



Общество с ограниченной ответственностью
научно-производственная фирма
«О Р Б И С»

ПРОЕКТ МЕЖЕВАНИЯ ТЕРРИТОРИИ
для реконструкции линейного объекта – водопровода,
расположенного по адресу: Пермский край, г. Александровск,
Чаньвинский карьер известняков

01д/08с-132-ПМТ

Договор №

01д/08с-132

| | |
|--------------|--|
| Взам. инв. № | |
| Подп. и дата | |
| Инв. № подл. | |

| Изм. | № док. | Подпись | Дата |
|------|--------|---------|------|
| | | | |
| | | | |
| | | | |



Общество с ограниченной ответственностью
научно-производственная фирма
«О Р Б И С»

ПРОЕКТ МЕЖЕВАНИЯ ТЕРРИТОРИИ
для реконструкции линейного объекта – водопровода,
расположенного по адресу: Пермский край, г. Александровск,
Чаньвинский карьер известняков

01д/08с-132-ПМТ

Заказчик: АО «БСЗ»

Директор ООО НПФ «ОРБИС»



А.Р. Зарипов

| | |
|--------------|--|
| Взам. инв. № | |
| Подп. и дата | |
| Инв. № подл. | |

| Изм. | № док. | Подпись | Дата |
|------|--------|---------|------|
| | | | |
| | | | |
| | | | |

Состав проекта межевания территории

Раздел 1. Проект межевания территории. Текстовая часть

Раздел 2. Проект межевания территории. Графическая часть

Раздел 3. Материалы по обоснованию проекта межевания территории.

Графическая часть

| | | | | | | | | | | | |
|---------------|------------|--------------|---------|-----------|-----------|--|--|--|--------|------|--------|
| Взам. инв. № | | Подп. и дата | | | | | | | | | |
| Изм | Кол.уч. | Лист | № док | Подп. | Дата | 6538-ПМТ | | | | | |
| Инва. № подл. | Разработал | Кисляницын | Зарипов | [Подпись] | [Подпись] | СОСТАВ ПРОЕКТА МЕЖЕВАНИЯ ТЕРРИТОРИИ | | | Стадия | Лист | Листов |
| | | | | | | ООО НПФ «ОРБИС» | | | П | 3 | 5581 |

Содержание

| | |
|--|----|
| Раздел 1. ПРОЕКТ МЕЖЕВАНИЯ ТЕРРИТОРИИ. ТЕКСТОВАЯ ЧАСТЬ..... | 5 |
| 1.1. Анализ существующей территории..... | 6 |
| 1.2. Проектные решения..... | 7 |
| 1.3. Целевое назначение лесов, вид (виды) разрешенного использования лесного участка, количественные и качественные характеристики лесного участка, сведения о нахождении лесного участка в границах особо защитных участков лесов (в случае, если подготовка проекта межевания территории осуществляется в целях определения местоположения границ образуемых и (или) изменяемых лесных участков)..... | 8 |
| Раздел 2. ПРОЕКТ МЕЖЕВАНИЯ ТЕРРИТОРИИ. ГРАФИЧЕСКАЯ ЧАСТЬ..... | 15 |
| Чертеж межевания территории..... | 16 |
| Приложение 1 к чертежу межевания территории..... | 17 |
| Приложение 2 к чертежу межевания территории..... | 18 |
| Раздел 3. МАТЕРИАЛЫ ПО ОБОСНОВАНИЮ ПРОЕКТА МЕЖЕВАНИЯ ТЕРРИТОРИИ. ГРАФИЧЕСКАЯ ЧАСТЬ..... | 23 |
| Схема границ существующих земельных участков, ОКС, зон с особыми условиями использования территории и ООПТ..... | 24 |
| Схема расположения проектируемого объекта на материалах лесоустройства.. | 25 |
| Приложение А. Постановление №134 от 24.03.2020 (о подготовке проекта межевания территории для реконструкции линейного объекта АО «БСЗ») | |
| Приложение Б. Выписка из Единого государственного реестра недвижимости об объекте недвижимости, в границах которых располагается линейный объект | |

| | | | | | | | |
|---------------|--------------|--------------|--------|-------|------|-------------|------|
| Индв. № подл. | Подп. и дата | Взам. инв. № | | | | | Лист |
| | | | | | | 01д/08с-132 | 4 |
| Изм. | Кол.уч | Лист | № док. | Подп. | Дата | | |

Раздел 1.

ПРОЕКТ МЕЖЕВАНИЯ ТЕРРИТОРИИ. ТЕКСТОВАЯ ЧАСТЬ

| | | | | | | | |
|---------------|--------------|--------------|--------|-------|------|-------------|------|
| Изм. | Кол.уч | Лист | № док. | Подп. | Дата | 01д/08с-132 | Лист |
| | | | | | | | 5 |
| Индв. № подл. | Подп. и дата | Взам. инв. № | | | | | |
| | | | | | | | |

1.1. Анализ существующей территории

Подготовка проекта межевания территории осуществляется для реконструкции линейного объекта – водопровода, расположенного по адресу: Пермский край, г. Александровск, Чаньвинский карьер известняков.

Целью разработки проекта межевания территории является определение местоположения границ, образуемых и изменяемых земельных участков (частей земельных участков).

Задачами подготовки проекта межевания территории является анализ фактического землепользования и разработка проектных решений по формированию земельных участков и частей земельных участков проектируемого объекта.

Проект разработан с учетом положений Градостроительного кодекса Российской Федерации.

Проектом предусматривается формирование земельных участков для реконструкции линейного объекта – водопровода, расположенного по адресу: Пермский край, г. Александровск, Чаньвинский карьер известняков.

Размер земельного участка, временно отводимого на период строительства, обеспечивает размещение проектируемой трассы, строительных механизмов, площадок складирования материалов и изделий, временных инвентарных бытовых помещений.

В административном положении район работ расположен на территории Александровского муниципального района Пермского края. На неразграниченных землях государственной собственности в границах муниципального образования «Александровское городское поселение Александровского муниципального района», на землях Кизеловского лесничества, Александровского участкового лесничества (Луньевское) ГКУ «Управление лесничествами Пермского края», а так же на землях арендованных Акционерное общество «Березниковский содовый завод» в кадастровом квартале 59:02:5108001.

Ближайший населенный пункт: Скопкортная.

Проезд к месту работы осуществляется в любое время года по асфальтированной автодороги «Пермь – Александровск», далее по грунтовым и проселочным дорогам.

Предусматриваемое право пользования земельного участка – аренда.

На период подготовки проекта межевания территории часть территории занята действующими объектами инженерной инфраструктуры.

С целью рационального использования земель предполагается их минимальное занятие. Необходимая площадь земельных участков на период строительства определена в соответствии с разработанным проектом полосы

| | | | | | | | | |
|---------------|--------------|--------------|--------|-------|------|--|-------------|------|
| Инов. № подл. | Подп. и дата | Взам. инв. № | | | | | 01д/08с-132 | Лист |
| | | | | | | | | 6 |
| Изм. | Кол.уч | Лист | № док. | Подп. | Дата | | | |

отвода, проектом организации строительства, кадастровыми планами территории и действующими нормативными документами.

Общая площадь земель, необходимая для реконструкции линейного объекта – водопровода, расположенного по адресу: Пермский край, г. Александровск, Чаньвинский карьер известняков на период строительства составляет **13,2188** га.

Распределение земель по землепользователям и категориям следующее:

Земли лесного фонда – 4,4889 га;

Земли промышленности, энергетики, транспорта, связи, радиовещания, телевидения, информатики, земли для обеспечения космической деятельности, земли обороны, безопасности и земли иного специального назначения – 8,7104 га;

Земли водного фонда – 0,0195 га.

1.2. Проектные решения

Проект межевания территории выполняется с учетом границ земельных участков, сведения о которых содержатся в едином государственном реестре недвижимости (ЕГРН), а также сведений Кизеловского лесничества, Александровского участкового лесничества (Луньевское) ГКУ «Управление лесничествами Пермского края».

| № п/п | Наименование | Площадь, га |
|-------|---|-----------------------------------|
| 1 | Территория в границах проекта, всего: | 13,2188 |
| 2 | Территории, подлежащие межеванию (земельные участки) в том числе: | 6,8573 |
| | <i>Земли лесного фонда</i> (кадастровый номер: 59:00:0000000:7734) (номер кадастрового квартала: 59:02:5108001) | 4,4889 4,4189 0,0700 |
| | <i>Земли промышленности, энергетики, транспорта, связи, радиовещания, телевидения, информатики, земли для обеспечения космической деятельности, земли обороны, безопасности и земли иного специального назначения</i> (номер кадастрового квартала: 59:02:5108001) | 2,3684 2,3684 |
| 3 | Территории, не подлежащие межеванию | 6,3615 |
| | в том числе: | |
| | <i>Земли промышленности, энергетики, транспорта, связи, радиовещания, телевидения, информатики, земли для обеспечения космической деятельности, земли обороны, безопасности и земли иного специального назначения</i> Акционерное общество «Березниковский содовый завод» (кадастровый номер: 59:02:5108001:6) (кадастровый номер: 59:02:5108001:13) | 6,1346 0,2074 |
| | <i>Земли водного фонда</i> | 0,0195 |

В границах проектируемого земельного участка данного объекта зоны действия публичных сервитутов не зарегистрированы в установленном порядке (отсутствуют в ЕГРН).

| | | |
|--------------|--------------|--------------|
| Изн. № подл. | Подп. и дата | Взам. инв. № |
| | | |

| | | | | | | | |
|------|--------|------|--------|-------|------|-------------|------|
| Изм. | Кол.уч | Лист | № док. | Подп. | Дата | 01д/08с-132 | Лист |
| | | | | | | | 7 |

Настоящим проектом не предусмотрено раздел или образование частей земельных участков, правообладателем (собственником или арендатором) которых является АО «БСЗ» поэтому в экспликации, каталоге координат и на чертеже межевания территории отсутствуют сведения о таких частях земельных участков.

Границы формируемых земельных участков (частей земельных участков) указаны на чертеже межевания территории.

Параметры формируемых земельных участков (частей земельных участков) указаны в приложении к чертежу проекта межевания территории «Экспликация образуемых земельных участков» и «Ведомость координат образуемых земельных участков».

1.3. Целевое назначение лесов, вид (виды) разрешенного использования лесного участка, количественные и качественные характеристики лесного участка, сведения о нахождении лесного участка в границах особо защитных участков лесов (в случае, если подготовка проекта межевания территории осуществляется в целях определения местоположения границ образуемых и (или) изменяемых лесных участков)

Целевое назначение лесов

В соответствии с приказом Федерального агентства лесного хозяйства от 29.07.2011 N 335 «Об определении количества лесничеств на территории

Пермского края и установление их границ на территории

Пермского края

(наименование субъекта Российской Федерации)

Александровское участковое лесничество (Луньевское)

ВХОДИТ в состав

(наименование)

Кизеловского лесничества (лесопарка).

(наименование)

На момент проектирования лесного участка, на территории

Кизеловского

(наименование)

лесничества (лесопарка) распространяется действие лесохозяйственного регламента, утвержденного приказом Министерства природных ресурсов, лесного хозяйства и экологии Пермского края от 25 декабря 2013 г. № СЭД-30-01-02-1721 «Об утверждении лесохозяйственных регламентов лесничеств».

Леса на территории Пермского края в соответствии со статьей 8

(наименование субъекта Российской Федерации)

Федерального закона от 04.12.2006 № 201-ФЗ «О введении в действие Лесного

| | | | | | | | |
|--------------|--------------|--------------|-------------|-------|------|--|------|
| Изн. № подл. | Подп. и дата | Взам. инв. № | | | | | Лист |
| | | | 01д/08с-132 | | | | |
| Изм. | Кол.уч | Лист | № док. | Подп. | Дата | | |

кодекса Российской Федерации» отнесены к

эксплуатационным
(указать целевое назначение лесов)

лесам, что отражено в Лесном плане

Пермского края
(наименование субъекта Российской Федерации)

утвержденном Указом Губернатора Пермского края от 19 апреля 2018 г. № 36 и лесохозяйственном регламенте Кизеловского лесничества (лесопарка).
(наименование)

Согласно указанным документам лесного планирования:

- квартал № 23 (часть выдела 7), квартал № 24 (части выделов 10, 27, 30, 33, 34) в котором расположен проектируемый лесной участок, относится к эксплуатационным лесам;
- квартал № 23 (части выделов 26, 27, 28, 31, 32), квартал № 24 (части выделов 1, 3, 4, 28, 29) в котором расположен проектируемый лесной участок, относится к защитным лесам (леса, выполняющие функции защиты природных и иных объектов: леса, расположенные в защитных полосах лесов (леса, расположенные в границах полос отвода железных дорог и придорожных полос автомобильных дорог).

Количественные и качественные характеристики проектируемого лесного участка

Количественные и качественные характеристики проектируемого лесного участка составляются на основании данных государственного лесного реестра Кизеловского лесничества (лесопарка) и необходимости натурного обследования.
(наименование)

Таблица 1.3.1. Характеристика лесного участка:

(га)

| Общая площадь - всего | В том числе | | | | | | | | | |
|-----------------------|--|---|-----------------------------|------------------------------------|--------|----------------|---------|--------|--------|--------|
| | лесные земли | | | | | нелесные земли | | | | |
| | покрытые лесной растительностью, всего | в том числе покрытые лесными культурами | лесные питомники, плантации | не покрытые лесной растительностью | итого | дороги | просеки | болота | другие | итого |
| 1 | 2 | 3 | 4 | 5 | 6 | 7 | 8 | 9 | 10 | 11 |
| 4,4889 | 3,4161 | - | - | 1,0269 | 4,4430 | - | 0,0459 | - | - | 0,0459 |

| | | | | | | | | | | | | | |
|--------------|--------------|--------------|--------|-------|------|--|--|--|-------------|--|--|--|------|
| Взам. инв. № | Подп. и дата | Инв. № подл. | | | | | | | | | | | Лист |
| | | | | | | | | | 01д/08с-132 | | | | 9 |
| Изм. | Кол.уч | Лист | № док. | Подп. | Дата | | | | | | | | |

Таблица 1.3.2. Характеристика насаждений проектируемого лесного участка на период строительства

| Участковое лесничество/ урочище (при наличии) | Номер квартала | Номер выдела | Состав насаждения или характеристика лесного участка при отсутствии насаждения (по данным натурного обследования) | Площадь (га)/ запас древесины при наличии (куб. м) | в том числе по группам возраста древостоя (га/куб.м) | | | | |
|---|---|--------------|---|--|--|----------------------------------|-----------------------------------|----------------------|---|
| | | | | | молодняки | средневозрастные | приспевающие | спелые и перестойные | |
| 1 | 2 | 3 | 4 | 5 | 6 | 7 | 8 | 9 | |
| Для реконструкции линейного объекта – водопровода, расположенного по адресу: Пермский край, г. Александровск, Чаньвинский карьер известняков | | | | | | | | | |
| <i>Эксплуатационные леса</i> | | | | | | | | | |
| Александровское участковое лесничество (Луньевское) | 23 | 7 | 6Б2ОС1ИВД1Е | <u>0,0671</u> 5 | – | <u>0,0671</u> 5 | – | – | |
| | 24 | 10 | 5Б3ИВД2Е+П | <u>0,9817</u> 49 | – | <u>0,9817</u> 49 | – | – | |
| | | 34 | Просеки ширина 1,0 м, протяженность 3,0 км. | <u>0,0459</u> 0 | – | – | – | – | |
| | | 33 | Прочие трассы ширина 20,0 м, протяженность 0,1 км. | <u>0,0791</u> 0 | – | – | – | – | |
| | | 27 | Прочие земли | <u>0,0189</u> 0 | – | – | – | – | |
| | | 30 | Прочие земли | <u>0,0263</u> 0 | | | | | |
| | <i>Защитные леса (леса, выполняющие функции защиты природных и иных объектов: леса, расположенные в защитных полосах лесов (леса, расположенные в границах полос отвода железных дорог и придорожных полос автомобильных дорог)</i> | | | | | | | | |
| | 23 | 32 | Прочие земли | <u>0,3617</u> 0 | – | – | – | – | |
| | | 26 | 4Е1П5Б | <u>0,3641</u> 22 | – | <u>0,3641</u> 22 | – | – | |
| | | 27 | 4Е1П5Б | <u>0,5284</u> 32 | – | <u>0,5284</u> 32 | – | – | |
| | | 28 | 7Б1ИВД2Е | <u>0,0345</u> 2 | – | <u>0,0345</u> 2 | – | – | |
| | | 31 | 10Б+Е | <u>0,4173</u> 17 | – | <u>0,4173</u> 17 | – | – | |
| | 24 | 1 | 6Б2ИВД1Е1П | <u>0,0531</u> 1 | <u>0,0531</u> 1 | – | – | – | |
| | | 4 | 6Б2ИВД2Е | <u>0,6413</u> 26 | – | <u>0,6413</u> 26 | – | – | |
| | | 3 | 6Б2ИВД2Е | <u>0,3286</u> 13 | – | <u>0,3286</u> 13 | – | – | |
| | | 28 | Прочие трассы ширина 20,0 м, протяженность 1,0 км | <u>0,1192</u> 0 | – | – | – | – | |
| | | 29 | Прочие земли | <u>0,4217</u> 0 | – | – | – | – | |
| | Итого по лесничеству: | | | | <u>4,4889</u> 167 | <u>0,0531</u> 1 | <u>3,363</u> 166 | – | – |

Взам. инв. №

Подп. и дата

Инв. № подл.

01д/08с-132

Лист

10

Изм. Кол.уч Лист № док. Подп. Дата

Таблица 1.3.3. Виды и объемы использования лесов на проектируемом лесном участке

| Целевое назначение лесов | Хозяйство (хвойное, твердолиственное, мягколиственные) | Площадь (га) | Единица измерения | Объемы использования лесов (изъятия лесных ресурсов) |
|--|--|--------------|-------------------|--|
| 1 | 2 | 3 | 4 | 5 |
| Вид использования лесов – Использование лесов для строительства, реконструкции, эксплуатации линейных объектов | | | | |
| Цель предоставления лесного участка – для реконструкции линейного объекта – водопровода, расположенного по адресу: Пермский край, г. Александровск, Чаньвинский карьер известняков | | | | |
| Эксплуатационные леса | Мягколиственное | 1,0488 | – | – |
| Защитные леса (леса, выполняющие функции защиты природных и иных объектов: леса, расположенные в защитных полосах лесов (леса, расположенные в границах полос отвода железных дорог и придорожных полос автомобильных дорог) | Хвойное | 0,8925 | – | – |
| Защитные леса (леса, выполняющие функции защиты природных и иных объектов: леса, расположенные в защитных полосах лесов (леса, расположенные в границах полос отвода железных дорог и придорожных полос автомобильных дорог) | Мягколиственное | 1,4748 | – | – |

Виды разрешенного использования лесов на проектируемом лесном участке

Лесохозяйственным регламентом Кизеловского лесничества (лесопарка)
(наименование)

в кварталах № 23, 24 урочища (при наличии),
(номер)

Александровского участкового лесничества (Луньевское) и соответственно
(наименование)

в проектируемом лесном участке установлены следующие виды разрешенного использования лесов:

| | | |
|--------------|--------------|--------------|
| Изн. № подл. | Подп. и дата | Взам. инв. № |
| | | |

| | | | | | | | |
|------|--------|------|--------|-------|------|-------------|------|
| Изм. | Кол.уч | Лист | № док. | Подп. | Дата | 01д/08с-132 | Лист |
| | | | | | | | 11 |

| Виды разрешенного использования лесов | Наименование участкового лесничества | Перечень кварталов или их частей |
|--|---|---|
| Заготовка древесины | Александровского участкового лесничества (Луньевское) | квартал № 23 (части выделов 7, 26, 27, 28, 31, 32), квартал № 24 (части выделов 1, 3, 4, 10, 27, 28, 29, 30, 33, 34) |
| Заготовка живицы | | |
| Заготовка и сбор недревесных лесных ресурсов | | |
| Заготовка пищевых лесных ресурсов и сбор лекарственных растений | | |
| Осуществление видов деятельности в сфере охотничьего хозяйства | | |
| Ведение сельского хозяйства | | |
| Осуществление научно-исследовательской деятельности, образовательной деятельности | | |
| Осуществление рекреационной деятельности | | |
| Создание лесных плантаций и их эксплуатация | | |
| Выращивание лесных плодовых, ягодных, декоративных растений, лекарственных растений | | |
| Выращивание посадочного материала лесных растений (саженцев, сеянцев) | | |
| Выполнение работ по геологическому изучению недр, разработка месторождений полезных ископаемых | | |
| Строительство и эксплуатация водохранилищ и иных искусственных водных объектов, а также гидротехнических сооружений, морских портов, морских терминалов, речных портов, причалов | | |
| Строительство, реконструкция, эксплуатация линейных объектов | | |
| Переработка древесины и иных лесных ресурсов | | |
| Осуществление религиозной деятельности | | |
| Иные виды, определенные частью 2 ст.6 Лесного кодекса РФ | | |

Сведения об обременениях проектируемого лесного участка

По данным государственного лесного реестра квартал № 23(части выделов 7, 26, 27, 28, 31, 32), квартал № 24 (части выделов 1, 3, 4, 10, 27, 28, 29, 30, 33, 34) Александровского участкового лесничества (Луньевское) не имеют обременения.

Сведения об ограничениях использования лесов

С учетом целевого назначения и правового режима лесов, установленного лесным законодательством Российской Федерации, лесохозяйственным регламентом Кизеловского лесничества (лесопарка) предусмотрены следующие ограничения (наименование) по использованию лесов:

- эксплуатационные леса, Александровское участковое лесничество (Луньевское) квартал № 23 (часть выдела 7), квартал № 24 (части выделов 10, 27, 30, 33, 34) не установлены;
- защитные леса (леса, выполняющие функции защиты природных и иных

| | | |
|--------------|--------------|--------------|
| Изн. № подл. | Подп. и дата | Взам. инв. № |
| | | |

| | | | | | | | |
|------|--------|------|--------|-------|------|-------------|------|
| Изм. | Кол.уч | Лист | № док. | Подп. | Дата | 01д/08с-132 | Лист |
| | | | | | | | 12 |

объектов: леса, расположенные в защитных полосах лесов (леса, расположенные в границах полос отвода железных дорог и придорожных полос автомобильных дорог), Александровское участковое лесничество (Луньевское) квартал № 23 (части выделов 26, 27, 28, 31, 32), квартал № 24 (части выделов 1, 3, 4, 28, 29) - не установлены.

Сведения о наличии зданий, сооружений, объектов, связанных с созданием лесной инфраструктуры и объектов, не связанных с созданием лесной инфраструктуры на проектируемом лесном участке

| № п/п | Участковое лесничество/урочище (при наличии) | Номер квартала | Номер выдела | Площадь объекта (га) | Наименование объекта |
|-------|--|----------------|--------------|----------------------|----------------------|
| 1 | 2 | 3 | 4 | 5 | 6 |
| - | - | - | - | - | - |

Сведения о наличии на проектируемом лесном участке особо защитных участков лесов, особо охраняемых природных территорий, зон с особыми условиями использования территорий

Согласно данным государственного лесного реестра на проектируемом лесном участке отсутствуют особо охраняемые природные территории (ООПТ), зоны с особыми условиями использования территорий, но имеются особо защитные участки лесов (ОЗУ).

| № п/п | Наименование участкового лесничества/урочища (при наличии) | Номер квартала | Номер выдела | Виды ОЗУ, наименование ООПТ, виды зон с особыми условиями использования территорий | Общая площадь, га |
|-------|--|----------------|--------------|--|-------------------|
| 1 | 2 | 3 | 4 | 5 | 6 |
| 1 | Александровское участковое лесничества (Луньевское) | 23 | 26 | ОЗУ: опушки вдоль дорог | 0,3641 |
| 2 | Александровское участковое лесничества (Луньевское) | 24 | 10 | ОЗУ: водоохранная зона | 0,9817 |

Проектирование вида использования лесов лесного участка

Лесохозяйственным регламентом Кизеловского лесничества зоны планируемого освоения лесов не установлены.

Проектирование лесного участка осуществляется в соответствии с нормами отвода земель для конкретных видов деятельности или в соответствии с правилами землепользования и застройки, землеустроительной, градостроительной документацией, документами лесного планирования,

| | | |
|--------------|--------------|--------------|
| Изм. № подл. | Подп. и дата | Взам. инв. № |
| | | |

| | | | | | | | |
|------|--------|------|--------|-------|------|-------------|------|
| Изм. | Кол.уч | Лист | № док. | Подп. | Дата | 01д/08с-132 | Лист |
| | | | | | | | 13 |


лесохозяйственными регламентами лесничеств, лесопарков, а также с учетом сведений о наличии особо защитных участков лесов, зон с особыми условиями использования территорий.

| | | | | | | | | |
|---------------|--------------|--------------|--------|-------|------|--|-------------|------|
| Индв. № подл. | Подп. и дата | Взам. инв. № | | | | | 01д/08с-132 | Лист |
| | | | | | | | | |
| Изм. | Кол.уч | Лист | № док. | Подп. | Дата | | | |

Раздел 2.
ПРОЕКТ МЕЖЕВАНИЯ ТЕРРИТОРИИ. ГРАФИЧЕСКАЯ ЧАСТЬ

| | | | | | | | |
|---------------|--------------|--------------|--------|-------|------|-------------|------|
| Изм. | Кол.уч | Лист | № док. | Подп. | Дата | 01д/08с-132 | Лист |
| | | | | | | | 15 |
| Индв. № подл. | Подп. и дата | Взам. инв. № | | | | | |

ЧЕРТЁЖ МЕЖЕВАНИЯ ТЕРРИТОРИИ

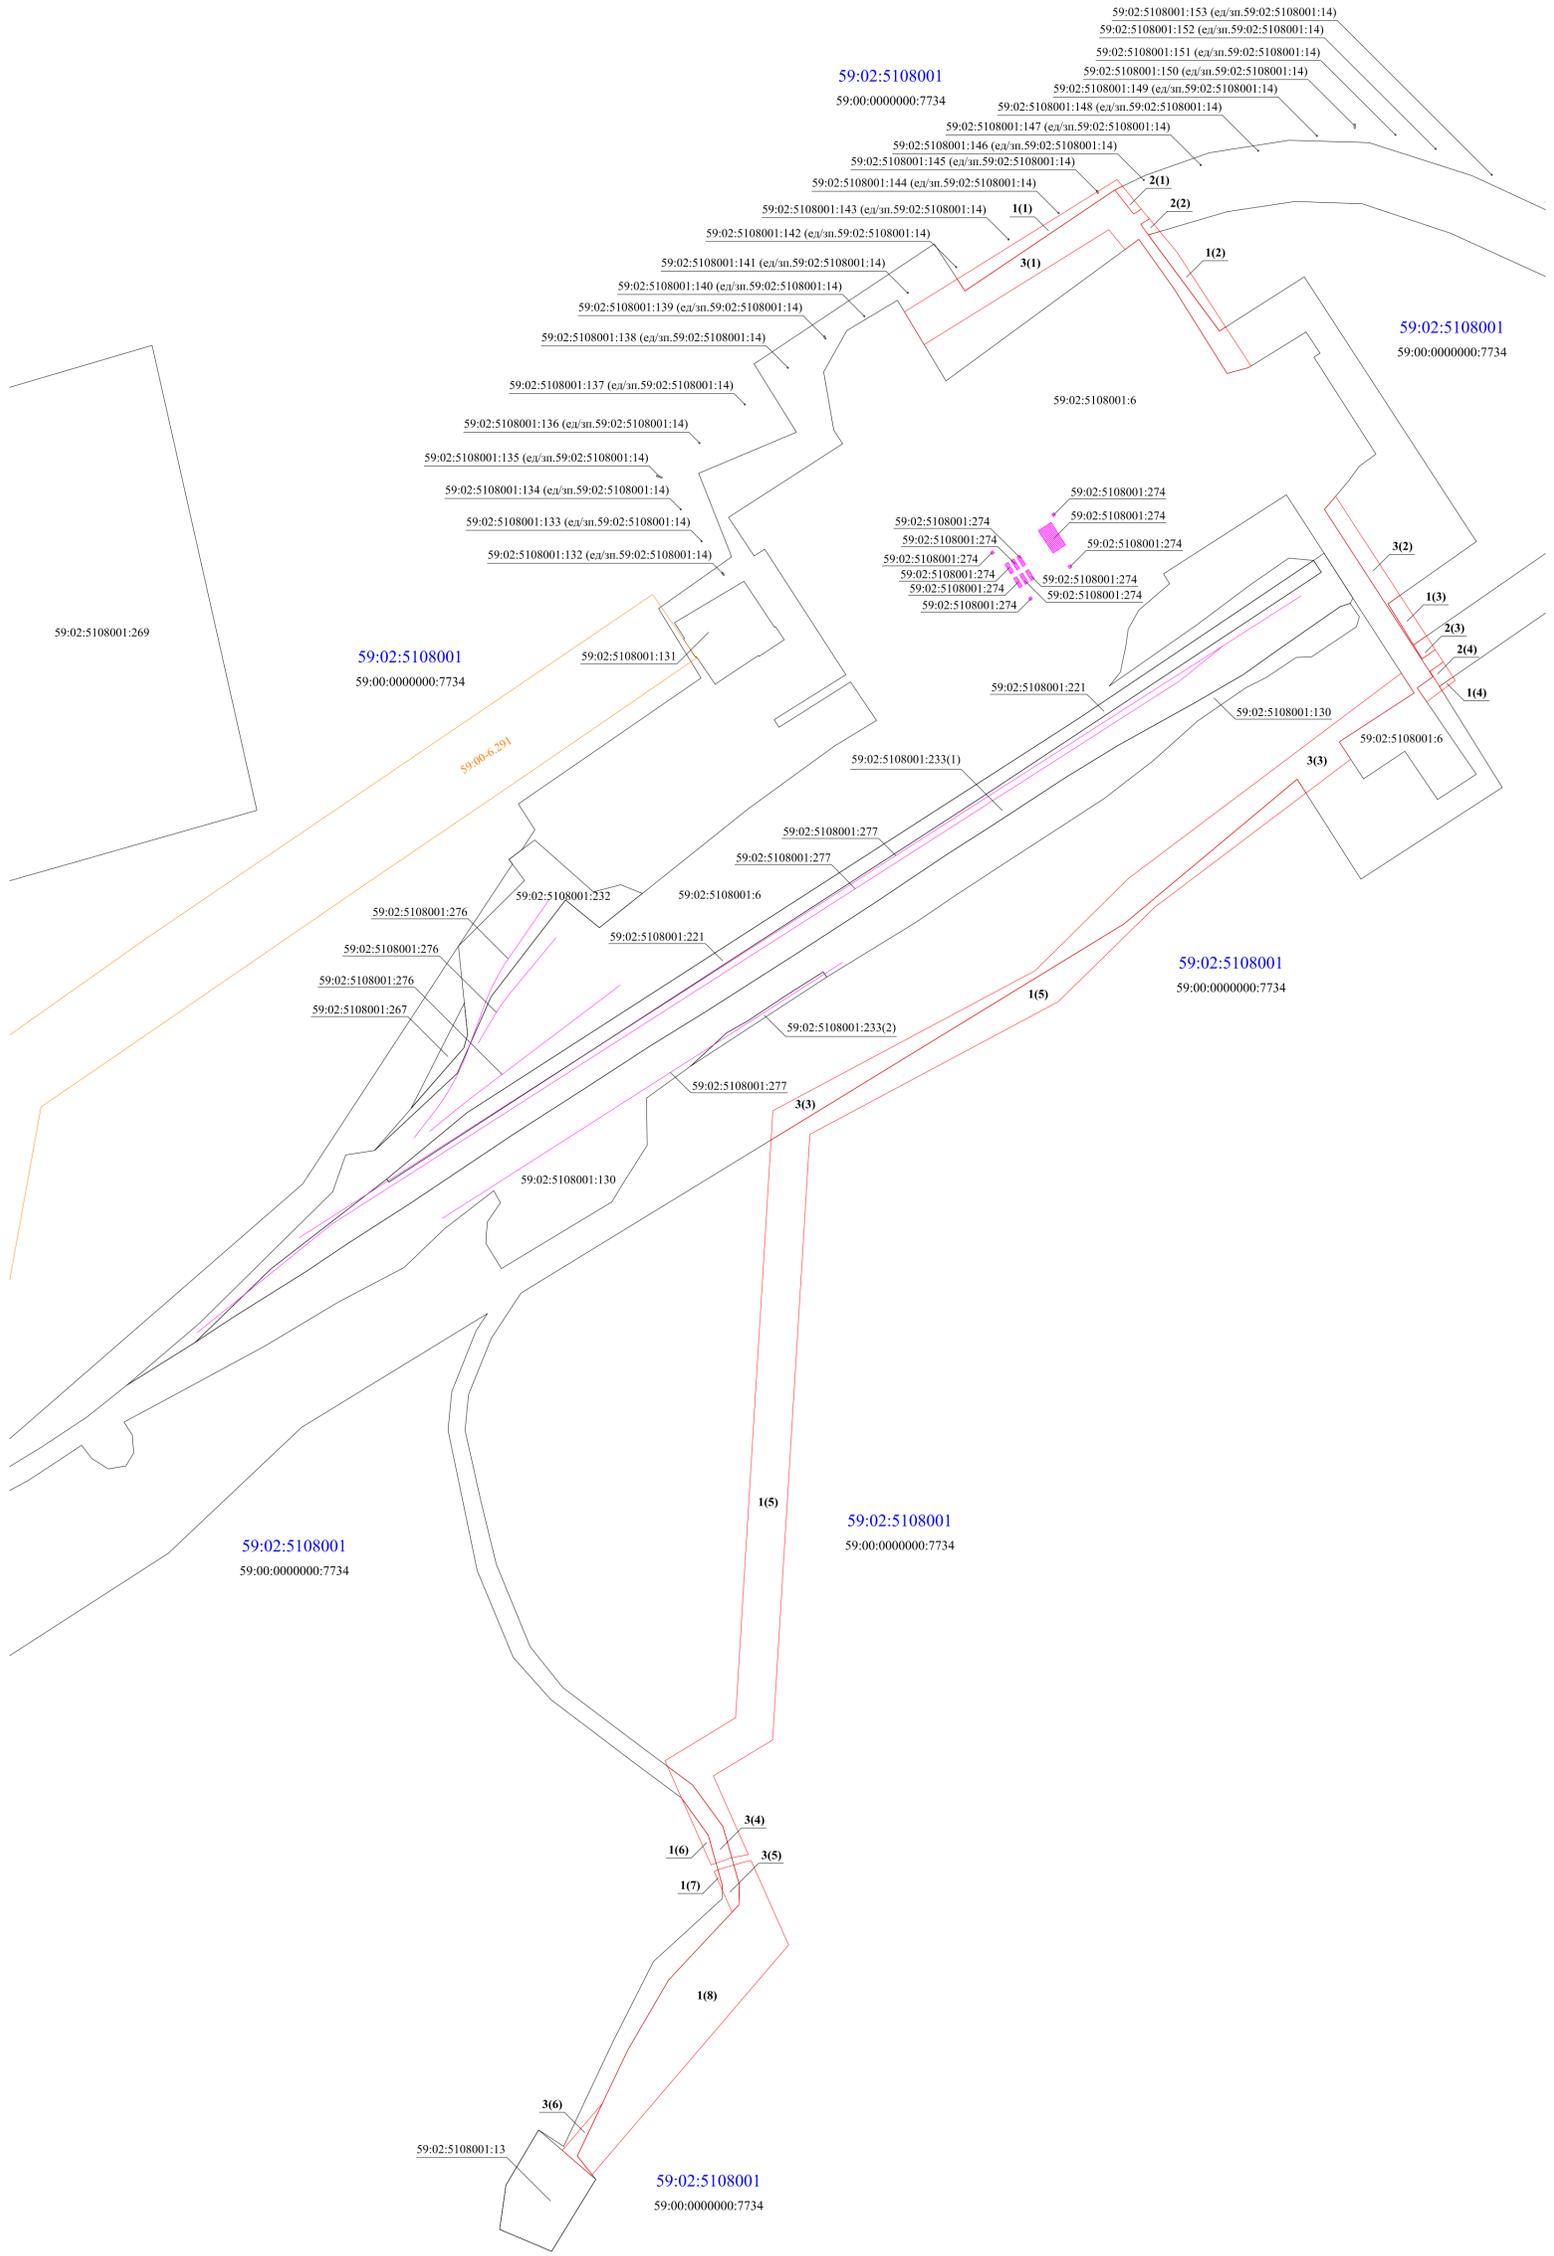

Условные обозначения:

- 59:02:5108001 - номер кадастрового квартала;
- 59:02:5108001:6 - кадастровый номер земельного участка;
- 1(1) - обозначение вновь образуемой части земельного участка;
- 59:00-6-291 - учетный номер границы зоны с особыми условиями использования территории;
- вновь образованная часть границы, сведения о которой достаточны для определения её местоположения;
- существующая часть границы, имеющиеся в ГКН сведения о которой достаточны для определения её местоположения;
- линейные сооружения, сведения о которых содержатся в ГКН;
- граница зоны с особыми условиями использования территории;
- площадные сооружения, сведения о которых содержатся в ГКН

| | | | | | | | | |
|-----------|------------|------|--------|---------|---------|--|------|--------|
| | | | | | | 018/08с-132 | | |
| | | | | | | для реконструкции линейного объекта - водопровода, расположенного по адресу: Пермский край, г. Александровск, Чаньвинский карьер известняков | | |
| Изм. | Колуч. | Лист | № док. | Подпись | Дата | ПРОЕКТ МЕЖЕВАНИЯ ТЕРРИТОРИИ | | |
| Выполнил: | Кисляничин | | | | 04.2020 | Стадия | Лист | Листов |
| Проверил: | Заринов | | | | 04.2020 | П | 1 | 1 |
| | | | | | | Чертеж межевания территории Масштаб 1:3000 | | |
| | | | | | | ООО НПФ «ОРБИС» | | |

Лист 1 из 1
 Дата: 04.2020
 Проект: Межевание территории

Экспликация образуемых земельных участков на период строительства

| № на чертеже | Адрес (местоположение) образуемого земельного участка | Кадастровый/условный номер образуемого земельного участка | Категория земель | Вид разрешенного использования | Вид разрешенного использования формируемого земельного участка | Площадь | Правообладатель (правообладатели): |
|--------------|--|---|--|---|--|---------|---|
| 1(1) | Пермский край, Александровский муниципальный район, Кизеловское лесничество, Чикманское участковое лесничество (Чикманское), кварталы №№ 37-219, Яйвинское участковое лесничество (Верх-Яйвинское), кварталы №№ 21-115, Яйвинское участковое лесничество (Яйвинское), кварталы №№ 1-85, Александровское участковое лесничество (Александровское), кварталы №№ 1-191, Александровское участковое лесничество (Луньевское), кварталы №№ 1-124, Кизеловское участковое лесничество (Булатовское), кварталы №№ 1-223 | 59:00:0000000:7734/чзу1(1) | Земли лесного фонда | Использование лесов в соответствии с Лесным кодексом Российской Федерации | Для реконструкции линейного объекта – водопровода, расположенного по адресу: Пермский край, г. Александровск, Чаньвинский карьер известняков | 1475 | Российская Федерация |
| 1(2) | | 59:00:0000000:7734/чзу1(2) | | | | 892 | |
| 1(3) | | 59:00:0000000:7734/чзу1(3) | | | | 531 | |
| 1(4) | | 59:00:0000000:7734/чзу1(4) | | | | 52 | |
| 1(5) | | 59:00:0000000:7734/чзу1(5) | | | | 28048 | |
| 1(6) | | 59:00:0000000:7734/чзу1(6) | | | | 305 | |
| 1(7) | | 59:00:0000000:7734/чзу1(7) | | | | 40 | |
| 1(8) | | 59:00:0000000:7734/чзу1(8) | | | | 12846 | |
| 2(1) | Пермский край, Александровский муниципальный район, Кизеловское лесничество, Александровское участковое лесничество (Луньевское) - квартал № 23 (части выделов 7, 26, 27, 28, 31, 32), квартал № 24 (части выделов 1, 3, 4, 10, 27, 28, 29, 30, 33, 34) | :ЗУ1(1) | Земли лесного фонда | Использование лесов в соответствии с Лесным кодексом Российской Федерации | Для реконструкции линейного объекта – водопровода, расположенного по адресу: Пермский край, г. Александровск, Чаньвинский карьер известняков | 189 | Российская Федерация |
| 2(2) | | :ЗУ1(2) | | | | 114 | |
| 2(3) | | :ЗУ1(3) | | | | 186 | |
| 2(4) | | :ЗУ1(4) | | | | 211 | |
| 3(1) | Пермский край, г. Александровск, Чаньвинский карьер известняков | :ЗУ1(1) | Земли промышленности, энергетики, транспорта, связи, радиовещания, телевидения, информатики, земли для обеспечения космической деятельности, земли обороны, безопасности и земли иного специального назначения | - | Трубопроводный транспорт | 7721 | Администрация Александровского муниципального района Пермского края |
| 3(2) | | :ЗУ1(2) | | | | 1864 | |
| 3(3) | | :ЗУ1(3) | | | | 12076 | |
| 3(4) | | :ЗУ1(4) | | | | 1146 | |
| 3(5) | | :ЗУ1(5) | | | | 454 | |
| 3(6) | | :ЗУ1(6) | | | | 423 | |

Перечень координат характерных точек границ образуемых земельных участков, система координат МСК-59

| Обозначение характерных точек границ | Координаты, м | |
|--|---------------|------------|
| | X | Y |
| 1(1) | | |
| Категория земель - земли лесного фонда | | |
| 1 | 665580,69 | 2319344,07 |
| 2 | 665654,62 | 2319462,63 |
| 3 | 665653,27 | 2319463,32 |
| 4 | 665653,72 | 2319464,21 |
| 5 | 665655,15 | 2319463,49 |
| 6 | 665665,27 | 2319479,70 |
| 7 | 665659,57 | 2319484,40 |
| 8 | 665656,42 | 2319477,86 |
| 9 | 665570,54 | 2319350,67 |
| 1 | 665580,69 | 2319344,07 |
| 1(2) | | |
| Категория земель - земли лесного фонда | | |
| 1 | 665618,23 | 2319506,26 |
| 2 | 665621,13 | 2319516,09 |
| 3 | 665603,77 | 2319530,42 |
| 4 | 665539,88 | 2319571,90 |
| 5 | 665536,54 | 2319566,67 |
| 1 | 665618,23 | 2319506,26 |
| 1(3) | | |
| Категория земель - земли лесного фонда | | |
| 1 | 665304,54 | 2319709,67 |
| 2 | 665311,76 | 2319719,89 |
| 3 | 665277,25 | 2319742,32 |
| 4 | 665269,66 | 2319731,37 |
| 1 | 665304,54 | 2319709,67 |
| 1(4) | | |
| Категория земель - земли лесного фонда | | |
| 1 | 665234,39 | 2319753,30 |
| 2 | 665242,40 | 2319764,88 |
| 3 | 665239,56 | 2319766,73 |
| 4 | 665231,00 | 2319755,41 |
| 1 | 665234,39 | 2319753,30 |
| 1(5) | | |
| Категория земель - земли лесного фонда | | |
| 1 | 665155,54 | 2319632,66 |
| 2 | 665143,82 | 2319640,11 |
| 3 | 665046,46 | 2319511,36 |
| 4 | 664966,28 | 2319429,76 |

| | | |
|--|-----------|------------|
| 5 | 664853,66 | 2319219,08 |
| 6 | 664338,73 | 2319187,41 |
| 7 | 664308,23 | 2319137,15 |
| 8 | 664241,38 | 2319166,84 |
| 9 | 664238,70 | 2319152,75 |
| 10 | 664265,25 | 2319145,25 |
| 11 | 664300,56 | 2319119,46 |
| 12 | 664316,36 | 2319098,20 |
| 13 | 664321,08 | 2319096,12 |
| 14 | 664357,67 | 2319156,00 |
| 15 | 664848,88 | 2319186,15 |
| 16 | 665032,54 | 2319485,67 |
| 1 | 665155,54 | 2319632,66 |
| 1(6) | | |
| Категория земель - земли лесного фонда | | |
| 1 | 664289,53 | 2319110,06 |
| 2 | 664257,89 | 2319132,81 |
| 3 | 664234,10 | 2319139,45 |
| 4 | 664232,65 | 2319135,19 |
| 1 | 664289,53 | 2319110,06 |
| 1(7) | | |
| Категория земель - земли лесного фонда | | |
| 1 | 664226,88 | 2319137,74 |
| 2 | 664228,61 | 2319140,98 |
| 3 | 664214,75 | 2319144,85 |
| 4 | 664210,79 | 2319144,85 |
| 1 | 664226,88 | 2319137,74 |
| 1(8) | | |
| Категория земель - земли лесного фонда | | |
| 1 | 664232,53 | 2319154,50 |
| 2 | 664215,73 | 2319159,24 |
| 3 | 664198,64 | 2319158,87 |
| 4 | 664192,36 | 2319153,01 |
| 5 | 664134,66 | 2319099,11 |
| 6 | 664075,44 | 2319064,67 |
| 7 | 664029,78 | 2319042,93 |
| 8 | 663985,15 | 2319021,68 |
| 9 | 663969,22 | 2319034,27 |
| 10 | 664164,54 | 2319200,98 |
| 11 | 664236,29 | 2319169,11 |
| 12 | 664235,16 | 2319163,78 |
| 1 | 664232,53 | 2319154,50 |
| 2(1) | | |
| Категория земель - земли лесного фонда | | |
| 1 | 665656,42 | 2319477,86 |
| 2 | 665659,57 | 2319484,40 |
| 3 | 665640,19 | 2319500,38 |


| | | |
|---|-----------|------------|
| 4 | 665636,00 | 2319493,81 |
| 1 | 665656,42 | 2319477,86 |
| 2(2) | | |
| Категория земель - земли лесного фонда | | |
| 1 | 665627,25 | 2319499,90 |
| 2 | 665631,91 | 2319507,20 |
| 3 | 665621,13 | 2319516,09 |
| 4 | 665618,23 | 2319506,26 |
| 1 | 665627,25 | 2319499,90 |
| 2(3) | | |
| Категория земель - земли лесного фонда | | |
| 1 | 665269,66 | 2319731,37 |
| 2 | 665277,25 | 2319742,32 |
| 3 | 665265,64 | 2319749,81 |
| 4 | 665257,82 | 2319738,73 |
| 1 | 665269,66 | 2319731,37 |
| 2(4) | | |
| Категория земель - земли лесного фонда | | |
| 1 | 665247,20 | 2319745,34 |
| 2 | 665255,16 | 2319756,60 |
| 3 | 665242,40 | 2319764,88 |
| 4 | 665234,39 | 2319753,30 |
| 1 | 665247,20 | 2319745,34 |
| 3(1) | | |
| Категория земель - земли промышленности, энергетики, транспорта, связи, радиовещания, телевидения, информатики, земли для обеспечения космической деятельности, земли обороны, безопасности и земли иного специального назначения | | |
| 1 | 665552,77 | 2319299,31 |
| 2 | 665580,69 | 2319344,07 |
| 3 | 665570,54 | 2319350,67 |
| 4 | 665656,42 | 2319477,86 |
| 5 | 665636,00 | 2319493,81 |
| 6 | 665640,19 | 2319500,38 |
| 7 | 665631,91 | 2319507,20 |
| 8 | 665627,25 | 2319499,90 |
| 9 | 665618,23 | 2319506,26 |
| 10 | 665536,54 | 2319566,67 |
| 11 | 665539,88 | 2319571,90 |
| 12 | 665506,73 | 2319593,43 |
| 13 | 665505,51 | 2319591,45 |
| 14 | 665500,37 | 2319573,18 |
| 15 | 665572,40 | 2319528,16 |
| 16 | 665614,42 | 2319498,23 |
| 17 | 665605,84 | 2319486,55 |
| 18 | 665622,66 | 2319472,74 |
| 19 | 665524,91 | 2319316,03 |
| 1 | 665552,77 | 2319299,31 |

| 3(2) | | |
|---|-----------|------------|
| Категория земель - земли промышленности, энергетики, транспорта, связи, радиовещания, телевидения, информатики, земли для обеспечения космической деятельности, земли обороны, безопасности и земли иного специального назначения | | |
| 1 | 665384,80 | 2319655,79 |
| 2 | 665396,03 | 2319665,24 |
| 3 | 665311,76 | 2319719,89 |
| 4 | 665304,54 | 2319709,67 |
| 5 | 665269,66 | 2319731,37 |
| 6 | 665257,82 | 2319738,73 |
| 7 | 665265,64 | 2319749,81 |
| 8 | 665255,16 | 2319756,60 |
| 9 | 665247,20 | 2319745,34 |
| 10 | 665234,39 | 2319753,30 |
| 11 | 665231,00 | 2319755,41 |
| 12 | 665221,29 | 2319742,56 |
| 13 | 665233,11 | 2319734,47 |
| 14 | 665242,58 | 2319747,78 |
| 1 | 665384,80 | 2319655,79 |
| 3(3) | | |
| Категория земель - земли промышленности, энергетики, транспорта, связи, радиовещания, телевидения, информатики, земли для обеспечения космической деятельности, земли обороны, безопасности и земли иного специального назначения | | |
| 1 | 664873,72 | 2319187,68 |
| 2 | 664992,75 | 2319410,22 |
| 3 | 665071,31 | 2319489,68 |
| 4 | 665245,72 | 2319720,97 |
| 5 | 665228,79 | 2319731,89 |
| 6 | 665187,29 | 2319668,37 |
| 7 | 665172,50 | 2319678,04 |
| 8 | 665143,82 | 2319640,11 |
| 9 | 665155,54 | 2319632,66 |
| 10 | 665032,54 | 2319485,67 |
| 11 | 664848,88 | 2319186,15 |
| 1 | 664873,72 | 2319187,68 |
| 3(4) | | |
| Категория земель - земли промышленности, энергетики, транспорта, связи, радиовещания, телевидения, информатики, земли для обеспечения космической деятельности, земли обороны, безопасности и земли иного специального назначения | | |
| 1 | 664316,36 | 2319098,20 |
| 2 | 664300,56 | 2319119,46 |
| 3 | 664265,25 | 2319145,25 |
| 4 | 664238,70 | 2319152,75 |
| 5 | 664234,10 | 2319139,45 |
| 6 | 664257,89 | 2319132,81 |
| 7 | 664289,53 | 2319110,06 |

| | | |
|---|-----------|------------|
| 1 | 664316,36 | 2319098,20 |
| 3(5) | | |
| Категория земель - земли промышленности, энергетики, транспорта, связи, радиовещания, телевидения, информатики, земли для обеспечения космической деятельности, земли обороны, безопасности и земли иного специального назначения | | |
| 1 | 664228,61 | 2319140,98 |
| 2 | 664232,53 | 2319154,50 |
| 3 | 664215,73 | 2319159,24 |
| 4 | 664198,64 | 2319158,87 |
| 5 | 664192,36 | 2319153,01 |
| 6 | 664210,79 | 2319144,85 |
| 7 | 664214,75 | 2319144,85 |
| 1 | 664228,61 | 2319140,98 |
| 3(6) | | |
| Категория земель - земли промышленности, энергетики, транспорта, связи, радиовещания, телевидения, информатики, земли для обеспечения космической деятельности, земли обороны, безопасности и земли иного специального назначения | | |
| 1 | 664029,78 | 2319042,93 |
| 2 | 663985,15 | 2319021,68 |
| 3 | 663969,22 | 2319034,27 |
| 4 | 663968,50 | 2319033,66 |
| 5 | 663989,91 | 2319008,91 |
| 1 | 664029,78 | 2319042,93 |

Раздел 3
МАТЕРИАЛЫ ПО ОБОСНОВАНИЮ ПРОЕКТА МЕЖЕВАНИЯ ТЕРРИТОРИИ.
ГРАФИЧЕСКАЯ ЧАСТЬ

| | | | | | |
|---------------|--------|--------------|--------|--------------|------|
| Индв. № подл. | | Подп. и дата | | Взам. инв. № | |
| Изм. | Кол.уч | Лист | № док. | Подп. | Дата |
| | | | | | |
| 01д/08с-132 | | | | | Лист |
| | | | | | 23 |

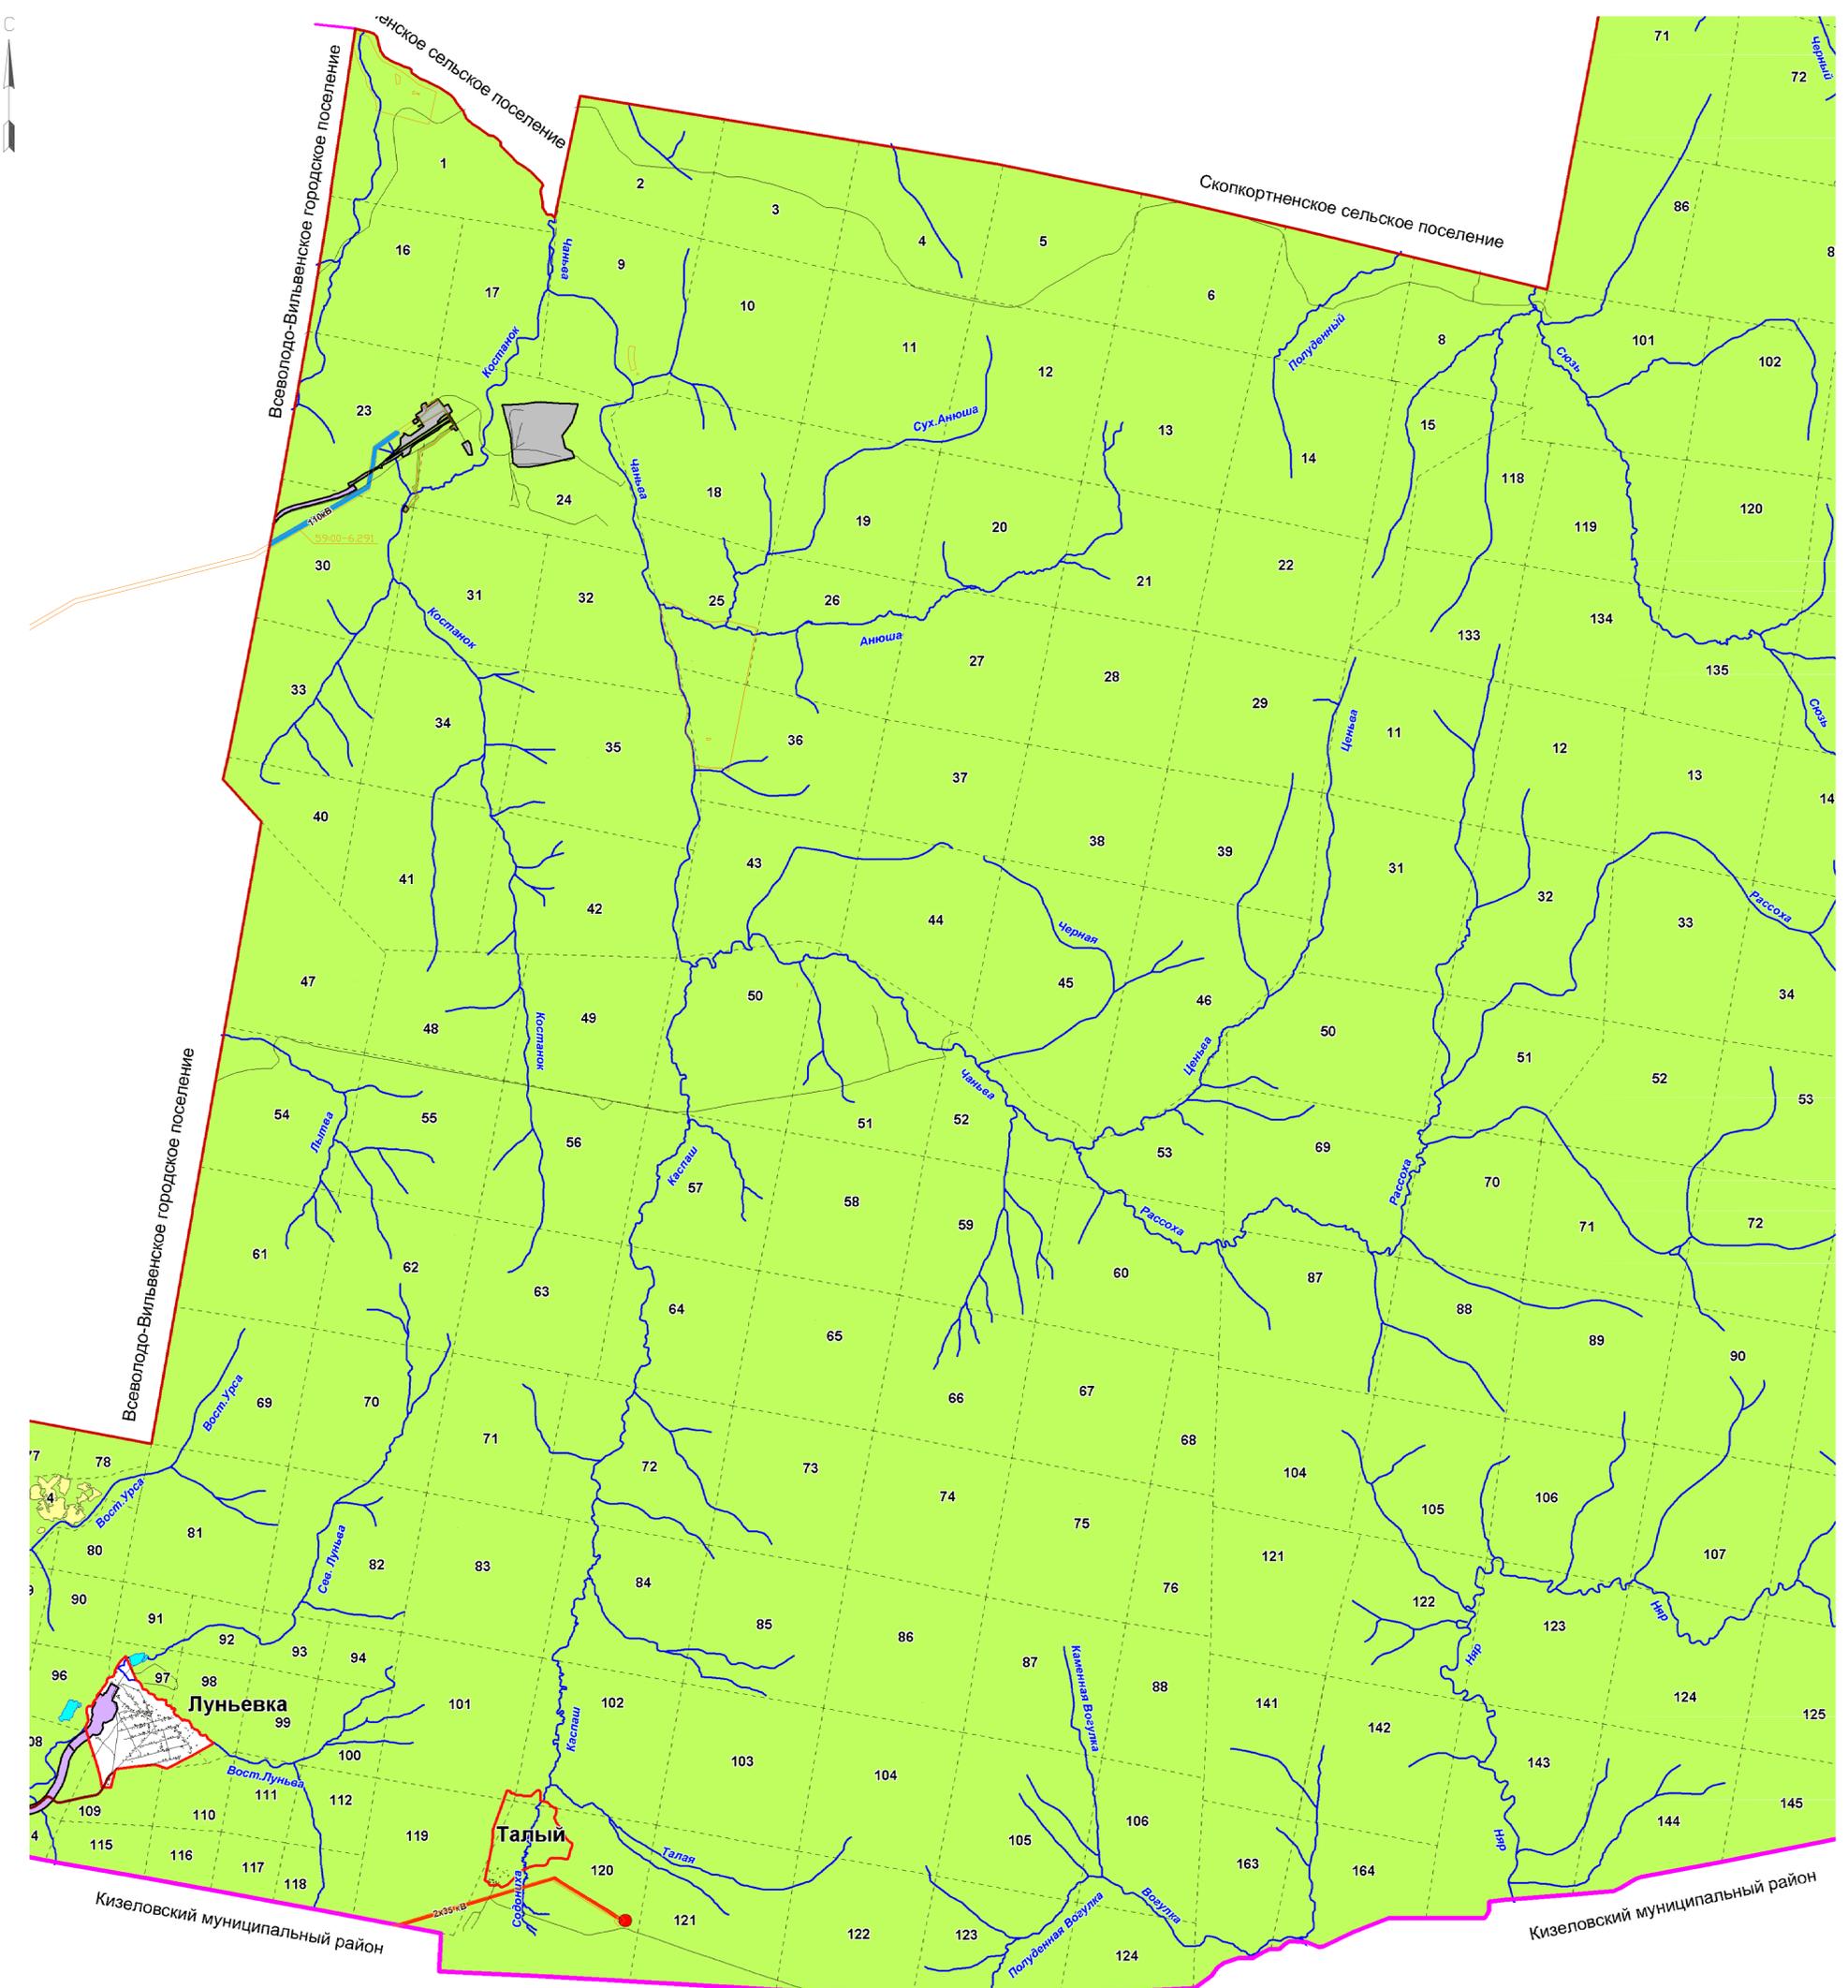

Условные обозначения

Границы

- существующая граница
- проектируемая граница
- граница субъекта Российской Федерации
- граница муниципального района
- граница городского поселения
- граница населенного пункта

- земли сельскохозяйственного назначения
- земли лесного фонда
- водоем (озеро, пруд, обводненный карьер, водохранилище)
- водоток (река, ручей, канал)
- водоток (река, ручей, канал)
- автомобильная дорога общего типа местного значения
- автомобильная дорога общего типа регионального значения
- дорога лесная, полевая
- железная дорога прочая электрифицированная
- земли промышленности


- Магистральный газопровод
- Газопровод-отвод
- ЛЭП 500 кВ
- ЛЭП 220 кВ
- ЛЭП 110 кВ
- ЛЭП 35 кВ
- ЛЭП 10 кВ
- Автомобильная дорога общего типа регионального значения
- Автомобильная дорога общего типа местного значения

- 59:00-6:291 — учетный номер границы зоны с особыми условиями использования территории
- граница зоны планируемого размещения линейного объекта
- граница зоны с особыми условиями использования территории
- водопровод

| | | | | | |
|---|----------|------|--------|---------|---------|
| 018/08с-132 | | | | | |
| для реконструкции линейного объекта - водопровода, расположенного по адресу: Пермский край, г. Александровск, Чаньинский карьер известняков | | | | | |
| Изм. | Кол-во | Лист | № док. | Подпись | Дата |
| Выполнил: | Кисляцин | | | | 04.2020 |
| Проверил: | Зарнов | | | | 04.2020 |
| ПРОЕКТ МЕЖЕВАНИЯ ТЕРРИТОРИИ МАТЕРИАЛЫ ПО ОБОСНОВАНИЮ | | | | | |
| | | | Стадия | Лист | Листов |
| | | | П | 1 | 1 |
| ООО НПФ «ОРБИС» | | | | | |

Имя, И. ПОЛНОЕ, Подпись и дата, Выход. инв. №

СХЕМА РАСПОЛОЖЕНИЯ ПРОЕКТИРУЕМОГО ОБЪЕКТА НА МАТЕРИАЛАХ ЛЕСОУСТРОЙСТВА

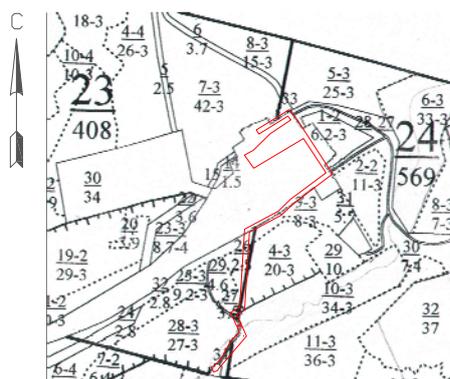

Условные обозначения

— - граница межевания территории

| | | | | | | | |
|-----------|------------|------|--------|---------|--|--|---|
| | | | | | 01д/08с-132 | | |
| | | | | | для реконструкции линейного объекта - водопровода, расположенного по адресу: Пермский край, г. Александровск, Чаньвинский карьер известняков | | |
| Изм. | Кол.уч. | Лист | № док. | Подпись | Дата | | |
| Выполнил: | Кисляницын | | | | 04.2020 | ПРОЕКТ МЕЖЕВАНИЯ ТЕРРИТОРИИ МАТЕРИАЛЫ ПО ОБОСНОВАНИЮ | Стадия Лист Листов п 1 1 |
| Проверил: | Зарипов | | | | 04.2020 | Схема расположения проектируемого объекта на материалах лесоустройства Масштаб 1:25000 | ООО НПФ «ОРБИС» |

Приложение А.
Постановление №134 от 24.03.2020
(о подготовке проекта межевания территории для реконструкции
линейного объекта АО «БСЗ»)

| | | |
|---------------|--------------|--------------|
| Индв. № подл. | Подп. и дата | Взам. инв. № |
| | | |

| | | | | | |
|------|--------|------|--------|-------|------|
| | | | | | |
| Изм. | Кол.уч | Лист | № док. | Подп. | Дата |

01д/08с-132



АДМИНИСТРАЦИЯ АЛЕКСАНДРОВСКОГО
МУНИЦИПАЛЬНОГО РАЙОНА
ПЕРМСКОГО КРАЯ

ПО С Т А Н О В Л Е Н И Е

24.03.2020

134

№ _____

О подготовке проекта межевания территории для реконструкции линейного объекта АО «БСЗ»

Руководствуясь статьей 43 Градостроительного кодекса Российской Федерации, пунктом 2.1 статьи 11.3 Земельного кодекса Российской Федерации, рассмотрев обращение Акционерного общества «Березниковский содовый завод»,

администрация Александровского муниципального района
ПОСТАНОВЛЯЕТ:

1. Принять решение о подготовке проекта межевания территории для реконструкции линейного объекта - водопровода, расположенного по адресу: Пермский край, г.Александровск, Чаньвинский карьер известняков.

2. Разрешить АО «Березниковский содовый завод» за счет собственных средств осуществить подготовку проекта межевания территории, указанной в пункте 1 настоящего постановления.

3. Утвердить Техническое задание (Приложение 1) и Схему предполагаемых к использованию земель или части земельного участка (Приложение 2) на разработку проекта межевания территории для реконструкции водопровода.

4. Постановление администрации Александровского муниципального района от 10 марта 2020 г. № 88 «О подготовке документации по планировке территории для реконструкции водопровода АО «БСЗ» считать утратившим силу.

5. Разместить настоящее постановление на сайте aleksraion.ru.

6. Контроль за исполнением постановления возложить на заместителя главы администрации района – председателя комитета по управлению имуществом и земельными отношениями.

Глава муниципального района –
глава администрации Александровского
муниципального района



С.В. Богатырева

УТВЕРЖДЕНО
постановлением администрации
Александровского
муниципального района
от 24.03.2020 № 134

ТЕХНИЧЕСКОЕ ЗАДАНИЕ
на разработку проекта межевания территории
для реконструкции линейного объекта – водопровода по адресу:
Пермский край, г.Александровск, Чаньвинский карьер известняков

| № п/п | Перечень основных данных и требований | Содержание основных данных и требований |
|-------|---|--|
| 1. | Вид градостроительной документации | Проект межевания территории для реконструкции линейного объекта - водопровода. |
| 2. | Основание для подготовки документации по планировке территории. | 1. Ст.8, ст.43, ст.57 Градостроительного кодекса Российской Федерации от 29.12.2004 № 190-ФЗ. 2. Постановление администрации Александровского муниципального района от _____ 2020г. № _____ «О подготовке проекта межевания территории для реконструкции линейного объекта АО «БСЗ». 3.Настоящее техническое задание. |
| 3. | Источник финансирования | Собственные средства АО «Березниковский содовый завод» |
| 4. | Заказчик | АО «Березниковский содовый завод» |
| 5. | Описание проектируемой территории | Проект межевания территории, предусматривающий реконструкцию линейного объекта, разрабатывается на территорию, занимаемую существующим объектом, подлежащим реконструкции. Линейный объект расположен на территории Александровского муниципального района на Землях лесного фонда и Землях промышленности, энергетики, транспорта, связи, радиовещания, телевидения, информатики, землях для обеспечения космической деятельности, землях обороны, безопасности и землях иного специального назначения. |
| 6. | Цель работы и задачи проекта | 1. Цель – выделение элементов планировочной структуры, установление параметров планируемого развития элементов планировочной структуры, зон планируемого размещения объектов местного значения, реконструкция и ввод в эксплуатацию линейного объекта. 2. Задачи: определение зоны существующего размещения линейного объекта в соответствии с градостроительными документами муниципальных образований; определение границ формируемых земельных участков, планируемых для предоставления юридическому лицу для реконструкции линейного объекта; определение границ земельных участков, предназначенных для размещения реконструируемого линейного объекта; разработка проекта зоны с особыми условиями использования территории реконструируемого линейного объекта; создание |

| | | |
|----|--|---|
| | | информационного ресурса ИСОГД в виде базы пространственных и иных данных об объектах градостроительной деятельности. |
| 7. | Нормативно-правовая база для подготовки документации | Градостроительный кодекс Российской Федерации; Земельный кодекс Российской Федерации; Федеральный закон от 06 октября 2003 г. №131-ФЗ «Об общих принципах организации местного самоуправления в Российской Федерации»; Генеральный план Александровского городского поселения; Правила землепользования и застройки Александровского городского поселения. |
| 8. | Состав и содержание проекта межевания | Состав проекта межевания территории, должен соответствовать ст. 43 Градостроительного кодекса РФ. Проект межевания территории состоит из основной части, которая подлежит утверждению, и материалов по обоснованию этого проекта. Основная часть проекта межевания территории включает в себя текстовую часть и чертежи межевания территории. Текстовая часть проекта межевания территории включает в себя: 1) перечень и сведения о площади образуемых земельных участков, в том числе возможные способы их образования; 2) перечень и сведения о площади образуемых земельных участков, которые будут отнесены к территориям общего пользования или имуществу общего пользования, в том числе в отношении которых предполагаются резервирование и (или) изъятие для государственных или муниципальных нужд; 3) вид разрешенного использования образуемых земельных участков в соответствии с проектом планировки территории в случаях, предусмотренных Градостроительным кодексом РФ; 4) целевое назначение лесов, вид (виды) разрешенного использования лесного участка, количественные и качественные характеристики лесного участка, сведения о нахождении лесного участка в границах особо защитных участков лесов (в случае, если подготовка проекта межевания территории осуществляется в целях определения местоположения границ образуемых и (или) изменяемых лесных участков); 5) сведения о границах территории, в отношении которой утвержден проект межевания, содержащие перечень координат характерных точек этих границ в системе координат, используемой для ведения Единого государственного реестра недвижимости. Координаты характерных точек границ территории, в отношении которой утвержден проект межевания, определяются в соответствии с требованиями к точности определения координат характерных точек границ, установленных в соответствии с Градостроительным кодексом РФ для территориальных зон. Материалы по обоснованию проекта межевания территории включают в себя чертежи, на которых отображаются: 1) границы существующих земельных участков; |


| | | |
|-----|--|--|
| | | <p>2) границы зон с особыми условиями использования территорий;</p> <p>3) местоположение существующих объектов капитального строительства;</p> <p>4) границы особо охраняемых природных территорий;</p> <p>5) границы территорий объектов культурного наследия;</p> <p>6) границы лесничеств, участковых лесничеств, лесных кварталов, лесотаксационных выделов или частей лесотаксационных выделов.</p> |
| 9. | Исходные данные, оформляемые исполнителем совместно с заказчиком | <p>- Сведения об использовании территории объекта проектирования в объеме публичной информации, предоставляемой Управлением Федеральной службы государственной регистрации, кадастра и картографии по Пермскому краю.</p> <p>- Сведения об объектах, размещенных и подлежащих размещению на территории объекта проектирования (в том числе, об особо охраняемых объектах культурного наследия), имеющиеся в распоряжении Заказчика.</p> |
| 10. | Основные этапы подготовки документации по планировке территории в составе проекта межевания территории | <p>Этап 1.</p> <p>Подготовка проекта межевания территории, который состоит из основной части, подлежащей утверждению, и материалов по обоснованию этого проекта.</p> <p>Основная часть проекта межевания территории включает в себя текстовую часть и чертежи межевания территории.</p> <p>1.1. Текстовая часть основной части проекта межевания территории включает в себя:</p> <p>1.1.1. перечень и сведения о площади образуемых земельных участков, в том числе возможные способы их образования;</p> <p>1.1.2. перечень и сведения о площади образуемых земельных участков, которые будут отнесены к территориям общего пользования или имуществу общего пользования, в том числе в отношении которых предполагаются резервирование и (или) изъятие для государственных или муниципальных нужд;</p> <p>1.1.3. вид разрешенного использования образуемых земельных участков в соответствии с проектом планировки территории в случаях, предусмотренных Градостроительным кодексом РФ;</p> <p>1.1.4. целевое назначение лесов, вид (виды) разрешенного использования лесного участка, количественные и качественные характеристики лесного участка, сведения о нахождении лесного участка в границах особо защитных участков лесов (в случае, если подготовка проекта межевания территории осуществляется в целях определения местоположения границ образуемых и (или) изменяемых лесных участков);</p> <p>1.1.5. сведения о границах территории, в отношении которой утвержден проект межевания, содержащие перечень координат характерных точек этих границ в системе координат, используемой для ведения Единого государственного реестра недвижимости. Координаты характерных точек границ территории, в отношении которой утвержден проект межевания, определяются в соответствии с требованиями к точности определения координат характерных точек границ, установленных в</p> |

| | | |
|-----|---|--|
| | | <p>соответствии с Градостроительным кодексом РФ.</p> <p>1.2. На чертежах межевания основной части территории отображаются:</p> <p>1.2.1. границы планируемых (в случае, если подготовка проекта межевания территории осуществляется в составе проекта планировки территории) и существующих элементов планировочной структуры;</p> <p>1.2.2. красные линии, утвержденные в составе проекта планировки территории, или красные линии, утверждаемые, изменяемые проектом межевания территории в соответствии с пунктом 2 части 2 статьи Градостроительного кодекса РФ;</p> <p>1.2.3. линии отступа от красных линий в целях определения мест допустимого размещения зданий, строений, сооружений;</p> <p>1.2.4. границы образуемых и (или) изменяемых земельных участков, условные номера образуемых земельных участков, в том числе в отношении которых предполагаются их резервирование и (или) изъятие для государственных или муниципальных нужд;</p> <p>1.2.5. границы публичных сервитутов.</p> <p>1.3. Материалы по обоснованию проекта межевания территории включают в себя чертежи, на которых отображаются:</p> <p>1.3.1. границы существующих земельных участков;</p> <p>1.3.2. границы зон с особыми условиями использования территорий;</p> <p>1.3.3. местоположение существующих объектов капитального строительства;</p> <p>1.3.4. границы особо охраняемых природных территорий;</p> <p>1.3.5. границы территорий объектов культурного наследия;</p> <p>1.3.6. границы лесничеств, участков лесничеств, лесных кварталов, лесотаксационных выделов или частей лесотаксационных выделов.</p> <p>Этап 2. Согласование и утверждение проекта межевания территории для реконструкции линейного объекта - водопровода.</p> |
| 11. | Порядок подготовки и утверждения документации по планировке территории. | <p>Подготовку и утверждение проекта межевания территории осуществлять в соответствии со ст. 45 Градостроительного кодекса Российской Федерации.</p> <p>Документация по проекту межевания территории, подготовленная применительно к землям лесного фонда, до ее утверждения подлежит согласованию с органами государственной власти, осуществляющими предоставление лесных участков в границах земель лесного фонда, а в случае необходимости перевода земельных участков, на которых планируется размещение линейных объектов, из состава земель лесного фонда в земли иных категорий, в том числе после ввода таких объектов в эксплуатацию, с федеральным органом исполнительной власти, осуществляющим функции по контролю и надзору в области лесных отношений, а также по оказанию государственных услуг и управлению государственным имуществом в области лесных отношений.</p> |

УТВЕРЖДЕНА
постановлением администрации
Александровского
муниципального района
от _____ № _____

СХЕМА

предполагаемых к использованию земель или части земельного участка

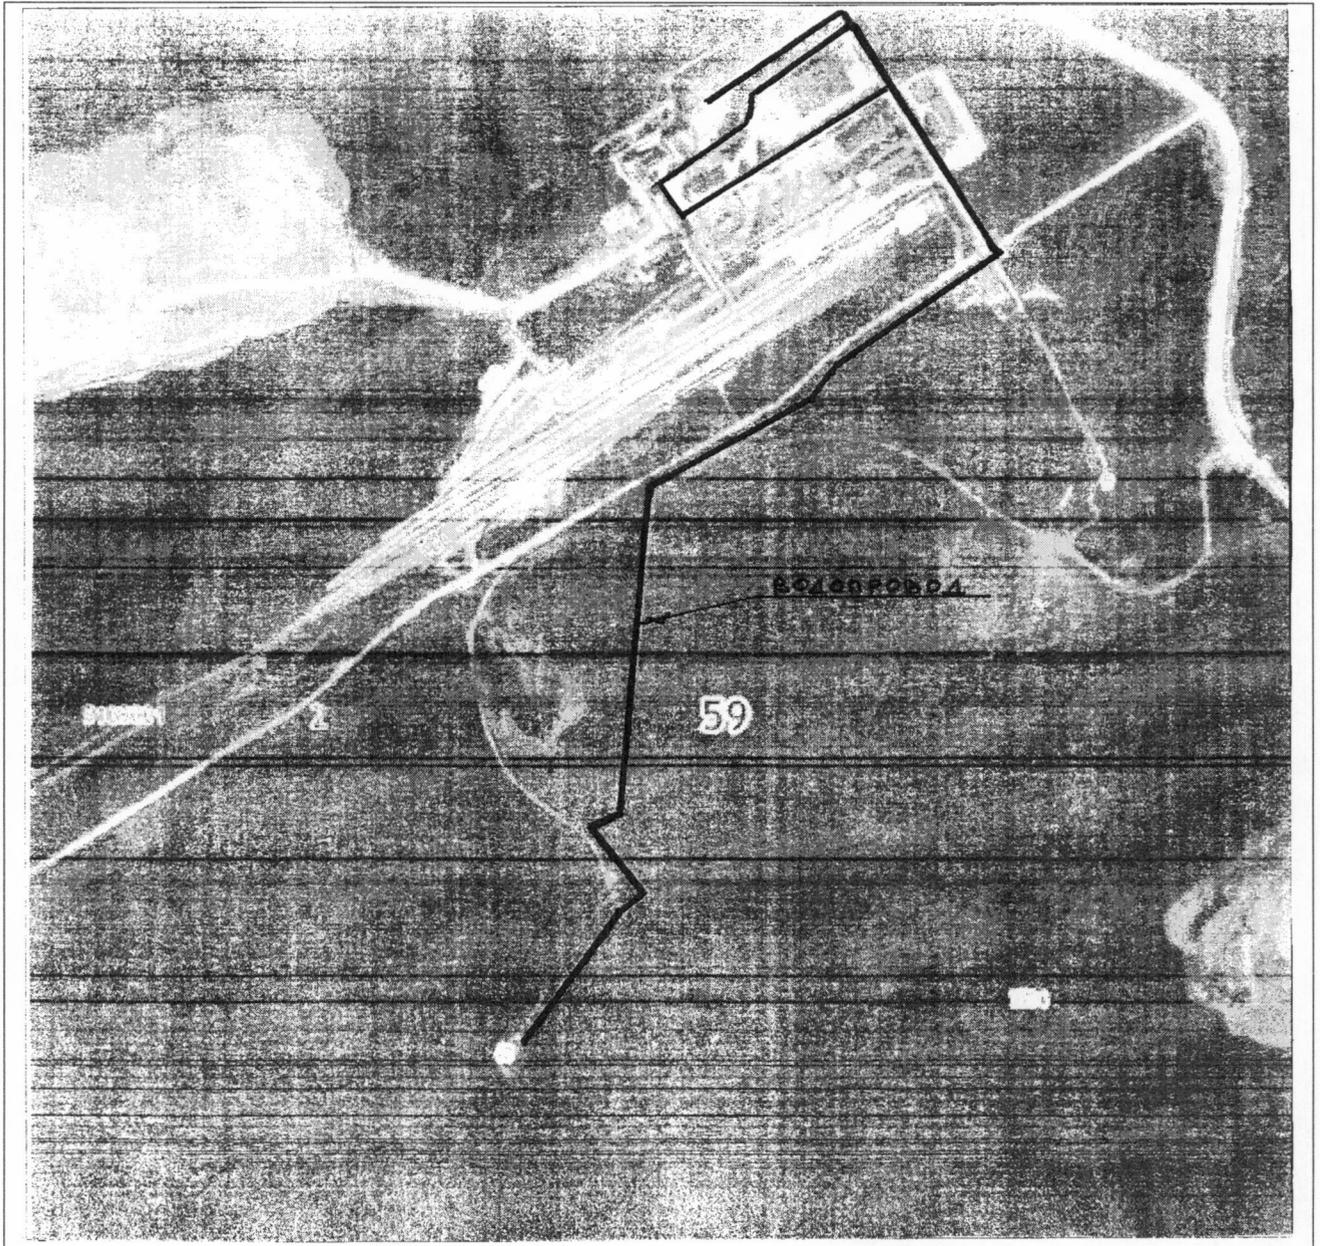

Выписка из Единого государственного реестра недвижимости об объекте недвижимости

Сведения о характеристиках объекта недвижимости

На основании запроса от 16.10.2019, поступившего на рассмотрение 16.10.2019, сообщаем, что согласно записям Единого государственного реестра недвижимости:

Раздел 1 Лист 1

| | | |
|---|--|----------------------------|
| Земельный участок | | |
| вид объекта недвижимости | | |
| Лист №1 | Раздел 1 | Всего листов раздела 1: 22 |
| | | Всего разделов: 8 |
| | | Всего листов выписки: 5548 |
| 17 октября 2019г. № КУВИ-001/2019-25207602 | | |
| Кадастровый номер: | 59:00:0000000:7734 | |
| Номер кадастрового квартала: | 59:00:0000000 | |
| Дата присвоения кадастрового номера: | 28.08.2013 | |
| Ранее присвоенный государственный учетный номер: | данные отсутствуют | |
| Адрес (местоположение): | Пермский край, Александровский муниципальный район, Кизеловское лесничество, Чикманское участковое лесничество (Чикманское), кварталы №№ 37-219, Яйвинское участковое лесничество (Верх-Яйвинское), кварталы №№ 21-115, Яйвинское участковое лесничество (Яйвинское), кварталы №№ 1-85, Александровское участковое лесничество (Александровское), кварталы №№ 1-191, Александровское участковое лесничество (Луньевское), кварталы №№ 1-124, Кизеловское участковое лесничество (Булатовское), кварталы №№ 1-223 | |
| Площадь, м2: | 3507582851.24 +/- 910.32 | |
| Кадастровая стоимость, руб.: | 1403033140.5 | |
| Кадастровые номера расположенных в пределах земельного участка объектов недвижимости: | 59:00:0000000:7769, 59:00:0000000:7859, 59:00:0000000:7960, 59:00:0000000:7961, 59:00:0000000:7980, 59:00:0000000:7985, 59:02:0000000:4840, 59:02:0000000:4841, 59:02:0000000:5008, 59:02:0000000:5284, 59:02:0000000:5285, 59:02:0000000:5335, 59:02:0000000:5349, 59:02:0000000:5368, 59:02:0000000:5402, 59:02:5109001:245, 59:02:5109001:246, 59:02:5109001:247, 59:02:5109001:248, 59:02:5109001:249, 59:02:5109001:250, 59:02:5109001:251, 59:02:5109001:252, 59:02:5152001:135, 59:02:5156001:194, 59:02:5156001:195, 59:02:5156001:196, 59:02:5160001:10, 59:02:5160001:11, 59:02:5160001:12, 59:02:5160001:8, 59:02:5160001:9, 59:02:5162001:16, 59:02:0601001:1683, 59:00:0000000:135103, 59:00:0000000:135106, 59:02:0000000:5605 | |
| Кадастровые номера объектов недвижимости, из которых образован объект недвижимости: | 59:02:0000000:4 | |
| Кадастровые номера образованных объектов недвижимости: | 59:00:0000000:7838, 59:00:0000000:7855, 59:00:0000000:7862, 59:00:0000000:7944, 59:00:0000000:7981, 59:00:0000000:7982, 59:02:0000000:5298, 59:02:0000000:5301, 59:02:0000000:5304, 59:02:0000000:5321, 59:02:5102001:85, 59:02:5102001:86, 59:02:5108001:268, 59:02:5108001:269, 59:02:5108001:270, 59:02:5108001:271, 59:02:5108001:272, 59:02:5108001:273, 59:02:5108001:275, 59:02:5108001:278, 59:02:5136001:46, 59:02:5154001:105, 59:02:5162001:15, 59:02:5162001:18, 59:02:5154001:219, 59:02:5154001:220 | |
| Категория земель: | Земли лесного фонда | |
| полное наименование должности | подпись | инициалы, фамилия |

М.П.

| | | | |
|--|----------------------------|---|----------------------------|
| Земельный участок | | | |
| вид объекта недвижимости | | | |
| Лист №2 Раздел 1 | Всего листов раздела 1: 22 | Всего разделов: 8 | Всего листов выписки: 5548 |
| 17 октября 2019г. № КУВИ-001/2019-25207602 | | | |
| Кадастровый номер: | | 59:00:0000000:7734 | |
| Виды разрешенного использования: | | Использование лесов в соответствии с Лесным кодексом Российской Федерации | |
| Сведения о кадастровом инженерере: | | <p>7992, 2015-11-27</p> <p>исправлением реестровой ошибки в местоположении границ земельного участка с кадастровым номером 59:00:0000000:7734</p> <p>35598, образованием части земельного участка с кадастровым номером 59:00:0000000:7734, расположенного по адресу (местоположение): Пермский край, Александровский муниципальный район, Кизеловское лесничество, Чикманское участковое лесничество (Чикманское), кварталы №№ 37-219, Яйвинское участковое лесничество (Верх-Яйвинское), кварталы №№ 21-115, Яйвинское участковое лесничество (Яйвинское), кварталы №№ 1-85, Александровское участковое лесничество (Александровское), кварталы №№ 1-191, Александровское участковое лесничество (Луньевское), кварталы №№ 1-124, Кизеловское участковое лесничество (Булатовское), кварталы №№ 1-223</p> <p>1071, исправлением ошибки в местоположении границ земельного участка с кадастровым номером 59:02:0000000:45, 07-377/2018, 2018-08-20</p> | |
| Сведения о лесах, водных объектах и об иных природных объектах, расположенных в пределах земельного участка: | | данные отсутствуют | |

| | | |
|-------------------------------|---------|-------------------|
| | | |
| полное наименование должности | подпись | инициалы, фамилия |

М.П.

| | | | |
|---|----------------------------|---|----------------------------|
| Земельный участок | | | |
| вид объекта недвижимости | | | |
| Лист №3 Раздел 1 | Всего листов раздела 1: 22 | Всего разделов: 8 | Всего листов выписки: 5548 |
| 17 октября 2019г. № КУВИ-001/2019-25207602 | | | |
| Кадастровый номер: | | 59:00:0000000:7734 | |
| Сведения о том, что земельный участок полностью или частично расположен в границах зоны с особыми условиями использования территории или территории объекта культурного наследия: | | <p>Земельный участок частично расположен в границах зоны с реестровым номером 59:00-6.358 от 02.11.2018, дата решения: 28.08.2018, номер решения: СЭД-30-01-02-1213, наименование ОГВ/ОМСУ: Министерство природных ресурсов, лесного хозяйства и экологии Пермского края, источник официального опубликования: Министерство природных ресурсов, лесного хозяйства и экологии Пермского края, дата решения: 03.06.2006, номер решения: 74-ФЗ, наименование ОГВ/ОМСУ: Правительство Российской Федерации, источник официального опубликования: Правительство Российской Федерации, дата решения: 10.01.2009, номер решения: 17, наименование ОГВ/ОМСУ: Правительство Российской Федерации, источник официального опубликования: Правительство Российской Федерации Земельный участок частично расположен в границах зоны с реестровым номером 59:00-6.291 от 09.06.2018, дата решения: 04.02.2009, номер решения: 160, наименование ОГВ/ОМСУ: Правительство РФ, источник официального опубликования: Правительство РФ Земельный участок частично расположен в границах зоны с реестровым номером 59:00-6.413 от 16.11.2018, дата решения: 10.01.2009, номер решения: 17, наименование ОГВ/ОМСУ: Правительство Российской Федерации, источник официального опубликования: Правительство Российской Федерации, дата решения: 28.08.2018, номер решения: СЭД-30-01-02-1213, наименование ОГВ/ОМСУ: Министерство природных ресурсов, лесного хозяйства и экологии Пермского края, источник официального опубликования: Министерство природных ресурсов, лесного хозяйства и экологии Пермского края, дата решения: 03.06.2006, номер решения: 74-ФЗ, наименование ОГВ/ОМСУ: Государственная Дума Российской Федерации, источник официального опубликования: Государственная Дума Российской Федерации Земельный участок частично расположен в границах зоны с реестровым номером 59:00-6.473 от 11.12.2018, дата решения: 10.01.2009, номер решения: 17, наименование ОГВ/ОМСУ: Правительство Российской Федерации, источник официального опубликования: Правительство Российской Федерации, дата решения: 03.06.2006, номер решения: 74-ФЗ, наименование ОГВ/ОМСУ: Государственная Дума Российской Федерации, источник официального опубликования: Государственная Дума Российской Федерации, дата решения: 28.08.2018, номер решения: СЭД-30-01-02-1213, наименование ОГВ/ОМСУ: Министерство природных ресурсов, лесного хозяйства и экологии Пермского края, источник официального опубликования: Министерство природных ресурсов, лесного хозяйства и экологии Пермского края Земельный участок частично расположен в границах зоны с реестровым номером 59:00-6.572 от 31.01.2019, дата решения: 10.01.2009, номер решения: 17, наименование ОГВ/ОМСУ: Правительство РФ, источник официального опубликования: Правительство РФ, дата решения: 03.06.2006, номер решения: 74-ФЗ, наименование ОГВ/ОМСУ: Правительство РФ, источник официального опубликования: Правительство РФ, дата решения: 28.08.2018, номер решения: СЭД-30-01-02-1213, наименование ОГВ/ОМСУ: Министерство природных ресурсов, лесного хозяйства и экологии Пермского края, источник официального опубликования: Министерство природных ресурсов, лесного хозяйства и экологии Пермского края Земельный участок частично расположен в границах зоны с реестровым номером 59:00-6.493 от 14.12.2018, дата решения: 10.01.2009, номер решения: 17, наименование ОГВ/ОМСУ: Правительство Российской Федерации, источник официального опубликования: Правительство Российской Федерации, дата решения: 03.06.2006, номер решения: 74-ФЗ, наименование ОГВ/ОМСУ: Государственная Дума Российской Федерации, источник официального опубликования: Государственная Дума Российской Федерации, дата решения: 28.08.2018, номер решения: СЭД-30-01-02-1213, наименование ОГВ/ОМСУ:</p> | |
| полное наименование должности | | подпись | инициалы, фамилия |

М.П.

| | | | |
|--|---|--------------------|----------------------------|
| Земельный участок | | | |
| вид объекта недвижимости | | | |
| Лист №4 Раздел 1 | Всего листов раздела 1: 22 | Всего разделов: 8 | Всего листов выписки: 5548 |
| 17 октября 2019г. № КУВИ-001/2019-25207602 | | | |
| Кадастровый номер: | | 59:00:0000000:7734 | |
| Сведения о том, что земельный участок полностью или частично расположен в границах зоны с особыми условиями использования территории или территории объекта культурного наследия: | <p>Министерство природных ресурсов, лесного хозяйства и экологии Пермского края, источник официального опубликования: Министерство природных ресурсов, лесного хозяйства и экологии Пермского края Земельный участок частично расположен в границах зоны с реестровым номером 59:00-6.571 от 30.01.2019, дата решения: 10.01.2009, номер решения: 17, наименование ОГВ/ОМСУ: Правительство Российской Федерации, источник официального опубликования: Правительство Российской Федерации, дата решения: 03.06.2006, номер решения: 74-ФЗ, наименование ОГВ/ОМСУ: Государственная Дума Российской Федерации, источник официального опубликования: Государственная Дума Российской Федерации, дата решения: 28.08.2018, номер решения: СЭД-30-01-02-1213, наименование ОГВ/ОМСУ: Министерство природных ресурсов, лесного хозяйства и экологии Пермского края, источник официального опубликования: Министерство природных ресурсов, лесного хозяйства и экологии Пермского края Земельный участок частично расположен в границах зоны с реестровым номером 59:00-6.570 от 30.01.2019, дата решения: 10.01.2009, номер решения: 17, наименование ОГВ/ОМСУ: Правительство Российской Федерации, источник официального опубликования: Правительство Российской Федерации, дата решения: 03.06.2006, номер решения: 74-ФЗ, наименование ОГВ/ОМСУ: Государственная Дума Российской Федерации, источник официального опубликования: Государственная Дума Российской Федерации, дата решения: 28.08.2018, номер решения: СЭД-30-01-02-1213, наименование ОГВ/ОМСУ: Министерство природных ресурсов, лесного хозяйства и экологии Пермского края, источник официального опубликования: Министерство природных ресурсов, лесного хозяйства и экологии Пермского края Земельный участок частично расположен в границах зоны с реестровым номером 59:00-6.388 от 14.11.2018, дата решения: 10.01.2009, номер решения: 17, наименование ОГВ/ОМСУ: Правительство Российской Федерации, источник официального опубликования: Правительство Российской Федерации, дата решения: 28.08.2018, номер решения: СЭД-30-01-02-1213, наименование ОГВ/ОМСУ: Министерство природных ресурсов, лесного хозяйства и экологии Пермского края, источник официального опубликования: Министерство природных ресурсов, лесного хозяйства и экологии Пермского края, дата решения: 03.06.2006, номер решения: 74-ФЗ, наименование ОГВ/ОМСУ: Государственная Дума Российской Федерации, источник официального опубликования: Государственная Дума Российской Федерации</p> | | |
| Сведения о том, что земельный участок расположен в границах особой экономической зоны, территории опережающего социально-экономического развития, зоны территориального развития в Российской Федерации, игровой зоны: | данные отсутствуют | | |
| Сведения о том, что земельный участок расположен в границах особо охраняемой природной территории, охотничьих угодий, лесничеств, лесопарков: | данные отсутствуют | | |
| Сведения о результатах проведения государственного земельного надзора: | данные отсутствуют | | |

| | | |
|-------------------------------|---------|-------------------|
| | | |
| полное наименование должности | подпись | инициалы, фамилия |

М.П.

| | | | |
|---|----------------------------|--|----------------------------|
| Земельный участок | | | |
| вид объекта недвижимости | | | |
| Лист №5 Раздел 1 | Всего листов раздела 1: 22 | Всего разделов: 8 | Всего листов выписки: 5548 |
| 17 октября 2019г. № КУВИ-001/2019-25207602 | | | |
| Кадастровый номер: | | 59:00:0000000:7734 | |
| Сведения о расположении земельного участка в границах территории, в отношении которой утвержден проект межевания территории: | | данные отсутствуют | |
| Условный номер земельного участка: | | данные отсутствуют | |
| Сведения о принятии акта и (или) заключении договора, предусматривающих предоставление в соответствии с земельным законодательством исполнительным органом государственным органом власти или органом местного самоуправления, находящегося в государственной или муниципальной собственности земельного участка для строительства наемного дома социального использования или наемного дома коммерческого использования: | | данные отсутствуют | |
| Сведения о том, что земельный участок или земельные участки образованы на основании решения об изъятии земельного участка и (или) расположенного на нем объекта недвижимости для государственных или муниципальных нужд: | | данные отсутствуют | |
| Сведения о том, что земельный участок образован из земель или земельного участка, государственная собственность на которые не разграничена: | | данные отсутствуют | |
| Сведения о наличии земельного спора о местоположении границ земельных участков: | | данные отсутствуют | |
| Статус записи об объекте недвижимости: | | Сведения об объекте недвижимости имеют статус "актуальные" | |
| Особые отметки: | | Г | |

| | | |
|-------------------------------|---------|-------------------|
| | | |
| полное наименование должности | подпись | инициалы, фамилия |

М.П.

| | | | |
|--------------------------|----------------------------|-------------------|----------------------------|
| Земельный участок | | | |
| вид объекта недвижимости | | | |
| Лист №6 Раздел 1 | Всего листов раздела 1: 22 | Всего разделов: 8 | Всего листов выписки: 5548 |

17 октября 2019г. № КУВИ-001/2019-25207602

Кадастровый номер:

59:00:0000000:7734

| | |
|--|---|
| | <p>раница земельного участка состоит из 94 контуров. Учетные номера контуров и их площади: 1 - кв.м, 2 - кв.м, 3 - кв.м, 4 - кв.м, 5 - кв.м, 6 - кв.м, 7 - кв.м, 8 - кв.м, 9 - кв.м, 10 - кв.м, 11 - кв.м, 12 - кв.м, 13 - кв.м, 14 - кв.м, 15 - кв.м, 16 - кв.м, 17 - кв.м, 18 - кв.м, 19 - кв.м, 20 - кв.м, 21 - кв.м, 22 - кв.м, 23 - кв.м, 24 - кв.м, 25 - кв.м, 26 - кв.м, 27 - кв.м, 28 - кв.м, 29 - кв.м, 30 - кв.м, 31 - кв.м, 32 - кв.м, 33 - кв.м, 34 - кв.м, 35 - кв.м, 36 - кв.м, 37 - кв.м, 38 - кв.м, 39 - кв.м, 40 - кв.м, 41 - кв.м, 42 - кв.м, 43 - кв.м, 44 - кв.м, 45 - кв.м, 46 - кв.м, 47 - кв.м, 48 - кв.м, 49 - кв.м, 50 - кв.м, 51 - кв.м, 52 - кв.м, 53 - кв.м, 54 - кв.м, 55 - кв.м, 57 - кв.м, 58 - кв.м, 59 - кв.м, 60 - кв.м, 61 - кв.м, 62 - кв.м, 63 - кв.м, 64 - кв.м, 65 - кв.м, 66 - кв.м, 67 - кв.м, 68 - кв.м, 69 - кв.м, 70 - кв.м, 71 - кв.м, 72 - кв.м, 73 - кв.м, 74 - кв.м, 75 - кв.м, 76 - кв.м, 77 - кв.м, 78 - кв.м, 79 - кв.м, 80 - кв.м, 81 - кв.м, 82 - кв.м, 83 - кв.м, 84 - кв.м, 85 - кв.м, 86 - кв.м, 87 - кв.м, 88 - кв.м, 89 - кв.м, 90 - кв.м, 91 - кв.м, 92 - кв.м, 56 - кв.м, 93 - кв.м, 94 - кв.м. Для данного земельного участка обеспечен доступ посредством земельного участка (земельных участков) с кадастровым номером (кадастровыми номерами): земли общего пользования. Посредством данного земельного участка обеспечен доступ к земельному участку (земельным участкам) с кадастровым номером (кадастровыми номерами): 59:00:0000000:50386, 59:00:0000000:50387, 59:00:0000000:7838, 59:00:0000000:7838, 59:00:0000000:7838, 59:00:0000000:7838, 59:00:0000000:7838, 59:00:0000000:7838, 59:00:0000000:7838, 59:00:0000000:7981, 59:00:0000000:7982, 59:02:0000000:5301, 59:02:0000000:5304, 59:02:0000000:5321, 59:02:0000000:5321, 59:02:5102001:85, 59:02:5102001:86, 59:02:5108001:268, 59:02:5108001:269, 59:02:5108001:270, 59:02:5108001:271, 59:02:5108001:272, 59:02:5108001:273, 59:02:5108001:275, 59:02:5108001:278, 59:02:5136001:46, 59:02:5154001:105, 59:02:5154001:219, 59:02:5154001:220, 59:02:5162001:17, 59:02:5162001:18. Из объекта недвижимости образованы объекты недвижимости с кадастровыми номерами: 59:02:0000000:5321, сведения о которых носят временный характер. Сведения об ограничениях права на объект недвижимости, обременениях данного объекта, не зарегистрированных в реестре прав, ограничений прав и обременений недвижимого имущества: Вид ограничения (обременения): Ограничения прав на земельный участок, предусмотренные статьями 56, 56.1 Земельного кодекса Российской Федерации; Срок действия: с 10.03.2015; Реквизиты документа-основания: Постановление "О порядке установления охранных зон объектов электросетевого хозяйства и особых условий использования земельных участков, расположенных в границах таких зон" от 24.02.2009 № 160 выдан: Правительство Российской Федерации. Вид ограничения (обременения): Ограничения прав на земельный участок, предусмотренные статьями 56, 56.1 Земельного кодекса Российской Федерации; Срок действия: с 10.03.2015; Реквизиты документа-основания: Постановление "О порядке установления охранных зон объектов электросетевого хозяйства и особых условий использования земельных участков, расположенных в границах таких зон" от 24.02.2009 № 160 выдан: Правительство Российской Федерации. Вид ограничения (обременения): Ограничения прав на земельный участок, предусмотренные статьями 56, 56.1 Земельного кодекса Российской Федерации; Срок действия: с 10.03.2015; Реквизиты документа-основания: Постановление "О</p> |
|--|---|

| | | |
|-------------------------------|---------|-------------------|
| | | |
| полное наименование должности | подпись | инициалы, фамилия |

М.П.

| | | | |
|--------------------------|----------------------------|-------------------|----------------------------|
| Земельный участок | | | |
| вид объекта недвижимости | | | |
| Лист №7 Раздел 1 | Всего листов раздела 1: 22 | Всего разделов: 8 | Всего листов выписки: 5548 |

17 октября 2019г. № КУВИ-001/2019-25207602

Кадастровый номер:

59:00:0000000:7734

| | |
|--|--|
| | <p>порядке установления охранных зон объектов электросетевого хозяйства и особых условий использования земельных участков, расположенных в границах таких зон" от 24.02.2009 № 160 выдан: Правительство Российской Федерации. Вид ограничения (обременения): Ограничения прав на земельный участок, предусмотренные статьями 56, 56.1 Земельного кодекса Российской Федерации; Срок действия: с 10.03.2015; Реквизиты документа-основания: Постановление "О порядке установления охранных зон объектов электросетевого хозяйства и особых условий использования земельных участков, расположенных в границах таких зон" от 24.02.2009 № 160 выдан: Правительство Российской Федерации. Вид ограничения (обременения): Ограничения прав на земельный участок, предусмотренные статьями 56, 56.1 Земельного кодекса Российской Федерации; Срок действия: с 11.03.2015; Реквизиты документа-основания: Постановление Правительства РФ от 24.02.2009 N 160(ред. от 26.08.2013) "О порядке установления охранных зон объектов электросетевого хозяйства и особых условий использования земельных участков, расположенных в границах таких зон" от 24.02.2009 № 160. Вид ограничения (обременения): Ограничения прав</p> |
|--|--|

| | | |
|-------------------------------|---------|-------------------|
| | | |
| полное наименование должности | подпись | инициалы, фамилия |

М.П.

| | | | |
|--|----------------------------|--------------------|----------------------------|
| Земельный участок | | | |
| вид объекта недвижимости | | | |
| Лист №8 Раздел 1 | Всего листов раздела 1: 22 | Всего разделов: 8 | Всего листов выписки: 5548 |
| 17 октября 2019г. № КУВИ-001/2019-25207602 | | | |
| Кадастровый номер: | | 59:00:0000000:7734 | |

| | |
|--|---|
| | <p>на земельный участок, предусмотренные статьями 56, 56.1 Земельного кодекса Российской Федерации; Срок действия: с 18.03.2015; Реквизиты документа-основания: Постановление "О порядке установления охранных зон объектов электросетевого хозяйства и особых условий использования земельных участков, расположенных в границах таких зон" от 24.02.2009 № 160 выдан: Правительство Российской Федерации. Вид ограничения (обременения): Ограничения прав на земельный участок, предусмотренные статьями 56, 56.1 Земельного кодекса Российской Федерации; Срок действия: с 18.03.2015; Реквизиты документа-основания: Постановление "О порядке установления охранных зон объектов электросетевого хозяйства и особых условий использования земельных участков, расположенных в границах таких зон" от 24.02.2009 № 160 выдан: Правительство Российской Федерации. Вид ограничения (обременения): Ограничения прав на земельный участок, предусмотренные статьями 56, 56.1 Земельного кодекса Российской Федерации; Срок действия: с 07.05.2015; Реквизиты документа-основания: Постановление «О порядке установления охранных зон объектов электросетевого хозяйства и особых условий использования земельных участков, расположенных в границах таких зон» от 24.02.2009 № 160 выдан: Правительства РФ. Вид ограничения (обременения): Ограничения прав на земельный участок, предусмотренные статьями 56, 56.1 Земельного кодекса Российской Федерации; Срок действия: с 07.05.2015; Реквизиты документа-основания: Постановление «О порядке установления охранных зон объектов электросетевого хозяйства и особых условий использования земельных участков, расположенных в границах таких зон» от 24.02.2009 № 160 выдан: Правительства РФ. Вид ограничения (обременения): Ограничения прав на земельный участок, предусмотренные статьями 56, 56.1 Земельного кодекса Российской Федерации; Срок действия: с 07.05.2015; Реквизиты документа-основания: Постановление «О порядке установления охранных зон объектов электросетевого хозяйства и особых условий использования земельных участков, расположенных в границах таких зон» от 24.02.2009 № 160 выдан: Правительство Российской Федерации. Вид ограничения (обременения): Ограничения прав на земельный участок, предусмотренные статьями 56, 56.1 Земельного кодекса Российской Федерации; Срок действия: с 07.05.2015; Реквизиты документа-основания: Постановление «О порядке установления охранных зон объектов электросетевого хозяйства и особых условий использования земельных участков, расположенных в границах таких зон» от 24.02.2009 № 160 выдан: Правительство Российской Федерации. Вид ограничения (обременения): Ограничения прав на земельный участок, предусмотренные статьями 56, 56.1 Земельного кодекса Российской Федерации; Срок действия: с 07.05.2015; Реквизиты документа-основания: Постановление «О порядке установления охранных зон объектов электросетевого хозяйства и особых условий использования земельных участков, расположенных в границах таких зон» от 24.02.2009 № 160 выдан: Правительство Российской Федерации. Вид ограничения (обременения): Ограничения прав на земельный участок, предусмотренные статьями 56, 56.1 Земельного кодекса Российской Федерации; Срок действия: с 07.05.2015; Реквизиты документа-основания: Постановление «О порядке установления охранных зон объектов электросетевого хозяйства и особых условий использования земельных участков, расположенных в границах таких зон» от 24.02.2009 № 160 выдан: Правительство Российской Федерации. Вид ограничения (обременения): Ограничения прав на земельный участок, предусмотренные статьями 56, 56.1 Земельного</p> |
|--|---|

| | | |
|-------------------------------|---------|-------------------|
| | | |
| полное наименование должности | подпись | инициалы, фамилия |

| | | | |
|--|----------------------------|--|----------------------------|
| Земельный участок | | | |
| вид объекта недвижимости | | | |
| Лист №9 Раздел 1 | Всего листов раздела 1: 22 | Всего разделов: 8 | Всего листов выписки: 5548 |
| 17 октября 2019г. № КУВИ-001/2019-25207602 | | | |
| Кадастровый номер: | | 59:00:0000000:7734 | |
| | | <p>кодекса Российской Федерации; Срок действия: с 13.05.2015; Реквизиты документа-основания: Постановление "О порядке установления охранных зон объектов электросетевого хозяйства и особых условий использования земельных участков, расположенных в границах таких зон" от 24.02.2009 № 160 выдан: Правительство Российской Федерации. Вид ограничения (обременения): Ограничения прав на земельный участок, предусмотренные статьями 56, 56.1 Земельного кодекса Российской Федерации; Срок действия: с 07.08.2015; Реквизиты документа-основания: Постановление «О порядке установления охранных зон объектов электросетевого хозяйства и особых условий использования земельных участков, расположенных в границах таких зон» от 24.02.2009 № 160 выдан: Правительство Российской Федерации. Вид ограничения (обременения): Ограничения прав на земельный участок, предусмотренные статьями 56, 56.1 Земельного кодекса Российской Федерации; Срок действия: с 14.08.2015; Реквизиты документа-основания: Постановление "Об утверждении границы охранной зоны газопровода высокого давления на территории Александровского муниципального района Пермского края и установлении ограничений (обременений) на входящие в них земельные участки" от 22.07.2010 № 627 выдан: Глава администрации Александровского муниципального района Пермского края. Вид ограничения (обременения): Ограничения прав на земельный участок, предусмотренные статьями 56, 56.1 Земельного кодекса Российской Федерации; Срок действия: с 14.08.2015; Реквизиты документа-основания: Постановление «О порядке установления охранных зон объектов электросетевого хозяйства и особых условий использования земельных участков, расположенных в границах таких зон» от 24.02.2009 № 160 выдан: Правительство РФ. Вид ограничения (обременения): Ограничения прав на земельный участок, предусмотренные статьями 56, 56.1 Земельного кодекса Российской Федерации; Срок действия: с 14.08.2015; Реквизиты документа-основания: Постановление «О порядке установления охранных зон объектов электросетевого хозяйства и особых условий использования земельных участков, расположенных в границах таких зон» от 24.02.2009 № 160 выдан: Правительство РФ. Вид ограничения (обременения): Ограничения прав на земельный участок, предусмотренные статьями 56, 56.1 Земельного кодекса Российской Федерации; Срок действия: с 14.08.2015; Реквизиты документа-основания: Правила охраны магистральных трубопроводов, утвержденные постановлением Госгортехнадзора России от 22.04.1992 № 9 выдан: Госгортехнадзор России. Вид ограничения (обременения): Ограничения прав на земельный участок, предусмотренные статьями 56, 56.1 Земельного кодекса Российской Федерации; Срок действия: с 14.08.2015; Реквизиты документа-основания: Карта (План) от 16.04.2012 № ИВ-20015 выдан: Федеральное государственное унитарное предприятие, основанное на праве хозяйственного ведения, "Российский государственный центр инвентаризации и учета объектов недвижимости - Федеральное Бюро технической инвентаризации". Вид ограничения (обременения): Ограничения прав на земельный участок, предусмотренные статьями 56, 56.1 Земельного кодекса Российской Федерации; Срок действия:</p> | |

| | | |
|-------------------------------|---------|-------------------|
| | | |
| полное наименование должности | подпись | инициалы, фамилия |

М.П.

| | | | |
|--|----------------------------|---|----------------------------|
| Земельный участок | | | |
| вид объекта недвижимости | | | |
| Лист №10 Раздел 1 | Всего листов раздела 1: 22 | Всего разделов: 8 | Всего листов выписки: 5548 |
| 17 октября 2019г. № КУВИ-001/2019-25207602 | | | |
| Кадастровый номер: | | 59:00:0000000:7734 | |
| | | <p>с 14.08.2015; Реквизиты документа-основания: Постановление "О порядке установления охранных зон объектов электросетевого хозяйства и особых условий использования земельных участков, расположенных в границах таких зон" от 24.02.2009 № 160 выдан: Правительство Российской Федерации. Вид ограничения (обременения): Ограничения прав на земельный участок, предусмотренные статьями 56, 56.1 Земельного кодекса Российской Федерации; Срок действия: с 14.08.2015; Реквизиты документа-основания: Постановление "О порядке установления охранных зон объектов электросетевого хозяйства и особых условий использования земельных участков, расположенных в границах таких зон" от 24.02.2009 № 160 выдан: Правительство Российской Федерации. Вид ограничения (обременения): Ограничения прав на земельный участок, предусмотренные статьями 56, 56.1 Земельного кодекса Российской Федерации; Срок действия: с 14.08.2015; Реквизиты документа-основания: Постановление "О порядке установления охранных зон объектов электросетевого хозяйства и особых условий использования земельных участков, расположенных в границах таких зон" от 24.02.2009 № 160 выдан: Правительство Российской Федерации. Вид ограничения (обременения): Ограничения прав на земельный участок, предусмотренные статьями 56, 56.1 Земельного кодекса Российской Федерации; Срок действия: с 14.08.2015; Реквизиты документа-основания: Постановление "О порядке установления охранных зон объектов электросетевого хозяйства и особых условий использования земельных участков, расположенных в границах таких зон" от 24.02.2009 № 160 выдан: Правительство Российской Федерации. Вид ограничения (обременения): Ограничения прав на земельный участок, предусмотренные статьями 56, 56.1 Земельного кодекса Российской Федерации; Срок действия: с 17.08.2015; Реквизиты документа-основания: Постановление "О порядке установления охранных зон объектов электросетевого хозяйства и особых условий использования земельных участков, расположенных в границах таких зон" от 24.02.2009 № 160 выдан: Правительство Российской Федерации. Вид ограничения (обременения): Ограничения прав на земельный участок, предусмотренные статьями 56, 56.1 Земельного кодекса Российской Федерации; Срок действия: с 17.08.2015; Реквизиты документа-основания: Постановление «О порядке установления охранных зон объектов электросетевого хозяйства и особых условий использования земельных участков, расположенных в границах таких зон» от 24.02.2009 № 160 выдан: Правительство Российской Федерации. Вид ограничения (обременения): Ограничения прав на земельный участок, предусмотренные статьями 56, 56.1 Земельного кодекса Российской Федерации; Срок действия: с 17.08.2015; Реквизиты документа-основания: Постановление "О порядке установления охранных зон объектов электросетевого хозяйства и особых условий использования земельных участков, расположенных в границах таких зон" от 24.02.2009 № 160 выдан: Правительство Российской Федерации. Вид ограничения (обременения): Ограничения прав на земельный участок, предусмотренные статьями 56, 56.1 Земельного кодекса Российской Федерации; Срок действия: с 17.08.2015; Реквизиты</p> | |

| | | |
|-------------------------------|---------|-------------------|
| полное наименование должности | подпись | инициалы, фамилия |
|-------------------------------|---------|-------------------|

М.П.

| | | | |
|--------------------------|----------------------------|-------------------|----------------------------|
| Земельный участок | | | |
| вид объекта недвижимости | | | |
| Лист №11 Раздел 1 | Всего листов раздела 1: 22 | Всего разделов: 8 | Всего листов выписки: 5548 |

17 октября 2019г. № КУВИ-001/2019-25207602

Кадастровый номер:

59:00:0000000:7734

| | |
|--|--|
| | <p>документа-основания: Постановление «О порядке установления охранных зон объектов электросетевого хозяйства и особых условий использования земельных участков, расположенных в границах таких зон» от 24.02.2009 № 160 выдан: Правительство Российской Федерации. Вид ограничения (обременения): Ограничения прав на земельный участок, предусмотренные статьями 56, 56.1 Земельного кодекса Российской Федерации; Срок действия: с 17.08.2015; Реквизиты документа-основания: Постановление "О порядке установления охранных зон объектов электросетевого хозяйства и особых условий использования земельных участков, расположенных в границах таких зон" от 24.02.2009 № 160 выдан: Правительство Российской Федерации. Вид ограничения (обременения): Ограничения прав на земельный участок, предусмотренные статьями 56, 56.1 Земельного кодекса Российской Федерации; Срок действия: с 24.08.2015; Реквизиты документа-основания: Правила охраны магистральных трубопроводов, утвержденные постановлением Госгортехнадзора России от 22.04.1992 № 9 выдан: Госгортехнадзор России. Вид ограничения (обременения): Ограничения прав на земельный участок, предусмотренные статьями 56, 56.1 Земельного кодекса Российской Федерации; Срок действия: с 24.08.2015; Реквизиты документа-основания: Постановление правительства Российской Федерации от 24.02.2009 № 160 выдан: О порядке установления охранных зон объектов электросетевого хозяйства и особых условий использования земельных участков, расположенных в границах таких зон. Вид ограничения (обременения): Ограничения прав на земельный участок, предусмотренные статьями 56, 56.1 Земельного кодекса Российской Федерации; Срок действия: с 24.08.2015; Реквизиты документа-основания: Постановление «О порядке установления охранных зон объектов электросетевого хозяйства и особых условий использования земельных участков, расположенных в границах таких зон» от 24.02.2009 № 160 выдан: Правительство Российской Федерации. Вид ограничения (обременения): Ограничения прав на земельный участок, предусмотренные статьями 56, 56.1 Земельного кодекса Российской Федерации; Срок действия: с 24.08.2015; Реквизиты документа-основания: Свидетельство о государственной регистрации права от 07.12.2012 № 590863 выдан: Управление Федеральной</p> |
|--|--|

| | | |
|-------------------------------|---------|-------------------|
| | | |
| полное наименование должности | подпись | инициалы, фамилия |

М.П.

| | | | |
|--------------------------|----------------------------|-------------------|----------------------------|
| Земельный участок | | | |
| вид объекта недвижимости | | | |
| Лист №12 Раздел 1 | Всего листов раздела 1: 22 | Всего разделов: 8 | Всего листов выписки: 5548 |

17 октября 2019г. № КУВИ-001/2019-25207602

Кадастровый номер:

59:00:0000000:7734

| | |
|--|--|
| | <p>службы государственной регистрации, кадастра и картографии по Пермскому краю. Вид ограничения (обременения): Ограничения прав на земельный участок, предусмотренные статьями 56, 56.1 Земельного кодекса Российской Федерации; Срок действия: с 24.08.2015; Реквизиты документа-основания: Постановление «О порядке установления охранных зон объектов электросетевого хозяйства и особых условий использования земельных участков, расположенных в границах таких зон» от 24.02.2009 № 160 выдан: Правительство Российской Федерации. Вид ограничения (обременения): Ограничения прав на земельный участок, предусмотренные статьями 56, 56.1 Земельного кодекса Российской Федерации; Срок действия: с 24.08.2015; Реквизиты документа-основания: Постановление «О порядке установления охранных зон объектов электросетевого хозяйства и особых условий использования земельных участков, расположенных в границах таких зон» от 24.02.2009 № 160 выдан: Правительство Российской Федерации. Вид ограничения (обременения): Ограничения прав на земельный участок, предусмотренные статьями 56, 56.1 Земельного кодекса Российской Федерации; Срок действия: с 24.08.2015; Реквизиты документа-основания: Свидетельство о государственной регистрации права от 06.09.2012 № 546512 выдан: Управление Федеральной службы государственной регистрации, кадастра и картографии по Пермскому краю. Вид ограничения (обременения): Ограничения прав на земельный участок, предусмотренные статьями 56, 56.1 Земельного кодекса Российской Федерации; Срок действия: с 24.08.2015; Реквизиты документа-основания: Постановление «О порядке установления охранных зон объектов электросетевого хозяйства и особых условий использования земельных участков, расположенных в границах таких зон» от 24.02.2009 № 160 выдан: Правительство РФ. Вид ограничения (обременения): Ограничения прав на земельный участок, предусмотренные статьями 56, 56.1 Земельного кодекса Российской Федерации; Срок действия: с 24.08.2015; Реквизиты документа-основания: Постановление «О порядке установления охранных зон объектов электросетевого хозяйства и особых условий использования земельных участков, расположенных в границах таких зон» от 24.02.2009 № 160 выдан: Правительство РФ. Вид ограничения (обременения): Ограничения прав на земельный участок, предусмотренные статьями 56, 56.1 Земельного кодекса Российской Федерации; Срок действия: с 07.09.2015; Реквизиты документа-основания: Приказ об утверждении границ охранных зон от 15.12.2010 № СЭД-31-02-2042 выдан: Агентство по Управлению имуществом Пермского края. Вид ограничения (обременения): Ограничения прав на земельный участок, предусмотренные статьями 56, 56.1 Земельного кодекса Российской Федерации; Срок действия: с 12.09.2015; Реквизиты документа-основания: Правила охраны магистральных трубопроводов, утвержденные постановлением Госгортехнадзора России от 22.04.1992 № 9 выдан: Госгортехнадзор России. Вид ограничения (обременения): Ограничения прав на земельный участок, предусмотренные статьями 56, 56.1 Земельного кодекса Российской Федерации; Срок действия: с 25.09.2015; Реквизиты документа-основания: Правила охраны магистральных трубопроводов, утвержденные постановлением Госгортехнадзора России от 22.04.1992 № 9 выдан: Госгортехнадзор России. Вид ограничения (обременения): Ограничения прав на земельный участок, предусмотренные статьями 56, 56.1 Земельного кодекса Российской Федерации; Срок действия: с 28.09.2015; Реквизиты документа-основания: Правила охраны магистральных трубопроводов, утвержденные постановлением Госгортехнадзора России от 22.04.1992 № 9 выдан:</p> |
|--|--|

| | | |
|-------------------------------|---------|-------------------|
| | | |
| полное наименование должности | подпись | инициалы, фамилия |

М.П.

| | | | |
|--------------------------|----------------------------|-------------------|----------------------------|
| Земельный участок | | | |
| вид объекта недвижимости | | | |
| Лист №13 Раздел 1 | Всего листов раздела 1: 22 | Всего разделов: 8 | Всего листов выписки: 5548 |

17 октября 2019г. № КУВИ-001/2019-25207602

Кадастровый номер:

59:00:0000000:7734

| | |
|--|---|
| | <p>Госгортехнадзор России. Вид ограничения (обременения): Ограничения прав на земельный участок, предусмотренные статьями 56, 56.1 Земельного кодекса Российской Федерации; Срок действия: с 28.09.2015; Реквизиты документа-основания: Правила охраны магистральных трубопроводов, утвержденные постановлением Госгортехнадзора России от 22.04.1992 № 9 выдан: Госгортехнадзор России. Вид ограничения (обременения): Ограничения прав на земельный участок, предусмотренные статьями 56, 56.1 Земельного кодекса Российской Федерации; Срок действия: с 29.09.2015; Реквизиты документа-основания: Постановление "Об утверждении границы охранной зоны газопроводов высокого давления на территории Усольского муниципального района Пермского края и установлении ограничений (обременений) на входящие в них земельные участки" от 27.04.2010 № 41 выдан: Глава администрации Усольского муниципального района Пермского края. Вид ограничения (обременения): Ограничения прав на земельный участок, предусмотренные статьями 56, 56.1 Земельного кодекса Российской Федерации; Срок действия: с 29.09.2015; Реквизиты документа-основания: Постановление «О порядке установления охранных зон объектов электросетевого хозяйства и особых условий использования земельных участков, расположенных в границах таких зон» от 24.02.2009 № 160 выдан: Правительство Российской Федерации. Вид ограничения (обременения): Ограничения прав на земельный участок, предусмотренные статьями 56, 56.1 Земельного кодекса Российской Федерации; Срок действия: с 29.09.2015; Реквизиты документа-основания: Постановление «О порядке установления охранных зон объектов электросетевого хозяйства и особых условий использования земельных участков, расположенных в границах таких зон» от 24.02.2009 № 160 выдан: Правительство РФ. Вид ограничения (обременения): Ограничения прав на земельный участок, предусмотренные статьями 56, 56.1 Земельного кодекса Российской Федерации; Срок действия: с 29.09.2015; Реквизиты документа-основания: Постановление «О порядке установления охранных зон объектов электросетевого хозяйства и особых условий использования земельных участков, расположенных в границах таких зон» от 24.02.2009 № 160 выдан: Правительство Российской Федерации. Вид ограничения (обременения): Ограничения прав на земельный участок, предусмотренные статьями 56, 56.1 Земельного кодекса Российской Федерации; Срок действия: с 29.09.2015; Реквизиты документа-основания: Постановление «О порядке установления охранных зон объектов электросетевого хозяйства и особых условий использования земельных участков, расположенных в границах таких зон» от 24.02.2009 № 160 выдан: Правительство Российской Федерации. Вид ограничения (обременения): Ограничения прав на земельный участок, предусмотренные статьями 56, 56.1 Земельного кодекса Российской Федерации; Срок действия: с 29.09.2015; Реквизиты документа-основания: Постановление "Об утверждении границы охранной зоны нефтепровода от ЦПС "Уньва" до точки врезки в нефтепровод "Чашкино" - УППН 1105 от 23.07.2012 № 602 выдан: Администрация Усольского муниципального района Пермского края. Вид ограничения (обременения): Ограничения прав на земельный участок, предусмотренные статьями 56, 56.1 Земельного кодекса Российской Федерации; Срок действия: с 06.10.2015; Реквизиты документа-основания: Постановление "Об утверждении Правил охраны линий и сооружений связи РФ" от 09.06.1995 № 578 выдан: Правительство РФ. Вид ограничения (обременения): Прочие ограничения прав и обременения объекта недвижимости; Реквизиты документа-основания: Приказ Министерства природных ресурсов,</p> |
|--|---|

| | | |
|-------------------------------|---------|-------------------|
| | | |
| полное наименование должности | подпись | инициалы, фамилия |

М.П.

| | | | |
|--|----------------------------|--|----------------------------|
| Земельный участок | | | |
| вид объекта недвижимости | | | |
| Лист №14 Раздел 1 | Всего листов раздела 1: 22 | Всего разделов: 8 | Всего листов выписки: 5548 |
| 17 октября 2019г. № КУВИ-001/2019-25207602 | | | |
| Кадастровый номер: | | 59:00:0000000:7734 | |
| | | <p>лесного хозяйства и экологии Пермского края от 29.07.2015 № СЭД-30-01-02-961 выдан: Министерство природных ресурсов, лесного хозяйства и экологии Пермского края. Вид ограничения (обременения): Прочие ограничения прав и обременения объекта недвижимости; Реквизиты документа-основания: Приказ Министерства природных ресурсов, лесного хозяйства и экологии Пермского края от 25.12.2014 № СЭД-30-01-02-1701. Вид ограничения (обременения): Ограничения прав на земельный участок, предусмотренные статьями 56, 56.1 Земельного кодекса Российской Федерации; Срок действия: с 30.12.2015; Реквизиты документа-основания: Постановление Правительства Пермского края от 28 марта 2008 г. № 64-п «Об особо охраняемых территориях регионального значения, за исключением биологических охотничьих заказников» от 28.03.2008 № 64-п выдан: Правительство Пермского края. Вид ограничения (обременения): Ограничения прав на земельный участок, предусмотренные статьями 56, 56.1 Земельного кодекса Российской Федерации; Срок действия: с 11.01.2016; Реквизиты документа-основания: Постановление Правительства Пермского края от 28 марта 2008 г. № 64-п «Об особо охраняемых территориях регионального значения, за исключением биологических охотничьих заказников» от 28.03.2008 № 64-п выдан: Правительство Пермского края. Вид ограничения (обременения): Ограничения прав на земельный участок, предусмотренные статьями 56, 56.1 Земельного кодекса Российской Федерации; Срок действия: с 11.01.2016; Реквизиты документа-основания: Постановление Правительства Пермского края от 28 марта 2008 г. № 64-п «Об особо охраняемых территориях регионального значения, за исключением биологических охотничьих заказников» от 28.03.2008 № 64-п выдан: Правительство Пермского края. Вид ограничения (обременения): Ограничения прав на земельный</p> | |

| | | |
|-------------------------------|---------|-------------------|
| полное наименование должности | подпись | инициалы, фамилия |
|-------------------------------|---------|-------------------|

М.П.

| | | | |
|--|----------------------------|--|----------------------------|
| Земельный участок | | | |
| вид объекта недвижимости | | | |
| Лист №15 Раздел 1 | Всего листов раздела 1: 22 | Всего разделов: 8 | Всего листов выписки: 5548 |
| 17 октября 2019г. № КУВИ-001/2019-25207602 | | | |
| Кадастровый номер: | | 59:00:0000000:7734 | |
| | | <p>участок, предусмотренные статьями 56, 56.1 Земельного кодекса Российской Федерации; Срок действия: с 11.01.2016; Реквизиты документа-основания: Постановление Правительства Пермского края от 28 марта 2008 г. № 64-п «Об особо охраняемых территориях регионального значения, за исключением биологических охотничьих заказников» от 28.03.2008 № 64-п выдан: Правительство Пермского края. Вид ограничения (обременения): Ограничения прав на земельный участок, предусмотренные статьями 56, 56.1 Земельного кодекса Российской Федерации; Срок действия: с 11.01.2016; Реквизиты документа-основания: Постановление Правительства Пермского края от 28 марта 2008 г. № 64-п «Об особо охраняемых территориях регионального значения, за исключением биологических охотничьих заказников» от 28.03.2008 № 64-п выдан: Правительство Пермского края. Вид ограничения (обременения): Ограничения прав на земельный участок, предусмотренные статьями 56, 56.1 Земельного кодекса Российской Федерации; Срок действия: с 11.01.2016; Реквизиты документа-основания: Постановление Правительства Пермского края от 28 марта 2008 г. № 64-п «Об особо охраняемых территориях регионального значения, за исключением биологических охотничьих заказников» от 28.03.2008 № 64-п выдан: Правительство Пермского края. Вид ограничения (обременения): Ограничения прав на земельный участок, предусмотренные статьями 56, 56.1 Земельного кодекса Российской Федерации; Срок действия: с 15.03.2016; Земельный участок 59.02.0.7; Реквизиты документа-основания: Приказ "Об установлении границ территории, предмета охраны и режима использования территории объекта археологического наследия - памятника "Пещерного Льва грот I (Чаньвинская-3), стоянка" от 10.09.2015 № СЭД-27-01-10-770 выдан: Министерство культуры, молодежной политики и массовых коммуникаций Пермского края г. Перми. Вид ограничения (обременения): Ограничения прав на земельный участок, предусмотренные статьями 56, 56.1 Земельного кодекса Российской Федерации; Срок действия: с 16.03.2016; Земельный участок 59.02.0.10; Реквизиты документа-основания: Приказ "Об установлении границ территории, предмета охраны и режима использования территории объекта археологического наследия - памятника "Близнецова Грот, стоянка" от 10.09.2015 № СЭД-27-01-10-766 выдан: Министерство культуры, молодежной политики и массовых коммуникаций Пермского края г. Перми. Вид ограничения (обременения): Ограничения прав на земельный участок, предусмотренные статьями 56, 56.1 Земельного кодекса Российской Федерации; Срок действия: с 17.03.2016; Земельный участок 59.02.0.8; Реквизиты документа-основания: Приказ "Об установлении границ территории, предмета охраны и режима использования территории объекта археологического наследия - памятника "Драконова Щель I (Пещера Дующая), стоянка" от 10.09.2015 № СЭД-27-01-10-775 выдан: Министерство культуры, молодежной политики и массовых коммуникаций Пермского края г. Перми. Вид ограничения (обременения): Ограничения прав на земельный участок, предусмотренные статьями 56, 56.1 Земельного кодекса Российской Федерации; Срок действия: с 17.03.2016; Земельный участок 59.02.0.15; Реквизиты документа-основания: Приказ "Об установлении границ территории, предмета охраны и режима использования территории объекта археологического наследия - памятника "Урсинский грот I, стоянка" от 29.09.2015 № СЭД-27-01-10-914 выдан: Министерство культуры, молодежной политики и массовых коммуникаций Пермского края г. Перми. Вид ограничения (обременения): Ограничения прав на земельный участок, предусмотренные статьями 56, 56.1 Земельного кодекса</p> | |

| | | |
|-------------------------------|---------|-------------------|
| | | |
| полное наименование должности | подпись | инициалы, фамилия |

М.П.

| | | | |
|--|----------------------------|--|----------------------------|
| Земельный участок | | | |
| вид объекта недвижимости | | | |
| Лист №16 Раздел 1 | Всего листов раздела 1: 22 | Всего разделов: 8 | Всего листов выписки: 5548 |
| 17 октября 2019г. № КУВИ-001/2019-25207602 | | | |
| Кадастровый номер: | | 59:00:0000000:7734 | |
| | | <p>Российской Федерации; Срок действия: с 16.03.2016; Земельный участок 59.02.0.11; Реквизиты документа-основания: Приказ "Об установлении границ территории, предмета охраны и режима использования территории объекта археологического наследия - памятника "Высокий грот I, стоянка" от 28.09.2015 № СЭД-27-01-10-894 выдан: Министерство культуры, молодежной политики и массовых коммуникаций Пермского края. Вид ограничения (обременения): Ограничения прав на земельный участок, предусмотренные статьями 56, 56.1 Земельного кодекса Российской Федерации; Срок действия: с 15.03.2016; Земельный участок 59.02.0.13; Реквизиты документа-основания: Приказ "Об установлении границ территории, предмета охраны и режима использования территории объекта археологического наследия - памятника "Всеволодовская пещера, стоянка" от 10.09.2015 № СЭД-27-01-10-769 выдан: Министерство культуры, молодежной политики и массовых коммуникаций Пермского края. Вид ограничения (обременения): Ограничения прав на земельный участок, предусмотренные статьями 56, 56.1 Земельного кодекса Российской Федерации; Срок действия: с 17.03.2016; Земельный участок 59.02.0.14; Реквизиты документа-основания: Приказ "Об установлении границ территории, предмета охраны и режима использования территории объекта археологического наследия - памятника "Тихий Камень I (пещера Тихая, пещера Лепехина), стоянка" от 30.09.2015 № СЭД-27-01-10-926 выдан: Министерство культуры, молодежной политики и массовых коммуникаций Пермского края г. Перми. Вид ограничения (обременения): Аренда. Вид ограничения (обременения): Аренда. Вид ограничения (обременения): Прочие ограничения прав и обременения объекта недвижимости. Вид ограничения (обременения): Аренда. Вид ограничения (обременения): Аренда; Реквизиты документа-основания: Приказ министерства природных ресурсов, лесного хозяйства и экологии пермского края от 01.06.2016 № СЭД-30-01-02-975 выдан: Министерства природных ресурсов, лесного хозяйства и экологии пермского края. Вид ограничения (обременения): Аренда. Вид ограничения (обременения): Аренда. Вид ограничения (обременения): Ограничения прав на земельный участок, предусмотренные статьями 56, 56.1 Земельного кодекса Российской Федерации; Срок действия: с 28.07.2016; Земельный участок 59.02.0.1; Реквизиты документа-основания: Приказ "Об установлении границ территории, предмета охраны и режима использования территории объекта археологического наследия – памятника «Тайн пещера I (Большая Березовская), стоянка»" от 10.09.2015 № СЭД-27-01-10-760 выдан: Министерство культуры, молодежной политики и массовых коммуникаций Пермского края. Вид ограничения (обременения): Ограничения прав на земельный участок, предусмотренные статьями 56, 56.1 Земельного кодекса Российской Федерации; Срок действия: с 28.07.2016; Земельный участок 59.02.0.2; Реквизиты документа-основания: Приказ "Об установлении границ территории, предмета охраны и режима использования территории объекта археологического наследия – памятника «Соколя Пещера I (Соколиный Камень), святилище»" от 10.09.2015 № СЭД-27-01-10-761 выдан: Министерство культуры, молодежной политики и массовых коммуникаций Пермского края. Вид ограничения (обременения): Ограничения прав на земельный участок, предусмотренные статьями 56, 56.1 Земельного кодекса Российской Федерации; Срок действия: с 28.07.2016; Земельный участок 59.02.0.3; Реквизиты документа-основания: Приказ "Об установлении границ территории, предмета охраны и режима использования территории объекта археологического наследия – памятника «Чаньвинская пещера I (Вогульская),</p> | |

| | | |
|-------------------------------|---------|-------------------|
| полное наименование должности | подпись | инициалы, фамилия |
|-------------------------------|---------|-------------------|

М.П.

| | | | |
|--|----------------------------|---|----------------------------|
| Земельный участок | | | |
| вид объекта недвижимости | | | |
| Лист №17 Раздел 1 | Всего листов раздела 1: 22 | Всего разделов: 8 | Всего листов выписки: 5548 |
| 17 октября 2019г. № КУВИ-001/2019-25207602 | | | |
| Кадастровый номер: | | 59:00:0000000:7734 | |
| | | <p>стоянка- святылище»" от 10.09.2015 № СЭД-27-01-10-762 выдан: Министерство культуры, молодежной политики и массовых коммуникаций Пермского края. Вид ограничения (обременения): Ограничения прав на земельный участок, предусмотренные статьями 56, 56.1 Земельного кодекса Российской Федерации; Срок действия: с 28.07.2016; Земельный участок 59.02.0.4; Реквизиты документа-основания: Приказ "Об установлении границ территории, предмета охраны и режима использования территории объекта археологического наследия – памятника «Черные Кости грот I, стоянка»" от 10.09.2015 № СЭД-27-01-10-763 выдан: Министерство культуры, молодежной политики и массовых коммуникаций Пермского края. Вид ограничения (обременения): Ограничения прав на земельный участок, предусмотренные статьями 56, 56.1 Земельного кодекса Российской Федерации; Срок действия: с 28.07.2016; Земельный участок 59.02.0.5; Реквизиты документа-основания: Приказ "Об установлении границ территории, предмета охраны и режима использования территории объекта археологического наследия – памятника «Подземных Охотников I грот (пещера Стадника), стоянка»" от 10.09.2015 № СЭД-27-01-10-764 выдан: Министерство культуры, молодежной политики и массовых коммуникаций Пермского края. Вид ограничения (обременения): Ограничения прав на земельный участок, предусмотренные статьями 56, 56.1 Земельного кодекса Российской Федерации; Срок действия: с 28.07.2016; Земельный участок 59.02.0.6; Реквизиты документа-основания: Приказ "Об установлении границ территории, предмета охраны и режима использования территории объекта археологического наследия – памятника «Двухэтажка («Сквозная»), стоянка, святылище»" от 10.09.2015 № СЭД-27-01-10-768 выдан: Министерство культуры, молодежной политики и массовых коммуникаций Пермского края. Вид ограничения (обременения): Ограничения прав на земельный участок, предусмотренные статьями 56, 56.1 Земельного кодекса Российской Федерации; Срок действия: с 21.10.2016; Реквизиты документа-основания: «О порядке установления охранных зон объектов электросетевого хозяйства и особых условий использования земельных участков, расположенных в границах таких зон» от 24.02.2009 № 160 выдан: Правительство Российской Федерации. Вид ограничения (обременения): Ограничения прав на земельный участок, предусмотренные статьями 56, 56.1 Земельного кодекса Российской Федерации; Срок действия: с 19.10.2016; Реквизиты документа-основания: Постановление "Об образовании и придании статуса особо охраняемых природных территорий местного значения" от 05.04.2011 № 222 выдан: Администрация Александровского муниципального района Пермского края. Вид ограничения (обременения): Ограничения прав на земельный участок, предусмотренные статьями 56, 56.1 Земельного кодекса Российской Федерации;</p> | |

| | | |
|-------------------------------|---------|-------------------|
| | | |
| полное наименование должности | подпись | инициалы, фамилия |

М.П.

| | | | |
|--------------------------|----------------------------|-------------------|----------------------------|
| Земельный участок | | | |
| вид объекта недвижимости | | | |
| Лист №18 Раздел 1 | Всего листов раздела 1: 22 | Всего разделов: 8 | Всего листов выписки: 5548 |

17 октября 2019г. № КУВИ-001/2019-25207602

Кадастровый номер:

59:00:0000000:7734

| | |
|--|--|
| | <p>Срок действия: с 31.10.2016; Реквизиты документа-основания: Постановление администрации города Александровска Пермской области "Об утверждении паспортов памятников природы местного значения г.Александровска" от 14.04.1998 № 176 выдан: Администрация города Александровска Пермской области. Вид ограничения (обременения): Аренда; Реквизиты документа-основания: Приказ от 21.10.2016 № СЭД-30-01-02-1860. Вид ограничения (обременения): Ограничения прав на земельный участок, предусмотренные статьями 56, 56.1 Земельного кодекса Российской Федерации; Срок действия: с 08.11.2016; Реквизиты документа-основания: Постановление «О порядке установления охранных зон объектов электросетевого хозяйства и особых условий использования земельных участков, расположенных в границах таких зон» от 24.02.2009 № 160 выдан: Правительство Российской Федерации. Вид ограничения (обременения): Ограничения прав на земельный участок, предусмотренные статьями 56, 56.1 Земельного кодекса Российской Федерации; Срок действия: с 08.11.2016; Реквизиты документа-основания: Постановление «О порядке установления охранных зон объектов электросетевого хозяйства и особых условий использования земельных участков, расположенных в границах таких зон» от 24.02.2009 № 160 выдан: Правительство Российской Федерации. Вид ограничения (обременения): Ограничения прав на земельный участок, предусмотренные статьями 56, 56.1 Земельного кодекса Российской Федерации; Срок действия: с 23.11.2016; Реквизиты документа-основания: Постановление "О порядке установления охранных зон объектов электросетевого хозяйства и особых условий использования земельных участков, расположенных в границах таких зон" от 24.02.2009 № 160 выдан: Правительство РФ. Вид ограничения (обременения): Ограничения прав на земельный участок, предусмотренные статьями 56, 56.1 Земельного кодекса Российской Федерации; Срок действия: с 30.11.2016; Реквизиты документа-основания: СНиП 2.05.06-85 Магистральные трубопроводы" от 30.03.1985 № 30 выдан: Госстрой СССР. Вид ограничения (обременения): Ограничения прав на земельный участок, предусмотренные статьями 56, 56.1 Земельного кодекса Российской Федерации; Срок действия: с 30.11.2016; Реквизиты документа-основания: Правила охраны магистральных трубопроводов от 22.04.1992 № 9 выдан: Минтопэнерго России. Вид ограничения (обременения): Ограничения прав на земельный участок, предусмотренные статьями 56, 56.1 Земельного кодекса Российской Федерации; Срок действия: с 01.12.2016; Реквизиты документа-основания: Постановление "О порядке установления охранных зон объектов электросетевого хозяйства и особых условий использования земельных участков, расположенных в границах таких зон" от 24.02.2009 № 160 выдан: Правительство РФ. Вид ограничения (обременения): Ограничения прав на земельный участок, предусмотренные статьями 56, 56.1 Земельного кодекса Российской Федерации; Срок действия: с 21.12.2016; Реквизиты документа-основания: Постановление "О порядке установления охранных зон объектов электросетевого хозяйства и особых условий использования земельных участков, расположенных в границах таких зон" от 24.02.2009 № 160 выдан: Правительство</p> |
|--|--|

| | | |
|-------------------------------|---------|-------------------|
| | | |
| полное наименование должности | подпись | инициалы, фамилия |

М.П.

| | | | |
|--|----------------------------|--------------------|----------------------------|
| Земельный участок | | | |
| вид объекта недвижимости | | | |
| Лист №19 Раздел 1 | Всего листов раздела 1: 22 | Всего разделов: 8 | Всего листов выписки: 5548 |
| 17 октября 2019г. № КУВИ-001/2019-25207602 | | | |
| Кадастровый номер: | | 59:00:0000000:7734 | |

| | |
|--|--|
| | <p>Российской Федерации. Вид ограничения (обременения): Ограничения прав на земельный участок, предусмотренные статьями 56, 56.1 Земельного кодекса Российской Федерации; Срок действия: с 23.12.2016; Реквизиты документа-основания: Федеральный закон "О газоснабжении в Российской Федерации" от 31.03.1999 № 69 выдан: Государственная Дума Федерального Собрания Российской Федерации. Вид ограничения (обременения): Ограничения прав на земельный участок, предусмотренные статьями 56, 56.1 Земельного кодекса Российской Федерации; Срок действия: с 23.12.2016; Реквизиты документа-основания: Правила охраны магистральных трубопроводов от 22.04.1992 № 9 выдан: Госгортехнадзор России, Министерство топлива и энергетики России. Вид ограничения (обременения): Прочие ограничения прав и обременения объекта недвижимости. Вид ограничения (обременения): Ограничения прав на земельный участок, предусмотренные статьями 56, 56.1 Земельного кодекса Российской Федерации; Срок действия: с 28.02.2017; Реквизиты документа-основания: Свод правил СП 36.13330.2012 «СНиП 2.05.06-85* Магистральные трубопроводы» от 25.12.2012 № 108/ГС выдан: Федеральное агентство по строительству и жилищно-коммунальному хозяйству (Госстрой). Вид ограничения (обременения): Ограничения прав на земельный участок, предусмотренные статьями 56, 56.1 Земельного кодекса Российской Федерации; Срок действия: с 28.02.2017; Реквизиты документа-основания: Правила охраны магистральных трубопроводов от 22.04.1992 № 9 выдан: Госгортехнадзор России, Министерство топлива и энергетики России. Вид ограничения (обременения): Ограничения прав на земельный участок, предусмотренные статьями 56, 56.1 Земельного кодекса Российской Федерации; Срок действия: с 23.03.2017; Реквизиты документа-основания: Правила охраны магистральных трубопроводов от 24.04.1992 № 9 выдан: Госгортехнадзор России. Вид ограничения (обременения): Ограничения прав на земельный участок, предусмотренные статьями 56, 56.1 Земельного кодекса Российской Федерации; Срок действия: с 06.04.2017; Реквизиты документа-основания: Постановление «О порядке установления охранных зон объектов электросетевого хозяйства и особых условий использования земельных участков, расположенных в границах таких зон» от 24.02.2009 № 160 выдан: Правительство РФ. Вид ограничения (обременения): Ограничения прав на земельный участок, предусмотренные статьями 56, 56.1 Земельного кодекса Российской Федерации; Срок действия: с 23.03.2017; Реквизиты документа-основания: Свод правил 36.13330.2012 "СНиП 2.05.06-85*.Магистральные трубопроводы" от 25.12.2012 № 108/ГС выдан: Федеральное агентство по строительству и жилищно-коммунальному хозяйству. Вид ограничения (обременения): Ограничения прав на земельный участок, предусмотренные статьями 56, 56.1 Земельного кодекса Российской Федерации; Срок действия: с 25.05.2017; Реквизиты документа-основания: Постановление "Об утверждении Правил установления охранных зон пунктов государственной геодезической сети, государственной нивелирной сети и государственной гравиметрической сети и признании утратившим силу постановления Правительства Российской Федерации от 7 октября 1996 г. № 1170" от 12.10.2016 № 1037 выдан: Правительство Российской Федерации. Вид ограничения (обременения): Ограничения прав на земельный участок, предусмотренные статьями 56, 56.1 Земельного кодекса Российской Федерации; Срок действия: с 25.05.2017; Реквизиты документа-основания: Постановление "Об утверждении Правил установления охранных зон пунктов государственной геодезической сети, государственной нивелирной сети и государственной</p> |
|--|--|

| | | |
|-------------------------------|---------|-------------------|
| | | |
| полное наименование должности | подпись | инициалы, фамилия |

М.П.

| | | | |
|--------------------------|----------------------------|-------------------|----------------------------|
| Земельный участок | | | |
| вид объекта недвижимости | | | |
| Лист №20 Раздел 1 | Всего листов раздела 1: 22 | Всего разделов: 8 | Всего листов выписки: 5548 |

17 октября 2019г. № КУВИ-001/2019-25207602

Кадастровый номер:

59:00:0000000:7734

| | |
|--|--|
| | <p>гравиметрической сети и признании утратившим силу постановления Правительства Российской Федерации от 7 октября 1996 г. № 1170" от 12.10.2016 № 1037 выдан: Правительство Российской Федерации. Вид ограничения (обременения): Аренда. Вид ограничения (обременения): Ограничения прав на земельный участок, предусмотренные статьями 56, 56.1 Земельного кодекса Российской Федерации; Срок действия: с 03.10.2017; Реквизиты документа-основания: Постановление "Об утверждении Правил установления охранных зон пунктов государственной геодезической сети, государственной нивелирной сети и государственной гравиметрической сети и признании утратившим силу постановления Правительства Российской Федерации от 7 октября 1996 г. № 1170" от 12.10.2016 № 1037 выдан: Правительство Российской Федерации. Вид ограничения (обременения): Ограничения прав на земельный участок, предусмотренные статьями 56, 56.1 Земельного кодекса Российской Федерации; Срок действия: с 03.10.2017; Реквизиты документа-основания: Постановление "Об утверждении Правил установления охранных зон пунктов государственной геодезической сети, государственной нивелирной сети и государственной гравиметрической сети и признании утратившим силу постановления Правительства Российской Федерации от 7 октября 1996 г. № 1170" от 12.10.2016 № 1037 выдан: Правительство Российской Федерации. Вид ограничения (обременения): Ограничения прав на земельный участок, предусмотренные статьями 56, 56.1 Земельного кодекса Российской Федерации; Срок действия: с 03.10.2017; Реквизиты документа-основания: Постановление "Об утверждении Правил установления охранных зон пунктов государственной геодезической сети, государственной нивелирной сети и государственной гравиметрической сети и признании утратившим силу постановления Правительства Российской Федерации от 7 октября 1996 г. № 1170" от 12.10.2016 № 1037 выдан: Правительство Российской Федерации. Вид ограничения (обременения): Ограничения прав на земельный участок, предусмотренные статьями 56, 56.1 Земельного кодекса Российской Федерации; Срок действия: с 28.12.2017; Реквизиты документа-основания: Постановление "Об утверждении Правил установления на местности границ водоохраных зон и границ прибрежных защитных полос водных объектов" от 10.01.2009 № 17 выдан: Правительство Российской Федерации. Вид ограничения (обременения): Ограничения прав на земельный участок, предусмотренные статьями 56, 56.1 Земельного кодекса Российской Федерации; Срок действия: с 27.12.2017; Реквизиты документа-основания: Постановление "Об утверждении Правил установления на местности границ водоохраных зон и границ прибрежных защитных полос водных объектов" от 10.01.2009 № 17 выдан: Правительство Российской Федерации. Вид ограничения (обременения): Аренда. Вид ограничения (обременения): Ограничения прав на земельный участок, предусмотренные статьями 56, 56.1 Земельного кодекса Российской Федерации; Срок действия: с 26.03.2019; Реквизиты документа-основания: Приказ "Об утверждении установленных границ водоохраных зон, границ прибрежных защитных полос и границ береговой полосы бассейна реки Вишера от 28.08.2018 № СЭД-30-01-02-1213 выдан: Министерство природных ресурсов, лесного хозяйства и экологии Пермского края; Водный кодекс Российской Федерации от 03.06.2006 № 74-ФЗ выдан: Правительство Российской Федерации; Постановление «Об утверждении правил установления на местности границ водоохраных зон и границ прибрежных защитных полос водных объектов» от 10.01.2009 № 17 выдан: Правительство Российской Федерации. Вид ограничения (обременения): Ограничения</p> |
|--|--|

| | | |
|-------------------------------|---------|-------------------|
| | | |
| полное наименование должности | подпись | инициалы, фамилия |

М.П.

| | | | |
|--|----------------------------|--|----------------------------|
| Земельный участок | | | |
| вид объекта недвижимости | | | |
| Лист №21 Раздел 1 | Всего листов раздела 1: 22 | Всего разделов: 8 | Всего листов выписки: 5548 |
| 17 октября 2019г. № КУВИ-001/2019-25207602 | | | |
| Кадастровый номер: | | 59:00:0000000:7734 | |
| | | <p>прав на земельный участок, предусмотренные статьями 56, 56.1 Земельного кодекса Российской Федерации; Срок действия: с 26.03.2019; Реквизиты документа-основания: Постановление "О порядке установления охранных зон объектов электросетевого хозяйства и особых условий использования земельных участков, расположенных в границах таких зон от 04.02.2009 № 160 выдан: Правительство РФ. Вид ограничения (обременения): Прочие ограничения прав и обременения объекта недвижимости. Вид ограничения (обременения): Ограничения прав на земельный участок, предусмотренные статьями 56, 56.1 Земельного кодекса Российской Федерации; Срок действия: с 17.04.2019; Реквизиты документа-основания: Постановление «Об утверждении правил установления на местности границ водоохранных зон и границ прибрежных защитных полос водных объектов» от 10.01.2009 № 17 выдан: Правительство Российской Федерации; Приказ "Об утверждении установленных границ водоохранных зон, границ прибрежных защитных полос и границ береговой полосы бассейна реки Вишера" от 28.08.2018 № СЭД-30-01-02-1213 выдан: Министерство природных ресурсов, лесного хозяйства и экологии Пермского края; Водный кодекс Российской Федерации от 03.06.2006 № 74-ФЗ выдан: Государственная Дума Российской Федерации. Вид ограничения (обременения): Ограничения прав на земельный участок, предусмотренные статьями 56, 56.1 Земельного кодекса Российской Федерации; Срок действия: с 17.04.2019; Реквизиты документа-основания: Постановление «Об утверждении правил установления на местности границ водоохранных зон и границ прибрежных защитных полос водных объектов» от 10.01.2009 № 17 выдан: Правительство Российской Федерации; Водный кодекс Российской Федерации от 03.06.2006 № 74-ФЗ выдан: Государственная Дума Российской Федерации; Приказ "Об утверждении установленных границ водоохранных зон, границ прибрежных защитных полос и границ береговой полосы бассейна реки Вишера" от 28.08.2018 № СЭД-30-01-02-1213 выдан: Министерство природных ресурсов, лесного хозяйства и экологии Пермского края. Вид ограничения (обременения): Ограничения прав на земельный участок, предусмотренные статьями 56, 56.1 Земельного кодекса Российской Федерации; Срок действия: с 29.04.2019; Реквизиты документа-основания: Постановление «Об утверждении правил установления на местности границ водоохранных зон и границ прибрежных защитных полос водных объектов» от 10.01.2009 № 17 выдан: Правительство РФ; Водный кодекс Российской Федерации от 03.06.2006 № 74-ФЗ выдан: Правительство РФ; Приказ "Об утверждении установленных границ водоохранных зон, границ прибрежных защитных полос и границ береговой полосы бассейна реки Вишера" от 28.08.2018 № СЭД-30-01-02-1213 выдан: Министерство природных ресурсов, лесного хозяйства и экологии Пермского края. Вид ограничения (обременения): Ограничения прав на земельный участок, предусмотренные статьями 56, 56.1 Земельного кодекса Российской Федерации; Срок действия: с 29.05.2019; Реквизиты документа-основания: Постановление «Об утверждении правил установления на местности границ водоохранных зон и границ прибрежных защитных полос водных объектов» от 10.01.2009 № 17 выдан: Правительство Российской Федерации; Водный кодекс Российской Федерации от 03.06.2006 № 74-ФЗ выдан: Государственная Дума Российской Федерации; Приказ "Об утверждении установленных границ водоохранных зон, границ прибрежных защитных полос и границ береговой полосы бассейна реки Вишера" от 28.08.2018 № СЭД-30-01-02-1213 выдан: Министерство природных ресурсов, лесного хозяйства и экологии Пермского края. Вид ограничения (обременения):</p> | |

| | | |
|-------------------------------|---------|-------------------|
| полное наименование должности | подпись | инициалы, фамилия |
|-------------------------------|---------|-------------------|

М.П.

| | | | |
|--|----------------------------|---|----------------------------|
| Земельный участок | | | |
| вид объекта недвижимости | | | |
| Лист №22 Раздел 1 | Всего листов раздела 1: 22 | Всего разделов: 8 | Всего листов выписки: 5548 |
| 17 октября 2019г. № КУВИ-001/2019-25207602 | | | |
| Кадастровый номер: | | 59:00:0000000:7734 | |
| | | <p>Ограничения прав на земельный участок, предусмотренные статьями 56, 56.1 Земельного кодекса Российской Федерации; Срок действия: с 30.05.2019; Реквизиты документа-основания: Постановление «Об утверждении правил установления на местности границ водоохранных зон и границ прибрежных защитных полос водных объектов» от 10.01.2009 № 17 выдан: Правительство Российской Федерации; Водный кодекс Российской Федерации от 03.06.2006 № 74-ФЗ выдан: Государственная Дума Российской Федерации; Приказ "Об утверждении установленных границ водоохранных зон, границ прибрежных защитных полос и границ береговой полосы бассейна реки Вишера" от 28.08.2018 № СЭД-30-01-02-1213 выдан: Министерство природных ресурсов, лесного хозяйства и экологии Пермского края. Вид ограничения (обременения): Ограничения прав на земельный участок, предусмотренные статьями 56, 56.1 Земельного кодекса Российской Федерации; Срок действия: с 31.05.2019; Реквизиты документа-основания: Постановление «Об утверждении правил установления на местности границ водоохранных зон и границ прибрежных защитных полос водных объектов» от 10.01.2009 № 17 выдан: Правительство Российской Федерации; Водный кодекс Российской Федерации от 03.06.2006 № 74-ФЗ выдан: Государственная Дума Российской Федерации; Приказ "Об утверждении установленных границ водоохранных зон, границ прибрежных защитных полос и границ береговой полосы бассейна реки Вишера" от 28.08.2018 № СЭД-30-01-02-1213 выдан: Министерство природных ресурсов, лесного хозяйства и экологии Пермского края. Вид ограничения (обременения): Ограничения прав на земельный участок, предусмотренные статьями 56, 56.1 Земельного кодекса Российской Федерации; Срок действия: с 25.07.2019; Реквизиты документа-основания: Постановление «Об утверждении правил установления на местности границ водоохранных зон и границ прибрежных защитных полос водных объектов» от 10.01.2009 № 17 выдан: Правительство Российской Федерации; Приказ "Об утверждении установленных границ водоохранных зон, границ прибрежных защитных полос и границ береговой полосы бассейна реки Вишера" от 28.08.2018 № СЭД-30-01-02-1213 выдан: Министерство природных ресурсов, лесного хозяйства и экологии Пермского края; Водный кодекс Российской Федерации от 03.06.2006 № 74-ФЗ выдан: Государственная Дума Российской Федерации. Вид ограничения (обременения): Аренда; Срок действия: с 03.09.2019. Граница земельного участка пересекает границы земельных участков (земельного участка) с кадастровыми номерами (кадастровым номером) 59:02:0000000:5306, 59:02:0000000:5321, 59:02:5102001:85, 59:02:5102001:86, 59:02:7401001:28, 59:02:9901001:9, 86:02:1209001:1342.</p> | |
| Получатель выписки: | | Тюняткина Анастасия Геннадьевна | |

| | | |
|-------------------------------|---------|-------------------|
| | | |
| полное наименование должности | подпись | инициалы, фамилия |

М.П.

Выписка из Единого государственного реестра недвижимости об объекте недвижимости

Сведения о зарегистрированных правах

| | | | |
|--|---------------------------|--------------------|----------------------------|
| Земельный участок | | | |
| вид объекта недвижимости | | | |
| Лист №1 Раздел 2 | Всего листов раздела 2: 9 | Всего разделов: 8 | Всего листов выписки: 5548 |
| 17 октября 2019г. № КУВИ-001/2019-25207602 | | | |
| Кадастровый номер: | | 59:00:0000000:7734 | |

| | | | |
|-----|--|---|--|
| 1 | Правообладатель (правообладатели): | 1.1 | Российская Федерация |
| 2 | Вид, номер и дата государственной регистрации права: | 2.1 | Собственность 59-59/004-59/020/201/2016-3237/1 01.03.2016 09:53:55 |
| 3 | Ограничение прав и обременение объекта недвижимости: | 130 | |
| 3.1 | вид: | Аренда | |
| | дата государственной регистрации: | 06.09.2019 16:02:07 | |
| | номер государственной регистрации: | 59:00:0000000:7734-59/083/2019-17 | |
| | срок, на который установлено ограничение прав и обременение объекта недвижимости: | Срок действия с 29.09.2019 по 31.12.2036 | |
| | лицо, в пользу которого установлено ограничение прав и обременение объекта недвижимости: | Акционерное общество "Березниковский содовый завод", ИНН: 5911013780 | |
| | основание государственной регистрации: | Договор аренды лесного участка в целях осуществления геологического изучения недр, разведки и добычи полезных ископаемых, № 140, Выдан 29.08.2019 | |
| 3 | Ограничение прав и обременение объекта недвижимости: | 131 | |
| 3.2 | вид: | Аренда | |
| | дата государственной регистрации: | 05.09.2019 11:15:08 | |
| | номер государственной регистрации: | 59:00:0000000:7734-59/083/2019-16 | |
| | срок, на который установлено ограничение прав и обременение объекта недвижимости: | Срок действия с 05.09.2019 по 31.12.2045 | |
| | лицо, в пользу которого установлено ограничение прав и обременение объекта недвижимости: | Общество с ограниченной ответственностью "ЛУКОЙЛ-ПЕРМЬ", ИНН: 5902201970 | |
| | основание государственной регистрации: | Договор аренды лесного участка для строительства, реконструкции, эксплуатации линейных объектов, № 138/19г1717, Выдан 27.08.2019 | |

| | | |
|-------------------------------|---------|-------------------|
| полное наименование должности | подпись | инициалы, фамилия |
|-------------------------------|---------|-------------------|

М.П.

| | | |
|--|--|---|
| Земельный участок | | |
| вид объекта недвижимости | | |
| Лист №2 Раздел 2 | Всего листов раздела 2: 9 | Всего разделов: 8 |
| Всего листов выписки: 5548 | | |
| 17 октября 2019г. № КУВИ-001/2019-25207602 | | |
| Кадастровый номер: | | 59:00:0000000:7734 |
| 3 | Ограничение прав и обременение объекта недвижимости: | |
| 3.3 | вид: | Аренда |
| | дата государственной регистрации: | 15.03.2018 15:34:01 |
| | номер государственной регистрации: | 59:00:0000000:7734-59/094/2018-3 |
| | срок, на который установлено ограничение прав и обременение объекта недвижимости: | Срок действия с 22.02.2018 вступает в силу с момента государственной регистрации |
| | лицо, в пользу которого установлено ограничение прав и обременение объекта недвижимости: | Акционерное общество "Соликамскбумпром", ИНН: 5919470121 |
| | основание государственной регистрации: | Дополнительное соглашение к договору аренды лесного участка от 26.08.2016 года №852, № 1, Выдан 22.02.2018 Министерство природных ресурсов, лесного хозяйства и экологии Пермского края |
| 3 | Ограничение прав и обременение объекта недвижимости: | |
| 3.4 | вид: | Аренда |
| | дата государственной регистрации: | 25.01.2018 09:40:11 |
| | номер государственной регистрации: | 59:00:0000000:7734-59/004/2018-18 |
| | срок, на который установлено ограничение прав и обременение объекта недвижимости: | Срок действия с 25.01.2018 по 30.12.2018 |
| | лицо, в пользу которого установлено ограничение прав и обременение объекта недвижимости: | Общество с ограниченной ответственностью "ЛУКОЙЛ-ПЕРМЬ", ИНН: 5902201970 |
| | основание государственной регистрации: | Договор аренды лесного участка, № 7/17z3366, Выдан 18.01.2018 Дополнительное соглашение к договору аренды лесного участка от 18.01.2018 №7, № 1, Выдан 20.06.2018 |
| 3 | Ограничение прав и обременение объекта недвижимости: | |
| 3.5 | вид: | Объект культурного наследия |
| | дата государственной регистрации: | 05.04.2017 15:35:03 |
| | номер государственной регистрации: | 59:00:0000000:7734-59/004/2017-14 |
| | срок, на который установлено ограничение прав и обременение объекта недвижимости: | Срок действия с 05.04.2017 с 05.04.2017 срок не определен |
| | лицо, в пользу которого установлено ограничение прав и обременение объекта недвижимости: | Субъект Российской Федерации Пермский край |
| | основание государственной регистрации: | Приказ "Об установлении границ территории, предмета охраны и режима использования территории объекта рхеологического наследия - памятника "Драконова Щель I (Пещера Дующая), стоянка", № СЭД-27-01-10-775, Выдан 10.09.2015 Министерство культуры, молодежной политики и массовых коммуникаций Пермского края |

| | | |
|-------------------------------|---------|-------------------|
| полное наименование должности | подпись | инициалы, фамилия |
|-------------------------------|---------|-------------------|

М.П.

| | | | |
|--|--|--|----------------------------|
| Земельный участок | | | |
| вид объекта недвижимости | | | |
| Лист №3 Раздел 2 | Всего листов раздела 2: 9 | Всего разделов: 8 | Всего листов выписки: 5548 |
| 17 октября 2019г. № КУВИ-001/2019-25207602 | | | |
| Кадастровый номер: | | 59:00:0000000:7734 | |
| 3 | Ограничение прав и обременение объекта недвижимости: | | |
| 3.6 | вид: | Объект культурного наследия | |
| | дата государственной регистрации: | 05.04.2017 15:01:23 | |
| | номер государственной регистрации: | 59:00:0000000:7734-59/004/2017-13 | |
| | срок, на который установлено ограничение прав и обременение объекта недвижимости: | Срок действия с 05.04.2017 с 05.04.2017 срок не определен | |
| | лицо, в пользу которого установлено ограничение прав и обременение объекта недвижимости: | Субъект Российской Федерации Пермский край | |
| | основание государственной регистрации: | Приказ "Об установлении границ территории, предмета охраны и режима использования территории объекта археологического наследия – памятника «Двухэтажка («Сквозная»), стоянка, святилище», № СЭД-27-01-10-768, Выдан 10.09.2015 Министерство культуры, молодежной политики и массовых коммуникаций Пермского края | |
| 3 | Ограничение прав и обременение объекта недвижимости: | | |
| 3.7 | вид: | Объект культурного наследия | |
| | дата государственной регистрации: | 05.04.2017 15:00:30 | |
| | номер государственной регистрации: | 59:00:0000000:7734-59/004/2017-12 | |
| | срок, на который установлено ограничение прав и обременение объекта недвижимости: | Срок действия с 05.04.2017 с 05.04.2017 срок не определен | |
| | лицо, в пользу которого установлено ограничение прав и обременение объекта недвижимости: | Субъект Российской Федерации Пермский край | |
| | основание государственной регистрации: | Приказ, № СЭД-27-01-10-764, Выдан 10.09.2015 Министерство культуры, молодежной политики и массовых коммуникаций Пермского края | |
| 3 | Ограничение прав и обременение объекта недвижимости: | | |
| 3.8 | вид: | Объект культурного наследия | |
| | дата государственной регистрации: | 05.04.2017 14:56:25 | |
| | номер государственной регистрации: | 59:00:0000000:7734-59/004/2017-11 | |
| | срок, на который установлено ограничение прав и обременение объекта недвижимости: | Срок действия с 05.04.2017 с 05.04.2017 срок не определен | |
| | лицо, в пользу которого установлено ограничение прав и обременение объекта недвижимости: | Субъект Российской Федерации Пермский край | |
| | основание государственной регистрации: | Приказ, № 27-01-10-766, Выдан 10.09.2015 Министерство культуры, молодежной политики и массовых коммуникаций Пермского края | |

| | | |
|-------------------------------|---------|-------------------|
| | | |
| полное наименование должности | подпись | инициалы, фамилия |

М.П.

| | | |
|--|--|---|
| Земельный участок | | |
| вид объекта недвижимости | | |
| Лист №4 Раздел 2 | Всего листов раздела 2: 9 | Всего разделов: 8 |
| Всего листов выписки: 5548 | | |
| 17 октября 2019г. № КУВИ-001/2019-25207602 | | |
| Кадастровый номер: | | 59:00:0000000:7734 |
| 3 | Ограничение прав и обременение объекта недвижимости: | |
| 3.9 | вид: | Объект культурного наследия |
| | дата государственной регистрации: | 05.04.2017 14:55:53 |
| | номер государственной регистрации: | 59:00:0000000:7734-59/004/2017-10 |
| | срок, на который установлено ограничение прав и обременение объекта недвижимости: | Срок действия с 05.04.2017 с 05.04.2017 срок не определен |
| | лицо, в пользу которого установлено ограничение прав и обременение объекта недвижимости: | Субъект Российской Федерации Пермский край |
| | основание государственной регистрации: | Приказ, № СЭД-27-01-10-761, Выдан 10.09.2015 Министерство культуры, молодежной политики и массовых коммуникаций Пермского края |
| 3 | Ограничение прав и обременение объекта недвижимости: | |
| 3.10 | вид: | Объект культурного наследия |
| | дата государственной регистрации: | 05.04.2017 14:49:35 |
| | номер государственной регистрации: | 59:00:0000000:7734-59/004/2017-9 |
| | срок, на который установлено ограничение прав и обременение объекта недвижимости: | Срок действия с 05.04.2017 с 05.04.2017 срок не определен |
| | лицо, в пользу которого установлено ограничение прав и обременение объекта недвижимости: | Субъект Российской Федерации Пермский край |
| | основание государственной регистрации: | Приказ, № СЭД-27-01-10-760, Выдан 10.09.2015 Министерство культуры, молодежной политики и массовых коммуникаций Пермского края |
| 3 | Ограничение прав и обременение объекта недвижимости: | |
| 3.11 | вид: | Объект культурного наследия |
| | дата государственной регистрации: | 05.04.2017 14:49:21 |
| | номер государственной регистрации: | 59:00:0000000:7734-59/004/2017-8 |
| | срок, на который установлено ограничение прав и обременение объекта недвижимости: | Срок действия с 05.04.2017 с 05.04.2017 срок не определен |
| | лицо, в пользу которого установлено ограничение прав и обременение объекта недвижимости: | Субъект Российской Федерации Пермский край |
| | основание государственной регистрации: | Приказ "Об установлении границ территории, предмета охраны и режима использования территории объекта археологического наследия - памятника "Пещерного Льва грот I (Чаньвинская-3), стоянка", № СЭД-27-01-10-770, Выдан 10.09.2015 Министерство культуры, молодежной политики и массовых коммуникаций Пермского края |

| | | |
|-------------------------------|---------|-------------------|
| | | |
| полное наименование должности | подпись | инициалы, фамилия |

М.П.

| | | |
|--|--|--|
| Земельный участок | | |
| вид объекта недвижимости | | |
| Лист №5 Раздел 2 | Всего листов раздела 2: 9 | Всего разделов: 8 |
| Всего листов выписки: 5548 | | |
| 17 октября 2019г. № КУВИ-001/2019-25207602 | | |
| Кадастровый номер: | | 59:00:0000000:7734 |
| 3 | Ограничение прав и обременение объекта недвижимости: | |
| 3.12 | вид: | Объект культурного наследия |
| | дата государственной регистрации: | 05.04.2017 14:47:37 |
| | номер государственной регистрации: | 59:00:0000000:7734-59/004/2017-7 |
| | срок, на который установлено ограничение прав и обременение объекта недвижимости: | Срок действия с 05.04.2017 с 05.04.2017 срок не определен |
| | лицо, в пользу которого установлено ограничение прав и обременение объекта недвижимости: | Субъект Российской Федерации Пермский край |
| | основание государственной регистрации: | Приказ, № СЭД-27-01-10-914, Выдан 29.09.2015 Министерство культуры, молодежной политики и массовых коммуникаций Пермского края |
| 3 | Ограничение прав и обременение объекта недвижимости: | |
| 3.13 | вид: | Объект культурного наследия |
| | дата государственной регистрации: | 05.04.2017 14:44:47 |
| | номер государственной регистрации: | 59:00:0000000:7734-59/004/2017-6 |
| | срок, на который установлено ограничение прав и обременение объекта недвижимости: | Срок действия с 05.04.2017 с 05.04.2017 срок не определен |
| | лицо, в пользу которого установлено ограничение прав и обременение объекта недвижимости: | Субъект Российской Федерации Пермский край |
| | основание государственной регистрации: | приказ, № СЭД-27-01-10-926, Выдан 30.09.2015 Министерство культуры, молодежной политики и массовых коммуникаций Пермского края |
| 3 | Ограничение прав и обременение объекта недвижимости: | |
| 3.14 | вид: | Объект культурного наследия |
| | дата государственной регистрации: | 05.04.2017 14:40:05 |
| | номер государственной регистрации: | 59:00:0000000:7734-59/004/2017-5 |
| | срок, на который установлено ограничение прав и обременение объекта недвижимости: | Срок действия с 05.04.2017 с 05.04.2017 срок не определен |
| | лицо, в пользу которого установлено ограничение прав и обременение объекта недвижимости: | Субъект Российской Федерации Пермский край |
| | основание государственной регистрации: | Приказ, № СЭД-27-01-10-762, Выдан 10.09.2015 Министерство культуры, молодежной политики и массовых коммуникаций Пермского края |

| | | |
|-------------------------------|---------|-------------------|
| | | |
| полное наименование должности | подпись | инициалы, фамилия |

М.П.

| | | |
|--|--|--|
| Земельный участок | | |
| вид объекта недвижимости | | |
| Лист №6 Раздел 2 | Всего листов раздела 2: 9 | Всего разделов: 8 |
| Всего листов выписки: 5548 | | |
| 17 октября 2019г. № КУВИ-001/2019-25207602 | | |
| Кадастровый номер: | | 59:00:0000000:7734 |
| 3 | Ограничение прав и обременение объекта недвижимости: | |
| 3.15 | вид: | Объект культурного наследия |
| | дата государственной регистрации: | 05.04.2017 14:37:16 |
| | номер государственной регистрации: | 59:00:0000000:7734-59/004/2017-4 |
| | срок, на который установлено ограничение прав и обременение объекта недвижимости: | Срок действия с 05.04.2017 с 05.04.2017 срок не определен |
| | лицо, в пользу которого установлено ограничение прав и обременение объекта недвижимости: | Субъект Российской Федерации Пермский край |
| | основание государственной регистрации: | Приказ "Об установлении границ территории, предмета охраны и режима использования территории объекта археологического наследия - памятника "Высокий грот I, стоянка", № СЭД-27-01-10-894, Выдан 28.09.2015 Министерство культуры, молодежной политики и массовых коммуникаций Пермского края |
| 3 | Ограничение прав и обременение объекта недвижимости: | |
| 3.16 | вид: | Объект культурного наследия |
| | дата государственной регистрации: | 05.04.2017 14:36:30 |
| | номер государственной регистрации: | 59:00:0000000:7734-59/004/2017-3 |
| | срок, на который установлено ограничение прав и обременение объекта недвижимости: | Срок действия с 05.04.2017 с 05.04.2017 срок не определен |
| | лицо, в пользу которого установлено ограничение прав и обременение объекта недвижимости: | Субъект Российской Федерации Пермский край |
| | основание государственной регистрации: | Приказ, № СЭД-27-01-10-769, Выдан 10.09.2015 Министерство культуры, молодежной политики и массовых коммуникаций Пермского края |
| 3 | Ограничение прав и обременение объекта недвижимости: | |
| 3.17 | вид: | Объект культурного наследия |
| | дата государственной регистрации: | 05.04.2017 14:31:20 |
| | номер государственной регистрации: | 59:00:0000000:7734-59/004/2017-1 |
| | срок, на который установлено ограничение прав и обременение объекта недвижимости: | Срок действия с 05.04.2017 с 05.04.2017 срок не определен |
| | лицо, в пользу которого установлено ограничение прав и обременение объекта недвижимости: | Субъект Российской Федерации Пермский край |
| | основание государственной регистрации: | Приказ, № СЭД-27-01-10-763, Выдан 10.09.2015 Министерство культуры, молодежной политики и массовых коммуникаций Пермского края |

| | | |
|-------------------------------|---------|-------------------|
| | | |
| полное наименование должности | подпись | инициалы, фамилия |

М.П.

| Земельный участок | | |
|--|--|--|
| вид объекта недвижимости | | |
| Лист №7 Раздел 2 | Всего листов раздела 2: 9 | Всего разделов: 8 |
| Всего листов выписки: 5548 | | |
| 17 октября 2019г. № КУВИ-001/2019-25207602 | | |
| Кадастровый номер: | | 59:00:0000000:7734 |
| 3 | Ограничение прав и обременение объекта недвижимости: | |
| 3.18 | вид: | Аренда |
| | дата государственной регистрации: | 07.12.2016 13:31:31 |
| | номер государственной регистрации: | 59-59/004-59/021/212/2016-9259/2 |
| | срок, на который установлено ограничение прав и обременение объекта недвижимости: | Срок действия с 07.12.2016 с 07.12.2016 на 49 лет |
| | лицо, в пользу которого установлено ограничение прав и обременение объекта недвижимости: | Акционерное общество "Связь объектов транспорта и добычи нефти", ИНН: 7723011906 |
| | основание государственной регистрации: | Договор аренды лесного участка, № 81, Выдан 14.06.2016 |
| 3 | Ограничение прав и обременение объекта недвижимости: | |
| 3.19 | вид: | Аренда |
| | дата государственной регистрации: | 24.11.2016 11:34:27 |
| | номер государственной регистрации: | 59-59/002-59/002/202/2016-5472/3 |
| | срок, на который установлено ограничение прав и обременение объекта недвижимости: | Срок действия с 24.11.2016 с 24.11.2016 на 25 лет |
| | лицо, в пользу которого установлено ограничение прав и обременение объекта недвижимости: | Акционерное общество "Меакир", ИНН: 5911013211 |
| | основание государственной регистрации: | Договор аренды лесного участка, № 167, Выдан 18.11.2016 |
| 3 | Ограничение прав и обременение объекта недвижимости: | |
| 3.20 | вид: | Аренда |
| | дата государственной регистрации: | 06.09.2016 17:18:00 |
| | номер государственной регистрации: | 59-59/015-59/015/221/2016-4236/2 |
| | срок, на который установлено ограничение прав и обременение объекта недвижимости: | Срок действия с 06.09.2016 на 49 лет |
| | лицо, в пользу которого установлено ограничение прав и обременение объекта недвижимости: | Акционерное общество "Соликамскбумпром", ИНН: 5919470121 |
| | основание государственной регистрации: | Договор аренды лесного участка, № 852, Выдан 26.08.2016 Дополнительное соглашение к договору аренды лесного участка от 26.08.2016 года № 852, № 2, Выдан 13.05.2019 |

| | | |
|-------------------------------|---------|-------------------|
| полное наименование должности | подпись | инициалы, фамилия |
|-------------------------------|---------|-------------------|

М.П.

| Земельный участок | | |
|--|--|---|
| вид объекта недвижимости | | |
| Лист №8 Раздел 2 | Всего листов раздела 2: 9 | Всего разделов: 8 |
| Всего листов выписки: 5548 | | |
| 17 октября 2019г. № КУВИ-001/2019-25207602 | | |
| Кадастровый номер: | | 59:00:0000000:7734 |
| 3 | Ограничение прав и обременение объекта недвижимости: | |
| 3.21 | вид: | Аренда |
| | дата государственной регистрации: | 02.09.2016 13:06:36 |
| | номер государственной регистрации: | 59-59/004-59/004/103/2016-1489/2 |
| | срок, на который установлено ограничение прав и обременение объекта недвижимости: | Срок действия с 02.09.2016 по 02.09.2026 с 02.09.2016 по 02.09.2026 |
| | лицо, в пользу которого установлено ограничение прав и обременение объекта недвижимости: | Общество с ограниченной ответственностью "Город мастеров", ИНН: 5911996956 |
| | основание государственной регистрации: | Договор аренды лесного участка, № 853, Выдан 26.08.2016 |
| 3 | Ограничение прав и обременение объекта недвижимости: | |
| 3.1 | вид: | Аренда |
| | дата государственной регистрации: | 18.07.2018 06:46:07 |
| | номер государственной регистрации: | 59:00:0000000:7734-59/092/2018-7 |
| | срок, на который установлено ограничение прав и обременение объекта недвижимости: | Срок действия с 24.11.2008 по 08.09.2016 |
| | лицо, в пользу которого установлено ограничение прав и обременение объекта недвижимости: | Закрытое акционерное общество "Север", ИНН: 5902102754 |
| | основание государственной регистрации: | Дополнительное соглашение к договору аренды лесного участка от 24.10.2008 года №10, № 1, Выдан 10.08.2011 Договор аренды лесного участка, № 10, Выдан 24.10.2008 Протокол заочного заседания рабочей группы по приведению в соответствие сведений о лесных участках в Едином государственном реестре недвижимости, № 11, Выдан 27.06.2018 |
| 3 | Ограничение прав и обременение объекта недвижимости: | |
| 3.2 | вид: | Аренда |
| | дата государственной регистрации: | 13.03.2018 07:14:28 |
| | номер государственной регистрации: | 59:00:0000000:7734-59/083/2018-1 |
| | срок, на который установлено ограничение прав и обременение объекта недвижимости: | Срок действия с 13.03.2018 по 12.01.2040 |
| | лицо, в пользу которого установлено ограничение прав и обременение объекта недвижимости: | Общество с ограниченной ответственностью "АВК Инвест", ИНН: 5904276770 |
| | основание государственной регистрации: | Договор аренды лесного участка, № 30, Выдан 26.02.2018 |
| 4 | Договоры участия в долевом строительстве: | не зарегистрировано |
| 5 | Заявленные в судебном порядке права требования: | данные отсутствуют |
| 6 | Сведения о возражении в отношении зарегистрированного права: | данные отсутствуют |
| полное наименование должности | | подпись |
| | | инициалы, фамилия |

| | | |
|--|---|--------------------|
| Земельный участок | | |
| вид объекта недвижимости | | |
| Лист №9 Раздел 2 | Всего листов раздела 2: 9 | Всего разделов: 8 |
| Всего листов выписки: 5548 | | |
| 17 октября 2019г. № КУВИ-001/2019-25207602 | | |
| Кадастровый номер: | | 59:00:0000000:7734 |
| 7 | Сведения о наличии решения об изъятии объекта недвижимости для государственных и муниципальных нужд: | данные отсутствуют |
| 8 | Сведения о невозможности государственной регистрации без личного участия правообладателя или его законного представителя: | данные отсутствуют |
| 9 | Правопритязания и сведения о наличии поступивших, но не рассмотренных заявлений о проведении государственной регистрации права (перехода, прекращения права), ограничения права или обременения объекта недвижимости, сделки в отношении объекта недвижимости | отсутствуют |
| 10 | Сведения об осуществлении государственной регистрации сделки, права, ограничения права без необходимого в силу закона согласия третьего лица, органа: | данные отсутствуют |
| 11 | Сведения о невозможности государственной регистрации перехода, прекращения, ограничения права на земельный участок из земель сельскохозяйственного назначения: | данные отсутствуют |

| | | |
|-------------------------------|---------|-------------------|
| | | |
| полное наименование должности | подпись | инициалы, фамилия |

М.П.

Выписка из Единого государственного реестра недвижимости об объекте недвижимости
 Описание местоположения земельного участка

| | | | |
|--------------------------|--|--|--|
| Земельный участок | | | |
| вид объекта недвижимости | | | |

| | | | |
|------------------|----------------------------|-------------------|----------------------------|
| Лист №1 Раздел 3 | Всего листов раздела 3: 95 | Всего разделов: 8 | Всего листов выписки: 5548 |
|------------------|----------------------------|-------------------|----------------------------|

17 октября 2019г. № КУВИ-001/2019-25207602

Кадастровый номер: 59:00:0000000:7734

План (чертеж, схема) земельного участка



Масштаб 1:1000000 Условные обозначения:

| | | |
|-------------------------------|---------|-------------------|
| полное наименование должности | подпись | инициалы, фамилия |
|-------------------------------|---------|-------------------|

М.П.

Земельный участок
вид объекта недвижимости

Лист №2 Раздел 3

Всего листов раздела 3: 95


Всего разделов: 8

Всего листов выписки: 5548

17 октября 2019г. № КУВИ-001/2019-25207602

Кадастровый номер:

59:00:0000000:7734

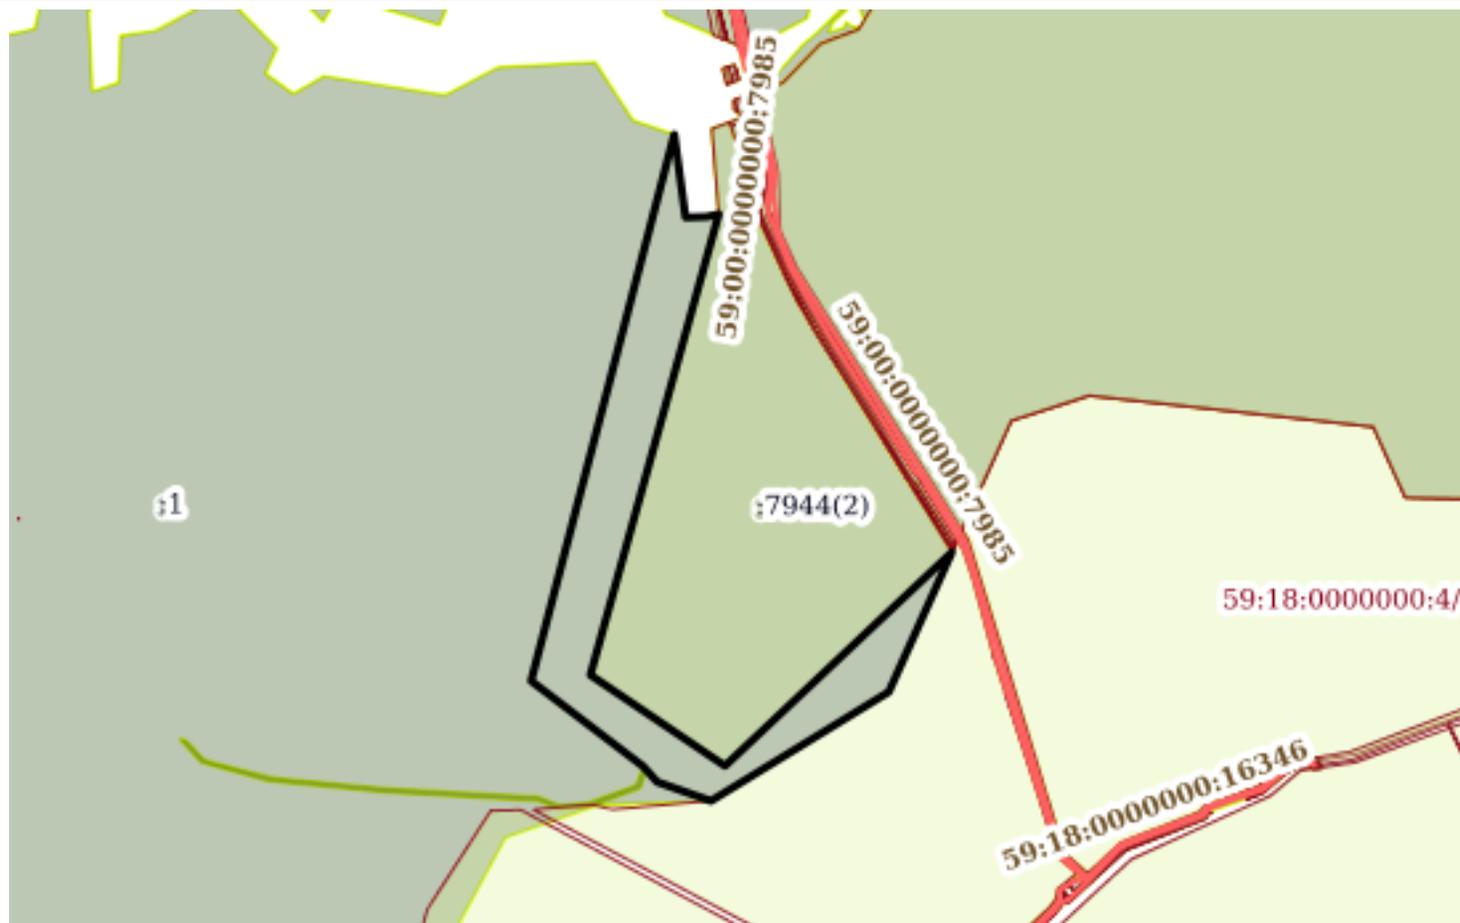

Масштаб 1:40000

Условные обозначения:

полное наименование должности

подпись

инициалы, фамилия

М.П.

Земельный участок

вид объекта недвижимости

Лист №3 Раздел 3

Всего листов раздела 3: 95


Всего разделов: 8

Всего листов выписки: 5548

17 октября 2019г. № КУВИ-001/2019-25207602

Кадастровый номер:

59:00:0000000:7734

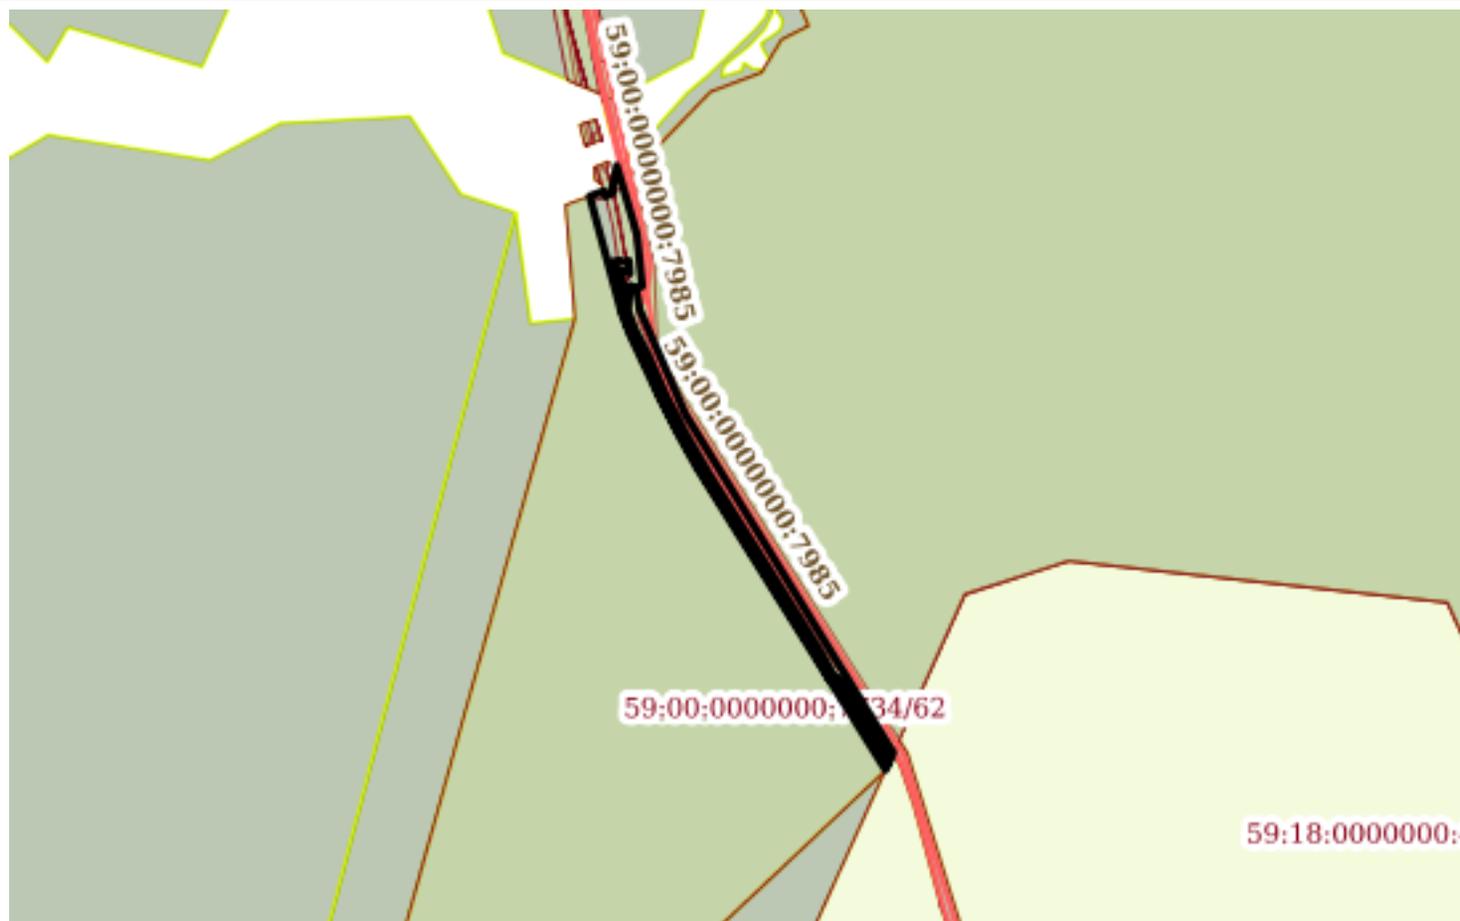

Масштаб 1:30000

Условные обозначения:

полное наименование должности

подпись

инициалы, фамилия

М.П.

Земельный участок
вид объекта недвижимости

Лист №4 Раздел 3

Всего листов раздела 3: 95


Всего разделов: 8

Всего листов выписки: 5548

17 октября 2019г. № КУВИ-001/2019-25207602

Кадастровый номер:

59:00:0000000:7734

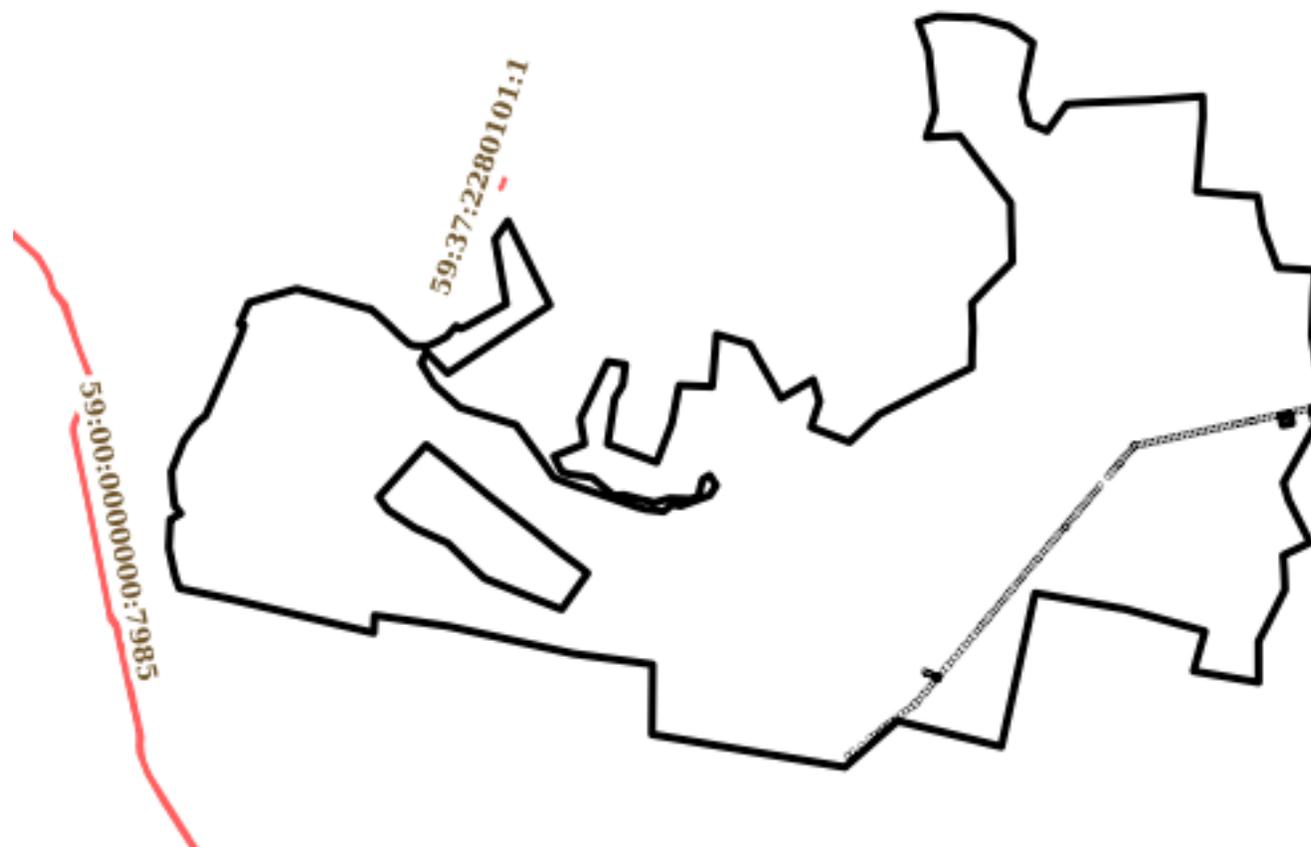

Масштаб 1:100000

Условные обозначения:

полное наименование должности

подпись

инициалы, фамилия

М.П.

Земельный участок

вид объекта недвижимости

Лист №5 Раздел 3

Всего листов раздела 3: 95


Всего разделов: 8

Всего листов выписки: 5548

17 октября 2019г. № КУВИ-001/2019-25207602

Кадастровый номер:

59:00:0000000:7734

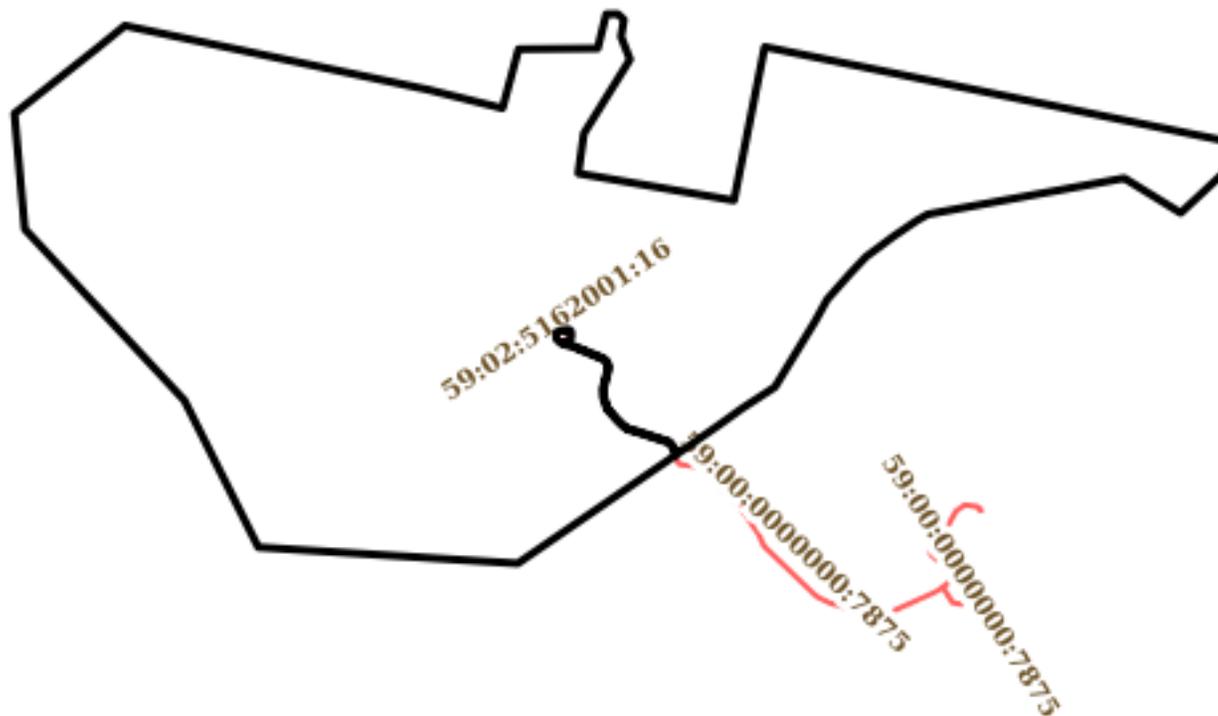

Масштаб 1:100000

Условные обозначения:

полное наименование должности

подпись

инициалы, фамилия

М.П.

Земельный участок
вид объекта недвижимости

Лист №6 Раздел 3

Всего листов раздела 3: 95


Всего разделов: 8

Всего листов выписки: 5548

17 октября 2019г. № КУВИ-001/2019-25207602

Кадастровый номер:

59:00:0000000:7734

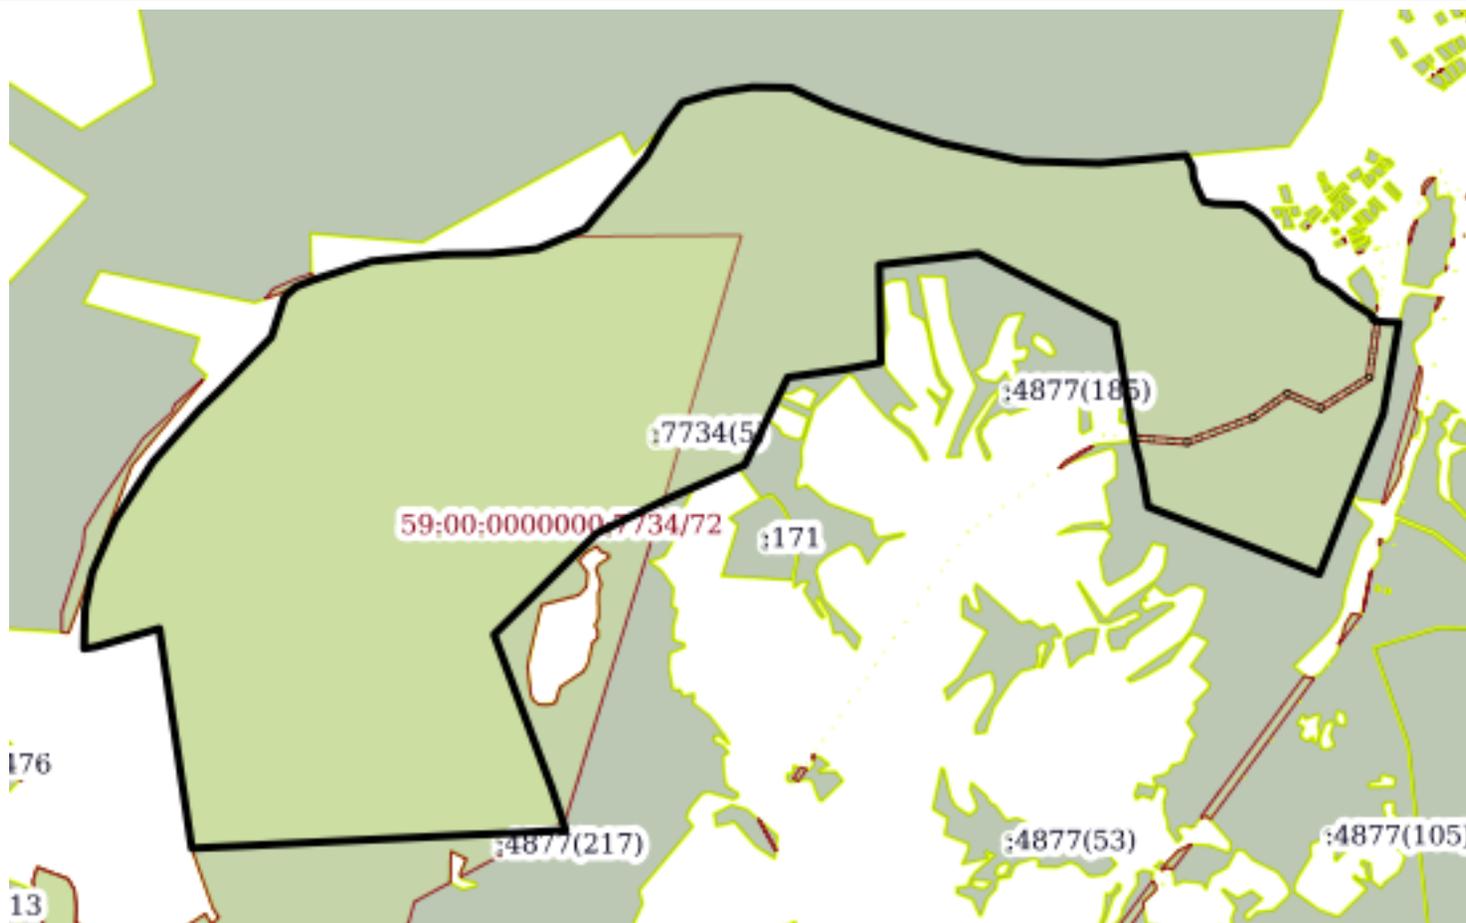

Масштаб 1:30000

Условные обозначения:

полное наименование должности

подпись

инициалы, фамилия

М.П.

Земельный участок
вид объекта недвижимости

Лист №7 Раздел 3

Всего листов раздела 3: 95


Всего разделов: 8

Всего листов выписки: 5548

17 октября 2019г. № КУВИ-001/2019-25207602

Кадастровый номер:

59:00:0000000:7734

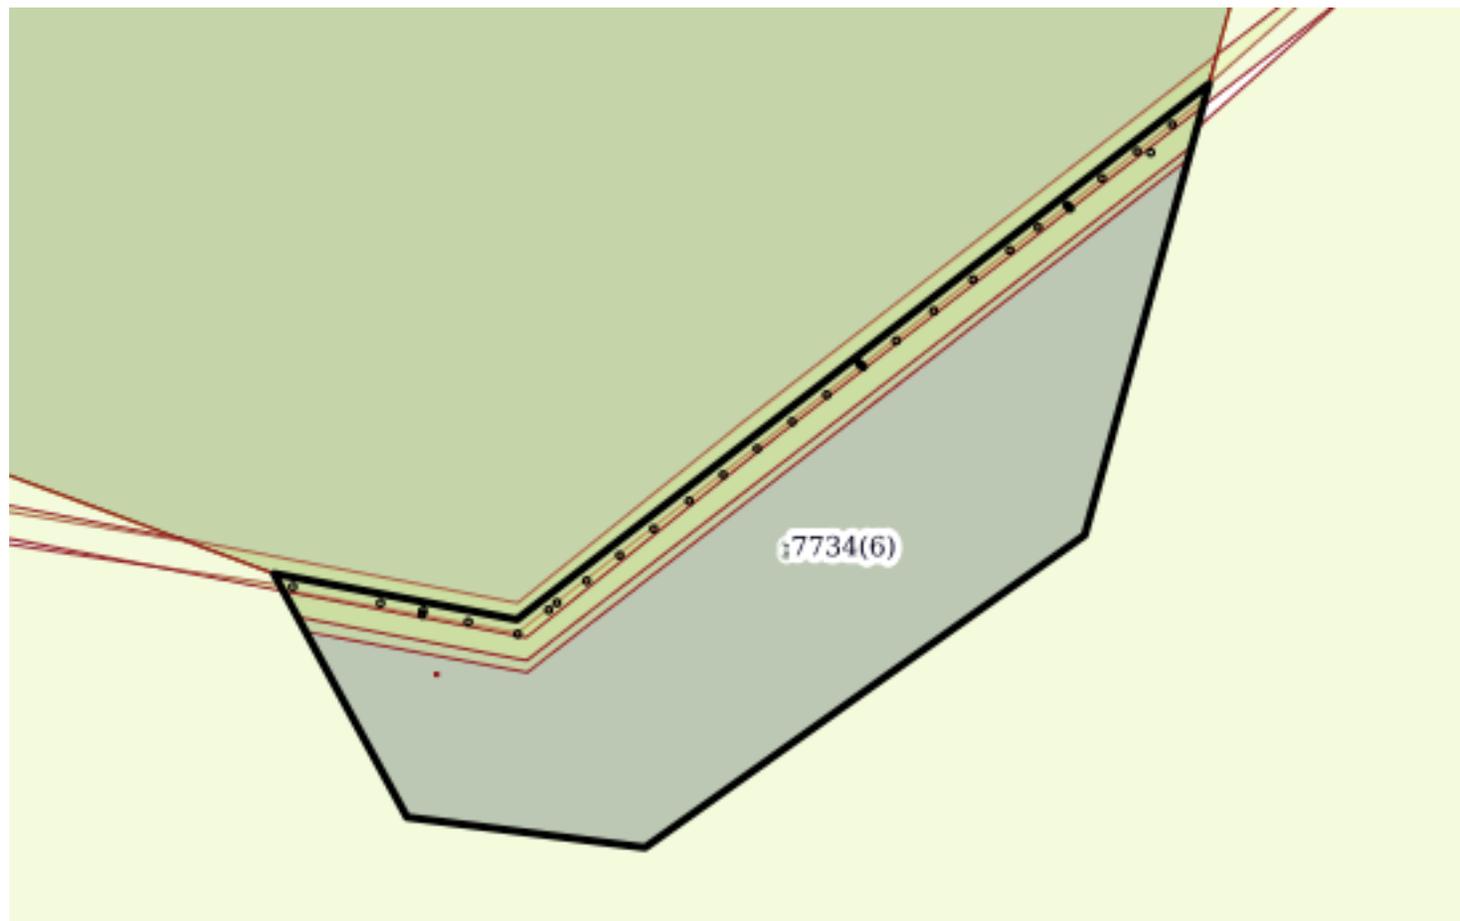

Масштаб 1:10000

Условные обозначения:


полное наименование должности

подпись

инициалы, фамилия

М.П.

| | | | |
|--|----------------------------|--------------------|----------------------------|
| Земельный участок | | | |
| вид объекта недвижимости | | | |
| Лист №8 Раздел 3 | Всего листов раздела 3: 95 | Всего разделов: 8 | Всего листов выписки: 5548 |
| 17 октября 2019г. № КУВИ-001/2019-25207602 | | | |
| Кадастровый номер: | | 59:00:0000000:7734 | |

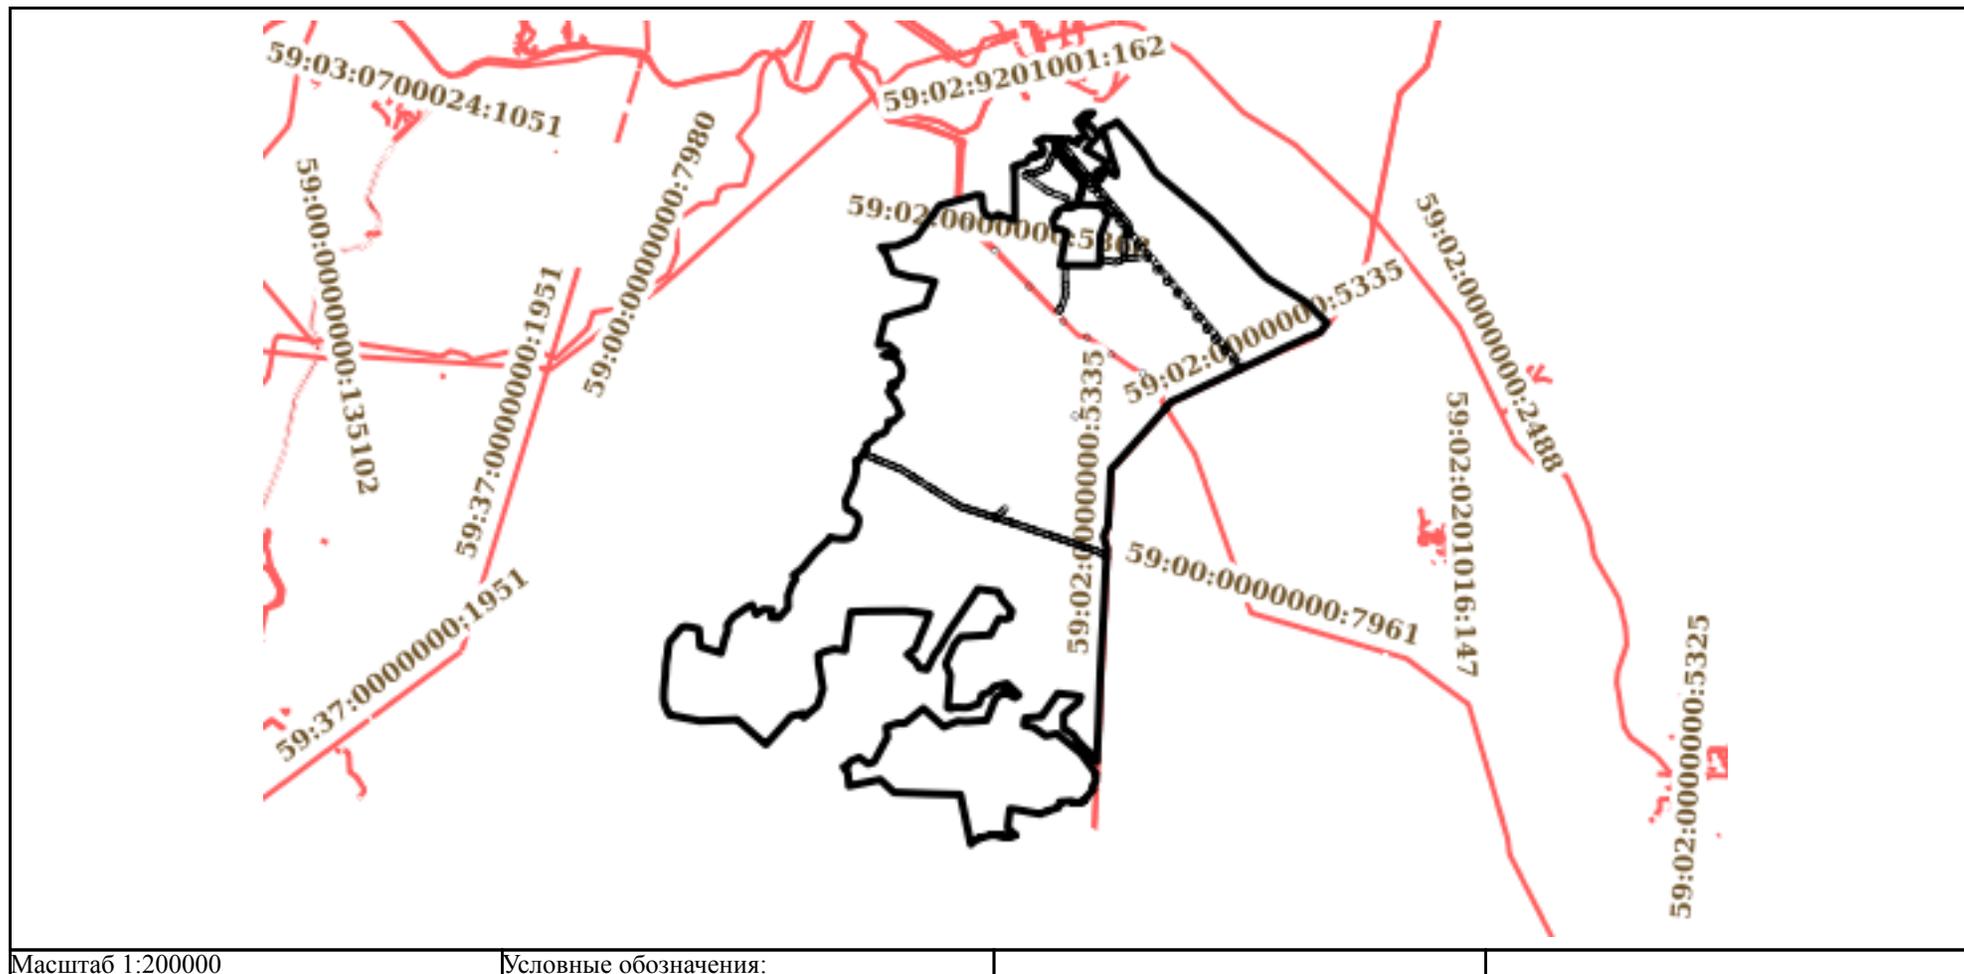

| | | |
|-------------------------------|---------|-------------------|
| полное наименование должности | подпись | инициалы, фамилия |
|-------------------------------|---------|-------------------|

М.П.

Земельный участок

вид объекта недвижимости

Лист №9 Раздел 3

Всего листов раздела 3: 95


Всего разделов: 8

Всего листов выписки: 5548

17 октября 2019г. № КУВИ-001/2019-25207602

Кадастровый номер:

59:00:0000000:7734

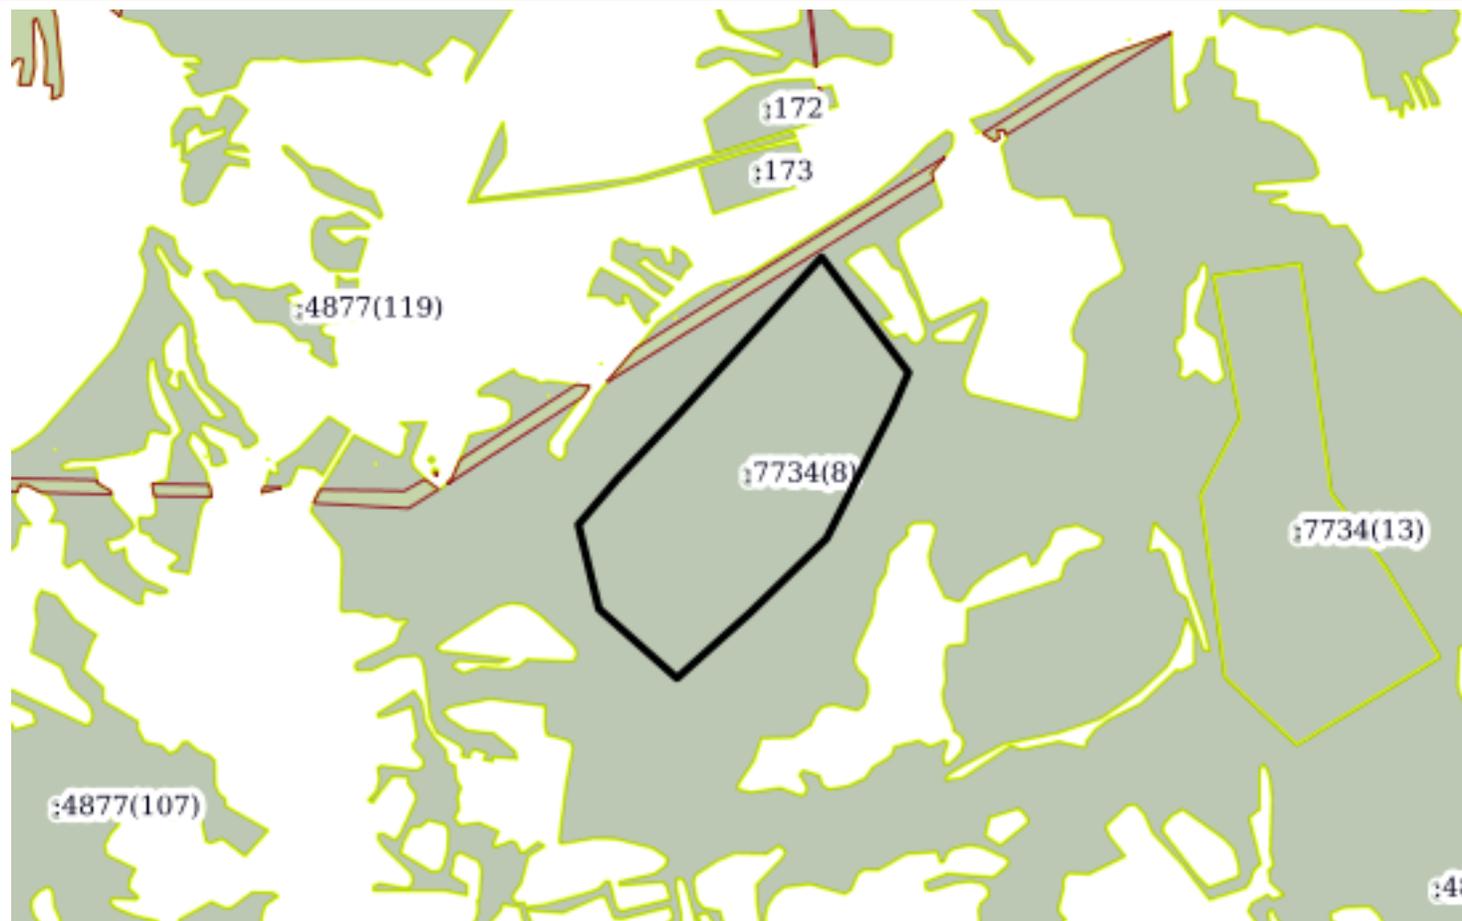

Масштаб 1:20000

Условные обозначения:

полное наименование должности

подпись

инициалы, фамилия

М.П.

Земельный участок
вид объекта недвижимости

Лист №10 Раздел 3

Всего листов раздела 3: 95


Всего разделов: 8

Всего листов выписки: 5548

17 октября 2019г. № КУВИ-001/2019-25207602

Кадастровый номер:

59:00:0000000:7734

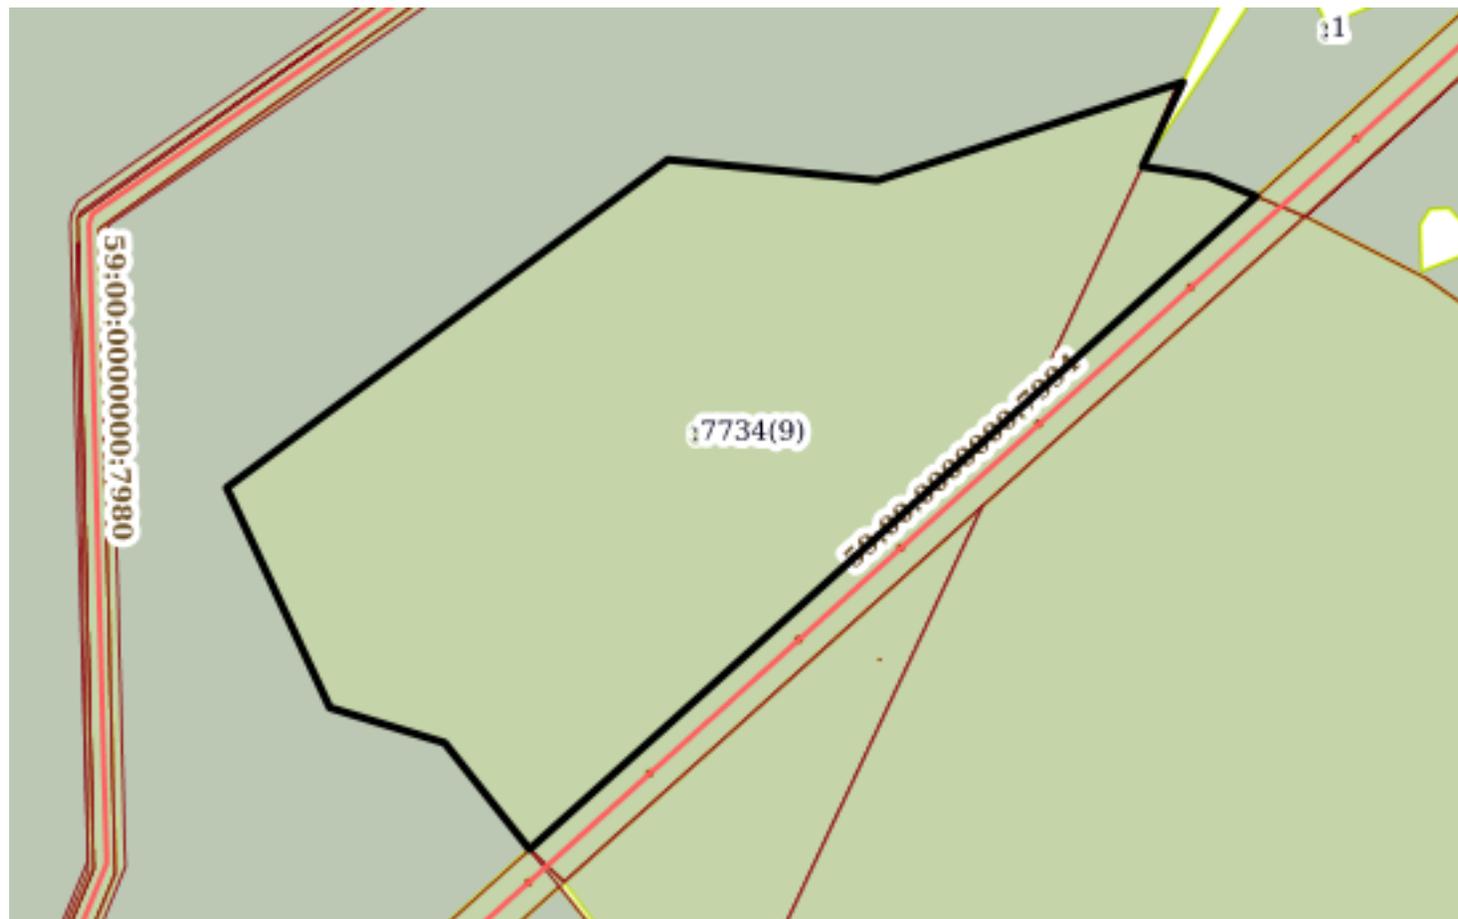

Масштаб 1:10000

Условные обозначения:

полное наименование должности

подпись

инициалы, фамилия

М.П.

Земельный участок

вид объекта недвижимости

Лист №11 Раздел 3

Всего листов раздела 3: 95


Всего разделов: 8

Всего листов выписки: 5548

17 октября 2019г. № КУВИ-001/2019-25207602

Кадастровый номер:

59:00:0000000:7734

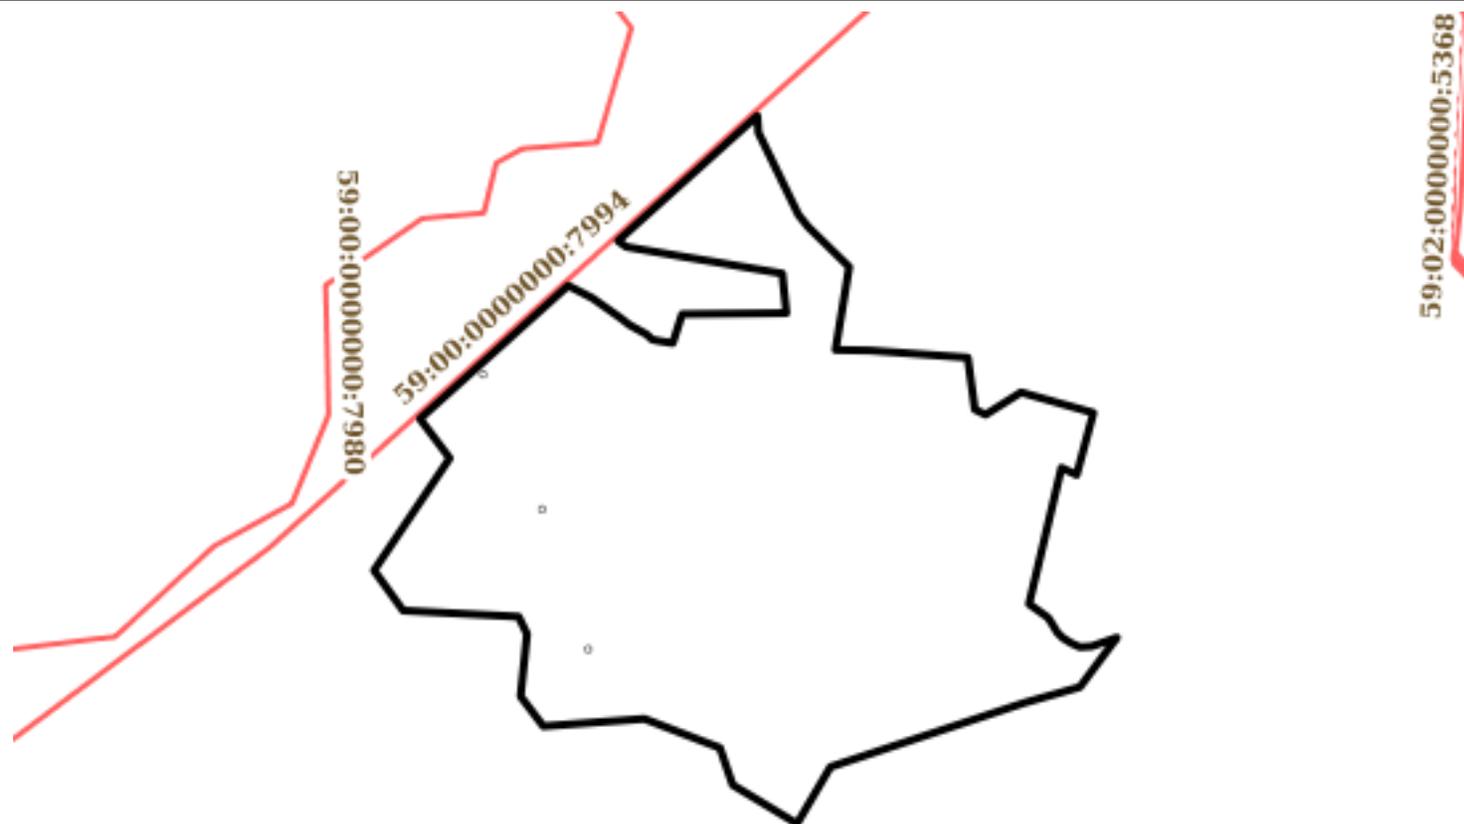

Масштаб 1:50000

Условные обозначения:

полное наименование должности

подпись

инициалы, фамилия

М.П.

Земельный участок
вид объекта недвижимости

Лист №12 Раздел 3

Всего листов раздела 3: 95


Всего разделов: 8

Всего листов выписки: 5548

17 октября 2019г. № КУВИ-001/2019-25207602

Кадастровый номер:

59:00:0000000:7734

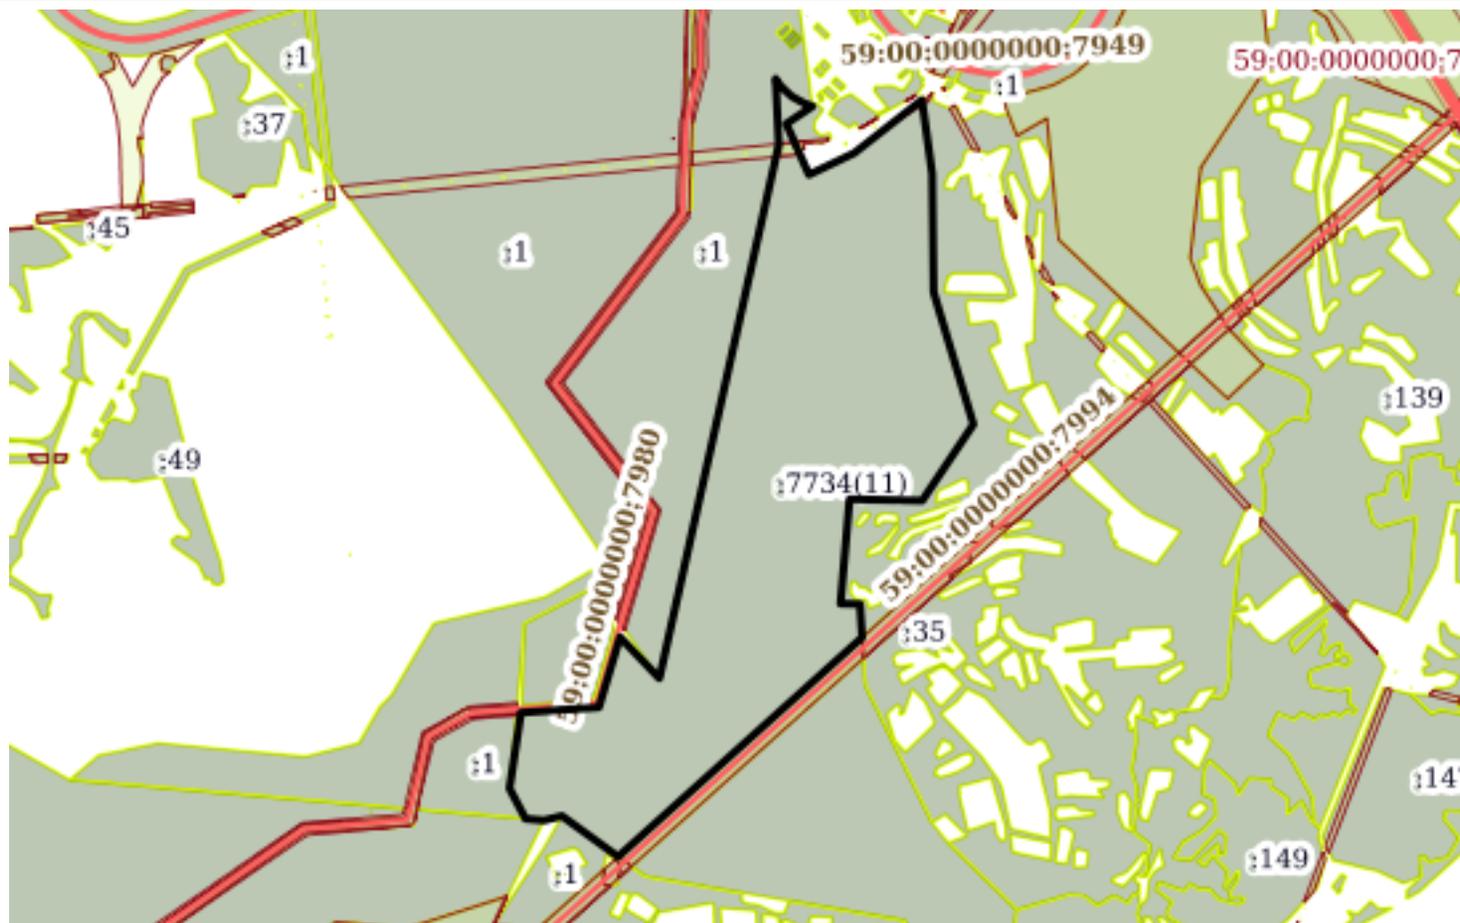

Масштаб 1:30000

Условные обозначения:

полное наименование должности

подпись

инициалы, фамилия

М.П.

Земельный участок
вид объекта недвижимости

Лист №13 Раздел 3

Всего листов раздела 3: 95


Всего разделов: 8

Всего листов выписки: 5548

17 октября 2019г. № КУВИ-001/2019-25207602

Кадастровый номер:

59:00:0000000:7734

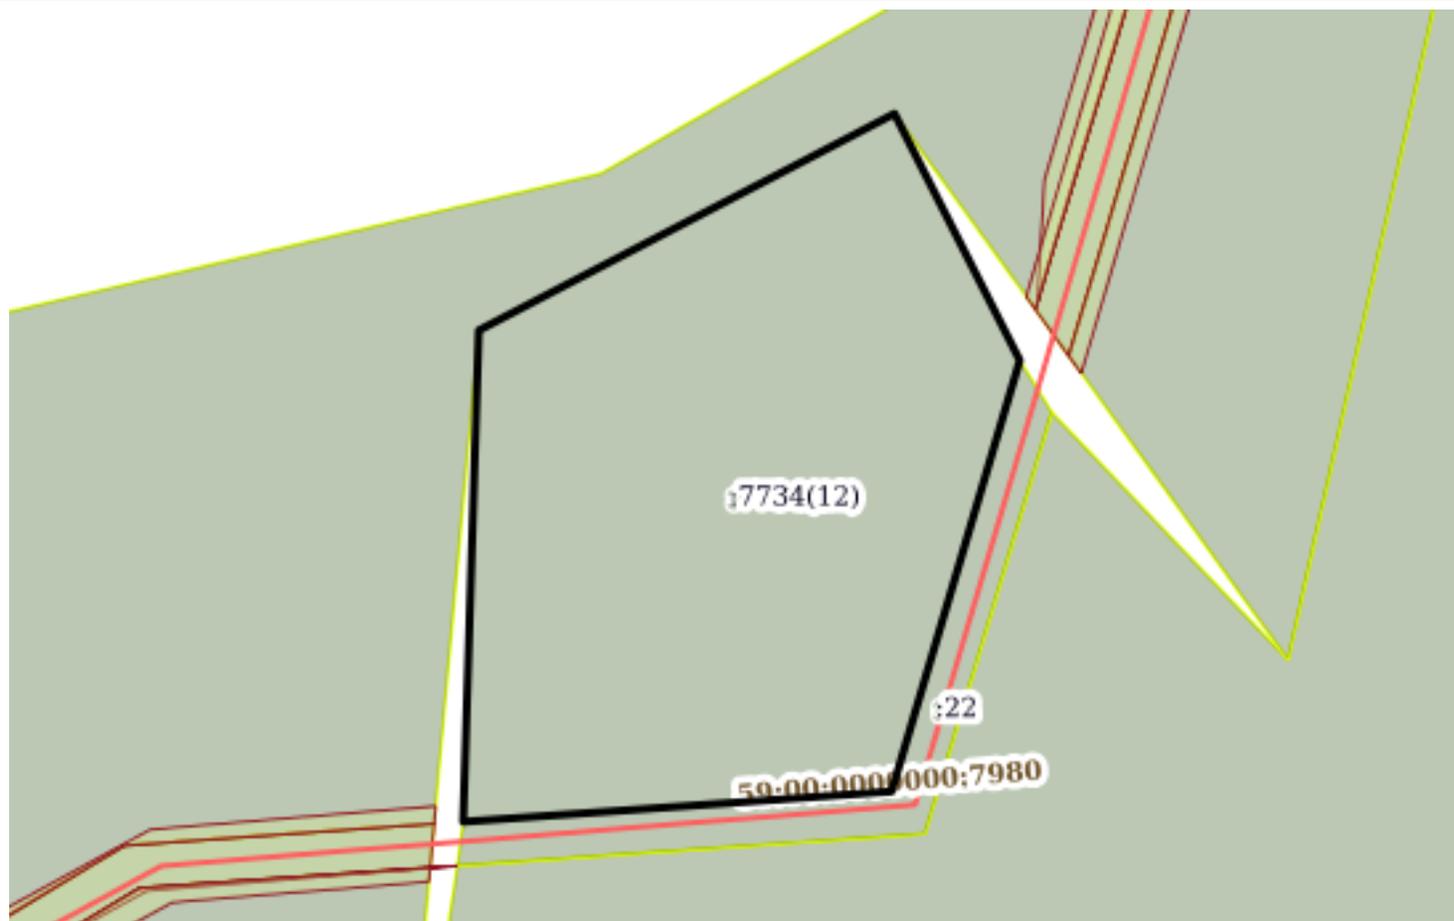

Масштаб 1:5000

Условные обозначения:

полное наименование должности

подпись

инициалы, фамилия

М.П.

Земельный участок
вид объекта недвижимости

Лист №14 Раздел 3

Всего листов раздела 3: 95


Всего разделов: 8

Всего листов выписки: 5548

17 октября 2019г. № КУВИ-001/2019-25207602

Кадастровый номер:

59:00:0000000:7734

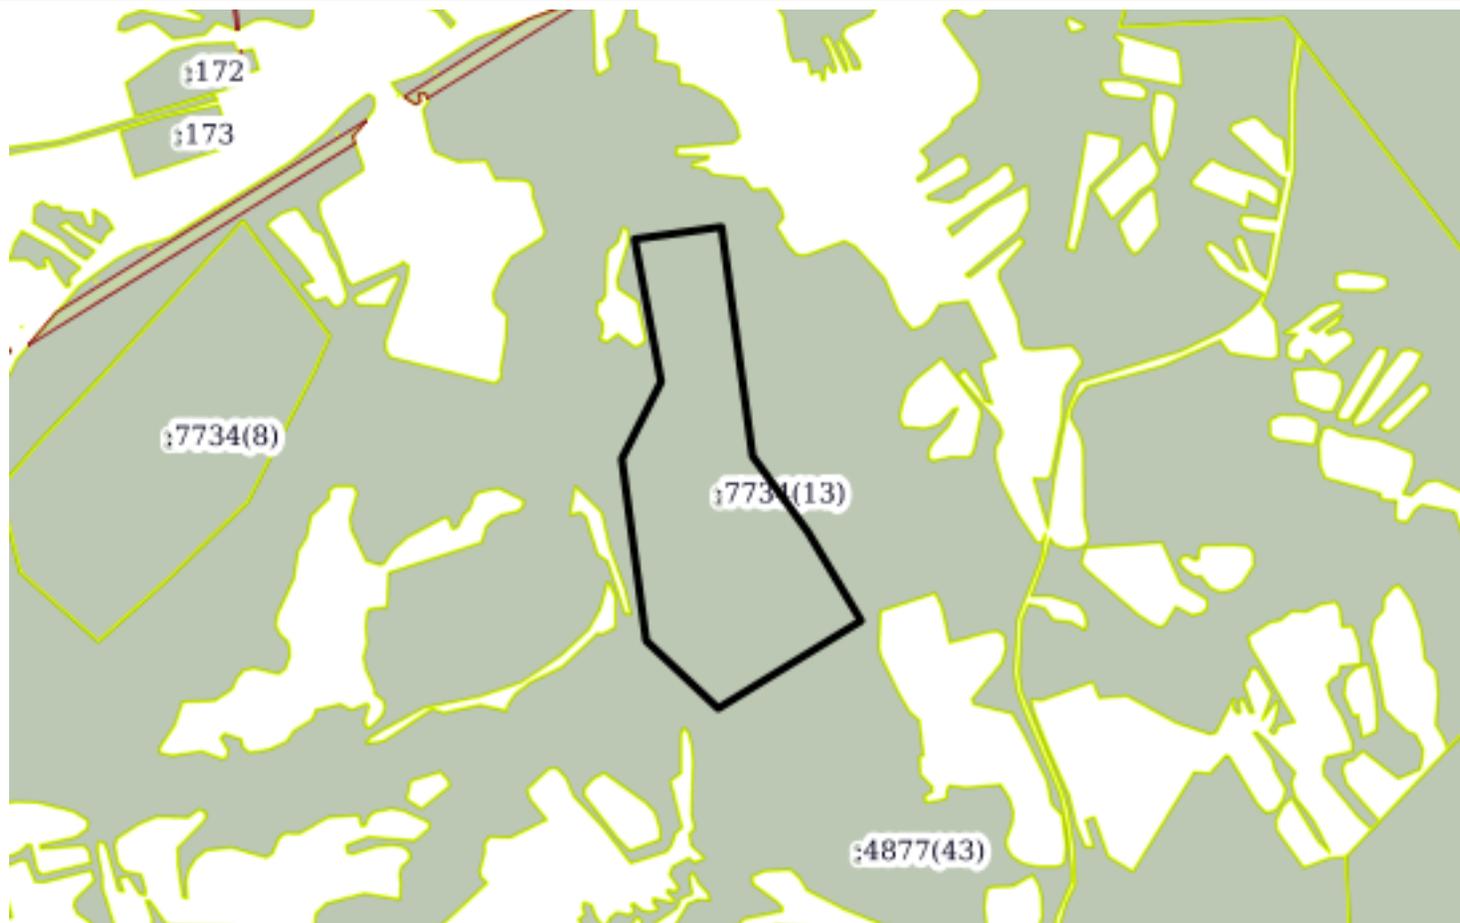

Масштаб 1:20000

Условные обозначения:

полное наименование должности

подпись

инициалы, фамилия

М.П.

Земельный участок
вид объекта недвижимости

Лист №15 Раздел 3

Всего листов раздела 3: 95


Всего разделов: 8

Всего листов выписки: 5548

17 октября 2019г. № КУВИ-001/2019-25207602

Кадастровый номер:

59:00:0000000:7734

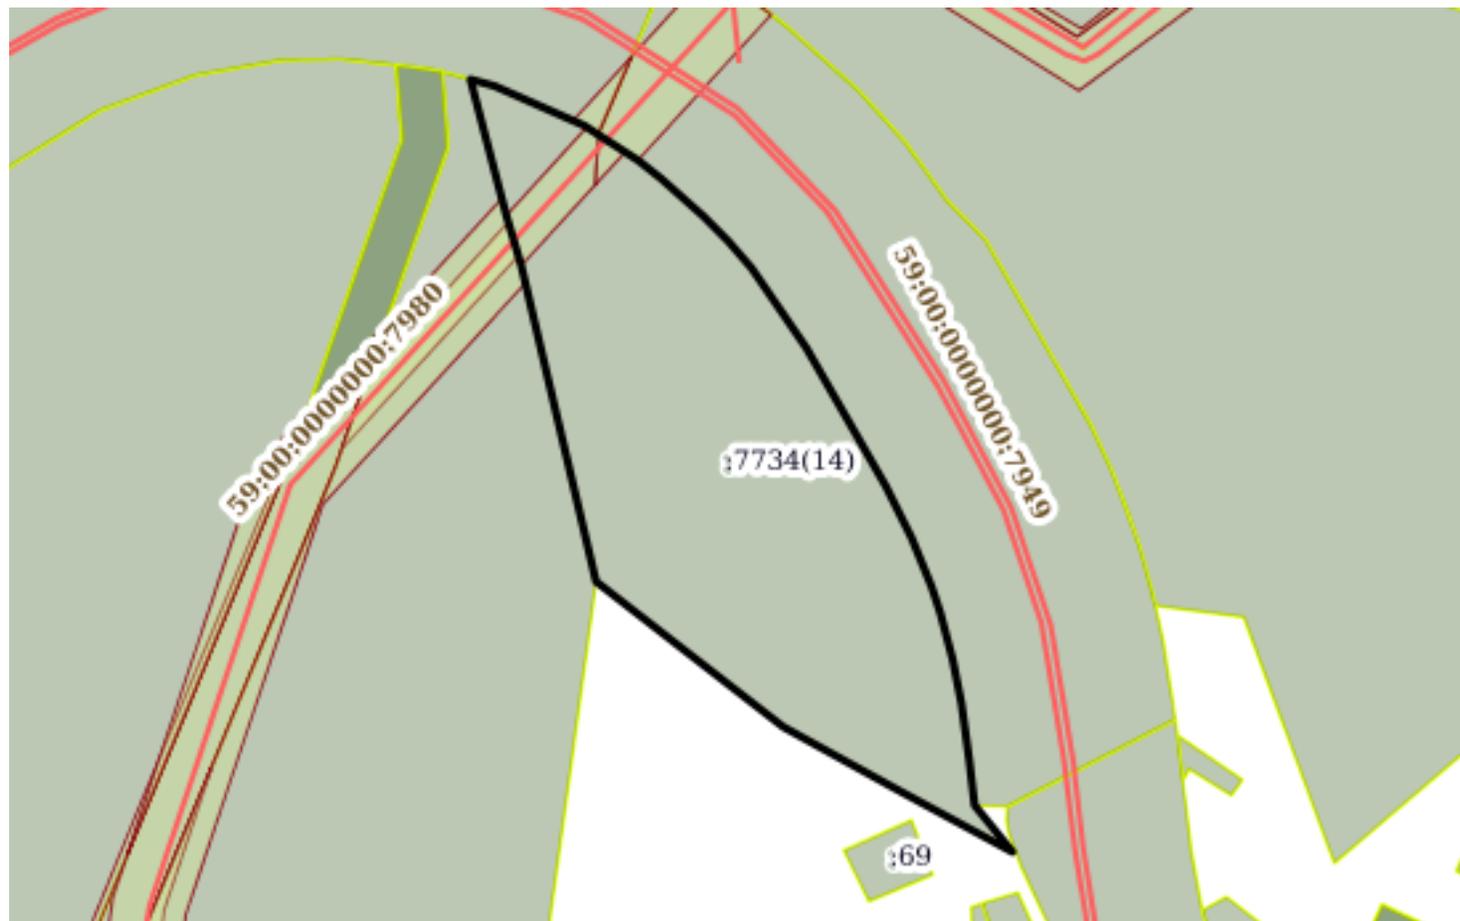

Масштаб 1:5000

Условные обозначения:

полное наименование должности

подпись

инициалы, фамилия

М.П.

Земельный участок

вид объекта недвижимости

Лист №16 Раздел 3

Всего листов раздела 3: 95


Всего разделов: 8

Всего листов выписки: 5548

17 октября 2019г. № КУВИ-001/2019-25207602

Кадастровый номер:

59:00:0000000:7734

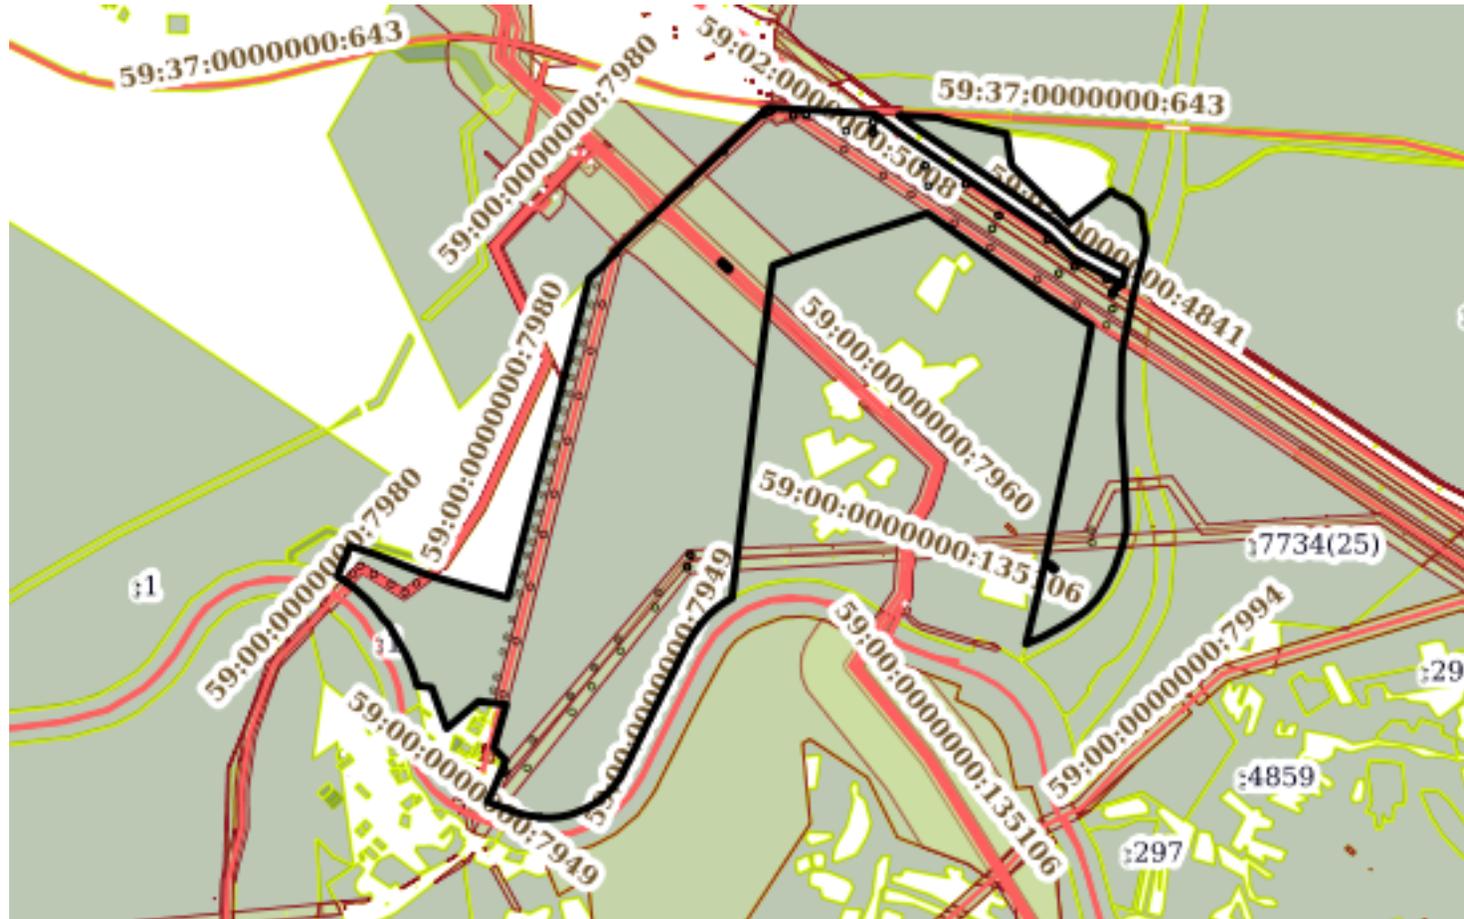

Масштаб 1:30000

Условные обозначения:

| | | |
|-------------------------------|---------|-------------------|
| полное наименование должности | подпись | инициалы, фамилия |
|-------------------------------|---------|-------------------|

М.П.

Земельный участок
вид объекта недвижимости

Лист №17 Раздел 3

Всего листов раздела 3: 95

Всего разделов: 8

Всего листов выписки: 5548

17 октября 2019г. № КУВИ-001/2019-25207602

Кадастровый номер:

59:00:0000000:7734



Масштаб 1:20000

Условные обозначения:

полное наименование должности

подпись

инициалы, фамилия

М.П.

Земельный участок

вид объекта недвижимости

Лист №18 Раздел 3

Всего листов раздела 3: 95

Всего разделов: 8

Всего листов выписки: 5548

17 октября 2019г. № КУВИ-001/2019-25207602

Кадастровый номер:

59:00:0000000:7734



Масштаб 1:700

Условные обозначения:

полное наименование должности

подпись

инициалы, фамилия

М.П.

Земельный участок
вид объекта недвижимости

Лист №19 Раздел 3

Всего листов раздела 3: 95


Всего разделов: 8

Всего листов выписки: 5548

17 октября 2019г. № КУВИ-001/2019-25207602

Кадастровый номер:

59:00:0000000:7734

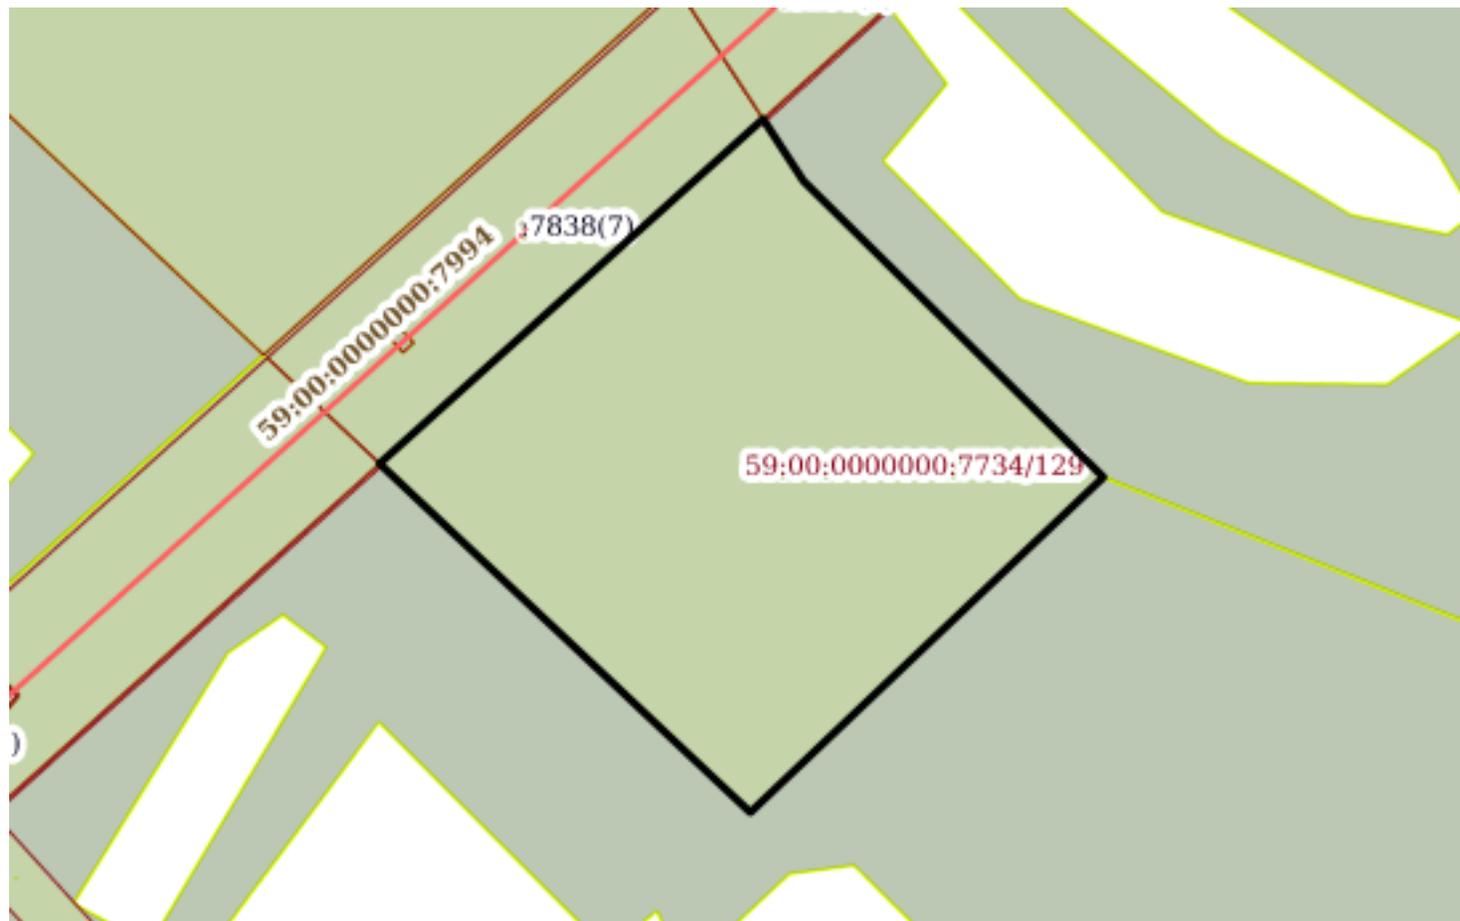

Масштаб 1:3000

Условные обозначения:

полное наименование должности

подпись

инициалы, фамилия

М.П.

Земельный участок
вид объекта недвижимости

Лист №20 Раздел 3

Всего листов раздела 3: 95


Всего разделов: 8

Всего листов выписки: 5548

17 октября 2019г. № КУВИ-001/2019-25207602

Кадастровый номер:

59:00:0000000:7734

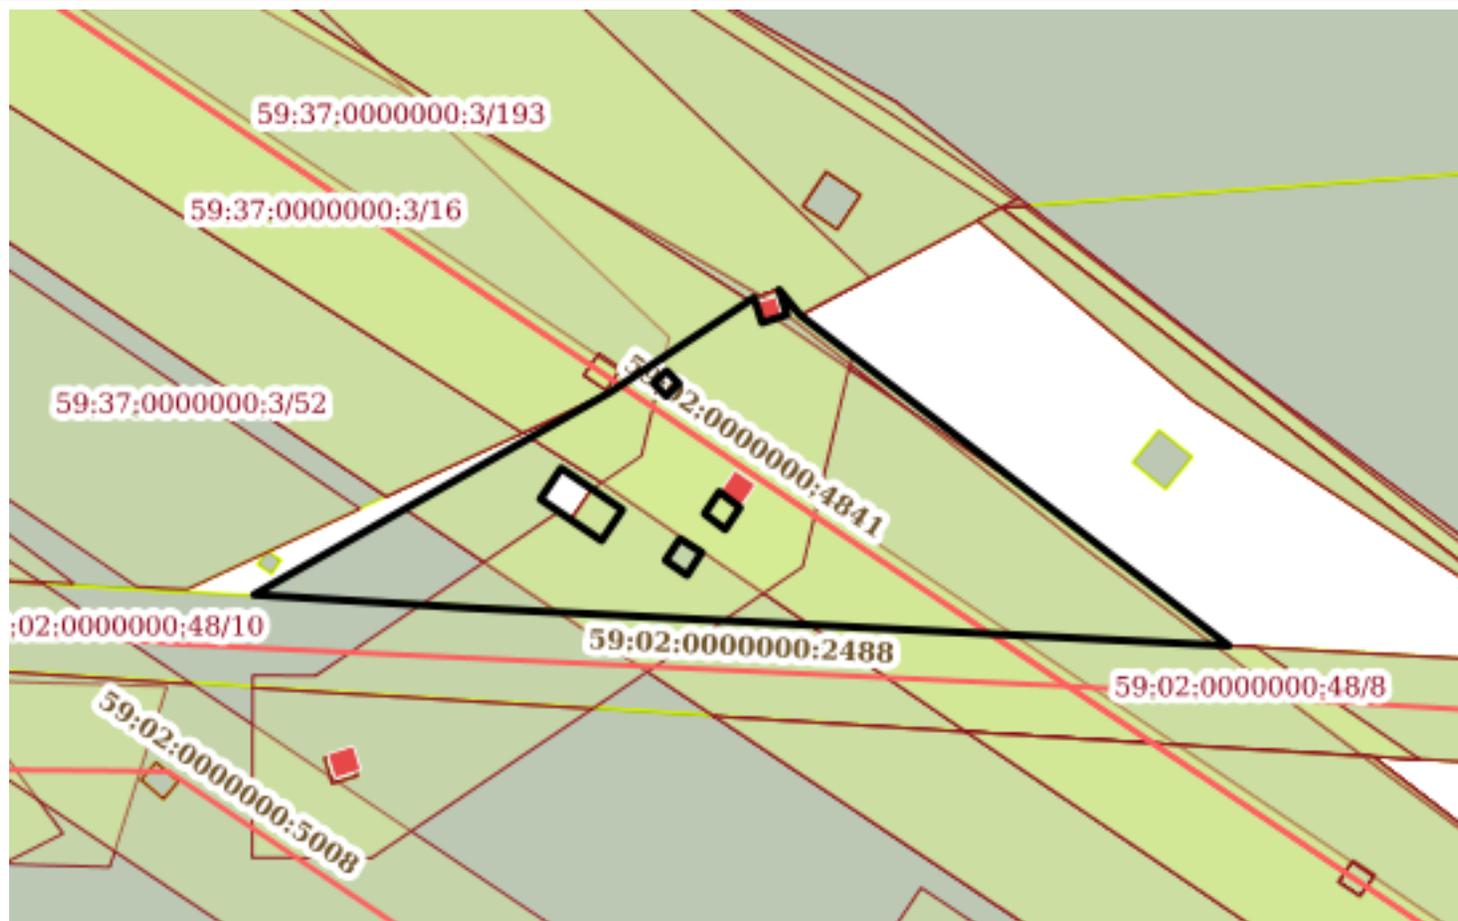

Масштаб 1:2000

Условные обозначения:

полное наименование должности

подпись

инициалы, фамилия

М.П.

Земельный участок
вид объекта недвижимости

Лист №21 Раздел 3

Всего листов раздела 3: 95


Всего разделов: 8

Всего листов выписки: 5548

17 октября 2019г. № КУВИ-001/2019-25207602

Кадастровый номер:

59:00:0000000:7734

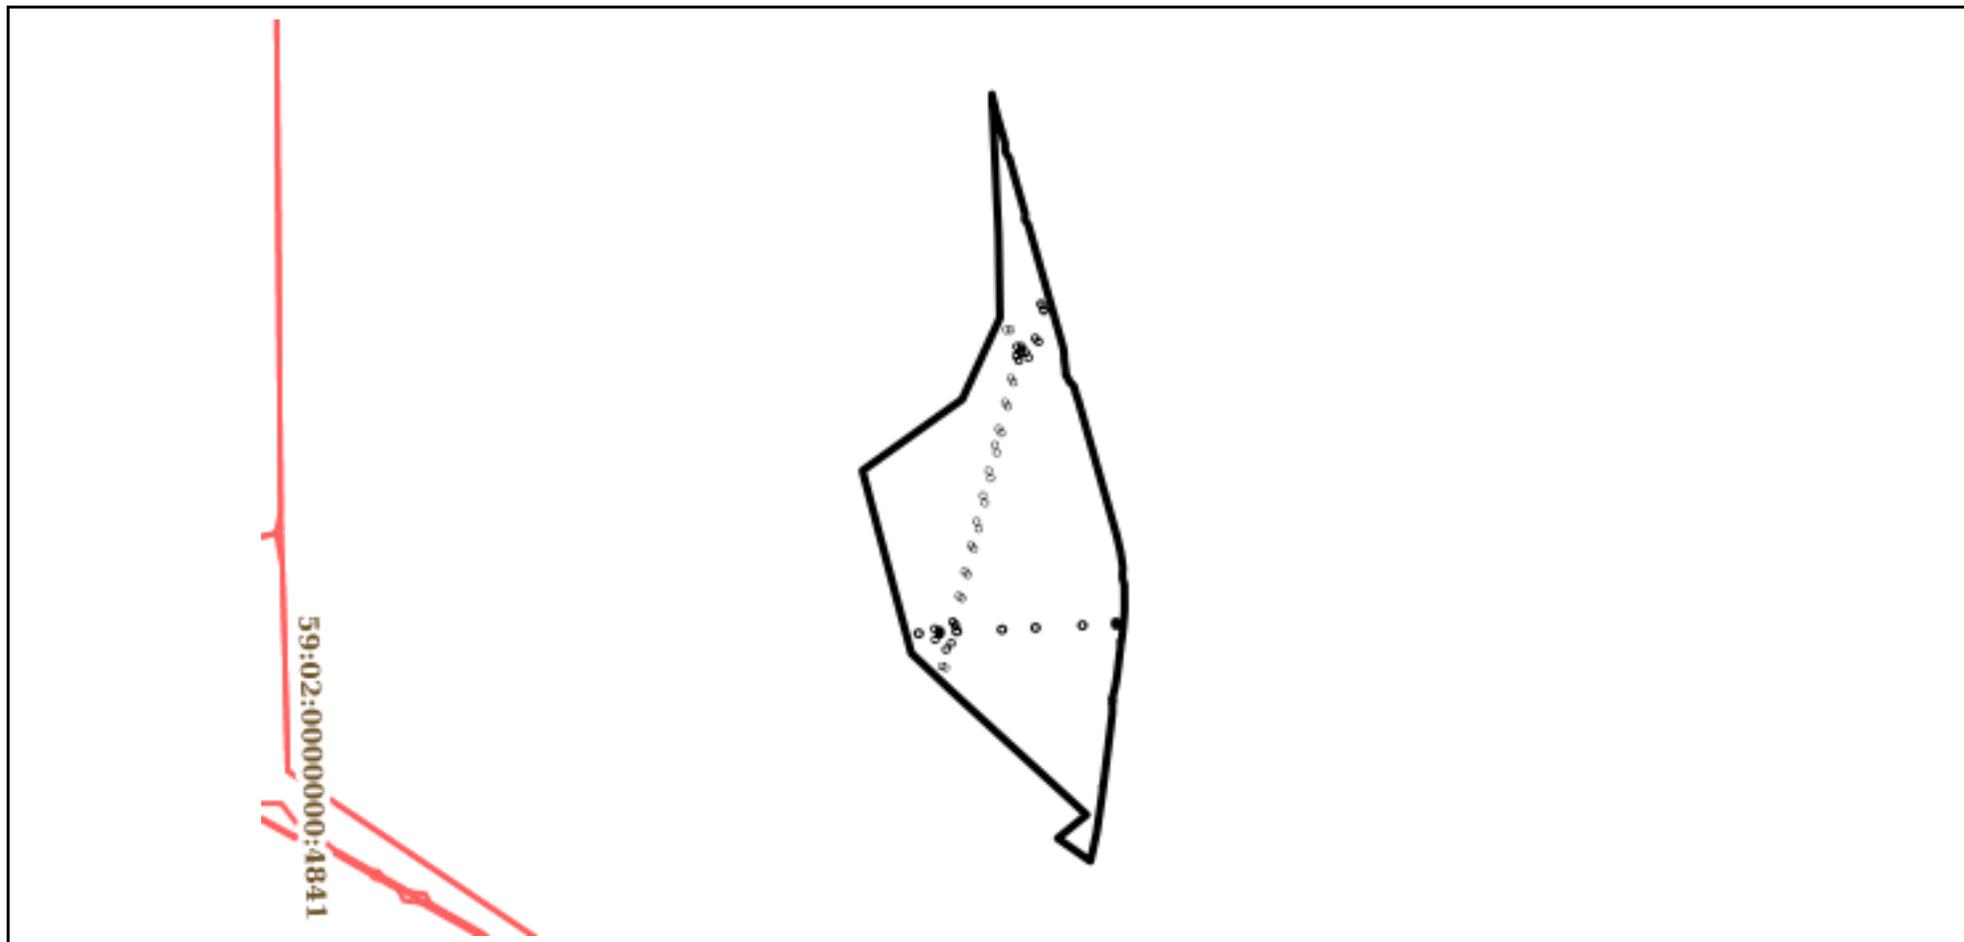

Масштаб 1:60000

Условные обозначения:

| | | |
|-------------------------------|---------|-------------------|
| полное наименование должности | подпись | инициалы, фамилия |
|-------------------------------|---------|-------------------|

М.П.

Земельный участок
вид объекта недвижимости

Лист №22 Раздел 3

Всего листов раздела 3: 95


Всего разделов: 8

Всего листов выписки: 5548

17 октября 2019г. № КУВИ-001/2019-25207602

Кадастровый номер:

59:00:0000000:7734

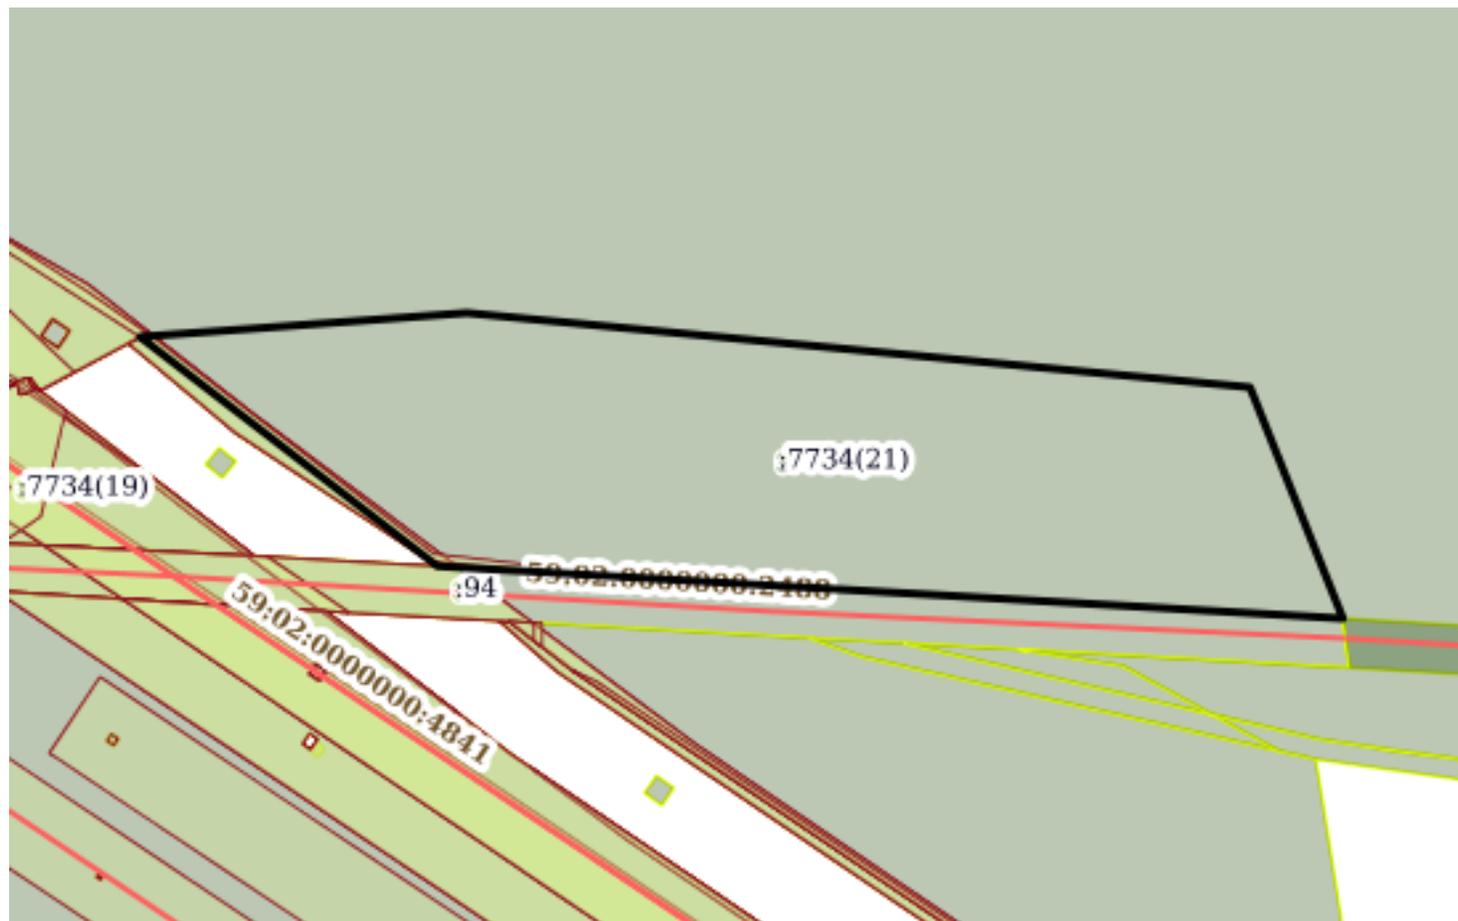

Масштаб 1:4000

Условные обозначения:

полное наименование должности

подпись

инициалы, фамилия

М.П.

Земельный участок
вид объекта недвижимости

Лист №23 Раздел 3

Всего листов раздела 3: 95


Всего разделов: 8

Всего листов выписки: 5548

17 октября 2019г. № КУВИ-001/2019-25207602

Кадастровый номер:

59:00:0000000:7734

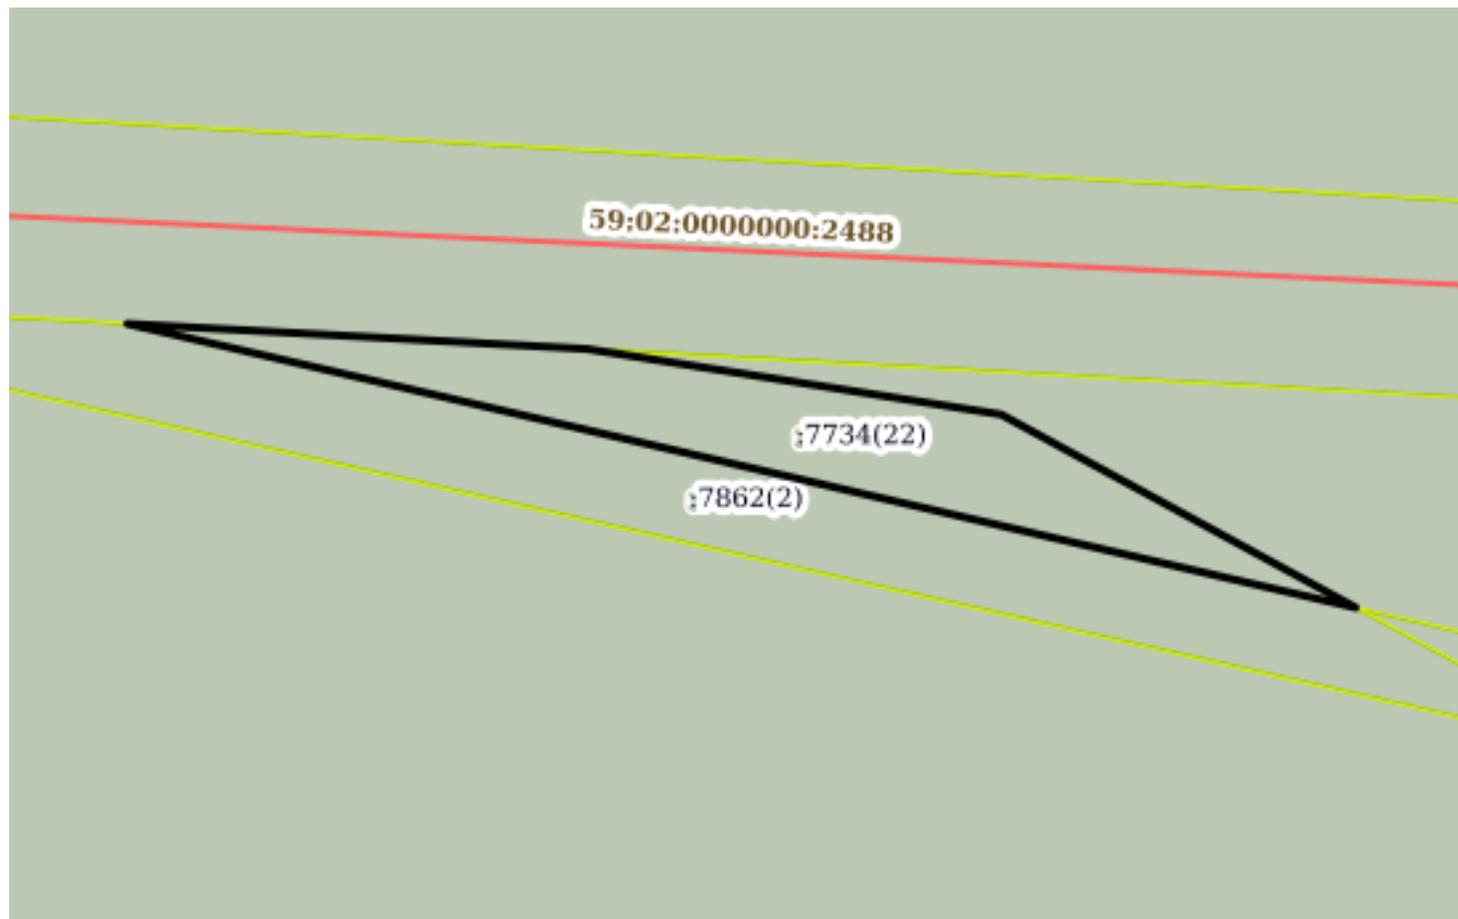

Масштаб 1:1000

Условные обозначения:

полное наименование должности

подпись

инициалы, фамилия

М.П.

Земельный участок
вид объекта недвижимости

Лист №24 Раздел 3

Всего листов раздела 3: 95

Всего разделов: 8

Всего листов выписки: 5548

17 октября 2019г. № КУВИ-001/2019-25207602

Кадастровый номер:

59:00:0000000:7734



Масштаб 1:6000

Условные обозначения:

полное наименование должности

подпись

инициалы, фамилия

М.П.

Земельный участок
вид объекта недвижимости

Лист №25 Раздел 3

Всего листов раздела 3: 95

Всего разделов: 8

Всего листов выписки: 5548

17 октября 2019г. № КУВИ-001/2019-25207602

Кадастровый номер:

59:00:0000000:7734



Масштаб 1:9000

Условные обозначения:

полное наименование должности

подпись

инициалы, фамилия

М.П.

Земельный участок
вид объекта недвижимости

Лист №26 Раздел 3

Всего листов раздела 3: 95


Всего разделов: 8

Всего листов выписки: 5548

17 октября 2019г. № КУВИ-001/2019-25207602

Кадастровый номер:

59:00:0000000:7734

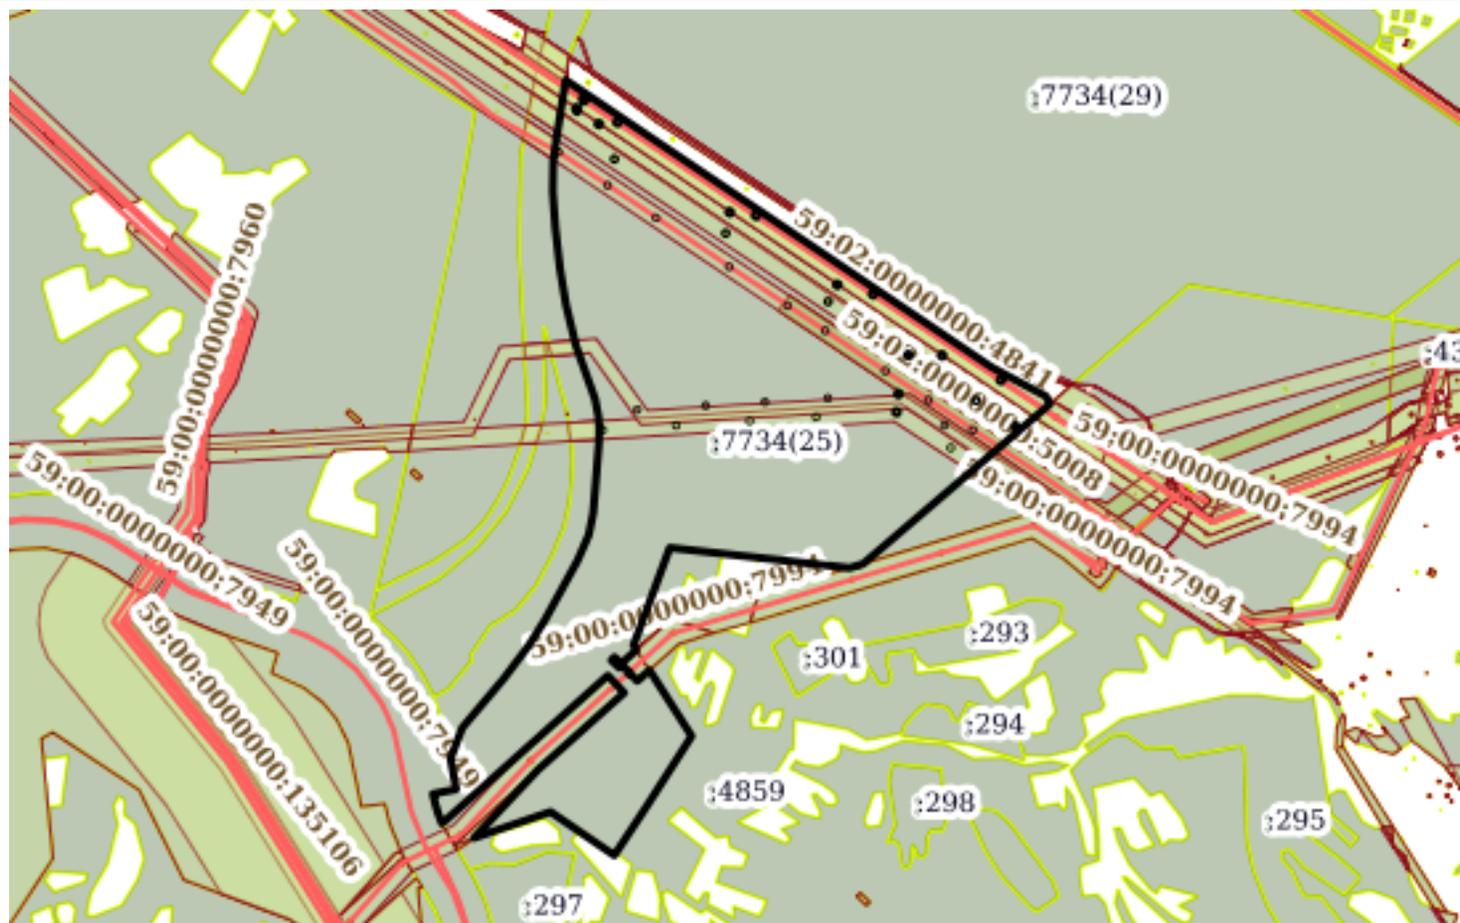

Масштаб 1:20000

Условные обозначения:

полное наименование должности

подпись

инициалы, фамилия

М.П.

Земельный участок
вид объекта недвижимости

Лист №27 Раздел 3

Всего листов раздела 3: 95


Всего разделов: 8

Всего листов выписки: 5548

17 октября 2019г. № КУВИ-001/2019-25207602

Кадастровый номер:

59:00:0000000:7734

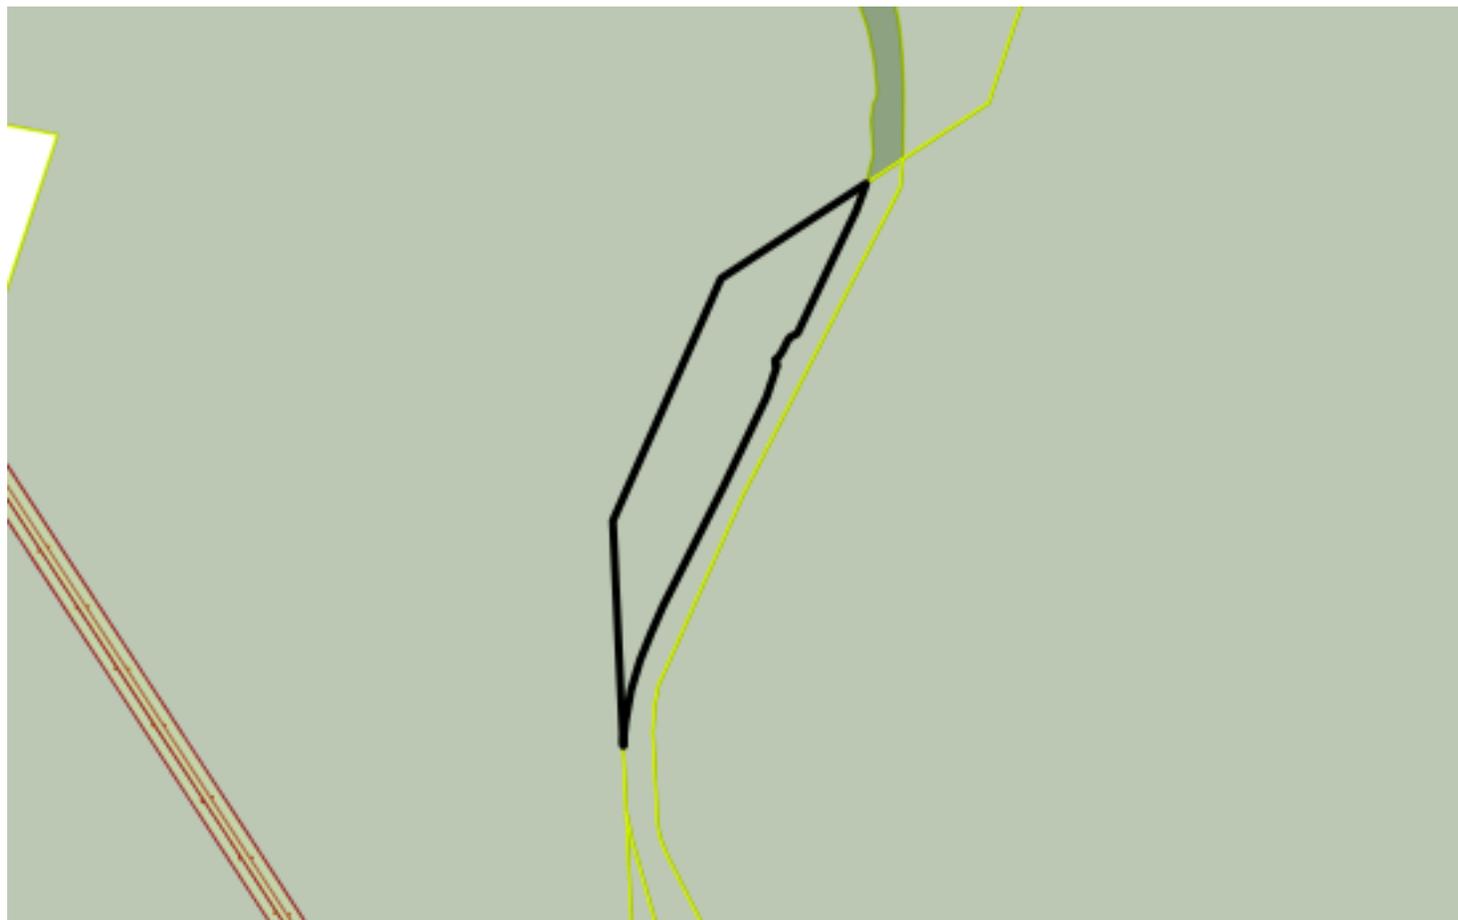

Масштаб 1:20000

Условные обозначения:

полное наименование должности

подпись

инициалы, фамилия

М.П.

Земельный участок
вид объекта недвижимости

Лист №28 Раздел 3

Всего листов раздела 3: 95


Всего разделов: 8

Всего листов выписки: 5548

17 октября 2019г. № КУВИ-001/2019-25207602

Кадастровый номер:

59:00:0000000:7734

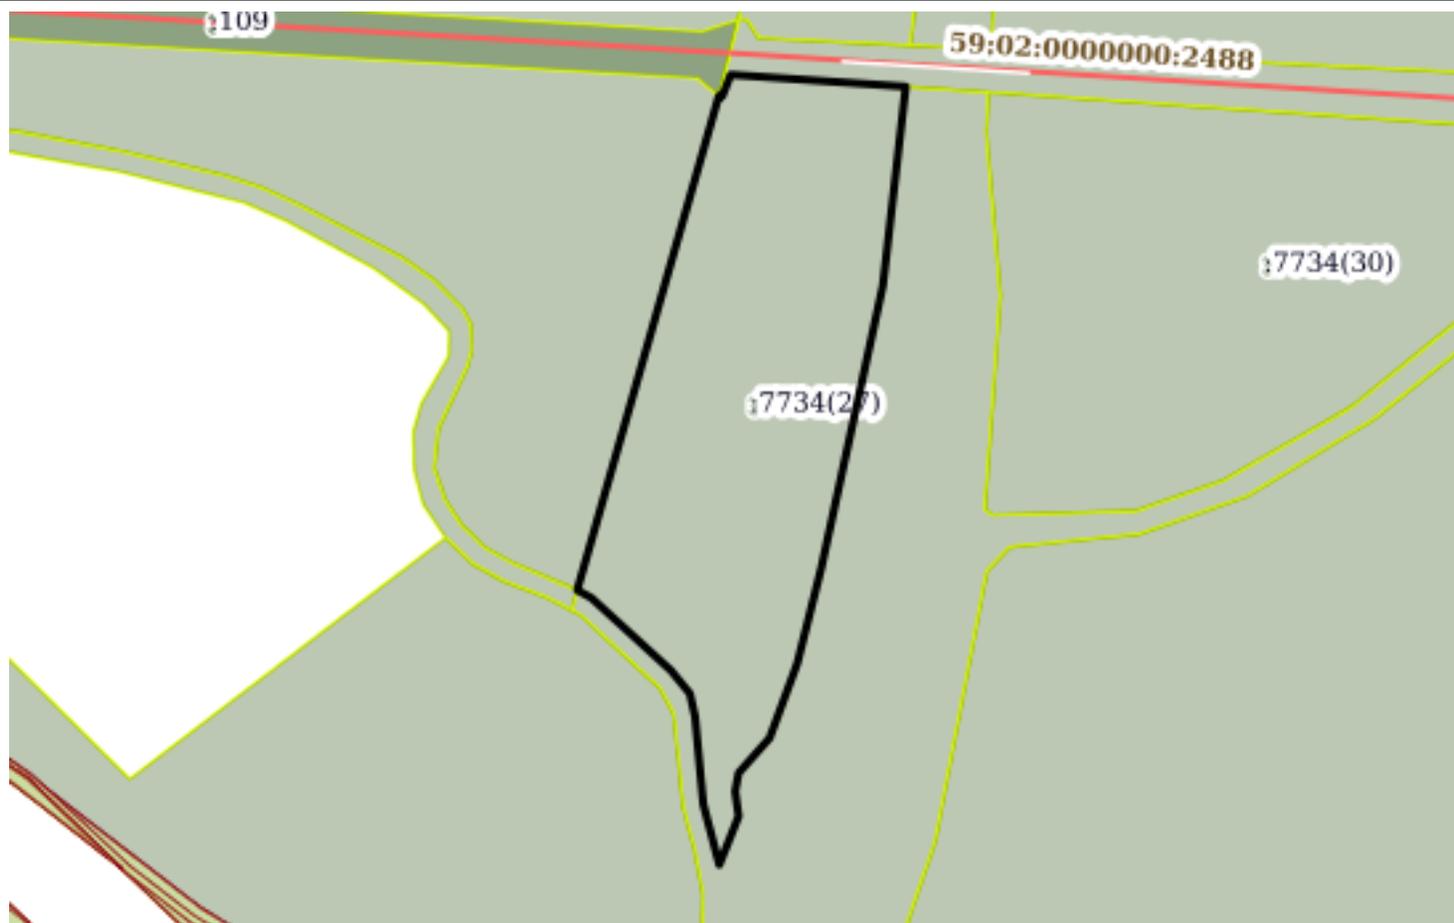

Масштаб 1:4000

Условные обозначения:

полное наименование должности

подпись

инициалы, фамилия

М.П.

Земельный участок

вид объекта недвижимости

Лист №29 Раздел 3

Всего листов раздела 3: 95

Всего разделов: 8

Всего листов выписки: 5548

17 октября 2019г. № КУВИ-001/2019-25207602

Кадастровый номер:

59:00:0000000:7734



Масштаб 1:5000

Условные обозначения:

полное наименование должности

подпись

инициалы, фамилия

М.П.

Земельный участок
вид объекта недвижимости

Лист №30 Раздел 3

Всего листов раздела 3: 95


Всего разделов: 8

Всего листов выписки: 5548

17 октября 2019г. № КУВИ-001/2019-25207602

Кадастровый номер:

59:00:0000000:7734

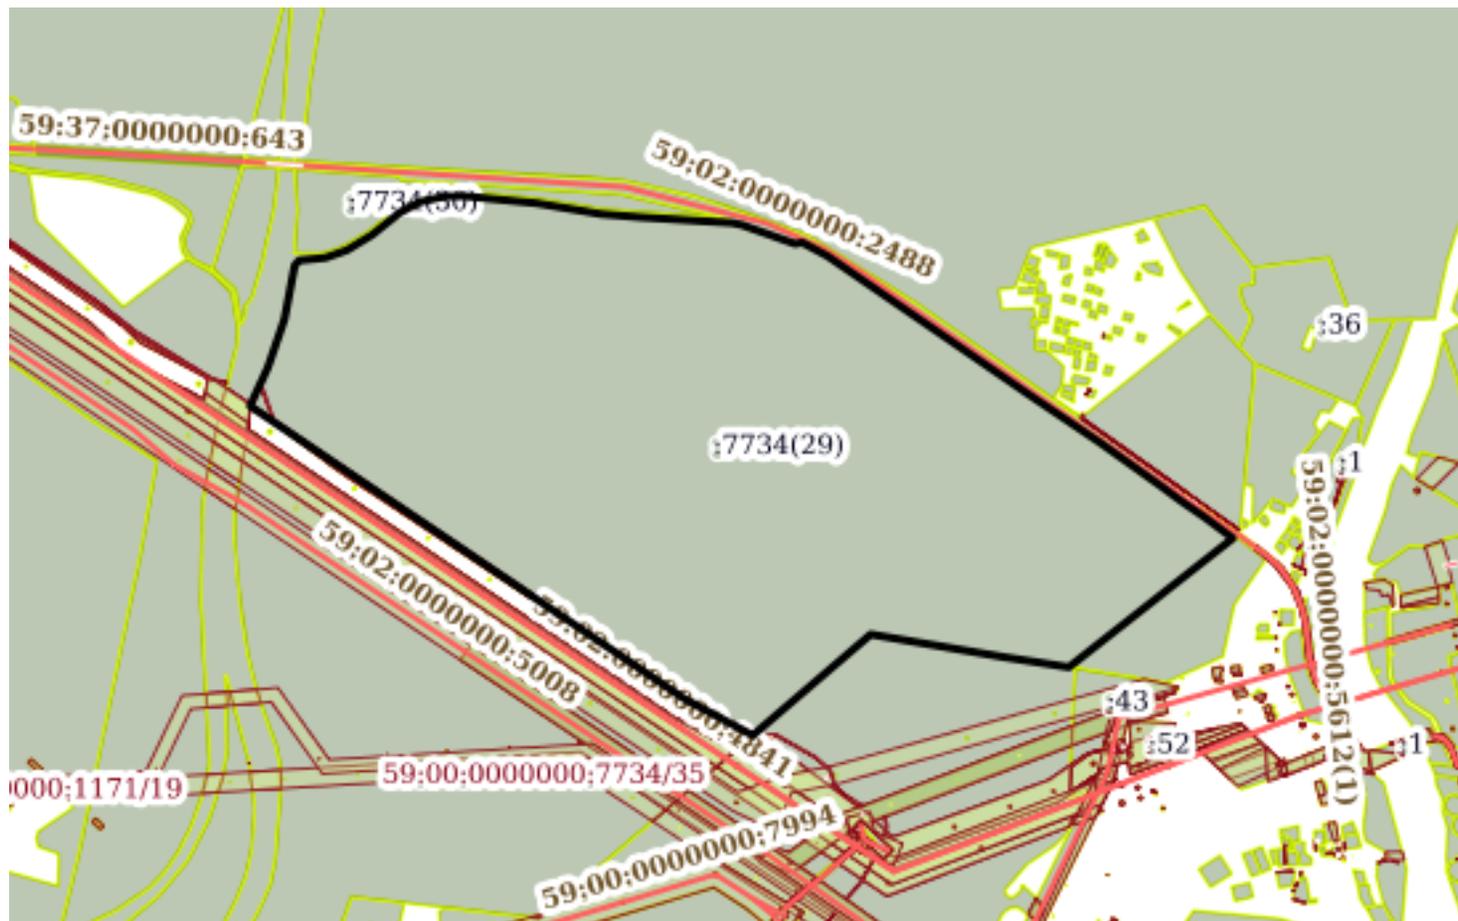

Масштаб 1:20000

Условные обозначения:

полное наименование должности

подпись

инициалы, фамилия

М.П.

Земельный участок
вид объекта недвижимости

Лист №31 Раздел 3

Всего листов раздела 3: 95

Всего разделов: 8

Всего листов выписки: 5548

17 октября 2019г. № КУВИ-001/2019-25207602

Кадастровый номер:

59:00:0000000:7734



Масштаб 1:7000

Условные обозначения:

полное наименование должности

подпись

инициалы, фамилия

М.П.

Земельный участок
вид объекта недвижимости

Лист №32 Раздел 3

Всего листов раздела 3: 95


Всего разделов: 8

Всего листов выписки: 5548

17 октября 2019г. № КУВИ-001/2019-25207602

Кадастровый номер:

59:00:0000000:7734

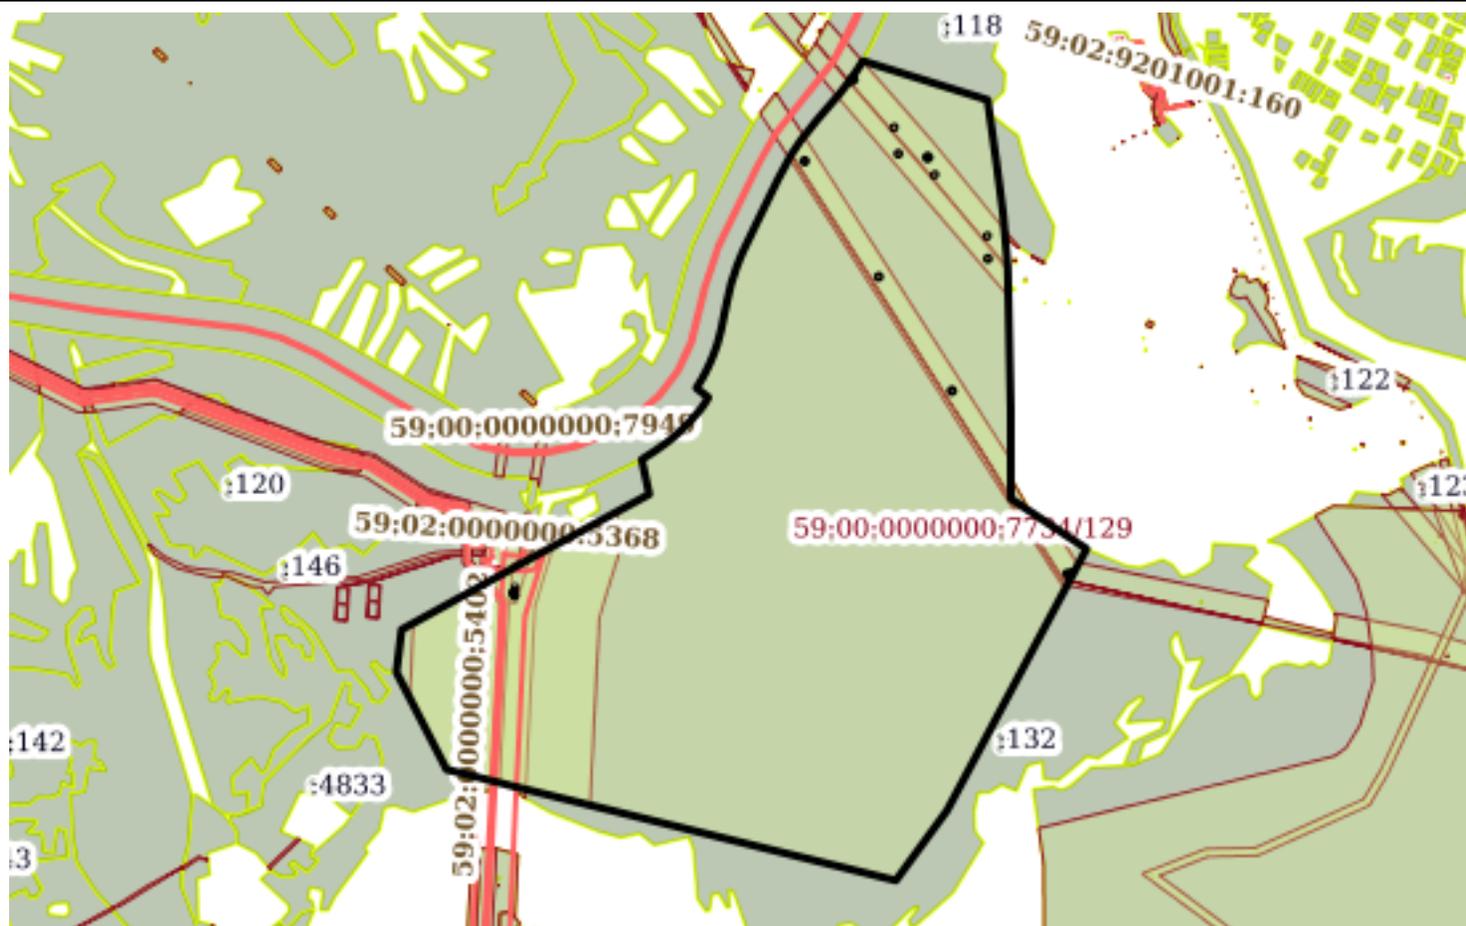

Масштаб 1:20000

Условные обозначения:

полное наименование должности

подпись

инициалы, фамилия

М.П.

Земельный участок
вид объекта недвижимости

Лист №33 Раздел 3

Всего листов раздела 3: 95

Всего разделов: 8

Всего листов выписки: 5548

17 октября 2019г. № КУВИ-001/2019-25207602

Кадастровый номер:

59:00:0000000:7734

59:00:0000000:7734/62

7734(32)

Масштаб 1:30000

Условные обозначения:

полное наименование должности

подпись

инициалы, фамилия

М.П.

Земельный участок

вид объекта недвижимости

Лист №34 Раздел 3

Всего листов раздела 3: 95


Всего разделов: 8

Всего листов выписки: 5548

17 октября 2019г. № КУВИ-001/2019-25207602

Кадастровый номер:

59:00:0000000:7734

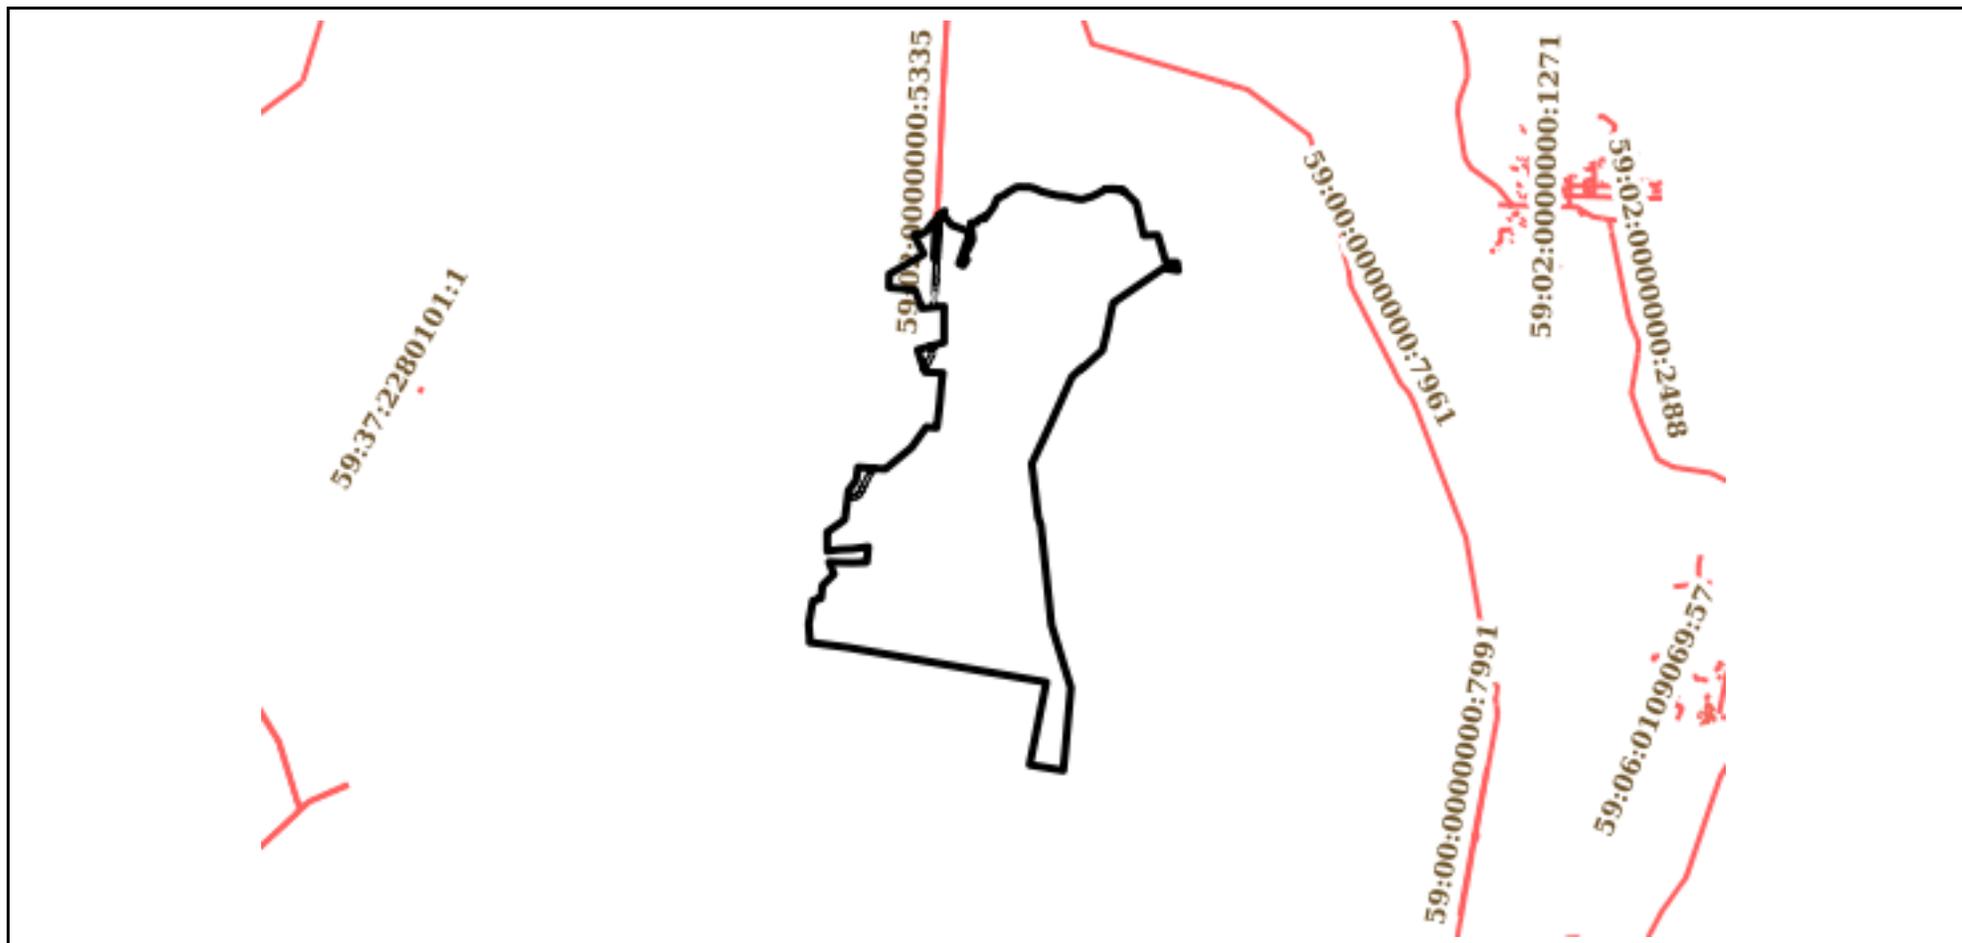

Масштаб 1:200000

Условные обозначения:

| | | |
|-------------------------------|---------|-------------------|
| полное наименование должности | подпись | инициалы, фамилия |
|-------------------------------|---------|-------------------|

М.П.

Земельный участок
вид объекта недвижимости

Лист №35 Раздел 3

Всего листов раздела 3: 95


Всего разделов: 8

Всего листов выписки: 5548

17 октября 2019г. № КУВИ-001/2019-25207602

Кадастровый номер:

59:00:0000000:7734

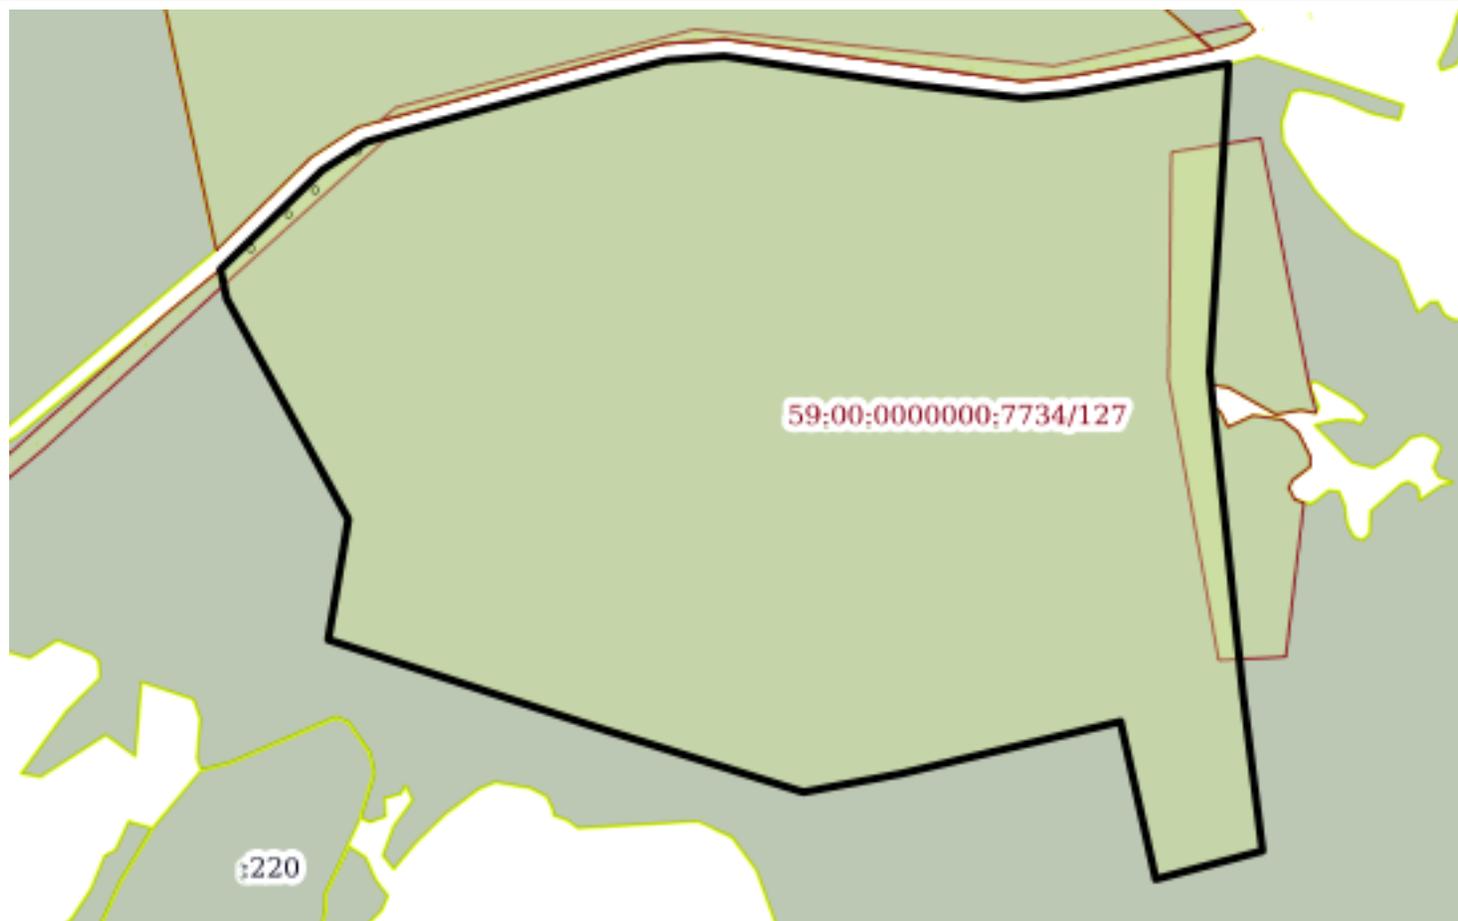

Масштаб 1:9000

Условные обозначения:

полное наименование должности

подпись

инициалы, фамилия

М.П.

Земельный участок
вид объекта недвижимости

Лист №36 Раздел 3

Всего листов раздела 3: 95


Всего разделов: 8

Всего листов выписки: 5548

17 октября 2019г. № КУВИ-001/2019-25207602

Кадастровый номер:

59:00:0000000:7734

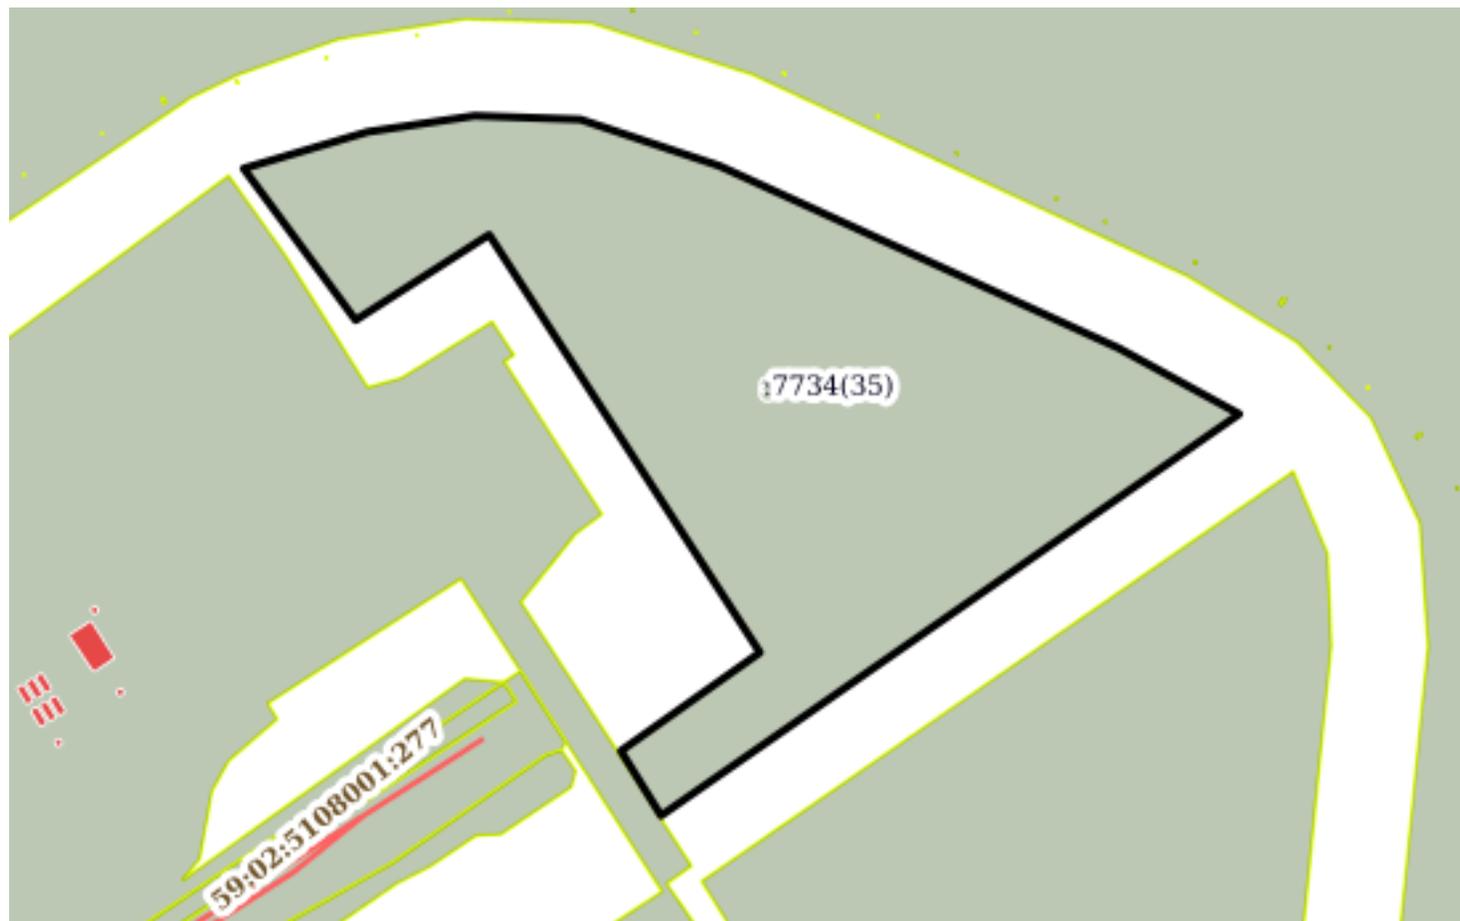

Масштаб 1:4000

Условные обозначения:

полное наименование должности

подпись

инициалы, фамилия

М.П.

Земельный участок
вид объекта недвижимости

Лист №37 Раздел 3

Всего листов раздела 3: 95

Всего разделов: 8

Всего листов выписки: 5548

17 октября 2019г. № КУВИ-001/2019-25207602

Кадастровый номер:

59:00:0000000:7734



Масштаб 1:10000

Условные обозначения:

полное наименование должности

подпись

инициалы, фамилия

М.П.

Земельный участок
вид объекта недвижимости

Лист №38 Раздел 3

Всего листов раздела 3: 95


Всего разделов: 8

Всего листов выписки: 5548

17 октября 2019г. № КУВИ-001/2019-25207602

Кадастровый номер:

59:00:0000000:7734

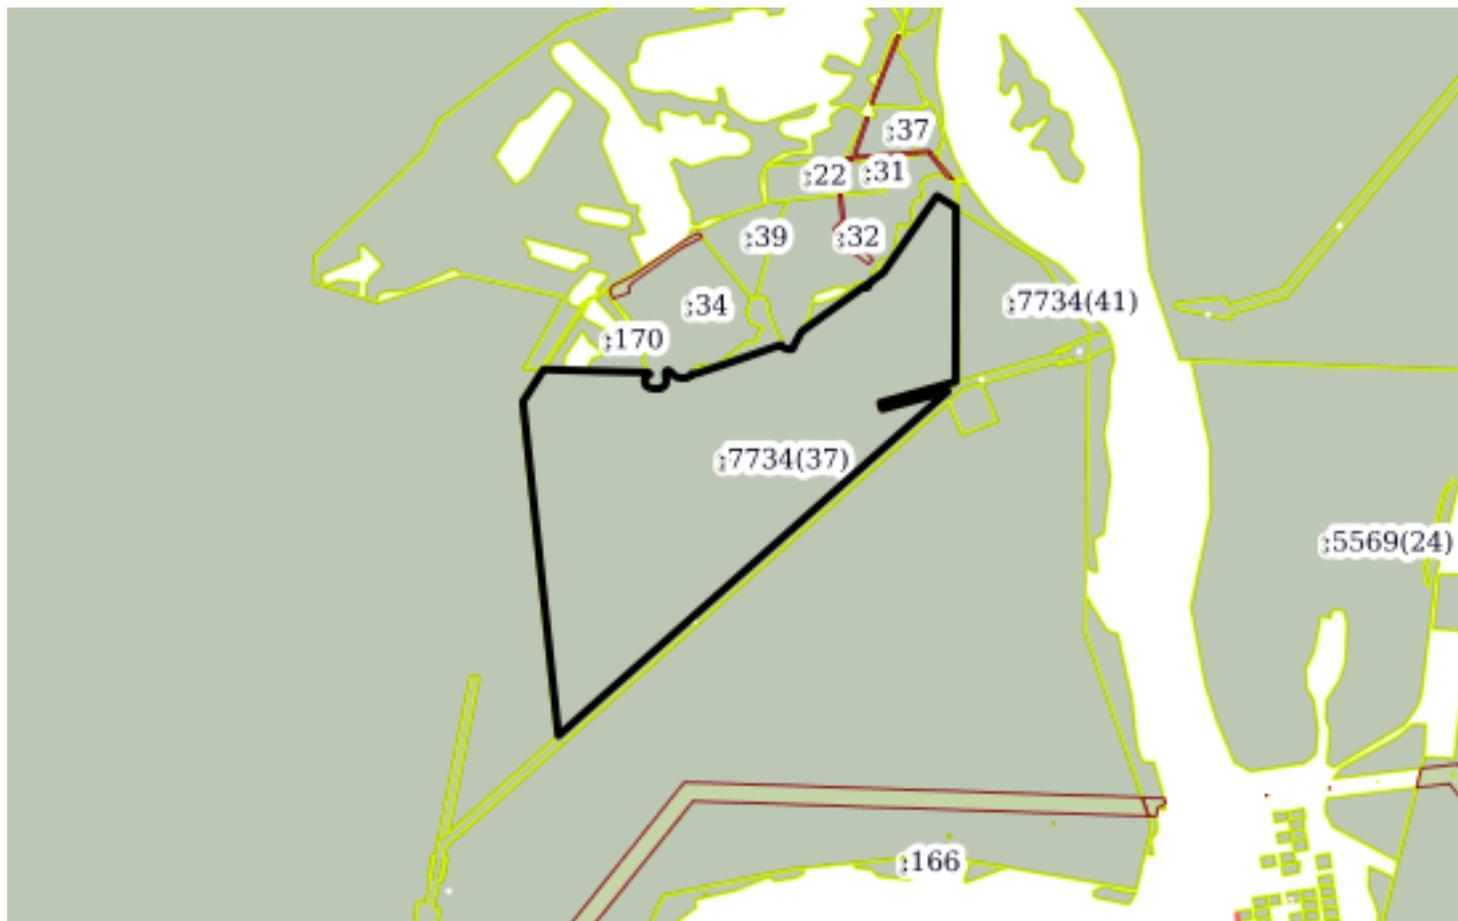

Масштаб 1:20000

Условные обозначения:

полное наименование должности

подпись

инициалы, фамилия

М.П.

Земельный участок
вид объекта недвижимости

Лист №39 Раздел 3

Всего листов раздела 3: 95


Всего разделов: 8

Всего листов выписки: 5548

17 октября 2019г. № КУВИ-001/2019-25207602

Кадастровый номер:

59:00:0000000:7734

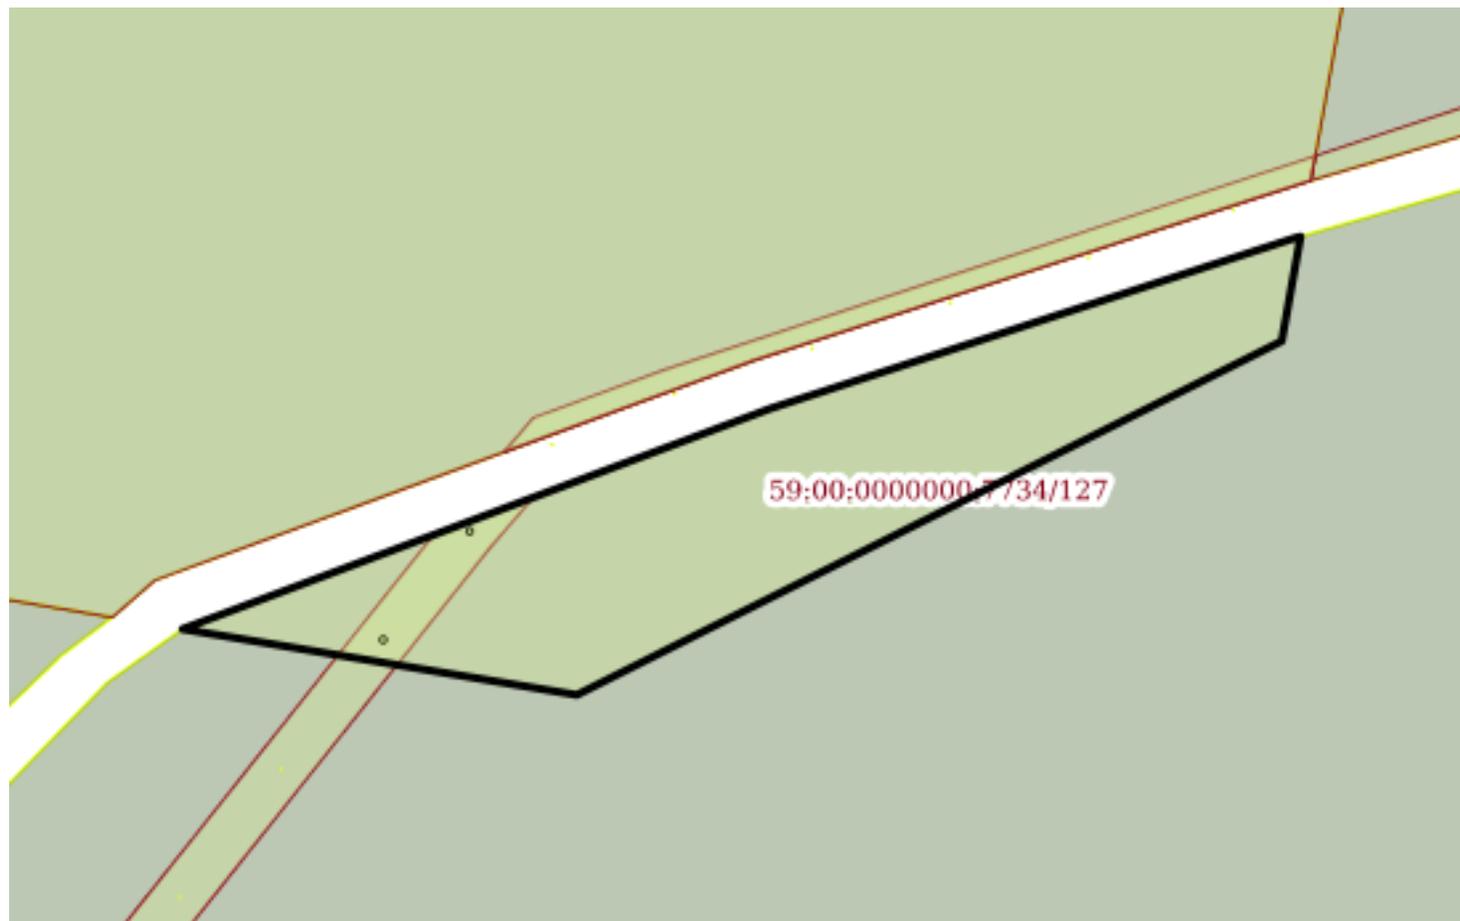

Масштаб 1:3000

Условные обозначения:

полное наименование должности

подпись

инициалы, фамилия

М.П.

Земельный участок
вид объекта недвижимости

Лист №40 Раздел 3

Всего листов раздела 3: 95


Всего разделов: 8

Всего листов выписки: 5548

17 октября 2019г. № КУВИ-001/2019-25207602

Кадастровый номер:

59:00:0000000:7734

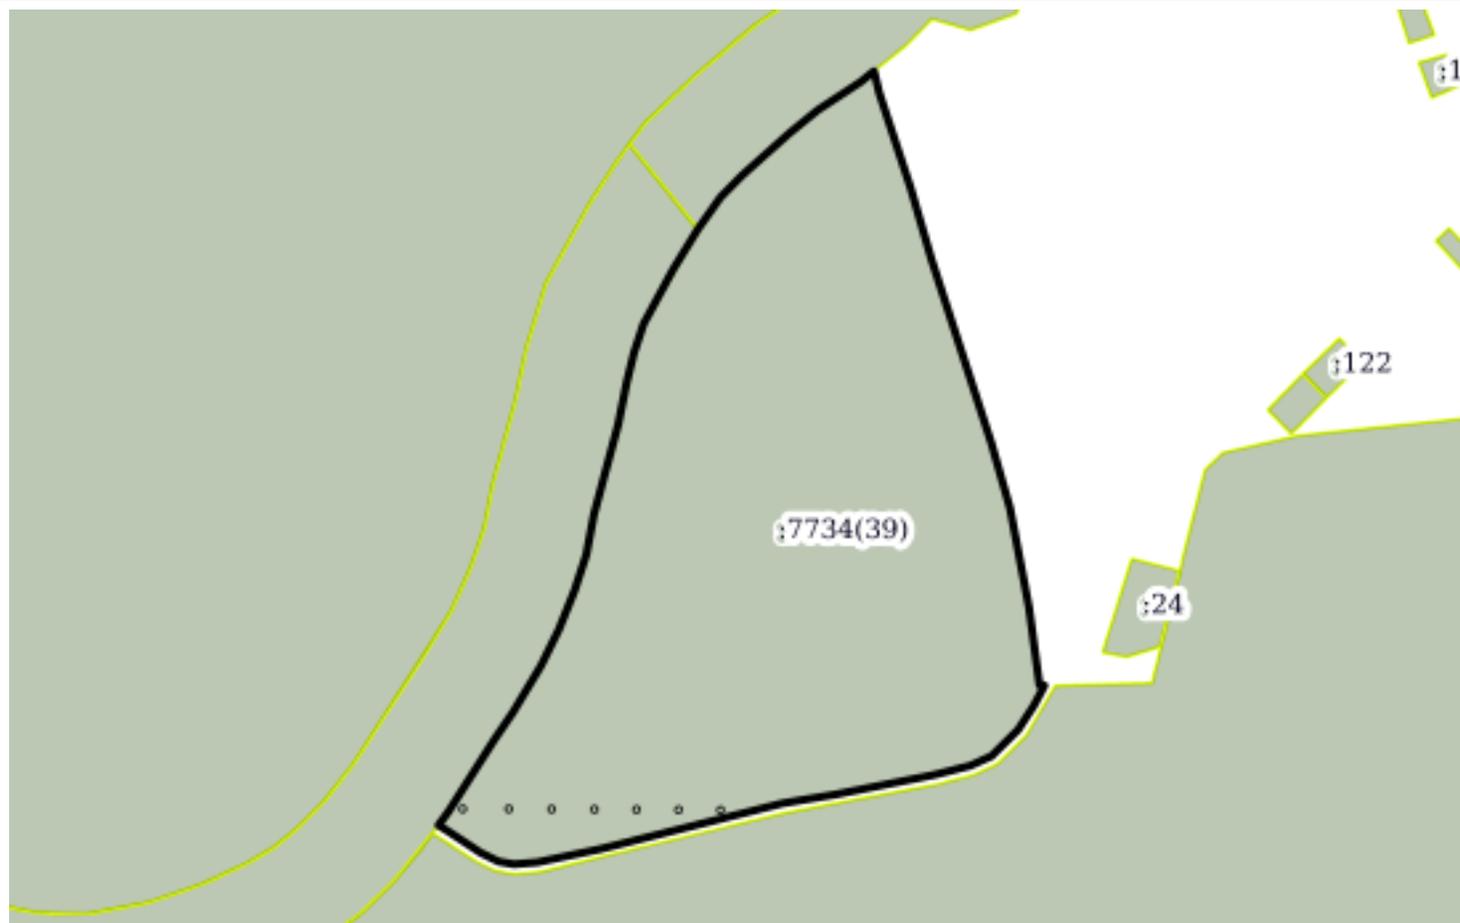

Масштаб 1:9000

Условные обозначения:

полное наименование должности

подпись

инициалы, фамилия

М.П.

Земельный участок
вид объекта недвижимости

Лист №41 Раздел 3

Всего листов раздела 3: 95


Всего разделов: 8

Всего листов выписки: 5548

17 октября 2019г. № КУВИ-001/2019-25207602

Кадастровый номер:

59:00:0000000:7734

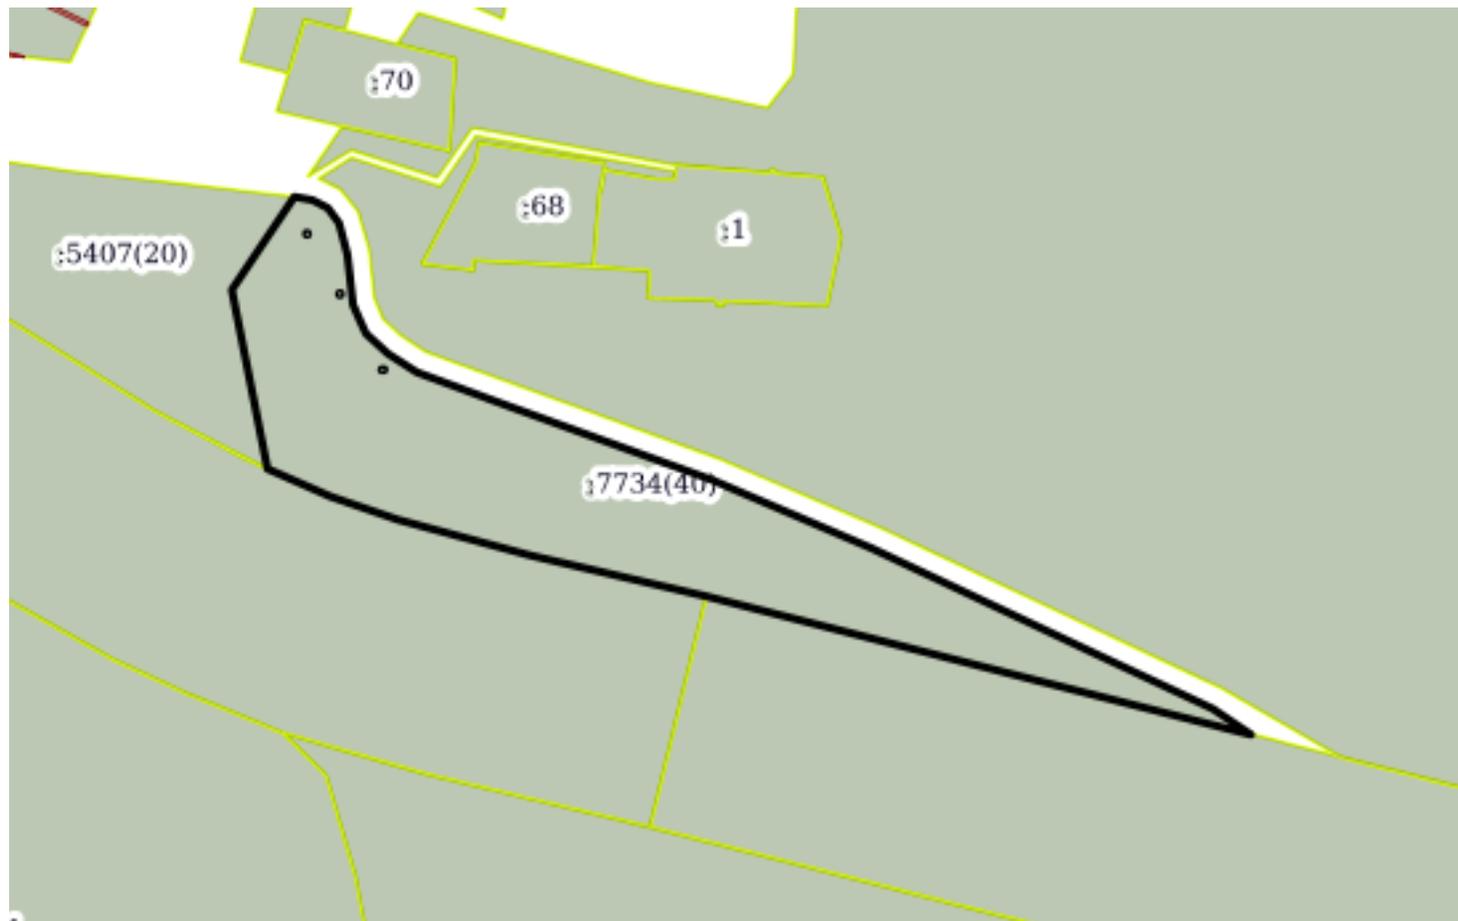

Масштаб 1:4000

Условные обозначения:

полное наименование должности

подпись

инициалы, фамилия

М.П.

Земельный участок
вид объекта недвижимости

Лист №42 Раздел 3

Всего листов раздела 3: 95


Всего разделов: 8

Всего листов выписки: 5548

17 октября 2019г. № КУВИ-001/2019-25207602

Кадастровый номер:

59:00:0000000:7734

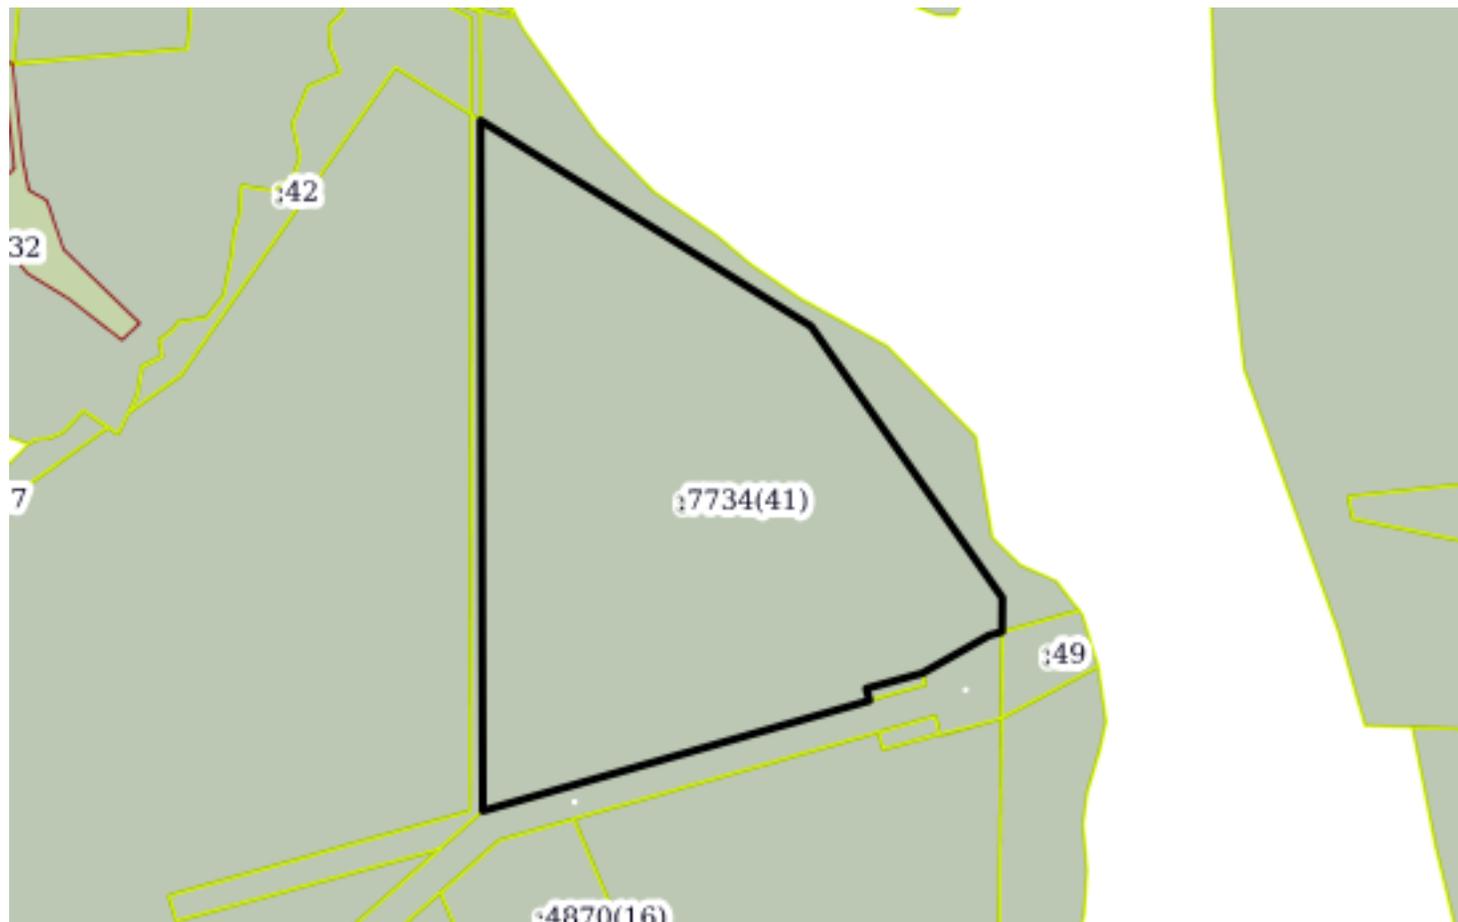

Масштаб 1:5000

Условные обозначения:

полное наименование должности

подпись

инициалы, фамилия

М.П.

Земельный участок
вид объекта недвижимости

Лист №43 Раздел 3

Всего листов раздела 3: 95

Всего разделов: 8

Всего листов выписки: 5548

17 октября 2019г. № КУВИ-001/2019-25207602

Кадастровый номер:

59:00:0000000:7734



Масштаб 1:9000

Условные обозначения:

полное наименование должности

подпись

инициалы, фамилия

М.П.

Земельный участок
вид объекта недвижимости

Лист №44 Раздел 3

Всего листов раздела 3: 95

Всего разделов: 8

Всего листов выписки: 5548

17 октября 2019г. № КУВИ-001/2019-25207602

Кадастровый номер:

59:00:0000000:7734



Масштаб 1:5000

Условные обозначения:

полное наименование должности

подпись

инициалы, фамилия

М.П.

Земельный участок
вид объекта недвижимости

Лист №45 Раздел 3

Всего листов раздела 3: 95


Всего разделов: 8

Всего листов выписки: 5548

17 октября 2019г. № КУВИ-001/2019-25207602

Кадастровый номер:

59:00:0000000:7734

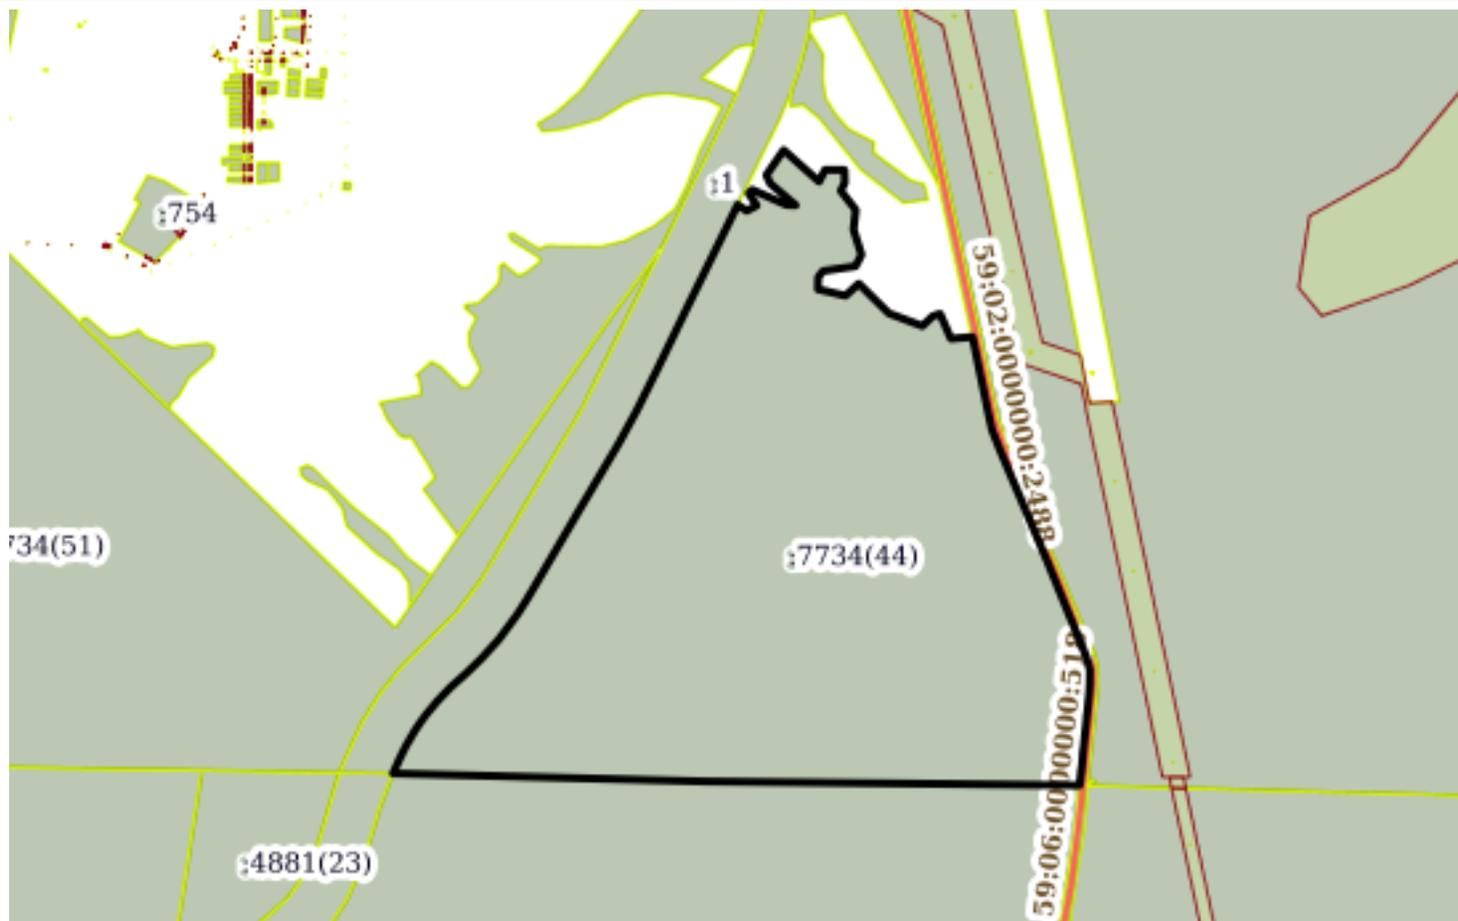

Масштаб 1:20000

Условные обозначения:

полное наименование должности

подпись

инициалы, фамилия

М.П.

Земельный участок
вид объекта недвижимости

Лист №46 Раздел 3

Всего листов раздела 3: 95


Всего разделов: 8

Всего листов выписки: 5548

17 октября 2019г. № КУВИ-001/2019-25207602

Кадастровый номер:

59:00:0000000:7734

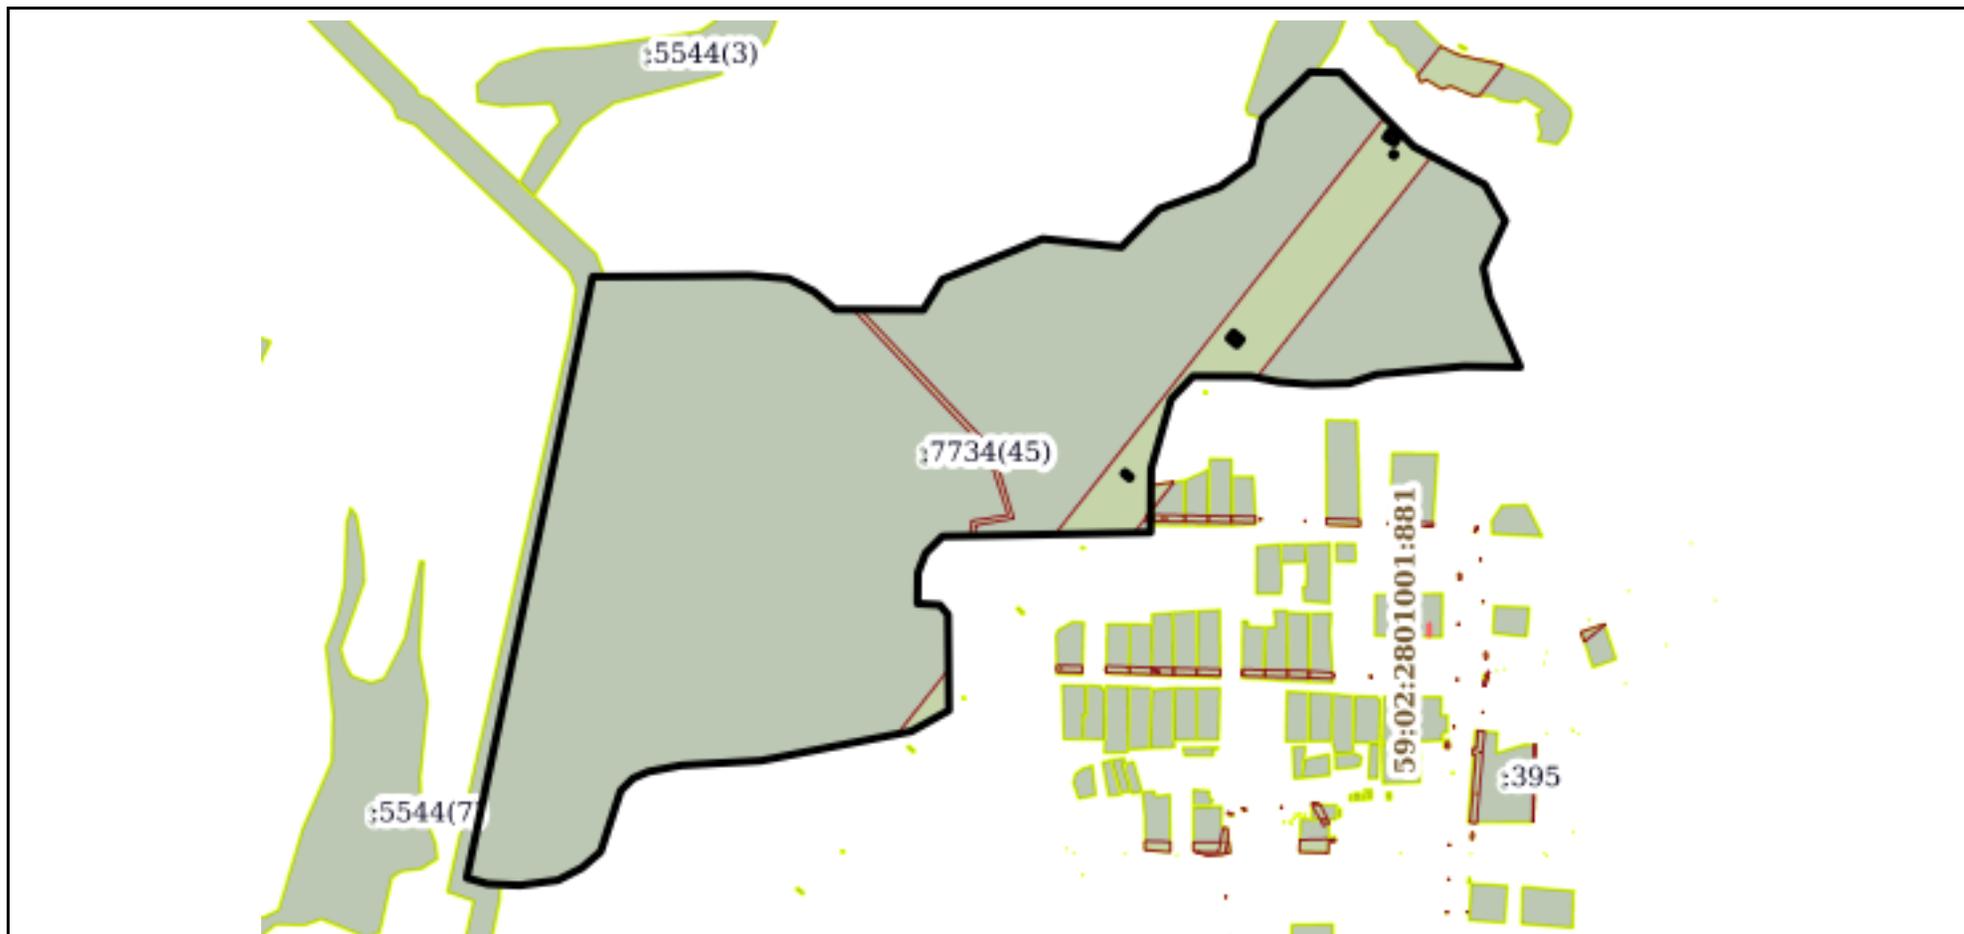

Масштаб 1:6000

Условные обозначения:

| | | |
|-------------------------------|---------|-------------------|
| полное наименование должности | подпись | инициалы, фамилия |
|-------------------------------|---------|-------------------|

М.П.

Земельный участок
вид объекта недвижимости

Лист №47 Раздел 3

Всего листов раздела 3: 95


Всего разделов: 8

Всего листов выписки: 5548

17 октября 2019г. № КУВИ-001/2019-25207602

Кадастровый номер:

59:00:0000000:7734

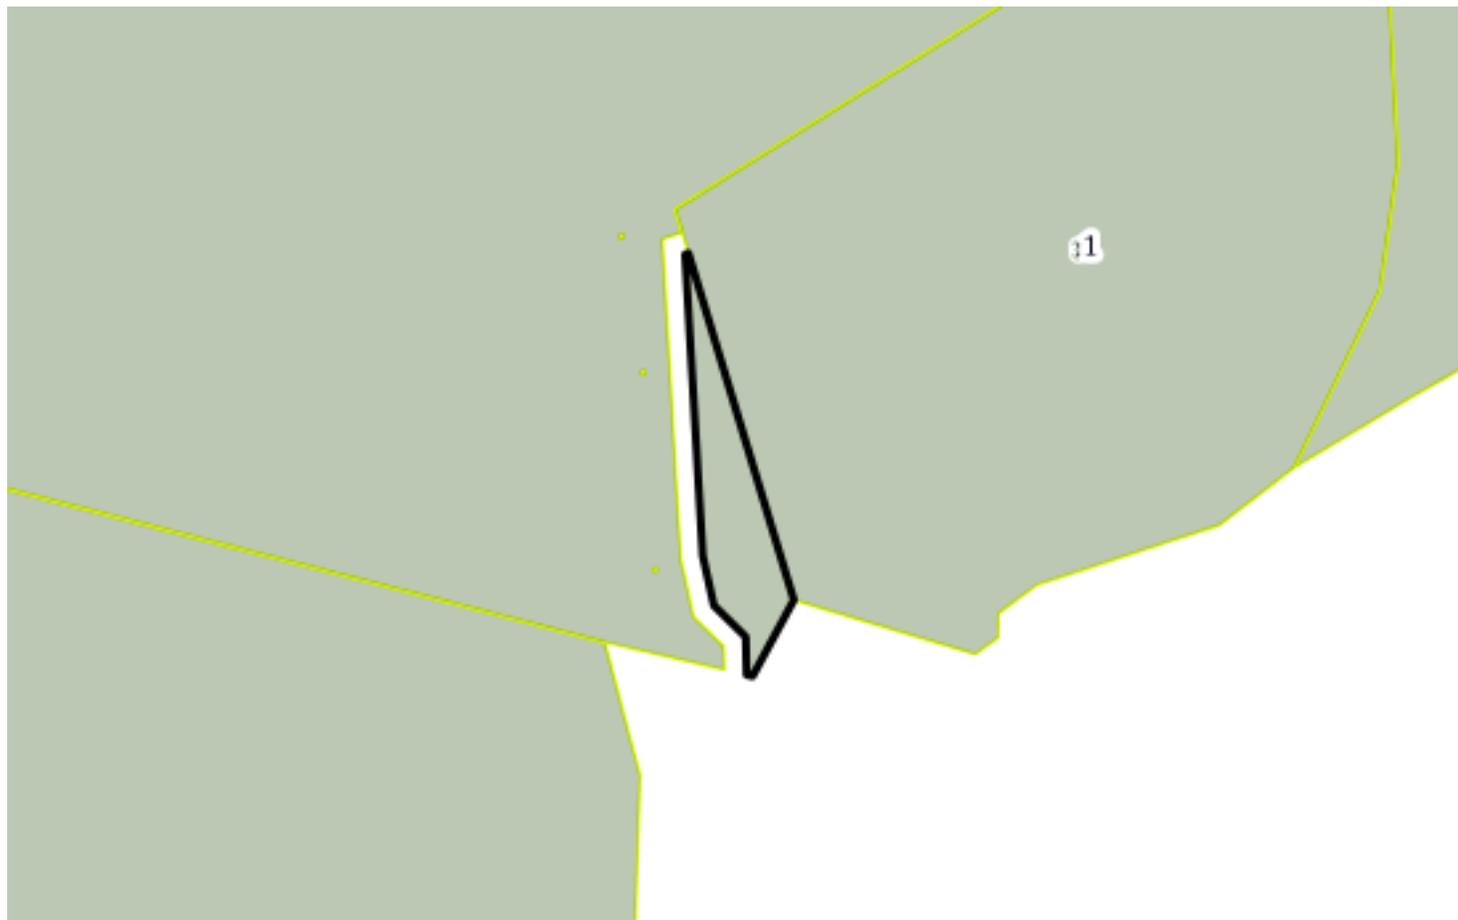

Масштаб 1:2000

Условные обозначения:

полное наименование должности

подпись

инициалы, фамилия

М.П.

Земельный участок
вид объекта недвижимости

Лист №48 Раздел 3

Всего листов раздела 3: 95

Всего разделов: 8

Всего листов выписки: 5548

17 октября 2019г. № КУВИ-001/2019-25207602

Кадастровый номер:

59:00:0000000:7734



Масштаб 1:6000

Условные обозначения:

полное наименование должности

подпись

инициалы, фамилия

М.П.

Земельный участок
вид объекта недвижимости

Лист №49 Раздел 3

Всего листов раздела 3: 95


Всего разделов: 8

Всего листов выписки: 5548

17 октября 2019г. № КУВИ-001/2019-25207602

Кадастровый номер:

59:00:0000000:7734

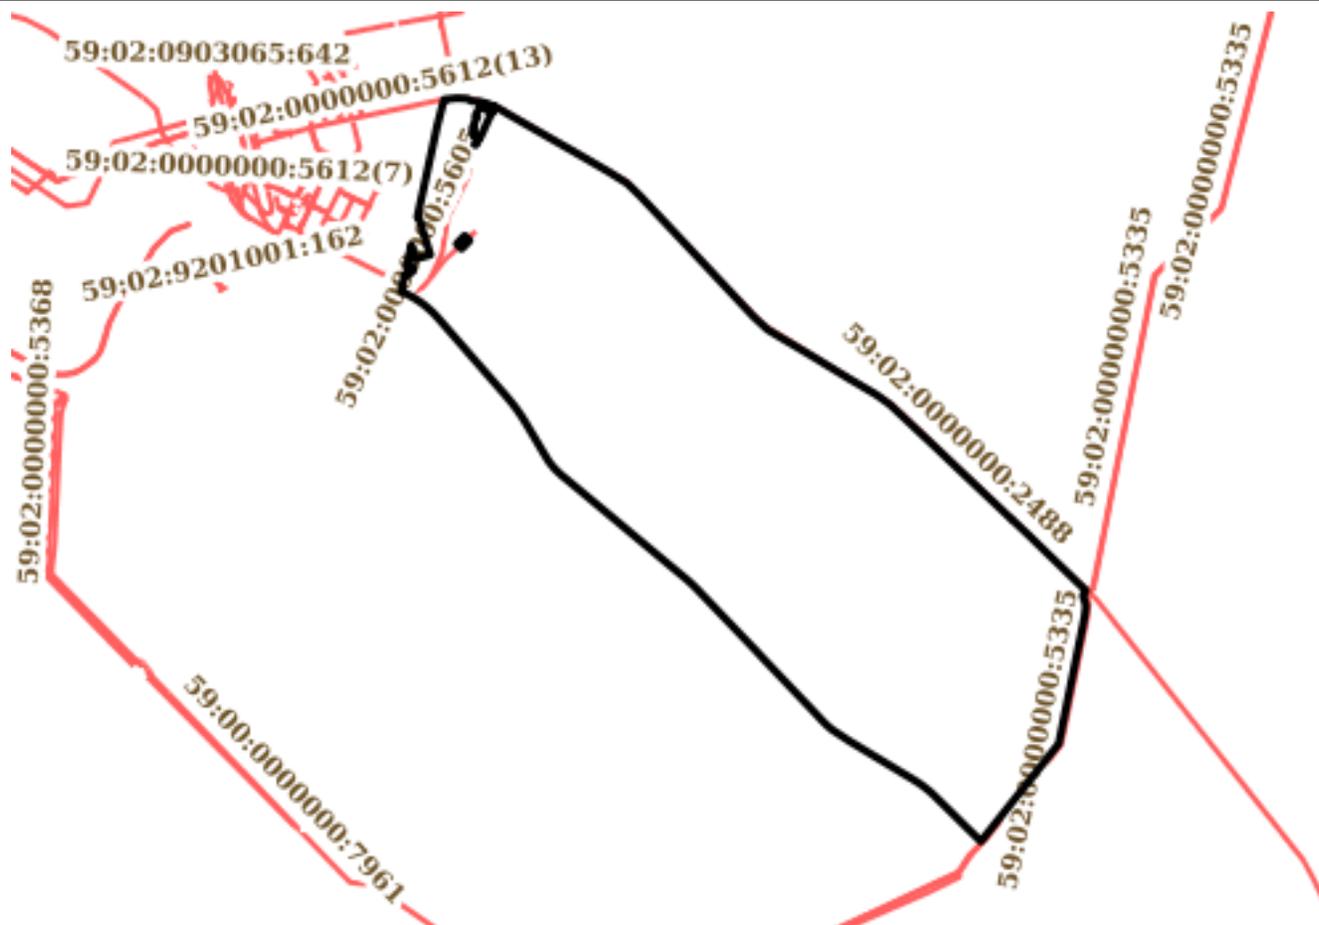

Масштаб 1:80000

Условные обозначения:


полное наименование должности

подпись

инициалы, фамилия

М.П.

| | | | |
|--|----------------------------|--------------------|----------------------------|
| Земельный участок | | | |
| вид объекта недвижимости | | | |
| Лист №50 Раздел 3 | Всего листов раздела 3: 95 | Всего разделов: 8 | Всего листов выписки: 5548 |
| 17 октября 2019г. № КУВИ-001/2019-25207602 | | | |
| Кадастровый номер: | | 59:00:0000000:7734 | |

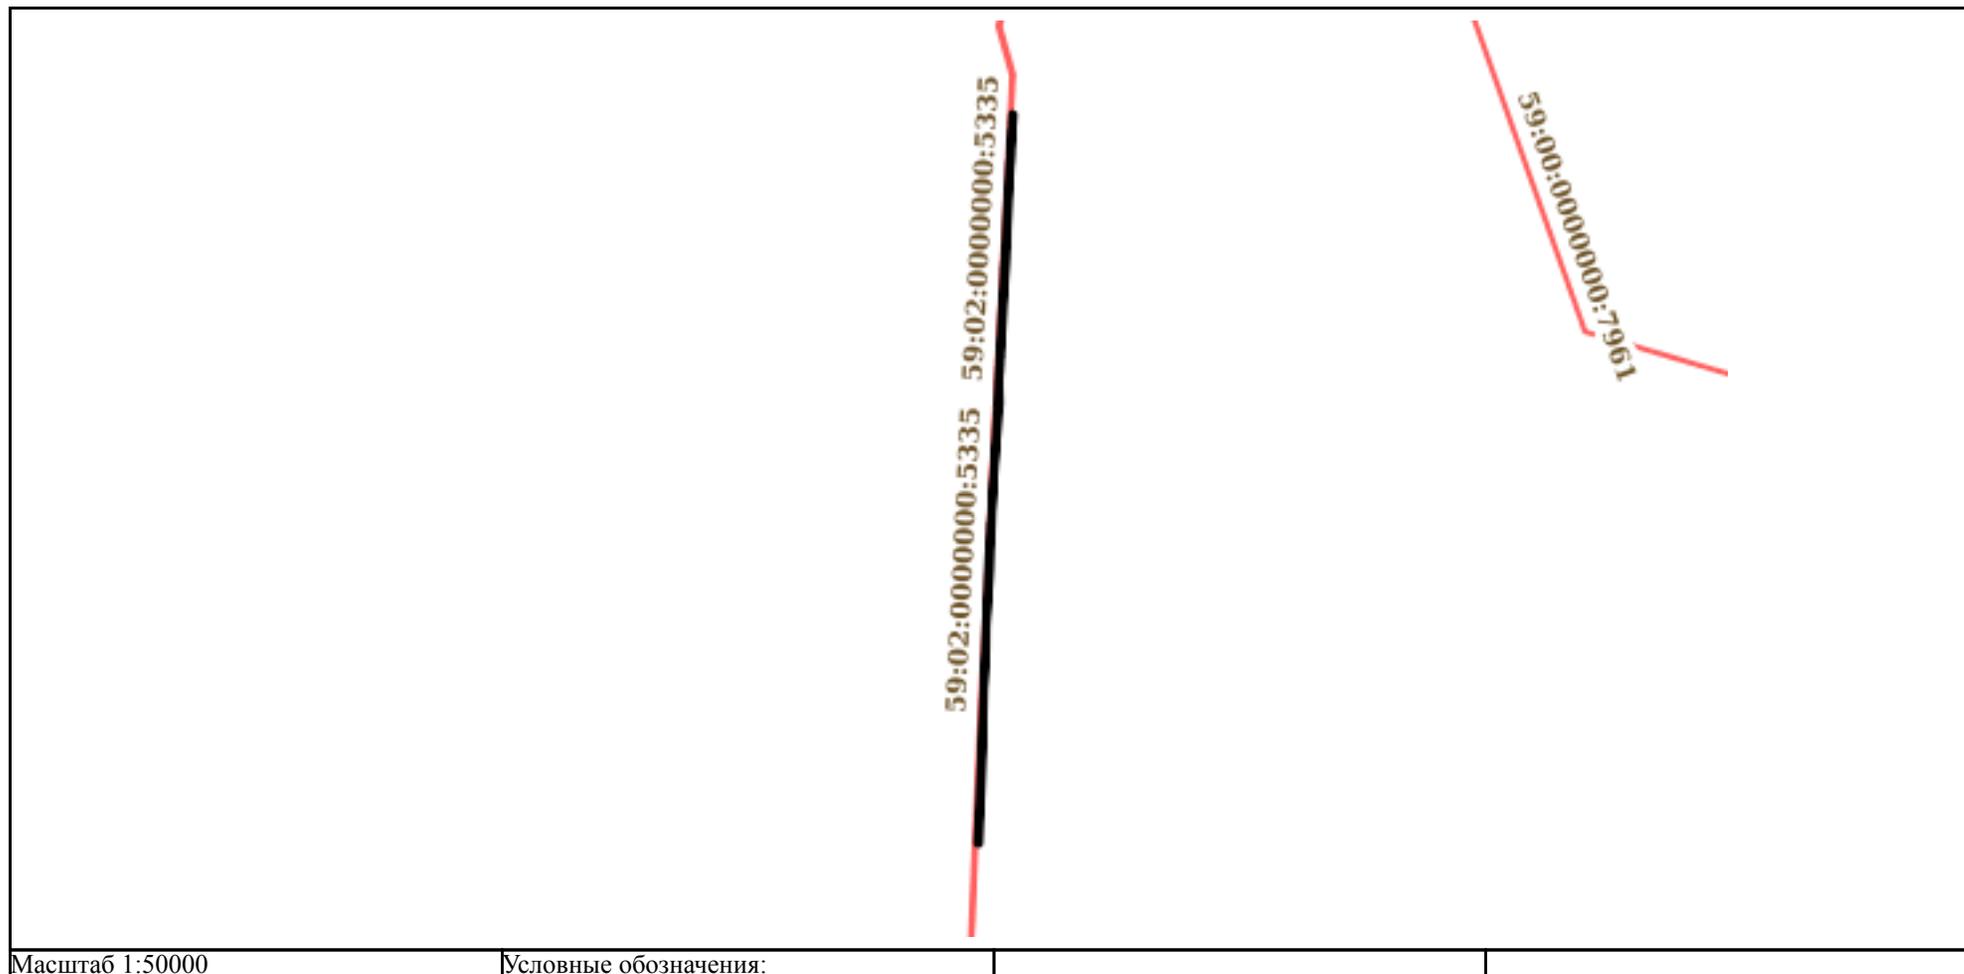

| | | |
|-------------------------------|---------|-------------------|
| полное наименование должности | подпись | инициалы, фамилия |
|-------------------------------|---------|-------------------|

М.П.

Земельный участок
вид объекта недвижимости

Лист №51 Раздел 3

Всего листов раздела 3: 95

Всего разделов: 8

Всего листов выписки: 5548

17 октября 2019г. № КУВИ-001/2019-25207602

Кадастровый номер:

59:00:0000000:7734



Масштаб 1:4000

Условные обозначения:

полное наименование должности

подпись

инициалы, фамилия

М.П.

Земельный участок
вид объекта недвижимости

Лист №52 Раздел 3

Всего листов раздела 3: 95


Всего разделов: 8

Всего листов выписки: 5548

17 октября 2019г. № КУВИ-001/2019-25207602

Кадастровый номер:

59:00:0000000:7734

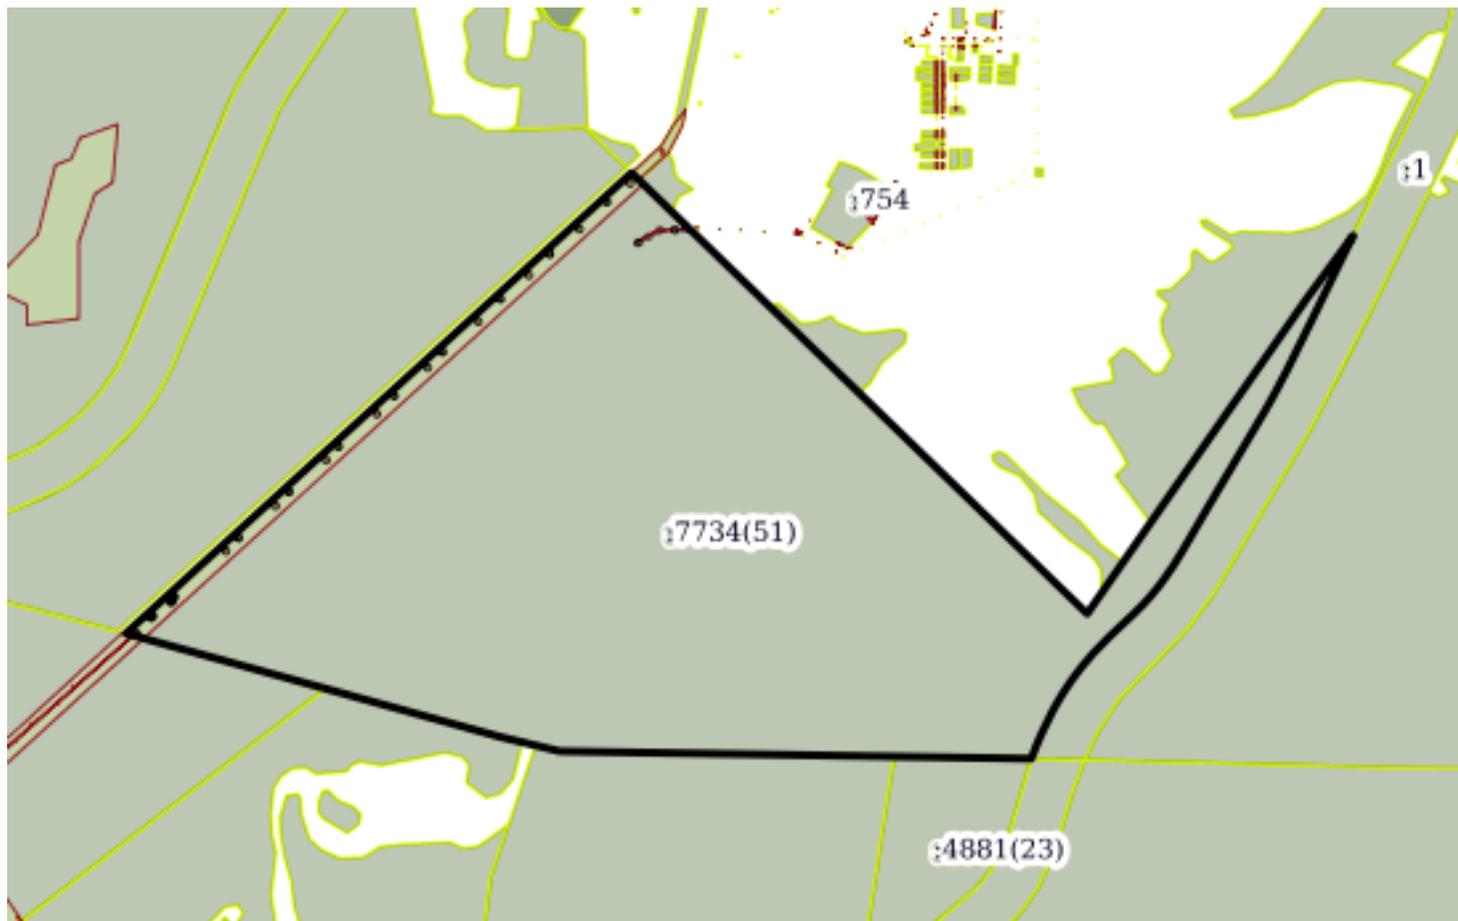

Масштаб 1:20000

Условные обозначения:

полное наименование должности

подпись

инициалы, фамилия

М.П.

Земельный участок

вид объекта недвижимости

Лист №53 Раздел 3

Всего листов раздела 3: 95


Всего разделов: 8

Всего листов выписки: 5548

17 октября 2019г. № КУВИ-001/2019-25207602

Кадастровый номер:

59:00:0000000:7734

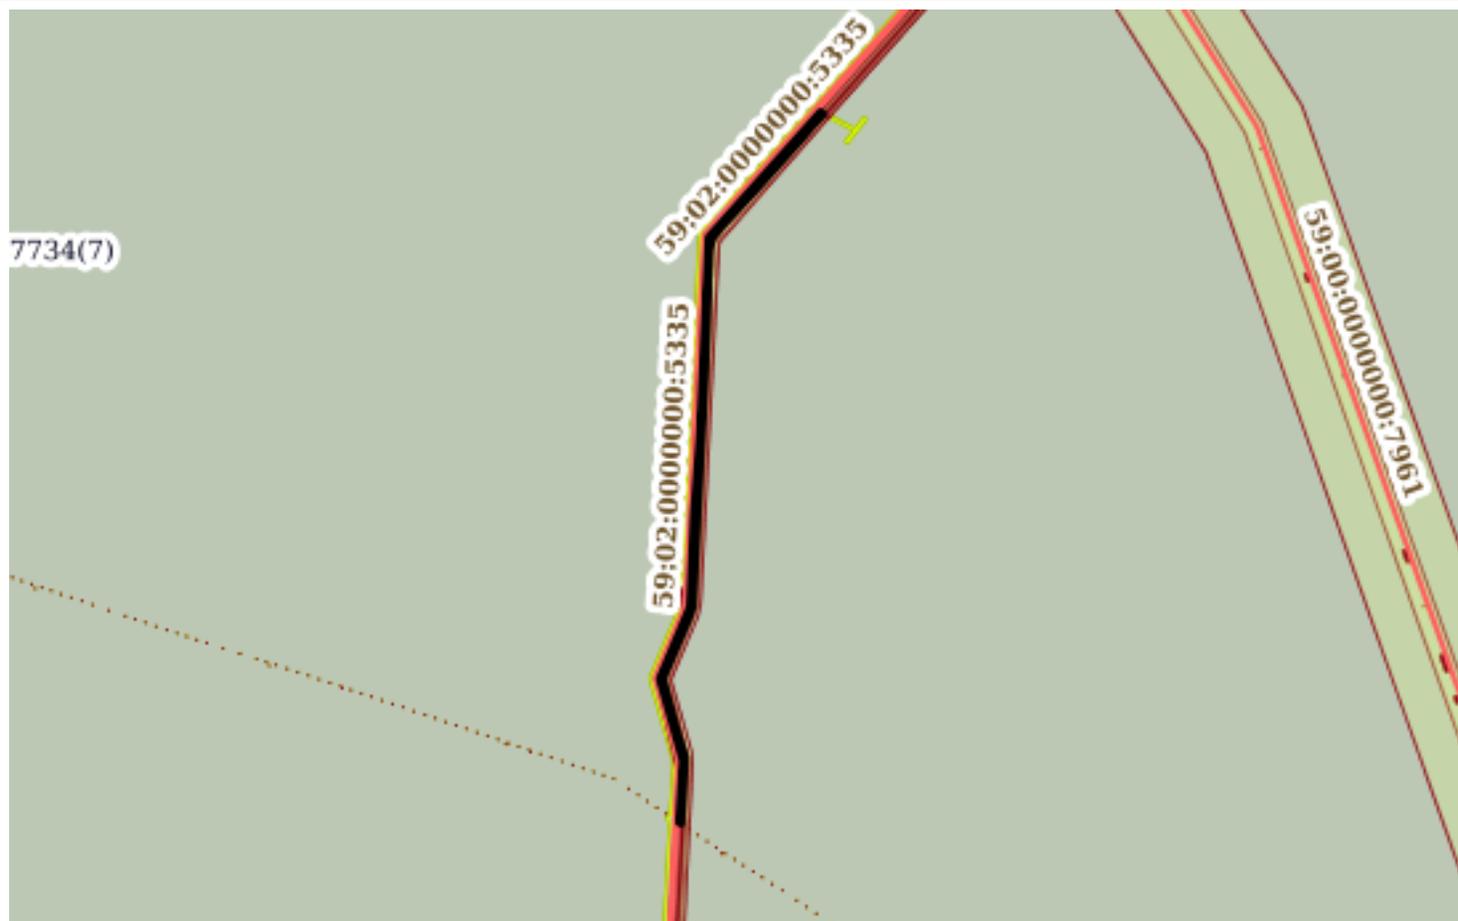

Масштаб 1:30000

Условные обозначения:

полное наименование должности

подпись

инициалы, фамилия

М.П.

Земельный участок
вид объекта недвижимости

Лист №54 Раздел 3

Всего листов раздела 3: 95

Всего разделов: 8

Всего листов выписки: 5548

17 октября 2019г. № КУВИ-001/2019-25207602

Кадастровый номер:

59:00:0000000:7734



Масштаб 1:7000

Условные обозначения:

полное наименование должности

подпись

инициалы, фамилия

М.П.

Земельный участок
вид объекта недвижимости

Лист №55 Раздел 3

Всего листов раздела 3: 95

Всего разделов: 8

Всего листов выписки: 5548

17 октября 2019г. № КУВИ-001/2019-25207602

Кадастровый номер:

59:00:0000000:7734



Масштаб 1:8000

Условные обозначения:

полное наименование должности

подпись

инициалы, фамилия

М.П.

Земельный участок
вид объекта недвижимости

Лист №56 Раздел 3

Всего листов раздела 3: 95


Всего разделов: 8

Всего листов выписки: 5548

17 октября 2019г. № КУВИ-001/2019-25207602

Кадастровый номер:

59:00:0000000:7734

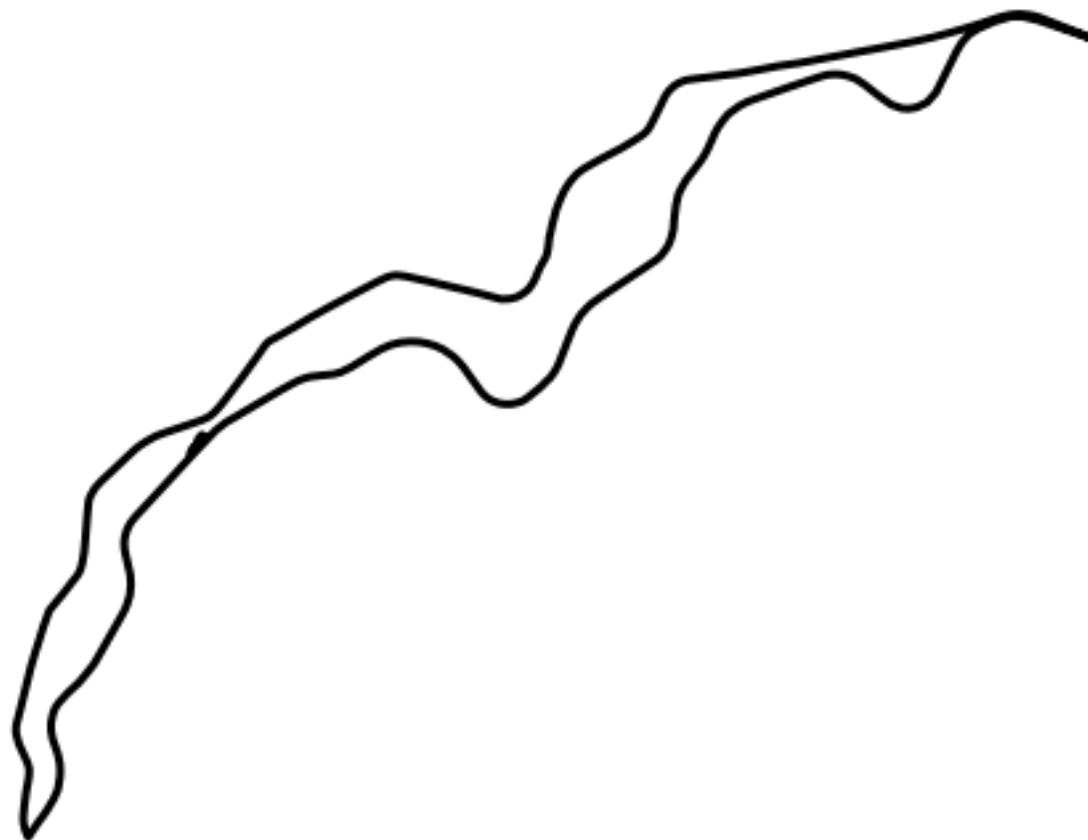

Масштаб 1:60000

Условные обозначения:

полное наименование должности

подпись

инициалы, фамилия

М.П.

Земельный участок

вид объекта недвижимости

Лист №57 Раздел 3

Всего листов раздела 3: 95


Всего разделов: 8

Всего листов выписки: 5548

17 октября 2019г. № КУВИ-001/2019-25207602

Кадастровый номер:

59:00:0000000:7734

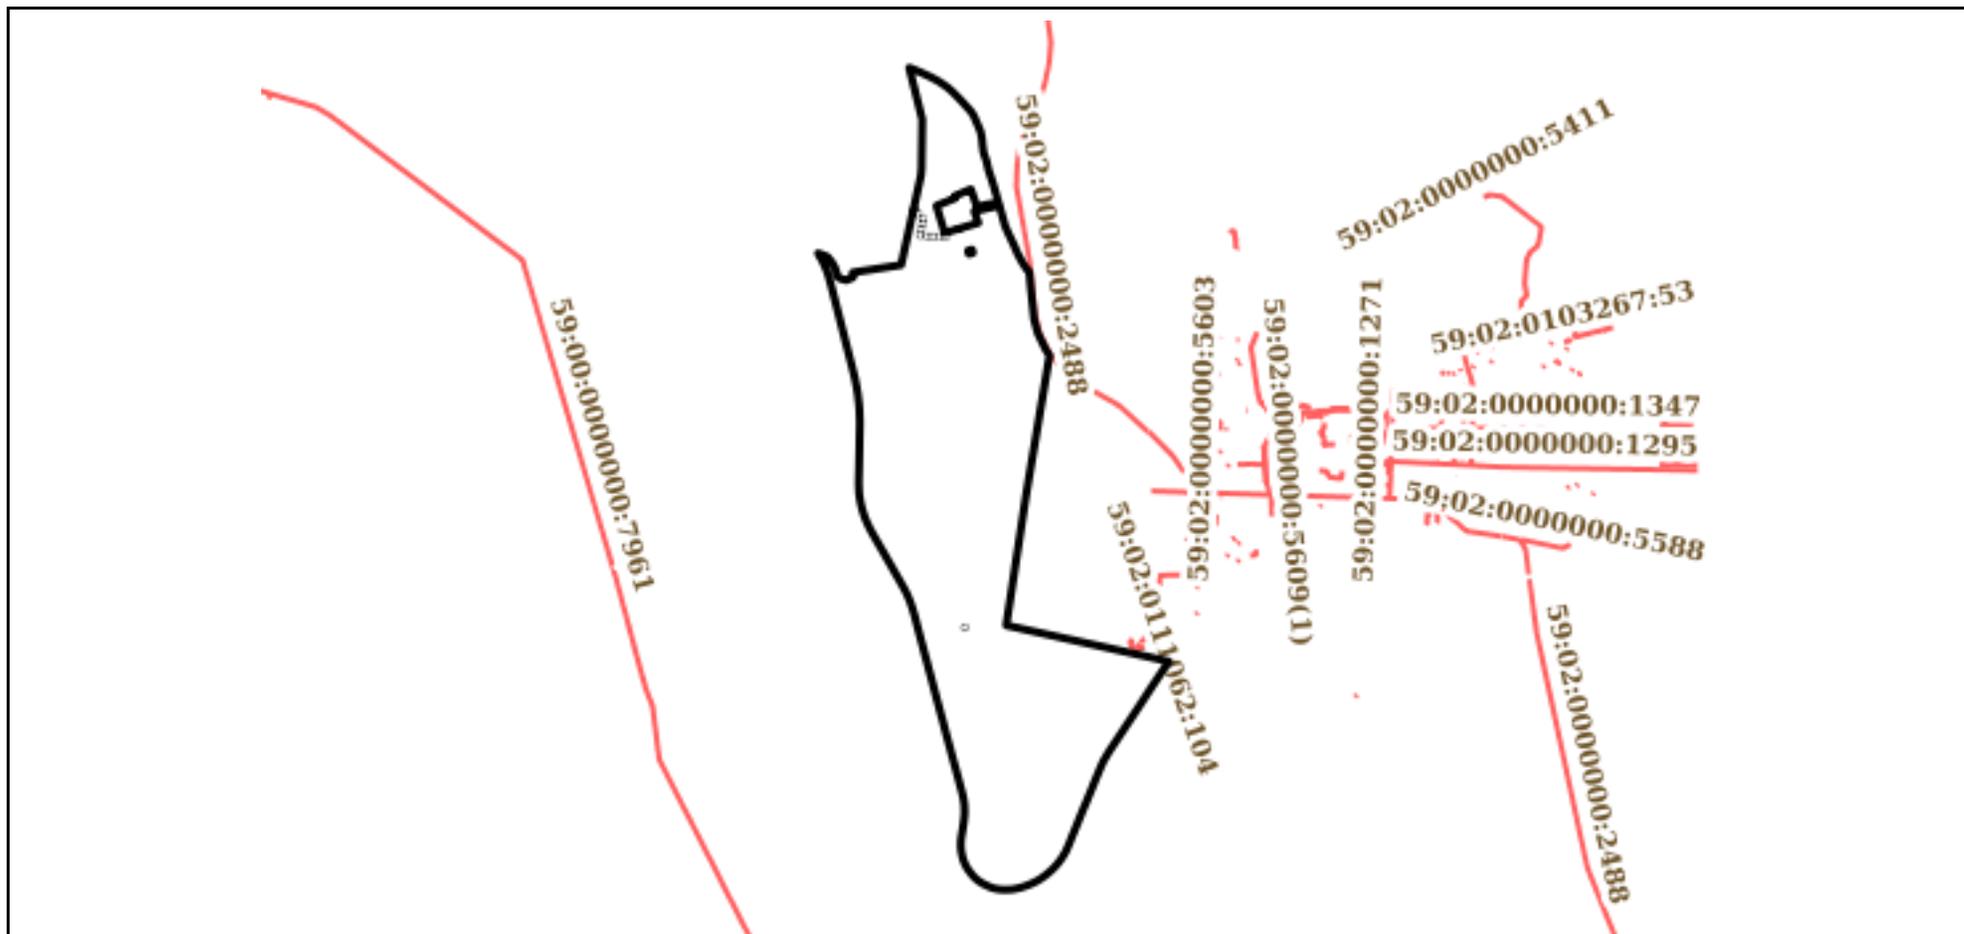

Масштаб 1:60000

Условные обозначения:

| | | |
|-------------------------------|---------|-------------------|
| полное наименование должности | подпись | инициалы, фамилия |
|-------------------------------|---------|-------------------|

М.П.

Земельный участок
вид объекта недвижимости

Лист №58 Раздел 3

Всего листов раздела 3: 95


Всего разделов: 8

Всего листов выписки: 5548

17 октября 2019г. № КУВИ-001/2019-25207602

Кадастровый номер:

59:00:0000000:7734

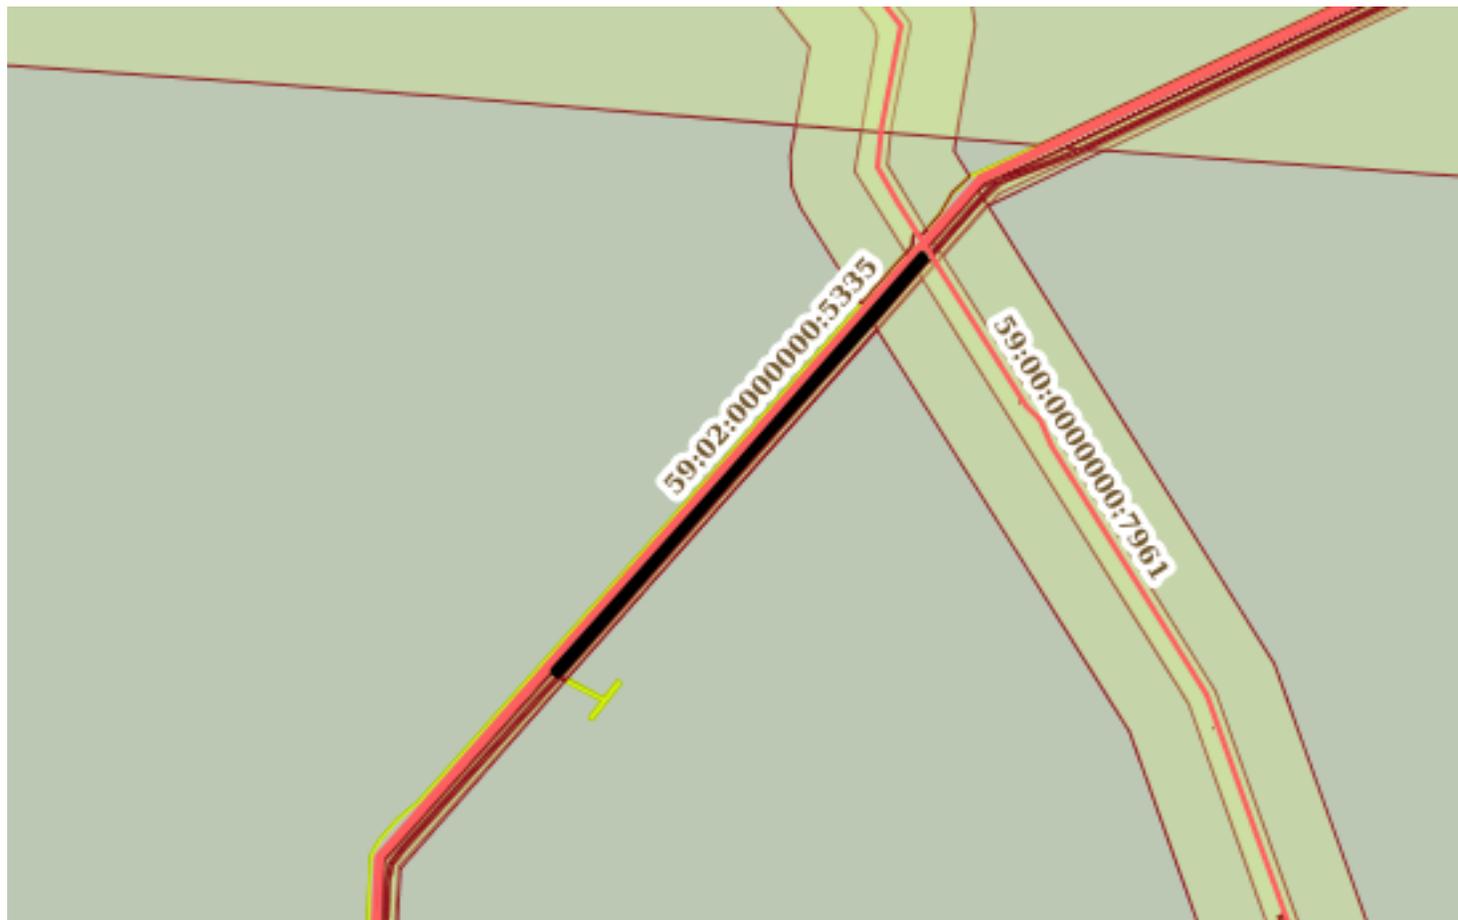

Масштаб 1:20000

Условные обозначения:

полное наименование должности

подпись

инициалы, фамилия

М.П.

Земельный участок
вид объекта недвижимости

Лист №59 Раздел 3

Всего листов раздела 3: 95


Всего разделов: 8

Всего листов выписки: 5548

17 октября 2019г. № КУВИ-001/2019-25207602

Кадастровый номер:

59:00:0000000:7734

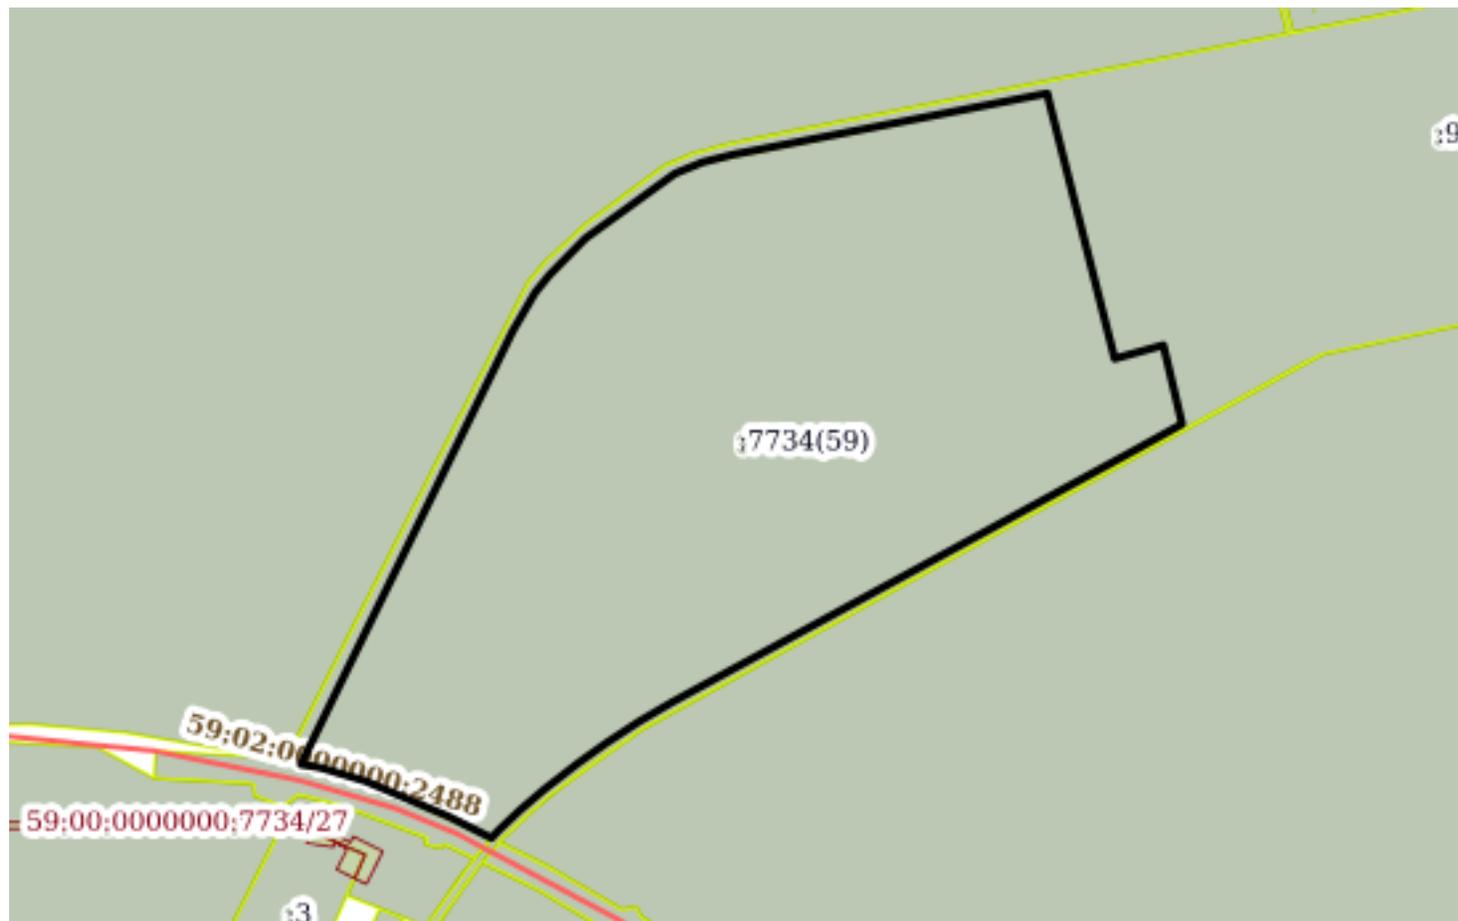

Масштаб 1:6000

Условные обозначения:

полное наименование должности

подпись

инициалы, фамилия

М.П.

Земельный участок
вид объекта недвижимости

Лист №60 Раздел 3

Всего листов раздела 3: 95


Всего разделов: 8

Всего листов выписки: 5548

17 октября 2019г. № КУВИ-001/2019-25207602

Кадастровый номер:

59:00:0000000:7734

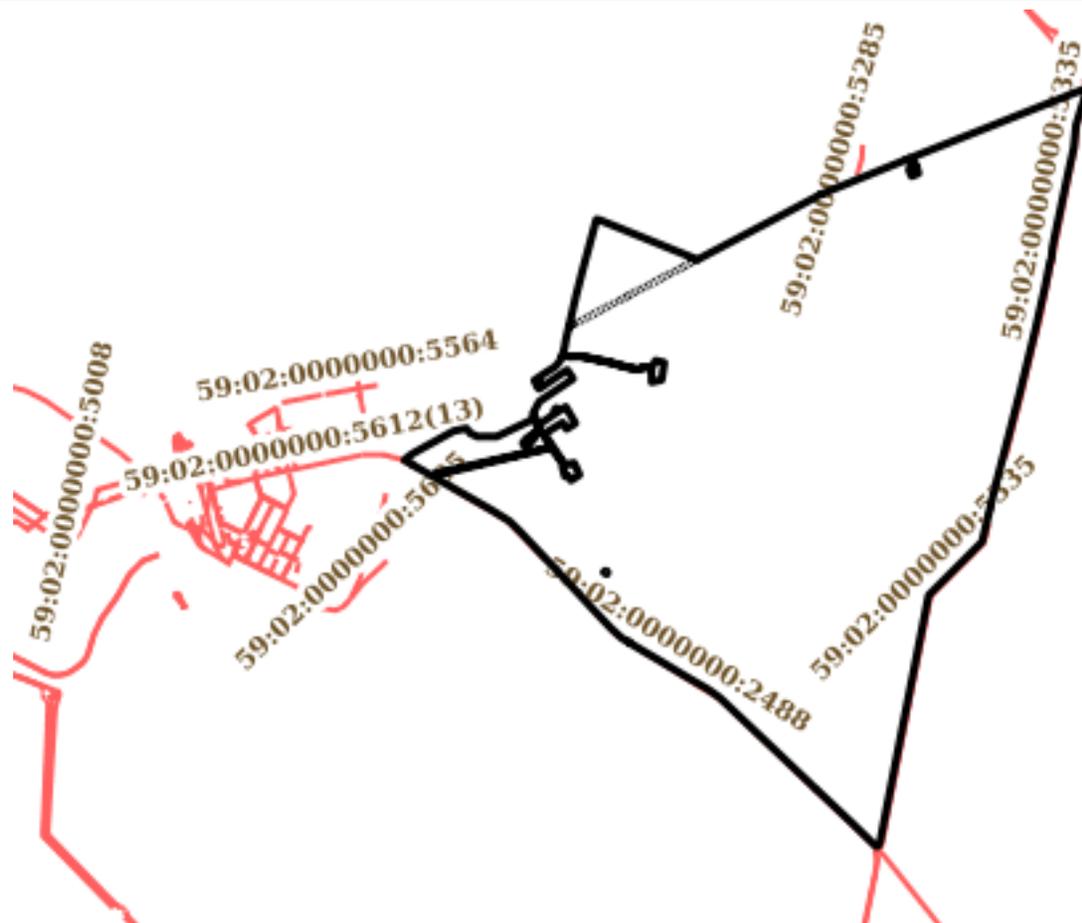

Масштаб 1:100000

Условные обозначения:

полное наименование должности

подпись

инициалы, фамилия

М.П.

Земельный участок

вид объекта недвижимости

Лист №61 Раздел 3

Всего листов раздела 3: 95

Всего разделов: 8

Всего листов выписки: 5548

17 октября 2019г. № КУВИ-001/2019-25207602

Кадастровый номер:

59:00:0000000:7734

59:02:0000000:5305
~~59:02:0000000:5320~~
~~59:02:0000000:20:65~~
 59:02:0201016:147

59:00:0000000:2488

Масштаб 1:50000

Условные обозначения:

полное наименование должности

подпись

инициалы, фамилия

М.П.

Земельный участок

вид объекта недвижимости

Лист №62 Раздел 3

Всего листов раздела 3: 95


Всего разделов: 8

Всего листов выписки: 5548

17 октября 2019г. № КУВИ-001/2019-25207602

Кадастровый номер:

59:00:0000000:7734

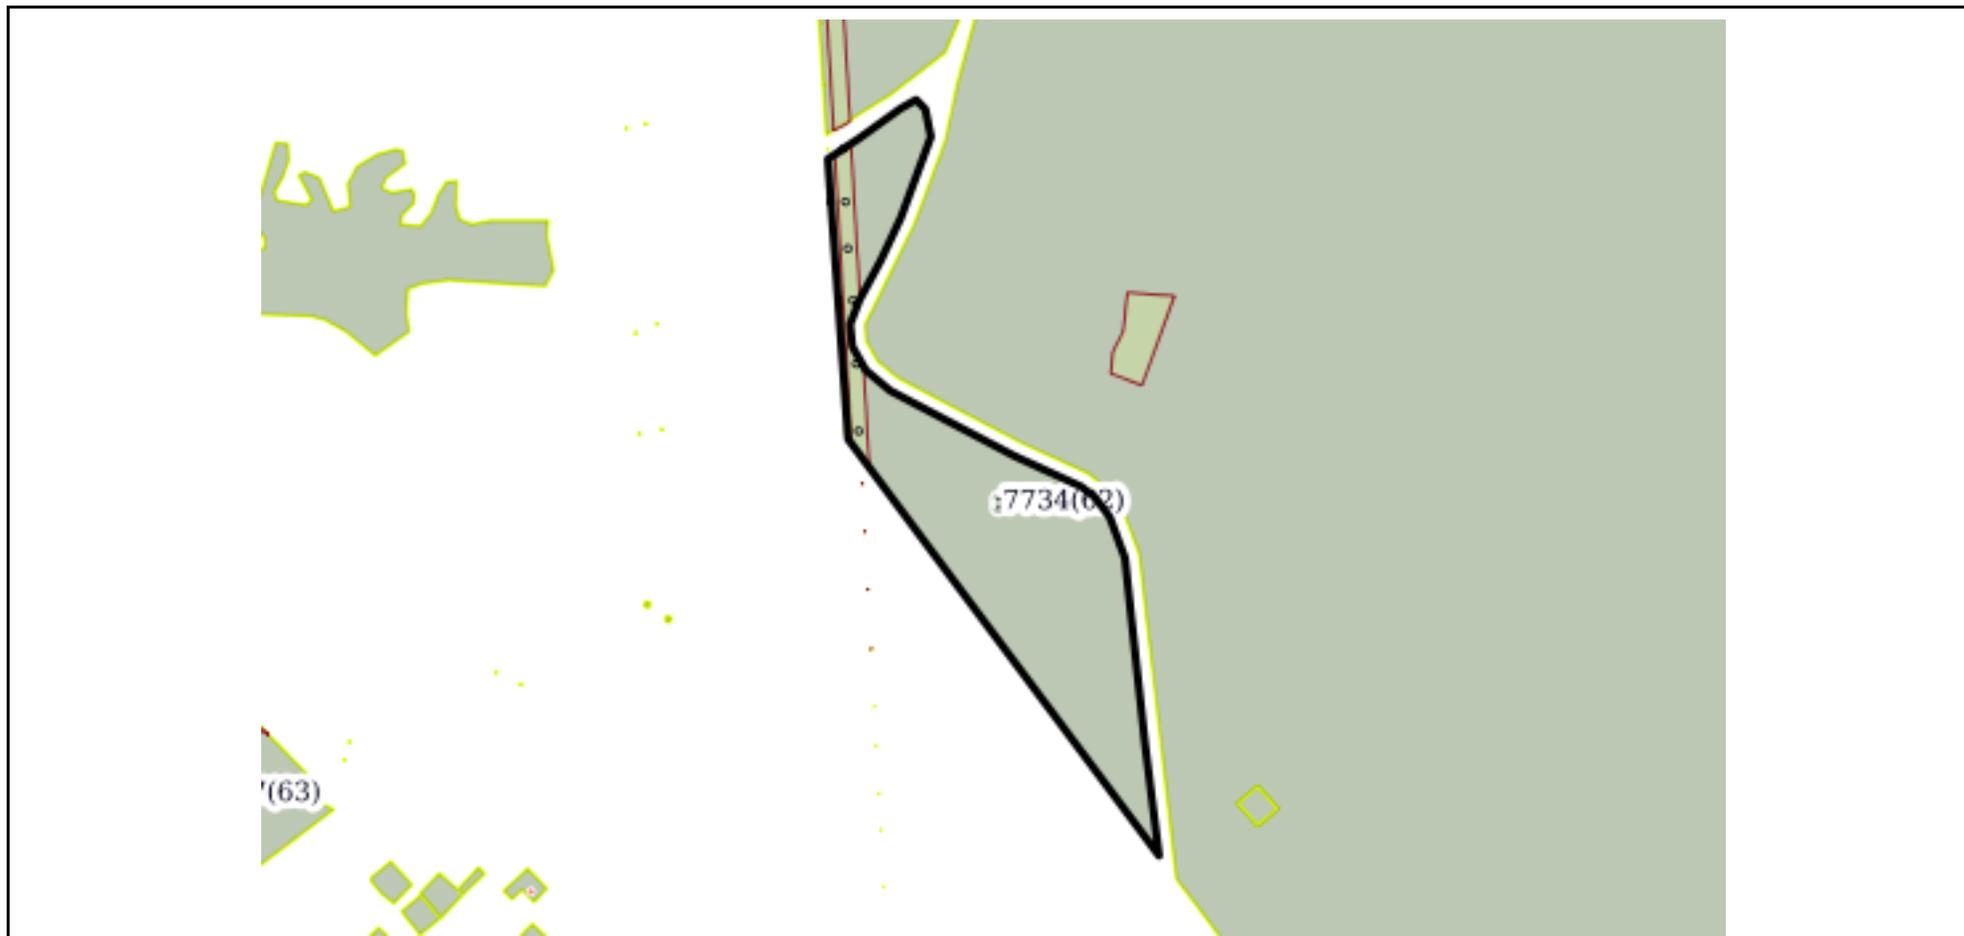

Масштаб 1:9000

Условные обозначения:

полное наименование должности

подпись

инициалы, фамилия

М.П.

Земельный участок
вид объекта недвижимости

Лист №63 Раздел 3

Всего листов раздела 3: 95

Всего разделов: 8

Всего листов выписки: 5548

17 октября 2019г. № КУВИ-001/2019-25207602

Кадастровый номер:

59:00:0000000:7734



Масштаб 1:20000

Условные обозначения:

полное наименование должности

подпись

инициалы, фамилия

М.П.

Земельный участок
вид объекта недвижимости

Лист №64 Раздел 3

Всего листов раздела 3: 95

Всего разделов: 8

Всего листов выписки: 5548

17 октября 2019г. № КУВИ-001/2019-25207602

Кадастровый номер:

59:00:0000000:7734



Масштаб 1:20000

Условные обозначения:

полное наименование должности

подпись

инициалы, фамилия

М.П.

Земельный участок
вид объекта недвижимости

Лист №65 Раздел 3

Всего листов раздела 3: 95


Всего разделов: 8

Всего листов выписки: 5548

17 октября 2019г. № КУВИ-001/2019-25207602

Кадастровый номер:

59:00:0000000:7734

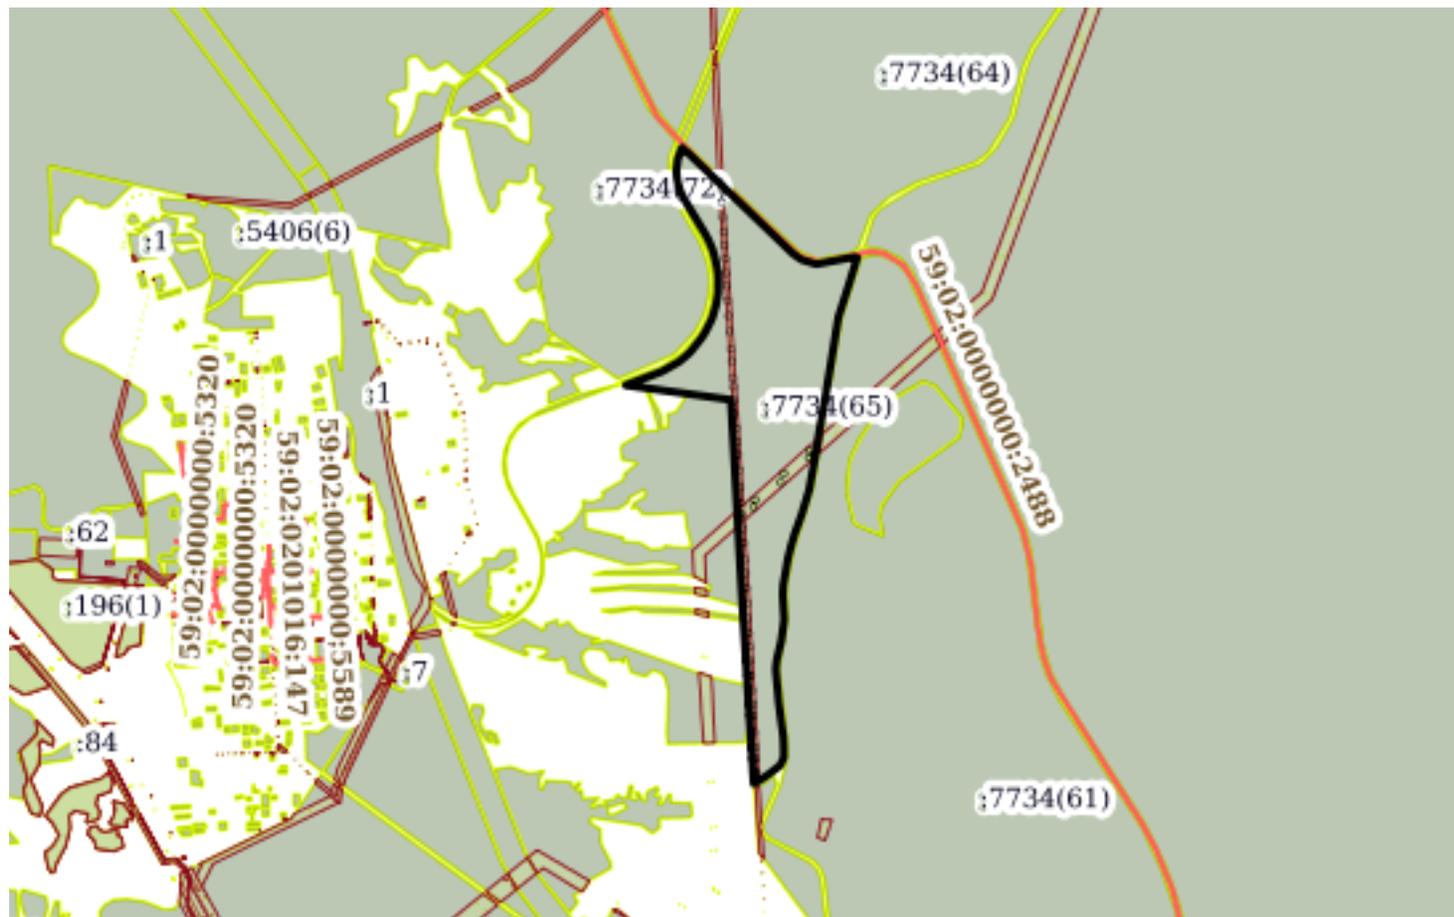

Масштаб 1:40000

Условные обозначения:

полное наименование должности

подпись

инициалы, фамилия

М.П.

Земельный участок
вид объекта недвижимости

Лист №66 Раздел 3

Всего листов раздела 3: 95

Всего разделов: 8

Всего листов выписки: 5548

17 октября 2019г. № КУВИ-001/2019-25207602

Кадастровый номер:

59:00:0000000:7734



Масштаб 1:400

Условные обозначения:

полное наименование должности

подпись

инициалы, фамилия

М.П.

Земельный участок
вид объекта недвижимости

Лист №67 Раздел 3

Всего листов раздела 3: 95


Всего разделов: 8

Всего листов выписки: 5548

17 октября 2019г. № КУВИ-001/2019-25207602

Кадастровый номер:

59:00:0000000:7734

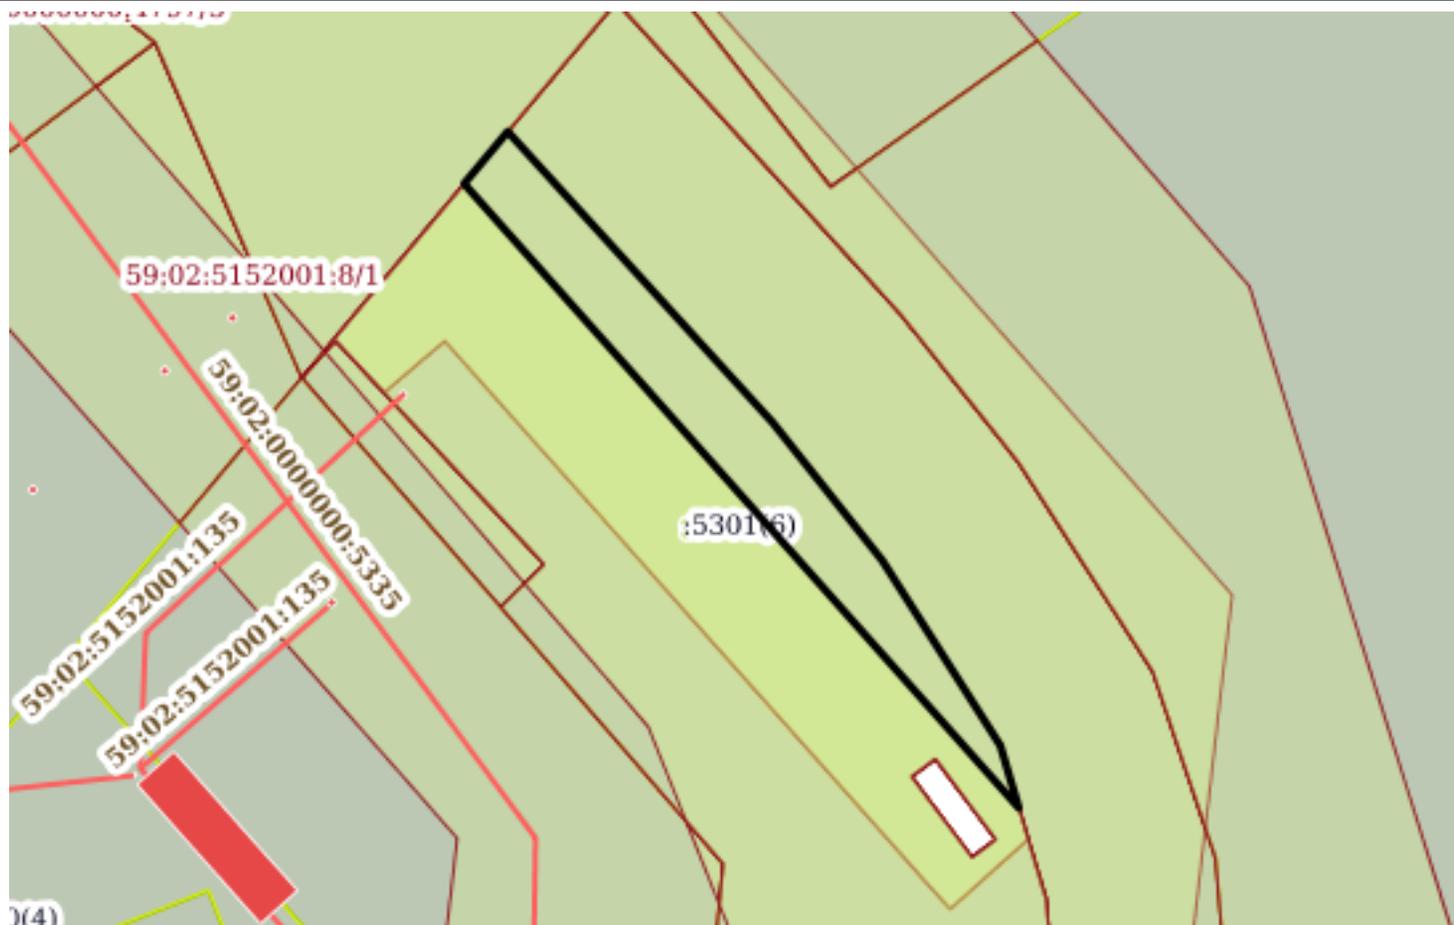

Масштаб 1:500

Условные обозначения:

полное наименование должности

подпись

инициалы, фамилия

М.П.

Земельный участок
вид объекта недвижимости

Лист №68 Раздел 3

Всего листов раздела 3: 95

Всего разделов: 8

Всего листов выписки: 5548

17 октября 2019г. № КУВИ-001/2019-25207602

Кадастровый номер:

59:00:0000000:7734



Масштаб 1:30

Условные обозначения:

полное наименование должности

подпись

инициалы, фамилия

М.П.

Земельный участок
вид объекта недвижимости

Лист №69 Раздел 3

Всего листов раздела 3: 95

Всего разделов: 8

Всего листов выписки: 5548

17 октября 2019г. № КУВИ-001/2019-25207602

Кадастровый номер:

59:00:0000000:7734



Масштаб 1:2000

Условные обозначения:

полное наименование должности

подпись

инициалы, фамилия

М.П.

Земельный участок
вид объекта недвижимости

Лист №70 Раздел 3

Всего листов раздела 3: 95


Всего разделов: 8

Всего листов выписки: 5548

17 октября 2019г. № КУВИ-001/2019-25207602

Кадастровый номер:

59:00:0000000:7734

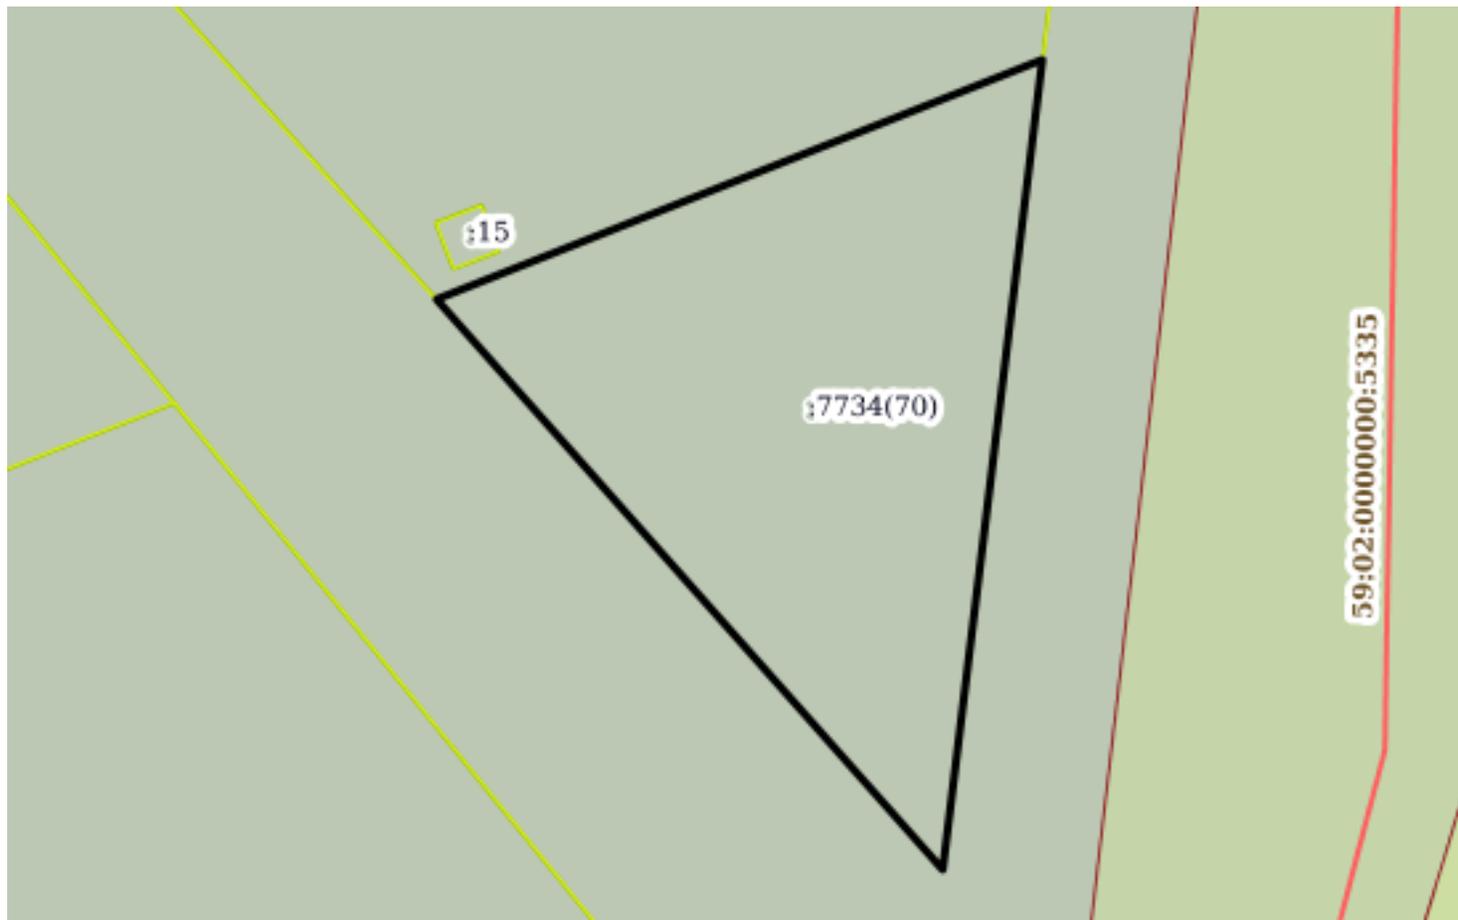

Масштаб 1:300

Условные обозначения:

полное наименование должности

подпись

инициалы, фамилия

М.П.

Земельный участок
вид объекта недвижимости

Лист №71 Раздел 3

Всего листов раздела 3: 95


Всего разделов: 8

Всего листов выписки: 5548

17 октября 2019г. № КУВИ-001/2019-25207602

Кадастровый номер:

59:00:0000000:7734

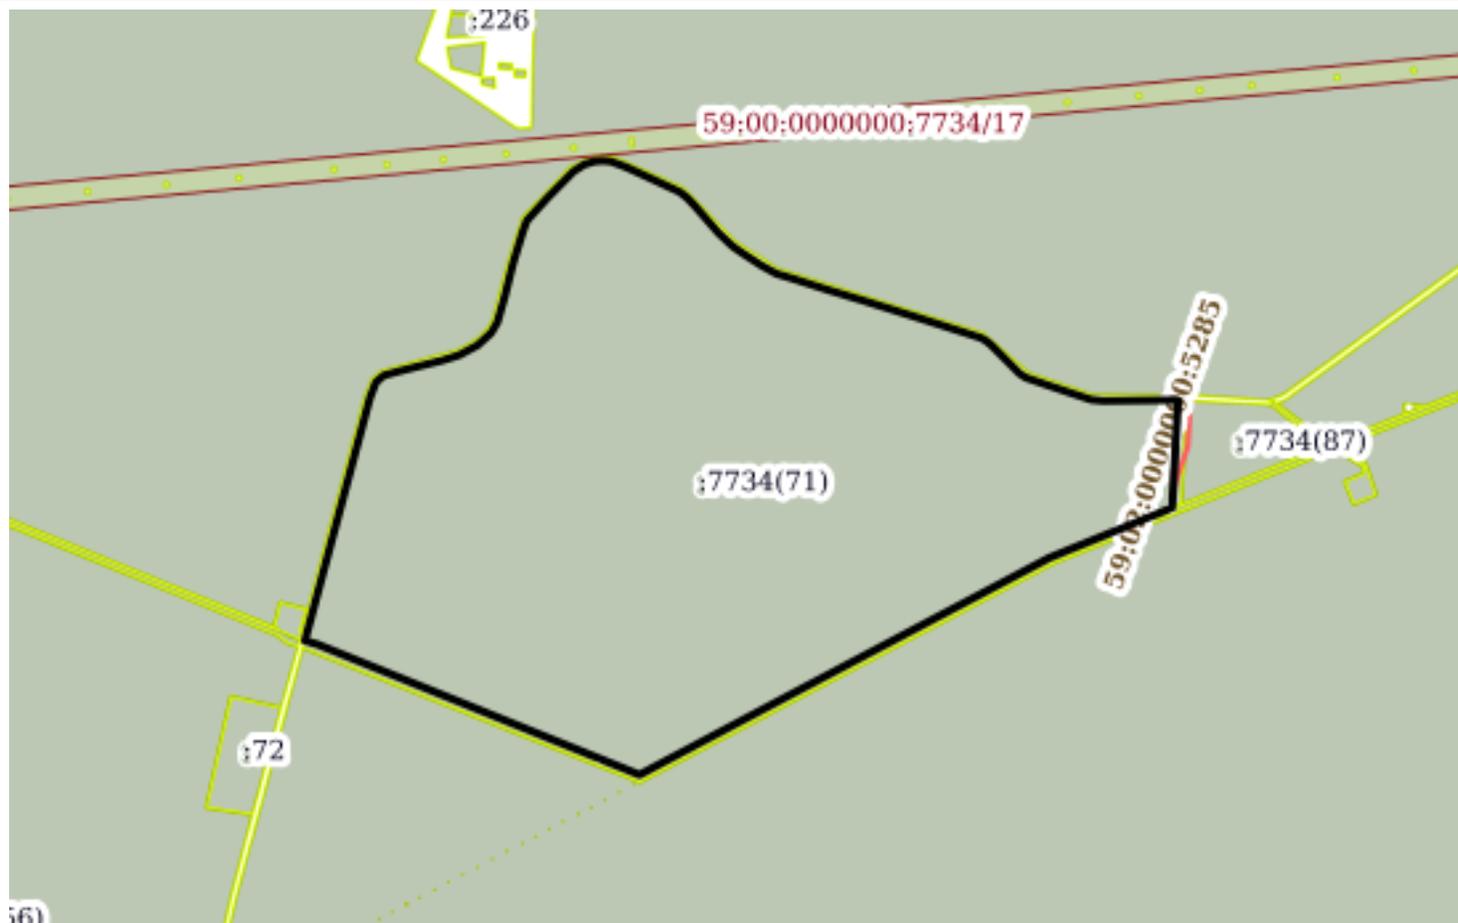

Масштаб 1:30000

Условные обозначения:

полное наименование должности

подпись

инициалы, фамилия

М.П.

Земельный участок
вид объекта недвижимости

Лист №72 Раздел 3

Всего листов раздела 3: 95

Всего разделов: 8

Всего листов выписки: 5548

17 октября 2019г. № КУВИ-001/2019-25207602

Кадастровый номер:

59:00:0000000:7734



Масштаб 1:20000

Условные обозначения:

полное наименование должности

подпись

инициалы, фамилия

М.П.

Земельный участок
вид объекта недвижимости

Лист №73 Раздел 3

Всего листов раздела 3: 95

Всего разделов: 8

Всего листов выписки: 5548

17 октября 2019г. № КУВИ-001/2019-25207602

Кадастровый номер:

59:00:0000000:7734



Масштаб 1:3000

Условные обозначения:

полное наименование должности

подпись

инициалы, фамилия

М.П.

Земельный участок
вид объекта недвижимости

Лист №74 Раздел 3

Всего листов раздела 3: 95

Всего разделов: 8

Всего листов выписки: 5548

17 октября 2019г. № КУВИ-001/2019-25207602

Кадастровый номер:

59:00:0000000:7734



Масштаб 1:6000

Условные обозначения:

полное наименование должности

подпись

инициалы, фамилия

М.П.

Земельный участок
вид объекта недвижимости

Лист №75 Раздел 3

Всего листов раздела 3: 95

Всего разделов: 8

Всего листов выписки: 5548

17 октября 2019г. № КУВИ-001/2019-25207602

Кадастровый номер:

59:00:0000000:7734



Масштаб 1:700

Условные обозначения:

полное наименование должности

подпись

инициалы, фамилия

М.П.

Земельный участок

вид объекта недвижимости

Лист №76 Раздел 3

Всего листов раздела 3: 95


Всего разделов: 8

Всего листов выписки: 5548

17 октября 2019г. № КУВИ-001/2019-25207602

Кадастровый номер:

59:00:0000000:7734

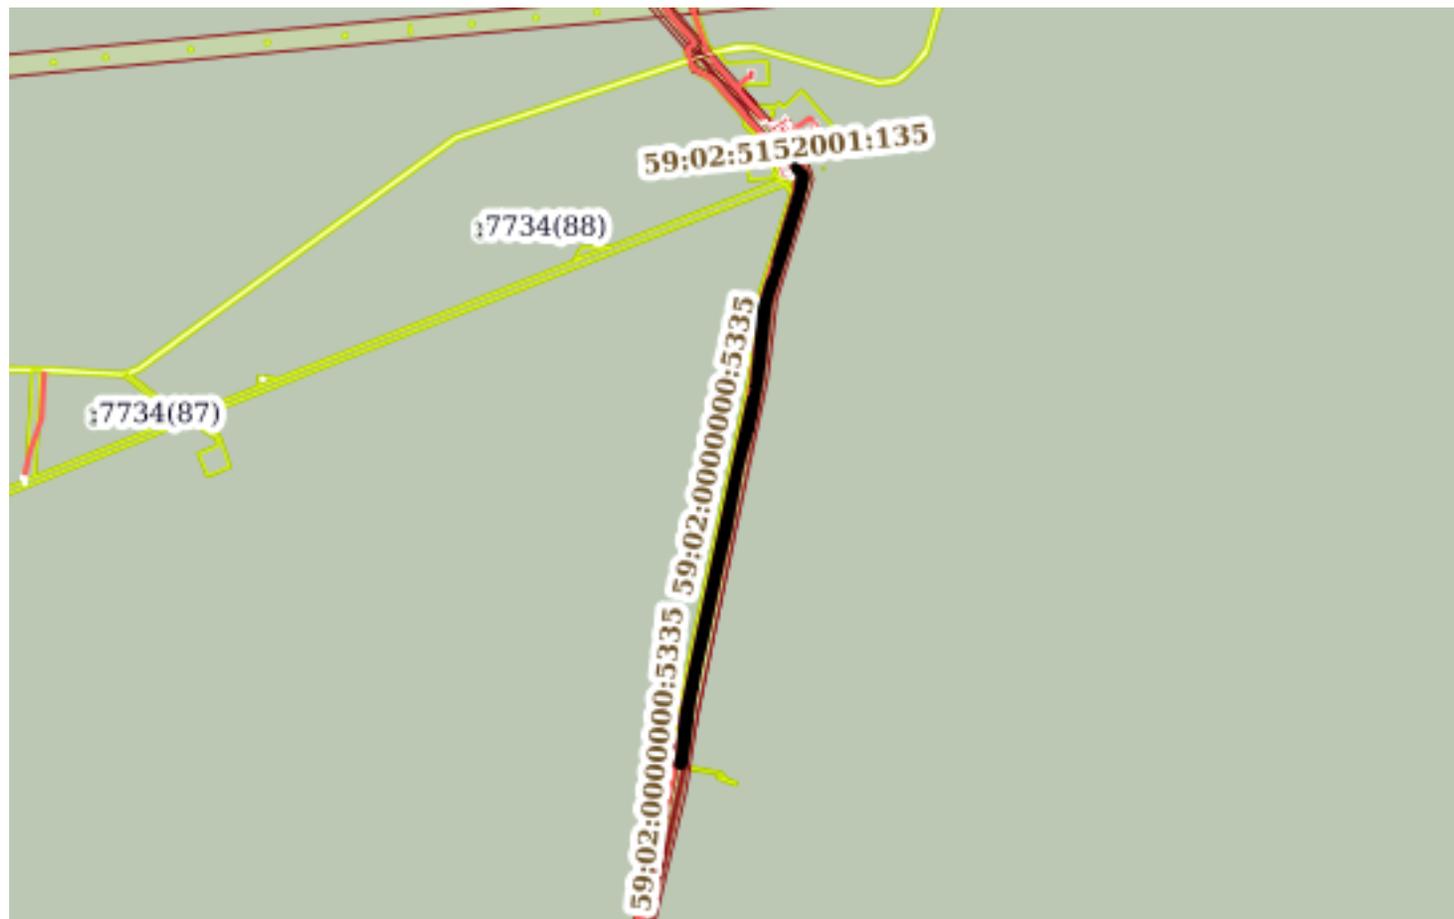

Масштаб 1:30000

Условные обозначения:

полное наименование должности

подпись

инициалы, фамилия

М.П.

Земельный участок
вид объекта недвижимости

Лист №77 Раздел 3

Всего листов раздела 3: 95

Всего разделов: 8

Всего листов выписки: 5548

17 октября 2019г. № КУВИ-001/2019-25207602

Кадастровый номер:

59:00:0000000:7734



Масштаб 1:7000

Условные обозначения:

полное наименование должности

подпись

инициалы, фамилия

М.П.

Земельный участок
вид объекта недвижимости

Лист №78 Раздел 3

Всего листов раздела 3: 95

Всего разделов: 8

Всего листов выписки: 5548

17 октября 2019г. № КУВИ-001/2019-25207602

Кадастровый номер:

59:00:0000000:7734



Масштаб 1:20000

Условные обозначения:

полное наименование должности

подпись

инициалы, фамилия

М.П.

Земельный участок
вид объекта недвижимости

Лист №79 Раздел 3

Всего листов раздела 3: 95

Всего разделов: 8

Всего листов выписки: 5548

17 октября 2019г. № КУВИ-001/2019-25207602

Кадастровый номер:

59:00:0000000:7734



Масштаб 1:3000

Условные обозначения:

полное наименование должности

подпись

инициалы, фамилия

М.П.

Земельный участок
вид объекта недвижимости

Лист №80 Раздел 3

Всего листов раздела 3: 95


Всего разделов: 8

Всего листов выписки: 5548

17 октября 2019г. № КУВИ-001/2019-25207602

Кадастровый номер:

59:00:0000000:7734

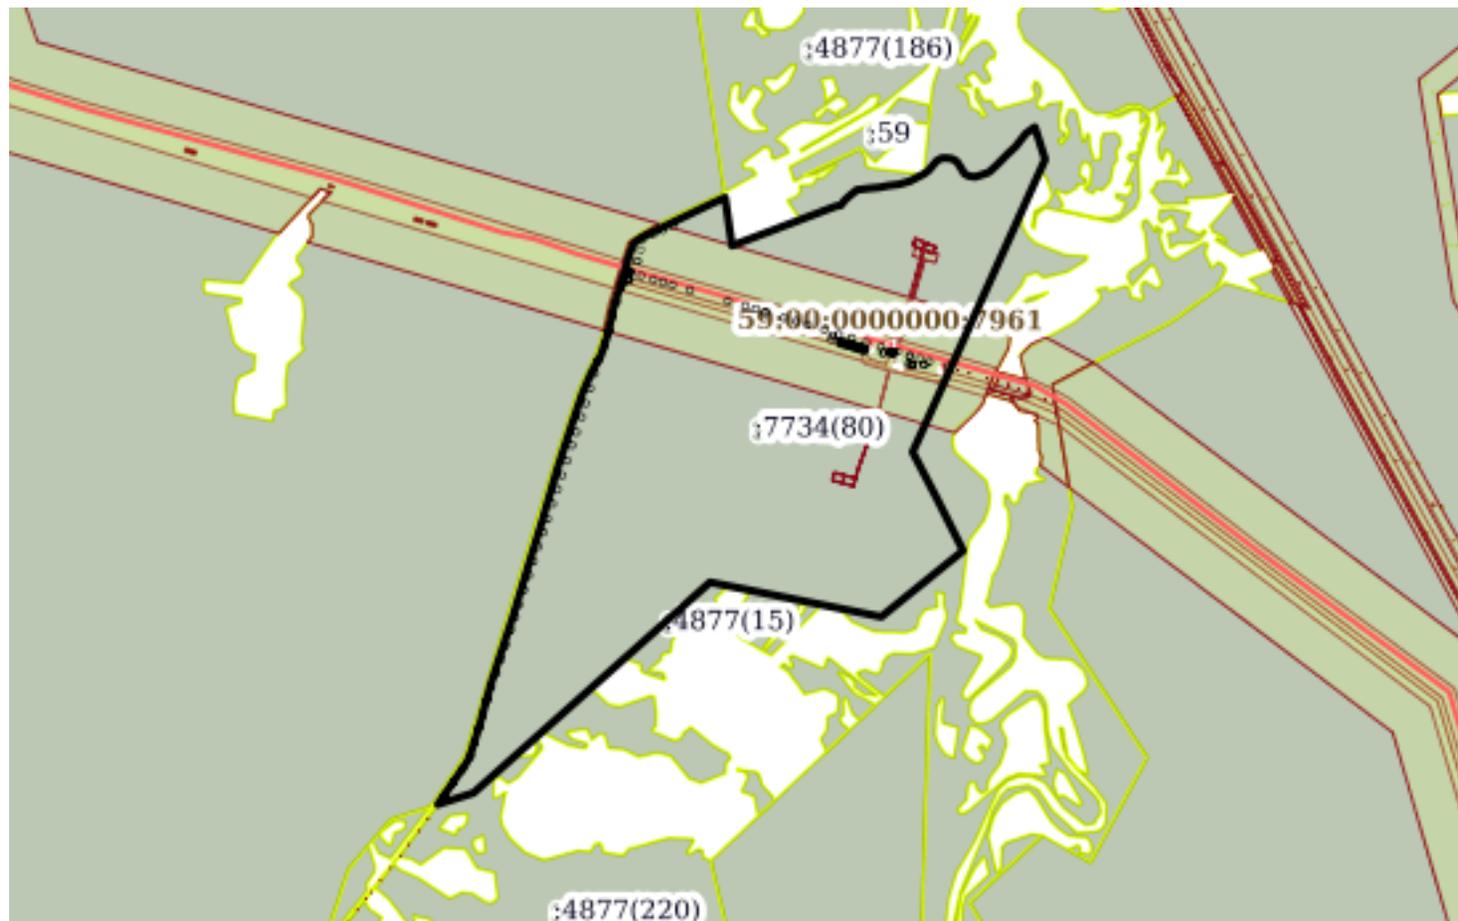

Масштаб 1:30000

Условные обозначения:

полное наименование должности

подпись

инициалы, фамилия

М.П.

Земельный участок
вид объекта недвижимости

Лист №81 Раздел 3

Всего листов раздела 3: 95


Всего разделов: 8

Всего листов выписки: 5548

17 октября 2019г. № КУВИ-001/2019-25207602

Кадастровый номер:

59:00:0000000:7734

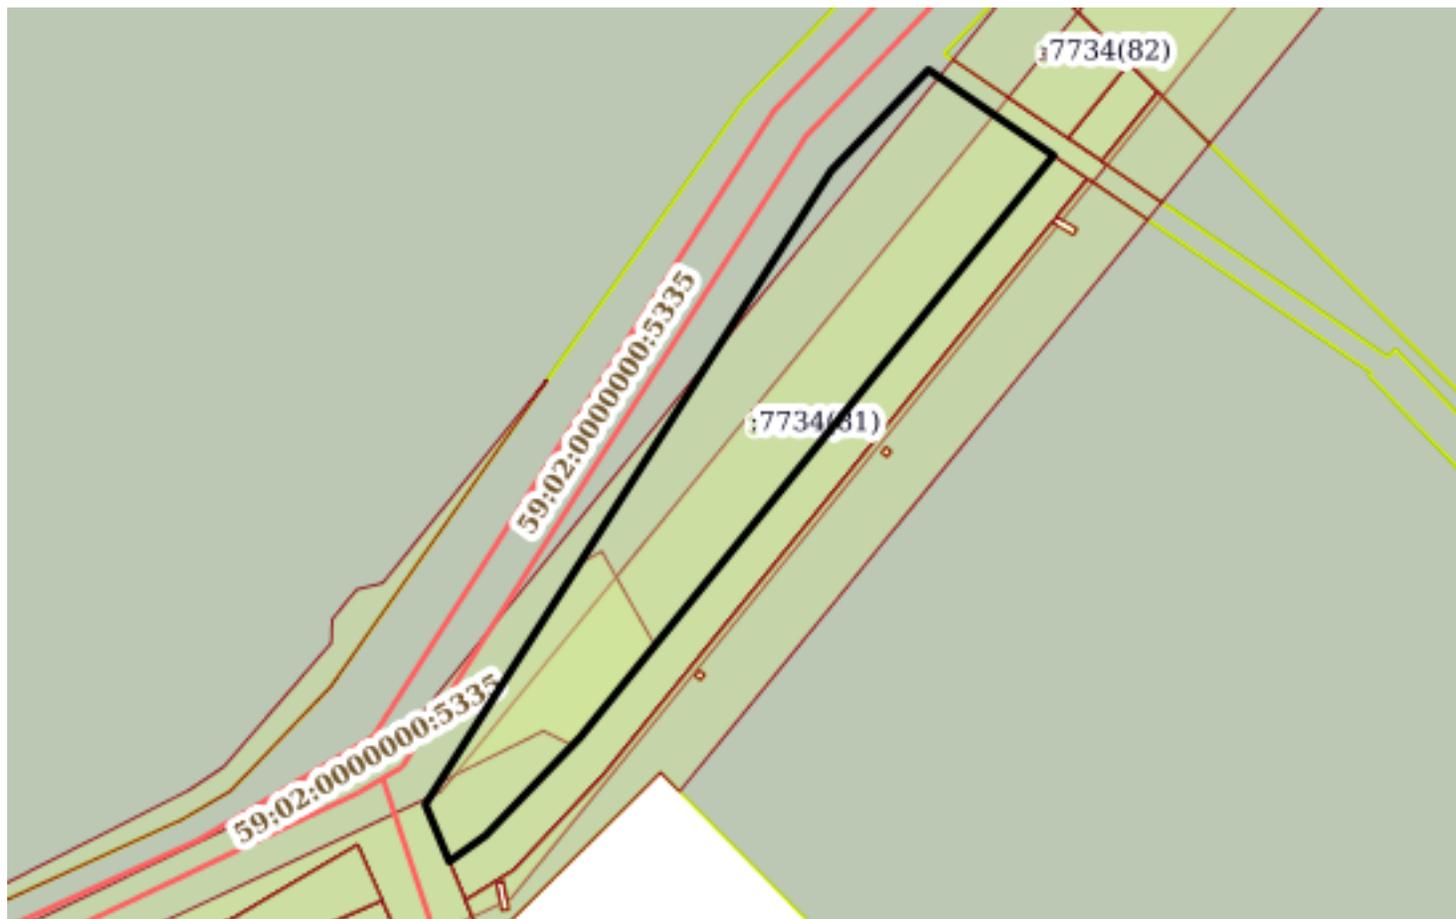

Масштаб 1:2000

Условные обозначения:

полное наименование должности

подпись

инициалы, фамилия

М.П.

Земельный участок
вид объекта недвижимости

Лист №82 Раздел 3

Всего листов раздела 3: 95


Всего разделов: 8

Всего листов выписки: 5548

17 октября 2019г. № КУВИ-001/2019-25207602

Кадастровый номер:

59:00:0000000:7734

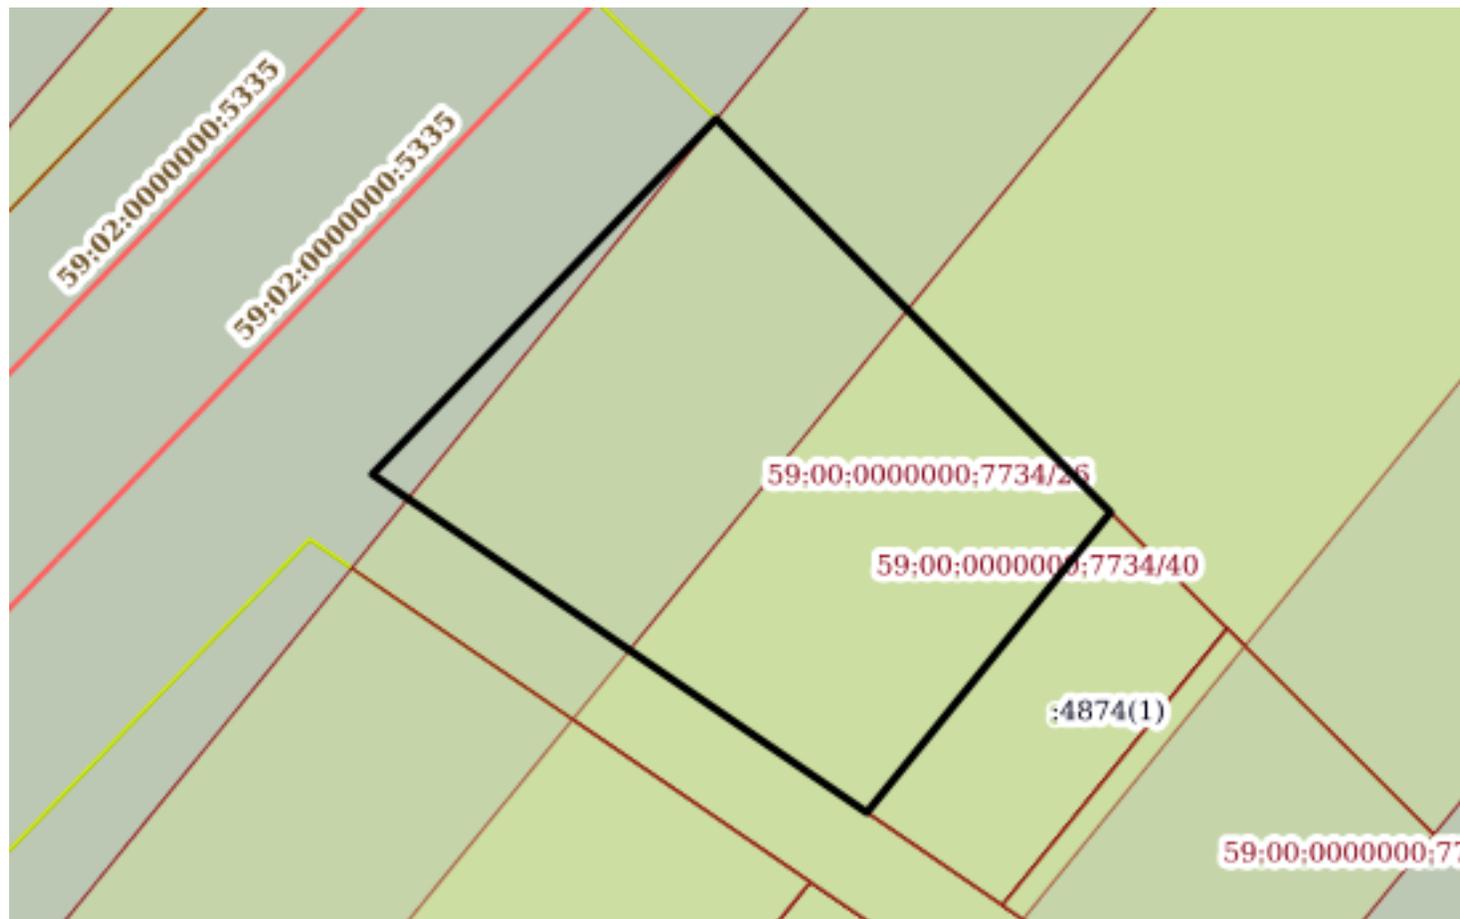

Масштаб 1:500

Условные обозначения:

| | | |
|-------------------------------|---------|-------------------|
| полное наименование должности | подпись | инициалы, фамилия |
|-------------------------------|---------|-------------------|

М.П.

Земельный участок
вид объекта недвижимости

Лист №83 Раздел 3

Всего листов раздела 3: 95


Всего разделов: 8

Всего листов выписки: 5548

17 октября 2019г. № КУВИ-001/2019-25207602

Кадастровый номер:

59:00:0000000:7734

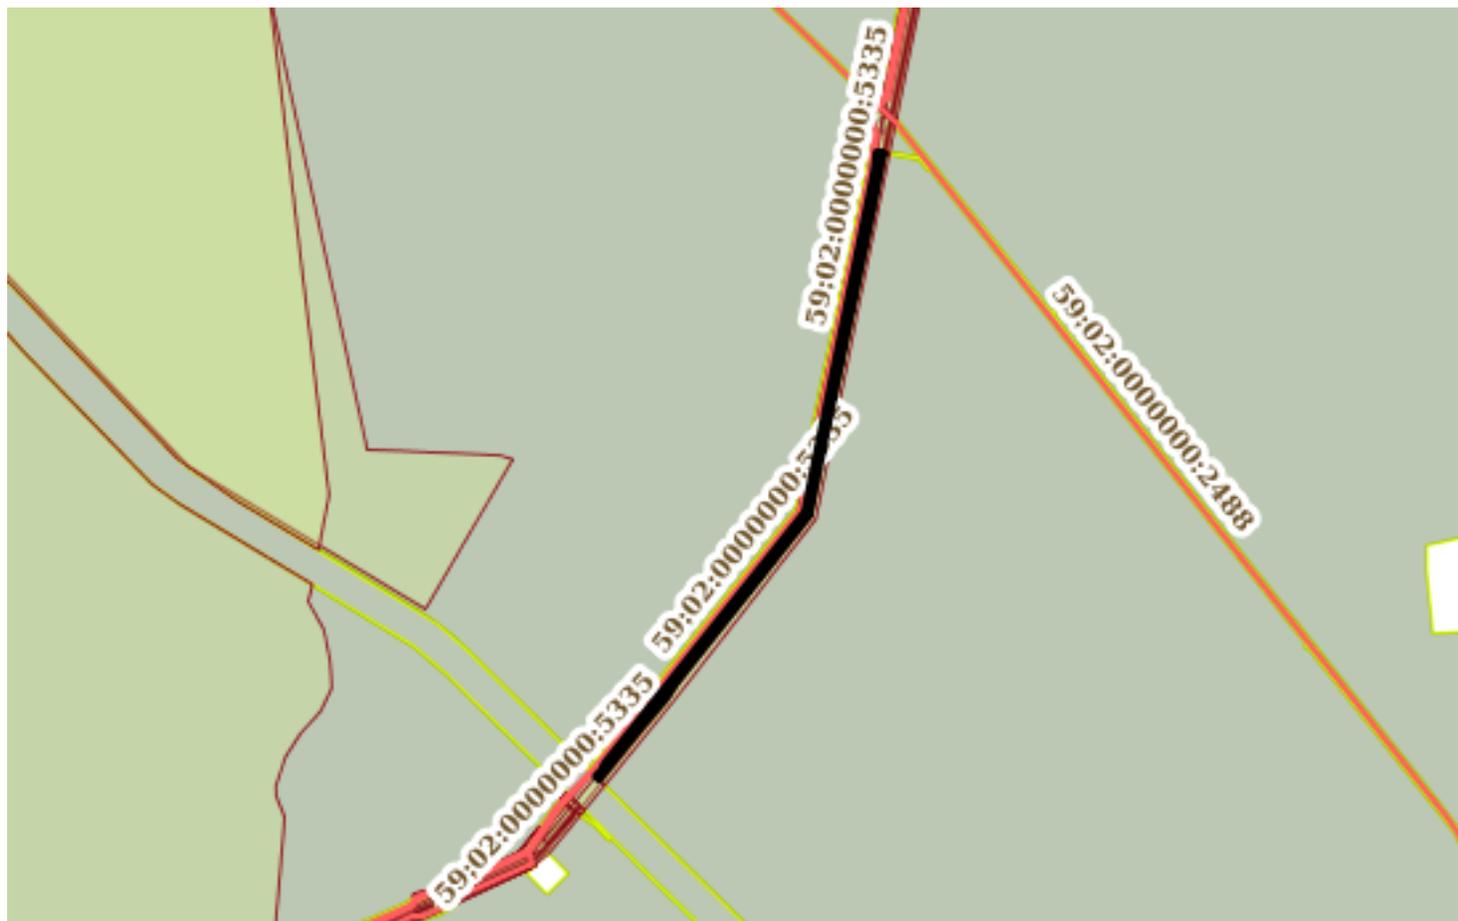

Масштаб 1:30000

Условные обозначения:

полное наименование должности

подпись

инициалы, фамилия

М.П.

Земельный участок

вид объекта недвижимости

Лист №84 Раздел 3

Всего листов раздела 3: 95


Всего разделов: 8

Всего листов выписки: 5548

17 октября 2019г. № КУВИ-001/2019-25207602

Кадастровый номер:

59:00:0000000:7734

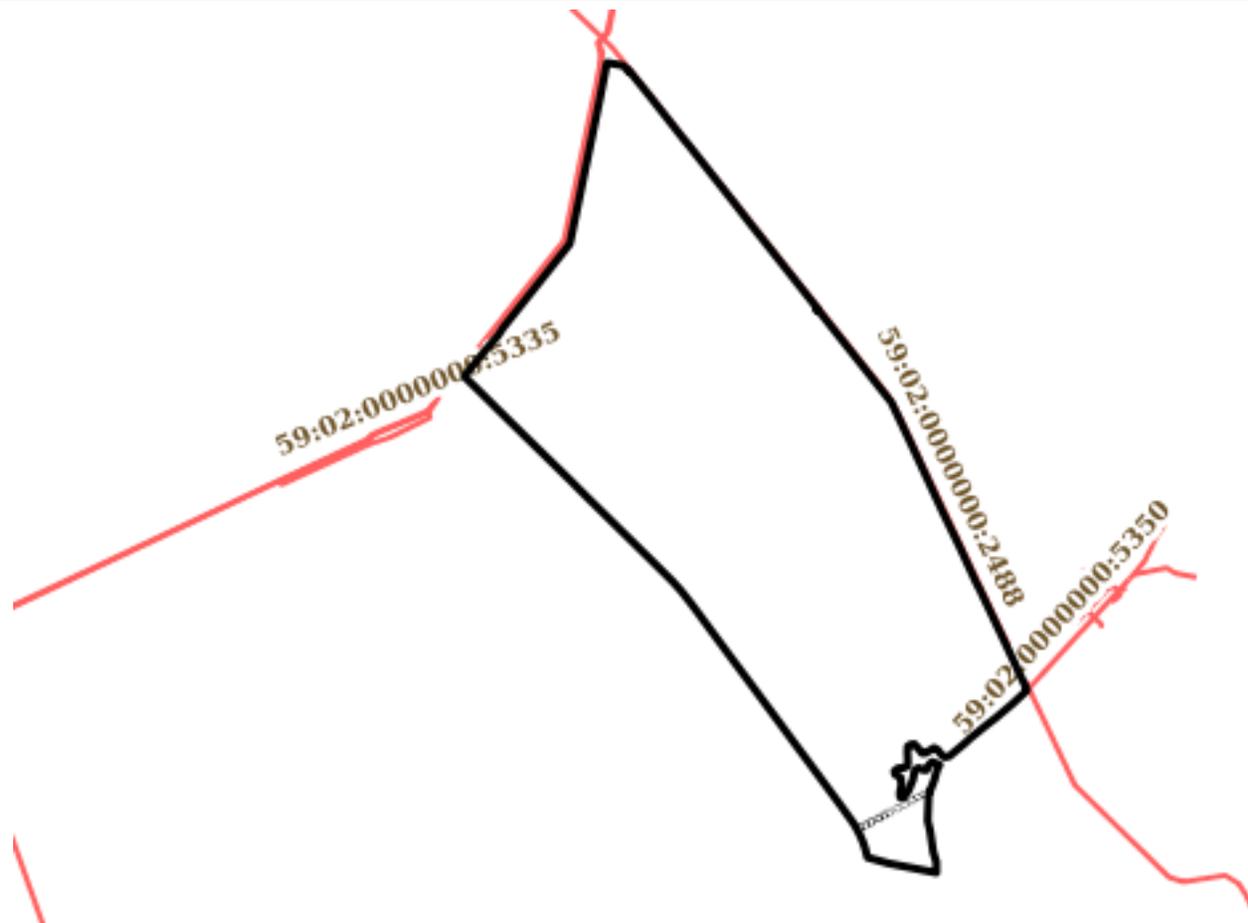

Масштаб 1:60000

Условные обозначения:

полное наименование должности

подпись

инициалы, фамилия

М.П.

Земельный участок
вид объекта недвижимости

Лист №85 Раздел 3

Всего листов раздела 3: 95

Всего разделов: 8

Всего листов выписки: 5548

17 октября 2019г. № КУВИ-001/2019-25207602

Кадастровый номер:

59:00:0000000:7734



Масштаб 1:40000

Условные обозначения:

полное наименование должности

подпись

инициалы, фамилия

М.П.

Земельный участок

вид объекта недвижимости

Лист №86 Раздел 3

Всего листов раздела 3: 95


Всего разделов: 8

Всего листов выписки: 5548

17 октября 2019г. № КУВИ-001/2019-25207602

Кадастровый номер:

59:00:0000000:7734

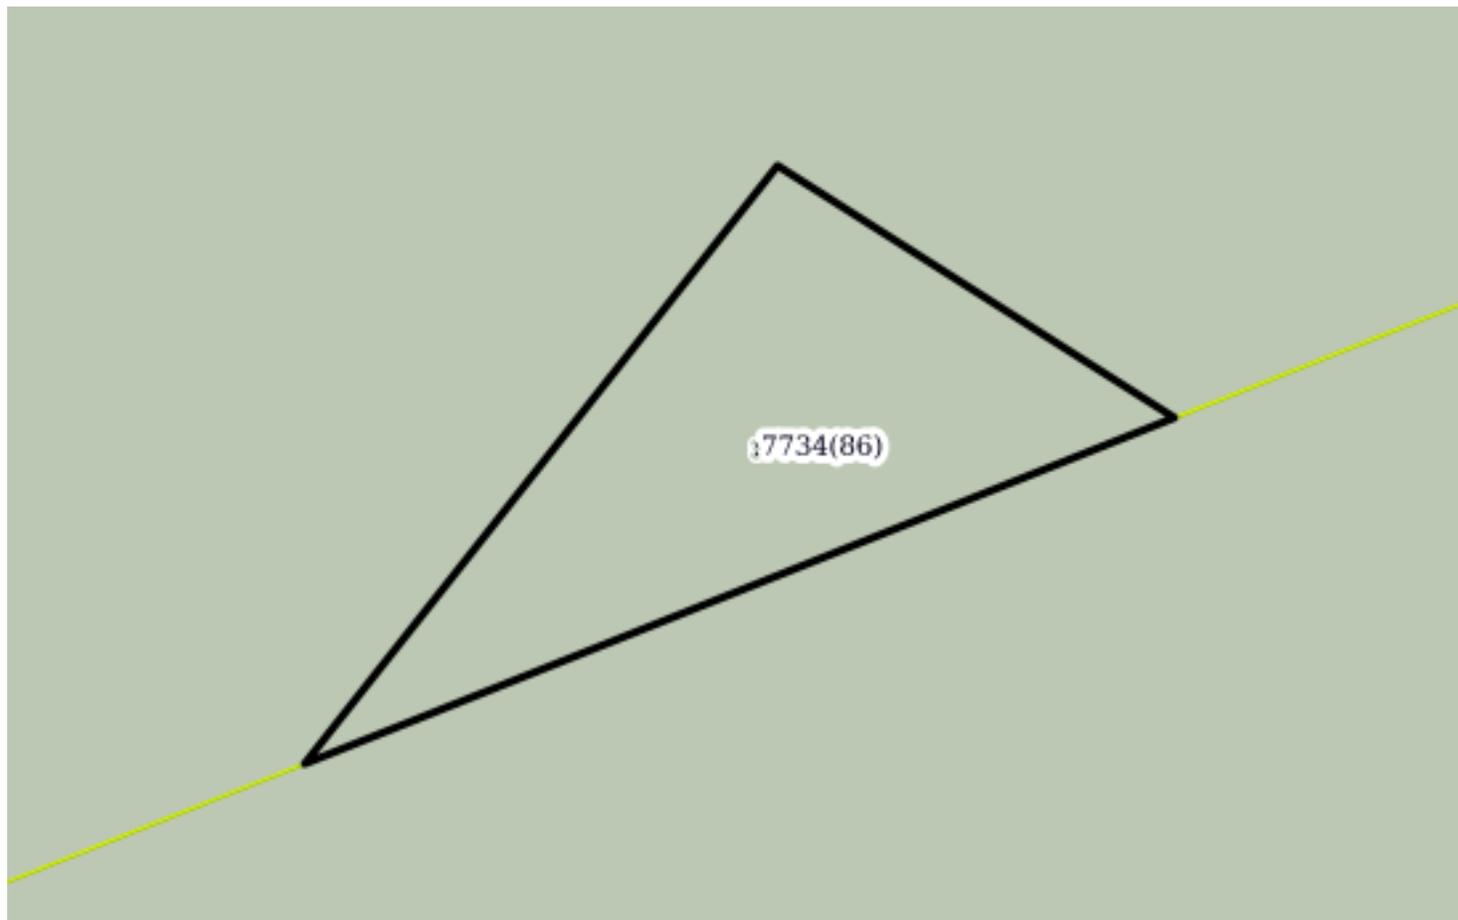

Масштаб 1:200

Условные обозначения:

полное наименование должности

подпись

инициалы, фамилия

М.П.

Земельный участок
вид объекта недвижимости

Лист №87 Раздел 3

Всего листов раздела 3: 95


Всего разделов: 8

Всего листов выписки: 5548

17 октября 2019г. № КУВИ-001/2019-25207602

Кадастровый номер:

59:00:0000000:7734

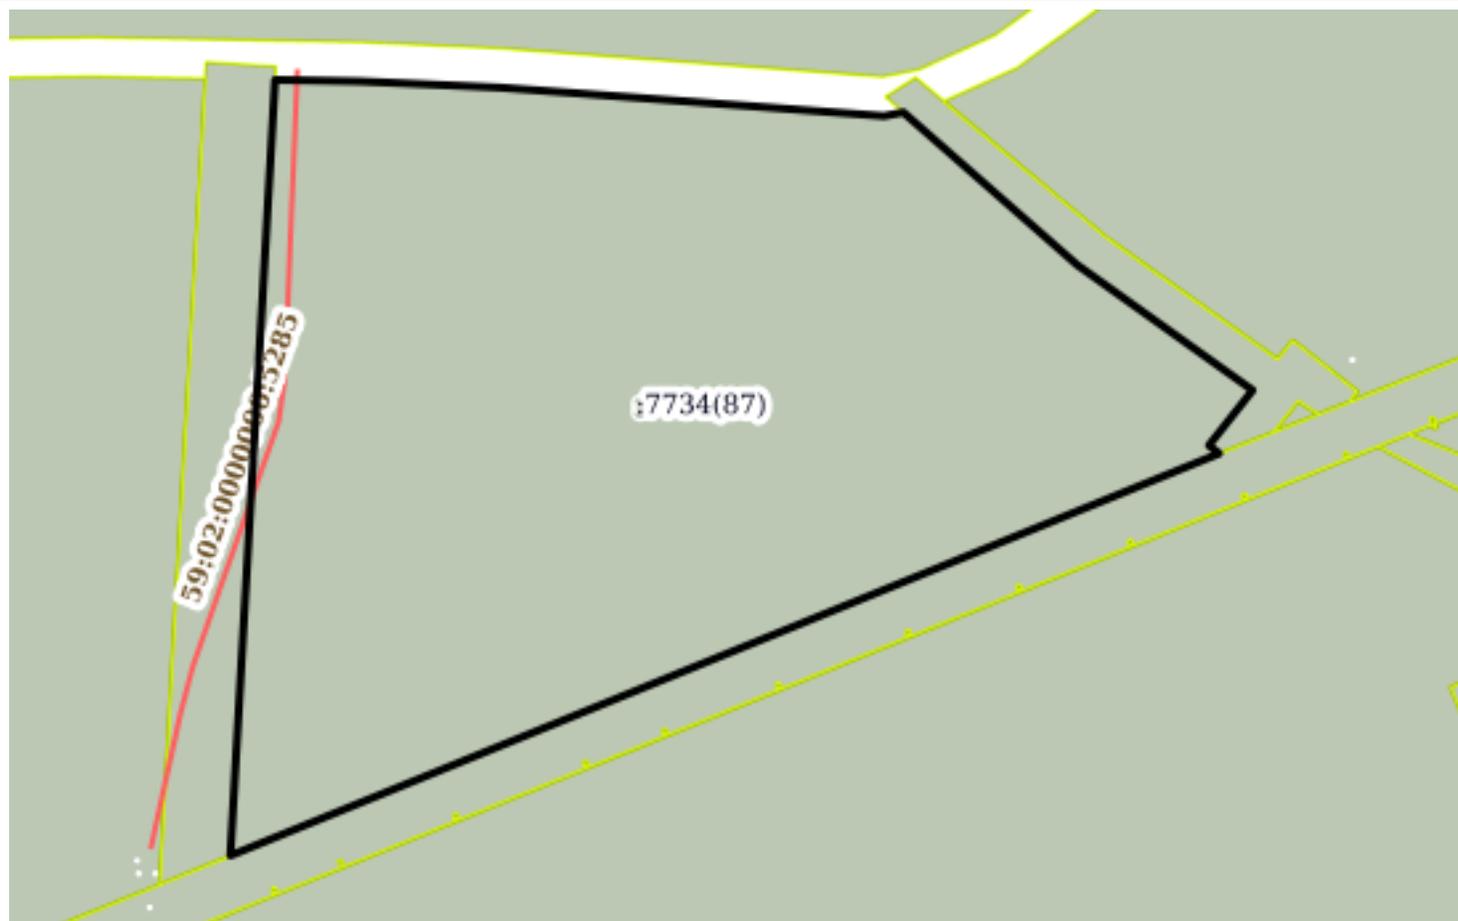

Масштаб 1:4000

Условные обозначения:

полное наименование должности

подпись

инициалы, фамилия

М.П.

Земельный участок
вид объекта недвижимости

Лист №88 Раздел 3

Всего листов раздела 3: 95


Всего разделов: 8

Всего листов выписки: 5548

17 октября 2019г. № КУВИ-001/2019-25207602

Кадастровый номер:

59:00:0000000:7734

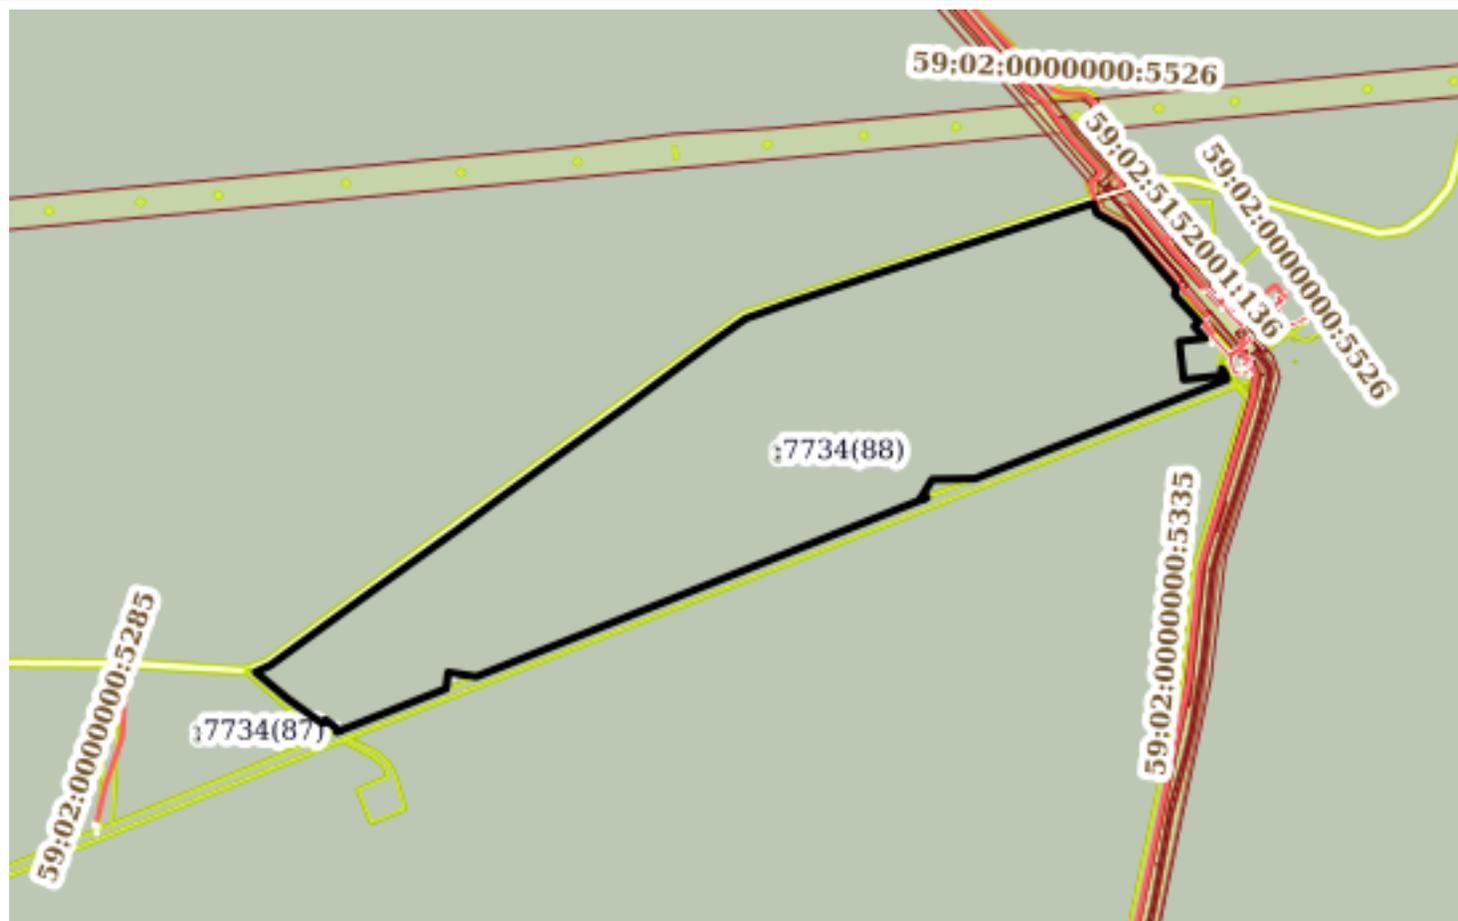

Масштаб 1:20000

Условные обозначения:

полное наименование должности

подпись

инициалы, фамилия

М.П.

Земельный участок
вид объекта недвижимости

Лист №89 Раздел 3

Всего листов раздела 3: 95


Всего разделов: 8

Всего листов выписки: 5548

17 октября 2019г. № КУВИ-001/2019-25207602

Кадастровый номер:

59:00:0000000:7734

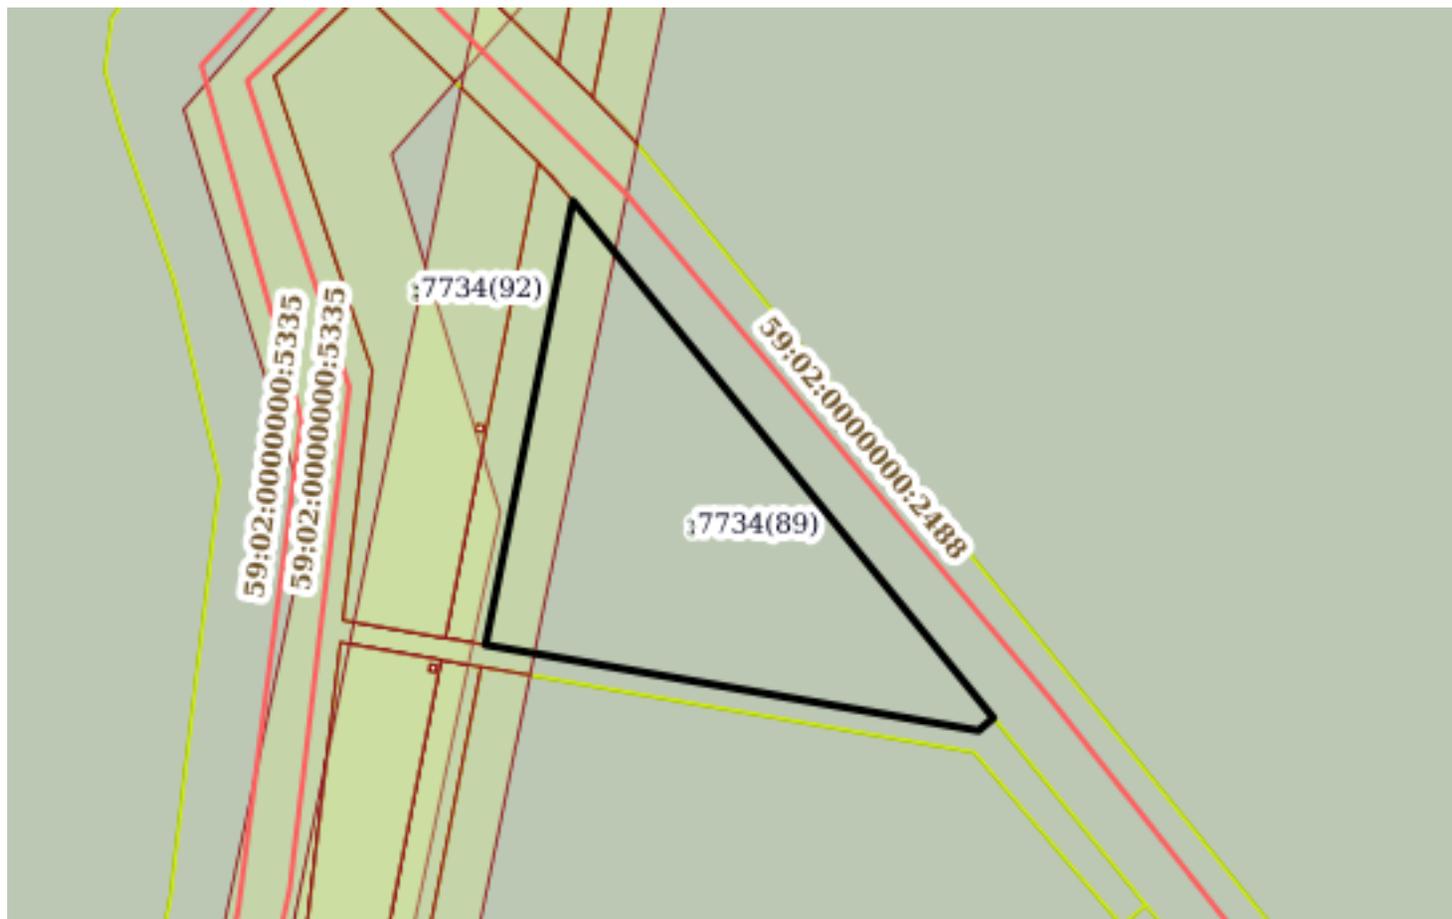

Масштаб 1:2000

Условные обозначения:

полное наименование должности

подпись

инициалы, фамилия

М.П.

Земельный участок

вид объекта недвижимости

Лист №90 Раздел 3

Всего листов раздела 3: 95

Всего разделов: 8

Всего листов выписки: 5548

17 октября 2019г. № КУВИ-001/2019-25207602

Кадастровый номер:

59:00:0000000:7734



Масштаб 1:80000

Условные обозначения:

полное наименование должности

подпись

инициалы, фамилия

М.П.

Земельный участок
вид объекта недвижимости

Лист №91 Раздел 3

Всего листов раздела 3: 95


Всего разделов: 8

Всего листов выписки: 5548

17 октября 2019г. № КУВИ-001/2019-25207602

Кадастровый номер:

59:00:0000000:7734

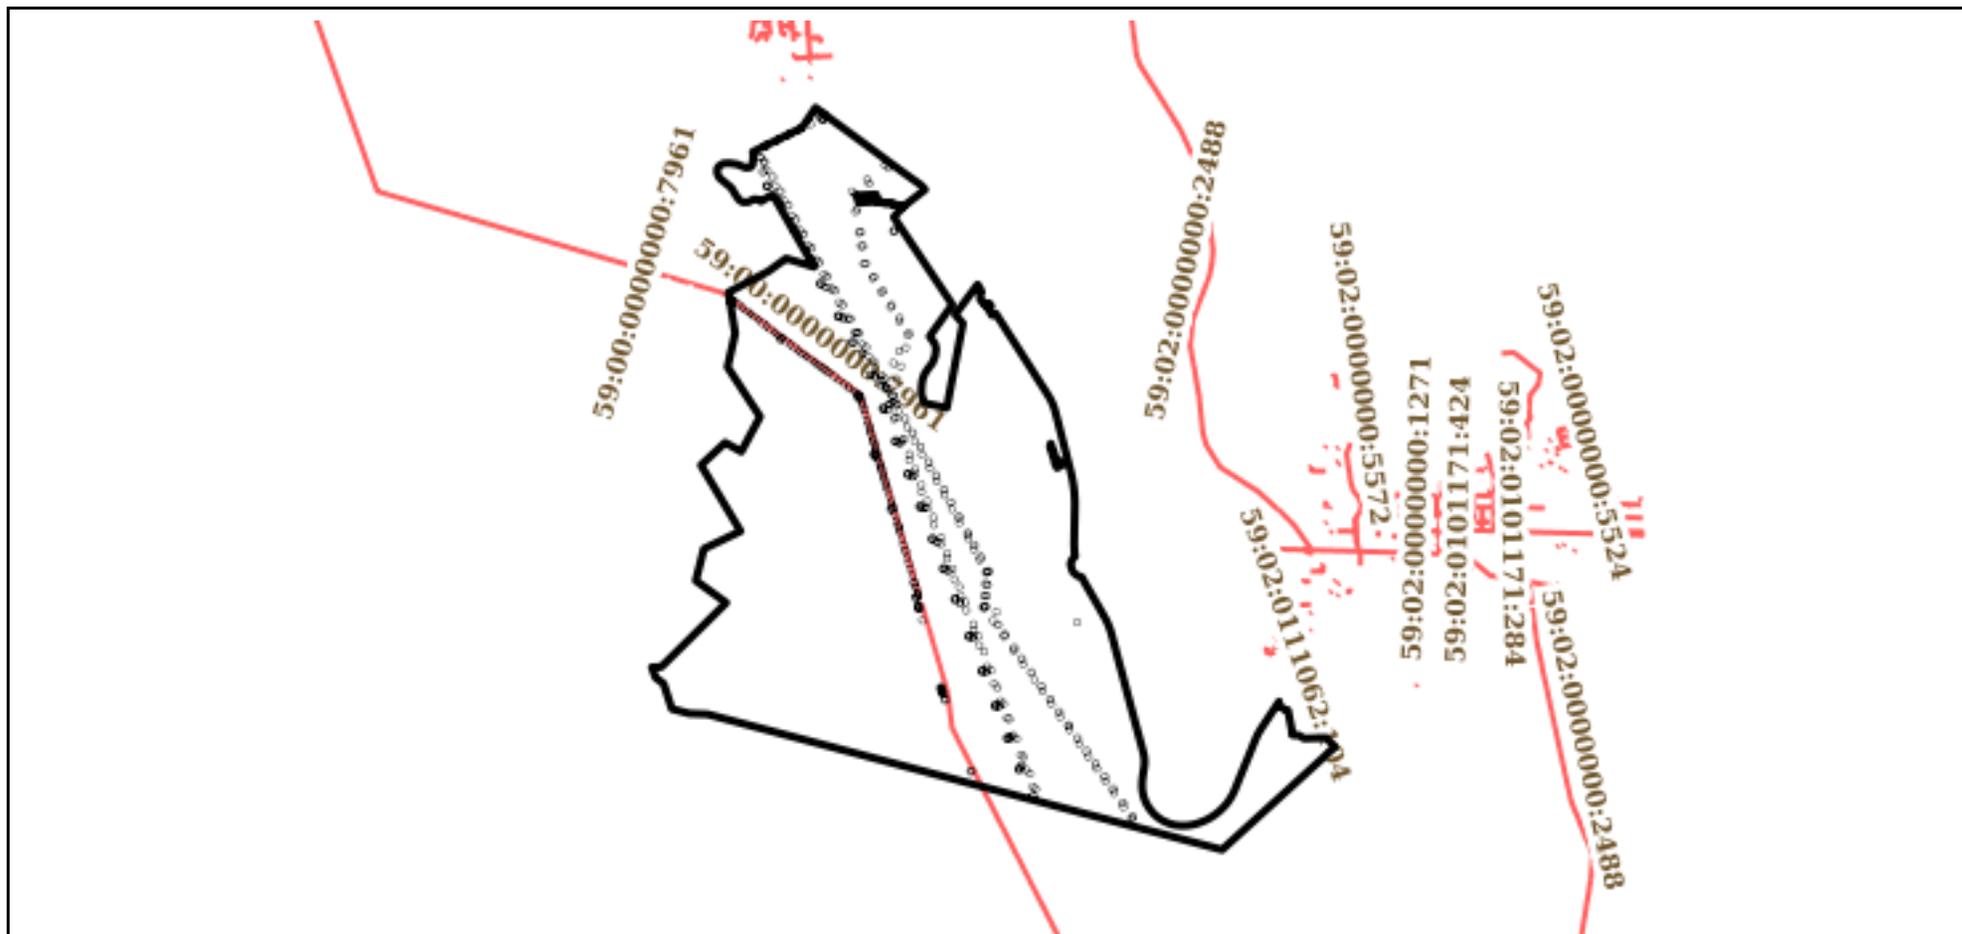

Масштаб 1:90000

Условные обозначения:

| | | |
|-------------------------------|---------|-------------------|
| полное наименование должности | подпись | инициалы, фамилия |
|-------------------------------|---------|-------------------|

М.П.

Земельный участок
вид объекта недвижимости

Лист №92 Раздел 3

Всего листов раздела 3: 95

Всего разделов: 8

Всего листов выписки: 5548

17 октября 2019г. № КУВИ-001/2019-25207602

Кадастровый номер:

59:00:0000000:7734



Масштаб 1:2000

Условные обозначения:

полное наименование должности

подпись

инициалы, фамилия

М.П.

Земельный участок
вид объекта недвижимости

Лист №93 Раздел 3

Всего листов раздела 3: 95

Всего разделов: 8

Всего листов выписки: 5548

17 октября 2019г. № КУВИ-001/2019-25207602

Кадастровый номер:

59:00:0000000:7734



Масштаб 1:40000

Условные обозначения:

полное наименование должности

подпись

инициалы, фамилия

М.П.

Земельный участок

вид объекта недвижимости

Лист №94 Раздел 3

Всего листов раздела 3: 95

Всего разделов: 8

Всего листов выписки: 5548

17 октября 2019г. № КУВИ-001/2019-25207602

Кадастровый номер:

59:00:0000000:7734



Масштаб 1:700000

Условные обозначения:

полное наименование должности

подпись

инициалы, фамилия

М.П.

Земельный участок

вид объекта недвижимости

Лист №95 Раздел 3

Всего листов раздела 3: 95


Всего разделов: 8

Всего листов выписки: 5548

17 октября 2019г. № КУВИ-001/2019-25207602

Кадастровый номер:

59:00:0000000:7734

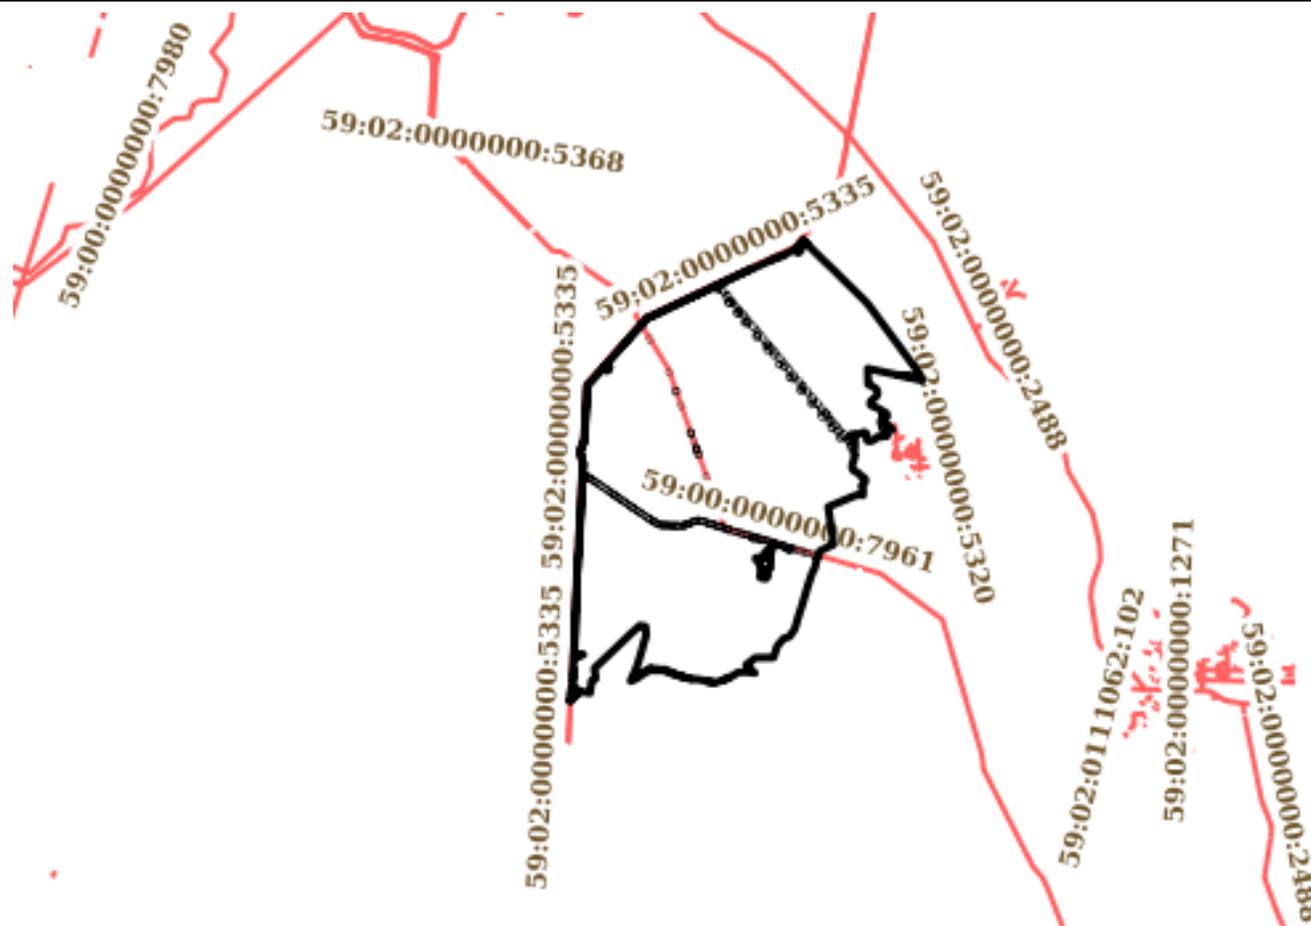

Масштаб 1:200000

Условные обозначения:

полное наименование должности

подпись

инициалы, фамилия

М.П.

Выписка из Единого государственного реестра недвижимости об объекте недвижимости

Описание местоположения земельного участка

| | | | |
|--------------------------|--|--|--|
| Земельный участок | | | |
| вид объекта недвижимости | | | |

| | | | |
|--------------------|--------------------------------|-------------------|----------------------------|
| Лист №1 Раздел 3.1 | Всего листов раздела 3.1: 1419 | Всего разделов: 8 | Всего листов выписки: 5548 |
|--------------------|--------------------------------|-------------------|----------------------------|

17 октября 2019г. № КУВИ-001/2019-25207602

Кадастровый номер: 59:00:0000000:7734

| Описание местоположения границ земельного участка | | | | | | | |
|---|-------------|----------|-----------------------|---------------------------------|--------------------------------------|-------------------------------------|--|
| № п/п | Номер точки | | Дирекционн ый угол | Горизонтальное проложение, м | Описание закрепления на местности | Кадастровые номера смежных участков | Сведения об адресах правообладателей смежных земельных участков |
| | начальная | конечная | | | | | |
| 1 | 2 | 3 | 4 | 5 | 6 | 7 | 8 |
| 1 | 1.1.1 | 1.1.2 | 31°7.8` | 116.37 | данные отсутствуют | 59:02:0000000:4797(4) | данные отсутствуют |
| 2 | 1.1.2 | 1.1.3 | 354°15.8` | 54.94 | данные отсутствуют | 59:02:0000000:4797(4) | данные отсутствуют |
| 3 | 1.1.3 | 1.1.4 | 92°59.5` | 8.81 | данные отсутствуют | данные отсутствуют | данные отсутствуют |
| 4 | 1.1.4 | 1.1.5 | 2°48.3` | 30.86 | данные отсутствуют | данные отсутствуют | данные отсутствуют |
| 5 | 1.1.5 | 1.1.6 | 273°6.5` | 13.46 | данные отсутствуют | данные отсутствуют | данные отсутствуют |
| 6 | 1.1.6 | 1.1.7 | 354°15.8` | 59.34 | данные отсутствуют | 59:02:0000000:4797(4) | данные отсутствуют |
| 7 | 1.1.7 | 1.1.8 | 21°26.3` | 77.98 | данные отсутствуют | 59:02:0000000:4797(4) | данные отсутствуют |
| 8 | 1.1.8 | 1.1.9 | 34°41.4` | 15.41 | данные отсутствуют | данные отсутствуют | данные отсутствуют |
| 9 | 1.1.9 | 1.1.10 | 178°43.7` | 5.41 | данные отсутствуют | 59:02:0000000:4874(8) | данные отсутствуют |
| 10 | 1.1.10 | 1.1.11 | 178°44.6` | 26.01 | данные отсутствуют | 59:02:0000000:4874(8) | данные отсутствуют |
| 11 | 1.1.11 | 1.1.12 | 181°30.5` | 42.54 | данные отсутствуют | 59:02:0000000:4874(8) | данные отсутствуют |
| 12 | 1.1.12 | 1.1.13 | 185°7.3` | 54.78 | данные отсутствуют | 59:02:0000000:4874(8) | данные отсутствуют |
| 13 | 1.1.13 | 1.1.14 | 180°50.0` | 59.75 | данные отсутствуют | 59:02:0000000:4874(8) | данные отсутствуют |
| 14 | 1.1.14 | 1.1.15 | 182°53.0` | 91.07 | данные отсутствуют | 59:02:0000000:4874(8) | данные отсутствуют |
| 15 | 1.1.15 | 1.1.16 | 167°38.3` | 1.49 | данные отсутствуют | 59:02:0000000:4874(8) | данные отсутствуют |
| 16 | 1.1.16 | 1.1.17 | 270°0.0` | 1.08 | данные отсутствуют | данные отсутствуют | данные отсутствуют |
| 17 | 1.1.17 | 1.1.18 | 180°0.0` | 2.0 | данные отсутствуют | данные отсутствуют | данные отсутствуют |
| 18 | 1.1.18 | 1.1.19 | 90°0.0` | 2.0 | данные отсутствуют | данные отсутствуют | данные отсутствуют |
| 19 | 1.1.19 | 1.1.20 | 0°0.0` | 2.0 | данные отсутствуют | данные отсутствуют | данные отсутствуют |
| 20 | 1.1.20 | 1.1.21 | 270°0.0` | 0.09 | данные отсутствуют | 59:02:0000000:4874(8) | данные отсутствуют |
| 21 | 1.1.21 | 1.1.22 | 40°8.3` | 16.1 | данные отсутствуют | 59:02:0000000:4874(8) | данные отсутствуют |
| 22 | 1.1.22 | 1.1.23 | 2°54.8` | 80.66 | данные отсутствуют | 59:02:0000000:4874(8) | данные отсутствуют |
| 23 | 1.1.23 | 1.1.24 | 0°47.9` | 58.79 | данные отсутствуют | 59:02:0000000:4874(8) | данные отсутствуют |
| 24 | 1.1.24 | 1.1.25 | 5°7.6` | 53.37 | данные отсутствуют | 59:02:0000000:4874(8) | данные отсутствуют |
| 25 | 1.1.25 | 1.1.26 | 2°22.4` | 35.0 | данные отсутствуют | 59:02:0000000:4874(8) | данные отсутствуют |

| | | |
|-------------------------------|---------|-------------------|
| полное наименование должности | подпись | инициалы, фамилия |
|-------------------------------|---------|-------------------|

М.П.

| Земельный участок | | | | | | | |
|--|--------|--------------------------------|-----------|--------------------|--------------------|----------------------------|--------------------|
| вид объекта недвижимости | | | | | | | |
| Лист №2 Раздел 3.1 | | Всего листов раздела 3.1: 1419 | | Всего разделов: 8 | | Всего листов выписки: 5548 | |
| 17 октября 2019г. № КУВИ-001/2019-25207602 | | | | | | | |
| Кадастровый номер: | | | | 59:00:0000000:7734 | | | |
| 26 | 1.1.26 | 1.1.27 | 358°44.3' | 43.58 | данные отсутствуют | 59:02:0000000:4874(8) | данные отсутствуют |
| 27 | 1.1.27 | 1.1.28 | 358°47.0' | 12.72 | данные отсутствуют | 59:02:0000000:4874(8) | данные отсутствуют |
| 28 | 1.1.28 | 1.1.29 | 34°41.3' | 61.31 | данные отсутствуют | данные отсутствуют | данные отсутствуют |
| 29 | 1.1.29 | 1.1.30 | 342°19.1' | 92.42 | данные отсутствуют | данные отсутствуют | данные отсутствуют |
| 30 | 1.1.30 | 1.1.31 | 3°16.8' | 13.63 | данные отсутствуют | 59:02:0000000:4874(8) | данные отсутствуют |
| 31 | 1.1.31 | 1.1.32 | 3°15.2' | 8.1 | данные отсутствуют | 59:02:5124001:3(1) | данные отсутствуют |
| 32 | 1.1.32 | 1.1.33 | 37°34.1' | 48.88 | данные отсутствуют | данные отсутствуют | данные отсутствуют |
| 33 | 1.1.33 | 1.1.34 | 317°32.7' | 38.53 | данные отсутствуют | данные отсутствуют | данные отсутствуют |
| 34 | 1.1.34 | 1.1.35 | 3°12.6' | 32.86 | данные отсутствуют | 59:02:5124001:3(1) | данные отсутствуют |
| 35 | 1.1.35 | 1.1.36 | 3°0.5' | 44.38 | данные отсутствуют | 59:02:0000000:4874(15) | данные отсутствуют |
| 36 | 1.1.36 | 1.1.37 | 1°41.8' | 320.94 | данные отсутствуют | 59:02:0000000:4874(15) | данные отсутствуют |
| 37 | 1.1.37 | 1.1.38 | 3°51.1' | 110.44 | данные отсутствуют | 59:02:0000000:4874(15) | данные отсутствуют |
| 38 | 1.1.38 | 1.1.39 | 7°11.2' | 29.26 | данные отсутствуют | 59:02:0000000:4874(15) | данные отсутствуют |
| 39 | 1.1.39 | 1.1.40 | 3°6.1' | 80.59 | данные отсутствуют | 59:02:0000000:4874(15) | данные отсутствуют |
| 40 | 1.1.40 | 1.1.41 | 94°15.3' | 35.85 | данные отсутствуют | 59:02:0000000:4797(3) | данные отсутствуют |
| 41 | 1.1.41 | 1.1.42 | 77°45.7' | 99.73 | данные отсутствуют | 59:02:0000000:4797(3) | данные отсутствуют |
| 42 | 1.1.42 | 1.1.43 | 169°28.5' | 1.86 | данные отсутствуют | 59:02:0000000:4797(3) | данные отсутствуют |
| 43 | 1.1.43 | 1.1.44 | 79°23.1' | 125.02 | данные отсутствуют | 59:02:0000000:4797(3) | данные отсутствуют |
| 44 | 1.1.44 | 1.1.45 | 349°23.9' | 10.0 | данные отсутствуют | 59:02:0000000:4797(3) | данные отсутствуют |
| 45 | 1.1.45 | 1.1.46 | 259°23.1' | 125.02 | данные отсутствуют | 59:02:0000000:4797(3) | данные отсутствуют |
| 46 | 1.1.46 | 1.1.47 | 169°13.0' | 2.14 | данные отсутствуют | 59:02:0000000:4797(3) | данные отсутствуют |
| 47 | 1.1.47 | 1.1.48 | 257°45.8' | 99.03 | данные отсутствуют | 59:02:0000000:4797(3) | данные отсутствуют |
| 48 | 1.1.48 | 1.1.49 | 274°15.8' | 35.11 | данные отсутствуют | 59:02:0000000:4797(3) | данные отсутствуют |
| 49 | 1.1.49 | 1.1.50 | 2°15.2' | 619.54 | данные отсутствуют | 59:02:0000000:4874(3) | данные отсутствуют |
| 50 | 1.1.50 | 1.1.51 | 1°2.2' | 429.8 | данные отсутствуют | 59:02:0000000:4874(3) | данные отсутствуют |
| 51 | 1.1.51 | 1.1.52 | 3°22.9' | 256.69 | данные отсутствуют | 59:02:0000000:4874(3) | данные отсутствуют |
| 52 | 1.1.52 | 1.1.53 | 0°27.2' | 158.87 | данные отсутствуют | 59:02:0000000:4874(3) | данные отсутствуют |
| 53 | 1.1.53 | 1.1.54 | 3°59.0' | 160.64 | данные отсутствуют | 59:02:0000000:4874(3) | данные отсутствуют |
| 54 | 1.1.54 | 1.1.55 | 3°33.4' | 212.03 | данные отсутствуют | 59:02:0000000:4874(3) | данные отсутствуют |
| 55 | 1.1.55 | 1.1.56 | 2°5.6' | 320.05 | данные отсутствуют | 59:02:0000000:4874(3) | данные отсутствуют |
| 56 | 1.1.56 | 1.1.57 | 1°46.4' | 110.46 | данные отсутствуют | 59:02:0000000:4874(3) | данные отсутствуют |
| 57 | 1.1.57 | 1.1.58 | 2°53.6' | 128.94 | данные отсутствуют | 59:02:0000000:4874(3) | данные отсутствуют |
| 58 | 1.1.58 | 1.1.59 | 4°0.5' | 285.28 | данные отсутствуют | 59:02:0000000:4874(3) | данные отсутствуют |

| | | |
|-------------------------------|---------|-------------------|
| полное наименование должности | подпись | инициалы, фамилия |
|-------------------------------|---------|-------------------|

М.П.

| Земельный участок | | | | | | | |
|--|--------|--------------------------------|-----------|--------------------|--------------------|---|----------------------------|
| вид объекта недвижимости | | | | | | | |
| Лист №3 Раздел 3.1 | | Всего листов раздела 3.1: 1419 | | | Всего разделов: 8 | | Всего листов выписки: 5548 |
| 17 октября 2019г. № КУВИ-001/2019-25207602 | | | | | | | |
| Кадастровый номер: | | | | 59:00:0000000:7734 | | | |
| 59 | 1.1.59 | 1.1.60 | 4°56.2' | 179.54 | данные отсутствуют | 59:02:0000000:4874(3) | данные отсутствуют |
| 60 | 1.1.60 | 1.1.61 | 4°56.3' | 107.91 | данные отсутствуют | 59:02:0000000:4874(3) | данные отсутствуют |
| 61 | 1.1.61 | 1.1.62 | 358°22.4' | 149.3 | данные отсутствуют | 59:02:0000000:4874(3) | данные отсутствуют |
| 62 | 1.1.62 | 1.1.63 | 3°7.6' | 33.73 | данные отсутствуют | 59:02:0000000:4874(3) | данные отсутствуют |
| 63 | 1.1.63 | 1.1.64 | 5°57.1' | 35.88 | данные отсутствуют | 59:02:0000000:4874(3) | данные отсутствуют |
| 64 | 1.1.64 | 1.1.65 | 3°7.4' | 629.92 | данные отсутствуют | 59:02:0000000:4874(3) | данные отсутствуют |
| 65 | 1.1.65 | 1.1.66 | 4°27.9' | 89.53 | данные отсутствуют | 59:02:0000000:4874(3) | данные отсутствуют |
| 66 | 1.1.66 | 1.1.67 | 3°8.4' | 100.4 | данные отсутствуют | 59:02:0000000:4874(3) | данные отсутствуют |
| 67 | 1.1.67 | 1.1.68 | 3°8.9' | 39.87 | данные отсутствуют | 59:02:0000000:4874(3) | данные отсутствуют |
| 68 | 1.1.68 | 1.1.69 | 0°51.9' | 106.03 | данные отсутствуют | 59:02:0000000:4874(3) | данные отсутствуют |
| 69 | 1.1.69 | 1.1.70 | 2°44.5' | 78.63 | данные отсутствуют | 59:02:0000000:4874(3) | данные отсутствуют |
| 70 | 1.1.70 | 1.1.71 | 2°46.2' | 328.39 | данные отсутствуют | 59:02:0000000:4874(3) | данные отсутствуют |
| 71 | 1.1.71 | 1.1.72 | 5°38.2' | 52.54 | данные отсутствуют | 59:02:0000000:4874(3) | данные отсутствуют |
| 72 | 1.1.72 | 1.1.73 | 2°26.0' | 206.8 | данные отсутствуют | 59:02:0000000:4874(3) | данные отсутствуют |
| 73 | 1.1.73 | 1.1.74 | 4°14.5' | 96.25 | данные отсутствуют | 59:02:0000000:4874(3) | данные отсутствуют |
| 74 | 1.1.74 | 1.1.75 | 33°17.0' | 3.52 | данные отсутствуют | 59:02:0000000:4797(3) | данные отсутствуют |
| 75 | 1.1.75 | 1.1.76 | 303°7.3' | 1.96 | данные отсутствуют | 59:02:0000000:4797(3) | данные отсутствуют |
| 76 | 1.1.76 | 1.1.77 | 4°34.4' | 0.5 | данные отсутствуют | 59:02:0000000:4874(4), 59:02:0000000:4797(3) | данные отсутствуют |
| 77 | 1.1.77 | 1.1.78 | 3°21.1' | 271.23 | данные отсутствуют | 59:02:0000000:4874(4) | данные отсутствуют |
| 78 | 1.1.78 | 1.1.79 | 351°17.3' | 7.4 | данные отсутствуют | 59:02:0000000:4874(4) | данные отсутствуют |
| 79 | 1.1.79 | 1.1.80 | 74°46.9' | 1.41 | данные отсутствуют | данные отсутствуют | данные отсутствуют |
| 80 | 1.1.80 | 1.1.81 | 345°11.9' | 2.0 | данные отсутствуют | данные отсутствуют | данные отсутствуют |
| 81 | 1.1.81 | 1.1.82 | 255°2.3' | 1.2 | данные отсутствуют | данные отсутствуют | данные отсутствуют |
| 82 | 1.1.82 | 1.1.83 | 351°14.6' | 8.28 | данные отсутствуют | 59:02:0000000:4874(4) | данные отсутствуют |
| 83 | 1.1.83 | 1.1.84 | 341°8.0' | 66.83 | данные отсутствуют | 59:02:0000000:4874(4) | данные отсутствуют |
| 84 | 1.1.84 | 1.1.85 | 344°41.6' | 240.29 | данные отсутствуют | 59:02:0000000:4874(4) | данные отсутствуют |
| 85 | 1.1.85 | 1.1.86 | 354°46.6' | 7.03 | данные отсутствуют | 59:02:0000000:4874(4) | данные отсутствуют |
| 86 | 1.1.86 | 1.1.87 | 9°46.0' | 7.43 | данные отсутствуют | 59:02:0000000:4874(4) | данные отсутствуют |
| 87 | 1.1.87 | 1.1.88 | 23°24.5' | 261.65 | данные отсутствуют | 59:02:0000000:4874(4) | данные отсутствуют |
| 88 | 1.1.88 | 1.1.89 | 18°17.9' | 47.62 | данные отсутствуют | 59:02:0000000:4874(4) | данные отсутствуют |
| 89 | 1.1.89 | 1.1.90 | 2°51.2' | 310.27 | данные отсутствуют | 59:02:0000000:4874(4) | данные отсутствуют |
| 90 | 1.1.90 | 1.1.91 | 3°0.4' | 665.1 | данные отсутствуют | 59:02:0000000:4874(4) | данные отсутствуют |

| | | |
|-------------------------------|---------|-------------------|
| полное наименование должности | подпись | инициалы, фамилия |
|-------------------------------|---------|-------------------|

М.П.

| Земельный участок | | | | | | | |
|--|---------|--------------------------------|-----------|--------------------|--------------------|-----------------------|----------------------------|
| вид объекта недвижимости | | | | | | | |
| Лист №4 Раздел 3.1 | | Всего листов раздела 3.1: 1419 | | | Всего разделов: 8 | | Всего листов выписки: 5548 |
| 17 октября 2019г. № КУВИ-001/2019-25207602 | | | | | | | |
| Кадастровый номер: | | | | 59:00:0000000:7734 | | | |
| 91 | 1.1.91 | 1.1.92 | 2°1.2' | 464.4 | данные отсутствуют | 59:02:0000000:4874(4) | данные отсутствуют |
| 92 | 1.1.92 | 1.1.93 | 12°37.8' | 45.64 | данные отсутствуют | 59:02:0000000:4874(4) | данные отсутствуют |
| 93 | 1.1.93 | 1.1.94 | 37°37.7' | 55.06 | данные отсутствуют | 59:02:0000000:4874(4) | данные отсутствуют |
| 94 | 1.1.94 | 1.1.95 | 42°59.5' | 219.25 | данные отсутствуют | 59:02:0000000:4874(4) | данные отсутствуют |
| 95 | 1.1.95 | 1.1.96 | 42°6.5' | 272.41 | данные отсутствуют | 59:02:0000000:4874(4) | данные отсутствуют |
| 96 | 1.1.96 | 1.1.97 | 38°8.6' | 60.47 | данные отсутствуют | 59:02:0000000:4874(4) | данные отсутствуют |
| 97 | 1.1.97 | 1.1.98 | 44°7.9' | 65.36 | данные отсутствуют | 59:02:0000000:4874(4) | данные отсутствуют |
| 98 | 1.1.98 | 1.1.99 | 116°59.0' | 129.74 | данные отсутствуют | 59:02:0000000:4797(3) | данные отсутствуют |
| 99 | 1.1.99 | 1.1.100 | 217°58.2' | 58.46 | данные отсутствуют | 59:02:0000000:4797(3) | данные отсутствуют |
| 100 | 1.1.100 | 1.1.101 | 128°1.0' | 10.0 | данные отсутствуют | 59:02:0000000:4797(3) | данные отсутствуют |
| 101 | 1.1.101 | 1.1.102 | 37°58.5' | 125.01 | данные отсутствуют | 59:02:0000000:4797(3) | данные отсутствуют |
| 102 | 1.1.102 | 1.1.103 | 307°58.3' | 10.0 | данные отсутствуют | 59:02:0000000:4797(3) | данные отсутствуют |
| 103 | 1.1.103 | 1.1.104 | 217°58.9' | 60.42 | данные отсутствуют | 59:02:0000000:4797(3) | данные отсутствуют |
| 104 | 1.1.104 | 1.1.105 | 296°58.9' | 129.07 | данные отсутствуют | 59:02:0000000:4797(3) | данные отсутствуют |
| 105 | 1.1.105 | 1.1.106 | 44°8.4' | 24.5 | данные отсутствуют | 59:02:0000000:4874(7) | данные отсутствуют |
| 106 | 1.1.106 | 1.1.107 | 41°17.0' | 789.05 | данные отсутствуют | 59:02:0000000:4874(7) | данные отсутствуют |
| 107 | 1.1.107 | 1.1.108 | 42°3.9' | 493.07 | данные отсутствуют | 59:02:0000000:4874(7) | данные отсутствуют |
| 108 | 1.1.108 | 1.1.109 | 40°36.5' | 184.01 | данные отсутствуют | 59:02:0000000:4874(7) | данные отсутствуют |
| 109 | 1.1.109 | 1.1.110 | 144°9.7' | 2.66 | данные отсутствуют | 59:02:0000000:4797(3) | данные отсутствуют |
| 110 | 1.1.110 | 1.1.111 | 54°41.1' | 18.28 | данные отсутствуют | 59:02:0000000:4797(3) | данные отсутствуют |
| 111 | 1.1.111 | 1.1.112 | 328°26.3' | 7.39 | данные отсутствуют | 59:02:0000000:4797(3) | данные отсутствуют |
| 112 | 1.1.112 | 1.1.113 | 40°36.7' | 166.95 | данные отсутствуют | 59:02:0000000:4874(6) | данные отсутствуют |
| 113 | 1.1.113 | 1.1.114 | 45°55.8' | 99.78 | данные отсутствуют | 59:02:0000000:4874(6) | данные отсутствуют |
| 114 | 1.1.114 | 1.1.115 | 59°5.9' | 25.08 | данные отсутствуют | 59:02:0000000:4874(6) | данные отсутствуют |
| 115 | 1.1.115 | 1.1.116 | 71°49.6' | 58.19 | данные отсутствуют | 59:02:0000000:4874(6) | данные отсутствуют |
| 116 | 1.1.116 | 1.1.117 | 71°49.9' | 72.8 | данные отсутствуют | 59:02:0000000:4874(6) | данные отсутствуют |
| 117 | 1.1.117 | 1.1.118 | 67°30.7' | 68.5 | данные отсутствуют | 59:02:0000000:4874(6) | данные отсутствуют |
| 118 | 1.1.118 | 1.1.119 | 64°40.4' | 97.27 | данные отсутствуют | 59:02:0000000:4874(6) | данные отсутствуют |
| 119 | 1.1.119 | 1.1.120 | 64°10.9' | 243.72 | данные отсутствуют | 59:02:0000000:4874(6) | данные отсутствуют |
| 120 | 1.1.120 | 1.1.121 | 64°53.5' | 358.55 | данные отсутствуют | 59:02:0000000:4874(6) | данные отсутствуют |
| 121 | 1.1.121 | 1.1.122 | 61°29.1' | 66.91 | данные отсутствуют | 59:02:0000000:4874(6) | данные отсутствуют |
| 122 | 1.1.122 | 1.1.123 | 64°29.6' | 557.06 | данные отсутствуют | 59:02:0000000:4874(6) | данные отсутствуют |
| 123 | 1.1.123 | 1.1.124 | 67°24.8' | 88.13 | данные отсутствуют | 59:02:0000000:4874(6) | данные отсутствуют |

| | | |
|-------------------------------|---------|-------------------|
| полное наименование должности | подпись | инициалы, фамилия |
|-------------------------------|---------|-------------------|

М.П.

| Земельный участок | | | | | | | |
|--|---------|--------------------------------|-----------|--------------------|--------------------|--|----------------------------|
| вид объекта недвижимости | | | | | | | |
| Лист №5 Раздел 3.1 | | Всего листов раздела 3.1: 1419 | | | Всего разделов: 8 | | Всего листов выписки: 5548 |
| 17 октября 2019г. № КУВИ-001/2019-25207602 | | | | | | | |
| Кадастровый номер: | | | | 59:00:0000000:7734 | | | |
| 124 | 1.1.124 | 1.1.125 | 64°47.3' | 127.03 | данные отсутствуют | 59:02:0000000:4874(6) | данные отсутствуют |
| 125 | 1.1.125 | 1.1.126 | 63°28.9' | 130.4 | данные отсутствуют | 59:02:0000000:4874(6) | данные отсутствуют |
| 126 | 1.1.126 | 1.1.127 | 64°46.5' | 144.15 | данные отсутствуют | 59:02:0000000:4874(6) | данные отсутствуют |
| 127 | 1.1.127 | 1.1.128 | 141°50.6' | 0.89 | данные отсутствуют | 59:02:0000000:4797(3) | данные отсутствуют |
| 128 | 1.1.128 | 1.1.129 | 62°15.1' | 21.65 | данные отсутствуют | 59:02:0000000:4797(3) | данные отсутствуют |
| 129 | 1.1.129 | 1.1.130 | 140°11.6' | 0.08 | данные отсутствуют | 59:02:0000000:4874(10), 59:02:0000000:4797(3) | данные отсутствуют |
| 130 | 1.1.130 | 1.1.131 | 64°47.5' | 22.09 | данные отсутствуют | 59:02:0000000:4874(10) | данные отсутствуют |
| 131 | 1.1.131 | 1.1.132 | 64°13.4' | 228.71 | данные отсутствуют | 59:02:0000000:4874(10) | данные отсутствуют |
| 132 | 1.1.132 | 1.1.133 | 63°47.2' | 176.7 | данные отсутствуют | 59:02:0000000:4874(10) | данные отсутствуют |
| 133 | 1.1.133 | 1.1.134 | 65°26.6' | 191.59 | данные отсутствуют | 59:02:0000000:4874(10) | данные отсутствуют |
| 134 | 1.1.134 | 1.1.135 | 64°34.9' | 149.13 | данные отсутствуют | 59:02:0000000:4874(10) | данные отсутствуют |
| 135 | 1.1.135 | 1.1.136 | 64°17.3' | 249.88 | данные отсутствуют | 59:02:0000000:4874(10) | данные отсутствуют |
| 136 | 1.1.136 | 1.1.137 | 140°56.6' | 11.74 | данные отсутствуют | 59:02:0000000:4797(3) | данные отсутствуют |
| 137 | 1.1.137 | 1.1.138 | 65°25.5' | 41.86 | данные отсутствуют | 59:02:0000000:4797(3) | данные отсутствуют |
| 138 | 1.1.138 | 1.1.139 | 65°25.0' | 152.94 | данные отсутствуют | 59:02:0000000:4797(3) | данные отсутствуют |
| 139 | 1.1.139 | 1.1.140 | 65°25.1' | 112.04 | данные отсутствуют | 59:02:0000000:4797(3) | данные отсутствуют |
| 140 | 1.1.140 | 1.1.141 | 65°25.0' | 494.02 | данные отсутствуют | 59:02:0000000:4797(3) | данные отсутствуют |
| 141 | 1.1.141 | 1.1.142 | 94°52.2' | 37.1 | данные отсутствуют | 59:02:0000000:4797(3) | данные отсутствуют |
| 142 | 1.1.142 | 1.1.143 | 66°4.4' | 42.93 | данные отсутствуют | 59:02:0000000:4797(3) | данные отсутствуют |
| 143 | 1.1.143 | 1.1.144 | 66°5.1' | 30.47 | данные отсутствуют | 59:02:0000000:4797(3) | данные отсутствуют |
| 144 | 1.1.144 | 1.1.145 | 177°22.9' | 6.57 | данные отсутствуют | 59:02:0000000:4797(3) | данные отсутствуют |
| 145 | 1.1.145 | 1.1.146 | 66°4.2' | 21.6 | данные отсутствуют | 59:02:0000000:4797(3) | данные отсутствуют |
| 146 | 1.1.146 | 1.1.147 | 338°9.4' | 5.0 | данные отсутствуют | 59:02:0000000:4797(3) | данные отсутствуют |
| 147 | 1.1.147 | 1.1.148 | 66°4.8' | 46.12 | данные отсутствуют | 59:02:0000000:4797(3) | данные отсутствуют |
| 148 | 1.1.148 | 1.1.149 | 34°38.3' | 30.0 | данные отсутствуют | 59:02:0000000:4797(3) | данные отсутствуют |
| 149 | 1.1.149 | 1.1.150 | 66°4.0' | 321.01 | данные отсутствуют | 59:02:0000000:4797(3) | данные отсутствуют |
| 150 | 1.1.150 | 1.1.151 | 225°18.4' | 28.99 | данные отсутствуют | данные отсутствуют | данные отсутствуют |
| 151 | 1.1.151 | 1.1.152 | 135°18.2' | 120.0 | данные отсутствуют | данные отсутствуют | данные отсутствуют |
| 152 | 1.1.152 | 1.1.153 | 45°18.0' | 120.0 | данные отсутствуют | данные отсутствуют | данные отсутствуют |
| 153 | 1.1.153 | 1.1.154 | 315°18.0' | 120.0 | данные отсутствуют | данные отсутствуют | данные отсутствуют |
| 154 | 1.1.154 | 1.1.155 | 225°17.5' | 66.7 | данные отсутствуют | данные отсутствуют | данные отсутствуют |
| 155 | 1.1.155 | 1.1.156 | 337°17.5' | 13.5 | данные отсутствуют | 59:02:0000000:4797(3) | данные отсутствуют |

| | | |
|-------------------------------|---------|-------------------|
| полное наименование должности | подпись | инициалы, фамилия |
|-------------------------------|---------|-------------------|

М.П.

| Земельный участок | | | | | | | |
|--|---------|--------------------------------|-----------|--------------------|--------------------|------------------------|----------------------------|
| вид объекта недвижимости | | | | | | | |
| Лист №6 Раздел 3.1 | | Всего листов раздела 3.1: 1419 | | | Всего разделов: 8 | | Всего листов выписки: 5548 |
| 17 октября 2019г. № КУВИ-001/2019-25207602 | | | | | | | |
| Кадастровый номер: | | | | 59:00:0000000:7734 | | | |
| 156 | 1.1.156 | 1.1.157 | 57°55.4' | 15.55 | данные отсутствуют | 59:02:0000000:4874(16) | данные отсутствуют |
| 157 | 1.1.157 | 1.1.158 | 43°12.5' | 35.49 | данные отсутствуют | 59:02:0000000:4874(16) | данные отсутствуют |
| 158 | 1.1.158 | 1.1.159 | 39°7.0' | 191.22 | данные отсутствуют | 59:02:0000000:4874(16) | данные отсутствуют |
| 159 | 1.1.159 | 1.1.160 | 119°40.9' | 6.75 | данные отсутствуют | данные отсутствуют | данные отсутствуют |
| 160 | 1.1.160 | 1.1.161 | 29°38.3' | 2.0 | данные отсутствуют | данные отсутствуют | данные отсутствуют |
| 161 | 1.1.161 | 1.1.162 | 299°41.3' | 6.4 | данные отсутствуют | данные отсутствуют | данные отсутствуют |
| 162 | 1.1.162 | 1.1.163 | 39°8.0' | 13.21 | данные отсутствуют | 59:02:0000000:4874(16) | данные отсутствуют |
| 163 | 1.1.163 | 1.1.164 | 124°20.2' | 92.63 | данные отсутствуют | 59:02:0000000:4797(3) | данные отсутствуют |
| 164 | 1.1.164 | 1.1.165 | 225°49.1' | 0.99 | данные отсутствуют | 59:02:0000000:4797(3) | данные отсутствуют |
| 165 | 1.1.165 | 1.1.166 | 136°12.7' | 84.98 | данные отсутствуют | 59:02:0000000:4797(3) | данные отсутствуют |
| 166 | 1.1.166 | 1.1.167 | 46°17.8' | 10.0 | данные отсутствуют | 59:02:0000000:4797(3) | данные отсутствуют |
| 167 | 1.1.167 | 1.1.168 | 316°17.2' | 85.0 | данные отсутствуют | 59:02:0000000:4797(3) | данные отсутствуют |
| 168 | 1.1.168 | 1.1.169 | 226°21.1' | 3.0 | данные отсутствуют | 59:02:0000000:4797(3) | данные отсутствуют |
| 169 | 1.1.169 | 1.1.170 | 304°21.0' | 93.4 | данные отсутствуют | 59:02:0000000:4797(3) | данные отсутствуют |
| 170 | 1.1.170 | 1.1.171 | 39°8.2' | 24.02 | данные отсутствуют | 59:02:0000000:4874(1) | данные отсутствуют |
| 171 | 1.1.171 | 1.1.172 | 134°53.0' | 111.62 | данные отсутствуют | 59:02:5132001:1 | данные отсутствуют |
| 172 | 1.1.172 | 1.1.173 | 134°59.6' | 72.49 | данные отсутствуют | 59:02:5132001:1 | данные отсутствуют |
| 173 | 1.1.173 | 1.1.174 | 136°42.5' | 137.55 | данные отсутствуют | 59:02:5132001:1 | данные отсутствуют |
| 174 | 1.1.174 | 1.1.175 | 135°3.7' | 72.17 | данные отсутствуют | 59:02:5132001:1 | данные отсутствуют |
| 175 | 1.1.175 | 1.1.176 | 133°44.3' | 43.39 | данные отсутствуют | 59:02:5132001:1 | данные отсутствуют |
| 176 | 1.1.176 | 1.1.177 | 134°31.5' | 222.58 | данные отсутствуют | 59:02:5132001:1 | данные отсутствуют |
| 177 | 1.1.177 | 1.1.178 | 133°52.6' | 133.14 | данные отсутствуют | 59:02:5132001:1 | данные отсутствуют |
| 178 | 1.1.178 | 1.1.179 | 134°1.7' | 52.53 | данные отсутствуют | 59:02:5132001:1 | данные отсутствуют |
| 179 | 1.1.179 | 1.1.180 | 132°49.8' | 118.04 | данные отсутствуют | 59:02:5132001:1 | данные отсутствуют |
| 180 | 1.1.180 | 1.1.181 | 132°45.7' | 48.16 | данные отсутствуют | 59:02:5132001:1 | данные отсутствуют |
| 181 | 1.1.181 | 1.1.182 | 133°55.6' | 83.35 | данные отсутствуют | 59:02:5132001:1 | данные отсутствуют |
| 182 | 1.1.182 | 1.1.183 | 134°4.3' | 94.64 | данные отсутствуют | 59:02:5132001:1 | данные отсутствуют |
| 183 | 1.1.183 | 1.1.184 | 134°57.5' | 124.51 | данные отсутствуют | 59:02:5132001:1 | данные отсутствуют |
| 184 | 1.1.184 | 1.1.185 | 136°36.4' | 37.85 | данные отсутствуют | 59:02:5132001:1 | данные отсутствуют |
| 185 | 1.1.185 | 1.1.186 | 134°33.9' | 143.5 | данные отсутствуют | 59:02:5132001:1 | данные отсутствуют |
| 186 | 1.1.186 | 1.1.187 | 134°23.4' | 126.76 | данные отсутствуют | 59:02:5132001:1 | данные отсутствуют |
| 187 | 1.1.187 | 1.1.188 | 134°39.1' | 211.54 | данные отсутствуют | 59:02:5132001:1 | данные отсутствуют |
| 188 | 1.1.188 | 1.1.189 | 134°14.4' | 74.68 | данные отсутствуют | 59:02:5132001:1 | данные отсутствуют |

| | | |
|-------------------------------|---------|-------------------|
| полное наименование должности | подпись | инициалы, фамилия |
|-------------------------------|---------|-------------------|

М.П.

| Земельный участок | | | | | | | |
|--|---------|--------------------------------|-----------|--------------------|--------------------|-----------------|----------------------------|
| вид объекта недвижимости | | | | | | | |
| Лист №7 Раздел 3.1 | | Всего листов раздела 3.1: 1419 | | | Всего разделов: 8 | | Всего листов выписки: 5548 |
| 17 октября 2019г. № КУВИ-001/2019-25207602 | | | | | | | |
| Кадастровый номер: | | | | 59:00:0000000:7734 | | | |
| 189 | 1.1.189 | 1.1.190 | 134°34.5' | 55.35 | данные отсутствуют | 59:02:5132001:1 | данные отсутствуют |
| 190 | 1.1.190 | 1.1.191 | 133°50.7' | 92.58 | данные отсутствуют | 59:02:5132001:1 | данные отсутствуют |
| 191 | 1.1.191 | 1.1.192 | 135°0.6' | 83.85 | данные отсутствуют | 59:02:5132001:1 | данные отсутствуют |
| 192 | 1.1.192 | 1.1.193 | 134°10.4' | 73.02 | данные отсутствуют | 59:02:5132001:1 | данные отсутствуют |
| 193 | 1.1.193 | 1.1.194 | 134°17.4' | 49.64 | данные отсутствуют | 59:02:5132001:1 | данные отсутствуют |
| 194 | 1.1.194 | 1.1.195 | 135°38.6' | 54.71 | данные отсутствуют | 59:02:5132001:1 | данные отсутствуют |
| 195 | 1.1.195 | 1.1.196 | 137°4.9' | 29.39 | данные отсутствуют | 59:02:5132001:1 | данные отсутствуют |
| 196 | 1.1.196 | 1.1.197 | 137°1.3' | 48.89 | данные отсутствуют | 59:02:5132001:1 | данные отсутствуют |
| 197 | 1.1.197 | 1.1.198 | 139°8.0' | 77.52 | данные отсутствуют | 59:02:5132001:1 | данные отсутствуют |
| 198 | 1.1.198 | 1.1.199 | 140°13.9' | 32.95 | данные отсутствуют | 59:02:5132001:1 | данные отсутствуют |
| 199 | 1.1.199 | 1.1.200 | 142°10.1' | 43.69 | данные отсутствуют | 59:02:5132001:1 | данные отсутствуют |
| 200 | 1.1.200 | 1.1.201 | 143°0.4' | 69.8 | данные отсутствуют | 59:02:5132001:1 | данные отсутствуют |
| 201 | 1.1.201 | 1.1.202 | 143°46.9' | 157.01 | данные отсутствуют | 59:02:5132001:1 | данные отсутствуют |
| 202 | 1.1.202 | 1.1.203 | 143°19.9' | 108.76 | данные отсутствуют | 59:02:5132001:1 | данные отсутствуют |
| 203 | 1.1.203 | 1.1.204 | 144°22.9' | 107.83 | данные отсутствуют | 59:02:5132001:1 | данные отсутствуют |
| 204 | 1.1.204 | 1.1.205 | 142°56.5' | 146.31 | данные отсутствуют | 59:02:5132001:1 | данные отсутствуют |
| 205 | 1.1.205 | 1.1.206 | 143°6.2' | 143.21 | данные отсутствуют | 59:02:5132001:1 | данные отсутствуют |
| 206 | 1.1.206 | 1.1.207 | 143°32.6' | 232.02 | данные отсутствуют | 59:02:5132001:1 | данные отсутствуют |
| 207 | 1.1.207 | 1.1.208 | 143°39.6' | 59.22 | данные отсутствуют | 59:02:5132001:1 | данные отсутствуют |
| 208 | 1.1.208 | 1.1.209 | 142°22.6' | 59.15 | данные отсутствуют | 59:02:5132001:1 | данные отсутствуют |
| 209 | 1.1.209 | 1.1.210 | 143°40.4' | 202.48 | данные отсутствуют | 59:02:5132001:1 | данные отсутствуют |
| 210 | 1.1.210 | 1.1.211 | 143°30.2' | 145.9 | данные отсутствуют | 59:02:5132001:1 | данные отсутствуют |
| 211 | 1.1.211 | 1.1.212 | 143°26.2' | 349.0 | данные отсутствуют | 59:02:5132001:1 | данные отсутствуют |
| 212 | 1.1.212 | 1.1.213 | 143°35.8' | 180.29 | данные отсутствуют | 59:02:5132001:1 | данные отсутствуют |
| 213 | 1.1.213 | 1.1.214 | 143°13.4' | 93.84 | данные отсутствуют | 59:02:5132001:1 | данные отсутствуют |
| 214 | 1.1.214 | 1.1.215 | 144°22.7' | 84.96 | данные отсутствуют | 59:02:5132001:1 | данные отсутствуют |
| 215 | 1.1.215 | 1.1.216 | 143°41.9' | 49.93 | данные отсутствуют | 59:02:0201048:1 | данные отсутствуют |
| 216 | 1.1.216 | 1.1.217 | 146°18.3' | 30.48 | данные отсутствуют | 59:02:0201048:1 | данные отсутствуют |
| 217 | 1.1.217 | 1.1.218 | 150°1.1' | 49.91 | данные отсутствуют | 59:02:0201048:1 | данные отсутствуют |
| 218 | 1.1.218 | 1.1.219 | 153°41.9' | 43.87 | данные отсутствуют | 59:02:0201048:1 | данные отсутствуют |
| 219 | 1.1.219 | 1.1.220 | 159°14.2' | 24.99 | данные отсутствуют | 59:02:0201048:1 | данные отсутствуют |
| 220 | 1.1.220 | 1.1.221 | 160°18.2' | 43.94 | данные отсутствуют | 59:02:0201048:1 | данные отсутствуют |
| 221 | 1.1.221 | 1.1.222 | 163°25.3' | 48.22 | данные отсутствуют | 59:02:0201048:1 | данные отсутствуют |

| | | |
|-------------------------------|---------|-------------------|
| полное наименование должности | подпись | инициалы, фамилия |
|-------------------------------|---------|-------------------|

М.П.

| Земельный участок | | | | | | | | |
|--|---------|--------------------------------|-----------|--------------------|--------------------|-----------------------|----------------------------|--|
| вид объекта недвижимости | | | | | | | | |
| Лист №8 Раздел 3.1 | | Всего листов раздела 3.1: 1419 | | | Всего разделов: 8 | | Всего листов выписки: 5548 | |
| 17 октября 2019г. № КУВИ-001/2019-25207602 | | | | | | | | |
| Кадастровый номер: | | | | 59:00:0000000:7734 | | | | |
| 222 | 1.1.222 | 1.1.223 | 282°49.4' | 328.52 | данные отсутствуют | данные отсутствуют | данные отсутствуют | |
| 223 | 1.1.222 | 1.1.222 | | | данные отсутствуют | 59:02:0000000:5406(6) | данные отсутствуют | |
| 224 | 1.1.223 | 1.1.224 | 282°11.2' | 1170.58 | данные отсутствуют | данные отсутствуют | данные отсутствуют | |
| 225 | 1.1.224 | 1.1.225 | 178°40.5' | 427.56 | данные отсутствуют | данные отсутствуют | данные отсутствуют | |
| 226 | 1.1.225 | 1.1.226 | 106°13.6' | 54.25 | данные отсутствуют | данные отсутствуют | данные отсутствуют | |
| 227 | 1.1.226 | 1.1.227 | 121°27.5' | 118.71 | данные отсутствуют | данные отсутствуют | данные отсутствуют | |
| 228 | 1.1.227 | 1.1.228 | 124°19.2' | 60.78 | данные отсутствуют | данные отсутствуют | данные отсутствуют | |
| 229 | 1.1.228 | 1.1.229 | 134°23.2' | 31.74 | данные отсутствуют | данные отсутствуют | данные отсутствуют | |
| 230 | 1.1.229 | 1.1.230 | 147°43.9' | 10.84 | данные отсутствуют | данные отсутствуют | данные отсутствуют | |
| 231 | 1.1.230 | 1.1.231 | 175°15.9' | 11.63 | данные отсутствуют | данные отсутствуют | данные отсутствуют | |
| 232 | 1.1.231 | 1.1.232 | 155°49.5' | 15.33 | данные отсутствуют | данные отсутствуют | данные отсутствуют | |
| 233 | 1.1.232 | 1.1.233 | 158°11.6' | 23.39 | данные отсутствуют | данные отсутствуют | данные отсутствуют | |
| 234 | 1.1.233 | 1.1.234 | 169°41.2' | 26.98 | данные отсутствуют | данные отсутствуют | данные отсутствуют | |
| 235 | 1.1.234 | 1.1.235 | 184°0.3' | 48.39 | данные отсутствуют | данные отсутствуют | данные отсутствуют | |
| 236 | 1.1.235 | 1.1.236 | 197°11.3' | 27.78 | данные отсутствуют | данные отсутствуют | данные отсутствуют | |
| 237 | 1.1.236 | 1.1.237 | 213°3.3' | 36.28 | данные отсутствуют | данные отсутствуют | данные отсутствуют | |
| 238 | 1.1.237 | 1.1.238 | 226°35.5' | 49.16 | данные отсутствуют | данные отсутствуют | данные отсутствуют | |
| 239 | 1.1.238 | 1.1.239 | 231°26.3' | 85.19 | данные отсутствуют | данные отсутствуют | данные отсутствуют | |
| 240 | 1.1.239 | 1.1.240 | 226°5.8' | 53.59 | данные отсутствуют | данные отсутствуют | данные отсутствуют | |
| 241 | 1.1.240 | 1.1.241 | 209°8.0' | 28.74 | данные отсутствуют | данные отсутствуют | данные отсутствуют | |
| 242 | 1.1.241 | 1.1.242 | 196°59.3' | 18.17 | данные отсутствуют | данные отсутствуют | данные отсутствуют | |
| 243 | 1.1.242 | 1.1.243 | 191°0.7' | 17.7 | данные отсутствуют | данные отсутствуют | данные отсутствуют | |
| 244 | 1.1.243 | 1.1.244 | 180°0.0' | 14.96 | данные отсутствуют | данные отсутствуют | данные отсутствуют | |
| 245 | 1.1.244 | 1.1.245 | 161°35.5' | 13.74 | данные отсутствуют | данные отсутствуют | данные отсутствуют | |
| 246 | 1.1.245 | 1.1.246 | 152°58.8' | 27.63 | данные отсутствуют | данные отсутствуют | данные отсутствуют | |
| 247 | 1.1.246 | 1.1.247 | 127°34.4' | 23.75 | данные отсутствуют | данные отсутствуют | данные отсутствуют | |
| 248 | 1.1.247 | 1.1.248 | 109°46.1' | 45.65 | данные отсутствуют | данные отсутствуют | данные отсутствуют | |
| 249 | 1.1.248 | 1.1.249 | 114°37.4' | 25.49 | данные отсутствуют | данные отсутствуют | данные отсутствуют | |
| 250 | 1.1.249 | 1.1.250 | 108°53.3' | 38.77 | данные отсутствуют | данные отсутствуют | данные отсутствуют | |
| 251 | 1.1.250 | 1.1.251 | 115°30.4' | 81.81 | данные отсутствуют | данные отсутствуют | данные отсутствуют | |
| 252 | 1.1.251 | 1.1.252 | 119°50.9' | 104.42 | данные отсутствуют | данные отсутствуют | данные отсутствуют | |
| 253 | 1.1.252 | 1.1.253 | 122°46.0' | 80.56 | данные отсутствуют | данные отсутствуют | данные отсутствуют | |
| 254 | 1.1.253 | 1.1.254 | 118°31.6' | 56.58 | данные отсутствуют | данные отсутствуют | данные отсутствуют | |

| | | |
|-------------------------------|---------|-------------------|
| полное наименование должности | подпись | инициалы, фамилия |
|-------------------------------|---------|-------------------|

М.П.

| Земельный участок | | | | | | | |
|--|---------|--------------------------------|-----------|--------------------|--------------------|----------------------------|--------------------|
| вид объекта недвижимости | | | | | | | |
| Лист №9 Раздел 3.1 | | Всего листов раздела 3.1: 1419 | | Всего разделов: 8 | | Всего листов выписки: 5548 | |
| 17 октября 2019г. № КУВИ-001/2019-25207602 | | | | | | | |
| Кадастровый номер: | | | | 59:00:0000000:7734 | | | |
| 255 | 1.1.254 | 1.1.255 | 134°11.9' | 24.24 | данные отсутствуют | данные отсутствуют | данные отсутствуют |
| 256 | 1.1.255 | 1.1.256 | 145°55.5' | 19.81 | данные отсутствуют | данные отсутствуют | данные отсутствуют |
| 257 | 1.1.256 | 1.1.257 | 170°18.5' | 20.08 | данные отсутствуют | данные отсутствуют | данные отсутствуют |
| 258 | 1.1.257 | 1.1.258 | 173°31.4' | 21.37 | данные отсутствуют | данные отсутствуют | данные отсутствуют |
| 259 | 1.1.258 | 1.1.259 | 191°35.5' | 19.21 | данные отсутствуют | данные отсутствуют | данные отсутствуют |
| 260 | 1.1.259 | 1.1.260 | 207°42.3' | 21.81 | данные отсутствуют | данные отсутствуют | данные отсутствуют |
| 261 | 1.1.260 | 1.1.261 | 224°59.3' | 35.49 | данные отсутствуют | данные отсутствуют | данные отсутствуют |
| 262 | 1.1.261 | 1.1.262 | 236°27.9' | 48.06 | данные отсутствуют | данные отсутствуют | данные отсутствуют |
| 263 | 1.1.262 | 1.1.263 | 237°26.3' | 41.23 | данные отсутствуют | данные отсутствуют | данные отсутствуют |
| 264 | 1.1.263 | 1.1.264 | 221°10.7' | 25.67 | данные отсутствуют | данные отсутствуют | данные отсутствуют |
| 265 | 1.1.264 | 1.1.265 | 209°20.6' | 17.71 | данные отсутствуют | данные отсутствуют | данные отсутствуют |
| 266 | 1.1.265 | 1.1.266 | 187°51.3' | 14.12 | данные отсутствуют | данные отсутствуют | данные отсутствуют |
| 267 | 1.1.266 | 1.1.267 | 166°53.9' | 14.87 | данные отсутствуют | данные отсутствуют | данные отсутствуют |
| 268 | 1.1.267 | 1.1.268 | 150°15.7' | 23.34 | данные отсутствуют | данные отсутствуют | данные отсутствуют |
| 269 | 1.1.268 | 1.1.269 | 122°53.6' | 19.56 | данные отсутствуют | данные отсутствуют | данные отсутствуют |
| 270 | 1.1.269 | 1.1.270 | 111°48.2' | 44.18 | данные отсутствуют | данные отсутствуют | данные отсутствуют |
| 271 | 1.1.270 | 1.1.271 | 104°32.9' | 78.79 | данные отсутствуют | данные отсутствуют | данные отсутствуют |
| 272 | 1.1.271 | 1.1.272 | 117°54.2' | 18.57 | данные отсутствуют | данные отсутствуют | данные отсутствуют |
| 273 | 1.1.272 | 1.1.273 | 133°52.3' | 69.64 | данные отсутствуют | данные отсутствуют | данные отсутствуют |
| 274 | 1.1.273 | 1.1.274 | 134°33.7' | 88.73 | данные отсутствуют | данные отсутствуют | данные отсутствуют |
| 275 | 1.1.274 | 1.1.275 | 144°20.4' | 24.05 | данные отсутствуют | данные отсутствуют | данные отсутствуют |
| 276 | 1.1.275 | 1.1.276 | 270°53.8' | 167.99 | данные отсутствуют | данные отсутствуют | данные отсутствуют |
| 277 | 1.1.276 | 1.1.277 | 176°50.3' | 172.62 | данные отсутствуют | данные отсутствуют | данные отсутствуют |
| 278 | 1.1.277 | 1.1.278 | 270°40.8' | 87.61 | данные отсутствуют | 59:02:0201073:62 | данные отсутствуют |
| 279 | 1.1.277 | 1.1.277 | | | данные отсутствуют | 59:02:0201036:294 | данные отсутствуют |
| 280 | 1.1.278 | 1.1.279 | 248°39.2' | 50.6 | данные отсутствуют | данные отсутствуют | данные отсутствуют |
| 281 | 1.1.279 | 1.1.280 | 273°30.2' | 50.71 | данные отсутствуют | данные отсутствуют | данные отсутствуют |
| 282 | 1.1.280 | 1.1.281 | 268°13.8' | 40.14 | данные отсутствуют | данные отсутствуют | данные отсутствуют |
| 283 | 1.1.281 | 1.1.282 | 261°28.6' | 24.97 | данные отсутствуют | данные отсутствуют | данные отсутствуют |
| 284 | 1.1.282 | 1.1.283 | 242°0.9' | 22.38 | данные отсутствуют | данные отсутствуют | данные отсутствуют |
| 285 | 1.1.283 | 1.1.284 | 221°54.2' | 32.34 | данные отсутствуют | данные отсутствуют | данные отсутствуют |
| 286 | 1.1.284 | 1.1.285 | 226°30.8' | 33.19 | данные отсутствуют | данные отсутствуют | данные отсутствуют |
| 287 | 1.1.285 | 1.1.286 | 240°22.6' | 36.21 | данные отсутствуют | данные отсутствуют | данные отсутствуют |

| | | |
|-------------------------------|---------|-------------------|
| полное наименование должности | подпись | инициалы, фамилия |
|-------------------------------|---------|-------------------|

М.П.

| Земельный участок | | | | | | | |
|--|---------|--------------------------------|-----------|--------------------|--------------------|----------------------------|--------------------|
| вид объекта недвижимости | | | | | | | |
| Лист №10 Раздел 3.1 | | Всего листов раздела 3.1: 1419 | | Всего разделов: 8 | | Всего листов выписки: 5548 | |
| 17 октября 2019г. № КУВИ-001/2019-25207602 | | | | | | | |
| Кадастровый номер: | | | | 59:00:0000000:7734 | | | |
| 288 | 1.1.286 | 1.1.287 | 237°55.7' | 60.46 | данные отсутствуют | данные отсутствуют | данные отсутствуют |
| 289 | 1.1.287 | 1.1.288 | 258°41.4' | 34.62 | данные отсутствуют | данные отсутствуют | данные отсутствуют |
| 290 | 1.1.288 | 1.1.289 | 265°22.1' | 22.91 | данные отсутствуют | данные отсутствуют | данные отсутствуют |
| 291 | 1.1.289 | 1.1.290 | 270°0.0' | 27.16 | данные отсутствуют | данные отсутствуют | данные отсутствуют |
| 292 | 1.1.290 | 1.1.291 | 284°1.9' | 28.01 | данные отсутствуют | данные отсутствуют | данные отсутствуют |
| 293 | 1.1.291 | 1.1.292 | 304°7.0' | 23.11 | данные отсутствуют | данные отсутствуют | данные отсутствуют |
| 294 | 1.1.292 | 1.1.293 | 316°16.7' | 19.65 | данные отсутствуют | данные отсутствуют | данные отсутствуют |
| 295 | 1.1.293 | 1.1.294 | 343°29.6' | 17.39 | данные отсутствуют | данные отсутствуют | данные отсутствуют |
| 296 | 1.1.294 | 1.1.295 | 358°48.1' | 29.64 | данные отсутствуют | данные отсутствуют | данные отсутствуют |
| 297 | 1.1.295 | 1.1.296 | 4°20.9' | 39.57 | данные отсутствуют | данные отсутствуют | данные отсутствуют |
| 298 | 1.1.296 | 1.1.297 | 1°59.3' | 38.33 | данные отсутствуют | данные отсутствуют | данные отсутствуют |
| 299 | 1.1.297 | 1.1.298 | 345°41.4' | 32.49 | данные отсутствуют | данные отсутствуют | данные отсутствуют |
| 300 | 1.1.298 | 1.1.299 | 341°34.3' | 27.33 | данные отсутствуют | данные отсутствуют | данные отсутствуют |
| 301 | 1.1.299 | 1.1.300 | 309°23.5' | 22.36 | данные отсутствуют | данные отсутствуют | данные отсутствуют |
| 302 | 1.1.300 | 1.1.301 | 291°49.4' | 19.96 | данные отсутствуют | данные отсутствуют | данные отсутствуют |
| 303 | 1.1.301 | 1.1.302 | 275°19.4' | 19.84 | данные отсутствуют | данные отсутствуют | данные отсутствуют |
| 304 | 1.1.302 | 1.1.303 | 257°37.9' | 25.91 | данные отсутствуют | данные отсутствуют | данные отсутствуют |
| 305 | 1.1.303 | 1.1.304 | 251°51.2' | 39.62 | данные отсутствуют | данные отсутствуют | данные отсутствуют |
| 306 | 1.1.304 | 1.1.305 | 251°57.5' | 55.82 | данные отсутствуют | данные отсутствуют | данные отсутствуют |
| 307 | 1.1.305 | 1.1.306 | 247°53.5' | 70.12 | данные отсутствуют | данные отсутствуют | данные отсутствуют |
| 308 | 1.1.306 | 1.1.307 | 259°22.8' | 32.56 | данные отсутствуют | 59:02:0201073:62 | данные отсутствуют |
| 309 | 1.1.307 | 1.1.308 | 267°8.3' | 20.02 | данные отсутствуют | 59:02:0201073:62 | данные отсутствуют |
| 310 | 1.1.308 | 1.1.309 | 246°30.1' | 25.08 | данные отсутствуют | 59:02:0201073:62 | данные отсутствуют |
| 311 | 1.1.309 | 1.1.310 | 270°0.0' | 6.0 | данные отсутствуют | 59:02:0201073:62 | данные отсутствуют |
| 312 | 1.1.310 | 1.1.311 | 330°27.7' | 34.48 | данные отсутствуют | 59:02:0201073:62 | данные отсутствуют |
| 313 | 1.1.311 | 1.1.312 | 252°53.8' | 13.6 | данные отсутствуют | 59:02:0201073:62 | данные отсутствуют |
| 314 | 1.1.312 | 1.1.313 | 263°45.5' | 64.38 | данные отсутствуют | 59:02:0201073:62 | данные отсутствуют |
| 315 | 1.1.313 | 1.1.314 | 183°34.1' | 77.45 | данные отсутствуют | 59:02:0201073:62 | данные отсутствуют |
| 316 | 1.1.314 | 1.1.315 | 183°30.2' | 39.77 | данные отсутствуют | 59:02:0201073:62 | данные отсутствуют |
| 317 | 1.1.315 | 1.1.316 | 183°34.6' | 12.02 | данные отсутствуют | 59:02:0201073:62 | данные отсутствуют |
| 318 | 1.1.316 | 1.1.317 | 97°7.5' | 8.06 | данные отсутствуют | 59:02:0201073:62 | данные отсутствуют |
| 319 | 1.1.317 | 1.1.318 | 108°42.0' | 118.12 | данные отсутствуют | 59:02:0201073:62 | данные отсутствуют |
| 320 | 1.1.318 | 1.1.319 | 182°49.3' | 379.49 | данные отсутствуют | данные отсутствуют | данные отсутствуют |

| | | |
|-------------------------------|---------|-------------------|
| полное наименование должности | подпись | инициалы, фамилия |
|-------------------------------|---------|-------------------|

М.П.

| Земельный участок | | | | | | | |
|--|---------|--------------------------------|-----------|--------------------|--------------------|----------------------------|--------------------|
| вид объекта недвижимости | | | | | | | |
| Лист №11 Раздел 3.1 | | Всего листов раздела 3.1: 1419 | | Всего разделов: 8 | | Всего листов выписки: 5548 | |
| 17 октября 2019г. № КУВИ-001/2019-25207602 | | | | | | | |
| Кадастровый номер: | | | | 59:00:0000000:7734 | | | |
| 321 | 1.1.319 | 1.1.320 | 230°31.7' | 4.4 | данные отсутствуют | 59:02:0201073:5 | данные отсутствуют |
| 322 | 1.1.320 | 1.1.321 | 140°31.7' | 4.4 | данные отсутствуют | 59:02:0201073:5 | данные отсутствуют |
| 323 | 1.1.321 | 1.1.322 | 179°33.7' | 75.9 | данные отсутствуют | 59:02:0201073:196(3) | данные отсутствуют |
| 324 | 1.1.322 | 1.1.323 | 193°23.9' | 87.09 | данные отсутствуют | 59:02:0201073:196(3) | данные отсутствуют |
| 325 | 1.1.323 | 1.1.324 | 200°33.0' | 109.17 | данные отсутствуют | 59:02:0201073:196(3) | данные отсутствуют |
| 326 | 1.1.324 | 1.1.325 | 178°19.6' | 92.16 | данные отсутствуют | 59:02:0201073:196(3) | данные отсутствуют |
| 327 | 1.1.325 | 1.1.326 | 153°26.1' | 52.61 | данные отсутствуют | 59:02:0201073:196(3) | данные отсутствуют |
| 328 | 1.1.326 | 1.1.327 | 124°30.5' | 52.23 | данные отсутствуют | 59:02:0201073:196(3) | данные отсутствуют |
| 329 | 1.1.327 | 1.1.328 | 119°19.1' | 103.15 | данные отсутствуют | данные отсутствуют | данные отсутствуют |
| 330 | 1.1.328 | 1.1.329 | 131°48.7' | 54.3 | данные отсутствуют | данные отсутствуют | данные отсутствуют |
| 331 | 1.1.329 | 1.1.330 | 135°0.0' | 29.53 | данные отсутствуют | данные отсутствуют | данные отсутствуют |
| 332 | 1.1.330 | 1.1.331 | 146°0.4' | 37.29 | данные отсутствуют | данные отсутствуют | данные отсутствуют |
| 333 | 1.1.331 | 1.1.332 | 124°53.0' | 27.05 | данные отсутствуют | данные отсутствуют | данные отсутствуют |
| 334 | 1.1.332 | 1.1.333 | 111°5.2' | 50.45 | данные отсутствуют | данные отсутствуют | данные отсутствуют |
| 335 | 1.1.333 | 1.1.334 | 132°50.6' | 37.59 | данные отсутствуют | данные отсутствуют | данные отсутствуют |
| 336 | 1.1.334 | 1.1.335 | 154°39.5' | 28.27 | данные отсутствуют | данные отсутствуют | данные отсутствуют |
| 337 | 1.1.335 | 1.1.336 | 173°34.2' | 48.04 | данные отсутствуют | 59:02:0201073:196(5) | данные отсутствуют |
| 338 | 1.1.336 | 1.1.337 | 197°27.5' | 38.06 | данные отсутствуют | 59:02:0201073:196(5) | данные отсутствуют |
| 339 | 1.1.337 | 1.1.338 | 228°35.0' | 60.98 | данные отсутствуют | 59:02:0201073:196(5) | данные отсутствуют |
| 340 | 1.1.338 | 1.1.339 | 223°23.0' | 50.9 | данные отсутствуют | 59:02:0201073:196(5) | данные отсутствуют |
| 341 | 1.1.339 | 1.1.340 | 203°25.7' | 21.98 | данные отсутствуют | 59:02:0201073:196(5) | данные отсутствуют |
| 342 | 1.1.340 | 1.1.341 | 174°58.5' | 22.95 | данные отсутствуют | 59:02:0201073:196(5) | данные отсутствуют |
| 343 | 1.1.341 | 1.1.342 | 147°7.5' | 52.04 | данные отсутствуют | 59:02:0201073:196(5) | данные отсутствуют |
| 344 | 1.1.342 | 1.1.343 | 167°54.7' | 77.02 | данные отсутствуют | 59:02:0201073:196(5) | данные отсутствуют |
| 345 | 1.1.343 | 1.1.344 | 200°41.8' | 58.26 | данные отсутствуют | 59:02:0201073:196(5) | данные отсутствуют |
| 346 | 1.1.344 | 1.1.345 | 165°38.3' | 52.09 | данные отсутствуют | 59:02:0201073:196(5) | данные отсутствуют |
| 347 | 1.1.345 | 1.1.346 | 281°29.9' | 99.73 | данные отсутствуют | данные отсутствуют | данные отсутствуют |
| 348 | 1.1.346 | 1.1.347 | 255°28.1' | 137.9 | данные отсутствуют | данные отсутствуют | данные отсутствуют |
| 349 | 1.1.347 | 1.1.348 | 247°16.7' | 31.09 | данные отсутствуют | 59:02:0000000:4877(135) | данные отсутствуют |
| 350 | 1.1.348 | 1.1.349 | 247°17.2' | 48.07 | данные отсутствуют | данные отсутствуют | данные отсутствуют |
| 351 | 1.1.349 | 1.1.350 | 247°17.0' | 323.76 | данные отсутствуют | 59:02:0000000:4877(199) | данные отсутствуют |
| 352 | 1.1.350 | 1.1.351 | 247°16.9' | 119.86 | данные отсутствуют | данные отсутствуют | данные отсутствуют |
| 353 | 1.1.351 | 1.1.352 | 247°17.3' | 8.65 | данные отсутствуют | данные отсутствуют | данные отсутствуют |

| | | |
|-------------------------------|---------|-------------------|
| полное наименование должности | подпись | инициалы, фамилия |
|-------------------------------|---------|-------------------|

М.П.

| Земельный участок | | | | | | | |
|--|---------|--------------------------------|-----------|--------------------|--------------------|----------------------------|--------------------|
| вид объекта недвижимости | | | | | | | |
| Лист №12 Раздел 3.1 | | Всего листов раздела 3.1: 1419 | | Всего разделов: 8 | | Всего листов выписки: 5548 | |
| 17 октября 2019г. № КУВИ-001/2019-25207602 | | | | | | | |
| Кадастровый номер: | | | | 59:00:0000000:7734 | | | |
| 354 | 1.1.352 | 1.1.353 | 247°16.9' | 235.35 | данные отсутствуют | 59:02:0000000:4877(186) | данные отсутствуют |
| 355 | 1.1.353 | 1.1.354 | 171°43.9' | 1008.81 | данные отсутствуют | 59:02:0000000:4877(186) | данные отсутствуют |
| 356 | 1.1.354 | 1.1.355 | 171°44.9' | 13.93 | данные отсутствуют | 59:02:0000000:4877(186) | данные отсутствуют |
| 357 | 1.1.355 | 1.1.356 | 245°20.3' | 80.89 | данные отсутствуют | данные отсутствуют | данные отсутствуют |
| 358 | 1.1.356 | 1.1.357 | 244°21.1' | 287.86 | данные отсутствуют | данные отсутствуют | данные отсутствуют |
| 359 | 1.1.357 | 1.1.358 | 237°24.7' | 42.24 | данные отсутствуют | данные отсутствуют | данные отсутствуют |
| 360 | 1.1.358 | 1.1.359 | 222°54.8' | 26.42 | данные отсутствуют | данные отсутствуют | данные отсутствуют |
| 361 | 1.1.359 | 1.1.360 | 200°2.8' | 52.31 | данные отсутствуют | данные отсутствуют | данные отсутствуют |
| 362 | 1.1.360 | 1.1.361 | 195°32.2' | 100.73 | данные отсутствуют | данные отсутствуют | данные отсутствуют |
| 363 | 1.1.361 | 1.1.362 | 197°50.5' | 116.09 | данные отсутствуют | данные отсутствуют | данные отсутствуют |
| 364 | 1.1.362 | 1.1.363 | 192°7.6' | 113.29 | данные отсутствуют | данные отсутствуют | данные отсутствуют |
| 365 | 1.1.363 | 1.1.364 | 198°6.4' | 83.88 | данные отсутствуют | данные отсутствуют | данные отсутствуют |
| 366 | 1.1.364 | 1.1.365 | 208°31.7' | 80.42 | данные отсутствуют | данные отсутствуют | данные отсутствуют |
| 367 | 1.1.365 | 1.1.366 | 203°46.3' | 92.43 | данные отсутствуют | данные отсутствуют | данные отсутствуют |
| 368 | 1.1.366 | 1.1.367 | 198°38.5' | 136.74 | данные отсутствуют | данные отсутствуют | данные отсутствуют |
| 369 | 1.1.367 | 1.1.368 | 198°8.4' | 194.07 | данные отсутствуют | данные отсутствуют | данные отсутствуют |
| 370 | 1.1.368 | 1.1.369 | 196°13.0' | 212.2 | данные отсутствуют | данные отсутствуют | данные отсутствуют |
| 371 | 1.1.369 | 1.1.370 | 197°14.5' | 157.86 | данные отсутствуют | данные отсутствуют | данные отсутствуют |
| 372 | 1.1.370 | 1.1.371 | 196°55.3' | 251.84 | данные отсутствуют | данные отсутствуют | данные отсутствуют |
| 373 | 1.1.371 | 1.1.372 | 198°5.0' | 285.14 | данные отсутствуют | данные отсутствуют | данные отсутствуют |
| 374 | 1.1.372 | 1.1.373 | 195°22.0' | 162.69 | данные отсутствуют | данные отсутствуют | данные отсутствуют |
| 375 | 1.1.373 | 1.1.374 | 197°15.5' | 139.03 | данные отсутствуют | данные отсутствуют | данные отсутствуют |
| 376 | 1.1.374 | 1.1.375 | 208°43.1' | 23.33 | данные отсутствуют | данные отсутствуют | данные отсутствуют |
| 377 | 1.1.375 | 1.1.376 | 214°32.5' | 229.68 | данные отсутствуют | данные отсутствуют | данные отсутствуют |
| 378 | 1.1.376 | 1.1.377 | 252°17.9' | 167.27 | данные отсутствуют | 59:02:0000000:4877(94) | данные отсутствуют |
| 379 | 1.1.377 | 1.1.378 | 220°24.4' | 136.51 | данные отсутствуют | данные отсутствуют | данные отсутствуют |
| 380 | 1.1.378 | 1.1.379 | 220°24.7' | 126.03 | данные отсутствуют | 59:02:0000000:4877(274) | данные отсутствуют |
| 381 | 1.1.379 | 1.1.380 | 198°11.9' | 328.9 | данные отсутствуют | 59:02:0000000:4877(274) | данные отсутствуют |
| 382 | 1.1.380 | 1.1.381 | 269°8.6' | 496.91 | данные отсутствуют | 59:02:0000000:4877(9) | данные отсутствуют |
| 383 | 1.1.381 | 1.1.382 | 229°52.6' | 136.31 | данные отсутствуют | 59:02:0000000:4877(9) | данные отсутствуют |
| 384 | 1.1.382 | 1.1.383 | 233°41.1' | 22.53 | данные отсутствуют | 59:02:0000000:4877(9) | данные отсутствуют |
| 385 | 1.1.383 | 1.1.384 | 233°40.5' | 144.35 | данные отсутствуют | 59:02:0000000:4877(9) | данные отсутствуют |
| 386 | 1.1.384 | 1.1.385 | 133°58.8' | 120.71 | данные отсутствуют | 59:02:0000000:4877(9) | данные отсутствуют |

| | | |
|-------------------------------|---------|-------------------|
| полное наименование должности | подпись | инициалы, фамилия |
|-------------------------------|---------|-------------------|

М.П.

| Земельный участок | | | | | | | |
|--|---------|--------------------------------|-----------|--------------------|--------------------|----------------------------|--------------------|
| вид объекта недвижимости | | | | | | | |
| Лист №13 Раздел 3.1 | | Всего листов раздела 3.1: 1419 | | Всего разделов: 8 | | Всего листов выписки: 5548 | |
| 17 октября 2019г. № КУВИ-001/2019-25207602 | | | | | | | |
| Кадастровый номер: | | | | 59:00:0000000:7734 | | | |
| 387 | 1.1.385 | 1.1.386 | 133°58.7' | 70.19 | данные отсутствуют | 59:02:0000000:4877(9) | данные отсутствуют |
| 388 | 1.1.386 | 1.1.387 | 133°48.0' | 77.67 | данные отсутствуют | 59:02:0000000:4877(9) | данные отсутствуют |
| 389 | 1.1.387 | 1.1.388 | 133°47.9' | 55.67 | данные отсутствуют | 59:02:0000000:4877(9) | данные отсутствуют |
| 390 | 1.1.388 | 1.1.389 | 278°53.1' | 120.43 | данные отсутствуют | данные отсутствуют | данные отсутствуют |
| 391 | 1.1.389 | 1.1.390 | 277°7.8' | 84.35 | данные отсутствуют | данные отсутствуют | данные отсутствуют |
| 392 | 1.1.390 | 1.1.391 | 268°41.5' | 179.51 | данные отсутствуют | данные отсутствуют | данные отсутствуют |
| 393 | 1.1.391 | 1.1.392 | 264°53.2' | 57.79 | данные отсутствуют | данные отсутствуют | данные отсутствуют |
| 394 | 1.1.392 | 1.1.393 | 245°16.1' | 42.07 | данные отсутствуют | данные отсутствуют | данные отсутствуют |
| 395 | 1.1.393 | 1.1.394 | 237°14.9' | 122.55 | данные отсутствуют | данные отсутствуют | данные отсутствуют |
| 396 | 1.1.394 | 1.1.395 | 242°41.8' | 88.77 | данные отсутствуют | данные отсутствуют | данные отсутствуют |
| 397 | 1.1.395 | 1.1.396 | 245°50.2' | 49.84 | данные отсутствуют | данные отсутствуют | данные отсутствуют |
| 398 | 1.1.396 | 1.1.397 | 242°52.1' | 94.09 | данные отсутствуют | данные отсутствуют | данные отсутствуют |
| 399 | 1.1.397 | 1.1.398 | 249°8.7' | 57.36 | данные отсутствуют | данные отсутствуют | данные отсутствуют |
| 400 | 1.1.398 | 1.1.399 | 254°47.4' | 93.38 | данные отсутствуют | данные отсутствуют | данные отсутствуют |
| 401 | 1.1.399 | 1.1.400 | 251°6.7' | 100.88 | данные отсутствуют | данные отсутствуют | данные отсутствуют |
| 402 | 1.1.400 | 1.1.401 | 252°23.6' | 29.49 | данные отсутствуют | данные отсутствуют | данные отсутствуют |
| 403 | 1.1.401 | 1.1.402 | 267°18.9' | 42.27 | данные отсутствуют | данные отсутствуют | данные отсутствуют |
| 404 | 1.1.402 | 1.1.403 | 274°28.5' | 52.16 | данные отсутствуют | данные отсутствуют | данные отсутствуют |
| 405 | 1.1.403 | 1.1.404 | 278°52.8' | 86.68 | данные отсутствуют | данные отсутствуют | данные отсутствуют |
| 406 | 1.1.404 | 1.1.405 | 285°4.5' | 72.4 | данные отсутствуют | данные отсутствуют | данные отсутствуют |
| 407 | 1.1.405 | 1.1.406 | 285°12.2' | 95.82 | данные отсутствуют | данные отсутствуют | данные отсутствуют |
| 408 | 1.1.406 | 1.1.407 | 281°11.6' | 105.19 | данные отсутствуют | данные отсутствуют | данные отсутствуют |
| 409 | 1.1.407 | 1.1.408 | 275°32.0' | 68.86 | данные отсутствуют | данные отсутствуют | данные отсутствуют |
| 410 | 1.1.408 | 1.1.409 | 276°5.6' | 6.41 | данные отсутствуют | данные отсутствуют | данные отсутствуют |
| 411 | 1.1.409 | 1.1.410 | 272°31.6' | 82.38 | данные отсутствуют | данные отсутствуют | данные отсутствуют |
| 412 | 1.1.410 | 1.1.411 | 276°48.0' | 69.17 | данные отсутствуют | данные отсутствуют | данные отсутствуют |
| 413 | 1.1.411 | 1.1.412 | 283°46.6' | 136.98 | данные отсутствуют | данные отсутствуют | данные отсутствуют |
| 414 | 1.1.412 | 1.1.413 | 283°46.4' | 47.08 | данные отсутствуют | данные отсутствуют | данные отсутствуют |
| 415 | 1.1.413 | 1.1.414 | 24°26.6' | 0.12 | данные отсутствуют | 59:02:5159001:119 | данные отсутствуют |
| 416 | 1.1.414 | 1.1.415 | 298°18.1' | 0.3 | данные отсутствуют | 59:02:5159001:119 | данные отсутствуют |
| 417 | 1.1.415 | 1.1.416 | 210°28.0' | 0.2 | данные отсутствуют | 59:02:5159001:119 | данные отсутствуют |
| 418 | 1.1.416 | 1.1.417 | 283°46.5' | 229.56 | данные отсутствуют | данные отсутствуют | данные отсутствуют |
| 419 | 1.1.417 | 1.1.418 | 288°2.4' | 45.92 | данные отсутствуют | данные отсутствуют | данные отсутствуют |

| | | |
|-------------------------------|---------|-------------------|
| полное наименование должности | подпись | инициалы, фамилия |
|-------------------------------|---------|-------------------|

М.П.

| Земельный участок | | | | | | | |
|--|---------|--------------------------------|-----------|--------------------|--------------------|----------------------------|--------------------|
| вид объекта недвижимости | | | | | | | |
| Лист №14 Раздел 3.1 | | Всего листов раздела 3.1: 1419 | | Всего разделов: 8 | | Всего листов выписки: 5548 | |
| 17 октября 2019г. № КУВИ-001/2019-25207602 | | | | | | | |
| Кадастровый номер: | | | | 59:00:0000000:7734 | | | |
| 420 | 1.1.418 | 1.1.419 | 296°11.9' | 112.82 | данные отсутствуют | данные отсутствуют | данные отсутствуют |
| 421 | 1.1.419 | 1.1.420 | 293°9.2' | 57.35 | данные отсутствуют | данные отсутствуют | данные отсутствуют |
| 422 | 1.1.420 | 1.1.421 | 285°50.0' | 169.03 | данные отсутствуют | данные отсутствуют | данные отсутствуют |
| 423 | 1.1.421 | 1.1.422 | 274°44.6' | 31.69 | данные отсутствуют | данные отсутствуют | данные отсутствуют |
| 424 | 1.1.422 | 1.1.423 | 267°3.4' | 90.58 | данные отсутствуют | данные отсутствуют | данные отсутствуют |
| 425 | 1.1.423 | 1.1.424 | 273°6.2' | 95.84 | данные отсутствуют | данные отсутствуют | данные отсутствуют |
| 426 | 1.1.424 | 1.1.425 | 269°57.7' | 75.25 | данные отсутствуют | данные отсутствуют | данные отсутствуют |
| 427 | 1.1.425 | 1.1.426 | 264°37.4' | 38.42 | данные отсутствуют | данные отсутствуют | данные отсутствуют |
| 428 | 1.1.426 | 1.1.427 | 251°18.8' | 54.84 | данные отсутствуют | данные отсутствуют | данные отсутствуют |
| 429 | 1.1.427 | 1.1.428 | 239°8.0' | 251.02 | данные отсутствуют | данные отсутствуют | данные отсутствуют |
| 430 | 1.1.428 | 1.1.429 | 230°52.4' | 93.97 | данные отсутствуют | данные отсутствуют | данные отсутствуют |
| 431 | 1.1.429 | 1.1.430 | 244°24.5' | 135.78 | данные отсутствуют | данные отсутствуют | данные отсутствуют |
| 432 | 1.1.430 | 1.1.431 | 246°51.2' | 67.59 | данные отсутствуют | данные отсутствуют | данные отсутствуют |
| 433 | 1.1.431 | 1.1.432 | 22°44.2' | 123.8 | данные отсутствуют | 59:02:0000000:4877(22) | данные отсутствуют |
| 434 | 1.1.432 | 1.1.433 | 22°46.8' | 318.37 | данные отсутствуют | 59:02:0000000:4877(22) | данные отсутствуют |
| 435 | 1.1.433 | 1.1.434 | 17°4.0' | 376.74 | данные отсутствуют | 59:02:0000000:4877(22) | данные отсутствуют |
| 436 | 1.1.434 | 1.1.435 | 14°58.9' | 241.43 | данные отсутствуют | 59:02:0000000:4877(22) | данные отсутствуют |
| 437 | 1.1.435 | 1.1.436 | 17°14.2' | 242.81 | данные отсутствуют | 59:02:0000000:4877(22) | данные отсутствуют |
| 438 | 1.1.436 | 1.1.437 | 355°22.0' | 238.89 | данные отсутствуют | 59:02:0000000:4877(22) | данные отсутствуют |
| 439 | 1.1.437 | 1.1.438 | 278°39.8' | 13.54 | данные отсутствуют | 59:02:0000000:4877(22) | данные отсутствуют |
| 440 | 1.1.438 | 1.1.439 | 278°39.4' | 11.1 | данные отсутствуют | данные отсутствуют | данные отсутствуют |
| 441 | 1.1.439 | 1.1.440 | 278°40.4' | 21.88 | данные отсутствуют | данные отсутствуют | данные отсутствуют |
| 442 | 1.1.440 | 1.1.441 | 278°40.6' | 17.03 | данные отсутствуют | данные отсутствуют | данные отсутствуют |
| 443 | 1.1.441 | 1.1.442 | 278°38.8' | 12.24 | данные отсутствуют | данные отсутствуют | данные отсутствуют |
| 444 | 1.1.442 | 1.1.443 | 278°39.5' | 27.77 | данные отсутствуют | данные отсутствуют | данные отсутствуют |
| 445 | 1.1.443 | 1.1.444 | 278°40.1' | 52.22 | данные отсутствуют | 59:02:0000000:4877(146) | данные отсутствуют |
| 446 | 1.1.444 | 1.1.445 | 227°58.8' | 344.24 | данные отсутствуют | 59:02:0000000:4877(146) | данные отсутствуют |
| 447 | 1.1.445 | 1.1.446 | 226°14.5' | 71.79 | данные отсутствуют | 59:02:0000000:4877(146) | данные отсутствуют |
| 448 | 1.1.446 | 1.1.447 | 226°13.6' | 46.89 | данные отсутствуют | 59:02:0000000:4877(146) | данные отсутствуют |
| 449 | 1.1.447 | 1.1.448 | 226°14.2' | 119.19 | данные отсутствуют | 59:02:0000000:4877(146) | данные отсутствуют |
| 450 | 1.1.448 | 1.1.449 | 226°4.5' | 302.36 | данные отсутствуют | 59:02:0000000:4877(146) | данные отсутствуют |
| 451 | 1.1.449 | 1.1.450 | 226°40.0' | 241.78 | данные отсутствуют | 59:02:0000000:4877(146) | данные отсутствуют |
| 452 | 1.1.450 | 1.1.451 | 226°40.7' | 35.02 | данные отсутствуют | 59:02:0000000:4877(146) | данные отсутствуют |

| | | |
|-------------------------------|---------|-------------------|
| полное наименование должности | подпись | инициалы, фамилия |
|-------------------------------|---------|-------------------|

М.П.

| Земельный участок | | | | | | | |
|--|---------|--------------------------------|-----------|--------------------|--------------------|-------------------------|----------------------------|
| вид объекта недвижимости | | | | | | | |
| Лист №15 Раздел 3.1 | | Всего листов раздела 3.1: 1419 | | | Всего разделов: 8 | | Всего листов выписки: 5548 |
| 17 октября 2019г. № КУВИ-001/2019-25207602 | | | | | | | |
| Кадастровый номер: | | | | 59:00:0000000:7734 | | | |
| 453 | 1.1.451 | 1.1.452 | 226°40.1' | 340.64 | данные отсутствуют | 59:02:0000000:4877(146) | данные отсутствуют |
| 454 | 1.1.452 | 1.1.453 | 226°9.7' | 178.15 | данные отсутствуют | 59:02:0000000:4877(146) | данные отсутствуют |
| 455 | 1.1.453 | 1.1.454 | 172°44.0' | 272.87 | данные отсутствуют | 59:02:0000000:4877(146) | данные отсутствуют |
| 456 | 1.1.454 | 1.1.455 | 240°50.9' | 32.7 | данные отсутствуют | 59:02:0000000:4877(146) | данные отсутствуют |
| 457 | 1.1.455 | 1.1.456 | 240°51.4' | 94.64 | данные отсутствуют | 59:02:0000000:4877(146) | данные отсутствуют |
| 458 | 1.1.456 | 1.1.457 | 187°6.7' | 42.97 | данные отсутствуют | 59:02:0000000:4877(146) | данные отсутствуют |
| 459 | 1.1.457 | 1.1.458 | 187°7.0' | 63.2 | данные отсутствуют | данные отсутствуют | данные отсутствуют |
| 460 | 1.1.458 | 1.1.459 | 187°7.0' | 227.49 | данные отсутствуют | 59:02:0000000:4877(196) | данные отсутствуют |
| 461 | 1.1.459 | 1.1.460 | 279°34.9' | 15.08 | данные отсутствуют | 59:02:0000000:4877(196) | данные отсутствуют |
| 462 | 1.1.460 | 1.1.461 | 279°34.9' | 212.99 | данные отсутствуют | 59:02:0000000:4877(196) | данные отсутствуют |
| 463 | 1.1.461 | 1.1.462 | 294°37.9' | 112.67 | данные отсутствуют | 59:02:0000000:4877(196) | данные отсутствуют |
| 464 | 1.1.462 | 1.1.463 | 171°40.7' | 76.35 | данные отсутствуют | 59:02:0000000:4877(196) | данные отсутствуют |
| 465 | 1.1.463 | 1.1.464 | 171°41.2' | 27.32 | данные отсутствуют | данные отсутствуют | данные отсутствуют |
| 466 | 1.1.464 | 1.1.465 | 248°48.0' | 11.67 | данные отсутствуют | данные отсутствуют | данные отсутствуют |
| 467 | 1.1.465 | 1.1.466 | 239°30.7' | 96.65 | данные отсутствуют | данные отсутствуют | данные отсутствуют |
| 468 | 1.1.466 | 1.1.467 | 228°15.9' | 45.07 | данные отсутствуют | данные отсутствуют | данные отсутствуют |
| 469 | 1.1.467 | 1.1.468 | 221°22.4' | 48.19 | данные отсутствуют | данные отсутствуют | данные отсутствуют |
| 470 | 1.1.468 | 1.1.469 | 215°42.1' | 61.23 | данные отсутствуют | данные отсутствуют | данные отсутствуют |
| 471 | 1.1.469 | 1.1.470 | 219°1.7' | 48.8 | данные отсутствуют | данные отсутствуют | данные отсутствуют |
| 472 | 1.1.470 | 1.1.471 | 311°52.7' | 18.19 | данные отсутствуют | 59:02:0000000:4797(4) | данные отсутствуют |
| 473 | 1.1.471 | 1.1.1 | 311°53.2' | 25.25 | данные отсутствуют | 59:02:0000000:4797(4) | данные отсутствуют |
| 474 | 1.2.472 | 1.2.473 | 219°5.8' | 70.2 | данные отсутствуют | данные отсутствуют | данные отсутствуют |
| 475 | 1.2.473 | 1.2.474 | 208°37.5' | 88.84 | данные отсутствуют | данные отсутствуют | данные отсутствуют |
| 476 | 1.2.474 | 1.2.475 | 219°31.1' | 70.62 | данные отсутствуют | данные отсутствуют | данные отсутствуют |
| 477 | 1.2.475 | 1.2.476 | 274°35.7' | 153.04 | данные отсутствуют | данные отсутствуют | данные отсутствуют |
| 478 | 1.2.476 | 1.2.477 | 188°18.8' | 28.22 | данные отсутствуют | данные отсутствуют | данные отсутствуют |
| 479 | 1.2.477 | 1.2.478 | 163°8.3' | 23.48 | данные отсутствуют | данные отсутствуют | данные отсутствуют |
| 480 | 1.2.478 | 1.2.479 | 100°18.4' | 68.53 | данные отсутствуют | данные отсутствуют | данные отсутствуют |
| 481 | 1.2.479 | 1.2.480 | 93°43.3' | 52.54 | данные отсутствуют | данные отсутствуют | данные отсутствуют |
| 482 | 1.2.480 | 1.2.481 | 102°30.2' | 25.22 | данные отсутствуют | данные отсутствуют | данные отсутствуют |
| 483 | 1.2.481 | 1.2.482 | 172°38.2' | 19.04 | данные отсутствуют | данные отсутствуют | данные отсутствуют |
| 484 | 1.2.482 | 1.2.483 | 251°56.1' | 65.2 | данные отсутствуют | данные отсутствуют | данные отсутствуют |
| 485 | 1.2.483 | 1.2.484 | 168°11.0' | 66.17 | данные отсутствуют | данные отсутствуют | данные отсутствуют |

| | | |
|-------------------------------|---------|-------------------|
| полное наименование должности | подпись | инициалы, фамилия |
|-------------------------------|---------|-------------------|

М.П.

| Земельный участок | | | | | | | |
|--|---------|--------------------------------|-----------|--------------------|--------------------|----------------------------|--------------------|
| вид объекта недвижимости | | | | | | | |
| Лист №16 Раздел 3.1 | | Всего листов раздела 3.1: 1419 | | Всего разделов: 8 | | Всего листов выписки: 5548 | |
| 17 октября 2019г. № КУВИ-001/2019-25207602 | | | | | | | |
| Кадастровый номер: | | | | 59:00:0000000:7734 | | | |
| 486 | 1.2.484 | 1.2.485 | 166°25.9' | 79.5 | данные отсутствуют | данные отсутствуют | данные отсутствуют |
| 487 | 1.2.485 | 1.2.486 | 136°27.5' | 21.93 | данные отсутствуют | данные отсутствуют | данные отсутствуют |
| 488 | 1.2.486 | 1.2.487 | 128°59.5' | 29.18 | данные отсутствуют | данные отсутствуют | данные отсутствуют |
| 489 | 1.2.487 | 1.2.488 | 101°10.6' | 38.95 | данные отсутствуют | данные отсутствуют | данные отсутствуют |
| 490 | 1.2.488 | 1.2.489 | 126°20.2' | 11.83 | данные отсутствуют | данные отсутствуют | данные отсутствуют |
| 491 | 1.2.489 | 1.2.490 | 178°6.6' | 30.62 | данные отсутствуют | данные отсутствуют | данные отсутствуют |
| 492 | 1.2.490 | 1.2.491 | 184°14.6' | 13.65 | данные отсутствуют | данные отсутствуют | данные отсутствуют |
| 493 | 1.2.491 | 1.2.492 | 195°4.1' | 18.04 | данные отсутствуют | данные отсутствуют | данные отсутствуют |
| 494 | 1.2.492 | 1.2.493 | 226°29.5' | 18.48 | данные отсутствуют | данные отсутствуют | данные отсутствуют |
| 495 | 1.2.493 | 1.2.494 | 257°36.9' | 28.11 | данные отсутствуют | данные отсутствуют | данные отсутствуют |
| 496 | 1.2.494 | 1.2.495 | 245°5.0' | 20.67 | данные отсутствуют | данные отсутствуют | данные отсутствуют |
| 497 | 1.2.495 | 1.2.496 | 209°3.3' | 20.69 | данные отсутствуют | данные отсутствуют | данные отсутствуют |
| 498 | 1.2.496 | 1.2.497 | 194°37.5' | 31.84 | данные отсутствуют | данные отсутствуют | данные отсутствуют |
| 499 | 1.2.497 | 1.2.498 | 184°38.2' | 49.72 | данные отсутствуют | данные отсутствуют | данные отсутствуют |
| 500 | 1.2.498 | 1.2.499 | 174°40.0' | 50.46 | данные отсутствуют | данные отсутствуют | данные отсутствуют |
| 501 | 1.2.499 | 1.2.500 | 100°43.3' | 153.31 | данные отсутствуют | данные отсутствуют | данные отсутствуют |
| 502 | 1.2.500 | 1.2.501 | 355°50.9' | 17.82 | данные отсутствуют | данные отсутствуют | данные отсутствуют |
| 503 | 1.2.501 | 1.2.502 | 18°54.4' | 24.94 | данные отсутствуют | данные отсутствуют | данные отсутствуют |
| 504 | 1.2.502 | 1.2.503 | 57°9.4' | 23.84 | данные отсутствуют | данные отсутствуют | данные отсутствуют |
| 505 | 1.2.503 | 1.2.504 | 75°58.4' | 27.97 | данные отсутствуют | данные отсутствуют | данные отсутствуют |
| 506 | 1.2.504 | 1.2.505 | 357°51.1' | 25.87 | данные отсутствуют | данные отсутствуют | данные отсутствуют |
| 507 | 1.2.505 | 1.2.506 | 0°26.9' | 76.61 | данные отсутствуют | данные отсутствуют | данные отсутствуют |
| 508 | 1.2.506 | 1.2.507 | 6°43.2' | 66.66 | данные отсутствуют | данные отсутствуют | данные отсутствуют |
| 509 | 1.2.507 | 1.2.508 | 38°59.2' | 42.33 | данные отсутствуют | данные отсутствуют | данные отсутствуют |
| 510 | 1.2.508 | 1.2.509 | 56°9.4' | 46.52 | данные отсутствуют | данные отсутствуют | данные отсутствуют |
| 511 | 1.2.509 | 1.2.510 | 339°35.0' | 29.64 | данные отсутствуют | данные отсутствуют | данные отсутствуют |
| 512 | 1.2.510 | 1.2.511 | 3°28.5' | 42.73 | данные отсутствуют | данные отсутствуют | данные отсутствуют |
| 513 | 1.2.511 | 1.2.512 | 1°54.2' | 34.03 | данные отсутствуют | данные отсутствуют | данные отсутствуют |
| 514 | 1.2.512 | 1.2.513 | 11°29.1' | 36.51 | данные отсутствуют | данные отсутствуют | данные отсутствуют |
| 515 | 1.2.513 | 1.2.514 | 354°15.1' | 37.44 | данные отсутствуют | данные отсутствуют | данные отсутствуют |
| 516 | 1.2.514 | 1.2.515 | 359°34.6' | 13.5 | данные отсутствуют | данные отсутствуют | данные отсутствуют |
| 517 | 1.2.515 | 1.2.516 | 343°40.4' | 21.84 | данные отсутствуют | данные отсутствуют | данные отсутствуют |
| 518 | 1.2.516 | 1.2.517 | 298°36.9' | 28.38 | данные отсутствуют | данные отсутствуют | данные отсутствуют |

| | | |
|-------------------------------|---------|-------------------|
| полное наименование должности | подпись | инициалы, фамилия |
|-------------------------------|---------|-------------------|

М.П.

| Земельный участок | | | | | | | |
|--|---------|--------------------------------|-----------|--------------------|--------------------|----------------------------|--------------------|
| вид объекта недвижимости | | | | | | | |
| Лист №17 Раздел 3.1 | | Всего листов раздела 3.1: 1419 | | Всего разделов: 8 | | Всего листов выписки: 5548 | |
| 17 октября 2019г. № КУВИ-001/2019-25207602 | | | | | | | |
| Кадастровый номер: | | | | 59:00:0000000:7734 | | | |
| 519 | 1.2.517 | 1.2.518 | 321°38.5' | 39.56 | данные отсутствуют | данные отсутствуют | данные отсутствуют |
| 520 | 1.2.518 | 1.2.519 | 19°11.0' | 15.73 | данные отсутствуют | данные отсутствуют | данные отсутствуют |
| 521 | 1.2.519 | 1.2.520 | 58°3.7' | 52.53 | данные отсутствуют | данные отсутствуют | данные отсутствуют |
| 522 | 1.2.520 | 1.2.521 | 13°14.5' | 22.57 | данные отсутствуют | данные отсутствуют | данные отсутствуют |
| 523 | 1.2.521 | 1.2.522 | 320°0.7' | 26.14 | данные отсутствуют | данные отсутствуют | данные отсутствуют |
| 524 | 1.2.522 | 1.2.523 | 332°35.3' | 19.66 | данные отсутствуют | данные отсутствуют | данные отсутствуют |
| 525 | 1.2.523 | 1.2.524 | 4°25.5' | 16.85 | данные отсутствуют | данные отсутствуют | данные отсутствуют |
| 526 | 1.2.524 | 1.2.525 | 35°56.4' | 31.93 | данные отсутствуют | данные отсутствуют | данные отсутствуют |
| 527 | 1.2.525 | 1.2.526 | 38°47.3' | 42.29 | данные отсутствуют | данные отсутствуют | данные отсутствуют |
| 528 | 1.2.526 | 1.2.527 | 40°19.8' | 27.97 | данные отсутствуют | данные отсутствуют | данные отсутствуют |
| 529 | 1.2.527 | 1.2.528 | 352°50.3' | 32.89 | данные отсутствуют | данные отсутствуют | данные отсутствуют |
| 530 | 1.2.528 | 1.2.529 | 11°49.2' | 18.94 | данные отсутствуют | данные отсутствуют | данные отсутствуют |
| 531 | 1.2.529 | 1.2.530 | 328°48.8' | 27.36 | данные отсутствуют | данные отсутствуют | данные отсутствуют |
| 532 | 1.2.530 | 1.2.531 | 6°19.5' | 16.16 | данные отсутствуют | данные отсутствуют | данные отсутствуют |
| 533 | 1.2.531 | 1.2.532 | 40°46.5' | 22.94 | данные отсутствуют | данные отсутствуют | данные отсутствуют |
| 534 | 1.2.532 | 1.2.533 | 45°55.4' | 105.23 | данные отсутствуют | данные отсутствуют | данные отсутствуют |
| 535 | 1.2.533 | 1.2.534 | 286°3.6' | 46.78 | данные отсутствуют | данные отсутствуют | данные отсутствуют |
| 536 | 1.2.534 | 1.2.535 | 221°34.7' | 169.32 | данные отсутствуют | данные отсутствуют | данные отсутствуют |
| 537 | 1.2.535 | 1.2.472 | 226°14.5' | 99.94 | данные отсутствуют | данные отсутствуют | данные отсутствуют |
| 538 | 1.3.536 | 1.3.537 | 161°24.7' | 68.36 | данные отсутствуют | 59:02:5107001:3(90) | данные отсутствуют |
| 539 | 1.3.537 | 1.3.538 | 69°58.8' | 12.01 | данные отсутствуют | 59:02:5107001:3(90) | данные отсутствуют |
| 540 | 1.3.538 | 1.3.539 | 341°24.7' | 68.17 | данные отсутствуют | 59:02:5107001:3(90) | данные отсутствуют |
| 541 | 1.3.539 | 1.3.536 | 250°53.2' | 12.0 | данные отсутствуют | 59:02:5107001:3(90) | данные отсутствуют |
| 542 | 1.4.540 | 1.4.541 | 160°23.4' | 46.72 | данные отсутствуют | 59:02:5107001:3(101) | данные отсутствуют |
| 543 | 1.4.541 | 1.4.542 | 70°13.3' | 12.0 | данные отсутствуют | 59:02:5107001:3(101) | данные отсутствуют |
| 544 | 1.4.542 | 1.4.543 | 340°24.6' | 46.59 | данные отсутствуют | 59:02:5107001:3(101) | данные отсутствуют |
| 545 | 1.4.543 | 1.4.540 | 250°51.4' | 12.01 | данные отсутствуют | 59:02:5107001:3(101) | данные отсутствуют |
| 546 | 1.5.544 | 1.5.545 | 198°6.2' | 12.0 | данные отсутствуют | данные отсутствуют | данные отсутствуют |
| 547 | 1.5.545 | 1.5.546 | 106°34.1' | 43.41 | данные отсутствуют | данные отсутствуют | данные отсутствуют |
| 548 | 1.5.546 | 1.5.547 | 14°17.5' | 11.99 | данные отсутствуют | данные отсутствуют | данные отсутствуют |
| 549 | 1.5.547 | 1.5.544 | 286°35.6' | 42.61 | данные отсутствуют | данные отсутствуют | данные отсутствуют |
| 550 | 1.6.548 | 1.6.549 | 192°51.3' | 12.0 | данные отсутствуют | данные отсутствуют | данные отсутствуют |
| 551 | 1.6.549 | 1.6.550 | 106°23.2' | 38.32 | данные отсутствуют | данные отсутствуют | данные отсутствуют |

| | | |
|-------------------------------|---------|-------------------|
| полное наименование должности | подпись | инициалы, фамилия |
|-------------------------------|---------|-------------------|

М.П.

| Земельный участок | | | | | | | |
|--|----------|--------------------------------|-----------|--------------------|--------------------|----------------------------|--------------------|
| вид объекта недвижимости | | | | | | | |
| Лист №18 Раздел 3.1 | | Всего листов раздела 3.1: 1419 | | Всего разделов: 8 | | Всего листов выписки: 5548 | |
| 17 октября 2019г. № КУВИ-001/2019-25207602 | | | | | | | |
| Кадастровый номер: | | | | 59:00:0000000:7734 | | | |
| 552 | 1.6.550 | 1.6.551 | 16°23.9' | 12.01 | данные отсутствуют | данные отсутствуют | данные отсутствуют |
| 553 | 1.6.551 | 1.6.548 | 286°20.5' | 39.06 | данные отсутствуют | данные отсутствуют | данные отсутствуют |
| 554 | 1.7.552 | 1.7.553 | 196°40.0' | 11.99 | данные отсутствуют | данные отсутствуют | данные отсутствуют |
| 555 | 1.7.553 | 1.7.554 | 105°43.6' | 33.54 | данные отсутствуют | данные отсутствуют | данные отсутствуют |
| 556 | 1.7.554 | 1.7.555 | 15°54.8' | 12.0 | данные отсутствуют | данные отсутствуют | данные отсутствуют |
| 557 | 1.7.555 | 1.7.552 | 285°42.8' | 33.38 | данные отсутствуют | данные отсутствуют | данные отсутствуют |
| 558 | 1.8.556 | 1.8.557 | 160°3.8' | 30.41 | данные отсутствуют | 59:02:5107001:3(161) | данные отсутствуют |
| 559 | 1.8.557 | 1.8.558 | 69°14.2' | 11.99 | данные отсутствуют | 59:02:5107001:3(161) | данные отсутствуют |
| 560 | 1.8.558 | 1.8.559 | 340°3.7' | 30.38 | данные отсутствуют | 59:02:5107001:3(161) | данные отсутствуют |
| 561 | 1.8.559 | 1.8.556 | 249°23.3' | 11.99 | данные отсутствуют | 59:02:5107001:3(161) | данные отсутствуют |
| 562 | 1.9.560 | 1.9.561 | 161°40.4' | 26.78 | данные отсутствуют | 59:02:5107001:3(223) | данные отсутствуют |
| 563 | 1.9.561 | 1.9.562 | 71°32.1' | 12.0 | данные отсутствуют | 59:02:5107001:3(223) | данные отсутствуют |
| 564 | 1.9.562 | 1.9.563 | 341°41.2' | 26.89 | данные отсутствуют | 59:02:5107001:3(223) | данные отсутствуют |
| 565 | 1.9.563 | 1.9.560 | 250°59.5' | 12.0 | данные отсутствуют | 59:02:5107001:3(223) | данные отсутствуют |
| 566 | 1.10.564 | 1.10.565 | 200°54.7' | 3.59 | данные отсутствуют | данные отсутствуют | данные отсутствуют |
| 567 | 1.10.565 | 1.10.566 | 165°23.5' | 3.89 | данные отсутствуют | данные отсутствуют | данные отсутствуют |
| 568 | 1.10.566 | 1.10.567 | 135°21.1' | 3.46 | данные отсутствуют | данные отсутствуют | данные отсутствуют |
| 569 | 1.10.567 | 1.10.568 | 109°29.8' | 12.97 | данные отсутствуют | данные отсутствуют | данные отсутствуют |
| 570 | 1.10.568 | 1.10.569 | 86°11.7' | 4.07 | данные отсутствуют | данные отсутствуют | данные отсутствуют |
| 571 | 1.10.569 | 1.10.570 | 59°46.0' | 3.5 | данные отсутствуют | данные отсутствуют | данные отсутствуют |
| 572 | 1.10.570 | 1.10.571 | 20°9.7' | 4.41 | данные отсутствуют | данные отсутствуют | данные отсутствуют |
| 573 | 1.10.571 | 1.10.572 | 352°25.1' | 2.96 | данные отсутствуют | данные отсутствуют | данные отсутствуют |
| 574 | 1.10.572 | 1.10.573 | 311°59.2' | 3.63 | данные отсутствуют | данные отсутствуют | данные отсутствуют |
| 575 | 1.10.573 | 1.10.574 | 289°19.1' | 13.33 | данные отсутствуют | данные отсутствуют | данные отсутствуют |
| 576 | 1.10.574 | 1.10.575 | 272°17.8' | 3.99 | данные отсутствуют | данные отсутствуют | данные отсутствуют |
| 577 | 1.10.575 | 1.10.564 | 236°18.6' | 3.97 | данные отсутствуют | данные отсутствуют | данные отсутствуют |
| 578 | 1.11.576 | 1.11.577 | 140°39.5' | 15.77 | данные отсутствуют | 59:02:5138001:91 | данные отсутствуют |
| 579 | 1.11.577 | 1.11.578 | 50°39.5' | 15.77 | данные отсутствуют | 59:02:5138001:91 | данные отсутствуют |
| 580 | 1.11.578 | 1.11.579 | 320°39.5' | 15.77 | данные отсутствуют | 59:02:5138001:91 | данные отсутствуют |
| 581 | 1.11.579 | 1.11.576 | 230°39.5' | 15.77 | данные отсутствуют | 59:02:5138001:91 | данные отсутствуют |
| 582 | 1.12.580 | 1.12.581 | 140°39.5' | 15.77 | данные отсутствуют | 59:02:5138001:89 | данные отсутствуют |
| 583 | 1.12.581 | 1.12.582 | 50°39.5' | 15.77 | данные отсутствуют | 59:02:5138001:89 | данные отсутствуют |
| 584 | 1.12.582 | 1.12.583 | 320°39.5' | 15.77 | данные отсутствуют | 59:02:5138001:89 | данные отсутствуют |

| | | |
|-------------------------------|---------|-------------------|
| полное наименование должности | подпись | инициалы, фамилия |
|-------------------------------|---------|-------------------|

М.П.

| Земельный участок | | | | | | | |
|--|----------|--------------------------------|-----------|--------------------|--------------------|-------------------|----------------------------|
| вид объекта недвижимости | | | | | | | |
| Лист №19 Раздел 3.1 | | Всего листов раздела 3.1: 1419 | | | Всего разделов: 8 | | Всего листов выписки: 5548 |
| 17 октября 2019г. № КУВИ-001/2019-25207602 | | | | | | | |
| Кадастровый номер: | | | | 59:00:0000000:7734 | | | |
| 585 | 1.12.583 | 1.12.580 | 230°39.5' | 15.77 | данные отсутствуют | 59:02:5138001:89 | данные отсутствуют |
| 586 | 1.13.584 | 1.13.585 | 140°39.5' | 15.77 | данные отсутствуют | 59:02:5138001:87 | данные отсутствуют |
| 587 | 1.13.585 | 1.13.586 | 50°39.5' | 15.77 | данные отсутствуют | 59:02:5138001:87 | данные отсутствуют |
| 588 | 1.13.586 | 1.13.587 | 320°39.5' | 15.77 | данные отсутствуют | 59:02:5138001:87 | данные отсутствуют |
| 589 | 1.13.587 | 1.13.584 | 230°39.5' | 15.77 | данные отсутствуют | 59:02:5138001:87 | данные отсутствуют |
| 590 | 1.14.588 | 1.14.589 | 140°39.5' | 15.77 | данные отсутствуют | 59:02:5109001:239 | данные отсутствуют |
| 591 | 1.14.589 | 1.14.590 | 50°39.5' | 15.77 | данные отсутствуют | 59:02:5109001:239 | данные отсутствуют |
| 592 | 1.14.590 | 1.14.591 | 320°39.5' | 15.77 | данные отсутствуют | 59:02:5109001:239 | данные отсутствуют |
| 593 | 1.14.591 | 1.14.588 | 230°39.5' | 15.77 | данные отсутствуют | 59:02:5109001:239 | данные отсутствуют |
| 594 | 1.15.592 | 1.15.593 | 140°39.5' | 15.77 | данные отсутствуют | 59:02:5138001:93 | данные отсутствуют |
| 595 | 1.15.593 | 1.15.594 | 50°39.5' | 15.77 | данные отсутствуют | 59:02:5138001:93 | данные отсутствуют |
| 596 | 1.15.594 | 1.15.595 | 320°39.5' | 15.77 | данные отсутствуют | 59:02:5138001:93 | данные отсутствуют |
| 597 | 1.15.595 | 1.15.592 | 230°39.5' | 15.77 | данные отсутствуют | 59:02:5138001:93 | данные отсутствуют |
| 598 | 1.16.596 | 1.16.597 | 140°39.5' | 15.77 | данные отсутствуют | 59:02:5138001:92 | данные отсутствуют |
| 599 | 1.16.597 | 1.16.598 | 50°39.5' | 15.77 | данные отсутствуют | 59:02:5138001:92 | данные отсутствуют |
| 600 | 1.16.598 | 1.16.599 | 320°39.5' | 15.77 | данные отсутствуют | 59:02:5138001:92 | данные отсутствуют |
| 601 | 1.16.599 | 1.16.596 | 230°39.5' | 15.77 | данные отсутствуют | 59:02:5138001:92 | данные отсутствуют |
| 602 | 1.17.600 | 1.17.601 | 140°39.5' | 15.77 | данные отсутствуют | 59:02:5138001:90 | данные отсутствуют |
| 603 | 1.17.601 | 1.17.602 | 50°39.5' | 15.77 | данные отсутствуют | 59:02:5138001:90 | данные отсутствуют |
| 604 | 1.17.602 | 1.17.603 | 320°39.5' | 15.77 | данные отсутствуют | 59:02:5138001:90 | данные отсутствуют |
| 605 | 1.17.603 | 1.17.600 | 230°39.5' | 15.77 | данные отсутствуют | 59:02:5138001:90 | данные отсутствуют |
| 606 | 1.18.604 | 1.18.605 | 140°39.5' | 15.77 | данные отсутствуют | 59:02:5138001:86 | данные отсутствуют |
| 607 | 1.18.605 | 1.18.606 | 50°39.5' | 15.77 | данные отсутствуют | 59:02:5138001:86 | данные отсутствуют |
| 608 | 1.18.606 | 1.18.607 | 320°39.5' | 15.77 | данные отсутствуют | 59:02:5138001:86 | данные отсутствуют |
| 609 | 1.18.607 | 1.18.604 | 230°39.5' | 15.77 | данные отсутствуют | 59:02:5138001:86 | данные отсутствуют |
| 610 | 1.19.608 | 1.19.609 | 140°39.5' | 15.77 | данные отсутствуют | 59:02:5138001:85 | данные отсутствуют |
| 611 | 1.19.609 | 1.19.610 | 50°39.5' | 15.77 | данные отсутствуют | 59:02:5138001:85 | данные отсутствуют |
| 612 | 1.19.610 | 1.19.611 | 320°39.5' | 15.77 | данные отсутствуют | 59:02:5138001:85 | данные отсутствуют |
| 613 | 1.19.611 | 1.19.608 | 230°39.5' | 15.77 | данные отсутствуют | 59:02:5138001:85 | данные отсутствуют |
| 614 | 1.20.612 | 1.20.613 | 140°39.5' | 15.77 | данные отсутствуют | 59:02:5138001:88 | данные отсутствуют |
| 615 | 1.20.613 | 1.20.614 | 50°39.5' | 15.77 | данные отсутствуют | 59:02:5138001:88 | данные отсутствуют |
| 616 | 1.20.614 | 1.20.615 | 320°39.5' | 15.77 | данные отсутствуют | 59:02:5138001:88 | данные отсутствуют |
| 617 | 1.20.615 | 1.20.612 | 230°39.5' | 15.77 | данные отсутствуют | 59:02:5138001:88 | данные отсутствуют |

| | | |
|-------------------------------|---------|-------------------|
| полное наименование должности | подпись | инициалы, фамилия |
|-------------------------------|---------|-------------------|

М.П.

| Земельный участок | | | | | | | |
|--|----------|--------------------------------|-----------|--------------------|--------------------|----------------------------|--------------------|
| вид объекта недвижимости | | | | | | | |
| Лист №20 Раздел 3.1 | | Всего листов раздела 3.1: 1419 | | Всего разделов: 8 | | Всего листов выписки: 5548 | |
| 17 октября 2019г. № КУВИ-001/2019-25207602 | | | | | | | |
| Кадастровый номер: | | | | 59:00:0000000:7734 | | | |
| 618 | 1.21.616 | 1.21.617 | 140°8.9' | 15.76 | данные отсутствуют | 59:02:5109001:236 | данные отсутствуют |
| 619 | 1.21.617 | 1.21.618 | 50°8.9' | 15.76 | данные отсутствуют | 59:02:5109001:236 | данные отсутствуют |
| 620 | 1.21.618 | 1.21.619 | 320°8.9' | 15.76 | данные отсутствуют | 59:02:5109001:236 | данные отсутствуют |
| 621 | 1.21.619 | 1.21.616 | 230°8.9' | 15.76 | данные отсутствуют | 59:02:5109001:236 | данные отсутствуют |
| 622 | 1.22.620 | 1.22.621 | 140°8.9' | 15.76 | данные отсутствуют | 59:02:5109001:237 | данные отсутствуют |
| 623 | 1.22.621 | 1.22.622 | 50°8.9' | 15.76 | данные отсутствуют | 59:02:5109001:237 | данные отсутствуют |
| 624 | 1.22.622 | 1.22.623 | 320°8.9' | 15.76 | данные отсутствуют | 59:02:5109001:237 | данные отсутствуют |
| 625 | 1.22.623 | 1.22.620 | 230°8.9' | 15.76 | данные отсутствуют | 59:02:5109001:237 | данные отсутствуют |
| 626 | 1.23.624 | 1.23.625 | 139°50.6' | 8.37 | данные отсутствуют | 59:02:0201073:4 | данные отсутствуют |
| 627 | 1.23.625 | 1.23.626 | 49°50.6' | 8.37 | данные отсутствуют | 59:02:0201073:4 | данные отсутствуют |
| 628 | 1.23.626 | 1.23.627 | 319°50.6' | 8.37 | данные отсутствуют | 59:02:0201073:4 | данные отсутствуют |
| 629 | 1.23.627 | 1.23.624 | 229°50.6' | 8.37 | данные отсутствуют | 59:02:0201073:4 | данные отсутствуют |
| 630 | 1.24.628 | 1.24.629 | 141°36.4' | 7.74 | данные отсутствуют | 59:02:5138001:27 | данные отсутствуют |
| 631 | 1.24.629 | 1.24.630 | 51°32.9' | 7.75 | данные отсутствуют | 59:02:5138001:27 | данные отсутствуют |
| 632 | 1.24.630 | 1.24.631 | 321°36.4' | 7.74 | данные отсутствуют | 59:02:5138001:27 | данные отсутствуют |
| 633 | 1.24.631 | 1.24.628 | 231°32.9' | 7.75 | данные отсутствуют | 59:02:5138001:27 | данные отсутствуют |
| 634 | 1.25.632 | 1.25.633 | 141°36.4' | 7.74 | данные отсутствуют | 59:02:5138001:34 | данные отсутствуют |
| 635 | 1.25.633 | 1.25.634 | 51°36.4' | 7.74 | данные отсутствуют | 59:02:5138001:34 | данные отсутствуют |
| 636 | 1.25.634 | 1.25.635 | 321°36.4' | 7.74 | данные отсутствуют | 59:02:5138001:34 | данные отсутствуют |
| 637 | 1.25.635 | 1.25.632 | 231°36.4' | 7.74 | данные отсутствуют | 59:02:5138001:34 | данные отсутствуют |
| 638 | 1.26.636 | 1.26.637 | 141°36.4' | 7.74 | данные отсутствуют | 59:02:5138001:42 | данные отсутствуют |
| 639 | 1.26.637 | 1.26.638 | 51°36.4' | 7.74 | данные отсутствуют | 59:02:5138001:42 | данные отсутствуют |
| 640 | 1.26.638 | 1.26.639 | 321°36.4' | 7.74 | данные отсутствуют | 59:02:5138001:42 | данные отсутствуют |
| 641 | 1.26.639 | 1.26.636 | 231°36.4' | 7.74 | данные отсутствуют | 59:02:5138001:42 | данные отсутствуют |
| 642 | 1.27.640 | 1.27.641 | 141°32.9' | 7.75 | данные отсутствуют | 59:02:5109001:119 | данные отсутствуют |
| 643 | 1.27.641 | 1.27.642 | 51°33.6' | 7.74 | данные отсутствуют | 59:02:5109001:119 | данные отсутствуют |
| 644 | 1.27.642 | 1.27.643 | 321°36.4' | 7.74 | данные отсутствуют | 59:02:5109001:119 | данные отсутствуют |
| 645 | 1.27.643 | 1.27.640 | 231°36.4' | 7.74 | данные отсутствуют | 59:02:5109001:119 | данные отсутствуют |
| 646 | 1.28.644 | 1.28.645 | 141°36.4' | 7.74 | данные отсутствуют | 59:02:5138001:24 | данные отсутствуют |
| 647 | 1.28.645 | 1.28.646 | 51°36.4' | 7.74 | данные отсутствуют | 59:02:5138001:24 | данные отсутствуют |
| 648 | 1.28.646 | 1.28.647 | 321°36.4' | 7.74 | данные отсутствуют | 59:02:5138001:24 | данные отсутствуют |
| 649 | 1.28.647 | 1.28.644 | 231°36.4' | 7.74 | данные отсутствуют | 59:02:5138001:24 | данные отсутствуют |
| 650 | 1.29.648 | 1.29.649 | 141°36.4' | 7.74 | данные отсутствуют | 59:02:5138001:35 | данные отсутствуют |

| | | |
|-------------------------------|---------|-------------------|
| полное наименование должности | подпись | инициалы, фамилия |
|-------------------------------|---------|-------------------|

М.П.

| Земельный участок | | | | | | | |
|--|----------|--------------------------------|-----------|--------------------|--------------------|----------------------------|--------------------|
| вид объекта недвижимости | | | | | | | |
| Лист №21 Раздел 3.1 | | Всего листов раздела 3.1: 1419 | | Всего разделов: 8 | | Всего листов выписки: 5548 | |
| 17 октября 2019г. № КУВИ-001/2019-25207602 | | | | | | | |
| Кадастровый номер: | | | | 59:00:0000000:7734 | | | |
| 651 | 1.29.649 | 1.29.650 | 51°36.4' | 7.74 | данные отсутствуют | 59:02:5138001:35 | данные отсутствуют |
| 652 | 1.29.650 | 1.29.651 | 321°36.4' | 7.74 | данные отсутствуют | 59:02:5138001:35 | данные отсутствуют |
| 653 | 1.29.651 | 1.29.648 | 231°36.4' | 7.74 | данные отсутствуют | 59:02:5138001:35 | данные отсутствуют |
| 654 | 1.30.652 | 1.30.653 | 141°36.4' | 7.74 | данные отсутствуют | 59:02:5138001:30 | данные отсутствуют |
| 655 | 1.30.653 | 1.30.654 | 51°36.4' | 7.74 | данные отсутствуют | 59:02:5138001:30 | данные отсутствуют |
| 656 | 1.30.654 | 1.30.655 | 321°32.9' | 7.75 | данные отсутствуют | 59:02:5138001:30 | данные отсутствуют |
| 657 | 1.30.655 | 1.30.652 | 231°33.6' | 7.74 | данные отсутствуют | 59:02:5138001:30 | данные отсутствуют |
| 658 | 1.31.656 | 1.31.657 | 141°30.1' | 7.74 | данные отсутствуют | 59:02:5138001:29 | данные отсутствуют |
| 659 | 1.31.657 | 1.31.658 | 51°33.6' | 7.74 | данные отсутствуют | 59:02:5138001:29 | данные отсутствуют |
| 660 | 1.31.658 | 1.31.659 | 321°36.4' | 7.74 | данные отсутствуют | 59:02:5138001:29 | данные отсутствуют |
| 661 | 1.31.659 | 1.31.656 | 231°32.9' | 7.75 | данные отсутствуют | 59:02:5138001:29 | данные отсутствуют |
| 662 | 1.32.660 | 1.32.661 | 140°12.9' | 7.08 | данные отсутствуют | 59:02:5138001:57 | данные отсутствуют |
| 663 | 1.32.661 | 1.32.662 | 50°9.8' | 7.07 | данные отсутствуют | 59:02:5138001:57 | данные отсутствуют |
| 664 | 1.32.662 | 1.32.663 | 320°9.8' | 7.07 | данные отсутствуют | 59:02:5138001:57 | данные отсутствуют |
| 665 | 1.32.663 | 1.32.660 | 230°13.6' | 7.07 | данные отсутствуют | 59:02:5138001:57 | данные отсутствуют |
| 666 | 1.33.664 | 1.33.665 | 140°4.8' | 6.39 | данные отсутствуют | 59:02:5138001:19 | данные отсутствуют |
| 667 | 1.33.665 | 1.33.666 | 50°4.8' | 6.39 | данные отсутствуют | 59:02:5138001:19 | данные отсутствуют |
| 668 | 1.33.666 | 1.33.667 | 320°4.8' | 6.39 | данные отсутствуют | 59:02:5138001:19 | данные отсутствуют |
| 669 | 1.33.667 | 1.33.664 | 230°4.8' | 6.39 | данные отсутствуют | 59:02:5138001:19 | данные отсутствуют |
| 670 | 1.34.668 | 1.34.669 | 140°4.8' | 6.39 | данные отсутствуют | 59:02:5138001:15 | данные отсутствуют |
| 671 | 1.34.669 | 1.34.670 | 50°4.8' | 6.39 | данные отсутствуют | 59:02:5138001:15 | данные отсутствуют |
| 672 | 1.34.670 | 1.34.671 | 320°4.8' | 6.39 | данные отсутствуют | 59:02:5138001:15 | данные отсутствуют |
| 673 | 1.34.671 | 1.34.668 | 230°4.8' | 6.39 | данные отсутствуют | 59:02:5138001:15 | данные отсутствуют |
| 674 | 1.35.672 | 1.35.673 | 140°4.8' | 6.39 | данные отсутствуют | 59:02:5138001:20 | данные отсутствуют |
| 675 | 1.35.673 | 1.35.674 | 50°4.8' | 6.39 | данные отсутствуют | 59:02:5138001:20 | данные отсутствуют |
| 676 | 1.35.674 | 1.35.675 | 320°4.8' | 6.39 | данные отсутствуют | 59:02:5138001:20 | данные отсутствуют |
| 677 | 1.35.675 | 1.35.672 | 230°4.8' | 6.39 | данные отсутствуют | 59:02:5138001:20 | данные отсутствуют |
| 678 | 1.36.676 | 1.36.677 | 140°4.8' | 6.39 | данные отсутствуют | 59:02:5138001:18 | данные отсутствуют |
| 679 | 1.36.677 | 1.36.678 | 50°4.8' | 6.39 | данные отсутствуют | 59:02:5138001:18 | данные отсутствуют |
| 680 | 1.36.678 | 1.36.679 | 320°4.8' | 6.39 | данные отсутствуют | 59:02:5138001:18 | данные отсутствуют |
| 681 | 1.36.679 | 1.36.676 | 230°4.8' | 6.39 | данные отсутствуют | 59:02:5138001:18 | данные отсутствуют |
| 682 | 1.37.680 | 1.37.681 | 140°4.8' | 6.39 | данные отсутствуют | 59:02:5138001:16 | данные отсутствуют |
| 683 | 1.37.681 | 1.37.682 | 50°4.8' | 6.39 | данные отсутствуют | 59:02:5138001:16 | данные отсутствуют |

| | | |
|-------------------------------|---------|-------------------|
| полное наименование должности | подпись | инициалы, фамилия |
|-------------------------------|---------|-------------------|

М.П.

| Земельный участок | | | | | | | |
|--|----------|--------------------------------|-----------|--------------------|--------------------|----------------------------|--------------------|
| вид объекта недвижимости | | | | | | | |
| Лист №22 Раздел 3.1 | | Всего листов раздела 3.1: 1419 | | Всего разделов: 8 | | Всего листов выписки: 5548 | |
| 17 октября 2019г. № КУВИ-001/2019-25207602 | | | | | | | |
| Кадастровый номер: | | | | 59:00:0000000:7734 | | | |
| 684 | 1.37.682 | 1.37.683 | 320°4.8` | 6.39 | данные отсутствуют | 59:02:5138001:16 | данные отсутствуют |
| 685 | 1.37.683 | 1.37.680 | 230°4.8` | 6.39 | данные отсутствуют | 59:02:5138001:16 | данные отсутствуют |
| 686 | 1.38.684 | 1.38.685 | 140°4.8` | 6.39 | данные отсутствуют | 59:02:5138001:14 | данные отсутствуют |
| 687 | 1.38.685 | 1.38.686 | 50°4.8` | 6.39 | данные отсутствуют | 59:02:5138001:14 | данные отсутствуют |
| 688 | 1.38.686 | 1.38.687 | 320°4.8` | 6.39 | данные отсутствуют | 59:02:5138001:14 | данные отсутствуют |
| 689 | 1.38.687 | 1.38.684 | 230°4.8` | 6.39 | данные отсутствуют | 59:02:5138001:14 | данные отсутствуют |
| 690 | 1.39.688 | 1.39.689 | 140°4.8` | 6.39 | данные отсутствуют | 59:02:5138001:13 | данные отсутствуют |
| 691 | 1.39.689 | 1.39.690 | 50°4.8` | 6.39 | данные отсутствуют | 59:02:5138001:13 | данные отсутствуют |
| 692 | 1.39.690 | 1.39.691 | 320°4.8` | 6.39 | данные отсутствуют | 59:02:5138001:13 | данные отсутствуют |
| 693 | 1.39.691 | 1.39.688 | 230°4.8` | 6.39 | данные отсутствуют | 59:02:5138001:13 | данные отсутствуют |
| 694 | 1.40.692 | 1.40.693 | 140°4.8` | 6.39 | данные отсутствуют | 59:02:5138001:12 | данные отсутствуют |
| 695 | 1.40.693 | 1.40.694 | 50°4.8` | 6.39 | данные отсутствуют | 59:02:5138001:12 | данные отсутствуют |
| 696 | 1.40.694 | 1.40.695 | 320°4.8` | 6.39 | данные отсутствуют | 59:02:5138001:12 | данные отсутствуют |
| 697 | 1.40.695 | 1.40.692 | 230°4.8` | 6.39 | данные отсутствуют | 59:02:5138001:12 | данные отсутствуют |
| 698 | 1.41.696 | 1.41.697 | 140°4.8` | 6.39 | данные отсутствуют | 59:02:5109001:50 | данные отсутствуют |
| 699 | 1.41.697 | 1.41.698 | 50°4.8` | 6.39 | данные отсутствуют | 59:02:5109001:50 | данные отсутствуют |
| 700 | 1.41.698 | 1.41.699 | 320°4.8` | 6.39 | данные отсутствуют | 59:02:5109001:50 | данные отсутствуют |
| 701 | 1.41.699 | 1.41.696 | 230°4.8` | 6.39 | данные отсутствуют | 59:02:5109001:50 | данные отсутствуют |
| 702 | 1.42.700 | 1.42.701 | 140°4.8` | 6.39 | данные отсутствуют | 59:02:5109001:49 | данные отсутствуют |
| 703 | 1.42.701 | 1.42.702 | 50°4.8` | 6.39 | данные отсутствуют | 59:02:5109001:49 | данные отсутствуют |
| 704 | 1.42.702 | 1.42.703 | 320°4.8` | 6.39 | данные отсутствуют | 59:02:5109001:49 | данные отсутствуют |
| 705 | 1.42.703 | 1.42.700 | 230°4.8` | 6.39 | данные отсутствуют | 59:02:5109001:49 | данные отсутствуют |
| 706 | 1.43.704 | 1.43.705 | 140°4.8` | 6.39 | данные отсутствуют | 59:02:5138001:23 | данные отсутствуют |
| 707 | 1.43.705 | 1.43.706 | 50°4.8` | 6.39 | данные отсутствуют | 59:02:5138001:23 | данные отсутствуют |
| 708 | 1.43.706 | 1.43.707 | 320°4.8` | 6.39 | данные отсутствуют | 59:02:5138001:23 | данные отсутствуют |
| 709 | 1.43.707 | 1.43.704 | 230°4.8` | 6.39 | данные отсутствуют | 59:02:5138001:23 | данные отсутствуют |
| 710 | 1.44.708 | 1.44.709 | 140°4.8` | 6.39 | данные отсутствуют | 59:02:5109001:48 | данные отсутствуют |
| 711 | 1.44.709 | 1.44.710 | 50°4.8` | 6.39 | данные отсутствуют | 59:02:5109001:48 | данные отсутствуют |
| 712 | 1.44.710 | 1.44.711 | 320°4.8` | 6.39 | данные отсутствуют | 59:02:5109001:48 | данные отсутствуют |
| 713 | 1.44.711 | 1.44.708 | 230°4.8` | 6.39 | данные отсутствуют | 59:02:5109001:48 | данные отсутствуют |
| 714 | 1.45.712 | 1.45.713 | 150°35.6` | 6.31 | данные отсутствуют | 59:02:0201073:9 | данные отсутствуют |
| 715 | 1.45.713 | 1.45.714 | 60°35.6` | 6.31 | данные отсутствуют | 59:02:0201073:9 | данные отсутствуют |
| 716 | 1.45.714 | 1.45.715 | 330°35.6` | 6.31 | данные отсутствуют | 59:02:0201073:9 | данные отсутствуют |

| | | |
|-------------------------------|---------|-------------------|
| полное наименование должности | подпись | инициалы, фамилия |
|-------------------------------|---------|-------------------|

М.П.

| Земельный участок | | | | | | | | |
|--|----------|--------------------------------|-----------|--------------------|--------------------|--------------------|----------------------------|--|
| вид объекта недвижимости | | | | | | | | |
| Лист №23 Раздел 3.1 | | Всего листов раздела 3.1: 1419 | | | Всего разделов: 8 | | Всего листов выписки: 5548 | |
| 17 октября 2019г. № КУВИ-001/2019-25207602 | | | | | | | | |
| Кадастровый номер: | | | | 59:00:0000000:7734 | | | | |
| 717 | 1.45.715 | 1.45.712 | 240°35.6' | 6.31 | данные отсутствуют | 59:02:0201073:9 | данные отсутствуют | |
| 718 | 1.46.716 | 1.46.717 | 140°51.4' | 5.54 | данные отсутствуют | 59:02:5138001:21 | данные отсутствуют | |
| 719 | 1.46.717 | 1.46.718 | 52°37.1' | 5.6 | данные отсутствуют | 59:02:5138001:21 | данные отсутствуют | |
| 720 | 1.46.718 | 1.46.719 | 320°19.4' | 5.72 | данные отсутствуют | 59:02:5138001:21 | данные отсутствуют | |
| 721 | 1.46.719 | 1.46.716 | 230°51.4' | 5.54 | данные отсутствуют | 59:02:5138001:21 | данные отсутствуют | |
| 722 | 1.47.720 | 1.47.721 | 182°16.6' | 5.03 | данные отсутствуют | данные отсутствуют | данные отсутствуют | |
| 723 | 1.47.721 | 1.47.722 | 88°5.1' | 6.58 | данные отсутствуют | данные отсутствуют | данные отсутствуют | |
| 724 | 1.47.722 | 1.47.723 | 0°23.2' | 4.44 | данные отсутствуют | данные отсутствуют | данные отсутствуют | |
| 725 | 1.47.723 | 1.47.720 | 273°18.2' | 6.42 | данные отсутствуют | данные отсутствуют | данные отсутствуют | |
| 726 | 1.48.724 | 1.48.725 | 140°51.4' | 5.54 | данные отсутствуют | 59:02:5138001:17 | данные отсутствуют | |
| 727 | 1.48.725 | 1.48.726 | 50°51.4' | 5.54 | данные отсутствуют | 59:02:5138001:17 | данные отсутствуют | |
| 728 | 1.48.726 | 1.48.727 | 320°51.4' | 5.54 | данные отсутствуют | 59:02:5138001:17 | данные отсутствуют | |
| 729 | 1.48.727 | 1.48.724 | 230°51.4' | 5.54 | данные отсутствуют | 59:02:5138001:17 | данные отсутствуют | |
| 730 | 1.49.728 | 1.49.729 | 139°23.9' | 5.53 | данные отсутствуют | 59:02:0201073:10 | данные отсутствуют | |
| 731 | 1.49.729 | 1.49.730 | 49°23.9' | 5.53 | данные отсутствуют | 59:02:0201073:10 | данные отсутствуют | |
| 732 | 1.49.730 | 1.49.731 | 319°23.9' | 5.53 | данные отсутствуют | 59:02:0201073:10 | данные отсутствуют | |
| 733 | 1.49.731 | 1.49.728 | 229°23.9' | 5.53 | данные отсутствуют | 59:02:0201073:10 | данные отсутствуют | |
| 734 | 1.50.732 | 1.50.733 | 223°31.9' | 5.52 | данные отсутствуют | 59:02:5138001:22 | данные отсутствуют | |
| 735 | 1.50.733 | 1.50.734 | 134°15.4' | 5.45 | данные отсутствуют | 59:02:5138001:22 | данные отсутствуют | |
| 736 | 1.50.734 | 1.50.735 | 44°16.5' | 5.59 | данные отсутствуют | 59:02:5138001:22 | данные отсутствуют | |
| 737 | 1.50.735 | 1.50.732 | 313°31.9' | 5.52 | данные отсутствуют | 59:02:5138001:22 | данные отсутствуют | |
| 738 | 1.51.736 | 1.51.737 | 147°39.7' | 2.0 | данные отсутствуют | данные отсутствуют | данные отсутствуют | |
| 739 | 1.51.737 | 1.51.738 | 57°45.1' | 7.72 | данные отсутствуют | данные отсутствуют | данные отсутствуют | |
| 740 | 1.51.738 | 1.51.739 | 64°2.9' | 6.67 | данные отсутствуют | данные отсутствуют | данные отсутствуют | |
| 741 | 1.51.739 | 1.51.740 | 334°12.2' | 2.0 | данные отсутствуют | данные отсутствуют | данные отсутствуют | |
| 742 | 1.51.740 | 1.51.741 | 244°2.9' | 6.67 | данные отсутствуют | данные отсутствуют | данные отсутствуют | |
| 743 | 1.51.741 | 1.51.736 | 237°50.9' | 7.95 | данные отсутствуют | данные отсутствуют | данные отсутствуют | |
| 744 | 1.52.742 | 1.52.743 | 190°38.2' | 2.0 | данные отсутствуют | данные отсутствуют | данные отсутствуют | |
| 745 | 1.52.743 | 1.52.744 | 100°35.3' | 9.96 | данные отсутствуют | данные отсутствуют | данные отсутствуют | |
| 746 | 1.52.744 | 1.52.745 | 10°38.2' | 2.0 | данные отсутствуют | данные отсутствуют | данные отсутствуют | |
| 747 | 1.52.745 | 1.52.742 | 280°35.3' | 9.96 | данные отсутствуют | данные отсутствуют | данные отсутствуют | |
| 748 | 1.53.746 | 1.53.747 | 180°17.2' | 2.0 | данные отсутствуют | данные отсутствуют | данные отсутствуют | |
| 749 | 1.53.747 | 1.53.748 | 90°17.6' | 9.78 | данные отсутствуют | данные отсутствуют | данные отсутствуют | |

| | | |
|-------------------------------|---------|-------------------|
| полное наименование должности | подпись | инициалы, фамилия |
|-------------------------------|---------|-------------------|

М.П.

| Земельный участок | | | | | | | |
|--|----------|--------------------------------|-----------|--------------------|--------------------|----------------------------|--------------------|
| вид объекта недвижимости | | | | | | | |
| Лист №24 Раздел 3.1 | | Всего листов раздела 3.1: 1419 | | Всего разделов: 8 | | Всего листов выписки: 5548 | |
| 17 октября 2019г. № КУВИ-001/2019-25207602 | | | | | | | |
| Кадастровый номер: | | | | 59:00:0000000:7734 | | | |
| 750 | 1.53.748 | 1.53.749 | 0°17.2' | 2.0 | данные отсутствуют | данные отсутствуют | данные отсутствуют |
| 751 | 1.53.749 | 1.53.746 | 270°17.6' | 9.78 | данные отсутствуют | данные отсутствуют | данные отсутствуют |
| 752 | 1.54.750 | 1.54.751 | 138°33.7' | 9.79 | данные отсутствуют | данные отсутствуют | данные отсутствуют |
| 753 | 1.54.751 | 1.54.752 | 48°39.1' | 2.0 | данные отсутствуют | данные отсутствуют | данные отсутствуют |
| 754 | 1.54.752 | 1.54.753 | 318°33.7' | 9.79 | данные отсутствуют | данные отсутствуют | данные отсутствуют |
| 755 | 1.54.753 | 1.54.750 | 228°39.1' | 2.0 | данные отсутствуют | данные отсутствуют | данные отсутствуют |
| 756 | 1.55.754 | 1.55.755 | 193°37.1' | 2.0 | данные отсутствуют | 59:02:0000000:4874(4) | данные отсутствуют |
| 757 | 1.55.755 | 1.55.756 | 103°30.2' | 9.64 | данные отсутствуют | данные отсутствуют | данные отсутствуют |
| 758 | 1.55.756 | 1.55.757 | 13°37.1' | 2.0 | данные отсутствуют | данные отсутствуют | данные отсутствуют |
| 759 | 1.55.757 | 1.55.754 | 283°30.2' | 9.64 | данные отсутствуют | данные отсутствуют | данные отсутствуют |
| 760 | 1.56.758 | 1.56.759 | 182°51.7' | 2.0 | данные отсутствуют | данные отсутствуют | данные отсутствуют |
| 761 | 1.56.759 | 1.56.760 | 92°56.5' | 9.35 | данные отсутствуют | данные отсутствуют | данные отсутствуют |
| 762 | 1.56.760 | 1.56.761 | 2°51.7' | 2.0 | данные отсутствуют | данные отсутствуют | данные отсутствуют |
| 763 | 1.56.761 | 1.56.758 | 272°56.5' | 9.35 | данные отсутствуют | данные отсутствуют | данные отсутствуют |
| 764 | 1.57.762 | 1.57.763 | 181°43.1' | 2.0 | данные отсутствуют | данные отсутствуют | данные отсутствуют |
| 765 | 1.57.763 | 1.57.764 | 91°42.7' | 9.37 | данные отсутствуют | данные отсутствуют | данные отсутствуют |
| 766 | 1.57.764 | 1.57.765 | 1°43.6' | 1.99 | данные отсутствуют | данные отсутствуют | данные отсутствуют |
| 767 | 1.57.765 | 1.57.762 | 271°46.4' | 9.37 | данные отсутствуют | данные отсутствуют | данные отсутствуют |
| 768 | 1.58.766 | 1.58.767 | 139°3.4' | 2.0 | данные отсутствуют | данные отсутствуют | данные отсутствуют |
| 769 | 1.58.767 | 1.58.768 | 49°12.1' | 9.17 | данные отсутствуют | данные отсутствуют | данные отсутствуют |
| 770 | 1.58.768 | 1.58.769 | 319°3.4' | 2.0 | данные отсутствуют | данные отсутствуют | данные отсутствуют |
| 771 | 1.58.769 | 1.58.766 | 229°12.1' | 9.17 | данные отсутствуют | данные отсутствуют | данные отсутствуют |
| 772 | 1.59.770 | 1.59.771 | 145°49.9' | 1.99 | данные отсутствуют | данные отсутствуют | данные отсутствуют |
| 773 | 1.59.771 | 1.59.772 | 55°56.8' | 7.86 | данные отсутствуют | данные отсутствуют | данные отсутствуют |
| 774 | 1.59.772 | 1.59.773 | 325°59.6' | 2.0 | данные отсутствуют | данные отсутствуют | данные отсутствуют |
| 775 | 1.59.773 | 1.59.770 | 235°53.2' | 7.86 | данные отсутствуют | данные отсутствуют | данные отсутствуют |
| 776 | 1.60.774 | 1.60.775 | 182°34.6' | 2.0 | данные отсутствуют | данные отсутствуют | данные отсутствуют |
| 777 | 1.60.775 | 1.60.776 | 92°33.8' | 7.83 | данные отсутствуют | данные отсутствуют | данные отсутствуют |
| 778 | 1.60.776 | 1.60.777 | 2°34.6' | 2.0 | данные отсутствуют | данные отсутствуют | данные отсутствуют |
| 779 | 1.60.777 | 1.60.774 | 272°33.8' | 7.83 | данные отсутствуют | данные отсутствуют | данные отсутствуют |
| 780 | 1.61.778 | 1.61.779 | 168°31.9' | 7.8 | данные отсутствуют | данные отсутствуют | данные отсутствуют |
| 781 | 1.61.778 | 1.61.778 | | | данные отсутствуют | 59:02:0000000:4874(16) | данные отсутствуют |
| 782 | 1.61.779 | 1.61.780 | 78°27.9' | 2.0 | данные отсутствуют | данные отсутствуют | данные отсутствуют |

| | | |
|-------------------------------|---------|-------------------|
| полное наименование должности | подпись | инициалы, фамилия |
|-------------------------------|---------|-------------------|

М.П.

| Земельный участок | | | | | | | |
|--|----------|--------------------------------|-----------|--------------------|--------------------|----------------------------|--------------------|
| вид объекта недвижимости | | | | | | | |
| Лист №25 Раздел 3.1 | | Всего листов раздела 3.1: 1419 | | Всего разделов: 8 | | Всего листов выписки: 5548 | |
| 17 октября 2019г. № КУВИ-001/2019-25207602 | | | | | | | |
| Кадастровый номер: | | | | 59:00:0000000:7734 | | | |
| 783 | 1.61.780 | 1.61.781 | 348°31.9' | 7.8 | данные отсутствуют | данные отсутствуют | данные отсутствуют |
| 784 | 1.61.781 | 1.61.778 | 258°27.9' | 2.0 | данные отсутствуют | данные отсутствуют | данные отсутствуют |
| 785 | 1.62.782 | 1.62.783 | 163°0.5' | 3.76 | данные отсутствуют | 59:02:0000000:4866(44) | данные отсутствуют |
| 786 | 1.62.783 | 1.62.784 | 73°0.5' | 3.76 | данные отсутствуют | 59:02:0000000:4866(44) | данные отсутствуют |
| 787 | 1.62.784 | 1.62.785 | 343°3.2' | 3.77 | данные отсутствуют | 59:02:0000000:4866(44) | данные отсутствуют |
| 788 | 1.62.785 | 1.62.782 | 252°51.8' | 3.77 | данные отсутствуют | 59:02:0000000:4866(44) | данные отсутствуют |
| 789 | 1.63.786 | 1.63.787 | 183°9.8' | 1.99 | данные отсутствуют | данные отсутствуют | данные отсутствуют |
| 790 | 1.63.787 | 1.63.788 | 93°11.6' | 7.0 | данные отсутствуют | данные отсутствуют | данные отсутствуют |
| 791 | 1.63.788 | 1.63.789 | 3°8.9' | 2.0 | данные отсутствуют | данные отсутствуют | данные отсутствуют |
| 792 | 1.63.789 | 1.63.786 | 273°6.7' | 7.0 | данные отсутствуют | данные отсутствуют | данные отсутствуют |
| 793 | 1.64.790 | 1.64.791 | 136°58.5' | 2.26 | данные отсутствуют | 59:02:5138001:33 | данные отсутствуют |
| 794 | 1.64.791 | 1.64.792 | 47°1.6' | 6.0 | данные отсутствуют | 59:02:5138001:33 | данные отсутствуют |
| 795 | 1.64.792 | 1.64.793 | 316°58.5' | 2.26 | данные отсутствуют | 59:02:5138001:33 | данные отсутствуют |
| 796 | 1.64.793 | 1.64.790 | 227°1.6' | 6.0 | данные отсутствуют | 59:02:5138001:33 | данные отсутствуют |
| 797 | 1.65.794 | 1.65.795 | 136°58.5' | 2.26 | данные отсутствуют | 59:02:5138001:36 | данные отсутствуют |
| 798 | 1.65.795 | 1.65.796 | 47°1.6' | 6.0 | данные отсутствуют | 59:02:5138001:36 | данные отсутствуют |
| 799 | 1.65.796 | 1.65.797 | 316°58.5' | 2.26 | данные отсутствуют | 59:02:5138001:36 | данные отсутствуют |
| 800 | 1.65.797 | 1.65.794 | 227°1.6' | 6.0 | данные отсутствуют | 59:02:5138001:36 | данные отсутствуют |
| 801 | 1.66.798 | 1.66.799 | 136°58.5' | 2.26 | данные отсутствуют | 59:02:5138001:44 | данные отсутствуют |
| 802 | 1.66.799 | 1.66.800 | 47°1.6' | 6.0 | данные отсутствуют | 59:02:5138001:44 | данные отсутствуют |
| 803 | 1.66.800 | 1.66.801 | 316°58.5' | 2.26 | данные отсутствуют | 59:02:5138001:44 | данные отсутствуют |
| 804 | 1.66.801 | 1.66.798 | 227°1.6' | 6.0 | данные отсутствуют | 59:02:5138001:44 | данные отсутствуют |
| 805 | 1.67.802 | 1.67.803 | 136°58.5' | 2.26 | данные отсутствуют | 59:02:5109001:121 | данные отсутствуют |
| 806 | 1.67.803 | 1.67.804 | 47°1.6' | 6.0 | данные отсутствуют | 59:02:5109001:121 | данные отсутствуют |
| 807 | 1.67.804 | 1.67.805 | 316°58.5' | 2.26 | данные отсутствуют | 59:02:5109001:121 | данные отсутствуют |
| 808 | 1.67.805 | 1.67.802 | 227°1.6' | 6.0 | данные отсутствуют | 59:02:5109001:121 | данные отсутствуют |
| 809 | 1.68.806 | 1.68.807 | 136°48.1' | 2.25 | данные отсутствуют | 59:02:5138001:28 | данные отсутствуют |
| 810 | 1.68.807 | 1.68.808 | 47°5.8' | 5.99 | данные отсутствуют | 59:02:5138001:28 | данные отсутствуют |
| 811 | 1.68.808 | 1.68.809 | 316°58.5' | 2.26 | данные отсутствуют | 59:02:5138001:28 | данные отсутствуют |
| 812 | 1.68.809 | 1.68.806 | 227°1.6' | 6.0 | данные отсутствуют | 59:02:5138001:28 | данные отсутствуют |
| 813 | 1.69.810 | 1.69.811 | 136°48.1' | 2.25 | данные отсутствуют | 59:02:5138001:45 | данные отсутствуют |
| 814 | 1.69.811 | 1.69.812 | 47°5.8' | 5.99 | данные отсутствуют | 59:02:5138001:45 | данные отсутствуют |
| 815 | 1.69.812 | 1.69.813 | 316°58.5' | 2.26 | данные отсутствуют | 59:02:5138001:45 | данные отсутствуют |

| | | |
|-------------------------------|---------|-------------------|
| полное наименование должности | подпись | инициалы, фамилия |
|-------------------------------|---------|-------------------|

М.П.

| Земельный участок | | | | | | | |
|--|----------|--------------------------------|-----------|--------------------|--------------------|----------------------------|--------------------|
| вид объекта недвижимости | | | | | | | |
| Лист №26 Раздел 3.1 | | Всего листов раздела 3.1: 1419 | | Всего разделов: 8 | | Всего листов выписки: 5548 | |
| 17 октября 2019г. № КУВИ-001/2019-25207602 | | | | | | | |
| Кадастровый номер: | | | | 59:00:0000000:7734 | | | |
| 816 | 1.69.813 | 1.69.810 | 227°1.6' | 6.0 | данные отсутствуют | 59:02:5138001:45 | данные отсутствуют |
| 817 | 1.70.814 | 1.70.815 | 137°9.7' | 2.25 | данные отсутствуют | 59:02:5138001:43 | данные отсутствуют |
| 818 | 1.70.815 | 1.70.816 | 47°1.6' | 6.0 | данные отсутствуют | 59:02:5138001:43 | данные отсутствуют |
| 819 | 1.70.816 | 1.70.817 | 317°9.7' | 2.25 | данные отсутствуют | 59:02:5138001:43 | данные отсутствуют |
| 820 | 1.70.817 | 1.70.814 | 227°1.6' | 6.0 | данные отсутствуют | 59:02:5138001:43 | данные отсутствуют |
| 821 | 1.71.818 | 1.71.819 | 137°9.7' | 2.25 | данные отсутствуют | 59:02:5109001:122 | данные отсутствуют |
| 822 | 1.71.819 | 1.71.820 | 47°1.6' | 6.0 | данные отсутствуют | 59:02:5109001:122 | данные отсутствуют |
| 823 | 1.71.820 | 1.71.821 | 317°9.7' | 2.25 | данные отсутствуют | 59:02:5109001:122 | данные отсутствуют |
| 824 | 1.71.821 | 1.71.818 | 227°1.6' | 6.0 | данные отсутствуют | 59:02:5109001:122 | данные отсутствуют |
| 825 | 1.72.822 | 1.72.823 | 136°48.1' | 2.25 | данные отсутствуют | 59:02:5138001:38 | данные отсутствуют |
| 826 | 1.72.823 | 1.72.824 | 47°1.6' | 6.0 | данные отсутствуют | 59:02:5138001:38 | данные отсутствуют |
| 827 | 1.72.824 | 1.72.825 | 316°48.1' | 2.25 | данные отсутствуют | 59:02:5138001:38 | данные отсутствуют |
| 828 | 1.72.825 | 1.72.822 | 227°1.6' | 6.0 | данные отсутствуют | 59:02:5138001:38 | данные отсутствуют |
| 829 | 1.73.826 | 1.73.827 | 137°9.7' | 2.25 | данные отсутствуют | 59:02:5138001:46 | данные отсутствуют |
| 830 | 1.73.827 | 1.73.828 | 47°1.6' | 6.0 | данные отсутствуют | 59:02:5138001:46 | данные отсутствуют |
| 831 | 1.73.828 | 1.73.829 | 317°9.7' | 2.25 | данные отсутствуют | 59:02:5138001:46 | данные отсутствуют |
| 832 | 1.73.829 | 1.73.826 | 227°1.6' | 6.0 | данные отсутствуют | 59:02:5138001:46 | данные отсутствуют |
| 833 | 1.74.830 | 1.74.831 | 137°9.7' | 2.25 | данные отсутствуют | 59:02:5109001:120 | данные отсутствуют |
| 834 | 1.74.831 | 1.74.832 | 47°1.6' | 6.0 | данные отсутствуют | 59:02:5109001:120 | данные отсутствуют |
| 835 | 1.74.832 | 1.74.833 | 317°9.7' | 2.25 | данные отсутствуют | 59:02:5109001:120 | данные отсутствуют |
| 836 | 1.74.833 | 1.74.830 | 227°1.6' | 6.0 | данные отсутствуют | 59:02:5109001:120 | данные отсутствуют |
| 837 | 1.75.834 | 1.75.835 | 136°48.1' | 2.25 | данные отсутствуют | 59:02:5138001:37 | данные отсутствуют |
| 838 | 1.75.835 | 1.75.836 | 47°1.6' | 6.0 | данные отсутствуют | 59:02:5138001:37 | данные отсутствуют |
| 839 | 1.75.836 | 1.75.837 | 316°48.1' | 2.25 | данные отсутствуют | 59:02:5138001:37 | данные отсутствуют |
| 840 | 1.75.837 | 1.75.834 | 227°1.6' | 6.0 | данные отсутствуют | 59:02:5138001:37 | данные отсутствуют |
| 841 | 1.76.838 | 1.76.839 | 136°48.1' | 2.25 | данные отсутствуют | 59:02:5138001:41 | данные отсутствуют |
| 842 | 1.76.839 | 1.76.840 | 47°1.6' | 6.0 | данные отсутствуют | 59:02:5138001:41 | данные отсутствуют |
| 843 | 1.76.840 | 1.76.841 | 316°48.1' | 2.25 | данные отсутствуют | 59:02:5138001:41 | данные отсутствуют |
| 844 | 1.76.841 | 1.76.838 | 227°1.6' | 6.0 | данные отсутствуют | 59:02:5138001:41 | данные отсутствуют |
| 845 | 1.77.842 | 1.77.843 | 136°59.2' | 2.24 | данные отсутствуют | 59:02:5138001:39 | данные отсутствуют |
| 846 | 1.77.843 | 1.77.844 | 47°5.5' | 6.01 | данные отсутствуют | 59:02:5138001:39 | данные отсутствуют |
| 847 | 1.77.844 | 1.77.845 | 316°48.1' | 2.25 | данные отсутствуют | 59:02:5138001:39 | данные отсутствуют |
| 848 | 1.77.845 | 1.77.842 | 227°1.6' | 6.0 | данные отсутствуют | 59:02:5138001:39 | данные отсутствуют |

| | | |
|-------------------------------|---------|-------------------|
| полное наименование должности | подпись | инициалы, фамилия |
|-------------------------------|---------|-------------------|

М.П.

| Земельный участок | | | | | | | |
|--|----------|--------------------------------|-----------|--------------------|--------------------|----------------------------|--------------------|
| вид объекта недвижимости | | | | | | | |
| Лист №27 Раздел 3.1 | | Всего листов раздела 3.1: 1419 | | Всего разделов: 8 | | Всего листов выписки: 5548 | |
| 17 октября 2019г. № КУВИ-001/2019-25207602 | | | | | | | |
| Кадастровый номер: | | | | 59:00:0000000:7734 | | | |
| 849 | 1.78.846 | 1.78.847 | 136°59.2' | 2.24 | данные отсутствуют | 59:02:5109001:117 | данные отсутствуют |
| 850 | 1.78.847 | 1.78.848 | 47°5.5' | 6.01 | данные отсутствуют | 59:02:5109001:117 | данные отсутствуют |
| 851 | 1.78.848 | 1.78.849 | 316°48.1' | 2.25 | данные отсутствуют | 59:02:5109001:117 | данные отсутствуют |
| 852 | 1.78.849 | 1.78.846 | 227°1.6' | 6.0 | данные отсутствуют | 59:02:5109001:117 | данные отсутствуют |
| 853 | 1.79.850 | 1.79.851 | 136°48.1' | 2.25 | данные отсутствуют | 59:02:5109001:118 | данные отсутствуют |
| 854 | 1.79.851 | 1.79.852 | 47°1.6' | 6.0 | данные отсутствуют | 59:02:5109001:118 | данные отсутствуют |
| 855 | 1.79.852 | 1.79.853 | 316°59.2' | 2.24 | данные отсутствуют | 59:02:5109001:118 | данные отсутствуют |
| 856 | 1.79.853 | 1.79.850 | 227°5.5' | 6.01 | данные отсутствуют | 59:02:5109001:118 | данные отсутствуют |
| 857 | 1.80.854 | 1.80.855 | 136°59.2' | 2.24 | данные отсутствуют | 59:02:0201073:25 | данные отсутствуют |
| 858 | 1.80.855 | 1.80.856 | 47°5.8' | 5.99 | данные отсутствуют | 59:02:0201073:25 | данные отсутствуют |
| 859 | 1.80.856 | 1.80.857 | 317°9.7' | 2.25 | данные отсутствуют | 59:02:0201073:25 | данные отсутствуют |
| 860 | 1.80.857 | 1.80.854 | 227°1.6' | 6.0 | данные отсутствуют | 59:02:0201073:25 | данные отсутствуют |
| 861 | 1.81.858 | 1.81.859 | 136°48.1' | 2.25 | данные отсутствуют | 59:02:5138001:32 | данные отсутствуют |
| 862 | 1.81.859 | 1.81.860 | 46°57.7' | 5.99 | данные отсутствуют | 59:02:5138001:32 | данные отсутствуют |
| 863 | 1.81.860 | 1.81.861 | 316°59.2' | 2.24 | данные отсутствуют | 59:02:5138001:32 | данные отсутствуют |
| 864 | 1.81.861 | 1.81.858 | 227°1.6' | 6.0 | данные отсутствуют | 59:02:5138001:32 | данные отсутствуют |
| 865 | 1.82.862 | 1.82.863 | 136°59.2' | 2.24 | данные отсутствуют | 59:02:5138001:40 | данные отсутствуют |
| 866 | 1.82.863 | 1.82.864 | 47°1.6' | 6.0 | данные отсутствуют | 59:02:5138001:40 | данные отсутствуют |
| 867 | 1.82.864 | 1.82.865 | 316°59.2' | 2.24 | данные отсутствуют | 59:02:5138001:40 | данные отсутствуют |
| 868 | 1.82.865 | 1.82.862 | 227°1.6' | 6.0 | данные отсутствуют | 59:02:5138001:40 | данные отсутствуют |
| 869 | 1.83.866 | 1.83.867 | 136°59.2' | 2.24 | данные отсутствуют | 59:02:5138001:25 | данные отсутствуют |
| 870 | 1.83.867 | 1.83.868 | 47°1.6' | 6.0 | данные отсутствуют | 59:02:5138001:25 | данные отсутствуют |
| 871 | 1.83.868 | 1.83.869 | 316°59.2' | 2.24 | данные отсутствуют | 59:02:5138001:25 | данные отсутствуют |
| 872 | 1.83.869 | 1.83.866 | 227°1.6' | 6.0 | данные отсутствуют | 59:02:5138001:25 | данные отсутствуют |
| 873 | 1.84.870 | 1.84.871 | 136°59.2' | 2.24 | данные отсутствуют | 59:02:5138001:31 | данные отсутствуют |
| 874 | 1.84.871 | 1.84.872 | 47°1.6' | 6.0 | данные отсутствуют | 59:02:5138001:31 | данные отсутствуют |
| 875 | 1.84.872 | 1.84.873 | 316°59.2' | 2.24 | данные отсутствуют | 59:02:5138001:31 | данные отсутствуют |
| 876 | 1.84.873 | 1.84.870 | 227°1.6' | 6.0 | данные отсутствуют | 59:02:5138001:31 | данные отсутствуют |
| 877 | 1.85.874 | 1.85.875 | 136°59.2' | 2.24 | данные отсутствуют | 59:02:5109001:116 | данные отсутствуют |
| 878 | 1.85.875 | 1.85.876 | 47°1.6' | 6.0 | данные отсутствуют | 59:02:5109001:116 | данные отсутствуют |
| 879 | 1.85.876 | 1.85.877 | 316°59.2' | 2.24 | данные отсутствуют | 59:02:5109001:116 | данные отсутствуют |
| 880 | 1.85.877 | 1.85.874 | 227°1.6' | 6.0 | данные отсутствуют | 59:02:5109001:116 | данные отсутствуют |
| 881 | 1.86.878 | 1.86.879 | 136°59.2' | 2.24 | данные отсутствуют | 59:02:5138001:26 | данные отсутствуют |

| | | |
|-------------------------------|---------|-------------------|
| полное наименование должности | подпись | инициалы, фамилия |
|-------------------------------|---------|-------------------|

М.П.

| Земельный участок | | | | | | | |
|--|----------|--------------------------------|-----------|--------------------|--------------------|----------------------------|--------------------|
| вид объекта недвижимости | | | | | | | |
| Лист №28 Раздел 3.1 | | Всего листов раздела 3.1: 1419 | | Всего разделов: 8 | | Всего листов выписки: 5548 | |
| 17 октября 2019г. № КУВИ-001/2019-25207602 | | | | | | | |
| Кадастровый номер: | | | | 59:00:0000000:7734 | | | |
| 882 | 1.86.879 | 1.86.880 | 47°1.6' | 6.0 | данные отсутствуют | 59:02:5138001:26 | данные отсутствуют |
| 883 | 1.86.880 | 1.86.881 | 316°59.2' | 2.24 | данные отсутствуют | 59:02:5138001:26 | данные отсутствуют |
| 884 | 1.86.881 | 1.86.878 | 227°1.6' | 6.0 | данные отсутствуют | 59:02:5138001:26 | данные отсутствуют |
| 885 | 1.87.882 | 1.87.883 | 186°20.4' | 6.7 | данные отсутствуют | данные отсутствуют | данные отсутствуют |
| 886 | 1.87.883 | 1.87.884 | 96°20.4' | 1.99 | данные отсутствуют | данные отсутствуют | данные отсутствуют |
| 887 | 1.87.884 | 1.87.885 | 6°25.5' | 6.7 | данные отсутствуют | данные отсутствуют | данные отсутствуют |
| 888 | 1.87.885 | 1.87.882 | 276°18.5' | 2.0 | данные отсутствуют | данные отсутствуют | данные отсутствуют |
| 889 | 1.88.886 | 1.88.887 | 220°6.1' | 3.23 | данные отсутствуют | данные отсутствуют | данные отсутствуют |
| 890 | 1.88.887 | 1.88.888 | 130°0.8' | 3.17 | данные отсутствуют | данные отсутствуют | данные отсутствуют |
| 891 | 1.88.888 | 1.88.889 | 40°6.5' | 3.4 | данные отсутствуют | данные отсутствуют | данные отсутствуют |
| 892 | 1.88.889 | 1.88.886 | 306°56.5' | 3.18 | данные отсутствуют | данные отсутствуют | данные отсутствуют |
| 893 | 1.89.890 | 1.89.891 | 171°6.4' | 2.98 | данные отсутствуют | данные отсутствуют | данные отсутствуют |
| 894 | 1.89.891 | 1.89.892 | 80°38.0' | 2.95 | данные отсутствуют | данные отсутствуют | данные отсутствуют |
| 895 | 1.89.892 | 1.89.893 | 350°24.6' | 2.94 | данные отсутствуют | данные отсутствуют | данные отсутствуют |
| 896 | 1.89.893 | 1.89.890 | 261°18.8' | 2.91 | данные отсутствуют | данные отсутствуют | данные отсутствуют |
| 897 | 1.90.894 | 1.90.895 | 200°37.4' | 2.98 | данные отсутствуют | данные отсутствуют | данные отсутствуют |
| 898 | 1.90.895 | 1.90.896 | 110°14.1' | 2.92 | данные отсутствуют | данные отсутствуют | данные отсутствуют |
| 899 | 1.90.896 | 1.90.897 | 20°23.5' | 2.87 | данные отсутствуют | данные отсутствуют | данные отсутствуют |
| 900 | 1.90.897 | 1.90.894 | 292°25.4' | 2.91 | данные отсутствуют | данные отсутствуют | данные отсутствуют |
| 901 | 1.91.898 | 1.91.899 | 85°21.3' | 4.82 | данные отсутствуют | 59:02:5138001:94(7) | данные отсутствуют |
| 902 | 1.91.899 | 1.91.900 | 352°21.3' | 1.5 | данные отсутствуют | 59:02:5138001:94(7) | данные отсутствуют |
| 903 | 1.91.900 | 1.91.901 | 265°22.7' | 4.72 | данные отсутствуют | 59:02:5138001:94(7) | данные отсутствуют |
| 904 | 1.91.901 | 1.91.898 | 176°11.2' | 1.5 | данные отсутствуют | 59:02:5138001:94(7) | данные отсутствуют |
| 905 | 1.92.902 | 1.92.903 | 3°50.4' | 1.49 | данные отсутствуют | 59:02:0000000:4866(25) | данные отсутствуют |
| 906 | 1.92.903 | 1.92.904 | 274°15.5' | 4.71 | данные отсутствуют | 59:02:0000000:4866(25) | данные отсутствуют |
| 907 | 1.92.904 | 1.92.905 | 183°48.8' | 1.5 | данные отсутствуют | 59:02:0000000:4866(25) | данные отсутствуют |
| 908 | 1.92.905 | 1.92.902 | 94°8.3' | 4.71 | данные отсутствуют | 59:02:0000000:4866(25) | данные отсутствуют |
| 909 | 1.93.906 | 1.93.907 | 157°17.5' | 1.99 | данные отсутствуют | данные отсутствуют | данные отсутствуют |
| 910 | 1.93.907 | 1.93.908 | 67°15.5' | 3.29 | данные отсутствуют | данные отсутствуют | данные отсутствуют |
| 911 | 1.93.908 | 1.93.909 | 337°17.5' | 1.99 | данные отсутствуют | данные отсутствуют | данные отсутствуют |
| 912 | 1.93.909 | 1.93.906 | 247°15.5' | 3.29 | данные отсутствуют | данные отсутствуют | данные отсутствуют |
| 913 | 1.94.910 | 1.94.911 | 140°21.0' | 2.35 | данные отсутствуют | 59:02:5138001:67 | данные отсутствуют |
| 914 | 1.94.911 | 1.94.912 | 50°21.0' | 2.35 | данные отсутствуют | 59:02:5138001:67 | данные отсутствуют |

| | | |
|-------------------------------|---------|-------------------|
| полное наименование должности | подпись | инициалы, фамилия |
|-------------------------------|---------|-------------------|

М.П.

| Земельный участок | | | | | | | |
|--|---------------|--------------------------------|-----------|--------------------|--------------------|----------------------------|--------------------|
| вид объекта недвижимости | | | | | | | |
| Лист №29 Раздел 3.1 | | Всего листов раздела 3.1: 1419 | | Всего разделов: 8 | | Всего листов выписки: 5548 | |
| 17 октября 2019г. № КУВИ-001/2019-25207602 | | | | | | | |
| Кадастровый номер: | | | | 59:00:0000000:7734 | | | |
| 915 | 1.94.912 | 1.94.913 | 320°21.0' | 2.35 | данные отсутствуют | 59:02:5138001:67 | данные отсутствуют |
| 916 | 1.94.913 | 1.94.910 | 230°21.0' | 2.35 | данные отсутствуют | 59:02:5138001:67 | данные отсутствуют |
| 917 | 1.95.914 | 1.95.915 | 140°11.6' | 2.34 | данные отсутствуют | 59:02:5138001:55 | данные отсутствуют |
| 918 | 1.95.915 | 1.95.916 | 50°21.0' | 2.35 | данные отсутствуют | 59:02:5138001:55 | данные отсутствуют |
| 919 | 1.95.916 | 1.95.917 | 320°21.0' | 2.35 | данные отсутствуют | 59:02:5138001:55 | данные отсутствуют |
| 920 | 1.95.917 | 1.95.914 | 230°9.8' | 2.36 | данные отсутствуют | 59:02:5138001:55 | данные отсутствуют |
| 921 | 1.96.918 | 1.96.919 | 140°21.0' | 2.35 | данные отсутствуют | 59:02:5138001:49 | данные отсутствуют |
| 922 | 1.96.919 | 1.96.920 | 50°9.8' | 2.36 | данные отсутствуют | 59:02:5138001:49 | данные отсутствуют |
| 923 | 1.96.920 | 1.96.921 | 320°11.6' | 2.34 | данные отсутствуют | 59:02:5138001:49 | данные отсутствуют |
| 924 | 1.96.921 | 1.96.918 | 230°21.0' | 2.35 | данные отсутствуют | 59:02:5138001:49 | данные отсутствуют |
| 925 | 1.97.922 | 1.97.923 | 139°39.8' | 2.35 | данные отсутствуют | 59:02:0201073:59 | данные отсутствуют |
| 926 | 1.97.923 | 1.97.924 | 49°39.8' | 2.35 | данные отсутствуют | 59:02:0201073:59 | данные отсутствуют |
| 927 | 1.97.924 | 1.97.925 | 319°39.8' | 2.35 | данные отсутствуют | 59:02:0201073:59 | данные отсутствуют |
| 928 | 1.97.925 | 1.97.922 | 229°39.8' | 2.35 | данные отсутствуют | 59:02:0201073:59 | данные отсутствуют |
| 929 | 1.98.926 | 1.98.927 | 140°11.6' | 2.34 | данные отсутствуют | 59:02:5138001:66 | данные отсутствуют |
| 930 | 1.98.927 | 1.98.928 | 50°32.3' | 2.34 | данные отсутствуют | 59:02:5138001:66 | данные отсутствуют |
| 931 | 1.98.928 | 1.98.929 | 320°21.0' | 2.35 | данные отсутствуют | 59:02:5138001:66 | данные отсутствуют |
| 932 | 1.98.929 | 1.98.926 | 230°21.0' | 2.35 | данные отсутствуют | 59:02:5138001:66 | данные отсутствуют |
| 933 | 1.99.930 | 1.99.931 | 140°21.0' | 2.35 | данные отсутствуют | 59:02:5138001:62 | данные отсутствуют |
| 934 | 1.99.931 | 1.99.932 | 50°11.6' | 2.34 | данные отсутствуют | 59:02:5138001:62 | данные отсутствуют |
| 935 | 1.99.932 | 1.99.933 | 320°21.0' | 2.35 | данные отсутствуют | 59:02:5138001:62 | данные отсутствуют |
| 936 | 1.99.933 | 1.99.930 | 230°11.6' | 2.34 | данные отсутствуют | 59:02:5138001:62 | данные отсутствуют |
| 937 | 1.100.93 4 | 1.100.93 5 | 140°11.6' | 2.34 | данные отсутствуют | 59:02:5138001:68 | данные отсутствуют |
| 938 | 1.100.93 5 | 1.100.93 6 | 50°21.0' | 2.35 | данные отсутствуют | 59:02:5138001:68 | данные отсутствуют |
| 939 | 1.100.93 6 | 1.100.93 7 | 320°11.6' | 2.34 | данные отсутствуют | 59:02:5138001:68 | данные отсутствуют |
| 940 | 1.100.93 7 | 1.100.93 4 | 230°21.0' | 2.35 | данные отсутствуют | 59:02:5138001:68 | данные отсутствуют |
| 941 | 1.101.93 8 | 1.101.93 9 | 140°11.6' | 2.34 | данные отсутствуют | 59:02:5109001:191 | данные отсутствуют |
| 942 | 1.101.93 9 | 1.101.94 0 | 50°21.0' | 2.35 | данные отсутствуют | 59:02:5109001:191 | данные отсутствуют |

| | | |
|-------------------------------|---------|-------------------|
| полное наименование должности | подпись | инициалы, фамилия |
|-------------------------------|---------|-------------------|

М.П.

| Земельный участок | | | | | | | |
|--|---------------|--------------------------------|-----------|--------------------|--------------------|----------------------------|--------------------|
| вид объекта недвижимости | | | | | | | |
| Лист №30 Раздел 3.1 | | Всего листов раздела 3.1: 1419 | | Всего разделов: 8 | | Всего листов выписки: 5548 | |
| 17 октября 2019г. № КУВИ-001/2019-25207602 | | | | | | | |
| Кадастровый номер: | | | | 59:00:0000000:7734 | | | |
| 943 | 1.101.94 0 | 1.101.94 1 | 320°11.6` | 2.34 | данные отсутствуют | 59:02:5109001:191 | данные отсутствуют |
| 944 | 1.101.94 1 | 1.101.93 8 | 230°21.0` | 2.35 | данные отсутствуют | 59:02:5109001:191 | данные отсутствуют |
| 945 | 1.102.94 2 | 1.102.94 3 | 140°11.6` | 2.34 | данные отсутствуют | 59:02:5138001:51 | данные отсутствуют |
| 946 | 1.102.94 3 | 1.102.94 4 | 50°21.0` | 2.35 | данные отсутствуют | 59:02:5138001:51 | данные отсутствуют |
| 947 | 1.102.94 4 | 1.102.94 5 | 320°11.6` | 2.34 | данные отсутствуют | 59:02:5138001:51 | данные отсутствуют |
| 948 | 1.102.94 5 | 1.102.94 2 | 230°21.0` | 2.35 | данные отсутствуют | 59:02:5138001:51 | данные отсутствуют |
| 949 | 1.103.94 6 | 1.103.94 7 | 140°11.6` | 2.34 | данные отсутствуют | 59:02:5138001:56 | данные отсутствуют |
| 950 | 1.103.94 7 | 1.103.94 8 | 50°21.0` | 2.35 | данные отсутствуют | 59:02:5138001:56 | данные отсутствуют |
| 951 | 1.103.94 8 | 1.103.94 9 | 320°11.6` | 2.34 | данные отсутствуют | 59:02:5138001:56 | данные отсутствуют |
| 952 | 1.103.94 9 | 1.103.94 6 | 230°21.0` | 2.35 | данные отсутствуют | 59:02:5138001:56 | данные отсутствуют |
| 953 | 1.104.95 0 | 1.104.95 1 | 140°11.6` | 2.34 | данные отсутствуют | 59:02:5138001:58 | данные отсутствуют |
| 954 | 1.104.95 1 | 1.104.95 2 | 50°21.0` | 2.35 | данные отсутствуют | 59:02:5138001:58 | данные отсутствуют |
| 955 | 1.104.95 2 | 1.104.95 3 | 320°11.6` | 2.34 | данные отсутствуют | 59:02:5138001:58 | данные отсутствуют |
| 956 | 1.104.95 3 | 1.104.95 0 | 230°21.0` | 2.35 | данные отсутствуют | 59:02:5138001:58 | данные отсутствуют |
| 957 | 1.105.95 4 | 1.105.95 5 | 140°11.6` | 2.34 | данные отсутствуют | 59:02:5138001:64 | данные отсутствуют |
| 958 | 1.105.95 5 | 1.105.95 6 | 50°21.0` | 2.35 | данные отсутствуют | 59:02:5138001:64 | данные отсутствуют |
| 959 | 1.105.95 6 | 1.105.95 7 | 320°11.6` | 2.34 | данные отсутствуют | 59:02:5138001:64 | данные отсутствуют |
| 960 | 1.105.95 7 | 1.105.95 4 | 230°21.0` | 2.35 | данные отсутствуют | 59:02:5138001:64 | данные отсутствуют |

| | | |
|-------------------------------|---------|-------------------|
| полное наименование должности | подпись | инициалы, фамилия |
|-------------------------------|---------|-------------------|

М.П.

| Земельный участок | | | | | | | |
|--|---------------|--------------------------------|-----------|--------------------|--------------------|----------------------------|--------------------|
| вид объекта недвижимости | | | | | | | |
| Лист №31 Раздел 3.1 | | Всего листов раздела 3.1: 1419 | | Всего разделов: 8 | | Всего листов выписки: 5548 | |
| 17 октября 2019г. № КУВИ-001/2019-25207602 | | | | | | | |
| Кадастровый номер: | | | | 59:00:0000000:7734 | | | |
| 961 | 1.106.95 8 | 1.106.95 9 | 140°21.0` | 2.35 | данные отсутствуют | 59:02:5138001:47 | данные отсутствуют |
| 962 | 1.106.95 9 | 1.106.96 0 | 50°11.6` | 2.34 | данные отсутствуют | 59:02:5138001:47 | данные отсутствуют |
| 963 | 1.106.96 0 | 1.106.96 1 | 320°21.0` | 2.35 | данные отсутствуют | 59:02:5138001:47 | данные отсутствуют |
| 964 | 1.106.96 1 | 1.106.95 8 | 230°11.6` | 2.34 | данные отсутствуют | 59:02:5138001:47 | данные отсутствуют |
| 965 | 1.107.96 2 | 1.107.96 3 | 140°11.6` | 2.34 | данные отсутствуют | 59:02:5138001:65 | данные отсутствуют |
| 966 | 1.107.96 3 | 1.107.96 4 | 50°21.0` | 2.35 | данные отсутствуют | 59:02:5138001:65 | данные отсутствуют |
| 967 | 1.107.96 4 | 1.107.96 5 | 320°11.6` | 2.34 | данные отсутствуют | 59:02:5138001:65 | данные отсутствуют |
| 968 | 1.107.96 5 | 1.107.96 2 | 230°21.0` | 2.35 | данные отсутствуют | 59:02:5138001:65 | данные отсутствуют |
| 969 | 1.108.96 6 | 1.108.96 7 | 140°21.0` | 2.35 | данные отсутствуют | 59:02:5138001:50 | данные отсутствуют |
| 970 | 1.108.96 7 | 1.108.96 8 | 50°0.4` | 2.35 | данные отсутствуют | 59:02:5138001:50 | данные отсутствуют |
| 971 | 1.108.96 8 | 1.108.96 9 | 320°11.6` | 2.34 | данные отсутствуют | 59:02:5138001:50 | данные отсутствуют |
| 972 | 1.108.96 9 | 1.108.96 6 | 230°11.6` | 2.34 | данные отсутствуют | 59:02:5138001:50 | данные отсутствуют |
| 973 | 1.109.97 0 | 1.109.97 1 | 140°11.6` | 2.34 | данные отсутствуют | 59:02:5109001:186 | данные отсутствуют |
| 974 | 1.109.97 1 | 1.109.97 2 | 50°21.0` | 2.35 | данные отсутствуют | 59:02:5109001:186 | данные отсутствуют |
| 975 | 1.109.97 2 | 1.109.97 3 | 320°11.6` | 2.34 | данные отсутствуют | 59:02:5109001:186 | данные отсутствуют |
| 976 | 1.109.97 3 | 1.109.97 0 | 230°21.0` | 2.35 | данные отсутствуют | 59:02:5109001:186 | данные отсутствуют |
| 977 | 1.110.97 4 | 1.110.97 5 | 140°21.0` | 2.35 | данные отсутствуют | 59:02:5138001:60 | данные отсутствуют |
| 978 | 1.110.97 5 | 1.110.97 6 | 50°11.6` | 2.34 | данные отсутствуют | 59:02:5138001:60 | данные отсутствуют |

| | | |
|-------------------------------|---------|-------------------|
| полное наименование должности | подпись | инициалы, фамилия |
|-------------------------------|---------|-------------------|

М.П.

| Земельный участок | | | | | | | |
|--|---------------|--------------------------------|-----------|--------------------|--------------------|----------------------------|--------------------|
| вид объекта недвижимости | | | | | | | |
| Лист №32 Раздел 3.1 | | Всего листов раздела 3.1: 1419 | | Всего разделов: 8 | | Всего листов выписки: 5548 | |
| 17 октября 2019г. № КУВИ-001/2019-25207602 | | | | | | | |
| Кадастровый номер: | | | | 59:00:0000000:7734 | | | |
| 979 | 1.110.97 6 | 1.110.97 7 | 320°23.0` | 2.34 | данные отсутствуют | 59:02:5138001:60 | данные отсутствуют |
| 980 | 1.110.97 7 | 1.110.97 4 | 230°32.3` | 2.34 | данные отсутствуют | 59:02:5138001:60 | данные отсутствуют |
| 981 | 1.111.97 8 | 1.111.97 9 | 140°11.6` | 2.34 | данные отсутствуют | 59:02:5138001:63 | данные отсутствуют |
| 982 | 1.111.97 9 | 1.111.98 0 | 50°11.6` | 2.34 | данные отсутствуют | 59:02:5138001:63 | данные отсутствуют |
| 983 | 1.111.98 0 | 1.111.98 1 | 320°11.6` | 2.34 | данные отсутствуют | 59:02:5138001:63 | данные отсутствуют |
| 984 | 1.111.98 1 | 1.111.97 8 | 230°11.6` | 2.34 | данные отсутствуют | 59:02:5138001:63 | данные отсутствуют |
| 985 | 1.112.98 2 | 1.112.98 3 | 140°11.6` | 2.34 | данные отсутствуют | 59:02:5109001:189 | данные отсутствуют |
| 986 | 1.112.98 3 | 1.112.98 4 | 50°11.6` | 2.34 | данные отсутствуют | 59:02:5109001:189 | данные отсутствуют |
| 987 | 1.112.98 4 | 1.112.98 5 | 320°11.6` | 2.34 | данные отсутствуют | 59:02:5109001:189 | данные отсутствуют |
| 988 | 1.112.98 5 | 1.112.98 2 | 230°11.6` | 2.34 | данные отсутствуют | 59:02:5109001:189 | данные отсутствуют |
| 989 | 1.113.98 6 | 1.113.98 7 | 140°11.6` | 2.34 | данные отсутствуют | 59:02:5109001:190 | данные отсутствуют |
| 990 | 1.113.98 7 | 1.113.98 8 | 50°11.6` | 2.34 | данные отсутствуют | 59:02:5109001:190 | данные отсутствуют |
| 991 | 1.113.98 8 | 1.113.98 9 | 320°11.6` | 2.34 | данные отсутствуют | 59:02:5109001:190 | данные отсутствуют |
| 992 | 1.113.98 9 | 1.113.98 6 | 230°11.6` | 2.34 | данные отсутствуют | 59:02:5109001:190 | данные отсутствуют |
| 993 | 1.114.99 0 | 1.114.99 1 | 140°11.6` | 2.34 | данные отсутствуют | 59:02:5109001:192 | данные отсутствуют |
| 994 | 1.114.99 1 | 1.114.99 2 | 50°11.6` | 2.34 | данные отсутствуют | 59:02:5109001:192 | данные отсутствуют |
| 995 | 1.114.99 2 | 1.114.99 3 | 320°11.6` | 2.34 | данные отсутствуют | 59:02:5109001:192 | данные отсутствуют |
| 996 | 1.114.99 3 | 1.114.99 0 | 230°11.6` | 2.34 | данные отсутствуют | 59:02:5109001:192 | данные отсутствуют |

| | | |
|-------------------------------|---------|-------------------|
| полное наименование должности | подпись | инициалы, фамилия |
|-------------------------------|---------|-------------------|

М.П.

| Земельный участок | | | | | | | |
|--|----------------|--------------------------------|-----------|--------------------|--------------------|----------------------------|--------------------|
| вид объекта недвижимости | | | | | | | |
| Лист №33 Раздел 3.1 | | Всего листов раздела 3.1: 1419 | | Всего разделов: 8 | | Всего листов выписки: 5548 | |
| 17 октября 2019г. № КУВИ-001/2019-25207602 | | | | | | | |
| Кадастровый номер: | | | | 59:00:0000000:7734 | | | |
| 997 | 1.115.99 4 | 1.115.99 5 | 140°23.0` | 2.34 | данные отсутствуют | 59:02:5138001:61 | данные отсутствуют |
| 998 | 1.115.99 5 | 1.115.99 6 | 50°32.3` | 2.34 | данные отсутствуют | 59:02:5138001:61 | данные отсутствуют |
| 999 | 1.115.99 6 | 1.115.99 7 | 320°21.0` | 2.35 | данные отсутствуют | 59:02:5138001:61 | данные отсутствуют |
| 1000 | 1.115.99 7 | 1.115.99 4 | 230°11.6` | 2.34 | данные отсутствуют | 59:02:5138001:61 | данные отсутствуют |
| 1001 | 1.116.99 8 | 1.116.99 9 | 140°11.6` | 2.34 | данные отсутствуют | 59:02:5109001:188 | данные отсутствуют |
| 1002 | 1.116.99 9 | 1.116.10 00 | 50°23.0` | 2.34 | данные отсутствуют | 59:02:5109001:188 | данные отсутствуют |
| 1003 | 1.116.10 00 | 1.116.10 01 | 320°21.0` | 2.35 | данные отсутствуют | 59:02:5109001:188 | данные отсутствуют |
| 1004 | 1.116.10 01 | 1.116.99 8 | 230°11.6` | 2.34 | данные отсутствуют | 59:02:5109001:188 | данные отсутствуют |
| 1005 | 1.117.10 02 | 1.117.10 03 | 140°11.6` | 2.34 | данные отсутствуют | 59:02:5138001:48 | данные отсутствуют |
| 1006 | 1.117.10 03 | 1.117.10 04 | 50°11.6` | 2.34 | данные отсутствуют | 59:02:5138001:48 | данные отсутствуют |
| 1007 | 1.117.10 04 | 1.117.10 05 | 320°11.6` | 2.34 | данные отсутствуют | 59:02:5138001:48 | данные отсутствуют |
| 1008 | 1.117.10 05 | 1.117.10 02 | 230°11.6` | 2.34 | данные отсутствуют | 59:02:5138001:48 | данные отсутствуют |
| 1009 | 1.118.10 06 | 1.118.10 07 | 140°11.6` | 2.34 | данные отсутствуют | 59:02:5138001:53 | данные отсутствуют |
| 1010 | 1.118.10 07 | 1.118.10 08 | 50°11.6` | 2.34 | данные отсутствуют | 59:02:5138001:53 | данные отсутствуют |
| 1011 | 1.118.10 08 | 1.118.10 09 | 320°11.6` | 2.34 | данные отсутствуют | 59:02:5138001:53 | данные отсутствуют |
| 1012 | 1.118.10 09 | 1.118.10 06 | 230°11.6` | 2.34 | данные отсутствуют | 59:02:5138001:53 | данные отсутствуют |
| 1013 | 1.119.10 10 | 1.119.10 11 | 140°23.0` | 2.34 | данные отсутствуют | 59:02:5109001:187 | данные отсутствуют |
| 1014 | 1.119.10 11 | 1.119.10 12 | 50°21.0` | 2.35 | данные отсутствуют | 59:02:5109001:187 | данные отсутствуют |

| | | |
|-------------------------------|---------|-------------------|
| полное наименование должности | подпись | инициалы, фамилия |
|-------------------------------|---------|-------------------|

М.П.

| Земельный участок | | | | | | | |
|--|----------------|--------------------------------|-----------|--------------------|--------------------|-------------------|----------------------------|
| вид объекта недвижимости | | | | | | | |
| Лист №34 Раздел 3.1 | | Всего листов раздела 3.1: 1419 | | | Всего разделов: 8 | | Всего листов выписки: 5548 |
| 17 октября 2019г. № КУВИ-001/2019-25207602 | | | | | | | |
| Кадастровый номер: | | | | 59:00:0000000:7734 | | | |
| 1015 | 1.119.10 12 | 1.119.10 13 | 320°11.6´ | 2.34 | данные отсутствуют | 59:02:5109001:187 | данные отсутствуют |
| 1016 | 1.119.10 13 | 1.119.10 10 | 230°11.6´ | 2.34 | данные отсутствуют | 59:02:5109001:187 | данные отсутствуют |
| 1017 | 1.120.10 14 | 1.120.10 15 | 140°11.6´ | 2.34 | данные отсутствуют | 59:02:5138001:52 | данные отсутствуют |
| 1018 | 1.120.10 15 | 1.120.10 16 | 50°11.6´ | 2.34 | данные отсутствуют | 59:02:5138001:52 | данные отсутствуют |
| 1019 | 1.120.10 16 | 1.120.10 17 | 320°11.6´ | 2.34 | данные отсутствуют | 59:02:5138001:52 | данные отсутствуют |
| 1020 | 1.120.10 17 | 1.120.10 14 | 230°11.6´ | 2.34 | данные отсутствуют | 59:02:5138001:52 | данные отсутствуют |
| 1021 | 1.121.10 18 | 1.121.10 19 | 140°11.6´ | 2.34 | данные отсутствуют | 59:02:5138001:59 | данные отсутствуют |
| 1022 | 1.121.10 19 | 1.121.10 20 | 50°11.6´ | 2.34 | данные отсутствуют | 59:02:5138001:59 | данные отсутствуют |
| 1023 | 1.121.10 20 | 1.121.10 21 | 320°11.6´ | 2.34 | данные отсутствуют | 59:02:5138001:59 | данные отсутствуют |
| 1024 | 1.121.10 21 | 1.121.10 18 | 230°11.6´ | 2.34 | данные отсутствуют | 59:02:5138001:59 | данные отсутствуют |
| 1025 | 1.122.10 22 | 1.122.10 23 | 140°11.6´ | 2.34 | данные отсутствуют | 59:02:5138001:69 | данные отсутствуют |
| 1026 | 1.122.10 23 | 1.122.10 24 | 50°23.0´ | 2.34 | данные отсутствуют | 59:02:5138001:69 | данные отсутствуют |
| 1027 | 1.122.10 24 | 1.122.10 25 | 320°21.0´ | 2.35 | данные отсутствуют | 59:02:5138001:69 | данные отсутствуют |
| 1028 | 1.122.10 25 | 1.122.10 22 | 230°11.6´ | 2.34 | данные отсутствуют | 59:02:5138001:69 | данные отсутствуют |
| 1029 | 1.123.10 26 | 1.123.10 27 | 140°11.6´ | 2.34 | данные отсутствуют | 59:02:5138001:54 | данные отсутствуют |
| 1030 | 1.123.10 27 | 1.123.10 28 | 50°11.6´ | 2.34 | данные отсутствуют | 59:02:5138001:54 | данные отсутствуют |
| 1031 | 1.123.10 28 | 1.123.10 29 | 320°11.6´ | 2.34 | данные отсутствуют | 59:02:5138001:54 | данные отсутствуют |
| 1032 | 1.123.10 29 | 1.123.10 26 | 230°11.6´ | 2.34 | данные отсутствуют | 59:02:5138001:54 | данные отсутствуют |

| | | |
|-------------------------------|---------|-------------------|
| полное наименование должности | подпись | инициалы, фамилия |
|-------------------------------|---------|-------------------|

М.П.

| Земельный участок | | | | | | | |
|--|----------------|--------------------------------|-----------|--------------------|--------------------|----------------------------|--------------------|
| вид объекта недвижимости | | | | | | | |
| Лист №35 Раздел 3.1 | | Всего листов раздела 3.1: 1419 | | Всего разделов: 8 | | Всего листов выписки: 5548 | |
| 17 октября 2019г. № КУВИ-001/2019-25207602 | | | | | | | |
| Кадастровый номер: | | | | 59:00:0000000:7734 | | | |
| 1033 | 1.124.10 30 | 1.124.10 31 | 218°17.4` | 2.42 | данные отсутствуют | 59:02:5107001:3(128) | данные отсутствуют |
| 1034 | 1.124.10 31 | 1.124.10 32 | 102°29.1` | 2.87 | данные отсутствуют | 59:02:5107001:3(128) | данные отсутствуют |
| 1035 | 1.124.10 32 | 1.124.10 33 | 17°26.3` | 2.0 | данные отсутствуют | 59:02:5107001:3(128) | данные отсутствуют |
| 1036 | 1.124.10 33 | 1.124.10 30 | 287°47.9` | 2.0 | данные отсутствуют | 59:02:5107001:3(128) | данные отсутствуют |
| 1037 | 1.125.10 34 | 1.125.10 35 | 216°7.9` | 2.02 | данные отсутствуют | 59:02:5107001:3(131) | данные отсутствуют |
| 1038 | 1.125.10 35 | 1.125.10 36 | 126°18.0` | 2.01 | данные отсутствуют | 59:02:5107001:3(131) | данные отсутствуют |
| 1039 | 1.125.10 36 | 1.125.10 37 | 36°7.9` | 2.02 | данные отсутствуют | 59:02:5107001:3(131) | данные отсутствуют |
| 1040 | 1.125.10 37 | 1.125.10 34 | 306°18.0` | 2.01 | данные отсутствуют | 59:02:5107001:3(131) | данные отсутствуют |
| 1041 | 1.126.10 38 | 1.126.10 39 | 197°21.2` | 2.01 | данные отсутствуют | данные отсутствуют | данные отсутствуют |
| 1042 | 1.126.10 39 | 1.126.10 40 | 107°6.2` | 2.04 | данные отсутствуют | данные отсутствуют | данные отсутствуют |
| 1043 | 1.126.10 40 | 1.126.10 41 | 16°15.6` | 2.0 | данные отсутствуют | данные отсутствуют | данные отсутствуют |
| 1044 | 1.126.10 41 | 1.126.10 38 | 287°26.3` | 2.0 | данные отсутствуют | данные отсутствуют | данные отсутствуют |
| 1045 | 1.127.10 42 | 1.127.10 43 | 197°31.6` | 1.99 | данные отсутствуют | данные отсутствуют | данные отсутствуют |
| 1046 | 1.127.10 43 | 1.127.10 44 | 107°16.1` | 2.02 | данные отсутствуют | данные отсутствуют | данные отсутствуют |
| 1047 | 1.127.10 44 | 1.127.10 45 | 17°10.0` | 2.0 | данные отсутствуют | данные отсутствуют | данные отсутствуют |
| 1048 | 1.127.10 45 | 1.127.10 42 | 287°4.9` | 2.01 | данные отсутствуют | данные отсутствуют | данные отсутствуют |
| 1049 | 1.128.10 46 | 1.128.10 47 | 184°0.2` | 2.0 | данные отсутствуют | данные отсутствуют | данные отсутствуют |
| 1050 | 1.128.10 47 | 1.128.10 48 | 94°0.2` | 2.0 | данные отсутствуют | данные отсутствуют | данные отсутствуют |

| | | |
|-------------------------------|---------|-------------------|
| полное наименование должности | подпись | инициалы, фамилия |
|-------------------------------|---------|-------------------|

М.П.

| Земельный участок | | | | | | | |
|--|----------------|--------------------------------|-----------|--------------------|--------------------|----------------------------|--------------------|
| вид объекта недвижимости | | | | | | | |
| Лист №36 Раздел 3.1 | | Всего листов раздела 3.1: 1419 | | Всего разделов: 8 | | Всего листов выписки: 5548 | |
| 17 октября 2019г. № КУВИ-001/2019-25207602 | | | | | | | |
| Кадастровый номер: | | | | 59:00:0000000:7734 | | | |
| 1051 | 1.128.10 48 | 1.128.10 49 | 4°0.2' | 2.0 | данные отсутствуют | данные отсутствуют | данные отсутствуют |
| 1052 | 1.128.10 49 | 1.128.10 46 | 274°0.2' | 2.0 | данные отсутствуют | данные отсутствуют | данные отсутствуют |
| 1053 | 1.129.10 50 | 1.129.10 51 | 217°29.9' | 2.0 | данные отсутствуют | 59:02:5107001:3(234) | данные отсутствуют |
| 1054 | 1.129.10 51 | 1.129.10 52 | 127°33.1' | 2.02 | данные отсутствуют | 59:02:5107001:3(234) | данные отсутствуют |
| 1055 | 1.129.10 52 | 1.129.10 53 | 37°16.3' | 2.0 | данные отсутствуют | 59:02:5107001:3(234) | данные отсутствуют |
| 1056 | 1.129.10 53 | 1.129.10 50 | 307°43.5' | 2.01 | данные отсутствуют | 59:02:5107001:3(234) | данные отсутствуют |
| 1057 | 1.130.10 54 | 1.130.10 55 | 214°14.6' | 2.01 | данные отсутствуют | 59:02:5107001:3(3) | данные отсутствуют |
| 1058 | 1.130.10 55 | 1.130.10 56 | 124°14.6' | 2.01 | данные отсутствуют | 59:02:5107001:3(3) | данные отсутствуют |
| 1059 | 1.130.10 56 | 1.130.10 57 | 33°50.9' | 2.01 | данные отсутствуют | 59:02:5107001:3(3) | данные отсутствуют |
| 1060 | 1.130.10 57 | 1.130.10 54 | 304°10.1' | 1.99 | данные отсутствуют | 59:02:5107001:3(3) | данные отсутствуют |
| 1061 | 1.131.10 58 | 1.131.10 59 | 213°36.7' | 2.01 | данные отсутствуют | 59:02:5107001:3(216) | данные отсутствуют |
| 1062 | 1.131.10 59 | 1.131.10 60 | 123°36.7' | 2.01 | данные отсутствуют | 59:02:5107001:3(216) | данные отсутствуют |
| 1063 | 1.131.10 60 | 1.131.10 61 | 33°36.7' | 2.01 | данные отсутствуют | 59:02:5107001:3(216) | данные отсутствуют |
| 1064 | 1.131.10 61 | 1.131.10 58 | 303°36.7' | 2.01 | данные отсутствуют | 59:02:5107001:3(216) | данные отсутствуют |
| 1065 | 1.132.10 62 | 1.132.10 63 | 149°58.3' | 2.0 | данные отсутствуют | 59:02:5107001:3(162) | данные отсутствуют |
| 1066 | 1.132.10 63 | 1.132.10 64 | 60°6.8' | 2.01 | данные отсутствуют | 59:02:5107001:3(162) | данные отсутствуют |
| 1067 | 1.132.10 64 | 1.132.10 65 | 329°52.0' | 2.01 | данные отсутствуют | 59:02:5107001:3(162) | данные отсутствуют |
| 1068 | 1.132.10 65 | 1.132.10 62 | 239°43.4' | 2.0 | данные отсутствуют | 59:02:5107001:3(162) | данные отсутствуют |

| | | |
|-------------------------------|---------|-------------------|
| полное наименование должности | подпись | инициалы, фамилия |
|-------------------------------|---------|-------------------|

М.П.

| Земельный участок | | | | | | | |
|--|----------------|--------------------------------|-----------|--------------------|--------------------|----------------------------|--------------------|
| вид объекта недвижимости | | | | | | | |
| Лист №37 Раздел 3.1 | | Всего листов раздела 3.1: 1419 | | Всего разделов: 8 | | Всего листов выписки: 5548 | |
| 17 октября 2019г. № КУВИ-001/2019-25207602 | | | | | | | |
| Кадастровый номер: | | | | 59:00:0000000:7734 | | | |
| 1069 | 1.133.10 66 | 1.133.10 67 | 184°0.2' | 2.0 | данные отсутствуют | данные отсутствуют | данные отсутствуют |
| 1070 | 1.133.10 67 | 1.133.10 68 | 94°0.2' | 2.0 | данные отсутствуют | данные отсутствуют | данные отсутствуют |
| 1071 | 1.133.10 68 | 1.133.10 69 | 4°0.2' | 2.0 | данные отсутствуют | данные отсутствуют | данные отсутствуют |
| 1072 | 1.133.10 69 | 1.133.10 66 | 274°0.2' | 2.0 | данные отсутствуют | данные отсутствуют | данные отсутствуют |
| 1073 | 1.134.10 70 | 1.134.10 71 | 184°0.2' | 2.0 | данные отсутствуют | данные отсутствуют | данные отсутствуют |
| 1074 | 1.134.10 71 | 1.134.10 72 | 94°0.2' | 2.0 | данные отсутствуют | данные отсутствуют | данные отсутствуют |
| 1075 | 1.134.10 72 | 1.134.10 73 | 4°0.2' | 2.0 | данные отсутствуют | данные отсутствуют | данные отсутствуют |
| 1076 | 1.134.10 73 | 1.134.10 70 | 274°0.2' | 2.0 | данные отсутствуют | данные отсутствуют | данные отсутствуют |
| 1077 | 1.135.10 74 | 1.135.10 75 | 184°0.2' | 2.0 | данные отсутствуют | данные отсутствуют | данные отсутствуют |
| 1078 | 1.135.10 75 | 1.135.10 76 | 94°0.2' | 2.0 | данные отсутствуют | данные отсутствуют | данные отсутствуют |
| 1079 | 1.135.10 76 | 1.135.10 77 | 4°0.2' | 2.0 | данные отсутствуют | данные отсутствуют | данные отсутствуют |
| 1080 | 1.135.10 77 | 1.135.10 74 | 274°0.2' | 2.0 | данные отсутствуют | данные отсутствуют | данные отсутствуют |
| 1081 | 1.136.10 78 | 1.136.10 79 | 211°47.6' | 2.01 | данные отсутствуют | 59:02:5107001:3(40) | данные отсутствуют |
| 1082 | 1.136.10 79 | 1.136.10 80 | 121°42.1' | 2.0 | данные отсутствуют | 59:02:5107001:3(40) | данные отсутствуют |
| 1083 | 1.136.10 80 | 1.136.10 81 | 31°56.7' | 2.0 | данные отсутствуют | 59:02:5107001:3(40) | данные отсутствуют |
| 1084 | 1.136.10 81 | 1.136.10 78 | 301°56.7' | 2.0 | данные отсутствуют | 59:02:5107001:3(40) | данные отсутствуют |
| 1085 | 1.137.10 82 | 1.137.10 83 | 160°39.4' | 1.99 | данные отсутствуют | 59:02:5107001:3(246) | данные отсутствуют |
| 1086 | 1.137.10 83 | 1.137.10 84 | 70°28.9' | 2.01 | данные отсутствуют | 59:02:5107001:3(246) | данные отсутствуют |

| | | |
|-------------------------------|---------|-------------------|
| полное наименование должности | подпись | инициалы, фамилия |
|-------------------------------|---------|-------------------|

М.П.

| Земельный участок | | | | | | | |
|--|----------------|--------------------------------|-----------|--------------------|--------------------|----------------------------|--------------------|
| вид объекта недвижимости | | | | | | | |
| Лист №38 Раздел 3.1 | | Всего листов раздела 3.1: 1419 | | Всего разделов: 8 | | Всего листов выписки: 5548 | |
| 17 октября 2019г. № КУВИ-001/2019-25207602 | | | | | | | |
| Кадастровый номер: | | | | 59:00:0000000:7734 | | | |
| 1087 | 1.137.10 84 | 1.137.10 85 | 340°34.6` | 2.01 | данные отсутствуют | 59:02:5107001:3(246) | данные отсутствуют |
| 1088 | 1.137.10 85 | 1.137.10 82 | 249°50.8` | 2.0 | данные отсутствуют | 59:02:5107001:3(246) | данные отсутствуют |
| 1089 | 1.138.10 86 | 1.138.10 87 | 217°16.3` | 2.0 | данные отсутствуют | 59:02:5107001:3(37) | данные отсутствуют |
| 1090 | 1.138.10 87 | 1.138.10 88 | 127°5.9` | 2.01 | данные отсутствуют | 59:02:5107001:3(37) | данные отсутствуют |
| 1091 | 1.138.10 88 | 1.138.10 89 | 37°5.9` | 2.01 | данные отсутствуют | 59:02:5107001:3(37) | данные отсутствуют |
| 1092 | 1.138.10 89 | 1.138.10 86 | 306°52.2` | 2.0 | данные отсутствуют | 59:02:5107001:3(37) | данные отсутствуют |
| 1093 | 1.139.10 90 | 1.139.10 91 | 192°22.4` | 2.01 | данные отсутствуют | данные отсутствуют | данные отсутствуют |
| 1094 | 1.139.10 91 | 1.139.10 92 | 102°26.1` | 2.0 | данные отсутствуют | данные отсутствуют | данные отсутствуют |
| 1095 | 1.139.10 92 | 1.139.10 93 | 12°35.4` | 2.02 | данные отсутствуют | данные отсутствуют | данные отсутствуют |
| 1096 | 1.139.10 93 | 1.139.10 90 | 282°5.7` | 2.0 | данные отсутствуют | данные отсутствуют | данные отсутствуют |
| 1097 | 1.140.10 94 | 1.140.10 95 | 215°40.2` | 2.01 | данные отсутствуют | 59:02:5107001:3(107) | данные отсутствуют |
| 1098 | 1.140.10 95 | 1.140.10 96 | 126°4.1` | 2.0 | данные отсутствуют | 59:02:5107001:3(107) | данные отсутствуют |
| 1099 | 1.140.10 96 | 1.140.10 97 | 35°40.2` | 2.01 | данные отсутствуют | 59:02:5107001:3(107) | данные отсутствуют |
| 1100 | 1.140.10 97 | 1.140.10 94 | 306°4.1` | 2.0 | данные отсутствуют | 59:02:5107001:3(107) | данные отсутствуют |
| 1101 | 1.141.10 98 | 1.141.10 99 | 180°51.5` | 2.0 | данные отсутствуют | 59:02:5107001:3(92) | данные отсутствуют |
| 1102 | 1.141.10 99 | 1.141.11 00 | 91°25.5` | 2.01 | данные отсутствуют | 59:02:5107001:3(92) | данные отсутствуют |
| 1103 | 1.141.11 00 | 1.141.11 01 | 0°34.2` | 2.01 | данные отсутствуют | 59:02:5107001:3(92) | данные отсутствуют |
| 1104 | 1.141.11 01 | 1.141.10 98 | 271°8.8` | 2.0 | данные отсутствуют | 59:02:5107001:3(92) | данные отсутствуют |

| | | |
|-------------------------------|---------|-------------------|
| полное наименование должности | подпись | инициалы, фамилия |
|-------------------------------|---------|-------------------|

М.П.

| Земельный участок | | | | | | | |
|--|----------------|--------------------------------|-----------|--------------------|--------------------|----------------------------|--------------------|
| вид объекта недвижимости | | | | | | | |
| Лист №39 Раздел 3.1 | | Всего листов раздела 3.1: 1419 | | Всего разделов: 8 | | Всего листов выписки: 5548 | |
| 17 октября 2019г. № КУВИ-001/2019-25207602 | | | | | | | |
| Кадастровый номер: | | | | 59:00:0000000:7734 | | | |
| 1105 | 1.142.11 02 | 1.142.11 03 | 195°16.8' | 2.01 | данные отсутствуют | данные отсутствуют | данные отсутствуют |
| 1106 | 1.142.11 03 | 1.142.11 04 | 105°21.4' | 2.0 | данные отсутствуют | данные отсутствуют | данные отсутствуют |
| 1107 | 1.142.11 04 | 1.142.11 05 | 15°21.4' | 2.0 | данные отсутствуют | данные отсутствуют | данные отсутствуют |
| 1108 | 1.142.11 05 | 1.142.11 02 | 285°37.9' | 2.0 | данные отсутствуют | данные отсутствуют | данные отсутствуют |
| 1109 | 1.143.11 06 | 1.143.11 07 | 214°0.4' | 2.0 | данные отсутствуют | 59:02:5107001:3(210) | данные отсутствуют |
| 1110 | 1.143.11 07 | 1.143.11 08 | 124°24.3' | 2.0 | данные отсутствуют | 59:02:5107001:3(210) | данные отсутствуют |
| 1111 | 1.143.11 08 | 1.143.11 09 | 34°24.3' | 2.0 | данные отсутствуют | 59:02:5107001:3(210) | данные отсутствуют |
| 1112 | 1.143.11 09 | 1.143.11 06 | 304°28.7' | 2.01 | данные отсутствуют | 59:02:5107001:3(210) | данные отсутствуют |
| 1113 | 1.144.11 10 | 1.144.11 11 | 197°10.0' | 2.0 | данные отсутствуют | данные отсутствуют | данные отсутствуют |
| 1114 | 1.144.11 11 | 1.144.11 12 | 107°4.9' | 2.01 | данные отсутствуют | данные отсутствуют | данные отсутствуют |
| 1115 | 1.144.11 12 | 1.144.11 13 | 17°10.0' | 2.0 | данные отсутствуют | данные отсутствуют | данные отсутствуют |
| 1116 | 1.144.11 13 | 1.144.11 10 | 287°4.9' | 2.01 | данные отсутствуют | данные отсутствуют | данные отсутствуют |
| 1117 | 1.145.11 14 | 1.145.11 15 | 216°14.3' | 2.0 | данные отсутствуют | 59:02:5107001:3(183) | данные отсутствуют |
| 1118 | 1.145.11 15 | 1.145.11 16 | 126°18.0' | 2.01 | данные отсутствуют | 59:02:5107001:3(183) | данные отсутствуют |
| 1119 | 1.145.11 16 | 1.145.11 17 | 36°4.1' | 2.0 | данные отсутствуют | 59:02:5107001:3(183) | данные отсутствуют |
| 1120 | 1.145.11 17 | 1.145.11 14 | 306°4.1' | 2.0 | данные отсутствуют | 59:02:5107001:3(183) | данные отсутствуют |
| 1121 | 1.146.11 18 | 1.146.11 19 | 153°56.8' | 2.0 | данные отсутствуют | данные отсутствуют | данные отсутствуют |
| 1122 | 1.146.11 19 | 1.146.11 20 | 63°56.8' | 2.0 | данные отсутствуют | данные отсутствуют | данные отсутствуют |

| | | |
|-------------------------------|---------|-------------------|
| полное наименование должности | подпись | инициалы, фамилия |
|-------------------------------|---------|-------------------|

М.П.

| Земельный участок | | | | | | | |
|--|----------------|--------------------------------|-----------|--------------------|--------------------|----------------------------|--------------------|
| вид объекта недвижимости | | | | | | | |
| Лист №40 Раздел 3.1 | | Всего листов раздела 3.1: 1419 | | Всего разделов: 8 | | Всего листов выписки: 5548 | |
| 17 октября 2019г. № КУВИ-001/2019-25207602 | | | | | | | |
| Кадастровый номер: | | | | 59:00:0000000:7734 | | | |
| 1123 | 1.146.11 20 | 1.146.11 21 | 333°56.8` | 2.0 | данные отсутствуют | данные отсутствуют | данные отсутствуют |
| 1124 | 1.146.11 21 | 1.146.11 18 | 243°56.8` | 2.0 | данные отсутствуют | данные отсутствуют | данные отсутствуют |
| 1125 | 1.147.11 22 | 1.147.11 23 | 153°56.8` | 2.0 | данные отсутствуют | данные отсутствуют | данные отсутствуют |
| 1126 | 1.147.11 23 | 1.147.11 24 | 63°56.8` | 2.0 | данные отсутствуют | данные отсутствуют | данные отсутствуют |
| 1127 | 1.147.11 24 | 1.147.11 25 | 333°56.8` | 2.0 | данные отсутствуют | данные отсутствуют | данные отсутствуют |
| 1128 | 1.147.11 25 | 1.147.11 22 | 243°56.8` | 2.0 | данные отсутствуют | данные отсутствуют | данные отсутствуют |
| 1129 | 1.148.11 26 | 1.148.11 27 | 153°56.8` | 2.0 | данные отсутствуют | данные отсутствуют | данные отсутствуют |
| 1130 | 1.148.11 27 | 1.148.11 28 | 63°56.8` | 2.0 | данные отсутствуют | данные отсутствуют | данные отсутствуют |
| 1131 | 1.148.11 28 | 1.148.11 29 | 333°56.8` | 2.0 | данные отсутствуют | данные отсутствуют | данные отсутствуют |
| 1132 | 1.148.11 29 | 1.148.11 26 | 243°56.8` | 2.0 | данные отсутствуют | данные отсутствуют | данные отсутствуют |
| 1133 | 1.149.11 30 | 1.149.11 31 | 153°56.8` | 2.0 | данные отсутствуют | данные отсутствуют | данные отсутствуют |
| 1134 | 1.149.11 31 | 1.149.11 32 | 63°56.8` | 2.0 | данные отсутствуют | данные отсутствуют | данные отсутствуют |
| 1135 | 1.149.11 32 | 1.149.11 33 | 333°56.8` | 2.0 | данные отсутствуют | данные отсутствуют | данные отсутствуют |
| 1136 | 1.149.11 33 | 1.149.11 30 | 243°56.8` | 2.0 | данные отсутствуют | данные отсутствуют | данные отсутствуют |
| 1137 | 1.150.11 34 | 1.150.11 35 | 153°56.8` | 2.0 | данные отсутствуют | данные отсутствуют | данные отсутствуют |
| 1138 | 1.150.11 35 | 1.150.11 36 | 63°56.8` | 2.0 | данные отсутствуют | данные отсутствуют | данные отсутствуют |
| 1139 | 1.150.11 36 | 1.150.11 37 | 333°56.8` | 2.0 | данные отсутствуют | данные отсутствуют | данные отсутствуют |
| 1140 | 1.150.11 37 | 1.150.11 34 | 243°56.8` | 2.0 | данные отсутствуют | данные отсутствуют | данные отсутствуют |

| | | |
|-------------------------------|---------|-------------------|
| полное наименование должности | подпись | инициалы, фамилия |
|-------------------------------|---------|-------------------|

М.П.

| Земельный участок | | | | | | | |
|--|----------------|--------------------------------|-----------|--------------------|--------------------|----------------------------|--------------------|
| вид объекта недвижимости | | | | | | | |
| Лист №41 Раздел 3.1 | | Всего листов раздела 3.1: 1419 | | Всего разделов: 8 | | Всего листов выписки: 5548 | |
| 17 октября 2019г. № КУВИ-001/2019-25207602 | | | | | | | |
| Кадастровый номер: | | | | 59:00:0000000:7734 | | | |
| 1141 | 1.151.11 38 | 1.151.11 39 | 181°42.6´ | 2.01 | данные отсутствуют | 59:02:5107001:3(175) | данные отсутствуют |
| 1142 | 1.151.11 39 | 1.151.11 40 | 91°25.9´ | 2.0 | данные отсутствуют | 59:02:5107001:3(175) | данные отсутствуют |
| 1143 | 1.151.11 40 | 1.151.11 41 | 1°43.1´ | 2.0 | данные отсутствуют | 59:02:5107001:3(175) | данные отсутствуют |
| 1144 | 1.151.11 41 | 1.151.11 38 | 271°43.1´ | 2.0 | данные отсутствуют | 59:02:5107001:3(175) | данные отсутствуют |
| 1145 | 1.152.11 42 | 1.152.11 43 | 182°51.7´ | 2.0 | данные отсутствуют | данные отсутствуют | данные отсутствуют |
| 1146 | 1.152.11 43 | 1.152.11 44 | 92°51.7´ | 2.0 | данные отсутствуют | данные отсутствуют | данные отсутствуют |
| 1147 | 1.152.11 44 | 1.152.11 45 | 2°51.7´ | 2.0 | данные отсутствуют | данные отсутствуют | данные отсутствуют |
| 1148 | 1.152.11 45 | 1.152.11 42 | 272°51.7´ | 2.0 | данные отсутствуют | данные отсутствуют | данные отсутствуют |
| 1149 | 1.153.11 46 | 1.153.11 47 | 214°0.4´ | 2.0 | данные отсутствуют | 59:02:5107001:3(18) | данные отсутствуют |
| 1150 | 1.153.11 47 | 1.153.11 48 | 124°0.4´ | 2.0 | данные отсутствуют | 59:02:5107001:3(18) | данные отсутствуют |
| 1151 | 1.153.11 48 | 1.153.11 49 | 34°0.4´ | 2.0 | данные отсутствуют | 59:02:5107001:3(18) | данные отсутствуют |
| 1152 | 1.153.11 49 | 1.153.11 46 | 304°0.4´ | 2.0 | данные отсутствуют | 59:02:5107001:3(18) | данные отсутствуют |
| 1153 | 1.154.11 50 | 1.154.11 51 | 195°37.9´ | 2.0 | данные отсутствуют | данные отсутствуют | данные отсутствуют |
| 1154 | 1.154.11 51 | 1.154.11 52 | 105°59.1´ | 2.0 | данные отсутствуют | данные отсутствуют | данные отсутствуют |
| 1155 | 1.154.11 52 | 1.154.11 53 | 15°33.3´ | 2.01 | данные отсутствуют | данные отсутствуют | данные отсутствуют |
| 1156 | 1.154.11 53 | 1.154.11 50 | 285°42.5´ | 1.99 | данные отсутствуют | данные отсутствуют | данные отсутствуют |
| 1157 | 1.155.11 54 | 1.155.11 55 | 220°56.6´ | 2.0 | данные отсутствуют | данные отсутствуют | данные отсутствуют |
| 1158 | 1.155.11 55 | 1.155.11 56 | 131°9.5´ | 2.01 | данные отсутствуют | 59:02:0000000:4797(3) | данные отсутствуют |

| | | |
|-------------------------------|---------|-------------------|
| полное наименование должности | подпись | инициалы, фамилия |
|-------------------------------|---------|-------------------|

М.П.

| Земельный участок | | | | | | | |
|--|----------------|--------------------------------|-----------|--------------------|--------------------|----------------------------|--------------------|
| вид объекта недвижимости | | | | | | | |
| Лист №42 Раздел 3.1 | | Всего листов раздела 3.1: 1419 | | Всего разделов: 8 | | Всего листов выписки: 5548 | |
| 17 октября 2019г. № КУВИ-001/2019-25207602 | | | | | | | |
| Кадастровый номер: | | | | 59:00:0000000:7734 | | | |
| 1159 | 1.155.11 56 | 1.155.11 57 | 40°56.6' | 2.0 | данные отсутствуют | данные отсутствуют | данные отсутствуют |
| 1160 | 1.155.11 57 | 1.155.11 54 | 311°9.5' | 2.01 | данные отсутствуют | данные отсутствуют | данные отсутствуют |
| 1161 | 1.156.11 58 | 1.156.11 59 | 194°10.5' | 2.0 | данные отсутствуют | данные отсутствуют | данные отсутствуют |
| 1162 | 1.156.11 59 | 1.156.11 60 | 104°27.1' | 2.0 | данные отсутствуют | данные отсутствуют | данные отсутствуют |
| 1163 | 1.156.11 60 | 1.156.11 61 | 14°10.5' | 2.0 | данные отсутствуют | данные отсутствуют | данные отсутствуют |
| 1164 | 1.156.11 61 | 1.156.11 58 | 284°27.1' | 2.0 | данные отсутствуют | данные отсутствуют | данные отсутствуют |
| 1165 | 1.157.11 62 | 1.157.11 63 | 213°12.9' | 2.01 | данные отсутствуют | 59:02:5107001:3(97) | данные отсутствуют |
| 1166 | 1.157.11 63 | 1.157.11 64 | 122°58.6' | 2.0 | данные отсутствуют | 59:02:5107001:3(97) | данные отсутствуют |
| 1167 | 1.157.11 64 | 1.157.11 65 | 32°58.6' | 2.0 | данные отсутствуют | 59:02:5107001:3(97) | данные отсутствуют |
| 1168 | 1.157.11 65 | 1.157.11 62 | 303°7.9' | 1.99 | данные отсутствуют | 59:02:5107001:3(97) | данные отсутствуют |
| 1169 | 1.158.11 66 | 1.158.11 67 | 182°0.3' | 2.0 | данные отсутствуют | данные отсутствуют | данные отсутствуют |
| 1170 | 1.158.11 67 | 1.158.11 68 | 92°0.3' | 2.0 | данные отсутствуют | данные отсутствуют | данные отсутствуют |
| 1171 | 1.158.11 68 | 1.158.11 69 | 2°0.3' | 2.0 | данные отсутствуют | данные отсутствуют | данные отсутствуют |
| 1172 | 1.158.11 69 | 1.158.11 66 | 272°0.3' | 2.0 | данные отсутствуют | данные отсутствуют | данные отсутствуют |
| 1173 | 1.159.11 70 | 1.159.11 71 | 212°25.7' | 2.01 | данные отсутствуют | 59:02:5107001:3(2) | данные отсутствуют |
| 1174 | 1.159.11 71 | 1.159.11 72 | 122°44.1' | 2.0 | данные отсутствуют | 59:02:5107001:3(2) | данные отсутствуют |
| 1175 | 1.159.11 72 | 1.159.11 73 | 32°34.9' | 2.01 | данные отсутствуют | 59:02:5107001:3(2) | данные отсутствуют |
| 1176 | 1.159.11 73 | 1.159.11 70 | 302°58.6' | 2.0 | данные отсутствуют | 59:02:5107001:3(2) | данные отсутствуют |

| | | |
|-------------------------------|---------|-------------------|
| полное наименование должности | подпись | инициалы, фамилия |
|-------------------------------|---------|-------------------|

М.П.

| Земельный участок | | | | | | | |
|--|----------------|--------------------------------|-----------|--------------------|--------------------|----------------------------|--------------------|
| вид объекта недвижимости | | | | | | | |
| Лист №43 Раздел 3.1 | | Всего листов раздела 3.1: 1419 | | Всего разделов: 8 | | Всего листов выписки: 5548 | |
| 17 октября 2019г. № КУВИ-001/2019-25207602 | | | | | | | |
| Кадастровый номер: | | | | 59:00:0000000:7734 | | | |
| 1177 | 1.160.11 74 | 1.160.11 75 | 195°4.7' | 2.0 | данные отсутствуют | данные отсутствуют | данные отсутствуют |
| 1178 | 1.160.11 75 | 1.160.11 76 | 105°0.3' | 2.01 | данные отсутствуют | данные отсутствуют | данные отсутствуют |
| 1179 | 1.160.11 76 | 1.160.11 77 | 14°39.4' | 2.02 | данные отсутствуют | данные отсутствуют | данные отсутствуют |
| 1180 | 1.160.11 77 | 1.160.11 74 | 284°31.4' | 1.99 | данные отсутствуют | данные отсутствуют | данные отсутствуют |
| 1181 | 1.161.11 78 | 1.161.11 79 | 153°56.8' | 2.0 | данные отсутствуют | данные отсутствуют | данные отсутствуют |
| 1182 | 1.161.11 79 | 1.161.11 80 | 63°56.8' | 2.0 | данные отсутствуют | данные отсутствуют | данные отсутствуют |
| 1183 | 1.161.11 80 | 1.161.11 81 | 333°56.8' | 2.0 | данные отсутствуют | данные отсутствуют | данные отсутствуют |
| 1184 | 1.161.11 81 | 1.161.11 78 | 243°56.8' | 2.0 | данные отсутствуют | данные отсутствуют | данные отсутствуют |
| 1185 | 1.162.11 82 | 1.162.11 83 | 153°56.8' | 2.0 | данные отсутствуют | данные отсутствуют | данные отсутствуют |
| 1186 | 1.162.11 83 | 1.162.11 84 | 63°56.8' | 2.0 | данные отсутствуют | данные отсутствуют | данные отсутствуют |
| 1187 | 1.162.11 84 | 1.162.11 85 | 333°56.8' | 2.0 | данные отсутствуют | данные отсутствуют | данные отсутствуют |
| 1188 | 1.162.11 85 | 1.162.11 82 | 243°56.8' | 2.0 | данные отсутствуют | данные отсутствуют | данные отсутствуют |
| 1189 | 1.163.11 86 | 1.163.11 87 | 153°56.8' | 2.0 | данные отсутствуют | данные отсутствуют | данные отсутствуют |
| 1190 | 1.163.11 87 | 1.163.11 88 | 63°56.8' | 2.0 | данные отсутствуют | данные отсутствуют | данные отсутствуют |
| 1191 | 1.163.11 88 | 1.163.11 89 | 333°56.8' | 2.0 | данные отсутствуют | данные отсутствуют | данные отсутствуют |
| 1192 | 1.163.11 89 | 1.163.11 86 | 243°56.8' | 2.0 | данные отсутствуют | данные отсутствуют | данные отсутствуют |
| 1193 | 1.164.11 90 | 1.164.11 91 | 153°56.8' | 2.0 | данные отсутствуют | данные отсутствуют | данные отсутствуют |
| 1194 | 1.164.11 91 | 1.164.11 92 | 63°56.8' | 2.0 | данные отсутствуют | данные отсутствуют | данные отсутствуют |

| | | |
|-------------------------------|---------|-------------------|
| полное наименование должности | подпись | инициалы, фамилия |
|-------------------------------|---------|-------------------|

М.П.

| Земельный участок | | | | | | | |
|--|----------------|--------------------------------|-----------|--------------------|--------------------|----------------------------|--------------------|
| вид объекта недвижимости | | | | | | | |
| Лист №44 Раздел 3.1 | | Всего листов раздела 3.1: 1419 | | Всего разделов: 8 | | Всего листов выписки: 5548 | |
| 17 октября 2019г. № КУВИ-001/2019-25207602 | | | | | | | |
| Кадастровый номер: | | | | 59:00:0000000:7734 | | | |
| 1195 | 1.164.11 92 | 1.164.11 93 | 333°56.8' | 2.0 | данные отсутствуют | данные отсутствуют | данные отсутствуют |
| 1196 | 1.164.11 93 | 1.164.11 90 | 243°56.8' | 2.0 | данные отсутствуют | данные отсутствуют | данные отсутствуют |
| 1197 | 1.165.11 94 | 1.165.11 95 | 197°26.3' | 2.0 | данные отсутствуют | 59:02:5107001:3(190) | данные отсутствуют |
| 1198 | 1.165.11 95 | 1.165.11 96 | 107°47.9' | 2.0 | данные отсутствуют | 59:02:5107001:3(190) | данные отсутствуют |
| 1199 | 1.165.11 96 | 1.165.11 97 | 17°37.5' | 2.01 | данные отсутствуют | 59:02:5107001:3(190) | данные отсутствуют |
| 1200 | 1.165.11 97 | 1.165.11 94 | 287°26.3' | 2.0 | данные отсутствуют | 59:02:5107001:3(190) | данные отсутствуют |
| 1201 | 1.166.11 98 | 1.166.11 99 | 164°0.9' | 2.0 | данные отсутствуют | 59:02:5107001:3(257) | данные отсутствуют |
| 1202 | 1.166.11 99 | 1.166.12 00 | 74°5.6' | 2.01 | данные отсутствуют | 59:02:5107001:3(257) | данные отсутствуют |
| 1203 | 1.166.12 00 | 1.166.12 01 | 343°49.2' | 2.01 | данные отсутствуют | 59:02:5107001:3(257) | данные отсутствуют |
| 1204 | 1.166.12 01 | 1.166.11 98 | 253°44.4' | 2.0 | данные отсутствуют | 59:02:5107001:3(257) | данные отсутствуют |
| 1205 | 1.167.12 02 | 1.167.12 03 | 211°51.2' | 1.99 | данные отсутствуют | 59:02:5107001:3(141) | данные отсутствуют |
| 1206 | 1.167.12 03 | 1.167.12 04 | 122°11.2' | 2.01 | данные отсутствуют | 59:02:5107001:3(141) | данные отсутствуют |
| 1207 | 1.167.12 04 | 1.167.12 05 | 31°56.7' | 2.0 | данные отсутствуют | 59:02:5107001:3(141) | данные отсутствуют |
| 1208 | 1.167.12 05 | 1.167.12 02 | 301°47.6' | 2.01 | данные отсутствуют | 59:02:5107001:3(141) | данные отсутствуют |
| 1209 | 1.168.12 06 | 1.168.12 07 | 213°36.7' | 2.01 | данные отсутствуют | 59:02:5107001:3(102) | данные отсутствуют |
| 1210 | 1.168.12 07 | 1.168.12 08 | 123°12.9' | 2.01 | данные отсутствуют | 59:02:5107001:3(102) | данные отсутствуют |
| 1211 | 1.168.12 08 | 1.168.12 09 | 33°22.3' | 2.0 | данные отсутствуют | 59:02:5107001:3(102) | данные отсутствуют |
| 1212 | 1.168.12 09 | 1.168.12 06 | 303°22.3' | 2.0 | данные отсутствуют | 59:02:5107001:3(102) | данные отсутствуют |

| | | |
|-------------------------------|---------|-------------------|
| полное наименование должности | подпись | инициалы, фамилия |
|-------------------------------|---------|-------------------|

М.П.

| Земельный участок | | | | | | | |
|--|----------------|--------------------------------|-----------|--------------------|--------------------|----------------------------|--------------------|
| вид объекта недвижимости | | | | | | | |
| Лист №45 Раздел 3.1 | | Всего листов раздела 3.1: 1419 | | Всего разделов: 8 | | Всего листов выписки: 5548 | |
| 17 октября 2019г. № КУВИ-001/2019-25207602 | | | | | | | |
| Кадастровый номер: | | | | 59:00:0000000:7734 | | | |
| 1213 | 1.169.12 10 | 1.169.12 11 | 180°34.2' | 2.01 | данные отсутствуют | 59:02:5107001:3(174) | данные отсутствуют |
| 1214 | 1.169.12 11 | 1.169.12 12 | 90°51.5' | 2.0 | данные отсутствуют | 59:02:5107001:3(174) | данные отсутствуют |
| 1215 | 1.169.12 12 | 1.169.12 13 | 0°34.4' | 2.0 | данные отсутствуют | 59:02:5107001:3(174) | данные отсутствуют |
| 1216 | 1.169.12 13 | 1.169.12 10 | 271°8.8' | 2.0 | данные отсутствуют | 59:02:5107001:3(174) | данные отсутствуют |
| 1217 | 1.170.12 14 | 1.170.12 15 | 220°56.6' | 2.0 | данные отсутствуют | данные отсутствуют | данные отсутствуют |
| 1218 | 1.170.12 15 | 1.170.12 16 | 130°56.6' | 2.0 | данные отсутствуют | данные отсутствуют | данные отсутствуют |
| 1219 | 1.170.12 16 | 1.170.12 17 | 41°9.5' | 2.01 | данные отсутствуют | данные отсутствуют | данные отсутствуют |
| 1220 | 1.170.12 17 | 1.170.12 14 | 310°45.4' | 2.01 | данные отсутствуют | данные отсутствуют | данные отсутствуют |
| 1221 | 1.171.12 18 | 1.171.12 19 | 163°11.5' | 2.01 | данные отсутствуют | 59:02:5107001:3(149) | данные отсутствуют |
| 1222 | 1.171.12 19 | 1.171.12 20 | 73°11.5' | 2.01 | данные отсутствуют | 59:02:5107001:3(149) | данные отсутствуют |
| 1223 | 1.171.12 20 | 1.171.12 21 | 343°6.5' | 2.0 | данные отсутствуют | 59:02:5107001:3(149) | данные отсутствуют |
| 1224 | 1.171.12 21 | 1.171.12 18 | 253°27.9' | 2.0 | данные отсутствуют | 59:02:5107001:3(149) | данные отсутствуют |
| 1225 | 1.172.12 22 | 1.172.12 23 | 179°25.4' | 1.99 | данные отсутствуют | 59:02:5107001:3(247) | данные отсутствуют |
| 1226 | 1.172.12 23 | 1.172.12 24 | 89°42.8' | 2.0 | данные отсутствуют | 59:02:5107001:3(247) | данные отсутствуют |
| 1227 | 1.172.12 24 | 1.172.12 25 | 359°42.9' | 2.01 | данные отсутствуют | 59:02:5107001:3(247) | данные отсутствуют |
| 1228 | 1.172.12 25 | 1.172.12 22 | 269°8.7' | 2.01 | данные отсутствуют | 59:02:5107001:3(247) | данные отсутствуют |
| 1229 | 1.173.12 26 | 1.173.12 27 | 214°0.4' | 2.0 | данные отсутствуют | 59:02:5107001:3(52) | данные отсутствуют |
| 1230 | 1.173.12 27 | 1.173.12 28 | 124°0.4' | 2.0 | данные отсутствуют | 59:02:5107001:3(52) | данные отсутствуют |

| | | |
|-------------------------------|---------|-------------------|
| полное наименование должности | подпись | инициалы, фамилия |
|-------------------------------|---------|-------------------|

М.П.

| Земельный участок | | | | | | | |
|--|----------------|--------------------------------|-----------|--------------------|--------------------|----------------------------|--------------------|
| вид объекта недвижимости | | | | | | | |
| Лист №46 Раздел 3.1 | | Всего листов раздела 3.1: 1419 | | Всего разделов: 8 | | Всего листов выписки: 5548 | |
| 17 октября 2019г. № КУВИ-001/2019-25207602 | | | | | | | |
| Кадастровый номер: | | | | 59:00:0000000:7734 | | | |
| 1231 | 1.173.12 28 | 1.173.12 29 | 34°0.4' | 2.0 | данные отсутствуют | 59:02:5107001:3(52) | данные отсутствуют |
| 1232 | 1.173.12 29 | 1.173.12 26 | 304°0.4' | 2.0 | данные отсутствуют | 59:02:5107001:3(52) | данные отсутствуют |
| 1233 | 1.174.12 30 | 1.174.12 31 | 164°55.3' | 2.0 | данные отсутствуют | данные отсутствуют | данные отсутствуют |
| 1234 | 1.174.12 31 | 1.174.12 32 | 75°11.9' | 2.0 | данные отсутствуют | данные отсутствуют | данные отсутствуют |
| 1235 | 1.174.12 32 | 1.174.12 33 | 345°16.3' | 2.01 | данные отсутствуют | данные отсутствуют | данные отсутствуют |
| 1236 | 1.174.12 33 | 1.174.12 30 | 254°59.7' | 2.01 | данные отсутствуют | данные отсутствуют | данные отсутствуют |
| 1237 | 1.175.12 34 | 1.175.12 35 | 220°56.6' | 2.0 | данные отсутствуют | данные отсутствуют | данные отсутствуют |
| 1238 | 1.175.12 35 | 1.175.12 36 | 131°9.5' | 2.01 | данные отсутствуют | данные отсутствуют | данные отсутствуют |
| 1239 | 1.175.12 36 | 1.175.12 37 | 40°56.6' | 2.0 | данные отсутствуют | данные отсутствуют | данные отсутствуют |
| 1240 | 1.175.12 37 | 1.175.12 34 | 311°9.5' | 2.01 | данные отсутствуют | данные отсутствуют | данные отсутствуют |
| 1241 | 1.176.12 38 | 1.176.12 39 | 220°56.6' | 2.0 | данные отсутствуют | данные отсутствуют | данные отсутствуют |
| 1242 | 1.176.12 39 | 1.176.12 40 | 131°9.5' | 2.01 | данные отсутствуют | данные отсутствуют | данные отсутствуют |
| 1243 | 1.176.12 40 | 1.176.12 41 | 40°56.6' | 2.0 | данные отсутствуют | данные отсутствуют | данные отсутствуют |
| 1244 | 1.176.12 41 | 1.176.12 38 | 311°9.5' | 2.01 | данные отсутствуют | данные отсутствуют | данные отсутствуют |
| 1245 | 1.177.12 42 | 1.177.12 43 | 220°56.6' | 2.0 | данные отсутствуют | данные отсутствуют | данные отсутствуют |
| 1246 | 1.177.12 43 | 1.177.12 44 | 131°9.5' | 2.01 | данные отсутствуют | данные отсутствуют | данные отсутствуют |
| 1247 | 1.177.12 44 | 1.177.12 45 | 40°56.6' | 2.0 | данные отсутствуют | данные отсутствуют | данные отсутствуют |
| 1248 | 1.177.12 45 | 1.177.12 42 | 311°9.5' | 2.01 | данные отсутствуют | данные отсутствуют | данные отсутствуют |

| | | |
|-------------------------------|---------|-------------------|
| полное наименование должности | подпись | инициалы, фамилия |
|-------------------------------|---------|-------------------|

М.П.

| Земельный участок | | | | | | | |
|--|----------------|--------------------------------|-----------|--------------------|--------------------|----------------------------|--------------------|
| вид объекта недвижимости | | | | | | | |
| Лист №47 Раздел 3.1 | | Всего листов раздела 3.1: 1419 | | Всего разделов: 8 | | Всего листов выписки: 5548 | |
| 17 октября 2019г. № КУВИ-001/2019-25207602 | | | | | | | |
| Кадастровый номер: | | | | 59:00:0000000:7734 | | | |
| 1249 | 1.178.12 46 | 1.178.12 47 | 221°9.5' | 2.01 | данные отсутствуют | данные отсутствуют | данные отсутствуют |
| 1250 | 1.178.12 47 | 1.178.12 48 | 130°56.6' | 2.0 | данные отсутствуют | данные отсутствуют | данные отсутствуют |
| 1251 | 1.178.12 48 | 1.178.12 49 | 41°9.5' | 2.01 | данные отсутствуют | данные отсутствуют | данные отсутствуют |
| 1252 | 1.178.12 49 | 1.178.12 46 | 310°56.6' | 2.0 | данные отсутствуют | данные отсутствуют | данные отсутствуют |
| 1253 | 1.179.12 50 | 1.179.12 51 | 220°56.6' | 2.0 | данные отсутствуют | данные отсутствуют | данные отсутствуют |
| 1254 | 1.179.12 51 | 1.179.12 52 | 131°9.5' | 2.01 | данные отсутствуют | данные отсутствуют | данные отсутствуют |
| 1255 | 1.179.12 52 | 1.179.12 53 | 40°56.6' | 2.0 | данные отсутствуют | данные отсутствуют | данные отсутствуют |
| 1256 | 1.179.12 53 | 1.179.12 50 | 311°9.5' | 2.01 | данные отсутствуют | данные отсутствуют | данные отсутствуют |
| 1257 | 1.180.12 54 | 1.180.12 55 | 184°0.2' | 2.0 | данные отсутствуют | данные отсутствуют | данные отсутствуют |
| 1258 | 1.180.12 55 | 1.180.12 56 | 94°0.2' | 2.0 | данные отсутствуют | данные отсутствуют | данные отсутствуют |
| 1259 | 1.180.12 56 | 1.180.12 57 | 3°43.1' | 2.0 | данные отсутствуют | данные отсутствуют | данные отсутствуют |
| 1260 | 1.180.12 57 | 1.180.12 54 | 274°1.4' | 1.99 | данные отсутствуют | данные отсутствуют | данные отсутствуют |
| 1261 | 1.181.12 58 | 1.181.12 59 | 198°53.2' | 2.01 | данные отсутствуют | данные отсутствуют | данные отсутствуют |
| 1262 | 1.181.12 59 | 1.181.12 60 | 109°20.6' | 1.99 | данные отсутствуют | данные отсутствуют | данные отсутствуют |
| 1263 | 1.181.12 60 | 1.181.12 61 | 19°15.0' | 2.0 | данные отсутствуют | данные отсутствуют | данные отсутствуют |
| 1264 | 1.181.12 61 | 1.181.12 58 | 289°31.1' | 2.01 | данные отсутствуют | данные отсутствуют | данные отсутствуют |
| 1265 | 1.182.12 62 | 1.182.12 63 | 195°21.4' | 2.0 | данные отсутствуют | данные отсутствуют | данные отсутствуют |
| 1266 | 1.182.12 63 | 1.182.12 64 | 105°21.4' | 2.0 | данные отсутствуют | данные отсутствуют | данные отсутствуют |

| | | |
|-------------------------------|---------|-------------------|
| полное наименование должности | подпись | инициалы, фамилия |
|-------------------------------|---------|-------------------|

М.П.

| Земельный участок | | | | | | | |
|--|----------------|--------------------------------|-----------|--------------------|--------------------|----------------------------|--------------------|
| вид объекта недвижимости | | | | | | | |
| Лист №48 Раздел 3.1 | | Всего листов раздела 3.1: 1419 | | Всего разделов: 8 | | Всего листов выписки: 5548 | |
| 17 октября 2019г. № КУВИ-001/2019-25207602 | | | | | | | |
| Кадастровый номер: | | | | 59:00:0000000:7734 | | | |
| 1267 | 1.182.12 64 | 1.182.12 65 | 15°21.4' | 2.0 | данные отсутствуют | данные отсутствуют | данные отсутствуют |
| 1268 | 1.182.12 65 | 1.182.12 62 | 285°21.4' | 2.0 | данные отсутствуют | данные отсутствуют | данные отсутствуют |
| 1269 | 1.183.12 66 | 1.183.12 67 | 182°0.3' | 2.0 | данные отсутствуют | данные отсутствуют | данные отсутствуют |
| 1270 | 1.183.12 67 | 1.183.12 68 | 92°0.3' | 2.0 | данные отсутствуют | данные отсутствуют | данные отсутствуют |
| 1271 | 1.183.12 68 | 1.183.12 69 | 2°0.3' | 2.0 | данные отсутствуют | данные отсутствуют | данные отсутствуют |
| 1272 | 1.183.12 69 | 1.183.12 66 | 272°0.3' | 2.0 | данные отсутствуют | данные отсутствуют | данные отсутствуют |
| 1273 | 1.184.12 70 | 1.184.12 71 | 182°0.3' | 2.0 | данные отсутствуют | данные отсутствуют | данные отсутствуют |
| 1274 | 1.184.12 71 | 1.184.12 72 | 92°0.3' | 2.0 | данные отсутствуют | данные отсутствуют | данные отсутствуют |
| 1275 | 1.184.12 72 | 1.184.12 73 | 2°0.3' | 2.0 | данные отсутствуют | данные отсутствуют | данные отсутствуют |
| 1276 | 1.184.12 73 | 1.184.12 70 | 272°0.3' | 2.0 | данные отсутствуют | данные отсутствуют | данные отсутствуют |
| 1277 | 1.185.12 74 | 1.185.12 75 | 182°0.3' | 2.0 | данные отсутствуют | данные отсутствуют | данные отсутствуют |
| 1278 | 1.185.12 75 | 1.185.12 76 | 92°0.3' | 2.0 | данные отсутствуют | данные отсутствуют | данные отсутствуют |
| 1279 | 1.185.12 76 | 1.185.12 77 | 2°0.3' | 2.0 | данные отсутствуют | данные отсутствуют | данные отсутствуют |
| 1280 | 1.185.12 77 | 1.185.12 74 | 272°0.3' | 2.0 | данные отсутствуют | данные отсутствуют | данные отсутствуют |
| 1281 | 1.186.12 78 | 1.186.12 79 | 213°22.3' | 2.0 | данные отсутствуют | 59:02:5107001:3(156) | данные отсутствуют |
| 1282 | 1.186.12 79 | 1.186.12 80 | 123°12.9' | 2.01 | данные отсутствуют | 59:02:5107001:3(156) | данные отсутствуют |
| 1283 | 1.186.12 80 | 1.186.12 81 | 32°58.6' | 2.0 | данные отсутствуют | 59:02:5107001:3(156) | данные отсутствуют |
| 1284 | 1.186.12 81 | 1.186.12 78 | 303°7.9' | 1.99 | данные отсутствуют | 59:02:5107001:3(156) | данные отсутствуют |

| | | |
|-------------------------------|---------|-------------------|
| полное наименование должности | подпись | инициалы, фамилия |
|-------------------------------|---------|-------------------|

М.П.

| Земельный участок | | | | | | | |
|--|----------------|--------------------------------|-----------|--------------------|--------------------|----------------------------|--------------------|
| вид объекта недвижимости | | | | | | | |
| Лист №49 Раздел 3.1 | | Всего листов раздела 3.1: 1419 | | Всего разделов: 8 | | Всего листов выписки: 5548 | |
| 17 октября 2019г. № КУВИ-001/2019-25207602 | | | | | | | |
| Кадастровый номер: | | | | 59:00:0000000:7734 | | | |
| 1285 | 1.187.12 82 | 1.187.12 83 | 214°24.3` | 2.0 | данные отсутствуют | 59:02:5107001:3(218) | данные отсутствуют |
| 1286 | 1.187.12 83 | 1.187.12 84 | 124°24.3` | 2.0 | данные отсутствуют | 59:02:5107001:3(218) | данные отсутствуют |
| 1287 | 1.187.12 84 | 1.187.12 85 | 34°14.6` | 2.01 | данные отсутствуют | 59:02:5107001:3(218) | данные отсутствуют |
| 1288 | 1.187.12 85 | 1.187.12 82 | 304°10.1` | 1.99 | данные отсутствуют | 59:02:5107001:3(218) | данные отсутствуют |
| 1289 | 1.188.12 86 | 1.188.12 87 | 154°12.2` | 2.0 | данные отсутствуют | данные отсутствуют | данные отсутствуют |
| 1290 | 1.188.12 87 | 1.188.12 88 | 63°56.8` | 2.0 | данные отсутствуют | данные отсутствуют | данные отсутствуют |
| 1291 | 1.188.12 88 | 1.188.12 89 | 333°56.8` | 2.0 | данные отсутствуют | данные отсутствуют | данные отсутствуют |
| 1292 | 1.188.12 89 | 1.188.12 86 | 243°49.2` | 1.99 | данные отсутствуют | данные отсутствуют | данные отсутствуют |
| 1293 | 1.189.12 90 | 1.189.12 91 | 184°0.2` | 2.0 | данные отсутствуют | данные отсутствуют | данные отсутствуют |
| 1294 | 1.189.12 91 | 1.189.12 92 | 94°1.4` | 1.99 | данные отсутствуют | данные отсутствуют | данные отсутствуют |
| 1295 | 1.189.12 92 | 1.189.12 93 | 4°0.2` | 2.0 | данные отсутствуют | данные отсутствуют | данные отсутствуют |
| 1296 | 1.189.12 93 | 1.189.12 90 | 274°1.4` | 1.99 | данные отсутствуют | данные отсутствуют | данные отсутствуют |
| 1297 | 1.190.12 94 | 1.190.12 95 | 195°21.4` | 2.0 | данные отсутствуют | данные отсутствуют | данные отсутствуют |
| 1298 | 1.190.12 95 | 1.190.12 96 | 105°25.9` | 1.99 | данные отсутствуют | данные отсутствуют | данные отсутствуют |
| 1299 | 1.190.12 96 | 1.190.12 97 | 15°37.9` | 2.0 | данные отсутствуют | данные отсутствуют | данные отсутствуют |
| 1300 | 1.190.12 97 | 1.190.12 94 | 285°21.4` | 2.0 | данные отсутствуют | данные отсутствуют | данные отсутствуют |
| 1301 | 1.191.12 98 | 1.191.12 99 | 184°0.2` | 2.0 | данные отсутствуют | данные отсутствуют | данные отсутствуют |
| 1302 | 1.191.12 99 | 1.191.13 00 | 94°0.2` | 2.0 | данные отсутствуют | данные отсутствуют | данные отсутствуют |

| | | |
|-------------------------------|---------|-------------------|
| полное наименование должности | подпись | инициалы, фамилия |
|-------------------------------|---------|-------------------|

М.П.

| Земельный участок | | | | | | | |
|--|----------------|--------------------------------|-----------|--------------------|--------------------|----------------------------|--------------------|
| вид объекта недвижимости | | | | | | | |
| Лист №50 Раздел 3.1 | | Всего листов раздела 3.1: 1419 | | Всего разделов: 8 | | Всего листов выписки: 5548 | |
| 17 октября 2019г. № КУВИ-001/2019-25207602 | | | | | | | |
| Кадастровый номер: | | | | 59:00:0000000:7734 | | | |
| 1303 | 1.191.13 00 | 1.191.13 01 | 4°0.2' | 2.0 | данные отсутствуют | данные отсутствуют | данные отсутствуют |
| 1304 | 1.191.13 01 | 1.191.12 98 | 274°0.2' | 2.0 | данные отсутствуют | данные отсутствуют | данные отсутствуют |
| 1305 | 1.192.13 02 | 1.192.13 03 | 195°16.8' | 2.01 | данные отсутствуют | данные отсутствуют | данные отсутствуют |
| 1306 | 1.192.13 03 | 1.192.13 04 | 105°25.9' | 1.99 | данные отсутствуют | данные отсутствуют | данные отсутствуют |
| 1307 | 1.192.13 04 | 1.192.13 05 | 15°37.9' | 2.0 | данные отсутствуют | данные отсутствуют | данные отсутствуют |
| 1308 | 1.192.13 05 | 1.192.13 02 | 285°37.9' | 2.0 | данные отсутствуют | данные отсутствуют | данные отсутствуют |
| 1309 | 1.193.13 06 | 1.193.13 07 | 182°51.7' | 2.0 | данные отсутствуют | данные отсутствуют | данные отсутствуют |
| 1310 | 1.193.13 07 | 1.193.13 08 | 93°8.9' | 2.0 | данные отсутствуют | данные отсутствуют | данные отсутствуют |
| 1311 | 1.193.13 08 | 1.193.13 09 | 2°51.7' | 2.0 | данные отсутствуют | данные отсутствуют | данные отсутствуют |
| 1312 | 1.193.13 09 | 1.193.13 06 | 273°8.9' | 2.0 | данные отсутствуют | данные отсутствуют | данные отсутствуют |
| 1313 | 1.194.13 10 | 1.194.13 11 | 196°48.5' | 2.01 | данные отсутствуют | данные отсутствуют | данные отсутствуют |
| 1314 | 1.194.13 11 | 1.194.13 12 | 106°48.5' | 2.01 | данные отсутствуют | данные отсутствуют | данные отсутствуют |
| 1315 | 1.194.13 12 | 1.194.13 13 | 16°32.1' | 2.0 | данные отсутствуют | данные отсутствуют | данные отсутствуют |
| 1316 | 1.194.13 13 | 1.194.13 10 | 286°53.5' | 2.0 | данные отсутствуют | данные отсутствуют | данные отсутствуют |
| 1317 | 1.195.13 14 | 1.195.13 15 | 217°54.0' | 2.0 | данные отсутствуют | 59:02:5107001:3(103) | данные отсутствуют |
| 1318 | 1.195.13 15 | 1.195.13 16 | 127°54.0' | 2.0 | данные отсутствуют | 59:02:5107001:3(103) | данные отсутствуют |
| 1319 | 1.195.13 16 | 1.195.13 17 | 37°54.0' | 2.0 | данные отсутствуют | 59:02:5107001:3(103) | данные отсутствуют |
| 1320 | 1.195.13 17 | 1.195.13 14 | 307°54.0' | 2.0 | данные отсутствуют | 59:02:5107001:3(103) | данные отсутствуют |

| | | |
|-------------------------------|---------|-------------------|
| полное наименование должности | подпись | инициалы, фамилия |
|-------------------------------|---------|-------------------|

М.П.

| Земельный участок | | | | | | | |
|--|----------------|--------------------------------|-----------|--------------------|--------------------|----------------------------|--------------------|
| вид объекта недвижимости | | | | | | | |
| Лист №51 Раздел 3.1 | | Всего листов раздела 3.1: 1419 | | Всего разделов: 8 | | Всего листов выписки: 5548 | |
| 17 октября 2019г. № КУВИ-001/2019-25207602 | | | | | | | |
| Кадастровый номер: | | | | 59:00:0000000:7734 | | | |
| 1321 | 1.196.13 18 | 1.196.13 19 | 220°56.6` | 2.0 | данные отсутствуют | данные отсутствуют | данные отсутствуют |
| 1322 | 1.196.13 19 | 1.196.13 20 | 130°56.6` | 2.0 | данные отсутствуют | данные отсутствуют | данные отсутствуют |
| 1323 | 1.196.13 20 | 1.196.13 21 | 41°20.9` | 2.0 | данные отсутствуют | данные отсутствуют | данные отсутствуют |
| 1324 | 1.196.13 21 | 1.196.13 18 | 310°58.3` | 2.01 | данные отсутствуют | данные отсутствуют | данные отсутствуют |
| 1325 | 1.197.13 22 | 1.197.13 23 | 184°0.2` | 2.0 | данные отсутствуют | данные отсутствуют | данные отсутствуют |
| 1326 | 1.197.13 23 | 1.197.13 24 | 94°0.2` | 2.0 | данные отсутствуют | данные отсутствуют | данные отсутствуют |
| 1327 | 1.197.13 24 | 1.197.13 25 | 3°43.1` | 2.0 | данные отсутствуют | данные отсутствуют | данные отсутствуют |
| 1328 | 1.197.13 25 | 1.197.13 22 | 274°1.4` | 1.99 | данные отсутствуют | данные отсутствуют | данные отсутствуют |
| 1329 | 1.198.13 26 | 1.198.13 27 | 197°4.9` | 2.01 | данные отсутствуют | 59:02:5107001:3(230) | данные отсутствуют |
| 1330 | 1.198.13 27 | 1.198.13 28 | 107°10.0` | 2.0 | данные отсутствуют | 59:02:5107001:3(230) | данные отсутствуют |
| 1331 | 1.198.13 28 | 1.198.13 29 | 17°10.0` | 2.0 | данные отсутствуют | 59:02:5107001:3(230) | данные отсутствуют |
| 1332 | 1.198.13 29 | 1.198.13 26 | 287°26.3` | 2.0 | данные отсутствуют | 59:02:5107001:3(230) | данные отсутствуют |
| 1333 | 1.199.13 30 | 1.199.13 31 | 194°10.5` | 2.0 | данные отсутствуют | данные отсутствуют | данные отсутствуют |
| 1334 | 1.199.13 31 | 1.199.13 32 | 104°27.1` | 2.0 | данные отсутствуют | данные отсутствуют | данные отсутствуют |
| 1335 | 1.199.13 32 | 1.199.13 33 | 14°10.5` | 2.0 | данные отсутствуют | данные отсутствуют | данные отсутствуют |
| 1336 | 1.199.13 33 | 1.199.13 30 | 284°27.1` | 2.0 | данные отсутствуют | данные отсутствуют | данные отсутствуют |
| 1337 | 1.200.13 34 | 1.200.13 35 | 207°58.3` | 2.0 | данные отсутствуют | 59:02:5107001:3(140) | данные отсутствуют |
| 1338 | 1.200.13 35 | 1.200.13 36 | 118°6.4` | 2.0 | данные отсутствуют | 59:02:5107001:3(140) | данные отсутствуют |

| | | |
|-------------------------------|---------|-------------------|
| полное наименование должности | подпись | инициалы, фамилия |
|-------------------------------|---------|-------------------|

М.П.

| Земельный участок | | | | | | | |
|--|----------------|--------------------------------|-----------|--------------------|--------------------|----------------------------|--------------------|
| вид объекта недвижимости | | | | | | | |
| Лист №52 Раздел 3.1 | | Всего листов раздела 3.1: 1419 | | Всего разделов: 8 | | Всего листов выписки: 5548 | |
| 17 октября 2019г. № КУВИ-001/2019-25207602 | | | | | | | |
| Кадастровый номер: | | | | 59:00:0000000:7734 | | | |
| 1339 | 1.200.13 36 | 1.200.13 37 | 28°21.5' | 2.0 | данные отсутствуют | 59:02:5107001:3(140) | данные отсутствуют |
| 1340 | 1.200.13 37 | 1.200.13 34 | 298°13.4' | 2.01 | данные отсутствуют | 59:02:5107001:3(140) | данные отсутствуют |
| 1341 | 1.201.13 38 | 1.201.13 39 | 182°34.6' | 2.0 | данные отсутствуют | 59:02:5107001:3(212) | данные отсутствуют |
| 1342 | 1.201.13 39 | 1.201.13 40 | 92°34.6' | 2.0 | данные отсутствуют | 59:02:5107001:3(212) | данные отсутствуют |
| 1343 | 1.201.13 40 | 1.201.13 41 | 2°34.6' | 2.0 | данные отсутствуют | 59:02:5107001:3(212) | данные отсутствуют |
| 1344 | 1.201.13 41 | 1.201.13 38 | 272°34.6' | 2.0 | данные отсутствуют | 59:02:5107001:3(212) | данные отсутствуют |
| 1345 | 1.202.13 42 | 1.202.13 43 | 157°30.7' | 2.01 | данные отсутствуют | 59:02:5107001:3(163) | данные отсутствуют |
| 1346 | 1.202.13 43 | 1.202.13 44 | 67°24.1' | 2.0 | данные отсутствуют | 59:02:5107001:3(163) | данные отсутствуют |
| 1347 | 1.202.13 44 | 1.202.13 45 | 337°17.5' | 1.99 | данные отсутствуют | 59:02:5107001:3(163) | данные отсутствуют |
| 1348 | 1.202.13 45 | 1.202.13 42 | 247°55.9' | 2.0 | данные отсутствуют | 59:02:5107001:3(163) | данные отсутствуют |
| 1349 | 1.203.13 46 | 1.203.13 47 | 197°26.3' | 2.0 | данные отсутствуют | 59:02:5107001:3(45) | данные отсутствуют |
| 1350 | 1.203.13 47 | 1.203.13 48 | 107°47.9' | 2.0 | данные отсутствуют | 59:02:5107001:3(45) | данные отсутствуют |
| 1351 | 1.203.13 48 | 1.203.13 49 | 17°42.7' | 2.01 | данные отсутствуют | 59:02:5107001:3(45) | данные отсутствуют |
| 1352 | 1.203.13 49 | 1.203.13 46 | 287°42.7' | 2.01 | данные отсутствуют | 59:02:5107001:3(45) | данные отсутствуют |
| 1353 | 1.204.13 50 | 1.204.13 51 | 214°14.6' | 2.01 | данные отсутствуют | 59:02:5107001:3(113) | данные отсутствуют |
| 1354 | 1.204.13 51 | 1.204.13 52 | 124°0.4' | 2.0 | данные отсутствуют | 59:02:5107001:3(113) | данные отсутствуют |
| 1355 | 1.204.13 52 | 1.204.13 53 | 34°0.4' | 2.0 | данные отсутствуют | 59:02:5107001:3(113) | данные отсутствуют |
| 1356 | 1.204.13 53 | 1.204.13 50 | 304°10.1' | 1.99 | данные отсутствуют | 59:02:5107001:3(113) | данные отсутствуют |

| | | |
|-------------------------------|---------|-------------------|
| полное наименование должности | подпись | инициалы, фамилия |
|-------------------------------|---------|-------------------|

М.П.

| Земельный участок | | | | | | | |
|--|----------------|--------------------------------|-----------|--------------------|--------------------|----------------------------|--------------------|
| вид объекта недвижимости | | | | | | | |
| Лист №53 Раздел 3.1 | | Всего листов раздела 3.1: 1419 | | Всего разделов: 8 | | Всего листов выписки: 5548 | |
| 17 октября 2019г. № КУВИ-001/2019-25207602 | | | | | | | |
| Кадастровый номер: | | | | 59:00:0000000:7734 | | | |
| 1357 | 1.205.13 54 | 1.205.13 55 | 157°8.3' | 2.01 | данные отсутствуют | 59:02:5107001:3(79) | данные отсутствуют |
| 1358 | 1.205.13 55 | 1.205.13 56 | 66°45.8' | 2.0 | данные отсутствуют | 59:02:5107001:3(79) | данные отсутствуют |
| 1359 | 1.205.13 56 | 1.205.13 57 | 337°1.6' | 2.0 | данные отсутствуют | 59:02:5107001:3(79) | данные отсутствуют |
| 1360 | 1.205.13 57 | 1.205.13 54 | 247°1.6' | 2.0 | данные отсутствуют | 59:02:5107001:3(79) | данные отсутствуют |
| 1361 | 1.206.13 58 | 1.206.13 59 | 197°59.0' | 2.01 | данные отсутствуют | данные отсутствуют | данные отсутствуют |
| 1362 | 1.206.13 59 | 1.206.13 60 | 108°4.3' | 2.0 | данные отсутствуют | данные отсутствуют | данные отсутствуют |
| 1363 | 1.206.13 60 | 1.206.13 61 | 18°4.3' | 2.0 | данные отсутствуют | данные отсутствуют | данные отсутствуют |
| 1364 | 1.206.13 61 | 1.206.13 58 | 288°20.6' | 2.0 | данные отсутствуют | данные отсутствуют | данные отсутствуют |
| 1365 | 1.207.13 62 | 1.207.13 63 | 218°55.7' | 2.01 | данные отсутствуют | данные отсутствуют | данные отсутствуют |
| 1366 | 1.207.13 63 | 1.207.13 64 | 129°6.5' | 2.0 | данные отсутствуют | данные отсутствуют | данные отсутствуют |
| 1367 | 1.207.13 64 | 1.207.13 65 | 38°55.7' | 2.01 | данные отсутствуют | данные отсутствуют | данные отсутствуют |
| 1368 | 1.207.13 65 | 1.207.13 62 | 309°6.5' | 2.0 | данные отсутствуют | данные отсутствуют | данные отсутствуют |
| 1369 | 1.208.13 66 | 1.208.13 67 | 214°14.6' | 2.01 | данные отсутствуют | 59:02:5107001:3(170) | данные отсутствуют |
| 1370 | 1.208.13 67 | 1.208.13 68 | 124°34.1' | 1.99 | данные отсутствуют | 59:02:5107001:3(170) | данные отсутствуют |
| 1371 | 1.208.13 68 | 1.208.13 69 | 34°58.1' | 1.99 | данные отсутствуют | 59:02:5107001:3(170) | данные отсутствуют |
| 1372 | 1.208.13 69 | 1.208.13 66 | 305°6.5' | 2.02 | данные отсутствуют | 59:02:5107001:3(170) | данные отсутствуют |
| 1373 | 1.209.13 70 | 1.209.13 71 | 153°56.8' | 2.0 | данные отсутствуют | данные отсутствуют | данные отсутствуют |
| 1374 | 1.209.13 71 | 1.209.13 72 | 64°12.2' | 2.0 | данные отсутствуют | данные отсутствуют | данные отсутствуют |

| | | |
|-------------------------------|---------|-------------------|
| полное наименование должности | подпись | инициалы, фамилия |
|-------------------------------|---------|-------------------|

М.П.

| Земельный участок | | | | | | | |
|--|----------------|--------------------------------|-----------|--------------------|--------------------|----------------------------|--------------------|
| вид объекта недвижимости | | | | | | | |
| Лист №54 Раздел 3.1 | | Всего листов раздела 3.1: 1419 | | Всего разделов: 8 | | Всего листов выписки: 5548 | |
| 17 октября 2019г. № КУВИ-001/2019-25207602 | | | | | | | |
| Кадастровый номер: | | | | 59:00:0000000:7734 | | | |
| 1375 | 1.209.13 72 | 1.209.13 73 | 333°56.8' | 2.0 | данные отсутствуют | данные отсутствуют | данные отсутствуют |
| 1376 | 1.209.13 73 | 1.209.13 70 | 244°12.2' | 2.0 | данные отсутствуют | данные отсутствуют | данные отсутствуют |
| 1377 | 1.210.13 74 | 1.210.13 75 | 158°34.3' | 2.0 | данные отсутствуют | 59:02:5107001:3(116) | данные отсутствуют |
| 1378 | 1.210.13 75 | 1.210.13 76 | 68°34.3' | 2.0 | данные отсутствуют | 59:02:5107001:3(116) | данные отсутствуют |
| 1379 | 1.210.13 76 | 1.210.13 77 | 338°40.6' | 2.01 | данные отсутствуют | 59:02:5107001:3(116) | данные отсутствуют |
| 1380 | 1.210.13 77 | 1.210.13 74 | 248°18.3' | 2.0 | данные отсутствуют | 59:02:5107001:3(116) | данные отсутствуют |
| 1381 | 1.211.13 78 | 1.211.13 79 | 192°55.9' | 2.01 | данные отсутствуют | данные отсутствуют | данные отсутствуют |
| 1382 | 1.211.13 79 | 1.211.13 80 | 102°42.9' | 2.0 | данные отсутствуют | данные отсутствуют | данные отсутствуют |
| 1383 | 1.211.13 80 | 1.211.13 81 | 13°3.5' | 1.99 | данные отсутствуют | данные отсутствуют | данные отсутствуют |
| 1384 | 1.211.13 81 | 1.211.13 78 | 283°16.4' | 2.0 | данные отсутствуют | данные отсутствуют | данные отсутствуют |
| 1385 | 1.212.13 82 | 1.212.13 83 | 182°0.3' | 2.0 | данные отсутствуют | данные отсутствуют | данные отсутствуют |
| 1386 | 1.212.13 83 | 1.212.13 84 | 92°0.3' | 2.0 | данные отсутствуют | данные отсутствуют | данные отсутствуют |
| 1387 | 1.212.13 84 | 1.212.13 85 | 2°0.3' | 2.0 | данные отсутствуют | данные отсутствуют | данные отсутствуют |
| 1388 | 1.212.13 85 | 1.212.13 82 | 272°0.3' | 2.0 | данные отсутствуют | данные отсутствуют | данные отсутствуют |
| 1389 | 1.213.13 86 | 1.213.13 87 | 182°0.3' | 2.0 | данные отсутствуют | данные отсутствуют | данные отсутствуют |
| 1390 | 1.213.13 87 | 1.213.13 88 | 92°0.3' | 2.0 | данные отсутствуют | данные отсутствуют | данные отсутствуют |
| 1391 | 1.213.13 88 | 1.213.13 89 | 2°0.3' | 2.0 | данные отсутствуют | данные отсутствуют | данные отсутствуют |
| 1392 | 1.213.13 89 | 1.213.13 86 | 272°0.3' | 2.0 | данные отсутствуют | данные отсутствуют | данные отсутствуют |

| | | |
|-------------------------------|---------|-------------------|
| полное наименование должности | подпись | инициалы, фамилия |
|-------------------------------|---------|-------------------|

М.П.

| Земельный участок | | | | | | | |
|--|----------------|--------------------------------|----------|--------------------|--------------------|----------------------------|--------------------|
| вид объекта недвижимости | | | | | | | |
| Лист №55 Раздел 3.1 | | Всего листов раздела 3.1: 1419 | | Всего разделов: 8 | | Всего листов выписки: 5548 | |
| 17 октября 2019г. № КУВИ-001/2019-25207602 | | | | | | | |
| Кадастровый номер: | | | | 59:00:0000000:7734 | | | |
| 1393 | 1.214.13 90 | 1.214.13 91 | 182°0.3' | 2.0 | данные отсутствуют | данные отсутствуют | данные отсутствуют |
| 1394 | 1.214.13 91 | 1.214.13 92 | 92°0.3' | 2.0 | данные отсутствуют | данные отсутствуют | данные отсутствуют |
| 1395 | 1.214.13 92 | 1.214.13 93 | 2°0.3' | 2.0 | данные отсутствуют | данные отсутствуют | данные отсутствуют |
| 1396 | 1.214.13 93 | 1.214.13 90 | 272°0.3' | 2.0 | данные отсутствуют | данные отсутствуют | данные отсутствуют |
| 1397 | 1.215.13 94 | 1.215.13 95 | 182°0.3' | 2.0 | данные отсутствуют | данные отсутствуют | данные отсутствуют |
| 1398 | 1.215.13 95 | 1.215.13 96 | 92°0.3' | 2.0 | данные отсутствуют | данные отсутствуют | данные отсутствуют |
| 1399 | 1.215.13 96 | 1.215.13 97 | 2°0.3' | 2.0 | данные отсутствуют | данные отсутствуют | данные отсутствуют |
| 1400 | 1.215.13 97 | 1.215.13 94 | 272°0.3' | 2.0 | данные отсутствуют | данные отсутствуют | данные отсутствуют |
| 1401 | 1.216.13 98 | 1.216.13 99 | 182°0.3' | 2.0 | данные отсутствуют | данные отсутствуют | данные отсутствуют |
| 1402 | 1.216.13 99 | 1.216.14 00 | 92°0.3' | 2.0 | данные отсутствуют | данные отсутствуют | данные отсутствуют |
| 1403 | 1.216.14 00 | 1.216.14 01 | 2°0.3' | 2.0 | данные отсутствуют | данные отсутствуют | данные отсутствуют |
| 1404 | 1.216.14 01 | 1.216.13 98 | 272°0.3' | 2.0 | данные отсутствуют | данные отсутствуют | данные отсутствуют |
| 1405 | 1.217.14 02 | 1.217.14 03 | 182°0.3' | 2.0 | данные отсутствуют | данные отсутствуют | данные отсутствуют |
| 1406 | 1.217.14 03 | 1.217.14 04 | 92°0.3' | 2.0 | данные отсутствуют | данные отсутствуют | данные отсутствуют |
| 1407 | 1.217.14 04 | 1.217.14 05 | 2°0.3' | 2.0 | данные отсутствуют | данные отсутствуют | данные отсутствуют |
| 1408 | 1.217.14 05 | 1.217.14 02 | 272°0.3' | 2.0 | данные отсутствуют | данные отсутствуют | данные отсутствуют |
| 1409 | 1.218.14 06 | 1.218.14 07 | 182°0.3' | 2.0 | данные отсутствуют | данные отсутствуют | данные отсутствуют |
| 1410 | 1.218.14 07 | 1.218.14 08 | 92°0.3' | 2.0 | данные отсутствуют | данные отсутствуют | данные отсутствуют |

| | | |
|-------------------------------|---------|-------------------|
| полное наименование должности | подпись | инициалы, фамилия |
|-------------------------------|---------|-------------------|

М.П.

| Земельный участок | | | | | | | |
|--|----------------|--------------------------------|----------|--------------------|--------------------|----------------------------|--------------------|
| вид объекта недвижимости | | | | | | | |
| Лист №56 Раздел 3.1 | | Всего листов раздела 3.1: 1419 | | Всего разделов: 8 | | Всего листов выписки: 5548 | |
| 17 октября 2019г. № КУВИ-001/2019-25207602 | | | | | | | |
| Кадастровый номер: | | | | 59:00:0000000:7734 | | | |
| 1411 | 1.218.14 08 | 1.218.14 09 | 2°0.3' | 2.0 | данные отсутствуют | данные отсутствуют | данные отсутствуют |
| 1412 | 1.218.14 09 | 1.218.14 06 | 272°0.3' | 2.0 | данные отсутствуют | данные отсутствуют | данные отсутствуют |
| 1413 | 1.219.14 10 | 1.219.14 11 | 182°0.3' | 2.0 | данные отсутствуют | данные отсутствуют | данные отсутствуют |
| 1414 | 1.219.14 11 | 1.219.14 12 | 92°0.3' | 2.0 | данные отсутствуют | данные отсутствуют | данные отсутствуют |
| 1415 | 1.219.14 12 | 1.219.14 13 | 2°0.3' | 2.0 | данные отсутствуют | данные отсутствуют | данные отсутствуют |
| 1416 | 1.219.14 13 | 1.219.14 10 | 272°0.3' | 2.0 | данные отсутствуют | данные отсутствуют | данные отсутствуют |
| 1417 | 1.220.14 14 | 1.220.14 15 | 182°0.3' | 2.0 | данные отсутствуют | данные отсутствуют | данные отсутствуют |
| 1418 | 1.220.14 15 | 1.220.14 16 | 92°0.3' | 2.0 | данные отсутствуют | данные отсутствуют | данные отсутствуют |
| 1419 | 1.220.14 16 | 1.220.14 17 | 2°0.3' | 2.0 | данные отсутствуют | данные отсутствуют | данные отсутствуют |
| 1420 | 1.220.14 17 | 1.220.14 14 | 272°0.3' | 2.0 | данные отсутствуют | данные отсутствуют | данные отсутствуют |
| 1421 | 1.221.14 18 | 1.221.14 19 | 182°0.3' | 2.0 | данные отсутствуют | данные отсутствуют | данные отсутствуют |
| 1422 | 1.221.14 19 | 1.221.14 20 | 92°0.3' | 2.0 | данные отсутствуют | данные отсутствуют | данные отсутствуют |
| 1423 | 1.221.14 20 | 1.221.14 21 | 2°0.3' | 2.0 | данные отсутствуют | данные отсутствуют | данные отсутствуют |
| 1424 | 1.221.14 21 | 1.221.14 18 | 272°0.3' | 2.0 | данные отсутствуют | данные отсутствуют | данные отсутствуют |
| 1425 | 1.222.14 22 | 1.222.14 23 | 182°0.3' | 2.0 | данные отсутствуют | данные отсутствуют | данные отсутствуют |
| 1426 | 1.222.14 23 | 1.222.14 24 | 92°0.3' | 2.0 | данные отсутствуют | данные отсутствуют | данные отсутствуют |
| 1427 | 1.222.14 24 | 1.222.14 25 | 2°0.3' | 2.0 | данные отсутствуют | данные отсутствуют | данные отсутствуют |
| 1428 | 1.222.14 25 | 1.222.14 22 | 272°0.3' | 2.0 | данные отсутствуют | данные отсутствуют | данные отсутствуют |

| | | |
|-------------------------------|---------|-------------------|
| полное наименование должности | подпись | инициалы, фамилия |
|-------------------------------|---------|-------------------|

М.П.

| Земельный участок | | | | | | | |
|--|----------------|--------------------------------|-----------|--------------------|--------------------|----------------------------|--------------------|
| вид объекта недвижимости | | | | | | | |
| Лист №57 Раздел 3.1 | | Всего листов раздела 3.1: 1419 | | Всего разделов: 8 | | Всего листов выписки: 5548 | |
| 17 октября 2019г. № КУВИ-001/2019-25207602 | | | | | | | |
| Кадастровый номер: | | | | 59:00:0000000:7734 | | | |
| 1429 | 1.223.14 26 | 1.223.14 27 | 182°0.3' | 2.0 | данные отсутствуют | данные отсутствуют | данные отсутствуют |
| 1430 | 1.223.14 27 | 1.223.14 28 | 92°0.3' | 2.0 | данные отсутствуют | данные отсутствуют | данные отсутствуют |
| 1431 | 1.223.14 28 | 1.223.14 29 | 2°0.3' | 2.0 | данные отсутствуют | данные отсутствуют | данные отсутствуют |
| 1432 | 1.223.14 29 | 1.223.14 26 | 272°0.3' | 2.0 | данные отсутствуют | данные отсутствуют | данные отсутствуют |
| 1433 | 1.224.14 30 | 1.224.14 31 | 182°0.3' | 2.0 | данные отсутствуют | данные отсутствуют | данные отсутствуют |
| 1434 | 1.224.14 31 | 1.224.14 32 | 92°0.3' | 2.0 | данные отсутствуют | данные отсутствуют | данные отсутствуют |
| 1435 | 1.224.14 32 | 1.224.14 33 | 2°0.3' | 2.0 | данные отсутствуют | данные отсутствуют | данные отсутствуют |
| 1436 | 1.224.14 33 | 1.224.14 30 | 272°0.3' | 2.0 | данные отсутствуют | данные отсутствуют | данные отсутствуют |
| 1437 | 1.225.14 34 | 1.225.14 35 | 182°0.3' | 2.0 | данные отсутствуют | данные отсутствуют | данные отсутствуют |
| 1438 | 1.225.14 35 | 1.225.14 36 | 92°0.3' | 2.0 | данные отсутствуют | данные отсутствуют | данные отсутствуют |
| 1439 | 1.225.14 36 | 1.225.14 37 | 2°0.3' | 2.0 | данные отсутствуют | данные отсутствуют | данные отсутствуют |
| 1440 | 1.225.14 37 | 1.225.14 34 | 272°0.3' | 2.0 | данные отсутствуют | данные отсутствуют | данные отсутствуют |
| 1441 | 1.226.14 38 | 1.226.14 39 | 182°0.3' | 2.0 | данные отсутствуют | данные отсутствуют | данные отсутствуют |
| 1442 | 1.226.14 39 | 1.226.14 40 | 92°0.3' | 2.0 | данные отсутствуют | данные отсутствуют | данные отсутствуют |
| 1443 | 1.226.14 40 | 1.226.14 41 | 2°0.3' | 2.0 | данные отсутствуют | данные отсутствуют | данные отсутствуют |
| 1444 | 1.226.14 41 | 1.226.14 38 | 272°0.3' | 2.0 | данные отсутствуют | данные отсутствуют | данные отсутствуют |
| 1445 | 1.227.14 42 | 1.227.14 43 | 216°38.4' | 1.99 | данные отсутствуют | 59:02:5107001:3(227) | данные отсутствуют |
| 1446 | 1.227.14 43 | 1.227.14 44 | 126°41.9' | 2.01 | данные отсутствуют | 59:02:5107001:3(227) | данные отсутствуют |

| | | |
|-------------------------------|---------|-------------------|
| полное наименование должности | подпись | инициалы, фамилия |
|-------------------------------|---------|-------------------|

М.П.

| Земельный участок | | | | | | | |
|--|----------------|--------------------------------|-----------|--------------------|--------------------|----------------------------|--------------------|
| вид объекта недвижимости | | | | | | | |
| Лист №58 Раздел 3.1 | | Всего листов раздела 3.1: 1419 | | Всего разделов: 8 | | Всего листов выписки: 5548 | |
| 17 октября 2019г. № КУВИ-001/2019-25207602 | | | | | | | |
| Кадастровый номер: | | | | 59:00:0000000:7734 | | | |
| 1447 | 1.227.14 44 | 1.227.14 45 | 36°38.4' | 1.99 | данные отсутствуют | 59:02:5107001:3(227) | данные отсутствуют |
| 1448 | 1.227.14 45 | 1.227.14 42 | 306°41.9' | 2.01 | данные отсутствуют | 59:02:5107001:3(227) | данные отсутствуют |
| 1449 | 1.228.14 46 | 1.228.14 47 | 201°57.7' | 2.01 | данные отсутствуют | данные отсутствуют | данные отсутствуют |
| 1450 | 1.228.14 47 | 1.228.14 48 | 112°4.1' | 2.0 | данные отсутствуют | данные отсутствуют | данные отсутствуют |
| 1451 | 1.228.14 48 | 1.228.14 49 | 21°57.7' | 2.01 | данные отсутствуют | данные отсутствуют | данные отсутствуют |
| 1452 | 1.228.14 49 | 1.228.14 46 | 292°4.1' | 2.0 | данные отсутствуют | данные отсутствуют | данные отсутствуют |
| 1453 | 1.229.14 50 | 1.229.14 51 | 211°42.1' | 2.0 | данные отсутствуют | 59:02:5107001:3(44) | данные отсутствуют |
| 1454 | 1.229.14 51 | 1.229.14 52 | 122°5.8' | 1.99 | данные отсутствуют | 59:02:5107001:3(44) | данные отсутствуют |
| 1455 | 1.229.14 52 | 1.229.14 53 | 31°47.6' | 2.01 | данные отсутствуют | 59:02:5107001:3(44) | данные отсутствуют |
| 1456 | 1.229.14 53 | 1.229.14 50 | 301°42.1' | 2.0 | данные отсутствуют | 59:02:5107001:3(44) | данные отсутствуют |
| 1457 | 1.230.14 54 | 1.230.14 55 | 214°24.3' | 2.0 | данные отсутствуют | 59:02:5107001:3(30) | данные отсутствуют |
| 1458 | 1.230.14 55 | 1.230.14 56 | 124°24.3' | 2.0 | данные отсутствуют | 59:02:5107001:3(30) | данные отсутствуют |
| 1459 | 1.230.14 56 | 1.230.14 57 | 34°14.6' | 2.01 | данные отсутствуют | 59:02:5107001:3(30) | данные отсутствуют |
| 1460 | 1.230.14 57 | 1.230.14 54 | 304°10.1' | 1.99 | данные отсутствуют | 59:02:5107001:3(30) | данные отсутствуют |
| 1461 | 1.231.14 58 | 1.231.14 59 | 181°8.8' | 2.0 | данные отсутствуют | 59:02:5107001:3(231) | данные отсутствуют |
| 1462 | 1.231.14 59 | 1.231.14 60 | 91°9.1' | 1.99 | данные отсутствуют | 59:02:5107001:3(231) | данные отсутствуют |
| 1463 | 1.231.14 60 | 1.231.14 61 | 1°43.1' | 2.0 | данные отсутствуют | 59:02:5107001:3(231) | данные отсутствуют |
| 1464 | 1.231.14 61 | 1.231.14 58 | 271°8.4' | 2.01 | данные отсутствуют | 59:02:5107001:3(231) | данные отсутствуют |

| | | |
|-------------------------------|---------|-------------------|
| полное наименование должности | подпись | инициалы, фамилия |
|-------------------------------|---------|-------------------|

М.П.

| Земельный участок | | | | | | | |
|--|----------------|--------------------------------|-----------|--------------------|--------------------|----------------------------|--------------------|
| вид объекта недвижимости | | | | | | | |
| Лист №59 Раздел 3.1 | | Всего листов раздела 3.1: 1419 | | Всего разделов: 8 | | Всего листов выписки: 5548 | |
| 17 октября 2019г. № КУВИ-001/2019-25207602 | | | | | | | |
| Кадастровый номер: | | | | 59:00:0000000:7734 | | | |
| 1465 | 1.232.14 62 | 1.232.14 63 | 219°6.5' | 2.0 | данные отсутствуют | 59:02:5107001:3(66) | данные отсутствуют |
| 1466 | 1.232.14 63 | 1.232.14 64 | 129°30.7' | 2.0 | данные отсутствуют | 59:02:5107001:3(66) | данные отсутствуют |
| 1467 | 1.232.14 64 | 1.232.14 65 | 39°19.8' | 2.0 | данные отсутствуют | 59:02:5107001:3(66) | данные отсутствуют |
| 1468 | 1.232.14 65 | 1.232.14 62 | 309°19.8' | 2.0 | данные отсутствуют | 59:02:5107001:3(66) | данные отсутствуют |
| 1469 | 1.233.14 66 | 1.233.14 67 | 153°49.2' | 1.99 | данные отсутствуют | данные отсутствуют | данные отсутствуют |
| 1470 | 1.233.14 67 | 1.233.14 68 | 64°12.2' | 2.0 | данные отсутствуют | данные отсутствуют | данные отсутствуют |
| 1471 | 1.233.14 68 | 1.233.14 69 | 333°56.8' | 2.0 | данные отсутствуют | данные отсутствуют | данные отсутствуют |
| 1472 | 1.233.14 69 | 1.233.14 66 | 243°56.8' | 2.0 | данные отсутствуют | данные отсутствуют | данные отсутствуют |
| 1473 | 1.234.14 70 | 1.234.14 71 | 153°49.2' | 1.99 | данные отсутствуют | данные отсутствуют | данные отсутствуют |
| 1474 | 1.234.14 71 | 1.234.14 72 | 64°12.2' | 2.0 | данные отсутствуют | данные отсутствуют | данные отсутствуют |
| 1475 | 1.234.14 72 | 1.234.14 73 | 333°56.8' | 2.0 | данные отсутствуют | данные отсутствуют | данные отсутствуют |
| 1476 | 1.234.14 73 | 1.234.14 70 | 243°56.8' | 2.0 | данные отсутствуют | данные отсутствуют | данные отсутствуют |
| 1477 | 1.235.14 74 | 1.235.14 75 | 212°20.3' | 2.0 | данные отсутствуют | 59:02:5107001:3(192) | данные отсутствуют |
| 1478 | 1.235.14 75 | 1.235.14 76 | 122°20.3' | 2.0 | данные отсутствуют | 59:02:5107001:3(192) | данные отсутствуют |
| 1479 | 1.235.14 76 | 1.235.14 77 | 32°20.3' | 2.0 | данные отсутствуют | 59:02:5107001:3(192) | данные отсутствуют |
| 1480 | 1.235.14 77 | 1.235.14 74 | 302°20.3' | 2.0 | данные отсутствуют | 59:02:5107001:3(192) | данные отсутствуют |
| 1481 | 1.236.14 78 | 1.236.14 79 | 153°49.2' | 1.99 | данные отсутствуют | данные отсутствуют | данные отсутствуют |
| 1482 | 1.236.14 79 | 1.236.14 80 | 64°12.2' | 2.0 | данные отсутствуют | данные отсутствуют | данные отсутствуют |

| | | |
|-------------------------------|---------|-------------------|
| полное наименование должности | подпись | инициалы, фамилия |
|-------------------------------|---------|-------------------|

М.П.

| Земельный участок | | | | | | | |
|--|----------------|--------------------------------|-----------|--------------------|--------------------|----------------------------|--------------------|
| вид объекта недвижимости | | | | | | | |
| Лист №60 Раздел 3.1 | | Всего листов раздела 3.1: 1419 | | Всего разделов: 8 | | Всего листов выписки: 5548 | |
| 17 октября 2019г. № КУВИ-001/2019-25207602 | | | | | | | |
| Кадастровый номер: | | | | 59:00:0000000:7734 | | | |
| 1483 | 1.236.14 80 | 1.236.14 81 | 333°56.8' | 2.0 | данные отсутствуют | данные отсутствуют | данные отсутствуют |
| 1484 | 1.236.14 81 | 1.236.14 78 | 243°56.8' | 2.0 | данные отсутствуют | данные отсутствуют | данные отсутствуют |
| 1485 | 1.237.14 82 | 1.237.14 83 | 154°12.2' | 2.0 | данные отсутствуют | данные отсутствуют | данные отсутствуют |
| 1486 | 1.237.14 83 | 1.237.14 84 | 63°56.8' | 2.0 | данные отсутствуют | данные отсутствуют | данные отсутствуют |
| 1487 | 1.237.14 84 | 1.237.14 85 | 333°56.8' | 2.0 | данные отсутствуют | данные отсутствуют | данные отсутствуют |
| 1488 | 1.237.14 85 | 1.237.14 82 | 243°49.2' | 1.99 | данные отсутствуют | данные отсутствуют | данные отсутствуют |
| 1489 | 1.238.14 86 | 1.238.14 87 | 138°2.0' | 2.0 | данные отсутствуют | данные отсутствуют | данные отсутствуют |
| 1490 | 1.238.14 87 | 1.238.14 88 | 47°50.5' | 2.0 | данные отсутствуют | данные отсутствуют | данные отсутствуют |
| 1491 | 1.238.14 88 | 1.238.14 89 | 318°2.0' | 2.0 | данные отсутствуют | данные отсутствуют | данные отсутствуют |
| 1492 | 1.238.14 89 | 1.238.14 86 | 227°50.5' | 2.0 | данные отсутствуют | данные отсутствуют | данные отсутствуют |
| 1493 | 1.239.14 90 | 1.239.14 91 | 182°51.7' | 2.0 | данные отсутствуют | данные отсутствуют | данные отсутствуют |
| 1494 | 1.239.14 91 | 1.239.14 92 | 92°52.6' | 1.99 | данные отсутствуют | данные отсутствуют | данные отсутствуют |
| 1495 | 1.239.14 92 | 1.239.14 93 | 3°8.9' | 2.0 | данные отсутствуют | данные отсутствуют | данные отсутствуют |
| 1496 | 1.239.14 93 | 1.239.14 90 | 272°51.7' | 2.0 | данные отсутствуют | данные отсутствуют | данные отсутствуют |
| 1497 | 1.240.14 94 | 1.240.14 95 | 183°8.9' | 2.0 | данные отсутствуют | данные отсутствуют | данные отсутствуют |
| 1498 | 1.240.14 95 | 1.240.14 96 | 92°51.7' | 2.0 | данные отсутствуют | данные отсутствуют | данные отсутствуют |
| 1499 | 1.240.14 96 | 1.240.14 97 | 2°51.7' | 2.0 | данные отсутствуют | данные отсутствуют | данные отсутствуют |
| 1500 | 1.240.14 97 | 1.240.14 94 | 272°52.6' | 1.99 | данные отсутствуют | данные отсутствуют | данные отсутствуют |

| | | |
|-------------------------------|---------|-------------------|
| полное наименование должности | подпись | инициалы, фамилия |
|-------------------------------|---------|-------------------|

М.П.

| Земельный участок | | | | | | | |
|--|----------------|--------------------------------|-----------|--------------------|--------------------|----------------------------|--------------------|
| вид объекта недвижимости | | | | | | | |
| Лист №61 Раздел 3.1 | | Всего листов раздела 3.1: 1419 | | Всего разделов: 8 | | Всего листов выписки: 5548 | |
| 17 октября 2019г. № КУВИ-001/2019-25207602 | | | | | | | |
| Кадастровый номер: | | | | 59:00:0000000:7734 | | | |
| 1501 | 1.241.14 98 | 1.241.14 99 | 180°0.0' | 2.0 | данные отсутствуют | данные отсутствуют | данные отсутствуют |
| 1502 | 1.241.14 99 | 1.241.15 00 | 90°0.0' | 2.0 | данные отсутствуют | данные отсутствуют | данные отсутствуют |
| 1503 | 1.241.15 00 | 1.241.15 01 | 0°0.0' | 2.0 | данные отсутствуют | данные отсутствуют | данные отсутствуют |
| 1504 | 1.241.15 01 | 1.241.14 98 | 270°0.0' | 2.0 | данные отсутствуют | данные отсутствуют | данные отсутствуют |
| 1505 | 1.242.15 02 | 1.242.15 03 | 216°52.2' | 2.0 | данные отсутствуют | 59:02:5107001:3(244) | данные отсутствуют |
| 1506 | 1.242.15 03 | 1.242.15 04 | 126°52.2' | 2.0 | данные отсутствуют | 59:02:5107001:3(244) | данные отсутствуют |
| 1507 | 1.242.15 04 | 1.242.15 05 | 36°52.2' | 2.0 | данные отсутствуют | 59:02:5107001:3(244) | данные отсутствуют |
| 1508 | 1.242.15 05 | 1.242.15 02 | 306°52.2' | 2.0 | данные отсутствуют | 59:02:5107001:3(244) | данные отсутствуют |
| 1509 | 1.243.15 06 | 1.243.15 07 | 184°0.2' | 2.0 | данные отсутствуют | данные отсутствуют | данные отсутствуют |
| 1510 | 1.243.15 07 | 1.243.15 08 | 94°1.4' | 1.99 | данные отсутствуют | данные отсутствуют | данные отсутствуют |
| 1511 | 1.243.15 08 | 1.243.15 09 | 4°0.2' | 2.0 | данные отсутствуют | данные отсутствуют | данные отсутствуют |
| 1512 | 1.243.15 09 | 1.243.15 06 | 274°1.4' | 1.99 | данные отсутствуют | данные отсутствуют | данные отсутствуют |
| 1513 | 1.244.15 10 | 1.244.15 11 | 214°34.1' | 1.99 | данные отсутствуют | 59:02:5107001:3(142) | данные отсутствуют |
| 1514 | 1.244.15 11 | 1.244.15 12 | 124°38.5' | 2.01 | данные отсутствуют | 59:02:5107001:3(142) | данные отсутствуют |
| 1515 | 1.244.15 12 | 1.244.15 13 | 34°24.3' | 2.0 | данные отсутствуют | 59:02:5107001:3(142) | данные отсутствуют |
| 1516 | 1.244.15 13 | 1.244.15 10 | 304°24.3' | 2.0 | данные отсутствуют | 59:02:5107001:3(142) | данные отсутствуют |
| 1517 | 1.245.15 14 | 1.245.15 15 | 220°56.6' | 2.0 | данные отсутствуют | данные отсутствуют | данные отсутствуют |
| 1518 | 1.245.15 15 | 1.245.15 16 | 130°56.6' | 2.0 | данные отсутствуют | данные отсутствуют | данные отсутствуют |

| | | |
|-------------------------------|---------|-------------------|
| полное наименование должности | подпись | инициалы, фамилия |
|-------------------------------|---------|-------------------|

М.П.

| Земельный участок | | | | | | | |
|--|----------------|--------------------------------|-----------|--------------------|--------------------|----------------------------|--------------------|
| вид объекта недвижимости | | | | | | | |
| Лист №62 Раздел 3.1 | | Всего листов раздела 3.1: 1419 | | Всего разделов: 8 | | Всего листов выписки: 5548 | |
| 17 октября 2019г. № КУВИ-001/2019-25207602 | | | | | | | |
| Кадастровый номер: | | | | 59:00:0000000:7734 | | | |
| 1519 | 1.245.15 16 | 1.245.15 17 | 40°56.6' | 2.0 | данные отсутствуют | данные отсутствуют | данные отсутствуют |
| 1520 | 1.245.15 17 | 1.245.15 14 | 310°56.6' | 2.0 | данные отсутствуют | данные отсутствуют | данные отсутствуют |
| 1521 | 1.246.15 18 | 1.246.15 19 | 213°22.3' | 2.0 | данные отсутствуют | 59:02:5107001:3(38) | данные отсутствуют |
| 1522 | 1.246.15 19 | 1.246.15 20 | 123°22.3' | 2.0 | данные отсутствуют | 59:02:5107001:3(38) | данные отсутствуют |
| 1523 | 1.246.15 20 | 1.246.15 21 | 33°31.8' | 1.99 | данные отсутствуют | 59:02:5107001:3(38) | данные отсутствуют |
| 1524 | 1.246.15 21 | 1.246.15 18 | 303°36.7' | 2.01 | данные отсутствуют | 59:02:5107001:3(38) | данные отсутствуют |
| 1525 | 1.247.15 22 | 1.247.15 23 | 182°0.9' | 1.99 | данные отсутствуют | данные отсутствуют | данные отсутствуют |
| 1526 | 1.247.15 23 | 1.247.15 24 | 92°17.5' | 2.0 | данные отсутствуют | данные отсутствуют | данные отсутствуют |
| 1527 | 1.247.15 24 | 1.247.15 25 | 2°0.3' | 2.0 | данные отсутствуют | данные отсутствуют | данные отсутствуют |
| 1528 | 1.247.15 25 | 1.247.15 22 | 272°0.3' | 2.0 | данные отсутствуют | данные отсутствуют | данные отсутствуют |
| 1529 | 1.248.15 26 | 1.248.15 27 | 182°51.7' | 2.0 | данные отсутствуют | данные отсутствуют | данные отсутствуют |
| 1530 | 1.248.15 27 | 1.248.15 28 | 92°51.7' | 2.0 | данные отсутствуют | данные отсутствуют | данные отсутствуют |
| 1531 | 1.248.15 28 | 1.248.15 29 | 2°51.7' | 2.0 | данные отсутствуют | данные отсутствуют | данные отсутствуют |
| 1532 | 1.248.15 29 | 1.248.15 26 | 272°51.7' | 2.0 | данные отсутствуют | данные отсутствуют | данные отсутствуют |
| 1533 | 1.249.15 30 | 1.249.15 31 | 221°9.5' | 2.01 | данные отсутствуют | данные отсутствуют | данные отсутствуют |
| 1534 | 1.249.15 31 | 1.249.15 32 | 130°56.6' | 2.0 | данные отсутствуют | данные отсутствуют | данные отсутствуют |
| 1535 | 1.249.15 32 | 1.249.15 33 | 41°9.5' | 2.01 | данные отсутствуют | данные отсутствуют | данные отсутствуют |
| 1536 | 1.249.15 33 | 1.249.15 30 | 310°56.6' | 2.0 | данные отсутствуют | данные отсутствуют | данные отсутствуют |

| | | |
|-------------------------------|---------|-------------------|
| полное наименование должности | подпись | инициалы, фамилия |
|-------------------------------|---------|-------------------|

М.П.

| Земельный участок | | | | | | | |
|--|----------------|--------------------------------|-----------|--------------------|--------------------|----------------------------|--------------------|
| вид объекта недвижимости | | | | | | | |
| Лист №63 Раздел 3.1 | | Всего листов раздела 3.1: 1419 | | Всего разделов: 8 | | Всего листов выписки: 5548 | |
| 17 октября 2019г. № КУВИ-001/2019-25207602 | | | | | | | |
| Кадастровый номер: | | | | 59:00:0000000:7734 | | | |
| 1537 | 1.250.15 34 | 1.250.15 35 | 183°43.1' | 2.0 | данные отсутствуют | данные отсутствуют | данные отсутствуют |
| 1538 | 1.250.15 35 | 1.250.15 36 | 94°1.4' | 1.99 | данные отсутствуют | данные отсутствуют | данные отсутствуют |
| 1539 | 1.250.15 36 | 1.250.15 37 | 4°0.2' | 2.0 | данные отсутствуют | данные отсутствуют | данные отсутствуют |
| 1540 | 1.250.15 37 | 1.250.15 34 | 274°0.2' | 2.0 | данные отсутствуют | данные отсутствуют | данные отсутствуют |
| 1541 | 1.251.15 38 | 1.251.15 39 | 213°36.7' | 2.01 | данные отсутствуют | 59:02:5107001:3(180) | данные отсутствуют |
| 1542 | 1.251.15 39 | 1.251.15 40 | 123°22.3' | 2.0 | данные отсутствуют | 59:02:5107001:3(180) | данные отсутствуют |
| 1543 | 1.251.15 40 | 1.251.15 41 | 33°46.2' | 2.0 | данные отсутствуют | 59:02:5107001:3(180) | данные отсутствуют |
| 1544 | 1.251.15 41 | 1.251.15 38 | 303°36.7' | 2.01 | данные отсутствуют | 59:02:5107001:3(180) | данные отсутствуют |
| 1545 | 1.252.15 42 | 1.252.15 43 | 198°20.6' | 2.0 | данные отсутствуют | данные отсутствуют | данные отсутствуют |
| 1546 | 1.252.15 43 | 1.252.15 44 | 108°20.6' | 2.0 | данные отсутствуют | данные отсутствуют | данные отсутствуют |
| 1547 | 1.252.15 44 | 1.252.15 45 | 18°20.6' | 2.0 | данные отсутствуют | данные отсутствуют | данные отсутствуют |
| 1548 | 1.252.15 45 | 1.252.15 42 | 288°20.6' | 2.0 | данные отсутствуют | данные отсутствуют | данные отсутствуют |
| 1549 | 1.253.15 46 | 1.253.15 47 | 153°56.8' | 2.0 | данные отсутствуют | данные отсутствуют | данные отсутствуют |
| 1550 | 1.253.15 47 | 1.253.15 48 | 64°12.2' | 2.0 | данные отсутствуют | данные отсутствуют | данные отсутствуют |
| 1551 | 1.253.15 48 | 1.253.15 49 | 333°56.8' | 2.0 | данные отсутствуют | данные отсутствуют | данные отсутствуют |
| 1552 | 1.253.15 49 | 1.253.15 46 | 244°12.2' | 2.0 | данные отсутствуют | данные отсутствуют | данные отсутствуют |
| 1553 | 1.254.15 50 | 1.254.15 51 | 153°56.8' | 2.0 | данные отсутствуют | данные отсутствуют | данные отсутствуют |
| 1554 | 1.254.15 51 | 1.254.15 52 | 64°12.2' | 2.0 | данные отсутствуют | данные отсутствуют | данные отсутствуют |

| | | |
|-------------------------------|---------|-------------------|
| полное наименование должности | подпись | инициалы, фамилия |
|-------------------------------|---------|-------------------|

М.П.

| Земельный участок | | | | | | | |
|--|----------------|--------------------------------|-----------|--------------------|--------------------|----------------------------|--------------------|
| вид объекта недвижимости | | | | | | | |
| Лист №64 Раздел 3.1 | | Всего листов раздела 3.1: 1419 | | Всего разделов: 8 | | Всего листов выписки: 5548 | |
| 17 октября 2019г. № КУВИ-001/2019-25207602 | | | | | | | |
| Кадастровый номер: | | | | 59:00:0000000:7734 | | | |
| 1555 | 1.254.15 52 | 1.254.15 53 | 333°56.8` | 2.0 | данные отсутствуют | данные отсутствуют | данные отсутствуют |
| 1556 | 1.254.15 53 | 1.254.15 50 | 244°12.2` | 2.0 | данные отсутствуют | данные отсутствуют | данные отсутствуют |
| 1557 | 1.255.15 54 | 1.255.15 55 | 182°0.3` | 2.0 | данные отсутствуют | данные отсутствуют | данные отсутствуют |
| 1558 | 1.255.15 55 | 1.255.15 56 | 92°0.3` | 2.0 | данные отсутствуют | данные отсутствуют | данные отсутствуют |
| 1559 | 1.255.15 56 | 1.255.15 57 | 2°0.3` | 2.0 | данные отсутствуют | данные отсутствуют | данные отсутствуют |
| 1560 | 1.255.15 57 | 1.255.15 54 | 272°0.3` | 2.0 | данные отсутствуют | данные отсутствуют | данные отсутствуют |
| 1561 | 1.256.15 58 | 1.256.15 59 | 182°0.3` | 2.0 | данные отсутствуют | данные отсутствуют | данные отсутствуют |
| 1562 | 1.256.15 59 | 1.256.15 60 | 92°0.3` | 2.0 | данные отсутствуют | данные отсутствуют | данные отсутствуют |
| 1563 | 1.256.15 60 | 1.256.15 61 | 2°0.3` | 2.0 | данные отсутствуют | данные отсутствуют | данные отсутствуют |
| 1564 | 1.256.15 61 | 1.256.15 58 | 272°0.3` | 2.0 | данные отсутствуют | данные отсутствуют | данные отсутствуют |
| 1565 | 1.257.15 62 | 1.257.15 63 | 182°0.3` | 2.0 | данные отсутствуют | данные отсутствуют | данные отсутствуют |
| 1566 | 1.257.15 63 | 1.257.15 64 | 92°0.3` | 2.0 | данные отсутствуют | данные отсутствуют | данные отсутствуют |
| 1567 | 1.257.15 64 | 1.257.15 65 | 2°0.3` | 2.0 | данные отсутствуют | данные отсутствуют | данные отсутствуют |
| 1568 | 1.257.15 65 | 1.257.15 62 | 272°0.3` | 2.0 | данные отсутствуют | данные отсутствуют | данные отсутствуют |
| 1569 | 1.258.15 66 | 1.258.15 67 | 182°0.3` | 2.0 | данные отсутствуют | данные отсутствуют | данные отсутствуют |
| 1570 | 1.258.15 67 | 1.258.15 68 | 92°0.3` | 2.0 | данные отсутствуют | данные отсутствуют | данные отсутствуют |
| 1571 | 1.258.15 68 | 1.258.15 69 | 2°0.3` | 2.0 | данные отсутствуют | данные отсутствуют | данные отсутствуют |
| 1572 | 1.258.15 69 | 1.258.15 66 | 272°0.3` | 2.0 | данные отсутствуют | данные отсутствуют | данные отсутствуют |

| | | |
|-------------------------------|---------|-------------------|
| полное наименование должности | подпись | инициалы, фамилия |
|-------------------------------|---------|-------------------|

М.П.

| Земельный участок | | | | | | | |
|--|----------------|--------------------------------|-----------|--------------------|--------------------|----------------------------|--------------------|
| вид объекта недвижимости | | | | | | | |
| Лист №65 Раздел 3.1 | | Всего листов раздела 3.1: 1419 | | Всего разделов: 8 | | Всего листов выписки: 5548 | |
| 17 октября 2019г. № КУВИ-001/2019-25207602 | | | | | | | |
| Кадастровый номер: | | | | 59:00:0000000:7734 | | | |
| 1573 | 1.259.15 70 | 1.259.15 71 | 182°0.3' | 2.0 | данные отсутствуют | данные отсутствуют | данные отсутствуют |
| 1574 | 1.259.15 71 | 1.259.15 72 | 92°0.3' | 2.0 | данные отсутствуют | данные отсутствуют | данные отсутствуют |
| 1575 | 1.259.15 72 | 1.259.15 73 | 2°0.3' | 2.0 | данные отсутствуют | данные отсутствуют | данные отсутствуют |
| 1576 | 1.259.15 73 | 1.259.15 70 | 272°0.3' | 2.0 | данные отсутствуют | данные отсутствуют | данные отсутствуют |
| 1577 | 1.260.15 74 | 1.260.15 75 | 182°0.3' | 2.0 | данные отсутствуют | данные отсутствуют | данные отсутствуют |
| 1578 | 1.260.15 75 | 1.260.15 76 | 92°0.3' | 2.0 | данные отсутствуют | данные отсутствуют | данные отсутствуют |
| 1579 | 1.260.15 76 | 1.260.15 77 | 2°0.3' | 2.0 | данные отсутствуют | данные отсутствуют | данные отсутствуют |
| 1580 | 1.260.15 77 | 1.260.15 74 | 272°0.3' | 2.0 | данные отсутствуют | данные отсутствуют | данные отсутствуют |
| 1581 | 1.261.15 78 | 1.261.15 79 | 182°0.3' | 2.0 | данные отсутствуют | данные отсутствуют | данные отсутствуют |
| 1582 | 1.261.15 79 | 1.261.15 80 | 92°0.3' | 2.0 | данные отсутствуют | данные отсутствуют | данные отсутствуют |
| 1583 | 1.261.15 80 | 1.261.15 81 | 2°0.3' | 2.0 | данные отсутствуют | данные отсутствуют | данные отсутствуют |
| 1584 | 1.261.15 81 | 1.261.15 78 | 272°0.3' | 2.0 | данные отсутствуют | данные отсутствуют | данные отсутствуют |
| 1585 | 1.262.15 82 | 1.262.15 83 | 182°0.3' | 2.0 | данные отсутствуют | данные отсутствуют | данные отсутствуют |
| 1586 | 1.262.15 83 | 1.262.15 84 | 92°0.3' | 2.0 | данные отсутствуют | данные отсутствуют | данные отсутствуют |
| 1587 | 1.262.15 84 | 1.262.15 85 | 2°0.3' | 2.0 | данные отсутствуют | данные отсутствуют | данные отсутствуют |
| 1588 | 1.262.15 85 | 1.262.15 82 | 272°0.3' | 2.0 | данные отсутствуют | данные отсутствуют | данные отсутствуют |
| 1589 | 1.263.15 86 | 1.263.15 87 | 194°43.7' | 2.01 | данные отсутствуют | данные отсутствуют | данные отсутствуют |
| 1590 | 1.263.15 87 | 1.263.15 88 | 104°48.1' | 2.0 | данные отсутствуют | данные отсутствуют | данные отсутствуют |

| | | |
|-------------------------------|---------|-------------------|
| полное наименование должности | подпись | инициалы, фамилия |
|-------------------------------|---------|-------------------|

М.П.

| Земельный участок | | | | | | | |
|--|----------------|--------------------------------|-----------|--------------------|--------------------|----------------------------|--------------------|
| вид объекта недвижимости | | | | | | | |
| Лист №66 Раздел 3.1 | | Всего листов раздела 3.1: 1419 | | Всего разделов: 8 | | Всего листов выписки: 5548 | |
| 17 октября 2019г. № КУВИ-001/2019-25207602 | | | | | | | |
| Кадастровый номер: | | | | 59:00:0000000:7734 | | | |
| 1591 | 1.263.15 88 | 1.263.15 89 | 14°43.7' | 2.01 | данные отсутствуют | данные отсутствуют | данные отсутствуют |
| 1592 | 1.263.15 89 | 1.263.15 86 | 284°48.1' | 2.0 | данные отсутствуют | данные отсутствуют | данные отсутствуют |
| 1593 | 1.264.15 90 | 1.264.15 91 | 194°48.1' | 2.0 | данные отсутствуют | 59:02:5107001:3(13) | данные отсутствуют |
| 1594 | 1.264.15 91 | 1.264.15 92 | 104°43.7' | 2.01 | данные отсутствуют | 59:02:5107001:3(13) | данные отсутствуют |
| 1595 | 1.264.15 92 | 1.264.15 93 | 14°48.1' | 2.0 | данные отсутствуют | 59:02:5107001:3(13) | данные отсутствуют |
| 1596 | 1.264.15 93 | 1.264.15 90 | 284°43.7' | 2.01 | данные отсутствуют | 59:02:5107001:3(13) | данные отсутствуют |
| 1597 | 1.265.15 94 | 1.265.15 95 | 211°42.1' | 2.0 | данные отсутствуют | 59:02:5107001:3(10) | данные отсутствуют |
| 1598 | 1.265.15 95 | 1.265.15 96 | 121°56.7' | 2.0 | данные отсутствуют | 59:02:5107001:3(10) | данные отсутствуют |
| 1599 | 1.265.15 96 | 1.265.15 97 | 31°42.1' | 2.0 | данные отсутствуют | 59:02:5107001:3(10) | данные отсутствуют |
| 1600 | 1.265.15 97 | 1.265.15 94 | 301°56.7' | 2.0 | данные отсутствуют | 59:02:5107001:3(10) | данные отсутствуют |
| 1601 | 1.266.15 98 | 1.266.15 99 | 195°54.4' | 2.01 | данные отсутствуют | данные отсутствуют | данные отсутствуют |
| 1602 | 1.266.15 99 | 1.266.16 00 | 105°37.9' | 2.0 | данные отсутствуют | данные отсутствуют | данные отсутствуют |
| 1603 | 1.266.16 00 | 1.266.16 01 | 15°42.5' | 1.99 | данные отсутствуют | данные отсутствуют | данные отсутствуют |
| 1604 | 1.266.16 01 | 1.266.15 98 | 285°59.1' | 2.0 | данные отсутствуют | данные отсутствуют | данные отсутствуют |
| 1605 | 1.267.16 02 | 1.267.16 03 | 164°0.9' | 2.0 | данные отсутствуют | 59:02:5107001:3(121) | данные отсутствуют |
| 1606 | 1.267.16 03 | 1.267.16 04 | 74°17.5' | 1.99 | данные отсутствуют | 59:02:5107001:3(121) | данные отсутствуют |
| 1607 | 1.267.16 04 | 1.267.16 05 | 344°22.1' | 2.0 | данные отсутствуют | 59:02:5107001:3(121) | данные отсутствуют |
| 1608 | 1.267.16 05 | 1.267.16 02 | 254°5.6' | 2.01 | данные отсутствуют | 59:02:5107001:3(121) | данные отсутствуют |

| | | |
|-------------------------------|---------|-------------------|
| полное наименование должности | подпись | инициалы, фамилия |
|-------------------------------|---------|-------------------|

М.П.

| Земельный участок | | | | | | | |
|--|----------------|--------------------------------|-----------|--------------------|--------------------|----------------------------|--------------------|
| вид объекта недвижимости | | | | | | | |
| Лист №67 Раздел 3.1 | | Всего листов раздела 3.1: 1419 | | Всего разделов: 8 | | Всего листов выписки: 5548 | |
| 17 октября 2019г. № КУВИ-001/2019-25207602 | | | | | | | |
| Кадастровый номер: | | | | 59:00:0000000:7734 | | | |
| 1609 | 1.268.16 06 | 1.268.16 07 | 164°55.3` | 2.0 | данные отсутствуют | данные отсутствуют | данные отсутствуют |
| 1610 | 1.268.16 07 | 1.268.16 08 | 74°55.3` | 2.0 | данные отсутствуют | данные отсутствуют | данные отсутствуют |
| 1611 | 1.268.16 08 | 1.268.16 09 | 345°11.9` | 2.0 | данные отсутствуют | данные отсутствуют | данные отсутствуют |
| 1612 | 1.268.16 09 | 1.268.16 06 | 254°59.7` | 2.01 | данные отсутствуют | данные отсутствуют | данные отсутствуют |
| 1613 | 1.269.16 10 | 1.269.16 11 | 197°26.3` | 2.0 | данные отсутствуют | 59:02:5107001:3(80) | данные отсутствуют |
| 1614 | 1.269.16 11 | 1.269.16 12 | 107°10.0` | 2.0 | данные отсутствуют | 59:02:5107001:3(80) | данные отсутствуют |
| 1615 | 1.269.16 12 | 1.269.16 13 | 17°26.3` | 2.0 | данные отсутствуют | 59:02:5107001:3(80) | данные отсутствуют |
| 1616 | 1.269.16 13 | 1.269.16 10 | 287°10.0` | 2.0 | данные отсутствуют | 59:02:5107001:3(80) | данные отсутствуют |
| 1617 | 1.270.16 14 | 1.270.16 15 | 183°8.9` | 2.0 | данные отсутствуют | данные отсутствуют | данные отсутствуют |
| 1618 | 1.270.16 15 | 1.270.16 16 | 92°51.7` | 2.0 | данные отсутствуют | данные отсутствуют | данные отсутствуют |
| 1619 | 1.270.16 16 | 1.270.16 17 | 3°9.8` | 1.99 | данные отсутствуют | данные отсутствуют | данные отсутствуют |
| 1620 | 1.270.16 17 | 1.270.16 14 | 273°8.9` | 2.0 | данные отсутствуют | данные отсутствуют | данные отсутствуют |
| 1621 | 1.271.16 18 | 1.271.16 19 | 183°9.8` | 1.99 | данные отсутствуют | данные отсутствуют | данные отсутствуют |
| 1622 | 1.271.16 19 | 1.271.16 20 | 93°8.9` | 2.0 | данные отсутствуют | данные отсутствуют | данные отсутствуют |
| 1623 | 1.271.16 20 | 1.271.16 21 | 3°8.9` | 2.0 | данные отсутствуют | данные отсутствуют | данные отсутствуют |
| 1624 | 1.271.16 21 | 1.271.16 18 | 272°51.7` | 2.0 | данные отсутствуют | данные отсутствуют | данные отсутствуют |
| 1625 | 1.272.16 22 | 1.272.16 23 | 197°47.9` | 2.0 | данные отсутствуют | данные отсутствуют | данные отсутствуют |
| 1626 | 1.272.16 23 | 1.272.16 24 | 107°42.7` | 2.01 | данные отсутствуют | данные отсутствуют | данные отсутствуют |

| | | |
|-------------------------------|---------|-------------------|
| полное наименование должности | подпись | инициалы, фамилия |
|-------------------------------|---------|-------------------|

М.П.

| Земельный участок | | | | | | | |
|--|----------------|--------------------------------|-----------|--------------------|--------------------|----------------------------|--------------------|
| вид объекта недвижимости | | | | | | | |
| Лист №68 Раздел 3.1 | | Всего листов раздела 3.1: 1419 | | Всего разделов: 8 | | Всего листов выписки: 5548 | |
| 17 октября 2019г. № КУВИ-001/2019-25207602 | | | | | | | |
| Кадастровый номер: | | | | 59:00:0000000:7734 | | | |
| 1627 | 1.272.16 24 | 1.272.16 25 | 17°21.2' | 2.01 | данные отсутствуют | данные отсутствуют | данные отсутствуют |
| 1628 | 1.272.16 25 | 1.272.16 22 | 287°15.1' | 1.99 | данные отсутствуют | данные отсутствуют | данные отсутствуют |
| 1629 | 1.273.16 26 | 1.273.16 27 | 195°59.1' | 2.0 | данные отсутствуют | данные отсутствуют | данные отсутствуют |
| 1630 | 1.273.16 27 | 1.273.16 28 | 106°15.6' | 2.0 | данные отсутствуют | данные отсутствуют | данные отсутствуют |
| 1631 | 1.273.16 28 | 1.273.16 29 | 15°54.4' | 2.01 | данные отсутствуют | данные отсутствуют | данные отсутствуют |
| 1632 | 1.273.16 29 | 1.273.16 26 | 285°59.1' | 2.0 | данные отсутствуют | данные отсутствуют | данные отсутствуют |
| 1633 | 1.274.16 30 | 1.274.16 31 | 153°56.8' | 2.0 | данные отсутствуют | данные отсутствуют | данные отсутствуют |
| 1634 | 1.274.16 31 | 1.274.16 32 | 63°49.2' | 1.99 | данные отсутствуют | данные отсутствуют | данные отсутствуют |
| 1635 | 1.274.16 32 | 1.274.16 33 | 334°12.2' | 2.0 | данные отсутствуют | данные отсутствуют | данные отсутствуют |
| 1636 | 1.274.16 33 | 1.274.16 30 | 243°56.8' | 2.0 | данные отсутствуют | 59:02:0000000:4797(3) | данные отсутствуют |
| 1637 | 1.275.16 34 | 1.275.16 35 | 154°12.2' | 2.0 | данные отсутствуют | данные отсутствуют | данные отсутствуют |
| 1638 | 1.275.16 35 | 1.275.16 36 | 63°56.8' | 2.0 | данные отсутствуют | данные отсутствуют | данные отсутствуют |
| 1639 | 1.275.16 36 | 1.275.16 37 | 333°56.8' | 2.0 | данные отсутствуют | данные отсутствуют | данные отсутствуют |
| 1640 | 1.275.16 37 | 1.275.16 34 | 243°49.2' | 1.99 | данные отсутствуют | данные отсутствуют | данные отсутствуют |
| 1641 | 1.276.16 38 | 1.276.16 39 | 153°56.8' | 2.0 | данные отсутствуют | данные отсутствуют | данные отсутствуют |
| 1642 | 1.276.16 39 | 1.276.16 40 | 63°56.8' | 2.0 | данные отсутствуют | данные отсутствуют | данные отсутствуют |
| 1643 | 1.276.16 40 | 1.276.16 41 | 333°49.2' | 1.99 | данные отсутствуют | данные отсутствуют | данные отсутствуют |
| 1644 | 1.276.16 41 | 1.276.16 38 | 244°12.2' | 2.0 | данные отсутствуют | данные отсутствуют | данные отсутствуют |

| | | |
|-------------------------------|---------|-------------------|
| полное наименование должности | подпись | инициалы, фамилия |
|-------------------------------|---------|-------------------|

М.П.

| Земельный участок | | | | | | | |
|--|----------------|--------------------------------|-----------|--------------------|--------------------|----------------------------|--------------------|
| вид объекта недвижимости | | | | | | | |
| Лист №69 Раздел 3.1 | | Всего листов раздела 3.1: 1419 | | Всего разделов: 8 | | Всего листов выписки: 5548 | |
| 17 октября 2019г. № КУВИ-001/2019-25207602 | | | | | | | |
| Кадастровый номер: | | | | 59:00:0000000:7734 | | | |
| 1645 | 1.277.16 42 | 1.277.16 43 | 153°49.2` | 1.99 | данные отсутствуют | данные отсутствуют | данные отсутствуют |
| 1646 | 1.277.16 43 | 1.277.16 44 | 64°12.2` | 2.0 | данные отсутствуют | данные отсутствуют | данные отсутствуют |
| 1647 | 1.277.16 44 | 1.277.16 45 | 333°56.8` | 2.0 | данные отсутствуют | данные отсутствуют | данные отсутствуют |
| 1648 | 1.277.16 45 | 1.277.16 42 | 243°56.8` | 2.0 | данные отсутствуют | данные отсутствуют | данные отсутствуют |
| 1649 | 1.278.16 46 | 1.278.16 47 | 153°56.8` | 2.0 | данные отсутствуют | данные отсутствуют | данные отсутствуют |
| 1650 | 1.278.16 47 | 1.278.16 48 | 63°56.8` | 2.0 | данные отсутствуют | данные отсутствуют | данные отсутствуют |
| 1651 | 1.278.16 48 | 1.278.16 49 | 333°49.2` | 1.99 | данные отсутствуют | данные отсутствуют | данные отсутствуют |
| 1652 | 1.278.16 49 | 1.278.16 46 | 244°12.2` | 2.0 | данные отсутствуют | данные отсутствуют | данные отсутствуют |
| 1653 | 1.279.16 50 | 1.279.16 51 | 153°56.8` | 2.0 | данные отсутствуют | данные отсутствуют | данные отсутствуют |
| 1654 | 1.279.16 51 | 1.279.16 52 | 63°49.2` | 1.99 | данные отсутствуют | данные отсутствуют | данные отсутствуют |
| 1655 | 1.279.16 52 | 1.279.16 53 | 334°12.2` | 2.0 | данные отсутствуют | данные отсутствуют | данные отсутствуют |
| 1656 | 1.279.16 53 | 1.279.16 50 | 243°56.8` | 2.0 | данные отсутствуют | данные отсутствуют | данные отсутствуют |
| 1657 | 1.280.16 54 | 1.280.16 55 | 197°47.9` | 2.0 | данные отсутствуют | данные отсутствуют | данные отсутствуют |
| 1658 | 1.280.16 55 | 1.280.16 56 | 108°4.3` | 2.0 | данные отсутствуют | данные отсутствуют | данные отсутствуют |
| 1659 | 1.280.16 56 | 1.280.16 57 | 18°4.3` | 2.0 | данные отсутствуют | данные отсутствуют | данные отсутствуют |
| 1660 | 1.280.16 57 | 1.280.16 54 | 287°59.0` | 2.01 | данные отсутствуют | данные отсутствуют | данные отсутствуют |
| 1661 | 1.281.16 58 | 1.281.16 59 | 197°47.9` | 2.0 | данные отсутствуют | данные отсутствуют | данные отсутствуют |
| 1662 | 1.281.16 59 | 1.281.16 60 | 108°4.3` | 2.0 | данные отсутствуют | данные отсутствуют | данные отсутствуют |

| | | |
|-------------------------------|---------|-------------------|
| полное наименование должности | подпись | инициалы, фамилия |
|-------------------------------|---------|-------------------|

М.П.

| Земельный участок | | | | | | | |
|--|----------------|--------------------------------|-----------|--------------------|--------------------|----------------------------|--------------------|
| вид объекта недвижимости | | | | | | | |
| Лист №70 Раздел 3.1 | | Всего листов раздела 3.1: 1419 | | Всего разделов: 8 | | Всего листов выписки: 5548 | |
| 17 октября 2019г. № КУВИ-001/2019-25207602 | | | | | | | |
| Кадастровый номер: | | | | 59:00:0000000:7734 | | | |
| 1663 | 1.281.16 60 | 1.281.16 61 | 18°4.3' | 2.0 | данные отсутствуют | данные отсутствуют | данные отсутствуют |
| 1664 | 1.281.16 61 | 1.281.16 58 | 287°59.0' | 2.01 | данные отсутствуют | данные отсутствуют | данные отсутствуют |
| 1665 | 1.282.16 62 | 1.282.16 63 | 216°14.3' | 2.0 | данные отсутствуют | 59:02:5107001:3(39) | данные отсутствуют |
| 1666 | 1.282.16 63 | 1.282.16 64 | 126°28.1' | 2.0 | данные отсутствуют | 59:02:5107001:3(39) | данные отсутствуют |
| 1667 | 1.282.16 64 | 1.282.16 65 | 35°54.1' | 2.01 | данные отсутствуют | 59:02:5107001:3(39) | данные отсутствуют |
| 1668 | 1.282.16 65 | 1.282.16 62 | 306°0.4' | 1.99 | данные отсутствуют | 59:02:5107001:3(39) | данные отсутствуют |
| 1669 | 1.283.16 66 | 1.283.16 67 | 162°12.1' | 2.0 | данные отсутствуют | 59:02:5107001:3(139) | данные отсутствуют |
| 1670 | 1.283.16 67 | 1.283.16 68 | 71°44.7' | 2.01 | данные отсутствуют | 59:02:5107001:3(139) | данные отсутствуют |
| 1671 | 1.283.16 68 | 1.283.16 69 | 341°39.4' | 2.0 | данные отсутствуют | 59:02:5107001:3(139) | данные отсутствуют |
| 1672 | 1.283.16 69 | 1.283.16 66 | 251°33.9' | 1.99 | данные отсутствуют | 59:02:5107001:3(139) | данные отсутствуют |
| 1673 | 1.284.16 70 | 1.284.16 71 | 198°4.3' | 2.0 | данные отсутствуют | 59:02:5107001:3(14) | данные отсутствуют |
| 1674 | 1.284.16 71 | 1.284.16 72 | 108°26.1' | 1.99 | данные отсутствуют | 59:02:5107001:3(14) | данные отсутствуют |
| 1675 | 1.284.16 72 | 1.284.16 73 | 18°15.3' | 2.01 | данные отсутствуют | 59:02:5107001:3(14) | данные отсутствуют |
| 1676 | 1.284.16 73 | 1.284.16 70 | 288°4.3' | 2.0 | данные отсутствуют | 59:02:5107001:3(14) | данные отсутствуют |
| 1677 | 1.285.16 74 | 1.285.16 75 | 183°8.9' | 2.0 | данные отсутствуют | данные отсутствуют | данные отсутствуют |
| 1678 | 1.285.16 75 | 1.285.16 76 | 92°51.7' | 2.0 | данные отсутствуют | данные отсутствуют | данные отсутствуют |
| 1679 | 1.285.16 76 | 1.285.16 77 | 2°51.7' | 2.0 | данные отсутствуют | данные отсутствуют | данные отсутствуют |
| 1680 | 1.285.16 77 | 1.285.16 74 | 272°52.6' | 1.99 | данные отсутствуют | данные отсутствуют | данные отсутствуют |

| | | |
|-------------------------------|---------|-------------------|
| полное наименование должности | подпись | инициалы, фамилия |
|-------------------------------|---------|-------------------|

М.П.

| Земельный участок | | | | | | | |
|--|----------------|--------------------------------|-----------|--------------------|--------------------|----------------------------|--------------------|
| вид объекта недвижимости | | | | | | | |
| Лист №71 Раздел 3.1 | | Всего листов раздела 3.1: 1419 | | Всего разделов: 8 | | Всего листов выписки: 5548 | |
| 17 октября 2019г. № КУВИ-001/2019-25207602 | | | | | | | |
| Кадастровый номер: | | | | 59:00:0000000:7734 | | | |
| 1681 | 1.286.16 78 | 1.286.16 79 | 182°51.7' | 2.0 | данные отсутствуют | данные отсутствуют | данные отсутствуют |
| 1682 | 1.286.16 79 | 1.286.16 80 | 92°52.6' | 1.99 | данные отсутствуют | данные отсутствуют | данные отсутствуют |
| 1683 | 1.286.16 80 | 1.286.16 81 | 3°8.9' | 2.0 | данные отсутствуют | данные отсутствуют | данные отсутствуют |
| 1684 | 1.286.16 81 | 1.286.16 78 | 272°51.7' | 2.0 | данные отсутствуют | данные отсутствуют | данные отсутствуют |
| 1685 | 1.287.16 82 | 1.287.16 83 | 180°0.0' | 1.99 | данные отсутствуют | 59:02:5107001:3(189) | данные отсутствуют |
| 1686 | 1.287.16 83 | 1.287.16 84 | 90°0.0' | 2.0 | данные отсутствуют | 59:02:5107001:3(189) | данные отсутствуют |
| 1687 | 1.287.16 84 | 1.287.16 85 | 0°0.0' | 2.01 | данные отсутствуют | 59:02:5107001:3(189) | данные отсутствуют |
| 1688 | 1.287.16 85 | 1.287.16 82 | 269°25.6' | 2.0 | данные отсутствуют | 59:02:5107001:3(189) | данные отсутствуют |
| 1689 | 1.288.16 86 | 1.288.16 87 | 211°56.7' | 2.0 | данные отсутствуют | 59:02:5107001:3(147) | данные отсутствуют |
| 1690 | 1.288.16 87 | 1.288.16 88 | 121°42.1' | 2.0 | данные отсутствуют | 59:02:5107001:3(147) | данные отсутствуют |
| 1691 | 1.288.16 88 | 1.288.16 89 | 32°5.8' | 1.99 | данные отсутствуют | 59:02:5107001:3(147) | данные отсутствуют |
| 1692 | 1.288.16 89 | 1.288.16 86 | 301°56.7' | 2.0 | данные отсутствуют | 59:02:5107001:3(147) | данные отсутствуют |
| 1693 | 1.289.16 90 | 1.289.16 91 | 184°0.2' | 2.0 | данные отсутствуют | данные отсутствуют | данные отсутствуют |
| 1694 | 1.289.16 91 | 1.289.16 92 | 94°1.4' | 1.99 | данные отсутствуют | данные отсутствуют | данные отсутствуют |
| 1695 | 1.289.16 92 | 1.289.16 93 | 4°0.2' | 2.0 | данные отсутствуют | данные отсутствуют | данные отсутствуют |
| 1696 | 1.289.16 93 | 1.289.16 90 | 274°1.4' | 1.99 | данные отсутствуют | данные отсутствуют | данные отсутствуют |
| 1697 | 1.290.16 94 | 1.290.16 95 | 184°17.3' | 2.01 | данные отсутствуют | данные отсутствуют | данные отсутствуют |
| 1698 | 1.290.16 95 | 1.290.16 96 | 93°43.1' | 2.0 | данные отсутствуют | данные отсутствуют | данные отсутствуют |

| | | |
|-------------------------------|---------|-------------------|
| полное наименование должности | подпись | инициалы, фамилия |
|-------------------------------|---------|-------------------|

М.П.

| Земельный участок | | | | | | | |
|--|----------------|--------------------------------|-----------|--------------------|--------------------|----------------------------|--------------------|
| вид объекта недвижимости | | | | | | | |
| Лист №72 Раздел 3.1 | | Всего листов раздела 3.1: 1419 | | Всего разделов: 8 | | Всего листов выписки: 5548 | |
| 17 октября 2019г. № КУВИ-001/2019-25207602 | | | | | | | |
| Кадастровый номер: | | | | 59:00:0000000:7734 | | | |
| 1699 | 1.290.16 96 | 1.290.16 97 | 4°1.4' | 1.99 | данные отсутствуют | данные отсутствуют | данные отсутствуют |
| 1700 | 1.290.16 97 | 1.290.16 94 | 274°1.4' | 1.99 | данные отсутствуют | данные отсутствуют | данные отсутствуют |
| 1701 | 1.291.16 98 | 1.291.16 99 | 218°18.1' | 2.0 | данные отсутствуют | 59:02:5107001:3(4) | данные отсутствуют |
| 1702 | 1.291.16 99 | 1.291.17 00 | 128°28.8' | 1.99 | данные отсутствуют | 59:02:5107001:3(4) | данные отсутствуют |
| 1703 | 1.291.17 00 | 1.291.17 01 | 38°42.3' | 2.0 | данные отсутствуют | 59:02:5107001:3(4) | данные отсутствуют |
| 1704 | 1.291.17 01 | 1.291.16 98 | 308°31.6' | 2.01 | данные отсутствуют | 59:02:5107001:3(4) | данные отсутствуют |
| 1705 | 1.292.17 02 | 1.292.17 03 | 193°53.8' | 2.0 | данные отсутствуют | данные отсутствуют | данные отсутствуют |
| 1706 | 1.292.17 03 | 1.292.17 04 | 104°10.5' | 2.0 | данные отсутствуют | данные отсутствуют | данные отсутствуют |
| 1707 | 1.292.17 04 | 1.292.17 05 | 13°53.8' | 2.0 | данные отсутствуют | данные отсутствуют | данные отсутствуют |
| 1708 | 1.292.17 05 | 1.292.17 02 | 284°10.5' | 2.0 | данные отсутствуют | данные отсутствуют | данные отсутствуют |
| 1709 | 1.293.17 06 | 1.293.17 07 | 195°21.4' | 2.0 | данные отсутствуют | 59:02:5107001:3(23) | данные отсутствуют |
| 1710 | 1.293.17 07 | 1.293.17 08 | 105°21.4' | 2.0 | данные отсутствуют | 59:02:5107001:3(23) | данные отсутствуют |
| 1711 | 1.293.17 08 | 1.293.17 09 | 15°25.9' | 1.99 | данные отсутствуют | 59:02:5107001:3(23) | данные отсутствуют |
| 1712 | 1.293.17 09 | 1.293.17 06 | 285°37.9' | 2.0 | данные отсутствуют | 59:02:5107001:3(23) | данные отсутствуют |
| 1713 | 1.294.17 10 | 1.294.17 11 | 215°40.2' | 2.01 | данные отсутствуют | 59:02:5107001:3(208) | данные отсутствуют |
| 1714 | 1.294.17 11 | 1.294.17 12 | 125°26.3' | 2.0 | данные отсутствуют | 59:02:5107001:3(208) | данные отсутствуют |
| 1715 | 1.294.17 12 | 1.294.17 13 | 35°36.3' | 1.99 | данные отсутствуют | 59:02:5107001:3(208) | данные отсутствуют |
| 1716 | 1.294.17 13 | 1.294.17 10 | 305°50.3' | 2.0 | данные отсутствуют | 59:02:5107001:3(208) | данные отсутствуют |

| | | |
|-------------------------------|---------|-------------------|
| полное наименование должности | подпись | инициалы, фамилия |
|-------------------------------|---------|-------------------|

М.П.

| Земельный участок | | | | | | | |
|--|----------------|--------------------------------|-----------|--------------------|--------------------|----------------------------|--------------------|
| вид объекта недвижимости | | | | | | | |
| Лист №73 Раздел 3.1 | | Всего листов раздела 3.1: 1419 | | Всего разделов: 8 | | Всего листов выписки: 5548 | |
| 17 октября 2019г. № КУВИ-001/2019-25207602 | | | | | | | |
| Кадастровый номер: | | | | 59:00:0000000:7734 | | | |
| 1717 | 1.295.17 14 | 1.295.17 15 | 165°11.9' | 2.0 | данные отсутствуют | данные отсутствуют | данные отсутствуют |
| 1718 | 1.295.17 15 | 1.295.17 16 | 75°11.9' | 2.0 | данные отсутствуют | данные отсутствуют | данные отсутствуют |
| 1719 | 1.295.17 16 | 1.295.17 17 | 345°16.3' | 2.01 | данные отсутствуют | данные отсутствуют | данные отсутствуют |
| 1720 | 1.295.17 17 | 1.295.17 14 | 254°55.3' | 2.0 | данные отсутствуют | данные отсутствуют | данные отсутствуют |
| 1721 | 1.296.17 18 | 1.296.17 19 | 211°56.7' | 2.0 | данные отсутствуют | 59:02:5107001:3(182) | данные отсутствуют |
| 1722 | 1.296.17 19 | 1.296.17 20 | 121°42.1' | 2.0 | данные отсутствуют | 59:02:5107001:3(182) | данные отсутствуют |
| 1723 | 1.296.17 20 | 1.296.17 21 | 32°15.0' | 1.99 | данные отсутствуют | 59:02:5107001:3(182) | данные отсутствуют |
| 1724 | 1.296.17 21 | 1.296.17 18 | 302°11.2' | 2.01 | данные отсутствуют | 59:02:5107001:3(182) | данные отсутствуют |
| 1725 | 1.297.17 22 | 1.297.17 23 | 220°56.6' | 2.0 | данные отсутствуют | данные отсутствуют | данные отсутствуют |
| 1726 | 1.297.17 23 | 1.297.17 24 | 130°56.6' | 2.0 | данные отсутствуют | данные отсутствуют | данные отсутствуют |
| 1727 | 1.297.17 24 | 1.297.17 25 | 40°56.6' | 2.0 | данные отсутствуют | данные отсутствуют | данные отсутствуют |
| 1728 | 1.297.17 25 | 1.297.17 22 | 310°56.6' | 2.0 | данные отсутствуют | данные отсутствуют | данные отсутствуют |
| 1729 | 1.298.17 26 | 1.298.17 27 | 220°56.6' | 2.0 | данные отсутствуют | данные отсутствуют | данные отсутствуют |
| 1730 | 1.298.17 27 | 1.298.17 28 | 130°56.6' | 2.0 | данные отсутствуют | данные отсутствуют | данные отсутствуют |
| 1731 | 1.298.17 28 | 1.298.17 29 | 40°56.6' | 2.0 | данные отсутствуют | данные отсутствуют | данные отсутствуют |
| 1732 | 1.298.17 29 | 1.298.17 26 | 310°56.6' | 2.0 | данные отсутствуют | данные отсутствуют | данные отсутствуют |
| 1733 | 1.299.17 30 | 1.299.17 31 | 215°12.2' | 1.99 | данные отсутствуют | 59:02:5107001:3(217) | данные отсутствуют |
| 1734 | 1.299.17 31 | 1.299.17 32 | 125°12.2' | 1.99 | данные отсутствуют | 59:02:5107001:3(217) | данные отсутствуют |

| | | |
|-------------------------------|---------|-------------------|
| полное наименование должности | подпись | инициалы, фамилия |
|-------------------------------|---------|-------------------|

М.П.

| Земельный участок | | | | | | | |
|--|----------------|--------------------------------|-----------|--------------------|--------------------|----------------------------|--------------------|
| вид объекта недвижимости | | | | | | | |
| Лист №74 Раздел 3.1 | | Всего листов раздела 3.1: 1419 | | Всего разделов: 8 | | Всего листов выписки: 5548 | |
| 17 октября 2019г. № КУВИ-001/2019-25207602 | | | | | | | |
| Кадастровый номер: | | | | 59:00:0000000:7734 | | | |
| 1735 | 1.299.17 32 | 1.299.17 33 | 35°16.3' | 2.01 | данные отсутствуют | 59:02:5107001:3(217) | данные отсутствуют |
| 1736 | 1.299.17 33 | 1.299.17 30 | 304°48.2' | 2.0 | данные отсутствуют | 59:02:5107001:3(217) | данные отсутствуют |
| 1737 | 1.300.17 34 | 1.300.17 35 | 215°26.3' | 2.0 | данные отсутствуют | 59:02:5107001:3(138) | данные отсутствуют |
| 1738 | 1.300.17 35 | 1.300.17 36 | 125°2.3' | 2.0 | данные отсутствуют | 59:02:5107001:3(138) | данные отсутствуют |
| 1739 | 1.300.17 36 | 1.300.17 37 | 35°2.3' | 2.0 | данные отсутствуют | 59:02:5107001:3(138) | данные отсутствуют |
| 1740 | 1.300.17 37 | 1.300.17 34 | 304°58.1' | 1.99 | данные отсутствуют | 59:02:5107001:3(138) | данные отсутствуют |
| 1741 | 1.301.17 38 | 1.301.17 39 | 197°15.1' | 1.99 | данные отсутствуют | 59:02:5107001:3(200) | данные отсутствуют |
| 1742 | 1.301.17 39 | 1.301.17 40 | 107°42.7' | 2.01 | данные отсутствуют | 59:02:5107001:3(200) | данные отсутствуют |
| 1743 | 1.301.17 40 | 1.301.17 41 | 17°10.0' | 2.0 | данные отсутствуют | 59:02:5107001:3(200) | данные отсутствуют |
| 1744 | 1.301.17 41 | 1.301.17 38 | 287°26.3' | 2.0 | данные отсутствуют | 59:02:5107001:3(200) | данные отсутствуют |
| 1745 | 1.302.17 42 | 1.302.17 43 | 199°31.1' | 2.01 | данные отсутствуют | 59:02:5107001:3(201) | данные отсутствуют |
| 1746 | 1.302.17 43 | 1.302.17 44 | 109°15.0' | 2.0 | данные отсутствуют | 59:02:5107001:3(201) | данные отсутствуют |
| 1747 | 1.302.17 44 | 1.302.17 45 | 19°20.6' | 1.99 | данные отсутствуют | 59:02:5107001:3(201) | данные отсутствуют |
| 1748 | 1.302.17 45 | 1.302.17 42 | 289°36.9' | 2.0 | данные отсутствуют | 59:02:5107001:3(201) | данные отсутствуют |
| 1749 | 1.303.17 46 | 1.303.17 47 | 182°0.9' | 1.99 | данные отсутствуют | данные отсутствуют | данные отсутствуют |
| 1750 | 1.303.17 47 | 1.303.17 48 | 92°17.5' | 2.0 | данные отсутствуют | данные отсутствуют | данные отсутствуют |
| 1751 | 1.303.17 48 | 1.303.17 49 | 2°0.3' | 2.0 | данные отсутствуют | данные отсутствуют | данные отсутствуют |
| 1752 | 1.303.17 49 | 1.303.17 46 | 272°0.3' | 2.0 | данные отсутствуют | данные отсутствуют | данные отсутствуют |

| | | |
|-------------------------------|---------|-------------------|
| полное наименование должности | подпись | инициалы, фамилия |
|-------------------------------|---------|-------------------|

М.П.

| Земельный участок | | | | | | | |
|--|----------------|--------------------------------|-----------|--------------------|--------------------|----------------------------|--------------------|
| вид объекта недвижимости | | | | | | | |
| Лист №75 Раздел 3.1 | | Всего листов раздела 3.1: 1419 | | Всего разделов: 8 | | Всего листов выписки: 5548 | |
| 17 октября 2019г. № КУВИ-001/2019-25207602 | | | | | | | |
| Кадастровый номер: | | | | 59:00:0000000:7734 | | | |
| 1753 | 1.304.17 50 | 1.304.17 51 | 182°0.3' | 2.0 | данные отсутствуют | данные отсутствуют | данные отсутствуют |
| 1754 | 1.304.17 51 | 1.304.17 52 | 92°0.3' | 2.0 | данные отсутствуют | данные отсутствуют | данные отсутствуют |
| 1755 | 1.304.17 52 | 1.304.17 53 | 2°0.9' | 1.99 | данные отсутствуют | данные отсутствуют | данные отсутствуют |
| 1756 | 1.304.17 53 | 1.304.17 50 | 272°17.5' | 2.0 | данные отсутствуют | данные отсутствуют | данные отсутствуют |
| 1757 | 1.305.17 54 | 1.305.17 55 | 221°7.9' | 1.99 | данные отсутствуют | данные отсутствуют | данные отсутствуют |
| 1758 | 1.305.17 55 | 1.305.17 56 | 131°9.5' | 2.01 | данные отсутствуют | данные отсутствуют | данные отсутствуют |
| 1759 | 1.305.17 56 | 1.305.17 57 | 40°56.6' | 2.0 | данные отсутствуют | данные отсутствуют | данные отсутствуют |
| 1760 | 1.305.17 57 | 1.305.17 54 | 310°56.6' | 2.0 | данные отсутствуют | данные отсутствуют | данные отсутствуют |
| 1761 | 1.306.17 58 | 1.306.17 59 | 182°0.3' | 2.0 | данные отсутствуют | данные отсутствуют | данные отсутствуют |
| 1762 | 1.306.17 59 | 1.306.17 60 | 92°0.3' | 2.0 | данные отсутствуют | данные отсутствуют | данные отсутствуют |
| 1763 | 1.306.17 60 | 1.306.17 61 | 1°43.1' | 2.0 | данные отсутствуют | данные отсутствуют | данные отсутствуют |
| 1764 | 1.306.17 61 | 1.306.17 58 | 272°0.9' | 1.99 | данные отсутствуют | данные отсутствуют | данные отсутствуют |
| 1765 | 1.307.17 62 | 1.307.17 63 | 182°0.3' | 2.0 | данные отсутствуют | данные отсутствуют | данные отсутствуют |
| 1766 | 1.307.17 63 | 1.307.17 64 | 91°43.1' | 2.0 | данные отсутствуют | данные отсутствуют | данные отсутствуют |
| 1767 | 1.307.17 64 | 1.307.17 65 | 2°0.9' | 1.99 | данные отсутствуют | данные отсутствуют | данные отсутствуют |
| 1768 | 1.307.17 65 | 1.307.17 62 | 272°0.3' | 2.0 | данные отсутствуют | данные отсутствуют | данные отсутствуют |
| 1769 | 1.308.17 66 | 1.308.17 67 | 182°0.3' | 2.0 | данные отсутствуют | данные отсутствуют | данные отсутствуют |
| 1770 | 1.308.17 67 | 1.308.17 68 | 92°0.3' | 2.0 | данные отсутствуют | данные отсутствуют | данные отсутствуют |

| | | |
|-------------------------------|---------|-------------------|
| полное наименование должности | подпись | инициалы, фамилия |
|-------------------------------|---------|-------------------|

М.П.

| Земельный участок | | | | | | | |
|--|----------------|--------------------------------|-----------|--------------------|--------------------|----------------------------|--------------------|
| вид объекта недвижимости | | | | | | | |
| Лист №76 Раздел 3.1 | | Всего листов раздела 3.1: 1419 | | Всего разделов: 8 | | Всего листов выписки: 5548 | |
| 17 октября 2019г. № КУВИ-001/2019-25207602 | | | | | | | |
| Кадастровый номер: | | | | 59:00:0000000:7734 | | | |
| 1771 | 1.308.17 68 | 1.308.17 69 | 1°43.1' | 2.0 | данные отсутствуют | данные отсутствуют | данные отсутствуют |
| 1772 | 1.308.17 69 | 1.308.17 66 | 272°0.9' | 1.99 | данные отсутствуют | данные отсутствуют | данные отсутствуют |
| 1773 | 1.309.17 70 | 1.309.17 71 | 181°43.1' | 2.0 | данные отсутствуют | данные отсутствуют | данные отсутствуют |
| 1774 | 1.309.17 71 | 1.309.17 72 | 92°0.9' | 1.99 | данные отсутствуют | данные отсутствуют | данные отсутствуют |
| 1775 | 1.309.17 72 | 1.309.17 73 | 2°0.3' | 2.0 | данные отсутствуют | данные отсутствуют | данные отсутствуют |
| 1776 | 1.309.17 73 | 1.309.17 70 | 272°0.3' | 2.0 | данные отсутствуют | данные отсутствуют | данные отсутствуют |
| 1777 | 1.310.17 74 | 1.310.17 75 | 182°0.9' | 1.99 | данные отсутствуют | данные отсутствуют | данные отсутствуют |
| 1778 | 1.310.17 75 | 1.310.17 76 | 92°0.3' | 2.0 | данные отсутствуют | данные отсутствуют | данные отсутствуют |
| 1779 | 1.310.17 76 | 1.310.17 77 | 2°0.3' | 2.0 | данные отсутствуют | данные отсутствуют | данные отсутствуют |
| 1780 | 1.310.17 77 | 1.310.17 74 | 271°43.1' | 2.0 | данные отсутствуют | данные отсутствуют | данные отсутствуют |
| 1781 | 1.311.17 78 | 1.311.17 79 | 198°4.3' | 2.0 | данные отсутствуют | 59:02:5107001:3(248) | данные отсутствуют |
| 1782 | 1.311.17 79 | 1.311.17 80 | 108°4.3' | 2.0 | данные отсутствуют | 59:02:5107001:3(248) | данные отсутствуют |
| 1783 | 1.311.17 80 | 1.311.17 81 | 18°4.3' | 2.0 | данные отсутствуют | 59:02:5107001:3(248) | данные отсутствуют |
| 1784 | 1.311.17 81 | 1.311.17 78 | 288°4.3' | 2.0 | данные отсутствуют | 59:02:5107001:3(248) | данные отсутствуют |
| 1785 | 1.312.17 82 | 1.312.17 83 | 198°20.6' | 2.0 | данные отсутствуют | 59:02:5107001:3(249) | данные отсутствуют |
| 1786 | 1.312.17 83 | 1.312.17 84 | 108°4.3' | 2.0 | данные отсутствуют | 59:02:5107001:3(249) | данные отсутствуют |
| 1787 | 1.312.17 84 | 1.312.17 85 | 18°26.1' | 1.99 | данные отсутствуют | 59:02:5107001:3(249) | данные отсутствуют |
| 1788 | 1.312.17 85 | 1.312.17 82 | 288°20.6' | 2.0 | данные отсутствуют | 59:02:5107001:3(249) | данные отсутствуют |

| | | |
|-------------------------------|---------|-------------------|
| полное наименование должности | подпись | инициалы, фамилия |
|-------------------------------|---------|-------------------|

М.П.

| Земельный участок | | | | | | | |
|--|----------------|--------------------------------|-----------|--------------------|--------------------|----------------------------|--------------------|
| вид объекта недвижимости | | | | | | | |
| Лист №77 Раздел 3.1 | | Всего листов раздела 3.1: 1419 | | Всего разделов: 8 | | Всего листов выписки: 5548 | |
| 17 октября 2019г. № КУВИ-001/2019-25207602 | | | | | | | |
| Кадастровый номер: | | | | 59:00:0000000:7734 | | | |
| 1789 | 1.313.17 86 | 1.313.17 87 | 181°43.1' | 2.0 | данные отсутствуют | 59:02:5107001:3(153) | данные отсутствуют |
| 1790 | 1.313.17 87 | 1.313.17 88 | 91°25.9' | 2.0 | данные отсутствуют | 59:02:5107001:3(153) | данные отсутствуют |
| 1791 | 1.313.17 88 | 1.313.17 89 | 1°25.9' | 2.0 | данные отсутствуют | 59:02:5107001:3(153) | данные отсутствуют |
| 1792 | 1.313.17 89 | 1.313.17 86 | 271°26.3' | 1.99 | данные отсутствуют | 59:02:5107001:3(153) | данные отсутствуют |
| 1793 | 1.314.17 90 | 1.314.17 91 | 154°12.2' | 2.0 | данные отсутствуют | данные отсутствуют | данные отсутствуют |
| 1794 | 1.314.17 91 | 1.314.17 92 | 63°56.8' | 2.0 | данные отсутствуют | данные отсутствуют | данные отсутствуют |
| 1795 | 1.314.17 92 | 1.314.17 93 | 334°4.7' | 1.99 | данные отсутствуют | данные отсутствуют | данные отсутствуют |
| 1796 | 1.314.17 93 | 1.314.17 90 | 244°12.2' | 2.0 | данные отсутствуют | данные отсутствуют | данные отсутствуют |
| 1797 | 1.315.17 94 | 1.315.17 95 | 153°56.8' | 2.0 | данные отсутствуют | данные отсутствуют | данные отсутствуют |
| 1798 | 1.315.17 95 | 1.315.17 96 | 64°4.7' | 1.99 | данные отсутствуют | данные отсутствуют | данные отсутствуют |
| 1799 | 1.315.17 96 | 1.315.17 97 | 334°12.2' | 2.0 | данные отсутствуют | данные отсутствуют | данные отсутствуют |
| 1800 | 1.315.17 97 | 1.315.17 94 | 244°12.2' | 2.0 | данные отсутствуют | данные отсутствуют | данные отсутствуют |
| 1801 | 1.316.17 98 | 1.316.17 99 | 154°4.7' | 1.99 | данные отсутствуют | данные отсутствуют | данные отсутствуют |
| 1802 | 1.316.17 99 | 1.316.18 00 | 64°12.2' | 2.0 | данные отсутствуют | данные отсутствуют | данные отсутствуют |
| 1803 | 1.316.18 00 | 1.316.18 01 | 334°12.2' | 2.0 | данные отсутствуют | данные отсутствуют | данные отсутствуют |
| 1804 | 1.316.18 01 | 1.316.17 98 | 243°56.8' | 2.0 | данные отсутствуют | данные отсутствуют | данные отсутствуют |
| 1805 | 1.317.18 02 | 1.317.18 03 | 212°29.6' | 1.99 | данные отсутствуют | 59:02:5107001:3(112) | данные отсутствуют |
| 1806 | 1.317.18 03 | 1.317.18 04 | 122°44.1' | 2.0 | данные отсутствуют | 59:02:5107001:3(112) | данные отсутствуют |

| | | |
|-------------------------------|---------|-------------------|
| полное наименование должности | подпись | инициалы, фамилия |
|-------------------------------|---------|-------------------|

М.П.

| Земельный участок | | | | | | | |
|--|----------------|--------------------------------|-----------|--------------------|--------------------|----------------------------|--------------------|
| вид объекта недвижимости | | | | | | | |
| Лист №78 Раздел 3.1 | | Всего листов раздела 3.1: 1419 | | Всего разделов: 8 | | Всего листов выписки: 5548 | |
| 17 октября 2019г. № КУВИ-001/2019-25207602 | | | | | | | |
| Кадастровый номер: | | | | 59:00:0000000:7734 | | | |
| 1807 | 1.317.18 04 | 1.317.18 05 | 32°44.1' | 2.0 | данные отсутствуют | 59:02:5107001:3(112) | данные отсутствуют |
| 1808 | 1.317.18 05 | 1.317.18 02 | 302°34.9' | 2.01 | данные отсутствуют | 59:02:5107001:3(112) | данные отсутствуют |
| 1809 | 1.318.18 06 | 1.318.18 07 | 181°8.8' | 2.0 | данные отсутствуют | 59:02:5107001:3(222) | данные отсутствуют |
| 1810 | 1.318.18 07 | 1.318.18 08 | 91°8.8' | 2.0 | данные отсутствуют | 59:02:5107001:3(222) | данные отсутствуют |
| 1811 | 1.318.18 08 | 1.318.18 09 | 1°9.1' | 1.99 | данные отсутствуют | 59:02:5107001:3(222) | данные отсутствуют |
| 1812 | 1.318.18 09 | 1.318.18 06 | 271°25.9' | 2.0 | данные отсутствуют | 59:02:5107001:3(222) | данные отсутствуют |
| 1813 | 1.319.18 10 | 1.319.18 11 | 184°0.2' | 2.0 | данные отсутствуют | данные отсутствуют | данные отсутствуют |
| 1814 | 1.319.18 11 | 1.319.18 12 | 93°44.3' | 1.99 | данные отсутствуют | данные отсутствуют | данные отсутствуют |
| 1815 | 1.319.18 12 | 1.319.18 13 | 4°1.4' | 1.99 | данные отсутствуют | данные отсутствуют | данные отсутствуют |
| 1816 | 1.319.18 13 | 1.319.18 10 | 274°1.4' | 1.99 | данные отсутствуют | данные отсутствуют | данные отсутствуют |
| 1817 | 1.320.18 14 | 1.320.18 15 | 182°0.3' | 2.0 | данные отсутствуют | данные отсутствуют | данные отсутствуют |
| 1818 | 1.320.18 15 | 1.320.18 16 | 92°0.3' | 2.0 | данные отсутствуют | данные отсутствуют | данные отсутствуют |
| 1819 | 1.320.18 16 | 1.320.18 17 | 2°0.3' | 2.0 | данные отсутствуют | данные отсутствуют | данные отсутствуют |
| 1820 | 1.320.18 17 | 1.320.18 14 | 272°0.3' | 2.0 | данные отсутствуют | данные отсутствуют | данные отсутствуют |
| 1821 | 1.321.18 18 | 1.321.18 19 | 182°0.3' | 2.0 | данные отсутствуют | данные отсутствуют | данные отсутствуют |
| 1822 | 1.321.18 19 | 1.321.18 20 | 92°0.3' | 2.0 | данные отсутствуют | данные отсутствуют | данные отсутствуют |
| 1823 | 1.321.18 20 | 1.321.18 21 | 2°0.3' | 2.0 | данные отсутствуют | данные отсутствуют | данные отсутствуют |
| 1824 | 1.321.18 21 | 1.321.18 18 | 272°0.3' | 2.0 | данные отсутствуют | данные отсутствуют | данные отсутствуют |

| | | |
|-------------------------------|---------|-------------------|
| полное наименование должности | подпись | инициалы, фамилия |
|-------------------------------|---------|-------------------|

М.П.

| Земельный участок | | | | | | | |
|--|----------------|--------------------------------|----------|--------------------|--------------------|----------------------------|--------------------|
| вид объекта недвижимости | | | | | | | |
| Лист №79 Раздел 3.1 | | Всего листов раздела 3.1: 1419 | | Всего разделов: 8 | | Всего листов выписки: 5548 | |
| 17 октября 2019г. № КУВИ-001/2019-25207602 | | | | | | | |
| Кадастровый номер: | | | | 59:00:0000000:7734 | | | |
| 1825 | 1.322.18 22 | 1.322.18 23 | 182°0.3' | 2.0 | данные отсутствуют | данные отсутствуют | данные отсутствуют |
| 1826 | 1.322.18 23 | 1.322.18 24 | 92°0.3' | 2.0 | данные отсутствуют | данные отсутствуют | данные отсутствуют |
| 1827 | 1.322.18 24 | 1.322.18 25 | 2°0.3' | 2.0 | данные отсутствуют | данные отсутствуют | данные отсутствуют |
| 1828 | 1.322.18 25 | 1.322.18 22 | 272°0.3' | 2.0 | данные отсутствуют | данные отсутствуют | данные отсутствуют |
| 1829 | 1.323.18 26 | 1.323.18 27 | 182°0.3' | 2.0 | данные отсутствуют | данные отсутствуют | данные отсутствуют |
| 1830 | 1.323.18 27 | 1.323.18 28 | 92°0.3' | 2.0 | данные отсутствуют | данные отсутствуют | данные отсутствуют |
| 1831 | 1.323.18 28 | 1.323.18 29 | 2°0.3' | 2.0 | данные отсутствуют | данные отсутствуют | данные отсутствуют |
| 1832 | 1.323.18 29 | 1.323.18 26 | 272°0.3' | 2.0 | данные отсутствуют | данные отсутствуют | данные отсутствуют |
| 1833 | 1.324.18 30 | 1.324.18 31 | 182°0.3' | 2.0 | данные отсутствуют | данные отсутствуют | данные отсутствуют |
| 1834 | 1.324.18 31 | 1.324.18 32 | 92°0.3' | 2.0 | данные отсутствуют | данные отсутствуют | данные отсутствуют |
| 1835 | 1.324.18 32 | 1.324.18 33 | 2°0.3' | 2.0 | данные отсутствуют | данные отсутствуют | данные отсутствуют |
| 1836 | 1.324.18 33 | 1.324.18 30 | 272°0.3' | 2.0 | данные отсутствуют | данные отсутствуют | данные отсутствуют |
| 1837 | 1.325.18 34 | 1.325.18 35 | 182°0.3' | 2.0 | данные отсутствуют | данные отсутствуют | данные отсутствуют |
| 1838 | 1.325.18 35 | 1.325.18 36 | 92°0.3' | 2.0 | данные отсутствуют | данные отсутствуют | данные отсутствуют |
| 1839 | 1.325.18 36 | 1.325.18 37 | 2°0.3' | 2.0 | данные отсутствуют | данные отсутствуют | данные отсутствуют |
| 1840 | 1.325.18 37 | 1.325.18 34 | 272°0.3' | 2.0 | данные отсутствуют | данные отсутствуют | данные отсутствуют |
| 1841 | 1.326.18 38 | 1.326.18 39 | 182°0.3' | 2.0 | данные отсутствуют | данные отсутствуют | данные отсутствуют |
| 1842 | 1.326.18 39 | 1.326.18 40 | 92°0.3' | 2.0 | данные отсутствуют | данные отсутствуют | данные отсутствуют |

| | | |
|-------------------------------|---------|-------------------|
| полное наименование должности | подпись | инициалы, фамилия |
|-------------------------------|---------|-------------------|

М.П.

| Земельный участок | | | | | | | |
|--|----------------|--------------------------------|-----------|--------------------|--------------------|----------------------------|--------------------|
| вид объекта недвижимости | | | | | | | |
| Лист №80 Раздел 3.1 | | Всего листов раздела 3.1: 1419 | | Всего разделов: 8 | | Всего листов выписки: 5548 | |
| 17 октября 2019г. № КУВИ-001/2019-25207602 | | | | | | | |
| Кадастровый номер: | | | | 59:00:0000000:7734 | | | |
| 1843 | 1.326.18 40 | 1.326.18 41 | 2°0.3' | 2.0 | данные отсутствуют | данные отсутствуют | данные отсутствуют |
| 1844 | 1.326.18 41 | 1.326.18 38 | 272°0.3' | 2.0 | данные отсутствуют | данные отсутствуют | данные отсутствуют |
| 1845 | 1.327.18 42 | 1.327.18 43 | 201°57.7' | 2.01 | данные отсутствуют | данные отсутствуют | данные отсутствуют |
| 1846 | 1.327.18 43 | 1.327.18 44 | 112°4.1' | 2.0 | данные отсутствуют | данные отсутствуют | данные отсутствуют |
| 1847 | 1.327.18 44 | 1.327.18 45 | 21°57.7' | 2.01 | данные отсутствуют | данные отсутствуют | данные отсутствуют |
| 1848 | 1.327.18 45 | 1.327.18 42 | 292°4.1' | 2.0 | данные отсутствуют | данные отсутствуют | данные отсутствуют |
| 1849 | 1.328.18 46 | 1.328.18 47 | 197°31.6' | 1.99 | данные отсутствуют | данные отсутствуют | данные отсутствуют |
| 1850 | 1.328.18 47 | 1.328.18 48 | 107°21.2' | 2.01 | данные отсутствуют | данные отсутствуют | данные отсутствуют |
| 1851 | 1.328.18 48 | 1.328.18 49 | 17°10.0' | 2.0 | данные отсутствуют | данные отсутствуют | данные отсутствуют |
| 1852 | 1.328.18 49 | 1.328.18 46 | 287°10.0' | 2.0 | данные отсутствуют | данные отсутствуют | данные отсутствуют |
| 1853 | 1.329.18 50 | 1.329.18 51 | 183°8.9' | 2.0 | данные отсутствуют | данные отсутствуют | данные отсутствуют |
| 1854 | 1.329.18 51 | 1.329.18 52 | 92°51.7' | 2.0 | данные отсутствуют | данные отсутствуют | данные отсутствуют |
| 1855 | 1.329.18 52 | 1.329.18 53 | 3°9.8' | 1.99 | данные отсутствуют | данные отсутствуют | данные отсутствуют |
| 1856 | 1.329.18 53 | 1.329.18 50 | 273°8.9' | 2.0 | данные отсутствуют | данные отсутствуют | данные отсутствуют |
| 1857 | 1.330.18 54 | 1.330.18 55 | 153°49.2' | 1.99 | данные отсутствуют | данные отсутствуют | данные отсутствуют |
| 1858 | 1.330.18 55 | 1.330.18 56 | 64°12.2' | 2.0 | данные отсутствуют | данные отсутствуют | данные отсутствуют |
| 1859 | 1.330.18 56 | 1.330.18 57 | 333°56.8' | 2.0 | данные отсутствуют | данные отсутствуют | данные отсутствуют |
| 1860 | 1.330.18 57 | 1.330.18 54 | 243°56.8' | 2.0 | данные отсутствуют | данные отсутствуют | данные отсутствуют |

| | | |
|-------------------------------|---------|-------------------|
| полное наименование должности | подпись | инициалы, фамилия |
|-------------------------------|---------|-------------------|

М.П.

| Земельный участок | | | | | | | |
|--|----------------|--------------------------------|-----------|--------------------|--------------------|----------------------------|--------------------|
| вид объекта недвижимости | | | | | | | |
| Лист №81 Раздел 3.1 | | Всего листов раздела 3.1: 1419 | | Всего разделов: 8 | | Всего листов выписки: 5548 | |
| 17 октября 2019г. № КУВИ-001/2019-25207602 | | | | | | | |
| Кадастровый номер: | | | | 59:00:0000000:7734 | | | |
| 1861 | 1.331.18 58 | 1.331.18 59 | 212°20.3` | 2.0 | данные отсутствуют | 59:02:5107001:3(110) | данные отсутствуют |
| 1862 | 1.331.18 59 | 1.331.18 60 | 122°20.3` | 2.0 | данные отсутствуют | 59:02:5107001:3(110) | данные отсутствуют |
| 1863 | 1.331.18 60 | 1.331.18 61 | 32°20.3` | 2.0 | данные отсутствуют | 59:02:5107001:3(110) | данные отсутствуют |
| 1864 | 1.331.18 61 | 1.331.18 58 | 302°20.3` | 2.0 | данные отсутствуют | 59:02:5107001:3(110) | данные отсутствуют |
| 1865 | 1.332.18 62 | 1.332.18 63 | 153°49.2` | 1.99 | данные отсутствуют | данные отсутствуют | данные отсутствуют |
| 1866 | 1.332.18 63 | 1.332.18 64 | 64°12.2` | 2.0 | данные отсутствуют | данные отсутствуют | данные отсутствуют |
| 1867 | 1.332.18 64 | 1.332.18 65 | 333°56.8` | 2.0 | данные отсутствуют | данные отсутствуют | данные отсутствуют |
| 1868 | 1.332.18 65 | 1.332.18 62 | 243°56.8` | 2.0 | данные отсутствуют | данные отсутствуют | данные отсутствуют |
| 1869 | 1.333.18 66 | 1.333.18 67 | 180°0.0` | 2.0 | данные отсутствуют | данные отсутствуют | данные отсутствуют |
| 1870 | 1.333.18 67 | 1.333.18 68 | 90°0.0` | 2.0 | данные отсутствуют | данные отсутствуют | данные отсутствуют |
| 1871 | 1.333.18 68 | 1.333.18 69 | 0°0.0` | 2.0 | данные отсутствуют | данные отсутствуют | данные отсутствуют |
| 1872 | 1.333.18 69 | 1.333.18 66 | 270°0.0` | 2.0 | данные отсутствуют | данные отсутствуют | данные отсутствуют |
| 1873 | 1.334.18 70 | 1.334.18 71 | 180°0.0` | 2.0 | данные отсутствуют | данные отсутствуют | данные отсутствуют |
| 1874 | 1.334.18 71 | 1.334.18 72 | 90°0.0` | 2.0 | данные отсутствуют | данные отсутствуют | данные отсутствуют |
| 1875 | 1.334.18 72 | 1.334.18 73 | 0°0.0` | 2.0 | данные отсутствуют | данные отсутствуют | данные отсутствуют |
| 1876 | 1.334.18 73 | 1.334.18 70 | 270°0.0` | 2.0 | данные отсутствуют | данные отсутствуют | данные отсутствуют |
| 1877 | 1.335.18 74 | 1.335.18 75 | 196°15.6` | 2.0 | данные отсутствуют | данные отсутствуют | данные отсутствуют |
| 1878 | 1.335.18 75 | 1.335.18 76 | 106°15.6` | 2.0 | данные отсутствуют | данные отсутствуют | данные отсутствуют |

| | | |
|-------------------------------|---------|-------------------|
| полное наименование должности | подпись | инициалы, фамилия |
|-------------------------------|---------|-------------------|

М.П.

| Земельный участок | | | | | | | |
|--|----------------|--------------------------------|-----------|--------------------|--------------------|----------------------------|--------------------|
| вид объекта недвижимости | | | | | | | |
| Лист №82 Раздел 3.1 | | Всего листов раздела 3.1: 1419 | | Всего разделов: 8 | | Всего листов выписки: 5548 | |
| 17 октября 2019г. № КУВИ-001/2019-25207602 | | | | | | | |
| Кадастровый номер: | | | | 59:00:0000000:7734 | | | |
| 1879 | 1.335.18 76 | 1.335.18 77 | 16°15.6´ | 2.0 | данные отсутствуют | данные отсутствуют | данные отсутствуют |
| 1880 | 1.335.18 77 | 1.335.18 74 | 286°15.6´ | 2.0 | данные отсутствуют | данные отсутствуют | данные отсутствуют |
| 1881 | 1.336.18 78 | 1.336.18 79 | 180°0.0´ | 2.0 | данные отсутствуют | 59:02:5107001:3(150) | данные отсутствуют |
| 1882 | 1.336.18 79 | 1.336.18 80 | 90°0.0´ | 2.0 | данные отсутствуют | 59:02:5107001:3(150) | данные отсутствуют |
| 1883 | 1.336.18 80 | 1.336.18 81 | 0°0.0´ | 2.0 | данные отсутствуют | 59:02:5107001:3(150) | данные отсутствуют |
| 1884 | 1.336.18 81 | 1.336.18 78 | 270°0.0´ | 2.0 | данные отсутствуют | 59:02:5107001:3(150) | данные отсутствуют |
| 1885 | 1.337.18 82 | 1.337.18 83 | 216°28.1´ | 2.0 | данные отсутствуют | 59:02:5107001:3(209) | данные отсутствуют |
| 1886 | 1.337.18 83 | 1.337.18 84 | 126°18.0´ | 2.01 | данные отсутствуют | 59:02:5107001:3(209) | данные отсутствуют |
| 1887 | 1.337.18 84 | 1.337.18 85 | 35°50.3´ | 2.0 | данные отсутствуют | 59:02:5107001:3(209) | данные отсутствуют |
| 1888 | 1.337.18 85 | 1.337.18 82 | 306°24.5´ | 1.99 | данные отсутствуют | 59:02:5107001:3(209) | данные отсутствуют |
| 1889 | 1.338.18 86 | 1.338.18 87 | 196°53.5´ | 2.0 | данные отсутствуют | данные отсутствуют | данные отсутствуют |
| 1890 | 1.338.18 87 | 1.338.18 88 | 106°32.1´ | 2.0 | данные отсутствуют | данные отсутствуют | данные отсутствуют |
| 1891 | 1.338.18 88 | 1.338.18 89 | 16°53.5´ | 2.0 | данные отсутствуют | данные отсутствуют | данные отсутствуют |
| 1892 | 1.338.18 89 | 1.338.18 86 | 286°32.1´ | 2.0 | данные отсутствуют | данные отсутствуют | данные отсутствуют |
| 1893 | 1.339.18 90 | 1.339.18 91 | 195°25.9´ | 1.99 | данные отсутствуют | данные отсутствуют | данные отсутствуют |
| 1894 | 1.339.18 91 | 1.339.18 92 | 105°59.1´ | 2.0 | данные отсутствуют | данные отсутствуют | данные отсутствуют |
| 1895 | 1.339.18 92 | 1.339.18 93 | 15°37.9´ | 2.0 | данные отсутствуют | данные отсутствуют | данные отсутствуют |
| 1896 | 1.339.18 93 | 1.339.18 90 | 285°37.9´ | 2.0 | данные отсутствуют | данные отсутствуют | данные отсутствуют |

| | | |
|-------------------------------|---------|-------------------|
| полное наименование должности | подпись | инициалы, фамилия |
|-------------------------------|---------|-------------------|

М.П.

| Земельный участок | | | | | | | |
|--|----------------|--------------------------------|-----------|--------------------|--------------------|----------------------------|--------------------|
| вид объекта недвижимости | | | | | | | |
| Лист №83 Раздел 3.1 | | Всего листов раздела 3.1: 1419 | | Всего разделов: 8 | | Всего листов выписки: 5548 | |
| 17 октября 2019г. № КУВИ-001/2019-25207602 | | | | | | | |
| Кадастровый номер: | | | | 59:00:0000000:7734 | | | |
| 1897 | 1.340.18 94 | 1.340.18 95 | 199°53.1' | 2.0 | данные отсутствуют | данные отсутствуют | данные отсутствуют |
| 1898 | 1.340.18 95 | 1.340.18 96 | 109°53.1' | 2.0 | данные отсутствуют | данные отсутствуют | данные отсутствуют |
| 1899 | 1.340.18 96 | 1.340.18 97 | 19°53.1' | 2.0 | данные отсутствуют | данные отсутствуют | данные отсутствуют |
| 1900 | 1.340.18 97 | 1.340.18 94 | 289°53.1' | 2.0 | данные отсутствуют | данные отсутствуют | данные отсутствуют |
| 1901 | 1.341.18 98 | 1.341.18 99 | 220°56.6' | 2.0 | данные отсутствуют | данные отсутствуют | данные отсутствуют |
| 1902 | 1.341.18 99 | 1.341.19 00 | 130°56.6' | 2.0 | данные отсутствуют | данные отсутствуют | данные отсутствуют |
| 1903 | 1.341.19 00 | 1.341.19 01 | 40°56.6' | 2.0 | данные отсутствуют | данные отсутствуют | данные отсутствуют |
| 1904 | 1.341.19 01 | 1.341.18 98 | 310°56.6' | 2.0 | данные отсутствуют | данные отсутствуют | данные отсутствуют |
| 1905 | 1.342.19 02 | 1.342.19 03 | 220°56.6' | 2.0 | данные отсутствуют | данные отсутствуют | данные отсутствуют |
| 1906 | 1.342.19 03 | 1.342.19 04 | 130°56.6' | 2.0 | данные отсутствуют | данные отсутствуют | данные отсутствуют |
| 1907 | 1.342.19 04 | 1.342.19 05 | 40°56.6' | 2.0 | данные отсутствуют | данные отсутствуют | данные отсутствуют |
| 1908 | 1.342.19 05 | 1.342.19 02 | 310°56.6' | 2.0 | данные отсутствуют | данные отсутствуют | данные отсутствуют |
| 1909 | 1.343.19 06 | 1.343.19 07 | 220°56.6' | 2.0 | данные отсутствуют | данные отсутствуют | данные отсутствуют |
| 1910 | 1.343.19 07 | 1.343.19 08 | 130°56.6' | 2.0 | данные отсутствуют | данные отсутствуют | данные отсутствуют |
| 1911 | 1.343.19 08 | 1.343.19 09 | 40°56.6' | 2.0 | данные отсутствуют | данные отсутствуют | данные отсутствуют |
| 1912 | 1.343.19 09 | 1.343.19 06 | 310°56.6' | 2.0 | данные отсутствуют | данные отсутствуют | данные отсутствуют |
| 1913 | 1.344.19 10 | 1.344.19 11 | 220°56.6' | 2.0 | данные отсутствуют | данные отсутствуют | данные отсутствуют |
| 1914 | 1.344.19 11 | 1.344.19 12 | 130°56.6' | 2.0 | данные отсутствуют | данные отсутствуют | данные отсутствуют |

| | | |
|-------------------------------|---------|-------------------|
| полное наименование должности | подпись | инициалы, фамилия |
|-------------------------------|---------|-------------------|

М.П.

| Земельный участок | | | | | | | |
|--|----------------|--------------------------------|-----------|--------------------|--------------------|----------------------------|--------------------|
| вид объекта недвижимости | | | | | | | |
| Лист №84 Раздел 3.1 | | Всего листов раздела 3.1: 1419 | | Всего разделов: 8 | | Всего листов выписки: 5548 | |
| 17 октября 2019г. № КУВИ-001/2019-25207602 | | | | | | | |
| Кадастровый номер: | | | | 59:00:0000000:7734 | | | |
| 1915 | 1.344.19 12 | 1.344.19 13 | 40°56.6´ | 2.0 | данные отсутствуют | данные отсутствуют | данные отсутствуют |
| 1916 | 1.344.19 13 | 1.344.19 10 | 310°56.6´ | 2.0 | данные отсутствуют | данные отсутствуют | данные отсутствуют |
| 1917 | 1.345.19 14 | 1.345.19 15 | 220°56.6´ | 2.0 | данные отсутствуют | данные отсутствуют | данные отсутствуют |
| 1918 | 1.345.19 15 | 1.345.19 16 | 130°56.6´ | 2.0 | данные отсутствуют | данные отсутствуют | данные отсутствуют |
| 1919 | 1.345.19 16 | 1.345.19 17 | 40°56.6´ | 2.0 | данные отсутствуют | данные отсутствуют | данные отсутствуют |
| 1920 | 1.345.19 17 | 1.345.19 14 | 310°56.6´ | 2.0 | данные отсутствуют | данные отсутствуют | данные отсутствуют |
| 1921 | 1.346.19 18 | 1.346.19 19 | 220°56.6´ | 2.0 | данные отсутствуют | данные отсутствуют | данные отсутствуют |
| 1922 | 1.346.19 19 | 1.346.19 20 | 130°56.6´ | 2.0 | данные отсутствуют | данные отсутствуют | данные отсутствуют |
| 1923 | 1.346.19 20 | 1.346.19 21 | 40°56.6´ | 2.0 | данные отсутствуют | данные отсутствуют | данные отсутствуют |
| 1924 | 1.346.19 21 | 1.346.19 18 | 310°56.6´ | 2.0 | данные отсутствуют | данные отсутствуют | данные отсутствуют |
| 1925 | 1.347.19 22 | 1.347.19 23 | 220°56.6´ | 2.0 | данные отсутствуют | данные отсутствуют | данные отсутствуют |
| 1926 | 1.347.19 23 | 1.347.19 24 | 130°56.6´ | 2.0 | данные отсутствуют | данные отсутствуют | данные отсутствуют |
| 1927 | 1.347.19 24 | 1.347.19 25 | 40°56.6´ | 2.0 | данные отсутствуют | данные отсутствуют | данные отсутствуют |
| 1928 | 1.347.19 25 | 1.347.19 22 | 310°56.6´ | 2.0 | данные отсутствуют | данные отсутствуют | данные отсутствуют |
| 1929 | 1.348.19 26 | 1.348.19 27 | 220°56.6´ | 2.0 | данные отсутствуют | данные отсутствуют | данные отсутствуют |
| 1930 | 1.348.19 27 | 1.348.19 28 | 130°56.6´ | 2.0 | данные отсутствуют | данные отсутствуют | данные отсутствуют |
| 1931 | 1.348.19 28 | 1.348.19 29 | 40°56.6´ | 2.0 | данные отсутствуют | данные отсутствуют | данные отсутствуют |
| 1932 | 1.348.19 29 | 1.348.19 26 | 310°56.6´ | 2.0 | данные отсутствуют | данные отсутствуют | данные отсутствуют |

| | | |
|-------------------------------|---------|-------------------|
| полное наименование должности | подпись | инициалы, фамилия |
|-------------------------------|---------|-------------------|

М.П.

| Земельный участок | | | | | | | |
|--|----------------|--------------------------------|-----------|--------------------|--------------------|----------------------------|--------------------|
| вид объекта недвижимости | | | | | | | |
| Лист №85 Раздел 3.1 | | Всего листов раздела 3.1: 1419 | | Всего разделов: 8 | | Всего листов выписки: 5548 | |
| 17 октября 2019г. № КУВИ-001/2019-25207602 | | | | | | | |
| Кадастровый номер: | | | | 59:00:0000000:7734 | | | |
| 1933 | 1.349.19 30 | 1.349.19 31 | 220°56.6` | 2.0 | данные отсутствуют | данные отсутствуют | данные отсутствуют |
| 1934 | 1.349.19 31 | 1.349.19 32 | 130°56.6` | 2.0 | данные отсутствуют | данные отсутствуют | данные отсутствуют |
| 1935 | 1.349.19 32 | 1.349.19 33 | 40°56.6` | 2.0 | данные отсутствуют | данные отсутствуют | данные отсутствуют |
| 1936 | 1.349.19 33 | 1.349.19 30 | 310°56.6` | 2.0 | данные отсутствуют | данные отсутствуют | данные отсутствуют |
| 1937 | 1.350.19 34 | 1.350.19 35 | 220°56.6` | 2.0 | данные отсутствуют | данные отсутствуют | данные отсутствуют |
| 1938 | 1.350.19 35 | 1.350.19 36 | 130°56.6` | 2.0 | данные отсутствуют | данные отсутствуют | данные отсутствуют |
| 1939 | 1.350.19 36 | 1.350.19 37 | 40°56.6` | 2.0 | данные отсутствуют | данные отсутствуют | данные отсутствуют |
| 1940 | 1.350.19 37 | 1.350.19 34 | 310°56.6` | 2.0 | данные отсутствуют | данные отсутствуют | данные отсутствуют |
| 1941 | 1.351.19 38 | 1.351.19 39 | 215°50.3` | 2.0 | данные отсутствуют | 59:02:5107001:3(243) | данные отсутствуют |
| 1942 | 1.351.19 39 | 1.351.19 40 | 125°50.3` | 2.0 | данные отсутствуют | 59:02:5107001:3(243) | данные отсутствуют |
| 1943 | 1.351.19 40 | 1.351.19 41 | 35°40.2` | 2.01 | данные отсутствуют | 59:02:5107001:3(243) | данные отсутствуют |
| 1944 | 1.351.19 41 | 1.351.19 38 | 305°36.3` | 1.99 | данные отсутствуют | 59:02:5107001:3(243) | данные отсутствуют |
| 1945 | 1.352.19 42 | 1.352.19 43 | 164°55.3` | 2.0 | данные отсутствуют | данные отсутствуют | данные отсутствуют |
| 1946 | 1.352.19 43 | 1.352.19 44 | 74°55.3` | 2.0 | данные отсутствуют | данные отсутствуют | данные отсутствуют |
| 1947 | 1.352.19 44 | 1.352.19 45 | 344°55.3` | 2.0 | данные отсутствуют | данные отсутствуют | данные отсутствуют |
| 1948 | 1.352.19 45 | 1.352.19 42 | 254°55.3` | 2.0 | данные отсутствуют | данные отсутствуют | данные отсутствуют |
| 1949 | 1.353.19 46 | 1.353.19 47 | 182°17.5` | 2.0 | данные отсутствуют | данные отсутствуют | данные отсутствуют |
| 1950 | 1.353.19 47 | 1.353.19 48 | 92°0.3` | 2.0 | данные отсутствуют | данные отсутствуют | данные отсутствуют |

| | | |
|-------------------------------|---------|-------------------|
| полное наименование должности | подпись | инициалы, фамилия |
|-------------------------------|---------|-------------------|

М.П.

| Земельный участок | | | | | | | |
|--|----------------|--------------------------------|-----------|--------------------|--------------------|----------------------------|--------------------|
| вид объекта недвижимости | | | | | | | |
| Лист №86 Раздел 3.1 | | Всего листов раздела 3.1: 1419 | | Всего разделов: 8 | | Всего листов выписки: 5548 | |
| 17 октября 2019г. № КУВИ-001/2019-25207602 | | | | | | | |
| Кадастровый номер: | | | | 59:00:0000000:7734 | | | |
| 1951 | 1.353.19 48 | 1.353.19 49 | 2°0.3' | 2.0 | данные отсутствуют | данные отсутствуют | данные отсутствуют |
| 1952 | 1.353.19 49 | 1.353.19 46 | 272°0.9' | 1.99 | данные отсутствуют | данные отсутствуют | данные отсутствуют |
| 1953 | 1.354.19 50 | 1.354.19 51 | 182°17.5' | 2.0 | данные отсутствуют | данные отсутствуют | данные отсутствуют |
| 1954 | 1.354.19 51 | 1.354.19 52 | 92°0.3' | 2.0 | данные отсутствуют | данные отсутствуют | данные отсутствуют |
| 1955 | 1.354.19 52 | 1.354.19 53 | 2°0.3' | 2.0 | данные отсутствуют | данные отсутствуют | данные отсутствуют |
| 1956 | 1.354.19 53 | 1.354.19 50 | 272°0.9' | 1.99 | данные отсутствуют | данные отсутствуют | данные отсутствуют |
| 1957 | 1.355.19 54 | 1.355.19 55 | 220°56.6' | 2.0 | данные отсутствуют | данные отсутствуют | данные отсутствуют |
| 1958 | 1.355.19 55 | 1.355.19 56 | 131°7.9' | 1.99 | данные отсутствуют | данные отсутствуют | данные отсутствуют |
| 1959 | 1.355.19 56 | 1.355.19 57 | 41°9.5' | 2.01 | данные отсутствуют | данные отсутствуют | данные отсутствуют |
| 1960 | 1.355.19 57 | 1.355.19 54 | 310°56.6' | 2.0 | данные отсутствуют | данные отсутствуют | данные отсутствуют |
| 1961 | 1.356.19 58 | 1.356.19 59 | 220°56.6' | 2.0 | данные отсутствуют | данные отсутствуют | данные отсутствуют |
| 1962 | 1.356.19 59 | 1.356.19 60 | 130°56.6' | 2.0 | данные отсутствуют | данные отсутствуют | данные отсутствуют |
| 1963 | 1.356.19 60 | 1.356.19 61 | 41°7.9' | 1.99 | данные отсутствуют | данные отсутствуют | данные отсутствуют |
| 1964 | 1.356.19 61 | 1.356.19 58 | 311°9.5' | 2.01 | данные отсутствуют | данные отсутствуют | данные отсутствуют |
| 1965 | 1.357.19 62 | 1.357.19 63 | 198°58.7' | 2.0 | данные отсутствуют | данные отсутствуют | данные отсутствуют |
| 1966 | 1.357.19 63 | 1.357.19 64 | 109°20.6' | 1.99 | данные отсутствуют | данные отсутствуют | данные отсутствуют |
| 1967 | 1.357.19 64 | 1.357.19 65 | 19°15.0' | 2.0 | данные отсутствуют | данные отсутствуют | данные отсутствуют |
| 1968 | 1.357.19 65 | 1.357.19 62 | 289°15.0' | 2.0 | данные отсутствуют | данные отсутствуют | данные отсутствуют |

| | | |
|-------------------------------|---------|-------------------|
| полное наименование должности | подпись | инициалы, фамилия |
|-------------------------------|---------|-------------------|

М.П.

| Земельный участок | | | | | | | |
|--|----------------|--------------------------------|-----------|--------------------|--------------------|----------------------------|--------------------|
| вид объекта недвижимости | | | | | | | |
| Лист №87 Раздел 3.1 | | Всего листов раздела 3.1: 1419 | | Всего разделов: 8 | | Всего листов выписки: 5548 | |
| 17 октября 2019г. № КУВИ-001/2019-25207602 | | | | | | | |
| Кадастровый номер: | | | | 59:00:0000000:7734 | | | |
| 1969 | 1.358.19 66 | 1.358.19 67 | 182°0.9' | 1.99 | данные отсутствуют | данные отсутствуют | данные отсутствуют |
| 1970 | 1.358.19 67 | 1.358.19 68 | 92°0.3' | 2.0 | данные отсутствуют | данные отсутствуют | данные отсутствуют |
| 1971 | 1.358.19 68 | 1.358.19 69 | 2°0.3' | 2.0 | данные отсутствуют | данные отсутствуют | данные отсутствуют |
| 1972 | 1.358.19 69 | 1.358.19 66 | 271°43.1' | 2.0 | данные отсутствуют | данные отсутствуют | данные отсутствуют |
| 1973 | 1.359.19 70 | 1.359.19 71 | 182°0.3' | 2.0 | данные отсутствуют | данные отсутствуют | данные отсутствуют |
| 1974 | 1.359.19 71 | 1.359.19 72 | 92°0.3' | 2.0 | данные отсутствуют | данные отсутствуют | данные отсутствуют |
| 1975 | 1.359.19 72 | 1.359.19 73 | 1°43.1' | 2.0 | данные отсутствуют | данные отсутствуют | данные отсутствуют |
| 1976 | 1.359.19 73 | 1.359.19 70 | 272°0.9' | 1.99 | данные отсутствуют | данные отсутствуют | данные отсутствуют |
| 1977 | 1.360.19 74 | 1.360.19 75 | 198°4.3' | 2.0 | данные отсутствуют | данные отсутствуют | данные отсутствуют |
| 1978 | 1.360.19 75 | 1.360.19 76 | 108°4.3' | 2.0 | данные отсутствуют | данные отсутствуют | данные отсутствуют |
| 1979 | 1.360.19 76 | 1.360.19 77 | 18°4.3' | 2.0 | данные отсутствуют | данные отсутствуют | данные отсутствуют |
| 1980 | 1.360.19 77 | 1.360.19 74 | 288°4.3' | 2.0 | данные отсутствуют | данные отсутствуют | данные отсутствуют |
| 1981 | 1.361.19 78 | 1.361.19 79 | 198°4.3' | 2.0 | данные отсутствуют | данные отсутствуют | данные отсутствуют |
| 1982 | 1.361.19 79 | 1.361.19 80 | 108°4.3' | 2.0 | данные отсутствуют | данные отсутствуют | данные отсутствуют |
| 1983 | 1.361.19 80 | 1.361.19 81 | 18°4.3' | 2.0 | данные отсутствуют | данные отсутствуют | данные отсутствуют |
| 1984 | 1.361.19 81 | 1.361.19 78 | 288°4.3' | 2.0 | данные отсутствуют | данные отсутствуют | данные отсутствуют |
| 1985 | 1.362.19 82 | 1.362.19 83 | 221°9.5' | 2.01 | данные отсутствуют | данные отсутствуют | данные отсутствуют |
| 1986 | 1.362.19 83 | 1.362.19 84 | 130°56.6' | 2.0 | данные отсутствуют | данные отсутствуют | данные отсутствуют |

| | | |
|-------------------------------|---------|-------------------|
| полное наименование должности | подпись | инициалы, фамилия |
|-------------------------------|---------|-------------------|

М.П.

| Земельный участок | | | | | | | |
|--|----------------|--------------------------------|-----------|--------------------|--------------------|----------------------------|--------------------|
| вид объекта недвижимости | | | | | | | |
| Лист №88 Раздел 3.1 | | Всего листов раздела 3.1: 1419 | | Всего разделов: 8 | | Всего листов выписки: 5548 | |
| 17 октября 2019г. № КУВИ-001/2019-25207602 | | | | | | | |
| Кадастровый номер: | | | | 59:00:0000000:7734 | | | |
| 1987 | 1.362.19 84 | 1.362.19 85 | 41°7.9' | 1.99 | данные отсутствуют | данные отсутствуют | данные отсутствуют |
| 1988 | 1.362.19 85 | 1.362.19 82 | 311°20.9' | 2.0 | данные отсутствуют | данные отсутствуют | данные отсутствуют |
| 1989 | 1.363.19 86 | 1.363.19 87 | 215°2.3' | 2.0 | данные отсутствуют | 59:02:5107001:3(239) | данные отсутствуют |
| 1990 | 1.363.19 87 | 1.363.19 88 | 125°12.2' | 1.99 | данные отсутствуют | 59:02:5107001:3(239) | данные отсутствуют |
| 1991 | 1.363.19 88 | 1.363.19 89 | 35°12.2' | 1.99 | данные отсутствуют | 59:02:5107001:3(239) | данные отсутствуют |
| 1992 | 1.363.19 89 | 1.363.19 86 | 305°26.3' | 2.0 | данные отсутствуют | 59:02:5107001:3(239) | данные отсутствуют |
| 1993 | 1.364.19 90 | 1.364.19 91 | 196°10.8' | 2.01 | данные отсутствуют | 59:02:5107001:3(202) | данные отсутствуют |
| 1994 | 1.364.19 91 | 1.364.19 92 | 106°3.8' | 1.99 | данные отсутствуют | 59:02:5107001:3(202) | данные отсутствуют |
| 1995 | 1.364.19 92 | 1.364.19 93 | 16°37.0' | 1.99 | данные отсутствуют | 59:02:5107001:3(202) | данные отсутствуют |
| 1996 | 1.364.19 93 | 1.364.19 90 | 286°32.1' | 2.0 | данные отсутствуют | 59:02:5107001:3(202) | данные отсутствуют |
| 1997 | 1.365.19 94 | 1.365.19 95 | 153°56.8' | 2.0 | данные отсутствуют | данные отсутствуют | данные отсутствуют |
| 1998 | 1.365.19 95 | 1.365.19 96 | 64°4.7' | 1.99 | данные отсутствуют | данные отсутствуют | данные отсутствуют |
| 1999 | 1.365.19 96 | 1.365.19 97 | 334°12.2' | 2.0 | данные отсутствуют | данные отсутствуют | данные отсутствуют |
| 2000 | 1.365.19 97 | 1.365.19 94 | 244°12.2' | 2.0 | данные отсутствуют | данные отсутствуют | данные отсутствуют |
| 2001 | 1.366.19 98 | 1.366.19 99 | 218°55.7' | 2.01 | данные отсутствуют | данные отсутствуют | данные отсутствуют |
| 2002 | 1.366.19 99 | 1.366.20 00 | 128°53.0' | 1.99 | данные отсутствуют | данные отсутствуют | данные отсутствуют |
| 2003 | 1.366.20 00 | 1.366.20 01 | 39°6.5' | 2.0 | данные отсутствуют | данные отсутствуют | данные отсутствуют |
| 2004 | 1.366.20 01 | 1.366.19 98 | 309°6.5' | 2.0 | данные отсутствуют | данные отсутствуют | данные отсутствуют |

| | | |
|-------------------------------|---------|-------------------|
| полное наименование должности | подпись | инициалы, фамилия |
|-------------------------------|---------|-------------------|

М.П.

| Земельный участок | | | | | | | |
|--|----------------|--------------------------------|-----------|--------------------|--------------------|----------------------------|--------------------|
| вид объекта недвижимости | | | | | | | |
| Лист №89 Раздел 3.1 | | Всего листов раздела 3.1: 1419 | | Всего разделов: 8 | | Всего листов выписки: 5548 | |
| 17 октября 2019г. № КУВИ-001/2019-25207602 | | | | | | | |
| Кадастровый номер: | | | | 59:00:0000000:7734 | | | |
| 2005 | 1.367.20 02 | 1.367.20 03 | 183°8.9' | 2.0 | данные отсутствуют | данные отсутствуют | данные отсутствуют |
| 2006 | 1.367.20 03 | 1.367.20 04 | 92°51.7' | 2.0 | данные отсутствуют | данные отсутствуют | данные отсутствуют |
| 2007 | 1.367.20 04 | 1.367.20 05 | 2°52.6' | 1.99 | данные отсутствуют | данные отсутствуют | данные отсутствуют |
| 2008 | 1.367.20 05 | 1.367.20 02 | 273°9.8' | 1.99 | данные отсутствуют | данные отсутствуют | данные отсутствуют |
| 2009 | 1.368.20 06 | 1.368.20 07 | 182°52.6' | 1.99 | данные отсутствуют | данные отсутствуют | данные отсутствуют |
| 2010 | 1.368.20 07 | 1.368.20 08 | 93°9.8' | 1.99 | данные отсутствуют | данные отсутствуют | данные отсутствуют |
| 2011 | 1.368.20 08 | 1.368.20 09 | 3°8.9' | 2.0 | данные отсутствуют | данные отсутствуют | данные отсутствуют |
| 2012 | 1.368.20 09 | 1.368.20 06 | 272°51.7' | 2.0 | данные отсутствуют | данные отсутствуют | данные отсутствуют |
| 2013 | 1.369.20 10 | 1.369.20 11 | 183°8.9' | 2.0 | данные отсутствуют | данные отсутствуют | данные отсутствуют |
| 2014 | 1.369.20 11 | 1.369.20 12 | 92°51.7' | 2.0 | данные отсутствуют | данные отсутствуют | данные отсутствуют |
| 2015 | 1.369.20 12 | 1.369.20 13 | 2°52.6' | 1.99 | данные отсутствуют | данные отсутствуют | данные отсутствуют |
| 2016 | 1.369.20 13 | 1.369.20 10 | 273°9.8' | 1.99 | данные отсутствуют | данные отсутствуют | данные отсутствуют |
| 2017 | 1.370.20 14 | 1.370.20 15 | 184°1.4' | 1.99 | данные отсутствуют | данные отсутствуют | данные отсутствуют |
| 2018 | 1.370.20 15 | 1.370.20 16 | 94°18.7' | 2.0 | данные отсутствуют | данные отсутствуют | данные отсутствуют |
| 2019 | 1.370.20 16 | 1.370.20 17 | 4°0.2' | 2.0 | данные отсутствуют | данные отсутствуют | данные отсутствуют |
| 2020 | 1.370.20 17 | 1.370.20 14 | 274°1.4' | 1.99 | данные отсутствуют | данные отсутствуют | данные отсутствуют |
| 2021 | 1.371.20 18 | 1.371.20 19 | 194°48.1' | 2.0 | данные отсутствуют | 59:02:5107001:3(127) | данные отсутствуют |
| 2022 | 1.371.20 19 | 1.371.20 20 | 105°4.7' | 2.0 | данные отсутствуют | 59:02:5107001:3(127) | данные отсутствуют |

| | | |
|-------------------------------|---------|-------------------|
| полное наименование должности | подпись | инициалы, фамилия |
|-------------------------------|---------|-------------------|

М.П.

| Земельный участок | | | | | | | |
|--|----------------|--------------------------------|-----------|--------------------|--------------------|----------------------------|--------------------|
| вид объекта недвижимости | | | | | | | |
| Лист №90 Раздел 3.1 | | Всего листов раздела 3.1: 1419 | | Всего разделов: 8 | | Всего листов выписки: 5548 | |
| 17 октября 2019г. № КУВИ-001/2019-25207602 | | | | | | | |
| Кадастровый номер: | | | | 59:00:0000000:7734 | | | |
| 2023 | 1.371.20 20 | 1.371.20 21 | 14°48.1' | 2.0 | данные отсутствуют | 59:02:5107001:3(127) | данные отсутствуют |
| 2024 | 1.371.20 21 | 1.371.20 18 | 285°4.7' | 2.0 | данные отсутствуют | 59:02:5107001:3(127) | данные отсутствуют |
| 2025 | 1.372.20 22 | 1.372.20 23 | 160°39.4' | 1.99 | данные отсутствуют | 59:02:5107001:3(122) | данные отсутствуют |
| 2026 | 1.372.20 23 | 1.372.20 24 | 70°45.0' | 2.0 | данные отсутствуют | 59:02:5107001:3(122) | данные отсутствуют |
| 2027 | 1.372.20 24 | 1.372.20 25 | 340°39.4' | 1.99 | данные отсутствуют | 59:02:5107001:3(122) | данные отсутствуют |
| 2028 | 1.372.20 25 | 1.372.20 22 | 250°45.0' | 2.0 | данные отсутствуют | 59:02:5107001:3(122) | данные отсутствуют |
| 2029 | 1.373.20 26 | 1.373.20 27 | 217°29.9' | 2.0 | данные отсутствуют | 59:02:5107001:3(104) | данные отсутствуют |
| 2030 | 1.373.20 27 | 1.373.20 28 | 127°26.8' | 1.99 | данные отсутствуют | 59:02:5107001:3(104) | данные отсутствуют |
| 2031 | 1.373.20 28 | 1.373.20 29 | 37°29.9' | 2.0 | данные отсутствуют | 59:02:5107001:3(104) | данные отсутствуют |
| 2032 | 1.373.20 29 | 1.373.20 26 | 307°26.8' | 1.99 | данные отсутствуют | 59:02:5107001:3(104) | данные отсутствуют |
| 2033 | 1.374.20 30 | 1.374.20 31 | 161°1.3' | 2.0 | данные отсутствуют | 59:02:5107001:3(203) | данные отсутствуют |
| 2034 | 1.374.20 31 | 1.374.20 32 | 70°45.0' | 2.0 | данные отсутствуют | 59:02:5107001:3(203) | данные отсутствуют |
| 2035 | 1.374.20 32 | 1.374.20 33 | 340°55.6' | 1.99 | данные отсутствуют | 59:02:5107001:3(203) | данные отсутствуют |
| 2036 | 1.374.20 33 | 1.374.20 30 | 251°1.3' | 2.0 | данные отсутствуют | 59:02:5107001:3(203) | данные отсутствуют |
| 2037 | 1.375.20 34 | 1.375.20 35 | 214°10.1' | 1.99 | данные отсутствуют | 59:02:5107001:3(74) | данные отсутствуют |
| 2038 | 1.375.20 35 | 1.375.20 36 | 124°24.3' | 2.0 | данные отсутствуют | 59:02:5107001:3(74) | данные отсутствуют |
| 2039 | 1.375.20 36 | 1.375.20 37 | 34°10.1' | 1.99 | данные отсутствуют | 59:02:5107001:3(74) | данные отсутствуют |
| 2040 | 1.375.20 37 | 1.375.20 34 | 304°24.3' | 2.0 | данные отсутствуют | 59:02:5107001:3(74) | данные отсутствуют |

| | | |
|-------------------------------|---------|-------------------|
| полное наименование должности | подпись | инициалы, фамилия |
|-------------------------------|---------|-------------------|

М.П.

| Земельный участок | | | | | | | |
|--|----------------|--------------------------------|-----------|--------------------|--------------------|----------------------------|--------------------|
| вид объекта недвижимости | | | | | | | |
| Лист №91 Раздел 3.1 | | Всего листов раздела 3.1: 1419 | | Всего разделов: 8 | | Всего листов выписки: 5548 | |
| 17 октября 2019г. № КУВИ-001/2019-25207602 | | | | | | | |
| Кадастровый номер: | | | | 59:00:0000000:7734 | | | |
| 2041 | 1.376.20 38 | 1.376.20 39 | 153°49.2' | 1.99 | данные отсутствуют | данные отсутствуют | данные отсутствуют |
| 2042 | 1.376.20 39 | 1.376.20 40 | 64°4.7' | 1.99 | данные отсутствуют | данные отсутствуют | данные отсутствуют |
| 2043 | 1.376.20 40 | 1.376.20 41 | 334°12.2' | 2.0 | данные отсутствуют | данные отсутствуют | данные отсутствуют |
| 2044 | 1.376.20 41 | 1.376.20 38 | 243°56.8' | 2.0 | данные отсутствуют | данные отсутствуют | данные отсутствуют |
| 2045 | 1.377.20 42 | 1.377.20 43 | 195°37.9' | 2.0 | данные отсутствуют | данные отсутствуют | данные отсутствуют |
| 2046 | 1.377.20 43 | 1.377.20 44 | 105°25.9' | 1.99 | данные отсутствуют | данные отсутствуют | данные отсутствуют |
| 2047 | 1.377.20 44 | 1.377.20 45 | 15°42.5' | 1.99 | данные отсутствуют | данные отсутствуют | данные отсутствуют |
| 2048 | 1.377.20 45 | 1.377.20 42 | 285°42.5' | 1.99 | данные отсутствуют | данные отсутствуют | данные отсутствуют |
| 2049 | 1.378.20 46 | 1.378.20 47 | 182°0.9' | 1.99 | данные отсутствуют | данные отсутствуют | данные отсутствуют |
| 2050 | 1.378.20 47 | 1.378.20 48 | 92°0.3' | 2.0 | данные отсутствуют | данные отсутствуют | данные отсутствуют |
| 2051 | 1.378.20 48 | 1.378.20 49 | 2°0.9' | 1.99 | данные отсутствуют | данные отсутствуют | данные отсутствуют |
| 2052 | 1.378.20 49 | 1.378.20 46 | 272°0.3' | 2.0 | данные отсутствуют | данные отсутствуют | данные отсутствуют |
| 2053 | 1.379.20 50 | 1.379.20 51 | 183°8.9' | 2.0 | данные отсутствуют | данные отсутствуют | данные отсутствуют |
| 2054 | 1.379.20 51 | 1.379.20 52 | 93°8.9' | 2.0 | данные отсутствуют | данные отсутствуют | данные отсутствуют |
| 2055 | 1.379.20 52 | 1.379.20 53 | 2°51.7' | 2.0 | данные отсутствуют | данные отсутствуют | данные отсутствуют |
| 2056 | 1.379.20 53 | 1.379.20 50 | 273°9.8' | 1.99 | данные отсутствуют | данные отсутствуют | данные отсутствуют |
| 2057 | 1.380.20 54 | 1.380.20 55 | 183°8.9' | 2.0 | данные отсутствуют | данные отсутствуют | данные отсутствуют |
| 2058 | 1.380.20 55 | 1.380.20 56 | 92°51.7' | 2.0 | данные отсутствуют | данные отсутствуют | данные отсутствуют |

| | | |
|-------------------------------|---------|-------------------|
| полное наименование должности | подпись | инициалы, фамилия |
|-------------------------------|---------|-------------------|

М.П.

| Земельный участок | | | | | | | |
|--|----------------|--------------------------------|-----------|--------------------|--------------------|----------------------------|--------------------|
| вид объекта недвижимости | | | | | | | |
| Лист №92 Раздел 3.1 | | Всего листов раздела 3.1: 1419 | | Всего разделов: 8 | | Всего листов выписки: 5548 | |
| 17 октября 2019г. № КУВИ-001/2019-25207602 | | | | | | | |
| Кадастровый номер: | | | | 59:00:0000000:7734 | | | |
| 2059 | 1.380.20 56 | 1.380.20 57 | 2°51.7' | 2.0 | данные отсутствуют | данные отсутствуют | данные отсутствуют |
| 2060 | 1.380.20 57 | 1.380.20 54 | 272°52.6' | 1.99 | данные отсутствуют | данные отсутствуют | данные отсутствуют |
| 2061 | 1.381.20 58 | 1.381.20 59 | 220°56.6' | 2.0 | данные отсутствуют | данные отсутствуют | данные отсутствуют |
| 2062 | 1.381.20 59 | 1.381.20 60 | 130°56.6' | 2.0 | данные отсутствуют | данные отсутствуют | данные отсутствуют |
| 2063 | 1.381.20 60 | 1.381.20 61 | 40°56.6' | 2.0 | данные отсутствуют | данные отсутствуют | данные отсутствуют |
| 2064 | 1.381.20 61 | 1.381.20 58 | 310°56.6' | 2.0 | данные отсутствуют | данные отсутствуют | данные отсутствуют |
| 2065 | 1.382.20 62 | 1.382.20 63 | 182°17.5' | 2.0 | данные отсутствуют | данные отсутствуют | данные отсутствуют |
| 2066 | 1.382.20 63 | 1.382.20 64 | 92°0.3' | 2.0 | данные отсутствуют | данные отсутствуют | данные отсутствуют |
| 2067 | 1.382.20 64 | 1.382.20 65 | 2°0.3' | 2.0 | данные отсутствуют | данные отсутствуют | данные отсутствуют |
| 2068 | 1.382.20 65 | 1.382.20 62 | 272°0.9' | 1.99 | данные отсутствуют | данные отсутствуют | данные отсутствуют |
| 2069 | 1.383.20 66 | 1.383.20 67 | 182°0.3' | 2.0 | данные отсутствуют | данные отсутствуют | данные отсутствуют |
| 2070 | 1.383.20 67 | 1.383.20 68 | 92°0.9' | 1.99 | данные отсутствуют | данные отсутствуют | данные отсутствуют |
| 2071 | 1.383.20 68 | 1.383.20 69 | 2°17.5' | 2.0 | данные отсутствуют | данные отсутствуют | данные отсутствуют |
| 2072 | 1.383.20 69 | 1.383.20 66 | 272°0.3' | 2.0 | данные отсутствуют | данные отсутствуют | данные отсутствуют |
| 2073 | 1.384.20 70 | 1.384.20 71 | 182°0.3' | 2.0 | данные отсутствуют | данные отсутствуют | данные отсутствуют |
| 2074 | 1.384.20 71 | 1.384.20 72 | 91°43.1' | 2.0 | данные отсутствуют | данные отсутствуют | данные отсутствуют |
| 2075 | 1.384.20 72 | 1.384.20 73 | 2°0.9' | 1.99 | данные отсутствуют | данные отсутствуют | данные отсутствуют |
| 2076 | 1.384.20 73 | 1.384.20 70 | 272°0.3' | 2.0 | данные отсутствуют | данные отсутствуют | данные отсутствуют |

| | | |
|-------------------------------|---------|-------------------|
| полное наименование должности | подпись | инициалы, фамилия |
|-------------------------------|---------|-------------------|

М.П.

| Земельный участок | | | | | | | |
|--|----------------|--------------------------------|-----------|--------------------|--------------------|----------------------------|--------------------|
| вид объекта недвижимости | | | | | | | |
| Лист №93 Раздел 3.1 | | Всего листов раздела 3.1: 1419 | | Всего разделов: 8 | | Всего листов выписки: 5548 | |
| 17 октября 2019г. № КУВИ-001/2019-25207602 | | | | | | | |
| Кадастровый номер: | | | | 59:00:0000000:7734 | | | |
| 2077 | 1.385.20 74 | 1.385.20 75 | 198°48.0` | 1.99 | данные отсутствуют | данные отсутствуют | данные отсутствуют |
| 2078 | 1.385.20 75 | 1.385.20 76 | 109°15.0` | 2.0 | данные отсутствуют | данные отсутствуют | данные отсутствуют |
| 2079 | 1.385.20 76 | 1.385.20 77 | 18°58.7` | 2.0 | данные отсутствуют | данные отсутствуют | данные отсутствуют |
| 2080 | 1.385.20 77 | 1.385.20 74 | 288°53.2` | 2.01 | данные отсутствуют | данные отсутствуют | данные отсутствуют |
| 2081 | 1.386.20 78 | 1.386.20 79 | 153°56.8` | 2.0 | данные отсутствуют | данные отсутствуют | данные отсутствуют |
| 2082 | 1.386.20 79 | 1.386.20 80 | 64°4.7` | 1.99 | данные отсутствуют | данные отсутствуют | данные отсутствуют |
| 2083 | 1.386.20 80 | 1.386.20 81 | 334°12.2` | 2.0 | данные отсутствуют | данные отсутствуют | данные отсутствуют |
| 2084 | 1.386.20 81 | 1.386.20 78 | 244°12.2` | 2.0 | данные отсутствуют | данные отсутствуют | данные отсутствуют |
| 2085 | 1.387.20 82 | 1.387.20 83 | 154°12.2` | 2.0 | данные отсутствуют | данные отсутствуют | данные отсутствуют |
| 2086 | 1.387.20 83 | 1.387.20 84 | 63°56.8` | 2.0 | данные отсутствуют | данные отсутствуют | данные отсутствуют |
| 2087 | 1.387.20 84 | 1.387.20 85 | 334°4.7` | 1.99 | данные отсутствуют | данные отсутствуют | данные отсутствуют |
| 2088 | 1.387.20 85 | 1.387.20 82 | 244°12.2` | 2.0 | данные отсутствуют | данные отсутствуют | данные отсутствуют |
| 2089 | 1.388.20 86 | 1.388.20 87 | 196°32.1` | 2.0 | данные отсутствуют | данные отсутствуют | данные отсутствуют |
| 2090 | 1.388.20 87 | 1.388.20 88 | 106°20.5` | 1.99 | данные отсутствуют | данные отсутствуют | данные отсутствуют |
| 2091 | 1.388.20 88 | 1.388.20 89 | 16°53.5` | 2.0 | данные отсутствуют | данные отсутствуют | данные отсутствуют |
| 2092 | 1.388.20 89 | 1.388.20 86 | 286°32.1` | 2.0 | данные отсутствуют | данные отсутствуют | данные отсутствуют |
| 2093 | 1.389.20 90 | 1.389.20 91 | 183°8.9` | 2.0 | данные отсутствуют | данные отсутствуют | данные отсутствуют |
| 2094 | 1.389.20 91 | 1.389.20 92 | 92°51.7` | 2.0 | данные отсутствуют | данные отсутствуют | данные отсутствуют |

| | | |
|-------------------------------|---------|-------------------|
| полное наименование должности | подпись | инициалы, фамилия |
|-------------------------------|---------|-------------------|

М.П.

| Земельный участок | | | | | | | |
|--|----------------|--------------------------------|-----------|--------------------|--------------------|----------------------------|--------------------|
| вид объекта недвижимости | | | | | | | |
| Лист №94 Раздел 3.1 | | Всего листов раздела 3.1: 1419 | | Всего разделов: 8 | | Всего листов выписки: 5548 | |
| 17 октября 2019г. № КУВИ-001/2019-25207602 | | | | | | | |
| Кадастровый номер: | | | | 59:00:0000000:7734 | | | |
| 2095 | 1.389.20 92 | 1.389.20 93 | 2°52.6' | 1.99 | данные отсутствуют | данные отсутствуют | данные отсутствуют |
| 2096 | 1.389.20 93 | 1.389.20 90 | 273°9.8' | 1.99 | данные отсутствуют | данные отсутствуют | данные отсутствуют |
| 2097 | 1.390.20 94 | 1.390.20 95 | 183°8.9' | 2.0 | данные отсутствуют | данные отсутствуют | данные отсутствуют |
| 2098 | 1.390.20 95 | 1.390.20 96 | 92°51.7' | 2.0 | данные отсутствуют | данные отсутствуют | данные отсутствуют |
| 2099 | 1.390.20 96 | 1.390.20 97 | 2°52.6' | 1.99 | данные отсутствуют | данные отсутствуют | данные отсутствуют |
| 2100 | 1.390.20 97 | 1.390.20 94 | 273°9.8' | 1.99 | данные отсутствуют | данные отсутствуют | данные отсутствуют |
| 2101 | 1.391.20 98 | 1.391.20 99 | 183°8.9' | 2.0 | данные отсутствуют | данные отсутствуют | данные отсутствуют |
| 2102 | 1.391.20 99 | 1.391.21 00 | 92°51.7' | 2.0 | данные отсутствуют | данные отсутствуют | данные отсутствуют |
| 2103 | 1.391.21 00 | 1.391.21 01 | 2°52.6' | 1.99 | данные отсутствуют | данные отсутствуют | данные отсутствуют |
| 2104 | 1.391.21 01 | 1.391.20 98 | 273°9.8' | 1.99 | данные отсутствуют | данные отсутствуют | данные отсутствуют |
| 2105 | 1.392.21 02 | 1.392.21 03 | 182°52.6' | 1.99 | данные отсутствуют | данные отсутствуют | данные отсутствуют |
| 2106 | 1.392.21 03 | 1.392.21 04 | 93°9.8' | 1.99 | данные отсутствуют | данные отсутствуют | данные отсутствуют |
| 2107 | 1.392.21 04 | 1.392.21 05 | 3°8.9' | 2.0 | данные отсутствуют | данные отсутствуют | данные отсутствуют |
| 2108 | 1.392.21 05 | 1.392.21 02 | 272°51.7' | 2.0 | данные отсутствуют | данные отсутствуют | данные отсутствуют |
| 2109 | 1.393.21 06 | 1.393.21 07 | 158°50.3' | 1.99 | данные отсутствуют | 59:02:5107001:3(91) | данные отсутствуют |
| 2110 | 1.393.21 07 | 1.393.21 08 | 68°34.3' | 2.0 | данные отсутствуют | 59:02:5107001:3(91) | данные отсутствуют |
| 2111 | 1.393.21 08 | 1.393.21 09 | 339°6.4' | 1.99 | данные отсутствуют | 59:02:5107001:3(91) | данные отсутствуют |
| 2112 | 1.393.21 09 | 1.393.21 06 | 248°40.6' | 2.01 | данные отсутствуют | 59:02:5107001:3(91) | данные отсутствуют |

| | | |
|-------------------------------|---------|-------------------|
| полное наименование должности | подпись | инициалы, фамилия |
|-------------------------------|---------|-------------------|

М.П.

| Земельный участок | | | | | | | |
|--|----------------|--------------------------------|-----------|--------------------|--------------------|----------------------------|--------------------|
| вид объекта недвижимости | | | | | | | |
| Лист №95 Раздел 3.1 | | Всего листов раздела 3.1: 1419 | | Всего разделов: 8 | | Всего листов выписки: 5548 | |
| 17 октября 2019г. № КУВИ-001/2019-25207602 | | | | | | | |
| Кадастровый номер: | | | | 59:00:0000000:7734 | | | |
| 2113 | 1.394.21 10 | 1.394.21 11 | 200°3.4' | 2.01 | данные отсутствуют | 59:02:5107001:3(117) | данные отсутствуют |
| 2114 | 1.394.21 11 | 1.394.21 12 | 109°36.9' | 2.0 | данные отсутствуют | 59:02:5107001:3(117) | данные отсутствуют |
| 2115 | 1.394.21 12 | 1.394.21 13 | 19°59.0' | 1.99 | данные отсутствуют | 59:02:5107001:3(117) | данные отсутствуют |
| 2116 | 1.394.21 13 | 1.394.21 10 | 290°15.2' | 1.99 | данные отсутствуют | 59:02:5107001:3(117) | данные отсутствуют |
| 2117 | 1.395.21 14 | 1.395.21 15 | 202°4.1' | 2.0 | данные отсутствуют | данные отсутствуют | данные отсутствуют |
| 2118 | 1.395.21 15 | 1.395.21 16 | 112°4.1' | 2.0 | данные отсутствуют | данные отсутствуют | данные отсутствуют |
| 2119 | 1.395.21 16 | 1.395.21 17 | 21°57.7' | 2.01 | данные отсутствуют | данные отсутствуют | данные отсутствуют |
| 2120 | 1.395.21 17 | 1.395.21 14 | 291°48.1' | 1.99 | данные отсутствуют | данные отсутствуют | данные отсутствуют |
| 2121 | 1.396.21 18 | 1.396.21 19 | 194°52.6' | 1.99 | данные отсутствуют | данные отсутствуют | данные отсутствуют |
| 2122 | 1.396.21 19 | 1.396.21 20 | 105°21.4' | 2.0 | данные отсутствуют | данные отсутствуют | данные отсутствуют |
| 2123 | 1.396.21 20 | 1.396.21 21 | 14°43.7' | 2.01 | данные отсутствуют | данные отсутствуют | данные отсутствуют |
| 2124 | 1.396.21 21 | 1.396.21 18 | 284°48.1' | 2.0 | данные отсутствуют | данные отсутствуют | данные отсутствуют |
| 2125 | 1.397.21 22 | 1.397.21 23 | 204°15.2' | 2.0 | данные отсутствуют | 59:02:5107001:3(214) | данные отсутствуют |
| 2126 | 1.397.21 23 | 1.397.21 24 | 114°8.2' | 2.01 | данные отсутствуют | 59:02:5107001:3(214) | данные отсутствуют |
| 2127 | 1.397.21 24 | 1.397.21 25 | 23°59.5' | 1.99 | данные отсутствуют | 59:02:5107001:3(214) | данные отсутствуют |
| 2128 | 1.397.21 25 | 1.397.21 22 | 294°15.2' | 2.0 | данные отсутствуют | 59:02:5107001:3(214) | данные отсутствуют |
| 2129 | 1.398.21 26 | 1.398.21 27 | 184°1.4' | 1.99 | данные отсутствуют | данные отсутствуют | данные отсутствуют |
| 2130 | 1.398.21 27 | 1.398.21 28 | 94°0.2' | 2.0 | данные отсутствуют | данные отсутствуют | данные отсутствуют |

| | | |
|-------------------------------|---------|-------------------|
| полное наименование должности | подпись | инициалы, фамилия |
|-------------------------------|---------|-------------------|

М.П.

| Земельный участок | | | | | | | |
|--|----------------|--------------------------------|-----------|--------------------|--------------------|----------------------------|--------------------|
| вид объекта недвижимости | | | | | | | |
| Лист №96 Раздел 3.1 | | Всего листов раздела 3.1: 1419 | | Всего разделов: 8 | | Всего листов выписки: 5548 | |
| 17 октября 2019г. № КУВИ-001/2019-25207602 | | | | | | | |
| Кадастровый номер: | | | | 59:00:0000000:7734 | | | |
| 2131 | 1.398.21 28 | 1.398.21 29 | 3°44.3' | 1.99 | данные отсутствуют | данные отсутствуют | данные отсутствуют |
| 2132 | 1.398.21 29 | 1.398.21 26 | 274°1.4' | 1.99 | данные отсутствуют | данные отсутствуют | данные отсутствуют |
| 2133 | 1.399.21 30 | 1.399.21 31 | 198°4.3' | 2.0 | данные отсутствуют | данные отсутствуют | данные отсутствуют |
| 2134 | 1.399.21 31 | 1.399.21 32 | 108°4.3' | 2.0 | данные отсутствуют | данные отсутствуют | данные отсутствуют |
| 2135 | 1.399.21 32 | 1.399.21 33 | 18°9.7' | 1.99 | данные отсутствуют | данные отсутствуют | данные отсутствуют |
| 2136 | 1.399.21 33 | 1.399.21 30 | 288°20.6' | 2.0 | данные отсутствуют | данные отсутствуют | данные отсутствуют |
| 2137 | 1.400.21 34 | 1.400.21 35 | 154°12.2' | 2.0 | данные отсутствуют | данные отсутствуют | данные отсутствуют |
| 2138 | 1.400.21 35 | 1.400.21 36 | 63°56.8' | 2.0 | данные отсутствуют | данные отсутствуют | данные отсутствуют |
| 2139 | 1.400.21 36 | 1.400.21 37 | 333°49.2' | 1.99 | данные отсутствуют | данные отсутствуют | данные отсутствуют |
| 2140 | 1.400.21 37 | 1.400.21 34 | 244°4.7' | 1.99 | данные отсутствуют | 59:02:0000000:4797(3) | данные отсутствуют |
| 2141 | 1.401.21 38 | 1.401.21 39 | 153°49.2' | 1.99 | данные отсутствуют | данные отсутствуют | данные отсутствуют |
| 2142 | 1.401.21 39 | 1.401.21 40 | 64°4.7' | 1.99 | данные отсутствуют | данные отсутствуют | данные отсутствуют |
| 2143 | 1.401.21 40 | 1.401.21 41 | 334°12.2' | 2.0 | данные отсутствуют | данные отсутствуют | данные отсутствуют |
| 2144 | 1.401.21 41 | 1.401.21 38 | 243°56.8' | 2.0 | данные отсутствуют | данные отсутствуют | данные отсутствуют |
| 2145 | 1.402.21 42 | 1.402.21 43 | 154°12.2' | 2.0 | данные отсутствуют | данные отсутствуют | данные отсутствуют |
| 2146 | 1.402.21 43 | 1.402.21 44 | 63°56.8' | 2.0 | данные отсутствуют | данные отсутствуют | данные отсутствуют |
| 2147 | 1.402.21 44 | 1.402.21 45 | 333°49.2' | 1.99 | данные отсутствуют | данные отсутствуют | данные отсутствуют |
| 2148 | 1.402.21 45 | 1.402.21 42 | 244°4.7' | 1.99 | данные отсутствуют | данные отсутствуют | данные отсутствуют |

| | | |
|-------------------------------|---------|-------------------|
| полное наименование должности | подпись | инициалы, фамилия |
|-------------------------------|---------|-------------------|

М.П.

| Земельный участок | | | | | | | |
|--|----------------|--------------------------------|-----------|--------------------|--------------------|----------------------------|--------------------|
| вид объекта недвижимости | | | | | | | |
| Лист №97 Раздел 3.1 | | Всего листов раздела 3.1: 1419 | | Всего разделов: 8 | | Всего листов выписки: 5548 | |
| 17 октября 2019г. № КУВИ-001/2019-25207602 | | | | | | | |
| Кадастровый номер: | | | | 59:00:0000000:7734 | | | |
| 2149 | 1.403.21 46 | 1.403.21 47 | 154°4.7' | 1.99 | данные отсутствуют | данные отсутствуют | данные отсутствуют |
| 2150 | 1.403.21 47 | 1.403.21 48 | 64°12.2' | 2.0 | данные отсутствуют | данные отсутствуют | данные отсутствуют |
| 2151 | 1.403.21 48 | 1.403.21 49 | 333°56.8' | 2.0 | данные отсутствуют | данные отсутствуют | данные отсутствуют |
| 2152 | 1.403.21 49 | 1.403.21 46 | 243°49.2' | 1.99 | данные отсутствуют | данные отсутствуют | данные отсутствуют |
| 2153 | 1.404.21 50 | 1.404.21 51 | 154°4.7' | 1.99 | данные отсутствуют | данные отсутствуют | данные отсутствуют |
| 2154 | 1.404.21 51 | 1.404.21 52 | 64°12.2' | 2.0 | данные отсутствуют | данные отсутствуют | данные отсутствуют |
| 2155 | 1.404.21 52 | 1.404.21 53 | 333°56.8' | 2.0 | данные отсутствуют | данные отсутствуют | данные отсутствуют |
| 2156 | 1.404.21 53 | 1.404.21 50 | 243°49.2' | 1.99 | данные отсутствуют | данные отсутствуют | данные отсутствуют |
| 2157 | 1.405.21 54 | 1.405.21 55 | 154°4.7' | 1.99 | данные отсутствуют | данные отсутствуют | данные отсутствуют |
| 2158 | 1.405.21 55 | 1.405.21 56 | 64°12.2' | 2.0 | данные отсутствуют | данные отсутствуют | данные отсутствуют |
| 2159 | 1.405.21 56 | 1.405.21 57 | 333°56.8' | 2.0 | данные отсутствуют | данные отсутствуют | данные отсутствуют |
| 2160 | 1.405.21 57 | 1.405.21 54 | 243°49.2' | 1.99 | данные отсутствуют | данные отсутствуют | данные отсутствуют |
| 2161 | 1.406.21 58 | 1.406.21 59 | 212°5.8' | 1.99 | данные отсутствуют | 59:02:5107001:3(154) | данные отсутствуют |
| 2162 | 1.406.21 59 | 1.406.21 60 | 122°5.8' | 1.99 | данные отсутствуют | 59:02:5107001:3(154) | данные отсутствуют |
| 2163 | 1.406.21 60 | 1.406.21 61 | 32°38.9' | 1.98 | данные отсутствуют | 59:02:5107001:3(154) | данные отсутствуют |
| 2164 | 1.406.21 61 | 1.406.21 58 | 302°25.7' | 2.01 | данные отсутствуют | 59:02:5107001:3(154) | данные отсутствуют |
| 2165 | 1.407.21 62 | 1.407.21 63 | 156°32.2' | 1.98 | данные отсутствуют | 59:02:5107001:3(164) | данные отсутствуют |
| 2166 | 1.407.21 63 | 1.407.21 64 | 66°45.8' | 2.0 | данные отсутствуют | 59:02:5107001:3(164) | данные отсутствуют |

| | | |
|-------------------------------|---------|-------------------|
| полное наименование должности | подпись | инициалы, фамилия |
|-------------------------------|---------|-------------------|

М.П.

| Земельный участок | | | | | | | |
|--|----------------|--------------------------------|-----------|--------------------|--------------------|----------------------------|--------------------|
| вид объекта недвижимости | | | | | | | |
| Лист №98 Раздел 3.1 | | Всего листов раздела 3.1: 1419 | | Всего разделов: 8 | | Всего листов выписки: 5548 | |
| 17 октября 2019г. № КУВИ-001/2019-25207602 | | | | | | | |
| Кадастровый номер: | | | | 59:00:0000000:7734 | | | |
| 2167 | 1.407.21 64 | 1.407.21 65 | 336°39.0` | 1.99 | данные отсутствуют | 59:02:5107001:3(164) | данные отсутствуют |
| 2168 | 1.407.21 65 | 1.407.21 62 | 246°30.1` | 2.01 | данные отсутствуют | 59:02:5107001:3(164) | данные отсутствуют |
| 2169 | 1.408.21 66 | 1.408.21 67 | 213°22.3` | 2.0 | данные отсутствуют | 59:02:5107001:3(84) | данные отсутствуют |
| 2170 | 1.408.21 67 | 1.408.21 68 | 123°22.3` | 2.0 | данные отсутствуют | 59:02:5107001:3(84) | данные отсутствуют |
| 2171 | 1.408.21 68 | 1.408.21 69 | 33°7.9` | 1.99 | данные отсутствуют | 59:02:5107001:3(84) | данные отсутствуют |
| 2172 | 1.408.21 69 | 1.408.21 66 | 303°31.8` | 1.99 | данные отсутствуют | 59:02:5107001:3(84) | данные отсутствуют |
| 2173 | 1.409.21 70 | 1.409.21 71 | 202°4.1` | 2.0 | данные отсутствуют | данные отсутствуют | данные отсутствуют |
| 2174 | 1.409.21 71 | 1.409.21 72 | 112°4.1` | 2.0 | данные отсутствуют | данные отсутствуют | данные отсутствуют |
| 2175 | 1.409.21 72 | 1.409.21 73 | 22°4.1` | 2.0 | данные отсутствуют | данные отсутствуют | данные отсутствуют |
| 2176 | 1.409.21 73 | 1.409.21 70 | 292°4.1` | 2.0 | данные отсутствуют | данные отсутствуют | данные отсутствуют |
| 2177 | 1.410.21 74 | 1.410.21 75 | 182°0.9` | 1.99 | данные отсутствуют | данные отсутствуют | данные отсутствуют |
| 2178 | 1.410.21 75 | 1.410.21 76 | 92°0.3` | 2.0 | данные отсутствуют | данные отсутствуют | данные отсутствуют |
| 2179 | 1.410.21 76 | 1.410.21 77 | 2°0.9` | 1.99 | данные отсутствуют | данные отсутствуют | данные отсутствуют |
| 2180 | 1.410.21 77 | 1.410.21 74 | 272°0.3` | 2.0 | данные отсутствуют | данные отсутствуют | данные отсутствуют |
| 2181 | 1.411.21 78 | 1.411.21 79 | 182°0.3` | 2.0 | данные отсутствуют | данные отсутствуют | данные отсутствуют |
| 2182 | 1.411.21 79 | 1.411.21 80 | 92°0.9` | 1.99 | данные отсутствуют | данные отсутствуют | данные отсутствуют |
| 2183 | 1.411.21 80 | 1.411.21 81 | 2°0.3` | 2.0 | данные отсутствуют | данные отсутствуют | данные отсутствуют |
| 2184 | 1.411.21 81 | 1.411.21 78 | 272°0.9` | 1.99 | данные отсутствуют | данные отсутствуют | данные отсутствуют |

| | | |
|-------------------------------|---------|-------------------|
| полное наименование должности | подпись | инициалы, фамилия |
|-------------------------------|---------|-------------------|

М.П.

| Земельный участок | | | | | | | |
|--|----------------|--------------------------------|-----------|--------------------|--------------------|----------------------------|--------------------|
| вид объекта недвижимости | | | | | | | |
| Лист №99 Раздел 3.1 | | Всего листов раздела 3.1: 1419 | | Всего разделов: 8 | | Всего листов выписки: 5548 | |
| 17 октября 2019г. № КУВИ-001/2019-25207602 | | | | | | | |
| Кадастровый номер: | | | | 59:00:0000000:7734 | | | |
| 2185 | 1.412.21 82 | 1.412.21 83 | 182°0.9' | 1.99 | данные отсутствуют | данные отсутствуют | данные отсутствуют |
| 2186 | 1.412.21 83 | 1.412.21 84 | 92°0.3' | 2.0 | данные отсутствуют | данные отсутствуют | данные отсутствуют |
| 2187 | 1.412.21 84 | 1.412.21 85 | 2°0.9' | 1.99 | данные отсутствуют | данные отсутствуют | данные отсутствуют |
| 2188 | 1.412.21 85 | 1.412.21 82 | 272°0.3' | 2.0 | данные отсутствуют | данные отсутствуют | данные отсутствуют |
| 2189 | 1.413.21 86 | 1.413.21 87 | 196°3.8' | 1.99 | данные отсутствуют | данные отсутствуют | данные отсутствуют |
| 2190 | 1.413.21 87 | 1.413.21 88 | 105°37.9' | 2.0 | данные отсутствуют | данные отсутствуют | данные отсутствуют |
| 2191 | 1.413.21 88 | 1.413.21 89 | 15°37.9' | 2.0 | данные отсутствуют | данные отсутствуют | данные отсутствуют |
| 2192 | 1.413.21 89 | 1.413.21 86 | 285°9.2' | 1.99 | данные отсутствуют | данные отсутствуют | данные отсутствуют |
| 2193 | 1.414.21 90 | 1.414.21 91 | 162°50.0' | 2.0 | данные отсутствуют | 59:02:5107001:3(1) | данные отсутствуют |
| 2194 | 1.414.21 91 | 1.414.21 92 | 72°44.9' | 1.99 | данные отсутствуют | 59:02:5107001:3(1) | данные отсутствуют |
| 2195 | 1.414.21 92 | 1.414.21 93 | 343°6.5' | 2.0 | данные отсутствуют | 59:02:5107001:3(1) | данные отсутствуют |
| 2196 | 1.414.21 93 | 1.414.21 90 | 252°50.0' | 2.0 | данные отсутствуют | 59:02:5107001:3(1) | данные отсутствуют |
| 2197 | 1.415.21 94 | 1.415.21 95 | 213°22.3' | 2.0 | данные отсутствуют | 59:02:5107001:3(143) | данные отсутствуют |
| 2198 | 1.415.21 95 | 1.415.21 96 | 123°31.8' | 1.99 | данные отсутствуют | 59:02:5107001:3(143) | данные отсутствуют |
| 2199 | 1.415.21 96 | 1.415.21 97 | 33°22.3' | 2.0 | данные отсутствуют | 59:02:5107001:3(143) | данные отсутствуют |
| 2200 | 1.415.21 97 | 1.415.21 94 | 303°31.8' | 1.99 | данные отсутствуют | 59:02:5107001:3(143) | данные отсутствуют |
| 2201 | 1.416.21 98 | 1.416.21 99 | 198°58.7' | 2.0 | данные отсутствуют | данные отсутствуют | данные отсутствуют |
| 2202 | 1.416.21 99 | 1.416.22 00 | 108°42.4' | 2.0 | данные отсутствуют | данные отсутствуют | данные отсутствуют |

| | | |
|-------------------------------|---------|-------------------|
| полное наименование должности | подпись | инициалы, фамилия |
|-------------------------------|---------|-------------------|

М.П.

| Земельный участок | | | | | | | |
|--|----------------|--------------------------------|-----------|--------------------|--------------------|----------------------------|--------------------|
| вид объекта недвижимости | | | | | | | |
| Лист №100 Раздел 3.1 | | Всего листов раздела 3.1: 1419 | | Всего разделов: 8 | | Всего листов выписки: 5548 | |
| 17 октября 2019г. № КУВИ-001/2019-25207602 | | | | | | | |
| Кадастровый номер: | | | | 59:00:0000000:7734 | | | |
| 2203 | 1.416.22 00 | 1.416.22 01 | 19°4.4' | 1.99 | данные отсутствуют | данные отсутствуют | данные отсутствуют |
| 2204 | 1.416.22 01 | 1.416.21 98 | 288°58.7' | 2.0 | данные отсутствуют | данные отсутствуют | данные отсутствуют |
| 2205 | 1.417.22 02 | 1.417.22 03 | 214°34.1' | 1.99 | данные отсутствуют | 59:02:5107001:3(31) | данные отсутствуют |
| 2206 | 1.417.22 03 | 1.417.22 04 | 124°24.3' | 2.0 | данные отсутствуют | 59:02:5107001:3(31) | данные отсутствуют |
| 2207 | 1.417.22 04 | 1.417.22 05 | 34°43.9' | 1.98 | данные отсутствуют | 59:02:5107001:3(31) | данные отсутствуют |
| 2208 | 1.417.22 05 | 1.417.22 02 | 304°38.5' | 2.01 | данные отсутствуют | 59:02:5107001:3(31) | данные отсутствуют |
| 2209 | 1.418.22 06 | 1.418.22 07 | 153°49.2' | 1.99 | данные отсутствуют | данные отсутствуют | данные отсутствуют |
| 2210 | 1.418.22 07 | 1.418.22 08 | 64°4.7' | 1.99 | данные отсутствуют | данные отсутствуют | данные отсутствуют |
| 2211 | 1.418.22 08 | 1.418.22 09 | 334°12.2' | 2.0 | данные отсутствуют | данные отсутствуют | данные отсутствуют |
| 2212 | 1.418.22 09 | 1.418.22 06 | 243°56.8' | 2.0 | данные отсутствуют | данные отсутствуют | данные отсутствуют |
| 2213 | 1.419.22 10 | 1.419.22 11 | 195°30.5' | 1.98 | данные отсутствуют | данные отсутствуют | данные отсутствуют |
| 2214 | 1.419.22 11 | 1.419.22 12 | 105°37.9' | 2.0 | данные отсутствуют | данные отсутствуют | данные отсутствуют |
| 2215 | 1.419.22 12 | 1.419.22 13 | 15°21.4' | 2.0 | данные отсутствуют | данные отсутствуют | данные отсутствуют |
| 2216 | 1.419.22 13 | 1.419.22 10 | 285°4.7' | 2.0 | данные отсутствуют | данные отсутствуют | данные отсутствуют |
| 2217 | 1.420.22 14 | 1.420.22 15 | 182°17.5' | 2.0 | данные отсутствуют | 59:02:5107001:3(72) | данные отсутствуют |
| 2218 | 1.420.22 15 | 1.420.22 16 | 91°43.1' | 2.0 | данные отсутствуют | 59:02:5107001:3(72) | данные отсутствуют |
| 2219 | 1.420.22 16 | 1.420.22 17 | 2°18.8' | 1.98 | данные отсутствуют | 59:02:5107001:3(72) | данные отсутствуют |
| 2220 | 1.420.22 17 | 1.420.22 14 | 272°17.5' | 2.0 | данные отсутствуют | 59:02:5107001:3(72) | данные отсутствуют |

| | | |
|-------------------------------|---------|-------------------|
| полное наименование должности | подпись | инициалы, фамилия |
|-------------------------------|---------|-------------------|

М.П.

| Земельный участок | | | | | | | |
|--|----------------|--------------------------------|-----------|--------------------|--------------------|----------------------------|--------------------|
| вид объекта недвижимости | | | | | | | |
| Лист №101 Раздел 3.1 | | Всего листов раздела 3.1: 1419 | | Всего разделов: 8 | | Всего листов выписки: 5548 | |
| 17 октября 2019г. № КУВИ-001/2019-25207602 | | | | | | | |
| Кадастровый номер: | | | | 59:00:0000000:7734 | | | |
| 2221 | 1.421.22 18 | 1.421.22 19 | 182°0.9' | 1.99 | данные отсутствуют | данные отсутствуют | данные отсутствуют |
| 2222 | 1.421.22 19 | 1.421.22 20 | 92°0.9' | 1.99 | данные отсутствуют | данные отсутствуют | данные отсутствуют |
| 2223 | 1.421.22 20 | 1.421.22 21 | 2°17.5' | 2.0 | данные отсутствуют | данные отсутствуют | данные отсутствуют |
| 2224 | 1.421.22 21 | 1.421.22 18 | 271°43.1' | 2.0 | данные отсутствуют | данные отсутствуют | данные отсутствуют |
| 2225 | 1.422.22 22 | 1.422.22 23 | 213°22.3' | 2.0 | данные отсутствуют | 59:02:5107001:3(181) | данные отсутствуют |
| 2226 | 1.422.22 23 | 1.422.22 24 | 123°22.3' | 2.0 | данные отсутствуют | 59:02:5107001:3(181) | данные отсутствуют |
| 2227 | 1.422.22 24 | 1.422.22 25 | 33°17.4' | 1.99 | данные отсутствуют | 59:02:5107001:3(181) | данные отсутствуют |
| 2228 | 1.422.22 25 | 1.422.22 22 | 303°46.2' | 2.0 | данные отсутствуют | 59:02:5107001:3(181) | данные отсутствуют |
| 2229 | 1.423.22 26 | 1.423.22 27 | 197°53.3' | 1.99 | данные отсутствуют | 59:02:5107001:3(152) | данные отсутствуют |
| 2230 | 1.423.22 27 | 1.423.22 28 | 108°4.3' | 2.0 | данные отсутствуют | 59:02:5107001:3(152) | данные отсутствуют |
| 2231 | 1.423.22 28 | 1.423.22 29 | 17°42.7' | 2.01 | данные отсутствуют | 59:02:5107001:3(152) | данные отсутствуют |
| 2232 | 1.423.22 29 | 1.423.22 26 | 287°31.6' | 1.99 | данные отсутствуют | 59:02:5107001:3(152) | данные отсутствуют |
| 2233 | 1.424.22 30 | 1.424.22 31 | 184°1.4' | 1.99 | данные отсутствуют | данные отсутствуют | данные отсутствуют |
| 2234 | 1.424.22 31 | 1.424.22 32 | 94°1.4' | 1.99 | данные отсутствуют | данные отсутствуют | данные отсутствуют |
| 2235 | 1.424.22 32 | 1.424.22 33 | 4°1.4' | 1.99 | данные отсутствуют | данные отсутствуют | данные отсутствуют |
| 2236 | 1.424.22 33 | 1.424.22 30 | 274°1.4' | 1.99 | данные отсутствуют | данные отсутствуют | данные отсутствуют |
| 2237 | 1.425.22 34 | 1.425.22 35 | 200°9.2' | 2.0 | данные отсутствуют | данные отсутствуют | данные отсутствуют |
| 2238 | 1.425.22 35 | 1.425.22 36 | 109°59.0' | 1.99 | данные отсутствуют | данные отсутствуют | данные отсутствуют |

| | | |
|-------------------------------|---------|-------------------|
| полное наименование должности | подпись | инициалы, фамилия |
|-------------------------------|---------|-------------------|

М.П.

| Земельный участок | | | | | | | |
|--|----------------|--------------------------------|-----------|--------------------|--------------------|----------------------------|--------------------|
| вид объекта недвижимости | | | | | | | |
| Лист №102 Раздел 3.1 | | Всего листов раздела 3.1: 1419 | | Всего разделов: 8 | | Всего листов выписки: 5548 | |
| 17 октября 2019г. № КУВИ-001/2019-25207602 | | | | | | | |
| Кадастровый номер: | | | | 59:00:0000000:7734 | | | |
| 2239 | 1.425.22 36 | 1.425.22 37 | 20°15.2' | 1.99 | данные отсутствуют | данные отсутствуют | данные отсутствуют |
| 2240 | 1.425.22 37 | 1.425.22 34 | 290°15.2' | 1.99 | данные отсутствуют | данные отсутствуют | данные отсутствуют |
| 2241 | 1.426.22 38 | 1.426.22 39 | 217°16.3' | 2.0 | данные отсутствуют | 59:02:5107001:3(111) | данные отсутствуют |
| 2242 | 1.426.22 39 | 1.426.22 40 | 127°2.5' | 1.99 | данные отсутствуют | 59:02:5107001:3(111) | данные отсутствуют |
| 2243 | 1.426.22 40 | 1.426.22 41 | 37°26.8' | 1.99 | данные отсутствуют | 59:02:5107001:3(111) | данные отсутствуют |
| 2244 | 1.426.22 41 | 1.426.22 38 | 307°16.3' | 2.0 | данные отсутствуют | 59:02:5107001:3(111) | данные отсутствуют |
| 2245 | 1.427.22 42 | 1.427.22 43 | 201°25.7' | 2.0 | данные отсутствуют | 59:02:5107001:3(151) | данные отсутствуют |
| 2246 | 1.427.22 43 | 1.427.22 44 | 111°3.5' | 2.0 | данные отсутствуют | 59:02:5107001:3(151) | данные отсутствуют |
| 2247 | 1.427.22 44 | 1.427.22 45 | 20°53.6' | 1.99 | данные отсутствуют | 59:02:5107001:3(151) | данные отсутствуют |
| 2248 | 1.427.22 45 | 1.427.22 42 | 291°15.9' | 1.99 | данные отсутствуют | 59:02:5107001:3(151) | данные отсутствуют |
| 2249 | 1.428.22 46 | 1.428.22 47 | 181°9.1' | 1.99 | данные отсутствуют | 59:02:5107001:3(176) | данные отсутствуют |
| 2250 | 1.428.22 47 | 1.428.22 48 | 91°8.8' | 2.0 | данные отсутствуют | 59:02:5107001:3(176) | данные отсутствуют |
| 2251 | 1.428.22 48 | 1.428.22 49 | 0°51.8' | 1.99 | данные отсутствуют | 59:02:5107001:3(176) | данные отсутствуют |
| 2252 | 1.428.22 49 | 1.428.22 46 | 271°9.1' | 1.99 | данные отсутствуют | 59:02:5107001:3(176) | данные отсутствуют |
| 2253 | 1.429.22 50 | 1.429.22 51 | 153°56.8' | 2.0 | данные отсутствуют | данные отсутствуют | данные отсутствуют |
| 2254 | 1.429.22 51 | 1.429.22 52 | 63°49.2' | 1.99 | данные отсутствуют | данные отсутствуют | данные отсутствуют |
| 2255 | 1.429.22 52 | 1.429.22 53 | 334°4.7' | 1.99 | данные отсутствуют | данные отсутствуют | данные отсутствуют |
| 2256 | 1.429.22 53 | 1.429.22 50 | 244°12.2' | 2.0 | данные отсутствуют | данные отсутствуют | данные отсутствуют |

| | | |
|-------------------------------|---------|-------------------|
| полное наименование должности | подпись | инициалы, фамилия |
|-------------------------------|---------|-------------------|

М.П.

| Земельный участок | | | | | | | |
|--|----------------|--------------------------------|-----------|--------------------|--------------------|----------------------------|--------------------|
| вид объекта недвижимости | | | | | | | |
| Лист №103 Раздел 3.1 | | Всего листов раздела 3.1: 1419 | | Всего разделов: 8 | | Всего листов выписки: 5548 | |
| 17 октября 2019г. № КУВИ-001/2019-25207602 | | | | | | | |
| Кадастровый номер: | | | | 59:00:0000000:7734 | | | |
| 2257 | 1.430.22 54 | 1.430.22 55 | 197°15.1' | 1.99 | данные отсутствуют | данные отсутствуют | данные отсутствуют |
| 2258 | 1.430.22 55 | 1.430.22 56 | 107°26.3' | 2.0 | данные отсутствуют | данные отсутствуют | данные отсутствуют |
| 2259 | 1.430.22 56 | 1.430.22 57 | 17°15.1' | 1.99 | данные отсутствуют | данные отсутствуют | данные отсутствуют |
| 2260 | 1.430.22 57 | 1.430.22 54 | 287°26.3' | 2.0 | данные отсутствуют | данные отсутствуют | данные отсутствуют |
| 2261 | 1.431.22 58 | 1.431.22 59 | 195°4.7' | 2.0 | данные отсутствуют | данные отсутствуют | данные отсутствуют |
| 2262 | 1.431.22 59 | 1.431.22 60 | 105°9.2' | 1.99 | данные отсутствуют | данные отсутствуют | данные отсутствуют |
| 2263 | 1.431.22 60 | 1.431.22 61 | 15°25.9' | 1.99 | данные отсутствуют | данные отсутствуют | данные отсутствуют |
| 2264 | 1.431.22 61 | 1.431.22 58 | 285°21.4' | 2.0 | данные отсутствуют | данные отсутствуют | данные отсутствуют |
| 2265 | 1.432.22 62 | 1.432.22 63 | 196°15.6' | 2.0 | данные отсутствуют | данные отсутствуют | данные отсутствуют |
| 2266 | 1.432.22 63 | 1.432.22 64 | 106°3.8' | 1.99 | данные отсутствуют | данные отсутствуют | данные отсутствуют |
| 2267 | 1.432.22 64 | 1.432.22 65 | 16°37.0' | 1.99 | данные отсутствуют | данные отсутствуют | данные отсутствуют |
| 2268 | 1.432.22 65 | 1.432.22 62 | 286°15.6' | 2.0 | данные отсутствуют | данные отсутствуют | данные отсутствуют |
| 2269 | 1.433.22 66 | 1.433.22 67 | 184°1.4' | 1.99 | данные отсутствуют | данные отсутствуют | данные отсутствуют |
| 2270 | 1.433.22 67 | 1.433.22 68 | 94°1.4' | 1.99 | данные отсутствуют | данные отсутствуют | данные отсутствуют |
| 2271 | 1.433.22 68 | 1.433.22 69 | 4°1.4' | 1.99 | данные отсутствуют | данные отсутствуют | данные отсутствуют |
| 2272 | 1.433.22 69 | 1.433.22 66 | 274°1.4' | 1.99 | данные отсутствуют | данные отсутствуют | данные отсутствуют |
| 2273 | 1.434.22 70 | 1.434.22 71 | 159°6.4' | 1.99 | данные отсутствуют | 59:02:5107001:3(43) | данные отсутствуют |
| 2274 | 1.434.22 71 | 1.434.22 72 | 68°56.5' | 2.0 | данные отсутствуют | 59:02:5107001:3(43) | данные отсутствуют |

| | | |
|-------------------------------|---------|-------------------|
| полное наименование должности | подпись | инициалы, фамилия |
|-------------------------------|---------|-------------------|

М.П.

| Земельный участок | | | | | | | |
|--|----------------|--------------------------------|-----------|--------------------|--------------------|----------------------------|--------------------|
| вид объекта недвижимости | | | | | | | |
| Лист №104 Раздел 3.1 | | Всего листов раздела 3.1: 1419 | | Всего разделов: 8 | | Всего листов выписки: 5548 | |
| 17 октября 2019г. № КУВИ-001/2019-25207602 | | | | | | | |
| Кадастровый номер: | | | | 59:00:0000000:7734 | | | |
| 2275 | 1.434.22 72 | 1.434.22 73 | 339°0.2' | 1.98 | данные отсутствуют | 59:02:5107001:3(43) | данные отсутствуют |
| 2276 | 1.434.22 73 | 1.434.22 70 | 249°12.5' | 2.0 | данные отсутствуют | 59:02:5107001:3(43) | данные отсутствуют |
| 2277 | 1.435.22 74 | 1.435.22 75 | 182°18.1' | 1.99 | данные отсутствуют | данные отсутствуют | данные отсутствуют |
| 2278 | 1.435.22 75 | 1.435.22 76 | 92°0.3' | 2.0 | данные отсутствуют | данные отсутствуют | данные отсутствуют |
| 2279 | 1.435.22 76 | 1.435.22 77 | 2°0.9' | 1.99 | данные отсутствуют | данные отсутствуют | данные отсутствуют |
| 2280 | 1.435.22 77 | 1.435.22 74 | 272°0.9' | 1.99 | данные отсутствуют | данные отсутствуют | данные отсутствуют |
| 2281 | 1.436.22 78 | 1.436.22 79 | 196°25.3' | 1.98 | данные отсутствуют | данные отсутствуют | данные отсутствуют |
| 2282 | 1.436.22 79 | 1.436.22 80 | 106°53.5' | 2.0 | данные отсутствуют | данные отсутствуют | данные отсутствуют |
| 2283 | 1.436.22 80 | 1.436.22 81 | 16°37.0' | 1.99 | данные отсутствуют | данные отсутствуют | данные отсутствуют |
| 2284 | 1.436.22 81 | 1.436.22 78 | 286°32.1' | 2.0 | данные отсутствуют | данные отсутствуют | данные отсутствуют |
| 2285 | 1.437.22 82 | 1.437.22 83 | 195°42.5' | 1.99 | данные отсутствуют | 59:02:5107001:3(191) | данные отсутствуют |
| 2286 | 1.437.22 83 | 1.437.22 84 | 105°37.9' | 2.0 | данные отсутствуют | 59:02:5107001:3(191) | данные отсутствуют |
| 2287 | 1.437.22 84 | 1.437.22 85 | 15°9.2' | 1.99 | данные отсутствуют | 59:02:5107001:3(191) | данные отсутствуют |
| 2288 | 1.437.22 85 | 1.437.22 82 | 285°47.2' | 1.98 | данные отсутствуют | 59:02:5107001:3(191) | данные отсутствуют |
| 2289 | 1.438.22 86 | 1.438.22 87 | 184°1.4' | 1.99 | данные отсутствуют | данные отсутствуют | данные отсутствуют |
| 2290 | 1.438.22 87 | 1.438.22 88 | 94°1.4' | 1.99 | данные отсутствуют | данные отсутствуют | данные отсутствуют |
| 2291 | 1.438.22 88 | 1.438.22 89 | 4°1.4' | 1.99 | данные отсутствуют | данные отсутствуют | данные отсутствуют |
| 2292 | 1.438.22 89 | 1.438.22 86 | 274°1.4' | 1.99 | данные отсутствуют | данные отсутствуют | данные отсутствуют |

| | | |
|-------------------------------|---------|-------------------|
| полное наименование должности | подпись | инициалы, фамилия |
|-------------------------------|---------|-------------------|

М.П.

| Земельный участок | | | | | | | |
|--|----------------|--------------------------------|-----------|--------------------|--------------------|----------------------------|--------------------|
| вид объекта недвижимости | | | | | | | |
| Лист №105 Раздел 3.1 | | Всего листов раздела 3.1: 1419 | | Всего разделов: 8 | | Всего листов выписки: 5548 | |
| 17 октября 2019г. № КУВИ-001/2019-25207602 | | | | | | | |
| Кадастровый номер: | | | | 59:00:0000000:7734 | | | |
| 2293 | 1.439.22 90 | 1.439.22 91 | 181°9.1' | 1.99 | данные отсутствуют | 59:02:5107001:3(179) | данные отсутствуют |
| 2294 | 1.439.22 91 | 1.439.22 92 | 91°9.1' | 1.99 | данные отсутствуют | 59:02:5107001:3(179) | данные отсутствуют |
| 2295 | 1.439.22 92 | 1.439.22 93 | 1°26.8' | 1.98 | данные отсутствуют | 59:02:5107001:3(179) | данные отсутствуют |
| 2296 | 1.439.22 93 | 1.439.22 90 | 271°25.9' | 2.0 | данные отсутствуют | 59:02:5107001:3(179) | данные отсутствуют |
| 2297 | 1.440.22 94 | 1.440.22 95 | 71°13.3' | 1.06 | данные отсутствуют | 59:02:5138001:94(2) | данные отсутствуют |
| 2298 | 1.440.22 95 | 1.440.22 96 | 342°18.0' | 0.99 | данные отсутствуют | 59:02:5138001:94(2) | данные отсутствуют |
| 2299 | 1.440.22 96 | 1.440.22 97 | 251°44.2' | 1.05 | данные отсутствуют | 59:02:5138001:94(2) | данные отсутствуют |
| 2300 | 1.440.22 97 | 1.440.22 94 | 162°28.4' | 1.0 | данные отсутствуют | 59:02:5138001:94(2) | данные отсутствуют |
| 2301 | 1.441.22 98 | 1.441.22 99 | 5°46.1' | 1.0 | данные отсутствуют | данные отсутствуют | данные отсутствуют |
| 2302 | 1.441.22 99 | 1.441.23 00 | 274°51.2' | 1.06 | данные отсутствуют | данные отсутствуют | данные отсутствуют |
| 2303 | 1.441.23 00 | 1.441.23 01 | 182°17.5' | 1.0 | данные отсутствуют | данные отсутствуют | данные отсутствуют |
| 2304 | 1.441.23 01 | 1.441.22 98 | 94°34.4' | 1.0 | данные отсутствуют | данные отсутствуют | данные отсутствуют |
| 2305 | 1.442.23 02 | 1.442.23 03 | 11°32.1' | 1.0 | данные отсутствуют | 59:02:5138001:94(6) | данные отсутствуют |
| 2306 | 1.442.23 03 | 1.442.23 04 | 281°51.6' | 1.02 | данные отсутствуют | 59:02:5138001:94(6) | данные отсутствуют |
| 2307 | 1.442.23 04 | 1.442.23 05 | 191°32.1' | 1.0 | данные отсутствуют | 59:02:5138001:94(6) | данные отсутствуют |
| 2308 | 1.442.23 05 | 1.442.23 02 | 101°51.6' | 1.02 | данные отсутствуют | 59:02:5138001:94(6) | данные отсутствуют |
| 2309 | 1.443.23 06 | 1.443.23 07 | 11°32.1' | 1.0 | данные отсутствуют | 59:02:5138001:94(9) | данные отсутствуют |
| 2310 | 1.443.23 07 | 1.443.23 08 | 281°18.6' | 1.02 | данные отсутствуют | 59:02:5138001:94(9) | данные отсутствуют |

| | | |
|-------------------------------|---------|-------------------|
| полное наименование должности | подпись | инициалы, фамилия |
|-------------------------------|---------|-------------------|

М.П.

| Земельный участок | | | | | | | |
|--|----------------|--------------------------------|-----------|--------------------|--------------------|----------------------------|--------------------|
| вид объекта недвижимости | | | | | | | |
| Лист №106 Раздел 3.1 | | Всего листов раздела 3.1: 1419 | | Всего разделов: 8 | | Всего листов выписки: 5548 | |
| 17 октября 2019г. № КУВИ-001/2019-25207602 | | | | | | | |
| Кадастровый номер: | | | | 59:00:0000000:7734 | | | |
| 2311 | 1.443.23 08 | 1.443.23 09 | 191°32.1' | 1.0 | данные отсутствуют | 59:02:5138001:94(9) | данные отсутствуют |
| 2312 | 1.443.23 09 | 1.443.23 06 | 101°18.6' | 1.02 | данные отсутствуют | 59:02:5138001:94(9) | данные отсутствуют |
| 2313 | 1.444.23 10 | 1.444.23 11 | 69°51.8' | 0.96 | данные отсутствуют | 59:02:5138001:94(10) | данные отсутствуют |
| 2314 | 1.444.23 11 | 1.444.23 12 | 342°28.4' | 1.0 | данные отсутствуют | 59:02:5138001:94(10) | данные отсутствуют |
| 2315 | 1.444.23 12 | 1.444.23 13 | 251°13.3' | 1.06 | данные отсутствуют | 59:02:5138001:94(10) | данные отсутствуют |
| 2316 | 1.444.23 13 | 1.444.23 10 | 156°56.9' | 1.02 | данные отсутствуют | 59:02:5138001:94(10) | данные отсутствуют |
| 2317 | 1.445.23 14 | 1.445.23 15 | 69°51.8' | 0.96 | данные отсутствуют | 59:02:5138001:94(13) | данные отсутствуют |
| 2318 | 1.445.23 15 | 1.445.23 16 | 342°28.4' | 1.0 | данные отсутствуют | 59:02:5138001:94(13) | данные отсутствуют |
| 2319 | 1.445.23 16 | 1.445.23 17 | 251°13.3' | 1.06 | данные отсутствуют | 59:02:5138001:94(13) | данные отсутствуют |
| 2320 | 1.445.23 17 | 1.445.23 14 | 156°56.9' | 1.02 | данные отсутствуют | 59:02:5138001:94(13) | данные отсутствуют |
| 2321 | 1.446.23 18 | 1.446.23 19 | 69°18.3' | 0.96 | данные отсутствуют | 59:02:5138001:94(3) | данные отсутствуют |
| 2322 | 1.446.23 19 | 1.446.23 20 | 342°18.0' | 0.99 | данные отсутствуют | 59:02:5138001:94(3) | данные отсутствуют |
| 2323 | 1.446.23 20 | 1.446.23 21 | 251°13.3' | 1.06 | данные отсутствуют | 59:02:5138001:94(3) | данные отсутствуют |
| 2324 | 1.446.23 21 | 1.446.23 18 | 156°56.9' | 1.02 | данные отсутствуют | 59:02:5138001:94(3) | данные отсутствуют |
| 2325 | 1.447.23 22 | 1.447.23 23 | 185°42.7' | 1.0 | данные отсутствуют | 59:02:0000000:4866(22) | данные отсутствуют |
| 2326 | 1.447.23 23 | 1.447.23 24 | 94°34.4' | 1.0 | данные отсутствуют | 59:02:0000000:4866(22) | данные отсутствуют |
| 2327 | 1.447.23 24 | 1.447.23 25 | 5°42.7' | 1.0 | данные отсутствуют | 59:02:0000000:4866(22) | данные отсутствуют |
| 2328 | 1.447.23 25 | 1.447.23 22 | 274°34.4' | 1.0 | данные отсутствуют | 59:02:0000000:4866(22) | данные отсутствуют |

| | | |
|-------------------------------|---------|-------------------|
| полное наименование должности | подпись | инициалы, фамилия |
|-------------------------------|---------|-------------------|

М.П.

| Земельный участок | | | | | | | |
|--|----------------|--------------------------------|-----------|--------------------|--------------------|----------------------------|--------------------|
| вид объекта недвижимости | | | | | | | |
| Лист №107 Раздел 3.1 | | Всего листов раздела 3.1: 1419 | | Всего разделов: 8 | | Всего листов выписки: 5548 | |
| 17 октября 2019г. № КУВИ-001/2019-25207602 | | | | | | | |
| Кадастровый номер: | | | | 59:00:0000000:7734 | | | |
| 2329 | 1.448.23 26 | 1.448.23 27 | 70°39.4' | 1.0 | данные отсутствуют | 59:02:5138001:94(5) | данные отсутствуют |
| 2330 | 1.448.23 27 | 1.448.23 28 | 341°44.5' | 1.02 | данные отсутствуют | 59:02:5138001:94(5) | данные отсутствуют |
| 2331 | 1.448.23 28 | 1.448.23 29 | 249°22.6' | 0.99 | данные отсутствуют | 59:02:5138001:94(5) | данные отсутствуют |
| 2332 | 1.448.23 29 | 1.448.23 26 | 161°55.7' | 1.0 | данные отсутствуют | 59:02:5138001:94(5) | данные отсутствуют |
| 2333 | 1.449.23 30 | 1.449.23 31 | 5°42.7' | 1.0 | данные отсутствуют | 59:02:0000000:4866(34) | данные отсутствуют |
| 2334 | 1.449.23 31 | 1.449.23 32 | 274°34.4' | 1.0 | данные отсутствуют | 59:02:0000000:4866(34) | данные отсутствуют |
| 2335 | 1.449.23 32 | 1.449.23 33 | 185°46.1' | 1.0 | данные отсутствуют | 59:02:0000000:4866(34) | данные отсутствуют |
| 2336 | 1.449.23 33 | 1.449.23 30 | 95°8.6' | 1.0 | данные отсутствуют | 59:02:0000000:4866(34) | данные отсутствуют |
| 2337 | 1.450.23 34 | 1.450.23 35 | 5°46.1' | 1.0 | данные отсутствуют | 59:02:0000000:4866(26) | данные отсутствуют |
| 2338 | 1.450.23 35 | 1.450.23 36 | 275°8.6' | 1.0 | данные отсутствуют | 59:02:0000000:4866(26) | данные отсутствуют |
| 2339 | 1.450.23 36 | 1.450.23 37 | 185°42.7' | 1.0 | данные отсутствуют | 59:02:0000000:4866(26) | данные отсутствуют |
| 2340 | 1.450.23 37 | 1.450.23 34 | 94°34.4' | 1.0 | данные отсутствуют | 59:02:0000000:4866(26) | данные отсутствуют |
| 2341 | 1.451.23 38 | 1.451.23 39 | 185°42.7' | 1.0 | данные отсутствуют | 59:02:0000000:4866(35) | данные отсутствуют |
| 2342 | 1.451.23 39 | 1.451.23 40 | 95°42.7' | 1.0 | данные отсутствуют | 59:02:0000000:4866(35) | данные отсутствуют |
| 2343 | 1.451.23 40 | 1.451.23 41 | 5°42.7' | 1.0 | данные отсутствуют | 59:02:0000000:4866(35) | данные отсутствуют |
| 2344 | 1.451.23 41 | 1.451.23 38 | 275°42.7' | 1.0 | данные отсутствуют | 59:02:0000000:4866(35) | данные отсутствуют |
| 2345 | 1.452.23 42 | 1.452.23 43 | 5°42.7' | 1.0 | данные отсутствуют | 59:02:0000000:4866(29) | данные отсутствуют |
| 2346 | 1.452.23 43 | 1.452.23 44 | 275°8.6' | 1.0 | данные отсутствуют | 59:02:0000000:4866(29) | данные отсутствуют |

| | | |
|-------------------------------|---------|-------------------|
| полное наименование должности | подпись | инициалы, фамилия |
|-------------------------------|---------|-------------------|

М.П.

| Земельный участок | | | | | | | |
|--|----------------|--------------------------------|-----------|--------------------|--------------------|----------------------------|--------------------|
| вид объекта недвижимости | | | | | | | |
| Лист №108 Раздел 3.1 | | Всего листов раздела 3.1: 1419 | | Всего разделов: 8 | | Всего листов выписки: 5548 | |
| 17 октября 2019г. № КУВИ-001/2019-25207602 | | | | | | | |
| Кадастровый номер: | | | | 59:00:0000000:7734 | | | |
| 2347 | 1.452.23 44 | 1.452.23 45 | 185°42.7' | 1.0 | данные отсутствуют | 59:02:0000000:4866(29) | данные отсутствуют |
| 2348 | 1.452.23 45 | 1.452.23 42 | 95°8.6' | 1.0 | данные отсутствуют | 59:02:0000000:4866(29) | данные отсутствуют |
| 2349 | 1.453.23 46 | 1.453.23 47 | 69°51.8' | 0.96 | данные отсутствуют | 59:02:5138001:94(11) | данные отсутствуют |
| 2350 | 1.453.23 47 | 1.453.23 48 | 342°28.4' | 1.0 | данные отсутствуют | 59:02:5138001:94(11) | данные отсутствуют |
| 2351 | 1.453.23 48 | 1.453.23 49 | 249°18.3' | 0.96 | данные отсутствуют | 59:02:5138001:94(11) | данные отсутствуют |
| 2352 | 1.453.23 49 | 1.453.23 46 | 162°18.0' | 0.99 | данные отсутствуют | 59:02:5138001:94(11) | данные отсутствуют |
| 2353 | 1.454.23 50 | 1.454.23 51 | 69°51.8' | 0.96 | данные отсутствуют | 59:02:5138001:94(8) | данные отсутствуют |
| 2354 | 1.454.23 51 | 1.454.23 52 | 342°18.0' | 0.99 | данные отсутствуют | 59:02:5138001:94(8) | данные отсутствуют |
| 2355 | 1.454.23 52 | 1.454.23 53 | 249°51.8' | 0.96 | данные отсутствуют | 59:02:5138001:94(8) | данные отсутствуют |
| 2356 | 1.454.23 53 | 1.454.23 50 | 162°18.0' | 0.99 | данные отсутствуют | 59:02:5138001:94(8) | данные отсутствуют |
| 2357 | 1.455.23 54 | 1.455.23 55 | 11°32.1' | 1.0 | данные отсутствуют | 59:02:5138001:94(4) | данные отсутствуют |
| 2358 | 1.455.23 55 | 1.455.23 56 | 283°8.0' | 0.92 | данные отсутствуют | 59:02:5138001:94(4) | данные отсутствуют |
| 2359 | 1.455.23 56 | 1.455.23 57 | 191°32.1' | 1.0 | данные отсутствуют | 59:02:5138001:94(4) | данные отсутствуют |
| 2360 | 1.455.23 57 | 1.455.23 54 | 103°8.0' | 0.92 | данные отсутствуют | 59:02:5138001:94(4) | данные отсутствуют |
| 2361 | 1.456.23 58 | 1.456.23 59 | 11°32.1' | 1.0 | данные отсутствуют | 59:02:5138001:94(1) | данные отсутствуют |
| 2362 | 1.456.23 59 | 1.456.23 60 | 282°31.7' | 0.92 | данные отсутствуют | 59:02:5138001:94(1) | данные отсутствуют |
| 2363 | 1.456.23 60 | 1.456.23 61 | 191°32.1' | 1.0 | данные отсутствуют | 59:02:5138001:94(1) | данные отсутствуют |
| 2364 | 1.456.23 61 | 1.456.23 58 | 102°31.7' | 0.92 | данные отсутствуют | 59:02:5138001:94(1) | данные отсутствуют |

| | | |
|-------------------------------|---------|-------------------|
| полное наименование должности | подпись | инициалы, фамилия |
|-------------------------------|---------|-------------------|

М.П.

| Земельный участок | | | | | | | |
|--|----------------|--------------------------------|-----------|--------------------|--------------------|----------------------------|--------------------|
| вид объекта недвижимости | | | | | | | |
| Лист №109 Раздел 3.1 | | Всего листов раздела 3.1: 1419 | | Всего разделов: 8 | | Всего листов выписки: 5548 | |
| 17 октября 2019г. № КУВИ-001/2019-25207602 | | | | | | | |
| Кадастровый номер: | | | | 59:00:0000000:7734 | | | |
| 2365 | 1.457.23 62 | 1.457.23 63 | 11°39.0' | 0.99 | данные отсутствуют | 59:02:5138001:94(12) | данные отсутствуют |
| 2366 | 1.457.23 63 | 1.457.23 64 | 283°8.0' | 0.92 | данные отсутствуют | 59:02:5138001:94(12) | данные отсутствуют |
| 2367 | 1.457.23 64 | 1.457.23 65 | 191°32.1' | 1.0 | данные отсутствуют | 59:02:5138001:94(12) | данные отсутствуют |
| 2368 | 1.457.23 65 | 1.457.23 62 | 102°31.7' | 0.92 | данные отсутствуют | 59:02:5138001:94(12) | данные отсутствуют |
| 2369 | 1.458.23 66 | 1.458.23 67 | 221°0.5' | 0.3 | данные отсутствуют | 59:02:5159001:84 | данные отсутствуют |
| 2370 | 1.458.23 67 | 1.458.23 68 | 129°33.6' | 0.3 | данные отсутствуют | 59:02:5159001:84 | данные отсутствуют |
| 2371 | 1.458.23 68 | 1.458.23 69 | 41°0.5' | 0.3 | данные отсутствуют | 59:02:5159001:84 | данные отсутствуют |
| 2372 | 1.458.23 69 | 1.458.23 66 | 309°33.6' | 0.3 | данные отсутствуют | 59:02:5159001:84 | данные отсутствуют |
| 2373 | 1.459.23 70 | 1.459.23 71 | 145°47.0' | 0.3 | данные отсутствуют | 59:02:5159001:91 | данные отсутствуют |
| 2374 | 1.459.23 71 | 1.459.23 72 | 55°47.0' | 0.3 | данные отсутствуют | 59:02:5159001:91 | данные отсутствуют |
| 2375 | 1.459.23 72 | 1.459.23 73 | 325°47.0' | 0.3 | данные отсутствуют | 59:02:5159001:91 | данные отсутствуют |
| 2376 | 1.459.23 73 | 1.459.23 70 | 235°47.0' | 0.3 | данные отсутствуют | 59:02:5159001:91 | данные отсутствуют |
| 2377 | 1.460.23 74 | 1.460.23 75 | 183°48.8' | 0.3 | данные отсутствуют | 59:02:5159001:101 | данные отсутствуют |
| 2378 | 1.460.23 75 | 1.460.23 76 | 93°48.8' | 0.3 | данные отсутствуют | 59:02:5159001:101 | данные отсутствуют |
| 2379 | 1.460.23 76 | 1.460.23 77 | 3°48.8' | 0.3 | данные отсутствуют | 59:02:5159001:101 | данные отсутствуют |
| 2380 | 1.460.23 77 | 1.460.23 74 | 273°48.8' | 0.3 | данные отсутствуют | 59:02:5159001:101 | данные отсутствуют |
| 2381 | 1.461.23 78 | 1.461.23 79 | 183°48.8' | 0.3 | данные отсутствуют | 59:02:5159001:102 | данные отсутствуют |
| 2382 | 1.461.23 79 | 1.461.23 80 | 93°48.8' | 0.3 | данные отсутствуют | 59:02:5159001:102 | данные отсутствуют |

| | | |
|-------------------------------|---------|-------------------|
| полное наименование должности | подпись | инициалы, фамилия |
|-------------------------------|---------|-------------------|

М.П.

| Земельный участок | | | | | | | |
|--|----------------|--------------------------------|-----------|--------------------|--------------------|----------------------------|--------------------|
| вид объекта недвижимости | | | | | | | |
| Лист №110 Раздел 3.1 | | Всего листов раздела 3.1: 1419 | | Всего разделов: 8 | | Всего листов выписки: 5548 | |
| 17 октября 2019г. № КУВИ-001/2019-25207602 | | | | | | | |
| Кадастровый номер: | | | | 59:00:0000000:7734 | | | |
| 2383 | 1.461.23 80 | 1.461.23 81 | 3°48.8' | 0.3 | данные отсутствуют | 59:02:5159001:102 | данные отсутствуют |
| 2384 | 1.461.23 81 | 1.461.23 78 | 273°48.8' | 0.3 | данные отсутствуют | 59:02:5159001:102 | данные отсутствуют |
| 2385 | 1.462.23 82 | 1.462.23 83 | 189°27.7' | 0.3 | данные отсутствуют | 59:02:5159001:125 | данные отсутствуют |
| 2386 | 1.462.23 83 | 1.462.23 84 | 99°27.7' | 0.3 | данные отсутствуют | 59:02:5159001:125 | данные отсутствуют |
| 2387 | 1.462.23 84 | 1.462.23 85 | 9°27.7' | 0.3 | данные отсутствуют | 59:02:5159001:125 | данные отсутствуют |
| 2388 | 1.462.23 85 | 1.462.23 82 | 279°27.7' | 0.3 | данные отсутствуют | 59:02:5159001:125 | данные отсутствуют |
| 2389 | 1.463.23 86 | 1.463.23 87 | 221°0.5' | 0.3 | данные отсутствуют | 59:02:5125001:1 | данные отсутствуют |
| 2390 | 1.463.23 87 | 1.463.23 88 | 131°0.5' | 0.3 | данные отсутствуют | 59:02:5125001:1 | данные отсутствуют |
| 2391 | 1.463.23 88 | 1.463.23 89 | 41°0.5' | 0.3 | данные отсутствуют | 59:02:5125001:1 | данные отсутствуют |
| 2392 | 1.463.23 89 | 1.463.23 86 | 311°0.5' | 0.3 | данные отсутствуют | 59:02:5125001:1 | данные отсутствуют |
| 2393 | 1.464.23 90 | 1.464.23 91 | 181°54.5' | 0.3 | данные отсутствуют | 59:02:5159001:104 | данные отсутствуют |
| 2394 | 1.464.23 91 | 1.464.23 92 | 91°54.5' | 0.3 | данные отсутствуют | 59:02:5159001:104 | данные отсутствуют |
| 2395 | 1.464.23 92 | 1.464.23 93 | 1°54.5' | 0.3 | данные отсутствуют | 59:02:5159001:104 | данные отсутствуют |
| 2396 | 1.464.23 93 | 1.464.23 90 | 271°54.5' | 0.3 | данные отсутствуют | 59:02:5159001:104 | данные отсутствуют |
| 2397 | 1.465.23 94 | 1.465.23 95 | 209°3.3' | 0.31 | данные отсутствуют | 59:02:5159001:106 | данные отсутствуют |
| 2398 | 1.465.23 95 | 1.465.23 96 | 117°24.5' | 0.3 | данные отсутствуют | 59:02:5159001:106 | данные отсутствуют |
| 2399 | 1.465.23 96 | 1.465.23 97 | 28°18.1' | 0.3 | данные отсутствуют | 59:02:5159001:106 | данные отсутствуют |
| 2400 | 1.465.23 97 | 1.465.23 94 | 299°58.9' | 0.3 | данные отсутствуют | 59:02:5159001:106 | данные отсутствуют |

| | | |
|-------------------------------|---------|-------------------|
| полное наименование должности | подпись | инициалы, фамилия |
|-------------------------------|---------|-------------------|

М.П.

| Земельный участок | | | | | | | |
|--|----------------|--------------------------------|-----------|--------------------|--------------------|----------------------------|--------------------|
| вид объекта недвижимости | | | | | | | |
| Лист №111 Раздел 3.1 | | Всего листов раздела 3.1: 1419 | | Всего разделов: 8 | | Всего листов выписки: 5548 | |
| 17 октября 2019г. № КУВИ-001/2019-25207602 | | | | | | | |
| Кадастровый номер: | | | | 59:00:0000000:7734 | | | |
| 2401 | 1.466.23 98 | 1.466.23 99 | 147°22.9' | 0.3 | данные отсутствуют | 59:02:5159001:94 | данные отсутствуют |
| 2402 | 1.466.23 99 | 1.466.24 00 | 55°47.0' | 0.3 | данные отсутствуют | 59:02:5159001:94 | данные отсутствуют |
| 2403 | 1.466.24 00 | 1.466.24 01 | 327°22.9' | 0.3 | данные отсутствуют | 59:02:5159001:94 | данные отсутствуют |
| 2404 | 1.466.24 01 | 1.466.23 98 | 235°47.0' | 0.3 | данные отсутствуют | 59:02:5159001:94 | данные отсутствуют |
| 2405 | 1.467.24 02 | 1.467.24 03 | 29°58.9' | 0.3 | данные отсутствуют | 59:02:5159001:111 | данные отсутствуют |
| 2406 | 1.467.24 03 | 1.467.24 04 | 299°3.3' | 0.31 | данные отсутствуют | 59:02:5159001:111 | данные отсутствуют |
| 2407 | 1.467.24 04 | 1.467.24 05 | 208°18.1' | 0.3 | данные отсутствуют | 59:02:5159001:111 | данные отсутствуют |
| 2408 | 1.467.24 05 | 1.467.24 02 | 119°58.9' | 0.3 | данные отсутствуют | 59:02:5159001:111 | данные отсутствуют |
| 2409 | 1.468.24 06 | 1.468.24 07 | 28°18.1' | 0.3 | данные отсутствуют | 59:02:5159001:115 | данные отсутствуют |
| 2410 | 1.468.24 07 | 1.468.24 08 | 299°58.9' | 0.3 | данные отсутствуют | 59:02:5159001:115 | данные отсутствуют |
| 2411 | 1.468.24 08 | 1.468.24 09 | 207°24.5' | 0.3 | данные отсутствуют | 59:02:5159001:115 | данные отсутствуют |
| 2412 | 1.468.24 09 | 1.468.24 06 | 118°18.1' | 0.3 | данные отсутствуют | 59:02:5159001:115 | данные отсутствуют |
| 2413 | 1.469.24 10 | 1.469.24 11 | 209°3.3' | 0.31 | данные отсутствуют | 59:02:5159001:109 | данные отсутствуют |
| 2414 | 1.469.24 11 | 1.469.24 12 | 118°18.1' | 0.3 | данные отсутствуют | 59:02:5159001:109 | данные отсутствуют |
| 2415 | 1.469.24 12 | 1.469.24 13 | 29°58.9' | 0.3 | данные отсутствуют | 59:02:5159001:109 | данные отсутствуют |
| 2416 | 1.469.24 13 | 1.469.24 10 | 299°58.9' | 0.3 | данные отсутствуют | 59:02:5159001:109 | данные отсутствуют |
| 2417 | 1.470.24 14 | 1.470.24 15 | 219°33.6' | 0.3 | данные отсутствуют | 59:02:5159001:85 | данные отсутствуют |
| 2418 | 1.470.24 15 | 1.470.24 16 | 131°0.5' | 0.3 | данные отсутствуют | 59:02:5159001:85 | данные отсутствуют |

| | | |
|-------------------------------|---------|-------------------|
| полное наименование должности | подпись | инициалы, фамилия |
|-------------------------------|---------|-------------------|

М.П.

| Земельный участок | | | | | | | |
|--|----------------|--------------------------------|-----------|--------------------|--------------------|----------------------------|--------------------|
| вид объекта недвижимости | | | | | | | |
| Лист №112 Раздел 3.1 | | Всего листов раздела 3.1: 1419 | | Всего разделов: 8 | | Всего листов выписки: 5548 | |
| 17 октября 2019г. № КУВИ-001/2019-25207602 | | | | | | | |
| Кадастровый номер: | | | | 59:00:0000000:7734 | | | |
| 2419 | 1.470.24 16 | 1.470.24 17 | 39°33.6' | 0.3 | данные отсутствуют | 59:02:5159001:85 | данные отсутствуют |
| 2420 | 1.470.24 17 | 1.470.24 14 | 311°0.5' | 0.3 | данные отсутствуют | 59:02:5159001:85 | данные отсутствуют |
| 2421 | 1.471.24 18 | 1.471.24 19 | 219°33.6' | 0.3 | данные отсутствуют | 59:02:5159001:86 | данные отсутствуют |
| 2422 | 1.471.24 19 | 1.471.24 20 | 130°48.9' | 0.29 | данные отсутствуют | 59:02:5159001:86 | данные отсутствуют |
| 2423 | 1.471.24 20 | 1.471.24 21 | 42°16.4' | 0.3 | данные отсутствуют | 59:02:5159001:86 | данные отсутствуют |
| 2424 | 1.471.24 21 | 1.471.24 18 | 311°0.5' | 0.3 | данные отсутствуют | 59:02:5159001:86 | данные отсутствуют |
| 2425 | 1.472.24 22 | 1.472.24 23 | 156°48.1' | 0.3 | данные отсутствуют | 59:02:5159001:133 | данные отсутствуют |
| 2426 | 1.472.24 23 | 1.472.24 24 | 66°2.3' | 0.3 | данные отсутствуют | 59:02:5159001:133 | данные отсутствуют |
| 2427 | 1.472.24 24 | 1.472.24 25 | 336°48.1' | 0.3 | данные отсутствуют | 59:02:5159001:133 | данные отсутствуют |
| 2428 | 1.472.24 25 | 1.472.24 22 | 246°2.3' | 0.3 | данные отсутствуют | 59:02:5159001:133 | данные отсутствуют |
| 2429 | 1.473.24 26 | 1.473.24 27 | 145°47.0' | 0.3 | данные отсутствуют | 59:02:5159001:96 | данные отсутствуют |
| 2430 | 1.473.24 27 | 1.473.24 28 | 55°47.0' | 0.3 | данные отсутствуют | 59:02:5159001:96 | данные отсутствуют |
| 2431 | 1.473.24 28 | 1.473.24 29 | 325°47.0' | 0.3 | данные отсутствуют | 59:02:5159001:96 | данные отсутствуют |
| 2432 | 1.473.24 29 | 1.473.24 26 | 235°47.0' | 0.3 | данные отсутствуют | 59:02:5159001:96 | данные отсутствуют |
| 2433 | 1.474.24 30 | 1.474.24 31 | 208°18.1' | 0.3 | данные отсутствуют | 59:02:5159001:110 | данные отсутствуют |
| 2434 | 1.474.24 31 | 1.474.24 32 | 119°58.9' | 0.3 | данные отсутствуют | 59:02:5159001:110 | данные отсутствуют |
| 2435 | 1.474.24 32 | 1.474.24 33 | 27°24.5' | 0.3 | данные отсутствуют | 59:02:5159001:110 | данные отсутствуют |
| 2436 | 1.474.24 33 | 1.474.24 30 | 298°18.1' | 0.3 | данные отсутствуют | 59:02:5159001:110 | данные отсутствуют |

| | | |
|-------------------------------|---------|-------------------|
| полное наименование должности | подпись | инициалы, фамилия |
|-------------------------------|---------|-------------------|

М.П.

| Земельный участок | | | | | | | |
|--|----------------|--------------------------------|-----------|--------------------|--------------------|----------------------------|--------------------|
| вид объекта недвижимости | | | | | | | |
| Лист №113 Раздел 3.1 | | Всего листов раздела 3.1: 1419 | | Всего разделов: 8 | | Всего листов выписки: 5548 | |
| 17 октября 2019г. № КУВИ-001/2019-25207602 | | | | | | | |
| Кадастровый номер: | | | | 59:00:0000000:7734 | | | |
| 2437 | 1.475.24 34 | 1.475.24 35 | 189°46.9' | 0.29 | данные отсутствуют | 59:02:5159001:126 | данные отсутствуют |
| 2438 | 1.475.24 35 | 1.475.24 36 | 99°27.7' | 0.3 | данные отсутствуют | 59:02:5159001:126 | данные отсутствуют |
| 2439 | 1.475.24 36 | 1.475.24 37 | 9°46.9' | 0.29 | данные отсутствуют | 59:02:5159001:126 | данные отсутствуют |
| 2440 | 1.475.24 37 | 1.475.24 34 | 279°27.7' | 0.3 | данные отсутствуют | 59:02:5159001:126 | данные отсутствуют |
| 2441 | 1.476.24 38 | 1.476.24 39 | 209°58.9' | 0.3 | данные отсутствуют | 59:02:5159001:105 | данные отсутствуют |
| 2442 | 1.476.24 39 | 1.476.24 40 | 119°3.3' | 0.31 | данные отсутствуют | 59:02:5159001:105 | данные отсутствуют |
| 2443 | 1.476.24 40 | 1.476.24 41 | 28°18.1' | 0.3 | данные отсутствуют | 59:02:5159001:105 | данные отсутствуют |
| 2444 | 1.476.24 41 | 1.476.24 38 | 299°58.9' | 0.3 | данные отсутствуют | 59:02:5159001:105 | данные отсутствуют |
| 2445 | 1.477.24 42 | 1.477.24 43 | 147°22.9' | 0.3 | данные отсутствуют | 59:02:5159001:92 | данные отсутствуют |
| 2446 | 1.477.24 43 | 1.477.24 44 | 55°47.0' | 0.3 | данные отсутствуют | 59:02:5159001:92 | данные отсутствуют |
| 2447 | 1.477.24 44 | 1.477.24 45 | 327°22.9' | 0.3 | данные отсутствуют | 59:02:5159001:92 | данные отсутствуют |
| 2448 | 1.477.24 45 | 1.477.24 42 | 235°47.0' | 0.3 | данные отсутствуют | 59:02:5159001:92 | данные отсутствуют |
| 2449 | 1.478.24 46 | 1.478.24 47 | 147°22.9' | 0.3 | данные отсутствуют | 59:02:5159001:95 | данные отсутствуют |
| 2450 | 1.478.24 47 | 1.478.24 48 | 57°22.9' | 0.3 | данные отсутствуют | 59:02:5159001:95 | данные отсутствуют |
| 2451 | 1.478.24 48 | 1.478.24 49 | 327°22.9' | 0.3 | данные отсутствуют | 59:02:5159001:95 | данные отсутствуют |
| 2452 | 1.478.24 49 | 1.478.24 46 | 237°22.9' | 0.3 | данные отсутствуют | 59:02:5159001:95 | данные отсутствуют |
| 2453 | 1.479.24 50 | 1.479.24 51 | 220°48.9' | 0.29 | данные отсутствуют | 59:02:5159001:82 | данные отсутствуют |
| 2454 | 1.479.24 51 | 1.479.24 52 | 131°0.5' | 0.3 | данные отсутствуют | 59:02:5159001:82 | данные отсутствуют |

| | | |
|-------------------------------|---------|-------------------|
| полное наименование должности | подпись | инициалы, фамилия |
|-------------------------------|---------|-------------------|

М.П.

| Земельный участок | | | | | | | |
|--|----------------|--------------------------------|-----------|--------------------|--------------------|----------------------------|--------------------|
| вид объекта недвижимости | | | | | | | |
| Лист №114 Раздел 3.1 | | Всего листов раздела 3.1: 1419 | | Всего разделов: 8 | | Всего листов выписки: 5548 | |
| 17 октября 2019г. № КУВИ-001/2019-25207602 | | | | | | | |
| Кадастровый номер: | | | | 59:00:0000000:7734 | | | |
| 2455 | 1.479.24 52 | 1.479.24 53 | 39°33.6` | 0.3 | данные отсутствуют | 59:02:5159001:82 | данные отсутствуют |
| 2456 | 1.479.24 53 | 1.479.24 50 | 309°33.6` | 0.3 | данные отсутствуют | 59:02:5159001:82 | данные отсутствуют |
| 2457 | 1.480.24 54 | 1.480.24 55 | 183°48.8` | 0.3 | данные отсутствуют | 59:02:5159001:103 | данные отсутствуют |
| 2458 | 1.480.24 55 | 1.480.24 56 | 91°54.5` | 0.3 | данные отсутствуют | 59:02:5159001:103 | данные отсутствуют |
| 2459 | 1.480.24 56 | 1.480.24 57 | 3°48.8` | 0.3 | данные отсутствуют | 59:02:5159001:103 | данные отсутствуют |
| 2460 | 1.480.24 57 | 1.480.24 54 | 271°54.5` | 0.3 | данные отсутствуют | 59:02:5159001:103 | данные отсутствуют |
| 2461 | 1.481.24 58 | 1.481.24 59 | 219°33.6` | 0.3 | данные отсутствуют | 59:02:5125001:2 | данные отсутствуют |
| 2462 | 1.481.24 59 | 1.481.24 60 | 130°48.9` | 0.29 | данные отсутствуют | 59:02:5125001:2 | данные отсутствуют |
| 2463 | 1.481.24 60 | 1.481.24 61 | 41°0.5` | 0.3 | данные отсутствуют | 59:02:5125001:2 | данные отсутствуют |
| 2464 | 1.481.24 61 | 1.481.24 58 | 309°33.6` | 0.3 | данные отсутствуют | 59:02:5125001:2 | данные отсутствуют |
| 2465 | 1.482.24 62 | 1.482.24 63 | 183°48.8` | 0.3 | данные отсутствуют | 59:02:5159001:99 | данные отсутствуют |
| 2466 | 1.482.24 63 | 1.482.24 64 | 93°48.8` | 0.3 | данные отсутствуют | 59:02:5159001:99 | данные отсутствуют |
| 2467 | 1.482.24 64 | 1.482.24 65 | 3°48.8` | 0.3 | данные отсутствуют | 59:02:5159001:99 | данные отсутствуют |
| 2468 | 1.482.24 65 | 1.482.24 62 | 273°48.8` | 0.3 | данные отсутствуют | 59:02:5159001:99 | данные отсутствуют |
| 2469 | 1.483.24 66 | 1.483.24 67 | 145°47.0` | 0.3 | данные отсутствуют | 59:02:5159001:97 | данные отсутствуют |
| 2470 | 1.483.24 67 | 1.483.24 68 | 55°47.0` | 0.3 | данные отсутствуют | 59:02:5159001:97 | данные отсутствуют |
| 2471 | 1.483.24 68 | 1.483.24 69 | 325°47.0` | 0.3 | данные отсутствуют | 59:02:5159001:97 | данные отсутствуют |
| 2472 | 1.483.24 69 | 1.483.24 66 | 235°47.0` | 0.3 | данные отсутствуют | 59:02:5159001:97 | данные отсутствуют |

| | | |
|-------------------------------|---------|-------------------|
| полное наименование должности | подпись | инициалы, фамилия |
|-------------------------------|---------|-------------------|

М.П.

| Земельный участок | | | | | | | |
|--|----------------|--------------------------------|-----------|--------------------|--------------------|----------------------------|--------------------|
| вид объекта недвижимости | | | | | | | |
| Лист №115 Раздел 3.1 | | Всего листов раздела 3.1: 1419 | | Всего разделов: 8 | | Всего листов выписки: 5548 | |
| 17 октября 2019г. № КУВИ-001/2019-25207602 | | | | | | | |
| Кадастровый номер: | | | | 59:00:0000000:7734 | | | |
| 2473 | 1.484.24 70 | 1.484.24 71 | 209°3.3' | 0.31 | данные отсутствуют | 59:02:5159001:112 | данные отсутствуют |
| 2474 | 1.484.24 71 | 1.484.24 72 | 117°24.5' | 0.3 | данные отсутствуют | 59:02:5159001:112 | данные отсутствуют |
| 2475 | 1.484.24 72 | 1.484.24 73 | 28°18.1' | 0.3 | данные отсутствуют | 59:02:5159001:112 | данные отсутствуют |
| 2476 | 1.484.24 73 | 1.484.24 70 | 299°58.9' | 0.3 | данные отсутствуют | 59:02:5159001:112 | данные отсутствуют |
| 2477 | 1.485.24 74 | 1.485.24 75 | 183°48.8' | 0.3 | данные отсутствуют | 59:02:5159001:98 | данные отсутствуют |
| 2478 | 1.485.24 75 | 1.485.24 76 | 91°54.5' | 0.3 | данные отсутствуют | 59:02:5159001:98 | данные отсутствуют |
| 2479 | 1.485.24 76 | 1.485.24 77 | 1°54.5' | 0.3 | данные отсутствуют | 59:02:5159001:98 | данные отсутствуют |
| 2480 | 1.485.24 77 | 1.485.24 74 | 271°58.5' | 0.29 | данные отсутствуют | 59:02:5159001:98 | данные отсутствуют |
| 2481 | 1.486.24 78 | 1.486.24 79 | 145°47.0' | 0.3 | данные отсутствуют | 59:02:5159001:90 | данные отсутствуют |
| 2482 | 1.486.24 79 | 1.486.24 80 | 57°22.9' | 0.3 | данные отсутствуют | 59:02:5159001:90 | данные отсутствуют |
| 2483 | 1.486.24 80 | 1.486.24 81 | 325°47.0' | 0.3 | данные отсутствуют | 59:02:5159001:90 | данные отсутствуют |
| 2484 | 1.486.24 81 | 1.486.24 78 | 237°22.9' | 0.3 | данные отсутствуют | 59:02:5159001:90 | данные отсутствуют |
| 2485 | 1.487.24 82 | 1.487.24 83 | 29°3.3' | 0.31 | данные отсутствуют | 59:02:5159001:107 | данные отсутствуют |
| 2486 | 1.487.24 83 | 1.487.24 84 | 297°24.5' | 0.3 | данные отсутствуют | 59:02:5159001:107 | данные отсутствуют |
| 2487 | 1.487.24 84 | 1.487.24 85 | 208°18.1' | 0.3 | данные отсутствуют | 59:02:5159001:107 | данные отсутствуют |
| 2488 | 1.487.24 85 | 1.487.24 82 | 119°58.9' | 0.3 | данные отсутствуют | 59:02:5159001:107 | данные отсутствуют |
| 2489 | 1.488.24 86 | 1.488.24 87 | 147°22.9' | 0.3 | данные отсутствуют | 59:02:5159001:89 | данные отсутствуют |
| 2490 | 1.488.24 87 | 1.488.24 88 | 57°22.9' | 0.3 | данные отсутствуют | 59:02:5159001:89 | данные отсутствуют |

| | | |
|-------------------------------|---------|-------------------|
| полное наименование должности | подпись | инициалы, фамилия |
|-------------------------------|---------|-------------------|

М.П.

| Земельный участок | | | | | | | |
|--|----------------|--------------------------------|-----------|--------------------|--------------------|--|--------------------|
| вид объекта недвижимости | | | | | | | |
| Лист №116 Раздел 3.1 | | Всего листов раздела 3.1: 1419 | | Всего разделов: 8 | | Всего листов выписки: 5548 | |
| 17 октября 2019г. № КУВИ-001/2019-25207602 | | | | | | | |
| Кадастровый номер: | | | | 59:00:0000000:7734 | | | |
| 2491 | 1.488.24 88 | 1.488.24 89 | 327°22.9' | 0.3 | данные отсутствуют | 59:02:5159001:89 | данные отсутствуют |
| 2492 | 1.488.24 89 | 1.488.24 86 | 237°22.9' | 0.3 | данные отсутствуют | 59:02:5159001:89 | данные отсутствуют |
| 2493 | 1.489.24 90 | 1.489.24 91 | 162°45.5' | 0.3 | данные отсутствуют | 59:02:5159001:88, 59:02:0000000:4877(22) | данные отсутствуют |
| 2494 | 1.489.24 91 | 1.489.24 92 | 72°10.9' | 0.29 | данные отсутствуют | 59:02:5159001:88, 59:02:0000000:4877(22) | данные отсутствуют |
| 2495 | 1.489.24 92 | 1.489.24 93 | 342°45.5' | 0.3 | данные отсутствуют | 59:02:5159001:88, 59:02:0000000:4877(22) | данные отсутствуют |
| 2496 | 1.489.24 93 | 1.489.24 90 | 252°10.9' | 0.29 | данные отсутствуют | 59:02:5159001:88, 59:02:0000000:4877(22) | данные отсутствуют |
| 2497 | 1.490.24 94 | 1.490.24 95 | 208°18.1' | 0.3 | данные отсутствуют | 59:02:5159001:114 | данные отсутствуют |
| 2498 | 1.490.24 95 | 1.490.24 96 | 119°58.9' | 0.3 | данные отсутствуют | 59:02:5159001:114 | данные отсутствуют |
| 2499 | 1.490.24 96 | 1.490.24 97 | 29°3.3' | 0.31 | данные отсутствуют | 59:02:5159001:114 | данные отсутствуют |
| 2500 | 1.490.24 97 | 1.490.24 94 | 297°24.5' | 0.3 | данные отсутствуют | 59:02:5159001:114 | данные отсутствуют |
| 2501 | 1.491.24 98 | 1.491.24 99 | 207°24.5' | 0.3 | данные отсутствуют | 59:02:5159001:113 | данные отсутствуют |
| 2502 | 1.491.24 99 | 1.491.25 00 | 118°18.1' | 0.3 | данные отсутствуют | 59:02:5159001:113 | данные отсутствуют |
| 2503 | 1.491.25 00 | 1.491.25 01 | 29°58.9' | 0.3 | данные отсутствуют | 59:02:5159001:113 | данные отсутствуют |
| 2504 | 1.491.25 01 | 1.491.24 98 | 299°3.3' | 0.31 | данные отсутствуют | 59:02:5159001:113 | данные отсутствуют |
| 2505 | 1.492.25 02 | 1.492.25 03 | 208°18.1' | 0.3 | данные отсутствуют | 59:02:5159001:108 | данные отсутствуют |
| 2506 | 1.492.25 03 | 1.492.25 04 | 118°18.1' | 0.3 | данные отсутствуют | 59:02:5159001:108 | данные отсутствуют |
| 2507 | 1.492.25 04 | 1.492.25 05 | 28°18.1' | 0.3 | данные отсутствуют | 59:02:5159001:108 | данные отсутствуют |
| 2508 | 1.492.25 05 | 1.492.25 02 | 298°18.1' | 0.3 | данные отсутствуют | 59:02:5159001:108 | данные отсутствуют |

| | | |
|-------------------------------|---------|-------------------|
| полное наименование должности | подпись | инициалы, фамилия |
|-------------------------------|---------|-------------------|

М.П.

| Земельный участок | | | | | | | |
|--|----------------|--------------------------------|-----------|--------------------|--------------------|----------------------------|--------------------|
| вид объекта недвижимости | | | | | | | |
| Лист №117 Раздел 3.1 | | Всего листов раздела 3.1: 1419 | | Всего разделов: 8 | | Всего листов выписки: 5548 | |
| 17 октября 2019г. № КУВИ-001/2019-25207602 | | | | | | | |
| Кадастровый номер: | | | | 59:00:0000000:7734 | | | |
| 2509 | 1.493.25 06 | 1.493.25 07 | 189°46.9' | 0.29 | данные отсутствуют | 59:02:5159001:124 | данные отсутствуют |
| 2510 | 1.493.25 07 | 1.493.25 08 | 99°27.7' | 0.3 | данные отсутствуют | 59:02:5159001:124 | данные отсутствуют |
| 2511 | 1.493.25 08 | 1.493.25 09 | 9°46.9' | 0.29 | данные отсутствуют | 59:02:5159001:124 | данные отсутствуют |
| 2512 | 1.493.25 09 | 1.493.25 06 | 279°27.7' | 0.3 | данные отсутствуют | 59:02:5159001:124 | данные отсутствуют |
| 2513 | 1.494.25 10 | 1.494.25 11 | 181°54.5' | 0.3 | данные отсутствуют | 59:02:5159001:100 | данные отсутствуют |
| 2514 | 1.494.25 11 | 1.494.25 12 | 93°48.8' | 0.3 | данные отсутствуют | 59:02:5159001:100 | данные отсутствуют |
| 2515 | 1.494.25 12 | 1.494.25 13 | 1°54.5' | 0.3 | данные отсутствуют | 59:02:5159001:100 | данные отсутствуют |
| 2516 | 1.494.25 13 | 1.494.25 10 | 273°48.8' | 0.3 | данные отсутствуют | 59:02:5159001:100 | данные отсутствуют |
| 2517 | 1.495.25 14 | 1.495.25 15 | 187°51.2' | 0.29 | данные отсутствуют | 59:02:5159001:123 | данные отсутствуют |
| 2518 | 1.495.25 15 | 1.495.25 16 | 99°46.9' | 0.29 | данные отсутствуют | 59:02:5159001:123 | данные отсутствуют |
| 2519 | 1.495.25 16 | 1.495.25 17 | 9°46.9' | 0.29 | данные отсутствуют | 59:02:5159001:123 | данные отсутствуют |
| 2520 | 1.495.25 17 | 1.495.25 14 | 279°27.7' | 0.3 | данные отсутствуют | 59:02:5159001:123 | данные отсутствуют |
| 2521 | 1.496.25 18 | 1.496.25 19 | 156°2.3' | 0.3 | данные отсутствуют | 59:02:5159001:132 | данные отсутствуют |
| 2522 | 1.496.25 19 | 1.496.25 20 | 66°2.3' | 0.3 | данные отсутствуют | 59:02:5159001:132 | данные отсутствуют |
| 2523 | 1.496.25 20 | 1.496.25 21 | 336°2.3' | 0.3 | данные отсутствуют | 59:02:5159001:132 | данные отсутствуют |
| 2524 | 1.496.25 21 | 1.496.25 18 | 246°2.3' | 0.3 | данные отсутствуют | 59:02:5159001:132 | данные отсутствуют |
| 2525 | 1.497.25 22 | 1.497.25 23 | 156°48.1' | 0.3 | данные отсутствуют | 59:02:5159001:131 | данные отсутствуют |
| 2526 | 1.497.25 23 | 1.497.25 24 | 66°2.3' | 0.3 | данные отсутствуют | 59:02:5159001:131 | данные отсутствуют |

| | | |
|-------------------------------|---------|-------------------|
| полное наименование должности | подпись | инициалы, фамилия |
|-------------------------------|---------|-------------------|

М.П.

| Земельный участок | | | | | | | |
|--|----------------|--------------------------------|-----------|--------------------|--------------------|---------------------------------------|--------------------|
| вид объекта недвижимости | | | | | | | |
| Лист №118 Раздел 3.1 | | Всего листов раздела 3.1: 1419 | | Всего разделов: 8 | | Всего листов выписки: 5548 | |
| 17 октября 2019г. № КУВИ-001/2019-25207602 | | | | | | | |
| Кадастровый номер: | | | | 59:00:0000000:7734 | | | |
| 2527 | 1.497.25 24 | 1.497.25 25 | 336°48.1' | 0.3 | данные отсутствуют | 59:02:5159001:131 | данные отсутствуют |
| 2528 | 1.497.25 25 | 1.497.25 22 | 246°2.3' | 0.3 | данные отсутствуют | 59:02:5159001:131 | данные отсутствуют |
| 2529 | 1.498.25 26 | 1.498.25 27 | 147°22.9' | 0.3 | данные отсутствуют | 59:02:5159001:93 | данные отсутствуют |
| 2530 | 1.498.25 27 | 1.498.25 28 | 55°47.0' | 0.3 | данные отсутствуют | 59:02:5159001:93 | данные отсутствуют |
| 2531 | 1.498.25 28 | 1.498.25 29 | 326°18.6' | 0.29 | данные отсутствуют | 59:02:5159001:93 | данные отсутствуют |
| 2532 | 1.498.25 29 | 1.498.25 26 | 237°22.9' | 0.3 | данные отсутствуют | 59:02:5159001:93 | данные отсутствуют |
| 2533 | 2.1.1 | 2.1.2 | 56°47.8' | 277.06 | данные отсутствуют | 59:37:1780101:1 | данные отсутствуют |
| 2534 | 2.1.1 | 2.1.1 | | | данные отсутствуют | 59:37:1780101:254(3) | данные отсутствуют |
| 2535 | 2.1.2 | 2.1.3 | 18°21.3' | 1116.42 | данные отсутствуют | 59:37:1780101:1 | данные отсутствуют |
| 2536 | 2.1.3 | 2.1.4 | 17°49.1' | 1277.89 | данные отсутствуют | 59:37:1780101:1 | данные отсутствуют |
| 2537 | 2.1.4 | 2.1.5 | 17°55.2' | 423.21 | данные отсутствуют | 59:37:1780101:1 | данные отсутствуют |
| 2538 | 2.1.5 | 2.1.6 | 337°11.8' | 1141.46 | данные отсутствуют | 59:37:1780101:1 | данные отсутствуют |
| 2539 | 2.1.6 | 2.1.7 | 312°21.3' | 455.69 | данные отсутствуют | 59:37:1780101:1 | данные отсутствуют |
| 2540 | 2.1.7 | 2.1.8 | 307°9.5' | 482.84 | данные отсутствуют | 59:37:1780101:1 | данные отсутствуют |
| 2541 | 2.1.8 | 2.1.9 | 307°9.6' | 50.59 | данные отсутствуют | 59:37:1780101:254(3), 59:37:1780101:1 | данные отсутствуют |
| 2542 | 2.1.9 | 2.1.10 | 44°17.3' | 11.97 | данные отсутствуют | 59:37:1780101:254(3), 59:37:1780101:1 | данные отсутствуют |
| 2543 | 2.1.10 | 2.1.11 | 44°16.0' | 226.62 | данные отсутствуют | 59:37:1780101:1 | данные отсутствуют |
| 2544 | 2.1.11 | 2.1.12 | 44°16.5' | 122.88 | данные отсутствуют | данные отсутствуют | данные отсутствуют |
| 2545 | 2.1.12 | 2.1.13 | 20°30.3' | 286.22 | данные отсутствуют | данные отсутствуют | данные отсутствуют |
| 2546 | 2.1.13 | 2.1.14 | 68°36.4' | 484.85 | данные отсутствуют | данные отсутствуют | данные отсутствуют |
| 2547 | 2.1.14 | 2.1.15 | 103°4.1' | 802.69 | данные отсутствуют | данные отсутствуют | данные отсутствуют |
| 2548 | 2.1.15 | 2.1.16 | 56°20.1' | 102.61 | данные отсутствуют | данные отсутствуют | данные отсутствуют |
| 2549 | 2.1.16 | 2.1.17 | 58°40.9' | 272.68 | данные отсутствуют | данные отсутствуют | данные отсутствуют |
| 2550 | 2.1.17 | 2.1.18 | 322°7.7' | 297.42 | данные отсутствуют | данные отсутствуют | данные отсутствуют |
| 2551 | 2.1.18 | 2.1.19 | 322°9.4' | 37.8 | данные отсутствуют | данные отсутствуют | данные отсутствуют |
| 2552 | 2.1.19 | 2.1.20 | 13°35.0' | 223.62 | данные отсутствуют | данные отсутствуют | данные отсутствуют |
| 2553 | 2.1.20 | 2.1.21 | 79°7.1' | 365.11 | данные отсутствуют | данные отсутствуют | данные отсутствуют |
| 2554 | 2.1.21 | 2.1.22 | 3°39.6' | 155.89 | данные отсутствуют | данные отсутствуют | данные отсутствуют |

| | | |
|-------------------------------|---------|-------------------|
| полное наименование должности | подпись | инициалы, фамилия |
|-------------------------------|---------|-------------------|

М.П.

| Земельный участок | | | | | | | |
|--|--------|--------------------------------|----------|--------------------|--------------------|----------------------------|--------------------|
| вид объекта недвижимости | | | | | | | |
| Лист №119 Раздел 3.1 | | Всего листов раздела 3.1: 1419 | | Всего разделов: 8 | | Всего листов выписки: 5548 | |
| 17 октября 2019г. № КУВИ-001/2019-25207602 | | | | | | | |
| Кадастровый номер: | | | | 59:00:0000000:7734 | | | |
| 2555 | 2.1.22 | 2.1.23 | 3°55.2' | 146.42 | данные отсутствуют | данные отсутствуют | данные отсутствуют |
| 2556 | 2.1.23 | 2.1.24 | 18°18.6' | 346.28 | данные отсутствуют | данные отсутствуют | данные отсутствуют |
| 2557 | 2.1.24 | 2.1.25 | 28°29.8' | 430.57 | данные отсутствуют | данные отсутствуют | данные отсутствуют |
| 2558 | 2.1.25 | 2.1.26 | 34°28.3' | 122.49 | данные отсутствуют | данные отсутствуют | данные отсутствуют |
| 2559 | 2.1.26 | 2.1.27 | 34°24.3' | 71.84 | данные отсутствуют | данные отсутствуют | данные отсутствуют |
| 2560 | 2.1.27 | 2.1.28 | 31°31.1' | 302.75 | данные отсутствуют | данные отсутствуют | данные отсутствуют |
| 2561 | 2.1.28 | 2.1.29 | 44°26.5' | 119.14 | данные отсутствуют | данные отсутствуют | данные отсутствуют |
| 2562 | 2.1.29 | 2.1.30 | 66°40.7' | 409.36 | данные отсутствуют | данные отсутствуют | данные отсутствуют |
| 2563 | 2.1.30 | 2.1.31 | 78°35.0' | 1160.46 | данные отсутствуют | данные отсутствуют | данные отсутствуют |
| 2564 | 2.1.31 | 2.1.32 | 94°58.6' | 427.87 | данные отсутствуют | данные отсутствуют | данные отсутствуют |
| 2565 | 2.1.32 | 2.1.33 | 87°8.7' | 209.2 | данные отсутствуют | данные отсутствуют | данные отсутствуют |
| 2566 | 2.1.33 | 2.1.34 | 59°49.8' | 183.2 | данные отсутствуют | данные отсутствуют | данные отсутствуют |
| 2567 | 2.1.34 | 2.1.35 | 59°53.3' | 316.67 | данные отсутствуют | данные отсутствуют | данные отсутствуют |
| 2568 | 2.1.35 | 2.1.36 | 59°30.7' | 159.51 | данные отсутствуют | данные отсутствуют | данные отсутствуют |
| 2569 | 2.1.36 | 2.1.37 | 61°19.6' | 536.01 | данные отсутствуют | данные отсутствуют | данные отсутствуют |
| 2570 | 2.1.37 | 2.1.38 | 61°24.4' | 62.41 | данные отсутствуют | данные отсутствуют | данные отсутствуют |
| 2571 | 2.1.38 | 2.1.39 | 62°6.0' | 135.3 | данные отсутствуют | данные отсутствуют | данные отсутствуют |
| 2572 | 2.1.39 | 2.1.40 | 60°22.2' | 162.76 | данные отсутствуют | данные отсутствуют | данные отсутствуют |
| 2573 | 2.1.40 | 2.1.41 | 91°21.8' | 213.09 | данные отсутствуют | данные отсутствуют | данные отсутствуют |
| 2574 | 2.1.41 | 2.1.42 | 91°19.3' | 536.24 | данные отсутствуют | данные отсутствуют | данные отсутствуют |
| 2575 | 2.1.42 | 2.1.43 | 8°57.4' | 166.22 | данные отсутствуют | данные отсутствуют | данные отсутствуют |
| 2576 | 2.1.43 | 2.1.44 | 61°56.1' | 483.34 | данные отсутствуют | данные отсутствуют | данные отсутствуют |
| 2577 | 2.1.44 | 2.1.45 | 61°56.6' | 487.77 | данные отсутствуют | данные отсутствуют | данные отсутствуют |
| 2578 | 2.1.45 | 2.1.46 | 61°55.3' | 819.91 | данные отсутствуют | данные отсутствуют | данные отсутствуют |
| 2579 | 2.1.46 | 2.1.47 | 61°56.6' | 232.6 | данные отсутствуют | данные отсутствуют | данные отсутствуют |
| 2580 | 2.1.47 | 2.1.48 | 97°12.5' | 136.2 | данные отсутствуют | данные отсутствуют | данные отсутствуют |
| 2581 | 2.1.48 | 2.1.49 | 97°10.3' | 163.43 | данные отсутствуют | данные отсутствуют | данные отсутствуют |
| 2582 | 2.1.49 | 2.1.50 | 97°11.2' | 174.52 | данные отсутствуют | данные отсутствуют | данные отсутствуют |
| 2583 | 2.1.50 | 2.1.51 | 71°5.8' | 111.8 | данные отсутствуют | данные отсутствуют | данные отсутствуют |
| 2584 | 2.1.51 | 2.1.52 | 31°20.1' | 32.32 | данные отсутствуют | данные отсутствуют | данные отсутствуют |
| 2585 | 2.1.52 | 2.1.53 | 31°1.5' | 809.7 | данные отсутствуют | данные отсутствуют | данные отсутствуют |
| 2586 | 2.1.53 | 2.1.54 | 91°9.4' | 149.12 | данные отсутствуют | данные отсутствуют | данные отсутствуют |
| 2587 | 2.1.54 | 2.1.55 | 89°10.9' | 21.72 | данные отсутствуют | данные отсутствуют | данные отсутствуют |

| | | |
|-------------------------------|---------|-------------------|
| полное наименование должности | подпись | инициалы, фамилия |
|-------------------------------|---------|-------------------|

М.П.

| Земельный участок | | | | | | | |
|--|--------|--------------------------------|-----------|--------------------|--------------------|--|--------------------|
| вид объекта недвижимости | | | | | | | |
| Лист №120 Раздел 3.1 | | Всего листов раздела 3.1: 1419 | | Всего разделов: 8 | | Всего листов выписки: 5548 | |
| 17 октября 2019г. № КУВИ-001/2019-25207602 | | | | | | | |
| Кадастровый номер: | | | | 59:00:0000000:7734 | | | |
| 2588 | 2.1.55 | 2.1.56 | 83°48.2' | 70.23 | данные отсутствуют | 59:34:0000000:827(9), 59:02:5102001:85(1) | данные отсутствуют |
| 2589 | 2.1.56 | 2.1.57 | 83°42.9' | 6.85 | данные отсутствуют | 59:34:0000000:839(2) | данные отсутствуют |
| 2590 | 2.1.57 | 2.1.58 | 84°0.1' | 5.55 | данные отсутствуют | данные отсутствуют | данные отсутствуют |
| 2591 | 2.1.58 | 2.1.59 | 89°25.4' | 153.0 | данные отсутствуют | данные отсутствуют | данные отсутствуют |
| 2592 | 2.1.59 | 2.1.60 | 11°18.5' | 291.04 | данные отсутствуют | данные отсутствуют | данные отсутствуют |
| 2593 | 2.1.60 | 2.1.61 | 11°54.7' | 455.22 | данные отсутствуют | данные отсутствуют | данные отсутствуют |
| 2594 | 2.1.61 | 2.1.62 | 11°55.6' | 29.85 | данные отсутствуют | 59:34:0000000:839(2) | данные отсутствуют |
| 2595 | 2.1.62 | 2.1.63 | 11°54.8' | 359.91 | данные отсутствуют | 59:34:0000000:827(9), 59:02:5102001:85(2) | данные отсутствуют |
| 2596 | 2.1.63 | 2.1.64 | 22°34.0' | 273.37 | данные отсутствуют | данные отсутствуют | данные отсутствуют |
| 2597 | 2.1.64 | 2.1.65 | 29°44.7' | 51.36 | данные отсутствуют | данные отсутствуют | данные отсутствуют |
| 2598 | 2.1.65 | 2.1.66 | 12°2.5' | 74.78 | данные отсутствуют | данные отсутствуют | данные отсутствуют |
| 2599 | 2.1.65 | 2.1.65 | | | данные отсутствуют | 59:02:5102001:85(2) | данные отсутствуют |
| 2600 | 2.1.66 | 2.1.67 | 208°43.7' | 123.74 | данные отсутствуют | данные отсутствуют | данные отсутствуют |
| 2601 | 2.1.67 | 2.1.68 | 202°32.8' | 165.64 | данные отсутствуют | данные отсутствуют | данные отсутствуют |
| 2602 | 2.1.68 | 2.1.69 | 11°58.9' | 1341.07 | данные отсутствуют | данные отсутствуют | данные отсутствуют |
| 2603 | 2.1.69 | 2.1.70 | 11°55.9' | 2324.59 | данные отсутствуют | данные отсутствуют | данные отсутствуют |
| 2604 | 2.1.70 | 2.1.71 | 12°31.0' | 2119.77 | данные отсутствуют | данные отсутствуют | данные отсутствуют |
| 2605 | 2.1.71 | 2.1.72 | 102°49.3' | 677.59 | данные отсутствуют | данные отсутствуют | данные отсутствуют |
| 2606 | 2.1.72 | 2.1.73 | 102°0.1' | 20.01 | данные отсутствуют | данные отсутствуют | данные отсутствуют |
| 2607 | 2.1.73 | 2.1.74 | 101°20.8' | 72.03 | данные отсутствуют | 59:34:0000000:827(11), 59:02:5102001:85(2) | данные отсутствуют |
| 2608 | 2.1.74 | 2.1.75 | 101°29.0' | 1226.49 | данные отсутствуют | данные отсутствуют | данные отсутствуют |
| 2609 | 2.1.74 | 2.1.74 | | | данные отсутствуют | 59:34:0000000:839(4) | данные отсутствуют |
| 2610 | 2.1.75 | 2.1.76 | 101°50.6' | 1857.85 | данные отсутствуют | данные отсутствуют | данные отсутствуют |
| 2611 | 2.1.76 | 2.1.77 | 101°18.2' | 1471.21 | данные отсутствуют | данные отсутствуют | данные отсутствуют |
| 2612 | 2.1.77 | 2.1.78 | 101°18.3' | 275.87 | данные отсутствуют | 59:34:0000000:828(3) | данные отсутствуют |
| 2613 | 2.1.78 | 2.1.79 | 101°18.2' | 382.15 | данные отсутствуют | данные отсутствуют | данные отсутствуют |
| 2614 | 2.1.79 | 2.1.80 | 11°25.5' | 1988.15 | данные отсутствуют | данные отсутствуют | данные отсутствуют |
| 2615 | 2.1.80 | 2.1.81 | 11°49.9' | 2125.6 | данные отсутствуют | данные отсутствуют | данные отсутствуют |
| 2616 | 2.1.81 | 2.1.82 | 101°22.7' | 4670.35 | данные отсутствуют | 59:34:0000000:830(2) | данные отсутствуют |
| 2617 | 2.1.82 | 2.1.83 | 11°48.1' | 4381.8 | данные отсутствуют | 59:34:0000000:830(2) | данные отсутствуют |
| 2618 | 2.1.83 | 2.1.84 | 41°43.7' | 1535.62 | данные отсутствуют | 59:34:0000000:830(2) | данные отсутствуют |
| 2619 | 2.1.84 | 2.1.85 | 13°6.9' | 2839.63 | данные отсутствуют | 59:34:0000000:830(2) | данные отсутствуют |
| 2620 | 2.1.85 | 2.1.86 | 13°37.4' | 329.52 | данные отсутствуют | 59:34:0000000:830(2) | данные отсутствуют |

| | | |
|-------------------------------|---------|-------------------|
| полное наименование должности | подпись | инициалы, фамилия |
|-------------------------------|---------|-------------------|

М.П.

| Земельный участок | | | | | | | |
|--|---------|--------------------------------|-----------|--------------------|--------------------|----------------------------|--------------------|
| вид объекта недвижимости | | | | | | | |
| Лист №121 Раздел 3.1 | | Всего листов раздела 3.1: 1419 | | Всего разделов: 8 | | Всего листов выписки: 5548 | |
| 17 октября 2019г. № КУВИ-001/2019-25207602 | | | | | | | |
| Кадастровый номер: | | | | 59:00:0000000:7734 | | | |
| 2621 | 2.1.86 | 2.1.87 | 13°37.4' | 2309.61 | данные отсутствуют | данные отсутствуют | данные отсутствуют |
| 2622 | 2.1.87 | 2.1.88 | 286°15.9' | 909.71 | данные отсутствуют | данные отсутствуют | данные отсутствуют |
| 2623 | 2.1.88 | 2.1.89 | 11°18.6' | 1507.95 | данные отсутствуют | 59:34:0000000:830(2) | данные отсутствуют |
| 2624 | 2.1.89 | 2.1.90 | 11°38.9' | 84.15 | данные отсутствуют | 59:34:0000000:830(2) | данные отсутствуют |
| 2625 | 2.1.90 | 2.1.91 | 11°39.1' | 4148.27 | данные отсутствуют | данные отсутствуют | данные отсутствуют |
| 2626 | 2.1.91 | 2.1.92 | 11°34.7' | 4306.41 | данные отсутствуют | данные отсутствуют | данные отсутствуют |
| 2627 | 2.1.92 | 2.1.93 | 101°35.3' | 2157.57 | данные отсутствуют | данные отсутствуют | данные отсутствуют |
| 2628 | 2.1.93 | 2.1.94 | 100°59.1' | 2163.33 | данные отсутствуют | данные отсутствуют | данные отсутствуют |
| 2629 | 2.1.94 | 2.1.95 | 101°8.1' | 25723.42 | данные отсутствуют | 59:02:0000000:5259 | данные отсутствуют |
| 2630 | 2.1.95 | 2.1.96 | 101°10.8' | 15593.72 | данные отсутствуют | 59:02:0000000:5260 | данные отсутствуют |
| 2631 | 2.1.96 | 2.1.97 | 190°55.8' | 480.71 | данные отсутствуют | данные отсутствуют | данные отсутствуют |
| 2632 | 2.1.97 | 2.1.98 | 188°28.3' | 712.66 | данные отсутствуют | данные отсутствуют | данные отсутствуют |
| 2633 | 2.1.98 | 2.1.99 | 189°43.3' | 720.89 | данные отсутствуют | данные отсутствуют | данные отсутствуют |
| 2634 | 2.1.99 | 2.1.100 | 190°6.1' | 237.6 | данные отсутствуют | данные отсутствуют | данные отсутствуют |
| 2635 | 2.1.100 | 2.1.101 | 192°20.3' | 213.36 | данные отсутствуют | данные отсутствуют | данные отсутствуют |
| 2636 | 2.1.101 | 2.1.102 | 189°19.1' | 642.67 | данные отсутствуют | данные отсутствуют | данные отсутствуют |
| 2637 | 2.1.102 | 2.1.103 | 189°32.0' | 721.96 | данные отсутствуют | данные отсутствуют | данные отсутствуют |
| 2638 | 2.1.103 | 2.1.104 | 189°45.4' | 305.74 | данные отсутствуют | данные отсутствуют | данные отсутствуют |
| 2639 | 2.1.104 | 2.1.105 | 245°18.8' | 241.44 | данные отсутствуют | данные отсутствуют | данные отсутствуют |
| 2640 | 2.1.105 | 2.1.106 | 187°51.8' | 162.76 | данные отсутствуют | данные отсутствуют | данные отсутствуют |
| 2641 | 2.1.106 | 2.1.107 | 189°11.6' | 305.07 | данные отсутствуют | данные отсутствуют | данные отсутствуют |
| 2642 | 2.1.107 | 2.1.108 | 188°26.3' | 464.16 | данные отсутствуют | данные отсутствуют | данные отсутствуют |
| 2643 | 2.1.108 | 2.1.109 | 209°27.0' | 40.07 | данные отсутствуют | данные отсутствуют | данные отсутствуют |
| 2644 | 2.1.109 | 2.1.110 | 188°40.1' | 91.03 | данные отсутствуют | данные отсутствуют | данные отсутствуют |
| 2645 | 2.1.110 | 2.1.111 | 186°52.9' | 426.98 | данные отсутствуют | данные отсутствуют | данные отсутствуют |
| 2646 | 2.1.111 | 2.1.112 | 186°31.8' | 650.39 | данные отсутствуют | данные отсутствуют | данные отсутствуют |
| 2647 | 2.1.112 | 2.1.113 | 187°58.1' | 291.62 | данные отсутствуют | данные отсутствуют | данные отсутствуют |
| 2648 | 2.1.113 | 2.1.114 | 192°44.6' | 304.57 | данные отсутствуют | данные отсутствуют | данные отсутствуют |
| 2649 | 2.1.114 | 2.1.115 | 193°53.2' | 401.58 | данные отсутствуют | данные отсутствуют | данные отсутствуют |
| 2650 | 2.1.115 | 2.1.116 | 192°41.0' | 420.74 | данные отсутствуют | данные отсутствуют | данные отсутствуют |
| 2651 | 2.1.116 | 2.1.117 | 193°39.7' | 482.51 | данные отсутствуют | данные отсутствуют | данные отсутствуют |
| 2652 | 2.1.117 | 2.1.118 | 191°13.7' | 188.12 | данные отсутствуют | данные отсутствуют | данные отсутствуют |
| 2653 | 2.1.118 | 2.1.119 | 194°10.5' | 377.44 | данные отсутствуют | данные отсутствуют | данные отсутствуют |

| | | |
|-------------------------------|---------|-------------------|
| полное наименование должности | подпись | инициалы, фамилия |
|-------------------------------|---------|-------------------|

М.П.

| Земельный участок | | | | | | | |
|--|---------|--------------------------------|-----------|--------------------|--------------------|----------------------------|--------------------|
| вид объекта недвижимости | | | | | | | |
| Лист №122 Раздел 3.1 | | Всего листов раздела 3.1: 1419 | | Всего разделов: 8 | | Всего листов выписки: 5548 | |
| 17 октября 2019г. № КУВИ-001/2019-25207602 | | | | | | | |
| Кадастровый номер: | | | | 59:00:0000000:7734 | | | |
| 2654 | 2.1.119 | 2.1.120 | 191°54.2' | 614.25 | данные отсутствуют | данные отсутствуют | данные отсутствуют |
| 2655 | 2.1.120 | 2.1.121 | 193°4.3' | 810.63 | данные отсутствуют | данные отсутствуют | данные отсутствуют |
| 2656 | 2.1.121 | 2.1.122 | 193°27.8' | 834.11 | данные отсутствуют | данные отсутствуют | данные отсутствуют |
| 2657 | 2.1.122 | 2.1.123 | 191°5.8' | 515.86 | данные отсутствуют | данные отсутствуют | данные отсутствуют |
| 2658 | 2.1.123 | 2.1.124 | 192°27.5' | 404.09 | данные отсутствуют | данные отсутствуют | данные отсутствуют |
| 2659 | 2.1.124 | 2.1.125 | 191°15.4' | 352.38 | данные отсутствуют | данные отсутствуют | данные отсутствуют |
| 2660 | 2.1.125 | 2.1.126 | 190°51.1' | 249.93 | данные отсутствуют | данные отсутствуют | данные отсутствуют |
| 2661 | 2.1.126 | 2.1.127 | 191°21.4' | 736.02 | данные отсутствуют | данные отсутствуют | данные отсутствуют |
| 2662 | 2.1.127 | 2.1.128 | 191°4.0' | 836.98 | данные отсутствуют | данные отсутствуют | данные отсутствуют |
| 2663 | 2.1.128 | 2.1.129 | 190°36.0' | 597.96 | данные отсутствуют | данные отсутствуют | данные отсутствуют |
| 2664 | 2.1.129 | 2.1.130 | 191°2.2' | 411.17 | данные отсутствуют | данные отсутствуют | данные отсутствуют |
| 2665 | 2.1.130 | 2.1.131 | 191°59.6' | 400.27 | данные отсутствуют | данные отсутствуют | данные отсутствуют |
| 2666 | 2.1.131 | 2.1.132 | 191°48.5' | 247.22 | данные отсутствуют | данные отсутствуют | данные отсутствуют |
| 2667 | 2.1.132 | 2.1.133 | 190°34.4' | 514.48 | данные отсутствуют | данные отсутствуют | данные отсутствуют |
| 2668 | 2.1.133 | 2.1.134 | 193°34.3' | 156.05 | данные отсутствуют | данные отсутствуют | данные отсутствуют |
| 2669 | 2.1.134 | 2.1.135 | 191°20.3' | 455.32 | данные отсутствуют | данные отсутствуют | данные отсутствуют |
| 2670 | 2.1.135 | 2.1.136 | 191°39.5' | 328.94 | данные отсутствуют | данные отсутствуют | данные отсутствуют |
| 2671 | 2.1.136 | 2.1.137 | 191°32.3' | 655.4 | данные отсутствуют | данные отсутствуют | данные отсутствуют |
| 2672 | 2.1.137 | 2.1.138 | 192°0.8' | 635.06 | данные отсутствуют | данные отсутствуют | данные отсутствуют |
| 2673 | 2.1.138 | 2.1.139 | 191°29.9' | 713.19 | данные отсутствуют | данные отсутствуют | данные отсутствуют |
| 2674 | 2.1.139 | 2.1.140 | 190°51.0' | 533.95 | данные отсутствуют | данные отсутствуют | данные отсутствуют |
| 2675 | 2.1.140 | 2.1.141 | 192°24.8' | 549.89 | данные отсутствуют | данные отсутствуют | данные отсутствуют |
| 2676 | 2.1.141 | 2.1.142 | 193°58.7' | 380.56 | данные отсутствуют | данные отсутствуют | данные отсутствуют |
| 2677 | 2.1.142 | 2.1.143 | 193°17.8' | 449.16 | данные отсутствуют | данные отсутствуют | данные отсутствуют |
| 2678 | 2.1.143 | 2.1.144 | 194°26.9' | 662.58 | данные отсутствуют | данные отсутствуют | данные отсутствуют |
| 2679 | 2.1.144 | 2.1.145 | 192°3.4' | 300.02 | данные отсутствуют | данные отсутствуют | данные отсутствуют |
| 2680 | 2.1.145 | 2.1.146 | 194°3.5' | 789.52 | данные отсутствуют | данные отсутствуют | данные отсутствуют |
| 2681 | 2.1.146 | 2.1.147 | 193°35.1' | 764.92 | данные отсутствуют | данные отсутствуют | данные отсутствуют |
| 2682 | 2.1.147 | 2.1.148 | 194°13.3' | 754.0 | данные отсутствуют | данные отсутствуют | данные отсутствуют |
| 2683 | 2.1.148 | 2.1.149 | 192°0.7' | 336.73 | данные отсутствуют | данные отсутствуют | данные отсутствуют |
| 2684 | 2.1.149 | 2.1.150 | 189°34.0' | 325.98 | данные отсутствуют | данные отсутствуют | данные отсутствуют |
| 2685 | 2.1.150 | 2.1.151 | 192°24.5' | 256.35 | данные отсутствуют | данные отсутствуют | данные отсутствуют |
| 2686 | 2.1.151 | 2.1.152 | 189°0.2' | 450.17 | данные отсутствуют | данные отсутствуют | данные отсутствуют |

| | | |
|-------------------------------|---------|-------------------|
| полное наименование должности | подпись | инициалы, фамилия |
|-------------------------------|---------|-------------------|

М.П.

| Земельный участок | | | | | | | |
|--|---------|--------------------------------|-----------|--------------------|--------------------|----------------------------|--------------------|
| вид объекта недвижимости | | | | | | | |
| Лист №123 Раздел 3.1 | | Всего листов раздела 3.1: 1419 | | Всего разделов: 8 | | Всего листов выписки: 5548 | |
| 17 октября 2019г. № КУВИ-001/2019-25207602 | | | | | | | |
| Кадастровый номер: | | | | 59:00:0000000:7734 | | | |
| 2687 | 2.1.152 | 2.1.153 | 230°5.2' | 28.4 | данные отсутствуют | данные отсутствуют | данные отсутствуют |
| 2688 | 2.1.153 | 2.1.154 | 188°55.9' | 301.95 | данные отсутствуют | данные отсутствуют | данные отсутствуют |
| 2689 | 2.1.154 | 2.1.155 | 191°55.0' | 352.78 | данные отсутствуют | данные отсутствуют | данные отсутствуют |
| 2690 | 2.1.155 | 2.1.156 | 190°3.8' | 577.42 | данные отсутствуют | данные отсутствуют | данные отсутствуют |
| 2691 | 2.1.156 | 2.1.157 | 190°30.1' | 285.0 | данные отсутствуют | данные отсутствуют | данные отсутствуют |
| 2692 | 2.1.157 | 2.1.158 | 192°32.8' | 54.04 | данные отсутствуют | данные отсутствуют | данные отсутствуют |
| 2693 | 2.1.158 | 2.1.159 | 194°17.3' | 955.57 | данные отсутствуют | 59:02:0000000:5261 | данные отсутствуют |
| 2694 | 2.1.159 | 2.1.160 | 280°14.3' | 2242.95 | данные отсутствуют | 59:02:0000000:4879(6) | данные отсутствуют |
| 2695 | 2.1.160 | 2.1.161 | 279°10.9' | 1924.89 | данные отсутствуют | 59:02:0000000:4879(6) | данные отсутствуют |
| 2696 | 2.1.161 | 2.1.162 | 279°53.1' | 1825.36 | данные отсутствуют | 59:02:0000000:4879(6) | данные отсутствуют |
| 2697 | 2.1.162 | 2.1.163 | 281°31.4' | 1858.11 | данные отсутствуют | 59:02:0000000:4879(6) | данные отсутствуют |
| 2698 | 2.1.163 | 2.1.164 | 281°34.3' | 863.79 | данные отсутствуют | 59:02:0000000:4879(6) | данные отсутствуют |
| 2699 | 2.1.164 | 2.1.165 | 281°23.2' | 3121.85 | данные отсутствуют | 59:02:0000000:4879(6) | данные отсутствуют |
| 2700 | 2.1.165 | 2.1.166 | 281°6.7' | 1898.42 | данные отсутствуют | 59:02:0000000:4879(6) | данные отсутствуют |
| 2701 | 2.1.166 | 2.1.167 | 191°47.8' | 2216.47 | данные отсутствуют | 59:02:0000000:4879(6) | данные отсутствуют |
| 2702 | 2.1.167 | 2.1.168 | 191°49.9' | 924.9 | данные отсутствуют | 59:02:0000000:4879(6) | данные отсутствуют |
| 2703 | 2.1.168 | 2.1.169 | 195°44.9' | 498.69 | данные отсутствуют | 59:02:0000000:4879(6) | данные отсутствуют |
| 2704 | 2.1.169 | 2.1.170 | 193°12.2' | 191.24 | данные отсутствуют | 59:02:0000000:4879(6) | данные отсутствуют |
| 2705 | 2.1.170 | 2.1.171 | 193°46.1' | 573.65 | данные отсутствуют | 59:02:0000000:4879(6) | данные отсутствуют |
| 2706 | 2.1.171 | 2.1.172 | 186°19.2' | 1149.31 | данные отсутствуют | 59:02:0000000:4879(6) | данные отсутствуют |
| 2707 | 2.1.172 | 2.1.173 | 188°47.6' | 720.48 | данные отсутствуют | 59:02:0000000:4879(6) | данные отсутствуют |
| 2708 | 2.1.173 | 2.1.174 | 191°13.9' | 3309.96 | данные отсутствуют | 59:02:0000000:4879(6) | данные отсутствуют |
| 2709 | 2.1.174 | 2.1.175 | 190°36.7' | 2300.14 | данные отсутствуют | 59:02:0000000:4879(6) | данные отсутствуют |
| 2710 | 2.1.175 | 2.1.176 | 192°13.9' | 647.21 | данные отсутствуют | 59:02:0000000:4879(6) | данные отсутствуют |
| 2711 | 2.1.176 | 2.1.177 | 190°47.6' | 1955.32 | данные отсутствуют | 59:02:0000000:4879(6) | данные отсутствуют |
| 2712 | 2.1.177 | 2.1.178 | 190°1.7' | 2253.67 | данные отсутствуют | 59:02:0000000:4879(6) | данные отсутствуют |
| 2713 | 2.1.178 | 2.1.179 | 189°52.6' | 1885.75 | данные отсутствуют | 59:02:0000000:4879(6) | данные отсутствуют |
| 2714 | 2.1.179 | 2.1.180 | 239°10.9' | 331.7 | данные отсутствуют | 59:02:0000000:4879(6) | данные отсутствуют |
| 2715 | 2.1.180 | 2.1.181 | 233°23.1' | 1333.05 | данные отсутствуют | 59:02:0000000:4879(6) | данные отсутствуют |
| 2716 | 2.1.181 | 2.1.182 | 194°22.1' | 2056.89 | данные отсутствуют | 59:02:0000000:4879(6) | данные отсутствуют |
| 2717 | 2.1.182 | 2.1.183 | 235°22.7' | 915.48 | данные отсутствуют | 59:02:0000000:4879(6) | данные отсутствуют |
| 2718 | 2.1.183 | 2.1.184 | 230°11.8' | 137.48 | данные отсутствуют | 59:02:0000000:4879(6) | данные отсутствуют |
| 2719 | 2.1.184 | 2.1.185 | 206°33.6' | 157.42 | данные отсутствуют | 59:02:0000000:4879(6) | данные отсутствуют |

| | | |
|-------------------------------|---------|-------------------|
| полное наименование должности | подпись | инициалы, фамилия |
|-------------------------------|---------|-------------------|

М.П.

| Земельный участок | | | | | | | |
|--|---------|--------------------------------|-----------|--------------------|--------------------|----------------------------|--------------------|
| вид объекта недвижимости | | | | | | | |
| Лист №124 Раздел 3.1 | | Всего листов раздела 3.1: 1419 | | Всего разделов: 8 | | Всего листов выписки: 5548 | |
| 17 октября 2019г. № КУВИ-001/2019-25207602 | | | | | | | |
| Кадастровый номер: | | | | 59:00:0000000:7734 | | | |
| 2720 | 2.1.185 | 2.1.186 | 201°30.1' | 30.86 | данные отсутствуют | 59:02:0000000:4879(6) | данные отсутствуют |
| 2721 | 2.1.186 | 2.1.187 | 201°29.4' | 478.48 | данные отсутствуют | 59:02:0000000:4879(6) | данные отсутствуют |
| 2722 | 2.1.187 | 2.1.188 | 184°22.8' | 1613.53 | данные отсутствуют | 59:02:0000000:4879(6) | данные отсутствуют |
| 2723 | 2.1.188 | 2.1.189 | 182°16.0' | 845.11 | данные отсутствуют | 59:02:0000000:4879(6) | данные отсутствуют |
| 2724 | 2.1.189 | 2.1.190 | 145°45.7' | 456.89 | данные отсутствуют | 59:02:0000000:4879(6) | данные отсутствуют |
| 2725 | 2.1.190 | 2.1.191 | 177°17.4' | 72.98 | данные отсутствуют | 59:02:0000000:4879(6) | данные отсутствуют |
| 2726 | 2.1.191 | 2.1.192 | 190°31.9' | 558.59 | данные отсутствуют | 59:02:0000000:4879(6) | данные отсутствуют |
| 2727 | 2.1.192 | 2.1.193 | 192°1.9' | 219.57 | данные отсутствуют | 59:02:0000000:4879(6) | данные отсутствуют |
| 2728 | 2.1.193 | 2.1.194 | 221°51.1' | 113.43 | данные отсутствуют | 59:02:0000000:4879(6) | данные отсутствуют |
| 2729 | 2.1.194 | 2.1.195 | 204°45.8' | 600.91 | данные отсутствуют | 59:02:0000000:4879(6) | данные отсутствуют |
| 2730 | 2.1.195 | 2.1.196 | 204°59.3' | 200.02 | данные отсутствуют | 59:02:0000000:4879(6) | данные отсутствуют |
| 2731 | 2.1.196 | 2.1.197 | 233°8.1' | 74.81 | данные отсутствуют | 59:02:0000000:4879(6) | данные отсутствуют |
| 2732 | 2.1.197 | 2.1.198 | 228°24.4' | 534.28 | данные отсутствуют | 59:02:0000000:4879(6) | данные отсутствуют |
| 2733 | 2.1.198 | 2.1.199 | 244°31.7' | 454.41 | данные отсутствуют | 59:02:0000000:4879(6) | данные отсутствуют |
| 2734 | 2.1.199 | 2.1.200 | 237°17.2' | 69.94 | данные отсутствуют | 59:02:0000000:4879(6) | данные отсутствуют |
| 2735 | 2.1.200 | 2.1.201 | 233°7.8' | 79.2 | данные отсутствуют | 59:02:0000000:4879(6) | данные отсутствуют |
| 2736 | 2.1.201 | 2.1.202 | 182°6.2' | 2767.24 | данные отсутствуют | 59:02:0000000:4879(6) | данные отсутствуют |
| 2737 | 2.1.202 | 2.1.203 | 182°26.7' | 2184.16 | данные отсутствуют | 59:02:0000000:4879(6) | данные отсутствуют |
| 2738 | 2.1.203 | 2.1.204 | 181°35.4' | 2089.93 | данные отсутствуют | 59:02:0000000:4879(6) | данные отсутствуют |
| 2739 | 2.1.204 | 2.1.205 | 182°30.4' | 4273.24 | данные отсутствуют | 59:02:0000000:4879(6) | данные отсутствуют |
| 2740 | 2.1.205 | 2.1.206 | 182°50.2' | 2262.94 | данные отсутствуют | 59:02:0000000:4879(6) | данные отсутствуют |
| 2741 | 2.1.206 | 2.1.207 | 183°44.9' | 906.75 | данные отсутствуют | 59:02:0000000:4879(6) | данные отсутствуют |
| 2742 | 2.1.207 | 2.1.208 | 267°28.1' | 1183.72 | данные отсутствуют | 59:06:0000000:4881(15) | данные отсутствуют |
| 2743 | 2.1.208 | 2.1.209 | 267°28.6' | 838.81 | данные отсутствуют | 59:06:0000000:4881(15) | данные отсутствуют |
| 2744 | 2.1.209 | 2.1.210 | 269°15.1' | 246.19 | данные отсутствуют | 59:06:0000000:4881(15) | данные отсутствуют |
| 2745 | 2.1.210 | 2.1.211 | 269°14.9' | 788.64 | данные отсутствуют | 59:06:0000000:4881(15) | данные отсутствуют |
| 2746 | 2.1.211 | 2.1.212 | 270°29.9' | 254.68 | данные отсутствуют | 59:06:0000000:4881(15) | данные отсутствуют |
| 2747 | 2.1.212 | 2.1.213 | 270°30.1' | 917.54 | данные отсутствуют | 59:06:0000000:4881(15) | данные отсутствуют |
| 2748 | 2.1.213 | 2.1.214 | 271°2.5' | 90.75 | данные отсутствуют | 59:06:0000000:4881(15) | данные отсутствуют |
| 2749 | 2.1.214 | 2.1.215 | 271°3.0' | 493.22 | данные отсутствуют | 59:06:0000000:4881(15) | данные отсутствуют |
| 2750 | 2.1.215 | 2.1.216 | 272°5.6' | 517.54 | данные отсутствуют | 59:06:0000000:4881(15) | данные отсутствуют |
| 2751 | 2.1.216 | 2.1.217 | 272°27.7' | 175.34 | данные отсутствуют | 59:06:0000000:4881(15) | данные отсутствуют |
| 2752 | 2.1.217 | 2.1.218 | 272°27.6' | 792.61 | данные отсутствуют | 59:06:0000000:4881(15) | данные отсутствуют |

| | | |
|-------------------------------|---------|-------------------|
| полное наименование должности | подпись | инициалы, фамилия |
|-------------------------------|---------|-------------------|

М.П.

| Земельный участок | | | | | | | |
|--|---------|--------------------------------|-----------|--------------------|--------------------|----------------------------|--------------------|
| вид объекта недвижимости | | | | | | | |
| Лист №125 Раздел 3.1 | | Всего листов раздела 3.1: 1419 | | Всего разделов: 8 | | Всего листов выписки: 5548 | |
| 17 октября 2019г. № КУВИ-001/2019-25207602 | | | | | | | |
| Кадастровый номер: | | | | 59:00:0000000:7734 | | | |
| 2753 | 2.1.218 | 2.1.219 | 272°48.5' | 64.31 | данные отсутствуют | 59:06:0000000:4881(15) | данные отсутствуют |
| 2754 | 2.1.219 | 2.1.220 | 272°49.8' | 1016.7 | данные отсутствуют | 59:06:0000000:4881(15) | данные отсутствуют |
| 2755 | 2.1.220 | 2.1.221 | 272°49.7' | 1147.46 | данные отсутствуют | 59:06:0000000:4881(15) | данные отсутствуют |
| 2756 | 2.1.221 | 2.1.222 | 273°20.2' | 207.92 | данные отсутствуют | 59:06:0000000:4881(15) | данные отсутствуют |
| 2757 | 2.1.222 | 2.1.223 | 273°20.6' | 1281.33 | данные отсутствуют | 59:06:0000000:4881(15) | данные отсутствуют |
| 2758 | 2.1.223 | 2.1.224 | 273°21.8' | 967.12 | данные отсутствуют | 59:06:0000000:4881(15) | данные отсутствуют |
| 2759 | 2.1.224 | 2.1.225 | 273°29.5' | 391.61 | данные отсутствуют | 59:06:0000000:4881(15) | данные отсутствуют |
| 2760 | 2.1.225 | 2.1.226 | 3°15.5' | 561.56 | данные отсутствуют | 59:06:0000000:4881(15) | данные отсутствуют |
| 2761 | 2.1.226 | 2.1.227 | 280°55.9' | 1401.3 | данные отсутствуют | 59:06:0000000:4881(15) | данные отсутствуют |
| 2762 | 2.1.227 | 2.1.228 | 280°24.2' | 349.45 | данные отсутствуют | 59:06:0000000:4881(15) | данные отсутствуют |
| 2763 | 2.1.228 | 2.1.229 | 280°24.2' | 840.01 | данные отсутствуют | 59:06:0000000:4881(15) | данные отсутствуют |
| 2764 | 2.1.229 | 2.1.230 | 280°24.2' | 161.0 | данные отсутствуют | 59:06:0000000:4881(15) | данные отсутствуют |
| 2765 | 2.1.230 | 2.1.231 | 280°24.2' | 775.39 | данные отсутствуют | 59:06:0000000:4881(15) | данные отсутствуют |
| 2766 | 2.1.231 | 2.1.232 | 280°23.3' | 979.45 | данные отсутствуют | 59:06:0000000:4881(15) | данные отсутствуют |
| 2767 | 2.1.232 | 2.1.233 | 280°23.4' | 1158.45 | данные отсутствуют | 59:06:0000000:4881(15) | данные отсутствуют |
| 2768 | 2.1.233 | 2.1.234 | 280°47.5' | 15.81 | данные отсутствуют | 59:06:0000000:4881(15) | данные отсутствуют |
| 2769 | 2.1.234 | 2.1.235 | 280°46.8' | 373.82 | данные отсутствуют | 59:06:0000000:4881(15) | данные отсутствуют |
| 2770 | 2.1.235 | 2.1.236 | 280°46.9' | 666.66 | данные отсутствуют | 59:06:0000000:4881(15) | данные отсутствуют |
| 2771 | 2.1.236 | 2.1.237 | 280°9.4' | 356.76 | данные отсутствуют | 59:06:0000000:4881(15) | данные отсутствуют |
| 2772 | 2.1.237 | 2.1.238 | 280°9.4' | 698.08 | данные отсутствуют | 59:06:0000000:4881(15) | данные отсутствуют |
| 2773 | 2.1.238 | 2.1.239 | 189°43.5' | 891.11 | данные отсутствуют | 59:06:0000000:4881(15) | данные отсутствуют |
| 2774 | 2.1.239 | 2.1.240 | 189°57.2' | 893.45 | данные отсутствуют | 59:06:0000000:4881(15) | данные отсутствуют |
| 2775 | 2.1.240 | 2.1.241 | 271°30.1' | 1074.01 | данные отсутствуют | 59:06:0000000:4881(15) | данные отсутствуют |
| 2776 | 2.1.241 | 2.1.242 | 5°31.7' | 6.23 | данные отсутствуют | 59:06:1108001:1 | адрес отсутствует |
| 2777 | 2.1.242 | 2.1.243 | 68°14.6' | 7.26 | данные отсутствуют | 59:06:1108001:1 | адрес отсутствует |
| 2778 | 2.1.243 | 2.1.244 | 78°45.4' | 13.49 | данные отсутствуют | 59:06:1108001:1 | адрес отсутствует |
| 2779 | 2.1.244 | 2.1.245 | 359°35.6' | 5.63 | данные отсутствуют | 59:06:1108001:1 | адрес отсутствует |
| 2780 | 2.1.245 | 2.1.246 | 265°49.8' | 19.25 | данные отсутствуют | 59:06:1108001:1 | адрес отсутствует |
| 2781 | 2.1.246 | 2.1.247 | 6°3.1' | 7.68 | данные отсутствуют | 59:06:1108001:1 | адрес отсутствует |
| 2782 | 2.1.247 | 2.1.248 | 275°29.5' | 0.52 | данные отсутствуют | 59:06:1108001:1 | адрес отсутствует |
| 2783 | 2.1.248 | 2.1.249 | 5°58.5' | 250.56 | данные отсутствуют | 59:02:5142001:1 | данные отсутствуют |
| 2784 | 2.1.249 | 2.1.250 | 359°10.6' | 41.79 | данные отсутствуют | 59:02:5142001:1 | данные отсутствуют |
| 2785 | 2.1.250 | 2.1.251 | 346°36.4' | 43.43 | данные отсутствуют | 59:02:5142001:1 | данные отсутствуют |

| | | |
|-------------------------------|---------|-------------------|
| полное наименование должности | подпись | инициалы, фамилия |
|-------------------------------|---------|-------------------|

М.П.

| Земельный участок | | | | | | | |
|--|---------|--------------------------------|-----------|--------------------|--------------------|----------------------------|--------------------|
| вид объекта недвижимости | | | | | | | |
| Лист №126 Раздел 3.1 | | Всего листов раздела 3.1: 1419 | | Всего разделов: 8 | | Всего листов выписки: 5548 | |
| 17 октября 2019г. № КУВИ-001/2019-25207602 | | | | | | | |
| Кадастровый номер: | | | | 59:00:0000000:7734 | | | |
| 2786 | 2.1.251 | 2.1.252 | 337°3.1' | 275.63 | данные отсутствуют | 59:02:5142001:1 | данные отсутствуют |
| 2787 | 2.1.252 | 2.1.253 | 337°4.7' | 326.39 | данные отсутствуют | 59:02:5142001:1 | данные отсутствуют |
| 2788 | 2.1.253 | 2.1.254 | 343°48.8' | 106.79 | данные отсутствуют | 59:02:5142001:1 | данные отсутствуют |
| 2789 | 2.1.254 | 2.1.255 | 353°1.4' | 15.73 | данные отсутствуют | данные отсутствуют | данные отсутствуют |
| 2790 | 2.1.255 | 2.1.256 | 347°38.4' | 187.9 | данные отсутствуют | 59:02:5142001:1 | данные отсутствуют |
| 2791 | 2.1.256 | 2.1.257 | 113°13.7' | 2.54 | данные отсутствуют | 59:02:5142001:1 | данные отсутствуют |
| 2792 | 2.1.257 | 2.1.258 | 17°25.8' | 9.92 | данные отсутствуют | 59:02:5142001:1 | данные отсутствуют |
| 2793 | 2.1.258 | 2.1.259 | 305°19.3' | 9.84 | данные отсутствуют | 59:02:5142001:1 | данные отсутствуют |
| 2794 | 2.1.259 | 2.1.260 | 347°45.2' | 320.0 | данные отсутствуют | 59:02:5142001:1 | данные отсутствуют |
| 2795 | 2.1.260 | 2.1.261 | 349°18.5' | 40.86 | данные отсутствуют | 59:02:5142001:1 | данные отсутствуют |
| 2796 | 2.1.261 | 2.1.262 | 347°42.1' | 535.36 | данные отсутствуют | 59:02:5142001:1 | данные отсутствуют |
| 2797 | 2.1.262 | 2.1.263 | 347°41.7' | 49.78 | данные отсутствуют | 59:02:5142001:1 | данные отсутствуют |
| 2798 | 2.1.263 | 2.1.264 | 347°41.4' | 518.47 | данные отсутствуют | 59:02:5142001:1 | данные отсутствуют |
| 2799 | 2.1.264 | 2.1.265 | 347°44.3' | 7.91 | данные отсутствуют | 59:02:5142001:1 | данные отсутствуют |
| 2800 | 2.1.265 | 2.1.266 | 42°54.7' | 108.29 | данные отсутствуют | данные отсутствуют | данные отсутствуют |
| 2801 | 2.1.266 | 2.1.267 | 111°10.9' | 362.73 | данные отсутствуют | 59:02:0102196:1 | адрес отсутствует |
| 2802 | 2.1.267 | 2.1.268 | 35°34.0' | 48.62 | данные отсутствуют | 59:02:0102196:1 | адрес отсутствует |
| 2803 | 2.1.268 | 2.1.269 | 349°25.9' | 250.64 | данные отсутствуют | 59:02:0102196:1 | адрес отсутствует |
| 2804 | 2.1.269 | 2.1.270 | 343°47.1' | 56.83 | данные отсутствуют | 59:02:0102196:1 | адрес отсутствует |
| 2805 | 2.1.270 | 2.1.271 | 314°25.0' | 32.63 | данные отсутствуют | 59:02:0102196:1 | адрес отсутствует |
| 2806 | 2.1.271 | 2.1.272 | 106°5.6' | 19.12 | данные отсутствуют | 59:02:0107195:2 | данные отсутствуют |
| 2807 | 2.1.272 | 2.1.273 | 106°3.3' | 60.78 | данные отсутствуют | 59:02:0107195:2 | данные отсутствуют |
| 2808 | 2.1.273 | 2.1.274 | 103°19.0' | 124.47 | данные отсутствуют | 59:02:0107195:2 | данные отсутствуют |
| 2809 | 2.1.274 | 2.1.275 | 104°25.5' | 250.41 | данные отсутствуют | 59:02:5139001:1 | данные отсутствуют |
| 2810 | 2.1.275 | 2.1.276 | 103°55.3' | 169.82 | данные отсутствуют | 59:02:5139001:1 | данные отсутствуют |
| 2811 | 2.1.276 | 2.1.277 | 103°37.2' | 75.42 | данные отсутствуют | 59:02:5139001:1 | данные отсутствуют |
| 2812 | 2.1.277 | 2.1.278 | 104°29.9' | 181.42 | данные отсутствуют | 59:02:5139001:1 | данные отсутствуют |
| 2813 | 2.1.278 | 2.1.279 | 104°1.8' | 196.76 | данные отсутствуют | 59:02:5139001:1 | данные отсутствуют |
| 2814 | 2.1.279 | 2.1.280 | 106°24.6' | 120.63 | данные отсутствуют | 59:02:5139001:1 | данные отсутствуют |
| 2815 | 2.1.280 | 2.1.281 | 101°55.7' | 147.19 | данные отсутствуют | 59:02:5139001:1 | данные отсутствуют |
| 2816 | 2.1.281 | 2.1.282 | 103°7.6' | 84.72 | данные отсутствуют | 59:02:5139001:1 | данные отсутствуют |
| 2817 | 2.1.282 | 2.1.283 | 97°26.5' | 25.79 | данные отсутствуют | 59:02:5139001:1 | данные отсутствуют |
| 2818 | 2.1.283 | 2.1.284 | 106°33.1' | 43.31 | данные отсутствуют | 59:02:5139001:1 | данные отсутствуют |

| | | |
|-------------------------------|---------|-------------------|
| полное наименование должности | подпись | инициалы, фамилия |
|-------------------------------|---------|-------------------|

М.П.

| Земельный участок | | | | | | | |
|--|---------|--------------------------------|-----------|--------------------|--------------------|----------------------------|--------------------|
| вид объекта недвижимости | | | | | | | |
| Лист №127 Раздел 3.1 | | Всего листов раздела 3.1: 1419 | | Всего разделов: 8 | | Всего листов выписки: 5548 | |
| 17 октября 2019г. № КУВИ-001/2019-25207602 | | | | | | | |
| Кадастровый номер: | | | | 59:00:0000000:7734 | | | |
| 2819 | 2.1.284 | 2.1.285 | 111°54.5' | 100.44 | данные отсутствуют | 59:02:5139001:1 | данные отсутствуют |
| 2820 | 2.1.285 | 2.1.286 | 112°25.2' | 355.47 | данные отсутствуют | 59:02:5139001:1 | данные отсутствуют |
| 2821 | 2.1.286 | 2.1.287 | 112°20.2' | 243.62 | данные отсутствуют | 59:02:5139001:1 | данные отсутствуют |
| 2822 | 2.1.287 | 2.1.288 | 111°41.3' | 179.41 | данные отсутствуют | 59:02:5139001:1 | данные отсутствуют |
| 2823 | 2.1.288 | 2.1.289 | 108°9.0' | 91.04 | данные отсутствуют | 59:02:5139001:1 | данные отсутствуют |
| 2824 | 2.1.289 | 2.1.290 | 104°56.8' | 67.0 | данные отсутствуют | 59:02:5139001:1 | данные отсутствуют |
| 2825 | 2.1.290 | 2.1.291 | 98°0.5' | 140.74 | данные отсутствуют | 59:02:5139001:1 | данные отсутствуют |
| 2826 | 2.1.291 | 2.1.292 | 101°36.2' | 69.31 | данные отсутствуют | 59:02:5139001:1 | данные отсутствуют |
| 2827 | 2.1.292 | 2.1.293 | 105°48.8' | 85.35 | данные отсутствуют | 59:02:5139001:1 | данные отсутствуют |
| 2828 | 2.1.293 | 2.1.294 | 108°16.0' | 98.94 | данные отсутствуют | 59:02:5139001:1 | данные отсутствуют |
| 2829 | 2.1.294 | 2.1.295 | 105°57.9' | 40.07 | данные отсутствуют | 59:02:5139001:1 | данные отсутствуют |
| 2830 | 2.1.295 | 2.1.296 | 101°21.9' | 61.61 | данные отсутствуют | 59:02:5139001:1 | данные отсутствуют |
| 2831 | 2.1.296 | 2.1.297 | 94°18.8' | 51.46 | данные отсутствуют | 59:02:5139001:1 | данные отсутствуют |
| 2832 | 2.1.297 | 2.1.298 | 88°40.1' | 45.59 | данные отсутствуют | 59:02:5139001:1 | данные отсутствуют |
| 2833 | 2.1.298 | 2.1.299 | 81°9.8' | 37.95 | данные отсутствуют | 59:02:5139001:1 | данные отсутствуют |
| 2834 | 2.1.299 | 2.1.300 | 78°5.5' | 59.6 | данные отсутствуют | 59:02:5139001:1 | данные отсутствуют |
| 2835 | 2.1.300 | 2.1.301 | 71°21.3' | 85.2 | данные отсутствуют | 59:02:5139001:1 | данные отсутствуют |
| 2836 | 2.1.301 | 2.1.302 | 65°45.8' | 56.15 | данные отсутствуют | 59:02:5139001:1 | данные отсутствуют |
| 2837 | 2.1.302 | 2.1.303 | 60°24.2' | 54.95 | данные отсутствуют | 59:02:5139001:1 | данные отсутствуют |
| 2838 | 2.1.303 | 2.1.304 | 53°34.7' | 56.51 | данные отсутствуют | 59:02:5139001:1 | данные отсутствуют |
| 2839 | 2.1.304 | 2.1.305 | 45°25.7' | 54.9 | данные отсутствуют | 59:02:5139001:1 | данные отсутствуют |
| 2840 | 2.1.305 | 2.1.306 | 40°13.3' | 48.04 | данные отсутствуют | 59:02:5139001:1 | данные отсутствуют |
| 2841 | 2.1.306 | 2.1.307 | 36°27.4' | 26.08 | данные отсутствуют | 59:02:5139001:1 | данные отсутствуют |
| 2842 | 2.1.307 | 2.1.308 | 121°43.1' | 14.19 | данные отсутствуют | данные отсутствуют | данные отсутствуют |
| 2843 | 2.1.308 | 2.1.309 | 123°22.0' | 48.64 | данные отсутствуют | данные отсутствуют | данные отсутствуют |
| 2844 | 2.1.309 | 2.1.310 | 115°39.4' | 27.09 | данные отсутствуют | данные отсутствуют | данные отсутствуют |
| 2845 | 2.1.310 | 2.1.311 | 99°30.0' | 22.23 | данные отсутствуют | данные отсутствуют | данные отсутствуют |
| 2846 | 2.1.311 | 2.1.312 | 85°12.7' | 30.06 | данные отсутствуют | данные отсутствуют | данные отсутствуют |
| 2847 | 2.1.312 | 2.1.313 | 78°7.3' | 79.97 | данные отсутствуют | данные отсутствуют | данные отсутствуют |
| 2848 | 2.1.313 | 2.1.314 | 75°58.0' | 115.51 | данные отсутствуют | данные отсутствуют | данные отсутствуют |
| 2849 | 2.1.314 | 2.1.315 | 75°51.9' | 111.18 | данные отсутствуют | данные отсутствуют | данные отсутствуют |
| 2850 | 2.1.315 | 2.1.316 | 80°31.9' | 65.64 | данные отсутствуют | данные отсутствуют | данные отсутствуют |
| 2851 | 2.1.316 | 2.1.317 | 78°45.6' | 121.49 | данные отсутствуют | данные отсутствуют | данные отсутствуют |

| | | |
|-------------------------------|---------|-------------------|
| полное наименование должности | подпись | инициалы, фамилия |
|-------------------------------|---------|-------------------|

М.П.

| Земельный участок | | | | | | | |
|--|---------|--------------------------------|-----------|--------------------|--------------------|----------------------------|--------------------|
| вид объекта недвижимости | | | | | | | |
| Лист №128 Раздел 3.1 | | Всего листов раздела 3.1: 1419 | | Всего разделов: 8 | | Всего листов выписки: 5548 | |
| 17 октября 2019г. № КУВИ-001/2019-25207602 | | | | | | | |
| Кадастровый номер: | | | | 59:00:0000000:7734 | | | |
| 2852 | 2.1.317 | 2.1.318 | 75°44.5' | 46.85 | данные отсутствуют | данные отсутствуют | данные отсутствуют |
| 2853 | 2.1.318 | 2.1.319 | 65°7.3' | 32.37 | данные отсутствуют | данные отсутствуют | данные отсутствуют |
| 2854 | 2.1.319 | 2.1.320 | 45°11.0' | 48.52 | данные отсутствуют | данные отсутствуют | данные отсутствуют |
| 2855 | 2.1.320 | 2.1.321 | 33°6.8' | 36.43 | данные отсутствуют | данные отсутствуют | данные отсутствуют |
| 2856 | 2.1.321 | 2.1.322 | 27°27.3' | 33.4 | данные отсутствуют | данные отсутствуют | данные отсутствуют |
| 2857 | 2.1.322 | 2.1.323 | 92°23.5' | 13.9 | данные отсутствуют | данные отсутствуют | данные отсутствуют |
| 2858 | 2.1.323 | 2.1.324 | 87°50.0' | 103.65 | данные отсутствуют | данные отсутствуют | данные отсутствуют |
| 2859 | 2.1.324 | 2.1.325 | 13°56.9' | 266.42 | данные отсутствуют | данные отсутствуют | данные отсутствуют |
| 2860 | 2.1.325 | 2.1.326 | 46°17.8' | 29.7 | данные отсутствуют | данные отсутствуют | данные отсутствуют |
| 2861 | 2.1.326 | 2.1.327 | 77°4.3' | 93.14 | данные отсутствуют | данные отсутствуют | данные отсутствуют |
| 2862 | 2.1.327 | 2.1.328 | 84°8.6' | 495.07 | данные отсутствуют | данные отсутствуют | данные отсутствуют |
| 2863 | 2.1.328 | 2.1.329 | 110°23.9' | 55.03 | данные отсутствуют | данные отсутствуют | данные отсутствуют |
| 2864 | 2.1.329 | 2.1.330 | 107°50.3' | 134.07 | данные отсутствуют | данные отсутствуют | данные отсутствуют |
| 2865 | 2.1.330 | 2.1.331 | 62°39.4' | 52.38 | данные отсутствуют | данные отсутствуют | данные отсутствуют |
| 2866 | 2.1.331 | 2.1.332 | 62°22.9' | 6.08 | данные отсутствуют | данные отсутствуют | данные отсутствуют |
| 2867 | 2.1.332 | 2.1.333 | 62°22.9' | 312.52 | данные отсутствуют | данные отсутствуют | данные отсутствуют |
| 2868 | 2.1.333 | 2.1.334 | 62°16.3' | 116.75 | данные отсутствуют | данные отсутствуют | данные отсутствуют |
| 2869 | 2.1.334 | 2.1.335 | 62°15.2' | 20.6 | данные отсутствуют | данные отсутствуют | данные отсутствуют |
| 2870 | 2.1.335 | 2.1.336 | 62°16.2' | 100.34 | данные отсутствуют | данные отсутствуют | данные отсутствуют |
| 2871 | 2.1.336 | 2.1.337 | 58°59.9' | 171.51 | данные отсутствуют | данные отсутствуют | данные отсутствуют |
| 2872 | 2.1.337 | 2.1.338 | 53°48.7' | 11.45 | данные отсутствуют | данные отсутствуют | данные отсутствуют |
| 2873 | 2.1.338 | 2.1.339 | 322°17.3' | 8.86 | данные отсутствуют | данные отсутствуют | данные отсутствуют |
| 2874 | 2.1.339 | 2.1.340 | 326°57.4' | 16.49 | данные отсутствуют | данные отсутствуют | данные отсутствуют |
| 2875 | 2.1.340 | 2.1.341 | 329°16.6' | 7.77 | данные отсутствуют | данные отсутствуют | данные отсутствуют |
| 2876 | 2.1.341 | 2.1.342 | 336°22.5' | 7.94 | данные отсутствуют | данные отсутствуют | данные отсутствуют |
| 2877 | 2.1.342 | 2.1.343 | 317°42.2' | 5.1 | данные отсутствуют | данные отсутствуют | данные отсутствуют |
| 2878 | 2.1.343 | 2.1.344 | 288°16.9' | 8.23 | данные отсутствуют | данные отсутствуют | данные отсутствуют |
| 2879 | 2.1.344 | 2.1.345 | 279°25.7' | 8.3 | данные отсутствуют | данные отсутствуют | данные отсутствуют |
| 2880 | 2.1.345 | 2.1.346 | 264°22.6' | 13.16 | данные отсутствуют | данные отсутствуют | данные отсутствуют |
| 2881 | 2.1.346 | 2.1.347 | 265°36.3' | 10.57 | данные отсутствуют | данные отсутствуют | данные отсутствуют |
| 2882 | 2.1.347 | 2.1.348 | 333°59.7' | 8.23 | данные отсутствуют | данные отсутствуют | данные отсутствуют |
| 2883 | 2.1.348 | 2.1.349 | 8°59.4' | 6.78 | данные отсутствуют | данные отсутствуют | данные отсутствуют |
| 2884 | 2.1.349 | 2.1.350 | 321°58.7' | 3.78 | данные отсутствуют | данные отсутствуют | данные отсутствуют |

| | | |
|-------------------------------|---------|-------------------|
| полное наименование должности | подпись | инициалы, фамилия |
|-------------------------------|---------|-------------------|

М.П.

| Земельный участок | | | | | | | |
|--|---------|--------------------------------|-----------|--------------------|--------------------|----------------------------|--------------------|
| вид объекта недвижимости | | | | | | | |
| Лист №129 Раздел 3.1 | | Всего листов раздела 3.1: 1419 | | Всего разделов: 8 | | Всего листов выписки: 5548 | |
| 17 октября 2019г. № КУВИ-001/2019-25207602 | | | | | | | |
| Кадастровый номер: | | | | 59:00:0000000:7734 | | | |
| 2885 | 2.1.350 | 2.1.351 | 317°45.7' | 6.75 | данные отсутствуют | данные отсутствуют | данные отсутствуют |
| 2886 | 2.1.351 | 2.1.352 | 315°58.4' | 7.5 | данные отсутствуют | данные отсутствуют | данные отсутствуют |
| 2887 | 2.1.352 | 2.1.353 | 330°24.5' | 12.96 | данные отсутствуют | данные отсутствуют | данные отсутствуют |
| 2888 | 2.1.353 | 2.1.354 | 341°26.8' | 27.5 | данные отсутствуют | данные отсутствуют | данные отсутствуют |
| 2889 | 2.1.354 | 2.1.355 | 329°16.4' | 14.48 | данные отсутствуют | данные отсутствуют | данные отсутствуют |
| 2890 | 2.1.355 | 2.1.356 | 299°15.1' | 9.64 | данные отсутствуют | данные отсутствуют | данные отсутствуют |
| 2891 | 2.1.356 | 2.1.357 | 281°11.7' | 15.61 | данные отсутствуют | данные отсутствуют | данные отсутствуют |
| 2892 | 2.1.357 | 2.1.358 | 265°35.6' | 15.36 | данные отсутствуют | данные отсутствуют | данные отсутствуют |
| 2893 | 2.1.358 | 2.1.359 | 250°5.9' | 8.4 | данные отсутствуют | данные отсутствуют | данные отсутствуют |
| 2894 | 2.1.359 | 2.1.360 | 270°44.4' | 22.45 | данные отсутствуют | данные отсутствуют | данные отсутствуют |
| 2895 | 2.1.360 | 2.1.361 | 290°58.4' | 14.78 | данные отсутствуют | данные отсутствуют | данные отсутствуют |
| 2896 | 2.1.361 | 2.1.362 | 311°46.7' | 12.08 | данные отсутствуют | данные отсутствуют | данные отсутствуют |
| 2897 | 2.1.362 | 2.1.363 | 329°1.0' | 9.81 | данные отсутствуют | данные отсутствуют | данные отсутствуют |
| 2898 | 2.1.363 | 2.1.364 | 351°40.3' | 13.95 | данные отсутствуют | данные отсутствуют | данные отсутствуют |
| 2899 | 2.1.364 | 2.1.365 | 339°30.0' | 19.22 | данные отсутствуют | данные отсутствуют | данные отсутствуют |
| 2900 | 2.1.365 | 2.1.366 | 325°46.7' | 9.57 | данные отсутствуют | данные отсутствуют | данные отсутствуют |
| 2901 | 2.1.366 | 2.1.367 | 302°38.4' | 20.58 | данные отсутствуют | данные отсутствуют | данные отсутствуют |
| 2902 | 2.1.367 | 2.1.368 | 287°36.3' | 18.35 | данные отсутствуют | данные отсутствуют | данные отсутствуют |
| 2903 | 2.1.368 | 2.1.369 | 294°59.9' | 19.31 | данные отсутствуют | данные отсутствуют | данные отсутствуют |
| 2904 | 2.1.369 | 2.1.370 | 297°23.2' | 21.22 | данные отсутствуют | данные отсутствуют | данные отсутствуют |
| 2905 | 2.1.370 | 2.1.371 | 304°46.7' | 14.74 | данные отсутствуют | данные отсутствуют | данные отсутствуют |
| 2906 | 2.1.371 | 2.1.372 | 318°22.9' | 3.0 | данные отсутствуют | данные отсутствуют | данные отсутствуют |
| 2907 | 2.1.372 | 2.1.373 | 37°4.9' | 5.44 | данные отсутствуют | 59:02:0701043:6 | данные отсутствуют |
| 2908 | 2.1.373 | 2.1.374 | 307°8.6' | 45.21 | данные отсутствуют | 59:02:0701043:6 | данные отсутствуют |
| 2909 | 2.1.374 | 2.1.375 | 344°12.7' | 1.51 | данные отсутствуют | данные отсутствуют | данные отсутствуют |
| 2910 | 2.1.375 | 2.1.376 | 359°39.1' | 14.8 | данные отсутствуют | данные отсутствуют | данные отсутствуют |
| 2911 | 2.1.376 | 2.1.377 | 331°7.6' | 6.44 | данные отсутствуют | данные отсутствуют | данные отсутствуют |
| 2912 | 2.1.377 | 2.1.378 | 299°13.3' | 5.69 | данные отсутствуют | данные отсутствуют | данные отсутствуют |
| 2913 | 2.1.378 | 2.1.379 | 285°7.9' | 6.09 | данные отсутствуют | данные отсутствуют | данные отсутствуют |
| 2914 | 2.1.379 | 2.1.380 | 275°14.5' | 5.58 | данные отсутствуют | данные отсутствуют | данные отсутствуют |
| 2915 | 2.1.380 | 2.1.381 | 292°32.2' | 6.37 | данные отсутствуют | данные отсутствуют | данные отсутствуют |
| 2916 | 2.1.381 | 2.1.382 | 316°50.4' | 7.27 | данные отсутствуют | данные отсутствуют | данные отсутствуют |
| 2917 | 2.1.382 | 2.1.383 | 323°54.4' | 12.7 | данные отсутствуют | данные отсутствуют | данные отсутствуют |

| | | |
|-------------------------------|---------|-------------------|
| полное наименование должности | подпись | инициалы, фамилия |
|-------------------------------|---------|-------------------|

М.П.

| Земельный участок | | | | | | | |
|--|---------|--------------------------------|-----------|--------------------|--------------------|----------------------------|--------------------|
| вид объекта недвижимости | | | | | | | |
| Лист №130 Раздел 3.1 | | Всего листов раздела 3.1: 1419 | | Всего разделов: 8 | | Всего листов выписки: 5548 | |
| 17 октября 2019г. № КУВИ-001/2019-25207602 | | | | | | | |
| Кадастровый номер: | | | | 59:00:0000000:7734 | | | |
| 2918 | 2.1.383 | 2.1.384 | 327°57.0' | 12.21 | данные отсутствуют | данные отсутствуют | данные отсутствуют |
| 2919 | 2.1.384 | 2.1.385 | 320°31.9' | 7.41 | данные отсутствуют | данные отсутствуют | данные отсутствуют |
| 2920 | 2.1.385 | 2.1.386 | 328°42.1' | 15.55 | данные отсутствуют | данные отсутствуют | данные отсутствуют |
| 2921 | 2.1.386 | 2.1.387 | 310°44.7' | 4.76 | данные отсутствуют | данные отсутствуют | данные отсутствуют |
| 2922 | 2.1.387 | 2.1.388 | 275°46.7' | 10.83 | данные отсутствуют | данные отсутствуют | данные отсутствуют |
| 2923 | 2.1.388 | 2.1.389 | 283°9.1' | 5.19 | данные отсутствуют | данные отсутствуют | данные отсутствуют |
| 2924 | 2.1.389 | 2.1.390 | 283°22.7' | 9.08 | данные отсутствуют | данные отсутствуют | данные отсутствуют |
| 2925 | 2.1.390 | 2.1.391 | 312°38.2' | 7.2 | данные отсутствуют | данные отсутствуют | данные отсутствуют |
| 2926 | 2.1.391 | 2.1.392 | 315°0.0' | 8.09 | данные отсутствуют | данные отсутствуют | данные отсутствуют |
| 2927 | 2.1.392 | 2.1.393 | 293°4.6' | 10.51 | данные отсутствуют | данные отсутствуют | данные отсутствуют |
| 2928 | 2.1.393 | 2.1.394 | 275°33.8' | 7.01 | данные отсутствуют | данные отсутствуют | данные отсутствуют |
| 2929 | 2.1.394 | 2.1.395 | 254°46.4' | 8.99 | данные отсутствуют | данные отсутствуют | данные отсутствуют |
| 2930 | 2.1.395 | 2.1.396 | 243°56.9' | 12.46 | данные отсутствуют | данные отсутствуют | данные отсутствуют |
| 2931 | 2.1.396 | 2.1.397 | 268°38.2' | 3.36 | данные отсутствуют | данные отсутствуют | данные отсутствуют |
| 2932 | 2.1.397 | 2.1.398 | 313°53.3' | 2.91 | данные отсутствуют | данные отсутствуют | данные отсутствуют |
| 2933 | 2.1.398 | 2.1.399 | 344°24.7' | 3.76 | данные отсутствуют | данные отсутствуют | данные отсутствуют |
| 2934 | 2.1.399 | 2.1.400 | 347°23.2' | 6.55 | данные отсутствуют | данные отсутствуют | данные отсутствуют |
| 2935 | 2.1.400 | 2.1.401 | 336°26.0' | 6.33 | данные отсутствуют | данные отсутствуют | данные отсутствуют |
| 2936 | 2.1.401 | 2.1.402 | 317°57.4' | 10.42 | данные отсутствуют | данные отсутствуют | данные отсутствуют |
| 2937 | 2.1.402 | 2.1.403 | 311°52.2' | 14.11 | данные отсутствуют | данные отсутствуют | данные отсутствуют |
| 2938 | 2.1.403 | 2.1.404 | 311°51.7' | 26.09 | данные отсутствуют | данные отсутствуют | данные отсутствуют |
| 2939 | 2.1.404 | 2.1.405 | 316°0.2' | 16.96 | данные отсутствуют | данные отсутствуют | данные отсутствуют |
| 2940 | 2.1.405 | 2.1.406 | 309°2.7' | 9.75 | данные отсутствуют | данные отсутствуют | данные отсутствуют |
| 2941 | 2.1.406 | 2.1.407 | 298°48.8' | 8.55 | данные отсутствуют | данные отсутствуют | данные отсутствуют |
| 2942 | 2.1.407 | 2.1.408 | 292°45.3' | 8.48 | данные отсутствуют | данные отсутствуют | данные отсутствуют |
| 2943 | 2.1.408 | 2.1.409 | 284°44.1' | 6.96 | данные отсутствуют | данные отсутствуют | данные отсутствуют |
| 2944 | 2.1.409 | 2.1.410 | 289°37.4' | 7.77 | данные отсутствуют | данные отсутствуют | данные отсутствуют |
| 2945 | 2.1.410 | 2.1.411 | 291°54.1' | 10.72 | данные отсутствуют | данные отсутствуют | данные отсутствуют |
| 2946 | 2.1.411 | 2.1.412 | 313°54.0' | 4.05 | данные отсутствуют | данные отсутствуют | данные отсутствуют |
| 2947 | 2.1.412 | 2.1.413 | 300°44.9' | 4.11 | данные отсутствуют | данные отсутствуют | данные отсутствуют |
| 2948 | 2.1.413 | 2.1.414 | 298°57.3' | 5.58 | данные отсутствуют | данные отсутствуют | данные отсутствуют |
| 2949 | 2.1.414 | 2.1.415 | 329°4.4' | 13.23 | данные отсутствуют | данные отсутствуют | данные отсутствуют |
| 2950 | 2.1.415 | 2.1.416 | 347°50.0' | 4.46 | данные отсутствуют | данные отсутствуют | данные отсутствуют |

| | | |
|-------------------------------|---------|-------------------|
| полное наименование должности | подпись | инициалы, фамилия |
|-------------------------------|---------|-------------------|

М.П.

| Земельный участок | | | | | | | |
|--|---------|--------------------------------|-----------|--------------------|--------------------|----------------------------|--------------------|
| вид объекта недвижимости | | | | | | | |
| Лист №131 Раздел 3.1 | | Всего листов раздела 3.1: 1419 | | Всего разделов: 8 | | Всего листов выписки: 5548 | |
| 17 октября 2019г. № КУВИ-001/2019-25207602 | | | | | | | |
| Кадастровый номер: | | | | 59:00:0000000:7734 | | | |
| 2951 | 2.1.416 | 2.1.417 | 9°15.8' | 5.22 | данные отсутствуют | данные отсутствуют | данные отсутствуют |
| 2952 | 2.1.417 | 2.1.418 | 354°17.3' | 4.22 | данные отсутствуют | данные отсутствуют | данные отсутствуют |
| 2953 | 2.1.418 | 2.1.419 | 346°27.1' | 9.69 | данные отсутствуют | данные отсутствуют | данные отсутствуют |
| 2954 | 2.1.419 | 2.1.420 | 2°33.7' | 5.82 | данные отсутствуют | данные отсутствуют | данные отсутствуют |
| 2955 | 2.1.420 | 2.1.421 | 18°23.8' | 4.78 | данные отсутствуют | данные отсутствуют | данные отсутствуют |
| 2956 | 2.1.421 | 2.1.422 | 45°28.9' | 6.72 | данные отсутствуют | данные отсутствуют | данные отсутствуют |
| 2957 | 2.1.422 | 2.1.423 | 47°3.4' | 8.28 | данные отсутствуют | данные отсутствуют | данные отсутствуют |
| 2958 | 2.1.423 | 2.1.424 | 29°50.6' | 7.27 | данные отсутствуют | данные отсутствуют | данные отсутствуют |
| 2959 | 2.1.424 | 2.1.425 | 11°3.1' | 4.8 | данные отсутствуют | данные отсутствуют | данные отсутствуют |
| 2960 | 2.1.425 | 2.1.426 | 17°52.7' | 5.21 | данные отсутствуют | данные отсутствуют | данные отсутствуют |
| 2961 | 2.1.426 | 2.1.427 | 30°44.9' | 4.11 | данные отсутствуют | данные отсутствуют | данные отсутствуют |
| 2962 | 2.1.427 | 2.1.428 | 12°14.8' | 3.96 | данные отсутствуют | данные отсутствуют | данные отсутствуют |
| 2963 | 2.1.428 | 2.1.429 | 348°41.4' | 3.01 | данные отсутствуют | данные отсутствуют | данные отсутствуют |
| 2964 | 2.1.429 | 2.1.430 | 322°26.6' | 5.51 | данные отсутствуют | данные отсутствуют | данные отсутствуют |
| 2965 | 2.1.430 | 2.1.431 | 305°23.0' | 12.49 | данные отсутствуют | данные отсутствуют | данные отсутствуют |
| 2966 | 2.1.431 | 2.1.432 | 268°17.8' | 5.38 | данные отсутствуют | данные отсутствуют | данные отсутствуют |
| 2967 | 2.1.432 | 2.1.433 | 250°38.3' | 10.16 | данные отсутствуют | данные отсутствуют | данные отсутствуют |
| 2968 | 2.1.433 | 2.1.434 | 208°15.4' | 5.15 | данные отсутствуют | данные отсутствуют | данные отсутствуют |
| 2969 | 2.1.434 | 2.1.435 | 182°34.1' | 3.79 | данные отсутствуют | данные отсутствуют | данные отсутствуют |
| 2970 | 2.1.435 | 2.1.436 | 202°34.8' | 1.09 | данные отсутствуют | данные отсутствуют | данные отсутствуют |
| 2971 | 2.1.436 | 2.1.437 | 258°15.2' | 2.06 | данные отсутствуют | данные отсутствуют | данные отсутствуют |
| 2972 | 2.1.437 | 2.1.438 | 283°27.7' | 7.26 | данные отсутствуют | данные отсутствуют | данные отсутствуют |
| 2973 | 2.1.438 | 2.1.439 | 273°16.0' | 4.39 | данные отсутствуют | данные отсутствуют | данные отсутствуют |
| 2974 | 2.1.439 | 2.1.440 | 263°48.4' | 3.89 | данные отсутствуют | данные отсутствуют | данные отсутствуют |
| 2975 | 2.1.440 | 2.1.441 | 286°10.4' | 4.81 | данные отсутствуют | данные отсутствуют | данные отсутствуют |
| 2976 | 2.1.441 | 2.1.442 | 310°29.5' | 6.75 | данные отсутствуют | данные отсутствуют | данные отсутствуют |
| 2977 | 2.1.442 | 2.1.443 | 322°44.7' | 8.34 | данные отсутствуют | данные отсутствуют | данные отсутствуют |
| 2978 | 2.1.443 | 2.1.444 | 345°58.9' | 7.64 | данные отсутствуют | данные отсутствуют | данные отсутствуют |
| 2979 | 2.1.444 | 2.1.445 | 354°50.4' | 4.56 | данные отсутствуют | данные отсутствуют | данные отсутствуют |
| 2980 | 2.1.445 | 2.1.446 | 338°47.3' | 3.07 | данные отсутствуют | данные отсутствуют | данные отсутствуют |
| 2981 | 2.1.446 | 2.1.447 | 312°31.6' | 6.72 | данные отсутствуют | данные отсутствуют | данные отсутствуют |
| 2982 | 2.1.447 | 2.1.448 | 306°32.4' | 4.52 | данные отсутствуют | данные отсутствуют | данные отсутствуют |
| 2983 | 2.1.448 | 2.1.449 | 282°0.8' | 4.47 | данные отсутствуют | данные отсутствуют | данные отсутствуют |

| | | |
|-------------------------------|---------|-------------------|
| полное наименование должности | подпись | инициалы, фамилия |
|-------------------------------|---------|-------------------|

М.П.

| Земельный участок | | | | | | | |
|--|---------|--------------------------------|-----------|--------------------|--------------------|----------------------------|--------------------|
| вид объекта недвижимости | | | | | | | |
| Лист №132 Раздел 3.1 | | Всего листов раздела 3.1: 1419 | | Всего разделов: 8 | | Всего листов выписки: 5548 | |
| 17 октября 2019г. № КУВИ-001/2019-25207602 | | | | | | | |
| Кадастровый номер: | | | | 59:00:0000000:7734 | | | |
| 2984 | 2.1.449 | 2.1.450 | 262°35.3' | 7.21 | данные отсутствуют | данные отсутствуют | данные отсутствуют |
| 2985 | 2.1.450 | 2.1.451 | 276°28.6' | 3.72 | данные отсутствуют | данные отсутствуют | данные отсутствуют |
| 2986 | 2.1.451 | 2.1.452 | 281°32.1' | 5.5 | данные отсутствуют | данные отсутствуют | данные отсутствуют |
| 2987 | 2.1.452 | 2.1.453 | 285°50.6' | 7.69 | данные отсутствуют | данные отсутствуют | данные отсутствуют |
| 2988 | 2.1.453 | 2.1.454 | 298°16.1' | 4.96 | данные отсутствуют | данные отсутствуют | данные отсутствуют |
| 2989 | 2.1.454 | 2.1.455 | 303°59.2' | 5.89 | данные отсутствуют | данные отсутствуют | данные отсутствуют |
| 2990 | 2.1.455 | 2.1.456 | 294°38.6' | 15.73 | данные отсутствуют | данные отсутствуют | данные отсутствуют |
| 2991 | 2.1.456 | 2.1.457 | 299°27.1' | 9.68 | данные отсутствуют | данные отсутствуют | данные отсутствуют |
| 2992 | 2.1.457 | 2.1.458 | 321°11.3' | 9.97 | данные отсутствуют | данные отсутствуют | данные отсутствуют |
| 2993 | 2.1.458 | 2.1.459 | 329°3.8' | 7.45 | данные отсутствуют | данные отсутствуют | данные отсутствуют |
| 2994 | 2.1.459 | 2.1.460 | 354°10.7' | 4.14 | данные отсутствуют | данные отсутствуют | данные отсутствуют |
| 2995 | 2.1.460 | 2.1.461 | 17°54.2' | 4.42 | данные отсутствуют | данные отсутствуют | данные отсутствуют |
| 2996 | 2.1.461 | 2.1.462 | 46°49.1' | 3.57 | данные отсутствуют | данные отсутствуют | данные отсутствуют |
| 2997 | 2.1.462 | 2.1.463 | 48°54.8' | 8.7 | данные отсутствуют | данные отсутствуют | данные отсутствуют |
| 2998 | 2.1.463 | 2.1.464 | 28°51.2' | 4.7 | данные отсутствуют | данные отсутствуют | данные отсутствуют |
| 2999 | 2.1.464 | 2.1.465 | 7°8.4' | 4.75 | данные отсутствуют | данные отсутствуют | данные отсутствуют |
| 3000 | 2.1.465 | 2.1.466 | 355°21.0' | 17.64 | данные отсутствуют | данные отсутствуют | данные отсутствуют |
| 3001 | 2.1.466 | 2.1.467 | 348°23.9' | 10.05 | данные отсутствуют | данные отсутствуют | данные отсутствуют |
| 3002 | 2.1.467 | 2.1.468 | 329°6.0' | 4.62 | данные отсутствуют | данные отсутствуют | данные отсутствуют |
| 3003 | 2.1.468 | 2.1.469 | 310°21.4' | 5.07 | данные отсутствуют | данные отсутствуют | данные отсутствуют |
| 3004 | 2.1.469 | 2.1.470 | 290°7.7' | 4.39 | данные отсутствуют | данные отсутствуют | данные отсутствуют |
| 3005 | 2.1.470 | 2.1.471 | 278°36.4' | 5.61 | данные отсутствуют | данные отсутствуют | данные отсутствуют |
| 3006 | 2.1.471 | 2.1.472 | 261°6.1' | 4.85 | данные отсутствуют | данные отсутствуют | данные отсутствуют |
| 3007 | 2.1.472 | 2.1.473 | 270°43.6' | 6.31 | данные отсутствуют | данные отсутствуют | данные отсутствуют |
| 3008 | 2.1.473 | 2.1.474 | 279°46.0' | 7.43 | данные отсутствуют | данные отсутствуют | данные отсутствуют |
| 3009 | 2.1.474 | 2.1.475 | 284°51.4' | 15.76 | данные отсутствуют | данные отсутствуют | данные отсутствуют |
| 3010 | 2.1.475 | 2.1.476 | 296°45.7' | 11.77 | данные отсутствуют | данные отсутствуют | данные отсутствуют |
| 3011 | 2.1.476 | 2.1.477 | 281°1.2' | 6.59 | данные отсутствуют | данные отсутствуют | данные отсутствуют |
| 3012 | 2.1.477 | 2.1.478 | 260°16.6' | 7.93 | данные отсутствуют | данные отсутствуют | данные отсутствуют |
| 3013 | 2.1.478 | 2.1.479 | 265°13.3' | 9.12 | данные отсутствуют | данные отсутствуют | данные отсутствуют |
| 3014 | 2.1.479 | 2.1.480 | 252°41.3' | 5.65 | данные отсутствуют | данные отсутствуют | данные отсутствуют |
| 3015 | 2.1.480 | 2.1.481 | 229°31.9' | 3.76 | данные отсутствуют | данные отсутствуют | данные отсутствуют |
| 3016 | 2.1.481 | 2.1.482 | 243°30.9' | 3.21 | данные отсутствуют | данные отсутствуют | данные отсутствуют |

| | | |
|-------------------------------|---------|-------------------|
| полное наименование должности | подпись | инициалы, фамилия |
|-------------------------------|---------|-------------------|

М.П.

| Земельный участок | | | | | | | |
|--|---------|--------------------------------|-----------|--------------------|--------------------|----------------------------|--------------------|
| вид объекта недвижимости | | | | | | | |
| Лист №133 Раздел 3.1 | | Всего листов раздела 3.1: 1419 | | Всего разделов: 8 | | Всего листов выписки: 5548 | |
| 17 октября 2019г. № КУВИ-001/2019-25207602 | | | | | | | |
| Кадастровый номер: | | | | 59:00:0000000:7734 | | | |
| 3017 | 2.1.482 | 2.1.483 | 261°6.6' | 5.44 | данные отсутствуют | данные отсутствуют | данные отсутствуют |
| 3018 | 2.1.483 | 2.1.484 | 267°30.6' | 7.83 | данные отсутствуют | данные отсутствуют | данные отсутствуют |
| 3019 | 2.1.484 | 2.1.485 | 261°14.6' | 7.75 | данные отсутствуют | данные отсутствуют | данные отсутствуют |
| 3020 | 2.1.485 | 2.1.486 | 289°35.5' | 2.51 | данные отсутствуют | данные отсутствуют | данные отсутствуют |
| 3021 | 2.1.486 | 2.1.487 | 317°4.9' | 11.48 | данные отсутствуют | данные отсутствуют | данные отсутствуют |
| 3022 | 2.1.487 | 2.1.488 | 303°43.8' | 3.94 | данные отсутствуют | данные отсутствуют | данные отсутствуют |
| 3023 | 2.1.488 | 2.1.489 | 284°17.4' | 5.47 | данные отсутствуют | данные отсутствуют | данные отсутствуют |
| 3024 | 2.1.489 | 2.1.490 | 305°39.5' | 8.8 | данные отсутствуют | данные отсутствуют | данные отсутствуют |
| 3025 | 2.1.490 | 2.1.491 | 307°26.2' | 15.36 | данные отсутствуют | данные отсутствуют | данные отсутствуют |
| 3026 | 2.1.491 | 2.1.492 | 317°2.0' | 6.78 | данные отсутствуют | данные отсутствуют | данные отсутствуют |
| 3027 | 2.1.492 | 2.1.493 | 326°3.2' | 10.55 | данные отсутствуют | данные отсутствуют | данные отсутствуют |
| 3028 | 2.1.493 | 2.1.494 | 344°25.4' | 21.3 | данные отсутствуют | данные отсутствуют | данные отсутствуют |
| 3029 | 2.1.494 | 2.1.495 | 337°55.3' | 13.44 | данные отсутствуют | данные отсутствуют | данные отсутствуют |
| 3030 | 2.1.495 | 2.1.496 | 307°53.1' | 9.59 | данные отсутствуют | данные отсутствуют | данные отсутствуют |
| 3031 | 2.1.496 | 2.1.497 | 283°11.1' | 2.94 | данные отсутствуют | данные отсутствуют | данные отсутствуют |
| 3032 | 2.1.497 | 2.1.498 | 271°39.3' | 11.77 | данные отсутствуют | данные отсутствуют | данные отсутствуют |
| 3033 | 2.1.498 | 2.1.499 | 297°38.5' | 15.95 | данные отсутствуют | данные отсутствуют | данные отсутствуют |
| 3034 | 2.1.499 | 2.1.500 | 295°57.8' | 7.67 | данные отсутствуют | данные отсутствуют | данные отсутствуют |
| 3035 | 2.1.500 | 2.1.501 | 279°29.8' | 11.27 | данные отсутствуют | данные отсутствуют | данные отсутствуют |
| 3036 | 2.1.501 | 2.1.502 | 299°31.4' | 10.23 | данные отсутствуют | данные отсутствуют | данные отсутствуют |
| 3037 | 2.1.502 | 2.1.503 | 288°27.5' | 7.45 | данные отсутствуют | данные отсутствуют | данные отсутствуют |
| 3038 | 2.1.503 | 2.1.504 | 273°52.1' | 4.89 | данные отсутствуют | данные отсутствуют | данные отсутствуют |
| 3039 | 2.1.504 | 2.1.505 | 285°1.1' | 9.76 | данные отсутствуют | данные отсутствуют | данные отсутствуют |
| 3040 | 2.1.505 | 2.1.506 | 302°50.5' | 9.0 | данные отсутствуют | данные отсутствуют | данные отсутствуют |
| 3041 | 2.1.506 | 2.1.507 | 327°3.3' | 43.3 | данные отсутствуют | данные отсутствуют | данные отсутствуют |
| 3042 | 2.1.507 | 2.1.508 | 320°3.2' | 18.86 | данные отсутствуют | данные отсутствуют | данные отсутствуют |
| 3043 | 2.1.508 | 2.1.509 | 307°14.3' | 5.29 | данные отсутствуют | данные отсутствуют | данные отсутствуют |
| 3044 | 2.1.509 | 2.1.510 | 287°23.9' | 10.13 | данные отсутствуют | данные отсутствуют | данные отсутствуют |
| 3045 | 2.1.510 | 2.1.511 | 284°50.7' | 7.22 | данные отсутствуют | данные отсутствуют | данные отсутствуют |
| 3046 | 2.1.511 | 2.1.512 | 270°0.0' | 3.12 | данные отсутствуют | данные отсутствуют | данные отсутствуют |
| 3047 | 2.1.512 | 2.1.513 | 241°47.9' | 3.91 | данные отсутствуют | данные отсутствуют | данные отсутствуют |
| 3048 | 2.1.513 | 2.1.514 | 255°28.1' | 10.08 | данные отсутствуют | данные отсутствуют | данные отсутствуют |
| 3049 | 2.1.514 | 2.1.515 | 268°10.9' | 5.04 | данные отсутствуют | данные отсутствуют | данные отсутствуют |

| | | |
|-------------------------------|---------|-------------------|
| полное наименование должности | подпись | инициалы, фамилия |
|-------------------------------|---------|-------------------|

М.П.

| Земельный участок | | | | | | | |
|--|---------|--------------------------------|-----------|--------------------|--------------------|----------------------------|--------------------|
| вид объекта недвижимости | | | | | | | |
| Лист №134 Раздел 3.1 | | Всего листов раздела 3.1: 1419 | | Всего разделов: 8 | | Всего листов выписки: 5548 | |
| 17 октября 2019г. № КУВИ-001/2019-25207602 | | | | | | | |
| Кадастровый номер: | | | | 59:00:0000000:7734 | | | |
| 3050 | 2.1.515 | 2.1.516 | 300°3.1' | 3.02 | данные отсутствуют | данные отсутствуют | данные отсутствуют |
| 3051 | 2.1.516 | 2.1.517 | 333°26.1' | 5.08 | данные отсутствуют | данные отсутствуют | данные отсутствуют |
| 3052 | 2.1.517 | 2.1.518 | 333°1.9' | 16.52 | данные отсутствуют | данные отсутствуют | данные отсутствуют |
| 3053 | 2.1.518 | 2.1.519 | 332°12.9' | 14.07 | данные отсутствуют | данные отсутствуют | данные отсутствуют |
| 3054 | 2.1.519 | 2.1.520 | 327°26.6' | 9.68 | данные отсутствуют | данные отсутствуют | данные отсутствуют |
| 3055 | 2.1.520 | 2.1.521 | 342°8.1' | 15.91 | данные отсутствуют | данные отсутствуют | данные отсутствуют |
| 3056 | 2.1.521 | 2.1.522 | 334°17.4' | 7.19 | данные отсутствуют | данные отсутствуют | данные отсутствуют |
| 3057 | 2.1.522 | 2.1.523 | 324°27.2' | 6.93 | данные отсутствуют | данные отсутствуют | данные отсутствуют |
| 3058 | 2.1.523 | 2.1.524 | 333°33.3' | 12.82 | данные отсутствуют | данные отсутствуют | данные отсутствуют |
| 3059 | 2.1.524 | 2.1.525 | 345°5.1' | 11.07 | данные отсутствуют | данные отсутствуют | данные отсутствуют |
| 3060 | 2.1.525 | 2.1.526 | 320°19.5' | 14.63 | данные отсутствуют | данные отсутствуют | данные отсутствуют |
| 3061 | 2.1.526 | 2.1.527 | 296°10.3' | 11.7 | данные отсутствуют | данные отсутствуют | данные отсутствуют |
| 3062 | 2.1.527 | 2.1.528 | 306°43.1' | 15.96 | данные отсутствуют | данные отсутствуют | данные отсутствуют |
| 3063 | 2.1.528 | 2.1.529 | 319°59.7' | 13.64 | данные отсутствуют | данные отсутствуют | данные отсутствуют |
| 3064 | 2.1.529 | 2.1.530 | 331°37.1' | 7.19 | данные отсутствуют | данные отсутствуют | данные отсутствуют |
| 3065 | 2.1.530 | 2.1.531 | 305°18.1' | 5.92 | данные отсутствуют | данные отсутствуют | данные отсутствуют |
| 3066 | 2.1.531 | 2.1.532 | 261°46.8' | 11.68 | данные отсутствуют | данные отсутствуют | данные отсутствуют |
| 3067 | 2.1.532 | 2.1.533 | 357°1.8' | 2.12 | данные отсутствуют | данные отсутствуют | данные отсутствуют |
| 3068 | 2.1.533 | 2.1.534 | 335°46.8' | 397.14 | данные отсутствуют | данные отсутствуют | данные отсутствуют |
| 3069 | 2.1.534 | 2.1.535 | 223°28.6' | 73.66 | данные отсутствуют | данные отсутствуют | данные отсутствуют |
| 3070 | 2.1.535 | 2.1.536 | 226°6.9' | 53.78 | данные отсутствуют | данные отсутствуют | данные отсутствуют |
| 3071 | 2.1.536 | 2.1.537 | 210°5.5' | 100.26 | данные отсутствуют | данные отсутствуют | данные отсутствуют |
| 3072 | 2.1.537 | 2.1.538 | 213°41.4' | 0.04 | данные отсутствуют | данные отсутствуют | данные отсутствуют |
| 3073 | 2.1.538 | 2.1.539 | 223°42.1' | 10.61 | данные отсутствуют | данные отсутствуют | данные отсутствуют |
| 3074 | 2.1.539 | 2.1.540 | 198°25.6' | 19.9 | данные отсутствуют | данные отсутствуют | данные отсутствуют |
| 3075 | 2.1.540 | 2.1.541 | 197°27.8' | 32.62 | данные отсутствуют | данные отсутствуют | данные отсутствуют |
| 3076 | 2.1.541 | 2.1.542 | 201°12.2' | 18.86 | данные отсутствуют | данные отсутствуют | данные отсутствуют |
| 3077 | 2.1.542 | 2.1.543 | 211°11.6' | 9.81 | данные отсутствуют | данные отсутствуют | данные отсутствуют |
| 3078 | 2.1.543 | 2.1.544 | 208°31.6' | 8.75 | данные отсутствуют | данные отсутствуют | данные отсутствуют |
| 3079 | 2.1.544 | 2.1.545 | 164°25.6' | 1.27 | данные отсутствуют | данные отсутствуют | данные отсутствуют |
| 3080 | 2.1.545 | 2.1.546 | 74°32.9' | 1.28 | данные отсутствуют | данные отсутствуют | данные отсутствуют |
| 3081 | 2.1.546 | 2.1.547 | 16°32.9' | 1.83 | данные отсутствуют | данные отсутствуют | данные отсутствуют |
| 3082 | 2.1.547 | 2.1.548 | 68°18.7' | 2.84 | данные отсутствуют | данные отсутствуют | данные отсутствуют |

| | | |
|-------------------------------|---------|-------------------|
| полное наименование должности | подпись | инициалы, фамилия |
|-------------------------------|---------|-------------------|

М.П.

| Земельный участок | | | | | | | |
|--|---------|--------------------------------|-----------|--------------------|--------------------|----------------------------|--------------------|
| вид объекта недвижимости | | | | | | | |
| Лист №135 Раздел 3.1 | | Всего листов раздела 3.1: 1419 | | Всего разделов: 8 | | Всего листов выписки: 5548 | |
| 17 октября 2019г. № КУВИ-001/2019-25207602 | | | | | | | |
| Кадастровый номер: | | | | 59:00:0000000:7734 | | | |
| 3083 | 2.1.548 | 2.1.549 | 129°8.6' | 1.11 | данные отсутствуют | данные отсутствуют | данные отсутствуют |
| 3084 | 2.1.549 | 2.1.550 | 180°0.0' | 2.44 | данные отсутствуют | данные отсутствуют | данные отсутствуют |
| 3085 | 2.1.550 | 2.1.551 | 200°15.1' | 8.58 | данные отсутствуют | данные отсутствуют | данные отсутствуют |
| 3086 | 2.1.551 | 2.1.552 | 195°57.5' | 6.37 | данные отсутствуют | данные отсутствуют | данные отсутствуют |
| 3087 | 2.1.552 | 2.1.553 | 190°58.6' | 6.41 | данные отсутствуют | данные отсутствуют | данные отсутствуют |
| 3088 | 2.1.553 | 2.1.554 | 187°56.9' | 7.59 | данные отсутствуют | данные отсутствуют | данные отсутствуют |
| 3089 | 2.1.554 | 2.1.555 | 197°53.6' | 5.7 | данные отсутствуют | данные отсутствуют | данные отсутствуют |
| 3090 | 2.1.555 | 2.1.556 | 222°16.4' | 5.2 | данные отсутствуют | данные отсутствуют | данные отсутствуют |
| 3091 | 2.1.556 | 2.1.557 | 229°1.9' | 4.73 | данные отсутствуют | данные отсутствуют | данные отсутствуют |
| 3092 | 2.1.557 | 2.1.558 | 239°50.8' | 9.22 | данные отсутствуют | данные отсутствуют | данные отсутствуют |
| 3093 | 2.1.558 | 2.1.559 | 275°44.2' | 4.3 | данные отсутствуют | данные отсутствуют | данные отсутствуют |
| 3094 | 2.1.559 | 2.1.560 | 292°18.8' | 4.16 | данные отсутствуют | данные отсутствуют | данные отсутствуют |
| 3095 | 2.1.560 | 2.1.561 | 274°1.2' | 4.99 | данные отсутствуют | данные отсутствуют | данные отсутствуют |
| 3096 | 2.1.561 | 2.1.562 | 256°25.8' | 10.44 | данные отсутствуют | данные отсутствуют | данные отсутствуют |
| 3097 | 2.1.562 | 2.1.563 | 252°14.7' | 30.1 | данные отсутствуют | данные отсутствуют | данные отсутствуют |
| 3098 | 2.1.563 | 2.1.564 | 269°22.6' | 7.34 | данные отсутствуют | данные отсутствуют | данные отсутствуют |
| 3099 | 2.1.564 | 2.1.565 | 259°20.1' | 8.54 | данные отсутствуют | данные отсутствуют | данные отсутствуют |
| 3100 | 2.1.565 | 2.1.566 | 239°58.8' | 6.98 | данные отсутствуют | данные отсутствуют | данные отсутствуют |
| 3101 | 2.1.566 | 2.1.567 | 231°9.2' | 8.64 | данные отсутствуют | данные отсутствуют | данные отсутствуют |
| 3102 | 2.1.567 | 2.1.568 | 223°5.9' | 5.75 | данные отсутствуют | данные отсутствуют | данные отсутствуют |
| 3103 | 2.1.568 | 2.1.569 | 207°59.1' | 6.14 | данные отсутствуют | данные отсутствуют | данные отсутствуют |
| 3104 | 2.1.569 | 2.1.570 | 165°49.7' | 8.21 | данные отсутствуют | данные отсутствуют | данные отсутствуют |
| 3105 | 2.1.570 | 2.1.571 | 179°36.2' | 11.54 | данные отсутствуют | данные отсутствуют | данные отсутствуют |
| 3106 | 2.1.571 | 2.1.572 | 173°6.9' | 11.26 | данные отсутствуют | данные отсутствуют | данные отсутствуют |
| 3107 | 2.1.572 | 2.1.573 | 166°38.6' | 8.18 | данные отсутствуют | данные отсутствуют | данные отсутствуют |
| 3108 | 2.1.573 | 2.1.574 | 187°5.8' | 4.94 | данные отсутствуют | данные отсутствуют | данные отсутствуют |
| 3109 | 2.1.574 | 2.1.575 | 195°15.3' | 13.57 | данные отсутствуют | данные отсутствуют | данные отсутствуют |
| 3110 | 2.1.575 | 2.1.576 | 227°10.4' | 6.34 | данные отсутствуют | данные отсутствуют | данные отсутствуют |
| 3111 | 2.1.576 | 2.1.577 | 246°54.0' | 5.33 | данные отсутствуют | данные отсутствуют | данные отсутствуют |
| 3112 | 2.1.577 | 2.1.578 | 238°21.5' | 6.67 | данные отсутствуют | данные отсутствуют | данные отсутствуют |
| 3113 | 2.1.578 | 2.1.579 | 211°46.4' | 8.13 | данные отсутствуют | данные отсутствуют | данные отсутствуют |
| 3114 | 2.1.579 | 2.1.580 | 211°24.3' | 8.9 | данные отсутствуют | данные отсутствуют | данные отсутствуют |
| 3115 | 2.1.580 | 2.1.581 | 205°28.7' | 14.62 | данные отсутствуют | данные отсутствуют | данные отсутствуют |

| | | |
|-------------------------------|---------|-------------------|
| полное наименование должности | подпись | инициалы, фамилия |
|-------------------------------|---------|-------------------|

М.П.

| Земельный участок | | | | | | | |
|--|---------|--------------------------------|-----------|--------------------|--------------------|----------------------------|--------------------|
| вид объекта недвижимости | | | | | | | |
| Лист №136 Раздел 3.1 | | Всего листов раздела 3.1: 1419 | | Всего разделов: 8 | | Всего листов выписки: 5548 | |
| 17 октября 2019г. № КУВИ-001/2019-25207602 | | | | | | | |
| Кадастровый номер: | | | | 59:00:0000000:7734 | | | |
| 3116 | 2.1.581 | 2.1.582 | 213°56.8' | 14.86 | данные отсутствуют | данные отсутствуют | данные отсутствуют |
| 3117 | 2.1.582 | 2.1.583 | 226°35.6' | 16.02 | данные отсутствуют | данные отсутствуют | данные отсутствуют |
| 3118 | 2.1.583 | 2.1.584 | 218°55.5' | 14.17 | данные отсутствуют | данные отсутствуют | данные отсутствуют |
| 3119 | 2.1.584 | 2.1.585 | 215°4.7' | 12.93 | данные отсутствуют | данные отсутствуют | данные отсутствуют |
| 3120 | 2.1.585 | 2.1.586 | 213°42.1' | 41.29 | данные отсутствуют | данные отсутствуют | данные отсутствуют |
| 3121 | 2.1.586 | 2.1.587 | 220°30.7' | 50.6 | данные отсутствуют | данные отсутствуют | данные отсутствуют |
| 3122 | 2.1.587 | 2.1.588 | 219°4.1' | 19.71 | данные отсутствуют | данные отсутствуют | данные отсутствуют |
| 3123 | 2.1.588 | 2.1.589 | 216°43.7' | 15.48 | данные отсутствуют | данные отсутствуют | данные отсутствуют |
| 3124 | 2.1.589 | 2.1.590 | 208°24.2' | 12.13 | данные отсутствуют | данные отсутствуют | данные отсутствуют |
| 3125 | 2.1.590 | 2.1.591 | 189°0.1' | 21.86 | данные отсутствуют | данные отсутствуют | данные отсутствуют |
| 3126 | 2.1.591 | 2.1.592 | 178°35.7' | 11.01 | данные отсутствуют | данные отсутствуют | данные отсутствуют |
| 3127 | 2.1.592 | 2.1.593 | 164°55.9' | 0.81 | данные отсутствуют | данные отсутствуют | данные отсутствуют |
| 3128 | 2.1.593 | 2.1.594 | 219°12.7' | 66.55 | данные отсутствуют | 59:02:0701045:1 | данные отсутствуют |
| 3129 | 2.1.594 | 2.1.595 | 200°1.3' | 63.97 | данные отсутствуют | 59:02:0701008:6 | данные отсутствуют |
| 3130 | 2.1.595 | 2.1.596 | 219°11.6' | 9.23 | данные отсутствуют | данные отсутствуют | данные отсутствуют |
| 3131 | 2.1.596 | 2.1.597 | 212°12.5' | 8.69 | данные отсутствуют | данные отсутствуют | данные отсутствуют |
| 3132 | 2.1.597 | 2.1.598 | 234°13.1' | 4.63 | данные отсутствуют | данные отсутствуют | данные отсутствуют |
| 3133 | 2.1.598 | 2.1.599 | 264°58.5' | 4.91 | данные отсутствуют | данные отсутствуют | данные отсутствуют |
| 3134 | 2.1.599 | 2.1.600 | 274°14.6' | 12.98 | данные отсутствуют | данные отсутствуют | данные отсутствуют |
| 3135 | 2.1.600 | 2.1.601 | 276°0.7' | 23.3 | данные отсутствуют | данные отсутствуют | данные отсутствуют |
| 3136 | 2.1.601 | 2.1.602 | 254°35.5' | 9.52 | данные отсутствуют | данные отсутствуют | данные отсутствуют |
| 3137 | 2.1.602 | 2.1.603 | 235°16.4' | 10.74 | данные отсутствуют | данные отсутствуют | данные отсутствуют |
| 3138 | 2.1.603 | 2.1.604 | 199°52.0' | 16.45 | данные отсутствуют | данные отсутствуют | данные отсутствуют |
| 3139 | 2.1.604 | 2.1.605 | 210°9.8' | 12.54 | данные отсутствуют | данные отсутствуют | данные отсутствуют |
| 3140 | 2.1.605 | 2.1.606 | 192°11.6' | 17.8 | данные отсутствуют | данные отсутствуют | данные отсутствуют |
| 3141 | 2.1.606 | 2.1.607 | 178°20.6' | 15.22 | данные отсутствуют | данные отсутствуют | данные отсутствуют |
| 3142 | 2.1.607 | 2.1.608 | 181°17.9' | 23.4 | данные отсутствуют | данные отсутствуют | данные отсутствуют |
| 3143 | 2.1.608 | 2.1.609 | 174°20.2' | 16.82 | данные отсутствуют | данные отсутствуют | данные отсутствуют |
| 3144 | 2.1.609 | 2.1.610 | 164°51.2' | 20.78 | данные отсутствуют | данные отсутствуют | данные отсутствуют |
| 3145 | 2.1.610 | 2.1.611 | 157°35.8' | 16.27 | данные отсутствуют | данные отсутствуют | данные отсутствуют |
| 3146 | 2.1.611 | 2.1.612 | 140°23.3' | 7.15 | данные отсутствуют | данные отсутствуют | данные отсутствуют |
| 3147 | 2.1.612 | 2.1.613 | 170°58.7' | 6.63 | данные отсутствуют | данные отсутствуют | данные отсутствуют |
| 3148 | 2.1.613 | 2.1.614 | 196°32.9' | 3.65 | данные отсутствуют | данные отсутствуют | данные отсутствуют |

| | | |
|-------------------------------|---------|-------------------|
| полное наименование должности | подпись | инициалы, фамилия |
|-------------------------------|---------|-------------------|

М.П.

| Земельный участок | | | | | | | |
|--|---------|--------------------------------|-----------|--------------------|--------------------|----------------------------|--------------------|
| вид объекта недвижимости | | | | | | | |
| Лист №137 Раздел 3.1 | | Всего листов раздела 3.1: 1419 | | Всего разделов: 8 | | Всего листов выписки: 5548 | |
| 17 октября 2019г. № КУВИ-001/2019-25207602 | | | | | | | |
| Кадастровый номер: | | | | 59:00:0000000:7734 | | | |
| 3149 | 2.1.614 | 2.1.615 | 251°53.3' | 6.18 | данные отсутствуют | данные отсутствуют | данные отсутствуют |
| 3150 | 2.1.615 | 2.1.616 | 239°10.0' | 5.29 | данные отсутствуют | данные отсутствуют | данные отсутствуют |
| 3151 | 2.1.616 | 2.1.617 | 198°55.9' | 6.2 | данные отсутствуют | данные отсутствуют | данные отсутствуют |
| 3152 | 2.1.617 | 2.1.618 | 176°31.4' | 7.09 | данные отсутствуют | данные отсутствуют | данные отсутствуют |
| 3153 | 2.1.618 | 2.1.619 | 159°57.6' | 13.77 | данные отсутствуют | данные отсутствуют | данные отсутствуют |
| 3154 | 2.1.619 | 2.1.620 | 149°12.5' | 17.6 | данные отсутствуют | данные отсутствуют | данные отсутствуют |
| 3155 | 2.1.620 | 2.1.621 | 173°41.5' | 15.84 | данные отсутствуют | данные отсутствуют | данные отсутствуют |
| 3156 | 2.1.621 | 2.1.622 | 190°42.3' | 16.9 | данные отсутствуют | данные отсутствуют | данные отсутствуют |
| 3157 | 2.1.622 | 2.1.623 | 197°42.5' | 13.22 | данные отсутствуют | данные отсутствуют | данные отсутствуют |
| 3158 | 2.1.623 | 2.1.624 | 205°39.7' | 11.62 | данные отсутствуют | данные отсутствуют | данные отсутствуют |
| 3159 | 2.1.624 | 2.1.625 | 223°20.6' | 29.36 | данные отсутствуют | данные отсутствуют | данные отсутствуют |
| 3160 | 2.1.625 | 2.1.626 | 209°9.6' | 29.43 | данные отсутствуют | данные отсутствуют | данные отсутствуют |
| 3161 | 2.1.626 | 2.1.627 | 160°37.4' | 7.51 | данные отсутствуют | данные отсутствуют | данные отсутствуют |
| 3162 | 2.1.627 | 2.1.628 | 160°40.9' | 43.89 | данные отсутствуют | данные отсутствуют | данные отсутствуют |
| 3163 | 2.1.628 | 2.1.629 | 228°31.0' | 50.26 | данные отсутствуют | 59:02:0701045:1 | данные отсутствуют |
| 3164 | 2.1.629 | 2.1.630 | 235°42.2' | 83.53 | данные отсутствуют | 59:02:0701045:1 | данные отсутствуют |
| 3165 | 2.1.630 | 2.1.631 | 229°57.7' | 95.32 | данные отсутствуют | 59:02:0701045:1 | данные отсутствуют |
| 3166 | 2.1.631 | 2.1.632 | 226°39.8' | 83.1 | данные отсутствуют | 59:02:0701045:1 | данные отсутствуют |
| 3167 | 2.1.632 | 2.1.633 | 217°48.0' | 32.66 | данные отсутствуют | 59:02:0701045:1 | данные отсутствуют |
| 3168 | 2.1.633 | 2.1.634 | 216°0.7' | 25.48 | данные отсутствуют | 59:02:5139001:1 | данные отсутствуют |
| 3169 | 2.1.634 | 2.1.635 | 212°33.7' | 60.44 | данные отсутствуют | 59:02:5139001:1 | данные отсутствуют |
| 3170 | 2.1.635 | 2.1.636 | 209°26.2' | 78.38 | данные отсутствуют | 59:02:5139001:1 | данные отсутствуют |
| 3171 | 2.1.636 | 2.1.637 | 206°53.9' | 32.27 | данные отсутствуют | 59:02:5139001:1 | данные отсутствуют |
| 3172 | 2.1.637 | 2.1.638 | 198°46.7' | 39.08 | данные отсутствуют | 59:02:5139001:1 | данные отсутствуют |
| 3173 | 2.1.638 | 2.1.639 | 195°20.0' | 41.49 | данные отсутствуют | 59:02:5139001:1 | данные отсутствуют |
| 3174 | 2.1.639 | 2.1.640 | 191°47.4' | 66.22 | данные отсутствуют | 59:02:5139001:1 | данные отсутствуют |
| 3175 | 2.1.640 | 2.1.641 | 195°13.1' | 105.79 | данные отсутствуют | 59:02:5139001:1 | данные отсутствуют |
| 3176 | 2.1.641 | 2.1.642 | 191°4.0' | 54.86 | данные отсутствуют | 59:02:5139001:1 | данные отсутствуют |
| 3177 | 2.1.642 | 2.1.643 | 198°49.1' | 48.27 | данные отсутствуют | 59:02:5139001:1 | данные отсутствуют |
| 3178 | 2.1.643 | 2.1.644 | 204°7.9' | 58.78 | данные отсутствуют | 59:02:5139001:1 | данные отсутствуют |
| 3179 | 2.1.644 | 2.1.645 | 211°10.9' | 61.58 | данные отсутствуют | 59:02:5139001:1 | данные отсутствуют |
| 3180 | 2.1.645 | 2.1.646 | 213°8.6' | 80.64 | данные отсутствуют | 59:02:5139001:1 | данные отсутствуют |
| 3181 | 2.1.646 | 2.1.647 | 213°12.4' | 79.12 | данные отсутствуют | 59:02:5139001:1 | данные отсутствуют |

| | | |
|-------------------------------|---------|-------------------|
| полное наименование должности | подпись | инициалы, фамилия |
|-------------------------------|---------|-------------------|

М.П.

| Земельный участок | | | | | | | |
|--|---------|--------------------------------|-----------|--------------------|--------------------|----------------------------|--------------------|
| вид объекта недвижимости | | | | | | | |
| Лист №138 Раздел 3.1 | | Всего листов раздела 3.1: 1419 | | Всего разделов: 8 | | Всего листов выписки: 5548 | |
| 17 октября 2019г. № КУВИ-001/2019-25207602 | | | | | | | |
| Кадастровый номер: | | | | 59:00:0000000:7734 | | | |
| 3182 | 2.1.647 | 2.1.648 | 218°13.1' | 57.67 | данные отсутствуют | 59:02:5139001:1 | данные отсутствуют |
| 3183 | 2.1.648 | 2.1.649 | 224°54.2' | 46.62 | данные отсутствуют | 59:02:5139001:1 | данные отсутствуют |
| 3184 | 2.1.649 | 2.1.650 | 230°53.2' | 35.03 | данные отсутствуют | 59:02:5139001:1 | данные отсутствуют |
| 3185 | 2.1.650 | 2.1.651 | 239°16.7' | 36.53 | данные отсутствуют | 59:02:5139001:1 | данные отсутствуют |
| 3186 | 2.1.651 | 2.1.652 | 244°41.6' | 58.88 | данные отсутствуют | 59:02:5139001:1 | данные отсутствуют |
| 3187 | 2.1.652 | 2.1.653 | 251°14.5' | 71.87 | данные отсутствуют | 59:02:5139001:1 | данные отсутствуют |
| 3188 | 2.1.653 | 2.1.654 | 257°16.0' | 29.35 | данные отсутствуют | 59:02:5139001:1 | данные отсутствуют |
| 3189 | 2.1.654 | 2.1.655 | 260°45.8' | 46.23 | данные отсутствуют | 59:02:5139001:1 | данные отсутствуют |
| 3190 | 2.1.655 | 2.1.656 | 269°25.3' | 41.57 | данные отсутствуют | 59:02:5139001:1 | данные отсутствуют |
| 3191 | 2.1.656 | 2.1.657 | 275°43.9' | 25.44 | данные отсутствуют | 59:02:5139001:1 | данные отсутствуют |
| 3192 | 2.1.657 | 2.1.658 | 279°59.6' | 18.96 | данные отсутствуют | 59:02:5139001:1 | данные отсутствуют |
| 3193 | 2.1.658 | 2.1.659 | 283°38.0' | 43.82 | данные отсутствуют | 59:02:5139001:1 | данные отсутствуют |
| 3194 | 2.1.659 | 2.1.660 | 287°53.3' | 81.29 | данные отсутствуют | 59:02:5139001:1 | данные отсутствуют |
| 3195 | 2.1.660 | 2.1.661 | 287°22.3' | 84.14 | данные отсутствуют | 59:02:5139001:1 | данные отсутствуют |
| 3196 | 2.1.661 | 2.1.662 | 284°4.7' | 62.32 | данные отсутствуют | 59:02:5139001:1 | данные отсутствуют |
| 3197 | 2.1.662 | 2.1.663 | 281°14.6' | 61.69 | данные отсутствуют | 59:02:5139001:1 | данные отсутствуют |
| 3198 | 2.1.663 | 2.1.664 | 278°12.2' | 56.06 | данные отсутствуют | 59:02:5139001:1 | данные отсутствуют |
| 3199 | 2.1.664 | 2.1.665 | 277°47.2' | 79.42 | данные отсутствуют | 59:02:5139001:1 | данные отсутствуют |
| 3200 | 2.1.665 | 2.1.666 | 284°6.4' | 20.02 | данные отсутствуют | 59:02:5139001:1 | данные отсутствуют |
| 3201 | 2.1.666 | 2.1.667 | 285°24.5' | 33.91 | данные отсутствуют | 59:02:5139001:1 | данные отсутствуют |
| 3202 | 2.1.667 | 2.1.668 | 287°28.6' | 69.33 | данные отсутствуют | 59:02:5139001:1 | данные отсутствуют |
| 3203 | 2.1.668 | 2.1.669 | 290°45.1' | 44.9 | данные отсутствуют | 59:02:5139001:1 | данные отсутствуют |
| 3204 | 2.1.669 | 2.1.670 | 292°5.0' | 197.92 | данные отсутствуют | 59:02:5139001:1 | данные отсутствуют |
| 3205 | 2.1.670 | 2.1.671 | 292°0.7' | 150.73 | данные отсутствуют | 59:02:5139001:1 | данные отсутствуют |
| 3206 | 2.1.671 | 2.1.672 | 293°38.3' | 74.7 | данные отсутствуют | 59:02:5139001:1 | данные отсутствуют |
| 3207 | 2.1.672 | 2.1.673 | 292°13.0' | 281.62 | данные отсутствуют | 59:02:5139001:1 | данные отсутствуют |
| 3208 | 2.1.673 | 2.1.674 | 292°35.2' | 84.31 | данные отсутствуют | 59:02:5139001:1 | данные отсутствуют |
| 3209 | 2.1.674 | 2.1.675 | 291°14.2' | 61.01 | данные отсутствуют | 59:02:5139001:1 | данные отсутствуют |
| 3210 | 2.1.675 | 2.1.676 | 288°42.2' | 31.06 | данные отсутствуют | 59:02:5139001:1 | данные отсутствуют |
| 3211 | 2.1.676 | 2.1.677 | 283°39.1' | 45.59 | данные отсутствуют | 59:02:5139001:1 | данные отсутствуют |
| 3212 | 2.1.677 | 2.1.678 | 274°33.4' | 16.74 | данные отсутствуют | 59:02:5139001:1 | данные отсутствуют |
| 3213 | 2.1.678 | 2.1.679 | 283°32.2' | 40.29 | данные отсутствуют | 59:02:5139001:1 | данные отсутствуют |
| 3214 | 2.1.679 | 2.1.680 | 282°6.4' | 111.95 | данные отсутствуют | 59:02:5139001:1 | данные отсутствуют |

| | | |
|-------------------------------|---------|-------------------|
| полное наименование должности | подпись | инициалы, фамилия |
|-------------------------------|---------|-------------------|

М.П.

| Земельный участок | | | | | | | |
|--|---------|--------------------------------|-----------|--------------------|--------------------|----------------------------|--------------------|
| вид объекта недвижимости | | | | | | | |
| Лист №139 Раздел 3.1 | | Всего листов раздела 3.1: 1419 | | Всего разделов: 8 | | Всего листов выписки: 5548 | |
| 17 октября 2019г. № КУВИ-001/2019-25207602 | | | | | | | |
| Кадастровый номер: | | | | 59:00:0000000:7734 | | | |
| 3215 | 2.1.680 | 2.1.681 | 282°15.5' | 68.97 | данные отсутствуют | 59:02:5139001:1 | данные отсутствуют |
| 3216 | 2.1.681 | 2.1.682 | 286°13.7' | 43.8 | данные отсутствуют | 59:02:5139001:1 | данные отсутствуют |
| 3217 | 2.1.682 | 2.1.683 | 286°35.6' | 73.85 | данные отсутствуют | 59:02:5139001:1 | данные отсутствуют |
| 3218 | 2.1.683 | 2.1.684 | 284°12.8' | 159.95 | данные отсутствуют | 59:02:5139001:1 | данные отсутствуют |
| 3219 | 2.1.684 | 2.1.685 | 284°15.5' | 222.3 | данные отсутствуют | 59:02:5139001:1 | данные отсутствуют |
| 3220 | 2.1.685 | 2.1.686 | 282°31.9' | 43.23 | данные отсутствуют | 59:02:5139001:1 | данные отсутствуют |
| 3221 | 2.1.686 | 2.1.687 | 285°11.0' | 29.17 | данные отсутствуют | 59:02:5139001:1 | данные отсутствуют |
| 3222 | 2.1.687 | 2.1.688 | 284°10.7' | 69.16 | данные отсутствуют | 59:02:5139001:1 | данные отсутствуют |
| 3223 | 2.1.688 | 2.1.689 | 298°51.1' | 28.02 | данные отсутствуют | данные отсутствуют | данные отсутствуют |
| 3224 | 2.1.689 | 2.1.690 | 300°47.8' | 45.82 | данные отсутствуют | данные отсутствуют | данные отсутствуют |
| 3225 | 2.1.690 | 2.1.691 | 295°5.4' | 70.89 | данные отсутствуют | данные отсутствуют | данные отсутствуют |
| 3226 | 2.1.691 | 2.1.692 | 295°12.8' | 133.12 | данные отсутствуют | данные отсутствуют | данные отсутствуют |
| 3227 | 2.1.692 | 2.1.693 | 293°7.3' | 93.95 | данные отсутствуют | данные отсутствуют | данные отсутствуют |
| 3228 | 2.1.693 | 2.1.694 | 289°56.0' | 119.82 | данные отсутствуют | данные отсутствуют | данные отсутствуют |
| 3229 | 2.1.694 | 2.1.695 | 290°14.6' | 49.07 | данные отсутствуют | данные отсутствуют | данные отсутствуют |
| 3230 | 2.1.695 | 2.1.696 | 303°9.1' | 15.91 | данные отсутствуют | данные отсутствуют | данные отсутствуют |
| 3231 | 2.1.696 | 2.1.697 | 312°38.8' | 13.26 | данные отсутствуют | данные отсутствуют | данные отсутствуют |
| 3232 | 2.1.697 | 2.1.698 | 337°34.6' | 12.32 | данные отсутствуют | данные отсутствуют | данные отсутствуют |
| 3233 | 2.1.698 | 2.1.699 | 353°59.4' | 25.88 | данные отсутствуют | данные отсутствуют | данные отсутствуют |
| 3234 | 2.1.699 | 2.1.700 | 343°58.3' | 21.55 | данные отсутствуют | данные отсутствуют | данные отсутствуют |
| 3235 | 2.1.700 | 2.1.701 | 321°8.9' | 15.38 | данные отсутствуют | данные отсутствуют | данные отсутствуют |
| 3236 | 2.1.701 | 2.1.702 | 296°20.9' | 13.02 | данные отсутствуют | данные отсутствуют | данные отсутствуют |
| 3237 | 2.1.702 | 2.1.703 | 57°24.7' | 20.92 | данные отсутствуют | данные отсутствуют | данные отсутствуют |
| 3238 | 2.1.703 | 2.1.704 | 107°46.0' | 50.4 | данные отсутствуют | данные отсутствуют | данные отсутствуют |
| 3239 | 2.1.704 | 2.1.705 | 35°2.0' | 33.13 | данные отсутствуют | данные отсутствуют | данные отсутствуют |
| 3240 | 2.1.705 | 2.1.706 | 100°4.0' | 109.21 | данные отсутствуют | данные отсутствуют | данные отсутствуют |
| 3241 | 2.1.706 | 2.1.707 | 183°8.4' | 4.02 | данные отсутствуют | 59:02:0102236:1 | адрес отсутствует |
| 3242 | 2.1.707 | 2.1.708 | 269°21.0' | 9.69 | данные отсутствуют | 59:02:0102236:1 | адрес отсутствует |
| 3243 | 2.1.708 | 2.1.709 | 279°56.7' | 28.32 | данные отсутствуют | 59:02:0102236:1 | адрес отсутствует |
| 3244 | 2.1.709 | 2.1.710 | 357°3.6' | 3.7 | данные отсутствуют | данные отсутствуют | данные отсутствуют |
| 3245 | 2.1.710 | 2.1.711 | 279°22.6' | 68.81 | данные отсутствуют | 59:02:0102236:68 | адрес отсутствует |
| 3246 | 2.1.711 | 2.1.712 | 188°54.0' | 10.73 | данные отсутствуют | 59:02:0102236:68 | адрес отсутствует |
| 3247 | 2.1.712 | 2.1.713 | 207°40.6' | 53.5 | данные отсутствуют | 59:02:0102236:68 | адрес отсутствует |

| | | |
|-------------------------------|---------|-------------------|
| полное наименование должности | подпись | инициалы, фамилия |
|-------------------------------|---------|-------------------|

М.П.

| Земельный участок | | | | | | | |
|--|---------|--------------------------------|-----------|--------------------|--------------------|----------------------------|--------------------|
| вид объекта недвижимости | | | | | | | |
| Лист №140 Раздел 3.1 | | Всего листов раздела 3.1: 1419 | | Всего разделов: 8 | | Всего листов выписки: 5548 | |
| 17 октября 2019г. № КУВИ-001/2019-25207602 | | | | | | | |
| Кадастровый номер: | | | | 59:00:0000000:7734 | | | |
| 3248 | 2.1.713 | 2.1.714 | 208°17.2' | 8.78 | данные отсутствуют | 59:02:0102236:68 | адрес отсутствует |
| 3249 | 2.1.714 | 2.1.715 | 96°43.1' | 28.47 | данные отсутствуют | 59:02:0102236:68 | адрес отсутствует |
| 3250 | 2.1.715 | 2.1.716 | 353°0.5' | 5.34 | данные отсутствуют | 59:02:0102236:68 | адрес отсутствует |
| 3251 | 2.1.716 | 2.1.717 | 92°29.6' | 64.81 | данные отсутствуют | 59:02:0102236:68 | адрес отсутствует |
| 3252 | 2.1.717 | 2.1.718 | 95°11.8' | 30.7 | данные отсутствуют | 59:02:0102236:1 | адрес отсутствует |
| 3253 | 2.1.718 | 2.1.719 | 184°53.9' | 14.75 | данные отсутствуют | 59:02:0102236:1 | адрес отсутствует |
| 3254 | 2.1.719 | 2.1.720 | 91°50.0' | 24.99 | данные отсутствуют | 59:02:0102236:1 | адрес отсутствует |
| 3255 | 2.1.720 | 2.1.721 | 90°18.3' | 3.76 | данные отсутствуют | 59:02:0102236:1 | адрес отсутствует |
| 3256 | 2.1.721 | 2.1.722 | 92°3.3' | 6.13 | данные отсутствуют | 59:02:0102236:1 | адрес отсутствует |
| 3257 | 2.1.722 | 2.1.723 | 174°33.6' | 0.42 | данные отсутствуют | 59:02:0102236:1 | адрес отсутствует |
| 3258 | 2.1.723 | 2.1.724 | 91°38.2' | 2.45 | данные отсутствуют | 59:02:0102236:1 | адрес отсутствует |
| 3259 | 2.1.724 | 2.1.725 | 179°45.3' | 2.34 | данные отсутствуют | 59:02:0102236:1 | адрес отсутствует |
| 3260 | 2.1.725 | 2.1.726 | 92°16.7' | 3.77 | данные отсутствуют | 59:02:0102236:1 | адрес отсутствует |
| 3261 | 2.1.726 | 2.1.727 | 1°20.2' | 2.57 | данные отсутствуют | 59:02:0102236:1 | адрес отсутствует |
| 3262 | 2.1.727 | 2.1.728 | 93°6.8' | 9.02 | данные отсутствуют | 59:02:0102236:1 | адрес отсутствует |
| 3263 | 2.1.728 | 2.1.729 | 92°39.2' | 46.66 | данные отсутствуют | 59:02:0102236:1 | адрес отсутствует |
| 3264 | 2.1.729 | 2.1.730 | 11°32.9' | 37.76 | данные отсутствуют | 59:02:0102236:1 | адрес отсутствует |
| 3265 | 2.1.730 | 2.1.731 | 343°18.1' | 33.83 | данные отсутствуют | 59:02:0102236:1 | адрес отсутствует |
| 3266 | 2.1.731 | 2.1.732 | 275°0.8' | 26.09 | данные отсутствуют | 59:02:0102236:1 | адрес отсутствует |
| 3267 | 2.1.732 | 2.1.733 | 3°39.1' | 1.41 | данные отсутствуют | 59:02:0102236:1 | адрес отсутствует |
| 3268 | 2.1.733 | 2.1.734 | 275°2.5' | 2.39 | данные отсутствуют | 59:02:0102236:1 | адрес отсутствует |
| 3269 | 2.1.734 | 2.1.735 | 199°0.8' | 1.57 | данные отсутствуют | 59:02:0102236:1 | адрес отсутствует |
| 3270 | 2.1.735 | 2.1.736 | 275°5.0' | 50.67 | данные отсутствуют | 59:02:0102236:1 | адрес отсутствует |
| 3271 | 2.1.736 | 2.1.737 | 208°53.2' | 0.66 | данные отсутствуют | 59:02:0102236:1 | адрес отсутствует |
| 3272 | 2.1.737 | 2.1.738 | 280°25.1' | 111.2 | данные отсутствуют | данные отсутствуют | данные отсутствуют |
| 3273 | 2.1.738 | 2.1.739 | 215°25.1' | 32.92 | данные отсутствуют | данные отсутствуют | данные отсутствуют |
| 3274 | 2.1.739 | 2.1.740 | 287°41.9' | 48.65 | данные отсутствуют | данные отсутствуют | данные отсутствуют |
| 3275 | 2.1.740 | 2.1.741 | 238°49.2' | 27.23 | данные отсутствуют | данные отсутствуют | данные отсутствуют |
| 3276 | 2.1.741 | 2.1.742 | 34°17.6' | 32.69 | данные отсутствуют | данные отсутствуют | данные отсутствуют |
| 3277 | 2.1.742 | 2.1.743 | 102°53.4' | 59.4 | данные отсутствуют | 59:02:0102236:70 | адрес отсутствует |
| 3278 | 2.1.743 | 2.1.744 | 3°39.1' | 49.62 | данные отсутствуют | 59:02:0102236:70 | адрес отсутствует |
| 3279 | 2.1.744 | 2.1.745 | 284°27.8' | 32.55 | данные отсутствуют | 59:02:0102236:70 | адрес отсутствует |
| 3280 | 2.1.745 | 2.1.746 | 34°9.2' | 20.22 | данные отсутствуют | данные отсутствуют | данные отсутствуют |

| | | |
|-------------------------------|---------|-------------------|
| полное наименование должности | подпись | инициалы, фамилия |
|-------------------------------|---------|-------------------|

М.П.

| Земельный участок | | | | | | | |
|--|---------|--------------------------------|-----------|--------------------|--------------------|----------------------------|--------------------|
| вид объекта недвижимости | | | | | | | |
| Лист №141 Раздел 3.1 | | Всего листов раздела 3.1: 1419 | | Всего разделов: 8 | | Всего листов выписки: 5548 | |
| 17 октября 2019г. № КУВИ-001/2019-25207602 | | | | | | | |
| Кадастровый номер: | | | | 59:00:0000000:7734 | | | |
| 3281 | 2.1.746 | 2.1.747 | 106°43.7' | 130.81 | данные отсутствуют | данные отсутствуют | данные отсутствуют |
| 3282 | 2.1.747 | 2.1.748 | 102°8.8' | 64.53 | данные отсутствуют | данные отсутствуют | данные отсутствуют |
| 3283 | 2.1.748 | 2.1.749 | 37°29.0' | 22.81 | данные отсутствуют | данные отсутствуют | данные отсутствуют |
| 3284 | 2.1.749 | 2.1.750 | 2°49.7' | 107.63 | данные отсутствуют | данные отсутствуют | данные отсутствуют |
| 3285 | 2.1.750 | 2.1.751 | 295°59.6' | 132.88 | данные отсутствуют | данные отсутствуют | данные отсутствуют |
| 3286 | 2.1.751 | 2.1.752 | 34°19.1' | 63.25 | данные отсутствуют | данные отсутствуют | данные отсутствуют |
| 3287 | 2.1.751 | 2.1.751 | | | данные отсутствуют | 59:02:0000000:5407(7) | данные отсутствуют |
| 3288 | 2.1.752 | 2.1.753 | 33°37.0' | 152.0 | данные отсутствуют | данные отсутствуют | данные отсутствуют |
| 3289 | 2.1.753 | 2.1.754 | 101°36.2' | 454.94 | данные отсутствуют | данные отсутствуют | данные отсутствуют |
| 3290 | 2.1.754 | 2.1.755 | 89°18.0' | 224.27 | данные отсутствуют | данные отсутствуют | данные отсутствуют |
| 3291 | 2.1.755 | 2.1.756 | 16°31.9' | 223.12 | данные отсутствуют | данные отсутствуют | данные отсутствуют |
| 3292 | 2.1.756 | 2.1.757 | 16°40.1' | 16.21 | данные отсутствуют | данные отсутствуют | данные отсутствуют |
| 3293 | 2.1.757 | 2.1.758 | 282°11.8' | 45.02 | данные отсутствуют | данные отсутствуют | данные отсутствуют |
| 3294 | 2.1.758 | 2.1.759 | 282°12.6' | 398.43 | данные отсутствуют | данные отсутствуют | данные отсутствуют |
| 3295 | 2.1.759 | 2.1.760 | 281°57.4' | 16.31 | данные отсутствуют | данные отсутствуют | данные отсутствуют |
| 3296 | 2.1.760 | 2.1.761 | 280°4.2' | 88.42 | данные отсутствуют | данные отсутствуют | данные отсутствуют |
| 3297 | 2.1.761 | 2.1.762 | 4°7.7' | 43.62 | данные отсутствуют | данные отсутствуют | данные отсутствуют |
| 3298 | 2.1.762 | 2.1.763 | 12°17.6' | 22.4 | данные отсутствуют | 59:02:0104224:4 | данные отсутствуют |
| 3299 | 2.1.762 | 2.1.762 | | | данные отсутствуют | 59:02:0104224:3 | данные отсутствуют |
| 3300 | 2.1.763 | 2.1.764 | 10°38.1' | 21.13 | данные отсутствуют | 59:02:0104224:4 | данные отсутствуют |
| 3301 | 2.1.764 | 2.1.765 | 10°8.6' | 20.9 | данные отсутствуют | данные отсутствуют | данные отсутствуют |
| 3302 | 2.1.765 | 2.1.766 | 10°25.4' | 21.94 | данные отсутствуют | данные отсутствуют | данные отсутствуют |
| 3303 | 2.1.766 | 2.1.767 | 5°23.3' | 22.79 | данные отсутствуют | данные отсутствуют | данные отсутствуют |
| 3304 | 2.1.766 | 2.1.766 | | | данные отсутствуют | 59:02:0104224:12 | адрес отсутствует |
| 3305 | 2.1.767 | 2.1.768 | 91°43.3' | 98.15 | данные отсутствуют | данные отсутствуют | данные отсутствуют |
| 3306 | 2.1.767 | 2.1.767 | | | данные отсутствуют | 59:02:0104224:23 | данные отсутствуют |
| 3307 | 2.1.768 | 2.1.769 | 359°56.4' | 57.22 | данные отсутствуют | данные отсутствуют | данные отсутствуют |
| 3308 | 2.1.769 | 2.1.770 | 89°51.1' | 27.14 | данные отсутствуют | 59:02:5140001:35 | данные отсутствуют |
| 3309 | 2.1.770 | 2.1.771 | 89°58.9' | 29.99 | данные отсутствуют | 59:02:5140001:34 | данные отсутствуют |
| 3310 | 2.1.771 | 2.1.772 | 90°0.0' | 30.01 | данные отсутствуют | 59:02:5140001:31 | данные отсутствуют |
| 3311 | 2.1.772 | 2.1.773 | 90°0.0' | 30.0 | данные отсутствуют | 59:02:5140001:33 | данные отсутствуют |
| 3312 | 2.1.773 | 2.1.774 | 89°58.9' | 30.01 | данные отсутствуют | 59:02:5140001:32 | данные отсутствуют |
| 3313 | 2.1.774 | 2.1.775 | 90°0.0' | 29.98 | данные отсутствуют | 59:02:5140001:30 | данные отсутствуют |

| | | |
|-------------------------------|---------|-------------------|
| полное наименование должности | подпись | инициалы, фамилия |
|-------------------------------|---------|-------------------|

М.П.

| Земельный участок | | | | | | | |
|--|---------|--------------------------------|-----------|--------------------|--------------------|----------------------------|--------------------|
| вид объекта недвижимости | | | | | | | |
| Лист №142 Раздел 3.1 | | Всего листов раздела 3.1: 1419 | | Всего разделов: 8 | | Всего листов выписки: 5548 | |
| 17 октября 2019г. № КУВИ-001/2019-25207602 | | | | | | | |
| Кадастровый номер: | | | | 59:00:0000000:7734 | | | |
| 3314 | 2.1.775 | 2.1.776 | 0°5.2' | 20.0 | данные отсутствуют | 59:02:5140001:30 | данные отсутствуют |
| 3315 | 2.1.776 | 2.1.777 | 89°58.9' | 64.14 | данные отсутствуют | 59:02:5140001:29 | данные отсутствуют |
| 3316 | 2.1.777 | 2.1.778 | 163°4.0' | 124.86 | данные отсутствуют | 59:02:5140001:28 | данные отсутствуют |
| 3317 | 2.1.778 | 2.1.779 | 90°55.2' | 38.0 | данные отсутствуют | 59:02:5140001:28 | данные отсутствуют |
| 3318 | 2.1.779 | 2.1.780 | 90°56.0' | 69.99 | данные отсутствуют | 59:02:5140001:26 | адрес отсутствует |
| 3319 | 2.1.780 | 2.1.781 | 327°26.9' | 146.23 | данные отсутствуют | 59:02:5140001:26 | адрес отсутствует |
| 3320 | 2.1.781 | 2.1.782 | 310°23.2' | 23.91 | данные отсутствуют | 59:02:5140001:26 | адрес отсутствует |
| 3321 | 2.1.782 | 2.1.783 | 308°18.8' | 3.1 | данные отсутствуют | 59:02:5140001:26 | адрес отсутствует |
| 3322 | 2.1.782 | 2.1.782 | | | данные отсутствуют | 59:02:0104318:28 | данные отсутствуют |
| 3323 | 2.1.783 | 2.1.784 | 8°27.1' | 9.05 | данные отсутствуют | 59:02:0104318:46 | адрес отсутствует |
| 3324 | 2.1.784 | 2.1.785 | 84°48.8' | 30.98 | данные отсутствуют | данные отсутствуют | данные отсутствуют |
| 3325 | 2.1.785 | 2.1.786 | 0°27.4' | 3.76 | данные отсутствуют | данные отсутствуют | данные отсутствуют |
| 3326 | 2.1.786 | 2.1.787 | 77°40.0' | 64.98 | данные отсутствуют | данные отсутствуют | данные отсутствуют |
| 3327 | 2.1.787 | 2.1.788 | 240°47.0' | 81.31 | данные отсутствуют | 59:02:5140001:36 | адрес отсутствует |
| 3328 | 2.1.787 | 2.1.787 | | | данные отсутствуют | 59:02:0000000:5407(6) | данные отсутствуют |
| 3329 | 2.1.788 | 2.1.789 | 148°27.1' | 128.61 | данные отсутствуют | 59:02:5140001:36 | адрес отсутствует |
| 3330 | 2.1.789 | 2.1.790 | 60°40.9' | 211.47 | данные отсутствуют | 59:02:5140001:36 | адрес отсутствует |
| 3331 | 2.1.790 | 2.1.791 | 329°41.8' | 56.64 | данные отсутствуют | 59:02:5140001:36 | адрес отсутствует |
| 3332 | 2.1.791 | 2.1.792 | 102°47.8' | 153.24 | данные отсутствуют | 59:02:0000000:5407(6) | данные отсутствуют |
| 3333 | 2.1.792 | 2.1.793 | 3°51.4' | 726.2 | данные отсутствуют | 59:02:0000000:5407(6) | данные отсутствуют |
| 3334 | 2.1.793 | 2.1.794 | 271°13.8' | 674.75 | данные отсутствуют | данные отсутствуют | данные отсутствуют |
| 3335 | 2.1.794 | 2.1.795 | 46°49.4' | 227.43 | данные отсутствуют | данные отсутствуют | данные отсутствуют |
| 3336 | 2.1.795 | 2.1.796 | 86°55.3' | 42.08 | данные отсутствуют | данные отсутствуют | данные отсутствуют |
| 3337 | 2.1.796 | 2.1.797 | 91°24.3' | 36.71 | данные отсутствуют | данные отсутствуют | данные отсутствуют |
| 3338 | 2.1.797 | 2.1.798 | 83°29.0' | 135.78 | данные отсутствуют | данные отсутствуют | данные отсутствуют |
| 3339 | 2.1.798 | 2.1.799 | 339°57.4' | 59.46 | данные отсутствуют | данные отсутствуют | данные отсутствуют |
| 3340 | 2.1.799 | 2.1.800 | 286°54.7' | 183.3 | данные отсутствуют | данные отсутствуют | данные отсутствуют |
| 3341 | 2.1.800 | 2.1.801 | 329°23.7' | 119.21 | данные отсутствуют | данные отсутствуют | данные отсутствуют |
| 3342 | 2.1.801 | 2.1.802 | 76°19.3' | 1619.48 | данные отсутствуют | данные отсутствуют | данные отсутствуют |
| 3343 | 2.1.802 | 2.1.803 | 7°38.0' | 278.8 | данные отсутствуют | 59:02:0000000:5407(11) | данные отсутствуют |
| 3344 | 2.1.803 | 2.1.804 | 279°22.0' | 1094.92 | данные отсутствуют | 59:02:0000000:5407(11) | данные отсутствуют |
| 3345 | 2.1.804 | 2.1.805 | 280°45.5' | 2088.31 | данные отсутствуют | данные отсутствуют | данные отсутствуют |
| 3346 | 2.1.805 | 2.1.806 | 295°12.1' | 92.88 | данные отсутствуют | 59:02:0000000:5407(10) | данные отсутствуют |

| | | |
|-------------------------------|---------|-------------------|
| полное наименование должности | подпись | инициалы, фамилия |
|-------------------------------|---------|-------------------|

М.П.

| Земельный участок | | | | | | | |
|--|---------|--------------------------------|-----------|--------------------|--------------------|----------------------------|--------------------|
| вид объекта недвижимости | | | | | | | |
| Лист №143 Раздел 3.1 | | Всего листов раздела 3.1: 1419 | | Всего разделов: 8 | | Всего листов выписки: 5548 | |
| 17 октября 2019г. № КУВИ-001/2019-25207602 | | | | | | | |
| Кадастровый номер: | | | | 59:00:0000000:7734 | | | |
| 3347 | 2.1.806 | 2.1.807 | 276°1.9' | 324.39 | данные отсутствуют | 59:02:0105139:240 | данные отсутствуют |
| 3348 | 2.1.807 | 2.1.808 | 277°40.9' | 557.14 | данные отсутствуют | данные отсутствуют | данные отсутствуют |
| 3349 | 2.1.808 | 2.1.809 | 293°36.1' | 57.27 | данные отсутствуют | 59:02:0105147:224(1) | данные отсутствуют |
| 3350 | 2.1.809 | 2.1.810 | 277°31.4' | 283.16 | данные отсутствуют | данные отсутствуют | данные отсутствуют |
| 3351 | 2.1.810 | 2.1.811 | 240°25.7' | 519.47 | данные отсутствуют | данные отсутствуют | данные отсутствуют |
| 3352 | 2.1.810 | 2.1.810 | | | данные отсутствуют | 59:02:0000000:5407(24) | данные отсутствуют |
| 3353 | 2.1.811 | 2.1.812 | 239°2.0' | 37.59 | данные отсутствуют | данные отсутствуют | данные отсутствуют |
| 3354 | 2.1.812 | 2.1.813 | 25°49.8' | 52.99 | данные отсутствуют | 59:02:0109004:1 | адрес отсутствует |
| 3355 | 2.1.813 | 2.1.814 | 8°5.5' | 34.96 | данные отсутствуют | 59:02:0109004:1 | адрес отсутствует |
| 3356 | 2.1.814 | 2.1.815 | 356°58.6' | 105.59 | данные отсутствуют | 59:02:0109004:1 | адрес отсутствует |
| 3357 | 2.1.815 | 2.1.816 | 238°1.4' | 223.2 | данные отсутствуют | 59:02:0109004:1 | адрес отсутствует |
| 3358 | 2.1.816 | 2.1.817 | 163°4.3' | 6.49 | данные отсутствуют | 59:02:0109004:1 | адрес отсутствует |
| 3359 | 2.1.817 | 2.1.818 | 251°37.7' | 5.65 | данные отсутствуют | данные отсутствуют | данные отсутствуют |
| 3360 | 2.1.818 | 2.1.819 | 176°41.4' | 86.26 | данные отсутствуют | данные отсутствуют | данные отсутствуют |
| 3361 | 2.1.819 | 2.1.820 | 167°27.8' | 15.94 | данные отсутствуют | данные отсутствуют | данные отсутствуют |
| 3362 | 2.1.820 | 2.1.821 | 134°34.5' | 11.43 | данные отсутствуют | данные отсутствуют | данные отсутствуют |
| 3363 | 2.1.821 | 2.1.822 | 178°26.5' | 6.25 | данные отсутствуют | данные отсутствуют | данные отсутствуют |
| 3364 | 2.1.822 | 2.1.823 | 282°58.9' | 33.08 | данные отсутствуют | данные отсутствуют | данные отсутствуют |
| 3365 | 2.1.823 | 2.1.824 | 284°23.9' | 735.65 | данные отсутствуют | данные отсутствуют | данные отсутствуют |
| 3366 | 2.1.823 | 2.1.823 | | | данные отсутствуют | 59:02:0000000:5407(14) | данные отсутствуют |
| 3367 | 2.1.824 | 2.1.825 | 314°54.9' | 340.22 | данные отсутствуют | данные отсутствуют | данные отсутствуют |
| 3368 | 2.1.825 | 2.1.826 | 304°19.4' | 283.31 | данные отсутствуют | данные отсутствуют | данные отсутствуют |
| 3369 | 2.1.826 | 2.1.827 | 264°48.1' | 35.65 | данные отсутствуют | данные отсутствуют | данные отсутствуют |
| 3370 | 2.1.827 | 2.1.828 | 305°43.6' | 113.29 | данные отсутствуют | данные отсутствуют | данные отсутствуют |
| 3371 | 2.1.828 | 2.1.829 | 303°17.2' | 126.43 | данные отсутствуют | данные отсутствуют | данные отсутствуют |
| 3372 | 2.1.829 | 2.1.830 | 264°57.3' | 35.71 | данные отсутствуют | данные отсутствуют | данные отсутствуют |
| 3373 | 2.1.830 | 2.1.831 | 285°36.2' | 99.37 | данные отсутствуют | данные отсутствуют | данные отсутствуют |
| 3374 | 2.1.831 | 2.1.832 | 299°30.7' | 62.12 | данные отсутствуют | 59:02:0000000:5306 | данные отсутствуют |
| 3375 | 2.1.832 | 2.1.833 | 292°7.9' | 29.04 | данные отсутствуют | 59:02:0000000:5306 | данные отсутствуют |
| 3376 | 2.1.833 | 2.1.834 | 269°36.7' | 31.0 | данные отсутствуют | 59:02:0000000:5306 | данные отсутствуют |
| 3377 | 2.1.834 | 2.1.835 | 178°51.7' | 76.0 | данные отсутствуют | 59:02:0000000:5306 | данные отсутствуют |
| 3378 | 2.1.835 | 2.1.836 | 89°37.3' | 47.01 | данные отсутствуют | 59:02:0000000:5306 | данные отсутствуют |
| 3379 | 2.1.836 | 2.1.837 | 91°29.0' | 47.54 | данные отсутствуют | 59:02:0000000:5306 | данные отсутствуют |

| | | |
|-------------------------------|---------|-------------------|
| полное наименование должности | подпись | инициалы, фамилия |
|-------------------------------|---------|-------------------|

М.П.

| Земельный участок | | | | | | | |
|--|---------|--------------------------------|-----------|--------------------|--------------------|----------------------------|--------------------|
| вид объекта недвижимости | | | | | | | |
| Лист №144 Раздел 3.1 | | Всего листов раздела 3.1: 1419 | | Всего разделов: 8 | | Всего листов выписки: 5548 | |
| 17 октября 2019г. № КУВИ-001/2019-25207602 | | | | | | | |
| Кадастровый номер: | | | | 59:00:0000000:7734 | | | |
| 3380 | 2.1.837 | 2.1.838 | 113°39.8' | 25.61 | данные отсутствуют | 59:02:0000000:5306 | данные отсутствуют |
| 3381 | 2.1.838 | 2.1.839 | 134°4.8' | 72.19 | данные отсутствуют | данные отсутствуют | данные отсутствуют |
| 3382 | 2.1.839 | 2.1.840 | 146°17.7' | 31.16 | данные отсутствуют | данные отсутствуют | данные отсутствуют |
| 3383 | 2.1.840 | 2.1.841 | 142°26.0' | 27.0 | данные отсутствуют | данные отсутствуют | данные отсутствуют |
| 3384 | 2.1.841 | 2.1.842 | 130°36.0' | 91.06 | данные отсутствуют | данные отсутствуют | данные отсутствуют |
| 3385 | 2.1.842 | 2.1.843 | 123°26.8' | 79.9 | данные отсутствуют | данные отсутствуют | данные отсутствуют |
| 3386 | 2.1.843 | 2.1.844 | 120°20.0' | 70.1 | данные отсутствуют | данные отсутствуют | данные отсутствуют |
| 3387 | 2.1.844 | 2.1.845 | 132°36.6' | 58.49 | данные отсутствуют | данные отсутствуют | данные отсутствуют |
| 3388 | 2.1.845 | 2.1.846 | 140°12.1' | 83.83 | данные отсутствуют | данные отсутствуют | данные отсутствуют |
| 3389 | 2.1.846 | 2.1.847 | 135°19.0' | 53.84 | данные отсутствуют | данные отсутствуют | данные отсутствуют |
| 3390 | 2.1.847 | 2.1.848 | 135°3.5' | 48.23 | данные отсутствуют | данные отсутствуют | данные отсутствуют |
| 3391 | 2.1.848 | 2.1.849 | 284°19.4' | 274.06 | данные отсутствуют | данные отсутствуют | данные отсутствуют |
| 3392 | 2.1.849 | 2.1.850 | 190°44.8' | 901.11 | данные отсутствуют | 59:02:0000000:5407(12) | данные отсутствуют |
| 3393 | 2.1.850 | 2.1.851 | 254°56.0' | 82.63 | данные отсутствуют | данные отсутствуют | данные отсутствуют |
| 3394 | 2.1.851 | 2.1.852 | 256°21.4' | 46.76 | данные отсутствуют | данные отсутствуют | данные отсутствуют |
| 3395 | 2.1.852 | 2.1.853 | 260°1.8' | 73.81 | данные отсутствуют | данные отсутствуют | данные отсутствуют |
| 3396 | 2.1.853 | 2.1.854 | 265°27.5' | 38.26 | данные отсутствуют | данные отсутствуют | данные отсутствуют |
| 3397 | 2.1.854 | 2.1.855 | 280°12.9' | 32.54 | данные отсутствуют | данные отсутствуют | данные отсутствуют |
| 3398 | 2.1.855 | 2.1.856 | 350°10.1' | 492.11 | данные отсутствуют | 59:02:5131001:1 | данные отсутствуют |
| 3399 | 2.1.856 | 2.1.857 | 351°42.8' | 177.21 | данные отсутствуют | 59:02:5131001:1 | данные отсутствуют |
| 3400 | 2.1.857 | 2.1.858 | 351°41.8' | 31.78 | данные отсутствуют | 59:02:5131001:1 | данные отсутствуют |
| 3401 | 2.1.858 | 2.1.859 | 3°17.6' | 20.19 | данные отсутствуют | 59:02:5131001:1 | данные отсутствуют |
| 3402 | 2.1.859 | 2.1.860 | 3°16.3' | 47.13 | данные отсутствуют | 59:02:5131001:1 | данные отсутствуют |
| 3403 | 2.1.860 | 2.1.861 | 3°16.7' | 83.74 | данные отсутствуют | 59:02:5131001:1 | данные отсутствуют |
| 3404 | 2.1.861 | 2.1.862 | 3°16.3' | 20.85 | данные отсутствуют | 59:02:5131001:1 | данные отсутствуют |
| 3405 | 2.1.862 | 2.1.863 | 14°10.4' | 240.38 | данные отсутствуют | 59:02:5131001:1 | данные отсутствуют |
| 3406 | 2.1.863 | 2.1.864 | 26°5.6' | 36.92 | данные отсутствуют | 59:02:5131001:1 | данные отсутствуют |
| 3407 | 2.1.864 | 2.1.865 | 26°5.9' | 94.65 | данные отсутствуют | 59:02:5131001:1 | данные отсутствуют |
| 3408 | 2.1.865 | 2.1.866 | 21°12.7' | 157.04 | данные отсутствуют | 59:02:5131001:1 | данные отсутствуют |
| 3409 | 2.1.866 | 2.1.867 | 21°12.5' | 99.84 | данные отсутствуют | 59:02:5131001:1 | данные отсутствуют |
| 3410 | 2.1.867 | 2.1.868 | 14°21.0' | 160.43 | данные отсутствуют | 59:02:5131001:1 | данные отсутствуют |
| 3411 | 2.1.868 | 2.1.869 | 6°22.3' | 158.42 | данные отсутствуют | 59:02:5131001:1 | данные отсутствуют |
| 3412 | 2.1.869 | 2.1.870 | 2°16.0' | 30.35 | данные отсутствуют | 59:02:5131001:1 | данные отсутствуют |

| | | |
|-------------------------------|---------|-------------------|
| полное наименование должности | подпись | инициалы, фамилия |
|-------------------------------|---------|-------------------|

М.П.

| Земельный участок | | | | | | | |
|--|---------|--------------------------------|-----------|--------------------|--------------------|-----------------|----------------------------|
| вид объекта недвижимости | | | | | | | |
| Лист №145 Раздел 3.1 | | Всего листов раздела 3.1: 1419 | | | Всего разделов: 8 | | Всего листов выписки: 5548 |
| 17 октября 2019г. № КУВИ-001/2019-25207602 | | | | | | | |
| Кадастровый номер: | | | | 59:00:0000000:7734 | | | |
| 3413 | 2.1.870 | 2.1.871 | 2°16.9' | 40.44 | данные отсутствуют | 59:02:5131001:1 | данные отсутствуют |
| 3414 | 2.1.871 | 2.1.872 | 354°0.1' | 142.88 | данные отсутствуют | 59:02:5131001:1 | данные отсутствуют |
| 3415 | 2.1.872 | 2.1.873 | 350°7.6' | 92.38 | данные отсутствуют | 59:02:5131001:1 | данные отсутствуют |
| 3416 | 2.1.873 | 2.1.874 | 347°5.9' | 558.81 | данные отсутствуют | 59:02:5131001:1 | данные отсутствуют |
| 3417 | 2.1.874 | 2.1.875 | 346°17.9' | 199.56 | данные отсутствуют | 59:02:5131001:1 | данные отсутствуют |
| 3418 | 2.1.875 | 2.1.876 | 346°7.1' | 50.56 | данные отсутствуют | 59:02:5131001:1 | данные отсутствуют |
| 3419 | 2.1.876 | 2.1.877 | 340°23.2' | 200.7 | данные отсутствуют | 59:02:5131001:1 | данные отсутствуют |
| 3420 | 2.1.877 | 2.1.878 | 333°56.8' | 192.46 | данные отсутствуют | 59:02:5131001:1 | данные отсутствуют |
| 3421 | 2.1.878 | 2.1.879 | 333°55.7' | 54.93 | данные отсутствуют | 59:02:5131001:1 | данные отсутствуют |
| 3422 | 2.1.879 | 2.1.880 | 329°54.6' | 23.28 | данные отсутствуют | 59:02:5131001:1 | данные отсутствуют |
| 3423 | 2.1.880 | 2.1.881 | 327°25.5' | 575.21 | данные отсутствуют | 59:02:5131001:1 | данные отсутствуют |
| 3424 | 2.1.881 | 2.1.882 | 327°13.0' | 207.77 | данные отсутствуют | 59:02:5131001:1 | данные отсутствуют |
| 3425 | 2.1.882 | 2.1.883 | 329°39.8' | 10.2 | данные отсутствуют | 59:02:5131001:1 | данные отсутствуют |
| 3426 | 2.1.883 | 2.1.884 | 331°23.2' | 140.86 | данные отсутствуют | 59:02:5131001:1 | данные отсутствуют |
| 3427 | 2.1.884 | 2.1.885 | 342°35.7' | 24.97 | данные отсутствуют | 59:02:5131001:1 | данные отсутствуют |
| 3428 | 2.1.885 | 2.1.886 | 342°36.2' | 97.03 | данные отсутствуют | 59:02:5131001:1 | данные отсутствуют |
| 3429 | 2.1.886 | 2.1.887 | 347°54.1' | 11.26 | данные отсутствуют | 59:02:5131001:1 | данные отсутствуют |
| 3430 | 2.1.887 | 2.1.888 | 347°52.7' | 25.76 | данные отсутствуют | 59:02:5131001:1 | данные отсутствуют |
| 3431 | 2.1.888 | 2.1.889 | 352°51.2' | 216.41 | данные отсутствуют | 59:02:5131001:1 | данные отсутствуют |
| 3432 | 2.1.889 | 2.1.890 | 352°44.3' | 151.9 | данные отсутствуют | 59:02:5131001:1 | данные отсутствуют |
| 3433 | 2.1.890 | 2.1.891 | 352°34.0' | 145.22 | данные отсутствуют | 59:02:5131001:1 | данные отсутствуют |
| 3434 | 2.1.891 | 2.1.892 | 344°13.1' | 139.05 | данные отсутствуют | 59:02:5131001:1 | данные отсутствуют |
| 3435 | 2.1.892 | 2.1.893 | 336°19.3' | 318.4 | данные отсутствуют | 59:02:5131001:1 | данные отсутствуют |
| 3436 | 2.1.893 | 2.1.894 | 335°56.5' | 234.18 | данные отсутствуют | 59:02:5131001:1 | данные отсутствуют |
| 3437 | 2.1.894 | 2.1.895 | 336°22.0' | 527.26 | данные отсутствуют | 59:02:5131001:1 | данные отсутствуют |
| 3438 | 2.1.895 | 2.1.896 | 336°17.9' | 70.2 | данные отсутствуют | 59:02:5131001:1 | данные отсутствуют |
| 3439 | 2.1.896 | 2.1.897 | 336°2.8' | 340.49 | данные отсутствуют | 59:02:5131001:1 | данные отсутствуют |
| 3440 | 2.1.897 | 2.1.898 | 336°5.5' | 7.53 | данные отсутствуют | 59:02:5131001:1 | данные отсутствуют |
| 3441 | 2.1.898 | 2.1.899 | 322°4.4' | 38.59 | данные отсутствуют | 59:02:5131001:1 | данные отсутствуют |
| 3442 | 2.1.899 | 2.1.900 | 322°4.4' | 26.81 | данные отсутствуют | 59:02:5131001:1 | данные отсутствуют |
| 3443 | 2.1.900 | 2.1.901 | 309°47.3' | 16.27 | данные отсутствуют | 59:02:5131001:1 | данные отсутствуют |
| 3444 | 2.1.901 | 2.1.902 | 309°46.1' | 16.05 | данные отсутствуют | 59:02:5131001:1 | данные отсутствуют |
| 3445 | 2.1.902 | 2.1.903 | 294°50.8' | 107.85 | данные отсутствуют | 59:02:5131001:1 | данные отсутствуют |

| | | |
|-------------------------------|---------|-------------------|
| полное наименование должности | подпись | инициалы, фамилия |
|-------------------------------|---------|-------------------|

М.П.

| Земельный участок | | | | | | | |
|--|---------|--------------------------------|-----------|--------------------|--------------------|----------------------------|--------------------|
| вид объекта недвижимости | | | | | | | |
| Лист №146 Раздел 3.1 | | Всего листов раздела 3.1: 1419 | | Всего разделов: 8 | | Всего листов выписки: 5548 | |
| 17 октября 2019г. № КУВИ-001/2019-25207602 | | | | | | | |
| Кадастровый номер: | | | | 59:00:0000000:7734 | | | |
| 3446 | 2.1.903 | 2.1.904 | 274°18.9' | 81.2 | данные отсутствуют | 59:02:5131001:1 | данные отсутствуют |
| 3447 | 2.1.904 | 2.1.905 | 312°45.2' | 5.23 | данные отсутствуют | 59:02:5131001:1 | данные отсутствуют |
| 3448 | 2.1.905 | 2.1.906 | 310°10.2' | 5.04 | данные отсутствуют | 59:02:5131001:1 | данные отсутствуют |
| 3449 | 2.1.906 | 2.1.907 | 271°5.8' | 7.32 | данные отсутствуют | 59:02:5131001:1 | данные отсутствуют |
| 3450 | 2.1.907 | 2.1.908 | 9°45.7' | 28.9 | данные отсутствуют | данные отсутствуют | данные отсутствуют |
| 3451 | 2.1.908 | 2.1.909 | 19°2.2' | 144.52 | данные отсутствуют | данные отсутствуют | данные отсутствуют |
| 3452 | 2.1.909 | 2.1.910 | 32°11.9' | 23.87 | данные отсутствуют | данные отсутствуют | данные отсутствуют |
| 3453 | 2.1.910 | 2.1.911 | 43°5.2' | 32.82 | данные отсутствуют | данные отсутствуют | данные отсутствуют |
| 3454 | 2.1.911 | 2.1.912 | 50°49.4' | 27.32 | данные отсутствуют | данные отсутствуют | данные отсутствуют |
| 3455 | 2.1.912 | 2.1.913 | 53°20.5' | 42.69 | данные отсутствуют | данные отсутствуют | данные отсутствуют |
| 3456 | 2.1.913 | 2.1.914 | 58°31.8' | 45.82 | данные отсутствуют | данные отсутствуют | данные отсутствуют |
| 3457 | 2.1.914 | 2.1.915 | 60°41.2' | 52.31 | данные отсутствуют | данные отсутствуют | данные отсутствуют |
| 3458 | 2.1.915 | 2.1.916 | 64°35.6' | 35.8 | данные отсутствуют | данные отсутствуют | данные отсутствуют |
| 3459 | 2.1.916 | 2.1.917 | 62°23.6' | 39.62 | данные отсутствуют | данные отсутствуют | данные отсутствуют |
| 3460 | 2.1.917 | 2.1.918 | 68°21.5' | 49.65 | данные отсутствуют | данные отсутствуют | данные отсутствуют |
| 3461 | 2.1.918 | 2.1.919 | 71°57.5' | 38.59 | данные отсутствуют | данные отсутствуют | данные отсутствуют |
| 3462 | 2.1.919 | 2.1.920 | 74°27.1' | 75.88 | данные отсутствуют | данные отсутствуют | данные отсутствуют |
| 3463 | 2.1.920 | 2.1.921 | 70°26.4' | 64.91 | данные отсутствуют | данные отсутствуют | данные отсутствуют |
| 3464 | 2.1.921 | 2.1.922 | 73°11.2' | 70.87 | данные отсутствуют | данные отсутствуют | данные отсутствуют |
| 3465 | 2.1.922 | 2.1.923 | 66°13.1' | 29.39 | данные отсутствуют | данные отсутствуют | данные отсутствуют |
| 3466 | 2.1.923 | 2.1.924 | 58°41.3' | 27.19 | данные отсутствуют | данные отсутствуют | данные отсутствуют |
| 3467 | 2.1.924 | 2.1.925 | 53°59.5' | 29.77 | данные отсутствуют | данные отсутствуют | данные отсутствуют |
| 3468 | 2.1.925 | 2.1.926 | 48°18.7' | 38.45 | данные отсутствуют | данные отсутствуют | данные отсутствуют |
| 3469 | 2.1.926 | 2.1.927 | 36°48.8' | 45.29 | данные отсутствуют | данные отсутствуют | данные отсутствуют |
| 3470 | 2.1.927 | 2.1.928 | 31°16.6' | 101.28 | данные отсутствуют | данные отсутствуют | данные отсутствуют |
| 3471 | 2.1.928 | 2.1.929 | 30°12.2' | 62.71 | данные отсутствуют | данные отсутствуют | данные отсутствуют |
| 3472 | 2.1.929 | 2.1.930 | 29°1.4' | 23.15 | данные отсутствуют | данные отсутствуют | данные отсутствуют |
| 3473 | 2.1.930 | 2.1.931 | 17°51.2' | 26.78 | данные отсутствуют | данные отсутствуют | данные отсутствуют |
| 3474 | 2.1.931 | 2.1.932 | 14°52.7' | 66.21 | данные отсутствуют | данные отсутствуют | данные отсутствуют |
| 3475 | 2.1.932 | 2.1.933 | 13°39.2' | 116.33 | данные отсутствуют | данные отсутствуют | данные отсутствуют |
| 3476 | 2.1.933 | 2.1.934 | 13°51.9' | 66.68 | данные отсутствуют | данные отсутствуют | данные отсутствуют |
| 3477 | 2.1.934 | 2.1.935 | 22°26.2' | 54.24 | данные отсутствуют | данные отсутствуют | данные отсутствуют |
| 3478 | 2.1.935 | 2.1.936 | 24°9.8' | 68.28 | данные отсутствуют | данные отсутствуют | данные отсутствуют |

| | | |
|-------------------------------|---------|-------------------|
| полное наименование должности | подпись | инициалы, фамилия |
|-------------------------------|---------|-------------------|

М.П.

| Земельный участок | | | | | | | |
|--|---------|--------------------------------|-----------|--------------------|--------------------|----------------------------|--------------------|
| вид объекта недвижимости | | | | | | | |
| Лист №147 Раздел 3.1 | | Всего листов раздела 3.1: 1419 | | Всего разделов: 8 | | Всего листов выписки: 5548 | |
| 17 октября 2019г. № КУВИ-001/2019-25207602 | | | | | | | |
| Кадастровый номер: | | | | 59:00:0000000:7734 | | | |
| 3479 | 2.1.936 | 2.1.937 | 32°9.1' | 99.43 | данные отсутствуют | данные отсутствуют | данные отсутствуют |
| 3480 | 2.1.937 | 2.1.938 | 33°24.1' | 90.46 | данные отсутствуют | данные отсутствуют | данные отсутствуют |
| 3481 | 2.1.938 | 2.1.939 | 38°6.7' | 66.98 | данные отсутствуют | данные отсутствуют | данные отсутствуют |
| 3482 | 2.1.939 | 2.1.940 | 34°10.3' | 117.81 | данные отсутствуют | данные отсутствуют | данные отсутствуют |
| 3483 | 2.1.940 | 2.1.941 | 24°13.9' | 243.14 | данные отсутствуют | данные отсутствуют | данные отсутствуют |
| 3484 | 2.1.941 | 2.1.942 | 15°25.7' | 34.66 | данные отсутствуют | данные отсутствуют | данные отсутствуют |
| 3485 | 2.1.942 | 2.1.943 | 3°12.8' | 56.55 | данные отсутствуют | данные отсутствуют | данные отсутствуют |
| 3486 | 2.1.943 | 2.1.944 | 353°27.4' | 49.57 | данные отсутствуют | данные отсутствуют | данные отсутствуют |
| 3487 | 2.1.944 | 2.1.945 | 353°39.5' | 88.08 | данные отсутствуют | данные отсутствуют | данные отсутствуют |
| 3488 | 2.1.945 | 2.1.946 | 351°26.4' | 55.76 | данные отсутствуют | данные отсутствуют | данные отсутствуют |
| 3489 | 2.1.946 | 2.1.947 | 344°39.4' | 28.5 | данные отсутствуют | данные отсутствуют | данные отсутствуют |
| 3490 | 2.1.947 | 2.1.948 | 339°12.4' | 68.36 | данные отсутствуют | данные отсутствуют | данные отсутствуют |
| 3491 | 2.1.948 | 2.1.949 | 338°32.2' | 75.84 | данные отсутствуют | данные отсутствуют | данные отсутствуют |
| 3492 | 2.1.949 | 2.1.950 | 33°11.5' | 179.75 | данные отсутствуют | данные отсутствуют | данные отсутствуют |
| 3493 | 2.1.950 | 2.1.951 | 37°17.0' | 62.47 | данные отсутствуют | данные отсутствуют | данные отсутствуют |
| 3494 | 2.1.951 | 2.1.952 | 34°10.0' | 74.41 | данные отсутствуют | данные отсутствуют | данные отсутствуют |
| 3495 | 2.1.952 | 2.1.953 | 29°11.9' | 44.48 | данные отсутствуют | данные отсутствуют | данные отсутствуют |
| 3496 | 2.1.953 | 2.1.954 | 32°58.3' | 38.95 | данные отсутствуют | данные отсутствуют | данные отсутствуют |
| 3497 | 2.1.954 | 2.1.955 | 24°15.5' | 30.55 | данные отсутствуют | данные отсутствуют | данные отсутствуют |
| 3498 | 2.1.955 | 2.1.956 | 25°0.7' | 53.26 | данные отсутствуют | данные отсутствуют | данные отсутствуют |
| 3499 | 2.1.956 | 2.1.957 | 17°22.1' | 35.37 | данные отсутствуют | данные отсутствуют | данные отсутствуют |
| 3500 | 2.1.957 | 2.1.958 | 9°49.2' | 92.99 | данные отсутствуют | данные отсутствуют | данные отсутствуют |
| 3501 | 2.1.958 | 2.1.959 | 2°19.1' | 65.03 | данные отсутствуют | данные отсутствуют | данные отсутствуют |
| 3502 | 2.1.959 | 2.1.960 | 355°55.9' | 64.13 | данные отсутствуют | данные отсутствуют | данные отсутствуют |
| 3503 | 2.1.960 | 2.1.961 | 347°38.0' | 79.8 | данные отсутствуют | данные отсутствуют | данные отсутствуют |
| 3504 | 2.1.961 | 2.1.962 | 341°4.4' | 131.76 | данные отсутствуют | данные отсутствуют | данные отсутствуют |
| 3505 | 2.1.962 | 2.1.963 | 350°46.3' | 61.61 | данные отсутствуют | данные отсутствуют | данные отсутствуют |
| 3506 | 2.1.963 | 2.1.964 | 0°25.4' | 51.3 | данные отсутствуют | данные отсутствуют | данные отсутствуют |
| 3507 | 2.1.964 | 2.1.965 | 11°14.4' | 38.58 | данные отсутствуют | данные отсутствуют | данные отсутствуют |
| 3508 | 2.1.965 | 2.1.966 | 13°58.3' | 39.01 | данные отсутствуют | данные отсутствуют | данные отсутствуют |
| 3509 | 2.1.966 | 2.1.967 | 24°50.3' | 34.59 | данные отсутствуют | данные отсутствуют | данные отсутствуют |
| 3510 | 2.1.967 | 2.1.968 | 34°57.3' | 34.05 | данные отсутствуют | данные отсутствуют | данные отсутствуют |
| 3511 | 2.1.968 | 2.1.969 | 42°32.3' | 93.85 | данные отсутствуют | данные отсутствуют | данные отсутствуют |

| | | |
|-------------------------------|---------|-------------------|
| полное наименование должности | подпись | инициалы, фамилия |
|-------------------------------|---------|-------------------|

М.П.

| Земельный участок | | | | | | | |
|--|----------|--------------------------------|-----------|--------------------|--------------------|----------------------------|--------------------|
| вид объекта недвижимости | | | | | | | |
| Лист №148 Раздел 3.1 | | Всего листов раздела 3.1: 1419 | | Всего разделов: 8 | | Всего листов выписки: 5548 | |
| 17 октября 2019г. № КУВИ-001/2019-25207602 | | | | | | | |
| Кадастровый номер: | | | | 59:00:0000000:7734 | | | |
| 3512 | 2.1.969 | 2.1.970 | 46°11.8' | 53.5 | данные отсутствуют | данные отсутствуют | данные отсутствуют |
| 3513 | 2.1.970 | 2.1.971 | 47°37.9' | 71.3 | данные отсутствуют | данные отсутствуют | данные отсутствуют |
| 3514 | 2.1.971 | 2.1.972 | 40°58.7' | 69.78 | данные отсутствуют | данные отсутствуют | данные отсутствуют |
| 3515 | 2.1.972 | 2.1.973 | 39°2.9' | 80.54 | данные отсутствуют | данные отсутствуют | данные отсутствуют |
| 3516 | 2.1.973 | 2.1.974 | 37°12.3' | 58.54 | данные отсутствуют | данные отсутствуют | данные отсутствуют |
| 3517 | 2.1.974 | 2.1.975 | 31°20.8' | 46.13 | данные отсутствуют | данные отсутствуют | данные отсутствуют |
| 3518 | 2.1.975 | 2.1.976 | 29°46.4' | 420.73 | данные отсутствуют | данные отсутствуют | данные отсутствуют |
| 3519 | 2.1.976 | 2.1.977 | 27°22.7' | 51.39 | данные отсутствуют | данные отсутствуют | данные отсутствуют |
| 3520 | 2.1.977 | 2.1.978 | 22°1.9' | 48.25 | данные отсутствуют | данные отсутствуют | данные отсутствуют |
| 3521 | 2.1.978 | 2.1.979 | 16°36.8' | 85.17 | данные отсутствуют | данные отсутствуют | данные отсутствуют |
| 3522 | 2.1.979 | 2.1.980 | 5°28.9' | 94.23 | данные отсутствуют | данные отсутствуют | данные отсутствуют |
| 3523 | 2.1.980 | 2.1.981 | 356°3.7' | 86.75 | данные отсутствуют | данные отсутствуют | данные отсутствуют |
| 3524 | 2.1.981 | 2.1.982 | 346°55.4' | 188.33 | данные отсутствуют | данные отсутствуют | данные отсутствуют |
| 3525 | 2.1.982 | 2.1.983 | 351°45.0' | 27.67 | данные отсутствуют | данные отсутствуют | данные отсутствуют |
| 3526 | 2.1.983 | 2.1.984 | 356°52.5' | 37.61 | данные отсутствуют | данные отсутствуют | данные отсутствуют |
| 3527 | 2.1.984 | 2.1.985 | 6°29.5' | 37.68 | данные отсутствуют | данные отсутствуют | данные отсутствуют |
| 3528 | 2.1.985 | 2.1.986 | 16°1.1' | 51.09 | данные отсутствуют | данные отсутствуют | данные отсутствуют |
| 3529 | 2.1.986 | 2.1.987 | 26°0.7' | 35.18 | данные отсутствуют | данные отсутствуют | данные отсутствуют |
| 3530 | 2.1.987 | 2.1.988 | 31°18.5' | 33.31 | данные отсутствуют | данные отсутствуют | данные отсутствуют |
| 3531 | 2.1.988 | 2.1.989 | 39°48.5' | 46.58 | данные отсутствуют | данные отсутствуют | данные отсутствуют |
| 3532 | 2.1.989 | 2.1.990 | 42°50.1' | 384.83 | данные отсутствуют | данные отсутствуют | данные отсутствуют |
| 3533 | 2.1.990 | 2.1.991 | 42°31.3' | 191.58 | данные отсутствуют | данные отсутствуют | данные отсутствуют |
| 3534 | 2.1.991 | 2.1.992 | 42°50.7' | 166.83 | данные отсутствуют | данные отсутствуют | данные отсутствуют |
| 3535 | 2.1.992 | 2.1.993 | 43°40.0' | 200.78 | данные отсутствуют | данные отсутствуют | данные отсутствуют |
| 3536 | 2.1.993 | 2.1.994 | 51°39.2' | 98.06 | данные отсутствуют | данные отсутствуют | данные отсутствуют |
| 3537 | 2.1.994 | 2.1.995 | 60°39.5' | 48.75 | данные отсутствуют | данные отсутствуют | данные отсутствуют |
| 3538 | 2.1.995 | 2.1.996 | 59°29.5' | 457.29 | данные отсутствуют | данные отсутствуют | данные отсутствуют |
| 3539 | 2.1.996 | 2.1.997 | 61°1.4' | 131.86 | данные отсутствуют | данные отсутствуют | данные отсутствуют |
| 3540 | 2.1.997 | 2.1.998 | 67°3.4' | 73.19 | данные отсутствуют | данные отсутствуют | данные отсутствуют |
| 3541 | 2.1.998 | 2.1.999 | 74°19.3' | 49.66 | данные отсутствуют | данные отсутствуют | данные отсутствуют |
| 3542 | 2.1.999 | 2.1.1000 | 83°16.2' | 95.99 | данные отсутствуют | данные отсутствуют | данные отсутствуют |
| 3543 | 2.1.1000 | 2.1.1001 | 84°6.1' | 94.09 | данные отсутствуют | данные отсутствуют | данные отсутствуют |
| 3544 | 2.1.1001 | 2.1.1002 | 75°1.5' | 64.86 | данные отсутствуют | данные отсутствуют | данные отсутствуют |

| | | |
|-------------------------------|---------|-------------------|
| полное наименование должности | подпись | инициалы, фамилия |
|-------------------------------|---------|-------------------|

М.П.

| Земельный участок | | | | | | | |
|--|----------|--------------------------------|-----------|--------------------|--------------------|----------------------------|--------------------|
| вид объекта недвижимости | | | | | | | |
| Лист №149 Раздел 3.1 | | Всего листов раздела 3.1: 1419 | | Всего разделов: 8 | | Всего листов выписки: 5548 | |
| 17 октября 2019г. № КУВИ-001/2019-25207602 | | | | | | | |
| Кадастровый номер: | | | | 59:00:0000000:7734 | | | |
| 3545 | 2.1.1002 | 2.1.1003 | 63°59.6' | 102.44 | данные отсутствуют | данные отсутствуют | данные отсутствуют |
| 3546 | 2.1.1003 | 2.1.1004 | 58°28.9' | 87.8 | данные отсутствуют | данные отсутствуют | данные отсутствуют |
| 3547 | 2.1.1004 | 2.1.1005 | 58°15.1' | 88.69 | данные отсутствуют | данные отсутствуют | данные отсутствуют |
| 3548 | 2.1.1005 | 2.1.1006 | 59°55.9' | 105.08 | данные отсутствуют | данные отсутствуют | данные отсутствуют |
| 3549 | 2.1.1006 | 2.1.1007 | 66°33.1' | 78.88 | данные отсутствуют | данные отсутствуют | данные отсутствуют |
| 3550 | 2.1.1007 | 2.1.1008 | 75°39.2' | 68.4 | данные отсутствуют | данные отсутствуют | данные отсутствуют |
| 3551 | 2.1.1008 | 2.1.1009 | 84°47.6' | 76.04 | данные отсутствуют | данные отсутствуют | данные отсутствуют |
| 3552 | 2.1.1009 | 2.1.1010 | 92°24.5' | 68.06 | данные отсутствуют | данные отсутствуют | данные отсутствуют |
| 3553 | 2.1.1010 | 2.1.1011 | 100°13.1' | 55.52 | данные отсутствуют | данные отсутствуют | данные отсутствуют |
| 3554 | 2.1.1011 | 2.1.1012 | 106°46.9' | 65.77 | данные отсутствуют | данные отсутствуют | данные отсутствуют |
| 3555 | 2.1.1012 | 2.1.1013 | 114°46.7' | 62.8 | данные отсутствуют | данные отсутствуют | данные отсутствуют |
| 3556 | 2.1.1013 | 2.1.1014 | 124°27.6' | 89.21 | данные отсутствуют | данные отсутствуют | данные отсутствуют |
| 3557 | 2.1.1014 | 2.1.1015 | 133°9.2' | 50.69 | данные отсутствуют | данные отсутствуют | данные отсутствуют |
| 3558 | 2.1.1015 | 2.1.1016 | 139°37.5' | 68.23 | данные отсутствуют | данные отсутствуют | данные отсутствуют |
| 3559 | 2.1.1016 | 2.1.1017 | 144°43.0' | 101.48 | данные отсутствуют | данные отсутствуют | данные отсутствуют |
| 3560 | 2.1.1017 | 2.1.1018 | 144°8.6' | 133.5 | данные отсутствуют | данные отсутствуют | данные отсутствуют |
| 3561 | 2.1.1018 | 2.1.1019 | 137°7.8' | 48.51 | данные отсутствуют | данные отсутствуют | данные отсутствуют |
| 3562 | 2.1.1019 | 2.1.1020 | 129°48.4' | 35.77 | данные отсутствуют | данные отсутствуют | данные отсутствуют |
| 3563 | 2.1.1020 | 2.1.1021 | 123°48.3' | 31.9 | данные отсутствуют | данные отсутствуют | данные отсутствуют |
| 3564 | 2.1.1021 | 2.1.1022 | 115°53.9' | 38.83 | данные отсутствуют | данные отсутствуют | данные отсутствуют |
| 3565 | 2.1.1022 | 2.1.1023 | 109°46.3' | 40.8 | данные отсутствуют | данные отсутствуют | данные отсутствуют |
| 3566 | 2.1.1023 | 2.1.1024 | 101°34.9' | 38.4 | данные отсутствуют | данные отсутствуют | данные отсутствуют |
| 3567 | 2.1.1024 | 2.1.1025 | 96°40.7' | 46.86 | данные отсутствуют | данные отсутствуют | данные отсутствуют |
| 3568 | 2.1.1025 | 2.1.1026 | 87°25.8' | 45.28 | данные отсутствуют | данные отсутствуют | данные отсутствуют |
| 3569 | 2.1.1026 | 2.1.1027 | 77°34.2' | 49.24 | данные отсутствуют | данные отсутствуют | данные отсутствуют |
| 3570 | 2.1.1027 | 2.1.1028 | 73°48.4' | 51.02 | данные отсутствуют | данные отсутствуют | данные отсутствуют |
| 3571 | 2.1.1028 | 2.1.1029 | 58°13.0' | 60.13 | данные отсутствуют | данные отсутствуют | данные отсутствуют |
| 3572 | 2.1.1029 | 2.1.1030 | 50°52.1' | 142.62 | данные отсутствуют | данные отсутствуют | данные отсутствуют |
| 3573 | 2.1.1030 | 2.1.1031 | 45°0.5' | 85.59 | данные отсутствуют | данные отсутствуют | данные отсутствуют |
| 3574 | 2.1.1031 | 2.1.1032 | 48°51.8' | 28.55 | данные отсутствуют | данные отсутствуют | данные отсутствуют |
| 3575 | 2.1.1032 | 2.1.1033 | 36°40.7' | 54.58 | данные отсутствуют | данные отсутствуют | данные отсутствуют |
| 3576 | 2.1.1033 | 2.1.1034 | 32°15.9' | 39.04 | данные отсутствуют | данные отсутствуют | данные отсутствуют |
| 3577 | 2.1.1034 | 2.1.1035 | 26°21.3' | 62.13 | данные отсутствуют | данные отсутствуют | данные отсутствуют |

| | | |
|-------------------------------|---------|-------------------|
| полное наименование должности | подпись | инициалы, фамилия |
|-------------------------------|---------|-------------------|

М.П.

| Земельный участок | | | | | | | |
|--|----------|--------------------------------|----------|--------------------|--------------------|----------------------------|--------------------|
| вид объекта недвижимости | | | | | | | |
| Лист №150 Раздел 3.1 | | Всего листов раздела 3.1: 1419 | | Всего разделов: 8 | | Всего листов выписки: 5548 | |
| 17 октября 2019г. № КУВИ-001/2019-25207602 | | | | | | | |
| Кадастровый номер: | | | | 59:00:0000000:7734 | | | |
| 3578 | 2.1.1035 | 2.1.1036 | 21°17.5' | 193.6 | данные отсутствуют | данные отсутствуют | данные отсутствуют |
| 3579 | 2.1.1036 | 2.1.1037 | 22°6.3' | 103.85 | данные отсутствуют | данные отсутствуют | данные отсутствуют |
| 3580 | 2.1.1037 | 2.1.1038 | 25°40.3' | 44.14 | данные отсутствуют | данные отсутствуют | данные отсутствуют |
| 3581 | 2.1.1038 | 2.1.1039 | 33°0.7' | 37.44 | данные отсутствуют | данные отсутствуют | данные отсутствуют |
| 3582 | 2.1.1039 | 2.1.1040 | 31°57.2' | 45.23 | данные отсутствуют | данные отсутствуют | данные отсутствуют |
| 3583 | 2.1.1040 | 2.1.1041 | 45°39.8' | 22.01 | данные отсутствуют | данные отсутствуют | данные отсутствуют |
| 3584 | 2.1.1041 | 2.1.1042 | 41°6.0' | 30.56 | данные отсутствуют | данные отсутствуют | данные отсутствуют |
| 3585 | 2.1.1042 | 2.1.1043 | 45°14.9' | 50.48 | данные отсутствуют | данные отсутствуют | данные отсутствуют |
| 3586 | 2.1.1043 | 2.1.1044 | 54°9.5' | 89.83 | данные отсутствуют | данные отсутствуют | данные отсутствуют |
| 3587 | 2.1.1044 | 2.1.1045 | 56°27.4' | 428.15 | данные отсутствуют | данные отсутствуют | данные отсутствуют |
| 3588 | 2.1.1045 | 2.1.1046 | 55°48.7' | 116.26 | данные отсутствуют | данные отсутствуют | данные отсутствуют |
| 3589 | 2.1.1046 | 2.1.1047 | 49°5.9' | 59.15 | данные отсутствуют | данные отсутствуют | данные отсутствуют |
| 3590 | 2.1.1047 | 2.1.1048 | 37°20.0' | 61.17 | данные отсутствуют | данные отсутствуют | данные отсутствуют |
| 3591 | 2.1.1048 | 2.1.1049 | 34°32.8' | 44.74 | данные отсутствуют | данные отсутствуют | данные отсутствуют |
| 3592 | 2.1.1049 | 2.1.1050 | 24°5.7' | 59.99 | данные отсутствуют | данные отсутствуют | данные отсутствуют |
| 3593 | 2.1.1050 | 2.1.1051 | 16°11.8' | 58.29 | данные отсутствуют | данные отсутствуют | данные отсутствуют |
| 3594 | 2.1.1051 | 2.1.1052 | 13°29.9' | 50.21 | данные отсутствуют | данные отсутствуют | данные отсутствуют |
| 3595 | 2.1.1052 | 2.1.1053 | 3°29.3' | 61.12 | данные отсутствуют | данные отсутствуют | данные отсутствуют |
| 3596 | 2.1.1053 | 2.1.1054 | 7°1.9' | 126.29 | данные отсутствуют | данные отсутствуют | данные отсутствуют |
| 3597 | 2.1.1054 | 2.1.1055 | 12°40.3' | 86.48 | данные отсутствуют | данные отсутствуют | данные отсутствуют |
| 3598 | 2.1.1055 | 2.1.1056 | 26°6.4' | 41.4 | данные отсутствуют | данные отсутствуют | данные отсутствуют |
| 3599 | 2.1.1056 | 2.1.1057 | 29°43.1' | 80.16 | данные отсутствуют | данные отсутствуют | данные отсутствуют |
| 3600 | 2.1.1057 | 2.1.1058 | 37°58.0' | 163.95 | данные отсутствуют | данные отсутствуют | данные отсутствуют |
| 3601 | 2.1.1058 | 2.1.1059 | 34°19.8' | 73.02 | данные отсутствуют | данные отсутствуют | данные отсутствуют |
| 3602 | 2.1.1059 | 2.1.1060 | 28°24.1' | 75.67 | данные отсутствуют | данные отсутствуют | данные отсутствуют |
| 3603 | 2.1.1060 | 2.1.1061 | 24°9.1' | 140.78 | данные отсутствуют | данные отсутствуют | данные отсутствуют |
| 3604 | 2.1.1061 | 2.1.1062 | 28°51.5' | 42.7 | данные отсутствуют | данные отсутствуют | данные отсутствуют |
| 3605 | 2.1.1062 | 2.1.1063 | 35°13.1' | 65.01 | данные отсутствуют | данные отсутствуют | данные отсутствуют |
| 3606 | 2.1.1063 | 2.1.1064 | 39°34.1' | 59.76 | данные отсутствуют | данные отсутствуют | данные отсутствуют |
| 3607 | 2.1.1064 | 2.1.1065 | 54°11.1' | 102.24 | данные отсутствуют | данные отсутствуют | данные отсутствуют |
| 3608 | 2.1.1065 | 2.1.1066 | 62°46.3' | 74.53 | данные отсутствуют | данные отсутствуют | данные отсутствуют |
| 3609 | 2.1.1066 | 2.1.1067 | 69°38.0' | 186.78 | данные отсутствуют | данные отсутствуют | данные отсутствуют |
| 3610 | 2.1.1067 | 2.1.1068 | 71°53.6' | 189.04 | данные отсутствуют | данные отсутствуют | данные отсутствуют |

| | | |
|-------------------------------|---------|-------------------|
| полное наименование должности | подпись | инициалы, фамилия |
|-------------------------------|---------|-------------------|

М.П.

| Земельный участок | | | | | | | |
|--|----------|--------------------------------|-----------|--------------------|--------------------|----------------------------|--------------------|
| вид объекта недвижимости | | | | | | | |
| Лист №151 Раздел 3.1 | | Всего листов раздела 3.1: 1419 | | Всего разделов: 8 | | Всего листов выписки: 5548 | |
| 17 октября 2019г. № КУВИ-001/2019-25207602 | | | | | | | |
| Кадастровый номер: | | | | 59:00:0000000:7734 | | | |
| 3611 | 2.1.1068 | 2.1.1069 | 71°37.7' | 238.62 | данные отсутствуют | данные отсутствуют | данные отсутствуют |
| 3612 | 2.1.1069 | 2.1.1070 | 75°21.1' | 44.01 | данные отсутствуют | данные отсутствуют | данные отсутствуют |
| 3613 | 2.1.1070 | 2.1.1071 | 82°46.6' | 29.5 | данные отсутствуют | данные отсутствуют | данные отсутствуют |
| 3614 | 2.1.1071 | 2.1.1072 | 88°15.6' | 37.87 | данные отсутствуют | данные отсутствуют | данные отсутствуют |
| 3615 | 2.1.1072 | 2.1.1073 | 93°4.4' | 34.87 | данные отсутствуют | данные отсутствуют | данные отсутствуют |
| 3616 | 2.1.1073 | 2.1.1074 | 101°32.5' | 56.83 | данные отсутствуют | данные отсутствуют | данные отсутствуют |
| 3617 | 2.1.1074 | 2.1.1075 | 111°17.9' | 46.67 | данные отсутствуют | данные отсутствуют | данные отсутствуют |
| 3618 | 2.1.1075 | 2.1.1076 | 123°10.8' | 85.75 | данные отсутствуют | данные отсутствуют | данные отсутствуют |
| 3619 | 2.1.1076 | 2.1.1077 | 128°17.3' | 156.26 | данные отсутствуют | данные отсутствуют | данные отсутствуют |
| 3620 | 2.1.1077 | 2.1.1078 | 124°31.6' | 119.62 | данные отсутствуют | данные отсутствуют | данные отсутствуют |
| 3621 | 2.1.1078 | 2.1.1079 | 109°19.6' | 98.35 | данные отсутствуют | данные отсутствуют | данные отсутствуют |
| 3622 | 2.1.1079 | 2.1.1080 | 93°20.2' | 72.35 | данные отсутствуют | данные отсутствуют | данные отсутствуют |
| 3623 | 2.1.1080 | 2.1.1081 | 80°24.1' | 75.02 | данные отсутствуют | данные отсутствуют | данные отсутствуют |
| 3624 | 2.1.1081 | 2.1.1082 | 64°20.9' | 109.31 | данные отсутствуют | данные отсутствуют | данные отсутствуют |
| 3625 | 2.1.1082 | 2.1.1083 | 41°40.4' | 127.12 | данные отсутствуют | данные отсутствуют | данные отсутствуют |
| 3626 | 2.1.1083 | 2.1.1084 | 26°34.6' | 376.57 | данные отсутствуют | данные отсутствуют | данные отсутствуют |
| 3627 | 2.1.1084 | 2.1.1085 | 31°22.8' | 74.44 | данные отсутствуют | данные отсутствуют | данные отсутствуют |
| 3628 | 2.1.1085 | 2.1.1086 | 41°43.6' | 74.66 | данные отсутствуют | данные отсутствуют | данные отсутствуют |
| 3629 | 2.1.1086 | 2.1.1087 | 57°31.7' | 79.14 | данные отсутствуют | данные отсутствуют | данные отсутствуют |
| 3630 | 2.1.1087 | 2.1.1088 | 66°22.3' | 137.69 | данные отсутствуют | данные отсутствуют | данные отсутствуют |
| 3631 | 2.1.1088 | 2.1.1089 | 73°46.1' | 128.0 | данные отсутствуют | данные отсутствуют | данные отсутствуют |
| 3632 | 2.1.1089 | 2.1.1090 | 90°0.0' | 79.52 | данные отсутствуют | данные отсутствуют | данные отсутствуют |
| 3633 | 2.1.1090 | 2.1.1091 | 103°9.4' | 123.68 | данные отсутствуют | данные отсутствуют | данные отсутствуют |
| 3634 | 2.1.1091 | 2.1.1092 | 110°13.0' | 524.14 | данные отсутствуют | данные отсутствуют | данные отсутствуют |
| 3635 | 2.1.1092 | 2.1.1093 | 110°19.4' | 128.35 | данные отсутствуют | данные отсутствуют | данные отсутствуют |
| 3636 | 2.1.1093 | 2.1.1094 | 92°25.0' | 158.42 | данные отсутствуют | данные отсутствуют | данные отсутствуют |
| 3637 | 2.1.1094 | 2.1.1095 | 78°6.8' | 129.86 | данные отсутствуют | данные отсутствуют | данные отсутствуют |
| 3638 | 2.1.1095 | 2.1.1096 | 64°40.9' | 114.65 | данные отсутствуют | данные отсутствуют | данные отсутствуют |
| 3639 | 2.1.1096 | 2.1.1097 | 54°29.0' | 981.21 | данные отсутствуют | данные отсутствуют | данные отсутствуют |
| 3640 | 2.1.1097 | 2.1.1098 | 56°39.5' | 71.59 | данные отсутствуют | данные отсутствуют | данные отсутствуют |
| 3641 | 2.1.1098 | 2.1.1099 | 63°51.0' | 96.39 | данные отсутствуют | данные отсутствуют | данные отсутствуют |
| 3642 | 2.1.1099 | 2.1.1100 | 69°9.2' | 68.54 | данные отсутствуют | данные отсутствуют | данные отсутствуют |
| 3643 | 2.1.1100 | 2.1.1101 | 83°30.8' | 67.81 | данные отсутствуют | данные отсутствуют | данные отсутствуют |

| | | |
|-------------------------------|---------|-------------------|
| полное наименование должности | подпись | инициалы, фамилия |
|-------------------------------|---------|-------------------|

М.П.

| Земельный участок | | | | | | | |
|--|----------|--------------------------------|-----------|--------------------|--------------------|----------------------------|--------------------|
| вид объекта недвижимости | | | | | | | |
| Лист №152 Раздел 3.1 | | Всего листов раздела 3.1: 1419 | | Всего разделов: 8 | | Всего листов выписки: 5548 | |
| 17 октября 2019г. № КУВИ-001/2019-25207602 | | | | | | | |
| Кадастровый номер: | | | | 59:00:0000000:7734 | | | |
| 3644 | 2.1.1101 | 2.1.1102 | 87°8.0' | 61.61 | данные отсутствуют | данные отсутствуют | данные отсутствуют |
| 3645 | 2.1.1102 | 2.1.1103 | 98°25.7' | 84.6 | данные отсутствуют | данные отсутствуют | данные отсутствуют |
| 3646 | 2.1.1103 | 2.1.1104 | 104°23.1' | 60.9 | данные отсутствуют | данные отсутствуют | данные отсутствуют |
| 3647 | 2.1.1104 | 2.1.1105 | 118°24.1' | 154.69 | данные отсутствуют | данные отсутствуют | данные отсутствуют |
| 3648 | 2.1.1105 | 2.1.1106 | 114°44.3' | 215.17 | данные отсутствуют | данные отсутствуют | данные отсутствуют |
| 3649 | 2.1.1106 | 2.1.1107 | 101°36.6' | 108.92 | данные отсутствуют | данные отсутствуют | данные отсутствуют |
| 3650 | 2.1.1107 | 2.1.1108 | 93°13.2' | 57.86 | данные отсутствуют | данные отсутствуют | данные отсутствуют |
| 3651 | 2.1.1108 | 2.1.1109 | 81°22.4' | 357.03 | данные отсутствуют | данные отсутствуют | данные отсутствуют |
| 3652 | 2.1.1109 | 2.1.1110 | 72°23.9' | 29.33 | данные отсутствуют | данные отсутствуют | данные отсутствуют |
| 3653 | 2.1.1110 | 2.1.1111 | 174°52.3' | 22.15 | данные отсутствуют | данные отсутствуют | данные отсутствуют |
| 3654 | 2.1.1111 | 2.1.1112 | 160°16.9' | 2.96 | данные отсутствуют | данные отсутствуют | данные отсутствуют |
| 3655 | 2.1.1112 | 2.1.1113 | 150°55.3' | 16.63 | данные отсутствуют | данные отсутствуют | данные отсутствуют |
| 3656 | 2.1.1113 | 2.1.1114 | 142°31.4' | 2.65 | данные отсутствуют | данные отсутствуют | данные отсутствуют |
| 3657 | 2.1.1114 | 2.1.1115 | 133°35.3' | 17.8 | данные отсутствуют | данные отсутствуют | данные отсутствуют |
| 3658 | 2.1.1115 | 2.1.1116 | 114°40.0' | 2.97 | данные отсутствуют | данные отсутствуют | данные отсутствуют |
| 3659 | 2.1.1116 | 2.1.1117 | 104°23.0' | 20.77 | данные отсутствуют | данные отсутствуют | данные отсутствуют |
| 3660 | 2.1.1117 | 2.1.1118 | 89°46.3' | 27.64 | данные отсутствуют | данные отсутствуют | данные отсутствуют |
| 3661 | 2.1.1118 | 2.1.1119 | 81°1.6' | 38.98 | данные отсутствуют | данные отсутствуют | данные отсутствуют |
| 3662 | 2.1.1119 | 2.1.1120 | 80°1.6' | 38.86 | данные отсутствуют | данные отсутствуют | данные отсутствуют |
| 3663 | 2.1.1120 | 2.1.1121 | 72°48.0' | 35.51 | данные отсутствуют | данные отсутствуют | данные отсутствуют |
| 3664 | 2.1.1121 | 2.1.1122 | 64°23.9' | 2.66 | данные отсутствуют | данные отсутствуют | данные отсутствуют |
| 3665 | 2.1.1122 | 2.1.1123 | 55°37.8' | 23.84 | данные отсутствуют | данные отсутствуют | данные отсутствуют |
| 3666 | 2.1.1123 | 2.1.1124 | 49°58.1' | 39.75 | данные отсутствуют | данные отсутствуют | данные отсутствуют |
| 3667 | 2.1.1124 | 2.1.1125 | 41°28.7' | 51.68 | данные отсутствуют | данные отсутствуют | данные отсутствуют |
| 3668 | 2.1.1125 | 2.1.1126 | 38°26.2' | 114.71 | данные отсутствуют | данные отсутствуют | данные отсутствуют |
| 3669 | 2.1.1126 | 2.1.1127 | 41°45.6' | 80.45 | данные отсутствуют | данные отсутствуют | данные отсутствуют |
| 3670 | 2.1.1127 | 2.1.1128 | 40°48.7' | 190.35 | данные отсутствуют | данные отсутствуют | данные отсутствуют |
| 3671 | 2.1.1128 | 2.1.1129 | 39°6.5' | 134.18 | данные отсутствуют | данные отсутствуют | данные отсутствуют |
| 3672 | 2.1.1129 | 2.1.1130 | 45°59.2' | 32.04 | данные отсутствуют | данные отсутствуют | данные отсутствуют |
| 3673 | 2.1.1130 | 2.1.1131 | 52°59.6' | 67.02 | данные отсутствуют | данные отсутствуют | данные отсутствуют |
| 3674 | 2.1.1131 | 2.1.1132 | 55°16.2' | 42.64 | данные отсутствуют | данные отсутствуют | данные отсутствуют |
| 3675 | 2.1.1132 | 2.1.1133 | 60°39.7' | 28.92 | данные отсутствуют | данные отсутствуют | данные отсутствуют |
| 3676 | 2.1.1133 | 2.1.1134 | 64°38.6' | 41.54 | данные отсутствуют | данные отсутствуют | данные отсутствуют |

| | | |
|-------------------------------|---------|-------------------|
| полное наименование должности | подпись | инициалы, фамилия |
|-------------------------------|---------|-------------------|

М.П.

| Земельный участок | | | | | | | |
|--|----------|--------------------------------|-----------|--------------------|--------------------|----------------------------|--------------------|
| вид объекта недвижимости | | | | | | | |
| Лист №153 Раздел 3.1 | | Всего листов раздела 3.1: 1419 | | Всего разделов: 8 | | Всего листов выписки: 5548 | |
| 17 октября 2019г. № КУВИ-001/2019-25207602 | | | | | | | |
| Кадастровый номер: | | | | 59:00:0000000:7734 | | | |
| 3677 | 2.1.1134 | 2.1.1135 | 72°10.0' | 59.86 | данные отсутствуют | данные отсутствуют | данные отсутствуют |
| 3678 | 2.1.1135 | 2.1.1136 | 74°46.1' | 79.59 | данные отсутствуют | данные отсутствуют | данные отсутствуют |
| 3679 | 2.1.1136 | 2.1.1137 | 76°44.0' | 109.2 | данные отсутствуют | данные отсутствуют | данные отсутствуют |
| 3680 | 2.1.1137 | 2.1.1138 | 75°3.2' | 86.27 | данные отсутствуют | данные отсутствуют | данные отсутствуют |
| 3681 | 2.1.1138 | 2.1.1139 | 74°1.0' | 80.54 | данные отсутствуют | данные отсутствуют | данные отсутствуют |
| 3682 | 2.1.1139 | 2.1.1140 | 75°13.9' | 91.75 | данные отсутствуют | данные отсутствуют | данные отсутствуют |
| 3683 | 2.1.1140 | 2.1.1141 | 75°31.0' | 100.08 | данные отсутствуют | данные отсутствуют | данные отсутствуют |
| 3684 | 2.1.1141 | 2.1.1142 | 75°27.5' | 56.68 | данные отсутствуют | данные отсутствуют | данные отсутствуют |
| 3685 | 2.1.1142 | 2.1.1143 | 73°7.6' | 27.73 | данные отсутствуют | данные отсутствуют | данные отсутствуют |
| 3686 | 2.1.1143 | 2.1.1144 | 74°33.6' | 75.84 | данные отсутствуют | данные отсутствуют | данные отсутствуют |
| 3687 | 2.1.1144 | 2.1.1145 | 73°42.6' | 23.74 | данные отсутствуют | данные отсутствуют | данные отсутствуют |
| 3688 | 2.1.1145 | 2.1.1146 | 69°50.5' | 63.29 | данные отсутствуют | данные отсутствуют | данные отсутствуют |
| 3689 | 2.1.1146 | 2.1.1147 | 68°54.5' | 36.01 | данные отсутствуют | данные отсутствуют | данные отсутствуют |
| 3690 | 2.1.1147 | 2.1.1148 | 62°25.1' | 79.39 | данные отсутствуют | данные отсутствуют | данные отсутствуют |
| 3691 | 2.1.1148 | 2.1.1149 | 59°34.6' | 67.54 | данные отсутствуют | данные отсутствуют | данные отсутствуют |
| 3692 | 2.1.1149 | 2.1.1150 | 57°6.2' | 27.42 | данные отсутствуют | данные отсутствуют | данные отсутствуют |
| 3693 | 2.1.1150 | 2.1.1151 | 146°9.5' | 7.34 | данные отсутствуют | данные отсутствуют | данные отсутствуют |
| 3694 | 2.1.1151 | 2.1.1152 | 57°9.1' | 490.41 | данные отсутствуют | данные отсутствуют | данные отсутствуют |
| 3695 | 2.1.1152 | 2.1.1153 | 46°33.7' | 155.62 | данные отсутствуют | данные отсутствуют | данные отсутствуют |
| 3696 | 2.1.1153 | 2.1.1154 | 58°29.0' | 184.99 | данные отсутствуют | данные отсутствуют | данные отсутствуют |
| 3697 | 2.1.1154 | 2.1.1155 | 213°15.7' | 17.76 | данные отсутствуют | данные отсутствуют | данные отсутствуют |
| 3698 | 2.1.1155 | 2.1.1156 | 201°41.8' | 55.48 | данные отсутствуют | данные отсутствуют | данные отсутствуют |
| 3699 | 2.1.1156 | 2.1.1157 | 185°31.5' | 32.82 | данные отсутствуют | данные отсутствуют | данные отсутствуют |
| 3700 | 2.1.1157 | 2.1.1158 | 168°17.2' | 121.92 | данные отсутствуют | данные отсутствуют | данные отсутствуют |
| 3701 | 2.1.1158 | 2.1.1159 | 157°29.6' | 79.86 | данные отсутствуют | данные отсутствуют | данные отсутствуют |
| 3702 | 2.1.1159 | 2.1.1160 | 138°19.4' | 47.94 | данные отсутствуют | данные отсутствуют | данные отсутствуют |
| 3703 | 2.1.1160 | 2.1.1161 | 127°13.4' | 88.62 | данные отсутствуют | данные отсутствуют | данные отсутствуют |
| 3704 | 2.1.1161 | 2.1.1162 | 126°38.3' | 50.14 | данные отсутствуют | данные отсутствуют | данные отсутствуют |
| 3705 | 2.1.1162 | 2.1.1163 | 144°17.0' | 39.14 | данные отсутствуют | данные отсутствуют | данные отсутствуют |
| 3706 | 2.1.1163 | 2.1.1164 | 164°24.4' | 44.79 | данные отсутствуют | данные отсутствуют | данные отсутствуют |
| 3707 | 2.1.1164 | 2.1.1165 | 180°0.0' | 10.71 | данные отсутствуют | данные отсутствуют | данные отсутствуют |
| 3708 | 2.1.1165 | 2.1.1166 | 227°31.9' | 79.41 | данные отсутствуют | данные отсутствуют | данные отсутствуют |
| 3709 | 2.1.1166 | 2.1.1167 | 206°42.5' | 76.67 | данные отсутствуют | данные отсутствуют | данные отсутствуют |

| | | |
|-------------------------------|---------|-------------------|
| полное наименование должности | подпись | инициалы, фамилия |
|-------------------------------|---------|-------------------|

М.П.

| Земельный участок | | | | | | | |
|--|----------|--------------------------------|-----------|--------------------|--------------------|----------------------------|--------------------|
| вид объекта недвижимости | | | | | | | |
| Лист №154 Раздел 3.1 | | Всего листов раздела 3.1: 1419 | | Всего разделов: 8 | | Всего листов выписки: 5548 | |
| 17 октября 2019г. № КУВИ-001/2019-25207602 | | | | | | | |
| Кадастровый номер: | | | | 59:00:0000000:7734 | | | |
| 3710 | 2.1.1167 | 2.1.1168 | 205°11.0' | 97.93 | данные отсутствуют | данные отсутствуют | данные отсутствуют |
| 3711 | 2.1.1168 | 2.1.1169 | 303°14.0' | 25.45 | данные отсутствуют | данные отсутствуют | данные отсутствуют |
| 3712 | 2.1.1169 | 2.1.1170 | 210°37.0' | 54.51 | данные отсутствуют | 59:02:5108001:13 | данные отсутствуют |
| 3713 | 2.1.1170 | 2.1.1171 | 188°6.1' | 37.96 | данные отсутствуют | 59:02:5108001:13 | данные отсутствуют |
| 3714 | 2.1.1171 | 2.1.1172 | 112°58.0' | 47.95 | данные отсутствуют | 59:02:5108001:13 | данные отсутствуют |
| 3715 | 2.1.1172 | 2.1.1173 | 31°26.7' | 71.81 | данные отсутствуют | 59:02:5108001:13 | данные отсутствуют |
| 3716 | 2.1.1173 | 2.1.1174 | 321°41.0' | 25.27 | данные отсутствуют | данные отсутствуют | данные отсутствуют |
| 3717 | 2.1.1174 | 2.1.1175 | 25°27.7' | 100.0 | данные отсутствуют | данные отсутствуют | данные отсутствуют |
| 3718 | 2.1.1175 | 2.1.1176 | 30°10.9' | 68.51 | данные отсутствуют | данные отсутствуют | данные отсутствуют |
| 3719 | 2.1.1176 | 2.1.1177 | 43°2.8' | 87.55 | данные отсутствуют | данные отсутствуют | данные отсутствуют |
| 3720 | 2.1.1177 | 2.1.1178 | 1°14.4' | 17.09 | данные отсутствуют | данные отсутствуют | данные отсутствуют |
| 3721 | 2.1.1178 | 2.1.1179 | 344°13.4' | 51.46 | данные отсутствуют | данные отсутствуют | данные отсутствуют |
| 3722 | 2.1.1179 | 2.1.1180 | 323°51.4' | 43.73 | данные отсутствуют | данные отсутствуют | данные отсутствуют |
| 3723 | 2.1.1180 | 2.1.1181 | 306°37.7' | 51.19 | данные отсутствуют | данные отсутствуют | данные отсутствуют |
| 3724 | 2.1.1181 | 2.1.1182 | 307°9.1' | 86.57 | данные отсутствуют | данные отсутствуют | данные отсутствуют |
| 3725 | 2.1.1182 | 2.1.1183 | 321°22.3' | 44.4 | данные отсутствуют | данные отсутствуют | данные отсутствуют |
| 3726 | 2.1.1183 | 2.1.1184 | 337°41.9' | 75.81 | данные отсутствуют | данные отсутствуют | данные отсутствуют |
| 3727 | 2.1.1184 | 2.1.1185 | 346°21.2' | 55.27 | данные отсутствуют | данные отсутствуют | данные отсутствуют |
| 3728 | 2.1.1185 | 2.1.1186 | 347°22.0' | 61.5 | данные отсутствуют | данные отсутствуют | данные отсутствуют |
| 3729 | 2.1.1186 | 2.1.1187 | 5°31.6' | 30.63 | данные отсутствуют | данные отсутствуют | данные отсутствуют |
| 3730 | 2.1.1187 | 2.1.1188 | 22°0.7' | 51.66 | данные отсутствуют | данные отсутствуют | данные отсутствуют |
| 3731 | 2.1.1188 | 2.1.1189 | 33°14.2' | 45.92 | данные отсутствуют | данные отсутствуют | данные отсутствуют |
| 3732 | 2.1.1189 | 2.1.1190 | 58°29.0' | 600.34 | данные отсутствуют | данные отсутствуют | данные отсутствуют |
| 3733 | 2.1.1190 | 2.1.1191 | 50°4.7' | 191.66 | данные отсутствуют | данные отсутствуют | данные отсутствуют |
| 3734 | 2.1.1191 | 2.1.1192 | 147°34.1' | 100.71 | данные отсутствуют | данные отсутствуют | данные отсутствуют |
| 3735 | 2.1.1192 | 2.1.1193 | 56°58.6' | 143.12 | данные отсутствуют | данные отсутствуют | данные отсутствуют |
| 3736 | 2.1.1193 | 2.1.1194 | 328°7.9' | 101.09 | данные отсутствуют | данные отсутствуют | данные отсутствуют |
| 3737 | 2.1.1194 | 2.1.1195 | 55°19.1' | 387.81 | данные отсутствуют | данные отсутствуют | данные отсутствуют |
| 3738 | 2.1.1195 | 2.1.1196 | 157°18.5' | 48.01 | данные отсутствуют | данные отсутствуют | данные отсутствуют |
| 3739 | 2.1.1196 | 2.1.1197 | 177°45.5' | 49.85 | данные отсутствуют | данные отсутствуют | данные отсутствуют |
| 3740 | 2.1.1197 | 2.1.1198 | 185°39.3' | 190.37 | данные отсутствуют | данные отсутствуют | данные отсутствуют |
| 3741 | 2.1.1198 | 2.1.1199 | 183°3.8' | 113.03 | данные отсутствуют | данные отсутствуют | данные отсутствуют |
| 3742 | 2.1.1199 | 2.1.1200 | 174°6.1' | 66.84 | данные отсутствуют | данные отсутствуют | данные отсутствуют |

| | | |
|-------------------------------|---------|-------------------|
| полное наименование должности | подпись | инициалы, фамилия |
|-------------------------------|---------|-------------------|

М.П.

| Земельный участок | | | | | | | |
|--|----------|--------------------------------|-----------|--------------------|--------------------|----------------------------|--------------------|
| вид объекта недвижимости | | | | | | | |
| Лист №155 Раздел 3.1 | | Всего листов раздела 3.1: 1419 | | Всего разделов: 8 | | Всего листов выписки: 5548 | |
| 17 октября 2019г. № КУВИ-001/2019-25207602 | | | | | | | |
| Кадастровый номер: | | | | 59:00:0000000:7734 | | | |
| 3743 | 2.1.1200 | 2.1.1201 | 152°8.4' | 56.82 | данные отсутствуют | данные отсутствуют | данные отсутствуют |
| 3744 | 2.1.1201 | 2.1.1202 | 207°55.9' | 27.92 | данные отсутствуют | данные отсутствуют | данные отсутствуют |
| 3745 | 2.1.1202 | 2.1.1203 | 195°0.1' | 37.71 | данные отсутствуют | данные отсутствуют | данные отсутствуют |
| 3746 | 2.1.1203 | 2.1.1204 | 171°20.9' | 44.41 | данные отсутствуют | данные отсутствуют | данные отсутствуют |
| 3747 | 2.1.1204 | 2.1.1205 | 173°17.2' | 47.13 | данные отсутствуют | данные отсутствуют | данные отсутствуют |
| 3748 | 2.1.1205 | 2.1.1206 | 203°41.9' | 38.99 | данные отсутствуют | данные отсутствуют | данные отсутствуют |
| 3749 | 2.1.1206 | 2.1.1207 | 235°47.2' | 54.14 | данные отсутствуют | данные отсутствуют | данные отсутствуют |
| 3750 | 2.1.1207 | 2.1.1208 | 263°55.9' | 42.48 | данные отсутствуют | данные отсутствуют | данные отсутствуют |
| 3751 | 2.1.1208 | 2.1.1209 | 280°42.2' | 30.04 | данные отсутствуют | данные отсутствуют | данные отсутствуют |
| 3752 | 2.1.1209 | 2.1.1210 | 359°55.1' | 42.21 | данные отсутствуют | данные отсутствуют | данные отсутствуют |
| 3753 | 2.1.1210 | 2.1.1211 | 82°44.0' | 43.88 | данные отсутствуют | данные отсутствуют | данные отсутствуют |
| 3754 | 2.1.1211 | 2.1.1212 | 349°2.8' | 157.88 | данные отсутствуют | 59:02:5108001:9 | данные отсутствуют |
| 3755 | 2.1.1212 | 2.1.1213 | 330°1.9' | 68.11 | данные отсутствуют | 59:02:5108001:9 | данные отсутствуют |
| 3756 | 2.1.1213 | 2.1.1214 | 240°6.8' | 100.34 | данные отсутствуют | 59:02:5108001:9 | данные отсутствуют |
| 3757 | 2.1.1214 | 2.1.1215 | 150°56.4' | 195.63 | данные отсутствуют | 59:02:5108001:9 | данные отсутствуют |
| 3758 | 2.1.1215 | 2.1.1216 | 179°3.8' | 50.74 | данные отсутствуют | данные отсутствуют | данные отсутствуют |
| 3759 | 2.1.1216 | 2.1.1217 | 122°4.7' | 5.03 | данные отсутствуют | данные отсутствуют | данные отсутствуют |
| 3760 | 2.1.1217 | 2.1.1218 | 100°15.5' | 38.02 | данные отсутствуют | данные отсутствуют | данные отсутствуют |
| 3761 | 2.1.1218 | 2.1.1219 | 82°57.8' | 48.49 | данные отсутствуют | данные отсутствуют | данные отсутствуют |
| 3762 | 2.1.1219 | 2.1.1220 | 54°48.1' | 61.52 | данные отсутствуют | данные отсутствуют | данные отсутствуют |
| 3763 | 2.1.1220 | 2.1.1221 | 22°31.9' | 46.35 | данные отсутствуют | данные отсутствуют | данные отсутствуют |
| 3764 | 2.1.1221 | 2.1.1222 | 353°17.3' | 49.37 | данные отсутствуют | данные отсутствуют | данные отсутствуют |
| 3765 | 2.1.1222 | 2.1.1223 | 351°20.9' | 43.01 | данные отсутствуют | данные отсутствуют | данные отсутствуют |
| 3766 | 2.1.1223 | 2.1.1224 | 15°57.8' | 31.89 | данные отсутствуют | данные отсутствуют | данные отсутствуют |
| 3767 | 2.1.1224 | 2.1.1225 | 68°58.4' | 19.37 | данные отсутствуют | данные отсутствуют | данные отсутствуют |
| 3768 | 2.1.1225 | 2.1.1226 | 137°6.0' | 64.65 | данные отсутствуют | данные отсутствуют | данные отсутствуют |
| 3769 | 2.1.1226 | 2.1.1227 | 129°19.4' | 128.67 | данные отсутствуют | данные отсутствуют | данные отсутствуют |
| 3770 | 2.1.1227 | 2.1.1228 | 117°8.7' | 70.66 | данные отсутствуют | данные отсутствуют | данные отсутствуют |
| 3771 | 2.1.1228 | 2.1.1229 | 97°1.3' | 73.37 | данные отсутствуют | данные отсутствуют | данные отсутствуют |
| 3772 | 2.1.1229 | 2.1.1230 | 81°44.0' | 97.52 | данные отсутствуют | данные отсутствуют | данные отсутствуют |
| 3773 | 2.1.1230 | 2.1.1231 | 68°54.7' | 44.19 | данные отсутствуют | данные отсутствуют | данные отсутствуют |
| 3774 | 2.1.1231 | 2.1.1232 | 176°24.5' | 38.95 | данные отсутствуют | данные отсутствуют | данные отсутствуют |
| 3775 | 2.1.1232 | 2.1.1233 | 172°38.2' | 114.24 | данные отсутствуют | данные отсутствуют | данные отсутствуют |

| | | |
|-------------------------------|---------|-------------------|
| полное наименование должности | подпись | инициалы, фамилия |
|-------------------------------|---------|-------------------|

М.П.

| Земельный участок | | | | | | | |
|--|----------|--------------------------------|-----------|--------------------|--------------------|----------------------------|--------------------|
| вид объекта недвижимости | | | | | | | |
| Лист №156 Раздел 3.1 | | Всего листов раздела 3.1: 1419 | | Всего разделов: 8 | | Всего листов выписки: 5548 | |
| 17 октября 2019г. № КУВИ-001/2019-25207602 | | | | | | | |
| Кадастровый номер: | | | | 59:00:0000000:7734 | | | |
| 3776 | 2.1.1233 | 2.1.1234 | 171°17.3' | 52.63 | данные отсутствуют | данные отсутствуют | данные отсутствуют |
| 3777 | 2.1.1234 | 2.1.1235 | 152°56.3' | 26.79 | данные отсутствуют | данные отсутствуют | данные отсутствуют |
| 3778 | 2.1.1235 | 2.1.1236 | 140°39.2' | 50.03 | данные отсутствуют | данные отсутствуют | данные отсутствуют |
| 3779 | 2.1.1236 | 2.1.1237 | 165°22.7' | 54.83 | данные отсутствуют | данные отсутствуют | данные отсутствуют |
| 3780 | 2.1.1237 | 2.1.1238 | 171°16.4' | 74.41 | данные отсутствуют | данные отсутствуют | данные отсутствуют |
| 3781 | 2.1.1238 | 2.1.1239 | 154°46.1' | 30.75 | данные отсутствуют | данные отсутствуют | данные отсутствуют |
| 3782 | 2.1.1239 | 2.1.1240 | 111°14.9' | 55.07 | данные отсутствуют | данные отсутствуют | данные отсутствуют |
| 3783 | 2.1.1240 | 2.1.1241 | 109°45.8' | 54.86 | данные отсутствуют | данные отсутствуют | данные отсутствуют |
| 3784 | 2.1.1241 | 2.1.1242 | 112°18.5' | 65.57 | данные отсутствуют | данные отсутствуют | данные отсутствуют |
| 3785 | 2.1.1242 | 2.1.1243 | 138°22.9' | 24.81 | данные отсутствуют | данные отсутствуют | данные отсутствуют |
| 3786 | 2.1.1243 | 2.1.1244 | 159°16.0' | 58.98 | данные отсутствуют | данные отсутствуют | данные отсутствуют |
| 3787 | 2.1.1244 | 2.1.1245 | 191°54.2' | 42.9 | данные отсутствуют | данные отсутствуют | данные отсутствуют |
| 3788 | 2.1.1245 | 2.1.1246 | 204°10.0' | 111.6 | данные отсутствуют | данные отсутствуют | данные отсутствуют |
| 3789 | 2.1.1246 | 2.1.1247 | 174°37.5' | 29.89 | данные отсутствуют | данные отсутствуют | данные отсутствуют |
| 3790 | 2.1.1247 | 2.1.1248 | 151°21.2' | 109.82 | данные отсутствуют | данные отсутствуют | данные отсутствуют |
| 3791 | 2.1.1248 | 2.1.1249 | 130°12.8' | 30.51 | данные отсутствуют | данные отсутствуют | данные отсутствуют |
| 3792 | 2.1.1249 | 2.1.1250 | 107°33.3' | 249.52 | данные отсутствуют | данные отсутствуют | данные отсутствуют |
| 3793 | 2.1.1250 | 2.1.1251 | 108°49.4' | 225.42 | данные отсутствуют | данные отсутствуют | данные отсутствуют |
| 3794 | 2.1.1251 | 2.1.1252 | 112°49.9' | 96.72 | данные отсутствуют | данные отсутствуют | данные отсутствуют |
| 3795 | 2.1.1252 | 2.1.1253 | 105°47.1' | 123.52 | данные отсутствуют | данные отсутствуют | данные отсутствуют |
| 3796 | 2.1.1253 | 2.1.1254 | 79°34.8' | 28.81 | данные отсутствуют | данные отсутствуют | данные отсутствуют |
| 3797 | 2.1.1254 | 2.1.1255 | 62°41.1' | 248.3 | данные отсутствуют | данные отсутствуют | данные отсутствуют |
| 3798 | 2.1.1255 | 2.1.1256 | 68°54.7' | 68.18 | данные отсутствуют | данные отсутствуют | данные отсутствуют |
| 3799 | 2.1.1256 | 2.1.1257 | 103°8.5' | 19.09 | данные отсутствуют | данные отсутствуют | данные отсутствуют |
| 3800 | 2.1.1257 | 2.1.1258 | 130°2.7' | 274.28 | данные отсутствуют | данные отсутствуют | данные отсутствуют |
| 3801 | 2.1.1258 | 2.1.1259 | 63°51.5' | 21.79 | данные отсутствуют | данные отсутствуют | данные отсутствуют |
| 3802 | 2.1.1259 | 2.1.1260 | 310°19.1' | 287.11 | данные отсутствуют | данные отсутствуют | данные отсутствуют |
| 3803 | 2.1.1260 | 2.1.1261 | 283°53.9' | 30.39 | данные отсутствуют | данные отсутствуют | данные отсутствуют |
| 3804 | 2.1.1261 | 2.1.1262 | 249°35.1' | 76.35 | данные отсутствуют | данные отсутствуют | данные отсутствуют |
| 3805 | 2.1.1262 | 2.1.1263 | 242°41.9' | 248.38 | данные отсутствуют | данные отсутствуют | данные отсутствуют |
| 3806 | 2.1.1263 | 2.1.1264 | 260°32.8' | 20.52 | данные отсутствуют | данные отсутствуют | данные отсутствуют |
| 3807 | 2.1.1264 | 2.1.1265 | 289°8.9' | 211.49 | данные отсутствуют | данные отсутствуют | данные отсутствуют |
| 3808 | 2.1.1265 | 2.1.1266 | 288°50.0' | 226.66 | данные отсутствуют | данные отсутствуют | данные отсутствуют |

| | | |
|-------------------------------|---------|-------------------|
| полное наименование должности | подпись | инициалы, фамилия |
|-------------------------------|---------|-------------------|

М.П.

| Земельный участок | | | | | | | |
|--|----------|--------------------------------|-----------|--------------------|--------------------|----------------------------|--------------------|
| вид объекта недвижимости | | | | | | | |
| Лист №157 Раздел 3.1 | | Всего листов раздела 3.1: 1419 | | Всего разделов: 8 | | Всего листов выписки: 5548 | |
| 17 октября 2019г. № КУВИ-001/2019-25207602 | | | | | | | |
| Кадастровый номер: | | | | 59:00:0000000:7734 | | | |
| 3809 | 2.1.1266 | 2.1.1267 | 287°25.3' | 244.45 | данные отсутствуют | данные отсутствуют | данные отсутствуют |
| 3810 | 2.1.1267 | 2.1.1268 | 316°36.2' | 25.28 | данные отсутствуют | данные отсутствуют | данные отсутствуют |
| 3811 | 2.1.1268 | 2.1.1269 | 332°17.4' | 96.02 | данные отсутствуют | данные отсутствуют | данные отсутствуют |
| 3812 | 2.1.1269 | 2.1.1270 | 357°4.7' | 27.47 | данные отсутствуют | данные отсутствуют | данные отсутствуют |
| 3813 | 2.1.1270 | 2.1.1271 | 23°10.0' | 98.88 | данные отсутствуют | данные отсутствуют | данные отсутствуют |
| 3814 | 2.1.1271 | 2.1.1272 | 11°49.3' | 51.98 | данные отсутствуют | данные отсутствуют | данные отсутствуют |
| 3815 | 2.1.1272 | 2.1.1273 | 339°45.5' | 67.92 | данные отсутствуют | данные отсутствуют | данные отсутствуют |
| 3816 | 2.1.1273 | 2.1.1274 | 317°35.9' | 37.44 | данные отсутствуют | данные отсутствуют | данные отсутствуют |
| 3817 | 2.1.1274 | 2.1.1275 | 291°10.2' | 123.81 | данные отсутствуют | данные отсутствуют | данные отсутствуют |
| 3818 | 2.1.1275 | 2.1.1276 | 289°53.9' | 45.42 | данные отсутствуют | данные отсутствуют | данные отсутствуют |
| 3819 | 2.1.1276 | 2.1.1277 | 335°41.0' | 21.54 | данные отсутствуют | данные отсутствуют | данные отсутствуют |
| 3820 | 2.1.1277 | 2.1.1278 | 351°33.5' | 71.73 | данные отсутствуют | данные отсутствуют | данные отсутствуют |
| 3821 | 2.1.1278 | 2.1.1279 | 344°45.4' | 61.42 | данные отсутствуют | данные отсутствуют | данные отсутствуют |
| 3822 | 2.1.1279 | 2.1.1280 | 320°41.9' | 52.05 | данные отсутствуют | данные отсутствуют | данные отсутствуют |
| 3823 | 2.1.1280 | 2.1.1281 | 333°27.6' | 20.63 | данные отсутствуют | данные отсутствуют | данные отсутствуют |
| 3824 | 2.1.1281 | 2.1.1282 | 351°35.4' | 48.14 | данные отсутствуют | данные отсутствуют | данные отсутствуют |
| 3825 | 2.1.1282 | 2.1.1283 | 352°37.3' | 113.08 | данные отсутствуют | данные отсутствуют | данные отсутствуют |
| 3826 | 2.1.1283 | 2.1.1284 | 354°41.8' | 44.36 | данные отсутствуют | данные отсутствуют | данные отсутствуют |
| 3827 | 2.1.1284 | 2.1.1285 | 58°47.0' | 53.33 | данные отсутствуют | данные отсутствуют | данные отсутствуют |
| 3828 | 2.1.1285 | 2.1.1286 | 175°22.7' | 167.17 | данные отсутствуют | 59:02:5108001:5 | данные отсутствуют |
| 3829 | 2.1.1286 | 2.1.1287 | 128°28.1' | 93.24 | данные отсутствуют | 59:02:5108001:5 | данные отсутствуют |
| 3830 | 2.1.1287 | 2.1.1288 | 92°1.0' | 142.09 | данные отсутствуют | 59:02:5108001:5 | данные отсутствуют |
| 3831 | 2.1.1288 | 2.1.1289 | 81°52.2' | 183.85 | данные отсутствуют | 59:02:5108001:5 | данные отсутствуют |
| 3832 | 2.1.1289 | 2.1.1290 | 76°38.3' | 432.71 | данные отсутствуют | 59:02:5108001:5 | данные отсутствуют |
| 3833 | 2.1.1290 | 2.1.1291 | 81°3.3' | 109.33 | данные отсутствуют | 59:02:5108001:5 | данные отсутствуют |
| 3834 | 2.1.1291 | 2.1.1292 | 342°26.8' | 102.79 | данные отсутствуют | 59:02:5108001:5 | данные отсутствуют |
| 3835 | 2.1.1292 | 2.1.1293 | 294°14.9' | 121.74 | данные отсутствуют | 59:02:5108001:5 | данные отсутствуют |
| 3836 | 2.1.1293 | 2.1.1294 | 345°10.1' | 191.38 | данные отсутствуют | 59:02:5108001:5 | данные отсутствуют |
| 3837 | 2.1.1294 | 2.1.1295 | 38°22.9' | 98.23 | данные отсутствуют | 59:02:5108001:5 | данные отсутствуют |
| 3838 | 2.1.1295 | 2.1.1296 | 36°39.8' | 165.8 | данные отсутствуют | 59:02:5108001:5 | данные отсутствуют |
| 3839 | 2.1.1296 | 2.1.1297 | 17°28.5' | 283.06 | данные отсутствуют | 59:02:5108001:5 | данные отсутствуют |
| 3840 | 2.1.1297 | 2.1.1298 | 270°34.9' | 197.01 | данные отсутствуют | 59:02:5108001:5 | данные отсутствуют |
| 3841 | 2.1.1298 | 2.1.1299 | 274°18.2' | 373.05 | данные отсутствуют | 59:02:5108001:5 | данные отсутствуют |

| | | |
|-------------------------------|---------|-------------------|
| полное наименование должности | подпись | инициалы, фамилия |
|-------------------------------|---------|-------------------|

М.П.

| Земельный участок | | | | | | | |
|--|----------|--------------------------------|-----------|--------------------|--------------------|--------------------|----------------------------|
| вид объекта недвижимости | | | | | | | |
| Лист №158 Раздел 3.1 | | Всего листов раздела 3.1: 1419 | | | Всего разделов: 8 | | Всего листов выписки: 5548 |
| 17 октября 2019г. № КУВИ-001/2019-25207602 | | | | | | | |
| Кадастровый номер: | | | | 59:00:0000000:7734 | | | |
| 3842 | 2.1.1299 | 2.1.1300 | 264°29.9' | 467.02 | данные отсутствуют | 59:02:5108001:5 | данные отсутствуют |
| 3843 | 2.1.1300 | 2.1.1301 | 321°46.7' | 130.89 | данные отсутствуют | 59:02:5108001:270 | данные отсутствуют |
| 3844 | 2.1.1301 | 2.1.1302 | 229°15.2' | 20.88 | данные отсутствуют | 59:02:5108001:270 | данные отсутствуют |
| 3845 | 2.1.1302 | 2.1.1303 | 269°59.7' | 225.31 | данные отсутствуют | 59:02:5108001:278 | данные отсутствуют |
| 3846 | 2.1.1303 | 2.1.1304 | 153°12.4' | 8.96 | данные отсутствуют | 59:02:5108001:278 | данные отсутствуют |
| 3847 | 2.1.1304 | 2.1.1305 | 89°59.7' | 211.98 | данные отсутствуют | 59:02:5108001:278 | данные отсутствуют |
| 3848 | 2.1.1305 | 2.1.1306 | 229°15.4' | 57.82 | данные отсутствуют | 59:02:5108001:270 | данные отсутствуют |
| 3849 | 2.1.1306 | 2.1.1307 | 140°48.4' | 69.26 | данные отсутствуют | 59:02:5108001:270 | данные отсутствуют |
| 3850 | 2.1.1307 | 2.1.1308 | 164°49.6' | 489.05 | данные отсутствуют | 59:02:5108001:5 | данные отсутствуют |
| 3851 | 2.1.1308 | 2.1.1309 | 175°22.8' | 180.03 | данные отсутствуют | 59:02:5108001:5 | данные отсутствуют |
| 3852 | 2.1.1309 | 2.1.1310 | 241°45.8' | 56.58 | данные отсутствуют | данные отсутствуют | данные отсутствуют |
| 3853 | 2.1.1310 | 2.1.1311 | 250°45.1' | 71.43 | данные отсутствуют | данные отсутствуют | данные отсутствуют |
| 3854 | 2.1.1311 | 2.1.1312 | 261°55.4' | 88.27 | данные отсутствуют | данные отсутствуют | данные отсутствуют |
| 3855 | 2.1.1312 | 2.1.1313 | 278°28.6' | 55.5 | данные отсутствуют | данные отсутствуют | данные отсутствуют |
| 3856 | 2.1.1313 | 2.1.1314 | 298°24.5' | 54.63 | данные отсутствуют | данные отсутствуют | данные отсутствуют |
| 3857 | 2.1.1314 | 2.1.1315 | 309°32.5' | 120.51 | данные отсутствуют | данные отсутствуют | данные отсутствуют |
| 3858 | 2.1.1315 | 2.1.1316 | 312°36.5' | 49.66 | данные отсутствуют | данные отсутствуют | данные отсутствуют |
| 3859 | 2.1.1316 | 2.1.1317 | 321°37.1' | 32.7 | данные отсутствуют | данные отсутствуют | данные отсутствуют |
| 3860 | 2.1.1317 | 2.1.1318 | 337°34.8' | 40.59 | данные отсутствуют | данные отсутствуют | данные отсутствуют |
| 3861 | 2.1.1318 | 2.1.1319 | 355°8.3' | 53.1 | данные отсутствуют | данные отсутствуют | данные отсутствуют |
| 3862 | 2.1.1319 | 2.1.1320 | 3°12.2' | 106.98 | данные отсутствуют | данные отсутствуют | данные отсутствуют |
| 3863 | 2.1.1320 | 2.1.1321 | 5°35.2' | 194.07 | данные отсутствуют | данные отсутствуют | данные отсутствуют |
| 3864 | 2.1.1321 | 2.1.1322 | 356°11.6' | 66.14 | данные отсутствуют | данные отсутствуют | данные отсутствуют |
| 3865 | 2.1.1322 | 2.1.1323 | 334°58.2' | 62.61 | данные отсутствуют | данные отсутствуют | данные отсутствуют |
| 3866 | 2.1.1323 | 2.1.1324 | 315°38.7' | 57.13 | данные отсутствуют | данные отсутствуют | данные отсутствуют |
| 3867 | 2.1.1324 | 2.1.1325 | 301°2.0' | 68.26 | данные отсутствуют | данные отсутствуют | данные отсутствуют |
| 3868 | 2.1.1325 | 2.1.1326 | 294°50.7' | 258.92 | данные отсутствуют | данные отсутствуют | данные отсутствуют |
| 3869 | 2.1.1326 | 2.1.1327 | 287°46.1' | 91.53 | данные отсутствуют | данные отсутствуют | данные отсутствуют |
| 3870 | 2.1.1327 | 2.1.1328 | 271°38.0' | 68.02 | данные отсутствуют | данные отсутствуют | данные отсутствуют |
| 3871 | 2.1.1328 | 2.1.1329 | 261°3.3' | 68.24 | данные отсутствуют | данные отсутствуют | данные отсутствуют |
| 3872 | 2.1.1329 | 2.1.1330 | 250°36.5' | 57.59 | данные отсутствуют | данные отсутствуют | данные отсутствуют |
| 3873 | 2.1.1330 | 2.1.1331 | 244°17.5' | 28.75 | данные отсутствуют | данные отсутствуют | данные отсутствуют |
| 3874 | 2.1.1331 | 2.1.1332 | 235°58.3' | 153.47 | данные отсутствуют | данные отсутствуют | данные отсутствуют |

| | | |
|-------------------------------|---------|-------------------|
| полное наименование должности | подпись | инициалы, фамилия |
|-------------------------------|---------|-------------------|

М.П.

| Земельный участок | | | | | | | |
|--|----------|--------------------------------|-----------|--------------------|--------------------|----------------------------|--------------------|
| вид объекта недвижимости | | | | | | | |
| Лист №159 Раздел 3.1 | | Всего листов раздела 3.1: 1419 | | Всего разделов: 8 | | Всего листов выписки: 5548 | |
| 17 октября 2019г. № КУВИ-001/2019-25207602 | | | | | | | |
| Кадастровый номер: | | | | 59:00:0000000:7734 | | | |
| 3875 | 2.1.1332 | 2.1.1333 | 326°58.6' | 47.71 | данные отсутствуют | данные отсутствуют | данные отсутствуют |
| 3876 | 2.1.1333 | 2.1.1334 | 236°18.7' | 183.89 | данные отсутствуют | данные отсутствуют | данные отсутствуют |
| 3877 | 2.1.1334 | 2.1.1335 | 148°9.9' | 68.27 | данные отсутствуют | данные отсутствуют | данные отсутствуют |
| 3878 | 2.1.1335 | 2.1.1336 | 247°8.0' | 90.07 | данные отсутствуют | данные отсутствуют | данные отсутствуют |
| 3879 | 2.1.1336 | 2.1.1337 | 158°29.0' | 76.32 | данные отсутствуют | данные отсутствуют | данные отсутствуют |
| 3880 | 2.1.1337 | 2.1.1338 | 234°38.3' | 76.03 | данные отсутствуют | данные отсутствуют | данные отсутствуют |
| 3881 | 2.1.1338 | 2.1.1339 | 148°37.0' | 69.11 | данные отсутствуют | данные отсутствуют | данные отсутствуют |
| 3882 | 2.1.1339 | 2.1.1340 | 235°22.8' | 188.34 | данные отсутствуют | данные отсутствуют | данные отсутствуют |
| 3883 | 2.1.1340 | 2.1.1341 | 147°31.7' | 26.08 | данные отсутствуют | данные отсутствуют | данные отсутствуют |
| 3884 | 2.1.1341 | 2.1.1342 | 213°12.4' | 20.41 | данные отсутствуют | данные отсутствуют | данные отсутствуют |
| 3885 | 2.1.1342 | 2.1.1343 | 232°59.6' | 13.47 | данные отсутствуют | 59:02:5108001:232 | данные отсутствуют |
| 3886 | 2.1.1343 | 2.1.1344 | 143°45.9' | 4.87 | данные отсутствуют | 59:02:5108001:232 | данные отсутствуют |
| 3887 | 2.1.1344 | 2.1.1345 | 213°17.6' | 83.47 | данные отсутствуют | 59:02:5108001:232 | данные отсутствуют |
| 3888 | 2.1.1345 | 2.1.1346 | 213°10.4' | 241.46 | данные отсутствуют | данные отсутствуют | данные отсутствуют |
| 3889 | 2.1.1346 | 2.1.1347 | 228°56.5' | 339.51 | данные отсутствуют | данные отсутствуют | данные отсутствуют |
| 3890 | 2.1.1347 | 2.1.1348 | 237°14.6' | 364.94 | данные отсутствуют | данные отсутствуют | данные отсутствуют |
| 3891 | 2.1.1348 | 2.1.1349 | 246°12.7' | 33.59 | данные отсутствуют | данные отсутствуют | данные отсутствуют |
| 3892 | 2.1.1349 | 2.1.1350 | 241°5.6' | 73.77 | данные отсутствуют | 59:02:5108001:130 | данные отсутствуют |
| 3893 | 2.1.1350 | 2.1.1351 | 174°24.6' | 13.65 | данные отсутствуют | данные отсутствуют | данные отсутствуют |
| 3894 | 2.1.1351 | 2.1.1352 | 237°19.1' | 56.78 | данные отсутствуют | данные отсутствуют | данные отсутствуют |
| 3895 | 2.1.1352 | 2.1.1353 | 243°42.5' | 146.59 | данные отсутствуют | данные отсутствуют | данные отсутствуют |
| 3896 | 2.1.1353 | 2.1.1354 | 251°19.9' | 123.78 | данные отсутствуют | данные отсутствуют | данные отсутствуют |
| 3897 | 2.1.1354 | 2.1.1355 | 255°13.9' | 366.7 | данные отсутствуют | данные отсутствуют | данные отсутствуют |
| 3898 | 2.1.1355 | 2.1.1356 | 255°9.1' | 220.59 | данные отсутствуют | данные отсутствуют | данные отсутствуют |
| 3899 | 2.1.1356 | 2.1.1357 | 251°11.5' | 110.67 | данные отсутствуют | данные отсутствуют | данные отсутствуют |
| 3900 | 2.1.1357 | 2.1.1358 | 238°58.0' | 108.35 | данные отсутствуют | данные отсутствуют | данные отсутствуют |
| 3901 | 2.1.1358 | 2.1.1359 | 221°58.1' | 54.54 | данные отсутствуют | данные отсутствуют | данные отсутствуют |
| 3902 | 2.1.1359 | 2.1.1360 | 222°8.9' | 420.95 | данные отсутствуют | данные отсутствуют | данные отсутствуют |
| 3903 | 2.1.1360 | 2.1.1361 | 225°24.1' | 161.78 | данные отсутствуют | данные отсутствуют | данные отсутствуют |
| 3904 | 2.1.1361 | 2.1.1362 | 229°38.2' | 38.76 | данные отсутствуют | данные отсутствуют | данные отсутствуют |
| 3905 | 2.1.1362 | 2.1.1363 | 242°59.8' | 91.36 | данные отсутствуют | данные отсутствуют | данные отсутствуют |
| 3906 | 2.1.1363 | 2.1.1364 | 252°26.3' | 62.61 | данные отсутствуют | данные отсутствуют | данные отсутствуют |
| 3907 | 2.1.1364 | 2.1.1365 | 284°46.7' | 20.62 | данные отсутствуют | данные отсутствуют | данные отсутствуют |

| | | |
|-------------------------------|---------|-------------------|
| полное наименование должности | подпись | инициалы, фамилия |
|-------------------------------|---------|-------------------|

М.П.

| Земельный участок | | | | | | | |
|--|----------|--------------------------------|-----------|--------------------|--------------------|----------------------------|--------------------|
| вид объекта недвижимости | | | | | | | |
| Лист №160 Раздел 3.1 | | Всего листов раздела 3.1: 1419 | | Всего разделов: 8 | | Всего листов выписки: 5548 | |
| 17 октября 2019г. № КУВИ-001/2019-25207602 | | | | | | | |
| Кадастровый номер: | | | | 59:00:0000000:7734 | | | |
| 3908 | 2.1.1365 | 2.1.1366 | 261°37.6' | 310.06 | данные отсутствуют | данные отсутствуют | данные отсутствуют |
| 3909 | 2.1.1366 | 2.1.1367 | 267°53.3' | 45.33 | данные отсутствуют | данные отсутствуют | данные отсутствуют |
| 3910 | 2.1.1367 | 2.1.1368 | 272°56.8' | 40.26 | данные отсутствуют | данные отсутствуют | данные отсутствуют |
| 3911 | 2.1.1368 | 2.1.1369 | 277°49.4' | 73.24 | данные отсутствуют | данные отсутствуют | данные отсутствуют |
| 3912 | 2.1.1369 | 2.1.1370 | 285°4.1' | 64.16 | данные отсутствуют | данные отсутствуют | данные отсутствуют |
| 3913 | 2.1.1370 | 2.1.1371 | 291°31.4' | 77.08 | данные отсутствуют | данные отсутствуют | данные отсутствуют |
| 3914 | 2.1.1371 | 2.1.1372 | 298°21.7' | 103.11 | данные отсутствуют | данные отсутствуют | данные отсутствуют |
| 3915 | 2.1.1372 | 2.1.1373 | 299°14.3' | 73.64 | данные отсутствуют | данные отсутствуют | данные отсутствуют |
| 3916 | 2.1.1373 | 2.1.1374 | 298°18.5' | 40.85 | данные отсутствуют | данные отсутствуют | данные отсутствуют |
| 3917 | 2.1.1374 | 2.1.1375 | 292°23.2' | 50.39 | данные отсутствуют | данные отсутствуют | данные отсутствуют |
| 3918 | 2.1.1375 | 2.1.1376 | 286°48.3' | 76.72 | данные отсутствуют | данные отсутствуют | данные отсутствуют |
| 3919 | 2.1.1376 | 2.1.1377 | 278°23.5' | 42.07 | данные отсутствуют | данные отсутствуют | данные отсутствуют |
| 3920 | 2.1.1377 | 2.1.1378 | 272°58.7' | 54.64 | данные отсутствуют | данные отсутствуют | данные отсутствуют |
| 3921 | 2.1.1378 | 2.1.1379 | 267°27.7' | 57.8 | данные отсутствуют | данные отсутствуют | данные отсутствуют |
| 3922 | 2.1.1379 | 2.1.1380 | 259°40.6' | 43.97 | данные отсутствуют | данные отсутствуют | данные отсутствуют |
| 3923 | 2.1.1380 | 2.1.1381 | 254°5.3' | 69.81 | данные отсутствуют | данные отсутствуют | данные отсутствуют |
| 3924 | 2.1.1381 | 2.1.1382 | 250°34.1' | 51.43 | данные отсутствуют | данные отсутствуют | данные отсутствуют |
| 3925 | 2.1.1382 | 2.1.1383 | 241°50.1' | 65.51 | данные отсутствуют | данные отсутствуют | данные отсутствуют |
| 3926 | 2.1.1383 | 2.1.1384 | 238°50.9' | 53.18 | данные отсутствуют | данные отсутствуют | данные отсутствуют |
| 3927 | 2.1.1384 | 2.1.1385 | 233°33.2' | 141.9 | данные отсутствуют | данные отсутствуют | данные отсутствуют |
| 3928 | 2.1.1385 | 2.1.1386 | 235°33.0' | 261.81 | данные отсутствуют | данные отсутствуют | данные отсутствуют |
| 3929 | 2.1.1386 | 2.1.1387 | 235°37.0' | 268.11 | данные отсутствуют | данные отсутствуют | данные отсутствуют |
| 3930 | 2.1.1387 | 2.1.1388 | 235°56.5' | 156.4 | данные отсутствуют | данные отсутствуют | данные отсутствуют |
| 3931 | 2.1.1388 | 2.1.1389 | 236°12.4' | 181.82 | данные отсутствуют | данные отсутствуют | данные отсутствуют |
| 3932 | 2.1.1389 | 2.1.1390 | 240°56.3' | 52.66 | данные отсутствуют | данные отсутствуют | данные отсутствуют |
| 3933 | 2.1.1390 | 2.1.1391 | 253°51.1' | 78.46 | данные отсутствуют | данные отсутствуют | данные отсутствуют |
| 3934 | 2.1.1391 | 2.1.1392 | 258°57.8' | 66.7 | данные отсутствуют | данные отсутствуют | данные отсутствуют |
| 3935 | 2.1.1392 | 2.1.1393 | 263°39.9' | 57.64 | данные отсутствуют | данные отсутствуют | данные отсутствуют |
| 3936 | 2.1.1393 | 2.1.1394 | 270°0.0' | 32.64 | данные отсутствуют | данные отсутствуют | данные отсутствуют |
| 3937 | 2.1.1394 | 2.1.1395 | 274°43.4' | 43.12 | данные отсутствуют | данные отсутствуют | данные отсутствуют |
| 3938 | 2.1.1395 | 2.1.1396 | 283°24.4' | 70.39 | данные отсутствуют | данные отсутствуют | данные отсутствуют |
| 3939 | 2.1.1396 | 2.1.1397 | 287°29.2' | 100.11 | данные отсутствуют | данные отсутствуют | данные отсутствуют |
| 3940 | 2.1.1397 | 2.1.1398 | 291°48.1' | 214.98 | данные отсутствуют | данные отсутствуют | данные отсутствуют |

| | | |
|-------------------------------|---------|-------------------|
| полное наименование должности | подпись | инициалы, фамилия |
|-------------------------------|---------|-------------------|

М.П.

| Земельный участок | | | | | | | |
|--|----------|--------------------------------|-----------|--------------------|--------------------|----------------------------|--------------------|
| вид объекта недвижимости | | | | | | | |
| Лист №161 Раздел 3.1 | | Всего листов раздела 3.1: 1419 | | Всего разделов: 8 | | Всего листов выписки: 5548 | |
| 17 октября 2019г. № КУВИ-001/2019-25207602 | | | | | | | |
| Кадастровый номер: | | | | 59:00:0000000:7734 | | | |
| 3941 | 2.1.1398 | 2.1.1399 | 291°33.6´ | 213.15 | данные отсутствуют | данные отсутствуют | данные отсутствуют |
| 3942 | 2.1.1399 | 2.1.1400 | 291°49.8´ | 66.96 | данные отсутствуют | данные отсутствуют | данные отсутствуют |
| 3943 | 2.1.1400 | 2.1.1401 | 286°27.6´ | 37.44 | данные отсутствуют | данные отсутствуют | данные отсутствуют |
| 3944 | 2.1.1401 | 2.1.1402 | 283°48.1´ | 36.26 | данные отсутствуют | данные отсутствуют | данные отсутствуют |
| 3945 | 2.1.1402 | 2.1.1403 | 278°5.6´ | 40.48 | данные отсутствуют | данные отсутствуют | данные отсутствуют |
| 3946 | 2.1.1403 | 2.1.1404 | 274°49.1´ | 57.96 | данные отсутствуют | данные отсутствуют | данные отсутствуют |
| 3947 | 2.1.1404 | 2.1.1405 | 267°3.2´ | 47.84 | данные отсутствуют | данные отсутствуют | данные отсутствуют |
| 3948 | 2.1.1405 | 2.1.1406 | 263°28.9´ | 40.95 | данные отсутствуют | данные отсутствуют | данные отсутствуют |
| 3949 | 2.1.1406 | 2.1.1407 | 256°22.4´ | 82.65 | данные отсутствуют | данные отсутствуют | данные отсутствуют |
| 3950 | 2.1.1407 | 2.1.1408 | 253°54.7´ | 28.18 | данные отсутствуют | данные отсутствуют | данные отсутствуют |
| 3951 | 2.1.1408 | 2.1.1409 | 251°4.3´ | 118.13 | данные отсутствуют | данные отсутствуют | данные отсутствуют |
| 3952 | 2.1.1409 | 2.1.1410 | 252°31.6´ | 60.34 | данные отсутствуют | данные отсутствуют | данные отсутствуют |
| 3953 | 2.1.1410 | 2.1.1411 | 253°23.9´ | 115.78 | данные отсутствуют | данные отсутствуют | данные отсутствуют |
| 3954 | 2.1.1411 | 2.1.1412 | 253°53.0´ | 94.42 | данные отсутствуют | данные отсутствуют | данные отсутствуют |
| 3955 | 2.1.1412 | 2.1.1413 | 255°12.5´ | 148.42 | данные отсутствуют | данные отсутствуют | данные отсутствуют |
| 3956 | 2.1.1413 | 2.1.1414 | 257°10.9´ | 128.91 | данные отсутствуют | данные отсутствуют | данные отсутствуют |
| 3957 | 2.1.1414 | 2.1.1415 | 258°57.4´ | 136.83 | данные отсутствуют | данные отсутствуют | данные отсутствуют |
| 3958 | 2.1.1415 | 2.1.1416 | 259°14.6´ | 212.02 | данные отсутствуют | данные отсутствуют | данные отсутствуют |
| 3959 | 2.1.1416 | 2.1.1417 | 259°41.9´ | 171.61 | данные отсутствуют | данные отсутствуют | данные отсутствуют |
| 3960 | 2.1.1417 | 2.1.1418 | 259°9.1´ | 137.3 | данные отсутствуют | данные отсутствуют | данные отсутствуют |
| 3961 | 2.1.1418 | 2.1.1419 | 259°33.1´ | 315.95 | данные отсутствуют | данные отсутствуют | данные отсутствуют |
| 3962 | 2.1.1419 | 2.1.1420 | 261°49.6´ | 170.78 | данные отсутствуют | данные отсутствуют | данные отсутствуют |
| 3963 | 2.1.1420 | 2.1.1421 | 258°57.6´ | 101.15 | данные отсутствуют | данные отсутствуют | данные отсутствуют |
| 3964 | 2.1.1421 | 2.1.1422 | 259°36.4´ | 98.5 | данные отсутствуют | данные отсутствуют | данные отсутствуют |
| 3965 | 2.1.1422 | 2.1.1423 | 259°29.2´ | 57.43 | данные отсутствуют | данные отсутствуют | данные отсутствуют |
| 3966 | 2.1.1423 | 2.1.1424 | 260°11.2´ | 66.12 | данные отсутствуют | данные отсутствуют | данные отсутствуют |
| 3967 | 2.1.1424 | 2.1.1425 | 262°54.4´ | 189.42 | данные отсутствуют | данные отсутствуют | данные отсутствуют |
| 3968 | 2.1.1425 | 2.1.1426 | 262°52.6´ | 117.17 | данные отсутствуют | данные отсутствуют | данные отсутствуют |
| 3969 | 2.1.1426 | 2.1.1427 | 263°7.5´ | 67.84 | данные отсутствуют | данные отсутствуют | данные отсутствуют |
| 3970 | 2.1.1427 | 2.1.1428 | 260°47.2´ | 58.09 | данные отсутствуют | данные отсутствуют | данные отсутствуют |
| 3971 | 2.1.1428 | 2.1.1429 | 250°11.7´ | 34.27 | данные отсутствуют | данные отсутствуют | данные отсутствуют |
| 3972 | 2.1.1429 | 2.1.1430 | 244°59.2´ | 37.82 | данные отсутствуют | данные отсутствуют | данные отсутствуют |
| 3973 | 2.1.1430 | 2.1.1431 | 236°26.6´ | 44.05 | данные отсутствуют | данные отсутствуют | данные отсутствуют |

| | | |
|-------------------------------|---------|-------------------|
| полное наименование должности | подпись | инициалы, фамилия |
|-------------------------------|---------|-------------------|

М.П.

| Земельный участок | | | | | | | |
|--|----------|--------------------------------|-----------|--------------------|--------------------|----------------------------|--------------------|
| вид объекта недвижимости | | | | | | | |
| Лист №162 Раздел 3.1 | | Всего листов раздела 3.1: 1419 | | Всего разделов: 8 | | Всего листов выписки: 5548 | |
| 17 октября 2019г. № КУВИ-001/2019-25207602 | | | | | | | |
| Кадастровый номер: | | | | 59:00:0000000:7734 | | | |
| 3974 | 2.1.1431 | 2.1.1432 | 226°55.2' | 48.97 | данные отсутствуют | данные отсутствуют | данные отсутствуют |
| 3975 | 2.1.1432 | 2.1.1433 | 217°2.4' | 56.48 | данные отсутствуют | данные отсутствуют | данные отсутствуют |
| 3976 | 2.1.1433 | 2.1.1434 | 206°6.7' | 91.72 | данные отсутствуют | данные отсутствуют | данные отсутствуют |
| 3977 | 2.1.1434 | 2.1.1435 | 206°21.4' | 99.96 | данные отсутствуют | данные отсутствуют | данные отсутствуют |
| 3978 | 2.1.1435 | 2.1.1436 | 207°14.4' | 91.08 | данные отсутствуют | данные отсутствуют | данные отсутствуют |
| 3979 | 2.1.1436 | 2.1.1437 | 214°42.4' | 36.92 | данные отсутствуют | данные отсутствуют | данные отсутствуют |
| 3980 | 2.1.1437 | 2.1.1438 | 224°58.9' | 22.72 | данные отсутствуют | данные отсутствуют | данные отсутствуют |
| 3981 | 2.1.1438 | 2.1.1439 | 230°43.2' | 33.49 | данные отсутствуют | данные отсутствуют | данные отсутствуют |
| 3982 | 2.1.1439 | 2.1.1440 | 237°11.3' | 72.38 | данные отсутствуют | данные отсутствуют | данные отсутствуют |
| 3983 | 2.1.1440 | 2.1.1441 | 238°53.9' | 118.4 | данные отсутствуют | данные отсутствуют | данные отсутствуют |
| 3984 | 2.1.1441 | 2.1.1442 | 242°32.8' | 92.6 | данные отсутствуют | данные отсутствуют | данные отсутствуют |
| 3985 | 2.1.1442 | 2.1.1443 | 242°15.5' | 106.11 | данные отсутствуют | данные отсутствуют | данные отсутствуют |
| 3986 | 2.1.1443 | 2.1.1444 | 240°34.6' | 72.47 | данные отсутствуют | данные отсутствуют | данные отсутствуют |
| 3987 | 2.1.1444 | 2.1.1445 | 239°37.8' | 65.98 | данные отсутствуют | данные отсутствуют | данные отсутствуют |
| 3988 | 2.1.1445 | 2.1.1446 | 236°38.2' | 34.64 | данные отсутствуют | данные отсутствуют | данные отсутствуют |
| 3989 | 2.1.1446 | 2.1.1447 | 231°19.4' | 52.2 | данные отсутствуют | данные отсутствуют | данные отсутствуют |
| 3990 | 2.1.1447 | 2.1.1448 | 221°1.1' | 84.82 | данные отсутствуют | данные отсутствуют | данные отсутствуют |
| 3991 | 2.1.1448 | 2.1.1449 | 212°59.7' | 81.18 | данные отсутствуют | данные отсутствуют | данные отсутствуют |
| 3992 | 2.1.1449 | 2.1.1450 | 205°12.5' | 78.25 | данные отсутствуют | данные отсутствуют | данные отсутствуют |
| 3993 | 2.1.1450 | 2.1.1451 | 201°29.7' | 95.68 | данные отсутствуют | данные отсутствуют | данные отсутствуют |
| 3994 | 2.1.1451 | 2.1.1452 | 194°48.8' | 129.9 | данные отсутствуют | данные отсутствуют | данные отсутствуют |
| 3995 | 2.1.1452 | 2.1.1453 | 192°8.6' | 65.04 | данные отсутствуют | данные отсутствуют | данные отсутствуют |
| 3996 | 2.1.1453 | 2.1.1454 | 194°46.5' | 38.74 | данные отсутствуют | данные отсутствуют | данные отсутствуют |
| 3997 | 2.1.1454 | 2.1.1455 | 186°20.4' | 87.38 | данные отсутствуют | данные отсутствуют | данные отсутствуют |
| 3998 | 2.1.1455 | 2.1.1456 | 190°55.5' | 45.8 | данные отсутствуют | данные отсутствуют | данные отсутствуют |
| 3999 | 2.1.1456 | 2.1.1457 | 200°13.2' | 31.16 | данные отсутствуют | данные отсутствуют | данные отсутствуют |
| 4000 | 2.1.1457 | 2.1.1458 | 210°33.2' | 56.83 | данные отсутствуют | данные отсутствуют | данные отсутствуют |
| 4001 | 2.1.1458 | 2.1.1459 | 207°44.3' | 51.11 | данные отсутствуют | данные отсутствуют | данные отсутствуют |
| 4002 | 2.1.1459 | 2.1.1460 | 202°1.0' | 77.02 | данные отсутствуют | данные отсутствуют | данные отсутствуют |
| 4003 | 2.1.1460 | 2.1.1461 | 208°41.5' | 47.74 | данные отсутствуют | данные отсутствуют | данные отсутствуют |
| 4004 | 2.1.1461 | 2.1.1462 | 215°16.0' | 39.44 | данные отсутствуют | данные отсутствуют | данные отсутствуют |
| 4005 | 2.1.1462 | 2.1.1463 | 222°48.4' | 28.26 | данные отсутствуют | данные отсутствуют | данные отсутствуют |
| 4006 | 2.1.1463 | 2.1.1464 | 234°2.4' | 49.37 | данные отсутствуют | данные отсутствуют | данные отсутствуют |

| | | |
|-------------------------------|---------|-------------------|
| полное наименование должности | подпись | инициалы, фамилия |
|-------------------------------|---------|-------------------|

М.П.

| Земельный участок | | | | | | | |
|--|----------|--------------------------------|-----------|--------------------|--------------------|----------------------------|--------------------|
| вид объекта недвижимости | | | | | | | |
| Лист №163 Раздел 3.1 | | Всего листов раздела 3.1: 1419 | | Всего разделов: 8 | | Всего листов выписки: 5548 | |
| 17 октября 2019г. № КУВИ-001/2019-25207602 | | | | | | | |
| Кадастровый номер: | | | | 59:00:0000000:7734 | | | |
| 4007 | 2.1.1464 | 2.1.1465 | 242°6.2' | 44.84 | данные отсутствуют | данные отсутствуют | данные отсутствуют |
| 4008 | 2.1.1465 | 2.1.1466 | 256°23.9' | 49.54 | данные отсутствуют | данные отсутствуют | данные отсутствуют |
| 4009 | 2.1.1466 | 2.1.1467 | 267°16.6' | 65.65 | данные отсутствуют | данные отсутствуют | данные отсутствуют |
| 4010 | 2.1.1467 | 2.1.1468 | 284°54.6' | 152.5 | данные отсутствуют | данные отсутствуют | данные отсутствуют |
| 4011 | 2.1.1468 | 2.1.1469 | 284°9.8' | 85.94 | данные отсутствуют | данные отсутствуют | данные отсутствуют |
| 4012 | 2.1.1469 | 2.1.1470 | 283°14.5' | 126.97 | данные отсутствуют | данные отсутствуют | данные отсутствуют |
| 4013 | 2.1.1470 | 2.1.1471 | 283°1.3' | 132.58 | данные отсутствуют | данные отсутствуют | данные отсутствуют |
| 4014 | 2.1.1471 | 2.1.1472 | 283°26.9' | 114.76 | данные отсутствуют | данные отсутствуют | данные отсутствуют |
| 4015 | 2.1.1472 | 2.1.1473 | 282°15.8' | 95.01 | данные отсутствуют | данные отсутствуют | данные отсутствуют |
| 4016 | 2.1.1473 | 2.1.1474 | 282°30.9' | 82.56 | данные отсутствуют | данные отсутствуют | данные отсутствуют |
| 4017 | 2.1.1474 | 2.1.1475 | 278°6.5' | 40.34 | данные отсутствуют | данные отсутствуют | данные отсутствуют |
| 4018 | 2.1.1475 | 2.1.1476 | 275°35.4' | 41.58 | данные отсутствуют | данные отсутствуют | данные отсутствуют |
| 4019 | 2.1.1476 | 2.1.1477 | 264°12.1' | 33.45 | данные отсутствуют | данные отсутствуют | данные отсутствуют |
| 4020 | 2.1.1477 | 2.1.1478 | 257°50.3' | 28.48 | данные отсутствуют | данные отсутствуют | данные отсутствуют |
| 4021 | 2.1.1478 | 2.1.1479 | 250°4.4' | 31.72 | данные отсутствуют | данные отсутствуют | данные отсутствуют |
| 4022 | 2.1.1479 | 2.1.1480 | 244°56.8' | 82.41 | данные отсутствуют | данные отсутствуют | данные отсутствуют |
| 4023 | 2.1.1480 | 2.1.1481 | 242°20.2' | 206.98 | данные отсутствуют | данные отсутствуют | данные отсутствуют |
| 4024 | 2.1.1481 | 2.1.1482 | 242°22.5' | 156.94 | данные отсутствуют | данные отсутствуют | данные отсутствуют |
| 4025 | 2.1.1482 | 2.1.1483 | 241°17.3' | 105.91 | данные отсутствуют | данные отсутствуют | данные отсутствуют |
| 4026 | 2.1.1483 | 2.1.1484 | 241°12.7' | 149.66 | данные отсутствуют | данные отсутствуют | данные отсутствуют |
| 4027 | 2.1.1484 | 2.1.1485 | 238°41.8' | 139.73 | данные отсутствуют | данные отсутствуют | данные отсутствуют |
| 4028 | 2.1.1485 | 2.1.1486 | 240°41.4' | 158.17 | данные отсутствуют | данные отсутствуют | данные отсутствуют |
| 4029 | 2.1.1486 | 2.1.1487 | 241°19.6' | 71.97 | данные отсутствуют | данные отсутствуют | данные отсутствуют |
| 4030 | 2.1.1487 | 2.1.1488 | 233°16.6' | 32.28 | данные отсутствуют | данные отсутствуют | данные отсутствуют |
| 4031 | 2.1.1488 | 2.1.1489 | 219°21.4' | 47.89 | данные отсутствуют | данные отсутствуют | данные отсутствуют |
| 4032 | 2.1.1489 | 2.1.1490 | 214°1.0' | 77.79 | данные отсутствуют | данные отсутствуют | данные отсутствуют |
| 4033 | 2.1.1490 | 2.1.1491 | 215°59.7' | 200.4 | данные отсутствуют | данные отсутствуют | данные отсутствуют |
| 4034 | 2.1.1491 | 2.1.1492 | 216°57.1' | 232.2 | данные отсутствуют | данные отсутствуют | данные отсутствуют |
| 4035 | 2.1.1492 | 2.1.1493 | 218°49.7' | 84.58 | данные отсутствуют | данные отсутствуют | данные отсутствуют |
| 4036 | 2.1.1493 | 2.1.1494 | 222°19.9' | 48.6 | данные отсутствуют | данные отсутствуют | данные отсутствуют |
| 4037 | 2.1.1494 | 2.1.1495 | 226°0.3' | 31.86 | данные отсутствуют | данные отсутствуют | данные отсутствуют |
| 4038 | 2.1.1495 | 2.1.1496 | 231°21.7' | 29.87 | данные отсутствуют | данные отсутствуют | данные отсутствуют |
| 4039 | 2.1.1496 | 2.1.1497 | 240°42.3' | 36.62 | данные отсутствуют | данные отсутствуют | данные отсутствуют |

| | | |
|-------------------------------|---------|-------------------|
| полное наименование должности | подпись | инициалы, фамилия |
|-------------------------------|---------|-------------------|

М.П.

| Земельный участок | | | | | | | |
|--|----------|--------------------------------|-----------|--------------------|--------------------|----------------------------|--------------------|
| вид объекта недвижимости | | | | | | | |
| Лист №164 Раздел 3.1 | | Всего листов раздела 3.1: 1419 | | Всего разделов: 8 | | Всего листов выписки: 5548 | |
| 17 октября 2019г. № КУВИ-001/2019-25207602 | | | | | | | |
| Кадастровый номер: | | | | 59:00:0000000:7734 | | | |
| 4040 | 2.1.1497 | 2.1.1498 | 248°22.9' | 45.22 | данные отсутствуют | данные отсутствуют | данные отсутствуют |
| 4041 | 2.1.1498 | 2.1.1499 | 251°7.6' | 167.02 | данные отсутствуют | данные отсутствуют | данные отсутствуют |
| 4042 | 2.1.1499 | 2.1.1500 | 251°34.2' | 115.17 | данные отсутствуют | данные отсутствуют | данные отсутствуют |
| 4043 | 2.1.1500 | 2.1.1501 | 249°47.5' | 85.23 | данные отсутствуют | данные отсутствуют | данные отсутствуют |
| 4044 | 2.1.1501 | 2.1.1502 | 244°0.3' | 35.5 | данные отсутствуют | данные отсутствуют | данные отсутствуют |
| 4045 | 2.1.1502 | 2.1.1503 | 241°0.4' | 60.59 | данные отсутствуют | данные отсутствуют | данные отсутствуют |
| 4046 | 2.1.1503 | 2.1.1504 | 237°18.2' | 51.37 | данные отсутствуют | данные отсутствуют | данные отсутствуют |
| 4047 | 2.1.1504 | 2.1.1505 | 233°54.1' | 55.98 | данные отсутствуют | данные отсутствуют | данные отсутствуют |
| 4048 | 2.1.1505 | 2.1.1506 | 227°12.2' | 89.23 | данные отсутствуют | данные отсутствуют | данные отсутствуют |
| 4049 | 2.1.1506 | 2.1.1507 | 226°43.0' | 95.4 | данные отсутствуют | данные отсутствуют | данные отсутствуют |
| 4050 | 2.1.1507 | 2.1.1508 | 226°46.2' | 110.79 | данные отсутствуют | данные отсутствуют | данные отсутствуют |
| 4051 | 2.1.1508 | 2.1.1509 | 227°16.4' | 86.44 | данные отсутствуют | данные отсутствуют | данные отсутствуют |
| 4052 | 2.1.1509 | 2.1.1510 | 222°29.8' | 52.62 | данные отсутствуют | данные отсутствуют | данные отсутствуют |
| 4053 | 2.1.1510 | 2.1.1511 | 221°54.9' | 38.1 | данные отсутствуют | данные отсутствуют | данные отсутствуют |
| 4054 | 2.1.1511 | 2.1.1512 | 208°53.1' | 53.37 | данные отсутствуют | данные отсутствуют | данные отсутствуют |
| 4055 | 2.1.1512 | 2.1.1513 | 210°19.4' | 16.72 | данные отсутствуют | данные отсутствуют | данные отсутствуют |
| 4056 | 2.1.1513 | 2.1.1514 | 204°13.7' | 23.03 | данные отсутствуют | данные отсутствуют | данные отсутствуют |
| 4057 | 2.1.1514 | 2.1.1515 | 193°31.7' | 31.98 | данные отсутствуют | данные отсутствуют | данные отсутствуют |
| 4058 | 2.1.1515 | 2.1.1516 | 185°52.9' | 102.48 | данные отсутствуют | данные отсутствуют | данные отсутствуют |
| 4059 | 2.1.1516 | 2.1.1517 | 184°40.3' | 208.21 | данные отсутствуют | данные отсутствуют | данные отсутствуют |
| 4060 | 2.1.1517 | 2.1.1518 | 185°1.8' | 100.93 | данные отсутствуют | данные отсутствуют | данные отсутствуют |
| 4061 | 2.1.1518 | 2.1.1519 | 190°0.5' | 55.24 | данные отсутствуют | данные отсутствуют | данные отсутствуют |
| 4062 | 2.1.1519 | 2.1.1520 | 191°33.4' | 35.94 | данные отсутствуют | данные отсутствуют | данные отсутствуют |
| 4063 | 2.1.1520 | 2.1.1521 | 194°17.6' | 41.52 | данные отсутствуют | данные отсутствуют | данные отсутствуют |
| 4064 | 2.1.1521 | 2.1.1522 | 204°8.2' | 32.18 | данные отсутствуют | данные отсутствуют | данные отсутствуют |
| 4065 | 2.1.1522 | 2.1.1523 | 212°39.0' | 36.2 | данные отсутствуют | данные отсутствуют | данные отсутствуют |
| 4066 | 2.1.1523 | 2.1.1524 | 219°30.1' | 59.47 | данные отсутствуют | данные отсутствуют | данные отсутствуют |
| 4067 | 2.1.1524 | 2.1.1525 | 217°14.0' | 101.26 | данные отсутствуют | данные отсутствуют | данные отсутствуют |
| 4068 | 2.1.1525 | 2.1.1526 | 219°33.8' | 96.2 | данные отсутствуют | данные отсутствуют | данные отсутствуют |
| 4069 | 2.1.1526 | 2.1.1527 | 219°26.3' | 85.16 | данные отсутствуют | данные отсутствуют | данные отсутствуют |
| 4070 | 2.1.1527 | 2.1.1528 | 209°59.5' | 17.58 | данные отсутствуют | данные отсутствуют | данные отсутствуют |
| 4071 | 2.1.1528 | 2.1.1529 | 199°52.0' | 142.93 | данные отсутствуют | данные отсутствуют | данные отсутствуют |
| 4072 | 2.1.1529 | 2.1.1530 | 197°23.3' | 153.99 | данные отсутствуют | данные отсутствуют | данные отсутствуют |

| | | |
|-------------------------------|---------|-------------------|
| полное наименование должности | подпись | инициалы, фамилия |
|-------------------------------|---------|-------------------|

М.П.

| Земельный участок | | | | | | | |
|--|----------|--------------------------------|-----------|--------------------|--------------------|--------------------|----------------------------|
| вид объекта недвижимости | | | | | | | |
| Лист №165 Раздел 3.1 | | Всего листов раздела 3.1: 1419 | | | Всего разделов: 8 | | Всего листов выписки: 5548 |
| 17 октября 2019г. № КУВИ-001/2019-25207602 | | | | | | | |
| Кадастровый номер: | | | | 59:00:0000000:7734 | | | |
| 4073 | 2.1.1530 | 2.1.1531 | 197°59.0' | 63.0 | данные отсутствуют | данные отсутствуют | данные отсутствуют |
| 4074 | 2.1.1531 | 2.1.1532 | 196°32.8' | 125.11 | данные отсутствуют | данные отсутствуют | данные отсутствуют |
| 4075 | 2.1.1532 | 2.1.1533 | 193°53.3' | 148.07 | данные отсутствуют | данные отсутствуют | данные отсутствуют |
| 4076 | 2.1.1533 | 2.1.1534 | 194°2.3' | 216.36 | данные отсутствуют | данные отсутствуют | данные отсутствуют |
| 4077 | 2.1.1534 | 2.1.1535 | 194°45.2' | 76.25 | данные отсутствуют | данные отсутствуют | данные отсутствуют |
| 4078 | 2.1.1535 | 2.1.1536 | 192°35.3' | 45.47 | данные отсутствуют | данные отсутствуют | данные отсутствуют |
| 4079 | 2.1.1536 | 2.1.1537 | 182°31.9' | 36.47 | данные отсутствуют | данные отсутствуют | данные отсутствуют |
| 4080 | 2.1.1537 | 2.1.1538 | 176°34.3' | 31.78 | данные отсутствуют | данные отсутствуют | данные отсутствуют |
| 4081 | 2.1.1538 | 2.1.1539 | 164°58.6' | 34.33 | данные отсутствуют | данные отсутствуют | данные отсутствуют |
| 4082 | 2.1.1539 | 2.1.1540 | 164°35.3' | 34.17 | данные отсутствуют | данные отсутствуют | данные отсутствуют |
| 4083 | 2.1.1540 | 2.1.1541 | 160°16.5' | 36.8 | данные отсутствуют | данные отсутствуют | данные отсутствуют |
| 4084 | 2.1.1541 | 2.1.1542 | 155°25.7' | 114.54 | данные отсутствуют | данные отсутствуют | данные отсутствуют |
| 4085 | 2.1.1542 | 2.1.1543 | 155°33.8' | 28.79 | данные отсутствуют | данные отсутствуют | данные отсутствуют |
| 4086 | 2.1.1543 | 2.1.1544 | 161°33.9' | 24.79 | данные отсутствуют | данные отсутствуют | данные отсутствуют |
| 4087 | 2.1.1544 | 2.1.1545 | 165°9.8' | 26.95 | данные отсутствуют | данные отсутствуют | данные отсутствуют |
| 4088 | 2.1.1545 | 2.1.1546 | 180°0.0' | 30.02 | данные отсутствуют | данные отсутствуют | данные отсутствуют |
| 4089 | 2.1.1546 | 2.1.1547 | 183°48.5' | 23.64 | данные отсутствуют | данные отсутствуют | данные отсутствуют |
| 4090 | 2.1.1547 | 2.1.1548 | 188°16.6' | 44.32 | данные отсутствуют | данные отсутствуют | данные отсутствуют |
| 4091 | 2.1.1548 | 2.1.1549 | 190°55.6' | 72.6 | данные отсутствуют | данные отсутствуют | данные отсутствуют |
| 4092 | 2.1.1549 | 2.1.1550 | 188°13.9' | 62.23 | данные отсутствуют | данные отсутствуют | данные отсутствуют |
| 4093 | 2.1.1550 | 2.1.1551 | 186°53.5' | 74.27 | данные отсутствуют | данные отсутствуют | данные отсутствуют |
| 4094 | 2.1.1551 | 2.1.1552 | 185°17.0' | 88.08 | данные отсутствуют | данные отсутствуют | данные отсутствуют |
| 4095 | 2.1.1552 | 2.1.1553 | 176°48.7' | 47.64 | данные отсутствуют | данные отсутствуют | данные отсутствуют |
| 4096 | 2.1.1553 | 2.1.1554 | 167°2.3' | 59.34 | данные отсутствуют | данные отсутствуют | данные отсутствуют |
| 4097 | 2.1.1554 | 2.1.1555 | 158°27.1' | 78.11 | данные отсутствуют | данные отсутствуют | данные отсутствуют |
| 4098 | 2.1.1555 | 2.1.1556 | 213°7.7' | 214.59 | данные отсутствуют | данные отсутствуют | данные отсутствуют |
| 4099 | 2.1.1556 | 2.1.1557 | 217°59.0' | 64.88 | данные отсутствуют | данные отсутствуют | данные отсутствуют |
| 4100 | 2.1.1557 | 2.1.1558 | 221°24.0' | 68.02 | данные отсутствуют | данные отсутствуют | данные отсутствуют |
| 4101 | 2.1.1558 | 2.1.1559 | 230°10.0' | 50.74 | данные отсутствуют | данные отсутствуют | данные отсутствуют |
| 4102 | 2.1.1559 | 2.1.1560 | 238°32.3' | 88.48 | данные отсутствуют | данные отсутствуют | данные отсутствуют |
| 4103 | 2.1.1560 | 2.1.1561 | 250°10.3' | 81.66 | данные отсутствуют | данные отсутствуют | данные отсутствуют |
| 4104 | 2.1.1561 | 2.1.1562 | 258°1.7' | 245.02 | данные отсутствуют | данные отсутствуют | данные отсутствуют |
| 4105 | 2.1.1562 | 2.1.1563 | 258°16.1' | 399.93 | данные отсутствуют | данные отсутствуют | данные отсутствуют |

| | | |
|-------------------------------|---------|-------------------|
| полное наименование должности | подпись | инициалы, фамилия |
|-------------------------------|---------|-------------------|

М.П.

| Земельный участок | | | | | | | |
|--|----------|--------------------------------|-----------|--------------------|--------------------|----------------------------|--------------------|
| вид объекта недвижимости | | | | | | | |
| Лист №166 Раздел 3.1 | | Всего листов раздела 3.1: 1419 | | Всего разделов: 8 | | Всего листов выписки: 5548 | |
| 17 октября 2019г. № КУВИ-001/2019-25207602 | | | | | | | |
| Кадастровый номер: | | | | 59:00:0000000:7734 | | | |
| 4106 | 2.1.1563 | 2.1.1564 | 258°45.5' | 185.53 | данные отсутствуют | данные отсутствуют | данные отсутствуют |
| 4107 | 2.1.1564 | 2.1.1565 | 263°11.5' | 28.68 | данные отсутствуют | данные отсутствуют | данные отсутствуют |
| 4108 | 2.1.1565 | 2.1.1566 | 269°42.5' | 70.59 | данные отсутствуют | данные отсутствуют | данные отсутствуют |
| 4109 | 2.1.1566 | 2.1.1567 | 270°39.0' | 159.67 | данные отсутствуют | данные отсутствуют | данные отсутствуют |
| 4110 | 2.1.1567 | 2.1.1568 | 267°56.3' | 78.39 | данные отсутствуют | данные отсутствуют | данные отсутствуют |
| 4111 | 2.1.1568 | 2.1.1569 | 259°15.5' | 51.08 | данные отсутствуют | данные отсутствуют | данные отсутствуют |
| 4112 | 2.1.1569 | 2.1.1570 | 251°32.0' | 51.65 | данные отсутствуют | данные отсутствуют | данные отсутствуют |
| 4113 | 2.1.1570 | 2.1.1571 | 242°59.3' | 26.97 | данные отсутствуют | данные отсутствуют | данные отсутствуют |
| 4114 | 2.1.1571 | 2.1.1572 | 239°20.6' | 59.48 | данные отсутствуют | данные отсутствуют | данные отсутствуют |
| 4115 | 2.1.1572 | 2.1.1573 | 228°33.9' | 32.64 | данные отсутствуют | данные отсутствуют | данные отсутствуют |
| 4116 | 2.1.1573 | 2.1.1574 | 224°23.4' | 53.12 | данные отсутствуют | данные отсутствуют | данные отсутствуют |
| 4117 | 2.1.1574 | 2.1.1575 | 219°41.8' | 31.67 | данные отсутствуют | данные отсутствуют | данные отсутствуют |
| 4118 | 2.1.1575 | 2.1.1576 | 211°20.8' | 36.64 | данные отсутствуют | данные отсутствуют | данные отсутствуют |
| 4119 | 2.1.1576 | 2.1.1577 | 206°55.7' | 71.14 | данные отсутствуют | данные отсутствуют | данные отсутствуют |
| 4120 | 2.1.1577 | 2.1.1578 | 198°47.1' | 46.12 | данные отсутствуют | данные отсутствуют | данные отсутствуют |
| 4121 | 2.1.1578 | 2.1.1579 | 206°3.1' | 51.32 | данные отсутствуют | данные отсутствуют | данные отсутствуют |
| 4122 | 2.1.1579 | 2.1.1580 | 203°50.2' | 113.13 | данные отсутствуют | данные отсутствуют | данные отсутствуют |
| 4123 | 2.1.1580 | 2.1.1581 | 201°1.7' | 87.98 | данные отсутствуют | данные отсутствуют | данные отсутствуют |
| 4124 | 2.1.1581 | 2.1.1582 | 202°11.5' | 206.91 | данные отсутствуют | данные отсутствуют | данные отсутствуют |
| 4125 | 2.1.1582 | 2.1.1583 | 202°35.5' | 228.03 | данные отсутствуют | данные отсутствуют | данные отсутствуют |
| 4126 | 2.1.1583 | 2.1.1584 | 317°7.9' | 85.55 | данные отсутствуют | 59:02:5131001:1 | данные отсутствуют |
| 4127 | 2.1.1584 | 2.1.1585 | 323°0.5' | 108.25 | данные отсутствуют | 59:02:5131001:1 | данные отсутствуют |
| 4128 | 2.1.1585 | 2.1.1586 | 333°51.0' | 154.82 | данные отсутствуют | 59:02:5131001:1 | данные отсутствуют |
| 4129 | 2.1.1586 | 2.1.1587 | 333°51.1' | 305.49 | данные отсутствуют | 59:02:5131001:1 | данные отсутствуют |
| 4130 | 2.1.1587 | 2.1.1588 | 336°20.0' | 95.61 | данные отсутствуют | 59:02:5131001:1 | данные отсутствуют |
| 4131 | 2.1.1588 | 2.1.1589 | 336°19.6' | 119.52 | данные отсутствуют | 59:02:5131001:1 | данные отсутствуют |
| 4132 | 2.1.1589 | 2.1.1590 | 332°26.3' | 65.88 | данные отсутствуют | 59:02:5131001:1 | данные отсутствуют |
| 4133 | 2.1.1590 | 2.1.1591 | 332°26.4' | 43.01 | данные отсутствуют | 59:02:5131001:1 | данные отсутствуют |
| 4134 | 2.1.1591 | 2.1.1592 | 350°55.2' | 6.91 | данные отсутствуют | 59:02:5131001:1 | данные отсутствуют |
| 4135 | 2.1.1592 | 2.1.1593 | 350°48.3' | 12.33 | данные отсутствуют | 59:02:5131001:1 | данные отсутствуют |
| 4136 | 2.1.1593 | 2.1.1594 | 302°18.2' | 7.34 | данные отсутствуют | 59:02:5131001:1 | данные отсутствуют |
| 4137 | 2.1.1594 | 2.1.1595 | 43°33.8' | 68.56 | данные отсутствуют | 59:02:5106001:79 | данные отсутствуют |
| 4138 | 2.1.1595 | 2.1.1596 | 42°49.0' | 60.12 | данные отсутствуют | 59:02:5106001:79 | данные отсутствуют |

| | | |
|-------------------------------|---------|-------------------|
| полное наименование должности | подпись | инициалы, фамилия |
|-------------------------------|---------|-------------------|

М.П.

| Земельный участок | | | | | | | |
|--|----------|--------------------------------|-----------|--------------------|--------------------|----------------------------|--------------------|
| вид объекта недвижимости | | | | | | | |
| Лист №167 Раздел 3.1 | | Всего листов раздела 3.1: 1419 | | Всего разделов: 8 | | Всего листов выписки: 5548 | |
| 17 октября 2019г. № КУВИ-001/2019-25207602 | | | | | | | |
| Кадастровый номер: | | | | 59:00:0000000:7734 | | | |
| 4139 | 2.1.1596 | 2.1.1597 | 42°31.1' | 183.77 | данные отсутствуют | 59:02:5106001:79 | данные отсутствуют |
| 4140 | 2.1.1597 | 2.1.1598 | 42°39.4' | 158.6 | данные отсутствуют | 59:02:5106001:79 | данные отсутствуют |
| 4141 | 2.1.1598 | 2.1.1599 | 127°4.0' | 11.07 | данные отсутствуют | данные отсутствуют | данные отсутствуют |
| 4142 | 2.1.1598 | 2.1.1598 | | | данные отсутствуют | 59:02:0501001:255 | данные отсутствуют |
| 4143 | 2.1.1599 | 2.1.1600 | 157°24.8' | 54.91 | данные отсутствуют | данные отсутствуют | данные отсутствуют |
| 4144 | 2.1.1600 | 2.1.1601 | 137°51.8' | 69.07 | данные отсутствуют | данные отсутствуют | данные отсутствуют |
| 4145 | 2.1.1601 | 2.1.1602 | 106°33.7' | 44.1 | данные отсутствуют | данные отсутствуют | данные отсутствуют |
| 4146 | 2.1.1602 | 2.1.1603 | 105°52.7' | 117.69 | данные отсутствуют | данные отсутствуют | данные отсутствуют |
| 4147 | 2.1.1603 | 2.1.1604 | 105°50.1' | 74.65 | данные отсутствуют | данные отсутствуют | данные отсутствуют |
| 4148 | 2.1.1604 | 2.1.1605 | 175°48.5' | 54.74 | данные отсутствуют | данные отсутствуют | данные отсутствуют |
| 4149 | 2.1.1605 | 2.1.1606 | 176°37.4' | 61.99 | данные отсутствуют | данные отсутствуют | данные отсутствуют |
| 4150 | 2.1.1606 | 2.1.1607 | 79°30.7' | 60.09 | данные отсутствуют | данные отсутствуют | данные отсутствуют |
| 4151 | 2.1.1607 | 2.1.1608 | 10°30.2' | 158.87 | данные отсутствуют | данные отсутствуют | данные отсутствуют |
| 4152 | 2.1.1608 | 2.1.1609 | 305°17.9' | 39.4 | данные отсутствуют | данные отсутствуют | данные отсутствуют |
| 4153 | 2.1.1609 | 2.1.1610 | 41°59.9' | 11.61 | данные отсутствуют | данные отсутствуют | данные отсутствуют |
| 4154 | 2.1.1610 | 2.1.1611 | 67°21.6' | 8.88 | данные отсутствуют | 59:02:0501001:256 | данные отсутствуют |
| 4155 | 2.1.1611 | 2.1.1612 | 80°54.3' | 4.87 | данные отсутствуют | 59:02:0501001:256 | данные отсутствуют |
| 4156 | 2.1.1612 | 2.1.1613 | 55°42.1' | 28.75 | данные отсутствуют | 59:02:0501001:256 | данные отсутствуют |
| 4157 | 2.1.1613 | 2.1.1614 | 140°34.1' | 17.85 | данные отсутствуют | 59:02:0501001:256 | данные отсутствуют |
| 4158 | 2.1.1614 | 2.1.1615 | 35°9.7' | 35.63 | данные отсутствуют | 59:02:0501001:256 | данные отсутствуют |
| 4159 | 2.1.1615 | 2.1.1616 | 75°56.2' | 26.05 | данные отсутствуют | данные отсутствуют | данные отсутствуют |
| 4160 | 2.1.1616 | 2.1.1617 | 29°57.4' | 95.02 | данные отсутствуют | данные отсутствуют | данные отсутствуют |
| 4161 | 2.1.1617 | 2.1.1618 | 49°17.1' | 56.4 | данные отсутствуют | данные отсутствуют | данные отсутствуют |
| 4162 | 2.1.1618 | 2.1.1619 | 42°3.4' | 205.98 | данные отсутствуют | данные отсутствуют | данные отсутствуют |
| 4163 | 2.1.1619 | 2.1.1620 | 335°2.8' | 38.49 | данные отсутствуют | данные отсутствуют | данные отсутствуют |
| 4164 | 2.1.1620 | 2.1.1621 | 49°11.4' | 70.94 | данные отсутствуют | данные отсутствуют | данные отсутствуют |
| 4165 | 2.1.1621 | 2.1.1622 | 23°33.8' | 29.54 | данные отсутствуют | данные отсутствуют | данные отсутствуют |
| 4166 | 2.1.1622 | 2.1.1623 | 320°26.6' | 104.49 | данные отсутствуют | данные отсутствуют | данные отсутствуют |
| 4167 | 2.1.1623 | 2.1.1624 | 37°54.3' | 193.67 | данные отсутствуют | данные отсутствуют | данные отсутствуют |
| 4168 | 2.1.1624 | 2.1.1625 | 315°35.6' | 120.94 | данные отсутствуют | данные отсутствуют | данные отсутствуют |
| 4169 | 2.1.1625 | 2.1.1626 | 286°5.1' | 358.88 | данные отсутствуют | данные отсутствуют | данные отсутствуют |
| 4170 | 2.1.1626 | 2.1.1627 | 252°49.7' | 116.8 | данные отсутствуют | данные отсутствуют | данные отсутствуют |
| 4171 | 2.1.1627 | 2.1.1628 | 236°9.1' | 154.42 | данные отсутствуют | данные отсутствуют | данные отсутствуют |

| | | |
|-------------------------------|---------|-------------------|
| полное наименование должности | подпись | инициалы, фамилия |
|-------------------------------|---------|-------------------|

М.П.

| Земельный участок | | | | | | | |
|--|----------|--------------------------------|-----------|--------------------|--------------------|----------------------------|--------------------|
| вид объекта недвижимости | | | | | | | |
| Лист №168 Раздел 3.1 | | Всего листов раздела 3.1: 1419 | | Всего разделов: 8 | | Всего листов выписки: 5548 | |
| 17 октября 2019г. № КУВИ-001/2019-25207602 | | | | | | | |
| Кадастровый номер: | | | | 59:00:0000000:7734 | | | |
| 4172 | 2.1.1628 | 2.1.1629 | 228°43.0' | 62.41 | данные отсутствуют | данные отсутствуют | данные отсутствуют |
| 4173 | 2.1.1629 | 2.1.1630 | 142°43.4' | 50.24 | данные отсутствуют | данные отсутствуют | данные отсутствуют |
| 4174 | 2.1.1630 | 2.1.1631 | 252°53.7' | 77.41 | данные отсутствуют | данные отсутствуют | данные отсутствуют |
| 4175 | 2.1.1631 | 2.1.1632 | 218°4.7' | 61.97 | данные отсутствуют | данные отсутствуют | данные отсутствуют |
| 4176 | 2.1.1632 | 2.1.1633 | 133°34.4' | 69.59 | данные отсутствуют | данные отсутствуют | данные отсутствуют |
| 4177 | 2.1.1633 | 2.1.1634 | 218°1.6' | 28.83 | данные отсутствуют | данные отсутствуют | данные отсутствуют |
| 4178 | 2.1.1634 | 2.1.1635 | 226°23.8' | 211.13 | данные отсутствуют | данные отсутствуют | данные отсутствуют |
| 4179 | 2.1.1635 | 2.1.1636 | 155°38.1' | 28.31 | данные отсутствуют | данные отсутствуют | данные отсутствуют |
| 4180 | 2.1.1636 | 2.1.1637 | 219°49.1' | 79.46 | данные отсутствуют | данные отсутствуют | данные отсутствуют |
| 4181 | 2.1.1637 | 2.1.1638 | 281°36.2' | 48.07 | данные отсутствуют | данные отсутствуют | данные отсутствуют |
| 4182 | 2.1.1638 | 2.1.1639 | 228°1.0' | 106.94 | данные отсутствуют | данные отсутствуют | данные отсутствуют |
| 4183 | 2.1.1639 | 2.1.1640 | 135°45.7' | 141.45 | данные отсутствуют | данные отсутствуют | данные отсутствуют |
| 4184 | 2.1.1640 | 2.1.1641 | 143°49.4' | 53.01 | данные отсутствуют | данные отсутствуют | данные отсутствуют |
| 4185 | 2.1.1641 | 2.1.1642 | 123°59.8' | 83.39 | данные отсутствуют | данные отсутствуют | данные отсутствуют |
| 4186 | 2.1.1642 | 2.1.1643 | 222°37.9' | 42.09 | данные отсутствуют | 59:02:5106001:79 | данные отсутствуют |
| 4187 | 2.1.1642 | 2.1.1642 | | | данные отсутствуют | 59:02:0501001:255 | данные отсутствуют |
| 4188 | 2.1.1643 | 2.1.1644 | 222°33.5' | 183.77 | данные отсутствуют | 59:02:5106001:79 | данные отсутствуют |
| 4189 | 2.1.1644 | 2.1.1645 | 222°42.3' | 60.38 | данные отсутствуют | 59:02:5106001:79 | данные отсутствуют |
| 4190 | 2.1.1645 | 2.1.1646 | 223°38.2' | 64.17 | данные отсутствуют | 59:02:5106001:79 | данные отсутствуют |
| 4191 | 2.1.1646 | 2.1.1647 | 3°20.4' | 8.93 | данные отсутствуют | 59:02:5131001:1 | данные отсутствуют |
| 4192 | 2.1.1647 | 2.1.1648 | 304°35.4' | 7.94 | данные отсутствуют | 59:02:5131001:1 | данные отсутствуют |
| 4193 | 2.1.1648 | 2.1.1649 | 334°35.4' | 337.48 | данные отсутствуют | 59:02:5131001:1 | данные отсутствуют |
| 4194 | 2.1.1649 | 2.1.1650 | 334°35.2' | 4.01 | данные отсутствуют | 59:02:5131001:1 | данные отсутствуют |
| 4195 | 2.1.1650 | 2.1.1651 | 333°59.8' | 15.49 | данные отсутствуют | 59:02:5131001:1 | данные отсутствуют |
| 4196 | 2.1.1651 | 2.1.1652 | 334°35.6' | 474.68 | данные отсутствуют | 59:02:5131001:1 | данные отсутствуют |
| 4197 | 2.1.1652 | 2.1.1653 | 334°35.7' | 48.81 | данные отсутствуют | 59:02:5131001:1 | данные отсутствуют |
| 4198 | 2.1.1653 | 2.1.1654 | 333°15.4' | 10.02 | данные отсутствуют | данные отсутствуют | данные отсутствуют |
| 4199 | 2.1.1654 | 2.1.1655 | 334°10.4' | 48.23 | данные отсутствуют | 59:02:5131001:2 | данные отсутствуют |
| 4200 | 2.1.1655 | 2.1.1656 | 335°0.6' | 167.73 | данные отсутствуют | 59:02:5131001:2 | данные отсутствуют |
| 4201 | 2.1.1656 | 2.1.1657 | 88°2.0' | 2.33 | данные отсутствуют | 59:02:5131001:2 | данные отсутствуют |
| 4202 | 2.1.1657 | 2.1.1658 | 349°17.1' | 10.0 | данные отсутствуют | 59:02:5131001:2 | данные отсутствуют |
| 4203 | 2.1.1658 | 2.1.1659 | 280°30.1' | 5.71 | данные отсутствуют | 59:02:5131001:2 | данные отсутствуют |
| 4204 | 2.1.1659 | 2.1.1660 | 334°22.0' | 127.85 | данные отсутствуют | 59:02:5131001:2 | данные отсутствуют |

| | | |
|-------------------------------|---------|-------------------|
| полное наименование должности | подпись | инициалы, фамилия |
|-------------------------------|---------|-------------------|

М.П.

| Земельный участок | | | | | | | |
|--|----------|--------------------------------|-----------|--------------------|--------------------|------------------------|----------------------------|
| вид объекта недвижимости | | | | | | | |
| Лист №169 Раздел 3.1 | | Всего листов раздела 3.1: 1419 | | | Всего разделов: 8 | | Всего листов выписки: 5548 |
| 17 октября 2019г. № КУВИ-001/2019-25207602 | | | | | | | |
| Кадастровый номер: | | | | 59:00:0000000:7734 | | | |
| 4205 | 2.1.1660 | 2.1.1661 | 334°52.6' | 407.25 | данные отсутствуют | 59:02:5131001:2 | данные отсутствуют |
| 4206 | 2.1.1661 | 2.1.1662 | 334°52.6' | 553.26 | данные отсутствуют | 59:02:5131001:2 | данные отсутствуют |
| 4207 | 2.1.1662 | 2.1.1663 | 334°14.9' | 314.4 | данные отсутствуют | 59:02:5131001:2 | данные отсутствуют |
| 4208 | 2.1.1663 | 2.1.1664 | 334°15.0' | 28.93 | данные отсутствуют | 59:02:5131001:2 | данные отсутствуют |
| 4209 | 2.1.1664 | 2.1.1665 | 323°17.4' | 31.53 | данные отсутствуют | 59:02:5131001:2 | данные отсутствуют |
| 4210 | 2.1.1665 | 2.1.1666 | 323°17.6' | 70.5 | данные отсутствуют | 59:02:5131001:2 | данные отсутствуют |
| 4211 | 2.1.1666 | 2.1.1667 | 324°1.0' | 41.32 | данные отсутствуют | 59:02:5131001:2 | данные отсутствуют |
| 4212 | 2.1.1667 | 2.1.1668 | 321°8.4' | 393.15 | данные отсутствуют | 59:02:5131001:2 | данные отсутствуют |
| 4213 | 2.1.1668 | 2.1.1669 | 321°8.6' | 142.07 | данные отсутствуют | 59:02:5131001:2 | данные отсутствуют |
| 4214 | 2.1.1669 | 2.1.1670 | 321°40.4' | 237.7 | данные отсутствуют | 59:02:5131001:2 | данные отсутствуют |
| 4215 | 2.1.1670 | 2.1.1671 | 20°35.9' | 6.2 | данные отсутствуют | 59:02:5131001:2 | данные отсутствуют |
| 4216 | 2.1.1671 | 2.1.1672 | 20°38.0' | 3.46 | данные отсутствуют | 59:02:5131001:2 | данные отсутствуют |
| 4217 | 2.1.1672 | 2.1.1673 | 310°30.6' | 6.14 | данные отсутствуют | 59:02:5131001:2 | данные отсутствуют |
| 4218 | 2.1.1673 | 2.1.1674 | 215°53.6' | 1.88 | данные отсутствуют | 59:02:5131001:2 | данные отсутствуют |
| 4219 | 2.1.1674 | 2.1.1675 | 215°50.3' | 4.66 | данные отсутствуют | 59:02:5131001:2 | данные отсутствуют |
| 4220 | 2.1.1675 | 2.1.1676 | 321°46.4' | 81.42 | данные отсутствуют | 59:02:5131001:2 | данные отсутствуют |
| 4221 | 2.1.1676 | 2.1.1677 | 321°50.2' | 320.68 | данные отсутствуют | 59:02:5131001:2 | данные отсутствуют |
| 4222 | 2.1.1677 | 2.1.1678 | 321°41.8' | 521.66 | данные отсутствуют | 59:02:5131001:2 | данные отсутствуют |
| 4223 | 2.1.1678 | 2.1.1679 | 321°58.3' | 207.71 | данные отсутствуют | 59:02:5131001:2 | данные отсутствуют |
| 4224 | 2.1.1679 | 2.1.1680 | 321°39.7' | 566.23 | данные отсутствуют | 59:02:5131001:2 | данные отсутствуют |
| 4225 | 2.1.1680 | 2.1.1681 | 321°41.2' | 23.5 | данные отсутствуют | 59:02:5131001:2 | данные отсутствуют |
| 4226 | 2.1.1681 | 2.1.1682 | 27°57.5' | 4.42 | данные отсутствуют | 59:02:5131001:2 | данные отсутствуют |
| 4227 | 2.1.1682 | 2.1.1683 | 27°53.0' | 15.16 | данные отсутствуют | 59:02:5131001:2 | данные отсутствуют |
| 4228 | 2.1.1683 | 2.1.1684 | 310°32.2' | 8.72 | данные отсутствуют | 59:02:5131001:2 | данные отсутствуют |
| 4229 | 2.1.1684 | 2.1.1685 | 223°33.1' | 12.31 | данные отсутствуют | 59:02:5131001:2 | данные отсутствуют |
| 4230 | 2.1.1685 | 2.1.1686 | 223°43.9' | 4.79 | данные отсутствуют | 59:02:5131001:2 | данные отсутствуют |
| 4231 | 2.1.1686 | 2.1.1687 | 321°36.5' | 502.67 | данные отсутствуют | 59:02:5131001:2 | данные отсутствуют |
| 4232 | 2.1.1687 | 2.1.1688 | 320°53.1' | 84.34 | данные отсутствуют | 59:02:5131001:2 | данные отсутствуют |
| 4233 | 2.1.1688 | 2.1.1689 | 320°53.2' | 406.44 | данные отсутствуют | 59:02:5131001:2 | данные отсутствуют |
| 4234 | 2.1.1689 | 2.1.1690 | 320°54.7' | 12.7 | данные отсутствуют | 59:02:5131001:2 | данные отсутствуют |
| 4235 | 2.1.1690 | 2.1.1691 | 314°9.1' | 11.93 | данные отсутствуют | 59:02:5131001:2 | данные отсутствуют |
| 4236 | 2.1.1691 | 2.1.1692 | 11°7.7' | 111.39 | данные отсутствуют | 59:02:0000000:4874(13) | данные отсутствуют |
| 4237 | 2.1.1692 | 2.1.1693 | 11°29.7' | 187.28 | данные отсутствуют | 59:02:0000000:4874(13) | данные отсутствуют |

| | | |
|-------------------------------|---------|-------------------|
| полное наименование должности | подпись | инициалы, фамилия |
|-------------------------------|---------|-------------------|

М.П.

| Земельный участок | | | | | | | |
|--|----------|--------------------------------|----------|--------------------|--------------------|----------------------------|--------------------|
| вид объекта недвижимости | | | | | | | |
| Лист №170 Раздел 3.1 | | Всего листов раздела 3.1: 1419 | | Всего разделов: 8 | | Всего листов выписки: 5548 | |
| 17 октября 2019г. № КУВИ-001/2019-25207602 | | | | | | | |
| Кадастровый номер: | | | | 59:00:0000000:7734 | | | |
| 4238 | 2.1.1693 | 2.1.1694 | 12°6.4' | 101.03 | данные отсутствуют | 59:02:0000000:4874(13) | данные отсутствуют |
| 4239 | 2.1.1694 | 2.1.1695 | 12°7.2' | 230.43 | данные отсутствуют | 59:02:0000000:4874(13) | данные отсутствуют |
| 4240 | 2.1.1695 | 2.1.1696 | 10°6.1' | 197.12 | данные отсутствуют | 59:02:0000000:4874(13) | данные отсутствуют |
| 4241 | 2.1.1696 | 2.1.1697 | 9°44.8' | 33.79 | данные отсутствуют | 59:02:0000000:4874(13) | данные отсутствуют |
| 4242 | 2.1.1697 | 2.1.1698 | 9°44.1' | 62.8 | данные отсутствуют | 59:02:0000000:4874(13) | данные отсутствуют |
| 4243 | 2.1.1698 | 2.1.1699 | 9°46.9' | 8.53 | данные отсутствуют | 59:02:0000000:4874(13) | данные отсутствуют |
| 4244 | 2.1.1699 | 2.1.1700 | 12°2.5' | 306.23 | данные отсутствуют | 59:02:0000000:4874(13) | данные отсутствуют |
| 4245 | 2.1.1700 | 2.1.1701 | 11°13.0' | 520.06 | данные отсутствуют | 59:02:0000000:4874(13) | данные отсутствуют |
| 4246 | 2.1.1701 | 2.1.1702 | 11°14.3' | 25.5 | данные отсутствуют | 59:02:0000000:4874(13) | данные отсутствуют |
| 4247 | 2.1.1702 | 2.1.1703 | 11°13.0' | 96.6 | данные отсутствуют | 59:02:0000000:4874(13) | данные отсутствуют |
| 4248 | 2.1.1703 | 2.1.1704 | 11°13.6' | 28.3 | данные отсутствуют | 59:02:0000000:4874(13) | данные отсутствуют |
| 4249 | 2.1.1704 | 2.1.1705 | 11°13.0' | 495.82 | данные отсутствуют | 59:02:0000000:4874(13) | данные отсутствуют |
| 4250 | 2.1.1705 | 2.1.1706 | 11°8.0' | 38.22 | данные отсутствуют | 59:02:0000000:4874(13) | данные отсутствуют |
| 4251 | 2.1.1706 | 2.1.1707 | 11°8.5' | 66.61 | данные отсутствуют | 59:02:0000000:4874(13) | данные отсутствуют |
| 4252 | 2.1.1707 | 2.1.1708 | 10°58.3' | 1.0 | данные отсутствуют | 59:02:0000000:4874(13) | данные отсутствуют |
| 4253 | 2.1.1708 | 2.1.1709 | 11°8.4' | 971.82 | данные отсутствуют | 59:02:0000000:4874(13) | данные отсутствуют |
| 4254 | 2.1.1709 | 2.1.1710 | 20°21.8' | 29.02 | данные отсутствуют | 59:02:0000000:4874(13) | данные отсутствуют |
| 4255 | 2.1.1710 | 2.1.1711 | 42°25.0' | 72.33 | данные отсутствуют | 59:02:0000000:4874(13) | данные отсутствуют |
| 4256 | 2.1.1711 | 2.1.1712 | 45°0.2' | 223.84 | данные отсутствуют | 59:02:0000000:4874(13) | данные отсутствуют |
| 4257 | 2.1.1712 | 2.1.1713 | 45°35.3' | 364.32 | данные отсутствуют | 59:02:0000000:4874(13) | данные отсутствуют |
| 4258 | 2.1.1713 | 2.1.1714 | 44°45.1' | 11.43 | данные отсутствуют | 59:02:0000000:4874(13) | данные отсутствуют |
| 4259 | 2.1.1714 | 2.1.1715 | 43°33.2' | 48.49 | данные отсутствуют | 59:02:0000000:4874(13) | данные отсутствуют |
| 4260 | 2.1.1715 | 2.1.1716 | 42°39.6' | 60.09 | данные отсутствуют | 59:02:0000000:4874(13) | данные отсутствуют |
| 4261 | 2.1.1716 | 2.1.1717 | 44°51.6' | 31.78 | данные отсутствуют | 59:02:0000000:4874(13) | данные отсутствуют |
| 4262 | 2.1.1717 | 2.1.1718 | 45°30.5' | 173.63 | данные отсутствуют | 59:02:0000000:4874(13) | данные отсутствуют |
| 4263 | 2.1.1718 | 2.1.1719 | 41°52.4' | 34.74 | данные отсутствуют | 59:02:0000000:4874(13) | данные отсутствуют |
| 4264 | 2.1.1719 | 2.1.1720 | 16°43.7' | 9.66 | данные отсутствуют | 59:02:0000000:4874(13) | данные отсутствуют |
| 4265 | 2.1.1720 | 2.1.1721 | 4°36.8' | 14.3 | данные отсутствуют | 59:02:0000000:4874(13) | данные отсутствуют |
| 4266 | 2.1.1721 | 2.1.1722 | 13°9.1' | 149.7 | данные отсутствуют | 59:02:0000000:4874(13) | данные отсутствуют |
| 4267 | 2.1.1722 | 2.1.1723 | 12°5.7' | 1.0 | данные отсутствуют | 59:02:0000000:4874(13) | данные отсутствуют |
| 4268 | 2.1.1723 | 2.1.1724 | 13°8.9' | 162.21 | данные отсутствуют | 59:02:0000000:4874(13) | данные отсутствуют |
| 4269 | 2.1.1724 | 2.1.1725 | 12°57.6' | 388.45 | данные отсутствуют | 59:02:0000000:4874(13) | данные отсутствуют |
| 4270 | 2.1.1725 | 2.1.1726 | 14°57.0' | 235.76 | данные отсутствуют | 59:02:0000000:4874(13) | данные отсутствуют |

| | | |
|-------------------------------|---------|-------------------|
| полное наименование должности | подпись | инициалы, фамилия |
|-------------------------------|---------|-------------------|

М.П.

| Земельный участок | | | | | | | |
|--|----------|--------------------------------|-----------|--------------------|--------------------|----------------------------|--------------------|
| вид объекта недвижимости | | | | | | | |
| Лист №171 Раздел 3.1 | | Всего листов раздела 3.1: 1419 | | Всего разделов: 8 | | Всего листов выписки: 5548 | |
| 17 октября 2019г. № КУВИ-001/2019-25207602 | | | | | | | |
| Кадастровый номер: | | | | 59:00:0000000:7734 | | | |
| 4271 | 2.1.1726 | 2.1.1727 | 14°26.2` | 49.42 | данные отсутствуют | 59:02:0000000:4874(13) | данные отсутствуют |
| 4272 | 2.1.1727 | 2.1.1728 | 14°8.4` | 428.09 | данные отсутствуют | 59:02:0000000:4874(13) | данные отсутствуют |
| 4273 | 2.1.1728 | 2.1.1729 | 18°26.1` | 21.16 | данные отсутствуют | 59:02:0000000:4874(13) | данные отсутствуют |
| 4274 | 2.1.1729 | 2.1.1730 | 18°56.3` | 26.31 | данные отсутствуют | 59:02:0000000:4874(13) | данные отсутствуют |
| 4275 | 2.1.1730 | 2.1.1731 | 14°19.1` | 72.1 | данные отсутствуют | 59:02:0000000:4874(13) | данные отсутствуют |
| 4276 | 2.1.1731 | 2.1.1732 | 14°18.8` | 87.73 | данные отсутствуют | 59:02:0000000:4874(13) | данные отсутствуют |
| 4277 | 2.1.1732 | 2.1.1733 | 17°4.1` | 121.12 | данные отсутствуют | 59:02:0000000:4874(13) | данные отсутствуют |
| 4278 | 2.1.1733 | 2.1.1734 | 14°29.3` | 79.66 | данные отсутствуют | 59:02:0000000:4874(13) | данные отсутствуют |
| 4279 | 2.1.1734 | 2.1.1735 | 10°49.3` | 104.34 | данные отсутствуют | 59:02:0000000:4874(13) | данные отсутствуют |
| 4280 | 2.1.1735 | 2.1.1736 | 15°46.3` | 31.86 | данные отсутствуют | 59:02:0000000:4874(13) | данные отсутствуют |
| 4281 | 2.1.1736 | 2.1.1737 | 15°47.5` | 10.77 | данные отсутствуют | 59:02:0000000:4874(13) | данные отсутствуют |
| 4282 | 2.1.1737 | 2.1.1738 | 15°45.6` | 76.29 | данные отсутствуют | 59:02:0000000:4874(13) | данные отсутствуют |
| 4283 | 2.1.1738 | 2.1.1739 | 15°45.7` | 67.33 | данные отсутствуют | 59:02:0000000:4874(13) | данные отсутствуют |
| 4284 | 2.1.1739 | 2.1.1740 | 13°50.3` | 18.98 | данные отсутствуют | 59:02:0000000:4874(13) | данные отсутствуют |
| 4285 | 2.1.1740 | 2.1.1741 | 13°48.1` | 196.12 | данные отсутствуют | 59:02:0000000:4874(13) | данные отсутствуют |
| 4286 | 2.1.1741 | 2.1.1742 | 13°22.1` | 183.38 | данные отсутствуют | 59:02:0000000:4874(13) | данные отсутствуют |
| 4287 | 2.1.1742 | 2.1.1743 | 13°20.3` | 286.72 | данные отсутствуют | 59:02:0000000:4874(13) | данные отсутствуют |
| 4288 | 2.1.1743 | 2.1.1744 | 14°31.9` | 132.4 | данные отсутствуют | 59:02:0000000:4874(13) | данные отсутствуют |
| 4289 | 2.1.1744 | 2.1.1745 | 13°55.4` | 74.1 | данные отсутствуют | 59:02:0000000:4874(13) | данные отсутствуют |
| 4290 | 2.1.1745 | 2.1.1746 | 13°54.8` | 31.65 | данные отсутствуют | 59:02:0000000:4874(13) | данные отсутствуют |
| 4291 | 2.1.1746 | 2.1.1747 | 12°40.1` | 20.11 | данные отсутствуют | 59:02:0000000:4874(13) | данные отсутствуют |
| 4292 | 2.1.1747 | 2.1.1748 | 12°41.3` | 96.56 | данные отсутствуют | 59:02:0000000:4874(13) | данные отсутствуют |
| 4293 | 2.1.1748 | 2.1.1749 | 12°41.0` | 92.46 | данные отсутствуют | 59:02:0000000:4874(13) | данные отсутствуют |
| 4294 | 2.1.1749 | 2.1.1750 | 11°56.7` | 137.51 | данные отсутствуют | 59:02:0000000:4874(13) | данные отсутствуют |
| 4295 | 2.1.1750 | 2.1.1751 | 11°56.8` | 57.49 | данные отсутствуют | 59:02:0000000:4874(13) | данные отсутствуют |
| 4296 | 2.1.1751 | 2.1.1752 | 11°12.1` | 119.48 | данные отсутствуют | 59:02:0000000:4874(13) | данные отсутствуют |
| 4297 | 2.1.1752 | 2.1.1753 | 12°55.6` | 151.78 | данные отсутствуют | 59:02:0000000:4874(13) | данные отсутствуют |
| 4298 | 2.1.1753 | 2.1.1754 | 18°37.0` | 36.74 | данные отсутствуют | 59:02:0000000:4874(13) | данные отсутствуют |
| 4299 | 2.1.1754 | 2.1.1755 | 12°39.1` | 32.6 | данные отсутствуют | 59:02:0000000:4874(13) | данные отсутствуют |
| 4300 | 2.1.1755 | 2.1.1756 | 9°33.1` | 72.14 | данные отсутствуют | 59:02:0000000:4874(13) | данные отсутствуют |
| 4301 | 2.1.1756 | 2.1.1757 | 99°39.2` | 143.83 | данные отсутствуют | 59:02:0000000:4797(1) | данные отсутствуют |
| 4302 | 2.1.1757 | 2.1.1758 | 140°55.9` | 20.32 | данные отсутствуют | 59:02:0000000:4797(1) | данные отсутствуют |
| 4303 | 2.1.1758 | 2.1.1759 | 290°12.4` | 23.22 | данные отсутствуют | 59:02:0000000:4797(1) | данные отсутствуют |

| | | |
|-------------------------------|---------|-------------------|
| полное наименование должности | подпись | инициалы, фамилия |
|-------------------------------|---------|-------------------|

М.П.

| Земельный участок | | | | | | | |
|--|----------|--------------------------------|-----------|--------------------|--------------------|-----------------------|----------------------------|
| вид объекта недвижимости | | | | | | | |
| Лист №172 Раздел 3.1 | | Всего листов раздела 3.1: 1419 | | | Всего разделов: 8 | | Всего листов выписки: 5548 |
| 17 октября 2019г. № КУВИ-001/2019-25207602 | | | | | | | |
| Кадастровый номер: | | | | 59:00:0000000:7734 | | | |
| 4304 | 2.1.1759 | 2.1.1760 | 200°8.4' | 9.99 | данные отсутствуют | 59:02:0000000:4797(1) | данные отсутствуют |
| 4305 | 2.1.1760 | 2.1.1761 | 110°11.6' | 79.99 | данные отсутствуют | 59:02:0000000:4797(1) | данные отсутствуют |
| 4306 | 2.1.1761 | 2.1.1762 | 20°14.9' | 10.0 | данные отсутствуют | 59:02:0000000:4797(1) | данные отсутствуют |
| 4307 | 2.1.1762 | 2.1.1763 | 290°11.6' | 45.05 | данные отсутствуют | 59:02:0000000:4797(1) | данные отсутствуют |
| 4308 | 2.1.1763 | 2.1.1764 | 320°54.1' | 32.66 | данные отсутствуют | 59:02:0000000:4797(1) | данные отсутствуют |
| 4309 | 2.1.1764 | 2.1.1765 | 279°39.8' | 145.9 | данные отсутствуют | 59:02:0000000:4797(1) | данные отсутствуют |
| 4310 | 2.1.1765 | 2.1.1766 | 9°32.0' | 97.94 | данные отсутствуют | 59:02:0000000:4874(5) | данные отсутствуют |
| 4311 | 2.1.1766 | 2.1.1767 | 5°47.6' | 113.72 | данные отсутствуют | 59:02:0000000:4874(5) | данные отсутствуют |
| 4312 | 2.1.1767 | 2.1.1768 | 8°24.4' | 35.36 | данные отсутствуют | 59:02:0000000:4874(5) | данные отсутствуют |
| 4313 | 2.1.1768 | 2.1.1769 | 9°53.8' | 37.18 | данные отсутствуют | 59:02:0000000:4874(5) | данные отсутствуют |
| 4314 | 2.1.1769 | 2.1.1770 | 9°56.5' | 35.91 | данные отсутствуют | 59:02:0000000:4874(5) | данные отсутствуют |
| 4315 | 2.1.1770 | 2.1.1771 | 9°53.6' | 20.31 | данные отсутствуют | 59:02:0000000:4874(5) | данные отсутствуют |
| 4316 | 2.1.1771 | 2.1.1772 | 11°0.5' | 78.5 | данные отсутствуют | 59:02:0000000:4874(5) | данные отсутствуют |
| 4317 | 2.1.1772 | 2.1.1773 | 12°54.1' | 128.94 | данные отсутствуют | 59:02:0000000:4874(5) | данные отсутствуют |
| 4318 | 2.1.1773 | 2.1.1774 | 11°30.9' | 263.85 | данные отсутствуют | 59:02:0000000:4874(5) | данные отсутствуют |
| 4319 | 2.1.1774 | 2.1.1775 | 13°26.7' | 56.9 | данные отсутствуют | 59:02:0000000:4874(5) | данные отсутствуют |
| 4320 | 2.1.1775 | 2.1.1776 | 13°27.5' | 22.64 | данные отсутствуют | 59:02:0000000:4874(5) | данные отсутствуют |
| 4321 | 2.1.1776 | 2.1.1777 | 13°31.7' | 76.77 | данные отсутствуют | 59:02:0000000:4874(5) | данные отсутствуют |
| 4322 | 2.1.1777 | 2.1.1778 | 10°17.4' | 245.48 | данные отсутствуют | 59:02:0000000:4874(5) | данные отсутствуют |
| 4323 | 2.1.1778 | 2.1.1779 | 12°59.6' | 60.62 | данные отсутствуют | 59:02:0000000:4874(5) | данные отсутствуют |
| 4324 | 2.1.1779 | 2.1.1780 | 16°22.4' | 99.71 | данные отсутствуют | 59:02:0000000:4874(5) | данные отсутствуют |
| 4325 | 2.1.1780 | 2.1.1781 | 13°3.4' | 76.45 | данные отсутствуют | 59:02:0000000:4874(5) | данные отсутствуют |
| 4326 | 2.1.1781 | 2.1.1782 | 9°23.1' | 46.36 | данные отсутствуют | 59:02:0000000:4874(5) | данные отсутствуют |
| 4327 | 2.1.1782 | 2.1.1783 | 9°22.7' | 44.74 | данные отсутствуют | 59:02:0000000:4874(5) | данные отсутствуют |
| 4328 | 2.1.1783 | 2.1.1784 | 9°5.4' | 7.6 | данные отсутствуют | 59:02:0000000:4874(5) | данные отсутствуют |
| 4329 | 2.1.1784 | 2.1.1785 | 11°0.2' | 46.06 | данные отсутствуют | 59:02:0000000:4874(5) | данные отсутствуют |
| 4330 | 2.1.1785 | 2.1.1786 | 8°7.1' | 58.0 | данные отсутствуют | 59:02:0000000:4874(5) | данные отсутствуют |
| 4331 | 2.1.1786 | 2.1.1787 | 5°31.7' | 57.72 | данные отсутствуют | 59:02:0000000:4874(5) | данные отсутствуют |
| 4332 | 2.1.1787 | 2.1.1788 | 5°49.4' | 174.45 | данные отсутствуют | 59:02:0000000:4874(5) | данные отсутствуют |
| 4333 | 2.1.1788 | 2.1.1789 | 11°56.2' | 41.29 | данные отсутствуют | 59:02:0000000:4874(5) | данные отсутствуют |
| 4334 | 2.1.1789 | 2.1.1790 | 17°17.9' | 54.71 | данные отсутствуют | 59:02:0000000:4874(5) | данные отсутствуют |
| 4335 | 2.1.1790 | 2.1.1791 | 17°16.7' | 20.67 | данные отсутствуют | 59:02:0000000:4874(5) | данные отсутствуют |
| 4336 | 2.1.1791 | 2.1.1792 | 19°21.0' | 88.1 | данные отсутствуют | 59:02:0000000:4874(5) | данные отсутствуют |

| | | |
|-------------------------------|---------|-------------------|
| полное наименование должности | подпись | инициалы, фамилия |
|-------------------------------|---------|-------------------|

М.П.

| Земельный участок | | | | | | | |
|--|----------|--------------------------------|-----------|--------------------|--------------------|----------------------------|--------------------|
| вид объекта недвижимости | | | | | | | |
| Лист №173 Раздел 3.1 | | Всего листов раздела 3.1: 1419 | | Всего разделов: 8 | | Всего листов выписки: 5548 | |
| 17 октября 2019г. № КУВИ-001/2019-25207602 | | | | | | | |
| Кадастровый номер: | | | | 59:00:0000000:7734 | | | |
| 4337 | 2.1.1792 | 2.1.1793 | 19°20.6' | 25.72 | данные отсутствуют | 59:02:0000000:4874(5) | данные отсутствуют |
| 4338 | 2.1.1793 | 2.1.1794 | 17°1.5' | 200.52 | данные отсутствуют | 59:02:0000000:4874(5) | данные отсутствуют |
| 4339 | 2.1.1794 | 2.1.1795 | 12°55.9' | 38.61 | данные отсутствуют | 59:02:0000000:4874(5) | данные отсутствуют |
| 4340 | 2.1.1795 | 2.1.1796 | 15°20.0' | 44.7 | данные отсутствуют | 59:02:0000000:4874(5) | данные отсутствуют |
| 4341 | 2.1.1796 | 2.1.1797 | 11°44.8' | 31.09 | данные отсутствуют | 59:02:0000000:4874(5) | данные отсутствуют |
| 4342 | 2.1.1797 | 2.1.1798 | 12°58.3' | 3.65 | данные отсутствуют | 59:02:0000000:4874(5) | данные отсутствуют |
| 4343 | 2.1.1798 | 2.1.1799 | 355°21.4' | 12.72 | данные отсутствуют | 59:02:0000000:4874(5) | данные отсутствуют |
| 4344 | 2.1.1799 | 2.1.1800 | 341°23.3' | 13.32 | данные отсутствуют | 59:02:0000000:4874(5) | данные отсутствуют |
| 4345 | 2.1.1800 | 2.1.1801 | 327°16.7' | 16.72 | данные отсутствуют | 59:02:0000000:4874(5) | данные отсутствуют |
| 4346 | 2.1.1801 | 2.1.1802 | 321°29.6' | 12.82 | данные отсутствуют | 59:02:0000000:4874(5) | данные отсутствуют |
| 4347 | 2.1.1802 | 2.1.1803 | 317°40.1' | 28.39 | данные отсутствуют | 59:02:0000000:4874(5) | данные отсутствуют |
| 4348 | 2.1.1803 | 2.1.1804 | 39°56.5' | 3.77 | данные отсутствуют | 59:02:0000000:1182(2) | данные отсутствуют |
| 4349 | 2.1.1804 | 2.1.1805 | 141°57.6' | 19.49 | данные отсутствуют | 59:02:5152001:5 | данные отсутствуют |
| 4350 | 2.1.1805 | 2.1.1806 | 54°47.2' | 60.16 | данные отсутствуют | 59:02:5152001:5 | данные отсутствуют |
| 4351 | 2.1.1806 | 2.1.1807 | 52°59.8' | 31.1 | данные отсутствуют | 59:02:5152001:5 | данные отсутствуют |
| 4352 | 2.1.1807 | 2.1.1808 | 126°13.6' | 17.48 | данные отсутствуют | 59:02:0000000:1182(3) | данные отсутствуют |
| 4353 | 2.1.1808 | 2.1.1809 | 109°59.7' | 16.96 | данные отсутствуют | 59:02:0000000:1182(3) | данные отсутствуют |
| 4354 | 2.1.1809 | 2.1.1810 | 92°8.9' | 23.48 | данные отсутствуют | 59:02:0000000:1182(3) | данные отсутствуют |
| 4355 | 2.1.1810 | 2.1.1811 | 66°57.7' | 20.29 | данные отсутствуют | 59:02:0000000:1182(3) | данные отсутствуют |
| 4356 | 2.1.1811 | 2.1.1812 | 44°47.6' | 25.52 | данные отсутствуют | 59:02:0000000:1182(3) | данные отсутствуют |
| 4357 | 2.1.1812 | 2.1.1813 | 10°7.5' | 22.75 | данные отсутствуют | 59:02:0000000:1182(3) | данные отсутствуют |
| 4358 | 2.1.1813 | 2.1.1814 | 350°0.6' | 21.96 | данные отсутствуют | 59:02:0000000:1182(3) | данные отсутствуют |
| 4359 | 2.1.1814 | 2.1.1815 | 324°57.1' | 20.7 | данные отсутствуют | 59:02:0000000:1182(3) | данные отсутствуют |
| 4360 | 2.1.1815 | 2.1.1816 | 307°43.4' | 16.36 | данные отсутствуют | 59:02:0000000:1182(3) | данные отсутствуют |
| 4361 | 2.1.1816 | 2.1.1817 | 318°16.2' | 83.8 | данные отсутствуют | 59:02:5152001:5 | данные отсутствуют |
| 4362 | 2.1.1817 | 2.1.1818 | 357°15.7' | 4.4 | данные отсутствуют | 59:02:5152001:5 | данные отсутствуют |
| 4363 | 2.1.1818 | 2.1.1819 | 318°54.3' | 126.24 | данные отсутствуют | 59:02:5152001:5 | данные отсутствуют |
| 4364 | 2.1.1819 | 2.1.1820 | 227°12.4' | 100.43 | данные отсутствуют | 59:02:5152001:5 | данные отсутствуют |
| 4365 | 2.1.1820 | 2.1.1821 | 316°25.0' | 24.88 | данные отсутствуют | 59:02:5152001:5 | данные отсутствуют |
| 4366 | 2.1.1821 | 2.1.1822 | 230°25.9' | 25.02 | данные отсутствуют | 59:02:5152001:5 | данные отсутствуют |
| 4367 | 2.1.1822 | 2.1.1823 | 289°28.0' | 13.17 | данные отсутствуют | 59:02:0000000:1182(2) | данные отсутствуют |
| 4368 | 2.1.1823 | 2.1.1824 | 271°35.5' | 60.82 | данные отсутствуют | 59:02:0000000:1182(2) | данные отсутствуют |
| 4369 | 2.1.1824 | 2.1.1825 | 318°52.0' | 78.85 | данные отсутствуют | 59:02:0000000:1182(2) | данные отсутствуют |

| | | |
|-------------------------------|---------|-------------------|
| полное наименование должности | подпись | инициалы, фамилия |
|-------------------------------|---------|-------------------|

М.П.

| Земельный участок | | | | | | | |
|--|----------|--------------------------------|-----------|--------------------|--------------------|----------------------------|--------------------|
| вид объекта недвижимости | | | | | | | |
| Лист №174 Раздел 3.1 | | Всего листов раздела 3.1: 1419 | | Всего разделов: 8 | | Всего листов выписки: 5548 | |
| 17 октября 2019г. № КУВИ-001/2019-25207602 | | | | | | | |
| Кадастровый номер: | | | | 59:00:0000000:7734 | | | |
| 4370 | 2.1.1825 | 2.1.1826 | 353°17.6' | 25.78 | данные отсутствуют | 59:02:0000000:1182(2) | данные отсутствуют |
| 4371 | 2.1.1826 | 2.1.1827 | 90°14.6' | 106.08 | данные отсутствуют | 59:02:0000000:1182(2) | данные отсутствуют |
| 4372 | 2.1.1827 | 2.1.1828 | 356°27.0' | 92.7 | данные отсутствуют | 59:02:0000000:1182(2) | данные отсутствуют |
| 4373 | 2.1.1828 | 2.1.1829 | 268°20.0' | 169.2 | данные отсутствуют | 59:02:0000000:1182(2) | данные отсутствуют |
| 4374 | 2.1.1829 | 2.1.1830 | 323°48.7' | 44.97 | данные отсутствуют | 59:02:0000000:1182(2) | данные отсутствуют |
| 4375 | 2.1.1830 | 2.1.1831 | 74°3.3' | 31.16 | данные отсутствуют | данные отсутствуют | данные отсутствуют |
| 4376 | 2.1.1831 | 2.1.1832 | 79°6.6' | 43.67 | данные отсутствуют | данные отсутствуют | данные отсутствуют |
| 4377 | 2.1.1832 | 2.1.1833 | 88°40.6' | 35.08 | данные отсутствуют | данные отсутствуют | данные отсутствуют |
| 4378 | 2.1.1833 | 2.1.1834 | 94°52.8' | 28.33 | данные отсутствуют | данные отсутствуют | данные отсутствуют |
| 4379 | 2.1.1834 | 2.1.1835 | 105°23.6' | 216.7 | данные отсутствуют | данные отсутствуют | данные отсутствуют |
| 4380 | 2.1.1835 | 2.1.1836 | 106°5.3' | 314.06 | данные отсутствуют | данные отсутствуют | данные отсутствуют |
| 4381 | 2.1.1836 | 2.1.1837 | 82°8.4' | 71.15 | данные отсутствуют | данные отсутствуют | данные отсутствуют |
| 4382 | 2.1.1837 | 2.1.1838 | 59°26.8' | 38.32 | данные отсутствуют | данные отсутствуют | данные отсутствуют |
| 4383 | 2.1.1838 | 2.1.1839 | 50°42.2' | 49.45 | данные отсутствуют | данные отсутствуют | данные отсутствуют |
| 4384 | 2.1.1839 | 2.1.1840 | 40°19.7' | 84.03 | данные отсутствуют | данные отсутствуют | данные отсутствуют |
| 4385 | 2.1.1840 | 2.1.1841 | 23°43.4' | 24.09 | данные отсутствуют | данные отсутствуют | данные отсутствуют |
| 4386 | 2.1.1841 | 2.1.1842 | 15°8.9' | 150.16 | данные отсутствуют | данные отсутствуют | данные отсутствуют |
| 4387 | 2.1.1842 | 2.1.1843 | 15°31.0' | 374.86 | данные отсутствуют | данные отсутствуют | данные отсутствуют |
| 4388 | 2.1.1843 | 2.1.1844 | 15°33.1' | 374.06 | данные отсутствуют | данные отсутствуют | данные отсутствуют |
| 4389 | 2.1.1844 | 2.1.1845 | 15°38.3' | 523.38 | данные отсутствуют | данные отсутствуют | данные отсутствуют |
| 4390 | 2.1.1845 | 2.1.1846 | 15°47.4' | 127.45 | данные отсутствуют | данные отсутствуют | данные отсутствуют |
| 4391 | 2.1.1846 | 2.1.1847 | 22°22.9' | 45.49 | данные отсутствуют | данные отсутствуют | данные отсутствуют |
| 4392 | 2.1.1847 | 2.1.1848 | 30°49.6' | 60.01 | данные отсутствуют | данные отсутствуют | данные отсутствуют |
| 4393 | 2.1.1848 | 2.1.1849 | 37°11.2' | 59.76 | данные отсутствуют | данные отсутствуют | данные отсутствуют |
| 4394 | 2.1.1849 | 2.1.1850 | 53°38.0' | 94.02 | данные отсутствуют | данные отсутствуют | данные отсутствуют |
| 4395 | 2.1.1850 | 2.1.1851 | 59°2.3' | 128.35 | данные отсутствуют | данные отсутствуют | данные отсутствуют |
| 4396 | 2.1.1851 | 2.1.1852 | 58°46.9' | 97.99 | данные отсутствуют | данные отсутствуют | данные отсутствуют |
| 4397 | 2.1.1852 | 2.1.1853 | 63°48.4' | 116.1 | данные отсутствуют | данные отсутствуют | данные отсутствуют |
| 4398 | 2.1.1853 | 2.1.1854 | 73°17.5' | 25.18 | данные отсутствуют | данные отсутствуют | данные отсутствуют |
| 4399 | 2.1.1854 | 2.1.1855 | 79°28.0' | 36.0 | данные отсутствуют | данные отсутствуют | данные отсутствуют |
| 4400 | 2.1.1855 | 2.1.1856 | 85°59.3' | 47.32 | данные отсутствуют | данные отсутствуют | данные отсутствуют |
| 4401 | 2.1.1856 | 2.1.1857 | 92°57.2' | 48.12 | данные отсутствуют | данные отсутствуют | данные отсутствуют |
| 4402 | 2.1.1857 | 2.1.1858 | 99°27.9' | 70.48 | данные отсутствуют | данные отсутствуют | данные отсутствуют |

| | | |
|-------------------------------|---------|-------------------|
| полное наименование должности | подпись | инициалы, фамилия |
|-------------------------------|---------|-------------------|

М.П.

| Земельный участок | | | | | | | |
|--|----------|--------------------------------|-----------|--------------------|--------------------|----------------------------|--------------------|
| вид объекта недвижимости | | | | | | | |
| Лист №175 Раздел 3.1 | | Всего листов раздела 3.1: 1419 | | Всего разделов: 8 | | Всего листов выписки: 5548 | |
| 17 октября 2019г. № КУВИ-001/2019-25207602 | | | | | | | |
| Кадастровый номер: | | | | 59:00:0000000:7734 | | | |
| 4403 | 2.1.1858 | 2.1.1859 | 113°26.8' | 75.2 | данные отсутствуют | данные отсутствуют | данные отсутствуют |
| 4404 | 2.1.1859 | 2.1.1860 | 117°52.9' | 313.96 | данные отсутствуют | данные отсутствуют | данные отсутствуют |
| 4405 | 2.1.1860 | 2.1.1861 | 118°39.8' | 72.57 | данные отсутствуют | данные отсутствуют | данные отсутствуют |
| 4406 | 2.1.1861 | 2.1.1862 | 117°18.0' | 118.85 | данные отсутствуют | данные отсутствуют | данные отсутствуют |
| 4407 | 2.1.1862 | 2.1.1863 | 107°28.7' | 45.68 | данные отсутствуют | данные отсутствуют | данные отсутствуют |
| 4408 | 2.1.1863 | 2.1.1864 | 98°21.2' | 64.98 | данные отсутствуют | данные отсутствуют | данные отсутствуют |
| 4409 | 2.1.1864 | 2.1.1865 | 94°57.4' | 48.03 | данные отсутствуют | данные отсутствуют | данные отсутствуют |
| 4410 | 2.1.1865 | 2.1.1866 | 73°40.0' | 38.19 | данные отсутствуют | данные отсутствуют | данные отсутствуют |
| 4411 | 2.1.1866 | 2.1.1867 | 58°46.3' | 191.6 | данные отсутствуют | данные отсутствуют | данные отсутствуют |
| 4412 | 2.1.1867 | 2.1.1868 | 59°18.1' | 93.49 | данные отсутствуют | данные отсутствуют | данные отсутствуют |
| 4413 | 2.1.1868 | 2.1.1869 | 74°3.7' | 48.07 | данные отсутствуют | данные отсутствуют | данные отсутствуют |
| 4414 | 2.1.1869 | 2.1.1870 | 74°44.6' | 28.46 | данные отсутствуют | данные отсутствуют | данные отсутствуют |
| 4415 | 2.1.1870 | 2.1.1871 | 80°41.3' | 50.74 | данные отсутствуют | данные отсутствуют | данные отсутствуют |
| 4416 | 2.1.1871 | 2.1.1872 | 94°8.7' | 57.41 | данные отсутствуют | данные отсутствуют | данные отсутствуют |
| 4417 | 2.1.1872 | 2.1.1873 | 95°43.2' | 24.08 | данные отсутствуют | данные отсутствуют | данные отсутствуют |
| 4418 | 2.1.1873 | 2.1.1874 | 110°54.1' | 179.44 | данные отсутствуют | данные отсутствуют | данные отсутствуют |
| 4419 | 2.1.1874 | 2.1.1875 | 113°5.5' | 61.48 | данные отсутствуют | данные отсутствуют | данные отсутствуют |
| 4420 | 2.1.1875 | 2.1.1876 | 125°41.4' | 38.94 | данные отсутствуют | данные отсутствуют | данные отсутствуют |
| 4421 | 2.1.1876 | 2.1.1877 | 133°8.0' | 16.06 | данные отсутствуют | данные отсутствуют | данные отсутствуют |
| 4422 | 2.1.1877 | 2.1.1878 | 153°26.5' | 40.84 | данные отсутствуют | данные отсутствуют | данные отсутствуют |
| 4423 | 2.1.1878 | 2.1.1879 | 164°3.4' | 27.85 | данные отсутствуют | данные отсутствуют | данные отсутствуют |
| 4424 | 2.1.1879 | 2.1.1880 | 186°37.0' | 152.77 | данные отсутствуют | данные отсутствуют | данные отсутствуют |
| 4425 | 2.1.1880 | 2.1.1881 | 182°14.6' | 66.91 | данные отсутствуют | данные отсутствуют | данные отсутствуют |
| 4426 | 2.1.1881 | 2.1.1882 | 177°15.8' | 54.44 | данные отсутствуют | данные отсутствуют | данные отсутствуют |
| 4427 | 2.1.1882 | 2.1.1883 | 168°42.8' | 32.35 | данные отсутствуют | данные отсутствуют | данные отсутствуют |
| 4428 | 2.1.1883 | 2.1.1884 | 154°5.2' | 64.07 | данные отсутствуют | данные отсутствуют | данные отсутствуют |
| 4429 | 2.1.1884 | 2.1.1885 | 147°1.6' | 5.33 | данные отсутствуют | данные отсутствуют | данные отсутствуют |
| 4430 | 2.1.1885 | 2.1.1886 | 145°22.1' | 267.1 | данные отсутствуют | данные отсутствуют | данные отсутствуют |
| 4431 | 2.1.1886 | 2.1.1887 | 145°13.3' | 58.06 | данные отсутствуют | данные отсутствуют | данные отсутствуют |
| 4432 | 2.1.1887 | 2.1.1888 | 146°30.1' | 108.44 | данные отсутствуют | данные отсутствуют | данные отсутствуют |
| 4433 | 2.1.1888 | 2.1.1889 | 144°22.9' | 46.81 | данные отсутствуют | данные отсутствуют | данные отсутствуют |
| 4434 | 2.1.1889 | 2.1.1890 | 134°59.5' | 48.16 | данные отсутствуют | данные отсутствуют | данные отсутствуют |
| 4435 | 2.1.1890 | 2.1.1891 | 124°12.7' | 47.15 | данные отсутствуют | данные отсутствуют | данные отсутствуют |

| | | |
|-------------------------------|---------|-------------------|
| полное наименование должности | подпись | инициалы, фамилия |
|-------------------------------|---------|-------------------|

М.П.

| Земельный участок | | | | | | | |
|--|----------|--------------------------------|-----------|--------------------|--------------------|----------------------------|--------------------|
| вид объекта недвижимости | | | | | | | |
| Лист №176 Раздел 3.1 | | Всего листов раздела 3.1: 1419 | | Всего разделов: 8 | | Всего листов выписки: 5548 | |
| 17 октября 2019г. № КУВИ-001/2019-25207602 | | | | | | | |
| Кадастровый номер: | | | | 59:00:0000000:7734 | | | |
| 4436 | 2.1.1891 | 2.1.1892 | 116°17.6' | 35.04 | данные отсутствуют | данные отсутствуют | данные отсутствуют |
| 4437 | 2.1.1892 | 2.1.1893 | 101°14.9' | 76.9 | данные отсутствуют | данные отсутствуют | данные отсутствуют |
| 4438 | 2.1.1893 | 2.1.1894 | 88°9.4' | 330.15 | данные отсутствуют | данные отсутствуют | данные отсутствуют |
| 4439 | 2.1.1894 | 2.1.1895 | 87°21.9' | 201.85 | данные отсутствуют | данные отсутствуют | данные отсутствуют |
| 4440 | 2.1.1895 | 2.1.1896 | 87°31.9' | 308.06 | данные отсутствуют | данные отсутствуют | данные отсутствуют |
| 4441 | 2.1.1896 | 2.1.1897 | 87°42.5' | 298.73 | данные отсутствуют | данные отсутствуют | данные отсутствуют |
| 4442 | 2.1.1897 | 2.1.1898 | 87°45.6' | 237.67 | данные отсутствуют | данные отсутствуют | данные отсутствуют |
| 4443 | 2.1.1898 | 2.1.1899 | 87°43.5' | 200.49 | данные отсутствуют | данные отсутствуют | данные отсутствуют |
| 4444 | 2.1.1899 | 2.1.1900 | 85°29.2' | 102.15 | данные отсутствуют | данные отсутствуют | данные отсутствуют |
| 4445 | 2.1.1900 | 2.1.1901 | 82°17.2' | 49.92 | данные отсутствуют | данные отсутствуют | данные отсутствуют |
| 4446 | 2.1.1901 | 2.1.1902 | 75°59.3' | 39.69 | данные отсутствуют | данные отсутствуют | данные отсутствуют |
| 4447 | 2.1.1902 | 2.1.1903 | 66°3.7' | 54.37 | данные отсутствуют | данные отсутствуют | данные отсутствуют |
| 4448 | 2.1.1903 | 2.1.1904 | 51°49.4' | 66.53 | данные отсутствуют | данные отсутствуют | данные отсутствуют |
| 4449 | 2.1.1904 | 2.1.1905 | 47°9.7' | 99.33 | данные отсутствуют | данные отсутствуют | данные отсутствуют |
| 4450 | 2.1.1905 | 2.1.1906 | 52°7.7' | 89.23 | данные отсутствуют | данные отсутствуют | данные отсутствуют |
| 4451 | 2.1.1906 | 2.1.1907 | 63°46.6' | 96.5 | данные отсутствуют | данные отсутствуют | данные отсутствуют |
| 4452 | 2.1.1907 | 2.1.1908 | 79°59.3' | 66.09 | данные отсутствуют | данные отсутствуют | данные отсутствуют |
| 4453 | 2.1.1908 | 2.1.1909 | 92°1.0' | 73.88 | данные отсутствуют | данные отсутствуют | данные отсутствуют |
| 4454 | 2.1.1909 | 2.1.1910 | 99°27.5' | 111.18 | данные отсутствуют | данные отсутствуют | данные отсутствуют |
| 4455 | 2.1.1910 | 2.1.1911 | 111°30.2' | 91.66 | данные отсутствуют | данные отсутствуют | данные отсутствуют |
| 4456 | 2.1.1911 | 2.1.1912 | 125°53.6' | 122.82 | данные отсутствуют | данные отсутствуют | данные отсутствуют |
| 4457 | 2.1.1912 | 2.1.1913 | 129°12.9' | 148.85 | данные отсутствуют | данные отсутствуют | данные отсутствуют |
| 4458 | 2.1.1913 | 2.1.1914 | 128°14.9' | 231.46 | данные отсутствуют | данные отсутствуют | данные отсутствуют |
| 4459 | 2.1.1914 | 2.1.1915 | 122°44.8' | 51.58 | данные отсутствуют | данные отсутствуют | данные отсутствуют |
| 4460 | 2.1.1915 | 2.1.1916 | 109°19.4' | 78.36 | данные отсутствуют | данные отсутствуют | данные отсутствуют |
| 4461 | 2.1.1916 | 2.1.1917 | 100°43.7' | 128.34 | данные отсутствуют | данные отсутствуют | данные отсутствуют |
| 4462 | 2.1.1917 | 2.1.1918 | 99°49.0' | 140.01 | данные отсутствуют | данные отсутствуют | данные отсутствуют |
| 4463 | 2.1.1918 | 2.1.1919 | 101°10.5' | 335.69 | данные отсутствуют | данные отсутствуют | данные отсутствуют |
| 4464 | 2.1.1919 | 2.1.1920 | 98°52.9' | 300.79 | данные отсутствуют | данные отсутствуют | данные отсутствуют |
| 4465 | 2.1.1920 | 2.1.1921 | 98°49.9' | 43.84 | данные отсутствуют | данные отсутствуют | данные отсутствуют |
| 4466 | 2.1.1921 | 2.1.1922 | 91°51.5' | 246.49 | данные отсутствуют | данные отсутствуют | данные отсутствуют |
| 4467 | 2.1.1922 | 2.1.1923 | 87°55.4' | 183.61 | данные отсутствуют | данные отсутствуют | данные отсутствуют |
| 4468 | 2.1.1923 | 2.1.1924 | 85°10.0' | 173.25 | данные отсутствуют | данные отсутствуют | данные отсутствуют |

| | | |
|-------------------------------|---------|-------------------|
| полное наименование должности | подпись | инициалы, фамилия |
|-------------------------------|---------|-------------------|

М.П.

| Земельный участок | | | | | | | |
|--|----------|--------------------------------|-----------|--------------------|--------------------|----------------------------|--------------------|
| вид объекта недвижимости | | | | | | | |
| Лист №177 Раздел 3.1 | | Всего листов раздела 3.1: 1419 | | Всего разделов: 8 | | Всего листов выписки: 5548 | |
| 17 октября 2019г. № КУВИ-001/2019-25207602 | | | | | | | |
| Кадастровый номер: | | | | 59:00:0000000:7734 | | | |
| 4469 | 2.1.1924 | 2.1.1925 | 87°17.0' | 390.56 | данные отсутствуют | данные отсутствуют | данные отсутствуют |
| 4470 | 2.1.1925 | 2.1.1926 | 98°41.4' | 209.67 | данные отсутствуют | данные отсутствуют | данные отсутствуют |
| 4471 | 2.1.1926 | 2.1.1927 | 98°25.9' | 100.18 | данные отсутствуют | данные отсутствуют | данные отсутствуют |
| 4472 | 2.1.1927 | 2.1.1928 | 91°16.6' | 119.87 | данные отсутствуют | данные отсутствуют | данные отсутствуют |
| 4473 | 2.1.1928 | 2.1.1929 | 82°26.5' | 51.7 | данные отсутствуют | данные отсутствуют | данные отсутствуют |
| 4474 | 2.1.1929 | 2.1.1930 | 78°4.9' | 391.03 | данные отсутствуют | данные отсутствуют | данные отсутствуют |
| 4475 | 2.1.1930 | 2.1.1931 | 90°0.0' | 68.68 | данные отсутствуют | данные отсутствуют | данные отсутствуют |
| 4476 | 2.1.1931 | 2.1.1932 | 95°46.2' | 250.17 | данные отсутствуют | данные отсутствуют | данные отсутствуют |
| 4477 | 2.1.1932 | 2.1.1933 | 94°57.3' | 230.18 | данные отсутствуют | данные отсутствуют | данные отсутствуют |
| 4478 | 2.1.1933 | 2.1.1934 | 98°45.0' | 69.15 | данные отсутствуют | данные отсутствуют | данные отсутствуют |
| 4479 | 2.1.1934 | 2.1.1935 | 101°57.1' | 371.28 | данные отсутствуют | данные отсутствуют | данные отсутствуют |
| 4480 | 2.1.1935 | 2.1.1936 | 101°56.6' | 211.54 | данные отсутствуют | данные отсутствуют | данные отсутствуют |
| 4481 | 2.1.1936 | 2.1.1937 | 101°43.0' | 476.94 | данные отсутствуют | данные отсутствуют | данные отсутствуют |
| 4482 | 2.1.1937 | 2.1.1938 | 102°17.9' | 330.81 | данные отсутствуют | данные отсутствуют | данные отсутствуют |
| 4483 | 2.1.1938 | 2.1.1939 | 95°3.9' | 121.2 | данные отсутствуют | данные отсутствуют | данные отсутствуют |
| 4484 | 2.1.1939 | 2.1.1940 | 80°48.9' | 167.08 | данные отсутствуют | данные отсутствуют | данные отсутствуют |
| 4485 | 2.1.1940 | 2.1.1941 | 78°34.2' | 248.08 | данные отсутствуют | данные отсутствуют | данные отсутствуют |
| 4486 | 2.1.1941 | 2.1.1942 | 78°40.7' | 115.74 | данные отсутствуют | данные отсутствуют | данные отсутствуют |
| 4487 | 2.1.1942 | 2.1.1943 | 67°2.2' | 21.99 | данные отсутствуют | данные отсутствуют | данные отсутствуют |
| 4488 | 2.1.1943 | 2.1.1944 | 61°30.1' | 228.62 | данные отсутствуют | данные отсутствуют | данные отсутствуют |
| 4489 | 2.1.1944 | 2.1.1945 | 60°29.2' | 323.41 | данные отсутствуют | данные отсутствуют | данные отсутствуют |
| 4490 | 2.1.1945 | 2.1.1946 | 60°18.8' | 326.68 | данные отсутствуют | данные отсутствуют | данные отсутствуют |
| 4491 | 2.1.1946 | 2.1.1947 | 61°46.3' | 142.18 | данные отсутствуют | данные отсутствуют | данные отсутствуют |
| 4492 | 2.1.1947 | 2.1.1948 | 69°40.8' | 74.78 | данные отсутствуют | данные отсутствуют | данные отсутствуют |
| 4493 | 2.1.1948 | 2.1.1949 | 79°22.4' | 41.16 | данные отсутствуют | данные отсутствуют | данные отсутствуют |
| 4494 | 2.1.1949 | 2.1.1950 | 91°41.7' | 43.27 | данные отсутствуют | данные отсутствуют | данные отсутствуют |
| 4495 | 2.1.1950 | 2.1.1951 | 99°27.5' | 47.1 | данные отсутствуют | данные отсутствуют | данные отсутствуют |
| 4496 | 2.1.1951 | 2.1.1952 | 105°56.4' | 46.72 | данные отсутствуют | данные отсутствуют | данные отсутствуют |
| 4497 | 2.1.1952 | 2.1.1953 | 116°33.9' | 30.68 | данные отсутствуют | данные отсутствуют | данные отсутствуют |
| 4498 | 2.1.1953 | 2.1.1954 | 127°7.2' | 59.98 | данные отсутствуют | данные отсутствуют | данные отсутствуют |
| 4499 | 2.1.1954 | 2.1.1955 | 133°40.3' | 38.71 | данные отсутствуют | данные отсутствуют | данные отсутствуют |
| 4500 | 2.1.1955 | 2.1.1956 | 144°48.7' | 97.77 | данные отсутствуют | данные отсутствуют | данные отсутствуют |
| 4501 | 2.1.1956 | 2.1.1957 | 147°19.0' | 104.72 | данные отсутствуют | данные отсутствуют | данные отсутствуют |

| | | |
|-------------------------------|---------|-------------------|
| полное наименование должности | подпись | инициалы, фамилия |
|-------------------------------|---------|-------------------|

М.П.

| Земельный участок | | | | | | | |
|--|----------|--------------------------------|-----------|--------------------|--------------------|----------------------------|--------------------|
| вид объекта недвижимости | | | | | | | |
| Лист №178 Раздел 3.1 | | Всего листов раздела 3.1: 1419 | | Всего разделов: 8 | | Всего листов выписки: 5548 | |
| 17 октября 2019г. № КУВИ-001/2019-25207602 | | | | | | | |
| Кадастровый номер: | | | | 59:00:0000000:7734 | | | |
| 4502 | 2.1.1957 | 2.1.1958 | 154°26.1' | 66.64 | данные отсутствуют | данные отсутствуют | данные отсутствуют |
| 4503 | 2.1.1958 | 2.1.1959 | 158°12.2' | 106.68 | данные отсутствуют | данные отсутствуют | данные отсутствуют |
| 4504 | 2.1.1959 | 2.1.1960 | 159°49.0' | 165.23 | данные отсутствуют | данные отсутствуют | данные отсутствуют |
| 4505 | 2.1.1960 | 2.1.1961 | 158°31.3' | 114.33 | данные отсутствуют | данные отсутствуют | данные отсутствуют |
| 4506 | 2.1.1961 | 2.1.1962 | 146°19.3' | 82.63 | данные отсутствуют | данные отсутствуют | данные отсутствуют |
| 4507 | 2.1.1962 | 2.1.1963 | 137°6.3' | 53.13 | данные отсутствуют | данные отсутствуют | данные отсутствуют |
| 4508 | 2.1.1963 | 2.1.1964 | 120°37.9' | 95.72 | данные отсутствуют | данные отсутствуют | данные отсутствуют |
| 4509 | 2.1.1964 | 2.1.1965 | 107°45.1' | 85.87 | данные отсутствуют | данные отсутствуют | данные отсутствуют |
| 4510 | 2.1.1965 | 2.1.1966 | 99°50.6' | 95.98 | данные отсутствуют | данные отсутствуют | данные отсутствуют |
| 4511 | 2.1.1966 | 2.1.1967 | 86°16.4' | 64.92 | данные отсутствуют | данные отсутствуют | данные отсутствуют |
| 4512 | 2.1.1967 | 2.1.1968 | 68°11.6' | 60.65 | данные отсутствуют | данные отсутствуют | данные отсутствуют |
| 4513 | 2.1.1968 | 2.1.1969 | 53°54.5' | 140.87 | данные отсутствуют | данные отсутствуют | данные отсутствуют |
| 4514 | 2.1.1969 | 2.1.1970 | 51°40.1' | 210.46 | данные отсутствуют | данные отсутствуют | данные отсутствуют |
| 4515 | 2.1.1970 | 2.1.1971 | 39°4.0' | 66.09 | данные отсутствуют | данные отсутствуют | данные отсутствуют |
| 4516 | 2.1.1971 | 2.1.1972 | 22°19.9' | 176.86 | данные отсутствуют | данные отсутствуют | данные отсутствуют |
| 4517 | 2.1.1972 | 2.1.1973 | 21°8.2' | 115.23 | данные отсутствуют | данные отсутствуют | данные отсутствуют |
| 4518 | 2.1.1973 | 2.1.1974 | 4°10.8' | 76.55 | данные отсутствуют | данные отсутствуют | данные отсутствуют |
| 4519 | 2.1.1974 | 2.1.1975 | 358°46.4' | 121.85 | данные отсутствуют | данные отсутствуют | данные отсутствуют |
| 4520 | 2.1.1975 | 2.1.1976 | 8°24.9' | 34.17 | данные отсутствуют | данные отсутствуют | данные отсутствуют |
| 4521 | 2.1.1976 | 2.1.1977 | 20°46.5' | 39.19 | данные отсутствуют | данные отсутствуют | данные отсутствуют |
| 4522 | 2.1.1977 | 2.1.1978 | 29°45.0' | 40.81 | данные отсутствуют | данные отсутствуют | данные отсутствуют |
| 4523 | 2.1.1978 | 2.1.1979 | 42°8.2' | 299.43 | данные отсутствуют | данные отсутствуют | данные отсутствуют |
| 4524 | 2.1.1979 | 2.1.1980 | 41°30.4' | 200.1 | данные отсутствуют | данные отсутствуют | данные отсутствуют |
| 4525 | 2.1.1980 | 2.1.1981 | 43°48.2' | 88.37 | данные отсутствуют | данные отсутствуют | данные отсутствуют |
| 4526 | 2.1.1981 | 2.1.1982 | 59°48.9' | 22.59 | данные отсутствуют | данные отсутствуют | данные отсутствуют |
| 4527 | 2.1.1982 | 2.1.1983 | 68°38.2' | 5.82 | данные отсутствуют | данные отсутствуют | данные отсутствуют |
| 4528 | 2.1.1983 | 2.1.1984 | 68°36.9' | 35.02 | данные отсутствуют | данные отсутствуют | данные отсутствуют |
| 4529 | 2.1.1984 | 2.1.1985 | 72°7.2' | 27.1 | данные отсутствуют | данные отсутствуют | данные отсутствуют |
| 4530 | 2.1.1985 | 2.1.1986 | 75°1.0' | 61.35 | данные отсутствуют | данные отсутствуют | данные отсутствуют |
| 4531 | 2.1.1986 | 2.1.1987 | 84°19.9' | 128.08 | данные отсутствуют | данные отсутствуют | данные отсутствуют |
| 4532 | 2.1.1987 | 2.1.1988 | 84°43.8' | 212.0 | данные отсутствуют | данные отсутствуют | данные отсутствуют |
| 4533 | 2.1.1988 | 2.1.1989 | 184°38.2' | 32.04 | данные отсутствуют | данные отсутствуют | данные отсутствуют |
| 4534 | 2.1.1989 | 2.1.1990 | 151°30.2' | 76.99 | данные отсутствуют | данные отсутствуют | данные отсутствуют |

| | | |
|-------------------------------|---------|-------------------|
| полное наименование должности | подпись | инициалы, фамилия |
|-------------------------------|---------|-------------------|

М.П.

| Земельный участок | | | | | | | |
|--|----------|--------------------------------|-----------|--------------------|--------------------|----------------------------|--------------------|
| вид объекта недвижимости | | | | | | | |
| Лист №179 Раздел 3.1 | | Всего листов раздела 3.1: 1419 | | Всего разделов: 8 | | Всего листов выписки: 5548 | |
| 17 октября 2019г. № КУВИ-001/2019-25207602 | | | | | | | |
| Кадастровый номер: | | | | 59:00:0000000:7734 | | | |
| 4535 | 2.1.1990 | 2.1.1991 | 147°44.2' | 168.38 | данные отсутствуют | данные отсутствуют | данные отсутствуют |
| 4536 | 2.1.1991 | 2.1.1992 | 163°30.1' | 158.49 | данные отсутствуют | данные отсутствуют | данные отсутствуют |
| 4537 | 2.1.1992 | 2.1.1993 | 230°11.4' | 131.4 | данные отсутствуют | данные отсутствуют | данные отсутствуют |
| 4538 | 2.1.1993 | 2.1.1994 | 238°59.2' | 128.43 | данные отсутствуют | данные отсутствуют | данные отсутствуют |
| 4539 | 2.1.1994 | 2.1.1995 | 234°56.7' | 164.55 | данные отсутствуют | данные отсутствуют | данные отсутствуют |
| 4540 | 2.1.1995 | 2.1.1996 | 171°5.6' | 281.67 | данные отсутствуют | данные отсутствуют | данные отсутствуют |
| 4541 | 2.1.1996 | 2.1.1997 | 73°30.9' | 113.86 | данные отсутствуют | данные отсутствуют | данные отсутствуют |
| 4542 | 2.1.1997 | 2.1.1998 | 90°19.8' | 90.22 | данные отсутствуют | данные отсутствуют | данные отсутствуют |
| 4543 | 2.1.1998 | 2.1.1999 | 81°25.9' | 18.66 | данные отсутствуют | данные отсутствуют | данные отсутствуют |
| 4544 | 2.1.1999 | 2.1.2000 | 328°13.1' | 67.82 | данные отсутствуют | данные отсутствуют | данные отсутствуют |
| 4545 | 2.1.2000 | 2.1.2001 | 296°19.1' | 66.63 | данные отсутствуют | данные отсутствуют | данные отсутствуют |
| 4546 | 2.1.2001 | 2.1.2002 | 21°49.0' | 13.83 | данные отсутствуют | данные отсутствуют | данные отсутствуют |
| 4547 | 2.1.2002 | 2.1.2003 | 12°23.2' | 167.63 | данные отсутствуют | данные отсутствуют | данные отсутствуют |
| 4548 | 2.1.2003 | 2.1.2004 | 54°18.7' | 143.08 | данные отсутствуют | данные отсутствуют | данные отсутствуют |
| 4549 | 2.1.2004 | 2.1.2005 | 47°26.3' | 42.73 | данные отсутствуют | данные отсутствуют | данные отсутствуют |
| 4550 | 2.1.2005 | 2.1.2006 | 85°42.4' | 111.39 | данные отсутствуют | данные отсутствуют | данные отсутствуют |
| 4551 | 2.1.2006 | 2.1.2007 | 78°31.8' | 48.48 | данные отсутствуют | данные отсутствуют | данные отсутствуют |
| 4552 | 2.1.2007 | 2.1.2008 | 61°23.3' | 32.18 | данные отсутствуют | данные отсутствуют | данные отсутствуют |
| 4553 | 2.1.2008 | 2.1.2009 | 48°34.7' | 29.11 | данные отсутствуют | данные отсутствуют | данные отсутствуют |
| 4554 | 2.1.2009 | 2.1.2010 | 13°48.0' | 37.69 | данные отсутствуют | данные отсутствуют | данные отсутствуют |
| 4555 | 2.1.2010 | 2.1.2011 | 347°59.5' | 30.86 | данные отсутствуют | данные отсутствуют | данные отсутствуют |
| 4556 | 2.1.2011 | 2.1.2012 | 314°16.6' | 35.87 | данные отсутствуют | данные отсутствуют | данные отсутствуют |
| 4557 | 2.1.2012 | 2.1.2013 | 305°41.6' | 25.32 | данные отсутствуют | данные отсутствуют | данные отсутствуют |
| 4558 | 2.1.2013 | 2.1.2014 | 290°11.3' | 46.51 | данные отсутствуют | данные отсутствуют | данные отсутствуют |
| 4559 | 2.1.2014 | 2.1.2015 | 292°18.0' | 67.28 | данные отсутствуют | данные отсутствуют | данные отсутствуют |
| 4560 | 2.1.2015 | 2.1.2016 | 309°4.9' | 24.82 | данные отсутствуют | данные отсутствуют | данные отсутствуют |
| 4561 | 2.1.2016 | 2.1.2017 | 333°59.0' | 31.28 | данные отсутствуют | данные отсутствуют | данные отсутствуют |
| 4562 | 2.1.2017 | 2.1.2018 | 352°10.0' | 52.32 | данные отсутствуют | данные отсутствуют | данные отсутствуют |
| 4563 | 2.1.2018 | 2.1.2019 | 346°37.6' | 60.18 | данные отсутствуют | данные отсутствуют | данные отсутствуют |
| 4564 | 2.1.2019 | 2.1.2020 | 346°46.2' | 170.36 | данные отсутствуют | данные отсутствуют | данные отсутствуют |
| 4565 | 2.1.2020 | 2.1.2021 | 83°16.9' | 80.76 | данные отсутствуют | данные отсутствуют | данные отсутствуют |
| 4566 | 2.1.2021 | 2.1.2022 | 84°58.6' | 117.28 | данные отсутствуют | данные отсутствуют | данные отсутствуют |
| 4567 | 2.1.2022 | 2.1.2023 | 86°3.8' | 69.48 | данные отсутствуют | данные отсутствуют | данные отсутствуют |

| | | |
|-------------------------------|---------|-------------------|
| полное наименование должности | подпись | инициалы, фамилия |
|-------------------------------|---------|-------------------|

М.П.

| Земельный участок | | | | | | | |
|--|----------|--------------------------------|-----------|--------------------|--------------------|----------------------------|--------------------|
| вид объекта недвижимости | | | | | | | |
| Лист №180 Раздел 3.1 | | Всего листов раздела 3.1: 1419 | | Всего разделов: 8 | | Всего листов выписки: 5548 | |
| 17 октября 2019г. № КУВИ-001/2019-25207602 | | | | | | | |
| Кадастровый номер: | | | | 59:00:0000000:7734 | | | |
| 4568 | 2.1.2023 | 2.1.2024 | 93°21.6` | 48.11 | данные отсутствуют | данные отсутствуют | данные отсутствуют |
| 4569 | 2.1.2024 | 2.1.2025 | 103°49.3` | 39.94 | данные отсутствуют | данные отсутствуют | данные отсутствуют |
| 4570 | 2.1.2025 | 2.1.2026 | 111°36.7` | 35.32 | данные отсутствуют | данные отсутствуют | данные отсутствуют |
| 4571 | 2.1.2026 | 2.1.2027 | 118°30.5` | 24.14 | данные отсутствуют | данные отсутствуют | данные отсутствуют |
| 4572 | 2.1.2027 | 2.1.2028 | 127°32.8` | 238.24 | данные отсутствуют | данные отсутствуют | данные отсутствуют |
| 4573 | 2.1.2028 | 2.1.2029 | 124°42.3` | 30.23 | данные отсутствуют | данные отсутствуют | данные отсутствуют |
| 4574 | 2.1.2029 | 2.1.2030 | 127°44.7` | 75.42 | данные отсутствуют | данные отсутствуют | данные отсутствуют |
| 4575 | 2.1.2030 | 2.1.2031 | 127°29.3` | 83.57 | данные отсутствуют | данные отсутствуют | данные отсутствуют |
| 4576 | 2.1.2031 | 2.1.2032 | 127°7.6` | 86.32 | данные отсутствуют | данные отсутствуют | данные отсутствуют |
| 4577 | 2.1.2032 | 2.1.2033 | 127°13.3` | 58.14 | данные отсутствуют | данные отсутствуют | данные отсутствуют |
| 4578 | 2.1.2033 | 2.1.2034 | 114°42.7` | 29.16 | данные отсутствуют | данные отсутствуют | данные отсутствуют |
| 4579 | 2.1.2034 | 2.1.2035 | 102°56.6` | 18.84 | данные отсутствуют | данные отсутствуют | данные отсутствуют |
| 4580 | 2.1.2035 | 2.1.2036 | 88°42.1` | 24.26 | данные отсутствуют | данные отсутствуют | данные отсутствуют |
| 4581 | 2.1.2036 | 2.1.2037 | 82°45.7` | 16.35 | данные отсутствуют | данные отсутствуют | данные отсутствуют |
| 4582 | 2.1.2037 | 2.1.2038 | 76°40.0` | 24.33 | данные отсутствуют | данные отсутствуют | данные отсутствуют |
| 4583 | 2.1.2038 | 2.1.2039 | 57°45.5` | 12.3 | данные отсутствуют | данные отсутствуют | данные отсутствуют |
| 4584 | 2.1.2039 | 2.1.2040 | 49°39.7` | 51.86 | данные отсутствуют | данные отсутствуют | данные отсутствуют |
| 4585 | 2.1.2040 | 2.1.2041 | 46°24.5` | 111.09 | данные отсутствуют | данные отсутствуют | данные отсутствуют |
| 4586 | 2.1.2041 | 2.1.2042 | 47°50.2` | 91.59 | данные отсутствуют | данные отсутствуют | данные отсутствуют |
| 4587 | 2.1.2042 | 2.1.2043 | 50°47.3` | 30.7 | данные отсутствуют | данные отсутствуют | данные отсутствуют |
| 4588 | 2.1.2043 | 2.1.2044 | 56°57.5` | 78.18 | данные отсутствуют | данные отсутствуют | данные отсутствуют |
| 4589 | 2.1.2044 | 2.1.2045 | 60°2.0` | 208.35 | данные отсутствуют | данные отсутствуют | данные отсутствуют |
| 4590 | 2.1.2045 | 2.1.2046 | 60°6.2` | 88.04 | данные отсутствуют | данные отсутствуют | данные отсутствуют |
| 4591 | 2.1.2046 | 2.1.2047 | 70°58.5` | 77.74 | данные отсутствуют | данные отсутствуют | данные отсутствуют |
| 4592 | 2.1.2047 | 2.1.2048 | 73°4.1` | 30.25 | данные отсутствуют | данные отсутствуют | данные отсутствуют |
| 4593 | 2.1.2048 | 2.1.2049 | 78°17.2` | 34.18 | данные отсутствуют | данные отсутствуют | данные отсутствуют |
| 4594 | 2.1.2049 | 2.1.2050 | 80°1.9` | 47.37 | данные отсутствуют | данные отсутствуют | данные отсутствуют |
| 4595 | 2.1.2050 | 2.1.2051 | 88°44.3` | 28.16 | данные отсутствуют | данные отсутствуют | данные отсутствуют |
| 4596 | 2.1.2051 | 2.1.2052 | 88°14.3` | 251.1 | данные отсутствуют | данные отсутствуют | данные отсутствуют |
| 4597 | 2.1.2052 | 2.1.2053 | 88°9.4` | 259.84 | данные отсутствуют | данные отсутствуют | данные отсутствуют |
| 4598 | 2.1.2053 | 2.1.2054 | 90°0.0` | 25.38 | данные отсутствуют | данные отсутствуют | данные отсутствуют |
| 4599 | 2.1.2054 | 2.1.2055 | 98°53.1` | 19.1 | данные отсутствуют | данные отсутствуют | данные отсутствуют |
| 4600 | 2.1.2055 | 2.1.2056 | 108°44.1` | 35.68 | данные отсутствуют | данные отсутствуют | данные отсутствуют |

| | | |
|-------------------------------|---------|-------------------|
| полное наименование должности | подпись | инициалы, фамилия |
|-------------------------------|---------|-------------------|

М.П.

| Земельный участок | | | | | | | |
|--|----------|--------------------------------|-----------|--------------------|--------------------|----------------------------|--------------------|
| вид объекта недвижимости | | | | | | | |
| Лист №181 Раздел 3.1 | | Всего листов раздела 3.1: 1419 | | Всего разделов: 8 | | Всего листов выписки: 5548 | |
| 17 октября 2019г. № КУВИ-001/2019-25207602 | | | | | | | |
| Кадастровый номер: | | | | 59:00:0000000:7734 | | | |
| 4601 | 2.1.2056 | 2.1.2057 | 124°21.9' | 41.69 | данные отсутствуют | данные отсутствуют | данные отсутствуют |
| 4602 | 2.1.2057 | 2.1.2058 | 138°22.9' | 52.76 | данные отсутствуют | данные отсутствуют | данные отсутствуют |
| 4603 | 2.1.2058 | 2.1.2059 | 139°32.6' | 70.86 | данные отсутствуют | данные отсутствуют | данные отсутствуют |
| 4604 | 2.1.2059 | 2.1.2060 | 138°23.7' | 51.58 | данные отсутствуют | данные отсутствуют | данные отсутствуют |
| 4605 | 2.1.2060 | 2.1.2061 | 131°31.7' | 61.67 | данные отсутствуют | данные отсутствуют | данные отсутствуют |
| 4606 | 2.1.2061 | 2.1.2062 | 119°0.4' | 78.22 | данные отсутствуют | данные отсутствуют | данные отсутствуют |
| 4607 | 2.1.2062 | 2.1.2063 | 111°9.8' | 35.15 | данные отсутствуют | данные отсутствуют | данные отсутствуют |
| 4608 | 2.1.2063 | 2.1.2064 | 104°2.5' | 48.18 | данные отсутствуют | данные отсутствуют | данные отсутствуют |
| 4609 | 2.1.2064 | 2.1.2065 | 104°2.2' | 29.44 | данные отсутствуют | данные отсутствуют | данные отсутствуют |
| 4610 | 2.1.2065 | 2.1.2066 | 102°36.5' | 200.47 | данные отсутствуют | данные отсутствуют | данные отсутствуют |
| 4611 | 2.1.2066 | 2.1.2067 | 101°55.5' | 605.5 | данные отсутствуют | данные отсутствуют | данные отсутствуют |
| 4612 | 2.1.2067 | 2.1.2068 | 102°37.4' | 208.97 | данные отсутствуют | данные отсутствуют | данные отсутствуют |
| 4613 | 2.1.2068 | 2.1.2069 | 101°17.5' | 371.41 | данные отсутствуют | данные отсутствуют | данные отсутствуют |
| 4614 | 2.1.2069 | 2.1.2070 | 101°45.5' | 290.37 | данные отсутствуют | данные отсутствуют | данные отсутствуют |
| 4615 | 2.1.2070 | 2.1.2071 | 96°21.6' | 60.03 | данные отсутствуют | данные отсутствуют | данные отсутствуют |
| 4616 | 2.1.2071 | 2.1.2072 | 89°49.8' | 47.15 | данные отсутствуют | данные отсутствуют | данные отсутствуют |
| 4617 | 2.1.2072 | 2.1.2073 | 71°6.2' | 235.75 | данные отсутствуют | данные отсутствуют | данные отсутствуют |
| 4618 | 2.1.2073 | 2.1.2074 | 70°42.5' | 233.98 | данные отсутствуют | данные отсутствуют | данные отсутствуют |
| 4619 | 2.1.2074 | 2.1.2075 | 192°17.1' | 234.81 | данные отсутствуют | данные отсутствуют | данные отсутствуют |
| 4620 | 2.1.2075 | 2.1.2076 | 144°4.0' | 34.42 | данные отсутствуют | данные отсутствуют | данные отсутствуют |
| 4621 | 2.1.2076 | 2.1.2077 | 109°24.6' | 53.14 | данные отсутствуют | данные отсутствуют | данные отсутствуют |
| 4622 | 2.1.2077 | 2.1.2078 | 161°17.7' | 233.78 | данные отсутствуют | данные отсутствуют | данные отсутствуют |
| 4623 | 2.1.2078 | 2.1.2079 | 135°18.2' | 78.99 | данные отсутствуют | данные отсутствуют | данные отсутствуют |
| 4624 | 2.1.2079 | 2.1.2080 | 108°51.4' | 141.03 | данные отсутствуют | данные отсутствуют | данные отсутствуют |
| 4625 | 2.1.2080 | 2.1.2081 | 146°4.7' | 223.61 | данные отсутствуют | данные отсутствуют | данные отсутствуют |
| 4626 | 2.1.2081 | 2.1.2082 | 84°4.0' | 329.23 | данные отсутствуют | данные отсутствуют | данные отсутствуют |
| 4627 | 2.1.2082 | 2.1.2083 | 30°0.5' | 232.62 | данные отсутствуют | данные отсутствуют | данные отсутствуют |
| 4628 | 2.1.2083 | 2.1.2084 | 23°46.1' | 487.33 | данные отсутствуют | данные отсутствуют | данные отсутствуют |
| 4629 | 2.1.2084 | 2.1.2085 | 349°46.7' | 328.55 | данные отсутствуют | данные отсутствуют | данные отсутствуют |
| 4630 | 2.1.2085 | 2.1.2086 | 350°27.1' | 21.94 | данные отсутствуют | данные отсутствуют | данные отсутствуют |
| 4631 | 2.1.2086 | 2.1.2087 | 84°7.0' | 214.01 | данные отсутствуют | данные отсутствуют | данные отсутствуют |
| 4632 | 2.1.2087 | 2.1.2088 | 82°45.1' | 255.1 | данные отсутствуют | данные отсутствуют | данные отсутствуют |
| 4633 | 2.1.2088 | 2.1.2089 | 81°47.8' | 51.37 | данные отсутствуют | данные отсутствуют | данные отсутствуют |

| | | |
|-------------------------------|---------|-------------------|
| полное наименование должности | подпись | инициалы, фамилия |
|-------------------------------|---------|-------------------|

М.П.

| Земельный участок | | | | | | | |
|--|----------|--------------------------------|----------|--------------------|--------------------|----------------------------|--------------------|
| вид объекта недвижимости | | | | | | | |
| Лист №182 Раздел 3.1 | | Всего листов раздела 3.1: 1419 | | Всего разделов: 8 | | Всего листов выписки: 5548 | |
| 17 октября 2019г. № КУВИ-001/2019-25207602 | | | | | | | |
| Кадастровый номер: | | | | 59:00:0000000:7734 | | | |
| 4634 | 2.1.2089 | 2.1.2090 | 72°14.1' | 50.34 | данные отсутствуют | данные отсутствуют | данные отсутствуют |
| 4635 | 2.1.2090 | 2.1.2091 | 63°5.8' | 47.74 | данные отсутствуют | данные отсутствуют | данные отсутствуют |
| 4636 | 2.1.2091 | 2.1.2092 | 58°32.8' | 28.44 | данные отсутствуют | данные отсутствуют | данные отсутствуют |
| 4637 | 2.1.2092 | 2.1.2093 | 52°29.8' | 45.79 | данные отсутствуют | данные отсутствуют | данные отсутствуют |
| 4638 | 2.1.2093 | 2.1.2094 | 45°44.8' | 75.52 | данные отсутствуют | данные отсутствуют | данные отсутствуют |
| 4639 | 2.1.2094 | 2.1.2095 | 36°29.4' | 79.13 | данные отсутствуют | данные отсутствуют | данные отсутствуют |
| 4640 | 2.1.2095 | 2.1.2096 | 36°33.5' | 131.6 | данные отсутствуют | данные отсутствуют | данные отсутствуют |
| 4641 | 2.1.2096 | 2.1.2097 | 37°7.5' | 172.58 | данные отсутствуют | данные отсутствуют | данные отсутствуют |
| 4642 | 2.1.2097 | 2.1.2098 | 37°34.6' | 63.26 | данные отсутствуют | данные отсутствуют | данные отсутствуют |
| 4643 | 2.1.2098 | 2.1.2099 | 36°40.6' | 188.61 | данные отсутствуют | данные отсутствуют | данные отсутствуют |
| 4644 | 2.1.2099 | 2.1.2100 | 36°59.8' | 284.37 | данные отсутствуют | данные отсутствуют | данные отсутствуют |
| 4645 | 2.1.2100 | 2.1.2101 | 36°35.5' | 370.05 | данные отсутствуют | данные отсутствуют | данные отсутствуют |
| 4646 | 2.1.2101 | 2.1.2102 | 37°24.8' | 406.6 | данные отсутствуют | данные отсутствуют | данные отсутствуют |
| 4647 | 2.1.2102 | 2.1.2103 | 36°48.7' | 252.29 | данные отсутствуют | данные отсутствуют | данные отсутствуют |
| 4648 | 2.1.2103 | 2.1.2104 | 36°46.1' | 651.28 | данные отсутствуют | данные отсутствуют | данные отсутствуют |
| 4649 | 2.1.2104 | 2.1.2105 | 36°37.9' | 618.9 | данные отсутствуют | данные отсутствуют | данные отсутствуют |
| 4650 | 2.1.2105 | 2.1.2106 | 36°14.0' | 959.93 | данные отсутствуют | данные отсутствуют | данные отсутствуют |
| 4651 | 2.1.2106 | 2.1.2107 | 47°33.8' | 64.36 | данные отсутствуют | данные отсутствуют | данные отсутствуют |
| 4652 | 2.1.2107 | 2.1.2108 | 56°40.0' | 27.7 | данные отсутствуют | данные отсутствуют | данные отсутствуют |
| 4653 | 2.1.2108 | 2.1.2109 | 64°23.3' | 33.06 | данные отсутствуют | данные отсутствуют | данные отсутствуют |
| 4654 | 2.1.2109 | 2.1.2110 | 69°26.2' | 1034.23 | данные отсутствуют | данные отсутствуют | данные отсутствуют |
| 4655 | 2.1.2110 | 2.1.2111 | 69°30.6' | 317.62 | данные отсутствуют | данные отсутствуют | данные отсутствуют |
| 4656 | 2.1.2111 | 2.1.2112 | 72°37.1' | 112.58 | данные отсутствуют | данные отсутствуют | данные отсутствуют |
| 4657 | 2.1.2112 | 2.1.2113 | 78°12.9' | 184.0 | данные отсутствуют | данные отсутствуют | данные отсутствуют |
| 4658 | 2.1.2113 | 2.1.2114 | 72°47.6' | 101.85 | данные отсутствуют | данные отсутствуют | данные отсутствуют |
| 4659 | 2.1.2114 | 2.1.2115 | 49°10.4' | 60.25 | данные отсутствуют | данные отсутствуют | данные отсутствуют |
| 4660 | 2.1.2115 | 2.1.2116 | 44°13.3' | 168.31 | данные отсутствуют | данные отсутствуют | данные отсутствуют |
| 4661 | 2.1.2116 | 2.1.2117 | 43°20.9' | 268.15 | данные отсутствуют | данные отсутствуют | данные отсутствуют |
| 4662 | 2.1.2117 | 2.1.2118 | 42°38.8' | 166.35 | данные отсутствуют | данные отсутствуют | данные отсутствуют |
| 4663 | 2.1.2118 | 2.1.2119 | 41°38.0' | 92.95 | данные отсутствуют | данные отсутствуют | данные отсутствуют |
| 4664 | 2.1.2119 | 2.1.2120 | 35°45.1' | 36.47 | данные отсутствуют | данные отсутствуют | данные отсутствуют |
| 4665 | 2.1.2120 | 2.1.2121 | 25°11.3' | 75.82 | данные отсутствуют | данные отсутствуют | данные отсутствуют |
| 4666 | 2.1.2121 | 2.1.2122 | 15°16.9' | 159.47 | данные отсутствуют | данные отсутствуют | данные отсутствуют |

| | | |
|-------------------------------|---------|-------------------|
| полное наименование должности | подпись | инициалы, фамилия |
|-------------------------------|---------|-------------------|

М.П.

| Земельный участок | | | | | | | |
|--|----------|--------------------------------|-----------|--------------------|--------------------|----------------------------|--------------------|
| вид объекта недвижимости | | | | | | | |
| Лист №183 Раздел 3.1 | | Всего листов раздела 3.1: 1419 | | Всего разделов: 8 | | Всего листов выписки: 5548 | |
| 17 октября 2019г. № КУВИ-001/2019-25207602 | | | | | | | |
| Кадастровый номер: | | | | 59:00:0000000:7734 | | | |
| 4667 | 2.1.2122 | 2.1.2123 | 12°50.7' | 113.08 | данные отсутствуют | данные отсутствуют | данные отсутствуют |
| 4668 | 2.1.2123 | 2.1.2124 | 13°16.9' | 106.65 | данные отсутствуют | данные отсутствуют | данные отсутствуют |
| 4669 | 2.1.2124 | 2.1.2125 | 11°45.4' | 227.34 | данные отсутствуют | данные отсутствуют | данные отсутствуют |
| 4670 | 2.1.2125 | 2.1.2126 | 11°50.2' | 286.05 | данные отсутствуют | данные отсутствуют | данные отсутствуют |
| 4671 | 2.1.2126 | 2.1.2127 | 358°35.6' | 51.37 | данные отсутствуют | данные отсутствуют | данные отсутствуют |
| 4672 | 2.1.2127 | 2.1.2128 | 345°11.8' | 61.56 | данные отсутствуют | данные отсутствуют | данные отсутствуют |
| 4673 | 2.1.2128 | 2.1.2129 | 344°13.0' | 30.62 | данные отсутствуют | данные отсутствуют | данные отсутствуют |
| 4674 | 2.1.2129 | 2.1.2130 | 347°17.3' | 283.13 | данные отсутствуют | данные отсутствуют | данные отсутствуют |
| 4675 | 2.1.2130 | 2.1.2131 | 348°51.0' | 42.09 | данные отсутствуют | данные отсутствуют | данные отсутствуют |
| 4676 | 2.1.2131 | 2.1.2132 | 0°0.0' | 30.82 | данные отсутствуют | данные отсутствуют | данные отсутствуют |
| 4677 | 2.1.2132 | 2.1.2133 | 10°18.4' | 47.39 | данные отсутствуют | данные отсутствуют | данные отсутствуют |
| 4678 | 2.1.2133 | 2.1.2134 | 31°47.3' | 87.97 | данные отсутствуют | данные отсутствуют | данные отсутствуют |
| 4679 | 2.1.2134 | 2.1.2135 | 48°59.5' | 36.47 | данные отсутствуют | данные отсутствуют | данные отсутствуют |
| 4680 | 2.1.2135 | 2.1.2136 | 61°22.6' | 27.51 | данные отсутствуют | данные отсутствуют | данные отсутствуют |
| 4681 | 2.1.2136 | 2.1.2137 | 80°2.8' | 4.22 | данные отсутствуют | 59:02:5101001:328 | данные отсутствуют |
| 4682 | 2.1.2137 | 2.1.2138 | 350°24.1' | 1.38 | данные отсутствуют | 59:02:5101001:328 | данные отсутствуют |
| 4683 | 2.1.2138 | 2.1.2139 | 61°23.8' | 129.61 | данные отсутствуют | данные отсутствуют | данные отсутствуют |
| 4684 | 2.1.2139 | 2.1.2140 | 61°30.5' | 285.76 | данные отсутствуют | данные отсутствуют | данные отсутствуют |
| 4685 | 2.1.2140 | 2.1.2141 | 153°30.2' | 3.72 | данные отсутствуют | данные отсутствуют | данные отсутствуют |
| 4686 | 2.1.2141 | 2.1.2142 | 149°18.4' | 10.87 | данные отсутствуют | данные отсутствуют | данные отсутствуют |
| 4687 | 2.1.2142 | 2.1.2143 | 164°34.8' | 17.38 | данные отсутствуют | данные отсутствуют | данные отсутствуют |
| 4688 | 2.1.2143 | 2.1.2144 | 182°53.3' | 17.06 | данные отсутствуют | данные отсутствуют | данные отсутствуют |
| 4689 | 2.1.2144 | 2.1.2145 | 171°16.4' | 11.4 | данные отсутствуют | данные отсутствуют | данные отсутствуют |
| 4690 | 2.1.2145 | 2.1.2146 | 158°12.5' | 23.33 | данные отсутствуют | данные отсутствуют | данные отсутствуют |
| 4691 | 2.1.2146 | 2.1.2147 | 178°21.4' | 10.11 | данные отсутствуют | данные отсутствуют | данные отсутствуют |
| 4692 | 2.1.2147 | 2.1.2148 | 195°45.9' | 20.91 | данные отсутствуют | данные отсутствуют | данные отсутствуют |
| 4693 | 2.1.2148 | 2.1.2149 | 168°41.4' | 26.46 | данные отсутствуют | данные отсутствуют | данные отсутствуют |
| 4694 | 2.1.2149 | 2.1.2150 | 145°17.6' | 29.08 | данные отсутствуют | данные отсутствуют | данные отсутствуют |
| 4695 | 2.1.2150 | 2.1.2151 | 118°56.9' | 22.91 | данные отсутствуют | данные отсутствуют | данные отсутствуют |
| 4696 | 2.1.2151 | 2.1.2152 | 92°14.7' | 27.32 | данные отсутствуют | данные отсутствуют | данные отсутствуют |
| 4697 | 2.1.2152 | 2.1.2153 | 84°45.6' | 22.89 | данные отсутствуют | данные отсутствуют | данные отсутствуют |
| 4698 | 2.1.2153 | 2.1.2154 | 80°20.5' | 30.28 | данные отсутствуют | данные отсутствуют | данные отсутствуют |
| 4699 | 2.1.2154 | 2.1.2155 | 58°26.9' | 20.07 | данные отсутствуют | данные отсутствуют | данные отсутствуют |

| | | |
|-------------------------------|---------|-------------------|
| полное наименование должности | подпись | инициалы, фамилия |
|-------------------------------|---------|-------------------|

М.П.

| Земельный участок | | | | | | | |
|--|----------|--------------------------------|-----------|--------------------|--------------------|----------------------------|--------------------|
| вид объекта недвижимости | | | | | | | |
| Лист №184 Раздел 3.1 | | Всего листов раздела 3.1: 1419 | | Всего разделов: 8 | | Всего листов выписки: 5548 | |
| 17 октября 2019г. № КУВИ-001/2019-25207602 | | | | | | | |
| Кадастровый номер: | | | | 59:00:0000000:7734 | | | |
| 4700 | 2.1.2155 | 2.1.2156 | 42°0.8' | 45.75 | данные отсутствуют | данные отсутствуют | данные отсутствуют |
| 4701 | 2.1.2156 | 2.1.2157 | 45°12.4' | 45.02 | данные отсутствуют | данные отсутствуют | данные отсутствуют |
| 4702 | 2.1.2157 | 2.1.2158 | 165°1.4' | 127.09 | данные отсутствуют | 59:02:0000000:4877(68) | данные отсутствуют |
| 4703 | 2.1.2158 | 2.1.2159 | 147°31.7' | 39.54 | данные отсутствуют | 59:02:0000000:4877(68) | данные отсутствуют |
| 4704 | 2.1.2159 | 2.1.2160 | 147°32.3' | 65.96 | данные отсутствуют | 59:02:0000000:4877(68) | данные отсутствуют |
| 4705 | 2.1.2160 | 2.1.2161 | 147°31.1' | 27.5 | данные отсутствуют | данные отсутствуют | данные отсутствуют |
| 4706 | 2.1.2161 | 2.1.2162 | 147°32.6' | 132.54 | данные отсутствуют | 59:02:0000000:4877(110) | данные отсутствуют |
| 4707 | 2.1.2162 | 2.1.2163 | 142°38.0' | 155.53 | данные отсутствуют | 59:02:0000000:4877(110) | данные отсутствуют |
| 4708 | 2.1.2163 | 2.1.2164 | 70°2.6' | 419.64 | данные отсутствуют | 59:02:0000000:4877(110) | данные отсутствуют |
| 4709 | 2.1.2164 | 2.1.2165 | 74°57.4' | 18.49 | данные отсутствуют | данные отсутствуют | данные отсутствуют |
| 4710 | 2.1.2165 | 2.1.2166 | 179°28.6' | 119.52 | данные отсутствуют | данные отсутствуют | данные отсутствуют |
| 4711 | 2.1.2166 | 2.1.2167 | 167°33.1' | 172.94 | данные отсутствуют | данные отсутствуют | данные отсутствуют |
| 4712 | 2.1.2167 | 2.1.2168 | 163°36.4' | 136.02 | данные отсутствуют | данные отсутствуют | данные отсутствуют |
| 4713 | 2.1.2168 | 2.1.2169 | 142°6.4' | 48.06 | данные отсутствуют | данные отсутствуют | данные отсутствуют |
| 4714 | 2.1.2169 | 2.1.2170 | 130°4.9' | 60.29 | данные отсутствуют | данные отсутствуют | данные отсутствуют |
| 4715 | 2.1.2170 | 2.1.2171 | 123°53.3' | 88.51 | данные отсутствуют | данные отсутствуют | данные отсутствуют |
| 4716 | 2.1.2171 | 2.1.2172 | 106°41.6' | 57.23 | данные отсутствуют | данные отсутствуют | данные отсутствуют |
| 4717 | 2.1.2172 | 2.1.2173 | 100°8.0' | 33.03 | данные отсутствуют | данные отсутствуют | данные отсутствуют |
| 4718 | 2.1.2173 | 2.1.2174 | 93°2.7' | 113.88 | данные отсутствуют | 59:02:0000000:4877(198) | данные отсутствуют |
| 4719 | 2.1.2174 | 2.1.2175 | 136°11.5' | 99.63 | данные отсутствуют | 59:02:0000000:4877(198) | данные отсутствуют |
| 4720 | 2.1.2175 | 2.1.2176 | 156°17.9' | 89.36 | данные отсутствуют | 59:02:0000000:4877(198) | данные отсутствуют |
| 4721 | 2.1.2176 | 2.1.2177 | 197°43.5' | 103.57 | данные отсутствуют | 59:02:0000000:4877(198) | данные отсутствуют |
| 4722 | 2.1.2177 | 2.1.2178 | 147°21.6' | 113.34 | данные отсутствуют | 59:02:0000000:4877(198) | данные отсутствуют |
| 4723 | 2.1.2178 | 2.1.2179 | 99°43.9' | 225.28 | данные отсутствуют | 59:02:0000000:4877(198) | данные отсутствуют |
| 4724 | 2.1.2179 | 2.1.2180 | 159°19.9' | 194.73 | данные отсутствуют | 59:02:0000000:4877(198) | данные отсутствуют |
| 4725 | 2.1.2180 | 2.1.2181 | 159°20.2' | 21.23 | данные отсутствуют | данные отсутствуют | данные отсутствуют |
| 4726 | 2.1.2181 | 2.1.2182 | 48°5.4' | 57.46 | данные отсутствуют | данные отсутствуют | данные отсутствуют |
| 4727 | 2.1.2182 | 2.1.2183 | 28°46.0' | 63.79 | данные отсутствуют | данные отсутствуют | данные отсутствуют |
| 4728 | 2.1.2183 | 2.1.2184 | 10°57.2' | 34.63 | данные отсутствуют | данные отсутствуют | данные отсутствуют |
| 4729 | 2.1.2184 | 2.1.2185 | 350°8.9' | 25.6 | данные отсутствуют | данные отсутствуют | данные отсутствуют |
| 4730 | 2.1.2185 | 2.1.2186 | 343°39.1' | 26.5 | данные отсутствуют | данные отсутствуют | данные отсутствуют |
| 4731 | 2.1.2186 | 2.1.2187 | 331°42.2' | 25.91 | данные отсутствуют | данные отсутствуют | данные отсутствуют |
| 4732 | 2.1.2187 | 2.1.2188 | 300°4.2' | 24.07 | данные отсутствуют | данные отсутствуют | данные отсутствуют |

| | | |
|-------------------------------|---------|-------------------|
| полное наименование должности | подпись | инициалы, фамилия |
|-------------------------------|---------|-------------------|

М.П.

| Земельный участок | | | | | | | |
|--|----------|--------------------------------|-----------|--------------------|--------------------|----------------------------|--------------------|
| вид объекта недвижимости | | | | | | | |
| Лист №185 Раздел 3.1 | | Всего листов раздела 3.1: 1419 | | Всего разделов: 8 | | Всего листов выписки: 5548 | |
| 17 октября 2019г. № КУВИ-001/2019-25207602 | | | | | | | |
| Кадастровый номер: | | | | 59:00:0000000:7734 | | | |
| 4733 | 2.1.2188 | 2.1.2189 | 286°31.0' | 30.88 | данные отсутствуют | данные отсутствуют | данные отсутствуют |
| 4734 | 2.1.2189 | 2.1.2190 | 265°44.9' | 29.68 | данные отсутствуют | данные отсутствуют | данные отсутствуют |
| 4735 | 2.1.2190 | 2.1.2191 | 284°2.7' | 49.74 | данные отсутствуют | данные отсутствуют | данные отсутствуют |
| 4736 | 2.1.2191 | 2.1.2192 | 336°48.1' | 20.11 | данные отсутствуют | данные отсутствуют | данные отсутствуют |
| 4737 | 2.1.2192 | 2.1.2193 | 338°4.1' | 127.69 | данные отсутствуют | 59:02:0000000:4877(277) | данные отсутствуют |
| 4738 | 2.1.2193 | 2.1.2194 | 326°33.6' | 165.73 | данные отсутствуют | 59:02:0000000:4877(277) | данные отсутствуют |
| 4739 | 2.1.2194 | 2.1.2195 | 5°45.4' | 30.5 | данные отсутствуют | данные отсутствуют | данные отсутствуют |
| 4740 | 2.1.2195 | 2.1.2196 | 329°19.7' | 79.32 | данные отсутствуют | данные отсутствуют | данные отсутствуют |
| 4741 | 2.1.2196 | 2.1.2197 | 313°1.7' | 85.33 | данные отсутствуют | данные отсутствуют | данные отсутствуют |
| 4742 | 2.1.2197 | 2.1.2198 | 300°45.4' | 53.6 | данные отсутствуют | данные отсутствуют | данные отсутствуют |
| 4743 | 2.1.2198 | 2.1.2199 | 294°54.9' | 33.85 | данные отсутствуют | данные отсутствуют | данные отсутствуют |
| 4744 | 2.1.2199 | 2.1.2200 | 258°41.9' | 27.96 | данные отсутствуют | данные отсутствуют | данные отсутствуют |
| 4745 | 2.1.2200 | 2.1.2201 | 235°33.1' | 46.53 | данные отсутствуют | данные отсутствуют | данные отсутствуют |
| 4746 | 2.1.2201 | 2.1.2202 | 292°12.1' | 10.88 | данные отсутствуют | данные отсутствуют | данные отсутствуют |
| 4747 | 2.1.2202 | 2.1.2203 | 321°19.3' | 38.28 | данные отсутствуют | 59:02:0000000:4877(48) | данные отсутствуют |
| 4748 | 2.1.2203 | 2.1.2204 | 290°2.6' | 259.15 | данные отсутствуют | 59:02:0000000:4877(48) | данные отсутствуют |
| 4749 | 2.1.2204 | 2.1.2205 | 69°26.6' | 281.08 | данные отсутствуют | 59:02:0000000:4877(48) | данные отсутствуют |
| 4750 | 2.1.2205 | 2.1.2206 | 76°45.6' | 229.8 | данные отсутствуют | 59:02:0000000:4877(48) | данные отсутствуют |
| 4751 | 2.1.2206 | 2.1.2207 | 351°47.8' | 238.2 | данные отсутствуют | 59:02:0000000:4877(48) | данные отсутствуют |
| 4752 | 2.1.2207 | 2.1.2208 | 73°39.3' | 215.91 | данные отсутствуют | 59:02:0000000:4877(48) | данные отсутствуют |
| 4753 | 2.1.2208 | 2.1.2209 | 344°23.6' | 148.12 | данные отсутствуют | 59:02:0000000:4877(48) | данные отсутствуют |
| 4754 | 2.1.2209 | 2.1.2210 | 344°25.8' | 34.8 | данные отсутствуют | данные отсутствуют | данные отсутствуют |
| 4755 | 2.1.2210 | 2.1.2211 | 344°12.6' | 86.62 | данные отсутствуют | 59:02:0000000:4877(191) | данные отсутствуют |
| 4756 | 2.1.2211 | 2.1.2212 | 307°15.0' | 590.4 | данные отсутствуют | 59:02:0000000:4877(191) | данные отсутствуют |
| 4757 | 2.1.2212 | 2.1.2213 | 220°26.0' | 92.54 | данные отсутствуют | 59:02:0000000:4877(191) | данные отсутствуют |
| 4758 | 2.1.2213 | 2.1.2214 | 221°23.2' | 31.52 | данные отсутствуют | 59:02:0000000:4877(191) | данные отсутствуют |
| 4759 | 2.1.2214 | 2.1.2215 | 220°52.9' | 103.1 | данные отсутствуют | 59:02:0000000:4877(191) | данные отсутствуют |
| 4760 | 2.1.2215 | 2.1.2216 | 221°1.5' | 152.69 | данные отсутствуют | 59:02:0000000:4877(191) | данные отсутствуют |
| 4761 | 2.1.2216 | 2.1.2217 | 269°37.1' | 54.0 | данные отсутствуют | данные отсутствуют | данные отсутствуют |
| 4762 | 2.1.2217 | 2.1.2218 | 338°41.5' | 47.64 | данные отсутствуют | данные отсутствуют | данные отсутствуют |
| 4763 | 2.1.2218 | 2.1.2219 | 340°46.4' | 68.14 | данные отсутствуют | данные отсутствуют | данные отсутствуют |
| 4764 | 2.1.2219 | 2.1.2220 | 334°52.4' | 87.35 | данные отсутствуют | данные отсутствуют | данные отсутствуют |
| 4765 | 2.1.2220 | 2.1.2221 | 359°4.0' | 66.9 | данные отсутствуют | данные отсутствуют | данные отсутствуют |

| | | |
|-------------------------------|---------|-------------------|
| полное наименование должности | подпись | инициалы, фамилия |
|-------------------------------|---------|-------------------|

М.П.

| Земельный участок | | | | | | | |
|--|----------|--------------------------------|-----------|--------------------|--------------------|----------------------------|--------------------|
| вид объекта недвижимости | | | | | | | |
| Лист №186 Раздел 3.1 | | Всего листов раздела 3.1: 1419 | | Всего разделов: 8 | | Всего листов выписки: 5548 | |
| 17 октября 2019г. № КУВИ-001/2019-25207602 | | | | | | | |
| Кадастровый номер: | | | | 59:00:0000000:7734 | | | |
| 4766 | 2.1.2221 | 2.1.2222 | 343°24.3' | 53.78 | данные отсутствуют | данные отсутствуют | данные отсутствуют |
| 4767 | 2.1.2222 | 2.1.2223 | 349°33.4' | 42.37 | данные отсутствуют | данные отсутствуют | данные отсутствуют |
| 4768 | 2.1.2223 | 2.1.2224 | 339°39.9' | 31.57 | данные отсутствуют | данные отсутствуют | данные отсутствуют |
| 4769 | 2.1.2224 | 2.1.2225 | 340°35.0' | 39.53 | данные отсутствуют | данные отсутствуют | данные отсутствуют |
| 4770 | 2.1.2225 | 2.1.2226 | 339°40.3' | 31.58 | данные отсутствуют | данные отсутствуют | данные отсутствуют |
| 4771 | 2.1.2226 | 2.1.2227 | 335°33.4' | 39.75 | данные отсутствуют | данные отсутствуют | данные отсутствуют |
| 4772 | 2.1.2227 | 2.1.2228 | 324°27.9' | 56.59 | данные отсутствуют | данные отсутствуют | данные отсутствуют |
| 4773 | 2.1.2228 | 2.1.2229 | 327°27.6' | 75.44 | данные отсутствуют | данные отсутствуют | данные отсутствуют |
| 4774 | 2.1.2229 | 2.1.2230 | 329°5.7' | 57.2 | данные отсутствуют | данные отсутствуют | данные отсутствуют |
| 4775 | 2.1.2230 | 2.1.2231 | 329°30.4' | 39.89 | данные отсутствуют | данные отсутствуют | данные отсутствуют |
| 4776 | 2.1.2231 | 2.1.2232 | 326°34.1' | 45.52 | данные отсутствуют | данные отсутствуют | данные отсутствуют |
| 4777 | 2.1.2232 | 2.1.2233 | 323°34.1' | 33.98 | данные отсутствуют | данные отсутствуют | данные отсутствуют |
| 4778 | 2.1.2233 | 2.1.2234 | 313°50.2' | 42.1 | данные отсутствуют | данные отсутствуют | данные отсутствуют |
| 4779 | 2.1.2234 | 2.1.2235 | 316°52.2' | 46.16 | данные отсутствуют | данные отсутствуют | данные отсутствуют |
| 4780 | 2.1.2235 | 2.1.2236 | 350°0.2' | 64.0 | данные отсутствуют | данные отсутствуют | данные отсутствуют |
| 4781 | 2.1.2236 | 2.1.2237 | 325°55.6' | 55.88 | данные отсутствуют | данные отсутствуют | данные отсутствуют |
| 4782 | 2.1.2237 | 2.1.2238 | 318°23.2' | 69.81 | данные отсутствуют | данные отсутствуют | данные отсутствуют |
| 4783 | 2.1.2238 | 2.1.2239 | 317°51.7' | 171.73 | данные отсутствуют | данные отсутствуют | данные отсутствуют |
| 4784 | 2.1.2239 | 2.1.2240 | 319°35.6' | 83.43 | данные отсутствуют | данные отсутствуют | данные отсутствуют |
| 4785 | 2.1.2240 | 2.1.2241 | 309°32.5' | 59.99 | данные отсутствуют | данные отсутствуют | данные отсутствуют |
| 4786 | 2.1.2241 | 2.1.2242 | 289°55.6' | 28.78 | данные отсутствуют | данные отсутствуют | данные отсутствуют |
| 4787 | 2.1.2242 | 2.1.2243 | 267°39.7' | 35.77 | данные отсутствуют | данные отсутствуют | данные отсутствуют |
| 4788 | 2.1.2243 | 2.1.2244 | 241°3.5' | 52.22 | данные отсутствуют | данные отсутствуют | данные отсутствуют |
| 4789 | 2.1.2244 | 2.1.2245 | 217°41.1' | 30.49 | данные отсутствуют | данные отсутствуют | данные отсутствуют |
| 4790 | 2.1.2245 | 2.1.2246 | 194°34.1' | 56.65 | данные отсутствуют | данные отсутствуют | данные отсутствуют |
| 4791 | 2.1.2246 | 2.1.2247 | 205°49.5' | 37.76 | данные отсутствуют | данные отсутствуют | данные отсутствуют |
| 4792 | 2.1.2247 | 2.1.2248 | 163°15.7' | 48.68 | данные отсутствуют | данные отсутствуют | данные отсутствуют |
| 4793 | 2.1.2248 | 2.1.2249 | 165°13.8' | 11.18 | данные отсутствуют | данные отсутствуют | данные отсутствуют |
| 4794 | 2.1.2249 | 2.1.2250 | 165°14.5' | 93.86 | данные отсутствуют | 59:02:0000000:4877(226) | данные отсутствуют |
| 4795 | 2.1.2250 | 2.1.2251 | 92°46.7' | 177.65 | данные отсутствуют | 59:02:0000000:4877(226) | данные отсутствуют |
| 4796 | 2.1.2251 | 2.1.2252 | 145°22.3' | 129.27 | данные отсутствуют | 59:02:0000000:4877(226) | данные отсутствуют |
| 4797 | 2.1.2252 | 2.1.2253 | 201°20.9' | 213.79 | данные отсутствуют | 59:02:0000000:4877(226) | данные отсутствуют |
| 4798 | 2.1.2253 | 2.1.2254 | 228°40.6' | 19.85 | данные отсутствуют | 59:02:0000000:4877(226) | данные отсутствуют |

| | | |
|-------------------------------|---------|-------------------|
| полное наименование должности | подпись | инициалы, фамилия |
|-------------------------------|---------|-------------------|

М.П.

| Земельный участок | | | | | | | |
|--|----------|--------------------------------|-----------|--------------------|--------------------|----------------------------|--------------------|
| вид объекта недвижимости | | | | | | | |
| Лист №187 Раздел 3.1 | | Всего листов раздела 3.1: 1419 | | Всего разделов: 8 | | Всего листов выписки: 5548 | |
| 17 октября 2019г. № КУВИ-001/2019-25207602 | | | | | | | |
| Кадастровый номер: | | | | 59:00:0000000:7734 | | | |
| 4799 | 2.1.2254 | 2.1.2255 | 228°50.9' | 230.71 | данные отсутствуют | 59:02:0000000:4877(226) | данные отсутствуют |
| 4800 | 2.1.2255 | 2.1.2256 | 260°32.6' | 33.35 | данные отсутствуют | 59:02:0000000:4877(226) | данные отсутствуют |
| 4801 | 2.1.2256 | 2.1.2257 | 247°30.4' | 34.4 | данные отсутствуют | 59:02:0000000:4877(226) | данные отсутствуют |
| 4802 | 2.1.2257 | 2.1.2258 | 221°40.2' | 26.41 | данные отсутствуют | 59:02:0000000:4877(226) | данные отсутствуют |
| 4803 | 2.1.2258 | 2.1.2259 | 186°35.0' | 28.7 | данные отсутствуют | 59:02:0000000:4877(226) | данные отсутствуют |
| 4804 | 2.1.2259 | 2.1.2260 | 188°45.2' | 28.85 | данные отсутствуют | 59:02:0000000:4877(226) | данные отсутствуют |
| 4805 | 2.1.2260 | 2.1.2261 | 226°12.7' | 36.45 | данные отсутствуют | 59:02:0000000:4877(226) | данные отсутствуют |
| 4806 | 2.1.2261 | 2.1.2262 | 191°18.6' | 33.55 | данные отсутствуют | 59:02:0000000:4877(226) | данные отсутствуют |
| 4807 | 2.1.2262 | 2.1.2263 | 172°52.5' | 26.52 | данные отсутствуют | 59:02:0000000:4877(226) | данные отсутствуют |
| 4808 | 2.1.2263 | 2.1.2264 | 150°22.8' | 29.62 | данные отсутствуют | 59:02:0000000:4877(226) | данные отсутствуют |
| 4809 | 2.1.2264 | 2.1.2265 | 122°47.4' | 203.95 | данные отсутствуют | 59:02:0000000:4877(226) | данные отсутствуют |
| 4810 | 2.1.2265 | 2.1.2266 | 122°47.8' | 13.51 | данные отсутствуют | данные отсутствуют | данные отсутствуют |
| 4811 | 2.1.2266 | 2.1.2267 | 122°6.7' | 26.09 | данные отсутствуют | данные отсутствуют | данные отсутствуют |
| 4812 | 2.1.2267 | 2.1.2268 | 122°21.2' | 7.14 | данные отсутствуют | данные отсутствуют | данные отсутствуют |
| 4813 | 2.1.2268 | 2.1.2269 | 240°42.7' | 438.6 | данные отсутствуют | данные отсутствуют | данные отсутствуют |
| 4814 | 2.1.2269 | 2.1.2270 | 241°19.0' | 85.86 | данные отсутствуют | данные отсутствуют | данные отсутствуют |
| 4815 | 2.1.2270 | 2.1.2271 | 241°29.4' | 77.48 | данные отсутствуют | данные отсутствуют | данные отсутствуют |
| 4816 | 2.1.2271 | 2.1.2272 | 235°41.1' | 20.86 | данные отсутствуют | данные отсутствуют | данные отсутствуют |
| 4817 | 2.1.2272 | 2.1.2273 | 252°31.9' | 1.5 | данные отсутствуют | 59:02:5101001:327 | данные отсутствуют |
| 4818 | 2.1.2273 | 2.1.2274 | 220°24.1' | 21.17 | данные отсутствуют | данные отсутствуют | данные отсутствуют |
| 4819 | 2.1.2274 | 2.1.2275 | 211°40.2' | 94.64 | данные отсутствуют | данные отсутствуют | данные отсутствуют |
| 4820 | 2.1.2275 | 2.1.2276 | 190°26.3' | 52.71 | данные отсутствуют | данные отсутствуют | данные отсутствуют |
| 4821 | 2.1.2276 | 2.1.2277 | 179°59.0' | 35.44 | данные отсутствуют | данные отсутствуют | данные отсутствуют |
| 4822 | 2.1.2277 | 2.1.2278 | 168°52.4' | 44.15 | данные отсутствуют | данные отсутствуют | данные отсутствуют |
| 4823 | 2.1.2278 | 2.1.2279 | 167°17.3' | 284.02 | данные отсутствуют | данные отсутствуют | данные отсутствуют |
| 4824 | 2.1.2279 | 2.1.2280 | 164°12.5' | 30.87 | данные отсутствуют | данные отсутствуют | данные отсутствуют |
| 4825 | 2.1.2280 | 2.1.2281 | 165°4.0' | 58.6 | данные отсутствуют | данные отсутствуют | данные отсутствуют |
| 4826 | 2.1.2281 | 2.1.2282 | 178°30.4' | 46.43 | данные отсутствуют | данные отсутствуют | данные отсутствуют |
| 4827 | 2.1.2282 | 2.1.2283 | 191°50.6' | 284.03 | данные отсутствуют | данные отсутствуют | данные отсутствуют |
| 4828 | 2.1.2283 | 2.1.2284 | 191°45.2' | 227.2 | данные отсутствуют | данные отсутствуют | данные отсутствуют |
| 4829 | 2.1.2284 | 2.1.2285 | 193°16.9' | 106.34 | данные отсутствуют | данные отсутствуют | данные отсутствуют |
| 4830 | 2.1.2285 | 2.1.2286 | 192°50.9' | 112.61 | данные отсутствуют | данные отсутствуют | данные отсутствуют |
| 4831 | 2.1.2286 | 2.1.2287 | 195°16.6' | 157.56 | данные отсутствуют | данные отсутствуют | данные отсутствуют |

| | | |
|-------------------------------|---------|-------------------|
| полное наименование должности | подпись | инициалы, фамилия |
|-------------------------------|---------|-------------------|

М.П.

| Земельный участок | | | | | | | |
|--|----------|--------------------------------|-----------|--------------------|--------------------|----------------------------|--------------------|
| вид объекта недвижимости | | | | | | | |
| Лист №188 Раздел 3.1 | | Всего листов раздела 3.1: 1419 | | Всего разделов: 8 | | Всего листов выписки: 5548 | |
| 17 октября 2019г. № КУВИ-001/2019-25207602 | | | | | | | |
| Кадастровый номер: | | | | 59:00:0000000:7734 | | | |
| 4832 | 2.1.2287 | 2.1.2288 | 205°14.1' | 72.06 | данные отсутствуют | данные отсутствуют | данные отсутствуют |
| 4833 | 2.1.2288 | 2.1.2289 | 215°47.0' | 32.58 | данные отсутствуют | данные отсутствуют | данные отсутствуют |
| 4834 | 2.1.2289 | 2.1.2290 | 221°37.9' | 92.32 | данные отсутствуют | данные отсутствуют | данные отсутствуют |
| 4835 | 2.1.2290 | 2.1.2291 | 222°38.6' | 166.01 | данные отсутствуют | данные отсутствуют | данные отсутствуют |
| 4836 | 2.1.2291 | 2.1.2292 | 223°20.9' | 267.88 | данные отсутствуют | данные отсутствуют | данные отсутствуют |
| 4837 | 2.1.2292 | 2.1.2293 | 224°13.4' | 167.34 | данные отсутствуют | данные отсутствуют | данные отсутствуют |
| 4838 | 2.1.2293 | 2.1.2294 | 229°3.6' | 55.23 | данные отсутствуют | данные отсутствуют | данные отсутствуют |
| 4839 | 2.1.2294 | 2.1.2295 | 252°58.6' | 96.18 | данные отсутствуют | данные отсутствуют | данные отсутствуют |
| 4840 | 2.1.2295 | 2.1.2296 | 258°3.3' | 183.61 | данные отсутствуют | данные отсутствуют | данные отсутствуют |
| 4841 | 2.1.2296 | 2.1.2297 | 252°53.3' | 114.68 | данные отсутствуют | данные отсутствуют | данные отсутствуют |
| 4842 | 2.1.2297 | 2.1.2298 | 249°30.7' | 317.95 | данные отсутствуют | данные отсутствуют | данные отсутствуют |
| 4843 | 2.1.2298 | 2.1.2299 | 249°26.0' | 1035.64 | данные отсутствуют | данные отсутствуют | данные отсутствуют |
| 4844 | 2.1.2299 | 2.1.2300 | 244°19.9' | 35.18 | данные отсутствуют | данные отсутствуют | данные отсутствуют |
| 4845 | 2.1.2300 | 2.1.2301 | 236°39.7' | 30.3 | данные отсутствуют | данные отсутствуют | данные отсутствуют |
| 4846 | 2.1.2301 | 2.1.2302 | 227°31.7' | 68.75 | данные отсутствуют | данные отсутствуют | данные отсутствуют |
| 4847 | 2.1.2302 | 2.1.2303 | 216°14.1' | 961.64 | данные отсутствуют | данные отсутствуют | данные отсутствуют |
| 4848 | 2.1.2303 | 2.1.2304 | 216°37.9' | 618.77 | данные отсутствуют | данные отсутствуют | данные отсутствуют |
| 4849 | 2.1.2304 | 2.1.2305 | 216°46.1' | 651.25 | данные отсутствуют | данные отсутствуют | данные отсутствуют |
| 4850 | 2.1.2305 | 2.1.2306 | 216°48.7' | 252.22 | данные отсутствуют | данные отсутствуют | данные отсутствуют |
| 4851 | 2.1.2306 | 2.1.2307 | 217°24.8' | 406.66 | данные отсутствуют | данные отсутствуют | данные отсутствуют |
| 4852 | 2.1.2307 | 2.1.2308 | 216°35.5' | 370.1 | данные отсутствуют | данные отсутствуют | данные отсутствуют |
| 4853 | 2.1.2308 | 2.1.2309 | 216°59.9' | 284.29 | данные отсутствуют | данные отсутствуют | данные отсутствуют |
| 4854 | 2.1.2309 | 2.1.2310 | 216°40.4' | 188.44 | данные отсутствуют | данные отсутствуют | данные отсутствуют |
| 4855 | 2.1.2310 | 2.1.2311 | 217°34.3' | 63.22 | данные отсутствуют | данные отсутствуют | данные отсутствуют |
| 4856 | 2.1.2311 | 2.1.2312 | 217°7.6' | 172.81 | данные отсутствуют | данные отсутствуют | данные отсутствуют |
| 4857 | 2.1.2312 | 2.1.2313 | 216°45.5' | 130.19 | данные отсутствуют | данные отсутствуют | данные отсутствуют |
| 4858 | 2.1.2313 | 2.1.2314 | 216°7.6' | 78.75 | данные отсутствуют | данные отсутствуют | данные отсутствуют |
| 4859 | 2.1.2314 | 2.1.2315 | 225°42.4' | 72.19 | данные отсутствуют | данные отсутствуют | данные отсутствуют |
| 4860 | 2.1.2315 | 2.1.2316 | 232°29.1' | 44.24 | данные отсутствуют | данные отсутствуют | данные отсутствуют |
| 4861 | 2.1.2316 | 2.1.2317 | 238°33.5' | 26.15 | данные отсутствуют | данные отсутствуют | данные отсутствуют |
| 4862 | 2.1.2317 | 2.1.2318 | 243°5.5' | 45.63 | данные отсутствуют | данные отсутствуют | данные отсутствуют |
| 4863 | 2.1.2318 | 2.1.2319 | 252°32.6' | 45.6 | данные отсутствуют | данные отсутствуют | данные отсутствуют |
| 4864 | 2.1.2319 | 2.1.2320 | 261°23.4' | 50.3 | данные отсутствуют | данные отсутствуют | данные отсутствуют |

| | | |
|-------------------------------|---------|-------------------|
| полное наименование должности | подпись | инициалы, фамилия |
|-------------------------------|---------|-------------------|

М.П.

| Земельный участок | | | | | | | |
|--|----------|--------------------------------|-----------|--------------------|--------------------|----------------------------|--------------------|
| вид объекта недвижимости | | | | | | | |
| Лист №189 Раздел 3.1 | | Всего листов раздела 3.1: 1419 | | Всего разделов: 8 | | Всего листов выписки: 5548 | |
| 17 октября 2019г. № КУВИ-001/2019-25207602 | | | | | | | |
| Кадастровый номер: | | | | 59:00:0000000:7734 | | | |
| 4865 | 2.1.2320 | 2.1.2321 | 262°44.9' | 254.65 | данные отсутствуют | данные отсутствуют | данные отсутствуют |
| 4866 | 2.1.2321 | 2.1.2322 | 264°4.1' | 215.22 | данные отсутствуют | данные отсутствуют | данные отсутствуют |
| 4867 | 2.1.2322 | 2.1.2323 | 350°26.3' | 120.16 | данные отсутствуют | данные отсутствуют | данные отсутствуют |
| 4868 | 2.1.2323 | 2.1.2324 | 270°18.7' | 123.02 | данные отсутствуют | данные отсутствуют | данные отсутствуют |
| 4869 | 2.1.2324 | 2.1.2325 | 326°23.8' | 49.42 | данные отсутствуют | данные отсутствуют | данные отсутствуют |
| 4870 | 2.1.2325 | 2.1.2326 | 253°32.0' | 442.21 | данные отсутствуют | данные отсутствуют | данные отсутствуют |
| 4871 | 2.1.2326 | 2.1.2327 | 174°17.0' | 64.16 | данные отсутствуют | данные отсутствуют | данные отсутствуют |
| 4872 | 2.1.2327 | 2.1.2328 | 229°55.9' | 57.17 | данные отсутствуют | данные отсутствуют | данные отсутствуют |
| 4873 | 2.1.2328 | 2.1.2329 | 229°35.6' | 36.55 | данные отсутствуют | данные отсутствуют | данные отсутствуют |
| 4874 | 2.1.2329 | 2.1.2330 | 263°15.0' | 46.97 | данные отсутствуют | данные отсутствуют | данные отсутствуют |
| 4875 | 2.1.2330 | 2.1.2331 | 268°46.0' | 244.0 | данные отсутствуют | данные отсутствуют | данные отсутствуют |
| 4876 | 2.1.2331 | 2.1.2332 | 188°26.2' | 21.95 | данные отсутствуют | данные отсутствуют | данные отсутствуют |
| 4877 | 2.1.2332 | 2.1.2333 | 191°43.3' | 28.65 | данные отсутствуют | данные отсутствуют | данные отсутствуют |
| 4878 | 2.1.2333 | 2.1.2334 | 192°16.9' | 91.86 | данные отсутствуют | данные отсутствуют | данные отсутствуют |
| 4879 | 2.1.2334 | 2.1.2335 | 250°47.4' | 246.72 | данные отсутствуют | данные отсутствуют | данные отсутствуют |
| 4880 | 2.1.2335 | 2.1.2336 | 251°4.0' | 232.14 | данные отсутствуют | данные отсутствуют | данные отсутствуют |
| 4881 | 2.1.2336 | 2.1.2337 | 270°0.0' | 42.69 | данные отсутствуют | данные отсутствуют | данные отсутствуют |
| 4882 | 2.1.2337 | 2.1.2338 | 276°20.3' | 57.16 | данные отсутствуют | данные отсутствуют | данные отсутствуют |
| 4883 | 2.1.2338 | 2.1.2339 | 281°45.5' | 290.01 | данные отсутствуют | данные отсутствуют | данные отсутствуют |
| 4884 | 2.1.2339 | 2.1.2340 | 281°17.5' | 371.16 | данные отсутствуют | данные отсутствуют | данные отсутствуют |
| 4885 | 2.1.2340 | 2.1.2341 | 282°37.4' | 208.97 | данные отсутствуют | данные отсутствуют | данные отсутствуют |
| 4886 | 2.1.2341 | 2.1.2342 | 281°55.5' | 605.45 | данные отсутствуют | данные отсутствуют | данные отсутствуют |
| 4887 | 2.1.2342 | 2.1.2343 | 282°36.5' | 200.2 | данные отсутствуют | данные отсутствуют | данные отсутствуют |
| 4888 | 2.1.2343 | 2.1.2344 | 284°2.8' | 29.05 | данные отсутствуют | данные отсутствуют | данные отсутствуют |
| 4889 | 2.1.2344 | 2.1.2345 | 284°2.3' | 47.08 | данные отсутствуют | данные отсутствуют | данные отсутствуют |
| 4890 | 2.1.2345 | 2.1.2346 | 291°11.1' | 32.43 | данные отсутствуют | данные отсутствуют | данные отсутствуют |
| 4891 | 2.1.2346 | 2.1.2347 | 298°57.6' | 73.83 | данные отсутствуют | данные отсутствуют | данные отсутствуют |
| 4892 | 2.1.2347 | 2.1.2348 | 311°31.9' | 58.44 | данные отсутствуют | данные отсутствуют | данные отсутствуют |
| 4893 | 2.1.2348 | 2.1.2349 | 317°34.4' | 50.38 | данные отсутствуют | данные отсутствуют | данные отсутствуют |
| 4894 | 2.1.2349 | 2.1.2350 | 320°9.1' | 70.48 | данные отсутствуют | данные отсутствуют | данные отсутствуют |
| 4895 | 2.1.2350 | 2.1.2351 | 318°13.6' | 56.16 | данные отсутствуют | данные отсутствуют | данные отсутствуют |
| 4896 | 2.1.2351 | 2.1.2352 | 304°21.1' | 46.41 | данные отсутствуют | данные отсутствуют | данные отсутствуют |
| 4897 | 2.1.2352 | 2.1.2353 | 288°50.0' | 40.98 | данные отсутствуют | данные отсутствуют | данные отсутствуют |

| | | |
|-------------------------------|---------|-------------------|
| полное наименование должности | подпись | инициалы, фамилия |
|-------------------------------|---------|-------------------|

М.П.

| Земельный участок | | | | | | | |
|--|----------|--------------------------------|-----------|--------------------|--------------------|----------------------------|--------------------|
| вид объекта недвижимости | | | | | | | |
| Лист №190 Раздел 3.1 | | Всего листов раздела 3.1: 1419 | | Всего разделов: 8 | | Всего листов выписки: 5548 | |
| 17 октября 2019г. № КУВИ-001/2019-25207602 | | | | | | | |
| Кадастровый номер: | | | | 59:00:0000000:7734 | | | |
| 4898 | 2.1.2353 | 2.1.2354 | 278°53.8' | 21.98 | данные отсутствуют | данные отсутствуют | данные отсутствуют |
| 4899 | 2.1.2354 | 2.1.2355 | 270°7.5' | 27.58 | данные отсутствуют | данные отсутствуют | данные отсутствуют |
| 4900 | 2.1.2355 | 2.1.2356 | 268°9.4' | 260.22 | данные отсутствуют | данные отсутствуют | данные отсутствуют |
| 4901 | 2.1.2356 | 2.1.2357 | 268°14.2' | 250.95 | данные отсутствуют | данные отсутствуют | данные отсутствуют |
| 4902 | 2.1.2357 | 2.1.2358 | 268°38.6' | 29.98 | данные отсутствуют | данные отсутствуют | данные отсутствуют |
| 4903 | 2.1.2358 | 2.1.2359 | 260°2.5' | 48.87 | данные отсутствуют | данные отсутствуют | данные отсутствуют |
| 4904 | 2.1.2359 | 2.1.2360 | 258°17.0' | 35.46 | данные отсутствуют | данные отсутствуют | данные отсутствуют |
| 4905 | 2.1.2360 | 2.1.2361 | 253°5.8' | 31.57 | данные отсутствуют | данные отсутствуют | данные отсутствуют |
| 4906 | 2.1.2361 | 2.1.2362 | 250°55.4' | 80.65 | данные отсутствуют | данные отсутствуют | данные отсутствуют |
| 4907 | 2.1.2362 | 2.1.2363 | 240°6.5' | 89.71 | данные отсутствуют | данные отсутствуют | данные отсутствуют |
| 4908 | 2.1.2363 | 2.1.2364 | 240°2.0' | 209.22 | данные отсутствуют | данные отсутствуют | данные отсутствуют |
| 4909 | 2.1.2364 | 2.1.2365 | 236°56.1' | 79.8 | данные отсутствуют | данные отсутствуют | данные отсутствуют |
| 4910 | 2.1.2365 | 2.1.2366 | 230°48.1' | 32.1 | данные отсутствуют | данные отсутствуют | данные отсутствуют |
| 4911 | 2.1.2366 | 2.1.2367 | 227°50.2' | 92.62 | данные отсутствуют | данные отсутствуют | данные отсутствуют |
| 4912 | 2.1.2367 | 2.1.2368 | 226°24.5' | 110.73 | данные отсутствуют | данные отсутствуют | данные отсутствуют |
| 4913 | 2.1.2368 | 2.1.2369 | 229°38.4' | 49.74 | данные отсутствуют | данные отсутствуют | данные отсутствуют |
| 4914 | 2.1.2369 | 2.1.2370 | 236°14.3' | 6.75 | данные отсутствуют | данные отсутствуют | данные отсутствуют |
| 4915 | 2.1.2370 | 2.1.2371 | 256°45.3' | 20.03 | данные отсутствуют | данные отсутствуют | данные отсутствуют |
| 4916 | 2.1.2371 | 2.1.2372 | 262°34.3' | 13.85 | данные отсутствуют | данные отсутствуют | данные отсутствуют |
| 4917 | 2.1.2372 | 2.1.2373 | 268°23.4' | 20.64 | данные отсутствуют | данные отсутствуют | данные отсутствуют |
| 4918 | 2.1.2373 | 2.1.2374 | 282°59.3' | 14.73 | данные отсутствуют | данные отсутствуют | данные отсутствуют |
| 4919 | 2.1.2374 | 2.1.2375 | 294°40.9' | 23.95 | данные отсутствуют | данные отсутствуют | данные отсутствуют |
| 4920 | 2.1.2375 | 2.1.2376 | 307°15.1' | 56.22 | данные отсутствуют | данные отсутствуют | данные отсутствуют |
| 4921 | 2.1.2376 | 2.1.2377 | 307°7.3' | 86.31 | данные отсутствуют | данные отсутствуют | данные отсутствуют |
| 4922 | 2.1.2377 | 2.1.2378 | 307°29.5' | 83.45 | данные отсутствуют | данные отсутствуют | данные отсутствуют |
| 4923 | 2.1.2378 | 2.1.2379 | 307°44.4' | 75.82 | данные отсутствуют | данные отсутствуют | данные отсутствуют |
| 4924 | 2.1.2379 | 2.1.2380 | 304°43.1' | 30.62 | данные отсутствуют | данные отсутствуют | данные отсутствуют |
| 4925 | 2.1.2380 | 2.1.2381 | 307°32.2' | 239.39 | данные отсутствуют | данные отсутствуют | данные отсутствуют |
| 4926 | 2.1.2381 | 2.1.2382 | 298°26.6' | 27.02 | данные отсутствуют | данные отсутствуют | данные отсутствуют |
| 4927 | 2.1.2382 | 2.1.2383 | 291°34.5' | 38.05 | данные отсутствуют | данные отсутствуют | данные отсутствуют |
| 4928 | 2.1.2383 | 2.1.2384 | 283°35.6' | 42.76 | данные отсутствуют | данные отсутствуют | данные отсутствуют |
| 4929 | 2.1.2384 | 2.1.2385 | 273°31.7' | 52.31 | данные отсутствуют | данные отсутствуют | данные отсутствуют |
| 4930 | 2.1.2385 | 2.1.2386 | 266°3.6' | 70.29 | данные отсутствуют | данные отсутствуют | данные отсутствуют |

| | | |
|-------------------------------|---------|-------------------|
| полное наименование должности | подпись | инициалы, фамилия |
|-------------------------------|---------|-------------------|

М.П.

| Земельный участок | | | | | | | |
|--|----------|--------------------------------|-----------|--------------------|--------------------|----------------------------|--------------------|
| вид объекта недвижимости | | | | | | | |
| Лист №191 Раздел 3.1 | | Всего листов раздела 3.1: 1419 | | Всего разделов: 8 | | Всего листов выписки: 5548 | |
| 17 октября 2019г. № КУВИ-001/2019-25207602 | | | | | | | |
| Кадастровый номер: | | | | 59:00:0000000:7734 | | | |
| 4931 | 2.1.2386 | 2.1.2387 | 264°58.9' | 117.73 | данные отсутствуют | данные отсутствуют | данные отсутствуют |
| 4932 | 2.1.2387 | 2.1.2388 | 263°30.2' | 82.99 | данные отсутствуют | данные отсутствуют | данные отсутствуют |
| 4933 | 2.1.2388 | 2.1.2389 | 346°33.8' | 28.92 | данные отсутствуют | данные отсутствуют | данные отсутствуют |
| 4934 | 2.1.2389 | 2.1.2390 | 347°55.7' | 66.8 | данные отсутствуют | данные отсутствуют | данные отсутствуют |
| 4935 | 2.1.2390 | 2.1.2391 | 2°22.9' | 70.01 | данные отсутствуют | данные отсутствуют | данные отсутствуют |
| 4936 | 2.1.2391 | 2.1.2392 | 22°48.8' | 25.77 | данные отсутствуют | данные отсутствуют | данные отсутствуют |
| 4937 | 2.1.2392 | 2.1.2393 | 39°38.6' | 36.82 | данные отсутствуют | данные отсутствуют | данные отсутствуют |
| 4938 | 2.1.2393 | 2.1.2394 | 10°23.8' | 24.11 | данные отсутствуют | данные отсутствуют | данные отсутствуют |
| 4939 | 2.1.2394 | 2.1.2395 | 16°19.6' | 23.55 | данные отсутствуют | данные отсутствуют | данные отсутствуют |
| 4940 | 2.1.2395 | 2.1.2396 | 336°5.9' | 28.29 | данные отсутствуют | данные отсутствуют | данные отсутствуют |
| 4941 | 2.1.2396 | 2.1.2397 | 316°39.5' | 44.69 | данные отсутствуют | данные отсутствуют | данные отсутствуют |
| 4942 | 2.1.2397 | 2.1.2398 | 274°31.1' | 39.6 | данные отсутствуют | данные отсутствуют | данные отсутствуют |
| 4943 | 2.1.2398 | 2.1.2399 | 283°55.6' | 54.72 | данные отсутствуют | данные отсутствуют | данные отсутствуют |
| 4944 | 2.1.2399 | 2.1.2400 | 343°15.1' | 19.99 | данные отсутствуют | данные отсутствуют | данные отсутствуют |
| 4945 | 2.1.2400 | 2.1.2401 | 357°19.1' | 28.22 | данные отсутствуют | данные отсутствуют | данные отсутствуют |
| 4946 | 2.1.2401 | 2.1.2402 | 296°9.5' | 15.13 | данные отсутствуют | данные отсутствуют | данные отсутствуют |
| 4947 | 2.1.2402 | 2.1.2403 | 285°6.2' | 118.2 | данные отсутствуют | 59:02:0000000:4877(203) | данные отсутствуют |
| 4948 | 2.1.2403 | 2.1.2404 | 329°41.2' | 42.95 | данные отсутствуют | 59:02:0000000:4877(203) | данные отсутствуют |
| 4949 | 2.1.2404 | 2.1.2405 | 302°21.0' | 75.07 | данные отсутствуют | 59:02:0000000:4877(203) | данные отсутствуют |
| 4950 | 2.1.2405 | 2.1.2406 | 266°29.6' | 62.13 | данные отсутствуют | 59:02:0000000:4877(203) | данные отсутствуют |
| 4951 | 2.1.2406 | 2.1.2407 | 243°42.2' | 43.88 | данные отсутствуют | 59:02:0000000:4877(203) | данные отсутствуют |
| 4952 | 2.1.2407 | 2.1.2408 | 200°32.2' | 41.05 | данные отсутствуют | 59:02:0000000:4877(203) | данные отсутствуют |
| 4953 | 2.1.2408 | 2.1.2409 | 174°38.8' | 26.04 | данные отсутствуют | 59:02:0000000:4877(203) | данные отсутствуют |
| 4954 | 2.1.2409 | 2.1.2410 | 150°33.2' | 69.67 | данные отсутствуют | 59:02:0000000:4877(203) | данные отсутствуют |
| 4955 | 2.1.2410 | 2.1.2411 | 159°32.6' | 51.73 | данные отсутствуют | 59:02:0000000:4877(203) | данные отсутствуют |
| 4956 | 2.1.2411 | 2.1.2412 | 143°37.9' | 54.23 | данные отсутствуют | 59:02:0000000:4877(203) | данные отсутствуют |
| 4957 | 2.1.2412 | 2.1.2413 | 122°11.2' | 48.17 | данные отсутствуют | 59:02:0000000:4877(203) | данные отсутствуют |
| 4958 | 2.1.2413 | 2.1.2414 | 94°7.3' | 42.99 | данные отсутствуют | 59:02:0000000:4877(203) | данные отсутствуют |
| 4959 | 2.1.2414 | 2.1.2415 | 109°35.9' | 52.8 | данные отсутствуют | 59:02:0000000:4877(203) | данные отсутствуют |
| 4960 | 2.1.2415 | 2.1.2416 | 61°37.7' | 40.87 | данные отсутствуют | данные отсутствуют | данные отсутствуют |
| 4961 | 2.1.2416 | 2.1.2417 | 145°18.7' | 176.11 | данные отсутствуют | данные отсутствуют | данные отсутствуют |
| 4962 | 2.1.2417 | 2.1.2418 | 203°56.8' | 109.74 | данные отсутствуют | данные отсутствуют | данные отсутствуют |
| 4963 | 2.1.2418 | 2.1.2419 | 264°50.7' | 222.28 | данные отсутствуют | данные отсутствуют | данные отсутствуют |

| | | |
|-------------------------------|---------|-------------------|
| полное наименование должности | подпись | инициалы, фамилия |
|-------------------------------|---------|-------------------|

М.П.

| Земельный участок | | | | | | | |
|--|----------|--------------------------------|-----------|--------------------|--------------------|----------------------------|--------------------|
| вид объекта недвижимости | | | | | | | |
| Лист №192 Раздел 3.1 | | Всего листов раздела 3.1: 1419 | | Всего разделов: 8 | | Всего листов выписки: 5548 | |
| 17 октября 2019г. № КУВИ-001/2019-25207602 | | | | | | | |
| Кадастровый номер: | | | | 59:00:0000000:7734 | | | |
| 4964 | 2.1.2419 | 2.1.2420 | 264°19.2' | 129.54 | данные отсутствуют | данные отсутствуют | данные отсутствуют |
| 4965 | 2.1.2420 | 2.1.2421 | 255°4.6' | 63.61 | данные отсутствуют | данные отсутствуют | данные отсутствуют |
| 4966 | 2.1.2421 | 2.1.2422 | 252°8.0' | 28.65 | данные отсутствуют | данные отсутствуют | данные отсутствуют |
| 4967 | 2.1.2422 | 2.1.2423 | 248°36.5' | 42.74 | данные отсутствуют | данные отсутствуют | данные отсутствуют |
| 4968 | 2.1.2423 | 2.1.2424 | 239°56.1' | 21.1 | данные отсутствуют | данные отсутствуют | данные отсутствуют |
| 4969 | 2.1.2424 | 2.1.2425 | 238°8.6' | 6.93 | данные отсутствуют | данные отсутствуют | данные отсутствуют |
| 4970 | 2.1.2425 | 2.1.2426 | 223°49.7' | 91.38 | данные отсутствуют | данные отсутствуют | данные отсутствуют |
| 4971 | 2.1.2426 | 2.1.2427 | 221°30.2' | 200.13 | данные отсутствуют | данные отсутствуют | данные отсутствуют |
| 4972 | 2.1.2427 | 2.1.2428 | 222°8.0' | 301.29 | данные отсутствуют | данные отсутствуют | данные отсутствуют |
| 4973 | 2.1.2428 | 2.1.2429 | 209°43.0' | 45.95 | данные отсутствуют | данные отсутствуют | данные отсутствуют |
| 4974 | 2.1.2429 | 2.1.2430 | 200°45.2' | 41.91 | данные отсутствуют | данные отсутствуют | данные отсутствуют |
| 4975 | 2.1.2430 | 2.1.2431 | 188°28.2' | 38.9 | данные отсутствуют | данные отсутствуют | данные отсутствуют |
| 4976 | 2.1.2431 | 2.1.2432 | 178°45.7' | 122.2 | данные отсутствуют | данные отсутствуют | данные отсутствуют |
| 4977 | 2.1.2432 | 2.1.2433 | 184°5.2' | 72.4 | данные отсутствуют | данные отсутствуют | данные отсутствуют |
| 4978 | 2.1.2433 | 2.1.2434 | 201°11.0' | 112.14 | данные отсутствуют | данные отсутствуют | данные отсутствуют |
| 4979 | 2.1.2434 | 2.1.2435 | 202°17.2' | 173.27 | данные отсутствуют | данные отсутствуют | данные отсутствуют |
| 4980 | 2.1.2435 | 2.1.2436 | 219°1.5' | 60.46 | данные отсутствуют | данные отсутствуют | данные отсутствуют |
| 4981 | 2.1.2436 | 2.1.2437 | 231°41.0' | 208.32 | данные отсутствуют | данные отсутствуют | данные отсутствуют |
| 4982 | 2.1.2437 | 2.1.2438 | 233°53.5' | 138.06 | данные отсутствуют | данные отсутствуют | данные отсутствуют |
| 4983 | 2.1.2438 | 2.1.2439 | 248°11.6' | 54.13 | данные отсутствуют | данные отсутствуют | данные отсутствуют |
| 4984 | 2.1.2439 | 2.1.2440 | 266°21.1' | 59.55 | данные отсутствуют | данные отсутствуют | данные отсутствуют |
| 4985 | 2.1.2440 | 2.1.2441 | 279°51.8' | 90.95 | данные отсутствуют | данные отсутствуют | данные отсутствуют |
| 4986 | 2.1.2441 | 2.1.2442 | 287°34.7' | 81.59 | данные отсутствуют | данные отсутствуют | данные отсутствуют |
| 4987 | 2.1.2442 | 2.1.2443 | 300°32.6' | 91.23 | данные отсутствуют | данные отсутствуют | данные отсутствуют |
| 4988 | 2.1.2443 | 2.1.2444 | 317°7.3' | 48.31 | данные отсутствуют | данные отсутствуют | данные отсутствуют |
| 4989 | 2.1.2444 | 2.1.2445 | 326°18.8' | 79.33 | данные отсутствуют | данные отсутствуют | данные отсутствуют |
| 4990 | 2.1.2445 | 2.1.2446 | 338°34.3' | 111.35 | данные отсутствуют | данные отсутствуют | данные отсутствуют |
| 4991 | 2.1.2446 | 2.1.2447 | 339°49.2' | 165.47 | данные отсутствуют | данные отсутствуют | данные отсутствуют |
| 4992 | 2.1.2447 | 2.1.2448 | 338°11.8' | 107.5 | данные отсутствуют | данные отсутствуют | данные отсутствуют |
| 4993 | 2.1.2448 | 2.1.2449 | 334°27.3' | 68.11 | данные отсутствуют | данные отсутствуют | данные отсутствуют |
| 4994 | 2.1.2449 | 2.1.2450 | 327°21.1' | 106.94 | данные отсутствуют | данные отсутствуют | данные отсутствуют |
| 4995 | 2.1.2450 | 2.1.2451 | 324°48.7' | 100.16 | данные отсутствуют | данные отсутствуют | данные отсутствуют |
| 4996 | 2.1.2451 | 2.1.2452 | 313°47.2' | 41.71 | данные отсутствуют | данные отсутствуют | данные отсутствуют |

| | | |
|-------------------------------|---------|-------------------|
| полное наименование должности | подпись | инициалы, фамилия |
|-------------------------------|---------|-------------------|

М.П.

| Земельный участок | | | | | | | |
|--|----------|--------------------------------|-----------|--------------------|--------------------|----------------------------|--------------------|
| вид объекта недвижимости | | | | | | | |
| Лист №193 Раздел 3.1 | | Всего листов раздела 3.1: 1419 | | Всего разделов: 8 | | Всего листов выписки: 5548 | |
| 17 октября 2019г. № КУВИ-001/2019-25207602 | | | | | | | |
| Кадастровый номер: | | | | 59:00:0000000:7734 | | | |
| 4997 | 2.1.2452 | 2.1.2453 | 307°6.5' | 64.06 | данные отсутствуют | данные отсутствуют | данные отсутствуют |
| 4998 | 2.1.2453 | 2.1.2454 | 296°27.7' | 34.58 | данные отсутствуют | данные отсутствуют | данные отсутствуют |
| 4999 | 2.1.2454 | 2.1.2455 | 285°58.4' | 48.95 | данные отсутствуют | данные отсутствуют | данные отсутствуют |
| 5000 | 2.1.2455 | 2.1.2456 | 279°25.6' | 51.04 | данные отсутствуют | данные отсутствуют | данные отсутствуют |
| 5001 | 2.1.2456 | 2.1.2457 | 271°38.9' | 45.88 | данные отсутствуют | данные отсутствуют | данные отсутствуют |
| 5002 | 2.1.2457 | 2.1.2458 | 259°25.7' | 45.9 | данные отсутствуют | данные отсутствуют | данные отсутствуют |
| 5003 | 2.1.2458 | 2.1.2459 | 249°37.1' | 78.44 | данные отсутствуют | данные отсутствуют | данные отсутствуют |
| 5004 | 2.1.2459 | 2.1.2460 | 241°46.1' | 143.23 | данные отсутствуют | данные отсутствуют | данные отсутствуют |
| 5005 | 2.1.2460 | 2.1.2461 | 240°18.8' | 326.89 | данные отсутствуют | данные отсутствуют | данные отсутствуют |
| 5006 | 2.1.2461 | 2.1.2462 | 240°29.2' | 323.09 | данные отсутствуют | данные отсутствуют | данные отсутствуют |
| 5007 | 2.1.2462 | 2.1.2463 | 241°29.9' | 227.39 | данные отсутствуют | данные отсутствуют | данные отсутствуют |
| 5008 | 2.1.2463 | 2.1.2464 | 246°48.5' | 18.61 | данные отсутствуют | данные отсутствуют | данные отсутствуют |
| 5009 | 2.1.2464 | 2.1.2465 | 258°41.1' | 113.91 | данные отсутствуют | данные отсутствуют | данные отсутствуют |
| 5010 | 2.1.2465 | 2.1.2466 | 258°34.2' | 247.52 | данные отсутствуют | данные отсутствуют | данные отсутствуют |
| 5011 | 2.1.2466 | 2.1.2467 | 260°45.8' | 163.79 | данные отсутствуют | данные отсутствуют | данные отсутствуют |
| 5012 | 2.1.2467 | 2.1.2468 | 275°4.9' | 117.88 | данные отсутствуют | данные отсутствуют | данные отсутствуют |
| 5013 | 2.1.2468 | 2.1.2469 | 282°18.2' | 329.33 | данные отсутствуют | данные отсутствуют | данные отсутствуют |
| 5014 | 2.1.2469 | 2.1.2470 | 281°43.0' | 477.01 | данные отсутствуют | данные отсутствуют | данные отсутствуют |
| 5015 | 2.1.2470 | 2.1.2471 | 281°56.6' | 211.52 | данные отсутствуют | данные отсутствуют | данные отсутствуют |
| 5016 | 2.1.2471 | 2.1.2472 | 281°57.0' | 372.18 | данные отсутствуют | данные отсутствуют | данные отсутствуют |
| 5017 | 2.1.2472 | 2.1.2473 | 278°44.6' | 69.8 | данные отсутствуют | данные отсутствуют | данные отсутствуют |
| 5018 | 2.1.2473 | 2.1.2474 | 274°57.7' | 231.01 | данные отсутствуют | данные отсутствуют | данные отсутствуют |
| 5019 | 2.1.2474 | 2.1.2475 | 275°46.0' | 251.32 | данные отсутствуют | данные отсутствуют | данные отсутствуют |
| 5020 | 2.1.2475 | 2.1.2476 | 269°55.3' | 72.13 | данные отсутствуют | данные отсутствуют | данные отсутствуют |
| 5021 | 2.1.2476 | 2.1.2477 | 258°5.1' | 392.22 | данные отсутствуют | данные отсутствуют | данные отсутствуют |
| 5022 | 2.1.2477 | 2.1.2478 | 262°19.0' | 48.31 | данные отсутствуют | данные отсутствуют | данные отсутствуют |
| 5023 | 2.1.2478 | 2.1.2479 | 271°16.1' | 117.94 | данные отсутствуют | данные отсутствуют | данные отсутствуют |
| 5024 | 2.1.2479 | 2.1.2480 | 278°27.5' | 98.57 | данные отсутствуют | данные отсутствуют | данные отсутствуют |
| 5025 | 2.1.2480 | 2.1.2481 | 278°39.8' | 212.09 | данные отсутствуют | данные отсутствуют | данные отсутствуют |
| 5026 | 2.1.2481 | 2.1.2482 | 267°17.2' | 392.53 | данные отсутствуют | данные отсутствуют | данные отсутствуют |
| 5027 | 2.1.2482 | 2.1.2483 | 265°9.9' | 173.23 | данные отсутствуют | данные отсутствуют | данные отсутствуют |
| 5028 | 2.1.2483 | 2.1.2484 | 267°55.5' | 182.59 | данные отсутствуют | данные отсутствуют | данные отсутствуют |
| 5029 | 2.1.2484 | 2.1.2485 | 271°51.5' | 244.56 | данные отсутствуют | данные отсутствуют | данные отсутствуют |

| | | |
|-------------------------------|---------|-------------------|
| полное наименование должности | подпись | инициалы, фамилия |
|-------------------------------|---------|-------------------|

М.П.

| Земельный участок | | | | | | | |
|--|----------|--------------------------------|-----------|--------------------|--------------------|----------------------------|--------------------|
| вид объекта недвижимости | | | | | | | |
| Лист №194 Раздел 3.1 | | Всего листов раздела 3.1: 1419 | | Всего разделов: 8 | | Всего листов выписки: 5548 | |
| 17 октября 2019г. № КУВИ-001/2019-25207602 | | | | | | | |
| Кадастровый номер: | | | | 59:00:0000000:7734 | | | |
| 5030 | 2.1.2485 | 2.1.2486 | 278°52.5' | 42.33 | данные отсутствуют | данные отсутствуют | данные отсутствуют |
| 5031 | 2.1.2486 | 2.1.2487 | 278°52.9' | 300.57 | данные отсутствуют | данные отсутствуют | данные отсутствуют |
| 5032 | 2.1.2487 | 2.1.2488 | 281°10.5' | 335.43 | данные отсутствуют | данные отсутствуют | данные отсутствуют |
| 5033 | 2.1.2488 | 2.1.2489 | 279°49.3' | 139.94 | данные отсутствуют | данные отсутствуют | данные отсутствуют |
| 5034 | 2.1.2489 | 2.1.2490 | 280°43.4' | 127.42 | данные отсутствуют | данные отсутствуют | данные отсутствуют |
| 5035 | 2.1.2490 | 2.1.2491 | 289°23.3' | 73.89 | данные отсутствуют | данные отсутствуют | данные отсутствуют |
| 5036 | 2.1.2491 | 2.1.2492 | 302°49.9' | 47.2 | данные отсутствуют | данные отсутствуют | данные отсутствуют |
| 5037 | 2.1.2492 | 2.1.2493 | 308°14.9' | 230.86 | данные отсутствуют | данные отсутствуют | данные отсутствуют |
| 5038 | 2.1.2493 | 2.1.2494 | 309°13.0' | 149.1 | данные отсутствуют | данные отсутствуют | данные отсутствуют |
| 5039 | 2.1.2494 | 2.1.2495 | 305°52.7' | 125.77 | данные отсутствуют | данные отсутствуют | данные отсутствуют |
| 5040 | 2.1.2495 | 2.1.2496 | 291°35.3' | 95.85 | данные отсутствуют | данные отсутствуют | данные отсутствуют |
| 5041 | 2.1.2496 | 2.1.2497 | 279°33.5' | 116.1 | данные отсутствуют | данные отсутствуют | данные отсутствуют |
| 5042 | 2.1.2497 | 2.1.2498 | 271°59.9' | 76.86 | данные отсутствуют | данные отсутствуют | данные отсутствуют |
| 5043 | 2.1.2498 | 2.1.2499 | 260°1.1' | 71.42 | данные отсутствуют | данные отсутствуют | данные отсутствуют |
| 5044 | 2.1.2499 | 2.1.2500 | 243°50.8' | 101.55 | данные отсутствуют | данные отсутствуют | данные отсутствуют |
| 5045 | 2.1.2500 | 2.1.2501 | 232°9.5' | 93.11 | данные отсутствуют | данные отсутствуют | данные отсутствуют |
| 5046 | 2.1.2501 | 2.1.2502 | 227°9.5' | 99.09 | данные отсутствуют | данные отсутствуют | данные отсутствуют |
| 5047 | 2.1.2502 | 2.1.2503 | 231°43.2' | 62.48 | данные отсутствуют | данные отсутствуют | данные отсутствуют |
| 5048 | 2.1.2503 | 2.1.2504 | 246°1.7' | 50.01 | данные отсутствуют | данные отсутствуют | данные отсутствуют |
| 5049 | 2.1.2504 | 2.1.2505 | 255°58.3' | 36.8 | данные отсутствуют | данные отсутствуют | данные отсутствуют |
| 5050 | 2.1.2505 | 2.1.2506 | 262°17.9' | 48.65 | данные отсутствуют | данные отсутствуют | данные отсутствуют |
| 5051 | 2.1.2506 | 2.1.2507 | 265°29.2' | 100.64 | данные отсутствуют | данные отсутствуют | данные отсутствуют |
| 5052 | 2.1.2507 | 2.1.2508 | 267°43.5' | 200.29 | данные отсутствуют | данные отсутствуют | данные отсутствуют |
| 5053 | 2.1.2508 | 2.1.2509 | 267°45.6' | 237.66 | данные отсутствуют | данные отсутствуют | данные отсутствуют |
| 5054 | 2.1.2509 | 2.1.2510 | 267°42.5' | 298.75 | данные отсутствуют | данные отсутствуют | данные отсутствуют |
| 5055 | 2.1.2510 | 2.1.2511 | 267°31.9' | 308.17 | данные отсутствуют | данные отсутствуют | данные отсутствуют |
| 5056 | 2.1.2511 | 2.1.2512 | 267°21.8' | 201.78 | данные отсутствуют | данные отсутствуют | данные отсутствуют |
| 5057 | 2.1.2512 | 2.1.2513 | 268°9.1' | 327.92 | данные отсутствуют | данные отсутствуют | данные отсутствуют |
| 5058 | 2.1.2513 | 2.1.2514 | 281°18.8' | 71.77 | данные отсутствуют | данные отсутствуют | данные отсутствуют |
| 5059 | 2.1.2514 | 2.1.2515 | 296°33.4' | 30.53 | данные отсутствуют | данные отсутствуют | данные отсутствуют |
| 5060 | 2.1.2515 | 2.1.2516 | 304°9.9' | 43.18 | данные отсутствуют | данные отсутствуют | данные отсутствуют |
| 5061 | 2.1.2516 | 2.1.2517 | 315°0.0' | 45.03 | данные отсутствуют | данные отсутствуют | данные отсутствуют |
| 5062 | 2.1.2517 | 2.1.2518 | 324°27.4' | 44.59 | данные отсутствуют | данные отсутствуют | данные отсутствуют |

| | | |
|-------------------------------|---------|-------------------|
| полное наименование должности | подпись | инициалы, фамилия |
|-------------------------------|---------|-------------------|

М.П.

| Земельный участок | | | | | | | |
|--|----------|--------------------------------|-----------|--------------------|--------------------|----------------------------|--------------------|
| вид объекта недвижимости | | | | | | | |
| Лист №195 Раздел 3.1 | | Всего листов раздела 3.1: 1419 | | Всего разделов: 8 | | Всего листов выписки: 5548 | |
| 17 октября 2019г. № КУВИ-001/2019-25207602 | | | | | | | |
| Кадастровый номер: | | | | 59:00:0000000:7734 | | | |
| 5063 | 2.1.2518 | 2.1.2519 | 326°30.4' | 108.08 | данные отсутствуют | данные отсутствуют | данные отсутствуют |
| 5064 | 2.1.2519 | 2.1.2520 | 325°13.3' | 58.29 | данные отсутствуют | данные отсутствуют | данные отсутствуют |
| 5065 | 2.1.2520 | 2.1.2521 | 325°51.6' | 285.84 | данные отсутствуют | данные отсутствуют | данные отсутствуют |
| 5066 | 2.1.2521 | 2.1.2522 | 333°55.0' | 44.21 | данные отсутствуют | данные отсутствуют | данные отсутствуют |
| 5067 | 2.1.2522 | 2.1.2523 | 348°42.1' | 28.18 | данные отсутствуют | данные отсутствуют | данные отсутствуют |
| 5068 | 2.1.2523 | 2.1.2524 | 357°17.1' | 52.36 | данные отсутствуют | данные отсутствуют | данные отсутствуют |
| 5069 | 2.1.2524 | 2.1.2525 | 2°13.6' | 64.63 | данные отсутствуют | данные отсутствуют | данные отсутствуют |
| 5070 | 2.1.2525 | 2.1.2526 | 6°36.7' | 155.13 | данные отсутствуют | данные отсутствуют | данные отсутствуют |
| 5071 | 2.1.2526 | 2.1.2527 | 344°41.4' | 36.32 | данные отсутствуют | данные отсутствуют | данные отсутствуют |
| 5072 | 2.1.2527 | 2.1.2528 | 333°11.3' | 45.69 | данные отсутствуют | данные отсутствуют | данные отсутствуют |
| 5073 | 2.1.2528 | 2.1.2529 | 313°17.2' | 21.76 | данные отсутствуют | данные отсутствуют | данные отсутствуют |
| 5074 | 2.1.2529 | 2.1.2530 | 305°38.6' | 41.58 | данные отсутствуют | данные отсутствуют | данные отсутствуют |
| 5075 | 2.1.2530 | 2.1.2531 | 293°11.5' | 64.37 | данные отсутствуют | данные отсутствуют | данные отсутствуют |
| 5076 | 2.1.2531 | 2.1.2532 | 290°53.5' | 182.51 | данные отсутствуют | данные отсутствуют | данные отсутствуют |
| 5077 | 2.1.2532 | 2.1.2533 | 275°59.9' | 27.65 | данные отсутствуют | данные отсутствуют | данные отсутствуют |
| 5078 | 2.1.2533 | 2.1.2534 | 274°1.3' | 60.46 | данные отсутствуют | данные отсутствуют | данные отсутствуют |
| 5079 | 2.1.2534 | 2.1.2535 | 260°41.5' | 54.09 | данные отсутствуют | данные отсутствуют | данные отсутствуют |
| 5080 | 2.1.2535 | 2.1.2536 | 254°45.6' | 29.45 | данные отсутствуют | данные отсутствуют | данные отсутствуют |
| 5081 | 2.1.2536 | 2.1.2537 | 253°52.6' | 51.45 | данные отсутствуют | данные отсутствуют | данные отсутствуют |
| 5082 | 2.1.2537 | 2.1.2538 | 239°19.6' | 95.87 | данные отсутствуют | данные отсутствуют | данные отсутствуют |
| 5083 | 2.1.2538 | 2.1.2539 | 238°43.8' | 188.55 | данные отсутствуют | данные отсутствуют | данные отсутствуют |
| 5084 | 2.1.2539 | 2.1.2540 | 253°40.6' | 32.88 | данные отсутствуют | данные отсутствуют | данные отсутствуют |
| 5085 | 2.1.2540 | 2.1.2541 | 275°29.6' | 42.1 | данные отсутствуют | данные отсутствуют | данные отсутствуют |
| 5086 | 2.1.2541 | 2.1.2542 | 278°20.5' | 63.34 | данные отсутствуют | данные отсутствуют | данные отсутствуют |
| 5087 | 2.1.2542 | 2.1.2543 | 287°20.8' | 40.98 | данные отсутствуют | данные отсутствуют | данные отсутствуют |
| 5088 | 2.1.2543 | 2.1.2544 | 297°17.8' | 117.57 | данные отсутствуют | данные отсутствуют | данные отсутствуют |
| 5089 | 2.1.2544 | 2.1.2545 | 298°40.1' | 72.6 | данные отсутствуют | данные отсутствуют | данные отсутствуют |
| 5090 | 2.1.2545 | 2.1.2546 | 297°52.5' | 315.31 | данные отсутствуют | данные отсутствуют | данные отсутствуют |
| 5091 | 2.1.2546 | 2.1.2547 | 293°25.4' | 77.76 | данные отсутствуют | данные отсутствуют | данные отсутствуют |
| 5092 | 2.1.2547 | 2.1.2548 | 279°34.4' | 74.08 | данные отсутствуют | данные отсутствуют | данные отсутствуют |
| 5093 | 2.1.2548 | 2.1.2549 | 273°2.3' | 50.56 | данные отсутствуют | данные отсутствуют | данные отсутствуют |
| 5094 | 2.1.2549 | 2.1.2550 | 266°4.7' | 49.86 | данные отсутствуют | данные отсутствуют | данные отсутствуют |
| 5095 | 2.1.2550 | 2.1.2551 | 259°33.1' | 38.38 | данные отсутствуют | данные отсутствуют | данные отсутствуют |

| | | |
|-------------------------------|---------|-------------------|
| полное наименование должности | подпись | инициалы, фамилия |
|-------------------------------|---------|-------------------|

М.П.

| Земельный участок | | | | | | | |
|--|----------|--------------------------------|-----------|--------------------|--------------------|---|--------------------|
| вид объекта недвижимости | | | | | | | |
| Лист №196 Раздел 3.1 | | Всего листов раздела 3.1: 1419 | | Всего разделов: 8 | | Всего листов выписки: 5548 | |
| 17 октября 2019г. № КУВИ-001/2019-25207602 | | | | | | | |
| Кадастровый номер: | | | | 59:00:0000000:7734 | | | |
| 5096 | 2.1.2551 | 2.1.2552 | 253°23.3` | 28.33 | данные отсутствуют | данные отсутствуют | данные отсутствуют |
| 5097 | 2.1.2552 | 2.1.2553 | 243°49.3` | 119.54 | данные отсутствуют | данные отсутствуют | данные отсутствуют |
| 5098 | 2.1.2553 | 2.1.2554 | 238°46.7` | 98.37 | данные отсутствуют | данные отсутствуют | данные отсутствуют |
| 5099 | 2.1.2554 | 2.1.2555 | 239°2.1` | 129.17 | данные отсутствуют | данные отсутствуют | данные отсутствуют |
| 5100 | 2.1.2555 | 2.1.2556 | 233°36.2` | 98.0 | данные отсутствуют | данные отсутствуют | данные отсутствуют |
| 5101 | 2.1.2556 | 2.1.2557 | 217°18.6` | 64.0 | данные отсутствуют | данные отсутствуют | данные отсутствуют |
| 5102 | 2.1.2557 | 2.1.2558 | 210°50.5` | 62.67 | данные отсутствуют | данные отсутствуют | данные отсутствуют |
| 5103 | 2.1.2558 | 2.1.2559 | 202°26.3` | 47.92 | данные отсутствуют | данные отсутствуют | данные отсутствуют |
| 5104 | 2.1.2559 | 2.1.2560 | 195°49.1` | 129.31 | данные отсутствуют | данные отсутствуют | данные отсутствуют |
| 5105 | 2.1.2560 | 2.1.2561 | 195°38.3` | 523.42 | данные отсутствуют | данные отсутствуют | данные отсутствуют |
| 5106 | 2.1.2561 | 2.1.2562 | 195°33.1` | 374.07 | данные отсутствуют | данные отсутствуют | данные отсутствуют |
| 5107 | 2.1.2562 | 2.1.2563 | 195°31.0` | 374.95 | данные отсутствуют | данные отсутствуют | данные отсутствуют |
| 5108 | 2.1.2563 | 2.1.2564 | 195°8.8` | 148.92 | данные отсутствуют | данные отсутствуют | данные отсутствуют |
| 5109 | 2.1.2564 | 2.1.2565 | 203°30.0` | 18.98 | данные отсутствуют | данные отсутствуют | данные отсутствуют |
| 5110 | 2.1.2565 | 2.1.2566 | 220°20.5` | 78.88 | данные отсутствуют | данные отсутствуют | данные отсутствуют |
| 5111 | 2.1.2566 | 2.1.2567 | 230°42.8` | 46.59 | данные отсутствуют | данные отсутствуют | данные отсутствуют |
| 5112 | 2.1.2567 | 2.1.2568 | 239°1.6` | 31.77 | данные отсутствуют | данные отсутствуют | данные отсутствуют |
| 5113 | 2.1.2568 | 2.1.2569 | 261°58.2` | 62.56 | данные отсутствуют | данные отсутствуют | данные отсутствуют |
| 5114 | 2.1.2569 | 2.1.2570 | 286°7.0` | 310.06 | данные отсутствуют | данные отсутствуют | данные отсутствуют |
| 5115 | 2.1.2570 | 2.1.2571 | 285°20.8` | 219.8 | данные отсутствуют | данные отсутствуют | данные отсутствуют |
| 5116 | 2.1.2571 | 2.1.2572 | 274°50.9` | 30.64 | данные отсутствуют | данные отсутствуют | данные отсутствуют |
| 5117 | 2.1.2572 | 2.1.2573 | 268°35.2` | 38.09 | данные отсутствуют | данные отсутствуют | данные отсутствуют |
| 5118 | 2.1.2573 | 2.1.2574 | 259°7.7` | 45.6 | данные отсутствуют | данные отсутствуют | данные отсутствуют |
| 5119 | 2.1.2574 | 2.1.2575 | 254°5.1` | 50.0 | данные отсутствуют | данные отсутствуют | данные отсутствуют |
| 5120 | 2.1.2575 | 2.1.2576 | 308°39.4` | 30.66 | данные отсутствуют | 59:02:0000000:5301(1) | данные отсутствуют |
| 5121 | 2.1.2576 | 2.1.2577 | 342°24.7` | 176.86 | данные отсутствуют | 59:02:0000000:5301(1) | данные отсутствуют |
| 5122 | 2.1.2577 | 2.1.2578 | 265°9.0` | 21.53 | данные отсутствуют | 59:02:0000000:5301(1), 59:02:0000000:5301(4) | данные отсутствуют |
| 5123 | 2.1.2578 | 2.1.2579 | 162°24.8` | 181.6 | данные отсутствуют | 59:02:0000000:5301(1) | данные отсутствуют |
| 5124 | 2.1.2579 | 2.1.2580 | 224°7.1` | 21.13 | данные отсутствуют | 59:02:0000000:5301(1) | данные отсутствуют |
| 5125 | 2.1.2580 | 2.1.2581 | 250°38.9` | 14.24 | данные отсутствуют | 59:02:0000000:1182(1) | данные отсутствуют |
| 5126 | 2.1.2581 | 2.1.2582 | 140°11.4` | 15.56 | данные отсутствуют | 59:02:0000000:1182(1) | данные отсутствуют |
| 5127 | 2.1.2582 | 2.1.2583 | 251°56.9` | 23.59 | данные отсутствуют | данные отсутствуют | данные отсутствуют |

| | | |
|-------------------------------|---------|-------------------|
| полное наименование должности | подпись | инициалы, фамилия |
|-------------------------------|---------|-------------------|

М.П.

| Земельный участок | | | | | | | |
|--|----------|--------------------------------|-----------|--------------------|--------------------|---|--------------------|
| вид объекта недвижимости | | | | | | | |
| Лист №197 Раздел 3.1 | | Всего листов раздела 3.1: 1419 | | Всего разделов: 8 | | Всего листов выписки: 5548 | |
| 17 октября 2019г. № КУВИ-001/2019-25207602 | | | | | | | |
| Кадастровый номер: | | | | 59:00:0000000:7734 | | | |
| 5128 | 2.1.2583 | 2.1.2584 | 340°40.0' | 21.57 | данные отсутствуют | 59:02:0000000:5301(5) | данные отсутствуют |
| 5129 | 2.1.2584 | 2.1.2585 | 48°17.3' | 50.17 | данные отсутствуют | 59:02:0000000:5301(5) | данные отсутствуют |
| 5130 | 2.1.2585 | 2.1.2586 | 318°17.1' | 147.7 | данные отсутствуют | 59:02:0000000:5301(5) | данные отсутствуют |
| 5131 | 2.1.2586 | 2.1.2587 | 324°26.6' | 50.64 | данные отсутствуют | 59:02:0000000:5301(5) | данные отсутствуют |
| 5132 | 2.1.2587 | 2.1.2588 | 264°42.8' | 27.79 | данные отсутствуют | 59:02:0000000:5301(4), 59:02:0000000:5301(5) | данные отсутствуют |
| 5133 | 2.1.2588 | 2.1.2589 | 144°26.6' | 65.93 | данные отсутствуют | 59:02:0000000:5301(5) | данные отсутствуют |
| 5134 | 2.1.2589 | 2.1.2590 | 138°17.1' | 124.99 | данные отсутствуют | 59:02:0000000:5301(5) | данные отсутствуют |
| 5135 | 2.1.2590 | 2.1.2591 | 228°16.9' | 42.24 | данные отсутствуют | 59:02:0000000:5301(5) | данные отсутствуют |
| 5136 | 2.1.2591 | 2.1.2592 | 160°40.0' | 37.09 | данные отсутствуют | 59:02:0000000:5301(5) | данные отсутствуют |
| 5137 | 2.1.2592 | 2.1.2593 | 251°57.4' | 588.74 | данные отсутствуют | данные отсутствуют | данные отсутствуют |
| 5138 | 2.1.2593 | 2.1.2594 | 251°40.7' | 270.63 | данные отсутствуют | данные отсутствуют | данные отсутствуют |
| 5139 | 2.1.2594 | 2.1.2595 | 250°17.5' | 131.0 | данные отсутствуют | данные отсутствуют | данные отсутствуют |
| 5140 | 2.1.2595 | 2.1.2596 | 234°56.1' | 39.3 | данные отсутствуют | данные отсутствуют | данные отсутствуют |
| 5141 | 2.1.2596 | 2.1.2597 | 234°32.2' | 83.78 | данные отсутствуют | данные отсутствуют | данные отсутствуют |
| 5142 | 2.1.2597 | 2.1.2598 | 233°18.4' | 278.72 | данные отсутствуют | данные отсутствуют | данные отсутствуют |
| 5143 | 2.1.2598 | 2.1.2599 | 234°7.8' | 68.09 | данные отсутствуют | данные отсутствуют | данные отсутствуют |
| 5144 | 2.1.2599 | 2.1.2600 | 234°4.4' | 175.32 | данные отсутствуют | данные отсутствуют | данные отсутствуют |
| 5145 | 2.1.2600 | 2.1.2601 | 233°54.5' | 174.6 | данные отсутствуют | данные отсутствуют | данные отсутствуют |
| 5146 | 2.1.2601 | 2.1.2602 | 233°28.0' | 147.05 | данные отсутствуют | данные отсутствуют | данные отсутствуют |
| 5147 | 2.1.2602 | 2.1.2603 | 234°18.7' | 270.99 | данные отсутствуют | данные отсутствуют | данные отсутствуют |
| 5148 | 2.1.2603 | 2.1.2604 | 233°57.8' | 349.98 | данные отсутствуют | данные отсутствуют | данные отсутствуют |
| 5149 | 2.1.2604 | 2.1.2605 | 245°44.1' | 45.24 | данные отсутствуют | данные отсутствуют | данные отсутствуют |
| 5150 | 2.1.2605 | 2.1.2606 | 259°6.5' | 19.85 | данные отсутствуют | данные отсутствуют | данные отсутствуют |
| 5151 | 2.1.2606 | 2.1.2607 | 274°15.2' | 205.17 | данные отсутствуют | данные отсутствуют | данные отсутствуют |
| 5152 | 2.1.2607 | 2.1.2608 | 272°32.2' | 76.58 | данные отсутствуют | данные отсутствуют | данные отсутствуют |
| 5153 | 2.1.2608 | 2.1.2609 | 271°1.1' | 143.94 | данные отсутствуют | данные отсутствуют | данные отсутствуют |
| 5154 | 2.1.2609 | 2.1.2610 | 269°24.1' | 242.86 | данные отсутствуют | данные отсутствуют | данные отсутствуют |
| 5155 | 2.1.2610 | 2.1.2611 | 275°11.6' | 45.19 | данные отсутствуют | данные отсутствуют | данные отсутствуют |
| 5156 | 2.1.2611 | 2.1.2612 | 288°17.9' | 112.44 | данные отсутствуют | данные отсутствуют | данные отсутствуют |
| 5157 | 2.1.2612 | 2.1.2613 | 288°49.3' | 159.45 | данные отсутствуют | данные отсутствуют | данные отсутствуют |
| 5158 | 2.1.2613 | 2.1.2614 | 302°10.7' | 24.69 | данные отсутствуют | данные отсутствуют | данные отсутствуют |
| 5159 | 2.1.2614 | 2.1.2615 | 315°0.1' | 164.69 | данные отсутствуют | данные отсутствуют | данные отсутствуют |

| | | |
|-------------------------------|---------|-------------------|
| полное наименование должности | подпись | инициалы, фамилия |
|-------------------------------|---------|-------------------|

М.П.

| Земельный участок | | | | | | | |
|--|----------|--------------------------------|-----------|--------------------|--------------------|----------------------------|--------------------|
| вид объекта недвижимости | | | | | | | |
| Лист №198 Раздел 3.1 | | Всего листов раздела 3.1: 1419 | | Всего разделов: 8 | | Всего листов выписки: 5548 | |
| 17 октября 2019г. № КУВИ-001/2019-25207602 | | | | | | | |
| Кадастровый номер: | | | | 59:00:0000000:7734 | | | |
| 5160 | 2.1.2615 | 2.1.2616 | 308°35.8' | 29.8 | данные отсутствуют | данные отсутствуют | данные отсутствуют |
| 5161 | 2.1.2616 | 2.1.2617 | 300°21.8' | 27.2 | данные отсутствуют | данные отсутствуют | данные отсутствуют |
| 5162 | 2.1.2617 | 2.1.2618 | 287°41.4' | 268.57 | данные отсутствуют | данные отсутствуют | данные отсутствуют |
| 5163 | 2.1.2618 | 2.1.2619 | 287°22.0' | 230.78 | данные отсутствуют | данные отсутствуют | данные отсутствуют |
| 5164 | 2.1.2619 | 2.1.2620 | 286°47.6' | 149.94 | данные отсутствуют | данные отсутствуют | данные отсутствуют |
| 5165 | 2.1.2620 | 2.1.2621 | 287°43.2' | 150.97 | данные отсутствуют | данные отсутствуют | данные отсутствуют |
| 5166 | 2.1.2621 | 2.1.2622 | 286°20.6' | 65.28 | данные отсутствуют | данные отсутствуют | данные отсутствуют |
| 5167 | 2.1.2622 | 2.1.2623 | 298°46.7' | 67.3 | данные отсутствуют | данные отсутствуют | данные отсутствуют |
| 5168 | 2.1.2623 | 2.1.2624 | 303°6.6' | 92.8 | данные отсутствуют | данные отсутствуют | данные отсутствуют |
| 5169 | 2.1.2624 | 2.1.2625 | 304°55.1' | 43.62 | данные отсутствуют | данные отсутствуют | данные отсутствуют |
| 5170 | 2.1.2625 | 2.1.2626 | 313°12.4' | 75.68 | данные отсутствуют | данные отсутствуют | данные отсутствуют |
| 5171 | 2.1.2626 | 2.1.2627 | 318°50.8' | 142.84 | данные отсутствуют | данные отсутствуют | данные отсутствуют |
| 5172 | 2.1.2627 | 2.1.2628 | 316°28.0' | 47.79 | данные отсутствуют | данные отсутствуют | данные отсутствуют |
| 5173 | 2.1.2628 | 2.1.2629 | 308°54.5' | 43.12 | данные отсутствуют | данные отсутствуют | данные отсутствуют |
| 5174 | 2.1.2629 | 2.1.2630 | 295°0.3' | 111.57 | данные отсутствуют | данные отсутствуют | данные отсутствуют |
| 5175 | 2.1.2630 | 2.1.2631 | 294°42.4' | 130.89 | данные отсутствуют | данные отсутствуют | данные отсутствуют |
| 5176 | 2.1.2631 | 2.1.2632 | 290°10.9' | 67.82 | данные отсутствуют | данные отсутствуют | данные отсутствуют |
| 5177 | 2.1.2632 | 2.1.2633 | 276°25.3' | 39.79 | данные отсутствуют | данные отсутствуют | данные отсутствуют |
| 5178 | 2.1.2633 | 2.1.2634 | 265°50.6' | 35.6 | данные отсутствуют | данные отсутствуют | данные отсутствуют |
| 5179 | 2.1.2634 | 2.1.2635 | 253°1.1' | 50.5 | данные отсутствуют | данные отсутствуют | данные отсутствуют |
| 5180 | 2.1.2635 | 2.1.2636 | 237°48.3' | 55.93 | данные отсутствуют | данные отсутствуют | данные отсутствуют |
| 5181 | 2.1.2636 | 2.1.2637 | 224°36.7' | 71.94 | данные отсутствуют | данные отсутствуют | данные отсутствуют |
| 5182 | 2.1.2637 | 2.1.2638 | 224°33.0' | 79.14 | данные отсутствуют | данные отсутствуют | данные отсутствуют |
| 5183 | 2.1.2638 | 2.1.2639 | 222°17.1' | 130.18 | данные отсутствуют | данные отсутствуют | данные отсутствуют |
| 5184 | 2.1.2639 | 2.1.2640 | 200°39.6' | 52.12 | данные отсутствуют | данные отсутствуют | данные отсутствуют |
| 5185 | 2.1.2640 | 2.1.2641 | 197°13.5' | 63.18 | данные отсутствуют | данные отсутствуют | данные отсутствуют |
| 5186 | 2.1.2641 | 2.1.2642 | 197°9.1' | 72.05 | данные отсутствуют | данные отсутствуют | данные отсутствуют |
| 5187 | 2.1.2642 | 2.1.2643 | 194°2.3' | 137.07 | данные отсутствуют | данные отсутствуют | данные отсутствуют |
| 5188 | 2.1.2643 | 2.1.2644 | 195°53.1' | 107.19 | данные отсутствуют | данные отсутствуют | данные отсутствуют |
| 5189 | 2.1.2644 | 2.1.2645 | 210°15.4' | 44.26 | данные отсутствуют | данные отсутствуют | данные отсутствуют |
| 5190 | 2.1.2645 | 2.1.2646 | 227°52.0' | 69.28 | данные отсутствуют | данные отсутствуют | данные отсутствуют |
| 5191 | 2.1.2646 | 2.1.2647 | 241°49.4' | 78.7 | данные отсутствуют | данные отсутствуют | данные отсутствуют |
| 5192 | 2.1.2647 | 2.1.2648 | 252°41.2' | 67.24 | данные отсутствуют | данные отсутствуют | данные отсутствуют |

| | | |
|-------------------------------|---------|-------------------|
| полное наименование должности | подпись | инициалы, фамилия |
|-------------------------------|---------|-------------------|

М.П.

| Земельный участок | | | | | | | |
|--|----------|--------------------------------|-----------|--------------------|--------------------|----------------------------|--------------------|
| вид объекта недвижимости | | | | | | | |
| Лист №199 Раздел 3.1 | | Всего листов раздела 3.1: 1419 | | Всего разделов: 8 | | Всего листов выписки: 5548 | |
| 17 октября 2019г. № КУВИ-001/2019-25207602 | | | | | | | |
| Кадастровый номер: | | | | 59:00:0000000:7734 | | | |
| 5193 | 2.1.2648 | 2.1.2649 | 256°2.0' | 168.96 | данные отсутствуют | данные отсутствуют | данные отсутствуют |
| 5194 | 2.1.2649 | 2.1.2650 | 254°45.8' | 79.6 | данные отсутствуют | данные отсутствуют | данные отсутствуют |
| 5195 | 2.1.2650 | 2.1.2651 | 230°12.4' | 52.98 | данные отсутствуют | данные отсутствуют | данные отсутствуют |
| 5196 | 2.1.2651 | 2.1.2652 | 201°25.9' | 75.56 | данные отсутствуют | данные отсутствуют | данные отсутствуют |
| 5197 | 2.1.2652 | 2.1.2653 | 195°0.4' | 992.24 | данные отсутствуют | данные отсутствуют | данные отсутствуют |
| 5198 | 2.1.2653 | 2.1.2654 | 298°18.1' | 5.76 | данные отсутствуют | 59:02:0000000:4870(8) | данные отсутствуют |
| 5199 | 2.1.2654 | 2.1.2655 | 13°26.8' | 100.94 | данные отсутствуют | 59:02:0000000:4870(8) | данные отсутствуют |
| 5200 | 2.1.2655 | 2.1.2656 | 283°26.8' | 108.63 | данные отсутствуют | 59:02:0000000:4870(8) | данные отсутствуют |
| 5201 | 2.1.2656 | 2.1.2657 | 193°46.5' | 101.25 | данные отсутствуют | 59:02:0000000:4870(8) | данные отсутствуют |
| 5202 | 2.1.2657 | 2.1.2658 | 292°3.2' | 1674.43 | данные отсутствуют | 59:02:0000000:4858(2) | данные отсутствуют |
| 5203 | 2.1.2658 | 2.1.2659 | 260°28.5' | 682.72 | данные отсутствуют | 59:02:0000000:4858(2) | данные отсутствуют |
| 5204 | 2.1.2659 | 2.1.2660 | 219°50.3' | 1223.97 | данные отсутствуют | 59:02:0000000:4858(2) | данные отсутствуют |
| 5205 | 2.1.2660 | 2.1.2661 | 253°46.0' | 151.13 | данные отсутствуют | 59:02:0000000:4858(2) | данные отсутствуют |
| 5206 | 2.1.2661 | 2.1.2662 | 335°35.6' | 21.97 | данные отсутствуют | 59:02:0000000:4858(2) | данные отсутствуют |
| 5207 | 2.1.2662 | 2.1.2663 | 263°58.4' | 134.12 | данные отсутствуют | 59:02:0000000:4858(2) | данные отсутствуют |
| 5208 | 2.1.2663 | 2.1.2664 | 168°41.0' | 15.24 | данные отсутствуют | 59:02:0000000:4858(2) | данные отсутствуют |
| 5209 | 2.1.2664 | 2.1.2665 | 101°32.0' | 152.2 | данные отсутствуют | 59:02:0000000:4858(2) | данные отсутствуют |
| 5210 | 2.1.2665 | 2.1.2666 | 352°25.1' | 16.37 | данные отсутствуют | 59:02:0000000:4858(2) | данные отсутствуют |
| 5211 | 2.1.2666 | 2.1.2667 | 72°54.6' | 157.08 | данные отсутствуют | 59:02:0000000:4858(2) | данные отсутствуют |
| 5212 | 2.1.2667 | 2.1.2668 | 39°50.3' | 1211.9 | данные отсутствуют | 59:02:0000000:4858(2) | данные отсутствуют |
| 5213 | 2.1.2668 | 2.1.2669 | 176°9.9' | 85.66 | данные отсутствуют | 59:02:0000000:4870(7) | данные отсутствуют |
| 5214 | 2.1.2669 | 2.1.2670 | 180°47.5' | 1043.44 | данные отсутствуют | 59:02:0000000:4870(7) | данные отсутствуют |
| 5215 | 2.1.2670 | 2.1.2671 | 228°27.6' | 388.7 | данные отсутствуют | 59:02:0000000:4870(7) | данные отсутствуют |
| 5216 | 2.1.2671 | 2.1.2672 | 12°21.3' | 262.57 | данные отсутствуют | 59:02:0000000:5569(24) | данные отсутствуют |
| 5217 | 2.1.2672 | 2.1.2673 | 271°58.3' | 822.2 | данные отсутствуют | данные отсутствуют | данные отсутствуют |
| 5218 | 2.1.2673 | 2.1.2674 | 344°10.7' | 64.48 | данные отсутствуют | данные отсутствуют | данные отсутствуют |
| 5219 | 2.1.2674 | 2.1.2675 | 340°15.6' | 189.13 | данные отсутствуют | данные отсутствуют | данные отсутствуют |
| 5220 | 2.1.2675 | 2.1.2676 | 353°47.1' | 182.79 | данные отсутствуют | данные отсутствуют | данные отсутствуют |
| 5221 | 2.1.2676 | 2.1.2677 | 357°56.0' | 149.44 | данные отсутствуют | данные отсутствуют | данные отсутствуют |
| 5222 | 2.1.2677 | 2.1.2678 | 343°1.8' | 212.69 | данные отсутствуют | данные отсутствуют | данные отсутствуют |
| 5223 | 2.1.2678 | 2.1.2679 | 329°2.3' | 167.85 | данные отсутствуют | данные отсутствуют | данные отсутствуют |
| 5224 | 2.1.2679 | 2.1.2680 | 320°54.3' | 148.38 | данные отсутствуют | данные отсутствуют | данные отсутствуют |
| 5225 | 2.1.2680 | 2.1.2681 | 334°26.5' | 183.48 | данные отсутствуют | данные отсутствуют | данные отсутствуют |

| | | |
|-------------------------------|---------|-------------------|
| полное наименование должности | подпись | инициалы, фамилия |
|-------------------------------|---------|-------------------|

М.П.

| Земельный участок | | | | | | | |
|--|----------|--------------------------------|-----------|--------------------|--------------------|--------------------|----------------------------|
| вид объекта недвижимости | | | | | | | |
| Лист №200 Раздел 3.1 | | Всего листов раздела 3.1: 1419 | | | Всего разделов: 8 | | Всего листов выписки: 5548 |
| 17 октября 2019г. № КУВИ-001/2019-25207602 | | | | | | | |
| Кадастровый номер: | | | | 59:00:0000000:7734 | | | |
| 5226 | 2.1.2681 | 2.1.2682 | 334°3.9' | 191.15 | данные отсутствуют | данные отсутствуют | данные отсутствуют |
| 5227 | 2.1.2682 | 2.1.2683 | 338°21.8' | 223.81 | данные отсутствуют | данные отсутствуют | данные отсутствуют |
| 5228 | 2.1.2683 | 2.1.2684 | 349°49.3' | 176.77 | данные отсутствуют | данные отсутствуют | данные отсутствуют |
| 5229 | 2.1.2684 | 2.1.2685 | 53°24.1' | 16.89 | данные отсутствуют | данные отсутствуют | данные отсутствуют |
| 5230 | 2.1.2685 | 2.1.2686 | 53°23.8' | 47.02 | данные отсутствуют | 59:02:1260101:1 | данные отсутствуют |
| 5231 | 2.1.2686 | 2.1.2687 | 3°14.9' | 428.57 | данные отсутствуют | 59:02:1260101:1 | данные отсутствуют |
| 5232 | 2.1.2687 | 2.1.2688 | 61°46.9' | 142.97 | данные отсутствуют | 59:02:1260101:1 | данные отсутствуют |
| 5233 | 2.1.2688 | 2.1.2689 | 15°41.0' | 680.6 | данные отсутствуют | 59:02:1260101:1 | данные отсутствуют |
| 5234 | 2.1.2689 | 2.1.2690 | 33°24.9' | 128.06 | данные отсутствуют | 59:02:1260101:1 | данные отсутствуют |
| 5235 | 2.1.2690 | 2.1.2691 | 33°24.8' | 166.09 | данные отсутствуют | данные отсутствуют | данные отсутствуют |
| 5236 | 2.1.2691 | 2.1.2692 | 37°6.2' | 451.44 | данные отсутствуют | данные отсутствуют | данные отсутствуют |
| 5237 | 2.1.2692 | 2.1.2693 | 350°46.2' | 105.55 | данные отсутствуют | данные отсутствуют | данные отсутствуют |
| 5238 | 2.1.2693 | 2.1.2694 | 29°23.5' | 499.33 | данные отсутствуют | данные отсутствуют | данные отсутствуют |
| 5239 | 2.1.2694 | 2.1.2695 | 31°7.1' | 84.27 | данные отсутствуют | данные отсутствуют | данные отсутствуют |
| 5240 | 2.1.2695 | 2.1.2696 | 21°7.9' | 53.18 | данные отсутствуют | данные отсутствуют | данные отсутствуют |
| 5241 | 2.1.2696 | 2.1.2697 | 21°7.7' | 793.29 | данные отсутствуют | 59:02:1240101:2 | данные отсутствуют |
| 5242 | 2.1.2697 | 2.1.2698 | 21°7.8' | 148.44 | данные отсутствуют | 59:02:1240101:2 | данные отсутствуют |
| 5243 | 2.1.2698 | 2.1.2699 | 114°21.1' | 580.14 | данные отсутствуют | 59:02:1240101:2 | данные отсутствуют |
| 5244 | 2.1.2699 | 2.1.2700 | 114°21.0' | 97.53 | данные отсутствуют | данные отсутствуют | данные отсутствуют |
| 5245 | 2.1.2700 | 2.1.2701 | 64°2.8' | 59.09 | данные отсутствуют | данные отсутствуют | данные отсутствуют |
| 5246 | 2.1.2701 | 2.1.2702 | 147°41.6' | 166.56 | данные отсутствуют | данные отсутствуют | данные отсутствуют |
| 5247 | 2.1.2702 | 2.1.2703 | 119°40.9' | 152.65 | данные отсутствуют | данные отсутствуют | данные отсутствуют |
| 5248 | 2.1.2703 | 2.1.2704 | 89°36.7' | 64.9 | данные отсутствуют | данные отсутствуют | данные отсутствуют |
| 5249 | 2.1.2704 | 2.1.2705 | 68°27.2' | 77.03 | данные отсутствуют | данные отсутствуют | данные отсутствуют |
| 5250 | 2.1.2705 | 2.1.2706 | 41°35.6' | 93.55 | данные отсутствуют | данные отсутствуют | данные отсутствуют |
| 5251 | 2.1.2706 | 2.1.2707 | 25°4.6' | 53.91 | данные отсутствуют | данные отсутствуют | данные отсутствуют |
| 5252 | 2.1.2707 | 2.1.2708 | 14°32.3' | 35.97 | данные отсутствуют | данные отсутствуют | данные отсутствуют |
| 5253 | 2.1.2708 | 2.1.2709 | 105°44.9' | 63.89 | данные отсутствуют | данные отсутствуют | данные отсутствуют |
| 5254 | 2.1.2709 | 2.1.2710 | 116°25.0' | 120.21 | данные отсутствуют | 59:02:1240101:1 | данные отсутствуют |
| 5255 | 2.1.2710 | 2.1.2711 | 25°26.6' | 128.88 | данные отсутствуют | 59:02:1240101:1 | данные отсутствуют |
| 5256 | 2.1.2711 | 2.1.2712 | 67°40.6' | 83.32 | данные отсутствуют | данные отсутствуют | данные отсутствуют |
| 5257 | 2.1.2712 | 2.1.2713 | 67°40.8' | 487.76 | данные отсутствуют | 59:02:1250101:1 | данные отсутствуют |
| 5258 | 2.1.2713 | 2.1.2714 | 67°40.4' | 46.88 | данные отсутствуют | 59:02:1250101:1 | данные отсутствуют |

| | | |
|-------------------------------|---------|-------------------|
| полное наименование должности | подпись | инициалы, фамилия |
|-------------------------------|---------|-------------------|

М.П.

| Земельный участок | | | | | | | |
|--|----------|--------------------------------|-----------|--------------------|--------------------|----------------------------|--------------------|
| вид объекта недвижимости | | | | | | | |
| Лист №201 Раздел 3.1 | | Всего листов раздела 3.1: 1419 | | Всего разделов: 8 | | Всего листов выписки: 5548 | |
| 17 октября 2019г. № КУВИ-001/2019-25207602 | | | | | | | |
| Кадастровый номер: | | | | 59:00:0000000:7734 | | | |
| 5259 | 2.1.2714 | 2.1.2715 | 42°3.2' | 173.99 | данные отсутствуют | данные отсутствуют | данные отсутствуют |
| 5260 | 2.1.2715 | 2.1.2716 | 39°23.8' | 36.21 | данные отсутствуют | данные отсутствуют | данные отсутствуют |
| 5261 | 2.1.2716 | 2.1.2717 | 88°37.9' | 134.45 | данные отсутствуют | данные отсутствуют | данные отсутствуют |
| 5262 | 2.1.2717 | 2.1.2718 | 75°34.4' | 86.01 | данные отсутствуют | данные отсутствуют | данные отсутствуют |
| 5263 | 2.1.2718 | 2.1.2719 | 51°51.7' | 90.86 | данные отсутствуют | данные отсутствуют | данные отсутствуют |
| 5264 | 2.1.2719 | 2.1.2720 | 33°18.4' | 100.27 | данные отсутствуют | данные отсутствуют | данные отсутствуют |
| 5265 | 2.1.2720 | 2.1.2721 | 4°48.5' | 76.81 | данные отсутствуют | данные отсутствуют | данные отсутствуют |
| 5266 | 2.1.2721 | 2.1.2722 | 350°5.3' | 70.19 | данные отсутствуют | данные отсутствуют | данные отсутствуют |
| 5267 | 2.1.2722 | 2.1.2723 | 341°2.6' | 128.25 | данные отсутствуют | данные отсутствуют | данные отсутствуют |
| 5268 | 2.1.2723 | 2.1.2724 | 314°31.0' | 101.35 | данные отсутствуют | данные отсутствуют | данные отсутствуют |
| 5269 | 2.1.2724 | 2.1.2725 | 288°26.1' | 104.61 | данные отсутствуют | данные отсутствуют | данные отсутствуют |
| 5270 | 2.1.2725 | 2.1.2726 | 272°51.0' | 92.1 | данные отсутствуют | данные отсутствуют | данные отсутствуют |
| 5271 | 2.1.2726 | 2.1.2727 | 261°45.7' | 135.67 | данные отсутствуют | данные отсутствуют | данные отсутствуют |
| 5272 | 2.1.2727 | 2.1.2728 | 268°14.8' | 97.39 | данные отсутствуют | данные отсутствуют | данные отсутствуют |
| 5273 | 2.1.2728 | 2.1.2729 | 273°15.7' | 109.15 | данные отсутствуют | данные отсутствуют | данные отсутствуют |
| 5274 | 2.1.2729 | 2.1.2730 | 295°15.4' | 192.81 | данные отсутствуют | данные отсутствуют | данные отсутствуют |
| 5275 | 2.1.2730 | 2.1.2731 | 224°1.6' | 129.54 | данные отсутствуют | данные отсутствуют | данные отсутствуют |
| 5276 | 2.1.2731 | 2.1.2732 | 225°6.7' | 216.13 | данные отсутствуют | 59:02:1230101:7 | данные отсутствуют |
| 5277 | 2.1.2732 | 2.1.2733 | 225°7.0' | 62.79 | данные отсутствуют | 59:02:1230101:7 | данные отсутствуют |
| 5278 | 2.1.2733 | 2.1.2734 | 225°6.8' | 624.05 | данные отсутствуют | 59:02:1230101:7 | данные отсутствуют |
| 5279 | 2.1.2734 | 2.1.2735 | 318°46.1' | 347.87 | данные отсутствуют | 59:02:1230101:7 | данные отсутствуют |
| 5280 | 2.1.2735 | 2.1.2736 | 318°46.0' | 99.92 | данные отсутствуют | данные отсутствуют | данные отсутствуют |
| 5281 | 2.1.2736 | 2.1.2737 | 318°45.5' | 27.08 | данные отсутствуют | 59:02:1230101:5 | данные отсутствуют |
| 5282 | 2.1.2737 | 2.1.2738 | 357°58.2' | 646.9 | данные отсутствуют | 59:02:1230101:5 | данные отсутствуют |
| 5283 | 2.1.2738 | 2.1.2739 | 43°11.1' | 326.45 | данные отсутствуют | 59:02:1230101:5 | данные отсутствуют |
| 5284 | 2.1.2739 | 2.1.2740 | 43°11.1' | 134.2 | данные отсутствуют | 59:02:1230101:5 | данные отсутствуют |
| 5285 | 2.1.2740 | 2.1.2741 | 339°41.8' | 426.17 | данные отсутствуют | данные отсутствуют | данные отсутствуют |
| 5286 | 2.1.2741 | 2.1.2742 | 339°42.2' | 84.09 | данные отсутствуют | 59:02:1230101:3 | данные отсутствуют |
| 5287 | 2.1.2742 | 2.1.2743 | 241°33.8' | 127.77 | данные отсутствуют | 59:02:1230101:3 | данные отсутствуют |
| 5288 | 2.1.2743 | 2.1.2744 | 241°33.8' | 192.62 | данные отсутствуют | 59:02:1230101:3 | данные отсутствуют |
| 5289 | 2.1.2744 | 2.1.2745 | 181°39.6' | 152.19 | данные отсутствуют | 59:02:1230101:3 | данные отсутствуют |
| 5290 | 2.1.2745 | 2.1.2746 | 181°39.5' | 172.48 | данные отсутствуют | 59:02:1230101:3 | данные отсутствуют |
| 5291 | 2.1.2746 | 2.1.2747 | 273°35.0' | 278.33 | данные отсутствуют | 59:02:1230101:3 | данные отсутствуют |

| | | |
|-------------------------------|---------|-------------------|
| полное наименование должности | подпись | инициалы, фамилия |
|-------------------------------|---------|-------------------|

М.П.

| Земельный участок | | | | | | | |
|--|----------|--------------------------------|-----------|--------------------|--------------------|----------------------------|--------------------|
| вид объекта недвижимости | | | | | | | |
| Лист №202 Раздел 3.1 | | Всего листов раздела 3.1: 1419 | | Всего разделов: 8 | | Всего листов выписки: 5548 | |
| 17 октября 2019г. № КУВИ-001/2019-25207602 | | | | | | | |
| Кадастровый номер: | | | | 59:00:0000000:7734 | | | |
| 5292 | 2.1.2747 | 2.1.2748 | 273°35.4' | 56.21 | данные отсутствуют | 59:02:1230101:3 | данные отсутствуют |
| 5293 | 2.1.2748 | 2.1.2749 | 215°57.3' | 104.35 | данные отсутствуют | 59:02:1230101:3 | данные отсутствуют |
| 5294 | 2.1.2749 | 2.1.2750 | 215°56.9' | 55.16 | данные отсутствуют | 59:02:1230101:3 | данные отсутствуют |
| 5295 | 2.1.2750 | 2.1.2751 | 215°57.3' | 678.42 | данные отсутствуют | 59:02:1230101:3 | данные отсутствуют |
| 5296 | 2.1.2751 | 2.1.2752 | 206°37.1' | 176.03 | данные отсутствуют | 59:02:1230101:3 | данные отсутствуют |
| 5297 | 2.1.2752 | 2.1.2753 | 206°37.1' | 43.55 | данные отсутствуют | 59:02:1230101:3 | данные отсутствуют |
| 5298 | 2.1.2753 | 2.1.2754 | 206°37.1' | 146.63 | данные отсутствуют | 59:02:1230101:3 | данные отсутствуют |
| 5299 | 2.1.2754 | 2.1.2755 | 278°50.3' | 142.85 | данные отсутствуют | 59:02:1230101:3 | данные отсутствуют |
| 5300 | 2.1.2755 | 2.1.2756 | 278°49.4' | 24.32 | данные отсутствуют | 59:02:1230101:11 | данные отсутствуют |
| 5301 | 2.1.2756 | 2.1.2757 | 278°50.2' | 163.64 | данные отсутствуют | 59:02:1230101:2 | данные отсутствуют |
| 5302 | 2.1.2757 | 2.1.2758 | 278°50.3' | 184.05 | данные отсутствуют | данные отсутствуют | данные отсутствуют |
| 5303 | 2.1.2758 | 2.1.2759 | 278°50.1' | 113.68 | данные отсутствуют | данные отсутствуют | данные отсутствуют |
| 5304 | 2.1.2759 | 2.1.2760 | 278°50.4' | 108.74 | данные отсутствуют | 59:02:1230101:2 | данные отсутствуют |
| 5305 | 2.1.2760 | 2.1.2761 | 185°29.2' | 452.6 | данные отсутствуют | 59:02:1230101:2 | данные отсутствуют |
| 5306 | 2.1.2761 | 2.1.2762 | 185°29.6' | 47.12 | данные отсутствуют | 59:02:1230101:11 | данные отсутствуют |
| 5307 | 2.1.2762 | 2.1.2763 | 185°29.3' | 224.86 | данные отсутствуют | 59:02:1230101:6 | данные отсутствуют |
| 5308 | 2.1.2763 | 2.1.2764 | 273°8.2' | 294.75 | данные отсутствуют | 59:02:1230101:6 | данные отсутствуют |
| 5309 | 2.1.2764 | 2.1.2765 | 273°9.1' | 22.01 | данные отсутствуют | 59:02:1230101:6 | данные отсутствуют |
| 5310 | 2.1.2765 | 2.1.2766 | 273°8.2' | 167.99 | данные отсутствуют | 59:02:1230101:6 | данные отсутствуют |
| 5311 | 2.1.2766 | 2.1.2767 | 273°8.4' | 156.11 | данные отсутствуют | 59:02:1230101:6 | данные отсутствуют |
| 5312 | 2.1.2767 | 2.1.2768 | 192°52.4' | 147.35 | данные отсутствуют | 59:02:1230101:6 | данные отсутствуют |
| 5313 | 2.1.2768 | 2.1.2769 | 192°52.4' | 236.05 | данные отсутствуют | данные отсутствуют | данные отсутствуют |
| 5314 | 2.1.2769 | 2.1.2770 | 192°54.1' | 60.15 | данные отсутствуют | 59:02:9101001:45 | данные отсутствуют |
| 5315 | 2.1.2770 | 2.1.2771 | 192°52.4' | 350.77 | данные отсутствуют | 59:02:9101001:45 | данные отсутствуют |
| 5316 | 2.1.2771 | 2.1.2772 | 192°52.4' | 246.25 | данные отсутствуют | 59:02:9101001:45 | данные отсутствуют |
| 5317 | 2.1.2772 | 2.1.2773 | 92°46.6' | 340.36 | данные отсутствуют | 59:02:9101001:45 | данные отсутствуют |
| 5318 | 2.1.2773 | 2.1.2774 | 92°47.2' | 15.63 | данные отсутствуют | данные отсутствуют | данные отсутствуют |
| 5319 | 2.1.2774 | 2.1.2775 | 92°46.0' | 23.21 | данные отсутствуют | данные отсутствуют | данные отсутствуют |
| 5320 | 2.1.2775 | 2.1.2776 | 92°46.6' | 124.51 | данные отсутствуют | данные отсутствуют | данные отсутствуют |
| 5321 | 2.1.2775 | 2.1.2775 | | | данные отсутствуют | 59:02:9101001:45 | данные отсутствуют |
| 5322 | 2.1.2776 | 2.1.2777 | 209°51.7' | 40.29 | данные отсутствуют | данные отсутствуют | данные отсутствуют |
| 5323 | 2.1.2777 | 2.1.2778 | 209°52.1' | 74.74 | данные отсутствуют | 59:02:9101001:45 | данные отсутствуют |
| 5324 | 2.1.2778 | 2.1.2779 | 209°51.9' | 124.61 | данные отсутствуют | 59:02:9101001:45 | данные отсутствуют |

| | | |
|-------------------------------|---------|-------------------|
| полное наименование должности | подпись | инициалы, фамилия |
|-------------------------------|---------|-------------------|

М.П.

| Земельный участок | | | | | | | |
|--|----------|--------------------------------|-----------|--------------------|--------------------|-----------------------|----------------------------|
| вид объекта недвижимости | | | | | | | |
| Лист №203 Раздел 3.1 | | Всего листов раздела 3.1: 1419 | | | Всего разделов: 8 | | Всего листов выписки: 5548 |
| 17 октября 2019г. № КУВИ-001/2019-25207602 | | | | | | | |
| Кадастровый номер: | | | | 59:00:0000000:7734 | | | |
| 5325 | 2.1.2779 | 2.1.2780 | 209°51.7' | 63.09 | данные отсутствуют | 59:02:9101001:45 | данные отсутствуют |
| 5326 | 2.1.2780 | 2.1.2781 | 210°1.4' | 84.46 | данные отсутствуют | 59:02:9101001:45 | данные отсутствуют |
| 5327 | 2.1.2781 | 2.1.2782 | 210°1.2' | 182.05 | данные отсутствуют | 59:02:9101001:45 | данные отсутствуют |
| 5328 | 2.1.2782 | 2.1.2783 | 105°39.7' | 176.06 | данные отсутствуют | 59:02:9101001:45 | данные отсутствуют |
| 5329 | 2.1.2783 | 2.1.2784 | 42°47.8' | 167.74 | данные отсутствуют | 59:02:9101001:45 | данные отсутствуют |
| 5330 | 2.1.2784 | 2.1.2785 | 42°47.3' | 38.86 | данные отсутствуют | 59:02:9101001:45 | данные отсутствуют |
| 5331 | 2.1.2785 | 2.1.2786 | 112°36.5' | 70.34 | данные отсутствуют | 59:02:9101001:45 | данные отсутствуют |
| 5332 | 2.1.2786 | 2.1.2787 | 112°35.7' | 14.08 | данные отсутствуют | 59:02:9101001:45 | данные отсутствуют |
| 5333 | 2.1.2787 | 2.1.2788 | 112°36.4' | 95.11 | данные отсутствуют | 59:02:9101001:45 | данные отсутствуют |
| 5334 | 2.1.2788 | 2.1.2789 | 112°36.8' | 36.41 | данные отсутствуют | 59:02:9101001:45 | данные отсутствуют |
| 5335 | 2.1.2789 | 2.1.2790 | 205°57.3' | 140.7 | данные отсутствуют | данные отсутствуют | данные отсутствуют |
| 5336 | 2.1.2789 | 2.1.2789 | | | данные отсутствуют | 59:02:0000000:1178(9) | данные отсутствуют |
| 5337 | 2.1.2790 | 2.1.2791 | 205°57.4' | 391.53 | данные отсутствуют | 59:02:9101001:40 | данные отсутствуют |
| 5338 | 2.1.2791 | 2.1.2792 | 295°7.0' | 71.64 | данные отсутствуют | 59:02:9101001:40 | данные отсутствуют |
| 5339 | 2.1.2792 | 2.1.2793 | 306°31.8' | 49.26 | данные отсутствуют | 59:02:9101001:40 | данные отсутствуют |
| 5340 | 2.1.2793 | 2.1.2794 | 231°23.8' | 27.42 | данные отсутствуют | 59:02:9101001:40 | данные отсутствуют |
| 5341 | 2.1.2794 | 2.1.2795 | 231°24.4' | 130.62 | данные отсутствуют | 59:02:9101001:40 | данные отсутствуют |
| 5342 | 2.1.2795 | 2.1.2796 | 231°24.2' | 92.57 | данные отсутствуют | 59:02:9101001:40 | данные отсутствуют |
| 5343 | 2.1.2796 | 2.1.2797 | 299°31.6' | 249.56 | данные отсутствуют | 59:02:9101001:40 | данные отсутствуют |
| 5344 | 2.1.2797 | 2.1.2798 | 220°8.2' | 327.5 | данные отсутствуют | 59:02:9101001:40 | данные отсутствуют |
| 5345 | 2.1.2798 | 2.1.2799 | 220°8.2' | 135.01 | данные отсутствуют | 59:02:9101001:40 | данные отсутствуют |
| 5346 | 2.1.2799 | 2.1.2800 | 194°21.3' | 170.65 | данные отсутствуют | 59:02:9101001:40 | данные отсутствуют |
| 5347 | 2.1.2800 | 2.1.2801 | 194°21.5' | 70.37 | данные отсутствуют | 59:02:9101001:40 | данные отсутствуют |
| 5348 | 2.1.2801 | 2.1.2802 | 194°21.5' | 68.15 | данные отсутствуют | 59:02:9101001:40 | данные отсутствуют |
| 5349 | 2.1.2802 | 2.1.2803 | 194°21.4' | 237.25 | данные отсутствуют | 59:02:9101001:40 | данные отсутствуют |
| 5350 | 2.1.2803 | 2.1.2804 | 80°44.6' | 54.22 | данные отсутствуют | 59:02:9101001:40 | данные отсутствуют |
| 5351 | 2.1.2804 | 2.1.2805 | 80°43.6' | 20.85 | данные отсутствуют | 59:02:9101001:40 | данные отсутствуют |
| 5352 | 2.1.2805 | 2.1.2806 | 45°13.6' | 94.41 | данные отсутствуют | 59:02:9101001:40 | данные отсутствуют |
| 5353 | 2.1.2806 | 2.1.2807 | 45°13.8' | 58.02 | данные отсутствуют | 59:02:9101001:40 | данные отсутствуют |
| 5354 | 2.1.2807 | 2.1.2808 | 122°32.7' | 28.16 | данные отсутствуют | 59:02:9101001:40 | данные отсутствуют |
| 5355 | 2.1.2808 | 2.1.2809 | 122°33.0' | 102.69 | данные отсутствуют | 59:02:9101001:40 | данные отсутствуют |
| 5356 | 2.1.2809 | 2.1.2810 | 147°6.4' | 66.29 | данные отсутствуют | 59:02:9101001:40 | данные отсутствуют |
| 5357 | 2.1.2810 | 2.1.2811 | 147°6.0' | 65.41 | данные отсутствуют | данные отсутствуют | данные отсутствуют |

| | | |
|-------------------------------|---------|-------------------|
| полное наименование должности | подпись | инициалы, фамилия |
|-------------------------------|---------|-------------------|

М.П.

| Земельный участок | | | | | | | |
|--|----------|--------------------------------|-----------|--------------------|--------------------|----------------------------|--------------------|
| вид объекта недвижимости | | | | | | | |
| Лист №204 Раздел 3.1 | | Всего листов раздела 3.1: 1419 | | Всего разделов: 8 | | Всего листов выписки: 5548 | |
| 17 октября 2019г. № КУВИ-001/2019-25207602 | | | | | | | |
| Кадастровый номер: | | | | 59:00:0000000:7734 | | | |
| 5358 | 2.1.2811 | 2.1.2812 | 147°7.0' | 17.55 | данные отсутствуют | данные отсутствуют | данные отсутствуют |
| 5359 | 2.1.2812 | 2.1.2813 | 163°2.0' | 200.48 | данные отсутствуют | 59:02:9101001:40 | данные отсутствуют |
| 5360 | 2.1.2813 | 2.1.2814 | 163°2.0' | 116.3 | данные отсутствуют | 59:02:9101001:40 | данные отсутствуют |
| 5361 | 2.1.2814 | 2.1.2815 | 257°25.5' | 266.5 | данные отсутствуют | 59:02:9101001:40 | данные отсутствуют |
| 5362 | 2.1.2815 | 2.1.2816 | 257°25.5' | 326.26 | данные отсутствуют | 59:02:9101001:40 | данные отсутствуют |
| 5363 | 2.1.2816 | 2.1.2817 | 153°41.5' | 168.19 | данные отсутствуют | 59:02:9101001:40 | данные отсутствуют |
| 5364 | 2.1.2817 | 2.1.2818 | 153°41.7' | 93.67 | данные отсутствуют | 59:02:9101001:40 | данные отсутствуют |
| 5365 | 2.1.2818 | 2.1.2819 | 153°42.1' | 18.26 | данные отсутствуют | 59:02:9101001:40 | данные отсутствуют |
| 5366 | 2.1.2819 | 2.1.2820 | 153°41.5' | 39.96 | данные отсутствуют | 59:02:9101001:40 | данные отсутствуют |
| 5367 | 2.1.2820 | 2.1.2821 | 82°11.6' | 38.8 | данные отсутствуют | 59:02:9101001:40 | данные отсутствуют |
| 5368 | 2.1.2821 | 2.1.2822 | 82°11.4' | 110.09 | данные отсутствуют | 59:02:9101001:40 | данные отсутствуют |
| 5369 | 2.1.2822 | 2.1.2823 | 82°11.6' | 261.16 | данные отсутствуют | данные отсутствуют | данные отсутствуют |
| 5370 | 2.1.2823 | 2.1.2824 | 82°11.5' | 150.01 | данные отсутствуют | данные отсутствуют | данные отсутствуют |
| 5371 | 2.1.2824 | 2.1.2825 | 168°23.2' | 202.54 | данные отсутствуют | 59:02:9101001:40 | данные отсутствуют |
| 5372 | 2.1.2825 | 2.1.2826 | 168°23.6' | 95.18 | данные отсутствуют | 59:02:9101001:40 | данные отсутствуют |
| 5373 | 2.1.2826 | 2.1.2827 | 249°55.9' | 73.32 | данные отсутствуют | 59:02:9101001:40 | данные отсутствуют |
| 5374 | 2.1.2827 | 2.1.2828 | 249°56.0' | 314.31 | данные отсутствуют | 59:02:9101001:40 | данные отсутствуют |
| 5375 | 2.1.2828 | 2.1.2829 | 232°51.3' | 432.52 | данные отсутствуют | 59:02:9101001:40 | данные отсутствуют |
| 5376 | 2.1.2829 | 2.1.2830 | 206°10.7' | 93.28 | данные отсутствуют | 59:02:9101001:40 | данные отсутствуют |
| 5377 | 2.1.2830 | 2.1.2831 | 226°14.3' | 404.95 | данные отсутствуют | 59:02:9101001:40 | данные отсутствуют |
| 5378 | 2.1.2831 | 2.1.2832 | 183°17.8' | 72.0 | данные отсутствуют | 59:02:9101001:40 | данные отсутствуют |
| 5379 | 2.1.2832 | 2.1.2833 | 106°59.2' | 124.39 | данные отсутствуют | 59:02:9101001:40 | данные отсутствуют |
| 5380 | 2.1.2833 | 2.1.2834 | 106°58.7' | 22.26 | данные отсутствуют | 59:02:9101001:40 | данные отсутствуют |
| 5381 | 2.1.2834 | 2.1.2835 | 106°59.1' | 36.87 | данные отсутствуют | 59:02:9101001:40 | данные отсутствуют |
| 5382 | 2.1.2835 | 2.1.2836 | 71°33.5' | 55.26 | данные отсутствуют | данные отсутствуют | данные отсутствуют |
| 5383 | 2.1.2836 | 2.1.2837 | 71°33.8' | 181.32 | данные отсутствуют | данные отсутствуют | данные отсутствуют |
| 5384 | 2.1.2837 | 2.1.2838 | 102°26.8' | 37.35 | данные отсутствуют | 59:02:9101001:40 | данные отсутствуют |
| 5385 | 2.1.2838 | 2.1.2839 | 102°26.9' | 244.88 | данные отсутствуют | 59:02:9101001:40 | данные отсутствуют |
| 5386 | 2.1.2839 | 2.1.2840 | 209°20.3' | 221.34 | данные отсутствуют | 59:02:9101001:40 | данные отсутствуют |
| 5387 | 2.1.2840 | 2.1.2841 | 91°40.5' | 46.54 | данные отсутствуют | 59:02:9101001:40 | данные отсутствуют |
| 5388 | 2.1.2841 | 2.1.2842 | 212°46.2' | 101.37 | данные отсутствуют | 59:02:0000000:4869 | данные отсутствуют |
| 5389 | 2.1.2841 | 2.1.2841 | | | данные отсутствуют | 59:02:9101001:52(2) | данные отсутствуют |
| 5390 | 2.1.2842 | 2.1.2843 | 173°56.0' | 910.95 | данные отсутствуют | 59:02:0000000:4869 | данные отсутствуют |

| | | |
|-------------------------------|---------|-------------------|
| полное наименование должности | подпись | инициалы, фамилия |
|-------------------------------|---------|-------------------|

М.П.

| Земельный участок | | | | | | | |
|--|----------|--------------------------------|-----------|--------------------|--------------------|----------------------------|--------------------|
| вид объекта недвижимости | | | | | | | |
| Лист №205 Раздел 3.1 | | Всего листов раздела 3.1: 1419 | | Всего разделов: 8 | | Всего листов выписки: 5548 | |
| 17 октября 2019г. № КУВИ-001/2019-25207602 | | | | | | | |
| Кадастровый номер: | | | | 59:00:0000000:7734 | | | |
| 5391 | 2.1.2843 | 2.1.2844 | 228°32.2' | 389.04 | данные отсутствуют | 59:02:0000000:4858(4) | данные отсутствуют |
| 5392 | 2.1.2844 | 2.1.2845 | 11°5.3' | 428.07 | данные отсутствуют | 59:02:0000000:4870(5) | данные отсутствуют |
| 5393 | 2.1.2845 | 2.1.2846 | 277°58.2' | 22.21 | данные отсутствуют | 59:02:0000000:4870(5) | данные отсутствуют |
| 5394 | 2.1.2846 | 2.1.2847 | 191°5.5' | 455.86 | данные отсутствуют | 59:02:0000000:4870(5) | данные отсутствуют |
| 5395 | 2.1.2847 | 2.1.2848 | 191°22.6' | 35.03 | данные отсутствуют | 59:02:0000000:4858(4) | данные отсутствуют |
| 5396 | 2.1.2848 | 2.1.2849 | 278°37.0' | 7.68 | данные отсутствуют | 59:02:0000000:4870(13) | данные отсутствуют |
| 5397 | 2.1.2849 | 2.1.2850 | 191°48.4' | 64.85 | данные отсутствуют | 59:02:0000000:4870(13) | данные отсутствуют |
| 5398 | 2.1.2850 | 2.1.2851 | 101°48.4' | 8.16 | данные отсутствуют | 59:02:0000000:4870(13) | данные отсутствуют |
| 5399 | 2.1.2851 | 2.1.2852 | 191°21.4' | 66.38 | данные отсутствуют | 59:02:0000000:4858(4) | данные отсутствуют |
| 5400 | 2.1.2852 | 2.1.2853 | 281°17.2' | 23.2 | данные отсутствуют | 59:02:0000000:4858(4) | данные отсутствуют |
| 5401 | 2.1.2853 | 2.1.2854 | 187°41.2' | 131.35 | данные отсутствуют | 59:02:0000000:4858(4) | данные отсутствуют |
| 5402 | 2.1.2854 | 2.1.2855 | 111°43.0' | 45.86 | данные отсутствуют | 59:02:0000000:4858(4) | данные отсутствуют |
| 5403 | 2.1.2855 | 2.1.2856 | 18°47.9' | 89.44 | данные отсутствуют | 59:02:0000000:4858(4) | данные отсутствуют |
| 5404 | 2.1.2856 | 2.1.2857 | 12°5.3' | 39.54 | данные отсутствуют | 59:02:0000000:4858(4) | данные отсутствуют |
| 5405 | 2.1.2857 | 2.1.2858 | 291°45.3' | 20.8 | данные отсутствуют | 59:02:0000000:4858(4) | данные отсутствуют |
| 5406 | 2.1.2858 | 2.1.2859 | 12°3.8' | 73.59 | данные отсутствуют | 59:02:0000000:4858(4) | данные отсутствуют |
| 5407 | 2.1.2859 | 2.1.2860 | 101°49.4' | 8.98 | данные отсутствуют | 59:02:0000000:4870(12) | данные отсутствуют |
| 5408 | 2.1.2860 | 2.1.2861 | 11°50.6' | 65.48 | данные отсутствуют | 59:02:0000000:4870(12) | данные отсутствуют |
| 5409 | 2.1.2861 | 2.1.2862 | 281°44.8' | 8.74 | данные отсутствуют | 59:02:0000000:4870(12) | данные отсутствуют |
| 5410 | 2.1.2862 | 2.1.2863 | 11°59.5' | 27.34 | данные отсутствуют | 59:02:0000000:4858(4) | данные отсутствуют |
| 5411 | 2.1.2863 | 2.1.2864 | 48°29.7' | 1806.8 | данные отсутствуют | 59:02:0000000:4858(4) | данные отсутствуют |
| 5412 | 2.1.2864 | 2.1.2865 | 156°47.6' | 95.25 | данные отсутствуют | 59:02:0000000:4870(16) | данные отсутствуют |
| 5413 | 2.1.2865 | 2.1.2866 | 68°28.1' | 102.01 | данные отсутствуют | 59:02:0000000:4870(16) | данные отсутствуют |
| 5414 | 2.1.2866 | 2.1.2867 | 337°5.8' | 108.31 | данные отсутствуют | 59:02:0000000:4870(16) | данные отсутствуют |
| 5415 | 2.1.2867 | 2.1.2868 | 74°6.0' | 213.25 | данные отсутствуют | 59:02:0000000:4858(4) | данные отсутствуют |
| 5416 | 2.1.2868 | 2.1.2869 | 165°10.6' | 12.0 | данные отсутствуют | 59:02:0000000:4870(6) | данные отсутствуют |
| 5417 | 2.1.2869 | 2.1.2870 | 74°6.2' | 39.83 | данные отсутствуют | 59:02:0000000:4870(6) | данные отсутствуют |
| 5418 | 2.1.2870 | 2.1.2871 | 164°44.7' | 1.71 | данные отсутствуют | 59:02:0000000:4858(4) | данные отсутствуют |
| 5419 | 2.1.2871 | 2.1.2872 | 74°23.0' | 42.57 | данные отсутствуют | 59:02:0000000:4858(4) | данные отсутствуют |
| 5420 | 2.1.2872 | 2.1.2873 | 180°32.8' | 563.7 | данные отсутствуют | 59:02:9101001:171 | данные отсутствуют |
| 5421 | 2.1.2872 | 2.1.2872 | | | данные отсутствуют | 59:02:9101001:49 | данные отсутствуют |
| 5422 | 2.1.2873 | 2.1.2874 | 181°4.4' | 74.77 | данные отсутствуют | данные отсутствуют | данные отсутствуют |
| 5423 | 2.1.2874 | 2.1.2875 | 181°4.1' | 100.23 | данные отсутствуют | 59:02:9101001:44 | данные отсутствуют |

| | | |
|-------------------------------|---------|-------------------|
| полное наименование должности | подпись | инициалы, фамилия |
|-------------------------------|---------|-------------------|

М.П.

| Земельный участок | | | | | | | |
|--|----------|--------------------------------|-----------|--------------------|--------------------|----------------------------|--------------------|
| вид объекта недвижимости | | | | | | | |
| Лист №206 Раздел 3.1 | | Всего листов раздела 3.1: 1419 | | Всего разделов: 8 | | Всего листов выписки: 5548 | |
| 17 октября 2019г. № КУВИ-001/2019-25207602 | | | | | | | |
| Кадастровый номер: | | | | 59:00:0000000:7734 | | | |
| 5424 | 2.1.2875 | 2.1.2876 | 160°56.9' | 550.41 | данные отсутствуют | 59:02:9101001:44 | данные отсутствуют |
| 5425 | 2.1.2876 | 2.1.2877 | 193°17.0' | 76.21 | данные отсутствуют | 59:02:9101001:44 | данные отсутствуют |
| 5426 | 2.1.2877 | 2.1.2878 | 193°17.1' | 100.3 | данные отсутствуют | данные отсутствуют | данные отсутствуют |
| 5427 | 2.1.2878 | 2.1.2879 | 279°44.8' | 553.28 | данные отсутствуют | данные отсутствуют | данные отсутствуют |
| 5428 | 2.1.2878 | 2.1.2878 | | | данные отсутствуют | 59:02:9101001:168 | данные отсутствуют |
| 5429 | 2.1.2879 | 2.1.2880 | 264°16.1' | 203.39 | данные отсутствуют | 59:02:9101001:166 | данные отсутствуют |
| 5430 | 2.1.2880 | 2.1.2881 | 264°16.1' | 194.66 | данные отсутствуют | данные отсутствуют | данные отсутствуют |
| 5431 | 2.1.2881 | 2.1.2882 | 258°18.2' | 106.84 | данные отсутствуют | 59:02:9101001:43 | данные отсутствуют |
| 5432 | 2.1.2882 | 2.1.2883 | 258°18.0' | 235.87 | данные отсутствуют | 59:02:9101001:43 | данные отсутствуют |
| 5433 | 2.1.2883 | 2.1.2884 | 205°19.4' | 208.35 | данные отсутствуют | 59:02:9101001:43 | данные отсутствуют |
| 5434 | 2.1.2884 | 2.1.2885 | 80°52.6' | 17.53 | данные отсутствуют | 59:02:9101001:43 | данные отсутствуют |
| 5435 | 2.1.2885 | 2.1.2886 | 80°53.8' | 6.83 | данные отсутствуют | данные отсутствуют | данные отсутствуют |
| 5436 | 2.1.2886 | 2.1.2887 | 80°52.0' | 36.6 | данные отсутствуют | данные отсутствуют | данные отсутствуют |
| 5437 | 2.1.2887 | 2.1.2888 | 189°50.6' | 121.97 | данные отсутствуют | данные отсутствуют | данные отсутствуют |
| 5438 | 2.1.2888 | 2.1.2889 | 191°0.6' | 186.51 | данные отсутствуют | данные отсутствуют | данные отсутствуют |
| 5439 | 2.1.2889 | 2.1.2890 | 187°16.4' | 147.78 | данные отсутствуют | данные отсутствуют | данные отсутствуют |
| 5440 | 2.1.2890 | 2.1.2891 | 191°40.0' | 95.04 | данные отсутствуют | данные отсутствуют | данные отсутствуют |
| 5441 | 2.1.2891 | 2.1.2892 | 242°33.6' | 105.49 | данные отсутствуют | данные отсутствуют | данные отсутствуют |
| 5442 | 2.1.2892 | 2.1.2893 | 266°36.0' | 109.43 | данные отсутствуют | данные отсутствуют | данные отсутствуют |
| 5443 | 2.1.2893 | 2.1.2894 | 292°9.5' | 85.11 | данные отсутствуют | данные отсутствуют | данные отсутствуют |
| 5444 | 2.1.2894 | 2.1.2895 | 327°27.0' | 145.1 | данные отсутствуют | данные отсутствуют | данные отсутствуют |
| 5445 | 2.1.2895 | 2.1.2896 | 4°53.4' | 237.92 | данные отсутствуют | данные отсутствуют | данные отсутствуют |
| 5446 | 2.1.2896 | 2.1.2897 | 327°55.1' | 123.32 | данные отсутствуют | данные отсутствуют | данные отсутствуют |
| 5447 | 2.1.2897 | 2.1.2898 | 296°33.9' | 132.51 | данные отсутствуют | данные отсутствуют | данные отсутствуют |
| 5448 | 2.1.2898 | 2.1.2899 | 286°55.7' | 112.47 | данные отсутствуют | данные отсутствуют | данные отсутствуют |
| 5449 | 2.1.2899 | 2.1.2900 | 268°24.5' | 112.33 | данные отсутствуют | данные отсутствуют | данные отсутствуют |
| 5450 | 2.1.2900 | 2.1.2901 | 247°4.1' | 88.06 | данные отсутствуют | данные отсутствуют | данные отсутствуют |
| 5451 | 2.1.2901 | 2.1.2902 | 214°7.0' | 58.39 | данные отсутствуют | данные отсутствуют | данные отсутствуют |
| 5452 | 2.1.2902 | 2.1.2903 | 209°14.6' | 89.37 | данные отсутствуют | данные отсутствуют | данные отсутствуют |
| 5453 | 2.1.2903 | 2.1.2904 | 197°35.8' | 101.85 | данные отсутствуют | данные отсутствуют | данные отсутствуют |
| 5454 | 2.1.2904 | 2.1.2905 | 191°39.7' | 151.59 | данные отсутствуют | данные отсутствуют | данные отсутствуют |
| 5455 | 2.1.2905 | 2.1.2906 | 268°56.3' | 109.51 | данные отсутствуют | данные отсутствуют | данные отсутствуют |
| 5456 | 2.1.2906 | 2.1.2907 | 269°3.4' | 114.83 | данные отсутствуют | 59:02:0901137:36 | данные отсутствуют |

| | | |
|-------------------------------|---------|-------------------|
| полное наименование должности | подпись | инициалы, фамилия |
|-------------------------------|---------|-------------------|

М.П.

| Земельный участок | | | | | | | |
|--|----------|--------------------------------|-----------|--------------------|--------------------|---|----------------------------|
| вид объекта недвижимости | | | | | | | |
| Лист №207 Раздел 3.1 | | Всего листов раздела 3.1: 1419 | | | Всего разделов: 8 | | Всего листов выписки: 5548 |
| 17 октября 2019г. № КУВИ-001/2019-25207602 | | | | | | | |
| Кадастровый номер: | | | | 59:00:0000000:7734 | | | |
| 5457 | 2.1.2906 | 2.1.2906 | | | данные отсутствуют | 59:02:0000000:5569(6) | данные отсутствуют |
| 5458 | 2.1.2907 | 2.1.2908 | 339°46.4' | 179.3 | данные отсутствуют | 59:02:0901137:36 | данные отсутствуют |
| 5459 | 2.1.2908 | 2.1.2909 | 262°42.8' | 207.62 | данные отсутствуют | 59:02:0901137:36 | данные отсутствуют |
| 5460 | 2.1.2909 | 2.1.2910 | 322°0.1' | 210.21 | данные отсутствуют | 59:02:0000000:5569(1) | данные отсутствуют |
| 5461 | 2.1.2910 | 2.1.2911 | 256°25.8' | 479.9 | данные отсутствуют | данные отсутствуют | данные отсутствуют |
| 5462 | 2.1.2911 | 2.1.2912 | 202°30.7' | 114.92 | данные отсутствуют | данные отсутствуют | данные отсутствуют |
| 5463 | 2.1.2912 | 2.1.2913 | 261°28.3' | 44.5 | данные отсутствуют | данные отсутствуют | данные отсутствуют |
| 5464 | 2.1.2913 | 2.1.2914 | 169°50.6' | 53.08 | данные отсутствуют | данные отсутствуют | данные отсутствуют |
| 5465 | 2.1.2914 | 2.1.2915 | 87°23.8' | 84.79 | данные отсутствуют | данные отсутствуют | данные отсутствуют |
| 5466 | 2.1.2915 | 2.1.2916 | 166°33.4' | 30.5 | данные отсутствуют | данные отсутствуют | данные отсутствуют |
| 5467 | 2.1.2916 | 2.1.2917 | 265°50.8' | 12.15 | данные отсутствуют | данные отсутствуют | данные отсутствуют |
| 5468 | 2.1.2917 | 2.1.2918 | 177°49.5' | 21.35 | данные отсутствуют | 59:02:0901136:204 | адрес отсутствует |
| 5469 | 2.1.2918 | 2.1.2919 | 87°34.1' | 12.49 | данные отсутствуют | данные отсутствуют | данные отсутствуют |
| 5470 | 2.1.2919 | 2.1.2920 | 183°37.7' | 61.0 | данные отсутствуют | данные отсутствуют | данные отсутствуют |
| 5471 | 2.1.2920 | 2.1.2921 | 95°6.1' | 30.92 | данные отсутствуют | данные отсутствуют | данные отсутствуют |
| 5472 | 2.1.2921 | 2.1.2922 | 132°30.2' | 62.68 | данные отсутствуют | данные отсутствуют | данные отсутствуют |
| 5473 | 2.1.2922 | 2.1.2923 | 184°55.0' | 51.35 | данные отсутствуют | данные отсутствуют | данные отсутствуют |
| 5474 | 2.1.2923 | 2.1.2924 | 214°6.8' | 41.19 | данные отсутствуют | данные отсутствуют | данные отсутствуют |
| 5475 | 2.1.2924 | 2.1.2925 | 124°45.5' | 77.67 | данные отсутствуют | данные отсутствуют | данные отсутствуют |
| 5476 | 2.1.2925 | 2.1.2926 | 84°10.3' | 24.33 | данные отсутствуют | данные отсутствуют | данные отсутствуют |
| 5477 | 2.1.2926 | 2.1.2927 | 51°21.2' | 425.41 | данные отсутствуют | данные отсутствуют | данные отсутствуют |
| 5478 | 2.1.2927 | 2.1.2928 | 137°16.6' | 180.04 | данные отсутствуют | данные отсутствуют | данные отсутствуют |
| 5479 | 2.1.2927 | 2.1.2927 | | | данные отсутствуют | 59:02:0000000:5569(1) | данные отсутствуют |
| 5480 | 2.1.2928 | 2.1.2929 | 185°0.1' | 450.85 | данные отсутствуют | данные отсутствуют | данные отсутствуют |
| 5481 | 2.1.2928 | 2.1.2928 | | | данные отсутствуют | 59:02:0000000:5569(2), 59:02:0901137:36 | данные отсутствуют |
| 5482 | 2.1.2929 | 2.1.2930 | 305°20.2' | 176.58 | данные отсутствуют | данные отсутствуют | данные отсутствуют |
| 5483 | 2.1.2930 | 2.1.2931 | 303°11.2' | 34.37 | данные отсутствуют | 59:02:5153001:1 | данные отсутствуют |
| 5484 | 2.1.2931 | 2.1.2932 | 305°8.2' | 297.46 | данные отсутствуют | 59:02:5153001:1 | данные отсутствуют |
| 5485 | 2.1.2932 | 2.1.2933 | 300°48.1' | 13.98 | данные отсутствуют | 59:02:5153001:1 | данные отсутствуют |
| 5486 | 2.1.2933 | 2.1.2934 | 9°43.9' | 4.2 | данные отсутствуют | 59:02:5153001:1 | данные отсутствуют |
| 5487 | 2.1.2934 | 2.1.2935 | 291°23.0' | 10.94 | данные отсутствуют | 59:02:5153001:1 | данные отсутствуют |
| 5488 | 2.1.2935 | 2.1.2936 | 208°42.1' | 2.52 | данные отсутствуют | 59:02:5153001:1 | данные отсутствуют |
| 5489 | 2.1.2936 | 2.1.2937 | 304°5.8' | 105.94 | данные отсутствуют | 59:02:5153001:1 | данные отсутствуют |

| | | |
|-------------------------------|---------|-------------------|
| полное наименование должности | подпись | инициалы, фамилия |
|-------------------------------|---------|-------------------|

М.П.

| Земельный участок | | | | | | | |
|--|----------|--------------------------------|-----------|--------------------|--------------------|----------------------------|--------------------|
| вид объекта недвижимости | | | | | | | |
| Лист №208 Раздел 3.1 | | Всего листов раздела 3.1: 1419 | | Всего разделов: 8 | | Всего листов выписки: 5548 | |
| 17 октября 2019г. № КУВИ-001/2019-25207602 | | | | | | | |
| Кадастровый номер: | | | | 59:00:0000000:7734 | | | |
| 5490 | 2.1.2937 | 2.1.2938 | 305°13.1' | 365.09 | данные отсутствуют | 59:02:5153001:1 | данные отсутствуют |
| 5491 | 2.1.2938 | 2.1.2939 | 303°10.5' | 53.97 | данные отсутствуют | 59:02:5153001:1 | данные отсутствуют |
| 5492 | 2.1.2939 | 2.1.2940 | 329°11.0' | 9.29 | данные отсутствуют | 59:02:5153001:1 | данные отсутствуют |
| 5493 | 2.1.2940 | 2.1.2941 | 301°23.2' | 14.15 | данные отсутствуют | 59:02:5153001:1 | данные отсутствуют |
| 5494 | 2.1.2941 | 2.1.2942 | 263°21.4' | 3.54 | данные отсутствуют | 59:02:5153001:1 | данные отсутствуют |
| 5495 | 2.1.2942 | 2.1.2943 | 303°11.7' | 253.25 | данные отсутствуют | 59:02:5153001:1 | данные отсутствуют |
| 5496 | 2.1.2943 | 2.1.2944 | 299°26.8' | 74.9 | данные отсутствуют | 59:02:5153001:1 | данные отсутствуют |
| 5497 | 2.1.2944 | 2.1.2945 | 290°7.1' | 241.44 | данные отсутствуют | 59:02:5153001:1 | данные отсутствуют |
| 5498 | 2.1.2945 | 2.1.2946 | 286°44.0' | 90.44 | данные отсутствуют | 59:02:5153001:1 | данные отсутствуют |
| 5499 | 2.1.2946 | 2.1.2947 | 281°52.6' | 186.52 | данные отсутствуют | 59:02:5153001:1 | данные отсутствуют |
| 5500 | 2.1.2947 | 2.1.2948 | 275°57.2' | 96.69 | данные отсутствуют | 59:02:5153001:1 | данные отсутствуют |
| 5501 | 2.1.2948 | 2.1.2949 | 273°19.0' | 501.15 | данные отсутствуют | 59:02:5153001:1 | данные отсутствуют |
| 5502 | 2.1.2949 | 2.1.2950 | 272°47.3' | 287.6 | данные отсутствуют | 59:02:5153001:1 | данные отсутствуют |
| 5503 | 2.1.2950 | 2.1.2951 | 3°13.7' | 20.59 | данные отсутствуют | 59:00:0000000:7862(1) | данные отсутствуют |
| 5504 | 2.1.2951 | 2.1.2952 | 18°46.9' | 78.2 | данные отсутствуют | 59:00:0000000:7862(1) | данные отсутствуют |
| 5505 | 2.1.2952 | 2.1.2953 | 6°20.6' | 133.34 | данные отсутствуют | 59:00:0000000:7862(1) | данные отсутствуют |
| 5506 | 2.1.2953 | 2.1.2954 | 9°23.7' | 143.53 | данные отсутствуют | 59:00:0000000:7862(1) | данные отсутствуют |
| 5507 | 2.1.2954 | 2.1.2955 | 12°17.6' | 286.64 | данные отсутствуют | 59:00:0000000:7862(1) | данные отсутствуют |
| 5508 | 2.1.2955 | 2.1.2956 | 358°10.1' | 286.78 | данные отсутствуют | 59:00:0000000:7862(1) | данные отсутствуют |
| 5509 | 2.1.2956 | 2.1.2957 | 19°52.7' | 22.73 | данные отсутствуют | 59:00:0000000:7862(1) | данные отсутствуют |
| 5510 | 2.1.2957 | 2.1.2958 | 33°34.7' | 34.1 | данные отсутствуют | 59:00:0000000:7862(1) | данные отсутствуют |
| 5511 | 2.1.2958 | 2.1.2959 | 40°14.0' | 89.35 | данные отсутствуют | 59:00:0000000:7862(1) | данные отсутствуют |
| 5512 | 2.1.2959 | 2.1.2960 | 32°10.7' | 41.61 | данные отсутствуют | 59:00:0000000:7862(1) | данные отсутствуют |
| 5513 | 2.1.2960 | 2.1.2961 | 12°2.4' | 31.88 | данные отсутствуют | 59:00:0000000:7862(1) | данные отсутствуют |
| 5514 | 2.1.2961 | 2.1.2962 | 353°11.5' | 33.99 | данные отсутствуют | 59:00:0000000:7862(1) | данные отсутствуют |
| 5515 | 2.1.2962 | 2.1.2963 | 335°4.3' | 84.54 | данные отсутствуют | 59:00:0000000:7862(1) | данные отсутствуют |
| 5516 | 2.1.2963 | 2.1.2964 | 344°35.5' | 41.93 | данные отсутствуют | 59:00:0000000:7862(1) | данные отсутствуют |
| 5517 | 2.1.2964 | 2.1.2965 | 1°9.0' | 34.37 | данные отсутствуют | 59:00:0000000:7862(1) | данные отсутствуют |
| 5518 | 2.1.2965 | 2.1.2966 | 15°34.8' | 114.34 | данные отсутствуют | 59:00:0000000:7862(1) | данные отсутствуют |
| 5519 | 2.1.2966 | 2.1.2967 | 12°57.6' | 23.63 | данные отсутствуют | 59:00:0000000:7862(1) | данные отсутствуют |
| 5520 | 2.1.2967 | 2.1.2968 | 211°48.6' | 99.35 | данные отсутствуют | 59:00:0000000:7862(1) | данные отсутствуют |
| 5521 | 2.1.2968 | 2.1.2969 | 211°48.7' | 129.46 | данные отсутствуют | 59:00:0000000:7862(1) | данные отсутствуют |
| 5522 | 2.1.2969 | 2.1.2970 | 211°48.5' | 72.29 | данные отсутствуют | 59:00:0000000:7862(1) | данные отсутствуют |

| | | |
|-------------------------------|---------|-------------------|
| полное наименование должности | подпись | инициалы, фамилия |
|-------------------------------|---------|-------------------|

М.П.

| Земельный участок | | | | | | | |
|--|----------|--------------------------------|-----------|--------------------|--------------------|----------------------------|--------------------|
| вид объекта недвижимости | | | | | | | |
| Лист №209 Раздел 3.1 | | Всего листов раздела 3.1: 1419 | | Всего разделов: 8 | | Всего листов выписки: 5548 | |
| 17 октября 2019г. № КУВИ-001/2019-25207602 | | | | | | | |
| Кадастровый номер: | | | | 59:00:0000000:7734 | | | |
| 5523 | 2.1.2970 | 2.1.2971 | 185°10.3' | 98.75 | данные отсутствуют | 59:00:0000000:7862(1) | данные отсутствуют |
| 5524 | 2.1.2971 | 2.1.2972 | 181°12.5' | 128.12 | данные отсутствуют | 59:00:0000000:7862(1) | данные отсутствуют |
| 5525 | 2.1.2972 | 2.1.2973 | 343°17.8' | 179.98 | данные отсутствуют | 59:37:1780101:1 | данные отсутствуют |
| 5526 | 2.1.2972 | 2.1.2972 | | | данные отсутствуют | 59:37:1780101:254(4) | данные отсутствуют |
| 5527 | 2.1.2973 | 2.1.2974 | 34°28.1' | 780.5 | данные отсутствуют | 59:37:1780101:1 | данные отсутствуют |
| 5528 | 2.1.2974 | 2.1.2975 | 106°2.6' | 581.2 | данные отсутствуют | 59:37:1780101:1 | данные отсутствуют |
| 5529 | 2.1.2975 | 2.1.2976 | 175°58.1' | 578.86 | данные отсутствуют | 59:37:1780101:1 | данные отсутствуют |
| 5530 | 2.1.2976 | 2.1.2977 | 117°23.8' | 326.3 | данные отсутствуют | 59:37:1780101:1 | данные отсутствуют |
| 5531 | 2.1.2977 | 2.1.2978 | 83°11.5' | 942.43 | данные отсутствуют | 59:37:1780101:1 | данные отсутствуют |
| 5532 | 2.1.2978 | 2.1.2979 | 11°2.5' | 227.92 | данные отсутствуют | 59:37:1780101:1 | данные отсутствуют |
| 5533 | 2.1.2979 | 2.1.2980 | 316°42.8' | 1921.46 | данные отсутствуют | 59:37:1780101:1 | данные отсутствуют |
| 5534 | 2.1.2980 | 2.1.2981 | 259°21.8' | 477.55 | данные отсутствуют | 59:37:1780101:1 | данные отсутствуют |
| 5535 | 2.1.2981 | 2.1.2982 | 17°29.4' | 203.5 | данные отсутствуют | 59:00:0000000:7862(3) | данные отсутствуют |
| 5536 | 2.1.2982 | 2.1.2983 | 14°48.8' | 102.51 | данные отсутствуют | 59:00:0000000:7862(3) | данные отсутствуют |
| 5537 | 2.1.2983 | 2.1.2984 | 8°45.2' | 64.92 | данные отсутствуют | 59:00:0000000:7862(3) | данные отсутствуют |
| 5538 | 2.1.2984 | 2.1.2985 | 3°48.8' | 53.99 | данные отсутствуют | 59:00:0000000:7862(3) | данные отсутствуют |
| 5539 | 2.1.2985 | 2.1.2986 | 0°9.1' | 277.13 | данные отсутствуют | 59:00:0000000:7862(3) | данные отсутствуют |
| 5540 | 2.1.2986 | 2.1.2987 | 7°18.4' | 870.89 | данные отсутствуют | 59:00:0000000:7862(3) | данные отсутствуют |
| 5541 | 2.1.2987 | 2.1.2988 | 8°52.2' | 113.94 | данные отсутствуют | 59:00:0000000:7862(3) | данные отсутствуют |
| 5542 | 2.1.2988 | 2.1.2989 | 2°53.5' | 260.15 | данные отсутствуют | 59:00:0000000:7862(3) | данные отсутствуют |
| 5543 | 2.1.2989 | 2.1.2990 | 4°46.8' | 93.12 | данные отсутствуют | 59:00:0000000:7862(3) | данные отсутствуют |
| 5544 | 2.1.2990 | 2.1.2991 | 3°20.2' | 54.97 | данные отсутствуют | 59:00:0000000:7862(3) | данные отсутствуют |
| 5545 | 2.1.2991 | 2.1.2992 | 358°58.7' | 161.44 | данные отсутствуют | 59:00:0000000:7862(3) | данные отсутствуют |
| 5546 | 2.1.2992 | 2.1.2993 | 355°52.1' | 59.0 | данные отсутствуют | 59:00:0000000:7862(3) | данные отсутствуют |
| 5547 | 2.1.2993 | 2.1.2994 | 352°2.9' | 87.32 | данные отсутствуют | 59:00:0000000:7862(3) | данные отсутствуют |
| 5548 | 2.1.2994 | 2.1.2995 | 349°23.9' | 108.83 | данные отсутствуют | 59:00:0000000:7862(3) | данные отсутствуют |
| 5549 | 2.1.2995 | 2.1.2996 | 347°13.6' | 101.73 | данные отсутствуют | 59:00:0000000:7862(3) | данные отсутствуют |
| 5550 | 2.1.2996 | 2.1.2997 | 344°0.0' | 367.59 | данные отсутствуют | 59:00:0000000:7862(3) | данные отсутствуют |
| 5551 | 2.1.2997 | 2.1.2998 | 348°28.7' | 142.43 | данные отсутствуют | 59:00:0000000:7862(3) | данные отсутствуют |
| 5552 | 2.1.2998 | 2.1.2999 | 1°41.0' | 126.59 | данные отсутствуют | 59:00:0000000:7862(3) | данные отсутствуют |
| 5553 | 2.1.2999 | 2.1.3000 | 357°17.8' | 49.61 | данные отсутствуют | 59:00:0000000:7862(3) | данные отсутствуют |
| 5554 | 2.1.3000 | 2.1.3001 | 351°57.8' | 74.89 | данные отсутствуют | 59:00:0000000:7862(3) | данные отсутствуют |
| 5555 | 2.1.3001 | 2.1.3002 | 339°51.3' | 72.68 | данные отсутствуют | 59:00:0000000:7862(3) | данные отсутствуют |

| | | |
|-------------------------------|---------|-------------------|
| полное наименование должности | подпись | инициалы, фамилия |
|-------------------------------|---------|-------------------|

М.П.

| Земельный участок | | | | | | | |
|--|----------|--------------------------------|-----------|--------------------|--------------------|-----------------------|----------------------------|
| вид объекта недвижимости | | | | | | | |
| Лист №210 Раздел 3.1 | | Всего листов раздела 3.1: 1419 | | | Всего разделов: 8 | | Всего листов выписки: 5548 |
| 17 октября 2019г. № КУВИ-001/2019-25207602 | | | | | | | |
| Кадастровый номер: | | | | 59:00:0000000:7734 | | | |
| 5556 | 2.1.3002 | 2.1.3003 | 334°52.1' | 159.76 | данные отсутствуют | 59:00:0000000:7862(3) | данные отсутствуют |
| 5557 | 2.1.3003 | 2.1.3004 | 353°6.1' | 271.92 | данные отсутствуют | 59:00:0000000:7862(3) | данные отсутствуют |
| 5558 | 2.1.3004 | 2.1.3005 | 346°1.7' | 40.59 | данные отсутствуют | 59:00:0000000:7862(3) | данные отсутствуют |
| 5559 | 2.1.3005 | 2.1.3006 | 341°10.3' | 39.07 | данные отсутствуют | 59:00:0000000:7862(3) | данные отсутствуют |
| 5560 | 2.1.3006 | 2.1.3007 | 344°26.8' | 80.75 | данные отсутствуют | 59:00:0000000:7862(3) | данные отсутствуют |
| 5561 | 2.1.3007 | 2.1.3008 | 336°18.4' | 59.03 | данные отсутствуют | 59:00:0000000:7862(3) | данные отсутствуют |
| 5562 | 2.1.3008 | 2.1.3009 | 343°56.0' | 79.2 | данные отсутствуют | 59:00:0000000:7862(3) | данные отсутствуют |
| 5563 | 2.1.3009 | 2.1.3010 | 349°56.7' | 97.82 | данные отсутствуют | 59:00:0000000:7862(3) | данные отсутствуют |
| 5564 | 2.1.3010 | 2.1.3011 | 356°31.0' | 59.43 | данные отсутствуют | 59:00:0000000:7862(3) | данные отсутствуют |
| 5565 | 2.1.3011 | 2.1.3012 | 5°32.1' | 46.45 | данные отсутствуют | 59:00:0000000:7862(3) | данные отсутствуют |
| 5566 | 2.1.3012 | 2.1.3013 | 351°20.0' | 43.54 | данные отсутствуют | 59:00:0000000:7862(3) | данные отсутствуют |
| 5567 | 2.1.3013 | 2.1.3014 | 344°18.4' | 88.43 | данные отсутствуют | 59:00:0000000:7862(3) | данные отсутствуют |
| 5568 | 2.1.3014 | 2.1.3015 | 335°7.3' | 59.55 | данные отсутствуют | 59:00:0000000:7862(3) | данные отсутствуют |
| 5569 | 2.1.3015 | 2.1.3016 | 326°56.7' | 156.33 | данные отсутствуют | 59:00:0000000:7862(3) | данные отсутствуют |
| 5570 | 2.1.3016 | 2.1.3017 | 324°1.8' | 94.34 | данные отсутствуют | 59:00:0000000:7862(3) | данные отсутствуют |
| 5571 | 2.1.3017 | 2.1.3018 | 290°26.3' | 35.62 | данные отсутствуют | 59:00:0000000:7862(3) | данные отсутствуют |
| 5572 | 2.1.3018 | 2.1.3019 | 313°38.2' | 19.62 | данные отсутствуют | 59:00:0000000:7862(3) | данные отсутствуют |
| 5573 | 2.1.3019 | 2.1.3020 | 334°58.1' | 60.5 | данные отсутствуют | 59:00:0000000:7862(3) | данные отсутствуют |
| 5574 | 2.1.3020 | 2.1.3021 | 348°48.2' | 365.41 | данные отсутствуют | 59:00:0000000:7862(3) | данные отсутствуют |
| 5575 | 2.1.3021 | 2.1.3022 | 346°18.2' | 274.24 | данные отсутствуют | 59:00:0000000:7862(3) | данные отсутствуют |
| 5576 | 2.1.3022 | 2.1.3023 | 349°43.2' | 78.34 | данные отсутствуют | 59:00:0000000:7862(3) | данные отсутствуют |
| 5577 | 2.1.3023 | 2.1.3024 | 353°1.6' | 220.06 | данные отсутствуют | 59:00:0000000:7862(3) | данные отсутствуют |
| 5578 | 2.1.3024 | 2.1.3025 | 348°38.3' | 66.3 | данные отсутствуют | 59:00:0000000:7862(3) | данные отсутствуют |
| 5579 | 2.1.3025 | 2.1.3026 | 344°22.1' | 50.81 | данные отсутствуют | 59:00:0000000:7862(3) | данные отсутствуют |
| 5580 | 2.1.3026 | 2.1.3027 | 338°17.5' | 67.4 | данные отсутствуют | 59:00:0000000:7862(3) | данные отсутствуют |
| 5581 | 2.1.3027 | 2.1.3028 | 332°58.4' | 214.64 | данные отсутствуют | 59:00:0000000:7862(3) | данные отсутствуют |
| 5582 | 2.1.3028 | 2.1.3029 | 337°19.7' | 47.89 | данные отсутствуют | 59:00:0000000:7862(3) | данные отсутствуют |
| 5583 | 2.1.3029 | 2.1.3030 | 347°8.8' | 39.51 | данные отсутствуют | 59:00:0000000:7862(3) | данные отсутствуют |
| 5584 | 2.1.3030 | 2.1.3031 | 357°8.8' | 254.63 | данные отсутствуют | 59:00:0000000:7862(3) | данные отсутствуют |
| 5585 | 2.1.3031 | 2.1.3032 | 3°48.2' | 73.1 | данные отсутствуют | 59:00:0000000:7862(3) | данные отсутствуют |
| 5586 | 2.1.3032 | 2.1.3033 | 11°11.9' | 52.57 | данные отсутствуют | 59:00:0000000:7862(3) | данные отсутствуют |
| 5587 | 2.1.3033 | 2.1.3034 | 23°57.2' | 555.7 | данные отсутствуют | 59:00:0000000:7862(3) | данные отсутствуют |
| 5588 | 2.1.3034 | 2.1.3035 | 26°41.0' | 402.07 | данные отсутствуют | 59:00:0000000:7862(3) | данные отсутствуют |

| | | |
|-------------------------------|---------|-------------------|
| полное наименование должности | подпись | инициалы, фамилия |
|-------------------------------|---------|-------------------|

М.П.

| Земельный участок | | | | | | | |
|--|----------|--------------------------------|-----------|--------------------|--------------------|----------------------------|--------------------|
| вид объекта недвижимости | | | | | | | |
| Лист №211 Раздел 3.1 | | Всего листов раздела 3.1: 1419 | | Всего разделов: 8 | | Всего листов выписки: 5548 | |
| 17 октября 2019г. № КУВИ-001/2019-25207602 | | | | | | | |
| Кадастровый номер: | | | | 59:00:0000000:7734 | | | |
| 5589 | 2.1.3035 | 2.1.3036 | 27°39.5' | 386.94 | данные отсутствуют | 59:00:0000000:7862(3) | данные отсутствуют |
| 5590 | 2.1.3036 | 2.1.3037 | 26°50.2' | 147.24 | данные отсутствуют | 59:00:0000000:7862(3) | данные отсутствуют |
| 5591 | 2.1.3037 | 2.1.3038 | 8°32.5' | 33.13 | данные отсутствуют | 59:00:0000000:7862(3) | данные отсутствуют |
| 5592 | 2.1.3038 | 2.1.1 | 1°57.9' | 42.58 | данные отсутствуют | 59:00:0000000:7862(3) | данные отсутствуют |
| 5593 | 2.2.3039 | 2.2.3040 | 211°55.9' | 13.82 | данные отсутствуют | 59:02:0000000:5298(163) | данные отсутствуют |
| 5594 | 2.2.3040 | 2.2.3041 | 126°44.2' | 13.83 | данные отсутствуют | 59:02:0000000:5298(163) | данные отсутствуют |
| 5595 | 2.2.3041 | 2.2.3042 | 31°55.9' | 13.82 | данные отсутствуют | 59:02:0000000:5298(163) | данные отсутствуют |
| 5596 | 2.2.3042 | 2.2.3039 | 306°44.2' | 13.83 | данные отсутствуют | 59:02:0000000:5298(163) | данные отсутствуют |
| 5597 | 2.3.3043 | 2.3.3044 | 211°15.9' | 13.7 | данные отсутствуют | 59:02:0000000:5298(83) | данные отсутствуют |
| 5598 | 2.3.3044 | 2.3.3045 | 127°26.3' | 13.7 | данные отсутствуют | 59:02:0000000:5298(83) | данные отсутствуют |
| 5599 | 2.3.3045 | 2.3.3046 | 31°34.7' | 13.77 | данные отсутствуют | 59:02:0000000:5298(83) | данные отсутствуют |
| 5600 | 2.3.3046 | 2.3.3043 | 307°7.2' | 13.77 | данные отсутствуют | 59:02:0000000:5298(83) | данные отсутствуют |
| 5601 | 2.4.3047 | 2.4.3048 | 212°44.1' | 13.98 | данные отсутствуют | 59:02:0000000:5298(211) | данные отсутствуют |
| 5602 | 2.4.3048 | 2.4.3049 | 126°6.5' | 14.0 | данные отсутствуют | 59:02:0000000:5298(211) | данные отсутствуют |
| 5603 | 2.4.3049 | 2.4.3050 | 31°15.5' | 13.66 | данные отсутствуют | 59:02:0000000:5298(211) | данные отсутствуют |
| 5604 | 2.4.3050 | 2.4.3047 | 307°32.4' | 13.67 | данные отсутствуют | 59:02:0000000:5298(211) | данные отсутствуют |
| 5605 | 2.5.3051 | 2.5.3052 | 211°27.9' | 13.72 | данные отсутствуют | 59:02:0000000:5298(82) | данные отсутствуют |
| 5606 | 2.5.3052 | 2.5.3053 | 127°17.3' | 13.7 | данные отсутствуют | 59:02:0000000:5298(82) | данные отсутствуют |
| 5607 | 2.5.3053 | 2.5.3054 | 32°40.7' | 13.98 | данные отсутствуют | 59:02:0000000:5298(82) | данные отсутствуют |
| 5608 | 2.5.3054 | 2.5.3051 | 306°5.5' | 13.97 | данные отсутствуют | 59:02:0000000:5298(82) | данные отсутствуют |
| 5609 | 2.6.3055 | 2.6.3056 | 212°40.0' | 13.97 | данные отсутствуют | 59:02:0000000:5298(162) | данные отсутствуют |
| 5610 | 2.6.3056 | 2.6.3057 | 126°0.0' | 13.97 | данные отсутствуют | 59:02:0000000:5298(162) | данные отсутствуют |
| 5611 | 2.6.3057 | 2.6.3058 | 32°15.5' | 13.88 | данные отсутствуют | 59:02:0000000:5298(162) | данные отсутствуют |
| 5612 | 2.6.3058 | 2.6.3055 | 306°23.0' | 13.87 | данные отсутствуют | 59:02:0000000:5298(162) | данные отсутствуют |
| 5613 | 2.7.3059 | 2.7.3060 | 211°59.3' | 13.82 | данные отсутствуют | 59:02:0000000:5298(186) | данные отсутствуют |
| 5614 | 2.7.3060 | 2.7.3061 | 126°49.2' | 13.82 | данные отсутствуют | 59:02:0000000:5298(186) | данные отсутствуют |
| 5615 | 2.7.3061 | 2.7.3062 | 32°23.9' | 13.9 | данные отсутствуют | 59:02:0000000:5298(186) | данные отсутствуют |
| 5616 | 2.7.3062 | 2.7.3059 | 306°26.0' | 13.91 | данные отсутствуют | 59:02:0000000:5298(186) | данные отсутствуют |
| 5617 | 2.8.3063 | 2.8.3064 | 210°30.8' | 13.51 | данные отсутствуют | 59:02:0000000:5298(210) | данные отсутствуют |
| 5618 | 2.8.3064 | 2.8.3065 | 128°17.7' | 13.51 | данные отсутствуют | 59:02:0000000:5298(210) | данные отсутствуют |
| 5619 | 2.8.3065 | 2.8.3066 | 33°25.3' | 14.16 | данные отсутствуют | 59:02:0000000:5298(210) | данные отсутствуют |
| 5620 | 2.8.3066 | 2.8.3063 | 305°21.8' | 14.15 | данные отсутствуют | 59:02:0000000:5298(210) | данные отсутствуют |
| 5621 | 2.9.3067 | 2.9.3068 | 169°38.8' | 35.39 | данные отсутствуют | 59:02:0000000:5298(116) | данные отсутствуют |

| | | |
|-------------------------------|---------|-------------------|
| полное наименование должности | подпись | инициалы, фамилия |
|-------------------------------|---------|-------------------|

М.П.

| Земельный участок | | | | | | | |
|--|---------------|--------------------------------|-----------|--------------------|--------------------|----------------------------|--------------------|
| вид объекта недвижимости | | | | | | | |
| Лист №212 Раздел 3.1 | | Всего листов раздела 3.1: 1419 | | Всего разделов: 8 | | Всего листов выписки: 5548 | |
| 17 октября 2019г. № КУВИ-001/2019-25207602 | | | | | | | |
| Кадастровый номер: | | | | 59:00:0000000:7734 | | | |
| 5622 | 2.9.3068 | 2.9.3069 | 79°38.4' | 7.45 | данные отсутствуют | 59:02:0000000:5298(116) | данные отсутствуют |
| 5623 | 2.9.3069 | 2.9.3070 | 349°38.8' | 35.39 | данные отсутствуют | 59:02:0000000:5298(116) | данные отсутствуют |
| 5624 | 2.9.3070 | 2.9.3067 | 259°38.4' | 7.45 | данные отсутствуют | 59:02:0000000:5298(116) | данные отсутствуют |
| 5625 | 2.10.307 1 | 2.10.307 2 | 212°9.8' | 13.84 | данные отсутствуют | 59:02:0000000:5298(55) | данные отсутствуют |
| 5626 | 2.10.307 2 | 2.10.307 3 | 126°37.8' | 13.84 | данные отсутствуют | 59:02:0000000:5298(55) | данные отсутствуют |
| 5627 | 2.10.307 3 | 2.10.307 4 | 32°53.1' | 14.02 | данные отсутствуют | 59:02:0000000:5298(55) | данные отсутствуют |
| 5628 | 2.10.307 4 | 2.10.307 1 | 305°52.8' | 14.01 | данные отсутствуют | 59:02:0000000:5298(55) | данные отсутствуют |
| 5629 | 2.11.307 5 | 2.11.307 6 | 212°21.6' | 13.86 | данные отсутствуют | 59:02:0000000:5298(115) | данные отсутствуют |
| 5630 | 2.11.307 6 | 2.11.307 7 | 126°24.4' | 13.87 | данные отсутствуют | 59:02:0000000:5298(115) | данные отсутствуют |
| 5631 | 2.11.307 7 | 2.11.307 8 | 34°2.8' | 14.25 | данные отсутствуют | 59:02:0000000:5298(115) | данные отсутствуют |
| 5632 | 2.11.307 8 | 2.11.307 5 | 304°44.9' | 14.26 | данные отсутствуют | 59:02:0000000:5298(115) | данные отсутствуют |
| 5633 | 2.12.307 9 | 2.12.308 0 | 211°17.6' | 13.67 | данные отсутствуют | 59:02:0000000:5298(54) | данные отсутствуют |
| 5634 | 2.12.308 0 | 2.12.308 1 | 127°28.9' | 13.67 | данные отсутствуют | 59:02:0000000:5298(54) | данные отсутствуют |
| 5635 | 2.12.308 1 | 2.12.308 2 | 32°40.7' | 13.98 | данные отсутствуют | 59:02:0000000:5298(54) | данные отсутствуют |
| 5636 | 2.12.308 2 | 2.12.307 9 | 306°4.0' | 13.98 | данные отсутствуют | 59:02:0000000:5298(54) | данные отсутствуют |
| 5637 | 2.13.308 3 | 2.13.308 4 | 211°33.0' | 13.74 | данные отсутствуют | 59:02:0000000:5298(81) | данные отсутствуют |
| 5638 | 2.13.308 4 | 2.13.308 5 | 127°6.2' | 13.74 | данные отсутствуют | 59:02:0000000:5298(81) | данные отсутствуют |
| 5639 | 2.13.308 5 | 2.13.308 6 | 32°17.1' | 13.91 | данные отсутствуют | 59:02:0000000:5298(81) | данные отсутствуют |
| 5640 | 2.13.308 6 | 2.13.308 3 | 306°20.5' | 13.9 | данные отсутствуют | 59:02:0000000:5298(81) | данные отсутствуют |

| | | |
|-------------------------------|---------|-------------------|
| полное наименование должности | подпись | инициалы, фамилия |
|-------------------------------|---------|-------------------|

М.П.

| Земельный участок | | | | | | | |
|--|---------------|--------------------------------|-----------|--------------------|--------------------|----------------------------|--------------------|
| вид объекта недвижимости | | | | | | | |
| Лист №213 Раздел 3.1 | | Всего листов раздела 3.1: 1419 | | Всего разделов: 8 | | Всего листов выписки: 5548 | |
| 17 октября 2019г. № КУВИ-001/2019-25207602 | | | | | | | |
| Кадастровый номер: | | | | 59:00:0000000:7734 | | | |
| 5641 | 2.14.308 7 | 2.14.308 8 | 212°22.4' | 13.88 | данные отсутствуют | 59:02:0000000:5298(161) | данные отсутствуют |
| 5642 | 2.14.308 8 | 2.14.308 9 | 126°27.9' | 13.86 | данные отсутствуют | 59:02:0000000:5298(161) | данные отсутствуют |
| 5643 | 2.14.308 9 | 2.14.309 0 | 33°3.4' | 14.04 | данные отсутствуют | 59:02:0000000:5298(161) | данные отсутствуют |
| 5644 | 2.14.309 0 | 2.14.308 7 | 305°44.5' | 14.02 | данные отсутствуют | 59:02:0000000:5298(161) | данные отсутствуют |
| 5645 | 2.15.309 1 | 2.15.309 2 | 212°4.8' | 13.82 | данные отсутствуют | 59:02:0000000:5298(114) | данные отсутствуют |
| 5646 | 2.15.309 2 | 2.15.309 3 | 126°51.2' | 13.82 | данные отсутствуют | 59:02:0000000:5298(114) | данные отсутствуют |
| 5647 | 2.15.309 3 | 2.15.309 4 | 32°4.8' | 13.82 | данные отсутствуют | 59:02:0000000:5298(114) | данные отсутствуют |
| 5648 | 2.15.309 4 | 2.15.309 1 | 306°51.2' | 13.82 | данные отсутствуют | 59:02:0000000:5298(114) | данные отсутствуют |
| 5649 | 2.16.309 5 | 2.16.309 6 | 212°26.0' | 13.91 | данные отсутствуют | 59:02:0000000:5298(113) | данные отсутствуют |
| 5650 | 2.16.309 6 | 2.16.309 7 | 126°29.5' | 13.91 | данные отсутствуют | 59:02:0000000:5298(113) | данные отсутствуют |
| 5651 | 2.16.309 7 | 2.16.309 8 | 31°44.2' | 13.75 | данные отсутствуют | 59:02:0000000:5298(113) | данные отсутствуют |
| 5652 | 2.16.309 8 | 2.16.309 5 | 307°13.7' | 13.75 | данные отсутствуют | 59:02:0000000:5298(113) | данные отсутствуют |
| 5653 | 2.17.309 9 | 2.17.310 0 | 211°18.5' | 13.68 | данные отсутствуют | 59:02:0000000:5298(53) | данные отсутствуют |
| 5654 | 2.17.310 0 | 2.17.310 1 | 127°33.4' | 13.7 | данные отсутствуют | 59:02:0000000:5298(53) | данные отсутствуют |
| 5655 | 2.17.310 1 | 2.17.310 2 | 31°40.2' | 13.77 | данные отсутствуют | 59:02:0000000:5298(53) | данные отсутствуют |
| 5656 | 2.17.310 2 | 2.17.309 9 | 307°9.2' | 13.78 | данные отсутствуют | 59:02:0000000:5298(53) | данные отсутствуют |
| 5657 | 2.18.310 3 | 2.18.310 4 | 211°49.5' | 13.81 | данные отсутствуют | 59:02:0000000:5298(29) | данные отсутствуют |
| 5658 | 2.18.310 4 | 2.18.310 5 | 126°57.7' | 13.8 | данные отсутствуют | 59:02:0000000:5298(29) | данные отсутствуют |

| | | |
|-------------------------------|---------|-------------------|
| полное наименование должности | подпись | инициалы, фамилия |
|-------------------------------|---------|-------------------|

М.П.

| Земельный участок | | | | | | | |
|--|---------------|--------------------------------|-----------|--------------------|--------------------|----------------------------|--------------------|
| вид объекта недвижимости | | | | | | | |
| Лист №214 Раздел 3.1 | | Всего листов раздела 3.1: 1419 | | Всего разделов: 8 | | Всего листов выписки: 5548 | |
| 17 октября 2019г. № КУВИ-001/2019-25207602 | | | | | | | |
| Кадастровый номер: | | | | 59:00:0000000:7734 | | | |
| 5659 | 2.18.310 5 | 2.18.310 6 | 31°32.2' | 13.73 | данные отсутствуют | 59:02:0000000:5298(29) | данные отсутствуют |
| 5660 | 2.18.310 6 | 2.18.310 3 | 307°18.7' | 13.74 | данные отсутствуют | 59:02:0000000:5298(29) | данные отсутствуют |
| 5661 | 2.19.310 7 | 2.19.310 8 | 212°0.8' | 13.85 | данные отсутствуют | 59:02:0000000:5298(138) | данные отсутствуют |
| 5662 | 2.19.310 8 | 2.19.310 9 | 126°49.7' | 13.83 | данные отсутствуют | 59:02:0000000:5298(138) | данные отсутствуют |
| 5663 | 2.19.310 9 | 2.19.311 0 | 31°20.6' | 13.69 | данные отсутствуют | 59:02:0000000:5298(138) | данные отсутствуют |
| 5664 | 2.19.311 0 | 2.19.310 7 | 307°32.9' | 13.68 | данные отсутствуют | 59:02:0000000:5298(138) | данные отсутствуют |
| 5665 | 2.20.311 1 | 2.20.311 2 | 211°36.5' | 13.74 | данные отсутствуют | 59:02:0000000:5298(137) | данные отсутствуют |
| 5666 | 2.20.311 2 | 2.20.311 3 | 127°11.2' | 13.73 | данные отсутствуют | 59:02:0000000:5298(137) | данные отсутствуют |
| 5667 | 2.20.311 3 | 2.20.311 4 | 32°40.7' | 13.98 | данные отсутствуют | 59:02:0000000:5298(137) | данные отсутствуют |
| 5668 | 2.20.311 4 | 2.20.311 1 | 306°5.5' | 13.97 | данные отсутствуют | 59:02:0000000:5298(137) | данные отсутствуют |
| 5669 | 2.21.311 5 | 2.21.311 6 | 211°19.0' | 13.66 | данные отсутствуют | 59:02:0000000:5298(28) | данные отсутствуют |
| 5670 | 2.21.311 6 | 2.21.311 7 | 127°29.3' | 13.69 | данные отсутствуют | 59:02:0000000:5298(28) | данные отсутствуют |
| 5671 | 2.21.311 7 | 2.21.311 8 | 32°38.6' | 13.98 | данные отсутствуют | 59:02:0000000:5298(28) | данные отсутствуют |
| 5672 | 2.21.311 8 | 2.21.311 5 | 306°4.0' | 13.98 | данные отсутствуют | 59:02:0000000:5298(28) | данные отсутствуют |
| 5673 | 2.22.311 9 | 2.22.312 0 | 211°19.8' | 13.67 | данные отсутствуют | 59:02:0000000:5298(160) | данные отсутствуют |
| 5674 | 2.22.312 0 | 2.22.312 1 | 127°30.4' | 13.66 | данные отсутствуют | 59:02:0000000:5298(160) | данные отсутствуют |
| 5675 | 2.22.312 1 | 2.22.312 2 | 33°2.8' | 14.07 | данные отсутствуют | 59:02:0000000:5298(160) | данные отсутствуют |
| 5676 | 2.22.312 2 | 2.22.311 9 | 305°45.7' | 14.05 | данные отсутствуют | 59:02:0000000:5298(160) | данные отсутствуют |

| | | |
|-------------------------------|---------|-------------------|
| полное наименование должности | подпись | инициалы, фамилия |
|-------------------------------|---------|-------------------|

М.П.

| Земельный участок | | | | | | | |
|--|---------------|--------------------------------|-----------|--------------------|--------------------|----------------------------|--------------------|
| вид объекта недвижимости | | | | | | | |
| Лист №215 Раздел 3.1 | | Всего листов раздела 3.1: 1419 | | Всего разделов: 8 | | Всего листов выписки: 5548 | |
| 17 октября 2019г. № КУВИ-001/2019-25207602 | | | | | | | |
| Кадастровый номер: | | | | 59:00:0000000:7734 | | | |
| 5677 | 2.23.312 3 | 2.23.312 4 | 211°47.6` | 13.74 | данные отсутствуют | 59:02:0000000:5298(52) | данные отсутствуют |
| 5678 | 2.23.312 4 | 2.23.312 5 | 127°11.2` | 13.73 | данные отсутствуют | 59:02:0000000:5298(52) | данные отсутствуют |
| 5679 | 2.23.312 5 | 2.23.312 6 | 33°7.5` | 14.05 | данные отсутствуют | 59:02:0000000:5298(52) | данные отсутствуют |
| 5680 | 2.23.312 6 | 2.23.312 3 | 305°48.5` | 14.03 | данные отсутствуют | 59:02:0000000:5298(52) | данные отсутствуют |
| 5681 | 2.24.312 7 | 2.24.312 8 | 212°25.3` | 13.9 | данные отсутствуют | 59:02:0000000:5298(209) | данные отсутствуют |
| 5682 | 2.24.312 8 | 2.24.312 9 | 126°28.9` | 13.89 | данные отсутствуют | 59:02:0000000:5298(209) | данные отсутствуют |
| 5683 | 2.24.312 9 | 2.24.313 0 | 32°6.1` | 13.81 | данные отсутствуют | 59:02:0000000:5298(209) | данные отсутствуют |
| 5684 | 2.24.313 0 | 2.24.312 7 | 306°51.2` | 13.82 | данные отсутствуют | 59:02:0000000:5298(209) | данные отсутствуют |
| 5685 | 2.25.313 1 | 2.25.313 2 | 211°17.6` | 13.67 | данные отсутствуют | 59:02:0000000:5298(136) | данные отсутствуют |
| 5686 | 2.25.313 2 | 2.25.313 3 | 127°28.9` | 13.67 | данные отсутствуют | 59:02:0000000:5298(136) | данные отсутствуют |
| 5687 | 2.25.313 3 | 2.25.313 4 | 32°40.7` | 13.98 | данные отсутствуют | 59:02:0000000:5298(136) | данные отсутствуют |
| 5688 | 2.25.313 4 | 2.25.313 1 | 306°4.0` | 13.98 | данные отсутствуют | 59:02:0000000:5298(136) | данные отсутствуют |
| 5689 | 2.26.313 5 | 2.26.313 6 | 169°16.3` | 35.35 | данные отсутствуют | 59:02:0000000:5298(208) | данные отсутствуют |
| 5690 | 2.26.313 6 | 2.26.313 7 | 79°19.4` | 7.45 | данные отсутствуют | 59:02:0000000:5298(208) | данные отсутствуют |
| 5691 | 2.26.313 7 | 2.26.313 8 | 349°18.2` | 35.34 | данные отсутствуют | 59:02:0000000:5298(208) | данные отсутствуют |
| 5692 | 2.26.313 8 | 2.26.313 5 | 259°21.1` | 7.47 | данные отсутствуют | 59:02:0000000:5298(208) | данные отсутствуют |
| 5693 | 2.27.313 9 | 2.27.314 0 | 217°39.5` | 15.83 | данные отсутствуют | 59:02:0000000:5298(207) | данные отсутствуют |
| 5694 | 2.27.314 0 | 2.27.314 1 | 121°12.0` | 15.83 | данные отсутствуют | 59:02:0000000:5298(207) | данные отсутствуют |

| | | |
|-------------------------------|---------|-------------------|
| полное наименование должности | подпись | инициалы, фамилия |
|-------------------------------|---------|-------------------|

М.П.

| Земельный участок | | | | | | | |
|--|---------------|--------------------------------|-----------|--------------------|--------------------|----------------------------|--------------------|
| вид объекта недвижимости | | | | | | | |
| Лист №216 Раздел 3.1 | | Всего листов раздела 3.1: 1419 | | Всего разделов: 8 | | Всего листов выписки: 5548 | |
| 17 октября 2019г. № КУВИ-001/2019-25207602 | | | | | | | |
| Кадастровый номер: | | | | 59:00:0000000:7734 | | | |
| 5695 | 2.27.314 1 | 2.27.314 2 | 36°33.1' | 15.5 | данные отсутствуют | 59:02:0000000:5298(207) | данные отсутствуют |
| 5696 | 2.27.314 2 | 2.27.313 9 | 302°17.7' | 15.5 | данные отсутствуют | 59:02:0000000:5298(207) | данные отсутствуют |
| 5697 | 2.28.314 3 | 2.28.314 4 | 215°21.2' | 15.19 | данные отсутствуют | 59:02:0000000:5298(27) | данные отсутствуют |
| 5698 | 2.28.314 4 | 2.28.314 5 | 123°28.2' | 15.18 | данные отсутствуют | 59:02:0000000:5298(27) | данные отсутствуют |
| 5699 | 2.28.314 5 | 2.28.314 6 | 37°56.5' | 15.94 | данные отсутствуют | 59:02:0000000:5298(27) | данные отсутствуют |
| 5700 | 2.28.314 6 | 2.28.314 3 | 300°55.6' | 15.94 | данные отсутствуют | 59:02:0000000:5298(27) | данные отсутствуют |
| 5701 | 2.29.314 7 | 2.29.314 8 | 215°19.4' | 15.19 | данные отсутствуют | 59:02:0000000:5298(159) | данные отсутствуют |
| 5702 | 2.29.314 8 | 2.29.314 9 | 123°28.2' | 15.18 | данные отсутствуют | 59:02:0000000:5298(159) | данные отсутствуют |
| 5703 | 2.29.314 9 | 2.29.315 0 | 37°58.2' | 15.94 | данные отсутствуют | 59:02:0000000:5298(159) | данные отсутствуют |
| 5704 | 2.29.315 0 | 2.29.314 7 | 300°53.4' | 15.95 | данные отсутствуют | 59:02:0000000:5298(159) | данные отсутствуют |
| 5705 | 2.30.315 1 | 2.30.315 2 | 216°51.3' | 15.62 | данные отсутствуют | 59:02:0000000:5298(80) | данные отсутствуют |
| 5706 | 2.30.315 2 | 2.30.315 3 | 122°4.3' | 15.61 | данные отсутствуют | 59:02:0000000:5298(80) | данные отсутствуют |
| 5707 | 2.30.315 3 | 2.30.315 4 | 35°23.6' | 15.21 | данные отсутствуют | 59:02:0000000:5298(80) | данные отсутствуют |
| 5708 | 2.30.315 4 | 2.30.315 1 | 303°30.7' | 15.2 | данные отсутствуют | 59:02:0000000:5298(80) | данные отсутствуют |
| 5709 | 2.31.315 5 | 2.31.315 6 | 216°44.7' | 15.61 | данные отсутствуют | 59:02:0000000:5298(135) | данные отсутствуют |
| 5710 | 2.31.315 6 | 2.31.315 7 | 121°56.3' | 15.61 | данные отсутствуют | 59:02:0000000:5298(135) | данные отсутствуют |
| 5711 | 2.31.315 7 | 2.31.315 8 | 35°51.2' | 15.35 | данные отсутствуют | 59:02:0000000:5298(135) | данные отсутствуют |
| 5712 | 2.31.315 8 | 2.31.315 5 | 302°51.1' | 15.36 | данные отсутствуют | 59:02:0000000:5298(135) | данные отсутствуют |

| | | |
|-------------------------------|---------|-------------------|
| полное наименование должности | подпись | инициалы, фамилия |
|-------------------------------|---------|-------------------|

М.П.

| Земельный участок | | | | | | | |
|--|---------------|--------------------------------|-----------|--------------------|--------------------|----------------------------|--------------------|
| вид объекта недвижимости | | | | | | | |
| Лист №217 Раздел 3.1 | | Всего листов раздела 3.1: 1419 | | Всего разделов: 8 | | Всего листов выписки: 5548 | |
| 17 октября 2019г. № КУВИ-001/2019-25207602 | | | | | | | |
| Кадастровый номер: | | | | 59:00:0000000:7734 | | | |
| 5713 | 2.32.315 9 | 2.32.316 0 | 216°44.7' | 15.61 | данные отсутствуют | 59:02:0000000:5298(79) | данные отсутствуют |
| 5714 | 2.32.316 0 | 2.32.316 1 | 121°56.3' | 15.61 | данные отсутствуют | 59:02:0000000:5298(79) | данные отсутствуют |
| 5715 | 2.32.316 1 | 2.32.316 2 | 35°51.2' | 15.35 | данные отсутствуют | 59:02:0000000:5298(79) | данные отсутствуют |
| 5716 | 2.32.316 2 | 2.32.315 9 | 302°51.1' | 15.36 | данные отсутствуют | 59:02:0000000:5298(79) | данные отсутствуют |
| 5717 | 2.33.316 3 | 2.33.316 4 | 216°47.8' | 15.61 | данные отсутствуют | 59:02:0000000:5298(134) | данные отсутствуют |
| 5718 | 2.33.316 4 | 2.33.316 5 | 122°0.5' | 15.6 | данные отсутствуют | 59:02:0000000:5298(134) | данные отсутствуют |
| 5719 | 2.33.316 5 | 2.33.316 6 | 35°56.2' | 15.35 | данные отсутствуют | 59:02:0000000:5298(134) | данные отсутствуют |
| 5720 | 2.33.316 6 | 2.33.316 3 | 302°54.2' | 15.35 | данные отсутствуют | 59:02:0000000:5298(134) | данные отсутствуют |
| 5721 | 2.34.316 7 | 2.34.316 8 | 216°47.8' | 15.61 | данные отсутствуют | 59:02:0000000:5298(206) | данные отсутствуют |
| 5722 | 2.34.316 8 | 2.34.316 9 | 122°0.5' | 15.6 | данные отсутствуют | 59:02:0000000:5298(206) | данные отсутствуют |
| 5723 | 2.34.316 9 | 2.34.317 0 | 35°56.2' | 15.35 | данные отсутствуют | 59:02:0000000:5298(206) | данные отсутствуют |
| 5724 | 2.34.317 0 | 2.34.316 7 | 302°54.2' | 15.35 | данные отсутствуют | 59:02:0000000:5298(206) | данные отсутствуют |
| 5725 | 2.35.317 1 | 2.35.317 2 | 216°47.3' | 15.6 | данные отсутствуют | 59:02:0000000:5298(26) | данные отсутствуют |
| 5726 | 2.35.317 2 | 2.35.317 3 | 121°59.9' | 15.59 | данные отсутствуют | 59:02:0000000:5298(26) | данные отсутствуют |
| 5727 | 2.35.317 3 | 2.35.317 4 | 36°48.7' | 15.59 | данные отсутствуют | 59:02:0000000:5298(26) | данные отсутствуют |
| 5728 | 2.35.317 4 | 2.35.317 1 | 302°1.7' | 15.59 | данные отсутствуют | 59:02:0000000:5298(26) | данные отсутствуют |
| 5729 | 2.36.317 5 | 2.36.317 6 | 166°18.8' | 35.46 | данные отсутствуют | 59:02:0000000:5298(185) | данные отсутствуют |
| 5730 | 2.36.317 6 | 2.36.317 7 | 76°15.7' | 7.45 | данные отсутствуют | 59:02:0000000:5298(185) | данные отсутствуют |

| | | |
|-------------------------------|---------|-------------------|
| полное наименование должности | подпись | инициалы, фамилия |
|-------------------------------|---------|-------------------|

М.П.

| Земельный участок | | | | | | | |
|--|---------------|--------------------------------|-----------|--------------------|--------------------|----------------------------|--------------------|
| вид объекта недвижимости | | | | | | | |
| Лист №218 Раздел 3.1 | | Всего листов раздела 3.1: 1419 | | Всего разделов: 8 | | Всего листов выписки: 5548 | |
| 17 октября 2019г. № КУВИ-001/2019-25207602 | | | | | | | |
| Кадастровый номер: | | | | 59:00:0000000:7734 | | | |
| 5731 | 2.36.317 7 | 2.36.317 8 | 346°19.4' | 35.44 | данные отсутствуют | 59:02:0000000:5298(185) | данные отсутствуют |
| 5732 | 2.36.317 8 | 2.36.317 5 | 256°21.3' | 7.46 | данные отсутствуют | 59:02:0000000:5298(185) | данные отсутствуют |
| 5733 | 2.37.317 9 | 2.37.318 0 | 210°35.5' | 15.6 | данные отсутствуют | 59:02:0000000:5298(25) | данные отсутствуют |
| 5734 | 2.37.318 0 | 2.37.318 1 | 115°49.5' | 15.59 | данные отсутствуют | 59:02:0000000:5298(25) | данные отсутствуют |
| 5735 | 2.37.318 1 | 2.37.318 2 | 30°19.1' | 15.51 | данные отсутствуют | 59:02:0000000:5298(25) | данные отсутствуют |
| 5736 | 2.37.318 2 | 2.37.317 9 | 296°8.1' | 15.51 | данные отсутствуют | 59:02:0000000:5298(25) | данные отсутствуют |
| 5737 | 2.38.318 3 | 2.38.318 4 | 210°1.3' | 15.43 | данные отсутствуют | 59:02:0000000:5298(133) | данные отсутствуют |
| 5738 | 2.38.318 4 | 2.38.318 5 | 116°25.0' | 15.44 | данные отсутствуют | 59:02:0000000:5298(133) | данные отсутствуют |
| 5739 | 2.38.318 5 | 2.38.318 6 | 30°18.7' | 15.53 | данные отсутствуют | 59:02:0000000:5298(133) | данные отсутствуют |
| 5740 | 2.38.318 6 | 2.38.318 3 | 296°3.2' | 15.53 | данные отсутствуют | 59:02:0000000:5298(133) | данные отсутствуют |
| 5741 | 2.39.318 7 | 2.39.318 8 | 151°2.5' | 22.39 | данные отсутствуют | 59:02:5101001:13 | данные отсутствуют |
| 5742 | 2.39.318 8 | 2.39.318 9 | 241°10.1' | 134.46 | данные отсутствуют | 59:02:5101001:13 | данные отсутствуют |
| 5743 | 2.39.318 9 | 2.39.319 0 | 331°1.2' | 22.5 | данные отсутствуют | 59:02:5101001:13 | данные отсутствуют |
| 5744 | 2.39.319 0 | 2.39.319 1 | 241°3.1' | 50.0 | данные отсутствуют | 59:02:5101001:13 | данные отсутствуют |
| 5745 | 2.39.319 1 | 2.39.319 2 | 151°2.5' | 50.0 | данные отсутствуют | 59:02:5101001:13 | данные отсутствуют |
| 5746 | 2.39.319 2 | 2.39.319 3 | 61°3.1' | 50.0 | данные отсутствуют | 59:02:5101001:13 | данные отсутствуют |
| 5747 | 2.39.319 3 | 2.39.319 4 | 331°3.2' | 22.5 | данные отсутствуют | 59:02:5101001:13 | данные отсутствуют |
| 5748 | 2.39.319 4 | 2.39.319 5 | 61°10.1' | 134.46 | данные отсутствуют | 59:02:5101001:13 | данные отсутствуют |

| | | |
|-------------------------------|---------|-------------------|
| полное наименование должности | подпись | инициалы, фамилия |
|-------------------------------|---------|-------------------|

М.П.

| Земельный участок | | | | | | | |
|--|---------------|--------------------------------|-----------|--------------------|--------------------|----------------------------|--------------------|
| вид объекта недвижимости | | | | | | | |
| Лист №219 Раздел 3.1 | | Всего листов раздела 3.1: 1419 | | Всего разделов: 8 | | Всего листов выписки: 5548 | |
| 17 октября 2019г. № КУВИ-001/2019-25207602 | | | | | | | |
| Кадастровый номер: | | | | 59:00:0000000:7734 | | | |
| 5749 | 2.39.319 5 | 2.39.319 6 | 151°1.9' | 22.61 | данные отсутствуют | 59:02:5101001:13 | данные отсутствуют |
| 5750 | 2.39.319 6 | 2.39.319 7 | 61°2.5' | 50.0 | данные отсутствуют | 59:02:5101001:13 | данные отсутствуют |
| 5751 | 2.39.319 7 | 2.39.319 8 | 331°2.5' | 22.49 | данные отсутствуют | 59:02:5101001:13 | данные отсутствуют |
| 5752 | 2.39.319 8 | 2.39.319 9 | 61°10.0' | 134.53 | данные отсутствуют | 59:02:5101001:13 | данные отсутствуют |
| 5753 | 2.39.319 9 | 2.39.320 0 | 151°4.0' | 22.61 | данные отсутствуют | 59:02:5101001:13 | данные отсутствуют |
| 5754 | 2.39.320 0 | 2.39.320 1 | 61°2.5' | 50.0 | данные отсутствуют | 59:02:5101001:13 | данные отсутствуют |
| 5755 | 2.39.320 1 | 2.39.320 2 | 331°3.2' | 22.5 | данные отсутствуют | 59:02:5101001:13 | данные отсутствуют |
| 5756 | 2.39.320 2 | 2.39.320 3 | 61°10.2' | 134.52 | данные отсутствуют | 59:02:5101001:13 | данные отсутствуют |
| 5757 | 2.39.320 3 | 2.39.320 4 | 151°11.1' | 22.55 | данные отсутствуют | 59:02:5101001:13 | данные отсутствуют |
| 5758 | 2.39.320 4 | 2.39.320 5 | 61°10.5' | 50.01 | данные отсутствуют | 59:02:5101001:13 | данные отсутствуют |
| 5759 | 2.39.320 5 | 2.39.320 6 | 331°10.1' | 22.5 | данные отсутствуют | 59:02:5101001:13 | данные отсутствуют |
| 5760 | 2.39.320 6 | 2.39.320 7 | 61°6.3' | 46.42 | данные отсутствуют | 59:02:5101001:13 | данные отсутствуют |
| 5761 | 2.39.320 7 | 2.39.320 8 | 331°10.7' | 5.0 | данные отсутствуют | 59:02:5101001:13 | данные отсутствуют |
| 5762 | 2.39.320 8 | 2.39.320 9 | 241°10.6' | 46.42 | данные отсутствуют | 59:02:5101001:13 | данные отсутствуют |
| 5763 | 2.39.320 9 | 2.39.321 0 | 331°10.4' | 22.44 | данные отсутствуют | 59:02:5101001:13 | данные отсутствуют |
| 5764 | 2.39.321 0 | 2.39.321 1 | 241°10.5' | 50.01 | данные отсутствуют | 59:02:5101001:13 | данные отсутствуют |
| 5765 | 2.39.321 1 | 2.39.321 2 | 151°9.1' | 22.45 | данные отсутствуют | 59:02:5101001:13 | данные отсутствуют |
| 5766 | 2.39.321 2 | 2.39.321 3 | 241°10.1' | 134.54 | данные отсутствуют | 59:02:5101001:13 | данные отсутствуют |

| | | |
|-------------------------------|---------|-------------------|
| полное наименование должности | подпись | инициалы, фамилия |
|-------------------------------|---------|-------------------|

М.П.

| Земельный участок | | | | | | | |
|--|---------------|--------------------------------|-----------|--------------------|--------------------|----------------------------|--------------------|
| вид объекта недвижимости | | | | | | | |
| Лист №220 Раздел 3.1 | | Всего листов раздела 3.1: 1419 | | Всего разделов: 8 | | Всего листов выписки: 5548 | |
| 17 октября 2019г. № КУВИ-001/2019-25207602 | | | | | | | |
| Кадастровый номер: | | | | 59:00:0000000:7734 | | | |
| 5767 | 2.39.321 3 | 2.39.321 4 | 331°3.2' | 22.5 | данные отсутствуют | 59:02:5101001:13 | данные отсутствуют |
| 5768 | 2.39.321 4 | 2.39.321 5 | 241°2.5' | 50.0 | данные отсутствуют | 59:02:5101001:13 | данные отсутствуют |
| 5769 | 2.39.321 5 | 2.39.321 6 | 151°2.5' | 22.39 | данные отсутствуют | 59:02:5101001:13 | данные отсутствуют |
| 5770 | 2.39.321 6 | 2.39.321 7 | 241°10.2' | 134.52 | данные отсутствуют | 59:02:5101001:13 | данные отсутствуют |
| 5771 | 2.39.321 7 | 2.39.321 8 | 331°3.2' | 22.5 | данные отсутствуют | 59:02:5101001:13 | данные отсутствуют |
| 5772 | 2.39.321 8 | 2.39.318 7 | 241°2.8' | 50.01 | данные отсутствуют | 59:02:5101001:13 | данные отсутствуют |
| 5773 | 2.40.321 9 | 2.40.322 0 | 146°38.5' | 22.5 | данные отсутствуют | 59:02:5101001:15 | данные отсутствуют |
| 5774 | 2.40.322 0 | 2.40.322 1 | 236°37.6' | 122.0 | данные отсутствуют | 59:02:5101001:15 | данные отсутствуют |
| 5775 | 2.40.322 1 | 2.40.322 2 | 326°37.3' | 22.5 | данные отсутствуют | 59:02:5101001:15 | данные отсутствуют |
| 5776 | 2.40.322 2 | 2.40.322 3 | 236°38.0' | 50.0 | данные отсутствуют | 59:02:5101001:15 | данные отсутствуют |
| 5777 | 2.40.322 3 | 2.40.322 4 | 146°37.3' | 22.5 | данные отсутствуют | 59:02:5101001:15 | данные отсутствуют |
| 5778 | 2.40.322 4 | 2.40.322 5 | 236°37.7' | 122.01 | данные отсутствуют | 59:02:5101001:15 | данные отсутствуют |
| 5779 | 2.40.322 5 | 2.40.322 6 | 326°38.5' | 22.5 | данные отсутствуют | 59:02:5101001:15 | данные отсутствуют |
| 5780 | 2.40.322 6 | 2.40.322 7 | 236°38.0' | 50.0 | данные отсутствуют | 59:02:5101001:15 | данные отсутствуют |
| 5781 | 2.40.322 7 | 2.40.322 8 | 146°37.7' | 49.99 | данные отсутствуют | 59:02:5101001:15 | данные отсутствуют |
| 5782 | 2.40.322 8 | 2.40.322 9 | 56°38.0' | 50.0 | данные отсутствуют | 59:02:5101001:15 | данные отсутствуют |
| 5783 | 2.40.322 9 | 2.40.323 0 | 326°37.3' | 22.5 | данные отсутствуют | 59:02:5101001:15 | данные отсутствуют |
| 5784 | 2.40.323 0 | 2.40.323 1 | 56°38.0' | 122.0 | данные отсутствуют | 59:02:5101001:15 | данные отсутствуют |

| | | |
|-------------------------------|---------|-------------------|
| полное наименование должности | подпись | инициалы, фамилия |
|-------------------------------|---------|-------------------|

М.П.

| Земельный участок | | | | | | | |
|--|---------------|--------------------------------|-----------|--------------------|--------------------|----------------------------|--------------------|
| вид объекта недвижимости | | | | | | | |
| Лист №221 Раздел 3.1 | | Всего листов раздела 3.1: 1419 | | Всего разделов: 8 | | Всего листов выписки: 5548 | |
| 17 октября 2019г. № КУВИ-001/2019-25207602 | | | | | | | |
| Кадастровый номер: | | | | 59:00:0000000:7734 | | | |
| 5785 | 2.40.323 1 | 2.40.323 2 | 146°37.3` | 22.5 | данные отсутствуют | 59:02:5101001:15 | данные отсутствуют |
| 5786 | 2.40.323 2 | 2.40.323 3 | 56°37.1` | 50.0 | данные отсутствуют | 59:02:5101001:15 | данные отсутствуют |
| 5787 | 2.40.323 3 | 2.40.323 4 | 326°38.5` | 22.5 | данные отсутствуют | 59:02:5101001:15 | данные отсутствуют |
| 5788 | 2.40.323 4 | 2.40.323 5 | 56°37.8` | 121.99 | данные отсутствуют | 59:02:5101001:15 | данные отсутствуют |
| 5789 | 2.40.323 5 | 2.40.323 6 | 146°37.3` | 22.5 | данные отсутствуют | 59:02:5101001:15 | данные отсутствуют |
| 5790 | 2.40.323 6 | 2.40.323 7 | 56°38.0` | 50.0 | данные отсутствуют | 59:02:5101001:15 | данные отсутствуют |
| 5791 | 2.40.323 7 | 2.40.323 8 | 326°37.3` | 22.5 | данные отсутствуют | 59:02:5101001:15 | данные отсутствуют |
| 5792 | 2.40.323 8 | 2.40.323 9 | 56°37.7` | 122.01 | данные отсутствуют | 59:02:5101001:15 | данные отсутствуют |
| 5793 | 2.40.323 9 | 2.40.324 0 | 146°38.5` | 22.5 | данные отсутствуют | 59:02:5101001:15 | данные отсутствуют |
| 5794 | 2.40.324 0 | 2.40.324 1 | 56°38.0` | 50.0 | данные отсутствуют | 59:02:5101001:15 | данные отсутствуют |
| 5795 | 2.40.324 1 | 2.40.324 2 | 326°37.3` | 22.5 | данные отсутствуют | 59:02:5101001:15 | данные отсутствуют |
| 5796 | 2.40.324 2 | 2.40.324 3 | 56°37.7` | 122.01 | данные отсутствуют | 59:02:5101001:15 | данные отсутствуют |
| 5797 | 2.40.324 3 | 2.40.324 4 | 146°37.3` | 22.5 | данные отсутствуют | 59:02:5101001:15 | данные отсутствуют |
| 5798 | 2.40.324 4 | 2.40.324 5 | 56°37.7` | 49.99 | данные отсутствуют | 59:02:5101001:15 | данные отсутствуют |
| 5799 | 2.40.324 5 | 2.40.324 6 | 326°38.5` | 22.5 | данные отсутствуют | 59:02:5101001:15 | данные отсутствуют |
| 5800 | 2.40.324 6 | 2.40.324 7 | 56°37.8` | 121.99 | данные отсутствуют | 59:02:5101001:15 | данные отсутствуют |
| 5801 | 2.40.324 7 | 2.40.324 8 | 146°37.3` | 22.5 | данные отсутствуют | 59:02:5101001:15 | данные отсутствуют |
| 5802 | 2.40.324 8 | 2.40.324 9 | 56°37.5` | 50.01 | данные отсутствуют | 59:02:5101001:15 | данные отсутствуют |

| | | |
|-------------------------------|---------|-------------------|
| полное наименование должности | подпись | инициалы, фамилия |
|-------------------------------|---------|-------------------|

М.П.

| Земельный участок | | | | | | | |
|--|---------------|--------------------------------|-----------|--------------------|--------------------|----------------------------|--------------------|
| вид объекта недвижимости | | | | | | | |
| Лист №222 Раздел 3.1 | | Всего листов раздела 3.1: 1419 | | Всего разделов: 8 | | Всего листов выписки: 5548 | |
| 17 октября 2019г. № КУВИ-001/2019-25207602 | | | | | | | |
| Кадастровый номер: | | | | 59:00:0000000:7734 | | | |
| 5803 | 2.40.324 9 | 2.40.325 0 | 326°37.3` | 22.5 | данные отсутствуют | 59:02:5101001:15 | данные отсутствуют |
| 5804 | 2.40.325 0 | 2.40.325 1 | 56°38.0` | 122.0 | данные отсутствуют | 59:02:5101001:15 | данные отсутствуют |
| 5805 | 2.40.325 1 | 2.40.325 2 | 146°38.5` | 22.5 | данные отсутствуют | 59:02:5101001:15 | данные отсутствуют |
| 5806 | 2.40.325 2 | 2.40.325 3 | 56°38.0` | 50.0 | данные отсутствуют | 59:02:5101001:15 | данные отсутствуют |
| 5807 | 2.40.325 3 | 2.40.325 4 | 326°37.3` | 22.5 | данные отсутствуют | 59:02:5101001:15 | данные отсутствуют |
| 5808 | 2.40.325 4 | 2.40.325 5 | 56°37.7` | 128.0 | данные отсутствуют | 59:02:5101001:15 | данные отсутствуют |
| 5809 | 2.40.325 5 | 2.40.325 6 | 326°35.8` | 5.0 | данные отсутствуют | 59:02:5101001:15 | данные отсутствуют |
| 5810 | 2.40.325 6 | 2.40.325 7 | 236°38.0` | 128.0 | данные отсутствуют | 59:02:5101001:15 | данные отсутствуют |
| 5811 | 2.40.325 7 | 2.40.325 8 | 326°38.5` | 22.5 | данные отсутствуют | 59:02:5101001:15 | данные отсутствуют |
| 5812 | 2.40.325 8 | 2.40.325 9 | 236°38.0` | 50.0 | данные отсутствуют | 59:02:5101001:15 | данные отсутствуют |
| 5813 | 2.40.325 9 | 2.40.326 0 | 146°35.9` | 22.51 | данные отсутствуют | 59:02:5101001:15 | данные отсутствуют |
| 5814 | 2.40.326 0 | 2.40.326 1 | 236°37.7` | 122.01 | данные отсутствуют | 59:02:5101001:15 | данные отсутствуют |
| 5815 | 2.40.326 1 | 2.40.326 2 | 326°35.9` | 22.51 | данные отсутствуют | 59:02:5101001:15 | данные отсутствуют |
| 5816 | 2.40.326 2 | 2.40.326 3 | 236°37.7` | 49.99 | данные отсутствуют | 59:02:5101001:15 | данные отсутствуют |
| 5817 | 2.40.326 3 | 2.40.326 4 | 146°38.5` | 22.5 | данные отсутствуют | 59:02:5101001:15 | данные отсутствуют |
| 5818 | 2.40.326 4 | 2.40.326 5 | 236°37.6` | 122.0 | данные отсутствуют | 59:02:5101001:15 | данные отсутствуют |
| 5819 | 2.40.326 5 | 2.40.326 6 | 326°38.5` | 22.5 | данные отсутствуют | 59:02:5101001:15 | данные отсутствуют |
| 5820 | 2.40.326 6 | 2.40.326 7 | 236°38.4` | 50.01 | данные отсутствуют | 59:02:5101001:15 | данные отсутствуют |

| | | |
|-------------------------------|---------|-------------------|
| полное наименование должности | подпись | инициалы, фамилия |
|-------------------------------|---------|-------------------|

М.П.

| Земельный участок | | | | | | | |
|--|---------------|--------------------------------|-----------|--------------------|--------------------|----------------------------|--------------------|
| вид объекта недвижимости | | | | | | | |
| Лист №223 Раздел 3.1 | | Всего листов раздела 3.1: 1419 | | Всего разделов: 8 | | Всего листов выписки: 5548 | |
| 17 октября 2019г. № КУВИ-001/2019-25207602 | | | | | | | |
| Кадастровый номер: | | | | 59:00:0000000:7734 | | | |
| 5821 | 2.40.326 7 | 2.40.326 8 | 146°37.3` | 22.5 | данные отсутствуют | 59:02:5101001:15 | данные отсутствуют |
| 5822 | 2.40.326 8 | 2.40.326 9 | 236°38.0` | 122.0 | данные отсутствуют | 59:02:5101001:15 | данные отсутствуют |
| 5823 | 2.40.326 9 | 2.40.327 0 | 326°38.5` | 22.5 | данные отсутствуют | 59:02:5101001:15 | данные отсутствуют |
| 5824 | 2.40.327 0 | 2.40.327 1 | 236°37.5` | 50.01 | данные отсутствуют | 59:02:5101001:15 | данные отсутствуют |
| 5825 | 2.40.327 1 | 2.40.327 2 | 146°37.3` | 22.5 | данные отсутствуют | 59:02:5101001:15 | данные отсутствуют |
| 5826 | 2.40.327 2 | 2.40.327 3 | 236°38.0` | 122.0 | данные отсутствуют | 59:02:5101001:15 | данные отсутствуют |
| 5827 | 2.40.327 3 | 2.40.327 4 | 326°37.3` | 22.5 | данные отсутствуют | 59:02:5101001:15 | данные отсутствуют |
| 5828 | 2.40.327 4 | 2.40.321 9 | 236°37.7` | 49.99 | данные отсутствуют | 59:02:5101001:15 | данные отсутствуют |
| 5829 | 2.41.327 5 | 2.41.327 6 | 163°16.6` | 11.64 | данные отсутствуют | 59:02:0000000:5298(51) | данные отсутствуют |
| 5830 | 2.41.327 6 | 2.41.327 7 | 73°18.1` | 8.56 | данные отсутствуют | 59:02:0000000:5298(51) | данные отсутствуют |
| 5831 | 2.41.327 7 | 2.41.327 8 | 343°14.6` | 11.65 | данные отсутствуют | 59:02:0000000:5298(51) | данные отсутствуют |
| 5832 | 2.41.327 8 | 2.41.327 5 | 253°13.0` | 8.55 | данные отсутствуют | 59:02:0000000:5298(51) | данные отсутствуют |
| 5833 | 2.42.327 9 | 2.42.328 0 | 243°16.9` | 50.0 | данные отсутствуют | 59:02:5101001:14 | данные отсутствуют |
| 5834 | 2.42.328 0 | 2.42.328 1 | 153°16.6` | 22.5 | данные отсутствуют | 59:02:5101001:14 | данные отсутствуют |
| 5835 | 2.42.328 1 | 2.42.328 2 | 243°16.9` | 126.0 | данные отсутствуют | 59:02:5101001:14 | данные отсутствуют |
| 5836 | 2.42.328 2 | 2.42.328 3 | 333°17.9` | 22.5 | данные отсутствуют | 59:02:5101001:14 | данные отсутствуют |
| 5837 | 2.42.328 3 | 2.42.328 4 | 243°16.9` | 50.0 | данные отсутствуют | 59:02:5101001:14 | данные отсутствуют |
| 5838 | 2.42.328 4 | 2.42.328 5 | 153°16.9` | 50.0 | данные отсутствуют | 59:02:5101001:14 | данные отсутствуют |

| | | |
|-------------------------------|---------|-------------------|
| полное наименование должности | подпись | инициалы, фамилия |
|-------------------------------|---------|-------------------|

М.П.

| Земельный участок | | | | | | | |
|--|---------------|--------------------------------|-----------|--------------------|--------------------|----------------------------|--------------------|
| вид объекта недвижимости | | | | | | | |
| Лист №224 Раздел 3.1 | | Всего листов раздела 3.1: 1419 | | Всего разделов: 8 | | Всего листов выписки: 5548 | |
| 17 октября 2019г. № КУВИ-001/2019-25207602 | | | | | | | |
| Кадастровый номер: | | | | 59:00:0000000:7734 | | | |
| 5839 | 2.42.328 5 | 2.42.328 6 | 63°16.9' | 50.0 | данные отсутствуют | 59:02:5101001:14 | данные отсутствуют |
| 5840 | 2.42.328 6 | 2.42.328 7 | 333°16.6' | 22.5 | данные отсутствуют | 59:02:5101001:14 | данные отсутствуют |
| 5841 | 2.42.328 7 | 2.42.328 8 | 63°16.9' | 126.0 | данные отсутствуют | 59:02:5101001:14 | данные отсутствуют |
| 5842 | 2.42.328 8 | 2.42.328 9 | 153°17.9' | 22.5 | данные отсутствуют | 59:02:5101001:14 | данные отсутствуют |
| 5843 | 2.42.328 9 | 2.42.329 0 | 63°17.2' | 50.01 | данные отсутствуют | 59:02:5101001:14 | данные отсутствуют |
| 5844 | 2.42.329 0 | 2.42.329 1 | 333°16.6' | 22.5 | данные отсутствуют | 59:02:5101001:14 | данные отсутствуют |
| 5845 | 2.42.329 1 | 2.42.329 2 | 63°16.8' | 125.99 | данные отсутствуют | 59:02:5101001:14 | данные отсутствуют |
| 5846 | 2.42.329 2 | 2.42.329 3 | 153°16.6' | 22.5 | данные отсутствуют | 59:02:5101001:14 | данные отсутствуют |
| 5847 | 2.42.329 3 | 2.42.329 4 | 63°16.3' | 50.0 | данные отсутствуют | 59:02:5101001:14 | данные отсутствуют |
| 5848 | 2.42.329 4 | 2.42.329 5 | 333°17.2' | 22.49 | данные отсутствуют | 59:02:5101001:14 | данные отсутствуют |
| 5849 | 2.42.329 5 | 2.42.329 6 | 63°16.6' | 126.0 | данные отсутствуют | 59:02:5101001:14 | данные отсутствуют |
| 5850 | 2.42.329 6 | 2.42.329 7 | 153°16.6' | 22.5 | данные отсутствуют | 59:02:5101001:14 | данные отсутствуют |
| 5851 | 2.42.329 7 | 2.42.329 8 | 63°16.9' | 50.0 | данные отсутствуют | 59:02:5101001:14 | данные отсутствуют |
| 5852 | 2.42.329 8 | 2.42.329 9 | 333°16.6' | 22.5 | данные отсутствуют | 59:02:5101001:14 | данные отсутствуют |
| 5853 | 2.42.329 9 | 2.42.330 0 | 63°16.9' | 126.0 | данные отсутствуют | 59:02:5101001:14 | данные отсутствуют |
| 5854 | 2.42.330 0 | 2.42.330 1 | 153°17.9' | 22.5 | данные отсутствуют | 59:02:5101001:14 | данные отсутствуют |
| 5855 | 2.42.330 1 | 2.42.330 2 | 63°16.9' | 50.0 | данные отсутствуют | 59:02:5101001:14 | данные отсутствуют |
| 5856 | 2.42.330 2 | 2.42.330 3 | 333°17.9' | 22.5 | данные отсутствуют | 59:02:5101001:14 | данные отсутствуют |

| | | |
|-------------------------------|---------|-------------------|
| полное наименование должности | подпись | инициалы, фамилия |
|-------------------------------|---------|-------------------|

М.П.

| Земельный участок | | | | | | | |
|--|---------------|--------------------------------|-----------|--------------------|--------------------|----------------------------|--------------------|
| вид объекта недвижимости | | | | | | | |
| Лист №225 Раздел 3.1 | | Всего листов раздела 3.1: 1419 | | Всего разделов: 8 | | Всего листов выписки: 5548 | |
| 17 октября 2019г. № КУВИ-001/2019-25207602 | | | | | | | |
| Кадастровый номер: | | | | 59:00:0000000:7734 | | | |
| 5857 | 2.42.330 3 | 2.42.330 4 | 63°16.8` | 125.99 | данные отсутствуют | 59:02:5101001:14 | данные отсутствуют |
| 5858 | 2.42.330 4 | 2.42.330 5 | 153°15.8` | 22.49 | данные отсутствуют | 59:02:5101001:14 | данные отсутствуют |
| 5859 | 2.42.330 5 | 2.42.330 6 | 63°16.9` | 50.0 | данные отсутствуют | 59:02:5101001:14 | данные отсутствуют |
| 5860 | 2.42.330 6 | 2.42.330 7 | 333°16.6` | 22.5 | данные отсутствуют | 59:02:5101001:14 | данные отсутствуют |
| 5861 | 2.42.330 7 | 2.42.330 8 | 63°16.9` | 126.0 | данные отсутствуют | 59:02:5101001:14 | данные отсутствуют |
| 5862 | 2.42.330 8 | 2.42.330 9 | 153°16.6` | 22.5 | данные отсутствуют | 59:02:5101001:14 | данные отсутствуют |
| 5863 | 2.42.330 9 | 2.42.331 0 | 63°16.9` | 50.0 | данные отсутствуют | 59:02:5101001:14 | данные отсутствуют |
| 5864 | 2.42.331 0 | 2.42.331 1 | 333°16.6` | 22.5 | данные отсутствуют | 59:02:5101001:14 | данные отсутствуют |
| 5865 | 2.42.331 1 | 2.42.331 2 | 63°16.9` | 126.0 | данные отсутствуют | 59:02:5101001:14 | данные отсутствуют |
| 5866 | 2.42.331 2 | 2.42.331 3 | 153°17.2` | 22.49 | данные отсутствуют | 59:02:5101001:14 | данные отсутствуют |
| 5867 | 2.42.331 3 | 2.42.331 4 | 63°16.9` | 50.0 | данные отсутствуют | 59:02:5101001:14 | данные отсутствуют |
| 5868 | 2.42.331 4 | 2.42.331 5 | 333°17.2` | 22.49 | данные отсутствуют | 59:02:5101001:14 | данные отсутствуют |
| 5869 | 2.42.331 5 | 2.42.331 6 | 63°15.0` | 18.0 | данные отсутствуют | 59:02:5101001:14 | данные отсутствуют |
| 5870 | 2.42.331 6 | 2.42.331 7 | 333°19.9` | 4.99 | данные отсутствуют | 59:02:5101001:14 | данные отсутствуют |
| 5871 | 2.42.331 7 | 2.42.331 8 | 243°17.6` | 18.0 | данные отсутствуют | 59:02:5101001:14 | данные отсутствуют |
| 5872 | 2.42.331 8 | 2.42.331 9 | 333°16.6` | 22.5 | данные отсутствуют | 59:02:5101001:14 | данные отсутствуют |
| 5873 | 2.42.331 9 | 2.42.332 0 | 243°16.9` | 50.0 | данные отсутствуют | 59:02:5101001:14 | данные отсутствуют |
| 5874 | 2.42.332 0 | 2.42.332 1 | 153°16.6` | 22.5 | данные отсутствуют | 59:02:5101001:14 | данные отсутствуют |

| | | |
|-------------------------------|---------|-------------------|
| полное наименование должности | подпись | инициалы, фамилия |
|-------------------------------|---------|-------------------|

М.П.

| Земельный участок | | | | | | | |
|--|---------------|--------------------------------|-----------|--------------------|--------------------|----------------------------|--------------------|
| вид объекта недвижимости | | | | | | | |
| Лист №226 Раздел 3.1 | | Всего листов раздела 3.1: 1419 | | Всего разделов: 8 | | Всего листов выписки: 5548 | |
| 17 октября 2019г. № КУВИ-001/2019-25207602 | | | | | | | |
| Кадастровый номер: | | | | 59:00:0000000:7734 | | | |
| 5875 | 2.42.332 1 | 2.42.332 2 | 243°16.9' | 126.0 | данные отсутствуют | 59:02:5101001:14 | данные отсутствуют |
| 5876 | 2.42.332 2 | 2.42.332 3 | 333°17.2' | 22.49 | данные отсутствуют | 59:02:5101001:14 | данные отсутствуют |
| 5877 | 2.42.332 3 | 2.42.332 4 | 243°17.2' | 50.01 | данные отсутствуют | 59:02:5101001:14 | данные отсутствуют |
| 5878 | 2.42.332 4 | 2.42.332 5 | 153°16.6' | 22.5 | данные отсутствуют | 59:02:5101001:14 | данные отсутствуют |
| 5879 | 2.42.332 5 | 2.42.332 6 | 243°16.8' | 125.99 | данные отсутствуют | 59:02:5101001:14 | данные отсутствуют |
| 5880 | 2.42.332 6 | 2.42.332 7 | 333°16.6' | 22.5 | данные отсутствуют | 59:02:5101001:14 | данные отсутствуют |
| 5881 | 2.42.332 7 | 2.42.332 8 | 243°16.9' | 50.0 | данные отсутствуют | 59:02:5101001:14 | данные отсутствуют |
| 5882 | 2.42.332 8 | 2.42.332 9 | 153°17.9' | 22.5 | данные отсутствуют | 59:02:5101001:14 | данные отсутствуют |
| 5883 | 2.42.332 9 | 2.42.333 0 | 243°16.8' | 125.99 | данные отсутствуют | 59:02:5101001:14 | данные отсутствуют |
| 5884 | 2.42.333 0 | 2.42.333 1 | 333°16.6' | 22.5 | данные отсутствуют | 59:02:5101001:14 | данные отсутствуют |
| 5885 | 2.42.333 1 | 2.42.333 2 | 243°16.3' | 50.0 | данные отсутствуют | 59:02:5101001:14 | данные отсутствуют |
| 5886 | 2.42.333 2 | 2.42.333 3 | 153°15.8' | 22.49 | данные отсутствуют | 59:02:5101001:14 | данные отсутствуют |
| 5887 | 2.42.333 3 | 2.42.333 4 | 243°16.7' | 126.01 | данные отсутствуют | 59:02:5101001:14 | данные отсутствуют |
| 5888 | 2.42.333 4 | 2.42.333 5 | 333°17.9' | 22.5 | данные отсутствуют | 59:02:5101001:14 | данные отсутствуют |
| 5889 | 2.42.333 5 | 2.42.333 6 | 243°16.9' | 50.0 | данные отсутствуют | 59:02:5101001:14 | данные отсутствуют |
| 5890 | 2.42.333 6 | 2.42.333 7 | 153°17.9' | 22.5 | данные отсутствуют | 59:02:5101001:14 | данные отсутствуют |
| 5891 | 2.42.333 7 | 2.42.333 8 | 243°16.8' | 125.99 | данные отсутствуют | 59:02:5101001:14 | данные отсутствуют |
| 5892 | 2.42.333 8 | 2.42.333 9 | 333°16.6' | 22.5 | данные отсутствуют | 59:02:5101001:14 | данные отсутствуют |

| | | |
|-------------------------------|---------|-------------------|
| полное наименование должности | подпись | инициалы, фамилия |
|-------------------------------|---------|-------------------|

М.П.

| Земельный участок | | | | | | | |
|--|---------------|--------------------------------|-----------|--------------------|--------------------|----------------------------|--------------------|
| вид объекта недвижимости | | | | | | | |
| Лист №227 Раздел 3.1 | | Всего листов раздела 3.1: 1419 | | Всего разделов: 8 | | Всего листов выписки: 5548 | |
| 17 октября 2019г. № КУВИ-001/2019-25207602 | | | | | | | |
| Кадастровый номер: | | | | 59:00:0000000:7734 | | | |
| 5893 | 2.42.333 9 | 2.42.334 0 | 243°16.9' | 50.0 | данные отсутствуют | 59:02:5101001:14 | данные отсутствуют |
| 5894 | 2.42.334 0 | 2.42.334 1 | 153°16.6' | 22.5 | данные отсутствуют | 59:02:5101001:14 | данные отсутствуют |
| 5895 | 2.42.334 1 | 2.42.334 2 | 243°16.9' | 126.0 | данные отсутствуют | 59:02:5101001:14 | данные отсутствуют |
| 5896 | 2.42.334 2 | 2.42.327 9 | 333°15.8' | 22.49 | данные отсутствуют | 59:02:5101001:14 | данные отсутствуют |
| 5897 | 2.43.334 3 | 2.43.334 4 | 233°55.9' | 50.0 | данные отсутствуют | 59:02:5101001:12 | данные отсутствуют |
| 5898 | 2.43.334 4 | 2.43.334 5 | 143°54.9' | 22.5 | данные отсутствуют | 59:02:5101001:12 | данные отсутствуют |
| 5899 | 2.43.334 5 | 2.43.334 6 | 233°55.7' | 125.0 | данные отсутствуют | 59:02:5101001:12 | данные отсутствуют |
| 5900 | 2.43.334 6 | 2.43.334 7 | 323°55.8' | 22.5 | данные отсутствуют | 59:02:5101001:12 | данные отсутствуют |
| 5901 | 2.43.334 7 | 2.43.334 8 | 233°56.5' | 50.0 | данные отсутствуют | 59:02:5101001:12 | данные отсутствуют |
| 5902 | 2.43.334 8 | 2.43.334 9 | 143°55.8' | 22.5 | данные отсутствуют | 59:02:5101001:12 | данные отсутствуют |
| 5903 | 2.43.334 9 | 2.43.335 0 | 233°56.0' | 125.0 | данные отсутствуют | 59:02:5101001:12 | данные отсутствуют |
| 5904 | 2.43.335 0 | 2.43.335 1 | 323°54.9' | 22.5 | данные отсутствуют | 59:02:5101001:12 | данные отсутствуют |
| 5905 | 2.43.335 1 | 2.43.335 2 | 233°56.1' | 49.99 | данные отсутствуют | 59:02:5101001:12 | данные отсутствуют |
| 5906 | 2.43.335 2 | 2.43.335 3 | 143°56.5' | 50.0 | данные отсутствуют | 59:02:5101001:12 | данные отсутствуют |
| 5907 | 2.43.335 3 | 2.43.335 4 | 53°55.9' | 50.0 | данные отсутствуют | 59:02:5101001:12 | данные отсутствуют |
| 5908 | 2.43.335 4 | 2.43.335 5 | 323°54.9' | 22.5 | данные отсутствуют | 59:02:5101001:12 | данные отсутствуют |
| 5909 | 2.43.335 5 | 2.43.335 6 | 53°55.7' | 125.0 | данные отсутствуют | 59:02:5101001:12 | данные отсутствуют |
| 5910 | 2.43.335 6 | 2.43.335 7 | 143°55.8' | 22.5 | данные отсутствуют | 59:02:5101001:12 | данные отсутствуют |

| | | |
|-------------------------------|---------|-------------------|
| полное наименование должности | подпись | инициалы, фамилия |
|-------------------------------|---------|-------------------|

М.П.

| Земельный участок | | | | | | | |
|--|---------------|--------------------------------|-----------|--------------------|--------------------|----------------------------|--------------------|
| вид объекта недвижимости | | | | | | | |
| Лист №228 Раздел 3.1 | | Всего листов раздела 3.1: 1419 | | Всего разделов: 8 | | Всего листов выписки: 5548 | |
| 17 октября 2019г. № КУВИ-001/2019-25207602 | | | | | | | |
| Кадастровый номер: | | | | 59:00:0000000:7734 | | | |
| 5911 | 2.43.335 7 | 2.43.335 8 | 53°55.9' | 50.0 | данные отсутствуют | 59:02:5101001:12 | данные отсутствуют |
| 5912 | 2.43.335 8 | 2.43.335 9 | 323°54.9' | 22.5 | данные отсутствуют | 59:02:5101001:12 | данные отсутствуют |
| 5913 | 2.43.335 9 | 2.43.336 0 | 53°55.7' | 125.0 | данные отсутствуют | 59:02:5101001:12 | данные отсутствуют |
| 5914 | 2.43.336 0 | 2.43.336 1 | 143°55.8' | 22.5 | данные отсутствуют | 59:02:5101001:12 | данные отсутствуют |
| 5915 | 2.43.336 1 | 2.43.336 2 | 53°55.5' | 50.0 | данные отсутствуют | 59:02:5101001:12 | данные отсутствуют |
| 5916 | 2.43.336 2 | 2.43.336 3 | 323°56.1' | 22.49 | данные отсутствуют | 59:02:5101001:12 | данные отсутствуют |
| 5917 | 2.43.336 3 | 2.43.336 4 | 53°56.0' | 125.0 | данные отсутствуют | 59:02:5101001:12 | данные отсутствуют |
| 5918 | 2.43.336 4 | 2.43.336 5 | 143°56.1' | 22.49 | данные отсутствуют | 59:02:5101001:12 | данные отсутствуют |
| 5919 | 2.43.336 5 | 2.43.336 6 | 53°56.5' | 50.0 | данные отсутствуют | 59:02:5101001:12 | данные отсутствуют |
| 5920 | 2.43.336 6 | 2.43.336 7 | 323°55.8' | 22.5 | данные отсутствуют | 59:02:5101001:12 | данные отсутствуют |
| 5921 | 2.43.336 7 | 2.43.336 8 | 53°55.7' | 100.0 | данные отсутствуют | 59:02:5101001:12 | данные отсутствуют |
| 5922 | 2.43.336 8 | 2.43.336 9 | 143°55.8' | 22.5 | данные отсутствуют | 59:02:5101001:12 | данные отсутствуют |
| 5923 | 2.43.336 9 | 2.43.337 0 | 53°55.9' | 50.0 | данные отсутствуют | 59:02:5101001:12 | данные отсутствуют |
| 5924 | 2.43.337 0 | 2.43.337 1 | 323°54.9' | 22.5 | данные отсутствуют | 59:02:5101001:12 | данные отсутствуют |
| 5925 | 2.43.337 1 | 2.43.337 2 | 53°55.7' | 100.0 | данные отсутствуют | 59:02:5101001:12 | данные отсутствуют |
| 5926 | 2.43.337 2 | 2.43.337 3 | 143°55.8' | 22.5 | данные отсутствуют | 59:02:5101001:12 | данные отсутствуют |
| 5927 | 2.43.337 3 | 2.43.337 4 | 53°55.9' | 50.0 | данные отсутствуют | 59:02:5101001:12 | данные отсутствуют |
| 5928 | 2.43.337 4 | 2.43.337 5 | 323°54.9' | 22.5 | данные отсутствуют | 59:02:5101001:12 | данные отсутствуют |

| | | |
|-------------------------------|---------|-------------------|
| полное наименование должности | подпись | инициалы, фамилия |
|-------------------------------|---------|-------------------|

М.П.

| Земельный участок | | | | | | | |
|--|---------------|--------------------------------|-----------|--------------------|--------------------|----------------------------|--------------------|
| вид объекта недвижимости | | | | | | | |
| Лист №229 Раздел 3.1 | | Всего листов раздела 3.1: 1419 | | Всего разделов: 8 | | Всего листов выписки: 5548 | |
| 17 октября 2019г. № КУВИ-001/2019-25207602 | | | | | | | |
| Кадастровый номер: | | | | 59:00:0000000:7734 | | | |
| 5929 | 2.43.337 5 | 2.43.337 6 | 53°55.7' | 100.0 | данные отсутствуют | 59:02:5101001:12 | данные отсутствуют |
| 5930 | 2.43.337 6 | 2.43.337 7 | 143°55.8' | 22.5 | данные отсутствуют | 59:02:5101001:12 | данные отсутствуют |
| 5931 | 2.43.337 7 | 2.43.337 8 | 53°55.5' | 50.0 | данные отсутствуют | 59:02:5101001:12 | данные отсутствуют |
| 5932 | 2.43.337 8 | 2.43.337 9 | 323°54.9' | 22.5 | данные отсутствуют | 59:02:5101001:12 | данные отсутствуют |
| 5933 | 2.43.337 9 | 2.43.338 0 | 53°55.9' | 100.01 | данные отсутствуют | 59:02:5101001:12 | данные отсутствуют |
| 5934 | 2.43.338 0 | 2.43.338 1 | 143°55.8' | 22.5 | данные отсутствуют | 59:02:5101001:12 | данные отсутствуют |
| 5935 | 2.43.338 1 | 2.43.338 2 | 53°55.5' | 50.0 | данные отсутствуют | 59:02:5101001:12 | данные отсутствуют |
| 5936 | 2.43.338 2 | 2.43.338 3 | 323°56.1' | 22.49 | данные отсутствуют | 59:02:5101001:12 | данные отсутствуют |
| 5937 | 2.43.338 3 | 2.43.338 4 | 53°56.0' | 122.5 | данные отсутствуют | 59:02:5101001:12 | данные отсутствуют |
| 5938 | 2.43.338 4 | 2.43.338 5 | 323°55.9' | 5.01 | данные отсутствуют | 59:02:5101001:12 | данные отсутствуют |
| 5939 | 2.43.338 5 | 2.43.338 6 | 233°56.1' | 122.51 | данные отсутствуют | 59:02:5101001:12 | данные отсутствуют |
| 5940 | 2.43.338 6 | 2.43.338 7 | 323°57.4' | 22.48 | данные отсутствуют | 59:02:5101001:12 | данные отсутствуют |
| 5941 | 2.43.338 7 | 2.43.338 8 | 233°56.5' | 50.0 | данные отсутствуют | 59:02:5101001:12 | данные отсутствуют |
| 5942 | 2.43.338 8 | 2.43.338 9 | 143°54.5' | 22.51 | данные отсутствуют | 59:02:5101001:12 | данные отсутствуют |
| 5943 | 2.43.338 9 | 2.43.339 0 | 233°56.4' | 100.01 | данные отсутствуют | 59:02:5101001:12 | данные отсутствуют |
| 5944 | 2.43.339 0 | 2.43.339 1 | 323°56.1' | 22.49 | данные отсутствуют | 59:02:5101001:12 | данные отсутствуют |
| 5945 | 2.43.339 1 | 2.43.339 2 | 233°56.5' | 50.0 | данные отсутствуют | 59:02:5101001:12 | данные отсутствуют |
| 5946 | 2.43.339 2 | 2.43.339 3 | 143°55.8' | 22.5 | данные отсутствуют | 59:02:5101001:12 | данные отсутствуют |

| | | |
|-------------------------------|---------|-------------------|
| полное наименование должности | подпись | инициалы, фамилия |
|-------------------------------|---------|-------------------|

М.П.

| Земельный участок | | | | | | | |
|--|---------------|--------------------------------|-----------|--------------------|--------------------|----------------------------|--------------------|
| вид объекта недвижимости | | | | | | | |
| Лист №230 Раздел 3.1 | | Всего листов раздела 3.1: 1419 | | Всего разделов: 8 | | Всего листов выписки: 5548 | |
| 17 октября 2019г. № КУВИ-001/2019-25207602 | | | | | | | |
| Кадастровый номер: | | | | 59:00:0000000:7734 | | | |
| 5947 | 2.43.339 3 | 2.43.339 4 | 233°55.7' | 100.0 | данные отсутствуют | 59:02:5101001:12 | данные отсутствуют |
| 5948 | 2.43.339 4 | 2.43.339 5 | 323°55.8' | 22.5 | данные отсутствуют | 59:02:5101001:12 | данные отсутствуют |
| 5949 | 2.43.339 5 | 2.43.339 6 | 233°56.5' | 50.0 | данные отсутствуют | 59:02:5101001:12 | данные отсутствуют |
| 5950 | 2.43.339 6 | 2.43.339 7 | 143°55.8' | 22.5 | данные отсутствуют | 59:02:5101001:12 | данные отсутствуют |
| 5951 | 2.43.339 7 | 2.43.339 8 | 233°55.7' | 100.0 | данные отсутствуют | 59:02:5101001:12 | данные отсутствуют |
| 5952 | 2.43.339 8 | 2.43.339 9 | 323°55.8' | 22.5 | данные отсутствуют | 59:02:5101001:12 | данные отсутствуют |
| 5953 | 2.43.339 9 | 2.43.340 0 | 233°55.9' | 50.0 | данные отсутствуют | 59:02:5101001:12 | данные отсутствуют |
| 5954 | 2.43.340 0 | 2.43.340 1 | 143°54.9' | 22.5 | данные отсутствуют | 59:02:5101001:12 | данные отсутствуют |
| 5955 | 2.43.340 1 | 2.43.340 2 | 233°55.7' | 100.0 | данные отсутствуют | 59:02:5101001:12 | данные отсутствуют |
| 5956 | 2.43.340 2 | 2.43.340 3 | 323°55.8' | 22.5 | данные отсутствуют | 59:02:5101001:12 | данные отсутствуют |
| 5957 | 2.43.340 3 | 2.43.340 4 | 233°55.5' | 50.0 | данные отсутствуют | 59:02:5101001:12 | данные отсутствуют |
| 5958 | 2.43.340 4 | 2.43.340 5 | 143°56.1' | 22.49 | данные отсутствуют | 59:02:5101001:12 | данные отсутствуют |
| 5959 | 2.43.340 5 | 2.43.340 6 | 233°55.7' | 125.0 | данные отсутствуют | 59:02:5101001:12 | данные отсутствуют |
| 5960 | 2.43.340 6 | 2.43.334 3 | 323°57.0' | 22.5 | данные отсутствуют | 59:02:5101001:12 | данные отсутствуют |
| 5961 | 2.44.340 7 | 2.44.340 8 | 249°8.0' | 50.0 | данные отсутствуют | 59:02:5101001:11 | данные отсутствуют |
| 5962 | 2.44.340 8 | 2.44.340 9 | 159°8.0' | 50.0 | данные отсутствуют | 59:02:5101001:11 | данные отсутствуют |
| 5963 | 2.44.340 9 | 2.44.341 0 | 69°8.0' | 50.0 | данные отсутствуют | 59:02:5101001:11 | данные отсутствуют |
| 5964 | 2.44.341 0 | 2.44.341 1 | 339°6.1' | 22.51 | данные отсутствуют | 59:02:5101001:11 | данные отсутствуют |

| | | |
|-------------------------------|---------|-------------------|
| полное наименование должности | подпись | инициалы, фамилия |
|-------------------------------|---------|-------------------|

М.П.

| Земельный участок | | | | | | | |
|--|---------------|--------------------------------|-----------|--------------------|--------------------|----------------------------|--------------------|
| вид объекта недвижимости | | | | | | | |
| Лист №231 Раздел 3.1 | | Всего листов раздела 3.1: 1419 | | Всего разделов: 8 | | Всего листов выписки: 5548 | |
| 17 октября 2019г. № КУВИ-001/2019-25207602 | | | | | | | |
| Кадастровый номер: | | | | 59:00:0000000:7734 | | | |
| 5965 | 2.44.341 1 | 2.44.341 2 | 69°7.8' | 170.02 | данные отсутствуют | 59:02:5101001:11 | данные отсутствуют |
| 5966 | 2.44.341 2 | 2.44.341 3 | 159°10.4' | 22.5 | данные отсутствуют | 59:02:5101001:11 | данные отсутствуют |
| 5967 | 2.44.341 3 | 2.44.341 4 | 69°7.3' | 50.0 | данные отсутствуют | 59:02:5101001:11 | данные отсутствуют |
| 5968 | 2.44.341 4 | 2.44.341 5 | 339°8.4' | 22.49 | данные отсутствуют | 59:02:5101001:11 | данные отсутствуют |
| 5969 | 2.44.341 5 | 2.44.341 6 | 69°7.6' | 170.0 | данные отсутствуют | 59:02:5101001:11 | данные отсутствуют |
| 5970 | 2.44.341 6 | 2.44.341 7 | 159°7.0' | 22.5 | данные отсутствуют | 59:02:5101001:11 | данные отсутствуют |
| 5971 | 2.44.341 7 | 2.44.341 8 | 69°7.5' | 49.98 | данные отсутствуют | 59:02:5101001:11 | данные отсутствуют |
| 5972 | 2.44.341 8 | 2.44.341 9 | 339°10.4' | 22.5 | данные отсутствуют | 59:02:5101001:11 | данные отсутствуют |
| 5973 | 2.44.341 9 | 2.44.342 0 | 69°7.6' | 170.0 | данные отсутствуют | 59:02:5101001:11 | данные отсутствуют |
| 5974 | 2.44.342 0 | 2.44.342 1 | 159°7.5' | 22.51 | данные отсутствуют | 59:02:5101001:11 | данные отсутствуют |
| 5975 | 2.44.342 1 | 2.44.342 2 | 69°7.3' | 50.0 | данные отсутствуют | 59:02:5101001:11 | данные отсутствуют |
| 5976 | 2.44.342 2 | 2.44.342 3 | 339°7.0' | 22.5 | данные отсутствуют | 59:02:5101001:11 | данные отсутствуют |
| 5977 | 2.44.342 3 | 2.44.342 4 | 69°7.9' | 40.0 | данные отсутствуют | 59:02:5101001:11 | данные отсутствуют |
| 5978 | 2.44.342 4 | 2.44.342 5 | 338°55.3' | 5.0 | данные отсутствуют | 59:02:5101001:11 | данные отсутствуют |
| 5979 | 2.44.342 5 | 2.44.342 6 | 249°7.3' | 39.99 | данные отсутствуют | 59:02:5101001:11 | данные отсутствуют |
| 5980 | 2.44.342 6 | 2.44.342 7 | 339°7.5' | 22.51 | данные отсутствуют | 59:02:5101001:11 | данные отсутствуют |
| 5981 | 2.44.342 7 | 2.44.342 8 | 249°7.3' | 50.0 | данные отсутствуют | 59:02:5101001:11 | данные отсутствуют |
| 5982 | 2.44.342 8 | 2.44.342 9 | 159°7.0' | 22.5 | данные отсутствуют | 59:02:5101001:11 | данные отсутствуют |

| | | |
|-------------------------------|---------|-------------------|
| полное наименование должности | подпись | инициалы, фамилия |
|-------------------------------|---------|-------------------|

М.П.

| Земельный участок | | | | | | | |
|--|---------------|--------------------------------|-----------|--------------------|--------------------|----------------------------|--------------------|
| вид объекта недвижимости | | | | | | | |
| Лист №232 Раздел 3.1 | | Всего листов раздела 3.1: 1419 | | Всего разделов: 8 | | Всего листов выписки: 5548 | |
| 17 октября 2019г. № КУВИ-001/2019-25207602 | | | | | | | |
| Кадастровый номер: | | | | 59:00:0000000:7734 | | | |
| 5983 | 2.44.342 9 | 2.44.343 0 | 249°7.6' | 170.0 | данные отсутствуют | 59:02:5101001:11 | данные отсутствуют |
| 5984 | 2.44.343 0 | 2.44.343 1 | 339°7.0' | 22.5 | данные отсутствуют | 59:02:5101001:11 | данные отсутствуют |
| 5985 | 2.44.343 1 | 2.44.343 2 | 249°8.0' | 50.0 | данные отсутствуют | 59:02:5101001:11 | данные отсутствуют |
| 5986 | 2.44.343 2 | 2.44.343 3 | 159°6.1' | 22.51 | данные отсутствуют | 59:02:5101001:11 | данные отсутствуют |
| 5987 | 2.44.343 3 | 2.44.343 4 | 249°7.8' | 170.02 | данные отсутствуют | 59:02:5101001:11 | данные отсутствуют |
| 5988 | 2.44.343 4 | 2.44.343 5 | 339°10.4' | 22.5 | данные отсутствуют | 59:02:5101001:11 | данные отсутствуют |
| 5989 | 2.44.343 5 | 2.44.343 6 | 249°7.3' | 50.0 | данные отсутствуют | 59:02:5101001:11 | данные отсутствуют |
| 5990 | 2.44.343 6 | 2.44.343 7 | 159°7.0' | 22.5 | данные отсутствуют | 59:02:5101001:11 | данные отсутствуют |
| 5991 | 2.44.343 7 | 2.44.343 8 | 249°7.7' | 170.01 | данные отсутствуют | 59:02:5101001:11 | данные отсутствуют |
| 5992 | 2.44.343 8 | 2.44.340 7 | 339°8.4' | 22.49 | данные отсутствуют | 59:02:5101001:11 | данные отсутствуют |
| 5993 | 2.45.343 9 | 2.45.344 0 | 203°13.9' | 49.99 | данные отсутствуют | 59:02:5101001:8 | данные отсутствуют |
| 5994 | 2.45.344 0 | 2.45.344 1 | 113°14.0' | 49.79 | данные отсутствуют | 59:02:5101001:8 | данные отсутствуют |
| 5995 | 2.45.344 1 | 2.45.344 2 | 23°27.8' | 50.0 | данные отсутствуют | 59:02:5101001:8 | данные отсутствуют |
| 5996 | 2.45.344 2 | 2.45.343 9 | 293°13.3' | 49.99 | данные отсутствуют | 59:02:5101001:8 | данные отсутствуют |
| 5997 | 2.46.344 3 | 2.46.344 4 | 209°27.1' | 15.27 | данные отсутствуют | 59:02:0000000:5298(205) | данные отсутствуют |
| 5998 | 2.46.344 4 | 2.46.344 5 | 117°0.1' | 15.29 | данные отсутствуют | 59:02:0000000:5298(205) | данные отсутствуют |
| 5999 | 2.46.344 5 | 2.46.344 6 | 30°51.8' | 15.69 | данные отсутствуют | 59:02:0000000:5298(205) | данные отсутствуют |
| 6000 | 2.46.344 6 | 2.46.344 3 | 295°33.2' | 15.7 | данные отсутствуют | 59:02:0000000:5298(205) | данные отсутствуют |

| | | |
|-------------------------------|---------|-------------------|
| полное наименование должности | подпись | инициалы, фамилия |
|-------------------------------|---------|-------------------|

М.П.

| Земельный участок | | | | | | | |
|--|---------------|--------------------------------|-----------|--------------------|--------------------|----------------------------|--------------------|
| вид объекта недвижимости | | | | | | | |
| Лист №233 Раздел 3.1 | | Всего листов раздела 3.1: 1419 | | Всего разделов: 8 | | Всего листов выписки: 5548 | |
| 17 октября 2019г. № КУВИ-001/2019-25207602 | | | | | | | |
| Кадастровый номер: | | | | 59:00:0000000:7734 | | | |
| 6001 | 2.47.344 7 | 2.47.344 8 | 209°28.2' | 15.27 | данные отсутствуют | 59:02:0000000:5298(78) | данные отсутствуют |
| 6002 | 2.47.344 8 | 2.47.344 9 | 117°3.1' | 15.26 | данные отсутствуют | 59:02:0000000:5298(78) | данные отсутствуют |
| 6003 | 2.47.344 9 | 2.47.345 0 | 31°28.0' | 15.86 | данные отсутствуют | 59:02:0000000:5298(78) | данные отсутствуют |
| 6004 | 2.47.345 0 | 2.47.344 7 | 295°0.8' | 15.85 | данные отсутствуют | 59:02:0000000:5298(78) | данные отсутствуют |
| 6005 | 2.48.345 1 | 2.48.345 2 | 209°32.2' | 15.27 | данные отсутствуют | 59:02:0000000:5298(50) | данные отсутствуют |
| 6006 | 2.48.345 2 | 2.48.345 3 | 117°2.1' | 15.27 | данные отсутствуют | 59:02:0000000:5298(50) | данные отсутствуют |
| 6007 | 2.48.345 3 | 2.48.345 4 | 31°28.0' | 15.86 | данные отсутствуют | 59:02:0000000:5298(50) | данные отсутствуют |
| 6008 | 2.48.345 4 | 2.48.345 1 | 295°1.7' | 15.84 | данные отсутствуют | 59:02:0000000:5298(50) | данные отсутствуют |
| 6009 | 2.49.345 5 | 2.49.345 6 | 250°27.8' | 50.0 | данные отсутствуют | 59:02:5101001:6 | данные отсутствуют |
| 6010 | 2.49.345 6 | 2.49.345 7 | 160°27.8' | 50.0 | данные отсутствуют | 59:02:5101001:6 | данные отсутствуют |
| 6011 | 2.49.345 7 | 2.49.345 8 | 70°27.8' | 50.0 | данные отсутствуют | 59:02:5101001:6 | данные отсутствуют |
| 6012 | 2.49.345 8 | 2.49.345 9 | 340°27.2' | 22.51 | данные отсутствуют | 59:02:5101001:6 | данные отсутствуют |
| 6013 | 2.49.345 9 | 2.49.346 0 | 70°28.0' | 322.7 | данные отсутствуют | 59:02:5101001:6 | данные отсутствуют |
| 6014 | 2.49.346 0 | 2.49.346 1 | 160°28.2' | 22.49 | данные отсутствуют | 59:02:5101001:6 | данные отсутствуют |
| 6015 | 2.49.346 1 | 2.49.346 2 | 70°27.8' | 50.0 | данные отсутствуют | 59:02:5101001:6 | данные отсутствуют |
| 6016 | 2.49.346 2 | 2.49.346 3 | 340°28.2' | 22.49 | данные отсутствуют | 59:02:5101001:6 | данные отсутствуют |
| 6017 | 2.49.346 3 | 2.49.346 4 | 70°27.2' | 37.3 | данные отсутствуют | 59:02:5101001:6 | данные отсутствуют |
| 6018 | 2.49.346 4 | 2.49.346 5 | 340°28.6' | 5.0 | данные отсутствуют | 59:02:5101001:6 | данные отсутствуют |

| | | |
|-------------------------------|---------|-------------------|
| полное наименование должности | подпись | инициалы, фамилия |
|-------------------------------|---------|-------------------|

М.П.

| Земельный участок | | | | | | | |
|--|---------------|--------------------------------|-----------|--------------------|--------------------|----------------------------|--------------------|
| вид объекта недвижимости | | | | | | | |
| Лист №234 Раздел 3.1 | | Всего листов раздела 3.1: 1419 | | Всего разделов: 8 | | Всего листов выписки: 5548 | |
| 17 октября 2019г. № КУВИ-001/2019-25207602 | | | | | | | |
| Кадастровый номер: | | | | 59:00:0000000:7734 | | | |
| 6019 | 2.49.346 5 | 2.49.346 6 | 250°28.3` | 37.31 | данные отсутствуют | 59:02:5101001:6 | данные отсутствуют |
| 6020 | 2.49.346 6 | 2.49.346 7 | 340°28.2` | 22.49 | данные отсутствуют | 59:02:5101001:6 | данные отсутствуют |
| 6021 | 2.49.346 7 | 2.49.346 8 | 250°27.8` | 50.0 | данные отсутствуют | 59:02:5101001:6 | данные отсутствуют |
| 6022 | 2.49.346 8 | 2.49.346 9 | 160°28.2` | 22.49 | данные отсутствуют | 59:02:5101001:6 | данные отсутствуют |
| 6023 | 2.49.346 9 | 2.49.347 0 | 250°27.8` | 322.7 | данные отсутствуют | 59:02:5101001:6 | данные отсутствуют |
| 6024 | 2.49.347 0 | 2.49.345 5 | 340°28.2` | 22.49 | данные отсутствуют | 59:02:5101001:6 | данные отсутствуют |
| 6025 | 2.50.347 1 | 2.50.347 2 | 244°56.9` | 49.64 | данные отсутствуют | 59:02:5101001:5 | данные отсутствуют |
| 6026 | 2.50.347 2 | 2.50.347 3 | 154°52.5` | 50.0 | данные отсутствуют | 59:02:5101001:5 | данные отсутствуют |
| 6027 | 2.50.347 3 | 2.50.347 4 | 64°52.5` | 50.0 | данные отсутствуют | 59:02:5101001:5 | данные отсутствуют |
| 6028 | 2.50.347 4 | 2.50.347 5 | 334°52.1` | 22.51 | данные отсутствуют | 59:02:5101001:5 | данные отсутствуют |
| 6029 | 2.50.347 5 | 2.50.347 6 | 64°52.4` | 242.2 | данные отсутствуют | 59:02:5101001:5 | данные отсутствуют |
| 6030 | 2.50.347 6 | 2.50.347 7 | 154°51.5` | 22.5 | данные отсутствуют | 59:02:5101001:5 | данные отсутствуют |
| 6031 | 2.50.347 7 | 2.50.347 8 | 64°52.5` | 50.0 | данные отсутствуют | 59:02:5101001:5 | данные отсутствуют |
| 6032 | 2.50.347 8 | 2.50.347 9 | 334°52.1` | 22.51 | данные отсутствуют | 59:02:5101001:5 | данные отсутствуют |
| 6033 | 2.50.347 9 | 2.50.348 0 | 64°52.9` | 27.8 | данные отсутствуют | 59:02:5101001:5 | данные отсутствуют |
| 6034 | 2.50.348 0 | 2.50.348 1 | 334°55.3` | 5.0 | данные отсутствуют | 59:02:5101001:5 | данные отсутствуют |
| 6035 | 2.50.348 1 | 2.50.348 2 | 244°51.8` | 27.8 | данные отсутствуют | 59:02:5101001:5 | данные отсутствуют |
| 6036 | 2.50.348 2 | 2.50.348 3 | 333°56.2` | 22.44 | данные отсутствуют | 59:02:5101001:5 | данные отсутствуют |

| | | |
|-------------------------------|---------|-------------------|
| полное наименование должности | подпись | инициалы, фамилия |
|-------------------------------|---------|-------------------|

М.П.

| Земельный участок | | | | | | | |
|--|---------------|--------------------------------|-----------|--------------------|--------------------|----------------------------|--------------------|
| вид объекта недвижимости | | | | | | | |
| Лист №235 Раздел 3.1 | | Всего листов раздела 3.1: 1419 | | Всего разделов: 8 | | Всего листов выписки: 5548 | |
| 17 октября 2019г. № КУВИ-001/2019-25207602 | | | | | | | |
| Кадастровый номер: | | | | 59:00:0000000:7734 | | | |
| 6037 | 2.50.348 3 | 2.50.348 4 | 244°56.6` | 49.63 | данные отсутствуют | 59:02:5101001:5 | данные отсутствуют |
| 6038 | 2.50.348 4 | 2.50.348 5 | 154°51.5` | 22.5 | данные отсутствуют | 59:02:5101001:5 | данные отсутствуют |
| 6039 | 2.50.348 5 | 2.50.348 6 | 244°52.4` | 242.21 | данные отсутствуют | 59:02:5101001:5 | данные отсутствуют |
| 6040 | 2.50.348 6 | 2.50.347 1 | 333°57.6` | 22.44 | данные отсутствуют | 59:02:5101001:5 | данные отсутствуют |
| 6041 | 2.51.348 7 | 2.51.348 8 | 209°28.2` | 15.27 | данные отсутствуют | 59:02:0000000:5298(184) | данные отсутствуют |
| 6042 | 2.51.348 8 | 2.51.348 9 | 117°3.1` | 15.26 | данные отсутствуют | 59:02:0000000:5298(184) | данные отсутствуют |
| 6043 | 2.51.348 9 | 2.51.349 0 | 31°28.0` | 15.86 | данные отсутствуют | 59:02:0000000:5298(184) | данные отсутствуют |
| 6044 | 2.51.349 0 | 2.51.348 7 | 295°0.8` | 15.85 | данные отсутствуют | 59:02:0000000:5298(184) | данные отсутствуют |
| 6045 | 2.52.349 1 | 2.52.349 2 | 246°35.0` | 50.0 | данные отсутствуют | 59:02:5101001:4 | данные отсутствуют |
| 6046 | 2.52.349 2 | 2.52.349 3 | 156°34.4` | 50.0 | данные отсутствуют | 59:02:5101001:4 | данные отсутствуют |
| 6047 | 2.52.349 3 | 2.52.349 4 | 66°34.4` | 50.0 | данные отсутствуют | 59:02:5101001:4 | данные отсутствуют |
| 6048 | 2.52.349 4 | 2.52.349 5 | 336°33.4` | 22.5 | данные отсутствуют | 59:02:5101001:4 | данные отсутствуют |
| 6049 | 2.52.349 5 | 2.52.349 6 | 66°34.3` | 138.23 | данные отсутствуют | 59:02:5101001:4 | данные отсутствуют |
| 6050 | 2.52.349 6 | 2.52.349 7 | 156°34.0` | 22.51 | данные отсутствуют | 59:02:5101001:4 | данные отсутствуют |
| 6051 | 2.52.349 7 | 2.52.349 8 | 66°35.0` | 50.0 | данные отсутствуют | 59:02:5101001:4 | данные отсутствуют |
| 6052 | 2.52.349 8 | 2.52.349 9 | 336°35.5` | 22.5 | данные отсутствуют | 59:02:5101001:4 | данные отсутствуют |
| 6053 | 2.52.349 9 | 2.52.350 0 | 66°30.1` | 11.79 | данные отсутствуют | 59:02:5101001:4 | данные отсутствуют |
| 6054 | 2.52.350 0 | 2.52.350 1 | 336°24.6` | 5.0 | данные отсутствуют | 59:02:5101001:4 | данные отсутствуют |

| | | |
|-------------------------------|---------|-------------------|
| полное наименование должности | подпись | инициалы, фамилия |
|-------------------------------|---------|-------------------|

М.П.

| Земельный участок | | | | | | | |
|--|---------------|--------------------------------|-----------|--------------------|--------------------|----------------------------|--------------------|
| вид объекта недвижимости | | | | | | | |
| Лист №236 Раздел 3.1 | | Всего листов раздела 3.1: 1419 | | Всего разделов: 8 | | Всего листов выписки: 5548 | |
| 17 октября 2019г. № КУВИ-001/2019-25207602 | | | | | | | |
| Кадастровый номер: | | | | 59:00:0000000:7734 | | | |
| 6055 | 2.52.350 1 | 2.52.350 2 | 246°31.6` | 11.77 | данные отсутствуют | 59:02:5101001:4 | данные отсутствуют |
| 6056 | 2.52.350 2 | 2.52.350 3 | 336°33.4` | 22.5 | данные отсутствуют | 59:02:5101001:4 | данные отсутствуют |
| 6057 | 2.52.350 3 | 2.52.350 4 | 246°34.4` | 50.0 | данные отсутствуют | 59:02:5101001:4 | данные отсутствуют |
| 6058 | 2.52.350 4 | 2.52.350 5 | 156°33.4` | 22.5 | данные отсутствуют | 59:02:5101001:4 | данные отсутствуют |
| 6059 | 2.52.350 5 | 2.52.350 6 | 246°34.5` | 138.22 | данные отсутствуют | 59:02:5101001:4 | данные отсутствуют |
| 6060 | 2.52.350 6 | 2.52.349 1 | 336°33.4` | 22.5 | данные отсутствуют | 59:02:5101001:4 | данные отсутствуют |
| 6061 | 2.53.350 7 | 2.53.350 8 | 252°33.2` | 50.0 | данные отсутствуют | 59:02:5101001:7 | данные отсутствуют |
| 6062 | 2.53.350 8 | 2.53.350 9 | 162°33.2` | 50.0 | данные отсутствуют | 59:02:5101001:7 | данные отсутствуют |
| 6063 | 2.53.350 9 | 2.53.351 0 | 72°33.2` | 50.0 | данные отсутствуют | 59:02:5101001:7 | данные отсутствуют |
| 6064 | 2.53.351 0 | 2.53.351 1 | 342°32.4` | 22.5 | данные отсутствуют | 59:02:5101001:7 | данные отсутствуют |
| 6065 | 2.53.351 1 | 2.53.351 2 | 72°33.5` | 206.52 | данные отсутствуют | 59:02:5101001:7 | данные отсутствуют |
| 6066 | 2.53.351 2 | 2.53.351 3 | 162°32.4` | 22.5 | данные отсутствуют | 59:02:5101001:7 | данные отсутствуют |
| 6067 | 2.53.351 3 | 2.53.351 4 | 72°33.7` | 49.99 | данные отсутствуют | 59:02:5101001:7 | данные отсутствуют |
| 6068 | 2.53.351 4 | 2.53.351 5 | 342°26.5` | 22.51 | данные отсутствуют | 59:02:5101001:7 | данные отсутствуют |
| 6069 | 2.53.351 5 | 2.53.351 6 | 72°34.4` | 23.54 | данные отсутствуют | 59:02:5101001:7 | данные отсутствуют |
| 6070 | 2.53.351 6 | 2.53.351 7 | 342°39.2` | 5.0 | данные отсутствуют | 59:02:5101001:7 | данные отсутствуют |
| 6071 | 2.53.351 7 | 2.53.351 8 | 252°28.4` | 23.51 | данные отсутствуют | 59:02:5101001:7 | данные отсутствуют |
| 6072 | 2.53.351 8 | 2.53.351 9 | 342°35.6` | 22.53 | данные отсутствуют | 59:02:5101001:7 | данные отсутствуют |

| | | |
|-------------------------------|---------|-------------------|
| полное наименование должности | подпись | инициалы, фамилия |
|-------------------------------|---------|-------------------|

М.П.

| Земельный участок | | | | | | | |
|--|---------------|--------------------------------|-----------|--------------------|--------------------|----------------------------|--------------------|
| вид объекта недвижимости | | | | | | | |
| Лист №237 Раздел 3.1 | | Всего листов раздела 3.1: 1419 | | Всего разделов: 8 | | Всего листов выписки: 5548 | |
| 17 октября 2019г. № КУВИ-001/2019-25207602 | | | | | | | |
| Кадастровый номер: | | | | 59:00:0000000:7734 | | | |
| 6073 | 2.53.351 9 | 2.53.352 0 | 252°33.9' | 50.0 | данные отсутствуют | 59:02:5101001:7 | данные отсутствуют |
| 6074 | 2.53.352 0 | 2.53.352 1 | 162°34.3' | 22.5 | данные отсутствуют | 59:02:5101001:7 | данные отсутствуют |
| 6075 | 2.53.352 1 | 2.53.352 2 | 252°33.5' | 206.52 | данные отсутствуют | 59:02:5101001:7 | данные отсутствуют |
| 6076 | 2.53.352 2 | 2.53.350 7 | 342°34.3' | 22.5 | данные отсутствуют | 59:02:5101001:7 | данные отсутствуют |
| 6077 | 2.54.352 3 | 2.54.352 4 | 209°27.1' | 15.27 | данные отсутствуют | 59:02:0000000:5298(158) | данные отсутствуют |
| 6078 | 2.54.352 4 | 2.54.352 5 | 117°2.1' | 15.27 | данные отсутствуют | 59:02:0000000:5298(158) | данные отсутствуют |
| 6079 | 2.54.352 5 | 2.54.352 6 | 30°56.7' | 15.69 | данные отсутствуют | 59:02:0000000:5298(158) | данные отсутствуют |
| 6080 | 2.54.352 6 | 2.54.352 3 | 295°35.2' | 15.7 | данные отсутствуют | 59:02:0000000:5298(158) | данные отсутствуют |
| 6081 | 2.55.352 7 | 2.55.352 8 | 249°51.9' | 50.0 | данные отсутствуют | 59:02:5101001:3 | данные отсутствуют |
| 6082 | 2.55.352 8 | 2.55.352 9 | 159°52.6' | 49.99 | данные отсутствуют | 59:02:5101001:3 | данные отсутствуют |
| 6083 | 2.55.352 9 | 2.55.353 0 | 69°52.1' | 50.0 | данные отсутствуют | 59:02:5101001:3 | данные отсутствуют |
| 6084 | 2.55.353 0 | 2.55.353 1 | 339°50.9' | 22.5 | данные отсутствуют | 59:02:5101001:3 | данные отсутствуют |
| 6085 | 2.55.353 1 | 2.55.353 2 | 69°52.1' | 237.58 | данные отсутствуют | 59:02:5101001:3 | данные отсутствуют |
| 6086 | 2.55.353 2 | 2.55.353 3 | 159°52.4' | 22.49 | данные отсутствуют | 59:02:5101001:3 | данные отсутствуют |
| 6087 | 2.55.353 3 | 2.55.353 4 | 69°52.1' | 50.0 | данные отсутствуют | 59:02:5101001:3 | данные отсутствуют |
| 6088 | 2.55.353 4 | 2.55.353 5 | 339°50.9' | 22.5 | данные отсутствуют | 59:02:5101001:3 | данные отсутствуют |
| 6089 | 2.55.353 5 | 2.55.353 6 | 69°52.1' | 22.43 | данные отсутствуют | 59:02:5101001:3 | данные отсутствуют |
| 6090 | 2.55.353 6 | 2.55.353 7 | 339°54.0' | 5.0 | данные отсутствуют | 59:02:5101001:3 | данные отсутствуют |

| | | |
|-------------------------------|---------|-------------------|
| полное наименование должности | подпись | инициалы, фамилия |
|-------------------------------|---------|-------------------|

М.П.

| Земельный участок | | | | | | | |
|--|---------------|--------------------------------|-----------|--------------------|--------------------|----------------------------|--------------------|
| вид объекта недвижимости | | | | | | | |
| Лист №238 Раздел 3.1 | | Всего листов раздела 3.1: 1419 | | Всего разделов: 8 | | Всего листов выписки: 5548 | |
| 17 октября 2019г. № КУВИ-001/2019-25207602 | | | | | | | |
| Кадастровый номер: | | | | 59:00:0000000:7734 | | | |
| 6091 | 2.55.353 7 | 2.55.353 8 | 249°52.1' | 22.43 | данные отсутствуют | 59:02:5101001:3 | данные отсутствуют |
| 6092 | 2.55.353 8 | 2.55.353 9 | 339°52.4' | 22.49 | данные отсутствуют | 59:02:5101001:3 | данные отсутствуют |
| 6093 | 2.55.353 9 | 2.55.354 0 | 249°52.1' | 50.0 | данные отсутствуют | 59:02:5101001:3 | данные отсутствуют |
| 6094 | 2.55.354 0 | 2.55.354 1 | 159°50.9' | 22.5 | данные отсутствуют | 59:02:5101001:3 | данные отсутствуют |
| 6095 | 2.55.354 1 | 2.55.354 2 | 249°52.1' | 237.58 | данные отсутствуют | 59:02:5101001:3 | данные отсутствуют |
| 6096 | 2.55.354 2 | 2.55.352 7 | 339°52.4' | 22.49 | данные отсутствуют | 59:02:5101001:3 | данные отсутствуют |
| 6097 | 2.56.354 3 | 2.56.354 4 | 209°45.8' | 15.39 | данные отсутствуют | 59:02:0000000:5298(24) | данные отсутствуют |
| 6098 | 2.56.354 4 | 2.56.354 5 | 116°42.9' | 15.37 | данные отсутствуют | 59:02:0000000:5298(24) | данные отсутствуют |
| 6099 | 2.56.354 5 | 2.56.354 6 | 29°28.8' | 15.3 | данные отсутствуют | 59:02:0000000:5298(24) | данные отсутствуют |
| 6100 | 2.56.354 6 | 2.56.354 3 | 297°2.0' | 15.29 | данные отсутствуют | 59:02:0000000:5298(24) | данные отсутствуют |
| 6101 | 2.57.354 7 | 2.57.354 8 | 150°34.4' | 0.9 | данные отсутствуют | 59:02:5101001:337 | данные отсутствуют |
| 6102 | 2.57.354 8 | 2.57.354 9 | 60°34.4' | 0.9 | данные отсутствуют | 59:02:5101001:337 | данные отсутствуют |
| 6103 | 2.57.354 9 | 2.57.355 0 | 330°34.4' | 0.9 | данные отсутствуют | 59:02:5101001:337 | данные отсутствуют |
| 6104 | 2.57.355 0 | 2.57.354 7 | 240°34.4' | 0.9 | данные отсутствуют | 59:02:5101001:337 | данные отсутствуют |
| 6105 | 2.58.355 1 | 2.58.355 2 | 150°34.4' | 0.9 | данные отсутствуют | 59:02:5101001:336 | данные отсутствуют |
| 6106 | 2.58.355 2 | 2.58.355 3 | 60°15.3' | 0.89 | данные отсутствуют | 59:02:5101001:336 | данные отсутствуют |
| 6107 | 2.58.355 3 | 2.58.355 4 | 331°8.0' | 0.89 | данные отсутствуют | 59:02:5101001:336 | данные отсутствуют |
| 6108 | 2.58.355 4 | 2.58.355 1 | 240°34.4' | 0.9 | данные отсутствуют | 59:02:5101001:336 | данные отсутствуют |

| | | |
|-------------------------------|---------|-------------------|
| полное наименование должности | подпись | инициалы, фамилия |
|-------------------------------|---------|-------------------|

М.П.

| Земельный участок | | | | | | | |
|--|---------------|--------------------------------|-----------|--------------------|--------------------|----------------------------|--------------------|
| вид объекта недвижимости | | | | | | | |
| Лист №239 Раздел 3.1 | | Всего листов раздела 3.1: 1419 | | Всего разделов: 8 | | Всего листов выписки: 5548 | |
| 17 октября 2019г. № КУВИ-001/2019-25207602 | | | | | | | |
| Кадастровый номер: | | | | 59:00:0000000:7734 | | | |
| 6109 | 2.59.355 5 | 2.59.355 6 | 148°16.0' | 0.89 | данные отсутствуют | 59:02:5101001:335 | данные отсутствуют |
| 6110 | 2.59.355 6 | 2.59.355 7 | 58°16.0' | 0.89 | данные отсутствуют | 59:02:5101001:335 | данные отсутствуют |
| 6111 | 2.59.355 7 | 2.59.355 8 | 328°16.0' | 0.89 | данные отсутствуют | 59:02:5101001:335 | данные отсутствуют |
| 6112 | 2.59.355 8 | 2.59.355 5 | 238°16.0' | 0.89 | данные отсутствуют | 59:02:5101001:335 | данные отсутствуют |
| 6113 | 2.60.355 9 | 2.60.356 0 | 209°45.8' | 15.39 | данные отсутствуют | 59:02:0000000:5298(204) | данные отсутствуют |
| 6114 | 2.60.356 0 | 2.60.356 1 | 116°42.9' | 15.37 | данные отсутствуют | 59:02:0000000:5298(204) | данные отсутствуют |
| 6115 | 2.60.356 1 | 2.60.356 2 | 29°26.9' | 15.3 | данные отсутствуют | 59:02:0000000:5298(204) | данные отсутствуют |
| 6116 | 2.60.356 2 | 2.60.355 9 | 297°3.1' | 15.28 | данные отсутствуют | 59:02:0000000:5298(204) | данные отсутствуют |
| 6117 | 2.61.356 3 | 2.61.356 4 | 148°16.0' | 0.89 | данные отсутствуют | 59:02:5101001:334 | данные отсутствуют |
| 6118 | 2.61.356 4 | 2.61.356 5 | 58°16.0' | 0.89 | данные отсутствуют | 59:02:5101001:334 | данные отсутствуют |
| 6119 | 2.61.356 5 | 2.61.356 6 | 328°16.0' | 0.89 | данные отсутствуют | 59:02:5101001:334 | данные отсутствуют |
| 6120 | 2.61.356 6 | 2.61.356 3 | 238°16.0' | 0.89 | данные отсутствуют | 59:02:5101001:334 | данные отсутствуют |
| 6121 | 2.62.356 7 | 2.62.356 8 | 148°48.9' | 0.89 | данные отсутствуют | 59:02:5101001:333 | данные отсутствуют |
| 6122 | 2.62.356 8 | 2.62.356 9 | 58°55.7' | 0.91 | данные отсутствуют | 59:02:5101001:333 | данные отсутствуют |
| 6123 | 2.62.356 9 | 2.62.357 0 | 327°43.4' | 0.9 | данные отсутствуют | 59:02:5101001:333 | данные отсутствуют |
| 6124 | 2.62.357 0 | 2.62.356 7 | 238°16.0' | 0.89 | данные отсутствуют | 59:02:5101001:333 | данные отсутствуют |
| 6125 | 2.63.357 1 | 2.63.357 2 | 148°16.0' | 0.89 | данные отсутствуют | 59:02:5101001:332 | данные отсутствуют |
| 6126 | 2.63.357 2 | 2.63.357 3 | 58°16.0' | 0.89 | данные отсутствуют | 59:02:5101001:332 | данные отсутствуют |

| | | |
|-------------------------------|---------|-------------------|
| полное наименование должности | подпись | инициалы, фамилия |
|-------------------------------|---------|-------------------|

М.П.

| Земельный участок | | | | | | | |
|--|---------------|--------------------------------|-----------|--------------------|--------------------|----------------------------|--------------------|
| вид объекта недвижимости | | | | | | | |
| Лист №240 Раздел 3.1 | | Всего листов раздела 3.1: 1419 | | Всего разделов: 8 | | Всего листов выписки: 5548 | |
| 17 октября 2019г. № КУВИ-001/2019-25207602 | | | | | | | |
| Кадастровый номер: | | | | 59:00:0000000:7734 | | | |
| 6127 | 2.63.357 3 | 2.63.357 4 | 328°16.0` | 0.89 | данные отсутствуют | 59:02:5101001:332 | данные отсутствуют |
| 6128 | 2.63.357 4 | 2.63.357 1 | 238°16.0` | 0.89 | данные отсутствуют | 59:02:5101001:332 | данные отсутствуют |
| 6129 | 2.64.357 5 | 2.64.357 6 | 180°0.0` | 0.3 | данные отсутствуют | 59:02:5101001:149 | данные отсутствуют |
| 6130 | 2.64.357 6 | 2.64.357 7 | 90°0.0` | 0.3 | данные отсутствуют | 59:02:5101001:149 | данные отсутствуют |
| 6131 | 2.64.357 7 | 2.64.357 8 | 0°0.0` | 0.3 | данные отсутствуют | 59:02:5101001:149 | данные отсутствуют |
| 6132 | 2.64.357 8 | 2.64.357 5 | 270°0.0` | 0.3 | данные отсутствуют | 59:02:5101001:149 | данные отсутствуют |
| 6133 | 2.65.357 9 | 2.65.358 0 | 148°16.0` | 0.89 | данные отсутствуют | 59:02:5101001:331 | данные отсутствуют |
| 6134 | 2.65.358 0 | 2.65.358 1 | 58°16.0` | 0.89 | данные отсутствуют | 59:02:5101001:331 | данные отсутствуют |
| 6135 | 2.65.358 1 | 2.65.358 2 | 328°16.0` | 0.89 | данные отсутствуют | 59:02:5101001:331 | данные отсутствуют |
| 6136 | 2.65.358 2 | 2.65.357 9 | 238°16.0` | 0.89 | данные отсутствуют | 59:02:5101001:331 | данные отсутствуют |
| 6137 | 2.66.358 3 | 2.66.358 4 | 148°48.9` | 0.89 | данные отсутствуют | 59:02:5101001:330 | данные отсутствуют |
| 6138 | 2.66.358 4 | 2.66.358 5 | 58°55.7` | 0.91 | данные отсутствуют | 59:02:5101001:330 | данные отсутствуют |
| 6139 | 2.66.358 5 | 2.66.358 6 | 327°43.4` | 0.9 | данные отсутствуют | 59:02:5101001:330 | данные отсутствуют |
| 6140 | 2.66.358 6 | 2.66.358 3 | 238°16.0` | 0.89 | данные отсутствуют | 59:02:5101001:330 | данные отсутствуют |
| 6141 | 2.67.358 7 | 2.67.358 8 | 178°5.5` | 0.3 | данные отсутствуют | 59:02:5101001:147 | данные отсутствуют |
| 6142 | 2.67.358 8 | 2.67.358 9 | 90°0.0` | 0.3 | данные отсутствуют | 59:02:5101001:147 | данные отсутствуют |
| 6143 | 2.67.358 9 | 2.67.359 0 | 358°5.5` | 0.3 | данные отсутствуют | 59:02:5101001:147 | данные отсутствуют |
| 6144 | 2.67.359 0 | 2.67.358 7 | 270°0.0` | 0.3 | данные отсутствуют | 59:02:5101001:147 | данные отсутствуют |

| | | |
|-------------------------------|---------|-------------------|
| полное наименование должности | подпись | инициалы, фамилия |
|-------------------------------|---------|-------------------|

М.П.

| Земельный участок | | | | | | | |
|--|---------------|--------------------------------|-----------|--------------------|--------------------|----------------------------|--------------------|
| вид объекта недвижимости | | | | | | | |
| Лист №241 Раздел 3.1 | | Всего листов раздела 3.1: 1419 | | Всего разделов: 8 | | Всего листов выписки: 5548 | |
| 17 октября 2019г. № КУВИ-001/2019-25207602 | | | | | | | |
| Кадастровый номер: | | | | 59:00:0000000:7734 | | | |
| 6145 | 2.68.359 1 | 2.68.359 2 | 148°16.0' | 0.89 | данные отсутствуют | 59:02:5101001:329 | данные отсутствуют |
| 6146 | 2.68.359 2 | 2.68.359 3 | 58°16.0' | 0.89 | данные отсутствуют | 59:02:5101001:329 | данные отсутствуют |
| 6147 | 2.68.359 3 | 2.68.359 4 | 328°16.0' | 0.89 | данные отсутствуют | 59:02:5101001:329 | данные отсутствуют |
| 6148 | 2.68.359 4 | 2.68.359 1 | 238°16.0' | 0.89 | данные отсутствуют | 59:02:5101001:329 | данные отсутствуют |
| 6149 | 2.69.359 5 | 2.69.359 6 | 180°0.0' | 0.3 | данные отсутствуют | 59:02:5101001:146 | данные отсутствуют |
| 6150 | 2.69.359 6 | 2.69.359 7 | 90°0.0' | 0.3 | данные отсутствуют | 59:02:5101001:146 | данные отсутствуют |
| 6151 | 2.69.359 7 | 2.69.359 8 | 0°0.0' | 0.3 | данные отсутствуют | 59:02:5101001:146 | данные отсутствуют |
| 6152 | 2.69.359 8 | 2.69.359 5 | 270°0.0' | 0.3 | данные отсутствуют | 59:02:5101001:146 | данные отсутствуют |
| 6153 | 2.70.359 9 | 2.70.360 0 | 210°54.1' | 15.67 | данные отсутствуют | 59:02:0000000:5298(23) | данные отсутствуют |
| 6154 | 2.70.360 0 | 2.70.360 1 | 115°34.0' | 15.66 | данные отсутствуют | 59:02:0000000:5298(23) | данные отсутствуют |
| 6155 | 2.70.360 1 | 2.70.360 2 | 30°55.2' | 15.67 | данные отсутствуют | 59:02:0000000:5298(23) | данные отсутствуют |
| 6156 | 2.70.360 2 | 2.70.359 9 | 295°36.0' | 15.67 | данные отсутствуют | 59:02:0000000:5298(23) | данные отсутствуют |
| 6157 | 2.71.360 3 | 2.71.360 4 | 180°0.0' | 0.3 | данные отсутствуют | 59:02:5101001:145 | данные отсутствуют |
| 6158 | 2.71.360 4 | 2.71.360 5 | 90°0.0' | 0.3 | данные отсутствуют | 59:02:5101001:145 | данные отсутствуют |
| 6159 | 2.71.360 5 | 2.71.360 6 | 0°0.0' | 0.3 | данные отсутствуют | 59:02:5101001:145 | данные отсутствуют |
| 6160 | 2.71.360 6 | 2.71.360 3 | 270°0.0' | 0.3 | данные отсутствуют | 59:02:5101001:145 | данные отсутствуют |
| 6161 | 2.72.360 7 | 2.72.360 8 | 148°48.9' | 0.89 | данные отсутствуют | 59:02:5101001:326 | данные отсутствуют |
| 6162 | 2.72.360 8 | 2.72.360 9 | 57°43.4' | 0.9 | данные отсутствуют | 59:02:5101001:326 | данные отсутствуют |

| | | |
|-------------------------------|---------|-------------------|
| полное наименование должности | подпись | инициалы, фамилия |
|-------------------------------|---------|-------------------|

М.П.

| Земельный участок | | | | | | | |
|--|---------------|--------------------------------|-----------|--------------------|--------------------|----------------------------|--------------------|
| вид объекта недвижимости | | | | | | | |
| Лист №242 Раздел 3.1 | | Всего листов раздела 3.1: 1419 | | Всего разделов: 8 | | Всего листов выписки: 5548 | |
| 17 октября 2019г. № КУВИ-001/2019-25207602 | | | | | | | |
| Кадастровый номер: | | | | 59:00:0000000:7734 | | | |
| 6163 | 2.72.360 9 | 2.72.361 0 | 328°16.0' | 0.89 | данные отсутствуют | 59:02:5101001:326 | данные отсутствуют |
| 6164 | 2.72.361 0 | 2.72.360 7 | 237°22.9' | 0.89 | данные отсутствуют | 59:02:5101001:326 | данные отсутствуют |
| 6165 | 2.73.361 1 | 2.73.361 2 | 147°55.6' | 0.89 | данные отсутствуют | 59:02:5101001:325 | данные отсутствуют |
| 6166 | 2.73.361 2 | 2.73.361 3 | 58°16.0' | 0.89 | данные отсутствуют | 59:02:5101001:325 | данные отсутствуют |
| 6167 | 2.73.361 3 | 2.73.361 4 | 328°16.0' | 0.89 | данные отсутствуют | 59:02:5101001:325 | данные отсутствуют |
| 6168 | 2.73.361 4 | 2.73.361 1 | 237°43.4' | 0.9 | данные отсутствуют | 59:02:5101001:325 | данные отсутствуют |
| 6169 | 2.74.361 5 | 2.74.361 6 | 180°0.0' | 0.3 | данные отсутствуют | 59:02:5101001:143 | данные отсутствуют |
| 6170 | 2.74.361 6 | 2.74.361 7 | 90°0.0' | 0.31 | данные отсутствуют | 59:02:5101001:143 | данные отсутствуют |
| 6171 | 2.74.361 7 | 2.74.361 8 | 0°0.0' | 0.3 | данные отсутствуют | 59:02:5101001:143 | данные отсутствуют |
| 6172 | 2.74.361 8 | 2.74.361 5 | 270°0.0' | 0.31 | данные отсутствуют | 59:02:5101001:143 | данные отсутствуют |
| 6173 | 2.75.361 9 | 2.75.362 0 | 147°55.6' | 0.89 | данные отсутствуют | 59:02:5101001:324 | данные отсутствуют |
| 6174 | 2.75.362 0 | 2.75.362 1 | 58°16.0' | 0.89 | данные отсутствуют | 59:02:5101001:324 | данные отсутствуют |
| 6175 | 2.75.362 1 | 2.75.362 2 | 328°16.0' | 0.89 | данные отсутствуют | 59:02:5101001:324 | данные отсутствуют |
| 6176 | 2.75.362 2 | 2.75.361 9 | 237°43.4' | 0.9 | данные отсутствуют | 59:02:5101001:324 | данные отсутствуют |
| 6177 | 2.76.362 3 | 2.76.362 4 | 176°11.2' | 0.3 | данные отсутствуют | 59:02:5101001:142 | данные отсутствуют |
| 6178 | 2.76.362 4 | 2.76.362 5 | 90°0.0' | 0.29 | данные отсутствуют | 59:02:5101001:142 | данные отсутствуют |
| 6179 | 2.76.362 5 | 2.76.362 6 | 0°0.0' | 0.3 | данные отсутствуют | 59:02:5101001:142 | данные отсутствуют |
| 6180 | 2.76.362 6 | 2.76.362 3 | 270°0.0' | 0.31 | данные отсутствуют | 59:02:5101001:142 | данные отсутствуют |

| | | |
|-------------------------------|---------|-------------------|
| полное наименование должности | подпись | инициалы, фамилия |
|-------------------------------|---------|-------------------|

М.П.

| Земельный участок | | | | | | | |
|--|---------------|--------------------------------|-----------|--------------------|--------------------|----------------------------|--------------------|
| вид объекта недвижимости | | | | | | | |
| Лист №243 Раздел 3.1 | | Всего листов раздела 3.1: 1419 | | Всего разделов: 8 | | Всего листов выписки: 5548 | |
| 17 октября 2019г. № КУВИ-001/2019-25207602 | | | | | | | |
| Кадастровый номер: | | | | 59:00:0000000:7734 | | | |
| 6181 | 2.77.362 7 | 2.77.362 8 | 147°22.9' | 0.89 | данные отсутствуют | 59:02:5101001:323 | данные отсутствуют |
| 6182 | 2.77.362 8 | 2.77.362 9 | 58°16.0' | 0.89 | данные отсутствуют | 59:02:5101001:323 | данные отсутствуют |
| 6183 | 2.77.362 9 | 2.77.363 0 | 327°43.4' | 0.9 | данные отсутствуют | 59:02:5101001:323 | данные отсутствуют |
| 6184 | 2.77.363 0 | 2.77.362 7 | 237°43.4' | 0.9 | данные отсутствуют | 59:02:5101001:323 | данные отсутствуют |
| 6185 | 2.78.363 1 | 2.78.363 2 | 180°0.0' | 0.3 | данные отсутствуют | 59:02:5101001:141 | данные отсутствуют |
| 6186 | 2.78.363 2 | 2.78.363 3 | 90°0.0' | 0.3 | данные отсутствуют | 59:02:5101001:141 | данные отсутствуют |
| 6187 | 2.78.363 3 | 2.78.363 4 | 0°0.0' | 0.3 | данные отсутствуют | 59:02:5101001:141 | данные отсутствуют |
| 6188 | 2.78.363 4 | 2.78.363 1 | 270°0.0' | 0.3 | данные отсутствуют | 59:02:5101001:141 | данные отсутствуют |
| 6189 | 2.79.363 5 | 2.79.363 6 | 149°7.0' | 50.01 | данные отсутствуют | 59:02:5101001:9 | данные отсутствуют |
| 6190 | 2.79.363 6 | 2.79.363 7 | 59°6.9' | 49.99 | данные отсутствуют | 59:02:5101001:9 | данные отсутствуют |
| 6191 | 2.79.363 7 | 2.79.363 8 | 329°7.6' | 50.01 | данные отсутствуют | 59:02:5101001:9 | данные отсутствуют |
| 6192 | 2.79.363 8 | 2.79.363 5 | 239°7.3' | 50.0 | данные отсутствуют | 59:02:5101001:9 | данные отсутствуют |
| 6193 | 2.80.363 9 | 2.80.364 0 | 169°52.8' | 133.69 | данные отсутствуют | данные отсутствуют | данные отсутствуют |
| 6194 | 2.80.364 0 | 2.80.364 1 | 169°52.9' | 29.6 | данные отсутствуют | 59:02:0000000:4877(130) | данные отсутствуют |
| 6195 | 2.80.364 1 | 2.80.364 2 | 182°21.1' | 216.72 | данные отсутствуют | 59:02:0000000:4877(130) | данные отсутствуют |
| 6196 | 2.80.364 2 | 2.80.364 3 | 166°46.9' | 226.52 | данные отсутствуют | 59:02:0000000:4877(130) | данные отсутствуют |
| 6197 | 2.80.364 3 | 2.80.364 4 | 166°47.0' | 155.92 | данные отсутствуют | данные отсутствуют | данные отсутствуют |
| 6198 | 2.80.364 4 | 2.80.364 5 | 146°42.2' | 80.66 | данные отсутствуют | 59:02:0000000:4877(113) | данные отсутствуют |

| | | |
|-------------------------------|---------|-------------------|
| полное наименование должности | подпись | инициалы, фамилия |
|-------------------------------|---------|-------------------|

М.П.

| Земельный участок | | | | | | | |
|--|---------------|--------------------------------|-----------|--------------------|--------------------|----------------------------|--------------------|
| вид объекта недвижимости | | | | | | | |
| Лист №244 Раздел 3.1 | | Всего листов раздела 3.1: 1419 | | Всего разделов: 8 | | Всего листов выписки: 5548 | |
| 17 октября 2019г. № КУВИ-001/2019-25207602 | | | | | | | |
| Кадастровый номер: | | | | 59:00:0000000:7734 | | | |
| 6199 | 2.80.364 5 | 2.80.364 6 | 152°55.4' | 167.63 | данные отсутствуют | 59:02:0000000:4877(113) | данные отсутствуют |
| 6200 | 2.80.364 6 | 2.80.364 7 | 195°34.6' | 119.58 | данные отсутствуют | 59:02:0000000:4877(113) | данные отсутствуют |
| 6201 | 2.80.364 7 | 2.80.364 8 | 195°34.7' | 74.13 | данные отсутствуют | данные отсутствуют | данные отсутствуют |
| 6202 | 2.80.364 8 | 2.80.364 9 | 195°54.5' | 60.31 | данные отсутствуют | данные отсутствуют | данные отсутствуют |
| 6203 | 2.80.364 9 | 2.80.365 0 | 195°54.9' | 28.77 | данные отсутствуют | 59:02:0000000:4877(30) | данные отсутствуют |
| 6204 | 2.80.365 0 | 2.80.365 1 | 113°21.3' | 115.58 | данные отсутствуют | 59:02:0000000:4877(30) | данные отсутствуют |
| 6205 | 2.80.365 1 | 2.80.365 2 | 112°59.3' | 201.77 | данные отсутствуют | 59:02:0000000:4877(30) | данные отсутствуют |
| 6206 | 2.80.365 2 | 2.80.365 3 | 154°0.7' | 47.49 | данные отсутствуют | 59:02:0000000:4877(30) | данные отсутствуют |
| 6207 | 2.80.365 3 | 2.80.365 4 | 154°1.0' | 96.03 | данные отсутствуют | данные отсутствуют | данные отсутствуют |
| 6208 | 2.80.365 4 | 2.80.365 5 | 92°11.7' | 144.15 | данные отсутствуют | данные отсутствуют | данные отсутствуют |
| 6209 | 2.80.365 5 | 2.80.365 6 | 10°13.5' | 152.11 | данные отсутствуют | данные отсутствуют | данные отсутствуют |
| 6210 | 2.80.365 6 | 2.80.365 7 | 339°20.6' | 138.59 | данные отсутствуют | данные отсутствуют | данные отсутствуют |
| 6211 | 2.80.365 7 | 2.80.365 8 | 337°58.1' | 297.44 | данные отсутствуют | данные отсутствуют | данные отсутствуют |
| 6212 | 2.80.365 8 | 2.80.365 9 | 337°57.8' | 53.52 | данные отсутствуют | 59:02:0000000:4877(113) | данные отсутствуют |
| 6213 | 2.80.365 9 | 2.80.366 0 | 345°17.7' | 119.52 | данные отсутствуют | 59:02:0000000:4877(113) | данные отсутствуют |
| 6214 | 2.80.366 0 | 2.80.366 1 | 339°6.0' | 308.74 | данные отсутствуют | 59:02:0000000:4877(113) | данные отсутствуют |
| 6215 | 2.80.366 1 | 2.80.366 2 | 341°34.6' | 14.78 | данные отсутствуют | 59:02:0000000:4877(113) | данные отсутствуют |
| 6216 | 2.80.366 2 | 2.80.366 3 | 341°35.4' | 169.31 | данные отсутствуют | данные отсутствуют | данные отсутствуют |

| | | |
|-------------------------------|---------|-------------------|
| полное наименование должности | подпись | инициалы, фамилия |
|-------------------------------|---------|-------------------|

М.П.

| Земельный участок | | | | | | | |
|--|---------------|--------------------------------|-----------|--------------------|--------------------|----------------------------|--------------------|
| вид объекта недвижимости | | | | | | | |
| Лист №245 Раздел 3.1 | | Всего листов раздела 3.1: 1419 | | Всего разделов: 8 | | Всего листов выписки: 5548 | |
| 17 октября 2019г. № КУВИ-001/2019-25207602 | | | | | | | |
| Кадастровый номер: | | | | 59:00:0000000:7734 | | | |
| 6217 | 2.80.366 3 | 2.80.366 4 | 1°46.1' | 109.88 | данные отсутствуют | данные отсутствуют | данные отсутствуют |
| 6218 | 2.80.366 4 | 2.80.366 5 | 352°39.6' | 85.55 | данные отсутствуют | данные отсутствуют | данные отсутствуют |
| 6219 | 2.80.366 5 | 2.80.366 6 | 328°27.3' | 59.66 | данные отсутствуют | данные отсутствуют | данные отсутствуют |
| 6220 | 2.80.366 6 | 2.80.366 7 | 297°4.1' | 66.76 | данные отсутствуют | данные отсутствуют | данные отсутствуют |
| 6221 | 2.80.366 7 | 2.80.363 9 | 280°52.7' | 203.47 | данные отсутствуют | данные отсутствуют | данные отсутствуют |
| 6222 | 2.81.366 8 | 2.81.366 9 | 211°13.1' | 15.76 | данные отсутствуют | 59:02:0000000:5298(49) | данные отсутствуют |
| 6223 | 2.81.366 9 | 2.81.367 0 | 115°15.9' | 15.77 | данные отсутствуют | 59:02:0000000:5298(49) | данные отсутствуют |
| 6224 | 2.81.367 0 | 2.81.367 1 | 30°20.2' | 15.5 | данные отсутствуют | 59:02:0000000:5298(49) | данные отсутствуют |
| 6225 | 2.81.367 1 | 2.81.366 8 | 296°8.1' | 15.51 | данные отсутствуют | 59:02:0000000:5298(49) | данные отсутствуют |
| 6226 | 2.82.367 2 | 2.82.367 3 | 148°16.0' | 0.89 | данные отсутствуют | 59:02:5101001:322 | данные отсутствуют |
| 6227 | 2.82.367 3 | 2.82.367 4 | 58°16.0' | 0.89 | данные отсутствуют | 59:02:5101001:322 | данные отсутствуют |
| 6228 | 2.82.367 4 | 2.82.367 5 | 328°16.0' | 0.89 | данные отсутствуют | 59:02:5101001:322 | данные отсутствуют |
| 6229 | 2.82.367 5 | 2.82.367 2 | 238°16.0' | 0.89 | данные отсутствуют | 59:02:5101001:322 | данные отсутствуют |
| 6230 | 2.83.367 6 | 2.83.367 7 | 148°16.0' | 0.89 | данные отсутствуют | 59:02:5101001:321 | данные отсутствуют |
| 6231 | 2.83.367 7 | 2.83.367 8 | 57°43.4' | 0.9 | данные отсутствуют | 59:02:5101001:321 | данные отсутствуют |
| 6232 | 2.83.367 8 | 2.83.367 9 | 327°55.6' | 0.89 | данные отсутствуют | 59:02:5101001:321 | данные отсутствуют |
| 6233 | 2.83.367 9 | 2.83.367 6 | 238°16.0' | 0.89 | данные отсутствуют | 59:02:5101001:321 | данные отсутствуют |
| 6234 | 2.84.368 0 | 2.84.368 1 | 180°0.0' | 0.3 | данные отсутствуют | 59:02:5101001:140 | данные отсутствуют |

| | | |
|-------------------------------|---------|-------------------|
| полное наименование должности | подпись | инициалы, фамилия |
|-------------------------------|---------|-------------------|

М.П.

| Земельный участок | | | | | | | |
|--|---------------|--------------------------------|-----------|--------------------|--------------------|----------------------------|--------------------|
| вид объекта недвижимости | | | | | | | |
| Лист №246 Раздел 3.1 | | Всего листов раздела 3.1: 1419 | | Всего разделов: 8 | | Всего листов выписки: 5548 | |
| 17 октября 2019г. № КУВИ-001/2019-25207602 | | | | | | | |
| Кадастровый номер: | | | | 59:00:0000000:7734 | | | |
| 6235 | 2.84.368 1 | 2.84.368 2 | 90°0.0' | 0.3 | данные отсутствуют | 59:02:5101001:140 | данные отсутствуют |
| 6236 | 2.84.368 2 | 2.84.368 3 | 0°0.0' | 0.3 | данные отсутствуют | 59:02:5101001:140 | данные отсутствуют |
| 6237 | 2.84.368 3 | 2.84.368 0 | 270°0.0' | 0.3 | данные отсутствуют | 59:02:5101001:140 | данные отсутствуют |
| 6238 | 2.85.368 4 | 2.85.368 5 | 147°43.4' | 0.9 | данные отсутствуют | 59:02:5101001:320 | данные отсутствуют |
| 6239 | 2.85.368 5 | 2.85.368 6 | 58°16.0' | 0.89 | данные отсутствуют | 59:02:5101001:320 | данные отсутствуют |
| 6240 | 2.85.368 6 | 2.85.368 7 | 327°43.4' | 0.9 | данные отсутствуют | 59:02:5101001:320 | данные отсутствуют |
| 6241 | 2.85.368 7 | 2.85.368 4 | 238°16.0' | 0.89 | данные отсутствуют | 59:02:5101001:320 | данные отсутствуют |
| 6242 | 2.86.368 8 | 2.86.368 9 | 180°0.0' | 0.3 | данные отсутствуют | 59:02:5101001:139 | данные отсутствуют |
| 6243 | 2.86.368 9 | 2.86.369 0 | 90°0.0' | 0.3 | данные отсутствуют | 59:02:5101001:139 | данные отсутствуют |
| 6244 | 2.86.369 0 | 2.86.369 1 | 0°0.0' | 0.3 | данные отсутствуют | 59:02:5101001:139 | данные отсутствуют |
| 6245 | 2.86.369 1 | 2.86.368 8 | 270°0.0' | 0.3 | данные отсутствуют | 59:02:5101001:139 | данные отсутствуют |
| 6246 | 2.87.369 2 | 2.87.369 3 | 148°16.0' | 0.89 | данные отсутствуют | 59:02:5101001:319 | данные отсутствуют |
| 6247 | 2.87.369 3 | 2.87.369 4 | 57°43.4' | 0.9 | данные отсутствуют | 59:02:5101001:319 | данные отсутствуют |
| 6248 | 2.87.369 4 | 2.87.369 5 | 327°43.4' | 0.9 | данные отсутствуют | 59:02:5101001:319 | данные отсутствуют |
| 6249 | 2.87.369 5 | 2.87.369 2 | 237°22.9' | 0.89 | данные отсутствуют | 59:02:5101001:319 | данные отсутствуют |
| 6250 | 2.88.369 6 | 2.88.369 7 | 150°34.4' | 0.9 | данные отсутствуют | 59:02:5101001:318 | данные отсутствуют |
| 6251 | 2.88.369 7 | 2.88.369 8 | 60°34.4' | 0.9 | данные отсутствуют | 59:02:5101001:318 | данные отсутствуют |
| 6252 | 2.88.369 8 | 2.88.369 9 | 330°34.4' | 0.9 | данные отсутствуют | 59:02:5101001:318 | данные отсутствуют |

| | | |
|-------------------------------|---------|-------------------|
| полное наименование должности | подпись | инициалы, фамилия |
|-------------------------------|---------|-------------------|

М.П.

| Земельный участок | | | | | | | |
|--|---------------|--------------------------------|-----------|--------------------|--------------------|----------------------------|--------------------|
| вид объекта недвижимости | | | | | | | |
| Лист №247 Раздел 3.1 | | Всего листов раздела 3.1: 1419 | | Всего разделов: 8 | | Всего листов выписки: 5548 | |
| 17 октября 2019г. № КУВИ-001/2019-25207602 | | | | | | | |
| Кадастровый номер: | | | | 59:00:0000000:7734 | | | |
| 6253 | 2.88.369 9 | 2.88.369 6 | 240°34.4' | 0.9 | данные отсутствуют | 59:02:5101001:318 | данные отсутствуют |
| 6254 | 2.89.370 0 | 2.89.370 1 | 180°0.0' | 0.3 | данные отсутствуют | 59:02:5101001:138 | данные отсутствуют |
| 6255 | 2.89.370 1 | 2.89.370 2 | 90°0.0' | 0.29 | данные отсутствуют | 59:02:5101001:138 | данные отсутствуют |
| 6256 | 2.89.370 2 | 2.89.370 3 | 0°0.0' | 0.3 | данные отсутствуют | 59:02:5101001:138 | данные отсутствуют |
| 6257 | 2.89.370 3 | 2.89.370 0 | 270°0.0' | 0.29 | данные отсутствуют | 59:02:5101001:138 | данные отсутствуют |
| 6258 | 2.90.370 4 | 2.90.370 5 | 150°15.3' | 0.89 | данные отсутствуют | 59:02:5101001:317 | данные отсутствуют |
| 6259 | 2.90.370 5 | 2.90.370 6 | 60°34.4' | 0.9 | данные отсутствуют | 59:02:5101001:317 | данные отсутствуют |
| 6260 | 2.90.370 6 | 2.90.370 7 | 330°1.1' | 0.9 | данные отсутствуют | 59:02:5101001:317 | данные отсутствуют |
| 6261 | 2.90.370 7 | 2.90.370 4 | 239°41.8' | 0.89 | данные отсутствуют | 59:02:5101001:317 | данные отсутствуют |
| 6262 | 2.91.370 8 | 2.91.370 9 | 180°0.0' | 0.3 | данные отсутствуют | 59:02:5101001:137 | данные отсутствуют |
| 6263 | 2.91.370 9 | 2.91.371 0 | 90°0.0' | 0.3 | данные отсутствуют | 59:02:5101001:137 | данные отсутствуют |
| 6264 | 2.91.371 0 | 2.91.371 1 | 0°0.0' | 0.3 | данные отсутствуют | 59:02:5101001:137 | данные отсутствуют |
| 6265 | 2.91.371 1 | 2.91.370 8 | 270°0.0' | 0.3 | данные отсутствуют | 59:02:5101001:137 | данные отсутствуют |
| 6266 | 2.92.371 2 | 2.92.371 3 | 150°34.4' | 0.9 | данные отсутствуют | 59:02:5101001:316 | данные отсутствуют |
| 6267 | 2.92.371 3 | 2.92.371 4 | 60°34.4' | 0.9 | данные отсутствуют | 59:02:5101001:316 | данные отсутствуют |
| 6268 | 2.92.371 4 | 2.92.371 5 | 330°34.4' | 0.9 | данные отсутствуют | 59:02:5101001:316 | данные отсутствуют |
| 6269 | 2.92.371 5 | 2.92.371 2 | 240°34.4' | 0.9 | данные отсутствуют | 59:02:5101001:316 | данные отсутствуют |
| 6270 | 2.93.371 6 | 2.93.371 7 | 150°1.1' | 0.9 | данные отсутствуют | 59:02:5101001:315 | данные отсутствуют |

| | | |
|-------------------------------|---------|-------------------|
| полное наименование должности | подпись | инициалы, фамилия |
|-------------------------------|---------|-------------------|

М.П.

| Земельный участок | | | | | | | |
|--|---------------|--------------------------------|-----------|--------------------|--------------------|----------------------------|--------------------|
| вид объекта недвижимости | | | | | | | |
| Лист №248 Раздел 3.1 | | Всего листов раздела 3.1: 1419 | | Всего разделов: 8 | | Всего листов выписки: 5548 | |
| 17 октября 2019г. № КУВИ-001/2019-25207602 | | | | | | | |
| Кадастровый номер: | | | | 59:00:0000000:7734 | | | |
| 6271 | 2.93.371 7 | 2.93.371 8 | 59°41.8` | 0.89 | данные отсутствуют | 59:02:5101001:315 | данные отсутствуют |
| 6272 | 2.93.371 8 | 2.93.371 9 | 330°15.3` | 0.89 | данные отсутствуют | 59:02:5101001:315 | данные отсутствуют |
| 6273 | 2.93.371 9 | 2.93.371 6 | 240°34.4` | 0.9 | данные отсутствуют | 59:02:5101001:315 | данные отсутствуют |
| 6274 | 2.94.372 0 | 2.94.372 1 | 180°0.0` | 0.3 | данные отсутствуют | 59:02:5101001:136 | данные отсутствуют |
| 6275 | 2.94.372 1 | 2.94.372 2 | 88°5.5` | 0.3 | данные отсутствуют | 59:02:5101001:136 | данные отсутствуют |
| 6276 | 2.94.372 2 | 2.94.372 3 | 0°0.0` | 0.3 | данные отсутствуют | 59:02:5101001:136 | данные отсутствуют |
| 6277 | 2.94.372 3 | 2.94.372 0 | 268°5.5` | 0.3 | данные отсутствуют | 59:02:5101001:136 | данные отсутствуют |
| 6278 | 2.95.372 4 | 2.95.372 5 | 256°26.0` | 50.01 | данные отсутствуют | 59:02:5101001:10 | данные отсутствуют |
| 6279 | 2.95.372 5 | 2.95.372 6 | 166°26.0` | 50.01 | данные отсутствуют | 59:02:5101001:10 | данные отсутствуют |
| 6280 | 2.95.372 6 | 2.95.372 7 | 76°26.0` | 50.01 | данные отсутствуют | 59:02:5101001:10 | данные отсутствуют |
| 6281 | 2.95.372 7 | 2.95.372 8 | 346°26.0` | 22.51 | данные отсутствуют | 59:02:5101001:10 | данные отсутствуют |
| 6282 | 2.95.372 8 | 2.95.372 9 | 76°33.7` | 424.4 | данные отсутствуют | 59:02:5101001:10 | данные отсутствуют |
| 6283 | 2.95.372 9 | 2.95.373 0 | 166°33.8` | 22.51 | данные отсутствуют | 59:02:5101001:10 | данные отсутствуют |
| 6284 | 2.95.373 0 | 2.95.373 1 | 76°33.0` | 50.0 | данные отсутствуют | 59:02:5101001:10 | данные отсутствуют |
| 6285 | 2.95.373 1 | 2.95.373 2 | 346°33.4` | 22.5 | данные отсутствуют | 59:02:5101001:10 | данные отсутствуют |
| 6286 | 2.95.373 2 | 2.95.373 3 | 76°33.4` | 135.49 | данные отсутствуют | 59:02:5101001:10 | данные отсутствуют |
| 6287 | 2.95.373 3 | 2.95.373 4 | 346°34.6` | 5.0 | данные отсутствуют | 59:02:5101001:10 | данные отсутствуют |
| 6288 | 2.95.373 4 | 2.95.373 5 | 256°33.4` | 135.49 | данные отсутствуют | 59:02:5101001:10 | данные отсутствуют |

| | | |
|-------------------------------|---------|-------------------|
| полное наименование должности | подпись | инициалы, фамилия |
|-------------------------------|---------|-------------------|

М.П.

| Земельный участок | | | | | | | |
|--|---------------|--------------------------------|-----------|--------------------|--------------------|----------------------------|--------------------|
| вид объекта недвижимости | | | | | | | |
| Лист №249 Раздел 3.1 | | Всего листов раздела 3.1: 1419 | | Всего разделов: 8 | | Всего листов выписки: 5548 | |
| 17 октября 2019г. № КУВИ-001/2019-25207602 | | | | | | | |
| Кадастровый номер: | | | | 59:00:0000000:7734 | | | |
| 6289 | 2.95.373 5 | 2.95.373 6 | 346°33.8' | 22.51 | данные отсутствуют | 59:02:5101001:10 | данные отсутствуют |
| 6290 | 2.95.373 6 | 2.95.373 7 | 256°33.0' | 50.0 | данные отсутствуют | 59:02:5101001:10 | данные отсутствуют |
| 6291 | 2.95.373 7 | 2.95.373 8 | 166°33.4' | 22.5 | данные отсутствуют | 59:02:5101001:10 | данные отсутствуют |
| 6292 | 2.95.373 8 | 2.95.373 9 | 256°33.7' | 424.41 | данные отсутствуют | 59:02:5101001:10 | данные отсутствуют |
| 6293 | 2.95.373 9 | 2.95.372 4 | 346°25.6' | 22.5 | данные отсутствуют | 59:02:5101001:10 | данные отсутствуют |
| 6294 | 2.96.374 0 | 2.96.374 1 | 210°36.7' | 15.59 | данные отсутствуют | 59:02:0000000:5298(77) | данные отсутствуют |
| 6295 | 2.96.374 1 | 2.96.374 2 | 115°49.6' | 15.61 | данные отсутствуют | 59:02:0000000:5298(77) | данные отсутствуют |
| 6296 | 2.96.374 2 | 2.96.374 3 | 30°33.7' | 15.6 | данные отсутствуют | 59:02:0000000:5298(77) | данные отсутствуют |
| 6297 | 2.96.374 3 | 2.96.374 0 | 295°48.5' | 15.6 | данные отсутствуют | 59:02:0000000:5298(77) | данные отсутствуют |
| 6298 | 2.97.374 4 | 2.97.374 5 | 180°0.0' | 0.3 | данные отсутствуют | 59:02:5101001:135 | данные отсутствуют |
| 6299 | 2.97.374 5 | 2.97.374 6 | 90°0.0' | 0.3 | данные отсутствуют | 59:02:5101001:135 | данные отсутствуют |
| 6300 | 2.97.374 6 | 2.97.374 7 | 0°0.0' | 0.3 | данные отсутствуют | 59:02:5101001:135 | данные отсутствуют |
| 6301 | 2.97.374 7 | 2.97.374 4 | 270°0.0' | 0.3 | данные отсутствуют | 59:02:5101001:135 | данные отсутствуют |
| 6302 | 2.98.374 8 | 2.98.374 9 | 151°8.0' | 0.89 | данные отсутствуют | 59:02:5101001:314 | данные отсутствуют |
| 6303 | 2.98.374 9 | 2.98.375 0 | 60°53.0' | 0.9 | данные отсутствуют | 59:02:5101001:314 | данные отсутствуют |
| 6304 | 2.98.375 0 | 2.98.375 1 | 330°34.4' | 0.9 | данные отсутствуют | 59:02:5101001:314 | данные отсутствуют |
| 6305 | 2.98.375 1 | 2.98.374 8 | 240°34.4' | 0.9 | данные отсутствуют | 59:02:5101001:314 | данные отсутствуют |
| 6306 | 2.99.375 2 | 2.99.375 3 | 150°1.1' | 0.9 | данные отсутствуют | 59:02:5101001:313 | данные отсутствуют |

| | | |
|-------------------------------|---------|-------------------|
| полное наименование должности | подпись | инициалы, фамилия |
|-------------------------------|---------|-------------------|

М.П.

| Земельный участок | | | | | | | |
|--|----------------|--------------------------------|-----------|--------------------|--------------------|----------------------------|--------------------|
| вид объекта недвижимости | | | | | | | |
| Лист №250 Раздел 3.1 | | Всего листов раздела 3.1: 1419 | | Всего разделов: 8 | | Всего листов выписки: 5548 | |
| 17 октября 2019г. № КУВИ-001/2019-25207602 | | | | | | | |
| Кадастровый номер: | | | | 59:00:0000000:7734 | | | |
| 6307 | 2.99.375 3 | 2.99.375 4 | 60°53.0' | 0.9 | данные отсутствуют | 59:02:5101001:313 | данные отсутствуют |
| 6308 | 2.99.375 4 | 2.99.375 5 | 330°1.1' | 0.9 | данные отсутствуют | 59:02:5101001:313 | данные отсутствуют |
| 6309 | 2.99.375 5 | 2.99.375 2 | 240°53.0' | 0.9 | данные отсутствуют | 59:02:5101001:313 | данные отсутствуют |
| 6310 | 2.100.37 56 | 2.100.37 57 | 180°0.0' | 0.3 | данные отсутствуют | 59:02:5101001:134 | данные отсутствуют |
| 6311 | 2.100.37 57 | 2.100.37 58 | 90°0.0' | 0.3 | данные отсутствуют | 59:02:5101001:134 | данные отсутствуют |
| 6312 | 2.100.37 58 | 2.100.37 59 | 0°0.0' | 0.3 | данные отсутствуют | 59:02:5101001:134 | данные отсутствуют |
| 6313 | 2.100.37 59 | 2.100.37 56 | 270°0.0' | 0.3 | данные отсутствуют | 59:02:5101001:134 | данные отсутствуют |
| 6314 | 2.101.37 60 | 2.101.37 61 | 180°0.0' | 0.3 | данные отсутствуют | 59:02:5101001:133 | данные отсутствуют |
| 6315 | 2.101.37 61 | 2.101.37 62 | 90°0.0' | 0.3 | данные отсутствуют | 59:02:5101001:133 | данные отсутствуют |
| 6316 | 2.101.37 62 | 2.101.37 63 | 0°0.0' | 0.3 | данные отсутствуют | 59:02:5101001:133 | данные отсутствуют |
| 6317 | 2.101.37 63 | 2.101.37 60 | 270°0.0' | 0.3 | данные отсутствуют | 59:02:5101001:133 | данные отсутствуют |
| 6318 | 2.102.37 64 | 2.102.37 65 | 144°32.2' | 0.9 | данные отсутствуют | 59:02:5101001:312 | данные отсутствуют |
| 6319 | 2.102.37 65 | 2.102.37 66 | 54°32.2' | 0.9 | данные отсутствуют | 59:02:5101001:312 | данные отсутствуют |
| 6320 | 2.102.37 66 | 2.102.37 67 | 324°32.2' | 0.9 | данные отсутствуют | 59:02:5101001:312 | данные отсутствуют |
| 6321 | 2.102.37 67 | 2.102.37 64 | 234°32.2' | 0.9 | данные отсутствуют | 59:02:5101001:312 | данные отсутствуют |
| 6322 | 2.103.37 68 | 2.103.37 69 | 178°5.5' | 0.3 | данные отсутствуют | 59:02:5101001:132 | данные отсутствуют |
| 6323 | 2.103.37 69 | 2.103.37 70 | 90°0.0' | 0.3 | данные отсутствуют | 59:02:5101001:132 | данные отсутствуют |
| 6324 | 2.103.37 70 | 2.103.37 71 | 358°5.5' | 0.3 | данные отсутствуют | 59:02:5101001:132 | данные отсутствуют |

| | | |
|-------------------------------|---------|-------------------|
| полное наименование должности | подпись | инициалы, фамилия |
|-------------------------------|---------|-------------------|

М.П.

| Земельный участок | | | | | | | |
|--|----------------|--------------------------------|-----------|--------------------|--------------------|----------------------------|--------------------|
| вид объекта недвижимости | | | | | | | |
| Лист №251 Раздел 3.1 | | Всего листов раздела 3.1: 1419 | | Всего разделов: 8 | | Всего листов выписки: 5548 | |
| 17 октября 2019г. № КУВИ-001/2019-25207602 | | | | | | | |
| Кадастровый номер: | | | | 59:00:0000000:7734 | | | |
| 6325 | 2.103.37 71 | 2.103.37 68 | 270°0.0' | 0.3 | данные отсутствуют | 59:02:5101001:132 | данные отсутствуют |
| 6326 | 2.104.37 72 | 2.104.37 73 | 122°5.0' | 77.15 | данные отсутствуют | 59:02:0000000:4877(12) | данные отсутствуют |
| 6327 | 2.104.37 73 | 2.104.37 74 | 229°17.2' | 77.21 | данные отсутствуют | 59:02:0000000:4877(12) | данные отсутствуют |
| 6328 | 2.104.37 74 | 2.104.37 75 | 180°53.6' | 146.86 | данные отсутствуют | 59:02:0000000:4877(12) | данные отсутствуют |
| 6329 | 2.104.37 75 | 2.104.37 76 | 107°8.3' | 147.41 | данные отсутствуют | 59:02:0000000:4877(12) | данные отсутствуют |
| 6330 | 2.104.37 76 | 2.104.37 77 | 36°29.6' | 66.59 | данные отсутствуют | 59:02:0000000:4877(12) | данные отсутствуют |
| 6331 | 2.104.37 77 | 2.104.37 78 | 98°56.8' | 109.45 | данные отсутствуют | 59:02:0000000:4877(12) | данные отсутствуют |
| 6332 | 2.104.37 78 | 2.104.37 79 | 152°12.1' | 30.73 | данные отсутствуют | 59:02:0000000:4877(12) | данные отсутствуют |
| 6333 | 2.104.37 79 | 2.104.37 80 | 152°12.5' | 149.26 | данные отсутствуют | данные отсутствуют | данные отсутствуют |
| 6334 | 2.104.37 80 | 2.104.37 81 | 73°39.9' | 15.96 | данные отсутствуют | данные отсутствуют | данные отсутствуют |
| 6335 | 2.104.37 81 | 2.104.37 82 | 73°40.4' | 48.66 | данные отсутствуют | 59:02:0000000:4877(12) | данные отсутствуют |
| 6336 | 2.104.37 82 | 2.104.37 83 | 30°21.7' | 136.01 | данные отсутствуют | 59:02:0000000:4877(12) | данные отсутствуют |
| 6337 | 2.104.37 83 | 2.104.37 84 | 45°12.7' | 99.39 | данные отсутствуют | 59:02:0000000:4877(12) | данные отсутствуют |
| 6338 | 2.104.37 84 | 2.104.37 85 | 311°25.9' | 150.88 | данные отсутствуют | 59:02:0000000:4877(12) | данные отсутствуют |
| 6339 | 2.104.37 85 | 2.104.37 86 | 310°29.6' | 131.11 | данные отсутствуют | 59:02:0000000:4877(12) | данные отсутствуют |
| 6340 | 2.104.37 86 | 2.104.37 87 | 181°43.8' | 119.92 | данные отсутствуют | 59:02:0000000:4877(12) | данные отсутствуют |
| 6341 | 2.104.37 87 | 2.104.37 88 | 240°37.1' | 140.41 | данные отсутствуют | 59:02:0000000:4877(12) | данные отсутствуют |
| 6342 | 2.104.37 88 | 2.104.37 89 | 316°12.9' | 75.35 | данные отсутствуют | 59:02:0000000:4877(12) | данные отсутствуют |

| | | |
|-------------------------------|---------|-------------------|
| полное наименование должности | подпись | инициалы, фамилия |
|-------------------------------|---------|-------------------|

М.П.

| Земельный участок | | | | | | | |
|--|----------------|--------------------------------|-----------|--------------------|--------------------|----------------------------|--------------------|
| вид объекта недвижимости | | | | | | | |
| Лист №252 Раздел 3.1 | | Всего листов раздела 3.1: 1419 | | Всего разделов: 8 | | Всего листов выписки: 5548 | |
| 17 октября 2019г. № КУВИ-001/2019-25207602 | | | | | | | |
| Кадастровый номер: | | | | 59:00:0000000:7734 | | | |
| 6343 | 2.104.37 89 | 2.104.37 90 | 18°47.5` | 144.11 | данные отсутствуют | 59:02:0000000:4877(12) | данные отсутствуют |
| 6344 | 2.104.37 90 | 2.104.37 91 | 291°41.5` | 169.23 | данные отсутствуют | 59:02:0000000:4877(12) | данные отсутствуют |
| 6345 | 2.104.37 91 | 2.104.37 72 | 236°26.3` | 91.93 | данные отсутствуют | 59:02:0000000:4877(12) | данные отсутствуют |
| 6346 | 2.105.37 92 | 2.105.37 93 | 149°8.8` | 0.9 | данные отсутствуют | 59:02:5101001:311 | данные отсутствуют |
| 6347 | 2.105.37 93 | 2.105.37 94 | 58°28.7` | 0.88 | данные отсутствуют | 59:02:5101001:311 | данные отсутствуют |
| 6348 | 2.105.37 94 | 2.105.37 95 | 329°55.9` | 0.88 | данные отсутствуют | 59:02:5101001:311 | данные отсутствуют |
| 6349 | 2.105.37 95 | 2.105.37 92 | 239°41.8` | 0.89 | данные отсутствуют | 59:02:5101001:311 | данные отсутствуют |
| 6350 | 2.106.37 96 | 2.106.37 97 | 180°0.0` | 0.3 | данные отсутствуют | 59:02:5101001:131 | данные отсутствуют |
| 6351 | 2.106.37 97 | 2.106.37 98 | 90°0.0` | 0.3 | данные отсутствуют | 59:02:5101001:131 | данные отсутствуют |
| 6352 | 2.106.37 98 | 2.106.37 99 | 0°0.0` | 0.3 | данные отсутствуют | 59:02:5101001:131 | данные отсутствуют |
| 6353 | 2.106.37 99 | 2.106.37 96 | 270°0.0` | 0.3 | данные отсутствуют | 59:02:5101001:131 | данные отсутствуют |
| 6354 | 2.107.38 00 | 2.107.38 01 | 209°43.0` | 15.37 | данные отсутствуют | 59:02:0000000:5298(112) | данные отсутствуют |
| 6355 | 2.107.38 01 | 2.107.38 02 | 116°21.8` | 15.31 | данные отсутствуют | 59:02:0000000:5298(112) | данные отсутствуют |
| 6356 | 2.107.38 02 | 2.107.38 03 | 30°3.1` | 15.3 | данные отсутствуют | 59:02:0000000:5298(112) | данные отсутствуют |
| 6357 | 2.107.38 03 | 2.107.38 00 | 296°39.9` | 15.4 | данные отсутствуют | 59:02:0000000:5298(112) | данные отсутствуют |
| 6358 | 2.108.38 04 | 2.108.38 05 | 149°41.8` | 0.89 | данные отсутствуют | 59:02:5101001:310 | данные отсутствуют |
| 6359 | 2.108.38 05 | 2.108.38 06 | 59°8.8` | 0.9 | данные отсутствуют | 59:02:5101001:310 | данные отсутствуют |
| 6360 | 2.108.38 06 | 2.108.38 07 | 329°41.8` | 0.89 | данные отсутствуют | 59:02:5101001:310 | данные отсутствуют |

| | | |
|-------------------------------|---------|-------------------|
| полное наименование должности | подпись | инициалы, фамилия |
|-------------------------------|---------|-------------------|

М.П.

| Земельный участок | | | | | | | |
|--|----------------|--------------------------------|-----------|--------------------|--------------------|----------------------------|--------------------|
| вид объекта недвижимости | | | | | | | |
| Лист №253 Раздел 3.1 | | Всего листов раздела 3.1: 1419 | | Всего разделов: 8 | | Всего листов выписки: 5548 | |
| 17 октября 2019г. № КУВИ-001/2019-25207602 | | | | | | | |
| Кадастровый номер: | | | | 59:00:0000000:7734 | | | |
| 6361 | 2.108.38 07 | 2.108.38 04 | 239°8.8' | 0.9 | данные отсутствуют | 59:02:5101001:310 | данные отсутствуют |
| 6362 | 2.109.38 08 | 2.109.38 09 | 180°0.0' | 0.3 | данные отсутствуют | 59:02:5101001:130 | данные отсутствуют |
| 6363 | 2.109.38 09 | 2.109.38 10 | 90°0.0' | 0.3 | данные отсутствуют | 59:02:5101001:130 | данные отсутствуют |
| 6364 | 2.109.38 10 | 2.109.38 11 | 0°0.0' | 0.3 | данные отсутствуют | 59:02:5101001:130 | данные отсутствуют |
| 6365 | 2.109.38 11 | 2.109.38 08 | 270°0.0' | 0.3 | данные отсутствуют | 59:02:5101001:130 | данные отсутствуют |
| 6366 | 2.110.38 12 | 2.110.38 13 | 146°32.6' | 4.1 | данные отсутствуют | 59:02:5101001:309 | данные отсутствуют |
| 6367 | 2.110.38 13 | 2.110.38 14 | 56°29.9' | 4.22 | данные отсутствуют | 59:02:5101001:309 | данные отсутствуют |
| 6368 | 2.110.38 14 | 2.110.38 15 | 326°32.6' | 4.1 | данные отсутствуют | 59:02:5101001:309 | данные отсутствуют |
| 6369 | 2.110.38 15 | 2.110.38 12 | 236°29.9' | 4.22 | данные отсутствуют | 59:02:5101001:309 | данные отсутствуют |
| 6370 | 2.111.38 16 | 2.111.38 17 | 144°32.2' | 0.9 | данные отсутствуют | 59:02:5101001:308 | данные отсутствуют |
| 6371 | 2.111.38 17 | 2.111.38 18 | 54°32.2' | 0.9 | данные отсутствуют | 59:02:5101001:308 | данные отсутствуют |
| 6372 | 2.111.38 18 | 2.111.38 19 | 324°1.1' | 0.9 | данные отсутствуют | 59:02:5101001:308 | данные отсутствуют |
| 6373 | 2.111.38 19 | 2.111.38 16 | 234°9.7' | 0.89 | данные отсутствуют | 59:02:5101001:308 | данные отсутствуют |
| 6374 | 2.112.38 20 | 2.112.38 21 | 180°0.0' | 0.3 | данные отсутствуют | 59:02:5101001:129 | данные отсутствуют |
| 6375 | 2.112.38 21 | 2.112.38 22 | 90°0.0' | 0.3 | данные отсутствуют | 59:02:5101001:129 | данные отсутствуют |
| 6376 | 2.112.38 22 | 2.112.38 23 | 0°0.0' | 0.3 | данные отсутствуют | 59:02:5101001:129 | данные отсутствуют |
| 6377 | 2.112.38 23 | 2.112.38 20 | 270°0.0' | 0.3 | данные отсутствуют | 59:02:5101001:129 | данные отсутствуют |
| 6378 | 2.113.38 24 | 2.113.38 25 | 144°32.2' | 0.9 | данные отсутствуют | 59:02:5101001:307 | данные отсутствуют |

| | | |
|-------------------------------|---------|-------------------|
| полное наименование должности | подпись | инициалы, фамилия |
|-------------------------------|---------|-------------------|

М.П.

| Земельный участок | | | | | | | |
|--|----------------|--------------------------------|-----------|--------------------|--------------------|----------------------------|--------------------|
| вид объекта недвижимости | | | | | | | |
| Лист №254 Раздел 3.1 | | Всего листов раздела 3.1: 1419 | | Всего разделов: 8 | | Всего листов выписки: 5548 | |
| 17 октября 2019г. № КУВИ-001/2019-25207602 | | | | | | | |
| Кадастровый номер: | | | | 59:00:0000000:7734 | | | |
| 6379 | 2.113.38 25 | 2.113.38 26 | 54°32.2' | 0.9 | данные отсутствуют | 59:02:5101001:307 | данные отсутствуют |
| 6380 | 2.113.38 26 | 2.113.38 27 | 324°32.2' | 0.9 | данные отсутствуют | 59:02:5101001:307 | данные отсутствуют |
| 6381 | 2.113.38 27 | 2.113.38 24 | 234°32.2' | 0.9 | данные отсутствуют | 59:02:5101001:307 | данные отсутствуют |
| 6382 | 2.114.38 28 | 2.114.38 29 | 144°1.1' | 0.9 | данные отсутствуют | 59:02:5101001:306 | данные отсутствуют |
| 6383 | 2.114.38 29 | 2.114.38 30 | 53°38.6' | 0.89 | данные отсутствуют | 59:02:5101001:306 | данные отсутствуют |
| 6384 | 2.114.38 30 | 2.114.38 31 | 324°9.7' | 0.89 | данные отсутствуют | 59:02:5101001:306 | данные отсутствуют |
| 6385 | 2.114.38 31 | 2.114.38 28 | 234°32.2' | 0.9 | данные отсутствуют | 59:02:5101001:306 | данные отсутствуют |
| 6386 | 2.115.38 32 | 2.115.38 33 | 180°0.0' | 0.3 | данные отсутствуют | 59:02:5101001:128 | данные отсутствуют |
| 6387 | 2.115.38 33 | 2.115.38 34 | 90°0.0' | 0.3 | данные отсутствуют | 59:02:5101001:128 | данные отсутствуют |
| 6388 | 2.115.38 34 | 2.115.38 35 | 0°0.0' | 0.3 | данные отсутствуют | 59:02:5101001:128 | данные отсутствуют |
| 6389 | 2.115.38 35 | 2.115.38 32 | 270°0.0' | 0.3 | данные отсутствуют | 59:02:5101001:128 | данные отсутствуют |
| 6390 | 2.116.38 36 | 2.116.38 37 | 180°0.0' | 0.3 | данные отсутствуют | 59:02:5101001:127 | данные отсутствуют |
| 6391 | 2.116.38 37 | 2.116.38 38 | 88°1.5' | 0.29 | данные отсутствуют | 59:02:5101001:127 | данные отсутствуют |
| 6392 | 2.116.38 38 | 2.116.38 39 | 0°0.0' | 0.3 | данные отсутствуют | 59:02:5101001:127 | данные отсутствуют |
| 6393 | 2.116.38 39 | 2.116.38 36 | 268°1.5' | 0.29 | данные отсутствуют | 59:02:5101001:127 | данные отсутствуют |
| 6394 | 2.117.38 40 | 2.117.38 41 | 208°18.7' | 14.68 | данные отсутствуют | 59:02:0000000:5298(183) | данные отсутствуют |
| 6395 | 2.117.38 41 | 2.117.38 42 | 118°54.7' | 14.85 | данные отсутствуют | 59:02:0000000:5298(183) | данные отсутствуют |
| 6396 | 2.117.38 42 | 2.117.38 43 | 29°43.6' | 15.41 | данные отсутствуют | 59:02:0000000:5298(183) | данные отсутствуют |

| | | |
|-------------------------------|---------|-------------------|
| полное наименование должности | подпись | инициалы, фамилия |
|-------------------------------|---------|-------------------|

М.П.

| Земельный участок | | | | | | | |
|--|----------------|--------------------------------|-----------|--------------------|--------------------|----------------------------|--------------------|
| вид объекта недвижимости | | | | | | | |
| Лист №255 Раздел 3.1 | | Всего листов раздела 3.1: 1419 | | Всего разделов: 8 | | Всего листов выписки: 5548 | |
| 17 октября 2019г. № КУВИ-001/2019-25207602 | | | | | | | |
| Кадастровый номер: | | | | 59:00:0000000:7734 | | | |
| 6397 | 2.117.38 43 | 2.117.38 40 | 296°9.7' | 15.24 | данные отсутствуют | 59:02:0000000:5298(183) | данные отсутствуют |
| 6398 | 2.118.38 44 | 2.118.38 45 | 143°38.6' | 0.89 | данные отсутствуют | 59:02:5101001:304 | данные отсутствуют |
| 6399 | 2.118.38 45 | 2.118.38 46 | 54°32.2' | 0.9 | данные отсутствуют | 59:02:5101001:304 | данные отсутствуют |
| 6400 | 2.118.38 46 | 2.118.38 47 | 324°1.1' | 0.9 | данные отсутствуют | 59:02:5101001:304 | данные отсутствуют |
| 6401 | 2.118.38 47 | 2.118.38 44 | 234°1.1' | 0.9 | данные отсутствуют | 59:02:5101001:304 | данные отсутствуют |
| 6402 | 2.119.38 48 | 2.119.38 49 | 180°0.0' | 0.3 | данные отсутствуют | 59:02:5101001:126 | данные отсутствуют |
| 6403 | 2.119.38 49 | 2.119.38 50 | 90°0.0' | 0.3 | данные отсутствуют | 59:02:5101001:126 | данные отсутствуют |
| 6404 | 2.119.38 50 | 2.119.38 51 | 0°0.0' | 0.3 | данные отсутствуют | 59:02:5101001:126 | данные отсутствуют |
| 6405 | 2.119.38 51 | 2.119.38 48 | 270°0.0' | 0.3 | данные отсутствуют | 59:02:5101001:126 | данные отсутствуют |
| 6406 | 2.120.38 52 | 2.120.38 53 | 180°0.0' | 0.3 | данные отсутствуют | 59:02:5101001:125 | данные отсутствуют |
| 6407 | 2.120.38 53 | 2.120.38 54 | 90°0.0' | 0.3 | данные отсутствуют | 59:02:5101001:125 | данные отсутствуют |
| 6408 | 2.120.38 54 | 2.120.38 55 | 0°0.0' | 0.3 | данные отсутствуют | 59:02:5101001:125 | данные отсутствуют |
| 6409 | 2.120.38 55 | 2.120.38 52 | 270°0.0' | 0.3 | данные отсутствуют | 59:02:5101001:125 | данные отсутствуют |
| 6410 | 2.121.38 56 | 2.121.38 57 | 180°0.0' | 0.3 | данные отсутствуют | 59:02:5101001:124 | данные отсутствуют |
| 6411 | 2.121.38 57 | 2.121.38 58 | 90°0.0' | 0.3 | данные отсутствуют | 59:02:5101001:124 | данные отсутствуют |
| 6412 | 2.121.38 58 | 2.121.38 59 | 0°0.0' | 0.31 | данные отсутствуют | 59:02:5101001:124 | данные отсутствуют |
| 6413 | 2.121.38 59 | 2.121.38 56 | 268°5.5' | 0.3 | данные отсутствуют | 59:02:5101001:124 | данные отсутствуют |
| 6414 | 2.122.38 60 | 2.122.38 61 | 171°3.6' | 0.9 | данные отсутствуют | 59:02:5101001:302 | данные отсутствуют |

| | | |
|-------------------------------|---------|-------------------|
| полное наименование должности | подпись | инициалы, фамилия |
|-------------------------------|---------|-------------------|

М.П.

| Земельный участок | | | | | | | |
|--|----------------|--------------------------------|-----------|--------------------|--------------------|----------------------------|--------------------|
| вид объекта недвижимости | | | | | | | |
| Лист №256 Раздел 3.1 | | Всего листов раздела 3.1: 1419 | | Всего разделов: 8 | | Всего листов выписки: 5548 | |
| 17 октября 2019г. № КУВИ-001/2019-25207602 | | | | | | | |
| Кадастровый номер: | | | | 59:00:0000000:7734 | | | |
| 6415 | 2.122.38 61 | 2.122.38 62 | 80°26.0' | 0.9 | данные отсутствуют | 59:02:5101001:302 | данные отсутствуют |
| 6416 | 2.122.38 62 | 2.122.38 63 | 350°19.6' | 0.89 | данные отсутствуют | 59:02:5101001:302 | данные отсутствуют |
| 6417 | 2.122.38 63 | 2.122.38 60 | 260°57.7' | 0.89 | данные отсутствуют | 59:02:5101001:302 | данные отсутствуют |
| 6418 | 2.123.38 64 | 2.123.38 65 | 178°5.5' | 0.3 | данные отсутствуют | 59:02:5101001:123 | данные отсутствуют |
| 6419 | 2.123.38 65 | 2.123.38 66 | 90°0.0' | 0.3 | данные отсутствуют | 59:02:5101001:123 | данные отсутствуют |
| 6420 | 2.123.38 66 | 2.123.38 67 | 0°0.0' | 0.3 | данные отсутствуют | 59:02:5101001:123 | данные отсутствуют |
| 6421 | 2.123.38 67 | 2.123.38 64 | 270°0.0' | 0.31 | данные отсутствуют | 59:02:5101001:123 | данные отсутствуют |
| 6422 | 2.124.38 68 | 2.124.38 69 | 209°36.5' | 15.16 | данные отсутствуют | 59:02:0000000:5298(182) | данные отсутствуют |
| 6423 | 2.124.38 69 | 2.124.38 70 | 116°47.2' | 15.07 | данные отсутствуют | 59:02:0000000:5298(182) | данные отсутствуют |
| 6424 | 2.124.38 70 | 2.124.38 71 | 30°47.0' | 15.32 | данные отсутствуют | 59:02:0000000:5298(182) | данные отсутствуют |
| 6425 | 2.124.38 71 | 2.124.38 68 | 296°15.9' | 15.39 | данные отсутствуют | 59:02:0000000:5298(182) | данные отсутствуют |
| 6426 | 2.125.38 72 | 2.125.38 73 | 162°59.5' | 0.89 | данные отсутствуют | 59:02:5101001:300 | данные отсутствуют |
| 6427 | 2.125.38 73 | 2.125.38 74 | 72°45.5' | 0.91 | данные отсутствуют | 59:02:5101001:300 | данные отсутствуют |
| 6428 | 2.125.38 74 | 2.125.38 75 | 341°46.1' | 0.89 | данные отсутствуют | 59:02:5101001:300 | данные отсутствуют |
| 6429 | 2.125.38 75 | 2.125.38 72 | 252°22.7' | 0.89 | данные отсутствуют | 59:02:5101001:300 | данные отсутствуют |
| 6430 | 2.126.38 76 | 2.126.38 77 | 180°0.0' | 0.3 | данные отсутствуют | 59:02:5101001:122 | данные отсутствуют |
| 6431 | 2.126.38 77 | 2.126.38 78 | 90°0.0' | 0.3 | данные отсутствуют | 59:02:5101001:122 | данные отсутствуют |
| 6432 | 2.126.38 78 | 2.126.38 79 | 0°0.0' | 0.3 | данные отсутствуют | 59:02:5101001:122 | данные отсутствуют |

| | | |
|-------------------------------|---------|-------------------|
| полное наименование должности | подпись | инициалы, фамилия |
|-------------------------------|---------|-------------------|

М.П.

| Земельный участок | | | | | | | |
|--|----------------|--------------------------------|-----------|--------------------|--------------------|----------------------------|--------------------|
| вид объекта недвижимости | | | | | | | |
| Лист №257 Раздел 3.1 | | Всего листов раздела 3.1: 1419 | | Всего разделов: 8 | | Всего листов выписки: 5548 | |
| 17 октября 2019г. № КУВИ-001/2019-25207602 | | | | | | | |
| Кадастровый номер: | | | | 59:00:0000000:7734 | | | |
| 6433 | 2.126.38 79 | 2.126.38 76 | 270°0.0' | 0.3 | данные отсутствуют | 59:02:5101001:122 | данные отсутствуют |
| 6434 | 2.127.38 80 | 2.127.38 81 | 163°10.7' | 0.9 | данные отсутствуют | 59:02:5101001:299 | данные отсутствуют |
| 6435 | 2.127.38 81 | 2.127.38 82 | 72°34.2' | 0.9 | данные отсутствуют | 59:02:5101001:299 | данные отсутствуют |
| 6436 | 2.127.38 82 | 2.127.38 83 | 342°22.7' | 0.89 | данные отсутствуют | 59:02:5101001:299 | данные отсутствуют |
| 6437 | 2.127.38 83 | 2.127.38 80 | 252°59.5' | 0.89 | данные отсутствуют | 59:02:5101001:299 | данные отсутствуют |
| 6438 | 2.128.38 84 | 2.128.38 85 | 180°0.0' | 0.3 | данные отсутствуют | 59:02:5101001:121 | данные отсутствуют |
| 6439 | 2.128.38 85 | 2.128.38 86 | 90°0.0' | 0.3 | данные отсутствуют | 59:02:5101001:121 | данные отсутствуют |
| 6440 | 2.128.38 86 | 2.128.38 87 | 0°0.0' | 0.3 | данные отсутствуют | 59:02:5101001:121 | данные отсутствуют |
| 6441 | 2.128.38 87 | 2.128.38 84 | 270°0.0' | 0.3 | данные отсутствуют | 59:02:5101001:121 | данные отсутствуют |
| 6442 | 2.129.38 88 | 2.129.38 89 | 162°59.5' | 0.89 | данные отсутствуют | 59:02:5101001:298 | данные отсутствуют |
| 6443 | 2.129.38 89 | 2.129.38 90 | 72°59.5' | 0.89 | данные отсутствуют | 59:02:5101001:298 | данные отсутствуют |
| 6444 | 2.129.38 90 | 2.129.38 91 | 341°58.0' | 0.9 | данные отсутствуют | 59:02:5101001:298 | данные отсутствуют |
| 6445 | 2.129.38 91 | 2.129.38 88 | 251°58.8' | 0.87 | данные отсутствуют | 59:02:5101001:298 | данные отсутствуют |
| 6446 | 2.130.38 92 | 2.130.38 93 | 162°22.7' | 0.89 | данные отсутствуют | 59:02:5101001:297 | данные отсутствуют |
| 6447 | 2.130.38 93 | 2.130.38 94 | 72°59.5' | 0.89 | данные отсутствуют | 59:02:5101001:297 | данные отсутствуют |
| 6448 | 2.130.38 94 | 2.130.38 95 | 342°59.5' | 0.89 | данные отсутствуют | 59:02:5101001:297 | данные отсутствуют |
| 6449 | 2.130.38 95 | 2.130.38 92 | 253°10.7' | 0.9 | данные отсутствуют | 59:02:5101001:297 | данные отсутствуют |
| 6450 | 2.131.38 96 | 2.131.38 97 | 180°0.0' | 0.3 | данные отсутствуют | 59:02:5101001:120 | данные отсутствуют |

| | | |
|-------------------------------|---------|-------------------|
| полное наименование должности | подпись | инициалы, фамилия |
|-------------------------------|---------|-------------------|

М.П.

| Земельный участок | | | | | | | |
|--|----------------|--------------------------------|-----------|--------------------|--------------------|----------------------------|--------------------|
| вид объекта недвижимости | | | | | | | |
| Лист №258 Раздел 3.1 | | Всего листов раздела 3.1: 1419 | | Всего разделов: 8 | | Всего листов выписки: 5548 | |
| 17 октября 2019г. № КУВИ-001/2019-25207602 | | | | | | | |
| Кадастровый номер: | | | | 59:00:0000000:7734 | | | |
| 6451 | 2.131.38 97 | 2.131.38 98 | 90°0.0' | 0.3 | данные отсутствуют | 59:02:5101001:120 | данные отсутствуют |
| 6452 | 2.131.38 98 | 2.131.38 99 | 0°0.0' | 0.3 | данные отсутствуют | 59:02:5101001:120 | данные отсутствуют |
| 6453 | 2.131.38 99 | 2.131.38 96 | 270°0.0' | 0.3 | данные отсутствуют | 59:02:5101001:120 | данные отсутствуют |
| 6454 | 2.132.39 00 | 2.132.39 01 | 165°48.5' | 0.9 | данные отсутствуют | 59:02:5101001:296 | данные отсутствуют |
| 6455 | 2.132.39 01 | 2.132.39 02 | 75°48.5' | 0.9 | данные отсутствуют | 59:02:5101001:296 | данные отсутствуют |
| 6456 | 2.132.39 02 | 2.132.39 03 | 345°11.5' | 0.9 | данные отсутствуют | 59:02:5101001:296 | данные отсутствуют |
| 6457 | 2.132.39 03 | 2.132.39 00 | 255°39.1' | 0.89 | данные отсутствуют | 59:02:5101001:296 | данные отсутствуют |
| 6458 | 2.133.39 04 | 2.133.39 05 | 180°0.0' | 0.3 | данные отсутствуют | 59:02:5101001:119 | данные отсутствуют |
| 6459 | 2.133.39 05 | 2.133.39 06 | 90°0.0' | 0.29 | данные отсутствуют | 59:02:5101001:119 | данные отсутствуют |
| 6460 | 2.133.39 06 | 2.133.39 07 | 0°0.0' | 0.3 | данные отсутствуют | 59:02:5101001:119 | данные отсутствуют |
| 6461 | 2.133.39 07 | 2.133.39 04 | 270°0.0' | 0.29 | данные отсутствуют | 59:02:5101001:119 | данные отсутствуют |
| 6462 | 2.134.39 08 | 2.134.39 09 | 161°46.1' | 0.89 | данные отсутствуют | 59:02:5101001:295 | данные отсутствуют |
| 6463 | 2.134.39 09 | 2.134.39 10 | 71°46.1' | 0.89 | данные отсутствуют | 59:02:5101001:295 | данные отсутствуют |
| 6464 | 2.134.39 10 | 2.134.39 11 | 341°46.1' | 0.89 | данные отсутствуют | 59:02:5101001:295 | данные отсутствуют |
| 6465 | 2.134.39 11 | 2.134.39 08 | 251°46.1' | 0.89 | данные отсутствуют | 59:02:5101001:295 | данные отсутствуют |
| 6466 | 2.135.39 12 | 2.135.39 13 | 209°46.1' | 15.37 | данные отсутствуют | 59:02:0000000:5298(157) | данные отсутствуют |
| 6467 | 2.135.39 13 | 2.135.39 14 | 116°42.9' | 15.35 | данные отсутствуют | 59:02:0000000:5298(157) | данные отсутствуют |
| 6468 | 2.135.39 14 | 2.135.39 15 | 30°54.8' | 15.69 | данные отсутствуют | 59:02:0000000:5298(157) | данные отсутствуют |

| | | |
|-------------------------------|---------|-------------------|
| полное наименование должности | подпись | инициалы, фамилия |
|-------------------------------|---------|-------------------|

М.П.

| Земельный участок | | | | | | | |
|--|----------------|--------------------------------|-----------|--------------------|--------------------|----------------------------|--------------------|
| вид объекта недвижимости | | | | | | | |
| Лист №259 Раздел 3.1 | | Всего листов раздела 3.1: 1419 | | Всего разделов: 8 | | Всего листов выписки: 5548 | |
| 17 октября 2019г. № КУВИ-001/2019-25207602 | | | | | | | |
| Кадастровый номер: | | | | 59:00:0000000:7734 | | | |
| 6469 | 2.135.39 15 | 2.135.39 12 | 295°37.0' | 15.68 | данные отсутствуют | 59:02:0000000:5298(157) | данные отсутствуют |
| 6470 | 2.136.39 16 | 2.136.39 17 | 180°0.0' | 0.3 | данные отсутствуют | 59:02:5101001:118 | данные отсутствуют |
| 6471 | 2.136.39 17 | 2.136.39 18 | 88°5.5' | 0.3 | данные отсутствуют | 59:02:5101001:118 | данные отсутствуют |
| 6472 | 2.136.39 18 | 2.136.39 19 | 0°0.0' | 0.3 | данные отсутствуют | 59:02:5101001:118 | данные отсутствуют |
| 6473 | 2.136.39 19 | 2.136.39 16 | 268°5.5' | 0.3 | данные отсутствуют | 59:02:5101001:118 | данные отсутствуют |
| 6474 | 2.137.39 20 | 2.137.39 21 | 161°46.1' | 0.89 | данные отсутствуют | 59:02:5101001:294 | данные отсутствуют |
| 6475 | 2.137.39 21 | 2.137.39 22 | 71°9.7' | 0.9 | данные отсутствуют | 59:02:5101001:294 | данные отсутствуют |
| 6476 | 2.137.39 22 | 2.137.39 23 | 341°46.1' | 0.89 | данные отсутствуют | 59:02:5101001:294 | данные отсутствуют |
| 6477 | 2.137.39 23 | 2.137.39 20 | 251°9.7' | 0.9 | данные отсутствуют | 59:02:5101001:294 | данные отсутствуют |
| 6478 | 2.138.39 24 | 2.138.39 25 | 161°46.1' | 0.89 | данные отсутствуют | 59:02:5101001:293 | данные отсутствуют |
| 6479 | 2.138.39 25 | 2.138.39 26 | 71°46.1' | 0.89 | данные отсутствуют | 59:02:5101001:293 | данные отсутствуют |
| 6480 | 2.138.39 26 | 2.138.39 27 | 341°46.1' | 0.89 | данные отсутствуют | 59:02:5101001:293 | данные отсутствуют |
| 6481 | 2.138.39 27 | 2.138.39 24 | 251°46.1' | 0.89 | данные отсутствуют | 59:02:5101001:293 | данные отсутствуют |
| 6482 | 2.139.39 28 | 2.139.39 29 | 180°0.0' | 0.3 | данные отсутствуют | 59:02:5101001:117 | данные отсутствуют |
| 6483 | 2.139.39 29 | 2.139.39 30 | 90°0.0' | 0.32 | данные отсутствуют | 59:02:5101001:117 | данные отсутствуют |
| 6484 | 2.139.39 30 | 2.139.39 31 | 0°0.0' | 0.3 | данные отсутствуют | 59:02:5101001:117 | данные отсутствуют |
| 6485 | 2.139.39 31 | 2.139.39 28 | 270°0.0' | 0.32 | данные отсутствуют | 59:02:5101001:117 | данные отсутствуют |
| 6486 | 2.140.39 32 | 2.140.39 33 | 160°20.8' | 0.89 | данные отсутствуют | 59:02:5101001:292 | данные отсутствуют |

| | | |
|-------------------------------|---------|-------------------|
| полное наименование должности | подпись | инициалы, фамилия |
|-------------------------------|---------|-------------------|

М.П.

| Земельный участок | | | | | | | |
|--|----------------|--------------------------------|-----------|--------------------|--------------------|----------------------------|--------------------|
| вид объекта недвижимости | | | | | | | |
| Лист №260 Раздел 3.1 | | Всего листов раздела 3.1: 1419 | | Всего разделов: 8 | | Всего листов выписки: 5548 | |
| 17 октября 2019г. № КУВИ-001/2019-25207602 | | | | | | | |
| Кадастровый номер: | | | | 59:00:0000000:7734 | | | |
| 6487 | 2.140.39 33 | 2.140.39 34 | 70°20.8' | 0.89 | данные отсутствуют | 59:02:5101001:292 | данные отсутствуют |
| 6488 | 2.140.39 34 | 2.140.39 35 | 340°20.8' | 0.89 | данные отсутствуют | 59:02:5101001:292 | данные отсутствуют |
| 6489 | 2.140.39 35 | 2.140.39 32 | 250°20.8' | 0.89 | данные отсутствуют | 59:02:5101001:292 | данные отсутствуют |
| 6490 | 2.141.39 36 | 2.141.39 37 | 180°0.0' | 0.3 | данные отсутствуют | 59:02:5101001:116 | данные отсутствуют |
| 6491 | 2.141.39 37 | 2.141.39 38 | 90°0.0' | 0.3 | данные отсутствуют | 59:02:5101001:116 | данные отсутствуют |
| 6492 | 2.141.39 38 | 2.141.39 39 | 0°0.0' | 0.3 | данные отсутствуют | 59:02:5101001:116 | данные отсутствуют |
| 6493 | 2.141.39 39 | 2.141.39 36 | 270°0.0' | 0.3 | данные отсутствуют | 59:02:5101001:116 | данные отсутствуют |
| 6494 | 2.142.39 40 | 2.142.39 41 | 163°47.5' | 0.9 | данные отсутствуют | 59:02:5101001:291 | данные отсутствуют |
| 6495 | 2.142.39 41 | 2.142.39 42 | 73°47.5' | 0.9 | данные отсутствуют | 59:02:5101001:291 | данные отсутствуют |
| 6496 | 2.142.39 42 | 2.142.39 43 | 343°47.5' | 0.9 | данные отсутствуют | 59:02:5101001:291 | данные отсутствуют |
| 6497 | 2.142.39 43 | 2.142.39 40 | 253°47.5' | 0.9 | данные отсутствуют | 59:02:5101001:291 | данные отсутствуют |
| 6498 | 2.143.39 44 | 2.143.39 45 | 163°47.5' | 0.9 | данные отсутствуют | 59:02:5101001:290 | данные отсутствуют |
| 6499 | 2.143.39 45 | 2.143.39 46 | 73°36.6' | 0.89 | данные отсутствуют | 59:02:5101001:290 | данные отсутствуют |
| 6500 | 2.143.39 46 | 2.143.39 47 | 344°24.4' | 0.89 | данные отсутствуют | 59:02:5101001:290 | данные отсутствуют |
| 6501 | 2.143.39 47 | 2.143.39 44 | 253°47.5' | 0.9 | данные отсутствуют | 59:02:5101001:290 | данные отсутствуют |
| 6502 | 2.144.39 48 | 2.144.39 49 | 180°0.0' | 0.3 | данные отсутствуют | 59:02:5101001:115 | данные отсутствуют |
| 6503 | 2.144.39 49 | 2.144.39 50 | 90°0.0' | 0.3 | данные отсутствуют | 59:02:5101001:115 | данные отсутствуют |
| 6504 | 2.144.39 50 | 2.144.39 51 | 0°0.0' | 0.3 | данные отсутствуют | 59:02:5101001:115 | данные отсутствуют |

| | | |
|-------------------------------|---------|-------------------|
| полное наименование должности | подпись | инициалы, фамилия |
|-------------------------------|---------|-------------------|

М.П.

| Земельный участок | | | | | | | |
|--|----------------|--------------------------------|-----------|--------------------|--------------------|----------------------------|--------------------|
| вид объекта недвижимости | | | | | | | |
| Лист №261 Раздел 3.1 | | Всего листов раздела 3.1: 1419 | | Всего разделов: 8 | | Всего листов выписки: 5548 | |
| 17 октября 2019г. № КУВИ-001/2019-25207602 | | | | | | | |
| Кадастровый номер: | | | | 59:00:0000000:7734 | | | |
| 6505 | 2.144.39 51 | 2.144.39 48 | 270°0.0' | 0.3 | данные отсутствуют | 59:02:5101001:115 | данные отсутствуют |
| 6506 | 2.145.39 52 | 2.145.39 53 | 165°14.1' | 4.0 | данные отсутствуют | 59:02:0000000:5298(132) | данные отсутствуют |
| 6507 | 2.145.39 53 | 2.145.39 54 | 75°9.7' | 3.98 | данные отсутствуют | 59:02:0000000:5298(132) | данные отсутствуют |
| 6508 | 2.145.39 54 | 2.145.39 55 | 345°32.9' | 4.01 | данные отсутствуют | 59:02:0000000:5298(132) | данные отсутствуют |
| 6509 | 2.145.39 55 | 2.145.39 52 | 255°5.8' | 4.0 | данные отсутствуют | 59:02:0000000:5298(132) | данные отсутствуют |
| 6510 | 2.146.39 56 | 2.146.39 57 | 163°47.5' | 0.9 | данные отсутствуют | 59:02:5101001:289 | данные отсутствуют |
| 6511 | 2.146.39 57 | 2.146.39 58 | 73°47.5' | 0.9 | данные отсутствуют | 59:02:5101001:289 | данные отсутствуют |
| 6512 | 2.146.39 58 | 2.146.39 59 | 343°47.5' | 0.9 | данные отсутствуют | 59:02:5101001:289 | данные отсутствуют |
| 6513 | 2.146.39 59 | 2.146.39 56 | 253°47.5' | 0.9 | данные отсутствуют | 59:02:5101001:289 | данные отсутствуют |
| 6514 | 2.147.39 60 | 2.147.39 61 | 165°32.9' | 4.01 | данные отсутствуют | 59:02:0000000:5298(181) | данные отсутствуют |
| 6515 | 2.147.39 61 | 2.147.39 62 | 75°32.9' | 4.01 | данные отсутствуют | 59:02:0000000:5298(181) | данные отсутствуют |
| 6516 | 2.147.39 62 | 2.147.39 63 | 345°32.9' | 4.01 | данные отсутствуют | 59:02:0000000:5298(181) | данные отсутствуют |
| 6517 | 2.147.39 63 | 2.147.39 60 | 255°32.9' | 4.01 | данные отсутствуют | 59:02:0000000:5298(181) | данные отсутствуют |
| 6518 | 2.148.39 64 | 2.148.39 65 | 165°22.0' | 36.3 | данные отсутствуют | 59:02:0000000:5298(48) | данные отсутствуют |
| 6519 | 2.148.39 65 | 2.148.39 66 | 75°19.3' | 8.45 | данные отсутствуют | 59:02:0000000:5298(48) | данные отсутствуют |
| 6520 | 2.148.39 66 | 2.148.39 67 | 345°21.8' | 36.29 | данные отсутствуют | 59:02:0000000:5298(48) | данные отсутствуют |
| 6521 | 2.148.39 67 | 2.148.39 64 | 255°23.3' | 8.44 | данные отсутствуют | 59:02:0000000:5298(48) | данные отсутствуют |
| 6522 | 2.149.39 68 | 2.149.39 69 | 180°0.0' | 0.3 | данные отсутствуют | 59:02:5101001:114 | данные отсутствуют |

| | | |
|-------------------------------|---------|-------------------|
| полное наименование должности | подпись | инициалы, фамилия |
|-------------------------------|---------|-------------------|

М.П.

| Земельный участок | | | | | | | |
|--|----------------|--------------------------------|-----------|--------------------|--------------------|----------------------------|--------------------|
| вид объекта недвижимости | | | | | | | |
| Лист №262 Раздел 3.1 | | Всего листов раздела 3.1: 1419 | | Всего разделов: 8 | | Всего листов выписки: 5548 | |
| 17 октября 2019г. № КУВИ-001/2019-25207602 | | | | | | | |
| Кадастровый номер: | | | | 59:00:0000000:7734 | | | |
| 6523 | 2.149.39 69 | 2.149.39 70 | 90°0.0' | 0.3 | данные отсутствуют | 59:02:5101001:114 | данные отсутствуют |
| 6524 | 2.149.39 70 | 2.149.39 71 | 0°0.0' | 0.3 | данные отсутствуют | 59:02:5101001:114 | данные отсутствуют |
| 6525 | 2.149.39 71 | 2.149.39 68 | 270°0.0' | 0.3 | данные отсутствуют | 59:02:5101001:114 | данные отсутствуют |
| 6526 | 2.150.39 72 | 2.150.39 73 | 171°26.1' | 4.1 | данные отсутствуют | 59:02:5101001:288 | данные отсутствуют |
| 6527 | 2.150.39 73 | 2.150.39 74 | 81°25.7' | 4.23 | данные отсутствуют | 59:02:5101001:288 | данные отсутствуют |
| 6528 | 2.150.39 74 | 2.150.39 75 | 351°26.1' | 4.1 | данные отсутствуют | 59:02:5101001:288 | данные отсутствуют |
| 6529 | 2.150.39 75 | 2.150.39 72 | 261°25.7' | 4.23 | данные отсутствуют | 59:02:5101001:288 | данные отсутствуют |
| 6530 | 2.151.39 76 | 2.151.39 77 | 180°0.0' | 0.3 | данные отсутствуют | 59:02:5101001:113 | данные отсутствуют |
| 6531 | 2.151.39 77 | 2.151.39 78 | 90°0.0' | 0.3 | данные отсутствуют | 59:02:5101001:113 | данные отсутствуют |
| 6532 | 2.151.39 78 | 2.151.39 79 | 0°0.0' | 0.3 | данные отсутствуют | 59:02:5101001:113 | данные отсутствуют |
| 6533 | 2.151.39 79 | 2.151.39 76 | 270°0.0' | 0.3 | данные отсутствуют | 59:02:5101001:113 | данные отсутствуют |
| 6534 | 2.152.39 80 | 2.152.39 81 | 172°14.1' | 0.89 | данные отсутствуют | 59:02:5101001:287 | данные отсутствуют |
| 6535 | 2.152.39 81 | 2.152.39 82 | 82°14.1' | 0.89 | данные отсутствуют | 59:02:5101001:287 | данные отсутствуют |
| 6536 | 2.152.39 82 | 2.152.39 83 | 352°19.3' | 0.9 | данные отсутствуют | 59:02:5101001:287 | данные отсутствуют |
| 6537 | 2.152.39 83 | 2.152.39 80 | 261°35.8' | 0.89 | данные отсутствуют | 59:02:5101001:287 | данные отсутствуют |
| 6538 | 2.153.39 84 | 2.153.39 85 | 172°14.1' | 0.89 | данные отсутствуют | 59:02:5101001:286 | данные отсутствуют |
| 6539 | 2.153.39 85 | 2.153.39 86 | 82°14.1' | 0.89 | данные отсутствуют | 59:02:5101001:286 | данные отсутствуют |
| 6540 | 2.153.39 86 | 2.153.39 87 | 352°19.3' | 0.9 | данные отсутствуют | 59:02:5101001:286 | данные отсутствуют |

| | | |
|-------------------------------|---------|-------------------|
| полное наименование должности | подпись | инициалы, фамилия |
|-------------------------------|---------|-------------------|

М.П.

| Земельный участок | | | | | | | |
|--|----------------|--------------------------------|-----------|--------------------|--------------------|----------------------------|--------------------|
| вид объекта недвижимости | | | | | | | |
| Лист №263 Раздел 3.1 | | Всего листов раздела 3.1: 1419 | | Всего разделов: 8 | | Всего листов выписки: 5548 | |
| 17 октября 2019г. № КУВИ-001/2019-25207602 | | | | | | | |
| Кадастровый номер: | | | | 59:00:0000000:7734 | | | |
| 6541 | 2.153.39 87 | 2.153.39 84 | 261°35.8' | 0.89 | данные отсутствуют | 59:02:5101001:286 | данные отсутствуют |
| 6542 | 2.154.39 88 | 2.154.39 89 | 194°55.9' | 0.31 | данные отсутствуют | 59:02:5101001:112 | данные отсутствуют |
| 6543 | 2.154.39 89 | 2.154.39 90 | 90°0.0' | 0.08 | данные отсутствуют | 59:02:5101001:112 | данные отсутствуют |
| 6544 | 2.154.39 90 | 2.154.39 91 | 90°0.0' | 0.3 | данные отсутствуют | 59:02:5101001:112 | данные отсутствуют |
| 6545 | 2.154.39 91 | 2.154.39 92 | 0°0.0' | 0.3 | данные отсутствуют | 59:02:5101001:112 | данные отсутствуют |
| 6546 | 2.154.39 92 | 2.154.39 88 | 270°0.0' | 0.3 | данные отсутствуют | 59:02:5101001:112 | данные отсутствуют |
| 6547 | 2.155.39 93 | 2.155.39 94 | 180°0.0' | 0.3 | данные отсутствуют | 59:02:5101001:111 | данные отсутствуют |
| 6548 | 2.155.39 94 | 2.155.39 95 | 90°0.0' | 0.3 | данные отсутствуют | 59:02:5101001:111 | данные отсутствуют |
| 6549 | 2.155.39 95 | 2.155.39 96 | 0°0.0' | 0.3 | данные отсутствуют | 59:02:5101001:111 | данные отсутствуют |
| 6550 | 2.155.39 96 | 2.155.39 93 | 270°0.0' | 0.3 | данные отсутствуют | 59:02:5101001:111 | данные отсутствуют |
| 6551 | 2.156.39 97 | 2.156.39 98 | 172°14.1' | 0.89 | данные отсутствуют | 59:02:5101001:285 | данные отсутствуют |
| 6552 | 2.156.39 98 | 2.156.39 99 | 82°19.3' | 0.9 | данные отсутствуют | 59:02:5101001:285 | данные отсутствуют |
| 6553 | 2.156.39 99 | 2.156.40 00 | 351°41.4' | 0.9 | данные отсутствуют | 59:02:5101001:285 | данные отсутствуют |
| 6554 | 2.156.40 00 | 2.156.39 97 | 261°35.8' | 0.89 | данные отсутствуют | 59:02:5101001:285 | данные отсутствуют |
| 6555 | 2.157.40 01 | 2.157.40 02 | 180°0.0' | 0.3 | данные отсутствуют | 59:02:5101001:110 | данные отсутствуют |
| 6556 | 2.157.40 02 | 2.157.40 03 | 90°0.0' | 0.3 | данные отсутствуют | 59:02:5101001:110 | данные отсутствуют |
| 6557 | 2.157.40 03 | 2.157.40 04 | 0°0.0' | 0.3 | данные отсутствуют | 59:02:5101001:110 | данные отсутствуют |
| 6558 | 2.157.40 04 | 2.157.40 01 | 270°0.0' | 0.3 | данные отсутствуют | 59:02:5101001:110 | данные отсутствуют |

| | | |
|-------------------------------|---------|-------------------|
| полное наименование должности | подпись | инициалы, фамилия |
|-------------------------------|---------|-------------------|

М.П.

| Земельный участок | | | | | | | |
|--|----------------|--------------------------------|-----------|--------------------|--------------------|----------------------------|--------------------|
| вид объекта недвижимости | | | | | | | |
| Лист №264 Раздел 3.1 | | Всего листов раздела 3.1: 1419 | | Всего разделов: 8 | | Всего листов выписки: 5548 | |
| 17 октября 2019г. № КУВИ-001/2019-25207602 | | | | | | | |
| Кадастровый номер: | | | | 59:00:0000000:7734 | | | |
| 6559 | 2.158.40 05 | 2.158.40 06 | 210°42.4' | 15.61 | данные отсутствуют | 59:02:0000000:5298(47) | данные отсутствуют |
| 6560 | 2.158.40 06 | 2.158.40 07 | 115°56.5' | 15.61 | данные отсутствуют | 59:02:0000000:5298(47) | данные отсутствуют |
| 6561 | 2.158.40 07 | 2.158.40 08 | 29°48.3' | 15.35 | данные отсутствуют | 59:02:0000000:5298(47) | данные отсутствуют |
| 6562 | 2.158.40 08 | 2.158.40 05 | 296°49.9' | 15.35 | данные отсутствуют | 59:02:0000000:5298(47) | данные отсутствуют |
| 6563 | 2.159.40 09 | 2.159.40 10 | 172°19.3' | 0.9 | данные отсутствуют | 59:02:5101001:284 | данные отсутствуют |
| 6564 | 2.159.40 10 | 2.159.40 11 | 81°41.4' | 0.9 | данные отсутствуют | 59:02:5101001:284 | данные отсутствуют |
| 6565 | 2.159.40 11 | 2.159.40 12 | 351°35.8' | 0.89 | данные отсутствуют | 59:02:5101001:284 | данные отсутствуют |
| 6566 | 2.159.40 12 | 2.159.40 09 | 262°14.1' | 0.89 | данные отсутствуют | 59:02:5101001:284 | данные отсутствуют |
| 6567 | 2.160.40 13 | 2.160.40 14 | 180°0.0' | 0.3 | данные отсутствуют | 59:02:5101001:109 | данные отсутствуют |
| 6568 | 2.160.40 14 | 2.160.40 15 | 90°0.0' | 0.29 | данные отсутствуют | 59:02:5101001:109 | данные отсутствуют |
| 6569 | 2.160.40 15 | 2.160.40 16 | 0°0.0' | 0.3 | данные отсутствуют | 59:02:5101001:109 | данные отсутствуют |
| 6570 | 2.160.40 16 | 2.160.40 13 | 270°0.0' | 0.29 | данные отсутствуют | 59:02:5101001:109 | данные отсутствуют |
| 6571 | 2.161.40 17 | 2.161.40 18 | 169°4.0' | 0.9 | данные отсутствуют | 59:02:5101001:283 | данные отсутствуют |
| 6572 | 2.161.40 18 | 2.161.40 19 | 79°34.7' | 0.88 | данные отсутствуют | 59:02:5101001:283 | данные отсутствуют |
| 6573 | 2.161.40 19 | 2.161.40 20 | 350°19.6' | 0.89 | данные отсутствуют | 59:02:5101001:283 | данные отсутствуют |
| 6574 | 2.161.40 20 | 2.161.40 17 | 259°48.5' | 0.9 | данные отсутствуют | 59:02:5101001:283 | данные отсутствуют |
| 6575 | 2.162.40 21 | 2.162.40 22 | 178°5.5' | 0.3 | данные отсутствуют | 59:02:5101001:108 | данные отсутствуют |
| 6576 | 2.162.40 22 | 2.162.40 23 | 90°0.0' | 0.29 | данные отсутствуют | 59:02:5101001:108 | данные отсутствуют |

| | | |
|-------------------------------|---------|-------------------|
| полное наименование должности | подпись | инициалы, фамилия |
|-------------------------------|---------|-------------------|

М.П.

| Земельный участок | | | | | | | |
|--|----------------|--------------------------------|-----------|--------------------|--------------------|----------------------------|--------------------|
| вид объекта недвижимости | | | | | | | |
| Лист №265 Раздел 3.1 | | Всего листов раздела 3.1: 1419 | | Всего разделов: 8 | | Всего листов выписки: 5548 | |
| 17 октября 2019г. № КУВИ-001/2019-25207602 | | | | | | | |
| Кадастровый номер: | | | | 59:00:0000000:7734 | | | |
| 6577 | 2.162.40 23 | 2.162.40 24 | 0°0.0' | 0.3 | данные отсутствуют | 59:02:5101001:108 | данные отсутствуют |
| 6578 | 2.162.40 24 | 2.162.40 21 | 270°0.0' | 0.3 | данные отсутствуют | 59:02:5101001:108 | данные отсутствуют |
| 6579 | 2.163.40 25 | 2.163.40 26 | 157°26.2' | 4.74 | данные отсутствуют | 59:02:5101001:282 | данные отсутствуют |
| 6580 | 2.163.40 26 | 2.163.40 27 | 67°12.2' | 1.5 | данные отсутствуют | 59:02:5101001:282 | данные отсутствуют |
| 6581 | 2.163.40 27 | 2.163.40 28 | 337°26.2' | 4.74 | данные отсутствуют | 59:02:5101001:282 | данные отсутствуют |
| 6582 | 2.163.40 28 | 2.163.40 25 | 247°12.2' | 1.5 | данные отсутствуют | 59:02:5101001:282 | данные отсутствуют |
| 6583 | 2.164.40 29 | 2.164.40 30 | 146°18.6' | 0.9 | данные отсутствуют | 59:02:5101001:281 | данные отсутствуют |
| 6584 | 2.164.40 30 | 2.164.40 31 | 57°22.9' | 0.89 | данные отсутствуют | 59:02:5101001:281 | данные отсутствуют |
| 6585 | 2.164.40 31 | 2.164.40 32 | 326°50.5' | 0.9 | данные отсутствуют | 59:02:5101001:281 | данные отсутствуют |
| 6586 | 2.164.40 32 | 2.164.40 29 | 237°43.4' | 0.9 | данные отсутствуют | 59:02:5101001:281 | данные отсутствуют |
| 6587 | 2.165.40 33 | 2.165.40 34 | 180°0.0' | 0.3 | данные отсутствуют | 59:02:5101001:107 | данные отсутствуют |
| 6588 | 2.165.40 34 | 2.165.40 35 | 90°0.0' | 0.3 | данные отсутствуют | 59:02:5101001:107 | данные отсутствуют |
| 6589 | 2.165.40 35 | 2.165.40 36 | 0°0.0' | 0.3 | данные отсутствуют | 59:02:5101001:107 | данные отсутствуют |
| 6590 | 2.165.40 36 | 2.165.40 33 | 270°0.0' | 0.3 | данные отсутствуют | 59:02:5101001:107 | данные отсутствуют |
| 6591 | 2.166.40 37 | 2.166.40 38 | 147°22.9' | 0.89 | данные отсутствуют | 59:02:5101001:280 | данные отсутствуют |
| 6592 | 2.166.40 38 | 2.166.40 39 | 57°22.9' | 0.89 | данные отсутствуют | 59:02:5101001:280 | данные отсутствуют |
| 6593 | 2.166.40 39 | 2.166.40 40 | 327°22.9' | 0.89 | данные отсутствуют | 59:02:5101001:280 | данные отсутствуют |
| 6594 | 2.166.40 40 | 2.166.40 37 | 237°22.9' | 0.89 | данные отсутствуют | 59:02:5101001:280 | данные отсутствуют |

| | | |
|-------------------------------|---------|-------------------|
| полное наименование должности | подпись | инициалы, фамилия |
|-------------------------------|---------|-------------------|

М.П.

| Земельный участок | | | | | | | |
|--|----------------|--------------------------------|-----------|--------------------|--------------------|----------------------------|--------------------|
| вид объекта недвижимости | | | | | | | |
| Лист №266 Раздел 3.1 | | Всего листов раздела 3.1: 1419 | | Всего разделов: 8 | | Всего листов выписки: 5548 | |
| 17 октября 2019г. № КУВИ-001/2019-25207602 | | | | | | | |
| Кадастровый номер: | | | | 59:00:0000000:7734 | | | |
| 6595 | 2.167.40 41 | 2.167.40 42 | 180°0.0' | 0.3 | данные отсутствуют | 59:02:5101001:106 | данные отсутствуют |
| 6596 | 2.167.40 42 | 2.167.40 43 | 90°0.0' | 0.3 | данные отсутствуют | 59:02:5101001:106 | данные отсутствуют |
| 6597 | 2.167.40 43 | 2.167.40 44 | 0°0.0' | 0.3 | данные отсутствуют | 59:02:5101001:106 | данные отсутствуют |
| 6598 | 2.167.40 44 | 2.167.40 41 | 270°0.0' | 0.3 | данные отсутствуют | 59:02:5101001:106 | данные отсутствуют |
| 6599 | 2.168.40 45 | 2.168.40 46 | 180°0.0' | 0.3 | данные отсутствуют | 59:02:5101001:105 | данные отсутствуют |
| 6600 | 2.168.40 46 | 2.168.40 47 | 90°0.0' | 0.3 | данные отсутствуют | 59:02:5101001:105 | данные отсутствуют |
| 6601 | 2.168.40 47 | 2.168.40 48 | 0°0.0' | 0.3 | данные отсутствуют | 59:02:5101001:105 | данные отсутствуют |
| 6602 | 2.168.40 48 | 2.168.40 45 | 270°0.0' | 0.3 | данные отсутствуют | 59:02:5101001:105 | данные отсутствуют |
| 6603 | 2.169.40 49 | 2.169.40 50 | 209°45.2' | 15.35 | данные отсутствуют | 59:02:0000000:5298(46) | данные отсутствуют |
| 6604 | 2.169.40 50 | 2.169.40 51 | 116°44.9' | 15.35 | данные отсутствуют | 59:02:0000000:5298(46) | данные отсутствуют |
| 6605 | 2.169.40 51 | 2.169.40 52 | 30°21.8' | 15.53 | данные отсутствуют | 59:02:0000000:5298(46) | данные отсутствуют |
| 6606 | 2.169.40 52 | 2.169.40 49 | 296°8.2' | 15.53 | данные отсутствуют | 59:02:0000000:5298(46) | данные отсутствуют |
| 6607 | 2.170.40 53 | 2.170.40 54 | 147°55.6' | 0.89 | данные отсутствуют | 59:02:5101001:279 | данные отсутствуют |
| 6608 | 2.170.40 54 | 2.170.40 55 | 57°11.3' | 0.9 | данные отсутствуют | 59:02:5101001:279 | данные отсутствуют |
| 6609 | 2.170.40 55 | 2.170.40 56 | 326°50.5' | 0.9 | данные отсутствуют | 59:02:5101001:279 | данные отсутствуют |
| 6610 | 2.170.40 56 | 2.170.40 53 | 236°29.3' | 0.89 | данные отсутствуют | 59:02:5101001:279 | данные отсутствуют |
| 6611 | 2.171.40 57 | 2.171.40 58 | 178°5.5' | 0.3 | данные отсутствуют | 59:02:5101001:104 | данные отсутствуют |
| 6612 | 2.171.40 58 | 2.171.40 59 | 90°0.0' | 0.3 | данные отсутствуют | 59:02:5101001:104 | данные отсутствуют |

| | | |
|-------------------------------|---------|-------------------|
| полное наименование должности | подпись | инициалы, фамилия |
|-------------------------------|---------|-------------------|

М.П.

| Земельный участок | | | | | | | |
|--|----------------|--------------------------------|-----------|--------------------|--------------------|----------------------------|--------------------|
| вид объекта недвижимости | | | | | | | |
| Лист №267 Раздел 3.1 | | Всего листов раздела 3.1: 1419 | | Всего разделов: 8 | | Всего листов выписки: 5548 | |
| 17 октября 2019г. № КУВИ-001/2019-25207602 | | | | | | | |
| Кадастровый номер: | | | | 59:00:0000000:7734 | | | |
| 6613 | 2.171.40 59 | 2.171.40 60 | 358°5.5' | 0.3 | данные отсутствуют | 59:02:5101001:104 | данные отсутствуют |
| 6614 | 2.171.40 60 | 2.171.40 57 | 270°0.0' | 0.3 | данные отсутствуют | 59:02:5101001:104 | данные отсутствуют |
| 6615 | 2.172.40 61 | 2.172.40 62 | 147°22.9' | 0.89 | данные отсутствуют | 59:02:5101001:278 | данные отсутствуют |
| 6616 | 2.172.40 62 | 2.172.40 63 | 57°22.9' | 0.89 | данные отсутствуют | 59:02:5101001:278 | данные отсутствуют |
| 6617 | 2.172.40 63 | 2.172.40 64 | 327°22.9' | 0.89 | данные отсутствуют | 59:02:5101001:278 | данные отсутствуют |
| 6618 | 2.172.40 64 | 2.172.40 61 | 237°22.9' | 0.89 | данные отсутствуют | 59:02:5101001:278 | данные отсутствуют |
| 6619 | 2.173.40 65 | 2.173.40 66 | 147°43.4' | 0.9 | данные отсутствуют | 59:02:5101001:277 | данные отсутствуют |
| 6620 | 2.173.40 66 | 2.173.40 67 | 57°11.3' | 0.9 | данные отсутствуют | 59:02:5101001:277 | данные отсутствуют |
| 6621 | 2.173.40 67 | 2.173.40 68 | 326°50.5' | 0.9 | данные отсутствуют | 59:02:5101001:277 | данные отсутствуют |
| 6622 | 2.173.40 68 | 2.173.40 65 | 237°22.9' | 0.89 | данные отсутствуют | 59:02:5101001:277 | данные отсутствуют |
| 6623 | 2.174.40 69 | 2.174.40 70 | 180°0.0' | 0.3 | данные отсутствуют | 59:02:5101001:103 | данные отсутствуют |
| 6624 | 2.174.40 70 | 2.174.40 71 | 90°0.0' | 0.29 | данные отсутствуют | 59:02:5101001:103 | данные отсутствуют |
| 6625 | 2.174.40 71 | 2.174.40 72 | 0°0.0' | 0.3 | данные отсутствуют | 59:02:5101001:103 | данные отсутствуют |
| 6626 | 2.174.40 72 | 2.174.40 69 | 270°0.0' | 0.29 | данные отсутствуют | 59:02:5101001:103 | данные отсутствуют |
| 6627 | 2.175.40 73 | 2.175.40 74 | 147°22.9' | 0.89 | данные отсутствуют | 59:02:5101001:276 | данные отсутствуют |
| 6628 | 2.175.40 74 | 2.175.40 75 | 57°22.9' | 0.89 | данные отсутствуют | 59:02:5101001:276 | данные отсутствуют |
| 6629 | 2.175.40 75 | 2.175.40 76 | 327°43.4' | 0.9 | данные отсутствуют | 59:02:5101001:276 | данные отсутствуют |
| 6630 | 2.175.40 76 | 2.175.40 73 | 236°50.5' | 0.9 | данные отсутствуют | 59:02:5101001:276 | данные отсутствуют |

| | | |
|-------------------------------|---------|-------------------|
| полное наименование должности | подпись | инициалы, фамилия |
|-------------------------------|---------|-------------------|

М.П.

| Земельный участок | | | | | | | |
|--|----------------|--------------------------------|-----------|--------------------|--------------------|----------------------------|--------------------|
| вид объекта недвижимости | | | | | | | |
| Лист №268 Раздел 3.1 | | Всего листов раздела 3.1: 1419 | | Всего разделов: 8 | | Всего листов выписки: 5548 | |
| 17 октября 2019г. № КУВИ-001/2019-25207602 | | | | | | | |
| Кадастровый номер: | | | | 59:00:0000000:7734 | | | |
| 6631 | 2.176.40 77 | 2.176.40 78 | 180°0.0' | 0.3 | данные отсутствуют | 59:02:5101001:102 | данные отсутствуют |
| 6632 | 2.176.40 78 | 2.176.40 79 | 90°0.0' | 0.3 | данные отсутствуют | 59:02:5101001:102 | данные отсутствуют |
| 6633 | 2.176.40 79 | 2.176.40 80 | 0°0.0' | 0.3 | данные отсутствуют | 59:02:5101001:102 | данные отсутствуют |
| 6634 | 2.176.40 80 | 2.176.40 77 | 270°0.0' | 0.3 | данные отсутствуют | 59:02:5101001:102 | данные отсутствуют |
| 6635 | 2.177.40 81 | 2.177.40 82 | 147°43.4' | 0.9 | данные отсутствуют | 59:02:5101001:275 | данные отсутствуют |
| 6636 | 2.177.40 82 | 2.177.40 83 | 56°50.5' | 0.9 | данные отсутствуют | 59:02:5101001:275 | данные отсутствуют |
| 6637 | 2.177.40 83 | 2.177.40 84 | 327°22.9' | 0.89 | данные отсутствуют | 59:02:5101001:275 | данные отсутствуют |
| 6638 | 2.177.40 84 | 2.177.40 81 | 237°22.9' | 0.89 | данные отсутствуют | 59:02:5101001:275 | данные отсутствуют |
| 6639 | 2.178.40 85 | 2.178.40 86 | 147°22.9' | 0.89 | данные отсутствуют | 59:02:5101001:274 | данные отсутствуют |
| 6640 | 2.178.40 86 | 2.178.40 87 | 57°43.4' | 0.9 | данные отсутствуют | 59:02:5101001:274 | данные отсутствуют |
| 6641 | 2.178.40 87 | 2.178.40 88 | 326°50.5' | 0.9 | данные отсутствуют | 59:02:5101001:274 | данные отсутствуют |
| 6642 | 2.178.40 88 | 2.178.40 85 | 237°22.9' | 0.89 | данные отсутствуют | 59:02:5101001:274 | данные отсутствуют |
| 6643 | 2.179.40 89 | 2.179.40 90 | 180°0.0' | 0.3 | данные отсутствуют | 59:02:5101001:101 | данные отсутствуют |
| 6644 | 2.179.40 90 | 2.179.40 91 | 90°0.0' | 0.3 | данные отсутствуют | 59:02:5101001:101 | данные отсутствуют |
| 6645 | 2.179.40 91 | 2.179.40 92 | 0°0.0' | 0.3 | данные отсутствуют | 59:02:5101001:101 | данные отсутствуют |
| 6646 | 2.179.40 92 | 2.179.40 89 | 270°0.0' | 0.3 | данные отсутствуют | 59:02:5101001:101 | данные отсутствуют |
| 6647 | 2.180.40 93 | 2.180.40 94 | 147°22.9' | 0.89 | данные отсутствуют | 59:02:5101001:273 | данные отсутствуют |
| 6648 | 2.180.40 94 | 2.180.40 95 | 57°43.4' | 0.9 | данные отсутствуют | 59:02:5101001:273 | данные отсутствуют |

| | | |
|-------------------------------|---------|-------------------|
| полное наименование должности | подпись | инициалы, фамилия |
|-------------------------------|---------|-------------------|

М.П.

| Земельный участок | | | | | | | |
|--|----------------|--------------------------------|-----------|--------------------|--------------------|----------------------------|--------------------|
| вид объекта недвижимости | | | | | | | |
| Лист №269 Раздел 3.1 | | Всего листов раздела 3.1: 1419 | | Всего разделов: 8 | | Всего листов выписки: 5548 | |
| 17 октября 2019г. № КУВИ-001/2019-25207602 | | | | | | | |
| Кадастровый номер: | | | | 59:00:0000000:7734 | | | |
| 6649 | 2.180.40 95 | 2.180.40 96 | 327°11.3` | 0.9 | данные отсутствуют | 59:02:5101001:273 | данные отсутствуют |
| 6650 | 2.180.40 96 | 2.180.40 93 | 236°50.5` | 0.9 | данные отсутствуют | 59:02:5101001:273 | данные отсутствуют |
| 6651 | 2.181.40 97 | 2.181.40 98 | 180°0.0` | 0.3 | данные отсутствуют | 59:02:5101001:100 | данные отсутствуют |
| 6652 | 2.181.40 98 | 2.181.40 99 | 90°0.0` | 0.32 | данные отсутствуют | 59:02:5101001:100 | данные отсутствуют |
| 6653 | 2.181.40 99 | 2.181.41 00 | 0°0.0` | 0.3 | данные отсутствуют | 59:02:5101001:100 | данные отсутствуют |
| 6654 | 2.181.41 00 | 2.181.40 97 | 270°0.0` | 0.32 | данные отсутствуют | 59:02:5101001:100 | данные отсутствуют |
| 6655 | 2.182.41 01 | 2.182.41 02 | 146°50.5` | 0.9 | данные отсутствуют | 59:02:5101001:272 | данные отсутствуют |
| 6656 | 2.182.41 02 | 2.182.41 03 | 57°22.9` | 0.89 | данные отсутствуют | 59:02:5101001:272 | данные отсутствуют |
| 6657 | 2.182.41 03 | 2.182.41 04 | 326°50.5` | 0.9 | данные отсутствуют | 59:02:5101001:272 | данные отсутствуют |
| 6658 | 2.182.41 04 | 2.182.41 01 | 237°22.9` | 0.89 | данные отсутствуют | 59:02:5101001:272 | данные отсутствуют |
| 6659 | 2.183.41 05 | 2.183.41 06 | 208°52.6` | 14.97 | данные отсутствуют | 59:02:0000000:5298(203) | данные отсутствуют |
| 6660 | 2.183.41 06 | 2.183.41 07 | 117°20.3` | 14.89 | данные отсутствуют | 59:02:0000000:5298(203) | данные отсутствуют |
| 6661 | 2.183.41 07 | 2.183.41 08 | 31°33.4` | 15.57 | данные отсутствуют | 59:02:0000000:5298(203) | данные отсутствуют |
| 6662 | 2.183.41 08 | 2.183.41 05 | 295°16.3` | 15.65 | данные отсутствуют | 59:02:0000000:5298(203) | данные отсутствуют |
| 6663 | 2.184.41 09 | 2.184.41 10 | 147°22.9` | 0.89 | данные отсутствуют | 59:02:5101001:271 | данные отсутствуют |
| 6664 | 2.184.41 10 | 2.184.41 11 | 57°22.9` | 0.89 | данные отсутствуют | 59:02:5101001:271 | данные отсутствуют |
| 6665 | 2.184.41 11 | 2.184.41 12 | 327°22.9` | 0.89 | данные отсутствуют | 59:02:5101001:271 | данные отсутствуют |
| 6666 | 2.184.41 12 | 2.184.41 09 | 237°22.9` | 0.89 | данные отсутствуют | 59:02:5101001:271 | данные отсутствуют |

| | | |
|-------------------------------|---------|-------------------|
| полное наименование должности | подпись | инициалы, фамилия |
|-------------------------------|---------|-------------------|

М.П.

| Земельный участок | | | | | | | |
|--|----------------|--------------------------------|-----------|--------------------|--------------------|----------------------------|--------------------|
| вид объекта недвижимости | | | | | | | |
| Лист №270 Раздел 3.1 | | Всего листов раздела 3.1: 1419 | | Всего разделов: 8 | | Всего листов выписки: 5548 | |
| 17 октября 2019г. № КУВИ-001/2019-25207602 | | | | | | | |
| Кадастровый номер: | | | | 59:00:0000000:7734 | | | |
| 6667 | 2.185.41 13 | 2.185.41 14 | 180°0.0' | 0.3 | данные отсутствуют | 59:02:5101001:99 | данные отсутствуют |
| 6668 | 2.185.41 14 | 2.185.41 15 | 90°0.0' | 0.3 | данные отсутствуют | 59:02:5101001:99 | данные отсутствуют |
| 6669 | 2.185.41 15 | 2.185.41 16 | 0°0.0' | 0.3 | данные отсутствуют | 59:02:5101001:99 | данные отсутствуют |
| 6670 | 2.185.41 16 | 2.185.41 13 | 270°0.0' | 0.3 | данные отсутствуют | 59:02:5101001:99 | данные отсутствуют |
| 6671 | 2.186.41 17 | 2.186.41 18 | 147°22.9' | 0.89 | данные отсутствуют | 59:02:5101001:270 | данные отсутствуют |
| 6672 | 2.186.41 18 | 2.186.41 19 | 58°3.7' | 0.91 | данные отсутствуют | 59:02:5101001:270 | данные отсутствуют |
| 6673 | 2.186.41 19 | 2.186.41 20 | 326°39.5' | 0.91 | данные отсутствуют | 59:02:5101001:270 | данные отсутствуют |
| 6674 | 2.186.41 20 | 2.186.41 17 | 236°50.5' | 0.9 | данные отсутствуют | 59:02:5101001:270 | данные отсутствуют |
| 6675 | 2.187.41 21 | 2.187.41 22 | 178°5.5' | 0.3 | данные отсутствуют | 59:02:5101001:98 | данные отсутствуют |
| 6676 | 2.187.41 22 | 2.187.41 23 | 90°0.0' | 0.3 | данные отсутствуют | 59:02:5101001:98 | данные отсутствуют |
| 6677 | 2.187.41 23 | 2.187.41 24 | 358°5.5' | 0.3 | данные отсутствуют | 59:02:5101001:98 | данные отсутствуют |
| 6678 | 2.187.41 24 | 2.187.41 21 | 270°0.0' | 0.3 | данные отсутствуют | 59:02:5101001:98 | данные отсутствуют |
| 6679 | 2.188.41 25 | 2.188.41 26 | 150°15.3' | 0.89 | данные отсутствуют | 59:02:5101001:269 | данные отсутствуют |
| 6680 | 2.188.41 26 | 2.188.41 27 | 60°34.4' | 0.9 | данные отсутствуют | 59:02:5101001:269 | данные отсутствуют |
| 6681 | 2.188.41 27 | 2.188.41 28 | 330°34.4' | 0.9 | данные отсутствуют | 59:02:5101001:269 | данные отсутствуют |
| 6682 | 2.188.41 28 | 2.188.41 25 | 240°1.1' | 0.9 | данные отсутствуют | 59:02:5101001:269 | данные отсутствуют |
| 6683 | 2.189.41 29 | 2.189.41 30 | 146°56.6' | 1.5 | данные отсутствуют | 59:02:5101001:268 | данные отсутствуют |
| 6684 | 2.189.41 30 | 2.189.41 31 | 56°52.8' | 4.74 | данные отсутствуют | 59:02:5101001:268 | данные отсутствуют |

| | | |
|-------------------------------|---------|-------------------|
| полное наименование должности | подпись | инициалы, фамилия |
|-------------------------------|---------|-------------------|

М.П.

| Земельный участок | | | | | | | |
|--|----------------|--------------------------------|-----------|--------------------|--------------------|----------------------------|--------------------|
| вид объекта недвижимости | | | | | | | |
| Лист №271 Раздел 3.1 | | Всего листов раздела 3.1: 1419 | | Всего разделов: 8 | | Всего листов выписки: 5548 | |
| 17 октября 2019г. № КУВИ-001/2019-25207602 | | | | | | | |
| Кадастровый номер: | | | | 59:00:0000000:7734 | | | |
| 6685 | 2.189.41 31 | 2.189.41 32 | 326°44.1' | 1.49 | данные отсутствуют | 59:02:5101001:268 | данные отсутствуют |
| 6686 | 2.189.41 32 | 2.189.41 29 | 236°58.9' | 4.73 | данные отсутствуют | 59:02:5101001:268 | данные отсутствуют |
| 6687 | 2.190.41 33 | 2.190.41 34 | 180°0.0' | 0.3 | данные отсутствуют | 59:02:5101001:97 | данные отсутствуют |
| 6688 | 2.190.41 34 | 2.190.41 35 | 90°0.0' | 0.3 | данные отсутствуют | 59:02:5101001:97 | данные отсутствуют |
| 6689 | 2.190.41 35 | 2.190.41 36 | 0°0.0' | 0.3 | данные отсутствуют | 59:02:5101001:97 | данные отсутствуют |
| 6690 | 2.190.41 36 | 2.190.41 33 | 270°0.0' | 0.3 | данные отсутствуют | 59:02:5101001:97 | данные отсутствуют |
| 6691 | 2.191.41 37 | 2.191.41 38 | 148°48.9' | 0.89 | данные отсутствуют | 59:02:5101001:267 | данные отсутствуют |
| 6692 | 2.191.41 38 | 2.191.41 39 | 58°16.0' | 0.89 | данные отсутствуют | 59:02:5101001:267 | данные отсутствуют |
| 6693 | 2.191.41 39 | 2.191.41 40 | 328°48.9' | 0.89 | данные отсутствуют | 59:02:5101001:267 | данные отсутствуют |
| 6694 | 2.191.41 40 | 2.191.41 37 | 238°16.0' | 0.89 | данные отсутствуют | 59:02:5101001:267 | данные отсутствуют |
| 6695 | 2.192.41 41 | 2.192.41 42 | 210°20.2' | 15.5 | данные отсутствуют | 59:02:0000000:5298(131) | данные отсутствуют |
| 6696 | 2.192.41 42 | 2.192.41 43 | 116°11.1' | 15.5 | данные отсутствуют | 59:02:0000000:5298(131) | данные отсутствуют |
| 6697 | 2.192.41 43 | 2.192.41 44 | 31°13.1' | 15.76 | данные отсутствуют | 59:02:0000000:5298(131) | данные отсутствуют |
| 6698 | 2.192.41 44 | 2.192.41 41 | 295°18.8' | 15.76 | данные отсутствуют | 59:02:0000000:5298(131) | данные отсутствуют |
| 6699 | 2.193.41 45 | 2.193.41 46 | 180°0.0' | 0.3 | данные отсутствуют | 59:02:5101001:96 | данные отсутствуют |
| 6700 | 2.193.41 46 | 2.193.41 47 | 90°0.0' | 0.29 | данные отсутствуют | 59:02:5101001:96 | данные отсутствуют |
| 6701 | 2.193.41 47 | 2.193.41 48 | 0°0.0' | 0.3 | данные отсутствуют | 59:02:5101001:96 | данные отсутствуют |
| 6702 | 2.193.41 48 | 2.193.41 45 | 270°0.0' | 0.29 | данные отсутствуют | 59:02:5101001:96 | данные отсутствуют |

| | | |
|-------------------------------|---------|-------------------|
| полное наименование должности | подпись | инициалы, фамилия |
|-------------------------------|---------|-------------------|

М.П.

| Земельный участок | | | | | | | |
|--|----------------|--------------------------------|-----------|--------------------|--------------------|----------------------------|--------------------|
| вид объекта недвижимости | | | | | | | |
| Лист №272 Раздел 3.1 | | Всего листов раздела 3.1: 1419 | | Всего разделов: 8 | | Всего листов выписки: 5548 | |
| 17 октября 2019г. № КУВИ-001/2019-25207602 | | | | | | | |
| Кадастровый номер: | | | | 59:00:0000000:7734 | | | |
| 6703 | 2.194.41 49 | 2.194.41 50 | 148°16.0` | 0.89 | данные отсутствуют | 59:02:5101001:266 | данные отсутствуют |
| 6704 | 2.194.41 50 | 2.194.41 51 | 58°16.0` | 0.89 | данные отсутствуют | 59:02:5101001:266 | данные отсутствуют |
| 6705 | 2.194.41 51 | 2.194.41 52 | 328°48.9` | 0.89 | данные отсутствуют | 59:02:5101001:266 | данные отсутствуют |
| 6706 | 2.194.41 52 | 2.194.41 49 | 238°36.1` | 0.9 | данные отсутствуют | 59:02:5101001:266 | данные отсутствуют |
| 6707 | 2.195.41 53 | 2.195.41 54 | 148°48.9` | 0.89 | данные отсутствуют | 59:02:5101001:265 | данные отсутствуют |
| 6708 | 2.195.41 54 | 2.195.41 55 | 58°36.1` | 0.9 | данные отсутствуют | 59:02:5101001:265 | данные отсутствуют |
| 6709 | 2.195.41 55 | 2.195.41 56 | 328°16.0` | 0.89 | данные отсутствуют | 59:02:5101001:265 | данные отсутствуют |
| 6710 | 2.195.41 56 | 2.195.41 53 | 238°16.0` | 0.89 | данные отсутствуют | 59:02:5101001:265 | данные отсутствуют |
| 6711 | 2.196.41 57 | 2.196.41 58 | 180°0.0` | 0.3 | данные отсутствуют | 59:02:5101001:95 | данные отсутствуют |
| 6712 | 2.196.41 58 | 2.196.41 59 | 90°0.0` | 0.3 | данные отсутствуют | 59:02:5101001:95 | данные отсутствуют |
| 6713 | 2.196.41 59 | 2.196.41 60 | 0°0.0` | 0.3 | данные отсутствуют | 59:02:5101001:95 | данные отсутствуют |
| 6714 | 2.196.41 60 | 2.196.41 57 | 270°0.0` | 0.3 | данные отсутствуют | 59:02:5101001:95 | данные отсутствуют |
| 6715 | 2.197.41 61 | 2.197.41 62 | 148°36.1` | 0.9 | данные отсутствуют | 59:02:5101001:264 | данные отсутствуют |
| 6716 | 2.197.41 62 | 2.197.41 63 | 58°16.0` | 0.89 | данные отсутствуют | 59:02:5101001:264 | данные отсутствуют |
| 6717 | 2.197.41 63 | 2.197.41 64 | 328°48.9` | 0.89 | данные отсутствуют | 59:02:5101001:264 | данные отсутствуют |
| 6718 | 2.197.41 64 | 2.197.41 61 | 239°8.8` | 0.9 | данные отсутствуют | 59:02:5101001:264 | данные отсутствуют |
| 6719 | 2.198.41 65 | 2.198.41 66 | 180°0.0` | 0.3 | данные отсутствуют | 59:02:5101001:94 | данные отсутствуют |
| 6720 | 2.198.41 66 | 2.198.41 67 | 90°0.0` | 0.3 | данные отсутствуют | 59:02:5101001:94 | данные отсутствуют |

| | | |
|-------------------------------|---------|-------------------|
| полное наименование должности | подпись | инициалы, фамилия |
|-------------------------------|---------|-------------------|

М.П.

| Земельный участок | | | | | | | |
|--|----------------|--------------------------------|-----------|--------------------|--------------------|----------------------------|--------------------|
| вид объекта недвижимости | | | | | | | |
| Лист №273 Раздел 3.1 | | Всего листов раздела 3.1: 1419 | | Всего разделов: 8 | | Всего листов выписки: 5548 | |
| 17 октября 2019г. № КУВИ-001/2019-25207602 | | | | | | | |
| Кадастровый номер: | | | | 59:00:0000000:7734 | | | |
| 6721 | 2.198.41 67 | 2.198.41 68 | 0°0.0' | 0.3 | данные отсутствуют | 59:02:5101001:94 | данные отсутствуют |
| 6722 | 2.198.41 68 | 2.198.41 65 | 270°0.0' | 0.3 | данные отсутствуют | 59:02:5101001:94 | данные отсутствуют |
| 6723 | 2.199.41 69 | 2.199.41 70 | 148°16.0' | 0.89 | данные отсутствуют | 59:02:5101001:262 | данные отсутствуют |
| 6724 | 2.199.41 70 | 2.199.41 71 | 58°16.0' | 0.89 | данные отсутствуют | 59:02:5101001:262 | данные отсутствуют |
| 6725 | 2.199.41 71 | 2.199.41 72 | 328°48.9' | 0.89 | данные отсутствуют | 59:02:5101001:262 | данные отсутствуют |
| 6726 | 2.199.41 72 | 2.199.41 69 | 238°36.1' | 0.9 | данные отсутствуют | 59:02:5101001:262 | данные отсутствуют |
| 6727 | 2.200.41 73 | 2.200.41 74 | 148°48.9' | 0.89 | данные отсутствуют | 59:02:5101001:261 | данные отсутствуют |
| 6728 | 2.200.41 74 | 2.200.41 75 | 58°55.7' | 0.91 | данные отсутствуют | 59:02:5101001:261 | данные отсутствуют |
| 6729 | 2.200.41 75 | 2.200.41 76 | 328°48.9' | 0.89 | данные отсутствуют | 59:02:5101001:261 | данные отсутствуют |
| 6730 | 2.200.41 76 | 2.200.41 73 | 238°55.7' | 0.91 | данные отсутствуют | 59:02:5101001:261 | данные отсутствуют |
| 6731 | 2.201.41 77 | 2.201.41 78 | 180°0.0' | 0.3 | данные отсутствуют | 59:02:5101001:92 | данные отсутствуют |
| 6732 | 2.201.41 78 | 2.201.41 79 | 90°0.0' | 0.3 | данные отсутствуют | 59:02:5101001:92 | данные отсутствуют |
| 6733 | 2.201.41 79 | 2.201.41 80 | 0°0.0' | 0.3 | данные отсутствуют | 59:02:5101001:92 | данные отсутствуют |
| 6734 | 2.201.41 80 | 2.201.41 77 | 270°0.0' | 0.3 | данные отсутствуют | 59:02:5101001:92 | данные отсутствуют |
| 6735 | 2.202.41 81 | 2.202.41 82 | 211°12.8' | 15.78 | данные отсутствуют | 59:02:0000000:5298(22) | данные отсутствуют |
| 6736 | 2.202.41 82 | 2.202.41 83 | 115°16.0' | 15.79 | данные отсутствуют | 59:02:0000000:5298(22) | данные отсутствуют |
| 6737 | 2.202.41 83 | 2.202.41 84 | 29°25.1' | 15.27 | данные отсутствуют | 59:02:0000000:5298(22) | данные отсутствуют |
| 6738 | 2.202.41 84 | 2.202.41 81 | 297°2.1' | 15.27 | данные отсутствуют | 59:02:0000000:5298(22) | данные отсутствуют |

| | | |
|-------------------------------|---------|-------------------|
| полное наименование должности | подпись | инициалы, фамилия |
|-------------------------------|---------|-------------------|

М.П.

| Земельный участок | | | | | | | |
|--|----------------|--------------------------------|-----------|--------------------|--------------------|----------------------------|--------------------|
| вид объекта недвижимости | | | | | | | |
| Лист №274 Раздел 3.1 | | Всего листов раздела 3.1: 1419 | | Всего разделов: 8 | | Всего листов выписки: 5548 | |
| 17 октября 2019г. № КУВИ-001/2019-25207602 | | | | | | | |
| Кадастровый номер: | | | | 59:00:0000000:7734 | | | |
| 6739 | 2.203.41 85 | 2.203.41 86 | 148°16.0' | 0.89 | данные отсутствуют | 59:02:5101001:260 | данные отсутствуют |
| 6740 | 2.203.41 86 | 2.203.41 87 | 58°16.0' | 0.89 | данные отсутствуют | 59:02:5101001:260 | данные отсутствуют |
| 6741 | 2.203.41 87 | 2.203.41 88 | 328°16.0' | 0.89 | данные отсутствуют | 59:02:5101001:260 | данные отсутствуют |
| 6742 | 2.203.41 88 | 2.203.41 85 | 238°16.0' | 0.89 | данные отсутствуют | 59:02:5101001:260 | данные отсутствуют |
| 6743 | 2.204.41 89 | 2.204.41 90 | 180°0.0' | 0.3 | данные отсутствуют | 59:02:5101001:91 | данные отсутствуют |
| 6744 | 2.204.41 90 | 2.204.41 91 | 90°0.0' | 0.3 | данные отсутствуют | 59:02:5101001:91 | данные отсутствуют |
| 6745 | 2.204.41 91 | 2.204.41 92 | 0°0.0' | 0.3 | данные отсутствуют | 59:02:5101001:91 | данные отсутствуют |
| 6746 | 2.204.41 92 | 2.204.41 89 | 270°0.0' | 0.3 | данные отсутствуют | 59:02:5101001:91 | данные отсутствуют |
| 6747 | 2.205.41 93 | 2.205.41 94 | 148°16.0' | 0.89 | данные отсутствуют | 59:02:5101001:259 | данные отсутствуют |
| 6748 | 2.205.41 94 | 2.205.41 95 | 58°16.0' | 0.89 | данные отсутствуют | 59:02:5101001:259 | данные отсутствуют |
| 6749 | 2.205.41 95 | 2.205.41 96 | 328°48.9' | 0.89 | данные отсутствуют | 59:02:5101001:259 | данные отсутствуют |
| 6750 | 2.205.41 96 | 2.205.41 93 | 238°36.1' | 0.9 | данные отсутствуют | 59:02:5101001:259 | данные отсутствуют |
| 6751 | 2.206.41 97 | 2.206.41 98 | 178°5.5' | 0.3 | данные отсутствуют | 59:02:5101001:90 | данные отсутствуют |
| 6752 | 2.206.41 98 | 2.206.41 99 | 90°0.0' | 0.3 | данные отсутствуют | 59:02:5101001:90 | данные отсутствуют |
| 6753 | 2.206.41 99 | 2.206.42 00 | 358°5.5' | 0.3 | данные отсутствуют | 59:02:5101001:90 | данные отсутствуют |
| 6754 | 2.206.42 00 | 2.206.41 97 | 270°0.0' | 0.3 | данные отсутствуют | 59:02:5101001:90 | данные отсутствуют |
| 6755 | 2.207.42 01 | 2.207.42 02 | 148°36.1' | 0.9 | данные отсутствуют | 59:02:5101001:257 | данные отсутствуют |
| 6756 | 2.207.42 02 | 2.207.42 03 | 58°16.0' | 0.89 | данные отсутствуют | 59:02:5101001:257 | данные отсутствуют |

| | | |
|-------------------------------|---------|-------------------|
| полное наименование должности | подпись | инициалы, фамилия |
|-------------------------------|---------|-------------------|

М.П.

| Земельный участок | | | | | | | |
|--|----------------|--------------------------------|-----------|--------------------|--------------------|----------------------------|--------------------|
| вид объекта недвижимости | | | | | | | |
| Лист №275 Раздел 3.1 | | Всего листов раздела 3.1: 1419 | | Всего разделов: 8 | | Всего листов выписки: 5548 | |
| 17 октября 2019г. № КУВИ-001/2019-25207602 | | | | | | | |
| Кадастровый номер: | | | | 59:00:0000000:7734 | | | |
| 6757 | 2.207.42 03 | 2.207.42 04 | 328°48.9' | 0.89 | данные отсутствуют | 59:02:5101001:257 | данные отсутствуют |
| 6758 | 2.207.42 04 | 2.207.42 01 | 239°8.8' | 0.9 | данные отсутствуют | 59:02:5101001:257 | данные отсутствуют |
| 6759 | 2.208.42 05 | 2.208.42 06 | 148°16.0' | 0.89 | данные отсутствуют | 59:02:5101001:258 | данные отсутствуют |
| 6760 | 2.208.42 06 | 2.208.42 07 | 58°16.0' | 0.89 | данные отсутствуют | 59:02:5101001:258 | данные отсутствуют |
| 6761 | 2.208.42 07 | 2.208.42 08 | 328°48.9' | 0.89 | данные отсутствуют | 59:02:5101001:258 | данные отсутствуют |
| 6762 | 2.208.42 08 | 2.208.42 05 | 238°36.1' | 0.9 | данные отсутствуют | 59:02:5101001:258 | данные отсутствуют |
| 6763 | 2.209.42 09 | 2.209.42 10 | 180°0.0' | 0.3 | данные отсутствуют | 59:02:5101001:89 | данные отсутствуют |
| 6764 | 2.209.42 10 | 2.209.42 11 | 90°0.0' | 0.3 | данные отсутствуют | 59:02:5101001:89 | данные отсутствуют |
| 6765 | 2.209.42 11 | 2.209.42 12 | 0°0.0' | 0.3 | данные отсутствуют | 59:02:5101001:89 | данные отсутствуют |
| 6766 | 2.209.42 12 | 2.209.42 09 | 270°0.0' | 0.3 | данные отсутствуют | 59:02:5101001:89 | данные отсутствуют |
| 6767 | 2.210.42 13 | 2.210.42 14 | 148°48.9' | 0.89 | данные отсутствуют | 59:02:5101001:256 | данные отсутствуют |
| 6768 | 2.210.42 14 | 2.210.42 15 | 58°48.9' | 0.89 | данные отсутствуют | 59:02:5101001:256 | данные отсутствуют |
| 6769 | 2.210.42 15 | 2.210.42 16 | 329°8.8' | 0.9 | данные отсутствуют | 59:02:5101001:256 | данные отсутствуют |
| 6770 | 2.210.42 16 | 2.210.42 13 | 238°16.0' | 0.89 | данные отсутствуют | 59:02:5101001:256 | данные отсутствуют |
| 6771 | 2.211.42 17 | 2.211.42 18 | 180°0.0' | 0.3 | данные отсутствуют | 59:02:5101001:88 | данные отсутствуют |
| 6772 | 2.211.42 18 | 2.211.42 19 | 90°0.0' | 0.29 | данные отсутствуют | 59:02:5101001:88 | данные отсутствуют |
| 6773 | 2.211.42 19 | 2.211.42 20 | 0°0.0' | 0.3 | данные отсутствуют | 59:02:5101001:88 | данные отсутствуют |
| 6774 | 2.211.42 20 | 2.211.42 17 | 270°0.0' | 0.29 | данные отсутствуют | 59:02:5101001:88 | данные отсутствуют |

| | | |
|-------------------------------|---------|-------------------|
| полное наименование должности | подпись | инициалы, фамилия |
|-------------------------------|---------|-------------------|

М.П.

| Земельный участок | | | | | | | |
|--|----------------|--------------------------------|-----------|--------------------|--------------------|----------------------------|--------------------|
| вид объекта недвижимости | | | | | | | |
| Лист №276 Раздел 3.1 | | Всего листов раздела 3.1: 1419 | | Всего разделов: 8 | | Всего листов выписки: 5548 | |
| 17 октября 2019г. № КУВИ-001/2019-25207602 | | | | | | | |
| Кадастровый номер: | | | | 59:00:0000000:7734 | | | |
| 6775 | 2.212.42 21 | 2.212.42 22 | 148°48.9' | 0.89 | данные отсутствуют | 59:02:5101001:255 | данные отсутствуют |
| 6776 | 2.212.42 22 | 2.212.42 23 | 58°36.1' | 0.9 | данные отсутствуют | 59:02:5101001:255 | данные отсутствуют |
| 6777 | 2.212.42 23 | 2.212.42 24 | 328°16.0' | 0.89 | данные отсутствуют | 59:02:5101001:255 | данные отсутствуют |
| 6778 | 2.212.42 24 | 2.212.42 21 | 238°16.0' | 0.89 | данные отсутствуют | 59:02:5101001:255 | данные отсутствуют |
| 6779 | 2.213.42 25 | 2.213.42 26 | 210°20.2' | 15.5 | данные отсутствуют | 59:02:0000000:5298(21) | данные отсутствуют |
| 6780 | 2.213.42 26 | 2.213.42 27 | 116°10.1' | 15.51 | данные отсутствуют | 59:02:0000000:5298(21) | данные отсутствуют |
| 6781 | 2.213.42 27 | 2.213.42 28 | 30°54.1' | 15.67 | данные отсутствуют | 59:02:0000000:5298(21) | данные отсутствуют |
| 6782 | 2.213.42 28 | 2.213.42 25 | 295°35.0' | 15.68 | данные отсутствуют | 59:02:0000000:5298(21) | данные отсутствуют |
| 6783 | 2.214.42 29 | 2.214.42 30 | 178°5.5' | 0.3 | данные отсутствуют | 59:02:5101001:87 | данные отсутствуют |
| 6784 | 2.214.42 30 | 2.214.42 31 | 88°5.5' | 0.3 | данные отсутствуют | 59:02:5101001:87 | данные отсутствуют |
| 6785 | 2.214.42 31 | 2.214.42 32 | 358°5.5' | 0.3 | данные отсутствуют | 59:02:5101001:87 | данные отсутствуют |
| 6786 | 2.214.42 32 | 2.214.42 29 | 268°5.5' | 0.3 | данные отсутствуют | 59:02:5101001:87 | данные отсутствуют |
| 6787 | 2.215.42 33 | 2.215.42 34 | 148°48.9' | 0.89 | данные отсутствуют | 59:02:5101001:254 | данные отсутствуют |
| 6788 | 2.215.42 34 | 2.215.42 35 | 58°36.1' | 0.9 | данные отсутствуют | 59:02:5101001:254 | данные отсутствуют |
| 6789 | 2.215.42 35 | 2.215.42 36 | 328°16.0' | 0.89 | данные отсутствуют | 59:02:5101001:254 | данные отсутствуют |
| 6790 | 2.215.42 36 | 2.215.42 33 | 238°16.0' | 0.89 | данные отсутствуют | 59:02:5101001:254 | данные отсутствуют |
| 6791 | 2.216.42 37 | 2.216.42 38 | 146°20.6' | 4.75 | данные отсутствуют | 59:02:5101001:253 | данные отсутствуют |
| 6792 | 2.216.42 38 | 2.216.42 39 | 56°5.9' | 1.51 | данные отсутствуют | 59:02:5101001:253 | данные отсутствуют |

| | | |
|-------------------------------|---------|-------------------|
| полное наименование должности | подпись | инициалы, фамилия |
|-------------------------------|---------|-------------------|

М.П.

| Земельный участок | | | | | | | |
|--|----------------|--------------------------------|-----------|--------------------|--------------------|----------------------------|--------------------|
| вид объекта недвижимости | | | | | | | |
| Лист №277 Раздел 3.1 | | Всего листов раздела 3.1: 1419 | | Всего разделов: 8 | | Всего листов выписки: 5548 | |
| 17 октября 2019г. № КУВИ-001/2019-25207602 | | | | | | | |
| Кадастровый номер: | | | | 59:00:0000000:7734 | | | |
| 6793 | 2.216.42 39 | 2.216.42 40 | 326°16.6' | 4.74 | данные отсутствуют | 59:02:5101001:253 | данные отсутствуют |
| 6794 | 2.216.42 40 | 2.216.42 37 | 236°25.0' | 1.5 | данные отсутствуют | 59:02:5101001:253 | данные отсутствуют |
| 6795 | 2.217.42 41 | 2.217.42 42 | 178°5.5' | 0.3 | данные отсутствуют | 59:02:5101001:86 | данные отсутствуют |
| 6796 | 2.217.42 42 | 2.217.42 43 | 90°0.0' | 0.3 | данные отсутствуют | 59:02:5101001:86 | данные отсутствуют |
| 6797 | 2.217.42 43 | 2.217.42 44 | 0°0.0' | 0.3 | данные отсутствуют | 59:02:5101001:86 | данные отсутствуют |
| 6798 | 2.217.42 44 | 2.217.42 41 | 270°0.0' | 0.31 | данные отсутствуют | 59:02:5101001:86 | данные отсутствуют |
| 6799 | 2.218.42 45 | 2.218.42 46 | 149°41.8' | 0.89 | данные отсутствуют | 59:02:5101001:252 | данные отсутствуют |
| 6800 | 2.218.42 46 | 2.218.42 47 | 60°15.3' | 0.89 | данные отсутствуют | 59:02:5101001:252 | данные отсутствуют |
| 6801 | 2.218.42 47 | 2.218.42 48 | 330°34.4' | 0.9 | данные отсутствуют | 59:02:5101001:252 | данные отсутствуют |
| 6802 | 2.218.42 48 | 2.218.42 45 | 240°1.1' | 0.9 | данные отсутствуют | 59:02:5101001:252 | данные отсутствуют |
| 6803 | 2.219.42 49 | 2.219.42 50 | 180°0.0' | 0.3 | данные отсутствуют | 59:02:5101001:85 | данные отсутствуют |
| 6804 | 2.219.42 50 | 2.219.42 51 | 90°0.0' | 0.3 | данные отсутствуют | 59:02:5101001:85 | данные отсутствуют |
| 6805 | 2.219.42 51 | 2.219.42 52 | 0°0.0' | 0.3 | данные отсутствуют | 59:02:5101001:85 | данные отсутствуют |
| 6806 | 2.219.42 52 | 2.219.42 49 | 270°0.0' | 0.3 | данные отсутствуют | 59:02:5101001:85 | данные отсутствуют |
| 6807 | 2.220.42 53 | 2.220.42 54 | 150°34.4' | 0.9 | данные отсутствуют | 59:02:5101001:251 | данные отсутствуют |
| 6808 | 2.220.42 54 | 2.220.42 55 | 60°1.1' | 0.9 | данные отсутствуют | 59:02:5101001:251 | данные отсутствуют |
| 6809 | 2.220.42 55 | 2.220.42 56 | 329°41.8' | 0.89 | данные отсутствуют | 59:02:5101001:251 | данные отсутствуют |
| 6810 | 2.220.42 56 | 2.220.42 53 | 240°15.3' | 0.89 | данные отсутствуют | 59:02:5101001:251 | данные отсутствуют |

| | | |
|-------------------------------|---------|-------------------|
| полное наименование должности | подпись | инициалы, фамилия |
|-------------------------------|---------|-------------------|

М.П.

| Земельный участок | | | | | | | |
|--|----------------|--------------------------------|-----------|--------------------|--------------------|----------------------------|--------------------|
| вид объекта недвижимости | | | | | | | |
| Лист №278 Раздел 3.1 | | Всего листов раздела 3.1: 1419 | | Всего разделов: 8 | | Всего листов выписки: 5548 | |
| 17 октября 2019г. № КУВИ-001/2019-25207602 | | | | | | | |
| Кадастровый номер: | | | | 59:00:0000000:7734 | | | |
| 6811 | 2.221.42 57 | 2.221.42 58 | 150°34.4' | 0.9 | данные отсутствуют | 59:02:5101001:250 | данные отсутствуют |
| 6812 | 2.221.42 58 | 2.221.42 59 | 60°1.1' | 0.9 | данные отсутствуют | 59:02:5101001:250 | данные отсутствуют |
| 6813 | 2.221.42 59 | 2.221.42 60 | 330°1.1' | 0.9 | данные отсутствуют | 59:02:5101001:250 | данные отсутствуют |
| 6814 | 2.221.42 60 | 2.221.42 57 | 239°41.8' | 0.89 | данные отсутствуют | 59:02:5101001:250 | данные отсутствуют |
| 6815 | 2.222.42 61 | 2.222.42 62 | 180°0.0' | 0.3 | данные отсутствуют | 59:02:5101001:84 | данные отсутствуют |
| 6816 | 2.222.42 62 | 2.222.42 63 | 90°0.0' | 0.3 | данные отсутствуют | 59:02:5101001:84 | данные отсутствуют |
| 6817 | 2.222.42 63 | 2.222.42 64 | 0°0.0' | 0.3 | данные отсутствуют | 59:02:5101001:84 | данные отсутствуют |
| 6818 | 2.222.42 64 | 2.222.42 61 | 270°0.0' | 0.3 | данные отсутствуют | 59:02:5101001:84 | данные отсутствуют |
| 6819 | 2.223.42 65 | 2.223.42 66 | 150°15.3' | 0.89 | данные отсутствуют | 59:02:5101001:249 | данные отсутствуют |
| 6820 | 2.223.42 66 | 2.223.42 67 | 60°34.4' | 0.9 | данные отсутствуют | 59:02:5101001:249 | данные отсутствуют |
| 6821 | 2.223.42 67 | 2.223.42 68 | 330°1.1' | 0.9 | данные отсутствуют | 59:02:5101001:249 | данные отсутствуют |
| 6822 | 2.223.42 68 | 2.223.42 65 | 239°41.8' | 0.89 | данные отсутствуют | 59:02:5101001:249 | данные отсутствуют |
| 6823 | 2.224.42 69 | 2.224.42 70 | 180°0.0' | 0.3 | данные отсутствуют | 59:02:5101001:83 | данные отсутствуют |
| 6824 | 2.224.42 70 | 2.224.42 71 | 88°5.5' | 0.3 | данные отсутствуют | 59:02:5101001:83 | данные отсутствуют |
| 6825 | 2.224.42 71 | 2.224.42 72 | 0°0.0' | 0.3 | данные отсутствуют | 59:02:5101001:83 | данные отсутствуют |
| 6826 | 2.224.42 72 | 2.224.42 69 | 268°5.5' | 0.3 | данные отсутствуют | 59:02:5101001:83 | данные отсутствуют |
| 6827 | 2.225.42 73 | 2.225.42 74 | 210°37.4' | 15.61 | данные отсутствуют | 59:02:0000000:5298(76) | данные отсутствуют |
| 6828 | 2.225.42 74 | 2.225.42 75 | 115°48.6' | 15.62 | данные отсутствуют | 59:02:0000000:5298(76) | данные отсутствуют |

| | | |
|-------------------------------|---------|-------------------|
| полное наименование должности | подпись | инициалы, фамилия |
|-------------------------------|---------|-------------------|

М.П.

| Земельный участок | | | | | | | |
|--|----------------|--------------------------------|-----------|--------------------|--------------------|----------------------------|--------------------|
| вид объекта недвижимости | | | | | | | |
| Лист №279 Раздел 3.1 | | Всего листов раздела 3.1: 1419 | | Всего разделов: 8 | | Всего листов выписки: 5548 | |
| 17 октября 2019г. № КУВИ-001/2019-25207602 | | | | | | | |
| Кадастровый номер: | | | | 59:00:0000000:7734 | | | |
| 6829 | 2.225.42 75 | 2.225.42 76 | 30°3.2' | 15.44 | данные отсутствуют | 59:02:0000000:5298(76) | данные отсутствуют |
| 6830 | 2.225.42 76 | 2.225.42 73 | 296°23.9' | 15.45 | данные отсутствуют | 59:02:0000000:5298(76) | данные отсутствуют |
| 6831 | 2.226.42 77 | 2.226.42 78 | 150°1.1' | 0.9 | данные отсутствуют | 59:02:5101001:248 | данные отсутствуют |
| 6832 | 2.226.42 78 | 2.226.42 79 | 59°41.8' | 0.89 | данные отсутствуют | 59:02:5101001:248 | данные отсутствуют |
| 6833 | 2.226.42 79 | 2.226.42 80 | 330°15.3' | 0.89 | данные отсутствуют | 59:02:5101001:248 | данные отсутствуют |
| 6834 | 2.226.42 80 | 2.226.42 77 | 240°34.4' | 0.9 | данные отсутствуют | 59:02:5101001:248 | данные отсутствуют |
| 6835 | 2.227.42 81 | 2.227.42 82 | 176°11.2' | 0.3 | данные отсутствуют | 59:02:5101001:82 | данные отсутствуют |
| 6836 | 2.227.42 82 | 2.227.42 83 | 90°0.0' | 0.29 | данные отсутствуют | 59:02:5101001:82 | данные отсутствуют |
| 6837 | 2.227.42 83 | 2.227.42 84 | 358°5.5' | 0.3 | данные отсутствуют | 59:02:5101001:82 | данные отсутствуют |
| 6838 | 2.227.42 84 | 2.227.42 81 | 270°0.0' | 0.3 | данные отсутствуют | 59:02:5101001:82 | данные отсутствуют |
| 6839 | 2.228.42 85 | 2.228.42 86 | 149°41.8' | 0.89 | данные отсутствуют | 59:02:5101001:247 | данные отсутствуют |
| 6840 | 2.228.42 86 | 2.228.42 87 | 60°15.3' | 0.89 | данные отсутствуют | 59:02:5101001:247 | данные отсутствуют |
| 6841 | 2.228.42 87 | 2.228.42 88 | 330°1.1' | 0.9 | данные отсутствуют | 59:02:5101001:247 | данные отсутствуют |
| 6842 | 2.228.42 88 | 2.228.42 85 | 239°41.8' | 0.89 | данные отсутствуют | 59:02:5101001:247 | данные отсутствуют |
| 6843 | 2.229.42 89 | 2.229.42 90 | 180°0.0' | 0.3 | данные отсутствуют | 59:02:5101001:81 | данные отсутствуют |
| 6844 | 2.229.42 90 | 2.229.42 91 | 90°0.0' | 0.3 | данные отсутствуют | 59:02:5101001:81 | данные отсутствуют |
| 6845 | 2.229.42 91 | 2.229.42 92 | 0°0.0' | 0.3 | данные отсутствуют | 59:02:5101001:81 | данные отсутствуют |
| 6846 | 2.229.42 92 | 2.229.42 89 | 270°0.0' | 0.3 | данные отсутствуют | 59:02:5101001:81 | данные отсутствуют |

| | | |
|-------------------------------|---------|-------------------|
| полное наименование должности | подпись | инициалы, фамилия |
|-------------------------------|---------|-------------------|

М.П.

| Земельный участок | | | | | | | |
|--|----------------|--------------------------------|-----------|--------------------|--------------------|----------------------------|--------------------|
| вид объекта недвижимости | | | | | | | |
| Лист №280 Раздел 3.1 | | Всего листов раздела 3.1: 1419 | | Всего разделов: 8 | | Всего листов выписки: 5548 | |
| 17 октября 2019г. № КУВИ-001/2019-25207602 | | | | | | | |
| Кадастровый номер: | | | | 59:00:0000000:7734 | | | |
| 6847 | 2.230.42 93 | 2.230.42 94 | 178°5.5' | 0.3 | данные отсутствуют | 59:02:5101001:80 | данные отсутствуют |
| 6848 | 2.230.42 94 | 2.230.42 95 | 90°0.0' | 0.3 | данные отсутствуют | 59:02:5101001:80 | данные отсутствуют |
| 6849 | 2.230.42 95 | 2.230.42 96 | 358°5.5' | 0.3 | данные отсутствуют | 59:02:5101001:80 | данные отсутствуют |
| 6850 | 2.230.42 96 | 2.230.42 93 | 270°0.0' | 0.3 | данные отсутствуют | 59:02:5101001:80 | данные отсутствуют |
| 6851 | 2.231.42 97 | 2.231.42 98 | 174°51.8' | 0.89 | данные отсутствуют | 59:02:5101001:245 | данные отсутствуют |
| 6852 | 2.231.42 98 | 2.231.42 99 | 85°30.2' | 0.89 | данные отсутствуют | 59:02:5101001:245 | данные отсутствуют |
| 6853 | 2.231.42 99 | 2.231.43 00 | 354°51.8' | 0.89 | данные отсутствуют | 59:02:5101001:245 | данные отсутствуют |
| 6854 | 2.231.43 00 | 2.231.42 97 | 265°30.2' | 0.89 | данные отсутствуют | 59:02:5101001:245 | данные отсутствуют |
| 6855 | 2.232.43 01 | 2.232.43 02 | 178°5.5' | 0.3 | данные отсутствуют | 59:02:5101001:79 | данные отсутствуют |
| 6856 | 2.232.43 02 | 2.232.43 03 | 90°0.0' | 0.3 | данные отсутствуют | 59:02:5101001:79 | данные отсутствуют |
| 6857 | 2.232.43 03 | 2.232.43 04 | 358°5.5' | 0.3 | данные отсутствуют | 59:02:5101001:79 | данные отсутствуют |
| 6858 | 2.232.43 04 | 2.232.43 01 | 270°0.0' | 0.3 | данные отсутствуют | 59:02:5101001:79 | данные отсутствуют |
| 6859 | 2.233.43 05 | 2.233.43 06 | 175°30.2' | 0.89 | данные отсутствуют | 59:02:5101001:244 | данные отсутствуют |
| 6860 | 2.233.43 06 | 2.233.43 07 | 85°30.2' | 0.89 | данные отсутствуют | 59:02:5101001:244 | данные отсутствуют |
| 6861 | 2.233.43 07 | 2.233.43 08 | 355°30.2' | 0.89 | данные отсутствуют | 59:02:5101001:244 | данные отсутствуют |
| 6862 | 2.233.43 08 | 2.233.43 05 | 265°30.2' | 0.89 | данные отсутствуют | 59:02:5101001:244 | данные отсутствуют |
| 6863 | 2.234.43 09 | 2.234.43 10 | 180°0.0' | 0.3 | данные отсутствуют | 59:02:5101001:78 | данные отсутствуют |
| 6864 | 2.234.43 10 | 2.234.43 11 | 88°1.5' | 0.29 | данные отсутствуют | 59:02:5101001:78 | данные отсутствуют |

| | | |
|-------------------------------|---------|-------------------|
| полное наименование должности | подпись | инициалы, фамилия |
|-------------------------------|---------|-------------------|

М.П.

| Земельный участок | | | | | | | |
|--|----------------|--------------------------------|-----------|--------------------|--------------------|----------------------------|--------------------|
| вид объекта недвижимости | | | | | | | |
| Лист №281 Раздел 3.1 | | Всего листов раздела 3.1: 1419 | | Всего разделов: 8 | | Всего листов выписки: 5548 | |
| 17 октября 2019г. № КУВИ-001/2019-25207602 | | | | | | | |
| Кадастровый номер: | | | | 59:00:0000000:7734 | | | |
| 6865 | 2.234.43 11 | 2.234.43 12 | 0°0.0' | 0.3 | данные отсутствуют | 59:02:5101001:78 | данные отсутствуют |
| 6866 | 2.234.43 12 | 2.234.43 09 | 268°1.5' | 0.29 | данные отсутствуют | 59:02:5101001:78 | данные отсутствуют |
| 6867 | 2.235.43 13 | 2.235.43 14 | 174°51.8' | 0.89 | данные отсутствуют | 59:02:5101001:243 | данные отсутствуют |
| 6868 | 2.235.43 14 | 2.235.43 15 | 85°30.2' | 0.89 | данные отсутствуют | 59:02:5101001:243 | данные отсутствуют |
| 6869 | 2.235.43 15 | 2.235.43 16 | 354°55.2' | 0.9 | данные отсутствуют | 59:02:5101001:243 | данные отсутствуют |
| 6870 | 2.235.43 16 | 2.235.43 13 | 264°51.8' | 0.89 | данные отсутствуют | 59:02:5101001:243 | данные отсутствуют |
| 6871 | 2.236.43 17 | 2.236.43 18 | 210°20.9' | 15.52 | данные отсутствуют | 59:02:0000000:5298(202) | данные отсутствуют |
| 6872 | 2.236.43 18 | 2.236.43 19 | 116°8.2' | 15.53 | данные отсутствуют | 59:02:0000000:5298(202) | данные отсутствуют |
| 6873 | 2.236.43 19 | 2.236.43 20 | 30°19.1' | 15.51 | данные отсутствуют | 59:02:0000000:5298(202) | данные отсутствуют |
| 6874 | 2.236.43 20 | 2.236.43 17 | 296°9.1' | 15.52 | данные отсутствуют | 59:02:0000000:5298(202) | данные отсутствуют |
| 6875 | 2.237.43 21 | 2.237.43 22 | 169°1.1' | 4.09 | данные отсутствуют | 59:02:5101001:246 | данные отсутствуют |
| 6876 | 2.237.43 22 | 2.237.43 23 | 79°21.3' | 4.22 | данные отсутствуют | 59:02:5101001:246 | данные отсутствуют |
| 6877 | 2.237.43 23 | 2.237.43 24 | 349°17.6' | 4.09 | данные отсутствуют | 59:02:5101001:246 | данные отсутствуют |
| 6878 | 2.237.43 24 | 2.237.43 21 | 259°24.3' | 4.24 | данные отсутствуют | 59:02:5101001:246 | данные отсутствуют |
| 6879 | 2.238.43 25 | 2.238.43 26 | 180°0.0' | 0.3 | данные отсутствуют | 59:02:5101001:77 | данные отсутствуют |
| 6880 | 2.238.43 26 | 2.238.43 27 | 88°5.5' | 0.3 | данные отсутствуют | 59:02:5101001:77 | данные отсутствуют |
| 6881 | 2.238.43 27 | 2.238.43 28 | 0°0.0' | 0.3 | данные отсутствуют | 59:02:5101001:77 | данные отсутствуют |
| 6882 | 2.238.43 28 | 2.238.43 25 | 268°5.5' | 0.3 | данные отсутствуют | 59:02:5101001:77 | данные отсутствуют |

| | | |
|-------------------------------|---------|-------------------|
| полное наименование должности | подпись | инициалы, фамилия |
|-------------------------------|---------|-------------------|

М.П.

| Земельный участок | | | | | | | |
|--|----------------|--------------------------------|-----------|--------------------|--------------------|----------------------------|--------------------|
| вид объекта недвижимости | | | | | | | |
| Лист №282 Раздел 3.1 | | Всего листов раздела 3.1: 1419 | | Всего разделов: 8 | | Всего листов выписки: 5548 | |
| 17 октября 2019г. № КУВИ-001/2019-25207602 | | | | | | | |
| Кадастровый номер: | | | | 59:00:0000000:7734 | | | |
| 6883 | 2.239.43 29 | 2.239.43 30 | 167°50.3' | 4.75 | данные отсутствуют | 59:02:5101001:241 | данные отсутствуют |
| 6884 | 2.239.43 30 | 2.239.43 31 | 77°38.3' | 1.49 | данные отсутствуют | 59:02:5101001:241 | данные отсутствуют |
| 6885 | 2.239.43 31 | 2.239.43 32 | 347°55.9' | 4.73 | данные отсутствуют | 59:02:5101001:241 | данные отсутствуют |
| 6886 | 2.239.43 32 | 2.239.43 29 | 258°5.5' | 1.5 | данные отсутствуют | 59:02:5101001:241 | данные отсутствуют |
| 6887 | 2.240.43 33 | 2.240.43 34 | 175°30.2' | 0.89 | данные отсутствуют | 59:02:5101001:242 | данные отсутствуют |
| 6888 | 2.240.43 34 | 2.240.43 35 | 84°48.4' | 0.88 | данные отсутствуют | 59:02:5101001:242 | данные отсутствуют |
| 6889 | 2.240.43 35 | 2.240.43 36 | 356°8.6' | 0.89 | данные отсутствуют | 59:02:5101001:242 | данные отсутствуют |
| 6890 | 2.240.43 36 | 2.240.43 33 | 264°51.8' | 0.89 | данные отсутствуют | 59:02:5101001:242 | данные отсутствуют |
| 6891 | 2.241.43 37 | 2.241.43 38 | 180°0.0' | 0.3 | данные отсутствуют | 59:02:5101001:76 | данные отсутствуют |
| 6892 | 2.241.43 38 | 2.241.43 39 | 90°0.0' | 0.32 | данные отсутствуют | 59:02:5101001:76 | данные отсутствуют |
| 6893 | 2.241.43 39 | 2.241.43 40 | 0°0.0' | 0.3 | данные отсутствуют | 59:02:5101001:76 | данные отсутствуют |
| 6894 | 2.241.43 40 | 2.241.43 37 | 270°0.0' | 0.32 | данные отсутствуют | 59:02:5101001:76 | данные отсутствуют |
| 6895 | 2.242.43 41 | 2.242.43 42 | 166°25.8' | 0.89 | данные отсутствуют | 59:02:5101001:240 | данные отсутствуют |
| 6896 | 2.242.43 42 | 2.242.43 43 | 75°48.5' | 0.9 | данные отсутствуют | 59:02:5101001:240 | данные отсутствуют |
| 6897 | 2.242.43 43 | 2.242.43 44 | 345°39.1' | 0.89 | данные отсутствуют | 59:02:5101001:240 | данные отсутствуют |
| 6898 | 2.242.43 44 | 2.242.43 41 | 256°16.7' | 0.89 | данные отсутствуют | 59:02:5101001:240 | данные отсутствуют |
| 6899 | 2.243.43 45 | 2.243.43 46 | 180°0.0' | 0.3 | данные отсутствуют | 59:02:5101001:75 | данные отсутствуют |
| 6900 | 2.243.43 46 | 2.243.43 47 | 88°5.5' | 0.3 | данные отсутствуют | 59:02:5101001:75 | данные отсутствуют |

| | | |
|-------------------------------|---------|-------------------|
| полное наименование должности | подпись | инициалы, фамилия |
|-------------------------------|---------|-------------------|

М.П.

| Земельный участок | | | | | | | |
|--|----------------|--------------------------------|-----------|--------------------|--------------------|----------------------------|--------------------|
| вид объекта недвижимости | | | | | | | |
| Лист №283 Раздел 3.1 | | Всего листов раздела 3.1: 1419 | | Всего разделов: 8 | | Всего листов выписки: 5548 | |
| 17 октября 2019г. № КУВИ-001/2019-25207602 | | | | | | | |
| Кадастровый номер: | | | | 59:00:0000000:7734 | | | |
| 6901 | 2.243.43 47 | 2.243.43 48 | 0°0.0' | 0.3 | данные отсутствуют | 59:02:5101001:75 | данные отсутствуют |
| 6902 | 2.243.43 48 | 2.243.43 45 | 268°5.5' | 0.3 | данные отсутствуют | 59:02:5101001:75 | данные отсутствуют |
| 6903 | 2.244.43 49 | 2.244.43 50 | 180°0.0' | 0.3 | данные отсутствуют | 59:02:5101001:74 | данные отсутствуют |
| 6904 | 2.244.43 50 | 2.244.43 51 | 90°0.0' | 0.3 | данные отсутствуют | 59:02:5101001:74 | данные отсутствуют |
| 6905 | 2.244.43 51 | 2.244.43 52 | 0°0.0' | 0.3 | данные отсутствуют | 59:02:5101001:74 | данные отсутствуют |
| 6906 | 2.244.43 52 | 2.244.43 49 | 270°0.0' | 0.3 | данные отсутствуют | 59:02:5101001:74 | данные отсутствуют |
| 6907 | 2.245.43 53 | 2.245.43 54 | 165°48.5' | 0.9 | данные отсутствуют | 59:02:5101001:239 | данные отсутствуют |
| 6908 | 2.245.43 54 | 2.245.43 55 | 76°25.8' | 0.89 | данные отсутствуют | 59:02:5101001:239 | данные отсутствуют |
| 6909 | 2.245.43 55 | 2.245.43 56 | 346°25.8' | 0.89 | данные отсутствуют | 59:02:5101001:239 | данные отсутствуют |
| 6910 | 2.245.43 56 | 2.245.43 53 | 256°34.7' | 0.9 | данные отсутствуют | 59:02:5101001:239 | данные отсутствуют |
| 6911 | 2.246.43 57 | 2.246.43 58 | 180°0.0' | 0.3 | данные отсутствуют | 59:02:5101001:73 | данные отсутствуют |
| 6912 | 2.246.43 58 | 2.246.43 59 | 90°0.0' | 0.3 | данные отсутствуют | 59:02:5101001:73 | данные отсутствуют |
| 6913 | 2.246.43 59 | 2.246.43 60 | 0°0.0' | 0.3 | данные отсутствуют | 59:02:5101001:73 | данные отсутствуют |
| 6914 | 2.246.43 60 | 2.246.43 57 | 270°0.0' | 0.3 | данные отсутствуют | 59:02:5101001:73 | данные отсутствуют |
| 6915 | 2.247.43 61 | 2.247.43 62 | 166°25.8' | 0.89 | данные отсутствуют | 59:02:5101001:237 | данные отсутствуют |
| 6916 | 2.247.43 62 | 2.247.43 63 | 76°25.8' | 0.89 | данные отсутствуют | 59:02:5101001:237 | данные отсутствуют |
| 6917 | 2.247.43 63 | 2.247.43 64 | 345°48.5' | 0.9 | данные отсутствуют | 59:02:5101001:237 | данные отсутствуют |
| 6918 | 2.247.43 64 | 2.247.43 61 | 256°16.7' | 0.89 | данные отсутствуют | 59:02:5101001:237 | данные отсутствуют |

| | | |
|-------------------------------|---------|-------------------|
| полное наименование должности | подпись | инициалы, фамилия |
|-------------------------------|---------|-------------------|

М.П.

| Земельный участок | | | | | | | |
|--|----------------|--------------------------------|-----------|--------------------|--------------------|----------------------------|--------------------|
| вид объекта недвижимости | | | | | | | |
| Лист №284 Раздел 3.1 | | Всего листов раздела 3.1: 1419 | | Всего разделов: 8 | | Всего листов выписки: 5548 | |
| 17 октября 2019г. № КУВИ-001/2019-25207602 | | | | | | | |
| Кадастровый номер: | | | | 59:00:0000000:7734 | | | |
| 6919 | 2.248.43 65 | 2.248.43 66 | 210°5.9' | 15.45 | данные отсутствуют | 59:02:0000000:5298(180) | данные отсутствуют |
| 6920 | 2.248.43 66 | 2.248.43 67 | 116°26.9' | 15.45 | данные отсутствуют | 59:02:0000000:5298(180) | данные отсутствуют |
| 6921 | 2.248.43 67 | 2.248.43 68 | 30°3.2' | 15.44 | данные отсутствуют | 59:02:0000000:5298(180) | данные отсутствуют |
| 6922 | 2.248.43 68 | 2.248.43 65 | 296°30.9' | 15.43 | данные отсутствуют | 59:02:0000000:5298(180) | данные отсутствуют |
| 6923 | 2.249.43 69 | 2.249.43 70 | 180°0.0' | 0.3 | данные отсутствуют | 59:02:5101001:72 | данные отсутствуют |
| 6924 | 2.249.43 70 | 2.249.43 71 | 90°0.0' | 0.3 | данные отсутствуют | 59:02:5101001:72 | данные отсутствуют |
| 6925 | 2.249.43 71 | 2.249.43 72 | 0°0.0' | 0.3 | данные отсутствуют | 59:02:5101001:72 | данные отсутствуют |
| 6926 | 2.249.43 72 | 2.249.43 69 | 270°0.0' | 0.3 | данные отсутствуют | 59:02:5101001:72 | данные отсутствуют |
| 6927 | 2.250.43 73 | 2.250.43 74 | 165°48.5' | 0.9 | данные отсутствуют | 59:02:5101001:236 | данные отсутствуют |
| 6928 | 2.250.43 74 | 2.250.43 75 | 76°16.7' | 0.89 | данные отсутствуют | 59:02:5101001:236 | данные отсутствуют |
| 6929 | 2.250.43 75 | 2.250.43 76 | 346°25.8' | 0.89 | данные отсутствуют | 59:02:5101001:236 | данные отсутствуют |
| 6930 | 2.250.43 76 | 2.250.43 73 | 256°25.8' | 0.89 | данные отсутствуют | 59:02:5101001:236 | данные отсутствуют |
| 6931 | 2.251.43 77 | 2.251.43 78 | 180°0.0' | 0.3 | данные отсутствуют | 59:02:5101001:71 | данные отсутствуют |
| 6932 | 2.251.43 78 | 2.251.43 79 | 90°0.0' | 0.3 | данные отсутствуют | 59:02:5101001:71 | данные отсутствуют |
| 6933 | 2.251.43 79 | 2.251.43 80 | 0°0.0' | 0.3 | данные отсутствуют | 59:02:5101001:71 | данные отсутствуют |
| 6934 | 2.251.43 80 | 2.251.43 77 | 270°0.0' | 0.3 | данные отсутствуют | 59:02:5101001:71 | данные отсутствуют |
| 6935 | 2.252.43 81 | 2.252.43 82 | 165°48.5' | 0.9 | данные отсутствуют | 59:02:5101001:235 | данные отсутствуют |
| 6936 | 2.252.43 82 | 2.252.43 83 | 76°25.8' | 0.89 | данные отсутствуют | 59:02:5101001:235 | данные отсутствуют |

| | | |
|-------------------------------|---------|-------------------|
| полное наименование должности | подпись | инициалы, фамилия |
|-------------------------------|---------|-------------------|

М.П.

| Земельный участок | | | | | | | |
|--|----------------|--------------------------------|-----------|--------------------|--------------------|----------------------------|--------------------|
| вид объекта недвижимости | | | | | | | |
| Лист №285 Раздел 3.1 | | Всего листов раздела 3.1: 1419 | | Всего разделов: 8 | | Всего листов выписки: 5548 | |
| 17 октября 2019г. № КУВИ-001/2019-25207602 | | | | | | | |
| Кадастровый номер: | | | | 59:00:0000000:7734 | | | |
| 6937 | 2.252.43 83 | 2.252.43 84 | 346°25.8' | 0.89 | данные отсутствуют | 59:02:5101001:235 | данные отсутствуют |
| 6938 | 2.252.43 84 | 2.252.43 81 | 256°34.7' | 0.9 | данные отсутствуют | 59:02:5101001:235 | данные отсутствуют |
| 6939 | 2.253.43 85 | 2.253.43 86 | 180°0.0' | 0.3 | данные отсутствуют | 59:02:5101001:70 | данные отсутствуют |
| 6940 | 2.253.43 86 | 2.253.43 87 | 90°0.0' | 0.3 | данные отсутствуют | 59:02:5101001:70 | данные отсутствуют |
| 6941 | 2.253.43 87 | 2.253.43 88 | 0°0.0' | 0.3 | данные отсутствуют | 59:02:5101001:70 | данные отсутствуют |
| 6942 | 2.253.43 88 | 2.253.43 85 | 270°0.0' | 0.3 | данные отсутствуют | 59:02:5101001:70 | данные отсутствуют |
| 6943 | 2.254.43 89 | 2.254.43 90 | 180°0.0' | 0.3 | данные отсутствуют | 59:02:5101001:69 | данные отсутствуют |
| 6944 | 2.254.43 90 | 2.254.43 91 | 90°0.0' | 0.3 | данные отсутствуют | 59:02:5101001:69 | данные отсутствуют |
| 6945 | 2.254.43 91 | 2.254.43 92 | 358°5.5' | 0.3 | данные отсутствуют | 59:02:5101001:69 | данные отсутствуют |
| 6946 | 2.254.43 92 | 2.254.43 89 | 270°0.0' | 0.29 | данные отсутствуют | 59:02:5101001:69 | данные отсутствуют |
| 6947 | 2.255.43 93 | 2.255.43 94 | 165°39.1' | 0.89 | данные отсутствуют | 59:02:5101001:233 | данные отсутствуют |
| 6948 | 2.255.43 94 | 2.255.43 95 | 76°25.8' | 0.89 | данные отсутствуют | 59:02:5101001:233 | данные отсутствуют |
| 6949 | 2.255.43 95 | 2.255.43 96 | 345°48.5' | 0.9 | данные отсутствуют | 59:02:5101001:233 | данные отсутствуют |
| 6950 | 2.255.43 96 | 2.255.43 93 | 255°48.5' | 0.9 | данные отсутствуют | 59:02:5101001:233 | данные отсутствуют |
| 6951 | 2.256.43 97 | 2.256.43 98 | 178°5.5' | 0.3 | данные отсутствуют | 59:02:5101001:68 | данные отсутствуют |
| 6952 | 2.256.43 98 | 2.256.43 99 | 88°5.5' | 0.3 | данные отсутствуют | 59:02:5101001:68 | данные отсутствуют |
| 6953 | 2.256.43 99 | 2.256.44 00 | 358°5.5' | 0.3 | данные отсутствуют | 59:02:5101001:68 | данные отсутствуют |
| 6954 | 2.256.44 00 | 2.256.43 97 | 268°5.5' | 0.3 | данные отсутствуют | 59:02:5101001:68 | данные отсутствуют |

| | | |
|-------------------------------|---------|-------------------|
| полное наименование должности | подпись | инициалы, фамилия |
|-------------------------------|---------|-------------------|

М.П.

| Земельный участок | | | | | | | |
|--|----------------|--------------------------------|-----------|--------------------|--------------------|----------------------------|--------------------|
| вид объекта недвижимости | | | | | | | |
| Лист №286 Раздел 3.1 | | Всего листов раздела 3.1: 1419 | | Всего разделов: 8 | | Всего листов выписки: 5548 | |
| 17 октября 2019г. № КУВИ-001/2019-25207602 | | | | | | | |
| Кадастровый номер: | | | | 59:00:0000000:7734 | | | |
| 6955 | 2.257.44 01 | 2.257.44 02 | 166°25.8` | 0.89 | данные отсутствуют | 59:02:5101001:232 | данные отсутствуют |
| 6956 | 2.257.44 02 | 2.257.44 03 | 75°48.5` | 0.9 | данные отсутствуют | 59:02:5101001:232 | данные отсутствуют |
| 6957 | 2.257.44 03 | 2.257.44 04 | 345°48.5` | 0.9 | данные отсутствуют | 59:02:5101001:232 | данные отсутствуют |
| 6958 | 2.257.44 04 | 2.257.44 01 | 255°39.1` | 0.89 | данные отсутствуют | 59:02:5101001:232 | данные отсутствуют |
| 6959 | 2.258.44 05 | 2.258.44 06 | 209°57.4` | 15.42 | данные отсутствуют | 59:02:0000000:5298(130) | данные отсутствуют |
| 6960 | 2.258.44 06 | 2.258.44 07 | 116°33.9` | 15.41 | данные отсутствуют | 59:02:0000000:5298(130) | данные отсутствуют |
| 6961 | 2.258.44 07 | 2.258.44 08 | 29°56.6` | 15.41 | данные отсутствуют | 59:02:0000000:5298(130) | данные отсутствуют |
| 6962 | 2.258.44 08 | 2.258.44 05 | 296°36.9` | 15.4 | данные отсутствуют | 59:02:0000000:5298(130) | данные отсутствуют |
| 6963 | 2.259.44 09 | 2.259.44 10 | 178°9.1` | 0.31 | данные отсутствуют | 59:02:5101001:67 | данные отсутствуют |
| 6964 | 2.259.44 10 | 2.259.44 11 | 88°5.5` | 0.3 | данные отсутствуют | 59:02:5101001:67 | данные отсутствуют |
| 6965 | 2.259.44 11 | 2.259.44 12 | 0°0.0` | 0.3 | данные отсутствуют | 59:02:5101001:67 | данные отсутствуют |
| 6966 | 2.259.44 12 | 2.259.44 09 | 270°0.0` | 0.31 | данные отсутствуют | 59:02:5101001:67 | данные отсутствуют |
| 6967 | 2.260.44 13 | 2.260.44 14 | 166°25.8` | 0.89 | данные отсутствуют | 59:02:5101001:230 | данные отсутствуют |
| 6968 | 2.260.44 14 | 2.260.44 15 | 75°48.5` | 0.9 | данные отсутствуют | 59:02:5101001:230 | данные отсутствуют |
| 6969 | 2.260.44 15 | 2.260.44 16 | 346°54.5` | 0.88 | данные отсутствуют | 59:02:5101001:230 | данные отсутствуют |
| 6970 | 2.260.44 16 | 2.260.44 13 | 256°34.7` | 0.9 | данные отсутствуют | 59:02:5101001:230 | данные отсутствуют |
| 6971 | 2.261.44 17 | 2.261.44 18 | 180°0.0` | 0.3 | данные отсутствуют | 59:02:5101001:66 | данные отсутствуют |
| 6972 | 2.261.44 18 | 2.261.44 19 | 90°0.0` | 0.3 | данные отсутствуют | 59:02:5101001:66 | данные отсутствуют |

| | | |
|-------------------------------|---------|-------------------|
| полное наименование должности | подпись | инициалы, фамилия |
|-------------------------------|---------|-------------------|

М.П.

| Земельный участок | | | | | | | |
|--|----------------|--------------------------------|-----------|--------------------|--------------------|----------------------------|--------------------|
| вид объекта недвижимости | | | | | | | |
| Лист №287 Раздел 3.1 | | Всего листов раздела 3.1: 1419 | | Всего разделов: 8 | | Всего листов выписки: 5548 | |
| 17 октября 2019г. № КУВИ-001/2019-25207602 | | | | | | | |
| Кадастровый номер: | | | | 59:00:0000000:7734 | | | |
| 6973 | 2.261.44 19 | 2.261.44 20 | 0°0.0' | 0.3 | данные отсутствуют | 59:02:5101001:66 | данные отсутствуют |
| 6974 | 2.261.44 20 | 2.261.44 17 | 270°0.0' | 0.3 | данные отсутствуют | 59:02:5101001:66 | данные отсутствуют |
| 6975 | 2.262.44 21 | 2.262.44 22 | 166°25.8' | 0.89 | данные отсутствуют | 59:02:5101001:229 | данные отсутствуют |
| 6976 | 2.262.44 22 | 2.262.44 23 | 76°25.8' | 0.89 | данные отсутствуют | 59:02:5101001:229 | данные отсутствуют |
| 6977 | 2.262.44 23 | 2.262.44 24 | 346°25.8' | 0.89 | данные отсутствуют | 59:02:5101001:229 | данные отсутствуют |
| 6978 | 2.262.44 24 | 2.262.44 21 | 256°25.8' | 0.89 | данные отсутствуют | 59:02:5101001:229 | данные отсутствуют |
| 6979 | 2.263.44 25 | 2.263.44 26 | 180°0.0' | 0.3 | данные отсутствуют | 59:02:5101001:65 | данные отсутствуют |
| 6980 | 2.263.44 26 | 2.263.44 27 | 90°0.0' | 0.3 | данные отсутствуют | 59:02:5101001:65 | данные отсутствуют |
| 6981 | 2.263.44 27 | 2.263.44 28 | 0°0.0' | 0.3 | данные отсутствуют | 59:02:5101001:65 | данные отсутствуют |
| 6982 | 2.263.44 28 | 2.263.44 25 | 270°0.0' | 0.3 | данные отсутствуют | 59:02:5101001:65 | данные отсутствуют |
| 6983 | 2.264.44 29 | 2.264.44 30 | 209°31.0' | 15.28 | данные отсутствуют | 59:02:0000000:5298(129) | данные отсутствуют |
| 6984 | 2.264.44 30 | 2.264.44 31 | 117°1.1' | 15.28 | данные отсутствуют | 59:02:0000000:5298(129) | данные отсутствуют |
| 6985 | 2.264.44 31 | 2.264.44 32 | 30°54.8' | 15.69 | данные отсутствуют | 59:02:0000000:5298(129) | данные отсутствуют |
| 6986 | 2.264.44 32 | 2.264.44 29 | 295°37.0' | 15.68 | данные отсутствуют | 59:02:0000000:5298(129) | данные отсутствуют |
| 6987 | 2.265.44 33 | 2.265.44 34 | 174°13.6' | 0.89 | данные отсутствуют | 59:02:5101001:227 | данные отсутствуют |
| 6988 | 2.265.44 34 | 2.265.44 35 | 84°13.6' | 0.89 | данные отсутствуют | 59:02:5101001:227 | данные отсутствуют |
| 6989 | 2.265.44 35 | 2.265.44 36 | 354°17.3' | 0.9 | данные отсутствуют | 59:02:5101001:227 | данные отсутствуют |
| 6990 | 2.265.44 36 | 2.265.44 33 | 263°35.3' | 0.9 | данные отсутствуют | 59:02:5101001:227 | данные отсутствуют |

| | | |
|-------------------------------|---------|-------------------|
| полное наименование должности | подпись | инициалы, фамилия |
|-------------------------------|---------|-------------------|

М.П.

| Земельный участок | | | | | | | |
|--|----------------|--------------------------------|-----------|--------------------|--------------------|----------------------------|--------------------|
| вид объекта недвижимости | | | | | | | |
| Лист №288 Раздел 3.1 | | Всего листов раздела 3.1: 1419 | | Всего разделов: 8 | | Всего листов выписки: 5548 | |
| 17 октября 2019г. № КУВИ-001/2019-25207602 | | | | | | | |
| Кадастровый номер: | | | | 59:00:0000000:7734 | | | |
| 6991 | 2.266.44 37 | 2.266.44 38 | 178°5.5' | 0.3 | данные отсутствуют | 59:02:5101001:64 | данные отсутствуют |
| 6992 | 2.266.44 38 | 2.266.44 39 | 90°0.0' | 0.3 | данные отсутствуют | 59:02:5101001:64 | данные отсутствуют |
| 6993 | 2.266.44 39 | 2.266.44 40 | 356°11.2' | 0.3 | данные отсутствуют | 59:02:5101001:64 | данные отсутствуют |
| 6994 | 2.266.44 40 | 2.266.44 37 | 270°0.0' | 0.29 | данные отсутствуют | 59:02:5101001:64 | данные отсутствуют |
| 6995 | 2.267.44 41 | 2.267.44 42 | 174°13.6' | 0.89 | данные отсутствуют | 59:02:5101001:226 | данные отсутствуют |
| 6996 | 2.267.44 42 | 2.267.44 43 | 83°35.3' | 0.9 | данные отсутствуют | 59:02:5101001:226 | данные отсутствуют |
| 6997 | 2.267.44 43 | 2.267.44 44 | 354°13.6' | 0.89 | данные отсутствуют | 59:02:5101001:226 | данные отсутствуют |
| 6998 | 2.267.44 44 | 2.267.44 41 | 263°35.3' | 0.9 | данные отсутствуют | 59:02:5101001:226 | данные отсутствуют |
| 6999 | 2.268.44 45 | 2.268.44 46 | 180°0.0' | 0.3 | данные отсутствуют | 59:02:5101001:63 | данные отсутствуют |
| 7000 | 2.268.44 46 | 2.268.44 47 | 90°0.0' | 0.3 | данные отсутствуют | 59:02:5101001:63 | данные отсутствуют |
| 7001 | 2.268.44 47 | 2.268.44 48 | 0°0.0' | 0.3 | данные отсутствуют | 59:02:5101001:63 | данные отсутствуют |
| 7002 | 2.268.44 48 | 2.268.44 45 | 270°0.0' | 0.3 | данные отсутствуют | 59:02:5101001:63 | данные отсутствуют |
| 7003 | 2.269.44 49 | 2.269.44 50 | 174°13.6' | 0.89 | данные отсутствуют | 59:02:5101001:225 | данные отсутствуют |
| 7004 | 2.269.44 50 | 2.269.44 51 | 84°13.6' | 0.89 | данные отсутствуют | 59:02:5101001:225 | данные отсутствуют |
| 7005 | 2.269.44 51 | 2.269.44 52 | 354°13.6' | 0.89 | данные отсутствуют | 59:02:5101001:225 | данные отсутствуют |
| 7006 | 2.269.44 52 | 2.269.44 49 | 264°13.6' | 0.89 | данные отсутствуют | 59:02:5101001:225 | данные отсутствуют |
| 7007 | 2.270.44 53 | 2.270.44 54 | 180°0.0' | 0.3 | данные отсутствуют | 59:02:5101001:62 | данные отсутствуют |
| 7008 | 2.270.44 54 | 2.270.44 55 | 90°0.0' | 0.3 | данные отсутствуют | 59:02:5101001:62 | данные отсутствуют |

| | | |
|-------------------------------|---------|-------------------|
| полное наименование должности | подпись | инициалы, фамилия |
|-------------------------------|---------|-------------------|

М.П.

| Земельный участок | | | | | | | |
|--|----------------|--------------------------------|-----------|--------------------|--------------------|----------------------------|--------------------|
| вид объекта недвижимости | | | | | | | |
| Лист №289 Раздел 3.1 | | Всего листов раздела 3.1: 1419 | | Всего разделов: 8 | | Всего листов выписки: 5548 | |
| 17 октября 2019г. № КУВИ-001/2019-25207602 | | | | | | | |
| Кадастровый номер: | | | | 59:00:0000000:7734 | | | |
| 7009 | 2.270.44 55 | 2.270.44 56 | 358°5.5' | 0.3 | данные отсутствуют | 59:02:5101001:62 | данные отсутствуют |
| 7010 | 2.270.44 56 | 2.270.44 53 | 270°0.0' | 0.29 | данные отсутствуют | 59:02:5101001:62 | данные отсутствуют |
| 7011 | 2.271.44 57 | 2.271.44 58 | 189°58.1' | 4.1 | данные отсутствуют | 59:02:5101001:224 | данные отсутствуют |
| 7012 | 2.271.44 58 | 2.271.44 59 | 99°49.1' | 4.22 | данные отсутствуют | 59:02:5101001:224 | данные отсутствуют |
| 7013 | 2.271.44 59 | 2.271.44 60 | 9°59.5' | 4.09 | данные отсутствуют | 59:02:5101001:224 | данные отсутствуют |
| 7014 | 2.271.44 60 | 2.271.44 57 | 279°57.2' | 4.22 | данные отсутствуют | 59:02:5101001:224 | данные отсутствуют |
| 7015 | 2.272.44 61 | 2.272.44 62 | 198°13.9' | 0.89 | данные отсутствуют | 59:02:5101001:223 | данные отсутствуют |
| 7016 | 2.272.44 62 | 2.272.44 63 | 108°26.1' | 0.89 | данные отсутствуют | 59:02:5101001:223 | данные отсутствуют |
| 7017 | 2.272.44 63 | 2.272.44 64 | 18°50.3' | 0.9 | данные отсутствуют | 59:02:5101001:223 | данные отсутствуют |
| 7018 | 2.272.44 64 | 2.272.44 61 | 288°13.9' | 0.89 | данные отсутствуют | 59:02:5101001:223 | данные отсутствуют |
| 7019 | 2.273.44 65 | 2.273.44 66 | 171°23.5' | 4.74 | данные отсутствуют | 59:02:5101001:228 | данные отсутствуют |
| 7020 | 2.273.44 66 | 2.273.44 67 | 81°10.0' | 1.5 | данные отсутствуют | 59:02:5101001:228 | данные отсутствуют |
| 7021 | 2.273.44 67 | 2.273.44 68 | 351°30.7' | 4.74 | данные отсутствуют | 59:02:5101001:228 | данные отсутствуют |
| 7022 | 2.273.44 68 | 2.273.44 65 | 261°13.5' | 1.51 | данные отсутствуют | 59:02:5101001:228 | данные отсутствуют |
| 7023 | 2.274.44 69 | 2.274.44 70 | 106°41.9' | 1.04 | данные отсутствуют | 59:02:5101001:61 | данные отсутствуют |
| 7024 | 2.274.44 70 | 2.274.44 71 | 88°5.5' | 0.3 | данные отсутствуют | 59:02:5101001:61 | данные отсутствуют |
| 7025 | 2.274.44 71 | 2.274.44 72 | 0°0.0' | 0.3 | данные отсутствуют | 59:02:5101001:61 | данные отсутствуют |
| 7026 | 2.274.44 72 | 2.274.44 69 | 269°33.5' | 1.3 | данные отсутствуют | 59:02:5101001:61 | данные отсутствуют |

| | | |
|-------------------------------|---------|-------------------|
| полное наименование должности | подпись | инициалы, фамилия |
|-------------------------------|---------|-------------------|

М.П.

| Земельный участок | | | | | | | |
|--|----------------|--------------------------------|-----------|--------------------|--------------------|----------------------------|--------------------|
| вид объекта недвижимости | | | | | | | |
| Лист №290 Раздел 3.1 | | Всего листов раздела 3.1: 1419 | | Всего разделов: 8 | | Всего листов выписки: 5548 | |
| 17 октября 2019г. № КУВИ-001/2019-25207602 | | | | | | | |
| Кадастровый номер: | | | | 59:00:0000000:7734 | | | |
| 7027 | 2.275.44 73 | 2.275.44 74 | 198°50.3' | 0.9 | данные отсутствуют | 59:02:5101001:222 | данные отсутствуют |
| 7028 | 2.275.44 74 | 2.275.44 75 | 108°26.1' | 0.89 | данные отсутствуют | 59:02:5101001:222 | данные отсутствуют |
| 7029 | 2.275.44 75 | 2.275.44 76 | 19°26.4' | 0.9 | данные отсутствуют | 59:02:5101001:222 | данные отсутствуют |
| 7030 | 2.275.44 76 | 2.275.44 73 | 288°13.9' | 0.89 | данные отсутствуют | 59:02:5101001:222 | данные отсутствуют |
| 7031 | 2.276.44 77 | 2.276.44 78 | 210°22.6' | 15.54 | данные отсутствуют | 59:02:0000000:5298(179) | данные отсутствуют |
| 7032 | 2.276.44 78 | 2.276.44 79 | 116°7.2' | 15.54 | данные отсутствуют | 59:02:0000000:5298(179) | данные отсутствуют |
| 7033 | 2.276.44 79 | 2.276.44 80 | 29°28.0' | 15.29 | данные отсутствуют | 59:02:0000000:5298(179) | данные отсутствуют |
| 7034 | 2.276.44 80 | 2.276.44 77 | 297°1.1' | 15.28 | данные отсутствуют | 59:02:0000000:5298(179) | данные отсутствуют |
| 7035 | 2.277.44 81 | 2.277.44 82 | 178°5.5' | 0.3 | данные отсутствуют | 59:02:5101001:59 | данные отсутствуют |
| 7036 | 2.277.44 82 | 2.277.44 83 | 90°0.0' | 0.3 | данные отсутствуют | 59:02:5101001:59 | данные отсутствуют |
| 7037 | 2.277.44 83 | 2.277.44 84 | 358°5.5' | 0.3 | данные отсутствуют | 59:02:5101001:59 | данные отсутствуют |
| 7038 | 2.277.44 84 | 2.277.44 81 | 270°0.0' | 0.3 | данные отсутствуют | 59:02:5101001:59 | данные отсутствуют |
| 7039 | 2.278.44 85 | 2.278.44 86 | 180°0.0' | 0.3 | данные отсутствуют | 59:02:5101001:60 | данные отсутствуют |
| 7040 | 2.278.44 86 | 2.278.44 87 | 90°0.0' | 0.3 | данные отсутствуют | 59:02:5101001:60 | данные отсутствуют |
| 7041 | 2.278.44 87 | 2.278.44 88 | 0°0.0' | 0.3 | данные отсутствуют | 59:02:5101001:60 | данные отсутствуют |
| 7042 | 2.278.44 88 | 2.278.44 85 | 270°0.0' | 0.3 | данные отсутствуют | 59:02:5101001:60 | данные отсутствуют |
| 7043 | 2.279.44 89 | 2.279.44 90 | 198°13.9' | 0.89 | данные отсутствуют | 59:02:5101001:221 | данные отсутствуют |
| 7044 | 2.279.44 90 | 2.279.44 91 | 109°2.8' | 0.89 | данные отсутствуют | 59:02:5101001:221 | данные отсутствуют |

| | | |
|-------------------------------|---------|-------------------|
| полное наименование должности | подпись | инициалы, фамилия |
|-------------------------------|---------|-------------------|

М.П.

| Земельный участок | | | | | | | |
|--|----------------|--------------------------------|-----------|--------------------|--------------------|----------------------------|--------------------|
| вид объекта недвижимости | | | | | | | |
| Лист №291 Раздел 3.1 | | Всего листов раздела 3.1: 1419 | | Всего разделов: 8 | | Всего листов выписки: 5548 | |
| 17 октября 2019г. № КУВИ-001/2019-25207602 | | | | | | | |
| Кадастровый номер: | | | | 59:00:0000000:7734 | | | |
| 7045 | 2.279.44 91 | 2.279.44 92 | 18°50.3` | 0.9 | данные отсутствуют | 59:02:5101001:221 | данные отсутствуют |
| 7046 | 2.279.44 92 | 2.279.44 89 | 288°50.3` | 0.9 | данные отсутствуют | 59:02:5101001:221 | данные отсутствуют |
| 7047 | 2.280.44 93 | 2.280.44 94 | 198°13.9` | 0.89 | данные отсутствуют | 59:02:5101001:220 | данные отсутствуют |
| 7048 | 2.280.44 94 | 2.280.44 95 | 108°13.9` | 0.89 | данные отсутствуют | 59:02:5101001:220 | данные отсутствуют |
| 7049 | 2.280.44 95 | 2.280.44 96 | 18°13.9` | 0.89 | данные отсутствуют | 59:02:5101001:220 | данные отсутствуют |
| 7050 | 2.280.44 96 | 2.280.44 93 | 288°13.9` | 0.89 | данные отсутствуют | 59:02:5101001:220 | данные отсутствуют |
| 7051 | 2.281.44 97 | 2.281.44 98 | 165°39.1` | 0.89 | данные отсутствуют | 59:02:5101001:231 | данные отсутствуют |
| 7052 | 2.281.44 98 | 2.281.44 99 | 76°16.7` | 0.89 | данные отсутствуют | 59:02:5101001:231 | данные отсутствуют |
| 7053 | 2.281.44 99 | 2.281.45 00 | 346°25.8` | 0.89 | данные отсутствуют | 59:02:5101001:231 | данные отсутствуют |
| 7054 | 2.281.45 00 | 2.281.44 97 | 255°48.5` | 0.9 | данные отсутствуют | 59:02:5101001:231 | данные отсутствуют |
| 7055 | 2.282.45 01 | 2.282.45 02 | 180°0.0` | 0.3 | данные отсутствуют | 59:02:5101001:58 | данные отсутствуют |
| 7056 | 2.282.45 02 | 2.282.45 03 | 90°0.0` | 0.3 | данные отсутствуют | 59:02:5101001:58 | данные отсутствуют |
| 7057 | 2.282.45 03 | 2.282.45 04 | 0°0.0` | 0.3 | данные отсутствуют | 59:02:5101001:58 | данные отсутствуют |
| 7058 | 2.282.45 04 | 2.282.45 01 | 270°0.0` | 0.3 | данные отсутствуют | 59:02:5101001:58 | данные отсутствуют |
| 7059 | 2.283.45 05 | 2.283.45 06 | 198°50.3` | 0.9 | данные отсутствуют | 59:02:5101001:219 | данные отсутствуют |
| 7060 | 2.283.45 06 | 2.283.45 07 | 108°13.9` | 0.89 | данные отсутствуют | 59:02:5101001:219 | данные отсутствуют |
| 7061 | 2.283.45 07 | 2.283.45 08 | 18°50.3` | 0.9 | данные отсутствуют | 59:02:5101001:219 | данные отсутствуют |
| 7062 | 2.283.45 08 | 2.283.45 05 | 288°13.9` | 0.89 | данные отсутствуют | 59:02:5101001:219 | данные отсутствуют |

| | | |
|-------------------------------|---------|-------------------|
| полное наименование должности | подпись | инициалы, фамилия |
|-------------------------------|---------|-------------------|

М.П.

| Земельный участок | | | | | | | |
|--|----------------|--------------------------------|-----------|--------------------|--------------------|----------------------------|--------------------|
| вид объекта недвижимости | | | | | | | |
| Лист №292 Раздел 3.1 | | Всего листов раздела 3.1: 1419 | | Всего разделов: 8 | | Всего листов выписки: 5548 | |
| 17 октября 2019г. № КУВИ-001/2019-25207602 | | | | | | | |
| Кадастровый номер: | | | | 59:00:0000000:7734 | | | |
| 7063 | 2.284.45 09 | 2.284.45 10 | 180°0.0' | 0.31 | данные отсутствуют | 59:02:5101001:57 | данные отсутствуют |
| 7064 | 2.284.45 10 | 2.284.45 11 | 88°5.5' | 0.3 | данные отсутствуют | 59:02:5101001:57 | данные отсутствуют |
| 7065 | 2.284.45 11 | 2.284.45 12 | 0°0.0' | 0.3 | данные отсутствуют | 59:02:5101001:57 | данные отсутствуют |
| 7066 | 2.284.45 12 | 2.284.45 09 | 270°0.0' | 0.3 | данные отсутствуют | 59:02:5101001:57 | данные отсутствуют |
| 7067 | 2.285.45 13 | 2.285.45 14 | 198°26.1' | 0.89 | данные отсутствуют | 59:02:5101001:218 | данные отсутствуют |
| 7068 | 2.285.45 14 | 2.285.45 15 | 109°2.8' | 0.89 | данные отсутствуют | 59:02:5101001:218 | данные отсутствуют |
| 7069 | 2.285.45 15 | 2.285.45 16 | 18°13.9' | 0.89 | данные отсутствуют | 59:02:5101001:218 | данные отсутствуют |
| 7070 | 2.285.45 16 | 2.285.45 13 | 288°26.1' | 0.89 | данные отсутствуют | 59:02:5101001:218 | данные отсутствуют |
| 7071 | 2.286.45 17 | 2.286.45 18 | 165°48.5' | 0.9 | данные отсутствуют | 59:02:5101001:234 | данные отсутствуют |
| 7072 | 2.286.45 18 | 2.286.45 19 | 76°16.7' | 0.89 | данные отсутствуют | 59:02:5101001:234 | данные отсутствуют |
| 7073 | 2.286.45 19 | 2.286.45 20 | 346°25.8' | 0.89 | данные отсутствуют | 59:02:5101001:234 | данные отсутствуют |
| 7074 | 2.286.45 20 | 2.286.45 17 | 256°25.8' | 0.89 | данные отсутствуют | 59:02:5101001:234 | данные отсутствуют |
| 7075 | 2.287.45 21 | 2.287.45 22 | 180°0.0' | 0.3 | данные отсутствуют | 59:02:5101001:56 | данные отсутствуют |
| 7076 | 2.287.45 22 | 2.287.45 23 | 90°0.0' | 0.3 | данные отсутствуют | 59:02:5101001:56 | данные отсутствуют |
| 7077 | 2.287.45 23 | 2.287.45 24 | 0°0.0' | 0.3 | данные отсутствуют | 59:02:5101001:56 | данные отсутствуют |
| 7078 | 2.287.45 24 | 2.287.45 21 | 270°0.0' | 0.3 | данные отсутствуют | 59:02:5101001:56 | данные отсутствуют |
| 7079 | 2.288.45 25 | 2.288.45 26 | 199°26.4' | 0.9 | данные отсутствуют | 59:02:5101001:217 | данные отсутствуют |
| 7080 | 2.288.45 26 | 2.288.45 27 | 108°13.9' | 0.89 | данные отсутствуют | 59:02:5101001:217 | данные отсутствуют |

| | | |
|-------------------------------|---------|-------------------|
| полное наименование должности | подпись | инициалы, фамилия |
|-------------------------------|---------|-------------------|

М.П.

| Земельный участок | | | | | | | |
|--|----------------|--------------------------------|-----------|--------------------|--------------------|----------------------------|--------------------|
| вид объекта недвижимости | | | | | | | |
| Лист №293 Раздел 3.1 | | Всего листов раздела 3.1: 1419 | | Всего разделов: 8 | | Всего листов выписки: 5548 | |
| 17 октября 2019г. № КУВИ-001/2019-25207602 | | | | | | | |
| Кадастровый номер: | | | | 59:00:0000000:7734 | | | |
| 7081 | 2.288.45 27 | 2.288.45 28 | 18°50.3` | 0.9 | данные отсутствуют | 59:02:5101001:217 | данные отсутствуют |
| 7082 | 2.288.45 28 | 2.288.45 25 | 288°26.1` | 0.89 | данные отсутствуют | 59:02:5101001:217 | данные отсутствуют |
| 7083 | 2.289.45 29 | 2.289.45 30 | 198°50.3` | 0.9 | данные отсутствуют | 59:02:5101001:216 | данные отсутствуют |
| 7084 | 2.289.45 30 | 2.289.45 31 | 108°13.9` | 0.89 | данные отсутствуют | 59:02:5101001:216 | данные отсутствуют |
| 7085 | 2.289.45 31 | 2.289.45 32 | 19°2.8` | 0.89 | данные отсутствуют | 59:02:5101001:216 | данные отсутствуют |
| 7086 | 2.289.45 32 | 2.289.45 29 | 288°50.3` | 0.9 | данные отсутствуют | 59:02:5101001:216 | данные отсутствуют |
| 7087 | 2.290.45 33 | 2.290.45 34 | 180°0.0` | 0.3 | данные отсутствуют | 59:02:5101001:55 | данные отсутствуют |
| 7088 | 2.290.45 34 | 2.290.45 35 | 90°0.0` | 0.3 | данные отсутствуют | 59:02:5101001:55 | данные отсутствуют |
| 7089 | 2.290.45 35 | 2.290.45 36 | 0°0.0` | 0.3 | данные отсутствуют | 59:02:5101001:55 | данные отсутствуют |
| 7090 | 2.290.45 36 | 2.290.45 33 | 270°0.0` | 0.3 | данные отсутствуют | 59:02:5101001:55 | данные отсутствуют |
| 7091 | 2.291.45 37 | 2.291.45 38 | 166°25.8` | 0.89 | данные отсутствуют | 59:02:5101001:238 | данные отсутствуют |
| 7092 | 2.291.45 38 | 2.291.45 39 | 76°25.8` | 0.89 | данные отсутствуют | 59:02:5101001:238 | данные отсутствуют |
| 7093 | 2.291.45 39 | 2.291.45 40 | 346°25.8` | 0.89 | данные отсутствуют | 59:02:5101001:238 | данные отсутствуют |
| 7094 | 2.291.45 40 | 2.291.45 37 | 256°25.8` | 0.89 | данные отсутствуют | 59:02:5101001:238 | данные отсутствуют |
| 7095 | 2.292.45 41 | 2.292.45 42 | 197°37.3` | 0.89 | данные отсутствуют | 59:02:5101001:215 | данные отсутствуют |
| 7096 | 2.292.45 42 | 2.292.45 43 | 109°15.5` | 0.88 | данные отсутствуют | 59:02:5101001:215 | данные отсутствуют |
| 7097 | 2.292.45 43 | 2.292.45 44 | 18°50.3` | 0.9 | данные отсутствуют | 59:02:5101001:215 | данные отсутствуют |
| 7098 | 2.292.45 44 | 2.292.45 41 | 288°50.3` | 0.9 | данные отсутствуют | 59:02:5101001:215 | данные отсутствуют |

| | | |
|-------------------------------|---------|-------------------|
| полное наименование должности | подпись | инициалы, фамилия |
|-------------------------------|---------|-------------------|

М.П.

| Земельный участок | | | | | | | |
|--|----------------|--------------------------------|-----------|--------------------|--------------------|----------------------------|--------------------|
| вид объекта недвижимости | | | | | | | |
| Лист №294 Раздел 3.1 | | Всего листов раздела 3.1: 1419 | | Всего разделов: 8 | | Всего листов выписки: 5548 | |
| 17 октября 2019г. № КУВИ-001/2019-25207602 | | | | | | | |
| Кадастровый номер: | | | | 59:00:0000000:7734 | | | |
| 7099 | 2.293.45 45 | 2.293.45 46 | 180°0.0' | 0.3 | данные отсутствуют | 59:02:5101001:54 | данные отсутствуют |
| 7100 | 2.293.45 46 | 2.293.45 47 | 90°0.0' | 0.31 | данные отсутствуют | 59:02:5101001:54 | данные отсутствуют |
| 7101 | 2.293.45 47 | 2.293.45 48 | 0°0.0' | 0.3 | данные отсутствуют | 59:02:5101001:54 | данные отсутствуют |
| 7102 | 2.293.45 48 | 2.293.45 45 | 270°0.0' | 0.31 | данные отсутствуют | 59:02:5101001:54 | данные отсутствуют |
| 7103 | 2.294.45 49 | 2.294.45 50 | 209°43.0' | 15.37 | данные отсутствуют | 59:02:0000000:5298(156) | данные отсутствуют |
| 7104 | 2.294.45 50 | 2.294.45 51 | 116°38.9' | 15.36 | данные отсутствуют | 59:02:0000000:5298(156) | данные отсутствуют |
| 7105 | 2.294.45 51 | 2.294.45 52 | 30°34.4' | 15.61 | данные отсутствуют | 59:02:0000000:5298(156) | данные отсутствуют |
| 7106 | 2.294.45 52 | 2.294.45 49 | 295°49.6' | 15.61 | данные отсутствуют | 59:02:0000000:5298(156) | данные отсутствуют |
| 7107 | 2.295.45 53 | 2.295.45 54 | 198°13.9' | 0.89 | данные отсутствуют | 59:02:5101001:214 | данные отсутствуют |
| 7108 | 2.295.45 54 | 2.295.45 55 | 108°26.1' | 0.89 | данные отсутствуют | 59:02:5101001:214 | данные отсутствуют |
| 7109 | 2.295.45 55 | 2.295.45 56 | 19°26.4' | 0.9 | данные отсутствуют | 59:02:5101001:214 | данные отсутствуют |
| 7110 | 2.295.45 56 | 2.295.45 53 | 288°2.0' | 0.9 | данные отсутствуют | 59:02:5101001:214 | данные отсутствуют |
| 7111 | 2.296.45 57 | 2.296.45 58 | 178°5.5' | 0.3 | данные отсутствуют | 59:02:5101001:53 | данные отсутствуют |
| 7112 | 2.296.45 58 | 2.296.45 59 | 90°0.0' | 0.3 | данные отсутствуют | 59:02:5101001:53 | данные отсутствуют |
| 7113 | 2.296.45 59 | 2.296.45 60 | 358°5.5' | 0.3 | данные отсутствуют | 59:02:5101001:53 | данные отсутствуют |
| 7114 | 2.296.45 60 | 2.296.45 57 | 270°0.0' | 0.3 | данные отсутствуют | 59:02:5101001:53 | данные отсутствуют |
| 7115 | 2.297.45 61 | 2.297.45 62 | 198°50.3' | 0.9 | данные отсутствуют | 59:02:5101001:213 | данные отсутствуют |
| 7116 | 2.297.45 62 | 2.297.45 63 | 108°13.9' | 0.89 | данные отсутствуют | 59:02:5101001:213 | данные отсутствуют |

| | | |
|-------------------------------|---------|-------------------|
| полное наименование должности | подпись | инициалы, фамилия |
|-------------------------------|---------|-------------------|

М.П.

| Земельный участок | | | | | | | |
|--|----------------|--------------------------------|-----------|--------------------|--------------------|----------------------------|--------------------|
| вид объекта недвижимости | | | | | | | |
| Лист №295 Раздел 3.1 | | Всего листов раздела 3.1: 1419 | | Всего разделов: 8 | | Всего листов выписки: 5548 | |
| 17 октября 2019г. № КУВИ-001/2019-25207602 | | | | | | | |
| Кадастровый номер: | | | | 59:00:0000000:7734 | | | |
| 7117 | 2.297.45 63 | 2.297.45 64 | 17°37.3` | 0.89 | данные отсутствуют | 59:02:5101001:213 | данные отсутствуют |
| 7118 | 2.297.45 64 | 2.297.45 61 | 288°38.5` | 0.88 | данные отсутствуют | 59:02:5101001:213 | данные отсутствуют |
| 7119 | 2.298.45 65 | 2.298.45 66 | 198°50.3` | 0.9 | данные отсутствуют | 59:02:5101001:212 | данные отсутствуют |
| 7120 | 2.298.45 66 | 2.298.45 67 | 108°13.9` | 0.89 | данные отсутствуют | 59:02:5101001:212 | данные отсутствуют |
| 7121 | 2.298.45 67 | 2.298.45 68 | 19°2.8` | 0.89 | данные отсутствуют | 59:02:5101001:212 | данные отсутствуют |
| 7122 | 2.298.45 68 | 2.298.45 65 | 288°50.3` | 0.9 | данные отсутствуют | 59:02:5101001:212 | данные отсутствуют |
| 7123 | 2.299.45 69 | 2.299.45 70 | 180°0.0` | 0.3 | данные отсутствуют | 59:02:5101001:52 | данные отсутствуют |
| 7124 | 2.299.45 70 | 2.299.45 71 | 90°0.0` | 0.3 | данные отсутствуют | 59:02:5101001:52 | данные отсутствуют |
| 7125 | 2.299.45 71 | 2.299.45 72 | 0°0.0` | 0.3 | данные отсутствуют | 59:02:5101001:52 | данные отсутствуют |
| 7126 | 2.299.45 72 | 2.299.45 69 | 270°0.0` | 0.3 | данные отсутствуют | 59:02:5101001:52 | данные отсутствуют |
| 7127 | 2.300.45 73 | 2.300.45 74 | 180°0.0` | 0.3 | данные отсутствуют | 59:02:5119001:79 | данные отсутствуют |
| 7128 | 2.300.45 74 | 2.300.45 75 | 88°1.5` | 0.29 | данные отсутствуют | 59:02:5119001:79 | данные отсутствуют |
| 7129 | 2.300.45 75 | 2.300.45 76 | 0°0.0` | 0.3 | данные отсутствуют | 59:02:5119001:79 | данные отсутствуют |
| 7130 | 2.300.45 76 | 2.300.45 73 | 268°1.5` | 0.29 | данные отсутствуют | 59:02:5119001:79 | данные отсутствуют |
| 7131 | 2.301.45 77 | 2.301.45 78 | 198°50.3` | 0.9 | данные отсутствуют | 59:02:5101001:210 | данные отсутствуют |
| 7132 | 2.301.45 78 | 2.301.45 79 | 108°13.9` | 0.89 | данные отсутствуют | 59:02:5101001:210 | данные отсутствуют |
| 7133 | 2.301.45 79 | 2.301.45 80 | 18°50.3` | 0.9 | данные отсутствуют | 59:02:5101001:210 | данные отсутствуют |
| 7134 | 2.301.45 80 | 2.301.45 77 | 288°13.9` | 0.89 | данные отсутствуют | 59:02:5101001:210 | данные отсутствуют |

| | | |
|-------------------------------|---------|-------------------|
| полное наименование должности | подпись | инициалы, фамилия |
|-------------------------------|---------|-------------------|

М.П.

| Земельный участок | | | | | | | |
|--|----------------|--------------------------------|-----------|--------------------|--------------------|----------------------------|--------------------|
| вид объекта недвижимости | | | | | | | |
| Лист №296 Раздел 3.1 | | Всего листов раздела 3.1: 1419 | | Всего разделов: 8 | | Всего листов выписки: 5548 | |
| 17 октября 2019г. № КУВИ-001/2019-25207602 | | | | | | | |
| Кадастровый номер: | | | | 59:00:0000000:7734 | | | |
| 7135 | 2.302.45 81 | 2.302.45 82 | 197°37.3` | 0.89 | данные отсутствуют | 59:02:5101001:209 | данные отсутствуют |
| 7136 | 2.302.45 82 | 2.302.45 83 | 108°26.1` | 0.89 | данные отсутствуют | 59:02:5101001:209 | данные отсутствуют |
| 7137 | 2.302.45 83 | 2.302.45 84 | 18°13.9` | 0.89 | данные отсутствуют | 59:02:5101001:209 | данные отсутствуют |
| 7138 | 2.302.45 84 | 2.302.45 81 | 288°13.9` | 0.89 | данные отсутствуют | 59:02:5101001:209 | данные отсутствуют |
| 7139 | 2.303.45 85 | 2.303.45 86 | 197°37.3` | 0.89 | данные отсутствуют | 59:02:5101001:211 | данные отсутствуют |
| 7140 | 2.303.45 86 | 2.303.45 87 | 108°38.5` | 0.88 | данные отсутствуют | 59:02:5101001:211 | данные отсутствуют |
| 7141 | 2.303.45 87 | 2.303.45 88 | 18°50.3` | 0.9 | данные отсутствуют | 59:02:5101001:211 | данные отсутствуют |
| 7142 | 2.303.45 88 | 2.303.45 85 | 288°13.9` | 0.89 | данные отсутствуют | 59:02:5101001:211 | данные отсутствуют |
| 7143 | 2.304.45 89 | 2.304.45 90 | 180°0.0` | 0.3 | данные отсутствуют | 59:02:5119001:78 | данные отсутствуют |
| 7144 | 2.304.45 90 | 2.304.45 91 | 90°0.0` | 0.3 | данные отсутствуют | 59:02:5119001:78 | данные отсутствуют |
| 7145 | 2.304.45 91 | 2.304.45 92 | 0°0.0` | 0.3 | данные отсутствуют | 59:02:5119001:78 | данные отсутствуют |
| 7146 | 2.304.45 92 | 2.304.45 89 | 270°0.0` | 0.3 | данные отсутствуют | 59:02:5119001:78 | данные отсутствуют |
| 7147 | 2.305.45 93 | 2.305.45 94 | 209°3.7` | 15.19 | данные отсутствуют | 59:02:0000000:5298(111) | данные отсутствуют |
| 7148 | 2.305.45 94 | 2.305.45 95 | 117°16.4` | 15.19 | данные отсутствуют | 59:02:0000000:5298(111) | данные отсутствуют |
| 7149 | 2.305.45 95 | 2.305.45 96 | 31°7.2` | 15.77 | данные отсутствуют | 59:02:0000000:5298(111) | данные отсутствуют |
| 7150 | 2.305.45 96 | 2.305.45 93 | 295°16.9` | 15.78 | данные отсутствуют | 59:02:0000000:5298(111) | данные отсутствуют |
| 7151 | 2.306.45 97 | 2.306.45 98 | 210°5.9` | 15.45 | данные отсутствуют | 59:02:0000000:5298(110) | данные отсутствуют |
| 7152 | 2.306.45 98 | 2.306.45 99 | 116°26.9` | 15.45 | данные отсутствуют | 59:02:0000000:5298(110) | данные отсутствуют |

| | | |
|-------------------------------|---------|-------------------|
| полное наименование должности | подпись | инициалы, фамилия |
|-------------------------------|---------|-------------------|

М.П.

| Земельный участок | | | | | | | |
|--|----------------|--------------------------------|-----------|--------------------|--------------------|----------------------------|--------------------|
| вид объекта недвижимости | | | | | | | |
| Лист №297 Раздел 3.1 | | Всего листов раздела 3.1: 1419 | | Всего разделов: 8 | | Всего листов выписки: 5548 | |
| 17 октября 2019г. № КУВИ-001/2019-25207602 | | | | | | | |
| Кадастровый номер: | | | | 59:00:0000000:7734 | | | |
| 7153 | 2.306.45 99 | 2.306.46 00 | 30°5.1' | 15.44 | данные отсутствуют | 59:02:0000000:5298(110) | данные отсутствуют |
| 7154 | 2.306.46 00 | 2.306.45 97 | 296°29.9' | 15.44 | данные отсутствуют | 59:02:0000000:5298(110) | данные отсутствуют |
| 7155 | 2.307.46 01 | 2.307.46 02 | 210°19.1' | 15.51 | данные отсутствуют | 59:02:0000000:5298(201) | данные отсутствуют |
| 7156 | 2.307.46 02 | 2.307.46 03 | 116°9.1' | 15.52 | данные отсутствуют | 59:02:0000000:5298(201) | данные отсутствуют |
| 7157 | 2.307.46 03 | 2.307.46 04 | 30°20.9' | 15.52 | данные отсутствуют | 59:02:0000000:5298(201) | данные отсутствуют |
| 7158 | 2.307.46 04 | 2.307.46 01 | 296°8.2' | 15.53 | данные отсутствуют | 59:02:0000000:5298(201) | данные отсутствуют |
| 7159 | 2.308.46 05 | 2.308.46 06 | 212°37.1' | 0.89 | данные отсутствуют | 59:02:5119001:157 | данные отсутствуют |
| 7160 | 2.308.46 06 | 2.308.46 07 | 122°37.1' | 0.89 | данные отсутствуют | 59:02:5119001:157 | данные отсутствуют |
| 7161 | 2.308.46 07 | 2.308.46 08 | 33°9.5' | 0.9 | данные отсутствуют | 59:02:5119001:157 | данные отсутствуют |
| 7162 | 2.308.46 08 | 2.308.46 05 | 302°16.6' | 0.9 | данные отсутствуют | 59:02:5119001:157 | данные отсутствуют |
| 7163 | 2.309.46 09 | 2.309.46 10 | 210°7.1' | 15.45 | данные отсутствуют | 59:02:0000000:5298(45) | данные отсутствуют |
| 7164 | 2.309.46 10 | 2.309.46 11 | 116°26.9' | 15.45 | данные отсутствуют | 59:02:0000000:5298(45) | данные отсутствуют |
| 7165 | 2.309.46 11 | 2.309.46 12 | 30°37.4' | 15.61 | данные отсутствуют | 59:02:0000000:5298(45) | данные отсутствуют |
| 7166 | 2.309.46 12 | 2.309.46 09 | 295°53.5' | 15.6 | данные отсутствуют | 59:02:0000000:5298(45) | данные отсутствуют |
| 7167 | 2.310.46 13 | 2.310.46 14 | 212°48.7' | 0.9 | данные отсутствуют | 59:02:5119001:156 | данные отсутствуют |
| 7168 | 2.310.46 14 | 2.310.46 15 | 122°16.6' | 0.9 | данные отсутствуют | 59:02:5119001:156 | данные отсутствуют |
| 7169 | 2.310.46 15 | 2.310.46 16 | 32°37.1' | 0.89 | данные отсутствуют | 59:02:5119001:156 | данные отсутствуют |
| 7170 | 2.310.46 16 | 2.310.46 13 | 303°9.5' | 0.9 | данные отсутствуют | 59:02:5119001:156 | данные отсутствуют |

| | | |
|-------------------------------|---------|-------------------|
| полное наименование должности | подпись | инициалы, фамилия |
|-------------------------------|---------|-------------------|

М.П.

| Земельный участок | | | | | | | |
|--|----------------|--------------------------------|-----------|--------------------|--------------------|----------------------------|--------------------|
| вид объекта недвижимости | | | | | | | |
| Лист №298 Раздел 3.1 | | Всего листов раздела 3.1: 1419 | | Всего разделов: 8 | | Всего листов выписки: 5548 | |
| 17 октября 2019г. № КУВИ-001/2019-25207602 | | | | | | | |
| Кадастровый номер: | | | | 59:00:0000000:7734 | | | |
| 7171 | 2.311.46 17 | 2.311.46 18 | 204°33.8' | 4.74 | данные отсутствуют | 59:02:5119001:155 | данные отсутствуют |
| 7172 | 2.311.46 18 | 2.311.46 19 | 114°20.9' | 1.5 | данные отсутствуют | 59:02:5119001:155 | данные отсутствуют |
| 7173 | 2.311.46 19 | 2.311.46 20 | 24°33.8' | 4.74 | данные отсутствуют | 59:02:5119001:155 | данные отсутствуют |
| 7174 | 2.311.46 20 | 2.311.46 17 | 294°20.9' | 1.5 | данные отсутствуют | 59:02:5119001:155 | данные отсутствуют |
| 7175 | 2.312.46 21 | 2.312.46 22 | 199°39.2' | 0.89 | данные отсутствуют | 59:02:5119001:154 | данные отсутствуют |
| 7176 | 2.312.46 22 | 2.312.46 23 | 109°39.2' | 0.89 | данные отсутствуют | 59:02:5119001:154 | данные отсутствуют |
| 7177 | 2.312.46 23 | 2.312.46 24 | 20°15.4' | 0.9 | данные отсутствуют | 59:02:5119001:154 | данные отсутствуют |
| 7178 | 2.312.46 24 | 2.312.46 21 | 289°26.4' | 0.9 | данные отсутствуют | 59:02:5119001:154 | данные отсутствуют |
| 7179 | 2.313.46 25 | 2.313.46 26 | 199°39.2' | 0.89 | данные отсутствуют | 59:02:5119001:153 | данные отсутствуют |
| 7180 | 2.313.46 26 | 2.313.46 27 | 109°39.2' | 0.89 | данные отсутствуют | 59:02:5119001:153 | данные отсутствуют |
| 7181 | 2.313.46 27 | 2.313.46 28 | 19°39.2' | 0.89 | данные отсутствуют | 59:02:5119001:153 | данные отсутствуют |
| 7182 | 2.313.46 28 | 2.313.46 25 | 289°39.2' | 0.89 | данные отсутствуют | 59:02:5119001:153 | данные отсутствуют |
| 7183 | 2.314.46 29 | 2.314.46 30 | 164°21.7' | 35.39 | данные отсутствуют | 59:02:0000000:5298(20) | данные отсутствуют |
| 7184 | 2.314.46 30 | 2.314.46 31 | 74°21.7' | 7.46 | данные отсутствуют | 59:02:0000000:5298(20) | данные отсутствуют |
| 7185 | 2.314.46 31 | 2.314.46 32 | 344°21.2' | 35.37 | данные отсутствуют | 59:02:0000000:5298(20) | данные отсутствуют |
| 7186 | 2.314.46 32 | 2.314.46 29 | 254°30.5' | 7.45 | данные отсутствуют | 59:02:0000000:5298(20) | данные отсутствуют |
| 7187 | 2.315.46 33 | 2.315.46 34 | 199°2.8' | 0.89 | данные отсутствуют | 59:02:5119001:152 | данные отсутствуют |
| 7188 | 2.315.46 34 | 2.315.46 35 | 109°52.3' | 0.88 | данные отсутствуют | 59:02:5119001:152 | данные отсутствуют |

| | | |
|-------------------------------|---------|-------------------|
| полное наименование должности | подпись | инициалы, фамилия |
|-------------------------------|---------|-------------------|

М.П.

| Земельный участок | | | | | | | |
|--|----------------|--------------------------------|-----------|--------------------|--------------------|----------------------------|--------------------|
| вид объекта недвижимости | | | | | | | |
| Лист №299 Раздел 3.1 | | Всего листов раздела 3.1: 1419 | | Всего разделов: 8 | | Всего листов выписки: 5548 | |
| 17 октября 2019г. № КУВИ-001/2019-25207602 | | | | | | | |
| Кадастровый номер: | | | | 59:00:0000000:7734 | | | |
| 7189 | 2.315.46 35 | 2.315.46 36 | 20°51.2' | 0.9 | данные отсутствуют | 59:02:5119001:152 | данные отсутствуют |
| 7190 | 2.315.46 36 | 2.315.46 33 | 289°13.9' | 0.91 | данные отсутствуют | 59:02:5119001:152 | данные отсутствуют |
| 7191 | 2.316.46 37 | 2.316.46 38 | 200°15.4' | 0.9 | данные отсутствуют | 59:02:5119001:151 | данные отсутствуют |
| 7192 | 2.316.46 38 | 2.316.46 39 | 110°2.2' | 0.9 | данные отсутствуют | 59:02:5119001:151 | данные отсутствуют |
| 7193 | 2.316.46 39 | 2.316.46 40 | 19°26.4' | 0.9 | данные отсутствуют | 59:02:5119001:151 | данные отсутствуют |
| 7194 | 2.316.46 40 | 2.316.46 37 | 289°39.2' | 0.89 | данные отсутствуют | 59:02:5119001:151 | данные отсутствуют |
| 7195 | 2.317.46 41 | 2.317.46 42 | 200°15.4' | 0.9 | данные отсутствуют | 59:02:5119001:150 | данные отсутствуют |
| 7196 | 2.317.46 42 | 2.317.46 43 | 110°2.2' | 0.9 | данные отсутствуют | 59:02:5119001:150 | данные отсутствуют |
| 7197 | 2.317.46 43 | 2.317.46 44 | 19°26.4' | 0.9 | данные отсутствуют | 59:02:5119001:150 | данные отсутствуют |
| 7198 | 2.317.46 44 | 2.317.46 41 | 289°39.2' | 0.89 | данные отсутствуют | 59:02:5119001:150 | данные отсутствуют |
| 7199 | 2.318.46 45 | 2.318.46 46 | 148°36.1' | 0.9 | данные отсутствуют | 59:02:5101001:263 | данные отсутствуют |
| 7200 | 2.318.46 46 | 2.318.46 47 | 58°16.0' | 0.89 | данные отсутствуют | 59:02:5101001:263 | данные отсутствуют |
| 7201 | 2.318.46 47 | 2.318.46 48 | 328°16.0' | 0.89 | данные отсутствуют | 59:02:5101001:263 | данные отсутствуют |
| 7202 | 2.318.46 48 | 2.318.46 45 | 238°48.9' | 0.89 | данные отсутствуют | 59:02:5101001:263 | данные отсутствуют |
| 7203 | 2.319.46 49 | 2.319.46 50 | 180°0.0' | 0.3 | данные отсутствуют | 59:02:5101001:93 | данные отсутствуют |
| 7204 | 2.319.46 50 | 2.319.46 51 | 88°5.5' | 0.3 | данные отсутствуют | 59:02:5101001:93 | данные отсутствуют |
| 7205 | 2.319.46 51 | 2.319.46 52 | 0°0.0' | 0.3 | данные отсутствуют | 59:02:5101001:93 | данные отсутствуют |
| 7206 | 2.319.46 52 | 2.319.46 49 | 268°5.5' | 0.3 | данные отсутствуют | 59:02:5101001:93 | данные отсутствуют |

| | | |
|-------------------------------|---------|-------------------|
| полное наименование должности | подпись | инициалы, фамилия |
|-------------------------------|---------|-------------------|

М.П.

| Земельный участок | | | | | | | |
|--|----------------|--------------------------------|-----------|--------------------|--------------------|----------------------------|--------------------|
| вид объекта недвижимости | | | | | | | |
| Лист №300 Раздел 3.1 | | Всего листов раздела 3.1: 1419 | | Всего разделов: 8 | | Всего листов выписки: 5548 | |
| 17 октября 2019г. № КУВИ-001/2019-25207602 | | | | | | | |
| Кадастровый номер: | | | | 59:00:0000000:7734 | | | |
| 7207 | 2.320.46 53 | 2.320.46 54 | 200°15.4' | 0.9 | данные отсутствуют | 59:02:5119001:149 | данные отсутствуют |
| 7208 | 2.320.46 54 | 2.320.46 55 | 109°52.3' | 0.88 | данные отсутствуют | 59:02:5119001:149 | данные отсутствуют |
| 7209 | 2.320.46 55 | 2.320.46 56 | 20°15.4' | 0.9 | данные отсутствуют | 59:02:5119001:149 | данные отсутствуют |
| 7210 | 2.320.46 56 | 2.320.46 53 | 289°52.3' | 0.88 | данные отсутствуют | 59:02:5119001:149 | данные отсутствуют |
| 7211 | 2.321.46 57 | 2.321.46 58 | 198°50.3' | 0.9 | данные отсутствуют | 59:02:5119001:148 | данные отсутствуют |
| 7212 | 2.321.46 58 | 2.321.46 59 | 109°39.2' | 0.89 | данные отсутствуют | 59:02:5119001:148 | данные отсутствуют |
| 7213 | 2.321.46 59 | 2.321.46 60 | 19°2.8' | 0.89 | данные отсутствуют | 59:02:5119001:148 | данные отсутствуют |
| 7214 | 2.321.46 60 | 2.321.46 57 | 290°15.4' | 0.9 | данные отсутствуют | 59:02:5119001:148 | данные отсутствуют |
| 7215 | 2.322.46 61 | 2.322.46 62 | 200°51.2' | 0.9 | данные отсутствуют | 59:02:5119001:147 | данные отсутствуют |
| 7216 | 2.322.46 62 | 2.322.46 63 | 109°39.2' | 0.89 | данные отсутствуют | 59:02:5119001:147 | данные отсутствуют |
| 7217 | 2.322.46 63 | 2.322.46 64 | 20°51.2' | 0.9 | данные отсутствуют | 59:02:5119001:147 | данные отсутствуют |
| 7218 | 2.322.46 64 | 2.322.46 61 | 289°39.2' | 0.89 | данные отсутствуют | 59:02:5119001:147 | данные отсутствуют |
| 7219 | 2.323.46 65 | 2.323.46 66 | 212°12.2' | 15.29 | данные отсутствуют | 59:02:0000000:5298(178) | данные отсутствуют |
| 7220 | 2.323.46 66 | 2.323.46 67 | 114°13.0' | 15.29 | данные отсутствуют | 59:02:0000000:5298(178) | данные отсутствуют |
| 7221 | 2.323.46 67 | 2.323.46 68 | 31°36.5' | 15.11 | данные отсутствуют | 59:02:0000000:5298(178) | данные отсутствуют |
| 7222 | 2.323.46 68 | 2.323.46 65 | 294°49.1' | 15.1 | данные отсутствуют | 59:02:0000000:5298(178) | данные отсутствуют |
| 7223 | 2.324.46 69 | 2.324.46 70 | 178°4.1' | 0.89 | данные отсутствуют | 59:02:5119001:145 | данные отсутствуют |
| 7224 | 2.324.46 70 | 2.324.46 71 | 88°42.8' | 0.89 | данные отсутствуют | 59:02:5119001:145 | данные отсутствуют |

| | | |
|-------------------------------|---------|-------------------|
| полное наименование должности | подпись | инициалы, фамилия |
|-------------------------------|---------|-------------------|

М.П.

| Земельный участок | | | | | | | |
|--|----------------|--------------------------------|-----------|--------------------|--------------------|----------------------------|--------------------|
| вид объекта недвижимости | | | | | | | |
| Лист №301 Раздел 3.1 | | Всего листов раздела 3.1: 1419 | | Всего разделов: 8 | | Всего листов выписки: 5548 | |
| 17 октября 2019г. № КУВИ-001/2019-25207602 | | | | | | | |
| Кадастровый номер: | | | | 59:00:0000000:7734 | | | |
| 7225 | 2.324.46 71 | 2.324.46 72 | 358°4.1' | 0.89 | данные отсутствуют | 59:02:5119001:145 | данные отсутствуют |
| 7226 | 2.324.46 72 | 2.324.46 69 | 268°42.8' | 0.89 | данные отсутствуют | 59:02:5119001:145 | данные отсутствуют |
| 7227 | 2.325.46 73 | 2.325.46 74 | 191°49.9' | 4.1 | данные отсутствуют | 59:02:5119001:146 | данные отсутствуют |
| 7228 | 2.325.46 74 | 2.325.46 75 | 101°44.1' | 4.23 | данные отсутствуют | 59:02:5119001:146 | данные отсутствуют |
| 7229 | 2.325.46 75 | 2.325.46 76 | 11°49.9' | 4.1 | данные отсутствуют | 59:02:5119001:146 | данные отсутствуют |
| 7230 | 2.325.46 76 | 2.325.46 73 | 281°44.1' | 4.23 | данные отсутствуют | 59:02:5119001:146 | данные отсутствуют |
| 7231 | 2.326.46 77 | 2.326.46 78 | 178°42.8' | 0.89 | данные отсутствуют | 59:02:5119001:144 | данные отсутствуют |
| 7232 | 2.326.46 78 | 2.326.46 79 | 88°43.6' | 0.9 | данные отсутствуют | 59:02:5119001:144 | данные отсутствуют |
| 7233 | 2.326.46 79 | 2.326.46 80 | 358°43.6' | 0.9 | данные отсутствуют | 59:02:5119001:144 | данные отсутствуют |
| 7234 | 2.326.46 80 | 2.326.46 77 | 268°5.5' | 0.9 | данные отсутствуют | 59:02:5119001:144 | данные отсутствуют |
| 7235 | 2.327.46 81 | 2.327.46 82 | 212°14.2' | 15.3 | данные отсутствуют | 59:02:0000000:5298(108) | данные отсутствуют |
| 7236 | 2.327.46 82 | 2.327.46 83 | 114°13.0' | 15.29 | данные отсутствуют | 59:02:0000000:5298(108) | данные отсутствуют |
| 7237 | 2.327.46 83 | 2.327.46 84 | 31°36.5' | 15.11 | данные отсутствуют | 59:02:0000000:5298(108) | данные отсутствуют |
| 7238 | 2.327.46 84 | 2.327.46 81 | 294°50.0' | 15.1 | данные отсутствуют | 59:02:0000000:5298(108) | данные отсутствуют |
| 7239 | 2.328.46 85 | 2.328.46 86 | 209°55.9' | 8.0 | данные отсутствуют | 59:02:5108001:82 | данные отсутствуют |
| 7240 | 2.328.46 86 | 2.328.46 87 | 119°55.6' | 2.75 | данные отсутствуют | 59:02:5108001:82 | данные отсутствуют |
| 7241 | 2.328.46 87 | 2.328.46 88 | 29°55.9' | 8.0 | данные отсутствуют | 59:02:5108001:82 | данные отсутствуют |
| 7242 | 2.328.46 88 | 2.328.46 85 | 299°55.6' | 2.75 | данные отсутствуют | 59:02:5108001:82 | данные отсутствуют |

| | | |
|-------------------------------|---------|-------------------|
| полное наименование должности | подпись | инициалы, фамилия |
|-------------------------------|---------|-------------------|

М.П.

| Земельный участок | | | | | | | |
|--|----------------|--------------------------------|-----------|--------------------|--------------------|----------------------------|--------------------|
| вид объекта недвижимости | | | | | | | |
| Лист №302 Раздел 3.1 | | Всего листов раздела 3.1: 1419 | | Всего разделов: 8 | | Всего листов выписки: 5548 | |
| 17 октября 2019г. № КУВИ-001/2019-25207602 | | | | | | | |
| Кадастровый номер: | | | | 59:00:0000000:7734 | | | |
| 7243 | 2.329.46 89 | 2.329.46 90 | 209°52.1' | 7.99 | данные отсутствуют | 59:02:5108001:53 | данные отсутствуют |
| 7244 | 2.329.46 90 | 2.329.46 91 | 119°55.6' | 2.75 | данные отсутствуют | 59:02:5108001:53 | данные отсутствуют |
| 7245 | 2.329.46 91 | 2.329.46 92 | 29°55.9' | 8.0 | данные отсутствуют | 59:02:5108001:53 | данные отсутствуют |
| 7246 | 2.329.46 92 | 2.329.46 89 | 299°49.3' | 2.75 | данные отсутствуют | 59:02:5108001:53 | данные отсутствуют |
| 7247 | 2.330.46 93 | 2.330.46 94 | 211°56.7' | 2.0 | данные отсутствуют | 59:02:5108001:52 | данные отсутствуют |
| 7248 | 2.330.46 94 | 2.330.46 95 | 122°4.3' | 2.75 | данные отсутствуют | 59:02:5108001:52 | данные отсутствуют |
| 7249 | 2.330.46 95 | 2.330.46 96 | 31°42.1' | 2.0 | данные отсутствуют | 59:02:5108001:52 | данные отсутствуют |
| 7250 | 2.330.46 96 | 2.330.46 93 | 302°11.0' | 2.74 | данные отсутствуют | 59:02:5108001:52 | данные отсутствуют |
| 7251 | 2.331.46 97 | 2.331.46 98 | 212°14.2' | 15.3 | данные отсутствуют | 59:02:0000000:5298(44) | данные отсутствуют |
| 7252 | 2.331.46 98 | 2.331.46 99 | 114°13.0' | 15.29 | данные отсутствуют | 59:02:0000000:5298(44) | данные отсутствуют |
| 7253 | 2.331.46 99 | 2.331.47 00 | 31°36.5' | 15.11 | данные отсутствуют | 59:02:0000000:5298(44) | данные отсутствуют |
| 7254 | 2.331.47 00 | 2.331.46 97 | 294°50.0' | 15.1 | данные отсутствуют | 59:02:0000000:5298(44) | данные отсутствуют |
| 7255 | 2.332.47 01 | 2.332.47 02 | 212°20.3' | 2.0 | данные отсутствуют | 59:02:5108001:81 | данные отсутствуют |
| 7256 | 2.332.47 02 | 2.332.47 03 | 122°21.5' | 2.75 | данные отсутствуют | 59:02:5108001:81 | данные отсутствуют |
| 7257 | 2.332.47 03 | 2.332.47 04 | 32°20.3' | 2.0 | данные отсутствуют | 59:02:5108001:81 | данные отсутствуют |
| 7258 | 2.332.47 04 | 2.332.47 01 | 302°21.5' | 2.75 | данные отсутствуют | 59:02:5108001:81 | данные отсутствуют |
| 7259 | 2.333.47 05 | 2.333.47 06 | 212°34.9' | 2.01 | данные отсутствуют | 59:02:5108001:51 | данные отсутствуют |
| 7260 | 2.333.47 06 | 2.333.47 07 | 122°14.9' | 2.75 | данные отсутствуют | 59:02:5108001:51 | данные отсутствуют |

| | | |
|-------------------------------|---------|-------------------|
| полное наименование должности | подпись | инициалы, фамилия |
|-------------------------------|---------|-------------------|

М.П.

| Земельный участок | | | | | | | |
|--|----------------|--------------------------------|-----------|--------------------|--------------------|----------------------------|--------------------|
| вид объекта недвижимости | | | | | | | |
| Лист №303 Раздел 3.1 | | Всего листов раздела 3.1: 1419 | | Всего разделов: 8 | | Всего листов выписки: 5548 | |
| 17 октября 2019г. № КУВИ-001/2019-25207602 | | | | | | | |
| Кадастровый номер: | | | | 59:00:0000000:7734 | | | |
| 7261 | 2.333.47 07 | 2.333.47 08 | 32°20.3' | 2.0 | данные отсутствуют | 59:02:5108001:51 | данные отсутствуют |
| 7262 | 2.333.47 08 | 2.333.47 05 | 302°21.5' | 2.75 | данные отсутствуют | 59:02:5108001:51 | данные отсутствуют |
| 7263 | 2.334.47 09 | 2.334.47 10 | 212°25.7' | 2.01 | данные отсутствуют | 59:02:5108001:80 | данные отсутствуют |
| 7264 | 2.334.47 10 | 2.334.47 11 | 122°4.3' | 2.75 | данные отсутствуют | 59:02:5108001:80 | данные отсутствуют |
| 7265 | 2.334.47 11 | 2.334.47 12 | 32°29.6' | 1.99 | данные отсутствуют | 59:02:5108001:80 | данные отсутствуют |
| 7266 | 2.334.47 12 | 2.334.47 09 | 302°32.1' | 2.75 | данные отсутствуют | 59:02:5108001:80 | данные отсутствуют |
| 7267 | 2.335.47 13 | 2.335.47 14 | 211°27.4' | 1.99 | данные отсутствуют | 59:02:5108001:79 | данные отсутствуют |
| 7268 | 2.335.47 14 | 2.335.47 15 | 122°21.5' | 2.75 | данные отсутствуют | 59:02:5108001:79 | данные отсутствуют |
| 7269 | 2.335.47 15 | 2.335.47 16 | 31°56.7' | 2.0 | данные отсутствуют | 59:02:5108001:79 | данные отсутствуют |
| 7270 | 2.335.47 16 | 2.335.47 13 | 302°8.2' | 2.76 | данные отсутствуют | 59:02:5108001:79 | данные отсутствуют |
| 7271 | 2.336.47 17 | 2.336.47 18 | 211°51.2' | 1.99 | данные отсутствуют | 59:02:5108001:49 | данные отсутствуют |
| 7272 | 2.336.47 18 | 2.336.47 19 | 122°28.3' | 2.74 | данные отсутствуют | 59:02:5108001:49 | данные отсутствуют |
| 7273 | 2.336.47 19 | 2.336.47 20 | 32°20.3' | 2.0 | данные отсутствуют | 59:02:5108001:49 | данные отсутствуют |
| 7274 | 2.336.47 20 | 2.336.47 17 | 302°14.9' | 2.75 | данные отсутствуют | 59:02:5108001:49 | данные отсутствуют |
| 7275 | 2.337.47 21 | 2.337.47 22 | 212°15.4' | 15.29 | данные отсутствуют | 59:02:0000000:5298(128) | данные отсутствуют |
| 7276 | 2.337.47 22 | 2.337.47 23 | 114°16.9' | 15.27 | данные отсутствуют | 59:02:0000000:5298(128) | данные отсутствуют |
| 7277 | 2.337.47 23 | 2.337.47 24 | 31°43.4' | 15.12 | данные отсутствуют | 59:02:0000000:5298(128) | данные отсутствуют |
| 7278 | 2.337.47 24 | 2.337.47 21 | 294°51.1' | 15.11 | данные отсутствуют | 59:02:0000000:5298(128) | данные отсутствуют |

| | | |
|-------------------------------|---------|-------------------|
| полное наименование должности | подпись | инициалы, фамилия |
|-------------------------------|---------|-------------------|

М.П.

| Земельный участок | | | | | | | |
|--|----------------|--------------------------------|-----------|--------------------|--------------------|----------------------------|--------------------|
| вид объекта недвижимости | | | | | | | |
| Лист №304 Раздел 3.1 | | Всего листов раздела 3.1: 1419 | | Всего разделов: 8 | | Всего листов выписки: 5548 | |
| 17 октября 2019г. № КУВИ-001/2019-25207602 | | | | | | | |
| Кадастровый номер: | | | | 59:00:0000000:7734 | | | |
| 7279 | 2.338.47 25 | 2.338.47 26 | 212°20.3` | 2.0 | данные отсутствуют | 59:02:5108001:48 | данные отсутствуют |
| 7280 | 2.338.47 26 | 2.338.47 27 | 122°14.9` | 2.75 | данные отсутствуют | 59:02:5108001:48 | данные отсутствуют |
| 7281 | 2.338.47 27 | 2.338.47 28 | 32°5.8` | 1.99 | данные отсутствуют | 59:02:5108001:48 | данные отсутствуют |
| 7282 | 2.338.47 28 | 2.338.47 25 | 302°21.5` | 2.75 | данные отсутствуют | 59:02:5108001:48 | данные отсутствуют |
| 7283 | 2.339.47 29 | 2.339.47 30 | 212°44.1` | 2.0 | данные отсутствуют | 59:02:5108001:77 | данные отсутствуют |
| 7284 | 2.339.47 30 | 2.339.47 31 | 122°14.9` | 2.75 | данные отсутствуют | 59:02:5108001:77 | данные отсутствуют |
| 7285 | 2.339.47 31 | 2.339.47 32 | 32°15.0` | 1.99 | данные отсутствуют | 59:02:5108001:77 | данные отсутствуют |
| 7286 | 2.339.47 32 | 2.339.47 29 | 302°28.3` | 2.74 | данные отсутствуют | 59:02:5108001:77 | данные отсутствуют |
| 7287 | 2.340.47 33 | 2.340.47 34 | 194°27.1` | 1.0 | данные отсутствуют | 59:02:5108001:219 | данные отсутствуют |
| 7288 | 2.340.47 34 | 2.340.47 35 | 104°27.1` | 1.0 | данные отсутствуют | 59:02:5108001:219 | данные отсутствуют |
| 7289 | 2.340.47 35 | 2.340.47 36 | 14°35.8` | 0.99 | данные отсутствуют | 59:02:5108001:219 | данные отсутствуют |
| 7290 | 2.340.47 36 | 2.340.47 33 | 285°0.3` | 1.0 | данные отсутствуют | 59:02:5108001:219 | данные отсутствуют |
| 7291 | 2.341.47 37 | 2.341.47 38 | 195°0.3` | 1.0 | данные отсутствуют | 59:02:5108001:218 | данные отсутствуют |
| 7292 | 2.341.47 38 | 2.341.47 39 | 104°35.8` | 0.99 | данные отсутствуют | 59:02:5108001:218 | данные отсутствуют |
| 7293 | 2.341.47 39 | 2.341.47 40 | 15°9.2` | 0.99 | данные отсутствуют | 59:02:5108001:218 | данные отсутствуют |
| 7294 | 2.341.47 40 | 2.341.47 37 | 285°9.2` | 0.99 | данные отсутствуют | 59:02:5108001:218 | данные отсутствуют |
| 7295 | 2.342.47 41 | 2.342.47 42 | 193°53.8` | 1.0 | данные отсутствуют | 59:02:5108001:217 | данные отсутствуют |
| 7296 | 2.342.47 42 | 2.342.47 43 | 104°44.6` | 0.98 | данные отсутствуют | 59:02:5108001:217 | данные отсутствуют |

| | | |
|-------------------------------|---------|-------------------|
| полное наименование должности | подпись | инициалы, фамилия |
|-------------------------------|---------|-------------------|

М.П.

| Земельный участок | | | | | | | |
|--|----------------|--------------------------------|-----------|--------------------|--------------------|----------------------------|--------------------|
| вид объекта недвижимости | | | | | | | |
| Лист №305 Раздел 3.1 | | Всего листов раздела 3.1: 1419 | | Всего разделов: 8 | | Всего листов выписки: 5548 | |
| 17 октября 2019г. № КУВИ-001/2019-25207602 | | | | | | | |
| Кадастровый номер: | | | | 59:00:0000000:7734 | | | |
| 7297 | 2.342.47 43 | 2.342.47 44 | 15°9.2' | 0.99 | данные отсутствуют | 59:02:5108001:217 | данные отсутствуют |
| 7298 | 2.342.47 44 | 2.342.47 41 | 285°0.3' | 1.0 | данные отсутствуют | 59:02:5108001:217 | данные отсутствуют |
| 7299 | 2.343.47 45 | 2.343.47 46 | 161°55.7' | 1.0 | данные отсутствуют | 59:02:5108001:200 | данные отсутствуют |
| 7300 | 2.343.47 46 | 2.343.47 47 | 72°6.2' | 1.01 | данные отсутствуют | 59:02:5108001:200 | данные отсутствуют |
| 7301 | 2.343.47 47 | 2.343.47 48 | 341°23.0' | 1.0 | данные отсутствуют | 59:02:5108001:200 | данные отсутствуют |
| 7302 | 2.343.47 48 | 2.343.47 45 | 251°55.7' | 1.0 | данные отсутствуют | 59:02:5108001:200 | данные отсутствуют |
| 7303 | 2.344.47 49 | 2.344.47 50 | 193°53.8' | 1.0 | данные отсутствуют | 59:02:5108001:216 | данные отсутствуют |
| 7304 | 2.344.47 50 | 2.344.47 51 | 104°35.8' | 0.99 | данные отсутствуют | 59:02:5108001:216 | данные отсутствуют |
| 7305 | 2.344.47 51 | 2.344.47 52 | 14°35.8' | 0.99 | данные отсутствуют | 59:02:5108001:216 | данные отсутствуют |
| 7306 | 2.344.47 52 | 2.344.47 49 | 285°0.3' | 1.0 | данные отсутствуют | 59:02:5108001:216 | данные отсутствуют |
| 7307 | 2.345.47 53 | 2.345.47 54 | 161°55.7' | 1.0 | данные отсутствуют | 59:02:5108001:201 | данные отсутствуют |
| 7308 | 2.345.47 54 | 2.345.47 55 | 71°55.7' | 1.0 | данные отсутствуют | 59:02:5108001:201 | данные отсутствуют |
| 7309 | 2.345.47 55 | 2.345.47 56 | 341°23.0' | 1.0 | данные отсутствуют | 59:02:5108001:201 | данные отсутствуют |
| 7310 | 2.345.47 56 | 2.345.47 53 | 251°44.9' | 0.99 | данные отсутствуют | 59:02:5108001:201 | данные отсутствуют |
| 7311 | 2.346.47 57 | 2.346.47 58 | 211°56.7' | 1.0 | данные отсутствуют | 59:02:5108001:215 | данные отсутствуют |
| 7312 | 2.346.47 58 | 2.346.47 59 | 121°56.7' | 1.0 | данные отсутствуют | 59:02:5108001:215 | данные отсутствуют |
| 7313 | 2.346.47 59 | 2.346.47 60 | 31°56.7' | 1.0 | данные отсутствуют | 59:02:5108001:215 | данные отсутствуют |
| 7314 | 2.346.47 60 | 2.346.47 57 | 301°56.7' | 1.0 | данные отсутствуют | 59:02:5108001:215 | данные отсутствуют |

| | | |
|-------------------------------|---------|-------------------|
| полное наименование должности | подпись | инициалы, фамилия |
|-------------------------------|---------|-------------------|

М.П.

| Земельный участок | | | | | | | |
|--|----------------|--------------------------------|-----------|--------------------|--------------------|----------------------------|--------------------|
| вид объекта недвижимости | | | | | | | |
| Лист №306 Раздел 3.1 | | Всего листов раздела 3.1: 1419 | | Всего разделов: 8 | | Всего листов выписки: 5548 | |
| 17 октября 2019г. № КУВИ-001/2019-25207602 | | | | | | | |
| Кадастровый номер: | | | | 59:00:0000000:7734 | | | |
| 7315 | 2.347.47 61 | 2.347.47 62 | 161°44.9' | 0.99 | данные отсутствуют | 59:02:5108001:202 | данные отсутствуют |
| 7316 | 2.347.47 62 | 2.347.47 63 | 71°55.7' | 1.0 | данные отсутствуют | 59:02:5108001:202 | данные отсутствуют |
| 7317 | 2.347.47 63 | 2.347.47 64 | 341°23.0' | 1.0 | данные отсутствуют | 59:02:5108001:202 | данные отсутствуют |
| 7318 | 2.347.47 64 | 2.347.47 61 | 251°12.0' | 0.99 | данные отсутствуют | 59:02:5108001:202 | данные отсутствуют |
| 7319 | 2.348.47 65 | 2.348.47 66 | 212°5.8' | 1.99 | данные отсутствуют | 59:02:5108001:47 | данные отсутствуют |
| 7320 | 2.348.47 66 | 2.348.47 67 | 122°8.2' | 2.76 | данные отсутствуют | 59:02:5108001:47 | данные отсутствуют |
| 7321 | 2.348.47 67 | 2.348.47 68 | 31°51.2' | 1.99 | данные отсутствуют | 59:02:5108001:47 | данные отсутствуют |
| 7322 | 2.348.47 68 | 2.348.47 65 | 302°14.9' | 2.75 | данные отсутствуют | 59:02:5108001:47 | данные отсутствуют |
| 7323 | 2.349.47 69 | 2.349.47 70 | 143°35.5' | 0.99 | данные отсутствуют | 59:02:5108001:203 | данные отсутствуют |
| 7324 | 2.349.47 70 | 2.349.47 71 | 53°55.9' | 1.0 | данные отсутствуют | 59:02:5108001:203 | данные отсутствуют |
| 7325 | 2.349.47 71 | 2.349.47 72 | 323°28.3' | 1.01 | данные отсутствуют | 59:02:5108001:203 | данные отсутствуют |
| 7326 | 2.349.47 72 | 2.349.47 69 | 233°7.8' | 1.0 | данные отсутствуют | 59:02:5108001:203 | данные отсутствуют |
| 7327 | 2.350.47 73 | 2.350.47 74 | 211°56.7' | 2.0 | данные отсутствуют | 59:02:5108001:76 | данные отсутствуют |
| 7328 | 2.350.47 74 | 2.350.47 75 | 122°14.9' | 2.75 | данные отсутствуют | 59:02:5108001:76 | данные отсутствуют |
| 7329 | 2.350.47 75 | 2.350.47 76 | 32°11.2' | 2.01 | данные отсутствуют | 59:02:5108001:76 | данные отсутствуют |
| 7330 | 2.350.47 76 | 2.350.47 73 | 302°8.2' | 2.76 | данные отсутствуют | 59:02:5108001:76 | данные отсутствуют |
| 7331 | 2.351.47 77 | 2.351.47 78 | 211°56.7' | 1.0 | данные отсутствуют | 59:02:5108001:214 | данные отсутствуют |
| 7332 | 2.351.47 78 | 2.351.47 79 | 121°56.7' | 1.0 | данные отсутствуют | 59:02:5108001:214 | данные отсутствуют |

| | | |
|-------------------------------|---------|-------------------|
| полное наименование должности | подпись | инициалы, фамилия |
|-------------------------------|---------|-------------------|

М.П.

| Земельный участок | | | | | | | |
|--|----------------|--------------------------------|-----------|--------------------|--------------------|----------------------------|--------------------|
| вид объекта недвижимости | | | | | | | |
| Лист №307 Раздел 3.1 | | Всего листов раздела 3.1: 1419 | | Всего разделов: 8 | | Всего листов выписки: 5548 | |
| 17 октября 2019г. № КУВИ-001/2019-25207602 | | | | | | | |
| Кадастровый номер: | | | | 59:00:0000000:7734 | | | |
| 7333 | 2.351.47 79 | 2.351.47 80 | 31°56.7' | 1.0 | данные отсутствуют | 59:02:5108001:214 | данные отсутствуют |
| 7334 | 2.351.47 80 | 2.351.47 77 | 301°56.7' | 1.0 | данные отсутствуют | 59:02:5108001:214 | данные отсутствуют |
| 7335 | 2.352.47 81 | 2.352.47 82 | 224°11.6' | 1.0 | данные отсутствуют | 59:02:5108001:204 | данные отсутствуют |
| 7336 | 2.352.47 82 | 2.352.47 83 | 134°35.6' | 1.0 | данные отсутствуют | 59:02:5108001:204 | данные отсутствуют |
| 7337 | 2.352.47 83 | 2.352.47 84 | 45°0.0' | 1.0 | данные отсутствуют | 59:02:5108001:204 | данные отсутствуют |
| 7338 | 2.352.47 84 | 2.352.47 81 | 314°35.9' | 1.01 | данные отсутствуют | 59:02:5108001:204 | данные отсутствуют |
| 7339 | 2.353.47 85 | 2.353.47 86 | 211°56.7' | 1.0 | данные отсутствуют | 59:02:5108001:213 | данные отсутствуют |
| 7340 | 2.353.47 86 | 2.353.47 87 | 121°56.7' | 1.0 | данные отсутствуют | 59:02:5108001:213 | данные отсутствуют |
| 7341 | 2.353.47 87 | 2.353.47 88 | 31°56.7' | 1.0 | данные отсутствуют | 59:02:5108001:213 | данные отсутствуют |
| 7342 | 2.353.47 88 | 2.353.47 85 | 301°56.7' | 1.0 | данные отсутствуют | 59:02:5108001:213 | данные отсутствуют |
| 7343 | 2.354.47 89 | 2.354.47 90 | 224°11.6' | 1.0 | данные отсутствуют | 59:02:5108001:205 | данные отсутствуют |
| 7344 | 2.354.47 90 | 2.354.47 91 | 134°35.6' | 1.0 | данные отсутствуют | 59:02:5108001:205 | данные отсутствуют |
| 7345 | 2.354.47 91 | 2.354.47 92 | 45°24.1' | 1.01 | данные отсутствуют | 59:02:5108001:205 | данные отсутствуют |
| 7346 | 2.354.47 92 | 2.354.47 89 | 314°12.2' | 1.02 | данные отсутствуют | 59:02:5108001:205 | данные отсутствуют |
| 7347 | 2.355.47 93 | 2.355.47 94 | 212°25.7' | 1.01 | данные отсутствуют | 59:02:5108001:212 | данные отсутствуют |
| 7348 | 2.355.47 94 | 2.355.47 95 | 121°56.7' | 1.0 | данные отсутствуют | 59:02:5108001:212 | данные отсутствуют |
| 7349 | 2.355.47 95 | 2.355.47 96 | 31°56.7' | 1.0 | данные отсутствуют | 59:02:5108001:212 | данные отсутствуют |
| 7350 | 2.355.47 96 | 2.355.47 93 | 302°15.0' | 0.99 | данные отсутствуют | 59:02:5108001:212 | данные отсутствуют |

| | | |
|-------------------------------|---------|-------------------|
| полное наименование должности | подпись | инициалы, фамилия |
|-------------------------------|---------|-------------------|

М.П.

| Земельный участок | | | | | | | |
|--|----------------|--------------------------------|-----------|--------------------|--------------------|----------------------------|--------------------|
| вид объекта недвижимости | | | | | | | |
| Лист №308 Раздел 3.1 | | Всего листов раздела 3.1: 1419 | | Всего разделов: 8 | | Всего листов выписки: 5548 | |
| 17 октября 2019г. № КУВИ-001/2019-25207602 | | | | | | | |
| Кадастровый номер: | | | | 59:00:0000000:7734 | | | |
| 7351 | 2.356.47 97 | 2.356.47 98 | 211°56.7' | 1.0 | данные отсутствуют | 59:02:5108001:211 | данные отсутствуют |
| 7352 | 2.356.47 98 | 2.356.47 99 | 121°56.7' | 1.0 | данные отсутствуют | 59:02:5108001:211 | данные отсутствуют |
| 7353 | 2.356.47 99 | 2.356.48 00 | 31°56.7' | 1.0 | данные отсутствуют | 59:02:5108001:211 | данные отсутствуют |
| 7354 | 2.356.48 00 | 2.356.47 97 | 301°56.7' | 1.0 | данные отсутствуют | 59:02:5108001:211 | данные отсутствуют |
| 7355 | 2.357.48 01 | 2.357.48 02 | 224°11.6' | 1.0 | данные отсутствуют | 59:02:5108001:206 | данные отсутствуют |
| 7356 | 2.357.48 02 | 2.357.48 03 | 134°35.6' | 1.0 | данные отсутствуют | 59:02:5108001:206 | данные отсутствуют |
| 7357 | 2.357.48 03 | 2.357.48 04 | 45°0.0' | 1.0 | данные отсутствуют | 59:02:5108001:206 | данные отсутствуют |
| 7358 | 2.357.48 04 | 2.357.48 01 | 314°35.9' | 1.01 | данные отсутствуют | 59:02:5108001:206 | данные отсутствуют |
| 7359 | 2.358.48 05 | 2.358.48 06 | 212°5.8' | 1.99 | данные отсутствуют | 59:02:5108001:46 | данные отсутствуют |
| 7360 | 2.358.48 06 | 2.358.48 07 | 122°21.5' | 2.75 | данные отсутствуют | 59:02:5108001:46 | данные отсутствуют |
| 7361 | 2.358.48 07 | 2.358.48 08 | 32°20.3' | 2.0 | данные отсутствуют | 59:02:5108001:46 | данные отсутствуют |
| 7362 | 2.358.48 08 | 2.358.48 05 | 302°14.9' | 2.75 | данные отсутствуют | 59:02:5108001:46 | данные отсутствуют |
| 7363 | 2.359.48 09 | 2.359.48 10 | 212°20.3' | 2.0 | данные отсутствуют | 59:02:5108001:75 | данные отсутствуют |
| 7364 | 2.359.48 10 | 2.359.48 11 | 122°25.4' | 2.76 | данные отсутствуют | 59:02:5108001:75 | данные отсутствуют |
| 7365 | 2.359.48 11 | 2.359.48 12 | 32°5.8' | 1.99 | данные отсутствуют | 59:02:5108001:75 | данные отсутствуют |
| 7366 | 2.359.48 12 | 2.359.48 09 | 302°32.1' | 2.75 | данные отсутствуют | 59:02:5108001:75 | данные отсутствуют |
| 7367 | 2.360.48 13 | 2.360.48 14 | 211°56.7' | 1.0 | данные отсутствуют | 59:02:5108001:210 | данные отсутствуют |
| 7368 | 2.360.48 14 | 2.360.48 15 | 121°56.7' | 1.0 | данные отсутствуют | 59:02:5108001:210 | данные отсутствуют |

| | | |
|-------------------------------|---------|-------------------|
| полное наименование должности | подпись | инициалы, фамилия |
|-------------------------------|---------|-------------------|

М.П.

| Земельный участок | | | | | | | |
|--|----------------|--------------------------------|-----------|--------------------|--------------------|----------------------------|--------------------|
| вид объекта недвижимости | | | | | | | |
| Лист №309 Раздел 3.1 | | Всего листов раздела 3.1: 1419 | | Всего разделов: 8 | | Всего листов выписки: 5548 | |
| 17 октября 2019г. № КУВИ-001/2019-25207602 | | | | | | | |
| Кадастровый номер: | | | | 59:00:0000000:7734 | | | |
| 7369 | 2.360.48 15 | 2.360.48 16 | 31°56.7' | 1.0 | данные отсутствуют | 59:02:5108001:210 | данные отсутствуют |
| 7370 | 2.360.48 16 | 2.360.48 13 | 301°56.7' | 1.0 | данные отсутствуют | 59:02:5108001:210 | данные отсутствуют |
| 7371 | 2.361.48 17 | 2.361.48 18 | 224°11.6' | 1.0 | данные отсутствуют | 59:02:5108001:207 | данные отсутствуют |
| 7372 | 2.361.48 18 | 2.361.48 19 | 134°35.6' | 1.0 | данные отсутствуют | 59:02:5108001:207 | данные отсутствуют |
| 7373 | 2.361.48 19 | 2.361.48 20 | 45°0.0' | 1.0 | данные отсутствуют | 59:02:5108001:207 | данные отсутствуют |
| 7374 | 2.361.48 20 | 2.361.48 17 | 314°35.9' | 1.01 | данные отсутствуют | 59:02:5108001:207 | данные отсутствуют |
| 7375 | 2.362.48 21 | 2.362.48 22 | 176°31.9' | 0.99 | данные отсутствуют | 59:02:5108001:208 | данные отсутствуют |
| 7376 | 2.362.48 22 | 2.362.48 23 | 86°34.0' | 1.0 | данные отсутствуют | 59:02:5108001:208 | данные отсутствуют |
| 7377 | 2.362.48 23 | 2.362.48 24 | 356°34.0' | 1.0 | данные отсутствуют | 59:02:5108001:208 | данные отсутствуют |
| 7378 | 2.362.48 24 | 2.362.48 21 | 265°59.8' | 1.0 | данные отсутствуют | 59:02:5108001:208 | данные отсутствуют |
| 7379 | 2.363.48 25 | 2.363.48 26 | 176°31.9' | 0.99 | данные отсутствуют | 59:02:5108001:209 | данные отсутствуют |
| 7380 | 2.363.48 26 | 2.363.48 27 | 86°34.0' | 1.0 | данные отсутствуют | 59:02:5108001:209 | данные отсутствуют |
| 7381 | 2.363.48 27 | 2.363.48 28 | 356°34.0' | 1.0 | данные отсутствуют | 59:02:5108001:209 | данные отсутствуют |
| 7382 | 2.363.48 28 | 2.363.48 25 | 265°59.8' | 1.0 | данные отсутствуют | 59:02:5108001:209 | данные отсутствуют |
| 7383 | 2.364.48 29 | 2.364.48 30 | 211°56.0' | 15.2 | данные отсутствуют | 59:02:0000000:5298(107) | данные отсутствуют |
| 7384 | 2.364.48 30 | 2.364.48 31 | 114°30.5' | 15.21 | данные отсутствуют | 59:02:0000000:5298(107) | данные отсутствуют |
| 7385 | 2.364.48 31 | 2.364.48 32 | 31°34.5' | 15.11 | данные отсутствуют | 59:02:0000000:5298(107) | данные отсутствуют |
| 7386 | 2.364.48 32 | 2.364.48 29 | 294°49.1' | 15.1 | данные отсутствуют | 59:02:0000000:5298(107) | данные отсутствуют |

| | | |
|-------------------------------|---------|-------------------|
| полное наименование должности | подпись | инициалы, фамилия |
|-------------------------------|---------|-------------------|

М.П.

| Земельный участок | | | | | | | |
|--|----------------|--------------------------------|-----------|--------------------|--------------------|----------------------------|--------------------|
| вид объекта недвижимости | | | | | | | |
| Лист №310 Раздел 3.1 | | Всего листов раздела 3.1: 1419 | | Всего разделов: 8 | | Всего листов выписки: 5548 | |
| 17 октября 2019г. № КУВИ-001/2019-25207602 | | | | | | | |
| Кадастровый номер: | | | | 59:00:0000000:7734 | | | |
| 7387 | 2.365.48 33 | 2.365.48 34 | 212°5.8' | 1.99 | данные отсутствуют | 59:02:5108001:45 | данные отсутствуют |
| 7388 | 2.365.48 34 | 2.365.48 35 | 122°38.8' | 2.74 | данные отсутствуют | 59:02:5108001:45 | данные отсутствуют |
| 7389 | 2.365.48 35 | 2.365.48 36 | 32°34.9' | 2.01 | данные отсутствуют | 59:02:5108001:45 | данные отсутствуют |
| 7390 | 2.365.48 36 | 2.365.48 33 | 302°25.4' | 2.76 | данные отсутствуют | 59:02:5108001:45 | данные отсутствуют |
| 7391 | 2.366.48 37 | 2.366.48 38 | 212°5.8' | 1.99 | данные отсутствуют | 59:02:5108001:74 | данные отсутствуют |
| 7392 | 2.366.48 38 | 2.366.48 39 | 122°14.9' | 2.75 | данные отсутствуют | 59:02:5108001:74 | данные отсутствуют |
| 7393 | 2.366.48 39 | 2.366.48 40 | 32°5.8' | 1.99 | данные отсутствуют | 59:02:5108001:74 | данные отсутствуют |
| 7394 | 2.366.48 40 | 2.366.48 37 | 302°14.9' | 2.75 | данные отсутствуют | 59:02:5108001:74 | данные отсутствуют |
| 7395 | 2.367.48 41 | 2.367.48 42 | 225°19.1' | 85.21 | данные отсутствуют | данные отсутствуют | данные отсутствуют |
| 7396 | 2.367.48 42 | 2.367.48 43 | 137°30.2' | 49.21 | данные отсутствуют | данные отсутствуют | данные отсутствуют |
| 7397 | 2.367.48 43 | 2.367.48 44 | 137°19.2' | 239.27 | данные отсутствуют | данные отсутствуют | данные отсутствуют |
| 7398 | 2.367.48 44 | 2.367.48 45 | 222°35.9' | 291.88 | данные отсутствуют | данные отсутствуют | данные отсутствуют |
| 7399 | 2.367.48 45 | 2.367.48 46 | 114°7.3' | 25.28 | данные отсутствуют | данные отсутствуют | данные отсутствуют |
| 7400 | 2.367.48 46 | 2.367.48 47 | 45°19.8' | 170.42 | данные отсутствуют | данные отсутствуют | данные отсутствуют |
| 7401 | 2.367.48 47 | 2.367.48 48 | 134°3.2' | 109.24 | данные отсутствуют | данные отсутствуют | данные отсутствуют |
| 7402 | 2.367.48 48 | 2.367.48 49 | 134°26.0' | 1.43 | данные отсутствуют | данные отсутствуют | данные отсутствуют |
| 7403 | 2.367.48 49 | 2.367.48 50 | 47°9.4' | 127.41 | данные отсутствуют | данные отсутствуют | данные отсутствуют |
| 7404 | 2.367.48 50 | 2.367.48 51 | 49°32.3' | 24.84 | данные отсутствуют | данные отсутствуют | данные отсутствуют |

| | | |
|-------------------------------|---------|-------------------|
| полное наименование должности | подпись | инициалы, фамилия |
|-------------------------------|---------|-------------------|

М.П.

| Земельный участок | | | | | | | |
|--|----------------|--------------------------------|-----------|--------------------|--------------------|----------------------------|--------------------|
| вид объекта недвижимости | | | | | | | |
| Лист №311 Раздел 3.1 | | Всего листов раздела 3.1: 1419 | | Всего разделов: 8 | | Всего листов выписки: 5548 | |
| 17 октября 2019г. № КУВИ-001/2019-25207602 | | | | | | | |
| Кадастровый номер: | | | | 59:00:0000000:7734 | | | |
| 7405 | 2.367.48 51 | 2.367.48 52 | 45°34.5' | 168.32 | данные отсутствуют | данные отсутствуют | данные отсутствуют |
| 7406 | 2.367.48 52 | 2.367.48 53 | 314°26.0' | 1.43 | данные отсутствуют | данные отсутствуют | данные отсутствуют |
| 7407 | 2.367.48 53 | 2.367.48 54 | 314°56.9' | 119.49 | данные отсутствуют | данные отсутствуют | данные отсутствуют |
| 7408 | 2.367.48 54 | 2.367.48 55 | 44°19.5' | 69.65 | данные отсутствуют | данные отсутствуют | данные отсутствуют |
| 7409 | 2.367.48 55 | 2.367.48 56 | 316°59.8' | 144.74 | данные отсутствуют | данные отсутствуют | данные отсутствуют |
| 7410 | 2.367.48 56 | 2.367.48 57 | 228°48.5' | 58.14 | данные отсутствуют | данные отсутствуют | данные отсутствуют |
| 7411 | 2.367.48 57 | 2.367.48 58 | 311°32.3' | 79.31 | данные отсутствуют | данные отсутствуют | данные отсутствуют |
| 7412 | 2.367.48 58 | 2.367.48 59 | 229°16.8' | 125.93 | данные отсутствуют | данные отсутствуют | данные отсутствуют |
| 7413 | 2.367.48 59 | 2.367.48 60 | 318°57.2' | 9.23 | данные отсутствуют | данные отсутствуют | данные отсутствуют |
| 7414 | 2.367.48 60 | 2.367.48 61 | 314°39.4' | 7.07 | данные отсутствуют | данные отсутствуют | данные отсутствуют |
| 7415 | 2.367.48 61 | 2.367.48 41 | 315°12.1' | 68.6 | данные отсутствуют | данные отсутствуют | данные отсутствуют |
| 7416 | 2.368.48 62 | 2.368.48 63 | 185°14.4' | 7.99 | данные отсутствуют | 59:02:5108001:44 | данные отсутствуют |
| 7417 | 2.368.48 63 | 2.368.48 64 | 93°57.1' | 2.76 | данные отсутствуют | 59:02:5108001:44 | данные отсутствуют |
| 7418 | 2.368.48 64 | 2.368.48 65 | 5°14.4' | 7.99 | данные отсутствуют | 59:02:5108001:44 | данные отсутствуют |
| 7419 | 2.368.48 65 | 2.368.48 62 | 273°57.1' | 2.76 | данные отсутствуют | 59:02:5108001:44 | данные отсутствуют |
| 7420 | 2.369.48 66 | 2.369.48 67 | 181°25.9' | 8.0 | данные отсутствуют | 59:02:5108001:73 | данные отсутствуют |
| 7421 | 2.369.48 67 | 2.369.48 68 | 91°27.8' | 2.74 | данные отсутствуют | 59:02:5108001:73 | данные отсутствуют |
| 7422 | 2.369.48 68 | 2.369.48 69 | 1°25.9' | 8.0 | данные отсутствуют | 59:02:5108001:73 | данные отсутствуют |

| | | |
|-------------------------------|---------|-------------------|
| полное наименование должности | подпись | инициалы, фамилия |
|-------------------------------|---------|-------------------|

М.П.

| Земельный участок | | | | | | | |
|--|----------------|--------------------------------|-----------|--------------------|--------------------|----------------------------|--------------------|
| вид объекта недвижимости | | | | | | | |
| Лист №312 Раздел 3.1 | | Всего листов раздела 3.1: 1419 | | Всего разделов: 8 | | Всего листов выписки: 5548 | |
| 17 октября 2019г. № КУВИ-001/2019-25207602 | | | | | | | |
| Кадастровый номер: | | | | 59:00:0000000:7734 | | | |
| 7423 | 2.369.48 69 | 2.369.48 66 | 271°27.8' | 2.74 | данные отсутствуют | 59:02:5108001:73 | данные отсутствуют |
| 7424 | 2.370.48 70 | 2.370.48 71 | 165°45.2' | 1.99 | данные отсутствуют | 59:02:5108001:72 | данные отсутствуют |
| 7425 | 2.370.48 71 | 2.370.48 72 | 75°51.7' | 2.74 | данные отсутствуют | 59:02:5108001:72 | данные отсутствуют |
| 7426 | 2.370.48 72 | 2.370.48 73 | 345°49.5' | 2.0 | данные отсутствуют | 59:02:5108001:72 | данные отсутствуют |
| 7427 | 2.370.48 73 | 2.370.48 70 | 255°39.6' | 2.75 | данные отсутствуют | 59:02:5108001:72 | данные отсутствуют |
| 7428 | 2.371.48 74 | 2.371.48 75 | 165°49.5' | 2.0 | данные отсутствуют | 59:02:5108001:43 | данные отсутствуют |
| 7429 | 2.371.48 75 | 2.371.48 76 | 75°39.6' | 2.75 | данные отсутствуют | 59:02:5108001:43 | данные отсутствуют |
| 7430 | 2.371.48 76 | 2.371.48 77 | 346°6.2' | 2.0 | данные отсутствуют | 59:02:5108001:43 | данные отсутствуют |
| 7431 | 2.371.48 77 | 2.371.48 74 | 255°42.7' | 2.76 | данные отсутствуют | 59:02:5108001:43 | данные отсутствуют |
| 7432 | 2.372.48 78 | 2.372.48 79 | 211°59.1' | 15.2 | данные отсутствуют | 59:02:0000000:5298(155) | данные отсутствуют |
| 7433 | 2.372.48 79 | 2.372.48 80 | 114°34.5' | 15.2 | данные отсутствуют | 59:02:0000000:5298(155) | данные отсутствуют |
| 7434 | 2.372.48 80 | 2.372.48 81 | 31°43.4' | 15.12 | данные отсутствуют | 59:02:0000000:5298(155) | данные отсутствуют |
| 7435 | 2.372.48 81 | 2.372.48 78 | 294°50.2' | 15.12 | данные отсутствуют | 59:02:0000000:5298(155) | данные отсутствуют |
| 7436 | 2.373.48 82 | 2.373.48 83 | 165°32.9' | 2.0 | данные отсутствуют | 59:02:5108001:71 | данные отсутствуют |
| 7437 | 2.373.48 83 | 2.373.48 84 | 75°39.6' | 2.75 | данные отсутствуют | 59:02:5108001:71 | данные отсутствуют |
| 7438 | 2.373.48 84 | 2.373.48 85 | 345°49.5' | 2.0 | данные отсутствуют | 59:02:5108001:71 | данные отсутствуют |
| 7439 | 2.373.48 85 | 2.373.48 82 | 255°42.7' | 2.76 | данные отсутствуют | 59:02:5108001:71 | данные отсутствуют |
| 7440 | 2.374.48 86 | 2.374.48 87 | 166°6.2' | 2.0 | данные отсутствуют | 59:02:5108001:42 | данные отсутствуют |

| | | |
|-------------------------------|---------|-------------------|
| полное наименование должности | подпись | инициалы, фамилия |
|-------------------------------|---------|-------------------|

М.П.

| Земельный участок | | | | | | | |
|--|----------------|--------------------------------|-----------|--------------------|--------------------|----------------------------|--------------------|
| вид объекта недвижимости | | | | | | | |
| Лист №313 Раздел 3.1 | | Всего листов раздела 3.1: 1419 | | Всего разделов: 8 | | Всего листов выписки: 5548 | |
| 17 октября 2019г. № КУВИ-001/2019-25207602 | | | | | | | |
| Кадастровый номер: | | | | 59:00:0000000:7734 | | | |
| 7441 | 2.374.48 87 | 2.374.48 88 | 75°42.7' | 2.76 | данные отсутствуют | 59:02:5108001:42 | данные отсутствуют |
| 7442 | 2.374.48 88 | 2.374.48 89 | 346°6.2' | 2.0 | данные отсутствуют | 59:02:5108001:42 | данные отсутствуют |
| 7443 | 2.374.48 89 | 2.374.48 86 | 255°42.7' | 2.76 | данные отсутствуют | 59:02:5108001:42 | данные отсутствуют |
| 7444 | 2.375.48 90 | 2.375.48 91 | 166°6.2' | 2.0 | данные отсутствуют | 59:02:5108001:70 | данные отсутствуют |
| 7445 | 2.375.48 91 | 2.375.48 92 | 75°42.7' | 2.76 | данные отсутствуют | 59:02:5108001:70 | данные отсутствуют |
| 7446 | 2.375.48 92 | 2.375.48 93 | 345°49.5' | 2.0 | данные отсутствуют | 59:02:5108001:70 | данные отсутствуют |
| 7447 | 2.375.48 93 | 2.375.48 90 | 255°39.6' | 2.75 | данные отсутствуют | 59:02:5108001:70 | данные отсутствуют |
| 7448 | 2.376.48 94 | 2.376.48 95 | 165°49.5' | 2.0 | данные отсутствуют | 59:02:5108001:41 | данные отсутствуют |
| 7449 | 2.376.48 95 | 2.376.48 96 | 75°42.7' | 2.76 | данные отсутствуют | 59:02:5108001:41 | данные отсутствуют |
| 7450 | 2.376.48 96 | 2.376.48 97 | 345°49.5' | 2.0 | данные отсутствуют | 59:02:5108001:41 | данные отсутствуют |
| 7451 | 2.376.48 97 | 2.376.48 94 | 255°42.7' | 2.76 | данные отсутствуют | 59:02:5108001:41 | данные отсутствуют |
| 7452 | 2.377.48 98 | 2.377.48 99 | 180°0.0' | 0.3 | данные отсутствуют | 59:02:5119001:16 | данные отсутствуют |
| 7453 | 2.377.48 99 | 2.377.49 00 | 90°0.0' | 0.3 | данные отсутствуют | 59:02:5119001:16 | данные отсутствуют |
| 7454 | 2.377.49 00 | 2.377.49 01 | 0°0.0' | 0.3 | данные отсутствуют | 59:02:5119001:16 | данные отсутствуют |
| 7455 | 2.377.49 01 | 2.377.48 98 | 270°0.0' | 0.3 | данные отсутствуют | 59:02:5119001:16 | данные отсутствуют |
| 7456 | 2.378.49 02 | 2.378.49 03 | 180°0.0' | 0.3 | данные отсутствуют | 59:02:5119001:15 | данные отсутствуют |
| 7457 | 2.378.49 03 | 2.378.49 04 | 88°1.5' | 0.29 | данные отсутствуют | 59:02:5119001:15 | данные отсутствуют |
| 7458 | 2.378.49 04 | 2.378.49 05 | 0°0.0' | 0.3 | данные отсутствуют | 59:02:5119001:15 | данные отсутствуют |

| | | |
|-------------------------------|---------|-------------------|
| полное наименование должности | подпись | инициалы, фамилия |
|-------------------------------|---------|-------------------|

М.П.

| Земельный участок | | | | | | | |
|--|----------------|--------------------------------|-----------|--------------------|--------------------|----------------------------|--------------------|
| вид объекта недвижимости | | | | | | | |
| Лист №314 Раздел 3.1 | | Всего листов раздела 3.1: 1419 | | Всего разделов: 8 | | Всего листов выписки: 5548 | |
| 17 октября 2019г. № КУВИ-001/2019-25207602 | | | | | | | |
| Кадастровый номер: | | | | 59:00:0000000:7734 | | | |
| 7459 | 2.378.49 05 | 2.378.49 02 | 268°1.5' | 0.29 | данные отсутствуют | 59:02:5119001:15 | данные отсутствуют |
| 7460 | 2.379.49 06 | 2.379.49 07 | 210°50.7' | 14.86 | данные отсутствуют | 59:02:0000000:5298(106) | данные отсутствуют |
| 7461 | 2.379.49 07 | 2.379.49 08 | 115°47.4' | 14.87 | данные отсутствуют | 59:02:0000000:5298(106) | данные отсутствуют |
| 7462 | 2.379.49 08 | 2.379.49 09 | 32°17.2' | 15.29 | данные отсутствуют | 59:02:0000000:5298(106) | данные отсутствуют |
| 7463 | 2.379.49 09 | 2.379.49 06 | 294°19.2' | 15.3 | данные отсутствуют | 59:02:0000000:5298(106) | данные отсутствуют |
| 7464 | 2.380.49 10 | 2.380.49 11 | 180°0.0' | 0.3 | данные отсутствуют | 59:02:5119001:14 | данные отсутствуют |
| 7465 | 2.380.49 11 | 2.380.49 12 | 90°0.0' | 0.3 | данные отсутствуют | 59:02:5119001:14 | данные отсутствуют |
| 7466 | 2.380.49 12 | 2.380.49 13 | 0°0.0' | 0.3 | данные отсутствуют | 59:02:5119001:14 | данные отсутствуют |
| 7467 | 2.380.49 13 | 2.380.49 10 | 270°0.0' | 0.3 | данные отсутствуют | 59:02:5119001:14 | данные отсутствуют |
| 7468 | 2.381.49 14 | 2.381.49 15 | 165°49.5' | 2.0 | данные отсутствуют | 59:02:5108001:69 | данные отсутствуют |
| 7469 | 2.381.49 15 | 2.381.49 16 | 75°39.6' | 2.75 | данные отсутствуют | 59:02:5108001:69 | данные отсутствуют |
| 7470 | 2.381.49 16 | 2.381.49 17 | 345°49.5' | 2.0 | данные отсутствуют | 59:02:5108001:69 | данные отсутствуют |
| 7471 | 2.381.49 17 | 2.381.49 14 | 255°39.6' | 2.75 | данные отсутствуют | 59:02:5108001:69 | данные отсутствуют |
| 7472 | 2.382.49 18 | 2.382.49 19 | 166°6.2' | 2.0 | данные отсутствуют | 59:02:5108001:40 | данные отсутствуют |
| 7473 | 2.382.49 19 | 2.382.49 20 | 75°39.6' | 2.75 | данные отсутствуют | 59:02:5108001:40 | данные отсутствуют |
| 7474 | 2.382.49 20 | 2.382.49 21 | 346°26.9' | 2.01 | данные отсутствуют | 59:02:5108001:40 | данные отсутствуют |
| 7475 | 2.382.49 21 | 2.382.49 18 | 255°30.6' | 2.76 | данные отсутствуют | 59:02:5108001:40 | данные отсутствуют |
| 7476 | 2.383.49 22 | 2.383.49 23 | 225°15.5' | 21.99 | данные отсутствуют | 59:02:5108001:268 | данные отсутствуют |

| | | |
|-------------------------------|---------|-------------------|
| полное наименование должности | подпись | инициалы, фамилия |
|-------------------------------|---------|-------------------|

М.П.

| Земельный участок | | | | | | | |
|--|----------------|--------------------------------|-----------|--------------------|--------------------|----------------------------|--------------------|
| вид объекта недвижимости | | | | | | | |
| Лист №315 Раздел 3.1 | | Всего листов раздела 3.1: 1419 | | Всего разделов: 8 | | Всего листов выписки: 5548 | |
| 17 октября 2019г. № КУВИ-001/2019-25207602 | | | | | | | |
| Кадастровый номер: | | | | 59:00:0000000:7734 | | | |
| 7477 | 2.383.49 23 | 2.383.49 24 | 138°22.9' | 59.11 | данные отсутствуют | 59:02:5108001:268 | данные отсутствуют |
| 7478 | 2.383.49 24 | 2.383.49 25 | 90°0.2' | 306.29 | данные отсутствуют | 59:02:5108001:268 | данные отсутствуют |
| 7479 | 2.383.49 25 | 2.383.49 26 | 77°24.5' | 530.53 | данные отсутствуют | 59:02:5108001:268 | данные отсутствуют |
| 7480 | 2.383.49 26 | 2.383.49 27 | 57°21.5' | 57.42 | данные отсутствуют | 59:02:5108001:268 | данные отсутствуют |
| 7481 | 2.383.49 27 | 2.383.49 28 | 329°6.8' | 21.84 | данные отсутствуют | 59:02:5108001:268 | данные отсутствуют |
| 7482 | 2.383.49 28 | 2.383.49 29 | 237°29.8' | 54.12 | данные отсутствуют | 59:02:5108001:268 | данные отсутствуют |
| 7483 | 2.383.49 29 | 2.383.49 30 | 257°24.7' | 524.51 | данные отсутствуют | 59:02:5108001:268 | данные отсутствуют |
| 7484 | 2.383.49 30 | 2.383.49 31 | 270°0.0' | 293.84 | данные отсутствуют | 59:02:5108001:268 | данные отсутствуют |
| 7485 | 2.383.49 31 | 2.383.49 22 | 318°25.5' | 50.42 | данные отсутствуют | 59:02:5108001:268 | данные отсутствуют |
| 7486 | 2.384.49 32 | 2.384.49 33 | 175°59.8' | 1.0 | данные отсутствуют | 59:02:5108001:183 | данные отсутствуют |
| 7487 | 2.384.49 33 | 2.384.49 34 | 85°25.6' | 1.0 | данные отсутствуют | 59:02:5108001:183 | данные отсутствуют |
| 7488 | 2.384.49 34 | 2.384.49 35 | 355°22.8' | 0.99 | данные отсутствуют | 59:02:5108001:183 | данные отсутствуют |
| 7489 | 2.384.49 35 | 2.384.49 32 | 265°57.4' | 0.99 | данные отсутствуют | 59:02:5108001:183 | данные отсутствуют |
| 7490 | 2.385.49 36 | 2.385.49 37 | 175°25.6' | 1.0 | данные отсутствуют | 59:02:5108001:184 | данные отсутствуют |
| 7491 | 2.385.49 37 | 2.385.49 38 | 85°20.0' | 0.98 | данные отсутствуют | 59:02:5108001:184 | данные отсутствуют |
| 7492 | 2.385.49 38 | 2.385.49 39 | 356°31.9' | 0.99 | данные отсутствуют | 59:02:5108001:184 | данные отсутствуют |
| 7493 | 2.385.49 39 | 2.385.49 36 | 265°59.8' | 1.0 | данные отсутствуют | 59:02:5108001:184 | данные отсутствуют |
| 7494 | 2.386.49 40 | 2.386.49 41 | 176°34.0' | 1.0 | данные отсутствуют | 59:02:5108001:185 | данные отсутствуют |

| | | |
|-------------------------------|---------|-------------------|
| полное наименование должности | подпись | инициалы, фамилия |
|-------------------------------|---------|-------------------|

М.П.

| Земельный участок | | | | | | | |
|--|----------------|--------------------------------|-----------|--------------------|--------------------|----------------------------|--------------------|
| вид объекта недвижимости | | | | | | | |
| Лист №316 Раздел 3.1 | | Всего листов раздела 3.1: 1419 | | Всего разделов: 8 | | Всего листов выписки: 5548 | |
| 17 октября 2019г. № КУВИ-001/2019-25207602 | | | | | | | |
| Кадастровый номер: | | | | 59:00:0000000:7734 | | | |
| 7495 | 2.386.49 41 | 2.386.49 42 | 85°28.3' | 1.01 | данные отсутствуют | 59:02:5108001:185 | данные отсутствуют |
| 7496 | 2.386.49 42 | 2.386.49 43 | 354°48.4' | 0.99 | данные отсутствуют | 59:02:5108001:185 | данные отсутствуют |
| 7497 | 2.386.49 43 | 2.386.49 40 | 265°54.8' | 0.98 | данные отсутствуют | 59:02:5108001:185 | данные отсутствуют |
| 7498 | 2.387.49 44 | 2.387.49 45 | 175°59.8' | 1.0 | данные отсутствуют | 59:02:5108001:186 | данные отсутствуют |
| 7499 | 2.387.49 45 | 2.387.49 46 | 85°25.6' | 1.0 | данные отсутствуют | 59:02:5108001:186 | данные отсутствуют |
| 7500 | 2.387.49 46 | 2.387.49 47 | 355°22.8' | 0.99 | данные отсутствуют | 59:02:5108001:186 | данные отсутствуют |
| 7501 | 2.387.49 47 | 2.387.49 44 | 265°57.4' | 0.99 | данные отсутствуют | 59:02:5108001:186 | данные отсутствуют |
| 7502 | 2.388.49 48 | 2.388.49 49 | 165°32.9' | 2.0 | данные отсутствуют | 59:02:5108001:68 | данные отсутствуют |
| 7503 | 2.388.49 49 | 2.388.49 50 | 75°42.7' | 2.76 | данные отсутствуют | 59:02:5108001:68 | данные отсутствуют |
| 7504 | 2.388.49 50 | 2.388.49 51 | 345°32.9' | 2.0 | данные отсутствуют | 59:02:5108001:68 | данные отсутствуют |
| 7505 | 2.388.49 51 | 2.388.49 48 | 255°42.7' | 2.76 | данные отсутствуют | 59:02:5108001:68 | данные отсутствуют |
| 7506 | 2.389.49 52 | 2.389.49 53 | 165°37.1' | 2.01 | данные отсутствуют | 59:02:5108001:39 | данные отсутствуют |
| 7507 | 2.389.49 53 | 2.389.49 54 | 75°30.6' | 2.76 | данные отсутствуют | 59:02:5108001:39 | данные отсутствуют |
| 7508 | 2.389.49 54 | 2.389.49 55 | 345°37.1' | 2.01 | данные отсутствуют | 59:02:5108001:39 | данные отсутствуют |
| 7509 | 2.389.49 55 | 2.389.49 52 | 255°30.6' | 2.76 | данные отсутствуют | 59:02:5108001:39 | данные отсутствуют |
| 7510 | 2.390.49 56 | 2.390.49 57 | 211°56.7' | 1.0 | данные отсутствуют | 59:02:5108001:187 | данные отсутствуют |
| 7511 | 2.390.49 57 | 2.390.49 58 | 122°6.2' | 3.1 | данные отсутствуют | 59:02:5108001:187 | данные отсутствуют |
| 7512 | 2.390.49 58 | 2.390.49 59 | 31°56.7' | 1.0 | данные отсутствуют | 59:02:5108001:187 | данные отсутствуют |

| | | |
|-------------------------------|---------|-------------------|
| полное наименование должности | подпись | инициалы, фамилия |
|-------------------------------|---------|-------------------|

М.П.

| Земельный участок | | | | | | | |
|--|----------------|--------------------------------|-----------|--------------------|--------------------|----------------------------|--------------------|
| вид объекта недвижимости | | | | | | | |
| Лист №317 Раздел 3.1 | | Всего листов раздела 3.1: 1419 | | Всего разделов: 8 | | Всего листов выписки: 5548 | |
| 17 октября 2019г. № КУВИ-001/2019-25207602 | | | | | | | |
| Кадастровый номер: | | | | 59:00:0000000:7734 | | | |
| 7513 | 2.390.49 59 | 2.390.49 56 | 302°6.2' | 3.1 | данные отсутствуют | 59:02:5108001:187 | данные отсутствуют |
| 7514 | 2.391.49 60 | 2.391.49 61 | 174°13.9' | 1.0 | данные отсутствуют | 59:02:5108001:188 | данные отсутствуют |
| 7515 | 2.391.49 61 | 2.391.49 62 | 83°39.6' | 1.0 | данные отсутствуют | 59:02:5108001:188 | данные отсутствуют |
| 7516 | 2.391.49 62 | 2.391.49 63 | 353°39.6' | 1.0 | данные отсутствуют | 59:02:5108001:188 | данные отсутствуют |
| 7517 | 2.391.49 63 | 2.391.49 60 | 263°35.8' | 0.99 | данные отсутствуют | 59:02:5108001:188 | данные отсутствуют |
| 7518 | 2.392.49 64 | 2.392.49 65 | 173°39.6' | 1.0 | данные отсутствуют | 59:02:5108001:189 | данные отсутствуют |
| 7519 | 2.392.49 65 | 2.392.49 66 | 83°39.6' | 1.0 | данные отсутствуют | 59:02:5108001:189 | данные отсутствуют |
| 7520 | 2.392.49 66 | 2.392.49 67 | 353°39.6' | 1.0 | данные отсутствуют | 59:02:5108001:189 | данные отсутствуют |
| 7521 | 2.392.49 67 | 2.392.49 64 | 263°39.6' | 1.0 | данные отсутствуют | 59:02:5108001:189 | данные отсутствуют |
| 7522 | 2.393.49 68 | 2.393.49 69 | 173°39.6' | 1.0 | данные отсутствуют | 59:02:5108001:190 | данные отсутствуют |
| 7523 | 2.393.49 69 | 2.393.49 70 | 83°39.6' | 1.0 | данные отсутствуют | 59:02:5108001:190 | данные отсутствуют |
| 7524 | 2.393.49 70 | 2.393.49 71 | 354°13.9' | 1.0 | данные отсутствуют | 59:02:5108001:190 | данные отсутствуют |
| 7525 | 2.393.49 71 | 2.393.49 68 | 263°43.4' | 1.01 | данные отсутствуют | 59:02:5108001:190 | данные отсутствуют |
| 7526 | 2.394.49 72 | 2.394.49 73 | 190°58.3' | 1.0 | данные отсутствуют | 59:02:5108001:191 | данные отсутствуют |
| 7527 | 2.394.49 73 | 2.394.49 74 | 100°35.9' | 3.48 | данные отсутствуют | 59:02:5108001:191 | данные отсутствуют |
| 7528 | 2.394.49 74 | 2.394.49 75 | 10°24.5' | 1.0 | данные отсутствуют | 59:02:5108001:191 | данные отсутствуют |
| 7529 | 2.394.49 75 | 2.394.49 72 | 280°37.8' | 3.47 | данные отсутствуют | 59:02:5108001:191 | данные отсутствуют |
| 7530 | 2.395.49 76 | 2.395.49 77 | 164°59.7' | 1.0 | данные отсутствуют | 59:02:5108001:192 | данные отсутствуют |

| | | |
|-------------------------------|---------|-------------------|
| полное наименование должности | подпись | инициалы, фамилия |
|-------------------------------|---------|-------------------|

М.П.

| Земельный участок | | | | | | | |
|--|----------------|--------------------------------|-----------|--------------------|--------------------|----------------------------|--------------------|
| вид объекта недвижимости | | | | | | | |
| Лист №318 Раздел 3.1 | | Всего листов раздела 3.1: 1419 | | Всего разделов: 8 | | Всего листов выписки: 5548 | |
| 17 октября 2019г. № КУВИ-001/2019-25207602 | | | | | | | |
| Кадастровый номер: | | | | 59:00:0000000:7734 | | | |
| 7531 | 2.395.49 77 | 2.395.49 78 | 75°41.3' | 1.01 | данные отсутствуют | 59:02:5108001:192 | данные отсутствуют |
| 7532 | 2.395.49 78 | 2.395.49 79 | 344°59.7' | 1.0 | данные отсутствуют | 59:02:5108001:192 | данные отсутствуют |
| 7533 | 2.395.49 79 | 2.395.49 76 | 255°41.3' | 1.01 | данные отсутствуют | 59:02:5108001:192 | данные отсутствуют |
| 7534 | 2.396.49 80 | 2.396.49 81 | 175°59.8' | 1.0 | данные отсутствуют | 59:02:5108001:181 | данные отсутствуют |
| 7535 | 2.396.49 81 | 2.396.49 82 | 85°28.3' | 1.01 | данные отсутствуют | 59:02:5108001:181 | данные отсутствуют |
| 7536 | 2.396.49 82 | 2.396.49 83 | 355°22.8' | 0.99 | данные отсутствуют | 59:02:5108001:181 | данные отсутствуют |
| 7537 | 2.396.49 83 | 2.396.49 80 | 265°59.8' | 1.0 | данные отсутствуют | 59:02:5108001:181 | данные отсутствуют |
| 7538 | 2.397.49 84 | 2.397.49 85 | 153°56.8' | 1.0 | данные отсутствуют | 59:02:5108001:182 | данные отсутствуют |
| 7539 | 2.397.49 85 | 2.397.49 86 | 63°41.6' | 0.99 | данные отсутствуют | 59:02:5108001:182 | данные отсутствуют |
| 7540 | 2.397.49 86 | 2.397.49 87 | 334°27.8' | 1.0 | данные отсутствуют | 59:02:5108001:182 | данные отсутствуют |
| 7541 | 2.397.49 87 | 2.397.49 84 | 243°56.8' | 1.0 | данные отсутствуют | 59:02:5108001:182 | данные отсутствуют |
| 7542 | 2.398.49 88 | 2.398.49 89 | 165°32.9' | 1.0 | данные отсутствуют | 59:02:5108001:193 | данные отсутствуют |
| 7543 | 2.398.49 89 | 2.398.49 90 | 75°32.9' | 1.0 | данные отсутствуют | 59:02:5108001:193 | данные отсутствуют |
| 7544 | 2.398.49 90 | 2.398.49 91 | 345°32.9' | 1.0 | данные отсутствуют | 59:02:5108001:193 | данные отсутствуют |
| 7545 | 2.398.49 91 | 2.398.49 88 | 255°32.9' | 1.0 | данные отсутствуют | 59:02:5108001:193 | данные отсутствуют |
| 7546 | 2.399.49 92 | 2.399.49 93 | 168°56.0' | 3.23 | данные отсутствуют | 59:02:5108001:194 | данные отсутствуют |
| 7547 | 2.399.49 93 | 2.399.49 94 | 78°34.7' | 1.01 | данные отсутствуют | 59:02:5108001:194 | данные отсутствуют |
| 7548 | 2.399.49 94 | 2.399.49 95 | 348°45.6' | 3.23 | данные отсутствуют | 59:02:5108001:194 | данные отсутствуют |

| | | |
|-------------------------------|---------|-------------------|
| полное наименование должности | подпись | инициалы, фамилия |
|-------------------------------|---------|-------------------|

М.П.

| Земельный участок | | | | | | | |
|--|----------------|--------------------------------|-----------|--------------------|--------------------|----------------------------|--------------------|
| вид объекта недвижимости | | | | | | | |
| Лист №319 Раздел 3.1 | | Всего листов раздела 3.1: 1419 | | Всего разделов: 8 | | Всего листов выписки: 5548 | |
| 17 октября 2019г. № КУВИ-001/2019-25207602 | | | | | | | |
| Кадастровый номер: | | | | 59:00:0000000:7734 | | | |
| 7549 | 2.399.49 95 | 2.399.49 92 | 258°27.9' | 1.0 | данные отсутствуют | 59:02:5108001:194 | данные отсутствуют |
| 7550 | 2.400.49 96 | 2.400.49 97 | 165°32.9' | 1.0 | данные отсутствуют | 59:02:5108001:195 | данные отсутствуют |
| 7551 | 2.400.49 97 | 2.400.49 98 | 75°32.9' | 1.0 | данные отсутствуют | 59:02:5108001:195 | данные отсутствуют |
| 7552 | 2.400.49 98 | 2.400.49 99 | 345°32.9' | 1.0 | данные отсутствуют | 59:02:5108001:195 | данные отсутствуют |
| 7553 | 2.400.49 99 | 2.400.49 96 | 255°32.9' | 1.0 | данные отсутствуют | 59:02:5108001:195 | данные отсутствуют |
| 7554 | 2.401.50 00 | 2.401.50 01 | 212°50.8' | 15.45 | данные отсутствуют | 59:02:0000000:5298(19) | данные отсутствуют |
| 7555 | 2.401.50 01 | 2.401.50 02 | 113°45.8' | 15.46 | данные отсутствуют | 59:02:0000000:5298(19) | данные отсутствуют |
| 7556 | 2.401.50 02 | 2.401.50 03 | 31°2.9' | 14.93 | данные отсутствуют | 59:02:0000000:5298(19) | данные отсутствуют |
| 7557 | 2.401.50 03 | 2.401.50 00 | 295°29.0' | 14.92 | данные отсутствуют | 59:02:0000000:5298(19) | данные отсутствуют |
| 7558 | 2.402.50 04 | 2.402.50 05 | 163°44.4' | 1.0 | данные отсутствуют | 59:02:5108001:180 | данные отсутствуют |
| 7559 | 2.402.50 05 | 2.402.50 06 | 74°1.4' | 2.51 | данные отсутствуют | 59:02:5108001:180 | данные отсутствуют |
| 7560 | 2.402.50 06 | 2.402.50 07 | 343°11.5' | 1.0 | данные отсутствуют | 59:02:5108001:180 | данные отсутствуют |
| 7561 | 2.402.50 07 | 2.402.50 04 | 253°57.6' | 2.5 | данные отсутствуют | 59:02:5108001:180 | данные отсутствуют |
| 7562 | 2.403.50 08 | 2.403.50 09 | 161°55.7' | 1.0 | данные отсутствуют | 59:02:5108001:179 | данные отсутствуют |
| 7563 | 2.403.50 09 | 2.403.50 10 | 71°37.2' | 3.3 | данные отсутствуют | 59:02:5108001:179 | данные отсутствуют |
| 7564 | 2.403.50 10 | 2.403.50 11 | 341°23.0' | 1.0 | данные отсутствуют | 59:02:5108001:179 | данные отсутствуют |
| 7565 | 2.403.50 11 | 2.403.50 08 | 251°33.9' | 3.29 | данные отсутствуют | 59:02:5108001:179 | данные отсутствуют |
| 7566 | 2.404.50 12 | 2.404.50 13 | 165°32.9' | 1.0 | данные отсутствуют | 59:02:5108001:196 | данные отсутствуют |

| | | |
|-------------------------------|---------|-------------------|
| полное наименование должности | подпись | инициалы, фамилия |
|-------------------------------|---------|-------------------|

М.П.

| Земельный участок | | | | | | | |
|--|----------------|--------------------------------|-----------|--------------------|--------------------|----------------------------|--------------------|
| вид объекта недвижимости | | | | | | | |
| Лист №320 Раздел 3.1 | | Всего листов раздела 3.1: 1419 | | Всего разделов: 8 | | Всего листов выписки: 5548 | |
| 17 октября 2019г. № КУВИ-001/2019-25207602 | | | | | | | |
| Кадастровый номер: | | | | 59:00:0000000:7734 | | | |
| 7567 | 2.404.50 13 | 2.404.50 14 | 75°32.9' | 1.0 | данные отсутствуют | 59:02:5108001:196 | данные отсутствуют |
| 7568 | 2.404.50 14 | 2.404.50 15 | 345°32.9' | 1.0 | данные отсутствуют | 59:02:5108001:196 | данные отсутствуют |
| 7569 | 2.404.50 15 | 2.404.50 12 | 255°32.9' | 1.0 | данные отсутствуют | 59:02:5108001:196 | данные отсутствуют |
| 7570 | 2.405.50 16 | 2.405.50 17 | 161°13.6' | 14.42 | данные отсутствуют | 59:02:5108001:220 | данные отсутствуют |
| 7571 | 2.405.50 17 | 2.405.50 18 | 70°30.2' | 6.14 | данные отсутствуют | 59:02:5108001:220 | данные отсутствуют |
| 7572 | 2.405.50 18 | 2.405.50 19 | 341°11.3' | 14.42 | данные отсутствуют | 59:02:5108001:220 | данные отсутствуют |
| 7573 | 2.405.50 19 | 2.405.50 16 | 250°28.3' | 6.13 | данные отсутствуют | 59:02:5108001:220 | данные отсутствуют |
| 7574 | 2.406.50 20 | 2.406.50 21 | 215°4.8' | 3.2 | данные отсутствуют | 59:02:5108001:178 | данные отсутствуют |
| 7575 | 2.406.50 21 | 2.406.50 22 | 125°16.3' | 1.0 | данные отсутствуют | 59:02:5108001:178 | данные отсутствуют |
| 7576 | 2.406.50 22 | 2.406.50 23 | 34°56.0' | 3.2 | данные отсутствуют | 59:02:5108001:178 | данные отсутствуют |
| 7577 | 2.406.50 23 | 2.406.50 20 | 305°36.3' | 1.0 | данные отсутствуют | 59:02:5108001:178 | данные отсутствуют |
| 7578 | 2.407.50 24 | 2.407.50 25 | 165°32.9' | 1.0 | данные отсутствуют | 59:02:5108001:197 | данные отсутствуют |
| 7579 | 2.407.50 25 | 2.407.50 26 | 75°32.9' | 1.0 | данные отсутствуют | 59:02:5108001:197 | данные отсутствуют |
| 7580 | 2.407.50 26 | 2.407.50 27 | 345°32.9' | 1.0 | данные отсутствуют | 59:02:5108001:197 | данные отсутствуют |
| 7581 | 2.407.50 27 | 2.407.50 24 | 255°32.9' | 1.0 | данные отсутствуют | 59:02:5108001:197 | данные отсутствуют |
| 7582 | 2.408.50 28 | 2.408.50 29 | 166°6.2' | 1.0 | данные отсутствуют | 59:02:5108001:198 | данные отсутствуют |
| 7583 | 2.408.50 29 | 2.408.50 30 | 75°41.3' | 1.01 | данные отсутствуют | 59:02:5108001:198 | данные отсутствуют |
| 7584 | 2.408.50 30 | 2.408.50 31 | 345°32.9' | 1.0 | данные отсутствуют | 59:02:5108001:198 | данные отсутствуют |

| | | |
|-------------------------------|---------|-------------------|
| полное наименование должности | подпись | инициалы, фамилия |
|-------------------------------|---------|-------------------|

М.П.

| Земельный участок | | | | | | | |
|--|----------------|--------------------------------|-----------|--------------------|--------------------|----------------------------|--------------------|
| вид объекта недвижимости | | | | | | | |
| Лист №321 Раздел 3.1 | | Всего листов раздела 3.1: 1419 | | Всего разделов: 8 | | Всего листов выписки: 5548 | |
| 17 октября 2019г. № КУВИ-001/2019-25207602 | | | | | | | |
| Кадастровый номер: | | | | 59:00:0000000:7734 | | | |
| 7585 | 2.408.50 31 | 2.408.50 28 | 255°32.9' | 1.0 | данные отсутствуют | 59:02:5108001:198 | данные отсутствуют |
| 7586 | 2.409.50 32 | 2.409.50 33 | 136°36.8' | 1.0 | данные отсутствуют | 59:02:5108001:177 | данные отсутствуют |
| 7587 | 2.409.50 33 | 2.409.50 34 | 46°12.1' | 1.01 | данные отсутствуют | 59:02:5108001:177 | данные отсутствуют |
| 7588 | 2.409.50 34 | 2.409.50 35 | 316°13.1' | 1.0 | данные отсутствуют | 59:02:5108001:177 | данные отсутствуют |
| 7589 | 2.409.50 35 | 2.409.50 32 | 226°36.8' | 1.0 | данные отсутствуют | 59:02:5108001:177 | данные отсутствуют |
| 7590 | 2.410.50 36 | 2.410.50 37 | 165°32.9' | 1.0 | данные отсутствуют | 59:02:5108001:199 | данные отсутствуют |
| 7591 | 2.410.50 37 | 2.410.50 38 | 75°32.9' | 1.0 | данные отсутствуют | 59:02:5108001:199 | данные отсутствуют |
| 7592 | 2.410.50 38 | 2.410.50 39 | 345°32.9' | 1.0 | данные отсутствуют | 59:02:5108001:199 | данные отсутствуют |
| 7593 | 2.410.50 39 | 2.410.50 36 | 255°32.9' | 1.0 | данные отсутствуют | 59:02:5108001:199 | данные отсутствуют |
| 7594 | 2.411.50 40 | 2.411.50 41 | 165°32.9' | 2.0 | данные отсутствуют | 59:02:5108001:67 | данные отсутствуют |
| 7595 | 2.411.50 41 | 2.411.50 42 | 75°39.6' | 2.75 | данные отсутствуют | 59:02:5108001:67 | данные отсутствуют |
| 7596 | 2.411.50 42 | 2.411.50 43 | 345°28.6' | 1.99 | данные отсутствуют | 59:02:5108001:67 | данные отсутствуют |
| 7597 | 2.411.50 43 | 2.411.50 40 | 255°51.7' | 2.74 | данные отсутствуют | 59:02:5108001:67 | данные отсутствуют |
| 7598 | 2.412.50 44 | 2.412.50 45 | 165°32.9' | 2.0 | данные отсутствуют | 59:02:5108001:38 | данные отсутствуют |
| 7599 | 2.412.50 45 | 2.412.50 46 | 75°39.6' | 2.75 | данные отсутствуют | 59:02:5108001:38 | данные отсутствуют |
| 7600 | 2.412.50 46 | 2.412.50 47 | 345°53.7' | 2.01 | данные отсутствуют | 59:02:5108001:38 | данные отсутствуют |
| 7601 | 2.412.50 47 | 2.412.50 44 | 255°30.6' | 2.76 | данные отсутствуют | 59:02:5108001:38 | данные отсутствуют |
| 7602 | 2.413.50 48 | 2.413.50 49 | 160°6.9' | 1.0 | данные отсутствуют | 59:02:5108001:176 | данные отсутствуют |

| | | |
|-------------------------------|---------|-------------------|
| полное наименование должности | подпись | инициалы, фамилия |
|-------------------------------|---------|-------------------|

М.П.

| Земельный участок | | | | | | | |
|--|----------------|--------------------------------|-----------|--------------------|--------------------|----------------------------|--------------------|
| вид объекта недвижимости | | | | | | | |
| Лист №322 Раздел 3.1 | | Всего листов раздела 3.1: 1419 | | Всего разделов: 8 | | Всего листов выписки: 5548 | |
| 17 октября 2019г. № КУВИ-001/2019-25207602 | | | | | | | |
| Кадастровый номер: | | | | 59:00:0000000:7734 | | | |
| 7603 | 2.413.50 49 | 2.413.50 50 | 70°6.9' | 1.0 | данные отсутствуют | 59:02:5108001:176 | данные отсутствуют |
| 7604 | 2.413.50 50 | 2.413.50 51 | 339°34.7' | 1.0 | данные отсутствуют | 59:02:5108001:176 | данные отсутствуют |
| 7605 | 2.413.50 51 | 2.413.50 48 | 249°55.1' | 0.99 | данные отсутствуют | 59:02:5108001:176 | данные отсутствуют |
| 7606 | 2.414.50 52 | 2.414.50 53 | 160°6.9' | 1.0 | данные отсутствуют | 59:02:5108001:175 | данные отсутствуют |
| 7607 | 2.414.50 53 | 2.414.50 54 | 69°55.1' | 0.99 | данные отсутствуют | 59:02:5108001:175 | данные отсутствуют |
| 7608 | 2.414.50 54 | 2.414.50 55 | 340°6.9' | 1.0 | данные отсутствуют | 59:02:5108001:175 | данные отсутствуют |
| 7609 | 2.414.50 55 | 2.414.50 52 | 249°55.1' | 0.99 | данные отсутствуют | 59:02:5108001:175 | данные отсутствуют |
| 7610 | 2.415.50 56 | 2.415.50 57 | 160°6.9' | 1.0 | данные отсутствуют | 59:02:5108001:174 | данные отсутствуют |
| 7611 | 2.415.50 57 | 2.415.50 58 | 69°34.7' | 1.0 | данные отсутствуют | 59:02:5108001:174 | данные отсутствуют |
| 7612 | 2.415.50 58 | 2.415.50 59 | 339°22.6' | 0.99 | данные отсутствуют | 59:02:5108001:174 | данные отсутствуют |
| 7613 | 2.415.50 59 | 2.415.50 56 | 249°55.1' | 0.99 | данные отсутствуют | 59:02:5108001:174 | данные отсутствуют |
| 7614 | 2.416.50 60 | 2.416.50 61 | 160°6.9' | 1.0 | данные отсутствуют | 59:02:5108001:173 | данные отсутствуют |
| 7615 | 2.416.50 61 | 2.416.50 62 | 69°34.7' | 1.0 | данные отсутствуют | 59:02:5108001:173 | данные отсутствуют |
| 7616 | 2.416.50 62 | 2.416.50 63 | 339°55.1' | 0.99 | данные отсутствуют | 59:02:5108001:173 | данные отсутствуют |
| 7617 | 2.416.50 63 | 2.416.50 60 | 250°6.9' | 1.0 | данные отсутствуют | 59:02:5108001:173 | данные отсутствуют |
| 7618 | 2.417.50 64 | 2.417.50 65 | 159°34.7' | 1.0 | данные отсутствуют | 59:02:5108001:172 | данные отсутствуют |
| 7619 | 2.417.50 65 | 2.417.50 66 | 69°55.1' | 0.99 | данные отсутствуют | 59:02:5108001:172 | данные отсутствуют |
| 7620 | 2.417.50 66 | 2.417.50 67 | 339°34.7' | 1.0 | данные отсутствуют | 59:02:5108001:172 | данные отсутствуют |

| | | |
|-------------------------------|---------|-------------------|
| полное наименование должности | подпись | инициалы, фамилия |
|-------------------------------|---------|-------------------|

М.П.

| Земельный участок | | | | | | | |
|--|----------------|--------------------------------|-----------|--------------------|--------------------|----------------------------|--------------------|
| вид объекта недвижимости | | | | | | | |
| Лист №323 Раздел 3.1 | | Всего листов раздела 3.1: 1419 | | Всего разделов: 8 | | Всего листов выписки: 5548 | |
| 17 октября 2019г. № КУВИ-001/2019-25207602 | | | | | | | |
| Кадастровый номер: | | | | 59:00:0000000:7734 | | | |
| 7621 | 2.417.50 67 | 2.417.50 64 | 249°55.1' | 0.99 | данные отсутствуют | 59:02:5108001:172 | данные отсутствуют |
| 7622 | 2.418.50 68 | 2.418.50 69 | 160°6.9' | 1.0 | данные отсутствуют | 59:02:5108001:171 | данные отсутствуют |
| 7623 | 2.418.50 69 | 2.418.50 70 | 70°18.5' | 1.01 | данные отсутствуют | 59:02:5108001:171 | данные отсутствуют |
| 7624 | 2.418.50 70 | 2.418.50 71 | 339°2.6' | 1.01 | данные отсутствуют | 59:02:5108001:171 | данные отсутствуют |
| 7625 | 2.418.50 71 | 2.418.50 68 | 249°55.1' | 0.99 | данные отсутствуют | 59:02:5108001:171 | данные отсутствуют |
| 7626 | 2.419.50 72 | 2.419.50 73 | 160°6.9' | 1.0 | данные отсутствуют | 59:02:5108001:170 | данные отсутствуют |
| 7627 | 2.419.50 73 | 2.419.50 74 | 69°34.7' | 1.0 | данные отсутствуют | 59:02:5108001:170 | данные отсутствуют |
| 7628 | 2.419.50 74 | 2.419.50 75 | 339°55.1' | 0.99 | данные отсутствуют | 59:02:5108001:170 | данные отсутствуют |
| 7629 | 2.419.50 75 | 2.419.50 72 | 250°6.9' | 1.0 | данные отсутствуют | 59:02:5108001:170 | данные отсутствуют |
| 7630 | 2.420.50 76 | 2.420.50 77 | 160°6.9' | 1.0 | данные отсутствуют | 59:02:5108001:169 | данные отсутствуют |
| 7631 | 2.420.50 77 | 2.420.50 78 | 70°6.9' | 1.0 | данные отсутствуют | 59:02:5108001:169 | данные отсутствуют |
| 7632 | 2.420.50 78 | 2.420.50 79 | 340°6.9' | 1.0 | данные отсутствуют | 59:02:5108001:169 | данные отсутствуют |
| 7633 | 2.420.50 79 | 2.420.50 76 | 250°6.9' | 1.0 | данные отсутствуют | 59:02:5108001:169 | данные отсутствуют |
| 7634 | 2.421.50 80 | 2.421.50 81 | 162°46.0' | 8.0 | данные отсутствуют | 59:02:5108001:66 | данные отсутствуют |
| 7635 | 2.421.50 81 | 2.421.50 82 | 74°20.5' | 2.74 | данные отсутствуют | 59:02:5108001:66 | данные отсутствуют |
| 7636 | 2.421.50 82 | 2.421.50 83 | 342°50.0' | 8.0 | данные отсутствуют | 59:02:5108001:66 | данные отсутствуют |
| 7637 | 2.421.50 83 | 2.421.50 80 | 254°23.9' | 2.75 | данные отсутствуют | 59:02:5108001:66 | данные отсутствуют |
| 7638 | 2.422.50 84 | 2.422.50 85 | 163°44.4' | 1.0 | данные отсутствуют | 59:02:5108001:168 | данные отсутствуют |

| | | |
|-------------------------------|---------|-------------------|
| полное наименование должности | подпись | инициалы, фамилия |
|-------------------------------|---------|-------------------|

М.П.

| Земельный участок | | | | | | | |
|--|----------------|--------------------------------|-----------|--------------------|--------------------|----------------------------|--------------------|
| вид объекта недвижимости | | | | | | | |
| Лист №324 Раздел 3.1 | | Всего листов раздела 3.1: 1419 | | Всего разделов: 8 | | Всего листов выписки: 5548 | |
| 17 октября 2019г. № КУВИ-001/2019-25207602 | | | | | | | |
| Кадастровый номер: | | | | 59:00:0000000:7734 | | | |
| 7639 | 2.422.50 85 | 2.422.50 86 | 73°44.4' | 1.0 | данные отсутствуют | 59:02:5108001:168 | данные отсутствуют |
| 7640 | 2.422.50 86 | 2.422.50 87 | 343°44.4' | 1.0 | данные отсутствуют | 59:02:5108001:168 | данные отсутствуют |
| 7641 | 2.422.50 87 | 2.422.50 84 | 253°44.4' | 1.0 | данные отсутствуют | 59:02:5108001:168 | данные отсутствуют |
| 7642 | 2.423.50 88 | 2.423.50 89 | 162°51.3' | 8.01 | данные отсутствуют | 59:02:5108001:37 | данные отсутствуют |
| 7643 | 2.423.50 89 | 2.423.50 90 | 74°11.8' | 2.75 | данные отсутствуют | 59:02:5108001:37 | данные отсутствуют |
| 7644 | 2.423.50 90 | 2.423.50 91 | 342°46.0' | 8.0 | данные отсутствуют | 59:02:5108001:37 | данные отсутствуют |
| 7645 | 2.423.50 91 | 2.423.50 88 | 254°20.5' | 2.74 | данные отсутствуют | 59:02:5108001:37 | данные отсутствуют |
| 7646 | 2.424.50 92 | 2.424.50 93 | 212°44.0' | 15.44 | данные отсутствуют | 59:02:0000000:5298(105) | данные отсутствуют |
| 7647 | 2.424.50 93 | 2.424.50 94 | 113°40.6' | 15.44 | данные отсутствуют | 59:02:0000000:5298(105) | данные отсутствуют |
| 7648 | 2.424.50 94 | 2.424.50 95 | 32°10.8' | 15.27 | данные отсутствуют | 59:02:0000000:5298(105) | данные отсутствуют |
| 7649 | 2.424.50 95 | 2.424.50 92 | 294°14.9' | 15.27 | данные отсутствуют | 59:02:0000000:5298(105) | данные отсутствуют |
| 7650 | 2.425.50 96 | 2.425.50 97 | 163°44.4' | 1.0 | данные отсутствуют | 59:02:5108001:167 | данные отсутствуют |
| 7651 | 2.425.50 97 | 2.425.50 98 | 73°44.4' | 1.0 | данные отсутствуют | 59:02:5108001:167 | данные отсутствуют |
| 7652 | 2.425.50 98 | 2.425.50 99 | 343°44.4' | 1.0 | данные отсутствуют | 59:02:5108001:167 | данные отсутствуют |
| 7653 | 2.425.50 99 | 2.425.50 96 | 253°44.4' | 1.0 | данные отсутствуют | 59:02:5108001:167 | данные отсутствуют |
| 7654 | 2.426.51 00 | 2.426.51 01 | 146°28.2' | 1.0 | данные отсутствуют | 59:02:5108001:166 | данные отсутствуют |
| 7655 | 2.426.51 01 | 2.426.51 02 | 56°37.7' | 4.0 | данные отсутствуют | 59:02:5108001:166 | данные отсутствуют |
| 7656 | 2.426.51 02 | 2.426.51 03 | 326°28.2' | 1.0 | данные отсутствуют | 59:02:5108001:166 | данные отсутствуют |

| | | |
|-------------------------------|---------|-------------------|
| полное наименование должности | подпись | инициалы, фамилия |
|-------------------------------|---------|-------------------|

М.П.

| Земельный участок | | | | | | | |
|--|----------------|--------------------------------|-----------|--------------------|--------------------|----------------------------|--------------------|
| вид объекта недвижимости | | | | | | | |
| Лист №325 Раздел 3.1 | | Всего листов раздела 3.1: 1419 | | Всего разделов: 8 | | Всего листов выписки: 5548 | |
| 17 октября 2019г. № КУВИ-001/2019-25207602 | | | | | | | |
| Кадастровый номер: | | | | 59:00:0000000:7734 | | | |
| 7657 | 2.426.51 03 | 2.426.51 00 | 236°37.7' | 4.0 | данные отсутствуют | 59:02:5108001:166 | данные отсутствуют |
| 7658 | 2.427.51 04 | 2.427.51 05 | 144°23.7' | 1.0 | данные отсутствуют | 59:02:5108001:165 | данные отсутствуют |
| 7659 | 2.427.51 05 | 2.427.51 06 | 54°15.9' | 1.01 | данные отсутствуют | 59:02:5108001:165 | данные отсутствуют |
| 7660 | 2.427.51 06 | 2.427.51 07 | 323°28.3' | 1.01 | данные отсутствуют | 59:02:5108001:165 | данные отсутствуют |
| 7661 | 2.427.51 07 | 2.427.51 04 | 233°35.5' | 0.99 | данные отсутствуют | 59:02:5108001:165 | данные отсутствуют |
| 7662 | 2.428.51 08 | 2.428.51 09 | 143°7.8' | 1.0 | данные отсутствуют | 59:02:5108001:164 | данные отсутствуют |
| 7663 | 2.428.51 09 | 2.428.51 10 | 53°35.5' | 0.99 | данные отсутствуют | 59:02:5108001:164 | данные отсутствуют |
| 7664 | 2.428.51 10 | 2.428.51 11 | 323°55.9' | 1.0 | данные отсутствуют | 59:02:5108001:164 | данные отсутствуют |
| 7665 | 2.428.51 11 | 2.428.51 08 | 233°28.3' | 1.01 | данные отсутствуют | 59:02:5108001:164 | данные отсутствуют |
| 7666 | 2.429.51 12 | 2.429.51 13 | 212°20.3' | 2.0 | данные отсутствуют | 59:02:5108001:78 | данные отсутствуют |
| 7667 | 2.429.51 13 | 2.429.51 14 | 122°25.4' | 2.76 | данные отсутствуют | 59:02:5108001:78 | данные отсутствуют |
| 7668 | 2.429.51 14 | 2.429.51 15 | 32°11.2' | 2.01 | данные отсутствуют | 59:02:5108001:78 | данные отсутствуют |
| 7669 | 2.429.51 15 | 2.429.51 12 | 302°14.9' | 2.75 | данные отсутствуют | 59:02:5108001:78 | данные отсутствуют |
| 7670 | 2.430.51 16 | 2.430.51 17 | 165°37.1' | 2.01 | данные отсутствуют | 59:02:5108001:65 | данные отсутствуют |
| 7671 | 2.430.51 17 | 2.430.51 18 | 75°27.5' | 2.75 | данные отсутствуют | 59:02:5108001:65 | данные отсутствуют |
| 7672 | 2.430.51 18 | 2.430.51 19 | 345°45.2' | 1.99 | данные отсутствуют | 59:02:5108001:65 | данные отсутствуют |
| 7673 | 2.430.51 19 | 2.430.51 16 | 255°54.8' | 2.75 | данные отсутствуют | 59:02:5108001:65 | данные отсутствуют |
| 7674 | 2.431.51 20 | 2.431.51 21 | 165°49.5' | 2.0 | данные отсутствуют | 59:02:5108001:36 | данные отсутствуют |

| | | |
|-------------------------------|---------|-------------------|
| полное наименование должности | подпись | инициалы, фамилия |
|-------------------------------|---------|-------------------|

М.П.

| Земельный участок | | | | | | | |
|--|----------------|--------------------------------|-----------|--------------------|--------------------|----------------------------|--------------------|
| вид объекта недвижимости | | | | | | | |
| Лист №326 Раздел 3.1 | | Всего листов раздела 3.1: 1419 | | Всего разделов: 8 | | Всего листов выписки: 5548 | |
| 17 октября 2019г. № КУВИ-001/2019-25207602 | | | | | | | |
| Кадастровый номер: | | | | 59:00:0000000:7734 | | | |
| 7675 | 2.431.51 21 | 2.431.51 22 | 75°42.7' | 2.76 | данные отсутствуют | 59:02:5108001:36 | данные отсутствуют |
| 7676 | 2.431.51 22 | 2.431.51 23 | 345°49.5' | 2.0 | данные отсутствуют | 59:02:5108001:36 | данные отсутствуют |
| 7677 | 2.431.51 23 | 2.431.51 20 | 255°42.7' | 2.76 | данные отсутствуют | 59:02:5108001:36 | данные отсутствуют |
| 7678 | 2.432.51 24 | 2.432.51 25 | 143°35.5' | 0.99 | данные отсутствуют | 59:02:5108001:163 | данные отсутствуют |
| 7679 | 2.432.51 25 | 2.432.51 26 | 53°55.9' | 1.0 | данные отсутствуют | 59:02:5108001:163 | данные отсутствуют |
| 7680 | 2.432.51 26 | 2.432.51 27 | 323°28.3' | 1.01 | данные отсутствуют | 59:02:5108001:163 | данные отсутствуют |
| 7681 | 2.432.51 27 | 2.432.51 24 | 233°7.8' | 1.0 | данные отсутствуют | 59:02:5108001:163 | данные отсутствуют |
| 7682 | 2.433.51 28 | 2.433.51 29 | 223°57.5' | 3.5 | данные отсутствуют | 59:02:5108001:162 | данные отсутствуют |
| 7683 | 2.433.51 29 | 2.433.51 30 | 133°47.9' | 1.01 | данные отсутствуют | 59:02:5108001:162 | данные отсутствуют |
| 7684 | 2.433.51 30 | 2.433.51 31 | 43°57.5' | 3.5 | данные отсутствуют | 59:02:5108001:162 | данные отсутствуют |
| 7685 | 2.433.51 31 | 2.433.51 28 | 313°47.9' | 1.01 | данные отсутствуют | 59:02:5108001:162 | данные отсутствуют |
| 7686 | 2.434.51 32 | 2.434.51 33 | 136°36.8' | 1.0 | данные отсутствуют | 59:02:5108001:161 | данные отсутствуют |
| 7687 | 2.434.51 33 | 2.434.51 34 | 46°36.8' | 1.0 | данные отсутствуют | 59:02:5108001:161 | данные отсутствуют |
| 7688 | 2.434.51 34 | 2.434.51 35 | 316°36.8' | 1.0 | данные отсутствуют | 59:02:5108001:161 | данные отсутствуют |
| 7689 | 2.434.51 35 | 2.434.51 32 | 226°36.8' | 1.0 | данные отсутствуют | 59:02:5108001:161 | данные отсутствуют |
| 7690 | 2.435.51 36 | 2.435.51 37 | 135°48.4' | 1.0 | данные отсутствуют | 59:02:5108001:160 | данные отсутствуют |
| 7691 | 2.435.51 37 | 2.435.51 38 | 47°25.2' | 1.0 | данные отсутствуют | 59:02:5108001:160 | данные отсутствуют |
| 7692 | 2.435.51 38 | 2.435.51 39 | 316°12.1' | 1.01 | данные отсутствуют | 59:02:5108001:160 | данные отсутствуют |

| | | |
|-------------------------------|---------|-------------------|
| полное наименование должности | подпись | инициалы, фамилия |
|-------------------------------|---------|-------------------|

М.П.

| Земельный участок | | | | | | | |
|--|----------------|--------------------------------|-----------|--------------------|--------------------|----------------------------|--------------------|
| вид объекта недвижимости | | | | | | | |
| Лист №327 Раздел 3.1 | | Всего листов раздела 3.1: 1419 | | Всего разделов: 8 | | Всего листов выписки: 5548 | |
| 17 октября 2019г. № КУВИ-001/2019-25207602 | | | | | | | |
| Кадастровый номер: | | | | 59:00:0000000:7734 | | | |
| 7693 | 2.435.51 39 | 2.435.51 36 | 227°0.2' | 1.01 | данные отсутствуют | 59:02:5108001:160 | данные отсутствуют |
| 7694 | 2.436.51 40 | 2.436.51 41 | 215°2.3' | 4.01 | данные отсутствуют | 59:02:5108001:159 | данные отсутствуют |
| 7695 | 2.436.51 41 | 2.436.51 42 | 125°16.3' | 1.0 | данные отсутствуют | 59:02:5108001:159 | данные отсутствуют |
| 7696 | 2.436.51 42 | 2.436.51 43 | 34°55.3' | 4.0 | данные отсутствуют | 59:02:5108001:159 | данные отсутствуют |
| 7697 | 2.436.51 43 | 2.436.51 40 | 305°36.3' | 1.0 | данные отсутствуют | 59:02:5108001:159 | данные отсутствуют |
| 7698 | 2.437.51 44 | 2.437.51 45 | 180°0.0' | 0.3 | данные отсутствуют | 59:02:5101001:50 | данные отсутствуют |
| 7699 | 2.437.51 45 | 2.437.51 46 | 88°5.5' | 0.3 | данные отсутствуют | 59:02:5101001:50 | данные отсутствуют |
| 7700 | 2.437.51 46 | 2.437.51 47 | 0°0.0' | 0.3 | данные отсутствуют | 59:02:5101001:50 | данные отсутствуют |
| 7701 | 2.437.51 47 | 2.437.51 44 | 268°5.5' | 0.3 | данные отсутствуют | 59:02:5101001:50 | данные отсутствуют |
| 7702 | 2.438.51 48 | 2.438.51 49 | 165°49.5' | 2.0 | данные отсутствуют | 59:02:5108001:64 | данные отсутствуют |
| 7703 | 2.438.51 49 | 2.438.51 50 | 75°39.6' | 2.75 | данные отсутствуют | 59:02:5108001:64 | данные отсутствуют |
| 7704 | 2.438.51 50 | 2.438.51 51 | 345°49.5' | 2.0 | данные отсутствуют | 59:02:5108001:64 | данные отсутствуют |
| 7705 | 2.438.51 51 | 2.438.51 48 | 255°39.6' | 2.75 | данные отсутствуют | 59:02:5108001:64 | данные отсутствуют |
| 7706 | 2.439.51 52 | 2.439.51 53 | 211°51.2' | 1.99 | данные отсутствуют | 59:02:5108001:50 | данные отсутствуют |
| 7707 | 2.439.51 53 | 2.439.51 54 | 122°28.3' | 2.74 | данные отсутствуют | 59:02:5108001:50 | данные отсутствуют |
| 7708 | 2.439.51 54 | 2.439.51 55 | 32°20.3' | 2.0 | данные отсутствуют | 59:02:5108001:50 | данные отсутствуют |
| 7709 | 2.439.51 55 | 2.439.51 52 | 302°14.9' | 2.75 | данные отсутствуют | 59:02:5108001:50 | данные отсутствуют |
| 7710 | 2.440.51 56 | 2.440.51 57 | 165°32.9' | 2.0 | данные отсутствуют | 59:02:5108001:35 | данные отсутствуют |

| | | |
|-------------------------------|---------|-------------------|
| полное наименование должности | подпись | инициалы, фамилия |
|-------------------------------|---------|-------------------|

М.П.

| Земельный участок | | | | | | | |
|--|----------------|--------------------------------|-----------|--------------------|--------------------|----------------------------|--------------------|
| вид объекта недвижимости | | | | | | | |
| Лист №328 Раздел 3.1 | | Всего листов раздела 3.1: 1419 | | Всего разделов: 8 | | Всего листов выписки: 5548 | |
| 17 октября 2019г. № КУВИ-001/2019-25207602 | | | | | | | |
| Кадастровый номер: | | | | 59:00:0000000:7734 | | | |
| 7711 | 2.440.51 57 | 2.440.51 58 | 75°39.6' | 2.75 | данные отсутствуют | 59:02:5108001:35 | данные отсутствуют |
| 7712 | 2.440.51 58 | 2.440.51 59 | 345°49.5' | 2.0 | данные отсутствуют | 59:02:5108001:35 | данные отсутствуют |
| 7713 | 2.440.51 59 | 2.440.51 56 | 255°42.7' | 2.76 | данные отсутствуют | 59:02:5108001:35 | данные отсутствуют |
| 7714 | 2.441.51 60 | 2.441.51 61 | 178°27.8' | 4.1 | данные отсутствуют | 59:02:5119001:89 | данные отсутствуют |
| 7715 | 2.441.51 61 | 2.441.51 62 | 88°14.4' | 4.23 | данные отсутствуют | 59:02:5119001:89 | данные отсутствуют |
| 7716 | 2.441.51 62 | 2.441.51 63 | 358°19.1' | 4.09 | данные отсутствуют | 59:02:5119001:89 | данные отсутствуют |
| 7717 | 2.441.51 63 | 2.441.51 60 | 268°22.3' | 4.22 | данные отсутствуют | 59:02:5119001:89 | данные отсутствуют |
| 7718 | 2.442.51 64 | 2.442.51 65 | 206°3.2' | 1.0 | данные отсутствуют | 59:02:5108001:158 | данные отсутствуют |
| 7719 | 2.442.51 65 | 2.442.51 66 | 116°3.2' | 1.0 | данные отсутствуют | 59:02:5108001:158 | данные отсутствуют |
| 7720 | 2.442.51 66 | 2.442.51 67 | 26°3.2' | 1.0 | данные отсутствуют | 59:02:5108001:158 | данные отсутствуют |
| 7721 | 2.442.51 67 | 2.442.51 64 | 296°3.2' | 1.0 | данные отсутствуют | 59:02:5108001:158 | данные отсутствуют |
| 7722 | 2.443.51 68 | 2.443.51 69 | 212°7.3' | 15.29 | данные отсутствуют | 59:02:0000000:5298(154) | данные отсутствуют |
| 7723 | 2.443.51 69 | 2.443.51 70 | 114°11.0' | 15.28 | данные отсутствуют | 59:02:0000000:5298(154) | данные отсутствуют |
| 7724 | 2.443.51 70 | 2.443.51 71 | 31°33.3' | 15.11 | данные отсутствуют | 59:02:0000000:5298(154) | данные отсутствуют |
| 7725 | 2.443.51 71 | 2.443.51 68 | 294°46.0' | 15.11 | данные отсутствуют | 59:02:0000000:5298(154) | данные отсутствуют |
| 7726 | 2.444.51 72 | 2.444.51 73 | 212°58.1' | 0.88 | данные отсутствуют | 59:02:5119001:88 | данные отсутствуют |
| 7727 | 2.444.51 73 | 2.444.51 74 | 124°24.5' | 0.88 | данные отсутствуют | 59:02:5119001:88 | данные отсутствуют |
| 7728 | 2.444.51 74 | 2.444.51 75 | 33°41.4' | 0.9 | данные отсутствуют | 59:02:5119001:88 | данные отсутствуют |

| | | |
|-------------------------------|---------|-------------------|
| полное наименование должности | подпись | инициалы, фамилия |
|-------------------------------|---------|-------------------|

М.П.

| Земельный участок | | | | | | | |
|--|----------------|--------------------------------|-----------|--------------------|--------------------|----------------------------|--------------------|
| вид объекта недвижимости | | | | | | | |
| Лист №329 Раздел 3.1 | | Всего листов раздела 3.1: 1419 | | Всего разделов: 8 | | Всего листов выписки: 5548 | |
| 17 октября 2019г. № КУВИ-001/2019-25207602 | | | | | | | |
| Кадастровый номер: | | | | 59:00:0000000:7734 | | | |
| 7729 | 2.444.51 75 | 2.444.51 72 | 303°9.5' | 0.9 | данные отсутствуют | 59:02:5119001:88 | данные отсутствуют |
| 7730 | 2.445.51 76 | 2.445.51 77 | 178°5.5' | 0.3 | данные отсутствуют | 59:02:5101001:49 | данные отсутствуют |
| 7731 | 2.445.51 77 | 2.445.51 78 | 90°0.0' | 0.3 | данные отсутствуют | 59:02:5101001:49 | данные отсутствуют |
| 7732 | 2.445.51 78 | 2.445.51 79 | 0°0.0' | 0.3 | данные отсутствуют | 59:02:5101001:49 | данные отсутствуют |
| 7733 | 2.445.51 79 | 2.445.51 76 | 270°0.0' | 0.31 | данные отсутствуют | 59:02:5101001:49 | данные отсутствуют |
| 7734 | 2.446.51 80 | 2.446.51 81 | 212°58.1' | 0.88 | данные отсутствуют | 59:02:5119001:87 | данные отсутствуют |
| 7735 | 2.446.51 81 | 2.446.51 82 | 124°24.5' | 0.88 | данные отсутствуют | 59:02:5119001:87 | данные отсутствуют |
| 7736 | 2.446.51 82 | 2.446.51 83 | 33°41.4' | 0.9 | данные отсутствуют | 59:02:5119001:87 | данные отсутствуют |
| 7737 | 2.446.51 83 | 2.446.51 80 | 303°9.5' | 0.9 | данные отсутствуют | 59:02:5119001:87 | данные отсутствуют |
| 7738 | 2.447.51 84 | 2.447.51 85 | 205°32.2' | 1.0 | данные отсутствуют | 59:02:5108001:157 | данные отсутствуют |
| 7739 | 2.447.51 85 | 2.447.51 86 | 116°18.4' | 0.99 | данные отсутствуют | 59:02:5108001:157 | данные отсутствуют |
| 7740 | 2.447.51 86 | 2.447.51 87 | 26°3.2' | 1.0 | данные отсутствуют | 59:02:5108001:157 | данные отсутствуют |
| 7741 | 2.447.51 87 | 2.447.51 84 | 296°3.2' | 1.0 | данные отсутствуют | 59:02:5108001:157 | данные отсутствуют |
| 7742 | 2.448.51 88 | 2.448.51 89 | 213°30.7' | 0.89 | данные отсутствуют | 59:02:5119001:86 | данные отсутствуют |
| 7743 | 2.448.51 89 | 2.448.51 90 | 124°2.8' | 0.89 | данные отсутствуют | 59:02:5119001:86 | данные отсутствуют |
| 7744 | 2.448.51 90 | 2.448.51 91 | 33°30.7' | 0.89 | данные отсутствуют | 59:02:5119001:86 | данные отсутствуют |
| 7745 | 2.448.51 91 | 2.448.51 88 | 304°2.8' | 0.89 | данные отсутствуют | 59:02:5119001:86 | данные отсутствуют |
| 7746 | 2.449.51 92 | 2.449.51 93 | 180°0.0' | 0.3 | данные отсутствуют | 59:02:5101001:47 | данные отсутствуют |

| | | |
|-------------------------------|---------|-------------------|
| полное наименование должности | подпись | инициалы, фамилия |
|-------------------------------|---------|-------------------|

М.П.

| Земельный участок | | | | | | | |
|--|----------------|--------------------------------|-----------|--------------------|--------------------|----------------------------|--------------------|
| вид объекта недвижимости | | | | | | | |
| Лист №330 Раздел 3.1 | | Всего листов раздела 3.1: 1419 | | Всего разделов: 8 | | Всего листов выписки: 5548 | |
| 17 октября 2019г. № КУВИ-001/2019-25207602 | | | | | | | |
| Кадастровый номер: | | | | 59:00:0000000:7734 | | | |
| 7747 | 2.449.51 93 | 2.449.51 94 | 90°0.0' | 0.3 | данные отсутствуют | 59:02:5101001:47 | данные отсутствуют |
| 7748 | 2.449.51 94 | 2.449.51 95 | 0°0.0' | 0.3 | данные отсутствуют | 59:02:5101001:47 | данные отсутствуют |
| 7749 | 2.449.51 95 | 2.449.51 92 | 270°0.0' | 0.3 | данные отсутствуют | 59:02:5101001:47 | данные отсутствуют |
| 7750 | 2.450.51 96 | 2.450.51 97 | 180°0.0' | 0.3 | данные отсутствуют | 59:02:5101001:48 | данные отсутствуют |
| 7751 | 2.450.51 97 | 2.450.51 98 | 88°5.5' | 0.3 | данные отсутствуют | 59:02:5101001:48 | данные отсутствуют |
| 7752 | 2.450.51 98 | 2.450.51 99 | 358°5.5' | 0.3 | данные отсутствуют | 59:02:5101001:48 | данные отсутствуют |
| 7753 | 2.450.51 99 | 2.450.51 96 | 268°1.5' | 0.29 | данные отсутствуют | 59:02:5101001:48 | данные отсутствуют |
| 7754 | 2.451.52 00 | 2.451.52 01 | 206°3.2' | 1.0 | данные отсутствуют | 59:02:5108001:156 | данные отсутствуют |
| 7755 | 2.451.52 01 | 2.451.52 02 | 116°18.4' | 0.99 | данные отсутствуют | 59:02:5108001:156 | данные отсутствуют |
| 7756 | 2.451.52 02 | 2.451.52 03 | 26°33.9' | 1.01 | данные отсутствуют | 59:02:5108001:156 | данные отсутствуют |
| 7757 | 2.451.52 03 | 2.451.52 00 | 296°3.2' | 1.0 | данные отсутствуют | 59:02:5108001:156 | данные отсутствуют |
| 7758 | 2.452.52 04 | 2.452.52 05 | 213°41.4' | 0.9 | данные отсутствуют | 59:02:5119001:85 | данные отсутствуют |
| 7759 | 2.452.52 05 | 2.452.52 06 | 123°9.5' | 0.9 | данные отсутствуют | 59:02:5119001:85 | данные отсутствуют |
| 7760 | 2.452.52 06 | 2.452.52 07 | 34°2.8' | 0.89 | данные отсутствуют | 59:02:5119001:85 | данные отсутствуют |
| 7761 | 2.452.52 07 | 2.452.52 04 | 303°41.4' | 0.9 | данные отсутствуют | 59:02:5119001:85 | данные отсутствуют |
| 7762 | 2.453.52 08 | 2.453.52 09 | 180°0.0' | 0.3 | данные отсутствуют | 59:02:5101001:46 | данные отсутствуют |
| 7763 | 2.453.52 09 | 2.453.52 10 | 90°0.0' | 0.3 | данные отсутствуют | 59:02:5101001:46 | данные отсутствуют |
| 7764 | 2.453.52 10 | 2.453.52 11 | 0°0.0' | 0.3 | данные отсутствуют | 59:02:5101001:46 | данные отсутствуют |

| | | |
|-------------------------------|---------|-------------------|
| полное наименование должности | подпись | инициалы, фамилия |
|-------------------------------|---------|-------------------|

М.П.

| Земельный участок | | | | | | | |
|--|----------------|--------------------------------|-----------|--------------------|--------------------|----------------------------|--------------------|
| вид объекта недвижимости | | | | | | | |
| Лист №331 Раздел 3.1 | | Всего листов раздела 3.1: 1419 | | Всего разделов: 8 | | Всего листов выписки: 5548 | |
| 17 октября 2019г. № КУВИ-001/2019-25207602 | | | | | | | |
| Кадастровый номер: | | | | 59:00:0000000:7734 | | | |
| 7765 | 2.453.52 11 | 2.453.52 08 | 270°0.0' | 0.3 | данные отсутствуют | 59:02:5101001:46 | данные отсутствуют |
| 7766 | 2.454.52 12 | 2.454.52 13 | 165°16.3' | 2.01 | данные отсутствуют | 59:02:5108001:63 | данные отсутствуют |
| 7767 | 2.454.52 13 | 2.454.52 14 | 75°48.7' | 2.73 | данные отсутствуют | 59:02:5108001:63 | данные отсутствуют |
| 7768 | 2.454.52 14 | 2.454.52 15 | 345°49.5' | 2.0 | данные отсутствуют | 59:02:5108001:63 | данные отсутствуют |
| 7769 | 2.454.52 15 | 2.454.52 12 | 255°54.8' | 2.75 | данные отсутствуют | 59:02:5108001:63 | данные отсутствуют |
| 7770 | 2.455.52 16 | 2.455.52 17 | 165°11.9' | 2.0 | данные отсутствуют | 59:02:5108001:34 | данные отсутствуют |
| 7771 | 2.455.52 17 | 2.455.52 18 | 75°57.8' | 2.76 | данные отсутствуют | 59:02:5108001:34 | данные отсутствуют |
| 7772 | 2.455.52 18 | 2.455.52 19 | 344°55.3' | 2.0 | данные отсутствуют | 59:02:5108001:34 | данные отсутствуют |
| 7773 | 2.455.52 19 | 2.455.52 16 | 255°54.8' | 2.75 | данные отсутствуют | 59:02:5108001:34 | данные отсутствуют |
| 7774 | 2.456.52 20 | 2.456.52 21 | 205°32.2' | 1.0 | данные отсутствуют | 59:02:5108001:155 | данные отсутствуют |
| 7775 | 2.456.52 21 | 2.456.52 22 | 116°18.4' | 0.99 | данные отсутствуют | 59:02:5108001:155 | данные отсутствуют |
| 7776 | 2.456.52 22 | 2.456.52 23 | 26°3.2' | 1.0 | данные отсутствуют | 59:02:5108001:155 | данные отсутствуют |
| 7777 | 2.456.52 23 | 2.456.52 20 | 296°3.2' | 1.0 | данные отсутствуют | 59:02:5108001:155 | данные отсутствуют |
| 7778 | 2.457.52 24 | 2.457.52 25 | 213°9.5' | 0.9 | данные отсутствуют | 59:02:5119001:84 | данные отсутствуют |
| 7779 | 2.457.52 25 | 2.457.52 26 | 123°30.7' | 0.89 | данные отсутствуют | 59:02:5119001:84 | данные отсутствуют |
| 7780 | 2.457.52 26 | 2.457.52 27 | 34°2.8' | 0.89 | данные отсутствуют | 59:02:5119001:84 | данные отсутствуют |
| 7781 | 2.457.52 27 | 2.457.52 24 | 303°41.4' | 0.9 | данные отсутствуют | 59:02:5119001:84 | данные отсутствуют |
| 7782 | 2.458.52 28 | 2.458.52 29 | 180°0.0' | 0.3 | данные отсутствуют | 59:02:5101001:45 | данные отсутствуют |

| | | |
|-------------------------------|---------|-------------------|
| полное наименование должности | подпись | инициалы, фамилия |
|-------------------------------|---------|-------------------|

М.П.

| Земельный участок | | | | | | | |
|--|----------------|--------------------------------|-----------|--------------------|--------------------|----------------------------|--------------------|
| вид объекта недвижимости | | | | | | | |
| Лист №332 Раздел 3.1 | | Всего листов раздела 3.1: 1419 | | Всего разделов: 8 | | Всего листов выписки: 5548 | |
| 17 октября 2019г. № КУВИ-001/2019-25207602 | | | | | | | |
| Кадастровый номер: | | | | 59:00:0000000:7734 | | | |
| 7783 | 2.458.52 29 | 2.458.52 30 | 90°0.0' | 0.3 | данные отсутствуют | 59:02:5101001:45 | данные отсутствуют |
| 7784 | 2.458.52 30 | 2.458.52 31 | 0°0.0' | 0.3 | данные отсутствуют | 59:02:5101001:45 | данные отсутствуют |
| 7785 | 2.458.52 31 | 2.458.52 28 | 270°0.0' | 0.3 | данные отсутствуют | 59:02:5101001:45 | данные отсутствуют |
| 7786 | 2.459.52 32 | 2.459.52 33 | 206°3.2' | 1.0 | данные отсутствуют | 59:02:5108001:154 | данные отсутствуют |
| 7787 | 2.459.52 33 | 2.459.52 34 | 116°3.2' | 1.0 | данные отсутствуют | 59:02:5108001:154 | данные отсутствуют |
| 7788 | 2.459.52 34 | 2.459.52 35 | 26°3.2' | 1.0 | данные отсутствуют | 59:02:5108001:154 | данные отсутствуют |
| 7789 | 2.459.52 35 | 2.459.52 32 | 296°3.2' | 1.0 | данные отсутствуют | 59:02:5108001:154 | данные отсутствуют |
| 7790 | 2.460.52 36 | 2.460.52 37 | 214°2.8' | 0.89 | данные отсутствуют | 59:02:5119001:83 | данные отсутствуют |
| 7791 | 2.460.52 37 | 2.460.52 38 | 123°30.7' | 0.89 | данные отсутствуют | 59:02:5119001:83 | данные отсутствуют |
| 7792 | 2.460.52 38 | 2.460.52 39 | 34°2.8' | 0.89 | данные отсутствуют | 59:02:5119001:83 | данные отсутствуют |
| 7793 | 2.460.52 39 | 2.460.52 36 | 303°30.7' | 0.89 | данные отсутствуют | 59:02:5119001:83 | данные отсутствуют |
| 7794 | 2.461.52 40 | 2.461.52 41 | 180°0.0' | 0.3 | данные отсутствуют | 59:02:5101001:44 | данные отсутствуют |
| 7795 | 2.461.52 41 | 2.461.52 42 | 90°0.0' | 0.29 | данные отсутствуют | 59:02:5101001:44 | данные отсутствуют |
| 7796 | 2.461.52 42 | 2.461.52 43 | 0°0.0' | 0.3 | данные отсутствуют | 59:02:5101001:44 | данные отсутствуют |
| 7797 | 2.461.52 43 | 2.461.52 40 | 270°0.0' | 0.29 | данные отсутствуют | 59:02:5101001:44 | данные отсутствуют |
| 7798 | 2.462.52 44 | 2.462.52 45 | 213°30.7' | 0.89 | данные отсутствуют | 59:02:5119001:82 | данные отсутствуют |
| 7799 | 2.462.52 45 | 2.462.52 46 | 124°2.8' | 0.89 | данные отсутствуют | 59:02:5119001:82 | данные отсутствуют |
| 7800 | 2.462.52 46 | 2.462.52 47 | 33°9.5' | 0.9 | данные отсутствуют | 59:02:5119001:82 | данные отсутствуют |

| | | |
|-------------------------------|---------|-------------------|
| полное наименование должности | подпись | инициалы, фамилия |
|-------------------------------|---------|-------------------|

М.П.

| Земельный участок | | | | | | | |
|--|----------------|--------------------------------|-----------|--------------------|--------------------|----------------------------|--------------------|
| вид объекта недвижимости | | | | | | | |
| Лист №333 Раздел 3.1 | | Всего листов раздела 3.1: 1419 | | Всего разделов: 8 | | Всего листов выписки: 5548 | |
| 17 октября 2019г. № КУВИ-001/2019-25207602 | | | | | | | |
| Кадастровый номер: | | | | 59:00:0000000:7734 | | | |
| 7801 | 2.462.52 47 | 2.462.52 44 | 303°30.7' | 0.89 | данные отсутствуют | 59:02:5119001:82 | данные отсутствуют |
| 7802 | 2.463.52 48 | 2.463.52 49 | 206°3.2' | 1.0 | данные отсутствуют | 59:02:5108001:153 | данные отсутствуют |
| 7803 | 2.463.52 49 | 2.463.52 50 | 116°3.2' | 1.0 | данные отсутствуют | 59:02:5108001:153 | данные отсутствуют |
| 7804 | 2.463.52 50 | 2.463.52 51 | 26°3.2' | 1.0 | данные отсутствуют | 59:02:5108001:153 | данные отсутствуют |
| 7805 | 2.463.52 51 | 2.463.52 48 | 296°3.2' | 1.0 | данные отсутствуют | 59:02:5108001:153 | данные отсутствуют |
| 7806 | 2.464.52 52 | 2.464.52 53 | 212°17.2' | 15.29 | данные отсутствуют | 59:02:0000000:5298(43) | данные отсутствуют |
| 7807 | 2.464.52 53 | 2.464.52 54 | 114°15.1' | 15.29 | данные отсутствуют | 59:02:0000000:5298(43) | данные отсутствуют |
| 7808 | 2.464.52 54 | 2.464.52 55 | 31°24.9' | 15.02 | данные отсутствуют | 59:02:0000000:5298(43) | данные отсутствуют |
| 7809 | 2.464.52 55 | 2.464.52 52 | 295°10.0' | 15.03 | данные отсутствуют | 59:02:0000000:5298(43) | данные отсутствуют |
| 7810 | 2.465.52 56 | 2.465.52 57 | 165°28.6' | 1.99 | данные отсутствуют | 59:02:5108001:62 | данные отсутствуют |
| 7811 | 2.465.52 57 | 2.465.52 58 | 75°54.8' | 2.75 | данные отсутствуют | 59:02:5108001:62 | данные отсутствуют |
| 7812 | 2.465.52 58 | 2.465.52 59 | 345°32.9' | 2.0 | данные отсутствуют | 59:02:5108001:62 | данные отсутствуют |
| 7813 | 2.465.52 59 | 2.465.52 56 | 255°42.7' | 2.76 | данные отсутствуют | 59:02:5108001:62 | данные отсутствуют |
| 7814 | 2.466.52 60 | 2.466.52 61 | 214°2.8' | 0.89 | данные отсутствуют | 59:02:5119001:81 | данные отсутствуют |
| 7815 | 2.466.52 61 | 2.466.52 62 | 124°2.8' | 0.89 | данные отсутствуют | 59:02:5119001:81 | данные отсутствуют |
| 7816 | 2.466.52 62 | 2.466.52 63 | 33°41.4' | 0.9 | данные отсутствуют | 59:02:5119001:81 | данные отсутствуют |
| 7817 | 2.466.52 63 | 2.466.52 60 | 303°30.7' | 0.89 | данные отсутствуют | 59:02:5119001:81 | данные отсутствуют |
| 7818 | 2.467.52 64 | 2.467.52 65 | 165°49.5' | 2.0 | данные отсутствуют | 59:02:5108001:33 | данные отсутствуют |

| | | |
|-------------------------------|---------|-------------------|
| полное наименование должности | подпись | инициалы, фамилия |
|-------------------------------|---------|-------------------|

М.П.

| Земельный участок | | | | | | | |
|--|----------------|--------------------------------|-----------|--------------------|--------------------|----------------------------|--------------------|
| вид объекта недвижимости | | | | | | | |
| Лист №334 Раздел 3.1 | | Всего листов раздела 3.1: 1419 | | Всего разделов: 8 | | Всего листов выписки: 5548 | |
| 17 октября 2019г. № КУВИ-001/2019-25207602 | | | | | | | |
| Кадастровый номер: | | | | 59:00:0000000:7734 | | | |
| 7819 | 2.467.52 65 | 2.467.52 66 | 75°42.7' | 2.76 | данные отсутствуют | 59:02:5108001:33 | данные отсутствуют |
| 7820 | 2.467.52 66 | 2.467.52 67 | 345°49.5' | 2.0 | данные отсутствуют | 59:02:5108001:33 | данные отсутствуют |
| 7821 | 2.467.52 67 | 2.467.52 64 | 255°42.7' | 2.76 | данные отсутствуют | 59:02:5108001:33 | данные отсутствуют |
| 7822 | 2.468.52 68 | 2.468.52 69 | 180°0.0' | 0.3 | данные отсутствуют | 59:02:5101001:43 | данные отсутствуют |
| 7823 | 2.468.52 69 | 2.468.52 70 | 90°0.0' | 0.29 | данные отсутствуют | 59:02:5101001:43 | данные отсутствуют |
| 7824 | 2.468.52 70 | 2.468.52 71 | 0°0.0' | 0.3 | данные отсутствуют | 59:02:5101001:43 | данные отсутствуют |
| 7825 | 2.468.52 71 | 2.468.52 68 | 270°0.0' | 0.29 | данные отсутствуют | 59:02:5101001:43 | данные отсутствуют |
| 7826 | 2.469.52 72 | 2.469.52 73 | 206°3.2' | 1.0 | данные отсутствуют | 59:02:5108001:152 | данные отсутствуют |
| 7827 | 2.469.52 73 | 2.469.52 74 | 116°3.2' | 1.0 | данные отсутствуют | 59:02:5108001:152 | данные отсутствуют |
| 7828 | 2.469.52 74 | 2.469.52 75 | 26°3.2' | 1.0 | данные отсутствуют | 59:02:5108001:152 | данные отсутствуют |
| 7829 | 2.469.52 75 | 2.469.52 72 | 296°3.2' | 1.0 | данные отсутствуют | 59:02:5108001:152 | данные отсутствуют |
| 7830 | 2.470.52 76 | 2.470.52 77 | 213°9.5' | 0.9 | данные отсутствуют | 59:02:5119001:80 | данные отсутствуют |
| 7831 | 2.470.52 77 | 2.470.52 78 | 123°30.7' | 0.89 | данные отсутствуют | 59:02:5119001:80 | данные отсутствуют |
| 7832 | 2.470.52 78 | 2.470.52 79 | 34°2.8' | 0.89 | данные отсутствуют | 59:02:5119001:80 | данные отсутствуют |
| 7833 | 2.470.52 79 | 2.470.52 76 | 303°41.4' | 0.9 | данные отсутствуют | 59:02:5119001:80 | данные отсутствуют |
| 7834 | 2.471.52 80 | 2.471.52 81 | 193°20.3' | 1.0 | данные отсутствуют | 59:02:5108001:151 | данные отсутствуют |
| 7835 | 2.471.52 81 | 2.471.52 82 | 103°20.3' | 1.0 | данные отсутствуют | 59:02:5108001:151 | данные отсутствуют |
| 7836 | 2.471.52 82 | 2.471.52 83 | 13°20.3' | 1.0 | данные отсутствуют | 59:02:5108001:151 | данные отсутствуют |

| | | |
|-------------------------------|---------|-------------------|
| полное наименование должности | подпись | инициалы, фамилия |
|-------------------------------|---------|-------------------|

М.П.

| Земельный участок | | | | | | | |
|--|----------------|--------------------------------|-----------|--------------------|--------------------|----------------------------|--------------------|
| вид объекта недвижимости | | | | | | | |
| Лист №335 Раздел 3.1 | | Всего листов раздела 3.1: 1419 | | Всего разделов: 8 | | Всего листов выписки: 5548 | |
| 17 октября 2019г. № КУВИ-001/2019-25207602 | | | | | | | |
| Кадастровый номер: | | | | 59:00:0000000:7734 | | | |
| 7837 | 2.471.52 83 | 2.471.52 80 | 283°20.3' | 1.0 | данные отсутствуют | 59:02:5108001:151 | данные отсутствуют |
| 7838 | 2.472.52 84 | 2.472.52 85 | 178°5.5' | 0.3 | данные отсутствуют | 59:02:5101001:42 | данные отсутствуют |
| 7839 | 2.472.52 85 | 2.472.52 86 | 88°5.5' | 0.3 | данные отсутствуют | 59:02:5101001:42 | данные отсутствуют |
| 7840 | 2.472.52 86 | 2.472.52 87 | 358°5.5' | 0.3 | данные отсутствуют | 59:02:5101001:42 | данные отсутствуют |
| 7841 | 2.472.52 87 | 2.472.52 84 | 268°5.5' | 0.3 | данные отсутствуют | 59:02:5101001:42 | данные отсутствуют |
| 7842 | 2.473.52 88 | 2.473.52 89 | 211°11.1' | 0.89 | данные отсутствуют | 59:02:5101001:205 | данные отсутствуют |
| 7843 | 2.473.52 89 | 2.473.52 90 | 122°4.4' | 0.89 | данные отсутствуют | 59:02:5101001:205 | данные отсутствуют |
| 7844 | 2.473.52 90 | 2.473.52 91 | 31°56.3' | 0.91 | данные отсутствуют | 59:02:5101001:205 | данные отсутствуют |
| 7845 | 2.473.52 91 | 2.473.52 88 | 300°51.2' | 0.9 | данные отсутствуют | 59:02:5101001:205 | данные отсутствуют |
| 7846 | 2.474.52 92 | 2.474.52 93 | 179°51.4' | 4.0 | данные отсутствуют | 59:02:5108001:150 | данные отсутствуют |
| 7847 | 2.474.52 93 | 2.474.52 94 | 90°0.0' | 1.0 | данные отсутствуют | 59:02:5108001:150 | данные отсутствуют |
| 7848 | 2.474.52 94 | 2.474.52 95 | 359°51.4' | 4.0 | данные отсутствуют | 59:02:5108001:150 | данные отсутствуют |
| 7849 | 2.474.52 95 | 2.474.52 92 | 270°0.0' | 1.0 | данные отсутствуют | 59:02:5108001:150 | данные отсутствуют |
| 7850 | 2.475.52 96 | 2.475.52 97 | 165°24.2' | 0.99 | данные отсутствуют | 59:02:5108001:149 | данные отсутствуют |
| 7851 | 2.475.52 97 | 2.475.52 98 | 75°32.9' | 1.0 | данные отсутствуют | 59:02:5108001:149 | данные отсутствуют |
| 7852 | 2.475.52 98 | 2.475.52 99 | 344°59.7' | 1.0 | данные отсутствуют | 59:02:5108001:149 | данные отсутствуют |
| 7853 | 2.475.52 99 | 2.475.52 96 | 254°50.8' | 0.99 | данные отсутствуют | 59:02:5108001:149 | данные отсутствуют |
| 7854 | 2.476.53 00 | 2.476.53 01 | 211°44.0' | 0.89 | данные отсутствуют | 59:02:5101001:204 | данные отсутствуют |

| | | |
|-------------------------------|---------|-------------------|
| полное наименование должности | подпись | инициалы, фамилия |
|-------------------------------|---------|-------------------|

М.П.

| Земельный участок | | | | | | | |
|--|----------------|--------------------------------|-----------|--------------------|--------------------|----------------------------|--------------------|
| вид объекта недвижимости | | | | | | | |
| Лист №336 Раздел 3.1 | | Всего листов раздела 3.1: 1419 | | Всего разделов: 8 | | Всего листов выписки: 5548 | |
| 17 октября 2019г. № КУВИ-001/2019-25207602 | | | | | | | |
| Кадастровый номер: | | | | 59:00:0000000:7734 | | | |
| 7855 | 2.476.53 01 | 2.476.53 02 | 121°23.9' | 0.9 | данные отсутствуют | 59:02:5101001:204 | данные отсутствуют |
| 7856 | 2.476.53 02 | 2.476.53 03 | 31°11.1' | 0.89 | данные отсутствуют | 59:02:5101001:204 | данные отсутствуют |
| 7857 | 2.476.53 03 | 2.476.53 00 | 301°44.0' | 0.89 | данные отсутствуют | 59:02:5101001:204 | данные отсутствуют |
| 7858 | 2.477.53 04 | 2.477.53 05 | 180°0.0' | 0.3 | данные отсутствуют | 59:02:5101001:41 | данные отсутствуют |
| 7859 | 2.477.53 05 | 2.477.53 06 | 90°0.0' | 0.3 | данные отсутствуют | 59:02:5101001:41 | данные отсутствуют |
| 7860 | 2.477.53 06 | 2.477.53 07 | 0°0.0' | 0.3 | данные отсутствуют | 59:02:5101001:41 | данные отсутствуют |
| 7861 | 2.477.53 07 | 2.477.53 04 | 270°0.0' | 0.3 | данные отсутствуют | 59:02:5101001:41 | данные отсутствуют |
| 7862 | 2.478.53 08 | 2.478.53 09 | 165°49.5' | 2.0 | данные отсутствуют | 59:02:5108001:61 | данные отсутствуют |
| 7863 | 2.478.53 09 | 2.478.53 10 | 75°39.6' | 2.75 | данные отсутствуют | 59:02:5108001:61 | данные отсутствуют |
| 7864 | 2.478.53 10 | 2.478.53 11 | 345°49.5' | 2.0 | данные отсутствуют | 59:02:5108001:61 | данные отсутствуют |
| 7865 | 2.478.53 11 | 2.478.53 08 | 255°39.6' | 2.75 | данные отсутствуют | 59:02:5108001:61 | данные отсутствуют |
| 7866 | 2.479.53 12 | 2.479.53 13 | 165°16.3' | 2.01 | данные отсутствуют | 59:02:5108001:32 | данные отсутствуют |
| 7867 | 2.479.53 13 | 2.479.53 14 | 75°24.4' | 2.74 | данные отсутствуют | 59:02:5108001:32 | данные отсутствуют |
| 7868 | 2.479.53 14 | 2.479.53 15 | 345°49.5' | 2.0 | данные отсутствуют | 59:02:5108001:32 | данные отсутствуют |
| 7869 | 2.479.53 15 | 2.479.53 12 | 255°30.6' | 2.76 | данные отсутствуют | 59:02:5108001:32 | данные отсутствуют |
| 7870 | 2.480.53 16 | 2.480.53 17 | 211°23.9' | 0.9 | данные отсутствуют | 59:02:5101001:203 | данные отсутствуют |
| 7871 | 2.480.53 17 | 2.480.53 18 | 120°51.2' | 0.9 | данные отсутствуют | 59:02:5101001:203 | данные отсутствуют |
| 7872 | 2.480.53 18 | 2.480.53 19 | 31°11.1' | 0.89 | данные отсутствуют | 59:02:5101001:203 | данные отсутствуют |

| | | |
|-------------------------------|---------|-------------------|
| полное наименование должности | подпись | инициалы, фамилия |
|-------------------------------|---------|-------------------|

М.П.

| Земельный участок | | | | | | | |
|--|----------------|--------------------------------|-----------|--------------------|--------------------|----------------------------|--------------------|
| вид объекта недвижимости | | | | | | | |
| Лист №337 Раздел 3.1 | | Всего листов раздела 3.1: 1419 | | Всего разделов: 8 | | Всего листов выписки: 5548 | |
| 17 октября 2019г. № КУВИ-001/2019-25207602 | | | | | | | |
| Кадастровый номер: | | | | 59:00:0000000:7734 | | | |
| 7873 | 2.480.53 19 | 2.480.53 16 | 301°44.0' | 0.89 | данные отсутствуют | 59:02:5101001:203 | данные отсутствуют |
| 7874 | 2.481.53 20 | 2.481.53 21 | 180°0.0' | 0.3 | данные отсутствуют | 59:02:5101001:40 | данные отсутствуют |
| 7875 | 2.481.53 21 | 2.481.53 22 | 90°0.0' | 0.3 | данные отсутствуют | 59:02:5101001:40 | данные отсутствуют |
| 7876 | 2.481.53 22 | 2.481.53 23 | 0°0.0' | 0.3 | данные отсутствуют | 59:02:5101001:40 | данные отсутствуют |
| 7877 | 2.481.53 23 | 2.481.53 20 | 270°0.0' | 0.3 | данные отсутствуют | 59:02:5101001:40 | данные отсутствуют |
| 7878 | 2.482.53 24 | 2.482.53 25 | 211°44.0' | 0.89 | данные отсутствуют | 59:02:5101001:202 | данные отсутствуют |
| 7879 | 2.482.53 25 | 2.482.53 26 | 121°23.9' | 0.9 | данные отсутствуют | 59:02:5101001:202 | данные отсутствуют |
| 7880 | 2.482.53 26 | 2.482.53 27 | 30°51.2' | 0.9 | данные отсутствуют | 59:02:5101001:202 | данные отсутствуют |
| 7881 | 2.482.53 27 | 2.482.53 24 | 301°11.1' | 0.89 | данные отсутствуют | 59:02:5101001:202 | данные отсутствуют |
| 7882 | 2.483.53 28 | 2.483.53 29 | 211°11.1' | 0.89 | данные отсутствуют | 59:02:5101001:201 | данные отсутствуют |
| 7883 | 2.483.53 29 | 2.483.53 30 | 121°11.1' | 0.89 | данные отсутствуют | 59:02:5101001:201 | данные отсутствуют |
| 7884 | 2.483.53 30 | 2.483.53 31 | 31°44.0' | 0.89 | данные отсутствуют | 59:02:5101001:201 | данные отсутствуют |
| 7885 | 2.483.53 31 | 2.483.53 28 | 300°51.2' | 0.9 | данные отсутствуют | 59:02:5101001:201 | данные отсутствуют |
| 7886 | 2.484.53 32 | 2.484.53 33 | 212°51.5' | 15.46 | данные отсутствуют | 59:02:0000000:5298(153) | данные отсутствуют |
| 7887 | 2.484.53 33 | 2.484.53 34 | 113°44.9' | 15.47 | данные отсутствуют | 59:02:0000000:5298(153) | данные отсутствуют |
| 7888 | 2.484.53 34 | 2.484.53 35 | 30°30.3' | 14.78 | данные отсутствуют | 59:02:0000000:5298(153) | данные отсутствуют |
| 7889 | 2.484.53 35 | 2.484.53 32 | 296°3.7' | 14.77 | данные отсутствуют | 59:02:0000000:5298(153) | данные отсутствуют |
| 7890 | 2.485.53 36 | 2.485.53 37 | 180°0.0' | 0.3 | данные отсутствуют | 59:02:5101001:39 | данные отсутствуют |

| | | |
|-------------------------------|---------|-------------------|
| полное наименование должности | подпись | инициалы, фамилия |
|-------------------------------|---------|-------------------|

М.П.

| Земельный участок | | | | | | | |
|--|----------------|--------------------------------|-----------|--------------------|--------------------|----------------------------|--------------------|
| вид объекта недвижимости | | | | | | | |
| Лист №338 Раздел 3.1 | | Всего листов раздела 3.1: 1419 | | Всего разделов: 8 | | Всего листов выписки: 5548 | |
| 17 октября 2019г. № КУВИ-001/2019-25207602 | | | | | | | |
| Кадастровый номер: | | | | 59:00:0000000:7734 | | | |
| 7891 | 2.485.53 37 | 2.485.53 38 | 90°0.0' | 0.3 | данные отсутствуют | 59:02:5101001:39 | данные отсутствуют |
| 7892 | 2.485.53 38 | 2.485.53 39 | 0°0.0' | 0.3 | данные отсутствуют | 59:02:5101001:39 | данные отсутствуют |
| 7893 | 2.485.53 39 | 2.485.53 36 | 270°0.0' | 0.3 | данные отсутствуют | 59:02:5101001:39 | данные отсутствуют |
| 7894 | 2.486.53 40 | 2.486.53 41 | 210°51.2' | 0.9 | данные отсутствуют | 59:02:5101001:200 | данные отсутствуют |
| 7895 | 2.486.53 41 | 2.486.53 42 | 121°11.1' | 0.89 | данные отсутствуют | 59:02:5101001:200 | данные отсутствуют |
| 7896 | 2.486.53 42 | 2.486.53 43 | 31°44.0' | 0.89 | данные отсутствуют | 59:02:5101001:200 | данные отсутствуют |
| 7897 | 2.486.53 43 | 2.486.53 40 | 301°23.9' | 0.9 | данные отсутствуют | 59:02:5101001:200 | данные отсутствуют |
| 7898 | 2.487.53 44 | 2.487.53 45 | 165°49.5' | 2.0 | данные отсутствуют | 59:02:5108001:60 | данные отсутствуют |
| 7899 | 2.487.53 45 | 2.487.53 46 | 75°30.6' | 2.76 | данные отсутствуют | 59:02:5108001:60 | данные отсутствуют |
| 7900 | 2.487.53 46 | 2.487.53 47 | 345°32.9' | 2.0 | данные отсутствуют | 59:02:5108001:60 | данные отсутствуют |
| 7901 | 2.487.53 47 | 2.487.53 44 | 255°27.5' | 2.75 | данные отсутствуют | 59:02:5108001:60 | данные отсутствуют |
| 7902 | 2.488.53 48 | 2.488.53 49 | 165°53.7' | 2.01 | данные отсутствуют | 59:02:5108001:31 | данные отсутствуют |
| 7903 | 2.488.53 49 | 2.488.53 50 | 75°27.5' | 2.75 | данные отсутствуют | 59:02:5108001:31 | данные отсутствуют |
| 7904 | 2.488.53 50 | 2.488.53 51 | 345°53.7' | 2.01 | данные отсутствуют | 59:02:5108001:31 | данные отсутствуют |
| 7905 | 2.488.53 51 | 2.488.53 48 | 255°27.5' | 2.75 | данные отсутствуют | 59:02:5108001:31 | данные отсутствуют |
| 7906 | 2.489.53 52 | 2.489.53 53 | 152°59.6' | 2.91 | данные отсутствуют | 59:02:5108001:145 | данные отсутствуют |
| 7907 | 2.489.53 53 | 2.489.53 54 | 63°10.7' | 1.0 | данные отсутствуют | 59:02:5108001:145 | данные отсутствуют |
| 7908 | 2.489.53 54 | 2.489.53 55 | 333°10.2' | 2.9 | данные отсутствуют | 59:02:5108001:145 | данные отсутствуют |

| | | |
|-------------------------------|---------|-------------------|
| полное наименование должности | подпись | инициалы, фамилия |
|-------------------------------|---------|-------------------|

М.П.

| Земельный участок | | | | | | | |
|--|----------------|--------------------------------|-----------|--------------------|--------------------|----------------------------|--------------------|
| вид объекта недвижимости | | | | | | | |
| Лист №339 Раздел 3.1 | | Всего листов раздела 3.1: 1419 | | Всего разделов: 8 | | Всего листов выписки: 5548 | |
| 17 октября 2019г. № КУВИ-001/2019-25207602 | | | | | | | |
| Кадастровый номер: | | | | 59:00:0000000:7734 | | | |
| 7909 | 2.489.53 55 | 2.489.53 52 | 243°26.1' | 1.01 | данные отсутствуют | 59:02:5108001:145 | данные отсутствуют |
| 7910 | 2.490.53 56 | 2.490.53 57 | 180°0.0' | 0.3 | данные отсутствуют | 59:02:5101001:38 | данные отсутствуют |
| 7911 | 2.490.53 57 | 2.490.53 58 | 90°0.0' | 0.3 | данные отсутствуют | 59:02:5101001:38 | данные отсутствуют |
| 7912 | 2.490.53 58 | 2.490.53 59 | 0°0.0' | 0.3 | данные отсутствуют | 59:02:5101001:38 | данные отсутствуют |
| 7913 | 2.490.53 59 | 2.490.53 56 | 270°0.0' | 0.3 | данные отсутствуют | 59:02:5101001:38 | данные отсутствуют |
| 7914 | 2.491.53 60 | 2.491.53 61 | 211°11.1' | 0.89 | данные отсутствуют | 59:02:5101001:199 | данные отсутствуют |
| 7915 | 2.491.53 61 | 2.491.53 62 | 121°11.1' | 0.89 | данные отсутствуют | 59:02:5101001:199 | данные отсутствуют |
| 7916 | 2.491.53 62 | 2.491.53 63 | 31°44.0' | 0.89 | данные отсутствуют | 59:02:5101001:199 | данные отсутствуют |
| 7917 | 2.491.53 63 | 2.491.53 60 | 300°51.2' | 0.9 | данные отсутствуют | 59:02:5101001:199 | данные отсутствуют |
| 7918 | 2.492.53 64 | 2.492.53 65 | 151°23.4' | 1.0 | данные отсутствуют | 59:02:5108001:144 | данные отсутствуют |
| 7919 | 2.492.53 65 | 2.492.53 66 | 61°23.4' | 1.0 | данные отсутствуют | 59:02:5108001:144 | данные отсутствуют |
| 7920 | 2.492.53 66 | 2.492.53 67 | 331°53.6' | 1.0 | данные отсутствуют | 59:02:5108001:144 | данные отсутствуют |
| 7921 | 2.492.53 67 | 2.492.53 64 | 241°39.7' | 1.01 | данные отсутствуют | 59:02:5108001:144 | данные отсутствуют |
| 7922 | 2.493.53 68 | 2.493.53 69 | 180°0.0' | 0.3 | данные отсутствуют | 59:02:5101001:37 | данные отсутствуют |
| 7923 | 2.493.53 69 | 2.493.53 70 | 88°5.5' | 0.3 | данные отсутствуют | 59:02:5101001:37 | данные отсутствуют |
| 7924 | 2.493.53 70 | 2.493.53 71 | 0°0.0' | 0.3 | данные отсутствуют | 59:02:5101001:37 | данные отсутствуют |
| 7925 | 2.493.53 71 | 2.493.53 68 | 268°5.5' | 0.3 | данные отсутствуют | 59:02:5101001:37 | данные отсутствуют |
| 7926 | 2.494.53 72 | 2.494.53 73 | 212°16.6' | 0.9 | данные отсутствуют | 59:02:5101001:198 | данные отсутствуют |

| | | |
|-------------------------------|---------|-------------------|
| полное наименование должности | подпись | инициалы, фамилия |
|-------------------------------|---------|-------------------|

М.П.

| Земельный участок | | | | | | | |
|--|----------------|--------------------------------|-----------|--------------------|--------------------|----------------------------|--------------------|
| вид объекта недвижимости | | | | | | | |
| Лист №340 Раздел 3.1 | | Всего листов раздела 3.1: 1419 | | Всего разделов: 8 | | Всего листов выписки: 5548 | |
| 17 октября 2019г. № КУВИ-001/2019-25207602 | | | | | | | |
| Кадастровый номер: | | | | 59:00:0000000:7734 | | | |
| 7927 | 2.494.53 73 | 2.494.53 74 | 121°4.3' | 0.91 | данные отсутствуют | 59:02:5101001:198 | данные отсутствуют |
| 7928 | 2.494.53 74 | 2.494.53 75 | 30°51.2' | 0.9 | данные отсутствуют | 59:02:5101001:198 | данные отсутствуют |
| 7929 | 2.494.53 75 | 2.494.53 72 | 301°11.1' | 0.89 | данные отсутствуют | 59:02:5101001:198 | данные отсутствуют |
| 7930 | 2.495.53 76 | 2.495.53 77 | 162°41.8' | 8.0 | данные отсутствуют | 59:02:5108001:59 | данные отсутствуют |
| 7931 | 2.495.53 77 | 2.495.53 78 | 74°35.9' | 2.75 | данные отсутствуют | 59:02:5108001:59 | данные отсутствуют |
| 7932 | 2.495.53 78 | 2.495.53 79 | 342°43.1' | 8.01 | данные отсутствуют | 59:02:5108001:59 | данные отсутствуют |
| 7933 | 2.495.53 79 | 2.495.53 76 | 254°23.9' | 2.75 | данные отсутствуют | 59:02:5108001:59 | данные отсутствуют |
| 7934 | 2.496.53 80 | 2.496.53 81 | 162°40.6' | 7.99 | данные отсутствуют | 59:02:5108001:30 | данные отсутствуют |
| 7935 | 2.496.53 81 | 2.496.53 82 | 74°35.9' | 2.75 | данные отсутствуют | 59:02:5108001:30 | данные отсутствуют |
| 7936 | 2.496.53 82 | 2.496.53 83 | 342°41.8' | 8.0 | данные отсутствуют | 59:02:5108001:30 | данные отсутствуют |
| 7937 | 2.496.53 83 | 2.496.53 80 | 254°23.9' | 2.75 | данные отсутствуют | 59:02:5108001:30 | данные отсутствуют |
| 7938 | 2.497.53 84 | 2.497.53 85 | 151°23.4' | 1.0 | данные отсутствуют | 59:02:5108001:143 | данные отсутствуют |
| 7939 | 2.497.53 85 | 2.497.53 86 | 61°6.8' | 0.99 | данные отсутствуют | 59:02:5108001:143 | данные отсутствуют |
| 7940 | 2.497.53 86 | 2.497.53 87 | 331°53.6' | 1.0 | данные отсутствуют | 59:02:5108001:143 | данные отсутствуют |
| 7941 | 2.497.53 87 | 2.497.53 84 | 241°23.4' | 1.0 | данные отсутствуют | 59:02:5108001:143 | данные отсутствуют |
| 7942 | 2.498.53 88 | 2.498.53 89 | 212°16.6' | 0.9 | данные отсутствуют | 59:02:5101001:197 | данные отсутствуют |
| 7943 | 2.498.53 89 | 2.498.53 90 | 121°23.9' | 0.9 | данные отсутствуют | 59:02:5101001:197 | данные отсутствуют |
| 7944 | 2.498.53 90 | 2.498.53 91 | 30°51.2' | 0.9 | данные отсутствуют | 59:02:5101001:197 | данные отсутствуют |

| | | |
|-------------------------------|---------|-------------------|
| полное наименование должности | подпись | инициалы, фамилия |
|-------------------------------|---------|-------------------|

М.П.

| Земельный участок | | | | | | | |
|--|----------------|--------------------------------|-----------|--------------------|--------------------|----------------------------|--------------------|
| вид объекта недвижимости | | | | | | | |
| Лист №341 Раздел 3.1 | | Всего листов раздела 3.1: 1419 | | Всего разделов: 8 | | Всего листов выписки: 5548 | |
| 17 октября 2019г. № КУВИ-001/2019-25207602 | | | | | | | |
| Кадастровый номер: | | | | 59:00:0000000:7734 | | | |
| 7945 | 2.498.53 91 | 2.498.53 88 | 301°31.3` | 0.88 | данные отсутствуют | 59:02:5101001:197 | данные отсутствуют |
| 7946 | 2.499.53 92 | 2.499.53 93 | 177°30.1` | 163.27 | данные отсутствуют | данные отсутствуют | данные отсутствуют |
| 7947 | 2.499.53 93 | 2.499.53 94 | 108°33.2` | 25.86 | данные отсутствуют | данные отсутствуют | данные отсутствуют |
| 7948 | 2.499.53 94 | 2.499.53 95 | 108°34.0` | 159.36 | данные отсутствуют | 59:02:0000000:4877(16) | данные отсутствуют |
| 7949 | 2.499.53 95 | 2.499.53 96 | 120°17.1` | 49.83 | данные отсутствуют | 59:02:0000000:4877(16) | данные отсутствуют |
| 7950 | 2.499.53 96 | 2.499.53 97 | 120°16.7` | 100.51 | данные отсутствуют | данные отсутствуют | данные отсутствуют |
| 7951 | 2.499.53 97 | 2.499.53 98 | 39°12.6` | 44.93 | данные отсутствуют | данные отсутствуют | данные отсутствуют |
| 7952 | 2.499.53 98 | 2.499.53 99 | 39°12.5` | 94.75 | данные отсутствуют | 59:02:0000000:4877(16) | данные отсутствуют |
| 7953 | 2.499.53 99 | 2.499.54 00 | 39°12.3` | 69.12 | данные отсутствуют | 59:02:0000000:4877(16) | данные отсутствуют |
| 7954 | 2.499.54 00 | 2.499.54 01 | 90°31.9` | 116.26 | данные отсутствуют | 59:02:0000000:4877(16) | данные отсутствуют |
| 7955 | 2.499.54 01 | 2.499.54 02 | 90°30.7` | 26.9 | данные отсутствуют | данные отсутствуют | данные отсутствуют |
| 7956 | 2.499.54 02 | 2.499.54 03 | 90°32.3` | 654.04 | данные отсутствуют | 59:02:0000000:4877(46) | данные отсутствуют |
| 7957 | 2.499.54 03 | 2.499.54 04 | 90°32.1` | 87.89 | данные отсутствуют | 59:02:0000000:4877(46) | данные отсутствуют |
| 7958 | 2.499.54 04 | 2.499.54 05 | 99°54.5` | 666.54 | данные отсутствуют | 59:02:0000000:4877(46) | данные отсутствуют |
| 7959 | 2.499.54 05 | 2.499.54 06 | 99°54.6` | 120.69 | данные отсутствуют | 59:02:0000000:4877(46) | данные отсутствуют |
| 7960 | 2.499.54 06 | 2.499.54 07 | 99°54.5` | 487.41 | данные отсутствуют | 59:02:0000000:4877(46) | данные отсутствуют |
| 7961 | 2.499.54 07 | 2.499.54 08 | 178°19.8` | 47.02 | данные отсутствуют | 59:02:0000000:4877(46) | данные отсутствуют |
| 7962 | 2.499.54 08 | 2.499.54 09 | 178°20.2` | 155.3 | данные отсутствуют | 59:02:0000000:4877(46) | данные отсутствуют |

| | | |
|-------------------------------|---------|-------------------|
| полное наименование должности | подпись | инициалы, фамилия |
|-------------------------------|---------|-------------------|

М.П.

| Земельный участок | | | | | | | |
|--|----------------|--------------------------------|-----------|--------------------|--------------------|----------------------------|--------------------|
| вид объекта недвижимости | | | | | | | |
| Лист №342 Раздел 3.1 | | Всего листов раздела 3.1: 1419 | | Всего разделов: 8 | | Всего листов выписки: 5548 | |
| 17 октября 2019г. № КУВИ-001/2019-25207602 | | | | | | | |
| Кадастровый номер: | | | | 59:00:0000000:7734 | | | |
| 7963 | 2.499.54 09 | 2.499.54 10 | 89°19.9' | 612.04 | данные отсутствуют | 59:02:0000000:4877(46) | данные отсутствуют |
| 7964 | 2.499.54 10 | 2.499.54 11 | 118°36.5' | 420.35 | данные отсутствуют | 59:02:0000000:4877(46) | данные отсутствуют |
| 7965 | 2.499.54 11 | 2.499.54 12 | 45°40.9' | 313.21 | данные отсутствуют | 59:02:0000000:4877(46) | данные отсутствуют |
| 7966 | 2.499.54 12 | 2.499.54 13 | 94°8.8' | 532.48 | данные отсутствуют | 59:02:0000000:4877(46) | данные отсутствуют |
| 7967 | 2.499.54 13 | 2.499.54 14 | 357°25.2' | 27.11 | данные отсутствуют | 59:02:0000000:4877(46) | данные отсутствуют |
| 7968 | 2.499.54 14 | 2.499.54 15 | 357°25.9' | 91.02 | данные отсутствуют | данные отсутствуют | данные отсутствуют |
| 7969 | 2.499.54 15 | 2.499.54 16 | 275°55.7' | 296.21 | данные отсутствуют | данные отсутствуют | данные отсутствуют |
| 7970 | 2.499.54 16 | 2.499.54 17 | 275°55.6' | 184.63 | данные отсутствуют | данные отсутствуют | данные отсутствуют |
| 7971 | 2.499.54 17 | 2.499.54 18 | 275°55.8' | 113.74 | данные отсутствуют | данные отсутствуют | данные отсутствуют |
| 7972 | 2.499.54 17 | 2.499.54 17 | | | данные отсутствуют | 59:02:5119001:169 | данные отсутствуют |
| 7973 | 2.499.54 18 | 2.499.54 19 | 285°4.6' | 53.55 | данные отсутствуют | данные отсутствуют | данные отсутствуют |
| 7974 | 2.499.54 19 | 2.499.54 20 | 285°4.7' | 250.68 | данные отсутствуют | 59:02:0000000:4877(285) | данные отсутствуют |
| 7975 | 2.499.54 20 | 2.499.54 21 | 285°4.7' | 154.8 | данные отсутствуют | данные отсутствуют | данные отсутствуют |
| 7976 | 2.499.54 21 | 2.499.54 22 | 285°4.6' | 348.22 | данные отсутствуют | 59:02:0000000:4877(245) | данные отсутствуют |
| 7977 | 2.499.54 22 | 2.499.54 23 | 285°4.4' | 72.26 | данные отсутствуют | данные отсутствуют | данные отсутствуют |
| 7978 | 2.499.54 23 | 2.499.54 24 | 285°4.5' | 93.28 | данные отсутствуют | 59:02:0000000:4877(46) | данные отсутствуют |
| 7979 | 2.499.54 24 | 2.499.54 25 | 285°5.1' | 36.69 | данные отсутствуют | данные отсутствуют | данные отсутствуют |
| 7980 | 2.499.54 25 | 2.499.54 26 | 343°9.0' | 203.33 | данные отсутствуют | данные отсутствуют | данные отсутствуют |

| | | |
|-------------------------------|---------|-------------------|
| полное наименование должности | подпись | инициалы, фамилия |
|-------------------------------|---------|-------------------|

М.П.

| Земельный участок | | | | | | | |
|--|----------------|--------------------------------|-----------|--------------------|--------------------|----------------------------|--------------------|
| вид объекта недвижимости | | | | | | | |
| Лист №343 Раздел 3.1 | | Всего листов раздела 3.1: 1419 | | Всего разделов: 8 | | Всего листов выписки: 5548 | |
| 17 октября 2019г. № КУВИ-001/2019-25207602 | | | | | | | |
| Кадастровый номер: | | | | 59:00:0000000:7734 | | | |
| 7981 | 2.499.54 26 | 2.499.54 27 | 343°8.8` | 128.31 | данные отсутствуют | 59:02:0000000:4877(46) | данные отсутствуют |
| 7982 | 2.499.54 27 | 2.499.54 28 | 253°38.8` | 265.12 | данные отсутствуют | 59:02:0000000:4877(46) | данные отсутствуют |
| 7983 | 2.499.54 28 | 2.499.54 29 | 166°27.3` | 201.53 | данные отсутствуют | 59:02:0000000:4877(46) | данные отсутствуют |
| 7984 | 2.499.54 29 | 2.499.54 30 | 256°0.9` | 143.17 | данные отсутствуют | 59:02:0000000:4877(46) | данные отсутствуют |
| 7985 | 2.499.54 30 | 2.499.54 31 | 256°1.1` | 141.5 | данные отсутствуют | 59:02:0000000:4877(46) | данные отсутствуют |
| 7986 | 2.499.54 31 | 2.499.54 32 | 304°52.4` | 37.72 | данные отсутствуют | 59:02:0000000:4877(46) | данные отсутствуют |
| 7987 | 2.499.54 32 | 2.499.54 33 | 304°51.9` | 162.58 | данные отсутствуют | 59:02:0000000:4877(46) | данные отсутствуют |
| 7988 | 2.499.54 33 | 2.499.54 34 | 304°52.0` | 42.04 | данные отсутствуют | данные отсутствуют | данные отсутствуют |
| 7989 | 2.499.54 34 | 2.499.54 35 | 304°52.1` | 40.32 | данные отсутствуют | 59:02:0000000:4877(112) | данные отсутствуют |
| 7990 | 2.499.54 35 | 2.499.54 36 | 327°12.4` | 399.85 | данные отсутствуют | 59:02:0000000:4877(112) | данные отсутствуют |
| 7991 | 2.499.54 36 | 2.499.54 37 | 283°48.3` | 134.95 | данные отсутствуют | 59:02:0000000:4877(112) | данные отсутствуют |
| 7992 | 2.499.54 37 | 2.499.54 38 | 222°18.3` | 145.26 | данные отсутствуют | 59:02:0000000:4877(112) | данные отсутствуют |
| 7993 | 2.499.54 38 | 2.499.54 39 | 157°59.6` | 202.5 | данные отсутствуют | 59:02:0000000:4877(112) | данные отсутствуют |
| 7994 | 2.499.54 39 | 2.499.54 40 | 158°0.7` | 15.86 | данные отсутствуют | данные отсутствуют | данные отсутствуют |
| 7995 | 2.499.54 40 | 2.499.54 41 | 251°3.6` | 54.93 | данные отсутствуют | данные отсутствуют | данные отсутствуют |
| 7996 | 2.499.54 41 | 2.499.54 42 | 251°3.7` | 176.65 | данные отсутствуют | 59:02:0000000:4877(46) | данные отсутствуют |
| 7997 | 2.499.54 42 | 2.499.54 43 | 326°55.2` | 72.37 | данные отсутствуют | 59:02:0000000:4877(46) | данные отсутствуют |
| 7998 | 2.499.54 43 | 2.499.54 44 | 251°55.0` | 74.19 | данные отсутствуют | 59:02:0000000:4877(46) | данные отсутствуют |

| | | |
|-------------------------------|---------|-------------------|
| полное наименование должности | подпись | инициалы, фамилия |
|-------------------------------|---------|-------------------|

М.П.

| Земельный участок | | | | | | | |
|--|----------------|--------------------------------|-----------|--------------------|--------------------|----------------------------|--------------------|
| вид объекта недвижимости | | | | | | | |
| Лист №344 Раздел 3.1 | | Всего листов раздела 3.1: 1419 | | Всего разделов: 8 | | Всего листов выписки: 5548 | |
| 17 октября 2019г. № КУВИ-001/2019-25207602 | | | | | | | |
| Кадастровый номер: | | | | 59:00:0000000:7734 | | | |
| 7999 | 2.499.54 44 | 2.499.54 45 | 280°35.2` | 172.7 | данные отсутствуют | 59:02:0000000:4877(46) | данные отсутствуют |
| 8000 | 2.499.54 45 | 2.499.54 46 | 280°35.4` | 115.79 | данные отсутствуют | данные отсутствуют | данные отсутствуют |
| 8001 | 2.499.54 46 | 2.499.54 47 | 280°35.0` | 66.97 | данные отсутствуют | 59:02:0000000:4877(103) | данные отсутствуют |
| 8002 | 2.499.54 47 | 2.499.54 48 | 280°35.6` | 29.21 | данные отсутствуют | 59:02:0000000:4877(103) | данные отсутствуют |
| 8003 | 2.499.54 48 | 2.499.54 49 | 280°35.2` | 81.97 | данные отсутствуют | 59:02:0000000:4877(103) | данные отсутствуют |
| 8004 | 2.499.54 49 | 2.499.54 50 | 280°35.4` | 44.18 | данные отсутствуют | данные отсутствуют | данные отсутствуют |
| 8005 | 2.499.54 50 | 2.499.54 51 | 280°35.5` | 119.97 | данные отсутствуют | 59:02:0000000:4877(39) | данные отсутствуют |
| 8006 | 2.499.54 51 | 2.499.54 52 | 280°35.1` | 151.18 | данные отсутствуют | данные отсутствуют | данные отсутствуют |
| 8007 | 2.499.54 52 | 2.499.54 53 | 280°35.8` | 27.57 | данные отсутствуют | 59:02:0000000:4877(247) | данные отсутствуют |
| 8008 | 2.499.54 53 | 2.499.54 54 | 199°53.9` | 164.21 | данные отсутствуют | 59:02:0000000:4877(247) | данные отсутствуют |
| 8009 | 2.499.54 54 | 2.499.54 55 | 199°54.2` | 63.45 | данные отсутствуют | данные отсутствуют | данные отсутствуют |
| 8010 | 2.499.54 55 | 2.499.54 56 | 248°56.7` | 41.22 | данные отсутствуют | данные отсутствуют | данные отсутствуют |
| 8011 | 2.499.54 56 | 2.499.54 57 | 248°56.9` | 92.99 | данные отсутствуют | 59:02:0000000:4877(16) | данные отсутствуют |
| 8012 | 2.499.54 57 | 2.499.54 58 | 339°45.0` | 95.14 | данные отсутствуют | 59:02:0000000:4877(16) | данные отсутствуют |
| 8013 | 2.499.54 58 | 2.499.54 59 | 270°23.6` | 123.8 | данные отсутствуют | 59:02:0000000:4877(16) | данные отсутствуют |
| 8014 | 2.499.54 59 | 2.499.53 92 | 270°23.5` | 96.51 | данные отсутствуют | данные отсутствуют | данные отсутствуют |
| 8015 | 2.500.54 60 | 2.500.54 61 | 180°0.0` | 0.3 | данные отсутствуют | 59:02:5101001:36 | данные отсутствуют |
| 8016 | 2.500.54 61 | 2.500.54 62 | 90°0.0` | 0.31 | данные отсутствуют | 59:02:5101001:36 | данные отсутствуют |

| | | |
|-------------------------------|---------|-------------------|
| полное наименование должности | подпись | инициалы, фамилия |
|-------------------------------|---------|-------------------|

М.П.

| Земельный участок | | | | | | | |
|--|----------------|--------------------------------|-----------|--------------------|--------------------|----------------------------|--------------------|
| вид объекта недвижимости | | | | | | | |
| Лист №345 Раздел 3.1 | | Всего листов раздела 3.1: 1419 | | Всего разделов: 8 | | Всего листов выписки: 5548 | |
| 17 октября 2019г. № КУВИ-001/2019-25207602 | | | | | | | |
| Кадастровый номер: | | | | 59:00:0000000:7734 | | | |
| 8017 | 2.500.54 62 | 2.500.54 63 | 0°0.0' | 0.3 | данные отсутствуют | 59:02:5101001:36 | данные отсутствуют |
| 8018 | 2.500.54 63 | 2.500.54 60 | 270°0.0' | 0.31 | данные отсутствуют | 59:02:5101001:36 | данные отсутствуют |
| 8019 | 2.501.54 64 | 2.501.54 65 | 151°23.4' | 1.0 | данные отсутствуют | 59:02:5108001:142 | данные отсутствуют |
| 8020 | 2.501.54 65 | 2.501.54 66 | 61°39.7' | 1.01 | данные отсутствуют | 59:02:5108001:142 | данные отсутствуют |
| 8021 | 2.501.54 66 | 2.501.54 67 | 330°53.4' | 1.01 | данные отсутствуют | 59:02:5108001:142 | данные отсутствуют |
| 8022 | 2.501.54 67 | 2.501.54 64 | 241°23.4' | 1.0 | данные отсутствуют | 59:02:5108001:142 | данные отсутствуют |
| 8023 | 2.502.54 68 | 2.502.54 69 | 210°51.2' | 0.9 | данные отсутствуют | 59:02:5101001:196 | данные отсутствуют |
| 8024 | 2.502.54 69 | 2.502.54 70 | 121°11.1' | 0.89 | данные отсутствуют | 59:02:5101001:196 | данные отсутствуют |
| 8025 | 2.502.54 70 | 2.502.54 71 | 31°44.0' | 0.89 | данные отсутствуют | 59:02:5101001:196 | данные отсутствуют |
| 8026 | 2.502.54 71 | 2.502.54 68 | 301°23.9' | 0.9 | данные отсутствуют | 59:02:5101001:196 | данные отсутствуют |
| 8027 | 2.503.54 72 | 2.503.54 73 | 176°11.2' | 0.3 | данные отсутствуют | 59:02:5101001:35 | данные отсутствуют |
| 8028 | 2.503.54 73 | 2.503.54 74 | 90°0.0' | 0.3 | данные отсутствуют | 59:02:5101001:35 | данные отсутствуют |
| 8029 | 2.503.54 74 | 2.503.54 75 | 0°0.0' | 0.3 | данные отсутствуют | 59:02:5101001:35 | данные отсутствуют |
| 8030 | 2.503.54 75 | 2.503.54 76 | 270°0.0' | 0.3 | данные отсутствуют | 59:02:5101001:35 | данные отсутствуют |
| 8031 | 2.503.54 76 | 2.503.54 72 | 270°0.0' | 0.02 | данные отсутствуют | 59:02:5101001:35 | данные отсутствуют |
| 8032 | 2.504.54 77 | 2.504.54 78 | 211°11.1' | 0.89 | данные отсутствуют | 59:02:5101001:195 | данные отсутствуют |
| 8033 | 2.504.54 78 | 2.504.54 79 | 121°44.0' | 0.89 | данные отсутствуют | 59:02:5101001:195 | данные отсутствуют |
| 8034 | 2.504.54 79 | 2.504.54 80 | 31°23.9' | 0.9 | данные отсутствуют | 59:02:5101001:195 | данные отсутствуют |

| | | |
|-------------------------------|---------|-------------------|
| полное наименование должности | подпись | инициалы, фамилия |
|-------------------------------|---------|-------------------|

М.П.

| Земельный участок | | | | | | | |
|--|----------------|--------------------------------|-----------|--------------------|--------------------|----------------------------|--------------------|
| вид объекта недвижимости | | | | | | | |
| Лист №346 Раздел 3.1 | | Всего листов раздела 3.1: 1419 | | Всего разделов: 8 | | Всего листов выписки: 5548 | |
| 17 октября 2019г. № КУВИ-001/2019-25207602 | | | | | | | |
| Кадастровый номер: | | | | 59:00:0000000:7734 | | | |
| 8035 | 2.504.54 80 | 2.504.54 77 | 300°51.2' | 0.9 | данные отсутствуют | 59:02:5101001:195 | данные отсутствуют |
| 8036 | 2.505.54 81 | 2.505.54 82 | 163°27.9' | 2.0 | данные отсутствуют | 59:02:5108001:58 | данные отсутствуют |
| 8037 | 2.505.54 82 | 2.505.54 83 | 73°44.4' | 2.75 | данные отсутствуют | 59:02:5108001:58 | данные отсутствуют |
| 8038 | 2.505.54 83 | 2.505.54 84 | 343°23.0' | 1.99 | данные отсутствуют | 59:02:5108001:58 | данные отсутствуют |
| 8039 | 2.505.54 84 | 2.505.54 81 | 253°56.4' | 2.75 | данные отсутствуют | 59:02:5108001:58 | данные отсутствуют |
| 8040 | 2.506.54 85 | 2.506.54 86 | 214°2.8' | 6.25 | данные отсутствуют | 59:02:5108001:54 | данные отсутствуют |
| 8041 | 2.506.54 86 | 2.506.54 87 | 124°8.8' | 8.0 | данные отсутствуют | 59:02:5108001:54 | данные отсутствуют |
| 8042 | 2.506.54 87 | 2.506.54 88 | 34°2.8' | 6.25 | данные отсутствуют | 59:02:5108001:54 | данные отсутствуют |
| 8043 | 2.506.54 88 | 2.506.54 85 | 304°8.8' | 8.0 | данные отсутствуют | 59:02:5108001:54 | данные отсутствуют |
| 8044 | 2.507.54 89 | 2.507.54 90 | 165°32.9' | 2.0 | данные отсутствуют | 59:02:5108001:29 | данные отсутствуют |
| 8045 | 2.507.54 90 | 2.507.54 91 | 75°39.6' | 2.75 | данные отсутствуют | 59:02:5108001:29 | данные отсутствуют |
| 8046 | 2.507.54 91 | 2.507.54 92 | 345°49.5' | 2.0 | данные отсутствуют | 59:02:5108001:29 | данные отсутствуют |
| 8047 | 2.507.54 92 | 2.507.54 89 | 255°42.7' | 2.76 | данные отсутствуют | 59:02:5108001:29 | данные отсутствуют |
| 8048 | 2.508.54 93 | 2.508.54 94 | 180°0.0' | 0.3 | данные отсутствуют | 59:02:5101001:34 | данные отсутствуют |
| 8049 | 2.508.54 94 | 2.508.54 95 | 90°0.0' | 0.3 | данные отсутствуют | 59:02:5101001:34 | данные отсутствуют |
| 8050 | 2.508.54 95 | 2.508.54 96 | 0°0.0' | 0.3 | данные отсутствуют | 59:02:5101001:34 | данные отсутствуют |
| 8051 | 2.508.54 96 | 2.508.54 93 | 270°0.0' | 0.3 | данные отсутствуют | 59:02:5101001:34 | данные отсутствуют |
| 8052 | 2.509.54 97 | 2.509.54 98 | 212°16.6' | 0.9 | данные отсутствуют | 59:02:5101001:194 | данные отсутствуют |

| | | |
|-------------------------------|---------|-------------------|
| полное наименование должности | подпись | инициалы, фамилия |
|-------------------------------|---------|-------------------|

М.П.

| Земельный участок | | | | | | | |
|--|----------------|--------------------------------|-----------|--------------------|--------------------|----------------------------|--------------------|
| вид объекта недвижимости | | | | | | | |
| Лист №347 Раздел 3.1 | | Всего листов раздела 3.1: 1419 | | Всего разделов: 8 | | Всего листов выписки: 5548 | |
| 17 октября 2019г. № КУВИ-001/2019-25207602 | | | | | | | |
| Кадастровый номер: | | | | 59:00:0000000:7734 | | | |
| 8053 | 2.509.54 98 | 2.509.54 99 | 120°31.8' | 0.91 | данные отсутствуют | 59:02:5101001:194 | данные отсутствуют |
| 8054 | 2.509.54 99 | 2.509.55 00 | 30°37.8' | 0.88 | данные отсутствуют | 59:02:5101001:194 | данные отсутствуют |
| 8055 | 2.509.55 00 | 2.509.54 97 | 301°31.3' | 0.88 | данные отсутствуют | 59:02:5101001:194 | данные отсутствуют |
| 8056 | 2.510.55 01 | 2.510.55 02 | 213°3.4' | 15.55 | данные отсутствуют | 59:02:0000000:5298(152) | данные отсутствуют |
| 8057 | 2.510.55 02 | 2.510.55 03 | 113°27.0' | 15.55 | данные отсутствуют | 59:02:0000000:5298(152) | данные отсутствуют |
| 8058 | 2.510.55 03 | 2.510.55 04 | 30°25.1' | 14.77 | данные отсутствуют | 59:02:0000000:5298(152) | данные отсутствуют |
| 8059 | 2.510.55 04 | 2.510.55 01 | 296°1.6' | 14.77 | данные отсутствуют | 59:02:0000000:5298(152) | данные отсутствуют |
| 8060 | 2.511.55 05 | 2.511.55 06 | 178°5.5' | 0.3 | данные отсутствуют | 59:02:5101001:33 | данные отсутствуют |
| 8061 | 2.511.55 06 | 2.511.55 07 | 90°0.0' | 0.3 | данные отсутствуют | 59:02:5101001:33 | данные отсутствуют |
| 8062 | 2.511.55 07 | 2.511.55 08 | 358°5.5' | 0.3 | данные отсутствуют | 59:02:5101001:33 | данные отсутствуют |
| 8063 | 2.511.55 08 | 2.511.55 05 | 270°0.0' | 0.3 | данные отсутствуют | 59:02:5101001:33 | данные отсутствуют |
| 8064 | 2.512.55 09 | 2.512.55 10 | 210°51.2' | 0.9 | данные отсутствуют | 59:02:5101001:193 | данные отсутствуют |
| 8065 | 2.512.55 10 | 2.512.55 11 | 121°11.1' | 0.89 | данные отсутствуют | 59:02:5101001:193 | данные отсутствуют |
| 8066 | 2.512.55 11 | 2.512.55 12 | 31°44.0' | 0.89 | данные отсутствуют | 59:02:5101001:193 | данные отсутствуют |
| 8067 | 2.512.55 12 | 2.512.55 09 | 301°23.9' | 0.9 | данные отсутствуют | 59:02:5101001:193 | данные отсутствуют |
| 8068 | 2.513.55 13 | 2.513.55 14 | 169°13.0' | 1.5 | данные отсутствуют | 59:02:5101001:303 | данные отсутствуют |
| 8069 | 2.513.55 14 | 2.513.55 15 | 79°18.4' | 4.74 | данные отсутствуют | 59:02:5101001:303 | данные отсутствуют |
| 8070 | 2.513.55 15 | 2.513.55 16 | 349°13.0' | 1.5 | данные отсутствуют | 59:02:5101001:303 | данные отсутствуют |

| | | |
|-------------------------------|---------|-------------------|
| полное наименование должности | подпись | инициалы, фамилия |
|-------------------------------|---------|-------------------|

М.П.

| Земельный участок | | | | | | | |
|--|----------------|--------------------------------|-----------|--------------------|--------------------|----------------------------|--------------------|
| вид объекта недвижимости | | | | | | | |
| Лист №348 Раздел 3.1 | | Всего листов раздела 3.1: 1419 | | Всего разделов: 8 | | Всего листов выписки: 5548 | |
| 17 октября 2019г. № КУВИ-001/2019-25207602 | | | | | | | |
| Кадастровый номер: | | | | 59:00:0000000:7734 | | | |
| 8071 | 2.513.55 16 | 2.513.55 13 | 259°18.4' | 4.74 | данные отсутствуют | 59:02:5101001:303 | данные отсутствуют |
| 8072 | 2.514.55 17 | 2.514.55 18 | 211°44.0' | 0.89 | данные отсутствуют | 59:02:5101001:192 | данные отсутствуют |
| 8073 | 2.514.55 18 | 2.514.55 19 | 121°23.9' | 0.9 | данные отсутствуют | 59:02:5101001:192 | данные отсутствуют |
| 8074 | 2.514.55 19 | 2.514.55 20 | 31°11.1' | 0.89 | данные отсутствуют | 59:02:5101001:192 | данные отсутствуют |
| 8075 | 2.514.55 20 | 2.514.55 17 | 301°44.0' | 0.89 | данные отсутствуют | 59:02:5101001:192 | данные отсутствуют |
| 8076 | 2.515.55 21 | 2.515.55 22 | 140°16.1' | 1.0 | данные отсутствуют | 59:02:5108001:137 | данные отсутствуют |
| 8077 | 2.515.55 22 | 2.515.55 23 | 49°27.7' | 1.0 | данные отсутствуют | 59:02:5108001:137 | данные отсутствуют |
| 8078 | 2.515.55 23 | 2.515.55 24 | 319°53.9' | 0.99 | данные отсутствуют | 59:02:5108001:137 | данные отсутствуют |
| 8079 | 2.515.55 24 | 2.515.55 21 | 229°53.9' | 0.99 | данные отсутствуют | 59:02:5108001:137 | данные отсутствуют |
| 8080 | 2.516.55 25 | 2.516.55 26 | 180°0.0' | 0.3 | данные отсутствуют | 59:02:5101001:32 | данные отсутствуют |
| 8081 | 2.516.55 26 | 2.516.55 27 | 90°0.0' | 0.29 | данные отсутствуют | 59:02:5101001:32 | данные отсутствуют |
| 8082 | 2.516.55 27 | 2.516.55 28 | 0°0.0' | 0.3 | данные отсутствуют | 59:02:5101001:32 | данные отсутствуют |
| 8083 | 2.516.55 28 | 2.516.55 25 | 270°0.0' | 0.29 | данные отсутствуют | 59:02:5101001:32 | данные отсутствуют |
| 8084 | 2.517.55 29 | 2.517.55 30 | 163°44.4' | 2.0 | данные отсутствуют | 59:02:5108001:57 | данные отсутствуют |
| 8085 | 2.517.55 30 | 2.517.55 31 | 73°44.4' | 2.75 | данные отсутствуют | 59:02:5108001:57 | данные отсутствуют |
| 8086 | 2.517.55 31 | 2.517.55 32 | 343°44.4' | 2.0 | данные отсутствуют | 59:02:5108001:57 | данные отсутствуют |
| 8087 | 2.517.55 32 | 2.517.55 29 | 253°44.4' | 2.75 | данные отсутствуют | 59:02:5108001:57 | данные отсутствуют |
| 8088 | 2.518.55 33 | 2.518.55 34 | 166°6.2' | 2.0 | данные отсутствуют | 59:02:5108001:28 | данные отсутствуют |

| | | |
|-------------------------------|---------|-------------------|
| полное наименование должности | подпись | инициалы, фамилия |
|-------------------------------|---------|-------------------|

М.П.

| Земельный участок | | | | | | | |
|--|----------------|--------------------------------|-----------|--------------------|--------------------|----------------------------|--------------------|
| вид объекта недвижимости | | | | | | | |
| Лист №349 Раздел 3.1 | | Всего листов раздела 3.1: 1419 | | Всего разделов: 8 | | Всего листов выписки: 5548 | |
| 17 октября 2019г. № КУВИ-001/2019-25207602 | | | | | | | |
| Кадастровый номер: | | | | 59:00:0000000:7734 | | | |
| 8089 | 2.518.55 34 | 2.518.55 35 | 75°30.6' | 2.76 | данные отсутствуют | 59:02:5108001:28 | данные отсутствуют |
| 8090 | 2.518.55 35 | 2.518.55 36 | 345°49.5' | 2.0 | данные отсутствуют | 59:02:5108001:28 | данные отсутствуют |
| 8091 | 2.518.55 36 | 2.518.55 33 | 255°27.5' | 2.75 | данные отсутствуют | 59:02:5108001:28 | данные отсутствуют |
| 8092 | 2.519.55 37 | 2.519.55 38 | 145°59.6' | 1.0 | данные отсутствуют | 59:02:5108001:133 | данные отсутствуют |
| 8093 | 2.519.55 38 | 2.519.55 39 | 56°8.9' | 0.99 | данные отсутствуют | 59:02:5108001:133 | данные отсутствуют |
| 8094 | 2.519.55 39 | 2.519.55 40 | 326°28.2' | 1.0 | данные отсутствуют | 59:02:5108001:133 | данные отсутствуют |
| 8095 | 2.519.55 40 | 2.519.55 37 | 236°28.2' | 1.0 | данные отсутствуют | 59:02:5108001:133 | данные отсутствуют |
| 8096 | 2.520.55 41 | 2.520.55 42 | 139°49.8' | 1.01 | данные отсутствуют | 59:02:5108001:136 | данные отсутствуют |
| 8097 | 2.520.55 42 | 2.520.55 43 | 49°27.7' | 1.0 | данные отсутствуют | 59:02:5108001:136 | данные отсутствуют |
| 8098 | 2.520.55 43 | 2.520.55 44 | 319°53.9' | 0.99 | данные отсутствуют | 59:02:5108001:136 | данные отсутствуют |
| 8099 | 2.520.55 44 | 2.520.55 41 | 230°16.1' | 1.0 | данные отсутствуют | 59:02:5108001:136 | данные отсутствуют |
| 8100 | 2.521.55 45 | 2.521.55 46 | 146°28.2' | 1.0 | данные отсутствуют | 59:02:5108001:134 | данные отсутствуют |
| 8101 | 2.521.55 46 | 2.521.55 47 | 56°28.2' | 1.0 | данные отсутствуют | 59:02:5108001:134 | данные отсутствуют |
| 8102 | 2.521.55 47 | 2.521.55 48 | 326°28.2' | 1.0 | данные отсутствуют | 59:02:5108001:134 | данные отсутствуют |
| 8103 | 2.521.55 48 | 2.521.55 45 | 236°28.2' | 1.0 | данные отсутствуют | 59:02:5108001:134 | данные отсутствуют |
| 8104 | 2.522.55 49 | 2.522.55 50 | 157°43.4' | 0.9 | данные отсутствуют | 59:02:5101001:301 | данные отсутствуют |
| 8105 | 2.522.55 50 | 2.522.55 51 | 67°8.1' | 0.9 | данные отсутствуют | 59:02:5101001:301 | данные отсутствуют |
| 8106 | 2.522.55 51 | 2.522.55 52 | 337°28.7' | 0.89 | данные отсутствуют | 59:02:5101001:301 | данные отсутствуют |

| | | |
|-------------------------------|---------|-------------------|
| полное наименование должности | подпись | инициалы, фамилия |
|-------------------------------|---------|-------------------|

М.П.

| Земельный участок | | | | | | | |
|--|----------------|--------------------------------|-----------|--------------------|--------------------|----------------------------|--------------------|
| вид объекта недвижимости | | | | | | | |
| Лист №350 Раздел 3.1 | | Всего листов раздела 3.1: 1419 | | Всего разделов: 8 | | Всего листов выписки: 5548 | |
| 17 октября 2019г. № КУВИ-001/2019-25207602 | | | | | | | |
| Кадастровый номер: | | | | 59:00:0000000:7734 | | | |
| 8107 | 2.522.55 52 | 2.522.55 49 | 247°43.4' | 0.9 | данные отсутствуют | 59:02:5101001:301 | данные отсутствуют |
| 8108 | 2.523.55 53 | 2.523.55 54 | 180°0.0' | 0.3 | данные отсутствуют | 59:02:5101001:31 | данные отсутствуют |
| 8109 | 2.523.55 54 | 2.523.55 55 | 90°0.0' | 0.31 | данные отсутствуют | 59:02:5101001:31 | данные отсутствуют |
| 8110 | 2.523.55 55 | 2.523.55 56 | 358°5.5' | 0.3 | данные отсутствуют | 59:02:5101001:31 | данные отсутствуют |
| 8111 | 2.523.55 56 | 2.523.55 53 | 270°0.0' | 0.3 | данные отсутствуют | 59:02:5101001:31 | данные отсутствуют |
| 8112 | 2.524.55 57 | 2.524.55 58 | 180°0.0' | 0.3 | данные отсутствуют | 59:02:5101001:30 | данные отсутствуют |
| 8113 | 2.524.55 58 | 2.524.55 59 | 90°0.0' | 0.29 | данные отсутствуют | 59:02:5101001:30 | данные отсутствуют |
| 8114 | 2.524.55 59 | 2.524.55 60 | 0°0.0' | 0.3 | данные отсутствуют | 59:02:5101001:30 | данные отсутствуют |
| 8115 | 2.524.55 60 | 2.524.55 57 | 270°0.0' | 0.29 | данные отсутствуют | 59:02:5101001:30 | данные отсутствуют |
| 8116 | 2.525.55 61 | 2.525.55 62 | 199°9.4' | 1.01 | данные отсутствуют | 59:02:5108001:135 | данные отсутствуют |
| 8117 | 2.525.55 62 | 2.525.55 63 | 108°54.4' | 5.0 | данные отсутствуют | 59:02:5108001:135 | данные отсутствуют |
| 8118 | 2.525.55 63 | 2.525.55 64 | 18°48.0' | 0.99 | данные отсутствуют | 59:02:5108001:135 | данные отсутствуют |
| 8119 | 2.525.55 64 | 2.525.55 61 | 289°3.1' | 4.99 | данные отсутствуют | 59:02:5108001:135 | данные отсутствуют |
| 8120 | 2.526.55 65 | 2.526.55 66 | 180°0.0' | 0.3 | данные отсутствуют | 59:02:5101001:29 | данные отсутствуют |
| 8121 | 2.526.55 66 | 2.526.55 67 | 88°5.5' | 0.3 | данные отсутствуют | 59:02:5101001:29 | данные отсутствуют |
| 8122 | 2.526.55 67 | 2.526.55 68 | 0°0.0' | 0.3 | данные отсутствуют | 59:02:5101001:29 | данные отсутствуют |
| 8123 | 2.526.55 68 | 2.526.55 65 | 268°5.5' | 0.3 | данные отсутствуют | 59:02:5101001:29 | данные отсутствуют |
| 8124 | 2.527.55 69 | 2.527.55 70 | 181°55.9' | 0.89 | данные отсутствуют | 59:02:5101001:188 | данные отсутствуют |

| | | |
|-------------------------------|---------|-------------------|
| полное наименование должности | подпись | инициалы, фамилия |
|-------------------------------|---------|-------------------|

М.П.

| Земельный участок | | | | | | | |
|--|----------------|--------------------------------|-----------|--------------------|--------------------|----------------------------|--------------------|
| вид объекта недвижимости | | | | | | | |
| Лист №351 Раздел 3.1 | | Всего листов раздела 3.1: 1419 | | Всего разделов: 8 | | Всего листов выписки: 5548 | |
| 17 октября 2019г. № КУВИ-001/2019-25207602 | | | | | | | |
| Кадастровый номер: | | | | 59:00:0000000:7734 | | | |
| 8125 | 2.527.55 70 | 2.527.55 71 | 91°16.4' | 0.9 | данные отсутствуют | 59:02:5101001:188 | данные отсутствуют |
| 8126 | 2.527.55 71 | 2.527.55 72 | 1°55.9' | 0.89 | данные отсутствуют | 59:02:5101001:188 | данные отсутствуют |
| 8127 | 2.527.55 72 | 2.527.55 69 | 271°16.4' | 0.9 | данные отсутствуют | 59:02:5101001:188 | данные отсутствуют |
| 8128 | 2.528.55 73 | 2.528.55 74 | 164°0.9' | 2.0 | данные отсутствуют | 59:02:5108001:56 | данные отсутствуют |
| 8129 | 2.528.55 74 | 2.528.55 75 | 73°56.4' | 2.75 | данные отсутствуют | 59:02:5108001:56 | данные отсутствуют |
| 8130 | 2.528.55 75 | 2.528.55 76 | 343°44.4' | 2.0 | данные отсутствуют | 59:02:5108001:56 | данные отсутствуют |
| 8131 | 2.528.55 76 | 2.528.55 73 | 253°52.9' | 2.74 | данные отсутствуют | 59:02:5108001:56 | данные отсутствуют |
| 8132 | 2.529.55 77 | 2.529.55 78 | 227°33.7' | 21.83 | данные отсутствуют | 59:02:5108001:83 | данные отсутствуют |
| 8133 | 2.529.55 78 | 2.529.55 79 | 209°25.9' | 25.66 | данные отсутствуют | 59:02:5108001:83 | данные отсутствуют |
| 8134 | 2.529.55 79 | 2.529.55 80 | 139°2.6' | 77.33 | данные отсутствуют | 59:02:5108001:83 | данные отсутствуют |
| 8135 | 2.529.55 80 | 2.529.55 81 | 47°33.8' | 100.88 | данные отсутствуют | 59:02:5108001:83 | данные отсутствуют |
| 8136 | 2.529.55 81 | 2.529.55 82 | 316°44.7' | 82.9 | данные отсутствуют | 59:02:5108001:83 | данные отсутствуют |
| 8137 | 2.529.55 82 | 2.529.55 77 | 230°13.6' | 51.54 | данные отсутствуют | 59:02:5108001:83 | данные отсутствуют |
| 8138 | 2.530.55 83 | 2.530.55 84 | 165°49.5' | 2.0 | данные отсутствуют | 59:02:5108001:27 | данные отсутствуют |
| 8139 | 2.530.55 84 | 2.530.55 85 | 75°42.7' | 2.76 | данные отсутствуют | 59:02:5108001:27 | данные отсутствуют |
| 8140 | 2.530.55 85 | 2.530.55 86 | 345°32.9' | 2.0 | данные отсутствуют | 59:02:5108001:27 | данные отсутствуют |
| 8141 | 2.530.55 86 | 2.530.55 83 | 255°39.6' | 2.75 | данные отсутствуют | 59:02:5108001:27 | данные отсутствуют |
| 8142 | 2.531.55 87 | 2.531.55 88 | 180°0.0' | 0.3 | данные отсутствуют | 59:02:5101001:28 | данные отсутствуют |

| | | |
|-------------------------------|---------|-------------------|
| полное наименование должности | подпись | инициалы, фамилия |
|-------------------------------|---------|-------------------|

М.П.

| Земельный участок | | | | | | | |
|--|----------------|--------------------------------|-----------|--------------------|--------------------|----------------------------|--------------------|
| вид объекта недвижимости | | | | | | | |
| Лист №352 Раздел 3.1 | | Всего листов раздела 3.1: 1419 | | Всего разделов: 8 | | Всего листов выписки: 5548 | |
| 17 октября 2019г. № КУВИ-001/2019-25207602 | | | | | | | |
| Кадастровый номер: | | | | 59:00:0000000:7734 | | | |
| 8143 | 2.531.55 88 | 2.531.55 89 | 90°0.0' | 0.3 | данные отсутствуют | 59:02:5101001:28 | данные отсутствуют |
| 8144 | 2.531.55 89 | 2.531.55 90 | 358°5.5' | 0.3 | данные отсутствуют | 59:02:5101001:28 | данные отсутствуют |
| 8145 | 2.531.55 90 | 2.531.55 87 | 270°0.0' | 0.29 | данные отсутствуют | 59:02:5101001:28 | данные отсутствуют |
| 8146 | 2.532.55 91 | 2.532.55 92 | 181°17.2' | 0.89 | данные отсутствуют | 59:02:5101001:187 | данные отсутствуют |
| 8147 | 2.532.55 92 | 2.532.55 93 | 91°55.9' | 0.89 | данные отсутствуют | 59:02:5101001:187 | данные отсутствуют |
| 8148 | 2.532.55 93 | 2.532.55 94 | 1°16.4' | 0.9 | данные отсутствуют | 59:02:5101001:187 | данные отсутствуют |
| 8149 | 2.532.55 94 | 2.532.55 91 | 271°17.2' | 0.89 | данные отсутствуют | 59:02:5101001:187 | данные отсутствуют |
| 8150 | 2.533.55 95 | 2.533.55 96 | 145°34.0' | 2.35 | данные отсутствуют | 59:00:0000000:7982(3) | данные отсутствуют |
| 8151 | 2.533.55 96 | 2.533.55 97 | 55°34.0' | 2.35 | данные отсутствуют | 59:00:0000000:7982(3) | данные отсутствуют |
| 8152 | 2.533.55 97 | 2.533.55 98 | 325°34.0' | 2.35 | данные отсутствуют | 59:00:0000000:7982(3) | данные отсутствуют |
| 8153 | 2.533.55 98 | 2.533.55 95 | 235°34.0' | 2.35 | данные отсутствуют | 59:00:0000000:7982(3) | данные отсутствуют |
| 8154 | 2.534.55 99 | 2.534.56 00 | 145°34.0' | 2.35 | данные отсутствуют | 59:00:0000000:7982(23) | данные отсутствуют |
| 8155 | 2.534.56 00 | 2.534.56 01 | 55°34.0' | 2.35 | данные отсутствуют | 59:00:0000000:7982(23) | данные отсутствуют |
| 8156 | 2.534.56 01 | 2.534.56 02 | 325°34.0' | 2.35 | данные отсутствуют | 59:00:0000000:7982(23) | данные отсутствуют |
| 8157 | 2.534.56 02 | 2.534.55 99 | 235°34.0' | 2.35 | данные отсутствуют | 59:00:0000000:7982(23) | данные отсутствуют |
| 8158 | 2.535.56 03 | 2.535.56 04 | 180°0.0' | 0.3 | данные отсутствуют | 59:02:5101001:27 | данные отсутствуют |
| 8159 | 2.535.56 04 | 2.535.56 05 | 90°0.0' | 0.3 | данные отсутствуют | 59:02:5101001:27 | данные отсутствуют |
| 8160 | 2.535.56 05 | 2.535.56 06 | 0°0.0' | 0.3 | данные отсутствуют | 59:02:5101001:27 | данные отсутствуют |

| | | |
|-------------------------------|---------|-------------------|
| полное наименование должности | подпись | инициалы, фамилия |
|-------------------------------|---------|-------------------|

М.П.

| Земельный участок | | | | | | | |
|--|----------------|--------------------------------|-----------|--------------------|--------------------|--|--------------------|
| вид объекта недвижимости | | | | | | | |
| Лист №353 Раздел 3.1 | | Всего листов раздела 3.1: 1419 | | Всего разделов: 8 | | Всего листов выписки: 5548 | |
| 17 октября 2019г. № КУВИ-001/2019-25207602 | | | | | | | |
| Кадастровый номер: | | | | 59:00:0000000:7734 | | | |
| 8161 | 2.535.56 06 | 2.535.56 03 | 270°0.0' | 0.3 | данные отсутствуют | 59:02:5101001:27 | данные отсутствуют |
| 8162 | 2.536.56 07 | 2.536.56 08 | 181°17.2' | 0.89 | данные отсутствуют | 59:02:5101001:186 | данные отсутствуют |
| 8163 | 2.536.56 08 | 2.536.56 09 | 91°17.2' | 0.89 | данные отсутствуют | 59:02:5101001:186 | данные отсутствуют |
| 8164 | 2.536.56 09 | 2.536.56 10 | 1°17.2' | 0.89 | данные отсутствуют | 59:02:5101001:186 | данные отсутствуют |
| 8165 | 2.536.56 10 | 2.536.56 07 | 271°17.2' | 0.89 | данные отсутствуют | 59:02:5101001:186 | данные отсутствуют |
| 8166 | 2.537.56 11 | 2.537.56 12 | 181°17.2' | 0.89 | данные отсутствуют | 59:02:5101001:185 | данные отсутствуют |
| 8167 | 2.537.56 12 | 2.537.56 13 | 91°55.9' | 0.89 | данные отсутствуют | 59:02:5101001:185 | данные отсутствуют |
| 8168 | 2.537.56 13 | 2.537.56 14 | 1°17.2' | 0.89 | данные отсутствуют | 59:02:5101001:185 | данные отсутствуют |
| 8169 | 2.537.56 14 | 2.537.56 11 | 271°55.9' | 0.89 | данные отсутствуют | 59:02:5101001:185 | данные отсутствуют |
| 8170 | 2.538.56 15 | 2.538.56 16 | 164°17.5' | 1.99 | данные отсутствуют | 59:02:5108001:55, 59:06:0000000:4881(15) | данные отсутствуют |
| 8171 | 2.538.56 16 | 2.538.56 17 | 73°44.4' | 2.75 | данные отсутствуют | 59:02:5108001:55, 59:06:0000000:4881(15) | данные отсутствуют |
| 8172 | 2.538.56 17 | 2.538.56 18 | 344°17.5' | 1.99 | данные отсутствуют | 59:02:5108001:55, 59:06:0000000:4881(15) | данные отсутствуют |
| 8173 | 2.538.56 18 | 2.538.56 15 | 253°44.4' | 2.75 | данные отсутствуют | 59:02:5108001:55, 59:06:0000000:4881(15) | данные отсутствуют |
| 8174 | 2.539.56 19 | 2.539.56 20 | 211°24.9' | 15.02 | данные отсутствуют | 59:02:0000000:5298(75) | данные отсутствуют |
| 8175 | 2.539.56 20 | 2.539.56 21 | 115°8.9' | 15.01 | данные отсутствуют | 59:02:0000000:5298(75) | данные отсутствуют |
| 8176 | 2.539.56 21 | 2.539.56 22 | 33°9.5' | 15.54 | данные отсутствуют | 59:02:0000000:5298(75) | данные отсутствуют |
| 8177 | 2.539.56 22 | 2.539.56 19 | 293°27.9' | 15.55 | данные отсутствуют | 59:02:0000000:5298(75) | данные отсутствуют |
| 8178 | 2.540.56 23 | 2.540.56 24 | 165°32.9' | 2.0 | данные отсутствуют | 59:02:5108001:26 | данные отсутствуют |

| | | |
|-------------------------------|---------|-------------------|
| полное наименование должности | подпись | инициалы, фамилия |
|-------------------------------|---------|-------------------|

М.П.

| Земельный участок | | | | | | | |
|--|----------------|--------------------------------|-----------|--------------------|--------------------|----------------------------|--------------------|
| вид объекта недвижимости | | | | | | | |
| Лист №354 Раздел 3.1 | | Всего листов раздела 3.1: 1419 | | Всего разделов: 8 | | Всего листов выписки: 5548 | |
| 17 октября 2019г. № КУВИ-001/2019-25207602 | | | | | | | |
| Кадастровый номер: | | | | 59:00:0000000:7734 | | | |
| 8179 | 2.540.56 24 | 2.540.56 25 | 75°39.6' | 2.75 | данные отсутствуют | 59:02:5108001:26 | данные отсутствуют |
| 8180 | 2.540.56 25 | 2.540.56 26 | 346°6.2' | 2.0 | данные отсутствуют | 59:02:5108001:26 | данные отсутствуют |
| 8181 | 2.540.56 26 | 2.540.56 23 | 255°45.8' | 2.76 | данные отсутствуют | 59:02:5108001:26 | данные отсутствуют |
| 8182 | 2.541.56 27 | 2.541.56 28 | 178°5.5' | 0.3 | данные отсутствуют | 59:02:5101001:26 | данные отсутствуют |
| 8183 | 2.541.56 28 | 2.541.56 29 | 90°0.0' | 0.3 | данные отсутствуют | 59:02:5101001:26 | данные отсутствуют |
| 8184 | 2.541.56 29 | 2.541.56 30 | 358°5.5' | 0.3 | данные отсутствуют | 59:02:5101001:26 | данные отсутствуют |
| 8185 | 2.541.56 30 | 2.541.56 27 | 270°0.0' | 0.3 | данные отсутствуют | 59:02:5101001:26 | данные отсутствуют |
| 8186 | 2.542.56 31 | 2.542.56 32 | 145°34.0' | 2.35 | данные отсутствуют | 59:00:0000000:7982(11) | данные отсутствуют |
| 8187 | 2.542.56 32 | 2.542.56 33 | 55°25.7' | 2.34 | данные отсутствуют | 59:00:0000000:7982(11) | данные отсутствуют |
| 8188 | 2.542.56 33 | 2.542.56 34 | 325°46.1' | 2.35 | данные отсутствуют | 59:00:0000000:7982(11) | данные отсутствуют |
| 8189 | 2.542.56 34 | 2.542.56 31 | 235°34.0' | 2.35 | данные отсутствуют | 59:00:0000000:7982(11) | данные отсутствуют |
| 8190 | 2.543.56 35 | 2.543.56 36 | 181°16.4' | 0.9 | данные отсутствуют | 59:02:5101001:184 | данные отсутствуют |
| 8191 | 2.543.56 36 | 2.543.56 37 | 91°17.2' | 0.89 | данные отсутствуют | 59:02:5101001:184 | данные отсутствуют |
| 8192 | 2.543.56 37 | 2.543.56 38 | 1°55.9' | 0.89 | данные отсутствуют | 59:02:5101001:184 | данные отсутствуют |
| 8193 | 2.543.56 38 | 2.543.56 35 | 271°54.5' | 0.9 | данные отсутствуют | 59:02:5101001:184 | данные отсутствуют |
| 8194 | 2.544.56 39 | 2.544.56 40 | 146°6.4' | 2.35 | данные отсутствуют | 59:00:0000000:7982(10) | данные отсутствуют |
| 8195 | 2.544.56 40 | 2.544.56 41 | 56°6.4' | 2.35 | данные отсутствуют | 59:00:0000000:7982(10) | данные отсутствуют |
| 8196 | 2.544.56 41 | 2.544.56 42 | 325°54.3' | 2.35 | данные отсутствуют | 59:00:0000000:7982(10) | данные отсутствуют |

| | | |
|-------------------------------|---------|-------------------|
| полное наименование должности | подпись | инициалы, фамилия |
|-------------------------------|---------|-------------------|

М.П.

| Земельный участок | | | | | | | |
|--|----------------|--------------------------------|-----------|--------------------|--------------------|----------------------------|--------------------|
| вид объекта недвижимости | | | | | | | |
| Лист №355 Раздел 3.1 | | Всего листов раздела 3.1: 1419 | | Всего разделов: 8 | | Всего листов выписки: 5548 | |
| 17 октября 2019г. № КУВИ-001/2019-25207602 | | | | | | | |
| Кадастровый номер: | | | | 59:00:0000000:7734 | | | |
| 8197 | 2.544.56 42 | 2.544.56 39 | 235°58.3' | 2.34 | данные отсутствуют | 59:00:0000000:7982(10) | данные отсутствуют |
| 8198 | 2.545.56 43 | 2.545.56 44 | 180°0.0' | 0.3 | данные отсутствуют | 59:02:5101001:25 | данные отсутствуют |
| 8199 | 2.545.56 44 | 2.545.56 45 | 88°9.1' | 0.31 | данные отсутствуют | 59:02:5101001:25 | данные отсутствуют |
| 8200 | 2.545.56 45 | 2.545.56 46 | 356°11.2' | 0.3 | данные отсутствуют | 59:02:5101001:25 | данные отсутствуют |
| 8201 | 2.545.56 46 | 2.545.56 43 | 268°1.5' | 0.29 | данные отсутствуют | 59:02:5101001:25 | данные отсутствуют |
| 8202 | 2.546.56 47 | 2.546.56 48 | 181°17.2' | 0.89 | данные отсутствуют | 59:02:5101001:183 | данные отсутствуют |
| 8203 | 2.546.56 48 | 2.546.56 49 | 91°54.5' | 0.9 | данные отсутствуют | 59:02:5101001:183 | данные отсутствуют |
| 8204 | 2.546.56 49 | 2.546.56 50 | 0°38.2' | 0.9 | данные отсутствуют | 59:02:5101001:183 | данные отсутствуют |
| 8205 | 2.546.56 50 | 2.546.56 47 | 271°17.2' | 0.89 | данные отсутствуют | 59:02:5101001:183 | данные отсутствуют |
| 8206 | 2.547.56 51 | 2.547.56 52 | 180°0.0' | 0.3 | данные отсутствуют | 59:02:5101001:24 | данные отсутствуют |
| 8207 | 2.547.56 52 | 2.547.56 53 | 90°0.0' | 0.3 | данные отсутствуют | 59:02:5101001:24 | данные отсутствуют |
| 8208 | 2.547.56 53 | 2.547.56 54 | 0°0.0' | 0.3 | данные отсутствуют | 59:02:5101001:24 | данные отсутствуют |
| 8209 | 2.547.56 54 | 2.547.56 51 | 270°0.0' | 0.3 | данные отсутствуют | 59:02:5101001:24 | данные отсутствуют |
| 8210 | 2.548.56 55 | 2.548.56 56 | 145°25.7' | 2.34 | данные отсутствуют | 59:00:0000000:7982(27) | данные отсутствуют |
| 8211 | 2.548.56 56 | 2.548.56 57 | 55°34.0' | 2.35 | данные отсутствуют | 59:00:0000000:7982(27) | данные отсутствуют |
| 8212 | 2.548.56 57 | 2.548.56 58 | 325°25.7' | 2.34 | данные отсутствуют | 59:00:0000000:7982(27) | данные отсутствуют |
| 8213 | 2.548.56 58 | 2.548.56 55 | 235°34.0' | 2.35 | данные отсутствуют | 59:00:0000000:7982(27) | данные отсутствуют |
| 8214 | 2.549.56 59 | 2.549.56 60 | 145°13.7' | 2.35 | данные отсутствуют | 59:00:0000000:7982(9) | данные отсутствуют |

| | | |
|-------------------------------|---------|-------------------|
| полное наименование должности | подпись | инициалы, фамилия |
|-------------------------------|---------|-------------------|

М.П.

| Земельный участок | | | | | | | |
|--|----------------|--------------------------------|-----------|--------------------|--------------------|----------------------------|--------------------|
| вид объекта недвижимости | | | | | | | |
| Лист №356 Раздел 3.1 | | Всего листов раздела 3.1: 1419 | | Всего разделов: 8 | | Всего листов выписки: 5548 | |
| 17 октября 2019г. № КУВИ-001/2019-25207602 | | | | | | | |
| Кадастровый номер: | | | | 59:00:0000000:7734 | | | |
| 8215 | 2.549.56 60 | 2.549.56 61 | 55°25.7' | 2.34 | данные отсутствуют | 59:00:0000000:7982(9) | данные отсутствуют |
| 8216 | 2.549.56 61 | 2.549.56 62 | 325°34.0' | 2.35 | данные отсутствуют | 59:00:0000000:7982(9) | данные отсутствуют |
| 8217 | 2.549.56 62 | 2.549.56 59 | 235°22.0' | 2.36 | данные отсутствуют | 59:00:0000000:7982(9) | данные отсутствуют |
| 8218 | 2.550.56 63 | 2.550.56 64 | 180°0.0' | 0.3 | данные отсутствуют | 59:02:5101001:22 | данные отсутствуют |
| 8219 | 2.550.56 64 | 2.550.56 65 | 88°9.1' | 0.31 | данные отсутствуют | 59:02:5101001:22 | данные отсутствуют |
| 8220 | 2.550.56 65 | 2.550.56 66 | 0°0.0' | 0.3 | данные отсутствуют | 59:02:5101001:22 | данные отсутствуют |
| 8221 | 2.550.56 66 | 2.550.56 63 | 268°9.1' | 0.31 | данные отсутствуют | 59:02:5101001:22 | данные отсутствуют |
| 8222 | 2.551.56 67 | 2.551.56 68 | 180°0.0' | 0.3 | данные отсутствуют | 59:02:5101001:23 | данные отсутствуют |
| 8223 | 2.551.56 68 | 2.551.56 69 | 90°0.0' | 0.3 | данные отсутствуют | 59:02:5101001:23 | данные отсутствуют |
| 8224 | 2.551.56 69 | 2.551.56 70 | 0°0.0' | 0.3 | данные отсутствуют | 59:02:5101001:23 | данные отсутствуют |
| 8225 | 2.551.56 70 | 2.551.56 67 | 270°0.0' | 0.3 | данные отсутствуют | 59:02:5101001:23 | данные отсутствуют |
| 8226 | 2.552.56 71 | 2.552.56 72 | 181°55.9' | 0.89 | данные отсутствуют | 59:02:5101001:180 | данные отсутствуют |
| 8227 | 2.552.56 72 | 2.552.56 73 | 91°54.5' | 0.9 | данные отсутствуют | 59:02:5101001:180 | данные отсутствуют |
| 8228 | 2.552.56 73 | 2.552.56 74 | 1°16.4' | 0.9 | данные отсутствуют | 59:02:5101001:180 | данные отсутствуют |
| 8229 | 2.552.56 74 | 2.552.56 71 | 271°17.2' | 0.89 | данные отсутствуют | 59:02:5101001:180 | данные отсутствуют |
| 8230 | 2.553.56 75 | 2.553.56 76 | 211°59.1' | 15.2 | данные отсутствуют | 59:02:0000000:5298(177) | данные отсутствуют |
| 8231 | 2.553.56 76 | 2.553.56 77 | 114°34.5' | 15.2 | данные отсутствуют | 59:02:0000000:5298(177) | данные отсутствуют |
| 8232 | 2.553.56 77 | 2.553.56 78 | 31°43.4' | 15.12 | данные отсутствуют | 59:02:0000000:5298(177) | данные отсутствуют |

| | | |
|-------------------------------|---------|-------------------|
| полное наименование должности | подпись | инициалы, фамилия |
|-------------------------------|---------|-------------------|

М.П.

| Земельный участок | | | | | | | |
|--|----------------|--------------------------------|-----------|--------------------|--------------------|----------------------------|--------------------|
| вид объекта недвижимости | | | | | | | |
| Лист №357 Раздел 3.1 | | Всего листов раздела 3.1: 1419 | | Всего разделов: 8 | | Всего листов выписки: 5548 | |
| 17 октября 2019г. № КУВИ-001/2019-25207602 | | | | | | | |
| Кадастровый номер: | | | | 59:00:0000000:7734 | | | |
| 8233 | 2.553.56 78 | 2.553.56 75 | 294°50.2' | 15.12 | данные отсутствуют | 59:02:0000000:5298(177) | данные отсутствуют |
| 8234 | 2.554.56 79 | 2.554.56 80 | 178°5.5' | 0.3 | данные отсутствуют | 59:02:5101001:21 | данные отсутствуют |
| 8235 | 2.554.56 80 | 2.554.56 81 | 88°5.5' | 0.3 | данные отсутствуют | 59:02:5101001:21 | данные отсутствуют |
| 8236 | 2.554.56 81 | 2.554.56 82 | 356°11.2' | 0.3 | данные отсутствуют | 59:02:5101001:21 | данные отсутствуют |
| 8237 | 2.554.56 82 | 2.554.56 79 | 268°1.5' | 0.29 | данные отсутствуют | 59:02:5101001:21 | данные отсутствуют |
| 8238 | 2.555.56 83 | 2.555.56 84 | 181°17.2' | 0.89 | данные отсутствуют | 59:02:5101001:179 | данные отсутствуют |
| 8239 | 2.555.56 84 | 2.555.56 85 | 91°55.9' | 0.89 | данные отсутствуют | 59:02:5101001:179 | данные отсутствуют |
| 8240 | 2.555.56 85 | 2.555.56 86 | 1°55.9' | 0.89 | данные отсутствуют | 59:02:5101001:179 | данные отсутствуют |
| 8241 | 2.555.56 86 | 2.555.56 83 | 271°54.5' | 0.9 | данные отсутствуют | 59:02:5101001:179 | данные отсутствуют |
| 8242 | 2.556.56 87 | 2.556.56 88 | 182°54.3' | 4.74 | данные отсутствуют | 59:02:5101001:178 | данные отсутствуют |
| 8243 | 2.556.56 88 | 2.556.56 89 | 93°3.2' | 1.5 | данные отсутствуют | 59:02:5101001:178 | данные отсутствуют |
| 8244 | 2.556.56 89 | 2.556.56 90 | 2°46.7' | 4.75 | данные отсутствуют | 59:02:5101001:178 | данные отсутствуют |
| 8245 | 2.556.56 90 | 2.556.56 87 | 272°41.4' | 1.49 | данные отсутствуют | 59:02:5101001:178 | данные отсутствуют |
| 8246 | 2.557.56 91 | 2.557.56 92 | 117°59.2' | 2.34 | данные отсутствуют | 59:00:0000000:7982(5) | данные отсутствуют |
| 8247 | 2.557.56 92 | 2.557.56 93 | 28°12.1' | 2.35 | данные отсутствуют | 59:00:0000000:7982(5) | данные отсутствуют |
| 8248 | 2.557.56 93 | 2.557.56 94 | 298°12.1' | 2.35 | данные отсутствуют | 59:00:0000000:7982(5) | данные отсутствуют |
| 8249 | 2.557.56 94 | 2.557.56 91 | 208°5.2' | 2.36 | данные отсутствуют | 59:00:0000000:7982(5) | данные отсутствуют |
| 8250 | 2.558.56 95 | 2.558.56 96 | 180°0.0' | 0.3 | данные отсутствуют | 59:02:5101001:20 | данные отсутствуют |

| | | |
|-------------------------------|---------|-------------------|
| полное наименование должности | подпись | инициалы, фамилия |
|-------------------------------|---------|-------------------|

М.П.

| Земельный участок | | | | | | | |
|--|----------------|--------------------------------|-----------|--------------------|--------------------|----------------------------|--------------------|
| вид объекта недвижимости | | | | | | | |
| Лист №358 Раздел 3.1 | | Всего листов раздела 3.1: 1419 | | Всего разделов: 8 | | Всего листов выписки: 5548 | |
| 17 октября 2019г. № КУВИ-001/2019-25207602 | | | | | | | |
| Кадастровый номер: | | | | 59:00:0000000:7734 | | | |
| 8251 | 2.558.56 96 | 2.558.56 97 | 88°5.5' | 0.3 | данные отсутствуют | 59:02:5101001:20 | данные отсутствуют |
| 8252 | 2.558.56 97 | 2.558.56 98 | 0°0.0' | 0.3 | данные отсутствуют | 59:02:5101001:20 | данные отсутствуют |
| 8253 | 2.558.56 98 | 2.558.56 95 | 268°5.5' | 0.3 | данные отсутствуют | 59:02:5101001:20 | данные отсутствуют |
| 8254 | 2.559.56 99 | 2.559.57 00 | 118°31.9' | 2.34 | данные отсутствуют | 59:00:0000000:7982(26) | данные отсутствуют |
| 8255 | 2.559.57 00 | 2.559.57 01 | 28°44.8' | 2.35 | данные отсутствуют | 59:00:0000000:7982(26) | данные отсутствуют |
| 8256 | 2.559.57 01 | 2.559.57 02 | 298°31.9' | 2.34 | данные отсутствуют | 59:00:0000000:7982(26) | данные отсутствуют |
| 8257 | 2.559.57 02 | 2.559.56 99 | 208°44.8' | 2.35 | данные отсутствуют | 59:00:0000000:7982(26) | данные отсутствуют |
| 8258 | 2.560.57 03 | 2.560.57 04 | 181°55.9' | 0.89 | данные отсутствуют | 59:02:5101001:182 | данные отсутствуют |
| 8259 | 2.560.57 04 | 2.560.57 05 | 91°54.5' | 0.9 | данные отсутствуют | 59:02:5101001:182 | данные отсутствуют |
| 8260 | 2.560.57 05 | 2.560.57 06 | 1°16.4' | 0.9 | данные отсутствуют | 59:02:5101001:182 | данные отсутствуют |
| 8261 | 2.560.57 06 | 2.560.57 03 | 271°17.2' | 0.89 | данные отсутствуют | 59:02:5101001:182 | данные отсутствуют |
| 8262 | 2.561.57 07 | 2.561.57 08 | 171°41.4' | 0.9 | данные отсутствуют | 59:02:5101001:177 | данные отсутствуют |
| 8263 | 2.561.57 08 | 2.561.57 09 | 82°19.3' | 0.9 | данные отсутствуют | 59:02:5101001:177 | данные отсутствуют |
| 8264 | 2.561.57 09 | 2.561.57 10 | 351°41.4' | 0.9 | данные отсутствуют | 59:02:5101001:177 | данные отсутствуют |
| 8265 | 2.561.57 10 | 2.561.57 07 | 262°19.3' | 0.9 | данные отсутствуют | 59:02:5101001:177 | данные отсутствуют |
| 8266 | 2.562.57 11 | 2.562.57 12 | 95°44.5' | 10.89 | данные отсутствуют | 59:00:0000000:7982(8) | данные отсутствуют |
| 8267 | 2.562.57 12 | 2.562.57 13 | 5°47.6' | 10.9 | данные отсутствуют | 59:00:0000000:7982(8) | данные отсутствуют |
| 8268 | 2.562.57 13 | 2.562.57 14 | 275°47.3' | 10.91 | данные отсутствуют | 59:00:0000000:7982(8) | данные отсутствуют |

| | | |
|-------------------------------|---------|-------------------|
| полное наименование должности | подпись | инициалы, фамилия |
|-------------------------------|---------|-------------------|

М.П.

| Земельный участок | | | | | | | |
|--|----------------|--------------------------------|-----------|--------------------|--------------------|----------------------------|--------------------|
| вид объекта недвижимости | | | | | | | |
| Лист №359 Раздел 3.1 | | Всего листов раздела 3.1: 1419 | | Всего разделов: 8 | | Всего листов выписки: 5548 | |
| 17 октября 2019г. № КУВИ-001/2019-25207602 | | | | | | | |
| Кадастровый номер: | | | | 59:00:0000000:7734 | | | |
| 8269 | 2.562.57 14 | 2.562.57 11 | 185°44.2' | 10.9 | данные отсутствуют | 59:00:0000000:7982(8) | данные отсутствуют |
| 8270 | 2.563.57 15 | 2.563.57 16 | 103°53.2' | 12.0 | данные отсутствуют | 59:00:0000000:7982(15) | данные отсутствуют |
| 8271 | 2.563.57 16 | 2.563.57 17 | 13°49.7' | 12.01 | данные отсутствуют | 59:00:0000000:7982(15) | данные отсутствуют |
| 8272 | 2.563.57 17 | 2.563.57 18 | 283°50.3' | 12.0 | данные отсутствуют | 59:00:0000000:7982(15) | данные отсутствуют |
| 8273 | 2.563.57 18 | 2.563.57 15 | 193°50.3' | 12.0 | данные отсутствуют | 59:00:0000000:7982(15) | данные отсутствуют |
| 8274 | 2.564.57 19 | 2.564.57 20 | 144°9.7' | 0.89 | данные отсутствуют | 59:02:5101001:305 | данные отсутствуют |
| 8275 | 2.564.57 20 | 2.564.57 21 | 54°32.2' | 0.9 | данные отсутствуют | 59:02:5101001:305 | данные отсутствуют |
| 8276 | 2.564.57 21 | 2.564.57 22 | 324°1.1' | 0.9 | данные отсутствуют | 59:02:5101001:305 | данные отсутствуют |
| 8277 | 2.564.57 22 | 2.564.57 19 | 233°38.6' | 0.89 | данные отсутствуют | 59:02:5101001:305 | данные отсутствуют |
| 8278 | 2.565.57 23 | 2.565.57 24 | 205°33.9' | 4.1 | данные отсутствуют | 59:02:5101001:190 | данные отсутствуют |
| 8279 | 2.565.57 24 | 2.565.57 25 | 115°28.5' | 4.23 | данные отсутствуют | 59:02:5101001:190 | данные отсутствуют |
| 8280 | 2.565.57 25 | 2.565.57 26 | 25°26.3' | 4.1 | данные отсутствуют | 59:02:5101001:190 | данные отсутствуют |
| 8281 | 2.565.57 26 | 2.565.57 23 | 295°32.0' | 4.22 | данные отсутствуют | 59:02:5101001:190 | данные отсутствуют |
| 8282 | 2.566.57 27 | 2.566.57 28 | 171°41.4' | 0.9 | данные отсутствуют | 59:02:5101001:176 | данные отсутствуют |
| 8283 | 2.566.57 28 | 2.566.57 29 | 81°41.4' | 0.9 | данные отсутствуют | 59:02:5101001:176 | данные отсутствуют |
| 8284 | 2.566.57 29 | 2.566.57 30 | 352°14.1' | 0.89 | данные отсутствуют | 59:02:5101001:176 | данные отсутствуют |
| 8285 | 2.566.57 30 | 2.566.57 27 | 262°24.3' | 0.91 | данные отсутствуют | 59:02:5101001:176 | данные отсутствуют |
| 8286 | 2.567.57 31 | 2.567.57 32 | 133°16.5' | 2.35 | данные отсутствуют | 59:00:0000000:7982(22) | данные отсутствуют |

| | | |
|-------------------------------|---------|-------------------|
| полное наименование должности | подпись | инициалы, фамилия |
|-------------------------------|---------|-------------------|

М.П.

| Земельный участок | | | | | | | |
|--|----------------|--------------------------------|-----------|--------------------|--------------------|----------------------------|--------------------|
| вид объекта недвижимости | | | | | | | |
| Лист №360 Раздел 3.1 | | Всего листов раздела 3.1: 1419 | | Всего разделов: 8 | | Всего листов выписки: 5548 | |
| 17 октября 2019г. № КУВИ-001/2019-25207602 | | | | | | | |
| Кадастровый номер: | | | | 59:00:0000000:7734 | | | |
| 8287 | 2.567.57 32 | 2.567.57 33 | 43°16.5' | 2.35 | данные отсутствуют | 59:00:0000000:7982(22) | данные отсутствуют |
| 8288 | 2.567.57 33 | 2.567.57 34 | 313°16.5' | 2.35 | данные отсутствуют | 59:00:0000000:7982(22) | данные отсутствуют |
| 8289 | 2.567.57 34 | 2.567.57 31 | 223°16.5' | 2.35 | данные отсутствуют | 59:00:0000000:7982(22) | данные отсутствуют |
| 8290 | 2.568.57 35 | 2.568.57 36 | 180°0.0' | 0.3 | данные отсутствуют | 59:02:5101001:17 | данные отсутствуют |
| 8291 | 2.568.57 36 | 2.568.57 37 | 88°5.5' | 0.3 | данные отсутствуют | 59:02:5101001:17 | данные отсутствуют |
| 8292 | 2.568.57 37 | 2.568.57 38 | 0°0.0' | 0.3 | данные отсутствуют | 59:02:5101001:17 | данные отсутствуют |
| 8293 | 2.568.57 38 | 2.568.57 35 | 268°5.5' | 0.3 | данные отсутствуют | 59:02:5101001:17 | данные отсутствуют |
| 8294 | 2.569.57 39 | 2.569.57 40 | 180°0.0' | 0.3 | данные отсутствуют | 59:02:5101001:18 | данные отсутствуют |
| 8295 | 2.569.57 40 | 2.569.57 41 | 90°0.0' | 0.3 | данные отсутствуют | 59:02:5101001:18 | данные отсутствуют |
| 8296 | 2.569.57 41 | 2.569.57 42 | 0°0.0' | 0.3 | данные отсутствуют | 59:02:5101001:18 | данные отсутствуют |
| 8297 | 2.569.57 42 | 2.569.57 39 | 270°0.0' | 0.3 | данные отсутствуют | 59:02:5101001:18 | данные отсутствуют |
| 8298 | 2.570.57 43 | 2.570.57 44 | 131°12.5' | 2.35 | данные отсутствуют | 59:00:0000000:7982(18) | данные отсутствуют |
| 8299 | 2.570.57 44 | 2.570.57 45 | 41°12.5' | 2.35 | данные отсутствуют | 59:00:0000000:7982(18) | данные отсутствуют |
| 8300 | 2.570.57 45 | 2.570.57 46 | 311°12.5' | 2.35 | данные отсутствуют | 59:00:0000000:7982(18) | данные отсутствуют |
| 8301 | 2.570.57 46 | 2.570.57 43 | 221°12.5' | 2.35 | данные отсутствуют | 59:00:0000000:7982(18) | данные отсутствуют |
| 8302 | 2.571.57 47 | 2.571.57 48 | 180°0.0' | 4.75 | данные отсутствуют | 59:02:5101001:189 | данные отсутствуют |
| 8303 | 2.571.57 48 | 2.571.57 49 | 89°36.9' | 1.49 | данные отсутствуют | 59:02:5101001:189 | данные отсутствуют |
| 8304 | 2.571.57 49 | 2.571.57 50 | 0°0.0' | 4.74 | данные отсутствуют | 59:02:5101001:189 | данные отсутствуют |

| | | |
|-------------------------------|---------|-------------------|
| полное наименование должности | подпись | инициалы, фамилия |
|-------------------------------|---------|-------------------|

М.П.

| Земельный участок | | | | | | | |
|--|----------------|--------------------------------|-----------|--------------------|--------------------|----------------------------|--------------------|
| вид объекта недвижимости | | | | | | | |
| Лист №361 Раздел 3.1 | | Всего листов раздела 3.1: 1419 | | Всего разделов: 8 | | Всего листов выписки: 5548 | |
| 17 октября 2019г. № КУВИ-001/2019-25207602 | | | | | | | |
| Кадастровый номер: | | | | 59:00:0000000:7734 | | | |
| 8305 | 2.571.57 50 | 2.571.57 47 | 270°0.0' | 1.49 | данные отсутствуют | 59:02:5101001:189 | данные отсутствуют |
| 8306 | 2.572.57 51 | 2.572.57 52 | 178°4.1' | 0.89 | данные отсутствуют | 59:02:5101001:175 | данные отсутствуют |
| 8307 | 2.572.57 52 | 2.572.57 53 | 88°4.1' | 0.89 | данные отсутствуют | 59:02:5101001:175 | данные отсутствуют |
| 8308 | 2.572.57 53 | 2.572.57 54 | 358°4.1' | 0.89 | данные отсутствуют | 59:02:5101001:175 | данные отсутствуют |
| 8309 | 2.572.57 54 | 2.572.57 51 | 268°4.1' | 0.89 | данные отсутствуют | 59:02:5101001:175 | данные отсутствуют |
| 8310 | 2.573.57 55 | 2.573.57 56 | 178°42.8' | 0.89 | данные отсутствуют | 59:02:5101001:174 | данные отсутствуют |
| 8311 | 2.573.57 56 | 2.573.57 57 | 88°5.5' | 0.9 | данные отсутствуют | 59:02:5101001:174 | данные отсутствуют |
| 8312 | 2.573.57 57 | 2.573.57 58 | 358°4.1' | 0.89 | данные отсутствуют | 59:02:5101001:174 | данные отсутствуют |
| 8313 | 2.573.57 58 | 2.573.57 55 | 268°4.1' | 0.89 | данные отсутствуют | 59:02:5101001:174 | данные отсутствуют |
| 8314 | 2.574.57 59 | 2.574.57 60 | 181°17.2' | 0.89 | данные отсутствуют | 59:02:5101001:181 | данные отсутствуют |
| 8315 | 2.574.57 60 | 2.574.57 61 | 91°17.2' | 0.89 | данные отсутствуют | 59:02:5101001:181 | данные отсутствуют |
| 8316 | 2.574.57 61 | 2.574.57 62 | 1°55.9' | 0.89 | данные отсутствуют | 59:02:5101001:181 | данные отсутствуют |
| 8317 | 2.574.57 62 | 2.574.57 59 | 271°16.4' | 0.9 | данные отсутствуют | 59:02:5101001:181 | данные отсутствуют |
| 8318 | 2.575.57 63 | 2.575.57 64 | 176°11.2' | 0.3 | данные отсутствуют | 59:02:5101001:16 | данные отсутствуют |
| 8319 | 2.575.57 64 | 2.575.57 65 | 90°0.0' | 0.3 | данные отсутствуют | 59:02:5101001:16 | данные отсутствуют |
| 8320 | 2.575.57 65 | 2.575.57 66 | 356°11.2' | 0.3 | данные отсутствуют | 59:02:5101001:16 | данные отсутствуют |
| 8321 | 2.575.57 66 | 2.575.57 63 | 270°0.0' | 0.3 | данные отсутствуют | 59:02:5101001:16 | данные отсутствуют |
| 8322 | 2.576.57 67 | 2.576.57 68 | 212°16.6' | 15.28 | данные отсутствуют | 59:02:0000000:5298(104) | данные отсутствуют |

| | | |
|-------------------------------|---------|-------------------|
| полное наименование должности | подпись | инициалы, фамилия |
|-------------------------------|---------|-------------------|

М.П.

| Земельный участок | | | | | | | |
|--|----------------|--------------------------------|-----------|--------------------|--------------------|----------------------------|--------------------|
| вид объекта недвижимости | | | | | | | |
| Лист №362 Раздел 3.1 | | Всего листов раздела 3.1: 1419 | | Всего разделов: 8 | | Всего листов выписки: 5548 | |
| 17 октября 2019г. № КУВИ-001/2019-25207602 | | | | | | | |
| Кадастровый номер: | | | | 59:00:0000000:7734 | | | |
| 8323 | 2.576.57 68 | 2.576.57 69 | 114°18.1' | 15.28 | данные отсутствуют | 59:02:0000000:5298(104) | данные отсутствуют |
| 8324 | 2.576.57 69 | 2.576.57 70 | 31°26.9' | 15.03 | данные отсутствуют | 59:02:0000000:5298(104) | данные отсутствуют |
| 8325 | 2.576.57 70 | 2.576.57 67 | 295°9.0' | 15.04 | данные отсутствуют | 59:02:0000000:5298(104) | данные отсутствуют |
| 8326 | 2.577.57 71 | 2.577.57 72 | 178°43.6' | 0.9 | данные отсутствуют | 59:02:5101001:173 | данные отсутствуют |
| 8327 | 2.577.57 72 | 2.577.57 73 | 88°5.5' | 0.9 | данные отсутствуют | 59:02:5101001:173 | данные отсутствуют |
| 8328 | 2.577.57 73 | 2.577.57 74 | 357°27.3' | 0.9 | данные отсутствуют | 59:02:5101001:173 | данные отсутствуют |
| 8329 | 2.577.57 74 | 2.577.57 71 | 268°2.8' | 0.88 | данные отсутствуют | 59:02:5101001:173 | данные отсутствуют |
| 8330 | 2.578.57 75 | 2.578.57 76 | 210°51.2' | 0.9 | данные отсутствуют | 59:02:5101001:191 | данные отсутствуют |
| 8331 | 2.578.57 76 | 2.578.57 77 | 120°51.2' | 0.9 | данные отсутствуют | 59:02:5101001:191 | данные отсутствуют |
| 8332 | 2.578.57 77 | 2.578.57 78 | 31°11.1' | 0.89 | данные отсутствуют | 59:02:5101001:191 | данные отсутствуют |
| 8333 | 2.578.57 78 | 2.578.57 75 | 301°23.9' | 0.9 | данные отсутствуют | 59:02:5101001:191 | данные отсутствуют |
| 8334 | 2.579.57 79 | 2.579.57 80 | 180°0.0' | 0.3 | данные отсутствуют | 59:02:5101001:19 | данные отсутствуют |
| 8335 | 2.579.57 80 | 2.579.57 81 | 90°0.0' | 0.3 | данные отсутствуют | 59:02:5101001:19 | данные отсутствуют |
| 8336 | 2.579.57 81 | 2.579.57 82 | 0°0.0' | 0.3 | данные отсутствуют | 59:02:5101001:19 | данные отсутствуют |
| 8337 | 2.579.57 82 | 2.579.57 79 | 270°0.0' | 0.3 | данные отсутствуют | 59:02:5101001:19 | данные отсутствуют |
| 8338 | 2.580.57 83 | 2.580.57 84 | 190°4.7' | 4.74 | данные отсутствуют | 59:02:5101001:172 | данные отсутствуют |
| 8339 | 2.580.57 84 | 2.580.57 85 | 99°53.9' | 1.51 | данные отсутствуют | 59:02:5101001:172 | данные отсутствуют |
| 8340 | 2.580.57 85 | 2.580.57 86 | 9°57.5' | 4.74 | данные отсутствуют | 59:02:5101001:172 | данные отсутствуют |

| | | |
|-------------------------------|---------|-------------------|
| полное наименование должности | подпись | инициалы, фамилия |
|-------------------------------|---------|-------------------|

М.П.

| Земельный участок | | | | | | | |
|--|----------------|--------------------------------|-----------|--------------------|--------------------|----------------------------|--------------------|
| вид объекта недвижимости | | | | | | | |
| Лист №363 Раздел 3.1 | | Всего листов раздела 3.1: 1419 | | Всего разделов: 8 | | Всего листов выписки: 5548 | |
| 17 октября 2019г. № КУВИ-001/2019-25207602 | | | | | | | |
| Кадастровый номер: | | | | 59:00:0000000:7734 | | | |
| 8341 | 2.580.57 86 | 2.580.57 83 | 279°57.8' | 1.5 | данные отсутствуют | 59:02:5101001:172 | данные отсутствуют |
| 8342 | 2.581.57 87 | 2.581.57 88 | 149°57.2' | 2.36 | данные отсутствуют | 59:00:0000000:7982(14) | данные отсутствуют |
| 8343 | 2.581.57 88 | 2.581.57 89 | 59°49.9' | 2.35 | данные отсутствуют | 59:00:0000000:7982(14) | данные отсутствуют |
| 8344 | 2.581.57 89 | 2.581.57 90 | 330°2.6' | 2.34 | данные отсутствуют | 59:00:0000000:7982(14) | данные отсутствуют |
| 8345 | 2.581.57 90 | 2.581.57 87 | 240°9.8' | 2.35 | данные отсутствуют | 59:00:0000000:7982(14) | данные отсутствуют |
| 8346 | 2.582.57 91 | 2.582.57 92 | 207°59.8' | 0.89 | данные отсутствуют | 59:02:5101001:171 | данные отсутствуют |
| 8347 | 2.582.57 92 | 2.582.57 93 | 117°59.8' | 0.89 | данные отсутствуют | 59:02:5101001:171 | данные отсутствуют |
| 8348 | 2.582.57 93 | 2.582.57 94 | 28°33.6' | 0.9 | данные отсутствуют | 59:02:5101001:171 | данные отсутствуют |
| 8349 | 2.582.57 94 | 2.582.57 91 | 297°41.9' | 0.9 | данные отсутствуют | 59:02:5101001:171 | данные отсутствуют |
| 8350 | 2.583.57 95 | 2.583.57 96 | 150°9.8' | 2.35 | данные отсутствуют | 59:00:0000000:7982(13) | данные отсутствуют |
| 8351 | 2.583.57 96 | 2.583.57 97 | 60°9.8' | 2.35 | данные отсутствуют | 59:00:0000000:7982(13) | данные отсутствуют |
| 8352 | 2.583.57 97 | 2.583.57 98 | 330°2.6' | 2.34 | данные отсутствуют | 59:00:0000000:7982(13) | данные отсутствуют |
| 8353 | 2.583.57 98 | 2.583.57 95 | 240°22.6' | 2.35 | данные отсутствуют | 59:00:0000000:7982(13) | данные отсутствуют |
| 8354 | 2.584.57 99 | 2.584.58 00 | 208°18.1' | 0.89 | данные отсутствуют | 59:02:5101001:170 | данные отсутствуют |
| 8355 | 2.584.58 00 | 2.584.58 01 | 118°33.6' | 0.9 | данные отсутствуют | 59:02:5101001:170 | данные отсутствуют |
| 8356 | 2.584.58 01 | 2.584.58 02 | 27°59.8' | 0.89 | данные отсутствуют | 59:02:5101001:170 | данные отсутствуют |
| 8357 | 2.584.58 02 | 2.584.57 99 | 297°59.8' | 0.89 | данные отсутствуют | 59:02:5101001:170 | данные отсутствуют |
| 8358 | 2.585.58 03 | 2.585.58 04 | 207°59.8' | 0.89 | данные отсутствуют | 59:02:5101001:169 | данные отсутствуют |

| | | |
|-------------------------------|---------|-------------------|
| полное наименование должности | подпись | инициалы, фамилия |
|-------------------------------|---------|-------------------|

М.П.

| Земельный участок | | | | | | | |
|--|----------------|--------------------------------|-----------|--------------------|--------------------|----------------------------|--------------------|
| вид объекта недвижимости | | | | | | | |
| Лист №364 Раздел 3.1 | | Всего листов раздела 3.1: 1419 | | Всего разделов: 8 | | Всего листов выписки: 5548 | |
| 17 октября 2019г. № КУВИ-001/2019-25207602 | | | | | | | |
| Кадастровый номер: | | | | 59:00:0000000:7734 | | | |
| 8359 | 2.585.58 04 | 2.585.58 05 | 117°59.8' | 0.89 | данные отсутствуют | 59:02:5101001:169 | данные отсутствуют |
| 8360 | 2.585.58 05 | 2.585.58 06 | 27°59.8' | 0.89 | данные отсутствуют | 59:02:5101001:169 | данные отсутствуют |
| 8361 | 2.585.58 06 | 2.585.58 03 | 297°59.8' | 0.89 | данные отсутствуют | 59:02:5101001:169 | данные отсутствуют |
| 8362 | 2.586.58 07 | 2.586.58 08 | 163°13.4' | 35.51 | данные отсутствуют | 59:02:0000000:5298(103) | данные отсутствуют |
| 8363 | 2.586.58 08 | 2.586.58 09 | 73°20.3' | 7.46 | данные отсутствуют | 59:02:0000000:5298(103) | данные отсутствуют |
| 8364 | 2.586.58 09 | 2.586.58 10 | 343°11.8' | 35.53 | данные отсутствуют | 59:02:0000000:5298(103) | данные отсутствуют |
| 8365 | 2.586.58 10 | 2.586.58 07 | 253°13.2' | 7.45 | данные отсутствуют | 59:02:0000000:5298(103) | данные отсутствуют |
| 8366 | 2.587.58 11 | 2.587.58 12 | 151°28.1' | 2.34 | данные отсутствуют | 59:00:0000000:7982(2) | данные отсутствуют |
| 8367 | 2.587.58 12 | 2.587.58 13 | 61°35.0' | 2.35 | данные отсутствуют | 59:00:0000000:7982(2) | данные отсутствуют |
| 8368 | 2.587.58 13 | 2.587.58 14 | 331°22.2' | 2.36 | данные отсутствуют | 59:00:0000000:7982(2) | данные отсутствуют |
| 8369 | 2.587.58 14 | 2.587.58 11 | 241°15.2' | 2.35 | данные отсутствуют | 59:00:0000000:7982(2) | данные отсутствуют |
| 8370 | 2.588.58 15 | 2.588.58 16 | 151°47.9' | 2.35 | данные отсутствуют | 59:00:0000000:7982(4) | данные отсутствуют |
| 8371 | 2.588.58 16 | 2.588.58 17 | 61°35.0' | 2.35 | данные отсутствуют | 59:00:0000000:7982(4) | данные отсутствуют |
| 8372 | 2.588.58 17 | 2.588.58 18 | 331°35.0' | 2.35 | данные отсутствуют | 59:00:0000000:7982(4) | данные отсутствуют |
| 8373 | 2.588.58 18 | 2.588.58 15 | 241°28.1' | 2.34 | данные отсутствуют | 59:00:0000000:7982(4) | данные отсутствуют |
| 8374 | 2.589.58 19 | 2.589.58 20 | 213°54.7' | 15.81 | данные отсутствуют | 59:02:0000000:5298(74) | данные отсутствуют |
| 8375 | 2.589.58 20 | 2.589.58 21 | 112°40.2' | 15.8 | данные отсутствуют | 59:02:0000000:5298(74) | данные отсутствуют |
| 8376 | 2.589.58 21 | 2.589.58 22 | 30°32.6' | 14.76 | данные отсутствуют | 59:02:0000000:5298(74) | данные отсутствуют |

| | | |
|-------------------------------|---------|-------------------|
| полное наименование должности | подпись | инициалы, фамилия |
|-------------------------------|---------|-------------------|

М.П.

| Земельный участок | | | | | | | |
|--|----------------|--------------------------------|-----------|--------------------|--------------------|----------------------------|--------------------|
| вид объекта недвижимости | | | | | | | |
| Лист №365 Раздел 3.1 | | Всего листов раздела 3.1: 1419 | | Всего разделов: 8 | | Всего листов выписки: 5548 | |
| 17 октября 2019г. № КУВИ-001/2019-25207602 | | | | | | | |
| Кадастровый номер: | | | | 59:00:0000000:7734 | | | |
| 8377 | 2.589.58 22 | 2.589.58 19 | 296°6.8' | 14.77 | данные отсутствуют | 59:02:0000000:5298(74) | данные отсутствуют |
| 8378 | 2.590.58 23 | 2.590.58 24 | 167°26.9' | 398.01 | данные отсутствуют | 59:02:5108001:269 | данные отсутствуют |
| 8379 | 2.590.58 24 | 2.590.58 25 | 74°4.3' | 800.54 | данные отсутствуют | 59:02:5108001:269 | данные отсутствуют |
| 8380 | 2.590.58 25 | 2.590.58 26 | 347°19.5' | 405.17 | данные отсутствуют | 59:02:5108001:269 | данные отсутствуют |
| 8381 | 2.590.58 26 | 2.590.58 23 | 253°33.4' | 800.13 | данные отсутствуют | 59:02:5108001:269 | данные отсутствуют |
| 8382 | 2.591.58 27 | 2.591.58 28 | 149°57.2' | 2.36 | данные отсутствуют | 59:00:0000000:7982(25) | данные отсутствуют |
| 8383 | 2.591.58 28 | 2.591.58 29 | 59°37.3' | 2.35 | данные отсутствуют | 59:00:0000000:7982(25) | данные отсутствуют |
| 8384 | 2.591.58 29 | 2.591.58 30 | 329°49.9' | 2.35 | данные отсутствуют | 59:00:0000000:7982(25) | данные отсутствуют |
| 8385 | 2.591.58 30 | 2.591.58 27 | 239°49.9' | 2.35 | данные отсутствуют | 59:00:0000000:7982(25) | данные отсутствуют |
| 8386 | 2.592.58 31 | 2.592.58 32 | 149°29.8' | 2.34 | данные отсутствуют | 59:00:0000000:7982(21) | данные отсутствуют |
| 8387 | 2.592.58 32 | 2.592.58 33 | 59°49.9' | 2.35 | данные отсутствуют | 59:00:0000000:7982(21) | данные отсутствуют |
| 8388 | 2.592.58 33 | 2.592.58 34 | 329°37.3' | 2.35 | данные отсутствуют | 59:00:0000000:7982(21) | данные отсутствуют |
| 8389 | 2.592.58 34 | 2.592.58 31 | 239°37.3' | 2.35 | данные отсутствуют | 59:00:0000000:7982(21) | данные отсутствуют |
| 8390 | 2.593.58 35 | 2.593.58 36 | 212°48.4' | 15.47 | данные отсутствуют | 59:02:0000000:5298(176) | данные отсутствуют |
| 8391 | 2.593.58 36 | 2.593.58 37 | 113°45.8' | 15.46 | данные отсутствуют | 59:02:0000000:5298(176) | данные отсутствуют |
| 8392 | 2.593.58 37 | 2.593.58 38 | 30°50.7' | 14.86 | данные отсутствуют | 59:02:0000000:5298(176) | данные отсутствуют |
| 8393 | 2.593.58 38 | 2.593.58 35 | 295°47.4' | 14.87 | данные отсутствуют | 59:02:0000000:5298(176) | данные отсутствуют |
| 8394 | 2.594.58 39 | 2.594.58 40 | 149°57.2' | 2.36 | данные отсутствуют | 59:00:0000000:7982(7) | данные отсутствуют |

| | | |
|-------------------------------|---------|-------------------|
| полное наименование должности | подпись | инициалы, фамилия |
|-------------------------------|---------|-------------------|

М.П.

| Земельный участок | | | | | | | |
|--|----------------|--------------------------------|-----------|--------------------|--------------------|----------------------------|--------------------|
| вид объекта недвижимости | | | | | | | |
| Лист №366 Раздел 3.1 | | Всего листов раздела 3.1: 1419 | | Всего разделов: 8 | | Всего листов выписки: 5548 | |
| 17 октября 2019г. № КУВИ-001/2019-25207602 | | | | | | | |
| Кадастровый номер: | | | | 59:00:0000000:7734 | | | |
| 8395 | 2.594.58 40 | 2.594.58 41 | 59°49.9' | 2.35 | данные отсутствуют | 59:00:0000000:7982(7) | данные отсутствуют |
| 8396 | 2.594.58 41 | 2.594.58 42 | 329°49.9' | 2.35 | данные отсутствуют | 59:00:0000000:7982(7) | данные отсутствуют |
| 8397 | 2.594.58 42 | 2.594.58 39 | 240°2.6' | 2.34 | данные отсутствуют | 59:00:0000000:7982(7) | данные отсутствуют |
| 8398 | 2.595.58 43 | 2.595.58 44 | 149°24.7' | 2.36 | данные отсутствуют | 59:00:0000000:7982(24) | данные отсутствуют |
| 8399 | 2.595.58 44 | 2.595.58 45 | 59°29.8' | 2.34 | данные отсутствуют | 59:00:0000000:7982(24) | данные отсутствуют |
| 8400 | 2.595.58 45 | 2.595.58 46 | 329°37.3' | 2.35 | данные отсутствуют | 59:00:0000000:7982(24) | данные отсутствуют |
| 8401 | 2.595.58 46 | 2.595.58 43 | 239°37.3' | 2.35 | данные отсутствуют | 59:00:0000000:7982(24) | данные отсутствуют |
| 8402 | 2.596.58 47 | 2.596.58 48 | 149°37.3' | 2.35 | данные отсутствуют | 59:00:0000000:7982(1) | данные отсутствуют |
| 8403 | 2.596.58 48 | 2.596.58 49 | 59°37.3' | 2.35 | данные отсутствуют | 59:00:0000000:7982(1) | данные отсутствуют |
| 8404 | 2.596.58 49 | 2.596.58 50 | 329°37.3' | 2.35 | данные отсутствуют | 59:00:0000000:7982(1) | данные отсутствуют |
| 8405 | 2.596.58 50 | 2.596.58 47 | 239°37.3' | 2.35 | данные отсутствуют | 59:00:0000000:7982(1) | данные отсутствуют |
| 8406 | 2.597.58 51 | 2.597.58 52 | 149°49.9' | 2.35 | данные отсутствуют | 59:00:0000000:7982(12) | данные отсутствуют |
| 8407 | 2.597.58 52 | 2.597.58 53 | 59°49.9' | 2.35 | данные отсутствуют | 59:00:0000000:7982(12) | данные отсутствуют |
| 8408 | 2.597.58 53 | 2.597.58 54 | 329°49.9' | 2.35 | данные отсутствуют | 59:00:0000000:7982(12) | данные отсутствуют |
| 8409 | 2.597.58 54 | 2.597.58 51 | 239°49.9' | 2.35 | данные отсутствуют | 59:00:0000000:7982(12) | данные отсутствуют |
| 8410 | 2.598.58 55 | 2.598.58 56 | 212°48.4' | 15.47 | данные отсутствуют | 59:02:0000000:5298(18) | данные отсутствуют |
| 8411 | 2.598.58 56 | 2.598.58 57 | 113°44.9' | 15.47 | данные отсутствуют | 59:02:0000000:5298(18) | данные отсутствуют |
| 8412 | 2.598.58 57 | 2.598.58 58 | 30°46.7' | 14.85 | данные отсутствуют | 59:02:0000000:5298(18) | данные отсутствуют |

| | | |
|-------------------------------|---------|-------------------|
| полное наименование должности | подпись | инициалы, фамилия |
|-------------------------------|---------|-------------------|

М.П.

| Земельный участок | | | | | | | |
|--|----------------|--------------------------------|-----------|--------------------|--------------------|----------------------------|--------------------|
| вид объекта недвижимости | | | | | | | |
| Лист №367 Раздел 3.1 | | Всего листов раздела 3.1: 1419 | | Всего разделов: 8 | | Всего листов выписки: 5548 | |
| 17 октября 2019г. № КУВИ-001/2019-25207602 | | | | | | | |
| Кадастровый номер: | | | | 59:00:0000000:7734 | | | |
| 8413 | 2.598.58 58 | 2.598.58 55 | 295°48.4' | 14.86 | данные отсутствуют | 59:02:0000000:5298(18) | данные отсутствуют |
| 8414 | 2.599.58 59 | 2.599.58 60 | 150°9.8' | 2.35 | данные отсутствуют | 59:00:0000000:7982(17) | данные отсутствуют |
| 8415 | 2.599.58 60 | 2.599.58 61 | 59°57.2' | 2.36 | данные отсутствуют | 59:00:0000000:7982(17) | данные отсутствуют |
| 8416 | 2.599.58 61 | 2.599.58 62 | 329°49.9' | 2.35 | данные отсутствуют | 59:00:0000000:7982(17) | данные отсутствуют |
| 8417 | 2.599.58 62 | 2.599.58 59 | 240°2.6' | 2.34 | данные отсутствуют | 59:00:0000000:7982(17) | данные отсутствуют |
| 8418 | 2.600.58 63 | 2.600.58 64 | 149°49.9' | 2.35 | данные отсутствуют | 59:00:0000000:7982(20) | данные отсутствуют |
| 8419 | 2.600.58 64 | 2.600.58 65 | 59°49.9' | 2.35 | данные отсутствуют | 59:00:0000000:7982(20) | данные отсутствуют |
| 8420 | 2.600.58 65 | 2.600.58 66 | 329°49.9' | 2.35 | данные отсутствуют | 59:00:0000000:7982(20) | данные отсутствуют |
| 8421 | 2.600.58 66 | 2.600.58 63 | 239°49.9' | 2.35 | данные отсутствуют | 59:00:0000000:7982(20) | данные отсутствуют |
| 8422 | 2.601.58 67 | 2.601.58 68 | 205°48.2' | 64.9 | данные отсутствуют | 59:02:0000000:4877(169) | данные отсутствуют |
| 8423 | 2.601.58 68 | 2.601.58 69 | 206°57.7' | 40.12 | данные отсутствуют | 59:02:0000000:4877(169) | данные отсутствуют |
| 8424 | 2.601.58 69 | 2.601.58 70 | 194°7.9' | 23.22 | данные отсутствуют | данные отсутствуют | данные отсутствуют |
| 8425 | 2.601.58 70 | 2.601.58 71 | 176°45.7' | 31.51 | данные отсутствуют | данные отсутствуют | данные отсутствуют |
| 8426 | 2.601.58 71 | 2.601.58 72 | 174°32.9' | 50.94 | данные отсутствуют | данные отсутствуют | данные отсутствуют |
| 8427 | 2.601.58 72 | 2.601.58 73 | 172°10.0' | 52.32 | данные отсутствуют | данные отсутствуют | данные отсутствуют |
| 8428 | 2.601.58 73 | 2.601.58 74 | 152°8.7' | 31.78 | данные отсутствуют | данные отсутствуют | данные отсутствуют |
| 8429 | 2.601.58 74 | 2.601.58 75 | 137°12.9' | 35.13 | данные отсутствуют | данные отсутствуют | данные отсутствуют |
| 8430 | 2.601.58 75 | 2.601.58 76 | 125°21.4' | 34.74 | данные отсутствуют | данные отсутствуют | данные отсутствуют |

| | | |
|-------------------------------|---------|-------------------|
| полное наименование должности | подпись | инициалы, фамилия |
|-------------------------------|---------|-------------------|

М.П.

| Земельный участок | | | | | | | |
|--|----------------|--------------------------------|-----------|--------------------|--------------------|----------------------------|--------------------|
| вид объекта недвижимости | | | | | | | |
| Лист №368 Раздел 3.1 | | Всего листов раздела 3.1: 1419 | | Всего разделов: 8 | | Всего листов выписки: 5548 | |
| 17 октября 2019г. № КУВИ-001/2019-25207602 | | | | | | | |
| Кадастровый номер: | | | | 59:00:0000000:7734 | | | |
| 8431 | 2.601.58 76 | 2.601.58 77 | 99°54.7' | 25.22 | данные отсутствуют | данные отсутствуют | данные отсутствуют |
| 8432 | 2.601.58 77 | 2.601.58 78 | 83°55.3' | 22.67 | данные отсутствуют | данные отсутствуют | данные отсутствуют |
| 8433 | 2.601.58 78 | 2.601.58 79 | 71°47.0' | 33.17 | данные отсутствуют | данные отсутствуют | данные отсутствуют |
| 8434 | 2.601.58 79 | 2.601.58 80 | 50°0.5' | 42.45 | данные отсутствуют | данные отсутствуют | данные отсутствуют |
| 8435 | 2.601.58 80 | 2.601.58 81 | 341°0.0' | 36.21 | данные отсутствуют | данные отсутствуют | данные отсутствуют |
| 8436 | 2.601.58 81 | 2.601.58 82 | 343°22.2' | 152.21 | данные отсутствуют | 59:02:0000000:4877(140) | данные отсутствуют |
| 8437 | 2.601.58 82 | 2.601.58 83 | 57°12.8' | 53.48 | данные отсутствуют | данные отсутствуют | данные отсутствуют |
| 8438 | 2.601.58 83 | 2.601.58 84 | 35°59.7' | 71.02 | данные отсутствуют | данные отсутствуют | данные отсутствуют |
| 8439 | 2.601.58 84 | 2.601.58 85 | 347°52.1' | 70.28 | данные отсутствуют | 59:02:0000000:4877(169) | данные отсутствуют |
| 8440 | 2.601.58 85 | 2.601.58 86 | 286°33.7' | 53.19 | данные отсутствуют | 59:02:0000000:4877(169) | данные отсутствуют |
| 8441 | 2.601.58 86 | 2.601.58 87 | 249°47.2' | 73.62 | данные отсутствуют | 59:02:0000000:4877(169) | данные отсутствуют |
| 8442 | 2.601.58 87 | 2.601.58 67 | 225°30.8' | 51.3 | данные отсутствуют | 59:02:0000000:4877(169) | данные отсутствуют |
| 8443 | 2.602.58 88 | 2.602.58 89 | 149°57.2' | 2.36 | данные отсутствуют | 59:00:0000000:7982(16) | данные отсутствуют |
| 8444 | 2.602.58 89 | 2.602.58 90 | 59°57.2' | 2.36 | данные отсутствуют | 59:00:0000000:7982(16) | данные отсутствуют |
| 8445 | 2.602.58 90 | 2.602.58 91 | 329°57.2' | 2.36 | данные отсутствуют | 59:00:0000000:7982(16) | данные отсутствуют |
| 8446 | 2.602.58 91 | 2.602.58 88 | 239°57.2' | 2.36 | данные отсутствуют | 59:00:0000000:7982(16) | данные отсутствуют |
| 8447 | 2.603.58 92 | 2.603.58 93 | 150°29.0' | 529.76 | данные отсутствуют | 59:02:5108001:271 | данные отсутствуют |
| 8448 | 2.603.58 93 | 2.603.58 94 | 69°59.2' | 234.53 | данные отсутствуют | 59:02:5108001:271 | данные отсутствуют |

| | | |
|-------------------------------|---------|-------------------|
| полное наименование должности | подпись | инициалы, фамилия |
|-------------------------------|---------|-------------------|

М.П.

| Земельный участок | | | | | | | |
|--|----------------|--------------------------------|-----------|--------------------|--------------------|----------------------------|--------------------|
| вид объекта недвижимости | | | | | | | |
| Лист №369 Раздел 3.1 | | Всего листов раздела 3.1: 1419 | | Всего разделов: 8 | | Всего листов выписки: 5548 | |
| 17 октября 2019г. № КУВИ-001/2019-25207602 | | | | | | | |
| Кадастровый номер: | | | | 59:00:0000000:7734 | | | |
| 8449 | 2.603.58 94 | 2.603.58 95 | 69°59.2` | 193.99 | данные отсутствуют | 59:02:5108001:271 | данные отсутствуют |
| 8450 | 2.603.58 95 | 2.603.58 96 | 69°59.1` | 202.59 | данные отсутствуют | 59:02:5108001:271 | данные отсутствуют |
| 8451 | 2.603.58 96 | 2.603.58 97 | 330°50.0` | 452.99 | данные отсутствуют | 59:02:5108001:271 | данные отсутствуют |
| 8452 | 2.603.58 97 | 2.603.58 98 | 30°12.3` | 167.44 | данные отсутствуют | 59:02:5108001:272 | данные отсутствуют |
| 8453 | 2.603.58 98 | 2.603.58 99 | 311°54.0` | 143.42 | данные отсутствуют | 59:02:5108001:272 | данные отсутствуют |
| 8454 | 2.603.58 99 | 2.603.59 00 | 293°36.0` | 105.63 | данные отсутствуют | 59:02:5108001:272 | данные отсутствуют |
| 8455 | 2.603.59 00 | 2.603.59 01 | 339°40.0` | 230.0 | данные отсутствуют | 59:02:5108001:273 | данные отсутствуют |
| 8456 | 2.603.59 01 | 2.603.59 02 | 250°27.5` | 310.91 | данные отсутствуют | 59:02:5108001:273 | данные отсутствуют |
| 8457 | 2.603.59 02 | 2.603.59 03 | 223°51.8` | 356.45 | данные отсутствуют | 59:02:5108001:273 | данные отсутствуют |
| 8458 | 2.603.59 03 | 2.603.58 92 | 159°47.6` | 306.89 | данные отсутствуют | 59:02:5108001:273 | данные отсутствуют |
| 8459 | 2.604.59 04 | 2.604.59 05 | 149°57.2` | 2.36 | данные отсутствуют | 59:00:0000000:7982(19) | данные отсутствуют |
| 8460 | 2.604.59 05 | 2.604.59 06 | 59°49.9` | 2.35 | данные отсутствуют | 59:00:0000000:7982(19) | данные отсутствуют |
| 8461 | 2.604.59 06 | 2.604.59 07 | 329°49.9` | 2.35 | данные отсутствуют | 59:00:0000000:7982(19) | данные отсутствуют |
| 8462 | 2.604.59 07 | 2.604.59 04 | 240°2.6` | 2.34 | данные отсутствуют | 59:00:0000000:7982(19) | данные отсутствуют |
| 8463 | 2.605.59 08 | 2.605.59 09 | 214°36.0` | 16.77 | данные отсутствуют | 59:02:0000000:5298(42) | данные отсутствуют |
| 8464 | 2.605.59 09 | 2.605.59 10 | 111°55.0` | 16.77 | данные отсутствуют | 59:02:0000000:5298(42) | данные отсутствуют |
| 8465 | 2.605.59 10 | 2.605.59 11 | 35°3.0` | 16.94 | данные отсутствуют | 59:02:0000000:5298(42) | данные отсутствуют |
| 8466 | 2.605.59 11 | 2.605.59 08 | 291°25.9` | 16.94 | данные отсутствуют | 59:02:0000000:5298(42) | данные отсутствуют |

| | | |
|-------------------------------|---------|-------------------|
| полное наименование должности | подпись | инициалы, фамилия |
|-------------------------------|---------|-------------------|

М.П.

| Земельный участок | | | | | | | |
|--|----------------|--------------------------------|-----------|--------------------|--------------------|----------------------------|--------------------|
| вид объекта недвижимости | | | | | | | |
| Лист №370 Раздел 3.1 | | Всего листов раздела 3.1: 1419 | | Всего разделов: 8 | | Всего листов выписки: 5548 | |
| 17 октября 2019г. № КУВИ-001/2019-25207602 | | | | | | | |
| Кадастровый номер: | | | | 59:00:0000000:7734 | | | |
| 8467 | 2.606.59 12 | 2.606.59 13 | 149°37.3` | 2.35 | данные отсутствуют | 59:00:0000000:7982(6) | данные отсутствуют |
| 8468 | 2.606.59 13 | 2.606.59 14 | 59°37.3` | 2.35 | данные отсутствуют | 59:00:0000000:7982(6) | данные отсутствуют |
| 8469 | 2.606.59 14 | 2.606.59 15 | 329°37.3` | 2.35 | данные отсутствуют | 59:00:0000000:7982(6) | данные отсутствуют |
| 8470 | 2.606.59 15 | 2.606.59 12 | 239°37.3` | 2.35 | данные отсутствуют | 59:00:0000000:7982(6) | данные отсутствуют |
| 8471 | 2.607.59 16 | 2.607.59 17 | 149°49.9` | 2.35 | данные отсутствуют | 59:00:0000000:7981(259) | данные отсутствуют |
| 8472 | 2.607.59 17 | 2.607.59 18 | 59°37.3` | 2.35 | данные отсутствуют | 59:00:0000000:7981(259) | данные отсутствуют |
| 8473 | 2.607.59 18 | 2.607.59 19 | 329°42.5` | 2.34 | данные отсутствуют | 59:00:0000000:7981(259) | данные отсутствуют |
| 8474 | 2.607.59 19 | 2.607.59 16 | 239°49.9` | 2.35 | данные отсутствуют | 59:00:0000000:7981(259) | данные отсутствуют |
| 8475 | 2.608.59 20 | 2.608.59 21 | 213°52.4` | 16.52 | данные отсутствуют | 59:02:0000000:5298(127) | данные отсутствуют |
| 8476 | 2.608.59 21 | 2.608.59 22 | 112°38.3` | 16.52 | данные отсутствуют | 59:02:0000000:5298(127) | данные отсутствуют |
| 8477 | 2.608.59 22 | 2.608.59 23 | 34°50.3` | 16.87 | данные отсутствуют | 59:02:0000000:5298(127) | данные отсутствуют |
| 8478 | 2.608.59 23 | 2.608.59 20 | 291°40.1` | 16.87 | данные отсутствуют | 59:02:0000000:5298(127) | данные отсутствуют |
| 8479 | 2.609.59 24 | 2.609.59 25 | 157°42.0` | 2.35 | данные отсутствуют | 59:00:0000000:7981(163) | данные отсутствуют |
| 8480 | 2.609.59 25 | 2.609.59 26 | 67°47.5` | 2.35 | данные отсутствуют | 59:00:0000000:7981(163) | данные отсутствуют |
| 8481 | 2.609.59 26 | 2.609.59 27 | 337°28.4` | 2.35 | данные отсутствуют | 59:00:0000000:7981(163) | данные отсутствуют |
| 8482 | 2.609.59 27 | 2.609.59 24 | 247°42.0` | 2.35 | данные отсутствуют | 59:00:0000000:7981(163) | данные отсутствуют |
| 8483 | 2.610.59 28 | 2.610.59 29 | 157°42.0` | 2.35 | данные отсутствуют | 59:00:0000000:7981(194) | данные отсутствуют |
| 8484 | 2.610.59 29 | 2.610.59 30 | 67°47.5` | 2.35 | данные отсутствуют | 59:00:0000000:7981(194) | данные отсутствуют |

| | | |
|-------------------------------|---------|-------------------|
| полное наименование должности | подпись | инициалы, фамилия |
|-------------------------------|---------|-------------------|

М.П.

| Земельный участок | | | | | | | |
|--|----------------|--------------------------------|-----------|--------------------|--------------------|----------------------------|--------------------|
| вид объекта недвижимости | | | | | | | |
| Лист №371 Раздел 3.1 | | Всего листов раздела 3.1: 1419 | | Всего разделов: 8 | | Всего листов выписки: 5548 | |
| 17 октября 2019г. № КУВИ-001/2019-25207602 | | | | | | | |
| Кадастровый номер: | | | | 59:00:0000000:7734 | | | |
| 8485 | 2.610.59 30 | 2.610.59 31 | 337°42.0` | 2.35 | данные отсутствуют | 59:00:0000000:7981(194) | данные отсутствуют |
| 8486 | 2.610.59 31 | 2.610.59 28 | 247°47.5` | 2.35 | данные отсутствуют | 59:00:0000000:7981(194) | данные отсутствуют |
| 8487 | 2.611.59 32 | 2.611.59 33 | 211°1.8` | 14.94 | данные отсутствуют | 59:02:0000000:5298(151) | данные отсутствуют |
| 8488 | 2.611.59 33 | 2.611.59 34 | 115°25.9` | 14.93 | данные отсутствуют | 59:02:0000000:5298(151) | данные отсутствуют |
| 8489 | 2.611.59 34 | 2.611.59 35 | 32°48.4` | 15.47 | данные отсутствуют | 59:02:0000000:5298(151) | данные отсутствуют |
| 8490 | 2.611.59 35 | 2.611.59 32 | 293°40.8` | 15.46 | данные отсутствуют | 59:02:0000000:5298(151) | данные отсутствуют |
| 8491 | 2.612.59 36 | 2.612.59 37 | 165°29.5` | 2.36 | данные отсутствуют | 59:00:0000000:7981(162) | данные отсутствуют |
| 8492 | 2.612.59 37 | 2.612.59 38 | 75°25.9` | 2.35 | данные отсутствуют | 59:00:0000000:7981(162) | данные отсутствуют |
| 8493 | 2.612.59 38 | 2.612.59 39 | 345°43.6` | 2.35 | данные отсутствуют | 59:00:0000000:7981(162) | данные отсутствуют |
| 8494 | 2.612.59 39 | 2.612.59 36 | 255°29.5` | 2.36 | данные отсутствуют | 59:00:0000000:7981(162) | данные отсутствуют |
| 8495 | 2.613.59 40 | 2.613.59 41 | 165°43.6` | 2.35 | данные отсутствуют | 59:00:0000000:7981(258) | данные отсутствуют |
| 8496 | 2.613.59 41 | 2.613.59 42 | 75°43.6` | 2.35 | данные отсутствуют | 59:00:0000000:7981(258) | данные отсутствуют |
| 8497 | 2.613.59 42 | 2.613.59 43 | 345°43.6` | 2.35 | данные отсутствуют | 59:00:0000000:7981(258) | данные отсутствуют |
| 8498 | 2.613.59 43 | 2.613.59 40 | 255°43.6` | 2.35 | данные отсутствуют | 59:00:0000000:7981(258) | данные отсутствуют |
| 8499 | 2.614.59 44 | 2.614.59 45 | 172°48.4` | 15.65 | данные отсутствуют | данные отсутствуют | данные отсутствуют |
| 8500 | 2.614.59 45 | 2.614.59 46 | 105°7.0` | 75.39 | данные отсутствуют | 59:02:0000000:4877(133) | данные отсутствуют |
| 8501 | 2.614.59 46 | 2.614.59 47 | 110°10.1` | 29.18 | данные отсутствуют | 59:02:0000000:4877(133) | данные отсутствуют |
| 8502 | 2.614.59 47 | 2.614.59 48 | 110°10.2` | 125.0 | данные отсутствуют | данные отсутствуют | данные отсутствуют |

| | | |
|-------------------------------|---------|-------------------|
| полное наименование должности | подпись | инициалы, фамилия |
|-------------------------------|---------|-------------------|

М.П.

| Земельный участок | | | | | | | |
|--|----------------|--------------------------------|-----------|--------------------|--------------------|----------------------------|--------------------|
| вид объекта недвижимости | | | | | | | |
| Лист №372 Раздел 3.1 | | Всего листов раздела 3.1: 1419 | | Всего разделов: 8 | | Всего листов выписки: 5548 | |
| 17 октября 2019г. № КУВИ-001/2019-25207602 | | | | | | | |
| Кадастровый номер: | | | | 59:00:0000000:7734 | | | |
| 8503 | 2.614.59 48 | 2.614.59 49 | 131°3.2' | 188.57 | данные отсутствуют | данные отсутствуют | данные отсутствуют |
| 8504 | 2.614.59 49 | 2.614.59 50 | 139°48.1' | 23.49 | данные отсутствуют | данные отсутствуют | данные отсутствуют |
| 8505 | 2.614.59 50 | 2.614.59 51 | 110°13.1' | 10.36 | данные отсутствуют | данные отсутствуют | данные отсутствуют |
| 8506 | 2.614.59 51 | 2.614.59 52 | 164°22.5' | 95.34 | данные отсутствуют | данные отсутствуют | данные отсутствуют |
| 8507 | 2.614.59 52 | 2.614.59 53 | 160°35.3' | 59.91 | данные отсутствуют | данные отсутствуют | данные отсутствуют |
| 8508 | 2.614.59 53 | 2.614.59 54 | 152°29.0' | 51.41 | данные отсутствуют | данные отсутствуют | данные отсутствуют |
| 8509 | 2.614.59 54 | 2.614.59 55 | 140°35.4' | 46.53 | данные отсутствуют | данные отсутствуют | данные отсутствуют |
| 8510 | 2.614.59 55 | 2.614.59 56 | 160°23.7' | 59.31 | данные отсутствуют | данные отсутствуют | данные отсутствуют |
| 8511 | 2.614.59 56 | 2.614.59 57 | 173°47.8' | 59.42 | данные отсутствуют | данные отсутствуют | данные отсутствуют |
| 8512 | 2.614.59 57 | 2.614.59 58 | 180°0.0' | 59.71 | данные отсутствуют | данные отсутствуют | данные отсутствуют |
| 8513 | 2.614.59 58 | 2.614.59 59 | 193°35.9' | 40.96 | данные отсутствуют | данные отсутствуют | данные отсутствуют |
| 8514 | 2.614.59 59 | 2.614.59 60 | 199°39.0' | 28.64 | данные отсутствуют | данные отсутствуют | данные отсутствуют |
| 8515 | 2.614.59 60 | 2.614.59 61 | 189°14.2' | 27.97 | данные отсутствуют | данные отсутствуют | данные отсутствуют |
| 8516 | 2.614.59 61 | 2.614.59 62 | 168°50.7' | 92.94 | данные отсутствуют | данные отсутствуют | данные отсутствуют |
| 8517 | 2.614.59 62 | 2.614.59 63 | 182°18.1' | 32.13 | данные отсутствуют | данные отсутствуют | данные отсутствуют |
| 8518 | 2.614.59 63 | 2.614.59 64 | 193°32.5' | 35.66 | данные отсутствуют | данные отсутствуют | данные отсутствуют |
| 8519 | 2.614.59 64 | 2.614.59 65 | 170°32.4' | 39.06 | данные отсутствуют | данные отсутствуют | данные отсутствуют |
| 8520 | 2.614.59 65 | 2.614.59 66 | 140°53.8' | 39.72 | данные отсутствуют | данные отсутствуют | данные отсутствуют |

| | | |
|-------------------------------|---------|-------------------|
| полное наименование должности | подпись | инициалы, фамилия |
|-------------------------------|---------|-------------------|

М.П.

| Земельный участок | | | | | | | |
|--|----------------|--------------------------------|-----------|--------------------|--------------------|----------------------------|--------------------|
| вид объекта недвижимости | | | | | | | |
| Лист №373 Раздел 3.1 | | Всего листов раздела 3.1: 1419 | | Всего разделов: 8 | | Всего листов выписки: 5548 | |
| 17 октября 2019г. № КУВИ-001/2019-25207602 | | | | | | | |
| Кадастровый номер: | | | | 59:00:0000000:7734 | | | |
| 8521 | 2.614.59 66 | 2.614.59 67 | 132°4.4' | 35.46 | данные отсутствуют | данные отсутствуют | данные отсутствуют |
| 8522 | 2.614.59 67 | 2.614.59 68 | 114°39.8' | 26.15 | данные отсутствуют | данные отсутствуют | данные отсутствуют |
| 8523 | 2.614.59 68 | 2.614.59 69 | 87°28.9' | 43.7 | данные отсутствуют | данные отсутствуют | данные отсутствуют |
| 8524 | 2.614.59 69 | 2.614.59 70 | 57°59.1' | 36.35 | данные отсутствуют | данные отсутствуют | данные отсутствуют |
| 8525 | 2.614.59 70 | 2.614.59 71 | 5°57.8' | 30.99 | данные отсутствуют | данные отсутствуют | данные отсутствуют |
| 8526 | 2.614.59 71 | 2.614.59 72 | 81°8.2' | 10.38 | данные отсутствуют | данные отсутствуют | данные отсутствуют |
| 8527 | 2.614.59 72 | 2.614.59 73 | 35°9.1' | 25.88 | данные отсутствуют | 59:02:0000000:4877(23) | данные отсутствуют |
| 8528 | 2.614.59 73 | 2.614.59 74 | 39°32.0' | 96.07 | данные отсутствуют | 59:02:0000000:4877(23) | данные отсутствуют |
| 8529 | 2.614.59 74 | 2.614.59 75 | 113°34.4' | 88.87 | данные отсутствуют | 59:02:0000000:4877(23) | данные отсутствуют |
| 8530 | 2.614.59 75 | 2.614.59 76 | 147°35.9' | 28.37 | данные отсутствуют | 59:02:0000000:4877(23) | данные отсутствуют |
| 8531 | 2.614.59 76 | 2.614.59 77 | 133°5.5' | 11.46 | данные отсутствуют | данные отсутствуют | данные отсутствуют |
| 8532 | 2.614.59 77 | 2.614.59 78 | 209°50.8' | 45.15 | данные отсутствуют | данные отсутствуют | данные отсутствуют |
| 8533 | 2.614.59 78 | 2.614.59 79 | 182°21.4' | 46.92 | данные отсутствуют | данные отсутствуют | данные отсутствуют |
| 8534 | 2.614.59 79 | 2.614.59 80 | 165°8.1' | 32.55 | данные отсутствуют | данные отсутствуют | данные отсутствуют |
| 8535 | 2.614.59 80 | 2.614.59 81 | 131°34.6' | 39.78 | данные отсутствуют | данные отсутствуют | данные отсутствуют |
| 8536 | 2.614.59 81 | 2.614.59 82 | 77°59.4' | 52.19 | данные отсутствуют | данные отсутствуют | данные отсутствуют |
| 8537 | 2.614.59 82 | 2.614.59 83 | 2°58.6' | 76.82 | данные отсутствуют | данные отсутствуют | данные отсутствуют |
| 8538 | 2.614.59 83 | 2.614.59 84 | 341°10.5' | 95.11 | данные отсутствуют | данные отсутствуют | данные отсутствуют |

| | | |
|-------------------------------|---------|-------------------|
| полное наименование должности | подпись | инициалы, фамилия |
|-------------------------------|---------|-------------------|

М.П.

| Земельный участок | | | | | | | |
|--|----------------|--------------------------------|-----------|--------------------|--------------------|----------------------------|--------------------|
| вид объекта недвижимости | | | | | | | |
| Лист №374 Раздел 3.1 | | Всего листов раздела 3.1: 1419 | | Всего разделов: 8 | | Всего листов выписки: 5548 | |
| 17 октября 2019г. № КУВИ-001/2019-25207602 | | | | | | | |
| Кадастровый номер: | | | | 59:00:0000000:7734 | | | |
| 8539 | 2.614.59 84 | 2.614.59 85 | 9°2.8' | 60.16 | данные отсутствуют | данные отсутствуют | данные отсутствуют |
| 8540 | 2.614.59 85 | 2.614.59 86 | 352°36.1' | 49.86 | данные отсутствуют | данные отсутствуют | данные отсутствуют |
| 8541 | 2.614.59 86 | 2.614.59 87 | 346°53.1' | 48.13 | данные отсутствуют | данные отсутствуют | данные отсутствуют |
| 8542 | 2.614.59 87 | 2.614.59 88 | 328°0.0' | 42.4 | данные отсутствуют | данные отсутствуют | данные отсутствуют |
| 8543 | 2.614.59 88 | 2.614.59 89 | 308°12.1' | 38.4 | данные отсутствуют | данные отсутствуют | данные отсутствуют |
| 8544 | 2.614.59 89 | 2.614.59 90 | 277°32.5' | 44.04 | данные отсутствуют | данные отсутствуют | данные отсутствуют |
| 8545 | 2.614.59 90 | 2.614.59 91 | 247°51.8' | 40.89 | данные отсутствуют | данные отсутствуют | данные отсутствуют |
| 8546 | 2.614.59 91 | 2.614.59 92 | 223°43.0' | 101.28 | данные отсутствуют | данные отсутствуют | данные отсутствуют |
| 8547 | 2.614.59 92 | 2.614.59 93 | 323°6.1' | 16.61 | данные отсутствуют | данные отсутствуют | данные отсутствуют |
| 8548 | 2.614.59 93 | 2.614.59 94 | 337°46.7' | 9.62 | данные отсутствуют | данные отсутствуют | данные отсутствуют |
| 8549 | 2.614.59 94 | 2.614.59 95 | 337°48.3' | 38.97 | данные отсутствуют | 59:02:0000000:4877(246) | данные отсутствуют |
| 8550 | 2.614.59 95 | 2.614.59 96 | 336°55.1' | 89.64 | данные отсутствуют | 59:02:0000000:4877(246) | данные отсутствуют |
| 8551 | 2.614.59 96 | 2.614.59 97 | 335°21.4' | 150.08 | данные отсутствуют | 59:02:0000000:4877(246) | данные отсутствуют |
| 8552 | 2.614.59 97 | 2.614.59 98 | 334°20.8' | 207.86 | данные отсутствуют | 59:02:0000000:4877(246) | данные отсутствуют |
| 8553 | 2.614.59 98 | 2.614.59 99 | 342°42.9' | 81.92 | данные отсутствуют | 59:02:0000000:4877(246) | данные отсутствуют |
| 8554 | 2.614.59 99 | 2.614.60 00 | 342°43.0' | 225.63 | данные отсутствуют | данные отсутствуют | данные отсутствуют |
| 8555 | 2.614.60 00 | 2.614.60 01 | 281°47.6' | 35.08 | данные отсутствуют | данные отсутствуют | данные отсутствуют |
| 8556 | 2.614.60 01 | 2.614.60 02 | 243°21.6' | 34.3 | данные отсутствуют | данные отсутствуют | данные отсутствуют |

| | | |
|-------------------------------|---------|-------------------|
| полное наименование должности | подпись | инициалы, фамилия |
|-------------------------------|---------|-------------------|

М.П.

| Земельный участок | | | | | | | |
|--|----------------|--------------------------------|-----------|--------------------|--------------------|----------------------------|--------------------|
| вид объекта недвижимости | | | | | | | |
| Лист №375 Раздел 3.1 | | Всего листов раздела 3.1: 1419 | | Всего разделов: 8 | | Всего листов выписки: 5548 | |
| 17 октября 2019г. № КУВИ-001/2019-25207602 | | | | | | | |
| Кадастровый номер: | | | | 59:00:0000000:7734 | | | |
| 8557 | 2.614.60 02 | 2.614.60 03 | 292°31.6` | 28.5 | данные отсутствуют | данные отсутствуют | данные отсутствуют |
| 8558 | 2.614.60 03 | 2.614.60 04 | 277°14.1` | 81.55 | данные отсутствуют | данные отсутствуют | данные отсутствуют |
| 8559 | 2.614.60 04 | 2.614.60 05 | 266°14.0` | 107.46 | данные отсутствуют | данные отсутствуют | данные отсутствуют |
| 8560 | 2.614.60 05 | 2.614.59 44 | 258°36.4` | 87.77 | данные отсутствуют | данные отсутствуют | данные отсутствуют |
| 8561 | 2.615.60 06 | 2.615.60 07 | 211°22.5` | 15.04 | данные отсутствуют | 59:02:0000000:5298(150) | данные отсутствуют |
| 8562 | 2.615.60 07 | 2.615.60 08 | 115°10.0` | 15.03 | данные отсутствуют | 59:02:0000000:5298(150) | данные отсутствуют |
| 8563 | 2.615.60 08 | 2.615.60 09 | 32°16.6` | 15.28 | данные отсутствуют | 59:02:0000000:5298(150) | данные отсутствуют |
| 8564 | 2.615.60 09 | 2.615.60 06 | 294°22.2` | 15.29 | данные отсутствуют | 59:02:0000000:5298(150) | данные отсутствуют |
| 8565 | 2.616.60 10 | 2.616.60 11 | 165°43.6` | 2.35 | данные отсутствуют | 59:00:0000000:7981(106) | данные отсутствуют |
| 8566 | 2.616.60 11 | 2.616.60 12 | 75°43.6` | 2.35 | данные отсутствуют | 59:00:0000000:7981(106) | данные отсутствуют |
| 8567 | 2.616.60 12 | 2.616.60 13 | 345°43.6` | 2.35 | данные отсутствуют | 59:00:0000000:7981(106) | данные отсутствуют |
| 8568 | 2.616.60 13 | 2.616.60 10 | 255°43.6` | 2.35 | данные отсутствуют | 59:00:0000000:7981(106) | данные отсутствуют |
| 8569 | 2.617.60 14 | 2.617.60 15 | 165°29.5` | 2.36 | данные отсутствуют | 59:00:0000000:7981(33) | данные отсутствуют |
| 8570 | 2.617.60 15 | 2.617.60 16 | 75°25.9` | 2.35 | данные отсутствуют | 59:00:0000000:7981(33) | данные отсутствуют |
| 8571 | 2.617.60 16 | 2.617.60 17 | 345°29.5` | 2.36 | данные отсутствуют | 59:00:0000000:7981(33) | данные отсутствуют |
| 8572 | 2.617.60 17 | 2.617.60 14 | 255°25.9` | 2.35 | данные отсутствуют | 59:00:0000000:7981(33) | данные отсутствуют |
| 8573 | 2.618.60 18 | 2.618.60 19 | 162°18.6` | 168.1 | данные отсутствуют | данные отсутствуют | данные отсутствуют |
| 8574 | 2.618.60 19 | 2.618.60 20 | 221°27.8` | 19.48 | данные отсутствуют | данные отсутствуют | данные отсутствуют |

| | | |
|-------------------------------|---------|-------------------|
| полное наименование должности | подпись | инициалы, фамилия |
|-------------------------------|---------|-------------------|

М.П.

| Земельный участок | | | | | | | |
|--|----------------|--------------------------------|-----------|--------------------|--------------------|----------------------------|--------------------|
| вид объекта недвижимости | | | | | | | |
| Лист №376 Раздел 3.1 | | Всего листов раздела 3.1: 1419 | | Всего разделов: 8 | | Всего листов выписки: 5548 | |
| 17 октября 2019г. № КУВИ-001/2019-25207602 | | | | | | | |
| Кадастровый номер: | | | | 59:00:0000000:7734 | | | |
| 8575 | 2.618.60 20 | 2.618.60 21 | 103°51.4' | 67.06 | данные отсутствуют | данные отсутствуют | данные отсутствуют |
| 8576 | 2.618.60 21 | 2.618.60 22 | 212°56.0' | 731.83 | данные отсутствуют | данные отсутствуют | данные отсутствуют |
| 8577 | 2.618.60 22 | 2.618.60 23 | 272°40.7' | 112.16 | данные отсутствуют | данные отсутствуют | данные отсутствуют |
| 8578 | 2.618.60 23 | 2.618.60 24 | 200°43.6' | 185.99 | данные отсутствуют | данные отсутствуют | данные отсутствуют |
| 8579 | 2.618.60 24 | 2.618.60 25 | 148°29.6' | 30.94 | данные отсутствуют | данные отсутствуют | данные отсутствуют |
| 8580 | 2.618.60 25 | 2.618.60 26 | 129°47.5' | 20.95 | данные отсутствуют | данные отсутствуют | данные отсутствуют |
| 8581 | 2.618.60 26 | 2.618.60 27 | 20°22.9' | 42.06 | данные отсутствуют | данные отсутствуют | данные отсутствуют |
| 8582 | 2.618.60 27 | 2.618.60 28 | 35°33.7' | 14.36 | данные отсутствуют | данные отсутствуют | данные отсутствуют |
| 8583 | 2.618.60 28 | 2.618.60 29 | 39°48.5' | 19.54 | данные отсутствуют | данные отсутствуют | данные отсутствуют |
| 8584 | 2.618.60 29 | 2.618.60 30 | 94°37.9' | 30.96 | данные отсутствуют | данные отсутствуют | данные отсутствуют |
| 8585 | 2.618.60 30 | 2.618.60 31 | 96°10.1' | 62.08 | данные отсутствуют | данные отсутствуют | данные отсутствуют |
| 8586 | 2.618.60 31 | 2.618.60 32 | 92°47.7' | 68.49 | данные отсутствуют | данные отсутствуют | данные отсутствуют |
| 8587 | 2.618.60 32 | 2.618.60 33 | 100°9.2' | 56.78 | данные отсутствуют | данные отсутствуют | данные отсутствуют |
| 8588 | 2.618.60 33 | 2.618.60 34 | 90°0.0' | 62.56 | данные отсутствуют | данные отсутствуют | данные отсутствуют |
| 8589 | 2.618.60 34 | 2.618.60 35 | 84°14.0' | 83.01 | данные отсутствуют | данные отсутствуют | данные отсутствуют |
| 8590 | 2.618.60 35 | 2.618.60 36 | 80°23.5' | 109.99 | данные отсутствуют | данные отсутствуют | данные отсутствуют |
| 8591 | 2.618.60 36 | 2.618.60 37 | 77°37.1' | 105.03 | данные отсутствуют | данные отсутствуют | данные отсутствуют |
| 8592 | 2.618.60 37 | 2.618.60 38 | 73°18.2' | 156.76 | данные отсутствуют | данные отсутствуют | данные отсутствуют |

| | | |
|-------------------------------|---------|-------------------|
| полное наименование должности | подпись | инициалы, фамилия |
|-------------------------------|---------|-------------------|

М.П.

| Земельный участок | | | | | | | |
|--|----------------|--------------------------------|-----------|--------------------|--------------------|----------------------------|--------------------|
| вид объекта недвижимости | | | | | | | |
| Лист №377 Раздел 3.1 | | Всего листов раздела 3.1: 1419 | | Всего разделов: 8 | | Всего листов выписки: 5548 | |
| 17 октября 2019г. № КУВИ-001/2019-25207602 | | | | | | | |
| Кадастровый номер: | | | | 59:00:0000000:7734 | | | |
| 8593 | 2.618.60 38 | 2.618.60 39 | 76°8.9' | 125.44 | данные отсутствуют | данные отсутствуют | данные отсутствуют |
| 8594 | 2.618.60 39 | 2.618.60 40 | 68°22.9' | 95.11 | данные отсутствуют | данные отсутствуют | данные отсутствуют |
| 8595 | 2.618.60 40 | 2.618.60 41 | 60°40.7' | 69.84 | данные отсутствуют | данные отсутствуют | данные отсутствуют |
| 8596 | 2.618.60 41 | 2.618.60 42 | 59°41.5' | 62.82 | данные отсутствуют | данные отсутствуют | данные отсутствуют |
| 8597 | 2.618.60 42 | 2.618.60 43 | 61°37.4' | 82.48 | данные отсутствуют | данные отсутствуют | данные отсутствуют |
| 8598 | 2.618.60 43 | 2.618.60 44 | 61°3.0' | 44.81 | данные отсутствуют | данные отсутствуют | данные отсутствуют |
| 8599 | 2.618.60 44 | 2.618.60 45 | 57°8.2' | 47.66 | данные отсутствуют | данные отсутствуют | данные отсутствуют |
| 8600 | 2.618.60 45 | 2.618.60 46 | 58°42.7' | 49.79 | данные отсутствуют | данные отсутствуют | данные отсутствуют |
| 8601 | 2.618.60 46 | 2.618.60 47 | 52°13.1' | 42.21 | данные отсутствуют | данные отсутствуют | данные отсутствуют |
| 8602 | 2.618.60 47 | 2.618.60 48 | 47°10.4' | 46.63 | данные отсутствуют | данные отсутствуют | данные отсутствуют |
| 8603 | 2.618.60 48 | 2.618.60 49 | 35°24.1' | 38.89 | данные отсутствуют | данные отсутствуют | данные отсутствуют |
| 8604 | 2.618.60 49 | 2.618.60 50 | 39°48.0' | 39.09 | данные отсутствуют | данные отсутствуют | данные отсутствуют |
| 8605 | 2.618.60 50 | 2.618.60 51 | 27°1.0' | 47.75 | данные отсутствуют | данные отсутствуют | данные отсутствуют |
| 8606 | 2.618.60 51 | 2.618.60 52 | 28°33.5' | 69.8 | данные отсутствуют | данные отсутствуют | данные отсутствуют |
| 8607 | 2.618.60 52 | 2.618.60 53 | 278°29.5' | 95.75 | данные отсутствуют | данные отсутствуют | данные отсутствуют |
| 8608 | 2.618.60 53 | 2.618.60 54 | 1°50.0' | 102.21 | данные отсутствуют | данные отсутствуют | данные отсутствуют |
| 8609 | 2.618.60 54 | 2.618.60 55 | 318°0.8' | 187.69 | данные отсутствуют | данные отсутствуют | данные отсутствуют |
| 8610 | 2.618.60 55 | 2.618.60 56 | 271°30.5' | 460.55 | данные отсутствуют | данные отсутствуют | данные отсутствуют |

| | | |
|-------------------------------|---------|-------------------|
| полное наименование должности | подпись | инициалы, фамилия |
|-------------------------------|---------|-------------------|

М.П.

| Земельный участок | | | | | | | |
|--|----------------|--------------------------------|-----------|--------------------|--------------------|----------------------------|--------------------|
| вид объекта недвижимости | | | | | | | |
| Лист №378 Раздел 3.1 | | Всего листов раздела 3.1: 1419 | | Всего разделов: 8 | | Всего листов выписки: 5548 | |
| 17 октября 2019г. № КУВИ-001/2019-25207602 | | | | | | | |
| Кадастровый номер: | | | | 59:00:0000000:7734 | | | |
| 8611 | 2.618.60 56 | 2.618.60 57 | 340°55.7' | 189.44 | данные отсутствуют | данные отсутствуют | данные отсутствуют |
| 8612 | 2.618.60 57 | 2.618.60 58 | 288°36.7' | 174.0 | данные отсутствуют | данные отсутствуют | данные отсутствуют |
| 8613 | 2.618.60 58 | 2.618.60 59 | 242°32.6' | 40.28 | данные отсутствуют | данные отсутствуют | данные отсутствуют |
| 8614 | 2.618.60 59 | 2.618.60 18 | 222°25.1' | 101.57 | данные отсутствуют | данные отсутствуют | данные отсутствуют |
| 8615 | 2.619.60 60 | 2.619.60 61 | 161°15.7' | 169.99 | данные отсутствуют | данные отсутствуют | данные отсутствуют |
| 8616 | 2.619.60 61 | 2.619.60 62 | 150°38.3' | 88.03 | данные отсутствуют | данные отсутствуют | данные отсутствуют |
| 8617 | 2.619.60 62 | 2.619.60 63 | 144°25.2' | 145.04 | данные отсутствуют | 59:02:0000000:4877(111) | данные отсутствуют |
| 8618 | 2.619.60 63 | 2.619.60 64 | 146°10.5' | 111.97 | данные отсутствуют | 59:02:0000000:4877(111) | данные отсутствуют |
| 8619 | 2.619.60 64 | 2.619.60 65 | 166°39.6' | 133.06 | данные отсутствуют | 59:02:0000000:4877(111) | данные отсутствуют |
| 8620 | 2.619.60 65 | 2.619.60 66 | 156°30.6' | 48.1 | данные отсутствуют | 59:02:0000000:4877(111) | данные отсутствуют |
| 8621 | 2.619.60 66 | 2.619.60 67 | 177°46.7' | 123.81 | данные отсутствуют | 59:02:0000000:4877(111) | данные отсутствуют |
| 8622 | 2.619.60 67 | 2.619.60 68 | 170°59.8' | 36.49 | данные отсутствуют | 59:02:0000000:4877(111) | данные отсутствуют |
| 8623 | 2.619.60 68 | 2.619.60 69 | 170°59.6' | 43.12 | данные отсутствуют | 59:02:0000000:4877(111) | данные отсутствуют |
| 8624 | 2.619.60 69 | 2.619.60 70 | 161°2.7' | 67.94 | данные отсутствуют | 59:02:0000000:4877(111) | данные отсутствуют |
| 8625 | 2.619.60 70 | 2.619.60 71 | 181°31.5' | 36.45 | данные отсутствуют | 59:02:0000000:4877(111) | данные отсутствуют |
| 8626 | 2.619.60 71 | 2.619.60 72 | 203°21.4' | 45.96 | данные отсутствуют | 59:02:0000000:4877(111) | данные отсутствуют |
| 8627 | 2.619.60 72 | 2.619.60 73 | 183°54.2' | 42.3 | данные отсутствуют | 59:02:0000000:4877(111) | данные отсутствуют |
| 8628 | 2.619.60 73 | 2.619.60 74 | 169°32.3' | 63.39 | данные отсутствуют | 59:02:0000000:4877(111) | данные отсутствуют |

| | | |
|-------------------------------|---------|-------------------|
| полное наименование должности | подпись | инициалы, фамилия |
|-------------------------------|---------|-------------------|

М.П.

| Земельный участок | | | | | | | |
|--|----------------|--------------------------------|-----------|--------------------|--------------------|----------------------------|--------------------|
| вид объекта недвижимости | | | | | | | |
| Лист №379 Раздел 3.1 | | Всего листов раздела 3.1: 1419 | | Всего разделов: 8 | | Всего листов выписки: 5548 | |
| 17 октября 2019г. № КУВИ-001/2019-25207602 | | | | | | | |
| Кадастровый номер: | | | | 59:00:0000000:7734 | | | |
| 8629 | 2.619.60 74 | 2.619.60 75 | 165°24.6` | 72.33 | данные отсутствуют | 59:02:0000000:4877(111) | данные отсутствуют |
| 8630 | 2.619.60 75 | 2.619.60 76 | 180°0.0` | 61.38 | данные отсутствуют | 59:02:0000000:4877(111) | данные отсутствуют |
| 8631 | 2.619.60 76 | 2.619.60 77 | 160°20.5` | 71.28 | данные отсутствуют | 59:02:0000000:4877(111) | данные отсутствуют |
| 8632 | 2.619.60 77 | 2.619.60 78 | 166°42.5` | 32.62 | данные отсутствуют | 59:02:0000000:4877(111) | данные отсутствуют |
| 8633 | 2.619.60 78 | 2.619.60 79 | 166°43.5` | 38.32 | данные отсутствуют | данные отсутствуют | данные отсутствуют |
| 8634 | 2.619.60 79 | 2.619.60 80 | 135°0.0` | 32.54 | данные отсутствуют | данные отсутствуют | данные отсутствуют |
| 8635 | 2.619.60 80 | 2.619.60 81 | 113°44.2` | 103.79 | данные отсутствуют | данные отсутствуют | данные отсутствуют |
| 8636 | 2.619.60 81 | 2.619.60 82 | 0°0.0` | 74.74 | данные отсутствуют | данные отсутствуют | данные отсутствуют |
| 8637 | 2.619.60 82 | 2.619.60 83 | 24°34.9` | 85.0 | данные отсутствуют | данные отсутствуют | данные отсутствуют |
| 8638 | 2.619.60 83 | 2.619.60 84 | 20°2.7` | 177.3 | данные отсутствуют | данные отсутствуют | данные отсутствуют |
| 8639 | 2.619.60 84 | 2.619.60 85 | 0°56.0` | 255.71 | данные отсутствуют | данные отсутствуют | данные отсутствуют |
| 8640 | 2.619.60 85 | 2.619.60 86 | 356°11.2` | 147.83 | данные отсутствуют | данные отсутствуют | данные отсутствуют |
| 8641 | 2.619.60 86 | 2.619.60 87 | 341°25.5` | 220.25 | данные отсутствуют | данные отсутствуют | данные отсутствуют |
| 8642 | 2.619.60 87 | 2.619.60 88 | 313°12.8` | 188.95 | данные отсутствуют | данные отсутствуют | данные отсутствуют |
| 8643 | 2.619.60 88 | 2.619.60 89 | 310°39.7` | 162.95 | данные отсутствуют | данные отсутствуют | данные отсутствуют |
| 8644 | 2.619.60 89 | 2.619.60 90 | 314°9.5` | 178.22 | данные отсутствуют | данные отсутствуют | данные отсутствуют |
| 8645 | 2.619.60 90 | 2.619.60 60 | 311°6.4` | 173.56 | данные отсутствуют | данные отсутствуют | данные отсутствуют |
| 8646 | 2.620.60 91 | 2.620.60 92 | 161°23.5` | 78.09 | данные отсутствуют | 59:02:0701026:1 | адрес отсутствует |

| | | |
|-------------------------------|---------|-------------------|
| полное наименование должности | подпись | инициалы, фамилия |
|-------------------------------|---------|-------------------|

М.П.

| Земельный участок | | | | | | | |
|--|----------------|--------------------------------|-----------|--------------------|--------------------|----------------------------|--------------------|
| вид объекта недвижимости | | | | | | | |
| Лист №380 Раздел 3.1 | | Всего листов раздела 3.1: 1419 | | Всего разделов: 8 | | Всего листов выписки: 5548 | |
| 17 октября 2019г. № КУВИ-001/2019-25207602 | | | | | | | |
| Кадастровый номер: | | | | 59:00:0000000:7734 | | | |
| 8647 | 2.620.60 92 | 2.620.60 93 | 69°14.2' | 31.99 | данные отсутствуют | 59:02:0701026:1 | адрес отсутствует |
| 8648 | 2.620.60 93 | 2.620.60 94 | 343°19.9' | 76.08 | данные отсутствуют | 59:02:0701026:1 | адрес отсутствует |
| 8649 | 2.620.60 94 | 2.620.60 91 | 252°48.8' | 34.55 | данные отсутствуют | 59:02:0701026:1 | адрес отсутствует |
| 8650 | 2.621.60 95 | 2.621.60 96 | 212°2.2' | 15.19 | данные отсутствуют | 59:02:0000000:5298(73) | данные отсутствуют |
| 8651 | 2.621.60 96 | 2.621.60 97 | 114°37.7' | 15.21 | данные отсутствуют | 59:02:0000000:5298(73) | данные отсутствуют |
| 8652 | 2.621.60 97 | 2.621.60 98 | 31°56.0' | 15.2 | данные отсутствуют | 59:02:0000000:5298(73) | данные отсутствуют |
| 8653 | 2.621.60 98 | 2.621.60 95 | 294°35.5' | 15.19 | данные отсутствуют | 59:02:0000000:5298(73) | данные отсутствуют |
| 8654 | 2.622.60 99 | 2.622.61 00 | 165°54.2' | 2.34 | данные отсутствуют | 59:00:0000000:7981(129) | данные отсутствуют |
| 8655 | 2.622.61 00 | 2.622.61 01 | 75°57.8' | 2.35 | данные отсутствуют | 59:00:0000000:7981(129) | данные отсутствуют |
| 8656 | 2.622.61 01 | 2.622.61 02 | 345°43.6' | 2.35 | данные отсутствуют | 59:00:0000000:7981(129) | данные отсутствуют |
| 8657 | 2.622.61 02 | 2.622.60 99 | 255°40.0' | 2.34 | данные отсутствуют | 59:00:0000000:7981(129) | данные отсутствуют |
| 8658 | 2.623.61 03 | 2.623.61 04 | 165°25.9' | 2.35 | данные отсутствуют | 59:00:0000000:7981(257) | данные отсутствуют |
| 8659 | 2.623.61 04 | 2.623.61 05 | 75°29.5' | 2.36 | данные отсутствуют | 59:00:0000000:7981(257) | данные отсутствуют |
| 8660 | 2.623.61 05 | 2.623.61 06 | 345°25.9' | 2.35 | данные отсутствуют | 59:00:0000000:7981(257) | данные отсутствуют |
| 8661 | 2.623.61 06 | 2.623.61 03 | 255°29.5' | 2.36 | данные отсутствуют | 59:00:0000000:7981(257) | данные отсутствуют |
| 8662 | 2.624.61 07 | 2.624.61 08 | 122°53.9' | 178.09 | данные отсутствуют | 59:02:0000000:4877(52) | данные отсутствуют |
| 8663 | 2.624.61 08 | 2.624.61 09 | 127°8.5' | 208.58 | данные отсутствуют | 59:02:0000000:4877(52) | данные отсутствуют |
| 8664 | 2.624.61 09 | 2.624.61 10 | 149°23.5' | 358.5 | данные отсутствуют | 59:02:0000000:4877(52) | данные отсутствуют |

| | | |
|-------------------------------|---------|-------------------|
| полное наименование должности | подпись | инициалы, фамилия |
|-------------------------------|---------|-------------------|

М.П.

| Земельный участок | | | | | | | |
|--|----------------|--------------------------------|-----------|--------------------|--------------------|----------------------------|--------------------|
| вид объекта недвижимости | | | | | | | |
| Лист №381 Раздел 3.1 | | Всего листов раздела 3.1: 1419 | | Всего разделов: 8 | | Всего листов выписки: 5548 | |
| 17 октября 2019г. № КУВИ-001/2019-25207602 | | | | | | | |
| Кадастровый номер: | | | | 59:00:0000000:7734 | | | |
| 8665 | 2.624.61 10 | 2.624.61 11 | 153°51.8` | 95.16 | данные отсутствуют | 59:02:0000000:4877(52) | данные отсутствуют |
| 8666 | 2.624.61 11 | 2.624.61 12 | 246°51.1` | 97.8 | данные отсутствуют | данные отсутствуют | данные отсутствуют |
| 8667 | 2.624.61 12 | 2.624.61 13 | 246°51.3` | 94.62 | данные отсутствуют | 59:02:0000000:4877(154) | данные отсутствуют |
| 8668 | 2.624.61 13 | 2.624.61 14 | 282°57.2` | 120.55 | данные отсутствуют | 59:02:0000000:4877(154) | данные отсутствуют |
| 8669 | 2.624.61 14 | 2.624.61 15 | 281°6.8` | 90.53 | данные отсутствуют | 59:02:0000000:4877(154) | данные отсутствуют |
| 8670 | 2.624.61 15 | 2.624.61 16 | 336°11.5` | 118.11 | данные отсутствуют | 59:02:0000000:4877(154) | данные отсутствуют |
| 8671 | 2.624.61 16 | 2.624.61 17 | 336°11.5` | 81.9 | данные отсутствуют | 59:02:0000000:4877(154) | данные отсутствуют |
| 8672 | 2.624.61 17 | 2.624.61 18 | 336°11.5` | 57.27 | данные отсутствуют | 59:02:0000000:4877(154) | данные отсутствуют |
| 8673 | 2.624.61 18 | 2.624.61 19 | 203°49.6` | 262.15 | данные отсутствуют | 59:02:0000000:4877(154) | данные отсутствуют |
| 8674 | 2.624.61 19 | 2.624.61 20 | 308°30.2` | 349.68 | данные отсутствуют | 59:02:0000000:4877(154) | данные отсутствуют |
| 8675 | 2.624.61 20 | 2.624.61 21 | 215°43.1` | 39.98 | данные отсутствуют | 59:02:0000000:4877(154) | данные отсутствуют |
| 8676 | 2.624.61 21 | 2.624.61 22 | 215°43.4` | 46.06 | данные отсутствуют | 59:02:0000000:4877(154) | данные отсутствуют |
| 8677 | 2.624.61 22 | 2.624.61 23 | 215°43.7` | 27.52 | данные отсутствуют | 59:02:0000000:4877(154) | данные отсутствуют |
| 8678 | 2.624.61 23 | 2.624.61 24 | 124°46.1` | 446.89 | данные отсутствуют | 59:02:0000000:4877(154) | данные отсутствуют |
| 8679 | 2.624.61 24 | 2.624.61 25 | 124°45.8` | 25.75 | данные отсутствуют | 59:02:0000000:4877(154) | данные отсутствуют |
| 8680 | 2.624.61 25 | 2.624.61 26 | 124°46.2` | 65.34 | данные отсутствуют | 59:02:0000000:4877(154) | данные отсутствуют |
| 8681 | 2.624.61 26 | 2.624.61 27 | 81°17.0` | 275.09 | данные отсутствуют | 59:02:0000000:4877(154) | данные отсутствуют |
| 8682 | 2.624.61 27 | 2.624.61 28 | 110°9.8` | 44.97 | данные отсутствуют | 59:02:0000000:4877(154) | данные отсутствуют |

| | | |
|-------------------------------|---------|-------------------|
| полное наименование должности | подпись | инициалы, фамилия |
|-------------------------------|---------|-------------------|

М.П.

| Земельный участок | | | | | | | |
|--|----------------|--------------------------------|-----------|--------------------|--------------------|----------------------------|--------------------|
| вид объекта недвижимости | | | | | | | |
| Лист №382 Раздел 3.1 | | Всего листов раздела 3.1: 1419 | | Всего разделов: 8 | | Всего листов выписки: 5548 | |
| 17 октября 2019г. № КУВИ-001/2019-25207602 | | | | | | | |
| Кадастровый номер: | | | | 59:00:0000000:7734 | | | |
| 8683 | 2.624.61 28 | 2.624.61 29 | 56°44.8' | 55.26 | данные отсутствуют | 59:02:0000000:4877(154) | данные отсутствуют |
| 8684 | 2.624.61 29 | 2.624.61 30 | 50°22.6' | 75.01 | данные отсутствуют | данные отсутствуют | данные отсутствуют |
| 8685 | 2.624.61 30 | 2.624.61 31 | 62°34.4' | 41.36 | данные отсутствуют | данные отсутствуют | данные отсутствуют |
| 8686 | 2.624.61 31 | 2.624.61 32 | 69°18.0' | 43.28 | данные отсутствуют | данные отсутствуют | данные отсутствуют |
| 8687 | 2.624.61 32 | 2.624.61 33 | 55°16.6' | 37.34 | данные отсутствуют | данные отсутствуют | данные отсутствуют |
| 8688 | 2.624.61 33 | 2.624.61 34 | 28°20.3' | 26.59 | данные отсутствуют | 59:02:0000000:4877(52) | данные отсутствуют |
| 8689 | 2.624.61 34 | 2.624.61 35 | 18°3.2' | 73.7 | данные отсутствуют | 59:02:0000000:4877(52) | данные отсутствуют |
| 8690 | 2.624.61 35 | 2.624.61 36 | 342°12.8' | 52.8 | данные отсутствуют | 59:02:0000000:4877(52) | данные отсутствуют |
| 8691 | 2.624.61 36 | 2.624.61 37 | 312°38.2' | 46.28 | данные отсутствуют | 59:02:0000000:4877(52) | данные отсутствуют |
| 8692 | 2.624.61 37 | 2.624.61 38 | 306°19.4' | 37.31 | данные отсутствуют | 59:02:0000000:4877(52) | данные отсутствуют |
| 8693 | 2.624.61 38 | 2.624.61 39 | 313°50.4' | 114.6 | данные отсутствуют | 59:02:0000000:4877(52) | данные отсутствуют |
| 8694 | 2.624.61 39 | 2.624.61 40 | 327°39.5' | 89.5 | данные отсутствуют | 59:02:0000000:4877(52) | данные отсутствуют |
| 8695 | 2.624.61 40 | 2.624.61 41 | 351°8.6' | 71.45 | данные отсутствуют | 59:02:0000000:4877(52) | данные отсутствуют |
| 8696 | 2.624.61 41 | 2.624.61 42 | 20°42.0' | 56.41 | данные отсутствуют | 59:02:0000000:4877(52) | данные отсутствуют |
| 8697 | 2.624.61 42 | 2.624.61 43 | 44°37.1' | 29.77 | данные отсутствуют | 59:02:0000000:4877(52) | данные отсутствуют |
| 8698 | 2.624.61 43 | 2.624.61 44 | 350°30.1' | 99.75 | данные отсутствуют | 59:02:0000000:4877(52) | данные отсутствуют |
| 8699 | 2.624.61 44 | 2.624.61 45 | 329°31.1' | 43.47 | данные отсутствуют | 59:02:0000000:4877(52) | данные отсутствуют |
| 8700 | 2.624.61 45 | 2.624.61 46 | 356°21.4' | 66.26 | данные отсутствуют | 59:02:0000000:4877(52) | данные отсутствуют |

| | | |
|-------------------------------|---------|-------------------|
| полное наименование должности | подпись | инициалы, фамилия |
|-------------------------------|---------|-------------------|

М.П.

| Земельный участок | | | | | | | |
|--|----------------|--------------------------------|-----------|--------------------|--------------------|----------------------------|--------------------|
| вид объекта недвижимости | | | | | | | |
| Лист №383 Раздел 3.1 | | Всего листов раздела 3.1: 1419 | | Всего разделов: 8 | | Всего листов выписки: 5548 | |
| 17 октября 2019г. № КУВИ-001/2019-25207602 | | | | | | | |
| Кадастровый номер: | | | | 59:00:0000000:7734 | | | |
| 8701 | 2.624.61 46 | 2.624.61 47 | 18°2.9' | 30.92 | данные отсутствуют | 59:02:0000000:4877(52) | данные отсутствуют |
| 8702 | 2.624.61 47 | 2.624.61 48 | 20°20.2' | 59.48 | данные отсутствуют | 59:02:0000000:4877(52) | данные отсутствуют |
| 8703 | 2.624.61 48 | 2.624.61 49 | 14°36.0' | 55.26 | данные отсутствуют | 59:02:0000000:4877(52) | данные отсутствуют |
| 8704 | 2.624.61 49 | 2.624.61 50 | 5°14.1' | 99.74 | данные отсутствуют | 59:02:0000000:4877(52) | данные отсутствуют |
| 8705 | 2.624.61 50 | 2.624.61 51 | 336°24.5' | 40.08 | данные отсутствуют | 59:02:0000000:4877(52) | данные отсутствуют |
| 8706 | 2.624.61 51 | 2.624.61 52 | 321°44.5' | 51.44 | данные отсутствуют | 59:02:0000000:4877(52) | данные отсутствуют |
| 8707 | 2.624.61 52 | 2.624.61 53 | 326°24.2' | 49.43 | данные отсутствуют | 59:02:0000000:4877(52) | данные отсутствуют |
| 8708 | 2.624.61 53 | 2.624.61 54 | 325°38.8' | 86.12 | данные отсутствуют | 59:02:0000000:4877(52) | данные отсутствуют |
| 8709 | 2.624.61 54 | 2.624.61 55 | 305°0.5' | 35.05 | данные отсутствуют | 59:02:0000000:4877(52) | данные отсутствуют |
| 8710 | 2.624.61 55 | 2.624.61 56 | 177°28.9' | 182.09 | данные отсутствуют | 59:02:0000000:4877(52) | данные отсутствуют |
| 8711 | 2.624.61 56 | 2.624.61 57 | 176°44.9' | 195.73 | данные отсутствуют | 59:02:0000000:4877(52) | данные отсутствуют |
| 8712 | 2.624.61 57 | 2.624.61 58 | 267°3.8' | 185.89 | данные отсутствуют | 59:02:0000000:4877(52) | данные отсутствуют |
| 8713 | 2.624.61 58 | 2.624.61 07 | 234°42.8' | 148.51 | данные отсутствуют | 59:02:0000000:4877(52) | данные отсутствуют |
| 8714 | 2.625.61 59 | 2.625.61 60 | 143°1.3' | 156.39 | данные отсутствуют | 59:02:0000000:4877(282) | данные отсутствуют |
| 8715 | 2.625.61 60 | 2.625.61 61 | 49°42.4' | 110.76 | данные отсутствуют | 59:02:0000000:4877(282) | данные отсутствуют |
| 8716 | 2.625.61 61 | 2.625.61 62 | 317°11.5' | 129.85 | данные отсутствуют | 59:02:0000000:4877(282) | данные отсутствуют |
| 8717 | 2.625.61 62 | 2.625.61 59 | 245°4.7' | 99.58 | данные отсутствуют | 59:02:0000000:4877(282) | данные отсутствуют |
| 8718 | 2.626.61 63 | 2.626.61 64 | 165°29.5' | 2.36 | данные отсутствуют | 59:00:0000000:7981(128) | данные отсутствуют |

| | | |
|-------------------------------|---------|-------------------|
| полное наименование должности | подпись | инициалы, фамилия |
|-------------------------------|---------|-------------------|

М.П.

| Земельный участок | | | | | | | |
|--|----------------|--------------------------------|-----------|--------------------|--------------------|----------------------------|--------------------|
| вид объекта недвижимости | | | | | | | |
| Лист №384 Раздел 3.1 | | Всего листов раздела 3.1: 1419 | | Всего разделов: 8 | | Всего листов выписки: 5548 | |
| 17 октября 2019г. № КУВИ-001/2019-25207602 | | | | | | | |
| Кадастровый номер: | | | | 59:00:0000000:7734 | | | |
| 8719 | 2.626.61 64 | 2.626.61 65 | 75°25.9' | 2.35 | данные отсутствуют | 59:00:0000000:7981(128) | данные отсутствуют |
| 8720 | 2.626.61 65 | 2.626.61 66 | 345°40.0' | 2.34 | данные отсутствуют | 59:00:0000000:7981(128) | данные отсутствуют |
| 8721 | 2.626.61 66 | 2.626.61 63 | 255°43.6' | 2.35 | данные отсутствуют | 59:00:0000000:7981(128) | данные отсутствуют |
| 8722 | 2.627.61 67 | 2.627.61 68 | 211°59.1' | 15.2 | данные отсутствуют | 59:02:0000000:5298(102) | данные отсутствуют |
| 8723 | 2.627.61 68 | 2.627.61 69 | 114°37.5' | 15.19 | данные отсутствуют | 59:02:0000000:5298(102) | данные отсутствуют |
| 8724 | 2.627.61 69 | 2.627.61 70 | 32°0.3' | 15.19 | данные отсутствуют | 59:02:0000000:5298(102) | данные отсутствуют |
| 8725 | 2.627.61 70 | 2.627.61 67 | 294°39.5' | 15.2 | данные отсутствуют | 59:02:0000000:5298(102) | данные отсутствуют |
| 8726 | 2.628.61 71 | 2.628.61 72 | 165°57.8' | 2.35 | данные отсутствуют | 59:00:0000000:7981(256) | данные отсутствуют |
| 8727 | 2.628.61 72 | 2.628.61 73 | 75°57.8' | 2.35 | данные отсутствуют | 59:00:0000000:7981(256) | данные отсутствуют |
| 8728 | 2.628.61 73 | 2.628.61 74 | 345°43.6' | 2.35 | данные отсутствуют | 59:00:0000000:7981(256) | данные отсутствуют |
| 8729 | 2.628.61 74 | 2.628.61 71 | 255°54.2' | 2.34 | данные отсутствуют | 59:00:0000000:7981(256) | данные отсутствуют |
| 8730 | 2.629.61 75 | 2.629.61 76 | 165°43.6' | 2.35 | данные отсутствуют | 59:00:0000000:7981(127) | данные отсутствуют |
| 8731 | 2.629.61 76 | 2.629.61 77 | 75°43.6' | 2.35 | данные отсутствуют | 59:00:0000000:7981(127) | данные отсутствуют |
| 8732 | 2.629.61 77 | 2.629.61 78 | 345°40.0' | 2.34 | данные отсутствуют | 59:00:0000000:7981(127) | данные отсутствуют |
| 8733 | 2.629.61 78 | 2.629.61 75 | 255°57.8' | 2.35 | данные отсутствуют | 59:00:0000000:7981(127) | данные отсутствуют |
| 8734 | 2.630.61 79 | 2.630.61 80 | 165°43.6' | 2.35 | данные отсутствуют | 59:00:0000000:7981(73) | данные отсутствуют |
| 8735 | 2.630.61 80 | 2.630.61 81 | 75°43.6' | 2.35 | данные отсутствуют | 59:00:0000000:7981(73) | данные отсутствуют |
| 8736 | 2.630.61 81 | 2.630.61 82 | 345°43.6' | 2.35 | данные отсутствуют | 59:00:0000000:7981(73) | данные отсутствуют |

| | | |
|-------------------------------|---------|-------------------|
| полное наименование должности | подпись | инициалы, фамилия |
|-------------------------------|---------|-------------------|

М.П.

| Земельный участок | | | | | | | |
|--|----------------|--------------------------------|-----------|--------------------|--------------------|----------------------------|--------------------|
| вид объекта недвижимости | | | | | | | |
| Лист №385 Раздел 3.1 | | Всего листов раздела 3.1: 1419 | | Всего разделов: 8 | | Всего листов выписки: 5548 | |
| 17 октября 2019г. № КУВИ-001/2019-25207602 | | | | | | | |
| Кадастровый номер: | | | | 59:00:0000000:7734 | | | |
| 8737 | 2.630.61 82 | 2.630.61 79 | 255°43.6` | 2.35 | данные отсутствуют | 59:00:0000000:7981(73) | данные отсутствуют |
| 8738 | 2.631.61 83 | 2.631.61 84 | 211°42.7` | 15.11 | данные отсутствуют | 59:02:0000000:5298(72) | данные отсутствуют |
| 8739 | 2.631.61 84 | 2.631.61 85 | 114°57.3` | 15.12 | данные отсутствуют | 59:02:0000000:5298(72) | данные отсутствуют |
| 8740 | 2.631.61 85 | 2.631.61 86 | 31°43.0` | 15.14 | данные отсутствуют | 59:02:0000000:5298(72) | данные отсутствуют |
| 8741 | 2.631.61 86 | 2.631.61 83 | 294°49.2` | 15.13 | данные отсутствуют | 59:02:0000000:5298(72) | данные отсутствуют |
| 8742 | 2.632.61 87 | 2.632.61 88 | 165°25.9` | 2.35 | данные отсутствуют | 59:00:0000000:7981(255) | данные отсутствуют |
| 8743 | 2.632.61 88 | 2.632.61 89 | 75°29.5` | 2.36 | данные отсутствуют | 59:00:0000000:7981(255) | данные отсутствуют |
| 8744 | 2.632.61 89 | 2.632.61 90 | 345°25.9` | 2.35 | данные отсутствуют | 59:00:0000000:7981(255) | данные отсутствуют |
| 8745 | 2.632.61 90 | 2.632.61 87 | 255°29.5` | 2.36 | данные отсутствуют | 59:00:0000000:7981(255) | данные отсутствуют |
| 8746 | 2.633.61 91 | 2.633.61 92 | 165°25.9` | 2.35 | данные отсутствуют | 59:00:0000000:7981(32) | данные отсутствуют |
| 8747 | 2.633.61 92 | 2.633.61 93 | 75°40.0` | 2.34 | данные отсутствуют | 59:00:0000000:7981(32) | данные отсутствуют |
| 8748 | 2.633.61 93 | 2.633.61 94 | 345°43.6` | 2.35 | данные отсутствуют | 59:00:0000000:7981(32) | данные отсутствуют |
| 8749 | 2.633.61 94 | 2.633.61 91 | 255°29.5` | 2.36 | данные отсутствуют | 59:00:0000000:7981(32) | данные отсутствуют |
| 8750 | 2.634.61 95 | 2.634.61 96 | 213°15.8` | 15.26 | данные отсутствуют | 59:02:0000000:5298(71) | данные отсутствуют |
| 8751 | 2.634.61 96 | 2.634.61 97 | 113°4.2` | 15.18 | данные отсутствуют | 59:02:0000000:5298(71) | данные отсутствуют |
| 8752 | 2.634.61 97 | 2.634.61 98 | 32°24.9` | 14.83 | данные отсутствуют | 59:02:0000000:5298(71) | данные отсутствуют |
| 8753 | 2.634.61 98 | 2.634.61 95 | 294°33.1` | 14.9 | данные отсутствуют | 59:02:0000000:5298(71) | данные отсутствуют |
| 8754 | 2.635.61 99 | 2.635.62 00 | 165°43.6` | 2.35 | данные отсутствуют | 59:00:0000000:7981(254) | данные отсутствуют |

| | | |
|-------------------------------|---------|-------------------|
| полное наименование должности | подпись | инициалы, фамилия |
|-------------------------------|---------|-------------------|

М.П.

| Земельный участок | | | | | | | |
|--|----------------|--------------------------------|-----------|--------------------|--------------------|----------------------------|--------------------|
| вид объекта недвижимости | | | | | | | |
| Лист №386 Раздел 3.1 | | Всего листов раздела 3.1: 1419 | | Всего разделов: 8 | | Всего листов выписки: 5548 | |
| 17 октября 2019г. № КУВИ-001/2019-25207602 | | | | | | | |
| Кадастровый номер: | | | | 59:00:0000000:7734 | | | |
| 8755 | 2.635.62 00 | 2.635.62 01 | 75°40.0' | 2.34 | данные отсутствуют | 59:00:0000000:7981(254) | данные отсутствуют |
| 8756 | 2.635.62 01 | 2.635.62 02 | 345°43.6' | 2.35 | данные отсутствуют | 59:00:0000000:7981(254) | данные отсутствуют |
| 8757 | 2.635.62 02 | 2.635.61 99 | 255°40.0' | 2.34 | данные отсутствуют | 59:00:0000000:7981(254) | данные отсутствуют |
| 8758 | 2.636.62 03 | 2.636.62 04 | 165°57.8' | 2.35 | данные отсутствуют | 59:00:0000000:7981(221) | данные отсутствуют |
| 8759 | 2.636.62 04 | 2.636.62 05 | 75°57.8' | 2.35 | данные отсутствуют | 59:00:0000000:7981(221) | данные отсутствуют |
| 8760 | 2.636.62 05 | 2.636.62 06 | 345°57.8' | 2.35 | данные отсутствуют | 59:00:0000000:7981(221) | данные отсутствуют |
| 8761 | 2.636.62 06 | 2.636.62 03 | 255°57.8' | 2.35 | данные отсутствуют | 59:00:0000000:7981(221) | данные отсутствуют |
| 8762 | 2.637.62 07 | 2.637.62 08 | 209°45.2' | 15.35 | данные отсутствуют | 59:02:0000000:5298(109) | данные отсутствуют |
| 8763 | 2.637.62 08 | 2.637.62 09 | 116°43.9' | 15.36 | данные отсутствуют | 59:02:0000000:5298(109) | данные отсутствуют |
| 8764 | 2.637.62 09 | 2.637.62 10 | 30°39.3' | 15.61 | данные отсутствуют | 59:02:0000000:5298(109) | данные отсутствуют |
| 8765 | 2.637.62 10 | 2.637.62 07 | 295°50.6' | 15.62 | данные отсутствуют | 59:02:0000000:5298(109) | данные отсутствуют |
| 8766 | 2.638.62 11 | 2.638.62 12 | 202°26.3' | 24.05 | данные отсутствуют | данные отсутствуют | данные отсутствуют |
| 8767 | 2.638.62 12 | 2.638.62 13 | 193°40.5' | 48.9 | данные отсутствуют | данные отсутствуют | данные отсутствуют |
| 8768 | 2.638.62 13 | 2.638.62 14 | 192°37.1' | 44.08 | данные отсутствуют | данные отсутствуют | данные отсутствуют |
| 8769 | 2.638.62 14 | 2.638.62 15 | 161°35.3' | 39.16 | данные отсутствуют | данные отсутствуют | данные отсутствуют |
| 8770 | 2.638.62 15 | 2.638.62 16 | 146°13.8' | 67.17 | данные отсутствуют | данные отсутствуют | данные отсутствуют |
| 8771 | 2.638.62 16 | 2.638.62 17 | 115°35.5' | 32.62 | данные отсутствуют | данные отсутствуют | данные отсутствуют |
| 8772 | 2.638.62 17 | 2.638.62 18 | 128°26.4' | 123.53 | данные отсутствуют | данные отсутствуют | данные отсутствуют |

| | | |
|-------------------------------|---------|-------------------|
| полное наименование должности | подпись | инициалы, фамилия |
|-------------------------------|---------|-------------------|

М.П.

| Земельный участок | | | | | | | |
|--|----------------|--------------------------------|-----------|--------------------|--------------------|----------------------------|--------------------|
| вид объекта недвижимости | | | | | | | |
| Лист №387 Раздел 3.1 | | Всего листов раздела 3.1: 1419 | | Всего разделов: 8 | | Всего листов выписки: 5548 | |
| 17 октября 2019г. № КУВИ-001/2019-25207602 | | | | | | | |
| Кадастровый номер: | | | | 59:00:0000000:7734 | | | |
| 8773 | 2.638.62 18 | 2.638.62 19 | 127°37.6' | 323.95 | данные отсутствуют | 59:02:0000000:4877(177) | данные отсутствуют |
| 8774 | 2.638.62 19 | 2.638.62 20 | 98°16.7' | 33.13 | данные отсутствуют | данные отсутствуют | данные отсутствуют |
| 8775 | 2.638.62 20 | 2.638.62 21 | 84°9.3' | 24.16 | данные отсутствуют | данные отсутствуют | данные отсутствуют |
| 8776 | 2.638.62 21 | 2.638.62 22 | 142°0.4' | 137.69 | данные отсутствуют | данные отсутствуют | данные отсутствуют |
| 8777 | 2.638.62 22 | 2.638.62 23 | 135°1.2' | 19.98 | данные отсутствуют | данные отсутствуют | данные отсутствуют |
| 8778 | 2.638.62 23 | 2.638.62 24 | 107°6.5' | 17.47 | данные отсутствуют | данные отсутствуют | данные отсутствуют |
| 8779 | 2.638.62 24 | 2.638.62 25 | 75°27.1' | 17.91 | данные отсутствуют | данные отсутствуют | данные отсутствуют |
| 8780 | 2.638.62 25 | 2.638.62 26 | 59°1.8' | 14.96 | данные отсутствуют | данные отсутствуют | данные отсутствуют |
| 8781 | 2.638.62 26 | 2.638.62 27 | 64°39.5' | 27.01 | данные отсутствуют | данные отсутствуют | данные отсутствуют |
| 8782 | 2.638.62 27 | 2.638.62 28 | 69°54.2' | 28.03 | данные отсутствуют | данные отсутствуют | данные отсутствуют |
| 8783 | 2.638.62 28 | 2.638.62 29 | 79°35.3' | 31.99 | данные отсутствуют | данные отсутствуют | данные отсутствуют |
| 8784 | 2.638.62 29 | 2.638.62 30 | 359°9.5' | 17.7 | данные отсутствуют | данные отсутствуют | данные отсутствуют |
| 8785 | 2.638.62 30 | 2.638.62 31 | 359°7.9' | 14.5 | данные отсутствуют | 59:02:0000000:4877(54) | данные отсутствуют |
| 8786 | 2.638.62 31 | 2.638.62 32 | 2°42.5' | 334.93 | данные отсутствуют | 59:02:0000000:4877(54) | данные отсутствуют |
| 8787 | 2.638.62 32 | 2.638.62 33 | 277°41.0' | 211.74 | данные отсутствуют | 59:02:0000000:4877(54) | данные отсутствуют |
| 8788 | 2.638.62 33 | 2.638.62 34 | 214°38.9' | 80.2 | данные отсутствуют | 59:02:0000000:4877(54) | данные отсутствуют |
| 8789 | 2.638.62 34 | 2.638.62 35 | 275°29.4' | 154.18 | данные отсутствуют | 59:02:0000000:4877(54) | данные отсутствуют |
| 8790 | 2.638.62 35 | 2.638.62 36 | 259°46.3' | 92.35 | данные отсутствуют | 59:02:0000000:4877(54) | данные отсутствуют |

| | | |
|-------------------------------|---------|-------------------|
| полное наименование должности | подпись | инициалы, фамилия |
|-------------------------------|---------|-------------------|

М.П.

| Земельный участок | | | | | | | |
|--|----------------|--------------------------------|-----------|--------------------|--------------------|----------------------------|--------------------|
| вид объекта недвижимости | | | | | | | |
| Лист №388 Раздел 3.1 | | Всего листов раздела 3.1: 1419 | | Всего разделов: 8 | | Всего листов выписки: 5548 | |
| 17 октября 2019г. № КУВИ-001/2019-25207602 | | | | | | | |
| Кадастровый номер: | | | | 59:00:0000000:7734 | | | |
| 8791 | 2.638.62 36 | 2.638.62 37 | 295°43.5' | 35.36 | данные отсутствуют | 59:02:0000000:4877(54) | данные отсутствуют |
| 8792 | 2.638.62 37 | 2.638.62 38 | 295°43.3' | 92.74 | данные отсутствуют | данные отсутствуют | данные отсутствуют |
| 8793 | 2.638.62 38 | 2.638.62 11 | 336°43.9' | 220.21 | данные отсутствуют | данные отсутствуют | данные отсутствуют |
| 8794 | 2.639.62 39 | 2.639.62 40 | 212°0.3' | 15.19 | данные отсутствуют | 59:02:0000000:5298(101) | данные отсутствуют |
| 8795 | 2.639.62 40 | 2.639.62 41 | 114°37.5' | 15.19 | данные отсутствуют | 59:02:0000000:5298(101) | данные отсутствуют |
| 8796 | 2.639.62 41 | 2.639.62 42 | 32°17.8' | 15.27 | данные отсутствуют | 59:02:0000000:5298(101) | данные отсутствуют |
| 8797 | 2.639.62 42 | 2.639.62 39 | 294°21.1' | 15.28 | данные отсутствуют | 59:02:0000000:5298(101) | данные отсутствуют |
| 8798 | 2.640.62 43 | 2.640.62 44 | 165°40.0' | 2.34 | данные отсутствуют | 59:00:0000000:7981(31) | данные отсутствуют |
| 8799 | 2.640.62 44 | 2.640.62 45 | 75°57.8' | 2.35 | данные отсутствуют | 59:00:0000000:7981(31) | данные отсутствуют |
| 8800 | 2.640.62 45 | 2.640.62 46 | 345°43.6' | 2.35 | данные отсутствуют | 59:00:0000000:7981(31) | данные отсутствуют |
| 8801 | 2.640.62 46 | 2.640.62 43 | 255°43.6' | 2.35 | данные отсутствуют | 59:00:0000000:7981(31) | данные отсутствуют |
| 8802 | 2.641.62 47 | 2.641.62 48 | 165°40.0' | 2.34 | данные отсутствуют | 59:00:0000000:7981(30) | данные отсутствуют |
| 8803 | 2.641.62 48 | 2.641.62 49 | 75°43.6' | 2.35 | данные отсутствуют | 59:00:0000000:7981(30) | данные отсутствуют |
| 8804 | 2.641.62 49 | 2.641.62 50 | 345°29.5' | 2.36 | данные отсутствуют | 59:00:0000000:7981(30) | данные отсутствуют |
| 8805 | 2.641.62 50 | 2.641.62 47 | 255°25.9' | 2.35 | данные отсутствуют | 59:00:0000000:7981(30) | данные отсутствуют |
| 8806 | 2.642.62 51 | 2.642.62 52 | 211°45.4' | 15.12 | данные отсутствуют | 59:02:0000000:5298(100) | данные отсутствуют |
| 8807 | 2.642.62 52 | 2.642.62 53 | 114°56.2' | 15.11 | данные отсутствуют | 59:02:0000000:5298(100) | данные отсутствуют |
| 8808 | 2.642.62 53 | 2.642.62 54 | 31°56.8' | 15.21 | данные отсутствуют | 59:02:0000000:5298(100) | данные отсутствуют |

| | | |
|-------------------------------|---------|-------------------|
| полное наименование должности | подпись | инициалы, фамилия |
|-------------------------------|---------|-------------------|

М.П.

| Земельный участок | | | | | | | |
|--|----------------|--------------------------------|-----------|--------------------|--------------------|----------------------------|--------------------|
| вид объекта недвижимости | | | | | | | |
| Лист №389 Раздел 3.1 | | Всего листов раздела 3.1: 1419 | | Всего разделов: 8 | | Всего листов выписки: 5548 | |
| 17 октября 2019г. № КУВИ-001/2019-25207602 | | | | | | | |
| Кадастровый номер: | | | | 59:00:0000000:7734 | | | |
| 8809 | 2.642.62 54 | 2.642.62 51 | 294°37.3` | 15.17 | данные отсутствуют | 59:02:0000000:5298(100) | данные отсутствуют |
| 8810 | 2.643.62 55 | 2.643.62 56 | 165°29.5` | 2.36 | данные отсутствуют | 59:00:0000000:7981(72) | данные отсутствуют |
| 8811 | 2.643.62 56 | 2.643.62 57 | 75°40.0` | 2.34 | данные отсутствуют | 59:00:0000000:7981(72) | данные отсутствуют |
| 8812 | 2.643.62 57 | 2.643.62 58 | 345°43.6` | 2.35 | данные отсутствуют | 59:00:0000000:7981(72) | данные отсутствуют |
| 8813 | 2.643.62 58 | 2.643.62 55 | 255°43.6` | 2.35 | данные отсутствуют | 59:00:0000000:7981(72) | данные отсутствуют |
| 8814 | 2.644.62 59 | 2.644.62 60 | 165°29.5` | 2.36 | данные отсутствуют | 59:00:0000000:7981(253) | данные отсутствуют |
| 8815 | 2.644.62 60 | 2.644.62 61 | 75°15.4` | 2.36 | данные отсутствуют | 59:00:0000000:7981(253) | данные отсутствуют |
| 8816 | 2.644.62 61 | 2.644.62 62 | 345°11.6` | 2.35 | данные отсутствуют | 59:00:0000000:7981(253) | данные отсутствуют |
| 8817 | 2.644.62 62 | 2.644.62 59 | 255°25.9` | 2.35 | данные отсутствуют | 59:00:0000000:7981(253) | данные отсутствуют |
| 8818 | 2.645.62 63 | 2.645.62 64 | 169°15.8` | 35.69 | данные отсутствуют | 59:02:0000000:5298(41) | данные отсутствуют |
| 8819 | 2.645.62 64 | 2.645.62 65 | 79°14.9` | 7.45 | данные отсутствуют | 59:02:0000000:5298(41) | данные отсутствуют |
| 8820 | 2.645.62 65 | 2.645.62 66 | 349°16.6` | 35.68 | данные отсутствуют | 59:02:0000000:5298(41) | данные отсутствуют |
| 8821 | 2.645.62 66 | 2.645.62 63 | 259°20.3` | 7.46 | данные отсутствуют | 59:02:0000000:5298(41) | данные отсутствуют |
| 8822 | 2.646.62 67 | 2.646.62 68 | 165°29.5` | 2.36 | данные отсутствуют | 59:00:0000000:7981(252) | данные отсутствуют |
| 8823 | 2.646.62 68 | 2.646.62 69 | 75°25.9` | 2.35 | данные отсутствуют | 59:00:0000000:7981(252) | данные отсутствуют |
| 8824 | 2.646.62 69 | 2.646.62 70 | 345°40.0` | 2.34 | данные отсутствуют | 59:00:0000000:7981(252) | данные отсутствуют |
| 8825 | 2.646.62 70 | 2.646.62 67 | 255°43.6` | 2.35 | данные отсутствуют | 59:00:0000000:7981(252) | данные отсутствуют |
| 8826 | 2.647.62 71 | 2.647.62 72 | 165°57.8` | 2.35 | данные отсутствуют | 59:00:0000000:7981(71) | данные отсутствуют |

| | | |
|-------------------------------|---------|-------------------|
| полное наименование должности | подпись | инициалы, фамилия |
|-------------------------------|---------|-------------------|

М.П.

| Земельный участок | | | | | | | |
|--|----------------|--------------------------------|-----------|--------------------|--------------------|----------------------------|--------------------|
| вид объекта недвижимости | | | | | | | |
| Лист №390 Раздел 3.1 | | Всего листов раздела 3.1: 1419 | | Всего разделов: 8 | | Всего листов выписки: 5548 | |
| 17 октября 2019г. № КУВИ-001/2019-25207602 | | | | | | | |
| Кадастровый номер: | | | | 59:00:0000000:7734 | | | |
| 8827 | 2.647.62 72 | 2.647.62 73 | 75°43.6´ | 2.35 | данные отсутствуют | 59:00:0000000:7981(71) | данные отсутствуют |
| 8828 | 2.647.62 73 | 2.647.62 74 | 345°43.6´ | 2.35 | данные отсутствуют | 59:00:0000000:7981(71) | данные отсутствуют |
| 8829 | 2.647.62 74 | 2.647.62 71 | 255°40.0´ | 2.34 | данные отсутствуют | 59:00:0000000:7981(71) | данные отсутствуют |
| 8830 | 2.648.62 75 | 2.648.62 76 | 181°9.4´ | 0.99 | данные отсутствуют | данные отсутствуют | данные отсутствуют |
| 8831 | 2.648.62 76 | 2.648.62 77 | 92°16.1´ | 1.01 | данные отсутствуют | данные отсутствуют | данные отсутствуют |
| 8832 | 2.648.62 77 | 2.648.62 78 | 0°33.7´ | 1.02 | данные отсутствуют | данные отсутствуют | данные отсутствуют |
| 8833 | 2.648.62 78 | 2.648.62 75 | 270°34.4´ | 1.0 | данные отсутствуют | данные отсутствуют | данные отсутствуют |
| 8834 | 2.649.62 79 | 2.649.62 80 | 221°53.6´ | 15.53 | данные отсутствуют | 59:02:0000000:5298(99) | данные отсутствуют |
| 8835 | 2.649.62 80 | 2.649.62 81 | 127°37.4´ | 15.53 | данные отсутствуют | 59:02:0000000:5298(99) | данные отсутствуют |
| 8836 | 2.649.62 81 | 2.649.62 82 | 41°48.8´ | 15.52 | данные отсутствуют | 59:02:0000000:5298(99) | данные отсутствуют |
| 8837 | 2.649.62 82 | 2.649.62 79 | 307°38.3´ | 15.51 | данные отсутствуют | 59:02:0000000:5298(99) | данные отсутствуют |
| 8838 | 2.650.62 83 | 2.650.62 84 | 181°45.2´ | 0.98 | данные отсутствуют | данные отсутствуют | данные отсутствуют |
| 8839 | 2.650.62 84 | 2.650.62 85 | 92°17.5´ | 1.0 | данные отсутствуют | данные отсутствуют | данные отсутствуют |
| 8840 | 2.650.62 85 | 2.650.62 86 | 1°8.0´ | 1.01 | данные отсутствуют | данные отсутствуют | данные отсутствуют |
| 8841 | 2.650.62 86 | 2.650.62 83 | 270°34.7´ | 0.99 | данные отсутствуют | данные отсутствуют | данные отсутствуют |
| 8842 | 2.651.62 87 | 2.651.62 88 | 165°43.6´ | 2.35 | данные отсутствуют | 59:00:0000000:7981(70) | данные отсутствуют |
| 8843 | 2.651.62 88 | 2.651.62 89 | 75°43.6´ | 2.35 | данные отсутствуют | 59:00:0000000:7981(70) | данные отсутствуют |
| 8844 | 2.651.62 89 | 2.651.62 90 | 345°43.6´ | 2.35 | данные отсутствуют | 59:00:0000000:7981(70) | данные отсутствуют |

| | | |
|-------------------------------|---------|-------------------|
| полное наименование должности | подпись | инициалы, фамилия |
|-------------------------------|---------|-------------------|

М.П.

| Земельный участок | | | | | | | |
|--|----------------|--------------------------------|-----------|--------------------|--------------------|----------------------------|--------------------|
| вид объекта недвижимости | | | | | | | |
| Лист №391 Раздел 3.1 | | Всего листов раздела 3.1: 1419 | | Всего разделов: 8 | | Всего листов выписки: 5548 | |
| 17 октября 2019г. № КУВИ-001/2019-25207602 | | | | | | | |
| Кадастровый номер: | | | | 59:00:0000000:7734 | | | |
| 8845 | 2.651.62 90 | 2.651.62 87 | 255°43.6` | 2.35 | данные отсутствуют | 59:00:0000000:7981(70) | данные отсутствуют |
| 8846 | 2.652.62 91 | 2.652.62 92 | 181°9.4` | 0.99 | данные отсутствуют | данные отсутствуют | данные отсутствуют |
| 8847 | 2.652.62 92 | 2.652.62 93 | 91°44.2` | 0.99 | данные отсутствуют | данные отсутствуют | данные отсутствуют |
| 8848 | 2.652.62 93 | 2.652.62 94 | 1°42.1` | 1.01 | данные отсутствуют | данные отсутствуют | данные отсутствуют |
| 8849 | 2.652.62 94 | 2.652.62 91 | 270°34.4` | 1.0 | данные отсутствуют | данные отсутствуют | данные отсутствуют |
| 8850 | 2.653.62 95 | 2.653.62 96 | 165°43.6` | 2.35 | данные отсутствуют | 59:00:0000000:7981(193) | данные отсутствуют |
| 8851 | 2.653.62 96 | 2.653.62 97 | 75°43.6` | 2.35 | данные отсутствуют | 59:00:0000000:7981(193) | данные отсутствуют |
| 8852 | 2.653.62 97 | 2.653.62 98 | 345°43.6` | 2.35 | данные отсутствуют | 59:00:0000000:7981(193) | данные отсутствуют |
| 8853 | 2.653.62 98 | 2.653.62 95 | 255°43.6` | 2.35 | данные отсутствуют | 59:00:0000000:7981(193) | данные отсутствуют |
| 8854 | 2.654.62 99 | 2.654.63 00 | 165°43.6` | 2.35 | данные отсутствуют | 59:00:0000000:7981(251) | данные отсутствуют |
| 8855 | 2.654.63 00 | 2.654.63 01 | 75°43.6` | 2.35 | данные отсутствуют | 59:00:0000000:7981(251) | данные отсутствуют |
| 8856 | 2.654.63 01 | 2.654.63 02 | 345°29.5` | 2.36 | данные отсутствуют | 59:00:0000000:7981(251) | данные отсутствуют |
| 8857 | 2.654.63 02 | 2.654.62 99 | 255°40.0` | 2.34 | данные отсутствуют | 59:00:0000000:7981(251) | данные отсутствуют |
| 8858 | 2.655.63 03 | 2.655.63 04 | 221°16.6` | 15.36 | данные отсутствуют | 59:02:0000000:5298(200) | данные отсутствуют |
| 8859 | 2.655.63 04 | 2.655.63 05 | 128°13.7` | 15.35 | данные отсутствуют | 59:02:0000000:5298(200) | данные отсутствуют |
| 8860 | 2.655.63 05 | 2.655.63 06 | 42°7.1` | 15.61 | данные отсутствуют | 59:02:0000000:5298(200) | данные отсутствуют |
| 8861 | 2.655.63 06 | 2.655.63 03 | 307°20.4` | 15.6 | данные отсутствуют | 59:02:0000000:5298(200) | данные отсутствуют |
| 8862 | 2.656.63 07 | 2.656.63 08 | 181°44.2` | 0.99 | данные отсутствуют | данные отсутствуют | данные отсутствуют |

| | | |
|-------------------------------|---------|-------------------|
| полное наименование должности | подпись | инициалы, фамилия |
|-------------------------------|---------|-------------------|

М.П.

| Земельный участок | | | | | | | |
|--|----------------|--------------------------------|-----------|--------------------|--------------------|----------------------------|--------------------|
| вид объекта недвижимости | | | | | | | |
| Лист №392 Раздел 3.1 | | Всего листов раздела 3.1: 1419 | | Всего разделов: 8 | | Всего листов выписки: 5548 | |
| 17 октября 2019г. № КУВИ-001/2019-25207602 | | | | | | | |
| Кадастровый номер: | | | | 59:00:0000000:7734 | | | |
| 8863 | 2.656.63 08 | 2.656.63 09 | 91°42.1' | 1.01 | данные отсутствуют | данные отсутствуют | данные отсутствуют |
| 8864 | 2.656.63 09 | 2.656.63 10 | 1°8.0' | 1.01 | данные отсутствуют | данные отсутствуют | данные отсутствуют |
| 8865 | 2.656.63 10 | 2.656.63 07 | 270°34.4' | 1.0 | данные отсутствуют | данные отсутствуют | данные отсутствуют |
| 8866 | 2.657.63 11 | 2.657.63 12 | 181°9.4' | 0.99 | данные отсутствуют | данные отсутствуют | данные отсутствуют |
| 8867 | 2.657.63 12 | 2.657.63 13 | 91°43.1' | 1.0 | данные отсутствуют | данные отсутствуют | данные отсутствуют |
| 8868 | 2.657.63 13 | 2.657.63 14 | 1°8.0' | 1.01 | данные отсутствуют | данные отсутствуют | данные отсутствуют |
| 8869 | 2.657.63 14 | 2.657.63 11 | 270°34.4' | 1.0 | данные отсутствуют | данные отсутствуют | данные отсутствуют |
| 8870 | 2.658.63 15 | 2.658.63 16 | 181°9.4' | 0.99 | данные отсутствуют | данные отсутствуют | данные отсутствуют |
| 8871 | 2.658.63 16 | 2.658.63 17 | 91°43.1' | 1.0 | данные отсутствуют | данные отсутствуют | данные отсутствуют |
| 8872 | 2.658.63 17 | 2.658.63 18 | 1°8.0' | 1.01 | данные отсутствуют | данные отсутствуют | данные отсутствуют |
| 8873 | 2.658.63 18 | 2.658.63 15 | 270°34.4' | 1.0 | данные отсутствуют | данные отсутствуют | данные отсутствуют |
| 8874 | 2.659.63 19 | 2.659.63 20 | 181°10.1' | 0.98 | данные отсутствуют | данные отсутствуют | данные отсутствуют |
| 8875 | 2.659.63 20 | 2.659.63 21 | 92°17.5' | 1.0 | данные отсутствуют | данные отсутствуют | данные отсутствуют |
| 8876 | 2.659.63 21 | 2.659.63 22 | 1°8.0' | 1.01 | данные отсутствуют | данные отсутствуют | данные отсутствуют |
| 8877 | 2.659.63 22 | 2.659.63 19 | 270°34.4' | 1.0 | данные отсутствуют | данные отсутствуют | данные отсутствуют |
| 8878 | 2.660.63 23 | 2.660.63 24 | 181°9.4' | 0.99 | данные отсутствуют | данные отсутствуют | данные отсутствуют |
| 8879 | 2.660.63 24 | 2.660.63 25 | 92°16.1' | 1.01 | данные отсутствуют | данные отсутствуют | данные отсутствуют |
| 8880 | 2.660.63 25 | 2.660.63 26 | 0°33.7' | 1.02 | данные отсутствуют | данные отсутствуют | данные отсутствуют |

| | | |
|-------------------------------|---------|-------------------|
| полное наименование должности | подпись | инициалы, фамилия |
|-------------------------------|---------|-------------------|

М.П.

| Земельный участок | | | | | | | |
|--|----------------|--------------------------------|-----------|--------------------|--------------------|----------------------------|--------------------|
| вид объекта недвижимости | | | | | | | |
| Лист №393 Раздел 3.1 | | Всего листов раздела 3.1: 1419 | | Всего разделов: 8 | | Всего листов выписки: 5548 | |
| 17 октября 2019г. № КУВИ-001/2019-25207602 | | | | | | | |
| Кадастровый номер: | | | | 59:00:0000000:7734 | | | |
| 8881 | 2.660.63 26 | 2.660.63 23 | 270°34.4' | 1.0 | данные отсутствуют | данные отсутствуют | данные отсутствуют |
| 8882 | 2.661.63 27 | 2.661.63 28 | 156°23.1' | 2.35 | данные отсутствуют | 59:00:0000000:7981(250) | данные отсутствуют |
| 8883 | 2.661.63 28 | 2.661.63 29 | 66°28.9' | 2.36 | данные отсутствуют | 59:00:0000000:7981(250) | данные отсутствуют |
| 8884 | 2.661.63 29 | 2.661.63 30 | 336°23.1' | 2.35 | данные отсутствуют | 59:00:0000000:7981(250) | данные отсутствуют |
| 8885 | 2.661.63 30 | 2.661.63 27 | 246°28.9' | 2.36 | данные отсутствуют | 59:00:0000000:7981(250) | данные отсутствуют |
| 8886 | 2.662.63 31 | 2.662.63 32 | 156°42.3' | 2.35 | данные отсутствуют | 59:00:0000000:7981(105) | данные отсутствуют |
| 8887 | 2.662.63 32 | 2.662.63 33 | 66°42.3' | 2.35 | данные отсутствуют | 59:00:0000000:7981(105) | данные отсутствуют |
| 8888 | 2.662.63 33 | 2.662.63 34 | 336°42.3' | 2.35 | данные отсутствуют | 59:00:0000000:7981(105) | данные отсутствуют |
| 8889 | 2.662.63 34 | 2.662.63 31 | 246°42.3' | 2.35 | данные отсутствуют | 59:00:0000000:7981(105) | данные отсутствуют |
| 8890 | 2.663.63 35 | 2.663.63 36 | 221°35.2' | 15.44 | данные отсутствуют | 59:02:0000000:5298(199) | данные отсутствуют |
| 8891 | 2.663.63 36 | 2.663.63 37 | 128°0.3' | 15.45 | данные отсутствуют | 59:02:0000000:5298(199) | данные отсутствуют |
| 8892 | 2.663.63 37 | 2.663.63 38 | 41°20.0' | 15.37 | данные отсутствуют | 59:02:0000000:5298(199) | данные отсутствуют |
| 8893 | 2.663.63 38 | 2.663.63 35 | 308°15.8' | 15.37 | данные отсутствуют | 59:02:0000000:5298(199) | данные отсутствуют |
| 8894 | 2.664.63 39 | 2.664.63 40 | 149°49.9' | 2.35 | данные отсутствуют | 59:00:0000000:7981(29) | данные отсутствуют |
| 8895 | 2.664.63 40 | 2.664.63 41 | 59°49.9' | 2.35 | данные отсутствуют | 59:00:0000000:7981(29) | данные отсутствуют |
| 8896 | 2.664.63 41 | 2.664.63 42 | 329°49.9' | 2.35 | данные отсутствуют | 59:00:0000000:7981(29) | данные отсутствуют |
| 8897 | 2.664.63 42 | 2.664.63 39 | 239°49.9' | 2.35 | данные отсутствуют | 59:00:0000000:7981(29) | данные отсутствуют |
| 8898 | 2.665.63 43 | 2.665.63 44 | 149°49.9' | 2.35 | данные отсутствуют | 59:00:0000000:7981(161) | данные отсутствуют |

| | | |
|-------------------------------|---------|-------------------|
| полное наименование должности | подпись | инициалы, фамилия |
|-------------------------------|---------|-------------------|

М.П.

| Земельный участок | | | | | | | |
|--|----------------|--------------------------------|-----------|--------------------|--------------------|----------------------------|--------------------|
| вид объекта недвижимости | | | | | | | |
| Лист №394 Раздел 3.1 | | Всего листов раздела 3.1: 1419 | | Всего разделов: 8 | | Всего листов выписки: 5548 | |
| 17 октября 2019г. № КУВИ-001/2019-25207602 | | | | | | | |
| Кадастровый номер: | | | | 59:00:0000000:7734 | | | |
| 8899 | 2.665.63 44 | 2.665.63 45 | 60°9.8' | 2.35 | данные отсутствуют | 59:00:0000000:7981(161) | данные отсутствуют |
| 8900 | 2.665.63 45 | 2.665.63 46 | 329°57.2' | 2.36 | данные отсутствуют | 59:00:0000000:7981(161) | данные отсутствуют |
| 8901 | 2.665.63 46 | 2.665.63 43 | 239°57.2' | 2.36 | данные отсутствуют | 59:00:0000000:7981(161) | данные отсутствуют |
| 8902 | 2.666.63 47 | 2.666.63 48 | 149°49.9' | 2.35 | данные отсутствуют | 59:00:0000000:7981(104) | данные отсутствуют |
| 8903 | 2.666.63 48 | 2.666.63 49 | 60°9.8' | 2.35 | данные отсутствуют | 59:00:0000000:7981(104) | данные отсутствуют |
| 8904 | 2.666.63 49 | 2.666.63 50 | 329°57.2' | 2.36 | данные отсутствуют | 59:00:0000000:7981(104) | данные отсутствуют |
| 8905 | 2.666.63 50 | 2.666.63 47 | 239°57.2' | 2.36 | данные отсутствуют | 59:00:0000000:7981(104) | данные отсутствуют |
| 8906 | 2.667.63 51 | 2.667.63 52 | 221°30.4' | 15.32 | данные отсутствуют | 59:02:0000000:5298(40) | данные отсутствуют |
| 8907 | 2.667.63 52 | 2.667.63 53 | 128°8.0' | 15.32 | данные отсутствуют | 59:02:0000000:5298(40) | данные отсутствуют |
| 8908 | 2.667.63 53 | 2.667.63 54 | 42°38.6' | 15.65 | данные отсутствуют | 59:02:0000000:5298(40) | данные отсутствуют |
| 8909 | 2.667.63 54 | 2.667.63 51 | 307°0.1' | 15.65 | данные отсутствуют | 59:02:0000000:5298(40) | данные отсутствуют |
| 8910 | 2.668.63 55 | 2.668.63 56 | 149°37.3' | 2.35 | данные отсутствуют | 59:00:0000000:7981(160) | данные отсутствуют |
| 8911 | 2.668.63 56 | 2.668.63 57 | 59°37.3' | 2.35 | данные отсутствуют | 59:00:0000000:7981(160) | данные отсутствуют |
| 8912 | 2.668.63 57 | 2.668.63 58 | 329°37.3' | 2.35 | данные отсутствуют | 59:00:0000000:7981(160) | данные отсутствуют |
| 8913 | 2.668.63 58 | 2.668.63 55 | 239°37.3' | 2.35 | данные отсутствуют | 59:00:0000000:7981(160) | данные отсутствуют |
| 8914 | 2.669.63 59 | 2.669.63 60 | 181°9.4' | 0.99 | данные отсутствуют | данные отсутствуют | данные отсутствуют |
| 8915 | 2.669.63 60 | 2.669.63 61 | 91°43.1' | 1.0 | данные отсутствуют | данные отсутствуют | данные отсутствуют |
| 8916 | 2.669.63 61 | 2.669.63 62 | 1°42.1' | 1.01 | данные отсутствуют | данные отсутствуют | данные отсутствуют |

| | | |
|-------------------------------|---------|-------------------|
| полное наименование должности | подпись | инициалы, фамилия |
|-------------------------------|---------|-------------------|

М.П.

| Земельный участок | | | | | | | |
|--|----------------|--------------------------------|-----------|--------------------|--------------------|----------------------------|--------------------|
| вид объекта недвижимости | | | | | | | |
| Лист №395 Раздел 3.1 | | Всего листов раздела 3.1: 1419 | | Всего разделов: 8 | | Всего листов выписки: 5548 | |
| 17 октября 2019г. № КУВИ-001/2019-25207602 | | | | | | | |
| Кадастровый номер: | | | | 59:00:0000000:7734 | | | |
| 8917 | 2.669.63 62 | 2.669.63 59 | 270°34.0' | 1.01 | данные отсутствуют | данные отсутствуют | данные отсутствуют |
| 8918 | 2.670.63 63 | 2.670.63 64 | 149°49.9' | 2.35 | данные отсутствуют | 59:00:0000000:7981(28) | данные отсутствуют |
| 8919 | 2.670.63 64 | 2.670.63 65 | 59°49.9' | 2.35 | данные отсутствуют | 59:00:0000000:7981(28) | данные отсутствуют |
| 8920 | 2.670.63 65 | 2.670.63 66 | 329°49.9' | 2.35 | данные отсутствуют | 59:00:0000000:7981(28) | данные отсутствуют |
| 8921 | 2.670.63 66 | 2.670.63 63 | 239°49.9' | 2.35 | данные отсутствуют | 59:00:0000000:7981(28) | данные отсутствуют |
| 8922 | 2.671.63 67 | 2.671.63 68 | 181°9.4' | 0.99 | данные отсутствуют | данные отсутствуют | данные отсутствуют |
| 8923 | 2.671.63 68 | 2.671.63 69 | 92°17.5' | 1.0 | данные отсутствуют | данные отсутствуют | данные отсутствуют |
| 8924 | 2.671.63 69 | 2.671.63 70 | 1°41.1' | 1.02 | данные отсутствуют | данные отсутствуют | данные отсутствуют |
| 8925 | 2.671.63 70 | 2.671.63 67 | 270°34.0' | 1.01 | данные отсутствуют | данные отсутствуют | данные отсутствуют |
| 8926 | 2.672.63 71 | 2.672.63 72 | 181°9.4' | 0.99 | данные отсутствуют | данные отсутствуют | данные отсутствуют |
| 8927 | 2.672.63 72 | 2.672.63 73 | 92°17.5' | 1.0 | данные отсутствуют | данные отсутствуют | данные отсутствуют |
| 8928 | 2.672.63 73 | 2.672.63 74 | 1°8.0' | 1.01 | данные отсутствуют | данные отсутствуют | данные отсутствуют |
| 8929 | 2.672.63 74 | 2.672.63 71 | 271°8.8' | 1.0 | данные отсутствуют | данные отсутствуют | данные отсутствуют |
| 8930 | 2.673.63 75 | 2.673.63 76 | 149°49.9' | 2.35 | данные отсутствуют | 59:00:0000000:7981(69) | данные отсутствуют |
| 8931 | 2.673.63 76 | 2.673.63 77 | 59°49.9' | 2.35 | данные отсутствуют | 59:00:0000000:7981(69) | данные отсутствуют |
| 8932 | 2.673.63 77 | 2.673.63 78 | 329°49.9' | 2.35 | данные отсутствуют | 59:00:0000000:7981(69) | данные отсутствуют |
| 8933 | 2.673.63 78 | 2.673.63 75 | 239°49.9' | 2.35 | данные отсутствуют | 59:00:0000000:7981(69) | данные отсутствуют |
| 8934 | 2.674.63 79 | 2.674.63 80 | 221°52.0' | 15.52 | данные отсутствуют | 59:02:0000000:5298(17) | данные отсутствуют |

| | | |
|-------------------------------|---------|-------------------|
| полное наименование должности | подпись | инициалы, фамилия |
|-------------------------------|---------|-------------------|

М.П.

| Земельный участок | | | | | | | |
|--|----------------|--------------------------------|-----------|--------------------|--------------------|----------------------------|--------------------|
| вид объекта недвижимости | | | | | | | |
| Лист №396 Раздел 3.1 | | Всего листов раздела 3.1: 1419 | | Всего разделов: 8 | | Всего листов выписки: 5548 | |
| 17 октября 2019г. № КУВИ-001/2019-25207602 | | | | | | | |
| Кадастровый номер: | | | | 59:00:0000000:7734 | | | |
| 8935 | 2.674.63 80 | 2.674.63 81 | 127°40.1' | 15.51 | данные отсутствуют | 59:02:0000000:5298(17) | данные отсутствуют |
| 8936 | 2.674.63 81 | 2.674.63 82 | 41°52.1' | 15.54 | данные отсутствуют | 59:02:0000000:5298(17) | данные отсутствуют |
| 8937 | 2.674.63 82 | 2.674.63 79 | 307°37.0' | 15.52 | данные отсутствуют | 59:02:0000000:5298(17) | данные отсутствуют |
| 8938 | 2.675.63 83 | 2.675.63 84 | 181°44.2' | 0.99 | данные отсутствуют | данные отсутствуют | данные отсутствуют |
| 8939 | 2.675.63 84 | 2.675.63 85 | 91°42.1' | 1.01 | данные отсутствуют | данные отсутствуют | данные отсутствуют |
| 8940 | 2.675.63 85 | 2.675.63 86 | 1°8.0' | 1.01 | данные отсутствуют | данные отсутствуют | данные отсутствуют |
| 8941 | 2.675.63 86 | 2.675.63 83 | 270°34.4' | 1.0 | данные отсутствуют | данные отсутствуют | данные отсутствуют |
| 8942 | 2.676.63 87 | 2.676.63 88 | 149°37.3' | 2.35 | данные отсутствуют | 59:00:0000000:7981(103) | данные отсутствуют |
| 8943 | 2.676.63 88 | 2.676.63 89 | 59°49.9' | 2.35 | данные отсутствуют | 59:00:0000000:7981(103) | данные отсутствуют |
| 8944 | 2.676.63 89 | 2.676.63 90 | 329°37.3' | 2.35 | данные отсутствуют | 59:00:0000000:7981(103) | данные отсутствуют |
| 8945 | 2.676.63 90 | 2.676.63 87 | 239°49.9' | 2.35 | данные отсутствуют | 59:00:0000000:7981(103) | данные отсутствуют |
| 8946 | 2.677.63 91 | 2.677.63 92 | 181°9.4' | 0.99 | данные отсутствуют | данные отсутствуют | данные отсутствуют |
| 8947 | 2.677.63 92 | 2.677.63 93 | 91°43.1' | 1.0 | данные отсутствуют | данные отсутствуют | данные отсутствуют |
| 8948 | 2.677.63 93 | 2.677.63 94 | 1°8.0' | 1.01 | данные отсутствуют | данные отсутствуют | данные отсутствуют |
| 8949 | 2.677.63 94 | 2.677.63 91 | 270°34.4' | 1.0 | данные отсутствуют | данные отсутствуют | данные отсутствуют |
| 8950 | 2.678.63 95 | 2.678.63 96 | 181°44.2' | 0.99 | данные отсутствуют | данные отсутствуют | данные отсутствуют |
| 8951 | 2.678.63 96 | 2.678.63 97 | 92°14.8' | 1.02 | данные отсутствуют | данные отсутствуют | данные отсутствуют |
| 8952 | 2.678.63 97 | 2.678.63 98 | 0°34.0' | 1.01 | данные отсутствуют | данные отсутствуют | данные отсутствуют |

| | | |
|-------------------------------|---------|-------------------|
| полное наименование должности | подпись | инициалы, фамилия |
|-------------------------------|---------|-------------------|

М.П.

| Земельный участок | | | | | | | |
|--|----------------|--------------------------------|-----------|--------------------|--------------------|----------------------------|--------------------|
| вид объекта недвижимости | | | | | | | |
| Лист №397 Раздел 3.1 | | Всего листов раздела 3.1: 1419 | | Всего разделов: 8 | | Всего листов выписки: 5548 | |
| 17 октября 2019г. № КУВИ-001/2019-25207602 | | | | | | | |
| Кадастровый номер: | | | | 59:00:0000000:7734 | | | |
| 8953 | 2.678.63 98 | 2.678.63 95 | 271°8.8' | 1.0 | данные отсутствуют | данные отсутствуют | данные отсутствуют |
| 8954 | 2.679.63 99 | 2.679.64 00 | 149°57.2' | 2.36 | данные отсутствуют | 59:00:0000000:7981(102) | данные отсутствуют |
| 8955 | 2.679.64 00 | 2.679.64 01 | 60°2.6' | 2.34 | данные отсутствуют | 59:00:0000000:7981(102) | данные отсутствуют |
| 8956 | 2.679.64 01 | 2.679.64 02 | 330°9.8' | 2.35 | данные отсутствуют | 59:00:0000000:7981(102) | данные отсутствуют |
| 8957 | 2.679.64 02 | 2.679.63 99 | 240°9.8' | 2.35 | данные отсутствуют | 59:00:0000000:7981(102) | данные отсутствуют |
| 8958 | 2.680.64 03 | 2.680.64 04 | 181°9.4' | 0.99 | данные отсутствуют | данные отсутствуют | данные отсутствуют |
| 8959 | 2.680.64 04 | 2.680.64 05 | 91°43.1' | 1.0 | данные отсутствуют | данные отсутствуют | данные отсутствуют |
| 8960 | 2.680.64 05 | 2.680.64 06 | 1°8.0' | 1.01 | данные отсутствуют | данные отсутствуют | данные отсутствуют |
| 8961 | 2.680.64 06 | 2.680.64 03 | 270°34.4' | 1.0 | данные отсутствуют | данные отсутствуют | данные отсутствуют |
| 8962 | 2.681.64 07 | 2.681.64 08 | 181°9.4' | 0.99 | данные отсутствуют | данные отсутствуют | данные отсутствуют |
| 8963 | 2.681.64 08 | 2.681.64 09 | 92°17.5' | 1.0 | данные отсутствуют | данные отсутствуют | данные отсутствуют |
| 8964 | 2.681.64 09 | 2.681.64 10 | 1°7.4' | 1.02 | данные отсутствуют | данные отсутствуют | данные отсутствуют |
| 8965 | 2.681.64 10 | 2.681.64 07 | 270°34.4' | 1.0 | данные отсутствуют | данные отсутствуют | данные отсутствуют |
| 8966 | 2.682.64 11 | 2.682.64 12 | 221°53.5' | 15.52 | данные отсутствуют | 59:02:0000000:5298(16) | данные отсутствуют |
| 8967 | 2.682.64 12 | 2.682.64 13 | 127°40.4' | 15.53 | данные отсутствуют | 59:02:0000000:5298(16) | данные отсутствуют |
| 8968 | 2.682.64 13 | 2.682.64 14 | 41°52.0' | 15.52 | данные отсутствуют | 59:02:0000000:5298(16) | данные отсутствуют |
| 8969 | 2.682.64 14 | 2.682.64 11 | 307°38.7' | 15.52 | данные отсутствуют | 59:02:0000000:5298(16) | данные отсутствуют |
| 8970 | 2.683.64 15 | 2.683.64 16 | 150°2.6' | 2.34 | данные отсутствуют | 59:00:0000000:7981(249) | данные отсутствуют |

| | | |
|-------------------------------|---------|-------------------|
| полное наименование должности | подпись | инициалы, фамилия |
|-------------------------------|---------|-------------------|

М.П.

| Земельный участок | | | | | | | |
|--|----------------|--------------------------------|-----------|--------------------|--------------------|----------------------------|--------------------|
| вид объекта недвижимости | | | | | | | |
| Лист №398 Раздел 3.1 | | Всего листов раздела 3.1: 1419 | | Всего разделов: 8 | | Всего листов выписки: 5548 | |
| 17 октября 2019г. № КУВИ-001/2019-25207602 | | | | | | | |
| Кадастровый номер: | | | | 59:00:0000000:7734 | | | |
| 8971 | 2.683.64 16 | 2.683.64 17 | 60°9.8' | 2.35 | данные отсутствуют | 59:00:0000000:7981(249) | данные отсутствуют |
| 8972 | 2.683.64 17 | 2.683.64 18 | 329°57.2' | 2.36 | данные отсутствуют | 59:00:0000000:7981(249) | данные отсутствуют |
| 8973 | 2.683.64 18 | 2.683.64 15 | 239°49.9' | 2.35 | данные отсутствуют | 59:00:0000000:7981(249) | данные отсутствуют |
| 8974 | 2.684.64 19 | 2.684.64 20 | 181°9.4' | 0.99 | данные отсутствуют | данные отсутствуют | данные отсутствуют |
| 8975 | 2.684.64 20 | 2.684.64 21 | 91°43.1' | 1.0 | данные отсутствуют | данные отсутствуют | данные отсутствуют |
| 8976 | 2.684.64 21 | 2.684.64 22 | 1°8.0' | 1.01 | данные отсутствуют | данные отсутствуют | данные отсутствуют |
| 8977 | 2.684.64 22 | 2.684.64 19 | 270°34.4' | 1.0 | данные отсутствуют | данные отсутствуют | данные отсутствуют |
| 8978 | 2.685.64 23 | 2.685.64 24 | 181°9.4' | 0.99 | данные отсутствуют | данные отсутствуют | данные отсутствуют |
| 8979 | 2.685.64 24 | 2.685.64 25 | 92°17.5' | 1.0 | данные отсутствуют | данные отсутствуют | данные отсутствуют |
| 8980 | 2.685.64 25 | 2.685.64 26 | 1°8.0' | 1.01 | данные отсутствуют | данные отсутствуют | данные отсутствуют |
| 8981 | 2.685.64 26 | 2.685.64 23 | 271°8.8' | 1.0 | данные отсутствуют | данные отсутствуют | данные отсутствуют |
| 8982 | 2.686.64 27 | 2.686.64 28 | 181°9.4' | 0.99 | данные отсутствуют | данные отсутствуют | данные отсутствуют |
| 8983 | 2.686.64 28 | 2.686.64 29 | 91°43.1' | 1.0 | данные отсутствуют | данные отсутствуют | данные отсутствуют |
| 8984 | 2.686.64 29 | 2.686.64 30 | 1°8.0' | 1.01 | данные отсутствуют | данные отсутствуют | данные отсутствуют |
| 8985 | 2.686.64 30 | 2.686.64 27 | 270°34.4' | 1.0 | данные отсутствуют | данные отсутствуют | данные отсутствуют |
| 8986 | 2.687.64 31 | 2.687.64 32 | 149°17.2' | 2.35 | данные отсутствуют | 59:00:0000000:7981(126) | данные отсутствуют |
| 8987 | 2.687.64 32 | 2.687.64 33 | 59°29.8' | 2.34 | данные отсутствуют | 59:00:0000000:7981(126) | данные отсутствуют |
| 8988 | 2.687.64 33 | 2.687.64 34 | 329°37.3' | 2.35 | данные отсутствуют | 59:00:0000000:7981(126) | данные отсутствуют |

| | | |
|-------------------------------|---------|-------------------|
| полное наименование должности | подпись | инициалы, фамилия |
|-------------------------------|---------|-------------------|

М.П.

| Земельный участок | | | | | | | |
|--|----------------|--------------------------------|-----------|--------------------|--------------------|----------------------------|--------------------|
| вид объекта недвижимости | | | | | | | |
| Лист №399 Раздел 3.1 | | Всего листов раздела 3.1: 1419 | | Всего разделов: 8 | | Всего листов выписки: 5548 | |
| 17 октября 2019г. № КУВИ-001/2019-25207602 | | | | | | | |
| Кадастровый номер: | | | | 59:00:0000000:7734 | | | |
| 8989 | 2.687.64 34 | 2.687.64 31 | 239°24.7' | 2.36 | данные отсутствуют | 59:00:0000000:7981(126) | данные отсутствуют |
| 8990 | 2.688.64 35 | 2.688.64 36 | 180°34.7' | 0.99 | данные отсутствуют | данные отсутствуют | данные отсутствуют |
| 8991 | 2.688.64 36 | 2.688.64 37 | 92°17.5' | 1.0 | данные отсутствуют | данные отсутствуют | данные отсутствуют |
| 8992 | 2.688.64 37 | 2.688.64 38 | 0°33.7' | 1.02 | данные отсутствуют | данные отсутствуют | данные отсутствуют |
| 8993 | 2.688.64 38 | 2.688.64 35 | 270°34.4' | 1.0 | данные отсутствуют | данные отсутствуют | данные отсутствуют |
| 8994 | 2.689.64 39 | 2.689.64 40 | 222°42.3' | 15.72 | данные отсутствуют | 59:02:0000000:5298(126) | данные отсутствуют |
| 8995 | 2.689.64 40 | 2.689.64 41 | 126°51.3' | 15.72 | данные отсутствуют | 59:02:0000000:5298(126) | данные отсутствуют |
| 8996 | 2.689.64 41 | 2.689.64 42 | 43°33.4' | 15.99 | данные отсутствуют | 59:02:0000000:5298(126) | данные отсутствуют |
| 8997 | 2.689.64 42 | 2.689.64 39 | 305°58.0' | 15.99 | данные отсутствуют | 59:02:0000000:5298(126) | данные отсутствуют |
| 8998 | 2.690.64 43 | 2.690.64 44 | 150°9.8' | 2.35 | данные отсутствуют | 59:00:0000000:7981(68) | данные отсутствуют |
| 8999 | 2.690.64 44 | 2.690.64 45 | 60°2.6' | 2.34 | данные отсутствуют | 59:00:0000000:7981(68) | данные отсутствуют |
| 9000 | 2.690.64 45 | 2.690.64 46 | 330°9.8' | 2.35 | данные отсутствуют | 59:00:0000000:7981(68) | данные отсутствуют |
| 9001 | 2.690.64 46 | 2.690.64 43 | 240°2.6' | 2.34 | данные отсутствуют | 59:00:0000000:7981(68) | данные отсутствуют |
| 9002 | 2.691.64 47 | 2.691.64 48 | 181°8.8' | 1.0 | данные отсутствуют | данные отсутствуют | данные отсутствуют |
| 9003 | 2.691.64 48 | 2.691.64 49 | 91°43.1' | 1.0 | данные отсутствуют | данные отсутствуют | данные отсутствуют |
| 9004 | 2.691.64 49 | 2.691.64 50 | 1°8.0' | 1.01 | данные отсутствуют | данные отсутствуют | данные отсутствуют |
| 9005 | 2.691.64 50 | 2.691.64 47 | 271°8.8' | 1.0 | данные отсутствуют | данные отсутствуют | данные отсутствуют |
| 9006 | 2.692.64 51 | 2.692.64 52 | 180°0.0' | 0.3 | данные отсутствуют | 59:02:5201001:2 | данные отсутствуют |

| | | |
|-------------------------------|---------|-------------------|
| полное наименование должности | подпись | инициалы, фамилия |
|-------------------------------|---------|-------------------|

М.П.

| Земельный участок | | | | | | | |
|--|----------------|--------------------------------|-----------|--------------------|--------------------|----------------------------|--------------------|
| вид объекта недвижимости | | | | | | | |
| Лист №400 Раздел 3.1 | | Всего листов раздела 3.1: 1419 | | Всего разделов: 8 | | Всего листов выписки: 5548 | |
| 17 октября 2019г. № КУВИ-001/2019-25207602 | | | | | | | |
| Кадастровый номер: | | | | 59:00:0000000:7734 | | | |
| 9007 | 2.692.64 52 | 2.692.64 53 | 88°5.5' | 0.3 | данные отсутствуют | 59:02:5201001:2 | данные отсутствуют |
| 9008 | 2.692.64 53 | 2.692.64 54 | 0°0.0' | 0.3 | данные отсутствуют | 59:02:5201001:2 | данные отсутствуют |
| 9009 | 2.692.64 54 | 2.692.64 51 | 268°5.5' | 0.3 | данные отсутствуют | 59:02:5201001:2 | данные отсутствуют |
| 9010 | 2.693.64 55 | 2.693.64 56 | 181°44.2' | 0.99 | данные отсутствуют | данные отсутствуют | данные отсутствуют |
| 9011 | 2.693.64 56 | 2.693.64 57 | 92°17.5' | 1.0 | данные отсутствуют | данные отсутствуют | данные отсутствуют |
| 9012 | 2.693.64 57 | 2.693.64 58 | 1°42.1' | 1.01 | данные отсутствуют | данные отсутствуют | данные отсутствуют |
| 9013 | 2.693.64 58 | 2.693.64 55 | 271°8.8' | 1.0 | данные отсутствуют | данные отсутствуют | данные отсутствуют |
| 9014 | 2.694.64 59 | 2.694.64 60 | 180°0.0' | 0.3 | данные отсутствуют | 59:02:5201001:3 | данные отсутствуют |
| 9015 | 2.694.64 60 | 2.694.64 61 | 90°0.0' | 0.3 | данные отсутствуют | 59:02:5201001:3 | данные отсутствуют |
| 9016 | 2.694.64 61 | 2.694.64 62 | 0°0.0' | 0.3 | данные отсутствуют | 59:02:5201001:3 | данные отсутствуют |
| 9017 | 2.694.64 62 | 2.694.64 59 | 270°0.0' | 0.3 | данные отсутствуют | 59:02:5201001:3 | данные отсутствуют |
| 9018 | 2.695.64 63 | 2.695.64 64 | 181°10.1' | 0.98 | данные отсутствуют | данные отсутствуют | данные отсутствуют |
| 9019 | 2.695.64 64 | 2.695.64 65 | 92°17.5' | 1.0 | данные отсутствуют | данные отсутствуют | данные отсутствуют |
| 9020 | 2.695.64 65 | 2.695.64 66 | 1°8.0' | 1.01 | данные отсутствуют | данные отсутствуют | данные отсутствуют |
| 9021 | 2.695.64 66 | 2.695.64 63 | 270°34.4' | 1.0 | данные отсутствуют | данные отсутствуют | данные отсутствуют |
| 9022 | 2.696.64 67 | 2.696.64 68 | 149°37.3' | 2.35 | данные отсутствуют | 59:00:0000000:7981(101) | данные отсутствуют |
| 9023 | 2.696.64 68 | 2.696.64 69 | 59°37.3' | 2.35 | данные отсутствуют | 59:00:0000000:7981(101) | данные отсутствуют |
| 9024 | 2.696.64 69 | 2.696.64 70 | 329°29.8' | 2.34 | данные отсутствуют | 59:00:0000000:7981(101) | данные отсутствуют |

| | | |
|-------------------------------|---------|-------------------|
| полное наименование должности | подпись | инициалы, фамилия |
|-------------------------------|---------|-------------------|

М.П.

| Земельный участок | | | | | | | |
|--|----------------|--------------------------------|-----------|--------------------|--------------------|----------------------------|--------------------|
| вид объекта недвижимости | | | | | | | |
| Лист №401 Раздел 3.1 | | Всего листов раздела 3.1: 1419 | | Всего разделов: 8 | | Всего листов выписки: 5548 | |
| 17 октября 2019г. № КУВИ-001/2019-25207602 | | | | | | | |
| Кадастровый номер: | | | | 59:00:0000000:7734 | | | |
| 9025 | 2.696.64 70 | 2.696.64 67 | 239°49.9' | 2.35 | данные отсутствуют | 59:00:0000000:7981(101) | данные отсутствуют |
| 9026 | 2.697.64 71 | 2.697.64 72 | 178°5.5' | 0.3 | данные отсутствуют | 59:02:5201001:4 | данные отсутствуют |
| 9027 | 2.697.64 72 | 2.697.64 73 | 90°0.0' | 0.3 | данные отсутствуют | 59:02:5201001:4 | данные отсутствуют |
| 9028 | 2.697.64 73 | 2.697.64 74 | 0°0.0' | 0.3 | данные отсутствуют | 59:02:5201001:4 | данные отсутствуют |
| 9029 | 2.697.64 74 | 2.697.64 71 | 270°0.0' | 0.31 | данные отсутствуют | 59:02:5201001:4 | данные отсутствуют |
| 9030 | 2.698.64 75 | 2.698.64 76 | 181°45.2' | 0.98 | данные отсутствуют | данные отсутствуют | данные отсутствуют |
| 9031 | 2.698.64 76 | 2.698.64 77 | 92°17.5' | 1.0 | данные отсутствуют | данные отсутствуют | данные отсутствуют |
| 9032 | 2.698.64 77 | 2.698.64 78 | 1°42.1' | 1.01 | данные отсутствуют | данные отсутствуют | данные отсутствуют |
| 9033 | 2.698.64 78 | 2.698.64 75 | 270°34.4' | 1.0 | данные отсутствуют | данные отсутствуют | данные отсутствуют |
| 9034 | 2.699.64 79 | 2.699.64 80 | 176°11.2' | 0.3 | данные отсутствуют | 59:02:5201001:5 | данные отсутствуют |
| 9035 | 2.699.64 80 | 2.699.64 81 | 90°0.0' | 0.3 | данные отсутствуют | 59:02:5201001:5 | данные отсутствуют |
| 9036 | 2.699.64 81 | 2.699.64 82 | 356°11.2' | 0.3 | данные отсутствуют | 59:02:5201001:5 | данные отсутствуют |
| 9037 | 2.699.64 82 | 2.699.64 79 | 270°0.0' | 0.3 | данные отсутствуют | 59:02:5201001:5 | данные отсутствуют |
| 9038 | 2.700.64 83 | 2.700.64 84 | 149°49.9' | 2.35 | данные отсутствуют | 59:00:0000000:7981(192) | данные отсутствуют |
| 9039 | 2.700.64 84 | 2.700.64 85 | 59°49.9' | 2.35 | данные отсутствуют | 59:00:0000000:7981(192) | данные отсутствуют |
| 9040 | 2.700.64 85 | 2.700.64 86 | 329°49.9' | 2.35 | данные отсутствуют | 59:00:0000000:7981(192) | данные отсутствуют |
| 9041 | 2.700.64 86 | 2.700.64 83 | 239°49.9' | 2.35 | данные отсутствуют | 59:00:0000000:7981(192) | данные отсутствуют |
| 9042 | 2.701.64 87 | 2.701.64 88 | 181°9.4' | 0.99 | данные отсутствуют | данные отсутствуют | данные отсутствуют |

| | | |
|-------------------------------|---------|-------------------|
| полное наименование должности | подпись | инициалы, фамилия |
|-------------------------------|---------|-------------------|

М.П.

| Земельный участок | | | | | | | |
|--|----------------|--------------------------------|-----------|--------------------|--------------------|----------------------------|--------------------|
| вид объекта недвижимости | | | | | | | |
| Лист №402 Раздел 3.1 | | Всего листов раздела 3.1: 1419 | | Всего разделов: 8 | | Всего листов выписки: 5548 | |
| 17 октября 2019г. № КУВИ-001/2019-25207602 | | | | | | | |
| Кадастровый номер: | | | | 59:00:0000000:7734 | | | |
| 9043 | 2.701.64 88 | 2.701.64 89 | 91°43.1' | 1.0 | данные отсутствуют | данные отсутствуют | данные отсутствуют |
| 9044 | 2.701.64 89 | 2.701.64 90 | 1°42.1' | 1.01 | данные отсутствуют | данные отсутствуют | данные отсутствуют |
| 9045 | 2.701.64 90 | 2.701.64 87 | 270°34.0' | 1.01 | данные отсутствуют | данные отсутствуют | данные отсутствуют |
| 9046 | 2.702.64 91 | 2.702.64 92 | 180°0.0' | 0.3 | данные отсутствуют | 59:02:5201001:6 | данные отсутствуют |
| 9047 | 2.702.64 92 | 2.702.64 93 | 90°0.0' | 0.31 | данные отсутствуют | 59:02:5201001:6 | данные отсутствуют |
| 9048 | 2.702.64 93 | 2.702.64 94 | 356°11.2' | 0.3 | данные отсутствуют | 59:02:5201001:6 | данные отсутствуют |
| 9049 | 2.702.64 94 | 2.702.64 91 | 270°0.0' | 0.29 | данные отсутствуют | 59:02:5201001:6 | данные отсутствуют |
| 9050 | 2.703.64 95 | 2.703.64 96 | 218°45.4' | 14.76 | данные отсутствуют | 59:02:0000000:5298(125) | данные отсутствуют |
| 9051 | 2.703.64 96 | 2.703.64 97 | 130°39.4' | 14.75 | данные отсутствуют | 59:02:0000000:5298(125) | данные отсутствуют |
| 9052 | 2.703.64 97 | 2.703.64 98 | 41°31.2' | 15.49 | данные отсутствуют | 59:02:0000000:5298(125) | данные отсутствуют |
| 9053 | 2.703.64 98 | 2.703.64 95 | 307°55.2' | 15.49 | данные отсутствуют | 59:02:0000000:5298(125) | данные отсутствуют |
| 9054 | 2.704.64 99 | 2.704.65 00 | 181°9.4' | 0.99 | данные отсутствуют | данные отсутствуют | данные отсутствуют |
| 9055 | 2.704.65 00 | 2.704.65 01 | 91°43.1' | 1.0 | данные отсутствуют | данные отсутствуют | данные отсутствуют |
| 9056 | 2.704.65 01 | 2.704.65 02 | 1°8.0' | 1.01 | данные отсутствуют | данные отсутствуют | данные отсутствуют |
| 9057 | 2.704.65 02 | 2.704.64 99 | 270°34.4' | 1.0 | данные отсутствуют | данные отсутствуют | данные отсутствуют |
| 9058 | 2.705.65 03 | 2.705.65 04 | 178°5.5' | 0.3 | данные отсутствуют | 59:02:5201001:7 | данные отсутствуют |
| 9059 | 2.705.65 04 | 2.705.65 05 | 90°0.0' | 0.3 | данные отсутствуют | 59:02:5201001:7 | данные отсутствуют |
| 9060 | 2.705.65 05 | 2.705.65 06 | 358°5.5' | 0.3 | данные отсутствуют | 59:02:5201001:7 | данные отсутствуют |

| | | |
|-------------------------------|---------|-------------------|
| полное наименование должности | подпись | инициалы, фамилия |
|-------------------------------|---------|-------------------|

М.П.

| Земельный участок | | | | | | | |
|--|----------------|--------------------------------|-----------|--------------------|--------------------|----------------------------|--------------------|
| вид объекта недвижимости | | | | | | | |
| Лист №403 Раздел 3.1 | | Всего листов раздела 3.1: 1419 | | Всего разделов: 8 | | Всего листов выписки: 5548 | |
| 17 октября 2019г. № КУВИ-001/2019-25207602 | | | | | | | |
| Кадастровый номер: | | | | 59:00:0000000:7734 | | | |
| 9061 | 2.705.65 06 | 2.705.65 03 | 270°0.0' | 0.3 | данные отсутствуют | 59:02:5201001:7 | данные отсутствуют |
| 9062 | 2.706.65 07 | 2.706.65 08 | 181°44.2' | 0.99 | данные отсутствуют | данные отсутствуют | данные отсутствуют |
| 9063 | 2.706.65 08 | 2.706.65 09 | 92°14.8' | 1.02 | данные отсутствуют | данные отсутствуют | данные отсутствуют |
| 9064 | 2.706.65 09 | 2.706.65 10 | 0°34.0' | 1.01 | данные отсутствуют | данные отсутствуют | данные отсутствуют |
| 9065 | 2.706.65 10 | 2.706.65 07 | 271°8.8' | 1.0 | данные отсутствуют | данные отсутствуют | данные отсутствуют |
| 9066 | 2.707.65 11 | 2.707.65 12 | 178°5.5' | 0.3 | данные отсутствуют | 59:02:5201001:8 | данные отсутствуют |
| 9067 | 2.707.65 12 | 2.707.65 13 | 90°0.0' | 0.3 | данные отсутствуют | 59:02:5201001:8 | данные отсутствуют |
| 9068 | 2.707.65 13 | 2.707.65 14 | 358°5.5' | 0.3 | данные отсутствуют | 59:02:5201001:8 | данные отсутствуют |
| 9069 | 2.707.65 14 | 2.707.65 11 | 270°0.0' | 0.3 | данные отсутствуют | 59:02:5201001:8 | данные отсутствуют |
| 9070 | 2.708.65 15 | 2.708.65 16 | 150°9.8' | 2.35 | данные отсутствуют | 59:00:0000000:7981(159) | данные отсутствуют |
| 9071 | 2.708.65 16 | 2.708.65 17 | 59°57.2' | 2.36 | данные отсутствуют | 59:00:0000000:7981(159) | данные отсутствуют |
| 9072 | 2.708.65 17 | 2.708.65 18 | 329°49.9' | 2.35 | данные отсутствуют | 59:00:0000000:7981(159) | данные отсутствуют |
| 9073 | 2.708.65 18 | 2.708.65 15 | 240°2.6' | 2.34 | данные отсутствуют | 59:00:0000000:7981(159) | данные отсутствуют |
| 9074 | 2.709.65 19 | 2.709.65 20 | 180°34.7' | 0.99 | данные отсутствуют | данные отсутствуют | данные отсутствуют |
| 9075 | 2.709.65 20 | 2.709.65 21 | 92°17.5' | 1.0 | данные отсутствуют | данные отсутствуют | данные отсутствуют |
| 9076 | 2.709.65 21 | 2.709.65 22 | 0°33.7' | 1.02 | данные отсутствуют | данные отсутствуют | данные отсутствуют |
| 9077 | 2.709.65 22 | 2.709.65 19 | 270°34.4' | 1.0 | данные отсутствуют | данные отсутствуют | данные отсутствуют |
| 9078 | 2.710.65 23 | 2.710.65 24 | 178°5.5' | 0.3 | данные отсутствуют | 59:02:5201001:9 | данные отсутствуют |

| | | |
|-------------------------------|---------|-------------------|
| полное наименование должности | подпись | инициалы, фамилия |
|-------------------------------|---------|-------------------|

М.П.

| Земельный участок | | | | | | | |
|--|----------------|--------------------------------|-----------|--------------------|--------------------|----------------------------|--------------------|
| вид объекта недвижимости | | | | | | | |
| Лист №404 Раздел 3.1 | | Всего листов раздела 3.1: 1419 | | Всего разделов: 8 | | Всего листов выписки: 5548 | |
| 17 октября 2019г. № КУВИ-001/2019-25207602 | | | | | | | |
| Кадастровый номер: | | | | 59:00:0000000:7734 | | | |
| 9079 | 2.710.65 24 | 2.710.65 25 | 90°0.0' | 0.3 | данные отсутствуют | 59:02:5201001:9 | данные отсутствуют |
| 9080 | 2.710.65 25 | 2.710.65 26 | 358°5.5' | 0.3 | данные отсутствуют | 59:02:5201001:9 | данные отсутствуют |
| 9081 | 2.710.65 26 | 2.710.65 23 | 270°0.0' | 0.3 | данные отсутствуют | 59:02:5201001:9 | данные отсутствуют |
| 9082 | 2.711.65 27 | 2.711.65 28 | 149°37.3' | 2.35 | данные отсутствуют | 59:00:0000000:7981(158) | данные отсутствуют |
| 9083 | 2.711.65 28 | 2.711.65 29 | 59°29.8' | 2.34 | данные отсутствуют | 59:00:0000000:7981(158) | данные отсутствуют |
| 9084 | 2.711.65 29 | 2.711.65 30 | 329°37.3' | 2.35 | данные отсутствуют | 59:00:0000000:7981(158) | данные отсутствуют |
| 9085 | 2.711.65 30 | 2.711.65 27 | 239°29.8' | 2.34 | данные отсутствуют | 59:00:0000000:7981(158) | данные отсутствуют |
| 9086 | 2.712.65 31 | 2.712.65 32 | 181°9.4' | 0.99 | данные отсутствуют | данные отсутствуют | данные отсутствуют |
| 9087 | 2.712.65 32 | 2.712.65 33 | 91°43.1' | 1.0 | данные отсутствуют | данные отсутствуют | данные отсутствуют |
| 9088 | 2.712.65 33 | 2.712.65 34 | 1°8.0' | 1.01 | данные отсутствуют | данные отсутствуют | данные отсутствуют |
| 9089 | 2.712.65 34 | 2.712.65 31 | 270°34.4' | 1.0 | данные отсутствуют | данные отсутствуют | данные отсутствуют |
| 9090 | 2.713.65 35 | 2.713.65 36 | 219°7.4' | 14.85 | данные отсутствуют | 59:02:0000000:5298(98) | данные отсутствуют |
| 9091 | 2.713.65 36 | 2.713.65 37 | 130°24.5' | 14.84 | данные отсутствуют | 59:02:0000000:5298(98) | данные отсутствуют |
| 9092 | 2.713.65 37 | 2.713.65 38 | 40°26.0' | 15.19 | данные отсутствуют | 59:02:0000000:5298(98) | данные отсутствуют |
| 9093 | 2.713.65 38 | 2.713.65 35 | 309°7.1' | 15.18 | данные отсутствуют | 59:02:0000000:5298(98) | данные отсутствуют |
| 9094 | 2.714.65 39 | 2.714.65 40 | 180°0.0' | 0.3 | данные отсутствуют | 59:02:5201001:10 | данные отсутствуют |
| 9095 | 2.714.65 40 | 2.714.65 41 | 90°0.0' | 0.3 | данные отсутствуют | 59:02:5201001:10 | данные отсутствуют |
| 9096 | 2.714.65 41 | 2.714.65 42 | 0°0.0' | 0.3 | данные отсутствуют | 59:02:5201001:10 | данные отсутствуют |

| | | |
|-------------------------------|---------|-------------------|
| полное наименование должности | подпись | инициалы, фамилия |
|-------------------------------|---------|-------------------|

М.П.

| Земельный участок | | | | | | | |
|--|----------------|--------------------------------|-----------|--------------------|--------------------|----------------------------|--------------------|
| вид объекта недвижимости | | | | | | | |
| Лист №405 Раздел 3.1 | | Всего листов раздела 3.1: 1419 | | Всего разделов: 8 | | Всего листов выписки: 5548 | |
| 17 октября 2019г. № КУВИ-001/2019-25207602 | | | | | | | |
| Кадастровый номер: | | | | 59:00:0000000:7734 | | | |
| 9097 | 2.714.65 42 | 2.714.65 39 | 270°0.0' | 0.3 | данные отсутствуют | 59:02:5201001:10 | данные отсутствуют |
| 9098 | 2.715.65 43 | 2.715.65 44 | 181°44.2' | 0.99 | данные отсутствуют | данные отсутствуют | данные отсутствуют |
| 9099 | 2.715.65 44 | 2.715.65 45 | 92°16.1' | 1.01 | данные отсутствуют | данные отсутствуют | данные отсутствуют |
| 9100 | 2.715.65 45 | 2.715.65 46 | 1°41.1' | 1.02 | данные отсутствуют | данные отсутствуют | данные отсутствуют |
| 9101 | 2.715.65 46 | 2.715.65 43 | 270°34.0' | 1.01 | данные отсутствуют | данные отсутствуют | данные отсутствуют |
| 9102 | 2.716.65 47 | 2.716.65 48 | 180°0.0' | 0.3 | данные отсутствуют | 59:02:5201001:11 | данные отсутствуют |
| 9103 | 2.716.65 48 | 2.716.65 49 | 90°0.0' | 0.3 | данные отсутствуют | 59:02:5201001:11 | данные отсутствуют |
| 9104 | 2.716.65 49 | 2.716.65 50 | 0°0.0' | 0.3 | данные отсутствуют | 59:02:5201001:11 | данные отсутствуют |
| 9105 | 2.716.65 50 | 2.716.65 47 | 270°0.0' | 0.3 | данные отсутствуют | 59:02:5201001:11 | данные отсутствуют |
| 9106 | 2.717.65 51 | 2.717.65 52 | 149°49.9' | 2.35 | данные отсутствуют | 59:00:0000000:7981(157) | данные отсутствуют |
| 9107 | 2.717.65 52 | 2.717.65 53 | 59°57.2' | 2.36 | данные отсутствуют | 59:00:0000000:7981(157) | данные отсутствуют |
| 9108 | 2.717.65 53 | 2.717.65 54 | 329°37.3' | 2.35 | данные отсутствуют | 59:00:0000000:7981(157) | данные отсутствуют |
| 9109 | 2.717.65 54 | 2.717.65 51 | 239°49.9' | 2.35 | данные отсутствуют | 59:00:0000000:7981(157) | данные отсутствуют |
| 9110 | 2.718.65 55 | 2.718.65 56 | 181°9.4' | 0.99 | данные отсутствуют | данные отсутствуют | данные отсутствуют |
| 9111 | 2.718.65 56 | 2.718.65 57 | 91°43.1' | 1.0 | данные отсутствуют | данные отсутствуют | данные отсутствуют |
| 9112 | 2.718.65 57 | 2.718.65 58 | 1°8.0' | 1.01 | данные отсутствуют | данные отсутствуют | данные отсутствуют |
| 9113 | 2.718.65 58 | 2.718.65 55 | 270°34.4' | 1.0 | данные отсутствуют | данные отсутствуют | данные отсутствуют |
| 9114 | 2.719.65 59 | 2.719.65 60 | 178°5.5' | 0.3 | данные отсутствуют | 59:02:5201001:12 | данные отсутствуют |

| | | |
|-------------------------------|---------|-------------------|
| полное наименование должности | подпись | инициалы, фамилия |
|-------------------------------|---------|-------------------|

М.П.

| Земельный участок | | | | | | | |
|--|----------------|--------------------------------|-----------|--------------------|--------------------|----------------------------|--------------------|
| вид объекта недвижимости | | | | | | | |
| Лист №406 Раздел 3.1 | | Всего листов раздела 3.1: 1419 | | Всего разделов: 8 | | Всего листов выписки: 5548 | |
| 17 октября 2019г. № КУВИ-001/2019-25207602 | | | | | | | |
| Кадастровый номер: | | | | 59:00:0000000:7734 | | | |
| 9115 | 2.719.65 60 | 2.719.65 61 | 88°5.5' | 0.3 | данные отсутствуют | 59:02:5201001:12 | данные отсутствуют |
| 9116 | 2.719.65 61 | 2.719.65 62 | 0°0.0' | 0.3 | данные отсутствуют | 59:02:5201001:12 | данные отсутствуют |
| 9117 | 2.719.65 62 | 2.719.65 59 | 268°9.1' | 0.31 | данные отсутствуют | 59:02:5201001:12 | данные отсутствуют |
| 9118 | 2.720.65 63 | 2.720.65 64 | 181°44.2' | 0.99 | данные отсутствуют | данные отсутствуют | данные отсутствуют |
| 9119 | 2.720.65 64 | 2.720.65 65 | 92°17.5' | 1.0 | данные отсутствуют | данные отсутствуют | данные отсутствуют |
| 9120 | 2.720.65 65 | 2.720.65 66 | 1°8.0' | 1.01 | данные отсутствуют | данные отсутствуют | данные отсутствуют |
| 9121 | 2.720.65 66 | 2.720.65 63 | 271°9.4' | 0.99 | данные отсутствуют | данные отсутствуют | данные отсутствуют |
| 9122 | 2.721.65 67 | 2.721.65 68 | 181°45.2' | 0.98 | данные отсутствуют | данные отсутствуют | данные отсутствуют |
| 9123 | 2.721.65 68 | 2.721.65 69 | 92°17.5' | 1.0 | данные отсутствуют | данные отсутствуют | данные отсутствуют |
| 9124 | 2.721.65 69 | 2.721.65 70 | 1°8.0' | 1.01 | данные отсутствуют | данные отсутствуют | данные отсутствуют |
| 9125 | 2.721.65 70 | 2.721.65 67 | 270°34.7' | 0.99 | данные отсутствуют | данные отсутствуют | данные отсутствуют |
| 9126 | 2.722.65 71 | 2.722.65 72 | 178°5.5' | 0.3 | данные отсутствуют | 59:02:5201001:13 | данные отсутствуют |
| 9127 | 2.722.65 72 | 2.722.65 73 | 90°0.0' | 0.3 | данные отсутствуют | 59:02:5201001:13 | данные отсутствуют |
| 9128 | 2.722.65 73 | 2.722.65 74 | 0°0.0' | 0.3 | данные отсутствуют | 59:02:5201001:13 | данные отсутствуют |
| 9129 | 2.722.65 74 | 2.722.65 71 | 270°0.0' | 0.31 | данные отсутствуют | 59:02:5201001:13 | данные отсутствуют |
| 9130 | 2.723.65 75 | 2.723.65 76 | 149°57.2' | 2.36 | данные отсутствуют | 59:00:0000000:7981(220) | данные отсутствуют |
| 9131 | 2.723.65 76 | 2.723.65 77 | 59°37.3' | 2.35 | данные отсутствуют | 59:00:0000000:7981(220) | данные отсутствуют |
| 9132 | 2.723.65 77 | 2.723.65 78 | 329°49.9' | 2.35 | данные отсутствуют | 59:00:0000000:7981(220) | данные отсутствуют |

| | | |
|-------------------------------|---------|-------------------|
| полное наименование должности | подпись | инициалы, фамилия |
|-------------------------------|---------|-------------------|

М.П.

| Земельный участок | | | | | | | |
|--|----------------|--------------------------------|-----------|--------------------|--------------------|----------------------------|--------------------|
| вид объекта недвижимости | | | | | | | |
| Лист №407 Раздел 3.1 | | Всего листов раздела 3.1: 1419 | | Всего разделов: 8 | | Всего листов выписки: 5548 | |
| 17 октября 2019г. № КУВИ-001/2019-25207602 | | | | | | | |
| Кадастровый номер: | | | | 59:00:0000000:7734 | | | |
| 9133 | 2.723.65 78 | 2.723.65 75 | 239°49.9' | 2.35 | данные отсутствуют | 59:00:0000000:7981(220) | данные отсутствуют |
| 9134 | 2.724.65 79 | 2.724.65 80 | 187°42.5' | 127.77 | данные отсутствуют | данные отсутствуют | данные отсутствуют |
| 9135 | 2.724.65 80 | 2.724.65 81 | 98°28.6' | 142.31 | данные отсутствуют | данные отсутствуют | данные отсутствуют |
| 9136 | 2.724.65 81 | 2.724.65 82 | 10°43.6' | 123.79 | данные отсутствуют | данные отсутствуют | данные отсутствуют |
| 9137 | 2.724.65 82 | 2.724.65 79 | 280°2.5' | 148.94 | данные отсутствуют | данные отсутствуют | данные отсутствуют |
| 9138 | 2.725.65 83 | 2.725.65 84 | 181°44.2' | 0.99 | данные отсутствуют | данные отсутствуют | данные отсутствуют |
| 9139 | 2.725.65 84 | 2.725.65 85 | 92°17.5' | 1.0 | данные отсутствуют | данные отсутствуют | данные отсутствуют |
| 9140 | 2.725.65 85 | 2.725.65 86 | 1°42.1' | 1.01 | данные отсутствуют | данные отсутствуют | данные отсутствуют |
| 9141 | 2.725.65 86 | 2.725.65 83 | 271°8.8' | 1.0 | данные отсутствуют | данные отсутствуют | данные отсутствуют |
| 9142 | 2.726.65 87 | 2.726.65 88 | 180°0.0' | 0.3 | данные отсутствуют | 59:02:5201001:14 | данные отсутствуют |
| 9143 | 2.726.65 88 | 2.726.65 89 | 90°0.0' | 0.3 | данные отсутствуют | 59:02:5201001:14 | данные отсутствуют |
| 9144 | 2.726.65 89 | 2.726.65 90 | 0°0.0' | 0.3 | данные отсутствуют | 59:02:5201001:14 | данные отсутствуют |
| 9145 | 2.726.65 90 | 2.726.65 87 | 270°0.0' | 0.3 | данные отсутствуют | 59:02:5201001:14 | данные отсутствуют |
| 9146 | 2.727.65 91 | 2.727.65 92 | 149°37.3' | 2.35 | данные отсутствуют | 59:00:0000000:7981(156) | данные отсутствуют |
| 9147 | 2.727.65 92 | 2.727.65 93 | 59°49.9' | 2.35 | данные отсутствуют | 59:00:0000000:7981(156) | данные отсутствуют |
| 9148 | 2.727.65 93 | 2.727.65 94 | 329°49.9' | 2.35 | данные отсутствуют | 59:00:0000000:7981(156) | данные отсутствуют |
| 9149 | 2.727.65 94 | 2.727.65 91 | 239°57.2' | 2.36 | данные отсутствуют | 59:00:0000000:7981(156) | данные отсутствуют |
| 9150 | 2.728.65 95 | 2.728.65 96 | 178°5.5' | 0.3 | данные отсутствуют | 59:02:5201001:15 | данные отсутствуют |

| | | |
|-------------------------------|---------|-------------------|
| полное наименование должности | подпись | инициалы, фамилия |
|-------------------------------|---------|-------------------|

М.П.

| Земельный участок | | | | | | | |
|--|----------------|--------------------------------|-----------|--------------------|--------------------|----------------------------|--------------------|
| вид объекта недвижимости | | | | | | | |
| Лист №408 Раздел 3.1 | | Всего листов раздела 3.1: 1419 | | Всего разделов: 8 | | Всего листов выписки: 5548 | |
| 17 октября 2019г. № КУВИ-001/2019-25207602 | | | | | | | |
| Кадастровый номер: | | | | 59:00:0000000:7734 | | | |
| 9151 | 2.728.65 96 | 2.728.65 97 | 90°0.0' | 0.3 | данные отсутствуют | 59:02:5201001:15 | данные отсутствуют |
| 9152 | 2.728.65 97 | 2.728.65 98 | 0°0.0' | 0.31 | данные отсутствуют | 59:02:5201001:15 | данные отсутствуют |
| 9153 | 2.728.65 98 | 2.728.65 95 | 268°9.1' | 0.31 | данные отсутствуют | 59:02:5201001:15 | данные отсутствуют |
| 9154 | 2.729.65 99 | 2.729.66 00 | 222°42.4' | 15.73 | данные отсутствуют | 59:02:0000000:5298(39) | данные отсутствуют |
| 9155 | 2.729.66 00 | 2.729.66 01 | 126°51.8' | 15.74 | данные отсутствуют | 59:02:0000000:5298(39) | данные отсутствуют |
| 9156 | 2.729.66 01 | 2.729.66 02 | 42°58.6' | 15.83 | данные отсутствуют | 59:02:0000000:5298(39) | данные отсутствуют |
| 9157 | 2.729.66 02 | 2.729.65 99 | 306°32.6' | 15.82 | данные отсутствуют | 59:02:0000000:5298(39) | данные отсутствуют |
| 9158 | 2.730.66 03 | 2.730.66 04 | 181°44.2' | 0.99 | данные отсутствуют | данные отсутствуют | данные отсутствуют |
| 9159 | 2.730.66 04 | 2.730.66 05 | 92°17.5' | 1.0 | данные отсутствуют | данные отсутствуют | данные отсутствуют |
| 9160 | 2.730.66 05 | 2.730.66 06 | 1°42.1' | 1.01 | данные отсутствуют | данные отсутствуют | данные отсутствуют |
| 9161 | 2.730.66 06 | 2.730.66 03 | 271°8.8' | 1.0 | данные отсутствуют | данные отсутствуют | данные отсутствуют |
| 9162 | 2.731.66 07 | 2.731.66 08 | 184°41.5' | 90.35 | данные отсутствуют | данные отсутствуют | данные отсутствуют |
| 9163 | 2.731.66 08 | 2.731.66 09 | 183°25.9' | 15.04 | данные отсутствуют | данные отсутствуют | данные отсутствуют |
| 9164 | 2.731.66 09 | 2.731.66 10 | 98°44.8' | 88.11 | данные отсутствуют | данные отсутствуют | данные отсутствуют |
| 9165 | 2.731.66 10 | 2.731.66 11 | 169°27.9' | 102.11 | данные отсутствуют | данные отсутствуют | данные отсутствуют |
| 9166 | 2.731.66 11 | 2.731.66 12 | 101°10.9' | 79.01 | данные отсутствуют | данные отсутствуют | данные отсутствуют |
| 9167 | 2.731.66 12 | 2.731.66 13 | 10°44.3' | 75.78 | данные отсутствуют | данные отсутствуют | данные отсутствуют |
| 9168 | 2.731.66 13 | 2.731.66 14 | 285°21.1' | 49.56 | данные отсутствуют | данные отсутствуют | данные отсутствуют |

| | | |
|-------------------------------|---------|-------------------|
| полное наименование должности | подпись | инициалы, фамилия |
|-------------------------------|---------|-------------------|

М.П.

| Земельный участок | | | | | | | |
|--|----------------|--------------------------------|-----------|--------------------|--------------------|----------------------------|--------------------|
| вид объекта недвижимости | | | | | | | |
| Лист №409 Раздел 3.1 | | Всего листов раздела 3.1: 1419 | | Всего разделов: 8 | | Всего листов выписки: 5548 | |
| 17 октября 2019г. № КУВИ-001/2019-25207602 | | | | | | | |
| Кадастровый номер: | | | | 59:00:0000000:7734 | | | |
| 9169 | 2.731.66 14 | 2.731.66 15 | 5°13.0' | 88.98 | данные отсутствуют | данные отсутствуют | данные отсутствуют |
| 9170 | 2.731.66 15 | 2.731.66 16 | 317°54.7' | 67.64 | данные отсутствуют | данные отсутствуют | данные отсутствуют |
| 9171 | 2.731.66 16 | 2.731.66 07 | 274°16.9' | 104.35 | данные отсутствуют | данные отсутствуют | данные отсутствуют |
| 9172 | 2.732.66 17 | 2.732.66 18 | 180°0.0' | 0.3 | данные отсутствуют | 59:02:5201001:16 | данные отсутствуют |
| 9173 | 2.732.66 18 | 2.732.66 19 | 90°0.0' | 0.3 | данные отсутствуют | 59:02:5201001:16 | данные отсутствуют |
| 9174 | 2.732.66 19 | 2.732.66 20 | 0°0.0' | 0.3 | данные отсутствуют | 59:02:5201001:16 | данные отсутствуют |
| 9175 | 2.732.66 20 | 2.732.66 17 | 270°0.0' | 0.3 | данные отсутствуют | 59:02:5201001:16 | данные отсутствуют |
| 9176 | 2.733.66 21 | 2.733.66 22 | 149°49.9' | 2.35 | данные отсутствуют | 59:00:0000000:7981(27) | данные отсутствуют |
| 9177 | 2.733.66 22 | 2.733.66 23 | 59°49.9' | 2.35 | данные отсутствуют | 59:00:0000000:7981(27) | данные отсутствуют |
| 9178 | 2.733.66 23 | 2.733.66 24 | 329°49.9' | 2.35 | данные отсутствуют | 59:00:0000000:7981(27) | данные отсутствуют |
| 9179 | 2.733.66 24 | 2.733.66 21 | 239°49.9' | 2.35 | данные отсутствуют | 59:00:0000000:7981(27) | данные отсутствуют |
| 9180 | 2.734.66 25 | 2.734.66 26 | 180°35.1' | 0.98 | данные отсутствуют | данные отсутствуют | данные отсутствуют |
| 9181 | 2.734.66 26 | 2.734.66 27 | 92°20.2' | 0.98 | данные отсутствуют | данные отсутствуют | данные отсутствуют |
| 9182 | 2.734.66 27 | 2.734.66 28 | 1°42.1' | 1.01 | данные отсутствуют | данные отсутствуют | данные отсутствуют |
| 9183 | 2.734.66 28 | 2.734.66 25 | 270°34.4' | 1.0 | данные отсутствуют | данные отсутствуют | данные отсутствуют |
| 9184 | 2.735.66 29 | 2.735.66 30 | 181°9.4' | 0.99 | данные отсутствуют | данные отсутствуют | данные отсутствуют |
| 9185 | 2.735.66 30 | 2.735.66 31 | 91°43.1' | 1.0 | данные отсутствуют | данные отсутствуют | данные отсутствуют |
| 9186 | 2.735.66 31 | 2.735.66 32 | 1°42.1' | 1.01 | данные отсутствуют | данные отсутствуют | данные отсутствуют |

| | | |
|-------------------------------|---------|-------------------|
| полное наименование должности | подпись | инициалы, фамилия |
|-------------------------------|---------|-------------------|

М.П.

| Земельный участок | | | | | | | |
|--|----------------|--------------------------------|-----------|--------------------|--------------------|----------------------------|--------------------|
| вид объекта недвижимости | | | | | | | |
| Лист №410 Раздел 3.1 | | Всего листов раздела 3.1: 1419 | | Всего разделов: 8 | | Всего листов выписки: 5548 | |
| 17 октября 2019г. № КУВИ-001/2019-25207602 | | | | | | | |
| Кадастровый номер: | | | | 59:00:0000000:7734 | | | |
| 9187 | 2.735.66 32 | 2.735.66 29 | 270°34.0' | 1.01 | данные отсутствуют | данные отсутствуют | данные отсутствуют |
| 9188 | 2.736.66 33 | 2.736.66 34 | 180°0.0' | 0.3 | данные отсутствуют | 59:02:5201001:17 | данные отсутствуют |
| 9189 | 2.736.66 34 | 2.736.66 35 | 90°0.0' | 0.3 | данные отсутствуют | 59:02:5201001:17 | данные отсутствуют |
| 9190 | 2.736.66 35 | 2.736.66 36 | 0°0.0' | 0.3 | данные отсутствуют | 59:02:5201001:17 | данные отсутствуют |
| 9191 | 2.736.66 36 | 2.736.66 33 | 270°0.0' | 0.3 | данные отсутствуют | 59:02:5201001:17 | данные отсутствуют |
| 9192 | 2.737.66 37 | 2.737.66 38 | 181°9.4' | 0.99 | данные отсутствуют | данные отсутствуют | данные отсутствуют |
| 9193 | 2.737.66 38 | 2.737.66 39 | 92°17.5' | 1.0 | данные отсутствуют | данные отсутствуют | данные отсутствуют |
| 9194 | 2.737.66 39 | 2.737.66 40 | 1°8.0' | 1.01 | данные отсутствуют | данные отсутствуют | данные отсутствуют |
| 9195 | 2.737.66 40 | 2.737.66 37 | 271°8.8' | 1.0 | данные отсутствуют | данные отсутствуют | данные отсутствуют |
| 9196 | 2.738.66 41 | 2.738.66 42 | 149°49.9' | 2.35 | данные отсутствуют | 59:00:0000000:7981(248) | данные отсутствуют |
| 9197 | 2.738.66 42 | 2.738.66 43 | 59°49.9' | 2.35 | данные отсутствуют | 59:00:0000000:7981(248) | данные отсутствуют |
| 9198 | 2.738.66 43 | 2.738.66 44 | 329°49.9' | 2.35 | данные отсутствуют | 59:00:0000000:7981(248) | данные отсутствуют |
| 9199 | 2.738.66 44 | 2.738.66 41 | 239°49.9' | 2.35 | данные отсутствуют | 59:00:0000000:7981(248) | данные отсутствуют |
| 9200 | 2.739.66 45 | 2.739.66 46 | 181°44.2' | 0.99 | данные отсутствуют | данные отсутствуют | данные отсутствуют |
| 9201 | 2.739.66 46 | 2.739.66 47 | 91°43.1' | 1.0 | данные отсутствуют | данные отсутствуют | данные отсутствуют |
| 9202 | 2.739.66 47 | 2.739.66 48 | 1°42.1' | 1.01 | данные отсутствуют | данные отсутствуют | данные отсутствуют |
| 9203 | 2.739.66 48 | 2.739.66 45 | 270°34.4' | 1.0 | данные отсутствуют | данные отсутствуют | данные отсутствуют |
| 9204 | 2.740.66 49 | 2.740.66 50 | 176°11.2' | 0.3 | данные отсутствуют | 59:02:5201001:18 | данные отсутствуют |

| | | |
|-------------------------------|---------|-------------------|
| полное наименование должности | подпись | инициалы, фамилия |
|-------------------------------|---------|-------------------|

М.П.

| Земельный участок | | | | | | | |
|--|----------------|--------------------------------|-----------|--------------------|--------------------|----------------------------|--------------------|
| вид объекта недвижимости | | | | | | | |
| Лист №411 Раздел 3.1 | | Всего листов раздела 3.1: 1419 | | Всего разделов: 8 | | Всего листов выписки: 5548 | |
| 17 октября 2019г. № КУВИ-001/2019-25207602 | | | | | | | |
| Кадастровый номер: | | | | 59:00:0000000:7734 | | | |
| 9205 | 2.740.66 50 | 2.740.66 51 | 90°0.0' | 0.29 | данные отсутствуют | 59:02:5201001:18 | данные отсутствуют |
| 9206 | 2.740.66 51 | 2.740.66 52 | 0°0.0' | 0.3 | данные отсутствуют | 59:02:5201001:18 | данные отсутствуют |
| 9207 | 2.740.66 52 | 2.740.66 49 | 270°0.0' | 0.31 | данные отсутствуют | 59:02:5201001:18 | данные отсутствуют |
| 9208 | 2.741.66 53 | 2.741.66 54 | 181°10.1' | 0.98 | данные отсутствуют | данные отсутствуют | данные отсутствуют |
| 9209 | 2.741.66 54 | 2.741.66 55 | 92°17.5' | 1.0 | данные отсутствуют | данные отсутствуют | данные отсутствуют |
| 9210 | 2.741.66 55 | 2.741.66 56 | 1°42.1' | 1.01 | данные отсутствуют | данные отсутствуют | данные отсутствуют |
| 9211 | 2.741.66 56 | 2.741.66 53 | 270°34.0' | 1.01 | данные отсутствуют | данные отсутствуют | данные отсутствуют |
| 9212 | 2.742.66 57 | 2.742.66 58 | 181°44.2' | 0.99 | данные отсутствуют | данные отсутствуют | данные отсутствуют |
| 9213 | 2.742.66 58 | 2.742.66 59 | 91°43.1' | 1.0 | данные отсутствуют | данные отсутствуют | данные отсутствуют |
| 9214 | 2.742.66 59 | 2.742.66 60 | 1°42.1' | 1.01 | данные отсутствуют | данные отсутствуют | данные отсутствуют |
| 9215 | 2.742.66 60 | 2.742.66 57 | 270°34.4' | 1.0 | данные отсутствуют | данные отсутствуют | данные отсутствуют |
| 9216 | 2.743.66 61 | 2.743.66 62 | 180°0.0' | 0.3 | данные отсутствуют | 59:02:5201001:19 | данные отсутствуют |
| 9217 | 2.743.66 62 | 2.743.66 63 | 90°0.0' | 0.3 | данные отсутствуют | 59:02:5201001:19 | данные отсутствуют |
| 9218 | 2.743.66 63 | 2.743.66 64 | 0°0.0' | 0.3 | данные отсутствуют | 59:02:5201001:19 | данные отсутствуют |
| 9219 | 2.743.66 64 | 2.743.66 61 | 270°0.0' | 0.3 | данные отсутствуют | 59:02:5201001:19 | данные отсутствуют |
| 9220 | 2.744.66 65 | 2.744.66 66 | 181°9.4' | 0.99 | данные отсутствуют | данные отсутствуют | данные отсутствуют |
| 9221 | 2.744.66 66 | 2.744.66 67 | 91°43.1' | 1.0 | данные отсутствуют | данные отсутствуют | данные отсутствуют |
| 9222 | 2.744.66 67 | 2.744.66 68 | 2°16.1' | 1.01 | данные отсутствуют | данные отсутствуют | данные отсутствуют |

| | | |
|-------------------------------|---------|-------------------|
| полное наименование должности | подпись | инициалы, фамилия |
|-------------------------------|---------|-------------------|

М.П.

| Земельный участок | | | | | | | |
|--|----------------|--------------------------------|-----------|--------------------|--------------------|----------------------------|--------------------|
| вид объекта недвижимости | | | | | | | |
| Лист №412 Раздел 3.1 | | Всего листов раздела 3.1: 1419 | | Всего разделов: 8 | | Всего листов выписки: 5548 | |
| 17 октября 2019г. № КУВИ-001/2019-25207602 | | | | | | | |
| Кадастровый номер: | | | | 59:00:0000000:7734 | | | |
| 9223 | 2.744.66 68 | 2.744.66 65 | 270°33.7' | 1.02 | данные отсутствуют | данные отсутствуют | данные отсутствуют |
| 9224 | 2.745.66 69 | 2.745.66 70 | 181°44.2' | 0.99 | данные отсутствуют | данные отсутствуют | данные отсутствуют |
| 9225 | 2.745.66 70 | 2.745.66 71 | 91°43.1' | 1.0 | данные отсутствуют | данные отсутствуют | данные отсутствуют |
| 9226 | 2.745.66 71 | 2.745.66 72 | 1°42.1' | 1.01 | данные отсутствуют | данные отсутствуют | данные отсутствуют |
| 9227 | 2.745.66 72 | 2.745.66 69 | 270°34.4' | 1.0 | данные отсутствуют | данные отсутствуют | данные отсутствуют |
| 9228 | 2.746.66 73 | 2.746.66 74 | 180°0.0' | 0.3 | данные отсутствуют | 59:02:5201001:20 | данные отсутствуют |
| 9229 | 2.746.66 74 | 2.746.66 75 | 90°0.0' | 0.3 | данные отсутствуют | 59:02:5201001:20 | данные отсутствуют |
| 9230 | 2.746.66 75 | 2.746.66 76 | 0°0.0' | 0.3 | данные отсутствуют | 59:02:5201001:20 | данные отсутствуют |
| 9231 | 2.746.66 76 | 2.746.66 73 | 270°0.0' | 0.3 | данные отсутствуют | 59:02:5201001:20 | данные отсутствуют |
| 9232 | 2.747.66 77 | 2.747.66 78 | 181°10.1' | 0.98 | данные отсутствуют | данные отсутствуют | данные отсутствуют |
| 9233 | 2.747.66 78 | 2.747.66 79 | 97°24.4' | 1.01 | данные отсутствуют | данные отсутствуют | данные отсутствуют |
| 9234 | 2.747.66 79 | 2.747.66 80 | 1°2.5' | 1.1 | данные отсутствуют | данные отсутствуют | данные отсутствуют |
| 9235 | 2.747.66 80 | 2.747.66 77 | 270°34.4' | 1.0 | данные отсутствуют | данные отсутствуют | данные отсутствуют |
| 9236 | 2.748.66 81 | 2.748.66 82 | 220°19.1' | 15.16 | данные отсутствуют | 59:02:0000000:5298(97) | данные отсутствуют |
| 9237 | 2.748.66 82 | 2.748.66 83 | 129°7.9' | 15.15 | данные отсутствуют | 59:02:0000000:5298(97) | данные отсутствуют |
| 9238 | 2.748.66 83 | 2.748.66 84 | 39°45.4' | 15.01 | данные отсутствуют | 59:02:0000000:5298(97) | данные отсутствуют |
| 9239 | 2.748.66 84 | 2.748.66 81 | 309°41.9' | 15.0 | данные отсутствуют | 59:02:0000000:5298(97) | данные отсутствуют |
| 9240 | 2.749.66 85 | 2.749.66 86 | 181°44.2' | 0.99 | данные отсутствуют | данные отсутствуют | данные отсутствуют |

| | | |
|-------------------------------|---------|-------------------|
| полное наименование должности | подпись | инициалы, фамилия |
|-------------------------------|---------|-------------------|

М.П.

| Земельный участок | | | | | | | |
|--|----------------|--------------------------------|-----------|--------------------|--------------------|----------------------------|--------------------|
| вид объекта недвижимости | | | | | | | |
| Лист №413 Раздел 3.1 | | Всего листов раздела 3.1: 1419 | | Всего разделов: 8 | | Всего листов выписки: 5548 | |
| 17 октября 2019г. № КУВИ-001/2019-25207602 | | | | | | | |
| Кадастровый номер: | | | | 59:00:0000000:7734 | | | |
| 9241 | 2.749.66 86 | 2.749.66 87 | 91°42.1' | 1.01 | данные отсутствуют | данные отсутствуют | данные отсутствуют |
| 9242 | 2.749.66 87 | 2.749.66 88 | 1°8.0' | 1.01 | данные отсутствуют | данные отсутствуют | данные отсутствуют |
| 9243 | 2.749.66 88 | 2.749.66 85 | 270°34.4' | 1.0 | данные отсутствуют | данные отсутствуют | данные отсутствуют |
| 9244 | 2.750.66 89 | 2.750.66 90 | 149°49.9' | 2.35 | данные отсутствуют | 59:00:0000000:7981(191) | данные отсутствуют |
| 9245 | 2.750.66 90 | 2.750.66 91 | 59°49.9' | 2.35 | данные отсутствуют | 59:00:0000000:7981(191) | данные отсутствуют |
| 9246 | 2.750.66 91 | 2.750.66 92 | 329°49.9' | 2.35 | данные отсутствуют | 59:00:0000000:7981(191) | данные отсутствуют |
| 9247 | 2.750.66 92 | 2.750.66 89 | 239°49.9' | 2.35 | данные отсутствуют | 59:00:0000000:7981(191) | данные отсутствуют |
| 9248 | 2.751.66 93 | 2.751.66 94 | 149°57.2' | 2.36 | данные отсутствуют | 59:00:0000000:7981(67) | данные отсутствуют |
| 9249 | 2.751.66 94 | 2.751.66 95 | 59°49.9' | 2.35 | данные отсутствуют | 59:00:0000000:7981(67) | данные отсутствуют |
| 9250 | 2.751.66 95 | 2.751.66 96 | 329°57.2' | 2.36 | данные отсутствуют | 59:00:0000000:7981(67) | данные отсутствуют |
| 9251 | 2.751.66 96 | 2.751.66 93 | 239°49.9' | 2.35 | данные отсутствуют | 59:00:0000000:7981(67) | данные отсутствуют |
| 9252 | 2.752.66 97 | 2.752.66 98 | 180°0.0' | 0.3 | данные отсутствуют | 59:02:5201001:21 | данные отсутствуют |
| 9253 | 2.752.66 98 | 2.752.66 99 | 90°0.0' | 0.3 | данные отсутствуют | 59:02:5201001:21 | данные отсутствуют |
| 9254 | 2.752.66 99 | 2.752.67 00 | 0°0.0' | 0.3 | данные отсутствуют | 59:02:5201001:21 | данные отсутствуют |
| 9255 | 2.752.67 00 | 2.752.66 97 | 270°0.0' | 0.3 | данные отсутствуют | 59:02:5201001:21 | данные отсутствуют |
| 9256 | 2.753.67 01 | 2.753.67 02 | 181°9.4' | 0.99 | данные отсутствуют | данные отсутствуют | данные отсутствуют |
| 9257 | 2.753.67 02 | 2.753.67 03 | 91°43.1' | 1.0 | данные отсутствуют | данные отсутствуют | данные отсутствуют |
| 9258 | 2.753.67 03 | 2.753.67 04 | 1°8.0' | 1.01 | данные отсутствуют | данные отсутствуют | данные отсутствуют |

| | | |
|-------------------------------|---------|-------------------|
| полное наименование должности | подпись | инициалы, фамилия |
|-------------------------------|---------|-------------------|

М.П.

| Земельный участок | | | | | | | |
|--|----------------|--------------------------------|-----------|--------------------|--------------------|----------------------------|--------------------|
| вид объекта недвижимости | | | | | | | |
| Лист №414 Раздел 3.1 | | Всего листов раздела 3.1: 1419 | | Всего разделов: 8 | | Всего листов выписки: 5548 | |
| 17 октября 2019г. № КУВИ-001/2019-25207602 | | | | | | | |
| Кадастровый номер: | | | | 59:00:0000000:7734 | | | |
| 9259 | 2.753.67 04 | 2.753.67 01 | 270°34.4' | 1.0 | данные отсутствуют | данные отсутствуют | данные отсутствуют |
| 9260 | 2.754.67 05 | 2.754.67 06 | 181°9.4' | 0.99 | данные отсутствуют | данные отсутствуют | данные отсутствуют |
| 9261 | 2.754.67 06 | 2.754.67 07 | 92°17.5' | 1.0 | данные отсутствуют | данные отсутствуют | данные отсутствуют |
| 9262 | 2.754.67 07 | 2.754.67 08 | 1°7.4' | 1.02 | данные отсутствуют | данные отсутствуют | данные отсутствуют |
| 9263 | 2.754.67 08 | 2.754.67 05 | 270°34.4' | 1.0 | данные отсутствуют | данные отсутствуют | данные отсутствуют |
| 9264 | 2.755.67 09 | 2.755.67 10 | 200°44.8' | 16.63 | данные отсутствуют | данные отсутствуют | данные отсутствуют |
| 9265 | 2.755.67 10 | 2.755.67 11 | 176°56.2' | 21.52 | данные отсутствуют | данные отсутствуют | данные отсутствуют |
| 9266 | 2.755.67 11 | 2.755.67 12 | 154°52.0' | 14.32 | данные отсутствуют | данные отсутствуют | данные отсутствуют |
| 9267 | 2.755.67 12 | 2.755.67 13 | 139°19.2' | 38.68 | данные отсутствуют | данные отсутствуют | данные отсутствуют |
| 9268 | 2.755.67 13 | 2.755.67 14 | 94°4.0' | 45.12 | данные отсутствуют | данные отсутствуют | данные отсутствуют |
| 9269 | 2.755.67 14 | 2.755.67 15 | 70°56.0' | 35.91 | данные отсутствуют | данные отсутствуют | данные отсутствуют |
| 9270 | 2.755.67 15 | 2.755.67 16 | 72°43.0' | 29.25 | данные отсутствуют | данные отсутствуют | данные отсутствуют |
| 9271 | 2.755.67 16 | 2.755.67 17 | 56°7.1' | 40.77 | данные отсутствуют | данные отсутствуют | данные отсутствуют |
| 9272 | 2.755.67 17 | 2.755.67 18 | 55°55.3' | 43.26 | данные отсутствуют | данные отсутствуют | данные отсутствуют |
| 9273 | 2.755.67 18 | 2.755.67 19 | 15°36.0' | 7.29 | данные отсутствуют | данные отсутствуют | данные отсутствуют |
| 9274 | 2.755.67 19 | 2.755.67 20 | 296°10.3' | 7.82 | данные отсутствуют | данные отсутствуют | данные отсутствуют |
| 9275 | 2.755.67 20 | 2.755.67 21 | 307°53.0' | 33.11 | данные отсутствуют | данные отсутствуют | данные отсутствуют |
| 9276 | 2.755.67 21 | 2.755.67 22 | 292°25.5' | 20.63 | данные отсутствуют | данные отсутствуют | данные отсутствуют |

| | | |
|-------------------------------|---------|-------------------|
| полное наименование должности | подпись | инициалы, фамилия |
|-------------------------------|---------|-------------------|

М.П.

| Земельный участок | | | | | | | |
|--|----------------|--------------------------------|-----------|--------------------|--------------------|----------------------------|--------------------|
| вид объекта недвижимости | | | | | | | |
| Лист №415 Раздел 3.1 | | Всего листов раздела 3.1: 1419 | | Всего разделов: 8 | | Всего листов выписки: 5548 | |
| 17 октября 2019г. № КУВИ-001/2019-25207602 | | | | | | | |
| Кадастровый номер: | | | | 59:00:0000000:7734 | | | |
| 9277 | 2.755.67 22 | 2.755.67 23 | 269°36.1' | 36.0 | данные отсутствуют | данные отсутствуют | данные отсутствуют |
| 9278 | 2.755.67 23 | 2.755.67 24 | 269°37.4' | 41.0 | данные отсутствуют | данные отсутствуют | данные отсутствуют |
| 9279 | 2.755.67 24 | 2.755.67 25 | 258°18.5' | 30.59 | данные отсутствуют | данные отсутствуют | данные отсутствуют |
| 9280 | 2.755.67 25 | 2.755.67 26 | 258°39.2' | 31.57 | данные отсутствуют | данные отсутствуют | данные отсутствуют |
| 9281 | 2.755.67 26 | 2.755.67 09 | 234°38.6' | 18.32 | данные отсутствуют | данные отсутствуют | данные отсутствуют |
| 9282 | 2.756.67 27 | 2.756.67 28 | 197°49.1' | 0.29 | данные отсутствуют | 59:02:5201001:22 | данные отсутствуют |
| 9283 | 2.756.67 28 | 2.756.67 29 | 110°46.3' | 0.31 | данные отсутствуют | 59:02:5201001:22 | данные отсутствуют |
| 9284 | 2.756.67 29 | 2.756.67 30 | 16°41.9' | 0.31 | данные отсутствуют | 59:02:5201001:22 | данные отсутствуют |
| 9285 | 2.756.67 30 | 2.756.67 27 | 287°14.5' | 0.3 | данные отсутствуют | 59:02:5201001:22 | данные отсутствуют |
| 9286 | 2.757.67 31 | 2.757.67 32 | 199°1.6' | 0.31 | данные отсутствуют | 59:02:5201001:23 | данные отсутствуют |
| 9287 | 2.757.67 32 | 2.757.67 33 | 107°49.1' | 0.29 | данные отсутствуют | 59:02:5201001:23 | данные отсутствуют |
| 9288 | 2.757.67 33 | 2.757.67 34 | 19°39.2' | 0.3 | данные отсутствуют | 59:02:5201001:23 | данные отсутствуют |
| 9289 | 2.757.67 34 | 2.757.67 31 | 289°39.2' | 0.3 | данные отсутствуют | 59:02:5201001:23 | данные отсутствуют |
| 9290 | 2.758.67 35 | 2.758.67 36 | 181°44.2' | 0.99 | данные отсутствуют | данные отсутствуют | данные отсутствуют |
| 9291 | 2.758.67 36 | 2.758.67 37 | 91°43.1' | 1.0 | данные отсутствуют | данные отсутствуют | данные отсутствуют |
| 9292 | 2.758.67 37 | 2.758.67 38 | 1°8.0' | 1.01 | данные отсутствуют | данные отсутствуют | данные отсутствуют |
| 9293 | 2.758.67 38 | 2.758.67 35 | 270°34.7' | 0.99 | данные отсутствуют | данные отсутствуют | данные отсутствуют |
| 9294 | 2.759.67 39 | 2.759.67 40 | 181°9.4' | 0.99 | данные отсутствуют | данные отсутствуют | данные отсутствуют |

| | | |
|-------------------------------|---------|-------------------|
| полное наименование должности | подпись | инициалы, фамилия |
|-------------------------------|---------|-------------------|

М.П.

| Земельный участок | | | | | | | |
|--|----------------|--------------------------------|-----------|--------------------|--------------------|----------------------------|--------------------|
| вид объекта недвижимости | | | | | | | |
| Лист №416 Раздел 3.1 | | Всего листов раздела 3.1: 1419 | | Всего разделов: 8 | | Всего листов выписки: 5548 | |
| 17 октября 2019г. № КУВИ-001/2019-25207602 | | | | | | | |
| Кадастровый номер: | | | | 59:00:0000000:7734 | | | |
| 9295 | 2.759.67 40 | 2.759.67 41 | 91°43.1' | 1.0 | данные отсутствуют | данные отсутствуют | данные отсутствуют |
| 9296 | 2.759.67 41 | 2.759.67 42 | 0°34.0' | 1.01 | данные отсутствуют | данные отсутствуют | данные отсутствуют |
| 9297 | 2.759.67 42 | 2.759.67 39 | 270°34.7' | 0.99 | данные отсутствуют | данные отсутствуют | данные отсутствуют |
| 9298 | 2.760.67 43 | 2.760.67 44 | 181°45.2' | 0.98 | данные отсутствуют | данные отсутствуют | данные отсутствуют |
| 9299 | 2.760.67 44 | 2.760.67 45 | 92°17.5' | 1.0 | данные отсутствуют | данные отсутствуют | данные отсутствуют |
| 9300 | 2.760.67 45 | 2.760.67 46 | 1°8.0' | 1.01 | данные отсутствуют | данные отсутствуют | данные отсутствуют |
| 9301 | 2.760.67 46 | 2.760.67 43 | 270°34.7' | 0.99 | данные отсутствуют | данные отсутствуют | данные отсутствуют |
| 9302 | 2.761.67 47 | 2.761.67 48 | 180°0.0' | 0.3 | данные отсутствуют | 59:02:7501001:1 | данные отсутствуют |
| 9303 | 2.761.67 48 | 2.761.67 49 | 90°0.0' | 0.3 | данные отсутствуют | 59:02:7501001:1 | данные отсутствуют |
| 9304 | 2.761.67 49 | 2.761.67 50 | 0°0.0' | 0.3 | данные отсутствуют | 59:02:7501001:1 | данные отсутствуют |
| 9305 | 2.761.67 50 | 2.761.67 47 | 270°0.0' | 0.3 | данные отсутствуют | 59:02:7501001:1 | данные отсутствуют |
| 9306 | 2.762.67 51 | 2.762.67 52 | 181°9.4' | 0.99 | данные отсутствуют | данные отсутствуют | данные отсутствуют |
| 9307 | 2.762.67 52 | 2.762.67 53 | 91°43.1' | 1.0 | данные отсутствуют | данные отсутствуют | данные отсутствуют |
| 9308 | 2.762.67 53 | 2.762.67 54 | 1°8.0' | 1.01 | данные отсутствуют | данные отсутствуют | данные отсутствуют |
| 9309 | 2.762.67 54 | 2.762.67 51 | 270°34.4' | 1.0 | данные отсутствуют | данные отсутствуют | данные отсутствуют |
| 9310 | 2.763.67 55 | 2.763.67 56 | 217°29.8' | 34.22 | данные отсутствуют | данные отсутствуют | данные отсутствуют |
| 9311 | 2.763.67 56 | 2.763.67 57 | 214°47.9' | 20.8 | данные отсутствуют | данные отсутствуют | данные отсутствуют |
| 9312 | 2.763.67 57 | 2.763.67 58 | 166°20.7' | 108.91 | данные отсутствуют | данные отсутствуют | данные отсутствуют |

| | | |
|-------------------------------|---------|-------------------|
| полное наименование должности | подпись | инициалы, фамилия |
|-------------------------------|---------|-------------------|

М.П.

| Земельный участок | | | | | | | |
|--|----------------|--------------------------------|-----------|--------------------|--------------------|----------------------------|--------------------|
| вид объекта недвижимости | | | | | | | |
| Лист №417 Раздел 3.1 | | Всего листов раздела 3.1: 1419 | | Всего разделов: 8 | | Всего листов выписки: 5548 | |
| 17 октября 2019г. № КУВИ-001/2019-25207602 | | | | | | | |
| Кадастровый номер: | | | | 59:00:0000000:7734 | | | |
| 9313 | 2.763.67 58 | 2.763.67 59 | 157°49.0' | 64.62 | данные отсутствуют | данные отсутствуют | данные отсутствуют |
| 9314 | 2.763.67 59 | 2.763.67 60 | 152°58.6' | 4.47 | данные отсутствуют | данные отсутствуют | данные отсутствуют |
| 9315 | 2.763.67 60 | 2.763.67 61 | 134°4.0' | 36.42 | данные отсутствуют | данные отсутствуют | данные отсутствуют |
| 9316 | 2.763.67 61 | 2.763.67 62 | 90°49.7' | 47.01 | данные отсутствуют | данные отсутствуют | данные отсутствуют |
| 9317 | 2.763.67 62 | 2.763.67 63 | 46°4.1' | 41.37 | данные отсутствуют | данные отсутствуют | данные отсутствуют |
| 9318 | 2.763.67 63 | 2.763.67 64 | 356°0.2' | 31.57 | данные отсутствуют | данные отсутствуют | данные отсутствуют |
| 9319 | 2.763.67 64 | 2.763.67 65 | 331°0.5' | 18.8 | данные отсутствуют | данные отсутствуют | данные отсутствуют |
| 9320 | 2.763.67 65 | 2.763.67 66 | 281°56.5' | 16.38 | данные отсутствуют | данные отсутствуют | данные отсутствуют |
| 9321 | 2.763.67 66 | 2.763.67 67 | 274°39.5' | 34.11 | данные отсутствуют | данные отсутствуют | данные отсутствуют |
| 9322 | 2.763.67 67 | 2.763.67 68 | 339°5.2' | 74.21 | данные отсутствуют | данные отсутствуют | данные отсутствуют |
| 9323 | 2.763.67 68 | 2.763.67 69 | 350°45.3' | 38.97 | данные отсутствуют | данные отсутствуют | данные отсутствуют |
| 9324 | 2.763.67 69 | 2.763.67 70 | 40°13.4' | 13.84 | данные отсутствуют | данные отсутствуют | данные отсутствуют |
| 9325 | 2.763.67 70 | 2.763.67 71 | 87°49.7' | 48.01 | данные отсутствуют | данные отсутствуют | данные отсутствуют |
| 9326 | 2.763.67 71 | 2.763.67 72 | 90°19.7' | 40.0 | данные отсутствуют | данные отсутствуют | данные отсутствуют |
| 9327 | 2.763.67 72 | 2.763.67 73 | 141°31.8' | 14.61 | данные отсутствуют | данные отсутствуют | данные отсутствуют |
| 9328 | 2.763.67 73 | 2.763.67 74 | 165°24.1' | 40.75 | данные отсутствуют | данные отсутствуют | данные отсутствуют |
| 9329 | 2.763.67 74 | 2.763.67 75 | 165°25.7' | 44.87 | данные отсутствуют | данные отсутствуют | данные отсутствуют |
| 9330 | 2.763.67 75 | 2.763.67 76 | 92°0.3' | 24.01 | данные отсутствуют | данные отсутствуют | данные отсутствуют |

| | | |
|-------------------------------|---------|-------------------|
| полное наименование должности | подпись | инициалы, фамилия |
|-------------------------------|---------|-------------------|

М.П.

| Земельный участок | | | | | | | |
|--|----------------|--------------------------------|-----------|--------------------|--------------------|----------------------------|--------------------|
| вид объекта недвижимости | | | | | | | |
| Лист №418 Раздел 3.1 | | Всего листов раздела 3.1: 1419 | | Всего разделов: 8 | | Всего листов выписки: 5548 | |
| 17 октября 2019г. № КУВИ-001/2019-25207602 | | | | | | | |
| Кадастровый номер: | | | | 59:00:0000000:7734 | | | |
| 9331 | 2.763.67 76 | 2.763.67 77 | 157°46.8' | 13.46 | данные отсутствуют | данные отсутствуют | данные отсутствуют |
| 9332 | 2.763.67 77 | 2.763.67 78 | 154°12.6' | 44.29 | данные отсутствуют | данные отсутствуют | данные отсутствуют |
| 9333 | 2.763.67 78 | 2.763.67 79 | 150°41.9' | 59.97 | данные отсутствуют | данные отсутствуют | данные отсутствуют |
| 9334 | 2.763.67 79 | 2.763.67 80 | 118°58.6' | 27.54 | данные отсутствуют | данные отсутствуют | данные отсутствуют |
| 9335 | 2.763.67 80 | 2.763.67 81 | 79°44.3' | 23.35 | данные отсутствуют | данные отсутствуют | данные отсутствуют |
| 9336 | 2.763.67 81 | 2.763.67 82 | 20°58.4' | 24.7 | данные отсутствуют | данные отсутствуют | данные отсутствуют |
| 9337 | 2.763.67 82 | 2.763.67 83 | 341°11.0' | 18.97 | данные отсутствуют | данные отсутствуют | данные отсутствуют |
| 9338 | 2.763.67 83 | 2.763.67 84 | 316°8.8' | 26.17 | данные отсутствуют | данные отсутствуют | данные отсутствуют |
| 9339 | 2.763.67 84 | 2.763.67 85 | 320°57.4' | 44.83 | данные отсутствуют | данные отсутствуют | данные отсутствуют |
| 9340 | 2.763.67 85 | 2.763.67 86 | 352°36.7' | 32.74 | данные отсутствуют | данные отсутствуют | данные отсутствуют |
| 9341 | 2.763.67 86 | 2.763.67 87 | 4°56.6' | 53.73 | данные отсутствуют | данные отсутствуют | данные отсутствуют |
| 9342 | 2.763.67 87 | 2.763.67 88 | 12°29.5' | 53.86 | данные отсутствуют | данные отсутствуют | данные отсутствуют |
| 9343 | 2.763.67 88 | 2.763.67 89 | 358°15.2' | 42.01 | данные отсутствуют | данные отсутствуют | данные отсутствуют |
| 9344 | 2.763.67 89 | 2.763.67 90 | 353°31.7' | 37.71 | данные отсутствуют | данные отсутствуют | данные отсутствуют |
| 9345 | 2.763.67 90 | 2.763.67 91 | 273°4.1' | 58.11 | данные отсутствуют | данные отсутствуют | данные отсутствуют |
| 9346 | 2.763.67 91 | 2.763.67 92 | 223°13.5' | 29.0 | данные отсутствуют | данные отсутствуют | данные отсутствуют |
| 9347 | 2.763.67 92 | 2.763.67 93 | 247°40.7' | 121.83 | данные отсутствуют | данные отсутствуют | данные отсутствуют |
| 9348 | 2.763.67 93 | 2.763.67 55 | 267°27.6' | 53.02 | данные отсутствуют | данные отсутствуют | данные отсутствуют |

| | | |
|-------------------------------|---------|-------------------|
| полное наименование должности | подпись | инициалы, фамилия |
|-------------------------------|---------|-------------------|

М.П.

| Земельный участок | | | | | | | |
|--|----------------|--------------------------------|-----------|--------------------|--------------------|----------------------------|--------------------|
| вид объекта недвижимости | | | | | | | |
| Лист №419 Раздел 3.1 | | Всего листов раздела 3.1: 1419 | | Всего разделов: 8 | | Всего листов выписки: 5548 | |
| 17 октября 2019г. № КУВИ-001/2019-25207602 | | | | | | | |
| Кадастровый номер: | | | | 59:00:0000000:7734 | | | |
| 9349 | 2.764.67 94 | 2.764.67 95 | 149°49.9' | 2.35 | данные отсутствуют | 59:00:0000000:7981(26) | данные отсутствуют |
| 9350 | 2.764.67 95 | 2.764.67 96 | 59°57.2' | 2.36 | данные отсутствуют | 59:00:0000000:7981(26) | данные отсутствуют |
| 9351 | 2.764.67 96 | 2.764.67 97 | 329°49.9' | 2.35 | данные отсутствуют | 59:00:0000000:7981(26) | данные отсутствуют |
| 9352 | 2.764.67 97 | 2.764.67 94 | 239°57.2' | 2.36 | данные отсутствуют | 59:00:0000000:7981(26) | данные отсутствуют |
| 9353 | 2.765.67 98 | 2.765.67 99 | 181°8.8' | 1.0 | данные отсутствуют | данные отсутствуют | данные отсутствуют |
| 9354 | 2.765.67 99 | 2.765.68 00 | 91°43.1' | 1.0 | данные отсутствуют | данные отсутствуют | данные отсутствуют |
| 9355 | 2.765.68 00 | 2.765.68 01 | 1°8.0' | 1.01 | данные отсутствуют | данные отсутствуют | данные отсутствуют |
| 9356 | 2.765.68 01 | 2.765.67 98 | 271°8.8' | 1.0 | данные отсутствуют | данные отсутствуют | данные отсутствуют |
| 9357 | 2.766.68 02 | 2.766.68 03 | 220°55.3' | 15.31 | данные отсутствуют | 59:02:0000000:5298(96) | данные отсутствуют |
| 9358 | 2.766.68 03 | 2.766.68 04 | 128°26.9' | 15.31 | данные отсутствуют | 59:02:0000000:5298(96) | данные отсутствуют |
| 9359 | 2.766.68 04 | 2.766.68 05 | 40°34.6' | 15.22 | данные отсутствуют | 59:02:0000000:5298(96) | данные отсутствуют |
| 9360 | 2.766.68 05 | 2.766.68 02 | 308°47.0' | 15.21 | данные отсутствуют | 59:02:0000000:5298(96) | данные отсутствуют |
| 9361 | 2.767.68 06 | 2.767.68 07 | 181°44.2' | 0.99 | данные отсутствуют | данные отсутствуют | данные отсутствуют |
| 9362 | 2.767.68 07 | 2.767.68 08 | 91°43.1' | 1.0 | данные отсутствуют | данные отсутствуют | данные отсутствуют |
| 9363 | 2.767.68 08 | 2.767.68 09 | 1°42.1' | 1.01 | данные отсутствуют | данные отсутствуют | данные отсутствуют |
| 9364 | 2.767.68 09 | 2.767.68 06 | 270°34.4' | 1.0 | данные отсутствуют | данные отсутствуют | данные отсутствуют |
| 9365 | 2.768.68 10 | 2.768.68 11 | 181°10.1' | 0.98 | данные отсутствуют | данные отсутствуют | данные отсутствуют |
| 9366 | 2.768.68 11 | 2.768.68 12 | 92°17.5' | 1.0 | данные отсутствуют | данные отсутствуют | данные отсутствуют |

| | | |
|-------------------------------|---------|-------------------|
| полное наименование должности | подпись | инициалы, фамилия |
|-------------------------------|---------|-------------------|

М.П.

| Земельный участок | | | | | | | |
|--|----------------|--------------------------------|-----------|--------------------|--------------------|----------------------------|--------------------|
| вид объекта недвижимости | | | | | | | |
| Лист №420 Раздел 3.1 | | Всего листов раздела 3.1: 1419 | | Всего разделов: 8 | | Всего листов выписки: 5548 | |
| 17 октября 2019г. № КУВИ-001/2019-25207602 | | | | | | | |
| Кадастровый номер: | | | | 59:00:0000000:7734 | | | |
| 9367 | 2.768.68 12 | 2.768.68 13 | 1°8.0' | 1.01 | данные отсутствуют | данные отсутствуют | данные отсутствуют |
| 9368 | 2.768.68 13 | 2.768.68 10 | 270°34.4' | 1.0 | данные отсутствуют | данные отсутствуют | данные отсутствуют |
| 9369 | 2.769.68 14 | 2.769.68 15 | 149°49.9' | 2.35 | данные отсутствуют | 59:00:0000000:7981(100) | данные отсутствуют |
| 9370 | 2.769.68 15 | 2.769.68 16 | 59°57.2' | 2.36 | данные отсутствуют | 59:00:0000000:7981(100) | данные отсутствуют |
| 9371 | 2.769.68 16 | 2.769.68 17 | 329°49.9' | 2.35 | данные отсутствуют | 59:00:0000000:7981(100) | данные отсутствуют |
| 9372 | 2.769.68 17 | 2.769.68 14 | 239°57.2' | 2.36 | данные отсутствуют | 59:00:0000000:7981(100) | данные отсутствуют |
| 9373 | 2.770.68 18 | 2.770.68 19 | 181°9.4' | 0.99 | данные отсутствуют | данные отсутствуют | данные отсутствуют |
| 9374 | 2.770.68 19 | 2.770.68 20 | 91°43.1' | 1.0 | данные отсутствуют | данные отсутствуют | данные отсутствуют |
| 9375 | 2.770.68 20 | 2.770.68 21 | 1°8.0' | 1.01 | данные отсутствуют | данные отсутствуют | данные отсутствуют |
| 9376 | 2.770.68 21 | 2.770.68 18 | 270°34.4' | 1.0 | данные отсутствуют | данные отсутствуют | данные отсутствуют |
| 9377 | 2.771.68 22 | 2.771.68 23 | 181°45.2' | 0.98 | данные отсутствуют | данные отсутствуют | данные отсутствуют |
| 9378 | 2.771.68 23 | 2.771.68 24 | 92°17.5' | 1.0 | данные отсутствуют | данные отсутствуют | данные отсутствуют |
| 9379 | 2.771.68 24 | 2.771.68 25 | 1°42.1' | 1.01 | данные отсутствуют | данные отсутствуют | данные отсутствуют |
| 9380 | 2.771.68 25 | 2.771.68 22 | 270°34.4' | 1.0 | данные отсутствуют | данные отсутствуют | данные отсутствуют |
| 9381 | 2.772.68 26 | 2.772.68 27 | 194°0.2' | 4.17 | данные отсутствуют | данные отсутствуют | данные отсутствуют |
| 9382 | 2.772.68 27 | 2.772.68 28 | 101°27.5' | 0.76 | данные отсутствуют | данные отсутствуют | данные отсутствуют |
| 9383 | 2.772.68 28 | 2.772.68 29 | 13°8.3' | 4.18 | данные отсутствуют | данные отсутствуют | данные отсутствуют |
| 9384 | 2.772.68 29 | 2.772.68 26 | 280°49.4' | 0.69 | данные отсутствуют | данные отсутствуют | данные отсутствуют |

| | | |
|-------------------------------|---------|-------------------|
| полное наименование должности | подпись | инициалы, фамилия |
|-------------------------------|---------|-------------------|

М.П.

| Земельный участок | | | | | | | |
|--|----------------|--------------------------------|-----------|--------------------|--------------------|----------------------------|--------------------|
| вид объекта недвижимости | | | | | | | |
| Лист №421 Раздел 3.1 | | Всего листов раздела 3.1: 1419 | | Всего разделов: 8 | | Всего листов выписки: 5548 | |
| 17 октября 2019г. № КУВИ-001/2019-25207602 | | | | | | | |
| Кадастровый номер: | | | | 59:00:0000000:7734 | | | |
| 9385 | 2.773.68 30 | 2.773.68 31 | 149°37.3` | 2.35 | данные отсутствуют | 59:00:0000000:7981(155) | данные отсутствуют |
| 9386 | 2.773.68 31 | 2.773.68 32 | 59°49.9` | 2.35 | данные отсутствуют | 59:00:0000000:7981(155) | данные отсутствуют |
| 9387 | 2.773.68 32 | 2.773.68 33 | 329°44.6` | 2.36 | данные отсутствуют | 59:00:0000000:7981(155) | данные отсутствуют |
| 9388 | 2.773.68 33 | 2.773.68 30 | 239°37.3` | 2.35 | данные отсутствуют | 59:00:0000000:7981(155) | данные отсутствуют |
| 9389 | 2.774.68 34 | 2.774.68 35 | 149°49.9` | 2.35 | данные отсутствуют | 59:00:0000000:7981(190) | данные отсутствуют |
| 9390 | 2.774.68 35 | 2.774.68 36 | 59°57.2` | 2.36 | данные отсутствуют | 59:00:0000000:7981(190) | данные отсутствуют |
| 9391 | 2.774.68 36 | 2.774.68 37 | 329°49.9` | 2.35 | данные отсутствуют | 59:00:0000000:7981(190) | данные отсутствуют |
| 9392 | 2.774.68 37 | 2.774.68 34 | 239°57.2` | 2.36 | данные отсутствуют | 59:00:0000000:7981(190) | данные отсутствуют |
| 9393 | 2.775.68 38 | 2.775.68 39 | 175°4.5` | 10.6 | данные отсутствуют | 59:02:0000000:5298(15) | данные отсутствуют |
| 9394 | 2.775.68 39 | 2.775.68 40 | 85°5.6` | 7.95 | данные отсутствуют | 59:02:0000000:5298(15) | данные отсутствуют |
| 9395 | 2.775.68 40 | 2.775.68 41 | 355°4.5` | 10.6 | данные отсутствуют | 59:02:0000000:5298(15) | данные отсутствуют |
| 9396 | 2.775.68 41 | 2.775.68 38 | 265°5.6` | 7.95 | данные отсутствуют | 59:02:0000000:5298(15) | данные отсутствуют |
| 9397 | 2.776.68 42 | 2.776.68 43 | 149°49.9` | 2.35 | данные отсутствуют | 59:00:0000000:7981(189) | данные отсутствуют |
| 9398 | 2.776.68 43 | 2.776.68 44 | 59°37.3` | 2.35 | данные отсутствуют | 59:00:0000000:7981(189) | данные отсутствуют |
| 9399 | 2.776.68 44 | 2.776.68 45 | 329°49.9` | 2.35 | данные отсутствуют | 59:00:0000000:7981(189) | данные отсутствуют |
| 9400 | 2.776.68 45 | 2.776.68 42 | 239°37.3` | 2.35 | данные отсутствуют | 59:00:0000000:7981(189) | данные отсутствуют |
| 9401 | 2.777.68 46 | 2.777.68 47 | 147°33.5` | 277.25 | данные отсутствуют | 59:02:5140001:25 | данные отсутствуют |
| 9402 | 2.777.68 47 | 2.777.68 48 | 148°1.6` | 37.02 | данные отсутствуют | 59:02:5140001:25 | данные отсутствуют |

| | | |
|-------------------------------|---------|-------------------|
| полное наименование должности | подпись | инициалы, фамилия |
|-------------------------------|---------|-------------------|

М.П.

| Земельный участок | | | | | | | |
|--|----------------|--------------------------------|-----------|--------------------|--------------------|----------------------------|--------------------|
| вид объекта недвижимости | | | | | | | |
| Лист №422 Раздел 3.1 | | Всего листов раздела 3.1: 1419 | | Всего разделов: 8 | | Всего листов выписки: 5548 | |
| 17 октября 2019г. № КУВИ-001/2019-25207602 | | | | | | | |
| Кадастровый номер: | | | | 59:00:0000000:7734 | | | |
| 9403 | 2.777.68 48 | 2.777.68 49 | 146°10.8' | 41.68 | данные отсутствуют | 59:02:5140001:25 | данные отсутствуют |
| 9404 | 2.777.68 49 | 2.777.68 50 | 145°54.5' | 68.6 | данные отсутствуют | 59:02:5140001:25 | данные отсутствуют |
| 9405 | 2.777.68 50 | 2.777.68 51 | 127°15.2' | 44.32 | данные отсутствуют | 59:02:5140001:25 | данные отсутствуют |
| 9406 | 2.777.68 51 | 2.777.68 52 | 49°55.7' | 108.24 | данные отсутствуют | 59:02:5140001:25 | данные отсутствуют |
| 9407 | 2.777.68 52 | 2.777.68 53 | 326°17.8' | 38.22 | данные отсутствуют | 59:02:5140001:25 | данные отсутствуют |
| 9408 | 2.777.68 53 | 2.777.68 54 | 320°2.2' | 35.61 | данные отсутствуют | 59:02:5140001:25 | данные отсутствуют |
| 9409 | 2.777.68 54 | 2.777.68 55 | 260°41.8' | 35.19 | данные отсутствуют | 59:02:5140001:25 | данные отсутствуют |
| 9410 | 2.777.68 55 | 2.777.68 56 | 253°57.4' | 61.47 | данные отсутствуют | 59:02:5140001:25 | данные отсутствуют |
| 9411 | 2.777.68 56 | 2.777.68 57 | 163°11.5' | 2.01 | данные отсутствуют | 59:02:5140001:25 | данные отсутствуют |
| 9412 | 2.777.68 57 | 2.777.68 58 | 73°57.1' | 61.31 | данные отсутствуют | 59:02:5140001:25 | данные отсутствуют |
| 9413 | 2.777.68 58 | 2.777.68 59 | 80°41.8' | 33.96 | данные отсутствуют | 59:02:5140001:25 | данные отсутствуют |
| 9414 | 2.777.68 59 | 2.777.68 60 | 140°3.2' | 34.36 | данные отсутствуют | 59:02:5140001:25 | данные отсутствуют |
| 9415 | 2.777.68 60 | 2.777.68 61 | 146°18.1' | 36.34 | данные отсутствуют | 59:02:5140001:25 | данные отсутствуют |
| 9416 | 2.777.68 61 | 2.777.68 62 | 230°23.2' | 104.26 | данные отсутствуют | 59:02:5140001:25 | данные отсутствуют |
| 9417 | 2.777.68 62 | 2.777.68 63 | 306°13.6' | 41.73 | данные отсутствуют | 59:02:5140001:25 | данные отсутствуют |
| 9418 | 2.777.68 63 | 2.777.68 64 | 326°0.9' | 109.92 | данные отсутствуют | 59:02:5140001:25 | данные отсутствуют |
| 9419 | 2.777.68 64 | 2.777.68 65 | 328°1.7' | 36.98 | данные отсутствуют | 59:02:5140001:25 | данные отсутствуют |
| 9420 | 2.777.68 65 | 2.777.68 66 | 327°34.1' | 277.2 | данные отсутствуют | 59:02:5140001:25 | данные отсутствуют |

| | | |
|-------------------------------|---------|-------------------|
| полное наименование должности | подпись | инициалы, фамилия |
|-------------------------------|---------|-------------------|

М.П.

| Земельный участок | | | | | | | |
|--|----------------|--------------------------------|-----------|--------------------|--------------------|----------------------------|--------------------|
| вид объекта недвижимости | | | | | | | |
| Лист №423 Раздел 3.1 | | Всего листов раздела 3.1: 1419 | | Всего разделов: 8 | | Всего листов выписки: 5548 | |
| 17 октября 2019г. № КУВИ-001/2019-25207602 | | | | | | | |
| Кадастровый номер: | | | | 59:00:0000000:7734 | | | |
| 9421 | 2.777.68 66 | 2.777.68 46 | 239°19.4' | 2.06 | данные отсутствуют | 59:02:5140001:25 | данные отсутствуют |
| 9422 | 2.778.68 67 | 2.778.68 68 | 149°49.9' | 2.35 | данные отсутствуют | 59:00:0000000:7981(219) | данные отсутствуют |
| 9423 | 2.778.68 68 | 2.778.68 69 | 59°49.9' | 2.35 | данные отсутствуют | 59:00:0000000:7981(219) | данные отсутствуют |
| 9424 | 2.778.68 69 | 2.778.68 70 | 329°49.9' | 2.35 | данные отсутствуют | 59:00:0000000:7981(219) | данные отсутствуют |
| 9425 | 2.778.68 70 | 2.778.68 67 | 239°49.9' | 2.35 | данные отсутствуют | 59:00:0000000:7981(219) | данные отсутствуют |
| 9426 | 2.779.68 71 | 2.779.68 72 | 150°22.6' | 2.35 | данные отсутствуют | 59:00:0000000:7981(125) | данные отсутствуют |
| 9427 | 2.779.68 72 | 2.779.68 73 | 60°9.8' | 2.35 | данные отсутствуют | 59:00:0000000:7981(125) | данные отсутствуют |
| 9428 | 2.779.68 73 | 2.779.68 74 | 330°9.8' | 2.35 | данные отсутствуют | 59:00:0000000:7981(125) | данные отсутствуют |
| 9429 | 2.779.68 74 | 2.779.68 71 | 240°2.6' | 2.34 | данные отсутствуют | 59:00:0000000:7981(125) | данные отсутствуют |
| 9430 | 2.780.68 75 | 2.780.68 76 | 149°49.9' | 2.35 | данные отсутствуют | 59:00:0000000:7981(154) | данные отсутствуют |
| 9431 | 2.780.68 76 | 2.780.68 77 | 59°49.9' | 2.35 | данные отсутствуют | 59:00:0000000:7981(154) | данные отсутствуют |
| 9432 | 2.780.68 77 | 2.780.68 78 | 329°49.9' | 2.35 | данные отсутствуют | 59:00:0000000:7981(154) | данные отсутствуют |
| 9433 | 2.780.68 78 | 2.780.68 75 | 239°49.9' | 2.35 | данные отсутствуют | 59:00:0000000:7981(154) | данные отсутствуют |
| 9434 | 2.781.68 79 | 2.781.68 80 | 149°37.3' | 2.35 | данные отсутствуют | 59:00:0000000:7981(153) | данные отсутствуют |
| 9435 | 2.781.68 80 | 2.781.68 81 | 59°37.3' | 2.35 | данные отсутствуют | 59:00:0000000:7981(153) | данные отсутствуют |
| 9436 | 2.781.68 81 | 2.781.68 82 | 329°37.3' | 2.35 | данные отсутствуют | 59:00:0000000:7981(153) | данные отсутствуют |
| 9437 | 2.781.68 82 | 2.781.68 79 | 239°37.3' | 2.35 | данные отсутствуют | 59:00:0000000:7981(153) | данные отсутствуют |
| 9438 | 2.782.68 83 | 2.782.68 84 | 180°0.0' | 60.0 | данные отсутствуют | 59:02:5106001:81 | данные отсутствуют |

| | | |
|-------------------------------|---------|-------------------|
| полное наименование должности | подпись | инициалы, фамилия |
|-------------------------------|---------|-------------------|

М.П.

| Земельный участок | | | | | | | |
|--|----------------|--------------------------------|-----------|--------------------|--------------------|----------------------------|--------------------|
| вид объекта недвижимости | | | | | | | |
| Лист №424 Раздел 3.1 | | Всего листов раздела 3.1: 1419 | | Всего разделов: 8 | | Всего листов выписки: 5548 | |
| 17 октября 2019г. № КУВИ-001/2019-25207602 | | | | | | | |
| Кадастровый номер: | | | | 59:00:0000000:7734 | | | |
| 9439 | 2.782.68 84 | 2.782.68 85 | 90°0.0' | 60.0 | данные отсутствуют | 59:02:5106001:81 | данные отсутствуют |
| 9440 | 2.782.68 85 | 2.782.68 86 | 0°0.0' | 60.0 | данные отсутствуют | 59:02:5106001:81 | данные отсутствуют |
| 9441 | 2.782.68 86 | 2.782.68 83 | 270°0.0' | 60.0 | данные отсутствуют | 59:02:5106001:81 | данные отсутствуют |
| 9442 | 2.783.68 87 | 2.783.68 88 | 150°9.8' | 2.35 | данные отсутствуют | 59:00:0000000:7981(218) | данные отсутствуют |
| 9443 | 2.783.68 88 | 2.783.68 89 | 59°57.2' | 2.36 | данные отсутствуют | 59:00:0000000:7981(218) | данные отсутствуют |
| 9444 | 2.783.68 89 | 2.783.68 90 | 329°57.2' | 2.36 | данные отсутствуют | 59:00:0000000:7981(218) | данные отсутствуют |
| 9445 | 2.783.68 90 | 2.783.68 87 | 239°49.9' | 2.35 | данные отсутствуют | 59:00:0000000:7981(218) | данные отсутствуют |
| 9446 | 2.784.68 91 | 2.784.68 92 | 175°0.1' | 34.89 | данные отсутствуют | 59:02:0000000:5298(95) | данные отсутствуют |
| 9447 | 2.784.68 92 | 2.784.68 93 | 85°4.2' | 7.45 | данные отсутствуют | 59:02:0000000:5298(95) | данные отсутствуют |
| 9448 | 2.784.68 93 | 2.784.68 94 | 355°0.2' | 34.9 | данные отсутствуют | 59:02:0000000:5298(95) | данные отсутствуют |
| 9449 | 2.784.68 94 | 2.784.68 91 | 264°59.6' | 7.45 | данные отсутствуют | 59:02:0000000:5298(95) | данные отсутствуют |
| 9450 | 2.785.68 95 | 2.785.68 96 | 224°0.8' | 16.0 | данные отсутствуют | 59:02:0000000:5298(198) | данные отсутствуют |
| 9451 | 2.785.68 96 | 2.785.68 97 | 126°30.7' | 16.0 | данные отсутствуют | 59:02:0000000:5298(198) | данные отсутствуют |
| 9452 | 2.785.68 97 | 2.785.68 98 | 42°21.5' | 15.5 | данные отсутствуют | 59:02:0000000:5298(198) | данные отсутствуют |
| 9453 | 2.785.68 98 | 2.785.68 95 | 308°11.2' | 15.5 | данные отсутствуют | 59:02:0000000:5298(198) | данные отсутствуют |
| 9454 | 2.786.68 99 | 2.786.69 00 | 180°0.0' | 60.0 | данные отсутствуют | 59:02:5106001:84 | данные отсутствуют |
| 9455 | 2.786.69 00 | 2.786.69 01 | 90°0.0' | 60.0 | данные отсутствуют | 59:02:5106001:84 | данные отсутствуют |
| 9456 | 2.786.69 01 | 2.786.69 02 | 0°0.0' | 60.0 | данные отсутствуют | 59:02:5106001:84 | данные отсутствуют |

| | | |
|-------------------------------|---------|-------------------|
| полное наименование должности | подпись | инициалы, фамилия |
|-------------------------------|---------|-------------------|

М.П.

| Земельный участок | | | | | | | |
|--|----------------|--------------------------------|-----------|--------------------|--------------------|----------------------------|--------------------|
| вид объекта недвижимости | | | | | | | |
| Лист №425 Раздел 3.1 | | Всего листов раздела 3.1: 1419 | | Всего разделов: 8 | | Всего листов выписки: 5548 | |
| 17 октября 2019г. № КУВИ-001/2019-25207602 | | | | | | | |
| Кадастровый номер: | | | | 59:00:0000000:7734 | | | |
| 9457 | 2.786.69 02 | 2.786.68 99 | 270°0.0' | 60.0 | данные отсутствуют | 59:02:5106001:84 | данные отсутствуют |
| 9458 | 2.787.69 03 | 2.787.69 04 | 149°49.9' | 2.35 | данные отсутствуют | 59:00:0000000:7981(247) | данные отсутствуют |
| 9459 | 2.787.69 04 | 2.787.69 05 | 59°49.9' | 2.35 | данные отсутствуют | 59:00:0000000:7981(247) | данные отсутствуют |
| 9460 | 2.787.69 05 | 2.787.69 06 | 329°49.9' | 2.35 | данные отсутствуют | 59:00:0000000:7981(247) | данные отсутствуют |
| 9461 | 2.787.69 06 | 2.787.69 03 | 239°49.9' | 2.35 | данные отсутствуют | 59:00:0000000:7981(247) | данные отсутствуют |
| 9462 | 2.788.69 07 | 2.788.69 08 | 167°10.6' | 2.75 | данные отсутствуют | 59:02:5141001:7 | данные отсутствуют |
| 9463 | 2.788.69 08 | 2.788.69 09 | 77°4.1' | 2.01 | данные отсутствуют | 59:02:5141001:7 | данные отсутствуют |
| 9464 | 2.788.69 09 | 2.788.69 10 | 346°43.4' | 2.74 | данные отсутствуют | 59:02:5141001:7 | данные отсутствуют |
| 9465 | 2.788.69 10 | 2.788.69 07 | 257°13.3' | 1.99 | данные отсутствуют | 59:02:5141001:7 | данные отсутствуют |
| 9466 | 2.789.69 11 | 2.789.69 12 | 180°0.0' | 60.0 | данные отсутствуют | 59:02:5106001:83 | данные отсутствуют |
| 9467 | 2.789.69 12 | 2.789.69 13 | 90°0.0' | 60.0 | данные отсутствуют | 59:02:5106001:83 | данные отсутствуют |
| 9468 | 2.789.69 13 | 2.789.69 14 | 0°0.0' | 60.0 | данные отсутствуют | 59:02:5106001:83 | данные отсутствуют |
| 9469 | 2.789.69 14 | 2.789.69 11 | 270°0.0' | 60.0 | данные отсутствуют | 59:02:5106001:83 | данные отсутствуют |
| 9470 | 2.790.69 15 | 2.790.69 16 | 211°24.8' | 36.78 | данные отсутствуют | 59:02:0000000:4877(49) | данные отсутствуют |
| 9471 | 2.790.69 16 | 2.790.69 17 | 211°24.5' | 51.69 | данные отсутствуют | данные отсутствуют | данные отсутствуют |
| 9472 | 2.790.69 17 | 2.790.69 18 | 215°47.0' | 194.02 | данные отсутствуют | данные отсутствуют | данные отсутствуют |
| 9473 | 2.790.69 18 | 2.790.69 19 | 215°47.0' | 200.88 | данные отсутствуют | данные отсутствуют | данные отсутствуют |
| 9474 | 2.790.69 19 | 2.790.69 20 | 97°56.3' | 186.93 | данные отсутствуют | данные отсутствуют | данные отсутствуют |

| | | |
|-------------------------------|---------|-------------------|
| полное наименование должности | подпись | инициалы, фамилия |
|-------------------------------|---------|-------------------|

М.П.

| Земельный участок | | | | | | | |
|--|----------------|--------------------------------|-----------|--------------------|--------------------|----------------------------|--------------------|
| вид объекта недвижимости | | | | | | | |
| Лист №426 Раздел 3.1 | | Всего листов раздела 3.1: 1419 | | Всего разделов: 8 | | Всего листов выписки: 5548 | |
| 17 октября 2019г. № КУВИ-001/2019-25207602 | | | | | | | |
| Кадастровый номер: | | | | 59:00:0000000:7734 | | | |
| 9475 | 2.790.69 20 | 2.790.69 21 | 119°54.1' | 175.88 | данные отсутствуют | данные отсутствуют | данные отсутствуют |
| 9476 | 2.790.69 21 | 2.790.69 22 | 55°34.5' | 60.99 | данные отсутствуют | данные отсутствуют | данные отсутствуют |
| 9477 | 2.790.69 22 | 2.790.69 23 | 55°34.0' | 73.3 | данные отсутствуют | 59:02:0000000:4877(49) | данные отсутствуют |
| 9478 | 2.790.69 23 | 2.790.69 24 | 57°22.5' | 81.76 | данные отсутствуют | 59:02:0000000:4877(49) | данные отсутствуют |
| 9479 | 2.790.69 24 | 2.790.69 25 | 56°25.3' | 192.29 | данные отсутствуют | 59:02:0000000:4877(49) | данные отсутствуют |
| 9480 | 2.790.69 25 | 2.790.69 26 | 348°59.5' | 122.39 | данные отсутствуют | 59:02:0000000:4877(49) | данные отсутствуют |
| 9481 | 2.790.69 26 | 2.790.69 27 | 351°14.8' | 103.36 | данные отсутствуют | 59:02:0000000:4877(49) | данные отсутствуют |
| 9482 | 2.790.69 27 | 2.790.69 28 | 349°26.2' | 238.32 | данные отсутствуют | 59:02:0000000:4877(49) | данные отсутствуют |
| 9483 | 2.790.69 28 | 2.790.69 29 | 253°55.0' | 238.99 | данные отсутствуют | 59:02:0000000:4877(49) | данные отсутствуют |
| 9484 | 2.790.69 29 | 2.790.69 30 | 219°19.6' | 26.46 | данные отсутствуют | 59:02:0000000:4877(49) | данные отсутствуют |
| 9485 | 2.790.69 30 | 2.790.69 31 | 219°20.3' | 59.65 | данные отсутствуют | 59:02:0000000:4877(49) | данные отсутствуют |
| 9486 | 2.790.69 31 | 2.790.69 15 | 219°20.5' | 52.7 | данные отсутствуют | 59:02:0000000:4877(49) | данные отсутствуют |
| 9487 | 2.791.69 32 | 2.791.69 33 | 181°35.8' | 303.94 | данные отсутствуют | 59:02:0000000:4877(5) | данные отсутствуют |
| 9488 | 2.791.69 33 | 2.791.69 34 | 183°4.7' | 374.74 | данные отсутствуют | 59:02:0000000:4877(5) | данные отсутствуют |
| 9489 | 2.791.69 34 | 2.791.69 35 | 182°23.6' | 142.27 | данные отсутствуют | 59:02:0000000:4877(5) | данные отсутствуют |
| 9490 | 2.791.69 35 | 2.791.69 36 | 182°54.2' | 171.5 | данные отсутствуют | 59:02:0000000:4877(5) | данные отсутствуют |
| 9491 | 2.791.69 36 | 2.791.69 37 | 182°54.3' | 99.24 | данные отсутствуют | данные отсутствуют | данные отсутствуют |
| 9492 | 2.791.69 37 | 2.791.69 38 | 217°17.3' | 109.98 | данные отсутствуют | 59:02:0000000:4877(164) | данные отсутствуют |

| | | |
|-------------------------------|---------|-------------------|
| полное наименование должности | подпись | инициалы, фамилия |
|-------------------------------|---------|-------------------|

М.П.

| Земельный участок | | | | | | | |
|--|----------------|--------------------------------|-----------|--------------------|--------------------|----------------------------|--------------------|
| вид объекта недвижимости | | | | | | | |
| Лист №427 Раздел 3.1 | | Всего листов раздела 3.1: 1419 | | Всего разделов: 8 | | Всего листов выписки: 5548 | |
| 17 октября 2019г. № КУВИ-001/2019-25207602 | | | | | | | |
| Кадастровый номер: | | | | 59:00:0000000:7734 | | | |
| 9493 | 2.791.69 38 | 2.791.69 39 | 215°45.5' | 123.12 | данные отсутствуют | 59:02:0000000:4877(164) | данные отсутствуют |
| 9494 | 2.791.69 39 | 2.791.69 40 | 221°20.2' | 149.1 | данные отсутствуют | 59:02:0000000:4877(164) | данные отсутствуют |
| 9495 | 2.791.69 40 | 2.791.69 41 | 160°16.9' | 395.2 | данные отсутствуют | 59:02:0000000:4877(164) | данные отсутствуют |
| 9496 | 2.791.69 41 | 2.791.69 42 | 161°22.5' | 139.34 | данные отсутствуют | данные отсутствуют | данные отсутствуют |
| 9497 | 2.791.69 42 | 2.791.69 43 | 161°52.0' | 197.35 | данные отсутствуют | данные отсутствуют | данные отсутствуют |
| 9498 | 2.791.69 43 | 2.791.69 44 | 166°32.4' | 109.21 | данные отсутствуют | данные отсутствуют | данные отсутствуют |
| 9499 | 2.791.69 44 | 2.791.69 45 | 166°32.6' | 63.69 | данные отсутствуют | 59:02:0000000:4877(216) | данные отсутствуют |
| 9500 | 2.791.69 45 | 2.791.69 46 | 150°51.0' | 228.15 | данные отсутствуют | 59:02:0000000:4877(216) | данные отсутствуют |
| 9501 | 2.791.69 46 | 2.791.69 47 | 149°29.5' | 368.56 | данные отсутствуют | 59:02:0000000:4877(216) | данные отсутствуют |
| 9502 | 2.791.69 47 | 2.791.69 48 | 151°58.2' | 208.62 | данные отсутствуют | 59:02:0000000:4877(216) | данные отсутствуют |
| 9503 | 2.791.69 48 | 2.791.69 49 | 250°51.2' | 285.93 | данные отсутствуют | 59:02:0000000:4877(216) | данные отсутствуют |
| 9504 | 2.791.69 49 | 2.791.69 50 | 250°51.3' | 31.13 | данные отсутствуют | данные отсутствуют | данные отсутствуют |
| 9505 | 2.791.69 50 | 2.791.69 51 | 250°51.1' | 99.6 | данные отсутствуют | данные отсутствуют | данные отсутствуют |
| 9506 | 2.791.69 51 | 2.791.69 52 | 250°43.7' | 42.27 | данные отсутствуют | данные отсутствуют | данные отсутствуют |
| 9507 | 2.791.69 52 | 2.791.69 53 | 250°43.5' | 78.52 | данные отсутствуют | 59:02:0000000:4877(216) | данные отсутствуют |
| 9508 | 2.791.69 53 | 2.791.69 54 | 250°48.6' | 149.32 | данные отсутствуют | 59:02:0000000:4877(216) | данные отсутствуют |
| 9509 | 2.791.69 54 | 2.791.69 55 | 314°52.0' | 239.25 | данные отсутствуют | 59:02:0000000:4877(216) | данные отсутствуют |
| 9510 | 2.791.69 55 | 2.791.69 56 | 314°21.7' | 243.5 | данные отсутствуют | 59:02:0000000:4877(216) | данные отсутствуют |

| | | |
|-------------------------------|---------|-------------------|
| полное наименование должности | подпись | инициалы, фамилия |
|-------------------------------|---------|-------------------|

М.П.

| Земельный участок | | | | | | | |
|--|----------------|--------------------------------|-----------|--------------------|--------------------|----------------------------|--------------------|
| вид объекта недвижимости | | | | | | | |
| Лист №428 Раздел 3.1 | | Всего листов раздела 3.1: 1419 | | Всего разделов: 8 | | Всего листов выписки: 5548 | |
| 17 октября 2019г. № КУВИ-001/2019-25207602 | | | | | | | |
| Кадастровый номер: | | | | 59:00:0000000:7734 | | | |
| 9511 | 2.791.69 56 | 2.791.69 57 | 316°12.2' | 153.17 | данные отсутствуют | 59:02:0000000:4877(216) | данные отсутствуют |
| 9512 | 2.791.69 57 | 2.791.69 58 | 323°30.2' | 39.31 | данные отсутствуют | 59:02:0000000:4877(216) | данные отсутствуют |
| 9513 | 2.791.69 58 | 2.791.69 59 | 323°29.9' | 29.57 | данные отсутствуют | 59:02:0000000:4877(216) | данные отсутствуют |
| 9514 | 2.791.69 59 | 2.791.69 60 | 202°56.9' | 83.53 | данные отсутствуют | 59:02:0000000:4877(216) | данные отсутствуют |
| 9515 | 2.791.69 60 | 2.791.69 61 | 205°4.5' | 104.93 | данные отсутствуют | 59:02:0000000:4877(216) | данные отсутствуют |
| 9516 | 2.791.69 61 | 2.791.69 62 | 205°52.8' | 129.12 | данные отсутствуют | 59:02:0000000:4877(216) | данные отсутствуют |
| 9517 | 2.791.69 62 | 2.791.69 63 | 208°25.3' | 68.64 | данные отсутствуют | 59:02:0000000:4877(216) | данные отсутствуют |
| 9518 | 2.791.69 63 | 2.791.69 64 | 206°40.4' | 155.35 | данные отсутствуют | 59:02:0000000:4877(216) | данные отсутствуют |
| 9519 | 2.791.69 64 | 2.791.69 65 | 242°33.2' | 234.71 | данные отсутствуют | 59:02:0000000:4877(216) | данные отсутствуют |
| 9520 | 2.791.69 65 | 2.791.69 66 | 248°39.6' | 75.68 | данные отсутствуют | 59:02:0000000:4877(216) | данные отсутствуют |
| 9521 | 2.791.69 66 | 2.791.69 67 | 237°43.2' | 79.71 | данные отсутствуют | 59:02:0000000:4877(216) | данные отсутствуют |
| 9522 | 2.791.69 67 | 2.791.69 68 | 243°34.8' | 77.47 | данные отсутствуют | 59:02:0000000:4877(216) | данные отсутствуют |
| 9523 | 2.791.69 68 | 2.791.69 69 | 243°34.6' | 156.74 | данные отсутствуют | 59:02:0000000:4877(216) | данные отсутствуют |
| 9524 | 2.791.69 69 | 2.791.69 70 | 243°34.7' | 200.91 | данные отсутствуют | 59:02:0000000:4877(216) | данные отсутствуют |
| 9525 | 2.791.69 70 | 2.791.69 71 | 241°32.4' | 127.82 | данные отсутствуют | 59:02:0000000:4877(216) | данные отсутствуют |
| 9526 | 2.791.69 71 | 2.791.69 72 | 243°16.9' | 162.74 | данные отсутствуют | 59:02:0000000:4877(216) | данные отсутствуют |
| 9527 | 2.791.69 72 | 2.791.69 73 | 287°32.7' | 53.74 | данные отсутствуют | 59:02:0000000:4877(216) | данные отсутствуют |
| 9528 | 2.791.69 73 | 2.791.69 74 | 230°35.5' | 112.26 | данные отсутствуют | 59:02:0000000:4877(216) | данные отсутствуют |

| | | |
|-------------------------------|---------|-------------------|
| полное наименование должности | подпись | инициалы, фамилия |
|-------------------------------|---------|-------------------|

М.П.

| Земельный участок | | | | | | | |
|--|----------------|--------------------------------|-----------|--------------------|--------------------|----------------------------|--------------------|
| вид объекта недвижимости | | | | | | | |
| Лист №429 Раздел 3.1 | | Всего листов раздела 3.1: 1419 | | Всего разделов: 8 | | Всего листов выписки: 5548 | |
| 17 октября 2019г. № КУВИ-001/2019-25207602 | | | | | | | |
| Кадастровый номер: | | | | 59:00:0000000:7734 | | | |
| 9529 | 2.791.69 74 | 2.791.69 75 | 233°37.9' | 135.65 | данные отсутствуют | 59:02:0000000:4877(216) | данные отсутствуют |
| 9530 | 2.791.69 75 | 2.791.69 76 | 230°57.2' | 125.17 | данные отсутствуют | 59:02:0000000:4877(216) | данные отсутствуют |
| 9531 | 2.791.69 76 | 2.791.69 77 | 232°29.8' | 139.55 | данные отсутствуют | 59:02:0000000:4877(216) | данные отсутствуют |
| 9532 | 2.791.69 77 | 2.791.69 78 | 229°56.7' | 74.56 | данные отсутствуют | 59:02:0000000:4877(216) | данные отсутствуют |
| 9533 | 2.791.69 78 | 2.791.69 79 | 229°56.6' | 165.73 | данные отсутствуют | 59:02:0000000:4877(216) | данные отсутствуют |
| 9534 | 2.791.69 79 | 2.791.69 80 | 231°40.7' | 129.64 | данные отсутствуют | 59:02:0000000:4877(216) | данные отсутствуют |
| 9535 | 2.791.69 80 | 2.791.69 81 | 231°51.9' | 117.91 | данные отсутствуют | 59:02:0000000:4877(216) | данные отсутствуют |
| 9536 | 2.791.69 81 | 2.791.69 82 | 231°7.3' | 122.93 | данные отсутствуют | 59:02:0000000:4877(216) | данные отсутствуют |
| 9537 | 2.791.69 82 | 2.791.69 83 | 231°5.5' | 31.25 | данные отсутствуют | 59:02:0000000:4877(216) | данные отсутствуют |
| 9538 | 2.791.69 83 | 2.791.69 84 | 231°7.1' | 174.36 | данные отсутствуют | 59:02:0000000:4877(216) | данные отсутствуют |
| 9539 | 2.791.69 84 | 2.791.69 85 | 231°42.1' | 215.37 | данные отсутствуют | 59:02:0000000:4877(216) | данные отсутствуют |
| 9540 | 2.791.69 85 | 2.791.69 86 | 232°2.6' | 73.99 | данные отсутствуют | 59:02:0000000:4877(216) | данные отсутствуют |
| 9541 | 2.791.69 86 | 2.791.69 87 | 230°14.8' | 75.87 | данные отсутствуют | 59:02:0000000:4877(216) | данные отсутствуют |
| 9542 | 2.791.69 87 | 2.791.69 88 | 232°44.4' | 37.59 | данные отсутствуют | 59:02:0000000:4877(216) | данные отсутствуют |
| 9543 | 2.791.69 88 | 2.791.69 89 | 231°55.1' | 209.04 | данные отсутствуют | 59:02:0000000:4877(216) | данные отсутствуют |
| 9544 | 2.791.69 89 | 2.791.69 90 | 232°31.0' | 77.3 | данные отсутствуют | 59:02:0000000:4877(216) | данные отсутствуют |
| 9545 | 2.791.69 90 | 2.791.69 91 | 164°48.9' | 255.29 | данные отсутствуют | 59:02:0000000:4877(216) | данные отсутствуют |
| 9546 | 2.791.69 91 | 2.791.69 92 | 164°48.7' | 321.74 | данные отсутствуют | 59:02:0000000:4877(216) | данные отсутствуют |

| | | |
|-------------------------------|---------|-------------------|
| полное наименование должности | подпись | инициалы, фамилия |
|-------------------------------|---------|-------------------|

М.П.

| Земельный участок | | | | | | | |
|--|----------------|--------------------------------|-----------|--------------------|--------------------|----------------------------|--------------------|
| вид объекта недвижимости | | | | | | | |
| Лист №430 Раздел 3.1 | | Всего листов раздела 3.1: 1419 | | Всего разделов: 8 | | Всего листов выписки: 5548 | |
| 17 октября 2019г. № КУВИ-001/2019-25207602 | | | | | | | |
| Кадастровый номер: | | | | 59:00:0000000:7734 | | | |
| 9547 | 2.791.69 92 | 2.791.69 93 | 163°47.9' | 93.76 | данные отсутствуют | 59:02:0000000:4877(216) | данные отсутствуют |
| 9548 | 2.791.69 93 | 2.791.69 94 | 165°9.9' | 102.49 | данные отсутствуют | 59:02:0000000:4877(216) | данные отсутствуют |
| 9549 | 2.791.69 94 | 2.791.69 95 | 164°28.7' | 190.05 | данные отсутствуют | 59:02:0000000:4877(216) | данные отсутствуют |
| 9550 | 2.791.69 95 | 2.791.69 96 | 164°12.5' | 305.72 | данные отсутствуют | 59:02:0000000:4877(216) | данные отсутствуют |
| 9551 | 2.791.69 96 | 2.791.69 97 | 164°9.7' | 310.47 | данные отсутствуют | 59:02:0000000:4877(216) | данные отсутствуют |
| 9552 | 2.791.69 97 | 2.791.69 98 | 165°1.9' | 264.04 | данные отсутствуют | 59:02:0000000:4877(216) | данные отсутствуют |
| 9553 | 2.791.69 98 | 2.791.69 99 | 165°1.7' | 195.87 | данные отсутствуют | 59:02:0000000:4877(216) | данные отсутствуют |
| 9554 | 2.791.69 99 | 2.791.70 00 | 164°19.4' | 56.92 | данные отсутствуют | 59:02:0000000:4877(216) | данные отсутствуют |
| 9555 | 2.791.70 00 | 2.791.70 01 | 164°19.7' | 176.93 | данные отсутствуют | 59:02:0000000:4877(216) | данные отсутствуют |
| 9556 | 2.791.70 01 | 2.791.70 02 | 163°34.1' | 125.18 | данные отсутствуют | 59:02:0000000:4877(216) | данные отсутствуют |
| 9557 | 2.791.70 02 | 2.791.70 03 | 156°7.0' | 188.57 | данные отсутствуют | 59:02:0000000:4877(216) | данные отсутствуют |
| 9558 | 2.791.70 03 | 2.791.70 04 | 94°51.4' | 147.99 | данные отсутствуют | 59:02:0000000:4877(216) | данные отсутствуют |
| 9559 | 2.791.70 04 | 2.791.70 05 | 99°21.5' | 97.65 | данные отсутствуют | 59:02:0000000:4877(216) | данные отсутствуют |
| 9560 | 2.791.70 05 | 2.791.70 06 | 14°59.2' | 81.6 | данные отсутствуют | 59:02:0000000:4877(216) | данные отсутствуют |
| 9561 | 2.791.70 06 | 2.791.70 07 | 14°59.8' | 105.54 | данные отсутствуют | 59:02:0000000:4877(216) | данные отсутствуют |
| 9562 | 2.791.70 07 | 2.791.70 08 | 13°38.5' | 130.2 | данные отсутствуют | 59:02:0000000:4877(216) | данные отсутствуют |
| 9563 | 2.791.70 08 | 2.791.70 09 | 13°15.4' | 272.71 | данные отсутствуют | 59:02:0000000:4877(216) | данные отсутствуют |
| 9564 | 2.791.70 09 | 2.791.70 10 | 13°15.3' | 415.89 | данные отсутствуют | 59:02:0000000:4877(216) | данные отсутствуют |

| | | |
|-------------------------------|---------|-------------------|
| полное наименование должности | подпись | инициалы, фамилия |
|-------------------------------|---------|-------------------|

М.П.

| Земельный участок | | | | | | | |
|--|----------------|--------------------------------|-----------|--------------------|--------------------|----------------------------|--------------------|
| вид объекта недвижимости | | | | | | | |
| Лист №431 Раздел 3.1 | | Всего листов раздела 3.1: 1419 | | Всего разделов: 8 | | Всего листов выписки: 5548 | |
| 17 октября 2019г. № КУВИ-001/2019-25207602 | | | | | | | |
| Кадастровый номер: | | | | 59:00:0000000:7734 | | | |
| 9565 | 2.791.70 10 | 2.791.70 11 | 13°4.3' | 298.49 | данные отсутствуют | 59:02:0000000:4877(216) | данные отсутствуют |
| 9566 | 2.791.70 11 | 2.791.70 12 | 13°4.4' | 101.98 | данные отсутствуют | 59:02:0000000:4877(216) | данные отсутствуют |
| 9567 | 2.791.70 12 | 2.791.70 13 | 117°7.4' | 296.19 | данные отсутствуют | 59:02:0000000:4877(216) | данные отсутствуют |
| 9568 | 2.791.70 13 | 2.791.70 14 | 117°7.8' | 110.72 | данные отсутствуют | 59:02:0000000:4877(216) | данные отсутствуют |
| 9569 | 2.791.70 14 | 2.791.70 15 | 115°58.1' | 186.28 | данные отсутствуют | 59:02:0000000:4877(216) | данные отсутствуют |
| 9570 | 2.791.70 15 | 2.791.70 16 | 117°31.4' | 16.86 | данные отсутствуют | 59:02:0000000:4877(216) | данные отсутствуют |
| 9571 | 2.791.70 16 | 2.791.70 17 | 117°32.1' | 863.02 | данные отсутствуют | 59:02:0000000:4877(216) | данные отсутствуют |
| 9572 | 2.791.70 17 | 2.791.70 18 | 86°12.5' | 175.6 | данные отсутствуют | 59:02:0000000:4877(216) | данные отсутствуют |
| 9573 | 2.791.70 18 | 2.791.70 19 | 86°12.8' | 128.69 | данные отсутствуют | 59:02:0000000:4877(216) | данные отсутствуют |
| 9574 | 2.791.70 19 | 2.791.70 20 | 84°44.9' | 263.06 | данные отсутствуют | 59:02:0000000:4877(216) | данные отсутствуют |
| 9575 | 2.791.70 20 | 2.791.70 21 | 84°44.9' | 20.65 | данные отсутствуют | данные отсутствуют | данные отсутствуют |
| 9576 | 2.791.70 21 | 2.791.70 22 | 100°16.9' | 258.1 | данные отсутствуют | данные отсутствуют | данные отсутствуют |
| 9577 | 2.791.70 22 | 2.791.70 23 | 100°17.0' | 100.32 | данные отсутствуют | данные отсутствуют | данные отсутствуют |
| 9578 | 2.791.70 23 | 2.791.70 24 | 100°16.9' | 275.1 | данные отсутствуют | данные отсутствуют | данные отсутствуют |
| 9579 | 2.791.70 24 | 2.791.70 25 | 339°55.1' | 151.74 | данные отсутствуют | данные отсутствуют | данные отсутствуют |
| 9580 | 2.791.70 25 | 2.791.70 26 | 343°57.2' | 167.1 | данные отсутствуют | данные отсутствуют | данные отсутствуют |
| 9581 | 2.791.70 26 | 2.791.70 27 | 330°7.1' | 131.31 | данные отсутствуют | данные отсутствуют | данные отсутствуют |
| 9582 | 2.791.70 27 | 2.791.70 28 | 329°51.8' | 206.11 | данные отсутствуют | данные отсутствуют | данные отсутствуют |

| | | |
|-------------------------------|---------|-------------------|
| полное наименование должности | подпись | инициалы, фамилия |
|-------------------------------|---------|-------------------|

М.П.

| Земельный участок | | | | | | | |
|--|----------------|--------------------------------|-----------|--------------------|--------------------|----------------------------|--------------------|
| вид объекта недвижимости | | | | | | | |
| Лист №432 Раздел 3.1 | | Всего листов раздела 3.1: 1419 | | Всего разделов: 8 | | Всего листов выписки: 5548 | |
| 17 октября 2019г. № КУВИ-001/2019-25207602 | | | | | | | |
| Кадастровый номер: | | | | 59:00:0000000:7734 | | | |
| 9583 | 2.791.70 28 | 2.791.70 29 | 296°39.4' | 61.32 | данные отсутствуют | данные отсутствуют | данные отсутствуют |
| 9584 | 2.791.70 29 | 2.791.70 30 | 296°39.5' | 176.74 | данные отсутствуют | 59:02:0000000:4877(283) | данные отсутствуют |
| 9585 | 2.791.70 30 | 2.791.70 31 | 290°13.4' | 199.2 | данные отсутствуют | 59:02:0000000:4877(283) | данные отсутствуют |
| 9586 | 2.791.70 31 | 2.791.70 32 | 290°13.3' | 176.73 | данные отсутствуют | данные отсутствуют | данные отсутствуют |
| 9587 | 2.791.70 32 | 2.791.70 33 | 272°20.3' | 31.63 | данные отсутствуют | 59:02:0000000:4877(188) | данные отсутствуют |
| 9588 | 2.791.70 33 | 2.791.70 34 | 314°54.8' | 406.2 | данные отсутствуют | 59:02:0000000:4877(188) | данные отсутствуют |
| 9589 | 2.791.70 34 | 2.791.70 35 | 19°44.2' | 467.63 | данные отсутствуют | 59:02:0000000:4877(188) | данные отсутствуют |
| 9590 | 2.791.70 35 | 2.791.70 36 | 20°3.1' | 382.56 | данные отсутствуют | 59:02:0000000:4877(188) | данные отсутствуют |
| 9591 | 2.791.70 36 | 2.791.70 37 | 20°2.9' | 134.18 | данные отсутствуют | 59:02:0000000:4877(188) | данные отсутствуют |
| 9592 | 2.791.70 37 | 2.791.70 38 | 21°59.5' | 193.52 | данные отсутствуют | 59:02:0000000:4877(188) | данные отсутствуют |
| 9593 | 2.791.70 38 | 2.791.70 39 | 20°1.3' | 413.97 | данные отсутствуют | 59:02:0000000:4877(188) | данные отсутствуют |
| 9594 | 2.791.70 39 | 2.791.70 40 | 82°2.7' | 216.93 | данные отсутствуют | 59:02:0000000:4877(188) | данные отсутствуют |
| 9595 | 2.791.70 40 | 2.791.70 41 | 95°19.5' | 120.89 | данные отсутствуют | 59:02:0000000:4877(188) | данные отсутствуют |
| 9596 | 2.791.70 41 | 2.791.70 42 | 65°46.3' | 141.38 | данные отсутствуют | 59:02:0000000:4877(188) | данные отсутствуют |
| 9597 | 2.791.70 42 | 2.791.70 43 | 75°2.3' | 310.76 | данные отсутствуют | 59:02:0000000:4877(188) | данные отсутствуют |
| 9598 | 2.791.70 43 | 2.791.70 44 | 31°7.7' | 186.98 | данные отсутствуют | данные отсутствуют | данные отсутствуют |
| 9599 | 2.791.70 44 | 2.791.70 45 | 4°12.0' | 282.11 | данные отсутствуют | 59:02:0000000:4877(161) | данные отсутствуют |
| 9600 | 2.791.70 45 | 2.791.70 46 | 0°42.1' | 140.53 | данные отсутствуют | 59:02:0000000:4877(161) | данные отсутствуют |

| | | |
|-------------------------------|---------|-------------------|
| полное наименование должности | подпись | инициалы, фамилия |
|-------------------------------|---------|-------------------|

М.П.

| Земельный участок | | | | | | | |
|--|----------------|--------------------------------|-----------|--------------------|--------------------|----------------------------|--------------------|
| вид объекта недвижимости | | | | | | | |
| Лист №433 Раздел 3.1 | | Всего листов раздела 3.1: 1419 | | Всего разделов: 8 | | Всего листов выписки: 5548 | |
| 17 октября 2019г. № КУВИ-001/2019-25207602 | | | | | | | |
| Кадастровый номер: | | | | 59:00:0000000:7734 | | | |
| 9601 | 2.791.70 46 | 2.791.70 47 | 0°41.5' | 17.38 | данные отсутствуют | данные отсутствуют | данные отсутствуют |
| 9602 | 2.791.70 47 | 2.791.70 48 | 100°3.1' | 37.76 | данные отсутствуют | данные отсутствуют | данные отсутствуют |
| 9603 | 2.791.70 48 | 2.791.70 49 | 99°29.3' | 99.49 | данные отсутствуют | 59:02:0000000:4877(14) | данные отсутствуют |
| 9604 | 2.791.70 49 | 2.791.70 50 | 100°47.6' | 74.93 | данные отсутствуют | 59:02:0000000:4877(14) | данные отсутствуют |
| 9605 | 2.791.70 50 | 2.791.70 51 | 100°2.3' | 20.25 | данные отсутствуют | 59:02:0000000:4877(14) | данные отсутствуют |
| 9606 | 2.791.70 51 | 2.791.70 52 | 86°53.3' | 94.85 | данные отсутствуют | 59:02:0000000:4877(14) | данные отсутствуют |
| 9607 | 2.791.70 52 | 2.791.70 53 | 345°53.3' | 399.37 | данные отсутствуют | 59:02:0000000:4877(14) | данные отсутствуют |
| 9608 | 2.791.70 53 | 2.791.70 54 | 346°51.1' | 524.21 | данные отсутствуют | 59:02:0000000:4877(14) | данные отсутствуют |
| 9609 | 2.791.70 54 | 2.791.70 55 | 40°19.6' | 96.41 | данные отсутствуют | 59:02:0000000:4877(14) | данные отсутствуют |
| 9610 | 2.791.70 55 | 2.791.70 56 | 40°19.7' | 50.45 | данные отсутствуют | данные отсутствуют | данные отсутствуют |
| 9611 | 2.791.70 56 | 2.791.70 57 | 40°19.3' | 109.06 | данные отсутствуют | данные отсутствуют | данные отсутствуют |
| 9612 | 2.791.70 57 | 2.791.70 58 | 290°43.1' | 94.3 | данные отсутствуют | данные отсутствуют | данные отсутствуют |
| 9613 | 2.791.70 58 | 2.791.70 59 | 290°43.1' | 89.47 | данные отсутствуют | данные отсутствуют | данные отсутствуют |
| 9614 | 2.791.70 59 | 2.791.70 60 | 290°14.6' | 155.94 | данные отсутствуют | данные отсутствуют | данные отсутствуют |
| 9615 | 2.791.70 60 | 2.791.70 61 | 290°14.6' | 104.36 | данные отсутствуют | 59:02:0000000:4877(34) | данные отсутствуют |
| 9616 | 2.791.70 61 | 2.791.70 62 | 353°51.1' | 10.27 | данные отсутствуют | 59:02:0000000:4877(34) | данные отсутствуют |
| 9617 | 2.791.70 62 | 2.791.70 63 | 353°46.7' | 20.67 | данные отсутствуют | данные отсутствуют | данные отсутствуют |
| 9618 | 2.791.70 63 | 2.791.70 64 | 353°48.3' | 96.46 | данные отсутствуют | данные отсутствуют | данные отсутствуют |

| | | |
|-------------------------------|---------|-------------------|
| полное наименование должности | подпись | инициалы, фамилия |
|-------------------------------|---------|-------------------|

М.П.

| Земельный участок | | | | | | | |
|--|----------------|--------------------------------|-----------|--------------------|--------------------|----------------------------|--------------------|
| вид объекта недвижимости | | | | | | | |
| Лист №434 Раздел 3.1 | | Всего листов раздела 3.1: 1419 | | Всего разделов: 8 | | Всего листов выписки: 5548 | |
| 17 октября 2019г. № КУВИ-001/2019-25207602 | | | | | | | |
| Кадастровый номер: | | | | 59:00:0000000:7734 | | | |
| 9619 | 2.791.70 64 | 2.791.70 65 | 353°48.2' | 50.95 | данные отсутствуют | данные отсутствуют | данные отсутствуют |
| 9620 | 2.791.70 65 | 2.791.70 66 | 286°8.1' | 107.73 | данные отсутствуют | данные отсутствуют | данные отсутствуют |
| 9621 | 2.791.70 66 | 2.791.70 67 | 286°7.9' | 77.35 | данные отсутствуют | 59:02:0000000:4877(176) | данные отсутствуют |
| 9622 | 2.791.70 67 | 2.791.70 68 | 353°3.0' | 81.9 | данные отсутствуют | 59:02:0000000:4877(176) | данные отсутствуют |
| 9623 | 2.791.70 68 | 2.791.70 69 | 353°2.6' | 68.2 | данные отсутствуют | данные отсутствуют | данные отсутствуют |
| 9624 | 2.791.70 69 | 2.791.70 70 | 353°2.8' | 60.3 | данные отсутствуют | данные отсутствуют | данные отсутствуют |
| 9625 | 2.791.70 70 | 2.791.70 71 | 353°49.1' | 104.29 | данные отсутствуют | данные отсутствуют | данные отсутствуют |
| 9626 | 2.791.70 71 | 2.791.70 72 | 352°58.9' | 94.68 | данные отсутствуют | данные отсутствуют | данные отсутствуют |
| 9627 | 2.791.70 72 | 2.791.70 73 | 352°58.8' | 230.81 | данные отсутствуют | 59:02:0000000:4877(244) | данные отсутствуют |
| 9628 | 2.791.70 73 | 2.791.70 74 | 18°40.6' | 144.47 | данные отсутствуют | 59:02:0000000:4877(244) | данные отсутствуют |
| 9629 | 2.791.70 74 | 2.791.70 75 | 18°40.6' | 42.0 | данные отсутствуют | 59:02:0000000:4877(244) | данные отсутствуют |
| 9630 | 2.791.70 75 | 2.791.70 76 | 12°36.1' | 197.22 | данные отсутствуют | данные отсутствуют | данные отсутствуют |
| 9631 | 2.791.70 76 | 2.791.70 77 | 30°50.7' | 116.07 | данные отсутствуют | данные отсутствуют | данные отсутствуют |
| 9632 | 2.791.70 77 | 2.791.70 78 | 32°26.9' | 131.88 | данные отсутствуют | данные отсутствуют | данные отсутствуют |
| 9633 | 2.791.70 78 | 2.791.70 79 | 32°27.0' | 64.99 | данные отсутствуют | данные отсутствуют | данные отсутствуют |
| 9634 | 2.791.70 79 | 2.791.70 80 | 21°3.5' | 121.01 | данные отсутствуют | данные отсутствуют | данные отсутствуют |
| 9635 | 2.791.70 80 | 2.791.70 81 | 21°4.1' | 59.95 | данные отсутствуют | данные отсутствуют | данные отсутствуют |
| 9636 | 2.791.70 81 | 2.791.70 82 | 352°22.0' | 28.84 | данные отсутствуют | данные отсутствуют | данные отсутствуют |

| | | |
|-------------------------------|---------|-------------------|
| полное наименование должности | подпись | инициалы, фамилия |
|-------------------------------|---------|-------------------|

М.П.

| Земельный участок | | | | | | | |
|--|----------------|--------------------------------|-----------|--------------------|--------------------|----------------------------|--------------------|
| вид объекта недвижимости | | | | | | | |
| Лист №435 Раздел 3.1 | | Всего листов раздела 3.1: 1419 | | Всего разделов: 8 | | Всего листов выписки: 5548 | |
| 17 октября 2019г. № КУВИ-001/2019-25207602 | | | | | | | |
| Кадастровый номер: | | | | 59:00:0000000:7734 | | | |
| 9637 | 2.791.70 82 | 2.791.70 83 | 352°23.5' | 78.78 | данные отсутствуют | 59:02:0000000:4877(124) | данные отсутствуют |
| 9638 | 2.791.70 83 | 2.791.70 84 | 351°41.9' | 109.31 | данные отсутствуют | 59:02:0000000:4877(124) | данные отсутствуют |
| 9639 | 2.791.70 84 | 2.791.70 85 | 331°37.3' | 189.04 | данные отсутствуют | 59:02:0000000:4877(124) | данные отсутствуют |
| 9640 | 2.791.70 85 | 2.791.70 86 | 35°8.9' | 107.09 | данные отсутствуют | данные отсутствуют | данные отсутствуют |
| 9641 | 2.791.70 86 | 2.791.70 87 | 35°8.7' | 61.06 | данные отсутствуют | 59:02:0000000:4877(211) | данные отсутствуют |
| 9642 | 2.791.70 87 | 2.791.70 88 | 46°22.3' | 173.41 | данные отсутствуют | 59:02:0000000:4877(211) | данные отсутствуют |
| 9643 | 2.791.70 88 | 2.791.70 89 | 273°37.4' | 278.8 | данные отсутствуют | 59:02:0000000:4877(211) | данные отсутствуют |
| 9644 | 2.791.70 89 | 2.791.70 90 | 273°37.5' | 25.46 | данные отсутствуют | данные отсутствуют | данные отсутствуют |
| 9645 | 2.791.70 90 | 2.791.70 91 | 273°37.4' | 190.18 | данные отсутствуют | 59:02:0000000:4877(5) | данные отсутствуют |
| 9646 | 2.791.70 91 | 2.791.69 32 | 181°35.1' | 130.91 | данные отсутствуют | 59:02:0000000:4877(5) | данные отсутствуют |
| 9647 | 2.792.70 92 | 2.792.70 93 | 180°0.0' | 60.0 | данные отсутствуют | 59:02:5106001:5 | адрес отсутствует |
| 9648 | 2.792.70 93 | 2.792.70 94 | 90°0.0' | 60.0 | данные отсутствуют | 59:02:5106001:5 | адрес отсутствует |
| 9649 | 2.792.70 94 | 2.792.70 95 | 0°0.0' | 60.0 | данные отсутствуют | 59:02:5106001:5 | адрес отсутствует |
| 9650 | 2.792.70 95 | 2.792.70 92 | 270°0.0' | 60.0 | данные отсутствуют | 59:02:5106001:5 | адрес отсутствует |
| 9651 | 2.793.70 96 | 2.793.70 97 | 208°11.9' | 9.88 | данные отсутствуют | 59:02:5106001:13 | данные отсутствуют |
| 9652 | 2.793.70 97 | 2.793.70 98 | 118°1.2' | 5.81 | данные отсутствуют | 59:02:5106001:13 | данные отсутствуют |
| 9653 | 2.793.70 98 | 2.793.70 99 | 28°9.1' | 9.86 | данные отсутствуют | 59:02:5106001:13 | данные отсутствуют |
| 9654 | 2.793.70 99 | 2.793.70 96 | 298°17.2' | 5.8 | данные отсутствуют | 59:02:5106001:13 | данные отсутствуют |

| | | |
|-------------------------------|---------|-------------------|
| полное наименование должности | подпись | инициалы, фамилия |
|-------------------------------|---------|-------------------|

М.П.

| Земельный участок | | | | | | | |
|--|----------------|--------------------------------|-----------|--------------------|--------------------|----------------------------|--------------------|
| вид объекта недвижимости | | | | | | | |
| Лист №436 Раздел 3.1 | | Всего листов раздела 3.1: 1419 | | Всего разделов: 8 | | Всего листов выписки: 5548 | |
| 17 октября 2019г. № КУВИ-001/2019-25207602 | | | | | | | |
| Кадастровый номер: | | | | 59:00:0000000:7734 | | | |
| 9655 | 2.794.71 00 | 2.794.71 01 | 167°10.6` | 2.75 | данные отсутствуют | 59:02:5141001:6 | данные отсутствуют |
| 9656 | 2.794.71 01 | 2.794.71 02 | 77°4.1` | 2.01 | данные отсутствуют | 59:02:5141001:6 | данные отсутствуют |
| 9657 | 2.794.71 02 | 2.794.71 03 | 346°43.4` | 2.74 | данные отсутствуют | 59:02:5141001:6 | данные отсутствуют |
| 9658 | 2.794.71 03 | 2.794.71 00 | 257°13.3` | 1.99 | данные отсутствуют | 59:02:5141001:6 | данные отсутствуют |
| 9659 | 2.795.71 04 | 2.795.71 05 | 149°49.9` | 2.35 | данные отсутствуют | 59:00:0000000:7981(246) | данные отсутствуют |
| 9660 | 2.795.71 05 | 2.795.71 06 | 60°2.6` | 2.34 | данные отсутствуют | 59:00:0000000:7981(246) | данные отсутствуют |
| 9661 | 2.795.71 06 | 2.795.71 07 | 330°9.8` | 2.35 | данные отсутствуют | 59:00:0000000:7981(246) | данные отсутствуют |
| 9662 | 2.795.71 07 | 2.795.71 04 | 239°57.2` | 2.36 | данные отсутствуют | 59:00:0000000:7981(246) | данные отсутствуют |
| 9663 | 2.796.71 08 | 2.796.71 09 | 167°10.6` | 2.75 | данные отсутствуют | 59:02:5141001:5 | данные отсутствуют |
| 9664 | 2.796.71 09 | 2.796.71 10 | 77°20.8` | 2.01 | данные отсутствуют | 59:02:5141001:5 | данные отсутствуют |
| 9665 | 2.796.71 10 | 2.796.71 11 | 346°46.3` | 2.75 | данные отсутствуют | 59:02:5141001:5 | данные отсутствуют |
| 9666 | 2.796.71 11 | 2.796.71 08 | 257°13.3` | 1.99 | данные отсутствуют | 59:02:5141001:5 | данные отсутствуют |
| 9667 | 2.797.71 12 | 2.797.71 13 | 222°41.2` | 15.59 | данные отсутствуют | 59:02:0000000:5298(197) | данные отсутствуют |
| 9668 | 2.797.71 13 | 2.797.71 14 | 127°56.6` | 15.6 | данные отсутствуют | 59:02:0000000:5298(197) | данные отсутствуют |
| 9669 | 2.797.71 14 | 2.797.71 15 | 42°27.9` | 15.51 | данные отсутствуют | 59:02:0000000:5298(197) | данные отсутствуют |
| 9670 | 2.797.71 15 | 2.797.71 12 | 308°13.7` | 15.53 | данные отсутствуют | 59:02:0000000:5298(197) | данные отсутствуют |
| 9671 | 2.798.71 16 | 2.798.71 17 | 150°22.6` | 2.35 | данные отсутствуют | 59:00:0000000:7981(217) | данные отсутствуют |
| 9672 | 2.798.71 17 | 2.798.71 18 | 60°22.6` | 2.35 | данные отсутствуют | 59:00:0000000:7981(217) | данные отсутствуют |

| | | |
|-------------------------------|---------|-------------------|
| полное наименование должности | подпись | инициалы, фамилия |
|-------------------------------|---------|-------------------|

М.П.

| Земельный участок | | | | | | | |
|--|----------------|--------------------------------|-----------|--------------------|--------------------|----------------------------|--------------------|
| вид объекта недвижимости | | | | | | | |
| Лист №437 Раздел 3.1 | | Всего листов раздела 3.1: 1419 | | Всего разделов: 8 | | Всего листов выписки: 5548 | |
| 17 октября 2019г. № КУВИ-001/2019-25207602 | | | | | | | |
| Кадастровый номер: | | | | 59:00:0000000:7734 | | | |
| 9673 | 2.798.71 18 | 2.798.71 19 | 330°22.6` | 2.35 | данные отсутствуют | 59:00:0000000:7981(217) | данные отсутствуют |
| 9674 | 2.798.71 19 | 2.798.71 16 | 240°22.6` | 2.35 | данные отсутствуют | 59:00:0000000:7981(217) | данные отсутствуют |
| 9675 | 2.799.71 20 | 2.799.71 21 | 167°10.6` | 2.75 | данные отсутствуют | 59:02:5141001:4 | данные отсутствуют |
| 9676 | 2.799.71 21 | 2.799.71 22 | 77°4.1` | 2.01 | данные отсутствуют | 59:02:5141001:4 | данные отсутствуют |
| 9677 | 2.799.71 22 | 2.799.71 23 | 346°34.1` | 2.76 | данные отсутствуют | 59:02:5141001:4 | данные отсутствуют |
| 9678 | 2.799.71 23 | 2.799.71 20 | 256°52.5` | 1.98 | данные отсутствуют | 59:02:5141001:4 | данные отсутствуют |
| 9679 | 2.800.71 24 | 2.800.71 25 | 149°49.9` | 2.35 | данные отсутствуют | 59:00:0000000:7981(216) | данные отсутствуют |
| 9680 | 2.800.71 25 | 2.800.71 26 | 59°37.3` | 2.35 | данные отсутствуют | 59:00:0000000:7981(216) | данные отсутствуют |
| 9681 | 2.800.71 26 | 2.800.71 27 | 329°49.9` | 2.35 | данные отсутствуют | 59:00:0000000:7981(216) | данные отсутствуют |
| 9682 | 2.800.71 27 | 2.800.71 24 | 239°37.3` | 2.35 | данные отсутствуют | 59:00:0000000:7981(216) | данные отсутствуют |
| 9683 | 2.801.71 28 | 2.801.71 29 | 181°44.2` | 0.99 | данные отсутствуют | данные отсутствуют | данные отсутствуют |
| 9684 | 2.801.71 29 | 2.801.71 30 | 91°43.1` | 1.0 | данные отсутствуют | данные отсутствуют | данные отсутствуют |
| 9685 | 2.801.71 30 | 2.801.71 31 | 1°8.0` | 1.01 | данные отсутствуют | данные отсутствуют | данные отсутствуют |
| 9686 | 2.801.71 31 | 2.801.71 28 | 270°34.7` | 0.99 | данные отсутствуют | данные отсутствуют | данные отсутствуют |
| 9687 | 2.802.71 32 | 2.802.71 33 | 181°44.2` | 0.99 | данные отсутствуют | данные отсутствуют | данные отсутствуют |
| 9688 | 2.802.71 33 | 2.802.71 34 | 91°43.1` | 1.0 | данные отсутствуют | данные отсутствуют | данные отсутствуют |
| 9689 | 2.802.71 34 | 2.802.71 35 | 1°42.1` | 1.01 | данные отсутствуют | данные отсутствуют | данные отсутствуют |
| 9690 | 2.802.71 35 | 2.802.71 32 | 270°34.4` | 1.0 | данные отсутствуют | данные отсутствуют | данные отсутствуют |

| | | |
|-------------------------------|---------|-------------------|
| полное наименование должности | подпись | инициалы, фамилия |
|-------------------------------|---------|-------------------|

М.П.

| Земельный участок | | | | | | | |
|--|----------------|--------------------------------|-----------|--------------------|--------------------|----------------------------|--------------------|
| вид объекта недвижимости | | | | | | | |
| Лист №438 Раздел 3.1 | | Всего листов раздела 3.1: 1419 | | Всего разделов: 8 | | Всего листов выписки: 5548 | |
| 17 октября 2019г. № КУВИ-001/2019-25207602 | | | | | | | |
| Кадастровый номер: | | | | 59:00:0000000:7734 | | | |
| 9691 | 2.803.71 36 | 2.803.71 37 | 181°9.4' | 0.99 | данные отсутствуют | данные отсутствуют | данные отсутствуют |
| 9692 | 2.803.71 37 | 2.803.71 38 | 92°17.5' | 1.0 | данные отсутствуют | данные отсутствуют | данные отсутствуют |
| 9693 | 2.803.71 38 | 2.803.71 39 | 1°8.0' | 1.01 | данные отсутствуют | данные отсутствуют | данные отсутствуют |
| 9694 | 2.803.71 39 | 2.803.71 36 | 271°8.8' | 1.0 | данные отсутствуют | данные отсутствуют | данные отсутствуют |
| 9695 | 2.804.71 40 | 2.804.71 41 | 182°43.6' | 0.63 | данные отсутствуют | 59:02:0102236:79 | данные отсутствуют |
| 9696 | 2.804.71 41 | 2.804.71 42 | 91°59.2' | 3.17 | данные отсутствуют | 59:02:0102236:79 | данные отсутствуют |
| 9697 | 2.804.71 42 | 2.804.71 43 | 3°38.0' | 0.63 | данные отсутствуют | 59:02:0102236:79 | данные отсутствуют |
| 9698 | 2.804.71 43 | 2.804.71 40 | 271°58.9' | 3.18 | данные отсутствуют | 59:02:0102236:79 | данные отсутствуют |
| 9699 | 2.805.71 44 | 2.805.71 45 | 221°31.7' | 337.86 | данные отсутствуют | 59:02:5108001:275 | данные отсутствуют |
| 9700 | 2.805.71 45 | 2.805.71 46 | 283°24.8' | 135.15 | данные отсутствуют | 59:02:5108001:275 | данные отсутствуют |
| 9701 | 2.805.71 46 | 2.805.71 47 | 270°0.3' | 126.61 | данные отсутствуют | 59:02:5108001:275 | данные отсутствуют |
| 9702 | 2.805.71 47 | 2.805.71 48 | 214°53.9' | 204.84 | данные отсутствуют | 59:02:5108001:275 | данные отсутствуют |
| 9703 | 2.805.71 48 | 2.805.71 49 | 110°27.0' | 477.31 | данные отсутствуют | 59:02:5108001:275 | данные отсутствуют |
| 9704 | 2.805.71 49 | 2.805.71 50 | 348°32.7' | 118.98 | данные отсутствуют | 59:02:5108001:275 | данные отсутствуют |
| 9705 | 2.805.71 50 | 2.805.71 51 | 17°5.9' | 24.39 | данные отсутствуют | 59:02:5108001:275 | данные отсутствуют |
| 9706 | 2.805.71 51 | 2.805.71 52 | 34°41.7' | 92.37 | данные отсутствуют | 59:02:5108001:275 | данные отсутствуют |
| 9707 | 2.805.71 52 | 2.805.71 53 | 34°56.1' | 54.9 | данные отсутствуют | 59:02:5108001:275 | данные отсутствуют |
| 9708 | 2.805.71 53 | 2.805.71 54 | 31°24.8' | 193.41 | данные отсутствуют | 59:02:5108001:275 | данные отсутствуют |

| | | |
|-------------------------------|---------|-------------------|
| полное наименование должности | подпись | инициалы, фамилия |
|-------------------------------|---------|-------------------|

М.П.

| Земельный участок | | | | | | | |
|--|----------------|--------------------------------|-----------|--------------------|--------------------|----------------------------|--------------------|
| вид объекта недвижимости | | | | | | | |
| Лист №439 Раздел 3.1 | | Всего листов раздела 3.1: 1419 | | Всего разделов: 8 | | Всего листов выписки: 5548 | |
| 17 октября 2019г. № КУВИ-001/2019-25207602 | | | | | | | |
| Кадастровый номер: | | | | 59:00:0000000:7734 | | | |
| 9709 | 2.805.71 54 | 2.805.71 55 | 39°5.4' | 38.05 | данные отсутствуют | 59:02:5108001:275 | данные отсутствуют |
| 9710 | 2.805.71 55 | 2.805.71 56 | 59°49.3' | 25.13 | данные отсутствуют | 59:02:5108001:275 | данные отсутствуют |
| 9711 | 2.805.71 56 | 2.805.71 57 | 92°27.5' | 74.16 | данные отсутствуют | 59:02:5108001:275 | данные отсутствуют |
| 9712 | 2.805.71 57 | 2.805.71 58 | 95°6.2' | 158.26 | данные отсутствуют | 59:02:5108001:275 | данные отсутствуют |
| 9713 | 2.805.71 58 | 2.805.71 59 | 9°25.8' | 8.67 | данные отсутствуют | 59:02:5108001:275 | данные отсутствуют |
| 9714 | 2.805.71 59 | 2.805.71 60 | 278°22.3' | 228.61 | данные отсутствуют | 59:02:5108001:275 | данные отсутствуют |
| 9715 | 2.805.71 60 | 2.805.71 61 | 270°0.0' | 31.76 | данные отсутствуют | 59:02:5108001:275 | данные отсутствуют |
| 9716 | 2.805.71 61 | 2.805.71 62 | 232°7.4' | 30.16 | данные отсутствуют | 59:02:5108001:275 | данные отсутствуют |
| 9717 | 2.805.71 62 | 2.805.71 63 | 222°53.0' | 50.55 | данные отсутствуют | 59:02:5108001:275 | данные отсутствуют |
| 9718 | 2.805.71 63 | 2.805.71 64 | 218°5.3' | 200.57 | данные отсутствуют | 59:02:5108001:275 | данные отсутствуют |
| 9719 | 2.805.71 64 | 2.805.71 65 | 286°46.1' | 45.13 | данные отсутствуют | 59:02:5108001:275 | данные отсутствуют |
| 9720 | 2.805.71 65 | 2.805.71 66 | 41°0.9' | 286.64 | данные отсутствуют | 59:02:5108001:275 | данные отсутствуют |
| 9721 | 2.805.71 66 | 2.805.71 67 | 61°23.7' | 33.17 | данные отсутствуют | 59:02:5108001:275 | данные отсутствуют |
| 9722 | 2.805.71 67 | 2.805.71 68 | 90°0.0' | 29.09 | данные отсутствуют | 59:02:5108001:275 | данные отсутствуют |
| 9723 | 2.805.71 68 | 2.805.71 69 | 99°29.2' | 242.99 | данные отсутствуют | 59:02:5108001:275 | данные отсутствуют |
| 9724 | 2.805.71 69 | 2.805.71 70 | 7°12.2' | 16.19 | данные отсутствуют | 59:02:5108001:275 | данные отсутствуют |
| 9725 | 2.805.71 70 | 2.805.71 44 | 280°33.1' | 305.29 | данные отсутствуют | 59:02:5108001:275 | данные отсутствуют |
| 9726 | 2.806.71 71 | 2.806.71 72 | 206°50.8' | 4.54 | данные отсутствуют | данные отсутствуют | данные отсутствуют |

| | | |
|-------------------------------|---------|-------------------|
| полное наименование должности | подпись | инициалы, фамилия |
|-------------------------------|---------|-------------------|

М.П.

| Земельный участок | | | | | | | |
|--|----------------|--------------------------------|-----------|--------------------|--------------------|----------------------------|--------------------|
| вид объекта недвижимости | | | | | | | |
| Лист №440 Раздел 3.1 | | Всего листов раздела 3.1: 1419 | | Всего разделов: 8 | | Всего листов выписки: 5548 | |
| 17 октября 2019г. № КУВИ-001/2019-25207602 | | | | | | | |
| Кадастровый номер: | | | | 59:00:0000000:7734 | | | |
| 9727 | 2.806.71 72 | 2.806.71 73 | 113°22.1' | 0.88 | данные отсутствуют | данные отсутствуют | данные отсутствуют |
| 9728 | 2.806.71 73 | 2.806.71 74 | 27°11.6' | 4.49 | данные отсутствуют | данные отсутствуют | данные отсутствуют |
| 9729 | 2.806.71 74 | 2.806.71 71 | 296°50.8' | 0.91 | данные отсутствуют | данные отсутствуют | данные отсутствуют |
| 9730 | 2.807.71 75 | 2.807.71 76 | 179°24.2' | 0.96 | данные отсутствуют | 59:02:0102236:78 | данные отсутствуют |
| 9731 | 2.807.71 76 | 2.807.71 77 | 89°26.9' | 1.04 | данные отсутствуют | 59:02:0102236:78 | данные отсутствуют |
| 9732 | 2.807.71 77 | 2.807.71 78 | 358°49.9' | 0.98 | данные отсутствуют | 59:02:0102236:78 | данные отсутствуют |
| 9733 | 2.807.71 78 | 2.807.71 75 | 268°19.9' | 1.03 | данные отсутствуют | 59:02:0102236:78 | данные отсутствуют |
| 9734 | 2.808.71 79 | 2.808.71 80 | 149°49.9' | 2.35 | данные отсутствуют | 59:00:0000000:7981(215) | данные отсутствуют |
| 9735 | 2.808.71 80 | 2.808.71 81 | 60°2.6' | 2.34 | данные отсутствуют | 59:00:0000000:7981(215) | данные отсутствуют |
| 9736 | 2.808.71 81 | 2.808.71 82 | 329°57.2' | 2.36 | данные отсутствуют | 59:00:0000000:7981(215) | данные отсутствуют |
| 9737 | 2.808.71 82 | 2.808.71 79 | 239°49.9' | 2.35 | данные отсутствуют | 59:00:0000000:7981(215) | данные отсутствуют |
| 9738 | 2.809.71 83 | 2.809.71 84 | 222°41.3' | 15.6 | данные отсутствуют | 59:02:0000000:5298(94) | данные отсутствуют |
| 9739 | 2.809.71 84 | 2.809.71 85 | 127°52.1' | 15.61 | данные отсутствуют | 59:02:0000000:5298(94) | данные отсутствуют |
| 9740 | 2.809.71 85 | 2.809.71 86 | 42°23.2' | 15.5 | данные отсутствуют | 59:02:0000000:5298(94) | данные отсутствуют |
| 9741 | 2.809.71 86 | 2.809.71 83 | 308°13.3' | 15.52 | данные отсутствуют | 59:02:0000000:5298(94) | данные отсутствуют |
| 9742 | 2.810.71 87 | 2.810.71 88 | 219°37.8' | 6.27 | данные отсутствуют | 59:02:5142001:8 | данные отсутствуют |
| 9743 | 2.810.71 88 | 2.810.71 89 | 129°37.3' | 8.0 | данные отсутствуют | 59:02:5142001:8 | данные отсутствуют |
| 9744 | 2.810.71 89 | 2.810.71 90 | 39°29.3' | 6.26 | данные отсутствуют | 59:02:5142001:8 | данные отсутствуют |

| | | |
|-------------------------------|---------|-------------------|
| полное наименование должности | подпись | инициалы, фамилия |
|-------------------------------|---------|-------------------|

М.П.

| Земельный участок | | | | | | | |
|--|----------------|--------------------------------|-----------|--------------------|--------------------|----------------------------|--------------------|
| вид объекта недвижимости | | | | | | | |
| Лист №441 Раздел 3.1 | | Всего листов раздела 3.1: 1419 | | Всего разделов: 8 | | Всего листов выписки: 5548 | |
| 17 октября 2019г. № КУВИ-001/2019-25207602 | | | | | | | |
| Кадастровый номер: | | | | 59:00:0000000:7734 | | | |
| 9745 | 2.810.71 90 | 2.810.71 87 | 309°42.8` | 7.98 | данные отсутствуют | 59:02:5142001:8 | данные отсутствуют |
| 9746 | 2.811.71 91 | 2.811.71 92 | 149°29.8` | 2.34 | данные отсутствуют | 59:00:0000000:7981(245) | данные отсутствуют |
| 9747 | 2.811.71 92 | 2.811.71 93 | 59°49.9` | 2.35 | данные отсутствуют | 59:00:0000000:7981(245) | данные отсутствуют |
| 9748 | 2.811.71 93 | 2.811.71 94 | 329°37.3` | 2.35 | данные отсутствуют | 59:00:0000000:7981(245) | данные отсутствуют |
| 9749 | 2.811.71 94 | 2.811.71 91 | 239°37.3` | 2.35 | данные отсутствуют | 59:00:0000000:7981(245) | данные отсутствуют |
| 9750 | 2.812.71 95 | 2.812.71 96 | 166°3.9` | 2.74 | данные отсутствуют | 59:02:5142001:7 | данные отсутствуют |
| 9751 | 2.812.71 96 | 2.812.71 97 | 76°2.0` | 1.99 | данные отсутствуют | 59:02:5142001:7 | данные отсутствуют |
| 9752 | 2.812.71 97 | 2.812.71 98 | 346°28.3` | 2.74 | данные отсутствуют | 59:02:5142001:7 | данные отсутствуют |
| 9753 | 2.812.71 98 | 2.812.71 95 | 256°10.3` | 2.01 | данные отсутствуют | 59:02:5142001:7 | данные отсутствуют |
| 9754 | 2.813.71 99 | 2.813.72 00 | 149°49.9` | 2.35 | данные отсутствуют | 59:00:0000000:7981(25) | данные отсутствуют |
| 9755 | 2.813.72 00 | 2.813.72 01 | 59°57.2` | 2.36 | данные отсутствуют | 59:00:0000000:7981(25) | данные отсутствуют |
| 9756 | 2.813.72 01 | 2.813.72 02 | 329°49.9` | 2.35 | данные отсутствуют | 59:00:0000000:7981(25) | данные отсутствуют |
| 9757 | 2.813.72 02 | 2.813.71 99 | 239°57.2` | 2.36 | данные отсутствуют | 59:00:0000000:7981(25) | данные отсутствуют |
| 9758 | 2.814.72 03 | 2.814.72 04 | 166°46.3` | 2.75 | данные отсутствуют | 59:02:5142001:6 | данные отсутствуют |
| 9759 | 2.814.72 04 | 2.814.72 05 | 77°30.1` | 1.99 | данные отсутствуют | 59:02:5142001:6 | данные отсутствуют |
| 9760 | 2.814.72 05 | 2.814.72 06 | 347°25.6` | 2.76 | данные отсутствуют | 59:02:5142001:6 | данные отсутствуют |
| 9761 | 2.814.72 06 | 2.814.72 03 | 257°24.6` | 2.02 | данные отсутствуют | 59:02:5142001:6 | данные отсутствуют |
| 9762 | 2.815.72 07 | 2.815.72 08 | 180°0.0` | 60.0 | данные отсутствуют | 59:02:0000000:4868 | данные отсутствуют |

| | | |
|-------------------------------|---------|-------------------|
| полное наименование должности | подпись | инициалы, фамилия |
|-------------------------------|---------|-------------------|

М.П.

| Земельный участок | | | | | | | |
|--|----------------|--------------------------------|-----------|--------------------|--------------------|----------------------------|--------------------|
| вид объекта недвижимости | | | | | | | |
| Лист №442 Раздел 3.1 | | Всего листов раздела 3.1: 1419 | | Всего разделов: 8 | | Всего листов выписки: 5548 | |
| 17 октября 2019г. № КУВИ-001/2019-25207602 | | | | | | | |
| Кадастровый номер: | | | | 59:00:0000000:7734 | | | |
| 9763 | 2.815.72 08 | 2.815.72 09 | 90°0.0' | 60.0 | данные отсутствуют | 59:02:0000000:4868 | данные отсутствуют |
| 9764 | 2.815.72 09 | 2.815.72 10 | 0°0.0' | 60.0 | данные отсутствуют | 59:02:0000000:4868 | данные отсутствуют |
| 9765 | 2.815.72 10 | 2.815.72 07 | 270°0.0' | 60.0 | данные отсутствуют | 59:02:0000000:4868 | данные отсутствуют |
| 9766 | 2.816.72 11 | 2.816.72 12 | 166°3.9' | 2.74 | данные отсутствуют | 59:02:5142001:5 | данные отсутствуют |
| 9767 | 2.816.72 12 | 2.816.72 13 | 76°6.2' | 2.0 | данные отсутствуют | 59:02:5142001:5 | данные отсутствуют |
| 9768 | 2.816.72 13 | 2.816.72 14 | 346°3.9' | 2.74 | данные отсутствуют | 59:02:5142001:5 | данные отсутствуют |
| 9769 | 2.816.72 14 | 2.816.72 11 | 256°6.2' | 2.0 | данные отсутствуют | 59:02:5142001:5 | данные отсутствуют |
| 9770 | 2.817.72 15 | 2.817.72 16 | 149°49.9' | 2.35 | данные отсутствуют | 59:00:0000000:7981(188) | данные отсутствуют |
| 9771 | 2.817.72 16 | 2.817.72 17 | 60°2.6' | 2.34 | данные отсутствуют | 59:00:0000000:7981(188) | данные отсутствуют |
| 9772 | 2.817.72 17 | 2.817.72 18 | 330°9.8' | 2.35 | данные отсутствуют | 59:00:0000000:7981(188) | данные отсутствуют |
| 9773 | 2.817.72 18 | 2.817.72 15 | 239°57.2' | 2.36 | данные отсутствуют | 59:00:0000000:7981(188) | данные отсутствуют |
| 9774 | 2.818.72 19 | 2.818.72 20 | 223°29.7' | 15.88 | данные отсутствуют | 59:02:0000000:5298(124) | данные отсутствуют |
| 9775 | 2.818.72 20 | 2.818.72 21 | 127°2.6' | 15.89 | данные отсутствуют | 59:02:0000000:5298(124) | данные отсутствуют |
| 9776 | 2.818.72 21 | 2.818.72 22 | 39°39.4' | 14.81 | данные отсутствуют | 59:02:0000000:5298(124) | данные отсутствуют |
| 9777 | 2.818.72 22 | 2.818.72 19 | 310°52.0' | 14.81 | данные отсутствуют | 59:02:0000000:5298(124) | данные отсутствуют |
| 9778 | 2.819.72 23 | 2.819.72 24 | 169°15.6' | 1325.45 | данные отсутствуют | данные отсутствуют | данные отсутствуют |
| 9779 | 2.819.72 24 | 2.819.72 25 | 86°45.1' | 80.11 | данные отсутствуют | данные отсутствуют | данные отсутствуют |
| 9780 | 2.819.72 25 | 2.819.72 26 | 349°22.1' | 1334.36 | данные отсутствуют | данные отсутствуют | данные отсутствуют |

| | | |
|-------------------------------|---------|-------------------|
| полное наименование должности | подпись | инициалы, фамилия |
|-------------------------------|---------|-------------------|

М.П.

| Земельный участок | | | | | | | |
|--|----------------|--------------------------------|-----------|--------------------|--------------------|----------------------------|--------------------|
| вид объекта недвижимости | | | | | | | |
| Лист №443 Раздел 3.1 | | Всего листов раздела 3.1: 1419 | | Всего разделов: 8 | | Всего листов выписки: 5548 | |
| 17 октября 2019г. № КУВИ-001/2019-25207602 | | | | | | | |
| Кадастровый номер: | | | | 59:00:0000000:7734 | | | |
| 9781 | 2.819.72 26 | 2.819.72 23 | 260°20.0' | 81.95 | данные отсутствуют | данные отсутствуют | данные отсутствуют |
| 9782 | 2.820.72 27 | 2.820.72 28 | 142°0.0' | 8.01 | данные отсутствуют | 59:02:5141001:8 | данные отсутствуют |
| 9783 | 2.820.72 28 | 2.820.72 29 | 51°56.4' | 6.26 | данные отсутствуют | 59:02:5141001:8 | данные отсутствуют |
| 9784 | 2.820.72 29 | 2.820.72 30 | 321°53.9' | 8.01 | данные отсутствуют | 59:02:5141001:8 | данные отсутствуют |
| 9785 | 2.820.72 30 | 2.820.72 27 | 231°57.4' | 6.25 | данные отсутствуют | 59:02:5141001:8 | данные отсутствуют |
| 9786 | 2.821.72 31 | 2.821.72 32 | 149°49.9' | 2.35 | данные отсутствуют | 59:00:0000000:7981(24) | данные отсутствуют |
| 9787 | 2.821.72 32 | 2.821.72 33 | 59°49.9' | 2.35 | данные отсутствуют | 59:00:0000000:7981(24) | данные отсутствуют |
| 9788 | 2.821.72 33 | 2.821.72 34 | 329°49.9' | 2.35 | данные отсутствуют | 59:00:0000000:7981(24) | данные отсутствуют |
| 9789 | 2.821.72 34 | 2.821.72 31 | 239°49.9' | 2.35 | данные отсутствуют | 59:00:0000000:7981(24) | данные отсутствуют |
| 9790 | 2.822.72 35 | 2.822.72 36 | 180°0.0' | 60.0 | данные отсутствуют | 59:02:5106001:82 | данные отсутствуют |
| 9791 | 2.822.72 36 | 2.822.72 37 | 90°0.0' | 60.0 | данные отсутствуют | 59:02:5106001:82 | данные отсутствуют |
| 9792 | 2.822.72 37 | 2.822.72 38 | 0°0.0' | 60.0 | данные отсутствуют | 59:02:5106001:82 | данные отсутствуют |
| 9793 | 2.822.72 38 | 2.822.72 35 | 270°0.0' | 60.0 | данные отсутствуют | 59:02:5106001:82 | данные отсутствуют |
| 9794 | 2.823.72 39 | 2.823.72 40 | 180°0.0' | 60.01 | данные отсутствуют | 59:02:0000000:4867 | данные отсутствуют |
| 9795 | 2.823.72 40 | 2.823.72 41 | 90°0.0' | 60.0 | данные отсутствуют | 59:02:0000000:4867 | данные отсутствуют |
| 9796 | 2.823.72 41 | 2.823.72 42 | 0°0.0' | 60.01 | данные отсутствуют | 59:02:0000000:4867 | данные отсутствуют |
| 9797 | 2.823.72 42 | 2.823.72 39 | 270°0.0' | 60.0 | данные отсутствуют | 59:02:0000000:4867 | данные отсутствуют |
| 9798 | 2.824.72 43 | 2.824.72 44 | 149°57.2' | 2.36 | данные отсутствуют | 59:00:0000000:7981(23) | данные отсутствуют |

| | | |
|-------------------------------|---------|-------------------|
| полное наименование должности | подпись | инициалы, фамилия |
|-------------------------------|---------|-------------------|

М.П.

| Земельный участок | | | | | | | |
|--|----------------|--------------------------------|-----------|--------------------|--------------------|----------------------------|--------------------|
| вид объекта недвижимости | | | | | | | |
| Лист №444 Раздел 3.1 | | Всего листов раздела 3.1: 1419 | | Всего разделов: 8 | | Всего листов выписки: 5548 | |
| 17 октября 2019г. № КУВИ-001/2019-25207602 | | | | | | | |
| Кадастровый номер: | | | | 59:00:0000000:7734 | | | |
| 9799 | 2.824.72 44 | 2.824.72 45 | 59°49.9' | 2.35 | данные отсутствуют | 59:00:0000000:7981(23) | данные отсутствуют |
| 9800 | 2.824.72 45 | 2.824.72 46 | 330°2.6' | 2.34 | данные отсутствуют | 59:00:0000000:7981(23) | данные отсутствуют |
| 9801 | 2.824.72 46 | 2.824.72 43 | 240°9.8' | 2.35 | данные отсутствуют | 59:00:0000000:7981(23) | данные отсутствуют |
| 9802 | 2.825.72 47 | 2.825.72 48 | 150°9.8' | 2.35 | данные отсутствуют | 59:00:0000000:7981(244) | данные отсутствуют |
| 9803 | 2.825.72 48 | 2.825.72 49 | 60°22.6' | 2.35 | данные отсутствуют | 59:00:0000000:7981(244) | данные отсутствуют |
| 9804 | 2.825.72 49 | 2.825.72 50 | 330°29.8' | 2.36 | данные отсутствуют | 59:00:0000000:7981(244) | данные отсутствуют |
| 9805 | 2.825.72 50 | 2.825.72 47 | 240°17.1' | 2.36 | данные отсутствуют | 59:00:0000000:7981(244) | данные отсутствуют |
| 9806 | 2.826.72 51 | 2.826.72 52 | 150°9.8' | 2.35 | данные отсутствуют | 59:00:0000000:7981(152) | данные отсутствуют |
| 9807 | 2.826.72 52 | 2.826.72 53 | 60°9.8' | 2.35 | данные отсутствуют | 59:00:0000000:7981(152) | данные отсутствуют |
| 9808 | 2.826.72 53 | 2.826.72 54 | 330°9.8' | 2.35 | данные отсутствуют | 59:00:0000000:7981(152) | данные отсутствуют |
| 9809 | 2.826.72 54 | 2.826.72 51 | 240°9.8' | 2.35 | данные отсутствуют | 59:00:0000000:7981(152) | данные отсутствуют |
| 9810 | 2.827.72 55 | 2.827.72 56 | 150°2.6' | 2.34 | данные отсутствуют | 59:00:0000000:7981(243) | данные отсутствуют |
| 9811 | 2.827.72 56 | 2.827.72 57 | 60°9.8' | 2.35 | данные отсутствуют | 59:00:0000000:7981(243) | данные отсутствуют |
| 9812 | 2.827.72 57 | 2.827.72 58 | 329°57.2' | 2.36 | данные отсутствуют | 59:00:0000000:7981(243) | данные отсутствуют |
| 9813 | 2.827.72 58 | 2.827.72 55 | 239°49.9' | 2.35 | данные отсутствуют | 59:00:0000000:7981(243) | данные отсутствуют |
| 9814 | 2.828.72 59 | 2.828.72 60 | 223°31.0' | 15.84 | данные отсутствуют | 59:02:0000000:5298(93) | данные отсутствуют |
| 9815 | 2.828.72 60 | 2.828.72 61 | 127°6.1' | 15.85 | данные отсутствуют | 59:02:0000000:5298(93) | данные отсутствуют |
| 9816 | 2.828.72 61 | 2.828.72 62 | 42°4.9' | 15.41 | данные отсутствуют | 59:02:0000000:5298(93) | данные отсутствуют |

| | | |
|-------------------------------|---------|-------------------|
| полное наименование должности | подпись | инициалы, фамилия |
|-------------------------------|---------|-------------------|

М.П.

| Земельный участок | | | | | | | |
|--|----------------|--------------------------------|-----------|--------------------|--------------------|----------------------------|--------------------|
| вид объекта недвижимости | | | | | | | |
| Лист №445 Раздел 3.1 | | Всего листов раздела 3.1: 1419 | | Всего разделов: 8 | | Всего листов выписки: 5548 | |
| 17 октября 2019г. № КУВИ-001/2019-25207602 | | | | | | | |
| Кадастровый номер: | | | | 59:00:0000000:7734 | | | |
| 9817 | 2.828.72 62 | 2.828.72 59 | 308°33.0` | 15.42 | данные отсутствуют | 59:02:0000000:5298(93) | данные отсутствуют |
| 9818 | 2.829.72 63 | 2.829.72 64 | 224°51.0` | 16.24 | данные отсутствуют | 59:02:0000000:5298(70) | данные отсутствуют |
| 9819 | 2.829.72 64 | 2.829.72 65 | 125°47.0` | 16.25 | данные отсутствуют | 59:02:0000000:5298(70) | данные отсутствуют |
| 9820 | 2.829.72 65 | 2.829.72 66 | 42°39.3` | 15.56 | данные отсутствуют | 59:02:0000000:5298(70) | данные отсутствуют |
| 9821 | 2.829.72 66 | 2.829.72 63 | 307°57.1` | 15.56 | данные отсутствуют | 59:02:0000000:5298(70) | данные отсутствуют |
| 9822 | 2.830.72 67 | 2.830.72 68 | 149°49.9` | 2.35 | данные отсутствуют | 59:00:0000000:7981(242) | данные отсутствуют |
| 9823 | 2.830.72 68 | 2.830.72 69 | 59°49.9` | 2.35 | данные отсутствуют | 59:00:0000000:7981(242) | данные отсутствуют |
| 9824 | 2.830.72 69 | 2.830.72 70 | 329°49.9` | 2.35 | данные отсутствуют | 59:00:0000000:7981(242) | данные отсутствуют |
| 9825 | 2.830.72 70 | 2.830.72 67 | 239°49.9` | 2.35 | данные отсутствуют | 59:00:0000000:7981(242) | данные отсутствуют |
| 9826 | 2.831.72 71 | 2.831.72 72 | 150°9.8` | 2.35 | данные отсутствуют | 59:00:0000000:7981(99) | данные отсутствуют |
| 9827 | 2.831.72 72 | 2.831.72 73 | 59°57.2` | 2.36 | данные отсутствуют | 59:00:0000000:7981(99) | данные отсутствуют |
| 9828 | 2.831.72 73 | 2.831.72 74 | 329°49.9` | 2.35 | данные отсутствуют | 59:00:0000000:7981(99) | данные отсутствуют |
| 9829 | 2.831.72 74 | 2.831.72 71 | 240°2.6` | 2.34 | данные отсутствуют | 59:00:0000000:7981(99) | данные отсутствуют |
| 9830 | 2.832.72 75 | 2.832.72 76 | 173°50.3` | 11.74 | данные отсутствуют | 59:02:0000000:5298(92) | данные отсутствуют |
| 9831 | 2.832.72 76 | 2.832.72 77 | 83°47.5` | 8.69 | данные отсутствуют | 59:02:0000000:5298(92) | данные отсутствуют |
| 9832 | 2.832.72 77 | 2.832.72 78 | 353°49.9` | 11.73 | данные отсутствуют | 59:02:0000000:5298(92) | данные отсутствуют |
| 9833 | 2.832.72 78 | 2.832.72 75 | 263°51.4` | 8.69 | данные отсутствуют | 59:02:0000000:5298(92) | данные отсутствуют |
| 9834 | 2.833.72 79 | 2.833.72 80 | 149°49.9` | 2.35 | данные отсутствуют | 59:00:0000000:7981(22) | данные отсутствуют |

| | | |
|-------------------------------|---------|-------------------|
| полное наименование должности | подпись | инициалы, фамилия |
|-------------------------------|---------|-------------------|

М.П.

| Земельный участок | | | | | | | |
|--|----------------|--------------------------------|-----------|--------------------|--------------------|----------------------------|--------------------|
| вид объекта недвижимости | | | | | | | |
| Лист №446 Раздел 3.1 | | Всего листов раздела 3.1: 1419 | | Всего разделов: 8 | | Всего листов выписки: 5548 | |
| 17 октября 2019г. № КУВИ-001/2019-25207602 | | | | | | | |
| Кадастровый номер: | | | | 59:00:0000000:7734 | | | |
| 9835 | 2.833.72 80 | 2.833.72 81 | 59°37.3` | 2.35 | данные отсутствуют | 59:00:0000000:7981(22) | данные отсутствуют |
| 9836 | 2.833.72 81 | 2.833.72 82 | 329°42.5` | 2.34 | данные отсутствуют | 59:00:0000000:7981(22) | данные отсутствуют |
| 9837 | 2.833.72 82 | 2.833.72 79 | 239°49.9` | 2.35 | данные отсутствуют | 59:00:0000000:7981(22) | данные отсутствуют |
| 9838 | 2.834.72 83 | 2.834.72 84 | 149°17.2` | 2.35 | данные отсутствуют | 59:00:0000000:7981(214) | данные отсутствуют |
| 9839 | 2.834.72 84 | 2.834.72 85 | 59°4.7` | 2.35 | данные отсутствуют | 59:00:0000000:7981(214) | данные отсутствуют |
| 9840 | 2.834.72 85 | 2.834.72 86 | 329°17.2` | 2.35 | данные отсутствуют | 59:00:0000000:7981(214) | данные отсутствуют |
| 9841 | 2.834.72 86 | 2.834.72 83 | 239°4.7` | 2.35 | данные отсутствуют | 59:00:0000000:7981(214) | данные отсутствуют |
| 9842 | 2.835.72 87 | 2.835.72 88 | 162°24.8` | 2.35 | данные отсутствуют | 59:00:0000000:7981(213) | данные отсутствуют |
| 9843 | 2.835.72 88 | 2.835.72 89 | 72°24.8` | 2.35 | данные отсутствуют | 59:00:0000000:7981(213) | данные отсутствуют |
| 9844 | 2.835.72 89 | 2.835.72 90 | 342°24.8` | 2.35 | данные отсутствуют | 59:00:0000000:7981(213) | данные отсутствуют |
| 9845 | 2.835.72 90 | 2.835.72 87 | 252°24.8` | 2.35 | данные отсутствуют | 59:00:0000000:7981(213) | данные отсутствуют |
| 9846 | 2.836.72 91 | 2.836.72 92 | 160°24.7` | 2.36 | данные отсутствуют | 59:00:0000000:7981(98) | данные отсутствуют |
| 9847 | 2.836.72 92 | 2.836.72 93 | 70°33.6` | 2.34 | данные отсутствуют | 59:00:0000000:7981(98) | данные отсутствуют |
| 9848 | 2.836.72 93 | 2.836.72 94 | 340°38.5` | 2.35 | данные отсутствуют | 59:00:0000000:7981(98) | данные отсутствуют |
| 9849 | 2.836.72 94 | 2.836.72 91 | 250°38.5` | 2.35 | данные отсутствуют | 59:00:0000000:7981(98) | данные отсутствуют |
| 9850 | 2.837.72 95 | 2.837.72 96 | 222°19.6` | 14.55 | данные отсутствуют | 59:02:0000000:5298(14) | данные отсутствуют |
| 9851 | 2.837.72 96 | 2.837.72 97 | 130°35.3` | 14.99 | данные отсутствуют | 59:02:0000000:5298(14) | данные отсутствуют |
| 9852 | 2.837.72 97 | 2.837.72 98 | 43°45.7` | 16.02 | данные отсутствуют | 59:02:0000000:5298(14) | данные отсутствуют |

| | | |
|-------------------------------|---------|-------------------|
| полное наименование должности | подпись | инициалы, фамилия |
|-------------------------------|---------|-------------------|

М.П.

| Земельный участок | | | | | | | |
|--|----------------|--------------------------------|-----------|--------------------|--------------------|----------------------------|--------------------|
| вид объекта недвижимости | | | | | | | |
| Лист №447 Раздел 3.1 | | Всего листов раздела 3.1: 1419 | | Всего разделов: 8 | | Всего листов выписки: 5548 | |
| 17 октября 2019г. № КУВИ-001/2019-25207602 | | | | | | | |
| Кадастровый номер: | | | | 59:00:0000000:7734 | | | |
| 9853 | 2.837.72 98 | 2.837.72 95 | 305°13.7' | 15.5 | данные отсутствуют | 59:02:0000000:5298(14) | данные отсутствуют |
| 9854 | 2.838.72 99 | 2.838.73 00 | 168°15.7' | 2.36 | данные отсутствуют | 59:00:0000000:7981(21) | данные отсутствуют |
| 9855 | 2.838.73 00 | 2.838.73 01 | 78°12.7' | 2.35 | данные отсутствуют | 59:00:0000000:7981(21) | данные отсутствуют |
| 9856 | 2.838.73 01 | 2.838.73 02 | 348°12.7' | 2.35 | данные отсутствуют | 59:00:0000000:7981(21) | данные отсутствуют |
| 9857 | 2.838.73 02 | 2.838.72 99 | 258°27.1' | 2.35 | данные отсутствуют | 59:00:0000000:7981(21) | данные отсутствуют |
| 9858 | 2.839.73 03 | 2.839.73 04 | 224°9.4' | 15.86 | данные отсутствуют | 59:02:0000000:5298(91) | данные отсутствуют |
| 9859 | 2.839.73 04 | 2.839.73 05 | 126°29.2' | 15.86 | данные отсутствуют | 59:02:0000000:5298(91) | данные отсутствуют |
| 9860 | 2.839.73 05 | 2.839.73 06 | 41°52.7' | 15.19 | данные отсутствуют | 59:02:0000000:5298(91) | данные отсутствуют |
| 9861 | 2.839.73 06 | 2.839.73 03 | 308°44.5' | 15.18 | данные отсутствуют | 59:02:0000000:5298(91) | данные отсутствуют |
| 9862 | 2.840.73 07 | 2.840.73 08 | 168°41.4' | 2.35 | данные отсутствуют | 59:00:0000000:7981(151) | данные отсутствуют |
| 9863 | 2.840.73 08 | 2.840.73 09 | 78°44.3' | 2.36 | данные отсутствуют | 59:00:0000000:7981(151) | данные отсутствуют |
| 9864 | 2.840.73 09 | 2.840.73 10 | 348°29.9' | 2.36 | данные отсутствуют | 59:00:0000000:7981(151) | данные отсутствуют |
| 9865 | 2.840.73 10 | 2.840.73 07 | 258°27.1' | 2.35 | данные отсутствуют | 59:00:0000000:7981(151) | данные отсутствуют |
| 9866 | 2.841.73 11 | 2.841.73 12 | 168°12.7' | 2.35 | данные отсутствуют | 59:00:0000000:7981(187) | данные отсутствуют |
| 9867 | 2.841.73 12 | 2.841.73 13 | 78°12.7' | 2.35 | данные отсутствуют | 59:00:0000000:7981(187) | данные отсутствуют |
| 9868 | 2.841.73 13 | 2.841.73 14 | 348°12.7' | 2.35 | данные отсутствуют | 59:00:0000000:7981(187) | данные отсутствуют |
| 9869 | 2.841.73 14 | 2.841.73 11 | 258°12.7' | 2.35 | данные отсутствуют | 59:00:0000000:7981(187) | данные отсутствуют |
| 9870 | 2.842.73 15 | 2.842.73 16 | 168°27.1' | 2.35 | данные отсутствуют | 59:00:0000000:7981(186) | данные отсутствуют |

| | | |
|-------------------------------|---------|-------------------|
| полное наименование должности | подпись | инициалы, фамилия |
|-------------------------------|---------|-------------------|

М.П.

| Земельный участок | | | | | | | |
|--|----------------|--------------------------------|-----------|--------------------|--------------------|----------------------------|--------------------|
| вид объекта недвижимости | | | | | | | |
| Лист №448 Раздел 3.1 | | Всего листов раздела 3.1: 1419 | | Всего разделов: 8 | | Всего листов выписки: 5548 | |
| 17 октября 2019г. № КУВИ-001/2019-25207602 | | | | | | | |
| Кадастровый номер: | | | | 59:00:0000000:7734 | | | |
| 9871 | 2.842.73 16 | 2.842.73 17 | 78°27.1' | 2.35 | данные отсутствуют | 59:00:0000000:7981(186) | данные отсутствуют |
| 9872 | 2.842.73 17 | 2.842.73 18 | 348°27.1' | 2.35 | данные отсутствуют | 59:00:0000000:7981(186) | данные отсутствуют |
| 9873 | 2.842.73 18 | 2.842.73 15 | 258°27.1' | 2.35 | данные отсутствуют | 59:00:0000000:7981(186) | данные отсутствуют |
| 9874 | 2.843.73 19 | 2.843.73 20 | 168°12.7' | 2.35 | данные отсутствуют | 59:00:0000000:7981(185) | данные отсутствуют |
| 9875 | 2.843.73 20 | 2.843.73 21 | 78°27.1' | 2.35 | данные отсутствуют | 59:00:0000000:7981(185) | данные отсутствуют |
| 9876 | 2.843.73 21 | 2.843.73 22 | 348°27.1' | 2.35 | данные отсутствуют | 59:00:0000000:7981(185) | данные отсутствуют |
| 9877 | 2.843.73 22 | 2.843.73 19 | 258°29.9' | 2.36 | данные отсутствуют | 59:00:0000000:7981(185) | данные отсутствуют |
| 9878 | 2.844.73 23 | 2.844.73 24 | 175°30.3' | 10.46 | данные отсутствуют | 59:02:0000000:5298(69) | данные отсутствуют |
| 9879 | 2.844.73 24 | 2.844.73 25 | 85°31.7' | 7.95 | данные отсутствуют | 59:02:0000000:5298(69) | данные отсутствуют |
| 9880 | 2.844.73 25 | 2.844.73 26 | 355°27.2' | 10.47 | данные отсутствуют | 59:02:0000000:5298(69) | данные отсутствуют |
| 9881 | 2.844.73 26 | 2.844.73 23 | 265°27.1' | 7.95 | данные отсутствуют | 59:02:0000000:5298(69) | данные отсутствуют |
| 9882 | 2.845.73 27 | 2.845.73 28 | 168°12.7' | 2.35 | данные отсутствуют | 59:00:0000000:7981(97) | данные отсутствуют |
| 9883 | 2.845.73 28 | 2.845.73 29 | 77°58.4' | 2.35 | данные отсутствуют | 59:00:0000000:7981(97) | данные отсутствуют |
| 9884 | 2.845.73 29 | 2.845.73 30 | 348°12.7' | 2.35 | данные отсутствуют | 59:00:0000000:7981(97) | данные отсутствуют |
| 9885 | 2.845.73 30 | 2.845.73 27 | 257°58.4' | 2.35 | данные отсутствуют | 59:00:0000000:7981(97) | данные отсутствуют |
| 9886 | 2.846.73 31 | 2.846.73 32 | 107°39.1' | 30.54 | данные отсутствуют | 59:02:0000000:4877(93) | данные отсутствуют |
| 9887 | 2.846.73 32 | 2.846.73 33 | 142°18.6' | 19.84 | данные отсутствуют | 59:02:0000000:4877(93) | данные отсутствуют |
| 9888 | 2.846.73 33 | 2.846.73 34 | 161°11.4' | 28.53 | данные отсутствуют | 59:02:0000000:4877(93) | данные отсутствуют |

| | | |
|-------------------------------|---------|-------------------|
| полное наименование должности | подпись | инициалы, фамилия |
|-------------------------------|---------|-------------------|

М.П.

| Земельный участок | | | | | | | |
|--|----------------|--------------------------------|-----------|--------------------|--------------------|----------------------------|--------------------|
| вид объекта недвижимости | | | | | | | |
| Лист №449 Раздел 3.1 | | Всего листов раздела 3.1: 1419 | | Всего разделов: 8 | | Всего листов выписки: 5548 | |
| 17 октября 2019г. № КУВИ-001/2019-25207602 | | | | | | | |
| Кадастровый номер: | | | | 59:00:0000000:7734 | | | |
| 9889 | 2.846.73 34 | 2.846.73 35 | 198°48.1' | 18.31 | данные отсутствуют | данные отсутствуют | данные отсутствуют |
| 9890 | 2.846.73 35 | 2.846.73 36 | 210°44.1' | 34.38 | данные отсутствуют | данные отсутствуют | данные отсутствуют |
| 9891 | 2.846.73 36 | 2.846.73 37 | 233°4.3' | 41.49 | данные отсутствуют | данные отсутствуют | данные отсутствуют |
| 9892 | 2.846.73 37 | 2.846.73 38 | 215°19.9' | 29.64 | данные отсутствуют | 59:02:0000000:4877(93) | данные отсутствуют |
| 9893 | 2.846.73 38 | 2.846.73 39 | 191°57.5' | 24.61 | данные отсутствуют | 59:02:0000000:4877(93) | данные отсутствуют |
| 9894 | 2.846.73 39 | 2.846.73 40 | 158°20.7' | 14.53 | данные отсутствуют | 59:02:0000000:4877(93) | данные отсутствуют |
| 9895 | 2.846.73 40 | 2.846.73 41 | 144°45.5' | 51.31 | данные отсутствуют | 59:02:0000000:4877(93) | данные отсутствуют |
| 9896 | 2.846.73 41 | 2.846.73 42 | 136°12.4' | 38.29 | данные отсутствуют | 59:02:0000000:4877(93) | данные отсутствуют |
| 9897 | 2.846.73 42 | 2.846.73 43 | 107°15.1' | 11.03 | данные отсутствуют | 59:02:0000000:4877(93) | данные отсутствуют |
| 9898 | 2.846.73 43 | 2.846.73 44 | 107°15.7' | 6.34 | данные отсутствуют | данные отсутствуют | данные отсутствуют |
| 9899 | 2.846.73 44 | 2.846.73 45 | 120°34.7' | 43.84 | данные отсутствуют | данные отсутствуют | данные отсутствуют |
| 9900 | 2.846.73 45 | 2.846.73 46 | 141°4.1' | 56.72 | данные отсутствуют | данные отсутствуют | данные отсутствуют |
| 9901 | 2.846.73 46 | 2.846.73 47 | 136°54.4' | 93.12 | данные отсутствуют | данные отсутствуют | данные отсутствуют |
| 9902 | 2.846.73 47 | 2.846.73 48 | 148°30.2' | 50.93 | данные отсутствуют | данные отсутствуют | данные отсутствуют |
| 9903 | 2.846.73 48 | 2.846.73 49 | 165°34.6' | 43.4 | данные отсутствуют | данные отсутствуют | данные отсутствуют |
| 9904 | 2.846.73 49 | 2.846.73 50 | 156°25.6' | 34.36 | данные отсутствуют | данные отсутствуют | данные отсутствуют |
| 9905 | 2.846.73 50 | 2.846.73 51 | 134°36.4' | 65.93 | данные отсутствуют | данные отсутствуют | данные отсутствуют |
| 9906 | 2.846.73 51 | 2.846.73 52 | 104°19.2' | 62.18 | данные отсутствуют | данные отсутствуют | данные отсутствуют |

| | | |
|-------------------------------|---------|-------------------|
| полное наименование должности | подпись | инициалы, фамилия |
|-------------------------------|---------|-------------------|

М.П.

| Земельный участок | | | | | | | |
|--|----------------|--------------------------------|-----------|--------------------|--------------------|----------------------------|--------------------|
| вид объекта недвижимости | | | | | | | |
| Лист №450 Раздел 3.1 | | Всего листов раздела 3.1: 1419 | | Всего разделов: 8 | | Всего листов выписки: 5548 | |
| 17 октября 2019г. № КУВИ-001/2019-25207602 | | | | | | | |
| Кадастровый номер: | | | | 59:00:0000000:7734 | | | |
| 9907 | 2.846.73 52 | 2.846.73 53 | 73°17.2' | 16.2 | данные отсутствуют | данные отсутствуют | данные отсутствуют |
| 9908 | 2.846.73 53 | 2.846.73 54 | 73°19.1' | 15.92 | данные отсутствуют | данные отсутствуют | данные отсутствуют |
| 9909 | 2.846.73 54 | 2.846.73 55 | 60°37.6' | 55.86 | данные отсутствуют | данные отсутствуют | данные отсутствуют |
| 9910 | 2.846.73 55 | 2.846.73 56 | 60°20.3' | 35.34 | данные отсутствуют | 59:02:0000000:4877(25) | данные отсутствуют |
| 9911 | 2.846.73 56 | 2.846.73 57 | 325°32.4' | 61.73 | данные отсутствуют | 59:02:0000000:4877(25) | данные отсутствуют |
| 9912 | 2.846.73 57 | 2.846.73 58 | 327°25.9' | 230.67 | данные отсутствуют | 59:02:0000000:4877(25) | данные отсутствуют |
| 9913 | 2.846.73 58 | 2.846.73 59 | 327°26.1' | 254.32 | данные отсутствуют | данные отсутствуют | данные отсутствуют |
| 9914 | 2.846.73 59 | 2.846.73 60 | 327°25.9' | 171.49 | данные отсутствуют | 59:02:0000000:4877(93) | данные отсутствуют |
| 9915 | 2.846.73 60 | 2.846.73 31 | 218°10.3' | 108.11 | данные отсутствуют | 59:02:0000000:4877(93) | данные отсутствуют |
| 9916 | 2.847.73 61 | 2.847.73 62 | 168°12.7' | 2.35 | данные отсутствуют | 59:00:0000000:7981(20) | данные отсутствуют |
| 9917 | 2.847.73 62 | 2.847.73 63 | 78°12.7' | 2.35 | данные отсутствуют | 59:00:0000000:7981(20) | данные отсутствуют |
| 9918 | 2.847.73 63 | 2.847.73 64 | 348°12.7' | 2.35 | данные отсутствуют | 59:00:0000000:7981(20) | данные отсутствуют |
| 9919 | 2.847.73 64 | 2.847.73 61 | 258°12.7' | 2.35 | данные отсутствуют | 59:00:0000000:7981(20) | данные отсутствуют |
| 9920 | 2.848.73 65 | 2.848.73 66 | 223°16.9' | 15.8 | данные отсутствуют | 59:02:0000000:5298(38) | данные отсутствуют |
| 9921 | 2.848.73 66 | 2.848.73 67 | 127°20.9' | 15.77 | данные отсутствуют | 59:02:0000000:5298(38) | данные отсутствуют |
| 9922 | 2.848.73 67 | 2.848.73 68 | 40°55.3' | 15.11 | данные отсутствуют | 59:02:0000000:5298(38) | данные отсутствуют |
| 9923 | 2.848.73 68 | 2.848.73 65 | 309°44.0' | 15.1 | данные отсутствуют | 59:02:0000000:5298(38) | данные отсутствуют |
| 9924 | 2.849.73 69 | 2.849.73 70 | 168°12.7' | 2.35 | данные отсутствуют | 59:00:0000000:7981(19) | данные отсутствуют |

| | | |
|-------------------------------|---------|-------------------|
| полное наименование должности | подпись | инициалы, фамилия |
|-------------------------------|---------|-------------------|

М.П.

| Земельный участок | | | | | | | |
|--|----------------|--------------------------------|-----------|--------------------|--------------------|----------------------------|--------------------|
| вид объекта недвижимости | | | | | | | |
| Лист №451 Раздел 3.1 | | Всего листов раздела 3.1: 1419 | | Всего разделов: 8 | | Всего листов выписки: 5548 | |
| 17 октября 2019г. № КУВИ-001/2019-25207602 | | | | | | | |
| Кадастровый номер: | | | | 59:00:0000000:7734 | | | |
| 9925 | 2.849.73 70 | 2.849.73 71 | 78°27.1' | 2.35 | данные отсутствуют | 59:00:0000000:7981(19) | данные отсутствуют |
| 9926 | 2.849.73 71 | 2.849.73 72 | 348°27.1' | 2.35 | данные отсутствуют | 59:00:0000000:7981(19) | данные отсутствуют |
| 9927 | 2.849.73 72 | 2.849.73 69 | 258°29.9' | 2.36 | данные отсутствуют | 59:00:0000000:7981(19) | данные отсутствуют |
| 9928 | 2.850.73 73 | 2.850.73 74 | 168°12.7' | 2.35 | данные отсутствуют | 59:00:0000000:7981(96) | данные отсутствуют |
| 9929 | 2.850.73 74 | 2.850.73 75 | 78°12.7' | 2.35 | данные отсутствуют | 59:00:0000000:7981(96) | данные отсутствуют |
| 9930 | 2.850.73 75 | 2.850.73 76 | 348°12.7' | 2.35 | данные отсутствуют | 59:00:0000000:7981(96) | данные отсутствуют |
| 9931 | 2.850.73 76 | 2.850.73 73 | 258°12.7' | 2.35 | данные отсутствуют | 59:00:0000000:7981(96) | данные отсутствуют |
| 9932 | 2.851.73 77 | 2.851.73 78 | 168°27.1' | 2.35 | данные отсутствуют | 59:00:0000000:7981(18) | данные отсутствуют |
| 9933 | 2.851.73 78 | 2.851.73 79 | 78°27.1' | 2.35 | данные отсутствуют | 59:00:0000000:7981(18) | данные отсутствуют |
| 9934 | 2.851.73 79 | 2.851.73 80 | 348°27.1' | 2.35 | данные отсутствуют | 59:00:0000000:7981(18) | данные отсутствуют |
| 9935 | 2.851.73 80 | 2.851.73 77 | 258°27.1' | 2.35 | данные отсутствуют | 59:00:0000000:7981(18) | данные отсутствуют |
| 9936 | 2.852.73 81 | 2.852.73 82 | 168°27.1' | 2.35 | данные отсутствуют | 59:00:0000000:7981(184) | данные отсутствуют |
| 9937 | 2.852.73 82 | 2.852.73 83 | 78°29.9' | 2.36 | данные отсутствуют | 59:00:0000000:7981(184) | данные отсутствуют |
| 9938 | 2.852.73 83 | 2.852.73 84 | 348°12.7' | 2.35 | данные отсутствуют | 59:00:0000000:7981(184) | данные отсутствуют |
| 9939 | 2.852.73 84 | 2.852.73 81 | 258°27.1' | 2.35 | данные отсутствуют | 59:00:0000000:7981(184) | данные отсутствуют |
| 9940 | 2.853.73 85 | 2.853.73 86 | 178°15.4' | 11.51 | данные отсутствуют | 59:02:0000000:5298(149) | данные отсутствуют |
| 9941 | 2.853.73 86 | 2.853.73 87 | 88°13.9' | 8.74 | данные отсутствуют | 59:02:0000000:5298(149) | данные отсутствуют |
| 9942 | 2.853.73 87 | 2.853.73 88 | 358°15.4' | 11.51 | данные отсутствуют | 59:02:0000000:5298(149) | данные отсутствуют |

| | | |
|-------------------------------|---------|-------------------|
| полное наименование должности | подпись | инициалы, фамилия |
|-------------------------------|---------|-------------------|

М.П.

| Земельный участок | | | | | | | |
|--|----------------|--------------------------------|-----------|--------------------|--------------------|----------------------------|--------------------|
| вид объекта недвижимости | | | | | | | |
| Лист №452 Раздел 3.1 | | Всего листов раздела 3.1: 1419 | | Всего разделов: 8 | | Всего листов выписки: 5548 | |
| 17 октября 2019г. № КУВИ-001/2019-25207602 | | | | | | | |
| Кадастровый номер: | | | | 59:00:0000000:7734 | | | |
| 9943 | 2.853.73 88 | 2.853.73 85 | 268°13.9' | 8.74 | данные отсутствуют | 59:02:0000000:5298(149) | данные отсутствуют |
| 9944 | 2.854.73 89 | 2.854.73 90 | 167°58.4' | 2.35 | данные отсутствуют | 59:00:0000000:7981(182) | данные отсутствуют |
| 9945 | 2.854.73 90 | 2.854.73 91 | 77°58.4' | 2.35 | данные отсутствуют | 59:00:0000000:7981(182) | данные отсутствуют |
| 9946 | 2.854.73 91 | 2.854.73 92 | 347°58.4' | 2.35 | данные отсутствуют | 59:00:0000000:7981(182) | данные отсутствуют |
| 9947 | 2.854.73 92 | 2.854.73 89 | 257°58.4' | 2.35 | данные отсутствуют | 59:00:0000000:7981(182) | данные отсутствуют |
| 9948 | 2.855.73 93 | 2.855.73 94 | 222°6.7' | 15.43 | данные отсутствуют | 59:02:0000000:5298(196) | данные отсутствуют |
| 9949 | 2.855.73 94 | 2.855.73 95 | 128°30.2' | 15.44 | данные отсутствуют | 59:02:0000000:5298(196) | данные отсутствуют |
| 9950 | 2.855.73 95 | 2.855.73 96 | 42°41.3' | 15.6 | данные отсутствуют | 59:02:0000000:5298(196) | данные отсутствуют |
| 9951 | 2.855.73 96 | 2.855.73 93 | 307°55.2' | 15.6 | данные отсутствуют | 59:02:0000000:5298(196) | данные отсутствуют |
| 9952 | 2.856.73 97 | 2.856.73 98 | 168°27.1' | 2.35 | данные отсутствуют | 59:00:0000000:7981(183) | данные отсутствуют |
| 9953 | 2.856.73 98 | 2.856.73 99 | 78°29.9' | 2.36 | данные отсутствуют | 59:00:0000000:7981(183) | данные отсутствуют |
| 9954 | 2.856.73 99 | 2.856.74 00 | 348°15.7' | 2.36 | данные отсутствуют | 59:00:0000000:7981(183) | данные отсутствуют |
| 9955 | 2.856.74 00 | 2.856.73 97 | 258°12.7' | 2.35 | данные отсутствуют | 59:00:0000000:7981(183) | данные отсутствуют |
| 9956 | 2.857.74 01 | 2.857.74 02 | 167°58.4' | 2.35 | данные отсутствуют | 59:00:0000000:7981(17) | данные отсутствуют |
| 9957 | 2.857.74 02 | 2.857.74 03 | 77°58.4' | 2.35 | данные отсутствуют | 59:00:0000000:7981(17) | данные отсутствуют |
| 9958 | 2.857.74 03 | 2.857.74 04 | 347°58.4' | 2.35 | данные отсутствуют | 59:00:0000000:7981(17) | данные отсутствуют |
| 9959 | 2.857.74 04 | 2.857.74 01 | 257°58.4' | 2.35 | данные отсутствуют | 59:00:0000000:7981(17) | данные отсутствуют |
| 9960 | 2.858.74 05 | 2.858.74 06 | 168°12.7' | 2.35 | данные отсутствуют | 59:00:0000000:7981(181) | данные отсутствуют |

| | | |
|-------------------------------|---------|-------------------|
| полное наименование должности | подпись | инициалы, фамилия |
|-------------------------------|---------|-------------------|

М.П.

| Земельный участок | | | | | | | |
|--|----------------|--------------------------------|-----------|--------------------|--------------------|----------------------------|--------------------|
| вид объекта недвижимости | | | | | | | |
| Лист №453 Раздел 3.1 | | Всего листов раздела 3.1: 1419 | | Всего разделов: 8 | | Всего листов выписки: 5548 | |
| 17 октября 2019г. № КУВИ-001/2019-25207602 | | | | | | | |
| Кадастровый номер: | | | | 59:00:0000000:7734 | | | |
| 9961 | 2.858.74 06 | 2.858.74 07 | 78°12.7' | 2.35 | данные отсутствуют | 59:00:0000000:7981(181) | данные отсутствуют |
| 9962 | 2.858.74 07 | 2.858.74 08 | 348°12.7' | 2.35 | данные отсутствуют | 59:00:0000000:7981(181) | данные отсутствуют |
| 9963 | 2.858.74 08 | 2.858.74 05 | 258°12.7' | 2.35 | данные отсутствуют | 59:00:0000000:7981(181) | данные отсутствуют |
| 9964 | 2.859.74 09 | 2.859.74 10 | 207°17.7' | 3.51 | данные отсутствуют | данные отсутствуют | данные отсутствуют |
| 9965 | 2.859.74 10 | 2.859.74 11 | 117°7.6' | 2.28 | данные отсутствуют | данные отсутствуют | данные отсутствуют |
| 9966 | 2.859.74 11 | 2.859.74 12 | 27°13.4' | 3.5 | данные отсутствуют | данные отсутствуют | данные отсутствуют |
| 9967 | 2.859.74 12 | 2.859.74 09 | 297°28.0' | 2.28 | данные отсутствуют | данные отсутствуют | данные отсутствуют |
| 9968 | 2.860.74 13 | 2.860.74 14 | 222°5.3' | 15.46 | данные отсутствуют | 59:02:0000000:5298(68) | данные отсутствуют |
| 9969 | 2.860.74 14 | 2.860.74 15 | 128°29.8' | 15.42 | данные отсутствуют | 59:02:0000000:5298(68) | данные отсутствуют |
| 9970 | 2.860.74 15 | 2.860.74 16 | 42°23.4' | 15.53 | данные отсутствуют | 59:02:0000000:5298(68) | данные отсутствуют |
| 9971 | 2.860.74 16 | 2.860.74 13 | 308°14.6' | 15.51 | данные отсутствуют | 59:02:0000000:5298(68) | данные отсутствуют |
| 9972 | 2.861.74 17 | 2.861.74 18 | 180°0.0' | 0.3 | данные отсутствуют | 59:02:7401001:22 | данные отсутствуют |
| 9973 | 2.861.74 18 | 2.861.74 19 | 88°5.5' | 0.3 | данные отсутствуют | 59:02:7401001:22 | данные отсутствуют |
| 9974 | 2.861.74 19 | 2.861.74 20 | 358°5.5' | 0.3 | данные отсутствуют | 59:02:7401001:22 | данные отсутствуют |
| 9975 | 2.861.74 20 | 2.861.74 17 | 268°1.5' | 0.29 | данные отсутствуют | 59:02:7401001:22 | данные отсутствуют |
| 9976 | 2.862.74 21 | 2.862.74 22 | 180°0.0' | 60.01 | данные отсутствуют | 59:02:5106001:85 | данные отсутствуют |
| 9977 | 2.862.74 22 | 2.862.74 23 | 90°0.0' | 59.99 | данные отсутствуют | 59:02:5106001:85 | данные отсутствуют |
| 9978 | 2.862.74 23 | 2.862.74 24 | 0°0.0' | 60.01 | данные отсутствуют | 59:02:5106001:85 | данные отсутствуют |

| | | |
|-------------------------------|---------|-------------------|
| полное наименование должности | подпись | инициалы, фамилия |
|-------------------------------|---------|-------------------|

М.П.

| Земельный участок | | | | | | | |
|--|----------------|--------------------------------|-----------|--------------------|--------------------|----------------------------|--------------------|
| вид объекта недвижимости | | | | | | | |
| Лист №454 Раздел 3.1 | | Всего листов раздела 3.1: 1419 | | Всего разделов: 8 | | Всего листов выписки: 5548 | |
| 17 октября 2019г. № КУВИ-001/2019-25207602 | | | | | | | |
| Кадастровый номер: | | | | 59:00:0000000:7734 | | | |
| 9979 | 2.862.74 24 | 2.862.74 21 | 270°0.0' | 59.99 | данные отсутствуют | 59:02:5106001:85 | данные отсутствуют |
| 9980 | 2.863.74 25 | 2.863.74 26 | 180°34.4' | 1.0 | данные отсутствуют | данные отсутствуют | данные отсутствуют |
| 9981 | 2.863.74 26 | 2.863.74 27 | 90°0.0' | 1.02 | данные отсутствуют | данные отсутствуют | данные отсутствуют |
| 9982 | 2.863.74 27 | 2.863.74 28 | 0°0.0' | 0.99 | данные отсутствуют | данные отсутствуют | данные отсутствуют |
| 9983 | 2.863.74 28 | 2.863.74 25 | 270°34.0' | 1.01 | данные отсутствуют | данные отсутствуют | данные отсутствуют |
| 9984 | 2.864.74 29 | 2.864.74 30 | 181°8.8' | 1.0 | данные отсутствуют | данные отсутствуют | данные отсутствуют |
| 9985 | 2.864.74 30 | 2.864.74 31 | 90°0.0' | 1.02 | данные отсутствуют | данные отсутствуют | данные отсутствуют |
| 9986 | 2.864.74 31 | 2.864.74 32 | 359°25.3' | 0.99 | данные отсутствуют | данные отсутствуют | данные отсутствуют |
| 9987 | 2.864.74 32 | 2.864.74 29 | 270°34.7' | 0.99 | данные отсутствуют | данные отсутствуют | данные отсутствуют |
| 9988 | 2.865.74 33 | 2.865.74 34 | 181°9.4' | 0.99 | данные отсутствуют | данные отсутствуют | данные отсутствуют |
| 9989 | 2.865.74 34 | 2.865.74 35 | 90°33.7' | 1.02 | данные отсутствуют | данные отсутствуют | данные отсутствуют |
| 9990 | 2.865.74 35 | 2.865.74 36 | 0°0.0' | 0.99 | данные отсутствуют | данные отсутствуют | данные отсутствуют |
| 9991 | 2.865.74 36 | 2.865.74 33 | 270°34.4' | 1.0 | данные отсутствуют | данные отсутствуют | данные отсутствуют |
| 9992 | 2.866.74 37 | 2.866.74 38 | 180°0.0' | 0.3 | данные отсутствуют | 59:02:7401001:23 | данные отсутствуют |
| 9993 | 2.866.74 38 | 2.866.74 39 | 90°0.0' | 0.3 | данные отсутствуют | 59:02:7401001:23 | данные отсутствуют |
| 9994 | 2.866.74 39 | 2.866.74 40 | 0°0.0' | 0.3 | данные отсутствуют | 59:02:7401001:23 | данные отсутствуют |
| 9995 | 2.866.74 40 | 2.866.74 37 | 270°0.0' | 0.3 | данные отсутствуют | 59:02:7401001:23 | данные отсутствуют |
| 9996 | 2.867.74 41 | 2.867.74 42 | 204°42.7' | 2.49 | данные отсутствуют | данные отсутствуют | данные отсутствуют |

| | | |
|-------------------------------|---------|-------------------|
| полное наименование должности | подпись | инициалы, фамилия |
|-------------------------------|---------|-------------------|

М.П.

| Земельный участок | | | | | | | |
|--|----------------|--------------------------------|-----------|--------------------|--------------------|----------------------------|--------------------|
| вид объекта недвижимости | | | | | | | |
| Лист №455 Раздел 3.1 | | Всего листов раздела 3.1: 1419 | | Всего разделов: 8 | | Всего листов выписки: 5548 | |
| 17 октября 2019г. № КУВИ-001/2019-25207602 | | | | | | | |
| Кадастровый номер: | | | | 59:00:0000000:7734 | | | |
| 9997 | 2.867.74 42 | 2.867.74 43 | 111°45.5' | 2.45 | данные отсутствуют | данные отсутствуют | данные отсутствуют |
| 9998 | 2.867.74 43 | 2.867.74 44 | 22°57.4' | 2.49 | данные отсутствуют | данные отсутствуют | данные отсутствуют |
| 9999 | 2.867.74 44 | 2.867.74 41 | 291°42.7' | 2.38 | данные отсутствуют | данные отсутствуют | данные отсутствуют |
| 1000 0 | 2.868.74 45 | 2.868.74 46 | 180°0.0' | 0.3 | данные отсутствуют | 59:02:7401001:24 | данные отсутствуют |
| 1000 1 | 2.868.74 46 | 2.868.74 47 | 90°0.0' | 0.3 | данные отсутствуют | 59:02:7401001:24 | данные отсутствуют |
| 1000 2 | 2.868.74 47 | 2.868.74 48 | 0°0.0' | 0.3 | данные отсутствуют | 59:02:7401001:24 | данные отсутствуют |
| 1000 3 | 2.868.74 48 | 2.868.74 45 | 270°0.0' | 0.3 | данные отсутствуют | 59:02:7401001:24 | данные отсутствуют |
| 1000 4 | 2.869.74 49 | 2.869.74 50 | 201°4.5' | 68.24 | данные отсутствуют | данные отсутствуют | данные отсутствуют |
| 1000 5 | 2.869.74 50 | 2.869.74 51 | 275°48.4' | 39.43 | данные отсутствуют | данные отсутствуют | данные отсутствуют |
| 1000 6 | 2.869.74 51 | 2.869.74 52 | 263°7.3' | 10.94 | данные отсутствуют | данные отсутствуют | данные отсутствуют |
| 1000 7 | 2.869.74 52 | 2.869.74 53 | 188°57.2' | 287.14 | данные отсутствуют | данные отсутствуют | данные отсутствуют |
| 1000 8 | 2.869.74 53 | 2.869.74 54 | 157°39.2' | 15.99 | данные отсутствуют | данные отсутствуют | данные отсутствуют |
| 1000 9 | 2.869.74 54 | 2.869.74 55 | 154°54.5' | 91.78 | данные отсутствуют | данные отсутствуют | данные отсутствуют |
| 1001 0 | 2.869.74 55 | 2.869.74 56 | 105°53.5' | 80.53 | данные отсутствуют | данные отсутствуют | данные отсутствуют |
| 1001 1 | 2.869.74 56 | 2.869.74 57 | 165°55.6' | 83.9 | данные отсутствуют | данные отсутствуют | данные отсутствуют |
| 1001 2 | 2.869.74 57 | 2.869.74 58 | 105°1.3' | 157.07 | данные отсутствуют | данные отсутствуют | данные отсутствуют |
| 1001 3 | 2.869.74 58 | 2.869.74 59 | 160°4.3' | 80.27 | данные отсутствуют | 59:02:0000000:5544(11) | данные отсутствуют |
| 1001 4 | 2.869.74 59 | 2.869.74 60 | 259°45.4' | 61.69 | данные отсутствуют | данные отсутствуют | данные отсутствуют |

| | | |
|-------------------------------|---------|-------------------|
| полное наименование должности | подпись | инициалы, фамилия |
|-------------------------------|---------|-------------------|

М.П.

| Земельный участок | | | | | | | |
|--|----------------|--------------------------------|-----------|--------------------|--------------------|----------------------------|--------------------|
| вид объекта недвижимости | | | | | | | |
| Лист №456 Раздел 3.1 | | Всего листов раздела 3.1: 1419 | | Всего разделов: 8 | | Всего листов выписки: 5548 | |
| 17 октября 2019г. № КУВИ-001/2019-25207602 | | | | | | | |
| Кадастровый номер: | | | | 59:00:0000000:7734 | | | |
| 1001 5 | 2.869.74 60 | 2.869.74 61 | 167°29.5' | 193.78 | данные отсутствуют | данные отсутствуют | данные отсутствуют |
| 1001 6 | 2.869.74 61 | 2.869.74 62 | 201°29.0' | 26.76 | данные отсутствуют | 59:02:5130001:7 | данные отсутствуют |
| 1001 7 | 2.869.74 62 | 2.869.74 63 | 142°34.7' | 8.74 | данные отсутствуют | 59:02:5130001:7 | данные отсутствуют |
| 1001 8 | 2.869.74 63 | 2.869.74 64 | 144°17.0' | 16.09 | данные отсутствуют | 59:02:5130001:7 | данные отсутствуют |
| 1001 9 | 2.869.74 64 | 2.869.74 65 | 163°55.0' | 126.13 | данные отсутствуют | данные отсутствуют | данные отсутствуют |
| 1002 0 | 2.869.74 65 | 2.869.74 66 | 167°8.3' | 57.86 | данные отсутствуют | 59:02:0000000:5544(11) | данные отсутствуют |
| 1002 1 | 2.869.74 66 | 2.869.74 67 | 90°56.3' | 157.63 | данные отсутствуют | 59:02:0000000:5544(11) | данные отсутствуют |
| 1002 2 | 2.869.74 67 | 2.869.74 68 | 31°33.2' | 195.55 | данные отсутствуют | 59:02:0000000:5544(11) | данные отсутствуют |
| 1002 3 | 2.869.74 68 | 2.869.74 69 | 31°35.5' | 128.16 | данные отсутствуют | 59:02:0000000:5544(11) | данные отсутствуют |
| 1002 4 | 2.869.74 69 | 2.869.74 70 | 31°42.9' | 41.45 | данные отсутствуют | данные отсутствуют | данные отсутствуют |
| 1002 5 | 2.869.74 70 | 2.869.74 71 | 31°30.4' | 65.25 | данные отсутствуют | данные отсутствуют | данные отсутствуют |
| 1002 6 | 2.869.74 70 | 2.869.74 70 | | | данные отсутствуют | 59:02:5130001:6 | данные отсутствуют |
| 1002 7 | 2.869.74 71 | 2.869.74 72 | 31°35.9' | 137.81 | данные отсутствуют | 59:02:0000000:5544(11) | данные отсутствуют |
| 1002 8 | 2.869.74 72 | 2.869.74 73 | 31°35.8' | 85.22 | данные отсутствуют | данные отсутствуют | данные отсутствуют |
| 1002 9 | 2.869.74 73 | 2.869.74 74 | 71°59.9' | 202.49 | данные отсутствуют | данные отсутствуют | данные отсутствуют |
| 1003 0 | 2.869.74 74 | 2.869.74 75 | 168°45.4' | 72.1 | данные отсутствуют | 59:02:5130001:4 | данные отсутствуют |
| 1003 1 | 2.869.74 75 | 2.869.74 76 | 92°58.2' | 123.53 | данные отсутствуют | данные отсутствуют | данные отсутствуют |
| 1003 2 | 2.869.74 76 | 2.869.74 77 | 0°34.7' | 54.47 | данные отсутствуют | данные отсутствуют | данные отсутствуют |

| | | |
|-------------------------------|---------|-------------------|
| полное наименование должности | подпись | инициалы, фамилия |
|-------------------------------|---------|-------------------|

М.П.

| Земельный участок | | | | | | | |
|--|----------------|--------------------------------|-----------|--------------------|--------------------|----------------------------|--------------------|
| вид объекта недвижимости | | | | | | | |
| Лист №457 Раздел 3.1 | | Всего листов раздела 3.1: 1419 | | Всего разделов: 8 | | Всего листов выписки: 5548 | |
| 17 октября 2019г. № КУВИ-001/2019-25207602 | | | | | | | |
| Кадастровый номер: | | | | 59:00:0000000:7734 | | | |
| 1003 3 | 2.869.74 77 | 2.869.74 78 | 82°28.4' | 36.57 | данные отсутствуют | данные отсутствуют | данные отсутствуют |
| 1003 4 | 2.869.74 77 | 2.869.74 77 | | | данные отсутствуют | 59:02:5130001:4 | данные отсутствуют |
| 1003 5 | 2.869.74 78 | 2.869.74 79 | 354°12.5' | 144.08 | данные отсутствуют | данные отсутствуют | данные отсутствуют |
| 1003 6 | 2.869.74 79 | 2.869.74 80 | 65°53.4' | 38.95 | данные отсутствуют | данные отсутствуют | данные отсутствуют |
| 1003 7 | 2.869.74 79 | 2.869.74 79 | | | данные отсутствуют | 59:02:0000000:5544(13) | данные отсутствуют |
| 1003 8 | 2.869.74 80 | 2.869.74 81 | 73°16.9' | 108.18 | данные отсутствуют | 59:02:5130001:2 | данные отсутствуют |
| 1003 9 | 2.869.74 81 | 2.869.74 82 | 40°57.2' | 39.68 | данные отсутствуют | 59:02:5130001:2 | данные отсутствуют |
| 1004 0 | 2.869.74 82 | 2.869.74 83 | 149°14.6' | 72.14 | данные отсутствуют | данные отсутствуют | данные отсутствуют |
| 1004 1 | 2.869.74 83 | 2.869.74 84 | 45°10.7' | 218.41 | данные отсутствуют | данные отсутствуют | данные отсутствуют |
| 1004 2 | 2.869.74 84 | 2.869.74 85 | 314°50.3' | 136.27 | данные отсутствуют | данные отсутствуют | данные отсутствуют |
| 1004 3 | 2.869.74 85 | 2.869.74 86 | 221°35.5' | 36.62 | данные отсутствуют | данные отсутствуют | данные отсутствуют |
| 1004 4 | 2.869.74 86 | 2.869.74 87 | 307°46.8' | 132.79 | данные отсутствуют | данные отсутствуют | данные отсутствуют |
| 1004 5 | 2.869.74 87 | 2.869.74 88 | 9°26.8' | 123.07 | данные отсутствуют | 59:02:0000000:5544(13) | данные отсутствуют |
| 1004 6 | 2.869.74 88 | 2.869.74 89 | 278°21.2' | 59.61 | данные отсутствуют | 59:02:0000000:5544(13) | данные отсутствуют |
| 1004 7 | 2.869.74 89 | 2.869.74 90 | 186°59.2' | 162.93 | данные отсутствуют | 59:02:0000000:5544(13) | данные отсутствуют |
| 1004 8 | 2.869.74 90 | 2.869.74 91 | 274°59.8' | 154.21 | данные отсутствуют | 59:02:0000000:5544(13) | данные отсутствуют |
| 1004 9 | 2.869.74 91 | 2.869.74 92 | 354°52.4' | 65.57 | данные отсутствуют | данные отсутствуют | данные отсутствуют |
| 1005 0 | 2.869.74 92 | 2.869.74 93 | 291°41.6' | 210.05 | данные отсутствуют | данные отсутствуют | данные отсутствуют |

| | | |
|-------------------------------|---------|-------------------|
| полное наименование должности | подпись | инициалы, фамилия |
|-------------------------------|---------|-------------------|

М.П.

| Земельный участок | | | | | | | |
|--|----------------|--------------------------------|-----------|--------------------|--------------------|----------------------------|--------------------|
| вид объекта недвижимости | | | | | | | |
| Лист №458 Раздел 3.1 | | Всего листов раздела 3.1: 1419 | | Всего разделов: 8 | | Всего листов выписки: 5548 | |
| 17 октября 2019г. № КУВИ-001/2019-25207602 | | | | | | | |
| Кадастровый номер: | | | | 59:00:0000000:7734 | | | |
| 1005 1 | 2.869.74 93 | 2.869.74 94 | 206°37.4' | 51.97 | данные отсутствуют | данные отсутствуют | данные отсутствуют |
| 1005 2 | 2.869.74 94 | 2.869.74 95 | 309°21.7' | 38.65 | данные отсутствуют | данные отсутствуют | данные отсутствуют |
| 1005 3 | 2.869.74 95 | 2.869.74 96 | 224°49.9' | 145.95 | данные отсутствуют | данные отсутствуют | данные отсутствуют |
| 1005 4 | 2.869.74 96 | 2.869.74 97 | 309°12.9' | 45.32 | данные отсутствуют | данные отсутствуют | данные отсутствуют |
| 1005 5 | 2.869.74 97 | 2.869.74 98 | 244°28.2' | 91.12 | данные отсутствуют | данные отсутствуют | данные отсутствуют |
| 1005 6 | 2.869.74 98 | 2.869.74 99 | 244°21.8' | 19.58 | данные отсутствуют | 59:02:0000000:5544(11) | данные отсутствуют |
| 1005 7 | 2.869.74 99 | 2.869.75 00 | 247°35.0' | 142.84 | данные отсутствуют | 59:02:0000000:5544(11) | данные отсутствуют |
| 1005 8 | 2.869.75 00 | 2.869.75 01 | 269°25.6' | 19.99 | данные отсутствуют | 59:02:0000000:5544(11) | данные отсутствуют |
| 1005 9 | 2.869.75 01 | 2.869.75 02 | 269°25.0' | 138.45 | данные отсутствуют | 59:02:0000000:5544(11) | данные отсутствуют |
| 1006 0 | 2.869.75 02 | 2.869.75 03 | 269°25.5' | 34.86 | данные отсутствуют | данные отсутствуют | данные отсутствуют |
| 1006 1 | 2.869.75 03 | 2.869.75 04 | 222°49.8' | 56.97 | данные отсутствуют | данные отсутствуют | данные отсутствуют |
| 1006 2 | 2.869.75 04 | 2.869.75 05 | 200°45.6' | 47.31 | данные отсутствуют | данные отсутствуют | данные отсутствуют |
| 1006 3 | 2.869.75 05 | 2.869.75 06 | 272°37.7' | 32.49 | данные отсутствуют | 59:02:0000000:5544(9) | данные отсутствуют |
| 1006 4 | 2.869.75 06 | 2.869.75 07 | 6°48.1' | 111.7 | данные отсутствуют | данные отсутствуют | данные отсутствуют |
| 1006 5 | 2.869.75 07 | 2.869.75 08 | 289°43.0' | 37.91 | данные отсутствуют | данные отсутствуют | данные отсутствуют |
| 1006 6 | 2.869.75 08 | 2.869.75 09 | 196°28.2' | 62.61 | данные отсутствуют | данные отсутствуют | данные отсутствуют |
| 1006 7 | 2.869.75 09 | 2.869.75 10 | 305°13.9' | 32.47 | данные отсутствуют | данные отсутствуют | данные отсутствуют |
| 1006 8 | 2.869.75 10 | 2.869.75 11 | 10°31.4' | 84.76 | данные отсутствуют | данные отсутствуют | данные отсутствуют |

| | | |
|-------------------------------|---------|-------------------|
| полное наименование должности | подпись | инициалы, фамилия |
|-------------------------------|---------|-------------------|

М.П.

| Земельный участок | | | | | | | |
|--|----------------|--------------------------------|-----------|--------------------|--------------------|----------------------------|--------------------|
| вид объекта недвижимости | | | | | | | |
| Лист №459 Раздел 3.1 | | Всего листов раздела 3.1: 1419 | | Всего разделов: 8 | | Всего листов выписки: 5548 | |
| 17 октября 2019г. № КУВИ-001/2019-25207602 | | | | | | | |
| Кадастровый номер: | | | | 59:00:0000000:7734 | | | |
| 10069 | 2.869.75 11 | 2.869.74 49 | 290°10.4' | 54.23 | данные отсутствуют | данные отсутствуют | данные отсутствуют |
| 10070 | 2.870.75 12 | 2.870.75 13 | 180°0.0' | 60.0 | данные отсутствуют | 59:02:5106001:4 | адрес отсутствует |
| 10071 | 2.870.75 13 | 2.870.75 14 | 90°0.0' | 60.0 | данные отсутствуют | 59:02:5106001:4 | адрес отсутствует |
| 10072 | 2.870.75 14 | 2.870.75 15 | 0°0.0' | 60.0 | данные отсутствуют | 59:02:5106001:4 | адрес отсутствует |
| 10073 | 2.870.75 15 | 2.870.75 12 | 270°0.0' | 60.0 | данные отсутствуют | 59:02:5106001:4 | адрес отсутствует |
| 10074 | 2.871.75 16 | 2.871.75 17 | 180°0.0' | 60.0 | данные отсутствуют | 59:02:5106001:86 | данные отсутствуют |
| 10075 | 2.871.75 17 | 2.871.75 18 | 90°0.0' | 60.01 | данные отсутствуют | 59:02:5106001:86 | данные отсутствуют |
| 10076 | 2.871.75 18 | 2.871.75 19 | 0°0.0' | 60.0 | данные отсутствуют | 59:02:5106001:86 | данные отсутствуют |
| 10077 | 2.871.75 19 | 2.871.75 16 | 270°0.0' | 60.01 | данные отсутствуют | 59:02:5106001:86 | данные отсутствуют |
| 10078 | 2.872.75 20 | 2.872.75 21 | 180°0.0' | 0.3 | данные отсутствуют | 59:02:7401001:25 | данные отсутствуют |
| 10079 | 2.872.75 21 | 2.872.75 22 | 90°0.0' | 0.3 | данные отсутствуют | 59:02:7401001:25 | данные отсутствуют |
| 10080 | 2.872.75 22 | 2.872.75 23 | 0°0.0' | 0.3 | данные отсутствуют | 59:02:7401001:25 | данные отсутствуют |
| 10081 | 2.872.75 23 | 2.872.75 20 | 270°0.0' | 0.3 | данные отсутствуют | 59:02:7401001:25 | данные отсутствуют |
| 10082 | 2.873.75 24 | 2.873.75 25 | 219°30.1' | 14.76 | данные отсутствуют | 59:02:0000000:5298(13) | данные отсутствуют |
| 10083 | 2.873.75 25 | 2.873.75 26 | 131°4.4' | 14.76 | данные отсутствуют | 59:02:0000000:5298(13) | данные отсутствуют |
| 10084 | 2.873.75 26 | 2.873.75 27 | 39°48.4' | 14.84 | данные отсутствуют | 59:02:0000000:5298(13) | данные отсутствуют |
| 10085 | 2.873.75 27 | 2.873.75 24 | 310°45.9' | 14.84 | данные отсутствуют | 59:02:0000000:5298(13) | данные отсутствуют |
| 10086 | 2.874.75 28 | 2.874.75 29 | 168°27.1' | 2.35 | данные отсутствуют | 59:00:0000000:7981(16) | данные отсутствуют |

| | | |
|-------------------------------|---------|-------------------|
| полное наименование должности | подпись | инициалы, фамилия |
|-------------------------------|---------|-------------------|

М.П.

| Земельный участок | | | | | | | |
|--|----------------|--------------------------------|-----------|--------------------|--------------------|----------------------------|--------------------|
| вид объекта недвижимости | | | | | | | |
| Лист №460 Раздел 3.1 | | Всего листов раздела 3.1: 1419 | | Всего разделов: 8 | | Всего листов выписки: 5548 | |
| 17 октября 2019г. № КУВИ-001/2019-25207602 | | | | | | | |
| Кадастровый номер: | | | | 59:00:0000000:7734 | | | |
| 1008 7 | 2.874.75 29 | 2.874.75 30 | 78°15.7' | 2.36 | данные отсутствуют | 59:00:0000000:7981(16) | данные отсутствуют |
| 1008 8 | 2.874.75 30 | 2.874.75 31 | 348°12.7' | 2.35 | данные отсутствуют | 59:00:0000000:7981(16) | данные отсутствуют |
| 1008 9 | 2.874.75 31 | 2.874.75 28 | 258°12.7' | 2.35 | данные отсутствуют | 59:00:0000000:7981(16) | данные отсутствуют |
| 1009 0 | 2.875.75 32 | 2.875.75 33 | 180°0.0' | 0.3 | данные отсутствуют | 59:02:5102001:2 | данные отсутствуют |
| 1009 1 | 2.875.75 33 | 2.875.75 34 | 88°5.5' | 0.3 | данные отсутствуют | 59:02:5102001:2 | данные отсутствуют |
| 1009 2 | 2.875.75 34 | 2.875.75 35 | 0°0.0' | 0.3 | данные отсутствуют | 59:02:5102001:2 | данные отсутствуют |
| 1009 3 | 2.875.75 35 | 2.875.75 32 | 268°5.5' | 0.3 | данные отсутствуют | 59:02:5102001:2 | данные отсутствуют |
| 1009 4 | 2.876.75 36 | 2.876.75 37 | 180°0.0' | 0.3 | данные отсутствуют | 59:02:5102001:3 | данные отсутствуют |
| 1009 5 | 2.876.75 37 | 2.876.75 38 | 90°0.0' | 0.3 | данные отсутствуют | 59:02:5102001:3 | данные отсутствуют |
| 1009 6 | 2.876.75 38 | 2.876.75 39 | 0°0.0' | 0.3 | данные отсутствуют | 59:02:5102001:3 | данные отсутствуют |
| 1009 7 | 2.876.75 39 | 2.876.75 36 | 270°0.0' | 0.3 | данные отсутствуют | 59:02:5102001:3 | данные отсутствуют |
| 1009 8 | 2.877.75 40 | 2.877.75 41 | 168°27.1' | 2.35 | данные отсутствуют | 59:00:0000000:7981(65) | данные отсутствуют |
| 1009 9 | 2.877.75 41 | 2.877.75 42 | 78°27.1' | 2.35 | данные отсутствуют | 59:00:0000000:7981(65) | данные отсутствуют |
| 1010 0 | 2.877.75 42 | 2.877.75 43 | 348°27.1' | 2.35 | данные отсутствуют | 59:00:0000000:7981(65) | данные отсутствуют |
| 1010 1 | 2.877.75 43 | 2.877.75 40 | 258°27.1' | 2.35 | данные отсутствуют | 59:00:0000000:7981(65) | данные отсутствуют |
| 1010 2 | 2.878.75 44 | 2.878.75 45 | 178°5.5' | 0.3 | данные отсутствуют | 59:02:5102001:4 | данные отсутствуют |
| 1010 3 | 2.878.75 45 | 2.878.75 46 | 88°5.5' | 0.3 | данные отсутствуют | 59:02:5102001:4 | данные отсутствуют |
| 1010 4 | 2.878.75 46 | 2.878.75 47 | 358°5.5' | 0.3 | данные отсутствуют | 59:02:5102001:4 | данные отсутствуют |

| | | |
|-------------------------------|---------|-------------------|
| полное наименование должности | подпись | инициалы, фамилия |
|-------------------------------|---------|-------------------|

М.П.

| Земельный участок | | | | | | | |
|--|----------------|--------------------------------|-----------|--------------------|--------------------|----------------------------|--------------------|
| вид объекта недвижимости | | | | | | | |
| Лист №461 Раздел 3.1 | | Всего листов раздела 3.1: 1419 | | Всего разделов: 8 | | Всего листов выписки: 5548 | |
| 17 октября 2019г. № КУВИ-001/2019-25207602 | | | | | | | |
| Кадастровый номер: | | | | 59:00:0000000:7734 | | | |
| 1010 5 | 2.878.75 47 | 2.878.75 44 | 268°5.5' | 0.3 | данные отсутствуют | 59:02:5102001:4 | данные отсутствуют |
| 1010 6 | 2.879.75 48 | 2.879.75 49 | 168°12.7' | 2.35 | данные отсутствуют | 59:00:0000000:7981(180) | данные отсутствуют |
| 1010 7 | 2.879.75 49 | 2.879.75 50 | 78°12.7' | 2.35 | данные отсутствуют | 59:00:0000000:7981(180) | данные отсутствуют |
| 1010 8 | 2.879.75 50 | 2.879.75 51 | 348°12.7' | 2.35 | данные отсутствуют | 59:00:0000000:7981(180) | данные отсутствуют |
| 1010 9 | 2.879.75 51 | 2.879.75 48 | 258°12.7' | 2.35 | данные отсутствуют | 59:00:0000000:7981(180) | данные отсутствуют |
| 1011 0 | 2.880.75 52 | 2.880.75 53 | 180°0.0' | 0.3 | данные отсутствуют | 59:02:5102001:5 | данные отсутствуют |
| 1011 1 | 2.880.75 53 | 2.880.75 54 | 90°0.0' | 0.29 | данные отсутствуют | 59:02:5102001:5 | данные отсутствуют |
| 1011 2 | 2.880.75 54 | 2.880.75 55 | 0°0.0' | 0.3 | данные отсутствуют | 59:02:5102001:5 | данные отсутствуют |
| 1011 3 | 2.880.75 55 | 2.880.75 52 | 270°0.0' | 0.29 | данные отсутствуют | 59:02:5102001:5 | данные отсутствуют |
| 1011 4 | 2.881.75 56 | 2.881.75 57 | 222°17.2' | 15.53 | данные отсутствуют | 59:02:0000000:5298(123) | данные отсутствуют |
| 1011 5 | 2.881.75 57 | 2.881.75 58 | 128°6.7' | 15.51 | данные отсутствуют | 59:02:0000000:5298(123) | данные отсутствуют |
| 1011 6 | 2.881.75 58 | 2.881.75 59 | 42°17.3' | 15.55 | данные отсутствуют | 59:02:0000000:5298(123) | данные отсутствуют |
| 1011 7 | 2.881.75 59 | 2.881.75 56 | 308°3.6' | 15.51 | данные отсутствуют | 59:02:0000000:5298(123) | данные отсутствуют |
| 1011 8 | 2.882.75 60 | 2.882.75 61 | 180°0.0' | 0.3 | данные отсутствуют | 59:02:5102001:6 | данные отсутствуют |
| 1011 9 | 2.882.75 61 | 2.882.75 62 | 88°5.5' | 0.3 | данные отсутствуют | 59:02:5102001:6 | данные отсутствуют |
| 1012 0 | 2.882.75 62 | 2.882.75 63 | 0°0.0' | 0.3 | данные отсутствуют | 59:02:5102001:6 | данные отсутствуют |
| 1012 1 | 2.882.75 63 | 2.882.75 60 | 268°5.5' | 0.3 | данные отсутствуют | 59:02:5102001:6 | данные отсутствуют |
| 1012 2 | 2.883.75 64 | 2.883.75 65 | 168°12.7' | 2.35 | данные отсутствуют | 59:00:0000000:7981(95) | данные отсутствуют |

| | | |
|-------------------------------|---------|-------------------|
| полное наименование должности | подпись | инициалы, фамилия |
|-------------------------------|---------|-------------------|

М.П.

| Земельный участок | | | | | | | |
|--|----------------|--------------------------------|-----------|--------------------|--------------------|----------------------------|--------------------|
| вид объекта недвижимости | | | | | | | |
| Лист №462 Раздел 3.1 | | Всего листов раздела 3.1: 1419 | | Всего разделов: 8 | | Всего листов выписки: 5548 | |
| 17 октября 2019г. № КУВИ-001/2019-25207602 | | | | | | | |
| Кадастровый номер: | | | | 59:00:0000000:7734 | | | |
| 1012 3 | 2.883.75 65 | 2.883.75 66 | 78°12.7' | 2.35 | данные отсутствуют | 59:00:0000000:7981(95) | данные отсутствуют |
| 1012 4 | 2.883.75 66 | 2.883.75 67 | 348°27.1' | 2.35 | данные отсутствуют | 59:00:0000000:7981(95) | данные отсутствуют |
| 1012 5 | 2.883.75 67 | 2.883.75 64 | 258°15.7' | 2.36 | данные отсутствуют | 59:00:0000000:7981(95) | данные отсутствуют |
| 1012 6 | 2.884.75 68 | 2.884.75 69 | 160°58.4' | 0.31 | данные отсутствуют | 59:02:5102001:8 | данные отсутствуют |
| 1012 7 | 2.884.75 69 | 2.884.75 70 | 70°20.8' | 0.3 | данные отсутствуют | 59:02:5102001:8 | данные отсутствуют |
| 1012 8 | 2.884.75 70 | 2.884.75 71 | 342°10.9' | 0.29 | данные отсутствуют | 59:02:5102001:8 | данные отсутствуют |
| 1012 9 | 2.884.75 71 | 2.884.75 68 | 252°45.5' | 0.3 | данные отсутствуют | 59:02:5102001:8 | данные отсутствуют |
| 1013 0 | 2.885.75 72 | 2.885.75 73 | 164°3.3' | 0.29 | данные отсутствуют | 59:02:5102001:7 | данные отсутствуют |
| 1013 1 | 2.885.75 73 | 2.885.75 74 | 72°45.5' | 0.3 | данные отсутствуют | 59:02:5102001:7 | данные отсутствуют |
| 1013 2 | 2.885.75 74 | 2.885.75 75 | 340°20.8' | 0.3 | данные отсутствуют | 59:02:5102001:7 | данные отсутствуют |
| 1013 3 | 2.885.75 75 | 2.885.75 72 | 251°33.9' | 0.28 | данные отсутствуют | 59:02:5102001:7 | данные отсутствуют |
| 1013 4 | 2.886.75 76 | 2.886.75 77 | 167°44.1' | 2.35 | данные отсутствуют | 59:00:0000000:7981(64) | данные отсутствуют |
| 1013 5 | 2.886.75 77 | 2.886.75 78 | 77°44.1' | 2.35 | данные отсутствуют | 59:00:0000000:7981(64) | данные отсутствуют |
| 1013 6 | 2.886.75 78 | 2.886.75 79 | 347°44.1' | 2.35 | данные отсутствуют | 59:00:0000000:7981(64) | данные отсутствуют |
| 1013 7 | 2.886.75 79 | 2.886.75 76 | 257°44.1' | 2.35 | данные отсутствуют | 59:00:0000000:7981(64) | данные отсутствуют |
| 1013 8 | 2.887.75 80 | 2.887.75 81 | 178°5.5' | 0.3 | данные отсутствуют | 59:02:5102001:9 | данные отсутствуют |
| 1013 9 | 2.887.75 81 | 2.887.75 82 | 88°5.5' | 0.3 | данные отсутствуют | 59:02:5102001:9 | данные отсутствуют |
| 1014 0 | 2.887.75 82 | 2.887.75 83 | 358°5.5' | 0.3 | данные отсутствуют | 59:02:5102001:9 | данные отсутствуют |

| | | |
|-------------------------------|---------|-------------------|
| полное наименование должности | подпись | инициалы, фамилия |
|-------------------------------|---------|-------------------|

М.П.

| Земельный участок | | | | | | | |
|--|----------------|--------------------------------|-----------|--------------------|--------------------|----------------------------|--------------------|
| вид объекта недвижимости | | | | | | | |
| Лист №463 Раздел 3.1 | | Всего листов раздела 3.1: 1419 | | Всего разделов: 8 | | Всего листов выписки: 5548 | |
| 17 октября 2019г. № КУВИ-001/2019-25207602 | | | | | | | |
| Кадастровый номер: | | | | 59:00:0000000:7734 | | | |
| 1014 1 | 2.887.75 83 | 2.887.75 80 | 268°5.5' | 0.3 | данные отсутствуют | 59:02:5102001:9 | данные отсутствуют |
| 1014 2 | 2.888.75 84 | 2.888.75 85 | 180°0.0' | 0.3 | данные отсутствуют | 59:02:5102001:10 | данные отсутствуют |
| 1014 3 | 2.888.75 85 | 2.888.75 86 | 90°0.0' | 0.3 | данные отсутствуют | 59:02:5102001:10 | данные отсутствуют |
| 1014 4 | 2.888.75 86 | 2.888.75 87 | 0°0.0' | 0.3 | данные отсутствуют | 59:02:5102001:10 | данные отсутствуют |
| 1014 5 | 2.888.75 87 | 2.888.75 84 | 270°0.0' | 0.3 | данные отсутствуют | 59:02:5102001:10 | данные отсутствуют |
| 1014 6 | 2.889.75 88 | 2.889.75 89 | 223°20.6' | 15.66 | данные отсутствуют | 59:02:0000000:5298(12) | данные отсутствуют |
| 1014 7 | 2.889.75 89 | 2.889.75 90 | 126°15.8' | 15.87 | данные отсутствуют | 59:02:0000000:5298(12) | данные отсутствуют |
| 1014 8 | 2.889.75 90 | 2.889.75 91 | 41°55.2' | 15.27 | данные отсутствуют | 59:02:0000000:5298(12) | данные отсутствуют |
| 1014 9 | 2.889.75 91 | 2.889.75 88 | 307°33.6' | 15.45 | данные отсутствуют | 59:02:0000000:5298(12) | данные отсутствуют |
| 1015 0 | 2.890.75 92 | 2.890.75 93 | 180°0.0' | 0.3 | данные отсутствуют | 59:02:5102001:11 | данные отсутствуют |
| 1015 1 | 2.890.75 93 | 2.890.75 94 | 88°5.5' | 0.3 | данные отсутствуют | 59:02:5102001:11 | данные отсутствуют |
| 1015 2 | 2.890.75 94 | 2.890.75 95 | 0°0.0' | 0.3 | данные отсутствуют | 59:02:5102001:11 | данные отсутствуют |
| 1015 3 | 2.890.75 95 | 2.890.75 92 | 268°5.5' | 0.3 | данные отсутствуют | 59:02:5102001:11 | данные отсутствуют |
| 1015 4 | 2.891.75 96 | 2.891.75 97 | 168°12.7' | 2.35 | данные отсутствуют | 59:00:0000000:7981(212) | данные отсутствуют |
| 1015 5 | 2.891.75 97 | 2.891.75 98 | 78°12.7' | 2.35 | данные отсутствуют | 59:00:0000000:7981(212) | данные отсутствуют |
| 1015 6 | 2.891.75 98 | 2.891.75 99 | 348°12.7' | 2.35 | данные отсутствуют | 59:00:0000000:7981(212) | данные отсутствуют |
| 1015 7 | 2.891.75 99 | 2.891.75 96 | 258°12.7' | 2.35 | данные отсутствуют | 59:00:0000000:7981(212) | данные отсутствуют |
| 1015 8 | 2.892.76 00 | 2.892.76 01 | 180°0.0' | 0.3 | данные отсутствуют | 59:02:5102001:12 | данные отсутствуют |

| | | |
|-------------------------------|---------|-------------------|
| полное наименование должности | подпись | инициалы, фамилия |
|-------------------------------|---------|-------------------|

М.П.

| Земельный участок | | | | | | | |
|--|------------|--------------------------------|-----------|--------------------|--------------------|----------------------------|--------------------|
| вид объекта недвижимости | | | | | | | |
| Лист №464 Раздел 3.1 | | Всего листов раздела 3.1: 1419 | | Всего разделов: 8 | | Всего листов выписки: 5548 | |
| 17 октября 2019г. № КУВИ-001/2019-25207602 | | | | | | | |
| Кадастровый номер: | | | | 59:00:0000000:7734 | | | |
| 10159 | 2.892.7601 | 2.892.7602 | 90°0.0' | 0.3 | данные отсутствуют | 59:02:5102001:12 | данные отсутствуют |
| 10160 | 2.892.7602 | 2.892.7603 | 0°0.0' | 0.3 | данные отсутствуют | 59:02:5102001:12 | данные отсутствуют |
| 10161 | 2.892.7603 | 2.892.7600 | 270°0.0' | 0.3 | данные отсутствуют | 59:02:5102001:12 | данные отсутствуют |
| 10162 | 2.893.7604 | 2.893.7605 | 181°42.4' | 2.35 | данные отсутствуют | 59:00:0000000:7981(179) | данные отсутствуют |
| 10163 | 2.893.7605 | 2.893.7606 | 91°42.4' | 2.35 | данные отсутствуют | 59:00:0000000:7981(179) | данные отсутствуют |
| 10164 | 2.893.7606 | 2.893.7607 | 1°42.4' | 2.35 | данные отсутствуют | 59:00:0000000:7981(179) | данные отсутствуют |
| 10165 | 2.893.7607 | 2.893.7604 | 271°42.4' | 2.35 | данные отсутствуют | 59:00:0000000:7981(179) | данные отсутствуют |
| 10166 | 2.894.7608 | 2.894.7609 | 178°9.1' | 0.31 | данные отсутствуют | 59:02:5102001:13 | данные отсутствуют |
| 10167 | 2.894.7609 | 2.894.7610 | 88°5.5' | 0.3 | данные отсутствуют | 59:02:5102001:13 | данные отсутствуют |
| 10168 | 2.894.7610 | 2.894.7611 | 0°0.0' | 0.3 | данные отсутствуют | 59:02:5102001:13 | данные отсутствуют |
| 10169 | 2.894.7611 | 2.894.7608 | 270°0.0' | 0.31 | данные отсутствуют | 59:02:5102001:13 | данные отсутствуют |
| 10170 | 2.895.7612 | 2.895.7613 | 173°42.6' | 35.32 | данные отсутствуют | 59:02:0000000:5298(90) | данные отсутствуют |
| 10171 | 2.895.7613 | 2.895.7614 | 83°41.6' | 7.47 | данные отсутствуют | 59:02:0000000:5298(90) | данные отсутствуют |
| 10172 | 2.895.7614 | 2.895.7615 | 353°40.7' | 35.32 | данные отсутствуют | 59:02:0000000:5298(90) | данные отсутствуют |
| 10173 | 2.895.7615 | 2.895.7612 | 263°40.6' | 7.45 | данные отсутствуют | 59:02:0000000:5298(90) | данные отсутствуют |
| 10174 | 2.896.7616 | 2.896.7617 | 180°0.0' | 0.3 | данные отсутствуют | 59:02:5102001:14 | данные отсутствуют |
| 10175 | 2.896.7617 | 2.896.7618 | 90°0.0' | 0.3 | данные отсутствуют | 59:02:5102001:14 | данные отсутствуют |
| 10176 | 2.896.7618 | 2.896.7619 | 0°0.0' | 0.3 | данные отсутствуют | 59:02:5102001:14 | данные отсутствуют |

| | | |
|-------------------------------|---------|-------------------|
| полное наименование должности | подпись | инициалы, фамилия |
|-------------------------------|---------|-------------------|

М.П.

| Земельный участок | | | | | | | |
|--|----------------|--------------------------------|-----------|--------------------|--------------------|----------------------------|--------------------|
| вид объекта недвижимости | | | | | | | |
| Лист №465 Раздел 3.1 | | Всего листов раздела 3.1: 1419 | | Всего разделов: 8 | | Всего листов выписки: 5548 | |
| 17 октября 2019г. № КУВИ-001/2019-25207602 | | | | | | | |
| Кадастровый номер: | | | | 59:00:0000000:7734 | | | |
| 1017 7 | 2.896.76 19 | 2.896.76 16 | 270°0.0' | 0.3 | данные отсутствуют | 59:02:5102001:14 | данные отсутствуют |
| 1017 8 | 2.897.76 20 | 2.897.76 21 | 133°16.5' | 2.35 | данные отсутствуют | 59:00:0000000:7981(150) | данные отсутствуют |
| 1017 9 | 2.897.76 21 | 2.897.76 22 | 43°16.5' | 2.35 | данные отсутствуют | 59:00:0000000:7981(150) | данные отсутствуют |
| 1018 0 | 2.897.76 22 | 2.897.76 23 | 313°16.5' | 2.35 | данные отсутствуют | 59:00:0000000:7981(150) | данные отсутствуют |
| 1018 1 | 2.897.76 23 | 2.897.76 20 | 223°16.5' | 2.35 | данные отсутствуют | 59:00:0000000:7981(150) | данные отсутствуют |
| 1018 2 | 2.898.76 24 | 2.898.76 25 | 181°42.7' | 7.7 | данные отсутствуют | 59:00:0000000:7981(241) | данные отсутствуют |
| 1018 3 | 2.898.76 25 | 2.898.76 26 | 91°38.2' | 7.7 | данные отсутствуют | 59:00:0000000:7981(241) | данные отсутствуют |
| 1018 4 | 2.898.76 26 | 2.898.76 27 | 1°38.3' | 7.69 | данные отсутствуют | 59:00:0000000:7981(241) | данные отсутствуют |
| 1018 5 | 2.898.76 27 | 2.898.76 24 | 271°42.8' | 7.69 | данные отсутствуют | 59:00:0000000:7981(241) | данные отсутствуют |
| 1018 6 | 2.899.76 28 | 2.899.76 29 | 135°20.7' | 2.35 | данные отсутствуют | 59:00:0000000:7981(15) | данные отсутствуют |
| 1018 7 | 2.899.76 29 | 2.899.76 30 | 45°20.7' | 2.35 | данные отсутствуют | 59:00:0000000:7981(15) | данные отсутствуют |
| 1018 8 | 2.899.76 30 | 2.899.76 31 | 315°20.7' | 2.35 | данные отсутствуют | 59:00:0000000:7981(15) | данные отсутствуют |
| 1018 9 | 2.899.76 31 | 2.899.76 28 | 225°20.7' | 2.35 | данные отсутствуют | 59:00:0000000:7981(15) | данные отсутствуют |
| 1019 0 | 2.900.76 32 | 2.900.76 33 | 180°0.0' | 0.3 | данные отсутствуют | 59:02:5102001:15 | данные отсутствуют |
| 1019 1 | 2.900.76 33 | 2.900.76 34 | 90°0.0' | 0.3 | данные отсутствуют | 59:02:5102001:15 | данные отсутствуют |
| 1019 2 | 2.900.76 34 | 2.900.76 35 | 0°0.0' | 0.3 | данные отсутствуют | 59:02:5102001:15 | данные отсутствуют |
| 1019 3 | 2.900.76 35 | 2.900.76 32 | 270°0.0' | 0.3 | данные отсутствуют | 59:02:5102001:15 | данные отсутствуют |
| 1019 4 | 2.901.76 36 | 2.901.76 37 | 123°59.3' | 6.4 | данные отсутствуют | 59:00:0000000:7981(124) | данные отсутствуют |

| | | |
|-------------------------------|---------|-------------------|
| полное наименование должности | подпись | инициалы, фамилия |
|-------------------------------|---------|-------------------|

М.П.

| Земельный участок | | | | | | | |
|--|----------------|--------------------------------|-----------|--------------------|--------------------|----------------------------|--------------------|
| вид объекта недвижимости | | | | | | | |
| Лист №466 Раздел 3.1 | | Всего листов раздела 3.1: 1419 | | Всего разделов: 8 | | Всего листов выписки: 5548 | |
| 17 октября 2019г. № КУВИ-001/2019-25207602 | | | | | | | |
| Кадастровый номер: | | | | 59:00:0000000:7734 | | | |
| 1019 5 | 2.901.76 37 | 2.901.76 38 | 33°59.3` | 6.4 | данные отсутствуют | 59:00:0000000:7981(124) | данные отсутствуют |
| 1019 6 | 2.901.76 38 | 2.901.76 39 | 303°59.3` | 6.4 | данные отсутствуют | 59:00:0000000:7981(124) | данные отсутствуют |
| 1019 7 | 2.901.76 39 | 2.901.76 36 | 213°59.3` | 6.4 | данные отсутствуют | 59:00:0000000:7981(124) | данные отсутствуют |
| 1019 8 | 2.902.76 40 | 2.902.76 41 | 168°27.1` | 2.35 | данные отсутствуют | 59:00:0000000:7981(66) | данные отсутствуют |
| 1019 9 | 2.902.76 41 | 2.902.76 42 | 78°29.9` | 2.36 | данные отсутствуют | 59:00:0000000:7981(66) | данные отсутствуют |
| 1020 0 | 2.902.76 42 | 2.902.76 43 | 348°27.1` | 2.35 | данные отсутствуют | 59:00:0000000:7981(66) | данные отсутствуют |
| 1020 1 | 2.902.76 43 | 2.902.76 40 | 258°29.9` | 2.36 | данные отсутствуют | 59:00:0000000:7981(66) | данные отсутствуют |
| 1020 2 | 2.903.76 44 | 2.903.76 45 | 176°44.2` | 7.9 | данные отсутствуют | 59:00:0000000:7981(63) | данные отсутствуют |
| 1020 3 | 2.903.76 45 | 2.903.76 46 | 86°44.2` | 7.9 | данные отсутствуют | 59:00:0000000:7981(63) | данные отсутствуют |
| 1020 4 | 2.903.76 46 | 2.903.76 47 | 356°44.2` | 7.9 | данные отсутствуют | 59:00:0000000:7981(63) | данные отсутствуют |
| 1020 5 | 2.903.76 47 | 2.903.76 44 | 266°44.2` | 7.9 | данные отсутствуют | 59:00:0000000:7981(63) | данные отсутствуют |
| 1020 6 | 2.904.76 48 | 2.904.76 49 | 110°40.2` | 2.35 | данные отсутствуют | 59:00:0000000:7981(149) | данные отсутствуют |
| 1020 7 | 2.904.76 49 | 2.904.76 50 | 20°40.2` | 2.35 | данные отсутствуют | 59:00:0000000:7981(149) | данные отсутствуют |
| 1020 8 | 2.904.76 50 | 2.904.76 51 | 290°40.2` | 2.35 | данные отсутствуют | 59:00:0000000:7981(149) | данные отсутствуют |
| 1020 9 | 2.904.76 51 | 2.904.76 48 | 200°40.2` | 2.35 | данные отсутствуют | 59:00:0000000:7981(149) | данные отсутствуют |
| 1021 0 | 2.905.76 52 | 2.905.76 53 | 180°0.0` | 0.3 | данные отсутствуют | 59:02:5102001:16 | данные отсутствуют |
| 1021 1 | 2.905.76 53 | 2.905.76 54 | 90°0.0` | 0.3 | данные отсутствуют | 59:02:5102001:16 | данные отсутствуют |
| 1021 2 | 2.905.76 54 | 2.905.76 55 | 0°0.0` | 0.3 | данные отсутствуют | 59:02:5102001:16 | данные отсутствуют |

| | | |
|-------------------------------|---------|-------------------|
| полное наименование должности | подпись | инициалы, фамилия |
|-------------------------------|---------|-------------------|

М.П.

| Земельный участок | | | | | | | |
|--|----------------|--------------------------------|-----------|--------------------|--------------------|----------------------------|--------------------|
| вид объекта недвижимости | | | | | | | |
| Лист №467 Раздел 3.1 | | Всего листов раздела 3.1: 1419 | | Всего разделов: 8 | | Всего листов выписки: 5548 | |
| 17 октября 2019г. № КУВИ-001/2019-25207602 | | | | | | | |
| Кадастровый номер: | | | | 59:00:0000000:7734 | | | |
| 1021 3 | 2.905.76 55 | 2.905.76 52 | 270°0.0' | 0.3 | данные отсутствуют | 59:02:5102001:16 | данные отсутствуют |
| 1021 4 | 2.906.76 56 | 2.906.76 57 | 110°45.4' | 2.34 | данные отсутствуют | 59:00:0000000:7981(62) | данные отсутствуют |
| 1021 5 | 2.906.76 57 | 2.906.76 58 | 20°40.2' | 2.35 | данные отсутствуют | 59:00:0000000:7981(62) | данные отсутствуют |
| 1021 6 | 2.906.76 58 | 2.906.76 59 | 290°40.2' | 2.35 | данные отсутствуют | 59:00:0000000:7981(62) | данные отсутствуют |
| 1021 7 | 2.906.76 59 | 2.906.76 56 | 200°26.5' | 2.35 | данные отсутствуют | 59:00:0000000:7981(62) | данные отсутствуют |
| 1021 8 | 2.907.76 60 | 2.907.76 61 | 180°0.0' | 0.3 | данные отсутствуют | 59:02:5102001:17 | данные отсутствуют |
| 1021 9 | 2.907.76 61 | 2.907.76 62 | 88°12.6' | 0.32 | данные отсутствуют | 59:02:5102001:17 | данные отсутствуют |
| 1022 0 | 2.907.76 62 | 2.907.76 63 | 0°0.0' | 0.3 | данные отсутствуют | 59:02:5102001:17 | данные отсутствуют |
| 1022 1 | 2.907.76 63 | 2.907.76 60 | 268°12.6' | 0.32 | данные отсутствуют | 59:02:5102001:17 | данные отсутствуют |
| 1022 2 | 2.908.76 64 | 2.908.76 65 | 225°7.6' | 16.0 | данные отсутствуют | 59:02:0000000:5298(175) | данные отсутствуют |
| 1022 3 | 2.908.76 65 | 2.908.76 66 | 121°36.2' | 15.99 | данные отсутствуют | 59:02:0000000:5298(175) | данные отсутствуют |
| 1022 4 | 2.908.76 66 | 2.908.76 67 | 41°14.0' | 14.75 | данные отсутствуют | 59:02:0000000:5298(175) | данные отсутствуют |
| 1022 5 | 2.908.76 67 | 2.908.76 64 | 305°33.9' | 14.75 | данные отсутствуют | 59:02:0000000:5298(175) | данные отсутствуют |
| 1022 6 | 2.909.76 68 | 2.909.76 69 | 110°26.5' | 2.35 | данные отсутствуют | 59:00:0000000:7981(61) | данные отсутствуют |
| 1022 7 | 2.909.76 69 | 2.909.76 70 | 20°21.4' | 2.36 | данные отсутствуют | 59:00:0000000:7981(61) | данные отсутствуют |
| 1022 8 | 2.909.76 70 | 2.909.76 71 | 290°7.7' | 2.35 | данные отсутствуют | 59:00:0000000:7981(61) | данные отсутствуют |
| 1022 9 | 2.909.76 71 | 2.909.76 68 | 200°12.8' | 2.34 | данные отсутствуют | 59:00:0000000:7981(61) | данные отсутствуют |
| 1023 0 | 2.910.76 72 | 2.910.76 73 | 180°0.0' | 0.3 | данные отсутствуют | 59:02:5102001:18 | данные отсутствуют |

| | | |
|-------------------------------|---------|-------------------|
| полное наименование должности | подпись | инициалы, фамилия |
|-------------------------------|---------|-------------------|

М.П.

| Земельный участок | | | | | | | |
|--|----------------|--------------------------------|-----------|--------------------|--------------------|----------------------------|--------------------|
| вид объекта недвижимости | | | | | | | |
| Лист №468 Раздел 3.1 | | Всего листов раздела 3.1: 1419 | | Всего разделов: 8 | | Всего листов выписки: 5548 | |
| 17 октября 2019г. № КУВИ-001/2019-25207602 | | | | | | | |
| Кадастровый номер: | | | | 59:00:0000000:7734 | | | |
| 1023 1 | 2.910.76 73 | 2.910.76 74 | 90°0.0' | 0.3 | данные отсутствуют | 59:02:5102001:18 | данные отсутствуют |
| 1023 2 | 2.910.76 74 | 2.910.76 75 | 0°0.0' | 0.3 | данные отсутствуют | 59:02:5102001:18 | данные отсутствуют |
| 1023 3 | 2.910.76 75 | 2.910.76 72 | 270°0.0' | 0.3 | данные отсутствуют | 59:02:5102001:18 | данные отсутствуют |
| 1023 4 | 2.911.76 76 | 2.911.76 77 | 110°40.2' | 2.35 | данные отсутствуют | 59:00:0000000:7981(123) | данные отсутствуют |
| 1023 5 | 2.911.76 77 | 2.911.76 78 | 20°40.2' | 2.35 | данные отсутствуют | 59:00:0000000:7981(123) | данные отсутствуют |
| 1023 6 | 2.911.76 78 | 2.911.76 79 | 290°40.2' | 2.35 | данные отсутствуют | 59:00:0000000:7981(123) | данные отсутствуют |
| 1023 7 | 2.911.76 79 | 2.911.76 76 | 200°40.2' | 2.35 | данные отсутствуют | 59:00:0000000:7981(123) | данные отсутствуют |
| 1023 8 | 2.912.76 80 | 2.912.76 81 | 110°40.2' | 2.35 | данные отсутствуют | 59:00:0000000:7981(240) | данные отсутствуют |
| 1023 9 | 2.912.76 81 | 2.912.76 82 | 20°40.2' | 2.35 | данные отсутствуют | 59:00:0000000:7981(240) | данные отсутствуют |
| 1024 0 | 2.912.76 82 | 2.912.76 83 | 290°40.2' | 2.35 | данные отсутствуют | 59:00:0000000:7981(240) | данные отсутствуют |
| 1024 1 | 2.912.76 83 | 2.912.76 80 | 200°40.2' | 2.35 | данные отсутствуют | 59:00:0000000:7981(240) | данные отсутствуют |
| 1024 2 | 2.913.76 84 | 2.913.76 85 | 180°0.0' | 0.3 | данные отсутствуют | 59:02:5102001:19 | данные отсутствуют |
| 1024 3 | 2.913.76 85 | 2.913.76 86 | 90°0.0' | 0.3 | данные отсутствуют | 59:02:5102001:19 | данные отсутствуют |
| 1024 4 | 2.913.76 86 | 2.913.76 87 | 0°0.0' | 0.3 | данные отсутствуют | 59:02:5102001:19 | данные отсутствуют |
| 1024 5 | 2.913.76 87 | 2.913.76 84 | 270°0.0' | 0.3 | данные отсутствуют | 59:02:5102001:19 | данные отсутствуют |
| 1024 6 | 2.914.76 88 | 2.914.76 89 | 180°0.0' | 0.3 | данные отсутствуют | 59:02:5102001:20 | данные отсутствуют |
| 1024 7 | 2.914.76 89 | 2.914.76 90 | 90°0.0' | 0.3 | данные отсутствуют | 59:02:5102001:20 | данные отсутствуют |
| 1024 8 | 2.914.76 90 | 2.914.76 91 | 0°0.0' | 0.3 | данные отсутствуют | 59:02:5102001:20 | данные отсутствуют |

| | | |
|-------------------------------|---------|-------------------|
| полное наименование должности | подпись | инициалы, фамилия |
|-------------------------------|---------|-------------------|

М.П.

| Земельный участок | | | | | | | |
|--|----------------|--------------------------------|-----------|--------------------|--------------------|----------------------------|--------------------|
| вид объекта недвижимости | | | | | | | |
| Лист №469 Раздел 3.1 | | Всего листов раздела 3.1: 1419 | | Всего разделов: 8 | | Всего листов выписки: 5548 | |
| 17 октября 2019г. № КУВИ-001/2019-25207602 | | | | | | | |
| Кадастровый номер: | | | | 59:00:0000000:7734 | | | |
| 1024 9 | 2.914.76 91 | 2.914.76 88 | 270°0.0' | 0.3 | данные отсутствуют | 59:02:5102001:20 | данные отсутствуют |
| 1025 0 | 2.915.76 92 | 2.915.76 93 | 110°53.9' | 2.35 | данные отсутствуют | 59:00:0000000:7981(239) | данные отсутствуют |
| 1025 1 | 2.915.76 93 | 2.915.76 94 | 20°53.9' | 2.35 | данные отсутствуют | 59:00:0000000:7981(239) | данные отсутствуют |
| 1025 2 | 2.915.76 94 | 2.915.76 95 | 290°53.9' | 2.35 | данные отсутствуют | 59:00:0000000:7981(239) | данные отсутствуют |
| 1025 3 | 2.915.76 95 | 2.915.76 92 | 200°53.9' | 2.35 | данные отсутствуют | 59:00:0000000:7981(239) | данные отсутствуют |
| 1025 4 | 2.916.76 96 | 2.916.76 97 | 110°40.2' | 2.35 | данные отсутствуют | 59:00:0000000:7981(148) | данные отсутствуют |
| 1025 5 | 2.916.76 97 | 2.916.76 98 | 20°40.2' | 2.35 | данные отсутствуют | 59:00:0000000:7981(148) | данные отсутствуют |
| 1025 6 | 2.916.76 98 | 2.916.76 99 | 290°40.2' | 2.35 | данные отсутствуют | 59:00:0000000:7981(148) | данные отсутствуют |
| 1025 7 | 2.916.76 99 | 2.916.76 96 | 200°40.2' | 2.35 | данные отсутствуют | 59:00:0000000:7981(148) | данные отсутствуют |
| 1025 8 | 2.917.77 00 | 2.917.77 01 | 176°11.2' | 0.3 | данные отсутствуют | 59:02:5102001:21 | данные отсутствуют |
| 1025 9 | 2.917.77 01 | 2.917.77 02 | 90°0.0' | 0.29 | данные отсутствуют | 59:02:5102001:21 | данные отсутствуют |
| 1026 0 | 2.917.77 02 | 2.917.77 03 | 358°5.5' | 0.3 | данные отсутствуют | 59:02:5102001:21 | данные отсутствуют |
| 1026 1 | 2.917.77 03 | 2.917.77 00 | 270°0.0' | 0.3 | данные отсутствуют | 59:02:5102001:21 | данные отсутствуют |
| 1026 2 | 2.918.77 04 | 2.918.77 05 | 110°12.8' | 2.34 | данные отсутствуют | 59:00:0000000:7981(94) | данные отсутствуют |
| 1026 3 | 2.918.77 05 | 2.918.77 06 | 20°26.5' | 2.35 | данные отсутствуют | 59:00:0000000:7981(94) | данные отсутствуют |
| 1026 4 | 2.918.77 06 | 2.918.77 07 | 290°21.4' | 2.36 | данные отсутствуют | 59:00:0000000:7981(94) | данные отсутствуют |
| 1026 5 | 2.918.77 07 | 2.918.77 04 | 200°7.7' | 2.35 | данные отсутствуют | 59:00:0000000:7981(94) | данные отсутствуют |
| 1026 6 | 2.919.77 08 | 2.919.77 09 | 222°21.7' | 15.05 | данные отсутствуют | 59:02:0000000:5298(37) | данные отсутствуют |

| | | |
|-------------------------------|---------|-------------------|
| полное наименование должности | подпись | инициалы, фамилия |
|-------------------------------|---------|-------------------|

М.П.

| Земельный участок | | | | | | | |
|--|----------------|--------------------------------|-----------|--------------------|--------------------|----------------------------|--------------------|
| вид объекта недвижимости | | | | | | | |
| Лист №470 Раздел 3.1 | | Всего листов раздела 3.1: 1419 | | Всего разделов: 8 | | Всего листов выписки: 5548 | |
| 17 октября 2019г. № КУВИ-001/2019-25207602 | | | | | | | |
| Кадастровый номер: | | | | 59:00:0000000:7734 | | | |
| 10267 | 2.919.77 09 | 2.919.77 10 | 124°51.8' | 15.03 | данные отсутствуют | 59:02:0000000:5298(37) | данные отсутствуют |
| 10268 | 2.919.77 10 | 2.919.77 11 | 43°46.2' | 15.48 | данные отсутствуют | 59:02:0000000:5298(37) | данные отсутствуют |
| 10269 | 2.919.77 11 | 2.919.77 08 | 303°28.4' | 15.47 | данные отсутствуют | 59:02:0000000:5298(37) | данные отсутствуют |
| 10270 | 2.920.77 12 | 2.920.77 13 | 110°40.2' | 2.35 | данные отсутствуют | 59:00:0000000:7981(178) | данные отсутствуют |
| 10271 | 2.920.77 13 | 2.920.77 14 | 20°21.4' | 2.36 | данные отсутствуют | 59:00:0000000:7981(178) | данные отсутствуют |
| 10272 | 2.920.77 14 | 2.920.77 15 | 290°26.5' | 2.35 | данные отсутствуют | 59:00:0000000:7981(178) | данные отсутствуют |
| 10273 | 2.920.77 15 | 2.920.77 12 | 200°26.5' | 2.35 | данные отсутствуют | 59:00:0000000:7981(178) | данные отсутствуют |
| 10274 | 2.921.77 16 | 2.921.77 17 | 180°0.0' | 0.3 | данные отсутствуют | 59:02:5102001:22 | данные отсутствуют |
| 10275 | 2.921.77 17 | 2.921.77 18 | 90°0.0' | 0.3 | данные отсутствуют | 59:02:5102001:22 | данные отсутствуют |
| 10276 | 2.921.77 18 | 2.921.77 19 | 0°0.0' | 0.3 | данные отсутствуют | 59:02:5102001:22 | данные отсутствуют |
| 10277 | 2.921.77 19 | 2.921.77 16 | 270°0.0' | 0.3 | данные отсутствуют | 59:02:5102001:22 | данные отсутствуют |
| 10278 | 2.922.77 20 | 2.922.77 21 | 110°26.5' | 2.35 | данные отсутствуют | 59:00:0000000:7981(211) | данные отсутствуют |
| 10279 | 2.922.77 21 | 2.922.77 22 | 20°21.4' | 2.36 | данные отсутствуют | 59:00:0000000:7981(211) | данные отсутствуют |
| 10280 | 2.922.77 22 | 2.922.77 23 | 290°7.7' | 2.35 | данные отсутствуют | 59:00:0000000:7981(211) | данные отсутствуют |
| 10281 | 2.922.77 23 | 2.922.77 20 | 200°12.8' | 2.34 | данные отсутствуют | 59:00:0000000:7981(211) | данные отсутствуют |
| 10282 | 2.923.77 24 | 2.923.77 25 | 178°5.5' | 0.3 | данные отсутствуют | 59:02:5102001:23 | данные отсутствуют |
| 10283 | 2.923.77 25 | 2.923.77 26 | 90°0.0' | 0.3 | данные отсутствуют | 59:02:5102001:23 | данные отсутствуют |
| 10284 | 2.923.77 26 | 2.923.77 27 | 358°5.5' | 0.3 | данные отсутствуют | 59:02:5102001:23 | данные отсутствуют |

| | | |
|-------------------------------|---------|-------------------|
| полное наименование должности | подпись | инициалы, фамилия |
|-------------------------------|---------|-------------------|

М.П.

| Земельный участок | | | | | | | |
|--|----------------|--------------------------------|-----------|--------------------|--------------------|----------------------------|--------------------|
| вид объекта недвижимости | | | | | | | |
| Лист №471 Раздел 3.1 | | Всего листов раздела 3.1: 1419 | | Всего разделов: 8 | | Всего листов выписки: 5548 | |
| 17 октября 2019г. № КУВИ-001/2019-25207602 | | | | | | | |
| Кадастровый номер: | | | | 59:00:0000000:7734 | | | |
| 1028 5 | 2.923.77 27 | 2.923.77 24 | 270°0.0' | 0.3 | данные отсутствуют | 59:02:5102001:23 | данные отсутствуют |
| 1028 6 | 2.924.77 28 | 2.924.77 29 | 110°12.8' | 2.34 | данные отсутствуют | 59:00:0000000:7981(122) | данные отсутствуют |
| 1028 7 | 2.924.77 29 | 2.924.77 30 | 20°12.8' | 2.34 | данные отсутствуют | 59:00:0000000:7981(122) | данные отсутствуют |
| 1028 8 | 2.924.77 30 | 2.924.77 31 | 290°26.5' | 2.35 | данные отсутствуют | 59:00:0000000:7981(122) | данные отсутствуют |
| 1028 9 | 2.924.77 31 | 2.924.77 28 | 200°7.7' | 2.35 | данные отсутствуют | 59:00:0000000:7981(122) | данные отсутствуют |
| 1029 0 | 2.925.77 32 | 2.925.77 33 | 110°26.5' | 2.35 | данные отсутствуют | 59:00:0000000:7981(121) | данные отсутствуют |
| 1029 1 | 2.925.77 33 | 2.925.77 34 | 20°26.5' | 2.35 | данные отсутствуют | 59:00:0000000:7981(121) | данные отсутствуют |
| 1029 2 | 2.925.77 34 | 2.925.77 35 | 290°26.5' | 2.35 | данные отсутствуют | 59:00:0000000:7981(121) | данные отсутствуют |
| 1029 3 | 2.925.77 35 | 2.925.77 32 | 200°26.5' | 2.35 | данные отсутствуют | 59:00:0000000:7981(121) | данные отсутствуют |
| 1029 4 | 2.926.77 36 | 2.926.77 37 | 109°54.0' | 2.35 | данные отсутствуют | 59:00:0000000:7981(93) | данные отсутствуют |
| 1029 5 | 2.926.77 37 | 2.926.77 38 | 19°54.0' | 2.35 | данные отсутствуют | 59:00:0000000:7981(93) | данные отсутствуют |
| 1029 6 | 2.926.77 38 | 2.926.77 39 | 289°54.0' | 2.35 | данные отсутствуют | 59:00:0000000:7981(93) | данные отсутствуют |
| 1029 7 | 2.926.77 39 | 2.926.77 36 | 199°54.0' | 2.35 | данные отсутствуют | 59:00:0000000:7981(93) | данные отсутствуют |
| 1029 8 | 2.927.77 40 | 2.927.77 41 | 180°0.0' | 0.3 | данные отсутствуют | 59:02:5102001:24 | данные отсутствуют |
| 1029 9 | 2.927.77 41 | 2.927.77 42 | 88°5.5' | 0.3 | данные отсутствуют | 59:02:5102001:24 | данные отсутствуют |
| 1030 0 | 2.927.77 42 | 2.927.77 43 | 0°0.0' | 0.3 | данные отсутствуют | 59:02:5102001:24 | данные отсутствуют |
| 1030 1 | 2.927.77 43 | 2.927.77 40 | 268°5.5' | 0.3 | данные отсутствуют | 59:02:5102001:24 | данные отсутствуют |
| 1030 2 | 2.928.77 44 | 2.928.77 45 | 180°0.0' | 0.3 | данные отсутствуют | 59:02:5102001:25 | данные отсутствуют |

| | | |
|-------------------------------|---------|-------------------|
| полное наименование должности | подпись | инициалы, фамилия |
|-------------------------------|---------|-------------------|

М.П.

| Земельный участок | | | | | | | |
|--|----------------|--------------------------------|-----------|--------------------|--------------------|----------------------------|--------------------|
| вид объекта недвижимости | | | | | | | |
| Лист №472 Раздел 3.1 | | Всего листов раздела 3.1: 1419 | | Всего разделов: 8 | | Всего листов выписки: 5548 | |
| 17 октября 2019г. № КУВИ-001/2019-25207602 | | | | | | | |
| Кадастровый номер: | | | | 59:00:0000000:7734 | | | |
| 10303 | 2.928.77 45 | 2.928.77 46 | 90°0.0' | 0.3 | данные отсутствуют | 59:02:5102001:25 | данные отсутствуют |
| 10304 | 2.928.77 46 | 2.928.77 47 | 358°5.5' | 0.3 | данные отсутствуют | 59:02:5102001:25 | данные отсутствуют |
| 10305 | 2.928.77 47 | 2.928.77 44 | 270°0.0' | 0.29 | данные отсутствуют | 59:02:5102001:25 | данные отсутствуют |
| 10306 | 2.929.77 48 | 2.929.77 49 | 110°12.8' | 2.34 | данные отсутствуют | 59:00:0000000:7981(177) | данные отсутствуют |
| 10307 | 2.929.77 49 | 2.929.77 50 | 20°26.5' | 2.35 | данные отсутствуют | 59:00:0000000:7981(177) | данные отсутствуют |
| 10308 | 2.929.77 50 | 2.929.77 51 | 290°26.5' | 2.35 | данные отсутствуют | 59:00:0000000:7981(177) | данные отсутствуют |
| 10309 | 2.929.77 51 | 2.929.77 48 | 200°21.4' | 2.36 | данные отсутствуют | 59:00:0000000:7981(177) | данные отсутствуют |
| 10310 | 2.930.77 52 | 2.930.77 53 | 109°54.0' | 2.35 | данные отсутствуют | 59:00:0000000:7981(60) | данные отсутствуют |
| 10311 | 2.930.77 53 | 2.930.77 54 | 19°54.0' | 2.35 | данные отсутствуют | 59:00:0000000:7981(60) | данные отсутствуют |
| 10312 | 2.930.77 54 | 2.930.77 55 | 289°54.0' | 2.35 | данные отсутствуют | 59:00:0000000:7981(60) | данные отсутствуют |
| 10313 | 2.930.77 55 | 2.930.77 52 | 199°54.0' | 2.35 | данные отсутствуют | 59:00:0000000:7981(60) | данные отсутствуют |
| 10314 | 2.931.77 56 | 2.931.77 57 | 221°19.7' | 14.79 | данные отсутствуют | 59:02:0000000:5298(11) | данные отсутствуют |
| 10315 | 2.931.77 57 | 2.931.77 58 | 125°33.6' | 14.79 | данные отсутствуют | 59:02:0000000:5298(11) | данные отсутствуют |
| 10316 | 2.931.77 58 | 2.931.77 59 | 43°5.6' | 15.31 | данные отсутствуют | 59:02:0000000:5298(11) | данные отсутствуют |
| 10317 | 2.931.77 59 | 2.931.77 56 | 303°50.8' | 15.32 | данные отсутствуют | 59:02:0000000:5298(11) | данные отсутствуют |
| 10318 | 2.932.77 60 | 2.932.77 61 | 180°0.0' | 0.3 | данные отсутствуют | 59:02:5102001:26 | данные отсутствуют |
| 10319 | 2.932.77 61 | 2.932.77 62 | 90°0.0' | 0.3 | данные отсутствуют | 59:02:5102001:26 | данные отсутствуют |
| 10320 | 2.932.77 62 | 2.932.77 63 | 0°0.0' | 0.3 | данные отсутствуют | 59:02:5102001:26 | данные отсутствуют |

| | | |
|-------------------------------|---------|-------------------|
| полное наименование должности | подпись | инициалы, фамилия |
|-------------------------------|---------|-------------------|

М.П.

| Земельный участок | | | | | | | |
|--|----------------|--------------------------------|-----------|--------------------|--------------------|----------------------------|--------------------|
| вид объекта недвижимости | | | | | | | |
| Лист №473 Раздел 3.1 | | Всего листов раздела 3.1: 1419 | | Всего разделов: 8 | | Всего листов выписки: 5548 | |
| 17 октября 2019г. № КУВИ-001/2019-25207602 | | | | | | | |
| Кадастровый номер: | | | | 59:00:0000000:7734 | | | |
| 1032 1 | 2.932.77 63 | 2.932.77 60 | 270°0.0' | 0.3 | данные отсутствуют | 59:02:5102001:26 | данные отсутствуют |
| 1032 2 | 2.933.77 64 | 2.933.77 65 | 109°40.2' | 2.35 | данные отсутствуют | 59:00:0000000:7981(147) | данные отсутствуют |
| 1032 3 | 2.933.77 65 | 2.933.77 66 | 19°40.2' | 2.35 | данные отсутствуют | 59:00:0000000:7981(147) | данные отсутствуют |
| 1032 4 | 2.933.77 66 | 2.933.77 67 | 289°40.2' | 2.35 | данные отсутствуют | 59:00:0000000:7981(147) | данные отсутствуют |
| 1032 5 | 2.933.77 67 | 2.933.77 64 | 199°40.2' | 2.35 | данные отсутствуют | 59:00:0000000:7981(147) | данные отсутствуют |
| 1032 6 | 2.934.77 68 | 2.934.77 69 | 110°12.8' | 2.34 | данные отсутствуют | 59:00:0000000:7981(210) | данные отсутствуют |
| 1032 7 | 2.934.77 69 | 2.934.77 70 | 20°7.7' | 2.35 | данные отсутствуют | 59:00:0000000:7981(210) | данные отсутствуют |
| 1032 8 | 2.934.77 70 | 2.934.77 71 | 290°12.8' | 2.34 | данные отсутствуют | 59:00:0000000:7981(210) | данные отсутствуют |
| 1032 9 | 2.934.77 71 | 2.934.77 68 | 200°7.7' | 2.35 | данные отсутствуют | 59:00:0000000:7981(210) | данные отсутствуют |
| 1033 0 | 2.935.77 72 | 2.935.77 73 | 180°0.0' | 0.3 | данные отсутствуют | 59:02:5102001:27 | данные отсутствуют |
| 1033 1 | 2.935.77 73 | 2.935.77 74 | 90°0.0' | 0.3 | данные отсутствуют | 59:02:5102001:27 | данные отсутствуют |
| 1033 2 | 2.935.77 74 | 2.935.77 75 | 0°0.0' | 0.3 | данные отсутствуют | 59:02:5102001:27 | данные отсутствуют |
| 1033 3 | 2.935.77 75 | 2.935.77 72 | 270°0.0' | 0.3 | данные отсутствуют | 59:02:5102001:27 | данные отсутствуют |
| 1033 4 | 2.936.77 76 | 2.936.77 77 | 109°35.3' | 2.36 | данные отсутствуют | 59:00:0000000:7981(146) | данные отсутствуют |
| 1033 5 | 2.936.77 77 | 2.936.77 78 | 19°21.5' | 2.35 | данные отсутствуют | 59:00:0000000:7981(146) | данные отсутствуют |
| 1033 6 | 2.936.77 78 | 2.936.77 79 | 289°26.4' | 2.34 | данные отсутствуют | 59:00:0000000:7981(146) | данные отсутствуют |
| 1033 7 | 2.936.77 79 | 2.936.77 76 | 199°40.2' | 2.35 | данные отсутствуют | 59:00:0000000:7981(146) | данные отсутствуют |
| 1033 8 | 2.937.77 80 | 2.937.77 81 | 180°0.0' | 0.3 | данные отсутствуют | 59:02:5102001:28 | данные отсутствуют |

| | | |
|-------------------------------|---------|-------------------|
| полное наименование должности | подпись | инициалы, фамилия |
|-------------------------------|---------|-------------------|

М.П.

| Земельный участок | | | | | | | |
|--|------------|--------------------------------|-----------|--------------------|--------------------|----------------------------|--------------------|
| вид объекта недвижимости | | | | | | | |
| Лист №474 Раздел 3.1 | | Всего листов раздела 3.1: 1419 | | Всего разделов: 8 | | Всего листов выписки: 5548 | |
| 17 октября 2019г. № КУВИ-001/2019-25207602 | | | | | | | |
| Кадастровый номер: | | | | 59:00:0000000:7734 | | | |
| 10339 | 2.937.7781 | 2.937.7782 | 90°0.0' | 0.3 | данные отсутствуют | 59:02:5102001:28 | данные отсутствуют |
| 10340 | 2.937.7782 | 2.937.7783 | 0°0.0' | 0.3 | данные отсутствуют | 59:02:5102001:28 | данные отсутствуют |
| 10341 | 2.937.7783 | 2.937.7780 | 270°0.0' | 0.3 | данные отсутствуют | 59:02:5102001:28 | данные отсутствуют |
| 10342 | 2.938.7784 | 2.938.7785 | 110°12.8' | 2.34 | данные отсутствуют | 59:00:0000000:7981(176) | данные отсутствуют |
| 10343 | 2.938.7785 | 2.938.7786 | 20°26.5' | 2.35 | данные отсутствуют | 59:00:0000000:7981(176) | данные отсутствуют |
| 10344 | 2.938.7786 | 2.938.7787 | 290°21.4' | 2.36 | данные отсутствуют | 59:00:0000000:7981(176) | данные отсутствуют |
| 10345 | 2.938.7787 | 2.938.7784 | 200°7.7' | 2.35 | данные отсутствуют | 59:00:0000000:7981(176) | данные отсутствуют |
| 10346 | 2.939.7788 | 2.939.7789 | 109°54.0' | 2.35 | данные отсутствуют | 59:00:0000000:7981(14) | данные отсутствуют |
| 10347 | 2.939.7789 | 2.939.7790 | 19°54.0' | 2.35 | данные отсутствуют | 59:00:0000000:7981(14) | данные отсутствуют |
| 10348 | 2.939.7790 | 2.939.7791 | 289°54.0' | 2.35 | данные отсутствуют | 59:00:0000000:7981(14) | данные отсутствуют |
| 10349 | 2.939.7791 | 2.939.7788 | 199°54.0' | 2.35 | данные отсутствуют | 59:00:0000000:7981(14) | данные отсутствуют |
| 10350 | 2.940.7792 | 2.940.7793 | 110°7.7' | 2.35 | данные отсутствуют | 59:00:0000000:7981(92) | данные отсутствуют |
| 10351 | 2.940.7793 | 2.940.7794 | 20°12.8' | 2.34 | данные отсутствуют | 59:00:0000000:7981(92) | данные отсутствуют |
| 10352 | 2.940.7794 | 2.940.7795 | 290°12.8' | 2.34 | данные отсутствуют | 59:00:0000000:7981(92) | данные отсутствуют |
| 10353 | 2.940.7795 | 2.940.7792 | 200°26.5' | 2.35 | данные отсутствуют | 59:00:0000000:7981(92) | данные отсутствуют |
| 10354 | 2.941.7796 | 2.941.7797 | 180°0.0' | 0.3 | данные отсутствуют | 59:02:5102001:29 | данные отсутствуют |
| 10355 | 2.941.7797 | 2.941.7798 | 90°0.0' | 0.3 | данные отсутствуют | 59:02:5102001:29 | данные отсутствуют |
| 10356 | 2.941.7798 | 2.941.7799 | 0°0.0' | 0.3 | данные отсутствуют | 59:02:5102001:29 | данные отсутствуют |

| | | |
|-------------------------------|---------|-------------------|
| полное наименование должности | подпись | инициалы, фамилия |
|-------------------------------|---------|-------------------|

М.П.

| Земельный участок | | | | | | | |
|--|------------|--------------------------------|-----------|--------------------|--------------------|----------------------------|--------------------|
| вид объекта недвижимости | | | | | | | |
| Лист №475 Раздел 3.1 | | Всего листов раздела 3.1: 1419 | | Всего разделов: 8 | | Всего листов выписки: 5548 | |
| 17 октября 2019г. № КУВИ-001/2019-25207602 | | | | | | | |
| Кадастровый номер: | | | | 59:00:0000000:7734 | | | |
| 10357 | 2.941.7799 | 2.941.7796 | 270°0.0' | 0.3 | данные отсутствуют | 59:02:5102001:29 | данные отсутствуют |
| 10358 | 2.942.7800 | 2.942.7801 | 110°40.2' | 2.35 | данные отсутствуют | 59:00:0000000:7981(145) | данные отсутствуют |
| 10359 | 2.942.7801 | 2.942.7802 | 20°26.5' | 2.35 | данные отсутствуют | 59:00:0000000:7981(145) | данные отсутствуют |
| 10360 | 2.942.7802 | 2.942.7803 | 290°40.2' | 2.35 | данные отсутствуют | 59:00:0000000:7981(145) | данные отсутствуют |
| 10361 | 2.942.7803 | 2.942.7800 | 200°26.5' | 2.35 | данные отсутствуют | 59:00:0000000:7981(145) | данные отсутствуют |
| 10362 | 2.943.7804 | 2.943.7805 | 178°9.1' | 0.31 | данные отсутствуют | 59:02:5102001:30 | данные отсутствуют |
| 10363 | 2.943.7805 | 2.943.7806 | 88°1.5' | 0.29 | данные отсутствуют | 59:02:5102001:30 | данные отсутствуют |
| 10364 | 2.943.7806 | 2.943.7807 | 0°0.0' | 0.3 | данные отсутствуют | 59:02:5102001:30 | данные отсутствуют |
| 10365 | 2.943.7807 | 2.943.7804 | 270°0.0' | 0.3 | данные отсутствуют | 59:02:5102001:30 | данные отсутствуют |
| 10366 | 2.944.7808 | 2.944.7809 | 109°54.0' | 2.35 | данные отсутствуют | 59:00:0000000:7981(209) | данные отсутствуют |
| 10367 | 2.944.7809 | 2.944.7810 | 20°7.7' | 2.35 | данные отсутствуют | 59:00:0000000:7981(209) | данные отсутствуют |
| 10368 | 2.944.7810 | 2.944.7811 | 289°54.0' | 2.35 | данные отсутствуют | 59:00:0000000:7981(209) | данные отсутствуют |
| 10369 | 2.944.7811 | 2.944.7808 | 200°7.7' | 2.35 | данные отсутствуют | 59:00:0000000:7981(209) | данные отсутствуют |
| 10370 | 2.945.7812 | 2.945.7813 | 222°7.6' | 15.09 | данные отсутствуют | 59:02:0000000:5298(36) | данные отсутствуют |
| 10371 | 2.945.7813 | 2.945.7814 | 124°59.7' | 15.1 | данные отсутствуют | 59:02:0000000:5298(36) | данные отсутствуют |
| 10372 | 2.945.7814 | 2.945.7815 | 41°31.5' | 14.93 | данные отсутствуют | 59:02:0000000:5298(36) | данные отсутствуют |
| 10373 | 2.945.7815 | 2.945.7812 | 305°30.7' | 14.93 | данные отсутствуют | 59:02:0000000:5298(36) | данные отсутствуют |
| 10374 | 2.946.7816 | 2.946.7817 | 110°7.7' | 2.35 | данные отсутствуют | 59:00:0000000:7981(91) | данные отсутствуют |

| | | |
|-------------------------------|---------|-------------------|
| полное наименование должности | подпись | инициалы, фамилия |
|-------------------------------|---------|-------------------|

М.П.

| Земельный участок | | | | | | | |
|--|----------------|--------------------------------|-----------|--------------------|--------------------|----------------------------|--------------------|
| вид объекта недвижимости | | | | | | | |
| Лист №476 Раздел 3.1 | | Всего листов раздела 3.1: 1419 | | Всего разделов: 8 | | Всего листов выписки: 5548 | |
| 17 октября 2019г. № КУВИ-001/2019-25207602 | | | | | | | |
| Кадастровый номер: | | | | 59:00:0000000:7734 | | | |
| 1037 5 | 2.946.78 17 | 2.946.78 18 | 20°12.8' | 2.34 | данные отсутствуют | 59:00:0000000:7981(91) | данные отсутствуют |
| 1037 6 | 2.946.78 18 | 2.946.78 19 | 290°21.4' | 2.36 | данные отсутствуют | 59:00:0000000:7981(91) | данные отсутствуют |
| 1037 7 | 2.946.78 19 | 2.946.78 16 | 200°7.7' | 2.35 | данные отсутствуют | 59:00:0000000:7981(91) | данные отсутствуют |
| 1037 8 | 2.947.78 20 | 2.947.78 21 | 180°0.0' | 0.31 | данные отсутствуют | 59:02:5102001:31 | данные отсутствуют |
| 1037 9 | 2.947.78 21 | 2.947.78 22 | 88°5.5' | 0.3 | данные отсутствуют | 59:02:5102001:31 | данные отсутствуют |
| 1038 0 | 2.947.78 22 | 2.947.78 23 | 0°0.0' | 0.3 | данные отсутствуют | 59:02:5102001:31 | данные отсутствуют |
| 1038 1 | 2.947.78 23 | 2.947.78 20 | 270°0.0' | 0.3 | данные отсутствуют | 59:02:5102001:31 | данные отсутствуют |
| 1038 2 | 2.948.78 24 | 2.948.78 25 | 109°40.2' | 2.35 | данные отсутствуют | 59:00:0000000:7981(144) | данные отсутствуют |
| 1038 3 | 2.948.78 25 | 2.948.78 26 | 19°54.0' | 2.35 | данные отсутствуют | 59:00:0000000:7981(144) | данные отсутствуют |
| 1038 4 | 2.948.78 26 | 2.948.78 27 | 289°40.2' | 2.35 | данные отсутствуют | 59:00:0000000:7981(144) | данные отсутствуют |
| 1038 5 | 2.948.78 27 | 2.948.78 24 | 199°54.0' | 2.35 | данные отсутствуют | 59:00:0000000:7981(144) | данные отсутствуют |
| 1038 6 | 2.949.78 28 | 2.949.78 29 | 110°7.7' | 2.35 | данные отсутствуют | 59:00:0000000:7981(59) | данные отсутствуют |
| 1038 7 | 2.949.78 29 | 2.949.78 30 | 20°7.7' | 2.35 | данные отсутствуют | 59:00:0000000:7981(59) | данные отсутствуют |
| 1038 8 | 2.949.78 30 | 2.949.78 31 | 290°7.7' | 2.35 | данные отсутствуют | 59:00:0000000:7981(59) | данные отсутствуют |
| 1038 9 | 2.949.78 31 | 2.949.78 28 | 200°7.7' | 2.35 | данные отсутствуют | 59:00:0000000:7981(59) | данные отсутствуют |
| 1039 0 | 2.950.78 32 | 2.950.78 33 | 201°26.9' | 0.3 | данные отсутствуют | 59:02:5102001:32 | данные отсутствуют |
| 1039 1 | 2.950.78 33 | 2.950.78 34 | 110°46.3' | 0.31 | данные отсутствуют | 59:02:5102001:32 | данные отсутствуют |
| 1039 2 | 2.950.78 34 | 2.950.78 35 | 19°39.2' | 0.3 | данные отсутствуют | 59:02:5102001:32 | данные отсутствуют |

| | | |
|-------------------------------|---------|-------------------|
| полное наименование должности | подпись | инициалы, фамилия |
|-------------------------------|---------|-------------------|

М.П.

| Земельный участок | | | | | | | |
|--|----------------|--------------------------------|-----------|--------------------|--------------------|----------------------------|--------------------|
| вид объекта недвижимости | | | | | | | |
| Лист №477 Раздел 3.1 | | Всего листов раздела 3.1: 1419 | | Всего разделов: 8 | | Всего листов выписки: 5548 | |
| 17 октября 2019г. № КУВИ-001/2019-25207602 | | | | | | | |
| Кадастровый номер: | | | | 59:00:0000000:7734 | | | |
| 1039 3 | 2.950.78 35 | 2.950.78 32 | 291°26.9' | 0.3 | данные отсутствуют | 59:02:5102001:32 | данные отсутствуют |
| 1039 4 | 2.951.78 36 | 2.951.78 37 | 203°11.9' | 0.3 | данные отсутствуют | 59:02:5102001:33 | данные отсутствуют |
| 1039 5 | 2.951.78 37 | 2.951.78 38 | 111°26.9' | 0.3 | данные отсутствуют | 59:02:5102001:33 | данные отсутствуют |
| 1039 6 | 2.951.78 38 | 2.951.78 39 | 23°11.9' | 0.3 | данные отсутствуют | 59:02:5102001:33 | данные отсутствуют |
| 1039 7 | 2.951.78 39 | 2.951.78 36 | 291°26.9' | 0.3 | данные отсутствуют | 59:02:5102001:33 | данные отсутствуют |
| 1039 8 | 2.952.78 40 | 2.952.78 41 | 110°7.7' | 2.35 | данные отсутствуют | 59:00:0000000:7981(90) | данные отсутствуют |
| 1039 9 | 2.952.78 41 | 2.952.78 42 | 20°12.8' | 2.34 | данные отсутствуют | 59:00:0000000:7981(90) | данные отсутствуют |
| 1040 0 | 2.952.78 42 | 2.952.78 43 | 290°26.5' | 2.35 | данные отсутствуют | 59:00:0000000:7981(90) | данные отсутствуют |
| 1040 1 | 2.952.78 43 | 2.952.78 40 | 200°21.4' | 2.36 | данные отсутствуют | 59:00:0000000:7981(90) | данные отсутствуют |
| 1040 2 | 2.953.78 44 | 2.953.78 45 | 180°0.0' | 0.3 | данные отсутствуют | 59:02:5102001:34 | данные отсутствуют |
| 1040 3 | 2.953.78 45 | 2.953.78 46 | 90°0.0' | 0.3 | данные отсутствуют | 59:02:5102001:34 | данные отсутствуют |
| 1040 4 | 2.953.78 46 | 2.953.78 47 | 0°0.0' | 0.3 | данные отсутствуют | 59:02:5102001:34 | данные отсутствуют |
| 1040 5 | 2.953.78 47 | 2.953.78 44 | 270°0.0' | 0.3 | данные отсутствуют | 59:02:5102001:34 | данные отсутствуют |
| 1040 6 | 2.954.78 48 | 2.954.78 49 | 110°45.4' | 2.34 | данные отсутствуют | 59:00:0000000:7981(175) | данные отсутствуют |
| 1040 7 | 2.954.78 49 | 2.954.78 50 | 20°40.2' | 2.35 | данные отсутствуют | 59:00:0000000:7981(175) | данные отсутствуют |
| 1040 8 | 2.954.78 50 | 2.954.78 51 | 290°40.2' | 2.35 | данные отсутствуют | 59:00:0000000:7981(175) | данные отсутствуют |
| 1040 9 | 2.954.78 51 | 2.954.78 48 | 200°26.5' | 2.35 | данные отсутствуют | 59:00:0000000:7981(175) | данные отсутствуют |
| 1041 0 | 2.955.78 52 | 2.955.78 53 | 180°0.0' | 0.3 | данные отсутствуют | 59:02:5102001:35 | данные отсутствуют |

| | | |
|-------------------------------|---------|-------------------|
| полное наименование должности | подпись | инициалы, фамилия |
|-------------------------------|---------|-------------------|

М.П.

| Земельный участок | | | | | | | |
|--|----------------|--------------------------------|-----------|--------------------|--------------------|----------------------------|--------------------|
| вид объекта недвижимости | | | | | | | |
| Лист №478 Раздел 3.1 | | Всего листов раздела 3.1: 1419 | | Всего разделов: 8 | | Всего листов выписки: 5548 | |
| 17 октября 2019г. № КУВИ-001/2019-25207602 | | | | | | | |
| Кадастровый номер: | | | | 59:00:0000000:7734 | | | |
| 1041 1 | 2.955.78 53 | 2.955.78 54 | 90°0.0' | 0.3 | данные отсутствуют | 59:02:5102001:35 | данные отсутствуют |
| 1041 2 | 2.955.78 54 | 2.955.78 55 | 0°0.0' | 0.3 | данные отсутствуют | 59:02:5102001:35 | данные отсутствуют |
| 1041 3 | 2.955.78 55 | 2.955.78 52 | 270°0.0' | 0.3 | данные отсутствуют | 59:02:5102001:35 | данные отсутствуют |
| 1041 4 | 2.956.78 56 | 2.956.78 57 | 110°26.5' | 2.35 | данные отсутствуют | 59:00:0000000:7981(57) | данные отсутствуют |
| 1041 5 | 2.956.78 57 | 2.956.78 58 | 20°40.2' | 2.35 | данные отсутствуют | 59:00:0000000:7981(57) | данные отсутствуют |
| 1041 6 | 2.956.78 58 | 2.956.78 59 | 290°26.5' | 2.35 | данные отсутствуют | 59:00:0000000:7981(57) | данные отсутствуют |
| 1041 7 | 2.956.78 59 | 2.956.78 56 | 200°40.2' | 2.35 | данные отсутствуют | 59:00:0000000:7981(57) | данные отсутствуют |
| 1041 8 | 2.957.78 60 | 2.957.78 61 | 110°12.8' | 2.34 | данные отсутствуют | 59:00:0000000:7981(58) | данные отсутствуют |
| 1041 9 | 2.957.78 61 | 2.957.78 62 | 20°26.5' | 2.35 | данные отсутствуют | 59:00:0000000:7981(58) | данные отсутствуют |
| 1042 0 | 2.957.78 62 | 2.957.78 63 | 290°26.5' | 2.35 | данные отсутствуют | 59:00:0000000:7981(58) | данные отсутствуют |
| 1042 1 | 2.957.78 63 | 2.957.78 60 | 200°21.4' | 2.36 | данные отсутствуют | 59:00:0000000:7981(58) | данные отсутствуют |
| 1042 2 | 2.958.78 64 | 2.958.78 65 | 180°0.0' | 0.3 | данные отсутствуют | 59:02:5102001:36 | данные отсутствуют |
| 1042 3 | 2.958.78 65 | 2.958.78 66 | 90°0.0' | 0.31 | данные отсутствуют | 59:02:5102001:36 | данные отсутствуют |
| 1042 4 | 2.958.78 66 | 2.958.78 67 | 356°11.2' | 0.3 | данные отсутствуют | 59:02:5102001:36 | данные отсутствуют |
| 1042 5 | 2.958.78 67 | 2.958.78 64 | 270°0.0' | 0.29 | данные отсутствуют | 59:02:5102001:36 | данные отсутствуют |
| 1042 6 | 2.959.78 68 | 2.959.78 69 | 220°21.9' | 14.44 | данные отсутствуют | 59:02:0000000:5298(89) | данные отсутствуют |
| 1042 7 | 2.959.78 69 | 2.959.78 70 | 126°53.2' | 14.48 | данные отсутствуют | 59:02:0000000:5298(89) | данные отсутствуют |
| 1042 8 | 2.959.78 70 | 2.959.78 71 | 42°50.9' | 15.26 | данные отсутствуют | 59:02:0000000:5298(89) | данные отсутствуют |

| | | |
|-------------------------------|---------|-------------------|
| полное наименование должности | подпись | инициалы, фамилия |
|-------------------------------|---------|-------------------|

М.П.

| Земельный участок | | | | | | | |
|--|------------|--------------------------------|-----------|--------------------|--------------------|----------------------------|--------------------|
| вид объекта недвижимости | | | | | | | |
| Лист №479 Раздел 3.1 | | Всего листов раздела 3.1: 1419 | | Всего разделов: 8 | | Всего листов выписки: 5548 | |
| 17 октября 2019г. № КУВИ-001/2019-25207602 | | | | | | | |
| Кадастровый номер: | | | | 59:00:0000000:7734 | | | |
| 10429 | 2.959.7871 | 2.959.7868 | 303°59.0' | 15.21 | данные отсутствуют | 59:02:0000000:5298(89) | данные отсутствуют |
| 10430 | 2.960.7872 | 2.960.7873 | 180°0.0' | 0.3 | данные отсутствуют | 59:02:5102001:37 | данные отсутствуют |
| 10431 | 2.960.7873 | 2.960.7874 | 90°0.0' | 0.3 | данные отсутствуют | 59:02:5102001:37 | данные отсутствуют |
| 10432 | 2.960.7874 | 2.960.7875 | 0°0.0' | 0.3 | данные отсутствуют | 59:02:5102001:37 | данные отсутствуют |
| 10433 | 2.960.7875 | 2.960.7872 | 270°0.0' | 0.3 | данные отсутствуют | 59:02:5102001:37 | данные отсутствуют |
| 10434 | 2.961.7876 | 2.961.7877 | 109°54.0' | 2.35 | данные отсутствуют | 59:00:0000000:7981(120) | данные отсутствуют |
| 10435 | 2.961.7877 | 2.961.7878 | 19°40.2' | 2.35 | данные отсутствуют | 59:00:0000000:7981(120) | данные отсутствуют |
| 10436 | 2.961.7878 | 2.961.7879 | 289°54.0' | 2.35 | данные отсутствуют | 59:00:0000000:7981(120) | данные отсутствуют |
| 10437 | 2.961.7879 | 2.961.7876 | 199°40.2' | 2.35 | данные отсутствуют | 59:00:0000000:7981(120) | данные отсутствуют |
| 10438 | 2.962.7880 | 2.962.7881 | 110°12.8' | 2.34 | данные отсутствуют | 59:00:0000000:7981(238) | данные отсутствуют |
| 10439 | 2.962.7881 | 2.962.7882 | 20°21.4' | 2.36 | данные отсутствуют | 59:00:0000000:7981(238) | данные отсутствуют |
| 10440 | 2.962.7882 | 2.962.7883 | 290°7.7' | 2.35 | данные отсутствуют | 59:00:0000000:7981(238) | данные отсутствуют |
| 10441 | 2.962.7883 | 2.962.7880 | 200°7.7' | 2.35 | данные отсутствуют | 59:00:0000000:7981(238) | данные отсутствуют |
| 10442 | 2.963.7884 | 2.963.7885 | 180°0.0' | 0.3 | данные отсутствуют | 59:02:5102001:38 | данные отсутствуют |
| 10443 | 2.963.7885 | 2.963.7886 | 90°0.0' | 0.3 | данные отсутствуют | 59:02:5102001:38 | данные отсутствуют |
| 10444 | 2.963.7886 | 2.963.7887 | 0°0.0' | 0.3 | данные отсутствуют | 59:02:5102001:38 | данные отсутствуют |
| 10445 | 2.963.7887 | 2.963.7884 | 270°0.0' | 0.3 | данные отсутствуют | 59:02:5102001:38 | данные отсутствуют |
| 10446 | 2.964.7888 | 2.964.7889 | 110°7.7' | 2.35 | данные отсутствуют | 59:00:0000000:7981(143) | данные отсутствуют |

| | | |
|-------------------------------|---------|-------------------|
| полное наименование должности | подпись | инициалы, фамилия |
|-------------------------------|---------|-------------------|

М.П.

| Земельный участок | | | | | | | |
|--|----------------|--------------------------------|-----------|--------------------|--------------------|----------------------------|--------------------|
| вид объекта недвижимости | | | | | | | |
| Лист №480 Раздел 3.1 | | Всего листов раздела 3.1: 1419 | | Всего разделов: 8 | | Всего листов выписки: 5548 | |
| 17 октября 2019г. № КУВИ-001/2019-25207602 | | | | | | | |
| Кадастровый номер: | | | | 59:00:0000000:7734 | | | |
| 1044 7 | 2.964.78 89 | 2.964.78 90 | 20°7.7' | 2.35 | данные отсутствуют | 59:00:0000000:7981(143) | данные отсутствуют |
| 1044 8 | 2.964.78 90 | 2.964.78 91 | 290°7.7' | 2.35 | данные отсутствуют | 59:00:0000000:7981(143) | данные отсутствуют |
| 1044 9 | 2.964.78 91 | 2.964.78 88 | 200°7.7' | 2.35 | данные отсутствуют | 59:00:0000000:7981(143) | данные отсутствуют |
| 1045 0 | 2.965.78 92 | 2.965.78 93 | 110°26.5' | 2.35 | данные отсутствуют | 59:00:0000000:7981(142) | данные отсутствуют |
| 1045 1 | 2.965.78 93 | 2.965.78 94 | 20°21.4' | 2.36 | данные отсутствуют | 59:00:0000000:7981(142) | данные отсутствуют |
| 1045 2 | 2.965.78 94 | 2.965.78 95 | 290°7.7' | 2.35 | данные отсутствуют | 59:00:0000000:7981(142) | данные отсутствуют |
| 1045 3 | 2.965.78 95 | 2.965.78 92 | 200°12.8' | 2.34 | данные отсутствуют | 59:00:0000000:7981(142) | данные отсутствуют |
| 1045 4 | 2.966.78 96 | 2.966.78 97 | 180°0.0' | 0.3 | данные отсутствуют | 59:02:5102001:39 | данные отсутствуют |
| 1045 5 | 2.966.78 97 | 2.966.78 98 | 90°0.0' | 0.3 | данные отсутствуют | 59:02:5102001:39 | данные отсутствуют |
| 1045 6 | 2.966.78 98 | 2.966.78 99 | 0°0.0' | 0.3 | данные отсутствуют | 59:02:5102001:39 | данные отсутствуют |
| 1045 7 | 2.966.78 99 | 2.966.78 96 | 270°0.0' | 0.3 | данные отсутствуют | 59:02:5102001:39 | данные отсутствуют |
| 1045 8 | 2.967.79 00 | 2.967.79 01 | 110°26.5' | 2.35 | данные отсутствуют | 59:00:0000000:7981(141) | данные отсутствуют |
| 1045 9 | 2.967.79 01 | 2.967.79 02 | 20°21.4' | 2.36 | данные отсутствуют | 59:00:0000000:7981(141) | данные отсутствуют |
| 1046 0 | 2.967.79 02 | 2.967.79 03 | 290°12.8' | 2.34 | данные отсутствуют | 59:00:0000000:7981(141) | данные отсутствуют |
| 1046 1 | 2.967.79 03 | 2.967.79 00 | 200°26.5' | 2.35 | данные отсутствуют | 59:00:0000000:7981(141) | данные отсутствуют |
| 1046 2 | 2.968.79 04 | 2.968.79 05 | 110°35.0' | 2.36 | данные отсутствуют | 59:00:0000000:7981(13) | данные отсутствуют |
| 1046 3 | 2.968.79 05 | 2.968.79 06 | 20°21.4' | 2.36 | данные отсутствуют | 59:00:0000000:7981(13) | данные отсутствуют |
| 1046 4 | 2.968.79 06 | 2.968.79 07 | 290°26.5' | 2.35 | данные отсутствуют | 59:00:0000000:7981(13) | данные отсутствуют |

| | | |
|-------------------------------|---------|-------------------|
| полное наименование должности | подпись | инициалы, фамилия |
|-------------------------------|---------|-------------------|

М.П.

| Земельный участок | | | | | | | |
|--|------------|--------------------------------|-----------|--------------------|--------------------|----------------------------|--------------------|
| вид объекта недвижимости | | | | | | | |
| Лист №481 Раздел 3.1 | | Всего листов раздела 3.1: 1419 | | Всего разделов: 8 | | Всего листов выписки: 5548 | |
| 17 октября 2019г. № КУВИ-001/2019-25207602 | | | | | | | |
| Кадастровый номер: | | | | 59:00:0000000:7734 | | | |
| 10465 | 2.968.7907 | 2.968.7904 | 200°40.2` | 2.35 | данные отсутствуют | 59:00:0000000:7981(13) | данные отсутствуют |
| 10466 | 2.969.7908 | 2.969.7909 | 178°5.5` | 0.3 | данные отсутствуют | 59:02:5102001:40 | данные отсутствуют |
| 10467 | 2.969.7909 | 2.969.7910 | 90°0.0` | 0.3 | данные отсутствуют | 59:02:5102001:40 | данные отсутствуют |
| 10468 | 2.969.7910 | 2.969.7911 | 358°5.5` | 0.3 | данные отсутствуют | 59:02:5102001:40 | данные отсутствуют |
| 10469 | 2.969.7911 | 2.969.7908 | 270°0.0` | 0.3 | данные отсутствуют | 59:02:5102001:40 | данные отсутствуют |
| 10470 | 2.970.7912 | 2.970.7913 | 180°0.0` | 0.3 | данные отсутствуют | 59:02:5102001:41 | данные отсутствуют |
| 10471 | 2.970.7913 | 2.970.7914 | 90°0.0` | 0.3 | данные отсутствуют | 59:02:5102001:41 | данные отсутствуют |
| 10472 | 2.970.7914 | 2.970.7915 | 0°0.0` | 0.3 | данные отсутствуют | 59:02:5102001:41 | данные отсутствуют |
| 10473 | 2.970.7915 | 2.970.7912 | 270°0.0` | 0.3 | данные отсутствуют | 59:02:5102001:41 | данные отсутствуют |
| 10474 | 2.971.7916 | 2.971.7917 | 109°54.0` | 2.35 | данные отсутствуют | 59:00:0000000:7981(12) | данные отсутствуют |
| 10475 | 2.971.7917 | 2.971.7918 | 19°54.0` | 2.35 | данные отсутствуют | 59:00:0000000:7981(12) | данные отсутствуют |
| 10476 | 2.971.7918 | 2.971.7919 | 289°59.0` | 2.34 | данные отсутствуют | 59:00:0000000:7981(12) | данные отсутствуют |
| 10477 | 2.971.7919 | 2.971.7916 | 200°7.7` | 2.35 | данные отсутствуют | 59:00:0000000:7981(12) | данные отсутствуют |
| 10478 | 2.972.7920 | 2.972.7921 | 110°7.7` | 2.35 | данные отсутствуют | 59:00:0000000:7981(208) | данные отсутствуют |
| 10479 | 2.972.7921 | 2.972.7922 | 20°12.8` | 2.34 | данные отсутствуют | 59:00:0000000:7981(208) | данные отсутствуют |
| 10480 | 2.972.7922 | 2.972.7923 | 290°26.5` | 2.35 | данные отсутствуют | 59:00:0000000:7981(208) | данные отсутствуют |
| 10481 | 2.972.7923 | 2.972.7920 | 200°21.4` | 2.36 | данные отсутствуют | 59:00:0000000:7981(208) | данные отсутствуют |
| 10482 | 2.973.7924 | 2.973.7925 | 110°7.7` | 2.35 | данные отсутствуют | 59:00:0000000:7981(89) | данные отсутствуют |

| | | |
|-------------------------------|---------|-------------------|
| полное наименование должности | подпись | инициалы, фамилия |
|-------------------------------|---------|-------------------|

М.П.

| Земельный участок | | | | | | | |
|--|----------------|--------------------------------|-----------|--------------------|--------------------|----------------------------|--------------------|
| вид объекта недвижимости | | | | | | | |
| Лист №482 Раздел 3.1 | | Всего листов раздела 3.1: 1419 | | Всего разделов: 8 | | Всего листов выписки: 5548 | |
| 17 октября 2019г. № КУВИ-001/2019-25207602 | | | | | | | |
| Кадастровый номер: | | | | 59:00:0000000:7734 | | | |
| 10483 | 2.973.79 25 | 2.973.79 26 | 20°7.7' | 2.35 | данные отсутствуют | 59:00:0000000:7981(89) | данные отсутствуют |
| 10484 | 2.973.79 26 | 2.973.79 27 | 290°7.7' | 2.35 | данные отсутствуют | 59:00:0000000:7981(89) | данные отсутствуют |
| 10485 | 2.973.79 27 | 2.973.79 24 | 200°7.7' | 2.35 | данные отсутствуют | 59:00:0000000:7981(89) | данные отсутствуют |
| 10486 | 2.974.79 28 | 2.974.79 29 | 110°7.7' | 2.35 | данные отсутствуют | 59:00:0000000:7981(56) | данные отсутствуют |
| 10487 | 2.974.79 29 | 2.974.79 30 | 19°54.0' | 2.35 | данные отсутствуют | 59:00:0000000:7981(56) | данные отсутствуют |
| 10488 | 2.974.79 30 | 2.974.79 31 | 290°7.7' | 2.35 | данные отсутствуют | 59:00:0000000:7981(56) | данные отсутствуют |
| 10489 | 2.974.79 31 | 2.974.79 28 | 199°54.0' | 2.35 | данные отсутствуют | 59:00:0000000:7981(56) | данные отсутствуют |
| 10490 | 2.975.79 32 | 2.975.79 33 | 222°18.1' | 15.17 | данные отсутствуют | 59:02:0000000:5298(10) | данные отсутствуют |
| 10491 | 2.975.79 33 | 2.975.79 34 | 124°48.0' | 15.17 | данные отсутствуют | 59:02:0000000:5298(10) | данные отсутствуют |
| 10492 | 2.975.79 34 | 2.975.79 35 | 44°53.9' | 16.04 | данные отсутствуют | 59:02:0000000:5298(10) | данные отсутствуют |
| 10493 | 2.975.79 35 | 2.975.79 32 | 302°7.4' | 16.02 | данные отсутствуют | 59:02:0000000:5298(10) | данные отсутствуют |
| 10494 | 2.976.79 36 | 2.976.79 37 | 180°0.0' | 0.3 | данные отсутствуют | 59:02:5102001:43 | данные отсутствуют |
| 10495 | 2.976.79 37 | 2.976.79 38 | 90°0.0' | 0.29 | данные отсутствуют | 59:02:5102001:43 | данные отсутствуют |
| 10496 | 2.976.79 38 | 2.976.79 39 | 0°0.0' | 0.3 | данные отсутствуют | 59:02:5102001:43 | данные отсутствуют |
| 10497 | 2.976.79 39 | 2.976.79 36 | 270°0.0' | 0.29 | данные отсутствуют | 59:02:5102001:43 | данные отсутствуют |
| 10498 | 2.977.79 40 | 2.977.79 41 | 110°12.8' | 2.34 | данные отсутствуют | 59:00:0000000:7981(119) | данные отсутствуют |
| 10499 | 2.977.79 41 | 2.977.79 42 | 20°26.5' | 2.35 | данные отсутствуют | 59:00:0000000:7981(119) | данные отсутствуют |
| 10500 | 2.977.79 42 | 2.977.79 43 | 290°26.5' | 2.35 | данные отсутствуют | 59:00:0000000:7981(119) | данные отсутствуют |

| | | |
|-------------------------------|---------|-------------------|
| полное наименование должности | подпись | инициалы, фамилия |
|-------------------------------|---------|-------------------|

М.П.

| Земельный участок | | | | | | | |
|--|----------------|--------------------------------|-----------|--------------------|--------------------|----------------------------|--------------------|
| вид объекта недвижимости | | | | | | | |
| Лист №483 Раздел 3.1 | | Всего листов раздела 3.1: 1419 | | Всего разделов: 8 | | Всего листов выписки: 5548 | |
| 17 октября 2019г. № КУВИ-001/2019-25207602 | | | | | | | |
| Кадастровый номер: | | | | 59:00:0000000:7734 | | | |
| 1050 1 | 2.977.79 43 | 2.977.79 40 | 200°21.4' | 2.36 | данные отсутствуют | 59:00:0000000:7981(119) | данные отсутствуют |
| 1050 2 | 2.978.79 44 | 2.978.79 45 | 180°0.0' | 0.3 | данные отсутствуют | 59:02:5102001:44 | данные отсутствуют |
| 1050 3 | 2.978.79 45 | 2.978.79 46 | 90°0.0' | 0.32 | данные отсутствуют | 59:02:5102001:44 | данные отсутствуют |
| 1050 4 | 2.978.79 46 | 2.978.79 47 | 0°0.0' | 0.3 | данные отсутствуют | 59:02:5102001:44 | данные отсутствуют |
| 1050 5 | 2.978.79 47 | 2.978.79 44 | 270°0.0' | 0.32 | данные отсутствуют | 59:02:5102001:44 | данные отсутствуют |
| 1050 6 | 2.979.79 48 | 2.979.79 49 | 110°7.7' | 2.35 | данные отсутствуют | 59:00:0000000:7981(11) | данные отсутствуют |
| 1050 7 | 2.979.79 49 | 2.979.79 50 | 20°12.8' | 2.34 | данные отсутствуют | 59:00:0000000:7981(11) | данные отсутствуют |
| 1050 8 | 2.979.79 50 | 2.979.79 51 | 290°26.5' | 2.35 | данные отсутствуют | 59:00:0000000:7981(11) | данные отсутствуют |
| 1050 9 | 2.979.79 51 | 2.979.79 48 | 200°21.4' | 2.36 | данные отсутствуют | 59:00:0000000:7981(11) | данные отсутствуют |
| 1051 0 | 2.980.79 52 | 2.980.79 53 | 110°26.5' | 2.35 | данные отсутствуют | 59:00:0000000:7981(10) | данные отсутствуют |
| 1051 1 | 2.980.79 53 | 2.980.79 54 | 20°26.5' | 2.35 | данные отсутствуют | 59:00:0000000:7981(10) | данные отсутствуют |
| 1051 2 | 2.980.79 54 | 2.980.79 55 | 290°26.5' | 2.35 | данные отсутствуют | 59:00:0000000:7981(10) | данные отсутствуют |
| 1051 3 | 2.980.79 55 | 2.980.79 52 | 200°26.5' | 2.35 | данные отсутствуют | 59:00:0000000:7981(10) | данные отсутствуют |
| 1051 4 | 2.981.79 56 | 2.981.79 57 | 180°0.0' | 0.3 | данные отсутствуют | 59:02:5102001:45 | данные отсутствуют |
| 1051 5 | 2.981.79 57 | 2.981.79 58 | 91°58.5' | 0.29 | данные отсутствуют | 59:02:5102001:45 | данные отсутствуют |
| 1051 6 | 2.981.79 58 | 2.981.79 59 | 1°54.5' | 0.3 | данные отсутствуют | 59:02:5102001:45 | данные отсутствуют |
| 1051 7 | 2.981.79 59 | 2.981.79 56 | 271°54.5' | 0.3 | данные отсутствуют | 59:02:5102001:45 | данные отсутствуют |
| 1051 8 | 2.982.79 60 | 2.982.79 61 | 181°54.5' | 0.3 | данные отсутствуют | 59:02:5102001:46 | данные отсутствуют |

| | | |
|-------------------------------|---------|-------------------|
| полное наименование должности | подпись | инициалы, фамилия |
|-------------------------------|---------|-------------------|

М.П.

| Земельный участок | | | | | | | |
|--|------------|--------------------------------|-----------|--------------------|--------------------|----------------------------|--------------------|
| вид объекта недвижимости | | | | | | | |
| Лист №484 Раздел 3.1 | | Всего листов раздела 3.1: 1419 | | Всего разделов: 8 | | Всего листов выписки: 5548 | |
| 17 октября 2019г. № КУВИ-001/2019-25207602 | | | | | | | |
| Кадастровый номер: | | | | 59:00:0000000:7734 | | | |
| 10519 | 2.982.7961 | 2.982.7962 | 91°54.5' | 0.3 | данные отсутствуют | 59:02:5102001:46 | данные отсутствуют |
| 10520 | 2.982.7962 | 2.982.7963 | 1°54.5' | 0.3 | данные отсутствуют | 59:02:5102001:46 | данные отсутствуют |
| 10521 | 2.982.7963 | 2.982.7960 | 271°54.5' | 0.3 | данные отсутствуют | 59:02:5102001:46 | данные отсутствуют |
| 10522 | 2.983.7964 | 2.983.7965 | 110°45.4' | 2.34 | данные отсутствуют | 59:00:0000000:7981(55) | данные отсутствуют |
| 10523 | 2.983.7965 | 2.983.7966 | 20°59.1' | 2.35 | данные отсутствуют | 59:00:0000000:7981(55) | данные отсутствуют |
| 10524 | 2.983.7966 | 2.983.7967 | 290°53.9' | 2.35 | данные отсутствуют | 59:00:0000000:7981(55) | данные отсутствуют |
| 10525 | 2.983.7967 | 2.983.7964 | 200°40.2' | 2.35 | данные отсутствуют | 59:00:0000000:7981(55) | данные отсутствуют |
| 10526 | 2.984.7968 | 2.984.7969 | 179°36.5' | 67.3 | данные отсутствуют | данные отсутствуют | данные отсутствуют |
| 10527 | 2.984.7969 | 2.984.7970 | 202°33.0' | 100.47 | данные отсутствуют | данные отсутствуют | данные отсутствуют |
| 10528 | 2.984.7970 | 2.984.7971 | 189°2.8' | 102.33 | данные отсутствуют | данные отсутствуют | данные отсутствуют |
| 10529 | 2.984.7971 | 2.984.7972 | 166°36.5' | 273.4 | данные отсутствуют | данные отсутствуют | данные отсутствуют |
| 10530 | 2.984.7972 | 2.984.7973 | 173°3.5' | 73.39 | данные отсутствуют | данные отсутствуют | данные отсутствуют |
| 10531 | 2.984.7973 | 2.984.7974 | 205°15.9' | 83.99 | данные отсутствуют | данные отсутствуют | данные отсутствуют |
| 10532 | 2.984.7974 | 2.984.7975 | 185°55.4' | 50.78 | данные отсутствуют | данные отсутствуют | данные отсутствуют |
| 10533 | 2.984.7975 | 2.984.7976 | 140°19.3' | 141.3 | данные отсутствуют | данные отсутствуют | данные отсутствуют |
| 10534 | 2.984.7976 | 2.984.7977 | 119°25.3' | 112.82 | данные отсутствуют | данные отсутствуют | данные отсутствуют |
| 10535 | 2.984.7977 | 2.984.7978 | 89°37.1' | 61.53 | данные отсутствуют | данные отсутствуют | данные отсутствуют |
| 10536 | 2.984.7978 | 2.984.7979 | 134°41.0' | 47.51 | данные отсутствуют | данные отсутствуют | данные отсутствуют |

| | | |
|-------------------------------|---------|-------------------|
| полное наименование должности | подпись | инициалы, фамилия |
|-------------------------------|---------|-------------------|

М.П.

| Земельный участок | | | | | | | |
|--|----------------|--------------------------------|-----------|--------------------|--------------------|----------------------------|--------------------|
| вид объекта недвижимости | | | | | | | |
| Лист №485 Раздел 3.1 | | Всего листов раздела 3.1: 1419 | | Всего разделов: 8 | | Всего листов выписки: 5548 | |
| 17 октября 2019г. № КУВИ-001/2019-25207602 | | | | | | | |
| Кадастровый номер: | | | | 59:00:0000000:7734 | | | |
| 1053 7 | 2.984.79 79 | 2.984.79 80 | 202°10.7' | 109.33 | данные отсутствуют | данные отсутствуют | данные отсутствуют |
| 1053 8 | 2.984.79 80 | 2.984.79 81 | 179°36.5' | 33.64 | данные отсутствуют | данные отсутствуют | данные отсутствуют |
| 1053 9 | 2.984.79 81 | 2.984.79 82 | 138°38.4' | 115.15 | данные отсутствуют | данные отсутствуют | данные отсутствуют |
| 1054 0 | 2.984.79 82 | 2.984.79 83 | 163°42.4' | 163.28 | данные отсутствуют | данные отсутствуют | данные отсутствуют |
| 1054 1 | 2.984.79 83 | 2.984.79 84 | 130°35.9' | 55.57 | данные отсутствуют | данные отсутствуют | данные отсутствуют |
| 1054 2 | 2.984.79 84 | 2.984.79 85 | 98°57.1' | 172.9 | данные отсутствуют | данные отсутствуют | данные отсутствуют |
| 1054 3 | 2.984.79 85 | 2.984.79 86 | 14°16.6' | 762.34 | данные отсутствуют | данные отсутствуют | данные отсутствуют |
| 1054 4 | 2.984.79 86 | 2.984.79 87 | 43°8.6' | 81.2 | данные отсутствуют | данные отсутствуют | данные отсутствуют |
| 1054 5 | 2.984.79 87 | 2.984.79 88 | 72°27.9' | 114.14 | данные отсутствуют | данные отсутствуют | данные отсутствуют |
| 1054 6 | 2.984.79 88 | 2.984.79 89 | 4°22.0' | 67.53 | данные отсутствуют | данные отсутствуют | данные отсутствуют |
| 1054 7 | 2.984.79 89 | 2.984.79 90 | 333°58.1' | 83.99 | данные отсутствуют | данные отсутствуют | данные отсутствуют |
| 1054 8 | 2.984.79 90 | 2.984.79 91 | 300°5.6' | 149.28 | данные отсутствуют | данные отсутствуют | данные отсутствуют |
| 1054 9 | 2.984.79 91 | 2.984.79 92 | 262°51.6' | 47.87 | данные отсутствуют | данные отсутствуют | данные отсутствуют |
| 1055 0 | 2.984.79 92 | 2.984.79 93 | 261°4.1' | 56.56 | данные отсутствуют | данные отсутствуют | данные отсутствуют |
| 1055 1 | 2.984.79 93 | 2.984.79 94 | 305°13.7' | 48.16 | данные отсутствуют | данные отсутствуют | данные отсутствуют |
| 1055 2 | 2.984.79 94 | 2.984.79 95 | 348°0.5' | 97.32 | данные отсутствуют | данные отсутствуют | данные отсутствуют |
| 1055 3 | 2.984.79 95 | 2.984.79 96 | 7°11.1' | 169.73 | данные отсутствуют | данные отсутствуют | данные отсутствуют |
| 1055 4 | 2.984.79 96 | 2.984.79 97 | 354°51.6' | 67.53 | данные отсутствуют | данные отсутствуют | данные отсутствуют |

| | | |
|-------------------------------|---------|-------------------|
| полное наименование должности | подпись | инициалы, фамилия |
|-------------------------------|---------|-------------------|

М.П.

| Земельный участок | | | | | | | |
|--|----------------|--------------------------------|-----------|--------------------|--------------------|----------------------------|--------------------|
| вид объекта недвижимости | | | | | | | |
| Лист №486 Раздел 3.1 | | Всего листов раздела 3.1: 1419 | | Всего разделов: 8 | | Всего листов выписки: 5548 | |
| 17 октября 2019г. № КУВИ-001/2019-25207602 | | | | | | | |
| Кадастровый номер: | | | | 59:00:0000000:7734 | | | |
| 1055 5 | 2.984.79 97 | 2.984.79 98 | 314°41.3` | 83.17 | данные отсутствуют | данные отсутствуют | данные отсутствуют |
| 1055 6 | 2.984.79 98 | 2.984.79 99 | 287°24.1` | 73.43 | данные отсутствуют | данные отсутствуют | данные отсутствуют |
| 1055 7 | 2.984.79 99 | 2.984.80 00 | 269°36.7` | 83.89 | данные отсутствуют | данные отсутствуют | данные отсутствуют |
| 1055 8 | 2.984.80 00 | 2.984.80 01 | 224°32.5` | 99.01 | данные отсутствуют | данные отсутствуют | данные отсутствуют |
| 1055 9 | 2.984.80 01 | 2.984.80 02 | 203°51.3` | 95.35 | данные отсутствуют | данные отсутствуют | данные отсутствуют |
| 1056 0 | 2.984.80 02 | 2.984.80 03 | 269°37.0` | 22.37 | данные отсутствуют | данные отсутствуют | данные отсутствуют |
| 1056 1 | 2.984.80 03 | 2.984.80 04 | 335°21.6` | 95.34 | данные отсутствуют | данные отсутствуют | данные отсутствуют |
| 1056 2 | 2.984.80 04 | 2.984.80 05 | 312°34.1` | 53.5 | данные отсутствуют | данные отсутствуют | данные отсутствуют |
| 1056 3 | 2.984.80 05 | 2.984.80 06 | 257°54.2` | 82.84 | данные отсутствуют | данные отсутствуют | данные отсутствуют |
| 1056 4 | 2.984.80 06 | 2.984.80 07 | 234°49.6` | 44.25 | данные отсутствуют | данные отсутствуют | данные отсутствуют |
| 1056 5 | 2.984.80 07 | 2.984.79 68 | 241°54.1` | 66.35 | данные отсутствуют | данные отсутствуют | данные отсутствуют |
| 1056 6 | 2.985.80 08 | 2.985.80 09 | 180°0.0` | 0.3 | данные отсутствуют | 59:02:5102001:47 | данные отсутствуют |
| 1056 7 | 2.985.80 09 | 2.985.80 10 | 90°0.0` | 0.3 | данные отсутствуют | 59:02:5102001:47 | данные отсутствуют |
| 1056 8 | 2.985.80 10 | 2.985.80 11 | 0°0.0` | 0.3 | данные отсутствуют | 59:02:5102001:47 | данные отсутствуют |
| 1056 9 | 2.985.80 11 | 2.985.80 08 | 270°0.0` | 0.3 | данные отсутствуют | 59:02:5102001:47 | данные отсутствуют |
| 1057 0 | 2.986.80 12 | 2.986.80 13 | 110°40.2` | 2.35 | данные отсутствуют | 59:00:0000000:7981(118) | данные отсутствуют |
| 1057 1 | 2.986.80 13 | 2.986.80 14 | 20°45.4` | 2.34 | данные отсутствуют | 59:00:0000000:7981(118) | данные отсутствуют |
| 1057 2 | 2.986.80 14 | 2.986.80 15 | 290°40.2` | 2.35 | данные отсутствуют | 59:00:0000000:7981(118) | данные отсутствуют |

| | | |
|-------------------------------|---------|-------------------|
| полное наименование должности | подпись | инициалы, фамилия |
|-------------------------------|---------|-------------------|

М.П.

| Земельный участок | | | | | | | |
|--|----------------|--------------------------------|-----------|--------------------|--------------------|----------------------------|--------------------|
| вид объекта недвижимости | | | | | | | |
| Лист №487 Раздел 3.1 | | Всего листов раздела 3.1: 1419 | | Всего разделов: 8 | | Всего листов выписки: 5548 | |
| 17 октября 2019г. № КУВИ-001/2019-25207602 | | | | | | | |
| Кадастровый номер: | | | | 59:00:0000000:7734 | | | |
| 1057 3 | 2.986.80 15 | 2.986.80 12 | 200°45.4' | 2.34 | данные отсутствуют | 59:00:0000000:7981(118) | данные отсутствуют |
| 1057 4 | 2.987.80 16 | 2.987.80 17 | 110°26.5' | 2.35 | данные отсутствуют | 59:00:0000000:7981(237) | данные отсутствуют |
| 1057 5 | 2.987.80 17 | 2.987.80 18 | 20°21.4' | 2.36 | данные отсутствуют | 59:00:0000000:7981(237) | данные отсутствуют |
| 1057 6 | 2.987.80 18 | 2.987.80 19 | 290°26.5' | 2.35 | данные отсутствуют | 59:00:0000000:7981(237) | данные отсутствуют |
| 1057 7 | 2.987.80 19 | 2.987.80 16 | 200°21.4' | 2.36 | данные отсутствуют | 59:00:0000000:7981(237) | данные отсутствуют |
| 1057 8 | 2.988.80 20 | 2.988.80 21 | 110°26.5' | 2.35 | данные отсутствуют | 59:00:0000000:7981(9) | данные отсутствуют |
| 1057 9 | 2.988.80 21 | 2.988.80 22 | 20°21.4' | 2.36 | данные отсутствуют | 59:00:0000000:7981(9) | данные отсутствуют |
| 1058 0 | 2.988.80 22 | 2.988.80 23 | 290°26.5' | 2.35 | данные отсутствуют | 59:00:0000000:7981(9) | данные отсутствуют |
| 1058 1 | 2.988.80 23 | 2.988.80 20 | 200°21.4' | 2.36 | данные отсутствуют | 59:00:0000000:7981(9) | данные отсутствуют |
| 1058 2 | 2.989.80 24 | 2.989.80 25 | 180°0.0' | 0.3 | данные отсутствуют | 59:02:5102001:48 | данные отсутствуют |
| 1058 3 | 2.989.80 25 | 2.989.80 26 | 90°0.0' | 0.3 | данные отсутствуют | 59:02:5102001:48 | данные отсутствуют |
| 1058 4 | 2.989.80 26 | 2.989.80 27 | 0°0.0' | 0.3 | данные отсутствуют | 59:02:5102001:48 | данные отсутствуют |
| 1058 5 | 2.989.80 27 | 2.989.80 24 | 270°0.0' | 0.3 | данные отсутствуют | 59:02:5102001:48 | данные отсутствуют |
| 1058 6 | 2.990.80 28 | 2.990.80 29 | 222°13.1' | 15.15 | данные отсутствуют | 59:02:0000000:5298(67) | данные отсутствуют |
| 1058 7 | 2.990.80 29 | 2.990.80 30 | 124°48.7' | 15.15 | данные отсутствуют | 59:02:0000000:5298(67) | данные отсутствуют |
| 1058 8 | 2.990.80 30 | 2.990.80 31 | 45°24.0' | 16.21 | данные отсутствуют | 59:02:0000000:5298(67) | данные отсутствуют |
| 1058 9 | 2.990.80 31 | 2.990.80 28 | 301°36.1' | 16.2 | данные отсутствуют | 59:02:0000000:5298(67) | данные отсутствуют |
| 1059 0 | 2.991.80 32 | 2.991.80 33 | 109°40.2' | 2.35 | данные отсутствуют | 59:00:0000000:7981(117) | данные отсутствуют |

| | | |
|-------------------------------|---------|-------------------|
| полное наименование должности | подпись | инициалы, фамилия |
|-------------------------------|---------|-------------------|

М.П.

| Земельный участок | | | | | | | |
|--|----------------|--------------------------------|-----------|--------------------|--------------------|----------------------------|--------------------|
| вид объекта недвижимости | | | | | | | |
| Лист №488 Раздел 3.1 | | Всего листов раздела 3.1: 1419 | | Всего разделов: 8 | | Всего листов выписки: 5548 | |
| 17 октября 2019г. № КУВИ-001/2019-25207602 | | | | | | | |
| Кадастровый номер: | | | | 59:00:0000000:7734 | | | |
| 1059 1 | 2.991.80 33 | 2.991.80 34 | 19°40.2` | 2.35 | данные отсутствуют | 59:00:0000000:7981(117) | данные отсутствуют |
| 1059 2 | 2.991.80 34 | 2.991.80 35 | 289°40.2` | 2.35 | данные отсутствуют | 59:00:0000000:7981(117) | данные отсутствуют |
| 1059 3 | 2.991.80 35 | 2.991.80 32 | 199°40.2` | 2.35 | данные отсутствуют | 59:00:0000000:7981(117) | данные отсутствуют |
| 1059 4 | 2.992.80 36 | 2.992.80 37 | 110°12.8` | 2.34 | данные отсутствуют | 59:00:0000000:7981(8) | данные отсутствуют |
| 1059 5 | 2.992.80 37 | 2.992.80 38 | 20°7.7` | 2.35 | данные отсутствуют | 59:00:0000000:7981(8) | данные отсутствуют |
| 1059 6 | 2.992.80 38 | 2.992.80 39 | 289°54.0` | 2.35 | данные отсутствуют | 59:00:0000000:7981(8) | данные отсутствуют |
| 1059 7 | 2.992.80 39 | 2.992.80 36 | 199°59.0` | 2.34 | данные отсутствуют | 59:00:0000000:7981(8) | данные отсутствуют |
| 1059 8 | 2.993.80 40 | 2.993.80 41 | 180°0.0` | 0.3 | данные отсутствуют | 59:02:5102001:49 | данные отсутствуют |
| 1059 9 | 2.993.80 41 | 2.993.80 42 | 90°0.0` | 0.31 | данные отсутствуют | 59:02:5102001:49 | данные отсутствуют |
| 1060 0 | 2.993.80 42 | 2.993.80 43 | 358°5.5` | 0.3 | данные отсутствуют | 59:02:5102001:49 | данные отсутствуют |
| 1060 1 | 2.993.80 43 | 2.993.80 40 | 270°0.0` | 0.3 | данные отсутствуют | 59:02:5102001:49 | данные отсутствуют |
| 1060 2 | 2.994.80 44 | 2.994.80 45 | 109°54.0` | 2.35 | данные отсутствуют | 59:00:0000000:7981(236) | данные отсутствуют |
| 1060 3 | 2.994.80 45 | 2.994.80 46 | 19°54.0` | 2.35 | данные отсутствуют | 59:00:0000000:7981(236) | данные отсутствуют |
| 1060 4 | 2.994.80 46 | 2.994.80 47 | 289°54.0` | 2.35 | данные отсутствуют | 59:00:0000000:7981(236) | данные отсутствуют |
| 1060 5 | 2.994.80 47 | 2.994.80 44 | 199°54.0` | 2.35 | данные отсутствуют | 59:00:0000000:7981(236) | данные отсутствуют |
| 1060 6 | 2.995.80 48 | 2.995.80 49 | 180°0.0` | 0.3 | данные отсутствуют | 59:02:5102001:50 | данные отсутствуют |
| 1060 7 | 2.995.80 49 | 2.995.80 50 | 88°5.5` | 0.3 | данные отсутствуют | 59:02:5102001:50 | данные отсутствуют |
| 1060 8 | 2.995.80 50 | 2.995.80 51 | 0°0.0` | 0.3 | данные отсутствуют | 59:02:5102001:50 | данные отсутствуют |

| | | |
|-------------------------------|---------|-------------------|
| полное наименование должности | подпись | инициалы, фамилия |
|-------------------------------|---------|-------------------|

М.П.

| Земельный участок | | | | | | | |
|--|-------------|--------------------------------|-----------|--------------------|--------------------|----------------------------|--------------------|
| вид объекта недвижимости | | | | | | | |
| Лист №489 Раздел 3.1 | | Всего листов раздела 3.1: 1419 | | Всего разделов: 8 | | Всего листов выписки: 5548 | |
| 17 октября 2019г. № КУВИ-001/2019-25207602 | | | | | | | |
| Кадастровый номер: | | | | 59:00:0000000:7734 | | | |
| 10609 | 2.995.8051 | 2.995.8048 | 268°5.5' | 0.3 | данные отсутствуют | 59:02:5102001:50 | данные отсутствуют |
| 10610 | 2.996.8052 | 2.996.8053 | 122°40.6' | 2.35 | данные отсутствуют | 59:00:0000000:7981(116) | данные отсутствуют |
| 10611 | 2.996.8053 | 2.996.8054 | 32°40.6' | 2.35 | данные отсутствуют | 59:00:0000000:7981(116) | данные отсутствуют |
| 10612 | 2.996.8054 | 2.996.8055 | 302°40.6' | 2.35 | данные отсутствуют | 59:00:0000000:7981(116) | данные отсутствуют |
| 10613 | 2.996.8055 | 2.996.8052 | 212°40.6' | 2.35 | данные отсутствуют | 59:00:0000000:7981(116) | данные отсутствуют |
| 10614 | 2.997.8056 | 2.997.8057 | 123°33.3' | 2.35 | данные отсутствуют | 59:00:0000000:7981(88) | данные отсутствуют |
| 10615 | 2.997.8057 | 2.997.8058 | 33°41.4' | 2.34 | данные отсутствуют | 59:00:0000000:7981(88) | данные отсутствуют |
| 10616 | 2.997.8058 | 2.997.8059 | 303°53.6' | 2.35 | данные отсутствуют | 59:00:0000000:7981(88) | данные отсутствуют |
| 10617 | 2.997.8059 | 2.997.8056 | 213°45.4' | 2.36 | данные отсутствуют | 59:00:0000000:7981(88) | данные отсутствуют |
| 10618 | 2.998.8060 | 2.998.8061 | 180°0.0' | 0.3 | данные отсутствуют | 59:02:5102001:51 | данные отсутствуют |
| 10619 | 2.998.8061 | 2.998.8062 | 90°0.0' | 0.3 | данные отсутствуют | 59:02:5102001:51 | данные отсутствуют |
| 10620 | 2.998.8062 | 2.998.8063 | 0°0.0' | 0.3 | данные отсутствуют | 59:02:5102001:51 | данные отсутствуют |
| 10621 | 2.998.8063 | 2.998.8060 | 270°0.0' | 0.3 | данные отсутствуют | 59:02:5102001:51 | данные отсутствуют |
| 10622 | 2.999.8064 | 2.999.8065 | 173°11.4' | 35.25 | данные отсутствуют | 59:02:0000000:5298(195) | данные отсутствуют |
| 10623 | 2.999.8065 | 2.999.8066 | 83°8.0' | 7.44 | данные отсутствуют | 59:02:0000000:5298(195) | данные отсутствуют |
| 10624 | 2.999.8066 | 2.999.8067 | 353°12.2' | 35.24 | данные отсутствуют | 59:02:0000000:5298(195) | данные отсутствуют |
| 10625 | 2.999.8067 | 2.999.8064 | 263°13.1' | 7.45 | данные отсутствуют | 59:02:0000000:5298(195) | данные отсутствуют |
| 10626 | 2.1000.8068 | 2.1000.8069 | 180°0.0' | 0.3 | данные отсутствуют | 59:02:5102001:42 | данные отсутствуют |

| | | |
|-------------------------------|---------|-------------------|
| полное наименование должности | подпись | инициалы, фамилия |
|-------------------------------|---------|-------------------|

М.П.

| Земельный участок | | | | | | | |
|--|-------------|--------------------------------|-----------|--------------------|--------------------|----------------------------|--------------------|
| вид объекта недвижимости | | | | | | | |
| Лист №490 Раздел 3.1 | | Всего листов раздела 3.1: 1419 | | Всего разделов: 8 | | Всего листов выписки: 5548 | |
| 17 октября 2019г. № КУВИ-001/2019-25207602 | | | | | | | |
| Кадастровый номер: | | | | 59:00:0000000:7734 | | | |
| 10627 | 2.1000.8069 | 2.1000.8070 | 90°0.0' | 0.3 | данные отсутствуют | 59:02:5102001:42 | данные отсутствуют |
| 10628 | 2.1000.8070 | 2.1000.8071 | 0°0.0' | 0.3 | данные отсутствуют | 59:02:5102001:42 | данные отсутствуют |
| 10629 | 2.1000.8071 | 2.1000.8068 | 270°0.0' | 0.3 | данные отсутствуют | 59:02:5102001:42 | данные отсутствуют |
| 10630 | 2.1001.8072 | 2.1001.8073 | 180°0.0' | 0.3 | данные отсутствуют | 59:02:5102001:52 | данные отсутствуют |
| 10631 | 2.1001.8073 | 2.1001.8074 | 88°5.5' | 0.3 | данные отсутствуют | 59:02:5102001:52 | данные отсутствуют |
| 10632 | 2.1001.8074 | 2.1001.8075 | 0°0.0' | 0.3 | данные отсутствуют | 59:02:5102001:52 | данные отсутствуют |
| 10633 | 2.1001.8075 | 2.1001.8072 | 268°5.5' | 0.3 | данные отсутствуют | 59:02:5102001:52 | данные отсутствуют |
| 10634 | 2.1002.8076 | 2.1002.8077 | 138°6.2' | 2.35 | данные отсутствуют | 59:00:0000000:7981(115) | данные отсутствуют |
| 10635 | 2.1002.8077 | 2.1002.8078 | 48°17.1' | 2.34 | данные отсутствуют | 59:00:0000000:7981(115) | данные отсутствуют |
| 10636 | 2.1002.8078 | 2.1002.8079 | 318°26.8' | 2.35 | данные отсутствуют | 59:00:0000000:7981(115) | данные отсутствуют |
| 10637 | 2.1002.8079 | 2.1002.8076 | 228°16.0' | 2.36 | данные отсутствуют | 59:00:0000000:7981(115) | данные отсутствуют |
| 10638 | 2.1003.8080 | 2.1003.8081 | 138°6.2' | 2.35 | данные отсутствуют | 59:00:0000000:7981(87) | данные отсутствуют |
| 10639 | 2.1003.8081 | 2.1003.8082 | 48°6.2' | 2.35 | данные отсутствуют | 59:00:0000000:7981(87) | данные отсутствуют |
| 10640 | 2.1003.8082 | 2.1003.8083 | 318°6.2' | 2.35 | данные отсутствуют | 59:00:0000000:7981(87) | данные отсутствуют |
| 10641 | 2.1003.8083 | 2.1003.8080 | 228°6.2' | 2.35 | данные отсутствуют | 59:00:0000000:7981(87) | данные отсутствуют |
| 10642 | 2.1004.8084 | 2.1004.8085 | 180°0.0' | 0.3 | данные отсутствуют | 59:02:5102001:53 | данные отсутствуют |
| 10643 | 2.1004.8085 | 2.1004.8086 | 90°0.0' | 0.3 | данные отсутствуют | 59:02:5102001:53 | данные отсутствуют |
| 10644 | 2.1004.8086 | 2.1004.8087 | 0°0.0' | 0.3 | данные отсутствуют | 59:02:5102001:53 | данные отсутствуют |

| | | |
|-------------------------------|---------|-------------------|
| полное наименование должности | подпись | инициалы, фамилия |
|-------------------------------|---------|-------------------|

М.П.

| Земельный участок | | | | | | | |
|--|-----------------|--------------------------------|-----------|--------------------|--------------------|----------------------------|--------------------|
| вид объекта недвижимости | | | | | | | |
| Лист №491 Раздел 3.1 | | Всего листов раздела 3.1: 1419 | | Всего разделов: 8 | | Всего листов выписки: 5548 | |
| 17 октября 2019г. № КУВИ-001/2019-25207602 | | | | | | | |
| Кадастровый номер: | | | | 59:00:0000000:7734 | | | |
| 1064 5 | 2.1004.8 087 | 2.1004.8 084 | 270°0.0' | 0.3 | данные отсутствуют | 59:02:5102001:53 | данные отсутствуют |
| 1064 6 | 2.1005.8 088 | 2.1005.8 089 | 138°6.2' | 2.35 | данные отсутствуют | 59:00:0000000:7981(54) | данные отсутствуют |
| 1064 7 | 2.1005.8 089 | 2.1005.8 090 | 48°6.2' | 2.35 | данные отсутствуют | 59:00:0000000:7981(54) | данные отсутствуют |
| 1064 8 | 2.1005.8 090 | 2.1005.8 091 | 318°6.2' | 2.35 | данные отсутствуют | 59:00:0000000:7981(54) | данные отсутствуют |
| 1064 9 | 2.1005.8 091 | 2.1005.8 088 | 228°6.2' | 2.35 | данные отсутствуют | 59:00:0000000:7981(54) | данные отсутствуют |
| 1065 0 | 2.1006.8 092 | 2.1006.8 093 | 178°5.5' | 0.3 | данные отсутствуют | 59:02:5102001:54 | данные отсутствуют |
| 1065 1 | 2.1006.8 093 | 2.1006.8 094 | 88°5.5' | 0.3 | данные отсутствуют | 59:02:5102001:54 | данные отсутствуют |
| 1065 2 | 2.1006.8 094 | 2.1006.8 095 | 356°11.2' | 0.3 | данные отсутствуют | 59:02:5102001:54 | данные отсутствуют |
| 1065 3 | 2.1006.8 095 | 2.1006.8 092 | 268°1.5' | 0.29 | данные отсутствуют | 59:02:5102001:54 | данные отсутствуют |
| 1065 4 | 2.1007.8 096 | 2.1007.8 097 | 180°0.0' | 0.3 | данные отсутствуют | 59:02:5102001:55 | данные отсутствуют |
| 1065 5 | 2.1007.8 097 | 2.1007.8 098 | 90°0.0' | 0.3 | данные отсутствуют | 59:02:5102001:55 | данные отсутствуют |
| 1065 6 | 2.1007.8 098 | 2.1007.8 099 | 0°0.0' | 0.3 | данные отсутствуют | 59:02:5102001:55 | данные отсутствуют |
| 1065 7 | 2.1007.8 099 | 2.1007.8 096 | 270°0.0' | 0.3 | данные отсутствуют | 59:02:5102001:55 | данные отсутствуют |
| 1065 8 | 2.1008.8 100 | 2.1008.8 101 | 226°39.7' | 17.06 | данные отсутствуют | 59:02:0000000:5298(194) | данные отсутствуют |
| 1065 9 | 2.1008.8 101 | 2.1008.8 102 | 122°46.7' | 17.07 | данные отсутствуют | 59:02:0000000:5298(194) | данные отсутствуют |
| 1066 0 | 2.1008.8 102 | 2.1008.8 103 | 44°57.1' | 16.45 | данные отсутствуют | 59:02:0000000:5298(194) | данные отсутствуют |
| 1066 1 | 2.1008.8 103 | 2.1008.8 100 | 304°28.4' | 16.45 | данные отсутствуют | 59:02:0000000:5298(194) | данные отсутствуют |
| 1066 2 | 2.1009.8 104 | 2.1009.8 105 | 178°5.5' | 0.3 | данные отсутствуют | 59:02:5102001:56 | данные отсутствуют |

| | | |
|-------------------------------|---------|-------------------|
| полное наименование должности | подпись | инициалы, фамилия |
|-------------------------------|---------|-------------------|

М.П.

| Земельный участок | | | | | | | |
|--|-----------------|--------------------------------|-----------|--------------------|--------------------|----------------------------|--------------------|
| вид объекта недвижимости | | | | | | | |
| Лист №492 Раздел 3.1 | | Всего листов раздела 3.1: 1419 | | Всего разделов: 8 | | Всего листов выписки: 5548 | |
| 17 октября 2019г. № КУВИ-001/2019-25207602 | | | | | | | |
| Кадастровый номер: | | | | 59:00:0000000:7734 | | | |
| 10663 | 2.1009.8 105 | 2.1009.8 106 | 90°0.0' | 0.29 | данные отсутствуют | 59:02:5102001:56 | данные отсутствуют |
| 10664 | 2.1009.8 106 | 2.1009.8 107 | 0°0.0' | 0.3 | данные отсутствуют | 59:02:5102001:56 | данные отсутствуют |
| 10665 | 2.1009.8 107 | 2.1009.8 104 | 270°0.0' | 0.3 | данные отсутствуют | 59:02:5102001:56 | данные отсутствуют |
| 10666 | 2.1010.8 108 | 2.1010.8 109 | 178°5.5' | 0.3 | данные отсутствуют | 59:02:5102001:57 | данные отсутствуют |
| 10667 | 2.1010.8 109 | 2.1010.8 110 | 88°5.5' | 0.3 | данные отсутствуют | 59:02:5102001:57 | данные отсутствуют |
| 10668 | 2.1010.8 110 | 2.1010.8 111 | 358°5.5' | 0.3 | данные отсутствуют | 59:02:5102001:57 | данные отсутствуют |
| 10669 | 2.1010.8 111 | 2.1010.8 108 | 268°5.5' | 0.3 | данные отсутствуют | 59:02:5102001:57 | данные отсутствуют |
| 10670 | 2.1011.8 112 | 2.1011.8 113 | 180°0.0' | 0.3 | данные отсутствуют | 59:02:5102001:58 | данные отсутствуют |
| 10671 | 2.1011.8 113 | 2.1011.8 114 | 90°0.0' | 0.3 | данные отсутствуют | 59:02:5102001:58 | данные отсутствуют |
| 10672 | 2.1011.8 114 | 2.1011.8 115 | 0°0.0' | 0.3 | данные отсутствуют | 59:02:5102001:58 | данные отсутствуют |
| 10673 | 2.1011.8 115 | 2.1011.8 112 | 270°0.0' | 0.3 | данные отсутствуют | 59:02:5102001:58 | данные отсутствуют |
| 10674 | 2.1012.8 116 | 2.1012.8 117 | 189°27.7' | 0.3 | данные отсутствуют | 59:02:5102001:59 | данные отсутствуют |
| 10675 | 2.1012.8 117 | 2.1012.8 118 | 95°42.7' | 0.3 | данные отсутствуют | 59:02:5102001:59 | данные отсутствуют |
| 10676 | 2.1012.8 118 | 2.1012.8 119 | 5°54.4' | 0.29 | данные отсутствуют | 59:02:5102001:59 | данные отсутствуют |
| 10677 | 2.1012.8 119 | 2.1012.8 116 | 278°7.8' | 0.28 | данные отсутствуют | 59:02:5102001:59 | данные отсутствуют |
| 10678 | 2.1013.8 120 | 2.1013.8 121 | 183°56.7' | 0.29 | данные отсутствуют | 59:02:5102001:60 | данные отсутствуют |
| 10679 | 2.1013.8 121 | 2.1013.8 122 | 97°51.2' | 0.29 | данные отсутствуют | 59:02:5102001:60 | данные отсутствуют |
| 10680 | 2.1013.8 122 | 2.1013.8 123 | 5°42.7' | 0.3 | данные отсутствуют | 59:02:5102001:60 | данные отсутствуют |

| | | |
|-------------------------------|---------|-------------------|
| полное наименование должности | подпись | инициалы, фамилия |
|-------------------------------|---------|-------------------|

М.П.

| Земельный участок | | | | | | | |
|--|-----------------|--------------------------------|-----------|--------------------|--------------------|----------------------------|--------------------|
| вид объекта недвижимости | | | | | | | |
| Лист №493 Раздел 3.1 | | Всего листов раздела 3.1: 1419 | | Всего разделов: 8 | | Всего листов выписки: 5548 | |
| 17 октября 2019г. № КУВИ-001/2019-25207602 | | | | | | | |
| Кадастровый номер: | | | | 59:00:0000000:7734 | | | |
| 1068 1 | 2.1013.8 123 | 2.1013.8 120 | 275°42.7' | 0.3 | данные отсутствуют | 59:02:5102001:60 | данные отсутствуют |
| 1068 2 | 2.1014.8 124 | 2.1014.8 125 | 180°0.0' | 0.3 | данные отсутствуют | 59:02:5102001:61 | данные отсутствуют |
| 1068 3 | 2.1014.8 125 | 2.1014.8 126 | 90°0.0' | 0.32 | данные отсутствуют | 59:02:5102001:61 | данные отсутствуют |
| 1068 4 | 2.1014.8 126 | 2.1014.8 127 | 0°0.0' | 0.3 | данные отсутствуют | 59:02:5102001:61 | данные отсутствуют |
| 1068 5 | 2.1014.8 127 | 2.1014.8 124 | 270°0.0' | 0.32 | данные отсутствуют | 59:02:5102001:61 | данные отсутствуют |
| 1068 6 | 2.1015.8 128 | 2.1015.8 129 | 180°0.0' | 0.3 | данные отсутствуют | 59:02:5102001:62 | данные отсутствуют |
| 1068 7 | 2.1015.8 129 | 2.1015.8 130 | 90°0.0' | 0.3 | данные отсутствуют | 59:02:5102001:62 | данные отсутствуют |
| 1068 8 | 2.1015.8 130 | 2.1015.8 131 | 0°0.0' | 0.3 | данные отсутствуют | 59:02:5102001:62 | данные отсутствуют |
| 1068 9 | 2.1015.8 131 | 2.1015.8 128 | 270°0.0' | 0.3 | данные отсутствуют | 59:02:5102001:62 | данные отсутствуют |
| 1069 0 | 2.1016.8 132 | 2.1016.8 133 | 223°55.1' | 15.37 | данные отсутствуют | 59:02:0000000:5298(148) | данные отсутствуют |
| 1069 1 | 2.1016.8 133 | 2.1016.8 134 | 125°27.6' | 15.36 | данные отсутствуют | 59:02:0000000:5298(148) | данные отсутствуют |
| 1069 2 | 2.1016.8 134 | 2.1016.8 135 | 42°47.3' | 15.03 | данные отсутствуют | 59:02:0000000:5298(148) | данные отсутствуют |
| 1069 3 | 2.1016.8 135 | 2.1016.8 132 | 306°34.8' | 15.02 | данные отсутствуют | 59:02:0000000:5298(148) | данные отсутствуют |
| 1069 4 | 2.1017.8 136 | 2.1017.8 137 | 178°5.5' | 0.3 | данные отсутствуют | 59:02:5102001:63 | данные отсутствуют |
| 1069 5 | 2.1017.8 137 | 2.1017.8 138 | 90°0.0' | 0.3 | данные отсутствуют | 59:02:5102001:63 | данные отсутствуют |
| 1069 6 | 2.1017.8 138 | 2.1017.8 139 | 358°5.5' | 0.3 | данные отсутствуют | 59:02:5102001:63 | данные отсутствуют |
| 1069 7 | 2.1017.8 139 | 2.1017.8 136 | 270°0.0' | 0.3 | данные отсутствуют | 59:02:5102001:63 | данные отсутствуют |
| 1069 8 | 2.1018.8 140 | 2.1018.8 141 | 180°0.0' | 0.3 | данные отсутствуют | 59:02:5102001:64 | данные отсутствуют |

| | | |
|-------------------------------|---------|-------------------|
| полное наименование должности | подпись | инициалы, фамилия |
|-------------------------------|---------|-------------------|

М.П.

| Земельный участок | | | | | | | |
|--|-----------------|--------------------------------|-----------|--------------------|--------------------|----------------------------|--------------------|
| вид объекта недвижимости | | | | | | | |
| Лист №494 Раздел 3.1 | | Всего листов раздела 3.1: 1419 | | Всего разделов: 8 | | Всего листов выписки: 5548 | |
| 17 октября 2019г. № КУВИ-001/2019-25207602 | | | | | | | |
| Кадастровый номер: | | | | 59:00:0000000:7734 | | | |
| 1069 9 | 2.1018.8 141 | 2.1018.8 142 | 90°0.0' | 0.3 | данные отсутствуют | 59:02:5102001:64 | данные отсутствуют |
| 1070 0 | 2.1018.8 142 | 2.1018.8 143 | 0°0.0' | 0.3 | данные отсутствуют | 59:02:5102001:64 | данные отсутствуют |
| 1070 1 | 2.1018.8 143 | 2.1018.8 140 | 270°0.0' | 0.3 | данные отсутствуют | 59:02:5102001:64 | данные отсутствуют |
| 1070 2 | 2.1019.8 144 | 2.1019.8 145 | 139°43.7' | 0.94 | данные отсутствуют | 59:02:5106001:80(48) | данные отсутствуют |
| 1070 3 | 2.1019.8 145 | 2.1019.8 146 | 49°16.7' | 1.04 | данные отсутствуют | 59:02:5106001:80(48) | данные отсутствуют |
| 1070 4 | 2.1019.8 146 | 2.1019.8 147 | 316°12.1' | 1.01 | данные отсутствуют | 59:02:5106001:80(48) | данные отсутствуют |
| 1070 5 | 2.1019.8 147 | 2.1019.8 144 | 225°24.7' | 0.98 | данные отсутствуют | 59:02:5106001:80(48) | данные отсутствуют |
| 1070 6 | 2.1020.8 148 | 2.1020.8 149 | 180°0.0' | 0.3 | данные отсутствуют | 59:02:5102001:65 | данные отсутствуют |
| 1070 7 | 2.1020.8 149 | 2.1020.8 150 | 90°0.0' | 0.3 | данные отсутствуют | 59:02:5102001:65 | данные отсутствуют |
| 1070 8 | 2.1020.8 150 | 2.1020.8 151 | 0°0.0' | 0.3 | данные отсутствуют | 59:02:5102001:65 | данные отсутствуют |
| 1070 9 | 2.1020.8 151 | 2.1020.8 148 | 270°0.0' | 0.3 | данные отсутствуют | 59:02:5102001:65 | данные отсутствуют |
| 1071 0 | 2.1021.8 152 | 2.1021.8 153 | 191°32.1' | 1.0 | данные отсутствуют | данные отсутствуют | данные отсутствуют |
| 1071 1 | 2.1021.8 153 | 2.1021.8 154 | 101°32.1' | 1.0 | данные отсутствуют | данные отсутствуют | данные отсутствуют |
| 1071 2 | 2.1021.8 154 | 2.1021.8 155 | 11°32.1' | 1.0 | данные отсутствуют | данные отсутствуют | данные отсутствуют |
| 1071 3 | 2.1021.8 155 | 2.1021.8 152 | 281°32.1' | 1.0 | данные отсутствуют | данные отсутствуют | данные отсутствуют |
| 1071 4 | 2.1022.8 156 | 2.1022.8 157 | 135°48.4' | 1.0 | данные отсутствуют | 59:02:5106001:80(47) | данные отсутствуют |
| 1071 5 | 2.1022.8 157 | 2.1022.8 158 | 45°49.8' | 0.98 | данные отсутствуют | 59:02:5106001:80(47) | данные отсутствуют |
| 1071 6 | 2.1022.8 158 | 2.1022.8 159 | 316°12.1' | 1.01 | данные отсутствуют | 59:02:5106001:80(47) | данные отсутствуют |

| | | |
|-------------------------------|---------|-------------------|
| полное наименование должности | подпись | инициалы, фамилия |
|-------------------------------|---------|-------------------|

М.П.

| Земельный участок | | | | | | | |
|--|-----------------|--------------------------------|-----------|--------------------|--------------------|----------------------------|--------------------|
| вид объекта недвижимости | | | | | | | |
| Лист №495 Раздел 3.1 | | Всего листов раздела 3.1: 1419 | | Всего разделов: 8 | | Всего листов выписки: 5548 | |
| 17 октября 2019г. № КУВИ-001/2019-25207602 | | | | | | | |
| Кадастровый номер: | | | | 59:00:0000000:7734 | | | |
| 1071 7 | 2.1022.8 159 | 2.1022.8 156 | 225°24.7' | 0.98 | данные отсутствуют | 59:02:5106001:80(47) | данные отсутствуют |
| 1071 8 | 2.1023.8 160 | 2.1023.8 161 | 180°0.0' | 0.3 | данные отсутствуют | 59:02:5102001:66 | данные отсутствуют |
| 1071 9 | 2.1023.8 161 | 2.1023.8 162 | 90°0.0' | 0.3 | данные отсутствуют | 59:02:5102001:66 | данные отсутствуют |
| 1072 0 | 2.1023.8 162 | 2.1023.8 163 | 0°0.0' | 0.3 | данные отсутствуют | 59:02:5102001:66 | данные отсутствуют |
| 1072 1 | 2.1023.8 163 | 2.1023.8 160 | 270°0.0' | 0.3 | данные отсутствуют | 59:02:5102001:66 | данные отсутствуют |
| 1072 2 | 2.1024.8 164 | 2.1024.8 165 | 224°50.6' | 15.61 | данные отсутствуют | 59:02:0000000:5298(88) | данные отсутствуют |
| 1072 3 | 2.1024.8 165 | 2.1024.8 166 | 124°39.4' | 15.63 | данные отсутствуют | 59:02:0000000:5298(88) | данные отсутствуют |
| 1072 4 | 2.1024.8 166 | 2.1024.8 167 | 43°23.8' | 15.17 | данные отсутствуют | 59:02:0000000:5298(88) | данные отсутствуют |
| 1072 5 | 2.1024.8 167 | 2.1024.8 164 | 306°4.6' | 15.18 | данные отсутствуют | 59:02:0000000:5298(88) | данные отсутствуют |
| 1072 6 | 2.1025.8 168 | 2.1025.8 169 | 136°12.1' | 1.01 | данные отсутствуют | 59:02:5106001:80(39) | данные отсутствуют |
| 1072 7 | 2.1025.8 169 | 2.1025.8 170 | 45°49.8' | 0.98 | данные отсутствуют | 59:02:5106001:80(39) | данные отсутствуют |
| 1072 8 | 2.1025.8 170 | 2.1025.8 171 | 316°12.1' | 1.01 | данные отсутствуют | 59:02:5106001:80(39) | данные отсутствуют |
| 1072 9 | 2.1025.8 171 | 2.1025.8 168 | 225°49.8' | 0.98 | данные отсутствуют | 59:02:5106001:80(39) | данные отсутствуют |
| 1073 0 | 2.1026.8 172 | 2.1026.8 173 | 180°0.0' | 0.3 | данные отсутствуют | 59:02:5102001:67 | данные отсутствуют |
| 1073 1 | 2.1026.8 173 | 2.1026.8 174 | 90°0.0' | 0.3 | данные отсутствуют | 59:02:5102001:67 | данные отсутствуют |
| 1073 2 | 2.1026.8 174 | 2.1026.8 175 | 0°0.0' | 0.3 | данные отсутствуют | 59:02:5102001:67 | данные отсутствуют |
| 1073 3 | 2.1026.8 175 | 2.1026.8 172 | 270°0.0' | 0.3 | данные отсутствуют | 59:02:5102001:67 | данные отсутствуют |
| 1073 4 | 2.1027.8 176 | 2.1027.8 177 | 137°1.9' | 1.0 | данные отсутствуют | 59:02:5106001:80(13) | данные отсутствуют |

| | | |
|-------------------------------|---------|-------------------|
| полное наименование должности | подпись | инициалы, фамилия |
|-------------------------------|---------|-------------------|

М.П.

| Земельный участок | | | | | | | |
|--|-----------------|--------------------------------|-----------|--------------------|--------------------|----------------------------|--------------------|
| вид объекта недвижимости | | | | | | | |
| Лист №496 Раздел 3.1 | | Всего листов раздела 3.1: 1419 | | Всего разделов: 8 | | Всего листов выписки: 5548 | |
| 17 октября 2019г. № КУВИ-001/2019-25207602 | | | | | | | |
| Кадастровый номер: | | | | 59:00:0000000:7734 | | | |
| 1073 5 | 2.1027.8 177 | 2.1027.8 178 | 45°48.4' | 1.0 | данные отсутствуют | 59:02:5106001:80(13) | данные отсутствуют |
| 1073 6 | 2.1027.8 178 | 2.1027.8 179 | 316°36.8' | 1.0 | данные отсутствуют | 59:02:5106001:80(13) | данные отсутствуют |
| 1073 7 | 2.1027.8 179 | 2.1027.8 176 | 225°24.4' | 1.0 | данные отсутствуют | 59:02:5106001:80(13) | данные отсутствуют |
| 1073 8 | 2.1028.8 180 | 2.1028.8 181 | 185°49.6' | 0.99 | данные отсутствуют | 59:02:5106001:80(30) | данные отсутствуют |
| 1073 9 | 2.1028.8 181 | 2.1028.8 182 | 101°55.3' | 0.92 | данные отсутствуют | 59:02:5106001:80(30) | данные отсутствуют |
| 1074 0 | 2.1028.8 182 | 2.1028.8 183 | 11°32.1' | 1.0 | данные отсутствуют | 59:02:5106001:80(30) | данные отсутствуют |
| 1074 1 | 2.1028.8 183 | 2.1028.8 180 | 280°45.5' | 1.02 | данные отсутствуют | 59:02:5106001:80(30) | данные отсутствуют |
| 1074 2 | 2.1029.8 184 | 2.1029.8 185 | 186°24.2' | 0.99 | данные отсутствуют | 59:02:5106001:80(22) | данные отсутствуют |
| 1074 3 | 2.1029.8 185 | 2.1029.8 186 | 101°47.6' | 0.93 | данные отсутствуют | 59:02:5106001:80(22) | данные отсутствуют |
| 1074 4 | 2.1029.8 186 | 2.1029.8 187 | 11°32.1' | 1.0 | данные отсутствуют | 59:02:5106001:80(22) | данные отсутствуют |
| 1074 5 | 2.1029.8 187 | 2.1029.8 184 | 280°45.5' | 1.02 | данные отсутствуют | 59:02:5106001:80(22) | данные отсутствуют |
| 1074 6 | 2.1030.8 188 | 2.1030.8 189 | 180°0.0' | 0.3 | данные отсутствуют | 59:02:5102001:68 | данные отсутствуют |
| 1074 7 | 2.1030.8 189 | 2.1030.8 190 | 90°0.0' | 0.32 | данные отсутствуют | 59:02:5102001:68 | данные отсутствуют |
| 1074 8 | 2.1030.8 190 | 2.1030.8 191 | 356°11.2' | 0.3 | данные отсутствуют | 59:02:5102001:68 | данные отсутствуют |
| 1074 9 | 2.1030.8 191 | 2.1030.8 188 | 270°0.0' | 0.3 | данные отсутствуют | 59:02:5102001:68 | данные отсутствуют |
| 1075 0 | 2.1031.8 192 | 2.1031.8 193 | 180°0.0' | 1.5 | данные отсутствуют | 59:02:5106001:80(3) | данные отсутствуют |
| 1075 1 | 2.1031.8 193 | 2.1031.8 194 | 92°4.6' | 4.69 | данные отсутствуют | 59:02:5106001:80(3) | данные отсутствуют |
| 1075 2 | 2.1031.8 194 | 2.1031.8 195 | 3°48.8' | 1.5 | данные отсутствуют | 59:02:5106001:80(3) | данные отсутствуют |

| | | |
|-------------------------------|---------|-------------------|
| полное наименование должности | подпись | инициалы, фамилия |
|-------------------------------|---------|-------------------|

М.П.

| Земельный участок | | | | | | | |
|--|-----------------|--------------------------------|-----------|--------------------|--------------------|----------------------------|--------------------|
| вид объекта недвижимости | | | | | | | |
| Лист №497 Раздел 3.1 | | Всего листов раздела 3.1: 1419 | | Всего разделов: 8 | | Всего листов выписки: 5548 | |
| 17 октября 2019г. № КУВИ-001/2019-25207602 | | | | | | | |
| Кадастровый номер: | | | | 59:00:0000000:7734 | | | |
| 1075 3 | 2.1031.8 195 | 2.1031.8 192 | 272°2.0' | 4.79 | данные отсутствуют | 59:02:5106001:80(3) | данные отсутствуют |
| 1075 4 | 2.1032.8 196 | 2.1032.8 197 | 215°32.3' | 1.03 | данные отсутствуют | 59:02:5106001:80(33) | данные отсутствуют |
| 1075 5 | 2.1032.8 197 | 2.1032.8 198 | 120°41.1' | 1.06 | данные отсутствуют | 59:02:5106001:80(33) | данные отсутствуют |
| 1075 6 | 2.1032.8 198 | 2.1032.8 199 | 30°33.4' | 0.96 | данные отсутствуют | 59:02:5106001:80(33) | данные отсутствуют |
| 1075 7 | 2.1032.8 199 | 2.1032.8 196 | 304°30.5' | 0.97 | данные отсутствуют | 59:02:5106001:80(33) | данные отсутствуют |
| 1075 8 | 2.1033.8 200 | 2.1033.8 201 | 225°24.4' | 1.0 | данные отсутствуют | 59:02:5106001:80(40) | данные отсутствуют |
| 1075 9 | 2.1033.8 201 | 2.1033.8 202 | 135°0.0' | 1.0 | данные отсутствуют | 59:02:5106001:80(40) | данные отсутствуют |
| 1076 0 | 2.1033.8 202 | 2.1033.8 203 | 45°0.0' | 0.99 | данные отсутствуют | 59:02:5106001:80(40) | данные отсутствуют |
| 1076 1 | 2.1033.8 203 | 2.1033.8 200 | 315°24.4' | 1.0 | данные отсутствуют | 59:02:5106001:80(40) | данные отсутствуют |
| 1076 2 | 2.1034.8 204 | 2.1034.8 205 | 217°55.6' | 0.98 | данные отсутствуют | 59:02:5106001:80(24) | данные отсутствуют |
| 1076 3 | 2.1034.8 205 | 2.1034.8 206 | 128°13.2' | 1.02 | данные отсутствуют | 59:02:5106001:80(24) | данные отсутствуют |
| 1076 4 | 2.1034.8 206 | 2.1034.8 207 | 37°55.6' | 0.98 | данные отсутствуют | 59:02:5106001:80(24) | данные отсутствуют |
| 1076 5 | 2.1034.8 207 | 2.1034.8 204 | 308°13.2' | 1.02 | данные отсутствуют | 59:02:5106001:80(24) | данные отсутствуют |
| 1076 6 | 2.1035.8 208 | 2.1035.8 209 | 146°26.7' | 4.7 | данные отсутствуют | 59:02:5106001:80(8) | данные отсутствуют |
| 1076 7 | 2.1035.8 209 | 2.1035.8 210 | 57°19.9' | 1.56 | данные отсутствуют | 59:02:5106001:80(8) | данные отсутствуют |
| 1076 8 | 2.1035.8 210 | 2.1035.8 211 | 325°20.6' | 4.77 | данные отсутствуют | 59:02:5106001:80(8) | данные отсутствуют |
| 1076 9 | 2.1035.8 211 | 2.1035.8 208 | 235°0.5' | 1.46 | данные отсутствуют | 59:02:5106001:80(8) | данные отсутствуют |
| 1077 0 | 2.1036.8 212 | 2.1036.8 213 | 180°0.0' | 0.3 | данные отсутствуют | 59:02:5102001:69 | данные отсутствуют |

| | | |
|-------------------------------|---------|-------------------|
| полное наименование должности | подпись | инициалы, фамилия |
|-------------------------------|---------|-------------------|

М.П.

| Земельный участок | | | | | | | |
|--|-----------------|--------------------------------|-----------|--------------------|--------------------|----------------------------|--------------------|
| вид объекта недвижимости | | | | | | | |
| Лист №498 Раздел 3.1 | | Всего листов раздела 3.1: 1419 | | Всего разделов: 8 | | Всего листов выписки: 5548 | |
| 17 октября 2019г. № КУВИ-001/2019-25207602 | | | | | | | |
| Кадастровый номер: | | | | 59:00:0000000:7734 | | | |
| 1077 1 | 2.1036.8 213 | 2.1036.8 214 | 90°0.0' | 0.3 | данные отсутствуют | 59:02:5102001:69 | данные отсутствуют |
| 1077 2 | 2.1036.8 214 | 2.1036.8 215 | 0°0.0' | 0.3 | данные отсутствуют | 59:02:5102001:69 | данные отсутствуют |
| 1077 3 | 2.1036.8 215 | 2.1036.8 212 | 270°0.0' | 0.3 | данные отсутствуют | 59:02:5102001:69 | данные отсутствуют |
| 1077 4 | 2.1037.8 216 | 2.1037.8 217 | 215°56.5' | 0.99 | данные отсутствуют | 59:02:5106001:80(7) | данные отсутствуют |
| 1077 5 | 2.1037.8 217 | 2.1037.8 218 | 126°52.2' | 1.0 | данные отсутствуют | 59:02:5106001:80(7) | данные отсутствуют |
| 1077 6 | 2.1037.8 218 | 2.1037.8 219 | 36°4.1' | 1.0 | данные отсутствуют | 59:02:5106001:80(7) | данные отсутствуют |
| 1077 7 | 2.1037.8 219 | 2.1037.8 216 | 306°4.1' | 1.0 | данные отсутствуют | 59:02:5106001:80(7) | данные отсутствуют |
| 1077 8 | 2.1038.8 220 | 2.1038.8 221 | 135°24.4' | 1.0 | данные отсутствуют | 59:02:5106001:80(32) | данные отсутствуют |
| 1077 9 | 2.1038.8 221 | 2.1038.8 222 | 45°0.0' | 0.99 | данные отсутствуют | 59:02:5106001:80(32) | данные отсутствуют |
| 1078 0 | 2.1038.8 222 | 2.1038.8 223 | 315°24.4' | 1.0 | данные отсутствуют | 59:02:5106001:80(32) | данные отсутствуют |
| 1078 1 | 2.1038.8 223 | 2.1038.8 220 | 225°0.0' | 0.99 | данные отсутствуют | 59:02:5106001:80(32) | данные отсутствуют |
| 1078 2 | 2.1039.8 224 | 2.1039.8 225 | 217°34.1' | 0.98 | данные отсутствуют | 59:02:5106001:80(46) | данные отсутствуют |
| 1078 3 | 2.1039.8 225 | 2.1039.8 226 | 127°46.6' | 1.01 | данные отсутствуют | 59:02:5106001:80(46) | данные отсутствуют |
| 1078 4 | 2.1039.8 226 | 2.1039.8 227 | 37°55.6' | 0.98 | данные отсутствуют | 59:02:5106001:80(46) | данные отсутствуют |
| 1078 5 | 2.1039.8 227 | 2.1039.8 224 | 308°13.2' | 1.02 | данные отсутствуют | 59:02:5106001:80(46) | данные отсутствуют |
| 1078 6 | 2.1040.8 228 | 2.1040.8 229 | 168°18.7' | 1.48 | данные отсутствуют | 59:02:5106001:80(9) | данные отсутствуют |
| 1078 7 | 2.1040.8 229 | 2.1040.8 230 | 75°50.8' | 4.74 | данные отсутствуют | 59:02:5106001:80(9) | данные отсутствуют |
| 1078 8 | 2.1040.8 230 | 2.1040.8 231 | 348°18.7' | 1.48 | данные отсутствуют | 59:02:5106001:80(9) | данные отсутствуют |

| | | |
|-------------------------------|---------|-------------------|
| полное наименование должности | подпись | инициалы, фамилия |
|-------------------------------|---------|-------------------|

М.П.

| Земельный участок | | | | | | | |
|--|-----------------|--------------------------------|-----------|--------------------|--------------------|----------------------------|--------------------|
| вид объекта недвижимости | | | | | | | |
| Лист №499 Раздел 3.1 | | Всего листов раздела 3.1: 1419 | | Всего разделов: 8 | | Всего листов выписки: 5548 | |
| 17 октября 2019г. № КУВИ-001/2019-25207602 | | | | | | | |
| Кадастровый номер: | | | | 59:00:0000000:7734 | | | |
| 10789 | 2.1040.8 231 | 2.1040.8 228 | 255°50.8' | 4.74 | данные отсутствуют | 59:02:5106001:80(9) | данные отсутствуют |
| 10790 | 2.1041.8 232 | 2.1041.8 233 | 224°35.6' | 1.0 | данные отсутствуют | 59:02:5106001:80(23) | данные отсутствуют |
| 10791 | 2.1041.8 233 | 2.1041.8 234 | 135°24.4' | 1.0 | данные отсутствуют | 59:02:5106001:80(23) | данные отсутствуют |
| 10792 | 2.1041.8 234 | 2.1041.8 235 | 44°35.6' | 1.0 | данные отсутствуют | 59:02:5106001:80(23) | данные отсутствуют |
| 10793 | 2.1041.8 235 | 2.1041.8 232 | 315°24.4' | 1.0 | данные отсутствуют | 59:02:5106001:80(23) | данные отсутствуют |
| 10794 | 2.1042.8 236 | 2.1042.8 237 | 162°7.3' | 0.98 | данные отсутствуют | 59:02:5106001:80(28) | данные отсутствуют |
| 10795 | 2.1042.8 237 | 2.1042.8 238 | 69°41.8' | 1.07 | данные отсутствуют | 59:02:5106001:80(28) | данные отсутствуют |
| 10796 | 2.1042.8 238 | 2.1042.8 239 | 336°43.6' | 1.01 | данные отсутствуют | 59:02:5106001:80(28) | данные отсутствуют |
| 10797 | 2.1042.8 239 | 2.1042.8 236 | 247°39.1' | 0.97 | данные отсутствуют | 59:02:5106001:80(28) | данные отсутствуют |
| 10798 | 2.1043.8 240 | 2.1043.8 241 | 224°35.6' | 1.0 | данные отсутствуют | 59:02:5106001:80(14) | данные отсутствуют |
| 10799 | 2.1043.8 241 | 2.1043.8 242 | 135°24.4' | 1.0 | данные отсутствуют | 59:02:5106001:80(14) | данные отсутствуют |
| 10800 | 2.1043.8 242 | 2.1043.8 243 | 45°0.0' | 0.99 | данные отсутствуют | 59:02:5106001:80(14) | данные отсутствуют |
| 10801 | 2.1043.8 243 | 2.1043.8 240 | 315°48.4' | 1.0 | данные отсутствуют | 59:02:5106001:80(14) | данные отсутствуют |
| 10802 | 2.1044.8 244 | 2.1044.8 245 | 180°0.0' | 0.3 | данные отсутствуют | 59:02:5102001:70 | данные отсутствуют |
| 10803 | 2.1044.8 245 | 2.1044.8 246 | 90°0.0' | 0.31 | данные отсутствуют | 59:02:5102001:70 | данные отсутствуют |
| 10804 | 2.1044.8 246 | 2.1044.8 247 | 358°5.5' | 0.3 | данные отсутствуют | 59:02:5102001:70 | данные отсутствуют |
| 10805 | 2.1044.8 247 | 2.1044.8 244 | 270°0.0' | 0.3 | данные отсутствуют | 59:02:5102001:70 | данные отсутствуют |
| 10806 | 2.1045.8 248 | 2.1045.8 249 | 217°34.1' | 0.98 | данные отсутствуют | 59:02:5106001:80(29) | данные отсутствуют |

| | | |
|-------------------------------|---------|-------------------|
| полное наименование должности | подпись | инициалы, фамилия |
|-------------------------------|---------|-------------------|

М.П.

| Земельный участок | | | | | | | |
|--|-----------------|--------------------------------|-----------|--------------------|--------------------|----------------------------|--------------------|
| вид объекта недвижимости | | | | | | | |
| Лист №500 Раздел 3.1 | | Всего листов раздела 3.1: 1419 | | Всего разделов: 8 | | Всего листов выписки: 5548 | |
| 17 октября 2019г. № КУВИ-001/2019-25207602 | | | | | | | |
| Кадастровый номер: | | | | 59:00:0000000:7734 | | | |
| 10807 | 2.1045.8 249 | 2.1045.8 250 | 128°13.2' | 1.02 | данные отсутствуют | 59:02:5106001:80(29) | данные отсутствуют |
| 10808 | 2.1045.8 250 | 2.1045.8 251 | 37°34.1' | 0.98 | данные отсутствуют | 59:02:5106001:80(29) | данные отсутствуют |
| 10809 | 2.1045.8 251 | 2.1045.8 248 | 308°13.2' | 1.02 | данные отсутствуют | 59:02:5106001:80(29) | данные отсутствуют |
| 10810 | 2.1046.8 252 | 2.1046.8 253 | 223°40.4' | 15.28 | данные отсутствуют | 59:02:0000000:5298(193) | данные отсутствуют |
| 10811 | 2.1046.8 253 | 2.1046.8 254 | 125°45.6' | 15.28 | данные отсутствуют | 59:02:0000000:5298(193) | данные отсутствуют |
| 10812 | 2.1046.8 254 | 2.1046.8 255 | 43°24.0' | 15.19 | данные отсутствуют | 59:02:0000000:5298(193) | данные отсутствуют |
| 10813 | 2.1046.8 255 | 2.1046.8 252 | 306°2.0' | 15.2 | данные отсутствуют | 59:02:0000000:5298(193) | данные отсутствуют |
| 10814 | 2.1047.8 256 | 2.1047.8 257 | 135°24.4' | 1.0 | данные отсутствуют | 59:02:5106001:80(15) | данные отсутствуют |
| 10815 | 2.1047.8 257 | 2.1047.8 258 | 45°0.0' | 0.99 | данные отсутствуют | 59:02:5106001:80(15) | данные отсутствуют |
| 10816 | 2.1047.8 258 | 2.1047.8 259 | 315°24.4' | 1.0 | данные отсутствуют | 59:02:5106001:80(15) | данные отсутствуют |
| 10817 | 2.1047.8 259 | 2.1047.8 256 | 225°0.0' | 0.99 | данные отсутствуют | 59:02:5106001:80(15) | данные отсутствуют |
| 10818 | 2.1048.8 260 | 2.1048.8 261 | 143°48.4' | 1.02 | данные отсутствуют | 59:02:5106001:80(12) | данные отсутствуют |
| 10819 | 2.1048.8 261 | 2.1048.8 262 | 55°0.5' | 0.98 | данные отсутствуют | 59:02:5106001:80(12) | данные отсутствуют |
| 10820 | 2.1048.8 262 | 2.1048.8 263 | 324°8.2' | 1.02 | данные отсутствуют | 59:02:5106001:80(12) | данные отсутствуют |
| 10821 | 2.1048.8 263 | 2.1048.8 260 | 234°31.8' | 0.98 | данные отсутствуют | 59:02:5106001:80(12) | данные отсутствуют |
| 10822 | 2.1049.8 264 | 2.1049.8 265 | 217°34.1' | 0.98 | данные отсутствуют | 59:02:5106001:80(38) | данные отсутствуют |
| 10823 | 2.1049.8 265 | 2.1049.8 266 | 128°13.2' | 1.02 | данные отсутствуют | 59:02:5106001:80(38) | данные отсутствуют |
| 10824 | 2.1049.8 266 | 2.1049.8 267 | 37°34.1' | 0.98 | данные отсутствуют | 59:02:5106001:80(38) | данные отсутствуют |

| | | |
|-------------------------------|---------|-------------------|
| полное наименование должности | подпись | инициалы, фамилия |
|-------------------------------|---------|-------------------|

М.П.

| Земельный участок | | | | | | | |
|--|-----------------|--------------------------------|-----------|--------------------|--------------------|----------------------------|--------------------|
| вид объекта недвижимости | | | | | | | |
| Лист №501 Раздел 3.1 | | Всего листов раздела 3.1: 1419 | | Всего разделов: 8 | | Всего листов выписки: 5548 | |
| 17 октября 2019г. № КУВИ-001/2019-25207602 | | | | | | | |
| Кадастровый номер: | | | | 59:00:0000000:7734 | | | |
| 1082 5 | 2.1049.8 267 | 2.1049.8 264 | 308°13.2` | 1.02 | данные отсутствуют | 59:02:5106001:80(38) | данные отсутствуют |
| 1082 6 | 2.1050.8 268 | 2.1050.8 269 | 162°17.0` | 1.51 | данные отсутствуют | данные отсутствуют | данные отсутствуют |
| 1082 7 | 2.1050.8 269 | 2.1050.8 270 | 73°34.6` | 4.77 | данные отсутствуют | данные отсутствуют | данные отсутствуют |
| 1082 8 | 2.1050.8 270 | 2.1050.8 271 | 342°38.8` | 1.51 | данные отсутствуют | данные отсутствуют | данные отсутствуют |
| 1082 9 | 2.1050.8 271 | 2.1050.8 268 | 253°36.6` | 4.78 | данные отсутствуют | данные отсутствуют | данные отсутствуют |
| 1083 0 | 2.1051.8 272 | 2.1051.8 273 | 144°56.0` | 300.35 | данные отсутствуют | 59:02:5106001:11 | данные отсутствуют |
| 1083 1 | 2.1051.8 273 | 2.1051.8 274 | 66°53.8` | 219.06 | данные отсутствуют | 59:02:5106001:11 | данные отсутствуют |
| 1083 2 | 2.1051.8 274 | 2.1051.8 275 | 335°28.8` | 389.22 | данные отсутствуют | 59:02:5106001:11 | данные отсутствуют |
| 1083 3 | 2.1051.8 275 | 2.1051.8 272 | 227°34.3` | 287.92 | данные отсутствуют | 59:02:5106001:11 | данные отсутствуют |
| 1083 4 | 2.1052.8 276 | 2.1052.8 277 | 181°8.8` | 1.0 | данные отсутствуют | данные отсутствуют | данные отсутствуют |
| 1083 5 | 2.1052.8 277 | 2.1052.8 278 | 90°34.0` | 1.01 | данные отсутствуют | данные отсутствуют | данные отсутствуют |
| 1083 6 | 2.1052.8 278 | 2.1052.8 279 | 0°0.0` | 1.0 | данные отсутствуют | данные отсутствуют | данные отсутствуют |
| 1083 7 | 2.1052.8 279 | 2.1052.8 276 | 270°34.7` | 0.99 | данные отсутствуют | данные отсутствуют | данные отсутствуют |
| 1083 8 | 2.1053.8 280 | 2.1053.8 281 | 168°5.5` | 1.5 | данные отсутствуют | 59:02:5106001:80(37) | данные отсутствуют |
| 1083 9 | 2.1053.8 281 | 2.1053.8 282 | 76°52.7` | 4.71 | данные отсутствуют | 59:02:5106001:80(37) | данные отсутствуют |
| 1084 0 | 2.1053.8 282 | 2.1053.8 283 | 348°23.3` | 1.49 | данные отсутствуют | 59:02:5106001:80(37) | данные отсутствуют |
| 1084 1 | 2.1053.8 283 | 2.1053.8 280 | 257°1.4` | 4.72 | данные отсутствуют | 59:02:5106001:80(37) | данные отсутствуют |
| 1084 2 | 2.1054.8 284 | 2.1054.8 285 | 135°24.1` | 1.01 | данные отсутствуют | 59:02:5106001:80(10) | данные отсутствуют |

| | | |
|-------------------------------|---------|-------------------|
| полное наименование должности | подпись | инициалы, фамилия |
|-------------------------------|---------|-------------------|

М.П.

| Земельный участок | | | | | | | |
|--|-----------------|--------------------------------|-----------|--------------------|--------------------|----------------------------|--------------------|
| вид объекта недвижимости | | | | | | | |
| Лист №502 Раздел 3.1 | | Всего листов раздела 3.1: 1419 | | Всего разделов: 8 | | Всего листов выписки: 5548 | |
| 17 октября 2019г. № КУВИ-001/2019-25207602 | | | | | | | |
| Кадастровый номер: | | | | 59:00:0000000:7734 | | | |
| 1084 3 | 2.1054.8 285 | 2.1054.8 286 | 45°24.4' | 1.0 | данные отсутствуют | 59:02:5106001:80(10) | данные отсутствуют |
| 1084 4 | 2.1054.8 286 | 2.1054.8 287 | 315°24.1' | 1.01 | данные отсутствуют | 59:02:5106001:80(10) | данные отсутствуют |
| 1084 5 | 2.1054.8 287 | 2.1054.8 284 | 225°24.4' | 1.0 | данные отсутствуют | 59:02:5106001:80(10) | данные отсутствуют |
| 1084 6 | 2.1055.8 288 | 2.1055.8 289 | 216°52.2' | 1.0 | данные отсутствуют | 59:02:5106001:80(6) | данные отсутствуют |
| 1084 7 | 2.1055.8 289 | 2.1055.8 290 | 126°24.5' | 0.99 | данные отсутствуют | 59:02:5106001:80(6) | данные отсутствуют |
| 1084 8 | 2.1055.8 290 | 2.1055.8 291 | 37°19.6' | 1.01 | данные отсутствуют | 59:02:5106001:80(6) | данные отсутствуют |
| 1084 9 | 2.1055.8 291 | 2.1055.8 288 | 306°4.1' | 1.0 | данные отсутствуют | 59:02:5106001:80(6) | данные отсутствуют |
| 1085 0 | 2.1056.8 292 | 2.1056.8 293 | 144°35.6' | 1.02 | данные отсутствуют | 59:02:5106001:80(19) | данные отсутствуют |
| 1085 1 | 2.1056.8 293 | 2.1056.8 294 | 54°52.0' | 0.99 | данные отсутствуют | 59:02:5106001:80(19) | данные отсутствуют |
| 1085 2 | 2.1056.8 294 | 2.1056.8 295 | 324°27.7' | 1.03 | данные отсутствуют | 59:02:5106001:80(19) | данные отсутствуют |
| 1085 3 | 2.1056.8 295 | 2.1056.8 292 | 234°3.5' | 0.99 | данные отсутствуют | 59:02:5106001:80(19) | данные отсутствуют |
| 1085 4 | 2.1057.8 296 | 2.1057.8 297 | 180°0.0' | 0.3 | данные отсутствуют | 59:02:5102001:71 | данные отсутствуют |
| 1085 5 | 2.1057.8 297 | 2.1057.8 298 | 90°0.0' | 0.3 | данные отсутствуют | 59:02:5102001:71 | данные отсутствуют |
| 1085 6 | 2.1057.8 298 | 2.1057.8 299 | 0°0.0' | 0.3 | данные отсутствуют | 59:02:5102001:71 | данные отсутствуют |
| 1085 7 | 2.1057.8 299 | 2.1057.8 296 | 270°0.0' | 0.3 | данные отсутствуют | 59:02:5102001:71 | данные отсутствуют |
| 1085 8 | 2.1058.8 300 | 2.1058.8 301 | 180°0.0' | 1.53 | данные отсутствуют | данные отсутствуют | данные отсутствуют |
| 1085 9 | 2.1058.8 301 | 2.1058.8 302 | 91°6.1' | 4.68 | данные отсутствуют | данные отсутствуют | данные отсутствуют |
| 1086 0 | 2.1058.8 302 | 2.1058.8 303 | 3°34.6' | 1.44 | данные отсутствуют | данные отсутствуют | данные отсутствуют |

| | | |
|-------------------------------|---------|-------------------|
| полное наименование должности | подпись | инициалы, фамилия |
|-------------------------------|---------|-------------------|

М.П.

| Земельный участок | | | | | | | |
|--|-----------------|--------------------------------|-----------|--------------------|--------------------|----------------------------|--------------------|
| вид объекта недвижимости | | | | | | | |
| Лист №503 Раздел 3.1 | | Всего листов раздела 3.1: 1419 | | Всего разделов: 8 | | Всего листов выписки: 5548 | |
| 17 октября 2019г. № КУВИ-001/2019-25207602 | | | | | | | |
| Кадастровый номер: | | | | 59:00:0000000:7734 | | | |
| 1086 1 | 2.1058.8 303 | 2.1058.8 300 | 272°9.7' | 4.77 | данные отсутствуют | данные отсутствуют | данные отсутствуют |
| 1086 2 | 2.1059.8 304 | 2.1059.8 305 | 199°41.6' | 4.75 | данные отсутствуют | 59:02:5106001:80(21) | данные отсутствуют |
| 1086 3 | 2.1059.8 305 | 2.1059.8 306 | 109°39.2' | 1.49 | данные отсутствуют | 59:02:5106001:80(21) | данные отсутствуют |
| 1086 4 | 2.1059.8 306 | 2.1059.8 307 | 18°33.0' | 4.71 | данные отсутствуют | 59:02:5106001:80(21) | данные отсутствуют |
| 1086 5 | 2.1059.8 307 | 2.1059.8 304 | 291°2.3' | 1.39 | данные отсутствуют | 59:02:5106001:80(21) | данные отсутствуют |
| 1086 6 | 2.1060.8 308 | 2.1060.8 309 | 153°35.9' | 4.72 | данные отсутствуют | 59:02:5106001:80(45) | данные отсутствуют |
| 1086 7 | 2.1060.8 309 | 2.1060.8 310 | 64°5.6' | 1.56 | данные отсутствуют | 59:02:5106001:80(45) | данные отсутствуют |
| 1086 8 | 2.1060.8 310 | 2.1060.8 311 | 332°31.3' | 4.77 | данные отсутствуют | 59:02:5106001:80(45) | данные отсутствуют |
| 1086 9 | 2.1060.8 311 | 2.1060.8 308 | 242°23.2' | 1.47 | данные отсутствуют | 59:02:5106001:80(45) | данные отсутствуют |
| 1087 0 | 2.1061.8 312 | 2.1061.8 313 | 135°24.4' | 1.0 | данные отсутствуют | 59:02:5106001:80(25) | данные отсутствуют |
| 1087 1 | 2.1061.8 313 | 2.1061.8 314 | 45°0.0' | 0.99 | данные отсутствуют | 59:02:5106001:80(25) | данные отсутствуют |
| 1087 2 | 2.1061.8 314 | 2.1061.8 315 | 315°24.4' | 1.0 | данные отсутствуют | 59:02:5106001:80(25) | данные отсутствуют |
| 1087 3 | 2.1061.8 315 | 2.1061.8 312 | 225°0.0' | 0.99 | данные отсутствуют | 59:02:5106001:80(25) | данные отсутствуют |
| 1087 4 | 2.1062.8 316 | 2.1062.8 317 | 208°50.2' | 1.02 | данные отсутствуют | 59:02:5106001:80(11) | данные отсутствуют |
| 1087 5 | 2.1062.8 317 | 2.1062.8 318 | 116°49.3' | 1.0 | данные отсутствуют | 59:02:5106001:80(11) | данные отсутствуют |
| 1087 6 | 2.1062.8 318 | 2.1062.8 319 | 29°19.6' | 1.02 | данные отсутствуют | 59:02:5106001:80(11) | данные отсутствуют |
| 1087 7 | 2.1062.8 319 | 2.1062.8 316 | 296°33.9' | 1.01 | данные отсутствуют | 59:02:5106001:80(11) | данные отсутствуют |
| 1087 8 | 2.1063.8 320 | 2.1063.8 321 | 180°0.0' | 1.5 | данные отсутствуют | 59:02:5106001:80(27) | данные отсутствуют |

| | | |
|-------------------------------|---------|-------------------|
| полное наименование должности | подпись | инициалы, фамилия |
|-------------------------------|---------|-------------------|

М.П.

| Земельный участок | | | | | | | |
|--|-----------------|--------------------------------|-----------|--------------------|--------------------|----------------------------|--------------------|
| вид объекта недвижимости | | | | | | | |
| Лист №504 Раздел 3.1 | | Всего листов раздела 3.1: 1419 | | Всего разделов: 8 | | Всего листов выписки: 5548 | |
| 17 октября 2019г. № КУВИ-001/2019-25207602 | | | | | | | |
| Кадастровый номер: | | | | 59:00:0000000:7734 | | | |
| 10879 | 2.1063.8 321 | 2.1063.8 322 | 88°41.2` | 4.8 | данные отсутствуют | 59:02:5106001:80(27) | данные отсутствуют |
| 10880 | 2.1063.8 322 | 2.1063.8 323 | 356°11.2` | 1.5 | данные отсутствуют | 59:02:5106001:80(27) | данные отсутствуют |
| 10881 | 2.1063.8 323 | 2.1063.8 320 | 268°39.5` | 4.7 | данные отсутствуют | 59:02:5106001:80(27) | данные отсутствуют |
| 10882 | 2.1064.8 324 | 2.1064.8 325 | 180°0.0` | 1.61 | данные отсутствуют | 59:02:5106001:80(44) | данные отсутствуют |
| 10883 | 2.1064.8 325 | 2.1064.8 326 | 90°0.0` | 4.7 | данные отсутствуют | 59:02:5106001:80(44) | данные отсутствуют |
| 10884 | 2.1064.8 326 | 2.1064.8 327 | 0°0.0` | 1.61 | данные отсутствуют | 59:02:5106001:80(44) | данные отсутствуют |
| 10885 | 2.1064.8 327 | 2.1064.8 324 | 270°0.0` | 4.7 | данные отсутствуют | 59:02:5106001:80(44) | данные отсутствуют |
| 10886 | 2.1065.8 328 | 2.1065.8 329 | 148°50.5` | 1.0 | данные отсутствуют | 59:02:5106001:80(1) | данные отсутствуют |
| 10887 | 2.1065.8 329 | 2.1065.8 330 | 52°47.0` | 0.99 | данные отсутствуют | 59:02:5106001:80(1) | данные отсутствуют |
| 10888 | 2.1065.8 330 | 2.1065.8 331 | 329°19.9` | 1.0 | данные отсутствуют | 59:02:5106001:80(1) | данные отсутствуют |
| 10889 | 2.1065.8 331 | 2.1065.8 328 | 233°7.8` | 1.0 | данные отсутствуют | 59:02:5106001:80(1) | данные отсутствуют |
| 10890 | 2.1066.8 332 | 2.1066.8 333 | 180°0.0` | 0.3 | данные отсутствуют | 59:02:5102001:72 | данные отсутствуют |
| 10891 | 2.1066.8 333 | 2.1066.8 334 | 90°0.0` | 0.3 | данные отсутствуют | 59:02:5102001:72 | данные отсутствуют |
| 10892 | 2.1066.8 334 | 2.1066.8 335 | 0°0.0` | 0.3 | данные отсутствуют | 59:02:5102001:72 | данные отсутствуют |
| 10893 | 2.1066.8 335 | 2.1066.8 332 | 270°0.0` | 0.3 | данные отсутствуют | 59:02:5102001:72 | данные отсутствуют |
| 10894 | 2.1067.8 336 | 2.1067.8 337 | 139°14.2` | 1.53 | данные отсутствуют | 59:02:5106001:80(18) | данные отсутствуют |
| 10895 | 2.1067.8 337 | 2.1067.8 338 | 50°0.4` | 4.7 | данные отсутствуют | 59:02:5106001:80(18) | данные отсутствуют |
| 10896 | 2.1067.8 338 | 2.1067.8 339 | 321°57.2` | 1.46 | данные отсутствуют | 59:02:5106001:80(18) | данные отсутствуют |

| | | |
|-------------------------------|---------|-------------------|
| полное наименование должности | подпись | инициалы, фамилия |
|-------------------------------|---------|-------------------|

М.П.

| Земельный участок | | | | | | | |
|--|-----------------|--------------------------------|-----------|--------------------|--------------------|----------------------------|--------------------|
| вид объекта недвижимости | | | | | | | |
| Лист №505 Раздел 3.1 | | Всего листов раздела 3.1: 1419 | | Всего разделов: 8 | | Всего листов выписки: 5548 | |
| 17 октября 2019г. № КУВИ-001/2019-25207602 | | | | | | | |
| Кадастровый номер: | | | | 59:00:0000000:7734 | | | |
| 1089 7 | 2.1067.8 339 | 2.1067.8 336 | 230°52.3` | 4.77 | данные отсутствуют | 59:02:5106001:80(18) | данные отсутствуют |
| 1089 8 | 2.1068.8 340 | 2.1068.8 341 | 215°5.6` | 19.48 | данные отсутствуют | 59:02:0501001:41 | данные отсутствуют |
| 1089 9 | 2.1068.8 340 | 2.1068.8 340 | | | данные отсутствуют | 59:02:5106001:80(45) | данные отсутствуют |
| 1090 0 | 2.1068.8 341 | 2.1068.8 342 | 125°2.3` | 11.08 | данные отсутствуют | 59:02:0501001:41 | данные отсутствуют |
| 1090 1 | 2.1068.8 342 | 2.1068.8 343 | 35°21.1` | 19.41 | данные отсутствуют | 59:02:0501001:41 | данные отсутствуют |
| 1090 2 | 2.1068.8 343 | 2.1068.8 340 | 305°24.7` | 11.17 | данные отсутствуют | 59:02:0501001:41 | данные отсутствуют |
| 1090 3 | 2.1069.8 344 | 2.1069.8 345 | 222°36.8` | 1.02 | данные отсутствуют | 59:02:5106001:80(42) | данные отсутствуют |
| 1090 4 | 2.1069.8 345 | 2.1069.8 346 | 134°9.4` | 0.96 | данные отсутствуют | 59:02:5106001:80(42) | данные отсутствуют |
| 1090 5 | 2.1069.8 346 | 2.1069.8 347 | 43°1.5` | 1.03 | данные отсутствуют | 59:02:5106001:80(42) | данные отсутствуют |
| 1090 6 | 2.1069.8 347 | 2.1069.8 344 | 313°44.8` | 0.97 | данные отсутствуют | 59:02:5106001:80(42) | данные отсутствуют |
| 1090 7 | 2.1070.8 348 | 2.1070.8 349 | 204°44.0` | 0.98 | данные отсутствуют | 59:02:5106001:80(36) | данные отсутствуют |
| 1090 8 | 2.1070.8 349 | 2.1070.8 350 | 119°21.5` | 0.92 | данные отсутствуют | 59:02:5106001:80(36) | данные отсутствуют |
| 1090 9 | 2.1070.8 350 | 2.1070.8 351 | 29°19.6` | 1.02 | данные отсутствуют | 59:02:5106001:80(36) | данные отсутствуют |
| 1091 0 | 2.1070.8 351 | 2.1070.8 348 | 296°49.3` | 1.0 | данные отсутствуют | 59:02:5106001:80(36) | данные отсутствуют |
| 1091 1 | 2.1071.8 352 | 2.1071.8 353 | 150°56.7` | 1.03 | данные отсутствуют | 59:02:5106001:80(26) | данные отсутствуют |
| 1091 2 | 2.1071.8 353 | 2.1071.8 354 | 64°27.8` | 1.0 | данные отсутствуют | 59:02:5106001:80(26) | данные отсутствуют |
| 1091 3 | 2.1071.8 354 | 2.1071.8 355 | 330°56.7` | 1.03 | данные отсутствуют | 59:02:5106001:80(26) | данные отсутствуют |
| 1091 4 | 2.1071.8 355 | 2.1071.8 352 | 244°27.8` | 1.0 | данные отсутствуют | 59:02:5106001:80(26) | данные отсутствуют |

| | | |
|-------------------------------|---------|-------------------|
| полное наименование должности | подпись | инициалы, фамилия |
|-------------------------------|---------|-------------------|

М.П.

| Земельный участок | | | | | | | |
|--|-----------------|--------------------------------|-----------|--------------------|--------------------|----------------------------|--------------------|
| вид объекта недвижимости | | | | | | | |
| Лист №506 Раздел 3.1 | | Всего листов раздела 3.1: 1419 | | Всего разделов: 8 | | Всего листов выписки: 5548 | |
| 17 октября 2019г. № КУВИ-001/2019-25207602 | | | | | | | |
| Кадастровый номер: | | | | 59:00:0000000:7734 | | | |
| 1091 5 | 2.1072.8 356 | 2.1072.8 357 | 181°5.3' | 4.74 | данные отсутствуют | данные отсутствуют | данные отсутствуют |
| 1091 6 | 2.1072.8 357 | 2.1072.8 358 | 90°45.8' | 1.5 | данные отсутствуют | данные отсутствуют | данные отсутствуют |
| 1091 7 | 2.1072.8 358 | 2.1072.8 359 | 1°5.3' | 4.74 | данные отсутствуют | данные отсутствуют | данные отсутствуют |
| 1091 8 | 2.1072.8 359 | 2.1072.8 356 | 270°45.8' | 1.5 | данные отсутствуют | данные отсутствуют | данные отсутствуют |
| 1091 9 | 2.1073.8 360 | 2.1073.8 361 | 156°2.3' | 0.98 | данные отсутствуют | 59:02:5106001:80(43) | данные отсутствуют |
| 1092 0 | 2.1073.8 361 | 2.1073.8 362 | 64°27.8' | 1.0 | данные отсутствуют | 59:02:5106001:80(43) | данные отсутствуют |
| 1092 1 | 2.1073.8 362 | 2.1073.8 363 | 336°2.3' | 0.98 | данные отсутствуют | 59:02:5106001:80(43) | данные отсутствуют |
| 1092 2 | 2.1073.8 363 | 2.1073.8 360 | 244°27.8' | 1.0 | данные отсутствуют | 59:02:5106001:80(43) | данные отсутствуют |
| 1092 3 | 2.1074.8 364 | 2.1074.8 365 | 156°30.1' | 1.0 | данные отсутствуют | 59:02:5106001:80(4) | данные отсутствуют |
| 1092 4 | 2.1074.8 365 | 2.1074.8 366 | 67°6.5' | 0.98 | данные отсутствуют | 59:02:5106001:80(4) | данные отсутствуют |
| 1092 5 | 2.1074.8 366 | 2.1074.8 367 | 336°43.6' | 1.01 | данные отсутствуют | 59:02:5106001:80(4) | данные отсутствуют |
| 1092 6 | 2.1074.8 367 | 2.1074.8 364 | 246°34.3' | 0.98 | данные отсутствуют | 59:02:5106001:80(4) | данные отсутствуют |
| 1092 7 | 2.1075.8 368 | 2.1075.8 369 | 197°41.9' | 88.42 | данные отсутствуют | 59:02:5106001:8 | данные отсутствуют |
| 1092 8 | 2.1075.8 369 | 2.1075.8 370 | 107°53.9' | 226.0 | данные отсутствуют | 59:02:5106001:8 | данные отсутствуют |
| 1092 9 | 2.1075.8 370 | 2.1075.8 371 | 17°53.9' | 88.44 | данные отсутствуют | 59:02:5106001:8 | данные отсутствуют |
| 1093 0 | 2.1075.8 371 | 2.1075.8 368 | 287°53.6' | 226.31 | данные отсутствуют | 59:02:5106001:8 | данные отсутствуют |
| 1093 1 | 2.1076.8 372 | 2.1076.8 373 | 219°2.2' | 0.95 | данные отсутствуют | 59:02:5106001:80(17) | данные отсутствуют |
| 1093 2 | 2.1076.8 373 | 2.1076.8 374 | 133°44.8' | 0.97 | данные отсутствуют | 59:02:5106001:80(17) | данные отсутствуют |

| | | |
|-------------------------------|---------|-------------------|
| полное наименование должности | подпись | инициалы, фамилия |
|-------------------------------|---------|-------------------|

М.П.

| Земельный участок | | | | | | | |
|--|-----------------|--------------------------------|-----------|--------------------|--------------------|----------------------------|--------------------|
| вид объекта недвижимости | | | | | | | |
| Лист №507 Раздел 3.1 | | Всего листов раздела 3.1: 1419 | | Всего разделов: 8 | | Всего листов выписки: 5548 | |
| 17 октября 2019г. № КУВИ-001/2019-25207602 | | | | | | | |
| Кадастровый номер: | | | | 59:00:0000000:7734 | | | |
| 1093 3 | 2.1076.8 374 | 2.1076.8 375 | 43°1.5' | 1.03 | данные отсутствуют | 59:02:5106001:80(17) | данные отсутствуют |
| 1093 4 | 2.1076.8 375 | 2.1076.8 372 | 309°31.4' | 1.04 | данные отсутствуют | 59:02:5106001:80(17) | данные отсутствуют |
| 1093 5 | 2.1077.8 376 | 2.1077.8 377 | 156°30.1' | 1.0 | данные отсутствуют | 59:02:5106001:80(41) | данные отсутствуют |
| 1093 6 | 2.1077.8 377 | 2.1077.8 378 | 67°6.5' | 0.98 | данные отсутствуют | 59:02:5106001:80(41) | данные отсутствуют |
| 1093 7 | 2.1077.8 378 | 2.1077.8 379 | 341°56.4' | 0.97 | данные отсутствуют | 59:02:5106001:80(41) | данные отсутствуют |
| 1093 8 | 2.1077.8 379 | 2.1077.8 376 | 249°11.6' | 1.07 | данные отсутствуют | 59:02:5106001:80(41) | данные отсутствуют |
| 1093 9 | 2.1078.8 380 | 2.1078.8 381 | 136°12.1' | 1.01 | данные отсутствуют | 59:02:5106001:80(20) | данные отсутствуют |
| 1094 0 | 2.1078.8 381 | 2.1078.8 382 | 49°38.1' | 1.05 | данные отсутствуют | 59:02:5106001:80(20) | данные отсутствуют |
| 1094 1 | 2.1078.8 382 | 2.1078.8 383 | 316°12.1' | 1.01 | данные отсутствуют | 59:02:5106001:80(20) | данные отсутствуют |
| 1094 2 | 2.1078.8 383 | 2.1078.8 380 | 229°38.1' | 1.05 | данные отсутствуют | 59:02:5106001:80(20) | данные отсутствуют |
| 1094 3 | 2.1079.8 384 | 2.1079.8 385 | 209°19.6' | 1.02 | данные отсутствуют | 59:02:5106001:80(35) | данные отсутствуют |
| 1094 4 | 2.1079.8 385 | 2.1079.8 386 | 116°33.9' | 1.01 | данные отсутствуют | 59:02:5106001:80(35) | данные отсутствуют |
| 1094 5 | 2.1079.8 386 | 2.1079.8 387 | 29°48.8' | 1.03 | данные отсутствуют | 59:02:5106001:80(35) | данные отсутствуют |
| 1094 6 | 2.1079.8 387 | 2.1079.8 384 | 296°18.8' | 1.02 | данные отсутствуют | 59:02:5106001:80(35) | данные отсутствуют |
| 1094 7 | 2.1080.8 388 | 2.1080.8 389 | 210°24.2' | 4.74 | данные отсутствуют | 59:02:5106001:80(2) | данные отсутствуют |
| 1094 8 | 2.1080.8 389 | 2.1080.8 390 | 120°18.7' | 1.51 | данные отсутствуют | 59:02:5106001:80(2) | данные отсутствуют |
| 1094 9 | 2.1080.8 390 | 2.1080.8 391 | 30°28.0' | 4.73 | данные отсутствуют | 59:02:5106001:80(2) | данные отсутствуют |
| 1095 0 | 2.1080.8 391 | 2.1080.8 388 | 300°38.3' | 1.51 | данные отсутствуют | 59:02:5106001:80(2) | данные отсутствуют |

| | | |
|-------------------------------|---------|-------------------|
| полное наименование должности | подпись | инициалы, фамилия |
|-------------------------------|---------|-------------------|

М.П.

| Земельный участок | | | | | | | |
|--|-----------------|--------------------------------|-----------|--------------------|--------------------|----------------------------|--------------------|
| вид объекта недвижимости | | | | | | | |
| Лист №508 Раздел 3.1 | | Всего листов раздела 3.1: 1419 | | Всего разделов: 8 | | Всего листов выписки: 5548 | |
| 17 октября 2019г. № КУВИ-001/2019-25207602 | | | | | | | |
| Кадастровый номер: | | | | 59:00:0000000:7734 | | | |
| 1095 1 | 2.1081.8 392 | 2.1081.8 393 | 142°4.4' | 0.98 | данные отсутствуют | 59:02:5106001:80(16) | данные отсутствуют |
| 1095 2 | 2.1081.8 393 | 2.1081.8 394 | 51°20.4' | 1.02 | данные отсутствуют | 59:02:5106001:80(16) | данные отсутствуют |
| 1095 3 | 2.1081.8 394 | 2.1081.8 395 | 322°4.4' | 0.98 | данные отсутствуют | 59:02:5106001:80(16) | данные отсутствуют |
| 1095 4 | 2.1081.8 395 | 2.1081.8 392 | 231°20.4' | 1.02 | данные отсутствуют | 59:02:5106001:80(16) | данные отсутствуют |
| 1095 5 | 2.1082.8 396 | 2.1082.8 397 | 142°4.4' | 0.98 | данные отсутствуют | 59:02:5106001:80(34) | данные отсутствуют |
| 1095 6 | 2.1082.8 397 | 2.1082.8 398 | 51°46.8' | 1.02 | данные отсутствуют | 59:02:5106001:80(34) | данные отсутствуют |
| 1095 7 | 2.1082.8 398 | 2.1082.8 399 | 317°43.6' | 1.04 | данные отсутствуют | 59:02:5106001:80(34) | данные отсутствуют |
| 1095 8 | 2.1082.8 399 | 2.1082.8 396 | 228°0.8' | 0.94 | данные отсутствуют | 59:02:5106001:80(34) | данные отсутствуют |
| 1095 9 | 2.1083.8 400 | 2.1083.8 401 | 140°53.3' | 4.76 | данные отсутствуют | 59:02:5106001:80(5) | данные отсутствуют |
| 1096 0 | 2.1083.8 401 | 2.1083.8 402 | 49°11.1' | 1.45 | данные отсутствуют | 59:02:5106001:80(5) | данные отсутствуют |
| 1096 1 | 2.1083.8 402 | 2.1083.8 403 | 320°48.7' | 4.75 | данные отсутствуют | 59:02:5106001:80(5) | данные отсутствуют |
| 1096 2 | 2.1083.8 403 | 2.1083.8 400 | 229°29.1' | 1.45 | данные отсутствуют | 59:02:5106001:80(5) | данные отсутствуют |
| 1096 3 | 2.1084.8 404 | 2.1084.8 405 | 224°16.0' | 15.46 | данные отсутствуют | 59:02:0000000:5298(174) | данные отсутствуют |
| 1096 4 | 2.1084.8 405 | 2.1084.8 406 | 125°12.1' | 15.46 | данные отсутствуют | 59:02:0000000:5298(174) | данные отсутствуют |
| 1096 5 | 2.1084.8 406 | 2.1084.8 407 | 42°30.2' | 14.93 | данные отсутствуют | 59:02:0000000:5298(174) | данные отсутствуют |
| 1096 6 | 2.1084.8 407 | 2.1084.8 404 | 306°56.3' | 14.93 | данные отсутствуют | 59:02:0000000:5298(174) | данные отсутствуют |
| 1096 7 | 2.1085.8 408 | 2.1085.8 409 | 180°0.0' | 0.99 | данные отсутствуют | данные отсутствуют | данные отсутствуют |
| 1096 8 | 2.1085.8 409 | 2.1085.8 410 | 90°0.0' | 0.99 | данные отсутствуют | данные отсутствуют | данные отсутствуют |

| | | |
|-------------------------------|---------|-------------------|
| полное наименование должности | подпись | инициалы, фамилия |
|-------------------------------|---------|-------------------|

М.П.

| Земельный участок | | | | | | | |
|--|-----------------|--------------------------------|-----------|--------------------|--------------------|----------------------------|--------------------|
| вид объекта недвижимости | | | | | | | |
| Лист №509 Раздел 3.1 | | Всего листов раздела 3.1: 1419 | | Всего разделов: 8 | | Всего листов выписки: 5548 | |
| 17 октября 2019г. № КУВИ-001/2019-25207602 | | | | | | | |
| Кадастровый номер: | | | | 59:00:0000000:7734 | | | |
| 10969 | 2.1085.8 410 | 2.1085.8 411 | 0°0.0' | 0.99 | данные отсутствуют | данные отсутствуют | данные отсутствуют |
| 10970 | 2.1085.8 411 | 2.1085.8 408 | 270°0.0' | 0.99 | данные отсутствуют | данные отсутствуют | данные отсутствуют |
| 10971 | 2.1086.8 412 | 2.1086.8 413 | 180°0.0' | 1.08 | данные отсутствуют | данные отсутствуют | данные отсутствуют |
| 10972 | 2.1086.8 413 | 2.1086.8 414 | 84°48.4' | 0.99 | данные отсутствуют | данные отсутствуют | данные отсутствуют |
| 10973 | 2.1086.8 414 | 2.1086.8 415 | 0°0.0' | 0.99 | данные отсутствуют | данные отсутствуют | данные отсутствуют |
| 10974 | 2.1086.8 415 | 2.1086.8 412 | 270°0.0' | 0.99 | данные отсутствуют | данные отсутствуют | данные отсутствуют |
| 10975 | 2.1087.8 416 | 2.1087.8 417 | 180°0.0' | 0.99 | данные отсутствуют | данные отсутствуют | данные отсутствуют |
| 10976 | 2.1087.8 417 | 2.1087.8 418 | 90°0.0' | 0.99 | данные отсутствуют | данные отсутствуют | данные отсутствуют |
| 10977 | 2.1087.8 418 | 2.1087.8 419 | 0°0.0' | 0.99 | данные отсутствуют | данные отсутствуют | данные отсутствуют |
| 10978 | 2.1087.8 419 | 2.1087.8 416 | 270°0.0' | 0.99 | данные отсутствуют | данные отсутствуют | данные отсутствуют |
| 10979 | 2.1088.8 420 | 2.1088.8 421 | 180°0.0' | 0.99 | данные отсутствуют | данные отсутствуют | данные отсутствуют |
| 10980 | 2.1088.8 421 | 2.1088.8 422 | 90°0.0' | 0.99 | данные отсутствуют | данные отсутствуют | данные отсутствуют |
| 10981 | 2.1088.8 422 | 2.1088.8 423 | 0°0.0' | 0.99 | данные отсутствуют | данные отсутствуют | данные отсутствуют |
| 10982 | 2.1088.8 423 | 2.1088.8 420 | 270°0.0' | 0.99 | данные отсутствуют | данные отсутствуют | данные отсутствуют |
| 10983 | 2.1089.8 424 | 2.1089.8 425 | 209°19.4' | 133.56 | данные отсутствуют | 59:02:5106001:14 | данные отсутствуют |
| 10984 | 2.1089.8 425 | 2.1089.8 426 | 123°16.4' | 216.5 | данные отсутствуют | 59:02:5106001:14 | данные отсутствуют |
| 10985 | 2.1089.8 426 | 2.1089.8 427 | 157°47.5' | 138.56 | данные отсутствуют | 59:02:5106001:14 | данные отсутствуют |
| 10986 | 2.1089.8 427 | 2.1089.8 428 | 228°39.7' | 25.03 | данные отсутствуют | 59:02:5106001:3 | данные отсутствуют |

| | | |
|-------------------------------|---------|-------------------|
| полное наименование должности | подпись | инициалы, фамилия |
|-------------------------------|---------|-------------------|

М.П.

| Земельный участок | | | | | | | |
|--|-----------------|--------------------------------|-----------|--------------------|--------------------|----------------------------|--------------------|
| вид объекта недвижимости | | | | | | | |
| Лист №510 Раздел 3.1 | | Всего листов раздела 3.1: 1419 | | Всего разделов: 8 | | Всего листов выписки: 5548 | |
| 17 октября 2019г. № КУВИ-001/2019-25207602 | | | | | | | |
| Кадастровый номер: | | | | 59:00:0000000:7734 | | | |
| 1098 7 | 2.1089.8 428 | 2.1089.8 429 | 276°14.3` | 165.92 | данные отсутствуют | 59:02:5106001:9 | данные отсутствуют |
| 1098 8 | 2.1089.8 429 | 2.1089.8 430 | 183°24.0` | 131.69 | данные отсутствуют | 59:02:5106001:9 | данные отсутствуют |
| 1098 9 | 2.1089.8 430 | 2.1089.8 431 | 144°17.6` | 194.81 | данные отсутствуют | 59:02:5106001:9 | данные отсутствуют |
| 1099 0 | 2.1089.8 431 | 2.1089.8 432 | 197°1.1` | 108.99 | данные отсутствуют | 59:02:5106001:9 | данные отсутствуют |
| 1099 1 | 2.1089.8 432 | 2.1089.8 433 | 95°50.0` | 87.66 | данные отсутствуют | 59:02:5106001:9 | данные отсутствуют |
| 1099 2 | 2.1089.8 433 | 2.1089.8 434 | 153°40.0` | 69.99 | данные отсутствуют | 59:02:5106001:9 | данные отсутствуют |
| 1099 3 | 2.1089.8 434 | 2.1089.8 435 | 153°39.8` | 388.9 | данные отсутствуют | 59:02:5106001:9 | данные отсутствуют |
| 1099 4 | 2.1089.8 435 | 2.1089.8 436 | 81°56.8` | 157.09 | данные отсутствуют | 59:02:5106001:9 | данные отсутствуют |
| 1099 5 | 2.1089.8 436 | 2.1089.8 437 | 82°13.3` | 373.09 | данные отсутствуют | 59:02:5106001:3 | данные отсутствуют |
| 1099 6 | 2.1089.8 437 | 2.1089.8 438 | 351°20.2` | 540.02 | данные отсутствуют | 59:02:5106001:3 | данные отсутствуют |
| 1099 7 | 2.1089.8 438 | 2.1089.8 439 | 287°0.8` | 192.01 | данные отсутствуют | 59:02:5106001:3 | данные отсутствуют |
| 1099 8 | 2.1089.8 439 | 2.1089.8 440 | 17°0.9` | 229.0 | данные отсутствуют | 59:02:5106001:3 | данные отсутствуют |
| 1099 9 | 2.1089.8 440 | 2.1089.8 441 | 356°47.3` | 157.27 | данные отсутствуют | 59:02:5106001:14 | данные отсутствуют |
| 1100 0 | 2.1089.8 441 | 2.1089.8 424 | 281°38.4` | 681.48 | данные отсутствуют | 59:02:5106001:14 | данные отсутствуют |
| 1100 1 | 2.1090.8 442 | 2.1090.8 443 | 174°48.4` | 0.99 | данные отсутствуют | 59:02:5106001:80(31) | данные отсутствуют |
| 1100 2 | 2.1090.8 443 | 2.1090.8 444 | 84°51.4` | 1.0 | данные отсутствуют | 59:02:5106001:80(31) | данные отсутствуют |
| 1100 3 | 2.1090.8 444 | 2.1090.8 445 | 354°51.4` | 1.0 | данные отсутствуют | 59:02:5106001:80(31) | данные отсутствуют |
| 1100 4 | 2.1090.8 445 | 2.1090.8 442 | 264°17.3` | 1.0 | данные отсутствуют | 59:02:5106001:80(31) | данные отсутствуют |

| | | |
|-------------------------------|---------|-------------------|
| полное наименование должности | подпись | инициалы, фамилия |
|-------------------------------|---------|-------------------|

М.П.

| Земельный участок | | | | | | | |
|--|-----------------|--------------------------------|-----------|--------------------|--------------------|----------------------------|--------------------|
| вид объекта недвижимости | | | | | | | |
| Лист №511 Раздел 3.1 | | Всего листов раздела 3.1: 1419 | | Всего разделов: 8 | | Всего листов выписки: 5548 | |
| 17 октября 2019г. № КУВИ-001/2019-25207602 | | | | | | | |
| Кадастровый номер: | | | | 59:00:0000000:7734 | | | |
| 11005 | 2.1091.8 446 | 2.1091.8 447 | 221°49.3` | 163.96 | данные отсутствуют | 59:02:5106001:7 | данные отсутствуют |
| 11006 | 2.1091.8 447 | 2.1091.8 448 | 133°10.6` | 56.68 | данные отсутствуют | 59:02:5106001:7 | данные отсутствуют |
| 11007 | 2.1091.8 448 | 2.1091.8 449 | 38°10.0` | 145.94 | данные отсутствуют | 59:02:5106001:7 | данные отсутствуют |
| 11008 | 2.1091.8 449 | 2.1091.8 450 | 122°17.7` | 37.58 | данные отсутствуют | 59:02:5106001:7 | данные отсутствуют |
| 11009 | 2.1091.8 450 | 2.1091.8 451 | 221°46.4` | 20.47 | данные отсутствуют | 59:02:5106001:10 | данные отсутствуют |
| 11010 | 2.1091.8 451 | 2.1091.8 452 | 121°58.4` | 89.02 | данные отсутствуют | 59:02:5106001:10 | данные отсутствуют |
| 11011 | 2.1091.8 452 | 2.1091.8 453 | 31°8.6` | 28.58 | данные отсутствуют | 59:02:5106001:10 | данные отсутствуют |
| 11012 | 2.1091.8 453 | 2.1091.8 454 | 302°40.7` | 48.54 | данные отсутствуют | 59:02:5106001:10 | данные отсутствуют |
| 11013 | 2.1091.8 454 | 2.1091.8 455 | 32°16.0` | 96.56 | данные отсутствуют | 59:02:5106001:7 | данные отсутствуют |
| 11014 | 2.1091.8 455 | 2.1091.8 456 | 152°2.8` | 56.66 | данные отсутствуют | 59:02:5106001:12 | данные отсутствуют |
| 11015 | 2.1091.8 456 | 2.1091.8 457 | 108°41.4` | 55.36 | данные отсутствуют | 59:02:5106001:12 | данные отсутствуют |
| 11016 | 2.1091.8 457 | 2.1091.8 458 | 130°54.0` | 10.39 | данные отсутствуют | 59:02:5106001:12 | данные отсутствуют |
| 11017 | 2.1091.8 458 | 2.1091.8 459 | 40°30.4` | 170.29 | данные отсутствуют | 59:02:5106001:12 | данные отсутствуют |
| 11018 | 2.1091.8 459 | 2.1091.8 460 | 306°15.4` | 9.16 | данные отсутствуют | 59:02:5106001:12 | данные отсутствуют |
| 11019 | 2.1091.8 460 | 2.1091.8 461 | 296°1.4` | 124.54 | данные отсутствуют | 59:02:5106001:12 | данные отсутствуют |
| 11020 | 2.1091.8 461 | 2.1091.8 462 | 309°40.7` | 53.83 | данные отсутствуют | 59:02:5106001:12 | данные отсутствуют |
| 11021 | 2.1091.8 462 | 2.1091.8 463 | 226°0.8` | 99.46 | данные отсутствуют | 59:02:5106001:12 | данные отсутствуют |
| 11022 | 2.1091.8 463 | 2.1091.8 464 | 210°12.4` | 50.21 | данные отсутствуют | 59:02:5106001:12 | данные отсутствуют |

| | | |
|-------------------------------|---------|-------------------|
| полное наименование должности | подпись | инициалы, фамилия |
|-------------------------------|---------|-------------------|

М.П.

| Земельный участок | | | | | | | |
|--|-----------------|--------------------------------|-----------|--------------------|--------------------|----------------------------|--------------------|
| вид объекта недвижимости | | | | | | | |
| Лист №512 Раздел 3.1 | | Всего листов раздела 3.1: 1419 | | Всего разделов: 8 | | Всего листов выписки: 5548 | |
| 17 октября 2019г. № КУВИ-001/2019-25207602 | | | | | | | |
| Кадастровый номер: | | | | 59:00:0000000:7734 | | | |
| 1102 3 | 2.1091.8 464 | 2.1091.8 465 | 146°57.7' | 24.87 | данные отсутствуют | 59:02:5106001:12 | данные отсутствуют |
| 1102 4 | 2.1091.8 465 | 2.1091.8 466 | 103°44.5' | 32.96 | данные отсутствуют | 59:02:5106001:12 | данные отсутствуют |
| 1102 5 | 2.1091.8 466 | 2.1091.8 467 | 213°17.1' | 75.26 | данные отсутствуют | 59:02:5106001:7 | данные отсутствуют |
| 1102 6 | 2.1091.8 467 | 2.1091.8 446 | 300°53.0' | 99.61 | данные отсутствуют | 59:02:5106001:7 | данные отсутствуют |
| 1102 7 | 2.1092.8 468 | 2.1092.8 469 | 180°0.0' | 0.99 | данные отсутствуют | данные отсутствуют | данные отсутствуют |
| 1102 8 | 2.1092.8 469 | 2.1092.8 470 | 90°0.0' | 1.01 | данные отсутствуют | данные отсутствуют | данные отсутствуют |
| 1102 9 | 2.1092.8 470 | 2.1092.8 471 | 0°0.0' | 0.99 | данные отсутствуют | данные отсутствуют | данные отсутствуют |
| 1103 0 | 2.1092.8 471 | 2.1092.8 468 | 270°0.0' | 1.01 | данные отсутствуют | данные отсутствуют | данные отсутствуют |
| 1103 1 | 2.1093.8 472 | 2.1093.8 473 | 180°0.0' | 0.99 | данные отсутствуют | данные отсутствуют | данные отсутствуют |
| 1103 2 | 2.1093.8 473 | 2.1093.8 474 | 85°14.2' | 1.08 | данные отсутствуют | данные отсутствуют | данные отсутствуют |
| 1103 3 | 2.1093.8 474 | 2.1093.8 475 | 355°22.8' | 0.99 | данные отсутствуют | данные отсутствуют | данные отсутствуют |
| 1103 4 | 2.1093.8 475 | 2.1093.8 472 | 264°51.4' | 1.0 | данные отсутствуют | данные отсутствуют | данные отсутствуют |
| 1103 5 | 2.1094.8 476 | 2.1094.8 477 | 223°42.1' | 15.28 | данные отсутствуют | 59:02:0000000:5298(87) | данные отсутствуют |
| 1103 6 | 2.1094.8 477 | 2.1094.8 478 | 125°43.0' | 15.3 | данные отсутствуют | 59:02:0000000:5298(87) | данные отсутствуют |
| 1103 7 | 2.1094.8 478 | 2.1094.8 479 | 43°22.4' | 15.19 | данные отсутствуют | 59:02:0000000:5298(87) | данные отсутствуют |
| 1103 8 | 2.1094.8 479 | 2.1094.8 476 | 306°2.0' | 15.2 | данные отсутствуют | 59:02:0000000:5298(87) | данные отсутствуют |
| 1103 9 | 2.1095.8 480 | 2.1095.8 481 | 219°25.0' | 4.72 | данные отсутствуют | 59:02:0000000:4866(30) | данные отсутствуют |
| 1104 0 | 2.1095.8 481 | 2.1095.8 482 | 130°48.9' | 1.45 | данные отсутствуют | 59:02:0000000:4866(30) | данные отсутствуют |

| | | |
|-------------------------------|---------|-------------------|
| полное наименование должности | подпись | инициалы, фамилия |
|-------------------------------|---------|-------------------|

М.П.

| Земельный участок | | | | | | | |
|--|-----------------|--------------------------------|-----------|--------------------|--------------------|----------------------------|--------------------|
| вид объекта недвижимости | | | | | | | |
| Лист №513 Раздел 3.1 | | Всего листов раздела 3.1: 1419 | | Всего разделов: 8 | | Всего листов выписки: 5548 | |
| 17 октября 2019г. № КУВИ-001/2019-25207602 | | | | | | | |
| Кадастровый номер: | | | | 59:00:0000000:7734 | | | |
| 1104 1 | 2.1095.8 482 | 2.1095.8 483 | 40°20.5' | 4.79 | данные отсутствуют | 59:02:0000000:4866(30) | данные отсутствуют |
| 1104 2 | 2.1095.8 483 | 2.1095.8 480 | 308°22.0' | 1.53 | данные отсутствуют | 59:02:0000000:4866(30) | данные отсутствуют |
| 1104 3 | 2.1096.8 484 | 2.1096.8 485 | 136°36.8' | 1.0 | данные отсутствуют | данные отсутствуют | данные отсутствуют |
| 1104 4 | 2.1096.8 485 | 2.1096.8 486 | 46°36.8' | 1.0 | данные отсутствуют | данные отсутствуют | данные отсутствуют |
| 1104 5 | 2.1096.8 486 | 2.1096.8 487 | 316°13.1' | 1.0 | данные отсутствуют | данные отсутствуют | данные отсутствуют |
| 1104 6 | 2.1096.8 487 | 2.1096.8 484 | 227°1.9' | 1.0 | данные отсутствуют | данные отсутствуют | данные отсутствуют |
| 1104 7 | 2.1097.8 488 | 2.1097.8 489 | 180°0.0' | 0.3 | данные отсутствуют | 59:02:5113001:6 | данные отсутствуют |
| 1104 8 | 2.1097.8 489 | 2.1097.8 490 | 90°0.0' | 0.3 | данные отсутствуют | 59:02:5113001:6 | данные отсутствуют |
| 1104 9 | 2.1097.8 490 | 2.1097.8 491 | 0°0.0' | 0.3 | данные отсутствуют | 59:02:5113001:6 | данные отсутствуют |
| 1105 0 | 2.1097.8 491 | 2.1097.8 488 | 270°0.0' | 0.3 | данные отсутствуют | 59:02:5113001:6 | данные отсутствуют |
| 1105 1 | 2.1098.8 492 | 2.1098.8 493 | 136°12.1' | 1.01 | данные отсутствуют | данные отсутствуют | данные отсутствуют |
| 1105 2 | 2.1098.8 493 | 2.1098.8 494 | 46°36.8' | 1.0 | данные отсутствуют | данные отсутствуют | данные отсутствуют |
| 1105 3 | 2.1098.8 494 | 2.1098.8 495 | 316°13.1' | 1.0 | данные отсутствуют | данные отсутствуют | данные отсутствуют |
| 1105 4 | 2.1098.8 495 | 2.1098.8 492 | 227°25.2' | 1.0 | данные отсутствуют | данные отсутствуют | данные отсутствуют |
| 1105 5 | 2.1099.8 496 | 2.1099.8 497 | 223°47.9' | 1.01 | данные отсутствуют | 59:02:0000000:4866(19) | данные отсутствуют |
| 1105 6 | 2.1099.8 497 | 2.1099.8 498 | 134°10.2' | 0.98 | данные отсутствуют | 59:02:0000000:4866(19) | данные отсутствуют |
| 1105 7 | 2.1099.8 498 | 2.1099.8 499 | 43°47.9' | 1.01 | данные отсутствуют | 59:02:0000000:4866(19) | данные отсутствуют |
| 1105 8 | 2.1099.8 499 | 2.1099.8 496 | 314°10.2' | 0.98 | данные отсутствуют | 59:02:0000000:4866(19) | данные отсутствуют |

| | | |
|-------------------------------|---------|-------------------|
| полное наименование должности | подпись | инициалы, фамилия |
|-------------------------------|---------|-------------------|

М.П.

| Земельный участок | | | | | | | |
|--|-----------------|--------------------------------|-----------|--------------------|--------------------|----------------------------|--------------------|
| вид объекта недвижимости | | | | | | | |
| Лист №514 Раздел 3.1 | | Всего листов раздела 3.1: 1419 | | Всего разделов: 8 | | Всего листов выписки: 5548 | |
| 17 октября 2019г. № КУВИ-001/2019-25207602 | | | | | | | |
| Кадастровый номер: | | | | 59:00:0000000:7734 | | | |
| 11059 | 2.1100.8 500 | 2.1100.8 501 | 223°47.9' | 1.01 | данные отсутствуют | 59:02:0000000:4866(5) | данные отсутствуют |
| 11060 | 2.1100.8 501 | 2.1100.8 502 | 134°10.2' | 0.98 | данные отсутствуют | 59:02:0000000:4866(5) | данные отсутствуют |
| 11061 | 2.1100.8 502 | 2.1100.8 503 | 43°47.9' | 1.01 | данные отсутствуют | 59:02:0000000:4866(5) | данные отсутствуют |
| 11062 | 2.1100.8 503 | 2.1100.8 500 | 314°10.2' | 0.98 | данные отсутствуют | 59:02:0000000:4866(5) | данные отсутствуют |
| 11063 | 2.1101.8 504 | 2.1101.8 505 | 180°0.0' | 0.3 | данные отсутствуют | 59:02:5113001:4 | данные отсутствуют |
| 11064 | 2.1101.8 505 | 2.1101.8 506 | 90°0.0' | 0.3 | данные отсутствуют | 59:02:5113001:4 | данные отсутствуют |
| 11065 | 2.1101.8 506 | 2.1101.8 507 | 0°0.0' | 0.3 | данные отсутствуют | 59:02:5113001:4 | данные отсутствуют |
| 11066 | 2.1101.8 507 | 2.1101.8 504 | 270°0.0' | 0.3 | данные отсутствуют | 59:02:5113001:4 | данные отсутствуют |
| 11067 | 2.1102.8 508 | 2.1102.8 509 | 139°48.6' | 39.72 | данные отсутствуют | 59:02:5106001:6 | данные отсутствуют |
| 11068 | 2.1102.8 509 | 2.1102.8 510 | 47°57.5' | 35.88 | данные отсутствуют | 59:02:5106001:6 | данные отсутствуют |
| 11069 | 2.1102.8 510 | 2.1102.8 511 | 136°38.2' | 0.5 | данные отсутствуют | 59:02:5106001:6 | данные отсутствуют |
| 11070 | 2.1102.8 511 | 2.1102.8 512 | 48°46.6' | 15.57 | данные отсутствуют | 59:02:5106001:6 | данные отсутствуют |
| 11071 | 2.1102.8 512 | 2.1102.8 513 | 318°34.3' | 18.39 | данные отсутствуют | 59:02:5106001:6 | данные отсутствуют |
| 11072 | 2.1102.8 513 | 2.1102.8 514 | 228°45.3' | 16.31 | данные отсутствуют | 59:02:5106001:6 | данные отсутствуют |
| 11073 | 2.1102.8 514 | 2.1102.8 515 | 317°43.6' | 20.66 | данные отсутствуют | 59:02:5106001:6 | данные отсутствуют |
| 11074 | 2.1102.8 515 | 2.1102.8 508 | 229°52.0' | 34.01 | данные отсутствуют | 59:02:5106001:6 | данные отсутствуют |
| 11075 | 2.1103.8 516 | 2.1103.8 517 | 224°11.6' | 1.0 | данные отсутствуют | 59:02:0000000:4866(23) | данные отсутствуют |
| 11076 | 2.1103.8 517 | 2.1103.8 518 | 133°44.8' | 0.97 | данные отсутствуют | 59:02:0000000:4866(23) | данные отсутствуют |

| | | |
|-------------------------------|---------|-------------------|
| полное наименование должности | подпись | инициалы, фамилия |
|-------------------------------|---------|-------------------|

М.П.

| Земельный участок | | | | | | | |
|--|-----------------|--------------------------------|-----------|--------------------|--------------------|----------------------------|--------------------|
| вид объекта недвижимости | | | | | | | |
| Лист №515 Раздел 3.1 | | Всего листов раздела 3.1: 1419 | | Всего разделов: 8 | | Всего листов выписки: 5548 | |
| 17 октября 2019г. № КУВИ-001/2019-25207602 | | | | | | | |
| Кадастровый номер: | | | | 59:00:0000000:7734 | | | |
| 1107 7 | 2.1103.8 518 | 2.1103.8 519 | 44°11.6' | 1.0 | данные отсутствуют | 59:02:0000000:4866(23) | данные отсутствуют |
| 1107 8 | 2.1103.8 519 | 2.1103.8 516 | 313°44.8' | 0.97 | данные отсутствуют | 59:02:0000000:4866(23) | данные отсутствуют |
| 1107 9 | 2.1104.8 520 | 2.1104.8 521 | 219°43.9' | 1.0 | данные отсутствуют | 59:02:0000000:4866(27) | данные отсутствуют |
| 1108 0 | 2.1104.8 521 | 2.1104.8 522 | 131°20.9' | 1.0 | данные отсутствуют | 59:02:0000000:4866(27) | данные отсутствуют |
| 1108 1 | 2.1104.8 522 | 2.1104.8 523 | 39°48.4' | 1.02 | данные отсутствуют | 59:02:0000000:4866(27) | данные отсутствуют |
| 1108 2 | 2.1104.8 523 | 2.1104.8 520 | 310°32.3' | 1.0 | данные отсутствуют | 59:02:0000000:4866(27) | данные отсутствуют |
| 1108 3 | 2.1105.8 524 | 2.1105.8 525 | 180°0.0' | 0.3 | данные отсутствуют | 59:02:5113001:5 | данные отсутствуют |
| 1108 4 | 2.1105.8 525 | 2.1105.8 526 | 90°0.0' | 0.3 | данные отсутствуют | 59:02:5113001:5 | данные отсутствуют |
| 1108 5 | 2.1105.8 526 | 2.1105.8 527 | 0°0.0' | 0.3 | данные отсутствуют | 59:02:5113001:5 | данные отсутствуют |
| 1108 6 | 2.1105.8 527 | 2.1105.8 524 | 270°0.0' | 0.3 | данные отсутствуют | 59:02:5113001:5 | данные отсутствуют |
| 1108 7 | 2.1106.8 528 | 2.1106.8 529 | 224°12.2' | 1.02 | данные отсутствуют | 59:02:0000000:4866(20) | данные отсутствуют |
| 1108 8 | 2.1106.8 529 | 2.1106.8 530 | 130°21.9' | 1.05 | данные отсутствуют | 59:02:0000000:4866(20) | данные отсутствуют |
| 1108 9 | 2.1106.8 530 | 2.1106.8 531 | 43°47.9' | 1.01 | данные отсутствуют | 59:02:0000000:4866(20) | данные отсутствуют |
| 1109 0 | 2.1106.8 531 | 2.1106.8 528 | 310°43.3' | 1.04 | данные отсутствуют | 59:02:0000000:4866(20) | данные отсутствуют |
| 1109 1 | 2.1107.8 532 | 2.1107.8 533 | 160°10.5' | 123.46 | данные отсутствуют | данные отсутствуют | данные отсутствуют |
| 1109 2 | 2.1107.8 533 | 2.1107.8 534 | 140°10.0' | 147.87 | данные отсутствуют | данные отсутствуют | данные отсутствуют |
| 1109 3 | 2.1107.8 534 | 2.1107.8 535 | 140°28.5' | 115.24 | данные отсутствуют | данные отсутствуют | данные отсутствуют |
| 1109 4 | 2.1107.8 535 | 2.1107.8 536 | 133°37.0' | 136.51 | данные отсутствуют | данные отсутствуют | данные отсутствуют |

| | | |
|-------------------------------|---------|-------------------|
| полное наименование должности | подпись | инициалы, фамилия |
|-------------------------------|---------|-------------------|

М.П.

| Земельный участок | | | | | | | |
|--|-----------------|--------------------------------|-----------|--------------------|--------------------|----------------------------|--------------------|
| вид объекта недвижимости | | | | | | | |
| Лист №516 Раздел 3.1 | | Всего листов раздела 3.1: 1419 | | Всего разделов: 8 | | Всего листов выписки: 5548 | |
| 17 октября 2019г. № КУВИ-001/2019-25207602 | | | | | | | |
| Кадастровый номер: | | | | 59:00:0000000:7734 | | | |
| 1109 5 | 2.1107.8 536 | 2.1107.8 537 | 116°46.0' | 99.01 | данные отсутствуют | данные отсутствуют | данные отсутствуют |
| 1109 6 | 2.1107.8 537 | 2.1107.8 538 | 97°11.3' | 137.07 | данные отсутствуют | данные отсутствуют | данные отсутствуют |
| 1109 7 | 2.1107.8 538 | 2.1107.8 539 | 57°30.6' | 115.5 | данные отсутствуют | данные отсутствуют | данные отсутствуют |
| 1109 8 | 2.1107.8 539 | 2.1107.8 540 | 59°37.0' | 158.33 | данные отсутствуют | данные отсутствуют | данные отсутствуют |
| 1109 9 | 2.1107.8 540 | 2.1107.8 541 | 63°42.0' | 118.9 | данные отсутствуют | данные отсутствуют | данные отсутствуют |
| 1110 0 | 2.1107.8 541 | 2.1107.8 542 | 124°43.0' | 19.37 | данные отсутствуют | данные отсутствуют | данные отсутствуют |
| 1110 1 | 2.1107.8 542 | 2.1107.8 543 | 63°22.6' | 69.8 | данные отсутствуют | данные отсутствуют | данные отсутствуют |
| 1110 2 | 2.1107.8 543 | 2.1107.8 544 | 55°26.0' | 64.93 | данные отсутствуют | данные отсутствуют | данные отсутствуют |
| 1110 3 | 2.1107.8 544 | 2.1107.8 545 | 43°3.7' | 69.41 | данные отсутствуют | данные отсутствуют | данные отсутствуют |
| 1110 4 | 2.1107.8 545 | 2.1107.8 546 | 54°37.3' | 64.77 | данные отсутствуют | данные отсутствуют | данные отсутствуют |
| 1110 5 | 2.1107.8 546 | 2.1107.8 547 | 79°25.4' | 33.67 | данные отсутствуют | данные отсутствуют | данные отсутствуют |
| 1110 6 | 2.1107.8 547 | 2.1107.8 548 | 55°41.9' | 141.43 | данные отсутствуют | 59:02:0000000:4877(239) | данные отсутствуют |
| 1110 7 | 2.1107.8 548 | 2.1107.8 549 | 57°20.2' | 372.55 | данные отсутствуют | 59:02:0000000:4877(239) | данные отсутствуют |
| 1110 8 | 2.1107.8 549 | 2.1107.8 550 | 55°14.0' | 303.71 | данные отсутствуют | 59:02:0000000:4877(239) | данные отсутствуют |
| 1110 9 | 2.1107.8 550 | 2.1107.8 551 | 55°14.0' | 44.18 | данные отсутствуют | данные отсутствуют | данные отсутствуют |
| 1111 0 | 2.1107.8 551 | 2.1107.8 552 | 59°1.1' | 23.12 | данные отсутствуют | данные отсутствуют | данные отсутствуют |
| 1111 1 | 2.1107.8 552 | 2.1107.8 553 | 144°53.1' | 150.83 | данные отсутствуют | данные отсутствуют | данные отсутствуют |
| 1111 2 | 2.1107.8 553 | 2.1107.8 554 | 110°39.5' | 79.88 | данные отсутствуют | данные отсутствуют | данные отсутствуют |

| | | |
|-------------------------------|---------|-------------------|
| полное наименование должности | подпись | инициалы, фамилия |
|-------------------------------|---------|-------------------|

М.П.

| Земельный участок | | | | | | | |
|--|-----------------|--------------------------------|-----------|--------------------|--------------------|----------------------------|--------------------|
| вид объекта недвижимости | | | | | | | |
| Лист №517 Раздел 3.1 | | Всего листов раздела 3.1: 1419 | | Всего разделов: 8 | | Всего листов выписки: 5548 | |
| 17 октября 2019г. № КУВИ-001/2019-25207602 | | | | | | | |
| Кадастровый номер: | | | | 59:00:0000000:7734 | | | |
| 1111 3 | 2.1107.8 554 | 2.1107.8 555 | 86°53.5' | 112.88 | данные отсутствуют | данные отсутствуют | данные отсутствуют |
| 1111 4 | 2.1107.8 555 | 2.1107.8 556 | 78°47.5' | 132.37 | данные отсутствуют | данные отсутствуют | данные отсутствуют |
| 1111 5 | 2.1107.8 556 | 2.1107.8 557 | 57°16.9' | 71.71 | данные отсутствуют | данные отсутствуют | данные отсутствуют |
| 1111 6 | 2.1107.8 557 | 2.1107.8 558 | 51°28.9' | 102.54 | данные отсутствуют | данные отсутствуют | данные отсутствуют |
| 1111 7 | 2.1107.8 558 | 2.1107.8 559 | 45°1.1' | 111.33 | данные отсутствуют | данные отсутствуют | данные отсутствуют |
| 1111 8 | 2.1107.8 559 | 2.1107.8 560 | 50°49.6' | 128.01 | данные отсутствуют | данные отсутствуют | данные отсутствуют |
| 1111 9 | 2.1107.8 560 | 2.1107.8 561 | 53°50.2' | 114.29 | данные отсутствуют | данные отсутствуют | данные отсутствуют |
| 1112 0 | 2.1107.8 561 | 2.1107.8 562 | 56°35.9' | 102.27 | данные отсутствуют | данные отсутствуют | данные отсутствуют |
| 1112 1 | 2.1107.8 562 | 2.1107.8 563 | 65°20.5' | 104.05 | данные отсутствуют | данные отсутствуют | данные отсутствуют |
| 1112 2 | 2.1107.8 563 | 2.1107.8 564 | 82°14.2' | 77.66 | данные отсутствуют | данные отсутствуют | данные отсутствуют |
| 1112 3 | 2.1107.8 564 | 2.1107.8 565 | 86°0.1' | 67.27 | данные отсутствуют | данные отсутствуют | данные отсутствуют |
| 1112 4 | 2.1107.8 565 | 2.1107.8 566 | 79°18.7' | 147.63 | данные отсутствуют | данные отсутствуют | данные отсутствуют |
| 1112 5 | 2.1107.8 566 | 2.1107.8 567 | 68°19.0' | 196.2 | данные отсутствуют | данные отсутствуют | данные отсутствуют |
| 1112 6 | 2.1107.8 567 | 2.1107.8 568 | 28°58.7' | 163.23 | данные отсутствуют | данные отсутствуют | данные отсутствуют |
| 1112 7 | 2.1107.8 568 | 2.1107.8 569 | 7°24.5' | 221.52 | данные отсутствуют | данные отсутствуют | данные отсутствуют |
| 1112 8 | 2.1107.8 569 | 2.1107.8 570 | 339°49.4' | 140.47 | данные отсутствуют | данные отсутствуют | данные отсутствуют |
| 1112 9 | 2.1107.8 570 | 2.1107.8 571 | 279°9.9' | 112.82 | данные отсутствуют | данные отсутствуют | данные отсутствуют |
| 1113 0 | 2.1107.8 571 | 2.1107.8 572 | 280°26.0' | 183.65 | данные отсутствуют | данные отсутствуют | данные отсутствуют |

| | | |
|-------------------------------|---------|-------------------|
| полное наименование должности | подпись | инициалы, фамилия |
|-------------------------------|---------|-------------------|

М.П.

| Земельный участок | | | | | | | |
|--|-----------------|--------------------------------|-----------|--------------------|--------------------|----------------------------|--------------------|
| вид объекта недвижимости | | | | | | | |
| Лист №518 Раздел 3.1 | | Всего листов раздела 3.1: 1419 | | Всего разделов: 8 | | Всего листов выписки: 5548 | |
| 17 октября 2019г. № КУВИ-001/2019-25207602 | | | | | | | |
| Кадастровый номер: | | | | 59:00:0000000:7734 | | | |
| 1113 1 | 2.1107.8 572 | 2.1107.8 573 | 344°0.5' | 129.76 | данные отсутствуют | 59:02:0000000:4877(79) | данные отсутствуют |
| 1113 2 | 2.1107.8 573 | 2.1107.8 574 | 343°59.5' | 57.51 | данные отсутствуют | данные отсутствуют | данные отсутствуют |
| 1113 3 | 2.1107.8 574 | 2.1107.8 575 | 194°47.1' | 162.15 | данные отсутствуют | данные отсутствуют | данные отсутствуют |
| 1113 4 | 2.1107.8 575 | 2.1107.8 576 | 234°28.0' | 198.31 | данные отсутствуют | 59:02:0000000:4877(79) | данные отсутствуют |
| 1113 5 | 2.1107.8 576 | 2.1107.8 577 | 234°28.1' | 96.63 | данные отсутствуют | 59:02:0000000:4877(79) | данные отсутствуют |
| 1113 6 | 2.1107.8 577 | 2.1107.8 578 | 234°28.0' | 110.53 | данные отсутствуют | данные отсутствуют | данные отсутствуют |
| 1113 7 | 2.1107.8 578 | 2.1107.8 579 | 286°33.6' | 23.19 | данные отсутствуют | данные отсутствуют | данные отсутствуют |
| 1113 8 | 2.1107.8 579 | 2.1107.8 580 | 286°34.4' | 266.37 | данные отсутствуют | 59:02:0000000:4877(79) | данные отсутствуют |
| 1113 9 | 2.1107.8 580 | 2.1107.8 581 | 307°6.0' | 92.19 | данные отсутствуют | 59:02:0000000:4877(79) | данные отсутствуют |
| 1114 0 | 2.1107.8 581 | 2.1107.8 582 | 280°10.4' | 150.76 | данные отсутствуют | 59:02:0000000:4877(79) | данные отсутствуют |
| 1114 1 | 2.1107.8 582 | 2.1107.8 583 | 173°44.0' | 120.39 | данные отсутствуют | 59:02:0000000:4877(79) | данные отсутствуют |
| 1114 2 | 2.1107.8 583 | 2.1107.8 584 | 219°16.8' | 25.11 | данные отсутствуют | 59:02:0000000:4877(79) | данные отсутствуют |
| 1114 3 | 2.1107.8 584 | 2.1107.8 585 | 178°23.4' | 43.42 | данные отсутствуют | 59:02:0000000:4877(79) | данные отсутствуют |
| 1114 4 | 2.1107.8 585 | 2.1107.8 586 | 168°49.6' | 50.47 | данные отсутствуют | 59:02:0000000:4877(79) | данные отсутствуют |
| 1114 5 | 2.1107.8 586 | 2.1107.8 587 | 172°47.8' | 58.53 | данные отсутствуют | 59:02:0000000:4877(79) | данные отсутствуют |
| 1114 6 | 2.1107.8 587 | 2.1107.8 588 | 171°55.1' | 104.35 | данные отсутствуют | 59:02:0000000:4877(79) | данные отсутствуют |
| 1114 7 | 2.1107.8 588 | 2.1107.8 589 | 181°25.7' | 24.47 | данные отсутствуют | 59:02:0000000:4877(79) | данные отсутствуют |
| 1114 8 | 2.1107.8 589 | 2.1107.8 590 | 201°15.4' | 47.22 | данные отсутствуют | 59:02:0000000:4877(79) | данные отсутствуют |

| | | |
|-------------------------------|---------|-------------------|
| полное наименование должности | подпись | инициалы, фамилия |
|-------------------------------|---------|-------------------|

М.П.

| Земельный участок | | | | | | | |
|--|-----------------|--------------------------------|-----------|--------------------|--------------------|----------------------------|--------------------|
| вид объекта недвижимости | | | | | | | |
| Лист №519 Раздел 3.1 | | Всего листов раздела 3.1: 1419 | | Всего разделов: 8 | | Всего листов выписки: 5548 | |
| 17 октября 2019г. № КУВИ-001/2019-25207602 | | | | | | | |
| Кадастровый номер: | | | | 59:00:0000000:7734 | | | |
| 1114 9 | 2.1107.8 590 | 2.1107.8 591 | 209°45.0` | 44.36 | данные отсутствуют | 59:02:0000000:4877(79) | данные отсутствуют |
| 1115 0 | 2.1107.8 591 | 2.1107.8 592 | 218°9.7` | 108.84 | данные отсутствуют | данные отсутствуют | данные отсутствуют |
| 1115 1 | 2.1107.8 592 | 2.1107.8 593 | 226°49.1` | 81.29 | данные отсутствуют | данные отсутствуют | данные отсутствуют |
| 1115 2 | 2.1107.8 593 | 2.1107.8 594 | 235°25.0` | 29.53 | данные отсутствуют | 59:02:0000000:4877(269) | данные отсутствуют |
| 1115 3 | 2.1107.8 594 | 2.1107.8 595 | 245°13.9` | 22.53 | данные отсутствуют | 59:02:0000000:4877(269) | данные отсутствуют |
| 1115 4 | 2.1107.8 595 | 2.1107.8 596 | 245°14.4` | 34.79 | данные отсутствуют | данные отсутствуют | данные отсутствуют |
| 1115 5 | 2.1107.8 596 | 2.1107.8 597 | 240°9.8` | 131.83 | данные отсутствуют | данные отсутствуют | данные отсутствуют |
| 1115 6 | 2.1107.8 597 | 2.1107.8 598 | 263°9.9` | 123.61 | данные отсутствуют | данные отсутствуют | данные отсутствуют |
| 1115 7 | 2.1107.8 598 | 2.1107.8 599 | 246°54.1` | 162.38 | данные отсутствуют | данные отсутствуют | данные отсутствуют |
| 1115 8 | 2.1107.8 599 | 2.1107.8 600 | 222°33.4` | 254.98 | данные отсутствуют | данные отсутствуют | данные отсутствуют |
| 1115 9 | 2.1107.8 600 | 2.1107.8 601 | 217°23.6` | 287.54 | данные отсутствуют | данные отсутствуют | данные отсутствуют |
| 1116 0 | 2.1107.8 601 | 2.1107.8 602 | 226°47.9` | 226.46 | данные отсутствуют | данные отсутствуют | данные отсутствуют |
| 1116 1 | 2.1107.8 602 | 2.1107.8 603 | 231°50.4` | 213.87 | данные отсутствуют | данные отсутствуют | данные отсутствуют |
| 1116 2 | 2.1107.8 603 | 2.1107.8 604 | 289°9.7` | 100.57 | данные отсутствуют | данные отсутствуют | данные отсутствуют |
| 1116 3 | 2.1107.8 604 | 2.1107.8 605 | 291°14.0` | 75.6 | данные отсутствуют | данные отсутствуют | данные отсутствуют |
| 1116 4 | 2.1107.8 605 | 2.1107.8 606 | 282°3.4` | 98.48 | данные отсутствуют | данные отсутствуют | данные отсутствуют |
| 1116 5 | 2.1107.8 606 | 2.1107.8 607 | 295°23.8` | 108.24 | данные отсутствуют | данные отсутствуют | данные отсутствуют |
| 1116 6 | 2.1107.8 607 | 2.1107.8 608 | 287°16.4` | 124.58 | данные отсутствуют | данные отсутствуют | данные отсутствуют |

| | | |
|-------------------------------|---------|-------------------|
| полное наименование должности | подпись | инициалы, фамилия |
|-------------------------------|---------|-------------------|

М.П.

| Земельный участок | | | | | | | |
|--|-----------------|--------------------------------|-----------|--------------------|--------------------|----------------------------|--------------------|
| вид объекта недвижимости | | | | | | | |
| Лист №520 Раздел 3.1 | | Всего листов раздела 3.1: 1419 | | Всего разделов: 8 | | Всего листов выписки: 5548 | |
| 17 октября 2019г. № КУВИ-001/2019-25207602 | | | | | | | |
| Кадастровый номер: | | | | 59:00:0000000:7734 | | | |
| 1116 7 | 2.1107.8 608 | 2.1107.8 609 | 284°0.8` | 101.3 | данные отсутствуют | данные отсутствуют | данные отсутствуют |
| 1116 8 | 2.1107.8 609 | 2.1107.8 610 | 275°13.2` | 74.63 | данные отсутствуют | данные отсутствуют | данные отсутствуют |
| 1116 9 | 2.1107.8 610 | 2.1107.8 611 | 274°56.0` | 144.16 | данные отсутствуют | данные отсутствуют | данные отсутствуют |
| 1117 0 | 2.1107.8 611 | 2.1107.8 532 | 287°55.4` | 117.76 | данные отсутствуют | данные отсутствуют | данные отсутствуют |
| 1117 1 | 2.1108.8 612 | 2.1108.8 613 | 180°0.0` | 0.3 | данные отсутствуют | 59:02:5102001:78 | данные отсутствуют |
| 1117 2 | 2.1108.8 613 | 2.1108.8 614 | 90°0.0` | 0.29 | данные отсутствуют | 59:02:5102001:78 | данные отсутствуют |
| 1117 3 | 2.1108.8 614 | 2.1108.8 615 | 0°0.0` | 0.3 | данные отсутствуют | 59:02:5102001:78 | данные отсутствуют |
| 1117 4 | 2.1108.8 615 | 2.1108.8 612 | 270°0.0` | 0.29 | данные отсутствуют | 59:02:5102001:78 | данные отсутствуют |
| 1117 5 | 2.1109.8 616 | 2.1109.8 617 | 219°25.0` | 0.94 | данные отсутствуют | 59:02:0000000:4866(31) | данные отсутствуют |
| 1117 6 | 2.1109.8 617 | 2.1109.8 618 | 134°35.3` | 0.98 | данные отсутствуют | 59:02:0000000:4866(31) | данные отсутствуют |
| 1117 7 | 2.1109.8 618 | 2.1109.8 619 | 43°47.9` | 1.01 | данные отсутствуют | 59:02:0000000:4866(31) | данные отсутствуют |
| 1117 8 | 2.1109.8 619 | 2.1109.8 616 | 310°46.7` | 1.06 | данные отсутствуют | 59:02:0000000:4866(31) | данные отсутствуют |
| 1117 9 | 2.1110.8 620 | 2.1110.8 621 | 223°47.9` | 1.01 | данные отсутствуют | 59:02:0000000:4866(36) | данные отсутствуют |
| 1118 0 | 2.1110.8 621 | 2.1110.8 622 | 134°10.2` | 0.98 | данные отсутствуют | 59:02:0000000:4866(36) | данные отсутствуют |
| 1118 1 | 2.1110.8 622 | 2.1110.8 623 | 43°47.9` | 1.01 | данные отсутствуют | 59:02:0000000:4866(36) | данные отсутствуют |
| 1118 2 | 2.1110.8 623 | 2.1110.8 620 | 314°10.2` | 0.98 | данные отсутствуют | 59:02:0000000:4866(36) | данные отсутствуют |
| 1118 3 | 2.1111.8 624 | 2.1111.8 625 | 180°0.0` | 0.3 | данные отсутствуют | 59:02:5102001:79 | данные отсутствуют |
| 1118 4 | 2.1111.8 625 | 2.1111.8 626 | 90°0.0` | 0.3 | данные отсутствуют | 59:02:5102001:79 | данные отсутствуют |

| | | |
|-------------------------------|---------|-------------------|
| полное наименование должности | подпись | инициалы, фамилия |
|-------------------------------|---------|-------------------|

М.П.

| Земельный участок | | | | | | | |
|--|-----------------|--------------------------------|-----------|--------------------|--------------------|----------------------------|--------------------|
| вид объекта недвижимости | | | | | | | |
| Лист №521 Раздел 3.1 | | Всего листов раздела 3.1: 1419 | | Всего разделов: 8 | | Всего листов выписки: 5548 | |
| 17 октября 2019г. № КУВИ-001/2019-25207602 | | | | | | | |
| Кадастровый номер: | | | | 59:00:0000000:7734 | | | |
| 1118 5 | 2.1111.8 626 | 2.1111.8 627 | 0°0.0' | 0.3 | данные отсутствуют | 59:02:5102001:79 | данные отсутствуют |
| 1118 6 | 2.1111.8 627 | 2.1111.8 624 | 270°0.0' | 0.3 | данные отсутствуют | 59:02:5102001:79 | данные отсутствуют |
| 1118 7 | 2.1112.8 628 | 2.1112.8 629 | 223°47.9' | 1.01 | данные отсутствуют | 59:02:0000000:4866(6) | данные отсутствуют |
| 1118 8 | 2.1112.8 629 | 2.1112.8 630 | 134°35.3' | 0.98 | данные отсутствуют | 59:02:0000000:4866(6) | данные отсутствуют |
| 1118 9 | 2.1112.8 630 | 2.1112.8 631 | 43°47.9' | 1.01 | данные отсутствуют | 59:02:0000000:4866(6) | данные отсутствуют |
| 1119 0 | 2.1112.8 631 | 2.1112.8 628 | 314°35.3' | 0.98 | данные отсутствуют | 59:02:0000000:4866(6) | данные отсутствуют |
| 1119 1 | 2.1113.8 632 | 2.1113.8 633 | 226°16.4' | 16.87 | данные отсутствуют | 59:02:0000000:5298(9) | данные отсутствуют |
| 1119 2 | 2.1113.8 633 | 2.1113.8 634 | 123°19.4' | 16.87 | данные отсутствуют | 59:02:0000000:5298(9) | данные отсутствуют |
| 1119 3 | 2.1113.8 634 | 2.1113.8 635 | 46°42.6' | 17.06 | данные отсутствуют | 59:02:0000000:5298(9) | данные отсутствуют |
| 1119 4 | 2.1113.8 635 | 2.1113.8 632 | 302°47.2' | 17.05 | данные отсутствуют | 59:02:0000000:5298(9) | данные отсутствуют |
| 1119 5 | 2.1114.8 636 | 2.1114.8 637 | 180°0.0' | 0.3 | данные отсутствуют | 59:02:5102001:80 | данные отсутствуют |
| 1119 6 | 2.1114.8 637 | 2.1114.8 638 | 90°0.0' | 0.3 | данные отсутствуют | 59:02:5102001:80 | данные отсутствуют |
| 1119 7 | 2.1114.8 638 | 2.1114.8 639 | 0°0.0' | 0.3 | данные отсутствуют | 59:02:5102001:80 | данные отсутствуют |
| 1119 8 | 2.1114.8 639 | 2.1114.8 636 | 270°0.0' | 0.3 | данные отсутствуют | 59:02:5102001:80 | данные отсутствуют |
| 1119 9 | 2.1115.8 640 | 2.1115.8 641 | 224°12.2' | 1.02 | данные отсутствуют | 59:02:0000000:4866(32) | данные отсутствуют |
| 1120 0 | 2.1115.8 641 | 2.1115.8 642 | 133°45.8' | 0.98 | данные отсутствуют | 59:02:0000000:4866(32) | данные отсутствуют |
| 1120 1 | 2.1115.8 642 | 2.1115.8 643 | 43°23.2' | 1.0 | данные отсутствуют | 59:02:0000000:4866(32) | данные отсутствуют |
| 1120 2 | 2.1115.8 643 | 2.1115.8 640 | 314°34.9' | 0.97 | данные отсутствуют | 59:02:0000000:4866(32) | данные отсутствуют |

| | | |
|-------------------------------|---------|-------------------|
| полное наименование должности | подпись | инициалы, фамилия |
|-------------------------------|---------|-------------------|

М.П.

| Земельный участок | | | | | | | |
|--|-----------------|--------------------------------|-----------|--------------------|--------------------|----------------------------|--------------------|
| вид объекта недвижимости | | | | | | | |
| Лист №522 Раздел 3.1 | | Всего листов раздела 3.1: 1419 | | Всего разделов: 8 | | Всего листов выписки: 5548 | |
| 17 октября 2019г. № КУВИ-001/2019-25207602 | | | | | | | |
| Кадастровый номер: | | | | 59:00:0000000:7734 | | | |
| 1120 3 | 2.1116.8 644 | 2.1116.8 645 | 180°0.0' | 0.3 | данные отсутствуют | 59:02:5102001:81 | данные отсутствуют |
| 1120 4 | 2.1116.8 645 | 2.1116.8 646 | 90°0.0' | 0.29 | данные отсутствуют | 59:02:5102001:81 | данные отсутствуют |
| 1120 5 | 2.1116.8 646 | 2.1116.8 647 | 0°0.0' | 0.3 | данные отсутствуют | 59:02:5102001:81 | данные отсутствуют |
| 1120 6 | 2.1116.8 647 | 2.1116.8 644 | 270°0.0' | 0.29 | данные отсутствуют | 59:02:5102001:81 | данные отсутствуют |
| 1120 7 | 2.1117.8 648 | 2.1117.8 649 | 180°0.0' | 0.3 | данные отсутствуют | 59:02:5102001:82 | данные отсутствуют |
| 1120 8 | 2.1117.8 649 | 2.1117.8 650 | 90°0.0' | 0.3 | данные отсутствуют | 59:02:5102001:82 | данные отсутствуют |
| 1120 9 | 2.1117.8 650 | 2.1117.8 651 | 0°0.0' | 0.3 | данные отсутствуют | 59:02:5102001:82 | данные отсутствуют |
| 1121 0 | 2.1117.8 651 | 2.1117.8 648 | 270°0.0' | 0.3 | данные отсутствуют | 59:02:5102001:82 | данные отсутствуют |
| 1121 1 | 2.1118.8 652 | 2.1118.8 653 | 178°5.5' | 0.3 | данные отсутствуют | 59:02:5102001:83 | данные отсутствуют |
| 1121 2 | 2.1118.8 653 | 2.1118.8 654 | 88°5.5' | 0.3 | данные отсутствуют | 59:02:5102001:83 | данные отсутствуют |
| 1121 3 | 2.1118.8 654 | 2.1118.8 655 | 358°5.5' | 0.3 | данные отсутствуют | 59:02:5102001:83 | данные отсутствуют |
| 1121 4 | 2.1118.8 655 | 2.1118.8 652 | 268°5.5' | 0.3 | данные отсутствуют | 59:02:5102001:83 | данные отсутствуют |
| 1121 5 | 2.1119.8 656 | 2.1119.8 657 | 180°0.0' | 0.3 | данные отсутствуют | 59:02:5102001:84 | данные отсутствуют |
| 1121 6 | 2.1119.8 657 | 2.1119.8 658 | 90°0.0' | 0.3 | данные отсутствуют | 59:02:5102001:84 | данные отсутствуют |
| 1121 7 | 2.1119.8 658 | 2.1119.8 659 | 0°0.0' | 0.3 | данные отсутствуют | 59:02:5102001:84 | данные отсутствуют |
| 1121 8 | 2.1119.8 659 | 2.1119.8 656 | 270°0.0' | 0.3 | данные отсутствуют | 59:02:5102001:84 | данные отсутствуют |
| 1121 9 | 2.1120.8 660 | 2.1120.8 661 | 223°14.2' | 15.17 | данные отсутствуют | 59:02:0000000:5298(8) | данные отсутствуют |
| 1122 0 | 2.1120.8 661 | 2.1120.8 662 | 126°11.8' | 15.16 | данные отсутствуют | 59:02:0000000:5298(8) | данные отсутствуют |

| | | |
|-------------------------------|---------|-------------------|
| полное наименование должности | подпись | инициалы, фамилия |
|-------------------------------|---------|-------------------|

М.П.

| Земельный участок | | | | | | | |
|--|-----------------|--------------------------------|-----------|--------------------|--------------------|----------------------------|--------------------|
| вид объекта недвижимости | | | | | | | |
| Лист №523 Раздел 3.1 | | Всего листов раздела 3.1: 1419 | | Всего разделов: 8 | | Всего листов выписки: 5548 | |
| 17 октября 2019г. № КУВИ-001/2019-25207602 | | | | | | | |
| Кадастровый номер: | | | | 59:00:0000000:7734 | | | |
| 1122 1 | 2.1120.8 662 | 2.1120.8 663 | 42°30.5' | 14.96 | данные отсутствуют | 59:02:0000000:5298(8) | данные отсутствуют |
| 1122 2 | 2.1120.8 663 | 2.1120.8 660 | 306°53.6' | 14.94 | данные отсутствуют | 59:02:0000000:5298(8) | данные отсутствуют |
| 1122 3 | 2.1121.8 664 | 2.1121.8 665 | 223°40.7' | 15.32 | данные отсутствуют | 59:02:0000000:5298(173) | данные отсутствуют |
| 1122 4 | 2.1121.8 665 | 2.1121.8 666 | 125°47.1' | 15.32 | данные отсутствуют | 59:02:0000000:5298(173) | данные отсутствуют |
| 1122 5 | 2.1121.8 666 | 2.1121.8 667 | 40°37.9' | 14.48 | данные отсутствуют | 59:02:0000000:5298(173) | данные отсутствуют |
| 1122 6 | 2.1121.8 667 | 2.1121.8 664 | 308°44.4' | 14.46 | данные отсутствуют | 59:02:0000000:5298(173) | данные отсутствуют |
| 1122 7 | 2.1122.8 668 | 2.1122.8 669 | 191°12.2' | 143.34 | данные отсутствуют | 59:02:0000000:4877(265) | данные отсутствуют |
| 1122 8 | 2.1122.8 669 | 2.1122.8 670 | 191°11.8' | 6.95 | данные отсутствуют | данные отсутствуют | данные отсутствуют |
| 1122 9 | 2.1122.8 670 | 2.1122.8 671 | 128°15.9' | 211.69 | данные отсутствуют | данные отсутствуют | данные отсутствуют |
| 1123 0 | 2.1122.8 671 | 2.1122.8 672 | 144°24.5' | 178.78 | данные отсутствуют | данные отсутствуют | данные отсутствуют |
| 1123 1 | 2.1122.8 672 | 2.1122.8 673 | 144°24.4' | 36.82 | данные отсутствуют | данные отсутствуют | данные отсутствуют |
| 1123 2 | 2.1122.8 673 | 2.1122.8 674 | 144°24.7' | 21.93 | данные отсутствуют | данные отсутствуют | данные отсутствуют |
| 1123 3 | 2.1122.8 674 | 2.1122.8 675 | 233°58.7' | 46.49 | данные отсутствуют | данные отсутствуют | данные отсутствуют |
| 1123 4 | 2.1122.8 675 | 2.1122.8 676 | 233°58.1' | 51.58 | данные отсутствуют | 59:02:0000000:4877(123) | данные отсутствуют |
| 1123 5 | 2.1122.8 676 | 2.1122.8 677 | 150°33.5' | 185.78 | данные отсутствуют | 59:02:0000000:4877(123) | данные отсутствуют |
| 1123 6 | 2.1122.8 677 | 2.1122.8 678 | 123°49.8' | 90.92 | данные отсутствуют | 59:02:0000000:4877(123) | данные отсутствуют |
| 1123 7 | 2.1122.8 678 | 2.1122.8 679 | 160°24.5' | 141.72 | данные отсутствуют | 59:02:0000000:4877(123) | данные отсутствуют |
| 1123 8 | 2.1122.8 679 | 2.1122.8 680 | 130°6.2' | 175.98 | данные отсутствуют | 59:02:0000000:4877(123) | данные отсутствуют |

| | | |
|-------------------------------|---------|-------------------|
| полное наименование должности | подпись | инициалы, фамилия |
|-------------------------------|---------|-------------------|

М.П.

| Земельный участок | | | | | | | |
|--|-----------------|--------------------------------|-----------|--------------------|--------------------|----------------------------|--------------------|
| вид объекта недвижимости | | | | | | | |
| Лист №524 Раздел 3.1 | | Всего листов раздела 3.1: 1419 | | Всего разделов: 8 | | Всего листов выписки: 5548 | |
| 17 октября 2019г. № КУВИ-001/2019-25207602 | | | | | | | |
| Кадастровый номер: | | | | 59:00:0000000:7734 | | | |
| 1123 9 | 2.1122.8 680 | 2.1122.8 681 | 133°38.7' | 29.3 | данные отсутствуют | 59:02:0000000:4877(123) | данные отсутствуют |
| 1124 0 | 2.1122.8 681 | 2.1122.8 682 | 133°39.4' | 98.33 | данные отсутствуют | данные отсутствуют | данные отсутствуют |
| 1124 1 | 2.1122.8 682 | 2.1122.8 683 | 133°38.0' | 109.95 | данные отсутствуют | данные отсутствуют | данные отсутствуют |
| 1124 2 | 2.1122.8 683 | 2.1122.8 684 | 133°38.0' | 76.16 | данные отсутствуют | данные отсутствуют | данные отсутствуют |
| 1124 3 | 2.1122.8 684 | 2.1122.8 685 | 139°48.4' | 31.56 | данные отсутствуют | данные отсутствуют | данные отсутствуют |
| 1124 4 | 2.1122.8 685 | 2.1122.8 686 | 139°47.7' | 27.16 | данные отсутствуют | данные отсутствуют | данные отсутствуют |
| 1124 5 | 2.1122.8 686 | 2.1122.8 687 | 201°29.8' | 57.41 | данные отсутствуют | 59:02:0000000:4877(82) | данные отсутствуют |
| 1124 6 | 2.1122.8 687 | 2.1122.8 688 | 201°30.2' | 124.1 | данные отсутствуют | 59:02:0000000:4877(82) | данные отсутствуют |
| 1124 7 | 2.1122.8 688 | 2.1122.8 689 | 239°46.7' | 80.03 | данные отсутствуют | 59:02:0000000:4877(82) | данные отсутствуют |
| 1124 8 | 2.1122.8 689 | 2.1122.8 690 | 239°47.0' | 37.85 | данные отсутствуют | 59:02:0000000:4877(82) | данные отсутствуют |
| 1124 9 | 2.1122.8 690 | 2.1122.8 691 | 213°17.9' | 97.59 | данные отсутствуют | 59:02:0000000:4877(82) | данные отсутствуют |
| 1125 0 | 2.1122.8 691 | 2.1122.8 692 | 254°56.8' | 73.12 | данные отсутствуют | 59:02:0000000:4877(82) | данные отсутствуют |
| 1125 1 | 2.1122.8 692 | 2.1122.8 693 | 254°57.1' | 93.21 | данные отсутствуют | 59:02:0000000:4877(82) | данные отсутствуют |
| 1125 2 | 2.1122.8 693 | 2.1122.8 694 | 290°1.6' | 108.54 | данные отсутствуют | 59:02:0000000:4877(82) | данные отсутствуют |
| 1125 3 | 2.1122.8 694 | 2.1122.8 695 | 290°1.1' | 73.55 | данные отсутствуют | 59:02:0000000:4877(82) | данные отсутствуют |
| 1125 4 | 2.1122.8 695 | 2.1122.8 696 | 204°9.2' | 177.55 | данные отсутствуют | 59:02:0000000:4877(82) | данные отсутствуют |
| 1125 5 | 2.1122.8 696 | 2.1122.8 697 | 121°14.0' | 214.61 | данные отсутствуют | 59:02:0000000:4877(82) | данные отсутствуют |
| 1125 6 | 2.1122.8 697 | 2.1122.8 698 | 115°33.8' | 188.99 | данные отсутствуют | 59:02:0000000:4877(82) | данные отсутствуют |

| | | |
|-------------------------------|---------|-------------------|
| полное наименование должности | подпись | инициалы, фамилия |
|-------------------------------|---------|-------------------|

М.П.

| Земельный участок | | | | | | | |
|--|-----------------|--------------------------------|-----------|--------------------|--------------------|----------------------------|--------------------|
| вид объекта недвижимости | | | | | | | |
| Лист №525 Раздел 3.1 | | Всего листов раздела 3.1: 1419 | | Всего разделов: 8 | | Всего листов выписки: 5548 | |
| 17 октября 2019г. № КУВИ-001/2019-25207602 | | | | | | | |
| Кадастровый номер: | | | | 59:00:0000000:7734 | | | |
| 1125 7 | 2.1122.8 698 | 2.1122.8 699 | 106°19.0' | 52.29 | данные отсутствуют | 59:02:0000000:4877(82) | данные отсутствуют |
| 1125 8 | 2.1122.8 699 | 2.1122.8 700 | 106°18.4' | 26.21 | данные отсутствуют | 59:02:0000000:4877(82) | данные отсутствуют |
| 1125 9 | 2.1122.8 700 | 2.1122.8 701 | 48°47.8' | 131.13 | данные отсутствуют | 59:02:0000000:4877(82) | данные отсутствуют |
| 1126 0 | 2.1122.8 701 | 2.1122.8 702 | 79°18.3' | 67.25 | данные отсутствуют | 59:02:0000000:4877(82) | данные отсутствуют |
| 1126 1 | 2.1122.8 702 | 2.1122.8 703 | 38°28.8' | 129.4 | данные отсутствуют | 59:02:0000000:4877(82) | данные отсутствуют |
| 1126 2 | 2.1122.8 703 | 2.1122.8 704 | 359°36.8' | 181.94 | данные отсутствуют | 59:02:0000000:4877(82) | данные отсутствуют |
| 1126 3 | 2.1122.8 704 | 2.1122.8 705 | 54°16.0' | 101.39 | данные отсутствуют | 59:02:0000000:4877(82) | данные отсутствуют |
| 1126 4 | 2.1122.8 705 | 2.1122.8 706 | 344°42.8' | 81.02 | данные отсутствуют | 59:02:0000000:4877(82) | данные отсутствуют |
| 1126 5 | 2.1122.8 706 | 2.1122.8 707 | 344°42.1' | 135.27 | данные отсутствуют | 59:02:0000000:4877(82) | данные отсутствуют |
| 1126 6 | 2.1122.8 707 | 2.1122.8 708 | 0°8.6' | 112.47 | данные отсутствуют | 59:02:0000000:4877(82) | данные отсутствуют |
| 1126 7 | 2.1122.8 708 | 2.1122.8 709 | 358°7.3' | 155.25 | данные отсутствуют | данные отсутствуют | данные отсутствуют |
| 1126 8 | 2.1122.8 709 | 2.1122.8 710 | 9°37.4' | 35.53 | данные отсутствуют | данные отсутствуют | данные отсутствуют |
| 1126 9 | 2.1122.8 710 | 2.1122.8 711 | 9°37.1' | 151.49 | данные отсутствуют | данные отсутствуют | данные отсутствуют |
| 1127 0 | 2.1122.8 711 | 2.1122.8 712 | 9°37.3' | 72.57 | данные отсутствуют | 59:02:0000000:4877(265) | данные отсутствуют |
| 1127 1 | 2.1122.8 712 | 2.1122.8 713 | 2°51.8' | 132.54 | данные отсутствуют | 59:02:0000000:4877(265) | данные отсутствуют |
| 1127 2 | 2.1122.8 713 | 2.1122.8 714 | 320°13.7' | 130.35 | данные отсутствуют | 59:02:0000000:4877(265) | данные отсутствуют |
| 1127 3 | 2.1122.8 714 | 2.1122.8 715 | 282°58.2' | 28.02 | данные отсутствуют | 59:02:0000000:4877(265) | данные отсутствуют |
| 1127 4 | 2.1122.8 715 | 2.1122.8 716 | 282°58.4' | 38.22 | данные отсутствуют | 59:02:0000000:4877(265) | данные отсутствуют |

| | | |
|-------------------------------|---------|-------------------|
| полное наименование должности | подпись | инициалы, фамилия |
|-------------------------------|---------|-------------------|

М.П.

| Земельный участок | | | | | | | |
|--|-----------------|--------------------------------|-----------|--------------------|--------------------|----------------------------|--------------------|
| вид объекта недвижимости | | | | | | | |
| Лист №526 Раздел 3.1 | | Всего листов раздела 3.1: 1419 | | Всего разделов: 8 | | Всего листов выписки: 5548 | |
| 17 октября 2019г. № КУВИ-001/2019-25207602 | | | | | | | |
| Кадастровый номер: | | | | 59:00:0000000:7734 | | | |
| 1127 5 | 2.1122.8 716 | 2.1122.8 717 | 282°58.6` | 57.41 | данные отсутствуют | 59:02:0000000:4877(265) | данные отсутствуют |
| 1127 6 | 2.1122.8 717 | 2.1122.8 718 | 236°36.8` | 138.05 | данные отсутствуют | 59:02:0000000:4877(265) | данные отсутствуют |
| 1127 7 | 2.1122.8 718 | 2.1122.8 719 | 300°14.7` | 132.82 | данные отсутствуют | 59:02:0000000:4877(265) | данные отсутствуют |
| 1127 8 | 2.1122.8 719 | 2.1122.8 720 | 336°31.4` | 85.42 | данные отсутствуют | 59:02:0000000:4877(265) | данные отсутствуют |
| 1127 9 | 2.1122.8 720 | 2.1122.8 721 | 336°31.9` | 114.0 | данные отсутствуют | данные отсутствуют | данные отсутствуют |
| 1128 0 | 2.1122.8 721 | 2.1122.8 722 | 271°18.0` | 44.95 | данные отсутствуют | данные отсутствуют | данные отсутствуют |
| 1128 1 | 2.1122.8 722 | 2.1122.8 723 | 271°17.9` | 57.35 | данные отсутствуют | 59:02:0000000:4877(265) | данные отсутствуют |
| 1128 2 | 2.1122.8 723 | 2.1122.8 724 | 269°36.6` | 61.65 | данные отсутствуют | 59:02:0000000:4877(265) | данные отсутствуют |
| 1128 3 | 2.1122.8 724 | 2.1122.8 725 | 328°39.9` | 273.54 | данные отсутствуют | 59:02:0000000:4877(265) | данные отсутствуют |
| 1128 4 | 2.1122.8 725 | 2.1122.8 726 | 351°27.7` | 121.51 | данные отсутствуют | 59:02:0000000:4877(265) | данные отсутствуют |
| 1128 5 | 2.1122.8 726 | 2.1122.8 668 | 242°56.6` | 100.82 | данные отсутствуют | 59:02:0000000:4877(265) | данные отсутствуют |
| 1128 6 | 2.1123.8 727 | 2.1123.8 728 | 235°13.9` | 173.09 | данные отсутствуют | 59:02:0000000:4877(47) | данные отсутствуют |
| 1128 7 | 2.1123.8 728 | 2.1123.8 729 | 205°19.2` | 180.26 | данные отсутствуют | 59:02:0000000:4877(47) | данные отсутствуют |
| 1128 8 | 2.1123.8 729 | 2.1123.8 730 | 229°27.7` | 27.82 | данные отсутствуют | 59:02:0000000:4877(47) | данные отсутствуют |
| 1128 9 | 2.1123.8 730 | 2.1123.8 731 | 229°27.3` | 35.14 | данные отсутствуют | данные отсутствуют | данные отсутствуют |
| 1129 0 | 2.1123.8 731 | 2.1123.8 732 | 175°47.3` | 67.81 | данные отсутствуют | данные отсутствуют | данные отсутствуют |
| 1129 1 | 2.1123.8 732 | 2.1123.8 733 | 113°47.9` | 80.77 | данные отсутствуют | данные отсутствуют | данные отсутствуют |
| 1129 2 | 2.1123.8 733 | 2.1123.8 734 | 60°54.2` | 72.0 | данные отсутствуют | данные отсутствуют | данные отсутствуют |

| | | |
|-------------------------------|---------|-------------------|
| полное наименование должности | подпись | инициалы, фамилия |
|-------------------------------|---------|-------------------|

М.П.

| Земельный участок | | | | | | | |
|--|-----------------|--------------------------------|-----------|--------------------|--------------------|----------------------------|--------------------|
| вид объекта недвижимости | | | | | | | |
| Лист №527 Раздел 3.1 | | Всего листов раздела 3.1: 1419 | | Всего разделов: 8 | | Всего листов выписки: 5548 | |
| 17 октября 2019г. № КУВИ-001/2019-25207602 | | | | | | | |
| Кадастровый номер: | | | | 59:00:0000000:7734 | | | |
| 1129 3 | 2.1123.8 734 | 2.1123.8 735 | 11°49.1' | 56.93 | данные отсутствуют | данные отсутствуют | данные отсутствуют |
| 1129 4 | 2.1123.8 735 | 2.1123.8 736 | 69°35.1' | 74.97 | данные отсутствуют | 59:02:0000000:4877(47) | данные отсутствуют |
| 1129 5 | 2.1123.8 736 | 2.1123.8 737 | 69°35.0' | 96.29 | данные отсутствуют | 59:02:0000000:4877(47) | данные отсутствуют |
| 1129 6 | 2.1123.8 737 | 2.1123.8 738 | 65°28.1' | 238.94 | данные отсутствуют | 59:02:0000000:4877(47) | данные отсутствуют |
| 1129 7 | 2.1123.8 738 | 2.1123.8 739 | 105°49.7' | 86.13 | данные отсутствуют | 59:02:0000000:4877(47) | данные отсутствуют |
| 1129 8 | 2.1123.8 739 | 2.1123.8 740 | 81°24.2' | 147.39 | данные отсутствуют | 59:02:0000000:4877(47) | данные отсутствуют |
| 1129 9 | 2.1123.8 740 | 2.1123.8 741 | 62°30.1' | 141.9 | данные отсутствуют | 59:02:0000000:4877(47) | данные отсутствуют |
| 1130 0 | 2.1123.8 741 | 2.1123.8 742 | 60°38.6' | 96.24 | данные отсутствуют | 59:02:0000000:4877(47) | данные отсутствуют |
| 1130 1 | 2.1123.8 742 | 2.1123.8 743 | 112°13.4' | 33.79 | данные отсутствуют | 59:02:0000000:4877(47) | данные отсутствуют |
| 1130 2 | 2.1123.8 743 | 2.1123.8 744 | 112°14.0' | 24.87 | данные отсутствуют | данные отсутствуют | данные отсутствуют |
| 1130 3 | 2.1123.8 744 | 2.1123.8 745 | 128°54.2' | 106.86 | данные отсутствуют | данные отсутствуют | данные отсутствуют |
| 1130 4 | 2.1123.8 745 | 2.1123.8 746 | 27°30.4' | 86.78 | данные отсутствуют | данные отсутствуют | данные отсутствуют |
| 1130 5 | 2.1123.8 746 | 2.1123.8 747 | 36°13.1' | 131.13 | данные отсутствуют | данные отсутствуют | данные отсутствуют |
| 1130 6 | 2.1123.8 747 | 2.1123.8 748 | 18°34.2' | 208.28 | данные отсутствуют | данные отсутствуют | данные отсутствуют |
| 1130 7 | 2.1123.8 748 | 2.1123.8 749 | 17°34.7' | 124.6 | данные отсутствуют | данные отсутствуют | данные отсутствуют |
| 1130 8 | 2.1123.8 749 | 2.1123.8 750 | 17°35.0' | 50.88 | данные отсутствуют | 59:02:0000000:4877(66) | данные отсутствуют |
| 1130 9 | 2.1123.8 750 | 2.1123.8 751 | 41°50.3' | 78.62 | данные отсутствуют | 59:02:0000000:4877(66) | данные отсутствуют |
| 1131 0 | 2.1123.8 751 | 2.1123.8 752 | 42°51.1' | 118.25 | данные отсутствуют | данные отсутствуют | данные отсутствуют |

| | | |
|-------------------------------|---------|-------------------|
| полное наименование должности | подпись | инициалы, фамилия |
|-------------------------------|---------|-------------------|

М.П.

| Земельный участок | | | | | | | |
|--|-----------------|--------------------------------|-----------|--------------------|--------------------|----------------------------|--------------------|
| вид объекта недвижимости | | | | | | | |
| Лист №528 Раздел 3.1 | | Всего листов раздела 3.1: 1419 | | Всего разделов: 8 | | Всего листов выписки: 5548 | |
| 17 октября 2019г. № КУВИ-001/2019-25207602 | | | | | | | |
| Кадастровый номер: | | | | 59:00:0000000:7734 | | | |
| 1131 1 | 2.1123.8 752 | 2.1123.8 753 | 49°25.0' | 139.79 | данные отсутствуют | данные отсутствуют | данные отсутствуют |
| 1131 2 | 2.1123.8 753 | 2.1123.8 754 | 356°30.7' | 55.72 | данные отсутствуют | данные отсутствуют | данные отсутствуют |
| 1131 3 | 2.1123.8 754 | 2.1123.8 755 | 253°49.7' | 71.88 | данные отсутствуют | данные отсутствуют | данные отсутствуют |
| 1131 4 | 2.1123.8 755 | 2.1123.8 756 | 227°30.8' | 34.82 | данные отсутствуют | данные отсутствуют | данные отсутствуют |
| 1131 5 | 2.1123.8 756 | 2.1123.8 757 | 227°31.0' | 196.2 | данные отсутствуют | 59:02:0000000:4877(66) | данные отсутствуют |
| 1131 6 | 2.1123.8 757 | 2.1123.8 758 | 229°22.4' | 102.44 | данные отсутствуют | 59:02:0000000:4877(66) | данные отсутствуют |
| 1131 7 | 2.1123.8 758 | 2.1123.8 759 | 286°18.7' | 94.21 | данные отсутствуют | 59:02:0000000:4877(66) | данные отсутствуют |
| 1131 8 | 2.1123.8 759 | 2.1123.8 760 | 291°43.1' | 77.34 | данные отсутствуют | данные отсутствуют | данные отсутствуют |
| 1131 9 | 2.1123.8 760 | 2.1123.8 761 | 291°43.7' | 26.52 | данные отсутствуют | 59:02:0000000:4877(47) | данные отсутствуют |
| 1132 0 | 2.1123.8 761 | 2.1123.8 762 | 254°49.3' | 194.4 | данные отсутствуют | 59:02:0000000:4877(47) | данные отсутствуют |
| 1132 1 | 2.1123.8 762 | 2.1123.8 763 | 231°15.7' | 348.98 | данные отсутствуют | 59:02:0000000:4877(47) | данные отсутствуют |
| 1132 2 | 2.1123.8 763 | 2.1123.8 727 | 233°10.7' | 435.5 | данные отсутствуют | 59:02:0000000:4877(47) | данные отсутствуют |
| 1132 3 | 2.1124.8 764 | 2.1124.8 765 | 170°58.3' | 6.5 | данные отсутствуют | данные отсутствуют | данные отсутствуют |
| 1132 4 | 2.1124.8 765 | 2.1124.8 766 | 80°46.4' | 2.0 | данные отсутствуют | данные отсутствуют | данные отсутствуют |
| 1132 5 | 2.1124.8 766 | 2.1124.8 767 | 351°3.5' | 6.5 | данные отсутствуют | данные отсутствуют | данные отсутствуют |
| 1132 6 | 2.1124.8 767 | 2.1124.8 764 | 260°49.1' | 2.01 | данные отсутствуют | данные отсутствуют | данные отсутствуют |
| 1132 7 | 2.1125.8 768 | 2.1125.8 769 | 210°25.3' | 1.99 | данные отсутствуют | 59:02:5152001:12 | данные отсутствуют |
| 1132 8 | 2.1125.8 769 | 2.1125.8 770 | 120°28.1' | 7.95 | данные отсутствуют | 59:02:5152001:12 | данные отсутствуют |

| | | |
|-------------------------------|---------|-------------------|
| полное наименование должности | подпись | инициалы, фамилия |
|-------------------------------|---------|-------------------|

М.П.

| Земельный участок | | | | | | | |
|--|-----------------|--------------------------------|-----------|--------------------|--------------------|----------------------------|--------------------|
| вид объекта недвижимости | | | | | | | |
| Лист №529 Раздел 3.1 | | Всего листов раздела 3.1: 1419 | | Всего разделов: 8 | | Всего листов выписки: 5548 | |
| 17 октября 2019г. № КУВИ-001/2019-25207602 | | | | | | | |
| Кадастровый номер: | | | | 59:00:0000000:7734 | | | |
| 11329 | 2.1125.8 770 | 2.1125.8 771 | 30°40.1' | 2.0 | данные отсутствуют | 59:02:5152001:12 | данные отсутствуют |
| 11330 | 2.1125.8 771 | 2.1125.8 768 | 300°26.0' | 7.96 | данные отсутствуют | 59:02:5152001:12 | данные отсутствуют |
| 11331 | 2.1126.8 772 | 2.1126.8 773 | 173°7.4' | 2.0 | данные отсутствуют | 59:02:5152001:11 | данные отсутствуют |
| 11332 | 2.1126.8 773 | 2.1126.8 774 | 83°5.3' | 1.99 | данные отсутствуют | 59:02:5152001:11 | данные отсутствуют |
| 11333 | 2.1126.8 774 | 2.1126.8 775 | 353°24.4' | 2.0 | данные отсутствуют | 59:02:5152001:11 | данные отсутствуют |
| 11334 | 2.1126.8 775 | 2.1126.8 772 | 263°7.4' | 2.0 | данные отсутствуют | 59:02:5152001:11 | данные отсутствуют |
| 11335 | 2.1127.8 776 | 2.1127.8 777 | 158°11.9' | 1.99 | данные отсутствуют | 59:02:5152001:13 | данные отсутствуют |
| 11336 | 2.1127.8 777 | 2.1127.8 778 | 68°2.3' | 2.01 | данные отсутствуют | 59:02:5152001:13 | данные отсутствуют |
| 11337 | 2.1127.8 778 | 2.1127.8 779 | 337°55.9' | 2.0 | данные отсутствуют | 59:02:5152001:13 | данные отсутствуют |
| 11338 | 2.1127.8 779 | 2.1127.8 776 | 247°55.9' | 2.0 | данные отсутствуют | 59:02:5152001:13 | данные отсутствуют |
| 11339 | 2.1128.8 780 | 2.1128.8 781 | 222°49.4' | 15.08 | данные отсутствуют | 59:02:0000000:5298(122) | данные отсутствуют |
| 11340 | 2.1128.8 781 | 2.1128.8 782 | 126°34.9' | 15.07 | данные отсутствуют | 59:02:0000000:5298(122) | данные отсутствуют |
| 11341 | 2.1128.8 782 | 2.1128.8 783 | 41°15.8' | 14.65 | данные отсутствуют | 59:02:0000000:5298(122) | данные отсутствуют |
| 11342 | 2.1128.8 783 | 2.1128.8 780 | 308°6.9' | 14.63 | данные отсутствуют | 59:02:0000000:5298(122) | данные отсутствуют |
| 11343 | 2.1129.8 784 | 2.1129.8 785 | 223°25.6' | 15.2 | данные отсутствуют | 59:02:0000000:5298(66) | данные отсутствуют |
| 11344 | 2.1129.8 785 | 2.1129.8 786 | 126°2.0' | 15.2 | данные отсутствуют | 59:02:0000000:5298(66) | данные отсутствуют |
| 11345 | 2.1129.8 786 | 2.1129.8 787 | 43°25.6' | 15.2 | данные отсутствуют | 59:02:0000000:5298(66) | данные отсутствуют |
| 11346 | 2.1129.8 787 | 2.1129.8 784 | 306°2.0' | 15.2 | данные отсутствуют | 59:02:0000000:5298(66) | данные отсутствуют |

| | | |
|-------------------------------|---------|-------------------|
| полное наименование должности | подпись | инициалы, фамилия |
|-------------------------------|---------|-------------------|

М.П.

| Земельный участок | | | | | | | |
|--|-----------------|--------------------------------|-----------|--------------------|--------------------|----------------------------|--------------------|
| вид объекта недвижимости | | | | | | | |
| Лист №530 Раздел 3.1 | | Всего листов раздела 3.1: 1419 | | Всего разделов: 8 | | Всего листов выписки: 5548 | |
| 17 октября 2019г. № КУВИ-001/2019-25207602 | | | | | | | |
| Кадастровый номер: | | | | 59:00:0000000:7734 | | | |
| 1134 7 | 2.1130.8 788 | 2.1130.8 789 | 138°52.1' | 1.99 | данные отсутствуют | данные отсутствуют | данные отсутствуют |
| 1134 8 | 2.1130.8 789 | 2.1130.8 790 | 49°3.4' | 2.0 | данные отсутствуют | данные отсутствуют | данные отсутствуют |
| 1134 9 | 2.1130.8 790 | 2.1130.8 791 | 319°3.4' | 2.0 | данные отсутствуют | данные отсутствуют | данные отсутствуют |
| 1135 0 | 2.1130.8 791 | 2.1130.8 788 | 228°50.5' | 2.01 | данные отсутствуют | данные отсутствуют | данные отсутствуют |
| 1135 1 | 2.1131.8 792 | 2.1131.8 793 | 226°10.4' | 16.91 | данные отсутствуют | 59:02:0000000:5298(147) | данные отсутствуют |
| 1135 2 | 2.1131.8 793 | 2.1131.8 794 | 123°12.6' | 16.89 | данные отсутствуют | 59:02:0000000:5298(147) | данные отсутствуют |
| 1135 3 | 2.1131.8 794 | 2.1131.8 795 | 44°54.1' | 16.42 | данные отсутствуют | 59:02:0000000:5298(147) | данные отсутствуют |
| 1135 4 | 2.1131.8 795 | 2.1131.8 792 | 304°36.5' | 16.43 | данные отсутствуют | 59:02:0000000:5298(147) | данные отсутствуют |
| 1135 5 | 2.1132.8 796 | 2.1132.8 797 | 139°3.4' | 2.0 | данные отсутствуют | данные отсутствуют | данные отсутствуют |
| 1135 6 | 2.1132.8 797 | 2.1132.8 798 | 49°1.7' | 2.01 | данные отсутствуют | данные отсутствуют | данные отсутствуют |
| 1135 7 | 2.1132.8 798 | 2.1132.8 799 | 318°50.5' | 2.01 | данные отсутствуют | данные отсутствуют | данные отсутствуют |
| 1135 8 | 2.1132.8 799 | 2.1132.8 796 | 228°50.5' | 2.01 | данные отсутствуют | данные отсутствуют | данные отсутствуют |
| 1135 9 | 2.1133.8 800 | 2.1133.8 801 | 138°50.5' | 2.01 | данные отсутствуют | данные отсутствуют | данные отсутствуют |
| 1136 0 | 2.1133.8 801 | 2.1133.8 802 | 48°50.5' | 2.01 | данные отсутствуют | данные отсутствуют | данные отсутствуют |
| 1136 1 | 2.1133.8 802 | 2.1133.8 803 | 319°3.4' | 2.0 | данные отсутствуют | данные отсутствуют | данные отсутствуют |
| 1136 2 | 2.1133.8 803 | 2.1133.8 800 | 229°1.7' | 2.01 | данные отсутствуют | данные отсутствуют | данные отсутствуют |
| 1136 3 | 2.1134.8 804 | 2.1134.8 805 | 139°3.4' | 2.0 | данные отсутствуют | данные отсутствуют | данные отсутствуют |
| 1136 4 | 2.1134.8 805 | 2.1134.8 806 | 49°3.4' | 2.0 | данные отсутствуют | данные отсутствуют | данные отсутствуют |

| | | |
|-------------------------------|---------|-------------------|
| полное наименование должности | подпись | инициалы, фамилия |
|-------------------------------|---------|-------------------|

М.П.

| Земельный участок | | | | | | | |
|--|-----------------|--------------------------------|-----------|--------------------|--------------------|----------------------------|--------------------|
| вид объекта недвижимости | | | | | | | |
| Лист №531 Раздел 3.1 | | Всего листов раздела 3.1: 1419 | | Всего разделов: 8 | | Всего листов выписки: 5548 | |
| 17 октября 2019г. № КУВИ-001/2019-25207602 | | | | | | | |
| Кадастровый номер: | | | | 59:00:0000000:7734 | | | |
| 1136 5 | 2.1134.8 806 | 2.1134.8 807 | 318°50.5' | 2.01 | данные отсутствуют | данные отсутствуют | данные отсутствуют |
| 1136 6 | 2.1134.8 807 | 2.1134.8 804 | 228°52.1' | 1.99 | данные отсутствуют | данные отсутствуют | данные отсутствуют |
| 1136 7 | 2.1135.8 808 | 2.1135.8 809 | 180°0.0' | 108.69 | данные отсутствуют | данные отсутствуют | данные отсутствуют |
| 1136 8 | 2.1135.8 809 | 2.1135.8 810 | 174°22.6' | 248.57 | данные отсутствуют | данные отсутствуют | данные отсутствуют |
| 1136 9 | 2.1135.8 810 | 2.1135.8 811 | 87°34.4' | 221.33 | данные отсутствуют | данные отсутствуют | данные отсутствуют |
| 1137 0 | 2.1135.8 811 | 2.1135.8 812 | 72°1.7' | 364.47 | данные отсутствуют | данные отсутствуют | данные отсутствуют |
| 1137 1 | 2.1135.8 812 | 2.1135.8 813 | 356°25.4' | 360.5 | данные отсутствуют | данные отсутствуют | данные отсутствуют |
| 1137 2 | 2.1135.8 813 | 2.1135.8 814 | 258°19.8' | 352.09 | данные отсутствуют | данные отсутствуют | данные отсутствуют |
| 1137 3 | 2.1135.8 814 | 2.1135.8 808 | 256°24.9' | 231.35 | данные отсутствуют | данные отсутствуют | данные отсутствуют |
| 1137 4 | 2.1136.8 815 | 2.1136.8 816 | 139°3.4' | 2.0 | данные отсутствуют | данные отсутствуют | данные отсутствуют |
| 1137 5 | 2.1136.8 816 | 2.1136.8 817 | 49°3.4' | 2.0 | данные отсутствуют | данные отсутствуют | данные отсутствуют |
| 1137 6 | 2.1136.8 817 | 2.1136.8 818 | 319°3.4' | 2.0 | данные отсутствуют | данные отсутствуют | данные отсутствуют |
| 1137 7 | 2.1136.8 818 | 2.1136.8 815 | 229°3.4' | 2.0 | данные отсутствуют | данные отсутствуют | данные отсутствуют |
| 1137 8 | 2.1137.8 819 | 2.1137.8 820 | 139°3.4' | 2.0 | данные отсутствуют | данные отсутствуют | данные отсутствуют |
| 1137 9 | 2.1137.8 820 | 2.1137.8 821 | 49°3.4' | 2.0 | данные отсутствуют | данные отсутствуют | данные отсутствуют |
| 1138 0 | 2.1137.8 821 | 2.1137.8 822 | 319°3.4' | 2.0 | данные отсутствуют | данные отсутствуют | данные отсутствуют |
| 1138 1 | 2.1137.8 822 | 2.1137.8 819 | 229°3.4' | 2.0 | данные отсутствуют | данные отсутствуют | данные отсутствуют |
| 1138 2 | 2.1138.8 823 | 2.1138.8 824 | 138°50.5' | 2.01 | данные отсутствуют | данные отсутствуют | данные отсутствуют |

| | | |
|-------------------------------|---------|-------------------|
| полное наименование должности | подпись | инициалы, фамилия |
|-------------------------------|---------|-------------------|

М.П.

| Земельный участок | | | | | | | |
|--|-----------------|--------------------------------|-----------|--------------------|--------------------|----------------------------|--------------------|
| вид объекта недвижимости | | | | | | | |
| Лист №532 Раздел 3.1 | | Всего листов раздела 3.1: 1419 | | Всего разделов: 8 | | Всего листов выписки: 5548 | |
| 17 октября 2019г. № КУВИ-001/2019-25207602 | | | | | | | |
| Кадастровый номер: | | | | 59:00:0000000:7734 | | | |
| 1138 3 | 2.1138.8 824 | 2.1138.8 825 | 49°3.4' | 2.0 | данные отсутствуют | данные отсутствуют | данные отсутствуют |
| 1138 4 | 2.1138.8 825 | 2.1138.8 826 | 318°50.5' | 2.01 | данные отсутствуют | данные отсутствуют | данные отсутствуют |
| 1138 5 | 2.1138.8 826 | 2.1138.8 823 | 229°3.4' | 2.0 | данные отсутствуют | данные отсутствуют | данные отсутствуют |
| 1138 6 | 2.1139.8 827 | 2.1139.8 828 | 139°3.4' | 2.0 | данные отсутствуют | данные отсутствуют | данные отсутствуют |
| 1138 7 | 2.1139.8 828 | 2.1139.8 829 | 49°14.6' | 2.01 | данные отсутствуют | данные отсутствуют | данные отсутствуют |
| 1138 8 | 2.1139.8 829 | 2.1139.8 830 | 318°50.5' | 2.01 | данные отсутствуют | данные отсутствуют | данные отсутствуют |
| 1138 9 | 2.1139.8 830 | 2.1139.8 827 | 229°3.4' | 2.0 | данные отсутствуют | данные отсутствуют | данные отсутствуют |
| 1139 0 | 2.1140.8 831 | 2.1140.8 832 | 180°0.0' | 0.3 | данные отсутствуют | 59:02:8101001:27 | данные отсутствуют |
| 1139 1 | 2.1140.8 832 | 2.1140.8 833 | 90°0.0' | 0.3 | данные отсутствуют | 59:02:8101001:27 | данные отсутствуют |
| 1139 2 | 2.1140.8 833 | 2.1140.8 834 | 0°0.0' | 0.3 | данные отсутствуют | 59:02:8101001:27 | данные отсутствуют |
| 1139 3 | 2.1140.8 834 | 2.1140.8 831 | 270°0.0' | 0.3 | данные отсутствуют | 59:02:8101001:27 | данные отсутствуют |
| 1139 4 | 2.1141.8 835 | 2.1141.8 836 | 136°49.3' | 2.0 | данные отсутствуют | данные отсутствуют | данные отсутствуют |
| 1139 5 | 2.1141.8 836 | 2.1141.8 837 | 47°1.9' | 2.0 | данные отсутствуют | данные отсутствуют | данные отсутствуют |
| 1139 6 | 2.1141.8 837 | 2.1141.8 838 | 317°1.9' | 2.0 | данные отсутствуют | данные отсутствуют | данные отсутствуют |
| 1139 7 | 2.1141.8 838 | 2.1141.8 835 | 227°13.6' | 2.0 | данные отсутствуют | данные отсутствуют | данные отсутствуют |
| 1139 8 | 2.1142.8 839 | 2.1142.8 840 | 221°9.8' | 14.58 | данные отсутствуют | 59:02:0000000:5298(65) | данные отсутствуют |
| 1139 9 | 2.1142.8 840 | 2.1142.8 841 | 128°19.4' | 14.59 | данные отсутствуют | 59:02:0000000:5298(65) | данные отсутствуют |
| 1140 0 | 2.1142.8 841 | 2.1142.8 842 | 42°59.4' | 15.12 | данные отсутствуют | 59:02:0000000:5298(65) | данные отсутствуют |

| | | |
|-------------------------------|---------|-------------------|
| полное наименование должности | подпись | инициалы, фамилия |
|-------------------------------|---------|-------------------|

М.П.

| Земельный участок | | | | | | | |
|--|-----------------|--------------------------------|-----------|--------------------|--------------------|----------------------------|--------------------|
| вид объекта недвижимости | | | | | | | |
| Лист №533 Раздел 3.1 | | Всего листов раздела 3.1: 1419 | | Всего разделов: 8 | | Всего листов выписки: 5548 | |
| 17 октября 2019г. № КУВИ-001/2019-25207602 | | | | | | | |
| Кадастровый номер: | | | | 59:00:0000000:7734 | | | |
| 1140 1 | 2.1142.8 842 | 2.1142.8 839 | 306°24.9' | 15.11 | данные отсутствуют | 59:02:0000000:5298(65) | данные отсутствуют |
| 1140 2 | 2.1143.8 843 | 2.1143.8 844 | 176°11.2' | 0.3 | данные отсутствуют | 59:02:8101001:28 | данные отсутствуют |
| 1140 3 | 2.1143.8 844 | 2.1143.8 845 | 90°0.0' | 0.3 | данные отсутствуют | 59:02:8101001:28 | данные отсутствуют |
| 1140 4 | 2.1143.8 845 | 2.1143.8 846 | 0°0.0' | 0.31 | данные отсутствуют | 59:02:8101001:28 | данные отсутствуют |
| 1140 5 | 2.1143.8 846 | 2.1143.8 843 | 268°12.6' | 0.32 | данные отсутствуют | 59:02:8101001:28 | данные отсутствуют |
| 1140 6 | 2.1144.8 847 | 2.1144.8 848 | 152°40.1' | 2.0 | данные отсутствуют | данные отсутствуют | данные отсутствуют |
| 1140 7 | 2.1144.8 848 | 2.1144.8 849 | 62°36.6' | 8.39 | данные отсутствуют | данные отсутствуют | данные отсутствуют |
| 1140 8 | 2.1144.8 849 | 2.1144.8 850 | 332°40.1' | 2.0 | данные отсутствуют | 59:02:0000000:5301(4) | данные отсутствуют |
| 1140 9 | 2.1144.8 850 | 2.1144.8 847 | 242°36.6' | 8.39 | данные отсутствуют | данные отсутствуют | данные отсутствуют |
| 1141 0 | 2.1145.8 851 | 2.1145.8 852 | 147°54.2' | 1.99 | данные отсутствуют | данные отсутствуют | данные отсутствуют |
| 1141 1 | 2.1145.8 852 | 2.1145.8 853 | 58°8.8' | 1.99 | данные отсутствуют | данные отсутствуют | данные отсутствуют |
| 1141 2 | 2.1145.8 853 | 2.1145.8 854 | 328°3.3' | 2.0 | данные отсутствуют | данные отсутствуют | данные отсутствуют |
| 1141 3 | 2.1145.8 854 | 2.1145.8 851 | 237°54.2' | 1.99 | данные отсутствуют | данные отсутствуют | данные отсутствуют |
| 1141 4 | 2.1146.8 855 | 2.1146.8 856 | 178°5.5' | 0.3 | данные отсутствуют | 59:02:8101001:29 | данные отсутствуют |
| 1141 5 | 2.1146.8 856 | 2.1146.8 857 | 90°0.0' | 0.3 | данные отсутствуют | 59:02:8101001:29 | данные отсутствуют |
| 1141 6 | 2.1146.8 857 | 2.1146.8 858 | 358°5.5' | 0.3 | данные отсутствуют | 59:02:8101001:29 | данные отсутствуют |
| 1141 7 | 2.1146.8 858 | 2.1146.8 855 | 270°0.0' | 0.3 | данные отсутствуют | 59:02:8101001:29 | данные отсутствуют |
| 1141 8 | 2.1147.8 859 | 2.1147.8 860 | 148°3.3' | 2.0 | данные отсутствуют | данные отсутствуют | данные отсутствуют |

| | | |
|-------------------------------|---------|-------------------|
| полное наименование должности | подпись | инициалы, фамилия |
|-------------------------------|---------|-------------------|

М.П.

| Земельный участок | | | | | | | |
|--|-----------------|--------------------------------|-----------|--------------------|--------------------|----------------------------|--------------------|
| вид объекта недвижимости | | | | | | | |
| Лист №534 Раздел 3.1 | | Всего листов раздела 3.1: 1419 | | Всего разделов: 8 | | Всего листов выписки: 5548 | |
| 17 октября 2019г. № КУВИ-001/2019-25207602 | | | | | | | |
| Кадастровый номер: | | | | 59:00:0000000:7734 | | | |
| 1141 9 | 2.1147.8 860 | 2.1147.8 861 | 58°3.3' | 2.0 | данные отсутствуют | данные отсутствуют | данные отсутствуют |
| 1142 0 | 2.1147.8 861 | 2.1147.8 862 | 328°3.3' | 2.0 | данные отсутствуют | данные отсутствуют | данные отсутствуют |
| 1142 1 | 2.1147.8 862 | 2.1147.8 859 | 238°3.3' | 2.0 | данные отсутствуют | данные отсутствуют | данные отсутствуют |
| 1142 2 | 2.1148.8 863 | 2.1148.8 864 | 147°54.2' | 1.99 | данные отсутствуют | данные отсутствуют | данные отсутствуют |
| 1142 3 | 2.1148.8 864 | 2.1148.8 865 | 58°3.3' | 2.0 | данные отсутствуют | данные отсутствуют | данные отсутствуют |
| 1142 4 | 2.1148.8 865 | 2.1148.8 866 | 327°54.2' | 1.99 | данные отсутствуют | данные отсутствуют | данные отсутствуют |
| 1142 5 | 2.1148.8 866 | 2.1148.8 863 | 238°3.3' | 2.0 | данные отсутствуют | данные отсутствуют | данные отсутствуют |
| 1142 6 | 2.1149.8 867 | 2.1149.8 868 | 148°3.3' | 2.0 | данные отсутствуют | данные отсутствуют | данные отсутствуют |
| 1142 7 | 2.1149.8 868 | 2.1149.8 869 | 58°3.3' | 2.0 | данные отсутствуют | данные отсутствуют | данные отсутствуют |
| 1142 8 | 2.1149.8 869 | 2.1149.8 870 | 328°3.3' | 2.0 | данные отсутствуют | данные отсутствуют | данные отсутствуют |
| 1142 9 | 2.1149.8 870 | 2.1149.8 867 | 238°3.3' | 2.0 | данные отсутствуют | данные отсутствуют | данные отсутствуют |
| 1143 0 | 2.1150.8 871 | 2.1150.8 872 | 148°3.3' | 2.0 | данные отсутствуют | данные отсутствуют | данные отсутствуют |
| 1143 1 | 2.1150.8 872 | 2.1150.8 873 | 58°3.3' | 2.0 | данные отсутствуют | данные отсутствуют | данные отсутствуют |
| 1143 2 | 2.1150.8 873 | 2.1150.8 874 | 328°3.3' | 2.0 | данные отсутствуют | данные отсутствуют | данные отсутствуют |
| 1143 3 | 2.1150.8 874 | 2.1150.8 871 | 238°3.3' | 2.0 | данные отсутствуют | данные отсутствуют | данные отсутствуют |
| 1143 4 | 2.1151.8 875 | 2.1151.8 876 | 223°14.0' | 15.14 | данные отсутствуют | 59:02:0000000:5298(86) | данные отсутствуют |
| 1143 5 | 2.1151.8 876 | 2.1151.8 877 | 126°23.2' | 15.15 | данные отсутствуют | 59:02:0000000:5298(86) | данные отсутствуют |
| 1143 6 | 2.1151.8 877 | 2.1151.8 878 | 41°47.1' | 14.75 | данные отсутствуют | 59:02:0000000:5298(86) | данные отсутствуют |

| | | |
|-------------------------------|---------|-------------------|
| полное наименование должности | подпись | инициалы, фамилия |
|-------------------------------|---------|-------------------|

М.П.

| Земельный участок | | | | | | | |
|--|-----------------|--------------------------------|-----------|--------------------|--------------------|----------------------------|--------------------|
| вид объекта недвижимости | | | | | | | |
| Лист №535 Раздел 3.1 | | Всего листов раздела 3.1: 1419 | | Всего разделов: 8 | | Всего листов выписки: 5548 | |
| 17 октября 2019г. № КУВИ-001/2019-25207602 | | | | | | | |
| Кадастровый номер: | | | | 59:00:0000000:7734 | | | |
| 1143 7 | 2.1151.8 878 | 2.1151.8 875 | 307°43.5' | 14.74 | данные отсутствуют | 59:02:0000000:5298(86) | данные отсутствуют |
| 1143 8 | 2.1152.8 879 | 2.1152.8 880 | 147°48.8' | 2.01 | данные отсутствуют | данные отсутствуют | данные отсутствуют |
| 1143 9 | 2.1152.8 880 | 2.1152.8 881 | 57°54.2' | 1.99 | данные отсутствуют | данные отсутствуют | данные отсутствуют |
| 1144 0 | 2.1152.8 881 | 2.1152.8 882 | 328°3.3' | 2.0 | данные отсутствуют | данные отсутствуют | данные отсутствуют |
| 1144 1 | 2.1152.8 882 | 2.1152.8 879 | 238°3.3' | 2.0 | данные отсутствуют | данные отсутствуют | данные отсутствуют |
| 1144 2 | 2.1153.8 883 | 2.1153.8 884 | 148°3.3' | 2.0 | данные отсутствуют | 59:02:0000000:5301(4) | данные отсутствуют |
| 1144 3 | 2.1153.8 884 | 2.1153.8 885 | 58°3.3' | 2.0 | данные отсутствуют | 59:02:0000000:5301(4) | данные отсутствуют |
| 1144 4 | 2.1153.8 885 | 2.1153.8 886 | 328°3.3' | 2.0 | данные отсутствуют | 59:02:0000000:5301(4) | данные отсутствуют |
| 1144 5 | 2.1153.8 886 | 2.1153.8 883 | 238°3.3' | 2.0 | данные отсутствуют | 59:02:0000000:5301(4) | данные отсутствуют |
| 1144 6 | 2.1154.8 887 | 2.1154.8 888 | 180°0.0' | 2.0 | данные отсутствуют | данные отсутствуют | данные отсутствуют |
| 1144 7 | 2.1154.8 888 | 2.1154.8 889 | 90°0.0' | 2.0 | данные отсутствуют | данные отсутствуют | данные отсутствуют |
| 1144 8 | 2.1154.8 889 | 2.1154.8 890 | 0°0.0' | 2.0 | данные отсутствуют | данные отсутствуют | данные отсутствуют |
| 1144 9 | 2.1154.8 890 | 2.1154.8 887 | 270°0.0' | 2.0 | данные отсутствуют | данные отсутствуют | данные отсутствуют |
| 1145 0 | 2.1155.8 891 | 2.1155.8 892 | 147°39.7' | 2.0 | данные отсутствуют | данные отсутствуют | данные отсутствуют |
| 1145 1 | 2.1155.8 892 | 2.1155.8 893 | 57°54.2' | 1.99 | данные отсутствуют | данные отсутствуют | данные отсутствуют |
| 1145 2 | 2.1155.8 893 | 2.1155.8 894 | 327°39.7' | 2.0 | данные отсутствуют | данные отсутствуют | данные отсутствуют |
| 1145 3 | 2.1155.8 894 | 2.1155.8 891 | 237°54.2' | 1.99 | данные отсутствуют | данные отсутствуют | данные отсутствуют |
| 1145 4 | 2.1156.8 895 | 2.1156.8 896 | 148°3.3' | 2.0 | данные отсутствуют | данные отсутствуют | данные отсутствуют |

| | | |
|-------------------------------|---------|-------------------|
| полное наименование должности | подпись | инициалы, фамилия |
|-------------------------------|---------|-------------------|

М.П.

| Земельный участок | | | | | | | |
|--|-----------------|--------------------------------|-----------|--------------------|--------------------|----------------------------|--------------------|
| вид объекта недвижимости | | | | | | | |
| Лист №536 Раздел 3.1 | | Всего листов раздела 3.1: 1419 | | Всего разделов: 8 | | Всего листов выписки: 5548 | |
| 17 октября 2019г. № КУВИ-001/2019-25207602 | | | | | | | |
| Кадастровый номер: | | | | 59:00:0000000:7734 | | | |
| 1145 5 | 2.1156.8 896 | 2.1156.8 897 | 58°3.3' | 2.0 | данные отсутствуют | данные отсутствуют | данные отсутствуют |
| 1145 6 | 2.1156.8 897 | 2.1156.8 898 | 328°3.3' | 2.0 | данные отсутствуют | данные отсутствуют | данные отсутствуют |
| 1145 7 | 2.1156.8 898 | 2.1156.8 895 | 238°3.3' | 2.0 | данные отсутствуют | данные отсутствуют | данные отсутствуют |
| 1145 8 | 2.1157.8 899 | 2.1157.8 900 | 159°44.8' | 1.99 | данные отсутствуют | данные отсутствуют | данные отсутствуют |
| 1145 9 | 2.1157.8 900 | 2.1157.8 901 | 69°26.1' | 7.57 | данные отсутствуют | данные отсутствуют | данные отсутствуют |
| 1146 0 | 2.1157.8 901 | 2.1157.8 902 | 339°34.7' | 2.01 | данные отсутствуют | данные отсутствуют | данные отсутствуют |
| 1146 1 | 2.1157.8 902 | 2.1157.8 899 | 249°20.3' | 7.57 | данные отсутствуют | данные отсутствуют | данные отсутствуют |
| 1146 2 | 2.1158.8 903 | 2.1158.8 904 | 148°17.9' | 2.0 | данные отсутствуют | данные отсутствуют | данные отсутствуют |
| 1146 3 | 2.1158.8 904 | 2.1158.8 905 | 58°12.4' | 2.01 | данные отсутствуют | данные отсутствуют | данные отсутствуют |
| 1146 4 | 2.1158.8 905 | 2.1158.8 906 | 327°48.8' | 2.01 | данные отсутствуют | данные отсутствуют | данные отсутствуют |
| 1146 5 | 2.1158.8 906 | 2.1158.8 903 | 237°54.2' | 1.99 | данные отсутствуют | данные отсутствуют | данные отсутствуют |
| 1146 6 | 2.1159.8 907 | 2.1159.8 908 | 222°47.1' | 15.0 | данные отсутствуют | 59:02:0000000:5298(121) | данные отсутствуют |
| 1146 7 | 2.1159.8 908 | 2.1159.8 909 | 126°47.6' | 15.01 | данные отсутствуют | 59:02:0000000:5298(121) | данные отсутствуют |
| 1146 8 | 2.1159.8 909 | 2.1159.8 910 | 43°9.1' | 15.12 | данные отсутствуют | 59:02:0000000:5298(121) | данные отсутствуют |
| 1146 9 | 2.1159.8 910 | 2.1159.8 907 | 306°23.5' | 15.12 | данные отсутствуют | 59:02:0000000:5298(121) | данные отсутствуют |
| 1147 0 | 2.1160.8 911 | 2.1160.8 912 | 148°17.9' | 2.0 | данные отсутствуют | данные отсутствуют | данные отсутствуют |
| 1147 1 | 2.1160.8 912 | 2.1160.8 913 | 58°3.3' | 2.0 | данные отсутствуют | данные отсутствуют | данные отсутствуют |
| 1147 2 | 2.1160.8 913 | 2.1160.8 914 | 328°3.3' | 2.0 | данные отсутствуют | данные отсутствуют | данные отсутствуют |

| | | |
|-------------------------------|---------|-------------------|
| полное наименование должности | подпись | инициалы, фамилия |
|-------------------------------|---------|-------------------|

М.П.

| Земельный участок | | | | | | | |
|--|-----------------|--------------------------------|-----------|--------------------|--------------------|----------------------------|--------------------|
| вид объекта недвижимости | | | | | | | |
| Лист №537 Раздел 3.1 | | Всего листов раздела 3.1: 1419 | | Всего разделов: 8 | | Всего листов выписки: 5548 | |
| 17 октября 2019г. № КУВИ-001/2019-25207602 | | | | | | | |
| Кадастровый номер: | | | | 59:00:0000000:7734 | | | |
| 1147 3 | 2.1160.8 914 | 2.1160.8 911 | 237°54.2` | 1.99 | данные отсутствуют | данные отсутствуют | данные отсутствуют |
| 1147 4 | 2.1161.8 915 | 2.1161.8 916 | 148°3.3` | 2.0 | данные отсутствуют | данные отсутствуют | данные отсутствуют |
| 1147 5 | 2.1161.8 916 | 2.1161.8 917 | 58°3.3` | 2.0 | данные отсутствуют | данные отсутствуют | данные отсутствуют |
| 1147 6 | 2.1161.8 917 | 2.1161.8 918 | 328°17.9` | 2.0 | данные отсутствуют | данные отсутствуют | данные отсутствуют |
| 1147 7 | 2.1161.8 918 | 2.1161.8 915 | 238°12.4` | 2.01 | данные отсутствуют | данные отсутствуют | данные отсутствуют |
| 1147 8 | 2.1162.8 919 | 2.1162.8 920 | 147°54.2` | 1.99 | данные отсутствуют | данные отсутствуют | данные отсутствуют |
| 1147 9 | 2.1162.8 920 | 2.1162.8 921 | 58°3.3` | 2.0 | данные отсутствуют | данные отсутствуют | данные отсутствуют |
| 1148 0 | 2.1162.8 921 | 2.1162.8 922 | 327°54.2` | 1.99 | данные отсутствуют | данные отсутствуют | данные отсутствуют |
| 1148 1 | 2.1162.8 922 | 2.1162.8 919 | 238°3.3` | 2.0 | данные отсутствуют | данные отсутствуют | данные отсутствуют |
| 1148 2 | 2.1163.8 923 | 2.1163.8 924 | 148°8.8` | 1.99 | данные отсутствуют | данные отсутствуют | данные отсутствуют |
| 1148 3 | 2.1163.8 924 | 2.1163.8 925 | 57°54.2` | 1.99 | данные отсутствуют | данные отсутствуют | данные отсутствуют |
| 1148 4 | 2.1163.8 925 | 2.1163.8 926 | 327°54.2` | 1.99 | данные отсутствуют | данные отсутствуют | данные отсутствуют |
| 1148 5 | 2.1163.8 926 | 2.1163.8 923 | 237°45.0` | 1.99 | данные отсутствуют | данные отсутствуют | данные отсутствуют |
| 1148 6 | 2.1164.8 927 | 2.1164.8 928 | 148°17.9` | 2.0 | данные отсутствуют | данные отсутствуют | данные отсутствуют |
| 1148 7 | 2.1164.8 928 | 2.1164.8 929 | 58°12.4` | 2.01 | данные отсутствуют | данные отсутствуют | данные отсутствуют |
| 1148 8 | 2.1164.8 929 | 2.1164.8 930 | 328°3.3` | 2.0 | данные отсутствуют | данные отсутствуют | данные отсутствуют |
| 1148 9 | 2.1164.8 930 | 2.1164.8 927 | 238°3.3` | 2.0 | данные отсутствуют | данные отсутствуют | данные отсутствуют |
| 1149 0 | 2.1165.8 931 | 2.1165.8 932 | 147°54.2` | 1.99 | данные отсутствуют | данные отсутствуют | данные отсутствуют |

| | | |
|-------------------------------|---------|-------------------|
| полное наименование должности | подпись | инициалы, фамилия |
|-------------------------------|---------|-------------------|

М.П.

| Земельный участок | | | | | | | |
|--|-----------------|--------------------------------|-----------|--------------------|--------------------|----------------------------|--------------------|
| вид объекта недвижимости | | | | | | | |
| Лист №538 Раздел 3.1 | | Всего листов раздела 3.1: 1419 | | Всего разделов: 8 | | Всего листов выписки: 5548 | |
| 17 октября 2019г. № КУВИ-001/2019-25207602 | | | | | | | |
| Кадастровый номер: | | | | 59:00:0000000:7734 | | | |
| 1149 1 | 2.1165.8 932 | 2.1165.8 933 | 57°54.2' | 1.99 | данные отсутствуют | данные отсутствуют | данные отсутствуют |
| 1149 2 | 2.1165.8 933 | 2.1165.8 934 | 327°54.2' | 1.99 | данные отсутствуют | данные отсутствуют | данные отсутствуют |
| 1149 3 | 2.1165.8 934 | 2.1165.8 931 | 237°54.2' | 1.99 | данные отсутствуют | данные отсутствуют | данные отсутствуют |
| 1149 4 | 2.1166.8 935 | 2.1166.8 936 | 147°54.2' | 1.99 | данные отсутствуют | данные отсутствуют | данные отсутствуют |
| 1149 5 | 2.1166.8 936 | 2.1166.8 937 | 57°54.2' | 1.99 | данные отсутствуют | данные отсутствуют | данные отсутствуют |
| 1149 6 | 2.1166.8 937 | 2.1166.8 938 | 327°54.2' | 1.99 | данные отсутствуют | данные отсутствуют | данные отсутствуют |
| 1149 7 | 2.1166.8 938 | 2.1166.8 935 | 237°54.2' | 1.99 | данные отсутствуют | данные отсутствуют | данные отсутствуют |
| 1149 8 | 2.1167.8 939 | 2.1167.8 940 | 174°39.5' | 35.44 | данные отсутствуют | 59:02:0000000:5298(120) | данные отсутствуют |
| 1149 9 | 2.1167.8 940 | 2.1167.8 941 | 84°37.1' | 7.46 | данные отсутствуют | 59:02:0000000:5298(120) | данные отсутствуют |
| 1150 0 | 2.1167.8 941 | 2.1167.8 942 | 354°39.5' | 35.44 | данные отсутствуют | 59:02:0000000:5298(120) | данные отсутствуют |
| 1150 1 | 2.1167.8 942 | 2.1167.8 939 | 264°37.1' | 7.46 | данные отсутствуют | 59:02:0000000:5298(120) | данные отсутствуют |
| 1150 2 | 2.1168.8 943 | 2.1168.8 944 | 147°48.8' | 2.01 | данные отсутствуют | данные отсутствуют | данные отсутствуют |
| 1150 3 | 2.1168.8 944 | 2.1168.8 945 | 57°54.2' | 1.99 | данные отсутствуют | данные отсутствуют | данные отсутствуют |
| 1150 4 | 2.1168.8 945 | 2.1168.8 946 | 328°17.9' | 2.0 | данные отсутствуют | данные отсутствуют | данные отсутствуют |
| 1150 5 | 2.1168.8 946 | 2.1168.8 943 | 238°12.4' | 2.01 | данные отсутствуют | данные отсутствуют | данные отсутствуют |
| 1150 6 | 2.1169.8 947 | 2.1169.8 948 | 148°3.3' | 2.0 | данные отсутствуют | данные отсутствуют | данные отсутствуют |
| 1150 7 | 2.1169.8 948 | 2.1169.8 949 | 58°3.3' | 2.0 | данные отсутствуют | данные отсутствуют | данные отсутствуют |
| 1150 8 | 2.1169.8 949 | 2.1169.8 950 | 328°3.3' | 2.0 | данные отсутствуют | данные отсутствуют | данные отсутствуют |

| | | |
|-------------------------------|---------|-------------------|
| полное наименование должности | подпись | инициалы, фамилия |
|-------------------------------|---------|-------------------|

М.П.

| Земельный участок | | | | | | | |
|--|-----------------|--------------------------------|-----------|--------------------|--------------------|----------------------------|--------------------|
| вид объекта недвижимости | | | | | | | |
| Лист №539 Раздел 3.1 | | Всего листов раздела 3.1: 1419 | | Всего разделов: 8 | | Всего листов выписки: 5548 | |
| 17 октября 2019г. № КУВИ-001/2019-25207602 | | | | | | | |
| Кадастровый номер: | | | | 59:00:0000000:7734 | | | |
| 11509 | 2.1169.8 950 | 2.1169.8 947 | 238°3.3' | 2.0 | данные отсутствуют | данные отсутствуют | данные отсутствуют |
| 11510 | 2.1170.8 951 | 2.1170.8 952 | 147°54.2' | 1.99 | данные отсутствуют | данные отсутствуют | данные отсутствуют |
| 11511 | 2.1170.8 952 | 2.1170.8 953 | 58°3.3' | 2.0 | данные отсутствуют | данные отсутствуют | данные отсутствуют |
| 11512 | 2.1170.8 953 | 2.1170.8 954 | 327°54.2' | 1.99 | данные отсутствуют | данные отсутствуют | данные отсутствуют |
| 11513 | 2.1170.8 954 | 2.1170.8 951 | 238°3.3' | 2.0 | данные отсутствуют | данные отсутствуют | данные отсутствуют |
| 11514 | 2.1171.8 955 | 2.1171.8 956 | 148°3.3' | 2.0 | данные отсутствуют | данные отсутствуют | данные отсутствуют |
| 11515 | 2.1171.8 956 | 2.1171.8 957 | 58°3.3' | 2.0 | данные отсутствуют | данные отсутствуют | данные отсутствуют |
| 11516 | 2.1171.8 957 | 2.1171.8 958 | 328°3.3' | 2.0 | данные отсутствуют | данные отсутствуют | данные отсутствуют |
| 11517 | 2.1171.8 958 | 2.1171.8 955 | 238°3.3' | 2.0 | данные отсутствуют | данные отсутствуют | данные отсутствуют |
| 11518 | 2.1172.8 959 | 2.1172.8 960 | 148°3.3' | 2.0 | данные отсутствуют | данные отсутствуют | данные отсутствуют |
| 11519 | 2.1172.8 960 | 2.1172.8 961 | 57°54.2' | 1.99 | данные отсутствуют | данные отсутствуют | данные отсутствуют |
| 11520 | 2.1172.8 961 | 2.1172.8 962 | 328°3.3' | 2.0 | данные отсутствуют | данные отсутствуют | данные отсутствуют |
| 11521 | 2.1172.8 962 | 2.1172.8 959 | 237°54.2' | 1.99 | данные отсутствуют | данные отсутствуют | данные отсутствуют |
| 11522 | 2.1173.8 963 | 2.1173.8 964 | 147°54.2' | 1.99 | данные отсутствуют | данные отсутствуют | данные отсутствуют |
| 11523 | 2.1173.8 964 | 2.1173.8 965 | 58°3.3' | 2.0 | данные отсутствуют | данные отсутствуют | данные отсутствуют |
| 11524 | 2.1173.8 965 | 2.1173.8 966 | 327°54.2' | 1.99 | данные отсутствуют | данные отсутствуют | данные отсутствуют |
| 11525 | 2.1173.8 966 | 2.1173.8 963 | 238°3.3' | 2.0 | данные отсутствуют | данные отсутствуют | данные отсутствуют |
| 11526 | 2.1174.8 967 | 2.1174.8 968 | 148°3.3' | 2.0 | данные отсутствуют | данные отсутствуют | данные отсутствуют |

| | | |
|-------------------------------|---------|-------------------|
| полное наименование должности | подпись | инициалы, фамилия |
|-------------------------------|---------|-------------------|

М.П.

| Земельный участок | | | | | | | |
|--|-----------------|--------------------------------|-----------|--------------------|--------------------|----------------------------|--------------------|
| вид объекта недвижимости | | | | | | | |
| Лист №540 Раздел 3.1 | | Всего листов раздела 3.1: 1419 | | Всего разделов: 8 | | Всего листов выписки: 5548 | |
| 17 октября 2019г. № КУВИ-001/2019-25207602 | | | | | | | |
| Кадастровый номер: | | | | 59:00:0000000:7734 | | | |
| 1152 7 | 2.1174.8 968 | 2.1174.8 969 | 57°54.2` | 1.99 | данные отсутствуют | данные отсутствуют | данные отсутствуют |
| 1152 8 | 2.1174.8 969 | 2.1174.8 970 | 328°17.9` | 2.0 | данные отсутствуют | данные отсутствуют | данные отсутствуют |
| 1152 9 | 2.1174.8 970 | 2.1174.8 967 | 238°3.3` | 2.0 | данные отсутствуют | данные отсутствуют | данные отсутствуют |
| 1153 0 | 2.1175.8 971 | 2.1175.8 972 | 221°2.5` | 14.54 | данные отсутствуют | 59:02:0000000:5298(172) | данные отсутствуют |
| 1153 1 | 2.1175.8 972 | 2.1175.8 973 | 128°30.0` | 14.55 | данные отсутствуют | 59:02:0000000:5298(172) | данные отсутствуют |
| 1153 2 | 2.1175.8 973 | 2.1175.8 974 | 43°10.9` | 15.15 | данные отсутствуют | 59:02:0000000:5298(172) | данные отсутствуют |
| 1153 3 | 2.1175.8 974 | 2.1175.8 971 | 306°20.0` | 15.16 | данные отсутствуют | 59:02:0000000:5298(172) | данные отсутствуют |
| 1153 4 | 2.1176.8 975 | 2.1176.8 976 | 148°3.3` | 2.0 | данные отсутствуют | данные отсутствуют | данные отсутствуют |
| 1153 5 | 2.1176.8 976 | 2.1176.8 977 | 58°3.3` | 2.0 | данные отсутствуют | данные отсутствуют | данные отсутствуют |
| 1153 6 | 2.1176.8 977 | 2.1176.8 978 | 328°3.3` | 2.0 | данные отсутствуют | данные отсутствуют | данные отсутствуют |
| 1153 7 | 2.1176.8 978 | 2.1176.8 975 | 238°3.3` | 2.0 | данные отсутствуют | данные отсутствуют | данные отсутствуют |
| 1153 8 | 2.1177.8 979 | 2.1177.8 980 | 147°54.2` | 1.99 | данные отсутствуют | данные отсутствуют | данные отсутствуют |
| 1153 9 | 2.1177.8 980 | 2.1177.8 981 | 57°54.2` | 1.99 | данные отсутствуют | данные отсутствуют | данные отсутствуют |
| 1154 0 | 2.1177.8 981 | 2.1177.8 982 | 327°54.2` | 1.99 | данные отсутствуют | данные отсутствуют | данные отсутствуют |
| 1154 1 | 2.1177.8 982 | 2.1177.8 979 | 237°54.2` | 1.99 | данные отсутствуют | данные отсутствуют | данные отсутствуют |
| 1154 2 | 2.1178.8 983 | 2.1178.8 984 | 147°54.2` | 1.99 | данные отсутствуют | данные отсутствуют | данные отсутствуют |
| 1154 3 | 2.1178.8 984 | 2.1178.8 985 | 58°3.3` | 2.0 | данные отсутствуют | данные отсутствуют | данные отсутствуют |
| 1154 4 | 2.1178.8 985 | 2.1178.8 986 | 328°8.8` | 1.99 | данные отсутствуют | данные отсутствуют | данные отсутствуют |

| | | |
|-------------------------------|---------|-------------------|
| полное наименование должности | подпись | инициалы, фамилия |
|-------------------------------|---------|-------------------|

М.П.

| Земельный участок | | | | | | | |
|--|-----------------|--------------------------------|-----------|--------------------|--------------------|----------------------------|--------------------|
| вид объекта недвижимости | | | | | | | |
| Лист №541 Раздел 3.1 | | Всего листов раздела 3.1: 1419 | | Всего разделов: 8 | | Всего листов выписки: 5548 | |
| 17 октября 2019г. № КУВИ-001/2019-25207602 | | | | | | | |
| Кадастровый номер: | | | | 59:00:0000000:7734 | | | |
| 1154 5 | 2.1178.8 986 | 2.1178.8 983 | 238°12.4' | 2.01 | данные отсутствуют | данные отсутствуют | данные отсутствуют |
| 1154 6 | 2.1179.8 987 | 2.1179.8 988 | 147°54.2' | 1.99 | данные отсутствуют | данные отсутствуют | данные отсутствуют |
| 1154 7 | 2.1179.8 988 | 2.1179.8 989 | 57°54.2' | 1.99 | данные отсутствуют | данные отсутствуют | данные отсутствуют |
| 1154 8 | 2.1179.8 989 | 2.1179.8 990 | 327°54.2' | 1.99 | данные отсутствуют | данные отсутствуют | данные отсутствуют |
| 1154 9 | 2.1179.8 990 | 2.1179.8 987 | 237°54.2' | 1.99 | данные отсутствуют | данные отсутствуют | данные отсутствуют |
| 1155 0 | 2.1180.8 991 | 2.1180.8 992 | 147°54.2' | 1.99 | данные отсутствуют | данные отсутствуют | данные отсутствуют |
| 1155 1 | 2.1180.8 992 | 2.1180.8 993 | 58°3.3' | 2.0 | данные отсутствуют | данные отсутствуют | данные отсутствуют |
| 1155 2 | 2.1180.8 993 | 2.1180.8 994 | 327°54.2' | 1.99 | данные отсутствуют | данные отсутствуют | данные отсутствуют |
| 1155 3 | 2.1180.8 994 | 2.1180.8 991 | 238°3.3' | 2.0 | данные отсутствуют | данные отсутствуют | данные отсутствуют |
| 1155 4 | 2.1181.8 995 | 2.1181.8 996 | 148°3.3' | 2.0 | данные отсутствуют | данные отсутствуют | данные отсутствуют |
| 1155 5 | 2.1181.8 996 | 2.1181.8 997 | 58°3.3' | 2.0 | данные отсутствуют | данные отсутствуют | данные отсутствуют |
| 1155 6 | 2.1181.8 997 | 2.1181.8 998 | 328°3.3' | 2.0 | данные отсутствуют | данные отсутствуют | данные отсутствуют |
| 1155 7 | 2.1181.8 998 | 2.1181.8 995 | 238°3.3' | 2.0 | данные отсутствуют | данные отсутствуют | данные отсутствуют |
| 1155 8 | 2.1182.8 999 | 2.1182.9 000 | 148°3.3' | 2.0 | данные отсутствуют | данные отсутствуют | данные отсутствуют |
| 1155 9 | 2.1182.9 000 | 2.1182.9 001 | 58°3.3' | 2.0 | данные отсутствуют | данные отсутствуют | данные отсутствуют |
| 1156 0 | 2.1182.9 001 | 2.1182.9 002 | 328°3.3' | 2.0 | данные отсутствуют | данные отсутствуют | данные отсутствуют |
| 1156 1 | 2.1182.9 002 | 2.1182.8 999 | 238°3.3' | 2.0 | данные отсутствуют | данные отсутствуют | данные отсутствуют |
| 1156 2 | 2.1183.9 003 | 2.1183.9 004 | 147°54.2' | 1.99 | данные отсутствуют | данные отсутствуют | данные отсутствуют |

| | | |
|-------------------------------|---------|-------------------|
| полное наименование должности | подпись | инициалы, фамилия |
|-------------------------------|---------|-------------------|

М.П.

| Земельный участок | | | | | | | |
|--|-----------------|--------------------------------|-----------|--------------------|--------------------|----------------------------|--------------------|
| вид объекта недвижимости | | | | | | | |
| Лист №542 Раздел 3.1 | | Всего листов раздела 3.1: 1419 | | Всего разделов: 8 | | Всего листов выписки: 5548 | |
| 17 октября 2019г. № КУВИ-001/2019-25207602 | | | | | | | |
| Кадастровый номер: | | | | 59:00:0000000:7734 | | | |
| 1156 3 | 2.1183.9 004 | 2.1183.9 005 | 57°54.2' | 1.99 | данные отсутствуют | данные отсутствуют | данные отсутствуют |
| 1156 4 | 2.1183.9 005 | 2.1183.9 006 | 328°8.8' | 1.99 | данные отсутствуют | данные отсутствуют | данные отсутствуют |
| 1156 5 | 2.1183.9 006 | 2.1183.9 003 | 238°3.3' | 2.0 | данные отсутствуют | данные отсутствуют | данные отсутствуют |
| 1156 6 | 2.1184.9 007 | 2.1184.9 008 | 222°33.6' | 14.95 | данные отсутствуют | 59:02:0000000:5298(171) | данные отсутствуют |
| 1156 7 | 2.1184.9 008 | 2.1184.9 009 | 126°57.7' | 14.97 | данные отсутствуют | 59:02:0000000:5298(171) | данные отсутствуют |
| 1156 8 | 2.1184.9 009 | 2.1184.9 010 | 42°59.2' | 15.09 | данные отсутствуют | 59:02:0000000:5298(171) | данные отсутствуют |
| 1156 9 | 2.1184.9 010 | 2.1184.9 007 | 306°27.6' | 15.09 | данные отсутствуют | 59:02:0000000:5298(171) | данные отсутствуют |
| 1157 0 | 2.1185.9 011 | 2.1185.9 012 | 147°39.7' | 2.0 | данные отсутствуют | данные отсутствуют | данные отсутствуют |
| 1157 1 | 2.1185.9 012 | 2.1185.9 013 | 57°35.7' | 1.98 | данные отсутствуют | данные отсутствуют | данные отсутствуют |
| 1157 2 | 2.1185.9 013 | 2.1185.9 014 | 328°23.5' | 1.98 | данные отсутствуют | данные отсутствуют | данные отсутствуют |
| 1157 3 | 2.1185.9 014 | 2.1185.9 011 | 238°3.3' | 2.0 | данные отсутствуют | данные отсутствуют | данные отсутствуют |
| 1157 4 | 2.1186.9 015 | 2.1186.9 016 | 148°17.9' | 2.0 | данные отсутствуют | данные отсутствуют | данные отсутствуют |
| 1157 5 | 2.1186.9 016 | 2.1186.9 017 | 58°3.3' | 2.0 | данные отсутствуют | данные отсутствуют | данные отсутствуют |
| 1157 6 | 2.1186.9 017 | 2.1186.9 018 | 328°3.3' | 2.0 | данные отсутствуют | данные отсутствуют | данные отсутствуют |
| 1157 7 | 2.1186.9 018 | 2.1186.9 015 | 237°54.2' | 1.99 | данные отсутствуют | данные отсутствуют | данные отсутствуют |
| 1157 8 | 2.1187.9 019 | 2.1187.9 020 | 148°8.8' | 1.99 | данные отсутствуют | данные отсутствуют | данные отсутствуют |
| 1157 9 | 2.1187.9 020 | 2.1187.9 021 | 58°12.4' | 2.01 | данные отсутствуют | данные отсутствуют | данные отсутствуют |
| 1158 0 | 2.1187.9 021 | 2.1187.9 022 | 327°25.1' | 2.01 | данные отсутствуют | данные отсутствуют | данные отсутствуют |

| | | |
|-------------------------------|---------|-------------------|
| полное наименование должности | подпись | инициалы, фамилия |
|-------------------------------|---------|-------------------|

М.П.

| Земельный участок | | | | | | | |
|--|-----------------|--------------------------------|-----------|--------------------|--------------------|----------------------------|--------------------|
| вид объекта недвижимости | | | | | | | |
| Лист №543 Раздел 3.1 | | Всего листов раздела 3.1: 1419 | | Всего разделов: 8 | | Всего листов выписки: 5548 | |
| 17 октября 2019г. № КУВИ-001/2019-25207602 | | | | | | | |
| Кадастровый номер: | | | | 59:00:0000000:7734 | | | |
| 1158 1 | 2.1187.9 022 | 2.1187.9 019 | 237°45.0` | 1.99 | данные отсутствуют | данные отсутствуют | данные отсутствуют |
| 1158 2 | 2.1188.9 023 | 2.1188.9 024 | 147°54.2` | 1.99 | данные отсутствуют | данные отсутствуют | данные отсутствуют |
| 1158 3 | 2.1188.9 024 | 2.1188.9 025 | 58°3.3` | 2.0 | данные отсутствуют | данные отсутствуют | данные отсутствуют |
| 1158 4 | 2.1188.9 025 | 2.1188.9 026 | 327°54.2` | 1.99 | данные отсутствуют | данные отсутствуют | данные отсутствуют |
| 1158 5 | 2.1188.9 026 | 2.1188.9 023 | 238°3.3` | 2.0 | данные отсутствуют | данные отсутствуют | данные отсутствуют |
| 1158 6 | 2.1189.9 027 | 2.1189.9 028 | 147°54.2` | 1.99 | данные отсутствуют | данные отсутствуют | данные отсутствуют |
| 1158 7 | 2.1189.9 028 | 2.1189.9 029 | 58°3.3` | 2.0 | данные отсутствуют | данные отсутствуют | данные отсутствуют |
| 1158 8 | 2.1189.9 029 | 2.1189.9 030 | 327°54.2` | 1.99 | данные отсутствуют | данные отсутствуют | данные отсутствуют |
| 1158 9 | 2.1189.9 030 | 2.1189.9 027 | 238°3.3` | 2.0 | данные отсутствуют | данные отсутствуют | данные отсутствуют |
| 1159 0 | 2.1190.9 031 | 2.1190.9 032 | 147°54.2` | 1.99 | данные отсутствуют | данные отсутствуют | данные отсутствуют |
| 1159 1 | 2.1190.9 032 | 2.1190.9 033 | 57°54.2` | 1.99 | данные отсутствуют | данные отсутствуют | данные отсутствуют |
| 1159 2 | 2.1190.9 033 | 2.1190.9 034 | 327°54.2` | 1.99 | данные отсутствуют | данные отсутствуют | данные отсутствуют |
| 1159 3 | 2.1190.9 034 | 2.1190.9 031 | 237°54.2` | 1.99 | данные отсутствуют | данные отсутствуют | данные отсутствуют |
| 1159 4 | 2.1191.9 035 | 2.1191.9 036 | 147°54.2` | 1.99 | данные отсутствуют | данные отсутствуют | данные отсутствуют |
| 1159 5 | 2.1191.9 036 | 2.1191.9 037 | 58°3.3` | 2.0 | данные отсутствуют | данные отсутствуют | данные отсутствуют |
| 1159 6 | 2.1191.9 037 | 2.1191.9 038 | 328°8.8` | 1.99 | данные отсутствуют | данные отсутствуют | данные отсутствуют |
| 1159 7 | 2.1191.9 038 | 2.1191.9 035 | 238°12.4` | 2.01 | данные отсутствуют | данные отсутствуют | данные отсутствуют |
| 1159 8 | 2.1192.9 039 | 2.1192.9 040 | 222°22.0` | 14.93 | данные отсутствуют | 59:02:0000000:5298(192) | данные отсутствуют |

| | | |
|-------------------------------|---------|-------------------|
| полное наименование должности | подпись | инициалы, фамилия |
|-------------------------------|---------|-------------------|

М.П.

| Земельный участок | | | | | | | |
|--|-----------------|--------------------------------|-----------|--------------------|--------------------|----------------------------|--------------------|
| вид объекта недвижимости | | | | | | | |
| Лист №544 Раздел 3.1 | | Всего листов раздела 3.1: 1419 | | Всего разделов: 8 | | Всего листов выписки: 5548 | |
| 17 октября 2019г. № КУВИ-001/2019-25207602 | | | | | | | |
| Кадастровый номер: | | | | 59:00:0000000:7734 | | | |
| 1159 9 | 2.1192.9 040 | 2.1192.9 041 | 127°1.4' | 14.93 | данные отсутствуют | 59:02:0000000:5298(192) | данные отсутствуют |
| 1160 0 | 2.1192.9 041 | 2.1192.9 042 | 42°35.8' | 15.01 | данные отсутствуют | 59:02:0000000:5298(192) | данные отсутствуют |
| 1160 1 | 2.1192.9 042 | 2.1192.9 039 | 306°43.9' | 15.0 | данные отсутствуют | 59:02:0000000:5298(192) | данные отсутствуют |
| 1160 2 | 2.1193.9 043 | 2.1193.9 044 | 148°8.8' | 1.99 | данные отсутствуют | данные отсутствуют | данные отсутствуют |
| 1160 3 | 2.1193.9 044 | 2.1193.9 045 | 58°12.4' | 2.01 | данные отсутствуют | данные отсутствуют | данные отсутствуют |
| 1160 4 | 2.1193.9 045 | 2.1193.9 046 | 327°54.2' | 1.99 | данные отсутствуют | данные отсутствуют | данные отсутствуют |
| 1160 5 | 2.1193.9 046 | 2.1193.9 043 | 238°3.3' | 2.0 | данные отсутствуют | данные отсутствуют | данные отсутствуют |
| 1160 6 | 2.1194.9 047 | 2.1194.9 048 | 148°3.3' | 2.0 | данные отсутствуют | данные отсутствуют | данные отсутствуют |
| 1160 7 | 2.1194.9 048 | 2.1194.9 049 | 58°3.3' | 2.0 | данные отсутствуют | данные отсутствуют | данные отсутствуют |
| 1160 8 | 2.1194.9 049 | 2.1194.9 050 | 328°3.3' | 2.0 | данные отсутствуют | данные отсутствуют | данные отсутствуют |
| 1160 9 | 2.1194.9 050 | 2.1194.9 047 | 238°3.3' | 2.0 | данные отсутствуют | данные отсутствуют | данные отсутствуют |
| 1161 0 | 2.1195.9 051 | 2.1195.9 052 | 148°17.9' | 2.0 | данные отсутствуют | данные отсутствуют | данные отсутствуют |
| 1161 1 | 2.1195.9 052 | 2.1195.9 053 | 58°12.4' | 2.01 | данные отсутствуют | данные отсутствуют | данные отсутствуют |
| 1161 2 | 2.1195.9 053 | 2.1195.9 054 | 327°34.3' | 2.01 | данные отсутствуют | данные отсутствуют | данные отсутствуют |
| 1161 3 | 2.1195.9 054 | 2.1195.9 051 | 237°45.0' | 1.99 | данные отсутствуют | данные отсутствуют | данные отсутствуют |
| 1161 4 | 2.1196.9 055 | 2.1196.9 056 | 147°54.2' | 1.99 | данные отсутствуют | данные отсутствуют | данные отсутствуют |
| 1161 5 | 2.1196.9 056 | 2.1196.9 057 | 58°3.3' | 2.0 | данные отсутствуют | данные отсутствуют | данные отсутствуют |
| 1161 6 | 2.1196.9 057 | 2.1196.9 058 | 328°8.8' | 1.99 | данные отсутствуют | данные отсутствуют | данные отсутствуют |

| | | |
|-------------------------------|---------|-------------------|
| полное наименование должности | подпись | инициалы, фамилия |
|-------------------------------|---------|-------------------|

М.П.

| Земельный участок | | | | | | | |
|--|-----------------|--------------------------------|-----------|--------------------|--------------------|----------------------------|--------------------|
| вид объекта недвижимости | | | | | | | |
| Лист №545 Раздел 3.1 | | Всего листов раздела 3.1: 1419 | | Всего разделов: 8 | | Всего листов выписки: 5548 | |
| 17 октября 2019г. № КУВИ-001/2019-25207602 | | | | | | | |
| Кадастровый номер: | | | | 59:00:0000000:7734 | | | |
| 1161 7 | 2.1196.9 058 | 2.1196.9 055 | 238°12.4' | 2.01 | данные отсутствуют | данные отсутствуют | данные отсутствуют |
| 1161 8 | 2.1197.9 059 | 2.1197.9 060 | 147°54.2' | 1.99 | данные отсутствуют | данные отсутствуют | данные отсутствуют |
| 1161 9 | 2.1197.9 060 | 2.1197.9 061 | 57°54.2' | 1.99 | данные отсутствуют | данные отсутствуют | данные отсутствуют |
| 1162 0 | 2.1197.9 061 | 2.1197.9 062 | 327°54.2' | 1.99 | данные отсутствуют | данные отсутствуют | данные отсутствуют |
| 1162 1 | 2.1197.9 062 | 2.1197.9 059 | 237°54.2' | 1.99 | данные отсутствуют | данные отсутствуют | данные отсутствуют |
| 1162 2 | 2.1198.9 063 | 2.1198.9 064 | 148°3.3' | 2.0 | данные отсутствуют | данные отсутствуют | данные отсутствуют |
| 1162 3 | 2.1198.9 064 | 2.1198.9 065 | 58°3.3' | 2.0 | данные отсутствуют | данные отсутствуют | данные отсутствуют |
| 1162 4 | 2.1198.9 065 | 2.1198.9 066 | 327°48.8' | 2.01 | данные отсутствуют | данные отсутствуют | данные отсутствуют |
| 1162 5 | 2.1198.9 066 | 2.1198.9 063 | 237°54.2' | 1.99 | данные отсутствуют | данные отсутствуют | данные отсутствуют |
| 1162 6 | 2.1199.9 067 | 2.1199.9 068 | 147°48.8' | 2.01 | данные отсутствуют | данные отсутствуют | данные отсутствуют |
| 1162 7 | 2.1199.9 068 | 2.1199.9 069 | 57°54.2' | 1.99 | данные отсутствуют | данные отсутствуют | данные отсутствуют |
| 1162 8 | 2.1199.9 069 | 2.1199.9 070 | 328°3.3' | 2.0 | данные отсутствуют | данные отсутствуют | данные отсутствуют |
| 1162 9 | 2.1199.9 070 | 2.1199.9 067 | 238°3.3' | 2.0 | данные отсутствуют | данные отсутствуют | данные отсутствуют |
| 1163 0 | 2.1200.9 071 | 2.1200.9 072 | 148°3.3' | 2.0 | данные отсутствуют | данные отсутствуют | данные отсутствуют |
| 1163 1 | 2.1200.9 072 | 2.1200.9 073 | 58°3.3' | 2.0 | данные отсутствуют | данные отсутствуют | данные отсутствуют |
| 1163 2 | 2.1200.9 073 | 2.1200.9 074 | 328°3.3' | 2.0 | данные отсутствуют | данные отсутствуют | данные отсутствуют |
| 1163 3 | 2.1200.9 074 | 2.1200.9 071 | 238°3.3' | 2.0 | данные отсутствуют | данные отсутствуют | данные отсутствуют |
| 1163 4 | 2.1201.9 075 | 2.1201.9 076 | 148°17.9' | 2.0 | данные отсутствуют | данные отсутствуют | данные отсутствуют |

| | | |
|-------------------------------|---------|-------------------|
| полное наименование должности | подпись | инициалы, фамилия |
|-------------------------------|---------|-------------------|

М.П.

| Земельный участок | | | | | | | |
|--|-----------------|--------------------------------|-----------|--------------------|--------------------|----------------------------|--------------------|
| вид объекта недвижимости | | | | | | | |
| Лист №546 Раздел 3.1 | | Всего листов раздела 3.1: 1419 | | Всего разделов: 8 | | Всего листов выписки: 5548 | |
| 17 октября 2019г. № КУВИ-001/2019-25207602 | | | | | | | |
| Кадастровый номер: | | | | 59:00:0000000:7734 | | | |
| 1163 5 | 2.1201.9 076 | 2.1201.9 077 | 58°12.4' | 2.01 | данные отсутствуют | данные отсутствуют | данные отсутствуют |
| 1163 6 | 2.1201.9 077 | 2.1201.9 078 | 327°48.8' | 2.01 | данные отсутствуют | данные отсутствуют | данные отсутствуют |
| 1163 7 | 2.1201.9 078 | 2.1201.9 075 | 237°54.2' | 1.99 | данные отсутствуют | данные отсутствуют | данные отсутствуют |
| 1163 8 | 2.1202.9 079 | 2.1202.9 080 | 222°46.9' | 14.97 | данные отсутствуют | 59:02:0000000:5298(146) | данные отсутствуют |
| 1163 9 | 2.1202.9 080 | 2.1202.9 081 | 126°52.7' | 15.01 | данные отсутствуют | 59:02:0000000:5298(146) | данные отсутствуют |
| 1164 0 | 2.1202.9 081 | 2.1202.9 082 | 43°12.2' | 15.1 | данные отсутствуют | 59:02:0000000:5298(146) | данные отсутствуют |
| 1164 1 | 2.1202.9 082 | 2.1202.9 079 | 306°25.9' | 15.14 | данные отсутствуют | 59:02:0000000:5298(146) | данные отсутствуют |
| 1164 2 | 2.1203.9 083 | 2.1203.9 084 | 147°54.2' | 1.99 | данные отсутствуют | данные отсутствуют | данные отсутствуют |
| 1164 3 | 2.1203.9 084 | 2.1203.9 085 | 57°54.2' | 1.99 | данные отсутствуют | данные отсутствуют | данные отсутствуют |
| 1164 4 | 2.1203.9 085 | 2.1203.9 086 | 327°54.2' | 1.99 | данные отсутствуют | данные отсутствуют | данные отсутствуют |
| 1164 5 | 2.1203.9 086 | 2.1203.9 083 | 237°54.2' | 1.99 | данные отсутствуют | данные отсутствуют | данные отсутствуют |
| 1164 6 | 2.1204.9 087 | 2.1204.9 088 | 148°3.3' | 2.0 | данные отсутствуют | данные отсутствуют | данные отсутствуют |
| 1164 7 | 2.1204.9 088 | 2.1204.9 089 | 58°3.3' | 2.0 | данные отсутствуют | данные отсутствуют | данные отсутствуют |
| 1164 8 | 2.1204.9 089 | 2.1204.9 090 | 328°3.3' | 2.0 | данные отсутствуют | данные отсутствуют | данные отсутствуют |
| 1164 9 | 2.1204.9 090 | 2.1204.9 087 | 238°3.3' | 2.0 | данные отсутствуют | данные отсутствуют | данные отсутствуют |
| 1165 0 | 2.1205.9 091 | 2.1205.9 092 | 147°48.8' | 2.01 | данные отсутствуют | данные отсутствуют | данные отсутствуют |
| 1165 1 | 2.1205.9 092 | 2.1205.9 093 | 57°54.2' | 1.99 | данные отсутствуют | данные отсутствуют | данные отсутствуют |
| 1165 2 | 2.1205.9 093 | 2.1205.9 094 | 328°3.3' | 2.0 | данные отсутствуют | данные отсутствуют | данные отсутствуют |

| | | |
|-------------------------------|---------|-------------------|
| полное наименование должности | подпись | инициалы, фамилия |
|-------------------------------|---------|-------------------|

М.П.

| Земельный участок | | | | | | | |
|--|-------------|--------------------------------|-----------|--------------------|--------------------|----------------------------|--------------------|
| вид объекта недвижимости | | | | | | | |
| Лист №547 Раздел 3.1 | | Всего листов раздела 3.1: 1419 | | Всего разделов: 8 | | Всего листов выписки: 5548 | |
| 17 октября 2019г. № КУВИ-001/2019-25207602 | | | | | | | |
| Кадастровый номер: | | | | 59:00:0000000:7734 | | | |
| 11653 | 2.1205.9094 | 2.1205.9091 | 238°3.3' | 2.0 | данные отсутствуют | данные отсутствуют | данные отсутствуют |
| 11654 | 2.1206.9095 | 2.1206.9096 | 147°54.2' | 1.99 | данные отсутствуют | данные отсутствуют | данные отсутствуют |
| 11655 | 2.1206.9096 | 2.1206.9097 | 58°3.3' | 2.0 | данные отсутствуют | данные отсутствуют | данные отсутствуют |
| 11656 | 2.1206.9097 | 2.1206.9098 | 327°54.2' | 1.99 | данные отсутствуют | данные отсутствуют | данные отсутствуют |
| 11657 | 2.1206.9098 | 2.1206.9095 | 238°3.3' | 2.0 | данные отсутствуют | данные отсутствуют | данные отсутствуют |
| 11658 | 2.1207.9099 | 2.1207.9100 | 148°3.3' | 2.0 | данные отсутствуют | данные отсутствуют | данные отсутствуют |
| 11659 | 2.1207.9100 | 2.1207.9101 | 57°54.2' | 1.99 | данные отсутствуют | данные отсутствуют | данные отсутствуют |
| 11660 | 2.1207.9101 | 2.1207.9102 | 328°17.9' | 2.0 | данные отсутствуют | данные отсутствуют | данные отсутствуют |
| 11661 | 2.1207.9102 | 2.1207.9099 | 238°3.3' | 2.0 | данные отсутствуют | данные отсутствуют | данные отсутствуют |
| 11662 | 2.1208.9103 | 2.1208.9104 | 222°57.1' | 15.03 | данные отсутствуют | 59:02:0000000:5298(170) | данные отсутствуют |
| 11663 | 2.1208.9104 | 2.1208.9105 | 126°44.9' | 15.03 | данные отсутствуют | 59:02:0000000:5298(170) | данные отсутствуют |
| 11664 | 2.1208.9105 | 2.1208.9106 | 44°3.1' | 15.39 | данные отсутствуют | 59:02:0000000:5298(170) | данные отсутствуют |
| 11665 | 2.1208.9106 | 2.1208.9103 | 305°32.5' | 15.36 | данные отсутствуют | 59:02:0000000:5298(170) | данные отсутствуют |
| 11666 | 2.1209.9107 | 2.1209.9108 | 148°17.9' | 2.0 | данные отсутствуют | данные отсутствуют | данные отсутствуют |
| 11667 | 2.1209.9108 | 2.1209.9109 | 58°12.4' | 2.01 | данные отсутствуют | данные отсутствуют | данные отсутствуют |
| 11668 | 2.1209.9109 | 2.1209.9110 | 328°3.3' | 2.0 | данные отсутствуют | данные отсутствуют | данные отсутствуют |
| 11669 | 2.1209.9110 | 2.1209.9107 | 238°3.3' | 2.0 | данные отсутствуют | данные отсутствуют | данные отсутствуют |
| 11670 | 2.1210.9111 | 2.1210.9112 | 148°3.3' | 2.0 | данные отсутствуют | данные отсутствуют | данные отсутствуют |

| | | |
|-------------------------------|---------|-------------------|
| полное наименование должности | подпись | инициалы, фамилия |
|-------------------------------|---------|-------------------|

М.П.

| Земельный участок | | | | | | | |
|--|-----------------|--------------------------------|-----------|--------------------|--------------------|----------------------------|--------------------|
| вид объекта недвижимости | | | | | | | |
| Лист №548 Раздел 3.1 | | Всего листов раздела 3.1: 1419 | | Всего разделов: 8 | | Всего листов выписки: 5548 | |
| 17 октября 2019г. № КУВИ-001/2019-25207602 | | | | | | | |
| Кадастровый номер: | | | | 59:00:0000000:7734 | | | |
| 1167 1 | 2.1210.9 112 | 2.1210.9 113 | 57°54.2' | 1.99 | данные отсутствуют | данные отсутствуют | данные отсутствуют |
| 1167 2 | 2.1210.9 113 | 2.1210.9 114 | 328°3.3' | 2.0 | данные отсутствуют | данные отсутствуют | данные отсутствуют |
| 1167 3 | 2.1210.9 114 | 2.1210.9 111 | 237°54.2' | 1.99 | данные отсутствуют | данные отсутствуют | данные отсутствуют |
| 1167 4 | 2.1211.9 115 | 2.1211.9 116 | 147°48.8' | 2.01 | данные отсутствуют | данные отсутствуют | данные отсутствуют |
| 1167 5 | 2.1211.9 116 | 2.1211.9 117 | 58°3.3' | 2.0 | данные отсутствуют | данные отсутствуют | данные отсутствуют |
| 1167 6 | 2.1211.9 117 | 2.1211.9 118 | 328°3.3' | 2.0 | данные отсутствуют | данные отсутствуют | данные отсутствуют |
| 1167 7 | 2.1211.9 118 | 2.1211.9 115 | 238°12.4' | 2.01 | данные отсутствуют | данные отсутствуют | данные отсутствуют |
| 1167 8 | 2.1212.9 119 | 2.1212.9 120 | 148°3.3' | 2.0 | данные отсутствуют | данные отсутствуют | данные отсутствуют |
| 1167 9 | 2.1212.9 120 | 2.1212.9 121 | 58°3.3' | 2.0 | данные отсутствуют | данные отсутствуют | данные отсутствуют |
| 1168 0 | 2.1212.9 121 | 2.1212.9 122 | 328°3.3' | 2.0 | данные отсутствуют | данные отсутствуют | данные отсутствуют |
| 1168 1 | 2.1212.9 122 | 2.1212.9 119 | 238°3.3' | 2.0 | данные отсутствуют | данные отсутствуют | данные отсутствуют |
| 1168 2 | 2.1213.9 123 | 2.1213.9 124 | 147°54.2' | 1.99 | данные отсутствуют | данные отсутствуют | данные отсутствуют |
| 1168 3 | 2.1213.9 124 | 2.1213.9 125 | 58°3.3' | 2.0 | данные отсутствуют | данные отсутствуют | данные отсутствуют |
| 1168 4 | 2.1213.9 125 | 2.1213.9 126 | 327°54.2' | 1.99 | данные отсутствуют | данные отсутствуют | данные отсутствуют |
| 1168 5 | 2.1213.9 126 | 2.1213.9 123 | 238°3.3' | 2.0 | данные отсутствуют | данные отсутствуют | данные отсутствуют |
| 1168 6 | 2.1214.9 127 | 2.1214.9 128 | 147°54.2' | 1.99 | данные отсутствуют | данные отсутствуют | данные отсутствуют |
| 1168 7 | 2.1214.9 128 | 2.1214.9 129 | 58°3.3' | 2.0 | данные отсутствуют | данные отсутствуют | данные отсутствуют |
| 1168 8 | 2.1214.9 129 | 2.1214.9 130 | 328°8.8' | 1.99 | данные отсутствуют | данные отсутствуют | данные отсутствуют |

| | | |
|-------------------------------|---------|-------------------|
| полное наименование должности | подпись | инициалы, фамилия |
|-------------------------------|---------|-------------------|

М.П.

| Земельный участок | | | | | | | |
|--|-----------------|--------------------------------|-----------|--------------------|--------------------|----------------------------|--------------------|
| вид объекта недвижимости | | | | | | | |
| Лист №549 Раздел 3.1 | | Всего листов раздела 3.1: 1419 | | Всего разделов: 8 | | Всего листов выписки: 5548 | |
| 17 октября 2019г. № КУВИ-001/2019-25207602 | | | | | | | |
| Кадастровый номер: | | | | 59:00:0000000:7734 | | | |
| 11689 | 2.1214.9 130 | 2.1214.9 127 | 238°12.4' | 2.01 | данные отсутствуют | данные отсутствуют | данные отсутствуют |
| 11690 | 2.1215.9 131 | 2.1215.9 132 | 223°7.4' | 15.11 | данные отсутствуют | 59:02:0000000:5298(191) | данные отсутствуют |
| 11691 | 2.1215.9 132 | 2.1215.9 133 | 126°21.7' | 15.11 | данные отсутствуют | 59:02:0000000:5298(191) | данные отсутствуют |
| 11692 | 2.1215.9 133 | 2.1215.9 134 | 43°10.8' | 15.14 | данные отсутствуют | 59:02:0000000:5298(191) | данные отсутствуют |
| 11693 | 2.1215.9 134 | 2.1215.9 131 | 306°15.8' | 15.13 | данные отсутствуют | 59:02:0000000:5298(191) | данные отсутствуют |
| 11694 | 2.1216.9 135 | 2.1216.9 136 | 148°3.3' | 2.0 | данные отсутствуют | данные отсутствуют | данные отсутствуют |
| 11695 | 2.1216.9 136 | 2.1216.9 137 | 58°3.3' | 2.0 | данные отсутствуют | данные отсутствуют | данные отсутствуют |
| 11696 | 2.1216.9 137 | 2.1216.9 138 | 328°3.3' | 2.0 | данные отсутствуют | данные отсутствуют | данные отсутствуют |
| 11697 | 2.1216.9 138 | 2.1216.9 135 | 238°3.3' | 2.0 | данные отсутствуют | данные отсутствуют | данные отсутствуют |
| 11698 | 2.1217.9 139 | 2.1217.9 140 | 148°50.5' | 2.01 | данные отсутствуют | данные отсутствуют | данные отсутствуют |
| 11699 | 2.1217.9 140 | 2.1217.9 141 | 58°56.3' | 2.0 | данные отсутствуют | данные отсутствуют | данные отсутствуют |
| 11700 | 2.1217.9 141 | 2.1217.9 142 | 329°5.1' | 2.0 | данные отсутствуют | данные отсутствуют | данные отсутствуют |
| 11701 | 2.1217.9 142 | 2.1217.9 139 | 239°5.1' | 2.0 | данные отсутствуют | данные отсутствуют | данные отсутствуют |
| 11702 | 2.1218.9 143 | 2.1218.9 144 | 149°5.1' | 2.0 | данные отсутствуют | данные отсутствуют | данные отсутствуют |
| 11703 | 2.1218.9 144 | 2.1218.9 145 | 59°5.1' | 2.0 | данные отсутствуют | данные отсутствуют | данные отсутствуют |
| 11704 | 2.1218.9 145 | 2.1218.9 146 | 329°5.1' | 2.0 | данные отсутствуют | данные отсутствуют | данные отсутствуют |
| 11705 | 2.1218.9 146 | 2.1218.9 143 | 239°5.1' | 2.0 | данные отсутствуют | данные отсутствуют | данные отсутствуют |
| 11706 | 2.1219.9 147 | 2.1219.9 148 | 154°4.7' | 1.99 | данные отсутствуют | данные отсутствуют | данные отсутствуют |

| | | |
|-------------------------------|---------|-------------------|
| полное наименование должности | подпись | инициалы, фамилия |
|-------------------------------|---------|-------------------|

М.П.

| Земельный участок | | | | | | | |
|--|-----------------|--------------------------------|-----------|--------------------|--------------------|----------------------------|--------------------|
| вид объекта недвижимости | | | | | | | |
| Лист №550 Раздел 3.1 | | Всего листов раздела 3.1: 1419 | | Всего разделов: 8 | | Всего листов выписки: 5548 | |
| 17 октября 2019г. № КУВИ-001/2019-25207602 | | | | | | | |
| Кадастровый номер: | | | | 59:00:0000000:7734 | | | |
| 11707 | 2.1219.9 148 | 2.1219.9 149 | 63°50.2' | 8.28 | данные отсутствуют | данные отсутствуют | данные отсутствуют |
| 11708 | 2.1219.9 149 | 2.1219.9 150 | 333°41.4' | 2.01 | данные отсутствуют | данные отсутствуют | данные отсутствуют |
| 11709 | 2.1219.9 150 | 2.1219.9 147 | 243°42.8' | 8.26 | данные отсутствуют | данные отсутствуют | данные отсутствуют |
| 11710 | 2.1220.9 151 | 2.1220.9 152 | 141°4.3' | 2.01 | данные отсутствуют | данные отсутствуют | данные отсутствуют |
| 11711 | 2.1220.9 152 | 2.1220.9 153 | 50°53.5' | 2.0 | данные отсутствуют | данные отсутствуют | данные отсутствуют |
| 11712 | 2.1220.9 153 | 2.1220.9 154 | 321°4.3' | 2.01 | данные отсутствуют | данные отсутствуют | данные отсутствуют |
| 11713 | 2.1220.9 154 | 2.1220.9 151 | 230°53.5' | 2.0 | данные отсутствуют | данные отсутствуют | данные отсутствуют |
| 11714 | 2.1221.9 155 | 2.1221.9 156 | 141°7.0' | 1.99 | данные отсутствуют | данные отсутствуют | данные отсутствуют |
| 11715 | 2.1221.9 156 | 2.1221.9 157 | 51°4.3' | 2.01 | данные отсутствуют | данные отсутствуют | данные отсутствуют |
| 11716 | 2.1221.9 157 | 2.1221.9 158 | 320°53.5' | 2.0 | данные отсутствуют | данные отсутствуют | данные отсутствуют |
| 11717 | 2.1221.9 158 | 2.1221.9 155 | 230°53.5' | 2.0 | данные отсутствуют | данные отсутствуют | данные отсутствуют |
| 11718 | 2.1222.9 159 | 2.1222.9 160 | 141°4.3' | 2.01 | данные отсутствуют | данные отсутствуют | данные отсутствуют |
| 11719 | 2.1222.9 160 | 2.1222.9 161 | 50°53.5' | 2.0 | данные отсутствуют | данные отсутствуют | данные отсутствуют |
| 11720 | 2.1222.9 161 | 2.1222.9 162 | 321°17.7' | 2.0 | данные отсутствуют | данные отсутствуют | данные отсутствуют |
| 11721 | 2.1222.9 162 | 2.1222.9 159 | 231°4.3' | 2.01 | данные отсутствуют | данные отсутствуют | данные отсутствуют |
| 11722 | 2.1223.9 163 | 2.1223.9 164 | 222°50.6' | 15.03 | данные отсутствуют | 59:02:0000000:5298(7) | данные отсутствуют |
| 11723 | 2.1223.9 164 | 2.1223.9 165 | 126°40.8' | 15.05 | данные отсутствуют | 59:02:0000000:5298(7) | данные отсутствуют |
| 11724 | 2.1223.9 165 | 2.1223.9 166 | 42°49.1' | 15.05 | данные отсутствуют | 59:02:0000000:5298(7) | данные отсутствуют |

| | | |
|-------------------------------|---------|-------------------|
| полное наименование должности | подпись | инициалы, фамилия |
|-------------------------------|---------|-------------------|

М.П.

| Земельный участок | | | | | | | |
|--|-----------------|--------------------------------|-----------|--------------------|--------------------|----------------------------|--------------------|
| вид объекта недвижимости | | | | | | | |
| Лист №551 Раздел 3.1 | | Всего листов раздела 3.1: 1419 | | Всего разделов: 8 | | Всего листов выписки: 5548 | |
| 17 октября 2019г. № КУВИ-001/2019-25207602 | | | | | | | |
| Кадастровый номер: | | | | 59:00:0000000:7734 | | | |
| 1172 5 | 2.1223.9 166 | 2.1223.9 163 | 306°35.8` | 15.05 | данные отсутствуют | 59:02:0000000:5298(7) | данные отсутствуют |
| 1172 6 | 2.1224.9 167 | 2.1224.9 168 | 150°28.2` | 1.99 | данные отсутствуют | данные отсутствуют | данные отсутствуют |
| 1172 7 | 2.1224.9 168 | 2.1224.9 169 | 60°28.7` | 8.24 | данные отсутствуют | данные отсутствуют | данные отсутствуют |
| 1172 8 | 2.1224.9 169 | 2.1224.9 170 | 330°21.7` | 2.0 | данные отсутствуют | данные отсутствуют | данные отсутствуют |
| 1172 9 | 2.1224.9 170 | 2.1224.9 167 | 240°23.1` | 8.24 | данные отсутствуют | данные отсутствуют | данные отсутствуют |
| 1173 0 | 2.1225.9 171 | 2.1225.9 172 | 145°45.4` | 2.01 | данные отсутствуют | данные отсутствуют | данные отсутствуют |
| 1173 1 | 2.1225.9 172 | 2.1225.9 173 | 55°59.6` | 2.0 | данные отсутствуют | данные отсутствуют | данные отсутствуют |
| 1173 2 | 2.1225.9 173 | 2.1225.9 174 | 325°49.9` | 1.99 | данные отсутствуют | данные отсутствуют | данные отсутствуют |
| 1173 3 | 2.1225.9 174 | 2.1225.9 171 | 236°23.3` | 2.01 | данные отсутствуют | данные отсутствуют | данные отсутствуют |
| 1173 4 | 2.1226.9 175 | 2.1226.9 176 | 145°49.9` | 1.99 | данные отсутствуют | данные отсутствуют | данные отсутствуют |
| 1173 5 | 2.1226.9 176 | 2.1226.9 177 | 55°59.6` | 2.0 | данные отсутствуют | данные отсутствуют | данные отсутствуют |
| 1173 6 | 2.1226.9 177 | 2.1226.9 178 | 325°49.9` | 1.99 | данные отсутствуют | данные отсутствуют | данные отсутствуют |
| 1173 7 | 2.1226.9 178 | 2.1226.9 175 | 235°59.6` | 2.0 | данные отсутствуют | данные отсутствуют | данные отсутствуют |
| 1173 8 | 2.1227.9 179 | 2.1227.9 180 | 145°49.9` | 1.99 | данные отсутствуют | данные отсутствуют | данные отсутствуют |
| 1173 9 | 2.1227.9 180 | 2.1227.9 181 | 56°13.8` | 2.0 | данные отсутствуют | данные отсутствуют | данные отсутствуют |
| 1174 0 | 2.1227.9 181 | 2.1227.9 182 | 325°59.6` | 2.0 | данные отсутствуют | данные отсутствуют | данные отсутствуют |
| 1174 1 | 2.1227.9 182 | 2.1227.9 179 | 235°59.6` | 2.0 | данные отсутствуют | данные отсутствуют | данные отсутствуют |
| 1174 2 | 2.1228.9 183 | 2.1228.9 184 | 145°49.9` | 1.99 | данные отсутствуют | данные отсутствуют | данные отсутствуют |

| | | |
|-------------------------------|---------|-------------------|
| полное наименование должности | подпись | инициалы, фамилия |
|-------------------------------|---------|-------------------|

М.П.

| Земельный участок | | | | | | | |
|--|-----------------|--------------------------------|-----------|--------------------|--------------------|----------------------------|--------------------|
| вид объекта недвижимости | | | | | | | |
| Лист №552 Раздел 3.1 | | Всего листов раздела 3.1: 1419 | | Всего разделов: 8 | | Всего листов выписки: 5548 | |
| 17 октября 2019г. № КУВИ-001/2019-25207602 | | | | | | | |
| Кадастровый номер: | | | | 59:00:0000000:7734 | | | |
| 1174 3 | 2.1228.9 184 | 2.1228.9 185 | 56°13.8` | 2.0 | данные отсутствуют | данные отсутствуют | данные отсутствуют |
| 1174 4 | 2.1228.9 185 | 2.1228.9 186 | 325°59.6` | 2.0 | данные отсутствуют | данные отсутствуют | данные отсутствуют |
| 1174 5 | 2.1228.9 186 | 2.1228.9 183 | 235°59.6` | 2.0 | данные отсутствуют | данные отсутствуют | данные отсутствуют |
| 1174 6 | 2.1229.9 187 | 2.1229.9 188 | 146°13.8` | 2.0 | данные отсутствуют | данные отсутствуют | данные отсутствуют |
| 1174 7 | 2.1229.9 188 | 2.1229.9 189 | 55°49.9` | 1.99 | данные отсутствуют | данные отсутствуют | данные отсутствуют |
| 1174 8 | 2.1229.9 189 | 2.1229.9 190 | 325°49.9` | 1.99 | данные отсутствуют | данные отсутствуют | данные отсутствуют |
| 1174 9 | 2.1229.9 190 | 2.1229.9 187 | 235°54.5` | 1.98 | данные отсутствуют | данные отсутствуют | данные отсутствуют |
| 1175 0 | 2.1230.9 191 | 2.1230.9 192 | 145°49.9` | 1.99 | данные отсутствуют | данные отсутствуют | данные отсутствуют |
| 1175 1 | 2.1230.9 192 | 2.1230.9 193 | 56°4.2` | 1.99 | данные отсутствуют | данные отсутствуют | данные отсутствуют |
| 1175 2 | 2.1230.9 193 | 2.1230.9 194 | 325°59.6` | 2.0 | данные отсутствуют | данные отсутствуют | данные отсутствуют |
| 1175 3 | 2.1230.9 194 | 2.1230.9 191 | 235°49.9` | 1.99 | данные отсутствуют | данные отсутствуют | данные отсутствуют |
| 1175 4 | 2.1231.9 195 | 2.1231.9 196 | 145°59.6` | 2.0 | данные отсутствуют | данные отсутствуют | данные отсутствуют |
| 1175 5 | 2.1231.9 196 | 2.1231.9 197 | 55°59.6` | 2.0 | данные отсутствуют | данные отсутствуют | данные отсутствуют |
| 1175 6 | 2.1231.9 197 | 2.1231.9 198 | 325°59.6` | 2.0 | данные отсутствуют | данные отсутствуют | данные отсутствуют |
| 1175 7 | 2.1231.9 198 | 2.1231.9 195 | 235°59.6` | 2.0 | данные отсутствуют | данные отсутствуют | данные отсутствуют |
| 1175 8 | 2.1232.9 199 | 2.1232.9 200 | 222°32.2` | 14.97 | данные отсутствуют | 59:02:0000000:5298(64) | данные отсутствуют |
| 1175 9 | 2.1232.9 200 | 2.1232.9 201 | 126°59.5` | 14.97 | данные отсутствуют | 59:02:0000000:5298(64) | данные отсутствуют |
| 1176 0 | 2.1232.9 201 | 2.1232.9 202 | 41°38.6` | 14.73 | данные отсутствуют | 59:02:0000000:5298(64) | данные отсутствуют |

| | | |
|-------------------------------|---------|-------------------|
| полное наименование должности | подпись | инициалы, фамилия |
|-------------------------------|---------|-------------------|

М.П.

| Земельный участок | | | | | | | |
|--|-----------------|--------------------------------|-----------|--------------------|--------------------|----------------------------|--------------------|
| вид объекта недвижимости | | | | | | | |
| Лист №553 Раздел 3.1 | | Всего листов раздела 3.1: 1419 | | Всего разделов: 8 | | Всего листов выписки: 5548 | |
| 17 октября 2019г. № КУВИ-001/2019-25207602 | | | | | | | |
| Кадастровый номер: | | | | 59:00:0000000:7734 | | | |
| 1176 1 | 2.1232.9 202 | 2.1232.9 199 | 307°49.6` | 14.72 | данные отсутствуют | 59:02:0000000:5298(64) | данные отсутствуют |
| 1176 2 | 2.1233.9 203 | 2.1233.9 204 | 145°59.6` | 2.0 | данные отсутствуют | данные отсутствуют | данные отсутствуют |
| 1176 3 | 2.1233.9 204 | 2.1233.9 205 | 56°9.1` | 2.01 | данные отсутствуют | данные отсутствуют | данные отсутствуют |
| 1176 4 | 2.1233.9 205 | 2.1233.9 206 | 325°45.4` | 2.01 | данные отсутствуют | данные отсутствуют | данные отсутствуют |
| 1176 5 | 2.1233.9 206 | 2.1233.9 203 | 235°59.6` | 2.0 | данные отсутствуют | данные отсутствуют | данные отсутствуют |
| 1176 6 | 2.1234.9 207 | 2.1234.9 208 | 145°59.6` | 2.0 | данные отсутствуют | данные отсутствуют | данные отсутствуют |
| 1176 7 | 2.1234.9 208 | 2.1234.9 209 | 55°59.6` | 2.0 | данные отсутствуют | данные отсутствуют | данные отсутствуют |
| 1176 8 | 2.1234.9 209 | 2.1234.9 210 | 325°59.6` | 2.0 | данные отсутствуют | данные отсутствуют | данные отсутствуют |
| 1176 9 | 2.1234.9 210 | 2.1234.9 207 | 235°59.6` | 2.0 | данные отсутствуют | данные отсутствуют | данные отсутствуют |
| 1177 0 | 2.1235.9 211 | 2.1235.9 212 | 145°49.9` | 1.99 | данные отсутствуют | данные отсутствуют | данные отсутствуют |
| 1177 1 | 2.1235.9 212 | 2.1235.9 213 | 56°13.8` | 2.0 | данные отсутствуют | данные отсутствуют | данные отсутствуют |
| 1177 2 | 2.1235.9 213 | 2.1235.9 214 | 326°13.8` | 2.0 | данные отсутствуют | данные отсутствуют | данные отсутствуют |
| 1177 3 | 2.1235.9 214 | 2.1235.9 211 | 236°9.1` | 2.01 | данные отсутствуют | данные отсутствуют | данные отсутствуют |
| 1177 4 | 2.1236.9 215 | 2.1236.9 216 | 145°35.7` | 2.0 | данные отсутствуют | данные отсутствуют | данные отсутствуют |
| 1177 5 | 2.1236.9 216 | 2.1236.9 217 | 56°13.8` | 2.0 | данные отсутствуют | данные отсутствуют | данные отсутствуют |
| 1177 6 | 2.1236.9 217 | 2.1236.9 218 | 325°59.6` | 2.0 | данные отсутствуют | данные отсутствуют | данные отсутствуют |
| 1177 7 | 2.1236.9 218 | 2.1236.9 215 | 236°9.1` | 2.01 | данные отсутствуют | данные отсутствуют | данные отсутствуют |
| 1177 8 | 2.1237.9 219 | 2.1237.9 220 | 145°59.6` | 2.0 | данные отсутствуют | данные отсутствуют | данные отсутствуют |

| | | |
|-------------------------------|---------|-------------------|
| полное наименование должности | подпись | инициалы, фамилия |
|-------------------------------|---------|-------------------|

М.П.

| Земельный участок | | | | | | | |
|--|-----------------|--------------------------------|-----------|--------------------|--------------------|----------------------------|--------------------|
| вид объекта недвижимости | | | | | | | |
| Лист №554 Раздел 3.1 | | Всего листов раздела 3.1: 1419 | | Всего разделов: 8 | | Всего листов выписки: 5548 | |
| 17 октября 2019г. № КУВИ-001/2019-25207602 | | | | | | | |
| Кадастровый номер: | | | | 59:00:0000000:7734 | | | |
| 1177 9 | 2.1237.9 220 | 2.1237.9 221 | 55°59.6` | 2.0 | данные отсутствуют | данные отсутствуют | данные отсутствуют |
| 1178 0 | 2.1237.9 221 | 2.1237.9 222 | 325°49.9` | 1.99 | данные отсутствуют | данные отсутствуют | данные отсутствуют |
| 1178 1 | 2.1237.9 222 | 2.1237.9 219 | 236°13.8` | 2.0 | данные отсутствуют | данные отсутствуют | данные отсутствуют |
| 1178 2 | 2.1238.9 223 | 2.1238.9 224 | 145°59.6` | 2.0 | данные отсутствуют | данные отсутствуют | данные отсутствуют |
| 1178 3 | 2.1238.9 224 | 2.1238.9 225 | 55°59.6` | 2.0 | данные отсутствуют | данные отсутствуют | данные отсутствуют |
| 1178 4 | 2.1238.9 225 | 2.1238.9 226 | 325°59.6` | 2.0 | данные отсутствуют | данные отсутствуют | данные отсутствуют |
| 1178 5 | 2.1238.9 226 | 2.1238.9 223 | 235°59.6` | 2.0 | данные отсутствуют | данные отсутствуют | данные отсутствуют |
| 1178 6 | 2.1239.9 227 | 2.1239.9 228 | 146°4.2` | 1.99 | данные отсутствуют | данные отсутствуют | данные отсутствуют |
| 1178 7 | 2.1239.9 228 | 2.1239.9 229 | 56°13.8` | 2.0 | данные отсутствуют | данные отсутствуют | данные отсутствуют |
| 1178 8 | 2.1239.9 229 | 2.1239.9 230 | 325°59.6` | 2.0 | данные отсутствуют | данные отсутствуют | данные отсутствуют |
| 1178 9 | 2.1239.9 230 | 2.1239.9 227 | 235°49.9` | 1.99 | данные отсутствуют | данные отсутствуют | данные отсутствуют |
| 1179 0 | 2.1240.9 231 | 2.1240.9 232 | 145°59.6` | 2.0 | данные отсутствуют | данные отсутствуют | данные отсутствуют |
| 1179 1 | 2.1240.9 232 | 2.1240.9 233 | 55°59.6` | 2.0 | данные отсутствуют | данные отсутствуют | данные отсутствуют |
| 1179 2 | 2.1240.9 233 | 2.1240.9 234 | 325°59.6` | 2.0 | данные отсутствуют | данные отсутствуют | данные отсутствуют |
| 1179 3 | 2.1240.9 234 | 2.1240.9 231 | 235°59.6` | 2.0 | данные отсутствуют | данные отсутствуют | данные отсутствуют |
| 1179 4 | 2.1241.9 235 | 2.1241.9 236 | 222°2.3` | 14.78 | данные отсутствуют | 59:02:0000000:5298(63) | данные отсутствуют |
| 1179 5 | 2.1241.9 236 | 2.1241.9 237 | 127°36.8` | 14.8 | данные отсутствуют | 59:02:0000000:5298(63) | данные отсутствуют |
| 1179 6 | 2.1241.9 237 | 2.1241.9 238 | 43°10.8` | 15.14 | данные отсутствуют | 59:02:0000000:5298(63) | данные отсутствуют |

| | | |
|-------------------------------|---------|-------------------|
| полное наименование должности | подпись | инициалы, фамилия |
|-------------------------------|---------|-------------------|

М.П.

| Земельный участок | | | | | | | |
|--|-----------------|--------------------------------|-----------|--------------------|--------------------|----------------------------|--------------------|
| вид объекта недвижимости | | | | | | | |
| Лист №555 Раздел 3.1 | | Всего листов раздела 3.1: 1419 | | Всего разделов: 8 | | Всего листов выписки: 5548 | |
| 17 октября 2019г. № КУВИ-001/2019-25207602 | | | | | | | |
| Кадастровый номер: | | | | 59:00:0000000:7734 | | | |
| 1179 7 | 2.1241.9 238 | 2.1241.9 235 | 306°22.2` | 15.13 | данные отсутствуют | 59:02:0000000:5298(63) | данные отсутствуют |
| 1179 8 | 2.1242.9 239 | 2.1242.9 240 | 156°48.9` | 225.1 | данные отсутствуют | 59:02:0000000:4877(44) | данные отсутствуют |
| 1179 9 | 2.1242.9 240 | 2.1242.9 241 | 181°51.5` | 76.75 | данные отсутствуют | 59:02:0000000:4877(44) | данные отсутствуют |
| 1180 0 | 2.1242.9 241 | 2.1242.9 242 | 180°4.9` | 183.46 | данные отсутствуют | 59:02:0000000:4877(44) | данные отсутствуют |
| 1180 1 | 2.1242.9 242 | 2.1242.9 243 | 189°24.5` | 424.22 | данные отсутствуют | 59:02:0000000:4877(44) | данные отсутствуют |
| 1180 2 | 2.1242.9 243 | 2.1242.9 244 | 158°55.0` | 72.33 | данные отсутствуют | 59:02:0000000:4877(44) | данные отсутствуют |
| 1180 3 | 2.1242.9 244 | 2.1242.9 245 | 208°58.0` | 82.82 | данные отсутствуют | 59:02:0000000:4877(44) | данные отсутствуют |
| 1180 4 | 2.1242.9 245 | 2.1242.9 246 | 209°25.2` | 166.36 | данные отсутствуют | 59:02:0000000:4877(44) | данные отсутствуют |
| 1180 5 | 2.1242.9 246 | 2.1242.9 247 | 211°42.0` | 104.72 | данные отсутствуют | 59:02:0000000:4877(44) | данные отсутствуют |
| 1180 6 | 2.1242.9 247 | 2.1242.9 248 | 208°43.3` | 151.47 | данные отсутствуют | 59:02:0000000:4877(44) | данные отсутствуют |
| 1180 7 | 2.1242.9 248 | 2.1242.9 249 | 168°59.6` | 146.86 | данные отсутствуют | 59:02:0000000:4877(44) | данные отсутствуют |
| 1180 8 | 2.1242.9 249 | 2.1242.9 250 | 169°42.0` | 253.41 | данные отсутствуют | 59:02:0000000:4877(44) | данные отсутствуют |
| 1180 9 | 2.1242.9 250 | 2.1242.9 251 | 168°35.3` | 416.7 | данные отсутствуют | 59:02:0000000:4877(44) | данные отсутствуют |
| 1181 0 | 2.1242.9 251 | 2.1242.9 252 | 181°56.8` | 147.49 | данные отсутствуют | 59:02:0000000:4877(44) | данные отсутствуют |
| 1181 1 | 2.1242.9 252 | 2.1242.9 253 | 144°18.3` | 132.69 | данные отсутствуют | 59:02:0000000:4877(44) | данные отсутствуют |
| 1181 2 | 2.1242.9 253 | 2.1242.9 254 | 148°26.7` | 217.9 | данные отсутствуют | 59:02:0000000:4877(44) | данные отсутствуют |
| 1181 3 | 2.1242.9 254 | 2.1242.9 255 | 187°19.2` | 145.68 | данные отсутствуют | 59:02:0000000:4877(44) | данные отсутствуют |
| 1181 4 | 2.1242.9 255 | 2.1242.9 256 | 184°22.6` | 108.65 | данные отсутствуют | 59:02:0000000:4877(44) | данные отсутствуют |

| | | |
|-------------------------------|---------|-------------------|
| полное наименование должности | подпись | инициалы, фамилия |
|-------------------------------|---------|-------------------|

М.П.

| Земельный участок | | | | | | | |
|--|-----------------|--------------------------------|-----------|--------------------|--------------------|----------------------------|--------------------|
| вид объекта недвижимости | | | | | | | |
| Лист №556 Раздел 3.1 | | Всего листов раздела 3.1: 1419 | | Всего разделов: 8 | | Всего листов выписки: 5548 | |
| 17 октября 2019г. № КУВИ-001/2019-25207602 | | | | | | | |
| Кадастровый номер: | | | | 59:00:0000000:7734 | | | |
| 1181 5 | 2.1242.9 256 | 2.1242.9 257 | 183°52.1' | 324.2 | данные отсутствуют | 59:02:0000000:4877(44) | данные отсутствуют |
| 1181 6 | 2.1242.9 257 | 2.1242.9 258 | 158°37.0' | 159.46 | данные отсутствуют | 59:02:0000000:4877(44) | данные отсутствуют |
| 1181 7 | 2.1242.9 258 | 2.1242.9 259 | 127°11.6' | 107.18 | данные отсутствуют | 59:02:0000000:4877(44) | данные отсутствуют |
| 1181 8 | 2.1242.9 259 | 2.1242.9 260 | 124°46.3' | 236.39 | данные отсутствуют | 59:02:0000000:4877(44) | данные отсутствуют |
| 1181 9 | 2.1242.9 260 | 2.1242.9 261 | 64°23.0' | 172.87 | данные отсутствуют | 59:02:0000000:4877(44) | данные отсутствуют |
| 1182 0 | 2.1242.9 261 | 2.1242.9 262 | 87°3.0' | 100.85 | данные отсутствуют | 59:02:0000000:4877(44) | данные отсутствуют |
| 1182 1 | 2.1242.9 262 | 2.1242.9 263 | 90°34.9' | 109.23 | данные отсутствуют | 59:02:0000000:4877(44) | данные отсутствуют |
| 1182 2 | 2.1242.9 263 | 2.1242.9 264 | 9°56.6' | 162.38 | данные отсутствуют | 59:02:0000000:4877(44) | данные отсутствуют |
| 1182 3 | 2.1242.9 264 | 2.1242.9 265 | 45°53.0' | 151.02 | данные отсутствуют | 59:02:0000000:4877(44) | данные отсутствуют |
| 1182 4 | 2.1242.9 265 | 2.1242.9 266 | 45°52.8' | 21.17 | данные отсутствуют | данные отсутствуют | данные отсутствуют |
| 1182 5 | 2.1242.9 266 | 2.1242.9 267 | 45°52.6' | 72.95 | данные отсутствуют | данные отсутствуют | данные отсутствуют |
| 1182 6 | 2.1242.9 267 | 2.1242.9 268 | 45°53.8' | 8.58 | данные отсутствуют | данные отсутствуют | данные отсутствуют |
| 1182 7 | 2.1242.9 268 | 2.1242.9 269 | 45°52.9' | 158.69 | данные отсутствуют | 59:02:0000000:4877(44) | данные отсутствуют |
| 1182 8 | 2.1242.9 269 | 2.1242.9 270 | 45°52.3' | 20.47 | данные отсутствуют | данные отсутствуют | данные отсутствуют |
| 1182 9 | 2.1242.9 270 | 2.1242.9 271 | 10°37.0' | 60.41 | данные отсутствуют | данные отсутствуют | данные отсутствуют |
| 1183 0 | 2.1242.9 271 | 2.1242.9 272 | 10°36.9' | 128.39 | данные отсутствуют | данные отсутствуют | данные отсутствуют |
| 1183 1 | 2.1242.9 272 | 2.1242.9 273 | 10°36.7' | 86.95 | данные отсутствуют | 59:02:0000000:4877(59) | данные отсутствуют |
| 1183 2 | 2.1242.9 273 | 2.1242.9 274 | 11°29.9' | 116.77 | данные отсутствуют | 59:02:0000000:4877(59) | данные отсутствуют |

| | | |
|-------------------------------|---------|-------------------|
| полное наименование должности | подпись | инициалы, фамилия |
|-------------------------------|---------|-------------------|

М.П.

| Земельный участок | | | | | | | |
|--|-----------------|--------------------------------|-----------|--------------------|--------------------|----------------------------|--------------------|
| вид объекта недвижимости | | | | | | | |
| Лист №557 Раздел 3.1 | | Всего листов раздела 3.1: 1419 | | Всего разделов: 8 | | Всего листов выписки: 5548 | |
| 17 октября 2019г. № КУВИ-001/2019-25207602 | | | | | | | |
| Кадастровый номер: | | | | 59:00:0000000:7734 | | | |
| 1183 3 | 2.1242.9 274 | 2.1242.9 275 | 65°30.9' | 231.53 | данные отсутствуют | 59:02:0000000:4877(59) | данные отсутствуют |
| 1183 4 | 2.1242.9 275 | 2.1242.9 276 | 65°32.1' | 176.08 | данные отсутствуют | 59:02:0000000:1169 | данные отсутствуют |
| 1183 5 | 2.1242.9 276 | 2.1242.9 277 | 65°33.7' | 41.84 | данные отсутствуют | данные отсутствуют | данные отсутствуют |
| 1183 6 | 2.1242.9 277 | 2.1242.9 278 | 65°33.6' | 173.4 | данные отсутствуют | данные отсутствуют | данные отсутствуют |
| 1183 7 | 2.1242.9 278 | 2.1242.9 279 | 65°33.7' | 88.66 | данные отсутствуют | 59:02:0000000:4877(224) | данные отсутствуют |
| 1183 8 | 2.1242.9 279 | 2.1242.9 280 | 353°35.3' | 169.23 | данные отсутствуют | 59:02:0000000:4877(224) | данные отсутствуют |
| 1183 9 | 2.1242.9 280 | 2.1242.9 281 | 353°35.4' | 547.5 | данные отсутствуют | 59:02:0000000:4877(224) | данные отсутствуют |
| 1184 0 | 2.1242.9 281 | 2.1242.9 282 | 352°58.0' | 791.21 | данные отсутствуют | 59:02:0000000:4877(224) | данные отсутствуют |
| 1184 1 | 2.1242.9 282 | 2.1242.9 283 | 298°31.5' | 666.72 | данные отсутствуют | 59:02:0000000:4877(224) | данные отсутствуют |
| 1184 2 | 2.1242.9 283 | 2.1242.9 284 | 328°42.1' | 234.19 | данные отсутствуют | 59:02:0000000:4877(224) | данные отсутствуют |
| 1184 3 | 2.1242.9 284 | 2.1242.9 285 | 328°41.2' | 17.66 | данные отсутствуют | данные отсутствуют | данные отсутствуют |
| 1184 4 | 2.1242.9 285 | 2.1242.9 286 | 328°42.2' | 298.49 | данные отсутствуют | 59:02:0000000:4877(44) | данные отсутствуют |
| 1184 5 | 2.1242.9 286 | 2.1242.9 287 | 328°14.8' | 58.11 | данные отсутствуют | 59:02:0000000:4877(44) | данные отсутствуют |
| 1184 6 | 2.1242.9 287 | 2.1242.9 288 | 328°14.2' | 86.32 | данные отсутствуют | 59:02:0000000:4877(44) | данные отсутствуют |
| 1184 7 | 2.1242.9 288 | 2.1242.9 289 | 281°46.3' | 278.42 | данные отсутствуют | 59:02:0000000:4877(44) | данные отсутствуют |
| 1184 8 | 2.1242.9 289 | 2.1242.9 290 | 284°4.6' | 96.29 | данные отсутствуют | 59:02:0000000:4877(44) | данные отсутствуют |
| 1184 9 | 2.1242.9 290 | 2.1242.9 291 | 284°40.7' | 121.46 | данные отсутствуют | 59:02:0000000:4877(44) | данные отсутствуют |
| 1185 0 | 2.1242.9 291 | 2.1242.9 239 | 233°18.7' | 302.27 | данные отсутствуют | 59:02:0000000:4877(44) | данные отсутствуют |

| | | |
|-------------------------------|---------|-------------------|
| полное наименование должности | подпись | инициалы, фамилия |
|-------------------------------|---------|-------------------|

М.П.

| Земельный участок | | | | | | | |
|--|-----------------|--------------------------------|-----------|--------------------|--------------------|----------------------------|--------------------|
| вид объекта недвижимости | | | | | | | |
| Лист №558 Раздел 3.1 | | Всего листов раздела 3.1: 1419 | | Всего разделов: 8 | | Всего листов выписки: 5548 | |
| 17 октября 2019г. № КУВИ-001/2019-25207602 | | | | | | | |
| Кадастровый номер: | | | | 59:00:0000000:7734 | | | |
| 1185 1 | 2.1243.9 292 | 2.1243.9 293 | 145°59.6´ | 2.0 | данные отсутствуют | данные отсутствуют | данные отсутствуют |
| 1185 2 | 2.1243.9 293 | 2.1243.9 294 | 56°9.1´ | 2.01 | данные отсутствуют | данные отсутствуют | данные отсутствуют |
| 1185 3 | 2.1243.9 294 | 2.1243.9 295 | 325°45.4´ | 2.01 | данные отсутствуют | данные отсутствуют | данные отсутствуют |
| 1185 4 | 2.1243.9 295 | 2.1243.9 292 | 235°59.6´ | 2.0 | данные отсутствуют | данные отсутствуют | данные отсутствуют |
| 1185 5 | 2.1244.9 296 | 2.1244.9 297 | 146°4.2´ | 1.99 | данные отсутствуют | данные отсутствуют | данные отсутствуют |
| 1185 6 | 2.1244.9 297 | 2.1244.9 298 | 55°59.6´ | 2.0 | данные отсутствуют | данные отсутствуют | данные отсутствуют |
| 1185 7 | 2.1244.9 298 | 2.1244.9 299 | 326°4.2´ | 1.99 | данные отсутствуют | данные отсутствуют | данные отсутствуют |
| 1185 8 | 2.1244.9 299 | 2.1244.9 296 | 235°59.6´ | 2.0 | данные отсутствуют | данные отсутствуют | данные отсутствуют |
| 1185 9 | 2.1245.9 300 | 2.1245.9 301 | 145°49.9´ | 1.99 | данные отсутствуют | данные отсутствуют | данные отсутствуют |
| 1186 0 | 2.1245.9 301 | 2.1245.9 302 | 56°13.8´ | 2.0 | данные отсутствуют | данные отсутствуют | данные отсутствуют |
| 1186 1 | 2.1245.9 302 | 2.1245.9 303 | 325°59.6´ | 2.0 | данные отсутствуют | данные отсутствуют | данные отсутствуют |
| 1186 2 | 2.1245.9 303 | 2.1245.9 300 | 235°59.6´ | 2.0 | данные отсутствуют | данные отсутствуют | данные отсутствуют |
| 1186 3 | 2.1246.9 304 | 2.1246.9 305 | 146°13.8´ | 2.0 | данные отсутствуют | данные отсутствуют | данные отсутствуют |
| 1186 4 | 2.1246.9 305 | 2.1246.9 306 | 55°59.6´ | 2.0 | данные отсутствуют | данные отсутствуют | данные отсутствуют |
| 1186 5 | 2.1246.9 306 | 2.1246.9 307 | 325°59.6´ | 2.0 | данные отсутствуют | данные отсутствуют | данные отсутствуют |
| 1186 6 | 2.1246.9 307 | 2.1246.9 304 | 235°49.9´ | 1.99 | данные отсутствуют | данные отсутствуют | данные отсутствуют |
| 1186 7 | 2.1247.9 308 | 2.1247.9 309 | 145°59.6´ | 2.0 | данные отсутствуют | данные отсутствуют | данные отсутствуют |
| 1186 8 | 2.1247.9 309 | 2.1247.9 310 | 55°49.9´ | 1.99 | данные отсутствуют | данные отсутствуют | данные отсутствуют |

| | | |
|-------------------------------|---------|-------------------|
| полное наименование должности | подпись | инициалы, фамилия |
|-------------------------------|---------|-------------------|

М.П.

| Земельный участок | | | | | | | |
|--|-----------------|--------------------------------|-----------|--------------------|--------------------|----------------------------|--------------------|
| вид объекта недвижимости | | | | | | | |
| Лист №559 Раздел 3.1 | | Всего листов раздела 3.1: 1419 | | Всего разделов: 8 | | Всего листов выписки: 5548 | |
| 17 октября 2019г. № КУВИ-001/2019-25207602 | | | | | | | |
| Кадастровый номер: | | | | 59:00:0000000:7734 | | | |
| 11869 | 2.1247.9 310 | 2.1247.9 311 | 325°45.4' | 2.01 | данные отсутствуют | данные отсутствуют | данные отсутствуют |
| 11870 | 2.1247.9 311 | 2.1247.9 308 | 235°40.2' | 1.99 | данные отсутствуют | данные отсутствуют | данные отсутствуют |
| 11871 | 2.1248.9 312 | 2.1248.9 313 | 145°35.7' | 2.0 | данные отсутствуют | данные отсутствуют | данные отсутствуют |
| 11872 | 2.1248.9 313 | 2.1248.9 314 | 55°49.9' | 1.99 | данные отсутствуют | данные отсутствуют | данные отсутствуют |
| 11873 | 2.1248.9 314 | 2.1248.9 315 | 325°35.7' | 2.0 | данные отсутствуют | данные отсутствуют | данные отсутствуют |
| 11874 | 2.1248.9 315 | 2.1248.9 312 | 235°49.9' | 1.99 | данные отсутствуют | данные отсутствуют | данные отсутствуют |
| 11875 | 2.1249.9 316 | 2.1249.9 317 | 146°4.2' | 1.99 | данные отсутствуют | данные отсутствуют | данные отсутствуют |
| 11876 | 2.1249.9 317 | 2.1249.9 318 | 56°23.3' | 2.01 | данные отсутствуют | данные отсутствуют | данные отсутствуют |
| 11877 | 2.1249.9 318 | 2.1249.9 319 | 325°45.4' | 2.01 | данные отсутствуют | данные отсутствуют | данные отсутствуют |
| 11878 | 2.1249.9 319 | 2.1249.9 316 | 235°49.9' | 1.99 | данные отсутствуют | данные отсутствуют | данные отсутствуют |
| 11879 | 2.1250.9 320 | 2.1250.9 321 | 145°59.6' | 2.0 | данные отсутствуют | данные отсутствуют | данные отсутствуют |
| 11880 | 2.1250.9 321 | 2.1250.9 322 | 55°49.9' | 1.99 | данные отсутствуют | данные отсутствуют | данные отсутствуют |
| 11881 | 2.1250.9 322 | 2.1250.9 323 | 326°13.8' | 2.0 | данные отсутствуют | данные отсутствуют | данные отсутствуют |
| 11882 | 2.1250.9 323 | 2.1250.9 320 | 235°59.6' | 2.0 | данные отсутствуют | данные отсутствуют | данные отсутствуют |
| 11883 | 2.1251.9 324 | 2.1251.9 325 | 222°53.8' | 15.03 | данные отсутствуют | 59:02:0000000:5298(62) | данные отсутствуют |
| 11884 | 2.1251.9 325 | 2.1251.9 326 | 126°45.4' | 15.04 | данные отсутствуют | 59:02:0000000:5298(62) | данные отсутствуют |
| 11885 | 2.1251.9 326 | 2.1251.9 327 | 42°52.4' | 15.05 | данные отсутствуют | 59:02:0000000:5298(62) | данные отсутствуют |
| 11886 | 2.1251.9 327 | 2.1251.9 324 | 306°40.3' | 15.04 | данные отсутствуют | 59:02:0000000:5298(62) | данные отсутствуют |

| | | |
|-------------------------------|---------|-------------------|
| полное наименование должности | подпись | инициалы, фамилия |
|-------------------------------|---------|-------------------|

М.П.

| Земельный участок | | | | | | | |
|--|-----------------|--------------------------------|-----------|--------------------|--------------------|----------------------------|--------------------|
| вид объекта недвижимости | | | | | | | |
| Лист №560 Раздел 3.1 | | Всего листов раздела 3.1: 1419 | | Всего разделов: 8 | | Всего листов выписки: 5548 | |
| 17 октября 2019г. № КУВИ-001/2019-25207602 | | | | | | | |
| Кадастровый номер: | | | | 59:00:0000000:7734 | | | |
| 11887 | 2.1252.9 328 | 2.1252.9 329 | 145°59.6` | 2.0 | данные отсутствуют | данные отсутствуют | данные отсутствуют |
| 11888 | 2.1252.9 329 | 2.1252.9 330 | 55°59.6` | 2.0 | данные отсутствуют | данные отсутствуют | данные отсутствуют |
| 11889 | 2.1252.9 330 | 2.1252.9 331 | 325°59.6` | 2.0 | данные отсутствуют | данные отсутствуют | данные отсутствуют |
| 11890 | 2.1252.9 331 | 2.1252.9 328 | 235°59.6` | 2.0 | данные отсутствуют | данные отсутствуют | данные отсутствуют |
| 11891 | 2.1253.9 332 | 2.1253.9 333 | 145°59.6` | 2.0 | данные отсутствуют | данные отсутствуют | данные отсутствуют |
| 11892 | 2.1253.9 333 | 2.1253.9 334 | 55°59.6` | 2.0 | данные отсутствуют | данные отсутствуют | данные отсутствуют |
| 11893 | 2.1253.9 334 | 2.1253.9 335 | 325°59.6` | 2.0 | данные отсутствуют | данные отсутствуют | данные отсутствуют |
| 11894 | 2.1253.9 335 | 2.1253.9 332 | 235°59.6` | 2.0 | данные отсутствуют | данные отсутствуют | данные отсутствуют |
| 11895 | 2.1254.9 336 | 2.1254.9 337 | 218°49.6` | 9.67 | данные отсутствуют | данные отсутствуют | данные отсутствуют |
| 11896 | 2.1254.9 337 | 2.1254.9 338 | 129°6.5` | 2.0 | данные отсутствуют | данные отсутствуют | данные отсутствуют |
| 11897 | 2.1254.9 338 | 2.1254.9 339 | 38°52.4` | 9.67 | данные отсутствуют | данные отсутствуют | данные отсутствуют |
| 11898 | 2.1254.9 339 | 2.1254.9 336 | 308°55.7` | 2.01 | данные отсутствуют | данные отсутствуют | данные отсутствуют |
| 11899 | 2.1255.9 340 | 2.1255.9 341 | 164°0.9` | 2.0 | данные отсутствуют | данные отсутствуют | данные отсутствуют |
| 11900 | 2.1255.9 341 | 2.1255.9 342 | 74°0.9` | 2.0 | данные отсутствуют | данные отсутствуют | данные отсутствуют |
| 11901 | 2.1255.9 342 | 2.1255.9 343 | 344°5.6` | 2.01 | данные отсутствуют | данные отсутствуют | данные отсутствуют |
| 11902 | 2.1255.9 343 | 2.1255.9 340 | 253°44.4` | 2.0 | данные отсутствуют | данные отсутствуют | данные отсутствуют |
| 11903 | 2.1256.9 344 | 2.1256.9 345 | 164°5.6` | 2.01 | данные отсутствуют | данные отсутствуют | данные отсутствуют |
| 11904 | 2.1256.9 345 | 2.1256.9 346 | 73°49.2` | 2.01 | данные отсутствуют | данные отсутствуют | данные отсутствуют |

| | | |
|-------------------------------|---------|-------------------|
| полное наименование должности | подпись | инициалы, фамилия |
|-------------------------------|---------|-------------------|

М.П.

| Земельный участок | | | | | | | |
|--|-----------------|--------------------------------|-----------|--------------------|--------------------|----------------------------|--------------------|
| вид объекта недвижимости | | | | | | | |
| Лист №561 Раздел 3.1 | | Всего листов раздела 3.1: 1419 | | Всего разделов: 8 | | Всего листов выписки: 5548 | |
| 17 октября 2019г. № КУВИ-001/2019-25207602 | | | | | | | |
| Кадастровый номер: | | | | 59:00:0000000:7734 | | | |
| 1190 5 | 2.1256.9 346 | 2.1256.9 347 | 344°0.9' | 2.0 | данные отсутствуют | данные отсутствуют | данные отсутствуют |
| 1190 6 | 2.1256.9 347 | 2.1256.9 344 | 254°5.6' | 2.01 | данные отсутствуют | данные отсутствуют | данные отсутствуют |
| 1190 7 | 2.1257.9 348 | 2.1257.9 349 | 163°49.2' | 2.01 | данные отсутствуют | данные отсутствуют | данные отсутствуют |
| 1190 8 | 2.1257.9 349 | 2.1257.9 350 | 73°39.5' | 1.99 | данные отсутствуют | данные отсутствуют | данные отсутствуют |
| 1190 9 | 2.1257.9 350 | 2.1257.9 351 | 344°0.9' | 2.0 | данные отсутствуют | данные отсутствуют | данные отсутствуют |
| 1191 0 | 2.1257.9 351 | 2.1257.9 348 | 254°0.9' | 2.0 | данные отсутствуют | данные отсутствуют | данные отсутствуют |
| 1191 1 | 2.1258.9 352 | 2.1258.9 353 | 164°5.6' | 2.01 | данные отсутствуют | данные отсутствуют | данные отсутствуют |
| 1191 2 | 2.1258.9 353 | 2.1258.9 354 | 74°5.6' | 2.01 | данные отсутствуют | данные отсутствуют | данные отсутствуют |
| 1191 3 | 2.1258.9 354 | 2.1258.9 355 | 343°44.4' | 2.0 | данные отсутствуют | данные отсутствуют | данные отсутствуют |
| 1191 4 | 2.1258.9 355 | 2.1258.9 352 | 254°17.5' | 1.99 | данные отсутствуют | данные отсутствуют | данные отсутствуют |
| 1191 5 | 2.1259.9 356 | 2.1259.9 357 | 164°17.5' | 1.99 | данные отсутствуют | данные отсутствуют | данные отсутствуют |
| 1191 6 | 2.1259.9 357 | 2.1259.9 358 | 74°0.9' | 2.0 | данные отсутствуют | данные отсутствуют | данные отсутствуют |
| 1191 7 | 2.1259.9 358 | 2.1259.9 359 | 344°17.5' | 1.99 | данные отсутствуют | данные отсутствуют | данные отсутствуют |
| 1191 8 | 2.1259.9 359 | 2.1259.9 356 | 254°0.9' | 2.0 | данные отсутствуют | данные отсутствуют | данные отсутствуют |
| 1191 9 | 2.1260.9 360 | 2.1260.9 361 | 164°5.6' | 2.01 | данные отсутствуют | данные отсутствуют | данные отсутствуют |
| 1192 0 | 2.1260.9 361 | 2.1260.9 362 | 73°44.4' | 2.0 | данные отсутствуют | данные отсутствуют | данные отсутствуют |
| 1192 1 | 2.1260.9 362 | 2.1260.9 363 | 344°0.9' | 2.0 | данные отсутствуют | данные отсутствуют | данные отсутствуют |
| 1192 2 | 2.1260.9 363 | 2.1260.9 360 | 254°0.9' | 2.0 | данные отсутствуют | данные отсутствуют | данные отсутствуют |

| | | |
|-------------------------------|---------|-------------------|
| полное наименование должности | подпись | инициалы, фамилия |
|-------------------------------|---------|-------------------|

М.П.

| Земельный участок | | | | | | | |
|--|-----------------|--------------------------------|-----------|--------------------|--------------------|----------------------------|--------------------|
| вид объекта недвижимости | | | | | | | |
| Лист №562 Раздел 3.1 | | Всего листов раздела 3.1: 1419 | | Всего разделов: 8 | | Всего листов выписки: 5548 | |
| 17 октября 2019г. № КУВИ-001/2019-25207602 | | | | | | | |
| Кадастровый номер: | | | | 59:00:0000000:7734 | | | |
| 1192 3 | 2.1261.9 364 | 2.1261.9 365 | 164°5.6' | 2.01 | данные отсутствуют | данные отсутствуют | данные отсутствуют |
| 1192 4 | 2.1261.9 365 | 2.1261.9 366 | 73°49.2' | 2.01 | данные отсутствуют | данные отсутствуют | данные отсутствуют |
| 1192 5 | 2.1261.9 366 | 2.1261.9 367 | 343°44.4' | 2.0 | данные отсутствуют | данные отсутствуют | данные отсутствуют |
| 1192 6 | 2.1261.9 367 | 2.1261.9 364 | 254°0.9' | 2.0 | данные отсутствуют | данные отсутствуют | данные отсутствуют |
| 1192 7 | 2.1262.9 368 | 2.1262.9 369 | 164°0.9' | 2.0 | данные отсутствуют | данные отсутствуют | данные отсутствуют |
| 1192 8 | 2.1262.9 369 | 2.1262.9 370 | 74°5.6' | 2.01 | данные отсутствуют | данные отсутствуют | данные отсутствуют |
| 1192 9 | 2.1262.9 370 | 2.1262.9 371 | 344°5.6' | 2.01 | данные отсутствуют | данные отсутствуют | данные отсутствуют |
| 1193 0 | 2.1262.9 371 | 2.1262.9 368 | 253°49.2' | 2.01 | данные отсутствуют | данные отсутствуют | данные отсутствуют |
| 1193 1 | 2.1263.9 372 | 2.1263.9 373 | 163°44.4' | 2.0 | данные отсутствуют | данные отсутствуют | данные отсутствуют |
| 1193 2 | 2.1263.9 373 | 2.1263.9 374 | 74°0.9' | 2.0 | данные отсутствуют | данные отсутствуют | данные отсутствуют |
| 1193 3 | 2.1263.9 374 | 2.1263.9 375 | 344°0.9' | 2.0 | данные отсутствуют | данные отсутствуют | данные отсутствуют |
| 1193 4 | 2.1263.9 375 | 2.1263.9 372 | 254°5.6' | 2.01 | данные отсутствуют | данные отсутствуют | данные отсутствуют |
| 1193 5 | 2.1264.9 376 | 2.1264.9 377 | 164°17.5' | 1.99 | данные отсутствуют | данные отсутствуют | данные отсутствуют |
| 1193 6 | 2.1264.9 377 | 2.1264.9 378 | 74°0.9' | 2.0 | данные отсутствуют | данные отсутствуют | данные отсутствуют |
| 1193 7 | 2.1264.9 378 | 2.1264.9 379 | 344°17.5' | 1.99 | данные отсутствуют | данные отсутствуют | данные отсутствуют |
| 1193 8 | 2.1264.9 379 | 2.1264.9 376 | 254°0.9' | 2.0 | данные отсутствуют | данные отсутствуют | данные отсутствуют |
| 1193 9 | 2.1265.9 380 | 2.1265.9 381 | 164°0.9' | 2.0 | данные отсутствуют | данные отсутствуют | данные отсутствуют |
| 1194 0 | 2.1265.9 381 | 2.1265.9 382 | 74°0.9' | 2.0 | данные отсутствуют | данные отсутствуют | данные отсутствуют |

| | | |
|-------------------------------|---------|-------------------|
| полное наименование должности | подпись | инициалы, фамилия |
|-------------------------------|---------|-------------------|

М.П.

| Земельный участок | | | | | | | |
|--|-----------------|--------------------------------|-----------|--------------------|--------------------|----------------------------|--------------------|
| вид объекта недвижимости | | | | | | | |
| Лист №563 Раздел 3.1 | | Всего листов раздела 3.1: 1419 | | Всего разделов: 8 | | Всего листов выписки: 5548 | |
| 17 октября 2019г. № КУВИ-001/2019-25207602 | | | | | | | |
| Кадастровый номер: | | | | 59:00:0000000:7734 | | | |
| 1194 1 | 2.1265.9 382 | 2.1265.9 383 | 344°0.9' | 2.0 | данные отсутствуют | данные отсутствуют | данные отсутствуют |
| 1194 2 | 2.1265.9 383 | 2.1265.9 380 | 254°0.9' | 2.0 | данные отсутствуют | данные отсутствуют | данные отсутствуют |
| 1194 3 | 2.1266.9 384 | 2.1266.9 385 | 162°55.1' | 2.01 | данные отсутствуют | данные отсутствуют | данные отсутствуют |
| 1194 4 | 2.1266.9 385 | 2.1266.9 386 | 72°50.0' | 2.0 | данные отсутствуют | данные отсутствуют | данные отсутствуют |
| 1194 5 | 2.1266.9 386 | 2.1266.9 387 | 342°50.0' | 2.0 | данные отсутствуют | данные отсутствуют | данные отсутствуют |
| 1194 6 | 2.1266.9 387 | 2.1266.9 384 | 253°6.5' | 2.0 | данные отсутствуют | данные отсутствуют | данные отсутствуют |
| 1194 7 | 2.1267.9 388 | 2.1267.9 389 | 162°50.0' | 2.0 | данные отсутствуют | данные отсутствуют | данные отсутствуют |
| 1194 8 | 2.1267.9 389 | 2.1267.9 390 | 73°6.5' | 2.0 | данные отсутствуют | данные отсутствуют | данные отсутствуют |
| 1194 9 | 2.1267.9 390 | 2.1267.9 391 | 342°50.0' | 2.0 | данные отсутствуют | данные отсутствуют | данные отсутствуют |
| 1195 0 | 2.1267.9 391 | 2.1267.9 388 | 253°6.5' | 2.0 | данные отсутствуют | данные отсутствуют | данные отсутствуют |
| 1195 1 | 2.1268.9 392 | 2.1268.9 393 | 162°50.0' | 2.0 | данные отсутствуют | данные отсутствуют | данные отсутствуют |
| 1195 2 | 2.1268.9 393 | 2.1268.9 394 | 73°6.5' | 2.0 | данные отсутствуют | данные отсутствуют | данные отсутствуют |
| 1195 3 | 2.1268.9 394 | 2.1268.9 395 | 342°55.1' | 2.01 | данные отсутствуют | данные отсутствуют | данные отсутствуют |
| 1195 4 | 2.1268.9 395 | 2.1268.9 392 | 252°50.0' | 2.0 | данные отсутствуют | данные отсутствуют | данные отсутствуют |
| 1195 5 | 2.1269.9 396 | 2.1269.9 397 | 222°52.4' | 15.05 | данные отсутствуют | 59:02:0000000:5298(190) | данные отсутствуют |
| 1195 6 | 2.1269.9 397 | 2.1269.9 398 | 126°42.1' | 15.04 | данные отсутствуют | 59:02:0000000:5298(190) | данные отсутствуют |
| 1195 7 | 2.1269.9 398 | 2.1269.9 399 | 42°18.4' | 14.9 | данные отсутствуют | 59:02:0000000:5298(190) | данные отсутствуют |
| 1195 8 | 2.1269.9 399 | 2.1269.9 396 | 307°13.0' | 14.88 | данные отсутствуют | 59:02:0000000:5298(190) | данные отсутствуют |

| | | |
|-------------------------------|---------|-------------------|
| полное наименование должности | подпись | инициалы, фамилия |
|-------------------------------|---------|-------------------|

М.П.

| Земельный участок | | | | | | | |
|--|-----------------|--------------------------------|-----------|--------------------|--------------------|----------------------------|--------------------|
| вид объекта недвижимости | | | | | | | |
| Лист №564 Раздел 3.1 | | Всего листов раздела 3.1: 1419 | | Всего разделов: 8 | | Всего листов выписки: 5548 | |
| 17 октября 2019г. № КУВИ-001/2019-25207602 | | | | | | | |
| Кадастровый номер: | | | | 59:00:0000000:7734 | | | |
| 11959 | 2.1270.9 400 | 2.1270.9 401 | 162°50.0' | 2.0 | данные отсутствуют | данные отсутствуют | данные отсутствуют |
| 11960 | 2.1270.9 401 | 2.1270.9 402 | 73°6.5' | 2.0 | данные отсутствуют | данные отсутствуют | данные отсутствуют |
| 11961 | 2.1270.9 402 | 2.1270.9 403 | 342°55.1' | 2.01 | данные отсутствуют | данные отсутствуют | данные отсутствуют |
| 11962 | 2.1270.9 403 | 2.1270.9 400 | 252°50.0' | 2.0 | данные отсутствуют | данные отсутствуют | данные отсутствуют |
| 11963 | 2.1271.9 404 | 2.1271.9 405 | 162°50.0' | 2.0 | данные отсутствуют | данные отсутствуют | данные отсутствуют |
| 11964 | 2.1271.9 405 | 2.1271.9 406 | 73°11.5' | 2.01 | данные отсутствуют | данные отсутствуют | данные отсутствуют |
| 11965 | 2.1271.9 406 | 2.1271.9 407 | 342°38.8' | 2.01 | данные отсутствуют | данные отсутствуют | данные отсутствуют |
| 11966 | 2.1271.9 407 | 2.1271.9 404 | 252°50.0' | 2.0 | данные отсутствуют | данные отсутствуют | данные отсутствуют |
| 11967 | 2.1272.9 408 | 2.1272.9 409 | 156°23.2' | 2.0 | данные отсутствуют | данные отсутствуют | данные отсутствуют |
| 11968 | 2.1272.9 409 | 2.1272.9 410 | 66°30.2' | 8.35 | данные отсутствуют | данные отсутствуют | данные отсутствуют |
| 11969 | 2.1272.9 410 | 2.1272.9 411 | 336°7.5' | 2.0 | данные отсутствуют | 59:02:0000000:5301(4) | данные отсутствуют |
| 11970 | 2.1272.9 411 | 2.1272.9 408 | 246°28.6' | 8.34 | данные отсутствуют | данные отсутствуют | данные отсутствуют |
| 11971 | 2.1273.9 412 | 2.1273.9 413 | 220°8.1' | 2.0 | данные отсутствуют | данные отсутствуют | данные отсутствуют |
| 11972 | 2.1273.9 413 | 2.1273.9 414 | 129°43.9' | 2.0 | данные отсутствуют | данные отсутствуют | данные отсутствуют |
| 11973 | 2.1273.9 414 | 2.1273.9 415 | 39°41.7' | 1.99 | данные отсутствуют | данные отсутствуют | данные отсутствуют |
| 11974 | 2.1273.9 415 | 2.1273.9 412 | 310°6.1' | 1.99 | данные отсутствуют | данные отсутствуют | данные отсутствуют |
| 11975 | 2.1274.9 416 | 2.1274.9 417 | 220°8.1' | 2.0 | данные отсутствуют | данные отсутствуют | данные отсутствуют |
| 11976 | 2.1274.9 417 | 2.1274.9 418 | 130°8.1' | 2.0 | данные отсутствуют | данные отсутствуют | данные отсутствуют |

| | | |
|-------------------------------|---------|-------------------|
| полное наименование должности | подпись | инициалы, фамилия |
|-------------------------------|---------|-------------------|

М.П.

| Земельный участок | | | | | | | |
|--|-----------------|--------------------------------|-----------|--------------------|--------------------|----------------------------|--------------------|
| вид объекта недвижимости | | | | | | | |
| Лист №565 Раздел 3.1 | | Всего листов раздела 3.1: 1419 | | Всего разделов: 8 | | Всего листов выписки: 5548 | |
| 17 октября 2019г. № КУВИ-001/2019-25207602 | | | | | | | |
| Кадастровый номер: | | | | 59:00:0000000:7734 | | | |
| 1197 7 | 2.1274.9 418 | 2.1274.9 419 | 40°8.1' | 2.0 | данные отсутствуют | данные отсутствуют | данные отсутствуют |
| 1197 8 | 2.1274.9 419 | 2.1274.9 416 | 310°8.1' | 2.0 | данные отсутствуют | данные отсутствуют | данные отсутствуют |
| 1197 9 | 2.1275.9 420 | 2.1275.9 421 | 220°8.1' | 2.0 | данные отсутствуют | данные отсутствуют | данные отсутствуют |
| 1198 0 | 2.1275.9 421 | 2.1275.9 422 | 130°8.1' | 2.0 | данные отсутствуют | данные отсутствуют | данные отсутствуют |
| 1198 1 | 2.1275.9 422 | 2.1275.9 423 | 40°21.2' | 2.01 | данные отсутствуют | данные отсутствуют | данные отсутствуют |
| 1198 2 | 2.1275.9 423 | 2.1275.9 420 | 309°57.1' | 2.01 | данные отсутствуют | данные отсутствуют | данные отсутствуют |
| 1198 3 | 2.1276.9 424 | 2.1276.9 425 | 220°8.1' | 2.0 | данные отсутствуют | 59:02:0000000:5301(4) | данные отсутствуют |
| 1198 4 | 2.1276.9 425 | 2.1276.9 426 | 129°55.0' | 1.99 | данные отсутствуют | 59:02:0000000:5301(4) | данные отсутствуют |
| 1198 5 | 2.1276.9 426 | 2.1276.9 427 | 40°8.1' | 2.0 | данные отсутствуют | 59:02:0000000:5301(4) | данные отсутствуют |
| 1198 6 | 2.1276.9 427 | 2.1276.9 424 | 309°55.0' | 1.99 | данные отсутствуют | 59:02:0000000:5301(4) | данные отсутствуют |
| 1198 7 | 2.1277.9 428 | 2.1277.9 429 | 222°50.6' | 15.03 | данные отсутствуют | 59:02:0000000:5298(6) | данные отсутствуют |
| 1198 8 | 2.1277.9 429 | 2.1277.9 430 | 126°38.9' | 15.04 | данные отсутствуют | 59:02:0000000:5298(6) | данные отсутствуют |
| 1198 9 | 2.1277.9 430 | 2.1277.9 431 | 42°59.0' | 15.08 | данные отсутствуют | 59:02:0000000:5298(6) | данные отсутствуют |
| 1199 0 | 2.1277.9 431 | 2.1277.9 428 | 306°29.0' | 15.09 | данные отсутствуют | 59:02:0000000:5298(6) | данные отсутствуют |
| 1199 1 | 2.1278.9 432 | 2.1278.9 433 | 220°8.1' | 2.0 | данные отсутствуют | 59:02:0000000:5301(4) | данные отсутствуют |
| 1199 2 | 2.1278.9 433 | 2.1278.9 434 | 130°8.1' | 2.0 | данные отсутствуют | 59:02:0000000:5301(4) | данные отсутствуют |
| 1199 3 | 2.1278.9 434 | 2.1278.9 435 | 40°8.1' | 2.0 | данные отсутствуют | 59:02:0000000:5301(4) | данные отсутствуют |
| 1199 4 | 2.1278.9 435 | 2.1278.9 432 | 310°8.1' | 2.0 | данные отсутствуют | 59:02:0000000:5301(4) | данные отсутствуют |

| | | |
|-------------------------------|---------|-------------------|
| полное наименование должности | подпись | инициалы, фамилия |
|-------------------------------|---------|-------------------|

М.П.

| Земельный участок | | | | | | | |
|--|-----------------|--------------------------------|-----------|--------------------|--------------------|----------------------------|--------------------|
| вид объекта недвижимости | | | | | | | |
| Лист №566 Раздел 3.1 | | Всего листов раздела 3.1: 1419 | | Всего разделов: 8 | | Всего листов выписки: 5548 | |
| 17 октября 2019г. № КУВИ-001/2019-25207602 | | | | | | | |
| Кадастровый номер: | | | | 59:00:0000000:7734 | | | |
| 1199 5 | 2.1279.9 436 | 2.1279.9 437 | 220°8.1' | 2.0 | данные отсутствуют | 59:02:0000000:5301(4) | данные отсутствуют |
| 1199 6 | 2.1279.9 437 | 2.1279.9 438 | 130°8.1' | 2.0 | данные отсутствуют | данные отсутствуют | данные отсутствуют |
| 1199 7 | 2.1279.9 438 | 2.1279.9 439 | 40°8.1' | 2.0 | данные отсутствуют | 59:02:0000000:5301(4) | данные отсутствуют |
| 1199 8 | 2.1279.9 439 | 2.1279.9 436 | 310°8.1' | 2.0 | данные отсутствуют | 59:02:0000000:5301(4) | данные отсутствуют |
| 1199 9 | 2.1280.9 440 | 2.1280.9 441 | 220°8.1' | 2.0 | данные отсутствуют | данные отсутствуют | данные отсутствуют |
| 1200 0 | 2.1280.9 441 | 2.1280.9 442 | 130°8.1' | 2.0 | данные отсутствуют | данные отсутствуют | данные отсутствуют |
| 1200 1 | 2.1280.9 442 | 2.1280.9 443 | 40°8.1' | 2.0 | данные отсутствуют | данные отсутствуют | данные отсутствуют |
| 1200 2 | 2.1280.9 443 | 2.1280.9 440 | 310°8.1' | 2.0 | данные отсутствуют | 59:02:0000000:5301(4) | данные отсутствуют |
| 1200 3 | 2.1281.9 444 | 2.1281.9 445 | 219°30.7' | 2.0 | данные отсутствуют | данные отсутствуют | данные отсутствуют |
| 1200 4 | 2.1281.9 445 | 2.1281.9 446 | 130°6.1' | 1.99 | данные отсутствуют | данные отсутствуют | данные отсутствуют |
| 1200 5 | 2.1281.9 446 | 2.1281.9 447 | 39°55.0' | 1.99 | данные отсутствуют | данные отсутствуют | данные отсутствуют |
| 1200 6 | 2.1281.9 447 | 2.1281.9 444 | 310°8.1' | 2.0 | данные отсутствуют | 59:02:0000000:5301(4) | данные отсутствуют |
| 1200 7 | 2.1282.9 448 | 2.1282.9 449 | 219°43.9' | 2.0 | данные отсутствуют | данные отсутствуют | данные отсутствуют |
| 1200 8 | 2.1282.9 449 | 2.1282.9 450 | 129°55.0' | 1.99 | данные отсутствуют | данные отсутствуют | данные отсутствуют |
| 1200 9 | 2.1282.9 450 | 2.1282.9 451 | 40°8.1' | 2.0 | данные отсутствуют | данные отсутствуют | данные отсутствуют |
| 1201 0 | 2.1282.9 451 | 2.1282.9 448 | 309°57.1' | 2.01 | данные отсутствуют | 59:02:0000000:5301(4) | данные отсутствуют |
| 1201 1 | 2.1283.9 452 | 2.1283.9 453 | 174°51.1' | 35.43 | данные отсутствуют | 59:02:0000000:5298(61) | данные отсутствуют |
| 1201 2 | 2.1283.9 453 | 2.1283.9 454 | 84°50.4' | 7.45 | данные отсутствуют | 59:02:0000000:5298(61) | данные отсутствуют |

| | | |
|-------------------------------|---------|-------------------|
| полное наименование должности | подпись | инициалы, фамилия |
|-------------------------------|---------|-------------------|

М.П.

| Земельный участок | | | | | | | |
|--|-----------------|--------------------------------|-----------|--------------------|--------------------|----------------------------|--------------------|
| вид объекта недвижимости | | | | | | | |
| Лист №567 Раздел 3.1 | | Всего листов раздела 3.1: 1419 | | Всего разделов: 8 | | Всего листов выписки: 5548 | |
| 17 октября 2019г. № КУВИ-001/2019-25207602 | | | | | | | |
| Кадастровый номер: | | | | 59:00:0000000:7734 | | | |
| 12013 | 2.1283.9 454 | 2.1283.9 455 | 354°51.1' | 35.43 | данные отсутствуют | 59:02:0000000:5298(61) | данные отсутствуют |
| 12014 | 2.1283.9 455 | 2.1283.9 452 | 264°50.4' | 7.45 | данные отсутствуют | 59:02:0000000:5298(61) | данные отсутствуют |
| 12015 | 2.1284.9 456 | 2.1284.9 457 | 164°9.8' | 10.88 | данные отсутствуют | данные отсутствуют | данные отсутствуют |
| 12016 | 2.1284.9 457 | 2.1284.9 458 | 74°17.5' | 1.99 | данные отсутствуют | данные отсутствуют | данные отсутствуют |
| 12017 | 2.1284.9 458 | 2.1284.9 459 | 344°9.8' | 10.88 | данные отсутствуют | данные отсутствуют | данные отсутствуют |
| 12018 | 2.1284.9 459 | 2.1284.9 456 | 254°17.5' | 1.99 | данные отсутствуют | данные отсутствуют | данные отсутствуют |
| 12019 | 2.1284.9 459 | 2.1284.9 459 | | | данные отсутствуют | 59:02:0000000:5301(4) | данные отсутствуют |
| 12020 | 2.1285.9 460 | 2.1285.9 461 | 221°21.1' | 5.22 | данные отсутствуют | данные отсутствуют | данные отсутствуют |
| 12021 | 2.1285.9 461 | 2.1285.9 462 | 131°32.3' | 1.99 | данные отсутствуют | данные отсутствуют | данные отсутствуют |
| 12022 | 2.1285.9 462 | 2.1285.9 463 | 41°21.1' | 5.22 | данные отсутствуют | данные отсутствуют | данные отсутствуют |
| 12023 | 2.1285.9 463 | 2.1285.9 460 | 311°32.3' | 1.99 | данные отсутствуют | данные отсутствуют | данные отсутствуют |
| 12024 | 2.1286.9 464 | 2.1286.9 465 | 223°13.8' | 15.11 | данные отсутствуют | 59:02:0000000:5298(60) | данные отсутствуют |
| 12025 | 2.1286.9 465 | 2.1286.9 466 | 126°25.4' | 15.12 | данные отсутствуют | 59:02:0000000:5298(60) | данные отсутствуют |
| 12026 | 2.1286.9 466 | 2.1286.9 467 | 43°10.7' | 15.13 | данные отсутствуют | 59:02:0000000:5298(60) | данные отсутствуют |
| 12027 | 2.1286.9 467 | 2.1286.9 464 | 306°21.7' | 15.11 | данные отсутствуют | 59:02:0000000:5298(60) | данные отсутствуют |
| 12028 | 2.1287.9 468 | 2.1287.9 469 | 220°8.1' | 2.0 | данные отсутствуют | данные отсутствуют | данные отсутствуют |
| 12029 | 2.1287.9 469 | 2.1287.9 470 | 129°57.1' | 2.01 | данные отсутствуют | данные отсутствуют | данные отсутствуют |
| 12030 | 2.1287.9 470 | 2.1287.9 471 | 39°55.0' | 1.99 | данные отсутствуют | данные отсутствуют | данные отсутствуют |

| | | |
|-------------------------------|---------|-------------------|
| полное наименование должности | подпись | инициалы, фамилия |
|-------------------------------|---------|-------------------|

М.П.

| Земельный участок | | | | | | | |
|--|-----------------|--------------------------------|-----------|--------------------|--------------------|----------------------------|--------------------|
| вид объекта недвижимости | | | | | | | |
| Лист №568 Раздел 3.1 | | Всего листов раздела 3.1: 1419 | | Всего разделов: 8 | | Всего листов выписки: 5548 | |
| 17 октября 2019г. № КУВИ-001/2019-25207602 | | | | | | | |
| Кадастровый номер: | | | | 59:00:0000000:7734 | | | |
| 1203 1 | 2.1287.9 471 | 2.1287.9 468 | 310°8.1' | 2.0 | данные отсутствуют | данные отсутствуют | данные отсутствуют |
| 1203 2 | 2.1288.9 472 | 2.1288.9 473 | 219°55.0' | 1.99 | данные отсутствуют | данные отсутствуют | данные отсутствуют |
| 1203 3 | 2.1288.9 473 | 2.1288.9 474 | 130°8.1' | 2.0 | данные отсутствуют | данные отсутствуют | данные отсутствуют |
| 1203 4 | 2.1288.9 474 | 2.1288.9 475 | 39°55.0' | 1.99 | данные отсутствуют | данные отсутствуют | данные отсутствуют |
| 1203 5 | 2.1288.9 475 | 2.1288.9 472 | 310°8.1' | 2.0 | данные отсутствуют | данные отсутствуют | данные отсутствуют |
| 1203 6 | 2.1289.9 476 | 2.1289.9 477 | 219°55.0' | 1.99 | данные отсутствуют | данные отсутствуют | данные отсутствуют |
| 1203 7 | 2.1289.9 477 | 2.1289.9 478 | 129°55.0' | 1.99 | данные отсутствуют | данные отсутствуют | данные отсутствуют |
| 1203 8 | 2.1289.9 478 | 2.1289.9 479 | 39°55.0' | 1.99 | данные отсутствуют | данные отсутствуют | данные отсутствуют |
| 1203 9 | 2.1289.9 479 | 2.1289.9 476 | 309°55.0' | 1.99 | данные отсутствуют | данные отсутствуют | данные отсутствуют |
| 1204 0 | 2.1290.9 480 | 2.1290.9 481 | 219°55.0' | 1.99 | данные отсутствуют | данные отсутствуют | данные отсутствуют |
| 1204 1 | 2.1290.9 481 | 2.1290.9 482 | 129°55.0' | 1.99 | данные отсутствуют | данные отсутствуют | данные отсутствуют |
| 1204 2 | 2.1290.9 482 | 2.1290.9 483 | 39°55.0' | 1.99 | данные отсутствуют | данные отсутствуют | данные отсутствуют |
| 1204 3 | 2.1290.9 483 | 2.1290.9 480 | 309°55.0' | 1.99 | данные отсутствуют | данные отсутствуют | данные отсутствуют |
| 1204 4 | 2.1291.9 484 | 2.1291.9 485 | 220°21.2' | 2.01 | данные отсутствуют | данные отсутствуют | данные отсутствуют |
| 1204 5 | 2.1291.9 485 | 2.1291.9 486 | 129°46.1' | 2.02 | данные отсутствуют | данные отсутствуют | данные отсутствуют |
| 1204 6 | 2.1291.9 486 | 2.1291.9 487 | 39°55.0' | 1.99 | данные отсутствуют | данные отсутствуют | данные отсутствуют |
| 1204 7 | 2.1291.9 487 | 2.1291.9 484 | 310°8.1' | 2.0 | данные отсутствуют | данные отсутствуют | данные отсутствуют |
| 1204 8 | 2.1292.9 488 | 2.1292.9 489 | 220°8.1' | 2.0 | данные отсутствуют | данные отсутствуют | данные отсутствуют |

| | | |
|-------------------------------|---------|-------------------|
| полное наименование должности | подпись | инициалы, фамилия |
|-------------------------------|---------|-------------------|

М.П.

| Земельный участок | | | | | | | |
|--|-------------|--------------------------------|-----------|--------------------|--------------------|----------------------------|--------------------|
| вид объекта недвижимости | | | | | | | |
| Лист №569 Раздел 3.1 | | Всего листов раздела 3.1: 1419 | | Всего разделов: 8 | | Всего листов выписки: 5548 | |
| 17 октября 2019г. № КУВИ-001/2019-25207602 | | | | | | | |
| Кадастровый номер: | | | | 59:00:0000000:7734 | | | |
| 12049 | 2.1292.9489 | 2.1292.9490 | 129°57.1' | 2.01 | данные отсутствуют | данные отсутствуют | данные отсутствуют |
| 12050 | 2.1292.9490 | 2.1292.9491 | 39°43.9' | 2.0 | данные отсутствуют | данные отсутствуют | данные отсутствуют |
| 12051 | 2.1292.9491 | 2.1292.9488 | 309°55.0' | 1.99 | данные отсутствуют | данные отсутствуют | данные отсутствуют |
| 12052 | 2.1293.9492 | 2.1293.9493 | 222°1.0' | 14.54 | данные отсутствуют | 59:02:0000000:5298(169) | данные отсутствуют |
| 12053 | 2.1293.9493 | 2.1293.9494 | 127°32.4' | 14.54 | данные отсутствуют | 59:02:0000000:5298(169) | данные отсутствуют |
| 12054 | 2.1293.9494 | 2.1293.9495 | 43°13.7' | 14.86 | данные отсутствуют | 59:02:0000000:5298(169) | данные отсутствуют |
| 12055 | 2.1293.9495 | 2.1293.9492 | 306°23.6' | 14.88 | данные отсутствуют | 59:02:0000000:5298(169) | данные отсутствуют |
| 12056 | 2.1294.9496 | 2.1294.9497 | 220°8.1' | 2.0 | данные отсутствуют | данные отсутствуют | данные отсутствуют |
| 12057 | 2.1294.9497 | 2.1294.9498 | 130°8.1' | 2.0 | данные отсутствуют | данные отсутствуют | данные отсутствуют |
| 12058 | 2.1294.9498 | 2.1294.9499 | 39°55.0' | 1.99 | данные отсутствуют | данные отсутствуют | данные отсутствуют |
| 12059 | 2.1294.9499 | 2.1294.9496 | 310°19.3' | 1.99 | данные отсутствуют | данные отсутствуют | данные отсутствуют |
| 12060 | 2.1295.9500 | 2.1295.9501 | 220°8.1' | 2.0 | данные отсутствуют | данные отсутствуют | данные отсутствуют |
| 12061 | 2.1295.9501 | 2.1295.9502 | 129°43.9' | 2.0 | данные отсутствуют | данные отсутствуют | данные отсутствуют |
| 12062 | 2.1295.9502 | 2.1295.9503 | 39°41.7' | 1.99 | данные отсутствуют | данные отсутствуют | данные отсутствуют |
| 12063 | 2.1295.9503 | 2.1295.9500 | 310°6.1' | 1.99 | данные отсутствуют | данные отсутствуют | данные отсутствуют |
| 12064 | 2.1296.9504 | 2.1296.9505 | 220°8.1' | 2.0 | данные отсутствуют | данные отсутствуют | данные отсутствуют |
| 12065 | 2.1296.9505 | 2.1296.9506 | 130°8.1' | 2.0 | данные отсутствуют | данные отсутствуют | данные отсутствуют |
| 12066 | 2.1296.9506 | 2.1296.9507 | 40°8.1' | 2.0 | данные отсутствуют | данные отсутствуют | данные отсутствуют |

| | | |
|-------------------------------|---------|-------------------|
| полное наименование должности | подпись | инициалы, фамилия |
|-------------------------------|---------|-------------------|

М.П.

| Земельный участок | | | | | | | |
|--|-----------------|--------------------------------|-----------|--------------------|--------------------|----------------------------|--------------------|
| вид объекта недвижимости | | | | | | | |
| Лист №570 Раздел 3.1 | | Всего листов раздела 3.1: 1419 | | Всего разделов: 8 | | Всего листов выписки: 5548 | |
| 17 октября 2019г. № КУВИ-001/2019-25207602 | | | | | | | |
| Кадастровый номер: | | | | 59:00:0000000:7734 | | | |
| 12067 | 2.1296.9 507 | 2.1296.9 504 | 310°8.1' | 2.0 | данные отсутствуют | данные отсутствуют | данные отсутствуют |
| 12068 | 2.1297.9 508 | 2.1297.9 509 | 220°8.1' | 2.0 | данные отсутствуют | данные отсутствуют | данные отсутствуют |
| 12069 | 2.1297.9 509 | 2.1297.9 510 | 129°55.0' | 1.99 | данные отсутствуют | данные отсутствуют | данные отсутствуют |
| 12070 | 2.1297.9 510 | 2.1297.9 511 | 40°8.1' | 2.0 | данные отсутствуют | данные отсутствуют | данные отсутствуют |
| 12071 | 2.1297.9 511 | 2.1297.9 508 | 309°55.0' | 1.99 | данные отсутствуют | данные отсутствуют | данные отсутствуют |
| 12072 | 2.1298.9 512 | 2.1298.9 513 | 219°55.0' | 1.99 | данные отсутствуют | данные отсутствуют | данные отсутствуют |
| 12073 | 2.1298.9 513 | 2.1298.9 514 | 130°8.1' | 2.0 | данные отсутствуют | данные отсутствуют | данные отсутствуют |
| 12074 | 2.1298.9 514 | 2.1298.9 515 | 39°43.9' | 2.0 | данные отсутствуют | данные отсутствуют | данные отсутствуют |
| 12075 | 2.1298.9 515 | 2.1298.9 512 | 309°55.0' | 1.99 | данные отсутствуют | данные отсутствуют | данные отсутствуют |
| 12076 | 2.1299.9 516 | 2.1299.9 517 | 222°0.6' | 14.78 | данные отсутствуют | 59:02:0000000:5298(35) | данные отсутствуют |
| 12077 | 2.1299.9 517 | 2.1299.9 518 | 127°38.2' | 14.79 | данные отсутствуют | 59:02:0000000:5298(35) | данные отсутствуют |
| 12078 | 2.1299.9 518 | 2.1299.9 519 | 43°12.5' | 15.15 | данные отсутствуют | 59:02:0000000:5298(35) | данные отсутствуют |
| 12079 | 2.1299.9 519 | 2.1299.9 516 | 306°20.8' | 15.13 | данные отсутствуют | 59:02:0000000:5298(35) | данные отсутствуют |
| 12080 | 2.1300.9 520 | 2.1300.9 521 | 219°55.0' | 1.99 | данные отсутствуют | данные отсутствуют | данные отсутствуют |
| 12081 | 2.1300.9 521 | 2.1300.9 522 | 129°55.0' | 1.99 | данные отсутствуют | данные отсутствуют | данные отсутствуют |
| 12082 | 2.1300.9 522 | 2.1300.9 523 | 40°8.1' | 2.0 | данные отсутствуют | данные отсутствуют | данные отсутствуют |
| 12083 | 2.1300.9 523 | 2.1300.9 520 | 309°43.9' | 2.0 | данные отсутствуют | данные отсутствуют | данные отсутствуют |
| 12084 | 2.1301.9 524 | 2.1301.9 525 | 219°55.0' | 1.99 | данные отсутствуют | данные отсутствуют | данные отсутствуют |

| | | |
|-------------------------------|---------|-------------------|
| полное наименование должности | подпись | инициалы, фамилия |
|-------------------------------|---------|-------------------|

М.П.

| Земельный участок | | | | | | | |
|--|-----------------|--------------------------------|-----------|--------------------|--------------------|----------------------------|--------------------|
| вид объекта недвижимости | | | | | | | |
| Лист №571 Раздел 3.1 | | Всего листов раздела 3.1: 1419 | | Всего разделов: 8 | | Всего листов выписки: 5548 | |
| 17 октября 2019г. № КУВИ-001/2019-25207602 | | | | | | | |
| Кадастровый номер: | | | | 59:00:0000000:7734 | | | |
| 1208 5 | 2.1301.9 525 | 2.1301.9 526 | 130°8.1' | 2.0 | данные отсутствуют | данные отсутствуют | данные отсутствуют |
| 1208 6 | 2.1301.9 526 | 2.1301.9 527 | 40°8.1' | 2.0 | данные отсутствуют | данные отсутствуют | данные отсутствуют |
| 1208 7 | 2.1301.9 527 | 2.1301.9 524 | 309°57.1' | 2.01 | данные отсутствуют | данные отсутствуют | данные отсутствуют |
| 1208 8 | 2.1302.9 528 | 2.1302.9 529 | 224°4.3' | 16.16 | данные отсутствуют | 59:02:0000000:5298(34) | данные отсутствуют |
| 1208 9 | 2.1302.9 529 | 2.1302.9 530 | 125°39.9' | 16.17 | данные отсутствуют | 59:02:0000000:5298(34) | данные отсутствуют |
| 1209 0 | 2.1302.9 530 | 2.1302.9 531 | 43°41.4' | 16.08 | данные отсутствуют | 59:02:0000000:5298(34) | данные отсутствуют |
| 1209 1 | 2.1302.9 531 | 2.1302.9 528 | 305°52.7' | 16.06 | данные отсутствуют | 59:02:0000000:5298(34) | данные отсутствуют |
| 1209 2 | 2.1303.9 532 | 2.1303.9 533 | 200°44.5' | 388.72 | данные отсутствуют | данные отсутствуют | данные отсутствуют |
| 1209 3 | 2.1303.9 533 | 2.1303.9 534 | 105°22.3' | 284.45 | данные отсутствуют | данные отсутствуют | данные отсутствуют |
| 1209 4 | 2.1303.9 534 | 2.1303.9 535 | 123°54.8' | 202.61 | данные отсутствуют | данные отсутствуют | данные отсутствуют |
| 1209 5 | 2.1303.9 535 | 2.1303.9 536 | 6°12.5' | 470.12 | данные отсутствуют | данные отсутствуют | данные отсутствуют |
| 1209 6 | 2.1303.9 536 | 2.1303.9 532 | 283°23.0' | 365.51 | данные отсутствуют | данные отсутствуют | данные отсутствуют |
| 1209 7 | 2.1304.9 537 | 2.1304.9 538 | 220°56.6' | 2.0 | данные отсутствуют | данные отсутствуют | данные отсутствуют |
| 1209 8 | 2.1304.9 538 | 2.1304.9 539 | 130°45.4' | 2.01 | данные отсутствуют | данные отсутствуют | данные отсутствуют |
| 1209 9 | 2.1304.9 539 | 2.1304.9 540 | 40°43.6' | 1.99 | данные отсутствуют | данные отсутствуют | данные отсутствуют |
| 1210 0 | 2.1304.9 540 | 2.1304.9 537 | 310°56.6' | 2.0 | данные отсутствуют | данные отсутствуют | данные отсутствуют |
| 1210 1 | 2.1305.9 541 | 2.1305.9 542 | 220°56.6' | 2.0 | данные отсутствуют | данные отсутствуют | данные отсутствуют |
| 1210 2 | 2.1305.9 542 | 2.1305.9 543 | 130°56.6' | 2.0 | данные отсутствуют | данные отсутствуют | данные отсутствуют |

| | | |
|-------------------------------|---------|-------------------|
| полное наименование должности | подпись | инициалы, фамилия |
|-------------------------------|---------|-------------------|

М.П.

| Земельный участок | | | | | | | |
|--|-----------------|--------------------------------|-----------|--------------------|--------------------|----------------------------|--------------------|
| вид объекта недвижимости | | | | | | | |
| Лист №572 Раздел 3.1 | | Всего листов раздела 3.1: 1419 | | Всего разделов: 8 | | Всего листов выписки: 5548 | |
| 17 октября 2019г. № КУВИ-001/2019-25207602 | | | | | | | |
| Кадастровый номер: | | | | 59:00:0000000:7734 | | | |
| 1210 3 | 2.1305.9 543 | 2.1305.9 544 | 40°56.6' | 2.0 | данные отсутствуют | данные отсутствуют | данные отсутствуют |
| 1210 4 | 2.1305.9 544 | 2.1305.9 541 | 310°56.6' | 2.0 | данные отсутствуют | данные отсутствуют | данные отсутствуют |
| 1210 5 | 2.1306.9 545 | 2.1306.9 546 | 220°56.6' | 2.0 | данные отсутствуют | данные отсутствуют | данные отсутствуют |
| 1210 6 | 2.1306.9 546 | 2.1306.9 547 | 131°7.9' | 1.99 | данные отсутствуют | данные отсутствуют | данные отсутствуют |
| 1210 7 | 2.1306.9 547 | 2.1306.9 548 | 41°9.5' | 2.01 | данные отсутствуют | данные отсутствуют | данные отсутствуют |
| 1210 8 | 2.1306.9 548 | 2.1306.9 545 | 310°56.6' | 2.0 | данные отсутствуют | данные отсутствуют | данные отсутствуют |
| 1210 9 | 2.1307.9 549 | 2.1307.9 550 | 224°19.7' | 16.27 | данные отсутствуют | 59:02:0000000:5298(4) | данные отсутствуют |
| 1211 0 | 2.1307.9 550 | 2.1307.9 551 | 125°20.5' | 16.27 | данные отсутствуют | 59:02:0000000:5298(4) | данные отсутствуют |
| 1211 1 | 2.1307.9 551 | 2.1307.9 552 | 42°52.5' | 15.83 | данные отсутствуют | 59:02:0000000:5298(4) | данные отсутствуют |
| 1211 2 | 2.1307.9 552 | 2.1307.9 549 | 306°43.1' | 15.81 | данные отсутствуют | 59:02:0000000:5298(4) | данные отсутствуют |
| 1211 3 | 2.1308.9 553 | 2.1308.9 554 | 220°56.6' | 2.0 | данные отсутствуют | данные отсутствуют | данные отсутствуют |
| 1211 4 | 2.1308.9 554 | 2.1308.9 555 | 130°56.6' | 2.0 | данные отсутствуют | данные отсутствуют | данные отсутствуют |
| 1211 5 | 2.1308.9 555 | 2.1308.9 556 | 41°9.5' | 2.01 | данные отсутствуют | данные отсутствуют | данные отсутствуют |
| 1211 6 | 2.1308.9 556 | 2.1308.9 553 | 310°45.4' | 2.01 | данные отсутствуют | данные отсутствуют | данные отсутствуют |
| 1211 7 | 2.1309.9 557 | 2.1309.9 558 | 137°37.8' | 2.0 | данные отсутствуют | данные отсутствуют | данные отсутствуют |
| 1211 8 | 2.1309.9 558 | 2.1309.9 559 | 47°35.6' | 8.75 | данные отсутствуют | данные отсутствуют | данные отсутствуют |
| 1211 9 | 2.1309.9 559 | 2.1309.9 560 | 317°37.8' | 2.0 | данные отсутствуют | данные отсутствуют | данные отсутствуют |
| 1212 0 | 2.1309.9 560 | 2.1309.9 557 | 227°35.6' | 8.75 | данные отсутствуют | данные отсутствуют | данные отсутствуют |

| | | |
|-------------------------------|---------|-------------------|
| полное наименование должности | подпись | инициалы, фамилия |
|-------------------------------|---------|-------------------|

М.П.

| Земельный участок | | | | | | | |
|--|-----------------|--------------------------------|-----------|--------------------|--------------------|----------------------------|--------------------|
| вид объекта недвижимости | | | | | | | |
| Лист №573 Раздел 3.1 | | Всего листов раздела 3.1: 1419 | | Всего разделов: 8 | | Всего листов выписки: 5548 | |
| 17 октября 2019г. № КУВИ-001/2019-25207602 | | | | | | | |
| Кадастровый номер: | | | | 59:00:0000000:7734 | | | |
| 1212 1 | 2.1310.9 561 | 2.1310.9 562 | 148°23.5' | 1.98 | данные отсутствуют | данные отсутствуют | данные отсутствуют |
| 1212 2 | 2.1310.9 562 | 2.1310.9 563 | 58°17.9' | 2.0 | данные отсутствуют | данные отсутствуют | данные отсутствуют |
| 1212 3 | 2.1310.9 563 | 2.1310.9 564 | 328°17.9' | 2.0 | данные отсутствуют | данные отсутствуют | данные отсутствуют |
| 1212 4 | 2.1310.9 564 | 2.1310.9 561 | 237°54.2' | 1.99 | данные отсутствуют | данные отсутствуют | данные отсутствуют |
| 1212 5 | 2.1311.9 565 | 2.1311.9 566 | 146°37.7' | 2.0 | данные отсутствуют | данные отсутствуют | данные отсутствуют |
| 1212 6 | 2.1311.9 566 | 2.1311.9 567 | 56°48.5' | 7.64 | данные отсутствуют | данные отсутствуют | данные отсутствуют |
| 1212 7 | 2.1311.9 567 | 2.1311.9 568 | 327°6.5' | 1.99 | данные отсутствуют | данные отсутствуют | данные отсутствуют |
| 1212 8 | 2.1311.9 568 | 2.1311.9 565 | 236°53.5' | 7.65 | данные отсутствуют | данные отсутствуют | данные отсутствуют |
| 1212 9 | 2.1312.9 569 | 2.1312.9 570 | 148°3.3' | 2.0 | данные отсутствуют | данные отсутствуют | данные отсутствуют |
| 1213 0 | 2.1312.9 570 | 2.1312.9 571 | 57°54.2' | 1.99 | данные отсутствуют | данные отсутствуют | данные отсутствуют |
| 1213 1 | 2.1312.9 571 | 2.1312.9 572 | 328°17.9' | 2.0 | данные отсутствуют | данные отсутствуют | данные отсутствуют |
| 1213 2 | 2.1312.9 572 | 2.1312.9 569 | 238°3.3' | 2.0 | данные отсутствуют | данные отсутствуют | данные отсутствуют |
| 1213 3 | 2.1313.9 573 | 2.1313.9 574 | 148°3.3' | 2.0 | данные отсутствуют | данные отсутствуют | данные отсутствуют |
| 1213 4 | 2.1313.9 574 | 2.1313.9 575 | 58°3.3' | 2.0 | данные отсутствуют | данные отсутствуют | данные отсутствуют |
| 1213 5 | 2.1313.9 575 | 2.1313.9 576 | 328°3.3' | 2.0 | данные отсутствуют | данные отсутствуют | данные отсутствуют |
| 1213 6 | 2.1313.9 576 | 2.1313.9 573 | 238°3.3' | 2.0 | данные отсутствуют | данные отсутствуют | данные отсутствуют |
| 1213 7 | 2.1314.9 577 | 2.1314.9 578 | 147°39.7' | 2.0 | данные отсутствуют | данные отсутствуют | данные отсутствуют |
| 1213 8 | 2.1314.9 578 | 2.1314.9 579 | 57°23.9' | 8.46 | данные отсутствуют | данные отсутствуют | данные отсутствуют |

| | | |
|-------------------------------|---------|-------------------|
| полное наименование должности | подпись | инициалы, фамилия |
|-------------------------------|---------|-------------------|

М.П.

| Земельный участок | | | | | | | |
|--|-----------------|--------------------------------|-----------|--------------------|--------------------|----------------------------|--------------------|
| вид объекта недвижимости | | | | | | | |
| Лист №574 Раздел 3.1 | | Всего листов раздела 3.1: 1419 | | Всего разделов: 8 | | Всего листов выписки: 5548 | |
| 17 октября 2019г. № КУВИ-001/2019-25207602 | | | | | | | |
| Кадастровый номер: | | | | 59:00:0000000:7734 | | | |
| 1213 9 | 2.1314.9 579 | 2.1314.9 580 | 327°15.9' | 2.0 | данные отсутствуют | 59:02:0000000:5301(7) | данные отсутствуют |
| 1214 0 | 2.1314.9 580 | 2.1314.9 577 | 237°25.2' | 8.45 | данные отсутствуют | данные отсутствуют | данные отсутствуют |
| 1214 1 | 2.1315.9 581 | 2.1315.9 582 | 222°53.7' | 15.01 | данные отсутствуют | 59:02:0000000:5298(85) | данные отсутствуют |
| 1214 2 | 2.1315.9 582 | 2.1315.9 583 | 126°47.6' | 15.01 | данные отсутствуют | 59:02:0000000:5298(85) | данные отсутствуют |
| 1214 3 | 2.1315.9 583 | 2.1315.9 584 | 43°48.5' | 15.31 | данные отсутствуют | 59:02:0000000:5298(85) | данные отсутствуют |
| 1214 4 | 2.1315.9 584 | 2.1315.9 581 | 305°47.4' | 15.29 | данные отсутствуют | 59:02:0000000:5298(85) | данные отсутствуют |
| 1214 5 | 2.1316.9 585 | 2.1316.9 586 | 143°55.9' | 2.0 | данные отсутствуют | данные отсутствуют | данные отсутствуют |
| 1214 6 | 2.1316.9 586 | 2.1316.9 587 | 53°59.6' | 1.99 | данные отсутствуют | данные отсутствуют | данные отсутствуют |
| 1214 7 | 2.1316.9 587 | 2.1316.9 588 | 324°9.7' | 2.0 | данные отсутствуют | 59:02:0000000:5301(7) | данные отсутствуют |
| 1214 8 | 2.1316.9 588 | 2.1316.9 585 | 234°9.7' | 2.0 | данные отсутствуют | данные отсутствуют | данные отсутствуют |
| 1214 9 | 2.1317.9 589 | 2.1317.9 590 | 143°59.6' | 1.99 | данные отсутствуют | данные отсутствуют | данные отсутствуют |
| 1215 0 | 2.1317.9 590 | 2.1317.9 591 | 54°9.7' | 2.0 | данные отсутствуют | данные отсутствуют | данные отсутствуют |
| 1215 1 | 2.1317.9 591 | 2.1317.9 592 | 324°23.7' | 1.99 | данные отсутствуют | данные отсутствуют | данные отсутствуют |
| 1215 2 | 2.1317.9 592 | 2.1317.9 589 | 234°5.9' | 2.01 | данные отсутствуют | данные отсутствуют | данные отсутствуют |
| 1215 3 | 2.1318.9 593 | 2.1318.9 594 | 143°55.9' | 2.0 | данные отсутствуют | данные отсутствуют | данные отсутствуют |
| 1215 4 | 2.1318.9 594 | 2.1318.9 595 | 53°55.9' | 2.0 | данные отсутствуют | данные отсутствуют | данные отсутствуют |
| 1215 5 | 2.1318.9 595 | 2.1318.9 596 | 323°55.9' | 2.0 | данные отсутствуют | данные отсутствуют | данные отсутствуют |
| 1215 6 | 2.1318.9 596 | 2.1318.9 593 | 233°55.9' | 2.0 | данные отсутствуют | данные отсутствуют | данные отсутствуют |

| | | |
|-------------------------------|---------|-------------------|
| полное наименование должности | подпись | инициалы, фамилия |
|-------------------------------|---------|-------------------|

М.П.

| Земельный участок | | | | | | | |
|--|-----------------|--------------------------------|-----------|--------------------|--------------------|----------------------------|--------------------|
| вид объекта недвижимости | | | | | | | |
| Лист №575 Раздел 3.1 | | Всего листов раздела 3.1: 1419 | | Всего разделов: 8 | | Всего листов выписки: 5548 | |
| 17 октября 2019г. № КУВИ-001/2019-25207602 | | | | | | | |
| Кадастровый номер: | | | | 59:00:0000000:7734 | | | |
| 1215 7 | 2.1319.9 597 | 2.1319.9 598 | 144°9.7' | 2.0 | данные отсутствуют | данные отсутствуют | данные отсутствуют |
| 1215 8 | 2.1319.9 598 | 2.1319.9 599 | 53°55.9' | 2.0 | данные отсутствуют | данные отсутствуют | данные отсутствуют |
| 1215 9 | 2.1319.9 599 | 2.1319.9 600 | 324°9.7' | 2.0 | данные отсутствуют | данные отсутствуют | данные отсутствуют |
| 1216 0 | 2.1319.9 600 | 2.1319.9 597 | 233°55.9' | 2.0 | данные отсутствуют | данные отсутствуют | данные отсутствуют |
| 1216 1 | 2.1320.9 601 | 2.1320.9 602 | 179°8.5' | 2.0 | данные отсутствуют | данные отсутствуют | данные отсутствуют |
| 1216 2 | 2.1320.9 602 | 2.1320.9 603 | 88°51.2' | 2.0 | данные отсутствуют | данные отсутствуют | данные отсутствуют |
| 1216 3 | 2.1320.9 603 | 2.1320.9 604 | 359°8.2' | 1.99 | данные отсутствуют | данные отсутствуют | данные отсутствуют |
| 1216 4 | 2.1320.9 604 | 2.1320.9 601 | 269°8.5' | 2.0 | данные отсутствуют | данные отсутствуют | данные отсутствуют |
| 1216 5 | 2.1321.9 605 | 2.1321.9 606 | 178°51.2' | 2.0 | данные отсутствуют | данные отсутствуют | данные отсутствуют |
| 1216 6 | 2.1321.9 606 | 2.1321.9 607 | 89°8.5' | 2.0 | данные отсутствуют | данные отсутствуют | данные отсутствуют |
| 1216 7 | 2.1321.9 607 | 2.1321.9 608 | 358°51.2' | 2.0 | данные отсутствуют | данные отсутствуют | данные отсутствуют |
| 1216 8 | 2.1321.9 608 | 2.1321.9 605 | 269°8.5' | 2.0 | данные отсутствуют | данные отсутствуют | данные отсутствуют |
| 1216 9 | 2.1322.9 609 | 2.1322.9 610 | 179°8.5' | 2.0 | данные отсутствуют | данные отсутствуют | данные отсутствуют |
| 1217 0 | 2.1322.9 610 | 2.1322.9 611 | 89°8.5' | 2.0 | данные отсутствуют | данные отсутствуют | данные отсутствуют |
| 1217 1 | 2.1322.9 611 | 2.1322.9 612 | 358°34.1' | 2.0 | данные отсутствуют | данные отсутствуют | данные отсутствуют |
| 1217 2 | 2.1322.9 612 | 2.1322.9 609 | 269°7.9' | 1.98 | данные отсутствуют | данные отсутствуют | данные отсутствуют |
| 1217 3 | 2.1323.9 613 | 2.1323.9 614 | 178°51.2' | 2.0 | данные отсутствуют | данные отсутствуют | данные отсутствуют |
| 1217 4 | 2.1323.9 614 | 2.1323.9 615 | 88°51.2' | 2.0 | данные отсутствуют | данные отсутствуют | данные отсутствуют |

| | | |
|-------------------------------|---------|-------------------|
| полное наименование должности | подпись | инициалы, фамилия |
|-------------------------------|---------|-------------------|

М.П.

| Земельный участок | | | | | | | |
|--|-----------------|--------------------------------|-----------|--------------------|--------------------|----------------------------|--------------------|
| вид объекта недвижимости | | | | | | | |
| Лист №576 Раздел 3.1 | | Всего листов раздела 3.1: 1419 | | Всего разделов: 8 | | Всего листов выписки: 5548 | |
| 17 октября 2019г. № КУВИ-001/2019-25207602 | | | | | | | |
| Кадастровый номер: | | | | 59:00:0000000:7734 | | | |
| 1217 5 | 2.1323.9 615 | 2.1323.9 616 | 358°51.2` | 2.0 | данные отсутствуют | данные отсутствуют | данные отсутствуют |
| 1217 6 | 2.1323.9 616 | 2.1323.9 613 | 268°51.2` | 2.0 | данные отсутствуют | данные отсутствуют | данные отсутствуют |
| 1217 7 | 2.1324.9 617 | 2.1324.9 618 | 178°52.3` | 2.03 | данные отсутствуют | данные отсутствуют | данные отсутствуют |
| 1217 8 | 2.1324.9 618 | 2.1324.9 619 | 88°51.2` | 2.0 | данные отсутствуют | данные отсутствуют | данные отсутствуют |
| 1217 9 | 2.1324.9 619 | 2.1324.9 620 | 358°51.2` | 2.0 | данные отсутствуют | данные отсутствуют | данные отсутствуют |
| 1218 0 | 2.1324.9 620 | 2.1324.9 617 | 269°42.8` | 2.0 | данные отсутствуют | данные отсутствуют | данные отсутствуют |
| 1218 1 | 2.1325.9 621 | 2.1325.9 622 | 178°51.2` | 2.0 | данные отсутствуют | данные отсутствуют | данные отсутствуют |
| 1218 2 | 2.1325.9 622 | 2.1325.9 623 | 88°51.2` | 2.0 | данные отсутствуют | данные отсутствуют | данные отсутствуют |
| 1218 3 | 2.1325.9 623 | 2.1325.9 624 | 358°51.2` | 2.0 | данные отсутствуют | данные отсутствуют | данные отсутствуют |
| 1218 4 | 2.1325.9 624 | 2.1325.9 621 | 268°51.2` | 2.0 | данные отсутствуют | данные отсутствуют | данные отсутствуют |
| 1218 5 | 2.1326.9 625 | 2.1326.9 626 | 179°8.5` | 2.0 | данные отсутствуют | данные отсутствуют | данные отсутствуют |
| 1218 6 | 2.1326.9 626 | 2.1326.9 627 | 89°8.5` | 2.0 | данные отсутствуют | данные отсутствуют | данные отсутствуют |
| 1218 7 | 2.1326.9 627 | 2.1326.9 628 | 359°8.5` | 2.0 | данные отсутствуют | данные отсутствуют | данные отсутствуют |
| 1218 8 | 2.1326.9 628 | 2.1326.9 625 | 269°8.5` | 2.0 | данные отсутствуют | данные отсутствуют | данные отсутствуют |
| 1218 9 | 2.1327.9 629 | 2.1327.9 630 | 179°8.5` | 2.0 | данные отсутствуют | данные отсутствуют | данные отсутствуют |
| 1219 0 | 2.1327.9 630 | 2.1327.9 631 | 89°8.5` | 2.0 | данные отсутствуют | данные отсутствуют | данные отсутствуют |
| 1219 1 | 2.1327.9 631 | 2.1327.9 632 | 359°8.5` | 2.0 | данные отсутствуют | данные отсутствуют | данные отсутствуют |
| 1219 2 | 2.1327.9 632 | 2.1327.9 629 | 269°8.5` | 2.0 | данные отсутствуют | данные отсутствуют | данные отсутствуют |

| | | |
|-------------------------------|---------|-------------------|
| полное наименование должности | подпись | инициалы, фамилия |
|-------------------------------|---------|-------------------|

М.П.

| Земельный участок | | | | | | | |
|--|-----------------|--------------------------------|-----------|--------------------|--------------------|----------------------------|--------------------|
| вид объекта недвижимости | | | | | | | |
| Лист №577 Раздел 3.1 | | Всего листов раздела 3.1: 1419 | | Всего разделов: 8 | | Всего листов выписки: 5548 | |
| 17 октября 2019г. № КУВИ-001/2019-25207602 | | | | | | | |
| Кадастровый номер: | | | | 59:00:0000000:7734 | | | |
| 1219 3 | 2.1328.9 633 | 2.1328.9 634 | 179°8.5' | 2.0 | данные отсутствуют | данные отсутствуют | данные отсутствуют |
| 1219 4 | 2.1328.9 634 | 2.1328.9 635 | 88°51.2' | 2.0 | данные отсутствуют | данные отсутствуют | данные отсутствуют |
| 1219 5 | 2.1328.9 635 | 2.1328.9 636 | 359°8.5' | 2.0 | данные отсутствуют | данные отсутствуют | данные отсутствуют |
| 1219 6 | 2.1328.9 636 | 2.1328.9 633 | 268°51.2' | 2.0 | данные отсутствуют | данные отсутствуют | данные отсутствуют |
| 1219 7 | 2.1329.9 637 | 2.1329.9 638 | 179°8.5' | 2.0 | данные отсутствуют | данные отсутствуют | данные отсутствуют |
| 1219 8 | 2.1329.9 638 | 2.1329.9 639 | 89°8.5' | 2.0 | данные отсутствуют | данные отсутствуют | данные отсутствуют |
| 1219 9 | 2.1329.9 639 | 2.1329.9 640 | 359°8.5' | 2.0 | данные отсутствуют | данные отсутствуют | данные отсутствуют |
| 1220 0 | 2.1329.9 640 | 2.1329.9 637 | 269°8.5' | 2.0 | данные отсутствуют | данные отсутствуют | данные отсутствуют |
| 1220 1 | 2.1330.9 641 | 2.1330.9 642 | 179°8.5' | 2.0 | данные отсутствуют | данные отсутствуют | данные отсутствуют |
| 1220 2 | 2.1330.9 642 | 2.1330.9 643 | 88°51.2' | 2.0 | данные отсутствуют | данные отсутствуют | данные отсутствуют |
| 1220 3 | 2.1330.9 643 | 2.1330.9 644 | 358°51.2' | 2.0 | данные отсутствуют | данные отсутствуют | данные отсутствуют |
| 1220 4 | 2.1330.9 644 | 2.1330.9 641 | 268°50.9' | 1.99 | данные отсутствуют | данные отсутствуют | данные отсутствуют |
| 1220 5 | 2.1331.9 645 | 2.1331.9 646 | 180°0.0' | 2.0 | данные отсутствуют | данные отсутствуют | данные отсутствуют |
| 1220 6 | 2.1331.9 646 | 2.1331.9 647 | 90°0.0' | 2.0 | данные отсутствуют | данные отсутствуют | данные отсутствуют |
| 1220 7 | 2.1331.9 647 | 2.1331.9 648 | 0°0.0' | 2.0 | данные отсутствуют | данные отсутствуют | данные отсутствуют |
| 1220 8 | 2.1331.9 648 | 2.1331.9 645 | 270°0.0' | 2.0 | данные отсутствуют | данные отсутствуют | данные отсутствуют |
| 1220 9 | 2.1332.9 649 | 2.1332.9 650 | 224°3.0' | 15.35 | данные отсутствуют | 59:02:0000000:5298(145) | данные отсутствуют |
| 1221 0 | 2.1332.9 650 | 2.1332.9 651 | 125°33.8' | 15.35 | данные отсутствуют | 59:02:0000000:5298(145) | данные отсутствуют |

| | | |
|-------------------------------|---------|-------------------|
| полное наименование должности | подпись | инициалы, фамилия |
|-------------------------------|---------|-------------------|

М.П.

| Земельный участок | | | | | | | |
|--|-----------------|--------------------------------|-----------|--------------------|--------------------|----------------------------|--------------------|
| вид объекта недвижимости | | | | | | | |
| Лист №578 Раздел 3.1 | | Всего листов раздела 3.1: 1419 | | Всего разделов: 8 | | Всего листов выписки: 5548 | |
| 17 октября 2019г. № КУВИ-001/2019-25207602 | | | | | | | |
| Кадастровый номер: | | | | 59:00:0000000:7734 | | | |
| 1221 1 | 2.1332.9 651 | 2.1332.9 652 | 43°59.8' | 15.33 | данные отсутствуют | 59:02:0000000:5298(145) | данные отсутствуют |
| 1221 2 | 2.1332.9 652 | 2.1332.9 649 | 305°36.4' | 15.34 | данные отсутствуют | 59:02:0000000:5298(145) | данные отсутствуют |
| 1221 3 | 2.1333.9 653 | 2.1333.9 654 | 187°45.9' | 2.0 | данные отсутствуют | данные отсутствуют | данные отсутствуют |
| 1221 4 | 2.1333.9 654 | 2.1333.9 655 | 97°28.9' | 2.0 | данные отсутствуют | данные отсутствуют | данные отсутствуют |
| 1221 5 | 2.1333.9 655 | 2.1333.9 656 | 7°28.9' | 2.0 | данные отсутствуют | данные отсутствуют | данные отсутствуют |
| 1221 6 | 2.1333.9 656 | 2.1333.9 653 | 277°31.1' | 1.99 | данные отсутствуют | данные отсутствуют | данные отсутствуют |
| 1221 7 | 2.1334.9 657 | 2.1334.9 658 | 187°11.8' | 2.0 | данные отсутствуют | данные отсутствуют | данные отсутствуют |
| 1221 8 | 2.1334.9 658 | 2.1334.9 659 | 97°31.1' | 1.99 | данные отсутствуют | данные отсутствуют | данные отсутствуют |
| 1221 9 | 2.1334.9 659 | 2.1334.9 660 | 7°43.6' | 2.01 | данные отсутствуют | данные отсутствуют | данные отсутствуют |
| 1222 0 | 2.1334.9 660 | 2.1334.9 657 | 277°9.6' | 2.01 | данные отсутствуют | данные отсутствуют | данные отсутствуют |
| 1222 1 | 2.1335.9 661 | 2.1335.9 662 | 187°28.9' | 2.0 | данные отсутствуют | данные отсутствуют | данные отсутствуют |
| 1222 2 | 2.1335.9 662 | 2.1335.9 663 | 97°28.9' | 2.0 | данные отсутствуют | данные отсутствуют | данные отсутствуют |
| 1222 3 | 2.1335.9 663 | 2.1335.9 664 | 7°45.9' | 2.0 | данные отсутствуют | данные отсутствуют | данные отсутствуют |
| 1222 4 | 2.1335.9 664 | 2.1335.9 661 | 277°26.6' | 2.01 | данные отсутствуют | данные отсутствуют | данные отсутствуют |
| 1222 5 | 2.1336.9 665 | 2.1336.9 666 | 187°45.9' | 2.0 | данные отсутствуют | данные отсутствуют | данные отсутствуют |
| 1222 6 | 2.1336.9 666 | 2.1336.9 667 | 97°26.6' | 2.01 | данные отсутствуют | данные отсутствуют | данные отсутствуют |
| 1222 7 | 2.1336.9 667 | 2.1336.9 668 | 7°28.9' | 2.0 | данные отсутствуют | данные отсутствуют | данные отсутствуют |
| 1222 8 | 2.1336.9 668 | 2.1336.9 665 | 277°28.9' | 2.0 | данные отсутствуют | данные отсутствуют | данные отсутствуют |

| | | |
|-------------------------------|---------|-------------------|
| полное наименование должности | подпись | инициалы, фамилия |
|-------------------------------|---------|-------------------|

М.П.

| Земельный участок | | | | | | | |
|--|-----------------|--------------------------------|-----------|--------------------|--------------------|----------------------------|--------------------|
| вид объекта недвижимости | | | | | | | |
| Лист №579 Раздел 3.1 | | Всего листов раздела 3.1: 1419 | | Всего разделов: 8 | | Всего листов выписки: 5548 | |
| 17 октября 2019г. № КУВИ-001/2019-25207602 | | | | | | | |
| Кадастровый номер: | | | | 59:00:0000000:7734 | | | |
| 1222 9 | 2.1337.9 669 | 2.1337.9 670 | 187°9.6' | 2.01 | данные отсутствуют | данные отсутствуют | данные отсутствуют |
| 1223 0 | 2.1337.9 670 | 2.1337.9 671 | 97°13.9' | 1.99 | данные отсутствуют | данные отсутствуют | данные отсутствуют |
| 1223 1 | 2.1337.9 671 | 2.1337.9 672 | 7°45.9' | 2.0 | данные отсутствуют | данные отсутствуют | данные отсутствуют |
| 1223 2 | 2.1337.9 672 | 2.1337.9 669 | 277°26.6' | 2.01 | данные отсутствуют | данные отсутствуют | данные отсутствуют |
| 1223 3 | 2.1338.9 673 | 2.1338.9 674 | 187°28.9' | 2.0 | данные отсутствуют | данные отсутствуют | данные отсутствуют |
| 1223 4 | 2.1338.9 674 | 2.1338.9 675 | 97°28.9' | 2.0 | данные отсутствуют | данные отсутствуют | данные отсутствуют |
| 1223 5 | 2.1338.9 675 | 2.1338.9 676 | 7°28.9' | 2.0 | данные отсутствуют | данные отсутствуют | данные отсутствуют |
| 1223 6 | 2.1338.9 676 | 2.1338.9 673 | 277°28.9' | 2.0 | данные отсутствуют | данные отсутствуют | данные отсутствуют |
| 1223 7 | 2.1339.9 677 | 2.1339.9 678 | 187°26.6' | 2.01 | данные отсутствуют | данные отсутствуют | данные отсутствуют |
| 1223 8 | 2.1339.9 678 | 2.1339.9 679 | 97°26.6' | 2.01 | данные отсутствуют | данные отсутствуют | данные отсутствуют |
| 1223 9 | 2.1339.9 679 | 2.1339.9 680 | 7°9.6' | 2.01 | данные отсутствуют | данные отсутствуют | данные отсутствуют |
| 1224 0 | 2.1339.9 680 | 2.1339.9 677 | 277°28.9' | 2.0 | данные отсутствуют | данные отсутствуют | данные отсутствуют |
| 1224 1 | 2.1340.9 681 | 2.1340.9 682 | 187°28.9' | 2.0 | данные отсутствуют | данные отсутствуют | данные отсутствуют |
| 1224 2 | 2.1340.9 682 | 2.1340.9 683 | 97°28.9' | 2.0 | данные отсутствуют | данные отсутствуют | данные отсутствуют |
| 1224 3 | 2.1340.9 683 | 2.1340.9 684 | 7°26.6' | 2.01 | данные отсутствуют | данные отсутствуют | данные отсутствуют |
| 1224 4 | 2.1340.9 684 | 2.1340.9 681 | 277°11.8' | 2.0 | данные отсутствуют | данные отсутствуют | данные отсутствуют |
| 1224 5 | 2.1341.9 685 | 2.1341.9 686 | 187°11.8' | 2.0 | данные отсутствуют | данные отсутствуют | данные отсутствуют |
| 1224 6 | 2.1341.9 686 | 2.1341.9 687 | 97°31.1' | 1.99 | данные отсутствуют | данные отсутствуют | данные отсутствуют |

| | | |
|-------------------------------|---------|-------------------|
| полное наименование должности | подпись | инициалы, фамилия |
|-------------------------------|---------|-------------------|

М.П.

| Земельный участок | | | | | | | |
|--|-----------------|--------------------------------|-----------|--------------------|--------------------|----------------------------|--------------------|
| вид объекта недвижимости | | | | | | | |
| Лист №580 Раздел 3.1 | | Всего листов раздела 3.1: 1419 | | Всего разделов: 8 | | Всего листов выписки: 5548 | |
| 17 октября 2019г. № КУВИ-001/2019-25207602 | | | | | | | |
| Кадастровый номер: | | | | 59:00:0000000:7734 | | | |
| 1224 7 | 2.1341.9 687 | 2.1341.9 688 | 7°28.9' | 2.0 | данные отсутствуют | данные отсутствуют | данные отсутствуют |
| 1224 8 | 2.1341.9 688 | 2.1341.9 685 | 277°28.9' | 2.0 | данные отсутствуют | данные отсутствуют | данные отсутствуют |
| 1224 9 | 2.1342.9 689 | 2.1342.9 690 | 187°28.9' | 2.0 | данные отсутствуют | данные отсутствуют | данные отсутствуют |
| 1225 0 | 2.1342.9 690 | 2.1342.9 691 | 97°28.9' | 2.0 | данные отсутствуют | данные отсутствуют | данные отсутствуют |
| 1225 1 | 2.1342.9 691 | 2.1342.9 692 | 7°26.6' | 2.01 | данные отсутствуют | данные отсутствуют | данные отсутствуют |
| 1225 2 | 2.1342.9 692 | 2.1342.9 689 | 277°11.8' | 2.0 | данные отсутствуют | данные отсутствуют | данные отсутствуют |
| 1225 3 | 2.1343.9 693 | 2.1343.9 694 | 187°11.8' | 2.0 | данные отсутствуют | данные отсутствуют | данные отсутствуют |
| 1225 4 | 2.1343.9 694 | 2.1343.9 695 | 97°28.9' | 2.0 | данные отсутствуют | данные отсутствуют | данные отсутствуют |
| 1225 5 | 2.1343.9 695 | 2.1343.9 696 | 7°26.6' | 2.01 | данные отсутствуют | данные отсутствуют | данные отсутствуют |
| 1225 6 | 2.1343.9 696 | 2.1343.9 693 | 277°9.6' | 2.01 | данные отсутствуют | данные отсутствуют | данные отсутствуют |
| 1225 7 | 2.1344.9 697 | 2.1344.9 698 | 224°6.2' | 15.37 | данные отсутствуют | 59:02:0000000:5298(3) | данные отсутствуют |
| 1225 8 | 2.1344.9 698 | 2.1344.9 699 | 125°34.9' | 15.38 | данные отсутствуют | 59:02:0000000:5298(3) | данные отсутствуют |
| 1225 9 | 2.1344.9 699 | 2.1344.9 700 | 42°35.2' | 14.94 | данные отсутствуют | 59:02:0000000:5298(3) | данные отсутствуют |
| 1226 0 | 2.1344.9 700 | 2.1344.9 697 | 307°1.4' | 14.93 | данные отсутствуют | 59:02:0000000:5298(3) | данные отсутствуют |
| 1226 1 | 2.1345.9 701 | 2.1345.9 702 | 187°26.6' | 2.01 | данные отсутствуют | данные отсутствуют | данные отсутствуют |
| 1226 2 | 2.1345.9 702 | 2.1345.9 703 | 97°11.8' | 2.0 | данные отсутствуют | данные отсутствуют | данные отсутствуют |
| 1226 3 | 2.1345.9 703 | 2.1345.9 704 | 7°28.9' | 2.0 | данные отсутствуют | данные отсутствуют | данные отсутствуют |
| 1226 4 | 2.1345.9 704 | 2.1345.9 701 | 277°28.9' | 2.0 | данные отсутствуют | данные отсутствуют | данные отсутствуют |

| | | |
|-------------------------------|---------|-------------------|
| полное наименование должности | подпись | инициалы, фамилия |
|-------------------------------|---------|-------------------|

М.П.

| Земельный участок | | | | | | | |
|--|-----------------|--------------------------------|-----------|--------------------|--------------------|----------------------------|--------------------|
| вид объекта недвижимости | | | | | | | |
| Лист №581 Раздел 3.1 | | Всего листов раздела 3.1: 1419 | | Всего разделов: 8 | | Всего листов выписки: 5548 | |
| 17 октября 2019г. № КУВИ-001/2019-25207602 | | | | | | | |
| Кадастровый номер: | | | | 59:00:0000000:7734 | | | |
| 1226 5 | 2.1346.9 705 | 2.1346.9 706 | 196°37.0` | 1.99 | данные отсутствуют | данные отсутствуют | данные отсутствуют |
| 1226 6 | 2.1346.9 706 | 2.1346.9 707 | 106°53.5` | 2.0 | данные отсутствуют | данные отсутствуют | данные отсутствуют |
| 1226 7 | 2.1346.9 707 | 2.1346.9 708 | 17°4.9` | 2.01 | данные отсутствуют | данные отсутствуют | данные отсутствуют |
| 1226 8 | 2.1346.9 708 | 2.1346.9 705 | 286°27.2` | 2.01 | данные отсутствуют | данные отсутствуют | данные отсутствуют |
| 1226 9 | 2.1347.9 709 | 2.1347.9 710 | 196°37.0` | 1.99 | данные отсутствуют | данные отсутствуют | данные отсутствуют |
| 1227 0 | 2.1347.9 710 | 2.1347.9 711 | 106°37.0` | 1.99 | данные отсутствуют | данные отсутствуют | данные отсутствуют |
| 1227 1 | 2.1347.9 711 | 2.1347.9 712 | 16°53.5` | 2.0 | данные отсутствуют | данные отсутствуют | данные отсутствуют |
| 1227 2 | 2.1347.9 712 | 2.1347.9 709 | 286°32.1` | 2.0 | данные отсутствуют | данные отсутствуют | данные отсутствуют |
| 1227 3 | 2.1348.9 713 | 2.1348.9 714 | 196°32.1` | 2.0 | данные отсутствуют | данные отсутствуют | данные отсутствуют |
| 1227 4 | 2.1348.9 714 | 2.1348.9 715 | 106°37.0` | 1.99 | данные отсутствуют | данные отсутствуют | данные отсутствуют |
| 1227 5 | 2.1348.9 715 | 2.1348.9 716 | 16°53.5` | 2.0 | данные отсутствуют | данные отсутствуют | данные отсутствуют |
| 1227 6 | 2.1348.9 716 | 2.1348.9 713 | 286°48.5` | 2.01 | данные отсутствуют | данные отсутствуют | данные отсутствуют |
| 1227 7 | 2.1349.9 717 | 2.1349.9 718 | 187°11.8` | 2.0 | данные отсутствуют | данные отсутствуют | данные отсутствуют |
| 1227 8 | 2.1349.9 718 | 2.1349.9 719 | 97°33.4` | 1.98 | данные отсутствуют | данные отсутствуют | данные отсутствуют |
| 1227 9 | 2.1349.9 719 | 2.1349.9 720 | 8°0.5` | 2.01 | данные отсутствуют | данные отсутствуют | данные отсутствуют |
| 1228 0 | 2.1349.9 720 | 2.1349.9 717 | 277°9.6` | 2.01 | данные отсутствуют | данные отсутствуют | данные отсутствуют |
| 1228 1 | 2.1350.9 721 | 2.1350.9 722 | 185°55.9` | 3.1 | данные отсутствуют | данные отсутствуют | данные отсутствуют |
| 1228 2 | 2.1350.9 722 | 2.1350.9 723 | 95°58.0` | 7.12 | данные отсутствуют | данные отсутствуют | данные отсутствуют |

| | | |
|-------------------------------|---------|-------------------|
| полное наименование должности | подпись | инициалы, фамилия |
|-------------------------------|---------|-------------------|

М.П.

| Земельный участок | | | | | | | |
|--|-----------------|--------------------------------|-----------|--------------------|--------------------|----------------------------|--------------------|
| вид объекта недвижимости | | | | | | | |
| Лист №582 Раздел 3.1 | | Всего листов раздела 3.1: 1419 | | Всего разделов: 8 | | Всего листов выписки: 5548 | |
| 17 октября 2019г. № КУВИ-001/2019-25207602 | | | | | | | |
| Кадастровый номер: | | | | 59:00:0000000:7734 | | | |
| 1228 3 | 2.1350.9 723 | 2.1350.9 724 | 6°29.0' | 3.1 | данные отсутствуют | данные отсутствуют | данные отсутствуют |
| 1228 4 | 2.1350.9 724 | 2.1350.9 721 | 275°56.5' | 7.15 | данные отсутствуют | данные отсутствуют | данные отсутствуют |
| 1228 5 | 2.1351.9 725 | 2.1351.9 726 | 223°12.2' | 15.12 | данные отсутствуют | 59:02:0000000:5298(2) | данные отсутствуют |
| 1228 6 | 2.1351.9 726 | 2.1351.9 727 | 126°25.4' | 15.12 | данные отсутствуют | 59:02:0000000:5298(2) | данные отсутствуют |
| 1228 7 | 2.1351.9 727 | 2.1351.9 728 | 43°2.4' | 15.09 | данные отсутствуют | 59:02:0000000:5298(2) | данные отсутствуют |
| 1228 8 | 2.1351.9 728 | 2.1351.9 725 | 306°30.3' | 15.08 | данные отсутствуют | 59:02:0000000:5298(2) | данные отсутствуют |
| 1228 9 | 2.1352.9 729 | 2.1352.9 730 | 187°11.8' | 2.0 | данные отсутствуют | данные отсутствуют | данные отсутствуют |
| 1229 0 | 2.1352.9 730 | 2.1352.9 731 | 97°31.1' | 1.99 | данные отсутствуют | данные отсутствуют | данные отсутствуют |
| 1229 1 | 2.1352.9 731 | 2.1352.9 732 | 7°26.6' | 2.01 | данные отсутствуют | данные отсутствуют | данные отсутствуют |
| 1229 2 | 2.1352.9 732 | 2.1352.9 729 | 277°11.8' | 2.0 | данные отсутствуют | данные отсутствуют | данные отсутствуют |
| 1229 3 | 2.1353.9 733 | 2.1353.9 734 | 187°28.9' | 2.0 | данные отсутствуют | данные отсутствуют | данные отсутствуют |
| 1229 4 | 2.1353.9 734 | 2.1353.9 735 | 97°28.9' | 2.0 | данные отсутствуют | данные отсутствуют | данные отсутствуют |
| 1229 5 | 2.1353.9 735 | 2.1353.9 736 | 7°45.9' | 2.0 | данные отсутствуют | данные отсутствуют | данные отсутствуют |
| 1229 6 | 2.1353.9 736 | 2.1353.9 733 | 277°26.6' | 2.01 | данные отсутствуют | данные отсутствуют | данные отсутствуют |
| 1229 7 | 2.1354.9 737 | 2.1354.9 738 | 187°26.6' | 2.01 | данные отсутствуют | данные отсутствуют | данные отсутствуют |
| 1229 8 | 2.1354.9 738 | 2.1354.9 739 | 97°11.8' | 2.0 | данные отсутствуют | данные отсутствуют | данные отсутствуют |
| 1229 9 | 2.1354.9 739 | 2.1354.9 740 | 7°28.9' | 2.0 | данные отсутствуют | данные отсутствуют | данные отсутствуют |
| 1230 0 | 2.1354.9 740 | 2.1354.9 737 | 277°28.9' | 2.0 | данные отсутствуют | данные отсутствуют | данные отсутствуют |

| | | |
|-------------------------------|---------|-------------------|
| полное наименование должности | подпись | инициалы, фамилия |
|-------------------------------|---------|-------------------|

М.П.

| Земельный участок | | | | | | | |
|--|-----------------|--------------------------------|-----------|--------------------|--------------------|----------------------------|--------------------|
| вид объекта недвижимости | | | | | | | |
| Лист №583 Раздел 3.1 | | Всего листов раздела 3.1: 1419 | | Всего разделов: 8 | | Всего листов выписки: 5548 | |
| 17 октября 2019г. № КУВИ-001/2019-25207602 | | | | | | | |
| Кадастровый номер: | | | | 59:00:0000000:7734 | | | |
| 1230 1 | 2.1355.9 741 | 2.1355.9 742 | 187°9.6' | 2.01 | данные отсутствуют | данные отсутствуют | данные отсутствуют |
| 1230 2 | 2.1355.9 742 | 2.1355.9 743 | 97°13.9' | 1.99 | данные отсутствуют | данные отсутствуют | данные отсутствуют |
| 1230 3 | 2.1355.9 743 | 2.1355.9 744 | 7°28.9' | 2.0 | данные отсутствуют | данные отсутствуют | данные отсутствуют |
| 1230 4 | 2.1355.9 744 | 2.1355.9 741 | 277°28.9' | 2.0 | данные отсутствуют | данные отсутствуют | данные отсутствуют |
| 1230 5 | 2.1356.9 745 | 2.1356.9 746 | 187°45.9' | 2.0 | данные отсутствуют | данные отсутствуют | данные отсутствуют |
| 1230 6 | 2.1356.9 746 | 2.1356.9 747 | 97°28.9' | 2.0 | данные отсутствуют | данные отсутствуют | данные отсутствуют |
| 1230 7 | 2.1356.9 747 | 2.1356.9 748 | 7°26.6' | 2.01 | данные отсутствуют | данные отсутствуют | данные отсутствуют |
| 1230 8 | 2.1356.9 748 | 2.1356.9 745 | 277°13.9' | 1.99 | данные отсутствуют | данные отсутствуют | данные отсутствуют |
| 1230 9 | 2.1357.9 749 | 2.1357.9 750 | 182°58.3' | 3.66 | данные отсутствуют | данные отсутствуют | данные отсутствуют |
| 1231 0 | 2.1357.9 750 | 2.1357.9 751 | 93°8.5' | 6.57 | данные отсутствуют | данные отсутствуют | данные отсутствуют |
| 1231 1 | 2.1357.9 751 | 2.1357.9 752 | 0°37.4' | 3.67 | данные отсутствуют | данные отсутствуют | данные отсутствуют |
| 1231 2 | 2.1357.9 752 | 2.1357.9 749 | 273°7.5' | 6.42 | данные отсутствуют | данные отсутствуют | данные отсутствуют |
| 1231 3 | 2.1358.9 753 | 2.1358.9 754 | 224°12.7' | 15.42 | данные отсутствуют | 59:02:0000000:5298(168) | данные отсутствуют |
| 1231 4 | 2.1358.9 754 | 2.1358.9 755 | 125°23.5' | 15.42 | данные отсутствуют | 59:02:0000000:5298(168) | данные отсутствуют |
| 1231 5 | 2.1358.9 755 | 2.1358.9 756 | 42°52.1' | 15.02 | данные отсутствуют | 59:02:0000000:5298(168) | данные отсутствуют |
| 1231 6 | 2.1358.9 756 | 2.1358.9 753 | 306°41.2' | 15.01 | данные отсутствуют | 59:02:0000000:5298(168) | данные отсутствуют |
| 1231 7 | 2.1359.9 757 | 2.1359.9 758 | 186°52.6' | 2.0 | данные отсутствуют | данные отсутствуют | данные отсутствуют |
| 1231 8 | 2.1359.9 758 | 2.1359.9 759 | 97°33.4' | 1.98 | данные отсутствуют | данные отсутствуют | данные отсутствуют |

| | | |
|-------------------------------|---------|-------------------|
| полное наименование должности | подпись | инициалы, фамилия |
|-------------------------------|---------|-------------------|

М.П.

| Земельный участок | | | | | | | |
|--|-----------------|--------------------------------|-----------|--------------------|--------------------|----------------------------|--------------------|
| вид объекта недвижимости | | | | | | | |
| Лист №584 Раздел 3.1 | | Всего листов раздела 3.1: 1419 | | Всего разделов: 8 | | Всего листов выписки: 5548 | |
| 17 октября 2019г. № КУВИ-001/2019-25207602 | | | | | | | |
| Кадастровый номер: | | | | 59:00:0000000:7734 | | | |
| 1231 9 | 2.1359.9 759 | 2.1359.9 760 | 7°43.6´ | 2.01 | данные отсутствуют | данные отсутствуют | данные отсутствуют |
| 1232 0 | 2.1359.9 760 | 2.1359.9 757 | 277°26.6´ | 2.01 | данные отсутствуют | данные отсутствуют | данные отсутствуют |
| 1232 1 | 2.1360.9 761 | 2.1360.9 762 | 187°11.8´ | 2.0 | данные отсутствуют | данные отсутствуют | данные отсутствуют |
| 1232 2 | 2.1360.9 762 | 2.1360.9 763 | 97°31.1´ | 1.99 | данные отсутствуют | данные отсутствуют | данные отсутствуют |
| 1232 3 | 2.1360.9 763 | 2.1360.9 764 | 7°45.9´ | 2.0 | данные отсутствуют | данные отсутствуют | данные отсутствуют |
| 1232 4 | 2.1360.9 764 | 2.1360.9 761 | 277°26.6´ | 2.01 | данные отсутствуют | данные отсутствуют | данные отсутствуют |
| 1232 5 | 2.1361.9 765 | 2.1361.9 766 | 187°9.6´ | 2.01 | данные отсутствуют | данные отсутствуют | данные отсутствуют |
| 1232 6 | 2.1361.9 766 | 2.1361.9 767 | 97°31.1´ | 1.99 | данные отсутствуют | данные отсутствуют | данные отсутствуют |
| 1232 7 | 2.1361.9 767 | 2.1361.9 768 | 7°43.6´ | 2.01 | данные отсутствуют | данные отсутствуют | данные отсутствуют |
| 1232 8 | 2.1361.9 768 | 2.1361.9 765 | 277°26.6´ | 2.01 | данные отсутствуют | данные отсутствуют | данные отсутствуют |
| 1232 9 | 2.1362.9 769 | 2.1362.9 770 | 187°45.9´ | 2.0 | данные отсутствуют | данные отсутствуют | данные отсутствуют |
| 1233 0 | 2.1362.9 770 | 2.1362.9 771 | 97°28.9´ | 2.0 | данные отсутствуют | данные отсутствуют | данные отсутствуют |
| 1233 1 | 2.1362.9 771 | 2.1362.9 772 | 7°28.9´ | 2.0 | данные отсутствуют | данные отсутствуют | данные отсутствуют |
| 1233 2 | 2.1362.9 772 | 2.1362.9 769 | 277°31.1´ | 1.99 | данные отсутствуют | данные отсутствуют | данные отсутствуют |
| 1233 3 | 2.1363.9 773 | 2.1363.9 774 | 187°26.6´ | 2.01 | данные отсутствуют | данные отсутствуют | данные отсутствуют |
| 1233 4 | 2.1363.9 774 | 2.1363.9 775 | 97°28.9´ | 2.0 | данные отсутствуют | данные отсутствуют | данные отсутствуют |
| 1233 5 | 2.1363.9 775 | 2.1363.9 776 | 7°26.6´ | 2.01 | данные отсутствуют | данные отсутствуют | данные отсутствуют |
| 1233 6 | 2.1363.9 776 | 2.1363.9 773 | 277°28.9´ | 2.0 | данные отсутствуют | данные отсутствуют | данные отсутствуют |

| | | |
|-------------------------------|---------|-------------------|
| полное наименование должности | подпись | инициалы, фамилия |
|-------------------------------|---------|-------------------|

М.П.

| Земельный участок | | | | | | | |
|--|-----------------|--------------------------------|-----------|--------------------|--------------------|----------------------------|--------------------|
| вид объекта недвижимости | | | | | | | |
| Лист №585 Раздел 3.1 | | Всего листов раздела 3.1: 1419 | | Всего разделов: 8 | | Всего листов выписки: 5548 | |
| 17 октября 2019г. № КУВИ-001/2019-25207602 | | | | | | | |
| Кадастровый номер: | | | | 59:00:0000000:7734 | | | |
| 1233 7 | 2.1364.9 777 | 2.1364.9 778 | 187°28.9' | 2.0 | данные отсутствуют | данные отсутствуют | данные отсутствуют |
| 1233 8 | 2.1364.9 778 | 2.1364.9 779 | 97°28.9' | 2.0 | данные отсутствуют | данные отсутствуют | данные отсутствуют |
| 1233 9 | 2.1364.9 779 | 2.1364.9 780 | 7°26.6' | 2.01 | данные отсутствуют | данные отсутствуют | данные отсутствуют |
| 1234 0 | 2.1364.9 780 | 2.1364.9 777 | 277°11.8' | 2.0 | данные отсутствуют | данные отсутствуют | данные отсутствуют |
| 1234 1 | 2.1365.9 781 | 2.1365.9 782 | 187°26.6' | 2.01 | данные отсутствуют | данные отсутствуют | данные отсутствуют |
| 1234 2 | 2.1365.9 782 | 2.1365.9 783 | 97°13.9' | 1.99 | данные отсутствуют | данные отсутствуют | данные отсутствуют |
| 1234 3 | 2.1365.9 783 | 2.1365.9 784 | 8°2.9' | 2.0 | данные отсутствуют | данные отсутствуют | данные отсутствуют |
| 1234 4 | 2.1365.9 784 | 2.1365.9 781 | 277°26.6' | 2.01 | данные отсутствуют | данные отсутствуют | данные отсутствуют |
| 1234 5 | 2.1366.9 785 | 2.1366.9 786 | 187°11.8' | 2.0 | данные отсутствуют | данные отсутствуют | данные отсутствуют |
| 1234 6 | 2.1366.9 786 | 2.1366.9 787 | 97°28.9' | 2.0 | данные отсутствуют | данные отсутствуют | данные отсутствуют |
| 1234 7 | 2.1366.9 787 | 2.1366.9 788 | 7°26.6' | 2.01 | данные отсутствуют | данные отсутствуют | данные отсутствуют |
| 1234 8 | 2.1366.9 788 | 2.1366.9 785 | 277°9.6' | 2.01 | данные отсутствуют | данные отсутствуют | данные отсутствуют |
| 1234 9 | 2.1367.9 789 | 2.1367.9 790 | 187°28.9' | 2.0 | данные отсутствуют | данные отсутствуют | данные отсутствуют |
| 1235 0 | 2.1367.9 790 | 2.1367.9 791 | 97°28.9' | 2.0 | данные отсутствуют | данные отсутствуют | данные отсутствуют |
| 1235 1 | 2.1367.9 791 | 2.1367.9 792 | 7°26.6' | 2.01 | данные отсутствуют | данные отсутствуют | данные отсутствуют |
| 1235 2 | 2.1367.9 792 | 2.1367.9 789 | 277°11.8' | 2.0 | данные отсутствуют | данные отсутствуют | данные отсутствуют |
| 1235 3 | 2.1368.9 793 | 2.1368.9 794 | 187°28.9' | 2.0 | данные отсутствуют | данные отсутствуют | данные отсутствуют |
| 1235 4 | 2.1368.9 794 | 2.1368.9 795 | 97°31.1' | 1.99 | данные отсутствуют | данные отсутствуют | данные отсутствуют |

| | | |
|-------------------------------|---------|-------------------|
| полное наименование должности | подпись | инициалы, фамилия |
|-------------------------------|---------|-------------------|

М.П.

| Земельный участок | | | | | | | |
|--|-----------------|--------------------------------|-----------|--------------------|--------------------|----------------------------|--------------------|
| вид объекта недвижимости | | | | | | | |
| Лист №586 Раздел 3.1 | | Всего листов раздела 3.1: 1419 | | Всего разделов: 8 | | Всего листов выписки: 5548 | |
| 17 октября 2019г. № КУВИ-001/2019-25207602 | | | | | | | |
| Кадастровый номер: | | | | 59:00:0000000:7734 | | | |
| 1235 5 | 2.1368.9 795 | 2.1368.9 796 | 7°45.9' | 2.0 | данные отсутствуют | данные отсутствуют | данные отсутствуют |
| 1235 6 | 2.1368.9 796 | 2.1368.9 793 | 277°28.9' | 2.0 | данные отсутствуют | данные отсутствуют | данные отсутствуют |
| 1235 7 | 2.1369.9 797 | 2.1369.9 798 | 223°50.0' | 15.29 | данные отсутствуют | 59:02:0000000:5298(167) | данные отсутствуют |
| 1235 8 | 2.1369.9 798 | 2.1369.9 799 | 125°52.9' | 15.3 | данные отсутствуют | 59:02:0000000:5298(167) | данные отсутствуют |
| 1235 9 | 2.1369.9 799 | 2.1369.9 800 | 42°40.2' | 14.96 | данные отсутствуют | 59:02:0000000:5298(167) | данные отсутствуют |
| 1236 0 | 2.1369.9 800 | 2.1369.9 797 | 306°59.1' | 14.96 | данные отсутствуют | 59:02:0000000:5298(167) | данные отсутствуют |
| 1236 1 | 2.1370.9 801 | 2.1370.9 802 | 101°51.2' | 7.45 | данные отсутствуют | 59:02:0000000:5298(119) | данные отсутствуют |
| 1236 2 | 2.1370.9 802 | 2.1370.9 803 | 11°50.6' | 35.57 | данные отсутствуют | 59:02:0000000:5298(119) | данные отсутствуют |
| 1236 3 | 2.1370.9 803 | 2.1370.9 804 | 281°50.2' | 7.46 | данные отсутствуют | 59:02:0000000:5298(119) | данные отсутствуют |
| 1236 4 | 2.1370.9 804 | 2.1370.9 801 | 191°49.7' | 35.57 | данные отсутствуют | 59:02:0000000:5298(119) | данные отсутствуют |
| 1236 5 | 2.1371.9 805 | 2.1371.9 806 | 186°52.6' | 2.0 | данные отсутствуют | данные отсутствуют | данные отсутствуют |
| 1236 6 | 2.1371.9 806 | 2.1371.9 807 | 97°33.4' | 1.98 | данные отсутствуют | данные отсутствуют | данные отсутствуют |
| 1236 7 | 2.1371.9 807 | 2.1371.9 808 | 7°43.6' | 2.01 | данные отсутствуют | данные отсутствуют | данные отсутствуют |
| 1236 8 | 2.1371.9 808 | 2.1371.9 805 | 277°26.6' | 2.01 | данные отсутствуют | данные отсутствуют | данные отсутствуют |
| 1236 9 | 2.1372.9 809 | 2.1372.9 810 | 186°54.7' | 1.99 | данные отсутствуют | данные отсутствуют | данные отсутствуют |
| 1237 0 | 2.1372.9 810 | 2.1372.9 811 | 97°33.4' | 1.98 | данные отсутствуют | данные отсутствуют | данные отсутствуют |
| 1237 1 | 2.1372.9 811 | 2.1372.9 812 | 7°45.9' | 2.0 | данные отсутствуют | данные отсутствуют | данные отсутствуют |
| 1237 2 | 2.1372.9 812 | 2.1372.9 809 | 277°26.6' | 2.01 | данные отсутствуют | данные отсутствуют | данные отсутствуют |

| | | |
|-------------------------------|---------|-------------------|
| полное наименование должности | подпись | инициалы, фамилия |
|-------------------------------|---------|-------------------|

М.П.

| Земельный участок | | | | | | | |
|--|-----------------|--------------------------------|-----------|--------------------|--------------------|----------------------------|--------------------|
| вид объекта недвижимости | | | | | | | |
| Лист №587 Раздел 3.1 | | Всего листов раздела 3.1: 1419 | | Всего разделов: 8 | | Всего листов выписки: 5548 | |
| 17 октября 2019г. № КУВИ-001/2019-25207602 | | | | | | | |
| Кадастровый номер: | | | | 59:00:0000000:7734 | | | |
| 1237 3 | 2.1373.9 813 | 2.1373.9 814 | 187°9.6' | 2.01 | данные отсутствуют | данные отсутствуют | данные отсутствуют |
| 1237 4 | 2.1373.9 814 | 2.1373.9 815 | 97°13.9' | 1.99 | данные отсутствуют | данные отсутствуют | данные отсутствуют |
| 1237 5 | 2.1373.9 815 | 2.1373.9 816 | 7°28.9' | 2.0 | данные отсутствуют | данные отсутствуют | данные отсутствуют |
| 1237 6 | 2.1373.9 816 | 2.1373.9 813 | 277°28.9' | 2.0 | данные отсутствуют | данные отсутствуют | данные отсутствуют |
| 1237 7 | 2.1374.9 817 | 2.1374.9 818 | 187°9.6' | 2.01 | данные отсутствуют | данные отсутствуют | данные отсутствуют |
| 1237 8 | 2.1374.9 818 | 2.1374.9 819 | 97°31.1' | 1.99 | данные отсутствуют | данные отсутствуют | данные отсутствуют |
| 1237 9 | 2.1374.9 819 | 2.1374.9 820 | 7°43.6' | 2.01 | данные отсутствуют | данные отсутствуют | данные отсутствуют |
| 1238 0 | 2.1374.9 820 | 2.1374.9 817 | 277°26.6' | 2.01 | данные отсутствуют | данные отсутствуют | данные отсутствуют |
| 1238 1 | 2.1375.9 821 | 2.1375.9 822 | 223°30.4' | 15.19 | данные отсутствуют | 59:02:0000000:5298(59) | данные отсутствуют |
| 1238 2 | 2.1375.9 822 | 2.1375.9 823 | 126°8.8' | 15.21 | данные отсутствуют | 59:02:0000000:5298(59) | данные отсутствуют |
| 1238 3 | 2.1375.9 823 | 2.1375.9 824 | 43°10.7' | 15.13 | данные отсутствуют | 59:02:0000000:5298(59) | данные отсутствуют |
| 1238 4 | 2.1375.9 824 | 2.1375.9 821 | 306°21.7' | 15.11 | данные отсутствуют | 59:02:0000000:5298(59) | данные отсутствуют |
| 1238 5 | 2.1376.9 825 | 2.1376.9 826 | 209°37.1' | 3.36 | данные отсутствуют | 59:02:0000000:5298(144) | данные отсутствуют |
| 1238 6 | 2.1376.9 826 | 2.1376.9 827 | 160°13.1' | 12.65 | данные отсутствуют | 59:02:0000000:5298(144) | данные отсутствуют |
| 1238 7 | 2.1376.9 827 | 2.1376.9 828 | 119°26.0' | 2.5 | данные отсутствуют | 59:02:0000000:5298(144) | данные отсутствуют |
| 1238 8 | 2.1376.9 828 | 2.1376.9 829 | 78°28.6' | 12.61 | данные отсутствуют | 59:02:0000000:5298(144) | данные отсутствуют |
| 1238 9 | 2.1376.9 829 | 2.1376.9 830 | 29°34.7' | 3.4 | данные отсутствуют | 59:02:0000000:5298(144) | данные отсутствуют |
| 1239 0 | 2.1376.9 830 | 2.1376.9 831 | 340°1.0' | 12.64 | данные отсутствуют | 59:02:0000000:5298(144) | данные отсутствуют |

| | | |
|-------------------------------|---------|-------------------|
| полное наименование должности | подпись | инициалы, фамилия |
|-------------------------------|---------|-------------------|

М.П.

| Земельный участок | | | | | | | |
|--|-----------------|--------------------------------|-----------|--------------------|--------------------|----------------------------|--------------------|
| вид объекта недвижимости | | | | | | | |
| Лист №588 Раздел 3.1 | | Всего листов раздела 3.1: 1419 | | Всего разделов: 8 | | Всего листов выписки: 5548 | |
| 17 октября 2019г. № КУВИ-001/2019-25207602 | | | | | | | |
| Кадастровый номер: | | | | 59:00:0000000:7734 | | | |
| 1239 1 | 2.1376.9 831 | 2.1376.9 832 | 299°27.5' | 2.48 | данные отсутствуют | 59:02:0000000:5298(144) | данные отсутствуют |
| 1239 2 | 2.1376.9 832 | 2.1376.9 825 | 258°25.9' | 12.62 | данные отсутствуют | 59:02:0000000:5298(144) | данные отсутствуют |
| 1239 3 | 2.1377.9 833 | 2.1377.9 834 | 187°28.9' | 2.0 | данные отсутствуют | данные отсутствуют | данные отсутствуют |
| 1239 4 | 2.1377.9 834 | 2.1377.9 835 | 97°31.1' | 1.99 | данные отсутствуют | данные отсутствуют | данные отсутствуют |
| 1239 5 | 2.1377.9 835 | 2.1377.9 836 | 7°45.9' | 2.0 | данные отсутствуют | данные отсутствуют | данные отсутствуют |
| 1239 6 | 2.1377.9 836 | 2.1377.9 833 | 277°28.9' | 2.0 | данные отсутствуют | данные отсутствуют | данные отсутствуют |
| 1239 7 | 2.1378.9 837 | 2.1378.9 838 | 188°42.1' | 2.97 | данные отсутствуют | данные отсутствуют | данные отсутствуют |
| 1239 8 | 2.1378.9 838 | 2.1378.9 839 | 98°46.8' | 6.49 | данные отсутствуют | данные отсутствуют | данные отсутствуют |
| 1239 9 | 2.1378.9 839 | 2.1378.9 840 | 10°3.8' | 2.98 | данные отсутствуют | данные отсутствуют | данные отсутствуют |
| 1240 0 | 2.1378.9 840 | 2.1378.9 837 | 278°46.4' | 6.56 | данные отсутствуют | данные отсутствуют | данные отсутствуют |
| 1240 1 | 2.1379.9 841 | 2.1379.9 842 | 187°9.6' | 2.01 | данные отсутствуют | данные отсутствуют | данные отсутствуют |
| 1240 2 | 2.1379.9 842 | 2.1379.9 843 | 97°31.1' | 1.99 | данные отсутствуют | данные отсутствуют | данные отсутствуют |
| 1240 3 | 2.1379.9 843 | 2.1379.9 844 | 7°43.6' | 2.01 | данные отсутствуют | данные отсутствуют | данные отсутствуют |
| 1240 4 | 2.1379.9 844 | 2.1379.9 841 | 277°26.6' | 2.01 | данные отсутствуют | данные отсутствуют | данные отсутствуют |
| 1240 5 | 2.1380.9 845 | 2.1380.9 846 | 187°28.9' | 2.0 | данные отсутствуют | данные отсутствуют | данные отсутствуют |
| 1240 6 | 2.1380.9 846 | 2.1380.9 847 | 97°28.9' | 2.0 | данные отсутствуют | данные отсутствуют | данные отсутствуют |
| 1240 7 | 2.1380.9 847 | 2.1380.9 848 | 7°45.9' | 2.0 | данные отсутствуют | данные отсутствуют | данные отсутствуют |
| 1240 8 | 2.1380.9 848 | 2.1380.9 845 | 277°26.6' | 2.01 | данные отсутствуют | данные отсутствуют | данные отсутствуют |

| | | |
|-------------------------------|---------|-------------------|
| полное наименование должности | подпись | инициалы, фамилия |
|-------------------------------|---------|-------------------|

М.П.

| Земельный участок | | | | | | | |
|--|-----------------|--------------------------------|-----------|--------------------|--------------------|----------------------------|--------------------|
| вид объекта недвижимости | | | | | | | |
| Лист №589 Раздел 3.1 | | Всего листов раздела 3.1: 1419 | | Всего разделов: 8 | | Всего листов выписки: 5548 | |
| 17 октября 2019г. № КУВИ-001/2019-25207602 | | | | | | | |
| Кадастровый номер: | | | | 59:00:0000000:7734 | | | |
| 12409 | 2.1381.9 849 | 2.1381.9 850 | 187°26.6´ | 2.01 | данные отсутствуют | данные отсутствуют | данные отсутствуют |
| 12410 | 2.1381.9 850 | 2.1381.9 851 | 97°11.8´ | 2.0 | данные отсутствуют | данные отсутствуют | данные отсутствуют |
| 12411 | 2.1381.9 851 | 2.1381.9 852 | 7°11.8´ | 2.0 | данные отсутствуют | данные отсутствуют | данные отсутствуют |
| 12412 | 2.1381.9 852 | 2.1381.9 849 | 277°31.1´ | 1.99 | данные отсутствуют | данные отсутствуют | данные отсутствуют |
| 12413 | 2.1382.9 853 | 2.1382.9 854 | 188°14.5´ | 2.93 | данные отсутствуют | данные отсутствуют | данные отсутствуют |
| 12414 | 2.1382.9 854 | 2.1382.9 855 | 98°15.2´ | 7.25 | данные отсутствуют | данные отсутствуют | данные отсутствуют |
| 12415 | 2.1382.9 855 | 2.1382.9 856 | 8°26.0´ | 2.93 | данные отсутствуют | данные отсутствуют | данные отсутствуют |
| 12416 | 2.1382.9 856 | 2.1382.9 853 | 278°14.5´ | 7.25 | данные отсутствуют | данные отсутствуют | данные отсутствуют |
| 12417 | 2.1383.9 857 | 2.1383.9 858 | 187°28.9´ | 2.0 | данные отсутствуют | данные отсутствуют | данные отсутствуют |
| 12418 | 2.1383.9 858 | 2.1383.9 859 | 97°28.9´ | 2.0 | данные отсутствуют | данные отсутствуют | данные отсутствуют |
| 12419 | 2.1383.9 859 | 2.1383.9 860 | 7°26.6´ | 2.01 | данные отсутствуют | данные отсутствуют | данные отсутствуют |
| 12420 | 2.1383.9 860 | 2.1383.9 857 | 277°11.8´ | 2.0 | данные отсутствуют | данные отсутствуют | данные отсутствуют |
| 12421 | 2.1384.9 861 | 2.1384.9 862 | 187°45.9´ | 2.0 | данные отсутствуют | данные отсутствуют | данные отсутствуют |
| 12422 | 2.1384.9 862 | 2.1384.9 863 | 97°24.4´ | 2.02 | данные отсутствуют | данные отсутствуют | данные отсутствуют |
| 12423 | 2.1384.9 863 | 2.1384.9 864 | 7°9.6´ | 2.01 | данные отсутствуют | данные отсутствуют | данные отсутствуют |
| 12424 | 2.1384.9 864 | 2.1384.9 861 | 277°11.8´ | 2.0 | данные отсутствуют | данные отсутствуют | данные отсутствуют |
| 12425 | 2.1385.9 865 | 2.1385.9 866 | 223°5.5´ | 15.08 | данные отсутствуют | 59:02:0000000:5298(5) | данные отсутствуют |
| 12426 | 2.1385.9 866 | 2.1385.9 867 | 126°37.1´ | 15.09 | данные отсутствуют | 59:02:0000000:5298(5) | данные отсутствуют |

| | | |
|-------------------------------|---------|-------------------|
| полное наименование должности | подпись | инициалы, фамилия |
|-------------------------------|---------|-------------------|

М.П.

| Земельный участок | | | | | | | |
|--|-----------------|--------------------------------|-----------|--------------------|--------------------|----------------------------|--------------------|
| вид объекта недвижимости | | | | | | | |
| Лист №590 Раздел 3.1 | | Всего листов раздела 3.1: 1419 | | Всего разделов: 8 | | Всего листов выписки: 5548 | |
| 17 октября 2019г. № КУВИ-001/2019-25207602 | | | | | | | |
| Кадастровый номер: | | | | 59:00:0000000:7734 | | | |
| 1242 7 | 2.1385.9 867 | 2.1385.9 868 | 42°37.1' | 14.98 | данные отсутствуют | 59:02:0000000:5298(5) | данные отсутствуют |
| 1242 8 | 2.1385.9 868 | 2.1385.9 865 | 306°57.2' | 14.95 | данные отсутствуют | 59:02:0000000:5298(5) | данные отсутствуют |
| 1242 9 | 2.1386.9 869 | 2.1386.9 870 | 258°23.2' | 12.62 | данные отсутствуют | 59:02:0000000:5298(33) | данные отсутствуют |
| 1243 0 | 2.1386.9 870 | 2.1386.9 871 | 209°42.1' | 3.35 | данные отсутствуют | 59:02:0000000:5298(33) | данные отсутствуют |
| 1243 1 | 2.1386.9 871 | 2.1386.9 872 | 160°13.1' | 12.65 | данные отсутствуют | 59:02:0000000:5298(33) | данные отсутствуют |
| 1243 2 | 2.1386.9 872 | 2.1386.9 873 | 119°26.0' | 2.5 | данные отсутствуют | 59:02:0000000:5298(33) | данные отсутствуют |
| 1243 3 | 2.1386.9 873 | 2.1386.9 874 | 78°36.7' | 12.71 | данные отсутствуют | 59:02:0000000:5298(33) | данные отсутствуют |
| 1243 4 | 2.1386.9 874 | 2.1386.9 875 | 29°56.2' | 3.35 | данные отсутствуют | 59:02:0000000:5298(33) | данные отсутствуют |
| 1243 5 | 2.1386.9 875 | 2.1386.9 876 | 339°47.2' | 12.73 | данные отсутствуют | 59:02:0000000:5298(33) | данные отсутствуют |
| 1243 6 | 2.1386.9 876 | 2.1386.9 869 | 299°20.7' | 2.49 | данные отсутствуют | 59:02:0000000:5298(33) | данные отсутствуют |
| 1243 7 | 2.1387.9 877 | 2.1387.9 878 | 187°11.8' | 2.0 | данные отсутствуют | данные отсутствуют | данные отсутствуют |
| 1243 8 | 2.1387.9 878 | 2.1387.9 879 | 97°28.9' | 2.0 | данные отсутствуют | данные отсутствуют | данные отсутствуют |
| 1243 9 | 2.1387.9 879 | 2.1387.9 880 | 7°28.9' | 2.0 | данные отсутствуют | данные отсутствуют | данные отсутствуют |
| 1244 0 | 2.1387.9 880 | 2.1387.9 877 | 277°26.6' | 2.01 | данные отсутствуют | данные отсутствуют | данные отсутствуют |
| 1244 1 | 2.1388.9 881 | 2.1388.9 882 | 187°28.9' | 2.0 | данные отсутствуют | данные отсутствуют | данные отсутствуют |
| 1244 2 | 2.1388.9 882 | 2.1388.9 883 | 97°31.1' | 1.99 | данные отсутствуют | данные отсутствуют | данные отсутствуют |
| 1244 3 | 2.1388.9 883 | 2.1388.9 884 | 7°43.6' | 2.01 | данные отсутствуют | данные отсутствуют | данные отсутствуют |
| 1244 4 | 2.1388.9 884 | 2.1388.9 881 | 277°11.8' | 2.0 | данные отсутствуют | данные отсутствуют | данные отсутствуют |

| | | |
|-------------------------------|---------|-------------------|
| полное наименование должности | подпись | инициалы, фамилия |
|-------------------------------|---------|-------------------|

М.П.

| Земельный участок | | | | | | | |
|--|-----------------|--------------------------------|-----------|--------------------|--------------------|----------------------------|--------------------|
| вид объекта недвижимости | | | | | | | |
| Лист №591 Раздел 3.1 | | Всего листов раздела 3.1: 1419 | | Всего разделов: 8 | | Всего листов выписки: 5548 | |
| 17 октября 2019г. № КУВИ-001/2019-25207602 | | | | | | | |
| Кадастровый номер: | | | | 59:00:0000000:7734 | | | |
| 1244 5 | 2.1389.9 885 | 2.1389.9 886 | 206°26.2` | 2.0 | данные отсутствуют | данные отсутствуют | данные отсутствуют |
| 1244 6 | 2.1389.9 886 | 2.1389.9 887 | 116°26.2` | 2.0 | данные отсутствуют | данные отсутствуют | данные отсутствуют |
| 1244 7 | 2.1389.9 887 | 2.1389.9 888 | 26°10.8` | 1.99 | данные отсутствуют | данные отсутствуют | данные отсутствуют |
| 1244 8 | 2.1389.9 888 | 2.1389.9 885 | 296°33.9` | 1.99 | данные отсутствуют | данные отсутствуют | данные отсутствуют |
| 1244 9 | 2.1390.9 889 | 2.1390.9 890 | 206°26.2` | 2.0 | данные отсутствуют | данные отсутствуют | данные отсутствуют |
| 1245 0 | 2.1390.9 890 | 2.1390.9 891 | 116°18.4` | 1.99 | данные отсутствуют | данные отсутствуют | данные отсутствуют |
| 1245 1 | 2.1390.9 891 | 2.1390.9 892 | 26°41.6` | 2.0 | данные отсутствуют | данные отсутствуют | данные отсутствуют |
| 1245 2 | 2.1390.9 892 | 2.1390.9 889 | 296°10.8` | 1.99 | данные отсутствуют | данные отсутствуют | данные отсутствуют |
| 1245 3 | 2.1391.9 893 | 2.1391.9 894 | 178°7.8` | 43.81 | данные отсутствуют | данные отсутствуют | данные отсутствуют |
| 1245 4 | 2.1391.9 894 | 2.1391.9 895 | 180°30.9` | 18.91 | данные отсутствуют | данные отсутствуют | данные отсутствуют |
| 1245 5 | 2.1391.9 895 | 2.1391.9 896 | 185°58.3` | 28.16 | данные отсутствуют | данные отсутствуют | данные отсутствуют |
| 1245 6 | 2.1391.9 896 | 2.1391.9 897 | 195°46.0` | 45.04 | данные отсутствуют | данные отсутствуют | данные отсутствуют |
| 1245 7 | 2.1391.9 897 | 2.1391.9 898 | 194°51.4` | 428.11 | данные отсутствуют | данные отсутствуют | данные отсутствуют |
| 1245 8 | 2.1391.9 898 | 2.1391.9 899 | 201°30.6` | 135.22 | данные отсутствуют | данные отсутствуют | данные отсутствуют |
| 1245 9 | 2.1391.9 899 | 2.1391.9 900 | 198°20.9` | 159.18 | данные отсутствуют | данные отсутствуют | данные отсутствуют |
| 1246 0 | 2.1391.9 900 | 2.1391.9 901 | 124°0.4` | 489.58 | данные отсутствуют | данные отсутствуют | данные отсутствуют |
| 1246 1 | 2.1391.9 901 | 2.1391.9 902 | 89°21.5` | 58.0 | данные отсутствуют | данные отсутствуют | данные отсутствуют |
| 1246 2 | 2.1391.9 902 | 2.1391.9 903 | 1°24.6` | 899.59 | данные отсутствуют | данные отсутствуют | данные отсутствуют |

| | | |
|-------------------------------|---------|-------------------|
| полное наименование должности | подпись | инициалы, фамилия |
|-------------------------------|---------|-------------------|

М.П.

| Земельный участок | | | | | | | |
|--|-----------------|--------------------------------|-----------|--------------------|--------------------|----------------------------|--------------------|
| вид объекта недвижимости | | | | | | | |
| Лист №592 Раздел 3.1 | | Всего листов раздела 3.1: 1419 | | Всего разделов: 8 | | Всего листов выписки: 5548 | |
| 17 октября 2019г. № КУВИ-001/2019-25207602 | | | | | | | |
| Кадастровый номер: | | | | 59:00:0000000:7734 | | | |
| 12463 | 2.1391.9 903 | 2.1391.9 904 | 351°18.9' | 253.76 | данные отсутствуют | данные отсутствуют | данные отсутствуют |
| 12464 | 2.1391.9 904 | 2.1391.9 893 | 256°53.0' | 230.3 | данные отсутствуют | данные отсутствуют | данные отсутствуют |
| 12465 | 2.1392.9 905 | 2.1392.9 906 | 209°42.1' | 3.35 | данные отсутствуют | 59:02:0000000:5298(166) | данные отсутствуют |
| 12466 | 2.1392.9 906 | 2.1392.9 907 | 159°18.8' | 12.88 | данные отсутствуют | 59:02:0000000:5298(166) | данные отсутствуют |
| 12467 | 2.1392.9 907 | 2.1392.9 908 | 119°32.7' | 2.49 | данные отсутствуют | 59:02:0000000:5298(166) | данные отсутствуют |
| 12468 | 2.1392.9 908 | 2.1392.9 909 | 78°2.8' | 12.55 | данные отсутствуют | 59:02:0000000:5298(166) | данные отсутствуют |
| 12469 | 2.1392.9 909 | 2.1392.9 910 | 29°47.2' | 3.34 | данные отсутствуют | 59:02:0000000:5298(166) | данные отсутствуют |
| 12470 | 2.1392.9 910 | 2.1392.9 911 | 340°32.5' | 12.58 | данные отсутствуют | 59:02:0000000:5298(166) | данные отсутствуют |
| 12471 | 2.1392.9 911 | 2.1392.9 912 | 299°7.3' | 2.51 | данные отсутствуют | 59:02:0000000:5298(166) | данные отсутствуют |
| 12472 | 2.1392.9 912 | 2.1392.9 905 | 259°16.6' | 12.84 | данные отсутствуют | 59:02:0000000:5298(166) | данные отсутствуют |
| 12473 | 2.1393.9 913 | 2.1393.9 914 | 206°26.2' | 2.0 | данные отсутствуют | данные отсутствуют | данные отсутствуют |
| 12474 | 2.1393.9 914 | 2.1393.9 915 | 116°26.2' | 2.0 | данные отсутствуют | данные отсутствуют | данные отсутствуют |
| 12475 | 2.1393.9 915 | 2.1393.9 916 | 26°26.2' | 2.0 | данные отсутствуют | данные отсутствуют | данные отсутствуют |
| 12476 | 2.1393.9 916 | 2.1393.9 913 | 296°26.2' | 2.0 | данные отсутствуют | данные отсутствуют | данные отсутствуют |
| 12477 | 2.1394.9 917 | 2.1394.9 918 | 206°26.2' | 2.0 | данные отсутствуют | данные отсутствуют | данные отсутствуют |
| 12478 | 2.1394.9 918 | 2.1394.9 919 | 116°26.2' | 2.0 | данные отсутствуют | данные отсутствуют | данные отсутствуют |
| 12479 | 2.1394.9 919 | 2.1394.9 920 | 26°18.6' | 2.01 | данные отсутствуют | данные отсутствуют | данные отсутствуют |
| 12480 | 2.1394.9 920 | 2.1394.9 917 | 296°10.8' | 1.99 | данные отсутствуют | данные отсутствуют | данные отсутствуют |

| | | |
|-------------------------------|---------|-------------------|
| полное наименование должности | подпись | инициалы, фамилия |
|-------------------------------|---------|-------------------|

М.П.

| Земельный участок | | | | | | | |
|--|-----------------|--------------------------------|-----------|--------------------|--------------------|----------------------------|--------------------|
| вид объекта недвижимости | | | | | | | |
| Лист №593 Раздел 3.1 | | Всего листов раздела 3.1: 1419 | | Всего разделов: 8 | | Всего листов выписки: 5548 | |
| 17 октября 2019г. № КУВИ-001/2019-25207602 | | | | | | | |
| Кадастровый номер: | | | | 59:00:0000000:7734 | | | |
| 1248 1 | 2.1395.9 921 | 2.1395.9 922 | 173°5.3' | 1.99 | данные отсутствуют | данные отсутствуют | данные отсутствуют |
| 1248 2 | 2.1395.9 922 | 2.1395.9 923 | 83°5.3' | 1.99 | данные отсутствуют | данные отсутствуют | данные отсутствуют |
| 1248 3 | 2.1395.9 923 | 2.1395.9 924 | 353°7.4' | 2.0 | данные отсутствуют | данные отсутствуют | данные отсутствуют |
| 1248 4 | 2.1395.9 924 | 2.1395.9 921 | 262°48.2' | 2.0 | данные отсутствуют | данные отсутствуют | данные отсутствуют |
| 1248 5 | 2.1396.9 925 | 2.1396.9 926 | 172°8.3' | 2.71 | данные отсутствуют | данные отсутствуют | данные отсутствуют |
| 1248 6 | 2.1396.9 926 | 2.1396.9 927 | 82°4.3' | 7.25 | данные отсутствуют | данные отсутствуют | данные отсутствуют |
| 1248 7 | 2.1396.9 927 | 2.1396.9 928 | 351°16.2' | 2.7 | данные отсутствуют | данные отсутствуют | данные отсутствуют |
| 1248 8 | 2.1396.9 928 | 2.1396.9 925 | 262°6.4' | 7.21 | данные отсутствуют | данные отсутствуют | данные отсутствуют |
| 1248 9 | 2.1397.9 929 | 2.1397.9 930 | 351°59.6' | 5.24 | данные отсутствуют | 59:02:5104001:31 | данные отсутствуют |
| 1249 0 | 2.1397.9 930 | 2.1397.9 931 | 262°4.3' | 5.22 | данные отсутствуют | 59:02:5104001:31 | данные отсутствуют |
| 1249 1 | 2.1397.9 931 | 2.1397.9 932 | 171°54.1' | 5.25 | данные отсутствуют | 59:02:5104001:31 | данные отсутствуют |
| 1249 2 | 2.1397.9 932 | 2.1397.9 929 | 81°56.9' | 5.21 | данные отсутствуют | 59:02:5104001:31 | данные отсутствуют |
| 1249 3 | 2.1398.9 933 | 2.1398.9 934 | 173°5.3' | 1.99 | данные отсутствуют | данные отсутствуют | данные отсутствуют |
| 1249 4 | 2.1398.9 934 | 2.1398.9 935 | 83°7.4' | 2.0 | данные отсутствуют | данные отсутствуют | данные отсутствуют |
| 1249 5 | 2.1398.9 935 | 2.1398.9 936 | 352°50.4' | 2.01 | данные отсутствуют | данные отсутствуют | данные отсутствуют |
| 1249 6 | 2.1398.9 936 | 2.1398.9 933 | 262°48.2' | 2.0 | данные отсутствуют | данные отсутствуют | данные отсутствуют |
| 1249 7 | 2.1399.9 937 | 2.1399.9 938 | 188°2.9' | 2.0 | данные отсутствуют | данные отсутствуют | данные отсутствуют |
| 1249 8 | 2.1399.9 938 | 2.1399.9 939 | 97°45.9' | 2.0 | данные отсутствуют | данные отсутствуют | данные отсутствуют |

| | | |
|-------------------------------|---------|-------------------|
| полное наименование должности | подпись | инициалы, фамилия |
|-------------------------------|---------|-------------------|

М.П.

| Земельный участок | | | | | | | |
|--|-----------------|--------------------------------|-----------|--------------------|--------------------|----------------------------|--------------------|
| вид объекта недвижимости | | | | | | | |
| Лист №594 Раздел 3.1 | | Всего листов раздела 3.1: 1419 | | Всего разделов: 8 | | Всего листов выписки: 5548 | |
| 17 октября 2019г. № КУВИ-001/2019-25207602 | | | | | | | |
| Кадастровый номер: | | | | 59:00:0000000:7734 | | | |
| 1249 9 | 2.1399.9 939 | 2.1399.9 940 | 7°45.9' | 2.0 | данные отсутствуют | данные отсутствуют | данные отсутствуют |
| 1250 0 | 2.1399.9 940 | 2.1399.9 937 | 277°48.2' | 1.99 | данные отсутствуют | данные отсутствуют | данные отсутствуют |
| 1250 1 | 2.1400.9 941 | 2.1400.9 942 | 187°51.2' | 3.51 | данные отсутствуют | данные отсутствуют | данные отсутствуют |
| 1250 2 | 2.1400.9 942 | 2.1400.9 943 | 97°52.0' | 7.38 | данные отсутствуют | данные отсутствуют | данные отсутствуют |
| 1250 3 | 2.1400.9 943 | 2.1400.9 944 | 7°30.5' | 3.52 | данные отсутствуют | данные отсутствуют | данные отсутствуют |
| 1250 4 | 2.1400.9 944 | 2.1400.9 941 | 277°48.7' | 7.36 | данные отсутствуют | данные отсутствуют | данные отсутствуют |
| 1250 5 | 2.1401.9 945 | 2.1401.9 946 | 173°7.4' | 2.0 | данные отсутствуют | данные отсутствуют | данные отсутствуют |
| 1250 6 | 2.1401.9 946 | 2.1401.9 947 | 82°50.4' | 2.01 | данные отсутствуют | данные отсутствуют | данные отсутствуют |
| 1250 7 | 2.1401.9 947 | 2.1401.9 948 | 353°5.3' | 1.99 | данные отсутствуют | данные отсутствуют | данные отсутствуют |
| 1250 8 | 2.1401.9 948 | 2.1401.9 945 | 263°7.4' | 2.0 | данные отсутствуют | данные отсутствуют | данные отсутствуют |
| 1250 9 | 2.1402.9 949 | 2.1402.9 950 | 187°45.9' | 2.0 | данные отсутствуют | данные отсутствуют | данные отсутствуют |
| 1251 0 | 2.1402.9 950 | 2.1402.9 951 | 97°45.9' | 2.0 | данные отсутствуют | данные отсутствуют | данные отсутствуют |
| 1251 1 | 2.1402.9 951 | 2.1402.9 952 | 7°45.9' | 2.0 | данные отсутствуют | данные отсутствуют | данные отсутствуют |
| 1251 2 | 2.1402.9 952 | 2.1402.9 949 | 277°45.9' | 2.0 | данные отсутствуют | данные отсутствуют | данные отсутствуют |
| 1251 3 | 2.1403.9 953 | 2.1403.9 954 | 188°2.9' | 2.0 | данные отсутствуют | данные отсутствуют | данные отсутствуют |
| 1251 4 | 2.1403.9 954 | 2.1403.9 955 | 98°2.9' | 2.0 | данные отсутствуют | данные отсутствуют | данные отсутствуют |
| 1251 5 | 2.1403.9 955 | 2.1403.9 956 | 7°43.6' | 2.01 | данные отсутствуют | данные отсутствуют | данные отсутствуют |
| 1251 6 | 2.1403.9 956 | 2.1403.9 953 | 277°48.2' | 1.99 | данные отсутствуют | данные отсутствуют | данные отсутствуют |

| | | |
|-------------------------------|---------|-------------------|
| полное наименование должности | подпись | инициалы, фамилия |
|-------------------------------|---------|-------------------|

М.П.

| Земельный участок | | | | | | | |
|--|-----------------|--------------------------------|-----------|--------------------|--------------------|----------------------------|--------------------|
| вид объекта недвижимости | | | | | | | |
| Лист №595 Раздел 3.1 | | Всего листов раздела 3.1: 1419 | | Всего разделов: 8 | | Всего листов выписки: 5548 | |
| 17 октября 2019г. № КУВИ-001/2019-25207602 | | | | | | | |
| Кадастровый номер: | | | | 59:00:0000000:7734 | | | |
| 1251 7 | 2.1404.9 957 | 2.1404.9 958 | 187°45.9' | 2.0 | данные отсутствуют | данные отсутствуют | данные отсутствуют |
| 1251 8 | 2.1404.9 958 | 2.1404.9 959 | 97°45.9' | 2.0 | данные отсутствуют | данные отсутствуют | данные отсутствуют |
| 1251 9 | 2.1404.9 959 | 2.1404.9 960 | 7°45.9' | 2.0 | данные отсутствуют | данные отсутствуют | данные отсутствуют |
| 1252 0 | 2.1404.9 960 | 2.1404.9 957 | 277°45.9' | 2.0 | данные отсутствуют | данные отсутствуют | данные отсутствуют |
| 1252 1 | 2.1405.9 961 | 2.1405.9 962 | 73°56.3' | 6.8 | данные отсутствуют | 59:02:5104001:30 | данные отсутствуют |
| 1252 2 | 2.1405.9 962 | 2.1405.9 963 | 343°57.7' | 6.8 | данные отсутствуют | 59:02:5104001:30 | данные отсутствуют |
| 1252 3 | 2.1405.9 963 | 2.1405.9 964 | 253°52.9' | 6.81 | данные отсутствуют | 59:02:5104001:30 | данные отсутствуют |
| 1252 4 | 2.1405.9 964 | 2.1405.9 961 | 163°51.5' | 6.8 | данные отсутствуют | 59:02:5104001:30 | данные отсутствуют |
| 1252 5 | 2.1406.9 965 | 2.1406.9 966 | 187°45.9' | 2.0 | данные отсутствуют | данные отсутствуют | данные отсутствуют |
| 1252 6 | 2.1406.9 966 | 2.1406.9 967 | 97°45.9' | 2.0 | данные отсутствуют | данные отсутствуют | данные отсутствуют |
| 1252 7 | 2.1406.9 967 | 2.1406.9 968 | 7°45.9' | 2.0 | данные отсутствуют | данные отсутствуют | данные отсутствуют |
| 1252 8 | 2.1406.9 968 | 2.1406.9 965 | 277°45.9' | 2.0 | данные отсутствуют | данные отсутствуют | данные отсутствуют |
| 1252 9 | 2.1407.9 969 | 2.1407.9 970 | 187°45.9' | 2.0 | данные отсутствуют | данные отсутствуют | данные отсутствуют |
| 1253 0 | 2.1407.9 970 | 2.1407.9 971 | 97°45.9' | 2.0 | данные отсутствуют | данные отсутствуют | данные отсутствуют |
| 1253 1 | 2.1407.9 971 | 2.1407.9 972 | 7°45.9' | 2.0 | данные отсутствуют | данные отсутствуют | данные отсутствуют |
| 1253 2 | 2.1407.9 972 | 2.1407.9 969 | 277°45.9' | 2.0 | данные отсутствуют | данные отсутствуют | данные отсутствуют |
| 1253 3 | 2.1408.9 973 | 2.1408.9 974 | 187°45.9' | 2.0 | данные отсутствуют | данные отсутствуют | данные отсутствуют |
| 1253 4 | 2.1408.9 974 | 2.1408.9 975 | 97°45.9' | 2.0 | данные отсутствуют | данные отсутствуют | данные отсутствуют |

| | | |
|-------------------------------|---------|-------------------|
| полное наименование должности | подпись | инициалы, фамилия |
|-------------------------------|---------|-------------------|

М.П.

| Земельный участок | | | | | | | |
|--|-----------------|--------------------------------|-----------|--------------------|--------------------|----------------------------|--------------------|
| вид объекта недвижимости | | | | | | | |
| Лист №596 Раздел 3.1 | | Всего листов раздела 3.1: 1419 | | Всего разделов: 8 | | Всего листов выписки: 5548 | |
| 17 октября 2019г. № КУВИ-001/2019-25207602 | | | | | | | |
| Кадастровый номер: | | | | 59:00:0000000:7734 | | | |
| 1253 5 | 2.1408.9 975 | 2.1408.9 976 | 7°45.9' | 2.0 | данные отсутствуют | данные отсутствуют | данные отсутствуют |
| 1253 6 | 2.1408.9 976 | 2.1408.9 973 | 277°45.9' | 2.0 | данные отсутствуют | данные отсутствуют | данные отсутствуют |
| 1253 7 | 2.1409.9 977 | 2.1409.9 978 | 187°26.6' | 2.01 | данные отсутствуют | данные отсутствуют | данные отсутствуют |
| 1253 8 | 2.1409.9 978 | 2.1409.9 979 | 97°45.9' | 2.0 | данные отсутствуют | данные отсутствуют | данные отсутствуют |
| 1253 9 | 2.1409.9 979 | 2.1409.9 980 | 7°45.9' | 2.0 | данные отсутствуют | данные отсутствуют | данные отсутствуют |
| 1254 0 | 2.1409.9 980 | 2.1409.9 977 | 278°0.5' | 2.01 | данные отсутствуют | данные отсутствуют | данные отсутствуют |
| 1254 1 | 2.1410.9 981 | 2.1410.9 982 | 187°28.9' | 2.0 | данные отсутствуют | данные отсутствуют | данные отсутствуют |
| 1254 2 | 2.1410.9 982 | 2.1410.9 983 | 98°5.3' | 1.99 | данные отсутствуют | данные отсутствуют | данные отсутствуют |
| 1254 3 | 2.1410.9 983 | 2.1410.9 984 | 7°43.6' | 2.01 | данные отсутствуют | данные отсутствуют | данные отсутствуют |
| 1254 4 | 2.1410.9 984 | 2.1410.9 981 | 277°45.9' | 2.0 | данные отсутствуют | данные отсутствуют | данные отсутствуют |
| 1254 5 | 2.1411.9 985 | 2.1411.9 986 | 77°35.4' | 5.21 | данные отсутствуют | 59:02:5104001:29 | данные отсутствуют |
| 1254 6 | 2.1411.9 986 | 2.1411.9 987 | 347°33.2' | 5.24 | данные отсутствуют | 59:02:5104001:29 | данные отсутствуют |
| 1254 7 | 2.1411.9 987 | 2.1411.9 988 | 257°35.4' | 5.21 | данные отсутствуют | 59:02:5104001:29 | данные отсутствуют |
| 1254 8 | 2.1411.9 988 | 2.1411.9 985 | 167°33.2' | 5.24 | данные отсутствуют | 59:02:5104001:29 | данные отсутствуют |
| 1254 9 | 2.1412.9 989 | 2.1412.9 990 | 187°45.9' | 2.0 | данные отсутствуют | данные отсутствуют | данные отсутствуют |
| 1255 0 | 2.1412.9 990 | 2.1412.9 991 | 97°45.9' | 2.0 | данные отсутствуют | данные отсутствуют | данные отсутствуют |
| 1255 1 | 2.1412.9 991 | 2.1412.9 992 | 7°45.9' | 2.0 | данные отсутствуют | данные отсутствуют | данные отсутствуют |
| 1255 2 | 2.1412.9 992 | 2.1412.9 989 | 277°45.9' | 2.0 | данные отсутствуют | данные отсутствуют | данные отсутствуют |

| | | |
|-------------------------------|---------|-------------------|
| полное наименование должности | подпись | инициалы, фамилия |
|-------------------------------|---------|-------------------|

М.П.

| Земельный участок | | | | | | | |
|--|-------------|--------------------------------|-----------|--------------------|--------------------|----------------------------|--------------------|
| вид объекта недвижимости | | | | | | | |
| Лист №597 Раздел 3.1 | | Всего листов раздела 3.1: 1419 | | Всего разделов: 8 | | Всего листов выписки: 5548 | |
| 17 октября 2019г. № КУВИ-001/2019-25207602 | | | | | | | |
| Кадастровый номер: | | | | 59:00:0000000:7734 | | | |
| 12553 | 2.1413.993 | 2.1413.994 | 181°56.8' | 5.0 | данные отсутствуют | данные отсутствуют | данные отсутствуют |
| 12554 | 2.1413.994 | 2.1413.995 | 91°50.0' | 5.0 | данные отсутствуют | данные отсутствуют | данные отсутствуют |
| 12555 | 2.1413.995 | 2.1413.996 | 1°50.0' | 5.0 | данные отсутствуют | данные отсутствуют | данные отсутствуют |
| 12556 | 2.1413.996 | 2.1413.993 | 271°50.2' | 4.99 | данные отсутствуют | данные отсутствуют | данные отсутствуют |
| 12557 | 2.1414.997 | 2.1414.998 | 188°2.9' | 2.0 | данные отсутствуют | данные отсутствуют | данные отсутствуют |
| 12558 | 2.1414.998 | 2.1414.999 | 98°2.9' | 2.0 | данные отсутствуют | данные отсутствуют | данные отсутствуют |
| 12559 | 2.1414.999 | 2.1414.1000 | 7°43.6' | 2.01 | данные отсутствуют | данные отсутствуют | данные отсутствуют |
| 12560 | 2.1414.1000 | 2.1414.997 | 277°48.2' | 1.99 | данные отсутствуют | данные отсутствуют | данные отсутствуют |
| 12561 | 2.1415.1001 | 2.1415.1002 | 188°2.9' | 2.0 | данные отсутствуют | данные отсутствуют | данные отсутствуют |
| 12562 | 2.1415.1002 | 2.1415.1003 | 97°45.9' | 2.0 | данные отсутствуют | данные отсутствуют | данные отсутствуют |
| 12563 | 2.1415.1003 | 2.1415.1004 | 8°2.9' | 2.0 | данные отсутствуют | данные отсутствуют | данные отсутствуют |
| 12564 | 2.1415.1004 | 2.1415.1001 | 277°45.9' | 2.0 | данные отсутствуют | данные отсутствуют | данные отсутствуют |
| 12565 | 2.1416.1005 | 2.1416.1006 | 187°45.9' | 2.0 | данные отсутствуют | данные отсутствуют | данные отсутствуют |
| 12566 | 2.1416.1006 | 2.1416.1007 | 97°45.9' | 2.0 | данные отсутствуют | данные отсутствуют | данные отсутствуют |
| 12567 | 2.1416.1007 | 2.1416.1008 | 7°45.9' | 2.0 | данные отсутствуют | данные отсутствуют | данные отсутствуют |
| 12568 | 2.1416.1008 | 2.1416.1005 | 277°45.9' | 2.0 | данные отсутствуют | данные отсутствуют | данные отсутствуют |
| 12569 | 2.1417.1009 | 2.1417.1010 | 187°45.9' | 2.0 | данные отсутствуют | данные отсутствуют | данные отсутствуют |
| 12570 | 2.1417.1010 | 2.1417.1011 | 98°2.9' | 2.0 | данные отсутствуют | данные отсутствуют | данные отсутствуют |

| | | |
|-------------------------------|---------|-------------------|
| полное наименование должности | подпись | инициалы, фамилия |
|-------------------------------|---------|-------------------|

М.П.

| Земельный участок | | | | | | | |
|--|------------------|--------------------------------|-----------|--------------------|--------------------|----------------------------|--------------------|
| вид объекта недвижимости | | | | | | | |
| Лист №598 Раздел 3.1 | | Всего листов раздела 3.1: 1419 | | Всего разделов: 8 | | Всего листов выписки: 5548 | |
| 17 октября 2019г. № КУВИ-001/2019-25207602 | | | | | | | |
| Кадастровый номер: | | | | 59:00:0000000:7734 | | | |
| 1257 1 | 2.1417.1 0011 | 2.1417.1 0012 | 7°43.6' | 2.01 | данные отсутствуют | данные отсутствуют | данные отсутствуют |
| 1257 2 | 2.1417.1 0012 | 2.1417.1 0009 | 277°45.9' | 2.0 | данные отсутствуют | данные отсутствуют | данные отсутствуют |
| 1257 3 | 2.1418.1 0013 | 2.1418.1 0014 | 225°11.8' | 12.37 | данные отсутствуют | 59:02:0000000:5298(143) | данные отсутствуют |
| 1257 4 | 2.1418.1 0014 | 2.1418.1 0015 | 177°26.2' | 3.35 | данные отсутствуют | 59:02:0000000:5298(143) | данные отсутствуют |
| 1257 5 | 2.1418.1 0015 | 2.1418.1 0016 | 129°4.3' | 12.39 | данные отсутствуют | 59:02:0000000:5298(143) | данные отсутствуют |
| 1257 6 | 2.1418.1 0016 | 2.1418.1 0017 | 87°0.7' | 2.49 | данные отсутствуют | 59:02:0000000:5298(143) | данные отсутствуют |
| 1257 7 | 2.1418.1 0017 | 2.1418.1 0018 | 45°19.6' | 12.4 | данные отсутствуют | 59:02:0000000:5298(143) | данные отсутствуют |
| 1257 8 | 2.1418.1 0018 | 2.1418.1 0019 | 357°26.2' | 3.35 | данные отсутствуют | 59:02:0000000:5298(143) | данные отсутствуют |
| 1257 9 | 2.1418.1 0019 | 2.1418.1 0020 | 308°58.6' | 12.4 | данные отсутствуют | 59:02:0000000:5298(143) | данные отсутствуют |
| 1258 0 | 2.1418.1 0020 | 2.1418.1 0013 | 267°15.8' | 2.51 | данные отсутствуют | 59:02:0000000:5298(143) | данные отсутствуют |
| 1258 1 | 2.1419.1 0021 | 2.1419.1 0022 | 187°45.9' | 2.0 | данные отсутствуют | данные отсутствуют | данные отсутствуют |
| 1258 2 | 2.1419.1 0022 | 2.1419.1 0023 | 97°43.6' | 2.01 | данные отсутствуют | данные отсутствуют | данные отсутствуют |
| 1258 3 | 2.1419.1 0023 | 2.1419.1 0024 | 7°28.9' | 2.0 | данные отсутствуют | данные отсутствуют | данные отсутствуют |
| 1258 4 | 2.1419.1 0024 | 2.1419.1 0021 | 277°45.9' | 2.0 | данные отсутствуют | данные отсутствуют | данные отсутствуют |
| 1258 5 | 2.1420.1 0025 | 2.1420.1 0026 | 188°20.0' | 2.0 | данные отсутствуют | данные отсутствуют | данные отсутствуют |
| 1258 6 | 2.1420.1 0026 | 2.1420.1 0027 | 97°48.2' | 1.99 | данные отсутствуют | данные отсутствуют | данные отсутствуют |
| 1258 7 | 2.1420.1 0027 | 2.1420.1 0028 | 8°20.0' | 2.0 | данные отсутствуют | данные отсутствуют | данные отсутствуют |
| 1258 8 | 2.1420.1 0028 | 2.1420.1 0025 | 277°48.2' | 1.99 | данные отсутствуют | данные отсутствуют | данные отсутствуют |

| | | |
|-------------------------------|---------|-------------------|
| полное наименование должности | подпись | инициалы, фамилия |
|-------------------------------|---------|-------------------|

М.П.

| Земельный участок | | | | | | | |
|--|------------------|--------------------------------|-----------|--------------------|--------------------|----------------------------|--------------------|
| вид объекта недвижимости | | | | | | | |
| Лист №599 Раздел 3.1 | | Всего листов раздела 3.1: 1419 | | Всего разделов: 8 | | Всего листов выписки: 5548 | |
| 17 октября 2019г. № КУВИ-001/2019-25207602 | | | | | | | |
| Кадастровый номер: | | | | 59:00:0000000:7734 | | | |
| 12589 | 2.1421.1 0029 | 2.1421.1 0030 | 187°45.9' | 2.0 | данные отсутствуют | данные отсутствуют | данные отсутствуют |
| 12590 | 2.1421.1 0030 | 2.1421.1 0031 | 97°45.9' | 2.0 | данные отсутствуют | данные отсутствуют | данные отсутствуют |
| 12591 | 2.1421.1 0031 | 2.1421.1 0032 | 7°45.9' | 2.0 | данные отсутствуют | данные отсутствуют | данные отсутствуют |
| 12592 | 2.1421.1 0032 | 2.1421.1 0029 | 277°45.9' | 2.0 | данные отсутствуют | данные отсутствуют | данные отсутствуют |
| 12593 | 2.1422.1 0033 | 2.1422.1 0034 | 187°45.9' | 2.0 | данные отсутствуют | данные отсутствуют | данные отсутствуют |
| 12594 | 2.1422.1 0034 | 2.1422.1 0035 | 98°2.9' | 2.0 | данные отсутствуют | данные отсутствуют | данные отсутствуют |
| 12595 | 2.1422.1 0035 | 2.1422.1 0036 | 7°43.6' | 2.01 | данные отсутствуют | данные отсутствуют | данные отсутствуют |
| 12596 | 2.1422.1 0036 | 2.1422.1 0033 | 277°45.9' | 2.0 | данные отсутствуют | данные отсутствуют | данные отсутствуют |
| 12597 | 2.1423.1 0037 | 2.1423.1 0038 | 188°2.9' | 2.0 | данные отсутствуют | данные отсутствуют | данные отсутствуют |
| 12598 | 2.1423.1 0038 | 2.1423.1 0039 | 97°45.9' | 2.0 | данные отсутствуют | данные отсутствуют | данные отсутствуют |
| 12599 | 2.1423.1 0039 | 2.1423.1 0040 | 7°45.9' | 2.0 | данные отсутствуют | данные отсутствуют | данные отсутствуют |
| 12600 | 2.1423.1 0040 | 2.1423.1 0037 | 277°48.2' | 1.99 | данные отсутствуют | данные отсутствуют | данные отсутствуют |
| 12601 | 2.1424.1 0041 | 2.1424.1 0042 | 43°30.6' | 6.8 | данные отсутствуют | 59:02:5104001:27 | данные отсутствуют |
| 12602 | 2.1424.1 0042 | 2.1424.1 0043 | 313°34.3' | 6.8 | данные отсутствуют | 59:02:5104001:27 | данные отсутствуют |
| 12603 | 2.1424.1 0043 | 2.1424.1 0044 | 223°30.8' | 6.81 | данные отсутствуют | 59:02:5104001:27 | данные отсутствуют |
| 12604 | 2.1424.1 0044 | 2.1424.1 0041 | 133°27.1' | 6.8 | данные отсутствуют | 59:02:5104001:27 | данные отсутствуют |
| 12605 | 2.1425.1 0045 | 2.1425.1 0046 | 187°43.6' | 2.01 | данные отсутствуют | данные отсутствуют | данные отсутствуют |
| 12606 | 2.1425.1 0046 | 2.1425.1 0047 | 97°45.9' | 2.0 | данные отсутствуют | данные отсутствуют | данные отсутствуют |

| | | |
|-------------------------------|---------|-------------------|
| полное наименование должности | подпись | инициалы, фамилия |
|-------------------------------|---------|-------------------|

М.П.

| Земельный участок | | | | | | | |
|--|------------------|--------------------------------|-----------|--------------------|--------------------|----------------------------|--------------------|
| вид объекта недвижимости | | | | | | | |
| Лист №600 Раздел 3.1 | | Всего листов раздела 3.1: 1419 | | Всего разделов: 8 | | Всего листов выписки: 5548 | |
| 17 октября 2019г. № КУВИ-001/2019-25207602 | | | | | | | |
| Кадастровый номер: | | | | 59:00:0000000:7734 | | | |
| 12607 | 2.1425.1 0047 | 2.1425.1 0048 | 7°45.9' | 2.0 | данные отсутствуют | данные отсутствуют | данные отсутствуют |
| 12608 | 2.1425.1 0048 | 2.1425.1 0045 | 278°2.9' | 2.0 | данные отсутствуют | данные отсутствуют | данные отсутствуют |
| 12609 | 2.1426.1 0049 | 2.1426.1 0050 | 225°27.5' | 12.39 | данные отсутствуют | 59:02:0000000:5298(142) | данные отсутствуют |
| 12610 | 2.1426.1 0050 | 2.1426.1 0051 | 177°18.4' | 3.4 | данные отсутствуют | 59:02:0000000:5298(142) | данные отсутствуют |
| 12611 | 2.1426.1 0051 | 2.1426.1 0052 | 128°54.7' | 12.4 | данные отсутствуют | 59:02:0000000:5298(142) | данные отсутствуют |
| 12612 | 2.1426.1 0052 | 2.1426.1 0053 | 87°1.4' | 2.5 | данные отсутствуют | 59:02:0000000:5298(142) | данные отсутствуют |
| 12613 | 2.1426.1 0053 | 2.1426.1 0054 | 44°48.1' | 12.23 | данные отсутствуют | 59:02:0000000:5298(142) | данные отсутствуют |
| 12614 | 2.1426.1 0054 | 2.1426.1 0055 | 357°38.1' | 3.39 | данные отсутствуют | 59:02:0000000:5298(142) | данные отсутствуют |
| 12615 | 2.1426.1 0055 | 2.1426.1 0056 | 309°30.4' | 12.26 | данные отсутствуют | 59:02:0000000:5298(142) | данные отсутствуют |
| 12616 | 2.1426.1 0056 | 2.1426.1 0049 | 267°15.1' | 2.5 | данные отсутствуют | 59:02:0000000:5298(142) | данные отсутствуют |
| 12617 | 2.1427.1 0057 | 2.1427.1 0058 | 188°2.9' | 2.0 | данные отсутствуют | данные отсутствуют | данные отсутствуют |
| 12618 | 2.1427.1 0058 | 2.1427.1 0059 | 97°45.9' | 2.0 | данные отсутствуют | данные отсутствуют | данные отсутствуют |
| 12619 | 2.1427.1 0059 | 2.1427.1 0060 | 8°2.9' | 2.0 | данные отсутствуют | данные отсутствуют | данные отсутствуют |
| 12620 | 2.1427.1 0060 | 2.1427.1 0057 | 277°45.9' | 2.0 | данные отсутствуют | данные отсутствуют | данные отсутствуют |
| 12621 | 2.1428.1 0061 | 2.1428.1 0062 | 187°45.9' | 2.0 | данные отсутствуют | данные отсутствуют | данные отсутствуют |
| 12622 | 2.1428.1 0062 | 2.1428.1 0063 | 98°2.9' | 2.0 | данные отсутствуют | данные отсутствуют | данные отсутствуют |
| 12623 | 2.1428.1 0063 | 2.1428.1 0064 | 7°43.6' | 2.01 | данные отсутствуют | данные отсутствуют | данные отсутствуют |
| 12624 | 2.1428.1 0064 | 2.1428.1 0061 | 277°45.9' | 2.0 | данные отсутствуют | данные отсутствуют | данные отсутствуют |

| | | |
|-------------------------------|---------|-------------------|
| полное наименование должности | подпись | инициалы, фамилия |
|-------------------------------|---------|-------------------|

М.П.

| Земельный участок | | | | | | | |
|--|------------------|--------------------------------|-----------|--------------------|--------------------|----------------------------|--------------------|
| вид объекта недвижимости | | | | | | | |
| Лист №601 Раздел 3.1 | | Всего листов раздела 3.1: 1419 | | Всего разделов: 8 | | Всего листов выписки: 5548 | |
| 17 октября 2019г. № КУВИ-001/2019-25207602 | | | | | | | |
| Кадастровый номер: | | | | 59:00:0000000:7734 | | | |
| 12625 | 2.1429.1 0065 | 2.1429.1 0066 | 187°45.9' | 2.0 | данные отсутствуют | данные отсутствуют | данные отсутствуют |
| 12626 | 2.1429.1 0066 | 2.1429.1 0067 | 97°45.9' | 2.0 | данные отсутствуют | данные отсутствуют | данные отсутствуют |
| 12627 | 2.1429.1 0067 | 2.1429.1 0068 | 7°28.9' | 2.0 | данные отсутствуют | данные отсутствуют | данные отсутствуют |
| 12628 | 2.1429.1 0068 | 2.1429.1 0065 | 277°48.2' | 1.99 | данные отсутствуют | данные отсутствуют | данные отсутствуют |
| 12629 | 2.1430.1 0069 | 2.1430.1 0070 | 59°8.3' | 10.51 | данные отсутствуют | 59:02:5104001:26 | данные отсутствуют |
| 12630 | 2.1430.1 0070 | 2.1430.1 0071 | 329°8.3' | 10.51 | данные отсутствуют | 59:02:5104001:26 | данные отсутствуют |
| 12631 | 2.1430.1 0071 | 2.1430.1 0072 | 239°6.7' | 10.5 | данные отсутствуют | 59:02:5104001:26 | данные отсутствуют |
| 12632 | 2.1430.1 0072 | 2.1430.1 0069 | 149°11.2' | 10.5 | данные отсутствуют | 59:02:5104001:26 | данные отсутствуют |
| 12633 | 2.1431.1 0073 | 2.1431.1 0074 | 187°45.9' | 2.0 | данные отсутствуют | данные отсутствуют | данные отсутствуют |
| 12634 | 2.1431.1 0074 | 2.1431.1 0075 | 97°45.9' | 2.0 | данные отсутствуют | данные отсутствуют | данные отсутствуют |
| 12635 | 2.1431.1 0075 | 2.1431.1 0076 | 7°45.9' | 2.0 | данные отсутствуют | данные отсутствуют | данные отсутствуют |
| 12636 | 2.1431.1 0076 | 2.1431.1 0073 | 277°45.9' | 2.0 | данные отсутствуют | данные отсутствуют | данные отсутствуют |
| 12637 | 2.1432.1 0077 | 2.1432.1 0078 | 187°45.9' | 2.0 | данные отсутствуют | данные отсутствуют | данные отсутствуют |
| 12638 | 2.1432.1 0078 | 2.1432.1 0079 | 97°45.9' | 2.0 | данные отсутствуют | данные отсутствуют | данные отсутствуют |
| 12639 | 2.1432.1 0079 | 2.1432.1 0080 | 7°45.9' | 2.0 | данные отсутствуют | данные отсутствуют | данные отсутствуют |
| 12640 | 2.1432.1 0080 | 2.1432.1 0077 | 277°45.9' | 2.0 | данные отсутствуют | данные отсутствуют | данные отсутствуют |
| 12641 | 2.1433.1 0081 | 2.1433.1 0082 | 225°25.4' | 12.41 | данные отсутствуют | 59:02:0000000:5298(141) | данные отсутствуют |
| 12642 | 2.1433.1 0082 | 2.1433.1 0083 | 176°58.2' | 3.4 | данные отсутствуют | 59:02:0000000:5298(141) | данные отсутствуют |

| | | |
|-------------------------------|---------|-------------------|
| полное наименование должности | подпись | инициалы, фамилия |
|-------------------------------|---------|-------------------|

М.П.

| Земельный участок | | | | | | | |
|--|--------------|--------------------------------|-----------|--------------------|--------------------|----------------------------|--------------------|
| вид объекта недвижимости | | | | | | | |
| Лист №602 Раздел 3.1 | | Всего листов раздела 3.1: 1419 | | Всего разделов: 8 | | Всего листов выписки: 5548 | |
| 17 октября 2019г. № КУВИ-001/2019-25207602 | | | | | | | |
| Кадастровый номер: | | | | 59:00:0000000:7734 | | | |
| 12643 | 2.1433.10083 | 2.1433.10084 | 128°48.7' | 12.4 | данные отсутствуют | 59:02:0000000:5298(141) | данные отсутствуют |
| 12644 | 2.1433.10084 | 2.1433.10085 | 87°0.7' | 2.49 | данные отсутствуют | 59:02:0000000:5298(141) | данные отсутствуют |
| 12645 | 2.1433.10085 | 2.1433.10086 | 45°41.0' | 12.45 | данные отсутствуют | 59:02:0000000:5298(141) | данные отсутствуют |
| 12646 | 2.1433.10086 | 2.1433.10087 | 357°38.1' | 3.39 | данные отсутствуют | 59:02:0000000:5298(141) | данные отсутствуют |
| 12647 | 2.1433.10087 | 2.1433.10088 | 308°33.5' | 12.48 | данные отсутствуют | 59:02:0000000:5298(141) | данные отсутствуют |
| 12648 | 2.1433.10088 | 2.1433.10081 | 267°15.1' | 2.5 | данные отсутствуют | 59:02:0000000:5298(141) | данные отсутствуют |
| 12649 | 2.1434.10089 | 2.1434.10090 | 188°2.9' | 2.0 | данные отсутствуют | данные отсутствуют | данные отсутствуют |
| 12650 | 2.1434.10090 | 2.1434.10091 | 97°45.9' | 2.0 | данные отсутствуют | данные отсутствуют | данные отсутствуют |
| 12651 | 2.1434.10091 | 2.1434.10092 | 7°45.9' | 2.0 | данные отсутствуют | данные отсутствуют | данные отсутствуют |
| 12652 | 2.1434.10092 | 2.1434.10089 | 277°48.2' | 1.99 | данные отсутствуют | данные отсутствуют | данные отсутствуют |
| 12653 | 2.1435.10093 | 2.1435.10094 | 187°45.9' | 2.0 | данные отсутствуют | данные отсутствуют | данные отсутствуют |
| 12654 | 2.1435.10094 | 2.1435.10095 | 97°43.6' | 2.01 | данные отсутствуют | данные отсутствуют | данные отсутствуют |
| 12655 | 2.1435.10095 | 2.1435.10096 | 7°28.9' | 2.0 | данные отсутствуют | данные отсутствуют | данные отсутствуют |
| 12656 | 2.1435.10096 | 2.1435.10093 | 277°45.9' | 2.0 | данные отсутствуют | данные отсутствуют | данные отсутствуют |
| 12657 | 2.1436.10097 | 2.1436.10098 | 187°45.9' | 2.0 | данные отсутствуют | данные отсутствуют | данные отсутствуют |
| 12658 | 2.1436.10098 | 2.1436.10099 | 97°45.9' | 2.0 | данные отсутствуют | данные отсутствуют | данные отсутствуют |
| 12659 | 2.1436.10099 | 2.1436.10100 | 7°45.9' | 2.0 | данные отсутствуют | данные отсутствуют | данные отсутствуют |
| 12660 | 2.1436.10100 | 2.1436.10097 | 277°45.9' | 2.0 | данные отсутствуют | данные отсутствуют | данные отсутствуют |

| | | |
|-------------------------------|---------|-------------------|
| полное наименование должности | подпись | инициалы, фамилия |
|-------------------------------|---------|-------------------|

М.П.

| Земельный участок | | | | | | | |
|--|------------------|--------------------------------|-----------|--------------------|--------------------|----------------------------|--------------------|
| вид объекта недвижимости | | | | | | | |
| Лист №603 Раздел 3.1 | | Всего листов раздела 3.1: 1419 | | Всего разделов: 8 | | Всего листов выписки: 5548 | |
| 17 октября 2019г. № КУВИ-001/2019-25207602 | | | | | | | |
| Кадастровый номер: | | | | 59:00:0000000:7734 | | | |
| 1266 1 | 2.1437.1 0101 | 2.1437.1 0102 | 188°2.9' | 2.0 | данные отсутствуют | данные отсутствуют | данные отсутствуют |
| 1266 2 | 2.1437.1 0102 | 2.1437.1 0103 | 97°43.6' | 2.01 | данные отсутствуют | данные отсутствуют | данные отсутствуют |
| 1266 3 | 2.1437.1 0103 | 2.1437.1 0104 | 7°45.9' | 2.0 | данные отсутствуют | данные отсутствуют | данные отсутствуют |
| 1266 4 | 2.1437.1 0104 | 2.1437.1 0101 | 277°45.9' | 2.0 | данные отсутствуют | данные отсутствуют | данные отсутствуют |
| 1266 5 | 2.1438.1 0105 | 2.1438.1 0106 | 188°2.9' | 2.0 | данные отсутствуют | данные отсутствуют | данные отсутствуют |
| 1266 6 | 2.1438.1 0106 | 2.1438.1 0107 | 97°43.6' | 2.01 | данные отсутствуют | данные отсутствуют | данные отсутствуют |
| 1266 7 | 2.1438.1 0107 | 2.1438.1 0108 | 7°45.9' | 2.0 | данные отсутствуют | данные отсутствуют | данные отсутствуют |
| 1266 8 | 2.1438.1 0108 | 2.1438.1 0105 | 277°45.9' | 2.0 | данные отсутствуют | данные отсутствуют | данные отсутствуют |
| 1266 9 | 2.1439.1 0109 | 2.1439.1 0110 | 226°52.3' | 12.77 | данные отсутствуют | 59:02:0000000:5298(189) | данные отсутствуют |
| 1267 0 | 2.1439.1 0110 | 2.1439.1 0111 | 177°26.2' | 3.35 | данные отсутствуют | 59:02:0000000:5298(189) | данные отсутствуют |
| 1267 1 | 2.1439.1 0111 | 2.1439.1 0112 | 127°32.5' | 12.8 | данные отсутствуют | 59:02:0000000:5298(189) | данные отсутствуют |
| 1267 2 | 2.1439.1 0112 | 2.1439.1 0113 | 87°1.4' | 2.5 | данные отсутствуют | 59:02:0000000:5298(189) | данные отсутствуют |
| 1267 3 | 2.1439.1 0113 | 2.1439.1 0114 | 45°4.0' | 12.33 | данные отсутствуют | 59:02:0000000:5298(189) | данные отсутствуют |
| 1267 4 | 2.1439.1 0114 | 2.1439.1 0115 | 357°26.6' | 3.36 | данные отсутствуют | 59:02:0000000:5298(189) | данные отсутствуют |
| 1267 5 | 2.1439.1 0115 | 2.1439.1 0116 | 309°12.7' | 12.34 | данные отсутствуют | 59:02:0000000:5298(189) | данные отсутствуют |
| 1267 6 | 2.1439.1 0116 | 2.1439.1 0109 | 267°15.1' | 2.5 | данные отсутствуют | 59:02:0000000:5298(189) | данные отсутствуют |
| 1267 7 | 2.1440.1 0117 | 2.1440.1 0118 | 187°45.9' | 2.0 | данные отсутствуют | данные отсутствуют | данные отсутствуют |
| 1267 8 | 2.1440.1 0118 | 2.1440.1 0119 | 97°48.2' | 1.99 | данные отсутствуют | данные отсутствуют | данные отсутствуют |

| | | |
|-------------------------------|---------|-------------------|
| полное наименование должности | подпись | инициалы, фамилия |
|-------------------------------|---------|-------------------|

М.П.

| Земельный участок | | | | | | | |
|--|------------------|--------------------------------|-----------|--------------------|--------------------|----------------------------|--------------------|
| вид объекта недвижимости | | | | | | | |
| Лист №604 Раздел 3.1 | | Всего листов раздела 3.1: 1419 | | Всего разделов: 8 | | Всего листов выписки: 5548 | |
| 17 октября 2019г. № КУВИ-001/2019-25207602 | | | | | | | |
| Кадастровый номер: | | | | 59:00:0000000:7734 | | | |
| 12679 | 2.1440.1 0119 | 2.1440.1 0120 | 8°2.9' | 2.0 | данные отсутствуют | данные отсутствуют | данные отсутствуют |
| 12680 | 2.1440.1 0120 | 2.1440.1 0117 | 277°45.9' | 2.0 | данные отсутствуют | данные отсутствуют | данные отсутствуют |
| 12681 | 2.1441.1 0121 | 2.1441.1 0122 | 187°44.4' | 3.12 | данные отсутствуют | данные отсутствуют | данные отсутствуют |
| 12682 | 2.1441.1 0122 | 2.1441.1 0123 | 97°46.7' | 7.39 | данные отсутствуют | данные отсутствуют | данные отсутствуют |
| 12683 | 2.1441.1 0123 | 2.1441.1 0124 | 6°59.3' | 3.12 | данные отсутствуют | данные отсутствуют | данные отсутствуют |
| 12684 | 2.1441.1 0124 | 2.1441.1 0121 | 277°44.6' | 7.35 | данные отсутствуют | данные отсутствуют | данные отсутствуют |
| 12685 | 2.1442.1 0125 | 2.1442.1 0126 | 188°2.9' | 2.0 | данные отсутствуют | данные отсутствуют | данные отсутствуют |
| 12686 | 2.1442.1 0126 | 2.1442.1 0127 | 97°45.9' | 2.0 | данные отсутствуют | данные отсутствуют | данные отсутствуют |
| 12687 | 2.1442.1 0127 | 2.1442.1 0128 | 8°2.9' | 2.0 | данные отсутствуют | данные отсутствуют | данные отсутствуют |
| 12688 | 2.1442.1 0128 | 2.1442.1 0125 | 277°45.9' | 2.0 | данные отсутствуют | данные отсутствуют | данные отсутствуют |
| 12689 | 2.1443.1 0129 | 2.1443.1 0130 | 187°45.9' | 2.0 | данные отсутствуют | данные отсутствуют | данные отсутствуют |
| 12690 | 2.1443.1 0130 | 2.1443.1 0131 | 97°45.9' | 2.0 | данные отсутствуют | данные отсутствуют | данные отсутствуют |
| 12691 | 2.1443.1 0131 | 2.1443.1 0132 | 8°2.9' | 2.0 | данные отсутствуют | данные отсутствуют | данные отсутствуют |
| 12692 | 2.1443.1 0132 | 2.1443.1 0129 | 277°43.6' | 2.01 | данные отсутствуют | данные отсутствуют | данные отсутствуют |
| 12693 | 2.1444.1 0133 | 2.1444.1 0134 | 194°32.0' | 0.56 | данные отсутствуют | данные отсутствуют | данные отсутствуют |
| 12694 | 2.1444.1 0134 | 2.1444.1 0135 | 188°48.8' | 2.61 | данные отсутствуют | данные отсутствуют | данные отсутствуют |
| 12695 | 2.1444.1 0135 | 2.1444.1 0136 | 99°46.4' | 7.25 | данные отсутствуют | данные отсутствуют | данные отсутствуют |
| 12696 | 2.1444.1 0136 | 2.1444.1 0137 | 10°55.2' | 3.17 | данные отсутствуют | данные отсутствуют | данные отсутствуют |

| | | |
|-------------------------------|---------|-------------------|
| полное наименование должности | подпись | инициалы, фамилия |
|-------------------------------|---------|-------------------|

М.П.

| Земельный участок | | | | | | | |
|--|------------------|--------------------------------|-----------|--------------------|--------------------|----------------------------|--------------------|
| вид объекта недвижимости | | | | | | | |
| Лист №605 Раздел 3.1 | | Всего листов раздела 3.1: 1419 | | Всего разделов: 8 | | Всего листов выписки: 5548 | |
| 17 октября 2019г. № КУВИ-001/2019-25207602 | | | | | | | |
| Кадастровый номер: | | | | 59:00:0000000:7734 | | | |
| 1269 7 | 2.1444.1 0137 | 2.1444.1 0133 | 279°46.3' | 7.31 | данные отсутствуют | данные отсутствуют | данные отсутствуют |
| 1269 8 | 2.1445.1 0138 | 2.1445.1 0139 | 188°2.9' | 2.0 | данные отсутствуют | данные отсутствуют | данные отсутствуют |
| 1269 9 | 2.1445.1 0139 | 2.1445.1 0140 | 97°45.9' | 2.0 | данные отсутствуют | данные отсутствуют | данные отсутствуют |
| 1270 0 | 2.1445.1 0140 | 2.1445.1 0141 | 8°2.9' | 2.0 | данные отсутствуют | данные отсутствуют | данные отсутствуют |
| 1270 1 | 2.1445.1 0141 | 2.1445.1 0138 | 277°45.9' | 2.0 | данные отсутствуют | данные отсутствуют | данные отсутствуют |
| 1270 2 | 2.1446.1 0142 | 2.1446.1 0143 | 187°28.9' | 2.0 | данные отсутствуют | данные отсутствуют | данные отсутствуют |
| 1270 3 | 2.1446.1 0143 | 2.1446.1 0144 | 97°48.2' | 1.99 | данные отсутствуют | данные отсутствуют | данные отсутствуют |
| 1270 4 | 2.1446.1 0144 | 2.1446.1 0145 | 7°45.9' | 2.0 | данные отсутствуют | данные отсутствуют | данные отсутствуют |
| 1270 5 | 2.1446.1 0145 | 2.1446.1 0142 | 277°45.9' | 2.0 | данные отсутствуют | данные отсутствуют | данные отсутствуют |
| 1270 6 | 2.1447.1 0146 | 2.1447.1 0147 | 187°28.9' | 2.0 | данные отсутствуют | данные отсутствуют | данные отсутствуют |
| 1270 7 | 2.1447.1 0147 | 2.1447.1 0148 | 97°48.2' | 1.99 | данные отсутствуют | данные отсутствуют | данные отсутствуют |
| 1270 8 | 2.1447.1 0148 | 2.1447.1 0149 | 7°45.9' | 2.0 | данные отсутствуют | данные отсутствуют | данные отсутствуют |
| 1270 9 | 2.1447.1 0149 | 2.1447.1 0146 | 277°45.9' | 2.0 | данные отсутствуют | данные отсутствуют | данные отсутствуют |
| 1271 0 | 2.1448.1 0150 | 2.1448.1 0151 | 225°41.0' | 12.45 | данные отсутствуют | 59:02:0000000:5298(165) | данные отсутствуют |
| 1271 1 | 2.1448.1 0151 | 2.1448.1 0152 | 177°28.0' | 3.39 | данные отсутствуют | 59:02:0000000:5298(165) | данные отсутствуют |
| 1271 2 | 2.1448.1 0152 | 2.1448.1 0153 | 128°37.4' | 12.48 | данные отсутствуют | 59:02:0000000:5298(165) | данные отсутствуют |
| 1271 3 | 2.1448.1 0153 | 2.1448.1 0154 | 87°0.7' | 2.49 | данные отсутствуют | 59:02:0000000:5298(165) | данные отсутствуют |
| 1271 4 | 2.1448.1 0154 | 2.1448.1 0155 | 45°43.0' | 12.45 | данные отсутствуют | 59:02:0000000:5298(165) | данные отсутствуют |

| | | |
|-------------------------------|---------|-------------------|
| полное наименование должности | подпись | инициалы, фамилия |
|-------------------------------|---------|-------------------|

М.П.

| Земельный участок | | | | | | | |
|--|------------------|--------------------------------|-----------|--------------------|--------------------|----------------------------|--------------------|
| вид объекта недвижимости | | | | | | | |
| Лист №606 Раздел 3.1 | | Всего листов раздела 3.1: 1419 | | Всего разделов: 8 | | Всего листов выписки: 5548 | |
| 17 октября 2019г. № КУВИ-001/2019-25207602 | | | | | | | |
| Кадастровый номер: | | | | 59:00:0000000:7734 | | | |
| 1271 5 | 2.1448.1 0155 | 2.1448.1 0156 | 357°47.8' | 3.38 | данные отсутствуют | 59:02:0000000:5298(165) | данные отсутствуют |
| 1271 6 | 2.1448.1 0156 | 2.1448.1 0157 | 308°36.2' | 12.5 | данные отсутствуют | 59:02:0000000:5298(165) | данные отсутствуют |
| 1271 7 | 2.1448.1 0157 | 2.1448.1 0150 | 267°14.5' | 2.49 | данные отсутствуют | 59:02:0000000:5298(165) | данные отсутствуют |
| 1271 8 | 2.1449.1 0158 | 2.1449.1 0159 | 187°45.9' | 2.0 | данные отсутствуют | данные отсутствуют | данные отсутствуют |
| 1271 9 | 2.1449.1 0159 | 2.1449.1 0160 | 97°48.2' | 1.99 | данные отсутствуют | данные отсутствуют | данные отсутствуют |
| 1272 0 | 2.1449.1 0160 | 2.1449.1 0161 | 8°2.9' | 2.0 | данные отсутствуют | данные отсутствуют | данные отсутствуют |
| 1272 1 | 2.1449.1 0161 | 2.1449.1 0158 | 277°45.9' | 2.0 | данные отсутствуют | данные отсутствуют | данные отсутствуют |
| 1272 2 | 2.1450.1 0162 | 2.1450.1 0163 | 187°45.9' | 2.0 | данные отсутствуют | данные отсутствуют | данные отсутствуют |
| 1272 3 | 2.1450.1 0163 | 2.1450.1 0164 | 97°45.9' | 2.0 | данные отсутствуют | данные отсутствуют | данные отсутствуют |
| 1272 4 | 2.1450.1 0164 | 2.1450.1 0165 | 7°45.9' | 2.0 | данные отсутствуют | данные отсутствуют | данные отсутствуют |
| 1272 5 | 2.1450.1 0165 | 2.1450.1 0162 | 277°45.9' | 2.0 | данные отсутствуют | данные отсутствуют | данные отсутствуют |
| 1272 6 | 2.1451.1 0166 | 2.1451.1 0167 | 187°45.9' | 2.0 | данные отсутствуют | данные отсутствуют | данные отсутствуют |
| 1272 7 | 2.1451.1 0167 | 2.1451.1 0168 | 98°2.9' | 2.0 | данные отсутствуют | данные отсутствуют | данные отсутствуют |
| 1272 8 | 2.1451.1 0168 | 2.1451.1 0169 | 8°0.5' | 2.01 | данные отсутствуют | данные отсутствуют | данные отсутствуют |
| 1272 9 | 2.1451.1 0169 | 2.1451.1 0166 | 277°43.6' | 2.01 | данные отсутствуют | данные отсутствуют | данные отсутствуют |
| 1273 0 | 2.1452.1 0170 | 2.1452.1 0171 | 187°45.9' | 2.0 | данные отсутствуют | данные отсутствуют | данные отсутствуют |
| 1273 1 | 2.1452.1 0171 | 2.1452.1 0172 | 97°45.9' | 2.0 | данные отсутствуют | данные отсутствуют | данные отсутствуют |
| 1273 2 | 2.1452.1 0172 | 2.1452.1 0173 | 7°45.9' | 2.0 | данные отсутствуют | данные отсутствуют | данные отсутствуют |

| | | |
|-------------------------------|---------|-------------------|
| полное наименование должности | подпись | инициалы, фамилия |
|-------------------------------|---------|-------------------|

М.П.

| Земельный участок | | | | | | | |
|--|------------------|--------------------------------|-----------|--------------------|--------------------|----------------------------|--------------------|
| вид объекта недвижимости | | | | | | | |
| Лист №607 Раздел 3.1 | | Всего листов раздела 3.1: 1419 | | Всего разделов: 8 | | Всего листов выписки: 5548 | |
| 17 октября 2019г. № КУВИ-001/2019-25207602 | | | | | | | |
| Кадастровый номер: | | | | 59:00:0000000:7734 | | | |
| 1273 3 | 2.1452.1 0173 | 2.1452.1 0170 | 277°45.9' | 2.0 | данные отсутствуют | данные отсутствуют | данные отсутствуют |
| 1273 4 | 2.1453.1 0174 | 2.1453.1 0175 | 187°45.9' | 2.0 | данные отсутствуют | данные отсутствуют | данные отсутствуют |
| 1273 5 | 2.1453.1 0175 | 2.1453.1 0176 | 98°2.9' | 2.0 | данные отсутствуют | данные отсутствуют | данные отсутствуют |
| 1273 6 | 2.1453.1 0176 | 2.1453.1 0177 | 7°43.6' | 2.01 | данные отсутствуют | данные отсутствуют | данные отсутствуют |
| 1273 7 | 2.1453.1 0177 | 2.1453.1 0174 | 277°45.9' | 2.0 | данные отсутствуют | данные отсутствуют | данные отсутствуют |
| 1273 8 | 2.1454.1 0178 | 2.1454.1 0179 | 225°56.2' | 12.55 | данные отсутствуют | 59:02:0000000:5298(1) | данные отсутствуют |
| 1273 9 | 2.1454.1 0179 | 2.1454.1 0180 | 177°26.2' | 3.35 | данные отсутствуют | 59:02:0000000:5298(1) | данные отсутствуют |
| 1274 0 | 2.1454.1 0180 | 2.1454.1 0181 | 128°19.1' | 12.58 | данные отсутствуют | 59:02:0000000:5298(1) | данные отсутствуют |
| 1274 1 | 2.1454.1 0181 | 2.1454.1 0182 | 87°0.7' | 2.49 | данные отсутствуют | 59:02:0000000:5298(1) | данные отсутствуют |
| 1274 2 | 2.1454.1 0182 | 2.1454.1 0183 | 46°48.4' | 12.78 | данные отсутствуют | 59:02:0000000:5298(1) | данные отсутствуют |
| 1274 3 | 2.1454.1 0183 | 2.1454.1 0184 | 357°26.2' | 3.35 | данные отсутствуют | 59:02:0000000:5298(1) | данные отсутствуют |
| 1274 4 | 2.1454.1 0184 | 2.1454.1 0185 | 307°24.4' | 12.79 | данные отсутствуют | 59:02:0000000:5298(1) | данные отсутствуют |
| 1274 5 | 2.1454.1 0185 | 2.1454.1 0178 | 267°15.1' | 2.5 | данные отсутствуют | 59:02:0000000:5298(1) | данные отсутствуют |
| 1274 6 | 2.1455.1 0186 | 2.1455.1 0187 | 188°2.9' | 2.0 | данные отсутствуют | данные отсутствуют | данные отсутствуют |
| 1274 7 | 2.1455.1 0187 | 2.1455.1 0188 | 97°45.9' | 2.0 | данные отсутствуют | данные отсутствуют | данные отсутствуют |
| 1274 8 | 2.1455.1 0188 | 2.1455.1 0189 | 8°2.9' | 2.0 | данные отсутствуют | данные отсутствуют | данные отсутствуют |
| 1274 9 | 2.1455.1 0189 | 2.1455.1 0186 | 277°45.9' | 2.0 | данные отсутствуют | данные отсутствуют | данные отсутствуют |
| 1275 0 | 2.1456.1 0190 | 2.1456.1 0191 | 187°45.9' | 2.0 | данные отсутствуют | данные отсутствуют | данные отсутствуют |

| | | |
|-------------------------------|---------|-------------------|
| полное наименование должности | подпись | инициалы, фамилия |
|-------------------------------|---------|-------------------|

М.П.

| Земельный участок | | | | | | | |
|--|------------------|--------------------------------|-----------|--------------------|--------------------|----------------------------|--------------------|
| вид объекта недвижимости | | | | | | | |
| Лист №608 Раздел 3.1 | | Всего листов раздела 3.1: 1419 | | Всего разделов: 8 | | Всего листов выписки: 5548 | |
| 17 октября 2019г. № КУВИ-001/2019-25207602 | | | | | | | |
| Кадастровый номер: | | | | 59:00:0000000:7734 | | | |
| 1275 1 | 2.1456.1 0191 | 2.1456.1 0192 | 97°45.9' | 2.0 | данные отсутствуют | данные отсутствуют | данные отсутствуют |
| 1275 2 | 2.1456.1 0192 | 2.1456.1 0193 | 7°45.9' | 2.0 | данные отсутствуют | данные отсутствуют | данные отсутствуют |
| 1275 3 | 2.1456.1 0193 | 2.1456.1 0190 | 277°45.9' | 2.0 | данные отсутствуют | данные отсутствуют | данные отсутствуют |
| 1275 4 | 2.1457.1 0194 | 2.1457.1 0195 | 187°45.9' | 2.0 | данные отсутствуют | данные отсутствуют | данные отсутствуют |
| 1275 5 | 2.1457.1 0195 | 2.1457.1 0196 | 98°2.9' | 2.0 | данные отсутствуют | данные отсутствуют | данные отсутствуют |
| 1275 6 | 2.1457.1 0196 | 2.1457.1 0197 | 7°43.6' | 2.01 | данные отсутствуют | данные отсутствуют | данные отсутствуют |
| 1275 7 | 2.1457.1 0197 | 2.1457.1 0194 | 277°45.9' | 2.0 | данные отсутствуют | данные отсутствуют | данные отсутствуют |
| 1275 8 | 2.1458.1 0198 | 2.1458.1 0199 | 187°45.9' | 2.0 | данные отсутствуют | данные отсутствуют | данные отсутствуют |
| 1275 9 | 2.1458.1 0199 | 2.1458.1 0200 | 97°45.9' | 2.0 | данные отсутствуют | данные отсутствуют | данные отсутствуют |
| 1276 0 | 2.1458.1 0200 | 2.1458.1 0201 | 7°45.9' | 2.0 | данные отсутствуют | данные отсутствуют | данные отсутствуют |
| 1276 1 | 2.1458.1 0201 | 2.1458.1 0198 | 277°45.9' | 2.0 | данные отсутствуют | данные отсутствуют | данные отсутствуют |
| 1276 2 | 2.1459.1 0202 | 2.1459.1 0203 | 187°45.9' | 2.0 | данные отсутствуют | данные отсутствуют | данные отсутствуют |
| 1276 3 | 2.1459.1 0203 | 2.1459.1 0204 | 97°45.9' | 2.0 | данные отсутствуют | данные отсутствуют | данные отсутствуют |
| 1276 4 | 2.1459.1 0204 | 2.1459.1 0205 | 7°45.9' | 2.0 | данные отсутствуют | данные отсутствуют | данные отсутствуют |
| 1276 5 | 2.1459.1 0205 | 2.1459.1 0202 | 277°45.9' | 2.0 | данные отсутствуют | данные отсутствуют | данные отсутствуют |
| 1276 6 | 2.1460.1 0206 | 2.1460.1 0207 | 225°25.6' | 12.37 | данные отсутствуют | 59:02:0000000:5298(32) | данные отсутствуют |
| 1276 7 | 2.1460.1 0207 | 2.1460.1 0208 | 177°28.4' | 3.4 | данные отсутствуют | 59:02:0000000:5298(32) | данные отсутствуют |
| 1276 8 | 2.1460.1 0208 | 2.1460.1 0209 | 128°55.1' | 12.42 | данные отсутствуют | 59:02:0000000:5298(32) | данные отсутствуют |

| | | |
|-------------------------------|---------|-------------------|
| полное наименование должности | подпись | инициалы, фамилия |
|-------------------------------|---------|-------------------|

М.П.

| Земельный участок | | | | | | | |
|--|------------------|--------------------------------|-----------|--------------------|--------------------|----------------------------|--------------------|
| вид объекта недвижимости | | | | | | | |
| Лист №609 Раздел 3.1 | | Всего листов раздела 3.1: 1419 | | Всего разделов: 8 | | Всего листов выписки: 5548 | |
| 17 октября 2019г. № КУВИ-001/2019-25207602 | | | | | | | |
| Кадастровый номер: | | | | 59:00:0000000:7734 | | | |
| 12769 | 2.1460.1 0209 | 2.1460.1 0210 | 86°34.0' | 2.5 | данные отсутствуют | 59:02:0000000:5298(32) | данные отсутствуют |
| 12770 | 2.1460.1 0210 | 2.1460.1 0211 | 45°44.9' | 12.44 | данные отсутствуют | 59:02:0000000:5298(32) | данные отсутствуют |
| 12771 | 2.1460.1 0211 | 2.1460.1 0212 | 357°38.1' | 3.39 | данные отсутствуют | 59:02:0000000:5298(32) | данные отсутствуют |
| 12772 | 2.1460.1 0212 | 2.1460.1 0213 | 308°38.3' | 12.51 | данные отсутствуют | 59:02:0000000:5298(32) | данные отсутствуют |
| 12773 | 2.1460.1 0213 | 2.1460.1 0206 | 266°34.0' | 2.5 | данные отсутствуют | 59:02:0000000:5298(32) | данные отсутствуют |
| 12774 | 2.1461.1 0214 | 2.1461.1 0215 | 187°45.9' | 2.0 | данные отсутствуют | данные отсутствуют | данные отсутствуют |
| 12775 | 2.1461.1 0215 | 2.1461.1 0216 | 97°43.6' | 2.01 | данные отсутствуют | данные отсутствуют | данные отсутствуют |
| 12776 | 2.1461.1 0216 | 2.1461.1 0217 | 7°28.9' | 2.0 | данные отсутствуют | данные отсутствуют | данные отсутствуют |
| 12777 | 2.1461.1 0217 | 2.1461.1 0214 | 277°45.9' | 2.0 | данные отсутствуют | данные отсутствуют | данные отсутствуют |
| 12778 | 2.1462.1 0218 | 2.1462.1 0219 | 187°28.9' | 2.0 | данные отсутствуют | данные отсутствуют | данные отсутствуют |
| 12779 | 2.1462.1 0219 | 2.1462.1 0220 | 97°48.2' | 1.99 | данные отсутствуют | данные отсутствуют | данные отсутствуют |
| 12780 | 2.1462.1 0220 | 2.1462.1 0221 | 7°45.9' | 2.0 | данные отсутствуют | данные отсутствуют | данные отсутствуют |
| 12781 | 2.1462.1 0221 | 2.1462.1 0218 | 277°45.9' | 2.0 | данные отсутствуют | данные отсутствуют | данные отсутствуют |
| 12782 | 2.1463.1 0222 | 2.1463.1 0223 | 188°2.9' | 2.0 | данные отсутствуют | данные отсутствуют | данные отсутствуют |
| 12783 | 2.1463.1 0223 | 2.1463.1 0224 | 97°45.9' | 2.0 | данные отсутствуют | данные отсутствуют | данные отсутствуют |
| 12784 | 2.1463.1 0224 | 2.1463.1 0225 | 7°45.9' | 2.0 | данные отсутствуют | данные отсутствуют | данные отсутствуют |
| 12785 | 2.1463.1 0225 | 2.1463.1 0222 | 277°48.2' | 1.99 | данные отсутствуют | данные отсутствуют | данные отсутствуют |
| 12786 | 2.1464.1 0226 | 2.1464.1 0227 | 187°45.9' | 2.0 | данные отсутствуют | данные отсутствуют | данные отсутствуют |

| | | |
|-------------------------------|---------|-------------------|
| полное наименование должности | подпись | инициалы, фамилия |
|-------------------------------|---------|-------------------|

М.П.

| Земельный участок | | | | | | | |
|--|------------------|--------------------------------|-----------|--------------------|--------------------|----------------------------|--------------------|
| вид объекта недвижимости | | | | | | | |
| Лист №610 Раздел 3.1 | | Всего листов раздела 3.1: 1419 | | Всего разделов: 8 | | Всего листов выписки: 5548 | |
| 17 октября 2019г. № КУВИ-001/2019-25207602 | | | | | | | |
| Кадастровый номер: | | | | 59:00:0000000:7734 | | | |
| 1278 7 | 2.1464.1 0227 | 2.1464.1 0228 | 97°43.6' | 2.01 | данные отсутствуют | данные отсутствуют | данные отсутствуют |
| 1278 8 | 2.1464.1 0228 | 2.1464.1 0229 | 7°28.9' | 2.0 | данные отсутствуют | данные отсутствуют | данные отсутствуют |
| 1278 9 | 2.1464.1 0229 | 2.1464.1 0226 | 277°45.9' | 2.0 | данные отсутствуют | данные отсутствуют | данные отсутствуют |
| 1279 0 | 2.1465.1 0230 | 2.1465.1 0231 | 187°45.9' | 2.0 | данные отсутствуют | данные отсутствуют | данные отсутствуют |
| 1279 1 | 2.1465.1 0231 | 2.1465.1 0232 | 97°48.2' | 1.99 | данные отсутствуют | данные отсутствуют | данные отсутствуют |
| 1279 2 | 2.1465.1 0232 | 2.1465.1 0233 | 7°45.9' | 2.0 | данные отсутствуют | данные отсутствуют | данные отсутствуют |
| 1279 3 | 2.1465.1 0233 | 2.1465.1 0230 | 277°48.2' | 1.99 | данные отсутствуют | данные отсутствуют | данные отсутствуют |
| 1279 4 | 2.1466.1 0234 | 2.1466.1 0235 | 225°58.1' | 12.55 | данные отсутствуют | 59:02:0000000:5298(58) | данные отсутствуют |
| 1279 5 | 2.1466.1 0235 | 2.1466.1 0236 | 177°16.0' | 3.35 | данные отсутствуют | 59:02:0000000:5298(58) | данные отсутствуют |
| 1279 6 | 2.1466.1 0236 | 2.1466.1 0237 | 128°21.2' | 12.59 | данные отсутствуют | 59:02:0000000:5298(58) | данные отсутствуют |
| 1279 7 | 2.1466.1 0237 | 2.1466.1 0238 | 86°59.9' | 2.48 | данные отсутствуют | 59:02:0000000:5298(58) | данные отсутствуют |
| 1279 8 | 2.1466.1 0238 | 2.1466.1 0239 | 45°42.8' | 12.49 | данные отсутствуют | 59:02:0000000:5298(58) | данные отсутствуют |
| 1279 9 | 2.1466.1 0239 | 2.1466.1 0240 | 357°26.2' | 3.35 | данные отсутствуют | 59:02:0000000:5298(58) | данные отсутствуют |
| 1280 0 | 2.1466.1 0240 | 2.1466.1 0241 | 308°34.4' | 12.51 | данные отсутствуют | 59:02:0000000:5298(58) | данные отсутствуют |
| 1280 1 | 2.1466.1 0241 | 2.1466.1 0234 | 267°15.1' | 2.5 | данные отсутствуют | 59:02:0000000:5298(58) | данные отсутствуют |
| 1280 2 | 2.1467.1 0242 | 2.1467.1 0243 | 187°45.9' | 2.0 | данные отсутствуют | данные отсутствуют | данные отсутствуют |
| 1280 3 | 2.1467.1 0243 | 2.1467.1 0244 | 97°45.9' | 2.0 | данные отсутствуют | данные отсутствуют | данные отсутствуют |
| 1280 4 | 2.1467.1 0244 | 2.1467.1 0245 | 7°45.9' | 2.0 | данные отсутствуют | данные отсутствуют | данные отсутствуют |

| | | |
|-------------------------------|---------|-------------------|
| полное наименование должности | подпись | инициалы, фамилия |
|-------------------------------|---------|-------------------|

М.П.

| Земельный участок | | | | | | | |
|--|------------------|--------------------------------|-----------|--------------------|--------------------|----------------------------|--------------------|
| вид объекта недвижимости | | | | | | | |
| Лист №611 Раздел 3.1 | | Всего листов раздела 3.1: 1419 | | Всего разделов: 8 | | Всего листов выписки: 5548 | |
| 17 октября 2019г. № КУВИ-001/2019-25207602 | | | | | | | |
| Кадастровый номер: | | | | 59:00:0000000:7734 | | | |
| 12805 | 2.1467.1 0245 | 2.1467.1 0242 | 277°45.9' | 2.0 | данные отсутствуют | данные отсутствуют | данные отсутствуют |
| 12806 | 2.1468.1 0246 | 2.1468.1 0247 | 187°45.9' | 2.0 | данные отсутствуют | данные отсутствуют | данные отсутствуют |
| 12807 | 2.1468.1 0247 | 2.1468.1 0248 | 97°45.9' | 2.0 | данные отсутствуют | данные отсутствуют | данные отсутствуют |
| 12808 | 2.1468.1 0248 | 2.1468.1 0249 | 7°45.9' | 2.0 | данные отсутствуют | данные отсутствуют | данные отсутствуют |
| 12809 | 2.1468.1 0249 | 2.1468.1 0246 | 277°45.9' | 2.0 | данные отсутствуют | данные отсутствуют | данные отсутствуют |
| 12810 | 2.1469.1 0250 | 2.1469.1 0251 | 183°33.2' | 283.09 | данные отсутствуют | 59:02:0000000:4877(257) | данные отсутствуют |
| 12811 | 2.1469.1 0251 | 2.1469.1 0252 | 185°8.6' | 146.88 | данные отсутствуют | 59:02:0000000:4877(257) | данные отсутствуют |
| 12812 | 2.1469.1 0252 | 2.1469.1 0253 | 186°14.9' | 476.81 | данные отсутствуют | 59:02:0000000:4877(257) | данные отсутствуют |
| 12813 | 2.1469.1 0253 | 2.1469.1 0254 | 185°7.7' | 578.61 | данные отсутствуют | 59:02:0000000:4877(257) | данные отсутствуют |
| 12814 | 2.1469.1 0254 | 2.1469.1 0255 | 205°34.7' | 449.92 | данные отсутствуют | 59:02:0000000:4877(257) | данные отсутствуют |
| 12815 | 2.1469.1 0255 | 2.1469.1 0256 | 208°27.0' | 125.65 | данные отсутствуют | 59:02:0000000:4877(257) | данные отсутствуют |
| 12816 | 2.1469.1 0256 | 2.1469.1 0257 | 208°27.1' | 386.67 | данные отсутствуют | 59:02:0000000:4877(257) | данные отсутствуют |
| 12817 | 2.1469.1 0257 | 2.1469.1 0258 | 208°26.9' | 62.16 | данные отсутствуют | 59:02:0000000:4877(257) | данные отсутствуют |
| 12818 | 2.1469.1 0258 | 2.1469.1 0259 | 210°7.1' | 172.74 | данные отсутствуют | 59:02:0000000:4877(257) | данные отсутствуют |
| 12819 | 2.1469.1 0259 | 2.1469.1 0260 | 284°24.2' | 273.84 | данные отсутствуют | 59:02:0000000:4877(257) | данные отсутствуют |
| 12820 | 2.1469.1 0260 | 2.1469.1 0261 | 284°24.3' | 171.6 | данные отсутствуют | 59:02:0000000:4877(257) | данные отсутствуют |
| 12821 | 2.1469.1 0261 | 2.1469.1 0262 | 285°19.0' | 138.45 | данные отсутствуют | 59:02:0000000:4877(257) | данные отсутствуют |
| 12822 | 2.1469.1 0262 | 2.1469.1 0263 | 284°48.5' | 35.49 | данные отсутствуют | 59:02:0000000:4877(257) | данные отсутствуют |

| | | |
|-------------------------------|---------|-------------------|
| полное наименование должности | подпись | инициалы, фамилия |
|-------------------------------|---------|-------------------|

М.П.

| Земельный участок | | | | | | | |
|--|------------------|--------------------------------|-----------|--------------------|--------------------|----------------------------|--------------------|
| вид объекта недвижимости | | | | | | | |
| Лист №612 Раздел 3.1 | | Всего листов раздела 3.1: 1419 | | Всего разделов: 8 | | Всего листов выписки: 5548 | |
| 17 октября 2019г. № КУВИ-001/2019-25207602 | | | | | | | |
| Кадастровый номер: | | | | 59:00:0000000:7734 | | | |
| 12823 | 2.1469.1 0263 | 2.1469.1 0264 | 285°31.4' | 85.94 | данные отсутствуют | 59:02:0000000:4877(257) | данные отсутствуют |
| 12824 | 2.1469.1 0264 | 2.1469.1 0265 | 285°18.9' | 101.73 | данные отсутствуют | 59:02:0000000:4877(257) | данные отсутствуют |
| 12825 | 2.1469.1 0265 | 2.1469.1 0266 | 285°19.0' | 227.3 | данные отсутствуют | 59:02:0000000:4877(257) | данные отсутствуют |
| 12826 | 2.1469.1 0266 | 2.1469.1 0267 | 179°36.8' | 196.99 | данные отсутствуют | 59:02:0000000:4877(257) | данные отсутствуют |
| 12827 | 2.1469.1 0267 | 2.1469.1 0268 | 179°45.8' | 219.99 | данные отсутствуют | 59:02:0000000:4877(257) | данные отсутствуют |
| 12828 | 2.1469.1 0268 | 2.1469.1 0269 | 179°45.9' | 343.9 | данные отсутствуют | 59:02:0000000:4877(257) | данные отсутствуют |
| 12829 | 2.1469.1 0269 | 2.1469.1 0270 | 178°59.6' | 390.84 | данные отсутствуют | 59:02:0000000:4877(257) | данные отсутствуют |
| 12830 | 2.1469.1 0270 | 2.1469.1 0271 | 178°58.6' | 10.63 | данные отсутствуют | данные отсутствуют | данные отсутствуют |
| 12831 | 2.1469.1 0271 | 2.1469.1 0272 | 178°59.9' | 16.59 | данные отсутствуют | 59:02:0000000:4877(218) | данные отсутствуют |
| 12832 | 2.1469.1 0272 | 2.1469.1 0273 | 290°59.8' | 499.01 | данные отсутствуют | 59:02:0000000:4877(218) | данные отсутствуют |
| 12833 | 2.1469.1 0273 | 2.1469.1 0274 | 290°53.5' | 46.05 | данные отсутствуют | 59:02:0000000:4877(218) | данные отсутствуют |
| 12834 | 2.1469.1 0274 | 2.1469.1 0275 | 290°53.1' | 347.68 | данные отсутствуют | 59:02:0000000:4877(218) | данные отсутствуют |
| 12835 | 2.1469.1 0275 | 2.1469.1 0276 | 188°16.9' | 58.18 | данные отсутствуют | 59:02:0000000:4877(218) | данные отсутствуют |
| 12836 | 2.1469.1 0276 | 2.1469.1 0277 | 188°16.9' | 550.17 | данные отсутствуют | 59:02:0000000:4877(218) | данные отсутствуют |
| 12837 | 2.1469.1 0277 | 2.1469.1 0278 | 188°16.7' | 57.17 | данные отсутствуют | 59:02:0000000:4877(218) | данные отсутствуют |
| 12838 | 2.1469.1 0278 | 2.1469.1 0279 | 188°17.0' | 102.66 | данные отсутствуют | 59:02:0000000:4877(218) | данные отсутствуют |
| 12839 | 2.1469.1 0279 | 2.1469.1 0280 | 233°44.9' | 19.3 | данные отсутствуют | 59:02:0000000:4877(218) | данные отсутствуют |
| 12840 | 2.1469.1 0280 | 2.1469.1 0281 | 233°44.3' | 101.32 | данные отсутствуют | 59:02:7401001:28 | данные отсутствуют |

| | | |
|-------------------------------|---------|-------------------|
| полное наименование должности | подпись | инициалы, фамилия |
|-------------------------------|---------|-------------------|

М.П.

| Земельный участок | | | | | | | |
|--|------------------|--------------------------------|-----------|--------------------|--------------------|----------------------------|--------------------|
| вид объекта недвижимости | | | | | | | |
| Лист №613 Раздел 3.1 | | Всего листов раздела 3.1: 1419 | | Всего разделов: 8 | | Всего листов выписки: 5548 | |
| 17 октября 2019г. № КУВИ-001/2019-25207602 | | | | | | | |
| Кадастровый номер: | | | | 59:00:0000000:7734 | | | |
| 1284 1 | 2.1469.1 0281 | 2.1469.1 0282 | 234°57.8' | 247.99 | данные отсутствуют | 59:02:7401001:28 | данные отсутствуют |
| 1284 2 | 2.1469.1 0282 | 2.1469.1 0283 | 234°57.7' | 99.82 | данные отсутствуют | 59:02:0000000:4877(76) | данные отсутствуют |
| 1284 3 | 2.1469.1 0283 | 2.1469.1 0284 | 234°57.7' | 25.1 | данные отсутствуют | 59:02:0000000:4877(76) | данные отсутствуют |
| 1284 4 | 2.1469.1 0284 | 2.1469.1 0285 | 170°19.7' | 550.06 | данные отсутствуют | 59:02:0000000:4877(76) | данные отсутствуют |
| 1284 5 | 2.1469.1 0285 | 2.1469.1 0286 | 170°43.9' | 389.63 | данные отсутствуют | 59:02:0000000:4877(76) | данные отсутствуют |
| 1284 6 | 2.1469.1 0286 | 2.1469.1 0287 | 174°0.9' | 30.11 | данные отсутствуют | 59:02:0000000:4877(76) | данные отсутствуют |
| 1284 7 | 2.1469.1 0287 | 2.1469.1 0288 | 174°0.8' | 126.84 | данные отсутствуют | 59:02:0000000:4877(76) | данные отсутствуют |
| 1284 8 | 2.1469.1 0288 | 2.1469.1 0289 | 174°0.8' | 74.21 | данные отсутствуют | 59:02:0000000:4877(76) | данные отсутствуют |
| 1284 9 | 2.1469.1 0289 | 2.1469.1 0290 | 187°9.5' | 52.49 | данные отсутствуют | 59:02:0000000:4877(76) | данные отсутствуют |
| 1285 0 | 2.1469.1 0290 | 2.1469.1 0291 | 187°9.2' | 486.01 | данные отсутствуют | 59:02:0000000:4877(76) | данные отсутствуют |
| 1285 1 | 2.1469.1 0291 | 2.1469.1 0292 | 187°46.7' | 666.9 | данные отсутствуют | 59:02:0000000:4877(76) | данные отсутствуют |
| 1285 2 | 2.1469.1 0292 | 2.1469.1 0293 | 189°56.5' | 343.91 | данные отсутствуют | 59:02:0000000:4877(76) | данные отсутствуют |
| 1285 3 | 2.1469.1 0293 | 2.1469.1 0294 | 249°5.0' | 351.63 | данные отсутствуют | 59:02:0000000:4877(76) | данные отсутствуют |
| 1285 4 | 2.1469.1 0294 | 2.1469.1 0295 | 253°39.8' | 43.8 | данные отсутствуют | 59:02:0000000:4877(76) | данные отсутствуют |
| 1285 5 | 2.1469.1 0295 | 2.1469.1 0296 | 299°51.7' | 35.77 | данные отсутствуют | данные отсутствуют | данные отсутствуют |
| 1285 6 | 2.1469.1 0296 | 2.1469.1 0297 | 195°2.4' | 98.46 | данные отсутствуют | данные отсутствуют | данные отсутствуют |
| 1285 7 | 2.1469.1 0297 | 2.1469.1 0298 | 162°24.4' | 117.05 | данные отсутствуют | данные отсутствуют | данные отсутствуют |
| 1285 8 | 2.1469.1 0298 | 2.1469.1 0299 | 168°47.3' | 152.08 | данные отсутствуют | данные отсутствуют | данные отсутствуют |

| | | |
|-------------------------------|---------|-------------------|
| полное наименование должности | подпись | инициалы, фамилия |
|-------------------------------|---------|-------------------|

М.П.

| Земельный участок | | | | | | | |
|--|--------------|--------------------------------|-----------|--------------------|--------------------|----------------------------|--------------------|
| вид объекта недвижимости | | | | | | | |
| Лист №614 Раздел 3.1 | | Всего листов раздела 3.1: 1419 | | Всего разделов: 8 | | Всего листов выписки: 5548 | |
| 17 октября 2019г. № КУВИ-001/2019-25207602 | | | | | | | |
| Кадастровый номер: | | | | 59:00:0000000:7734 | | | |
| 12859 | 2.1469.10299 | 2.1469.10300 | 169°11.5' | 95.98 | данные отсутствуют | данные отсутствуют | данные отсутствуют |
| 12860 | 2.1469.10300 | 2.1469.10301 | 174°4.0' | 93.83 | данные отсутствуют | данные отсутствуют | данные отсутствуют |
| 12861 | 2.1469.10301 | 2.1469.10302 | 172°59.7' | 69.62 | данные отсутствуют | данные отсутствуют | данные отсутствуют |
| 12862 | 2.1469.10302 | 2.1469.10303 | 216°50.7' | 27.47 | данные отсутствуют | данные отсутствуют | данные отсутствуют |
| 12863 | 2.1469.10303 | 2.1469.10304 | 168°24.5' | 29.11 | данные отсутствуют | данные отсутствуют | данные отсутствуют |
| 12864 | 2.1469.10304 | 2.1469.10305 | 151°49.0' | 99.47 | данные отсутствуют | данные отсутствуют | данные отсутствуют |
| 12865 | 2.1469.10305 | 2.1469.10306 | 151°23.0' | 22.61 | данные отсутствуют | данные отсутствуют | данные отсутствуют |
| 12866 | 2.1469.10306 | 2.1469.10307 | 155°9.8' | 64.47 | данные отсутствуют | данные отсутствуют | данные отсутствуют |
| 12867 | 2.1469.10307 | 2.1469.10308 | 135°37.2' | 47.08 | данные отсутствуют | данные отсутствуют | данные отсутствуют |
| 12868 | 2.1469.10308 | 2.1469.10309 | 107°16.1' | 34.49 | данные отсутствуют | данные отсутствуют | данные отсутствуют |
| 12869 | 2.1469.10309 | 2.1469.10310 | 113°54.7' | 36.32 | данные отсутствуют | данные отсутствуют | данные отсутствуют |
| 12870 | 2.1469.10310 | 2.1469.10311 | 150°1.8' | 36.37 | данные отсутствуют | данные отсутствуют | данные отсутствуют |
| 12871 | 2.1469.10311 | 2.1469.10312 | 173°9.6' | 61.04 | данные отсутствуют | данные отсутствуют | данные отсутствуют |
| 12872 | 2.1469.10312 | 2.1469.10313 | 185°59.9' | 46.31 | данные отсутствуют | данные отсутствуют | данные отсутствуют |
| 12873 | 2.1469.10313 | 2.1469.10314 | 206°34.3' | 43.37 | данные отсутствуют | данные отсутствуют | данные отсутствуют |
| 12874 | 2.1469.10314 | 2.1469.10315 | 176°31.4' | 40.07 | данные отсутствуют | данные отсутствуют | данные отсутствуют |
| 12875 | 2.1469.10315 | 2.1469.10316 | 167°39.6' | 79.4 | данные отсутствуют | данные отсутствуют | данные отсутствуют |
| 12876 | 2.1469.10316 | 2.1469.10317 | 148°42.7' | 72.34 | данные отсутствуют | данные отсутствуют | данные отсутствуют |

| | | |
|-------------------------------|---------|-------------------|
| полное наименование должности | подпись | инициалы, фамилия |
|-------------------------------|---------|-------------------|

М.П.

| Земельный участок | | | | | | | |
|--|------------------|--------------------------------|-----------|--------------------|--------------------|----------------------------|--------------------|
| вид объекта недвижимости | | | | | | | |
| Лист №615 Раздел 3.1 | | Всего листов раздела 3.1: 1419 | | Всего разделов: 8 | | Всего листов выписки: 5548 | |
| 17 октября 2019г. № КУВИ-001/2019-25207602 | | | | | | | |
| Кадастровый номер: | | | | 59:00:0000000:7734 | | | |
| 12877 | 2.1469.1 0317 | 2.1469.1 0318 | 127°5.6' | 62.31 | данные отсутствуют | данные отсутствуют | данные отсутствуют |
| 12878 | 2.1469.1 0318 | 2.1469.1 0319 | 109°20.0' | 73.22 | данные отсутствуют | данные отсутствуют | данные отсутствуют |
| 12879 | 2.1469.1 0319 | 2.1469.1 0320 | 90°0.0' | 48.49 | данные отсутствуют | данные отсутствуют | данные отсутствуют |
| 12880 | 2.1469.1 0320 | 2.1469.1 0321 | 91°23.7' | 49.71 | данные отсутствуют | данные отсутствуют | данные отсутствуют |
| 12881 | 2.1469.1 0321 | 2.1469.1 0322 | 113°20.3' | 67.32 | данные отсутствуют | данные отсутствуют | данные отсутствуют |
| 12882 | 2.1469.1 0322 | 2.1469.1 0323 | 94°17.6' | 48.63 | данные отсутствуют | данные отсутствуют | данные отсутствуют |
| 12883 | 2.1469.1 0323 | 2.1469.1 0324 | 64°16.9' | 36.32 | данные отсутствуют | данные отсутствуют | данные отсутствуют |
| 12884 | 2.1469.1 0324 | 2.1469.1 0325 | 51°50.4' | 43.16 | данные отсутствуют | данные отсутствуют | данные отсутствуют |
| 12885 | 2.1469.1 0325 | 2.1469.1 0326 | 76°45.5' | 42.35 | данные отсутствуют | данные отсутствуют | данные отсутствуют |
| 12886 | 2.1469.1 0326 | 2.1469.1 0327 | 100°18.9' | 40.66 | данные отсутствуют | данные отсутствуют | данные отсутствуют |
| 12887 | 2.1469.1 0327 | 2.1469.1 0328 | 129°24.6' | 43.92 | данные отсутствуют | данные отсутствуют | данные отсутствуют |
| 12888 | 2.1469.1 0328 | 2.1469.1 0329 | 153°57.9' | 58.01 | данные отсутствуют | данные отсутствуют | данные отсутствуют |
| 12889 | 2.1469.1 0329 | 2.1469.1 0330 | 173°24.6' | 31.72 | данные отсутствуют | данные отсутствуют | данные отсутствуют |
| 12890 | 2.1469.1 0330 | 2.1469.1 0331 | 202°26.5' | 60.33 | данные отсутствуют | данные отсутствуют | данные отсутствуют |
| 12891 | 2.1469.1 0331 | 2.1469.1 0332 | 194°41.0' | 52.63 | данные отсутствуют | данные отсутствуют | данные отсутствуют |
| 12892 | 2.1469.1 0332 | 2.1469.1 0333 | 156°48.1' | 46.15 | данные отсутствуют | данные отсутствуют | данные отсутствуют |
| 12893 | 2.1469.1 0333 | 2.1469.1 0334 | 111°22.3' | 29.94 | данные отсутствуют | данные отсутствуют | данные отсутствуют |
| 12894 | 2.1469.1 0334 | 2.1469.1 0335 | 75°10.3' | 42.63 | данные отсутствуют | данные отсутствуют | данные отсутствуют |

| | | |
|-------------------------------|---------|-------------------|
| полное наименование должности | подпись | инициалы, фамилия |
|-------------------------------|---------|-------------------|

М.П.

| Земельный участок | | | | | | | |
|--|------------------|--------------------------------|-----------|--------------------|--------------------|----------------------------|--------------------|
| вид объекта недвижимости | | | | | | | |
| Лист №616 Раздел 3.1 | | Всего листов раздела 3.1: 1419 | | Всего разделов: 8 | | Всего листов выписки: 5548 | |
| 17 октября 2019г. № КУВИ-001/2019-25207602 | | | | | | | |
| Кадастровый номер: | | | | 59:00:0000000:7734 | | | |
| 1289 5 | 2.1469.1 0335 | 2.1469.1 0336 | 91°38.8' | 42.44 | данные отсутствуют | данные отсутствуют | данные отсутствуют |
| 1289 6 | 2.1469.1 0336 | 2.1469.1 0337 | 101°4.1' | 56.83 | данные отсутствуют | данные отсутствуют | данные отсутствуют |
| 1289 7 | 2.1469.1 0337 | 2.1469.1 0338 | 133°35.9' | 70.3 | данные отсутствуют | данные отсутствуют | данные отсутствуют |
| 1289 8 | 2.1469.1 0338 | 2.1469.1 0339 | 125°42.6' | 95.53 | данные отсутствуют | данные отсутствуют | данные отсутствуют |
| 1289 9 | 2.1469.1 0339 | 2.1469.1 0340 | 111°56.9' | 87.57 | данные отсутствуют | данные отсутствуют | данные отсутствуют |
| 1290 0 | 2.1469.1 0340 | 2.1469.1 0341 | 77°10.9' | 54.67 | данные отсутствуют | данные отсутствуют | данные отсутствуют |
| 1290 1 | 2.1469.1 0341 | 2.1469.1 0342 | 42°22.2' | 55.78 | данные отсутствуют | данные отсутствуют | данные отсутствуют |
| 1290 2 | 2.1469.1 0342 | 2.1469.1 0343 | 32°8.2' | 111.65 | данные отсутствуют | данные отсутствуют | данные отсутствуют |
| 1290 3 | 2.1469.1 0343 | 2.1469.1 0344 | 34°37.7' | 157.41 | данные отсутствуют | данные отсутствуют | данные отсутствуют |
| 1290 4 | 2.1469.1 0344 | 2.1469.1 0345 | 33°42.8' | 54.52 | данные отсутствуют | данные отсутствуют | данные отсутствуют |
| 1290 5 | 2.1469.1 0345 | 2.1469.1 0346 | 4°31.2' | 46.06 | данные отсутствуют | данные отсутствуют | данные отсутствуют |
| 1290 6 | 2.1469.1 0346 | 2.1469.1 0347 | 218°10.5' | 195.71 | данные отсутствуют | данные отсутствуют | данные отсутствуют |
| 1290 7 | 2.1469.1 0347 | 2.1469.1 0348 | 272°32.6' | 367.38 | данные отсутствуют | 59:02:0000000:4877(122) | данные отсутствуют |
| 1290 8 | 2.1469.1 0348 | 2.1469.1 0349 | 341°30.7' | 143.57 | данные отсутствуют | 59:02:0000000:4877(122) | данные отсутствуют |
| 1290 9 | 2.1469.1 0349 | 2.1469.1 0350 | 341°30.8' | 120.82 | данные отсутствуют | данные отсутствуют | данные отсутствуют |
| 1291 0 | 2.1469.1 0350 | 2.1469.1 0351 | 341°14.1' | 35.66 | данные отсутствуют | 59:02:0000000:4877(183) | данные отсутствуют |
| 1291 1 | 2.1469.1 0351 | 2.1469.1 0352 | 341°13.0' | 128.18 | данные отсутствуют | 59:02:0000000:4877(183) | данные отсутствуют |
| 1291 2 | 2.1469.1 0352 | 2.1469.1 0353 | 247°50.9' | 78.9 | данные отсутствуют | 59:02:0000000:4877(183) | данные отсутствуют |

| | | |
|-------------------------------|---------|-------------------|
| полное наименование должности | подпись | инициалы, фамилия |
|-------------------------------|---------|-------------------|

М.П.

| Земельный участок | | | | | | | |
|--|------------------|--------------------------------|-----------|--------------------|--------------------|----------------------------|--------------------|
| вид объекта недвижимости | | | | | | | |
| Лист №617 Раздел 3.1 | | Всего листов раздела 3.1: 1419 | | Всего разделов: 8 | | Всего листов выписки: 5548 | |
| 17 октября 2019г. № КУВИ-001/2019-25207602 | | | | | | | |
| Кадастровый номер: | | | | 59:00:0000000:7734 | | | |
| 12913 | 2.1469.1 0353 | 2.1469.1 0354 | 247°50.6` | 36.65 | данные отсутствуют | 59:02:0000000:4877(183) | данные отсутствуют |
| 12914 | 2.1469.1 0354 | 2.1469.1 0355 | 247°50.9` | 310.29 | данные отсутствуют | 59:02:0000000:4877(183) | данные отсутствуют |
| 12915 | 2.1469.1 0355 | 2.1469.1 0356 | 336°24.0` | 431.13 | данные отсутствуют | 59:02:0000000:4877(183) | данные отсутствуют |
| 12916 | 2.1469.1 0356 | 2.1469.1 0357 | 62°19.7` | 479.42 | данные отсутствуют | 59:02:0000000:4877(183) | данные отсутствуют |
| 12917 | 2.1469.1 0357 | 2.1469.1 0358 | 62°19.5` | 35.57 | данные отсутствуют | 59:02:0000000:4877(183) | данные отсутствуют |
| 12918 | 2.1469.1 0358 | 2.1469.1 0359 | 62°19.7` | 370.76 | данные отсутствуют | 59:02:0000000:4877(183) | данные отсутствуют |
| 12919 | 2.1469.1 0359 | 2.1469.1 0360 | 62°8.6` | 340.67 | данные отсутствуют | 59:02:0000000:4877(183) | данные отсутствуют |
| 12920 | 2.1469.1 0360 | 2.1469.1 0361 | 122°24.7` | 483.01 | данные отсутствуют | 59:02:0000000:4877(183) | данные отсутствуют |
| 12921 | 2.1469.1 0361 | 2.1469.1 0362 | 122°45.4` | 633.97 | данные отсутствуют | 59:02:0000000:4877(183) | данные отсутствуют |
| 12922 | 2.1469.1 0362 | 2.1469.1 0363 | 36°1.0` | 184.98 | данные отсутствуют | 59:02:0000000:4877(183) | данные отсутствуют |
| 12923 | 2.1469.1 0363 | 2.1469.1 0364 | 27°20.2` | 50.85 | данные отсутствуют | 59:02:0000000:4877(183) | данные отсутствуют |
| 12924 | 2.1469.1 0364 | 2.1469.1 0365 | 27°19.3` | 348.96 | данные отсутствуют | данные отсутствуют | данные отсутствуют |
| 12925 | 2.1469.1 0365 | 2.1469.1 0366 | 27°19.4` | 83.42 | данные отсутствуют | данные отсутствуют | данные отсутствуют |
| 12926 | 2.1469.1 0366 | 2.1469.1 0367 | 27°19.5` | 21.24 | данные отсутствуют | 59:02:0000000:4877(181) | данные отсутствуют |
| 12927 | 2.1469.1 0367 | 2.1469.1 0368 | 89°12.1` | 630.08 | данные отсутствуют | 59:02:0000000:4877(181) | данные отсутствуют |
| 12928 | 2.1469.1 0368 | 2.1469.1 0369 | 87°27.7` | 340.83 | данные отсутствуют | 59:02:0000000:4877(181) | данные отсутствуют |
| 12929 | 2.1469.1 0369 | 2.1469.1 0370 | 87°6.2` | 206.21 | данные отсутствуют | 59:02:0000000:4877(181) | данные отсутствуют |
| 12930 | 2.1469.1 0370 | 2.1469.1 0371 | 87°30.3` | 388.23 | данные отсутствуют | 59:02:0000000:4877(181) | данные отсутствуют |

| | | |
|-------------------------------|---------|-------------------|
| полное наименование должности | подпись | инициалы, фамилия |
|-------------------------------|---------|-------------------|

М.П.

| Земельный участок | | | | | | | |
|--|------------------|--------------------------------|-----------|--------------------|--------------------|----------------------------|--------------------|
| вид объекта недвижимости | | | | | | | |
| Лист №618 Раздел 3.1 | | Всего листов раздела 3.1: 1419 | | Всего разделов: 8 | | Всего листов выписки: 5548 | |
| 17 октября 2019г. № КУВИ-001/2019-25207602 | | | | | | | |
| Кадастровый номер: | | | | 59:00:0000000:7734 | | | |
| 1293 1 | 2.1469.1 0371 | 2.1469.1 0372 | 88°44.3' | 50.38 | данные отсутствуют | 59:02:0000000:4877(181) | данные отсутствуют |
| 1293 2 | 2.1469.1 0372 | 2.1469.1 0373 | 57°25.9' | 443.28 | данные отсутствуют | 59:02:0000000:4877(181) | данные отсутствуют |
| 1293 3 | 2.1469.1 0373 | 2.1469.1 0374 | 58°46.8' | 176.01 | данные отсутствуют | 59:02:0000000:4877(181) | данные отсутствуют |
| 1293 4 | 2.1469.1 0374 | 2.1469.1 0375 | 354°53.6' | 333.56 | данные отсутствуют | 59:02:0000000:4877(181) | данные отсутствуют |
| 1293 5 | 2.1469.1 0375 | 2.1469.1 0376 | 354°53.6' | 437.31 | данные отсутствуют | 59:02:0000000:4877(181) | данные отсутствуют |
| 1293 6 | 2.1469.1 0376 | 2.1469.1 0377 | 354°50.9' | 12.03 | данные отсутствуют | 59:02:0000000:4877(181) | данные отсутствуют |
| 1293 7 | 2.1469.1 0377 | 2.1469.1 0378 | 354°54.0' | 30.37 | данные отсутствуют | 59:02:0000000:4877(181) | данные отсутствуют |
| 1293 8 | 2.1469.1 0378 | 2.1469.1 0379 | 354°27.7' | 23.42 | данные отсутствуют | 59:02:0000000:4877(181) | данные отсутствуют |
| 1293 9 | 2.1469.1 0379 | 2.1469.1 0380 | 354°28.1' | 764.72 | данные отсутствуют | 59:02:0000000:4877(181) | данные отсутствуют |
| 1294 0 | 2.1469.1 0380 | 2.1469.1 0381 | 354°58.1' | 193.87 | данные отсутствуют | 59:02:0000000:4877(181) | данные отсутствуют |
| 1294 1 | 2.1469.1 0381 | 2.1469.1 0382 | 354°58.4' | 522.01 | данные отсутствуют | 59:02:0000000:4877(181) | данные отсутствуют |
| 1294 2 | 2.1469.1 0382 | 2.1469.1 0383 | 353°31.1' | 368.24 | данные отсутствуют | 59:02:0000000:4877(181) | данные отсутствуют |
| 1294 3 | 2.1469.1 0383 | 2.1469.1 0384 | 273°1.0' | 202.61 | данные отсутствуют | 59:02:0000000:4877(181) | данные отсутствуют |
| 1294 4 | 2.1469.1 0384 | 2.1469.1 0385 | 348°42.4' | 294.02 | данные отсутствуют | 59:02:0000000:4877(181) | данные отсутствуют |
| 1294 5 | 2.1469.1 0385 | 2.1469.1 0386 | 348°13.5' | 224.73 | данные отсутствуют | 59:02:0000000:4877(181) | данные отсутствуют |
| 1294 6 | 2.1469.1 0386 | 2.1469.1 0387 | 28°33.7' | 476.87 | данные отсутствуют | 59:02:0000000:4877(181) | данные отсутствуют |
| 1294 7 | 2.1469.1 0387 | 2.1469.1 0388 | 33°55.1' | 406.87 | данные отсутствуют | данные отсутствуют | данные отсутствуют |
| 1294 8 | 2.1469.1 0388 | 2.1469.1 0389 | 34°34.0' | 76.14 | данные отсутствуют | 59:02:0000000:4877(8) | данные отсутствуют |

| | | |
|-------------------------------|---------|-------------------|
| полное наименование должности | подпись | инициалы, фамилия |
|-------------------------------|---------|-------------------|

М.П.

| Земельный участок | | | | | | | |
|--|--------------|--------------------------------|-----------|--------------------|--------------------|----------------------------|--------------------|
| вид объекта недвижимости | | | | | | | |
| Лист №619 Раздел 3.1 | | Всего листов раздела 3.1: 1419 | | Всего разделов: 8 | | Всего листов выписки: 5548 | |
| 17 октября 2019г. № КУВИ-001/2019-25207602 | | | | | | | |
| Кадастровый номер: | | | | 59:00:0000000:7734 | | | |
| 12949 | 2.1469.10389 | 2.1469.10390 | 43°48.4' | 126.88 | данные отсутствуют | 59:02:0000000:4877(8) | данные отсутствуют |
| 12950 | 2.1469.10390 | 2.1469.10391 | 43°48.2' | 191.28 | данные отсутствуют | 59:02:0000000:4877(8) | данные отсутствуют |
| 12951 | 2.1469.10391 | 2.1469.10392 | 43°48.2' | 134.85 | данные отсутствуют | 59:02:0000000:4877(8) | данные отсутствуют |
| 12952 | 2.1469.10392 | 2.1469.10393 | 98°16.4' | 424.39 | данные отсутствуют | 59:02:0000000:4877(8) | данные отсутствуют |
| 12953 | 2.1469.10393 | 2.1469.10394 | 142°6.8' | 191.44 | данные отсутствуют | 59:02:0000000:4877(8) | данные отсутствуют |
| 12954 | 2.1469.10394 | 2.1469.10395 | 224°15.4' | 84.53 | данные отсутствуют | данные отсутствуют | данные отсутствуют |
| 12955 | 2.1469.10395 | 2.1469.10396 | 224°36.1' | 73.37 | данные отсутствуют | данные отсутствуют | данные отсутствуют |
| 12956 | 2.1469.10396 | 2.1469.10397 | 219°37.5' | 54.96 | данные отсутствуют | данные отсутствуют | данные отсутствуют |
| 12957 | 2.1469.10397 | 2.1469.10398 | 199°47.0' | 78.5 | данные отсутствуют | данные отсутствуют | данные отсутствуют |
| 12958 | 2.1469.10398 | 2.1469.10399 | 185°33.1' | 94.49 | данные отсутствуют | данные отсутствуют | данные отсутствуют |
| 12959 | 2.1469.10399 | 2.1469.10400 | 163°55.3' | 49.0 | данные отсутствуют | данные отсутствуют | данные отсутствуют |
| 12960 | 2.1469.10400 | 2.1469.10401 | 166°33.7' | 7.92 | данные отсутствуют | данные отсутствуют | данные отсутствуют |
| 12961 | 2.1469.10401 | 2.1469.10402 | 237°36.5' | 49.66 | данные отсутствуют | данные отсутствуют | данные отсутствуют |
| 12962 | 2.1469.10402 | 2.1469.10403 | 144°7.4' | 234.46 | данные отсутствуют | данные отсутствуют | данные отсутствуют |
| 12963 | 2.1469.10403 | 2.1469.10404 | 144°7.6' | 64.73 | данные отсутствуют | 59:02:0000000:4877(235) | данные отсутствуют |
| 12964 | 2.1469.10404 | 2.1469.10405 | 197°57.7' | 162.39 | данные отсутствуют | 59:02:0000000:4877(235) | данные отсутствуют |
| 12965 | 2.1469.10405 | 2.1469.10406 | 98°54.8' | 218.66 | данные отсутствуют | 59:02:0000000:4877(235) | данные отсутствуют |
| 12966 | 2.1469.10406 | 2.1469.10407 | 99°21.7' | 222.01 | данные отсутствуют | 59:02:0000000:4877(235) | данные отсутствуют |

| | | |
|-------------------------------|---------|-------------------|
| полное наименование должности | подпись | инициалы, фамилия |
|-------------------------------|---------|-------------------|

М.П.

| Земельный участок | | | | | | | |
|--|------------------|--------------------------------|-----------|--------------------|--------------------|----------------------------|--------------------|
| вид объекта недвижимости | | | | | | | |
| Лист №620 Раздел 3.1 | | Всего листов раздела 3.1: 1419 | | Всего разделов: 8 | | Всего листов выписки: 5548 | |
| 17 октября 2019г. № КУВИ-001/2019-25207602 | | | | | | | |
| Кадастровый номер: | | | | 59:00:0000000:7734 | | | |
| 12967 | 2.1469.1 0407 | 2.1469.1 0408 | 334°0.1' | 201.78 | данные отсутствуют | 59:02:0000000:4877(235) | данные отсутствуют |
| 12968 | 2.1469.1 0408 | 2.1469.1 0409 | 93°13.0' | 203.4 | данные отсутствуют | 59:02:0000000:4877(235) | данные отсутствуют |
| 12969 | 2.1469.1 0409 | 2.1469.1 0410 | 61°5.3' | 30.8 | данные отсутствуют | 59:02:0000000:4877(235) | данные отсутствуют |
| 12970 | 2.1469.1 0410 | 2.1469.1 0411 | 78°41.8' | 80.35 | данные отсутствуют | данные отсутствуют | данные отсутствуют |
| 12971 | 2.1469.1 0411 | 2.1469.1 0412 | 68°12.7' | 93.3 | данные отсутствуют | данные отсутствуют | данные отсутствуют |
| 12972 | 2.1469.1 0412 | 2.1469.1 0413 | 59°2.4' | 129.79 | данные отсутствуют | данные отсутствуют | данные отсутствуют |
| 12973 | 2.1469.1 0413 | 2.1469.1 0414 | 51°11.0' | 130.23 | данные отсутствуют | данные отсутствуют | данные отсутствуют |
| 12974 | 2.1469.1 0414 | 2.1469.1 0415 | 38°50.2' | 156.34 | данные отсутствуют | данные отсутствуют | данные отсутствуют |
| 12975 | 2.1469.1 0415 | 2.1469.1 0416 | 81°19.1' | 38.56 | данные отсутствуют | 59:02:0000000:4877(141) | данные отсутствуют |
| 12976 | 2.1469.1 0416 | 2.1469.1 0417 | 117°54.2' | 136.78 | данные отсутствуют | 59:02:0000000:4877(141) | данные отсутствуют |
| 12977 | 2.1469.1 0417 | 2.1469.1 0418 | 117°54.1' | 98.02 | данные отсутствуют | 59:02:0000000:4877(141) | данные отсутствуют |
| 12978 | 2.1469.1 0418 | 2.1469.1 0419 | 119°30.1' | 72.37 | данные отсутствуют | 59:02:0000000:4877(141) | данные отсутствуют |
| 12979 | 2.1469.1 0419 | 2.1469.1 0420 | 119°30.6' | 176.54 | данные отсутствуют | 59:02:0000000:4877(141) | данные отсутствуют |
| 12980 | 2.1469.1 0420 | 2.1469.1 0421 | 188°49.2' | 481.03 | данные отсутствуют | 59:02:0000000:4877(141) | данные отсутствуют |
| 12981 | 2.1469.1 0421 | 2.1469.1 0422 | 188°49.7' | 37.27 | данные отсутствуют | 59:02:0000000:4877(141) | данные отсутствуют |
| 12982 | 2.1469.1 0422 | 2.1469.1 0423 | 188°49.3' | 87.96 | данные отсутствуют | 59:02:0000000:4877(141) | данные отсутствуют |
| 12983 | 2.1469.1 0423 | 2.1469.1 0424 | 188°49.1' | 355.73 | данные отсутствуют | 59:02:0000000:4877(141) | данные отсутствуют |
| 12984 | 2.1469.1 0424 | 2.1469.1 0425 | 188°51.4' | 15.26 | данные отсутствуют | 59:02:0000000:4877(141) | данные отсутствуют |

| | | |
|-------------------------------|---------|-------------------|
| полное наименование должности | подпись | инициалы, фамилия |
|-------------------------------|---------|-------------------|

М.П.

| Земельный участок | | | | | | | |
|--|------------------|--------------------------------|-----------|--------------------|--------------------|----------------------------|--------------------|
| вид объекта недвижимости | | | | | | | |
| Лист №621 Раздел 3.1 | | Всего листов раздела 3.1: 1419 | | Всего разделов: 8 | | Всего листов выписки: 5548 | |
| 17 октября 2019г. № КУВИ-001/2019-25207602 | | | | | | | |
| Кадастровый номер: | | | | 59:00:0000000:7734 | | | |
| 1298 5 | 2.1469.1 0425 | 2.1469.1 0426 | 189°23.6` | 486.77 | данные отсутствуют | 59:02:0000000:4877(141) | данные отсутствуют |
| 1298 6 | 2.1469.1 0426 | 2.1469.1 0427 | 188°48.6` | 287.53 | данные отсутствуют | 59:02:0000000:4877(141) | данные отсутствуют |
| 1298 7 | 2.1469.1 0427 | 2.1469.1 0428 | 188°48.7` | 112.34 | данные отсутствуют | 59:02:0000000:4877(141) | данные отсутствуют |
| 1298 8 | 2.1469.1 0428 | 2.1469.1 0429 | 215°15.1` | 29.02 | данные отсутствуют | 59:02:0000000:4877(141) | данные отсутствуют |
| 1298 9 | 2.1469.1 0429 | 2.1469.1 0430 | 215°14.6` | 117.13 | данные отсутствуют | 59:02:0000000:4877(141) | данные отсутствуют |
| 1299 0 | 2.1469.1 0430 | 2.1469.1 0431 | 215°14.8` | 451.99 | данные отсутствуют | 59:02:0000000:4877(141) | данные отсутствуют |
| 1299 1 | 2.1469.1 0431 | 2.1469.1 0432 | 215°15.5` | 22.61 | данные отсутствуют | 59:02:0000000:4877(141) | данные отсутствуют |
| 1299 2 | 2.1469.1 0432 | 2.1469.1 0433 | 216°31.1` | 445.7 | данные отсутствуют | 59:02:0000000:4877(141) | данные отсутствуют |
| 1299 3 | 2.1469.1 0433 | 2.1469.1 0434 | 205°58.6` | 35.23 | данные отсутствуют | 59:02:0000000:4877(141) | данные отсутствуют |
| 1299 4 | 2.1469.1 0434 | 2.1469.1 0435 | 205°57.8` | 442.34 | данные отсутствуют | 59:02:0000000:4877(141) | данные отсутствуют |
| 1299 5 | 2.1469.1 0435 | 2.1469.1 0436 | 205°57.5` | 102.26 | данные отсутствуют | 59:02:0000000:4877(141) | данные отсутствуют |
| 1299 6 | 2.1469.1 0436 | 2.1469.1 0437 | 205°58.3` | 88.12 | данные отсутствуют | данные отсутствуют | данные отсутствуют |
| 1299 7 | 2.1469.1 0437 | 2.1469.1 0438 | 205°57.8` | 414.45 | данные отсутствуют | 59:02:0000000:4877(270) | данные отсутствуют |
| 1299 8 | 2.1469.1 0438 | 2.1469.1 0439 | 259°39.3` | 60.2 | данные отсутствуют | данные отсутствуют | данные отсутствуют |
| 1299 9 | 2.1469.1 0439 | 2.1469.1 0440 | 259°39.6` | 300.79 | данные отсутствуют | 59:02:0000000:4877(264) | данные отсутствуют |
| 1300 0 | 2.1469.1 0440 | 2.1469.1 0441 | 259°39.3` | 56.58 | данные отсутствуют | 59:02:0000000:4877(264) | данные отсутствуют |
| 1300 1 | 2.1469.1 0441 | 2.1469.1 0442 | 229°59.3` | 1026.88 | данные отсутствуют | 59:02:0000000:4877(264) | данные отсутствуют |
| 1300 2 | 2.1469.1 0442 | 2.1469.1 0443 | 174°14.0` | 168.4 | данные отсутствуют | 59:02:0000000:4877(264) | данные отсутствуют |

| | | |
|-------------------------------|---------|-------------------|
| полное наименование должности | подпись | инициалы, фамилия |
|-------------------------------|---------|-------------------|

М.П.

| Земельный участок | | | | | | | |
|--|------------------|--------------------------------|-----------|--------------------|--------------------|----------------------------|--------------------|
| вид объекта недвижимости | | | | | | | |
| Лист №622 Раздел 3.1 | | Всего листов раздела 3.1: 1419 | | Всего разделов: 8 | | Всего листов выписки: 5548 | |
| 17 октября 2019г. № КУВИ-001/2019-25207602 | | | | | | | |
| Кадастровый номер: | | | | 59:00:0000000:7734 | | | |
| 13003 | 2.1469.1 0443 | 2.1469.1 0444 | 174°33.4' | 170.59 | данные отсутствуют | 59:02:0000000:4877(264) | данные отсутствуют |
| 13004 | 2.1469.1 0444 | 2.1469.1 0445 | 252°54.8' | 32.94 | данные отсутствуют | 59:02:7601001:289 | данные отсутствуют |
| 13005 | 2.1469.1 0445 | 2.1469.1 0446 | 204°39.4' | 67.12 | данные отсутствуют | 59:02:7601001:289 | данные отсутствуют |
| 13006 | 2.1469.1 0446 | 2.1469.1 0447 | 135°17.8' | 75.2 | данные отсутствуют | 59:02:7601001:289 | данные отсутствуют |
| 13007 | 2.1469.1 0447 | 2.1469.1 0448 | 167°43.4' | 162.17 | данные отсутствуют | данные отсутствуют | данные отсутствуют |
| 13008 | 2.1469.1 0448 | 2.1469.1 0449 | 174°21.7' | 69.41 | данные отсутствуют | 59:02:0000000:4877(141) | данные отсутствуют |
| 13009 | 2.1469.1 0449 | 2.1469.1 0450 | 105°30.4' | 595.71 | данные отсутствуют | 59:02:0000000:4877(141) | данные отсутствуют |
| 13010 | 2.1469.1 0450 | 2.1469.1 0451 | 104°44.0' | 452.51 | данные отсутствуют | 59:02:0000000:4877(141) | данные отсутствуют |
| 13011 | 2.1469.1 0451 | 2.1469.1 0452 | 196°16.6' | 338.26 | данные отсутствуют | 59:02:0000000:4877(141) | данные отсутствуют |
| 13012 | 2.1469.1 0452 | 2.1469.1 0453 | 196°11.0' | 350.65 | данные отсутствуют | 59:02:0000000:4877(141) | данные отсутствуют |
| 13013 | 2.1469.1 0453 | 2.1469.1 0454 | 194°24.8' | 150.09 | данные отсутствуют | 59:02:0000000:4877(141) | данные отсутствуют |
| 13014 | 2.1469.1 0454 | 2.1469.1 0455 | 160°27.8' | 666.97 | данные отсутствуют | 59:02:0000000:4877(141) | данные отсутствуют |
| 13015 | 2.1469.1 0455 | 2.1469.1 0456 | 160°49.3' | 228.73 | данные отсутствуют | 59:02:0000000:4877(141) | данные отсутствуют |
| 13016 | 2.1469.1 0456 | 2.1469.1 0457 | 160°52.7' | 594.66 | данные отсутствуют | 59:02:0000000:4877(141) | данные отсутствуют |
| 13017 | 2.1469.1 0457 | 2.1469.1 0458 | 160°50.6' | 63.33 | данные отсутствуют | 59:02:0000000:4877(141) | данные отсутствуют |
| 13018 | 2.1469.1 0458 | 2.1469.1 0459 | 160°50.9' | 30.36 | данные отсутствуют | данные отсутствуют | данные отсутствуют |
| 13019 | 2.1469.1 0459 | 2.1469.1 0460 | 253°58.6' | 68.98 | данные отсутствуют | данные отсутствуют | данные отсутствуют |
| 13020 | 2.1469.1 0460 | 2.1469.1 0461 | 255°4.1' | 76.65 | данные отсутствуют | данные отсутствуют | данные отсутствуют |

| | | |
|-------------------------------|---------|-------------------|
| полное наименование должности | подпись | инициалы, фамилия |
|-------------------------------|---------|-------------------|

М.П.

| Земельный участок | | | | | | | |
|--|------------------|--------------------------------|-----------|--------------------|--------------------|----------------------------|--------------------|
| вид объекта недвижимости | | | | | | | |
| Лист №623 Раздел 3.1 | | Всего листов раздела 3.1: 1419 | | Всего разделов: 8 | | Всего листов выписки: 5548 | |
| 17 октября 2019г. № КУВИ-001/2019-25207602 | | | | | | | |
| Кадастровый номер: | | | | 59:00:0000000:7734 | | | |
| 1302 1 | 2.1469.1 0461 | 2.1469.1 0462 | 261°4.9' | 72.83 | данные отсутствуют | данные отсутствуют | данные отсутствуют |
| 1302 2 | 2.1469.1 0462 | 2.1469.1 0463 | 264°37.1' | 97.76 | данные отсутствуют | данные отсутствуют | данные отсутствуют |
| 1302 3 | 2.1469.1 0463 | 2.1469.1 0464 | 265°48.8' | 86.98 | данные отсутствуют | данные отсутствуют | данные отсутствуют |
| 1302 4 | 2.1469.1 0464 | 2.1469.1 0465 | 273°18.8' | 85.49 | данные отсутствуют | данные отсутствуют | данные отсутствуют |
| 1302 5 | 2.1469.1 0465 | 2.1469.1 0466 | 280°5.4' | 84.54 | данные отсутствуют | данные отсутствуют | данные отсутствуют |
| 1302 6 | 2.1469.1 0466 | 2.1469.1 0467 | 282°1.7' | 77.88 | данные отсутствуют | данные отсутствуют | данные отсутствуют |
| 1302 7 | 2.1469.1 0467 | 2.1469.1 0468 | 289°15.9' | 91.9 | данные отсутствуют | данные отсутствуют | данные отсутствуют |
| 1302 8 | 2.1469.1 0468 | 2.1469.1 0469 | 296°2.5' | 69.08 | данные отсутствуют | данные отсутствуют | данные отсутствуют |
| 1302 9 | 2.1469.1 0469 | 2.1469.1 0470 | 298°22.3' | 80.16 | данные отсутствуют | данные отсутствуют | данные отсутствуют |
| 1303 0 | 2.1469.1 0470 | 2.1469.1 0471 | 303°49.7' | 75.33 | данные отсутствуют | данные отсутствуют | данные отсутствуют |
| 1303 1 | 2.1469.1 0471 | 2.1469.1 0472 | 302°32.2' | 51.11 | данные отсутствуют | данные отсутствуют | данные отсутствуют |
| 1303 2 | 2.1469.1 0472 | 2.1469.1 0473 | 304°9.6' | 75.42 | данные отсутствуют | данные отсутствуют | данные отсутствуют |
| 1303 3 | 2.1469.1 0473 | 2.1469.1 0474 | 306°51.8' | 81.73 | данные отсутствуют | данные отсутствуют | данные отсутствуют |
| 1303 4 | 2.1469.1 0474 | 2.1469.1 0475 | 295°22.2' | 74.62 | данные отсутствуют | данные отсутствуют | данные отсутствуют |
| 1303 5 | 2.1469.1 0475 | 2.1469.1 0476 | 287°48.7' | 150.61 | данные отсутствуют | данные отсутствуют | данные отсутствуют |
| 1303 6 | 2.1469.1 0476 | 2.1469.1 0477 | 291°2.3' | 72.43 | данные отсутствуют | данные отсутствуют | данные отсутствуют |
| 1303 7 | 2.1469.1 0477 | 2.1469.1 0478 | 285°9.2' | 36.95 | данные отсутствуют | данные отсутствуют | данные отсутствуют |
| 1303 8 | 2.1469.1 0478 | 2.1469.1 0479 | 282°15.5' | 52.47 | данные отсутствуют | данные отсутствуют | данные отсутствуют |

| | | |
|-------------------------------|---------|-------------------|
| полное наименование должности | подпись | инициалы, фамилия |
|-------------------------------|---------|-------------------|

М.П.

| Земельный участок | | | | | | | |
|--|------------------|--------------------------------|-----------|--------------------|--------------------|----------------------------|--------------------|
| вид объекта недвижимости | | | | | | | |
| Лист №624 Раздел 3.1 | | Всего листов раздела 3.1: 1419 | | Всего разделов: 8 | | Всего листов выписки: 5548 | |
| 17 октября 2019г. № КУВИ-001/2019-25207602 | | | | | | | |
| Кадастровый номер: | | | | 59:00:0000000:7734 | | | |
| 1303 9 | 2.1469.1 0479 | 2.1469.1 0480 | 281°44.1` | 40.22 | данные отсутствуют | данные отсутствуют | данные отсутствуют |
| 1304 0 | 2.1469.1 0480 | 2.1469.1 0481 | 297°24.4` | 91.61 | данные отсутствуют | данные отсутствуют | данные отсутствуют |
| 1304 1 | 2.1469.1 0481 | 2.1469.1 0482 | 305°46.8` | 62.27 | данные отсутствуют | данные отсутствуют | данные отсутствуют |
| 1304 2 | 2.1469.1 0482 | 2.1469.1 0483 | 316°18.8` | 68.84 | данные отсутствуют | данные отсутствуют | данные отсутствуют |
| 1304 3 | 2.1469.1 0483 | 2.1469.1 0484 | 315°35.0` | 52.01 | данные отсутствуют | данные отсутствуют | данные отсутствуют |
| 1304 4 | 2.1469.1 0484 | 2.1469.1 0485 | 326°0.7` | 79.74 | данные отсутствуют | данные отсутствуют | данные отсутствуют |
| 1304 5 | 2.1469.1 0485 | 2.1469.1 0486 | 339°11.0` | 79.75 | данные отсутствуют | данные отсутствуют | данные отсутствуют |
| 1304 6 | 2.1469.1 0486 | 2.1469.1 0487 | 346°23.7` | 47.4 | данные отсутствуют | данные отсутствуют | данные отсутствуют |
| 1304 7 | 2.1469.1 0487 | 2.1469.1 0488 | 350°42.1` | 41.4 | данные отсутствуют | данные отсутствуют | данные отсутствуют |
| 1304 8 | 2.1469.1 0488 | 2.1469.1 0489 | 353°59.5` | 70.97 | данные отсутствуют | данные отсутствуют | данные отсутствуют |
| 1304 9 | 2.1469.1 0489 | 2.1469.1 0490 | 359°58.6` | 120.33 | данные отсутствуют | данные отсутствуют | данные отсутствуют |
| 1305 0 | 2.1469.1 0490 | 2.1469.1 0491 | 21°47.9` | 48.01 | данные отсутствуют | данные отсутствуют | данные отсутствуют |
| 1305 1 | 2.1469.1 0491 | 2.1469.1 0492 | 0°0.0` | 118.13 | данные отсутствуют | данные отсутствуют | данные отсутствуют |
| 1305 2 | 2.1469.1 0492 | 2.1469.1 0493 | 328°47.0` | 57.34 | данные отсутствуют | данные отсутствуют | данные отсутствуют |
| 1305 3 | 2.1469.1 0493 | 2.1469.1 0494 | 333°59.6` | 33.89 | данные отсутствуют | данные отсутствуют | данные отсутствуют |
| 1305 4 | 2.1469.1 0494 | 2.1469.1 0495 | 322°18.2` | 39.22 | данные отсутствуют | данные отсутствуют | данные отсутствуют |
| 1305 5 | 2.1469.1 0495 | 2.1469.1 0496 | 345°23.3` | 33.53 | данные отсутствуют | данные отсутствуют | данные отсутствуют |
| 1305 6 | 2.1469.1 0496 | 2.1469.1 0497 | 352°16.0` | 41.99 | данные отсутствуют | данные отсутствуют | данные отсутствуют |

| | | |
|-------------------------------|---------|-------------------|
| полное наименование должности | подпись | инициалы, фамилия |
|-------------------------------|---------|-------------------|

М.П.

| Земельный участок | | | | | | | |
|--|--------------|--------------------------------|-----------|--------------------|--------------------|----------------------------|--------------------|
| вид объекта недвижимости | | | | | | | |
| Лист №625 Раздел 3.1 | | Всего листов раздела 3.1: 1419 | | Всего разделов: 8 | | Всего листов выписки: 5548 | |
| 17 октября 2019г. № КУВИ-001/2019-25207602 | | | | | | | |
| Кадастровый номер: | | | | 59:00:0000000:7734 | | | |
| 13057 | 2.1469.10497 | 2.1469.10498 | 344°39.4' | 37.3 | данные отсутствуют | данные отсутствуют | данные отсутствуют |
| 13058 | 2.1469.10498 | 2.1469.10499 | 331°29.1' | 36.93 | данные отсутствуют | данные отсутствуют | данные отсутствуют |
| 13059 | 2.1469.10499 | 2.1469.10500 | 311°1.0' | 77.54 | данные отсутствуют | данные отсутствуют | данные отсутствуют |
| 13060 | 2.1469.10500 | 2.1469.10501 | 302°30.3' | 190.09 | данные отсутствуют | данные отсутствуют | данные отсутствуют |
| 13061 | 2.1469.10501 | 2.1469.10502 | 313°43.5' | 102.62 | данные отсутствуют | данные отсутствуют | данные отсутствуют |
| 13062 | 2.1469.10502 | 2.1469.10503 | 288°33.9' | 80.63 | данные отсутствуют | данные отсутствуют | данные отсутствуют |
| 13063 | 2.1469.10503 | 2.1469.10504 | 288°34.4' | 23.51 | данные отсутствуют | 59:02:0000000:4877(163) | данные отсутствуют |
| 13064 | 2.1469.10504 | 2.1469.10505 | 305°56.3' | 24.96 | данные отсутствуют | 59:02:0000000:4877(163) | данные отсутствуют |
| 13065 | 2.1469.10505 | 2.1469.10506 | 303°30.7' | 201.32 | данные отсутствуют | 59:02:0000000:4877(163) | данные отсутствуют |
| 13066 | 2.1469.10506 | 2.1469.10507 | 303°52.0' | 339.31 | данные отсутствуют | 59:02:0000000:4877(163) | данные отсутствуют |
| 13067 | 2.1469.10507 | 2.1469.10508 | 305°0.8' | 48.36 | данные отсутствуют | 59:02:0000000:4877(163) | данные отсутствуют |
| 13068 | 2.1469.10508 | 2.1469.10509 | 305°0.7' | 364.04 | данные отсутствуют | данные отсутствуют | данные отсутствуют |
| 13069 | 2.1469.10509 | 2.1469.10510 | 305°0.7' | 126.26 | данные отсутствуют | 59:02:0000000:4877(31) | данные отсутствуют |
| 13070 | 2.1469.10510 | 2.1469.10511 | 268°48.2' | 159.41 | данные отсутствуют | 59:02:0000000:4877(31) | данные отсутствуют |
| 13071 | 2.1469.10511 | 2.1469.10512 | 208°40.2' | 17.78 | данные отсутствуют | 59:02:0000000:4877(31) | данные отсутствуют |
| 13072 | 2.1469.10512 | 2.1469.10513 | 208°42.6' | 88.91 | данные отсутствуют | данные отсутствуют | данные отсутствуют |
| 13073 | 2.1469.10513 | 2.1469.10514 | 297°36.6' | 129.91 | данные отсутствуют | данные отсутствуют | данные отсутствуют |
| 13074 | 2.1469.10514 | 2.1469.10515 | 297°36.2' | 44.65 | данные отсутствуют | данные отсутствуют | данные отсутствуют |

| | | |
|-------------------------------|---------|-------------------|
| полное наименование должности | подпись | инициалы, фамилия |
|-------------------------------|---------|-------------------|

М.П.

| Земельный участок | | | | | | | |
|--|------------------|--------------------------------|-----------|--------------------|--------------------|----------------------------|--------------------|
| вид объекта недвижимости | | | | | | | |
| Лист №626 Раздел 3.1 | | Всего листов раздела 3.1: 1419 | | Всего разделов: 8 | | Всего листов выписки: 5548 | |
| 17 октября 2019г. № КУВИ-001/2019-25207602 | | | | | | | |
| Кадастровый номер: | | | | 59:00:0000000:7734 | | | |
| 1307 5 | 2.1469.1 0515 | 2.1469.1 0516 | 198°12.5` | 82.5 | данные отсутствуют | данные отсутствуют | данные отсутствуют |
| 1307 6 | 2.1469.1 0516 | 2.1469.1 0517 | 190°26.2` | 48.63 | данные отсутствуют | данные отсутствуют | данные отсутствуют |
| 1307 7 | 2.1469.1 0517 | 2.1469.1 0518 | 120°32.5` | 21.15 | данные отсутствуют | данные отсутствуют | данные отсутствуют |
| 1307 8 | 2.1469.1 0518 | 2.1469.1 0519 | 110°10.2` | 25.7 | данные отсутствуют | данные отсутствуют | данные отсутствуют |
| 1307 9 | 2.1469.1 0519 | 2.1469.1 0520 | 138°19.7` | 41.03 | данные отсутствуют | данные отсутствуют | данные отсутствуют |
| 1308 0 | 2.1469.1 0520 | 2.1469.1 0521 | 147°11.7` | 65.91 | данные отсутствуют | данные отсутствуют | данные отсутствуют |
| 1308 1 | 2.1469.1 0521 | 2.1469.1 0522 | 134°36.2` | 25.52 | данные отсутствуют | данные отсутствуют | данные отсутствуют |
| 1308 2 | 2.1469.1 0522 | 2.1469.1 0523 | 126°28.6` | 33.83 | данные отсутствуют | данные отсутствуют | данные отсутствуют |
| 1308 3 | 2.1469.1 0523 | 2.1469.1 0524 | 104°7.0` | 24.07 | данные отсутствуют | данные отсутствуют | данные отсутствуют |
| 1308 4 | 2.1469.1 0524 | 2.1469.1 0525 | 95°7.1` | 23.42 | данные отсутствуют | данные отсутствуют | данные отсутствуют |
| 1308 5 | 2.1469.1 0525 | 2.1469.1 0526 | 69°23.2` | 15.22 | данные отсутствуют | данные отсутствуют | данные отсутствуют |
| 1308 6 | 2.1469.1 0526 | 2.1469.1 0527 | 48°27.0` | 15.98 | данные отсутствуют | данные отсутствуют | данные отсутствуют |
| 1308 7 | 2.1469.1 0527 | 2.1469.1 0528 | 55°53.2` | 10.86 | данные отсутствуют | данные отсутствуют | данные отсутствуют |
| 1308 8 | 2.1469.1 0528 | 2.1469.1 0529 | 117°43.2` | 825.11 | данные отсутствуют | 59:02:0000000:4877(10) | данные отсутствуют |
| 1308 9 | 2.1469.1 0529 | 2.1469.1 0530 | 187°17.7` | 30.08 | данные отсутствуют | 59:02:0000000:4877(10) | данные отсутствуют |
| 1309 0 | 2.1469.1 0530 | 2.1469.1 0531 | 187°15.9` | 252.11 | данные отсутствуют | данные отсутствуют | данные отсутствуют |
| 1309 1 | 2.1469.1 0531 | 2.1469.1 0532 | 132°32.6` | 50.0 | данные отсутствуют | данные отсутствуют | данные отсутствуют |
| 1309 2 | 2.1469.1 0532 | 2.1469.1 0533 | 132°32.2` | 140.99 | данные отсутствуют | 59:02:0000000:4877(64) | данные отсутствуют |

| | | |
|-------------------------------|---------|-------------------|
| полное наименование должности | подпись | инициалы, фамилия |
|-------------------------------|---------|-------------------|

М.П.

| Земельный участок | | | | | | | |
|--|------------------|--------------------------------|-----------|--------------------|--------------------|----------------------------|--------------------|
| вид объекта недвижимости | | | | | | | |
| Лист №627 Раздел 3.1 | | Всего листов раздела 3.1: 1419 | | Всего разделов: 8 | | Всего листов выписки: 5548 | |
| 17 октября 2019г. № КУВИ-001/2019-25207602 | | | | | | | |
| Кадастровый номер: | | | | 59:00:0000000:7734 | | | |
| 1309 3 | 2.1469.1 0533 | 2.1469.1 0534 | 64°15.1' | 319.5 | данные отсутствуют | 59:02:0000000:4877(64) | данные отсутствуют |
| 1309 4 | 2.1469.1 0534 | 2.1469.1 0535 | 99°34.3' | 313.0 | данные отсутствуют | 59:02:0000000:4877(64) | данные отсутствуют |
| 1309 5 | 2.1469.1 0535 | 2.1469.1 0536 | 172°10.6' | 126.73 | данные отсутствуют | 59:02:0000000:4877(64) | данные отсутствуют |
| 1309 6 | 2.1469.1 0536 | 2.1469.1 0537 | 172°10.3' | 11.82 | данные отсутствуют | данные отсутствуют | данные отсутствуют |
| 1309 7 | 2.1469.1 0537 | 2.1469.1 0538 | 172°10.7' | 221.62 | данные отсутствуют | 59:02:0000000:4877(179) | данные отсутствуют |
| 1309 8 | 2.1469.1 0538 | 2.1469.1 0539 | 165°34.7' | 40.31 | данные отсутствуют | 59:02:0000000:4877(179) | данные отсутствуют |
| 1309 9 | 2.1469.1 0539 | 2.1469.1 0540 | 189°54.8' | 58.84 | данные отсутствуют | 59:02:0000000:4877(179) | данные отсутствуют |
| 1310 0 | 2.1469.1 0540 | 2.1469.1 0541 | 201°44.6' | 25.97 | данные отсутствуют | 59:02:0000000:4877(179) | данные отсутствуют |
| 1310 1 | 2.1469.1 0541 | 2.1469.1 0542 | 162°55.1' | 23.56 | данные отсутствуют | 59:02:0000000:4877(179) | данные отсутствуют |
| 1310 2 | 2.1469.1 0542 | 2.1469.1 0543 | 198°31.3' | 58.02 | данные отсутствуют | 59:02:0000000:4877(179) | данные отсутствуют |
| 1310 3 | 2.1469.1 0543 | 2.1469.1 0544 | 168°32.6' | 31.42 | данные отсутствуют | 59:02:0000000:4877(179) | данные отсутствуют |
| 1310 4 | 2.1469.1 0544 | 2.1469.1 0545 | 207°49.2' | 23.89 | данные отсутствуют | 59:02:0000000:4877(179) | данные отсутствуют |
| 1310 5 | 2.1469.1 0545 | 2.1469.1 0546 | 174°10.3' | 15.85 | данные отсутствуют | 59:02:0000000:4877(179) | данные отсутствуют |
| 1310 6 | 2.1469.1 0546 | 2.1469.1 0547 | 217°41.4' | 35.35 | данные отсутствуют | 59:02:0000000:4877(179) | данные отсутствуют |
| 1310 7 | 2.1469.1 0547 | 2.1469.1 0548 | 162°3.4' | 22.46 | данные отсутствуют | 59:02:0000000:4877(179) | данные отсутствуют |
| 1310 8 | 2.1469.1 0548 | 2.1469.1 0549 | 201°43.6' | 51.95 | данные отсутствуют | 59:02:0000000:4877(179) | данные отсутствуют |
| 1310 9 | 2.1469.1 0549 | 2.1469.1 0550 | 139°42.1' | 48.22 | данные отсутствуют | 59:02:0000000:4877(179) | данные отсутствуют |
| 1311 0 | 2.1469.1 0550 | 2.1469.1 0551 | 220°25.9' | 26.63 | данные отсутствуют | 59:02:0000000:4877(179) | данные отсутствуют |

| | | |
|-------------------------------|---------|-------------------|
| полное наименование должности | подпись | инициалы, фамилия |
|-------------------------------|---------|-------------------|

М.П.

| Земельный участок | | | | | | | |
|--|------------------|--------------------------------|-----------|--------------------|--------------------|----------------------------|--------------------|
| вид объекта недвижимости | | | | | | | |
| Лист №628 Раздел 3.1 | | Всего листов раздела 3.1: 1419 | | Всего разделов: 8 | | Всего листов выписки: 5548 | |
| 17 октября 2019г. № КУВИ-001/2019-25207602 | | | | | | | |
| Кадастровый номер: | | | | 59:00:0000000:7734 | | | |
| 1311 1 | 2.1469.1 0551 | 2.1469.1 0552 | 269°37.1' | 30.08 | данные отсутствуют | 59:02:0000000:4877(179) | данные отсутствуют |
| 1311 2 | 2.1469.1 0552 | 2.1469.1 0553 | 230°18.9' | 21.38 | данные отсутствуют | 59:02:0000000:4877(179) | данные отсутствуют |
| 1311 3 | 2.1469.1 0553 | 2.1469.1 0554 | 204°43.3' | 42.56 | данные отсутствуют | 59:02:0000000:4877(179) | данные отсутствуют |
| 1311 4 | 2.1469.1 0554 | 2.1469.1 0555 | 222°14.3' | 35.51 | данные отсутствуют | 59:02:0000000:4877(179) | данные отсутствуют |
| 1311 5 | 2.1469.1 0555 | 2.1469.1 0556 | 254°41.7' | 23.34 | данные отсутствуют | 59:02:0000000:4877(179) | данные отсутствуют |
| 1311 6 | 2.1469.1 0556 | 2.1469.1 0557 | 163°36.1' | 10.95 | данные отсутствуют | 59:02:0000000:4877(179) | данные отсутствуют |
| 1311 7 | 2.1469.1 0557 | 2.1469.1 0558 | 151°45.7' | 32.46 | данные отсутствуют | 59:02:0000000:4877(179) | данные отсутствуют |
| 1311 8 | 2.1469.1 0558 | 2.1469.1 0559 | 191°53.2' | 20.68 | данные отсутствуют | 59:02:0000000:4877(179) | данные отсутствуют |
| 1311 9 | 2.1469.1 0559 | 2.1469.1 0560 | 252°50.1' | 28.53 | данные отсутствуют | 59:02:0000000:4877(179) | данные отсутствуют |
| 1312 0 | 2.1469.1 0560 | 2.1469.1 0561 | 225°44.3' | 54.25 | данные отсутствуют | 59:02:0000000:4877(179) | данные отсутствуют |
| 1312 1 | 2.1469.1 0561 | 2.1469.1 0562 | 172°27.7' | 24.24 | данные отсутствуют | 59:02:0000000:4877(179) | данные отсутствуют |
| 1312 2 | 2.1469.1 0562 | 2.1469.1 0563 | 185°56.5' | 13.62 | данные отсутствуют | 59:02:0000000:4877(179) | данные отсутствуют |
| 1312 3 | 2.1469.1 0563 | 2.1469.1 0564 | 216°9.2' | 50.53 | данные отсутствуют | 59:02:0000000:4877(179) | данные отсутствуют |
| 1312 4 | 2.1469.1 0564 | 2.1469.1 0565 | 182°35.6' | 21.66 | данные отсутствуют | 59:02:0000000:4877(179) | данные отсутствуют |
| 1312 5 | 2.1469.1 0565 | 2.1469.1 0566 | 154°25.7' | 30.93 | данные отсутствуют | 59:02:0000000:4877(179) | данные отсутствуют |
| 1312 6 | 2.1469.1 0566 | 2.1469.1 0567 | 191°32.5' | 31.99 | данные отсутствуют | 59:02:0000000:4877(179) | данные отсутствуют |
| 1312 7 | 2.1469.1 0567 | 2.1469.1 0568 | 214°34.6' | 64.56 | данные отсутствуют | 59:02:0000000:4877(179) | данные отсутствуют |
| 1312 8 | 2.1469.1 0568 | 2.1469.1 0569 | 165°35.4' | 18.61 | данные отсутствуют | 59:02:0000000:4877(179) | данные отсутствуют |

| | | |
|-------------------------------|---------|-------------------|
| полное наименование должности | подпись | инициалы, фамилия |
|-------------------------------|---------|-------------------|

М.П.

| Земельный участок | | | | | | | |
|--|------------------|--------------------------------|-----------|--------------------|--------------------|----------------------------|--------------------|
| вид объекта недвижимости | | | | | | | |
| Лист №629 Раздел 3.1 | | Всего листов раздела 3.1: 1419 | | Всего разделов: 8 | | Всего листов выписки: 5548 | |
| 17 октября 2019г. № КУВИ-001/2019-25207602 | | | | | | | |
| Кадастровый номер: | | | | 59:00:0000000:7734 | | | |
| 1312 9 | 2.1469.1 0569 | 2.1469.1 0570 | 173°15.1' | 13.61 | данные отсутствуют | 59:02:0000000:4877(179) | данные отсутствуют |
| 1313 0 | 2.1469.1 0570 | 2.1469.1 0571 | 198°15.5' | 62.94 | данные отсутствуют | 59:02:0000000:4877(179) | данные отсутствуют |
| 1313 1 | 2.1469.1 0571 | 2.1469.1 0572 | 173°50.9' | 80.62 | данные отсутствуют | 59:02:0000000:4877(179) | данные отсутствуют |
| 1313 2 | 2.1469.1 0572 | 2.1469.1 0573 | 137°34.0' | 48.46 | данные отсутствуют | 59:02:0000000:4877(179) | данные отсутствуют |
| 1313 3 | 2.1469.1 0573 | 2.1469.1 0574 | 209°13.8' | 13.95 | данные отсутствуют | 59:02:0000000:4877(179) | данные отсутствуют |
| 1313 4 | 2.1469.1 0574 | 2.1469.1 0575 | 171°5.3' | 30.41 | данные отсутствуют | 59:02:0000000:4877(179) | данные отсутствуют |
| 1313 5 | 2.1469.1 0575 | 2.1469.1 0576 | 144°24.1' | 31.3 | данные отсутствуют | 59:02:0000000:4877(179) | данные отсутствуют |
| 1313 6 | 2.1469.1 0576 | 2.1469.1 0577 | 123°17.6' | 10.84 | данные отсутствуют | 59:02:0000000:4877(179) | данные отсутствуют |
| 1313 7 | 2.1469.1 0577 | 2.1469.1 0578 | 63°3.2' | 10.08 | данные отсутствуют | 59:02:0000000:4877(179) | данные отсутствуют |
| 1313 8 | 2.1469.1 0578 | 2.1469.1 0579 | 47°31.4' | 62.82 | данные отсутствуют | 59:02:0000000:4877(179) | данные отсутствуют |
| 1313 9 | 2.1469.1 0579 | 2.1469.1 0580 | 134°37.1' | 25.51 | данные отсутствуют | 59:02:0000000:4877(179) | данные отсутствуют |
| 1314 0 | 2.1469.1 0580 | 2.1469.1 0581 | 179°39.7' | 13.54 | данные отсутствуют | 59:02:0000000:4877(179) | данные отсутствуют |
| 1314 1 | 2.1469.1 0581 | 2.1469.1 0582 | 215°8.5' | 12.93 | данные отсутствуют | 59:02:0000000:4877(179) | данные отсутствуют |
| 1314 2 | 2.1469.1 0582 | 2.1469.1 0583 | 231°20.0' | 63.97 | данные отсутствуют | 59:02:0000000:4877(179) | данные отсутствуют |
| 1314 3 | 2.1469.1 0583 | 2.1469.1 0584 | 177°20.6' | 15.75 | данные отсутствуют | 59:02:0000000:4877(179) | данные отсутствуют |
| 1314 4 | 2.1469.1 0584 | 2.1469.1 0585 | 91°52.3' | 56.01 | данные отсутствуют | 59:02:0000000:4877(179) | данные отсутствуют |
| 1314 5 | 2.1469.1 0585 | 2.1469.1 0586 | 178°44.0' | 17.19 | данные отсутствуют | 59:02:0000000:4877(179) | данные отсутствуют |
| 1314 6 | 2.1469.1 0586 | 2.1469.1 0587 | 221°23.0' | 16.7 | данные отсутствуют | 59:02:0000000:4877(179) | данные отсутствуют |

| | | |
|-------------------------------|---------|-------------------|
| полное наименование должности | подпись | инициалы, фамилия |
|-------------------------------|---------|-------------------|

М.П.

| Земельный участок | | | | | | | |
|--|------------------|--------------------------------|-----------|--------------------|--------------------|----------------------------|--------------------|
| вид объекта недвижимости | | | | | | | |
| Лист №630 Раздел 3.1 | | Всего листов раздела 3.1: 1419 | | Всего разделов: 8 | | Всего листов выписки: 5548 | |
| 17 октября 2019г. № КУВИ-001/2019-25207602 | | | | | | | |
| Кадастровый номер: | | | | 59:00:0000000:7734 | | | |
| 1314 7 | 2.1469.1 0587 | 2.1469.1 0588 | 258°11.0` | 38.82 | данные отсутствуют | 59:02:0000000:4877(179) | данные отсутствуют |
| 1314 8 | 2.1469.1 0588 | 2.1469.1 0589 | 208°38.2` | 23.87 | данные отсутствуют | 59:02:0000000:4877(179) | данные отсутствуют |
| 1314 9 | 2.1469.1 0589 | 2.1469.1 0590 | 153°2.5` | 20.18 | данные отсутствуют | 59:02:0000000:4877(179) | данные отсутствуют |
| 1315 0 | 2.1469.1 0590 | 2.1469.1 0591 | 142°49.2` | 34.4 | данные отсутствуют | 59:02:0000000:4877(179) | данные отсутствуют |
| 1315 1 | 2.1469.1 0591 | 2.1469.1 0592 | 193°45.5` | 28.97 | данные отсутствуют | 59:02:0000000:4877(179) | данные отсутствуют |
| 1315 2 | 2.1469.1 0592 | 2.1469.1 0593 | 206°11.0` | 20.17 | данные отсутствуют | 59:02:0000000:4877(179) | данные отсутствуют |
| 1315 3 | 2.1469.1 0593 | 2.1469.1 0594 | 217°46.1` | 53.54 | данные отсутствуют | 59:02:0000000:4877(179) | данные отсутствуют |
| 1315 4 | 2.1469.1 0594 | 2.1469.1 0595 | 176°45.8` | 30.12 | данные отсутствуют | 59:02:0000000:4877(179) | данные отсутствуют |
| 1315 5 | 2.1469.1 0595 | 2.1469.1 0596 | 146°22.8` | 52.14 | данные отсутствуют | 59:02:0000000:4877(179) | данные отсутствуют |
| 1315 6 | 2.1469.1 0596 | 2.1469.1 0597 | 174°26.2` | 16.61 | данные отсутствуют | 59:02:0000000:4877(179) | данные отсутствуют |
| 1315 7 | 2.1469.1 0597 | 2.1469.1 0598 | 249°39.0` | 17.6 | данные отсутствуют | 59:02:0000000:4877(179) | данные отсутствуют |
| 1315 8 | 2.1469.1 0598 | 2.1469.1 0599 | 298°6.2` | 43.82 | данные отсутствуют | 59:02:0000000:4877(179) | данные отсутствуют |
| 1315 9 | 2.1469.1 0599 | 2.1469.1 0600 | 270°14.6` | 14.12 | данные отсутствуют | 59:02:0000000:4877(179) | данные отсутствуют |
| 1316 0 | 2.1469.1 0600 | 2.1469.1 0601 | 212°3.7` | 19.61 | данные отсутствуют | 59:02:0000000:4877(179) | данные отсутствуют |
| 1316 1 | 2.1469.1 0601 | 2.1469.1 0602 | 165°34.0` | 24.79 | данные отсутствуют | 59:02:0000000:4877(179) | данные отсутствуют |
| 1316 2 | 2.1469.1 0602 | 2.1469.1 0603 | 131°54.0` | 22.36 | данные отсутствуют | 59:02:0000000:4877(179) | данные отсутствуют |
| 1316 3 | 2.1469.1 0603 | 2.1469.1 0604 | 221°38.0` | 30.47 | данные отсутствуют | 59:02:0000000:4877(179) | данные отсутствуют |
| 1316 4 | 2.1469.1 0604 | 2.1469.1 0605 | 261°39.3` | 53.81 | данные отсутствуют | 59:02:0000000:4877(179) | данные отсутствуют |

| | | |
|-------------------------------|---------|-------------------|
| полное наименование должности | подпись | инициалы, фамилия |
|-------------------------------|---------|-------------------|

М.П.

| Земельный участок | | | | | | | |
|--|------------------|--------------------------------|-----------|--------------------|--------------------|----------------------------|--------------------|
| вид объекта недвижимости | | | | | | | |
| Лист №631 Раздел 3.1 | | Всего листов раздела 3.1: 1419 | | Всего разделов: 8 | | Всего листов выписки: 5548 | |
| 17 октября 2019г. № КУВИ-001/2019-25207602 | | | | | | | |
| Кадастровый номер: | | | | 59:00:0000000:7734 | | | |
| 1316 5 | 2.1469.1 0605 | 2.1469.1 0606 | 218°55.2` | 21.36 | данные отсутствуют | 59:02:0000000:4877(179) | данные отсутствуют |
| 1316 6 | 2.1469.1 0606 | 2.1469.1 0607 | 233°45.6` | 31.29 | данные отсутствуют | 59:02:0000000:4877(179) | данные отсутствуют |
| 1316 7 | 2.1469.1 0607 | 2.1469.1 0608 | 200°32.2` | 17.42 | данные отсутствуют | 59:02:0000000:4877(179) | данные отсутствуют |
| 1316 8 | 2.1469.1 0608 | 2.1469.1 0609 | 179°35.0` | 16.54 | данные отсутствуют | 59:02:0000000:4877(179) | данные отсутствуют |
| 1316 9 | 2.1469.1 0609 | 2.1469.1 0610 | 201°28.7` | 16.19 | данные отсутствуют | 59:02:0000000:4877(179) | данные отсутствуют |
| 1317 0 | 2.1469.1 0610 | 2.1469.1 0611 | 219°4.1` | 33.11 | данные отсутствуют | 59:02:0000000:4877(179) | данные отсутствуют |
| 1317 1 | 2.1469.1 0611 | 2.1469.1 0612 | 164°21.4` | 85.74 | данные отсутствуют | 59:02:0000000:4877(179) | данные отсутствуют |
| 1317 2 | 2.1469.1 0612 | 2.1469.1 0613 | 176°4.5` | 24.4 | данные отсутствуют | 59:02:0000000:4877(179) | данные отсутствуют |
| 1317 3 | 2.1469.1 0613 | 2.1469.1 0614 | 210°37.3` | 34.97 | данные отсутствуют | 59:02:0000000:4877(179) | данные отсутствуют |
| 1317 4 | 2.1469.1 0614 | 2.1469.1 0615 | 152°54.5` | 23.34 | данные отсутствуют | 59:02:0000000:4877(179) | данные отсутствуют |
| 1317 5 | 2.1469.1 0615 | 2.1469.1 0616 | 213°17.9` | 32.53 | данные отсутствуют | 59:02:0000000:4877(179) | данные отсутствуют |
| 1317 6 | 2.1469.1 0616 | 2.1469.1 0617 | 186°44.2` | 60.62 | данные отсутствуют | 59:02:0000000:4877(179) | данные отсутствуют |
| 1317 7 | 2.1469.1 0617 | 2.1469.1 0618 | 135°45.3` | 20.39 | данные отсутствуют | 59:02:0000000:4877(179) | данные отсутствуют |
| 1317 8 | 2.1469.1 0618 | 2.1469.1 0619 | 94°5.6` | 23.53 | данные отсутствуют | 59:02:0000000:4877(179) | данные отсутствуют |
| 1317 9 | 2.1469.1 0619 | 2.1469.1 0620 | 169°48.7` | 22.44 | данные отсутствуют | 59:02:0000000:4877(179) | данные отсутствуют |
| 1318 0 | 2.1469.1 0620 | 2.1469.1 0621 | 225°33.9` | 15.77 | данные отсутствуют | 59:02:0000000:4877(179) | данные отсутствуют |
| 1318 1 | 2.1469.1 0621 | 2.1469.1 0622 | 201°46.8` | 43.85 | данные отсутствуют | 59:02:0000000:4877(179) | данные отсутствуют |
| 1318 2 | 2.1469.1 0622 | 2.1469.1 0623 | 177°10.8` | 70.74 | данные отсутствуют | 59:02:0000000:4877(179) | данные отсутствуют |

| | | |
|-------------------------------|---------|-------------------|
| полное наименование должности | подпись | инициалы, фамилия |
|-------------------------------|---------|-------------------|

М.П.

| Земельный участок | | | | | | | |
|--|------------------|--------------------------------|-----------|--------------------|--------------------|----------------------------|--------------------|
| вид объекта недвижимости | | | | | | | |
| Лист №632 Раздел 3.1 | | Всего листов раздела 3.1: 1419 | | Всего разделов: 8 | | Всего листов выписки: 5548 | |
| 17 октября 2019г. № КУВИ-001/2019-25207602 | | | | | | | |
| Кадастровый номер: | | | | 59:00:0000000:7734 | | | |
| 1318 3 | 2.1469.1 0623 | 2.1469.1 0624 | 141°25.8` | 26.77 | данные отсутствуют | 59:02:0000000:4877(179) | данные отсутствуют |
| 1318 4 | 2.1469.1 0624 | 2.1469.1 0625 | 179°36.2` | 37.6 | данные отсутствуют | 59:02:0000000:4877(179) | данные отсутствуют |
| 1318 5 | 2.1469.1 0625 | 2.1469.1 0626 | 211°13.9` | 45.9 | данные отсутствуют | 59:02:0000000:4877(179) | данные отсутствуют |
| 1318 6 | 2.1469.1 0626 | 2.1469.1 0627 | 179°37.1` | 28.58 | данные отсутствуют | 59:02:0000000:4877(179) | данные отсутствуют |
| 1318 7 | 2.1469.1 0627 | 2.1469.1 0628 | 163°39.7` | 32.85 | данные отсутствуют | 59:02:0000000:4877(179) | данные отсутствуют |
| 1318 8 | 2.1469.1 0628 | 2.1469.1 0629 | 232°45.4` | 15.04 | данные отсутствуют | 59:02:0000000:4877(179) | данные отсутствуют |
| 1318 9 | 2.1469.1 0629 | 2.1469.1 0630 | 210°35.3` | 17.53 | данные отсутствуют | 59:02:0000000:4877(179) | данные отсутствуют |
| 1319 0 | 2.1469.1 0630 | 2.1469.1 0631 | 156°23.3` | 11.46 | данные отсутствуют | 59:02:0000000:4877(179) | данные отсутствуют |
| 1319 1 | 2.1469.1 0631 | 2.1469.1 0632 | 116°10.1` | 16.8 | данные отсутствуют | 59:02:0000000:4877(179) | данные отсутствуют |
| 1319 2 | 2.1469.1 0632 | 2.1469.1 0633 | 117°22.9` | 32.29 | данные отсутствуют | 59:02:0000000:4877(179) | данные отсутствуют |
| 1319 3 | 2.1469.1 0633 | 2.1469.1 0634 | 168°48.4` | 41.62 | данные отсутствуют | 59:02:0000000:4877(179) | данные отсутствуют |
| 1319 4 | 2.1469.1 0634 | 2.1469.1 0635 | 188°46.0` | 30.18 | данные отсутствуют | 59:02:0000000:4877(179) | данные отсутствуют |
| 1319 5 | 2.1469.1 0635 | 2.1469.1 0636 | 176°0.2` | 24.11 | данные отсутствуют | 59:02:0000000:4877(179) | данные отсутствуют |
| 1319 6 | 2.1469.1 0636 | 2.1469.1 0637 | 196°0.8` | 26.64 | данные отсутствуют | 59:02:0000000:4877(179) | данные отсутствуют |
| 1319 7 | 2.1469.1 0637 | 2.1469.1 0638 | 177°33.9` | 42.13 | данные отсутствуют | 59:02:0000000:4877(179) | данные отсутствуют |
| 1319 8 | 2.1469.1 0638 | 2.1469.1 0639 | 151°38.9` | 54.5 | данные отсутствуют | 59:02:0000000:4877(179) | данные отсутствуют |
| 1319 9 | 2.1469.1 0639 | 2.1469.1 0640 | 139°30.4` | 37.34 | данные отсутствуют | 59:02:0000000:4877(179) | данные отсутствуют |
| 1320 0 | 2.1469.1 0640 | 2.1469.1 0641 | 179°34.9` | 15.04 | данные отсутствуют | 59:02:0000000:4877(179) | данные отсутствуют |

| | | |
|-------------------------------|---------|-------------------|
| полное наименование должности | подпись | инициалы, фамилия |
|-------------------------------|---------|-------------------|

М.П.

| Земельный участок | | | | | | | |
|--|------------------|--------------------------------|-----------|--------------------|--------------------|----------------------------|--------------------|
| вид объекта недвижимости | | | | | | | |
| Лист №633 Раздел 3.1 | | Всего листов раздела 3.1: 1419 | | Всего разделов: 8 | | Всего листов выписки: 5548 | |
| 17 октября 2019г. № КУВИ-001/2019-25207602 | | | | | | | |
| Кадастровый номер: | | | | 59:00:0000000:7734 | | | |
| 1320 1 | 2.1469.1 0641 | 2.1469.1 0642 | 206°11.0' | 16.82 | данные отсутствуют | 59:02:0000000:4877(179) | данные отсутствуют |
| 1320 2 | 2.1469.1 0642 | 2.1469.1 0643 | 184°10.9' | 37.71 | данные отсутствуют | 59:02:0000000:4877(179) | данные отсутствуют |
| 1320 3 | 2.1469.1 0643 | 2.1469.1 0644 | 129°24.8' | 35.23 | данные отсутствуют | 59:02:0000000:4877(179) | данные отсутствуют |
| 1320 4 | 2.1469.1 0644 | 2.1469.1 0645 | 216°29.6' | 22.56 | данные отсутствуют | 59:02:0000000:4877(179) | данные отсутствуют |
| 1320 5 | 2.1469.1 0645 | 2.1469.1 0646 | 157°47.8' | 24.29 | данные отсутствуют | 59:02:0000000:4877(179) | данные отсутствуют |
| 1320 6 | 2.1469.1 0646 | 2.1469.1 0647 | 113°23.5' | 24.48 | данные отсутствуют | 59:02:0000000:4877(179) | данные отсутствуют |
| 1320 7 | 2.1469.1 0647 | 2.1469.1 0648 | 189°1.6' | 26.58 | данные отсутствуют | 59:02:0000000:4877(179) | данные отсутствуют |
| 1320 8 | 2.1469.1 0648 | 2.1469.1 0649 | 137°48.8' | 38.33 | данные отсутствуют | 59:02:0000000:4877(179) | данные отсутствуют |
| 1320 9 | 2.1469.1 0649 | 2.1469.1 0650 | 115°10.7' | 76.67 | данные отсутствуют | 59:02:0000000:4877(179) | данные отсутствуют |
| 1321 0 | 2.1469.1 0650 | 2.1469.1 0651 | 184°47.0' | 33.22 | данные отсутствуют | 59:02:0000000:4877(179) | данные отсутствуют |
| 1321 1 | 2.1469.1 0651 | 2.1469.1 0652 | 216°29.3' | 37.6 | данные отсутствуют | 59:02:0000000:4877(179) | данные отсутствуют |
| 1321 2 | 2.1469.1 0652 | 2.1469.1 0653 | 233°0.2' | 65.56 | данные отсутствуют | 59:02:0000000:4877(179) | данные отсутствуют |
| 1321 3 | 2.1469.1 0653 | 2.1469.1 0654 | 191°23.3' | 36.87 | данные отсутствуют | 59:02:0000000:4877(179) | данные отсутствуют |
| 1321 4 | 2.1469.1 0654 | 2.1469.1 0655 | 89°37.1' | 16.55 | данные отсутствуют | 59:02:0000000:4877(179) | данные отсутствуют |
| 1321 5 | 2.1469.1 0655 | 2.1469.1 0656 | 89°35.7' | 24.06 | данные отсутствуют | 59:02:0000000:4877(179) | данные отсутствуют |
| 1321 6 | 2.1469.1 0656 | 2.1469.1 0657 | 139°52.2' | 11.75 | данные отсутствуют | 59:02:0000000:4877(179) | данные отсутствуют |
| 1321 7 | 2.1469.1 0657 | 2.1469.1 0658 | 198°47.5' | 36.6 | данные отсутствуют | 59:02:0000000:4877(179) | данные отсутствуют |
| 1321 8 | 2.1469.1 0658 | 2.1469.1 0659 | 218°41.3' | 31.0 | данные отсутствуют | 59:02:0000000:4877(179) | данные отсутствуют |

| | | |
|-------------------------------|---------|-------------------|
| полное наименование должности | подпись | инициалы, фамилия |
|-------------------------------|---------|-------------------|

М.П.

| Земельный участок | | | | | | | |
|--|------------------|--------------------------------|-----------|--------------------|--------------------|----------------------------|--------------------|
| вид объекта недвижимости | | | | | | | |
| Лист №634 Раздел 3.1 | | Всего листов раздела 3.1: 1419 | | Всего разделов: 8 | | Всего листов выписки: 5548 | |
| 17 октября 2019г. № КУВИ-001/2019-25207602 | | | | | | | |
| Кадастровый номер: | | | | 59:00:0000000:7734 | | | |
| 1321 9 | 2.1469.1 0659 | 2.1469.1 0660 | 248°9.8' | 45.25 | данные отсутствуют | 59:02:0000000:4877(179) | данные отсутствуют |
| 1322 0 | 2.1469.1 0660 | 2.1469.1 0661 | 223°23.7' | 49.98 | данные отсутствуют | 59:02:0000000:4877(179) | данные отсутствуют |
| 1322 1 | 2.1469.1 0661 | 2.1469.1 0662 | 291°47.0' | 43.84 | данные отсутствуют | 59:02:0000000:4877(179) | данные отсутствуют |
| 1322 2 | 2.1469.1 0662 | 2.1469.1 0663 | 290°21.2' | 106.13 | данные отсутствуют | 59:02:0000000:4877(179) | данные отсутствуют |
| 1322 3 | 2.1469.1 0663 | 2.1469.1 0664 | 296°26.2' | 149.97 | данные отсутствуют | 59:02:0000000:4877(179) | данные отсутствуют |
| 1322 4 | 2.1469.1 0664 | 2.1469.1 0665 | 271°25.4' | 142.92 | данные отсутствуют | 59:02:0000000:4877(179) | данные отсутствуют |
| 1322 5 | 2.1469.1 0665 | 2.1469.1 0666 | 170°9.2' | 109.77 | данные отсутствуют | 59:02:0000000:4877(179) | данные отсутствуют |
| 1322 6 | 2.1469.1 0666 | 2.1469.1 0667 | 101°28.0' | 67.85 | данные отсутствуют | 59:02:0000000:4877(179) | данные отсутствуют |
| 1322 7 | 2.1469.1 0667 | 2.1469.1 0668 | 101°28.3' | 109.42 | данные отсутствуют | 59:02:0000000:4877(179) | данные отсутствуют |
| 1322 8 | 2.1469.1 0668 | 2.1469.1 0669 | 101°28.1' | 810.73 | данные отсутствуют | 59:02:0000000:4877(179) | данные отсутствуют |
| 1322 9 | 2.1469.1 0669 | 2.1469.1 0670 | 102°26.3' | 189.7 | данные отсутствуют | 59:02:0000000:4877(179) | данные отсутствуют |
| 1323 0 | 2.1469.1 0670 | 2.1469.1 0671 | 83°36.2' | 172.36 | данные отсутствуют | 59:02:0000000:4877(179) | данные отсутствуют |
| 1323 1 | 2.1469.1 0671 | 2.1469.1 0672 | 100°55.3' | 253.02 | данные отсутствуют | 59:02:0000000:4877(179) | данные отсутствуют |
| 1323 2 | 2.1469.1 0672 | 2.1469.1 0673 | 109°34.0' | 519.93 | данные отсутствуют | 59:02:0000000:4877(179) | данные отсутствуют |
| 1323 3 | 2.1469.1 0673 | 2.1469.1 0674 | 75°21.2' | 561.66 | данные отсутствуют | 59:02:0000000:4877(179) | данные отсутствуют |
| 1323 4 | 2.1469.1 0674 | 2.1469.1 0675 | 75°9.2' | 246.93 | данные отсутствуют | 59:02:0000000:4877(179) | данные отсутствуют |
| 1323 5 | 2.1469.1 0675 | 2.1469.1 0676 | 102°47.3' | 145.16 | данные отсутствуют | 59:02:0000000:4877(179) | данные отсутствуют |
| 1323 6 | 2.1469.1 0676 | 2.1469.1 0677 | 9°31.7' | 218.3 | данные отсутствуют | 59:02:0000000:4877(179) | данные отсутствуют |

| | | |
|-------------------------------|---------|-------------------|
| полное наименование должности | подпись | инициалы, фамилия |
|-------------------------------|---------|-------------------|

М.П.

| Земельный участок | | | | | | | |
|--|------------------|--------------------------------|-----------|--------------------|--------------------|----------------------------|--------------------|
| вид объекта недвижимости | | | | | | | |
| Лист №635 Раздел 3.1 | | Всего листов раздела 3.1: 1419 | | Всего разделов: 8 | | Всего листов выписки: 5548 | |
| 17 октября 2019г. № КУВИ-001/2019-25207602 | | | | | | | |
| Кадастровый номер: | | | | 59:00:0000000:7734 | | | |
| 1323 7 | 2.1469.1 0677 | 2.1469.1 0678 | 354°28.4' | 134.38 | данные отсутствуют | 59:02:0000000:4877(179) | данные отсутствуют |
| 1323 8 | 2.1469.1 0678 | 2.1469.1 0679 | 19°9.9' | 64.76 | данные отсутствуют | 59:02:0000000:4877(179) | данные отсутствуют |
| 1323 9 | 2.1469.1 0679 | 2.1469.1 0680 | 6°26.7' | 96.04 | данные отсутствуют | 59:02:0000000:4877(179) | данные отсутствуют |
| 1324 0 | 2.1469.1 0680 | 2.1469.1 0681 | 11°19.8' | 829.3 | данные отсутствуют | 59:02:0000000:4877(179) | данные отсутствуют |
| 1324 1 | 2.1469.1 0681 | 2.1469.1 0682 | 319°34.8' | 196.4 | данные отсутствуют | 59:02:0000000:4877(179) | данные отсутствуют |
| 1324 2 | 2.1469.1 0682 | 2.1469.1 0683 | 333°28.3' | 273.04 | данные отсутствуют | 59:02:0000000:4877(179) | данные отсутствуют |
| 1324 3 | 2.1469.1 0683 | 2.1469.1 0684 | 352°59.1' | 299.75 | данные отсутствуют | 59:02:0000000:4877(179) | данные отсутствуют |
| 1324 4 | 2.1469.1 0684 | 2.1469.1 0685 | 337°2.5' | 144.93 | данные отсутствуют | 59:02:0000000:4877(179) | данные отсутствуют |
| 1324 5 | 2.1469.1 0685 | 2.1469.1 0686 | 339°2.2' | 252.46 | данные отсутствуют | 59:02:0000000:4877(179) | данные отсутствуют |
| 1324 6 | 2.1469.1 0686 | 2.1469.1 0687 | 338°51.9' | 34.5 | данные отсутствуют | данные отсутствуют | данные отсутствуют |
| 1324 7 | 2.1469.1 0687 | 2.1469.1 0688 | 47°17.3' | 65.69 | данные отсутствуют | данные отсутствуют | данные отсутствуют |
| 1324 8 | 2.1469.1 0688 | 2.1469.1 0689 | 55°38.7' | 61.44 | данные отсутствуют | данные отсутствуют | данные отсутствуют |
| 1324 9 | 2.1469.1 0689 | 2.1469.1 0690 | 63°26.1' | 27.28 | данные отсутствуют | данные отсутствуют | данные отсутствуют |
| 1325 0 | 2.1469.1 0690 | 2.1469.1 0691 | 53°48.8' | 53.3 | данные отсутствуют | данные отсутствуют | данные отсутствуют |
| 1325 1 | 2.1469.1 0691 | 2.1469.1 0692 | 45°0.3' | 81.72 | данные отсутствуют | данные отсутствуют | данные отсутствуют |
| 1325 2 | 2.1469.1 0692 | 2.1469.1 0693 | 38°59.3' | 52.05 | данные отсутствуют | данные отсутствуют | данные отсутствуют |
| 1325 3 | 2.1469.1 0693 | 2.1469.1 0694 | 34°39.2' | 53.08 | данные отсутствуют | данные отсутствуют | данные отсутствуют |
| 1325 4 | 2.1469.1 0694 | 2.1469.1 0695 | 32°5.5' | 95.49 | данные отсутствуют | данные отсутствуют | данные отсутствуют |

| | | |
|-------------------------------|---------|-------------------|
| полное наименование должности | подпись | инициалы, фамилия |
|-------------------------------|---------|-------------------|

М.П.

| Земельный участок | | | | | | | |
|--|------------------|--------------------------------|-----------|--------------------|--------------------|----------------------------|--------------------|
| вид объекта недвижимости | | | | | | | |
| Лист №636 Раздел 3.1 | | Всего листов раздела 3.1: 1419 | | Всего разделов: 8 | | Всего листов выписки: 5548 | |
| 17 октября 2019г. № КУВИ-001/2019-25207602 | | | | | | | |
| Кадастровый номер: | | | | 59:00:0000000:7734 | | | |
| 1325 5 | 2.1469.1 0695 | 2.1469.1 0696 | 17°36.8' | 142.14 | данные отсутствуют | данные отсутствуют | данные отсутствуют |
| 1325 6 | 2.1469.1 0696 | 2.1469.1 0697 | 5°48.6' | 76.16 | данные отсутствуют | данные отсутствуют | данные отсутствуют |
| 1325 7 | 2.1469.1 0697 | 2.1469.1 0698 | 341°1.4' | 43.45 | данные отсутствуют | данные отсутствуют | данные отсутствуют |
| 1325 8 | 2.1469.1 0698 | 2.1469.1 0699 | 324°24.2' | 80.54 | данные отсутствуют | данные отсутствуют | данные отсутствуют |
| 1325 9 | 2.1469.1 0699 | 2.1469.1 0700 | 337°49.2' | 33.98 | данные отсутствуют | данные отсутствуют | данные отсутствуют |
| 1326 0 | 2.1469.1 0700 | 2.1469.1 0701 | 344°10.4' | 40.04 | данные отсутствуют | данные отсутствуют | данные отсутствуют |
| 1326 1 | 2.1469.1 0701 | 2.1469.1 0702 | 338°4.6' | 56.75 | данные отсутствуют | данные отсутствуют | данные отсутствуют |
| 1326 2 | 2.1469.1 0702 | 2.1469.1 0703 | 340°12.1' | 153.55 | данные отсутствуют | данные отсутствуют | данные отсутствуют |
| 1326 3 | 2.1469.1 0703 | 2.1469.1 0704 | 345°26.0' | 84.26 | данные отсутствуют | данные отсутствуют | данные отсутствуют |
| 1326 4 | 2.1469.1 0704 | 2.1469.1 0705 | 350°32.6' | 46.87 | данные отсутствуют | данные отсутствуют | данные отсутствуют |
| 1326 5 | 2.1469.1 0705 | 2.1469.1 0706 | 351°19.0' | 46.77 | данные отсутствуют | данные отсутствуют | данные отсутствуют |
| 1326 6 | 2.1469.1 0706 | 2.1469.1 0707 | 18°37.3' | 124.67 | данные отсутствуют | данные отсутствуют | данные отсутствуют |
| 1326 7 | 2.1469.1 0707 | 2.1469.1 0708 | 31°18.7' | 90.19 | данные отсутствуют | данные отсутствуют | данные отсутствуют |
| 1326 8 | 2.1469.1 0708 | 2.1469.1 0709 | 74°2.6' | 46.74 | данные отсутствуют | данные отсутствуют | данные отсутствуют |
| 1326 9 | 2.1469.1 0709 | 2.1469.1 0710 | 99°56.1' | 26.08 | данные отсутствуют | данные отсутствуют | данные отсутствуют |
| 1327 0 | 2.1469.1 0710 | 2.1469.1 0711 | 110°48.8' | 48.77 | данные отсутствуют | данные отсутствуют | данные отсутствуют |
| 1327 1 | 2.1469.1 0711 | 2.1469.1 0712 | 100°25.2' | 90.24 | данные отсутствуют | данные отсутствуют | данные отсутствуют |
| 1327 2 | 2.1469.1 0712 | 2.1469.1 0713 | 101°15.2' | 24.19 | данные отсутствуют | данные отсутствуют | данные отсутствуют |

| | | |
|-------------------------------|---------|-------------------|
| полное наименование должности | подпись | инициалы, фамилия |
|-------------------------------|---------|-------------------|

М.П.

| Земельный участок | | | | | | | |
|--|------------------|--------------------------------|-----------|--------------------|--------------------|----------------------------|--------------------|
| вид объекта недвижимости | | | | | | | |
| Лист №637 Раздел 3.1 | | Всего листов раздела 3.1: 1419 | | Всего разделов: 8 | | Всего листов выписки: 5548 | |
| 17 октября 2019г. № КУВИ-001/2019-25207602 | | | | | | | |
| Кадастровый номер: | | | | 59:00:0000000:7734 | | | |
| 1327 3 | 2.1469.1 0713 | 2.1469.1 0714 | 123°12.2' | 56.41 | данные отсутствуют | данные отсутствуют | данные отсутствуют |
| 1327 4 | 2.1469.1 0714 | 2.1469.1 0715 | 130°2.3' | 27.06 | данные отсутствуют | данные отсутствуют | данные отсутствуют |
| 1327 5 | 2.1469.1 0715 | 2.1469.1 0716 | 150°18.6' | 58.41 | данные отсутствуют | данные отсутствуют | данные отсутствуют |
| 1327 6 | 2.1469.1 0716 | 2.1469.1 0717 | 134°34.8' | 123.49 | данные отсутствуют | данные отсутствуют | данные отсутствуют |
| 1327 7 | 2.1469.1 0717 | 2.1469.1 0718 | 144°33.5' | 128.46 | данные отсутствуют | данные отсутствуют | данные отсутствуют |
| 1327 8 | 2.1469.1 0718 | 2.1469.1 0719 | 156°52.3' | 210.86 | данные отсутствуют | данные отсутствуют | данные отсутствуют |
| 1327 9 | 2.1469.1 0719 | 2.1469.1 0720 | 147°47.6' | 172.26 | данные отсутствуют | данные отсутствуют | данные отсутствуют |
| 1328 0 | 2.1469.1 0720 | 2.1469.1 0721 | 124°6.0' | 98.5 | данные отсутствуют | данные отсутствуют | данные отсутствуют |
| 1328 1 | 2.1469.1 0721 | 2.1469.1 0722 | 108°11.8' | 145.99 | данные отсутствуют | данные отсутствуют | данные отсутствуют |
| 1328 2 | 2.1469.1 0722 | 2.1469.1 0723 | 92°8.2' | 86.11 | данные отсутствуют | данные отсутствуют | данные отсутствуют |
| 1328 3 | 2.1469.1 0723 | 2.1469.1 0724 | 88°8.8' | 138.76 | данные отсутствуют | данные отсутствуют | данные отсутствуют |
| 1328 4 | 2.1469.1 0724 | 2.1469.1 0725 | 65°19.6' | 69.23 | данные отсутствуют | данные отсутствуют | данные отсутствуют |
| 1328 5 | 2.1469.1 0725 | 2.1469.1 0726 | 27°55.8' | 72.67 | данные отсутствуют | данные отсутствуют | данные отсутствуют |
| 1328 6 | 2.1469.1 0726 | 2.1469.1 0727 | 3°2.8' | 72.65 | данные отсутствуют | данные отсутствуют | данные отсутствуют |
| 1328 7 | 2.1469.1 0727 | 2.1469.1 0728 | 342°55.5' | 67.84 | данные отсутствуют | данные отсутствуют | данные отсутствуют |
| 1328 8 | 2.1469.1 0728 | 2.1469.1 0729 | 320°2.0' | 56.98 | данные отсутствуют | данные отсутствуют | данные отсутствуют |
| 1328 9 | 2.1469.1 0729 | 2.1469.1 0730 | 327°21.3' | 195.21 | данные отсутствуют | данные отсутствуют | данные отсутствуют |
| 1329 0 | 2.1469.1 0730 | 2.1469.1 0731 | 325°34.5' | 138.56 | данные отсутствуют | данные отсутствуют | данные отсутствуют |

| | | |
|-------------------------------|---------|-------------------|
| полное наименование должности | подпись | инициалы, фамилия |
|-------------------------------|---------|-------------------|

М.П.

| Земельный участок | | | | | | | |
|--|------------------|--------------------------------|-----------|--------------------|--------------------|----------------------------|--------------------|
| вид объекта недвижимости | | | | | | | |
| Лист №638 Раздел 3.1 | | Всего листов раздела 3.1: 1419 | | Всего разделов: 8 | | Всего листов выписки: 5548 | |
| 17 октября 2019г. № КУВИ-001/2019-25207602 | | | | | | | |
| Кадастровый номер: | | | | 59:00:0000000:7734 | | | |
| 1329 1 | 2.1469.1 0731 | 2.1469.1 0732 | 344°21.4' | 66.68 | данные отсутствуют | данные отсутствуют | данные отсутствуют |
| 1329 2 | 2.1469.1 0732 | 2.1469.1 0733 | 18°8.9' | 41.22 | данные отсутствуют | данные отсутствуют | данные отсутствуют |
| 1329 3 | 2.1469.1 0733 | 2.1469.1 0734 | 53°48.9' | 32.62 | данные отсутствуют | данные отсутствуют | данные отсутствуют |
| 1329 4 | 2.1469.1 0734 | 2.1469.1 0735 | 87°28.3' | 160.04 | данные отсутствуют | данные отсутствуют | данные отсутствуют |
| 1329 5 | 2.1469.1 0735 | 2.1469.1 0736 | 90°32.0' | 68.7 | данные отсутствуют | данные отсутствуют | данные отсутствуют |
| 1329 6 | 2.1469.1 0736 | 2.1469.1 0737 | 90°58.1' | 37.89 | данные отсутствуют | данные отсутствуют | данные отсутствуют |
| 1329 7 | 2.1469.1 0737 | 2.1469.1 0738 | 99°5.6' | 32.52 | данные отсутствуют | данные отсутствуют | данные отсутствуют |
| 1329 8 | 2.1469.1 0738 | 2.1469.1 0739 | 104°2.2' | 103.24 | данные отсутствуют | данные отсутствуют | данные отсутствуют |
| 1329 9 | 2.1469.1 0739 | 2.1469.1 0740 | 101°35.2' | 51.13 | данные отсутствуют | данные отсутствуют | данные отсутствуют |
| 1330 0 | 2.1469.1 0740 | 2.1469.1 0741 | 109°51.7' | 49.15 | данные отсутствуют | данные отсутствуют | данные отсутствуют |
| 1330 1 | 2.1469.1 0741 | 2.1469.1 0742 | 110°5.2' | 63.57 | данные отсутствуют | данные отсутствуют | данные отсутствуют |
| 1330 2 | 2.1469.1 0742 | 2.1469.1 0743 | 120°30.0' | 83.48 | данные отсутствуют | данные отсутствуют | данные отсутствуют |
| 1330 3 | 2.1469.1 0743 | 2.1469.1 0744 | 115°17.0' | 192.43 | данные отсутствуют | данные отсутствуют | данные отсутствуют |
| 1330 4 | 2.1469.1 0744 | 2.1469.1 0745 | 98°15.8' | 45.23 | данные отсутствуют | данные отсутствуют | данные отсутствуют |
| 1330 5 | 2.1469.1 0745 | 2.1469.1 0746 | 76°57.1' | 133.98 | данные отсутствуют | данные отсутствуют | данные отсутствуют |
| 1330 6 | 2.1469.1 0746 | 2.1469.1 0747 | 67°21.8' | 122.68 | данные отсутствуют | данные отсутствуют | данные отсутствуют |
| 1330 7 | 2.1469.1 0747 | 2.1469.1 0748 | 83°1.4' | 61.92 | данные отсутствуют | данные отсутствуют | данные отсутствуют |
| 1330 8 | 2.1469.1 0748 | 2.1469.1 0749 | 344°47.2' | 12.16 | данные отсутствуют | данные отсутствуют | данные отсутствуют |

| | | |
|-------------------------------|---------|-------------------|
| полное наименование должности | подпись | инициалы, фамилия |
|-------------------------------|---------|-------------------|

М.П.

| Земельный участок | | | | | | | |
|--|--------------|--------------------------------|-----------|--------------------|--------------------|----------------------------|--------------------|
| вид объекта недвижимости | | | | | | | |
| Лист №639 Раздел 3.1 | | Всего листов раздела 3.1: 1419 | | Всего разделов: 8 | | Всего листов выписки: 5548 | |
| 17 октября 2019г. № КУВИ-001/2019-25207602 | | | | | | | |
| Кадастровый номер: | | | | 59:00:0000000:7734 | | | |
| 13309 | 2.1469.10749 | 2.1469.10750 | 344°51.1' | 24.22 | данные отсутствуют | 59:02:0000000:4877(141) | данные отсутствуют |
| 13310 | 2.1469.10750 | 2.1469.10751 | 88°1.5' | 106.17 | данные отсутствуют | 59:02:0000000:4877(141) | данные отсутствуют |
| 13311 | 2.1469.10751 | 2.1469.10752 | 56°42.2' | 176.52 | данные отсутствуют | 59:02:0000000:4877(141) | данные отсутствуют |
| 13312 | 2.1469.10752 | 2.1469.10753 | 58°29.4' | 279.29 | данные отсутствуют | 59:02:0000000:4877(141) | данные отсутствуют |
| 13313 | 2.1469.10753 | 2.1469.10754 | 58°44.2' | 339.9 | данные отсутствуют | 59:02:0000000:4877(141) | данные отсутствуют |
| 13314 | 2.1469.10754 | 2.1469.10755 | 58°7.0' | 500.85 | данные отсутствуют | 59:02:0000000:4877(141) | данные отсутствуют |
| 13315 | 2.1469.10755 | 2.1469.10756 | 41°2.2' | 136.37 | данные отсутствуют | 59:02:0000000:4877(141) | данные отсутствуют |
| 13316 | 2.1469.10756 | 2.1469.10757 | 29°0.3' | 272.7 | данные отсутствуют | 59:02:0000000:4877(141) | данные отсутствуют |
| 13317 | 2.1469.10757 | 2.1469.10758 | 27°46.3' | 289.95 | данные отсутствуют | 59:02:0000000:4877(141) | данные отсутствуют |
| 13318 | 2.1469.10758 | 2.1469.10759 | 29°37.0' | 246.58 | данные отсутствуют | 59:02:0000000:4877(141) | данные отсутствуют |
| 13319 | 2.1469.10759 | 2.1469.10760 | 95°47.6' | 363.01 | данные отсутствуют | 59:02:0000000:4877(141) | данные отсутствуют |
| 13320 | 2.1469.10760 | 2.1469.10761 | 21°12.2' | 457.67 | данные отсутствуют | 59:02:0000000:4877(141) | данные отсутствуют |
| 13321 | 2.1469.10761 | 2.1469.10762 | 76°37.0' | 160.51 | данные отсутствуют | 59:02:0000000:4877(141) | данные отсутствуют |
| 13322 | 2.1469.10762 | 2.1469.10763 | 77°12.8' | 328.03 | данные отсутствуют | 59:02:0000000:4877(141) | данные отсутствуют |
| 13323 | 2.1469.10763 | 2.1469.10764 | 77°13.3' | 29.16 | данные отсутствуют | 59:02:0000000:4877(141) | данные отсутствуют |
| 13324 | 2.1469.10764 | 2.1469.10765 | 109°0.8' | 41.38 | данные отсутствуют | 59:02:0000000:4877(141) | данные отсутствуют |
| 13325 | 2.1469.10765 | 2.1469.10766 | 109°1.3' | 98.92 | данные отсутствуют | 59:02:0000000:4877(141) | данные отсутствуют |
| 13326 | 2.1469.10766 | 2.1469.10767 | 100°23.9' | 128.59 | данные отсутствуют | 59:02:0000000:4877(141) | данные отсутствуют |

| | | |
|-------------------------------|---------|-------------------|
| полное наименование должности | подпись | инициалы, фамилия |
|-------------------------------|---------|-------------------|

М.П.

| Земельный участок | | | | | | | |
|--|------------------|--------------------------------|-----------|--------------------|--------------------|----------------------------|--------------------|
| вид объекта недвижимости | | | | | | | |
| Лист №640 Раздел 3.1 | | Всего листов раздела 3.1: 1419 | | Всего разделов: 8 | | Всего листов выписки: 5548 | |
| 17 октября 2019г. № КУВИ-001/2019-25207602 | | | | | | | |
| Кадастровый номер: | | | | 59:00:0000000:7734 | | | |
| 13327 | 2.1469.1 0767 | 2.1469.1 0768 | 11°59.6' | 199.48 | данные отсутствуют | 59:02:0000000:4877(141) | данные отсутствуют |
| 13328 | 2.1469.1 0768 | 2.1469.1 0769 | 11°59.6' | 305.49 | данные отсутствуют | 59:02:0000000:4877(141) | данные отсутствуют |
| 13329 | 2.1469.1 0769 | 2.1469.1 0770 | 281°51.2' | 67.09 | данные отсутствуют | 59:02:0000000:4877(141) | данные отсутствуют |
| 13330 | 2.1469.1 0770 | 2.1469.1 0771 | 281°51.7' | 57.85 | данные отсутствуют | 59:02:0000000:4877(141) | данные отсутствуют |
| 13331 | 2.1469.1 0771 | 2.1469.1 0772 | 281°51.2' | 258.26 | данные отсутствуют | 59:02:0000000:4877(141) | данные отсутствуют |
| 13332 | 2.1469.1 0772 | 2.1469.1 0773 | 281°51.3' | 269.23 | данные отсутствуют | 59:02:0000000:4877(141) | данные отсутствуют |
| 13333 | 2.1469.1 0773 | 2.1469.1 0774 | 277°54.7' | 145.89 | данные отсутствуют | 59:02:0000000:4877(141) | данные отсутствуют |
| 13334 | 2.1469.1 0774 | 2.1469.1 0775 | 287°36.8' | 22.07 | данные отсутствуют | 59:02:0000000:4877(141) | данные отсутствуют |
| 13335 | 2.1469.1 0775 | 2.1469.1 0776 | 287°37.1' | 138.46 | данные отсутствуют | 59:02:0000000:4877(141) | данные отсутствуют |
| 13336 | 2.1469.1 0776 | 2.1469.1 0777 | 287°37.1' | 225.68 | данные отсутствуют | 59:02:0000000:4877(141) | данные отсутствуют |
| 13337 | 2.1469.1 0777 | 2.1469.1 0778 | 285°18.2' | 197.97 | данные отсутствуют | 59:02:0000000:4877(141) | данные отсутствуют |
| 13338 | 2.1469.1 0778 | 2.1469.1 0779 | 289°31.0' | 371.03 | данные отсутствуют | 59:02:0000000:4877(141) | данные отсутствуют |
| 13339 | 2.1469.1 0779 | 2.1469.1 0780 | 38°31.9' | 399.85 | данные отсутствуют | 59:02:0000000:4877(141) | данные отсутствуют |
| 13340 | 2.1469.1 0780 | 2.1469.1 0781 | 36°34.3' | 112.26 | данные отсутствуют | 59:02:0000000:4877(141) | данные отсутствуют |
| 13341 | 2.1469.1 0781 | 2.1469.1 0782 | 36°34.3' | 170.24 | данные отсутствуют | 59:02:0000000:4877(141) | данные отсутствуют |
| 13342 | 2.1469.1 0782 | 2.1469.1 0783 | 37°30.3' | 31.93 | данные отсутствуют | 59:02:0000000:4877(141) | данные отсутствуют |
| 13343 | 2.1469.1 0783 | 2.1469.1 0784 | 37°30.8' | 213.37 | данные отсутствуют | 59:02:0000000:4877(141) | данные отсутствуют |
| 13344 | 2.1469.1 0784 | 2.1469.1 0785 | 37°30.5' | 72.95 | данные отсутствуют | 59:02:0000000:4877(141) | данные отсутствуют |

| | | |
|-------------------------------|---------|-------------------|
| полное наименование должности | подпись | инициалы, фамилия |
|-------------------------------|---------|-------------------|

М.П.

| Земельный участок | | | | | | | |
|--|------------------|--------------------------------|-----------|--------------------|--------------------|----------------------------|--------------------|
| вид объекта недвижимости | | | | | | | |
| Лист №641 Раздел 3.1 | | Всего листов раздела 3.1: 1419 | | Всего разделов: 8 | | Всего листов выписки: 5548 | |
| 17 октября 2019г. № КУВИ-001/2019-25207602 | | | | | | | |
| Кадастровый номер: | | | | 59:00:0000000:7734 | | | |
| 1334 5 | 2.1469.1 0785 | 2.1469.1 0786 | 38°42.4' | 341.01 | данные отсутствуют | 59:02:0000000:4877(141) | данные отсутствуют |
| 1334 6 | 2.1469.1 0786 | 2.1469.1 0787 | 350°53.6' | 208.43 | данные отсутствуют | 59:02:0000000:4877(141) | данные отсутствуют |
| 1334 7 | 2.1469.1 0787 | 2.1469.1 0788 | 351°43.3' | 450.02 | данные отсутствуют | 59:02:0000000:4877(141) | данные отсутствуют |
| 1334 8 | 2.1469.1 0788 | 2.1469.1 0789 | 351°43.3' | 167.59 | данные отсутствуют | 59:02:0000000:4877(141) | данные отсутствуют |
| 1334 9 | 2.1469.1 0789 | 2.1469.1 0790 | 351°43.1' | 203.69 | данные отсутствуют | 59:02:0000000:4877(141) | данные отсутствуют |
| 1335 0 | 2.1469.1 0790 | 2.1469.1 0791 | 351°25.8' | 32.82 | данные отсутствуют | 59:02:0000000:4877(141) | данные отсутствуют |
| 1335 1 | 2.1469.1 0791 | 2.1469.1 0792 | 351°25.7' | 421.43 | данные отсутствуют | 59:02:0000000:4877(141) | данные отсутствуют |
| 1335 2 | 2.1469.1 0792 | 2.1469.1 0793 | 351°21.0' | 272.0 | данные отсутствуют | 59:02:0000000:4877(141) | данные отсутствуют |
| 1335 3 | 2.1469.1 0793 | 2.1469.1 0794 | 286°55.6' | 146.5 | данные отсутствуют | 59:02:0000000:4877(141) | данные отсутствуют |
| 1335 4 | 2.1469.1 0794 | 2.1469.1 0795 | 359°36.7' | 571.42 | данные отсутствуют | 59:02:0000000:4877(141) | данные отсутствуют |
| 1335 5 | 2.1469.1 0795 | 2.1469.1 0796 | 359°54.9' | 127.43 | данные отсутствуют | 59:02:0000000:4877(141) | данные отсутствуют |
| 1335 6 | 2.1469.1 0796 | 2.1469.1 0797 | 359°55.0' | 444.01 | данные отсутствуют | 59:02:0000000:4877(141) | данные отсутствуют |
| 1335 7 | 2.1469.1 0797 | 2.1469.1 0798 | 358°53.4' | 120.3 | данные отсутствуют | 59:02:0000000:4877(141) | данные отсутствуют |
| 1335 8 | 2.1469.1 0798 | 2.1469.1 0799 | 0°43.2' | 233.13 | данные отсутствуют | 59:02:0000000:4877(141) | данные отсутствуют |
| 1335 9 | 2.1469.1 0799 | 2.1469.1 0800 | 0°0.7' | 216.56 | данные отсутствуют | 59:02:0000000:4877(141) | данные отсутствуют |
| 1336 0 | 2.1469.1 0800 | 2.1469.1 0801 | 297°44.1' | 160.75 | данные отсутствуют | 59:02:0000000:4877(141) | данные отсутствуют |
| 1336 1 | 2.1469.1 0801 | 2.1469.1 0802 | 297°45.0' | 27.25 | данные отсутствуют | 59:02:0000000:4877(141) | данные отсутствуют |
| 1336 2 | 2.1469.1 0802 | 2.1469.1 0803 | 297°43.9' | 108.67 | данные отсутствуют | 59:02:0000000:4877(141) | данные отсутствуют |

| | | |
|-------------------------------|---------|-------------------|
| полное наименование должности | подпись | инициалы, фамилия |
|-------------------------------|---------|-------------------|

М.П.

| Земельный участок | | | | | | | |
|--|------------------|--------------------------------|-----------|--------------------|--------------------|----------------------------|--------------------|
| вид объекта недвижимости | | | | | | | |
| Лист №642 Раздел 3.1 | | Всего листов раздела 3.1: 1419 | | Всего разделов: 8 | | Всего листов выписки: 5548 | |
| 17 октября 2019г. № КУВИ-001/2019-25207602 | | | | | | | |
| Кадастровый номер: | | | | 59:00:0000000:7734 | | | |
| 1336 3 | 2.1469.1 0803 | 2.1469.1 0804 | 297°10.4' | 90.17 | данные отсутствуют | 59:02:0000000:4877(141) | данные отсутствуют |
| 1336 4 | 2.1469.1 0804 | 2.1469.1 0805 | 297°10.3' | 305.99 | данные отсутствуют | 59:02:0000000:4877(141) | данные отсутствуют |
| 1336 5 | 2.1469.1 0805 | 2.1469.1 0806 | 297°10.0' | 107.62 | данные отсутствуют | 59:02:0000000:4877(141) | данные отсутствуют |
| 1336 6 | 2.1469.1 0806 | 2.1469.1 0807 | 302°43.7' | 41.28 | данные отсутствуют | 59:02:0000000:4877(141) | данные отсутствуют |
| 1336 7 | 2.1469.1 0807 | 2.1469.1 0808 | 294°49.0' | 84.75 | данные отсутствуют | 59:02:0000000:4877(141) | данные отсутствуют |
| 1336 8 | 2.1469.1 0808 | 2.1469.1 0809 | 297°55.6' | 96.94 | данные отсутствуют | 59:02:0000000:4877(141) | данные отсутствуют |
| 1336 9 | 2.1469.1 0809 | 2.1469.1 0810 | 297°56.5' | 34.98 | данные отсутствуют | 59:02:0000000:4877(141) | данные отсутствуют |
| 1337 0 | 2.1469.1 0810 | 2.1469.1 0811 | 297°56.2' | 449.99 | данные отсутствуют | 59:02:0000000:4877(141) | данные отсутствуют |
| 1337 1 | 2.1469.1 0811 | 2.1469.1 0812 | 297°56.0' | 27.35 | данные отсутствуют | 59:02:0000000:4877(141) | данные отсутствуют |
| 1337 2 | 2.1469.1 0812 | 2.1469.1 0813 | 297°56.2' | 282.57 | данные отсутствуют | 59:02:0000000:4877(141) | данные отсутствуют |
| 1337 3 | 2.1469.1 0813 | 2.1469.1 0814 | 297°56.1' | 138.28 | данные отсутствуют | 59:02:0000000:4877(141) | данные отсутствуют |
| 1337 4 | 2.1469.1 0814 | 2.1469.1 0815 | 1°43.4' | 326.53 | данные отсутствуют | 59:02:0000000:4877(141) | данные отсутствуют |
| 1337 5 | 2.1469.1 0815 | 2.1469.1 0816 | 2°47.6' | 406.64 | данные отсутствуют | 59:02:0000000:4877(141) | данные отсутствуют |
| 1337 6 | 2.1469.1 0816 | 2.1469.1 0817 | 325°2.9' | 82.18 | данные отсутствуют | 59:02:0000000:4877(141) | данные отсутствуют |
| 1337 7 | 2.1469.1 0817 | 2.1469.1 0818 | 328°38.8' | 52.6 | данные отсутствуют | 59:02:0000000:4877(141) | данные отсутствуют |
| 1337 8 | 2.1469.1 0818 | 2.1469.1 0819 | 326°16.1' | 68.39 | данные отсутствуют | 59:02:0000000:4877(141) | данные отсутствуют |
| 1337 9 | 2.1469.1 0819 | 2.1469.1 0820 | 303°26.2' | 63.7 | данные отсутствуют | 59:02:0000000:4877(141) | данные отсутствуют |
| 1338 0 | 2.1469.1 0820 | 2.1469.1 0821 | 303°26.0' | 122.73 | данные отсутствуют | данные отсутствуют | данные отсутствуют |

| | | |
|-------------------------------|---------|-------------------|
| полное наименование должности | подпись | инициалы, фамилия |
|-------------------------------|---------|-------------------|

М.П.

| Земельный участок | | | | | | | |
|--|------------------|--------------------------------|-----------|--------------------|--------------------|----------------------------|--------------------|
| вид объекта недвижимости | | | | | | | |
| Лист №643 Раздел 3.1 | | Всего листов раздела 3.1: 1419 | | Всего разделов: 8 | | Всего листов выписки: 5548 | |
| 17 октября 2019г. № КУВИ-001/2019-25207602 | | | | | | | |
| Кадастровый номер: | | | | 59:00:0000000:7734 | | | |
| 1338 1 | 2.1469.1 0821 | 2.1469.1 0822 | 327°37.1' | 38.13 | данные отсутствуют | 59:02:0000000:4877(257) | данные отсутствуют |
| 1338 2 | 2.1469.1 0822 | 2.1469.1 0823 | 327°36.6' | 125.51 | данные отсутствуют | 59:02:0000000:4877(257) | данные отсутствуют |
| 1338 3 | 2.1469.1 0823 | 2.1469.1 0824 | 327°37.1' | 44.96 | данные отсутствуют | 59:02:0000000:4877(257) | данные отсутствуют |
| 1338 4 | 2.1469.1 0824 | 2.1469.1 0825 | 13°6.4' | 45.16 | данные отсутствуют | 59:02:0000000:4877(257) | данные отсутствуют |
| 1338 5 | 2.1469.1 0825 | 2.1469.1 0826 | 13°7.0' | 150.65 | данные отсутствуют | данные отсутствуют | данные отсутствуют |
| 1338 6 | 2.1469.1 0826 | 2.1469.1 0827 | 13°6.5' | 27.38 | данные отсутствуют | 59:02:0000000:4877(221) | данные отсутствуют |
| 1338 7 | 2.1469.1 0827 | 2.1469.1 0828 | 13°7.4' | 24.8 | данные отсутствуют | данные отсутствуют | данные отсутствуют |
| 1338 8 | 2.1469.1 0828 | 2.1469.1 0829 | 56°10.3' | 44.89 | данные отсутствуют | данные отсутствуют | данные отсутствуют |
| 1338 9 | 2.1469.1 0829 | 2.1469.1 0830 | 56°10.5' | 72.02 | данные отсутствуют | 59:02:0000000:4877(221) | данные отсутствуют |
| 1339 0 | 2.1469.1 0830 | 2.1469.1 0831 | 56°10.2' | 169.62 | данные отсутствуют | 59:02:0000000:4877(221) | данные отсутствуют |
| 1339 1 | 2.1469.1 0831 | 2.1469.1 0832 | 326°45.1' | 187.19 | данные отсутствуют | 59:02:0000000:4877(221) | данные отсутствуют |
| 1339 2 | 2.1469.1 0832 | 2.1469.1 0833 | 323°34.0' | 177.49 | данные отсутствуют | 59:02:0000000:4877(221) | данные отсутствуют |
| 1339 3 | 2.1469.1 0833 | 2.1469.1 0834 | 325°55.1' | 60.41 | данные отсутствуют | 59:02:0000000:4877(221) | данные отсутствуют |
| 1339 4 | 2.1469.1 0834 | 2.1469.1 0835 | 325°55.3' | 243.23 | данные отсутствуют | 59:02:0000000:4877(221) | данные отсутствуют |
| 1339 5 | 2.1469.1 0835 | 2.1469.1 0836 | 321°44.1' | 51.43 | данные отсутствуют | 59:02:0000000:4877(221) | данные отсутствуют |
| 1339 6 | 2.1469.1 0836 | 2.1469.1 0837 | 323°46.4' | 151.92 | данные отсутствуют | 59:02:0000000:4877(221) | данные отсутствуют |
| 1339 7 | 2.1469.1 0837 | 2.1469.1 0838 | 323°46.6' | 81.8 | данные отсутствуют | данные отсутствуют | данные отсутствуют |
| 1339 8 | 2.1469.1 0838 | 2.1469.1 0839 | 56°57.3' | 225.88 | данные отсутствуют | данные отсутствуют | данные отсутствуют |

| | | |
|-------------------------------|---------|-------------------|
| полное наименование должности | подпись | инициалы, фамилия |
|-------------------------------|---------|-------------------|

М.П.

| Земельный участок | | | | | | | |
|--|------------------|--------------------------------|-----------|--------------------|--------------------|----------------------------|--------------------|
| вид объекта недвижимости | | | | | | | |
| Лист №644 Раздел 3.1 | | Всего листов раздела 3.1: 1419 | | Всего разделов: 8 | | Всего листов выписки: 5548 | |
| 17 октября 2019г. № КУВИ-001/2019-25207602 | | | | | | | |
| Кадастровый номер: | | | | 59:00:0000000:7734 | | | |
| 1339 9 | 2.1469.1 0838 | 2.1469.1 0838 | | | данные отсутствуют | 59:02:0000000:4877(257) | данные отсутствуют |
| 1340 0 | 2.1469.1 0839 | 2.1469.1 0840 | 56°56.6' | 19.54 | данные отсутствуют | 59:02:0000000:4877(127) | данные отсутствуют |
| 1340 1 | 2.1469.1 0840 | 2.1469.1 0841 | 56°57.5' | 37.03 | данные отсутствуют | данные отсутствуют | данные отсутствуют |
| 1340 2 | 2.1469.1 0841 | 2.1469.1 0842 | 56°57.7' | 59.1 | данные отсутствуют | данные отсутствуют | данные отсутствуют |
| 1340 3 | 2.1469.1 0842 | 2.1469.1 0843 | 56°57.0' | 51.4 | данные отсутствуют | 59:02:0000000:4877(127) | данные отсутствуют |
| 1340 4 | 2.1469.1 0843 | 2.1469.1 0844 | 341°16.1' | 301.0 | данные отсутствуют | 59:02:0000000:4877(127) | данные отсутствуют |
| 1340 5 | 2.1469.1 0844 | 2.1469.1 0845 | 210°18.4' | 67.63 | данные отсутствуют | 59:02:0000000:4877(127) | данные отсутствуют |
| 1340 6 | 2.1469.1 0845 | 2.1469.1 0846 | 210°18.2' | 225.89 | данные отсутствуют | данные отсутствуют | данные отсутствуют |
| 1340 7 | 2.1469.1 0846 | 2.1469.1 0847 | 210°57.7' | 53.08 | данные отсутствуют | данные отсутствуют | данные отсутствуют |
| 1340 8 | 2.1469.1 0847 | 2.1469.1 0848 | 284°13.6' | 192.55 | данные отсутствуют | 59:02:0000000:4877(257) | данные отсутствуют |
| 1340 9 | 2.1469.1 0848 | 2.1469.1 0849 | 284°13.6' | 295.15 | данные отсутствуют | 59:02:0000000:4877(257) | данные отсутствуют |
| 1341 0 | 2.1469.1 0849 | 2.1469.1 0850 | 285°46.3' | 44.11 | данные отсутствуют | 59:02:0000000:4877(257) | данные отсутствуют |
| 1341 1 | 2.1469.1 0850 | 2.1469.1 0851 | 283°30.3' | 247.55 | данные отсутствуют | 59:02:0000000:4877(257) | данные отсутствуют |
| 1341 2 | 2.1469.1 0851 | 2.1469.1 0852 | 283°28.7' | 196.53 | данные отсутствуют | 59:02:0000000:4877(257) | данные отсутствуют |
| 1341 3 | 2.1469.1 0852 | 2.1469.1 0853 | 283°28.5' | 81.67 | данные отсутствуют | 59:02:0000000:4877(257) | данные отсутствуют |
| 1341 4 | 2.1469.1 0853 | 2.1469.1 0854 | 283°32.9' | 156.92 | данные отсутствуют | 59:02:0000000:4877(257) | данные отсутствуют |
| 1341 5 | 2.1469.1 0854 | 2.1469.1 0855 | 283°30.3' | 187.9 | данные отсутствуют | 59:02:0000000:4877(257) | данные отсутствуют |
| 1341 6 | 2.1469.1 0855 | 2.1469.1 0856 | 283°51.6' | 299.44 | данные отсутствуют | 59:02:0000000:4877(257) | данные отсутствуют |

| | | |
|-------------------------------|---------|-------------------|
| полное наименование должности | подпись | инициалы, фамилия |
|-------------------------------|---------|-------------------|

М.П.

| Земельный участок | | | | | | | |
|--|--------------|--------------------------------|-----------|--------------------|--------------------|----------------------------|--------------------|
| вид объекта недвижимости | | | | | | | |
| Лист №645 Раздел 3.1 | | Всего листов раздела 3.1: 1419 | | Всего разделов: 8 | | Всего листов выписки: 5548 | |
| 17 октября 2019г. № КУВИ-001/2019-25207602 | | | | | | | |
| Кадастровый номер: | | | | 59:00:0000000:7734 | | | |
| 13417 | 2.1469.10856 | 2.1469.10857 | 286°38.2' | 328.69 | данные отсутствуют | 59:02:0000000:4877(257) | данные отсутствуют |
| 13418 | 2.1469.10857 | 2.1469.10858 | 286°18.5' | 125.59 | данные отсутствуют | 59:02:0000000:4877(257) | данные отсутствуют |
| 13419 | 2.1469.10858 | 2.1469.10859 | 287°35.3' | 116.98 | данные отсутствуют | 59:02:0000000:4877(257) | данные отсутствуют |
| 13420 | 2.1469.10859 | 2.1469.10860 | 191°3.7' | 246.26 | данные отсутствуют | 59:02:0000000:4877(257) | данные отсутствуют |
| 13421 | 2.1469.10860 | 2.1469.10861 | 191°11.0' | 322.34 | данные отсутствуют | 59:02:0000000:4877(257) | данные отсутствуют |
| 13422 | 2.1469.10861 | 2.1469.10862 | 190°35.6' | 40.91 | данные отсутствуют | 59:02:0000000:4877(257) | данные отсутствуют |
| 13423 | 2.1469.10862 | 2.1469.10863 | 190°35.5' | 472.25 | данные отсутствуют | 59:02:0000000:4877(257) | данные отсутствуют |
| 13424 | 2.1469.10863 | 2.1469.10864 | 190°21.0' | 99.41 | данные отсутствуют | 59:02:0000000:4877(257) | данные отсутствуют |
| 13425 | 2.1469.10864 | 2.1469.10865 | 190°21.2' | 344.45 | данные отсутствуют | 59:02:0000000:4877(257) | данные отсутствуют |
| 13426 | 2.1469.10865 | 2.1469.10866 | 238°32.5' | 104.47 | данные отсутствуют | 59:02:0000000:4877(257) | данные отсутствуют |
| 13427 | 2.1469.10866 | 2.1469.10867 | 238°32.4' | 169.4 | данные отсутствуют | 59:02:0000000:4877(257) | данные отсутствуют |
| 13428 | 2.1469.10867 | 2.1469.10868 | 236°7.4' | 78.62 | данные отсутствуют | 59:02:0000000:4877(257) | данные отсутствуют |
| 13429 | 2.1469.10868 | 2.1469.10869 | 236°7.1' | 157.87 | данные отсутствуют | 59:02:0000000:4877(257) | данные отсутствуют |
| 13430 | 2.1469.10869 | 2.1469.10870 | 236°7.2' | 173.13 | данные отсутствуют | 59:02:0000000:4877(257) | данные отсутствуют |
| 13431 | 2.1469.10870 | 2.1469.10871 | 236°6.8' | 75.46 | данные отсутствуют | 59:02:0000000:4877(257) | данные отсутствуют |
| 13432 | 2.1469.10871 | 2.1469.10872 | 299°46.8' | 203.49 | данные отсутствуют | 59:02:0000000:4877(257) | данные отсутствуют |
| 13433 | 2.1469.10872 | 2.1469.10873 | 299°40.7' | 462.21 | данные отсутствуют | 59:02:0000000:4877(257) | данные отсутствуют |
| 13434 | 2.1469.10873 | 2.1469.10874 | 298°43.6' | 151.45 | данные отсутствуют | 59:02:0000000:4877(257) | данные отсутствуют |

| | | |
|-------------------------------|---------|-------------------|
| полное наименование должности | подпись | инициалы, фамилия |
|-------------------------------|---------|-------------------|

М.П.

| Земельный участок | | | | | | | |
|--|------------------|--------------------------------|-----------|--------------------|--------------------|----------------------------|--------------------|
| вид объекта недвижимости | | | | | | | |
| Лист №646 Раздел 3.1 | | Всего листов раздела 3.1: 1419 | | Всего разделов: 8 | | Всего листов выписки: 5548 | |
| 17 октября 2019г. № КУВИ-001/2019-25207602 | | | | | | | |
| Кадастровый номер: | | | | 59:00:0000000:7734 | | | |
| 1343 5 | 2.1469.1 0874 | 2.1469.1 0875 | 299°6.9' | 262.61 | данные отсутствуют | 59:02:0000000:4877(257) | данные отсутствуют |
| 1343 6 | 2.1469.1 0875 | 2.1469.1 0876 | 233°34.8' | 61.38 | данные отсутствуют | 59:02:0000000:4877(257) | данные отсутствуют |
| 1343 7 | 2.1469.1 0876 | 2.1469.1 0877 | 232°28.9' | 132.02 | данные отсутствуют | 59:02:0000000:4877(257) | данные отсутствуют |
| 1343 8 | 2.1469.1 0877 | 2.1469.1 0878 | 229°27.8' | 232.9 | данные отсутствуют | 59:02:0000000:4877(257) | данные отсутствуют |
| 1343 9 | 2.1469.1 0878 | 2.1469.1 0879 | 229°27.5' | 31.66 | данные отсутствуют | 59:02:0000000:4877(257) | данные отсутствуют |
| 1344 0 | 2.1469.1 0879 | 2.1469.1 0250 | 229°27.5' | 24.65 | данные отсутствуют | 59:02:0000000:4877(257) | данные отсутствуют |
| 1344 1 | 2.1470.1 0880 | 2.1470.1 0881 | 130°0.1' | 594.89 | данные отсутствуют | 59:02:0000000:5301(4) | данные отсутствуют |
| 1344 2 | 2.1470.1 0880 | 2.1470.1 0880 | | | данные отсутствуют | 59:02:0000000:5300(3) | данные отсутствуют |
| 1344 3 | 2.1470.1 0881 | 2.1470.1 0882 | 131°6.4' | 324.73 | данные отсутствуют | 59:02:0000000:5301(4) | данные отсутствуют |
| 1344 4 | 2.1470.1 0882 | 2.1470.1 0883 | 218°3.8' | 9.02 | данные отсутствуют | данные отсутствуют | данные отсутствуют |
| 1344 5 | 2.1470.1 0883 | 2.1470.1 0884 | 128°18.1' | 2.0 | данные отсутствуют | данные отсутствуют | данные отсутствуют |
| 1344 6 | 2.1470.1 0884 | 2.1470.1 0885 | 38°3.8' | 9.02 | данные отсутствуют | данные отсутствуют | данные отсутствуют |
| 1344 7 | 2.1470.1 0885 | 2.1470.1 0886 | 131°2.6' | 75.43 | данные отсутствуют | 59:02:0000000:5301(4) | данные отсутствуют |
| 1344 8 | 2.1470.1 0886 | 2.1470.1 0887 | 260°35.3' | 9.23 | данные отсутствуют | данные отсутствуют | данные отсутствуют |
| 1344 9 | 2.1470.1 0887 | 2.1470.1 0888 | 170°46.4' | 2.0 | данные отсутствуют | данные отсутствуют | данные отсутствуют |
| 1345 0 | 2.1470.1 0888 | 2.1470.1 0889 | 80°35.9' | 10.84 | данные отсутствуют | данные отсутствуют | данные отсутствуют |
| 1345 1 | 2.1470.1 0889 | 2.1470.1 0890 | 131°4.5' | 462.86 | данные отсутствуют | 59:02:0000000:5301(4) | данные отсутствуют |
| 1345 2 | 2.1470.1 0890 | 2.1470.1 0891 | 130°36.4' | 107.52 | данные отсутствуют | 59:02:0000000:5301(4) | данные отсутствуют |

| | | |
|-------------------------------|---------|-------------------|
| полное наименование должности | подпись | инициалы, фамилия |
|-------------------------------|---------|-------------------|

М.П.

| Земельный участок | | | | | | | |
|--|------------------|--------------------------------|-----------|--------------------|--------------------|----------------------------|--------------------|
| вид объекта недвижимости | | | | | | | |
| Лист №647 Раздел 3.1 | | Всего листов раздела 3.1: 1419 | | Всего разделов: 8 | | Всего листов выписки: 5548 | |
| 17 октября 2019г. № КУВИ-001/2019-25207602 | | | | | | | |
| Кадастровый номер: | | | | 59:00:0000000:7734 | | | |
| 13453 | 2.1470.1 0891 | 2.1470.1 0892 | 220°59.0' | 13.63 | данные отсутствуют | 59:02:0000000:5301(4) | данные отсутствуют |
| 13454 | 2.1470.1 0892 | 2.1470.1 0893 | 131°7.2' | 14.73 | данные отсутствуют | 59:02:0000000:5301(4) | данные отсутствуют |
| 13455 | 2.1470.1 0893 | 2.1470.1 0894 | 41°7.6' | 16.12 | данные отсутствуют | 59:02:0000000:5301(4) | данные отсутствуют |
| 13456 | 2.1470.1 0894 | 2.1470.1 0895 | 92°8.3' | 23.06 | данные отсутствуют | 59:02:0000000:5301(4) | данные отсутствуют |
| 13457 | 2.1470.1 0895 | 2.1470.1 0896 | 133°48.1' | 220.4 | данные отсутствуют | 59:02:0000000:5301(4) | данные отсутствуют |
| 13458 | 2.1470.1 0896 | 2.1470.1 0897 | 106°57.5' | 25.27 | данные отсутствуют | 59:02:0000000:5301(4) | данные отсутствуют |
| 13459 | 2.1470.1 0897 | 2.1470.1 0898 | 166°49.0' | 372.9 | данные отсутствуют | 59:02:0000000:5301(4) | данные отсутствуют |
| 13460 | 2.1470.1 0898 | 2.1470.1 0899 | 165°29.6' | 629.59 | данные отсутствуют | 59:02:0000000:5301(4) | данные отсутствуют |
| 13461 | 2.1470.1 0899 | 2.1470.1 0900 | 145°34.4' | 244.19 | данные отсутствуют | 59:02:0000000:5301(4) | данные отсутствуют |
| 13462 | 2.1470.1 0900 | 2.1470.1 0901 | 146°8.3' | 324.34 | данные отсутствуют | 59:02:0000000:5301(4) | данные отсутствуют |
| 13463 | 2.1470.1 0901 | 2.1470.1 0902 | 146°20.3' | 184.93 | данные отсутствуют | 59:02:0000000:5301(4) | данные отсутствуют |
| 13464 | 2.1470.1 0902 | 2.1470.1 0903 | 130°8.1' | 67.11 | данные отсутствуют | 59:02:0000000:5301(4) | данные отсутствуют |
| 13465 | 2.1470.1 0903 | 2.1470.1 0904 | 163°53.3' | 70.99 | данные отсутствуют | 59:02:0000000:5301(4) | данные отсутствуют |
| 13466 | 2.1470.1 0904 | 2.1470.1 0905 | 145°58.9' | 232.87 | данные отсутствуют | 59:02:0000000:5301(4) | данные отсутствуют |
| 13467 | 2.1470.1 0905 | 2.1470.1 0906 | 145°58.6' | 487.34 | данные отсутствуют | 59:02:0000000:5301(4) | данные отсутствуют |
| 13468 | 2.1470.1 0906 | 2.1470.1 0907 | 145°30.2' | 359.9 | данные отсутствуют | 59:02:0000000:5301(4) | данные отсутствуют |
| 13469 | 2.1470.1 0907 | 2.1470.1 0908 | 144°44.0' | 94.95 | данные отсутствуют | 59:02:0000000:5301(4) | данные отсутствуют |
| 13470 | 2.1470.1 0908 | 2.1470.1 0909 | 146°20.1' | 446.84 | данные отсутствуют | 59:02:0000000:5301(4) | данные отсутствуют |

| | | |
|-------------------------------|---------|-------------------|
| полное наименование должности | подпись | инициалы, фамилия |
|-------------------------------|---------|-------------------|

М.П.

| Земельный участок | | | | | | | |
|--|------------------|--------------------------------|-----------|--------------------|--------------------|----------------------------|--------------------|
| вид объекта недвижимости | | | | | | | |
| Лист №648 Раздел 3.1 | | Всего листов раздела 3.1: 1419 | | Всего разделов: 8 | | Всего листов выписки: 5548 | |
| 17 октября 2019г. № КУВИ-001/2019-25207602 | | | | | | | |
| Кадастровый номер: | | | | 59:00:0000000:7734 | | | |
| 1347 1 | 2.1470.1 0909 | 2.1470.1 0910 | 147°29.9' | 79.47 | данные отсутствуют | 59:02:0000000:5301(4) | данные отсутствуют |
| 1347 2 | 2.1470.1 0910 | 2.1470.1 0911 | 237°7.7' | 17.67 | данные отсутствуют | 59:02:0000000:5301(4) | данные отсутствуют |
| 1347 3 | 2.1470.1 0911 | 2.1470.1 0912 | 145°16.1' | 18.32 | данные отсутствуют | 59:02:0000000:5301(4) | данные отсутствуют |
| 1347 4 | 2.1470.1 0912 | 2.1470.1 0913 | 57°30.0' | 16.96 | данные отсутствуют | 59:02:0000000:5301(4) | данные отсутствуют |
| 1347 5 | 2.1470.1 0913 | 2.1470.1 0914 | 147°30.3' | 54.8 | данные отсутствуют | 59:02:0000000:5301(4) | данные отсутствуют |
| 1347 6 | 2.1470.1 0914 | 2.1470.1 0915 | 146°41.1' | 540.67 | данные отсутствуют | 59:02:0000000:5301(4) | данные отсутствуют |
| 1347 7 | 2.1470.1 0915 | 2.1470.1 0916 | 146°35.2' | 636.08 | данные отсутствуют | 59:02:0000000:5301(4) | данные отсутствуют |
| 1347 8 | 2.1470.1 0916 | 2.1470.1 0917 | 148°29.5' | 186.08 | данные отсутствуют | 59:02:0000000:5301(4) | данные отсутствуют |
| 1347 9 | 2.1470.1 0917 | 2.1470.1 0918 | 147°27.5' | 228.55 | данные отсутствуют | 59:02:0000000:5301(4) | данные отсутствуют |
| 1348 0 | 2.1470.1 0918 | 2.1470.1 0919 | 237°20.2' | 16.71 | данные отсутствуют | 59:02:0000000:5301(4) | данные отсутствуют |
| 1348 1 | 2.1470.1 0919 | 2.1470.1 0920 | 148°22.7' | 23.13 | данные отсутствуют | 59:02:0000000:5301(4) | данные отсутствуют |
| 1348 2 | 2.1470.1 0920 | 2.1470.1 0921 | 56°49.3' | 17.09 | данные отсутствуют | 59:02:0000000:5301(4) | данные отсутствуют |
| 1348 3 | 2.1470.1 0921 | 2.1470.1 0922 | 147°27.4' | 522.71 | данные отсутствуют | 59:02:0000000:5301(4) | данные отсутствуют |
| 1348 4 | 2.1470.1 0922 | 2.1470.1 0923 | 130°12.2' | 49.71 | данные отсутствуют | 59:02:0000000:5301(4) | данные отсутствуют |
| 1348 5 | 2.1470.1 0923 | 2.1470.1 0924 | 160°45.2' | 64.1 | данные отсутствуют | 59:02:0000000:5301(4) | данные отсутствуют |
| 1348 6 | 2.1470.1 0924 | 2.1470.1 0925 | 147°27.5' | 642.36 | данные отсутствуют | 59:02:0000000:5301(4) | данные отсутствуют |
| 1348 7 | 2.1470.1 0925 | 2.1470.1 0926 | 148°4.0' | 522.06 | данные отсутствуют | 59:02:0000000:5301(4) | данные отсутствуют |
| 1348 8 | 2.1470.1 0926 | 2.1470.1 0927 | 98°55.0' | 59.55 | данные отсутствуют | 59:02:0000000:5301(4) | данные отсутствуют |

| | | |
|-------------------------------|---------|-------------------|
| полное наименование должности | подпись | инициалы, фамилия |
|-------------------------------|---------|-------------------|

М.П.

| Земельный участок | | | | | | | |
|--|------------------|--------------------------------|-----------|--------------------|--------------------|---|--------------------|
| вид объекта недвижимости | | | | | | | |
| Лист №649 Раздел 3.1 | | Всего листов раздела 3.1: 1419 | | Всего разделов: 8 | | Всего листов выписки: 5548 | |
| 17 октября 2019г. № КУВИ-001/2019-25207602 | | | | | | | |
| Кадастровый номер: | | | | 59:00:0000000:7734 | | | |
| 13489 | 2.1470.1 0927 | 2.1470.1 0928 | 137°15.5' | 147.52 | данные отсутствуют | 59:02:0000000:5301(4) | данные отсутствуют |
| 13490 | 2.1470.1 0928 | 2.1470.1 0929 | 182°26.9' | 66.73 | данные отсутствуют | 59:02:0000000:5301(4) | данные отсутствуют |
| 13491 | 2.1470.1 0929 | 2.1470.1 0930 | 284°12.1' | 65.38 | данные отсутствуют | 59:02:0000000:5301(4) | данные отсутствуют |
| 13492 | 2.1470.1 0930 | 2.1470.1 0931 | 327°48.8' | 110.42 | данные отсутствуют | 59:02:0000000:5301(4) | данные отсутствуют |
| 13493 | 2.1470.1 0931 | 2.1470.1 0932 | 59°56.7' | 5.95 | данные отсутствуют | 59:02:0000000:5301(4) | данные отсутствуют |
| 13494 | 2.1470.1 0932 | 2.1470.1 0933 | 329°53.3' | 6.0 | данные отсутствуют | 59:02:0000000:5301(4) | данные отсутствуют |
| 13495 | 2.1470.1 0933 | 2.1470.1 0934 | 239°56.4' | 12.18 | данные отсутствуют | 59:02:0000000:5301(4) | данные отсутствуют |
| 13496 | 2.1470.1 0934 | 2.1470.1 0935 | 147°48.6' | 119.05 | данные отсутствуют | 59:02:0000000:5301(4) | данные отсутствуют |
| 13497 | 2.1470.1 0935 | 2.1470.1 0936 | 104°11.8' | 69.03 | данные отсутствуют | 59:02:0000000:5301(4) | данные отсутствуют |
| 13498 | 2.1470.1 0936 | 2.1470.1 0937 | 182°26.5' | 55.87 | данные отсутствуют | 59:02:0000000:5301(4) | данные отсутствуют |
| 13499 | 2.1470.1 0937 | 2.1470.1 0938 | 148°43.5' | 356.68 | данные отсутствуют | 59:02:0000000:5301(4) | данные отсутствуют |
| 13500 | 2.1470.1 0938 | 2.1470.1 0939 | 138°56.0' | 330.43 | данные отсутствуют | 59:02:0000000:5301(4) | данные отсутствуют |
| 13501 | 2.1470.1 0939 | 2.1470.1 0940 | 123°31.6' | 49.59 | данные отсутствуют | 59:02:0000000:5301(4) | данные отсутствуют |
| 13502 | 2.1470.1 0940 | 2.1470.1 0941 | 144°26.7' | 52.74 | данные отсутствуют | 59:02:0000000:5301(4) | данные отсутствуют |
| 13503 | 2.1470.1 0941 | 2.1470.1 0942 | 85°23.3' | 27.98 | данные отсутствуют | 59:02:0000000:5301(4), 59:02:0000000:5301(5) | данные отсутствуют |
| 13504 | 2.1470.1 0942 | 2.1470.1 0943 | 324°26.7' | 64.77 | данные отсутствуют | 59:02:0000000:5301(4) | данные отсутствуют |
| 13505 | 2.1470.1 0943 | 2.1470.1 0944 | 90°0.8' | 80.65 | данные отсутствуют | 59:02:0000000:5301(4) | данные отсутствуют |
| 13506 | 2.1470.1 0944 | 2.1470.1 0945 | 121°33.8' | 37.88 | данные отсутствуют | 59:02:0000000:5301(4) | данные отсутствуют |

| | | |
|-------------------------------|---------|-------------------|
| полное наименование должности | подпись | инициалы, фамилия |
|-------------------------------|---------|-------------------|

М.П.

| Земельный участок | | | | | | | |
|--|--------------|--------------------------------|-----------|--------------------|--------------------|---|--------------------|
| вид объекта недвижимости | | | | | | | |
| Лист №650 Раздел 3.1 | | Всего листов раздела 3.1: 1419 | | Всего разделов: 8 | | Всего листов выписки: 5548 | |
| 17 октября 2019г. № КУВИ-001/2019-25207602 | | | | | | | |
| Кадастровый номер: | | | | 59:00:0000000:7734 | | | |
| 13507 | 2.1470.10945 | 2.1470.10946 | 162°24.8' | 27.14 | данные отсутствуют | 59:02:0000000:5301(4) | данные отсутствуют |
| 13508 | 2.1470.10946 | 2.1470.10947 | 85°18.8' | 21.54 | данные отсутствуют | 59:02:0000000:5301(1), 59:02:0000000:5301(4) | данные отсутствуют |
| 13509 | 2.1470.10947 | 2.1470.10948 | 342°24.6' | 49.97 | данные отсутствуют | 59:02:0000000:5301(4) | данные отсутствуют |
| 13510 | 2.1470.10948 | 2.1470.10949 | 301°33.7' | 33.07 | данные отсутствуют | 59:02:0000000:5301(4) | данные отсутствуют |
| 13511 | 2.1470.10949 | 2.1470.10950 | 270°0.6' | 56.03 | данные отсутствуют | 59:02:0000000:5301(4) | данные отсутствуют |
| 13512 | 2.1470.10950 | 2.1470.10951 | 292°31.3' | 30.89 | данные отсутствуют | 59:02:0000000:5301(4) | данные отсутствуют |
| 13513 | 2.1470.10951 | 2.1470.10952 | 314°5.2' | 282.49 | данные отсутствуют | 59:02:0000000:5301(4) | данные отсутствуют |
| 13514 | 2.1470.10952 | 2.1470.10953 | 319°26.3' | 63.87 | данные отсутствуют | 59:02:0000000:5301(4) | данные отсутствуют |
| 13515 | 2.1470.10953 | 2.1470.10954 | 330°18.8' | 65.12 | данные отсутствуют | 59:02:0000000:5301(4) | данные отсутствуют |
| 13516 | 2.1470.10954 | 2.1470.10955 | 335°50.6' | 197.77 | данные отсутствуют | 59:02:0000000:5301(4) | данные отсутствуют |
| 13517 | 2.1470.10955 | 2.1470.10956 | 326°10.4' | 114.86 | данные отсутствуют | 59:02:0000000:5301(4) | данные отсутствуют |
| 13518 | 2.1470.10956 | 2.1470.10957 | 345°3.6' | 12.61 | данные отсутствуют | 59:02:0000000:5301(4) | данные отсутствуют |
| 13519 | 2.1470.10957 | 2.1470.10958 | 3°57.4' | 91.74 | данные отсутствуют | 59:02:0000000:5301(4) | данные отсутствуют |
| 13520 | 2.1470.10958 | 2.1470.10959 | 317°17.6' | 189.03 | данные отсутствуют | 59:02:0000000:5301(4) | данные отсутствуют |
| 13521 | 2.1470.10959 | 2.1470.10960 | 305°1.5' | 100.26 | данные отсутствуют | 59:02:0000000:5301(4) | данные отсутствуют |
| 13522 | 2.1470.10960 | 2.1470.10961 | 316°34.7' | 75.49 | данные отсутствуют | 59:02:0000000:5301(4) | данные отсутствуют |
| 13523 | 2.1470.10961 | 2.1470.10962 | 328°4.0' | 369.78 | данные отсутствуют | 59:02:0000000:5301(4) | данные отсутствуют |
| 13524 | 2.1470.10962 | 2.1470.10963 | 327°27.5' | 505.22 | данные отсутствуют | 59:02:0000000:5301(4) | данные отсутствуют |

| | | |
|-------------------------------|---------|-------------------|
| полное наименование должности | подпись | инициалы, фамилия |
|-------------------------------|---------|-------------------|

М.П.

| Земельный участок | | | | | | | |
|--|------------------|--------------------------------|-----------|--------------------|--------------------|----------------------------|--------------------|
| вид объекта недвижимости | | | | | | | |
| Лист №651 Раздел 3.1 | | Всего листов раздела 3.1: 1419 | | Всего разделов: 8 | | Всего листов выписки: 5548 | |
| 17 октября 2019г. № КУВИ-001/2019-25207602 | | | | | | | |
| Кадастровый номер: | | | | 59:00:0000000:7734 | | | |
| 1352 5 | 2.1470.1 0963 | 2.1470.1 0964 | 340°58.1` | 125.0 | данные отсутствуют | 59:02:0000000:5301(4) | данные отсутствуют |
| 1352 6 | 2.1470.1 0964 | 2.1470.1 0965 | 325°17.1` | 137.82 | данные отсутствуют | 59:02:0000000:5301(4) | данные отсутствуют |
| 1352 7 | 2.1470.1 0965 | 2.1470.1 0966 | 318°47.2` | 89.72 | данные отсутствуют | 59:02:0000000:5301(4) | данные отсутствуют |
| 1352 8 | 2.1470.1 0966 | 2.1470.1 0967 | 325°23.8` | 296.41 | данные отсутствуют | 59:02:0000000:5301(4) | данные отсутствуют |
| 1352 9 | 2.1470.1 0967 | 2.1470.1 0968 | 327°48.8` | 563.39 | данные отсутствуют | 59:02:0000000:5301(4) | данные отсутствуют |
| 1353 0 | 2.1470.1 0968 | 2.1470.1 0969 | 326°39.5` | 1223.2 | данные отсутствуют | 59:02:0000000:5301(4) | данные отсутствуют |
| 1353 1 | 2.1470.1 0969 | 2.1470.1 0970 | 326°38.9` | 526.41 | данные отсутствуют | 59:02:0000000:5301(4) | данные отсутствуют |
| 1353 2 | 2.1470.1 0970 | 2.1470.1 0971 | 317°59.3` | 35.4 | данные отсутствуют | 59:02:0000000:5301(4) | данные отсутствуют |
| 1353 3 | 2.1470.1 0971 | 2.1470.1 0972 | 235°33.3` | 9.69 | данные отсутствуют | 59:02:0000000:5301(4) | данные отсутствуют |
| 1353 4 | 2.1470.1 0972 | 2.1470.1 0973 | 325°18.2` | 447.56 | данные отсутствуют | 59:02:0000000:5301(4) | данные отсутствуют |
| 1353 5 | 2.1470.1 0973 | 2.1470.1 0974 | 325°58.7` | 715.95 | данные отсутствуют | 59:02:0000000:5301(4) | данные отсутствуют |
| 1353 6 | 2.1470.1 0974 | 2.1470.1 0975 | 345°39.8` | 75.72 | данные отсутствуют | 59:02:0000000:5301(4) | данные отсутствуют |
| 1353 7 | 2.1470.1 0975 | 2.1470.1 0976 | 308°13.7` | 72.09 | данные отсутствуют | 59:02:0000000:5301(4) | данные отсутствуют |
| 1353 8 | 2.1470.1 0976 | 2.1470.1 0977 | 326°20.4` | 181.14 | данные отсутствуют | 59:02:0000000:5301(4) | данные отсутствуют |
| 1353 9 | 2.1470.1 0977 | 2.1470.1 0978 | 326°8.3` | 324.5 | данные отсутствуют | 59:02:0000000:5301(4) | данные отсутствуют |
| 1354 0 | 2.1470.1 0978 | 2.1470.1 0979 | 325°34.5` | 240.09 | данные отсутствуют | 59:02:0000000:5301(4) | данные отсутствуют |
| 1354 1 | 2.1470.1 0979 | 2.1470.1 0980 | 345°59.9` | 1011.48 | данные отсутствуют | 59:02:0000000:5301(4) | данные отсутствуют |
| 1354 2 | 2.1470.1 0980 | 2.1470.1 0981 | 286°57.5` | 33.36 | данные отсутствуют | 59:02:0000000:5301(4) | данные отсутствуют |

| | | |
|-------------------------------|---------|-------------------|
| полное наименование должности | подпись | инициалы, фамилия |
|-------------------------------|---------|-------------------|

М.П.

| Земельный участок | | | | | | | |
|--|------------------|--------------------------------|-----------|--------------------|--------------------|----------------------------|--------------------|
| вид объекта недвижимости | | | | | | | |
| Лист №652 Раздел 3.1 | | Всего листов раздела 3.1: 1419 | | Всего разделов: 8 | | Всего листов выписки: 5548 | |
| 17 октября 2019г. № КУВИ-001/2019-25207602 | | | | | | | |
| Кадастровый номер: | | | | 59:00:0000000:7734 | | | |
| 1354 3 | 2.1470.1 0981 | 2.1470.1 0982 | 313°48.1' | 240.56 | данные отсутствуют | 59:02:0000000:5301(4) | данные отсутствуют |
| 1354 4 | 2.1470.1 0982 | 2.1470.1 0983 | 41°26.3' | 199.39 | данные отсутствуют | 59:02:0000000:5301(4) | данные отсутствуют |
| 1354 5 | 2.1470.1 0983 | 2.1470.1 0984 | 115°6.8' | 38.5 | данные отсутствуют | 59:02:0000000:5301(4) | данные отсутствуют |
| 1354 6 | 2.1470.1 0984 | 2.1470.1 0985 | 25°6.3' | 33.0 | данные отсутствуют | 59:02:0000000:5301(4) | данные отсутствуют |
| 1354 7 | 2.1470.1 0985 | 2.1470.1 0986 | 295°6.7' | 82.99 | данные отсутствуют | 59:02:0000000:5301(4) | данные отсутствуют |
| 1354 8 | 2.1470.1 0986 | 2.1470.1 0987 | 205°7.3' | 33.0 | данные отсутствуют | 59:02:0000000:5301(4) | данные отсутствуют |
| 1354 9 | 2.1470.1 0987 | 2.1470.1 0988 | 115°5.9' | 36.16 | данные отсутствуют | 59:02:0000000:5301(4) | данные отсутствуют |
| 1355 0 | 2.1470.1 0988 | 2.1470.1 0989 | 221°25.0' | 154.54 | данные отсутствуют | 59:02:0000000:5301(4) | данные отсутствуют |
| 1355 1 | 2.1470.1 0989 | 2.1470.1 0990 | 311°24.8' | 27.36 | данные отсутствуют | 59:02:0000000:5301(4) | данные отсутствуют |
| 1355 2 | 2.1470.1 0990 | 2.1470.1 0991 | 220°53.9' | 46.17 | данные отсутствуют | 59:02:0000000:5301(4) | данные отсутствуют |
| 1355 3 | 2.1470.1 0991 | 2.1470.1 0992 | 310°38.6' | 80.8 | данные отсутствуют | 59:02:0000000:5301(4) | данные отсутствуют |
| 1355 4 | 2.1470.1 0992 | 2.1470.1 0993 | 311°4.9' | 867.66 | данные отсутствуют | 59:02:0000000:5301(4) | данные отсутствуют |
| 1355 5 | 2.1470.1 0993 | 2.1470.1 0994 | 310°0.0' | 568.52 | данные отсутствуют | 59:02:0000000:5301(4) | данные отсутствуют |
| 1355 6 | 2.1470.1 0994 | 2.1470.1 0995 | 91°57.2' | 11.15 | данные отсутствуют | данные отсутствуют | данные отсутствуют |
| 1355 7 | 2.1470.1 0994 | 2.1470.1 0994 | | | данные отсутствуют | 59:02:0000000:5300(3) | данные отсутствуют |
| 1355 8 | 2.1470.1 0995 | 2.1470.1 0996 | 129°2.3' | 5.92 | данные отсутствуют | 59:02:0000000:5533 | данные отсутствуют |
| 1355 9 | 2.1470.1 0996 | 2.1470.1 0997 | 339°41.2' | 3.86 | данные отсутствуют | 59:02:0000000:5533 | данные отсутствуют |
| 1356 0 | 2.1470.1 0997 | 2.1470.1 0998 | 91°57.1' | 173.03 | данные отсутствуют | 59:02:0000000:5533 | данные отсутствуют |

| | | |
|-------------------------------|---------|-------------------|
| полное наименование должности | подпись | инициалы, фамилия |
|-------------------------------|---------|-------------------|

М.П.

| Земельный участок | | | | | | | |
|--|------------------|--------------------------------|-----------|--------------------|--------------------|----------------------------|--------------------|
| вид объекта недвижимости | | | | | | | |
| Лист №653 Раздел 3.1 | | Всего листов раздела 3.1: 1419 | | Всего разделов: 8 | | Всего листов выписки: 5548 | |
| 17 октября 2019г. № КУВИ-001/2019-25207602 | | | | | | | |
| Кадастровый номер: | | | | 59:00:0000000:7734 | | | |
| 1356 1 | 2.1470.1 0998 | 2.1470.1 0999 | 46°47.6` | 301.76 | данные отсутствуют | 59:02:0000000:5533 | данные отсутствуют |
| 1356 2 | 2.1470.1 0999 | 2.1470.1 1000 | 85°25.2` | 221.92 | данные отсутствуют | 59:02:0000000:5533 | данные отсутствуют |
| 1356 3 | 2.1470.1 1000 | 2.1470.1 1001 | 58°6.3` | 168.54 | данные отсутствуют | 59:02:0000000:5533 | данные отсутствуют |
| 1356 4 | 2.1470.1 1001 | 2.1470.1 1002 | 127°50.0` | 118.0 | данные отсутствуют | данные отсутствуют | данные отсутствуют |
| 1356 5 | 2.1470.1 1002 | 2.1470.1 1003 | 51°39.5` | 73.49 | данные отсутствуют | данные отсутствуют | данные отсутствуют |
| 1356 6 | 2.1470.1 1003 | 2.1470.1 1004 | 189°39.9` | 31.09 | данные отсутствуют | данные отсутствуют | данные отсутствуют |
| 1356 7 | 2.1470.1 1004 | 2.1470.1 1005 | 186°56.2` | 39.25 | данные отсутствуют | 59:02:0000000:5530 | данные отсутствуют |
| 1356 8 | 2.1470.1 1005 | 2.1470.1 1006 | 176°44.3` | 23.2 | данные отсутствуют | 59:02:0000000:5530 | данные отсутствуют |
| 1356 9 | 2.1470.1 1006 | 2.1470.1 1007 | 174°39.5` | 26.75 | данные отсутствуют | данные отсутствуют | данные отсутствуют |
| 1357 0 | 2.1470.1 1007 | 2.1470.1 1008 | 156°24.4` | 26.48 | данные отсутствуют | данные отсутствуют | данные отсутствуют |
| 1357 1 | 2.1470.1 1008 | 2.1470.1 1009 | 152°8.4` | 32.65 | данные отсутствуют | данные отсутствуют | данные отсутствуют |
| 1357 2 | 2.1470.1 1009 | 2.1470.1 1010 | 129°42.8` | 28.78 | данные отсутствуют | данные отсутствуют | данные отсутствуют |
| 1357 3 | 2.1470.1 1010 | 2.1470.1 1011 | 97°12.5` | 35.07 | данные отсутствуют | данные отсутствуют | данные отсутствуют |
| 1357 4 | 2.1470.1 1011 | 2.1470.1 1012 | 117°15.3` | 27.47 | данные отсутствуют | данные отсутствуют | данные отсутствуют |
| 1357 5 | 2.1470.1 1012 | 2.1470.1 1013 | 119°56.0` | 71.16 | данные отсутствуют | данные отсутствуют | данные отсутствуют |
| 1357 6 | 2.1470.1 1013 | 2.1470.1 1014 | 155°4.7` | 58.6 | данные отсутствуют | данные отсутствуют | данные отсутствуют |
| 1357 7 | 2.1470.1 1014 | 2.1470.1 1015 | 158°50.8` | 35.94 | данные отсутствуют | данные отсутствуют | данные отсутствуют |
| 1357 8 | 2.1470.1 1014 | 2.1470.1 1014 | | | данные отсутствуют | 59:02:0000000:5530 | данные отсутствуют |

| | | |
|-------------------------------|---------|-------------------|
| полное наименование должности | подпись | инициалы, фамилия |
|-------------------------------|---------|-------------------|

М.П.

| Земельный участок | | | | | | | |
|--|------------------|--------------------------------|-----------|--------------------|--------------------|----------------------------|--------------------|
| вид объекта недвижимости | | | | | | | |
| Лист №654 Раздел 3.1 | | Всего листов раздела 3.1: 1419 | | Всего разделов: 8 | | Всего листов выписки: 5548 | |
| 17 октября 2019г. № КУВИ-001/2019-25207602 | | | | | | | |
| Кадастровый номер: | | | | 59:00:0000000:7734 | | | |
| 13579 | 2.1470.1 1015 | 2.1470.1 1016 | 137°18.8' | 29.26 | данные отсутствуют | данные отсутствуют | данные отсутствуют |
| 13580 | 2.1470.1 1016 | 2.1470.1 1017 | 114°46.9' | 71.71 | данные отсутствуют | данные отсутствуют | данные отсутствуют |
| 13581 | 2.1470.1 1017 | 2.1470.1 1018 | 94°48.2' | 76.8 | данные отсутствуют | данные отсутствуют | данные отсутствуют |
| 13582 | 2.1470.1 1018 | 2.1470.1 1019 | 78°37.3' | 164.08 | данные отсутствуют | данные отсутствуют | данные отсутствуют |
| 13583 | 2.1470.1 1019 | 2.1470.1 1020 | 83°11.5' | 85.62 | данные отсутствуют | данные отсутствуют | данные отсутствуют |
| 13584 | 2.1470.1 1020 | 2.1470.1 1021 | 75°1.1' | 80.89 | данные отсутствуют | данные отсутствуют | данные отсутствуют |
| 13585 | 2.1470.1 1021 | 2.1470.1 1022 | 55°37.6' | 50.69 | данные отсутствуют | данные отсутствуют | данные отсутствуют |
| 13586 | 2.1470.1 1022 | 2.1470.1 1023 | 28°34.3' | 47.28 | данные отсутствуют | данные отсутствуют | данные отсутствуют |
| 13587 | 2.1470.1 1023 | 2.1470.1 1024 | 356°9.2' | 38.31 | данные отсутствуют | данные отсутствуют | данные отсутствуют |
| 13588 | 2.1470.1 1024 | 2.1470.1 1025 | 331°35.9' | 61.71 | данные отсутствуют | данные отсутствуют | данные отсутствуют |
| 13589 | 2.1470.1 1024 | 2.1470.1 1024 | | | данные отсутствуют | 59:02:0000000:5530 | данные отсутствуют |
| 13590 | 2.1470.1 1025 | 2.1470.1 1026 | 345°35.3' | 38.21 | данные отсутствуют | данные отсутствуют | данные отсутствуют |
| 13591 | 2.1470.1 1026 | 2.1470.1 1027 | 338°4.1' | 47.34 | данные отсутствуют | данные отсутствуют | данные отсутствуют |
| 13592 | 2.1470.1 1027 | 2.1470.1 1028 | 346°39.8' | 118.49 | данные отсутствуют | данные отсутствуют | данные отсутствуют |
| 13593 | 2.1470.1 1028 | 2.1470.1 1029 | 358°4.5' | 33.04 | данные отсутствуют | данные отсутствуют | данные отсутствуют |
| 13594 | 2.1470.1 1029 | 2.1470.1 1030 | 15°56.0' | 40.07 | данные отсутствуют | данные отсутствуют | данные отсутствуют |
| 13595 | 2.1470.1 1030 | 2.1470.1 1031 | 19°53.0' | 55.01 | данные отсутствуют | данные отсутствуют | данные отсутствуют |
| 13596 | 2.1470.1 1031 | 2.1470.1 1032 | 4°0.0' | 47.45 | данные отсутствуют | данные отсутствуют | данные отсутствуют |

| | | |
|-------------------------------|---------|-------------------|
| полное наименование должности | подпись | инициалы, фамилия |
|-------------------------------|---------|-------------------|

М.П.

| Земельный участок | | | | | | | |
|--|------------------|--------------------------------|-----------|--------------------|--------------------|----------------------------|--------------------|
| вид объекта недвижимости | | | | | | | |
| Лист №655 Раздел 3.1 | | Всего листов раздела 3.1: 1419 | | Всего разделов: 8 | | Всего листов выписки: 5548 | |
| 17 октября 2019г. № КУВИ-001/2019-25207602 | | | | | | | |
| Кадастровый номер: | | | | 59:00:0000000:7734 | | | |
| 1359 7 | 2.1470.1 1032 | 2.1470.1 1033 | 346°23.7' | 94.42 | данные отсутствуют | данные отсутствуют | данные отсутствуют |
| 1359 8 | 2.1470.1 1033 | 2.1470.1 1034 | 78°16.1' | 5.61 | данные отсутствуют | данные отсутствуют | данные отсутствуют |
| 1359 9 | 2.1470.1 1034 | 2.1470.1 1035 | 78°17.5' | 46.62 | данные отсутствуют | 59:02:0000000:4877(192) | данные отсутствуют |
| 1360 0 | 2.1470.1 1035 | 2.1470.1 1036 | 89°10.3' | 259.52 | данные отсутствуют | 59:02:0000000:4877(192) | данные отсутствуют |
| 1360 1 | 2.1470.1 1036 | 2.1470.1 1037 | 46°31.9' | 67.72 | данные отсутствуют | 59:02:0000000:4877(192) | данные отсутствуют |
| 1360 2 | 2.1470.1 1037 | 2.1470.1 1038 | 48°50.3' | 36.43 | данные отсутствуют | данные отсутствуют | данные отсутствуют |
| 1360 3 | 2.1470.1 1038 | 2.1470.1 1039 | 128°38.9' | 55.54 | данные отсутствуют | данные отсутствуют | данные отсутствуют |
| 1360 4 | 2.1470.1 1039 | 2.1470.1 1040 | 120°23.2' | 72.42 | данные отсутствуют | данные отсутствуют | данные отсутствуют |
| 1360 5 | 2.1470.1 1040 | 2.1470.1 1041 | 101°18.7' | 133.98 | данные отсутствуют | данные отсутствуют | данные отсутствуют |
| 1360 6 | 2.1470.1 1041 | 2.1470.1 1042 | 76°51.8' | 208.14 | данные отсутствуют | данные отсутствуют | данные отсутствуют |
| 1360 7 | 2.1470.1 1042 | 2.1470.1 1043 | 54°3.1' | 62.21 | данные отсутствуют | данные отсутствуют | данные отсутствуют |
| 1360 8 | 2.1470.1 1043 | 2.1470.1 1044 | 44°12.5' | 56.82 | данные отсутствуют | данные отсутствуют | данные отсутствуют |
| 1360 9 | 2.1470.1 1044 | 2.1470.1 1045 | 61°9.5' | 86.72 | данные отсутствуют | данные отсутствуют | данные отсутствуют |
| 1361 0 | 2.1470.1 1045 | 2.1470.1 1046 | 93°43.7' | 50.74 | данные отсутствуют | данные отсутствуют | данные отсутствуют |
| 1361 1 | 2.1470.1 1046 | 2.1470.1 1047 | 54°10.0' | 86.19 | данные отсутствуют | данные отсутствуют | данные отсутствуют |
| 1361 2 | 2.1470.1 1047 | 2.1470.1 1048 | 72°40.6' | 94.71 | данные отсутствуют | данные отсутствуют | данные отсутствуют |
| 1361 3 | 2.1470.1 1048 | 2.1470.1 1049 | 98°51.7' | 35.77 | данные отсутствуют | данные отсутствуют | данные отсутствуют |
| 1361 4 | 2.1470.1 1049 | 2.1470.1 1050 | 85°15.5' | 148.35 | данные отсутствуют | 59:02:0000000:4877(108) | данные отсутствуют |

| | | |
|-------------------------------|---------|-------------------|
| полное наименование должности | подпись | инициалы, фамилия |
|-------------------------------|---------|-------------------|

М.П.

| Земельный участок | | | | | | | |
|--|------------------|--------------------------------|-----------|--------------------|--------------------|----------------------------|--------------------|
| вид объекта недвижимости | | | | | | | |
| Лист №656 Раздел 3.1 | | Всего листов раздела 3.1: 1419 | | Всего разделов: 8 | | Всего листов выписки: 5548 | |
| 17 октября 2019г. № КУВИ-001/2019-25207602 | | | | | | | |
| Кадастровый номер: | | | | 59:00:0000000:7734 | | | |
| 1361 5 | 2.1470.1 1050 | 2.1470.1 1051 | 140°19.1' | 710.14 | данные отсутствуют | 59:02:0000000:4877(108) | данные отсутствуют |
| 1361 6 | 2.1470.1 1051 | 2.1470.1 1052 | 104°21.8' | 254.19 | данные отсутствуют | 59:02:0000000:4877(108) | данные отсутствуют |
| 1361 7 | 2.1470.1 1052 | 2.1470.1 1053 | 93°42.1' | 261.62 | данные отсутствуют | 59:02:0000000:4877(108) | данные отсутствуют |
| 1361 8 | 2.1470.1 1053 | 2.1470.1 1054 | 90°8.8' | 38.96 | данные отсутствуют | 59:02:0000000:4877(108) | данные отсутствуют |
| 1361 9 | 2.1470.1 1054 | 2.1470.1 1055 | 90°9.6' | 17.96 | данные отсутствуют | данные отсутствуют | данные отсутствуют |
| 1362 0 | 2.1470.1 1055 | 2.1470.1 1056 | 85°51.4' | 36.68 | данные отсутствуют | данные отсутствуют | данные отсутствуют |
| 1362 1 | 2.1470.1 1056 | 2.1470.1 1057 | 85°50.8' | 350.52 | данные отсутствуют | 59:02:0000000:4877(240) | данные отсутствуют |
| 1362 2 | 2.1470.1 1057 | 2.1470.1 1058 | 2°23.1' | 83.15 | данные отсутствуют | 59:02:0000000:4877(240) | данные отсутствуют |
| 1362 3 | 2.1470.1 1058 | 2.1470.1 1059 | 2°23.0' | 59.17 | данные отсутствуют | данные отсутствуют | данные отсутствуют |
| 1362 4 | 2.1470.1 1059 | 2.1470.1 1060 | 2°23.0' | 104.64 | данные отсутствуют | 59:02:0000000:4877(3) | данные отсутствуют |
| 1362 5 | 2.1470.1 1060 | 2.1470.1 1061 | 341°53.3' | 540.22 | данные отсутствуют | 59:02:0000000:4877(3) | данные отсутствуют |
| 1362 6 | 2.1470.1 1061 | 2.1470.1 1062 | 310°44.2' | 235.92 | данные отсутствуют | 59:02:0000000:4877(3) | данные отсутствуют |
| 1362 7 | 2.1470.1 1062 | 2.1470.1 1063 | 33°32.3' | 449.11 | данные отсутствуют | 59:02:0000000:4877(3) | данные отсутствуют |
| 1362 8 | 2.1470.1 1063 | 2.1470.1 1064 | 87°51.4' | 254.5 | данные отсутствуют | 59:02:0000000:4877(3) | данные отсутствуют |
| 1362 9 | 2.1470.1 1064 | 2.1470.1 1065 | 87°52.0' | 10.21 | данные отсутствуют | данные отсутствуют | данные отсутствуют |
| 1363 0 | 2.1470.1 1065 | 2.1470.1 1066 | 152°56.9' | 241.72 | данные отсутствуют | данные отсутствуют | данные отсутствуют |
| 1363 1 | 2.1470.1 1066 | 2.1470.1 1067 | 150°42.6' | 195.18 | данные отсутствуют | данные отсутствуют | данные отсутствуют |
| 1363 2 | 2.1470.1 1067 | 2.1470.1 1068 | 111°31.5' | 546.88 | данные отсутствуют | данные отсутствуют | данные отсутствуют |

| | | |
|-------------------------------|---------|-------------------|
| полное наименование должности | подпись | инициалы, фамилия |
|-------------------------------|---------|-------------------|

М.П.

| Земельный участок | | | | | | | |
|--|------------------|--------------------------------|-----------|--------------------|--------------------|----------------------------|--------------------|
| вид объекта недвижимости | | | | | | | |
| Лист №657 Раздел 3.1 | | Всего листов раздела 3.1: 1419 | | Всего разделов: 8 | | Всего листов выписки: 5548 | |
| 17 октября 2019г. № КУВИ-001/2019-25207602 | | | | | | | |
| Кадастровый номер: | | | | 59:00:0000000:7734 | | | |
| 1363 3 | 2.1470.1 1068 | 2.1470.1 1069 | 121°31.4' | 142.82 | данные отсутствуют | данные отсутствуют | данные отсутствуют |
| 1363 4 | 2.1470.1 1069 | 2.1470.1 1070 | 121°31.0' | 150.21 | данные отсутствуют | 59:02:0000000:4877(249) | данные отсутствуют |
| 1363 5 | 2.1470.1 1070 | 2.1470.1 1071 | 121°31.0' | 38.18 | данные отсутствуют | 59:02:0000000:4877(249) | данные отсутствуют |
| 1363 6 | 2.1470.1 1071 | 2.1470.1 1072 | 132°43.9' | 418.01 | данные отсутствуют | 59:02:0000000:4877(249) | данные отсутствуют |
| 1363 7 | 2.1470.1 1072 | 2.1470.1 1073 | 130°40.6' | 14.73 | данные отсутствуют | 59:02:0000000:4877(249) | данные отсутствуют |
| 1363 8 | 2.1470.1 1073 | 2.1470.1 1074 | 130°40.6' | 85.81 | данные отсутствуют | данные отсутствуют | данные отсутствуют |
| 1363 9 | 2.1470.1 1074 | 2.1470.1 1075 | 208°50.8' | 68.44 | данные отсутствуют | данные отсутствуют | данные отсутствуют |
| 1364 0 | 2.1470.1 1075 | 2.1470.1 1076 | 192°24.5' | 27.41 | данные отсутствуют | данные отсутствуют | данные отсутствуют |
| 1364 1 | 2.1470.1 1076 | 2.1470.1 1077 | 176°45.4' | 65.03 | данные отсутствуют | данные отсутствуют | данные отсутствуют |
| 1364 2 | 2.1470.1 1077 | 2.1470.1 1078 | 180°48.2' | 79.15 | данные отсутствуют | данные отсутствуют | данные отсутствуют |
| 1364 3 | 2.1470.1 1078 | 2.1470.1 1079 | 192°57.6' | 73.08 | данные отсутствуют | данные отсутствуют | данные отсутствуют |
| 1364 4 | 2.1470.1 1079 | 2.1470.1 1080 | 160°50.9' | 71.63 | данные отсутствуют | данные отсутствуют | данные отсутствуют |
| 1364 5 | 2.1470.1 1080 | 2.1470.1 1081 | 124°43.7' | 73.2 | данные отсутствуют | данные отсутствуют | данные отсутствуют |
| 1364 6 | 2.1470.1 1081 | 2.1470.1 1082 | 120°32.8' | 86.77 | данные отсутствуют | данные отсутствуют | данные отсутствуют |
| 1364 7 | 2.1470.1 1082 | 2.1470.1 1083 | 97°38.1' | 119.9 | данные отсутствуют | данные отсутствуют | данные отсутствуют |
| 1364 8 | 2.1470.1 1083 | 2.1470.1 1084 | 174°48.4' | 27.06 | данные отсутствуют | данные отсутствуют | данные отсутствуют |
| 1364 9 | 2.1470.1 1084 | 2.1470.1 1085 | 147°0.8' | 82.86 | данные отсутствуют | данные отсутствуют | данные отсутствуют |
| 1365 0 | 2.1470.1 1085 | 2.1470.1 1086 | 157°15.1' | 193.93 | данные отсутствуют | данные отсутствуют | данные отсутствуют |

| | | |
|-------------------------------|---------|-------------------|
| полное наименование должности | подпись | инициалы, фамилия |
|-------------------------------|---------|-------------------|

М.П.

| Земельный участок | | | | | | | |
|--|------------------|--------------------------------|-----------|--------------------|--------------------|----------------------------|--------------------|
| вид объекта недвижимости | | | | | | | |
| Лист №658 Раздел 3.1 | | Всего листов раздела 3.1: 1419 | | Всего разделов: 8 | | Всего листов выписки: 5548 | |
| 17 октября 2019г. № КУВИ-001/2019-25207602 | | | | | | | |
| Кадастровый номер: | | | | 59:00:0000000:7734 | | | |
| 1365 1 | 2.1470.1 1086 | 2.1470.1 1087 | 156°39.8' | 320.43 | данные отсутствуют | данные отсутствуют | данные отсутствуют |
| 1365 2 | 2.1470.1 1087 | 2.1470.1 1088 | 164°10.9' | 359.76 | данные отсутствуют | данные отсутствуют | данные отсутствуют |
| 1365 3 | 2.1470.1 1088 | 2.1470.1 1089 | 156°20.2' | 259.82 | данные отсутствуют | данные отсутствуют | данные отсутствуют |
| 1365 4 | 2.1470.1 1089 | 2.1470.1 1090 | 158°50.6' | 347.42 | данные отсутствуют | данные отсутствуют | данные отсутствуют |
| 1365 5 | 2.1470.1 1090 | 2.1470.1 1091 | 105°50.3' | 57.12 | данные отсутствуют | данные отсутствуют | данные отсутствуют |
| 1365 6 | 2.1470.1 1091 | 2.1470.1 1092 | 54°4.1' | 60.34 | данные отсутствуют | данные отсутствуют | данные отсутствуют |
| 1365 7 | 2.1470.1 1092 | 2.1470.1 1093 | 17°46.3' | 76.24 | данные отсутствуют | данные отсутствуют | данные отсутствуют |
| 1365 8 | 2.1470.1 1093 | 2.1470.1 1094 | 30°16.2' | 90.52 | данные отсутствуют | данные отсутствуют | данные отсутствуют |
| 1365 9 | 2.1470.1 1094 | 2.1470.1 1095 | 17°16.4' | 72.13 | данные отсутствуют | данные отсутствуют | данные отсутствуют |
| 1366 0 | 2.1470.1 1095 | 2.1470.1 1096 | 358°9.2' | 57.73 | данные отсутствуют | данные отсутствуют | данные отсутствуют |
| 1366 1 | 2.1470.1 1096 | 2.1470.1 1097 | 341°33.7' | 64.75 | данные отсутствуют | данные отсутствуют | данные отсутствуют |
| 1366 2 | 2.1470.1 1097 | 2.1470.1 1098 | 329°49.3' | 172.27 | данные отсутствуют | данные отсутствуют | данные отсутствуют |
| 1366 3 | 2.1470.1 1098 | 2.1470.1 1099 | 327°53.1' | 176.91 | данные отсутствуют | данные отсутствуют | данные отсутствуют |
| 1366 4 | 2.1470.1 1099 | 2.1470.1 1100 | 320°26.6' | 131.58 | данные отсутствуют | данные отсутствуют | данные отсутствуют |
| 1366 5 | 2.1470.1 1100 | 2.1470.1 1101 | 325°29.9' | 221.92 | данные отсутствуют | данные отсутствуют | данные отсутствуют |
| 1366 6 | 2.1470.1 1101 | 2.1470.1 1102 | 340°8.6' | 83.35 | данные отсутствуют | данные отсутствуют | данные отсутствуют |
| 1366 7 | 2.1470.1 1102 | 2.1470.1 1103 | 80°9.8' | 48.41 | данные отсутствуют | 59:02:0000000:4877(259) | данные отсутствуют |
| 1366 8 | 2.1470.1 1103 | 2.1470.1 1104 | 22°40.5' | 77.85 | данные отсутствуют | 59:02:0000000:4877(259) | данные отсутствуют |

| | | |
|-------------------------------|---------|-------------------|
| полное наименование должности | подпись | инициалы, фамилия |
|-------------------------------|---------|-------------------|

М.П.

| Земельный участок | | | | | | | |
|--|------------------|--------------------------------|----------|--------------------|--------------------|----------------------------|--------------------|
| вид объекта недвижимости | | | | | | | |
| Лист №659 Раздел 3.1 | | Всего листов раздела 3.1: 1419 | | Всего разделов: 8 | | Всего листов выписки: 5548 | |
| 17 октября 2019г. № КУВИ-001/2019-25207602 | | | | | | | |
| Кадастровый номер: | | | | 59:00:0000000:7734 | | | |
| 13669 | 2.1470.1 1104 | 2.1470.1 1105 | 25°34.7' | 143.48 | данные отсутствуют | 59:02:0000000:4877(259) | данные отсутствуют |
| 13670 | 2.1470.1 1105 | 2.1470.1 1106 | 25°34.7' | 61.56 | данные отсутствуют | 59:02:0000000:4877(259) | данные отсутствуют |
| 13671 | 2.1470.1 1106 | 2.1470.1 1107 | 25°34.9' | 30.5 | данные отсутствуют | 59:02:0000000:4877(259) | данные отсутствуют |
| 13672 | 2.1470.1 1107 | 2.1470.1 1108 | 25°34.8' | 49.15 | данные отсутствуют | 59:02:0000000:4877(259) | данные отсутствуют |
| 13673 | 2.1470.1 1108 | 2.1470.1 1109 | 40°34.7' | 226.57 | данные отсутствуют | 59:02:0000000:4877(259) | данные отсутствуют |
| 13674 | 2.1470.1 1109 | 2.1470.1 1110 | 42°3.7' | 169.89 | данные отсутствуют | 59:02:0000000:4877(259) | данные отсутствуют |
| 13675 | 2.1470.1 1110 | 2.1470.1 1111 | 42°3.8' | 40.71 | данные отсутствуют | 59:02:0000000:4877(259) | данные отсутствуют |
| 13676 | 2.1470.1 1111 | 2.1470.1 1112 | 42°3.9' | 21.27 | данные отсутствуют | 59:02:0000000:4877(259) | данные отсутствуют |
| 13677 | 2.1470.1 1112 | 2.1470.1 1113 | 57°10.0' | 114.35 | данные отсутствуют | 59:02:0000000:4877(259) | данные отсутствуют |
| 13678 | 2.1470.1 1113 | 2.1470.1 1114 | 57°10.3' | 122.96 | данные отсутствуют | 59:02:0000000:4877(259) | данные отсутствуют |
| 13679 | 2.1470.1 1114 | 2.1470.1 1115 | 58°20.9' | 130.33 | данные отсутствуют | 59:02:0000000:4877(259) | данные отсутствуют |
| 13680 | 2.1470.1 1115 | 2.1470.1 1116 | 46°5.1' | 73.17 | данные отсутствуют | 59:02:0000000:4877(259) | данные отсутствуют |
| 13681 | 2.1470.1 1116 | 2.1470.1 1117 | 29°55.6' | 81.44 | данные отсутствуют | 59:02:0000000:4877(259) | данные отсутствуют |
| 13682 | 2.1470.1 1117 | 2.1470.1 1118 | 21°2.9' | 192.33 | данные отсутствуют | 59:02:0000000:4877(259) | данные отсутствуют |
| 13683 | 2.1470.1 1118 | 2.1470.1 1119 | 21°37.1' | 67.23 | данные отсутствуют | 59:02:0000000:4877(259) | данные отсутствуют |
| 13684 | 2.1470.1 1119 | 2.1470.1 1120 | 7°3.7' | 154.08 | данные отсутствуют | 59:02:0000000:4877(259) | данные отсутствуют |
| 13685 | 2.1470.1 1120 | 2.1470.1 1121 | 7°3.4' | 81.33 | данные отсутствуют | 59:02:0000000:4877(259) | данные отсутствуют |
| 13686 | 2.1470.1 1121 | 2.1470.1 1122 | 26°10.7' | 44.47 | данные отсутствуют | 59:02:0000000:4877(259) | данные отсутствуют |

| | | |
|-------------------------------|---------|-------------------|
| полное наименование должности | подпись | инициалы, фамилия |
|-------------------------------|---------|-------------------|

М.П.

| Земельный участок | | | | | | | |
|--|------------------|--------------------------------|-----------|--------------------|--------------------|----------------------------|--------------------|
| вид объекта недвижимости | | | | | | | |
| Лист №660 Раздел 3.1 | | Всего листов раздела 3.1: 1419 | | Всего разделов: 8 | | Всего листов выписки: 5548 | |
| 17 октября 2019г. № КУВИ-001/2019-25207602 | | | | | | | |
| Кадастровый номер: | | | | 59:00:0000000:7734 | | | |
| 13687 | 2.1470.1 1122 | 2.1470.1 1123 | 21°32.9' | 205.89 | данные отсутствуют | 59:02:0000000:4877(259) | данные отсутствуют |
| 13688 | 2.1470.1 1123 | 2.1470.1 1124 | 30°34.7' | 154.66 | данные отсутствуют | 59:02:0000000:4877(259) | данные отсутствуют |
| 13689 | 2.1470.1 1124 | 2.1470.1 1125 | 29°29.2' | 67.04 | данные отсутствуют | 59:02:0000000:4877(259) | данные отсутствуют |
| 13690 | 2.1470.1 1125 | 2.1470.1 1126 | 29°28.1' | 52.53 | данные отсутствуют | 59:02:0000000:4877(259) | данные отсутствуют |
| 13691 | 2.1470.1 1126 | 2.1470.1 1127 | 29°27.6' | 34.89 | данные отсутствуют | 59:02:0000000:4877(259) | данные отсутствуют |
| 13692 | 2.1470.1 1127 | 2.1470.1 1128 | 352°49.9' | 303.18 | данные отсутствуют | 59:02:0000000:4877(259) | данные отсутствуют |
| 13693 | 2.1470.1 1128 | 2.1470.1 1129 | 352°51.4' | 304.48 | данные отсутствуют | 59:02:0000000:4877(259) | данные отсутствуют |
| 13694 | 2.1470.1 1129 | 2.1470.1 1130 | 347°31.5' | 47.08 | данные отсутствуют | 59:02:0000000:4877(259) | данные отсутствуют |
| 13695 | 2.1470.1 1130 | 2.1470.1 1131 | 347°31.1' | 28.87 | данные отсутствуют | 59:02:0000000:4877(259) | данные отсутствуют |
| 13696 | 2.1470.1 1131 | 2.1470.1 1132 | 354°50.7' | 127.76 | данные отсутствуют | 59:02:0000000:4877(259) | данные отсутствуют |
| 13697 | 2.1470.1 1132 | 2.1470.1 1133 | 6°53.5' | 96.84 | данные отсутствуют | 59:02:0000000:4877(259) | данные отсутствуют |
| 13698 | 2.1470.1 1133 | 2.1470.1 1134 | 317°52.6' | 38.33 | данные отсутствуют | 59:02:0000000:4877(259) | данные отсутствуют |
| 13699 | 2.1470.1 1134 | 2.1470.1 1135 | 241°15.6' | 94.96 | данные отсутствуют | 59:02:0000000:4877(259) | данные отсутствуют |
| 13700 | 2.1470.1 1135 | 2.1470.1 1136 | 237°58.3' | 288.19 | данные отсутствуют | 59:02:0000000:4877(259) | данные отсутствуют |
| 13701 | 2.1470.1 1136 | 2.1470.1 1137 | 246°44.3' | 276.35 | данные отсутствуют | 59:02:0000000:4877(259) | данные отсутствуют |
| 13702 | 2.1470.1 1137 | 2.1470.1 1138 | 177°50.8' | 80.37 | данные отсутствуют | 59:02:0000000:4877(259) | данные отсутствуют |
| 13703 | 2.1470.1 1138 | 2.1470.1 1139 | 177°50.5' | 48.34 | данные отсутствуют | 59:02:0000000:4877(259) | данные отсутствуют |
| 13704 | 2.1470.1 1139 | 2.1470.1 1140 | 118°30.0' | 219.64 | данные отсутствуют | 59:02:0000000:4877(259) | данные отсутствуют |

| | | |
|-------------------------------|---------|-------------------|
| полное наименование должности | подпись | инициалы, фамилия |
|-------------------------------|---------|-------------------|

М.П.

| Земельный участок | | | | | | | |
|--|------------------|--------------------------------|-----------|--------------------|--------------------|----------------------------|--------------------|
| вид объекта недвижимости | | | | | | | |
| Лист №661 Раздел 3.1 | | Всего листов раздела 3.1: 1419 | | Всего разделов: 8 | | Всего листов выписки: 5548 | |
| 17 октября 2019г. № КУВИ-001/2019-25207602 | | | | | | | |
| Кадастровый номер: | | | | 59:00:0000000:7734 | | | |
| 1370 5 | 2.1470.1 1140 | 2.1470.1 1141 | 209°35.6` | 79.93 | данные отсутствуют | 59:02:0000000:4877(259) | данные отсутствуют |
| 1370 6 | 2.1470.1 1141 | 2.1470.1 1142 | 209°35.9` | 30.51 | данные отсутствуют | 59:02:0000000:4877(259) | данные отсутствуют |
| 1370 7 | 2.1470.1 1142 | 2.1470.1 1143 | 209°37.1` | 8.98 | данные отсутствуют | 59:02:0000000:4877(259) | данные отсутствуют |
| 1370 8 | 2.1470.1 1143 | 2.1470.1 1144 | 211°37.1` | 187.67 | данные отсутствуют | 59:02:0000000:4877(259) | данные отсутствуют |
| 1370 9 | 2.1470.1 1144 | 2.1470.1 1145 | 184°0.2` | 69.17 | данные отсутствуют | 59:02:0000000:4877(259) | данные отсутствуют |
| 1371 0 | 2.1470.1 1145 | 2.1470.1 1146 | 167°31.4` | 151.91 | данные отсутствуют | 59:02:0000000:4877(259) | данные отсутствуют |
| 1371 1 | 2.1470.1 1146 | 2.1470.1 1147 | 164°18.5` | 52.8 | данные отсутствуют | 59:02:0000000:4877(259) | данные отсутствуют |
| 1371 2 | 2.1470.1 1147 | 2.1470.1 1148 | 164°19.3` | 21.17 | данные отсутствуют | 59:02:0000000:4877(259) | данные отсутствуют |
| 1371 3 | 2.1470.1 1148 | 2.1470.1 1149 | 164°19.7` | 57.2 | данные отсутствуют | 59:02:0000000:4877(259) | данные отсутствуют |
| 1371 4 | 2.1470.1 1149 | 2.1470.1 1150 | 164°19.3` | 59.95 | данные отсутствуют | 59:02:0000000:4877(259) | данные отсутствуют |
| 1371 5 | 2.1470.1 1150 | 2.1470.1 1151 | 211°45.9` | 109.64 | данные отсутствуют | 59:02:0000000:4877(259) | данные отсутствуют |
| 1371 6 | 2.1470.1 1151 | 2.1470.1 1152 | 194°47.9` | 96.19 | данные отсутствуют | 59:02:0000000:4877(259) | данные отсутствуют |
| 1371 7 | 2.1470.1 1152 | 2.1470.1 1153 | 195°15.2` | 96.13 | данные отсутствуют | 59:02:0000000:4877(259) | данные отсутствуют |
| 1371 8 | 2.1470.1 1153 | 2.1470.1 1154 | 195°15.1` | 116.24 | данные отсутствуют | 59:02:0000000:4877(259) | данные отсутствуют |
| 1371 9 | 2.1470.1 1154 | 2.1470.1 1155 | 195°15.8` | 28.64 | данные отсутствуют | 59:02:0000000:4877(259) | данные отсутствуют |
| 1372 0 | 2.1470.1 1155 | 2.1470.1 1156 | 194°16.7` | 172.85 | данные отсутствуют | 59:02:0000000:4877(259) | данные отсутствуют |
| 1372 1 | 2.1470.1 1156 | 2.1470.1 1157 | 194°16.6` | 120.52 | данные отсутствуют | 59:02:0000000:4877(259) | данные отсутствуют |
| 1372 2 | 2.1470.1 1157 | 2.1470.1 1158 | 159°3.4` | 79.31 | данные отсутствуют | 59:02:0000000:4877(259) | данные отсутствуют |

| | | |
|-------------------------------|---------|-------------------|
| полное наименование должности | подпись | инициалы, фамилия |
|-------------------------------|---------|-------------------|

М.П.

| Земельный участок | | | | | | | |
|--|------------------|--------------------------------|-----------|--------------------|--------------------|----------------------------|--------------------|
| вид объекта недвижимости | | | | | | | |
| Лист №662 Раздел 3.1 | | Всего листов раздела 3.1: 1419 | | Всего разделов: 8 | | Всего листов выписки: 5548 | |
| 17 октября 2019г. № КУВИ-001/2019-25207602 | | | | | | | |
| Кадастровый номер: | | | | 59:00:0000000:7734 | | | |
| 1372 3 | 2.1470.1 1158 | 2.1470.1 1159 | 227°41.9' | 56.64 | данные отсутствуют | 59:02:0000000:4877(259) | данные отсутствуют |
| 1372 4 | 2.1470.1 1159 | 2.1470.1 1160 | 227°42.0' | 87.37 | данные отсутствуют | 59:02:0000000:4877(259) | данные отсутствуют |
| 1372 5 | 2.1470.1 1160 | 2.1470.1 1161 | 227°42.1' | 22.05 | данные отсутствуют | 59:02:0000000:4877(259) | данные отсутствуют |
| 1372 6 | 2.1470.1 1161 | 2.1470.1 1162 | 227°54.8' | 116.03 | данные отсутствуют | 59:02:0000000:4877(259) | данные отсутствуют |
| 1372 7 | 2.1470.1 1162 | 2.1470.1 1163 | 227°55.3' | 28.44 | данные отсутствуют | 59:02:0000000:4877(259) | данные отсутствуют |
| 1372 8 | 2.1470.1 1163 | 2.1470.1 1164 | 227°54.9' | 25.72 | данные отсутствуют | 59:02:0000000:4877(259) | данные отсутствуют |
| 1372 9 | 2.1470.1 1164 | 2.1470.1 1165 | 253°40.1' | 231.72 | данные отсутствуют | 59:02:0000000:4877(259) | данные отсутствуют |
| 1373 0 | 2.1470.1 1165 | 2.1470.1 1166 | 190°33.4' | 202.62 | данные отсутствуют | 59:02:0000000:4877(259) | данные отсутствуют |
| 1373 1 | 2.1470.1 1166 | 2.1470.1 1167 | 180°50.3' | 185.71 | данные отсутствуют | 59:02:0000000:4877(259) | данные отсутствуют |
| 1373 2 | 2.1470.1 1167 | 2.1470.1 1168 | 221°52.9' | 79.04 | данные отсутствуют | 59:02:0000000:4877(259) | данные отсутствуют |
| 1373 3 | 2.1470.1 1168 | 2.1470.1 1169 | 221°53.2' | 19.53 | данные отсутствуют | данные отсутствуют | данные отсутствуют |
| 1373 4 | 2.1470.1 1169 | 2.1470.1 1170 | 330°28.7' | 166.33 | данные отсутствуют | данные отсутствуют | данные отсутствуют |
| 1373 5 | 2.1470.1 1170 | 2.1470.1 1171 | 343°43.2' | 76.95 | данные отсутствуют | данные отсутствуют | данные отсутствуют |
| 1373 6 | 2.1470.1 1171 | 2.1470.1 1172 | 356°16.1' | 73.61 | данные отсутствуют | данные отсутствуют | данные отсутствуют |
| 1373 7 | 2.1470.1 1172 | 2.1470.1 1173 | 16°14.7' | 65.7 | данные отсутствуют | данные отсутствуют | данные отсутствуют |
| 1373 8 | 2.1470.1 1173 | 2.1470.1 1174 | 6°27.6' | 77.94 | данные отсутствуют | данные отсутствуют | данные отсутствуют |
| 1373 9 | 2.1470.1 1174 | 2.1470.1 1175 | 347°14.7' | 43.39 | данные отсутствуют | данные отсутствуют | данные отсутствуют |
| 1374 0 | 2.1470.1 1175 | 2.1470.1 1176 | 333°26.1' | 66.05 | данные отсутствуют | данные отсутствуют | данные отсутствуют |

| | | |
|-------------------------------|---------|-------------------|
| полное наименование должности | подпись | инициалы, фамилия |
|-------------------------------|---------|-------------------|

М.П.

| Земельный участок | | | | | | | |
|--|------------------|--------------------------------|-----------|--------------------|--------------------|----------------------------|--------------------|
| вид объекта недвижимости | | | | | | | |
| Лист №663 Раздел 3.1 | | Всего листов раздела 3.1: 1419 | | Всего разделов: 8 | | Всего листов выписки: 5548 | |
| 17 октября 2019г. № КУВИ-001/2019-25207602 | | | | | | | |
| Кадастровый номер: | | | | 59:00:0000000:7734 | | | |
| 1374 1 | 2.1470.1 1176 | 2.1470.1 1177 | 329°2.1' | 74.5 | данные отсутствуют | данные отсутствуют | данные отсутствуют |
| 1374 2 | 2.1470.1 1177 | 2.1470.1 1178 | 330°39.8' | 125.48 | данные отсутствуют | данные отсутствуют | данные отсутствуют |
| 1374 3 | 2.1470.1 1178 | 2.1470.1 1179 | 322°55.7' | 90.06 | данные отсутствуют | данные отсутствуют | данные отсутствуют |
| 1374 4 | 2.1470.1 1179 | 2.1470.1 1180 | 303°0.6' | 90.68 | данные отсутствуют | данные отсутствуют | данные отсутствуют |
| 1374 5 | 2.1470.1 1180 | 2.1470.1 1181 | 14°11.5' | 68.52 | данные отсутствуют | данные отсутствуют | данные отсутствуют |
| 1374 6 | 2.1470.1 1181 | 2.1470.1 1182 | 15°14.9' | 44.03 | данные отсутствуют | данные отсутствуют | данные отсутствуют |
| 1374 7 | 2.1470.1 1182 | 2.1470.1 1183 | 15°14.9' | 218.64 | данные отсутствуют | 59:02:0000000:4877(182) | данные отсутствуют |
| 1374 8 | 2.1470.1 1183 | 2.1470.1 1184 | 15°14.7' | 175.28 | данные отсутствуют | 59:02:0000000:4877(182) | данные отсутствуют |
| 1374 9 | 2.1470.1 1184 | 2.1470.1 1185 | 52°51.5' | 261.53 | данные отсутствуют | 59:02:0000000:4877(182) | данные отсутствуют |
| 1375 0 | 2.1470.1 1185 | 2.1470.1 1186 | 49°18.7' | 181.23 | данные отсутствуют | 59:02:0000000:4877(182) | данные отсутствуют |
| 1375 1 | 2.1470.1 1186 | 2.1470.1 1187 | 49°18.6' | 93.52 | данные отсутствуют | 59:02:0000000:4877(182) | данные отсутствуют |
| 1375 2 | 2.1470.1 1187 | 2.1470.1 1188 | 13°46.6' | 287.24 | данные отсутствуют | 59:02:0000000:4877(182) | данные отсутствуют |
| 1375 3 | 2.1470.1 1188 | 2.1470.1 1189 | 11°40.3' | 279.36 | данные отсутствуют | 59:02:0000000:4877(182) | данные отсутствуют |
| 1375 4 | 2.1470.1 1189 | 2.1470.1 1190 | 325°4.0' | 98.22 | данные отсутствуют | 59:02:0000000:4877(182) | данные отсутствуют |
| 1375 5 | 2.1470.1 1190 | 2.1470.1 1191 | 348°15.8' | 124.38 | данные отсутствуют | 59:02:0000000:4877(182) | данные отсутствуют |
| 1375 6 | 2.1470.1 1191 | 2.1470.1 1192 | 348°15.5' | 90.96 | данные отсутствуют | 59:02:0000000:4877(182) | данные отсутствуют |
| 1375 7 | 2.1470.1 1192 | 2.1470.1 1193 | 348°15.7' | 162.06 | данные отсутствуют | 59:02:0000000:4877(182) | данные отсутствуют |
| 1375 8 | 2.1470.1 1193 | 2.1470.1 1194 | 350°17.3' | 180.09 | данные отсутствуют | 59:02:0000000:4877(182) | данные отсутствуют |

| | | |
|-------------------------------|---------|-------------------|
| полное наименование должности | подпись | инициалы, фамилия |
|-------------------------------|---------|-------------------|

М.П.

| Земельный участок | | | | | | | |
|--|------------------|--------------------------------|-----------|--------------------|--------------------|----------------------------|--------------------|
| вид объекта недвижимости | | | | | | | |
| Лист №664 Раздел 3.1 | | Всего листов раздела 3.1: 1419 | | Всего разделов: 8 | | Всего листов выписки: 5548 | |
| 17 октября 2019г. № КУВИ-001/2019-25207602 | | | | | | | |
| Кадастровый номер: | | | | 59:00:0000000:7734 | | | |
| 13759 | 2.1470.1 1194 | 2.1470.1 1195 | 347°12.5' | 203.69 | данные отсутствуют | 59:02:0000000:4877(182) | данные отсутствуют |
| 13760 | 2.1470.1 1195 | 2.1470.1 1196 | 262°47.7' | 122.87 | данные отсутствуют | 59:02:0000000:4877(182) | данные отсутствуют |
| 13761 | 2.1470.1 1196 | 2.1470.1 1197 | 260°3.7' | 102.21 | данные отсутствуют | 59:02:0000000:4877(182) | данные отсутствуют |
| 13762 | 2.1470.1 1197 | 2.1470.1 1198 | 260°3.5' | 41.71 | данные отсутствуют | 59:02:0000000:4877(182) | данные отсутствуют |
| 13763 | 2.1470.1 1198 | 2.1470.1 1199 | 236°31.7' | 172.51 | данные отсутствуют | 59:02:0000000:4877(182) | данные отсутствуют |
| 13764 | 2.1470.1 1199 | 2.1470.1 1200 | 283°16.3' | 77.23 | данные отсутствуют | 59:02:0000000:4877(182) | данные отсутствуют |
| 13765 | 2.1470.1 1200 | 2.1470.1 1201 | 283°15.7' | 18.31 | данные отсутствуют | 59:02:0000000:4877(182) | данные отсутствуют |
| 13766 | 2.1470.1 1201 | 2.1470.1 1202 | 272°57.8' | 51.63 | данные отсутствуют | 59:02:0000000:4877(182) | данные отсутствуют |
| 13767 | 2.1470.1 1202 | 2.1470.1 1203 | 272°57.5' | 67.41 | данные отсутствуют | 59:02:0000000:4877(182) | данные отсутствуют |
| 13768 | 2.1470.1 1203 | 2.1470.1 1204 | 272°57.5' | 98.06 | данные отсутствуют | 59:02:0000000:4877(182) | данные отсутствуют |
| 13769 | 2.1470.1 1204 | 2.1470.1 1205 | 272°57.4' | 55.24 | данные отсутствуют | 59:02:0000000:4877(182) | данные отсутствуют |
| 13770 | 2.1470.1 1205 | 2.1470.1 1206 | 244°49.7' | 62.12 | данные отсутствуют | 59:02:0000000:4877(182) | данные отсутствуют |
| 13771 | 2.1470.1 1206 | 2.1470.1 1207 | 244°49.4' | 257.83 | данные отсутствуют | 59:02:0000000:4877(182) | данные отсутствуют |
| 13772 | 2.1470.1 1207 | 2.1470.1 1208 | 244°49.4' | 81.78 | данные отсутствуют | 59:02:0000000:4877(182) | данные отсутствуют |
| 13773 | 2.1470.1 1208 | 2.1470.1 1209 | 188°22.9' | 68.33 | данные отсутствуют | 59:02:0000000:4877(182) | данные отсутствуют |
| 13774 | 2.1470.1 1209 | 2.1470.1 1210 | 188°22.8' | 22.03 | данные отсутствуют | 59:02:0000000:4877(182) | данные отсутствуют |
| 13775 | 2.1470.1 1210 | 2.1470.1 1211 | 188°22.9' | 67.03 | данные отсутствуют | 59:02:0000000:4877(182) | данные отсутствуют |
| 13776 | 2.1470.1 1211 | 2.1470.1 1212 | 188°23.2' | 115.25 | данные отсутствуют | 59:02:0000000:4877(182) | данные отсутствуют |

| | | |
|-------------------------------|---------|-------------------|
| полное наименование должности | подпись | инициалы, фамилия |
|-------------------------------|---------|-------------------|

М.П.

| Земельный участок | | | | | | | |
|--|------------------|--------------------------------|-----------|--------------------|--------------------|----------------------------|--------------------|
| вид объекта недвижимости | | | | | | | |
| Лист №665 Раздел 3.1 | | Всего листов раздела 3.1: 1419 | | Всего разделов: 8 | | Всего листов выписки: 5548 | |
| 17 октября 2019г. № КУВИ-001/2019-25207602 | | | | | | | |
| Кадастровый номер: | | | | 59:00:0000000:7734 | | | |
| 1377 7 | 2.1470.1 1212 | 2.1470.1 1213 | 188°22.7' | 27.73 | данные отсутствуют | 59:02:0000000:4877(182) | данные отсутствуют |
| 1377 8 | 2.1470.1 1213 | 2.1470.1 1214 | 188°23.0' | 151.85 | данные отсутствуют | 59:02:0000000:4877(182) | данные отсутствуют |
| 1377 9 | 2.1470.1 1214 | 2.1470.1 1215 | 205°31.0' | 117.49 | данные отсутствуют | 59:02:0000000:4877(182) | данные отсутствуют |
| 1378 0 | 2.1470.1 1215 | 2.1470.1 1216 | 205°31.0' | 140.54 | данные отсутствуют | 59:02:0000000:4877(182) | данные отсутствуют |
| 1378 1 | 2.1470.1 1216 | 2.1470.1 1217 | 225°19.7' | 159.92 | данные отсутствуют | 59:02:0000000:4877(182) | данные отсутствуют |
| 1378 2 | 2.1470.1 1217 | 2.1470.1 1218 | 225°19.5' | 66.09 | данные отсутствуют | 59:02:0000000:4877(182) | данные отсутствуют |
| 1378 3 | 2.1470.1 1218 | 2.1470.1 1219 | 305°3.0' | 138.2 | данные отсутствуют | 59:02:0000000:4877(182) | данные отсутствуют |
| 1378 4 | 2.1470.1 1219 | 2.1470.1 1220 | 305°3.1' | 42.49 | данные отсутствуют | данные отсутствуют | данные отсутствуют |
| 1378 5 | 2.1470.1 1220 | 2.1470.1 1221 | 45°16.7' | 98.64 | данные отсутствуют | данные отсутствуют | данные отсутствуют |
| 1378 6 | 2.1470.1 1221 | 2.1470.1 1222 | 349°47.2' | 189.9 | данные отсутствуют | данные отсутствуют | данные отсутствуют |
| 1378 7 | 2.1470.1 1222 | 2.1470.1 1223 | 44°44.3' | 303.35 | данные отсутствуют | данные отсутствуют | данные отсутствуют |
| 1378 8 | 2.1470.1 1223 | 2.1470.1 1224 | 304°36.8' | 48.83 | данные отсутствуют | данные отсутствуют | данные отсутствуют |
| 1378 9 | 2.1470.1 1224 | 2.1470.1 1225 | 33°18.3' | 88.33 | данные отсутствуют | данные отсутствуют | данные отсутствуют |
| 1379 0 | 2.1470.1 1225 | 2.1470.1 1226 | 32°55.0' | 41.88 | данные отсутствуют | данные отсутствуют | данные отсутствуют |
| 1379 1 | 2.1470.1 1226 | 2.1470.1 1227 | 129°32.7' | 56.09 | данные отсутствуют | данные отсутствуют | данные отсутствуют |
| 1379 2 | 2.1470.1 1227 | 2.1470.1 1228 | 22°45.7' | 78.86 | данные отсутствуют | данные отсутствуют | данные отсутствуют |
| 1379 3 | 2.1470.1 1228 | 2.1470.1 1229 | 24°15.5' | 33.56 | данные отсутствуют | данные отсутствуют | данные отсутствуют |
| 1379 4 | 2.1470.1 1229 | 2.1470.1 1230 | 102°13.3' | 87.1 | данные отсутствуют | данные отсутствуют | данные отсутствуют |

| | | |
|-------------------------------|---------|-------------------|
| полное наименование должности | подпись | инициалы, фамилия |
|-------------------------------|---------|-------------------|

М.П.

| Земельный участок | | | | | | | |
|--|------------------|--------------------------------|-----------|--------------------|--------------------|----------------------------|--------------------|
| вид объекта недвижимости | | | | | | | |
| Лист №666 Раздел 3.1 | | Всего листов раздела 3.1: 1419 | | Всего разделов: 8 | | Всего листов выписки: 5548 | |
| 17 октября 2019г. № КУВИ-001/2019-25207602 | | | | | | | |
| Кадастровый номер: | | | | 59:00:0000000:7734 | | | |
| 1379 5 | 2.1470.1 1230 | 2.1470.1 1231 | 349°27.5' | 272.28 | данные отсутствуют | данные отсутствуют | данные отсутствуют |
| 1379 6 | 2.1470.1 1231 | 2.1470.1 1232 | 312°45.5' | 65.8 | данные отсутствуют | данные отсутствуют | данные отсутствуют |
| 1379 7 | 2.1470.1 1232 | 2.1470.1 1233 | 297°27.2' | 59.93 | данные отсутствуют | данные отсутствуют | данные отсутствуют |
| 1379 8 | 2.1470.1 1233 | 2.1470.1 1234 | 9°1.7' | 169.7 | данные отсутствуют | данные отсутствуют | данные отсутствуют |
| 1379 9 | 2.1470.1 1234 | 2.1470.1 1235 | 356°11.8' | 40.11 | данные отсутствуют | данные отсутствуют | данные отсутствуют |
| 1380 0 | 2.1470.1 1235 | 2.1470.1 1236 | 315°54.6' | 39.62 | данные отсутствуют | данные отсутствуют | данные отсутствуют |
| 1380 1 | 2.1470.1 1236 | 2.1470.1 1237 | 271°31.7' | 66.72 | данные отсутствуют | данные отсутствуют | данные отсутствуют |
| 1380 2 | 2.1470.1 1237 | 2.1470.1 1238 | 263°42.8' | 308.71 | данные отсутствуют | данные отсутствуют | данные отсутствуют |
| 1380 3 | 2.1470.1 1238 | 2.1470.1 1239 | 296°14.0' | 56.29 | данные отсутствуют | 59:02:2301001:81 | данные отсутствуют |
| 1380 4 | 2.1470.1 1239 | 2.1470.1 1240 | 211°5.0' | 39.34 | данные отсутствуют | 59:02:2301001:81 | данные отсутствуют |
| 1380 5 | 2.1470.1 1240 | 2.1470.1 1241 | 154°16.7' | 50.44 | данные отсутствуют | 59:02:2301001:81 | данные отсутствуют |
| 1380 6 | 2.1470.1 1241 | 2.1470.1 1242 | 195°32.0' | 16.62 | данные отсутствуют | данные отсутствуют | данные отсутствуют |
| 1380 7 | 2.1470.1 1242 | 2.1470.1 1243 | 237°59.9' | 100.69 | данные отсутствуют | данные отсутствуют | данные отсутствуют |
| 1380 8 | 2.1470.1 1243 | 2.1470.1 1244 | 280°41.0' | 128.07 | данные отсутствуют | данные отсутствуют | данные отсутствуют |
| 1380 9 | 2.1470.1 1244 | 2.1470.1 1245 | 276°42.0' | 89.99 | данные отсутствуют | данные отсутствуют | данные отсутствуют |
| 1381 0 | 2.1470.1 1245 | 2.1470.1 1246 | 241°23.3' | 78.02 | данные отсутствуют | данные отсутствуют | данные отсутствуют |
| 1381 1 | 2.1470.1 1246 | 2.1470.1 1247 | 197°15.2' | 188.47 | данные отсутствуют | данные отсутствуют | данные отсутствуют |
| 1381 2 | 2.1470.1 1247 | 2.1470.1 1248 | 280°50.7' | 183.14 | данные отсутствуют | данные отсутствуют | данные отсутствуют |

| | | |
|-------------------------------|---------|-------------------|
| полное наименование должности | подпись | инициалы, фамилия |
|-------------------------------|---------|-------------------|

М.П.

| Земельный участок | | | | | | | |
|--|------------------|--------------------------------|-----------|--------------------|--------------------|----------------------------|--------------------|
| вид объекта недвижимости | | | | | | | |
| Лист №667 Раздел 3.1 | | Всего листов раздела 3.1: 1419 | | Всего разделов: 8 | | Всего листов выписки: 5548 | |
| 17 октября 2019г. № КУВИ-001/2019-25207602 | | | | | | | |
| Кадастровый номер: | | | | 59:00:0000000:7734 | | | |
| 1381 3 | 2.1470.1 1248 | 2.1470.1 1249 | 204°13.9' | 180.84 | данные отсутствуют | данные отсутствуют | данные отсутствуют |
| 1381 4 | 2.1470.1 1249 | 2.1470.1 1250 | 173°59.8' | 55.85 | данные отсутствуют | данные отсутствуют | данные отсутствуют |
| 1381 5 | 2.1470.1 1250 | 2.1470.1 1251 | 150°14.2' | 113.07 | данные отсутствуют | данные отсутствуют | данные отсутствуют |
| 1381 6 | 2.1470.1 1251 | 2.1470.1 1252 | 238°11.8' | 395.83 | данные отсутствуют | данные отсутствуют | данные отсутствуют |
| 1381 7 | 2.1470.1 1252 | 2.1470.1 1253 | 137°34.1' | 61.21 | данные отсутствуют | данные отсутствуют | данные отсутствуют |
| 1381 8 | 2.1470.1 1253 | 2.1470.1 1254 | 139°49.5' | 117.36 | данные отсутствуют | данные отсутствуют | данные отсутствуют |
| 1381 9 | 2.1470.1 1254 | 2.1470.1 1255 | 137°12.2' | 30.91 | данные отсутствуют | данные отсутствуют | данные отсутствуют |
| 1382 0 | 2.1470.1 1255 | 2.1470.1 1256 | 259°39.4' | 106.93 | данные отсутствуют | данные отсутствуют | данные отсутствуют |
| 1382 1 | 2.1470.1 1256 | 2.1470.1 1257 | 256°41.4' | 70.45 | данные отсутствуют | данные отсутствуют | данные отсутствуют |
| 1382 2 | 2.1470.1 1257 | 2.1470.1 1258 | 256°39.6' | 17.77 | данные отсутствуют | данные отсутствуют | данные отсутствуют |
| 1382 3 | 2.1470.1 1258 | 2.1470.1 1259 | 256°41.1' | 254.87 | данные отсутствуют | 59:02:0000000:4877(67) | данные отсутствуют |
| 1382 4 | 2.1470.1 1259 | 2.1470.1 1260 | 256°41.8' | 15.56 | данные отсутствуют | 59:02:0000000:4877(67) | данные отсутствуют |
| 1382 5 | 2.1470.1 1260 | 2.1470.1 1261 | 256°40.7' | 20.05 | данные отсутствуют | 59:02:0000000:4877(67) | данные отсутствуют |
| 1382 6 | 2.1470.1 1261 | 2.1470.1 1262 | 234°42.5' | 267.33 | данные отсутствуют | 59:02:0000000:4877(67) | данные отсутствуют |
| 1382 7 | 2.1470.1 1262 | 2.1470.1 1263 | 234°43.4' | 19.34 | данные отсутствуют | данные отсутствуют | данные отсутствуют |
| 1382 8 | 2.1470.1 1263 | 2.1470.1 1264 | 234°42.7' | 140.26 | данные отсутствуют | данные отсутствуют | данные отсутствуют |
| 1382 9 | 2.1470.1 1264 | 2.1470.1 1265 | 234°42.5' | 129.35 | данные отсутствуют | данные отсутствуют | данные отсутствуют |
| 1383 0 | 2.1470.1 1265 | 2.1470.1 1266 | 230°10.2' | 84.98 | данные отсутствуют | данные отсутствуют | данные отсутствуют |

| | | |
|-------------------------------|---------|-------------------|
| полное наименование должности | подпись | инициалы, фамилия |
|-------------------------------|---------|-------------------|

М.П.

| Земельный участок | | | | | | | |
|--|------------------|--------------------------------|-----------|--------------------|--------------------|----------------------------|--------------------|
| вид объекта недвижимости | | | | | | | |
| Лист №668 Раздел 3.1 | | Всего листов раздела 3.1: 1419 | | Всего разделов: 8 | | Всего листов выписки: 5548 | |
| 17 октября 2019г. № КУВИ-001/2019-25207602 | | | | | | | |
| Кадастровый номер: | | | | 59:00:0000000:7734 | | | |
| 1383 1 | 2.1470.1 1266 | 2.1470.1 1267 | 234°9.8' | 116.81 | данные отсутствуют | данные отсутствуют | данные отсутствуют |
| 1383 2 | 2.1470.1 1267 | 2.1470.1 1268 | 217°46.0' | 71.71 | данные отсутствуют | данные отсутствуют | данные отсутствуют |
| 1383 3 | 2.1470.1 1268 | 2.1470.1 1269 | 213°1.2' | 62.17 | данные отсутствуют | данные отсутствуют | данные отсутствуют |
| 1383 4 | 2.1470.1 1269 | 2.1470.1 1270 | 221°23.8' | 130.29 | данные отсутствуют | данные отсутствуют | данные отсутствуют |
| 1383 5 | 2.1470.1 1270 | 2.1470.1 1271 | 221°6.0' | 81.29 | данные отсутствуют | данные отсутствуют | данные отсутствуют |
| 1383 6 | 2.1470.1 1271 | 2.1470.1 1272 | 263°54.5' | 20.07 | данные отсутствуют | 59:02:0000000:4877(32) | данные отсутствуют |
| 1383 7 | 2.1470.1 1272 | 2.1470.1 1273 | 271°49.0' | 20.5 | данные отсутствуют | 59:02:0000000:4877(32) | данные отсутствуют |
| 1383 8 | 2.1470.1 1273 | 2.1470.1 1274 | 271°48.5' | 94.71 | данные отсутствуют | 59:02:0000000:4877(32) | данные отсутствуют |
| 1383 9 | 2.1470.1 1274 | 2.1470.1 1275 | 271°47.7' | 13.09 | данные отсутствуют | 59:02:0000000:4877(32) | данные отсутствуют |
| 1384 0 | 2.1470.1 1275 | 2.1470.1 1276 | 271°49.1' | 42.85 | данные отсутствуют | 59:02:0000000:4877(32) | данные отсутствуют |
| 1384 1 | 2.1470.1 1276 | 2.1470.1 1277 | 271°48.7' | 166.8 | данные отсутствуют | данные отсутствуют | данные отсутствуют |
| 1384 2 | 2.1470.1 1277 | 2.1470.1 1278 | 318°34.1' | 14.31 | данные отсутствуют | данные отсутствуют | данные отсутствуют |
| 1384 3 | 2.1470.1 1278 | 2.1470.1 1279 | 318°33.2' | 207.65 | данные отсутствуют | 59:02:0000000:4877(17) | данные отсутствуют |
| 1384 4 | 2.1470.1 1279 | 2.1470.1 1280 | 318°33.4' | 56.19 | данные отсутствуют | данные отсутствуют | данные отсутствуют |
| 1384 5 | 2.1470.1 1280 | 2.1470.1 1281 | 296°47.2' | 74.91 | данные отсутствуют | данные отсутствуют | данные отсутствуют |
| 1384 6 | 2.1470.1 1281 | 2.1470.1 1282 | 227°4.3' | 26.22 | данные отсутствуют | данные отсутствуют | данные отсутствуют |
| 1384 7 | 2.1470.1 1282 | 2.1470.1 1283 | 227°4.6' | 116.65 | данные отсутствуют | 59:02:0000000:4877(17) | данные отсутствуют |
| 1384 8 | 2.1470.1 1283 | 2.1470.1 1284 | 325°34.3' | 25.4 | данные отсутствуют | 59:02:0000000:4877(17) | данные отсутствуют |

| | | |
|-------------------------------|---------|-------------------|
| полное наименование должности | подпись | инициалы, фамилия |
|-------------------------------|---------|-------------------|

М.П.

| Земельный участок | | | | | | | |
|--|------------------|--------------------------------|-----------|--------------------|--------------------|----------------------------|--------------------|
| вид объекта недвижимости | | | | | | | |
| Лист №669 Раздел 3.1 | | Всего листов раздела 3.1: 1419 | | Всего разделов: 8 | | Всего листов выписки: 5548 | |
| 17 октября 2019г. № КУВИ-001/2019-25207602 | | | | | | | |
| Кадастровый номер: | | | | 59:00:0000000:7734 | | | |
| 13849 | 2.1470.1 1284 | 2.1470.1 1285 | 325°34.0` | 179.27 | данные отсутствуют | 59:02:0000000:4877(17) | данные отсутствуют |
| 13850 | 2.1470.1 1285 | 2.1470.1 1286 | 325°33.2` | 16.8 | данные отсутствуют | данные отсутствуют | данные отсутствуют |
| 13851 | 2.1470.1 1286 | 2.1470.1 1287 | 325°34.0` | 149.37 | данные отсутствуют | данные отсутствуют | данные отсутствуют |
| 13852 | 2.1470.1 1287 | 2.1470.1 1288 | 325°33.5` | 17.79 | данные отсутствуют | данные отсутствуют | данные отсутствуют |
| 13853 | 2.1470.1 1288 | 2.1470.1 1289 | 325°32.6` | 7.88 | данные отсутствуют | 59:02:0000000:4877(229) | данные отсутствуют |
| 13854 | 2.1470.1 1289 | 2.1470.1 1290 | 353°16.3` | 272.46 | данные отсутствуют | 59:02:0000000:4877(229) | данные отсутствуют |
| 13855 | 2.1470.1 1290 | 2.1470.1 1291 | 353°16.9` | 27.78 | данные отсутствуют | данные отсутствуют | данные отсутствуют |
| 13856 | 2.1470.1 1291 | 2.1470.1 1292 | 303°18.4` | 133.89 | данные отсутствуют | данные отсутствуют | данные отсутствуют |
| 13857 | 2.1470.1 1292 | 2.1470.1 1293 | 286°47.3` | 76.34 | данные отсутствуют | данные отсутствуют | данные отсутствуют |
| 13858 | 2.1470.1 1293 | 2.1470.1 1294 | 245°0.4` | 156.09 | данные отсутствуют | данные отсутствуют | данные отсутствуют |
| 13859 | 2.1470.1 1294 | 2.1470.1 1295 | 201°29.9` | 167.21 | данные отсутствуют | данные отсутствуют | данные отсутствуют |
| 13860 | 2.1470.1 1295 | 2.1470.1 1296 | 191°51.4` | 175.07 | данные отсутствуют | данные отсутствуют | данные отсутствуют |
| 13861 | 2.1470.1 1296 | 2.1470.1 1297 | 214°36.2` | 113.31 | данные отсутствуют | данные отсутствуют | данные отсутствуют |
| 13862 | 2.1470.1 1297 | 2.1470.1 1298 | 230°31.3` | 112.14 | данные отсутствуют | данные отсутствуют | данные отсутствуют |
| 13863 | 2.1470.1 1298 | 2.1470.1 1299 | 233°49.0` | 74.78 | данные отсутствуют | данные отсутствуют | данные отсутствуют |
| 13864 | 2.1470.1 1299 | 2.1470.1 1300 | 229°27.3` | 205.09 | данные отсутствуют | данные отсутствуют | данные отсутствуют |
| 13865 | 2.1470.1 1300 | 2.1470.1 1301 | 212°6.7` | 99.99 | данные отсутствуют | данные отсутствуют | данные отсутствуют |
| 13866 | 2.1470.1 1301 | 2.1470.1 1302 | 185°27.7` | 51.17 | данные отсутствуют | данные отсутствуют | данные отсутствуют |

| | | |
|-------------------------------|---------|-------------------|
| полное наименование должности | подпись | инициалы, фамилия |
|-------------------------------|---------|-------------------|

М.П.

| Земельный участок | | | | | | | |
|--|------------------|--------------------------------|-----------|--------------------|--------------------|----------------------------|--------------------|
| вид объекта недвижимости | | | | | | | |
| Лист №670 Раздел 3.1 | | Всего листов раздела 3.1: 1419 | | Всего разделов: 8 | | Всего листов выписки: 5548 | |
| 17 октября 2019г. № КУВИ-001/2019-25207602 | | | | | | | |
| Кадастровый номер: | | | | 59:00:0000000:7734 | | | |
| 13867 | 2.1470.1 1302 | 2.1470.1 1303 | 187°41.0' | 188.87 | данные отсутствуют | данные отсутствуют | данные отсутствуют |
| 13868 | 2.1470.1 1303 | 2.1470.1 1304 | 117°1.1' | 106.15 | данные отсутствуют | данные отсутствуют | данные отсутствуют |
| 13869 | 2.1470.1 1304 | 2.1470.1 1305 | 200°32.2' | 67.1 | данные отсутствуют | данные отсутствуют | данные отсутствуют |
| 13870 | 2.1470.1 1305 | 2.1470.1 1306 | 217°29.8' | 52.85 | данные отсутствуют | данные отсутствуют | данные отсутствуют |
| 13871 | 2.1470.1 1306 | 2.1470.1 1307 | 233°13.2' | 54.7 | данные отсутствуют | данные отсутствуют | данные отсутствуют |
| 13872 | 2.1470.1 1307 | 2.1470.1 1308 | 245°33.5' | 71.06 | данные отсутствуют | данные отсутствуют | данные отсутствуют |
| 13873 | 2.1470.1 1308 | 2.1470.1 1309 | 246°24.5' | 44.13 | данные отсутствуют | данные отсутствуют | данные отсутствуют |
| 13874 | 2.1470.1 1309 | 2.1470.1 1310 | 268°41.0' | 71.87 | данные отсутствуют | данные отсутствуют | данные отсутствуют |
| 13875 | 2.1470.1 1310 | 2.1470.1 1311 | 281°43.3' | 49.77 | данные отсутствуют | данные отсутствуют | данные отсутствуют |
| 13876 | 2.1470.1 1311 | 2.1470.1 1312 | 279°28.4' | 81.17 | данные отсутствуют | данные отсутствуют | данные отсутствуют |
| 13877 | 2.1470.1 1312 | 2.1470.1 1313 | 262°37.7' | 57.2 | данные отсутствуют | данные отсутствуют | данные отсутствуют |
| 13878 | 2.1470.1 1313 | 2.1470.1 1314 | 259°36.2' | 100.02 | данные отсутствуют | данные отсутствуют | данные отсутствуют |
| 13879 | 2.1470.1 1314 | 2.1470.1 1315 | 239°5.3' | 52.46 | данные отсутствуют | данные отсутствуют | данные отсутствуют |
| 13880 | 2.1470.1 1315 | 2.1470.1 1316 | 234°29.9' | 90.66 | данные отсутствуют | данные отсутствуют | данные отсутствуют |
| 13881 | 2.1470.1 1316 | 2.1470.1 1317 | 234°28.3' | 105.23 | данные отсутствуют | данные отсутствуют | данные отсутствуют |
| 13882 | 2.1470.1 1317 | 2.1470.1 1318 | 273°0.9' | 83.29 | данные отсутствуют | данные отсутствуют | данные отсутствуют |
| 13883 | 2.1470.1 1318 | 2.1470.1 1319 | 268°42.8' | 217.04 | данные отсутствуют | 59:02:8701001:6 | данные отсутствуют |
| 13884 | 2.1470.1 1319 | 2.1470.1 1320 | 268°42.9' | 78.49 | данные отсутствуют | 59:02:8701001:6 | данные отсутствуют |

| | | |
|-------------------------------|---------|-------------------|
| полное наименование должности | подпись | инициалы, фамилия |
|-------------------------------|---------|-------------------|

М.П.

| Земельный участок | | | | | | | |
|--|------------------|--------------------------------|-----------|--------------------|--------------------|----------------------------|--------------------|
| вид объекта недвижимости | | | | | | | |
| Лист №671 Раздел 3.1 | | Всего листов раздела 3.1: 1419 | | Всего разделов: 8 | | Всего листов выписки: 5548 | |
| 17 октября 2019г. № КУВИ-001/2019-25207602 | | | | | | | |
| Кадастровый номер: | | | | 59:00:0000000:7734 | | | |
| 1388 5 | 2.1470.1 1320 | 2.1470.1 1321 | 242°59.1' | 299.08 | данные отсутствуют | 59:02:8701001:6 | данные отсутствуют |
| 1388 6 | 2.1470.1 1321 | 2.1470.1 1322 | 310°6.9' | 208.6 | данные отсутствуют | 59:02:0000000:5301(7) | данные отсутствуют |
| 1388 7 | 2.1470.1 1321 | 2.1470.1 1321 | | | данные отсутствуют | 59:02:0000000:5299(1) | данные отсутствуют |
| 1388 8 | 2.1470.1 1322 | 2.1470.1 1323 | 313°15.3' | 259.12 | данные отсутствуют | 59:02:0000000:5301(7) | данные отсутствуют |
| 1388 9 | 2.1470.1 1323 | 2.1470.1 1324 | 324°22.1' | 402.77 | данные отсутствуют | 59:02:0000000:5301(7) | данные отсутствуют |
| 1389 0 | 2.1470.1 1324 | 2.1470.1 1325 | 324°32.0' | 196.2 | данные отсутствуют | 59:02:0000000:5301(7) | данные отсутствуют |
| 1389 1 | 2.1470.1 1325 | 2.1470.1 1326 | 56°12.4' | 72.11 | данные отсутствуют | 59:02:0000000:5301(7) | данные отсутствуют |
| 1389 2 | 2.1470.1 1326 | 2.1470.1 1327 | 64°13.3' | 143.16 | данные отсутствуют | 59:02:0000000:5301(7) | данные отсутствуют |
| 1389 3 | 2.1470.1 1327 | 2.1470.1 1328 | 197°58.1' | 44.64 | данные отсутствуют | 59:02:0000000:5301(7) | данные отсутствуют |
| 1389 4 | 2.1470.1 1328 | 2.1470.1 1329 | 107°58.1' | 33.0 | данные отсутствуют | 59:02:0000000:5301(7) | данные отсутствуют |
| 1389 5 | 2.1470.1 1329 | 2.1470.1 1330 | 17°57.9' | 108.0 | данные отсутствуют | 59:02:0000000:5301(7) | данные отсутствуют |
| 1389 6 | 2.1470.1 1330 | 2.1470.1 1331 | 287°58.1' | 33.0 | данные отсутствуют | 59:02:0000000:5301(7) | данные отсутствуют |
| 1389 7 | 2.1470.1 1331 | 2.1470.1 1332 | 197°58.0' | 52.29 | данные отсутствуют | 59:02:0000000:5301(7) | данные отсутствуют |
| 1389 8 | 2.1470.1 1332 | 2.1470.1 1333 | 244°13.2' | 149.43 | данные отсутствуют | 59:02:0000000:5301(7) | данные отсутствуют |
| 1389 9 | 2.1470.1 1333 | 2.1470.1 1334 | 320°28.3' | 17.94 | данные отсутствуют | 59:02:0000000:5301(7) | данные отсутствуют |
| 1390 0 | 2.1470.1 1334 | 2.1470.1 1335 | 263°30.1' | 71.56 | данные отсутствуют | 59:02:0000000:5301(7) | данные отсутствуют |
| 1390 1 | 2.1470.1 1335 | 2.1470.1 1336 | 358°41.2' | 647.4 | данные отсутствуют | 59:02:0000000:5301(7) | данные отсутствуют |
| 1390 2 | 2.1470.1 1336 | 2.1470.1 1337 | 89°24.2' | 23.03 | данные отсутствуют | 59:02:0000000:5301(7) | данные отсутствуют |

| | | |
|-------------------------------|---------|-------------------|
| полное наименование должности | подпись | инициалы, фамилия |
|-------------------------------|---------|-------------------|

М.П.

| Земельный участок | | | | | | | |
|--|------------------|--------------------------------|-----------|--------------------|--------------------|----------------------------|--------------------|
| вид объекта недвижимости | | | | | | | |
| Лист №672 Раздел 3.1 | | Всего листов раздела 3.1: 1419 | | Всего разделов: 8 | | Всего листов выписки: 5548 | |
| 17 октября 2019г. № КУВИ-001/2019-25207602 | | | | | | | |
| Кадастровый номер: | | | | 59:00:0000000:7734 | | | |
| 13903 | 2.1470.1 1337 | 2.1470.1 1338 | 98°41.5' | 68.62 | данные отсутствуют | 59:02:0000000:5301(7) | данные отсутствуют |
| 13904 | 2.1470.1 1338 | 2.1470.1 1339 | 178°42.7' | 48.0 | данные отсутствуют | данные отсутствуют | данные отсутствуют |
| 13905 | 2.1470.1 1339 | 2.1470.1 1340 | 87°57.1' | 123.06 | данные отсутствуют | данные отсутствуют | данные отсутствуют |
| 13906 | 2.1470.1 1340 | 2.1470.1 1341 | 357°44.1' | 111.35 | данные отсутствуют | данные отсутствуют | данные отсутствуют |
| 13907 | 2.1470.1 1341 | 2.1470.1 1342 | 268°57.8' | 121.16 | данные отсутствуют | данные отсутствуют | данные отсутствуют |
| 13908 | 2.1470.1 1342 | 2.1470.1 1343 | 178°42.7' | 57.37 | данные отсутствуют | данные отсутствуют | данные отсутствуют |
| 13909 | 2.1470.1 1343 | 2.1470.1 1344 | 278°41.3' | 67.85 | данные отсутствуют | 59:02:0000000:5301(7) | данные отсутствуют |
| 13910 | 2.1470.1 1344 | 2.1470.1 1345 | 278°21.4' | 21.81 | данные отсутствуют | 59:02:0000000:5301(7) | данные отсутствуют |
| 13911 | 2.1470.1 1345 | 2.1470.1 1346 | 358°2.2' | 91.31 | данные отсутствуют | данные отсутствуют | данные отсутствуют |
| 13912 | 2.1470.1 1346 | 2.1470.1 1347 | 270°49.0' | 14.02 | данные отсутствуют | 59:02:5102001:85(1) | данные отсутствуют |
| 13913 | 2.1470.1 1347 | 2.1470.1 1348 | 270°55.9' | 11.69 | данные отсутствуют | 59:02:5102001:85(1) | данные отсутствуют |
| 13914 | 2.1470.1 1348 | 2.1470.1 1349 | 182°6.5' | 31.54 | данные отсутствуют | 59:02:5102001:85(1) | данные отсутствуют |
| 13915 | 2.1470.1 1349 | 2.1470.1 1350 | 268°12.6' | 46.1 | данные отсутствуют | данные отсутствуют | данные отсутствуют |
| 13916 | 2.1470.1 1350 | 2.1470.1 1351 | 225°39.8' | 17.08 | данные отсутствуют | данные отсутствуют | данные отсутствуют |
| 13917 | 2.1470.1 1351 | 2.1470.1 1352 | 269°30.5' | 13.97 | данные отсутствуют | данные отсутствуют | данные отсутствуют |
| 13918 | 2.1470.1 1352 | 2.1470.1 1353 | 18°49.6' | 78.09 | данные отсутствуют | 59:02:0000000:5301(7) | данные отсутствуют |
| 13919 | 2.1470.1 1353 | 2.1470.1 1354 | 0°0.0' | 7.64 | данные отсутствуют | 59:02:0000000:5301(7) | данные отсутствуют |
| 13920 | 2.1470.1 1354 | 2.1470.1 1355 | 89°58.9' | 30.39 | данные отсутствуют | 59:02:0000000:5301(7) | данные отсутствуют |

| | | |
|-------------------------------|---------|-------------------|
| полное наименование должности | подпись | инициалы, фамилия |
|-------------------------------|---------|-------------------|

М.П.

| Земельный участок | | | | | | | |
|--|------------------|--------------------------------|-----------|--------------------|--------------------|--|--------------------|
| вид объекта недвижимости | | | | | | | |
| Лист №673 Раздел 3.1 | | Всего листов раздела 3.1: 1419 | | Всего разделов: 8 | | Всего листов выписки: 5548 | |
| 17 октября 2019г. № КУВИ-001/2019-25207602 | | | | | | | |
| Кадастровый номер: | | | | 59:00:0000000:7734 | | | |
| 1392 1 | 2.1470.1 1355 | 2.1470.1 1356 | 37°51.7' | 44.1 | данные отсутствуют | 59:02:0000000:5301(7) | данные отсутствуют |
| 1392 2 | 2.1470.1 1356 | 2.1470.1 1357 | 1°21.9' | 35.25 | данные отсутствуют | 59:02:0000000:5301(7), 59:02:5102001:85(1) | данные отсутствуют |
| 1392 3 | 2.1470.1 1357 | 2.1470.1 1358 | 270°3.5' | 9.76 | данные отсутствуют | 59:02:0000000:5301(7) | данные отсутствуют |
| 1392 4 | 2.1470.1 1358 | 2.1470.1 1359 | 0°0.0' | 13.18 | данные отсутствуют | 59:02:0000000:5301(7) | данные отсутствуют |
| 1392 5 | 2.1470.1 1359 | 2.1470.1 1360 | 269°49.1' | 12.67 | данные отсутствуют | 59:02:0000000:5301(7) | данные отсутствуют |
| 1392 6 | 2.1470.1 1360 | 2.1470.1 1361 | 180°3.5' | 19.49 | данные отсутствуют | 59:02:0000000:5301(7) | данные отсутствуют |
| 1392 7 | 2.1470.1 1361 | 2.1470.1 1362 | 254°50.2' | 66.67 | данные отсутствуют | 59:02:0000000:5301(7) | данные отсутствуют |
| 1392 8 | 2.1470.1 1362 | 2.1470.1 1363 | 179°58.5' | 46.29 | данные отсутствуют | 59:02:0000000:5301(7) | данные отсутствуют |
| 1392 9 | 2.1470.1 1363 | 2.1470.1 1364 | 90°0.0' | 4.48 | данные отсутствуют | 59:02:0000000:5301(7) | данные отсутствуют |
| 1393 0 | 2.1470.1 1364 | 2.1470.1 1365 | 180°0.0' | 3.66 | данные отсутствуют | 59:02:0000000:5301(7) | данные отсутствуют |
| 1393 1 | 2.1470.1 1365 | 2.1470.1 1366 | 198°49.6' | 79.3 | данные отсутствуют | 59:02:0000000:5301(7) | данные отсутствуют |
| 1393 2 | 2.1470.1 1366 | 2.1470.1 1367 | 179°14.2' | 61.47 | данные отсутствуют | 59:02:0000000:5301(7) | данные отсутствуют |
| 1393 3 | 2.1470.1 1367 | 2.1470.1 1368 | 116°26.2' | 58.22 | данные отсутствуют | 59:02:0000000:5301(7) | данные отсутствуют |
| 1393 4 | 2.1470.1 1368 | 2.1470.1 1369 | 88°40.9' | 48.26 | данные отсутствуют | 59:02:0000000:5301(7) | данные отсутствуют |
| 1393 5 | 2.1470.1 1369 | 2.1470.1 1370 | 178°41.1' | 639.78 | данные отсутствуют | 59:02:0000000:5301(7) | данные отсутствуют |
| 1393 6 | 2.1470.1 1370 | 2.1470.1 1371 | 263°31.0' | 20.19 | данные отсутствуют | 59:02:0000000:5301(7) | данные отсутствуют |
| 1393 7 | 2.1470.1 1371 | 2.1470.1 1372 | 174°6.7' | 3.51 | данные отсутствуют | 59:02:0000000:5301(7) | данные отсутствуют |
| 1393 8 | 2.1470.1 1372 | 2.1470.1 1373 | 165°11.9' | 2.0 | данные отсутствуют | 59:02:0000000:5301(7) | данные отсутствуют |

| | | |
|-------------------------------|---------|-------------------|
| полное наименование должности | подпись | инициалы, фамилия |
|-------------------------------|---------|-------------------|

М.П.

| Земельный участок | | | | | | | |
|--|------------------|--------------------------------|-----------|--------------------|--------------------|----------------------------|--------------------|
| вид объекта недвижимости | | | | | | | |
| Лист №674 Раздел 3.1 | | Всего листов раздела 3.1: 1419 | | Всего разделов: 8 | | Всего листов выписки: 5548 | |
| 17 октября 2019г. № КУВИ-001/2019-25207602 | | | | | | | |
| Кадастровый номер: | | | | 59:00:0000000:7734 | | | |
| 1393 9 | 2.1470.1 1373 | 2.1470.1 1374 | 170°25.6´ | 2.53 | данные отсутствуют | 59:02:0000000:5301(7) | данные отсутствуют |
| 1394 0 | 2.1470.1 1374 | 2.1470.1 1375 | 83°29.5´ | 18.09 | данные отсутствуют | 59:02:0000000:5301(7) | данные отсутствуют |
| 1394 1 | 2.1470.1 1375 | 2.1470.1 1376 | 144°32.3´ | 43.14 | данные отсутствуют | 59:02:0000000:5301(7) | данные отсутствуют |
| 1394 2 | 2.1470.1 1376 | 2.1470.1 1377 | 234°36.0´ | 33.92 | данные отсутствуют | 59:02:0000000:5301(7) | данные отсутствуют |
| 1394 3 | 2.1470.1 1377 | 2.1470.1 1378 | 144°37.3´ | 8.0 | данные отсутствуют | 59:02:0000000:5301(7) | данные отсутствуют |
| 1394 4 | 2.1470.1 1378 | 2.1470.1 1379 | 54°35.8´ | 33.94 | данные отсутствуют | 59:02:0000000:5301(7) | данные отсутствуют |
| 1394 5 | 2.1470.1 1379 | 2.1470.1 1380 | 144°31.9´ | 207.24 | данные отсутствуют | 59:02:0000000:5301(7) | данные отсутствуют |
| 1394 6 | 2.1470.1 1380 | 2.1470.1 1381 | 234°4.7´ | 17.03 | данные отсутствуют | 59:02:0000000:5301(7) | данные отсутствуют |
| 1394 7 | 2.1470.1 1381 | 2.1470.1 1382 | 144°4.3´ | 395.85 | данные отсутствуют | 59:02:0000000:5301(7) | данные отсутствуют |
| 1394 8 | 2.1470.1 1382 | 2.1470.1 1383 | 133°14.8´ | 247.59 | данные отсутствуют | 59:02:0000000:5301(7) | данные отсутствуют |
| 1394 9 | 2.1470.1 1383 | 2.1470.1 1384 | 223°13.9´ | 52.7 | данные отсутствуют | 59:02:0000000:5301(7) | данные отсутствуют |
| 1395 0 | 2.1470.1 1384 | 2.1470.1 1385 | 142°26.2´ | 178.37 | данные отсутствуют | 59:02:0000000:5301(7) | данные отсутствуют |
| 1395 1 | 2.1470.1 1385 | 2.1470.1 1386 | 242°59.4´ | 47.21 | данные отсутствуют | 59:02:8701001:6 | данные отсутствуют |
| 1395 2 | 2.1470.1 1385 | 2.1470.1 1385 | | | данные отсутствуют | 59:02:0000000:5299(2) | данные отсутствуют |
| 1395 3 | 2.1470.1 1386 | 2.1470.1 1387 | 271°47.3´ | 148.7 | данные отсутствуют | данные отсутствуют | данные отсутствуют |
| 1395 4 | 2.1470.1 1387 | 2.1470.1 1388 | 271°47.6´ | 34.52 | данные отсутствуют | данные отсутствуют | данные отсутствуют |
| 1395 5 | 2.1470.1 1388 | 2.1470.1 1389 | 324°14.7´ | 406.42 | данные отсутствуют | данные отсутствуют | данные отсутствуют |
| 1395 6 | 2.1470.1 1389 | 2.1470.1 1390 | 238°55.0´ | 48.77 | данные отсутствуют | данные отсутствуют | данные отсутствуют |

| | | |
|-------------------------------|---------|-------------------|
| полное наименование должности | подпись | инициалы, фамилия |
|-------------------------------|---------|-------------------|

М.П.

| Земельный участок | | | | | | | |
|--|------------------|--------------------------------|-----------|--------------------|--------------------|----------------------------|--------------------|
| вид объекта недвижимости | | | | | | | |
| Лист №675 Раздел 3.1 | | Всего листов раздела 3.1: 1419 | | Всего разделов: 8 | | Всего листов выписки: 5548 | |
| 17 октября 2019г. № КУВИ-001/2019-25207602 | | | | | | | |
| Кадастровый номер: | | | | 59:00:0000000:7734 | | | |
| 1395 7 | 2.1470.1 1390 | 2.1470.1 1391 | 238°55.0` | 80.61 | данные отсутствуют | данные отсутствуют | данные отсутствуют |
| 1395 8 | 2.1470.1 1391 | 2.1470.1 1392 | 197°18.8` | 127.88 | данные отсутствуют | данные отсутствуют | данные отсутствуют |
| 1395 9 | 2.1470.1 1392 | 2.1470.1 1393 | 197°21.4` | 92.78 | данные отсутствуют | данные отсутствуют | данные отсутствуют |
| 1396 0 | 2.1470.1 1393 | 2.1470.1 1394 | 197°17.4` | 384.88 | данные отсутствуют | 59:02:8701001:5 | данные отсутствуют |
| 1396 1 | 2.1470.1 1394 | 2.1470.1 1395 | 197°27.6` | 26.2 | данные отсутствуют | 59:02:8701001:5 | данные отсутствуют |
| 1396 2 | 2.1470.1 1395 | 2.1470.1 1396 | 197°14.1` | 513.88 | данные отсутствуют | 59:02:8701001:5 | данные отсутствуют |
| 1396 3 | 2.1470.1 1396 | 2.1470.1 1397 | 194°17.8` | 123.39 | данные отсутствуют | 59:02:8701001:5 | данные отсутствуют |
| 1396 4 | 2.1470.1 1397 | 2.1470.1 1398 | 180°42.5` | 88.25 | данные отсутствуют | 59:02:8701001:5 | данные отсутствуют |
| 1396 5 | 2.1470.1 1398 | 2.1470.1 1399 | 180°50.8` | 83.3 | данные отсутствуют | данные отсутствуют | данные отсутствуют |
| 1396 6 | 2.1470.1 1399 | 2.1470.1 1400 | 174°35.2` | 172.17 | данные отсутствуют | 59:02:8701001:7 | данные отсутствуют |
| 1396 7 | 2.1470.1 1400 | 2.1470.1 1401 | 145°0.2` | 59.14 | данные отсутствуют | данные отсутствуют | данные отсутствуют |
| 1396 8 | 2.1470.1 1401 | 2.1470.1 1402 | 145°13.8` | 80.03 | данные отсутствуют | данные отсутствуют | данные отсутствуют |
| 1396 9 | 2.1470.1 1402 | 2.1470.1 1403 | 179°36.8` | 121.67 | данные отсутствуют | данные отсутствуют | данные отсутствуют |
| 1397 0 | 2.1470.1 1403 | 2.1470.1 1404 | 171°59.2` | 148.49 | данные отсутствуют | данные отсутствуют | данные отсутствуют |
| 1397 1 | 2.1470.1 1404 | 2.1470.1 1405 | 176°32.2` | 107.93 | данные отсутствуют | данные отсутствуют | данные отсутствуют |
| 1397 2 | 2.1470.1 1405 | 2.1470.1 1406 | 181°27.7` | 107.83 | данные отсутствуют | данные отсутствуют | данные отсутствуют |
| 1397 3 | 2.1470.1 1406 | 2.1470.1 1407 | 186°21.7` | 217.04 | данные отсутствуют | данные отсутствуют | данные отсутствуют |
| 1397 4 | 2.1470.1 1407 | 2.1470.1 1408 | 186°8.8` | 136.92 | данные отсутствуют | данные отсутствуют | данные отсутствуют |

| | | |
|-------------------------------|---------|-------------------|
| полное наименование должности | подпись | инициалы, фамилия |
|-------------------------------|---------|-------------------|

М.П.

| Земельный участок | | | | | | | |
|--|------------------|--------------------------------|-----------|--------------------|--------------------|----------------------------|--------------------|
| вид объекта недвижимости | | | | | | | |
| Лист №676 Раздел 3.1 | | Всего листов раздела 3.1: 1419 | | Всего разделов: 8 | | Всего листов выписки: 5548 | |
| 17 октября 2019г. № КУВИ-001/2019-25207602 | | | | | | | |
| Кадастровый номер: | | | | 59:00:0000000:7734 | | | |
| 1397 5 | 2.1470.1 1408 | 2.1470.1 1409 | 200°56.8` | 262.97 | данные отсутствуют | данные отсутствуют | данные отсутствуют |
| 1397 6 | 2.1470.1 1409 | 2.1470.1 1410 | 191°43.5` | 351.25 | данные отсутствуют | данные отсутствуют | данные отсутствуют |
| 1397 7 | 2.1470.1 1410 | 2.1470.1 1411 | 180°51.8` | 126.19 | данные отсутствуют | данные отсутствуют | данные отсутствуют |
| 1397 8 | 2.1470.1 1411 | 2.1470.1 1412 | 159°3.6` | 69.31 | данные отсутствуют | данные отсутствуют | данные отсутствуют |
| 1397 9 | 2.1470.1 1412 | 2.1470.1 1413 | 240°4.0` | 39.96 | данные отсутствуют | данные отсутствуют | данные отсутствуют |
| 1398 0 | 2.1470.1 1413 | 2.1470.1 1414 | 229°57.2` | 60.18 | данные отсутствуют | данные отсутствуют | данные отсутствуют |
| 1398 1 | 2.1470.1 1414 | 2.1470.1 1415 | 229°57.2` | 54.21 | данные отсутствуют | 59:02:1230101:4 | данные отсутствуют |
| 1398 2 | 2.1470.1 1415 | 2.1470.1 1416 | 185°32.3` | 157.61 | данные отсутствуют | 59:02:1230101:4 | данные отсутствуют |
| 1398 3 | 2.1470.1 1416 | 2.1470.1 1417 | 185°32.4` | 392.29 | данные отсутствуют | данные отсутствуют | данные отсутствуют |
| 1398 4 | 2.1470.1 1417 | 2.1470.1 1418 | 145°38.3` | 60.1 | данные отсутствуют | данные отсутствуют | данные отсутствуют |
| 1398 5 | 2.1470.1 1418 | 2.1470.1 1419 | 102°16.6` | 51.17 | данные отсутствуют | данные отсутствуют | данные отсутствуют |
| 1398 6 | 2.1470.1 1419 | 2.1470.1 1420 | 194°43.2` | 103.47 | данные отсутствуют | данные отсутствуют | данные отсутствуют |
| 1398 7 | 2.1470.1 1420 | 2.1470.1 1421 | 182°53.8` | 69.08 | данные отсутствуют | данные отсутствуют | данные отсутствуют |
| 1398 8 | 2.1470.1 1421 | 2.1470.1 1422 | 270°0.0` | 57.87 | данные отсутствуют | данные отсутствуют | данные отсутствуют |
| 1398 9 | 2.1470.1 1422 | 2.1470.1 1423 | 247°3.1` | 170.53 | данные отсутствуют | данные отсутствуют | данные отсутствуют |
| 1399 0 | 2.1470.1 1423 | 2.1470.1 1424 | 222°17.0` | 35.66 | данные отсутствуют | данные отсутствуют | данные отсутствуют |
| 1399 1 | 2.1470.1 1424 | 2.1470.1 1425 | 189°57.1` | 138.83 | данные отсутствуют | данные отсутствуют | данные отсутствуют |
| 1399 2 | 2.1470.1 1425 | 2.1470.1 1426 | 251°53.5` | 131.24 | данные отсутствуют | данные отсутствуют | данные отсутствуют |

| | | |
|-------------------------------|---------|-------------------|
| полное наименование должности | подпись | инициалы, фамилия |
|-------------------------------|---------|-------------------|

М.П.

| Земельный участок | | | | | | | |
|--|------------------|--------------------------------|-----------|--------------------|--------------------|----------------------------|--------------------|
| вид объекта недвижимости | | | | | | | |
| Лист №677 Раздел 3.1 | | Всего листов раздела 3.1: 1419 | | Всего разделов: 8 | | Всего листов выписки: 5548 | |
| 17 октября 2019г. № КУВИ-001/2019-25207602 | | | | | | | |
| Кадастровый номер: | | | | 59:00:0000000:7734 | | | |
| 1399 3 | 2.1470.1 1426 | 2.1470.1 1427 | 232°12.5' | 262.84 | данные отсутствуют | данные отсутствуют | данные отсутствуют |
| 1399 4 | 2.1470.1 1427 | 2.1470.1 1428 | 186°49.6' | 293.21 | данные отсутствуют | данные отсутствуют | данные отсутствуют |
| 1399 5 | 2.1470.1 1428 | 2.1470.1 1429 | 163°50.6' | 494.59 | данные отсутствуют | данные отсутствуют | данные отсутствуют |
| 1399 6 | 2.1470.1 1429 | 2.1470.1 1430 | 123°15.4' | 83.32 | данные отсутствуют | данные отсутствуют | данные отсутствуют |
| 1399 7 | 2.1470.1 1430 | 2.1470.1 1431 | 113°0.9' | 111.29 | данные отсутствуют | данные отсутствуют | данные отсутствуют |
| 1399 8 | 2.1470.1 1431 | 2.1470.1 1432 | 79°32.7' | 214.76 | данные отсутствуют | данные отсутствуют | данные отсутствуют |
| 1399 9 | 2.1470.1 1432 | 2.1470.1 1433 | 342°50.6' | 110.38 | данные отсутствуют | данные отсутствуют | данные отсутствуют |
| 1400 0 | 2.1470.1 1433 | 2.1470.1 1434 | 354°29.3' | 156.17 | данные отсутствуют | данные отсутствуют | данные отсутствуют |
| 1400 1 | 2.1470.1 1434 | 2.1470.1 1435 | 0°38.8' | 180.17 | данные отсутствуют | данные отсутствуют | данные отсутствуют |
| 1400 2 | 2.1470.1 1435 | 2.1470.1 1436 | 88°37.7' | 16.3 | данные отсутствуют | 59:02:1001001:78 | адрес отсутствует |
| 1400 3 | 2.1470.1 1436 | 2.1470.1 1437 | 9°9.5' | 4.65 | данные отсутствуют | 59:02:1001001:78 | адрес отсутствует |
| 1400 4 | 2.1470.1 1437 | 2.1470.1 1438 | 0°0.0' | 0.43 | данные отсутствуют | 59:02:1001001:78 | адрес отсутствует |
| 1400 5 | 2.1470.1 1438 | 2.1470.1 1439 | 358°51.0' | 4.98 | данные отсутствуют | 59:02:1001001:78 | адрес отсутствует |
| 1400 6 | 2.1470.1 1439 | 2.1470.1 1440 | 268°38.3' | 16.83 | данные отсутствуют | 59:02:1001001:78 | адрес отсутствует |
| 1400 7 | 2.1470.1 1440 | 2.1470.1 1441 | 6°42.3' | 228.24 | данные отсутствуют | данные отсутствуют | данные отсутствуют |
| 1400 8 | 2.1470.1 1441 | 2.1470.1 1442 | 7°50.1' | 258.35 | данные отсутствуют | данные отсутствуют | данные отсутствуют |
| 1400 9 | 2.1470.1 1442 | 2.1470.1 1443 | 5°53.2' | 180.17 | данные отсутствуют | данные отсутствуют | данные отсутствуют |
| 1401 0 | 2.1470.1 1443 | 2.1470.1 1444 | 39°36.8' | 27.04 | данные отсутствуют | данные отсутствуют | данные отсутствуют |

| | | |
|-------------------------------|---------|-------------------|
| полное наименование должности | подпись | инициалы, фамилия |
|-------------------------------|---------|-------------------|

М.П.

| Земельный участок | | | | | | | |
|--|------------------|--------------------------------|-----------|--------------------|--------------------|----------------------------|--------------------|
| вид объекта недвижимости | | | | | | | |
| Лист №678 Раздел 3.1 | | Всего листов раздела 3.1: 1419 | | Всего разделов: 8 | | Всего листов выписки: 5548 | |
| 17 октября 2019г. № КУВИ-001/2019-25207602 | | | | | | | |
| Кадастровый номер: | | | | 59:00:0000000:7734 | | | |
| 1401 1 | 2.1470.1 1444 | 2.1470.1 1445 | 109°49.7' | 117.1 | данные отсутствуют | данные отсутствуют | данные отсутствуют |
| 1401 2 | 2.1470.1 1445 | 2.1470.1 1446 | 109°49.7' | 36.64 | данные отсутствуют | 59:02:8801001:2 | данные отсутствуют |
| 1401 3 | 2.1470.1 1446 | 2.1470.1 1447 | 109°38.6' | 81.0 | данные отсутствуют | 59:02:8801001:2 | данные отсутствуют |
| 1401 4 | 2.1470.1 1447 | 2.1470.1 1448 | 13°32.2' | 199.2 | данные отсутствуют | 59:02:8801001:2 | данные отсутствуют |
| 1401 5 | 2.1470.1 1448 | 2.1470.1 1449 | 14°56.6' | 1286.75 | данные отсутствуют | 59:02:8801001:2 | данные отсутствуют |
| 1401 6 | 2.1470.1 1449 | 2.1470.1 1450 | 14°56.6' | 168.37 | данные отсутствуют | данные отсутствуют | данные отсутствуют |
| 1401 7 | 2.1470.1 1450 | 2.1470.1 1451 | 350°34.1' | 729.32 | данные отсутствуют | данные отсутствуют | данные отсутствуют |
| 1401 8 | 2.1470.1 1451 | 2.1470.1 1452 | 350°34.2' | 236.38 | данные отсутствуют | 59:02:8801001:1 | данные отсутствуют |
| 1401 9 | 2.1470.1 1452 | 2.1470.1 1453 | 66°58.3' | 763.08 | данные отсутствуют | 59:02:8801001:1 | данные отсутствуют |
| 1402 0 | 2.1470.1 1453 | 2.1470.1 1454 | 66°58.3' | 236.36 | данные отсутствуют | данные отсутствуют | данные отсутствуют |
| 1402 1 | 2.1470.1 1454 | 2.1470.1 1455 | 14°44.2' | 44.42 | данные отсутствуют | данные отсутствуют | данные отсутствуют |
| 1402 2 | 2.1470.1 1455 | 2.1470.1 1456 | 107°33.5' | 127.89 | данные отсутствуют | данные отсутствуют | данные отсутствуют |
| 1402 3 | 2.1470.1 1456 | 2.1470.1 1457 | 92°50.6' | 143.93 | данные отсутствуют | данные отсутствуют | данные отсутствуют |
| 1402 4 | 2.1470.1 1457 | 2.1470.1 1458 | 74°0.1' | 81.82 | данные отсутствуют | данные отсутствуют | данные отсутствуют |
| 1402 5 | 2.1470.1 1458 | 2.1470.1 1459 | 58°29.2' | 71.74 | данные отсутствуют | данные отсутствуют | данные отсутствуют |
| 1402 6 | 2.1470.1 1459 | 2.1470.1 1460 | 30°14.5' | 65.98 | данные отсутствуют | данные отсутствуют | данные отсутствуют |
| 1402 7 | 2.1470.1 1460 | 2.1470.1 1461 | 9°20.1' | 82.3 | данные отсутствуют | данные отсутствуют | данные отсутствуют |
| 1402 8 | 2.1470.1 1461 | 2.1470.1 1462 | 354°38.3' | 107.02 | данные отсутствуют | данные отсутствуют | данные отсутствуют |

| | | |
|-------------------------------|---------|-------------------|
| полное наименование должности | подпись | инициалы, фамилия |
|-------------------------------|---------|-------------------|

М.П.

| Земельный участок | | | | | | | |
|--|------------------|--------------------------------|-----------|--------------------|--------------------|----------------------------|--------------------|
| вид объекта недвижимости | | | | | | | |
| Лист №679 Раздел 3.1 | | Всего листов раздела 3.1: 1419 | | Всего разделов: 8 | | Всего листов выписки: 5548 | |
| 17 октября 2019г. № КУВИ-001/2019-25207602 | | | | | | | |
| Кадастровый номер: | | | | 59:00:0000000:7734 | | | |
| 14029 | 2.1470.1 1462 | 2.1470.1 1463 | 61°0.5' | 29.05 | данные отсутствуют | данные отсутствуют | данные отсутствуют |
| 14030 | 2.1470.1 1463 | 2.1470.1 1464 | 52°8.5' | 48.8 | данные отсутствуют | данные отсутствуют | данные отсутствуют |
| 14031 | 2.1470.1 1464 | 2.1470.1 1465 | 9°55.3' | 230.92 | данные отсутствуют | 59:02:8601001:7 | данные отсутствуют |
| 14032 | 2.1470.1 1465 | 2.1470.1 1466 | 290°12.4' | 128.0 | данные отсутствуют | 59:02:8601001:7 | данные отсутствуют |
| 14033 | 2.1470.1 1466 | 2.1470.1 1467 | 290°12.4' | 158.07 | данные отсутствуют | 59:02:8601001:7 | данные отсутствуют |
| 14034 | 2.1470.1 1467 | 2.1470.1 0880 | 22°23.4' | 149.51 | данные отсутствуют | 59:02:8601001:7 | данные отсутствуют |
| 14035 | 2.1471.1 1468 | 2.1471.1 1469 | 187°45.9' | 2.0 | данные отсутствуют | данные отсутствуют | данные отсутствуют |
| 14036 | 2.1471.1 1469 | 2.1471.1 1470 | 97°45.9' | 2.0 | данные отсутствуют | данные отсутствуют | данные отсутствуют |
| 14037 | 2.1471.1 1470 | 2.1471.1 1471 | 7°45.9' | 2.0 | данные отсутствуют | данные отсутствуют | данные отсутствуют |
| 14038 | 2.1471.1 1471 | 2.1471.1 1468 | 277°45.9' | 2.0 | данные отсутствуют | данные отсутствуют | данные отсутствуют |
| 14039 | 2.1472.1 1472 | 2.1472.1 1473 | 224°5.8' | 12.11 | данные отсутствуют | 59:02:0000000:5298(140) | данные отсутствуют |
| 14040 | 2.1472.1 1473 | 2.1472.1 1474 | 177°26.2' | 3.35 | данные отсутствуют | 59:02:0000000:5298(140) | данные отсутствуют |
| 14041 | 2.1472.1 1474 | 2.1472.1 1475 | 130°16.7' | 12.11 | данные отсутствуют | 59:02:0000000:5298(140) | данные отсутствуют |
| 14042 | 2.1472.1 1475 | 2.1472.1 1476 | 87°42.5' | 2.5 | данные отсутствуют | 59:02:0000000:5298(140) | данные отсутствуют |
| 14043 | 2.1472.1 1476 | 2.1472.1 1477 | 46°35.7' | 12.7 | данные отсутствуют | 59:02:0000000:5298(140) | данные отсутствуют |
| 14044 | 2.1472.1 1477 | 2.1472.1 1478 | 357°38.1' | 3.39 | данные отсутствуют | 59:02:0000000:5298(140) | данные отсутствуют |
| 14045 | 2.1472.1 1478 | 2.1472.1 1479 | 307°40.4' | 12.7 | данные отсутствуют | 59:02:0000000:5298(140) | данные отсутствуют |
| 14046 | 2.1472.1 1479 | 2.1472.1 1472 | 267°42.5' | 2.5 | данные отсутствуют | 59:02:0000000:5298(140) | данные отсутствуют |

| | | |
|-------------------------------|---------|-------------------|
| полное наименование должности | подпись | инициалы, фамилия |
|-------------------------------|---------|-------------------|

М.П.

| Земельный участок | | | | | | | |
|--|------------------|--------------------------------|-----------|--------------------|--------------------|----------------------------|--------------------|
| вид объекта недвижимости | | | | | | | |
| Лист №680 Раздел 3.1 | | Всего листов раздела 3.1: 1419 | | Всего разделов: 8 | | Всего листов выписки: 5548 | |
| 17 октября 2019г. № КУВИ-001/2019-25207602 | | | | | | | |
| Кадастровый номер: | | | | 59:00:0000000:7734 | | | |
| 1404 7 | 2.1473.1 1480 | 2.1473.1 1481 | 225°23.5' | 12.4 | данные отсутствуют | 59:02:0000000:5298(31) | данные отсутствуют |
| 1404 8 | 2.1473.1 1481 | 2.1473.1 1482 | 177°26.2' | 3.35 | данные отсутствуют | 59:02:0000000:5298(31) | данные отсутствуют |
| 1404 9 | 2.1473.1 1482 | 2.1473.1 1483 | 128°59.5' | 12.43 | данные отсутствуют | 59:02:0000000:5298(31) | данные отсутствуют |
| 1405 0 | 2.1473.1 1483 | 2.1473.1 1484 | 87°1.4' | 2.5 | данные отсутствуют | 59:02:0000000:5298(31) | данные отсутствуют |
| 1405 1 | 2.1473.1 1484 | 2.1473.1 1485 | 45°37.0' | 12.47 | данные отсутствуют | 59:02:0000000:5298(31) | данные отсутствуют |
| 1405 2 | 2.1473.1 1485 | 2.1473.1 1486 | 357°36.4' | 3.35 | данные отсутствуют | 59:02:0000000:5298(31) | данные отсутствуют |
| 1405 3 | 2.1473.1 1486 | 2.1473.1 1487 | 308°39.6' | 12.49 | данные отсутствуют | 59:02:0000000:5298(31) | данные отсутствуют |
| 1405 4 | 2.1473.1 1487 | 2.1473.1 1480 | 267°15.1' | 2.5 | данные отсутствуют | 59:02:0000000:5298(31) | данные отсутствуют |
| 1405 5 | 2.1474.1 1488 | 2.1474.1 1489 | 224°32.0' | 12.15 | данные отсутствуют | 59:02:0000000:5298(188) | данные отсутствуют |
| 1405 6 | 2.1474.1 1489 | 2.1474.1 1490 | 177°28.4' | 3.4 | данные отсутствуют | 59:02:0000000:5298(188) | данные отсутствуют |
| 1405 7 | 2.1474.1 1490 | 2.1474.1 1491 | 129°54.5' | 12.19 | данные отсутствуют | 59:02:0000000:5298(188) | данные отсутствуют |
| 1405 8 | 2.1474.1 1491 | 2.1474.1 1492 | 87°0.7' | 2.49 | данные отсутствуют | 59:02:0000000:5298(188) | данные отсутствуют |
| 1405 9 | 2.1474.1 1492 | 2.1474.1 1493 | 45°48.8' | 12.45 | данные отсутствуют | 59:02:0000000:5298(188) | данные отсутствуют |
| 1406 0 | 2.1474.1 1493 | 2.1474.1 1494 | 357°38.1' | 3.39 | данные отсутствуют | 59:02:0000000:5298(188) | данные отсутствуют |
| 1406 1 | 2.1474.1 1494 | 2.1474.1 1495 | 308°37.9' | 12.49 | данные отсутствуют | 59:02:0000000:5298(188) | данные отсутствуют |
| 1406 2 | 2.1474.1 1495 | 2.1474.1 1488 | 267°15.1' | 2.5 | данные отсутствуют | 59:02:0000000:5298(188) | данные отсутствуют |
| 1406 3 | 2.1475.1 1496 | 2.1475.1 1497 | 225°23.5' | 12.4 | данные отсутствуют | 59:02:0000000:5298(84) | данные отсутствуют |
| 1406 4 | 2.1475.1 1497 | 2.1475.1 1498 | 177°26.2' | 3.35 | данные отсутствуют | 59:02:0000000:5298(84) | данные отсутствуют |

| | | |
|-------------------------------|---------|-------------------|
| полное наименование должности | подпись | инициалы, фамилия |
|-------------------------------|---------|-------------------|

М.П.

| Земельный участок | | | | | | | |
|--|------------------|--------------------------------|-----------|--------------------|--------------------|----------------------------|--------------------|
| вид объекта недвижимости | | | | | | | |
| Лист №681 Раздел 3.1 | | Всего листов раздела 3.1: 1419 | | Всего разделов: 8 | | Всего листов выписки: 5548 | |
| 17 октября 2019г. № КУВИ-001/2019-25207602 | | | | | | | |
| Кадастровый номер: | | | | 59:00:0000000:7734 | | | |
| 1406 5 | 2.1475.1 1498 | 2.1475.1 1499 | 128°59.5' | 12.43 | данные отсутствуют | 59:02:0000000:5298(84) | данные отсутствуют |
| 1406 6 | 2.1475.1 1499 | 2.1475.1 1500 | 87°0.7' | 2.49 | данные отсутствуют | 59:02:0000000:5298(84) | данные отсутствуют |
| 1406 7 | 2.1475.1 1500 | 2.1475.1 1501 | 45°23.5' | 12.42 | данные отсутствуют | 59:02:0000000:5298(84) | данные отсутствуют |
| 1406 8 | 2.1475.1 1501 | 2.1475.1 1502 | 357°16.0' | 3.35 | данные отсутствуют | 59:02:0000000:5298(84) | данные отсутствуют |
| 1406 9 | 2.1475.1 1502 | 2.1475.1 1503 | 308°56.9' | 12.41 | данные отсутствуют | 59:02:0000000:5298(84) | данные отсутствуют |
| 1407 0 | 2.1475.1 1503 | 2.1475.1 1496 | 267°15.1' | 2.5 | данные отсутствуют | 59:02:0000000:5298(84) | данные отсутствуют |
| 1407 1 | 2.1476.1 1504 | 2.1476.1 1505 | 176°52.0' | 37.88 | данные отсутствуют | 59:02:0000000:5298(164) | данные отсутствуют |
| 1407 2 | 2.1476.1 1505 | 2.1476.1 1506 | 86°52.5' | 9.9 | данные отсутствуют | 59:02:0000000:5298(164) | данные отсутствуют |
| 1407 3 | 2.1476.1 1506 | 2.1476.1 1507 | 356°51.1' | 37.88 | данные отсутствуют | 59:02:0000000:5298(164) | данные отсутствуют |
| 1407 4 | 2.1476.1 1507 | 2.1476.1 1504 | 266°52.3' | 9.89 | данные отсутствуют | 59:02:0000000:5298(164) | данные отсутствуют |
| 1407 5 | 2.1477.1 1508 | 2.1477.1 1509 | 199°7.2' | 7.14 | данные отсутствуют | 59:02:0000000:1166(15) | данные отсутствуют |
| 1407 6 | 2.1477.1 1509 | 2.1477.1 1510 | 108°26.1' | 7.12 | данные отсутствуют | 59:02:0000000:1166(15) | данные отсутствуют |
| 1407 7 | 2.1477.1 1510 | 2.1477.1 1511 | 18°40.0' | 7.03 | данные отсутствуют | 59:02:0000000:1166(15) | данные отсутствуют |
| 1407 8 | 2.1477.1 1511 | 2.1477.1 1508 | 289°21.5' | 7.06 | данные отсутствуют | 59:02:0000000:1166(15) | данные отсутствуют |
| 1407 9 | 2.1478.1 1512 | 2.1478.1 1513 | 199°37.3' | 10.99 | данные отсутствуют | 59:02:0000000:1166(14) | данные отсутствуют |
| 1408 0 | 2.1478.1 1513 | 2.1478.1 1514 | 109°37.3' | 10.99 | данные отсутствуют | 59:02:0000000:1166(14) | данные отсутствуют |
| 1408 1 | 2.1478.1 1514 | 2.1478.1 1515 | 19°37.3' | 10.99 | данные отсутствуют | 59:02:0000000:1166(14) | данные отсутствуют |
| 1408 2 | 2.1478.1 1515 | 2.1478.1 1512 | 289°37.3' | 10.99 | данные отсутствуют | 59:02:0000000:1166(14) | данные отсутствуют |

| | | |
|-------------------------------|---------|-------------------|
| полное наименование должности | подпись | инициалы, фамилия |
|-------------------------------|---------|-------------------|

М.П.

| Земельный участок | | | | | | | |
|--|--------|--------------------------------|-----------|--------------------|--------------------|----------------------------|--------------------|
| вид объекта недвижимости | | | | | | | |
| Лист №682 Раздел 3.1 | | Всего листов раздела 3.1: 1419 | | Всего разделов: 8 | | Всего листов выписки: 5548 | |
| 17 октября 2019г. № КУВИ-001/2019-25207602 | | | | | | | |
| Кадастровый номер: | | | | 59:00:0000000:7734 | | | |
| 1408 3 | 3.1.1 | 3.1.2 | 48°27.7' | 403.36 | данные отсутствуют | 59:02:0000000:4870(7) | данные отсутствуют |
| 1408 4 | 3.1.2 | 3.1.3 | 0°47.5' | 1046.74 | данные отсутствуют | 59:02:0000000:4870(7) | данные отсутствуют |
| 1408 5 | 3.1.3 | 3.1.4 | 83°14.3' | 96.07 | данные отсутствуют | 59:02:0000000:4870(7) | данные отсутствуют |
| 1408 6 | 3.1.4 | 3.1.5 | 353°32.0' | 98.64 | данные отсутствуют | 59:02:0000000:4870(7) | данные отсутствуют |
| 1408 7 | 3.1.5 | 3.1.6 | 80°28.3' | 575.92 | данные отсутствуют | 59:02:0000000:4858(2) | данные отсутствуют |
| 1408 8 | 3.1.6 | 3.1.7 | 113°17.6' | 315.24 | данные отсутствуют | 59:02:0000000:4858(2) | данные отсутствуют |
| 1408 9 | 3.1.7 | 3.1.8 | 112°1.3' | 1379.51 | данные отсутствуют | 59:02:0000000:4858(2) | данные отсутствуют |
| 1409 0 | 3.1.8 | 3.1.9 | 129°27.0' | 48.91 | данные отсутствуют | 59:02:0000000:4858(2) | данные отсутствуют |
| 1409 1 | 3.1.9 | 3.1.10 | 106°44.1' | 47.44 | данные отсутствуют | 59:02:0000000:4858(2) | данные отсутствуют |
| 1409 2 | 3.1.10 | 3.1.11 | 195°34.7' | 254.99 | данные отсутствуют | данные отсутствуют | данные отсутствуют |
| 1409 3 | 3.1.11 | 3.1.12 | 282°30.1' | 208.31 | данные отсутствуют | 59:02:5104001:72 | данные отсутствуют |
| 1409 4 | 3.1.12 | 3.1.13 | 192°25.9' | 460.89 | данные отсутствуют | 59:02:5104001:72 | данные отсутствуют |
| 1409 5 | 3.1.13 | 3.1.14 | 98°30.6' | 188.61 | данные отсутствуют | 59:02:5104001:72 | данные отсутствуют |
| 1409 6 | 3.1.14 | 3.1.15 | 194°30.4' | 352.93 | данные отсутствуют | данные отсутствуют | данные отсутствуют |
| 1409 7 | 3.1.15 | 3.1.16 | 193°5.8' | 401.67 | данные отсутствуют | данные отсутствуют | данные отсутствуют |
| 1409 8 | 3.1.16 | 3.1.17 | 191°54.2' | 304.94 | данные отсутствуют | данные отсутствуют | данные отсутствуют |
| 1409 9 | 3.1.17 | 3.1.18 | 193°46.2' | 130.79 | данные отсутствуют | данные отсутствуют | данные отсутствуют |
| 1410 0 | 3.1.18 | 3.1.19 | 206°34.2' | 51.29 | данные отсутствуют | данные отсутствуют | данные отсутствуют |

| | | |
|-------------------------------|---------|-------------------|
| полное наименование должности | подпись | инициалы, фамилия |
|-------------------------------|---------|-------------------|

М.П.

| Земельный участок | | | | | | | |
|--|--------|--------------------------------|-----------|--------------------|--------------------|----------------------------|--------------------|
| вид объекта недвижимости | | | | | | | |
| Лист №683 Раздел 3.1 | | Всего листов раздела 3.1: 1419 | | Всего разделов: 8 | | Всего листов выписки: 5548 | |
| 17 октября 2019г. № КУВИ-001/2019-25207602 | | | | | | | |
| Кадастровый номер: | | | | 59:00:0000000:7734 | | | |
| 1410 1 | 3.1.19 | 3.1.20 | 214°38.8' | 68.78 | данные отсутствуют | данные отсутствуют | данные отсутствуют |
| 1410 2 | 3.1.20 | 3.1.21 | 222°30.8' | 53.13 | данные отсутствуют | данные отсутствуют | данные отсутствуют |
| 1410 3 | 3.1.21 | 3.1.22 | 238°42.1' | 122.93 | данные отсутствуют | данные отсутствуют | данные отсутствуют |
| 1410 4 | 3.1.22 | 3.1.23 | 237°15.9' | 198.06 | данные отсутствуют | данные отсутствуют | данные отсутствуют |
| 1410 5 | 3.1.23 | 3.1.24 | 237°45.1' | 265.69 | данные отсутствуют | данные отсутствуют | данные отсутствуют |
| 1410 6 | 3.1.24 | 3.1.25 | 242°1.4' | 17.61 | данные отсутствуют | 59:02:5152001:9 | адрес отсутствует |
| 1410 7 | 3.1.25 | 3.1.26 | 238°35.9' | 306.31 | данные отсутствуют | 59:02:5152001:9 | адрес отсутствует |
| 1410 8 | 3.1.26 | 3.1.27 | 242°55.2' | 32.36 | данные отсутствуют | 59:02:5152001:9 | адрес отсутствует |
| 1410 9 | 3.1.27 | 3.1.28 | 246°18.7' | 27.01 | данные отсутствуют | 59:02:5152001:9 | адрес отсутствует |
| 1411 0 | 3.1.28 | 3.1.29 | 250°25.6' | 25.46 | данные отсутствуют | 59:02:5152001:9 | адрес отсутствует |
| 1411 1 | 3.1.29 | 3.1.30 | 258°52.0' | 529.62 | данные отсутствуют | 59:02:5152001:9 | адрес отсутствует |
| 1411 2 | 3.1.30 | 3.1.31 | 347°8.9' | 10.79 | данные отсутствуют | 59:02:5104001:25 | данные отсутствуют |
| 1411 3 | 3.1.31 | 3.1.32 | 343°55.7' | 10.04 | данные отсутствуют | 59:02:5104001:25 | данные отсутствуют |
| 1411 4 | 3.1.32 | 3.1.33 | 336°11.2' | 22.17 | данные отсутствуют | 59:02:5104001:25 | данные отсутствуют |
| 1411 5 | 3.1.33 | 3.1.34 | 323°8.2' | 101.42 | данные отсутствуют | 59:02:5104001:25 | данные отсутствуют |
| 1411 6 | 3.1.34 | 3.1.35 | 319°48.5' | 83.43 | данные отсутствуют | 59:02:5104001:25 | данные отсутствуют |
| 1411 7 | 3.1.35 | 3.1.36 | 316°28.0' | 12.72 | данные отсутствуют | 59:02:5104001:25 | данные отсутствуют |
| 1411 8 | 3.1.36 | 3.1.37 | 308°23.6' | 51.99 | данные отсутствуют | 59:02:5104001:25 | данные отсутствуют |

| | | |
|-------------------------------|---------|-------------------|
| полное наименование должности | подпись | инициалы, фамилия |
|-------------------------------|---------|-------------------|

М.П.

| Земельный участок | | | | | | | |
|--|--------|--------------------------------|-----------|--------------------|--------------------|----------------------------|--------------------|
| вид объекта недвижимости | | | | | | | |
| Лист №684 Раздел 3.1 | | Всего листов раздела 3.1: 1419 | | Всего разделов: 8 | | Всего листов выписки: 5548 | |
| 17 октября 2019г. № КУВИ-001/2019-25207602 | | | | | | | |
| Кадастровый номер: | | | | 59:00:0000000:7734 | | | |
| 1411 9 | 3.1.37 | 3.1.38 | 312°5.5' | 20.35 | данные отсутствуют | 59:02:5104001:25 | данные отсутствуют |
| 1412 0 | 3.1.38 | 3.1.39 | 52°23.2' | 33.55 | данные отсутствуют | 59:02:5104001:25 | данные отсутствуют |
| 1412 1 | 3.1.39 | 3.1.40 | 322°33.4' | 41.09 | данные отсутствуют | 59:02:5104001:25 | данные отсутствуют |
| 1412 2 | 3.1.40 | 3.1.41 | 232°26.5' | 33.63 | данные отсутствуют | 59:02:5104001:25 | данные отсутствуют |
| 1412 3 | 3.1.41 | 3.1.42 | 142°34.6' | 9.33 | данные отсутствуют | 59:02:5104001:25 | данные отсутствуют |
| 1412 4 | 3.1.42 | 3.1.43 | 232°30.4' | 6.06 | данные отсутствуют | 59:02:5104001:25 | данные отсутствуют |
| 1412 5 | 3.1.43 | 3.1.44 | 142°8.5' | 31.28 | данные отсутствуют | 59:02:5104001:25 | данные отсутствуют |
| 1412 6 | 3.1.44 | 3.1.45 | 133°16.4' | 20.42 | данные отсутствуют | 59:02:5104001:25 | данные отсутствуют |
| 1412 7 | 3.1.45 | 3.1.46 | 89°3.4' | 2.43 | данные отсутствуют | 59:02:5104001:25 | данные отсутствуют |
| 1412 8 | 3.1.46 | 3.1.47 | 128°23.9' | 51.73 | данные отсутствуют | 59:02:5104001:25 | данные отсутствуют |
| 1412 9 | 3.1.47 | 3.1.48 | 135°26.2' | 4.63 | данные отсутствуют | 59:02:5104001:25 | данные отсутствуют |
| 1413 0 | 3.1.48 | 3.1.49 | 135°20.9' | 4.64 | данные отсутствуют | 59:02:5104001:25 | данные отсутствуют |
| 1413 1 | 3.1.49 | 3.1.50 | 139°48.8' | 86.13 | данные отсутствуют | 59:02:5104001:25 | данные отсутствуют |
| 1413 2 | 3.1.50 | 3.1.51 | 143°8.0' | 100.76 | данные отсутствуют | 59:02:5104001:25 | данные отсутствуют |
| 1413 3 | 3.1.51 | 3.1.52 | 156°11.8' | 21.36 | данные отсутствуют | 59:02:5104001:25 | данные отсутствуют |
| 1413 4 | 3.1.52 | 3.1.53 | 163°56.4' | 9.62 | данные отсутствуют | 59:02:5104001:25 | данные отсутствуют |
| 1413 5 | 3.1.53 | 3.1.54 | 167°10.9' | 10.5 | данные отсутствуют | 59:02:5104001:25 | данные отсутствуют |
| 1413 6 | 3.1.54 | 3.1.55 | 258°50.8' | 459.29 | данные отсутствуют | 59:02:5152001:9 | адрес отсутствует |

| | | |
|-------------------------------|---------|-------------------|
| полное наименование должности | подпись | инициалы, фамилия |
|-------------------------------|---------|-------------------|

М.П.

| Земельный участок | | | | | | | |
|--|--------|--------------------------------|-----------|--------------------|--------------------|----------------------------|--------------------|
| вид объекта недвижимости | | | | | | | |
| Лист №685 Раздел 3.1 | | Всего листов раздела 3.1: 1419 | | Всего разделов: 8 | | Всего листов выписки: 5548 | |
| 17 октября 2019г. № КУВИ-001/2019-25207602 | | | | | | | |
| Кадастровый номер: | | | | 59:00:0000000:7734 | | | |
| 1413 7 | 3.1.55 | 3.1.56 | 255°2.3' | 31.1 | данные отсутствуют | 59:02:5152001:9 | адрес отсутствует |
| 1413 8 | 3.1.56 | 3.1.57 | 247°6.0' | 24.9 | данные отсутствуют | 59:02:5152001:9 | адрес отсутствует |
| 1413 9 | 3.1.57 | 3.1.58 | 233°30.8' | 77.56 | данные отсутствуют | 59:02:5152001:9 | адрес отсутствует |
| 1414 0 | 3.1.58 | 3.1.59 | 227°16.8' | 46.03 | данные отсутствуют | 59:02:5152001:9 | адрес отсутствует |
| 1414 1 | 3.1.59 | 3.1.60 | 220°43.4' | 21.34 | данные отсутствуют | 59:02:5152001:9 | адрес отсутствует |
| 1414 2 | 3.1.60 | 3.1.61 | 205°1.7' | 25.5 | данные отсутствуют | 59:02:5152001:9 | адрес отсутствует |
| 1414 3 | 3.1.61 | 3.1.62 | 207°2.8' | 403.83 | данные отсутствуют | 59:02:5152001:9 | адрес отсутствует |
| 1414 4 | 3.1.62 | 3.1.63 | 261°53.8' | 15.25 | данные отсутствуют | 59:02:5131001:6 | данные отсутствуют |
| 1414 5 | 3.1.63 | 3.1.64 | 280°26.5' | 88.62 | данные отсутствуют | данные отсутствуют | данные отсутствуют |
| 1414 6 | 3.1.64 | 3.1.65 | 278°0.5' | 29.5 | данные отсутствуют | данные отсутствуют | данные отсутствуют |
| 1414 7 | 3.1.65 | 3.1.66 | 274°58.6' | 76.2 | данные отсутствуют | данные отсутствуют | данные отсутствуют |
| 1414 8 | 3.1.66 | 3.1.67 | 269°17.8' | 67.67 | данные отсутствуют | данные отсутствуют | данные отсутствуют |
| 1414 9 | 3.1.67 | 3.1.68 | 263°39.3' | 93.2 | данные отсутствуют | данные отсутствуют | данные отсутствуют |
| 1415 0 | 3.1.68 | 3.1.69 | 260°48.4' | 34.3 | данные отсутствуют | данные отсутствуют | данные отсутствуют |
| 1415 1 | 3.1.69 | 3.1.70 | 17°13.8' | 162.25 | данные отсутствуют | данные отсутствуют | данные отсутствуют |
| 1415 2 | 3.1.69 | 3.1.69 | | | данные отсутствуют | 59:02:0000000:5592(12) | данные отсутствуют |
| 1415 3 | 3.1.70 | 3.1.71 | 17°1.3' | 165.82 | данные отсутствуют | данные отсутствуют | данные отсутствуют |
| 1415 4 | 3.1.70 | 3.1.70 | | | данные отсутствуют | 59:02:0000000:5569(20) | данные отсутствуют |

| | | |
|-------------------------------|---------|-------------------|
| полное наименование должности | подпись | инициалы, фамилия |
|-------------------------------|---------|-------------------|

М.П.

| Земельный участок | | | | | | | |
|--|--------|--------------------------------|-----------|--------------------|--------------------|----------------------------|--------------------|
| вид объекта недвижимости | | | | | | | |
| Лист №686 Раздел 3.1 | | Всего листов раздела 3.1: 1419 | | Всего разделов: 8 | | Всего листов выписки: 5548 | |
| 17 октября 2019г. № КУВИ-001/2019-25207602 | | | | | | | |
| Кадастровый номер: | | | | 59:00:0000000:7734 | | | |
| 1415 5 | 3.1.71 | 3.1.72 | 16°24.4' | 117.72 | данные отсутствуют | данные отсутствуют | данные отсутствуют |
| 1415 6 | 3.1.72 | 3.1.73 | 13°39.5' | 143.39 | данные отсутствуют | данные отсутствуют | данные отсутствуют |
| 1415 7 | 3.1.73 | 3.1.74 | 14°41.2' | 135.88 | данные отсутствуют | данные отсутствуют | данные отсутствуют |
| 1415 8 | 3.1.74 | 3.1.75 | 14°33.5' | 7.44 | данные отсутствуют | данные отсутствуют | данные отсутствуют |
| 1415 9 | 3.1.75 | 3.1.76 | 14°34.1' | 50.45 | данные отсутствуют | 59:02:0901028:33 | данные отсутствуют |
| 1416 0 | 3.1.76 | 3.1.77 | 14°34.7' | 61.66 | данные отсутствуют | данные отсутствуют | данные отсутствуют |
| 1416 1 | 3.1.77 | 3.1.78 | 15°22.8' | 13.65 | данные отсутствуют | данные отсутствуют | данные отсутствуют |
| 1416 2 | 3.1.78 | 3.1.79 | 14°5.7' | 131.48 | данные отсутствуют | данные отсутствуют | данные отсутствуют |
| 1416 3 | 3.1.79 | 3.1.80 | 14°27.2' | 61.18 | данные отсутствуют | данные отсутствуют | данные отсутствуют |
| 1416 4 | 3.1.80 | 3.1.81 | 14°2.9' | 574.23 | данные отсутствуют | данные отсутствуют | данные отсутствуют |
| 1416 5 | 3.1.81 | 3.1.82 | 93°17.1' | 80.27 | данные отсутствуют | данные отсутствуют | данные отсутствуют |
| 1416 6 | 3.1.81 | 3.1.81 | | | данные отсутствуют | 59:02:0000000:5569(23) | данные отсутствуют |
| 1416 7 | 3.1.82 | 3.1.83 | 6°24.7' | 343.42 | данные отсутствуют | данные отсутствуют | данные отсутствуют |
| 1416 8 | 3.1.83 | 3.1.84 | 273°57.8' | 95.05 | данные отсутствуют | данные отсутствуют | данные отсутствуют |
| 1416 9 | 3.1.84 | 3.1.85 | 5°59.9' | 148.49 | данные отсутствуют | данные отсутствуют | данные отсутствуют |
| 1417 0 | 3.1.85 | 3.1.86 | 90°32.8' | 65.93 | данные отсутствуют | данные отсутствуют | данные отсутствуют |
| 1417 1 | 3.1.86 | 3.1.87 | 63°55.7' | 492.94 | данные отсутствуют | данные отсутствуют | данные отсутствуют |
| 1417 2 | 3.1.87 | 3.1.88 | 146°18.4' | 38.63 | данные отсутствуют | данные отсутствуют | данные отсутствуют |

| | | |
|-------------------------------|---------|-------------------|
| полное наименование должности | подпись | инициалы, фамилия |
|-------------------------------|---------|-------------------|

М.П.

| Земельный участок | | | | | | | |
|--|---------|--------------------------------|-----------|--------------------|--------------------|----------------------------|--------------------|
| вид объекта недвижимости | | | | | | | |
| Лист №687 Раздел 3.1 | | Всего листов раздела 3.1: 1419 | | Всего разделов: 8 | | Всего листов выписки: 5548 | |
| 17 октября 2019г. № КУВИ-001/2019-25207602 | | | | | | | |
| Кадастровый номер: | | | | 59:00:0000000:7734 | | | |
| 1417 3 | 3.1.88 | 3.1.89 | 62°41.7' | 329.53 | данные отсутствуют | данные отсутствуют | данные отсутствуют |
| 1417 4 | 3.1.89 | 3.1.90 | 2°33.5' | 90.05 | данные отсутствуют | данные отсутствуют | данные отсутствуют |
| 1417 5 | 3.1.90 | 3.1.91 | 27°52.4' | 42.31 | данные отсутствуют | данные отсутствуют | данные отсутствуют |
| 1417 6 | 3.1.91 | 3.1.92 | 318°28.6' | 208.27 | данные отсутствуют | данные отсутствуют | данные отсутствуют |
| 1417 7 | 3.1.92 | 3.1.93 | 315°51.3' | 112.8 | данные отсутствуют | данные отсутствуют | данные отсутствуют |
| 1417 8 | 3.1.93 | 3.1.94 | 226°37.9' | 88.41 | данные отсутствуют | данные отсутствуют | данные отсутствуют |
| 1417 9 | 3.1.94 | 3.1.95 | 315°40.4' | 71.56 | данные отсутствуют | данные отсутствуют | данные отсутствуют |
| 1418 0 | 3.1.95 | 3.1.96 | 225°20.3' | 324.65 | данные отсутствуют | данные отсутствуют | данные отсутствуют |
| 1418 1 | 3.1.96 | 3.1.97 | 226°29.5' | 318.73 | данные отсутствуют | данные отсутствуют | данные отсутствуют |
| 1418 2 | 3.1.97 | 3.1.1 | 13°38.8' | 37.09 | данные отсутствуют | 59:02:0000000:5569(24) | данные отсутствуют |
| 1418 3 | 3.2.98 | 3.2.99 | 151°53.6' | 2.0 | данные отсутствуют | 59:02:5104001:40 | данные отсутствуют |
| 1418 4 | 3.2.99 | 3.2.100 | 62°8.9' | 1.99 | данные отсутствуют | 59:02:5104001:40 | данные отсутствуют |
| 1418 5 | 3.2.100 | 3.2.101 | 332°16.9' | 2.0 | данные отсутствуют | 59:02:5104001:40 | данные отсутствуют |
| 1418 6 | 3.2.101 | 3.2.98 | 242°1.7' | 2.0 | данные отсутствуют | 59:02:5104001:40 | данные отсутствуют |
| 1418 7 | 3.3.102 | 3.3.103 | 152°16.9' | 2.0 | данные отсутствуют | 59:02:5104001:41 | данные отсутствуют |
| 1418 8 | 3.3.103 | 3.3.104 | 62°1.7' | 2.0 | данные отсутствуют | 59:02:5104001:41 | данные отсутствуют |
| 1418 9 | 3.3.104 | 3.3.105 | 332°1.7' | 2.0 | данные отсутствуют | 59:02:5104001:41 | данные отсутствуют |
| 1419 0 | 3.3.105 | 3.3.102 | 241°53.6' | 2.0 | данные отсутствуют | 59:02:5104001:41 | данные отсутствуют |

| | | |
|-------------------------------|---------|-------------------|
| полное наименование должности | подпись | инициалы, фамилия |
|-------------------------------|---------|-------------------|

М.П.

| Земельный участок | | | | | | | |
|--|---------|--------------------------------|-----------|--------------------|--------------------|----------------------------|--------------------|
| вид объекта недвижимости | | | | | | | |
| Лист №688 Раздел 3.1 | | Всего листов раздела 3.1: 1419 | | Всего разделов: 8 | | Всего листов выписки: 5548 | |
| 17 октября 2019г. № КУВИ-001/2019-25207602 | | | | | | | |
| Кадастровый номер: | | | | 59:00:0000000:7734 | | | |
| 1419 1 | 3.4.106 | 3.4.107 | 151°53.6' | 2.0 | данные отсутствуют | 59:02:5104001:42 | данные отсутствуют |
| 1419 2 | 3.4.107 | 3.4.108 | 62°1.7' | 2.0 | данные отсутствуют | 59:02:5104001:42 | данные отсутствуют |
| 1419 3 | 3.4.108 | 3.4.109 | 331°53.6' | 2.0 | данные отсутствуют | 59:02:5104001:42 | данные отсутствуют |
| 1419 4 | 3.4.109 | 3.4.106 | 242°1.7' | 2.0 | данные отсутствуют | 59:02:5104001:42 | данные отсутствуют |
| 1419 5 | 3.5.110 | 3.5.111 | 151°53.6' | 2.0 | данные отсутствуют | 59:02:5104001:43 | данные отсутствуют |
| 1419 6 | 3.5.111 | 3.5.112 | 61°53.6' | 2.0 | данные отсутствуют | 59:02:5104001:43 | данные отсутствуют |
| 1419 7 | 3.5.112 | 3.5.113 | 332°8.9' | 1.99 | данные отсутствуют | 59:02:5104001:43 | данные отсутствуют |
| 1419 8 | 3.5.113 | 3.5.110 | 242°1.7' | 2.0 | данные отсутствуют | 59:02:5104001:43 | данные отсутствуют |
| 1419 9 | 3.6.114 | 3.6.115 | 152°16.9' | 2.0 | данные отсутствуют | 59:02:5104001:44 | данные отсутствуют |
| 1420 0 | 3.6.115 | 3.6.116 | 62°1.7' | 2.0 | данные отсутствуют | 59:02:5104001:44 | данные отсутствуют |
| 1420 1 | 3.6.116 | 3.6.117 | 332°1.7' | 2.0 | данные отсутствуют | 59:02:5104001:44 | данные отсутствуют |
| 1420 2 | 3.6.117 | 3.6.114 | 241°53.6' | 2.0 | данные отсутствуют | 59:02:5104001:44 | данные отсутствуют |
| 1420 3 | 3.7.118 | 3.7.119 | 152°8.9' | 1.99 | данные отсутствуют | 59:02:5104001:45 | данные отсутствуют |
| 1420 4 | 3.7.119 | 3.7.120 | 62°1.7' | 2.0 | данные отсутствуют | 59:02:5104001:45 | данные отсутствуют |
| 1420 5 | 3.7.120 | 3.7.121 | 331°53.6' | 2.0 | данные отсутствуют | 59:02:5104001:45 | данные отсутствуют |
| 1420 6 | 3.7.121 | 3.7.118 | 241°53.6' | 2.0 | данные отсутствуют | 59:02:5104001:45 | данные отсутствуют |
| 1420 7 | 3.8.122 | 3.8.123 | 151°53.6' | 2.0 | данные отсутствуют | 59:02:5104001:46 | данные отсутствуют |
| 1420 8 | 3.8.123 | 3.8.124 | 61°53.6' | 2.0 | данные отсутствуют | 59:02:5104001:46 | данные отсутствуют |

| | | |
|-------------------------------|---------|-------------------|
| полное наименование должности | подпись | инициалы, фамилия |
|-------------------------------|---------|-------------------|

М.П.

| Земельный участок | | | | | | | |
|--|----------|--------------------------------|-----------|--------------------|--------------------|----------------------------|--------------------|
| вид объекта недвижимости | | | | | | | |
| Лист №689 Раздел 3.1 | | Всего листов раздела 3.1: 1419 | | Всего разделов: 8 | | Всего листов выписки: 5548 | |
| 17 октября 2019г. № КУВИ-001/2019-25207602 | | | | | | | |
| Кадастровый номер: | | | | 59:00:0000000:7734 | | | |
| 1420 9 | 3.8.124 | 3.8.125 | 331°53.6` | 2.0 | данные отсутствуют | 59:02:5104001:46 | данные отсутствуют |
| 1421 0 | 3.8.125 | 3.8.122 | 241°53.6` | 2.0 | данные отсутствуют | 59:02:5104001:46 | данные отсутствуют |
| 1421 1 | 3.9.126 | 3.9.127 | 152°1.7` | 2.0 | данные отсутствуют | 59:02:5104001:47 | данные отсутствуют |
| 1421 2 | 3.9.127 | 3.9.128 | 61°53.6` | 2.0 | данные отсутствуют | 59:02:5104001:47 | данные отсутствуют |
| 1421 3 | 3.9.128 | 3.9.129 | 332°16.9` | 2.0 | данные отсутствуют | 59:02:5104001:47 | данные отсутствуют |
| 1421 4 | 3.9.129 | 3.9.126 | 242°1.7` | 2.0 | данные отсутствуют | 59:02:5104001:47 | данные отсутствуют |
| 1421 5 | 3.10.130 | 3.10.131 | 152°1.7` | 2.0 | данные отсутствуют | 59:02:5104001:48 | данные отсутствуют |
| 1421 6 | 3.10.131 | 3.10.132 | 61°53.6` | 2.0 | данные отсутствуют | 59:02:5104001:48 | данные отсутствуют |
| 1421 7 | 3.10.132 | 3.10.133 | 332°1.7` | 2.0 | данные отсутствуют | 59:02:5104001:48 | данные отсутствуют |
| 1421 8 | 3.10.133 | 3.10.130 | 241°53.6` | 2.0 | данные отсутствуют | 59:02:5104001:48 | данные отсутствуют |
| 1421 9 | 3.11.134 | 3.11.135 | 152°1.7` | 2.0 | данные отсутствуют | 59:02:5104001:49 | данные отсутствуют |
| 1422 0 | 3.11.135 | 3.11.136 | 62°1.7` | 2.0 | данные отсутствуют | 59:02:5104001:49 | данные отсутствуют |
| 1422 1 | 3.11.136 | 3.11.137 | 332°1.7` | 2.0 | данные отсутствуют | 59:02:5104001:49 | данные отсутствуют |
| 1422 2 | 3.11.137 | 3.11.134 | 242°1.7` | 2.0 | данные отсутствуют | 59:02:5104001:49 | данные отсутствуют |
| 1422 3 | 3.12.138 | 3.12.139 | 152°1.7` | 2.0 | данные отсутствуют | 59:02:5104001:50 | данные отсутствуют |
| 1422 4 | 3.12.139 | 3.12.140 | 61°53.6` | 2.0 | данные отсутствуют | 59:02:5104001:50 | данные отсутствуют |
| 1422 5 | 3.12.140 | 3.12.141 | 332°1.7` | 2.0 | данные отсутствуют | 59:02:5104001:50 | данные отсутствуют |
| 1422 6 | 3.12.141 | 3.12.138 | 241°53.6` | 2.0 | данные отсутствуют | 59:02:5104001:50 | данные отсутствуют |

| | | |
|-------------------------------|---------|-------------------|
| полное наименование должности | подпись | инициалы, фамилия |
|-------------------------------|---------|-------------------|

М.П.

| Земельный участок | | | | | | | |
|--|----------|--------------------------------|-----------|--------------------|--------------------|----------------------------|--------------------|
| вид объекта недвижимости | | | | | | | |
| Лист №690 Раздел 3.1 | | Всего листов раздела 3.1: 1419 | | Всего разделов: 8 | | Всего листов выписки: 5548 | |
| 17 октября 2019г. № КУВИ-001/2019-25207602 | | | | | | | |
| Кадастровый номер: | | | | 59:00:0000000:7734 | | | |
| 1422 7 | 3.13.142 | 3.13.143 | 151°53.6' | 2.0 | данные отсутствуют | 59:02:5104001:51 | данные отсутствуют |
| 1422 8 | 3.13.143 | 3.13.144 | 62°8.9' | 1.99 | данные отсутствуют | 59:02:5104001:51 | данные отсутствуют |
| 1422 9 | 3.13.144 | 3.13.145 | 332°1.7' | 2.0 | данные отсутствуют | 59:02:5104001:51 | данные отсутствуют |
| 1423 0 | 3.13.145 | 3.13.142 | 241°53.6' | 2.0 | данные отсутствуют | 59:02:5104001:51 | данные отсутствуют |
| 1423 1 | 3.14.146 | 3.14.147 | 151°53.6' | 2.0 | данные отсутствуют | 59:02:5104001:53 | данные отсутствуют |
| 1423 2 | 3.14.147 | 3.14.148 | 62°1.7' | 2.0 | данные отсутствуют | 59:02:5104001:53 | данные отсутствуют |
| 1423 3 | 3.14.148 | 3.14.149 | 331°53.6' | 2.0 | данные отсутствуют | 59:02:5104001:53 | данные отсутствуют |
| 1423 4 | 3.14.149 | 3.14.146 | 242°1.7' | 2.0 | данные отсутствуют | 59:02:5104001:53 | данные отсутствуют |
| 1423 5 | 3.15.150 | 3.15.151 | 151°53.6' | 2.0 | данные отсутствуют | 59:02:5104001:54 | данные отсутствуют |
| 1423 6 | 3.15.151 | 3.15.152 | 61°53.6' | 2.0 | данные отсутствуют | 59:02:5104001:54 | данные отсутствуют |
| 1423 7 | 3.15.152 | 3.15.153 | 331°53.6' | 2.0 | данные отсутствуют | 59:02:5104001:54 | данные отсутствуют |
| 1423 8 | 3.15.153 | 3.15.150 | 241°53.6' | 2.0 | данные отсутствуют | 59:02:5104001:54 | данные отсутствуют |
| 1423 9 | 3.16.154 | 3.16.155 | 151°53.6' | 2.0 | данные отсутствуют | 59:02:5104001:55 | данные отсутствуют |
| 1424 0 | 3.16.155 | 3.16.156 | 62°1.7' | 2.0 | данные отсутствуют | 59:02:5104001:55 | данные отсутствуют |
| 1424 1 | 3.16.156 | 3.16.157 | 331°53.6' | 2.0 | данные отсутствуют | 59:02:5104001:55 | данные отсутствуют |
| 1424 2 | 3.16.157 | 3.16.154 | 242°1.7' | 2.0 | данные отсутствуют | 59:02:5104001:55 | данные отсутствуют |
| 1424 3 | 3.17.158 | 3.17.159 | 151°53.6' | 2.0 | данные отсутствуют | 59:02:5104001:56 | данные отсутствуют |
| 1424 4 | 3.17.159 | 3.17.160 | 62°1.7' | 2.0 | данные отсутствуют | 59:02:5104001:56 | данные отсутствуют |

| | | |
|-------------------------------|---------|-------------------|
| полное наименование должности | подпись | инициалы, фамилия |
|-------------------------------|---------|-------------------|

М.П.

| Земельный участок | | | | | | | |
|--|----------|--------------------------------|-----------|--------------------|--------------------|----------------------------|--------------------|
| вид объекта недвижимости | | | | | | | |
| Лист №691 Раздел 3.1 | | Всего листов раздела 3.1: 1419 | | Всего разделов: 8 | | Всего листов выписки: 5548 | |
| 17 октября 2019г. № КУВИ-001/2019-25207602 | | | | | | | |
| Кадастровый номер: | | | | 59:00:0000000:7734 | | | |
| 1424 5 | 3.17.160 | 3.17.161 | 331°53.6' | 2.0 | данные отсутствуют | 59:02:5104001:56 | данные отсутствуют |
| 1424 6 | 3.17.161 | 3.17.158 | 242°1.7' | 2.0 | данные отсутствуют | 59:02:5104001:56 | данные отсутствуют |
| 1424 7 | 3.18.162 | 3.18.163 | 152°1.7' | 2.0 | данные отсутствуют | 59:02:5104001:57 | данные отсутствуют |
| 1424 8 | 3.18.163 | 3.18.164 | 61°53.6' | 2.0 | данные отсутствуют | 59:02:5104001:57 | данные отсутствуют |
| 1424 9 | 3.18.164 | 3.18.165 | 332°1.7' | 2.0 | данные отсутствуют | 59:02:5104001:57 | данные отсутствуют |
| 1425 0 | 3.18.165 | 3.18.162 | 241°53.6' | 2.0 | данные отсутствуют | 59:02:5104001:57 | данные отсутствуют |
| 1425 1 | 3.19.166 | 3.19.167 | 152°1.7' | 2.0 | данные отсутствуют | 59:02:5104001:58 | данные отсутствуют |
| 1425 2 | 3.19.167 | 3.19.168 | 62°1.7' | 2.0 | данные отсутствуют | 59:02:5104001:58 | данные отсутствуют |
| 1425 3 | 3.19.168 | 3.19.169 | 332°1.7' | 2.0 | данные отсутствуют | 59:02:5104001:58 | данные отсутствуют |
| 1425 4 | 3.19.169 | 3.19.166 | 242°1.7' | 2.0 | данные отсутствуют | 59:02:5104001:58 | данные отсутствуют |
| 1425 5 | 3.20.170 | 3.20.171 | 152°1.7' | 2.0 | данные отсутствуют | 59:02:5104001:59 | данные отсутствуют |
| 1425 6 | 3.20.171 | 3.20.172 | 62°1.7' | 2.0 | данные отсутствуют | 59:02:5104001:59 | данные отсутствуют |
| 1425 7 | 3.20.172 | 3.20.173 | 332°1.7' | 2.0 | данные отсутствуют | 59:02:5104001:59 | данные отсутствуют |
| 1425 8 | 3.20.173 | 3.20.170 | 242°1.7' | 2.0 | данные отсутствуют | 59:02:5104001:59 | данные отсутствуют |
| 1425 9 | 3.21.174 | 3.21.175 | 151°53.6' | 2.0 | данные отсутствуют | 59:02:5104001:60 | данные отсутствуют |
| 1426 0 | 3.21.175 | 3.21.176 | 62°16.9' | 2.0 | данные отсутствуют | 59:02:5104001:60 | данные отсутствуют |
| 1426 1 | 3.21.176 | 3.21.177 | 332°1.7' | 2.0 | данные отсутствуют | 59:02:5104001:60 | данные отсутствуют |
| 1426 2 | 3.21.177 | 3.21.174 | 242°1.7' | 2.0 | данные отсутствуют | 59:02:5104001:60 | данные отсутствуют |

| | | |
|-------------------------------|---------|-------------------|
| полное наименование должности | подпись | инициалы, фамилия |
|-------------------------------|---------|-------------------|

М.П.

| Земельный участок | | | | | | | |
|--|----------|--------------------------------|-----------|--------------------|--------------------|----------------------------|--------------------|
| вид объекта недвижимости | | | | | | | |
| Лист №692 Раздел 3.1 | | Всего листов раздела 3.1: 1419 | | Всего разделов: 8 | | Всего листов выписки: 5548 | |
| 17 октября 2019г. № КУВИ-001/2019-25207602 | | | | | | | |
| Кадастровый номер: | | | | 59:00:0000000:7734 | | | |
| 1426 3 | 3.22.178 | 3.22.179 | 151°53.6´ | 2.0 | данные отсутствуют | 59:02:5104001:61 | данные отсутствуют |
| 1426 4 | 3.22.179 | 3.22.180 | 62°1.7´ | 2.0 | данные отсутствуют | 59:02:5104001:61 | данные отсутствуют |
| 1426 5 | 3.22.180 | 3.22.181 | 331°53.6´ | 2.0 | данные отсутствуют | 59:02:5104001:61 | данные отсутствуют |
| 1426 6 | 3.22.181 | 3.22.178 | 242°1.7´ | 2.0 | данные отсутствуют | 59:02:5104001:61 | данные отсутствуют |
| 1426 7 | 3.23.182 | 3.23.183 | 152°1.7´ | 2.0 | данные отсутствуют | 59:02:5104001:62 | данные отсутствуют |
| 1426 8 | 3.23.183 | 3.23.184 | 61°53.6´ | 2.0 | данные отсутствуют | 59:02:5104001:62 | данные отсутствуют |
| 1426 9 | 3.23.184 | 3.23.185 | 332°16.9´ | 2.0 | данные отсутствуют | 59:02:5104001:62 | данные отсутствуют |
| 1427 0 | 3.23.185 | 3.23.182 | 242°1.7´ | 2.0 | данные отсутствуют | 59:02:5104001:62 | данные отсутствуют |
| 1427 1 | 3.24.186 | 3.24.187 | 151°53.6´ | 2.0 | данные отсутствуют | 59:02:5104001:63 | данные отсутствуют |
| 1427 2 | 3.24.187 | 3.24.188 | 62°16.9´ | 2.0 | данные отсутствуют | 59:02:5104001:63 | данные отсутствуют |
| 1427 3 | 3.24.188 | 3.24.189 | 332°1.7´ | 2.0 | данные отсутствуют | 59:02:5104001:63 | данные отсутствуют |
| 1427 4 | 3.24.189 | 3.24.186 | 242°1.7´ | 2.0 | данные отсутствуют | 59:02:5104001:63 | данные отсутствуют |
| 1427 5 | 3.25.190 | 3.25.191 | 152°1.7´ | 2.0 | данные отсутствуют | 59:02:5104001:64 | данные отсутствуют |
| 1427 6 | 3.25.191 | 3.25.192 | 61°53.6´ | 2.0 | данные отсутствуют | 59:02:5104001:64 | данные отсутствуют |
| 1427 7 | 3.25.192 | 3.25.193 | 332°1.7´ | 2.0 | данные отсутствуют | 59:02:5104001:64 | данные отсутствуют |
| 1427 8 | 3.25.193 | 3.25.190 | 241°53.6´ | 2.0 | данные отсутствуют | 59:02:5104001:64 | данные отсутствуют |
| 1427 9 | 3.26.194 | 3.26.195 | 138°59.5´ | 0.3 | данные отсутствуют | 59:02:5104001:24 | данные отсутствуют |
| 1428 0 | 3.26.195 | 3.26.196 | 49°5.2´ | 0.6 | данные отсутствуют | 59:02:5104001:24 | данные отсутствуют |

| | | |
|-------------------------------|---------|-------------------|
| полное наименование должности | подпись | инициалы, фамилия |
|-------------------------------|---------|-------------------|

М.П.

| Земельный участок | | | | | | | |
|--|----------|--------------------------------|-----------|--------------------|--------------------|----------------------------|--------------------|
| вид объекта недвижимости | | | | | | | |
| Лист №693 Раздел 3.1 | | Всего листов раздела 3.1: 1419 | | Всего разделов: 8 | | Всего листов выписки: 5548 | |
| 17 октября 2019г. № КУВИ-001/2019-25207602 | | | | | | | |
| Кадастровый номер: | | | | 59:00:0000000:7734 | | | |
| 1428 1 | 3.26.196 | 3.26.197 | 323°31.9' | 0.29 | данные отсутствуют | 59:02:5104001:24 | данные отсутствуют |
| 1428 2 | 3.26.197 | 3.26.194 | 230°54.4' | 0.62 | данные отсутствуют | 59:02:5104001:24 | данные отсутствуют |
| 1428 3 | 3.27.198 | 3.27.199 | 137°43.6' | 0.3 | данные отсутствуют | 59:02:5104001:13 | данные отсутствуют |
| 1428 4 | 3.27.199 | 3.27.200 | 49°49.3' | 0.59 | данные отсутствуют | 59:02:5104001:13 | данные отсутствуют |
| 1428 5 | 3.27.200 | 3.27.201 | 320°26.4' | 0.3 | данные отсутствуют | 59:02:5104001:13 | данные отсутствуют |
| 1428 6 | 3.27.201 | 3.27.198 | 229°42.5' | 0.6 | данные отсутствуют | 59:02:5104001:13 | данные отсутствуют |
| 1428 7 | 3.28.202 | 3.28.203 | 138°59.5' | 0.3 | данные отсутствуют | 59:02:5104001:12 | данные отсутствуют |
| 1428 8 | 3.28.203 | 3.28.204 | 49°5.2' | 0.6 | данные отсутствуют | 59:02:5104001:12 | данные отсутствуют |
| 1428 9 | 3.28.204 | 3.28.205 | 320°26.4' | 0.3 | данные отсутствуют | 59:02:5104001:12 | данные отсутствуют |
| 1429 0 | 3.28.205 | 3.28.202 | 229°42.5' | 0.6 | данные отсутствуют | 59:02:5104001:12 | данные отсутствуют |
| 1429 1 | 3.29.206 | 3.29.207 | 152°1.7' | 2.0 | данные отсутствуют | 59:02:5104001:65 | данные отсутствуют |
| 1429 2 | 3.29.207 | 3.29.208 | 62°1.7' | 2.0 | данные отсутствуют | 59:02:5104001:65 | данные отсутствуют |
| 1429 3 | 3.29.208 | 3.29.209 | 332°1.7' | 2.0 | данные отсутствуют | 59:02:5104001:65 | данные отсутствуют |
| 1429 4 | 3.29.209 | 3.29.206 | 242°1.7' | 2.0 | данные отсутствуют | 59:02:5104001:65 | данные отсутствуют |
| 1429 5 | 3.30.210 | 3.30.211 | 137°43.6' | 0.3 | данные отсутствуют | 59:02:5104001:23 | данные отсутствуют |
| 1429 6 | 3.30.211 | 3.30.212 | 49°5.2' | 0.6 | данные отсутствуют | 59:02:5104001:23 | данные отсутствуют |
| 1429 7 | 3.30.212 | 3.30.213 | 322°18.4' | 0.28 | данные отсутствуют | 59:02:5104001:23 | данные отсутствуют |
| 1429 8 | 3.30.213 | 3.30.210 | 230°54.4' | 0.62 | данные отсутствуют | 59:02:5104001:23 | данные отсутствуют |

| | | |
|-------------------------------|---------|-------------------|
| полное наименование должности | подпись | инициалы, фамилия |
|-------------------------------|---------|-------------------|

М.П.

| Земельный участок | | | | | | | |
|--|----------|--------------------------------|-----------|--------------------|--------------------|----------------------------|--------------------|
| вид объекта недвижимости | | | | | | | |
| Лист №694 Раздел 3.1 | | Всего листов раздела 3.1: 1419 | | Всего разделов: 8 | | Всего листов выписки: 5548 | |
| 17 октября 2019г. № КУВИ-001/2019-25207602 | | | | | | | |
| Кадастровый номер: | | | | 59:00:0000000:7734 | | | |
| 1429 9 | 3.31.214 | 3.31.215 | 140°26.4' | 0.3 | данные отсутствуют | 59:02:5104001:11 | данные отсутствуют |
| 1430 0 | 3.31.215 | 3.31.216 | 49°42.5' | 0.6 | данные отсутствуют | 59:02:5104001:11 | данные отсутствуют |
| 1430 1 | 3.31.216 | 3.31.217 | 318°59.5' | 0.3 | данные отсутствуют | 59:02:5104001:11 | данные отсутствуют |
| 1430 2 | 3.31.217 | 3.31.214 | 229°5.2' | 0.6 | данные отсутствуют | 59:02:5104001:11 | данные отсутствуют |
| 1430 3 | 3.32.218 | 3.32.219 | 138°59.5' | 0.3 | данные отсутствуют | 59:02:5104001:22 | данные отсутствуют |
| 1430 4 | 3.32.219 | 3.32.220 | 49°42.5' | 0.6 | данные отсутствуют | 59:02:5104001:22 | данные отсутствуют |
| 1430 5 | 3.32.220 | 3.32.221 | 321°57.2' | 0.29 | данные отсутствуют | 59:02:5104001:22 | данные отсутствуют |
| 1430 6 | 3.32.221 | 3.32.218 | 230°54.4' | 0.62 | данные отсутствуют | 59:02:5104001:22 | данные отсутствуют |
| 1430 7 | 3.33.222 | 3.33.223 | 140°26.4' | 0.3 | данные отсутствуют | 59:02:5104001:10 | данные отсутствуют |
| 1430 8 | 3.33.223 | 3.33.224 | 49°42.5' | 0.6 | данные отсутствуют | 59:02:5104001:10 | данные отсутствуют |
| 1430 9 | 3.33.224 | 3.33.225 | 320°26.4' | 0.3 | данные отсутствуют | 59:02:5104001:10 | данные отсутствуют |
| 1431 0 | 3.33.225 | 3.33.222 | 229°42.5' | 0.6 | данные отсутствуют | 59:02:5104001:10 | данные отсутствуют |
| 1431 1 | 3.34.226 | 3.34.227 | 152°1.7' | 2.0 | данные отсутствуют | 59:02:5104001:66 | данные отсутствуют |
| 1431 2 | 3.34.227 | 3.34.228 | 61°53.6' | 2.0 | данные отсутствуют | 59:02:5104001:66 | данные отсутствуют |
| 1431 3 | 3.34.228 | 3.34.229 | 332°1.7' | 2.0 | данные отсутствуют | 59:02:5104001:66 | данные отсутствуют |
| 1431 4 | 3.34.229 | 3.34.226 | 241°53.6' | 2.0 | данные отсутствуют | 59:02:5104001:66 | данные отсутствуют |
| 1431 5 | 3.35.230 | 3.35.231 | 140°26.4' | 0.3 | данные отсутствуют | 59:02:5104001:21 | данные отсутствуют |
| 1431 6 | 3.35.231 | 3.35.232 | 49°42.5' | 0.6 | данные отсутствуют | 59:02:5104001:21 | данные отсутствуют |

| | | |
|-------------------------------|---------|-------------------|
| полное наименование должности | подпись | инициалы, фамилия |
|-------------------------------|---------|-------------------|

М.П.

| Земельный участок | | | | | | | |
|--|----------|--------------------------------|-----------|--------------------|--------------------|----------------------------|--------------------|
| вид объекта недвижимости | | | | | | | |
| Лист №695 Раздел 3.1 | | Всего листов раздела 3.1: 1419 | | Всего разделов: 8 | | Всего листов выписки: 5548 | |
| 17 октября 2019г. № КУВИ-001/2019-25207602 | | | | | | | |
| Кадастровый номер: | | | | 59:00:0000000:7734 | | | |
| 1431 7 | 3.35.232 | 3.35.233 | 322°18.4' | 0.28 | данные отсутствуют | 59:02:5104001:21 | данные отсутствуют |
| 1431 8 | 3.35.233 | 3.35.230 | 231°38.0' | 0.61 | данные отсутствуют | 59:02:5104001:21 | данные отсутствуют |
| 1431 9 | 3.36.234 | 3.36.235 | 138°59.5' | 0.3 | данные отсутствуют | 59:02:5104001:9 | данные отсутствуют |
| 1432 0 | 3.36.235 | 3.36.236 | 49°5.2' | 0.6 | данные отсутствуют | 59:02:5104001:9 | данные отсутствуют |
| 1432 1 | 3.36.236 | 3.36.237 | 320°26.4' | 0.3 | данные отсутствуют | 59:02:5104001:9 | данные отсутствуют |
| 1432 2 | 3.36.237 | 3.36.234 | 229°42.5' | 0.6 | данные отсутствуют | 59:02:5104001:9 | данные отсутствуют |
| 1432 3 | 3.37.238 | 3.37.239 | 139°11.1' | 0.29 | данные отсутствуют | 59:02:5104001:20 | данные отсутствуют |
| 1432 4 | 3.37.239 | 3.37.240 | 49°42.5' | 0.6 | данные отсутствуют | 59:02:5104001:20 | данные отсутствуют |
| 1432 5 | 3.37.240 | 3.37.241 | 322°18.4' | 0.28 | данные отсутствуют | 59:02:5104001:20 | данные отсутствуют |
| 1432 6 | 3.37.241 | 3.37.238 | 230°54.4' | 0.62 | данные отсутствуют | 59:02:5104001:20 | данные отсутствуют |
| 1432 7 | 3.38.242 | 3.38.243 | 152°16.9' | 2.0 | данные отсутствуют | 59:02:5104001:67 | данные отсутствуют |
| 1432 8 | 3.38.243 | 3.38.244 | 62°1.7' | 2.0 | данные отсутствуют | 59:02:5104001:67 | данные отсутствуют |
| 1432 9 | 3.38.244 | 3.38.245 | 332°1.7' | 2.0 | данные отсутствуют | 59:02:5104001:67 | данные отсутствуют |
| 1433 0 | 3.38.245 | 3.38.242 | 241°53.6' | 2.0 | данные отсутствуют | 59:02:5104001:67 | данные отсутствуют |
| 1433 1 | 3.39.246 | 3.39.247 | 138°59.5' | 0.3 | данные отсутствуют | 59:02:5104001:8 | данные отсутствуют |
| 1433 2 | 3.39.247 | 3.39.248 | 49°42.5' | 0.6 | данные отсутствуют | 59:02:5104001:8 | данные отсутствуют |
| 1433 3 | 3.39.248 | 3.39.249 | 318°59.5' | 0.3 | данные отсутствуют | 59:02:5104001:8 | данные отсутствуют |
| 1433 4 | 3.39.249 | 3.39.246 | 229°42.5' | 0.6 | данные отсутствуют | 59:02:5104001:8 | данные отсутствуют |

| | | |
|-------------------------------|---------|-------------------|
| полное наименование должности | подпись | инициалы, фамилия |
|-------------------------------|---------|-------------------|

М.П.

| Земельный участок | | | | | | | |
|--|----------|--------------------------------|-----------|--------------------|--------------------|----------------------------|--------------------|
| вид объекта недвижимости | | | | | | | |
| Лист №696 Раздел 3.1 | | Всего листов раздела 3.1: 1419 | | Всего разделов: 8 | | Всего листов выписки: 5548 | |
| 17 октября 2019г. № КУВИ-001/2019-25207602 | | | | | | | |
| Кадастровый номер: | | | | 59:00:0000000:7734 | | | |
| 1433 5 | 3.40.250 | 3.40.251 | 140°26.4' | 0.3 | данные отсутствуют | 59:02:5104001:19 | данные отсутствуют |
| 1433 6 | 3.40.251 | 3.40.252 | 49°42.5' | 0.6 | данные отсутствуют | 59:02:5104001:19 | данные отсутствуют |
| 1433 7 | 3.40.252 | 3.40.253 | 322°18.4' | 0.28 | данные отсутствуют | 59:02:5104001:19 | данные отсутствуют |
| 1433 8 | 3.40.253 | 3.40.250 | 231°38.0' | 0.61 | данные отсутствуют | 59:02:5104001:19 | данные отсутствуют |
| 1433 9 | 3.41.254 | 3.41.255 | 170°43.4' | 7.57 | данные отсутствуют | 59:02:5104001:68 | данные отсутствуют |
| 1434 0 | 3.41.255 | 3.41.256 | 80°29.5' | 2.0 | данные отсутствуют | 59:02:5104001:68 | данные отсутствуют |
| 1434 1 | 3.41.256 | 3.41.257 | 350°47.9' | 7.57 | данные отсутствуют | 59:02:5104001:68 | данные отсутствуют |
| 1434 2 | 3.41.257 | 3.41.254 | 260°32.3' | 2.01 | данные отсутствуют | 59:02:5104001:68 | данные отсутствуют |
| 1434 3 | 3.42.258 | 3.42.259 | 141°38.0' | 0.31 | данные отсутствуют | 59:02:5104001:6 | данные отсутствуют |
| 1434 4 | 3.42.259 | 3.42.260 | 50°26.4' | 0.3 | данные отсутствуют | 59:02:5104001:6 | данные отсутствуют |
| 1434 5 | 3.42.260 | 3.42.261 | 323°7.8' | 0.3 | данные отсутствуют | 59:02:5104001:6 | данные отсутствуют |
| 1434 6 | 3.42.261 | 3.42.258 | 231°38.0' | 0.31 | данные отсутствуют | 59:02:5104001:6 | данные отсутствуют |
| 1434 7 | 3.43.262 | 3.43.263 | 140°26.4' | 0.3 | данные отсутствуют | 59:02:5104001:18 | данные отсутствуют |
| 1434 8 | 3.43.263 | 3.43.264 | 50°26.4' | 0.3 | данные отсутствуют | 59:02:5104001:18 | данные отсутствуют |
| 1434 9 | 3.43.264 | 3.43.265 | 321°57.2' | 0.29 | данные отсутствуют | 59:02:5104001:18 | данные отсутствуют |
| 1435 0 | 3.43.265 | 3.43.262 | 231°38.0' | 0.31 | данные отсутствуют | 59:02:5104001:18 | данные отсутствуют |
| 1435 1 | 3.44.266 | 3.44.267 | 143°7.8' | 0.3 | данные отсутствуют | 59:02:5104001:7 | данные отсутствуют |
| 1435 2 | 3.44.267 | 3.44.268 | 51°38.0' | 0.31 | данные отсутствуют | 59:02:5104001:7 | данные отсутствуют |

| | | |
|-------------------------------|---------|-------------------|
| полное наименование должности | подпись | инициалы, фамилия |
|-------------------------------|---------|-------------------|

М.П.

| Земельный участок | | | | | | | |
|--|----------|--------------------------------|-----------|--------------------|--------------------|----------------------------|--------------------|
| вид объекта недвижимости | | | | | | | |
| Лист №697 Раздел 3.1 | | Всего листов раздела 3.1: 1419 | | Всего разделов: 8 | | Всего листов выписки: 5548 | |
| 17 октября 2019г. № КУВИ-001/2019-25207602 | | | | | | | |
| Кадастровый номер: | | | | 59:00:0000000:7734 | | | |
| 1435 3 | 3.44.268 | 3.44.269 | 320°26.4' | 0.3 | данные отсутствуют | 59:02:5104001:7 | данные отсутствуют |
| 1435 4 | 3.44.269 | 3.44.266 | 231°57.2' | 0.29 | данные отсутствуют | 59:02:5104001:7 | данные отсутствуют |
| 1435 5 | 3.45.270 | 3.45.271 | 140°26.4' | 0.3 | данные отсутствуют | 59:02:5104001:17 | данные отсутствуют |
| 1435 6 | 3.45.271 | 3.45.272 | 50°26.4' | 0.3 | данные отсутствуют | 59:02:5104001:17 | данные отсутствуют |
| 1435 7 | 3.45.272 | 3.45.273 | 320°26.4' | 0.3 | данные отсутствуют | 59:02:5104001:17 | данные отсутствуют |
| 1435 8 | 3.45.273 | 3.45.270 | 230°26.4' | 0.3 | данные отсутствуют | 59:02:5104001:17 | данные отсутствуют |
| 1435 9 | 3.46.274 | 3.46.275 | 141°38.0' | 0.31 | данные отсутствуют | 59:02:5104001:4 | данные отсутствуют |
| 1436 0 | 3.46.275 | 3.46.276 | 50°26.4' | 0.3 | данные отсутствуют | 59:02:5104001:4 | данные отсутствуют |
| 1436 1 | 3.46.276 | 3.46.277 | 321°57.2' | 0.29 | данные отсутствуют | 59:02:5104001:4 | данные отсутствуют |
| 1436 2 | 3.46.277 | 3.46.274 | 233°7.8' | 0.3 | данные отсутствуют | 59:02:5104001:4 | данные отсутствуют |
| 1436 3 | 3.47.278 | 3.47.279 | 143°7.8' | 0.3 | данные отсутствуют | 59:02:5104001:5 | данные отсутствуют |
| 1436 4 | 3.47.279 | 3.47.280 | 51°38.0' | 0.31 | данные отсутствуют | 59:02:5104001:5 | данные отсутствуют |
| 1436 5 | 3.47.280 | 3.47.281 | 321°38.0' | 0.31 | данные отсутствуют | 59:02:5104001:5 | данные отсутствуют |
| 1436 6 | 3.47.281 | 3.47.278 | 230°26.4' | 0.3 | данные отсутствуют | 59:02:5104001:5 | данные отсутствуют |
| 1436 7 | 3.48.282 | 3.48.283 | 141°38.0' | 0.31 | данные отсутствуют | 59:02:5104001:16 | данные отсутствуют |
| 1436 8 | 3.48.283 | 3.48.284 | 50°26.4' | 0.3 | данные отсутствуют | 59:02:5104001:16 | данные отсутствуют |
| 1436 9 | 3.48.284 | 3.48.285 | 321°57.2' | 0.29 | данные отсутствуют | 59:02:5104001:16 | данные отсутствуют |
| 1437 0 | 3.48.285 | 3.48.282 | 233°7.8' | 0.3 | данные отсутствуют | 59:02:5104001:16 | данные отсутствуют |

| | | |
|-------------------------------|---------|-------------------|
| полное наименование должности | подпись | инициалы, фамилия |
|-------------------------------|---------|-------------------|

М.П.

| Земельный участок | | | | | | | |
|--|----------|--------------------------------|-----------|--------------------|--------------------|----------------------------|--------------------|
| вид объекта недвижимости | | | | | | | |
| Лист №698 Раздел 3.1 | | Всего листов раздела 3.1: 1419 | | Всего разделов: 8 | | Всего листов выписки: 5548 | |
| 17 октября 2019г. № КУВИ-001/2019-25207602 | | | | | | | |
| Кадастровый номер: | | | | 59:00:0000000:7734 | | | |
| 1437 1 | 3.49.286 | 3.49.287 | 140°26.4' | 0.3 | данные отсутствуют | 59:02:5104001:3 | данные отсутствуют |
| 1437 2 | 3.49.287 | 3.49.288 | 53°7.8' | 0.3 | данные отсутствуют | 59:02:5104001:3 | данные отсутствуют |
| 1437 3 | 3.49.288 | 3.49.289 | 321°38.0' | 0.31 | данные отсутствуют | 59:02:5104001:3 | данные отсутствуют |
| 1437 4 | 3.49.289 | 3.49.286 | 231°38.0' | 0.31 | данные отсутствуют | 59:02:5104001:3 | данные отсутствуют |
| 1437 5 | 3.50.290 | 3.50.291 | 176°32.9' | 1.99 | данные отсутствуют | 59:02:5104001:69 | данные отсутствуют |
| 1437 6 | 3.50.291 | 3.50.292 | 86°30.5' | 7.55 | данные отсутствуют | 59:02:5104001:69 | данные отсутствуют |
| 1437 7 | 3.50.292 | 3.50.293 | 356°32.9' | 1.99 | данные отсутствуют | 59:02:5104001:69 | данные отсутствуют |
| 1437 8 | 3.50.293 | 3.50.290 | 266°30.5' | 7.55 | данные отсутствуют | 59:02:5104001:69 | данные отсутствуют |
| 1437 9 | 3.51.294 | 3.51.295 | 141°38.0' | 0.31 | данные отсутствуют | 59:02:5104001:15 | данные отсутствуют |
| 1438 0 | 3.51.295 | 3.51.296 | 50°26.4' | 0.3 | данные отсутствуют | 59:02:5104001:15 | данные отсутствуют |
| 1438 1 | 3.51.296 | 3.51.297 | 321°57.2' | 0.29 | данные отсутствуют | 59:02:5104001:15 | данные отсутствуют |
| 1438 2 | 3.51.297 | 3.51.294 | 233°7.8' | 0.3 | данные отсутствуют | 59:02:5104001:15 | данные отсутствуют |
| 1438 3 | 3.52.298 | 3.52.299 | 140°26.4' | 0.3 | данные отсутствуют | 59:02:5104001:14 | данные отсутствуют |
| 1438 4 | 3.52.299 | 3.52.300 | 53°7.8' | 0.3 | данные отсутствуют | 59:02:5104001:14 | данные отсутствуют |
| 1438 5 | 3.52.300 | 3.52.301 | 321°38.0' | 0.31 | данные отсутствуют | 59:02:5104001:14 | данные отсутствуют |
| 1438 6 | 3.52.301 | 3.52.298 | 231°38.0' | 0.31 | данные отсутствуют | 59:02:5104001:14 | данные отсутствуют |
| 1438 7 | 3.53.302 | 3.53.303 | 51°39.5' | 7.01 | данные отсутствуют | 59:02:5104001:38 | данные отсутствуют |
| 1438 8 | 3.53.303 | 3.53.304 | 321°35.7' | 7.02 | данные отсутствуют | 59:02:5104001:38 | данные отсутствуют |

| | | |
|-------------------------------|---------|-------------------|
| полное наименование должности | подпись | инициалы, фамилия |
|-------------------------------|---------|-------------------|

М.П.

| Земельный участок | | | | | | | |
|--|----------|--------------------------------|-----------|--------------------|--------------------|----------------------------|--------------------|
| вид объекта недвижимости | | | | | | | |
| Лист №699 Раздел 3.1 | | Всего листов раздела 3.1: 1419 | | Всего разделов: 8 | | Всего листов выписки: 5548 | |
| 17 октября 2019г. № КУВИ-001/2019-25207602 | | | | | | | |
| Кадастровый номер: | | | | 59:00:0000000:7734 | | | |
| 14389 | 3.53.304 | 3.53.305 | 231°29.6' | 7.0 | данные отсутствуют | 59:02:5104001:38 | данные отсутствуют |
| 14390 | 3.53.305 | 3.53.302 | 141°40.4' | 7.0 | данные отсутствуют | 59:02:5104001:38 | данные отсутствуют |
| 14391 | 3.54.306 | 3.54.307 | 52°38.4' | 2.34 | данные отсутствуют | 59:02:5104001:37 | данные отсутствуют |
| 14392 | 3.54.307 | 3.54.308 | 322°38.4' | 2.34 | данные отсутствуют | 59:02:5104001:37 | данные отсутствуют |
| 14393 | 3.54.308 | 3.54.309 | 232°26.8' | 2.35 | данные отсутствуют | 59:02:5104001:37 | данные отсутствуют |
| 14394 | 3.54.309 | 3.54.306 | 142°29.5' | 2.33 | данные отсутствуют | 59:02:5104001:37 | данные отсутствуют |
| 14395 | 3.55.310 | 3.55.311 | 151°12.5' | 205.07 | данные отсутствуют | 59:02:5104001:70 | данные отсутствуют |
| 14396 | 3.55.311 | 3.55.312 | 58°40.1' | 460.0 | данные отсутствуют | 59:02:5104001:70 | данные отсутствуют |
| 14397 | 3.55.312 | 3.55.313 | 322°30.2' | 201.16 | данные отсутствуют | 59:02:5104001:70 | данные отсутствуют |
| 14398 | 3.55.313 | 3.55.310 | 239°19.1' | 429.34 | данные отсутствуют | 59:02:5104001:70 | данные отсутствуют |
| 14399 | 3.56.314 | 3.56.315 | 52°38.4' | 2.34 | данные отсутствуют | 59:02:5104001:36 | данные отсутствуют |
| 14400 | 3.56.315 | 3.56.316 | 322°17.8' | 2.34 | данные отсутствуют | 59:02:5104001:36 | данные отсутствуют |
| 14401 | 3.56.316 | 3.56.317 | 232°29.5' | 2.33 | данные отсутствуют | 59:02:5104001:36 | данные отсутствуют |
| 14402 | 3.56.317 | 3.56.314 | 142°29.5' | 2.33 | данные отсутствуют | 59:02:5104001:36 | данные отсутствуют |
| 14403 | 3.57.318 | 3.57.319 | 151°53.6' | 2.0 | данные отсутствуют | 59:02:5104001:52 | данные отсутствуют |
| 14404 | 3.57.319 | 3.57.320 | 62°16.9' | 2.0 | данные отсутствуют | 59:02:5104001:52 | данные отсутствуют |
| 14405 | 3.57.320 | 3.57.321 | 332°1.7' | 2.0 | данные отсутствуют | 59:02:5104001:52 | данные отсутствуют |
| 14406 | 3.57.321 | 3.57.318 | 242°1.7' | 2.0 | данные отсутствуют | 59:02:5104001:52 | данные отсутствуют |

| | | |
|-------------------------------|---------|-------------------|
| полное наименование должности | подпись | инициалы, фамилия |
|-------------------------------|---------|-------------------|

М.П.

| Земельный участок | | | | | | | |
|--|----------|--------------------------------|-----------|--------------------|--------------------|----------------------------|--------------------|
| вид объекта недвижимости | | | | | | | |
| Лист №700 Раздел 3.1 | | Всего листов раздела 3.1: 1419 | | Всего разделов: 8 | | Всего листов выписки: 5548 | |
| 17 октября 2019г. № КУВИ-001/2019-25207602 | | | | | | | |
| Кадастровый номер: | | | | 59:00:0000000:7734 | | | |
| 1440 7 | 3.58.322 | 3.58.323 | 52°17.8` | 2.34 | данные отсутствуют | 59:02:5104001:35 | данные отсутствуют |
| 1440 8 | 3.58.323 | 3.58.324 | 322°20.5` | 2.32 | данные отсутствуют | 59:02:5104001:35 | данные отсутствуют |
| 1440 9 | 3.58.324 | 3.58.325 | 232°29.5` | 2.33 | данные отсутствуют | 59:02:5104001:35 | данные отсутствуют |
| 1441 0 | 3.58.325 | 3.58.322 | 142°29.5` | 2.33 | данные отсутствуют | 59:02:5104001:35 | данные отсутствуют |
| 1441 1 | 3.59.326 | 3.59.327 | 23°28.5` | 6.8 | данные отсутствуют | 59:02:5104001:34 | данные отсутствуют |
| 1441 2 | 3.59.327 | 3.59.328 | 293°26.5` | 6.81 | данные отсутствуют | 59:02:5104001:34 | данные отсутствуют |
| 1441 3 | 3.59.328 | 3.59.329 | 203°23.9` | 6.8 | данные отсутствуют | 59:02:5104001:34 | данные отсутствуют |
| 1441 4 | 3.59.329 | 3.59.326 | 113°28.5` | 6.8 | данные отсутствуют | 59:02:5104001:34 | данные отсутствуют |
| 1441 5 | 4.1.1 | 4.1.2 | 46°32.6` | 32.81 | данные отсутствуют | 59:02:0000000:4797(2) | данные отсутствуют |
| 1441 6 | 4.1.2 | 4.1.3 | 133°57.5` | 43.59 | данные отсутствуют | 59:02:5131001:2 | данные отсутствуют |
| 1441 7 | 4.1.3 | 4.1.4 | 133°54.7` | 22.35 | данные отсутствуют | 59:02:5131001:2 | данные отсутствуют |
| 1441 8 | 4.1.4 | 4.1.5 | 191°7.0` | 130.5 | данные отсутствуют | 59:02:0000000:4874(14) | данные отсутствуют |
| 1441 9 | 4.1.5 | 4.1.6 | 279°50.2` | 27.98 | данные отсутствуют | 59:02:0000000:4797(2) | данные отсутствуют |
| 1442 0 | 4.1.6 | 4.1.7 | 6°44.0` | 67.64 | данные отсутствуют | 59:02:0000000:4797(2) | данные отсутствуют |
| 1442 1 | 4.1.7 | 4.1.8 | 341°30.9` | 29.18 | данные отсутствуют | 59:02:0000000:4797(2) | данные отсутствуют |
| 1442 2 | 4.1.8 | 4.1.1 | 341°31.3` | 54.43 | данные отсутствуют | 59:02:0000000:4797(2) | данные отсутствуют |
| 1442 3 | 4.2.9 | 4.2.10 | 190°58.3` | 2.0 | данные отсутствуют | данные отсутствуют | данные отсутствуют |
| 1442 4 | 4.2.10 | 4.2.11 | 101°15.2` | 2.0 | данные отсутствуют | данные отсутствуют | данные отсутствуют |

| | | |
|-------------------------------|---------|-------------------|
| полное наименование должности | подпись | инициалы, фамилия |
|-------------------------------|---------|-------------------|

М.П.

| Земельный участок | | | | | | | |
|--|--------|--------------------------------|-----------|--------------------|--------------------|----------------------------|--------------------|
| вид объекта недвижимости | | | | | | | |
| Лист №701 Раздел 3.1 | | Всего листов раздела 3.1: 1419 | | Всего разделов: 8 | | Всего листов выписки: 5548 | |
| 17 октября 2019г. № КУВИ-001/2019-25207602 | | | | | | | |
| Кадастровый номер: | | | | 59:00:0000000:7734 | | | |
| 1442 5 | 4.2.11 | 4.2.12 | 10°55.1' | 2.01 | данные отсутствуют | данные отсутствуют | данные отсутствуют |
| 1442 6 | 4.2.12 | 4.2.9 | 280°58.3' | 2.0 | данные отсутствуют | данные отсутствуют | данные отсутствуют |
| 1442 7 | 5.1.1 | 5.1.2 | 99°49.8' | 134.84 | данные отсутствуют | 59:02:0000000:4797(2) | данные отсутствуют |
| 1442 8 | 5.1.2 | 5.1.3 | 139°30.2' | 61.41 | данные отсутствуют | 59:02:0000000:4797(2) | данные отсутствуют |
| 1442 9 | 5.1.3 | 5.1.4 | 49°29.2' | 8.5 | данные отсутствуют | 59:02:0000000:4797(2) | данные отсутствуют |
| 1443 0 | 5.1.4 | 5.1.5 | 140°50.3' | 252.99 | данные отсутствуют | 59:02:5131001:2 | данные отсутствуют |
| 1443 1 | 5.1.5 | 5.1.6 | 141°43.4' | 477.86 | данные отсутствуют | 59:02:5131001:2 | данные отсутствуют |
| 1443 2 | 5.1.6 | 5.1.7 | 121°29.8' | 5.72 | данные отсутствуют | 59:02:5131001:2 | данные отсутствуют |
| 1443 3 | 5.1.7 | 5.1.8 | 141°40.4' | 622.01 | данные отсутствуют | 59:02:5131001:2 | данные отсутствуют |
| 1443 4 | 5.1.8 | 5.1.9 | 142°19.3' | 208.19 | данные отсутствуют | 59:02:5131001:2 | данные отсутствуют |
| 1443 5 | 5.1.9 | 5.1.10 | 141°38.9' | 524.27 | данные отсутствуют | 59:02:5131001:2 | данные отсутствуют |
| 1443 6 | 5.1.10 | 5.1.11 | 141°32.6' | 359.81 | данные отсутствуют | 59:02:5131001:2 | данные отсутствуют |
| 1443 7 | 5.1.11 | 5.1.12 | 215°0.2' | 16.58 | данные отсутствуют | 59:02:5131001:2 | данные отсутствуют |
| 1443 8 | 5.1.12 | 5.1.13 | 104°39.8' | 7.74 | данные отсутствуют | 59:02:5131001:2 | данные отсутствуют |
| 1443 9 | 5.1.13 | 5.1.14 | 45°20.0' | 8.51 | данные отсутствуют | 59:02:5131001:2 | данные отсутствуют |
| 1444 0 | 5.1.14 | 5.1.15 | 141°42.7' | 179.9 | данные отсутствуют | 59:02:5131001:2 | данные отсутствуют |
| 1444 1 | 5.1.15 | 5.1.16 | 141°17.6' | 98.88 | данные отсутствуют | 59:02:5131001:2 | данные отсутствуют |
| 1444 2 | 5.1.16 | 5.1.17 | 141°33.2' | 678.51 | данные отсутствуют | 59:02:5131001:2 | данные отсутствуют |

| | | |
|-------------------------------|---------|-------------------|
| полное наименование должности | подпись | инициалы, фамилия |
|-------------------------------|---------|-------------------|

М.П.

| Земельный участок | | | | | | | |
|--|--------|--------------------------------|-----------|--------------------|--------------------|----------------------------|--------------------|
| вид объекта недвижимости | | | | | | | |
| Лист №702 Раздел 3.1 | | Всего листов раздела 3.1: 1419 | | Всего разделов: 8 | | Всего листов выписки: 5548 | |
| 17 октября 2019г. № КУВИ-001/2019-25207602 | | | | | | | |
| Кадастровый номер: | | | | 59:00:0000000:7734 | | | |
| 1444 3 | 5.1.17 | 5.1.18 | 154°34.0' | 334.72 | данные отсутствуют | 59:02:5131001:2 | данные отсутствуют |
| 1444 4 | 5.1.18 | 5.1.19 | 155°4.7' | 659.8 | данные отсутствуют | 59:02:5131001:2 | данные отсутствуют |
| 1444 5 | 5.1.19 | 5.1.20 | 153°59.0' | 297.77 | данные отсутствуют | 59:02:5131001:2 | данные отсутствуют |
| 1444 6 | 5.1.20 | 5.1.21 | 155°12.5' | 312.8 | данные отсутствуют | 59:02:5131001:2 | данные отсутствуют |
| 1444 7 | 5.1.21 | 5.1.22 | 153°5.4' | 48.34 | данные отсутствуют | 59:02:5131001:2 | данные отсутствуют |
| 1444 8 | 5.1.22 | 5.1.23 | 147°35.0' | 11.98 | данные отсутствуют | данные отсутствуют | данные отсутствуют |
| 1444 9 | 5.1.23 | 5.1.24 | 154°35.4' | 47.94 | данные отсутствуют | 59:02:5131001:1 | данные отсутствуют |
| 1445 0 | 5.1.24 | 5.1.25 | 154°35.5' | 467.61 | данные отсутствуют | 59:02:5131001:1 | данные отсутствуют |
| 1445 1 | 5.1.25 | 5.1.26 | 155°31.2' | 7.99 | данные отсутствуют | 59:02:5131001:1 | данные отсутствуют |
| 1445 2 | 5.1.26 | 5.1.27 | 154°59.5' | 14.0 | данные отсутствуют | 59:02:5131001:1 | данные отсутствуют |
| 1445 3 | 5.1.27 | 5.1.28 | 154°46.6' | 4.01 | данные отсутствуют | 59:02:5131001:1 | данные отсутствуют |
| 1445 4 | 5.1.28 | 5.1.29 | 154°59.2' | 353.55 | данные отсутствуют | 59:02:5131001:1 | данные отсутствуют |
| 1445 5 | 5.1.29 | 5.1.30 | 211°17.5' | 15.31 | данные отсутствуют | 59:02:5131001:1 | данные отсутствуют |
| 1445 6 | 5.1.30 | 5.1.31 | 135°40.0' | 7.28 | данные отсутствуют | 59:02:5131001:1 | данные отсутствуют |
| 1445 7 | 5.1.31 | 5.1.32 | 227°15.3' | 152.39 | данные отсутствуют | 59:02:0000000:4792 | данные отсутствуют |
| 1445 8 | 5.1.32 | 5.1.33 | 229°54.1' | 184.24 | данные отсутствуют | 59:02:0000000:4792 | данные отсутствуют |
| 1445 9 | 5.1.33 | 5.1.34 | 232°49.4' | 84.42 | данные отсутствуют | 59:02:0000000:4792 | данные отсутствуют |
| 1446 0 | 5.1.34 | 5.1.35 | 230°52.8' | 186.63 | данные отсутствуют | 59:02:0000000:4792 | данные отсутствуют |

| | | |
|-------------------------------|---------|-------------------|
| полное наименование должности | подпись | инициалы, фамилия |
|-------------------------------|---------|-------------------|

М.П.

| Земельный участок | | | | | | | |
|--|--------|--------------------------------|-----------|--------------------|--------------------|--------------------|----------------------------|
| вид объекта недвижимости | | | | | | | |
| Лист №703 Раздел 3.1 | | Всего листов раздела 3.1: 1419 | | | Всего разделов: 8 | | Всего листов выписки: 5548 |
| 17 октября 2019г. № КУВИ-001/2019-25207602 | | | | | | | |
| Кадастровый номер: | | | | 59:00:0000000:7734 | | | |
| 1446 1 | 5.1.35 | 5.1.36 | 224°15.2` | 29.86 | данные отсутствуют | 59:02:0000000:4792 | данные отсутствуют |
| 1446 2 | 5.1.36 | 5.1.37 | 230°12.8` | 178.14 | данные отсутствуют | 59:02:0000000:4792 | данные отсутствуют |
| 1446 3 | 5.1.37 | 5.1.38 | 258°14.8` | 38.29 | данные отсутствуют | данные отсутствуют | данные отсутствуют |
| 1446 4 | 5.1.38 | 5.1.39 | 309°14.5` | 38.83 | данные отсутствуют | данные отсутствуют | данные отсутствуют |
| 1446 5 | 5.1.39 | 5.1.40 | 323°56.2` | 42.47 | данные отсутствуют | данные отсутствуют | данные отсутствуют |
| 1446 6 | 5.1.40 | 5.1.41 | 298°16.9` | 34.51 | данные отсутствуют | данные отсутствуют | данные отсутствуют |
| 1446 7 | 5.1.41 | 5.1.42 | 239°47.6` | 33.31 | данные отсутствуют | данные отсутствуют | данные отсутствуют |
| 1446 8 | 5.1.42 | 5.1.43 | 236°48.4` | 45.83 | данные отсутствуют | данные отсутствуют | данные отсутствуют |
| 1446 9 | 5.1.43 | 5.1.44 | 267°57.1` | 29.94 | данные отсутствуют | данные отсутствуют | данные отсутствуют |
| 1447 0 | 5.1.44 | 5.1.45 | 322°6.0` | 48.06 | данные отсутствуют | данные отсутствуют | данные отсутствуют |
| 1447 1 | 5.1.45 | 5.1.46 | 316°59.2` | 48.77 | данные отсутствуют | данные отсутствуют | данные отсутствуют |
| 1447 2 | 5.1.46 | 5.1.47 | 262°9.1` | 31.93 | данные отсутствуют | данные отсутствуют | данные отсутствуют |
| 1447 3 | 5.1.47 | 5.1.48 | 235°3.0` | 26.74 | данные отсутствуют | данные отсутствуют | данные отсутствуют |
| 1447 4 | 5.1.48 | 5.1.49 | 182°46.6` | 49.76 | данные отсутствуют | данные отсутствуют | данные отсутствуют |
| 1447 5 | 5.1.49 | 5.1.50 | 177°9.6` | 86.6 | данные отсутствуют | данные отсутствуют | данные отсутствуют |
| 1447 6 | 5.1.50 | 5.1.51 | 199°39.3` | 26.88 | данные отсутствуют | данные отсутствуют | данные отсутствуют |
| 1447 7 | 5.1.51 | 5.1.52 | 247°43.9` | 29.66 | данные отсутствуют | данные отсутствуют | данные отсутствуют |
| 1447 8 | 5.1.52 | 5.1.53 | 266°2.9` | 44.12 | данные отсутствуют | данные отсутствуют | данные отсутствуют |

| | | |
|-------------------------------|---------|-------------------|
| полное наименование должности | подпись | инициалы, фамилия |
|-------------------------------|---------|-------------------|

М.П.

| Земельный участок | | | | | | | |
|--|--------|--------------------------------|-----------|--------------------|--------------------|----------------------------|--------------------|
| вид объекта недвижимости | | | | | | | |
| Лист №704 Раздел 3.1 | | Всего листов раздела 3.1: 1419 | | Всего разделов: 8 | | Всего листов выписки: 5548 | |
| 17 октября 2019г. № КУВИ-001/2019-25207602 | | | | | | | |
| Кадастровый номер: | | | | 59:00:0000000:7734 | | | |
| 1447 9 | 5.1.53 | 5.1.54 | 230°32.2` | 37.23 | данные отсутствуют | данные отсутствуют | данные отсутствуют |
| 1448 0 | 5.1.54 | 5.1.55 | 165°36.4` | 28.44 | данные отсутствуют | данные отсутствуют | данные отсутствуют |
| 1448 1 | 5.1.55 | 5.1.56 | 113°16.8` | 24.04 | данные отсутствуют | данные отсутствуют | данные отсутствуют |
| 1448 2 | 5.1.56 | 5.1.57 | 126°33.5` | 27.55 | данные отсутствуют | данные отсутствуют | данные отсутствуют |
| 1448 3 | 5.1.57 | 5.1.58 | 173°55.6` | 55.47 | данные отсутствуют | данные отсутствуют | данные отсутствуют |
| 1448 4 | 5.1.58 | 5.1.59 | 190°52.0` | 70.33 | данные отсутствуют | данные отсутствуют | данные отсутствуют |
| 1448 5 | 5.1.59 | 5.1.60 | 173°7.3` | 35.23 | данные отсутствуют | данные отсутствуют | данные отсутствуют |
| 1448 6 | 5.1.60 | 5.1.61 | 90°48.7` | 24.01 | данные отсутствуют | данные отсутствуют | данные отсутствуют |
| 1448 7 | 5.1.61 | 5.1.62 | 37°11.0` | 65.61 | данные отсутствуют | данные отсутствуют | данные отсутствуют |
| 1448 8 | 5.1.62 | 5.1.63 | 22°28.7` | 100.39 | данные отсутствуют | данные отсутствуют | данные отсутствуют |
| 1448 9 | 5.1.63 | 5.1.64 | 10°32.8` | 81.52 | данные отсутствуют | данные отсутствуют | данные отсутствуют |
| 1449 0 | 5.1.64 | 5.1.65 | 66°3.8` | 34.53 | данные отсутствуют | данные отсутствуют | данные отсутствуют |
| 1449 1 | 5.1.65 | 5.1.66 | 112°52.3` | 41.94 | данные отсутствуют | данные отсутствуют | данные отсутствуют |
| 1449 2 | 5.1.66 | 5.1.67 | 89°36.3` | 26.14 | данные отсутствуют | данные отсутствуют | данные отсутствуют |
| 1449 3 | 5.1.67 | 5.1.68 | 23°42.7` | 43.84 | данные отсутствуют | данные отсутствуют | данные отсутствуют |
| 1449 4 | 5.1.68 | 5.1.69 | 44°43.6` | 37.14 | данные отсутствуют | данные отсутствуют | данные отсутствуют |
| 1449 5 | 5.1.69 | 5.1.70 | 112°22.9` | 65.47 | данные отсутствуют | данные отсутствуют | данные отсутствуют |
| 1449 6 | 5.1.70 | 5.1.71 | 208°58.4` | 38.75 | данные отсутствуют | 59:02:0000000:4792 | данные отсутствуют |

| | | |
|-------------------------------|---------|-------------------|
| полное наименование должности | подпись | инициалы, фамилия |
|-------------------------------|---------|-------------------|

М.П.

| Земельный участок | | | | | | | |
|--|--------|--------------------------------|-----------|--------------------|--------------------|----------------------------|--------------------|
| вид объекта недвижимости | | | | | | | |
| Лист №705 Раздел 3.1 | | Всего листов раздела 3.1: 1419 | | Всего разделов: 8 | | Всего листов выписки: 5548 | |
| 17 октября 2019г. № КУВИ-001/2019-25207602 | | | | | | | |
| Кадастровый номер: | | | | 59:00:0000000:7734 | | | |
| 1449 7 | 5.1.71 | 5.1.72 | 195°24.1' | 91.98 | данные отсутствуют | 59:02:0000000:4792 | данные отсутствуют |
| 1449 8 | 5.1.72 | 5.1.73 | 201°2.0' | 90.16 | данные отсутствуют | данные отсутствуют | данные отсутствуют |
| 1449 9 | 5.1.73 | 5.1.74 | 197°50.8' | 43.46 | данные отсутствуют | данные отсутствуют | данные отсутствуют |
| 1450 0 | 5.1.74 | 5.1.75 | 182°8.5' | 203.95 | данные отсутствуют | данные отсутствуют | данные отсутствуют |
| 1450 1 | 5.1.75 | 5.1.76 | 166°31.2' | 87.17 | данные отсутствуют | данные отсутствуют | данные отсутствуют |
| 1450 2 | 5.1.76 | 5.1.77 | 171°41.9' | 170.85 | данные отсутствуют | данные отсутствуют | данные отсутствуют |
| 1450 3 | 5.1.77 | 5.1.78 | 162°31.6' | 81.2 | данные отсутствуют | данные отсутствуют | данные отсутствуют |
| 1450 4 | 5.1.78 | 5.1.79 | 179°36.8' | 88.84 | данные отсутствуют | данные отсутствуют | данные отсутствуют |
| 1450 5 | 5.1.79 | 5.1.80 | 281°5.2' | 49.1 | данные отсутствуют | данные отсутствуют | данные отсутствуют |
| 1450 6 | 5.1.80 | 5.1.81 | 281°5.1' | 93.46 | данные отсутствуют | 59:02:0000000:4877(202) | данные отсутствуют |
| 1450 7 | 5.1.81 | 5.1.82 | 281°5.3' | 107.68 | данные отсутствуют | 59:02:0000000:4877(202) | данные отсутствуют |
| 1450 8 | 5.1.82 | 5.1.83 | 281°5.2' | 143.48 | данные отсутствуют | 59:02:0000000:4877(202) | данные отсутствуют |
| 1450 9 | 5.1.83 | 5.1.84 | 285°37.1' | 176.48 | данные отсутствуют | данные отсутствуют | данные отсутствуют |
| 1451 0 | 5.1.84 | 5.1.85 | 344°46.7' | 81.74 | данные отсутствуют | 59:02:0201048:1 | данные отсутствуют |
| 1451 1 | 5.1.85 | 5.1.86 | 341°7.1' | 49.94 | данные отсутствуют | 59:02:0201048:1 | данные отсутствуют |
| 1451 2 | 5.1.86 | 5.1.87 | 336°30.2' | 65.59 | данные отсутствуют | 59:02:0201048:1 | данные отсутствуют |
| 1451 3 | 5.1.87 | 5.1.88 | 332°13.4' | 75.56 | данные отсутствуют | 59:02:0201048:1 | данные отсутствуют |
| 1451 4 | 5.1.88 | 5.1.89 | 326°33.1' | 49.97 | данные отсутствуют | 59:02:0201048:1 | данные отсутствуют |

| | | |
|-------------------------------|---------|-------------------|
| полное наименование должности | подпись | инициалы, фамилия |
|-------------------------------|---------|-------------------|

М.П.

| Земельный участок | | | | | | | |
|--|---------|--------------------------------|-----------|--------------------|--------------------|----------------------------|--------------------|
| вид объекта недвижимости | | | | | | | |
| Лист №706 Раздел 3.1 | | Всего листов раздела 3.1: 1419 | | Всего разделов: 8 | | Всего листов выписки: 5548 | |
| 17 октября 2019г. № КУВИ-001/2019-25207602 | | | | | | | |
| Кадастровый номер: | | | | 59:00:0000000:7734 | | | |
| 1451 5 | 5.1.89 | 5.1.90 | 323°46.6` | 56.3 | данные отсутствуют | 59:02:0201048:1 | данные отсутствуют |
| 1451 6 | 5.1.90 | 5.1.91 | 324°12.0` | 98.54 | данные отсутствуют | 59:02:5132001:1 | данные отсутствуют |
| 1451 7 | 5.1.91 | 5.1.92 | 323°29.7` | 88.94 | данные отсутствуют | 59:02:5132001:1 | данные отсутствуют |
| 1451 8 | 5.1.92 | 5.1.93 | 323°31.9` | 213.41 | данные отсутствуют | 59:02:5132001:1 | данные отсутствуют |
| 1451 9 | 5.1.93 | 5.1.94 | 323°24.1` | 355.62 | данные отсутствуют | 59:02:5132001:1 | данные отсутствуют |
| 1452 0 | 5.1.94 | 5.1.95 | 323°28.7` | 498.84 | данные отсутствуют | 59:02:5132001:1 | данные отсутствуют |
| 1452 1 | 5.1.95 | 5.1.96 | 323°20.5` | 398.85 | данные отсутствуют | 59:02:5132001:1 | данные отсутствуют |
| 1452 2 | 5.1.96 | 5.1.97 | 323°32.0` | 252.93 | данные отсутствуют | 59:02:5132001:1 | данные отсутствуют |
| 1452 3 | 5.1.97 | 5.1.98 | 323°32.0` | 178.41 | данные отсутствуют | 59:02:5132001:1 | данные отсутствуют |
| 1452 4 | 5.1.98 | 5.1.99 | 322°29.8` | 93.07 | данные отсутствуют | 59:02:5132001:1 | данные отсутствуют |
| 1452 5 | 5.1.99 | 5.1.100 | 321°23.8` | 87.21 | данные отсутствуют | 59:02:5132001:1 | данные отсутствуют |
| 1452 6 | 5.1.100 | 5.1.101 | 317°49.3` | 99.99 | данные отсутствуют | 59:02:5132001:1 | данные отсутствуют |
| 1452 7 | 5.1.101 | 5.1.102 | 314°51.7` | 116.98 | данные отсутствуют | 59:02:5132001:1 | данные отсутствуют |
| 1452 8 | 5.1.102 | 5.1.103 | 314°40.6` | 162.82 | данные отсутствуют | 59:02:5132001:1 | данные отсутствуют |
| 1452 9 | 5.1.103 | 5.1.104 | 314°25.9` | 345.76 | данные отсутствуют | 59:02:5132001:1 | данные отсутствуют |
| 1453 0 | 5.1.104 | 5.1.105 | 314°25.0` | 322.45 | данные отсутствуют | 59:02:5132001:1 | данные отсутствуют |
| 1453 1 | 5.1.105 | 5.1.106 | 314°50.5` | 102.3 | данные отсутствуют | 59:02:5132001:1 | данные отсутствуют |
| 1453 2 | 5.1.106 | 5.1.107 | 315°7.6` | 108.97 | данные отсутствуют | 59:02:5132001:1 | данные отсутствуют |

| | | |
|-------------------------------|---------|-------------------|
| полное наименование должности | подпись | инициалы, фамилия |
|-------------------------------|---------|-------------------|

М.П.

| Земельный участок | | | | | | | |
|--|---------|--------------------------------|-----------|--------------------|--------------------|-----------------------|----------------------------|
| вид объекта недвижимости | | | | | | | |
| Лист №707 Раздел 3.1 | | Всего листов раздела 3.1: 1419 | | | Всего разделов: 8 | | Всего листов выписки: 5548 |
| 17 октября 2019г. № КУВИ-001/2019-25207602 | | | | | | | |
| Кадастровый номер: | | | | 59:00:0000000:7734 | | | |
| 1453 3 | 5.1.107 | 5.1.108 | 314°19.4' | 323.81 | данные отсутствуют | 59:02:5132001:1 | данные отсутствуют |
| 1453 4 | 5.1.108 | 5.1.109 | 314°11.6' | 132.15 | данные отсутствуют | 59:02:5132001:1 | данные отсутствуют |
| 1453 5 | 5.1.109 | 5.1.110 | 314°13.7' | 55.7 | данные отсутствуют | 59:02:5132001:1 | данные отсутствуют |
| 1453 6 | 5.1.110 | 5.1.111 | 314°25.6' | 219.57 | данные отсутствуют | 59:02:5132001:1 | данные отсутствуют |
| 1453 7 | 5.1.111 | 5.1.112 | 314°28.5' | 92.66 | данные отсутствуют | 59:02:5132001:1 | данные отсутствуют |
| 1453 8 | 5.1.112 | 5.1.113 | 314°41.9' | 199.61 | данные отсутствуют | 59:02:5132001:1 | данные отсутствуют |
| 1453 9 | 5.1.113 | 5.1.114 | 314°24.5' | 166.62 | данные отсутствуют | 59:02:5132001:1 | данные отсутствуют |
| 1454 0 | 5.1.114 | 5.1.115 | 315°4.9' | 9.94 | данные отсутствуют | 59:02:5132001:1 | данные отсутствуют |
| 1454 1 | 5.1.115 | 5.1.116 | 38°20.9' | 95.35 | данные отсутствуют | 59:02:0000000:4874(9) | данные отсутствуют |
| 1454 2 | 5.1.116 | 5.1.117 | 39°11.9' | 188.11 | данные отсутствуют | 59:02:0000000:4874(9) | данные отсутствуют |
| 1454 3 | 5.1.117 | 5.1.118 | 40°46.3' | 144.13 | данные отсутствуют | 59:02:0000000:4874(9) | данные отсутствуют |
| 1454 4 | 5.1.118 | 5.1.119 | 32°39.1' | 73.86 | данные отсутствуют | 59:02:0000000:4874(9) | данные отсутствуют |
| 1454 5 | 5.1.119 | 5.1.120 | 38°34.6' | 551.02 | данные отсутствуют | 59:02:0000000:4874(9) | данные отсутствуют |
| 1454 6 | 5.1.120 | 5.1.121 | 38°24.8' | 255.74 | данные отсутствуют | 59:02:0000000:4874(9) | данные отсутствуют |
| 1454 7 | 5.1.121 | 5.1.122 | 38°25.4' | 59.2 | данные отсутствуют | 59:02:0000000:4874(9) | данные отсутствуют |
| 1454 8 | 5.1.122 | 5.1.123 | 22°58.0' | 5.2 | данные отсутствуют | 59:02:0000000:4874(9) | данные отсутствуют |
| 1454 9 | 5.1.123 | 5.1.124 | 13°29.8' | 4.88 | данные отсутствуют | 59:02:0000000:4874(9) | данные отсутствуют |
| 1455 0 | 5.1.124 | 5.1.125 | 11°42.6' | 1183.13 | данные отсутствуют | 59:02:0000000:4874(9) | данные отсутствуют |

| | | |
|-------------------------------|---------|-------------------|
| полное наименование должности | подпись | инициалы, фамилия |
|-------------------------------|---------|-------------------|

М.П.

| Земельный участок | | | | | | | |
|--|---------|--------------------------------|-----------|--------------------|--------------------|----------------------------|--------------------|
| вид объекта недвижимости | | | | | | | |
| Лист №708 Раздел 3.1 | | Всего листов раздела 3.1: 1419 | | Всего разделов: 8 | | Всего листов выписки: 5548 | |
| 17 октября 2019г. № КУВИ-001/2019-25207602 | | | | | | | |
| Кадастровый номер: | | | | 59:00:0000000:7734 | | | |
| 1455 1 | 5.1.125 | 5.1.126 | 11°7.3' | 220.75 | данные отсутствуют | 59:02:0000000:4874(9) | данные отсутствуют |
| 1455 2 | 5.1.126 | 5.1.1 | 11°7.0' | 82.15 | данные отсутствуют | 59:02:0000000:4874(9) | данные отсутствуют |
| 1455 3 | 5.2.127 | 5.2.128 | 60°10.8' | 4.73 | данные отсутствуют | 59:02:0000000:4866(18) | данные отсутствуют |
| 1455 4 | 5.2.128 | 5.2.129 | 328°23.5' | 1.53 | данные отсутствуют | 59:02:0000000:4866(18) | данные отсутствуют |
| 1455 5 | 5.2.129 | 5.2.130 | 240°17.1' | 4.72 | данные отсутствуют | 59:02:0000000:4866(18) | данные отсутствуют |
| 1455 6 | 5.2.130 | 5.2.127 | 148°35.3' | 1.53 | данные отсутствуют | 59:02:0000000:4866(18) | данные отсутствуют |
| 1455 7 | 5.3.131 | 5.3.132 | 60°52.6' | 4.81 | данные отсутствуют | 59:02:0000000:4866(17) | данные отсутствуют |
| 1455 8 | 5.3.132 | 5.3.133 | 328°23.5' | 1.53 | данные отсутствуют | 59:02:0000000:4866(17) | данные отсутствуют |
| 1455 9 | 5.3.133 | 5.3.134 | 240°17.1' | 4.72 | данные отсутствуют | 59:02:0000000:4866(17) | данные отсутствуют |
| 1456 0 | 5.3.134 | 5.3.131 | 151°41.9' | 1.48 | данные отсутствуют | 59:02:0000000:4866(17) | данные отсутствуют |
| 1456 1 | 5.4.135 | 5.4.136 | 68°11.9' | 1.08 | данные отсутствуют | 59:02:0000000:4866(14) | данные отсутствуют |
| 1456 2 | 5.4.136 | 5.4.137 | 336°30.1' | 1.0 | данные отсутствуют | 59:02:0000000:4866(14) | данные отсутствуют |
| 1456 3 | 5.4.137 | 5.4.138 | 248°11.9' | 1.08 | данные отсутствуют | 59:02:0000000:4866(14) | данные отсутствуют |
| 1456 4 | 5.4.138 | 5.4.135 | 156°30.1' | 1.0 | данные отсутствуют | 59:02:0000000:4866(14) | данные отсутствуют |
| 1456 5 | 5.5.139 | 5.5.140 | 68°11.9' | 1.08 | данные отсутствуют | 59:02:0000000:4866(28) | данные отсутствуют |
| 1456 6 | 5.5.140 | 5.5.141 | 331°12.8' | 1.04 | данные отсутствуют | 59:02:0000000:4866(28) | данные отсутствуют |
| 1456 7 | 5.5.141 | 5.5.142 | 246°2.3' | 0.98 | данные отсутствуют | 59:02:0000000:4866(28) | данные отсутствуют |
| 1456 8 | 5.5.142 | 5.5.139 | 156°16.3' | 0.99 | данные отсутствуют | 59:02:0000000:4866(28) | данные отсутствуют |

| | | |
|-------------------------------|---------|-------------------|
| полное наименование должности | подпись | инициалы, фамилия |
|-------------------------------|---------|-------------------|

М.П.

| Земельный участок | | | | | | | |
|--|----------|--------------------------------|-----------|--------------------|--------------------|----------------------------|--------------------|
| вид объекта недвижимости | | | | | | | |
| Лист №709 Раздел 3.1 | | Всего листов раздела 3.1: 1419 | | Всего разделов: 8 | | Всего листов выписки: 5548 | |
| 17 октября 2019г. № КУВИ-001/2019-25207602 | | | | | | | |
| Кадастровый номер: | | | | 59:00:0000000:7734 | | | |
| 1456 9 | 5.6.143 | 5.6.144 | 68°11.9' | 1.08 | данные отсутствуют | 59:02:0000000:4866(41) | данные отсутствуют |
| 1457 0 | 5.6.144 | 5.6.145 | 331°12.8' | 1.04 | данные отсутствуют | 59:02:0000000:4866(41) | данные отсутствуют |
| 1457 1 | 5.6.145 | 5.6.146 | 246°2.3' | 0.98 | данные отсутствуют | 59:02:0000000:4866(41) | данные отсутствуют |
| 1457 2 | 5.6.146 | 5.6.143 | 156°16.3' | 0.99 | данные отсутствуют | 59:02:0000000:4866(41) | данные отсутствуют |
| 1457 3 | 5.7.147 | 5.7.148 | 66°2.3' | 0.98 | данные отсутствуют | 59:02:0000000:4866(3) | данные отсутствуют |
| 1457 4 | 5.7.148 | 5.7.149 | 336°30.1' | 1.0 | данные отсутствуют | 59:02:0000000:4866(3) | данные отсутствуют |
| 1457 5 | 5.7.149 | 5.7.150 | 246°2.3' | 0.98 | данные отсутствуют | 59:02:0000000:4866(3) | данные отсутствуют |
| 1457 6 | 5.7.150 | 5.7.147 | 156°30.1' | 1.0 | данные отсутствуют | 59:02:0000000:4866(3) | данные отсутствуют |
| 1457 7 | 5.8.151 | 5.8.152 | 66°2.3' | 0.98 | данные отсутствуют | 59:02:0000000:4866(13) | данные отсутствуют |
| 1457 8 | 5.8.152 | 5.8.153 | 336°30.1' | 1.0 | данные отсутствуют | 59:02:0000000:4866(13) | данные отсутствуют |
| 1457 9 | 5.8.153 | 5.8.154 | 246°2.3' | 0.98 | данные отсутствуют | 59:02:0000000:4866(13) | данные отсутствуют |
| 1458 0 | 5.8.154 | 5.8.151 | 156°30.1' | 1.0 | данные отсутствуют | 59:02:0000000:4866(13) | данные отсутствуют |
| 1458 1 | 5.9.155 | 5.9.156 | 66°2.3' | 0.98 | данные отсутствуют | 59:02:0000000:4866(12) | данные отсутствуют |
| 1458 2 | 5.9.156 | 5.9.157 | 336°30.1' | 1.0 | данные отсутствуют | 59:02:0000000:4866(12) | данные отсутствуют |
| 1458 3 | 5.9.157 | 5.9.158 | 246°2.3' | 0.98 | данные отсутствуют | 59:02:0000000:4866(12) | данные отсутствуют |
| 1458 4 | 5.9.158 | 5.9.155 | 156°30.1' | 1.0 | данные отсутствуют | 59:02:0000000:4866(12) | данные отсутствуют |
| 1458 5 | 5.10.159 | 5.10.160 | 66°2.3' | 0.98 | данные отсутствуют | 59:02:0000000:4866(42) | данные отсутствуют |
| 1458 6 | 5.10.160 | 5.10.161 | 336°30.1' | 1.0 | данные отсутствуют | 59:02:0000000:4866(42) | данные отсутствуют |

| | | |
|-------------------------------|---------|-------------------|
| полное наименование должности | подпись | инициалы, фамилия |
|-------------------------------|---------|-------------------|

М.П.

| Земельный участок | | | | | | | |
|--|----------|--------------------------------|-----------|--------------------|--------------------|----------------------------|--------------------|
| вид объекта недвижимости | | | | | | | |
| Лист №710 Раздел 3.1 | | Всего листов раздела 3.1: 1419 | | Всего разделов: 8 | | Всего листов выписки: 5548 | |
| 17 октября 2019г. № КУВИ-001/2019-25207602 | | | | | | | |
| Кадастровый номер: | | | | 59:00:0000000:7734 | | | |
| 1458 7 | 5.10.161 | 5.10.162 | 246°2.3' | 0.98 | данные отсутствуют | 59:02:0000000:4866(42) | данные отсутствуют |
| 1458 8 | 5.10.162 | 5.10.159 | 156°30.1' | 1.0 | данные отсутствуют | 59:02:0000000:4866(42) | данные отсутствуют |
| 1458 9 | 5.11.163 | 5.11.164 | 66°2.3' | 0.98 | данные отсутствуют | 59:02:0000000:4866(11) | данные отсутствуют |
| 1459 0 | 5.11.164 | 5.11.165 | 336°16.3' | 0.99 | данные отсутствуют | 59:02:0000000:4866(11) | данные отсутствуют |
| 1459 1 | 5.11.165 | 5.11.166 | 246°2.3' | 0.98 | данные отсутствуют | 59:02:0000000:4866(11) | данные отсутствуют |
| 1459 2 | 5.11.166 | 5.11.163 | 156°16.3' | 0.99 | данные отсутствуют | 59:02:0000000:4866(11) | данные отсутствуют |
| 1459 3 | 5.12.167 | 5.12.168 | 66°2.3' | 0.98 | данные отсутствуют | 59:02:0000000:4866(43) | данные отсутствуют |
| 1459 4 | 5.12.168 | 5.12.169 | 336°30.1' | 1.0 | данные отсутствуют | 59:02:0000000:4866(43) | данные отсутствуют |
| 1459 5 | 5.12.169 | 5.12.170 | 246°2.3' | 0.98 | данные отсутствуют | 59:02:0000000:4866(43) | данные отсутствуют |
| 1459 6 | 5.12.170 | 5.12.167 | 156°30.1' | 1.0 | данные отсутствуют | 59:02:0000000:4866(43) | данные отсутствуют |
| 1459 7 | 5.13.171 | 5.13.172 | 66°2.3' | 0.98 | данные отсутствуют | 59:02:0000000:4866(4) | данные отсутствуют |
| 1459 8 | 5.13.172 | 5.13.173 | 336°16.3' | 0.99 | данные отсутствуют | 59:02:0000000:4866(4) | данные отсутствуют |
| 1459 9 | 5.13.173 | 5.13.174 | 246°2.3' | 0.98 | данные отсутствуют | 59:02:0000000:4866(4) | данные отсутствуют |
| 1460 0 | 5.13.174 | 5.13.171 | 156°16.3' | 0.99 | данные отсутствуют | 59:02:0000000:4866(4) | данные отсутствуют |
| 1460 1 | 6.1.1 | 6.1.2 | 191°7.1' | 77.26 | данные отсутствуют | 59:02:0000000:4874(9) | данные отсутствуют |
| 1460 2 | 6.1.2 | 6.1.3 | 191°7.1' | 225.36 | данные отсутствуют | 59:02:0000000:4874(9) | данные отсутствуют |
| 1460 3 | 6.1.3 | 6.1.4 | 191°42.9' | 1182.11 | данные отсутствуют | 59:02:0000000:4874(9) | данные отсутствуют |
| 1460 4 | 6.1.4 | 6.1.5 | 197°37.5' | 7.83 | данные отсутствуют | 59:02:0000000:4874(9) | данные отсутствуют |

| | | |
|-------------------------------|---------|-------------------|
| полное наименование должности | подпись | инициалы, фамилия |
|-------------------------------|---------|-------------------|

М.П.

| Земельный участок | | | | | | | |
|--|--------|--------------------------------|-----------|--------------------|--------------------|----------------------------|--------------------|
| вид объекта недвижимости | | | | | | | |
| Лист №711 Раздел 3.1 | | Всего листов раздела 3.1: 1419 | | Всего разделов: 8 | | Всего листов выписки: 5548 | |
| 17 октября 2019г. № КУВИ-001/2019-25207602 | | | | | | | |
| Кадастровый номер: | | | | 59:00:0000000:7734 | | | |
| 14605 | 6.1.5 | 6.1.6 | 218°25.4' | 35.32 | данные отсутствуют | 59:02:0000000:4874(9) | данные отсутствуют |
| 14606 | 6.1.6 | 6.1.7 | 218°24.8' | 277.57 | данные отсутствуют | 59:02:0000000:4874(9) | данные отсутствуют |
| 14607 | 6.1.7 | 6.1.8 | 218°34.6' | 551.59 | данные отсутствуют | 59:02:0000000:4874(9) | данные отсутствуют |
| 14608 | 6.1.8 | 6.1.9 | 212°39.1' | 73.64 | данные отсутствуют | 59:02:0000000:4874(9) | данные отсутствуют |
| 14609 | 6.1.9 | 6.1.10 | 220°46.3' | 143.49 | данные отсутствуют | 59:02:0000000:4874(9) | данные отсутствуют |
| 14610 | 6.1.10 | 6.1.11 | 219°12.0' | 188.35 | данные отсутствуют | 59:02:0000000:4874(9) | данные отсутствуют |
| 14611 | 6.1.11 | 6.1.12 | 218°20.9' | 94.13 | данные отсутствуют | 59:02:0000000:4874(9) | данные отсутствуют |
| 14612 | 6.1.12 | 6.1.13 | 315°1.3' | 18.25 | данные отсутствуют | 59:02:5132001:1 | данные отсутствуют |
| 14613 | 6.1.13 | 6.1.14 | 45°22.3' | 56.71 | данные отсутствуют | 59:02:0000000:4797(2) | данные отсутствуют |
| 14614 | 6.1.14 | 6.1.15 | 311°20.1' | 10.51 | данные отсутствуют | 59:02:0000000:4797(2) | данные отсутствуют |
| 14615 | 6.1.15 | 6.1.16 | 38°33.7' | 458.42 | данные отсутствуют | 59:02:0000000:4797(2) | данные отсутствуют |
| 14616 | 6.1.16 | 6.1.17 | 38°33.7' | 846.16 | данные отсутствуют | 59:02:0000000:4797(2) | данные отсутствуют |
| 14617 | 6.1.17 | 6.1.18 | 11°31.7' | 1344.63 | данные отсутствуют | 59:02:0000000:4797(2) | данные отсутствуют |
| 14618 | 6.1.18 | 6.1.19 | 11°31.8' | 62.79 | данные отсутствуют | 59:02:0000000:4797(2) | данные отсутствуют |
| 14619 | 6.1.19 | 6.1.20 | 6°44.0' | 75.13 | данные отсутствуют | 59:02:0000000:4797(2) | данные отсутствуют |
| 14620 | 6.1.20 | 6.1.1 | 99°49.9' | 27.52 | данные отсутствуют | 59:02:0000000:4797(2) | данные отсутствуют |
| 14621 | 6.2.21 | 6.2.22 | 209°38.3' | 2.0 | данные отсутствуют | данные отсутствуют | данные отсутствуют |
| 14622 | 6.2.22 | 6.2.23 | 119°29.0' | 8.7 | данные отсутствуют | данные отсутствуют | данные отсутствуют |

| | | |
|-------------------------------|---------|-------------------|
| полное наименование должности | подпись | инициалы, фамилия |
|-------------------------------|---------|-------------------|

М.П.

| Земельный участок | | | | | | | |
|--|--------|--------------------------------|-----------|--------------------|--------------------|----------------------------|--------------------|
| вид объекта недвижимости | | | | | | | |
| Лист №712 Раздел 3.1 | | Всего листов раздела 3.1: 1419 | | Всего разделов: 8 | | Всего листов выписки: 5548 | |
| 17 октября 2019г. № КУВИ-001/2019-25207602 | | | | | | | |
| Кадастровый номер: | | | | 59:00:0000000:7734 | | | |
| 1462 3 | 6.2.23 | 6.2.24 | 29°14.9' | 2.01 | данные отсутствуют | данные отсутствуют | данные отсутствуют |
| 1462 4 | 6.2.24 | 6.2.21 | 299°27.5' | 8.68 | данные отсутствуют | данные отсутствуют | данные отсутствуют |
| 1462 5 | 6.3.25 | 6.3.26 | 196°53.5' | 2.0 | данные отсутствуют | данные отсутствуют | данные отсутствуют |
| 1462 6 | 6.3.26 | 6.3.27 | 106°54.1' | 7.57 | данные отсутствуют | данные отсутствуют | данные отсутствуют |
| 1462 7 | 6.3.27 | 6.3.28 | 16°48.5' | 2.01 | данные отсутствуют | данные отсутствуют | данные отсутствуют |
| 1462 8 | 6.3.28 | 6.3.25 | 286°49.8' | 7.56 | данные отсутствуют | данные отсутствуют | данные отсутствуют |
| 1462 9 | 6.4.29 | 6.4.30 | 200°46.7' | 2.71 | данные отсутствуют | данные отсутствуют | данные отсутствуют |
| 1463 0 | 6.4.30 | 6.4.31 | 110°37.6' | 2.9 | данные отсутствуют | данные отсутствуют | данные отсутствуют |
| 1463 1 | 6.4.31 | 6.4.32 | 20°39.4' | 2.69 | данные отсутствуют | данные отсутствуют | данные отсутствуют |
| 1463 2 | 6.4.32 | 6.4.29 | 290°52.9' | 2.89 | данные отсутствуют | данные отсутствуют | данные отсутствуют |
| 1463 3 | 6.5.33 | 6.5.34 | 190°55.1' | 2.01 | данные отсутствуют | данные отсутствуют | данные отсутствуют |
| 1463 4 | 6.5.34 | 6.5.35 | 100°55.1' | 2.01 | данные отсутствуют | данные отсутствуют | данные отсутствуют |
| 1463 5 | 6.5.35 | 6.5.36 | 10°55.1' | 2.01 | данные отсутствуют | данные отсутствуют | данные отсутствуют |
| 1463 6 | 6.5.36 | 6.5.33 | 280°55.1' | 2.01 | данные отсутствуют | данные отсутствуют | данные отсутствуют |
| 1463 7 | 6.6.37 | 6.6.38 | 190°55.1' | 2.01 | данные отсутствуют | данные отсутствуют | данные отсутствуют |
| 1463 8 | 6.6.38 | 6.6.39 | 100°55.1' | 2.01 | данные отсутствуют | данные отсутствуют | данные отсутствуют |
| 1463 9 | 6.6.39 | 6.6.40 | 10°55.1' | 2.01 | данные отсутствуют | данные отсутствуют | данные отсутствуют |
| 1464 0 | 6.6.40 | 6.6.37 | 280°55.1' | 2.01 | данные отсутствуют | данные отсутствуют | данные отсутствуют |

| | | |
|-------------------------------|---------|-------------------|
| полное наименование должности | подпись | инициалы, фамилия |
|-------------------------------|---------|-------------------|

М.П.

| Земельный участок | | | | | | | |
|--|---------|--------------------------------|-----------|--------------------|--------------------|----------------------------|--------------------|
| вид объекта недвижимости | | | | | | | |
| Лист №713 Раздел 3.1 | | Всего листов раздела 3.1: 1419 | | Всего разделов: 8 | | Всего листов выписки: 5548 | |
| 17 октября 2019г. № КУВИ-001/2019-25207602 | | | | | | | |
| Кадастровый номер: | | | | 59:00:0000000:7734 | | | |
| 1464 1 | 6.7.41 | 6.7.42 | 191°11.9` | 2.01 | данные отсутствуют | данные отсутствуют | данные отсутствуют |
| 1464 2 | 6.7.42 | 6.7.43 | 100°55.1` | 2.01 | данные отсутствуют | данные отсутствуют | данные отсутствуют |
| 1464 3 | 6.7.43 | 6.7.44 | 10°55.1` | 2.01 | данные отсутствуют | данные отсутствуют | данные отсутствуют |
| 1464 4 | 6.7.44 | 6.7.41 | 280°58.3` | 2.0 | данные отсутствуют | данные отсутствуют | данные отсутствуют |
| 1464 5 | 6.8.45 | 6.8.46 | 190°58.3` | 2.0 | данные отсутствуют | данные отсутствуют | данные отсутствуют |
| 1464 6 | 6.8.46 | 6.8.47 | 101°11.9` | 2.01 | данные отсутствуют | данные отсутствуют | данные отсутствуют |
| 1464 7 | 6.8.47 | 6.8.48 | 10°55.1` | 2.01 | данные отсутствуют | данные отсутствуют | данные отсутствуют |
| 1464 8 | 6.8.48 | 6.8.45 | 280°55.1` | 2.01 | данные отсутствуют | данные отсутствуют | данные отсутствуют |
| 1464 9 | 6.9.49 | 6.9.50 | 217°54.0` | 2.0 | данные отсутствуют | данные отсутствуют | данные отсутствуют |
| 1465 0 | 6.9.50 | 6.9.51 | 127°54.0` | 2.0 | данные отсутствуют | данные отсутствуют | данные отсутствуют |
| 1465 1 | 6.9.51 | 6.9.52 | 37°54.0` | 2.0 | данные отсутствуют | данные отсутствуют | данные отсутствуют |
| 1465 2 | 6.9.52 | 6.9.49 | 307°54.0` | 2.0 | данные отсутствуют | данные отсутствуют | данные отсутствуют |
| 1465 3 | 6.10.53 | 6.10.54 | 190°58.3` | 2.0 | данные отсутствуют | данные отсутствуют | данные отсутствуют |
| 1465 4 | 6.10.54 | 6.10.55 | 100°55.1` | 2.01 | данные отсутствуют | данные отсутствуют | данные отсутствуют |
| 1465 5 | 6.10.55 | 6.10.56 | 10°58.3` | 2.0 | данные отсутствуют | данные отсутствуют | данные отсутствуют |
| 1465 6 | 6.10.56 | 6.10.53 | 280°55.1` | 2.01 | данные отсутствуют | данные отсутствуют | данные отсутствуют |
| 1465 7 | 6.11.57 | 6.11.58 | 191°11.9` | 2.01 | данные отсутствуют | данные отсутствуют | данные отсутствуют |
| 1465 8 | 6.11.58 | 6.11.59 | 100°55.1` | 2.01 | данные отсутствуют | данные отсутствуют | данные отсутствуют |

| | | |
|-------------------------------|---------|-------------------|
| полное наименование должности | подпись | инициалы, фамилия |
|-------------------------------|---------|-------------------|

М.П.

| Земельный участок | | | | | | | |
|--|---------|--------------------------------|-----------|--------------------|--------------------|----------------------------|--------------------|
| вид объекта недвижимости | | | | | | | |
| Лист №714 Раздел 3.1 | | Всего листов раздела 3.1: 1419 | | Всего разделов: 8 | | Всего листов выписки: 5548 | |
| 17 октября 2019г. № КУВИ-001/2019-25207602 | | | | | | | |
| Кадастровый номер: | | | | 59:00:0000000:7734 | | | |
| 14659 | 6.11.59 | 6.11.60 | 10°55.1' | 2.01 | данные отсутствуют | данные отсутствуют | данные отсутствуют |
| 14660 | 6.11.60 | 6.11.57 | 280°58.3' | 2.0 | данные отсутствуют | данные отсутствуют | данные отсутствуют |
| 14661 | 6.12.61 | 6.12.62 | 190°55.1' | 2.01 | данные отсутствуют | данные отсутствуют | данные отсутствуют |
| 14662 | 6.12.62 | 6.12.63 | 100°58.3' | 2.0 | данные отсутствуют | данные отсутствуют | данные отсутствуют |
| 14663 | 6.12.63 | 6.12.64 | 10°55.1' | 2.01 | данные отсутствуют | данные отсутствуют | данные отсутствуют |
| 14664 | 6.12.64 | 6.12.61 | 280°58.3' | 2.0 | данные отсутствуют | данные отсутствуют | данные отсутствуют |
| 14665 | 6.13.65 | 6.13.66 | 217°54.0' | 2.0 | данные отсутствуют | данные отсутствуют | данные отсутствуют |
| 14666 | 6.13.66 | 6.13.67 | 127°54.0' | 2.0 | данные отсутствуют | данные отсутствуют | данные отсутствуют |
| 14667 | 6.13.67 | 6.13.68 | 38°4.6' | 1.99 | данные отсутствуют | данные отсутствуют | данные отсутствуют |
| 14668 | 6.13.68 | 6.13.65 | 308°7.5' | 2.01 | данные отсутствуют | данные отсутствуют | данные отсутствуют |
| 14669 | 6.14.69 | 6.14.70 | 190°58.3' | 2.0 | данные отсутствуют | данные отсутствуют | данные отсутствуют |
| 14670 | 6.14.70 | 6.14.71 | 100°55.1' | 2.01 | данные отсутствуют | данные отсутствуют | данные отсутствуют |
| 14671 | 6.14.71 | 6.14.72 | 10°58.3' | 2.0 | данные отсутствуют | данные отсутствуют | данные отсутствуют |
| 14672 | 6.14.72 | 6.14.69 | 280°55.1' | 2.01 | данные отсутствуют | данные отсутствуют | данные отсутствуют |
| 14673 | 6.15.73 | 6.15.74 | 190°58.3' | 2.0 | данные отсутствуют | данные отсутствуют | данные отсутствуют |
| 14674 | 6.15.74 | 6.15.75 | 100°55.1' | 2.01 | данные отсутствуют | данные отсутствуют | данные отсутствуют |
| 14675 | 6.15.75 | 6.15.76 | 10°58.3' | 2.0 | данные отсутствуют | данные отсутствуют | данные отсутствуют |
| 14676 | 6.15.76 | 6.15.73 | 280°55.1' | 2.01 | данные отсутствуют | данные отсутствуют | данные отсутствуют |

| | | |
|-------------------------------|---------|-------------------|
| полное наименование должности | подпись | инициалы, фамилия |
|-------------------------------|---------|-------------------|

М.П.

| Земельный участок | | | | | | | |
|--|---------|--------------------------------|-----------|--------------------|--------------------|----------------------------|--------------------|
| вид объекта недвижимости | | | | | | | |
| Лист №715 Раздел 3.1 | | Всего листов раздела 3.1: 1419 | | Всего разделов: 8 | | Всего листов выписки: 5548 | |
| 17 октября 2019г. № КУВИ-001/2019-25207602 | | | | | | | |
| Кадастровый номер: | | | | 59:00:0000000:7734 | | | |
| 1467 7 | 6.16.77 | 6.16.78 | 217°54.0` | 2.0 | данные отсутствуют | данные отсутствуют | данные отсутствуют |
| 1467 8 | 6.16.78 | 6.16.79 | 127°54.0` | 2.0 | данные отсутствуют | данные отсутствуют | данные отсутствуют |
| 1467 9 | 6.16.79 | 6.16.80 | 37°54.0` | 2.0 | данные отсутствуют | данные отсутствуют | данные отсутствуют |
| 1468 0 | 6.16.80 | 6.16.77 | 307°54.0` | 2.0 | данные отсутствуют | данные отсутствуют | данные отсутствуют |
| 1468 1 | 6.17.81 | 6.17.82 | 217°54.0` | 2.0 | данные отсутствуют | данные отсутствуют | данные отсутствуют |
| 1468 2 | 6.17.82 | 6.17.83 | 127°54.0` | 2.0 | данные отсутствуют | данные отсутствуют | данные отсутствуют |
| 1468 3 | 6.17.83 | 6.17.84 | 38°4.6` | 1.99 | данные отсутствуют | данные отсутствуют | данные отсутствуют |
| 1468 4 | 6.17.84 | 6.17.81 | 308°7.5` | 2.01 | данные отсутствуют | данные отсутствуют | данные отсутствуют |
| 1468 5 | 6.18.85 | 6.18.86 | 218°4.6` | 1.99 | данные отсутствуют | данные отсутствуют | данные отсутствуют |
| 1468 6 | 6.18.86 | 6.18.87 | 128°7.5` | 2.01 | данные отсутствуют | данные отсутствуют | данные отсутствуют |
| 1468 7 | 6.18.87 | 6.18.88 | 37°54.0` | 2.0 | данные отсутствуют | данные отсутствуют | данные отсутствуют |
| 1468 8 | 6.18.88 | 6.18.85 | 307°54.0` | 2.0 | данные отсутствуют | данные отсутствуют | данные отсутствуют |
| 1468 9 | 6.19.89 | 6.19.90 | 217°54.0` | 2.0 | данные отсутствуют | данные отсутствуют | данные отсутствуют |
| 1469 0 | 6.19.90 | 6.19.91 | 128°4.6` | 1.99 | данные отсутствуют | данные отсутствуют | данные отсутствуют |
| 1469 1 | 6.19.91 | 6.19.92 | 38°7.5` | 2.01 | данные отсутствуют | данные отсутствуют | данные отсутствуют |
| 1469 2 | 6.19.92 | 6.19.89 | 307°54.0` | 2.0 | данные отсутствуют | данные отсутствуют | данные отсутствуют |
| 1469 3 | 6.20.93 | 6.20.94 | 217°54.0` | 2.0 | данные отсутствуют | данные отсутствуют | данные отсутствуют |
| 1469 4 | 6.20.94 | 6.20.95 | 127°54.0` | 2.0 | данные отсутствуют | данные отсутствуют | данные отсутствуют |

| | | |
|-------------------------------|---------|-------------------|
| полное наименование должности | подпись | инициалы, фамилия |
|-------------------------------|---------|-------------------|

М.П.

| Земельный участок | | | | | | | |
|--|----------|--------------------------------|-----------|--------------------|--------------------|----------------------------|--------------------|
| вид объекта недвижимости | | | | | | | |
| Лист №716 Раздел 3.1 | | Всего листов раздела 3.1: 1419 | | Всего разделов: 8 | | Всего листов выписки: 5548 | |
| 17 октября 2019г. № КУВИ-001/2019-25207602 | | | | | | | |
| Кадастровый номер: | | | | 59:00:0000000:7734 | | | |
| 1469 5 | 6.20.95 | 6.20.96 | 38°4.6' | 1.99 | данные отсутствуют | данные отсутствуют | данные отсутствуют |
| 1469 6 | 6.20.96 | 6.20.93 | 308°7.5' | 2.01 | данные отсутствуют | данные отсутствуют | данные отсутствуют |
| 1469 7 | 6.21.97 | 6.21.98 | 190°58.3' | 2.0 | данные отсутствуют | данные отсутствуют | данные отсутствуют |
| 1469 8 | 6.21.98 | 6.21.99 | 101°15.2' | 2.0 | данные отсутствуют | данные отсутствуют | данные отсутствуют |
| 1469 9 | 6.21.99 | 6.21.100 | 10°55.1' | 2.01 | данные отсутствуют | данные отсутствуют | данные отсутствуют |
| 1470 0 | 6.21.100 | 6.21.97 | 280°58.3' | 2.0 | данные отсутствуют | данные отсутствуют | данные отсутствуют |
| 1470 1 | 6.22.101 | 6.22.102 | 217°54.0' | 2.0 | данные отсутствуют | данные отсутствуют | данные отсутствуют |
| 1470 2 | 6.22.102 | 6.22.103 | 128°4.6' | 1.99 | данные отсутствуют | данные отсутствуют | данные отсутствуют |
| 1470 3 | 6.22.103 | 6.22.104 | 37°54.0' | 2.0 | данные отсутствуют | данные отсутствуют | данные отсутствуют |
| 1470 4 | 6.22.104 | 6.22.101 | 308°4.6' | 1.99 | данные отсутствуют | данные отсутствуют | данные отсутствуют |
| 1470 5 | 6.23.105 | 6.23.106 | 191°15.2' | 2.0 | данные отсутствуют | данные отсутствуют | данные отсутствуют |
| 1470 6 | 6.23.106 | 6.23.107 | 100°55.1' | 2.01 | данные отсутствуют | данные отсутствуют | данные отсутствуют |
| 1470 7 | 6.23.107 | 6.23.108 | 10°58.3' | 2.0 | данные отсутствуют | данные отсутствуют | данные отсутствуют |
| 1470 8 | 6.23.108 | 6.23.105 | 280°58.3' | 2.0 | данные отсутствуют | данные отсутствуют | данные отсутствуют |
| 1470 9 | 6.24.109 | 6.24.110 | 218°4.6' | 1.99 | данные отсутствуют | данные отсутствуют | данные отсутствуют |
| 1471 0 | 6.24.110 | 6.24.111 | 127°54.0' | 2.0 | данные отсутствуют | данные отсутствуют | данные отсутствуют |
| 1471 1 | 6.24.111 | 6.24.112 | 38°4.6' | 1.99 | данные отсутствуют | данные отсутствуют | данные отсутствуют |
| 1471 2 | 6.24.112 | 6.24.109 | 307°54.0' | 2.0 | данные отсутствуют | данные отсутствуют | данные отсутствуют |

| | | |
|-------------------------------|---------|-------------------|
| полное наименование должности | подпись | инициалы, фамилия |
|-------------------------------|---------|-------------------|

М.П.

| Земельный участок | | | | | | | |
|--|----------|--------------------------------|-----------|--------------------|--------------------|----------------------------|--------------------|
| вид объекта недвижимости | | | | | | | |
| Лист №717 Раздел 3.1 | | Всего листов раздела 3.1: 1419 | | Всего разделов: 8 | | Всего листов выписки: 5548 | |
| 17 октября 2019г. № КУВИ-001/2019-25207602 | | | | | | | |
| Кадастровый номер: | | | | 59:00:0000000:7734 | | | |
| 1471 3 | 6.25.113 | 6.25.114 | 217°54.0' | 2.0 | данные отсутствуют | данные отсутствуют | данные отсутствуют |
| 1471 4 | 6.25.114 | 6.25.115 | 128°4.6' | 1.99 | данные отсутствуют | данные отсутствуют | данные отсутствуют |
| 1471 5 | 6.25.115 | 6.25.116 | 37°54.0' | 2.0 | данные отсутствуют | данные отсутствуют | данные отсутствуют |
| 1471 6 | 6.25.116 | 6.25.113 | 308°4.6' | 1.99 | данные отсутствуют | данные отсутствуют | данные отсутствуют |
| 1471 7 | 6.26.117 | 6.26.118 | 190°58.3' | 2.0 | данные отсутствуют | данные отсутствуют | данные отсутствуют |
| 1471 8 | 6.26.118 | 6.26.119 | 101°15.2' | 2.0 | данные отсутствуют | данные отсутствуют | данные отсутствуют |
| 1471 9 | 6.26.119 | 6.26.120 | 10°55.1' | 2.01 | данные отсутствуют | данные отсутствуют | данные отсутствуют |
| 1472 0 | 6.26.120 | 6.26.117 | 280°58.3' | 2.0 | данные отсутствуют | данные отсутствуют | данные отсутствуют |
| 1472 1 | 6.27.121 | 6.27.122 | 218°4.6' | 1.99 | данные отсутствуют | данные отсутствуют | данные отсутствуют |
| 1472 2 | 6.27.122 | 6.27.123 | 127°54.0' | 2.0 | данные отсутствуют | данные отсутствуют | данные отсутствуют |
| 1472 3 | 6.27.123 | 6.27.124 | 38°4.6' | 1.99 | данные отсутствуют | данные отсутствуют | данные отсутствуют |
| 1472 4 | 6.27.124 | 6.27.121 | 307°54.0' | 2.0 | данные отсутствуют | данные отсутствуют | данные отсутствуют |
| 1472 5 | 6.28.125 | 6.28.126 | 217°54.0' | 2.0 | данные отсутствуют | данные отсутствуют | данные отсутствуют |
| 1472 6 | 6.28.126 | 6.28.127 | 128°4.6' | 1.99 | данные отсутствуют | данные отсутствуют | данные отсутствуют |
| 1472 7 | 6.28.127 | 6.28.128 | 37°54.0' | 2.0 | данные отсутствуют | данные отсутствуют | данные отсутствуют |
| 1472 8 | 6.28.128 | 6.28.125 | 308°4.6' | 1.99 | данные отсутствуют | данные отсутствуют | данные отсутствуют |
| 1472 9 | 6.29.129 | 6.29.130 | 190°55.1' | 2.01 | данные отсутствуют | данные отсутствуют | данные отсутствуют |
| 1473 0 | 6.29.130 | 6.29.131 | 100°58.3' | 2.0 | данные отсутствуют | данные отсутствуют | данные отсутствуют |

| | | |
|-------------------------------|---------|-------------------|
| полное наименование должности | подпись | инициалы, фамилия |
|-------------------------------|---------|-------------------|

М.П.

| Земельный участок | | | | | | | |
|--|----------|--------------------------------|-----------|--------------------|--------------------|----------------------------|--------------------|
| вид объекта недвижимости | | | | | | | |
| Лист №718 Раздел 3.1 | | Всего листов раздела 3.1: 1419 | | Всего разделов: 8 | | Всего листов выписки: 5548 | |
| 17 октября 2019г. № КУВИ-001/2019-25207602 | | | | | | | |
| Кадастровый номер: | | | | 59:00:0000000:7734 | | | |
| 1473 1 | 6.29.131 | 6.29.132 | 10°58.3` | 2.0 | данные отсутствуют | данные отсутствуют | данные отсутствуют |
| 1473 2 | 6.29.132 | 6.29.129 | 281°15.2` | 2.0 | данные отсутствуют | данные отсутствуют | данные отсутствуют |
| 1473 3 | 6.30.133 | 6.30.134 | 218°4.6` | 1.99 | данные отсутствуют | данные отсутствуют | данные отсутствуют |
| 1473 4 | 6.30.134 | 6.30.135 | 127°54.0` | 2.0 | данные отсутствуют | данные отсутствуют | данные отсутствуют |
| 1473 5 | 6.30.135 | 6.30.136 | 38°4.6` | 1.99 | данные отсутствуют | данные отсутствуют | данные отсутствуют |
| 1473 6 | 6.30.136 | 6.30.133 | 307°54.0` | 2.0 | данные отсутствуют | данные отсутствуют | данные отсутствуют |
| 1473 7 | 6.31.137 | 6.31.138 | 190°55.1` | 2.01 | данные отсутствуют | данные отсутствуют | данные отсутствуют |
| 1473 8 | 6.31.138 | 6.31.139 | 100°58.3` | 2.0 | данные отсутствуют | данные отсутствуют | данные отсутствуют |
| 1473 9 | 6.31.139 | 6.31.140 | 10°58.3` | 2.0 | данные отсутствуют | данные отсутствуют | данные отсутствуют |
| 1474 0 | 6.31.140 | 6.31.137 | 281°15.2` | 2.0 | данные отсутствуют | данные отсутствуют | данные отсутствуют |
| 1474 1 | 6.32.141 | 6.32.142 | 190°58.3` | 2.0 | данные отсутствуют | данные отсутствуют | данные отсутствуют |
| 1474 2 | 6.32.142 | 6.32.143 | 100°58.3` | 2.0 | данные отсутствуют | данные отсутствуют | данные отсутствуют |
| 1474 3 | 6.32.143 | 6.32.144 | 10°58.3` | 2.0 | данные отсутствуют | данные отсутствуют | данные отсутствуют |
| 1474 4 | 6.32.144 | 6.32.141 | 280°58.3` | 2.0 | данные отсутствуют | данные отсутствуют | данные отсутствуют |
| 1474 5 | 6.33.145 | 6.33.146 | 190°58.3` | 2.0 | данные отсутствуют | данные отсутствуют | данные отсутствуют |
| 1474 6 | 6.33.146 | 6.33.147 | 100°58.3` | 2.0 | данные отсутствуют | данные отсутствуют | данные отсутствуют |
| 1474 7 | 6.33.147 | 6.33.148 | 10°58.3` | 2.0 | данные отсутствуют | данные отсутствуют | данные отсутствуют |
| 1474 8 | 6.33.148 | 6.33.145 | 280°58.3` | 2.0 | данные отсутствуют | данные отсутствуют | данные отсутствуют |

| | | |
|-------------------------------|---------|-------------------|
| полное наименование должности | подпись | инициалы, фамилия |
|-------------------------------|---------|-------------------|

М.П.

| Земельный участок | | | | | | | |
|--|----------|--------------------------------|-----------|--------------------|--------------------|----------------------------|--------------------|
| вид объекта недвижимости | | | | | | | |
| Лист №719 Раздел 3.1 | | Всего листов раздела 3.1: 1419 | | Всего разделов: 8 | | Всего листов выписки: 5548 | |
| 17 октября 2019г. № КУВИ-001/2019-25207602 | | | | | | | |
| Кадастровый номер: | | | | 59:00:0000000:7734 | | | |
| 1474 9 | 6.34.149 | 6.34.150 | 190°58.3` | 2.0 | данные отсутствуют | данные отсутствуют | данные отсутствуют |
| 1475 0 | 6.34.150 | 6.34.151 | 100°58.3` | 2.0 | данные отсутствуют | данные отсутствуют | данные отсутствуют |
| 1475 1 | 6.34.151 | 6.34.152 | 10°58.3` | 2.0 | данные отсутствуют | данные отсутствуют | данные отсутствуют |
| 1475 2 | 6.34.152 | 6.34.149 | 280°58.3` | 2.0 | данные отсутствуют | данные отсутствуют | данные отсутствуют |
| 1475 3 | 6.35.153 | 6.35.154 | 218°4.6` | 1.99 | данные отсутствуют | данные отсутствуют | данные отсутствуют |
| 1475 4 | 6.35.154 | 6.35.155 | 127°54.0` | 2.0 | данные отсутствуют | данные отсутствуют | данные отсутствуют |
| 1475 5 | 6.35.155 | 6.35.156 | 38°4.6` | 1.99 | данные отсутствуют | данные отсутствуют | данные отсутствуют |
| 1475 6 | 6.35.156 | 6.35.153 | 307°54.0` | 2.0 | данные отсутствуют | данные отсутствуют | данные отсутствуют |
| 1475 7 | 6.36.157 | 6.36.158 | 190°58.3` | 2.0 | данные отсутствуют | данные отсутствуют | данные отсутствуют |
| 1475 8 | 6.36.158 | 6.36.159 | 100°58.3` | 2.0 | данные отсутствуют | данные отсутствуют | данные отсутствуют |
| 1475 9 | 6.36.159 | 6.36.160 | 10°58.3` | 2.0 | данные отсутствуют | данные отсутствуют | данные отсутствуют |
| 1476 0 | 6.36.160 | 6.36.157 | 280°58.3` | 2.0 | данные отсутствуют | данные отсутствуют | данные отсутствуют |
| 1476 1 | 6.37.161 | 6.37.162 | 218°4.6` | 1.99 | данные отсутствуют | данные отсутствуют | данные отсутствуют |
| 1476 2 | 6.37.162 | 6.37.163 | 128°4.6` | 1.99 | данные отсутствуют | данные отсутствуют | данные отсутствуют |
| 1476 3 | 6.37.163 | 6.37.164 | 38°4.6` | 1.99 | данные отсутствуют | данные отсутствуют | данные отсутствуют |
| 1476 4 | 6.37.164 | 6.37.161 | 308°4.6` | 1.99 | данные отсутствуют | данные отсутствуют | данные отсутствуют |
| 1476 5 | 6.38.165 | 6.38.166 | 190°58.3` | 2.0 | данные отсутствуют | данные отсутствуют | данные отсутствуют |
| 1476 6 | 6.38.166 | 6.38.167 | 100°58.3` | 2.0 | данные отсутствуют | данные отсутствуют | данные отсутствуют |

| | | |
|-------------------------------|---------|-------------------|
| полное наименование должности | подпись | инициалы, фамилия |
|-------------------------------|---------|-------------------|

М.П.

| Земельный участок | | | | | | | |
|--|----------|--------------------------------|-----------|--------------------|--------------------|----------------------------|--------------------|
| вид объекта недвижимости | | | | | | | |
| Лист №720 Раздел 3.1 | | Всего листов раздела 3.1: 1419 | | Всего разделов: 8 | | Всего листов выписки: 5548 | |
| 17 октября 2019г. № КУВИ-001/2019-25207602 | | | | | | | |
| Кадастровый номер: | | | | 59:00:0000000:7734 | | | |
| 1476 7 | 6.38.167 | 6.38.168 | 10°58.3` | 2.0 | данные отсутствуют | данные отсутствуют | данные отсутствуют |
| 1476 8 | 6.38.168 | 6.38.165 | 280°58.3` | 2.0 | данные отсутствуют | данные отсутствуют | данные отсутствуют |
| 1476 9 | 6.39.169 | 6.39.170 | 218°4.6` | 1.99 | данные отсутствуют | данные отсутствуют | данные отсутствуют |
| 1477 0 | 6.39.170 | 6.39.171 | 128°4.6` | 1.99 | данные отсутствуют | данные отсутствуют | данные отсутствуют |
| 1477 1 | 6.39.171 | 6.39.172 | 38°4.6` | 1.99 | данные отсутствуют | данные отсутствуют | данные отсутствуют |
| 1477 2 | 6.39.172 | 6.39.169 | 308°4.6` | 1.99 | данные отсутствуют | данные отсутствуют | данные отсутствуют |
| 1477 3 | 6.40.173 | 6.40.174 | 218°4.6` | 1.99 | данные отсутствуют | данные отсутствуют | данные отсутствуют |
| 1477 4 | 6.40.174 | 6.40.175 | 128°4.6` | 1.99 | данные отсутствуют | данные отсутствуют | данные отсутствуют |
| 1477 5 | 6.40.175 | 6.40.176 | 38°4.6` | 1.99 | данные отсутствуют | данные отсутствуют | данные отсутствуют |
| 1477 6 | 6.40.176 | 6.40.173 | 308°4.6` | 1.99 | данные отсутствуют | данные отсутствуют | данные отсутствуют |
| 1477 7 | 7.1.1 | 7.1.2 | 103°37.4` | 45.13 | данные отсутствуют | 59:02:0201019:128(1) | данные отсутствуют |
| 1477 8 | 7.1.2 | 7.1.3 | 116°17.6` | 69.06 | данные отсутствуют | 59:02:5156001:7 | данные отсутствуют |
| 1477 9 | 7.1.3 | 7.1.4 | 75°2.5` | 2.71 | данные отсутствуют | 59:02:5156001:7 | данные отсутствуют |
| 1478 0 | 7.1.4 | 7.1.5 | 25°8.2` | 76.27 | данные отсутствуют | 59:02:5156001:7 | данные отсутствуют |
| 1478 1 | 7.1.5 | 7.1.6 | 71°12.0` | 2.98 | данные отсутствуют | 59:02:5156001:7 | данные отсутствуют |
| 1478 2 | 7.1.6 | 7.1.7 | 114°56.2` | 15.11 | данные отсутствуют | 59:02:5156001:7 | данные отсутствуют |
| 1478 3 | 7.1.7 | 7.1.8 | 85°6.9` | 2.35 | данные отсутствуют | 59:02:5156001:7 | данные отсутствуют |
| 1478 4 | 7.1.8 | 7.1.9 | 25°53.9` | 48.12 | данные отсутствуют | 59:02:5156001:7 | данные отсутствуют |

| | | |
|-------------------------------|---------|-------------------|
| полное наименование должности | подпись | инициалы, фамилия |
|-------------------------------|---------|-------------------|

М.П.

| Земельный участок | | | | | | | |
|--|--------|--------------------------------|-----------|--------------------|--------------------|----------------------------|--------------------|
| вид объекта недвижимости | | | | | | | |
| Лист №721 Раздел 3.1 | | Всего листов раздела 3.1: 1419 | | Всего разделов: 8 | | Всего листов выписки: 5548 | |
| 17 октября 2019г. № КУВИ-001/2019-25207602 | | | | | | | |
| Кадастровый номер: | | | | 59:00:0000000:7734 | | | |
| 1478 5 | 7.1.9 | 7.1.10 | 343°23.6' | 2.38 | данные отсутствуют | 59:02:5156001:7 | данные отсутствуют |
| 1478 6 | 7.1.10 | 7.1.11 | 296°5.2' | 84.03 | данные отсутствуют | 59:02:5156001:7 | данные отсутствуют |
| 1478 7 | 7.1.11 | 7.1.12 | 26°36.1' | 20.54 | данные отсутствуют | 59:02:0201019:128(3) | данные отсутствуют |
| 1478 8 | 7.1.12 | 7.1.13 | 299°51.9' | 24.94 | данные отсутствуют | 59:02:0201019:128(3) | данные отсутствуют |
| 1478 9 | 7.1.13 | 7.1.14 | 27°23.9' | 157.79 | данные отсутствуют | данные отсутствуют | данные отсутствуют |
| 1479 0 | 7.1.14 | 7.1.15 | 161°42.7' | 172.87 | данные отсутствуют | 59:02:5155001:1 | данные отсутствуют |
| 1479 1 | 7.1.14 | 7.1.14 | | | данные отсутствуют | 59:02:0201048:1 | данные отсутствуют |
| 1479 2 | 7.1.15 | 7.1.16 | 158°46.1' | 185.7 | данные отсутствуют | 59:02:5155001:1 | данные отсутствуют |
| 1479 3 | 7.1.16 | 7.1.17 | 158°40.6' | 277.2 | данные отсутствуют | 59:02:5155001:1 | данные отсутствуют |
| 1479 4 | 7.1.17 | 7.1.18 | 158°36.5' | 208.56 | данные отсутствуют | 59:02:5155001:1 | данные отсутствуют |
| 1479 5 | 7.1.18 | 7.1.19 | 158°23.9' | 105.8 | данные отсутствуют | 59:02:5155001:1 | данные отсутствуют |
| 1479 6 | 7.1.19 | 7.1.20 | 158°44.9' | 250.04 | данные отсутствуют | 59:02:5155001:1 | данные отсутствуют |
| 1479 7 | 7.1.20 | 7.1.21 | 158°16.4' | 111.14 | данные отсутствуют | 59:02:5155001:1 | данные отсутствуют |
| 1479 8 | 7.1.21 | 7.1.22 | 154°52.7' | 16.51 | данные отсутствуют | 59:02:5155001:1 | данные отсутствуют |
| 1479 9 | 7.1.22 | 7.1.23 | 154°27.4' | 48.63 | данные отсутствуют | 59:02:5155001:1 | данные отсутствуют |
| 1480 0 | 7.1.23 | 7.1.24 | 150°44.2' | 43.02 | данные отсутствуют | 59:02:5155001:1 | данные отсутствуют |
| 1480 1 | 7.1.24 | 7.1.25 | 147°30.2' | 30.47 | данные отсутствуют | 59:02:5155001:1 | данные отсутствуют |
| 1480 2 | 7.1.25 | 7.1.26 | 145°42.5' | 61.91 | данные отсутствуют | 59:02:5155001:1 | данные отсутствуют |

| | | |
|-------------------------------|---------|-------------------|
| полное наименование должности | подпись | инициалы, фамилия |
|-------------------------------|---------|-------------------|

М.П.

| Земельный участок | | | | | | | |
|--|--------|--------------------------------|-----------|--------------------|--------------------|--|--------------------|
| вид объекта недвижимости | | | | | | | |
| Лист №722 Раздел 3.1 | | Всего листов раздела 3.1: 1419 | | Всего разделов: 8 | | Всего листов выписки: 5548 | |
| 17 октября 2019г. № КУВИ-001/2019-25207602 | | | | | | | |
| Кадастровый номер: | | | | 59:00:0000000:7734 | | | |
| 14803 | 7.1.26 | 7.1.27 | 142°46.9' | 70.15 | данные отсутствуют | 59:02:5155001:1 | данные отсутствуют |
| 14804 | 7.1.27 | 7.1.28 | 142°10.7' | 168.74 | данные отсутствуют | 59:02:5155001:1 | данные отсутствуют |
| 14805 | 7.1.28 | 7.1.29 | 142°34.9' | 124.4 | данные отсутствуют | 59:02:5155001:1 | данные отсутствуют |
| 14806 | 7.1.29 | 7.1.30 | 305°22.0' | 240.08 | данные отсутствуют | данные отсутствуют | данные отсутствуют |
| 14807 | 7.1.30 | 7.1.31 | 306°19.1' | 231.92 | данные отсутствуют | данные отсутствуют | данные отсутствуют |
| 14808 | 7.1.31 | 7.1.32 | 306°33.3' | 295.57 | данные отсутствуют | данные отсутствуют | данные отсутствуют |
| 14809 | 7.1.32 | 7.1.33 | 306°15.1' | 364.98 | данные отсутствуют | данные отсутствуют | данные отсутствуют |
| 14810 | 7.1.33 | 7.1.34 | 306°17.2' | 347.02 | данные отсутствуют | данные отсутствуют | данные отсутствуют |
| 14811 | 7.1.34 | 7.1.35 | 307°3.2' | 100.77 | данные отсутствуют | данные отсутствуют | данные отсутствуют |
| 14812 | 7.1.35 | 7.1.1 | 33°54.9' | 571.74 | данные отсутствуют | данные отсутствуют | данные отсутствуют |
| 14813 | 7.1.35 | 7.1.35 | | | данные отсутствуют | 59:02:0201019:128(2) | данные отсутствуют |
| 14814 | 7.2.36 | 7.2.37 | 145°40.8' | 11.1 | данные отсутствуют | 59:00:0000000:7981(139) | данные отсутствуют |
| 14815 | 7.2.37 | 7.2.38 | 55°40.8' | 11.1 | данные отсутствуют | 59:00:0000000:7981(139) | данные отсутствуют |
| 14816 | 7.2.38 | 7.2.39 | 325°40.8' | 11.1 | данные отсутствуют | 59:00:0000000:7981(139) | данные отсутствуют |
| 14817 | 7.2.39 | 7.2.36 | 235°40.8' | 11.1 | данные отсутствуют | 59:00:0000000:7981(139) | данные отсутствуют |
| 14818 | 7.3.40 | 7.3.41 | 140°40.0' | 9.31 | данные отсутствуют | 59:00:0000000:7981(230) | данные отсутствуют |
| 14819 | 7.3.41 | 7.3.42 | 50°37.7' | 9.3 | данные отсутствуют | 59:00:0000000:7981(230) | данные отсутствуют |
| 14820 | 7.3.42 | 7.3.43 | 320°40.6' | 9.29 | данные отсутствуют | 59:02:5155001:1, 59:00:0000000:7981(230) | данные отсутствуют |

| | | |
|-------------------------------|---------|-------------------|
| полное наименование должности | подпись | инициалы, фамилия |
|-------------------------------|---------|-------------------|

М.П.

| Земельный участок | | | | | | | |
|--|--------|--------------------------------|-----------|--------------------|--------------------|----------------------------|--------------------|
| вид объекта недвижимости | | | | | | | |
| Лист №723 Раздел 3.1 | | Всего листов раздела 3.1: 1419 | | Всего разделов: 8 | | Всего листов выписки: 5548 | |
| 17 октября 2019г. № КУВИ-001/2019-25207602 | | | | | | | |
| Кадастровый номер: | | | | 59:00:0000000:7734 | | | |
| 1482 1 | 7.3.43 | 7.3.40 | 230°42.9´ | 9.3 | данные отсутствуют | 59:00:0000000:7981(230) | данные отсутствуют |
| 1482 2 | 7.4.44 | 7.4.45 | 206°1.1´ | 2.35 | данные отсутствуют | 59:02:5156001:119 | данные отсутствуют |
| 1482 3 | 7.4.45 | 7.4.46 | 115°48.0´ | 2.34 | данные отсутствуют | 59:02:5156001:119 | данные отсутствуют |
| 1482 4 | 7.4.46 | 7.4.47 | 26°1.1´ | 2.35 | данные отсутствуют | 59:02:5156001:119 | данные отсутствуют |
| 1482 5 | 7.4.47 | 7.4.44 | 295°48.0´ | 2.34 | данные отсутствуют | 59:02:5156001:119 | данные отсутствуют |
| 1482 6 | 7.5.48 | 7.5.49 | 205°48.0´ | 2.34 | данные отсутствуют | 59:02:5156001:118 | данные отсутствуют |
| 1482 7 | 7.5.49 | 7.5.50 | 115°48.0´ | 2.34 | данные отсутствуют | 59:02:5156001:118 | данные отсутствуют |
| 1482 8 | 7.5.50 | 7.5.51 | 25°48.0´ | 2.34 | данные отсутствуют | 59:02:5156001:118 | данные отсутствуют |
| 1482 9 | 7.5.51 | 7.5.48 | 295°48.0´ | 2.34 | данные отсутствуют | 59:02:5156001:118 | данные отсутствуют |
| 1483 0 | 7.6.52 | 7.6.53 | 205°48.0´ | 2.34 | данные отсутствуют | 59:02:5156001:117 | данные отсутствуют |
| 1483 1 | 7.6.53 | 7.6.54 | 115°48.0´ | 2.34 | данные отсутствуют | 59:02:5156001:117 | данные отсутствуют |
| 1483 2 | 7.6.54 | 7.6.55 | 25°48.0´ | 2.34 | данные отсутствуют | 59:02:5156001:117 | данные отсутствуют |
| 1483 3 | 7.6.55 | 7.6.52 | 295°48.0´ | 2.34 | данные отсутствуют | 59:02:5156001:117 | данные отсутствуют |
| 1483 4 | 7.7.56 | 7.7.57 | 205°48.0´ | 2.34 | данные отсутствуют | 59:02:5156001:116 | данные отсутствуют |
| 1483 5 | 7.7.57 | 7.7.58 | 115°48.0´ | 2.34 | данные отсутствуют | 59:02:5156001:116 | данные отсутствуют |
| 1483 6 | 7.7.58 | 7.7.59 | 25°48.0´ | 2.34 | данные отсутствуют | 59:02:5156001:116 | данные отсутствуют |
| 1483 7 | 7.7.59 | 7.7.56 | 295°48.0´ | 2.34 | данные отсутствуют | 59:02:5156001:116 | данные отсутствуют |
| 1483 8 | 7.8.60 | 7.8.61 | 201°26.9´ | 0.3 | данные отсутствуют | 59:02:5156001:59 | данные отсутствуют |

| | | |
|-------------------------------|---------|-------------------|
| полное наименование должности | подпись | инициалы, фамилия |
|-------------------------------|---------|-------------------|

М.П.

| Земельный участок | | | | | | | |
|--|---------|--------------------------------|-----------|--------------------|--------------------|----------------------------|--------------------|
| вид объекта недвижимости | | | | | | | |
| Лист №724 Раздел 3.1 | | Всего листов раздела 3.1: 1419 | | Всего разделов: 8 | | Всего листов выписки: 5548 | |
| 17 октября 2019г. № КУВИ-001/2019-25207602 | | | | | | | |
| Кадастровый номер: | | | | 59:00:0000000:7734 | | | |
| 1483 9 | 7.8.61 | 7.8.62 | 112°10.0` | 0.29 | данные отсутствуют | 59:02:5156001:59 | данные отсутствуют |
| 1484 0 | 7.8.62 | 7.8.63 | 23°11.9` | 0.3 | данные отсутствуют | 59:02:5156001:59 | данные отсутствуют |
| 1484 1 | 7.8.63 | 7.8.60 | 291°26.9` | 0.3 | данные отсутствуют | 59:02:5156001:59 | данные отсутствуют |
| 1484 2 | 7.9.64 | 7.9.65 | 203°11.9` | 0.3 | данные отсутствуют | 59:02:5156001:58 | данные отсутствуют |
| 1484 3 | 7.9.65 | 7.9.66 | 113°11.9` | 0.3 | данные отсутствуют | 59:02:5156001:58 | данные отсутствуют |
| 1484 4 | 7.9.66 | 7.9.67 | 21°26.9` | 0.3 | данные отсутствуют | 59:02:5156001:58 | данные отсутствуют |
| 1484 5 | 7.9.67 | 7.9.64 | 293°57.7` | 0.3 | данные отсутствуют | 59:02:5156001:58 | данные отсутствуют |
| 1484 6 | 7.10.68 | 7.10.69 | 201°26.9` | 0.3 | данные отсутствуют | 59:02:0201019:63 | данные отсутствуют |
| 1484 7 | 7.10.69 | 7.10.70 | 113°11.9` | 0.3 | данные отсутствуют | 59:02:0201019:63 | данные отсутствуют |
| 1484 8 | 7.10.70 | 7.10.71 | 21°26.9` | 0.3 | данные отсутствуют | 59:02:0201019:63 | данные отсутствуют |
| 1484 9 | 7.10.71 | 7.10.68 | 293°11.9` | 0.3 | данные отсутствуют | 59:02:0201019:63 | данные отсутствуют |
| 1485 0 | 7.11.72 | 7.11.73 | 203°11.9` | 0.3 | данные отсутствуют | 59:02:0201019:62 | данные отсутствуют |
| 1485 1 | 7.11.73 | 7.11.74 | 111°26.9` | 0.3 | данные отсутствуют | 59:02:0201019:62 | данные отсутствуют |
| 1485 2 | 7.11.74 | 7.11.75 | 21°26.9` | 0.3 | данные отсутствуют | 59:02:0201019:62 | данные отсутствуют |
| 1485 3 | 7.11.75 | 7.11.72 | 292°10.0` | 0.29 | данные отсутствуют | 59:02:0201019:62 | данные отсутствуют |
| 1485 4 | 7.12.76 | 7.12.77 | 172°24.3` | 0.3 | данные отсутствуют | 59:02:0201019:59 | данные отсутствуют |
| 1485 5 | 7.12.77 | 7.12.78 | 82°24.3` | 0.3 | данные отсутствуют | 59:02:0201019:59 | данные отсутствуют |
| 1485 6 | 7.12.78 | 7.12.79 | 352°24.3` | 0.3 | данные отсутствуют | 59:02:0201019:59 | данные отсутствуют |

| | | |
|-------------------------------|---------|-------------------|
| полное наименование должности | подпись | инициалы, фамилия |
|-------------------------------|---------|-------------------|

М.П.

| Земельный участок | | | | | | | |
|--|---------|--------------------------------|-----------|--------------------|--------------------|----------------------------|--------------------|
| вид объекта недвижимости | | | | | | | |
| Лист №725 Раздел 3.1 | | Всего листов раздела 3.1: 1419 | | Всего разделов: 8 | | Всего листов выписки: 5548 | |
| 17 октября 2019г. № КУВИ-001/2019-25207602 | | | | | | | |
| Кадастровый номер: | | | | 59:00:0000000:7734 | | | |
| 1485 7 | 7.12.79 | 7.12.76 | 262°24.3` | 0.3 | данные отсутствуют | 59:02:0201019:59 | данные отсутствуют |
| 1485 8 | 7.13.80 | 7.13.81 | 202°10.0` | 0.29 | данные отсутствуют | 59:02:5156001:53 | данные отсутствуют |
| 1485 9 | 7.13.81 | 7.13.82 | 113°11.9` | 0.3 | данные отсутствуют | 59:02:5156001:53 | данные отсутствуют |
| 1486 0 | 7.13.82 | 7.13.83 | 21°26.9` | 0.3 | данные отсутствуют | 59:02:5156001:53 | данные отсутствуют |
| 1486 1 | 7.13.83 | 7.13.80 | 291°26.9` | 0.3 | данные отсутствуют | 59:02:5156001:53 | данные отсутствуют |
| 1486 2 | 7.14.84 | 7.14.85 | 203°11.9` | 0.3 | данные отсутствуют | 59:02:5156001:57 | данные отсутствуют |
| 1486 3 | 7.14.85 | 7.14.86 | 113°11.9` | 0.3 | данные отсутствуют | 59:02:5156001:57 | данные отсутствуют |
| 1486 4 | 7.14.86 | 7.14.87 | 21°26.9` | 0.3 | данные отсутствуют | 59:02:5156001:57 | данные отсутствуют |
| 1486 5 | 7.14.87 | 7.14.84 | 293°57.7` | 0.3 | данные отсутствуют | 59:02:5156001:57 | данные отсутствуют |
| 1486 6 | 7.15.88 | 7.15.89 | 172°24.3` | 0.3 | данные отсутствуют | 59:02:0201019:60 | данные отсутствуют |
| 1486 7 | 7.15.89 | 7.15.90 | 82°24.3` | 0.3 | данные отсутствуют | 59:02:0201019:60 | данные отсутствуют |
| 1486 8 | 7.15.90 | 7.15.91 | 352°24.3` | 0.3 | данные отсутствуют | 59:02:0201019:60 | данные отсутствуют |
| 1486 9 | 7.15.91 | 7.15.88 | 262°24.3` | 0.3 | данные отсутствуют | 59:02:0201019:60 | данные отсутствуют |
| 1487 0 | 7.16.92 | 7.16.93 | 203°57.7` | 0.3 | данные отсутствуют | 59:02:5156001:54 | данные отсутствуют |
| 1487 1 | 7.16.93 | 7.16.94 | 113°11.9` | 0.3 | данные отсутствуют | 59:02:5156001:54 | данные отсутствуют |
| 1487 2 | 7.16.94 | 7.16.95 | 21°26.9` | 0.3 | данные отсутствуют | 59:02:5156001:54 | данные отсутствуют |
| 1487 3 | 7.16.95 | 7.16.92 | 292°10.0` | 0.29 | данные отсутствуют | 59:02:5156001:54 | данные отсутствуют |
| 1487 4 | 7.17.96 | 7.17.97 | 202°10.0` | 0.29 | данные отсутствуют | 59:02:5156001:61 | данные отсутствуют |

| | | |
|-------------------------------|---------|-------------------|
| полное наименование должности | подпись | инициалы, фамилия |
|-------------------------------|---------|-------------------|

М.П.

| Земельный участок | | | | | | | |
|--|----------|--------------------------------|-----------|--------------------|--------------------|----------------------------|--------------------|
| вид объекта недвижимости | | | | | | | |
| Лист №726 Раздел 3.1 | | Всего листов раздела 3.1: 1419 | | Всего разделов: 8 | | Всего листов выписки: 5548 | |
| 17 октября 2019г. № КУВИ-001/2019-25207602 | | | | | | | |
| Кадастровый номер: | | | | 59:00:0000000:7734 | | | |
| 1487 5 | 7.17.97 | 7.17.98 | 113°11.9' | 0.3 | данные отсутствуют | 59:02:5156001:61 | данные отсутствуют |
| 1487 6 | 7.17.98 | 7.17.99 | 21°26.9' | 0.3 | данные отсутствуют | 59:02:5156001:61 | данные отсутствуют |
| 1487 7 | 7.17.99 | 7.17.96 | 291°26.9' | 0.3 | данные отсутствуют | 59:02:5156001:61 | данные отсутствуют |
| 1487 8 | 7.18.100 | 7.18.101 | 201°26.9' | 0.3 | данные отсутствуют | 59:02:5156001:60 | данные отсутствуют |
| 1487 9 | 7.18.101 | 7.18.102 | 113°57.7' | 0.3 | данные отсутствуют | 59:02:5156001:60 | данные отсутствуют |
| 1488 0 | 7.18.102 | 7.18.103 | 23°11.9' | 0.3 | данные отсутствуют | 59:02:5156001:60 | данные отсутствуют |
| 1488 1 | 7.18.103 | 7.18.100 | 293°11.9' | 0.3 | данные отсутствуют | 59:02:5156001:60 | данные отсутствуют |
| 1488 2 | 7.19.104 | 7.19.105 | 201°26.9' | 0.3 | данные отсутствуют | 59:02:5156001:52 | данные отсутствуют |
| 1488 3 | 7.19.105 | 7.19.106 | 111°26.9' | 0.3 | данные отсутствуют | 59:02:5156001:52 | данные отсутствуют |
| 1488 4 | 7.19.106 | 7.19.107 | 22°10.0' | 0.29 | данные отсутствуют | 59:02:5156001:52 | данные отсутствуют |
| 1488 5 | 7.19.107 | 7.19.104 | 293°11.9' | 0.3 | данные отсутствуют | 59:02:5156001:52 | данные отсутствуют |
| 1488 6 | 7.20.108 | 7.20.109 | 201°26.9' | 0.3 | данные отсутствуют | 59:02:5156001:51 | данные отсутствуют |
| 1488 7 | 7.20.109 | 7.20.110 | 113°57.7' | 0.3 | данные отсутствуют | 59:02:5156001:51 | данные отсутствуют |
| 1488 8 | 7.20.110 | 7.20.111 | 23°11.9' | 0.3 | данные отсутствуют | 59:02:5156001:51 | данные отсутствуют |
| 1488 9 | 7.20.111 | 7.20.108 | 293°11.9' | 0.3 | данные отсутствуют | 59:02:5156001:51 | данные отсутствуют |
| 1489 0 | 7.21.112 | 7.21.113 | 201°26.9' | 0.3 | данные отсутствуют | 59:02:5156001:56 | данные отсутствуют |
| 1489 1 | 7.21.113 | 7.21.114 | 112°10.0' | 0.29 | данные отсутствуют | 59:02:5156001:56 | данные отсутствуют |
| 1489 2 | 7.21.114 | 7.21.115 | 23°57.7' | 0.3 | данные отсутствуют | 59:02:5156001:56 | данные отсутствуют |

| | | |
|-------------------------------|---------|-------------------|
| полное наименование должности | подпись | инициалы, фамилия |
|-------------------------------|---------|-------------------|

М.П.

| Земельный участок | | | | | | | |
|--|----------|--------------------------------|-----------|--------------------|--------------------|----------------------------|--------------------|
| вид объекта недвижимости | | | | | | | |
| Лист №727 Раздел 3.1 | | Всего листов раздела 3.1: 1419 | | Всего разделов: 8 | | Всего листов выписки: 5548 | |
| 17 октября 2019г. № КУВИ-001/2019-25207602 | | | | | | | |
| Кадастровый номер: | | | | 59:00:0000000:7734 | | | |
| 1489 3 | 7.21.115 | 7.21.112 | 293°11.9' | 0.3 | данные отсутствуют | 59:02:5156001:56 | данные отсутствуют |
| 1489 4 | 7.22.116 | 7.22.117 | 202°10.0' | 0.29 | данные отсутствуют | 59:02:5156001:55 | данные отсутствуют |
| 1489 5 | 7.22.117 | 7.22.118 | 113°11.9' | 0.3 | данные отсутствуют | 59:02:5156001:55 | данные отсутствуют |
| 1489 6 | 7.22.118 | 7.22.119 | 21°26.9' | 0.3 | данные отсутствуют | 59:02:5156001:55 | данные отсутствуют |
| 1489 7 | 7.22.119 | 7.22.116 | 291°26.9' | 0.3 | данные отсутствуют | 59:02:5156001:55 | данные отсутствуют |
| 1489 8 | 8.1.1 | 8.1.2 | 63°28.2' | 21.94 | данные отсутствуют | 59:02:0000000:4797(3) | данные отсутствуют |
| 1489 9 | 8.1.2 | 8.1.3 | 63°29.0' | 186.04 | данные отсутствуют | 59:02:0000000:4797(3) | данные отсутствуют |
| 1490 0 | 8.1.3 | 8.1.4 | 66°6.2' | 596.26 | данные отсутствуют | 59:02:0000000:4797(3) | данные отсутствуют |
| 1490 1 | 8.1.4 | 8.1.5 | 35°52.7' | 39.16 | данные отсутствуют | 59:02:0000000:4797(3) | данные отсутствуют |
| 1490 2 | 8.1.5 | 8.1.6 | 66°52.3' | 50.74 | данные отсутствуют | 59:02:0000000:4797(3) | данные отсутствуют |
| 1490 3 | 8.1.6 | 8.1.7 | 66°55.1' | 26.27 | данные отсутствуют | 59:02:0000000:4797(3) | данные отсутствуют |
| 1490 4 | 8.1.7 | 8.1.8 | 157°14.6' | 5.45 | данные отсутствуют | 59:02:0000000:4797(3) | данные отсутствуют |
| 1490 5 | 8.1.8 | 8.1.9 | 70°35.6' | 14.18 | данные отсутствуют | 59:02:0000000:4797(3) | данные отсутствуют |
| 1490 6 | 8.1.9 | 8.1.10 | 340°46.1' | 6.38 | данные отсутствуют | 59:02:0000000:4797(3) | данные отсутствуют |
| 1490 7 | 8.1.10 | 8.1.11 | 66°52.8' | 41.89 | данные отсутствуют | 59:02:0000000:4797(3) | данные отсутствуют |
| 1490 8 | 8.1.11 | 8.1.12 | 95°52.4' | 34.5 | данные отсутствуют | 59:02:0000000:4797(3) | данные отсутствуют |
| 1490 9 | 8.1.12 | 8.1.13 | 65°25.5' | 271.57 | данные отсутствуют | 59:02:0000000:4797(3) | данные отсутствуют |
| 1491 0 | 8.1.13 | 8.1.14 | 59°22.8' | 38.89 | данные отсутствуют | 59:02:0000000:4797(3) | данные отсутствуют |

| | | |
|-------------------------------|---------|-------------------|
| полное наименование должности | подпись | инициалы, фамилия |
|-------------------------------|---------|-------------------|

М.П.

| Земельный участок | | | | | | | |
|--|--------|--------------------------------|-----------|--------------------|--------------------|----------------------------|--------------------|
| вид объекта недвижимости | | | | | | | |
| Лист №728 Раздел 3.1 | | Всего листов раздела 3.1: 1419 | | Всего разделов: 8 | | Всего листов выписки: 5548 | |
| 17 октября 2019г. № КУВИ-001/2019-25207602 | | | | | | | |
| Кадастровый номер: | | | | 59:00:0000000:7734 | | | |
| 1491 1 | 8.1.14 | 8.1.15 | 156°2.3' | 16.35 | данные отсутствуют | 59:02:0000000:4797(3) | данные отсутствуют |
| 1491 2 | 8.1.15 | 8.1.16 | 246°26.2' | 32.72 | данные отсутствуют | 59:02:0000000:4874(2) | данные отсутствуют |
| 1491 3 | 8.1.16 | 8.1.17 | 246°14.3' | 149.54 | данные отсутствуют | 59:02:0000000:4874(2) | данные отсутствуют |
| 1491 4 | 8.1.17 | 8.1.18 | 245°49.7' | 127.77 | данные отсутствуют | 59:02:0000000:4874(2) | данные отсутствуют |
| 1491 5 | 8.1.18 | 8.1.19 | 246°11.5' | 89.28 | данные отсутствуют | 59:02:0000000:4874(2) | данные отсутствуют |
| 1491 6 | 8.1.19 | 8.1.20 | 173°31.2' | 12.23 | данные отсутствуют | 59:02:0000000:4874(2) | данные отсутствуют |
| 1491 7 | 8.1.20 | 8.1.21 | 65°59.6' | 73.81 | данные отсутствуют | 59:02:0000000:4874(2) | данные отсутствуют |
| 1491 8 | 8.1.21 | 8.1.22 | 214°37.4' | 29.99 | данные отсутствуют | 59:02:0000000:4797(3) | данные отсутствуют |
| 1491 9 | 8.1.22 | 8.1.23 | 246°5.0' | 39.76 | данные отсутствуют | 59:02:0000000:4797(3) | данные отсутствуют |
| 1492 0 | 8.1.23 | 8.1.24 | 338°2.3' | 5.96 | данные отсутствуют | 59:02:0000000:4797(3) | данные отсутствуют |
| 1492 1 | 8.1.24 | 8.1.25 | 246°28.0' | 12.35 | данные отсутствуют | 59:02:0000000:4797(3) | данные отсутствуют |
| 1492 2 | 8.1.25 | 8.1.26 | 183°37.1' | 6.81 | данные отсутствуют | 59:02:0000000:4797(3) | данные отсутствуют |
| 1492 3 | 8.1.26 | 8.1.27 | 246°4.1' | 23.94 | данные отсутствуют | 59:02:0000000:4797(3) | данные отсутствуют |
| 1492 4 | 8.1.27 | 8.1.28 | 246°5.3' | 49.44 | данные отсутствуют | 59:02:0000000:4797(3) | данные отсутствуют |
| 1492 5 | 8.1.28 | 8.1.29 | 274°52.7' | 32.92 | данные отсутствуют | 59:02:0000000:4797(3) | данные отсутствуют |
| 1492 6 | 8.1.29 | 8.1.30 | 66°14.8' | 83.39 | данные отсутствуют | 59:02:0000000:4874(11) | данные отсутствуют |
| 1492 7 | 8.1.30 | 8.1.31 | 348°24.6' | 11.25 | данные отсутствуют | 59:02:0000000:4874(11) | данные отсутствуют |
| 1492 8 | 8.1.31 | 8.1.32 | 246°15.9' | 148.52 | данные отсутствуют | 59:02:0000000:4874(11) | данные отсутствуют |

| | | |
|-------------------------------|---------|-------------------|
| полное наименование должности | подпись | инициалы, фамилия |
|-------------------------------|---------|-------------------|

М.П.

| Земельный участок | | | | | | | |
|--|--------|--------------------------------|-----------|--------------------|--------------------|---|--------------------|
| вид объекта недвижимости | | | | | | | |
| Лист №729 Раздел 3.1 | | Всего листов раздела 3.1: 1419 | | Всего разделов: 8 | | Всего листов выписки: 5548 | |
| 17 октября 2019г. № КУВИ-001/2019-25207602 | | | | | | | |
| Кадастровый номер: | | | | 59:00:0000000:7734 | | | |
| 1492 9 | 8.1.32 | 8.1.33 | 246°55.7' | 241.43 | данные отсутствуют | 59:02:0000000:4874(11) | данные отсутствуют |
| 1493 0 | 8.1.33 | 8.1.34 | 243°56.6' | 67.41 | данные отсутствуют | 59:02:0000000:4874(11) | данные отсутствуют |
| 1493 1 | 8.1.34 | 8.1.35 | 246°51.3' | 60.04 | данные отсутствуют | 59:02:0000000:4874(11) | данные отсутствуют |
| 1493 2 | 8.1.35 | 8.1.36 | 241°25.1' | 33.7 | данные отсутствуют | 59:02:0000000:4874(11) | данные отсутствуют |
| 1493 3 | 8.1.36 | 8.1.37 | 247°30.2' | 29.12 | данные отсутствуют | 59:02:0000000:4874(11) | данные отсутствуют |
| 1493 4 | 8.1.37 | 8.1.38 | 243°37.3' | 103.37 | данные отсутствуют | 59:02:0000000:4874(11) | данные отсутствуют |
| 1493 5 | 8.1.38 | 8.1.39 | 245°12.5' | 200.22 | данные отсутствуют | 59:02:0000000:4874(11) | данные отсутствуют |
| 1493 6 | 8.1.39 | 8.1.1 | 320°55.1' | 6.58 | данные отсутствуют | 59:02:0000000:4797(3) | данные отсутствуют |
| 1493 7 | 9.1.1 | 9.1.2 | 138°19.4' | 51.22 | данные отсутствуют | 59:02:0000000:5301(6) | данные отсутствуют |
| 1493 8 | 9.1.2 | 9.1.3 | 48°16.3' | 7.06 | данные отсутствуют | 59:02:0000000:5301(6) | данные отсутствуют |
| 1493 9 | 9.1.3 | 9.1.4 | 163°18.8' | 4.25 | данные отсутствуют | 59:02:0000000:5301(6), 59:02:0000000:4874(5) | данные отсутствуют |
| 1494 0 | 9.1.4 | 9.1.5 | 175°32.9' | 9.28 | данные отсутствуют | 59:02:0000000:4874(5) | данные отсутствуют |
| 1494 1 | 9.1.5 | 9.1.6 | 184°42.9' | 2.92 | данные отсутствуют | 59:02:0000000:4874(5) | данные отсутствуют |
| 1494 2 | 9.1.6 | 9.1.7 | 191°46.1' | 24.76 | данные отсутствуют | 59:02:0000000:4874(5) | данные отсутствуют |
| 1494 3 | 9.1.7 | 9.1.8 | 289°40.7' | 1.6 | данные отсутствуют | данные отсутствуют | данные отсутствуют |
| 1494 4 | 9.1.8 | 9.1.9 | 199°46.7' | 6.47 | данные отсутствуют | данные отсутствуют | данные отсутствуют |
| 1494 5 | 9.1.9 | 9.1.10 | 109°53.1' | 2.0 | данные отсутствуют | данные отсутствуют | данные отсутствуют |
| 1494 6 | 9.1.10 | 9.1.11 | 19°42.4' | 3.71 | данные отсутствуют | 59:02:0000000:4874(5) | данные отсутствуют |

| | | |
|-------------------------------|---------|-------------------|
| полное наименование должности | подпись | инициалы, фамилия |
|-------------------------------|---------|-------------------|

М.П.

| Земельный участок | | | | | | | |
|--|--------|--------------------------------|-----------|--------------------|--------------------|----------------------------|--------------------|
| вид объекта недвижимости | | | | | | | |
| Лист №730 Раздел 3.1 | | Всего листов раздела 3.1: 1419 | | Всего разделов: 8 | | Всего листов выписки: 5548 | |
| 17 октября 2019г. № КУВИ-001/2019-25207602 | | | | | | | |
| Кадастровый номер: | | | | 59:00:0000000:7734 | | | |
| 1494 7 | 9.1.11 | 9.1.12 | 191°39.8` | 2.23 | данные отсутствуют | 59:02:0000000:4874(5) | данные отсутствуют |
| 1494 8 | 9.1.12 | 9.1.13 | 195°21.7` | 44.58 | данные отсутствуют | 59:02:0000000:4874(5) | данные отсутствуют |
| 1494 9 | 9.1.13 | 9.1.14 | 193°37.6` | 38.33 | данные отсутствуют | 59:02:0000000:4874(5) | данные отсутствуют |
| 1495 0 | 9.1.14 | 9.1.15 | 196°53.0` | 199.99 | данные отсутствуют | 59:02:0000000:4874(5) | данные отсутствуют |
| 1495 1 | 9.1.15 | 9.1.16 | 199°33.2` | 26.26 | данные отсутствуют | 59:02:0000000:4874(5) | данные отсутствуют |
| 1495 2 | 9.1.16 | 9.1.17 | 199°17.5` | 87.54 | данные отсутствуют | 59:02:0000000:4874(5) | данные отсутствуют |
| 1495 3 | 9.1.17 | 9.1.18 | 197°16.4` | 18.72 | данные отсутствуют | 59:02:0000000:4874(5) | данные отсутствуют |
| 1495 4 | 9.1.18 | 9.1.19 | 197°18.3` | 57.39 | данные отсутствуют | 59:02:0000000:4874(5) | данные отсутствуют |
| 1495 5 | 9.1.19 | 9.1.20 | 191°57.2` | 41.57 | данные отсутствуют | 59:02:0000000:4874(5) | данные отсутствуют |
| 1495 6 | 9.1.20 | 9.1.21 | 274°7.7` | 6.81 | данные отсутствуют | данные отсутствуют | данные отсутствуют |
| 1495 7 | 9.1.21 | 9.1.22 | 184°1.4` | 1.99 | данные отсутствуют | данные отсутствуют | данные отсутствуют |
| 1495 8 | 9.1.22 | 9.1.23 | 94°13.3` | 6.66 | данные отсутствуют | данные отсутствуют | данные отсутствуют |
| 1495 9 | 9.1.23 | 9.1.24 | 185°48.9` | 173.9 | данные отсутствуют | 59:02:0000000:4874(5) | данные отсутствуют |
| 1496 0 | 9.1.24 | 9.1.25 | 185°32.5` | 57.47 | данные отсутствуют | 59:02:0000000:4874(5) | данные отсутствуют |
| 1496 1 | 9.1.25 | 9.1.26 | 188°7.1` | 57.5 | данные отсутствуют | 59:02:0000000:4874(5) | данные отсутствуют |
| 1496 2 | 9.1.26 | 9.1.27 | 190°56.8` | 45.98 | данные отсутствуют | 59:02:0000000:4874(5) | данные отсутствуют |
| 1496 3 | 9.1.27 | 9.1.28 | 189°21.7` | 11.31 | данные отсутствуют | 59:02:0000000:4874(5) | данные отсутствуют |
| 1496 4 | 9.1.28 | 9.1.29 | 189°23.2` | 41.14 | данные отсутствуют | 59:02:0000000:4874(5) | данные отсутствуют |

| | | |
|-------------------------------|---------|-------------------|
| полное наименование должности | подпись | инициалы, фамилия |
|-------------------------------|---------|-------------------|

М.П.

| Земельный участок | | | | | | | |
|--|--------|--------------------------------|-----------|--------------------|--------------------|----------------------------|--------------------|
| вид объекта недвижимости | | | | | | | |
| Лист №731 Раздел 3.1 | | Всего листов раздела 3.1: 1419 | | Всего разделов: 8 | | Всего листов выписки: 5548 | |
| 17 октября 2019г. № КУВИ-001/2019-25207602 | | | | | | | |
| Кадастровый номер: | | | | 59:00:0000000:7734 | | | |
| 1496 5 | 9.1.29 | 9.1.30 | 189°21.8` | 45.97 | данные отсутствуют | 59:02:0000000:4874(5) | данные отсутствуют |
| 1496 6 | 9.1.30 | 9.1.31 | 193°3.8` | 75.79 | данные отсутствуют | 59:02:0000000:4874(5) | данные отсутствуют |
| 1496 7 | 9.1.31 | 9.1.32 | 196°24.4` | 87.63 | данные отсутствуют | 59:02:0000000:4874(5) | данные отсутствуют |
| 1496 8 | 9.1.32 | 9.1.33 | 283°48.6` | 1.84 | данные отсутствуют | данные отсутствуют | данные отсутствуют |
| 1496 9 | 9.1.33 | 9.1.34 | 194°10.5` | 2.0 | данные отсутствуют | данные отсутствуют | данные отсутствуют |
| 1497 0 | 9.1.34 | 9.1.35 | 104°2.2` | 1.77 | данные отсутствуют | данные отсутствуют | данные отсутствуют |
| 1497 1 | 9.1.35 | 9.1.36 | 196°24.1` | 10.16 | данные отсутствуют | 59:02:0000000:4874(5) | данные отсутствуют |
| 1497 2 | 9.1.36 | 9.1.37 | 192°35.6` | 6.65 | данные отсутствуют | 59:02:0000000:4874(5) | данные отсутствуют |
| 1497 3 | 9.1.37 | 9.1.38 | 192°59.7` | 22.81 | данные отсутствуют | 59:02:0000000:4874(5) | данные отсутствуют |
| 1497 4 | 9.1.38 | 9.1.39 | 281°35.8` | 3.13 | данные отсутствуют | данные отсутствуют | данные отсутствуют |
| 1497 5 | 9.1.39 | 9.1.40 | 191°32.1` | 2.0 | данные отсутствуют | данные отсутствуют | данные отсутствуют |
| 1497 6 | 9.1.40 | 9.1.41 | 101°36.1` | 3.08 | данные отсутствуют | данные отсутствуют | данные отсутствуют |
| 1497 7 | 9.1.41 | 9.1.42 | 192°58.6` | 29.66 | данные отсутствуют | 59:02:0000000:4874(5) | данные отсутствуют |
| 1497 8 | 9.1.42 | 9.1.43 | 190°18.3` | 23.26 | данные отсутствуют | 59:02:0000000:4874(5) | данные отсутствуют |
| 1497 9 | 9.1.43 | 9.1.44 | 280°2.5` | 1.95 | данные отсутствуют | данные отсутствуют | данные отсутствуют |
| 1498 0 | 9.1.44 | 9.1.45 | 190°4.4` | 2.0 | данные отсутствуют | данные отсутствуют | данные отсутствуют |
| 1498 1 | 9.1.45 | 9.1.46 | 100°5.6` | 1.94 | данные отсутствуют | данные отсутствуют | данные отсутствуют |
| 1498 2 | 9.1.46 | 9.1.47 | 190°17.0` | 56.07 | данные отсутствуют | 59:02:0000000:4874(5) | данные отсутствуют |

| | | |
|-------------------------------|---------|-------------------|
| полное наименование должности | подпись | инициалы, фамилия |
|-------------------------------|---------|-------------------|

М.П.

| Земельный участок | | | | | | | |
|--|--------|--------------------------------|-----------|--------------------|--------------------|----------------------------|--------------------|
| вид объекта недвижимости | | | | | | | |
| Лист №732 Раздел 3.1 | | Всего листов раздела 3.1: 1419 | | Всего разделов: 8 | | Всего листов выписки: 5548 | |
| 17 октября 2019г. № КУВИ-001/2019-25207602 | | | | | | | |
| Кадастровый номер: | | | | 59:00:0000000:7734 | | | |
| 1498 3 | 9.1.47 | 9.1.48 | 279°47.5' | 2.0 | данные отсутствуют | данные отсутствуют | данные отсутствуют |
| 1498 4 | 9.1.48 | 9.1.49 | 189°50.5' | 1.99 | данные отсутствуют | данные отсутствуют | данные отсутствуют |
| 1498 5 | 9.1.49 | 9.1.50 | 100°10.6' | 1.98 | данные отсутствуют | данные отсутствуют | данные отсутствуют |
| 1498 6 | 9.1.50 | 9.1.51 | 190°17.6' | 50.71 | данные отсутствуют | 59:02:0000000:4874(5) | данные отсутствуют |
| 1498 7 | 9.1.51 | 9.1.52 | 293°17.7' | 7.06 | данные отсутствуют | данные отсутствуют | данные отсутствуют |
| 1498 8 | 9.1.52 | 9.1.53 | 203°14.2' | 2.0 | данные отсутствуют | данные отсутствуют | данные отсутствуют |
| 1498 9 | 9.1.53 | 9.1.54 | 113°15.0' | 7.35 | данные отсутствуют | данные отсутствуют | данные отсутствуют |
| 1499 0 | 9.1.54 | 9.1.55 | 23°11.9' | 0.76 | данные отсутствуют | 59:02:0000000:4874(5) | данные отсутствуют |
| 1499 1 | 9.1.55 | 9.1.56 | 190°17.4' | 110.11 | данные отсутствуют | 59:02:0000000:4874(5) | данные отсутствуют |
| 1499 2 | 9.1.56 | 9.1.57 | 193°31.6' | 74.73 | данные отсутствуют | 59:02:0000000:4874(5) | данные отсутствуют |
| 1499 3 | 9.1.57 | 9.1.58 | 193°31.1' | 21.47 | данные отсутствуют | 59:02:0000000:4874(5) | данные отсутствуют |
| 1499 4 | 9.1.58 | 9.1.59 | 193°32.0' | 60.0 | данные отсутствуют | 59:02:0000000:4874(5) | данные отсутствуют |
| 1499 5 | 9.1.59 | 9.1.60 | 191°36.8' | 4.07 | данные отсутствуют | 59:02:0000000:4874(5) | данные отсутствуют |
| 1499 6 | 9.1.60 | 9.1.61 | 281°1.6' | 1.99 | данные отсутствуют | данные отсутствуют | данные отсутствуют |
| 1499 7 | 9.1.61 | 9.1.62 | 192°9.3' | 1.99 | данные отсутствуют | данные отсутствуют | данные отсутствуют |
| 1499 8 | 9.1.62 | 9.1.63 | 102°9.3' | 1.99 | данные отсутствуют | данные отсутствуют | данные отсутствуют |
| 1499 9 | 9.1.63 | 9.1.64 | 191°30.4' | 257.82 | данные отсутствуют | 59:02:0000000:4874(5) | данные отсутствуют |
| 1500 0 | 9.1.64 | 9.1.65 | 192°51.8' | 128.97 | данные отсутствуют | 59:02:0000000:4874(5) | данные отсутствуют |

| | | |
|-------------------------------|---------|-------------------|
| полное наименование должности | подпись | инициалы, фамилия |
|-------------------------------|---------|-------------------|

М.П.

| Земельный участок | | | | | | | |
|--|--------|--------------------------------|-----------|--------------------|--------------------|----------------------------|--------------------|
| вид объекта недвижимости | | | | | | | |
| Лист №733 Раздел 3.1 | | Всего листов раздела 3.1: 1419 | | Всего разделов: 8 | | Всего листов выписки: 5548 | |
| 17 октября 2019г. № КУВИ-001/2019-25207602 | | | | | | | |
| Кадастровый номер: | | | | 59:00:0000000:7734 | | | |
| 1500 1 | 9.1.65 | 9.1.66 | 191°0.2' | 78.8 | данные отсутствуют | 59:02:0000000:4874(5) | данные отсутствуют |
| 1500 2 | 9.1.66 | 9.1.67 | 189°56.8' | 21.83 | данные отсутствуют | 59:02:0000000:4874(5) | данные отсутствуют |
| 1500 3 | 9.1.67 | 9.1.68 | 276°3.4' | 6.25 | данные отсутствуют | данные отсутствуют | данные отсутствуют |
| 1500 4 | 9.1.68 | 9.1.69 | 186°1.4' | 2.0 | данные отсутствуют | данные отсутствуют | данные отсутствуют |
| 1500 5 | 9.1.69 | 9.1.70 | 96°0.5' | 6.11 | данные отсутствуют | данные отсутствуют | данные отсутствуют |
| 1500 6 | 9.1.70 | 9.1.71 | 189°53.3' | 33.6 | данные отсутствуют | 59:02:0000000:4874(5) | данные отсутствуют |
| 1500 7 | 9.1.71 | 9.1.72 | 189°55.2' | 36.22 | данные отсутствуют | 59:02:0000000:4874(5) | данные отсутствуют |
| 1500 8 | 9.1.72 | 9.1.73 | 188°29.1' | 35.58 | данные отсутствуют | 59:02:0000000:4874(5) | данные отсутствуют |
| 1500 9 | 9.1.73 | 9.1.74 | 185°50.9' | 114.81 | данные отсутствуют | 59:02:0000000:4874(5) | данные отсутствуют |
| 1501 0 | 9.1.74 | 9.1.75 | 189°29.3' | 92.87 | данные отсутствуют | 59:02:0000000:4874(5) | данные отсутствуют |
| 1501 1 | 9.1.75 | 9.1.76 | 269°10.4' | 2.08 | данные отсутствуют | 59:02:0000000:4797(1) | данные отсутствуют |
| 1501 2 | 9.1.76 | 9.1.77 | 3°52.1' | 21.05 | данные отсутствуют | 59:02:0000000:4797(1) | данные отсутствуют |
| 1501 3 | 9.1.77 | 9.1.78 | 273°52.3' | 8.0 | данные отсутствуют | 59:02:0000000:4797(1) | данные отсутствуют |
| 1501 4 | 9.1.78 | 9.1.79 | 183°53.5' | 22.98 | данные отсутствуют | 59:02:0000000:4797(1) | данные отсутствуют |
| 1501 5 | 9.1.79 | 9.1.80 | 273°53.7' | 11.34 | данные отсутствуют | 59:02:0000000:4797(1) | данные отсутствуют |
| 1501 6 | 9.1.80 | 9.1.81 | 11°19.6' | 47.71 | данные отсутствуют | 59:02:0000000:4797(1) | данные отсутствуют |
| 1501 7 | 9.1.81 | 9.1.82 | 4°50.2' | 146.83 | данные отсутствуют | 59:02:0000000:4797(1) | данные отсутствуют |
| 1501 8 | 9.1.82 | 9.1.83 | 11°26.0' | 192.18 | данные отсутствуют | 59:02:0000000:4797(1) | данные отсутствуют |

| | | |
|-------------------------------|---------|-------------------|
| полное наименование должности | подпись | инициалы, фамилия |
|-------------------------------|---------|-------------------|

М.П.

| Земельный участок | | | | | | | |
|--|---------|--------------------------------|-----------|--------------------|--------------------|----------------------------|--------------------|
| вид объекта недвижимости | | | | | | | |
| Лист №734 Раздел 3.1 | | Всего листов раздела 3.1: 1419 | | Всего разделов: 8 | | Всего листов выписки: 5548 | |
| 17 октября 2019г. № КУВИ-001/2019-25207602 | | | | | | | |
| Кадастровый номер: | | | | 59:00:0000000:7734 | | | |
| 1501 9 | 9.1.83 | 9.1.84 | 11°59.3' | 857.58 | данные отсутствуют | 59:02:0000000:4797(1) | данные отсутствуют |
| 1502 0 | 9.1.84 | 9.1.85 | 12°40.0' | 269.8 | данные отсутствуют | 59:02:0000000:4797(1) | данные отсутствуют |
| 1502 1 | 9.1.85 | 9.1.86 | 90°16.0' | 6.47 | данные отсутствуют | 59:02:0000000:4797(1) | данные отсутствуют |
| 1502 2 | 9.1.86 | 9.1.87 | 9°36.0' | 53.31 | данные отсутствуют | 59:02:0000000:4797(1) | данные отсутствуют |
| 1502 3 | 9.1.87 | 9.1.88 | 283°33.2' | 3.46 | данные отсутствуют | 59:02:0000000:4797(1) | данные отсутствуют |
| 1502 4 | 9.1.88 | 9.1.89 | 12°36.7' | 9.85 | данные отсутствуют | 59:02:0000000:4797(1) | данные отсутствуют |
| 1502 5 | 9.1.89 | 9.1.90 | 5°30.1' | 303.69 | данные отсутствуют | 59:02:0000000:4797(1) | данные отсутствуют |
| 1502 6 | 9.1.90 | 9.1.91 | 17°11.5' | 109.66 | данные отсутствуют | 59:02:0000000:4797(1) | данные отсутствуют |
| 1502 7 | 9.1.91 | 9.1.92 | 107°12.6' | 5.48 | данные отсутствуют | 59:02:0000000:4797(1) | данные отсутствуют |
| 1502 8 | 9.1.92 | 9.1.93 | 17°7.4' | 84.78 | данные отсутствуют | 59:02:0000000:4797(1) | данные отсутствуют |
| 1502 9 | 9.1.93 | 9.1.94 | 287°17.5' | 5.38 | данные отсутствуют | 59:02:0000000:4797(1) | данные отсутствуют |
| 1503 0 | 9.1.94 | 9.1.95 | 17°11.4' | 305.72 | данные отсутствуют | 59:02:0000000:4797(1) | данные отсутствуют |
| 1503 1 | 9.1.95 | 9.1.96 | 5°18.5' | 59.13 | данные отсутствуют | 59:02:0000000:4797(1) | данные отсутствуют |
| 1503 2 | 9.1.96 | 9.1.97 | 319°6.7' | 22.88 | данные отсутствуют | 59:02:0000000:4797(1) | данные отсутствуют |
| 1503 3 | 9.1.97 | 9.1.98 | 45°35.7' | 4.09 | данные отсутствуют | 59:02:0000000:4870(11) | данные отсутствуют |
| 1503 4 | 9.1.98 | 9.1.99 | 316°58.3' | 15.83 | данные отсутствуют | 59:02:0000000:4870(11) | данные отсутствуют |
| 1503 5 | 9.1.99 | 9.1.1 | 49°39.8' | 5.39 | данные отсутствуют | 59:02:0000000:5301(6) | данные отсутствуют |
| 1503 6 | 9.2.100 | 9.2.101 | 201°25.7' | 2.0 | данные отсутствуют | данные отсутствуют | данные отсутствуют |

| | | |
|-------------------------------|---------|-------------------|
| полное наименование должности | подпись | инициалы, фамилия |
|-------------------------------|---------|-------------------|

М.П.

| Земельный участок | | | | | | | |
|--|---------|--------------------------------|-----------|--------------------|--------------------|----------------------------|--------------------|
| вид объекта недвижимости | | | | | | | |
| Лист №735 Раздел 3.1 | | Всего листов раздела 3.1: 1419 | | Всего разделов: 8 | | Всего листов выписки: 5548 | |
| 17 октября 2019г. № КУВИ-001/2019-25207602 | | | | | | | |
| Кадастровый номер: | | | | 59:00:0000000:7734 | | | |
| 1503 7 | 9.2.101 | 9.2.102 | 111°25.6´ | 7.09 | данные отсутствуют | данные отсутствуют | данные отсутствуют |
| 1503 8 | 9.2.102 | 9.2.103 | 21°25.7´ | 2.0 | данные отсутствуют | данные отсутствуют | данные отсутствуют |
| 1503 9 | 9.2.103 | 9.2.100 | 291°25.6´ | 7.09 | данные отсутствуют | данные отсутствуют | данные отсутствуют |
| 1504 0 | 9.3.104 | 9.3.105 | 202°4.1´ | 2.0 | данные отсутствуют | данные отсутствуют | данные отсутствуют |
| 1504 1 | 9.3.105 | 9.3.106 | 111°55.6´ | 6.8 | данные отсутствуют | данные отсутствуют | данные отсутствуют |
| 1504 2 | 9.3.106 | 9.3.107 | 21°57.7´ | 2.01 | данные отсутствуют | данные отсутствуют | данные отсутствуют |
| 1504 3 | 9.3.107 | 9.3.104 | 291°50.9´ | 6.8 | данные отсутствуют | данные отсутствуют | данные отсутствуют |
| 1504 4 | 9.4.108 | 9.4.109 | 192°5.7´ | 2.0 | данные отсутствуют | данные отсутствуют | данные отсутствуют |
| 1504 5 | 9.4.109 | 9.4.110 | 102°5.7´ | 2.0 | данные отсутствуют | данные отсутствуют | данные отсутствуют |
| 1504 6 | 9.4.110 | 9.4.111 | 12°5.7´ | 2.0 | данные отсутствуют | данные отсутствуют | данные отсутствуют |
| 1504 7 | 9.4.111 | 9.4.108 | 282°5.7´ | 2.0 | данные отсутствуют | данные отсутствуют | данные отсутствуют |
| 1504 8 | 9.5.112 | 9.5.113 | 190°4.4´ | 2.0 | данные отсутствуют | данные отсутствуют | данные отсутствуют |
| 1504 9 | 9.5.113 | 9.5.114 | 100°4.4´ | 2.0 | данные отсутствуют | данные отсутствуют | данные отсутствуют |
| 1505 0 | 9.5.114 | 9.5.115 | 10°4.4´ | 2.0 | данные отсутствуют | данные отсутствуют | данные отсутствуют |
| 1505 1 | 9.5.115 | 9.5.112 | 280°4.4´ | 2.0 | данные отсутствуют | данные отсутствуют | данные отсутствуют |
| 1505 2 | 9.6.116 | 9.6.117 | 190°58.3´ | 2.0 | данные отсутствуют | данные отсутствуют | данные отсутствуют |
| 1505 3 | 9.6.117 | 9.6.118 | 101°15.2´ | 2.0 | данные отсутствуют | данные отсутствуют | данные отсутствуют |
| 1505 4 | 9.6.118 | 9.6.119 | 11°11.9´ | 2.01 | данные отсутствуют | данные отсутствуют | данные отсутствуют |

| | | |
|-------------------------------|---------|-------------------|
| полное наименование должности | подпись | инициалы, фамилия |
|-------------------------------|---------|-------------------|

М.П.

| Земельный участок | | | | | | | |
|--|----------|--------------------------------|-----------|--------------------|--------------------|----------------------------|--------------------|
| вид объекта недвижимости | | | | | | | |
| Лист №736 Раздел 3.1 | | Всего листов раздела 3.1: 1419 | | Всего разделов: 8 | | Всего листов выписки: 5548 | |
| 17 октября 2019г. № КУВИ-001/2019-25207602 | | | | | | | |
| Кадастровый номер: | | | | 59:00:0000000:7734 | | | |
| 1505 5 | 9.6.119 | 9.6.116 | 280°55.1' | 2.01 | данные отсутствуют | данные отсутствуют | данные отсутствуют |
| 1505 6 | 9.7.120 | 9.7.121 | 158°2.3' | 2.01 | данные отсутствуют | 59:02:5152001:14 | данные отсутствуют |
| 1505 7 | 9.7.121 | 9.7.122 | 68°2.3' | 2.01 | данные отсутствуют | 59:02:5152001:14 | данные отсутствуют |
| 1505 8 | 9.7.122 | 9.7.123 | 337°46.5' | 2.01 | данные отсутствуют | 59:02:5152001:14 | данные отсутствуют |
| 1505 9 | 9.7.123 | 9.7.120 | 247°55.9' | 2.0 | данные отсутствуют | 59:02:5152001:14 | данные отсутствуют |
| 1506 0 | 9.8.124 | 9.8.125 | 190°4.4' | 2.0 | данные отсутствуют | данные отсутствуют | данные отсутствуют |
| 1506 1 | 9.8.125 | 9.8.126 | 100°4.4' | 2.0 | данные отсутствуют | данные отсутствуют | данные отсутствуют |
| 1506 2 | 9.8.126 | 9.8.127 | 10°4.4' | 2.0 | данные отсутствуют | данные отсутствуют | данные отсутствуют |
| 1506 3 | 9.8.127 | 9.8.124 | 280°4.4' | 2.0 | данные отсутствуют | данные отсутствуют | данные отсутствуют |
| 1506 4 | 9.9.128 | 9.9.129 | 198°58.7' | 2.0 | данные отсутствуют | данные отсутствуют | данные отсутствуют |
| 1506 5 | 9.9.129 | 9.9.130 | 108°58.7' | 2.0 | данные отсутствуют | данные отсутствуют | данные отсутствуют |
| 1506 6 | 9.9.130 | 9.9.131 | 19°15.0' | 2.0 | данные отсутствуют | данные отсутствуют | данные отсутствуют |
| 1506 7 | 9.9.131 | 9.9.128 | 288°53.2' | 2.01 | данные отсутствуют | данные отсутствуют | данные отсутствуют |
| 1506 8 | 9.10.132 | 9.10.133 | 192°5.7' | 2.0 | данные отсутствуют | данные отсутствуют | данные отсутствуют |
| 1506 9 | 9.10.133 | 9.10.134 | 102°5.7' | 2.0 | данные отсутствуют | данные отсутствуют | данные отсутствуют |
| 1507 0 | 9.10.134 | 9.10.135 | 11°48.9' | 2.0 | данные отсутствуют | данные отсутствуют | данные отсутствуют |
| 1507 1 | 9.10.135 | 9.10.132 | 282°9.3' | 1.99 | данные отсутствуют | данные отсутствуют | данные отсутствуют |
| 1507 2 | 9.11.136 | 9.11.137 | 190°4.4' | 2.0 | данные отсутствуют | данные отсутствуют | данные отсутствуют |

| | | |
|-------------------------------|---------|-------------------|
| полное наименование должности | подпись | инициалы, фамилия |
|-------------------------------|---------|-------------------|

М.П.

| Земельный участок | | | | | | | |
|--|----------|--------------------------------|-----------|--------------------|--------------------|----------------------------|--------------------|
| вид объекта недвижимости | | | | | | | |
| Лист №737 Раздел 3.1 | | Всего листов раздела 3.1: 1419 | | Всего разделов: 8 | | Всего листов выписки: 5548 | |
| 17 октября 2019г. № КУВИ-001/2019-25207602 | | | | | | | |
| Кадастровый номер: | | | | 59:00:0000000:7734 | | | |
| 1507 3 | 9.11.137 | 9.11.138 | 100°4.4' | 2.0 | данные отсутствуют | данные отсутствуют | данные отсутствуют |
| 1507 4 | 9.11.138 | 9.11.139 | 10°4.4' | 2.0 | данные отсутствуют | данные отсутствуют | данные отсутствуют |
| 1507 5 | 9.11.139 | 9.11.136 | 280°4.4' | 2.0 | данные отсутствуют | данные отсутствуют | данные отсутствуют |
| 1507 6 | 9.12.140 | 9.12.141 | 193°53.8' | 2.0 | данные отсутствуют | данные отсутствуют | данные отсутствуют |
| 1507 7 | 9.12.141 | 9.12.142 | 104°10.5' | 2.0 | данные отсутствуют | данные отсутствуют | данные отсутствуют |
| 1507 8 | 9.12.142 | 9.12.143 | 13°53.8' | 2.0 | данные отсутствуют | данные отсутствуют | данные отсутствуют |
| 1507 9 | 9.12.143 | 9.12.140 | 284°10.5' | 2.0 | данные отсутствуют | данные отсутствуют | данные отсутствуют |
| 1508 0 | 9.13.144 | 9.13.145 | 190°55.1' | 2.01 | данные отсутствуют | данные отсутствуют | данные отсутствуют |
| 1508 1 | 9.13.145 | 9.13.146 | 100°58.3' | 2.0 | данные отсутствуют | данные отсутствуют | данные отсутствуют |
| 1508 2 | 9.13.146 | 9.13.147 | 10°58.3' | 2.0 | данные отсутствуют | данные отсутствуют | данные отсутствуют |
| 1508 3 | 9.13.147 | 9.13.144 | 281°15.2' | 2.0 | данные отсутствуют | данные отсутствуют | данные отсутствуют |
| 1508 4 | 9.14.148 | 9.14.149 | 188°0.5' | 2.01 | данные отсутствуют | данные отсутствуют | данные отсутствуют |
| 1508 5 | 9.14.149 | 9.14.150 | 97°45.9' | 2.0 | данные отсутствуют | данные отсутствуют | данные отсутствуют |
| 1508 6 | 9.14.150 | 9.14.151 | 8°2.9' | 2.0 | данные отсутствуют | данные отсутствуют | данные отсутствуют |
| 1508 7 | 9.14.151 | 9.14.148 | 278°2.9' | 2.0 | данные отсутствуют | данные отсутствуют | данные отсутствуют |
| 1508 8 | 9.15.152 | 9.15.153 | 185°10.1' | 2.0 | данные отсутствуют | данные отсутствуют | данные отсутствуют |
| 1508 9 | 9.15.153 | 9.15.154 | 95°8.6' | 2.01 | данные отсутствуют | данные отсутствуют | данные отсутствуют |
| 1509 0 | 9.15.154 | 9.15.155 | 4°53.0' | 2.0 | данные отсутствуют | данные отсутствуют | данные отсутствуют |

| | | |
|-------------------------------|---------|-------------------|
| полное наименование должности | подпись | инициалы, фамилия |
|-------------------------------|---------|-------------------|

М.П.

| Земельный участок | | | | | | | |
|--|----------|--------------------------------|-----------|--------------------|--------------------|----------------------------|--------------------|
| вид объекта недвижимости | | | | | | | |
| Лист №738 Раздел 3.1 | | Всего листов раздела 3.1: 1419 | | Всего разделов: 8 | | Всего листов выписки: 5548 | |
| 17 октября 2019г. № КУВИ-001/2019-25207602 | | | | | | | |
| Кадастровый номер: | | | | 59:00:0000000:7734 | | | |
| 1509 1 | 9.15.155 | 9.15.152 | 275°10.1' | 2.0 | данные отсутствуют | данные отсутствуют | данные отсутствуют |
| 1509 2 | 9.16.156 | 9.16.157 | 184°53.0' | 2.0 | данные отсутствуют | данные отсутствуют | данные отсутствуют |
| 1509 3 | 9.16.157 | 9.16.158 | 95°10.1' | 2.0 | данные отсутствуют | данные отсутствуют | данные отсутствуют |
| 1509 4 | 9.16.158 | 9.16.159 | 4°51.5' | 2.01 | данные отсутствуют | данные отсутствуют | данные отсутствуют |
| 1509 5 | 9.16.159 | 9.16.156 | 274°53.0' | 2.0 | данные отсутствуют | данные отсутствуют | данные отсутствуют |
| 1509 6 | 9.17.160 | 9.17.161 | 185°8.6' | 2.01 | данные отсутствуют | данные отсутствуют | данные отсутствуют |
| 1509 7 | 9.17.161 | 9.17.162 | 94°53.0' | 2.0 | данные отсутствуют | данные отсутствуют | данные отсутствуют |
| 1509 8 | 9.17.162 | 9.17.163 | 5°10.1' | 2.0 | данные отсутствуют | данные отсутствуют | данные отсутствуют |
| 1509 9 | 9.17.163 | 9.17.160 | 275°10.1' | 2.0 | данные отсутствуют | данные отсутствуют | данные отсутствуют |
| 1510 0 | 9.18.164 | 9.18.165 | 184°53.0' | 2.0 | данные отсутствуют | данные отсутствуют | данные отсутствуют |
| 1510 1 | 9.18.165 | 9.18.166 | 95°10.1' | 2.0 | данные отсутствуют | данные отсутствуют | данные отсутствуют |
| 1510 2 | 9.18.166 | 9.18.167 | 4°51.5' | 2.01 | данные отсутствуют | данные отсутствуют | данные отсутствуют |
| 1510 3 | 9.18.167 | 9.18.164 | 274°53.0' | 2.0 | данные отсутствуют | данные отсутствуют | данные отсутствуют |
| 1510 4 | 9.19.168 | 9.19.169 | 199°15.0' | 2.0 | данные отсутствуют | данные отсутствуют | данные отсутствуют |
| 1510 5 | 9.19.169 | 9.19.170 | 108°53.2' | 2.01 | данные отсутствуют | данные отсутствуют | данные отсутствуют |
| 1510 6 | 9.19.170 | 9.19.171 | 18°58.7' | 2.0 | данные отсутствуют | данные отсутствуют | данные отсутствуют |
| 1510 7 | 9.19.171 | 9.19.168 | 288°58.7' | 2.0 | данные отсутствуют | данные отсутствуют | данные отсутствуют |
| 1510 8 | 9.20.172 | 9.20.173 | 192°5.7' | 2.0 | данные отсутствуют | данные отсутствуют | данные отсутствуют |

| | | |
|-------------------------------|---------|-------------------|
| полное наименование должности | подпись | инициалы, фамилия |
|-------------------------------|---------|-------------------|

М.П.

| Земельный участок | | | | | | | |
|--|----------|--------------------------------|-----------|--------------------|--------------------|----------------------------|--------------------|
| вид объекта недвижимости | | | | | | | |
| Лист №739 Раздел 3.1 | | Всего листов раздела 3.1: 1419 | | Всего разделов: 8 | | Всего листов выписки: 5548 | |
| 17 октября 2019г. № КУВИ-001/2019-25207602 | | | | | | | |
| Кадастровый номер: | | | | 59:00:0000000:7734 | | | |
| 15109 | 9.20.173 | 9.20.174 | 102°5.7' | 2.0 | данные отсутствуют | данные отсутствуют | данные отсутствуют |
| 15110 | 9.20.174 | 9.20.175 | 11°48.9' | 2.0 | данные отсутствуют | данные отсутствуют | данные отсутствуют |
| 15111 | 9.20.175 | 9.20.172 | 282°9.3' | 1.99 | данные отсутствуют | данные отсутствуют | данные отсутствуют |
| 15112 | 9.21.176 | 9.21.177 | 191°48.9' | 2.0 | данные отсутствуют | данные отсутствуют | данные отсутствуют |
| 15113 | 9.21.177 | 9.21.178 | 101°52.4' | 1.99 | данные отсутствуют | данные отсутствуют | данные отсутствуют |
| 15114 | 9.21.178 | 9.21.179 | 12°9.3' | 1.99 | данные отсутствуют | данные отсутствуют | данные отсутствуют |
| 15115 | 9.21.179 | 9.21.176 | 282°5.7' | 2.0 | данные отсутствуют | данные отсутствуют | данные отсутствуют |
| 15116 | 9.22.180 | 9.22.181 | 188°2.9' | 2.0 | данные отсутствуют | данные отсутствуют | данные отсутствуют |
| 15117 | 9.22.181 | 9.22.182 | 98°0.5' | 2.01 | данные отсутствуют | данные отсутствуют | данные отсутствуют |
| 15118 | 9.22.182 | 9.22.183 | 7°45.9' | 2.0 | данные отсутствуют | данные отсутствуют | данные отсутствуют |
| 15119 | 9.22.183 | 9.22.180 | 278°2.9' | 2.0 | данные отсутствуют | данные отсутствуют | данные отсутствуют |
| 15120 | 9.23.184 | 9.23.185 | 192°5.7' | 2.0 | данные отсутствуют | данные отсутствуют | данные отсутствуют |
| 15121 | 9.23.185 | 9.23.186 | 101°48.9' | 2.0 | данные отсутствуют | данные отсутствуют | данные отсутствуют |
| 15122 | 9.23.186 | 9.23.187 | 11°48.9' | 2.0 | данные отсутствуют | данные отсутствуют | данные отсутствуют |
| 15123 | 9.23.187 | 9.23.184 | 281°52.4' | 1.99 | данные отсутствуют | данные отсутствуют | данные отсутствуют |
| 15124 | 9.24.188 | 9.24.189 | 198°58.7' | 2.0 | данные отсутствуют | данные отсутствуют | данные отсутствуют |
| 15125 | 9.24.189 | 9.24.190 | 108°58.7' | 2.0 | данные отсутствуют | данные отсутствуют | данные отсутствуют |
| 15126 | 9.24.190 | 9.24.191 | 18°58.7' | 2.0 | данные отсутствуют | данные отсутствуют | данные отсутствуют |

| | | |
|-------------------------------|---------|-------------------|
| полное наименование должности | подпись | инициалы, фамилия |
|-------------------------------|---------|-------------------|

М.П.

| Земельный участок | | | | | | | |
|--|----------|--------------------------------|-----------|--------------------|--------------------|----------------------------|--------------------|
| вид объекта недвижимости | | | | | | | |
| Лист №740 Раздел 3.1 | | Всего листов раздела 3.1: 1419 | | Всего разделов: 8 | | Всего листов выписки: 5548 | |
| 17 октября 2019г. № КУВИ-001/2019-25207602 | | | | | | | |
| Кадастровый номер: | | | | 59:00:0000000:7734 | | | |
| 1512 7 | 9.24.191 | 9.24.188 | 288°58.7' | 2.0 | данные отсутствуют | данные отсутствуют | данные отсутствуют |
| 1512 8 | 9.25.192 | 9.25.193 | 198°58.7' | 2.0 | данные отсутствуют | данные отсутствуют | данные отсутствуют |
| 1512 9 | 9.25.193 | 9.25.194 | 108°58.7' | 2.0 | данные отсутствуют | данные отсутствуют | данные отсутствуют |
| 1513 0 | 9.25.194 | 9.25.195 | 18°58.7' | 2.0 | данные отсутствуют | данные отсутствуют | данные отсутствуют |
| 1513 1 | 9.25.195 | 9.25.192 | 288°58.7' | 2.0 | данные отсутствуют | данные отсутствуют | данные отсутствуют |
| 1513 2 | 9.26.196 | 9.26.197 | 191°52.4' | 1.99 | данные отсутствуют | данные отсутствуют | данные отсутствуют |
| 1513 3 | 9.26.197 | 9.26.198 | 102°9.3' | 1.99 | данные отсутствуют | данные отсутствуют | данные отсутствуют |
| 1513 4 | 9.26.198 | 9.26.199 | 12°5.7' | 2.0 | данные отсутствуют | данные отсутствуют | данные отсутствуют |
| 1513 5 | 9.26.199 | 9.26.196 | 281°48.9' | 2.0 | данные отсутствуют | данные отсутствуют | данные отсутствуют |
| 1513 6 | 9.27.200 | 9.27.201 | 180°51.5' | 2.0 | данные отсутствуют | данные отсутствуют | данные отсутствуют |
| 1513 7 | 9.27.201 | 9.27.202 | 90°51.5' | 2.0 | данные отсутствуют | данные отсутствуют | данные отсутствуют |
| 1513 8 | 9.27.202 | 9.27.203 | 0°51.5' | 2.0 | данные отсутствуют | данные отсутствуют | данные отсутствуют |
| 1513 9 | 9.27.203 | 9.27.200 | 270°51.5' | 2.0 | данные отсутствуют | данные отсутствуют | данные отсутствуют |
| 1514 0 | 9.28.204 | 9.28.205 | 198°58.7' | 2.0 | данные отсутствуют | данные отсутствуют | данные отсутствуют |
| 1514 1 | 9.28.205 | 9.28.206 | 108°58.7' | 2.0 | данные отсутствуют | данные отсутствуют | данные отсутствуют |
| 1514 2 | 9.28.206 | 9.28.207 | 18°58.7' | 2.0 | данные отсутствуют | данные отсутствуют | данные отсутствуют |
| 1514 3 | 9.28.207 | 9.28.204 | 288°58.7' | 2.0 | данные отсутствуют | данные отсутствуют | данные отсутствуют |
| 1514 4 | 9.29.208 | 9.29.209 | 192°9.3' | 1.99 | данные отсутствуют | данные отсутствуют | данные отсутствуют |

| | | |
|-------------------------------|---------|-------------------|
| полное наименование должности | подпись | инициалы, фамилия |
|-------------------------------|---------|-------------------|

М.П.

| Земельный участок | | | | | | | |
|--|----------|--------------------------------|-----------|--------------------|--------------------|----------------------------|--------------------|
| вид объекта недвижимости | | | | | | | |
| Лист №741 Раздел 3.1 | | Всего листов раздела 3.1: 1419 | | Всего разделов: 8 | | Всего листов выписки: 5548 | |
| 17 октября 2019г. № КУВИ-001/2019-25207602 | | | | | | | |
| Кадастровый номер: | | | | 59:00:0000000:7734 | | | |
| 1514 5 | 9.29.209 | 9.29.210 | 102°5.7' | 2.0 | данные отсутствуют | данные отсутствуют | данные отсутствуют |
| 1514 6 | 9.29.210 | 9.29.211 | 11°48.9' | 2.0 | данные отсутствуют | данные отсутствуют | данные отсутствуют |
| 1514 7 | 9.29.211 | 9.29.208 | 281°52.4' | 1.99 | данные отсутствуют | данные отсутствуют | данные отсутствуют |
| 1514 8 | 9.30.212 | 9.30.213 | 198°58.7' | 2.0 | данные отсутствуют | данные отсутствуют | данные отсутствуют |
| 1514 9 | 9.30.213 | 9.30.214 | 108°58.7' | 2.0 | данные отсутствуют | данные отсутствуют | данные отсутствуют |
| 1515 0 | 9.30.214 | 9.30.215 | 18°58.7' | 2.0 | данные отсутствуют | данные отсутствуют | данные отсутствуют |
| 1515 1 | 9.30.215 | 9.30.212 | 288°58.7' | 2.0 | данные отсутствуют | данные отсутствуют | данные отсутствуют |
| 1515 2 | 9.31.216 | 9.31.217 | 188°2.9' | 2.0 | данные отсутствуют | данные отсутствуют | данные отсутствуют |
| 1515 3 | 9.31.217 | 9.31.218 | 98°2.9' | 2.0 | данные отсутствуют | данные отсутствуют | данные отсутствуют |
| 1515 4 | 9.31.218 | 9.31.219 | 8°2.9' | 2.0 | данные отсутствуют | данные отсутствуют | данные отсутствуют |
| 1515 5 | 9.31.219 | 9.31.216 | 278°2.9' | 2.0 | данные отсутствуют | данные отсутствуют | данные отсутствуют |
| 1515 6 | 9.32.220 | 9.32.221 | 187°45.9' | 2.0 | данные отсутствуют | данные отсутствуют | данные отсутствуют |
| 1515 7 | 9.32.221 | 9.32.222 | 98°2.9' | 2.0 | данные отсутствуют | данные отсутствуют | данные отсутствуют |
| 1515 8 | 9.32.222 | 9.32.223 | 7°45.9' | 2.0 | данные отсутствуют | данные отсутствуют | данные отсутствуют |
| 1515 9 | 9.32.223 | 9.32.220 | 278°2.9' | 2.0 | данные отсутствуют | данные отсутствуют | данные отсутствуют |
| 1516 0 | 9.33.224 | 9.33.225 | 198°58.7' | 2.0 | данные отсутствуют | данные отсутствуют | данные отсутствуют |
| 1516 1 | 9.33.225 | 9.33.226 | 108°58.7' | 2.0 | данные отсутствуют | данные отсутствуют | данные отсутствуют |
| 1516 2 | 9.33.226 | 9.33.227 | 18°58.7' | 2.0 | данные отсутствуют | данные отсутствуют | данные отсутствуют |

| | | |
|-------------------------------|---------|-------------------|
| полное наименование должности | подпись | инициалы, фамилия |
|-------------------------------|---------|-------------------|

М.П.

| Земельный участок | | | | | | | |
|--|----------|--------------------------------|-----------|--------------------|--------------------|----------------------------|--------------------|
| вид объекта недвижимости | | | | | | | |
| Лист №742 Раздел 3.1 | | Всего листов раздела 3.1: 1419 | | Всего разделов: 8 | | Всего листов выписки: 5548 | |
| 17 октября 2019г. № КУВИ-001/2019-25207602 | | | | | | | |
| Кадастровый номер: | | | | 59:00:0000000:7734 | | | |
| 1516 3 | 9.33.227 | 9.33.224 | 288°58.7' | 2.0 | данные отсутствуют | данные отсутствуют | данные отсутствуют |
| 1516 4 | 9.34.228 | 9.34.229 | 191°52.4' | 1.99 | данные отсутствуют | данные отсутствуют | данные отсутствуют |
| 1516 5 | 9.34.229 | 9.34.230 | 102°9.3' | 1.99 | данные отсутствуют | данные отсутствуют | данные отсутствуют |
| 1516 6 | 9.34.230 | 9.34.231 | 12°5.7' | 2.0 | данные отсутствуют | данные отсутствуют | данные отсутствуют |
| 1516 7 | 9.34.231 | 9.34.228 | 281°48.9' | 2.0 | данные отсутствуют | данные отсутствуют | данные отсутствуют |
| 1516 8 | 9.35.232 | 9.35.233 | 190°58.3' | 2.0 | данные отсутствуют | данные отсутствуют | данные отсутствуют |
| 1516 9 | 9.35.233 | 9.35.234 | 100°58.3' | 2.0 | данные отсутствуют | данные отсутствуют | данные отсутствуют |
| 1517 0 | 9.35.234 | 9.35.235 | 10°58.3' | 2.0 | данные отсутствуют | данные отсутствуют | данные отсутствуют |
| 1517 1 | 9.35.235 | 9.35.232 | 280°58.3' | 2.0 | данные отсутствуют | данные отсутствуют | данные отсутствуют |
| 1517 2 | 9.36.236 | 9.36.237 | 188°2.9' | 2.0 | данные отсутствуют | данные отсутствуют | данные отсутствуют |
| 1517 3 | 9.36.237 | 9.36.238 | 97°45.9' | 2.0 | данные отсутствуют | данные отсутствуют | данные отсутствуют |
| 1517 4 | 9.36.238 | 9.36.239 | 7°45.9' | 2.0 | данные отсутствуют | данные отсутствуют | данные отсутствуют |
| 1517 5 | 9.36.239 | 9.36.236 | 277°48.2' | 1.99 | данные отсутствуют | данные отсутствуют | данные отсутствуют |
| 1517 6 | 9.37.240 | 9.37.241 | 192°9.3' | 1.99 | данные отсутствуют | данные отсутствуют | данные отсутствуют |
| 1517 7 | 9.37.241 | 9.37.242 | 102°5.7' | 2.0 | данные отсутствуют | данные отсутствуют | данные отсутствуют |
| 1517 8 | 9.37.242 | 9.37.243 | 11°48.9' | 2.0 | данные отсутствуют | данные отсутствуют | данные отсутствуют |
| 1517 9 | 9.37.243 | 9.37.240 | 281°52.4' | 1.99 | данные отсутствуют | данные отсутствуют | данные отсутствуют |
| 1518 0 | 10.1.1 | 10.1.2 | 298°56.2' | 99.23 | данные отсутствуют | 59:02:0000000:5301(8) | данные отсутствуют |

| | | |
|-------------------------------|---------|-------------------|
| полное наименование должности | подпись | инициалы, фамилия |
|-------------------------------|---------|-------------------|

М.П.

| Земельный участок | | | | | | | |
|--|---------|--------------------------------|-----------|--------------------|--------------------|----------------------------|--------------------|
| вид объекта недвижимости | | | | | | | |
| Лист №743 Раздел 3.1 | | Всего листов раздела 3.1: 1419 | | Всего разделов: 8 | | Всего листов выписки: 5548 | |
| 17 октября 2019г. № КУВИ-001/2019-25207602 | | | | | | | |
| Кадастровый номер: | | | | 59:00:0000000:7734 | | | |
| 1518 1 | 10.1.2 | 10.1.3 | 340°42.4' | 19.43 | данные отсутствуют | 59:02:0000000:5301(8) | данные отсутствуют |
| 1518 2 | 10.1.3 | 10.1.4 | 71°57.7' | 31.55 | данные отсутствуют | данные отсутствуют | данные отсутствуют |
| 1518 3 | 10.1.4 | 10.1.1 | 140°16.3' | 98.98 | данные отсутствуют | 59:02:0000000:1182(2) | данные отсутствуют |
| 1518 4 | 11.1.1 | 11.1.2 | 244°16.3' | 246.21 | данные отсутствуют | 59:02:0000000:4874(10) | данные отсутствуют |
| 1518 5 | 11.1.2 | 11.1.3 | 244°38.0' | 154.88 | данные отсутствуют | 59:02:0000000:4874(10) | данные отсутствуют |
| 1518 6 | 11.1.3 | 11.1.4 | 245°26.6' | 186.84 | данные отсутствуют | 59:02:0000000:4874(10) | данные отсутствуют |
| 1518 7 | 11.1.4 | 11.1.5 | 243°47.4' | 178.19 | данные отсутствуют | 59:02:0000000:4874(10) | данные отсутствуют |
| 1518 8 | 11.1.5 | 11.1.6 | 244°13.4' | 226.83 | данные отсутствуют | 59:02:0000000:4874(10) | данные отсутствуют |
| 1518 9 | 11.1.6 | 11.1.7 | 244°47.7' | 25.06 | данные отсутствуют | 59:02:0000000:4874(10) | данные отсутствуют |
| 1519 0 | 11.1.7 | 11.1.8 | 321°27.2' | 15.1 | данные отсутствуют | 59:02:0000000:4797(3) | данные отсутствуют |
| 1519 1 | 11.1.8 | 11.1.9 | 64°40.1' | 74.77 | данные отсутствуют | 59:02:0000000:4797(3) | данные отсутствуют |
| 1519 2 | 11.1.9 | 11.1.10 | 155°0.7' | 3.57 | данные отсутствуют | 59:02:0000000:4797(3) | данные отсутствуют |
| 1519 3 | 11.1.10 | 11.1.11 | 66°1.4' | 24.17 | данные отсутствуют | 59:02:0000000:4797(3) | данные отсутствуют |
| 1519 4 | 11.1.11 | 11.1.12 | 335°57.0' | 3.98 | данные отсутствуют | 59:02:0000000:4797(3) | данные отсутствуют |
| 1519 5 | 11.1.12 | 11.1.13 | 65°5.0' | 603.85 | данные отсутствуют | 59:02:0000000:4797(3) | данные отсутствуют |
| 1519 6 | 11.1.13 | 11.1.14 | 63°28.0' | 315.46 | данные отсутствуют | 59:02:0000000:4797(3) | данные отсутствуют |
| 1519 7 | 11.1.14 | 11.1.1 | 140°56.8' | 13.44 | данные отсутствуют | 59:02:0000000:4797(3) | данные отсутствуют |
| 1519 8 | 12.1.1 | 12.1.2 | 28°58.1' | 35.92 | данные отсутствуют | 59:02:0000000:4792 | данные отсутствуют |

| | | |
|-------------------------------|---------|-------------------|
| полное наименование должности | подпись | инициалы, фамилия |
|-------------------------------|---------|-------------------|

М.П.

| Земельный участок | | | | | | | |
|--|---------|--------------------------------|-----------|--------------------|--------------------|----------------------------|--------------------|
| вид объекта недвижимости | | | | | | | |
| Лист №744 Раздел 3.1 | | Всего листов раздела 3.1: 1419 | | Всего разделов: 8 | | Всего листов выписки: 5548 | |
| 17 октября 2019г. № КУВИ-001/2019-25207602 | | | | | | | |
| Кадастровый номер: | | | | 59:00:0000000:7734 | | | |
| 1519 9 | 12.1.2 | 12.1.3 | 47°56.6` | 100.51 | данные отсутствуют | 59:02:0000000:4792 | данные отсутствуют |
| 1520 0 | 12.1.3 | 12.1.4 | 52°41.9` | 44.44 | данные отсутствуют | 59:02:0000000:4792 | данные отсутствуют |
| 1520 1 | 12.1.4 | 12.1.5 | 134°24.4` | 51.12 | данные отсутствуют | данные отсутствуют | данные отсутствуют |
| 1520 2 | 12.1.5 | 12.1.6 | 127°7.5` | 67.04 | данные отсутствуют | данные отсутствуют | данные отсутствуют |
| 1520 3 | 12.1.6 | 12.1.7 | 153°30.7` | 52.89 | данные отсутствуют | данные отсутствуют | данные отсутствуют |
| 1520 4 | 12.1.7 | 12.1.8 | 143°13.9` | 54.73 | данные отсутствуют | данные отсутствуют | данные отсутствуют |
| 1520 5 | 12.1.8 | 12.1.9 | 126°27.8` | 52.5 | данные отсутствуют | данные отсутствуют | данные отсутствуют |
| 1520 6 | 12.1.9 | 12.1.10 | 163°0.3` | 41.91 | данные отсутствуют | данные отсутствуют | данные отсутствуют |
| 1520 7 | 12.1.10 | 12.1.11 | 170°50.6` | 24.01 | данные отсутствуют | данные отсутствуют | данные отсутствуют |
| 1520 8 | 12.1.11 | 12.1.12 | 222°35.8` | 20.06 | данные отсутствуют | данные отсутствуют | данные отсутствуют |
| 1520 9 | 12.1.12 | 12.1.13 | 284°32.8` | 19.63 | данные отсутствуют | данные отсутствуют | данные отсутствуют |
| 1521 0 | 12.1.13 | 12.1.14 | 347°13.7` | 35.96 | данные отсутствуют | данные отсутствуют | данные отсутствуют |
| 1521 1 | 12.1.14 | 12.1.15 | 327°20.2` | 32.37 | данные отсутствуют | данные отсутствуют | данные отсутствуют |
| 1521 2 | 12.1.15 | 12.1.16 | 284°36.4` | 28.99 | данные отсутствуют | данные отсутствуют | данные отсутствуют |
| 1521 3 | 12.1.16 | 12.1.17 | 262°54.2` | 34.24 | данные отсутствуют | данные отсутствуют | данные отсутствуют |
| 1521 4 | 12.1.17 | 12.1.18 | 231°18.5` | 63.7 | данные отсутствуют | данные отсутствуют | данные отсутствуют |
| 1521 5 | 12.1.18 | 12.1.19 | 274°16.6` | 31.92 | данные отсутствуют | данные отсутствуют | данные отсутствуют |
| 1521 6 | 12.1.19 | 12.1.20 | 314°7.4` | 60.58 | данные отсутствуют | данные отсутствуют | данные отсутствуют |

| | | |
|-------------------------------|---------|-------------------|
| полное наименование должности | подпись | инициалы, фамилия |
|-------------------------------|---------|-------------------|

М.П.

| Земельный участок | | | | | | | |
|--|---------|--------------------------------|-----------|--------------------|--------------------|----------------------------|--------------------|
| вид объекта недвижимости | | | | | | | |
| Лист №745 Раздел 3.1 | | Всего листов раздела 3.1: 1419 | | Всего разделов: 8 | | Всего листов выписки: 5548 | |
| 17 октября 2019г. № КУВИ-001/2019-25207602 | | | | | | | |
| Кадастровый номер: | | | | 59:00:0000000:7734 | | | |
| 1521 7 | 12.1.20 | 12.1.21 | 268°11.4' | 33.25 | данные отсутствуют | данные отсутствуют | данные отсутствуют |
| 1521 8 | 12.1.21 | 12.1.22 | 225°10.0' | 53.53 | данные отсутствуют | данные отсутствуют | данные отсутствуют |
| 1521 9 | 12.1.22 | 12.1.23 | 269°37.0' | 37.39 | данные отсутствуют | данные отсутствуют | данные отсутствуют |
| 1522 0 | 12.1.23 | 12.1.24 | 354°56.5' | 28.01 | данные отсутствуют | данные отсутствуют | данные отсутствуют |
| 1522 1 | 12.1.24 | 12.1.1 | 15°24.7' | 90.8 | данные отсутствуют | 59:02:0000000:4792 | данные отсутствуют |
| 1522 2 | 12.2.25 | 12.2.26 | 68°11.9' | 1.08 | данные отсутствуют | 59:02:0000000:4866(9) | данные отсутствуют |
| 1522 3 | 12.2.26 | 12.2.27 | 336°16.3' | 0.99 | данные отсутствуют | 59:02:0000000:4866(9) | данные отсутствуют |
| 1522 4 | 12.2.27 | 12.2.28 | 248°11.9' | 1.08 | данные отсутствуют | 59:02:0000000:4866(9) | данные отсутствуют |
| 1522 5 | 12.2.28 | 12.2.25 | 156°16.3' | 0.99 | данные отсутствуют | 59:02:0000000:4866(9) | данные отсутствуют |
| 1522 6 | 12.3.29 | 12.3.30 | 66°2.3' | 0.98 | данные отсутствуют | 59:02:0000000:4866(2) | данные отсутствуют |
| 1522 7 | 12.3.30 | 12.3.31 | 336°30.1' | 1.0 | данные отсутствуют | 59:02:0000000:4866(2) | данные отсутствуют |
| 1522 8 | 12.3.31 | 12.3.32 | 246°2.3' | 0.98 | данные отсутствуют | 59:02:0000000:4866(2) | данные отсутствуют |
| 1522 9 | 12.3.32 | 12.3.29 | 156°30.1' | 1.0 | данные отсутствуют | 59:02:0000000:4866(2) | данные отсутствуют |
| 1523 0 | 12.4.33 | 12.4.34 | 66°2.3' | 0.98 | данные отсутствуют | 59:02:0000000:4866(10) | данные отсутствуют |
| 1523 1 | 12.4.34 | 12.4.35 | 336°30.1' | 1.0 | данные отсутствуют | 59:02:0000000:4866(10) | данные отсутствуют |
| 1523 2 | 12.4.35 | 12.4.36 | 246°2.3' | 0.98 | данные отсутствуют | 59:02:0000000:4866(10) | данные отсутствуют |
| 1523 3 | 12.4.36 | 12.4.33 | 156°30.1' | 1.0 | данные отсутствуют | 59:02:0000000:4866(10) | данные отсутствуют |
| 1523 4 | 13.1.1 | 13.1.2 | 44°15.1' | 29.76 | данные отсутствуют | 59:02:0000000:4792 | данные отсутствуют |

| | | |
|-------------------------------|---------|-------------------|
| полное наименование должности | подпись | инициалы, фамилия |
|-------------------------------|---------|-------------------|

М.П.

| Земельный участок | | | | | | | |
|--|---------|--------------------------------|-----------|--------------------|--------------------|----------------------------|--------------------|
| вид объекта недвижимости | | | | | | | |
| Лист №746 Раздел 3.1 | | Всего листов раздела 3.1: 1419 | | Всего разделов: 8 | | Всего листов выписки: 5548 | |
| 17 октября 2019г. № КУВИ-001/2019-25207602 | | | | | | | |
| Кадастровый номер: | | | | 59:00:0000000:7734 | | | |
| 1523 5 | 13.1.2 | 13.1.3 | 50°52.8' | 185.88 | данные отсутствуют | 59:02:0000000:4792 | данные отсутствуют |
| 1523 6 | 13.1.3 | 13.1.4 | 52°49.7' | 84.51 | данные отсутствуют | 59:02:0000000:4792 | данные отсутствуют |
| 1523 7 | 13.1.4 | 13.1.5 | 49°53.8' | 182.59 | данные отсутствуют | 59:02:0000000:4792 | данные отсутствуют |
| 1523 8 | 13.1.5 | 13.1.6 | 47°17.9' | 155.02 | данные отсутствуют | 59:02:0000000:4792 | данные отсутствуют |
| 1523 9 | 13.1.6 | 13.1.7 | 135°30.1' | 4.85 | данные отсутствуют | 59:02:5131001:1 | данные отсутствуют |
| 1524 0 | 13.1.7 | 13.1.8 | 108°54.3' | 8.09 | данные отсутствуют | 59:02:5131001:1 | данные отсутствуют |
| 1524 1 | 13.1.8 | 13.1.9 | 155°1.3' | 177.8 | данные отсутствуют | 59:02:5131001:1 | данные отсутствуют |
| 1524 2 | 13.1.9 | 13.1.10 | 154°59.9' | 21.48 | данные отсутствуют | 59:02:5131001:1 | данные отсутствуют |
| 1524 3 | 13.1.10 | 13.1.11 | 154°57.9' | 83.91 | данные отсутствуют | 59:02:5131001:1 | данные отсутствуют |
| 1524 4 | 13.1.11 | 13.1.12 | 215°18.0' | 3.36 | данные отсутствуют | 59:02:5131001:1 | данные отсутствуют |
| 1524 5 | 13.1.12 | 13.1.13 | 151°6.0' | 10.1 | данные отсутствуют | 59:02:5131001:1 | данные отсутствуют |
| 1524 6 | 13.1.13 | 13.1.14 | 38°10.6' | 3.51 | данные отсутствуют | 59:02:5131001:1 | данные отсутствуют |
| 1524 7 | 13.1.14 | 13.1.15 | 157°7.3' | 26.49 | данные отсутствуют | 59:02:5131001:1 | данные отсутствуют |
| 1524 8 | 13.1.15 | 13.1.16 | 155°2.5' | 430.64 | данные отсутствуют | 59:02:5131001:1 | данные отсутствуют |
| 1524 9 | 13.1.16 | 13.1.17 | 150°29.5' | 38.15 | данные отсутствуют | 59:02:5131001:1 | данные отсутствуют |
| 1525 0 | 13.1.17 | 13.1.18 | 138°44.6' | 206.57 | данные отсутствуют | 59:02:5131001:1 | данные отсутствуют |
| 1525 1 | 13.1.18 | 13.1.19 | 202°20.2' | 39.6 | данные отсутствуют | данные отсутствуют | данные отсутствуют |
| 1525 2 | 13.1.19 | 13.1.20 | 199°54.4' | 53.42 | данные отсутствуют | данные отсутствуют | данные отсутствуют |

| | | |
|-------------------------------|---------|-------------------|
| полное наименование должности | подпись | инициалы, фамилия |
|-------------------------------|---------|-------------------|

М.П.

| Земельный участок | | | | | | | |
|--|---------|--------------------------------|-----------|--------------------|--------------------|----------------------------|--------------------|
| вид объекта недвижимости | | | | | | | |
| Лист №747 Раздел 3.1 | | Всего листов раздела 3.1: 1419 | | Всего разделов: 8 | | Всего листов выписки: 5548 | |
| 17 октября 2019г. № КУВИ-001/2019-25207602 | | | | | | | |
| Кадастровый номер: | | | | 59:00:0000000:7734 | | | |
| 1525 3 | 13.1.20 | 13.1.21 | 188°0.7' | 51.37 | данные отсутствуют | данные отсутствуют | данные отсутствуют |
| 1525 4 | 13.1.21 | 13.1.22 | 184°47.0' | 29.73 | данные отсутствуют | данные отсутствуют | данные отсутствуют |
| 1525 5 | 13.1.22 | 13.1.23 | 176°20.2' | 43.66 | данные отсутствуют | данные отсутствуют | данные отсутствуют |
| 1525 6 | 13.1.23 | 13.1.24 | 167°38.3' | 40.59 | данные отсутствуют | данные отсутствуют | данные отсутствуют |
| 1525 7 | 13.1.24 | 13.1.25 | 162°32.0' | 52.21 | данные отсутствуют | данные отсутствуют | данные отсутствуют |
| 1525 8 | 13.1.25 | 13.1.26 | 151°58.8' | 56.0 | данные отсутствуют | данные отсутствуют | данные отсутствуют |
| 1525 9 | 13.1.26 | 13.1.27 | 148°47.6' | 197.0 | данные отсутствуют | данные отсутствуют | данные отсутствуют |
| 1526 0 | 13.1.27 | 13.1.28 | 151°15.3' | 45.85 | данные отсутствуют | данные отсутствуют | данные отсутствуют |
| 1526 1 | 13.1.28 | 13.1.29 | 156°55.9' | 51.7 | данные отсутствуют | данные отсутствуют | данные отсутствуют |
| 1526 2 | 13.1.29 | 13.1.30 | 164°39.8' | 53.46 | данные отсутствуют | данные отсутствуют | данные отсутствуют |
| 1526 3 | 13.1.30 | 13.1.31 | 168°13.9' | 29.37 | данные отсутствуют | данные отсутствуют | данные отсутствуют |
| 1526 4 | 13.1.31 | 13.1.32 | 171°16.9' | 44.6 | данные отсутствуют | данные отсутствуют | данные отсутствуют |
| 1526 5 | 13.1.32 | 13.1.33 | 177°50.7' | 19.41 | данные отсутствуют | данные отсутствуют | данные отсутствуют |
| 1526 6 | 13.1.33 | 13.1.34 | 180°57.5' | 69.3 | данные отсутствуют | данные отсутствуют | данные отсутствуют |
| 1526 7 | 13.1.34 | 13.1.35 | 189°24.4' | 58.8 | данные отсутствуют | данные отсутствуют | данные отсутствуют |
| 1526 8 | 13.1.35 | 13.1.36 | 196°13.1' | 62.44 | данные отсутствуют | данные отсутствуют | данные отсутствуют |
| 1526 9 | 13.1.36 | 13.1.37 | 204°41.3' | 34.02 | данные отсутствуют | данные отсутствуют | данные отсутствуют |
| 1527 0 | 13.1.37 | 13.1.38 | 207°15.4' | 51.58 | данные отсутствуют | данные отсутствуют | данные отсутствуют |

| | | |
|-------------------------------|---------|-------------------|
| полное наименование должности | подпись | инициалы, фамилия |
|-------------------------------|---------|-------------------|

М.П.

| Земельный участок | | | | | | | |
|--|---------|--------------------------------|-----------|--------------------|--------------------|----------------------------|--------------------|
| вид объекта недвижимости | | | | | | | |
| Лист №748 Раздел 3.1 | | Всего листов раздела 3.1: 1419 | | Всего разделов: 8 | | Всего листов выписки: 5548 | |
| 17 октября 2019г. № КУВИ-001/2019-25207602 | | | | | | | |
| Кадастровый номер: | | | | 59:00:0000000:7734 | | | |
| 1527 1 | 13.1.38 | 13.1.39 | 213°25.0` | 33.21 | данные отсутствуют | данные отсутствуют | данные отсутствуют |
| 1527 2 | 13.1.39 | 13.1.40 | 218°38.4` | 82.41 | данные отсутствуют | данные отсутствуют | данные отсутствуют |
| 1527 3 | 13.1.40 | 13.1.41 | 226°10.9` | 25.03 | данные отсутствуют | данные отсутствуют | данные отсутствуют |
| 1527 4 | 13.1.41 | 13.1.42 | 230°11.6` | 49.06 | данные отсутствуют | данные отсутствуют | данные отсутствуют |
| 1527 5 | 13.1.42 | 13.1.43 | 240°34.2` | 101.21 | данные отсутствуют | данные отсутствуют | данные отсутствуют |
| 1527 6 | 13.1.43 | 13.1.44 | 247°31.4` | 63.09 | данные отсутствуют | данные отсутствуют | данные отсутствуют |
| 1527 7 | 13.1.44 | 13.1.45 | 249°48.2` | 169.1 | данные отсутствуют | данные отсутствуют | данные отсутствуют |
| 1527 8 | 13.1.45 | 13.1.46 | 304°48.1` | 272.74 | данные отсутствуют | данные отсутствуют | данные отсутствуют |
| 1527 9 | 13.1.46 | 13.1.47 | 304°48.1` | 79.51 | данные отсутствуют | 59:02:0000000:4877(50) | данные отсутствуют |
| 1528 0 | 13.1.47 | 13.1.48 | 304°48.2` | 59.39 | данные отсутствуют | 59:02:0000000:4877(50) | данные отсутствуют |
| 1528 1 | 13.1.48 | 13.1.49 | 304°48.1` | 44.77 | данные отсутствуют | 59:02:0000000:4877(50) | данные отсутствуют |
| 1528 2 | 13.1.49 | 13.1.50 | 350°18.9` | 168.4 | данные отсутствуют | данные отсутствуют | данные отсутствуют |
| 1528 3 | 13.1.50 | 13.1.51 | 350°19.0` | 178.17 | данные отсутствуют | 59:02:0000000:4877(131) | данные отсутствуют |
| 1528 4 | 13.1.51 | 13.1.52 | 6°54.2` | 61.73 | данные отсутствуют | 59:02:0000000:4877(131) | данные отсутствуют |
| 1528 5 | 13.1.52 | 13.1.53 | 37°35.0` | 119.59 | данные отсутствуют | 59:02:0000000:4877(131) | данные отсутствуют |
| 1528 6 | 13.1.53 | 13.1.54 | 349°22.6` | 24.9 | данные отсутствуют | 59:02:0000000:4877(131) | данные отсутствуют |
| 1528 7 | 13.1.54 | 13.1.55 | 334°55.4` | 19.63 | данные отсутствуют | данные отсутствуют | данные отсутствуют |
| 1528 8 | 13.1.55 | 13.1.56 | 334°56.5` | 21.08 | данные отсутствуют | данные отсутствуют | данные отсутствуют |

| | | |
|-------------------------------|---------|-------------------|
| полное наименование должности | подпись | инициалы, фамилия |
|-------------------------------|---------|-------------------|

М.П.

| Земельный участок | | | | | | | |
|--|---------|--------------------------------|-----------|--------------------|--------------------|----------------------------|--------------------|
| вид объекта недвижимости | | | | | | | |
| Лист №749 Раздел 3.1 | | Всего листов раздела 3.1: 1419 | | Всего разделов: 8 | | Всего листов выписки: 5548 | |
| 17 октября 2019г. № КУВИ-001/2019-25207602 | | | | | | | |
| Кадастровый номер: | | | | 59:00:0000000:7734 | | | |
| 15289 | 13.1.56 | 13.1.57 | 343°30.5' | 38.89 | данные отсутствуют | данные отсутствуют | данные отсутствуют |
| 15290 | 13.1.57 | 13.1.58 | 8°7.6' | 37.85 | данные отсутствуют | данные отсутствуют | данные отсутствуют |
| 15291 | 13.1.58 | 13.1.59 | 59°19.5' | 22.84 | данные отсутствуют | данные отсутствуют | данные отсутствуют |
| 15292 | 13.1.59 | 13.1.60 | 60°10.6' | 15.26 | данные отсутствуют | данные отсутствуют | данные отсутствуют |
| 15293 | 13.1.60 | 13.1.61 | 335°54.9' | 22.74 | данные отсутствуют | данные отсутствуют | данные отсутствуют |
| 15294 | 13.1.61 | 13.1.62 | 291°46.2' | 71.53 | данные отсутствуют | данные отсутствуют | данные отсутствуют |
| 15295 | 13.1.62 | 13.1.63 | 351°28.9' | 15.46 | данные отсутствуют | данные отсутствуют | данные отсутствуют |
| 15296 | 13.1.63 | 13.1.64 | 24°21.2' | 63.95 | данные отсутствуют | данные отсутствуют | данные отсутствуют |
| 15297 | 13.1.64 | 13.1.65 | 330°43.6' | 16.57 | данные отсутствуют | данные отсутствуют | данные отсутствуют |
| 15298 | 13.1.65 | 13.1.66 | 284°53.0' | 33.75 | данные отсутствуют | данные отсутствуют | данные отсутствуют |
| 15299 | 13.1.66 | 13.1.67 | 349°34.9' | 25.49 | данные отсутствуют | данные отсутствуют | данные отсутствуют |
| 15300 | 13.1.67 | 13.1.68 | 356°37.5' | 57.59 | данные отсутствуют | данные отсутствуют | данные отсутствуют |
| 15301 | 13.1.68 | 13.1.69 | 312°49.8' | 16.43 | данные отсутствуют | данные отсутствуют | данные отсутствуют |
| 15302 | 13.1.69 | 13.1.70 | 258°41.4' | 15.6 | данные отсутствуют | данные отсутствуют | данные отсутствуют |
| 15303 | 13.1.70 | 13.1.71 | 212°15.4' | 17.18 | данные отсутствуют | данные отсутствуют | данные отсутствуют |
| 15304 | 13.1.71 | 13.1.72 | 169°34.1' | 29.55 | данные отсутствуют | данные отсутствуют | данные отсутствуют |
| 15305 | 13.1.72 | 13.1.73 | 198°26.6' | 38.69 | данные отсутствуют | данные отсутствуют | данные отсутствуют |
| 15306 | 13.1.73 | 13.1.74 | 249°18.4' | 39.65 | данные отсутствуют | данные отсутствуют | данные отсутствуют |

| | | |
|-------------------------------|---------|-------------------|
| полное наименование должности | подпись | инициалы, фамилия |
|-------------------------------|---------|-------------------|

М.П.

| Земельный участок | | | | | | | |
|--|---------|--------------------------------|-----------|--------------------|--------------------|----------------------------|--------------------|
| вид объекта недвижимости | | | | | | | |
| Лист №750 Раздел 3.1 | | Всего листов раздела 3.1: 1419 | | Всего разделов: 8 | | Всего листов выписки: 5548 | |
| 17 октября 2019г. № КУВИ-001/2019-25207602 | | | | | | | |
| Кадастровый номер: | | | | 59:00:0000000:7734 | | | |
| 1530 7 | 13.1.74 | 13.1.75 | 280°8.5' | 17.21 | данные отсутствуют | данные отсутствуют | данные отсутствуют |
| 1530 8 | 13.1.75 | 13.1.76 | 290°39.6' | 27.86 | данные отсутствуют | данные отсутствуют | данные отсутствуют |
| 1530 9 | 13.1.76 | 13.1.77 | 268°17.8' | 24.88 | данные отсутствуют | данные отсутствуют | данные отсутствуют |
| 1531 0 | 13.1.77 | 13.1.78 | 195°13.3' | 13.83 | данные отсутствуют | данные отсутствуют | данные отсутствуют |
| 1531 1 | 13.1.78 | 13.1.79 | 201°48.6' | 26.11 | данные отсутствуют | данные отсутствуют | данные отсутствуют |
| 1531 2 | 13.1.79 | 13.1.80 | 240°45.4' | 34.74 | данные отсутствуют | данные отсутствуют | данные отсутствуют |
| 1531 3 | 13.1.80 | 13.1.81 | 177°52.4' | 65.51 | данные отсутствуют | данные отсутствуют | данные отсутствуют |
| 1531 4 | 13.1.81 | 13.1.82 | 212°28.8' | 56.72 | данные отсутствуют | данные отсутствуют | данные отсутствуют |
| 1531 5 | 13.1.82 | 13.1.83 | 286°47.5' | 23.71 | данные отсутствуют | данные отсутствуют | данные отсутствуют |
| 1531 6 | 13.1.83 | 13.1.84 | 337°54.7' | 155.17 | данные отсутствуют | данные отсутствуют | данные отсутствуют |
| 1531 7 | 13.1.84 | 13.1.85 | 346°57.2' | 308.85 | данные отсутствуют | данные отсутствуют | данные отсутствуют |
| 1531 8 | 13.1.85 | 13.1.86 | 269°30.7' | 43.45 | данные отсутствуют | данные отсутствуют | данные отсутствуют |
| 1531 9 | 13.1.86 | 13.1.87 | 288°25.6' | 21.77 | данные отсутствуют | данные отсутствуют | данные отсутствуют |
| 1532 0 | 13.1.87 | 13.1.88 | 349°31.1' | 21.0 | данные отсутствуют | данные отсутствуют | данные отсутствуют |
| 1532 1 | 13.1.88 | 13.1.89 | 33°0.7' | 18.25 | данные отсутствуют | данные отсутствуют | данные отсутствуют |
| 1532 2 | 13.1.89 | 13.1.90 | 62°59.6' | 33.65 | данные отсутствуют | данные отсутствуют | данные отсутствуют |
| 1532 3 | 13.1.90 | 13.1.91 | 91°7.8' | 38.02 | данные отсутствуют | данные отсутствуют | данные отсутствуют |
| 1532 4 | 13.1.91 | 13.1.92 | 99°52.9' | 92.48 | данные отсутствуют | данные отсутствуют | данные отсутствуют |

| | | |
|-------------------------------|---------|-------------------|
| полное наименование должности | подпись | инициалы, фамилия |
|-------------------------------|---------|-------------------|

М.П.

| Земельный участок | | | | | | | |
|--|----------|--------------------------------|-----------|--------------------|--------------------|----------------------------|--------------------|
| вид объекта недвижимости | | | | | | | |
| Лист №751 Раздел 3.1 | | Всего листов раздела 3.1: 1419 | | Всего разделов: 8 | | Всего листов выписки: 5548 | |
| 17 октября 2019г. № КУВИ-001/2019-25207602 | | | | | | | |
| Кадастровый номер: | | | | 59:00:0000000:7734 | | | |
| 1532 5 | 13.1.92 | 13.1.93 | 101°31.6` | 65.41 | данные отсутствуют | данные отсутствуют | данные отсутствуют |
| 1532 6 | 13.1.93 | 13.1.94 | 106°54.7` | 55.52 | данные отсутствуют | данные отсутствуют | данные отсутствуют |
| 1532 7 | 13.1.94 | 13.1.95 | 123°38.2` | 24.12 | данные отсутствуют | данные отсутствуют | данные отсутствуют |
| 1532 8 | 13.1.95 | 13.1.96 | 148°38.9` | 58.31 | данные отсутствуют | данные отсутствуют | данные отсутствуют |
| 1532 9 | 13.1.96 | 13.1.97 | 100°54.4` | 30.6 | данные отсутствуют | данные отсутствуют | данные отсутствуют |
| 1533 0 | 13.1.97 | 13.1.98 | 126°32.4` | 12.5 | данные отсутствуют | данные отсутствуют | данные отсутствуют |
| 1533 1 | 13.1.98 | 13.1.99 | 129°43.6` | 24.85 | данные отсутствуют | данные отсутствуют | данные отсутствуют |
| 1533 2 | 13.1.99 | 13.1.100 | 84°23.2` | 11.04 | данные отсутствуют | данные отсутствуют | данные отсутствуют |
| 1533 3 | 13.1.100 | 13.1.101 | 26°11.9` | 11.19 | данные отсутствуют | данные отсутствуют | данные отсутствуют |
| 1533 4 | 13.1.101 | 13.1.102 | 15°13.4` | 15.92 | данные отсутствуют | данные отсутствуют | данные отсутствуют |
| 1533 5 | 13.1.102 | 13.1.103 | 11°45.6` | 18.74 | данные отсутствуют | данные отсутствуют | данные отсутствуют |
| 1533 6 | 13.1.103 | 13.1.104 | 358°27.7` | 28.3 | данные отсутствуют | данные отсутствуют | данные отсутствуют |
| 1533 7 | 13.1.104 | 13.1.105 | 355°45.8` | 41.41 | данные отсутствуют | данные отсутствуют | данные отсутствуют |
| 1533 8 | 13.1.105 | 13.1.106 | 355°16.7` | 51.38 | данные отсутствуют | данные отсутствуют | данные отсутствуют |
| 1533 9 | 13.1.106 | 13.1.107 | 315°51.7` | 80.97 | данные отсутствуют | данные отсутствуют | данные отсутствуют |
| 1534 0 | 13.1.107 | 13.1.108 | 301°37.3` | 37.74 | данные отсутствуют | данные отсутствуют | данные отсутствуют |
| 1534 1 | 13.1.108 | 13.1.109 | 325°7.9` | 19.42 | данные отсутствуют | данные отсутствуют | данные отсутствуют |
| 1534 2 | 13.1.109 | 13.1.110 | 332°35.1` | 28.62 | данные отсутствуют | данные отсутствуют | данные отсутствуют |

| | | |
|-------------------------------|---------|-------------------|
| полное наименование должности | подпись | инициалы, фамилия |
|-------------------------------|---------|-------------------|

М.П.

| Земельный участок | | | | | | | |
|--|----------|--------------------------------|-----------|--------------------|--------------------|----------------------------|--------------------|
| вид объекта недвижимости | | | | | | | |
| Лист №752 Раздел 3.1 | | Всего листов раздела 3.1: 1419 | | Всего разделов: 8 | | Всего листов выписки: 5548 | |
| 17 октября 2019г. № КУВИ-001/2019-25207602 | | | | | | | |
| Кадастровый номер: | | | | 59:00:0000000:7734 | | | |
| 1534 3 | 13.1.110 | 13.1.111 | 337°9.6' | 65.46 | данные отсутствуют | данные отсутствуют | данные отсутствуют |
| 1534 4 | 13.1.111 | 13.1.112 | 313°4.4' | 52.35 | данные отсутствуют | данные отсутствуют | данные отсутствуют |
| 1534 5 | 13.1.112 | 13.1.113 | 299°46.6' | 82.38 | данные отсутствуют | данные отсутствуют | данные отсутствуют |
| 1534 6 | 13.1.113 | 13.1.1 | 49°23.1' | 89.62 | данные отсутствуют | данные отсутствуют | данные отсутствуют |
| 1534 7 | 13.2.114 | 13.2.115 | 52°31.4' | 1.51 | данные отсутствуют | 59:02:0000000:4866(16) | данные отсутствуют |
| 1534 8 | 13.2.115 | 13.2.116 | 322°17.0' | 4.74 | данные отсутствуют | 59:02:0000000:4866(16) | данные отсутствуют |
| 1534 9 | 13.2.116 | 13.2.117 | 232°49.6' | 1.51 | данные отсутствуют | 59:02:0000000:4866(16) | данные отсутствуют |
| 1535 0 | 13.2.117 | 13.2.114 | 142°21.5' | 4.75 | данные отсутствуют | 59:02:0000000:4866(16) | данные отсутствуют |
| 1535 1 | 13.3.118 | 13.3.119 | 43°3.8' | 1.46 | данные отсутствуют | 59:02:0000000:4866(15) | данные отсутствуют |
| 1535 2 | 13.3.119 | 13.3.120 | 314°13.9' | 4.75 | данные отсутствуют | 59:02:0000000:4866(15) | данные отсутствуют |
| 1535 3 | 13.3.120 | 13.3.121 | 223°3.8' | 1.46 | данные отсутствуют | 59:02:0000000:4866(15) | данные отсутствуют |
| 1535 4 | 13.3.121 | 13.3.118 | 134°13.9' | 4.75 | данные отсутствуют | 59:02:0000000:4866(15) | данные отсутствуют |
| 1535 5 | 13.4.122 | 13.4.123 | 43°47.9' | 1.01 | данные отсутствуют | 59:02:0000000:4866(37) | данные отсутствуют |
| 1535 6 | 13.4.123 | 13.4.124 | 310°46.7' | 1.06 | данные отсутствуют | 59:02:0000000:4866(37) | данные отсутствуют |
| 1535 7 | 13.4.124 | 13.4.125 | 223°47.9' | 1.01 | данные отсутствуют | 59:02:0000000:4866(37) | данные отсутствуют |
| 1535 8 | 13.4.125 | 13.4.122 | 130°46.7' | 1.06 | данные отсутствуют | 59:02:0000000:4866(37) | данные отсутствуют |
| 1535 9 | 13.5.126 | 13.5.127 | 43°47.9' | 1.01 | данные отсутствуют | 59:02:0000000:4866(21) | данные отсутствуют |
| 1536 0 | 13.5.127 | 13.5.128 | 310°21.9' | 1.05 | данные отсутствуют | 59:02:0000000:4866(21) | данные отсутствуют |

| | | |
|-------------------------------|---------|-------------------|
| полное наименование должности | подпись | инициалы, фамилия |
|-------------------------------|---------|-------------------|

М.П.

| Земельный участок | | | | | | | |
|--|----------|--------------------------------|-----------|--------------------|--------------------|----------------------------|--------------------|
| вид объекта недвижимости | | | | | | | |
| Лист №753 Раздел 3.1 | | Всего листов раздела 3.1: 1419 | | Всего разделов: 8 | | Всего листов выписки: 5548 | |
| 17 октября 2019г. № КУВИ-001/2019-25207602 | | | | | | | |
| Кадастровый номер: | | | | 59:00:0000000:7734 | | | |
| 1536 1 | 13.5.128 | 13.5.129 | 223°47.9' | 1.01 | данные отсутствуют | 59:02:0000000:4866(21) | данные отсутствуют |
| 1536 2 | 13.5.129 | 13.5.126 | 130°21.9' | 1.05 | данные отсутствуют | 59:02:0000000:4866(21) | данные отсутствуют |
| 1536 3 | 13.6.130 | 13.6.131 | 38°55.7' | 1.0 | данные отсутствуют | 59:02:0000000:4866(1) | данные отсутствуют |
| 1536 4 | 13.6.131 | 13.6.132 | 311°20.9' | 1.0 | данные отсутствуют | 59:02:0000000:4866(1) | данные отсутствуют |
| 1536 5 | 13.6.132 | 13.6.133 | 219°17.3' | 0.99 | данные отсутствуют | 59:02:0000000:4866(1) | данные отсутствуют |
| 1536 6 | 13.6.133 | 13.6.130 | 131°46.5' | 1.01 | данные отсутствуют | 59:02:0000000:4866(1) | данные отсутствуют |
| 1536 7 | 13.7.134 | 13.7.135 | 223°47.9' | 1.01 | данные отсутствуют | 59:02:0000000:4866(24) | данные отсутствуют |
| 1536 8 | 13.7.135 | 13.7.136 | 130°46.7' | 1.06 | данные отсутствуют | 59:02:0000000:4866(24) | данные отсутствуют |
| 1536 9 | 13.7.136 | 13.7.137 | 39°25.0' | 0.94 | данные отсутствуют | 59:02:0000000:4866(24) | данные отсутствуют |
| 1537 0 | 13.7.137 | 13.7.134 | 314°35.3' | 0.98 | данные отсутствуют | 59:02:0000000:4866(24) | данные отсутствуют |
| 1537 1 | 13.8.138 | 13.8.139 | 43°47.9' | 1.01 | данные отсутствуют | 59:02:0000000:4866(8) | данные отсутствуют |
| 1537 2 | 13.8.139 | 13.8.140 | 314°10.2' | 0.98 | данные отсутствуют | 59:02:0000000:4866(8) | данные отсутствуют |
| 1537 3 | 13.8.140 | 13.8.141 | 223°47.9' | 1.01 | данные отсутствуют | 59:02:0000000:4866(8) | данные отсутствуют |
| 1537 4 | 13.8.141 | 13.8.138 | 134°10.2' | 0.98 | данные отсутствуют | 59:02:0000000:4866(8) | данные отсутствуют |
| 1537 5 | 13.9.142 | 13.9.143 | 66°2.3' | 0.98 | данные отсутствуют | 59:02:0000000:4866(40) | данные отсутствуют |
| 1537 6 | 13.9.143 | 13.9.144 | 336°30.1' | 1.0 | данные отсутствуют | 59:02:0000000:4866(40) | данные отсутствуют |
| 1537 7 | 13.9.144 | 13.9.145 | 246°2.3' | 0.98 | данные отсутствуют | 59:02:0000000:4866(40) | данные отсутствуют |
| 1537 8 | 13.9.145 | 13.9.142 | 156°30.1' | 1.0 | данные отсутствуют | 59:02:0000000:4866(40) | данные отсутствуют |

| | | |
|-------------------------------|---------|-------------------|
| полное наименование должности | подпись | инициалы, фамилия |
|-------------------------------|---------|-------------------|

М.П.

| Земельный участок | | | | | | | |
|--|-----------|--------------------------------|-----------|--------------------|--------------------|----------------------------|--------------------|
| вид объекта недвижимости | | | | | | | |
| Лист №754 Раздел 3.1 | | Всего листов раздела 3.1: 1419 | | Всего разделов: 8 | | Всего листов выписки: 5548 | |
| 17 октября 2019г. № КУВИ-001/2019-25207602 | | | | | | | |
| Кадастровый номер: | | | | 59:00:0000000:7734 | | | |
| 15379 | 13.10.146 | 13.10.147 | 43°47.9' | 1.01 | данные отсутствуют | 59:02:0000000:4866(38) | данные отсутствуют |
| 15380 | 13.10.147 | 13.10.148 | 314°10.2' | 0.98 | данные отсутствуют | 59:02:0000000:4866(38) | данные отсутствуют |
| 15381 | 13.10.148 | 13.10.149 | 223°47.9' | 1.01 | данные отсутствуют | 59:02:0000000:4866(38) | данные отсутствуют |
| 15382 | 13.10.149 | 13.10.146 | 134°10.2' | 0.98 | данные отсутствуют | 59:02:0000000:4866(38) | данные отсутствуют |
| 15383 | 13.11.150 | 13.11.151 | 43°47.9' | 1.01 | данные отсутствуют | 59:02:0000000:4866(7) | данные отсутствуют |
| 15384 | 13.11.151 | 13.11.152 | 314°10.2' | 0.98 | данные отсутствуют | 59:02:0000000:4866(7) | данные отсутствуют |
| 15385 | 13.11.152 | 13.11.153 | 223°47.9' | 1.01 | данные отсутствуют | 59:02:0000000:4866(7) | данные отсутствуют |
| 15386 | 13.11.153 | 13.11.150 | 134°10.2' | 0.98 | данные отсутствуют | 59:02:0000000:4866(7) | данные отсутствуют |
| 15387 | 13.12.154 | 13.12.155 | 66°2.3' | 0.98 | данные отсутствуют | 59:02:0000000:4866(33) | данные отсутствуют |
| 15388 | 13.12.155 | 13.12.156 | 336°16.3' | 0.99 | данные отсутствуют | 59:02:0000000:4866(33) | данные отсутствуют |
| 15389 | 13.12.156 | 13.12.157 | 246°2.3' | 0.98 | данные отсутствуют | 59:02:0000000:4866(33) | данные отсутствуют |
| 15390 | 13.12.157 | 13.12.154 | 156°16.3' | 0.99 | данные отсутствуют | 59:02:0000000:4866(33) | данные отсутствуют |
| 15391 | 13.13.158 | 13.13.159 | 43°47.9' | 1.01 | данные отсутствуют | 59:02:0000000:4866(39) | данные отсутствуют |
| 15392 | 13.13.159 | 13.13.160 | 314°10.2' | 0.98 | данные отсутствуют | 59:02:0000000:4866(39) | данные отсутствуют |
| 15393 | 13.13.160 | 13.13.161 | 223°47.9' | 1.01 | данные отсутствуют | 59:02:0000000:4866(39) | данные отсутствуют |
| 15394 | 13.13.161 | 13.13.158 | 134°10.2' | 0.98 | данные отсутствуют | 59:02:0000000:4866(39) | данные отсутствуют |
| 15395 | 14.1.1 | 14.1.2 | 88°14.5' | 44.65 | данные отсутствуют | 59:02:0000000:4877(13) | данные отсутствуют |
| 15396 | 14.1.2 | 14.1.3 | 88°15.9' | 22.79 | данные отсутствуют | данные отсутствуют | данные отсутствуют |

| | | |
|-------------------------------|---------|-------------------|
| полное наименование должности | подпись | инициалы, фамилия |
|-------------------------------|---------|-------------------|

М.П.

| Земельный участок | | | | | | | |
|--|---------|--------------------------------|-----------|--------------------|--------------------|--|--------------------|
| вид объекта недвижимости | | | | | | | |
| Лист №755 Раздел 3.1 | | Всего листов раздела 3.1: 1419 | | Всего разделов: 8 | | Всего листов выписки: 5548 | |
| 17 октября 2019г. № КУВИ-001/2019-25207602 | | | | | | | |
| Кадастровый номер: | | | | 59:00:0000000:7734 | | | |
| 1539 7 | 14.1.3 | 14.1.4 | 88°14.2` | 20.79 | данные отсутствуют | данные отсутствуют | данные отсутствуют |
| 1539 8 | 14.1.4 | 14.1.5 | 45°23.3` | 184.92 | данные отсутствуют | данные отсутствуют | данные отсутствуют |
| 1539 9 | 14.1.5 | 14.1.6 | 45°23.2` | 923.11 | данные отсутствуют | 59:02:0000000:4877(106) | данные отсутствуют |
| 1540 0 | 14.1.6 | 14.1.7 | 306°1.2` | 457.1 | данные отсутствуют | 59:02:0000000:4877(106) | данные отсутствуют |
| 1540 1 | 14.1.7 | 14.1.8 | 14°19.0` | 396.91 | данные отсутствуют | 59:02:0000000:4877(106) | данные отсутствуют |
| 1540 2 | 14.1.8 | 14.1.9 | 64°19.3` | 493.87 | данные отсутствуют | 59:02:0000000:4877(106) | данные отсутствуют |
| 1540 3 | 14.1.9 | 14.1.10 | 329°0.5` | 933.2 | данные отсутствуют | 59:02:0000000:4877(106) | данные отсутствуют |
| 1540 4 | 14.1.10 | 14.1.11 | 47°5.2` | 369.93 | данные отсутствуют | 59:02:0000000:4877(106) | данные отсутствуют |
| 1540 5 | 14.1.11 | 14.1.12 | 47°5.2` | 31.27 | данные отсутствуют | 59:02:0000000:4877(106) | данные отсутствуют |
| 1540 6 | 14.1.12 | 14.1.13 | 119°14.2` | 117.91 | данные отсутствуют | 59:02:0000000:4877(106) | данные отсутствуют |
| 1540 7 | 14.1.13 | 14.1.14 | 119°14.2` | 105.75 | данные отсутствуют | 59:02:0000000:4877(106) | данные отсутствуют |
| 1540 8 | 14.1.14 | 14.1.15 | 28°21.2` | 481.31 | данные отсутствуют | 59:02:0000000:4877(106) | данные отсутствуют |
| 1540 9 | 14.1.15 | 14.1.16 | 326°45.5` | 719.85 | данные отсутствуют | 59:02:0000000:4877(106) | данные отсутствуют |
| 1541 0 | 14.1.16 | 14.1.17 | 12°43.9` | 419.08 | данные отсутствуют | 59:02:0000000:4877(106) | данные отсутствуют |
| 1541 1 | 14.1.17 | 14.1.18 | 350°44.2` | 392.19 | данные отсутствуют | 59:02:0000000:4877(106) | данные отсутствуют |
| 1541 2 | 14.1.18 | 14.1.19 | 116°44.1` | 1.51 | данные отсутствуют | 59:02:0000000:4877(106), 59:02:1070101:54(11) | данные отсутствуют |
| 1541 3 | 14.1.19 | 14.1.20 | 27°4.7` | 2.0 | данные отсутствуют | 59:02:0000000:4877(106), 59:02:1070101:54(11) | данные отсутствуют |
| 1541 4 | 14.1.20 | 14.1.21 | 296°49.3` | 1.99 | данные отсутствуют | 59:02:0000000:4877(106), 59:02:1070101:54(11) | данные отсутствуют |

| | | |
|-------------------------------|---------|-------------------|
| полное наименование должности | подпись | инициалы, фамилия |
|-------------------------------|---------|-------------------|

М.П.

| Земельный участок | | | | | | | |
|--|---------|--------------------------------|-----------|--------------------|--------------------|--|--------------------|
| вид объекта недвижимости | | | | | | | |
| Лист №756 Раздел 3.1 | | Всего листов раздела 3.1: 1419 | | Всего разделов: 8 | | Всего листов выписки: 5548 | |
| 17 октября 2019г. № КУВИ-001/2019-25207602 | | | | | | | |
| Кадастровый номер: | | | | 59:00:0000000:7734 | | | |
| 1541 5 | 14.1.21 | 14.1.22 | 207°8.4' | 1.34 | данные отсутствуют | 59:02:0000000:4877(106), 59:02:1070101:54(11) | данные отсутствуют |
| 1541 6 | 14.1.22 | 14.1.23 | 350°43.6' | 29.35 | данные отсутствуют | 59:02:0000000:4877(106) | данные отсутствуют |
| 1541 7 | 14.1.23 | 14.1.24 | 350°44.6' | 32.39 | данные отсутствуют | 59:02:0000000:4877(106) | данные отсутствуют |
| 1541 8 | 14.1.24 | 14.1.25 | 350°44.2' | 48.15 | данные отсутствуют | 59:02:0000000:4877(106) | данные отсутствуют |
| 1541 9 | 14.1.25 | 14.1.26 | 62°16.9' | 545.54 | данные отсутствуют | 59:02:0000000:4877(106) | данные отсутствуют |
| 1542 0 | 14.1.26 | 14.1.27 | 53°58.4' | 222.27 | данные отсутствуют | 59:02:0000000:4877(106) | данные отсутствуют |
| 1542 1 | 14.1.27 | 14.1.28 | 53°58.2' | 44.08 | данные отсутствуют | данные отсутствуют | данные отсутствуют |
| 1542 2 | 14.1.28 | 14.1.29 | 106°44.0' | 136.18 | данные отсутствуют | данные отсутствуют | данные отсутствуют |
| 1542 3 | 14.1.29 | 14.1.30 | 106°43.9' | 150.37 | данные отсутствуют | 59:02:0000000:4877(138) | данные отсутствуют |
| 1542 4 | 14.1.30 | 14.1.31 | 106°43.3' | 9.63 | данные отсутствуют | данные отсутствуют | данные отсутствуют |
| 1542 5 | 14.1.31 | 14.1.32 | 106°43.4' | 34.2 | данные отсутствуют | 59:02:0000000:5356(5) | данные отсутствуют |
| 1542 6 | 14.1.32 | 14.1.33 | 106°44.8' | 25.75 | данные отсутствуют | данные отсутствуют | данные отсутствуют |
| 1542 7 | 14.1.33 | 14.1.34 | 330°11.1' | 1011.29 | данные отсутствуют | данные отсутствуют | данные отсутствуют |
| 1542 8 | 14.1.34 | 14.1.35 | 241°49.0' | 12.98 | данные отсутствуют | 59:02:0000000:5356(5) | данные отсутствуют |
| 1542 9 | 14.1.35 | 14.1.36 | 241°47.6' | 9.99 | данные отсутствуют | 59:02:0000000:5356(5) | данные отсутствуют |
| 1543 0 | 14.1.36 | 14.1.37 | 241°50.3' | 16.7 | данные отсутствуют | данные отсутствуют | данные отсутствуют |
| 1543 1 | 14.1.37 | 14.1.38 | 238°47.4' | 105.93 | данные отсутствуют | 59:02:0000000:4877(233) | данные отсутствуют |
| 1543 2 | 14.1.38 | 14.1.39 | 239°2.2' | 21.11 | данные отсутствуют | данные отсутствуют | данные отсутствуют |

| | | |
|-------------------------------|---------|-------------------|
| полное наименование должности | подпись | инициалы, фамилия |
|-------------------------------|---------|-------------------|

М.П.

| Земельный участок | | | | | | | |
|--|---------|--------------------------------|-----------|--------------------|--------------------|----------------------------|--------------------|
| вид объекта недвижимости | | | | | | | |
| Лист №757 Раздел 3.1 | | Всего листов раздела 3.1: 1419 | | Всего разделов: 8 | | Всего листов выписки: 5548 | |
| 17 октября 2019г. № КУВИ-001/2019-25207602 | | | | | | | |
| Кадастровый номер: | | | | 59:00:0000000:7734 | | | |
| 1543 3 | 14.1.39 | 14.1.40 | 303°41.2` | 47.0 | данные отсутствуют | данные отсутствуют | данные отсутствуют |
| 1543 4 | 14.1.40 | 14.1.41 | 272°40.8` | 46.4 | данные отсутствуют | данные отсутствуют | данные отсутствуют |
| 1543 5 | 14.1.41 | 14.1.42 | 242°26.8` | 75.14 | данные отсутствуют | данные отсутствуют | данные отсутствуют |
| 1543 6 | 14.1.42 | 14.1.43 | 268°8.1` | 66.67 | данные отсутствуют | данные отсутствуют | данные отсутствуют |
| 1543 7 | 14.1.43 | 14.1.44 | 300°58.2` | 50.66 | данные отсутствуют | данные отсутствуют | данные отсутствуют |
| 1543 8 | 14.1.44 | 14.1.45 | 323°58.1` | 59.11 | данные отсутствуют | данные отсутствуют | данные отсутствуют |
| 1543 9 | 14.1.45 | 14.1.46 | 328°33.4` | 117.99 | данные отсутствуют | данные отсутствуют | данные отсутствуют |
| 1544 0 | 14.1.46 | 14.1.47 | 309°46.7` | 191.29 | данные отсутствуют | данные отсутствуют | данные отсутствуют |
| 1544 1 | 14.1.47 | 14.1.48 | 336°37.5` | 63.89 | данные отсутствуют | данные отсутствуют | данные отсутствуют |
| 1544 2 | 14.1.48 | 14.1.49 | 0°48.1` | 51.44 | данные отсутствуют | данные отсутствуют | данные отсутствуют |
| 1544 3 | 14.1.49 | 14.1.50 | 37°14.1` | 45.48 | данные отсутствуют | данные отсутствуют | данные отсутствуют |
| 1544 4 | 14.1.50 | 14.1.51 | 60°43.9` | 54.8 | данные отсутствуют | данные отсутствуют | данные отсутствуют |
| 1544 5 | 14.1.51 | 14.1.52 | 87°3.0` | 70.34 | данные отсутствуют | данные отсутствуют | данные отсутствуют |
| 1544 6 | 14.1.52 | 14.1.53 | 98°11.5` | 96.58 | данные отсутствуют | данные отсутствуют | данные отсутствуют |
| 1544 7 | 14.1.53 | 14.1.54 | 111°44.2` | 115.38 | данные отсутствуют | данные отсутствуют | данные отсутствуют |
| 1544 8 | 14.1.54 | 14.1.55 | 83°59.7` | 55.34 | данные отсутствуют | данные отсутствуют | данные отсутствуют |
| 1544 9 | 14.1.55 | 14.1.56 | 40°43.4` | 43.04 | данные отсутствуют | данные отсутствуют | данные отсутствуют |
| 1545 0 | 14.1.56 | 14.1.57 | 2°46.2` | 54.01 | данные отсутствуют | данные отсутствуют | данные отсутствуют |

| | | |
|-------------------------------|---------|-------------------|
| полное наименование должности | подпись | инициалы, фамилия |
|-------------------------------|---------|-------------------|

М.П.

| Земельный участок | | | | | | | |
|--|---------|--------------------------------|-----------|--------------------|--------------------|----------------------------|--------------------|
| вид объекта недвижимости | | | | | | | |
| Лист №758 Раздел 3.1 | | Всего листов раздела 3.1: 1419 | | Всего разделов: 8 | | Всего листов выписки: 5548 | |
| 17 октября 2019г. № КУВИ-001/2019-25207602 | | | | | | | |
| Кадастровый номер: | | | | 59:00:0000000:7734 | | | |
| 1545 1 | 14.1.57 | 14.1.58 | 4°52.7' | 65.02 | данные отсутствуют | данные отсутствуют | данные отсутствуют |
| 1545 2 | 14.1.58 | 14.1.59 | 346°54.5' | 35.18 | данные отсутствуют | данные отсутствуют | данные отсутствуют |
| 1545 3 | 14.1.59 | 14.1.60 | 55°41.6' | 9.03 | данные отсутствуют | данные отсутствуют | данные отсутствуют |
| 1545 4 | 14.1.60 | 14.1.61 | 63°51.5' | 25.97 | данные отсутствуют | данные отсутствуют | данные отсутствуют |
| 1545 5 | 14.1.61 | 14.1.62 | 63°53.6' | 11.73 | данные отсутствуют | 59:02:0000000:5356(4) | данные отсутствуют |
| 1545 6 | 14.1.62 | 14.1.63 | 63°52.3' | 621.26 | данные отсутствуют | данные отсутствуют | данные отсутствуют |
| 1545 7 | 14.1.62 | 14.1.62 | | | данные отсутствуют | 59:02:5156001:172 | данные отсутствуют |
| 1545 8 | 14.1.63 | 14.1.64 | 33°54.2' | 291.09 | данные отсутствуют | данные отсутствуют | данные отсутствуют |
| 1545 9 | 14.1.64 | 14.1.65 | 126°55.6' | 99.89 | данные отсутствуют | данные отсутствуют | данные отсутствуют |
| 1546 0 | 14.1.65 | 14.1.66 | 126°17.1' | 347.1 | данные отсутствуют | данные отсутствуют | данные отсутствуют |
| 1546 1 | 14.1.66 | 14.1.67 | 126°15.0' | 364.95 | данные отсутствуют | данные отсутствуют | данные отсутствуют |
| 1546 2 | 14.1.67 | 14.1.68 | 126°33.5' | 295.55 | данные отсутствуют | данные отсутствуют | данные отсутствуют |
| 1546 3 | 14.1.68 | 14.1.69 | 126°18.9' | 232.17 | данные отсутствуют | данные отсутствуют | данные отсутствуют |
| 1546 4 | 14.1.69 | 14.1.70 | 125°30.2' | 247.33 | данные отсутствуют | данные отсутствуют | данные отсутствуют |
| 1546 5 | 14.1.70 | 14.1.71 | 137°54.2' | 73.44 | данные отсутствуют | данные отсутствуют | данные отсутствуют |
| 1546 6 | 14.1.71 | 14.1.72 | 232°5.6' | 335.04 | данные отсутствуют | данные отсутствуют | данные отсутствуют |
| 1546 7 | 14.1.72 | 14.1.73 | 286°5.7' | 174.29 | данные отсутствуют | данные отсутствуют | данные отсутствуют |
| 1546 8 | 14.1.73 | 14.1.74 | 269°25.9' | 55.46 | данные отсутствуют | данные отсутствуют | данные отсутствуют |

| | | |
|-------------------------------|---------|-------------------|
| полное наименование должности | подпись | инициалы, фамилия |
|-------------------------------|---------|-------------------|

М.П.

| Земельный участок | | | | | | | |
|--|---------|--------------------------------|-----------|--------------------|--------------------|----------------------------|--------------------|
| вид объекта недвижимости | | | | | | | |
| Лист №759 Раздел 3.1 | | Всего листов раздела 3.1: 1419 | | Всего разделов: 8 | | Всего листов выписки: 5548 | |
| 17 октября 2019г. № КУВИ-001/2019-25207602 | | | | | | | |
| Кадастровый номер: | | | | 59:00:0000000:7734 | | | |
| 15469 | 14.1.74 | 14.1.75 | 283°1.5' | 82.84 | данные отсутствуют | данные отсутствуют | данные отсутствуют |
| 15470 | 14.1.75 | 14.1.76 | 273°57.2' | 15.96 | данные отсутствуют | данные отсутствуют | данные отсутствуют |
| 15471 | 14.1.76 | 14.1.77 | 353°49.9' | 81.72 | данные отсутствуют | данные отсутствуют | данные отсутствуют |
| 15472 | 14.1.77 | 14.1.78 | 267°2.8' | 234.21 | данные отсутствуют | данные отсутствуют | данные отсутствуют |
| 15473 | 14.1.78 | 14.1.79 | 167°3.3' | 90.71 | данные отсутствуют | данные отсутствуют | данные отсутствуют |
| 15474 | 14.1.79 | 14.1.80 | 87°10.8' | 234.17 | данные отсутствуют | данные отсутствуют | данные отсутствуют |
| 15475 | 14.1.80 | 14.1.81 | 103°51.5' | 87.09 | данные отсутствуют | данные отсутствуют | данные отсутствуют |
| 15476 | 14.1.81 | 14.1.82 | 90°0.0' | 51.61 | данные отсутствуют | данные отсутствуют | данные отсутствуют |
| 15477 | 14.1.82 | 14.1.83 | 105°40.1' | 172.77 | данные отсутствуют | данные отсутствуют | данные отсутствуют |
| 15478 | 14.1.83 | 14.1.84 | 222°36.7' | 162.73 | данные отсутствуют | данные отсутствуют | данные отсутствуют |
| 15479 | 14.1.84 | 14.1.85 | 146°8.8' | 1276.68 | данные отсутствуют | данные отсутствуют | данные отсутствуют |
| 15480 | 14.1.85 | 14.1.86 | 215°36.8' | 474.66 | данные отсутствуют | данные отсутствуют | данные отсутствуют |
| 15481 | 14.1.86 | 14.1.87 | 143°27.7' | 103.42 | данные отсутствуют | данные отсутствуют | данные отсутствуют |
| 15482 | 14.1.87 | 14.1.88 | 163°45.5' | 65.11 | данные отсутствуют | данные отсутствуют | данные отсутствуют |
| 15483 | 14.1.88 | 14.1.89 | 187°22.6' | 91.98 | данные отсутствуют | данные отсутствуют | данные отсутствуют |
| 15484 | 14.1.89 | 14.1.90 | 201°17.4' | 86.92 | данные отсутствуют | данные отсутствуют | данные отсутствуют |
| 15485 | 14.1.90 | 14.1.91 | 216°57.5' | 99.03 | данные отсутствуют | данные отсутствуют | данные отсутствуют |
| 15486 | 14.1.91 | 14.1.92 | 212°48.1' | 76.0 | данные отсутствуют | данные отсутствуют | данные отсутствуют |

| | | |
|-------------------------------|---------|-------------------|
| полное наименование должности | подпись | инициалы, фамилия |
|-------------------------------|---------|-------------------|

М.П.

| Земельный участок | | | | | | | |
|--|----------|--------------------------------|-----------|--------------------|--------------------|----------------------------|--------------------|
| вид объекта недвижимости | | | | | | | |
| Лист №760 Раздел 3.1 | | Всего листов раздела 3.1: 1419 | | Всего разделов: 8 | | Всего листов выписки: 5548 | |
| 17 октября 2019г. № КУВИ-001/2019-25207602 | | | | | | | |
| Кадастровый номер: | | | | 59:00:0000000:7734 | | | |
| 1548 7 | 14.1.92 | 14.1.93 | 199°15.2` | 70.87 | данные отсутствуют | данные отсутствуют | данные отсутствуют |
| 1548 8 | 14.1.93 | 14.1.94 | 187°4.3` | 78.48 | данные отсутствуют | данные отсутствуют | данные отсутствуют |
| 1548 9 | 14.1.94 | 14.1.95 | 181°29.1` | 95.34 | данные отсутствуют | данные отсутствуют | данные отсутствуют |
| 1549 0 | 14.1.95 | 14.1.96 | 161°40.9` | 112.95 | данные отсутствуют | данные отсутствуют | данные отсутствуют |
| 1549 1 | 14.1.96 | 14.1.97 | 101°49.7` | 278.04 | данные отсутствуют | данные отсутствуют | данные отсутствуют |
| 1549 2 | 14.1.97 | 14.1.98 | 10°52.6` | 1042.11 | данные отсутствуют | данные отсутствуют | данные отсутствуют |
| 1549 3 | 14.1.98 | 14.1.99 | 318°27.3` | 142.1 | данные отсутствуют | данные отсутствуют | данные отсутствуют |
| 1549 4 | 14.1.99 | 14.1.100 | 36°46.3` | 455.89 | данные отсутствуют | данные отсутствуют | данные отсутствуют |
| 1549 5 | 14.1.100 | 14.1.101 | 150°57.3` | 53.22 | данные отсутствуют | 59:02:0601001:4 | данные отсутствуют |
| 1549 6 | 14.1.101 | 14.1.102 | 147°53.6` | 38.85 | данные отсутствуют | 59:02:0601001:4 | данные отсутствуют |
| 1549 7 | 14.1.102 | 14.1.103 | 235°1.6` | 12.88 | данные отсутствуют | данные отсутствуют | данные отсутствуют |
| 1549 8 | 14.1.102 | 14.1.102 | | | данные отсутствуют | 59:02:0601001:1338 | адрес отсутствует |
| 1549 9 | 14.1.103 | 14.1.104 | 212°30.2` | 9.77 | данные отсутствуют | данные отсутствуют | данные отсутствуют |
| 1550 0 | 14.1.104 | 14.1.105 | 220°15.9` | 10.71 | данные отсутствуют | данные отсутствуют | данные отсутствуют |
| 1550 1 | 14.1.105 | 14.1.106 | 155°6.5` | 20.05 | данные отсутствуют | данные отсутствуют | данные отсутствуют |
| 1550 2 | 14.1.106 | 14.1.107 | 179°49.9` | 37.31 | данные отсутствуют | данные отсутствуют | данные отсутствуют |
| 1550 3 | 14.1.107 | 14.1.108 | 186°52.6` | 20.04 | данные отсутствуют | данные отсутствуют | данные отсутствуют |
| 1550 4 | 14.1.108 | 14.1.109 | 146°18.3` | 35.1 | данные отсутствуют | данные отсутствуют | данные отсутствуют |

| | | |
|-------------------------------|---------|-------------------|
| полное наименование должности | подпись | инициалы, фамилия |
|-------------------------------|---------|-------------------|

М.П.

| Земельный участок | | | | | | | |
|--|----------|--------------------------------|-----------|--------------------|--------------------|----------------------------|--------------------|
| вид объекта недвижимости | | | | | | | |
| Лист №761 Раздел 3.1 | | Всего листов раздела 3.1: 1419 | | Всего разделов: 8 | | Всего листов выписки: 5548 | |
| 17 октября 2019г. № КУВИ-001/2019-25207602 | | | | | | | |
| Кадастровый номер: | | | | 59:00:0000000:7734 | | | |
| 1550 5 | 14.1.109 | 14.1.110 | 113°57.8` | 31.54 | данные отсутствуют | данные отсутствуют | данные отсутствуют |
| 1550 6 | 14.1.110 | 14.1.111 | 103°10.1` | 38.89 | данные отсутствуют | данные отсутствуют | данные отсутствуют |
| 1550 7 | 14.1.111 | 14.1.112 | 101°1.9` | 13.74 | данные отсутствуют | данные отсутствуют | данные отсутствуют |
| 1550 8 | 14.1.112 | 14.1.113 | 60°20.2` | 11.34 | данные отсутствуют | данные отсутствуют | данные отсутствуют |
| 1550 9 | 14.1.113 | 14.1.114 | 146°3.5` | 44.27 | данные отсутствуют | 59:02:0601001:4 | данные отсутствуют |
| 1551 0 | 14.1.113 | 14.1.113 | | | данные отсутствуют | 59:02:0601001:1338 | адрес отсутствует |
| 1551 1 | 14.1.114 | 14.1.115 | 242°40.6` | 39.19 | данные отсутствуют | 59:02:0601001:1339 | данные отсутствуют |
| 1551 2 | 14.1.115 | 14.1.116 | 236°2.2` | 6.98 | данные отсутствуют | 59:02:0601001:1339 | данные отсутствуют |
| 1551 3 | 14.1.116 | 14.1.117 | 150°11.4` | 100.26 | данные отсутствуют | 59:02:0601001:1339 | данные отсутствуют |
| 1551 4 | 14.1.117 | 14.1.118 | 99°39.9` | 4.65 | данные отсутствуют | 59:02:0601001:1339 | данные отсутствуют |
| 1551 5 | 14.1.118 | 14.1.119 | 60°6.5` | 47.01 | данные отсутствуют | 59:02:0601001:1339 | данные отсутствуют |
| 1551 6 | 14.1.119 | 14.1.120 | 148°13.3` | 26.93 | данные отсутствуют | 59:02:0601001:4 | данные отсутствуют |
| 1551 7 | 14.1.120 | 14.1.121 | 147°39.0` | 57.28 | данные отсутствуют | 59:02:0601001:4 | данные отсутствуют |
| 1551 8 | 14.1.121 | 14.1.122 | 147°3.8` | 77.04 | данные отсутствуют | 59:02:0601001:4 | данные отсутствуют |
| 1551 9 | 14.1.122 | 14.1.123 | 147°34.7` | 165.76 | данные отсутствуют | 59:02:0601001:4 | данные отсутствуют |
| 1552 0 | 14.1.123 | 14.1.124 | 146°39.4` | 98.59 | данные отсутствуют | 59:02:0601001:4 | данные отсутствуют |
| 1552 1 | 14.1.124 | 14.1.125 | 147°20.0` | 111.13 | данные отсутствуют | 59:02:0601001:4 | данные отсутствуют |
| 1552 2 | 14.1.125 | 14.1.126 | 147°24.5` | 109.65 | данные отсутствуют | 59:02:0601001:4 | данные отсутствуют |

| | | |
|-------------------------------|---------|-------------------|
| полное наименование должности | подпись | инициалы, фамилия |
|-------------------------------|---------|-------------------|

М.П.

| Земельный участок | | | | | | | |
|--|----------|--------------------------------|-----------|--------------------|--------------------|----------------------------|--------------------|
| вид объекта недвижимости | | | | | | | |
| Лист №762 Раздел 3.1 | | Всего листов раздела 3.1: 1419 | | Всего разделов: 8 | | Всего листов выписки: 5548 | |
| 17 октября 2019г. № КУВИ-001/2019-25207602 | | | | | | | |
| Кадастровый номер: | | | | 59:00:0000000:7734 | | | |
| 1552 3 | 14.1.126 | 14.1.127 | 147°12.9' | 60.96 | данные отсутствуют | 59:02:0601001:4 | данные отсутствуют |
| 1552 4 | 14.1.127 | 14.1.128 | 147°16.0' | 91.23 | данные отсутствуют | 59:02:0601001:4 | данные отсутствуют |
| 1552 5 | 14.1.128 | 14.1.129 | 147°31.0' | 94.13 | данные отсутствуют | 59:02:0601001:4 | данные отсутствуют |
| 1552 6 | 14.1.129 | 14.1.130 | 147°23.1' | 129.24 | данные отсутствуют | 59:02:0601001:4 | данные отсутствуют |
| 1552 7 | 14.1.130 | 14.1.131 | 147°11.5' | 93.52 | данные отсутствуют | 59:02:0601001:4 | данные отсутствуют |
| 1552 8 | 14.1.131 | 14.1.132 | 147°44.5' | 63.74 | данные отсутствуют | 59:02:0601001:4 | данные отсутствуют |
| 1552 9 | 14.1.132 | 14.1.133 | 149°7.6' | 43.17 | данные отсутствуют | 59:02:5137001:1 | данные отсутствуют |
| 1553 0 | 14.1.133 | 14.1.134 | 152°15.1' | 30.11 | данные отсутствуют | 59:02:5137001:1 | данные отсутствуют |
| 1553 1 | 14.1.134 | 14.1.135 | 154°38.0' | 28.45 | данные отсутствуют | 59:02:5137001:1 | данные отсутствуют |
| 1553 2 | 14.1.135 | 14.1.136 | 157°22.4' | 31.58 | данные отсутствуют | 59:02:5137001:1 | данные отсутствуют |
| 1553 3 | 14.1.136 | 14.1.137 | 159°30.3' | 33.16 | данные отсутствуют | 59:02:5137001:1 | данные отсутствуют |
| 1553 4 | 14.1.137 | 14.1.138 | 161°24.4' | 18.28 | данные отсутствуют | 59:02:5137001:1 | данные отсутствуют |
| 1553 5 | 14.1.138 | 14.1.139 | 163°43.6' | 23.3 | данные отсутствуют | 59:02:5137001:1 | данные отсутствуют |
| 1553 6 | 14.1.139 | 14.1.140 | 164°46.2' | 56.79 | данные отсутствуют | 59:02:5137001:1 | данные отсутствуют |
| 1553 7 | 14.1.140 | 14.1.141 | 165°33.2' | 77.0 | данные отсутствуют | 59:02:5137001:1 | данные отсутствуют |
| 1553 8 | 14.1.141 | 14.1.142 | 165°36.4' | 273.75 | данные отсутствуют | 59:02:5137001:1 | данные отсутствуют |
| 1553 9 | 14.1.142 | 14.1.143 | 165°24.8' | 95.18 | данные отсутствуют | 59:02:5137001:1 | данные отсутствуют |
| 1554 0 | 14.1.143 | 14.1.144 | 165°46.5' | 134.34 | данные отсутствуют | 59:02:5137001:1 | данные отсутствуют |

| | | |
|-------------------------------|---------|-------------------|
| полное наименование должности | подпись | инициалы, фамилия |
|-------------------------------|---------|-------------------|

М.П.

| Земельный участок | | | | | | | |
|--|----------|--------------------------------|-----------|--------------------|--------------------|----------------------------|--------------------|
| вид объекта недвижимости | | | | | | | |
| Лист №763 Раздел 3.1 | | Всего листов раздела 3.1: 1419 | | Всего разделов: 8 | | Всего листов выписки: 5548 | |
| 17 октября 2019г. № КУВИ-001/2019-25207602 | | | | | | | |
| Кадастровый номер: | | | | 59:00:0000000:7734 | | | |
| 1554 1 | 14.1.144 | 14.1.145 | 165°32.8` | 98.8 | данные отсутствуют | 59:02:5137001:1 | данные отсутствуют |
| 1554 2 | 14.1.145 | 14.1.146 | 166°1.6` | 63.41 | данные отсутствуют | 59:02:5137001:1 | данные отсутствуют |
| 1554 3 | 14.1.146 | 14.1.147 | 167°31.5` | 30.18 | данные отсутствуют | 59:02:5137001:1 | данные отсутствуют |
| 1554 4 | 14.1.147 | 14.1.148 | 168°55.6` | 37.59 | данные отсутствуют | 59:02:5137001:1 | данные отсутствуют |
| 1554 5 | 14.1.148 | 14.1.149 | 170°13.4` | 51.36 | данные отсутствуют | 59:02:5137001:1 | данные отсутствуют |
| 1554 6 | 14.1.149 | 14.1.150 | 172°2.2` | 45.97 | данные отсутствуют | 59:02:5137001:1 | данные отсутствуют |
| 1554 7 | 14.1.150 | 14.1.151 | 173°45.6` | 59.07 | данные отсутствуют | 59:02:5137001:1 | данные отсутствуют |
| 1554 8 | 14.1.151 | 14.1.152 | 175°54.8` | 29.33 | данные отсутствуют | 59:02:5137001:1 | данные отсутствуют |
| 1554 9 | 14.1.152 | 14.1.153 | 176°28.4` | 26.02 | данные отсутствуют | 59:02:5137001:1 | данные отсутствуют |
| 1555 0 | 14.1.153 | 14.1.154 | 177°34.0` | 45.46 | данные отсутствуют | 59:02:5137001:1 | данные отсутствуют |
| 1555 1 | 14.1.154 | 14.1.155 | 179°30.4` | 31.37 | данные отсутствуют | 59:02:5137001:1 | данные отсутствуют |
| 1555 2 | 14.1.155 | 14.1.156 | 180°0.0` | 25.5 | данные отсутствуют | 59:02:5137001:1 | данные отсутствуют |
| 1555 3 | 14.1.156 | 14.1.157 | 181°7.9` | 29.9 | данные отсутствуют | 59:02:5137001:1 | данные отсутствуют |
| 1555 4 | 14.1.157 | 14.1.158 | 181°5.0` | 73.52 | данные отсутствуют | 59:02:5137001:1 | данные отсутствуют |
| 1555 5 | 14.1.158 | 14.1.159 | 181°7.6` | 111.96 | данные отсутствуют | 59:02:5137001:1 | данные отсутствуют |
| 1555 6 | 14.1.159 | 14.1.160 | 181°17.9` | 70.61 | данные отсутствуют | 59:02:5137001:1 | данные отсутствуют |
| 1555 7 | 14.1.160 | 14.1.161 | 181°15.3` | 63.46 | данные отсутствуют | 59:02:5137001:1 | данные отсутствуют |
| 1555 8 | 14.1.161 | 14.1.162 | 181°0.2` | 46.23 | данные отсутствуют | 59:02:5137001:1 | данные отсутствуют |

| | | |
|-------------------------------|---------|-------------------|
| полное наименование должности | подпись | инициалы, фамилия |
|-------------------------------|---------|-------------------|

М.П.

| Земельный участок | | | | | | | |
|--|----------|--------------------------------|-----------|--------------------|--------------------|----------------------------|--------------------|
| вид объекта недвижимости | | | | | | | |
| Лист №764 Раздел 3.1 | | Всего листов раздела 3.1: 1419 | | Всего разделов: 8 | | Всего листов выписки: 5548 | |
| 17 октября 2019г. № КУВИ-001/2019-25207602 | | | | | | | |
| Кадастровый номер: | | | | 59:00:0000000:7734 | | | |
| 1555 9 | 14.1.162 | 14.1.163 | 181°11.0` | 54.23 | данные отсутствуют | 59:02:5137001:1 | данные отсутствуют |
| 1556 0 | 14.1.163 | 14.1.164 | 178°26.5` | 55.14 | данные отсутствуют | 59:02:5137001:1 | данные отсутствуют |
| 1556 1 | 14.1.164 | 14.1.165 | 176°25.3` | 18.91 | данные отсутствуют | 59:02:5137001:1 | данные отсутствуют |
| 1556 2 | 14.1.165 | 14.1.166 | 175°33.4` | 35.88 | данные отсутствуют | 59:02:5137001:1 | данные отсутствуют |
| 1556 3 | 14.1.166 | 14.1.167 | 172°29.0` | 49.08 | данные отсутствуют | 59:02:5137001:1 | данные отсутствуют |
| 1556 4 | 14.1.167 | 14.1.168 | 221°10.9` | 53.31 | данные отсутствуют | 59:02:5137001:1 | данные отсутствуют |
| 1556 5 | 14.1.168 | 14.1.169 | 203°26.7` | 55.8 | данные отсутствуют | 59:02:5137001:1 | данные отсутствуют |
| 1556 6 | 14.1.169 | 14.1.170 | 164°37.5` | 45.79 | данные отсутствуют | 59:02:5137001:1 | данные отсутствуют |
| 1556 7 | 14.1.170 | 14.1.171 | 161°31.7` | 58.96 | данные отсутствуют | 59:02:5137001:1 | данные отсутствуют |
| 1556 8 | 14.1.171 | 14.1.172 | 130°8.0` | 73.26 | данные отсутствуют | 59:02:5137001:1 | данные отсутствуют |
| 1556 9 | 14.1.172 | 14.1.173 | 106°40.7` | 54.28 | данные отсутствуют | 59:02:5137001:1 | данные отсутствуют |
| 1557 0 | 14.1.173 | 14.1.174 | 152°12.4` | 64.83 | данные отсутствуют | 59:02:5137001:1 | данные отсутствуют |
| 1557 1 | 14.1.174 | 14.1.175 | 149°43.4` | 61.13 | данные отсутствуют | 59:02:5137001:1 | данные отсутствуют |
| 1557 2 | 14.1.175 | 14.1.176 | 150°1.5` | 69.69 | данные отсутствуют | 59:02:5137001:1 | данные отсутствуют |
| 1557 3 | 14.1.176 | 14.1.177 | 149°59.3` | 114.88 | данные отсутствуют | 59:02:5137001:1 | данные отсутствуют |
| 1557 4 | 14.1.177 | 14.1.178 | 149°57.8` | 61.89 | данные отсутствуют | 59:02:5137001:1 | данные отсутствуют |
| 1557 5 | 14.1.178 | 14.1.179 | 150°12.6` | 98.75 | данные отсутствуют | 59:02:5137001:1 | данные отсутствуют |
| 1557 6 | 14.1.179 | 14.1.180 | 150°34.3` | 108.56 | данные отсутствуют | 59:02:5137001:1 | данные отсутствуют |

| | | |
|-------------------------------|---------|-------------------|
| полное наименование должности | подпись | инициалы, фамилия |
|-------------------------------|---------|-------------------|

М.П.

| Земельный участок | | | | | | | |
|--|----------|--------------------------------|-----------|--------------------|--------------------|----------------------------|--------------------|
| вид объекта недвижимости | | | | | | | |
| Лист №765 Раздел 3.1 | | Всего листов раздела 3.1: 1419 | | Всего разделов: 8 | | Всего листов выписки: 5548 | |
| 17 октября 2019г. № КУВИ-001/2019-25207602 | | | | | | | |
| Кадастровый номер: | | | | 59:00:0000000:7734 | | | |
| 1557 7 | 14.1.180 | 14.1.181 | 152°54.5` | 34.06 | данные отсутствуют | 59:02:5137001:1 | данные отсутствуют |
| 1557 8 | 14.1.181 | 14.1.182 | 155°27.8` | 32.1 | данные отсутствуют | 59:02:5137001:1 | данные отсутствуют |
| 1557 9 | 14.1.182 | 14.1.183 | 157°8.9` | 20.65 | данные отсутствуют | 59:02:5137001:1 | данные отсутствуют |
| 1558 0 | 14.1.183 | 14.1.184 | 158°34.9` | 35.3 | данные отсутствуют | 59:02:5137001:1 | данные отсутствуют |
| 1558 1 | 14.1.184 | 14.1.185 | 160°47.3` | 19.36 | данные отсутствуют | 59:02:5137001:1 | данные отсутствуют |
| 1558 2 | 14.1.185 | 14.1.186 | 161°11.0` | 25.7 | данные отсутствуют | 59:02:5137001:1 | данные отсутствуют |
| 1558 3 | 14.1.186 | 14.1.187 | 163°13.4` | 2.84 | данные отсутствуют | 59:02:5137001:1 | данные отсутствуют |
| 1558 4 | 14.1.187 | 14.1.188 | 163°7.0` | 5.96 | данные отсутствуют | 59:02:5137001:1 | данные отсутствуют |
| 1558 5 | 14.1.188 | 14.1.189 | 163°8.6` | 12.97 | данные отсутствуют | 59:02:5137001:1 | данные отсутствуют |
| 1558 6 | 14.1.189 | 14.1.190 | 164°16.4` | 31.99 | данные отсутствуют | 59:02:5137001:1 | данные отсутствуют |
| 1558 7 | 14.1.190 | 14.1.191 | 165°20.5` | 53.9 | данные отсутствуют | 59:02:5137001:1 | данные отсутствуют |
| 1558 8 | 14.1.191 | 14.1.192 | 165°6.3` | 311.57 | данные отсутствуют | 59:02:5137001:1 | данные отсутствуют |
| 1558 9 | 14.1.192 | 14.1.193 | 163°44.3` | 15.68 | данные отсутствуют | 59:02:5137001:1 | данные отсутствуют |
| 1559 0 | 14.1.193 | 14.1.194 | 164°51.7` | 80.11 | данные отсутствуют | 59:02:5137001:1 | данные отсутствуют |
| 1559 1 | 14.1.194 | 14.1.195 | 165°0.2` | 171.19 | данные отсутствуют | 59:02:5137001:1 | данные отсутствуют |
| 1559 2 | 14.1.195 | 14.1.196 | 165°2.8` | 299.79 | данные отсутствуют | 59:02:5137001:1 | данные отсутствуют |
| 1559 3 | 14.1.196 | 14.1.197 | 164°47.5` | 141.54 | данные отсутствуют | 59:02:5137001:1 | данные отсутствуют |
| 1559 4 | 14.1.197 | 14.1.198 | 164°50.8` | 113.78 | данные отсутствуют | 59:02:5137001:1 | данные отсутствуют |

| | | |
|-------------------------------|---------|-------------------|
| полное наименование должности | подпись | инициалы, фамилия |
|-------------------------------|---------|-------------------|

М.П.

| Земельный участок | | | | | | | |
|--|----------|--------------------------------|-----------|--------------------|--------------------|----------------------------|--------------------|
| вид объекта недвижимости | | | | | | | |
| Лист №766 Раздел 3.1 | | Всего листов раздела 3.1: 1419 | | Всего разделов: 8 | | Всего листов выписки: 5548 | |
| 17 октября 2019г. № КУВИ-001/2019-25207602 | | | | | | | |
| Кадастровый номер: | | | | 59:00:0000000:7734 | | | |
| 1559 5 | 14.1.198 | 14.1.199 | 164°46.3` | 82.5 | данные отсутствуют | 59:02:5137001:1 | данные отсутствуют |
| 1559 6 | 14.1.199 | 14.1.200 | 164°39.9` | 140.59 | данные отсутствуют | 59:02:5137001:1 | данные отсутствуют |
| 1559 7 | 14.1.200 | 14.1.201 | 165°32.8` | 33.66 | данные отсутствуют | 59:02:5137001:1 | данные отсутствуют |
| 1559 8 | 14.1.201 | 14.1.202 | 165°18.0` | 26.8 | данные отсутствуют | 59:02:5137001:1 | данные отсутствуют |
| 1559 9 | 14.1.202 | 14.1.203 | 167°31.6` | 27.73 | данные отсутствуют | 59:02:5137001:1 | данные отсутствуют |
| 1560 0 | 14.1.203 | 14.1.204 | 171°17.0` | 27.18 | данные отсутствуют | 59:02:5137001:1 | данные отсутствуют |
| 1560 1 | 14.1.204 | 14.1.205 | 174°26.5` | 25.4 | данные отсутствуют | 59:02:5137001:1 | данные отсутствуют |
| 1560 2 | 14.1.205 | 14.1.206 | 176°36.7` | 12.69 | данные отсутствуют | 59:02:5137001:1 | данные отсутствуют |
| 1560 3 | 14.1.206 | 14.1.207 | 179°26.8` | 11.4 | данные отсутствуют | 59:02:5137001:1 | данные отсутствуют |
| 1560 4 | 14.1.207 | 14.1.208 | 181°28.1` | 23.01 | данные отсутствуют | 59:02:5137001:1 | данные отсутствуют |
| 1560 5 | 14.1.208 | 14.1.209 | 183°6.2` | 18.84 | данные отсутствуют | 59:02:5137001:1 | данные отсутствуют |
| 1560 6 | 14.1.209 | 14.1.210 | 185°25.2` | 18.63 | данные отсутствуют | 59:02:5137001:1 | данные отсутствуют |
| 1560 7 | 14.1.210 | 14.1.211 | 187°47.6` | 14.23 | данные отсутствуют | 59:02:5137001:1 | данные отсутствуют |
| 1560 8 | 14.1.211 | 14.1.212 | 188°34.7` | 29.43 | данные отсутствуют | 59:02:5137001:1 | данные отсутствуют |
| 1560 9 | 14.1.212 | 14.1.213 | 188°40.1` | 23.75 | данные отсутствуют | 59:02:5137001:1 | данные отсутствуют |
| 1561 0 | 14.1.213 | 14.1.214 | 188°37.4` | 27.88 | данные отсутствуют | 59:02:5137001:1 | данные отсутствуют |
| 1561 1 | 14.1.214 | 14.1.215 | 188°44.6` | 31.31 | данные отсутствуют | 59:02:5137001:1 | данные отсутствуют |
| 1561 2 | 14.1.215 | 14.1.216 | 186°34.0` | 46.79 | данные отсутствуют | 59:02:5137001:1 | данные отсутствуют |

| | | |
|-------------------------------|---------|-------------------|
| полное наименование должности | подпись | инициалы, фамилия |
|-------------------------------|---------|-------------------|

М.П.

| Земельный участок | | | | | | | |
|--|----------|--------------------------------|-----------|--------------------|--------------------|----------------------------|--------------------|
| вид объекта недвижимости | | | | | | | |
| Лист №767 Раздел 3.1 | | Всего листов раздела 3.1: 1419 | | Всего разделов: 8 | | Всего листов выписки: 5548 | |
| 17 октября 2019г. № КУВИ-001/2019-25207602 | | | | | | | |
| Кадастровый номер: | | | | 59:00:0000000:7734 | | | |
| 1561 3 | 14.1.216 | 14.1.217 | 182°28.0` | 50.88 | данные отсутствуют | 59:02:5137001:1 | данные отсутствуют |
| 1561 4 | 14.1.217 | 14.1.218 | 179°1.6` | 22.36 | данные отсутствуют | 59:02:5137001:1 | данные отсутствуют |
| 1561 5 | 14.1.218 | 14.1.219 | 176°41.9` | 23.1 | данные отсутствуют | 59:02:5137001:1 | данные отсутствуют |
| 1561 6 | 14.1.219 | 14.1.220 | 174°17.2` | 16.67 | данные отсутствуют | 59:02:5137001:1 | данные отсутствуют |
| 1561 7 | 14.1.220 | 14.1.221 | 170°56.4` | 33.97 | данные отсутствуют | 59:02:5137001:1 | данные отсутствуют |
| 1561 8 | 14.1.221 | 14.1.222 | 167°27.9` | 40.18 | данные отсутствуют | 59:02:5137001:1 | данные отсутствуют |
| 1561 9 | 14.1.222 | 14.1.223 | 163°44.2` | 29.03 | данные отсутствуют | 59:02:5137001:1 | данные отсутствуют |
| 1562 0 | 14.1.223 | 14.1.224 | 159°46.7` | 27.4 | данные отсутствуют | 59:02:5137001:1 | данные отсутствуют |
| 1562 1 | 14.1.224 | 14.1.225 | 156°23.5` | 28.87 | данные отсутствуют | 59:02:5137001:1 | данные отсутствуют |
| 1562 2 | 14.1.225 | 14.1.226 | 152°53.6` | 24.65 | данные отсутствуют | 59:02:5137001:1 | данные отсутствуют |
| 1562 3 | 14.1.226 | 14.1.227 | 149°15.3` | 36.01 | данные отсутствуют | 59:02:5137001:1 | данные отсутствуют |
| 1562 4 | 14.1.227 | 14.1.228 | 144°47.9` | 35.74 | данные отсутствуют | 59:02:5137001:1 | данные отсутствуют |
| 1562 5 | 14.1.228 | 14.1.229 | 140°47.8` | 59.58 | данные отсутствуют | 59:02:5137001:1 | данные отсутствуют |
| 1562 6 | 14.1.229 | 14.1.230 | 134°58.2` | 26.62 | данные отсутствуют | 59:02:5137001:1 | данные отсутствуют |
| 1562 7 | 14.1.230 | 14.1.231 | 131°23.0` | 40.57 | данные отсутствуют | 59:02:5137001:1 | данные отсутствуют |
| 1562 8 | 14.1.231 | 14.1.232 | 127°29.2` | 19.69 | данные отсутствуют | 59:02:5137001:1 | данные отсутствуют |
| 1562 9 | 14.1.232 | 14.1.233 | 124°9.8` | 35.95 | данные отсутствуют | 59:02:5137001:1 | данные отсутствуют |
| 1563 0 | 14.1.233 | 14.1.234 | 121°4.3` | 17.36 | данные отсутствуют | 59:02:5137001:1 | данные отсутствуют |

| | | |
|-------------------------------|---------|-------------------|
| полное наименование должности | подпись | инициалы, фамилия |
|-------------------------------|---------|-------------------|

М.П.

| Земельный участок | | | | | | | |
|--|----------|--------------------------------|-----------|--------------------|--------------------|----------------------------|--------------------|
| вид объекта недвижимости | | | | | | | |
| Лист №768 Раздел 3.1 | | Всего листов раздела 3.1: 1419 | | Всего разделов: 8 | | Всего листов выписки: 5548 | |
| 17 октября 2019г. № КУВИ-001/2019-25207602 | | | | | | | |
| Кадастровый номер: | | | | 59:00:0000000:7734 | | | |
| 1563 1 | 14.1.234 | 14.1.235 | 116°23.8` | 22.88 | данные отсутствуют | 59:02:5137001:1 | данные отсутствуют |
| 1563 2 | 14.1.235 | 14.1.236 | 114°8.8` | 30.73 | данные отсутствуют | 59:02:5137001:1 | данные отсутствуют |
| 1563 3 | 14.1.236 | 14.1.237 | 115°41.9` | 16.86 | данные отсутствуют | 59:02:5137001:1 | данные отсутствуют |
| 1563 4 | 14.1.237 | 14.1.238 | 111°59.1` | 26.6 | данные отсутствуют | 59:02:5137001:1 | данные отсутствуют |
| 1563 5 | 14.1.238 | 14.1.239 | 106°56.5` | 30.92 | данные отсутствуют | 59:02:5137001:1 | данные отсутствуют |
| 1563 6 | 14.1.239 | 14.1.240 | 102°24.4` | 41.19 | данные отсутствуют | 59:02:5137001:1 | данные отсутствуют |
| 1563 7 | 14.1.240 | 14.1.241 | 98°16.7` | 21.74 | данные отсутствуют | 59:02:5137001:1 | данные отсутствуют |
| 1563 8 | 14.1.241 | 14.1.242 | 95°44.8` | 34.96 | данные отсутствуют | 59:02:5137001:1 | данные отсутствуют |
| 1563 9 | 14.1.242 | 14.1.243 | 91°17.1` | 40.13 | данные отсутствуют | 59:02:5137001:1 | данные отсутствуют |
| 1564 0 | 14.1.243 | 14.1.244 | 87°53.6` | 44.6 | данные отсутствуют | 59:02:5137001:1 | данные отсутствуют |
| 1564 1 | 14.1.244 | 14.1.245 | 85°30.1` | 14.92 | данные отсутствуют | 59:02:5137001:1 | данные отсутствуют |
| 1564 2 | 14.1.245 | 14.1.246 | 80°45.4` | 44.88 | данные отсутствуют | 59:02:5137001:1 | данные отсутствуют |
| 1564 3 | 14.1.246 | 14.1.247 | 76°50.3` | 40.49 | данные отсутствуют | 59:02:5137001:1 | данные отсутствуют |
| 1564 4 | 14.1.247 | 14.1.248 | 75°52.8` | 15.0 | данные отсутствуют | 59:02:5137001:1 | данные отсутствуют |
| 1564 5 | 14.1.248 | 14.1.249 | 72°38.5` | 32.85 | данные отсутствуют | 59:02:5137001:1 | данные отсутствуют |
| 1564 6 | 14.1.249 | 14.1.250 | 69°21.3` | 36.25 | данные отсутствуют | 59:02:5137001:1 | данные отсутствуют |
| 1564 7 | 14.1.250 | 14.1.251 | 66°49.1` | 67.04 | данные отсутствуют | 59:02:5137001:1 | данные отсутствуют |
| 1564 8 | 14.1.251 | 14.1.252 | 61°8.4` | 57.97 | данные отсутствуют | 59:02:5137001:1 | данные отсутствуют |

| | | |
|-------------------------------|---------|-------------------|
| полное наименование должности | подпись | инициалы, фамилия |
|-------------------------------|---------|-------------------|

М.П.

| Земельный участок | | | | | | | |
|--|----------|--------------------------------|----------|--------------------|--------------------|----------------------------|--------------------|
| вид объекта недвижимости | | | | | | | |
| Лист №769 Раздел 3.1 | | Всего листов раздела 3.1: 1419 | | Всего разделов: 8 | | Всего листов выписки: 5548 | |
| 17 октября 2019г. № КУВИ-001/2019-25207602 | | | | | | | |
| Кадастровый номер: | | | | 59:00:0000000:7734 | | | |
| 1564 9 | 14.1.252 | 14.1.253 | 56°31.5' | 46.5 | данные отсутствуют | 59:02:5137001:1 | данные отсутствуют |
| 1565 0 | 14.1.253 | 14.1.254 | 53°19.1' | 30.35 | данные отсутствуют | 59:02:5137001:1 | данные отсутствуют |
| 1565 1 | 14.1.254 | 14.1.255 | 51°58.3' | 29.07 | данные отсутствуют | 59:02:5137001:1 | данные отсутствуют |
| 1565 2 | 14.1.255 | 14.1.256 | 50°6.6' | 32.07 | данные отсутствуют | 59:02:5137001:1 | данные отсутствуют |
| 1565 3 | 14.1.256 | 14.1.257 | 45°54.4' | 60.33 | данные отсутствуют | 59:02:5137001:1 | данные отсутствуют |
| 1565 4 | 14.1.257 | 14.1.258 | 41°32.6' | 55.02 | данные отсутствуют | 59:02:5137001:1 | данные отсутствуют |
| 1565 5 | 14.1.258 | 14.1.259 | 37°12.3' | 26.01 | данные отсутствуют | 59:02:5137001:1 | данные отсутствуют |
| 1565 6 | 14.1.259 | 14.1.260 | 34°45.1' | 43.09 | данные отсутствуют | 59:02:5137001:1 | данные отсутствуют |
| 1565 7 | 14.1.260 | 14.1.261 | 31°32.8' | 35.07 | данные отсутствуют | 59:02:5137001:1 | данные отсутствуют |
| 1565 8 | 14.1.261 | 14.1.262 | 28°32.5' | 40.18 | данные отсутствуют | 59:02:5137001:1 | данные отсутствуют |
| 1565 9 | 14.1.262 | 14.1.263 | 25°28.3' | 36.34 | данные отсутствуют | 59:02:5137001:1 | данные отсутствуют |
| 1566 0 | 14.1.263 | 14.1.264 | 22°54.6' | 52.48 | данные отсутствуют | 59:02:5137001:1 | данные отсутствуют |
| 1566 1 | 14.1.264 | 14.1.265 | 21°38.3' | 67.91 | данные отсутствуют | 59:02:5137001:1 | данные отсутствуют |
| 1566 2 | 14.1.265 | 14.1.266 | 22°23.6' | 208.83 | данные отсутствуют | 59:02:5137001:1 | данные отсутствуют |
| 1566 3 | 14.1.266 | 14.1.267 | 22°54.5' | 84.93 | данные отсутствуют | 59:02:5137001:1 | данные отсутствуют |
| 1566 4 | 14.1.267 | 14.1.268 | 22°9.2' | 140.31 | данные отсутствуют | 59:02:5137001:1 | данные отсутствуют |
| 1566 5 | 14.1.268 | 14.1.269 | 22°17.2' | 65.87 | данные отсутствуют | 59:02:5137001:1 | данные отсутствуют |
| 1566 6 | 14.1.269 | 14.1.270 | 22°49.7' | 85.11 | данные отсутствуют | 59:02:5137001:1 | данные отсутствуют |

| | | |
|-------------------------------|---------|-------------------|
| полное наименование должности | подпись | инициалы, фамилия |
|-------------------------------|---------|-------------------|

М.П.

| Земельный участок | | | | | | | |
|--|----------|--------------------------------|-----------|--------------------|--------------------|----------------------------|--------------------|
| вид объекта недвижимости | | | | | | | |
| Лист №770 Раздел 3.1 | | Всего листов раздела 3.1: 1419 | | Всего разделов: 8 | | Всего листов выписки: 5548 | |
| 17 октября 2019г. № КУВИ-001/2019-25207602 | | | | | | | |
| Кадастровый номер: | | | | 59:00:0000000:7734 | | | |
| 1566 7 | 14.1.270 | 14.1.271 | 24°58.4' | 32.69 | данные отсутствуют | 59:02:5137001:1 | данные отсутствуют |
| 1566 8 | 14.1.271 | 14.1.272 | 27°12.3' | 18.83 | данные отсутствуют | 59:02:5137001:1 | данные отсутствуют |
| 1566 9 | 14.1.272 | 14.1.273 | 30°31.6' | 58.45 | данные отсутствуют | 59:02:5137001:1 | данные отсутствуют |
| 1567 0 | 14.1.273 | 14.1.274 | 33°35.2' | 143.91 | данные отсутствуют | 59:02:5137001:1 | данные отсутствуют |
| 1567 1 | 14.1.274 | 14.1.275 | 33°39.7' | 160.02 | данные отсутствуют | 59:02:5137001:1 | данные отсутствуют |
| 1567 2 | 14.1.275 | 14.1.276 | 33°45.4' | 100.53 | данные отсутствуют | 59:02:5137001:1 | данные отсутствуют |
| 1567 3 | 14.1.276 | 14.1.277 | 189°18.7' | 41.84 | данные отсутствуют | данные отсутствуют | данные отсутствуют |
| 1567 4 | 14.1.277 | 14.1.278 | 133°48.2' | 23.03 | данные отсутствуют | данные отсутствуют | данные отсутствуют |
| 1567 5 | 14.1.278 | 14.1.279 | 124°32.9' | 82.95 | данные отсутствуют | данные отсутствуют | данные отсутствуют |
| 1567 6 | 14.1.279 | 14.1.280 | 89°36.7' | 27.99 | данные отсутствуют | данные отсутствуют | данные отсутствуют |
| 1567 7 | 14.1.280 | 14.1.281 | 169°1.4' | 272.16 | данные отсутствуют | данные отсутствуют | данные отсутствуют |
| 1567 8 | 14.1.281 | 14.1.282 | 191°22.1' | 28.92 | данные отсутствуют | данные отсутствуют | данные отсутствуют |
| 1567 9 | 14.1.282 | 14.1.283 | 108°2.0' | 27.97 | данные отсутствуют | данные отсутствуют | данные отсутствуют |
| 1568 0 | 14.1.283 | 14.1.284 | 89°36.8' | 54.84 | данные отсутствуют | данные отсутствуют | данные отсутствуют |
| 1568 1 | 14.1.284 | 14.1.285 | 120°9.0' | 80.1 | данные отсутствуют | данные отсутствуют | данные отсутствуют |
| 1568 2 | 14.1.285 | 14.1.286 | 88°6.9' | 60.18 | данные отсутствуют | данные отсутствуют | данные отсутствуют |
| 1568 3 | 14.1.286 | 14.1.287 | 88°6.8' | 129.05 | данные отсутствуют | 59:02:0000000:5544(6) | данные отсутствуют |
| 1568 4 | 14.1.287 | 14.1.288 | 88°6.5' | 72.38 | данные отсутствуют | 59:02:0000000:5544(6) | данные отсутствуют |

| | | |
|-------------------------------|---------|-------------------|
| полное наименование должности | подпись | инициалы, фамилия |
|-------------------------------|---------|-------------------|

М.П.

| Земельный участок | | | | | | | |
|--|----------|--------------------------------|-----------|--------------------|--------------------|----------------------------|--------------------|
| вид объекта недвижимости | | | | | | | |
| Лист №771 Раздел 3.1 | | Всего листов раздела 3.1: 1419 | | Всего разделов: 8 | | Всего листов выписки: 5548 | |
| 17 октября 2019г. № КУВИ-001/2019-25207602 | | | | | | | |
| Кадастровый номер: | | | | 59:00:0000000:7734 | | | |
| 1568 5 | 14.1.288 | 14.1.289 | 133°34.0` | 158.09 | данные отсутствуют | 59:02:0000000:5544(6) | данные отсутствуют |
| 1568 6 | 14.1.289 | 14.1.290 | 227°42.3` | 1854.54 | данные отсутствуют | данные отсутствуют | данные отсутствуют |
| 1568 7 | 14.1.290 | 14.1.291 | 284°44.1` | 2412.07 | данные отсутствуют | 59:02:0000000:4879(7) | данные отсутствуют |
| 1568 8 | 14.1.291 | 14.1.292 | 284°48.2` | 4.89 | данные отсутствуют | 59:02:0000000:4879(7) | данные отсутствуют |
| 1568 9 | 14.1.292 | 14.1.293 | 284°44.1` | 4039.23 | данные отсутствуют | 59:02:0000000:4879(7) | данные отсутствуют |
| 1569 0 | 14.1.293 | 14.1.294 | 272°16.2` | 222.4 | данные отсутствуют | 59:02:0000000:4878(13) | данные отсутствуют |
| 1569 1 | 14.1.294 | 14.1.295 | 284°57.1` | 216.98 | данные отсутствуют | данные отсутствуют | данные отсутствуют |
| 1569 2 | 14.1.295 | 14.1.296 | 341°48.0` | 322.58 | данные отсутствуют | 59:02:0000000:4878(10) | данные отсутствуют |
| 1569 3 | 14.1.296 | 14.1.297 | 306°52.3` | 120.01 | данные отсутствуют | 59:02:0000000:4878(10) | данные отсутствуют |
| 1569 4 | 14.1.297 | 14.1.298 | 339°45.5` | 41.13 | данные отсутствуют | 59:02:0000000:4878(10) | данные отсутствуют |
| 1569 5 | 14.1.298 | 14.1.299 | 339°46.0` | 93.07 | данные отсутствуют | 59:02:0000000:1179(7) | данные отсутствуют |
| 1569 6 | 14.1.299 | 14.1.1 | 88°14.9` | 26.16 | данные отсутствуют | 59:02:0000000:1179(7) | данные отсутствуют |
| 1569 7 | 14.2.300 | 14.2.301 | 197°11.5` | 36.0 | данные отсутствуют | данные отсутствуют | данные отсутствуют |
| 1569 8 | 14.2.301 | 14.2.302 | 161°49.5` | 180.01 | данные отсутствуют | данные отсутствуют | данные отсутствуют |
| 1569 9 | 14.2.302 | 14.2.303 | 174°24.9` | 30.31 | данные отсутствуют | данные отсутствуют | данные отсутствуют |
| 1570 0 | 14.2.303 | 14.2.304 | 154°52.3` | 65.84 | данные отсутствуют | данные отсутствуют | данные отсутствуют |
| 1570 1 | 14.2.304 | 14.2.305 | 61°42.0` | 76.06 | данные отсутствуют | данные отсутствуют | данные отсутствуют |
| 1570 2 | 14.2.305 | 14.2.306 | 326°53.2` | 60.63 | данные отсутствуют | данные отсутствуют | данные отсутствуют |

| | | |
|-------------------------------|---------|-------------------|
| полное наименование должности | подпись | инициалы, фамилия |
|-------------------------------|---------|-------------------|

М.П.

| Земельный участок | | | | | | | |
|--|----------|--------------------------------|-----------|--------------------|--------------------|----------------------------|--------------------|
| вид объекта недвижимости | | | | | | | |
| Лист №772 Раздел 3.1 | | Всего листов раздела 3.1: 1419 | | Всего разделов: 8 | | Всего листов выписки: 5548 | |
| 17 октября 2019г. № КУВИ-001/2019-25207602 | | | | | | | |
| Кадастровый номер: | | | | 59:00:0000000:7734 | | | |
| 15703 | 14.2.306 | 14.2.307 | 283°18.1' | 41.6 | данные отсутствуют | данные отсутствуют | данные отсутствуют |
| 15704 | 14.2.307 | 14.2.300 | 340°39.3' | 210.68 | данные отсутствуют | данные отсутствуют | данные отсутствуют |
| 15705 | 14.3.308 | 14.3.309 | 164°13.3' | 46.67 | данные отсутствуют | данные отсутствуют | данные отсутствуют |
| 15706 | 14.3.309 | 14.3.310 | 74°51.2' | 12.02 | данные отсутствуют | данные отсутствуют | данные отсутствуют |
| 15707 | 14.3.310 | 14.3.311 | 344°11.8' | 47.11 | данные отсутствуют | данные отсутствуют | данные отсутствуют |
| 15708 | 14.3.311 | 14.3.308 | 252°44.6' | 12.0 | данные отсутствуют | данные отсутствуют | данные отсутствуют |
| 15709 | 14.4.312 | 14.4.313 | 163°18.7' | 44.01 | данные отсутствуют | данные отсутствуют | данные отсутствуют |
| 15710 | 14.4.313 | 14.4.314 | 73°35.3' | 12.0 | данные отсутствуют | данные отсутствуют | данные отсутствуют |
| 15711 | 14.4.314 | 14.4.315 | 343°16.2' | 44.85 | данные отсутствуют | данные отсутствуют | данные отсутствуют |
| 15712 | 14.4.315 | 14.4.312 | 249°36.1' | 11.99 | данные отсутствуют | данные отсутствуют | данные отсутствуют |
| 15713 | 14.5.316 | 14.5.317 | 164°0.7' | 33.11 | данные отсутствуют | данные отсутствуют | данные отсутствуют |
| 15714 | 14.5.317 | 14.5.318 | 75°11.3' | 12.01 | данные отсутствуют | данные отсутствуют | данные отсутствуют |
| 15715 | 14.5.318 | 14.5.319 | 344°0.5' | 33.54 | данные отсутствуют | данные отсутствуют | данные отсутствуют |
| 15716 | 14.5.319 | 14.5.316 | 253°9.0' | 12.01 | данные отсутствуют | данные отсутствуют | данные отсутствуют |
| 15717 | 14.6.320 | 14.6.321 | 163°23.3' | 33.69 | данные отсутствуют | данные отсутствуют | данные отсутствуют |
| 15718 | 14.6.321 | 14.6.322 | 70°49.5' | 12.0 | данные отсутствуют | данные отсутствуют | данные отсутствуют |
| 15719 | 14.6.322 | 14.6.323 | 343°23.8' | 32.93 | данные отсутствуют | данные отсутствуют | данные отсутствуют |
| 15720 | 14.6.323 | 14.6.320 | 254°25.3' | 11.99 | данные отсутствуют | данные отсутствуют | данные отсутствуют |

| | | |
|-------------------------------|---------|-------------------|
| полное наименование должности | подпись | инициалы, фамилия |
|-------------------------------|---------|-------------------|

М.П.

| Земельный участок | | | | | | | |
|--|---------------|--------------------------------|-----------|--------------------|--------------------|----------------------------|--------------------|
| вид объекта недвижимости | | | | | | | |
| Лист №773 Раздел 3.1 | | Всего листов раздела 3.1: 1419 | | Всего разделов: 8 | | Всего листов выписки: 5548 | |
| 17 октября 2019г. № КУВИ-001/2019-25207602 | | | | | | | |
| Кадастровый номер: | | | | 59:00:0000000:7734 | | | |
| 1572 1 | 14.7.324 | 14.7.325 | 159°16.4' | 15.82 | данные отсутствуют | 59:02:5156001:184 | данные отсутствуют |
| 1572 2 | 14.7.325 | 14.7.326 | 69°16.4' | 15.82 | данные отсутствуют | 59:02:5156001:184 | данные отсутствуют |
| 1572 3 | 14.7.326 | 14.7.327 | 339°16.4' | 15.82 | данные отсутствуют | 59:02:5156001:184 | данные отсутствуют |
| 1572 4 | 14.7.327 | 14.7.324 | 249°16.4' | 15.82 | данные отсутствуют | 59:02:5156001:184 | данные отсутствуют |
| 1572 5 | 14.8.328 | 14.8.329 | 159°16.4' | 15.82 | данные отсутствуют | 59:02:5156001:181 | данные отсутствуют |
| 1572 6 | 14.8.329 | 14.8.330 | 69°16.4' | 15.82 | данные отсутствуют | 59:02:5156001:181 | данные отсутствуют |
| 1572 7 | 14.8.330 | 14.8.331 | 339°16.4' | 15.82 | данные отсутствуют | 59:02:5156001:181 | данные отсутствуют |
| 1572 8 | 14.8.331 | 14.8.328 | 249°16.4' | 15.82 | данные отсутствуют | 59:02:5156001:181 | данные отсутствуют |
| 1572 9 | 14.9.332 | 14.9.333 | 159°16.4' | 15.82 | данные отсутствуют | 59:02:5156001:186 | данные отсутствуют |
| 1573 0 | 14.9.333 | 14.9.334 | 69°16.4' | 15.82 | данные отсутствуют | 59:02:5156001:186 | данные отсутствуют |
| 1573 1 | 14.9.334 | 14.9.335 | 339°16.4' | 15.82 | данные отсутствуют | 59:02:5156001:186 | данные отсутствуют |
| 1573 2 | 14.9.335 | 14.9.332 | 249°16.4' | 15.82 | данные отсутствуют | 59:02:5156001:186 | данные отсутствуют |
| 1573 3 | 14.10.33 6 | 14.10.33 7 | 159°16.4' | 15.82 | данные отсутствуют | 59:02:5156001:189 | данные отсутствуют |
| 1573 4 | 14.10.33 7 | 14.10.33 8 | 69°16.4' | 15.82 | данные отсутствуют | 59:02:5156001:189 | данные отсутствуют |
| 1573 5 | 14.10.33 8 | 14.10.33 9 | 339°16.4' | 15.82 | данные отсутствуют | 59:02:5156001:189 | данные отсутствуют |
| 1573 6 | 14.10.33 9 | 14.10.33 6 | 249°16.4' | 15.82 | данные отсутствуют | 59:02:5156001:189 | данные отсутствуют |
| 1573 7 | 14.11.34 0 | 14.11.34 1 | 159°16.4' | 15.82 | данные отсутствуют | 59:02:5156001:190 | данные отсутствуют |
| 1573 8 | 14.11.34 1 | 14.11.34 2 | 69°16.4' | 15.82 | данные отсутствуют | 59:02:5156001:190 | данные отсутствуют |

| | | |
|-------------------------------|---------|-------------------|
| полное наименование должности | подпись | инициалы, фамилия |
|-------------------------------|---------|-------------------|

М.П.

| Земельный участок | | | | | | | |
|--|---------------|--------------------------------|-----------|--------------------|--------------------|----------------------------|--------------------|
| вид объекта недвижимости | | | | | | | |
| Лист №774 Раздел 3.1 | | Всего листов раздела 3.1: 1419 | | Всего разделов: 8 | | Всего листов выписки: 5548 | |
| 17 октября 2019г. № КУВИ-001/2019-25207602 | | | | | | | |
| Кадастровый номер: | | | | 59:00:0000000:7734 | | | |
| 1573 9 | 14.11.34 2 | 14.11.34 3 | 339°16.4' | 15.82 | данные отсутствуют | 59:02:5156001:190 | данные отсутствуют |
| 1574 0 | 14.11.34 3 | 14.11.34 0 | 249°16.4' | 15.82 | данные отсутствуют | 59:02:5156001:190 | данные отсутствуют |
| 1574 1 | 14.12.34 4 | 14.12.34 5 | 159°16.4' | 15.82 | данные отсутствуют | 59:02:5156001:191 | данные отсутствуют |
| 1574 2 | 14.12.34 5 | 14.12.34 6 | 69°16.4' | 15.82 | данные отсутствуют | 59:02:5156001:191 | данные отсутствуют |
| 1574 3 | 14.12.34 6 | 14.12.34 7 | 339°16.4' | 15.82 | данные отсутствуют | 59:02:5156001:191 | данные отсутствуют |
| 1574 4 | 14.12.34 7 | 14.12.34 4 | 249°16.4' | 15.82 | данные отсутствуют | 59:02:5156001:191 | данные отсутствуют |
| 1574 5 | 14.13.34 8 | 14.13.34 9 | 159°16.4' | 15.82 | данные отсутствуют | 59:02:5156001:192 | данные отсутствуют |
| 1574 6 | 14.13.34 9 | 14.13.35 0 | 69°16.4' | 15.82 | данные отсутствуют | 59:02:5156001:192 | данные отсутствуют |
| 1574 7 | 14.13.35 0 | 14.13.35 1 | 339°16.4' | 15.82 | данные отсутствуют | 59:02:5156001:192 | данные отсутствуют |
| 1574 8 | 14.13.35 1 | 14.13.34 8 | 249°16.4' | 15.82 | данные отсутствуют | 59:02:5156001:192 | данные отсутствуют |
| 1574 9 | 14.14.35 2 | 14.14.35 3 | 159°16.4' | 15.82 | данные отсутствуют | 59:02:5156001:182 | данные отсутствуют |
| 1575 0 | 14.14.35 3 | 14.14.35 4 | 69°16.4' | 15.82 | данные отсутствуют | 59:02:5156001:182 | данные отсутствуют |
| 1575 1 | 14.14.35 4 | 14.14.35 5 | 339°16.4' | 15.82 | данные отсутствуют | 59:02:5156001:182 | данные отсутствуют |
| 1575 2 | 14.14.35 5 | 14.14.35 2 | 249°16.4' | 15.82 | данные отсутствуют | 59:02:5156001:182 | данные отсутствуют |
| 1575 3 | 14.15.35 6 | 14.15.35 7 | 159°16.4' | 15.82 | данные отсутствуют | 59:02:5156001:183 | данные отсутствуют |
| 1575 4 | 14.15.35 7 | 14.15.35 8 | 69°16.4' | 15.82 | данные отсутствуют | 59:02:5156001:183 | данные отсутствуют |
| 1575 5 | 14.15.35 8 | 14.15.35 9 | 339°16.4' | 15.82 | данные отсутствуют | 59:02:5156001:183 | данные отсутствуют |
| 1575 6 | 14.15.35 9 | 14.15.35 6 | 249°16.4' | 15.82 | данные отсутствуют | 59:02:5156001:183 | данные отсутствуют |

| | | |
|-------------------------------|---------|-------------------|
| полное наименование должности | подпись | инициалы, фамилия |
|-------------------------------|---------|-------------------|

М.П.

| Земельный участок | | | | | | | |
|--|---------------|--------------------------------|-----------|--------------------|--------------------|----------------------------|--------------------|
| вид объекта недвижимости | | | | | | | |
| Лист №775 Раздел 3.1 | | Всего листов раздела 3.1: 1419 | | Всего разделов: 8 | | Всего листов выписки: 5548 | |
| 17 октября 2019г. № КУВИ-001/2019-25207602 | | | | | | | |
| Кадастровый номер: | | | | 59:00:0000000:7734 | | | |
| 1575 7 | 14.16.36 0 | 14.16.36 1 | 159°16.4' | 15.82 | данные отсутствуют | 59:02:5156001:185 | данные отсутствуют |
| 1575 8 | 14.16.36 1 | 14.16.36 2 | 69°16.4' | 15.82 | данные отсутствуют | 59:02:5156001:185 | данные отсутствуют |
| 1575 9 | 14.16.36 2 | 14.16.36 3 | 339°16.4' | 15.82 | данные отсутствуют | 59:02:5156001:185 | данные отсутствуют |
| 1576 0 | 14.16.36 3 | 14.16.36 0 | 249°16.4' | 15.82 | данные отсутствуют | 59:02:5156001:185 | данные отсутствуют |
| 1576 1 | 14.17.36 4 | 14.17.36 5 | 159°16.4' | 15.82 | данные отсутствуют | 59:02:5156001:187 | данные отсутствуют |
| 1576 2 | 14.17.36 5 | 14.17.36 6 | 69°16.4' | 15.82 | данные отсутствуют | 59:02:5156001:187 | данные отсутствуют |
| 1576 3 | 14.17.36 6 | 14.17.36 7 | 339°16.4' | 15.82 | данные отсутствуют | 59:02:5156001:187 | данные отсутствуют |
| 1576 4 | 14.17.36 7 | 14.17.36 4 | 249°16.4' | 15.82 | данные отсутствуют | 59:02:5156001:187 | данные отсутствуют |
| 1576 5 | 14.18.36 8 | 14.18.36 9 | 159°16.4' | 15.82 | данные отсутствуют | 59:02:5156001:188 | данные отсутствуют |
| 1576 6 | 14.18.36 9 | 14.18.37 0 | 69°16.4' | 15.82 | данные отсутствуют | 59:02:5156001:188 | данные отсутствуют |
| 1576 7 | 14.18.37 0 | 14.18.37 1 | 339°16.4' | 15.82 | данные отсутствуют | 59:02:5156001:188 | данные отсутствуют |
| 1576 8 | 14.18.37 1 | 14.18.36 8 | 249°16.4' | 15.82 | данные отсутствуют | 59:02:5156001:188 | данные отсутствуют |
| 1576 9 | 14.19.37 2 | 14.19.37 3 | 151°9.4' | 15.75 | данные отсутствуют | 59:02:5156001:178 | данные отсутствуют |
| 1577 0 | 14.19.37 3 | 14.19.37 4 | 61°9.4' | 15.75 | данные отсутствуют | 59:02:5156001:178 | данные отсутствуют |
| 1577 1 | 14.19.37 4 | 14.19.37 5 | 331°9.4' | 15.75 | данные отсутствуют | 59:02:5156001:178 | данные отсутствуют |
| 1577 2 | 14.19.37 5 | 14.19.37 2 | 241°9.4' | 15.75 | данные отсутствуют | 59:02:5156001:178 | данные отсутствуют |
| 1577 3 | 14.20.37 6 | 14.20.37 7 | 151°9.4' | 15.75 | данные отсутствуют | 59:02:5156001:179 | данные отсутствуют |
| 1577 4 | 14.20.37 7 | 14.20.37 8 | 61°9.4' | 15.75 | данные отсутствуют | 59:02:5156001:179 | данные отсутствуют |

| | | |
|-------------------------------|---------|-------------------|
| полное наименование должности | подпись | инициалы, фамилия |
|-------------------------------|---------|-------------------|

М.П.

| Земельный участок | | | | | | | |
|--|---------------|--------------------------------|-----------|--------------------|--------------------|----------------------------|--------------------|
| вид объекта недвижимости | | | | | | | |
| Лист №776 Раздел 3.1 | | Всего листов раздела 3.1: 1419 | | Всего разделов: 8 | | Всего листов выписки: 5548 | |
| 17 октября 2019г. № КУВИ-001/2019-25207602 | | | | | | | |
| Кадастровый номер: | | | | 59:00:0000000:7734 | | | |
| 1577 5 | 14.20.37 8 | 14.20.37 9 | 331°9.4' | 15.75 | данные отсутствуют | 59:02:5156001:179 | данные отсутствуют |
| 1577 6 | 14.20.37 9 | 14.20.37 6 | 241°9.4' | 15.75 | данные отсутствуют | 59:02:5156001:179 | данные отсутствуют |
| 1577 7 | 14.21.38 0 | 14.21.38 1 | 151°9.4' | 15.75 | данные отсутствуют | 59:02:5156001:174 | данные отсутствуют |
| 1577 8 | 14.21.38 1 | 14.21.38 2 | 61°9.4' | 15.75 | данные отсутствуют | 59:02:5156001:174 | данные отсутствуют |
| 1577 9 | 14.21.38 2 | 14.21.38 3 | 331°9.4' | 15.75 | данные отсутствуют | 59:02:5156001:174 | данные отсутствуют |
| 1578 0 | 14.21.38 3 | 14.21.38 0 | 241°9.4' | 15.75 | данные отсутствуют | 59:02:5156001:174 | данные отсутствуют |
| 1578 1 | 14.22.38 4 | 14.22.38 5 | 151°9.4' | 15.75 | данные отсутствуют | 59:02:5156001:177 | данные отсутствуют |
| 1578 2 | 14.22.38 5 | 14.22.38 6 | 61°9.4' | 15.75 | данные отсутствуют | 59:02:5156001:177 | данные отсутствуют |
| 1578 3 | 14.22.38 6 | 14.22.38 7 | 331°9.4' | 15.75 | данные отсутствуют | 59:02:5156001:177 | данные отсутствуют |
| 1578 4 | 14.22.38 7 | 14.22.38 4 | 241°9.4' | 15.75 | данные отсутствуют | 59:02:5156001:177 | данные отсутствуют |
| 1578 5 | 14.23.38 8 | 14.23.38 9 | 217°50.9' | 9.6 | данные отсутствуют | 59:02:0601001:1342 | данные отсутствуют |
| 1578 6 | 14.23.38 9 | 14.23.39 0 | 127°30.8' | 12.81 | данные отсутствуют | 59:02:0601001:1342 | данные отсутствуют |
| 1578 7 | 14.23.39 0 | 14.23.39 1 | 37°45.9' | 9.6 | данные отсутствуют | 59:02:0601001:1342 | данные отсутствуют |
| 1578 8 | 14.23.39 1 | 14.23.38 8 | 307°30.4' | 12.79 | данные отсутствуют | 59:02:0601001:1342 | данные отсутствуют |
| 1578 9 | 14.24.39 2 | 14.24.39 3 | 151°25.4' | 10.95 | данные отсутствуют | 59:02:5156001:154 | данные отсутствуют |
| 1579 0 | 14.24.39 3 | 14.24.39 4 | 61°25.4' | 10.95 | данные отсутствуют | 59:02:5156001:154 | данные отсутствуют |
| 1579 1 | 14.24.39 4 | 14.24.39 5 | 331°25.4' | 10.95 | данные отсутствуют | 59:02:5156001:154 | данные отсутствуют |
| 1579 2 | 14.24.39 5 | 14.24.39 2 | 241°25.4' | 10.95 | данные отсутствуют | 59:02:5156001:154 | данные отсутствуют |

| | | |
|-------------------------------|---------|-------------------|
| полное наименование должности | подпись | инициалы, фамилия |
|-------------------------------|---------|-------------------|

М.П.

| Земельный участок | | | | | | | |
|--|---------------|--------------------------------|-----------|--------------------|--------------------|----------------------------|--------------------|
| вид объекта недвижимости | | | | | | | |
| Лист №777 Раздел 3.1 | | Всего листов раздела 3.1: 1419 | | Всего разделов: 8 | | Всего листов выписки: 5548 | |
| 17 октября 2019г. № КУВИ-001/2019-25207602 | | | | | | | |
| Кадастровый номер: | | | | 59:00:0000000:7734 | | | |
| 1579 3 | 14.25.39 6 | 14.25.39 7 | 148°19.7' | 10.0 | данные отсутствуют | 59:02:0601001:1344 | данные отсутствуют |
| 1579 4 | 14.25.39 7 | 14.25.39 8 | 61°59.7' | 10.5 | данные отсутствуют | 59:02:0601001:1344 | данные отсутствуют |
| 1579 5 | 14.25.39 8 | 14.25.39 9 | 328°21.5' | 10.01 | данные отсутствуют | 59:02:0601001:1344 | данные отсутствуют |
| 1579 6 | 14.25.39 9 | 14.25.39 6 | 241°56.8' | 10.5 | данные отсутствуют | 59:02:0601001:1344 | данные отсутствуют |
| 1579 7 | 14.26.40 0 | 14.26.40 1 | 154°39.2' | 8.41 | данные отсутствуют | 59:02:5156001:180 | данные отсутствуют |
| 1579 8 | 14.26.40 1 | 14.26.40 2 | 64°39.2' | 8.41 | данные отсутствуют | 59:02:5156001:180 | данные отсутствуют |
| 1579 9 | 14.26.40 2 | 14.26.40 3 | 334°39.2' | 8.41 | данные отсутствуют | 59:02:5156001:180 | данные отсутствуют |
| 1580 0 | 14.26.40 3 | 14.26.40 0 | 244°39.2' | 8.41 | данные отсутствуют | 59:02:5156001:180 | данные отсутствуют |
| 1580 1 | 14.27.40 4 | 14.27.40 5 | 155°53.9' | 8.33 | данные отсутствуют | 59:02:5156001:36 | данные отсутствуют |
| 1580 2 | 14.27.40 5 | 14.27.40 6 | 65°53.9' | 8.33 | данные отсутствуют | 59:02:5156001:36 | данные отсутствуют |
| 1580 3 | 14.27.40 6 | 14.27.40 7 | 335°53.9' | 8.33 | данные отсутствуют | 59:02:5156001:36 | данные отсутствуют |
| 1580 4 | 14.27.40 7 | 14.27.40 4 | 245°53.9' | 8.33 | данные отсутствуют | 59:02:5156001:36 | данные отсутствуют |
| 1580 5 | 14.28.40 8 | 14.28.40 9 | 152°38.5' | 7.75 | данные отсутствуют | 59:02:5156001:102 | данные отсутствуют |
| 1580 6 | 14.28.40 9 | 14.28.41 0 | 62°38.5' | 7.75 | данные отсутствуют | 59:02:5156001:102 | данные отсутствуют |
| 1580 7 | 14.28.41 0 | 14.28.41 1 | 332°38.5' | 7.75 | данные отсутствуют | 59:02:5156001:102 | данные отсутствуют |
| 1580 8 | 14.28.41 1 | 14.28.40 8 | 242°38.5' | 7.75 | данные отсутствуют | 59:02:5156001:102 | данные отсутствуют |
| 1580 9 | 14.29.41 2 | 14.29.41 3 | 152°38.5' | 7.75 | данные отсутствуют | 59:02:5156001:114 | данные отсутствуют |
| 1581 0 | 14.29.41 3 | 14.29.41 4 | 62°38.5' | 7.75 | данные отсутствуют | 59:02:5156001:114 | данные отсутствуют |

| | | |
|-------------------------------|---------|-------------------|
| полное наименование должности | подпись | инициалы, фамилия |
|-------------------------------|---------|-------------------|

М.П.

| Земельный участок | | | | | | | |
|--|---------------|--------------------------------|-----------|--------------------|--------------------|----------------------------|--------------------|
| вид объекта недвижимости | | | | | | | |
| Лист №778 Раздел 3.1 | | Всего листов раздела 3.1: 1419 | | Всего разделов: 8 | | Всего листов выписки: 5548 | |
| 17 октября 2019г. № КУВИ-001/2019-25207602 | | | | | | | |
| Кадастровый номер: | | | | 59:00:0000000:7734 | | | |
| 1581 1 | 14.29.41 4 | 14.29.41 5 | 332°38.5` | 7.75 | данные отсутствуют | 59:02:5156001:114 | данные отсутствуют |
| 1581 2 | 14.29.41 5 | 14.29.41 2 | 242°38.5` | 7.75 | данные отсутствуют | 59:02:5156001:114 | данные отсутствуют |
| 1581 3 | 14.30.41 6 | 14.30.41 7 | 152°38.5` | 7.75 | данные отсутствуют | 59:02:5156001:87 | данные отсутствуют |
| 1581 4 | 14.30.41 7 | 14.30.41 8 | 62°38.5` | 7.75 | данные отсутствуют | 59:02:5156001:87 | данные отсутствуют |
| 1581 5 | 14.30.41 8 | 14.30.41 9 | 332°38.5` | 7.75 | данные отсутствуют | 59:02:5156001:87 | данные отсутствуют |
| 1581 6 | 14.30.41 9 | 14.30.41 6 | 242°38.5` | 7.75 | данные отсутствуют | 59:02:5156001:87 | данные отсутствуют |
| 1581 7 | 14.31.42 0 | 14.31.42 1 | 145°14.6` | 7.75 | данные отсутствуют | 59:02:5156001:81 | данные отсутствуют |
| 1581 8 | 14.31.42 1 | 14.31.42 2 | 55°12.1` | 7.75 | данные отсутствуют | 59:02:5156001:81 | данные отсутствуют |
| 1581 9 | 14.31.42 2 | 14.31.42 3 | 325°12.1` | 7.75 | данные отсутствуют | 59:02:5156001:81 | данные отсутствуют |
| 1582 0 | 14.31.42 3 | 14.31.42 0 | 235°15.8` | 7.74 | данные отсутствуют | 59:02:5156001:81 | данные отсутствуют |
| 1582 1 | 14.32.42 4 | 14.32.42 5 | 152°38.5` | 7.75 | данные отсутствуют | 59:02:5156001:84 | данные отсутствуют |
| 1582 2 | 14.32.42 5 | 14.32.42 6 | 62°38.5` | 7.75 | данные отсутствуют | 59:02:5156001:84 | данные отсутствуют |
| 1582 3 | 14.32.42 6 | 14.32.42 7 | 332°38.5` | 7.75 | данные отсутствуют | 59:02:5156001:84 | данные отсутствуют |
| 1582 4 | 14.32.42 7 | 14.32.42 4 | 242°38.5` | 7.75 | данные отсутствуют | 59:02:5156001:84 | данные отсутствуют |
| 1582 5 | 14.33.42 8 | 14.33.42 9 | 145°12.1` | 7.75 | данные отсутствуют | 59:02:5156001:72 | данные отсутствуют |
| 1582 6 | 14.33.42 9 | 14.33.43 0 | 55°12.1` | 7.75 | данные отсутствуют | 59:02:5156001:72 | данные отсутствуют |
| 1582 7 | 14.33.43 0 | 14.33.43 1 | 325°15.8` | 7.74 | данные отсутствуют | 59:02:5156001:72 | данные отсутствуют |
| 1582 8 | 14.33.43 1 | 14.33.42 8 | 235°14.6` | 7.75 | данные отсутствуют | 59:02:5156001:72 | данные отсутствуют |

| | | |
|-------------------------------|---------|-------------------|
| полное наименование должности | подпись | инициалы, фамилия |
|-------------------------------|---------|-------------------|

М.П.

| Земельный участок | | | | | | | |
|--|-----------|--------------------------------|-----------|--------------------|--------------------|----------------------------|--------------------|
| вид объекта недвижимости | | | | | | | |
| Лист №779 Раздел 3.1 | | Всего листов раздела 3.1: 1419 | | Всего разделов: 8 | | Всего листов выписки: 5548 | |
| 17 октября 2019г. № КУВИ-001/2019-25207602 | | | | | | | |
| Кадастровый номер: | | | | 59:00:0000000:7734 | | | |
| 15829 | 14.34.432 | 14.34.433 | 152°38.5' | 7.75 | данные отсутствуют | 59:02:5156001:88 | данные отсутствуют |
| 15830 | 14.34.433 | 14.34.434 | 62°36.4' | 7.74 | данные отсутствуют | 59:02:5156001:88 | данные отсутствуют |
| 15831 | 14.34.434 | 14.34.435 | 332°42.4' | 7.74 | данные отсутствуют | 59:02:5156001:88 | данные отсутствуют |
| 15832 | 14.34.435 | 14.34.432 | 242°38.5' | 7.75 | данные отсутствуют | 59:02:5156001:88 | данные отсутствуют |
| 15833 | 14.35.436 | 14.35.437 | 164°50.6' | 7.08 | данные отсутствуют | 59:02:5156001:137 | данные отсутствуют |
| 15834 | 14.35.437 | 14.35.438 | 74°50.6' | 7.08 | данные отсутствуют | 59:02:5156001:137 | данные отсутствуют |
| 15835 | 14.35.438 | 14.35.439 | 344°50.6' | 7.08 | данные отсутствуют | 59:02:5156001:137 | данные отсутствуют |
| 15836 | 14.35.439 | 14.35.436 | 254°50.6' | 7.08 | данные отсутствуют | 59:02:5156001:137 | данные отсутствуют |
| 15837 | 14.36.440 | 14.36.441 | 151°15.6' | 7.07 | данные отсутствуют | 59:02:5156001:159 | данные отсутствуют |
| 15838 | 14.36.441 | 14.36.442 | 61°17.9' | 7.08 | данные отсутствуют | 59:02:5156001:159 | данные отсутствуют |
| 15839 | 14.36.442 | 14.36.443 | 331°11.3' | 7.08 | данные отсутствуют | 59:02:5156001:159 | данные отсутствуют |
| 15840 | 14.36.443 | 14.36.440 | 241°15.6' | 7.07 | данные отсутствуют | 59:02:5156001:159 | данные отсутствуют |
| 15841 | 14.37.444 | 14.37.445 | 206°36.1' | 7.08 | данные отсутствуют | 59:02:5156001:120 | данные отсутствуют |
| 15842 | 14.37.445 | 14.37.446 | 116°31.7' | 7.07 | данные отсутствуют | 59:02:5156001:120 | данные отсутствуют |
| 15843 | 14.37.446 | 14.37.447 | 26°33.9' | 7.07 | данные отсутствуют | 59:02:5156001:120 | данные отсутствуют |
| 15844 | 14.37.447 | 14.37.444 | 296°38.3' | 7.07 | данные отсутствуют | 59:02:5156001:120 | данные отсутствуют |
| 15845 | 14.38.448 | 14.38.449 | 151°15.6' | 7.07 | данные отсутствуют | 59:02:5156001:97 | данные отсутствуют |
| 15846 | 14.38.449 | 14.38.450 | 61°15.6' | 7.07 | данные отсутствуют | 59:02:5156001:97 | данные отсутствуют |

| | | |
|-------------------------------|---------|-------------------|
| полное наименование должности | подпись | инициалы, фамилия |
|-------------------------------|---------|-------------------|

М.П.

| Земельный участок | | | | | | | |
|--|-----------|--------------------------------|-----------|--------------------|--------------------|----------------------------|--------------------|
| вид объекта недвижимости | | | | | | | |
| Лист №780 Раздел 3.1 | | Всего листов раздела 3.1: 1419 | | Всего разделов: 8 | | Всего листов выписки: 5548 | |
| 17 октября 2019г. № КУВИ-001/2019-25207602 | | | | | | | |
| Кадастровый номер: | | | | 59:00:0000000:7734 | | | |
| 15847 | 14.38.450 | 14.38.451 | 331°15.6` | 7.07 | данные отсутствуют | 59:02:5156001:97 | данные отсутствуют |
| 15848 | 14.38.451 | 14.38.448 | 241°15.6` | 7.07 | данные отсутствуют | 59:02:5156001:97 | данные отсутствуют |
| 15849 | 14.39.452 | 14.39.453 | 151°26.5` | 7.07 | данные отсутствуют | 59:02:5156001:171 | данные отсутствуют |
| 15850 | 14.39.453 | 14.39.454 | 61°26.5` | 7.07 | данные отсутствуют | 59:02:5156001:171 | данные отсутствуют |
| 15851 | 14.39.454 | 14.39.455 | 331°26.5` | 7.07 | данные отсутствуют | 59:02:5156001:171 | данные отсутствуют |
| 15852 | 14.39.455 | 14.39.452 | 241°26.5` | 7.07 | данные отсутствуют | 59:02:5156001:171 | данные отсутствуют |
| 15853 | 14.40.456 | 14.40.457 | 168°14.7` | 7.07 | данные отсутствуют | 59:02:5156001:140 | данные отсутствуют |
| 15854 | 14.40.457 | 14.40.458 | 78°14.7` | 7.07 | данные отсутствуют | 59:02:5156001:140 | данные отсутствуют |
| 15855 | 14.40.458 | 14.40.459 | 348°14.7` | 7.07 | данные отсутствуют | 59:02:5156001:140 | данные отсутствуют |
| 15856 | 14.40.459 | 14.40.456 | 258°14.7` | 7.07 | данные отсутствуют | 59:02:5156001:140 | данные отсутствуют |
| 15857 | 14.41.460 | 14.41.461 | 152°10.0` | 7.07 | данные отсутствуют | 59:02:0201073:40 | данные отсутствуют |
| 15858 | 14.41.461 | 14.41.462 | 62°10.0` | 7.07 | данные отсутствуют | 59:02:0201073:40 | данные отсутствуют |
| 15859 | 14.41.462 | 14.41.463 | 332°10.0` | 7.07 | данные отсутствуют | 59:02:0201073:40 | данные отсутствуют |
| 15860 | 14.41.463 | 14.41.460 | 242°10.0` | 7.07 | данные отсутствуют | 59:02:0201073:40 | данные отсутствуют |
| 15861 | 14.42.464 | 14.42.465 | 159°51.8` | 6.39 | данные отсутствуют | 59:02:5156001:39 | данные отсутствуют |
| 15862 | 14.42.465 | 14.42.466 | 69°51.8` | 6.39 | данные отсутствуют | 59:02:5156001:39 | данные отсутствуют |
| 15863 | 14.42.466 | 14.42.467 | 339°51.8` | 6.39 | данные отсутствуют | 59:02:5156001:39 | данные отсутствуют |
| 15864 | 14.42.467 | 14.42.464 | 249°51.8` | 6.39 | данные отсутствуют | 59:02:5156001:39 | данные отсутствуют |

| | | |
|-------------------------------|---------|-------------------|
| полное наименование должности | подпись | инициалы, фамилия |
|-------------------------------|---------|-------------------|

М.П.

| Земельный участок | | | | | | | |
|--|-----------|--------------------------------|-----------|--------------------|--------------------|----------------------------|--------------------|
| вид объекта недвижимости | | | | | | | |
| Лист №781 Раздел 3.1 | | Всего листов раздела 3.1: 1419 | | Всего разделов: 8 | | Всего листов выписки: 5548 | |
| 17 октября 2019г. № КУВИ-001/2019-25207602 | | | | | | | |
| Кадастровый номер: | | | | 59:00:0000000:7734 | | | |
| 15865 | 14.43.468 | 14.43.469 | 151°49.3` | 6.35 | данные отсутствуют | 59:02:5156001:33 | данные отсутствуют |
| 15866 | 14.43.469 | 14.43.470 | 61°49.3` | 6.35 | данные отсутствуют | 59:02:5156001:33 | данные отсутствуют |
| 15867 | 14.43.470 | 14.43.471 | 331°49.3` | 6.35 | данные отсутствуют | 59:02:5156001:33 | данные отсутствуют |
| 15868 | 14.43.471 | 14.43.468 | 241°49.3` | 6.35 | данные отсутствуют | 59:02:5156001:33 | данные отсутствуют |
| 15869 | 14.44.472 | 14.44.473 | 151°49.3` | 6.35 | данные отсутствуют | 59:02:5156001:30 | данные отсутствуют |
| 15870 | 14.44.473 | 14.44.474 | 61°49.3` | 6.35 | данные отсутствуют | 59:02:5156001:30 | данные отсутствуют |
| 15871 | 14.44.474 | 14.44.475 | 331°49.3` | 6.35 | данные отсутствуют | 59:02:5156001:30 | данные отсутствуют |
| 15872 | 14.44.475 | 14.44.472 | 241°49.3` | 6.35 | данные отсутствуют | 59:02:5156001:30 | данные отсутствуют |
| 15873 | 14.45.476 | 14.45.477 | 151°49.3` | 6.35 | данные отсутствуют | 59:02:5156001:32 | данные отсутствуют |
| 15874 | 14.45.477 | 14.45.478 | 61°49.3` | 6.35 | данные отсутствуют | 59:02:5156001:32 | данные отсутствуют |
| 15875 | 14.45.478 | 14.45.479 | 331°49.3` | 6.35 | данные отсутствуют | 59:02:5156001:32 | данные отсутствуют |
| 15876 | 14.45.479 | 14.45.476 | 241°49.3` | 6.35 | данные отсутствуют | 59:02:5156001:32 | данные отсутствуют |
| 15877 | 14.46.480 | 14.46.481 | 151°49.3` | 6.35 | данные отсутствуют | 59:02:5156001:34 | данные отсутствуют |
| 15878 | 14.46.481 | 14.46.482 | 61°49.3` | 6.35 | данные отсутствуют | 59:02:5156001:34 | данные отсутствуют |
| 15879 | 14.46.482 | 14.46.483 | 331°49.3` | 6.35 | данные отсутствуют | 59:02:5156001:34 | данные отсутствуют |
| 15880 | 14.46.483 | 14.46.480 | 241°49.3` | 6.35 | данные отсутствуют | 59:02:5156001:34 | данные отсутствуют |
| 15881 | 14.47.484 | 14.47.485 | 151°49.3` | 6.35 | данные отсутствуют | 59:02:5156001:35 | данные отсутствуют |
| 15882 | 14.47.485 | 14.47.486 | 61°49.3` | 6.35 | данные отсутствуют | 59:02:5156001:35 | данные отсутствуют |

| | | |
|-------------------------------|---------|-------------------|
| полное наименование должности | подпись | инициалы, фамилия |
|-------------------------------|---------|-------------------|

М.П.

| Земельный участок | | | | | | | |
|--|---------------|--------------------------------|-----------|--------------------|--------------------|----------------------------|--------------------|
| вид объекта недвижимости | | | | | | | |
| Лист №782 Раздел 3.1 | | Всего листов раздела 3.1: 1419 | | Всего разделов: 8 | | Всего листов выписки: 5548 | |
| 17 октября 2019г. № КУВИ-001/2019-25207602 | | | | | | | |
| Кадастровый номер: | | | | 59:00:0000000:7734 | | | |
| 1588 3 | 14.47.48 6 | 14.47.48 7 | 331°49.3` | 6.35 | данные отсутствуют | 59:02:5156001:35 | данные отсутствуют |
| 1588 4 | 14.47.48 7 | 14.47.48 4 | 241°49.3` | 6.35 | данные отсутствуют | 59:02:5156001:35 | данные отсутствуют |
| 1588 5 | 14.48.48 8 | 14.48.48 9 | 151°49.3` | 6.35 | данные отсутствуют | 59:02:5156001:31 | данные отсутствуют |
| 1588 6 | 14.48.48 9 | 14.48.49 0 | 61°44.5` | 6.36 | данные отсутствуют | 59:02:5156001:31 | данные отсутствуют |
| 1588 7 | 14.48.49 0 | 14.48.49 1 | 331°46.7` | 6.34 | данные отсутствуют | 59:02:5156001:31 | данные отсутствуют |
| 1588 8 | 14.48.49 1 | 14.48.48 8 | 241°49.3` | 6.35 | данные отсутствуют | 59:02:5156001:31 | данные отсутствуют |
| 1588 9 | 14.49.49 2 | 14.49.49 3 | 158°42.2` | 6.33 | данные отсутствуют | 59:02:5156001:43 | данные отсутствуют |
| 1589 0 | 14.49.49 3 | 14.49.49 4 | 68°42.2` | 6.33 | данные отсутствуют | 59:02:5156001:43 | данные отсутствуют |
| 1589 1 | 14.49.49 4 | 14.49.49 5 | 338°42.2` | 6.33 | данные отсутствуют | 59:02:5156001:43 | данные отсутствуют |
| 1589 2 | 14.49.49 5 | 14.49.49 2 | 248°42.2` | 6.33 | данные отсутствуют | 59:02:5156001:43 | данные отсутствуют |
| 1589 3 | 14.50.49 6 | 14.50.49 7 | 158°42.2` | 6.33 | данные отсутствуют | 59:02:5156001:40 | данные отсутствуют |
| 1589 4 | 14.50.49 7 | 14.50.49 8 | 68°42.2` | 6.33 | данные отсутствуют | 59:02:5156001:40 | данные отсутствуют |
| 1589 5 | 14.50.49 8 | 14.50.49 9 | 338°42.2` | 6.33 | данные отсутствуют | 59:02:5156001:40 | данные отсутствуют |
| 1589 6 | 14.50.49 9 | 14.50.49 6 | 248°42.2` | 6.33 | данные отсутствуют | 59:02:5156001:40 | данные отсутствуют |
| 1589 7 | 14.51.50 0 | 14.51.50 1 | 158°42.2` | 6.33 | данные отсутствуют | 59:02:5156001:42 | данные отсутствуют |
| 1589 8 | 14.51.50 1 | 14.51.50 2 | 68°42.2` | 6.33 | данные отсутствуют | 59:02:5156001:42 | данные отсутствуют |
| 1589 9 | 14.51.50 2 | 14.51.50 3 | 338°42.2` | 6.33 | данные отсутствуют | 59:02:5156001:42 | данные отсутствуют |
| 1590 0 | 14.51.50 3 | 14.51.50 0 | 248°42.2` | 6.33 | данные отсутствуют | 59:02:5156001:42 | данные отсутствуют |

| | | |
|-------------------------------|---------|-------------------|
| полное наименование должности | подпись | инициалы, фамилия |
|-------------------------------|---------|-------------------|

М.П.

| Земельный участок | | | | | | | |
|--|---------------|--------------------------------|-----------|--------------------|--------------------|----------------------------|--------------------|
| вид объекта недвижимости | | | | | | | |
| Лист №783 Раздел 3.1 | | Всего листов раздела 3.1: 1419 | | Всего разделов: 8 | | Всего листов выписки: 5548 | |
| 17 октября 2019г. № КУВИ-001/2019-25207602 | | | | | | | |
| Кадастровый номер: | | | | 59:00:0000000:7734 | | | |
| 1590 1 | 14.52.50 4 | 14.52.50 5 | 158°42.2` | 6.33 | данные отсутствуют | 59:02:5156001:44 | данные отсутствуют |
| 1590 2 | 14.52.50 5 | 14.52.50 6 | 68°42.2` | 6.33 | данные отсутствуют | 59:02:5156001:44 | данные отсутствуют |
| 1590 3 | 14.52.50 6 | 14.52.50 7 | 338°42.2` | 6.33 | данные отсутствуют | 59:02:5156001:44 | данные отсутствуют |
| 1590 4 | 14.52.50 7 | 14.52.50 4 | 248°42.2` | 6.33 | данные отсутствуют | 59:02:5156001:44 | данные отсутствуют |
| 1590 5 | 14.53.50 8 | 14.53.50 9 | 158°42.2` | 6.33 | данные отсутствуют | 59:02:5156001:47 | данные отсутствуют |
| 1590 6 | 14.53.50 9 | 14.53.51 0 | 68°42.2` | 6.33 | данные отсутствуют | 59:02:5156001:47 | данные отсутствуют |
| 1590 7 | 14.53.51 0 | 14.53.51 1 | 338°42.2` | 6.33 | данные отсутствуют | 59:02:5156001:47 | данные отсутствуют |
| 1590 8 | 14.53.51 1 | 14.53.50 8 | 248°42.2` | 6.33 | данные отсутствуют | 59:02:5156001:47 | данные отсутствуют |
| 1590 9 | 14.54.51 2 | 14.54.51 3 | 158°42.2` | 6.33 | данные отсутствуют | 59:02:5156001:37 | данные отсутствуют |
| 1591 0 | 14.54.51 3 | 14.54.51 4 | 68°42.2` | 6.33 | данные отсутствуют | 59:02:5156001:37 | данные отсутствуют |
| 1591 1 | 14.54.51 4 | 14.54.51 5 | 338°42.2` | 6.33 | данные отсутствуют | 59:02:5156001:37 | данные отсутствуют |
| 1591 2 | 14.54.51 5 | 14.54.51 2 | 248°42.2` | 6.33 | данные отсутствуют | 59:02:5156001:37 | данные отсутствуют |
| 1591 3 | 14.55.51 6 | 14.55.51 7 | 158°42.2` | 6.33 | данные отсутствуют | 59:02:5156001:46 | данные отсутствуют |
| 1591 4 | 14.55.51 7 | 14.55.51 8 | 68°42.2` | 6.33 | данные отсутствуют | 59:02:5156001:46 | данные отсутствуют |
| 1591 5 | 14.55.51 8 | 14.55.51 9 | 338°42.2` | 6.33 | данные отсутствуют | 59:02:5156001:46 | данные отсутствуют |
| 1591 6 | 14.55.51 9 | 14.55.51 6 | 248°42.2` | 6.33 | данные отсутствуют | 59:02:5156001:46 | данные отсутствуют |
| 1591 7 | 14.56.52 0 | 14.56.52 1 | 158°42.2` | 6.33 | данные отсутствуют | 59:02:5156001:48 | данные отсутствуют |
| 1591 8 | 14.56.52 1 | 14.56.52 2 | 68°42.2` | 6.33 | данные отсутствуют | 59:02:5156001:48 | данные отсутствуют |

| | | |
|-------------------------------|---------|-------------------|
| полное наименование должности | подпись | инициалы, фамилия |
|-------------------------------|---------|-------------------|

М.П.

| Земельный участок | | | | | | | |
|--|-----------|--------------------------------|-----------|--------------------|--------------------|----------------------------|--------------------|
| вид объекта недвижимости | | | | | | | |
| Лист №784 Раздел 3.1 | | Всего листов раздела 3.1: 1419 | | Всего разделов: 8 | | Всего листов выписки: 5548 | |
| 17 октября 2019г. № КУВИ-001/2019-25207602 | | | | | | | |
| Кадастровый номер: | | | | 59:00:0000000:7734 | | | |
| 15919 | 14.56.522 | 14.56.523 | 338°42.2` | 6.33 | данные отсутствуют | 59:02:5156001:48 | данные отсутствуют |
| 15920 | 14.56.523 | 14.56.520 | 248°42.2` | 6.33 | данные отсутствуют | 59:02:5156001:48 | данные отсутствуют |
| 15921 | 14.57.524 | 14.57.525 | 158°42.2` | 6.33 | данные отсутствуют | 59:02:5156001:49 | данные отсутствуют |
| 15922 | 14.57.525 | 14.57.526 | 68°42.2` | 6.33 | данные отсутствуют | 59:02:5156001:49 | данные отсутствуют |
| 15923 | 14.57.526 | 14.57.527 | 338°42.2` | 6.33 | данные отсутствуют | 59:02:5156001:49 | данные отсутствуют |
| 15924 | 14.57.527 | 14.57.524 | 248°42.2` | 6.33 | данные отсутствуют | 59:02:5156001:49 | данные отсутствуют |
| 15925 | 14.58.528 | 14.58.529 | 158°42.2` | 6.33 | данные отсутствуют | 59:02:5156001:41 | данные отсутствуют |
| 15926 | 14.58.529 | 14.58.530 | 68°42.2` | 6.33 | данные отсутствуют | 59:02:5156001:41 | данные отсутствуют |
| 15927 | 14.58.530 | 14.58.531 | 338°42.2` | 6.33 | данные отсутствуют | 59:02:5156001:41 | данные отсутствуют |
| 15928 | 14.58.531 | 14.58.528 | 248°42.2` | 6.33 | данные отсутствуют | 59:02:5156001:41 | данные отсутствуют |
| 15929 | 14.59.532 | 14.59.533 | 158°42.2` | 6.33 | данные отсутствуют | 59:02:5156001:45 | данные отсутствуют |
| 15930 | 14.59.533 | 14.59.534 | 68°42.2` | 6.33 | данные отсутствуют | 59:02:5156001:45 | данные отсутствуют |
| 15931 | 14.59.534 | 14.59.535 | 338°42.2` | 6.33 | данные отсутствуют | 59:02:5156001:45 | данные отсутствуют |
| 15932 | 14.59.535 | 14.59.532 | 248°42.2` | 6.33 | данные отсутствуют | 59:02:5156001:45 | данные отсутствуют |
| 15933 | 14.60.536 | 14.60.537 | 159°43.3` | 6.29 | данные отсутствуют | 59:02:5156001:38 | данные отсутствуют |
| 15934 | 14.60.537 | 14.60.538 | 68°42.2` | 6.33 | данные отсутствуют | 59:02:5156001:38 | данные отсутствуют |
| 15935 | 14.60.538 | 14.60.539 | 338°42.2` | 6.33 | данные отсутствуют | 59:02:5156001:38 | данные отсутствуют |
| 15936 | 14.60.539 | 14.60.536 | 248°18.1` | 6.22 | данные отсутствуют | 59:02:5156001:38 | данные отсутствуют |

| | | |
|-------------------------------|---------|-------------------|
| полное наименование должности | подпись | инициалы, фамилия |
|-------------------------------|---------|-------------------|

М.П.

| Земельный участок | | | | | | | |
|--|---------------|--------------------------------|-----------|--------------------|--------------------|----------------------------|--------------------|
| вид объекта недвижимости | | | | | | | |
| Лист №785 Раздел 3.1 | | Всего листов раздела 3.1: 1419 | | Всего разделов: 8 | | Всего листов выписки: 5548 | |
| 17 октября 2019г. № КУВИ-001/2019-25207602 | | | | | | | |
| Кадастровый номер: | | | | 59:00:0000000:7734 | | | |
| 1593 7 | 14.61.54 0 | 14.61.54 1 | 161°38.6` | 4.6 | данные отсутствуют | 59:02:5156001:193 | данные отсутствуют |
| 1593 8 | 14.61.54 1 | 14.61.54 2 | 71°26.8` | 4.62 | данные отсутствуют | 59:02:5156001:193 | данные отсутствуют |
| 1593 9 | 14.61.54 2 | 14.61.54 3 | 341°13.7` | 1.62 | данные отсутствуют | 59:02:5156001:193 | данные отсутствуют |
| 1594 0 | 14.61.54 3 | 14.61.54 4 | 72°23.8` | 2.61 | данные отсутствуют | 59:02:5156001:193 | данные отсутствуют |
| 1594 1 | 14.61.54 4 | 14.61.54 5 | 72°19.1` | 2.4 | данные отсутствуют | 59:02:5156001:193 | данные отсутствуют |
| 1594 2 | 14.61.54 5 | 14.61.54 6 | 342°22.5` | 2.91 | данные отсутствуют | 59:02:5156001:193 | данные отсутствуют |
| 1594 3 | 14.61.54 6 | 14.61.54 7 | 253°16.7` | 5.07 | данные отсутствуют | 59:02:5156001:193 | данные отсутствуют |
| 1594 4 | 14.61.54 7 | 14.61.54 0 | 251°26.8` | 4.59 | данные отсутствуют | 59:02:5156001:193 | данные отсутствуют |
| 1594 5 | 14.62.54 8 | 14.62.54 9 | 151°33.4` | 5.46 | данные отсутствуют | 59:02:5156001:29 | данные отсутствуют |
| 1594 6 | 14.62.54 9 | 14.62.55 0 | 61°33.4` | 5.46 | данные отсутствуют | 59:02:5156001:29 | данные отсутствуют |
| 1594 7 | 14.62.55 0 | 14.62.55 1 | 331°33.4` | 5.46 | данные отсутствуют | 59:02:5156001:29 | данные отсутствуют |
| 1594 8 | 14.62.55 1 | 14.62.54 8 | 241°33.4` | 5.46 | данные отсутствуют | 59:02:5156001:29 | данные отсутствуют |
| 1594 9 | 14.63.55 2 | 14.63.55 3 | 151°4.7` | 5.0 | данные отсутствуют | 59:02:5156001:155 | данные отсутствуют |
| 1595 0 | 14.63.55 3 | 14.63.55 4 | 61°4.7` | 5.0 | данные отсутствуют | 59:02:5156001:155 | данные отсутствуют |
| 1595 1 | 14.63.55 4 | 14.63.55 5 | 331°4.7` | 5.0 | данные отсутствуют | 59:02:5156001:155 | данные отсутствуют |
| 1595 2 | 14.63.55 5 | 14.63.55 2 | 241°4.7` | 5.0 | данные отсутствуют | 59:02:5156001:155 | данные отсутствуют |
| 1595 3 | 14.64.55 6 | 14.64.55 7 | 151°26.1` | 5.0 | данные отсутствуют | 59:02:5156001:153 | данные отсутствуют |
| 1595 4 | 14.64.55 7 | 14.64.55 8 | 61°26.1` | 5.0 | данные отсутствуют | 59:02:5156001:153 | данные отсутствуют |

| | | |
|-------------------------------|---------|-------------------|
| полное наименование должности | подпись | инициалы, фамилия |
|-------------------------------|---------|-------------------|

М.П.

| Земельный участок | | | | | | | |
|--|---------------|--------------------------------|-----------|--------------------|--------------------|----------------------------|--------------------|
| вид объекта недвижимости | | | | | | | |
| Лист №786 Раздел 3.1 | | Всего листов раздела 3.1: 1419 | | Всего разделов: 8 | | Всего листов выписки: 5548 | |
| 17 октября 2019г. № КУВИ-001/2019-25207602 | | | | | | | |
| Кадастровый номер: | | | | 59:00:0000000:7734 | | | |
| 1595 5 | 14.64.55 8 | 14.64.55 9 | 331°26.1` | 5.0 | данные отсутствуют | 59:02:5156001:153 | данные отсутствуют |
| 1595 6 | 14.64.55 9 | 14.64.55 6 | 241°26.1` | 5.0 | данные отсутствуют | 59:02:5156001:153 | данные отсутствуют |
| 1595 7 | 14.65.56 0 | 14.65.56 1 | 215°22.3` | 3.59 | данные отсутствуют | данные отсутствуют | данные отсутствуют |
| 1595 8 | 14.65.56 1 | 14.65.56 2 | 126°17.0` | 6.44 | данные отсутствуют | данные отсутствуют | данные отсутствуют |
| 1595 9 | 14.65.56 2 | 14.65.56 3 | 39°53.0` | 3.73 | данные отсутствуют | данные отсутствуют | данные отсутствуют |
| 1596 0 | 14.65.56 3 | 14.65.56 0 | 305°12.1` | 6.73 | данные отсутствуют | данные отсутствуют | данные отсутствуют |
| 1596 1 | 14.66.56 4 | 14.66.56 5 | 162°35.3` | 5.85 | данные отсутствуют | данные отсутствуют | данные отсутствуют |
| 1596 2 | 14.66.56 5 | 14.66.56 6 | 70°8.7` | 3.44 | данные отсутствуют | данные отсутствуют | данные отсутствуют |
| 1596 3 | 14.66.56 6 | 14.66.56 7 | 341°50.9` | 5.75 | данные отсутствуют | данные отсутствуют | данные отсутствуют |
| 1596 4 | 14.66.56 7 | 14.66.56 4 | 251°50.0` | 3.37 | данные отсутствуют | данные отсутствуют | данные отсутствуют |
| 1596 5 | 14.67.56 8 | 14.67.56 9 | 144°9.7` | 2.0 | данные отсутствуют | данные отсутствуют | данные отсутствуют |
| 1596 6 | 14.67.56 9 | 14.67.57 0 | 53°18.5` | 4.5 | данные отсутствуют | данные отсутствуют | данные отсутствуют |
| 1596 7 | 14.67.57 0 | 14.67.57 1 | 162°52.6` | 2.07 | данные отсутствуют | данные отсутствуют | данные отсутствуют |
| 1596 8 | 14.67.57 1 | 14.67.57 2 | 72°39.7` | 2.15 | данные отсутствуют | данные отсутствуют | данные отсутствуют |
| 1596 9 | 14.67.57 2 | 14.67.57 3 | 342°43.1` | 2.83 | данные отсутствуют | данные отсутствуют | данные отсутствуют |
| 1597 0 | 14.67.57 3 | 14.67.57 4 | 53°7.8` | 0.2 | данные отсутствуют | данные отсутствуют | данные отсутствуют |
| 1597 1 | 14.67.57 4 | 14.67.57 5 | 324°47.8` | 1.99 | данные отсутствуют | данные отсутствуют | данные отсутствуют |
| 1597 2 | 14.67.57 5 | 14.67.56 8 | 233°18.6` | 7.0 | данные отсутствуют | данные отсутствуют | данные отсутствуют |

| | | |
|-------------------------------|---------|-------------------|
| полное наименование должности | подпись | инициалы, фамилия |
|-------------------------------|---------|-------------------|

М.П.

| Земельный участок | | | | | | | |
|--|---------------|--------------------------------|-----------|--------------------|--------------------|----------------------------|--------------------|
| вид объекта недвижимости | | | | | | | |
| Лист №787 Раздел 3.1 | | Всего листов раздела 3.1: 1419 | | Всего разделов: 8 | | Всего листов выписки: 5548 | |
| 17 октября 2019г. № КУВИ-001/2019-25207602 | | | | | | | |
| Кадастровый номер: | | | | 59:00:0000000:7734 | | | |
| 1597 3 | 14.68.57 6 | 14.68.57 7 | 163°27.9' | 2.0 | данные отсутствуют | данные отсутствуют | данные отсутствуют |
| 1597 4 | 14.68.57 7 | 14.68.57 8 | 72°18.1' | 9.6 | данные отсутствуют | данные отсутствуют | данные отсутствуют |
| 1597 5 | 14.68.57 8 | 14.68.57 9 | 335°36.2' | 2.01 | данные отсутствуют | данные отсутствуют | данные отсутствуют |
| 1597 6 | 14.68.57 9 | 14.68.57 6 | 252°20.5' | 9.33 | данные отсутствуют | данные отсутствуют | данные отсутствуют |
| 1597 7 | 14.69.58 0 | 14.69.58 1 | 159°57.4' | 8.23 | данные отсутствуют | данные отсутствуют | данные отсутствуют |
| 1597 8 | 14.69.58 1 | 14.69.58 2 | 74°0.9' | 2.0 | данные отсутствуют | данные отсутствуют | данные отсутствуют |
| 1597 9 | 14.69.58 2 | 14.69.58 3 | 340°0.3' | 8.25 | данные отсутствуют | данные отсутствуют | данные отсутствуют |
| 1598 0 | 14.69.58 3 | 14.69.58 0 | 253°27.9' | 2.0 | данные отсутствуют | данные отсутствуют | данные отсутствуют |
| 1598 1 | 14.70.58 4 | 14.70.58 5 | 203°32.6' | 7.64 | данные отсутствуют | данные отсутствуют | данные отсутствуют |
| 1598 2 | 14.70.58 5 | 14.70.58 6 | 115°17.5' | 2.01 | данные отсутствуют | данные отсутствуют | данные отсутствуют |
| 1598 3 | 14.70.58 6 | 14.70.58 7 | 23°25.4' | 7.67 | данные отсутствуют | данные отсутствуют | данные отсутствуют |
| 1598 4 | 14.70.58 7 | 14.70.58 4 | 294°15.2' | 2.0 | данные отсутствуют | данные отсутствуют | данные отсутствуют |
| 1598 5 | 14.71.58 8 | 14.71.58 9 | 164°26.7' | 6.86 | данные отсутствуют | данные отсутствуют | данные отсутствуют |
| 1598 6 | 14.71.58 9 | 14.71.59 0 | 76°10.3' | 2.01 | данные отсутствуют | данные отсутствуют | данные отсутствуют |
| 1598 7 | 14.71.59 0 | 14.71.59 1 | 344°21.1' | 6.9 | данные отсутствуют | данные отсутствуют | данные отсутствуют |
| 1598 8 | 14.71.59 1 | 14.71.58 8 | 255°11.9' | 2.0 | данные отсутствуют | данные отсутствуют | данные отсутствуют |
| 1598 9 | 14.72.59 2 | 14.72.59 3 | 55°4.2' | 6.03 | данные отсутствуют | 59:02:5156001:67 | данные отсутствуют |
| 1599 0 | 14.72.59 3 | 14.72.59 4 | 324°20.7' | 2.26 | данные отсутствуют | 59:02:5156001:67 | данные отсутствуют |

| | | |
|-------------------------------|---------|-------------------|
| полное наименование должности | подпись | инициалы, фамилия |
|-------------------------------|---------|-------------------|

М.П.

| Земельный участок | | | | | | | |
|--|---------------|--------------------------------|-----------|--------------------|--------------------|----------------------------|--------------------|
| вид объекта недвижимости | | | | | | | |
| Лист №788 Раздел 3.1 | | Всего листов раздела 3.1: 1419 | | Всего разделов: 8 | | Всего листов выписки: 5548 | |
| 17 октября 2019г. № КУВИ-001/2019-25207602 | | | | | | | |
| Кадастровый номер: | | | | 59:00:0000000:7734 | | | |
| 1599 1 | 14.72.59 4 | 14.72.59 5 | 234°54.4' | 6.0 | данные отсутствуют | 59:02:5156001:67 | данные отсутствуют |
| 1599 2 | 14.72.59 5 | 14.72.59 2 | 144°58.0' | 2.25 | данные отсутствуют | 59:02:5156001:67 | данные отсутствуют |
| 1599 3 | 14.73.59 6 | 14.73.59 7 | 54°59.0' | 6.0 | данные отсутствуют | 59:02:5156001:71 | данные отсутствуют |
| 1599 4 | 14.73.59 7 | 14.73.59 8 | 324°54.2' | 2.26 | данные отсутствуют | 59:02:5156001:71 | данные отсутствуют |
| 1599 5 | 14.73.59 8 | 14.73.59 9 | 234°54.4' | 6.0 | данные отсутствуют | 59:02:5156001:71 | данные отсутствуют |
| 1599 6 | 14.73.59 9 | 14.73.59 6 | 144°45.5' | 2.25 | данные отсутствуют | 59:02:5156001:71 | данные отсутствуют |
| 1599 7 | 14.74.60 0 | 14.74.60 1 | 331°36.8' | 2.25 | данные отсутствуют | 59:02:5156001:92 | данные отсутствуют |
| 1599 8 | 14.74.60 1 | 14.74.60 2 | 241°33.4' | 6.0 | данные отсутствуют | 59:02:5156001:92 | данные отсутствуют |
| 1599 9 | 14.74.60 2 | 14.74.60 3 | 151°36.8' | 2.25 | данные отсутствуют | 59:02:5156001:92 | данные отсутствуют |
| 1600 0 | 14.74.60 3 | 14.74.60 0 | 61°33.4' | 6.0 | данные отсутствуют | 59:02:5156001:92 | данные отсутствуют |
| 1600 1 | 14.75.60 4 | 14.75.60 5 | 151°36.8' | 2.25 | данные отсутствуют | 59:02:5156001:89 | данные отсутствуют |
| 1600 2 | 14.75.60 5 | 14.75.60 6 | 61°33.4' | 6.0 | данные отсутствуют | 59:02:5156001:89 | данные отсутствуют |
| 1600 3 | 14.75.60 6 | 14.75.60 7 | 331°23.4' | 2.26 | данные отсутствуют | 59:02:5156001:89 | данные отсутствуют |
| 1600 4 | 14.75.60 7 | 14.75.60 4 | 241°30.7' | 6.0 | данные отсутствуют | 59:02:5156001:89 | данные отсутствуют |
| 1600 5 | 14.76.60 8 | 14.76.60 9 | 144°45.5' | 2.25 | данные отсутствуют | 59:02:5156001:80 | данные отсутствуют |
| 1600 6 | 14.76.60 9 | 14.76.61 0 | 54°54.4' | 6.0 | данные отсутствуют | 59:02:5156001:80 | данные отсутствуют |
| 1600 7 | 14.76.61 0 | 14.76.61 1 | 324°45.5' | 2.25 | данные отсутствуют | 59:02:5156001:80 | данные отсутствуют |
| 1600 8 | 14.76.61 1 | 14.76.60 8 | 234°54.4' | 6.0 | данные отсутствуют | 59:02:5156001:80 | данные отсутствуют |

| | | |
|-------------------------------|---------|-------------------|
| полное наименование должности | подпись | инициалы, фамилия |
|-------------------------------|---------|-------------------|

М.П.

| Земельный участок | | | | | | | |
|--|-----------|--------------------------------|-----------|--------------------|--------------------|----------------------------|--------------------|
| вид объекта недвижимости | | | | | | | |
| Лист №789 Раздел 3.1 | | Всего листов раздела 3.1: 1419 | | Всего разделов: 8 | | Всего листов выписки: 5548 | |
| 17 октября 2019г. № КУВИ-001/2019-25207602 | | | | | | | |
| Кадастровый номер: | | | | 59:00:0000000:7734 | | | |
| 16009 | 14.77.612 | 14.77.613 | 144°45.5' | 2.25 | данные отсутствуют | 59:02:5156001:65 | данные отсутствуют |
| 16010 | 14.77.613 | 14.77.614 | 54°54.4' | 6.0 | данные отсутствуют | 59:02:5156001:65 | данные отсутствуют |
| 16011 | 14.77.614 | 14.77.615 | 324°45.5' | 2.25 | данные отсутствуют | 59:02:5156001:65 | данные отсутствуют |
| 16012 | 14.77.615 | 14.77.612 | 234°54.4' | 6.0 | данные отсутствуют | 59:02:5156001:65 | данные отсутствуют |
| 16013 | 14.78.616 | 14.78.617 | 151°36.8' | 2.25 | данные отсутствуют | 59:02:5156001:113 | данные отсутствуют |
| 16014 | 14.78.617 | 14.78.618 | 61°33.4' | 6.0 | данные отсутствуют | 59:02:5156001:113 | данные отсутствуют |
| 16015 | 14.78.618 | 14.78.619 | 331°36.8' | 2.25 | данные отсутствуют | 59:02:5156001:113 | данные отсутствуют |
| 16016 | 14.78.619 | 14.78.616 | 241°33.4' | 6.0 | данные отсутствуют | 59:02:5156001:113 | данные отсутствуют |
| 16017 | 14.79.620 | 14.79.621 | 151°36.8' | 2.25 | данные отсутствуют | 59:02:5156001:107 | данные отсутствуют |
| 16018 | 14.79.621 | 14.79.622 | 61°33.4' | 6.0 | данные отсутствуют | 59:02:5156001:107 | данные отсутствуют |
| 16019 | 14.79.622 | 14.79.623 | 331°36.8' | 2.25 | данные отсутствуют | 59:02:5156001:107 | данные отсутствуют |
| 16020 | 14.79.623 | 14.79.620 | 241°33.4' | 6.0 | данные отсутствуют | 59:02:5156001:107 | данные отсутствуют |
| 16021 | 14.80.624 | 14.80.625 | 151°36.8' | 2.25 | данные отсутствуют | 59:02:5156001:109 | данные отсутствуют |
| 16022 | 14.80.625 | 14.80.626 | 61°33.4' | 6.0 | данные отсутствуют | 59:02:5156001:109 | данные отсутствуют |
| 16023 | 14.80.626 | 14.80.627 | 331°23.4' | 2.26 | данные отсутствуют | 59:02:5156001:109 | данные отсутствуют |
| 16024 | 14.80.627 | 14.80.624 | 241°30.7' | 6.0 | данные отсутствуют | 59:02:5156001:109 | данные отсутствуют |
| 16025 | 14.81.628 | 14.81.629 | 151°23.4' | 2.26 | данные отсутствуют | 59:02:5156001:96 | данные отсутствуют |
| 16026 | 14.81.629 | 14.81.630 | 61°30.7' | 6.0 | данные отсутствуют | 59:02:5156001:96 | данные отсутствуют |

| | | |
|-------------------------------|---------|-------------------|
| полное наименование должности | подпись | инициалы, фамилия |
|-------------------------------|---------|-------------------|

М.П.

| Земельный участок | | | | | | | |
|--|-----------|--------------------------------|-----------|--------------------|--------------------|----------------------------|--------------------|
| вид объекта недвижимости | | | | | | | |
| Лист №790 Раздел 3.1 | | Всего листов раздела 3.1: 1419 | | Всего разделов: 8 | | Всего листов выписки: 5548 | |
| 17 октября 2019г. № КУВИ-001/2019-25207602 | | | | | | | |
| Кадастровый номер: | | | | 59:00:0000000:7734 | | | |
| 16027 | 14.81.630 | 14.81.631 | 331°36.8' | 2.25 | данные отсутствуют | 59:02:5156001:96 | данные отсутствуют |
| 16028 | 14.81.631 | 14.81.628 | 241°33.4' | 6.0 | данные отсутствуют | 59:02:5156001:96 | данные отсутствуют |
| 16029 | 14.82.632 | 14.82.633 | 151°36.8' | 2.25 | данные отсутствуют | 59:02:5156001:95 | данные отсутствуют |
| 16030 | 14.82.633 | 14.82.634 | 61°33.4' | 6.0 | данные отсутствуют | 59:02:5156001:95 | данные отсутствуют |
| 16031 | 14.82.634 | 14.82.635 | 331°36.8' | 2.25 | данные отсутствуют | 59:02:5156001:95 | данные отсутствуют |
| 16032 | 14.82.635 | 14.82.632 | 241°33.4' | 6.0 | данные отсутствуют | 59:02:5156001:95 | данные отсутствуют |
| 16033 | 14.83.636 | 14.83.637 | 151°36.8' | 2.25 | данные отсутствуют | 59:02:5156001:106 | данные отсутствуют |
| 16034 | 14.83.637 | 14.83.638 | 61°33.4' | 6.0 | данные отсутствуют | 59:02:5156001:106 | данные отсутствуют |
| 16035 | 14.83.638 | 14.83.639 | 331°23.4' | 2.26 | данные отсутствуют | 59:02:5156001:106 | данные отсутствуют |
| 16036 | 14.83.639 | 14.83.636 | 241°30.7' | 6.0 | данные отсутствуют | 59:02:5156001:106 | данные отсутствуют |
| 16037 | 14.84.640 | 14.84.641 | 151°36.8' | 2.25 | данные отсутствуют | 59:02:5156001:108 | данные отсутствуют |
| 16038 | 14.84.641 | 14.84.642 | 61°33.4' | 6.0 | данные отсутствуют | 59:02:5156001:108 | данные отсутствуют |
| 16039 | 14.84.642 | 14.84.643 | 331°36.8' | 2.25 | данные отсутствуют | 59:02:5156001:108 | данные отсутствуют |
| 16040 | 14.84.643 | 14.84.640 | 241°33.4' | 6.0 | данные отсутствуют | 59:02:5156001:108 | данные отсутствуют |
| 16041 | 14.85.644 | 14.85.645 | 144°45.5' | 2.25 | данные отсутствуют | 59:02:5156001:69 | данные отсутствуют |
| 16042 | 14.85.645 | 14.85.646 | 54°54.4' | 6.0 | данные отсутствуют | 59:02:5156001:69 | данные отсутствуют |
| 16043 | 14.85.646 | 14.85.647 | 324°45.5' | 2.25 | данные отсутствуют | 59:02:5156001:69 | данные отсутствуют |
| 16044 | 14.85.647 | 14.85.644 | 234°54.4' | 6.0 | данные отсутствуют | 59:02:5156001:69 | данные отсутствуют |

| | | |
|-------------------------------|---------|-------------------|
| полное наименование должности | подпись | инициалы, фамилия |
|-------------------------------|---------|-------------------|

М.П.

| Земельный участок | | | | | | | |
|--|---------------|--------------------------------|-----------|--------------------|--------------------|----------------------------|--------------------|
| вид объекта недвижимости | | | | | | | |
| Лист №791 Раздел 3.1 | | Всего листов раздела 3.1: 1419 | | Всего разделов: 8 | | Всего листов выписки: 5548 | |
| 17 октября 2019г. № КУВИ-001/2019-25207602 | | | | | | | |
| Кадастровый номер: | | | | 59:00:0000000:7734 | | | |
| 1604 5 | 14.86.64 8 | 14.86.64 9 | 144°58.0` | 2.25 | данные отсутствуют | 59:02:5156001:68 | данные отсутствуют |
| 1604 6 | 14.86.64 9 | 14.86.65 0 | 54°57.7` | 6.01 | данные отсутствуют | 59:02:5156001:68 | данные отсутствуют |
| 1604 7 | 14.86.65 0 | 14.86.65 1 | 324°45.5` | 2.25 | данные отсутствуют | 59:02:5156001:68 | данные отсутствуют |
| 1604 8 | 14.86.65 1 | 14.86.64 8 | 234°54.4` | 6.0 | данные отсутствуют | 59:02:5156001:68 | данные отсутствуют |
| 1604 9 | 14.87.65 2 | 14.87.65 3 | 61°33.4` | 6.0 | данные отсутствуют | 59:02:5156001:112 | данные отсутствуют |
| 1605 0 | 14.87.65 3 | 14.87.65 4 | 331°23.4` | 2.26 | данные отсутствуют | 59:02:5156001:112 | данные отсутствуют |
| 1605 1 | 14.87.65 4 | 14.87.65 5 | 241°30.7` | 6.0 | данные отсутствуют | 59:02:5156001:112 | данные отсутствуют |
| 1605 2 | 14.87.65 5 | 14.87.65 2 | 151°36.8` | 2.25 | данные отсутствуют | 59:02:5156001:112 | данные отсутствуют |
| 1605 3 | 14.88.65 6 | 14.88.65 7 | 151°36.8` | 2.25 | данные отсутствуют | 59:02:5156001:110 | данные отсутствуют |
| 1605 4 | 14.88.65 7 | 14.88.65 8 | 61°33.4` | 6.0 | данные отсутствуют | 59:02:5156001:110 | данные отсутствуют |
| 1605 5 | 14.88.65 8 | 14.88.65 9 | 331°36.8` | 2.25 | данные отсутствуют | 59:02:5156001:110 | данные отсутствуют |
| 1605 6 | 14.88.65 9 | 14.88.65 6 | 241°33.4` | 6.0 | данные отсутствуют | 59:02:5156001:110 | данные отсутствуют |
| 1605 7 | 14.89.66 0 | 14.89.66 1 | 151°36.8` | 2.25 | данные отсутствуют | 59:02:5156001:111 | данные отсутствуют |
| 1605 8 | 14.89.66 1 | 14.89.66 2 | 61°33.4` | 6.0 | данные отсутствуют | 59:02:5156001:111 | данные отсутствуют |
| 1605 9 | 14.89.66 2 | 14.89.66 3 | 331°36.8` | 2.25 | данные отсутствуют | 59:02:5156001:111 | данные отсутствуют |
| 1606 0 | 14.89.66 3 | 14.89.66 0 | 241°33.4` | 6.0 | данные отсутствуют | 59:02:5156001:111 | данные отсутствуют |
| 1606 1 | 14.90.66 4 | 14.90.66 5 | 145°6.7` | 2.26 | данные отсутствуют | 59:02:5156001:75 | данные отсутствуют |
| 1606 2 | 14.90.66 5 | 14.90.66 6 | 54°54.4` | 6.0 | данные отсутствуют | 59:02:5156001:75 | данные отсутствуют |

| | | |
|-------------------------------|---------|-------------------|
| полное наименование должности | подпись | инициалы, фамилия |
|-------------------------------|---------|-------------------|

М.П.

| Земельный участок | | | | | | | |
|--|---------------|--------------------------------|-----------|--------------------|--------------------|----------------------------|--------------------|
| вид объекта недвижимости | | | | | | | |
| Лист №792 Раздел 3.1 | | Всего листов раздела 3.1: 1419 | | Всего разделов: 8 | | Всего листов выписки: 5548 | |
| 17 октября 2019г. № КУВИ-001/2019-25207602 | | | | | | | |
| Кадастровый номер: | | | | 59:00:0000000:7734 | | | |
| 1606 3 | 14.90.66 6 | 14.90.66 7 | 324°58.0` | 2.25 | данные отсутствуют | 59:02:5156001:75 | данные отсутствуют |
| 1606 4 | 14.90.66 7 | 14.90.66 4 | 234°59.0` | 6.0 | данные отсутствуют | 59:02:5156001:75 | данные отсутствуют |
| 1606 5 | 14.91.66 8 | 14.91.66 9 | 151°36.8` | 2.25 | данные отсутствуют | 59:02:5156001:101 | данные отсутствуют |
| 1606 6 | 14.91.66 9 | 14.91.67 0 | 61°38.5` | 6.0 | данные отсутствуют | 59:02:5156001:101 | данные отсутствуют |
| 1606 7 | 14.91.67 0 | 14.91.67 1 | 331°36.8` | 2.25 | данные отсутствуют | 59:02:5156001:101 | данные отсутствуют |
| 1606 8 | 14.91.67 1 | 14.91.66 8 | 241°38.5` | 6.0 | данные отсутствуют | 59:02:5156001:101 | данные отсутствуют |
| 1606 9 | 14.92.67 2 | 14.92.67 3 | 151°36.8` | 2.25 | данные отсутствуют | 59:02:5156001:100 | данные отсутствуют |
| 1607 0 | 14.92.67 3 | 14.92.67 4 | 61°38.5` | 6.0 | данные отсутствуют | 59:02:5156001:100 | данные отсутствуют |
| 1607 1 | 14.92.67 4 | 14.92.67 5 | 331°23.4` | 2.26 | данные отсутствуют | 59:02:5156001:100 | данные отсутствуют |
| 1607 2 | 14.92.67 5 | 14.92.67 2 | 241°35.8` | 5.99 | данные отсутствуют | 59:02:5156001:100 | данные отсутствуют |
| 1607 3 | 14.93.67 6 | 14.93.67 7 | 151°36.8` | 2.25 | данные отсутствуют | 59:02:5156001:99 | данные отсутствуют |
| 1607 4 | 14.93.67 7 | 14.93.67 8 | 61°38.5` | 6.0 | данные отсутствуют | 59:02:5156001:99 | данные отсутствуют |
| 1607 5 | 14.93.67 8 | 14.93.67 9 | 331°36.8` | 2.25 | данные отсутствуют | 59:02:5156001:99 | данные отсутствуют |
| 1607 6 | 14.93.67 9 | 14.93.67 6 | 241°38.5` | 6.0 | данные отсутствуют | 59:02:5156001:99 | данные отсутствуют |
| 1607 7 | 14.94.68 0 | 14.94.68 1 | 151°36.8` | 2.25 | данные отсутствуют | 59:02:5156001:91 | данные отсутствуют |
| 1607 8 | 14.94.68 1 | 14.94.68 2 | 61°38.5` | 6.0 | данные отсутствуют | 59:02:5156001:91 | данные отсутствуют |
| 1607 9 | 14.94.68 2 | 14.94.68 3 | 331°36.8` | 2.25 | данные отсутствуют | 59:02:5156001:91 | данные отсутствуют |
| 1608 0 | 14.94.68 3 | 14.94.68 0 | 241°38.5` | 6.0 | данные отсутствуют | 59:02:5156001:91 | данные отсутствуют |

| | | |
|-------------------------------|---------|-------------------|
| полное наименование должности | подпись | инициалы, фамилия |
|-------------------------------|---------|-------------------|

М.П.

| Земельный участок | | | | | | | |
|--|---------------|--------------------------------|-----------|--------------------|--------------------|----------------------------|--------------------|
| вид объекта недвижимости | | | | | | | |
| Лист №793 Раздел 3.1 | | Всего листов раздела 3.1: 1419 | | Всего разделов: 8 | | Всего листов выписки: 5548 | |
| 17 октября 2019г. № КУВИ-001/2019-25207602 | | | | | | | |
| Кадастровый номер: | | | | 59:00:0000000:7734 | | | |
| 1608 1 | 14.95.68 4 | 14.95.68 5 | 151°36.8` | 2.25 | данные отсутствуют | 59:02:5156001:86 | данные отсутствуют |
| 1608 2 | 14.95.68 5 | 14.95.68 6 | 61°38.5` | 6.0 | данные отсутствуют | 59:02:5156001:86 | данные отсутствуют |
| 1608 3 | 14.95.68 6 | 14.95.68 7 | 331°23.4` | 2.26 | данные отсутствуют | 59:02:5156001:86 | данные отсутствуют |
| 1608 4 | 14.95.68 7 | 14.95.68 4 | 241°35.8` | 5.99 | данные отсутствуют | 59:02:5156001:86 | данные отсутствуют |
| 1608 5 | 14.96.68 8 | 14.96.68 9 | 151°36.8` | 2.25 | данные отсутствуют | 59:02:5156001:85 | данные отсутствуют |
| 1608 6 | 14.96.68 9 | 14.96.69 0 | 61°38.5` | 6.0 | данные отсутствуют | 59:02:5156001:85 | данные отсутствуют |
| 1608 7 | 14.96.69 0 | 14.96.69 1 | 331°36.8` | 2.25 | данные отсутствуют | 59:02:5156001:85 | данные отсутствуют |
| 1608 8 | 14.96.69 1 | 14.96.68 8 | 241°38.5` | 6.0 | данные отсутствуют | 59:02:5156001:85 | данные отсутствуют |
| 1608 9 | 14.97.69 2 | 14.97.69 3 | 144°45.5` | 2.25 | данные отсутствуют | 59:02:5156001:76 | данные отсутствуют |
| 1609 0 | 14.97.69 3 | 14.97.69 4 | 54°54.4` | 6.0 | данные отсутствуют | 59:02:5156001:76 | данные отсутствуют |
| 1609 1 | 14.97.69 4 | 14.97.69 5 | 324°58.0` | 2.25 | данные отсутствуют | 59:02:5156001:76 | данные отсутствуют |
| 1609 2 | 14.97.69 5 | 14.97.69 2 | 234°57.7` | 6.01 | данные отсутствуют | 59:02:5156001:76 | данные отсутствуют |
| 1609 3 | 14.98.69 6 | 14.98.69 7 | 151°36.8` | 2.25 | данные отсутствуют | 59:02:5156001:103 | данные отсутствуют |
| 1609 4 | 14.98.69 7 | 14.98.69 8 | 61°38.5` | 6.0 | данные отсутствуют | 59:02:5156001:103 | данные отсутствуют |
| 1609 5 | 14.98.69 8 | 14.98.69 9 | 331°23.4` | 2.26 | данные отсутствуют | 59:02:5156001:103 | данные отсутствуют |
| 1609 6 | 14.98.69 9 | 14.98.69 6 | 241°35.8` | 5.99 | данные отсутствуют | 59:02:5156001:103 | данные отсутствуют |
| 1609 7 | 14.99.70 0 | 14.99.70 1 | 185°21.4` | 2.25 | данные отсутствуют | 59:02:5156001:82 | данные отсутствуют |
| 1609 8 | 14.99.70 1 | 14.99.70 2 | 95°21.5` | 6.0 | данные отсутствуют | 59:02:5156001:82 | данные отсутствуют |

| | | |
|-------------------------------|---------|-------------------|
| полное наименование должности | подпись | инициалы, фамилия |
|-------------------------------|---------|-------------------|

М.П.

| Земельный участок | | | | | | | |
|--|----------------|--------------------------------|-----------|--------------------|--------------------|----------------------------|--------------------|
| вид объекта недвижимости | | | | | | | |
| Лист №794 Раздел 3.1 | | Всего листов раздела 3.1: 1419 | | Всего разделов: 8 | | Всего листов выписки: 5548 | |
| 17 октября 2019г. № КУВИ-001/2019-25207602 | | | | | | | |
| Кадастровый номер: | | | | 59:00:0000000:7734 | | | |
| 1609 9 | 14.99.70 2 | 14.99.70 3 | 5°36.5' | 2.25 | данные отсутствуют | 59:02:5156001:82 | данные отсутствуют |
| 1610 0 | 14.99.70 3 | 14.99.70 0 | 275°21.0' | 6.01 | данные отсутствуют | 59:02:5156001:82 | данные отсутствуют |
| 1610 1 | 14.100.7 04 | 14.100.7 05 | 325°6.7' | 2.26 | данные отсутствуют | 59:02:5156001:77 | данные отсутствуют |
| 1610 2 | 14.100.7 05 | 14.100.7 06 | 234°54.4' | 6.0 | данные отсутствуют | 59:02:5156001:77 | данные отсутствуют |
| 1610 3 | 14.100.7 06 | 14.100.7 07 | 144°58.0' | 2.25 | данные отсутствуют | 59:02:5156001:77 | данные отсутствуют |
| 1610 4 | 14.100.7 07 | 14.100.7 04 | 54°59.0' | 6.0 | данные отсутствуют | 59:02:5156001:77 | данные отсутствуют |
| 1610 5 | 14.101.7 08 | 14.101.7 09 | 144°58.0' | 2.25 | данные отсутствуют | 59:02:5156001:74 | данные отсутствуют |
| 1610 6 | 14.101.7 09 | 14.101.7 10 | 54°59.0' | 6.0 | данные отсутствуют | 59:02:5156001:74 | данные отсутствуют |
| 1610 7 | 14.101.7 10 | 14.101.7 11 | 325°6.7' | 2.26 | данные отсутствуют | 59:02:5156001:74 | данные отсутствуют |
| 1610 8 | 14.101.7 11 | 14.101.7 08 | 234°54.4' | 6.0 | данные отсутствуют | 59:02:5156001:74 | данные отсутствуют |
| 1610 9 | 14.102.7 12 | 14.102.7 13 | 151°29.5' | 2.24 | данные отсутствуют | 59:02:5156001:94 | данные отсутствуют |
| 1611 0 | 14.102.7 13 | 14.102.7 14 | 61°38.5' | 6.0 | данные отсутствуют | 59:02:5156001:94 | данные отсутствуют |
| 1611 1 | 14.102.7 14 | 14.102.7 15 | 331°36.8' | 2.25 | данные отсутствуют | 59:02:5156001:94 | данные отсутствуют |
| 1611 2 | 14.102.7 15 | 14.102.7 12 | 241°33.4' | 6.0 | данные отсутствуют | 59:02:5156001:94 | данные отсутствуют |
| 1611 3 | 14.103.7 16 | 14.103.7 17 | 151°29.5' | 2.24 | данные отсутствуют | 59:02:5156001:104 | данные отсутствуют |
| 1611 4 | 14.103.7 17 | 14.103.7 18 | 61°38.5' | 6.0 | данные отсутствуют | 59:02:5156001:104 | данные отсутствуют |
| 1611 5 | 14.103.7 18 | 14.103.7 19 | 331°36.8' | 2.25 | данные отсутствуют | 59:02:5156001:104 | данные отсутствуют |
| 1611 6 | 14.103.7 19 | 14.103.7 16 | 241°33.4' | 6.0 | данные отсутствуют | 59:02:5156001:104 | данные отсутствуют |

| | | |
|-------------------------------|---------|-------------------|
| полное наименование должности | подпись | инициалы, фамилия |
|-------------------------------|---------|-------------------|

М.П.

| Земельный участок | | | | | | | |
|--|----------------|--------------------------------|-----------|--------------------|--------------------|----------------------------|--------------------|
| вид объекта недвижимости | | | | | | | |
| Лист №795 Раздел 3.1 | | Всего листов раздела 3.1: 1419 | | Всего разделов: 8 | | Всего листов выписки: 5548 | |
| 17 октября 2019г. № КУВИ-001/2019-25207602 | | | | | | | |
| Кадастровый номер: | | | | 59:00:0000000:7734 | | | |
| 1611 7 | 14.104.7 20 | 14.104.7 21 | 144°58.0' | 2.25 | данные отсутствуют | 59:02:5156001:78 | данные отсутствуют |
| 1611 8 | 14.104.7 21 | 14.104.7 22 | 54°54.4' | 6.0 | данные отсутствуют | 59:02:5156001:78 | данные отсутствуют |
| 1611 9 | 14.104.7 22 | 14.104.7 23 | 324°58.0' | 2.25 | данные отсутствуют | 59:02:5156001:78 | данные отсутствуют |
| 1612 0 | 14.104.7 23 | 14.104.7 20 | 234°54.4' | 6.0 | данные отсутствуют | 59:02:5156001:78 | данные отсутствуют |
| 1612 1 | 14.105.7 24 | 14.105.7 25 | 151°29.5' | 2.24 | данные отсутствуют | 59:02:5156001:105 | данные отсутствуют |
| 1612 2 | 14.105.7 25 | 14.105.7 26 | 61°38.5' | 6.0 | данные отсутствуют | 59:02:5156001:105 | данные отсутствуют |
| 1612 3 | 14.105.7 26 | 14.105.7 27 | 331°36.8' | 2.25 | данные отсутствуют | 59:02:5156001:105 | данные отсутствуют |
| 1612 4 | 14.105.7 27 | 14.105.7 24 | 241°33.4' | 6.0 | данные отсутствуют | 59:02:5156001:105 | данные отсутствуют |
| 1612 5 | 14.106.7 28 | 14.106.7 29 | 151°36.8' | 2.25 | данные отсутствуют | 59:02:5156001:90 | данные отсутствуют |
| 1612 6 | 14.106.7 29 | 14.106.7 30 | 61°35.8' | 5.99 | данные отсутствуют | 59:02:5156001:90 | данные отсутствуют |
| 1612 7 | 14.106.7 30 | 14.106.7 31 | 331°36.8' | 2.25 | данные отсутствуют | 59:02:5156001:90 | данные отсутствуют |
| 1612 8 | 14.106.7 31 | 14.106.7 28 | 241°35.8' | 5.99 | данные отсутствуют | 59:02:5156001:90 | данные отсутствуют |
| 1612 9 | 14.107.7 32 | 14.107.7 33 | 186°7.0' | 2.25 | данные отсутствуют | 59:02:5156001:83 | данные отсутствуют |
| 1613 0 | 14.107.7 33 | 14.107.7 34 | 96°2.0' | 5.99 | данные отсутствуют | 59:02:5156001:83 | данные отсутствуют |
| 1613 1 | 14.107.7 34 | 14.107.7 35 | 6°8.6' | 2.24 | данные отсутствуют | 59:02:5156001:83 | данные отсутствуют |
| 1613 2 | 14.107.7 35 | 14.107.7 32 | 276°7.7' | 5.99 | данные отсутствуют | 59:02:5156001:83 | данные отсутствуют |
| 1613 3 | 14.108.7 36 | 14.108.7 37 | 144°58.0' | 2.25 | данные отсутствуют | 59:02:5156001:79 | данные отсутствуют |
| 1613 4 | 14.108.7 37 | 14.108.7 38 | 54°54.4' | 6.0 | данные отсутствуют | 59:02:5156001:79 | данные отсутствуют |

| | | |
|-------------------------------|---------|-------------------|
| полное наименование должности | подпись | инициалы, фамилия |
|-------------------------------|---------|-------------------|

М.П.

| Земельный участок | | | | | | | |
|--|----------------|--------------------------------|-----------|--------------------|--------------------|----------------------------|--------------------|
| вид объекта недвижимости | | | | | | | |
| Лист №796 Раздел 3.1 | | Всего листов раздела 3.1: 1419 | | Всего разделов: 8 | | Всего листов выписки: 5548 | |
| 17 октября 2019г. № КУВИ-001/2019-25207602 | | | | | | | |
| Кадастровый номер: | | | | 59:00:0000000:7734 | | | |
| 1613 5 | 14.108.7 38 | 14.108.7 39 | 324°58.0` | 2.25 | данные отсутствуют | 59:02:5156001:79 | данные отсутствуют |
| 1613 6 | 14.108.7 39 | 14.108.7 36 | 234°54.4` | 6.0 | данные отсутствуют | 59:02:5156001:79 | данные отсутствуют |
| 1613 7 | 14.109.7 40 | 14.109.7 41 | 144°58.0` | 2.25 | данные отсутствуют | 59:02:5156001:73 | данные отсутствуют |
| 1613 8 | 14.109.7 41 | 14.109.7 42 | 54°54.4` | 6.0 | данные отсутствуют | 59:02:5156001:73 | данные отсутствуют |
| 1613 9 | 14.109.7 42 | 14.109.7 43 | 324°58.0` | 2.25 | данные отсутствуют | 59:02:5156001:73 | данные отсутствуют |
| 1614 0 | 14.109.7 43 | 14.109.7 40 | 234°54.4` | 6.0 | данные отсутствуют | 59:02:5156001:73 | данные отсутствуют |
| 1614 1 | 14.110.7 44 | 14.110.7 45 | 144°58.0` | 2.25 | данные отсутствуют | 59:02:5156001:66 | данные отсутствуют |
| 1614 2 | 14.110.7 45 | 14.110.7 46 | 54°54.4` | 6.0 | данные отсутствуют | 59:02:5156001:66 | данные отсутствуют |
| 1614 3 | 14.110.7 46 | 14.110.7 47 | 324°58.0` | 2.25 | данные отсутствуют | 59:02:5156001:66 | данные отсутствуют |
| 1614 4 | 14.110.7 47 | 14.110.7 44 | 234°54.4` | 6.0 | данные отсутствуют | 59:02:5156001:66 | данные отсутствуют |
| 1614 5 | 14.111.7 48 | 14.111.7 49 | 144°58.0` | 2.25 | данные отсутствуют | 59:02:5156001:70 | данные отсутствуют |
| 1614 6 | 14.111.7 49 | 14.111.7 50 | 54°54.4` | 6.0 | данные отсутствуют | 59:02:5156001:70 | данные отсутствуют |
| 1614 7 | 14.111.7 50 | 14.111.7 51 | 324°58.0` | 2.25 | данные отсутствуют | 59:02:5156001:70 | данные отсутствуют |
| 1614 8 | 14.111.7 51 | 14.111.7 48 | 234°54.4` | 6.0 | данные отсутствуют | 59:02:5156001:70 | данные отсутствуют |
| 1614 9 | 14.112.7 52 | 14.112.7 53 | 151°29.5` | 2.24 | данные отсутствуют | 59:02:5156001:93 | данные отсутствуют |
| 1615 0 | 14.112.7 53 | 14.112.7 54 | 61°35.8` | 5.99 | данные отсутствуют | 59:02:5156001:93 | данные отсутствуют |
| 1615 1 | 14.112.7 54 | 14.112.7 55 | 331°36.8` | 2.25 | данные отсутствуют | 59:02:5156001:93 | данные отсутствуют |
| 1615 2 | 14.112.7 55 | 14.112.7 52 | 241°30.7` | 6.0 | данные отсутствуют | 59:02:5156001:93 | данные отсутствуют |

| | | |
|-------------------------------|---------|-------------------|
| полное наименование должности | подпись | инициалы, фамилия |
|-------------------------------|---------|-------------------|

М.П.

| Земельный участок | | | | | | | |
|--|----------------|--------------------------------|-----------|--------------------|--------------------|----------------------------|--------------------|
| вид объекта недвижимости | | | | | | | |
| Лист №797 Раздел 3.1 | | Всего листов раздела 3.1: 1419 | | Всего разделов: 8 | | Всего листов выписки: 5548 | |
| 17 октября 2019г. № КУВИ-001/2019-25207602 | | | | | | | |
| Кадастровый номер: | | | | 59:00:0000000:7734 | | | |
| 1615 3 | 14.113.7 56 | 14.113.7 57 | 212°2.0' | 6.62 | данные отсутствуют | данные отсутствуют | данные отсутствуют |
| 1615 4 | 14.113.7 57 | 14.113.7 58 | 121°42.1' | 2.0 | данные отсутствуют | данные отсутствуют | данные отсутствуют |
| 1615 5 | 14.113.7 58 | 14.113.7 59 | 32°0.3' | 6.51 | данные отсутствуют | данные отсутствуют | данные отсутствуют |
| 1615 6 | 14.113.7 59 | 14.113.7 56 | 304°48.2' | 2.0 | данные отсутствуют | данные отсутствуют | данные отсутствуют |
| 1615 7 | 14.114.7 60 | 14.114.7 61 | 158°2.3' | 2.01 | данные отсутствуют | данные отсутствуют | данные отсутствуют |
| 1615 8 | 14.114.7 61 | 14.114.7 62 | 65°28.7' | 6.65 | данные отсутствуют | данные отсутствуют | данные отсутствуют |
| 1615 9 | 14.114.7 62 | 14.114.7 63 | 330°30.2' | 2.01 | данные отсутствуют | данные отсутствуют | данные отсутствуют |
| 1616 0 | 14.114.7 63 | 14.114.7 60 | 245°28.9' | 6.39 | данные отсутствуют | данные отсутствуют | данные отсутствуют |
| 1616 1 | 14.115.7 64 | 14.115.7 65 | 152°47.5' | 1.99 | данные отсутствуют | данные отсутствуют | данные отсутствуют |
| 1616 2 | 14.115.7 65 | 14.115.7 66 | 66°26.8' | 6.56 | данные отсутствуют | данные отсутствуют | данные отсутствуют |
| 1616 3 | 14.115.7 66 | 14.115.7 67 | 330°51.7' | 1.99 | данные отсутствуют | данные отсутствуют | данные отсутствуют |
| 1616 4 | 14.115.7 67 | 14.115.7 64 | 246°28.6' | 6.49 | данные отсутствуют | данные отсутствуют | данные отсутствуют |
| 1616 5 | 14.116.7 68 | 14.116.7 69 | 166°56.5' | 1.99 | данные отсутствуют | данные отсутствуют | данные отсутствуют |
| 1616 6 | 14.116.7 69 | 14.116.7 70 | 77°32.9' | 6.49 | данные отсутствуют | данные отсутствуют | данные отсутствуют |
| 1616 7 | 14.116.7 70 | 14.116.7 71 | 346°2.0' | 1.99 | данные отсутствуют | данные отсутствуют | данные отсутствуют |
| 1616 8 | 14.116.7 71 | 14.116.7 68 | 257°34.6' | 6.46 | данные отсутствуют | данные отсутствуют | данные отсутствуют |
| 1616 9 | 14.117.7 72 | 14.117.7 73 | 160°24.7' | 2.36 | данные отсутствуют | 59:00:0000000:7981(229) | данные отсутствуют |
| 1617 0 | 14.117.7 73 | 14.117.7 74 | 70°24.7' | 2.36 | данные отсутствуют | 59:00:0000000:7981(229) | данные отсутствуют |

| | | |
|-------------------------------|---------|-------------------|
| полное наименование должности | подпись | инициалы, фамилия |
|-------------------------------|---------|-------------------|

М.П.

| Земельный участок | | | | | | | |
|--|----------------|--------------------------------|-----------|--------------------|--------------------|----------------------------|--------------------|
| вид объекта недвижимости | | | | | | | |
| Лист №798 Раздел 3.1 | | Всего листов раздела 3.1: 1419 | | Всего разделов: 8 | | Всего листов выписки: 5548 | |
| 17 октября 2019г. № КУВИ-001/2019-25207602 | | | | | | | |
| Кадастровый номер: | | | | 59:00:0000000:7734 | | | |
| 1617 1 | 14.117.7 74 | 14.117.7 75 | 340°24.7' | 2.36 | данные отсутствуют | 59:00:0000000:7981(229) | данные отсутствуют |
| 1617 2 | 14.117.7 75 | 14.117.7 72 | 250°24.7' | 2.36 | данные отсутствуют | 59:00:0000000:7981(229) | данные отсутствуют |
| 1617 3 | 14.118.7 76 | 14.118.7 77 | 171°10.8' | 2.35 | данные отсутствуют | 59:00:0000000:7981(138) | данные отсутствуют |
| 1617 4 | 14.118.7 77 | 14.118.7 78 | 81°13.0' | 2.36 | данные отсутствуют | 59:00:0000000:7981(138) | данные отсутствуют |
| 1617 5 | 14.118.7 78 | 14.118.7 79 | 350°58.6' | 2.36 | данные отсутствуют | 59:00:0000000:7981(138) | данные отсутствуют |
| 1617 6 | 14.118.7 79 | 14.118.7 76 | 260°56.3' | 2.35 | данные отсутствуют | 59:00:0000000:7981(138) | данные отсутствуют |
| 1617 7 | 14.119.7 80 | 14.119.7 81 | 141°2.2' | 2.35 | данные отсутствуют | 59:00:0000000:7981(113) | данные отсутствуют |
| 1617 8 | 14.119.7 81 | 14.119.7 82 | 51°2.2' | 2.35 | данные отсутствуют | 59:00:0000000:7981(113) | данные отсутствуют |
| 1617 9 | 14.119.7 82 | 14.119.7 83 | 321°2.2' | 2.35 | данные отсутствуют | 59:00:0000000:7981(113) | данные отсутствуют |
| 1618 0 | 14.119.7 83 | 14.119.7 80 | 231°2.2' | 2.35 | данные отсутствуют | 59:00:0000000:7981(113) | данные отсутствуют |
| 1618 1 | 14.120.7 84 | 14.120.7 85 | 148°12.1' | 2.35 | данные отсутствуют | 59:00:0000000:7981(201) | данные отсутствуют |
| 1618 2 | 14.120.7 85 | 14.120.7 86 | 58°12.1' | 2.35 | данные отсутствуют | 59:00:0000000:7981(201) | данные отсутствуют |
| 1618 3 | 14.120.7 86 | 14.120.7 87 | 328°12.1' | 2.35 | данные отсутствуют | 59:00:0000000:7981(201) | данные отсутствуют |
| 1618 4 | 14.120.7 87 | 14.120.7 84 | 238°12.1' | 2.35 | данные отсутствуют | 59:00:0000000:7981(201) | данные отсутствуют |
| 1618 5 | 14.121.7 88 | 14.121.7 89 | 159°19.8' | 2.35 | данные отсутствуют | 59:00:0000000:7981(199) | данные отсутствуют |
| 1618 6 | 14.121.7 89 | 14.121.7 90 | 69°19.8' | 2.35 | данные отсутствуют | 59:00:0000000:7981(199) | данные отсутствуют |
| 1618 7 | 14.121.7 90 | 14.121.7 91 | 339°19.8' | 2.35 | данные отсутствуют | 59:00:0000000:7981(199) | данные отсутствуют |
| 1618 8 | 14.121.7 91 | 14.121.7 88 | 249°19.8' | 2.35 | данные отсутствуют | 59:00:0000000:7981(199) | данные отсутствуют |

| | | |
|-------------------------------|---------|-------------------|
| полное наименование должности | подпись | инициалы, фамилия |
|-------------------------------|---------|-------------------|

М.П.

| Земельный участок | | | | | | | |
|--|----------------|--------------------------------|-----------|--------------------|--------------------|----------------------------|--------------------|
| вид объекта недвижимости | | | | | | | |
| Лист №799 Раздел 3.1 | | Всего листов раздела 3.1: 1419 | | Всего разделов: 8 | | Всего листов выписки: 5548 | |
| 17 октября 2019г. № КУВИ-001/2019-25207602 | | | | | | | |
| Кадастровый номер: | | | | 59:00:0000000:7734 | | | |
| 1618 9 | 14.122.7 92 | 14.122.7 93 | 148°4.3' | 2.34 | данные отсутствуют | 59:00:0000000:7981(6) | данные отсутствуют |
| 1619 0 | 14.122.7 93 | 14.122.7 94 | 58°12.1' | 2.35 | данные отсутствуют | 59:00:0000000:7981(6) | данные отсутствуют |
| 1619 1 | 14.122.7 94 | 14.122.7 95 | 327°59.7' | 2.36 | данные отсутствуют | 59:00:0000000:7981(6) | данные отсутствуют |
| 1619 2 | 14.122.7 95 | 14.122.7 92 | 237°51.9' | 2.35 | данные отсутствуют | 59:00:0000000:7981(6) | данные отсутствуют |
| 1619 3 | 14.123.7 96 | 14.123.7 97 | 148°12.1' | 2.35 | данные отсутствуют | 59:00:0000000:7981(49) | данные отсутствуют |
| 1619 4 | 14.123.7 97 | 14.123.7 98 | 58°12.1' | 2.35 | данные отсутствуют | 59:00:0000000:7981(49) | данные отсутствуют |
| 1619 5 | 14.123.7 98 | 14.123.7 99 | 328°12.1' | 2.35 | данные отсутствуют | 59:00:0000000:7981(49) | данные отсутствуют |
| 1619 6 | 14.123.7 99 | 14.123.7 96 | 238°12.1' | 2.35 | данные отсутствуют | 59:00:0000000:7981(49) | данные отсутствуют |
| 1619 7 | 14.124.8 00 | 14.124.8 01 | 159°19.8' | 2.35 | данные отсутствуют | 59:00:0000000:7981(110) | данные отсутствуют |
| 1619 8 | 14.124.8 01 | 14.124.8 02 | 69°19.8' | 2.35 | данные отсутствуют | 59:00:0000000:7981(110) | данные отсутствуют |
| 1619 9 | 14.124.8 02 | 14.124.8 03 | 339°19.8' | 2.35 | данные отсутствуют | 59:00:0000000:7981(110) | данные отсутствуют |
| 1620 0 | 14.124.8 03 | 14.124.8 00 | 249°19.8' | 2.35 | данные отсутствуют | 59:00:0000000:7981(110) | данные отсутствуют |
| 1620 1 | 14.125.8 04 | 14.125.8 05 | 159°6.1' | 2.35 | данные отсутствуют | 59:00:0000000:7981(197) | данные отсутствуют |
| 1620 2 | 14.125.8 05 | 14.125.8 06 | 69°6.1' | 2.35 | данные отсутствуют | 59:00:0000000:7981(197) | данные отсутствуют |
| 1620 3 | 14.125.8 06 | 14.125.8 07 | 339°0.9' | 2.35 | данные отсутствуют | 59:00:0000000:7981(197) | данные отсутствуют |
| 1620 4 | 14.125.8 07 | 14.125.8 04 | 249°19.8' | 2.35 | данные отсутствуют | 59:00:0000000:7981(197) | данные отсутствуют |
| 1620 5 | 14.126.8 08 | 14.126.8 09 | 159°19.8' | 2.35 | данные отсутствуют | 59:00:0000000:7981(1) | данные отсутствуют |
| 1620 6 | 14.126.8 09 | 14.126.8 10 | 69°6.1' | 2.35 | данные отсутствуют | 59:00:0000000:7981(1) | данные отсутствуют |

| | | |
|-------------------------------|---------|-------------------|
| полное наименование должности | подпись | инициалы, фамилия |
|-------------------------------|---------|-------------------|

М.П.

| Земельный участок | | | | | | | |
|--|------------|--------------------------------|-----------|--------------------|--------------------|----------------------------|--------------------|
| вид объекта недвижимости | | | | | | | |
| Лист №800 Раздел 3.1 | | Всего листов раздела 3.1: 1419 | | Всего разделов: 8 | | Всего листов выписки: 5548 | |
| 17 октября 2019г. № КУВИ-001/2019-25207602 | | | | | | | |
| Кадастровый номер: | | | | 59:00:0000000:7734 | | | |
| 16207 | 14.126.810 | 14.126.811 | 339°6.1' | 2.35 | данные отсутствуют | 59:00:0000000:7981(1) | данные отсутствуют |
| 16208 | 14.126.811 | 14.126.808 | 249°0.9' | 2.35 | данные отсутствуют | 59:00:0000000:7981(1) | данные отсутствуют |
| 16209 | 14.127.812 | 14.127.813 | 159°25.0' | 2.36 | данные отсутствуют | 59:00:0000000:7981(222) | данные отсутствуют |
| 16210 | 14.127.813 | 14.127.814 | 69°19.8' | 2.35 | данные отсутствуют | 59:00:0000000:7981(222) | данные отсутствуют |
| 16211 | 14.127.814 | 14.127.815 | 339°33.5' | 2.35 | данные отсутствуют | 59:00:0000000:7981(222) | данные отсутствуют |
| 16212 | 14.127.815 | 14.127.812 | 249°38.6' | 2.36 | данные отсутствуют | 59:00:0000000:7981(222) | данные отсутствуют |
| 16213 | 14.128.816 | 14.128.817 | 187°20.2' | 2.35 | данные отсутствуют | 59:00:0000000:7981(46) | данные отсутствуют |
| 16214 | 14.128.817 | 14.128.818 | 97°18.4' | 2.36 | данные отсутствуют | 59:00:0000000:7981(46) | данные отсутствуют |
| 16215 | 14.128.818 | 14.128.819 | 7°5.7' | 2.35 | данные отсутствуют | 59:00:0000000:7981(46) | данные отсутствуют |
| 16216 | 14.128.819 | 14.128.816 | 277°20.2' | 2.35 | данные отсутствуют | 59:00:0000000:7981(46) | данные отсутствуют |
| 16217 | 14.129.820 | 14.129.821 | 148°12.1' | 2.35 | данные отсутствуют | 59:00:0000000:7981(170) | данные отсутствуют |
| 16218 | 14.129.821 | 14.129.822 | 57°59.7' | 2.36 | данные отсутствуют | 59:00:0000000:7981(170) | данные отсутствуют |
| 16219 | 14.129.822 | 14.129.823 | 327°51.9' | 2.35 | данные отсутствуют | 59:00:0000000:7981(170) | данные отсутствуют |
| 16220 | 14.129.823 | 14.129.820 | 238°4.3' | 2.34 | данные отсутствуют | 59:00:0000000:7981(170) | данные отсутствуют |
| 16221 | 14.130.824 | 14.130.825 | 148°12.1' | 2.35 | данные отсутствуют | 59:00:0000000:7981(169) | данные отсутствуют |
| 16222 | 14.130.825 | 14.130.826 | 58°24.5' | 2.35 | данные отсутствуют | 59:00:0000000:7981(169) | данные отсутствуют |
| 16223 | 14.130.826 | 14.130.827 | 328°12.1' | 2.35 | данные отсутствуют | 59:00:0000000:7981(169) | данные отсутствуют |
| 16224 | 14.130.827 | 14.130.824 | 238°24.5' | 2.35 | данные отсутствуют | 59:00:0000000:7981(169) | данные отсутствуют |

| | | |
|-------------------------------|---------|-------------------|
| полное наименование должности | подпись | инициалы, фамилия |
|-------------------------------|---------|-------------------|

М.П.

| Земельный участок | | | | | | | |
|--|----------------|--------------------------------|-----------|--------------------|--------------------|----------------------------|--------------------|
| вид объекта недвижимости | | | | | | | |
| Лист №801 Раздел 3.1 | | Всего листов раздела 3.1: 1419 | | Всего разделов: 8 | | Всего листов выписки: 5548 | |
| 17 октября 2019г. № КУВИ-001/2019-25207602 | | | | | | | |
| Кадастровый номер: | | | | 59:00:0000000:7734 | | | |
| 1622 5 | 14.131.8 28 | 14.131.8 29 | 171°10.8` | 2.35 | данные отсутствуют | 59:00:0000000:7981(84) | данные отсутствуют |
| 1622 6 | 14.131.8 29 | 14.131.8 30 | 81°10.8` | 2.35 | данные отсутствуют | 59:00:0000000:7981(84) | данные отсутствуют |
| 1622 7 | 14.131.8 30 | 14.131.8 31 | 351°25.3` | 2.35 | данные отсутствуют | 59:00:0000000:7981(84) | данные отсутствуют |
| 1622 8 | 14.131.8 31 | 14.131.8 28 | 261°13.0` | 2.36 | данные отсутствуют | 59:00:0000000:7981(84) | данные отсутствуют |
| 1622 9 | 14.132.8 32 | 14.132.8 33 | 159°19.8` | 2.35 | данные отсутствуют | 59:00:0000000:7981(43) | данные отсутствуют |
| 1623 0 | 14.132.8 33 | 14.132.8 34 | 69°19.8` | 2.35 | данные отсутствуют | 59:00:0000000:7981(43) | данные отсутствуют |
| 1623 1 | 14.132.8 34 | 14.132.8 35 | 339°19.8` | 2.35 | данные отсутствуют | 59:00:0000000:7981(43) | данные отсутствуют |
| 1623 2 | 14.132.8 35 | 14.132.8 32 | 249°19.8` | 2.35 | данные отсутствуют | 59:00:0000000:7981(43) | данные отсутствуют |
| 1623 3 | 14.133.8 36 | 14.133.8 37 | 105°2.5` | 2.35 | данные отсутствуют | 59:00:0000000:7981(47) | данные отсутствуют |
| 1623 4 | 14.133.8 37 | 14.133.8 38 | 15°2.5` | 2.35 | данные отсутствуют | 59:00:0000000:7981(47) | данные отсутствуют |
| 1623 5 | 14.133.8 38 | 14.133.8 39 | 285°2.5` | 2.35 | данные отсутствуют | 59:00:0000000:7981(47) | данные отсутствуют |
| 1623 6 | 14.133.8 39 | 14.133.8 36 | 195°2.5` | 2.35 | данные отсутствуют | 59:00:0000000:7981(47) | данные отсутствуют |
| 1623 7 | 14.134.8 40 | 14.134.8 41 | 159°19.8` | 2.35 | данные отсутствуют | 59:00:0000000:7981(80) | данные отсутствуют |
| 1623 8 | 14.134.8 41 | 14.134.8 42 | 69°19.8` | 2.35 | данные отсутствуют | 59:00:0000000:7981(80) | данные отсутствуют |
| 1623 9 | 14.134.8 42 | 14.134.8 43 | 339°19.8` | 2.35 | данные отсутствуют | 59:00:0000000:7981(80) | данные отсутствуют |
| 1624 0 | 14.134.8 43 | 14.134.8 40 | 249°19.8` | 2.35 | данные отсутствуют | 59:00:0000000:7981(80) | данные отсутствуют |
| 1624 1 | 14.135.8 44 | 14.135.8 45 | 179°16.1` | 2.35 | данные отсутствуют | 59:00:0000000:7981(228) | данные отсутствуют |
| 1624 2 | 14.135.8 45 | 14.135.8 46 | 89°16.1` | 2.35 | данные отсутствуют | 59:00:0000000:7981(228) | данные отсутствуют |

| | | |
|-------------------------------|---------|-------------------|
| полное наименование должности | подпись | инициалы, фамилия |
|-------------------------------|---------|-------------------|

М.П.

| Земельный участок | | | | | | | |
|--|----------------|--------------------------------|-----------|--------------------|--------------------|----------------------------|--------------------|
| вид объекта недвижимости | | | | | | | |
| Лист №802 Раздел 3.1 | | Всего листов раздела 3.1: 1419 | | Всего разделов: 8 | | Всего листов выписки: 5548 | |
| 17 октября 2019г. № КУВИ-001/2019-25207602 | | | | | | | |
| Кадастровый номер: | | | | 59:00:0000000:7734 | | | |
| 1624 3 | 14.135.8 46 | 14.135.8 47 | 359°16.1` | 2.35 | данные отсутствуют | 59:00:0000000:7981(228) | данные отсутствуют |
| 1624 4 | 14.135.8 47 | 14.135.8 44 | 269°16.1` | 2.35 | данные отсутствуют | 59:00:0000000:7981(228) | данные отсутствуют |
| 1624 5 | 14.136.8 48 | 14.136.8 49 | 168°29.9` | 2.36 | данные отсутствуют | 59:00:0000000:7981(168) | данные отсутствуют |
| 1624 6 | 14.136.8 49 | 14.136.8 50 | 78°27.1` | 2.35 | данные отсутствуют | 59:00:0000000:7981(168) | данные отсутствуют |
| 1624 7 | 14.136.8 50 | 14.136.8 51 | 348°41.4` | 2.35 | данные отсутствуют | 59:00:0000000:7981(168) | данные отсутствуют |
| 1624 8 | 14.136.8 51 | 14.136.8 48 | 258°44.3` | 2.36 | данные отсутствуют | 59:00:0000000:7981(168) | данные отсутствуют |
| 1624 9 | 14.137.8 52 | 14.137.8 53 | 159°19.8` | 2.35 | данные отсутствуют | 59:00:0000000:7981(4) | данные отсутствуют |
| 1625 0 | 14.137.8 53 | 14.137.8 54 | 69°19.8` | 2.35 | данные отсутствуют | 59:00:0000000:7981(4) | данные отсутствуют |
| 1625 1 | 14.137.8 54 | 14.137.8 55 | 339°19.8` | 2.35 | данные отсутствуют | 59:00:0000000:7981(4) | данные отсутствуют |
| 1625 2 | 14.137.8 55 | 14.137.8 52 | 249°19.8` | 2.35 | данные отсутствуют | 59:00:0000000:7981(4) | данные отсутствуют |
| 1625 3 | 14.138.8 56 | 14.138.8 57 | 160°6.0` | 2.35 | данные отсутствуют | 59:00:0000000:7981(171) | данные отсутствуют |
| 1625 4 | 14.138.8 57 | 14.138.8 58 | 70°6.0` | 2.35 | данные отсутствуют | 59:00:0000000:7981(171) | данные отсутствуют |
| 1625 5 | 14.138.8 58 | 14.138.8 59 | 340°19.8` | 2.35 | данные отсутствуют | 59:00:0000000:7981(171) | данные отсутствуют |
| 1625 6 | 14.138.8 59 | 14.138.8 56 | 250°11.0` | 2.36 | данные отсутствуют | 59:00:0000000:7981(171) | данные отсутствуют |
| 1625 7 | 14.139.8 60 | 14.139.8 61 | 154°51.1` | 2.35 | данные отсутствуют | 59:00:0000000:7981(203) | данные отсутствуют |
| 1625 8 | 14.139.8 61 | 14.139.8 62 | 64°37.9` | 2.36 | данные отсутствуют | 59:00:0000000:7981(203) | данные отсутствуют |
| 1625 9 | 14.139.8 62 | 14.139.8 63 | 334°31.6` | 2.35 | данные отсутствуют | 59:00:0000000:7981(203) | данные отсутствуют |
| 1626 0 | 14.139.8 63 | 14.139.8 60 | 244°44.8` | 2.34 | данные отсутствуют | 59:00:0000000:7981(203) | данные отсутствуют |

| | | |
|-------------------------------|---------|-------------------|
| полное наименование должности | подпись | инициалы, фамилия |
|-------------------------------|---------|-------------------|

М.П.

| Земельный участок | | | | | | | |
|--|----------------|--------------------------------|-----------|--------------------|--------------------|----------------------------|--------------------|
| вид объекта недвижимости | | | | | | | |
| Лист №803 Раздел 3.1 | | Всего листов раздела 3.1: 1419 | | Всего разделов: 8 | | Всего листов выписки: 5548 | |
| 17 октября 2019г. № КУВИ-001/2019-25207602 | | | | | | | |
| Кадастровый номер: | | | | 59:00:0000000:7734 | | | |
| 1626 1 | 14.140.8 64 | 14.140.8 65 | 170°56.3` | 2.35 | данные отсутствуют | 59:00:0000000:7981(172) | данные отсутствуют |
| 1626 2 | 14.140.8 65 | 14.140.8 66 | 80°56.3` | 2.35 | данные отсутствуют | 59:00:0000000:7981(172) | данные отсутствуют |
| 1626 3 | 14.140.8 66 | 14.140.8 67 | 350°56.3` | 2.35 | данные отсутствуют | 59:00:0000000:7981(172) | данные отсутствуют |
| 1626 4 | 14.140.8 67 | 14.140.8 64 | 260°56.3` | 2.35 | данные отсутствуют | 59:00:0000000:7981(172) | данные отсутствуют |
| 1626 5 | 14.141.8 68 | 14.141.8 69 | 159°19.8` | 2.35 | данные отсутствуют | 59:00:0000000:7981(132) | данные отсутствуют |
| 1626 6 | 14.141.8 69 | 14.141.8 70 | 69°19.8` | 2.35 | данные отсутствуют | 59:00:0000000:7981(132) | данные отсутствуют |
| 1626 7 | 14.141.8 70 | 14.141.8 71 | 339°19.8` | 2.35 | данные отсутствуют | 59:00:0000000:7981(132) | данные отсутствуют |
| 1626 8 | 14.141.8 71 | 14.141.8 68 | 249°19.8` | 2.35 | данные отсутствуют | 59:00:0000000:7981(132) | данные отсутствуют |
| 1626 9 | 14.142.8 72 | 14.142.8 73 | 159°6.1` | 2.35 | данные отсутствуют | 59:00:0000000:7981(198) | данные отсутствуют |
| 1627 0 | 14.142.8 73 | 14.142.8 74 | 69°14.6` | 2.34 | данные отсутствуют | 59:00:0000000:7981(198) | данные отсутствуют |
| 1627 1 | 14.142.8 74 | 14.142.8 75 | 339°19.8` | 2.35 | данные отсутствуют | 59:00:0000000:7981(198) | данные отсутствуют |
| 1627 2 | 14.142.8 75 | 14.142.8 72 | 249°19.8` | 2.35 | данные отсутствуют | 59:00:0000000:7981(198) | данные отсутствуют |
| 1627 3 | 14.143.8 76 | 14.143.8 77 | 159°19.8` | 2.35 | данные отсутствуют | 59:00:0000000:7981(39) | данные отсутствуют |
| 1627 4 | 14.143.8 77 | 14.143.8 78 | 69°19.8` | 2.35 | данные отсутствуют | 59:00:0000000:7981(39) | данные отсутствуют |
| 1627 5 | 14.143.8 78 | 14.143.8 79 | 339°19.8` | 2.35 | данные отсутствуют | 59:00:0000000:7981(39) | данные отсутствуют |
| 1627 6 | 14.143.8 79 | 14.143.8 76 | 249°19.8` | 2.35 | данные отсутствуют | 59:00:0000000:7981(39) | данные отсутствуют |
| 1627 7 | 14.144.8 80 | 14.144.8 81 | 159°19.8` | 2.35 | данные отсутствуют | 59:00:0000000:7981(75) | данные отсутствуют |
| 1627 8 | 14.144.8 81 | 14.144.8 82 | 69°19.8` | 2.35 | данные отсутствуют | 59:00:0000000:7981(75) | данные отсутствуют |

| | | |
|-------------------------------|---------|-------------------|
| полное наименование должности | подпись | инициалы, фамилия |
|-------------------------------|---------|-------------------|

М.П.

| Земельный участок | | | | | | | |
|--|----------------|--------------------------------|-----------|--------------------|--------------------|----------------------------|--------------------|
| вид объекта недвижимости | | | | | | | |
| Лист №804 Раздел 3.1 | | Всего листов раздела 3.1: 1419 | | Всего разделов: 8 | | Всего листов выписки: 5548 | |
| 17 октября 2019г. № КУВИ-001/2019-25207602 | | | | | | | |
| Кадастровый номер: | | | | 59:00:0000000:7734 | | | |
| 1627 9 | 14.144.8 82 | 14.144.8 83 | 339°19.8` | 2.35 | данные отсутствуют | 59:00:0000000:7981(75) | данные отсутствуют |
| 1628 0 | 14.144.8 83 | 14.144.8 80 | 249°19.8` | 2.35 | данные отсутствуют | 59:00:0000000:7981(75) | данные отсутствуют |
| 1628 1 | 14.145.8 84 | 14.145.8 85 | 159°38.6` | 2.36 | данные отсутствуют | 59:00:0000000:7981(164) | данные отсутствуют |
| 1628 2 | 14.145.8 85 | 14.145.8 86 | 69°19.8` | 2.35 | данные отсутствуют | 59:00:0000000:7981(164) | данные отсутствуют |
| 1628 3 | 14.145.8 86 | 14.145.8 87 | 339°33.5` | 2.35 | данные отсутствуют | 59:00:0000000:7981(164) | данные отсутствуют |
| 1628 4 | 14.145.8 87 | 14.145.8 84 | 249°33.5` | 2.35 | данные отсутствуют | 59:00:0000000:7981(164) | данные отсутствуют |
| 1628 5 | 14.146.8 88 | 14.146.8 89 | 105°2.5` | 2.35 | данные отсутствуют | 59:00:0000000:7981(226) | данные отсутствуют |
| 1628 6 | 14.146.8 89 | 14.146.8 90 | 15°2.5` | 2.35 | данные отсутствуют | 59:00:0000000:7981(226) | данные отсутствуют |
| 1628 7 | 14.146.8 90 | 14.146.8 91 | 285°2.5` | 2.35 | данные отсутствуют | 59:00:0000000:7981(226) | данные отсутствуют |
| 1628 8 | 14.146.8 91 | 14.146.8 88 | 195°2.5` | 2.35 | данные отсутствуют | 59:00:0000000:7981(226) | данные отсутствуют |
| 1628 9 | 14.147.8 92 | 14.147.8 93 | 105°2.5` | 2.35 | данные отсутствуют | 59:00:0000000:7981(227) | данные отсутствуют |
| 1629 0 | 14.147.8 93 | 14.147.8 94 | 15°2.5` | 2.35 | данные отсутствуют | 59:00:0000000:7981(227) | данные отсутствуют |
| 1629 1 | 14.147.8 94 | 14.147.8 95 | 285°2.5` | 2.35 | данные отсутствуют | 59:00:0000000:7981(227) | данные отсутствуют |
| 1629 2 | 14.147.8 95 | 14.147.8 92 | 195°2.5` | 2.35 | данные отсутствуют | 59:00:0000000:7981(227) | данные отсутствуют |
| 1629 3 | 14.148.8 96 | 14.148.8 97 | 159°19.8` | 2.35 | данные отсутствуют | 59:00:0000000:7981(42) | данные отсутствуют |
| 1629 4 | 14.148.8 97 | 14.148.8 98 | 69°19.8` | 2.35 | данные отсутствуют | 59:00:0000000:7981(42) | данные отсутствуют |
| 1629 5 | 14.148.8 98 | 14.148.8 99 | 339°19.8` | 2.35 | данные отсутствуют | 59:00:0000000:7981(42) | данные отсутствуют |
| 1629 6 | 14.148.8 99 | 14.148.8 96 | 249°19.8` | 2.35 | данные отсутствуют | 59:00:0000000:7981(42) | данные отсутствуют |

| | | |
|-------------------------------|---------|-------------------|
| полное наименование должности | подпись | инициалы, фамилия |
|-------------------------------|---------|-------------------|

М.П.

| Земельный участок | | | | | | | |
|--|----------------|--------------------------------|-----------|--------------------|--------------------|----------------------------|--------------------|
| вид объекта недвижимости | | | | | | | |
| Лист №805 Раздел 3.1 | | Всего листов раздела 3.1: 1419 | | Всего разделов: 8 | | Всего листов выписки: 5548 | |
| 17 октября 2019г. № КУВИ-001/2019-25207602 | | | | | | | |
| Кадастровый номер: | | | | 59:00:0000000:7734 | | | |
| 1629 7 | 14.149.9 00 | 14.149.9 01 | 159°33.5` | 2.35 | данные отсутствуют | 59:00:0000000:7981(41) | данные отсутствуют |
| 1629 8 | 14.149.9 01 | 14.149.9 02 | 69°19.8` | 2.35 | данные отсутствуют | 59:00:0000000:7981(41) | данные отсутствуют |
| 1629 9 | 14.149.9 02 | 14.149.9 03 | 339°33.5` | 2.35 | данные отсутствуют | 59:00:0000000:7981(41) | данные отсутствуют |
| 1630 0 | 14.149.9 03 | 14.149.9 00 | 249°19.8` | 2.35 | данные отсутствуют | 59:00:0000000:7981(41) | данные отсутствуют |
| 1630 1 | 14.150.9 04 | 14.150.9 05 | 159°19.8` | 2.35 | данные отсутствуют | 59:00:0000000:7981(167) | данные отсутствуют |
| 1630 2 | 14.150.9 05 | 14.150.9 06 | 69°19.8` | 2.35 | данные отсутствуют | 59:00:0000000:7981(167) | данные отсутствуют |
| 1630 3 | 14.150.9 06 | 14.150.9 07 | 339°19.8` | 2.35 | данные отсутствуют | 59:00:0000000:7981(167) | данные отсутствуют |
| 1630 4 | 14.150.9 07 | 14.150.9 04 | 249°19.8` | 2.35 | данные отсутствуют | 59:00:0000000:7981(167) | данные отсутствуют |
| 1630 5 | 14.151.9 08 | 14.151.9 09 | 159°19.8` | 2.35 | данные отсутствуют | 59:00:0000000:7981(133) | данные отсутствуют |
| 1630 6 | 14.151.9 09 | 14.151.9 10 | 69°19.8` | 2.35 | данные отсутствуют | 59:00:0000000:7981(133) | данные отсутствуют |
| 1630 7 | 14.151.9 10 | 14.151.9 11 | 339°19.8` | 2.35 | данные отсутствуют | 59:00:0000000:7981(133) | данные отсутствуют |
| 1630 8 | 14.151.9 11 | 14.151.9 08 | 249°19.8` | 2.35 | данные отсутствуют | 59:00:0000000:7981(133) | данные отсутствуют |
| 1630 9 | 14.152.9 12 | 14.152.9 13 | 159°19.8` | 2.35 | данные отсутствуют | 59:00:0000000:7981(78) | данные отсутствуют |
| 1631 0 | 14.152.9 13 | 14.152.9 14 | 69°19.8` | 2.35 | данные отсутствуют | 59:00:0000000:7981(78) | данные отсутствуют |
| 1631 1 | 14.152.9 14 | 14.152.9 15 | 339°6.1` | 2.35 | данные отсутствуют | 59:00:0000000:7981(78) | данные отсутствуют |
| 1631 2 | 14.152.9 15 | 14.152.9 12 | 249°14.6` | 2.34 | данные отсутствуют | 59:00:0000000:7981(78) | данные отсутствуют |
| 1631 3 | 14.153.9 16 | 14.153.9 17 | 159°6.1` | 2.35 | данные отсутствуют | 59:00:0000000:7981(40) | данные отсутствуют |
| 1631 4 | 14.153.9 17 | 14.153.9 18 | 69°14.6` | 2.34 | данные отсутствуют | 59:00:0000000:7981(40) | данные отсутствуют |

| | | |
|-------------------------------|---------|-------------------|
| полное наименование должности | подпись | инициалы, фамилия |
|-------------------------------|---------|-------------------|

М.П.

| Земельный участок | | | | | | | |
|--|----------------|--------------------------------|-----------|--------------------|--------------------|----------------------------|--------------------|
| вид объекта недвижимости | | | | | | | |
| Лист №806 Раздел 3.1 | | Всего листов раздела 3.1: 1419 | | Всего разделов: 8 | | Всего листов выписки: 5548 | |
| 17 октября 2019г. № КУВИ-001/2019-25207602 | | | | | | | |
| Кадастровый номер: | | | | 59:00:0000000:7734 | | | |
| 1631 5 | 14.153.9 18 | 14.153.9 19 | 339°19.8` | 2.35 | данные отсутствуют | 59:00:0000000:7981(40) | данные отсутствуют |
| 1631 6 | 14.153.9 19 | 14.153.9 16 | 249°19.8` | 2.35 | данные отсутствуют | 59:00:0000000:7981(40) | данные отсутствуют |
| 1631 7 | 14.154.9 20 | 14.154.9 21 | 159°19.8` | 2.35 | данные отсутствуют | 59:00:0000000:7981(2) | данные отсутствуют |
| 1631 8 | 14.154.9 21 | 14.154.9 22 | 69°19.8` | 2.35 | данные отсутствуют | 59:00:0000000:7981(2) | данные отсутствуют |
| 1631 9 | 14.154.9 22 | 14.154.9 23 | 339°19.8` | 2.35 | данные отсутствуют | 59:00:0000000:7981(2) | данные отсутствуют |
| 1632 0 | 14.154.9 23 | 14.154.9 20 | 249°19.8` | 2.35 | данные отсутствуют | 59:00:0000000:7981(2) | данные отсутствуют |
| 1632 1 | 14.155.9 24 | 14.155.9 25 | 159°33.5` | 2.35 | данные отсутствуют | 59:00:0000000:7981(108) | данные отсутствуют |
| 1632 2 | 14.155.9 25 | 14.155.9 26 | 69°19.8` | 2.35 | данные отсутствуют | 59:00:0000000:7981(108) | данные отсутствуют |
| 1632 3 | 14.155.9 26 | 14.155.9 27 | 339°33.5` | 2.35 | данные отсутствуют | 59:00:0000000:7981(108) | данные отсутствуют |
| 1632 4 | 14.155.9 27 | 14.155.9 24 | 249°19.8` | 2.35 | данные отсутствуют | 59:00:0000000:7981(108) | данные отсутствуют |
| 1632 5 | 14.156.9 28 | 14.156.9 29 | 171°10.8` | 2.35 | данные отсутствуют | 59:00:0000000:7981(50) | данные отсутствуют |
| 1632 6 | 14.156.9 29 | 14.156.9 30 | 81°13.0` | 2.36 | данные отсутствуют | 59:00:0000000:7981(50) | данные отсутствуют |
| 1632 7 | 14.156.9 30 | 14.156.9 31 | 350°56.3` | 2.35 | данные отсутствуют | 59:00:0000000:7981(50) | данные отсутствуют |
| 1632 8 | 14.156.9 31 | 14.156.9 28 | 261°10.8` | 2.35 | данные отсутствуют | 59:00:0000000:7981(50) | данные отсутствуют |
| 1632 9 | 14.157.9 32 | 14.157.9 33 | 170°56.3` | 2.35 | данные отсутствуют | 59:00:0000000:7981(202) | данные отсутствуют |
| 1633 0 | 14.157.9 33 | 14.157.9 34 | 80°56.3` | 2.35 | данные отсутствуют | 59:00:0000000:7981(202) | данные отсутствуют |
| 1633 1 | 14.157.9 34 | 14.157.9 35 | 350°56.3` | 2.35 | данные отсутствуют | 59:00:0000000:7981(202) | данные отсутствуют |
| 1633 2 | 14.157.9 35 | 14.157.9 32 | 260°56.3` | 2.35 | данные отсутствуют | 59:00:0000000:7981(202) | данные отсутствуют |

| | | |
|-------------------------------|---------|-------------------|
| полное наименование должности | подпись | инициалы, фамилия |
|-------------------------------|---------|-------------------|

М.П.

| Земельный участок | | | | | | | |
|--|----------------|--------------------------------|-----------|--------------------|--------------------|----------------------------|--------------------|
| вид объекта недвижимости | | | | | | | |
| Лист №807 Раздел 3.1 | | Всего листов раздела 3.1: 1419 | | Всего разделов: 8 | | Всего листов выписки: 5548 | |
| 17 октября 2019г. № КУВИ-001/2019-25207602 | | | | | | | |
| Кадастровый номер: | | | | 59:00:0000000:7734 | | | |
| 1633 3 | 14.158.9 36 | 14.158.9 37 | 159°19.8' | 2.35 | данные отсутствуют | 59:00:0000000:7981(44) | данные отсутствуют |
| 1633 4 | 14.158.9 37 | 14.158.9 38 | 69°14.6' | 2.34 | данные отсутствуют | 59:00:0000000:7981(44) | данные отсутствуют |
| 1633 5 | 14.158.9 38 | 14.158.9 39 | 339°19.8' | 2.35 | данные отсутствуют | 59:00:0000000:7981(44) | данные отсутствуют |
| 1633 6 | 14.158.9 39 | 14.158.9 36 | 249°14.6' | 2.34 | данные отсутствуют | 59:00:0000000:7981(44) | данные отсутствуют |
| 1633 7 | 14.159.9 40 | 14.159.9 41 | 105°20.5' | 2.34 | данные отсутствуют | 59:00:0000000:7981(135) | данные отсутствуют |
| 1633 8 | 14.159.9 41 | 14.159.9 42 | 15°16.6' | 2.35 | данные отсутствуют | 59:00:0000000:7981(135) | данные отсутствуют |
| 1633 9 | 14.159.9 42 | 14.159.9 43 | 285°16.6' | 2.35 | данные отсутствуют | 59:00:0000000:7981(135) | данные отсутствуют |
| 1634 0 | 14.159.9 43 | 14.159.9 40 | 195°2.5' | 2.35 | данные отсутствуют | 59:00:0000000:7981(135) | данные отсутствуют |
| 1634 1 | 14.160.9 44 | 14.160.9 45 | 148°24.5' | 2.35 | данные отсутствуют | 59:00:0000000:7981(137) | данные отсутствуют |
| 1634 2 | 14.160.9 45 | 14.160.9 46 | 58°12.1' | 2.35 | данные отсутствуют | 59:00:0000000:7981(137) | данные отсутствуют |
| 1634 3 | 14.160.9 46 | 14.160.9 47 | 328°12.1' | 2.35 | данные отсутствуют | 59:00:0000000:7981(137) | данные отсутствуют |
| 1634 4 | 14.160.9 47 | 14.160.9 44 | 238°4.3' | 2.34 | данные отсутствуют | 59:00:0000000:7981(137) | данные отсутствуют |
| 1634 5 | 14.161.9 48 | 14.161.9 49 | 151°28.1' | 2.34 | данные отсутствуют | 59:02:5156001:166 | данные отсутствуют |
| 1634 6 | 14.161.9 49 | 14.161.9 50 | 61°15.2' | 2.35 | данные отсутствуют | 59:02:5156001:166 | данные отсутствуют |
| 1634 7 | 14.161.9 50 | 14.161.9 51 | 331°28.1' | 2.34 | данные отсутствуют | 59:02:5156001:166 | данные отсутствуют |
| 1634 8 | 14.161.9 51 | 14.161.9 48 | 241°15.2' | 2.35 | данные отсутствуют | 59:02:5156001:166 | данные отсутствуют |
| 1634 9 | 14.162.9 52 | 14.162.9 53 | 159°19.8' | 2.35 | данные отсутствуют | 59:00:0000000:7981(134) | данные отсутствуют |
| 1635 0 | 14.162.9 53 | 14.162.9 54 | 69°6.1' | 2.35 | данные отсутствуют | 59:00:0000000:7981(134) | данные отсутствуют |

| | | |
|-------------------------------|---------|-------------------|
| полное наименование должности | подпись | инициалы, фамилия |
|-------------------------------|---------|-------------------|

М.П.

| Земельный участок | | | | | | | |
|--|----------------|--------------------------------|-----------|--------------------|--------------------|----------------------------|--------------------|
| вид объекта недвижимости | | | | | | | |
| Лист №808 Раздел 3.1 | | Всего листов раздела 3.1: 1419 | | Всего разделов: 8 | | Всего листов выписки: 5548 | |
| 17 октября 2019г. № КУВИ-001/2019-25207602 | | | | | | | |
| Кадастровый номер: | | | | 59:00:0000000:7734 | | | |
| 1635 1 | 14.162.9 54 | 14.162.9 55 | 339°0.9' | 2.35 | данные отсутствуют | 59:00:0000000:7981(134) | данные отсутствуют |
| 1635 2 | 14.162.9 55 | 14.162.9 52 | 249°14.6' | 2.34 | данные отсутствуют | 59:00:0000000:7981(134) | данные отсутствуют |
| 1635 3 | 14.163.9 56 | 14.163.9 57 | 159°19.8' | 2.35 | данные отсутствуют | 59:00:0000000:7981(225) | данные отсутствуют |
| 1635 4 | 14.163.9 57 | 14.163.9 58 | 69°19.8' | 2.35 | данные отсутствуют | 59:00:0000000:7981(225) | данные отсутствуют |
| 1635 5 | 14.163.9 58 | 14.163.9 59 | 339°6.1' | 2.35 | данные отсутствуют | 59:00:0000000:7981(225) | данные отсутствуют |
| 1635 6 | 14.163.9 59 | 14.163.9 56 | 249°14.6' | 2.34 | данные отсутствуют | 59:00:0000000:7981(225) | данные отсутствуют |
| 1635 7 | 14.164.9 60 | 14.164.9 61 | 159°33.5' | 2.35 | данные отсутствуют | 59:00:0000000:7981(109) | данные отсутствуют |
| 1635 8 | 14.164.9 61 | 14.164.9 62 | 69°19.8' | 2.35 | данные отсутствуют | 59:00:0000000:7981(109) | данные отсутствуют |
| 1635 9 | 14.164.9 62 | 14.164.9 63 | 339°19.8' | 2.35 | данные отсутствуют | 59:00:0000000:7981(109) | данные отсутствуют |
| 1636 0 | 14.164.9 63 | 14.164.9 60 | 249°14.6' | 2.34 | данные отсутствуют | 59:00:0000000:7981(109) | данные отсутствуют |
| 1636 1 | 14.165.9 64 | 14.165.9 65 | 140°52.9' | 2.35 | данные отсутствуют | 59:00:0000000:7981(51) | данные отсутствуют |
| 1636 2 | 14.165.9 65 | 14.165.9 66 | 51°2.2' | 2.35 | данные отсутствуют | 59:00:0000000:7981(51) | данные отсутствуют |
| 1636 3 | 14.165.9 66 | 14.165.9 67 | 320°52.9' | 2.35 | данные отсутствуют | 59:00:0000000:7981(51) | данные отсутствуют |
| 1636 4 | 14.165.9 67 | 14.165.9 64 | 231°2.2' | 2.35 | данные отсутствуют | 59:00:0000000:7981(51) | данные отсутствуют |
| 1636 5 | 14.166.9 68 | 14.166.9 69 | 151°15.2' | 2.35 | данные отсутствуют | 59:02:5156001:146 | данные отсутствуют |
| 1636 6 | 14.166.9 69 | 14.166.9 70 | 61°28.1' | 2.34 | данные отсутствуют | 59:02:5156001:146 | данные отсутствуют |
| 1636 7 | 14.166.9 70 | 14.166.9 71 | 331°15.2' | 2.35 | данные отсутствуют | 59:02:5156001:146 | данные отсутствуют |
| 1636 8 | 14.166.9 71 | 14.166.9 68 | 241°28.1' | 2.34 | данные отсутствуют | 59:02:5156001:146 | данные отсутствуют |

| | | |
|-------------------------------|---------|-------------------|
| полное наименование должности | подпись | инициалы, фамилия |
|-------------------------------|---------|-------------------|

М.П.

| Земельный участок | | | | | | | |
|--|----------------|--------------------------------|-----------|--------------------|--------------------|----------------------------|--------------------|
| вид объекта недвижимости | | | | | | | |
| Лист №809 Раздел 3.1 | | Всего листов раздела 3.1: 1419 | | Всего разделов: 8 | | Всего листов выписки: 5548 | |
| 17 октября 2019г. № КУВИ-001/2019-25207602 | | | | | | | |
| Кадастровый номер: | | | | 59:00:0000000:7734 | | | |
| 16369 | 14.167.9 72 | 14.167.9 73 | 116°20.8' | 2.34 | данные отсутствуют | 59:00:0000000:7981(82) | данные отсутствуют |
| 16370 | 14.167.9 73 | 14.167.9 74 | 26°33.9' | 2.35 | данные отсутствуют | 59:00:0000000:7981(82) | данные отсутствуют |
| 16371 | 14.167.9 74 | 14.167.9 75 | 296°33.9' | 2.35 | данные отсутствуют | 59:00:0000000:7981(82) | данные отсутствуют |
| 16372 | 14.167.9 75 | 14.167.9 72 | 206°27.4' | 2.36 | данные отсутствуют | 59:00:0000000:7981(82) | данные отсутствуют |
| 16373 | 14.168.9 76 | 14.168.9 77 | 159°19.8' | 2.35 | данные отсутствуют | 59:00:0000000:7981(3) | данные отсутствуют |
| 16374 | 14.168.9 77 | 14.168.9 78 | 69°6.1' | 2.35 | данные отсутствуют | 59:00:0000000:7981(3) | данные отсутствуют |
| 16375 | 14.168.9 78 | 14.168.9 79 | 339°0.9' | 2.35 | данные отсутствуют | 59:00:0000000:7981(3) | данные отсутствуют |
| 16376 | 14.168.9 79 | 14.168.9 76 | 249°14.6' | 2.34 | данные отсутствуют | 59:00:0000000:7981(3) | данные отсутствуют |
| 16377 | 14.169.9 80 | 14.169.9 81 | 159°14.6' | 2.34 | данные отсутствуют | 59:00:0000000:7981(131) | данные отсутствуют |
| 16378 | 14.169.9 81 | 14.169.9 82 | 69°19.8' | 2.35 | данные отсутствуют | 59:00:0000000:7981(131) | данные отсутствуют |
| 16379 | 14.169.9 82 | 14.169.9 83 | 339°6.1' | 2.35 | данные отсутствуют | 59:00:0000000:7981(131) | данные отсутствуют |
| 16380 | 14.169.9 83 | 14.169.9 80 | 249°0.9' | 2.35 | данные отсутствуют | 59:00:0000000:7981(131) | данные отсутствуют |
| 16381 | 14.170.9 84 | 14.170.9 85 | 159°33.5' | 2.35 | данные отсутствуют | 59:00:0000000:7981(107) | данные отсутствуют |
| 16382 | 14.170.9 85 | 14.170.9 86 | 69°33.5' | 2.35 | данные отсутствуют | 59:00:0000000:7981(107) | данные отсутствуют |
| 16383 | 14.170.9 86 | 14.170.9 87 | 339°33.5' | 2.35 | данные отсутствуют | 59:00:0000000:7981(107) | данные отсутствуют |
| 16384 | 14.170.9 87 | 14.170.9 84 | 249°33.5' | 2.35 | данные отсутствуют | 59:00:0000000:7981(107) | данные отсутствуют |
| 16385 | 14.171.9 88 | 14.171.9 89 | 159°14.6' | 2.34 | данные отсутствуют | 59:00:0000000:7981(224) | данные отсутствуют |
| 16386 | 14.171.9 89 | 14.171.9 90 | 69°33.5' | 2.35 | данные отсутствуют | 59:00:0000000:7981(224) | данные отсутствуют |

| | | |
|-------------------------------|---------|-------------------|
| полное наименование должности | подпись | инициалы, фамилия |
|-------------------------------|---------|-------------------|

М.П.

| Земельный участок | | | | | | | |
|--|-------------|--------------------------------|-----------|--------------------|--------------------|----------------------------|--------------------|
| вид объекта недвижимости | | | | | | | |
| Лист №810 Раздел 3.1 | | Всего листов раздела 3.1: 1419 | | Всего разделов: 8 | | Всего листов выписки: 5548 | |
| 17 октября 2019г. № КУВИ-001/2019-25207602 | | | | | | | |
| Кадастровый номер: | | | | 59:00:0000000:7734 | | | |
| 16387 | 14.171.990 | 14.171.991 | 339°19.8` | 2.35 | данные отсутствуют | 59:00:0000000:7981(224) | данные отсутствуют |
| 16388 | 14.171.991 | 14.171.988 | 249°19.8` | 2.35 | данные отсутствуют | 59:00:0000000:7981(224) | данные отсутствуют |
| 16389 | 14.172.992 | 14.172.993 | 144°53.3` | 2.35 | данные отсутствуют | 59:02:5156001:136 | данные отсутствуют |
| 16390 | 14.172.993 | 14.172.994 | 54°53.3` | 2.35 | данные отсутствуют | 59:02:5156001:136 | данные отсутствуют |
| 16391 | 14.172.994 | 14.172.995 | 324°53.3` | 2.35 | данные отсутствуют | 59:02:5156001:136 | данные отсутствуют |
| 16392 | 14.172.995 | 14.172.992 | 234°53.3` | 2.35 | данные отсутствуют | 59:02:5156001:136 | данные отсутствуют |
| 16393 | 14.173.996 | 14.173.997 | 159°6.1` | 2.35 | данные отсутствуют | 59:00:0000000:7981(165) | данные отсутствуют |
| 16394 | 14.173.997 | 14.173.998 | 69°14.6` | 2.34 | данные отсутствуют | 59:00:0000000:7981(165) | данные отсутствуют |
| 16395 | 14.173.998 | 14.173.999 | 339°19.8` | 2.35 | данные отсутствуют | 59:00:0000000:7981(165) | данные отсутствуют |
| 16396 | 14.173.999 | 14.173.996 | 249°19.8` | 2.35 | данные отсутствуют | 59:00:0000000:7981(165) | данные отсутствуют |
| 16397 | 14.174.1000 | 14.174.1001 | 159°19.8` | 2.35 | данные отсутствуют | 59:00:0000000:7981(35) | данные отсутствуют |
| 16398 | 14.174.1001 | 14.174.1002 | 69°19.8` | 2.35 | данные отсутствуют | 59:00:0000000:7981(35) | данные отсутствуют |
| 16399 | 14.174.1002 | 14.174.1003 | 339°6.1` | 2.35 | данные отсутствуют | 59:00:0000000:7981(35) | данные отсутствуют |
| 16400 | 14.174.1003 | 14.174.1000 | 249°14.6` | 2.34 | данные отсутствуют | 59:00:0000000:7981(35) | данные отсутствуют |
| 16401 | 14.175.1004 | 14.175.1005 | 159°19.8` | 2.35 | данные отсутствуют | 59:00:0000000:7981(223) | данные отсутствуют |
| 16402 | 14.175.1005 | 14.175.1006 | 69°33.5` | 2.35 | данные отсутствуют | 59:00:0000000:7981(223) | данные отсутствуют |
| 16403 | 14.175.1006 | 14.175.1007 | 339°19.8` | 2.35 | данные отсутствуют | 59:00:0000000:7981(223) | данные отсутствуют |
| 16404 | 14.175.1007 | 14.175.1004 | 249°33.5` | 2.35 | данные отсутствуют | 59:00:0000000:7981(223) | данные отсутствуют |

| | | |
|-------------------------------|---------|-------------------|
| полное наименование должности | подпись | инициалы, фамилия |
|-------------------------------|---------|-------------------|

М.П.

| Земельный участок | | | | | | | |
|--|-------------|--------------------------------|-----------|--------------------|--------------------|----------------------------|--------------------|
| вид объекта недвижимости | | | | | | | |
| Лист №811 Раздел 3.1 | | Всего листов раздела 3.1: 1419 | | Всего разделов: 8 | | Всего листов выписки: 5548 | |
| 17 октября 2019г. № КУВИ-001/2019-25207602 | | | | | | | |
| Кадастровый номер: | | | | 59:00:0000000:7734 | | | |
| 16405 | 14.176.1008 | 14.176.1009 | 159°19.8' | 2.35 | данные отсутствуют | 59:00:0000000:7981(74) | данные отсутствуют |
| 16406 | 14.176.1009 | 14.176.1010 | 69°6.1' | 2.35 | данные отсутствуют | 59:00:0000000:7981(74) | данные отсутствуют |
| 16407 | 14.176.1010 | 14.176.1011 | 339°0.9' | 2.35 | данные отсутствуют | 59:00:0000000:7981(74) | данные отсутствуют |
| 16408 | 14.176.1011 | 14.176.1008 | 249°14.6' | 2.34 | данные отсутствуют | 59:00:0000000:7981(74) | данные отсутствуют |
| 16409 | 14.177.1012 | 14.177.1013 | 159°0.9' | 2.35 | данные отсутствуют | 59:00:0000000:7981(130) | данные отсутствуют |
| 16410 | 14.177.1013 | 14.177.1014 | 69°14.6' | 2.34 | данные отсутствуют | 59:00:0000000:7981(130) | данные отсутствуют |
| 16411 | 14.177.1014 | 14.177.1015 | 339°19.8' | 2.35 | данные отсутствуют | 59:00:0000000:7981(130) | данные отсутствуют |
| 16412 | 14.177.1015 | 14.177.1012 | 249°6.1' | 2.35 | данные отсутствуют | 59:00:0000000:7981(130) | данные отсутствуют |
| 16413 | 14.178.1016 | 14.178.1017 | 160°6.0' | 2.35 | данные отсутствуют | 59:00:0000000:7981(112) | данные отсутствуют |
| 16414 | 14.178.1017 | 14.178.1018 | 70°6.0' | 2.35 | данные отсутствуют | 59:00:0000000:7981(112) | данные отсутствуют |
| 16415 | 14.178.1018 | 14.178.1019 | 340°6.0' | 2.35 | данные отсутствуют | 59:00:0000000:7981(112) | данные отсутствуют |
| 16416 | 14.178.1019 | 14.178.1016 | 250°6.0' | 2.35 | данные отсутствуют | 59:00:0000000:7981(112) | данные отсутствуют |
| 16417 | 14.179.1020 | 14.179.1021 | 140°52.9' | 2.35 | данные отсутствуют | 59:00:0000000:7981(173) | данные отсутствуют |
| 16418 | 14.179.1021 | 14.179.1022 | 51°2.2' | 2.35 | данные отсутствуют | 59:00:0000000:7981(173) | данные отсутствуют |
| 16419 | 14.179.1022 | 14.179.1023 | 320°41.6' | 2.35 | данные отсутствуют | 59:00:0000000:7981(173) | данные отсутствуют |
| 16420 | 14.179.1023 | 14.179.1020 | 230°52.9' | 2.35 | данные отсутствуют | 59:00:0000000:7981(173) | данные отсутствуют |
| 16421 | 14.180.1024 | 14.180.1025 | 159°33.5' | 2.35 | данные отсутствуют | 59:00:0000000:7981(5) | данные отсутствуют |
| 16422 | 14.180.1025 | 14.180.1026 | 69°19.8' | 2.35 | данные отсутствуют | 59:00:0000000:7981(5) | данные отсутствуют |

| | | |
|-------------------------------|---------|-------------------|
| полное наименование должности | подпись | инициалы, фамилия |
|-------------------------------|---------|-------------------|

М.П.

| Земельный участок | | | | | | | |
|--|-----------------|--------------------------------|-----------|--------------------|--------------------|----------------------------|--------------------|
| вид объекта недвижимости | | | | | | | |
| Лист №812 Раздел 3.1 | | Всего листов раздела 3.1: 1419 | | Всего разделов: 8 | | Всего листов выписки: 5548 | |
| 17 октября 2019г. № КУВИ-001/2019-25207602 | | | | | | | |
| Кадастровый номер: | | | | 59:00:0000000:7734 | | | |
| 16423 | 14.180.1 026 | 14.180.1 027 | 339°33.5' | 2.35 | данные отсутствуют | 59:00:0000000:7981(5) | данные отсутствуют |
| 16424 | 14.180.1 027 | 14.180.1 024 | 249°19.8' | 2.35 | данные отсутствуют | 59:00:0000000:7981(5) | данные отсутствуют |
| 16425 | 14.181.1 028 | 14.181.1 029 | 159°6.1' | 2.35 | данные отсутствуют | 59:00:0000000:7981(81) | данные отсутствуют |
| 16426 | 14.181.1 029 | 14.181.1 030 | 69°0.9' | 2.35 | данные отсутствуют | 59:00:0000000:7981(81) | данные отсутствуют |
| 16427 | 14.181.1 030 | 14.181.1 031 | 339°14.6' | 2.34 | данные отсутствуют | 59:00:0000000:7981(81) | данные отсутствуют |
| 16428 | 14.181.1 031 | 14.181.1 028 | 249°19.8' | 2.35 | данные отсутствуют | 59:00:0000000:7981(81) | данные отсутствуют |
| 16429 | 14.182.1 032 | 14.182.1 033 | 159°33.5' | 2.35 | данные отсутствуют | 59:00:0000000:7981(79) | данные отсутствуют |
| 16430 | 14.182.1 033 | 14.182.1 034 | 69°19.8' | 2.35 | данные отсутствуют | 59:00:0000000:7981(79) | данные отсутствуют |
| 16431 | 14.182.1 034 | 14.182.1 035 | 339°33.5' | 2.35 | данные отсутствуют | 59:00:0000000:7981(79) | данные отсутствуют |
| 16432 | 14.182.1 035 | 14.182.1 032 | 249°19.8' | 2.35 | данные отсутствуют | 59:00:0000000:7981(79) | данные отсутствуют |
| 16433 | 14.183.1 036 | 14.183.1 037 | 151°8.2' | 2.34 | данные отсутствуют | 59:02:5156001:156 | данные отсутствуют |
| 16434 | 14.183.1 037 | 14.183.1 038 | 61°2.4' | 2.35 | данные отсутствуют | 59:02:5156001:156 | данные отсутствуют |
| 16435 | 14.183.1 038 | 14.183.1 039 | 330°55.3' | 2.35 | данные отсутствуют | 59:02:5156001:156 | данные отсутствуют |
| 16436 | 14.183.1 039 | 14.183.1 036 | 240°55.3' | 2.35 | данные отсутствуют | 59:02:5156001:156 | данные отсутствуют |
| 16437 | 14.184.1 040 | 14.184.1 041 | 151°15.2' | 2.35 | данные отсутствуют | 59:02:5156001:147 | данные отсутствуют |
| 16438 | 14.184.1 041 | 14.184.1 042 | 61°28.1' | 2.34 | данные отсутствуют | 59:02:5156001:147 | данные отсутствуют |
| 16439 | 14.184.1 042 | 14.184.1 043 | 331°15.2' | 2.35 | данные отсутствуют | 59:02:5156001:147 | данные отсутствуют |
| 16440 | 14.184.1 043 | 14.184.1 040 | 241°28.1' | 2.34 | данные отсутствуют | 59:02:5156001:147 | данные отсутствуют |

| | | |
|-------------------------------|---------|-------------------|
| полное наименование должности | подпись | инициалы, фамилия |
|-------------------------------|---------|-------------------|

М.П.

| Земельный участок | | | | | | | |
|--|-----------------|--------------------------------|-----------|--------------------|--------------------|----------------------------|--------------------|
| вид объекта недвижимости | | | | | | | |
| Лист №813 Раздел 3.1 | | Всего листов раздела 3.1: 1419 | | Всего разделов: 8 | | Всего листов выписки: 5548 | |
| 17 октября 2019г. № КУВИ-001/2019-25207602 | | | | | | | |
| Кадастровый номер: | | | | 59:00:0000000:7734 | | | |
| 1644 1 | 14.185.1 044 | 14.185.1 045 | 187°5.7' | 2.35 | данные отсутствуют | 59:00:0000000:7981(45) | данные отсутствуют |
| 1644 2 | 14.185.1 045 | 14.185.1 046 | 97°5.7' | 2.35 | данные отсутствуют | 59:00:0000000:7981(45) | данные отсутствуют |
| 1644 3 | 14.185.1 046 | 14.185.1 047 | 7°5.7' | 2.35 | данные отсутствуют | 59:00:0000000:7981(45) | данные отсутствуют |
| 1644 4 | 14.185.1 047 | 14.185.1 044 | 277°5.7' | 2.35 | данные отсутствуют | 59:00:0000000:7981(45) | данные отсутствуют |
| 1644 5 | 14.186.1 048 | 14.186.1 049 | 159°33.5' | 2.35 | данные отсутствуют | 59:00:0000000:7981(77) | данные отсутствуют |
| 1644 6 | 14.186.1 049 | 14.186.1 050 | 69°33.5' | 2.35 | данные отсутствуют | 59:00:0000000:7981(77) | данные отсутствуют |
| 1644 7 | 14.186.1 050 | 14.186.1 051 | 339°33.5' | 2.35 | данные отсутствуют | 59:00:0000000:7981(77) | данные отсутствуют |
| 1644 8 | 14.186.1 051 | 14.186.1 048 | 249°33.5' | 2.35 | данные отсутствуют | 59:00:0000000:7981(77) | данные отсутствуют |
| 1644 9 | 14.187.1 052 | 14.187.1 053 | 159°6.1' | 2.35 | данные отсутствуют | 59:00:0000000:7981(76) | данные отсутствуют |
| 1645 0 | 14.187.1 053 | 14.187.1 054 | 69°0.9' | 2.35 | данные отсутствуют | 59:00:0000000:7981(76) | данные отсутствуют |
| 1645 1 | 14.187.1 054 | 14.187.1 055 | 339°14.6' | 2.34 | данные отсутствуют | 59:00:0000000:7981(76) | данные отсутствуют |
| 1645 2 | 14.187.1 055 | 14.187.1 052 | 249°19.8' | 2.35 | данные отсутствуют | 59:00:0000000:7981(76) | данные отсутствуют |
| 1645 3 | 14.188.1 056 | 14.188.1 057 | 151°28.1' | 2.34 | данные отсутствуют | 59:02:5156001:168 | данные отсутствуют |
| 1645 4 | 14.188.1 057 | 14.188.1 058 | 61°15.2' | 2.35 | данные отсутствуют | 59:02:5156001:168 | данные отсутствуют |
| 1645 5 | 14.188.1 058 | 14.188.1 059 | 331°28.1' | 2.34 | данные отсутствуют | 59:02:5156001:168 | данные отсутствуют |
| 1645 6 | 14.188.1 059 | 14.188.1 056 | 241°15.2' | 2.35 | данные отсутствуют | 59:02:5156001:168 | данные отсутствуют |
| 1645 7 | 14.189.1 060 | 14.189.1 061 | 159°19.8' | 2.35 | данные отсутствуют | 59:00:0000000:7981(38) | данные отсутствуют |
| 1645 8 | 14.189.1 061 | 14.189.1 062 | 69°6.1' | 2.35 | данные отсутствуют | 59:00:0000000:7981(38) | данные отсутствуют |

| | | |
|-------------------------------|---------|-------------------|
| полное наименование должности | подпись | инициалы, фамилия |
|-------------------------------|---------|-------------------|

М.П.

| Земельный участок | | | | | | | |
|--|-----------------|--------------------------------|-----------|--------------------|--------------------|----------------------------|--------------------|
| вид объекта недвижимости | | | | | | | |
| Лист №814 Раздел 3.1 | | Всего листов раздела 3.1: 1419 | | Всего разделов: 8 | | Всего листов выписки: 5548 | |
| 17 октября 2019г. № КУВИ-001/2019-25207602 | | | | | | | |
| Кадастровый номер: | | | | 59:00:0000000:7734 | | | |
| 1645 9 | 14.189.1 062 | 14.189.1 063 | 339°0.9' | 2.35 | данные отсутствуют | 59:00:0000000:7981(38) | данные отсутствуют |
| 1646 0 | 14.189.1 063 | 14.189.1 060 | 249°14.6' | 2.34 | данные отсутствуют | 59:00:0000000:7981(38) | данные отсутствуют |
| 1646 1 | 14.190.1 064 | 14.190.1 065 | 116°1.1' | 2.35 | данные отсутствуют | 59:00:0000000:7981(48) | данные отсутствуют |
| 1646 2 | 14.190.1 065 | 14.190.1 066 | 26°1.1' | 2.35 | данные отсутствуют | 59:00:0000000:7981(48) | данные отсутствуют |
| 1646 3 | 14.190.1 066 | 14.190.1 067 | 296°1.1' | 2.35 | данные отсутствуют | 59:00:0000000:7981(48) | данные отсутствуют |
| 1646 4 | 14.190.1 067 | 14.190.1 064 | 206°1.1' | 2.35 | данные отсутствуют | 59:00:0000000:7981(48) | данные отсутствуют |
| 1646 5 | 14.191.1 068 | 14.191.1 069 | 159°33.5' | 2.35 | данные отсутствуют | 59:00:0000000:7981(37) | данные отсутствуют |
| 1646 6 | 14.191.1 069 | 14.191.1 070 | 69°19.8' | 2.35 | данные отсутствуют | 59:00:0000000:7981(37) | данные отсутствуют |
| 1646 7 | 14.191.1 070 | 14.191.1 071 | 339°33.5' | 2.35 | данные отсутствуют | 59:00:0000000:7981(37) | данные отсутствуют |
| 1646 8 | 14.191.1 071 | 14.191.1 068 | 249°19.8' | 2.35 | данные отсутствуют | 59:00:0000000:7981(37) | данные отсутствуют |
| 1646 9 | 14.192.1 072 | 14.192.1 073 | 159°14.6' | 2.34 | данные отсутствуют | 59:00:0000000:7981(196) | данные отсутствуют |
| 1647 0 | 14.192.1 073 | 14.192.1 074 | 69°19.8' | 2.35 | данные отсутствуют | 59:00:0000000:7981(196) | данные отсутствуют |
| 1647 1 | 14.192.1 074 | 14.192.1 075 | 339°6.1' | 2.35 | данные отсутствуют | 59:00:0000000:7981(196) | данные отсутствуют |
| 1647 2 | 14.192.1 075 | 14.192.1 072 | 249°0.9' | 2.35 | данные отсутствуют | 59:00:0000000:7981(196) | данные отсутствуют |
| 1647 3 | 14.193.1 076 | 14.193.1 077 | 159°19.8' | 2.35 | данные отсутствуют | 59:00:0000000:7981(34) | данные отсутствуют |
| 1647 4 | 14.193.1 077 | 14.193.1 078 | 69°33.5' | 2.35 | данные отсутствуют | 59:00:0000000:7981(34) | данные отсутствуют |
| 1647 5 | 14.193.1 078 | 14.193.1 079 | 339°19.8' | 2.35 | данные отсутствуют | 59:00:0000000:7981(34) | данные отсутствуют |
| 1647 6 | 14.193.1 079 | 14.193.1 076 | 249°33.5' | 2.35 | данные отсутствуют | 59:00:0000000:7981(34) | данные отсутствуют |

| | | |
|-------------------------------|---------|-------------------|
| полное наименование должности | подпись | инициалы, фамилия |
|-------------------------------|---------|-------------------|

М.П.

| Земельный участок | | | | | | | |
|--|-------------|--------------------------------|-----------|--------------------|--------------------|----------------------------|--------------------|
| вид объекта недвижимости | | | | | | | |
| Лист №815 Раздел 3.1 | | Всего листов раздела 3.1: 1419 | | Всего разделов: 8 | | Всего листов выписки: 5548 | |
| 17 октября 2019г. № КУВИ-001/2019-25207602 | | | | | | | |
| Кадастровый номер: | | | | 59:00:0000000:7734 | | | |
| 16477 | 14.194.1080 | 14.194.1081 | 159°19.8' | 2.35 | данные отсутствуют | 59:00:0000000:7981(195) | данные отсутствуют |
| 16478 | 14.194.1081 | 14.194.1082 | 69°14.6' | 2.34 | данные отсутствуют | 59:00:0000000:7981(195) | данные отсутствуют |
| 16479 | 14.194.1082 | 14.194.1083 | 339°19.8' | 2.35 | данные отсутствуют | 59:00:0000000:7981(195) | данные отсутствуют |
| 16480 | 14.194.1083 | 14.194.1080 | 249°14.6' | 2.34 | данные отсутствуют | 59:00:0000000:7981(195) | данные отсутствуют |
| 16481 | 14.195.1084 | 14.195.1085 | 150°55.3' | 2.35 | данные отсутствуют | 59:02:5156001:158 | данные отсутствуют |
| 16482 | 14.195.1085 | 14.195.1086 | 61°8.2' | 2.34 | данные отсутствуют | 59:02:5156001:158 | данные отсутствуют |
| 16483 | 14.195.1086 | 14.195.1087 | 331°15.2' | 2.35 | данные отсутствуют | 59:02:5156001:158 | данные отсутствуют |
| 16484 | 14.195.1087 | 14.195.1084 | 241°2.4' | 2.35 | данные отсутствуют | 59:02:5156001:158 | данные отсутствуют |
| 16485 | 14.196.1088 | 14.196.1089 | 144°53.3' | 2.35 | данные отсутствуют | 59:02:5156001:126 | данные отсутствуют |
| 16486 | 14.196.1089 | 14.196.1090 | 54°53.3' | 2.35 | данные отсутствуют | 59:02:5156001:126 | данные отсутствуют |
| 16487 | 14.196.1090 | 14.196.1091 | 324°53.3' | 2.35 | данные отсутствуют | 59:02:5156001:126 | данные отсутствуют |
| 16488 | 14.196.1091 | 14.196.1088 | 234°53.3' | 2.35 | данные отсутствуют | 59:02:5156001:126 | данные отсутствуют |
| 16489 | 14.197.1092 | 14.197.1093 | 144°53.3' | 2.35 | данные отсутствуют | 59:02:5156001:123 | данные отсутствуют |
| 16490 | 14.197.1093 | 14.197.1094 | 54°53.3' | 2.35 | данные отсутствуют | 59:02:5156001:123 | данные отсутствуют |
| 16491 | 14.197.1094 | 14.197.1095 | 324°53.3' | 2.35 | данные отсутствуют | 59:02:5156001:123 | данные отсутствуют |
| 16492 | 14.197.1095 | 14.197.1092 | 234°53.3' | 2.35 | данные отсутствуют | 59:02:5156001:123 | данные отсутствуют |
| 16493 | 14.198.1096 | 14.198.1097 | 141°2.2' | 2.35 | данные отсутствуют | 59:00:0000000:7981(7) | данные отсутствуют |
| 16494 | 14.198.1097 | 14.198.1098 | 50°52.9' | 2.35 | данные отсутствуют | 59:00:0000000:7981(7) | данные отсутствуют |

| | | |
|-------------------------------|---------|-------------------|
| полное наименование должности | подпись | инициалы, фамилия |
|-------------------------------|---------|-------------------|

М.П.

| Земельный участок | | | | | | | |
|--|-----------------|--------------------------------|-----------|--------------------|--------------------|----------------------------|--------------------|
| вид объекта недвижимости | | | | | | | |
| Лист №816 Раздел 3.1 | | Всего листов раздела 3.1: 1419 | | Всего разделов: 8 | | Всего листов выписки: 5548 | |
| 17 октября 2019г. № КУВИ-001/2019-25207602 | | | | | | | |
| Кадастровый номер: | | | | 59:00:0000000:7734 | | | |
| 1649 5 | 14.198.1 098 | 14.198.1 099 | 321°4.3` | 2.34 | данные отсутствуют | 59:00:0000000:7981(7) | данные отсутствуют |
| 1649 6 | 14.198.1 099 | 14.198.1 096 | 231°13.6` | 2.35 | данные отсутствуют | 59:00:0000000:7981(7) | данные отсутствуют |
| 1649 7 | 14.199.1 100 | 14.199.1 101 | 151°28.1` | 2.34 | данные отсутствуют | 59:02:5156001:149 | данные отсутствуют |
| 1649 8 | 14.199.1 101 | 14.199.1 102 | 61°28.1` | 2.34 | данные отсутствуют | 59:02:5156001:149 | данные отсутствуют |
| 1649 9 | 14.199.1 102 | 14.199.1 103 | 331°28.1` | 2.34 | данные отсутствуют | 59:02:5156001:149 | данные отсутствуют |
| 1650 0 | 14.199.1 103 | 14.199.1 100 | 241°28.1` | 2.34 | данные отсутствуют | 59:02:5156001:149 | данные отсутствуют |
| 1650 1 | 14.200.1 104 | 14.200.1 105 | 159°33.5` | 2.35 | данные отсутствуют | 59:00:0000000:7981(166) | данные отсутствуют |
| 1650 2 | 14.200.1 105 | 14.200.1 106 | 69°33.5` | 2.35 | данные отсутствуют | 59:00:0000000:7981(166) | данные отсутствуют |
| 1650 3 | 14.200.1 106 | 14.200.1 107 | 339°33.5` | 2.35 | данные отсутствуют | 59:00:0000000:7981(166) | данные отсутствуют |
| 1650 4 | 14.200.1 107 | 14.200.1 104 | 249°33.5` | 2.35 | данные отсутствуют | 59:00:0000000:7981(166) | данные отсутствуют |
| 1650 5 | 14.201.1 108 | 14.201.1 109 | 151°28.1` | 2.34 | данные отсутствуют | 59:02:5156001:151 | данные отсутствуют |
| 1650 6 | 14.201.1 109 | 14.201.1 110 | 61°28.1` | 2.34 | данные отсутствуют | 59:02:5156001:151 | данные отсутствуют |
| 1650 7 | 14.201.1 110 | 14.201.1 111 | 331°28.1` | 2.34 | данные отсутствуют | 59:02:5156001:151 | данные отсутствуют |
| 1650 8 | 14.201.1 111 | 14.201.1 108 | 241°28.1` | 2.34 | данные отсутствуют | 59:02:5156001:151 | данные отсутствуют |
| 1650 9 | 14.202.1 112 | 14.202.1 113 | 151°28.1` | 2.34 | данные отсутствуют | 59:02:0201050:29 | данные отсутствуют |
| 1651 0 | 14.202.1 113 | 14.202.1 114 | 61°28.1` | 2.34 | данные отсутствуют | 59:02:0201050:29 | данные отсутствуют |
| 1651 1 | 14.202.1 114 | 14.202.1 115 | 331°28.1` | 2.34 | данные отсутствуют | 59:02:0201050:29 | данные отсутствуют |
| 1651 2 | 14.202.1 115 | 14.202.1 112 | 241°28.1` | 2.34 | данные отсутствуют | 59:02:0201050:29 | данные отсутствуют |

| | | |
|-------------------------------|---------|-------------------|
| полное наименование должности | подпись | инициалы, фамилия |
|-------------------------------|---------|-------------------|

М.П.

| Земельный участок | | | | | | | |
|--|-----------------|--------------------------------|-----------|--------------------|--------------------|----------------------------|--------------------|
| вид объекта недвижимости | | | | | | | |
| Лист №817 Раздел 3.1 | | Всего листов раздела 3.1: 1419 | | Всего разделов: 8 | | Всего листов выписки: 5548 | |
| 17 октября 2019г. № КУВИ-001/2019-25207602 | | | | | | | |
| Кадастровый номер: | | | | 59:00:0000000:7734 | | | |
| 1651 3 | 14.203.1 116 | 14.203.1 117 | 171°10.8` | 2.35 | данные отсутствуют | 59:00:0000000:7981(83) | данные отсутствуют |
| 1651 4 | 14.203.1 117 | 14.203.1 118 | 81°10.8` | 2.35 | данные отсутствуют | 59:00:0000000:7981(83) | данные отсутствуют |
| 1651 5 | 14.203.1 118 | 14.203.1 119 | 351°10.8` | 2.35 | данные отсутствуют | 59:00:0000000:7981(83) | данные отсутствуют |
| 1651 6 | 14.203.1 119 | 14.203.1 116 | 261°10.8` | 2.35 | данные отсутствуют | 59:00:0000000:7981(83) | данные отсутствуют |
| 1651 7 | 14.204.1 120 | 14.204.1 121 | 151°28.1` | 2.34 | данные отсутствуют | 59:02:0201050:30 | данные отсутствуют |
| 1651 8 | 14.204.1 121 | 14.204.1 122 | 61°28.1` | 2.34 | данные отсутствуют | 59:02:0201050:30 | данные отсутствуют |
| 1651 9 | 14.204.1 122 | 14.204.1 123 | 331°28.1` | 2.34 | данные отсутствуют | 59:02:0201050:30 | данные отсутствуют |
| 1652 0 | 14.204.1 123 | 14.204.1 120 | 241°28.1` | 2.34 | данные отсутствуют | 59:02:0201050:30 | данные отсутствуют |
| 1652 1 | 14.205.1 124 | 14.205.1 125 | 151°15.2` | 2.35 | данные отсутствуют | 59:02:5156001:152 | данные отсутствуют |
| 1652 2 | 14.205.1 125 | 14.205.1 126 | 61°28.1` | 2.34 | данные отсутствуют | 59:02:5156001:152 | данные отсутствуют |
| 1652 3 | 14.205.1 126 | 14.205.1 127 | 331°15.2` | 2.35 | данные отсутствуют | 59:02:5156001:152 | данные отсутствуют |
| 1652 4 | 14.205.1 127 | 14.205.1 124 | 241°28.1` | 2.34 | данные отсутствуют | 59:02:5156001:152 | данные отсутствуют |
| 1652 5 | 14.206.1 128 | 14.206.1 129 | 151°28.1` | 2.34 | данные отсутствуют | 59:02:5156001:169 | данные отсутствуют |
| 1652 6 | 14.206.1 129 | 14.206.1 130 | 61°15.2` | 2.35 | данные отсутствуют | 59:02:5156001:169 | данные отсутствуют |
| 1652 7 | 14.206.1 130 | 14.206.1 131 | 331°28.1` | 2.34 | данные отсутствуют | 59:02:5156001:169 | данные отсутствуют |
| 1652 8 | 14.206.1 131 | 14.206.1 128 | 241°15.2` | 2.35 | данные отсутствуют | 59:02:5156001:169 | данные отсутствуют |
| 1652 9 | 14.207.1 132 | 14.207.1 133 | 144°53.3` | 2.35 | данные отсутствуют | 59:02:5156001:135 | данные отсутствуют |
| 1653 0 | 14.207.1 133 | 14.207.1 134 | 54°53.3` | 2.35 | данные отсутствуют | 59:02:5156001:135 | данные отсутствуют |

| | | |
|-------------------------------|---------|-------------------|
| полное наименование должности | подпись | инициалы, фамилия |
|-------------------------------|---------|-------------------|

М.П.

| Земельный участок | | | | | | | |
|--|-----------------|--------------------------------|-----------|--------------------|--------------------|----------------------------|--------------------|
| вид объекта недвижимости | | | | | | | |
| Лист №818 Раздел 3.1 | | Всего листов раздела 3.1: 1419 | | Всего разделов: 8 | | Всего листов выписки: 5548 | |
| 17 октября 2019г. № КУВИ-001/2019-25207602 | | | | | | | |
| Кадастровый номер: | | | | 59:00:0000000:7734 | | | |
| 1653 1 | 14.207.1 134 | 14.207.1 135 | 324°53.3` | 2.35 | данные отсутствуют | 59:02:5156001:135 | данные отсутствуют |
| 1653 2 | 14.207.1 135 | 14.207.1 132 | 234°53.3` | 2.35 | данные отсутствуют | 59:02:5156001:135 | данные отсутствуют |
| 1653 3 | 14.208.1 136 | 14.208.1 137 | 151°15.2` | 2.35 | данные отсутствуют | 59:02:5156001:157 | данные отсутствуют |
| 1653 4 | 14.208.1 137 | 14.208.1 138 | 61°2.4` | 2.35 | данные отсутствуют | 59:02:5156001:157 | данные отсутствуют |
| 1653 5 | 14.208.1 138 | 14.208.1 139 | 330°55.3` | 2.35 | данные отсутствуют | 59:02:5156001:157 | данные отсутствуют |
| 1653 6 | 14.208.1 139 | 14.208.1 136 | 241°8.2` | 2.34 | данные отсутствуют | 59:02:5156001:157 | данные отсутствуют |
| 1653 7 | 14.209.1 140 | 14.209.1 141 | 159°19.8` | 2.35 | данные отсутствуют | 59:00:0000000:7981(36) | данные отсутствуют |
| 1653 8 | 14.209.1 141 | 14.209.1 142 | 69°14.6` | 2.34 | данные отсутствуют | 59:00:0000000:7981(36) | данные отсутствуют |
| 1653 9 | 14.209.1 142 | 14.209.1 143 | 339°19.8` | 2.35 | данные отсутствуют | 59:00:0000000:7981(36) | данные отсутствуют |
| 1654 0 | 14.209.1 143 | 14.209.1 140 | 249°14.6` | 2.34 | данные отсутствуют | 59:00:0000000:7981(36) | данные отсутствуют |
| 1654 1 | 14.210.1 144 | 14.210.1 145 | 144°53.3` | 2.35 | данные отсутствуют | 59:02:5156001:134 | данные отсутствуют |
| 1654 2 | 14.210.1 145 | 14.210.1 146 | 54°53.3` | 2.35 | данные отсутствуют | 59:02:5156001:134 | данные отсутствуют |
| 1654 3 | 14.210.1 146 | 14.210.1 147 | 324°53.3` | 2.35 | данные отсутствуют | 59:02:5156001:134 | данные отсутствуют |
| 1654 4 | 14.210.1 147 | 14.210.1 144 | 234°53.3` | 2.35 | данные отсутствуют | 59:02:5156001:134 | данные отсутствуют |
| 1654 5 | 14.211.1 148 | 14.211.1 149 | 151°28.1` | 2.34 | данные отсутствуют | 59:02:5156001:163 | данные отсутствуют |
| 1654 6 | 14.211.1 149 | 14.211.1 150 | 61°28.1` | 2.34 | данные отсутствуют | 59:02:5156001:163 | данные отсутствуют |
| 1654 7 | 14.211.1 150 | 14.211.1 151 | 331°28.1` | 2.34 | данные отсутствуют | 59:02:5156001:163 | данные отсутствуют |
| 1654 8 | 14.211.1 151 | 14.211.1 148 | 241°28.1` | 2.34 | данные отсутствуют | 59:02:5156001:163 | данные отсутствуют |

| | | |
|-------------------------------|---------|-------------------|
| полное наименование должности | подпись | инициалы, фамилия |
|-------------------------------|---------|-------------------|

М.П.

| Земельный участок | | | | | | | |
|--|-----------------|--------------------------------|-----------|--------------------|--------------------|----------------------------|--------------------|
| вид объекта недвижимости | | | | | | | |
| Лист №819 Раздел 3.1 | | Всего листов раздела 3.1: 1419 | | Всего разделов: 8 | | Всего листов выписки: 5548 | |
| 17 октября 2019г. № КУВИ-001/2019-25207602 | | | | | | | |
| Кадастровый номер: | | | | 59:00:0000000:7734 | | | |
| 1654 9 | 14.212.1 152 | 14.212.1 153 | 144°53.3` | 2.35 | данные отсутствуют | 59:02:5156001:132 | данные отсутствуют |
| 1655 0 | 14.212.1 153 | 14.212.1 154 | 54°53.3` | 2.35 | данные отсутствуют | 59:02:5156001:132 | данные отсутствуют |
| 1655 1 | 14.212.1 154 | 14.212.1 155 | 324°53.3` | 2.35 | данные отсутствуют | 59:02:5156001:132 | данные отсутствуют |
| 1655 2 | 14.212.1 155 | 14.212.1 152 | 234°53.3` | 2.35 | данные отсутствуют | 59:02:5156001:132 | данные отсутствуют |
| 1655 3 | 14.213.1 156 | 14.213.1 157 | 144°53.3` | 2.35 | данные отсутствуют | 59:02:5156001:122 | данные отсутствуют |
| 1655 4 | 14.213.1 157 | 14.213.1 158 | 54°53.3` | 2.35 | данные отсутствуют | 59:02:5156001:122 | данные отсутствуют |
| 1655 5 | 14.213.1 158 | 14.213.1 159 | 324°53.3` | 2.35 | данные отсутствуют | 59:02:5156001:122 | данные отсутствуют |
| 1655 6 | 14.213.1 159 | 14.213.1 156 | 234°53.3` | 2.35 | данные отсутствуют | 59:02:5156001:122 | данные отсутствуют |
| 1655 7 | 14.214.1 160 | 14.214.1 161 | 144°53.3` | 2.35 | данные отсутствуют | 59:02:5156001:121 | данные отсутствуют |
| 1655 8 | 14.214.1 161 | 14.214.1 162 | 54°53.3` | 2.35 | данные отсутствуют | 59:02:5156001:121 | данные отсутствуют |
| 1655 9 | 14.214.1 162 | 14.214.1 163 | 324°53.3` | 2.35 | данные отсутствуют | 59:02:5156001:121 | данные отсутствуют |
| 1656 0 | 14.214.1 163 | 14.214.1 160 | 234°53.3` | 2.35 | данные отсутствуют | 59:02:5156001:121 | данные отсутствуют |
| 1656 1 | 14.215.1 164 | 14.215.1 165 | 151°28.1` | 2.34 | данные отсутствуют | 59:02:5156001:162 | данные отсутствуют |
| 1656 2 | 14.215.1 165 | 14.215.1 166 | 61°28.1` | 2.34 | данные отсутствуют | 59:02:5156001:162 | данные отсутствуют |
| 1656 3 | 14.215.1 166 | 14.215.1 167 | 331°28.1` | 2.34 | данные отсутствуют | 59:02:5156001:162 | данные отсутствуют |
| 1656 4 | 14.215.1 167 | 14.215.1 164 | 241°28.1` | 2.34 | данные отсутствуют | 59:02:5156001:162 | данные отсутствуют |
| 1656 5 | 14.216.1 168 | 14.216.1 169 | 151°28.1` | 2.34 | данные отсутствуют | 59:02:5156001:165 | данные отсутствуют |
| 1656 6 | 14.216.1 169 | 14.216.1 170 | 61°28.1` | 2.34 | данные отсутствуют | 59:02:5156001:165 | данные отсутствуют |

| | | |
|-------------------------------|---------|-------------------|
| полное наименование должности | подпись | инициалы, фамилия |
|-------------------------------|---------|-------------------|

М.П.

| Земельный участок | | | | | | | |
|--|-----------------|--------------------------------|-----------|--------------------|--------------------|----------------------------|--------------------|
| вид объекта недвижимости | | | | | | | |
| Лист №820 Раздел 3.1 | | Всего листов раздела 3.1: 1419 | | Всего разделов: 8 | | Всего листов выписки: 5548 | |
| 17 октября 2019г. № КУВИ-001/2019-25207602 | | | | | | | |
| Кадастровый номер: | | | | 59:00:0000000:7734 | | | |
| 16567 | 14.216.1 170 | 14.216.1 171 | 331°28.1' | 2.34 | данные отсутствуют | 59:02:5156001:165 | данные отсутствуют |
| 16568 | 14.216.1 171 | 14.216.1 168 | 241°28.1' | 2.34 | данные отсутствуют | 59:02:5156001:165 | данные отсутствуют |
| 16569 | 14.217.1 172 | 14.217.1 173 | 151°28.1' | 2.34 | данные отсутствуют | 59:02:5156001:145 | данные отсутствуют |
| 16570 | 14.217.1 173 | 14.217.1 174 | 61°28.1' | 2.34 | данные отсутствуют | 59:02:5156001:145 | данные отсутствуют |
| 16571 | 14.217.1 174 | 14.217.1 175 | 331°28.1' | 2.34 | данные отсутствуют | 59:02:5156001:145 | данные отсутствуют |
| 16572 | 14.217.1 175 | 14.217.1 172 | 241°28.1' | 2.34 | данные отсутствуют | 59:02:5156001:145 | данные отсутствуют |
| 16573 | 14.218.1 176 | 14.218.1 177 | 151°28.1' | 2.34 | данные отсутствуют | 59:02:5156001:144 | данные отсутствуют |
| 16574 | 14.218.1 177 | 14.218.1 178 | 61°28.1' | 2.34 | данные отсутствуют | 59:02:5156001:144 | данные отсутствуют |
| 16575 | 14.218.1 178 | 14.218.1 179 | 331°28.1' | 2.34 | данные отсутствуют | 59:02:5156001:144 | данные отсутствуют |
| 16576 | 14.218.1 179 | 14.218.1 176 | 241°28.1' | 2.34 | данные отсутствуют | 59:02:5156001:144 | данные отсутствуют |
| 16577 | 14.219.1 180 | 14.219.1 181 | 116°14.3' | 2.35 | данные отсутствуют | 59:00:0000000:7981(136) | данные отсутствуют |
| 16578 | 14.219.1 181 | 14.219.1 182 | 26°1.1' | 2.35 | данные отсутствуют | 59:00:0000000:7981(136) | данные отсутствуют |
| 16579 | 14.219.1 182 | 14.219.1 183 | 296°7.6' | 2.34 | данные отсутствуют | 59:00:0000000:7981(136) | данные отсутствуют |
| 16580 | 14.219.1 183 | 14.219.1 180 | 206°20.8' | 2.34 | данные отсутствуют | 59:00:0000000:7981(136) | данные отсутствуют |
| 16581 | 14.220.1 184 | 14.220.1 185 | 151°28.1' | 2.34 | данные отсутствуют | 59:02:5156001:143 | данные отсутствуют |
| 16582 | 14.220.1 185 | 14.220.1 186 | 61°28.1' | 2.34 | данные отсутствуют | 59:02:5156001:143 | данные отсутствуют |
| 16583 | 14.220.1 186 | 14.220.1 187 | 331°15.2' | 2.35 | данные отсутствуют | 59:02:5156001:143 | данные отсутствуют |
| 16584 | 14.220.1 187 | 14.220.1 184 | 241°21.0' | 2.34 | данные отсутствуют | 59:02:5156001:143 | данные отсутствуют |

| | | |
|-------------------------------|---------|-------------------|
| полное наименование должности | подпись | инициалы, фамилия |
|-------------------------------|---------|-------------------|

М.П.

| Земельный участок | | | | | | | |
|--|-----------------|--------------------------------|-----------|--------------------|--------------------|----------------------------|--------------------|
| вид объекта недвижимости | | | | | | | |
| Лист №821 Раздел 3.1 | | Всего листов раздела 3.1: 1419 | | Всего разделов: 8 | | Всего листов выписки: 5548 | |
| 17 октября 2019г. № КУВИ-001/2019-25207602 | | | | | | | |
| Кадастровый номер: | | | | 59:00:0000000:7734 | | | |
| 1658 5 | 14.221.1 188 | 14.221.1 189 | 151°28.1' | 2.34 | данные отсутствуют | 59:02:5156001:170 | данные отсутствуют |
| 1658 6 | 14.221.1 189 | 14.221.1 190 | 61°28.1' | 2.34 | данные отсутствуют | 59:02:5156001:170 | данные отсутствуют |
| 1658 7 | 14.221.1 190 | 14.221.1 191 | 331°28.1' | 2.34 | данные отсутствуют | 59:02:5156001:170 | данные отсутствуют |
| 1658 8 | 14.221.1 191 | 14.221.1 188 | 241°28.1' | 2.34 | данные отсутствуют | 59:02:5156001:170 | данные отсутствуют |
| 1658 9 | 14.222.1 192 | 14.222.1 193 | 151°28.1' | 2.34 | данные отсутствуют | 59:02:5156001:164 | данные отсутствуют |
| 1659 0 | 14.222.1 193 | 14.222.1 194 | 61°28.1' | 2.34 | данные отсутствуют | 59:02:5156001:164 | данные отсутствуют |
| 1659 1 | 14.222.1 194 | 14.222.1 195 | 331°28.1' | 2.34 | данные отсутствуют | 59:02:5156001:164 | данные отсутствуют |
| 1659 2 | 14.222.1 195 | 14.222.1 192 | 241°28.1' | 2.34 | данные отсутствуют | 59:02:5156001:164 | данные отсутствуют |
| 1659 3 | 14.223.1 196 | 14.223.1 197 | 151°28.1' | 2.34 | данные отсутствуют | 59:02:5156001:167 | данные отсутствуют |
| 1659 4 | 14.223.1 197 | 14.223.1 198 | 61°28.1' | 2.34 | данные отсутствуют | 59:02:5156001:167 | данные отсутствуют |
| 1659 5 | 14.223.1 198 | 14.223.1 199 | 331°28.1' | 2.34 | данные отсутствуют | 59:02:5156001:167 | данные отсутствуют |
| 1659 6 | 14.223.1 199 | 14.223.1 196 | 241°28.1' | 2.34 | данные отсутствуют | 59:02:5156001:167 | данные отсутствуют |
| 1659 7 | 14.224.1 200 | 14.224.1 201 | 151°28.1' | 2.34 | данные отсутствуют | 59:02:0201073:39 | данные отсутствуют |
| 1659 8 | 14.224.1 201 | 14.224.1 202 | 61°28.1' | 2.34 | данные отсутствуют | 59:02:0201073:39 | данные отсутствуют |
| 1659 9 | 14.224.1 202 | 14.224.1 203 | 331°28.1' | 2.34 | данные отсутствуют | 59:02:0201073:39 | данные отсутствуют |
| 1660 0 | 14.224.1 203 | 14.224.1 200 | 241°28.1' | 2.34 | данные отсутствуют | 59:02:0201073:39 | данные отсутствуют |
| 1660 1 | 14.225.1 204 | 14.225.1 205 | 148°4.3' | 2.34 | данные отсутствуют | 59:00:0000000:7981(111) | данные отсутствуют |
| 1660 2 | 14.225.1 205 | 14.225.1 206 | 58°4.3' | 2.34 | данные отсутствуют | 59:00:0000000:7981(111) | данные отсутствуют |

| | | |
|-------------------------------|---------|-------------------|
| полное наименование должности | подпись | инициалы, фамилия |
|-------------------------------|---------|-------------------|

М.П.

| Земельный участок | | | | | | | |
|--|-----------------|--------------------------------|-----------|--------------------|--------------------|----------------------------|--------------------|
| вид объекта недвижимости | | | | | | | |
| Лист №822 Раздел 3.1 | | Всего листов раздела 3.1: 1419 | | Всего разделов: 8 | | Всего листов выписки: 5548 | |
| 17 октября 2019г. № КУВИ-001/2019-25207602 | | | | | | | |
| Кадастровый номер: | | | | 59:00:0000000:7734 | | | |
| 16603 | 14.225.1 206 | 14.225.1 207 | 328°4.3' | 2.34 | данные отсутствуют | 59:00:0000000:7981(111) | данные отсутствуют |
| 16604 | 14.225.1 207 | 14.225.1 204 | 238°4.3' | 2.34 | данные отсутствуют | 59:00:0000000:7981(111) | данные отсутствуют |
| 16605 | 14.226.1 208 | 14.226.1 209 | 145°5.3' | 2.34 | данные отсутствуют | 59:02:5156001:133 | данные отсутствуют |
| 16606 | 14.226.1 209 | 14.226.1 210 | 54°53.3' | 2.35 | данные отсутствуют | 59:02:5156001:133 | данные отсутствуют |
| 16607 | 14.226.1 210 | 14.226.1 211 | 325°5.3' | 2.34 | данные отсутствуют | 59:02:5156001:133 | данные отсутствуют |
| 16608 | 14.226.1 211 | 14.226.1 208 | 234°53.3' | 2.35 | данные отсутствуют | 59:02:5156001:133 | данные отсутствуют |
| 16609 | 14.227.1 212 | 14.227.1 213 | 144°53.3' | 2.35 | данные отсутствуют | 59:02:5156001:130 | данные отсутствуют |
| 16610 | 14.227.1 213 | 14.227.1 214 | 54°53.3' | 2.35 | данные отсутствуют | 59:02:5156001:130 | данные отсутствуют |
| 16611 | 14.227.1 214 | 14.227.1 215 | 324°44.8' | 2.34 | данные отсутствуют | 59:02:5156001:130 | данные отсутствуют |
| 16612 | 14.227.1 215 | 14.227.1 212 | 235°5.3' | 2.34 | данные отсутствуют | 59:02:5156001:130 | данные отсутствуют |
| 16613 | 14.228.1 216 | 14.228.1 217 | 151°28.1' | 2.34 | данные отсутствуют | 59:02:0201057:19 | данные отсутствуют |
| 16614 | 14.228.1 217 | 14.228.1 218 | 61°28.1' | 2.34 | данные отсутствуют | 59:02:0201057:19 | данные отсутствуют |
| 16615 | 14.228.1 218 | 14.228.1 219 | 331°28.1' | 2.34 | данные отсутствуют | 59:02:0201057:19 | данные отсутствуют |
| 16616 | 14.228.1 219 | 14.228.1 216 | 241°28.1' | 2.34 | данные отсутствуют | 59:02:0201057:19 | данные отсутствуют |
| 16617 | 14.229.1 220 | 14.229.1 221 | 144°53.3' | 2.35 | данные отсутствуют | 59:02:5156001:128 | данные отсутствуют |
| 16618 | 14.229.1 221 | 14.229.1 222 | 55°5.3' | 2.34 | данные отсутствуют | 59:02:5156001:128 | данные отсутствуют |
| 16619 | 14.229.1 222 | 14.229.1 223 | 324°53.3' | 2.35 | данные отсутствуют | 59:02:5156001:128 | данные отсутствуют |
| 16620 | 14.229.1 223 | 14.229.1 220 | 235°5.3' | 2.34 | данные отсутствуют | 59:02:5156001:128 | данные отсутствуют |

| | | |
|-------------------------------|---------|-------------------|
| полное наименование должности | подпись | инициалы, фамилия |
|-------------------------------|---------|-------------------|

М.П.

| Земельный участок | | | | | | | |
|--|-----------------|--------------------------------|-----------|--------------------|--------------------|----------------------------|--------------------|
| вид объекта недвижимости | | | | | | | |
| Лист №823 Раздел 3.1 | | Всего листов раздела 3.1: 1419 | | Всего разделов: 8 | | Всего листов выписки: 5548 | |
| 17 октября 2019г. № КУВИ-001/2019-25207602 | | | | | | | |
| Кадастровый номер: | | | | 59:00:0000000:7734 | | | |
| 1662 1 | 14.230.1 224 | 14.230.1 225 | 151°28.1' | 2.34 | данные отсутствуют | 59:02:5156001:161 | данные отсутствуют |
| 1662 2 | 14.230.1 225 | 14.230.1 226 | 61°28.1' | 2.34 | данные отсутствуют | 59:02:5156001:161 | данные отсутствуют |
| 1662 3 | 14.230.1 226 | 14.230.1 227 | 331°28.1' | 2.34 | данные отсутствуют | 59:02:5156001:161 | данные отсутствуют |
| 1662 4 | 14.230.1 227 | 14.230.1 224 | 241°28.1' | 2.34 | данные отсутствуют | 59:02:5156001:161 | данные отсутствуют |
| 1662 5 | 14.231.1 228 | 14.231.1 229 | 144°53.3' | 2.35 | данные отсутствуют | 59:02:5156001:125 | данные отсутствуют |
| 1662 6 | 14.231.1 229 | 14.231.1 230 | 54°53.3' | 2.35 | данные отсутствуют | 59:02:5156001:125 | данные отсутствуют |
| 1662 7 | 14.231.1 230 | 14.231.1 231 | 324°53.3' | 2.35 | данные отсутствуют | 59:02:5156001:125 | данные отсутствуют |
| 1662 8 | 14.231.1 231 | 14.231.1 228 | 234°53.3' | 2.35 | данные отсутствуют | 59:02:5156001:125 | данные отсутствуют |
| 1662 9 | 14.232.1 232 | 14.232.1 233 | 151°28.1' | 2.34 | данные отсутствуют | 59:02:5156001:150 | данные отсутствуют |
| 1663 0 | 14.232.1 233 | 14.232.1 234 | 61°28.1' | 2.34 | данные отсутствуют | 59:02:5156001:150 | данные отсутствуют |
| 1663 1 | 14.232.1 234 | 14.232.1 235 | 331°28.1' | 2.34 | данные отсутствуют | 59:02:5156001:150 | данные отсутствуют |
| 1663 2 | 14.232.1 235 | 14.232.1 232 | 241°28.1' | 2.34 | данные отсутствуют | 59:02:5156001:150 | данные отсутствуют |
| 1663 3 | 14.233.1 236 | 14.233.1 237 | 151°28.1' | 2.34 | данные отсутствуют | 59:02:5156001:148 | данные отсутствуют |
| 1663 4 | 14.233.1 237 | 14.233.1 238 | 61°28.1' | 2.34 | данные отсутствуют | 59:02:5156001:148 | данные отсутствуют |
| 1663 5 | 14.233.1 238 | 14.233.1 239 | 331°28.1' | 2.34 | данные отсутствуют | 59:02:5156001:148 | данные отсутствуют |
| 1663 6 | 14.233.1 239 | 14.233.1 236 | 241°28.1' | 2.34 | данные отсутствуют | 59:02:5156001:148 | данные отсутствуют |
| 1663 7 | 14.234.1 240 | 14.234.1 241 | 151°28.1' | 2.34 | данные отсутствуют | 59:02:5156001:142 | данные отсутствуют |
| 1663 8 | 14.234.1 241 | 14.234.1 242 | 61°28.1' | 2.34 | данные отсутствуют | 59:02:5156001:142 | данные отсутствуют |

| | | |
|-------------------------------|---------|-------------------|
| полное наименование должности | подпись | инициалы, фамилия |
|-------------------------------|---------|-------------------|

М.П.

| Земельный участок | | | | | | | |
|--|-----------------|--------------------------------|-----------|--------------------|--------------------|----------------------------|--------------------|
| вид объекта недвижимости | | | | | | | |
| Лист №824 Раздел 3.1 | | Всего листов раздела 3.1: 1419 | | Всего разделов: 8 | | Всего листов выписки: 5548 | |
| 17 октября 2019г. № КУВИ-001/2019-25207602 | | | | | | | |
| Кадастровый номер: | | | | 59:00:0000000:7734 | | | |
| 1663 9 | 14.234.1 242 | 14.234.1 243 | 331°28.1' | 2.34 | данные отсутствуют | 59:02:5156001:142 | данные отсутствуют |
| 1664 0 | 14.234.1 243 | 14.234.1 240 | 241°28.1' | 2.34 | данные отсутствуют | 59:02:5156001:142 | данные отсутствуют |
| 1664 1 | 14.235.1 244 | 14.235.1 245 | 184°54.4' | 2.34 | данные отсутствуют | 59:02:5156001:138 | данные отсутствуют |
| 1664 2 | 14.235.1 245 | 14.235.1 246 | 94°53.1' | 2.35 | данные отсутствуют | 59:02:5156001:138 | данные отсутствуют |
| 1664 3 | 14.235.1 246 | 14.235.1 247 | 4°38.5' | 2.35 | данные отсутствуют | 59:02:5156001:138 | данные отсутствуют |
| 1664 4 | 14.235.1 247 | 14.235.1 244 | 274°39.7' | 2.34 | данные отсутствуют | 59:02:5156001:138 | данные отсутствуют |
| 1664 5 | 14.236.1 248 | 14.236.1 249 | 148°4.3' | 2.34 | данные отсутствуют | 59:00:0000000:7981(200) | данные отсутствуют |
| 1664 6 | 14.236.1 249 | 14.236.1 250 | 58°4.3' | 2.34 | данные отсутствуют | 59:00:0000000:7981(200) | данные отсутствуют |
| 1664 7 | 14.236.1 250 | 14.236.1 251 | 328°4.3' | 2.34 | данные отсутствуют | 59:00:0000000:7981(200) | данные отсутствуют |
| 1664 8 | 14.236.1 251 | 14.236.1 248 | 238°4.3' | 2.34 | данные отсутствуют | 59:00:0000000:7981(200) | данные отсутствуют |
| 1664 9 | 14.237.1 252 | 14.237.1 253 | 144°53.3' | 2.35 | данные отсутствуют | 59:02:5156001:131 | данные отсутствуют |
| 1665 0 | 14.237.1 253 | 14.237.1 254 | 55°5.3' | 2.34 | данные отсутствуют | 59:02:5156001:131 | данные отсутствуют |
| 1665 1 | 14.237.1 254 | 14.237.1 255 | 324°53.3' | 2.35 | данные отсутствуют | 59:02:5156001:131 | данные отсутствуют |
| 1665 2 | 14.237.1 255 | 14.237.1 252 | 235°5.3' | 2.34 | данные отсутствуют | 59:02:5156001:131 | данные отсутствуют |
| 1665 3 | 14.238.1 256 | 14.238.1 257 | 144°44.8' | 2.34 | данные отсутствуют | 59:02:5156001:129 | данные отсутствуют |
| 1665 4 | 14.238.1 257 | 14.238.1 258 | 55°5.3' | 2.34 | данные отсутствуют | 59:02:5156001:129 | данные отсутствуют |
| 1665 5 | 14.238.1 258 | 14.238.1 259 | 324°53.3' | 2.35 | данные отсутствуют | 59:02:5156001:129 | данные отсутствуют |
| 1665 6 | 14.238.1 259 | 14.238.1 256 | 234°53.3' | 2.35 | данные отсутствуют | 59:02:5156001:129 | данные отсутствуют |

| | | |
|-------------------------------|---------|-------------------|
| полное наименование должности | подпись | инициалы, фамилия |
|-------------------------------|---------|-------------------|

М.П.

| Земельный участок | | | | | | | |
|--|-----------------|--------------------------------|-----------|--------------------|--------------------|-------------------------------------|--------------------|
| вид объекта недвижимости | | | | | | | |
| Лист №825 Раздел 3.1 | | Всего листов раздела 3.1: 1419 | | Всего разделов: 8 | | Всего листов выписки: 5548 | |
| 17 октября 2019г. № КУВИ-001/2019-25207602 | | | | | | | |
| Кадастровый номер: | | | | 59:00:0000000:7734 | | | |
| 1665 7 | 14.239.1 260 | 14.239.1 261 | 145°53.3' | 2.34 | данные отсутствуют | 59:02:5156001:124 | данные отсутствуют |
| 1665 8 | 14.239.1 261 | 14.239.1 262 | 54°53.3' | 2.35 | данные отсутствуют | 59:02:5156001:124 | данные отсутствуют |
| 1665 9 | 14.239.1 262 | 14.239.1 263 | 325°5.3' | 2.34 | данные отсутствуют | 59:02:5156001:124 | данные отсутствуют |
| 1666 0 | 14.239.1 263 | 14.239.1 260 | 234°53.3' | 2.35 | данные отсутствуют | 59:02:5156001:124 | данные отсутствуют |
| 1666 1 | 14.240.1 264 | 14.240.1 265 | 151°28.1' | 2.34 | данные отсутствуют | 59:02:5156001:141, 59:02:5152001:30 | данные отсутствуют |
| 1666 2 | 14.240.1 265 | 14.240.1 266 | 61°28.1' | 2.34 | данные отсутствуют | 59:02:5156001:141, 59:02:5152001:30 | данные отсутствуют |
| 1666 3 | 14.240.1 266 | 14.240.1 267 | 331°28.1' | 2.34 | данные отсутствуют | 59:02:5156001:141, 59:02:5152001:30 | данные отсутствуют |
| 1666 4 | 14.240.1 267 | 14.240.1 264 | 241°28.1' | 2.34 | данные отсутствуют | 59:02:5156001:141, 59:02:5152001:30 | данные отсутствуют |
| 1666 5 | 14.241.1 268 | 14.241.1 269 | 184°53.1' | 2.35 | данные отсутствуют | 59:02:5156001:139 | данные отсутствуют |
| 1666 6 | 14.241.1 269 | 14.241.1 270 | 94°38.5' | 2.35 | данные отсутствуют | 59:02:5156001:139 | данные отсутствуют |
| 1666 7 | 14.241.1 270 | 14.241.1 271 | 4°39.7' | 2.34 | данные отсутствуют | 59:02:5156001:139 | данные отсутствуют |
| 1666 8 | 14.241.1 271 | 14.241.1 268 | 274°54.4' | 2.34 | данные отсутствуют | 59:02:5156001:139 | данные отсутствуют |
| 1666 9 | 14.242.1 272 | 14.242.1 273 | 151°21.0' | 2.34 | данные отсутствуют | 59:02:5156001:98 | данные отсутствуют |
| 1667 0 | 14.242.1 273 | 14.242.1 274 | 61°15.2' | 2.35 | данные отсутствуют | 59:02:5156001:98 | данные отсутствуют |
| 1667 1 | 14.242.1 274 | 14.242.1 275 | 331°8.2' | 2.34 | данные отсутствуют | 59:02:5156001:98 | данные отсутствуют |
| 1667 2 | 14.242.1 275 | 14.242.1 272 | 241°8.2' | 2.34 | данные отсутствуют | 59:02:5156001:98 | данные отсутствуют |
| 1667 3 | 14.243.1 276 | 14.243.1 277 | 144°56.9' | 2.33 | данные отсутствуют | 59:02:5156001:127 | данные отсутствуют |
| 1667 4 | 14.243.1 277 | 14.243.1 278 | 55°5.3' | 2.34 | данные отсутствуют | 59:02:5156001:127 | данные отсутствуют |

| | | |
|-------------------------------|---------|-------------------|
| полное наименование должности | подпись | инициалы, фамилия |
|-------------------------------|---------|-------------------|

М.П.

| Земельный участок | | | | | | | |
|--|-----------------|--------------------------------|-----------|--------------------|--------------------|----------------------------|--------------------|
| вид объекта недвижимости | | | | | | | |
| Лист №826 Раздел 3.1 | | Всего листов раздела 3.1: 1419 | | Всего разделов: 8 | | Всего листов выписки: 5548 | |
| 17 октября 2019г. № КУВИ-001/2019-25207602 | | | | | | | |
| Кадастровый номер: | | | | 59:00:0000000:7734 | | | |
| 1667 5 | 14.243.1 278 | 14.243.1 279 | 325°5.3` | 2.34 | данные отсутствуют | 59:02:5156001:127 | данные отсутствуют |
| 1667 6 | 14.243.1 279 | 14.243.1 276 | 234°53.3` | 2.35 | данные отсутствуют | 59:02:5156001:127 | данные отсутствуют |
| 1667 7 | 14.244.1 280 | 14.244.1 281 | 151°21.0` | 2.34 | данные отсутствуют | 59:02:5156001:160 | данные отсутствуют |
| 1667 8 | 14.244.1 281 | 14.244.1 282 | 61°28.1` | 2.34 | данные отсутствуют | 59:02:5156001:160 | данные отсутствуют |
| 1667 9 | 14.244.1 282 | 14.244.1 283 | 331°21.0` | 2.34 | данные отсутствуют | 59:02:5156001:160 | данные отсутствуют |
| 1668 0 | 14.244.1 283 | 14.244.1 280 | 241°28.1` | 2.34 | данные отсутствуют | 59:02:5156001:160 | данные отсутствуют |
| 1668 1 | 14.245.1 284 | 14.245.1 285 | 218°53.0` | 1.99 | данные отсутствуют | данные отсутствуют | данные отсутствуют |
| 1668 2 | 14.245.1 285 | 14.245.1 286 | 129°43.9` | 2.0 | данные отсутствуют | данные отсутствуют | данные отсутствуют |
| 1668 3 | 14.245.1 286 | 14.245.1 287 | 39°33.0` | 2.01 | данные отсутствуют | данные отсутствуют | данные отсутствуют |
| 1668 4 | 14.245.1 287 | 14.245.1 284 | 309°11.4` | 2.03 | данные отсутствуют | данные отсутствуют | данные отсутствуют |
| 1668 5 | 14.246.1 288 | 14.246.1 289 | 164°26.7` | 2.01 | данные отсутствуют | данные отсутствуют | данные отсутствуют |
| 1668 6 | 14.246.1 289 | 14.246.1 290 | 74°22.1` | 2.0 | данные отсутствуют | данные отсутствуют | данные отсутствуют |
| 1668 7 | 14.246.1 290 | 14.246.1 291 | 344°22.1` | 2.0 | данные отсутствуют | данные отсутствуют | данные отсутствуют |
| 1668 8 | 14.246.1 291 | 14.246.1 288 | 254°38.6` | 2.0 | данные отсутствуют | данные отсутствуют | данные отсутствуют |
| 1668 9 | 14.247.1 292 | 14.247.1 293 | 164°22.1` | 2.0 | данные отсутствуют | данные отсутствуют | данные отсутствуют |
| 1669 0 | 14.247.1 293 | 14.247.1 294 | 74°22.1` | 2.0 | данные отсутствуют | данные отсутствуют | данные отсутствуют |
| 1669 1 | 14.247.1 294 | 14.247.1 295 | 344°26.7` | 2.01 | данные отсутствуют | данные отсутствуют | данные отсутствуют |
| 1669 2 | 14.247.1 295 | 14.247.1 292 | 254°5.6` | 2.01 | данные отсутствуют | данные отсутствуют | данные отсутствуют |

| | | |
|-------------------------------|---------|-------------------|
| полное наименование должности | подпись | инициалы, фамилия |
|-------------------------------|---------|-------------------|

М.П.

| Земельный участок | | | | | | | |
|--|-----------------|--------------------------------|-----------|--------------------|--------------------|----------------------------|--------------------|
| вид объекта недвижимости | | | | | | | |
| Лист №827 Раздел 3.1 | | Всего листов раздела 3.1: 1419 | | Всего разделов: 8 | | Всего листов выписки: 5548 | |
| 17 октября 2019г. № КУВИ-001/2019-25207602 | | | | | | | |
| Кадастровый номер: | | | | 59:00:0000000:7734 | | | |
| 1669 3 | 14.248.1 296 | 14.248.1 297 | 163°27.9' | 2.0 | данные отсутствуют | данные отсутствуют | данные отсутствуют |
| 1669 4 | 14.248.1 297 | 14.248.1 298 | 74°0.9' | 2.0 | данные отсутствуют | данные отсутствуют | данные отсутствуют |
| 1669 5 | 14.248.1 298 | 14.248.1 299 | 344°5.6' | 2.01 | данные отсутствуют | данные отсутствуют | данные отсутствуют |
| 1669 6 | 14.248.1 299 | 14.248.1 296 | 253°53.9' | 2.02 | данные отсутствуют | данные отсутствуют | данные отсутствуют |
| 1669 7 | 14.249.1 300 | 14.249.1 301 | 151°23.4' | 2.0 | данные отсутствуют | данные отсутствуют | данные отсутствуют |
| 1669 8 | 14.249.1 301 | 14.249.1 302 | 61°8.3' | 2.01 | данные отсутствуют | данные отсутствуют | данные отсутствуют |
| 1669 9 | 14.249.1 302 | 14.249.1 303 | 331°23.4' | 2.0 | данные отсутствуют | данные отсутствуют | данные отсутствуют |
| 1670 0 | 14.249.1 303 | 14.249.1 300 | 241°8.3' | 2.01 | данные отсутствуют | данные отсутствуют | данные отсутствуют |
| 1670 1 | 14.250.1 304 | 14.250.1 305 | 164°5.6' | 2.01 | данные отсутствуют | данные отсутствуют | данные отсутствуют |
| 1670 2 | 14.250.1 305 | 14.250.1 306 | 73°32.8' | 2.01 | данные отсутствуют | данные отсутствуют | данные отсутствуют |
| 1670 3 | 14.250.1 306 | 14.250.1 307 | 343°44.4' | 2.0 | данные отсутствуют | данные отсутствуют | данные отсутствуют |
| 1670 4 | 14.250.1 307 | 14.250.1 304 | 253°44.4' | 2.0 | данные отсутствуют | данные отсутствуют | данные отсутствуют |
| 1670 5 | 14.251.1 308 | 14.251.1 309 | 164°10.3' | 2.02 | данные отсутствуют | данные отсутствуют | данные отсутствуют |
| 1670 6 | 14.251.1 309 | 14.251.1 310 | 74°0.9' | 2.0 | данные отсутствуют | данные отсутствуют | данные отсутствуют |
| 1670 7 | 14.251.1 310 | 14.251.1 311 | 344°22.1' | 2.0 | данные отсутствуют | данные отсутствуют | данные отсутствуют |
| 1670 8 | 14.251.1 311 | 14.251.1 308 | 254°22.1' | 2.0 | данные отсутствуют | данные отсутствуют | данные отсутствуют |
| 1670 9 | 14.252.1 312 | 14.252.1 313 | 216°14.3' | 2.0 | данные отсутствуют | данные отсутствуют | данные отсутствуют |
| 1671 0 | 14.252.1 313 | 14.252.1 314 | 126°28.1' | 2.0 | данные отсутствуют | данные отсутствуют | данные отсутствуют |

| | | |
|-------------------------------|---------|-------------------|
| полное наименование должности | подпись | инициалы, фамилия |
|-------------------------------|---------|-------------------|

М.П.

| Земельный участок | | | | | | | |
|--|-----------------|--------------------------------|-----------|--------------------|--------------------|----------------------------|--------------------|
| вид объекта недвижимости | | | | | | | |
| Лист №828 Раздел 3.1 | | Всего листов раздела 3.1: 1419 | | Всего разделов: 8 | | Всего листов выписки: 5548 | |
| 17 октября 2019г. № КУВИ-001/2019-25207602 | | | | | | | |
| Кадастровый номер: | | | | 59:00:0000000:7734 | | | |
| 1671 1 | 14.252.1 314 | 14.252.1 315 | 36°38.4' | 1.99 | данные отсутствуют | данные отсутствуют | данные отсутствуют |
| 1671 2 | 14.252.1 315 | 14.252.1 312 | 306°31.7' | 2.02 | данные отсутствуют | данные отсутствуют | данные отсутствуют |
| 1671 3 | 14.253.1 316 | 14.253.1 317 | 220°32.3' | 2.0 | данные отсутствуют | данные отсутствуют | данные отсутствуют |
| 1671 4 | 14.253.1 317 | 14.253.1 318 | 130°56.6' | 2.0 | данные отсутствуют | данные отсутствуют | данные отсутствуют |
| 1671 5 | 14.253.1 318 | 14.253.1 319 | 40°45.4' | 2.01 | данные отсутствуют | данные отсутствуют | данные отсутствуют |
| 1671 6 | 14.253.1 319 | 14.253.1 316 | 310°45.4' | 2.01 | данные отсутствуют | данные отсутствуют | данные отсутствуют |
| 1671 7 | 14.254.1 320 | 14.254.1 321 | 166°43.6' | 2.0 | данные отсутствуют | данные отсутствуют | данные отсутствуют |
| 1671 8 | 14.254.1 321 | 14.254.1 322 | 75°57.8' | 2.02 | данные отсутствуют | данные отсутствуют | данные отсутствуют |
| 1671 9 | 14.254.1 322 | 14.254.1 323 | 346°22.9' | 2.0 | данные отсутствуют | данные отсутствуют | данные отсутствуют |
| 1672 0 | 14.254.1 323 | 14.254.1 320 | 256°10.3' | 2.01 | данные отсутствуют | данные отсутствуют | данные отсутствуют |
| 1672 1 | 14.255.1 324 | 14.255.1 325 | 215°52.6' | 1.96 | данные отсутствуют | данные отсутствуют | данные отсутствуют |
| 1672 2 | 14.255.1 325 | 14.255.1 326 | 126°41.9' | 2.01 | данные отсутствуют | данные отсутствуют | данные отсутствуют |
| 1672 3 | 14.255.1 326 | 14.255.1 327 | 36°41.9' | 2.01 | данные отсутствуют | данные отсутствуют | данные отсутствуют |
| 1672 4 | 14.255.1 327 | 14.255.1 324 | 305°24.4' | 2.04 | данные отсутствуют | данные отсутствуют | данные отсутствуют |
| 1672 5 | 14.256.1 328 | 14.256.1 329 | 217°5.9' | 2.01 | данные отсутствуют | данные отсутствуют | данные отсутствуют |
| 1672 6 | 14.256.1 329 | 14.256.1 330 | 126°41.9' | 2.01 | данные отсутствуют | данные отсутствуют | данные отсутствуют |
| 1672 7 | 14.256.1 330 | 14.256.1 331 | 36°52.2' | 2.0 | данные отсутствуют | данные отсутствуют | данные отсутствуют |
| 1672 8 | 14.256.1 331 | 14.256.1 328 | 306°52.2' | 2.0 | данные отсутствуют | данные отсутствуют | данные отсутствуют |

| | | |
|-------------------------------|---------|-------------------|
| полное наименование должности | подпись | инициалы, фамилия |
|-------------------------------|---------|-------------------|

М.П.

| Земельный участок | | | | | | | |
|--|-----------------|--------------------------------|-----------|--------------------|--------------------|----------------------------|--------------------|
| вид объекта недвижимости | | | | | | | |
| Лист №829 Раздел 3.1 | | Всего листов раздела 3.1: 1419 | | Всего разделов: 8 | | Всего листов выписки: 5548 | |
| 17 октября 2019г. № КУВИ-001/2019-25207602 | | | | | | | |
| Кадастровый номер: | | | | 59:00:0000000:7734 | | | |
| 1672 9 | 14.257.1 332 | 14.257.1 333 | 219°57.1' | 2.01 | данные отсутствуют | данные отсутствуют | данные отсутствуют |
| 1673 0 | 14.257.1 333 | 14.257.1 334 | 129°55.0' | 1.99 | данные отсутствуют | данные отсутствуют | данные отсутствуют |
| 1673 1 | 14.257.1 334 | 14.257.1 335 | 40°8.1' | 2.0 | данные отсутствуют | данные отсутствуют | данные отсутствуют |
| 1673 2 | 14.257.1 335 | 14.257.1 332 | 310°8.1' | 2.0 | данные отсутствуют | данные отсутствуют | данные отсутствуют |
| 1673 3 | 14.258.1 336 | 14.258.1 337 | 215°2.3' | 2.0 | данные отсутствуют | данные отсутствуют | данные отсутствуют |
| 1673 4 | 14.258.1 337 | 14.258.1 338 | 125°2.3' | 2.0 | данные отсутствуют | данные отсутствуют | данные отсутствуют |
| 1673 5 | 14.258.1 338 | 14.258.1 339 | 35°12.2' | 1.99 | данные отсутствуют | данные отсутствуют | данные отсутствуют |
| 1673 6 | 14.258.1 339 | 14.258.1 336 | 305°16.3' | 2.01 | данные отсутствуют | данные отсутствуют | данные отсутствуют |
| 1673 7 | 14.259.1 340 | 14.259.1 341 | 223°10.7' | 2.0 | данные отсутствуют | данные отсутствуют | данные отсутствуют |
| 1673 8 | 14.259.1 341 | 14.259.1 342 | 133°10.7' | 2.0 | данные отсутствуют | данные отсутствуют | данные отсутствуют |
| 1673 9 | 14.259.1 342 | 14.259.1 343 | 43°22.5' | 1.99 | данные отсутствуют | данные отсутствуют | данные отсутствуют |
| 1674 0 | 14.259.1 343 | 14.259.1 340 | 313°23.2' | 2.01 | данные отсутствуют | данные отсутствуют | данные отсутствуют |
| 1674 1 | 14.260.1 344 | 14.260.1 345 | 160°6.9' | 2.0 | данные отсутствуют | данные отсутствуют | данные отсутствуют |
| 1674 2 | 14.260.1 345 | 14.260.1 346 | 70°6.9' | 2.0 | данные отсутствуют | данные отсутствуют | данные отсутствуют |
| 1674 3 | 14.260.1 346 | 14.260.1 347 | 340°12.7' | 2.01 | данные отсутствуют | данные отсутствуют | данные отсутствуют |
| 1674 4 | 14.260.1 347 | 14.260.1 344 | 249°50.8' | 2.0 | данные отсутствуют | данные отсутствуют | данные отсутствуют |
| 1674 5 | 14.261.1 348 | 14.261.1 349 | 164°55.3' | 2.0 | данные отсутствуют | данные отсутствуют | данные отсутствуют |
| 1674 6 | 14.261.1 349 | 14.261.1 350 | 75°11.9' | 2.0 | данные отсутствуют | данные отсутствуют | данные отсутствуют |

| | | |
|-------------------------------|---------|-------------------|
| полное наименование должности | подпись | инициалы, фамилия |
|-------------------------------|---------|-------------------|

М.П.

| Земельный участок | | | | | | | |
|--|-----------------|--------------------------------|-----------|--------------------|--------------------|----------------------------|--------------------|
| вид объекта недвижимости | | | | | | | |
| Лист №830 Раздел 3.1 | | Всего листов раздела 3.1: 1419 | | Всего разделов: 8 | | Всего листов выписки: 5548 | |
| 17 октября 2019г. № КУВИ-001/2019-25207602 | | | | | | | |
| Кадастровый номер: | | | | 59:00:0000000:7734 | | | |
| 1674 7 | 14.261.1 350 | 14.261.1 351 | 344°59.7' | 2.01 | данные отсутствуют | данные отсутствуют | данные отсутствуют |
| 1674 8 | 14.261.1 351 | 14.261.1 348 | 254°55.3' | 2.0 | данные отсутствуют | данные отсутствуют | данные отсутствуют |
| 1674 9 | 14.262.1 352 | 14.262.1 353 | 162°17.3' | 2.01 | данные отсутствуют | данные отсутствуют | данные отсутствуют |
| 1675 0 | 14.262.1 353 | 14.262.1 354 | 72°1.0' | 2.01 | данные отсутствуют | данные отсутствуют | данные отсутствуют |
| 1675 1 | 14.262.1 354 | 14.262.1 355 | 341°55.7' | 2.0 | данные отсутствуют | данные отсутствуют | данные отсутствуют |
| 1675 2 | 14.262.1 355 | 14.262.1 352 | 252°12.1' | 2.0 | данные отсутствуют | данные отсутствуют | данные отсутствуют |
| 1675 3 | 14.263.1 356 | 14.263.1 357 | 151°23.4' | 2.0 | данные отсутствуют | данные отсутствуют | данные отсутствуют |
| 1675 4 | 14.263.1 357 | 14.263.1 358 | 61°23.4' | 2.0 | данные отсутствуют | данные отсутствуют | данные отсутствуют |
| 1675 5 | 14.263.1 358 | 14.263.1 359 | 331°23.4' | 2.0 | данные отсутствуют | данные отсутствуют | данные отсутствуют |
| 1675 6 | 14.263.1 359 | 14.263.1 356 | 241°23.4' | 2.0 | данные отсутствуют | данные отсутствуют | данные отсутствуют |
| 1675 7 | 14.264.1 360 | 14.264.1 361 | 220°8.1' | 2.0 | данные отсутствуют | данные отсутствуют | данные отсутствуют |
| 1675 8 | 14.264.1 361 | 14.264.1 362 | 130°8.1' | 2.0 | данные отсутствуют | данные отсутствуют | данные отсутствуют |
| 1675 9 | 14.264.1 362 | 14.264.1 363 | 40°8.1' | 2.0 | данные отсутствуют | данные отсутствуют | данные отсутствуют |
| 1676 0 | 14.264.1 363 | 14.264.1 360 | 310°8.1' | 2.0 | данные отсутствуют | данные отсутствуют | данные отсутствуют |
| 1676 1 | 14.265.1 364 | 14.265.1 365 | 218°18.1' | 2.0 | данные отсутствуют | данные отсутствуют | данные отсутствуют |
| 1676 2 | 14.265.1 365 | 14.265.1 366 | 128°18.1' | 2.0 | данные отсутствуют | данные отсутствуют | данные отсутствуют |
| 1676 3 | 14.265.1 366 | 14.265.1 367 | 38°18.1' | 2.0 | данные отсутствуют | данные отсутствуют | данные отсутствуют |
| 1676 4 | 14.265.1 367 | 14.265.1 364 | 308°18.1' | 2.0 | данные отсутствуют | данные отсутствуют | данные отсутствуют |

| | | |
|-------------------------------|---------|-------------------|
| полное наименование должности | подпись | инициалы, фамилия |
|-------------------------------|---------|-------------------|

М.П.

| Земельный участок | | | | | | | |
|--|-----------------|--------------------------------|-----------|--------------------|--------------------|----------------------------|--------------------|
| вид объекта недвижимости | | | | | | | |
| Лист №831 Раздел 3.1 | | Всего листов раздела 3.1: 1419 | | Всего разделов: 8 | | Всего листов выписки: 5548 | |
| 17 октября 2019г. № КУВИ-001/2019-25207602 | | | | | | | |
| Кадастровый номер: | | | | 59:00:0000000:7734 | | | |
| 1676 5 | 14.266.1 368 | 14.266.1 369 | 164°5.6' | 2.01 | данные отсутствуют | данные отсутствуют | данные отсутствуют |
| 1676 6 | 14.266.1 369 | 14.266.1 370 | 74°17.5' | 1.99 | данные отсутствуют | данные отсутствуют | данные отсутствуют |
| 1676 7 | 14.266.1 370 | 14.266.1 371 | 344°5.6' | 2.01 | данные отсутствуют | данные отсутствуют | данные отсутствуют |
| 1676 8 | 14.266.1 371 | 14.266.1 368 | 254°17.5' | 1.99 | данные отсутствуют | данные отсутствуют | данные отсутствуют |
| 1676 9 | 14.267.1 372 | 14.267.1 373 | 164°59.7' | 2.01 | данные отсутствуют | данные отсутствуют | данные отсутствуют |
| 1677 0 | 14.267.1 373 | 14.267.1 374 | 75°11.9' | 2.0 | данные отсутствуют | данные отсутствуют | данные отсутствуют |
| 1677 1 | 14.267.1 374 | 14.267.1 375 | 345°4.1' | 2.02 | данные отсутствуют | данные отсутствуют | данные отсутствуют |
| 1677 2 | 14.267.1 375 | 14.267.1 372 | 254°55.3' | 2.0 | данные отсутствуют | данные отсутствуют | данные отсутствуют |
| 1677 3 | 14.268.1 376 | 14.268.1 377 | 217°16.3' | 2.0 | данные отсутствуют | данные отсутствуют | данные отсутствуют |
| 1677 4 | 14.268.1 377 | 14.268.1 378 | 127°16.3' | 2.0 | данные отсутствуют | данные отсутствуют | данные отсутствуют |
| 1677 5 | 14.268.1 378 | 14.268.1 379 | 37°29.9' | 2.0 | данные отсутствуют | данные отсутствуют | данные отсутствуют |
| 1677 6 | 14.268.1 379 | 14.268.1 376 | 307°5.9' | 2.01 | данные отсутствуют | данные отсутствуют | данные отсутствуют |
| 1677 7 | 14.269.1 380 | 14.269.1 381 | 164°22.1' | 2.0 | данные отсутствуют | данные отсутствуют | данные отсутствуют |
| 1677 8 | 14.269.1 381 | 14.269.1 382 | 74°5.6' | 2.01 | данные отсутствуют | данные отсутствуют | данные отсутствуют |
| 1677 9 | 14.269.1 382 | 14.269.1 383 | 344°17.5' | 1.99 | данные отсутствуют | данные отсутствуют | данные отсутствуют |
| 1678 0 | 14.269.1 383 | 14.269.1 380 | 254°22.1' | 2.0 | данные отсутствуют | данные отсутствуют | данные отсутствуют |
| 1678 1 | 14.270.1 384 | 14.270.1 385 | 163°27.9' | 2.0 | данные отсутствуют | данные отсутствуют | данные отсутствуют |
| 1678 2 | 14.270.1 385 | 14.270.1 386 | 73°11.5' | 2.01 | данные отсутствуют | данные отсутствуют | данные отсутствуют |

| | | |
|-------------------------------|---------|-------------------|
| полное наименование должности | подпись | инициалы, фамилия |
|-------------------------------|---------|-------------------|

М.П.

| Земельный участок | | | | | | | |
|--|-----------------|--------------------------------|-----------|--------------------|--------------------|----------------------------|--------------------|
| вид объекта недвижимости | | | | | | | |
| Лист №832 Раздел 3.1 | | Всего листов раздела 3.1: 1419 | | Всего разделов: 8 | | Всего листов выписки: 5548 | |
| 17 октября 2019г. № КУВИ-001/2019-25207602 | | | | | | | |
| Кадастровый номер: | | | | 59:00:0000000:7734 | | | |
| 1678 3 | 14.270.1 386 | 14.270.1 387 | 343°23.0` | 1.99 | данные отсутствуют | данные отсутствуют | данные отсутствуют |
| 1678 4 | 14.270.1 387 | 14.270.1 384 | 253°27.9` | 2.0 | данные отсутствуют | данные отсутствуют | данные отсутствуют |
| 1678 5 | 14.271.1 388 | 14.271.1 389 | 164°26.7` | 2.01 | данные отсутствуют | данные отсутствуют | данные отсутствуют |
| 1678 6 | 14.271.1 389 | 14.271.1 390 | 74°17.5` | 1.99 | данные отсутствуют | данные отсутствуют | данные отсутствуют |
| 1678 7 | 14.271.1 390 | 14.271.1 391 | 344°26.7` | 2.01 | данные отсутствуют | данные отсутствуют | данные отсутствуют |
| 1678 8 | 14.271.1 391 | 14.271.1 388 | 254°17.5` | 1.99 | данные отсутствуют | данные отсутствуют | данные отсутствуют |
| 1678 9 | 14.272.1 392 | 14.272.1 393 | 220°8.1` | 2.0 | данные отсутствуют | данные отсутствуют | данные отсутствуют |
| 1679 0 | 14.272.1 393 | 14.272.1 394 | 129°57.1` | 2.01 | данные отсутствуют | данные отсутствуют | данные отсутствуют |
| 1679 1 | 14.272.1 394 | 14.272.1 395 | 39°30.7` | 2.0 | данные отсутствуют | данные отсутствуют | данные отсутствуют |
| 1679 2 | 14.272.1 395 | 14.272.1 392 | 310°6.1` | 1.99 | данные отсутствуют | данные отсутствуют | данные отсутствуют |
| 1679 3 | 14.273.1 396 | 14.273.1 397 | 135°12.1` | 2.0 | данные отсутствуют | данные отсутствуют | данные отсутствуют |
| 1679 4 | 14.273.1 397 | 14.273.1 398 | 45°0.0` | 2.01 | данные отсутствуют | данные отсутствуют | данные отсутствуют |
| 1679 5 | 14.273.1 398 | 14.273.1 399 | 314°47.9` | 2.0 | данные отсутствуют | данные отсутствуют | данные отсутствуют |
| 1679 6 | 14.273.1 399 | 14.273.1 396 | 225°0.0` | 1.99 | данные отсутствуют | данные отсутствуют | данные отсутствуют |
| 1679 7 | 14.274.1 400 | 14.274.1 401 | 219°17.3` | 1.99 | данные отсутствуют | данные отсутствуют | данные отсутствуют |
| 1679 8 | 14.274.1 401 | 14.274.1 402 | 129°8.9` | 2.01 | данные отсутствуют | данные отсутствуют | данные отсутствуют |
| 1679 9 | 14.274.1 402 | 14.274.1 403 | 38°55.7` | 2.01 | данные отсутствуют | данные отсутствуют | данные отсутствуют |
| 1680 0 | 14.274.1 403 | 14.274.1 400 | 308°42.3` | 2.0 | данные отсутствуют | данные отсутствуют | данные отсутствуют |

| | | |
|-------------------------------|---------|-------------------|
| полное наименование должности | подпись | инициалы, фамилия |
|-------------------------------|---------|-------------------|

М.П.

| Земельный участок | | | | | | | |
|--|-----------------|--------------------------------|-----------|--------------------|--------------------|----------------------------|--------------------|
| вид объекта недвижимости | | | | | | | |
| Лист №833 Раздел 3.1 | | Всего листов раздела 3.1: 1419 | | Всего разделов: 8 | | Всего листов выписки: 5548 | |
| 17 октября 2019г. № КУВИ-001/2019-25207602 | | | | | | | |
| Кадастровый номер: | | | | 59:00:0000000:7734 | | | |
| 1680 1 | 14.275.1 404 | 14.275.1 405 | 165°16.3` | 2.01 | данные отсутствуют | данные отсутствуют | данные отсутствуют |
| 1680 2 | 14.275.1 405 | 14.275.1 406 | 75°11.9` | 2.0 | данные отсутствуют | данные отсутствуют | данные отсутствуют |
| 1680 3 | 14.275.1 406 | 14.275.1 407 | 345°16.3` | 2.01 | данные отсутствуют | данные отсутствуют | данные отсутствуют |
| 1680 4 | 14.275.1 407 | 14.275.1 404 | 255°11.9` | 2.0 | данные отсутствуют | данные отсутствуют | данные отсутствуют |
| 1680 5 | 14.276.1 408 | 14.276.1 409 | 162°33.7` | 2.0 | данные отсутствуют | данные отсутствуют | данные отсутствуют |
| 1680 6 | 14.276.1 409 | 14.276.1 410 | 72°1.0` | 2.01 | данные отсутствуют | данные отсутствуют | данные отсутствуют |
| 1680 7 | 14.276.1 410 | 14.276.1 411 | 342°12.1` | 2.0 | данные отсутствуют | данные отсутствуют | данные отсутствуют |
| 1680 8 | 14.276.1 411 | 14.276.1 408 | 252°12.1` | 2.0 | данные отсутствуют | данные отсутствуют | данные отсутствуют |
| 1680 9 | 14.277.1 412 | 14.277.1 413 | 162°38.8` | 2.01 | данные отсутствуют | данные отсутствуют | данные отсутствуют |
| 1681 0 | 14.277.1 413 | 14.277.1 414 | 72°17.3` | 2.01 | данные отсутствуют | данные отсутствуют | данные отсутствуют |
| 1681 1 | 14.277.1 414 | 14.277.1 415 | 342°17.3` | 2.01 | данные отсутствуют | данные отсутствуют | данные отсутствуют |
| 1681 2 | 14.277.1 415 | 14.277.1 412 | 252°28.4` | 1.99 | данные отсутствуют | данные отсутствуют | данные отсутствуют |
| 1681 3 | 14.278.1 416 | 14.278.1 417 | 220°21.2` | 2.01 | данные отсутствуют | данные отсутствуют | данные отсутствуют |
| 1681 4 | 14.278.1 417 | 14.278.1 418 | 130°43.6` | 1.99 | данные отсутствуют | данные отсутствуют | данные отсутствуют |
| 1681 5 | 14.278.1 418 | 14.278.1 419 | 40°56.6` | 2.0 | данные отсутствуют | данные отсутствуют | данные отсутствуют |
| 1681 6 | 14.278.1 419 | 14.278.1 416 | 310°58.3` | 2.01 | данные отсутствуют | данные отсутствуют | данные отсутствуют |
| 1681 7 | 14.279.1 420 | 14.279.1 421 | 164°43.2` | 2.01 | данные отсутствуют | данные отсутствуют | данные отсутствуют |
| 1681 8 | 14.279.1 421 | 14.279.1 422 | 74°17.5` | 1.99 | данные отсутствуют | данные отсутствуют | данные отсутствуют |

| | | |
|-------------------------------|---------|-------------------|
| полное наименование должности | подпись | инициалы, фамилия |
|-------------------------------|---------|-------------------|

М.П.

| Земельный участок | | | | | | | |
|--|-----------------|--------------------------------|-----------|--------------------|--------------------|----------------------------|--------------------|
| вид объекта недвижимости | | | | | | | |
| Лист №834 Раздел 3.1 | | Всего листов раздела 3.1: 1419 | | Всего разделов: 8 | | Всего листов выписки: 5548 | |
| 17 октября 2019г. № КУВИ-001/2019-25207602 | | | | | | | |
| Кадастровый номер: | | | | 59:00:0000000:7734 | | | |
| 1681 9 | 14.279.1 422 | 14.279.1 423 | 344°55.3` | 2.0 | данные отсутствуют | данные отсутствуют | данные отсутствуют |
| 1682 0 | 14.279.1 423 | 14.279.1 420 | 254°38.6` | 2.0 | данные отсутствуют | данные отсутствуют | данные отсутствуют |
| 1682 1 | 14.280.1 424 | 14.280.1 425 | 224°23.8` | 2.02 | данные отсутствуют | данные отсутствуют | данные отсутствуют |
| 1682 2 | 14.280.1 425 | 14.280.1 426 | 135°36.4` | 2.0 | данные отсутствуют | данные отсутствуют | данные отсутствуют |
| 1682 3 | 14.280.1 426 | 14.280.1 427 | 45°12.4` | 1.96 | данные отсутствуют | данные отсутствуют | данные отсутствуют |
| 1682 4 | 14.280.1 427 | 14.280.1 424 | 317°11.7` | 2.03 | данные отсутствуют | данные отсутствуют | данные отсутствуют |
| 1682 5 | 14.281.1 428 | 14.281.1 429 | 163°56.2` | 1.99 | данные отсутствуют | данные отсутствуют | данные отсутствуют |
| 1682 6 | 14.281.1 429 | 14.281.1 430 | 74°22.1` | 2.0 | данные отсутствуют | данные отсутствуют | данные отсутствуют |
| 1682 7 | 14.281.1 430 | 14.281.1 431 | 344°0.9` | 2.0 | данные отсутствуют | данные отсутствуют | данные отсутствуют |
| 1682 8 | 14.281.1 431 | 14.281.1 428 | 254°5.6` | 2.01 | данные отсутствуют | данные отсутствуют | данные отсутствуют |
| 1682 9 | 14.282.1 432 | 14.282.1 433 | 162°1.0` | 2.01 | данные отсутствуют | данные отсутствуют | данные отсутствуют |
| 1683 0 | 14.282.1 433 | 14.282.1 434 | 71°55.7` | 2.0 | данные отсутствуют | данные отсутствуют | данные отсутствуют |
| 1683 1 | 14.282.1 434 | 14.282.1 435 | 342°12.1` | 2.0 | данные отсутствуют | данные отсутствуют | данные отсутствуют |
| 1683 2 | 14.282.1 435 | 14.282.1 432 | 252°17.3` | 2.01 | данные отсутствуют | данные отсутствуют | данные отсутствуют |
| 1683 3 | 14.283.1 436 | 14.283.1 437 | 164°0.9` | 2.0 | данные отсутствуют | данные отсутствуют | данные отсутствуют |
| 1683 4 | 14.283.1 437 | 14.283.1 438 | 73°44.4` | 2.0 | данные отсутствуют | данные отсутствуют | данные отсутствуют |
| 1683 5 | 14.283.1 438 | 14.283.1 439 | 344°0.9` | 2.0 | данные отсутствуют | данные отсутствуют | данные отсутствуют |
| 1683 6 | 14.283.1 439 | 14.283.1 436 | 253°44.4` | 2.0 | данные отсутствуют | данные отсутствуют | данные отсутствуют |

| | | |
|-------------------------------|---------|-------------------|
| полное наименование должности | подпись | инициалы, фамилия |
|-------------------------------|---------|-------------------|

М.П.

| Земельный участок | | | | | | | |
|--|-----------------|--------------------------------|-----------|--------------------|--------------------|----------------------------|--------------------|
| вид объекта недвижимости | | | | | | | |
| Лист №835 Раздел 3.1 | | Всего листов раздела 3.1: 1419 | | Всего разделов: 8 | | Всего листов выписки: 5548 | |
| 17 октября 2019г. № КУВИ-001/2019-25207602 | | | | | | | |
| Кадастровый номер: | | | | 59:00:0000000:7734 | | | |
| 1683 7 | 14.284.1 440 | 14.284.1 441 | 163°56.2` | 1.99 | данные отсутствуют | данные отсутствуют | данные отсутствуют |
| 1683 8 | 14.284.1 441 | 14.284.1 442 | 74°0.9` | 2.0 | данные отсутствуют | данные отсутствуют | данные отсутствуют |
| 1683 9 | 14.284.1 442 | 14.284.1 443 | 344°5.6` | 2.01 | данные отсутствуют | данные отсутствуют | данные отсутствуют |
| 1684 0 | 14.284.1 443 | 14.284.1 440 | 253°27.9` | 2.0 | данные отсутствуют | данные отсутствуют | данные отсутствуют |
| 1684 1 | 14.285.1 444 | 14.285.1 445 | 165°11.9` | 2.0 | данные отсутствуют | данные отсутствуют | данные отсутствуют |
| 1684 2 | 14.285.1 445 | 14.285.1 446 | 75°28.6` | 1.99 | данные отсутствуют | данные отсутствуют | данные отсутствуют |
| 1684 3 | 14.285.1 446 | 14.285.1 447 | 345°16.3` | 2.01 | данные отсутствуют | данные отсутствуют | данные отсутствуют |
| 1684 4 | 14.285.1 447 | 14.285.1 444 | 255°11.9` | 2.0 | данные отсутствуют | данные отсутствуют | данные отсутствуют |
| 1684 5 | 14.286.1 448 | 14.286.1 449 | 163°23.0` | 1.99 | данные отсутствуют | данные отсутствуют | данные отсутствуют |
| 1684 6 | 14.286.1 449 | 14.286.1 450 | 73°44.4` | 2.0 | данные отсутствуют | данные отсутствуют | данные отсутствуют |
| 1684 7 | 14.286.1 450 | 14.286.1 451 | 343°11.5` | 2.01 | данные отсутствуют | данные отсутствуют | данные отсутствуют |
| 1684 8 | 14.286.1 451 | 14.286.1 448 | 253°23.0` | 1.99 | данные отсутствуют | данные отсутствуют | данные отсутствуют |
| 1684 9 | 14.287.1 452 | 14.287.1 453 | 220°32.3` | 2.0 | данные отсутствуют | данные отсутствуют | данные отсутствуют |
| 1685 0 | 14.287.1 453 | 14.287.1 454 | 130°43.6` | 1.99 | данные отсутствуют | данные отсутствуют | данные отсутствуют |
| 1685 1 | 14.287.1 454 | 14.287.1 455 | 40°45.4` | 2.01 | данные отсутствуют | данные отсутствуют | данные отсутствуют |
| 1685 2 | 14.287.1 455 | 14.287.1 452 | 310°32.3` | 2.0 | данные отсутствуют | данные отсутствуют | данные отсутствуют |
| 1685 3 | 14.288.1 456 | 14.288.1 457 | 165°32.9` | 2.0 | данные отсутствуют | данные отсутствуют | данные отсутствуют |
| 1685 4 | 14.288.1 457 | 14.288.1 458 | 75°45.2` | 1.99 | данные отсутствуют | данные отсутствуют | данные отсутствуют |

| | | |
|-------------------------------|---------|-------------------|
| полное наименование должности | подпись | инициалы, фамилия |
|-------------------------------|---------|-------------------|

М.П.

| Земельный участок | | | | | | | |
|--|-----------------|--------------------------------|-----------|--------------------|--------------------|----------------------------|--------------------|
| вид объекта недвижимости | | | | | | | |
| Лист №836 Раздел 3.1 | | Всего листов раздела 3.1: 1419 | | Всего разделов: 8 | | Всего листов выписки: 5548 | |
| 17 октября 2019г. № КУВИ-001/2019-25207602 | | | | | | | |
| Кадастровый номер: | | | | 59:00:0000000:7734 | | | |
| 1685 5 | 14.288.1 458 | 14.288.1 459 | 345°49.5` | 2.0 | данные отсутствуют | данные отсутствуют | данные отсутствуют |
| 1685 6 | 14.288.1 459 | 14.288.1 456 | 255°49.5` | 2.0 | данные отсутствуют | данные отсутствуют | данные отсутствуют |
| 1685 7 | 14.289.1 460 | 14.289.1 461 | 162°33.7` | 2.0 | данные отсутствуют | данные отсутствуют | данные отсутствуют |
| 1685 8 | 14.289.1 461 | 14.289.1 462 | 72°33.7` | 2.0 | данные отсутствуют | данные отсутствуют | данные отсутствуют |
| 1685 9 | 14.289.1 462 | 14.289.1 463 | 342°17.3` | 2.01 | данные отсутствуют | данные отсутствуют | данные отсутствуют |
| 1686 0 | 14.289.1 463 | 14.289.1 460 | 252°28.4` | 1.99 | данные отсутствуют | данные отсутствуют | данные отсутствуют |
| 1686 1 | 14.290.1 464 | 14.290.1 465 | 219°1.4` | 1.97 | данные отсутствуют | данные отсутствуют | данные отсутствуют |
| 1686 2 | 14.290.1 465 | 14.290.1 466 | 129°48.4` | 2.03 | данные отсутствуют | данные отсутствуют | данные отсутствуют |
| 1686 3 | 14.290.1 466 | 14.290.1 467 | 39°23.6` | 1.95 | данные отсутствуют | данные отсутствуют | данные отсутствуют |
| 1686 4 | 14.290.1 467 | 14.290.1 464 | 310°14.2` | 2.04 | данные отсутствуют | данные отсутствуют | данные отсутствуют |
| 1686 5 | 14.291.1 468 | 14.291.1 469 | 220°21.2` | 2.01 | данные отсутствуют | данные отсутствуют | данные отсутствуют |
| 1686 6 | 14.291.1 469 | 14.291.1 470 | 130°19.3` | 1.99 | данные отсутствуют | данные отсутствуют | данные отсутствуют |
| 1686 7 | 14.291.1 470 | 14.291.1 471 | 40°32.3` | 2.0 | данные отсутствуют | данные отсутствуют | данные отсутствуют |
| 1686 8 | 14.291.1 471 | 14.291.1 468 | 310°32.3` | 2.0 | данные отсутствуют | данные отсутствуют | данные отсутствуют |
| 1686 9 | 14.292.1 472 | 14.292.1 473 | 216°52.2` | 2.0 | данные отсутствуют | данные отсутствуют | данные отсутствуют |
| 1687 0 | 14.292.1 473 | 14.292.1 474 | 127°2.5` | 1.99 | данные отсутствуют | данные отсутствуют | данные отсутствуют |
| 1687 1 | 14.292.1 474 | 14.292.1 475 | 37°16.3` | 2.0 | данные отсутствуют | данные отсутствуют | данные отсутствуют |
| 1687 2 | 14.292.1 475 | 14.292.1 472 | 307°5.9` | 2.01 | данные отсутствуют | данные отсутствуют | данные отсутствуют |

| | | |
|-------------------------------|---------|-------------------|
| полное наименование должности | подпись | инициалы, фамилия |
|-------------------------------|---------|-------------------|

М.П.

| Земельный участок | | | | | | | |
|--|-----------------|--------------------------------|-----------|--------------------|--------------------|----------------------------|--------------------|
| вид объекта недвижимости | | | | | | | |
| Лист №837 Раздел 3.1 | | Всего листов раздела 3.1: 1419 | | Всего разделов: 8 | | Всего листов выписки: 5548 | |
| 17 октября 2019г. № КУВИ-001/2019-25207602 | | | | | | | |
| Кадастровый номер: | | | | 59:00:0000000:7734 | | | |
| 1687 3 | 14.293.1 476 | 14.293.1 477 | 164°17.5' | 1.99 | данные отсутствуют | данные отсутствуют | данные отсутствуют |
| 1687 4 | 14.293.1 477 | 14.293.1 478 | 74°22.1' | 2.0 | данные отсутствуют | данные отсутствуют | данные отсутствуют |
| 1687 5 | 14.293.1 478 | 14.293.1 479 | 344°5.6' | 2.01 | данные отсутствуют | данные отсутствуют | данные отсутствуют |
| 1687 6 | 14.293.1 479 | 14.293.1 476 | 254°0.9' | 2.0 | данные отсутствуют | данные отсутствуют | данные отсутствуют |
| 1687 7 | 14.294.1 480 | 14.294.1 481 | 163°39.5' | 1.99 | данные отсутствуют | данные отсутствуют | данные отсутствуют |
| 1687 8 | 14.294.1 481 | 14.294.1 482 | 74°0.9' | 2.0 | данные отсутствуют | данные отсутствуют | данные отсутствуют |
| 1687 9 | 14.294.1 482 | 14.294.1 483 | 343°49.2' | 2.01 | данные отсутствуют | данные отсутствуют | данные отсутствуют |
| 1688 0 | 14.294.1 483 | 14.294.1 480 | 253°27.9' | 2.0 | данные отсутствуют | данные отсутствуют | данные отсутствуют |
| 1688 1 | 14.295.1 484 | 14.295.1 485 | 217°54.0' | 2.0 | данные отсутствуют | данные отсутствуют | данные отсутствуют |
| 1688 2 | 14.295.1 485 | 14.295.1 486 | 127°40.4' | 2.0 | данные отсутствуют | данные отсутствуют | данные отсутствуют |
| 1688 3 | 14.295.1 486 | 14.295.1 487 | 37°43.5' | 2.01 | данные отсутствуют | данные отсутствуют | данные отсутствуют |
| 1688 4 | 14.295.1 487 | 14.295.1 484 | 307°26.8' | 1.99 | данные отсутствуют | данные отсутствуют | данные отсутствуют |
| 1688 5 | 14.296.1 488 | 14.296.1 489 | 204°16.8' | 2.02 | данные отсутствуют | данные отсутствуют | данные отсутствуют |
| 1688 6 | 14.296.1 489 | 14.296.1 490 | 114°22.3' | 1.99 | данные отсутствуют | данные отсутствуют | данные отсутствуют |
| 1688 7 | 14.296.1 490 | 14.296.1 491 | 24°23.8' | 2.01 | данные отсутствуют | данные отсутствуют | данные отсутствуют |
| 1688 8 | 14.296.1 491 | 14.296.1 488 | 294°38.0' | 1.99 | данные отсутствуют | данные отсутствуют | данные отсутствуют |
| 1688 9 | 14.297.1 492 | 14.297.1 493 | 218°7.5' | 2.01 | данные отсутствуют | данные отсутствуют | данные отсутствуют |
| 1689 0 | 14.297.1 493 | 14.297.1 494 | 128°4.6' | 1.99 | данные отсутствуют | данные отсутствуют | данные отсутствуют |

| | | |
|-------------------------------|---------|-------------------|
| полное наименование должности | подпись | инициалы, фамилия |
|-------------------------------|---------|-------------------|

М.П.

| Земельный участок | | | | | | | |
|--|-----------------|--------------------------------|-----------|--------------------|--------------------|----------------------------|--------------------|
| вид объекта недвижимости | | | | | | | |
| Лист №838 Раздел 3.1 | | Всего листов раздела 3.1: 1419 | | Всего разделов: 8 | | Всего листов выписки: 5548 | |
| 17 октября 2019г. № КУВИ-001/2019-25207602 | | | | | | | |
| Кадастровый номер: | | | | 59:00:0000000:7734 | | | |
| 1689 1 | 14.297.1 494 | 14.297.1 495 | 38°18.1` | 2.0 | данные отсутствуют | данные отсутствуют | данные отсутствуют |
| 1689 2 | 14.297.1 495 | 14.297.1 492 | 308°18.1` | 2.0 | данные отсутствуют | данные отсутствуют | данные отсутствуют |
| 1689 3 | 14.298.1 496 | 14.298.1 497 | 216°38.4` | 1.99 | данные отсутствуют | данные отсутствуют | данные отсутствуют |
| 1689 4 | 14.298.1 497 | 14.298.1 498 | 126°41.9` | 2.01 | данные отсутствуют | данные отсутствуют | данные отсутствуют |
| 1689 5 | 14.298.1 498 | 14.298.1 499 | 36°28.1` | 2.0 | данные отсутствуют | данные отсутствуют | данные отсутствуют |
| 1689 6 | 14.298.1 499 | 14.298.1 496 | 306°28.1` | 2.0 | данные отсутствуют | данные отсутствуют | данные отсутствуют |
| 1689 7 | 14.299.1 500 | 14.299.1 501 | 165°32.9` | 2.0 | данные отсутствуют | данные отсутствуют | данные отсутствуют |
| 1689 8 | 14.299.1 501 | 14.299.1 502 | 75°11.9` | 2.0 | данные отсутствуют | данные отсутствуют | данные отсутствуют |
| 1689 9 | 14.299.1 502 | 14.299.1 503 | 345°32.9` | 2.0 | данные отсутствуют | данные отсутствуют | данные отсутствуют |
| 1690 0 | 14.299.1 503 | 14.299.1 500 | 255°11.9` | 2.0 | данные отсутствуют | данные отсутствуют | данные отсутствуют |
| 1690 1 | 14.300.1 504 | 14.300.1 505 | 216°24.5` | 1.99 | данные отсутствуют | данные отсутствуют | данные отсутствуют |
| 1690 2 | 14.300.1 505 | 14.300.1 506 | 126°41.9` | 2.01 | данные отсутствуют | данные отсутствуют | данные отсутствуют |
| 1690 3 | 14.300.1 506 | 14.300.1 507 | 36°14.3` | 2.0 | данные отсутствуют | данные отсутствуют | данные отсутствуют |
| 1690 4 | 14.300.1 507 | 14.300.1 504 | 306°28.1` | 2.0 | данные отсутствуют | данные отсутствуют | данные отсутствуют |
| 1690 5 | 14.301.1 508 | 14.301.1 509 | 219°19.8` | 2.0 | данные отсутствуют | данные отсутствуют | данные отсутствуют |
| 1690 6 | 14.301.1 509 | 14.301.1 510 | 129°6.5` | 2.0 | данные отсутствуют | данные отсутствуют | данные отсутствуют |
| 1690 7 | 14.301.1 510 | 14.301.1 511 | 39°19.8` | 2.0 | данные отсутствуют | данные отсутствуют | данные отсутствуют |
| 1690 8 | 14.301.1 511 | 14.301.1 508 | 309°6.5` | 2.0 | данные отсутствуют | данные отсутствуют | данные отсутствуют |

| | | |
|-------------------------------|---------|-------------------|
| полное наименование должности | подпись | инициалы, фамилия |
|-------------------------------|---------|-------------------|

М.П.

| Земельный участок | | | | | | | |
|--|-----------------|--------------------------------|-----------|--------------------|--------------------|----------------------------|--------------------|
| вид объекта недвижимости | | | | | | | |
| Лист №839 Раздел 3.1 | | Всего листов раздела 3.1: 1419 | | Всего разделов: 8 | | Всего листов выписки: 5548 | |
| 17 октября 2019г. № КУВИ-001/2019-25207602 | | | | | | | |
| Кадастровый номер: | | | | 59:00:0000000:7734 | | | |
| 16909 | 14.302.1 512 | 14.302.1 513 | 216°28.1` | 2.0 | данные отсутствуют | данные отсутствуют | данные отсутствуют |
| 16910 | 14.302.1 513 | 14.302.1 514 | 126°48.7` | 1.99 | данные отсутствуют | данные отсутствуют | данные отсутствуют |
| 16911 | 14.302.1 514 | 14.302.1 515 | 36°31.7` | 2.02 | данные отсутствуют | данные отсутствуют | данные отсутствуют |
| 16912 | 14.302.1 515 | 14.302.1 512 | 306°24.5` | 1.99 | данные отсутствуют | данные отсутствуют | данные отсутствуют |
| 16913 | 14.303.1 516 | 14.303.1 517 | 219°55.0` | 1.99 | данные отсутствуют | данные отсутствуют | данные отсутствуют |
| 16914 | 14.303.1 517 | 14.303.1 518 | 129°43.9` | 2.0 | данные отсутствуют | данные отсутствуют | данные отсутствуют |
| 16915 | 14.303.1 518 | 14.303.1 519 | 39°55.0` | 1.99 | данные отсутствуют | данные отсутствуют | данные отсутствуют |
| 16916 | 14.303.1 519 | 14.303.1 516 | 309°43.9` | 2.0 | данные отсутствуют | данные отсутствуют | данные отсутствуют |
| 16917 | 14.304.1 520 | 14.304.1 521 | 207°4.7` | 2.0 | данные отсутствуют | 59:02:1070101:54(10) | данные отсутствуют |
| 16918 | 14.304.1 521 | 14.304.1 522 | 116°49.3` | 1.99 | данные отсутствуют | 59:02:1070101:54(10) | данные отсутствуют |
| 16919 | 14.304.1 522 | 14.304.1 523 | 27°4.7` | 2.0 | данные отсутствуют | 59:02:1070101:54(10) | данные отсутствуют |
| 16920 | 14.304.1 523 | 14.304.1 520 | 296°49.3` | 1.99 | данные отсутствуют | 59:02:1070101:54(10) | данные отсутствуют |
| 16921 | 14.305.1 524 | 14.305.1 525 | 157°24.1` | 2.0 | данные отсутствуют | данные отсутствуют | данные отсутствуют |
| 16922 | 14.305.1 525 | 14.305.1 526 | 67°1.6` | 2.0 | данные отсутствуют | данные отсутствуют | данные отсутствуют |
| 16923 | 14.305.1 526 | 14.305.1 527 | 337°17.5` | 1.99 | данные отсутствуют | данные отсутствуют | данные отсутствуют |
| 16924 | 14.305.1 527 | 14.305.1 524 | 247°17.5` | 1.99 | данные отсутствуют | данные отсутствуют | данные отсутствуют |
| 16925 | 14.306.1 528 | 14.306.1 529 | 219°19.8` | 2.0 | данные отсутствуют | данные отсутствуют | данные отсутствуют |
| 16926 | 14.306.1 529 | 14.306.1 530 | 129°6.5` | 2.0 | данные отсутствуют | данные отсутствуют | данные отсутствуют |

| | | |
|-------------------------------|---------|-------------------|
| полное наименование должности | подпись | инициалы, фамилия |
|-------------------------------|---------|-------------------|

М.П.

| Земельный участок | | | | | | | |
|--|-----------------|--------------------------------|-----------|--------------------|--------------------|----------------------------|--------------------|
| вид объекта недвижимости | | | | | | | |
| Лист №840 Раздел 3.1 | | Всего листов раздела 3.1: 1419 | | Всего разделов: 8 | | Всего листов выписки: 5548 | |
| 17 октября 2019г. № КУВИ-001/2019-25207602 | | | | | | | |
| Кадастровый номер: | | | | 59:00:0000000:7734 | | | |
| 16927 | 14.306.1 530 | 14.306.1 531 | 38°55.7' | 2.01 | данные отсутствуют | данные отсутствуют | данные отсутствуют |
| 16928 | 14.306.1 531 | 14.306.1 528 | 309°4.0' | 1.98 | данные отсутствуют | данные отсутствуют | данные отсутствуют |
| 16929 | 14.307.1 532 | 14.307.1 533 | 163°1.5' | 1.99 | данные отсутствуют | данные отсутствуют | данные отсутствуют |
| 16930 | 14.307.1 533 | 14.307.1 534 | 73°27.9' | 2.0 | данные отсутствуют | данные отсутствуют | данные отсутствуют |
| 16931 | 14.307.1 534 | 14.307.1 535 | 343°6.5' | 2.0 | данные отсутствуют | данные отсутствуют | данные отсутствуют |
| 16932 | 14.307.1 535 | 14.307.1 532 | 253°11.5' | 2.01 | данные отсутствуют | данные отсутствуют | данные отсутствуют |
| 16933 | 14.308.1 536 | 14.308.1 537 | 218°55.7' | 2.01 | данные отсутствуют | данные отсутствуют | данные отсутствуют |
| 16934 | 14.308.1 537 | 14.308.1 538 | 128°42.3' | 2.0 | данные отсутствуют | данные отсутствуют | данные отсутствуют |
| 16935 | 14.308.1 538 | 14.308.1 539 | 38°42.3' | 2.0 | данные отсутствуют | данные отсутствуют | данные отсутствуют |
| 16936 | 14.308.1 539 | 14.308.1 536 | 308°53.0' | 1.99 | данные отсутствуют | данные отсутствуют | данные отсутствуют |
| 16937 | 14.309.1 540 | 14.309.1 541 | 162°28.4' | 1.99 | данные отсутствуют | данные отсутствуют | данные отсутствуют |
| 16938 | 14.309.1 541 | 14.309.1 542 | 72°33.7' | 2.0 | данные отсутствуют | данные отсутствуют | данные отсутствуют |
| 16939 | 14.309.1 542 | 14.309.1 543 | 342°17.3' | 2.01 | данные отсутствуют | данные отсутствуют | данные отсутствуют |
| 16940 | 14.309.1 543 | 14.309.1 540 | 252°12.1' | 2.0 | данные отсутствуют | данные отсутствуют | данные отсутствуют |
| 16941 | 14.310.1 544 | 14.310.1 545 | 162°28.4' | 1.99 | данные отсутствуют | данные отсутствуют | данные отсутствуют |
| 16942 | 14.310.1 545 | 14.310.1 546 | 72°33.7' | 2.0 | данные отсутствуют | данные отсутствуют | данные отсутствуют |
| 16943 | 14.310.1 546 | 14.310.1 547 | 342°12.1' | 2.0 | данные отсутствуют | данные отсутствуют | данные отсутствуют |
| 16944 | 14.310.1 547 | 14.310.1 544 | 252°28.4' | 1.99 | данные отсутствуют | данные отсутствуют | данные отсутствуют |

| | | |
|-------------------------------|---------|-------------------|
| полное наименование должности | подпись | инициалы, фамилия |
|-------------------------------|---------|-------------------|

М.П.

| Земельный участок | | | | | | | |
|--|-----------------|--------------------------------|-----------|--------------------|--------------------|----------------------------|--------------------|
| вид объекта недвижимости | | | | | | | |
| Лист №841 Раздел 3.1 | | Всего листов раздела 3.1: 1419 | | Всего разделов: 8 | | Всего листов выписки: 5548 | |
| 17 октября 2019г. № КУВИ-001/2019-25207602 | | | | | | | |
| Кадастровый номер: | | | | 59:00:0000000:7734 | | | |
| 1694 5 | 14.311.1 548 | 14.311.1 549 | 163°6.5' | 2.0 | данные отсутствуют | данные отсутствуют | данные отсутствуют |
| 1694 6 | 14.311.1 549 | 14.311.1 550 | 73°23.0' | 1.99 | данные отсутствуют | данные отсутствуют | данные отсутствуют |
| 1694 7 | 14.311.1 550 | 14.311.1 551 | 343°27.9' | 2.0 | данные отсутствуют | данные отсутствуют | данные отсутствуют |
| 1694 8 | 14.311.1 551 | 14.311.1 548 | 253°11.5' | 2.01 | данные отсутствуют | данные отсутствуют | данные отсутствуют |
| 1694 9 | 14.312.1 552 | 14.312.1 553 | 181°44.2' | 1.98 | данные отсутствуют | данные отсутствуют | данные отсутствуют |
| 1695 0 | 14.312.1 553 | 14.312.1 554 | 92°0.3' | 2.0 | данные отсутствуют | данные отсутствуют | данные отсутствуют |
| 1695 1 | 14.312.1 554 | 14.312.1 555 | 2°0.9' | 1.99 | данные отсутствуют | данные отсутствуют | данные отсутствуют |
| 1695 2 | 14.312.1 555 | 14.312.1 552 | 271°42.6' | 2.01 | данные отсутствуют | данные отсутствуют | данные отсутствуют |
| 1695 3 | 14.313.1 556 | 14.313.1 557 | 163°23.0' | 1.99 | данные отсутствуют | данные отсутствуют | данные отсутствуют |
| 1695 4 | 14.313.1 557 | 14.313.1 558 | 73°27.9' | 2.0 | данные отсутствуют | данные отсутствуют | данные отсутствуют |
| 1695 5 | 14.313.1 558 | 14.313.1 559 | 343°27.9' | 2.0 | данные отсутствуют | данные отсутствуют | данные отсутствуют |
| 1695 6 | 14.313.1 559 | 14.313.1 556 | 253°11.5' | 2.01 | данные отсутствуют | данные отсутствуют | данные отсутствуют |
| 1695 7 | 14.314.1 560 | 14.314.1 561 | 164°55.3' | 2.0 | данные отсутствуют | данные отсутствуют | данные отсутствуют |
| 1695 8 | 14.314.1 561 | 14.314.1 562 | 73°31.0' | 2.04 | данные отсутствуют | данные отсутствуют | данные отсутствуют |
| 1695 9 | 14.314.1 562 | 14.314.1 563 | 343°53.6' | 1.95 | данные отсутствуют | данные отсутствуют | данные отсутствуют |
| 1696 0 | 14.314.1 563 | 14.314.1 560 | 254°59.7' | 2.01 | данные отсутствуют | данные отсутствуют | данные отсутствуют |
| 1696 1 | 14.315.1 564 | 14.315.1 565 | 164°17.5' | 1.99 | данные отсутствуют | данные отсутствуют | данные отсутствуют |
| 1696 2 | 14.315.1 565 | 14.315.1 566 | 74°17.5' | 1.99 | данные отсутствуют | данные отсутствуют | данные отсутствуют |

| | | |
|-------------------------------|---------|-------------------|
| полное наименование должности | подпись | инициалы, фамилия |
|-------------------------------|---------|-------------------|

М.П.

| Земельный участок | | | | | | | |
|--|-----------------|--------------------------------|-----------|--------------------|--------------------|----------------------------|--------------------|
| вид объекта недвижимости | | | | | | | |
| Лист №842 Раздел 3.1 | | Всего листов раздела 3.1: 1419 | | Всего разделов: 8 | | Всего листов выписки: 5548 | |
| 17 октября 2019г. № КУВИ-001/2019-25207602 | | | | | | | |
| Кадастровый номер: | | | | 59:00:0000000:7734 | | | |
| 16963 | 14.315.1 566 | 14.315.1 567 | 344°22.1' | 2.0 | данные отсутствуют | данные отсутствуют | данные отсутствуют |
| 16964 | 14.315.1 567 | 14.315.1 564 | 254°0.9' | 2.0 | данные отсутствуют | данные отсутствуют | данные отсутствуют |
| 16965 | 14.316.1 568 | 14.316.1 569 | 162°12.1' | 2.0 | данные отсутствуют | данные отсутствуют | данные отсутствуют |
| 16966 | 14.316.1 569 | 14.316.1 570 | 72°44.9' | 1.99 | данные отсутствуют | данные отсутствуют | данные отсутствуют |
| 16967 | 14.316.1 570 | 14.316.1 571 | 342°33.7' | 2.0 | данные отсутствуют | данные отсутствуют | данные отсутствуют |
| 16968 | 14.316.1 571 | 14.316.1 568 | 252°33.7' | 2.0 | данные отсутствуют | данные отсутствуют | данные отсутствуют |
| 16969 | 14.317.1 572 | 14.317.1 573 | 161°55.7' | 2.0 | данные отсутствуют | данные отсутствуют | данные отсутствуют |
| 16970 | 14.317.1 573 | 14.317.1 574 | 71°55.7' | 2.0 | данные отсутствуют | данные отсутствуют | данные отсутствуют |
| 16971 | 14.317.1 574 | 14.317.1 575 | 341°55.7' | 2.0 | данные отсутствуют | данные отсутствуют | данные отсутствуют |
| 16972 | 14.317.1 575 | 14.317.1 572 | 251°55.7' | 2.0 | данные отсутствуют | данные отсутствуют | данные отсутствуют |
| 16973 | 14.318.1 576 | 14.318.1 577 | 215°2.3' | 2.0 | данные отсутствуют | данные отсутствуют | данные отсутствуют |
| 16974 | 14.318.1 577 | 14.318.1 578 | 125°12.2' | 1.99 | данные отсутствуют | данные отсутствуют | данные отсутствуют |
| 16975 | 14.318.1 578 | 14.318.1 579 | 35°12.2' | 1.99 | данные отсутствуют | данные отсутствуют | данные отсутствуют |
| 16976 | 14.318.1 579 | 14.318.1 576 | 305°26.3' | 2.0 | данные отсутствуют | данные отсутствуют | данные отсутствуют |
| 16977 | 14.319.1 580 | 14.319.1 581 | 165°49.5' | 2.0 | данные отсутствуют | данные отсутствуют | данные отсутствуют |
| 16978 | 14.319.1 581 | 14.319.1 582 | 75°32.9' | 2.0 | данные отсутствуют | данные отсутствуют | данные отсутствуют |
| 16979 | 14.319.1 582 | 14.319.1 583 | 345°45.2' | 1.99 | данные отсутствуют | данные отсутствуют | данные отсутствуют |
| 16980 | 14.319.1 583 | 14.319.1 580 | 255°49.5' | 2.0 | данные отсутствуют | данные отсутствуют | данные отсутствуют |

| | | |
|-------------------------------|---------|-------------------|
| полное наименование должности | подпись | инициалы, фамилия |
|-------------------------------|---------|-------------------|

М.П.

| Земельный участок | | | | | | | |
|--|-----------------|--------------------------------|-----------|--------------------|--------------------|----------------------------|--------------------|
| вид объекта недвижимости | | | | | | | |
| Лист №843 Раздел 3.1 | | Всего листов раздела 3.1: 1419 | | Всего разделов: 8 | | Всего листов выписки: 5548 | |
| 17 октября 2019г. № КУВИ-001/2019-25207602 | | | | | | | |
| Кадастровый номер: | | | | 59:00:0000000:7734 | | | |
| 1698 1 | 14.320.1 584 | 14.320.1 585 | 164°17.5' | 1.99 | данные отсутствуют | данные отсутствуют | данные отсутствуют |
| 1698 2 | 14.320.1 585 | 14.320.1 586 | 74°22.1' | 2.0 | данные отсутствуют | данные отсутствуют | данные отсутствуют |
| 1698 3 | 14.320.1 586 | 14.320.1 587 | 344°0.9' | 2.0 | данные отсутствуют | данные отсутствуют | данные отсутствуют |
| 1698 4 | 14.320.1 587 | 14.320.1 584 | 254°17.5' | 1.99 | данные отсутствуют | данные отсутствуют | данные отсутствуют |
| 1698 5 | 14.321.1 588 | 14.321.1 589 | 220°43.6' | 1.99 | данные отсутствуют | данные отсутствуют | данные отсутствуют |
| 1698 6 | 14.321.1 589 | 14.321.1 590 | 130°43.6' | 1.99 | данные отсутствуют | данные отсутствуют | данные отсутствуют |
| 1698 7 | 14.321.1 590 | 14.321.1 591 | 41°7.9' | 1.99 | данные отсутствуют | данные отсутствуют | данные отсутствуют |
| 1698 8 | 14.321.1 591 | 14.321.1 588 | 310°45.4' | 2.01 | данные отсутствуют | данные отсутствуют | данные отсутствуют |
| 1698 9 | 14.322.1 592 | 14.322.1 593 | 158°34.3' | 2.0 | данные отсутствуют | данные отсутствуют | данные отсутствуют |
| 1699 0 | 14.322.1 593 | 14.322.1 594 | 68°50.3' | 1.99 | данные отсутствуют | данные отсутствуют | данные отсутствуют |
| 1699 1 | 14.322.1 594 | 14.322.1 595 | 338°34.3' | 2.0 | данные отсутствуют | данные отсутствуют | данные отсутствуют |
| 1699 2 | 14.322.1 595 | 14.322.1 592 | 248°50.3' | 1.99 | данные отсутствуют | данные отсутствуют | данные отсутствуют |
| 1699 3 | 14.323.1 596 | 14.323.1 597 | 214°48.2' | 2.0 | данные отсутствуют | данные отсутствуют | данные отсутствуют |
| 1699 4 | 14.323.1 597 | 14.323.1 598 | 124°34.1' | 1.99 | данные отсутствуют | данные отсутствуют | данные отсутствуют |
| 1699 5 | 14.323.1 598 | 14.323.1 599 | 34°38.5' | 2.01 | данные отсутствуют | данные отсутствуют | данные отсутствуют |
| 1699 6 | 14.323.1 599 | 14.323.1 596 | 304°19.8' | 1.99 | данные отсутствуют | данные отсутствуют | данные отсутствуют |
| 1699 7 | 14.324.1 600 | 14.324.1 601 | 164°17.5' | 1.99 | данные отсутствуют | данные отсутствуют | данные отсутствуют |
| 1699 8 | 14.324.1 601 | 14.324.1 602 | 74°50.8' | 1.99 | данные отсутствуют | данные отсутствуют | данные отсутствуют |

| | | |
|-------------------------------|---------|-------------------|
| полное наименование должности | подпись | инициалы, фамилия |
|-------------------------------|---------|-------------------|

М.П.

| Земельный участок | | | | | | | |
|--|-----------------|--------------------------------|-----------|--------------------|--------------------|----------------------------|--------------------|
| вид объекта недвижимости | | | | | | | |
| Лист №844 Раздел 3.1 | | Всего листов раздела 3.1: 1419 | | Всего разделов: 8 | | Всего листов выписки: 5548 | |
| 17 октября 2019г. № КУВИ-001/2019-25207602 | | | | | | | |
| Кадастровый номер: | | | | 59:00:0000000:7734 | | | |
| 1699 9 | 14.324.1 602 | 14.324.1 603 | 344°38.6` | 2.0 | данные отсутствуют | данные отсутствуют | данные отсутствуют |
| 1700 0 | 14.324.1 603 | 14.324.1 600 | 254°38.6` | 2.0 | данные отсутствуют | данные отсутствуют | данные отсутствуют |
| 1700 1 | 14.325.1 604 | 14.325.1 605 | 218°15.2` | 1.99 | данные отсутствуют | данные отсутствуют | данные отсутствуют |
| 1700 2 | 14.325.1 605 | 14.325.1 606 | 128°18.1` | 2.0 | данные отсутствуют | данные отсутствуют | данные отсутствуют |
| 1700 3 | 14.325.1 606 | 14.325.1 607 | 37°43.5` | 2.01 | данные отсутствуют | данные отсутствуют | данные отсутствуют |
| 1700 4 | 14.325.1 607 | 14.325.1 604 | 307°37.3` | 1.98 | данные отсутствуют | данные отсутствуют | данные отсутствуют |
| 1700 5 | 14.326.1 608 | 14.326.1 609 | 218°28.8` | 1.99 | данные отсутствуют | данные отсутствуют | данные отсутствуют |
| 1700 6 | 14.326.1 609 | 14.326.1 610 | 127°54.0` | 2.0 | данные отсутствуют | данные отсутствуют | данные отсутствуют |
| 1700 7 | 14.326.1 610 | 14.326.1 611 | 38°4.6` | 1.99 | данные отсутствуют | данные отсутствуют | данные отсутствуют |
| 1700 8 | 14.326.1 611 | 14.326.1 608 | 307°51.0` | 1.99 | данные отсутствуют | данные отсутствуют | данные отсутствуют |
| 1700 9 | 14.327.1 612 | 14.327.1 613 | 163°11.5` | 2.01 | данные отсутствуют | данные отсутствуют | данные отсутствуют |
| 1701 0 | 14.327.1 613 | 14.327.1 614 | 72°44.9` | 1.99 | данные отсутствуют | данные отсутствуют | данные отсутствуют |
| 1701 1 | 14.327.1 614 | 14.327.1 615 | 343°18.1` | 1.98 | данные отсутствуют | данные отсутствуют | данные отсутствуют |
| 1701 2 | 14.327.1 615 | 14.327.1 612 | 253°23.0` | 1.99 | данные отсутствуют | данные отсутствуют | данные отсутствуют |
| 1701 3 | 14.328.1 616 | 14.328.1 617 | 201°26.9` | 0.3 | данные отсутствуют | 59:02:5156001:63 | данные отсутствуют |
| 1701 4 | 14.328.1 617 | 14.328.1 618 | 113°11.9` | 0.3 | данные отсутствуют | 59:02:5156001:63 | данные отсутствуют |
| 1701 5 | 14.328.1 618 | 14.328.1 619 | 21°26.9` | 0.3 | данные отсутствуют | 59:02:5156001:63 | данные отсутствуют |
| 1701 6 | 14.328.1 619 | 14.328.1 616 | 293°11.9` | 0.3 | данные отсутствуют | 59:02:5156001:63 | данные отсутствуют |

| | | |
|-------------------------------|---------|-------------------|
| полное наименование должности | подпись | инициалы, фамилия |
|-------------------------------|---------|-------------------|

М.П.

| Земельный участок | | | | | | | |
|--|-----------------|--------------------------------|-----------|--------------------|--------------------|----------------------------|--------------------|
| вид объекта недвижимости | | | | | | | |
| Лист №845 Раздел 3.1 | | Всего листов раздела 3.1: 1419 | | Всего разделов: 8 | | Всего листов выписки: 5548 | |
| 17 октября 2019г. № КУВИ-001/2019-25207602 | | | | | | | |
| Кадастровый номер: | | | | 59:00:0000000:7734 | | | |
| 1701 7 | 14.329.1 620 | 14.329.1 621 | 201°26.9' | 0.3 | данные отсутствуют | 59:02:5156001:62 | данные отсутствуют |
| 1701 8 | 14.329.1 621 | 14.329.1 622 | 111°26.9' | 0.3 | данные отсутствуют | 59:02:5156001:62 | данные отсутствуют |
| 1701 9 | 14.329.1 622 | 14.329.1 623 | 22°10.0' | 0.29 | данные отсутствуют | 59:02:5156001:62 | данные отсутствуют |
| 1702 0 | 14.329.1 623 | 14.329.1 620 | 293°11.9' | 0.3 | данные отсутствуют | 59:02:5156001:62 | данные отсутствуют |
| 1702 1 | 14.330.1 624 | 14.330.1 625 | 203°11.9' | 0.3 | данные отсутствуют | 59:02:5156001:64 | данные отсутствуют |
| 1702 2 | 14.330.1 625 | 14.330.1 626 | 111°26.9' | 0.3 | данные отсутствуют | 59:02:5156001:64 | данные отсутствуют |
| 1702 3 | 14.330.1 626 | 14.330.1 627 | 21°26.9' | 0.3 | данные отсутствуют | 59:02:5156001:64 | данные отсутствуют |
| 1702 4 | 14.330.1 627 | 14.330.1 624 | 292°10.0' | 0.29 | данные отсутствуют | 59:02:5156001:64 | данные отсутствуют |
| 1702 5 | 14.331.1 628 | 14.331.1 629 | 222°16.4' | 0.3 | данные отсутствуют | 59:02:0201050:12 | данные отсутствуют |
| 1702 6 | 14.331.1 629 | 14.331.1 630 | 132°16.4' | 0.3 | данные отсутствуют | 59:02:0201050:12 | данные отсутствуют |
| 1702 7 | 14.331.1 630 | 14.331.1 631 | 42°16.4' | 0.3 | данные отсутствуют | 59:02:0201050:12 | данные отсутствуют |
| 1702 8 | 14.331.1 631 | 14.331.1 628 | 312°16.4' | 0.3 | данные отсутствуют | 59:02:0201050:12 | данные отсутствуют |
| 1702 9 | 14.332.1 632 | 14.332.1 633 | 222°16.4' | 0.3 | данные отсутствуют | 59:02:0201050:13 | данные отсутствуют |
| 1703 0 | 14.332.1 633 | 14.332.1 634 | 132°16.4' | 0.3 | данные отсутствуют | 59:02:0201050:13 | данные отсутствуют |
| 1703 1 | 14.332.1 634 | 14.332.1 635 | 43°40.1' | 0.3 | данные отсутствуют | 59:02:0201050:13 | данные отсутствуют |
| 1703 2 | 14.332.1 635 | 14.332.1 632 | 311°0.5' | 0.3 | данные отсутствуют | 59:02:0201050:13 | данные отсутствуют |
| 1703 3 | 15.1.1 | 15.1.2 | 189°32.3' | 65.17 | данные отсутствуют | 59:02:0000000:4874(13) | данные отсутствуют |
| 1703 4 | 15.1.2 | 15.1.3 | 192°39.1' | 31.73 | данные отсутствуют | 59:02:0000000:4874(13) | данные отсутствуют |

| | | |
|-------------------------------|---------|-------------------|
| полное наименование должности | подпись | инициалы, фамилия |
|-------------------------------|---------|-------------------|

М.П.

| Земельный участок | | | | | | | |
|--|---------|--------------------------------|-----------|--------------------|--------------------|----------------------------|--------------------|
| вид объекта недвижимости | | | | | | | |
| Лист №846 Раздел 3.1 | | Всего листов раздела 3.1: 1419 | | Всего разделов: 8 | | Всего листов выписки: 5548 | |
| 17 октября 2019г. № КУВИ-001/2019-25207602 | | | | | | | |
| Кадастровый номер: | | | | 59:00:0000000:7734 | | | |
| 1703 5 | 15.1.3 | 15.1.4 | 198°36.8` | 36.72 | данные отсутствуют | 59:02:0000000:4874(13) | данные отсутствуют |
| 1703 6 | 15.1.4 | 15.1.5 | 283°19.5` | 1.56 | данные отсутствуют | данные отсутствуют | данные отсутствуют |
| 1703 7 | 15.1.5 | 15.1.6 | 198°53.2` | 2.01 | данные отсутствуют | данные отсутствуют | данные отсутствуют |
| 1703 8 | 15.1.6 | 15.1.7 | 109°2.8` | 1.78 | данные отсутствуют | данные отсутствуют | данные отсутствуют |
| 1703 9 | 15.1.7 | 15.1.8 | 192°55.8` | 45.59 | данные отсутствуют | 59:02:0000000:4874(13) | данные отсутствуют |
| 1704 0 | 15.1.8 | 15.1.9 | 289°6.5` | 1.34 | данные отсутствуют | данные отсутствуют | данные отсутствуют |
| 1704 1 | 15.1.9 | 15.1.10 | 198°58.7` | 2.0 | данные отсутствуют | данные отсутствуют | данные отсутствуют |
| 1704 2 | 15.1.10 | 15.1.11 | 109°8.0` | 1.56 | данные отсутствуют | данные отсутствуют | данные отсутствуют |
| 1704 3 | 15.1.11 | 15.1.12 | 192°55.2` | 53.4 | данные отсутствуют | 59:02:0000000:4874(13) | данные отсутствуют |
| 1704 4 | 15.1.12 | 15.1.13 | 289°7.2` | 0.79 | данные отсутствуют | данные отсутствуют | данные отсутствуют |
| 1704 5 | 15.1.13 | 15.1.14 | 198°58.7` | 2.0 | данные отсутствуют | данные отсутствуют | данные отсутствуют |
| 1704 6 | 15.1.14 | 15.1.15 | 109°9.4` | 1.01 | данные отсутствуют | данные отсутствуют | данные отсутствуют |
| 1704 7 | 15.1.15 | 15.1.16 | 192°55.6` | 47.3 | данные отсутствуют | 59:02:0000000:4874(13) | данные отсутствуют |
| 1704 8 | 15.1.16 | 15.1.17 | 191°13.4` | 13.05 | данные отсутствуют | 59:02:0000000:4874(13) | данные отсутствуют |
| 1704 9 | 15.1.17 | 15.1.18 | 289°10.7` | 0.49 | данные отсутствуют | 59:02:0000000:4874(13) | данные отсутствуют |
| 1705 0 | 15.1.18 | 15.1.19 | 199°15.0` | 2.0 | данные отсутствуют | данные отсутствуют | данные отсутствуют |
| 1705 1 | 15.1.19 | 15.1.20 | 108°54.3` | 0.77 | данные отсутствуют | данные отсутствуют | данные отсутствуют |
| 1705 2 | 15.1.20 | 15.1.21 | 191°11.9` | 53.24 | данные отсутствуют | 59:02:0000000:4874(13) | данные отсутствуют |

| | | |
|-------------------------------|---------|-------------------|
| полное наименование должности | подпись | инициалы, фамилия |
|-------------------------------|---------|-------------------|

М.П.

| Земельный участок | | | | | | | |
|--|---------|--------------------------------|-----------|--------------------|--------------------|----------------------------|--------------------|
| вид объекта недвижимости | | | | | | | |
| Лист №847 Раздел 3.1 | | Всего листов раздела 3.1: 1419 | | Всего разделов: 8 | | Всего листов выписки: 5548 | |
| 17 октября 2019г. № КУВИ-001/2019-25207602 | | | | | | | |
| Кадастровый номер: | | | | 59:00:0000000:7734 | | | |
| 1705 3 | 15.1.21 | 15.1.22 | 288°54.1' | 1.94 | данные отсутствуют | данные отсутствуют | данные отсутствуют |
| 1705 4 | 15.1.22 | 15.1.23 | 198°58.7' | 2.0 | данные отсутствуют | данные отсутствуют | данные отсутствуют |
| 1705 5 | 15.1.23 | 15.1.24 | 109°15.0' | 2.0 | данные отсутствуют | данные отсутствуют | данные отсутствуют |
| 1705 6 | 15.1.24 | 15.1.25 | 18°53.2' | 1.61 | данные отсутствуют | 59:02:0000000:4874(13) | данные отсутствуют |
| 1705 7 | 15.1.25 | 15.1.26 | 191°12.1' | 50.86 | данные отсутствуют | 59:02:0000000:4874(13) | данные отсутствуют |
| 1705 8 | 15.1.26 | 15.1.27 | 191°56.6' | 58.96 | данные отсутствуют | 59:02:0000000:4874(13) | данные отсутствуют |
| 1705 9 | 15.1.27 | 15.1.28 | 191°56.6' | 135.88 | данные отсутствуют | 59:02:0000000:4874(13) | данные отсутствуют |
| 1706 0 | 15.1.28 | 15.1.29 | 192°41.3' | 93.78 | данные отсутствуют | 59:02:0000000:4874(13) | данные отсутствуют |
| 1706 1 | 15.1.29 | 15.1.30 | 192°41.3' | 95.93 | данные отсутствуют | 59:02:0000000:4874(13) | данные отсутствуют |
| 1706 2 | 15.1.30 | 15.1.31 | 192°41.0' | 19.22 | данные отсутствуют | 59:02:0000000:4874(13) | данные отсутствуют |
| 1706 3 | 15.1.31 | 15.1.32 | 193°54.7' | 32.11 | данные отсутствуют | 59:02:0000000:4874(13) | данные отсутствуют |
| 1706 4 | 15.1.32 | 15.1.33 | 193°55.5' | 73.47 | данные отсутствуют | 59:02:0000000:4874(13) | данные отсутствуют |
| 1706 5 | 15.1.33 | 15.1.34 | 194°31.6' | 96.85 | данные отсутствуют | 59:02:0000000:4874(13) | данные отсутствуют |
| 1706 6 | 15.1.34 | 15.1.35 | 284°52.6' | 1.99 | данные отсутствуют | данные отсутствуют | данные отсутствуют |
| 1706 7 | 15.1.35 | 15.1.36 | 194°56.2' | 7.1 | данные отсутствуют | данные отсутствуют | данные отсутствуют |
| 1706 8 | 15.1.36 | 15.1.37 | 104°48.1' | 2.0 | данные отсутствуют | данные отсутствуют | данные отсутствуют |
| 1706 9 | 15.1.37 | 15.1.38 | 194°25.9' | 28.53 | данные отсутствуют | 59:02:0000000:4874(13) | данные отсутствуют |
| 1707 0 | 15.1.38 | 15.1.39 | 193°20.8' | 27.16 | данные отсутствуют | 59:02:0000000:4874(13) | данные отсутствуют |

| | | |
|-------------------------------|---------|-------------------|
| полное наименование должности | подпись | инициалы, фамилия |
|-------------------------------|---------|-------------------|

М.П.

| Земельный участок | | | | | | | |
|--|---------|--------------------------------|-----------|--------------------|--------------------|----------------------------|--------------------|
| вид объекта недвижимости | | | | | | | |
| Лист №848 Раздел 3.1 | | Всего листов раздела 3.1: 1419 | | Всего разделов: 8 | | Всего листов выписки: 5548 | |
| 17 октября 2019г. № КУВИ-001/2019-25207602 | | | | | | | |
| Кадастровый номер: | | | | 59:00:0000000:7734 | | | |
| 1707 1 | 15.1.39 | 15.1.40 | 279°27.7' | 1.64 | данные отсутствуют | данные отсутствуют | данные отсутствуют |
| 1707 2 | 15.1.40 | 15.1.41 | 189°41.1' | 8.02 | данные отсутствуют | данные отсутствуют | данные отсутствуют |
| 1707 3 | 15.1.41 | 15.1.42 | 99°42.8' | 1.13 | данные отсутствуют | данные отсутствуют | данные отсутствуют |
| 1707 4 | 15.1.42 | 15.1.43 | 193°20.5' | 42.25 | данные отсутствуют | 59:02:0000000:4874(13) | данные отсутствуют |
| 1707 5 | 15.1.43 | 15.1.44 | 282°59.7' | 1.33 | данные отсутствуют | данные отсутствуют | данные отсутствуют |
| 1707 6 | 15.1.44 | 15.1.45 | 192°59.7' | 2.0 | данные отсутствуют | данные отсутствуют | данные отсутствуют |
| 1707 7 | 15.1.45 | 15.1.46 | 102°40.2' | 1.32 | данные отсутствуют | данные отсутствуют | данные отсутствуют |
| 1707 8 | 15.1.46 | 15.1.47 | 193°20.8' | 53.2 | данные отсутствуют | 59:02:0000000:4874(13) | данные отсутствуют |
| 1707 9 | 15.1.47 | 15.1.48 | 283°6.5' | 1.5 | данные отсутствуют | данные отсутствуют | данные отсутствуют |
| 1708 0 | 15.1.48 | 15.1.49 | 192°59.7' | 2.0 | данные отсутствуют | данные отсутствуют | данные отсутствуют |
| 1708 1 | 15.1.49 | 15.1.50 | 103°11.8' | 1.49 | данные отсутствуют | данные отсутствуют | данные отсутствуют |
| 1708 2 | 15.1.50 | 15.1.51 | 193°20.7' | 52.03 | данные отсутствуют | 59:02:0000000:4874(13) | данные отсутствуют |
| 1708 3 | 15.1.51 | 15.1.52 | 282°59.7' | 1.73 | данные отсутствуют | данные отсутствуют | данные отсутствуют |
| 1708 4 | 15.1.52 | 15.1.53 | 193°3.5' | 1.99 | данные отсутствуют | данные отсутствуют | данные отсутствуют |
| 1708 5 | 15.1.53 | 15.1.54 | 103°4.1' | 1.72 | данные отсутствуют | данные отсутствуют | данные отсутствуют |
| 1708 6 | 15.1.54 | 15.1.55 | 193°20.4' | 44.12 | данные отсутствуют | 59:02:0000000:4874(13) | данные отсутствуют |
| 1708 7 | 15.1.55 | 15.1.56 | 283°1.3' | 1.64 | данные отсутствуют | данные отсутствуют | данные отсутствуют |
| 1708 8 | 15.1.56 | 15.1.57 | 192°42.9' | 2.0 | данные отсутствуют | данные отсутствуют | данные отсутствуют |

| | | |
|-------------------------------|---------|-------------------|
| полное наименование должности | подпись | инициалы, фамилия |
|-------------------------------|---------|-------------------|

М.П.

| Земельный участок | | | | | | | |
|--|---------|--------------------------------|-----------|--------------------|--------------------|----------------------------|--------------------|
| вид объекта недвижимости | | | | | | | |
| Лист №849 Раздел 3.1 | | Всего листов раздела 3.1: 1419 | | Всего разделов: 8 | | Всего листов выписки: 5548 | |
| 17 октября 2019г. № КУВИ-001/2019-25207602 | | | | | | | |
| Кадастровый номер: | | | | 59:00:0000000:7734 | | | |
| 17089 | 15.1.57 | 15.1.58 | 103°10.8` | 1.62 | данные отсутствуют | данные отсутствуют | данные отсутствуют |
| 17090 | 15.1.58 | 15.1.59 | 193°22.5` | 51.88 | данные отсутствуют | 59:02:0000000:4874(13) | данные отсутствуют |
| 17091 | 15.1.59 | 15.1.60 | 285°52.0` | 1.98 | данные отсутствуют | данные отсутствуют | данные отсутствуют |
| 17092 | 15.1.60 | 15.1.61 | 192°59.7` | 2.0 | данные отсутствуют | данные отсутствуют | данные отсутствуют |
| 17093 | 15.1.61 | 15.1.62 | 103°3.5` | 1.99 | данные отсутствуют | данные отсутствуют | данные отсутствуют |
| 17094 | 15.1.62 | 15.1.63 | 193°22.2` | 181.55 | данные отсутствуют | 59:02:0000000:4874(13) | данные отсутствуют |
| 17095 | 15.1.63 | 15.1.64 | 193°48.6` | 52.12 | данные отсутствуют | 59:02:0000000:4874(13) | данные отсутствуют |
| 17096 | 15.1.64 | 15.1.65 | 292°21.9` | 6.23 | данные отсутствуют | данные отсутствуют | данные отсутствуют |
| 17097 | 15.1.65 | 15.1.66 | 202°20.0` | 2.0 | данные отсутствуют | данные отсутствуют | данные отсутствуют |
| 17098 | 15.1.66 | 15.1.67 | 112°21.4` | 6.34 | данные отсутствуют | данные отсутствуют | данные отсутствуют |
| 17099 | 15.1.67 | 15.1.68 | 22°17.2` | 1.32 | данные отсутствуют | 59:02:0000000:4874(13) | данные отсутствуют |
| 17100 | 15.1.68 | 15.1.69 | 193°48.1` | 136.65 | данные отсутствуют | 59:02:0000000:4874(13) | данные отсутствуют |
| 17101 | 15.1.69 | 15.1.70 | 193°49.1` | 25.42 | данные отсутствуют | 59:02:0000000:4874(13) | данные отсутствуют |
| 17102 | 15.1.70 | 15.1.71 | 195°45.9` | 68.76 | данные отсутствуют | 59:02:0000000:4874(13) | данные отсутствуют |
| 17103 | 15.1.71 | 15.1.72 | 195°45.7` | 73.82 | данные отсутствуют | 59:02:0000000:4874(13) | данные отсутствуют |
| 17104 | 15.1.72 | 15.1.73 | 195°45.2` | 11.9 | данные отсутствуют | 59:02:0000000:4874(13) | данные отсутствуют |
| 17105 | 15.1.73 | 15.1.74 | 195°46.0` | 32.06 | данные отсутствуют | 59:02:0000000:4874(13) | данные отсутствуют |
| 17106 | 15.1.74 | 15.1.75 | 190°50.0` | 48.63 | данные отсутствуют | 59:02:0000000:4874(13) | данные отсутствуют |

| | | |
|-------------------------------|---------|-------------------|
| полное наименование должности | подпись | инициалы, фамилия |
|-------------------------------|---------|-------------------|

М.П.

| Земельный участок | | | | | | | |
|--|---------|--------------------------------|-----------|--------------------|--------------------|----------------------------|--------------------|
| вид объекта недвижимости | | | | | | | |
| Лист №850 Раздел 3.1 | | Всего листов раздела 3.1: 1419 | | Всего разделов: 8 | | Всего листов выписки: 5548 | |
| 17 октября 2019г. № КУВИ-001/2019-25207602 | | | | | | | |
| Кадастровый номер: | | | | 59:00:0000000:7734 | | | |
| 1710 7 | 15.1.75 | 15.1.76 | 284°15.0` | 1.95 | данные отсутствуют | данные отсутствуют | данные отсутствуют |
| 1710 8 | 15.1.76 | 15.1.77 | 193°53.8` | 2.0 | данные отсутствуют | данные отсутствуют | данные отсутствуют |
| 1710 9 | 15.1.77 | 15.1.78 | 104°10.5` | 2.0 | данные отсутствуют | данные отсутствуют | данные отсутствуют |
| 1711 0 | 15.1.78 | 15.1.79 | 190°45.4` | 53.85 | данные отсутствуют | 59:02:0000000:4874(13) | данные отсутствуют |
| 1711 1 | 15.1.79 | 15.1.80 | 194°29.4` | 79.05 | данные отсутствуют | 59:02:0000000:4874(13) | данные отсутствуют |
| 1711 2 | 15.1.80 | 15.1.81 | 197°3.8` | 121.15 | данные отсутствуют | 59:02:0000000:4874(13) | данные отсутствуют |
| 1711 3 | 15.1.81 | 15.1.82 | 194°26.4` | 7.58 | данные отсутствуют | 59:02:0000000:4874(13) | данные отсутствуют |
| 1711 4 | 15.1.82 | 15.1.83 | 284°35.3` | 0.75 | данные отсутствуют | данные отсутствуют | данные отсутствуют |
| 1711 5 | 15.1.83 | 15.1.84 | 194°10.5` | 2.0 | данные отсутствуют | данные отсутствуют | данные отсутствуют |
| 1711 6 | 15.1.84 | 15.1.85 | 103°40.3` | 0.76 | данные отсутствуют | данные отсутствуют | данные отсутствуют |
| 1711 7 | 15.1.85 | 15.1.86 | 194°18.8` | 53.27 | данные отсутствуют | 59:02:0000000:4874(13) | данные отсутствуют |
| 1711 8 | 15.1.86 | 15.1.87 | 194°23.5` | 5.87 | данные отсутствуют | 59:02:0000000:4874(13) | данные отсутствуют |
| 1711 9 | 15.1.87 | 15.1.88 | 284°6.7` | 1.85 | данные отсутствуют | данные отсутствуют | данные отсутствуют |
| 1712 0 | 15.1.88 | 15.1.89 | 193°53.8` | 2.0 | данные отсутствуют | данные отсутствуют | данные отсутствуют |
| 1712 1 | 15.1.89 | 15.1.90 | 103°53.1` | 1.83 | данные отсутствуют | данные отсутствуют | данные отсутствуют |
| 1712 2 | 15.1.90 | 15.1.91 | 194°18.7` | 49.52 | данные отсутствуют | 59:02:0000000:4874(13) | данные отсутствуют |
| 1712 3 | 15.1.91 | 15.1.92 | 194°19.5` | 5.78 | данные отсутствуют | 59:02:0000000:4874(13) | данные отсутствуют |
| 1712 4 | 15.1.92 | 15.1.93 | 284°19.0` | 1.98 | данные отсутствуют | данные отсутствуют | данные отсутствуют |

| | | |
|-------------------------------|---------|-------------------|
| полное наименование должности | подпись | инициалы, фамилия |
|-------------------------------|---------|-------------------|

М.П.

| Земельный участок | | | | | | | |
|--|----------|--------------------------------|-----------|--------------------|--------------------|----------------------------|--------------------|
| вид объекта недвижимости | | | | | | | |
| Лист №851 Раздел 3.1 | | Всего листов раздела 3.1: 1419 | | Всего разделов: 8 | | Всего листов выписки: 5548 | |
| 17 октября 2019г. № КУВИ-001/2019-25207602 | | | | | | | |
| Кадастровый номер: | | | | 59:00:0000000:7734 | | | |
| 1712 5 | 15.1.93 | 15.1.94 | 194°10.5' | 2.0 | данные отсутствуют | данные отсутствуют | данные отсутствуют |
| 1712 6 | 15.1.94 | 15.1.95 | 104°2.2' | 1.98 | данные отсутствуют | данные отсутствуют | данные отсутствуют |
| 1712 7 | 15.1.95 | 15.1.96 | 194°19.3' | 31.65 | данные отсутствуют | 59:02:0000000:4874(13) | данные отсутствуют |
| 1712 8 | 15.1.96 | 15.1.97 | 198°56.0' | 27.95 | данные отсутствуют | 59:02:0000000:4874(13) | данные отсутствуют |
| 1712 9 | 15.1.97 | 15.1.98 | 198°57.8' | 19.2 | данные отсутствуют | 59:02:0000000:4874(13) | данные отсутствуют |
| 1713 0 | 15.1.98 | 15.1.99 | 194°7.2' | 86.12 | данные отсутствуют | 59:02:0000000:4874(13) | данные отсутствуют |
| 1713 1 | 15.1.99 | 15.1.100 | 283°36.1' | 0.64 | данные отсутствуют | данные отсутствуют | данные отсутствуют |
| 1713 2 | 15.1.100 | 15.1.101 | 193°53.8' | 2.0 | данные отсутствуют | данные отсутствуют | данные отсутствуют |
| 1713 3 | 15.1.101 | 15.1.102 | 103°48.9' | 0.63 | данные отсутствуют | данные отсутствуют | данные отсутствуют |
| 1713 4 | 15.1.102 | 15.1.103 | 194°7.2' | 62.8 | данные отсутствуют | 59:02:0000000:4874(13) | данные отсутствуют |
| 1713 5 | 15.1.103 | 15.1.104 | 283°48.9' | 1.26 | данные отсутствуют | данные отсутствуют | данные отсутствуют |
| 1713 6 | 15.1.104 | 15.1.105 | 193°53.8' | 2.0 | данные отсутствуют | данные отсутствуют | данные отсутствуют |
| 1713 7 | 15.1.105 | 15.1.106 | 103°48.9' | 1.26 | данные отсутствуют | данные отсутствуют | данные отсутствуют |
| 1713 8 | 15.1.106 | 15.1.107 | 194°7.1' | 306.29 | данные отсутствуют | 59:02:0000000:4874(13) | данные отсутствуют |
| 1713 9 | 15.1.107 | 15.1.108 | 194°57.0' | 254.91 | данные отсутствуют | 59:02:0000000:4874(13) | данные отсутствуют |
| 1714 0 | 15.1.108 | 15.1.109 | 192°57.7' | 388.61 | данные отсутствуют | 59:02:0000000:4874(13) | данные отсутствуют |
| 1714 1 | 15.1.109 | 15.1.110 | 193°8.6' | 161.91 | данные отсутствуют | 59:02:0000000:4874(13) | данные отсутствуют |
| 1714 2 | 15.1.110 | 15.1.111 | 193°12.5' | 1.01 | данные отсутствуют | 59:02:0000000:4874(13) | данные отсутствуют |

| | | |
|-------------------------------|---------|-------------------|
| полное наименование должности | подпись | инициалы, фамилия |
|-------------------------------|---------|-------------------|

М.П.

| Земельный участок | | | | | | | |
|--|----------|--------------------------------|-----------|--------------------|--------------------|----------------------------|--------------------|
| вид объекта недвижимости | | | | | | | |
| Лист №852 Раздел 3.1 | | Всего листов раздела 3.1: 1419 | | Всего разделов: 8 | | Всего листов выписки: 5548 | |
| 17 октября 2019г. № КУВИ-001/2019-25207602 | | | | | | | |
| Кадастровый номер: | | | | 59:00:0000000:7734 | | | |
| 1714 3 | 15.1.111 | 15.1.112 | 193°8.6' | 150.79 | данные отсутствуют | 59:02:0000000:4874(13) | данные отсутствуют |
| 1714 4 | 15.1.112 | 15.1.113 | 184°38.6' | 13.96 | данные отсутствуют | 59:02:0000000:4874(13) | данные отсутствуют |
| 1714 5 | 15.1.113 | 15.1.114 | 196°45.2' | 6.04 | данные отсутствуют | 59:02:0000000:4874(13) | данные отсутствуют |
| 1714 6 | 15.1.114 | 15.1.115 | 221°52.6' | 15.44 | данные отсутствуют | 59:02:0000000:4874(13) | данные отсутствуют |
| 1714 7 | 15.1.115 | 15.1.116 | 302°54.1' | 6.85 | данные отсутствуют | данные отсутствуют | данные отсутствуют |
| 1714 8 | 15.1.116 | 15.1.117 | 212°44.1' | 2.0 | данные отсутствуют | данные отсутствуют | данные отсутствуют |
| 1714 9 | 15.1.117 | 15.1.118 | 122°51.7' | 6.52 | данные отсутствуют | данные отсутствуют | данные отсутствуют |
| 1715 0 | 15.1.118 | 15.1.119 | 221°52.0' | 14.49 | данные отсутствуют | 59:02:0000000:4874(13) | данные отсутствуют |
| 1715 1 | 15.1.119 | 15.1.120 | 225°31.3' | 49.0 | данные отсутствуют | 59:02:0000000:4874(13) | данные отсутствуют |
| 1715 2 | 15.1.120 | 15.1.121 | 311°51.8' | 2.07 | данные отсутствуют | данные отсутствуют | данные отсутствуют |
| 1715 3 | 15.1.121 | 15.1.122 | 221°58.0' | 2.0 | данные отсутствуют | данные отсутствуют | данные отсутствуют |
| 1715 4 | 15.1.122 | 15.1.123 | 132°5.8' | 1.95 | данные отсутствуют | данные отсутствуют | данные отсутствуют |
| 1715 5 | 15.1.123 | 15.1.124 | 225°30.4' | 61.68 | данные отсутствуют | 59:02:0000000:4874(13) | данные отсутствуют |
| 1715 6 | 15.1.124 | 15.1.125 | 312°5.3' | 1.67 | данные отсутствуют | данные отсутствуют | данные отсутствуют |
| 1715 7 | 15.1.125 | 15.1.126 | 221°58.0' | 2.0 | данные отсутствуют | данные отсутствуют | данные отсутствуют |
| 1715 8 | 15.1.126 | 15.1.127 | 131°36.2' | 1.55 | данные отсутствуют | данные отсутствуют | данные отсутствуют |
| 1715 9 | 15.1.127 | 15.1.128 | 225°30.2' | 58.64 | данные отсутствуют | 59:02:0000000:4874(13) | данные отсутствуют |
| 1716 0 | 15.1.128 | 15.1.129 | 224°56.6' | 7.11 | данные отсутствуют | 59:02:0000000:4874(13) | данные отсутствуют |

| | | |
|-------------------------------|---------|-------------------|
| полное наименование должности | подпись | инициалы, фамилия |
|-------------------------------|---------|-------------------|

М.П.

| Земельный участок | | | | | | | |
|--|----------|--------------------------------|-----------|--------------------|--------------------|----------------------------|--------------------|
| вид объекта недвижимости | | | | | | | |
| Лист №853 Раздел 3.1 | | Всего листов раздела 3.1: 1419 | | Всего разделов: 8 | | Всего листов выписки: 5548 | |
| 17 октября 2019г. № КУВИ-001/2019-25207602 | | | | | | | |
| Кадастровый номер: | | | | 59:00:0000000:7734 | | | |
| 1716 1 | 15.1.129 | 15.1.130 | 311°54.4' | 1.05 | данные отсутствуют | данные отсутствуют | данные отсутствуют |
| 1716 2 | 15.1.130 | 15.1.131 | 222°9.5' | 2.0 | данные отсутствуют | данные отсутствуют | данные отсутствуют |
| 1716 3 | 15.1.131 | 15.1.132 | 131°38.0' | 0.96 | данные отсутствуют | данные отсутствуют | данные отсутствуют |
| 1716 4 | 15.1.132 | 15.1.133 | 224°51.5' | 22.95 | данные отсутствуют | 59:02:0000000:4874(13) | данные отсутствуют |
| 1716 5 | 15.1.133 | 15.1.134 | 222°39.5' | 60.23 | данные отсутствуют | 59:02:0000000:4874(13) | данные отсутствуют |
| 1716 6 | 15.1.134 | 15.1.135 | 223°34.0' | 42.7 | данные отсутствуют | 59:02:0000000:4874(13) | данные отсутствуют |
| 1716 7 | 15.1.135 | 15.1.136 | 224°23.6' | 17.37 | данные отсутствуют | 59:02:0000000:4874(13) | данные отсутствуют |
| 1716 8 | 15.1.136 | 15.1.137 | 225°35.4' | 300.22 | данные отсутствуют | 59:02:0000000:4874(13) | данные отсутствуют |
| 1716 9 | 15.1.137 | 15.1.138 | 312°4.5' | 1.94 | данные отсутствуют | данные отсутствуют | данные отсутствуют |
| 1717 0 | 15.1.138 | 15.1.139 | 221°58.0' | 2.0 | данные отсутствуют | данные отсутствуют | данные отсутствуют |
| 1717 1 | 15.1.139 | 15.1.140 | 131°52.2' | 1.81 | данные отсутствуют | данные отсутствуют | данные отсутствуют |
| 1717 2 | 15.1.140 | 15.1.141 | 225°35.4' | 54.23 | данные отсутствуют | 59:02:0000000:4874(13) | данные отсутствуют |
| 1717 3 | 15.1.141 | 15.1.142 | 312°4.7' | 1.39 | данные отсутствуют | данные отсутствуют | данные отсутствуют |
| 1717 4 | 15.1.142 | 15.1.143 | 221°58.0' | 2.0 | данные отсутствуют | данные отсутствуют | данные отсутствуют |
| 1717 5 | 15.1.143 | 15.1.144 | 131°47.1' | 1.26 | данные отсутствуют | данные отсутствуют | данные отсутствуют |
| 1717 6 | 15.1.144 | 15.1.145 | 225°34.5' | 4.93 | данные отсутствуют | 59:02:0000000:4874(13) | данные отсутствуют |
| 1717 7 | 15.1.145 | 15.1.146 | 225°0.5' | 50.76 | данные отсутствуют | 59:02:0000000:4874(13) | данные отсутствуют |
| 1717 8 | 15.1.146 | 15.1.147 | 312°2.6' | 1.51 | данные отсутствуют | данные отсутствуют | данные отсутствуют |

| | | |
|-------------------------------|---------|-------------------|
| полное наименование должности | подпись | инициалы, фамилия |
|-------------------------------|---------|-------------------|

М.П.

| Земельный участок | | | | | | | |
|--|----------|--------------------------------|-----------|--------------------|--------------------|----------------------------|--------------------|
| вид объекта недвижимости | | | | | | | |
| Лист №854 Раздел 3.1 | | Всего листов раздела 3.1: 1419 | | Всего разделов: 8 | | Всего листов выписки: 5548 | |
| 17 октября 2019г. № КУВИ-001/2019-25207602 | | | | | | | |
| Кадастровый номер: | | | | 59:00:0000000:7734 | | | |
| 1717 9 | 15.1.147 | 15.1.148 | 221°58.0` | 2.0 | данные отсутствуют | данные отсутствуют | данные отсутствуют |
| 1718 0 | 15.1.148 | 15.1.149 | 131°50.2` | 1.41 | данные отсутствуют | данные отсутствуют | данные отсутствуют |
| 1718 1 | 15.1.149 | 15.1.150 | 225°0.9` | 55.65 | данные отсутствуют | 59:02:0000000:4874(13) | данные отсутствуют |
| 1718 2 | 15.1.150 | 15.1.151 | 311°57.7` | 1.6 | данные отсутствуют | данные отсутствуют | данные отсутствуют |
| 1718 3 | 15.1.151 | 15.1.152 | 221°45.2` | 2.0 | данные отсутствуют | данные отсутствуют | данные отсутствуют |
| 1718 4 | 15.1.152 | 15.1.153 | 132°1.0` | 1.49 | данные отсутствуют | данные отсутствуют | данные отсутствуют |
| 1718 5 | 15.1.153 | 15.1.154 | 225°0.0` | 56.46 | данные отсутствуют | 59:02:0000000:4874(13) | данные отсутствуют |
| 1718 6 | 15.1.154 | 15.1.155 | 311°51.3` | 0.64 | данные отсутствуют | данные отсутствуют | данные отсутствуют |
| 1718 7 | 15.1.155 | 15.1.156 | 221°58.0` | 2.0 | данные отсутствуют | данные отсутствуют | данные отсутствуют |
| 1718 8 | 15.1.156 | 15.1.157 | 131°59.2` | 0.54 | данные отсутствуют | данные отсутствуют | данные отсутствуют |
| 1718 9 | 15.1.157 | 15.1.158 | 225°0.0` | 55.64 | данные отсутствуют | 59:02:0000000:4874(13) | данные отсутствуют |
| 1719 0 | 15.1.158 | 15.1.159 | 222°23.6` | 74.63 | данные отсутствуют | 59:02:0000000:4874(13) | данные отсутствуют |
| 1719 1 | 15.1.159 | 15.1.160 | 200°29.3` | 32.11 | данные отсутствуют | 59:02:0000000:4874(13) | данные отсутствуют |
| 1719 2 | 15.1.160 | 15.1.161 | 191°8.4` | 972.76 | данные отсутствуют | 59:02:0000000:4874(13) | данные отсутствуют |
| 1719 3 | 15.1.161 | 15.1.162 | 190°58.3` | 1.0 | данные отсутствуют | 59:02:0000000:4874(13) | данные отсутствуют |
| 1719 4 | 15.1.162 | 15.1.163 | 191°8.6` | 62.04 | данные отсутствуют | 59:02:0000000:4874(13) | данные отсутствуют |
| 1719 5 | 15.1.163 | 15.1.164 | 191°8.5` | 42.59 | данные отсутствуют | 59:02:0000000:4874(13) | данные отсутствуют |
| 1719 6 | 15.1.164 | 15.1.165 | 191°13.0` | 501.61 | данные отсутствуют | 59:02:0000000:4874(13) | данные отсутствуют |

| | | |
|-------------------------------|---------|-------------------|
| полное наименование должности | подпись | инициалы, фамилия |
|-------------------------------|---------|-------------------|

М.П.

| Земельный участок | | | | | | | |
|--|----------|--------------------------------|-----------|--------------------|--------------------|----------------------------|--------------------|
| вид объекта недвижимости | | | | | | | |
| Лист №855 Раздел 3.1 | | Всего листов раздела 3.1: 1419 | | Всего разделов: 8 | | Всего листов выписки: 5548 | |
| 17 октября 2019г. № КУВИ-001/2019-25207602 | | | | | | | |
| Кадастровый номер: | | | | 59:00:0000000:7734 | | | |
| 1719 7 | 15.1.165 | 15.1.166 | 191°13.5' | 30.41 | данные отсутствуют | 59:02:0000000:4874(13) | данные отсутствуют |
| 1719 8 | 15.1.166 | 15.1.167 | 191°13.1' | 91.5 | данные отсутствуют | 59:02:0000000:4874(13) | данные отсутствуют |
| 1719 9 | 15.1.167 | 15.1.168 | 191°13.0' | 20.51 | данные отсутствуют | 59:02:0000000:4874(13) | данные отсутствуют |
| 1720 0 | 15.1.168 | 15.1.169 | 191°13.1' | 522.32 | данные отсутствуют | 59:02:0000000:4874(13) | данные отсутствуют |
| 1720 1 | 15.1.169 | 15.1.170 | 192°2.5' | 306.34 | данные отсутствуют | 59:02:0000000:4874(13) | данные отсутствуют |
| 1720 2 | 15.1.170 | 15.1.171 | 189°40.3' | 4.05 | данные отсутствуют | 59:02:0000000:4874(13) | данные отсутствуют |
| 1720 3 | 15.1.171 | 15.1.172 | 189°44.9' | 66.44 | данные отсутствуют | 59:02:0000000:4874(13) | данные отсутствуют |
| 1720 4 | 15.1.172 | 15.1.173 | 189°44.6' | 34.86 | данные отсутствуют | 59:02:0000000:4874(13) | данные отсутствуют |
| 1720 5 | 15.1.173 | 15.1.174 | 190°6.0' | 196.85 | данные отсутствуют | 59:02:0000000:4874(13) | данные отсутствуют |
| 1720 6 | 15.1.174 | 15.1.175 | 192°7.1' | 230.49 | данные отсутствуют | 59:02:0000000:4874(13) | данные отсутствуют |
| 1720 7 | 15.1.175 | 15.1.176 | 192°7.9' | 100.64 | данные отсутствуют | 59:02:0000000:4874(13) | данные отсутствуют |
| 1720 8 | 15.1.176 | 15.1.177 | 191°29.7' | 187.48 | данные отсутствуют | 59:02:0000000:4874(13) | данные отсутствуют |
| 1720 9 | 15.1.177 | 15.1.178 | 191°6.4' | 104.4 | данные отсутствуют | 59:02:0000000:4874(13) | данные отсутствуют |
| 1721 0 | 15.1.178 | 15.1.179 | 314°8.0' | 20.12 | данные отсутствуют | 59:02:5131001:2 | данные отсутствуют |
| 1721 1 | 15.1.179 | 15.1.180 | 314°9.9' | 30.08 | данные отсутствуют | 59:02:5131001:2 | данные отсутствуют |
| 1721 2 | 15.1.180 | 15.1.181 | 46°32.5' | 44.95 | данные отсутствуют | 59:02:0000000:4797(1) | данные отсутствуют |
| 1721 3 | 15.1.181 | 15.1.182 | 11°7.5' | 326.21 | данные отсутствуют | 59:02:0000000:4797(1) | данные отсутствуют |
| 1721 4 | 15.1.182 | 15.1.183 | 11°7.4' | 1325.22 | данные отсутствуют | 59:02:0000000:4797(1) | данные отсутствуют |

| | | |
|-------------------------------|---------|-------------------|
| полное наименование должности | подпись | инициалы, фамилия |
|-------------------------------|---------|-------------------|

М.П.

| Земельный участок | | | | | | | |
|--|----------|--------------------------------|-----------|--------------------|--------------------|----------------------------|--------------------|
| вид объекта недвижимости | | | | | | | |
| Лист №856 Раздел 3.1 | | Всего листов раздела 3.1: 1419 | | Всего разделов: 8 | | Всего листов выписки: 5548 | |
| 17 октября 2019г. № КУВИ-001/2019-25207602 | | | | | | | |
| Кадастровый номер: | | | | 59:00:0000000:7734 | | | |
| 1721 5 | 15.1.183 | 15.1.184 | 11°12.6' | 1789.42 | данные отсутствуют | 59:02:0000000:4797(1) | данные отсутствуют |
| 1721 6 | 15.1.184 | 15.1.185 | 45°1.2' | 1017.08 | данные отсутствуют | 59:02:0000000:4797(1) | данные отсутствуют |
| 1721 7 | 15.1.185 | 15.1.186 | 13°21.5' | 181.79 | данные отсутствуют | 59:02:0000000:4797(1) | данные отсутствуют |
| 1721 8 | 15.1.186 | 15.1.187 | 13°21.2' | 562.01 | данные отсутствуют | 59:02:0000000:4797(1) | данные отсутствуют |
| 1721 9 | 15.1.187 | 15.1.188 | 14°46.6' | 728.73 | данные отсутствуют | 59:02:0000000:4797(1) | данные отсутствуют |
| 1722 0 | 15.1.188 | 15.1.189 | 102°6.9' | 6.0 | данные отсутствуют | 59:02:0000000:4797(1) | данные отсутствуют |
| 1722 1 | 15.1.189 | 15.1.190 | 14°43.1' | 24.44 | данные отсутствуют | 59:02:0000000:4797(1) | данные отсутствуют |
| 1722 2 | 15.1.190 | 15.1.191 | 284°41.1' | 6.0 | данные отсутствуют | 59:02:0000000:4797(1) | данные отсутствуют |
| 1722 3 | 15.1.191 | 15.1.192 | 14°34.1' | 608.75 | данные отсутствуют | 59:02:0000000:4797(1) | данные отсутствуют |
| 1722 4 | 15.1.192 | 15.1.193 | 13°51.0' | 851.77 | данные отсутствуют | 59:02:0000000:4797(1) | данные отсутствуют |
| 1722 5 | 15.1.193 | 15.1.194 | 12°45.8' | 61.06 | данные отсутствуют | 59:02:0000000:4797(1) | данные отсутствуют |
| 1722 6 | 15.1.194 | 15.1.195 | 94°26.5' | 6.07 | данные отсутствуют | 59:02:0000000:4797(1) | данные отсутствуют |
| 1722 7 | 15.1.195 | 15.1.196 | 12°46.9' | 55.69 | данные отсутствуют | 59:02:0000000:4797(1) | данные отсутствуют |
| 1722 8 | 15.1.196 | 15.1.197 | 282°51.5' | 6.02 | данные отсутствуют | 59:02:0000000:4797(1) | данные отсутствуют |
| 1722 9 | 15.1.197 | 15.1.198 | 12°45.7' | 492.01 | данные отсутствуют | 59:02:0000000:4797(1) | данные отсутствуют |
| 1723 0 | 15.1.198 | 15.1.199 | 11°19.7' | 304.83 | данные отсутствуют | 59:02:0000000:4797(1) | данные отсутствуют |
| 1723 1 | 15.1.199 | 15.1.200 | 100°38.9' | 20.4 | данные отсутствуют | 59:02:0000000:4797(1) | данные отсутствуют |
| 1723 2 | 15.1.200 | 15.1.1 | 52°5.7' | 1.66 | данные отсутствуют | 59:02:0000000:4797(1) | данные отсутствуют |

| | | |
|-------------------------------|---------|-------------------|
| полное наименование должности | подпись | инициалы, фамилия |
|-------------------------------|---------|-------------------|

М.П.

| Земельный участок | | | | | | | |
|--|----------|--------------------------------|-----------|--------------------|--------------------|----------------------------|--------------------|
| вид объекта недвижимости | | | | | | | |
| Лист №857 Раздел 3.1 | | Всего листов раздела 3.1: 1419 | | Всего разделов: 8 | | Всего листов выписки: 5548 | |
| 17 октября 2019г. № КУВИ-001/2019-25207602 | | | | | | | |
| Кадастровый номер: | | | | 59:00:0000000:7734 | | | |
| 1723 3 | 15.2.201 | 15.2.202 | 190°59.7' | 8.91 | данные отсутствуют | данные отсутствуют | данные отсутствуют |
| 1723 4 | 15.2.202 | 15.2.203 | 100°58.3' | 2.0 | данные отсутствуют | данные отсутствуют | данные отсутствуют |
| 1723 5 | 15.2.203 | 15.2.204 | 11°3.5' | 8.92 | данные отсутствуют | данные отсутствуют | данные отсутствуют |
| 1723 6 | 15.2.204 | 15.2.201 | 280°55.1' | 2.01 | данные отсутствуют | данные отсутствуют | данные отсутствуют |
| 1723 7 | 15.3.205 | 15.3.206 | 196°15.6' | 2.0 | данные отсутствуют | данные отсутствуют | данные отсутствуют |
| 1723 8 | 15.3.206 | 15.3.207 | 106°21.5' | 8.38 | данные отсутствуют | данные отсутствуют | данные отсутствуют |
| 1723 9 | 15.3.207 | 15.3.208 | 16°15.6' | 2.0 | данные отсутствуют | данные отсутствуют | данные отсутствуют |
| 1724 0 | 15.3.208 | 15.3.205 | 286°21.5' | 8.38 | данные отсутствуют | данные отсутствуют | данные отсутствуют |
| 1724 1 | 15.4.209 | 15.4.210 | 190°37.2' | 7.49 | данные отсутствуют | данные отсутствуют | данные отсутствуют |
| 1724 2 | 15.4.210 | 15.4.211 | 100°38.2' | 2.0 | данные отсутствуют | данные отсутствуют | данные отсутствуют |
| 1724 3 | 15.4.211 | 15.4.212 | 10°37.2' | 7.49 | данные отсутствуют | данные отсутствуют | данные отсутствуют |
| 1724 4 | 15.4.212 | 15.4.209 | 280°38.2' | 2.0 | данные отсутствуют | данные отсутствуют | данные отсутствуют |
| 1724 5 | 15.5.213 | 15.5.214 | 190°4.4' | 2.0 | данные отсутствуют | данные отсутствуют | данные отсутствуют |
| 1724 6 | 15.5.214 | 15.5.215 | 100°3.5' | 7.27 | данные отсутствуют | данные отсутствуют | данные отсутствуют |
| 1724 7 | 15.5.215 | 15.5.216 | 10°4.4' | 2.0 | данные отсутствуют | 59:02:0000000:4874(13) | данные отсутствуют |
| 1724 8 | 15.5.216 | 15.5.213 | 280°3.5' | 7.27 | данные отсутствуют | данные отсутствуют | данные отсутствуют |
| 1724 9 | 15.6.217 | 15.6.218 | 211°18.4' | 2.0 | данные отсутствуют | данные отсутствуют | данные отсутствуют |
| 1725 0 | 15.6.218 | 15.6.219 | 121°22.8' | 7.09 | данные отсутствуют | данные отсутствуют | данные отсутствуют |

| | | |
|-------------------------------|---------|-------------------|
| полное наименование должности | подпись | инициалы, фамилия |
|-------------------------------|---------|-------------------|

М.П.

| Земельный участок | | | | | | | |
|--|---------------|--------------------------------|-----------|--------------------|--------------------|----------------------------|--------------------|
| вид объекта недвижимости | | | | | | | |
| Лист №858 Раздел 3.1 | | Всего листов раздела 3.1: 1419 | | Всего разделов: 8 | | Всего листов выписки: 5548 | |
| 17 октября 2019г. № КУВИ-001/2019-25207602 | | | | | | | |
| Кадастровый номер: | | | | 59:00:0000000:7734 | | | |
| 1725 1 | 15.6.219 | 15.6.220 | 31°27.4' | 1.99 | данные отсутствуют | данные отсутствуют | данные отсутствуют |
| 1725 2 | 15.6.220 | 15.6.217 | 301°26.9' | 7.09 | данные отсутствуют | данные отсутствуют | данные отсутствуют |
| 1725 3 | 15.7.221 | 15.7.222 | 190°55.1' | 2.01 | данные отсутствуют | данные отсутствуют | данные отсутствуют |
| 1725 4 | 15.7.222 | 15.7.223 | 100°55.1' | 2.01 | данные отсутствуют | данные отсутствуют | данные отсутствуют |
| 1725 5 | 15.7.223 | 15.7.224 | 10°55.1' | 2.01 | данные отсутствуют | данные отсутствуют | данные отсутствуют |
| 1725 6 | 15.7.224 | 15.7.221 | 280°55.1' | 2.01 | данные отсутствуют | данные отсутствуют | данные отсутствуют |
| 1725 7 | 15.8.225 | 15.8.226 | 190°55.1' | 2.01 | данные отсутствуют | данные отсутствуют | данные отсутствуют |
| 1725 8 | 15.8.226 | 15.8.227 | 100°55.1' | 2.01 | данные отсутствуют | данные отсутствуют | данные отсутствуют |
| 1725 9 | 15.8.227 | 15.8.228 | 10°55.1' | 2.01 | данные отсутствуют | данные отсутствуют | данные отсутствуют |
| 1726 0 | 15.8.228 | 15.8.225 | 280°55.1' | 2.01 | данные отсутствуют | данные отсутствуют | данные отсутствуют |
| 1726 1 | 15.9.229 | 15.9.230 | 198°58.7' | 2.0 | данные отсутствуют | данные отсутствуют | данные отсутствуют |
| 1726 2 | 15.9.230 | 15.9.231 | 109°9.4' | 2.01 | данные отсутствуют | данные отсутствуют | данные отсутствуют |
| 1726 3 | 15.9.231 | 15.9.232 | 18°53.2' | 2.01 | данные отсутствуют | данные отсутствуют | данные отсутствуют |
| 1726 4 | 15.9.232 | 15.9.229 | 288°53.2' | 2.01 | данные отсутствуют | данные отсутствуют | данные отсутствуют |
| 1726 5 | 15.10.23 3 | 15.10.23 4 | 190°55.1' | 2.01 | данные отсутствуют | данные отсутствуют | данные отсутствуют |
| 1726 6 | 15.10.23 4 | 15.10.23 5 | 100°58.3' | 2.0 | данные отсутствуют | данные отсутствуют | данные отсутствуют |
| 1726 7 | 15.10.23 5 | 15.10.23 6 | 11°11.9' | 2.01 | данные отсутствуют | данные отсутствуют | данные отсутствуют |
| 1726 8 | 15.10.23 6 | 15.10.23 3 | 280°55.1' | 2.01 | данные отсутствуют | данные отсутствуют | данные отсутствуют |

| | | |
|-------------------------------|---------|-------------------|
| полное наименование должности | подпись | инициалы, фамилия |
|-------------------------------|---------|-------------------|

М.П.

| Земельный участок | | | | | | | |
|--|-----------|--------------------------------|-----------|--------------------|--------------------|----------------------------|--------------------|
| вид объекта недвижимости | | | | | | | |
| Лист №859 Раздел 3.1 | | Всего листов раздела 3.1: 1419 | | Всего разделов: 8 | | Всего листов выписки: 5548 | |
| 17 октября 2019г. № КУВИ-001/2019-25207602 | | | | | | | |
| Кадастровый номер: | | | | 59:00:0000000:7734 | | | |
| 17269 | 15.11.237 | 15.11.238 | 193°53.8' | 2.0 | данные отсутствуют | данные отсутствуют | данные отсутствуют |
| 17270 | 15.11.238 | 15.11.239 | 104°10.5' | 2.0 | данные отсутствуют | данные отсутствуют | данные отсутствуют |
| 17271 | 15.11.239 | 15.11.240 | 14°10.5' | 2.0 | данные отсутствуют | данные отсутствуют | данные отсутствуют |
| 17272 | 15.11.240 | 15.11.237 | 284°6.3' | 2.01 | данные отсутствуют | данные отсутствуют | данные отсутствуют |
| 17273 | 15.12.241 | 15.12.242 | 194°6.3' | 2.01 | данные отсутствуют | данные отсутствуют | данные отсутствуют |
| 17274 | 15.12.242 | 15.12.243 | 103°53.8' | 2.0 | данные отсутствуют | данные отсутствуют | данные отсутствуют |
| 17275 | 15.12.243 | 15.12.244 | 14°10.5' | 2.0 | данные отсутствуют | данные отсутствуют | данные отсутствуют |
| 17276 | 15.12.244 | 15.12.241 | 284°10.5' | 2.0 | данные отсутствуют | данные отсутствуют | данные отсутствуют |
| 17277 | 15.13.245 | 15.13.246 | 191°11.9' | 2.01 | данные отсутствуют | данные отсутствуют | данные отсутствуют |
| 17278 | 15.13.246 | 15.13.247 | 100°55.1' | 2.01 | данные отсутствуют | данные отсутствуют | данные отсутствуют |
| 17279 | 15.13.247 | 15.13.248 | 10°55.1' | 2.01 | данные отсутствуют | данные отсутствуют | данные отсутствуют |
| 17280 | 15.13.248 | 15.13.245 | 280°58.3' | 2.0 | данные отсутствуют | данные отсутствуют | данные отсутствуют |
| 17281 | 15.14.249 | 15.14.250 | 193°53.8' | 2.0 | данные отсутствуют | данные отсутствуют | данные отсутствуют |
| 17282 | 15.14.250 | 15.14.251 | 104°10.5' | 2.0 | данные отсутствуют | данные отсутствуют | данные отсутствуют |
| 17283 | 15.14.251 | 15.14.252 | 14°6.3' | 2.01 | данные отсутствуют | данные отсутствуют | данные отсутствуют |
| 17284 | 15.14.252 | 15.14.249 | 283°49.7' | 2.01 | данные отсутствуют | данные отсутствуют | данные отсутствуют |
| 17285 | 15.15.253 | 15.15.254 | 192°59.7' | 2.0 | данные отсутствуют | данные отсутствуют | данные отсутствуют |
| 17286 | 15.15.254 | 15.15.255 | 102°59.7' | 2.0 | данные отсутствуют | данные отсутствуют | данные отсутствуют |

| | | |
|-------------------------------|---------|-------------------|
| полное наименование должности | подпись | инициалы, фамилия |
|-------------------------------|---------|-------------------|

М.П.

| Земельный участок | | | | | | | |
|--|---------------|--------------------------------|-----------|--------------------|--------------------|----------------------------|--------------------|
| вид объекта недвижимости | | | | | | | |
| Лист №860 Раздел 3.1 | | Всего листов раздела 3.1: 1419 | | Всего разделов: 8 | | Всего листов выписки: 5548 | |
| 17 октября 2019г. № КУВИ-001/2019-25207602 | | | | | | | |
| Кадастровый номер: | | | | 59:00:0000000:7734 | | | |
| 1728 7 | 15.15.25 5 | 15.15.25 6 | 12°59.7' | 2.0 | данные отсутствуют | 59:02:0000000:4874(13) | данные отсутствуют |
| 1728 8 | 15.15.25 6 | 15.15.25 3 | 282°59.7' | 2.0 | данные отсутствуют | данные отсутствуют | данные отсутствуют |
| 1728 9 | 15.16.25 7 | 15.16.25 8 | 190°58.3' | 2.0 | данные отсутствуют | данные отсутствуют | данные отсутствуют |
| 1729 0 | 15.16.25 8 | 15.16.25 9 | 100°55.1' | 2.01 | данные отсутствуют | данные отсутствуют | данные отсутствуют |
| 1729 1 | 15.16.25 9 | 15.16.26 0 | 10°58.3' | 2.0 | данные отсутствуют | данные отсутствуют | данные отсутствуют |
| 1729 2 | 15.16.26 0 | 15.16.25 7 | 280°55.1' | 2.01 | данные отсутствуют | данные отсутствуют | данные отсутствуют |
| 1729 3 | 15.17.26 1 | 15.17.26 2 | 190°58.3' | 2.0 | данные отсутствуют | данные отсутствуют | данные отсутствуют |
| 1729 4 | 15.17.26 2 | 15.17.26 3 | 101°11.9' | 2.01 | данные отсутствуют | данные отсутствуют | данные отсутствуют |
| 1729 5 | 15.17.26 3 | 15.17.26 4 | 10°55.1' | 2.01 | данные отсутствуют | данные отсутствуют | данные отсутствуют |
| 1729 6 | 15.17.26 4 | 15.17.26 1 | 280°55.1' | 2.01 | данные отсутствуют | данные отсутствуют | данные отсутствуют |
| 1729 7 | 15.18.26 5 | 15.18.26 6 | 190°55.1' | 2.01 | данные отсутствуют | данные отсутствуют | данные отсутствуют |
| 1729 8 | 15.18.26 6 | 15.18.26 7 | 100°58.3' | 2.0 | данные отсутствуют | данные отсутствуют | данные отсутствуют |
| 1729 9 | 15.18.26 7 | 15.18.26 8 | 10°55.1' | 2.01 | данные отсутствуют | данные отсутствуют | данные отсутствуют |
| 1730 0 | 15.18.26 8 | 15.18.26 5 | 280°58.3' | 2.0 | данные отсутствуют | данные отсутствуют | данные отсутствуют |
| 1730 1 | 15.19.26 9 | 15.19.27 0 | 190°58.3' | 2.0 | данные отсутствуют | данные отсутствуют | данные отсутствуют |
| 1730 2 | 15.19.27 0 | 15.19.27 1 | 100°55.1' | 2.01 | данные отсутствуют | данные отсутствуют | данные отсутствуют |
| 1730 3 | 15.19.27 1 | 15.19.27 2 | 10°58.3' | 2.0 | данные отсутствуют | данные отсутствуют | данные отсутствуют |
| 1730 4 | 15.19.27 2 | 15.19.26 9 | 280°55.1' | 2.01 | данные отсутствуют | данные отсутствуют | данные отсутствуют |

| | | |
|-------------------------------|---------|-------------------|
| полное наименование должности | подпись | инициалы, фамилия |
|-------------------------------|---------|-------------------|

М.П.

| Земельный участок | | | | | | | |
|--|---------------|--------------------------------|-----------|--------------------|--------------------|----------------------------|--------------------|
| вид объекта недвижимости | | | | | | | |
| Лист №861 Раздел 3.1 | | Всего листов раздела 3.1: 1419 | | Всего разделов: 8 | | Всего листов выписки: 5548 | |
| 17 октября 2019г. № КУВИ-001/2019-25207602 | | | | | | | |
| Кадастровый номер: | | | | 59:00:0000000:7734 | | | |
| 1730 5 | 15.20.27 3 | 15.20.27 4 | 192°59.7' | 2.0 | данные отсутствуют | данные отсутствуют | данные отсутствуют |
| 1730 6 | 15.20.27 4 | 15.20.27 5 | 102°59.7' | 2.0 | данные отсутствуют | данные отсутствуют | данные отсутствуют |
| 1730 7 | 15.20.27 5 | 15.20.27 6 | 12°59.7' | 2.0 | данные отсутствуют | данные отсутствуют | данные отсутствуют |
| 1730 8 | 15.20.27 6 | 15.20.27 3 | 282°59.7' | 2.0 | данные отсутствуют | данные отсутствуют | данные отсутствуют |
| 1730 9 | 15.21.27 7 | 15.21.27 8 | 192°59.7' | 2.0 | данные отсутствуют | данные отсутствуют | данные отсутствуют |
| 1731 0 | 15.21.27 8 | 15.21.27 9 | 102°59.7' | 2.0 | данные отсутствуют | данные отсутствуют | данные отсутствуют |
| 1731 1 | 15.21.27 9 | 15.21.28 0 | 12°59.7' | 2.0 | данные отсутствуют | данные отсутствуют | данные отсутствуют |
| 1731 2 | 15.21.28 0 | 15.21.27 7 | 282°59.7' | 2.0 | данные отсутствуют | данные отсутствуют | данные отсутствуют |
| 1731 3 | 15.22.28 1 | 15.22.28 2 | 192°59.7' | 2.0 | данные отсутствуют | данные отсутствуют | данные отсутствуют |
| 1731 4 | 15.22.28 2 | 15.22.28 3 | 102°59.7' | 2.0 | данные отсутствуют | данные отсутствуют | данные отсутствуют |
| 1731 5 | 15.22.28 3 | 15.22.28 4 | 12°59.7' | 2.0 | данные отсутствуют | данные отсутствуют | данные отсутствуют |
| 1731 6 | 15.22.28 4 | 15.22.28 1 | 282°59.7' | 2.0 | данные отсутствуют | данные отсутствуют | данные отсутствуют |
| 1731 7 | 15.23.28 5 | 15.23.28 6 | 192°59.7' | 2.0 | данные отсутствуют | данные отсутствуют | данные отсутствуют |
| 1731 8 | 15.23.28 6 | 15.23.28 7 | 102°59.7' | 2.0 | данные отсутствуют | данные отсутствуют | данные отсутствуют |
| 1731 9 | 15.23.28 7 | 15.23.28 8 | 12°59.7' | 2.0 | данные отсутствуют | данные отсутствуют | данные отсутствуют |
| 1732 0 | 15.23.28 8 | 15.23.28 5 | 282°59.7' | 2.0 | данные отсутствуют | данные отсутствуют | данные отсутствуют |
| 1732 1 | 15.24.28 9 | 15.24.29 0 | 221°58.0' | 2.0 | данные отсутствуют | данные отсутствуют | данные отсутствуют |
| 1732 2 | 15.24.29 0 | 15.24.29 1 | 131°58.0' | 2.0 | данные отсутствуют | данные отсутствуют | данные отсутствуют |

| | | |
|-------------------------------|---------|-------------------|
| полное наименование должности | подпись | инициалы, фамилия |
|-------------------------------|---------|-------------------|

М.П.

| Земельный участок | | | | | | | |
|--|---------------|--------------------------------|-----------|--------------------|--------------------|----------------------------|--------------------|
| вид объекта недвижимости | | | | | | | |
| Лист №862 Раздел 3.1 | | Всего листов раздела 3.1: 1419 | | Всего разделов: 8 | | Всего листов выписки: 5548 | |
| 17 октября 2019г. № КУВИ-001/2019-25207602 | | | | | | | |
| Кадастровый номер: | | | | 59:00:0000000:7734 | | | |
| 1732 3 | 15.24.29 1 | 15.24.29 2 | 41°58.0' | 2.0 | данные отсутствуют | данные отсутствуют | данные отсутствуют |
| 1732 4 | 15.24.29 2 | 15.24.28 9 | 311°58.0' | 2.0 | данные отсутствуют | данные отсутствуют | данные отсутствуют |
| 1732 5 | 15.25.29 3 | 15.25.29 4 | 194°10.5' | 2.0 | данные отсутствуют | данные отсутствуют | данные отсутствуют |
| 1732 6 | 15.25.29 4 | 15.25.29 5 | 104°6.3' | 2.01 | данные отсутствуют | данные отсутствуют | данные отсутствуют |
| 1732 7 | 15.25.29 5 | 15.25.29 6 | 13°53.8' | 2.0 | данные отсутствуют | данные отсутствуют | данные отсутствуют |
| 1732 8 | 15.25.29 6 | 15.25.29 3 | 284°10.5' | 2.0 | данные отсутствуют | данные отсутствуют | данные отсутствуют |
| 1732 9 | 15.26.29 7 | 15.26.29 8 | 194°10.5' | 2.0 | данные отсутствуют | данные отсутствуют | данные отсутствуют |
| 1733 0 | 15.26.29 8 | 15.26.29 9 | 104°6.3' | 2.01 | данные отсутствуют | данные отсутствуют | данные отсутствуют |
| 1733 1 | 15.26.29 9 | 15.26.30 0 | 13°53.8' | 2.0 | данные отсутствуют | данные отсутствуют | данные отсутствуют |
| 1733 2 | 15.26.30 0 | 15.26.29 7 | 284°10.5' | 2.0 | данные отсутствуют | данные отсутствуют | данные отсутствуют |
| 1733 3 | 15.27.30 1 | 15.27.30 2 | 192°59.7' | 2.0 | данные отсутствуют | данные отсутствуют | данные отсутствуют |
| 1733 4 | 15.27.30 2 | 15.27.30 3 | 102°59.7' | 2.0 | данные отсутствуют | данные отсутствуют | данные отсутствуют |
| 1733 5 | 15.27.30 3 | 15.27.30 4 | 12°59.7' | 2.0 | данные отсутствуют | данные отсутствуют | данные отсутствуют |
| 1733 6 | 15.27.30 4 | 15.27.30 1 | 282°59.7' | 2.0 | данные отсутствуют | данные отсутствуют | данные отсутствуют |
| 1733 7 | 15.28.30 5 | 15.28.30 6 | 193°16.4' | 2.0 | данные отсутствуют | данные отсутствуют | данные отсутствуют |
| 1733 8 | 15.28.30 6 | 15.28.30 7 | 102°59.7' | 2.0 | данные отсутствуют | данные отсутствуют | данные отсутствуют |
| 1733 9 | 15.28.30 7 | 15.28.30 8 | 12°59.7' | 2.0 | данные отсутствуют | данные отсутствуют | данные отсутствуют |
| 1734 0 | 15.28.30 8 | 15.28.30 5 | 283°3.5' | 1.99 | данные отсутствуют | данные отсутствуют | данные отсутствуют |

| | | |
|-------------------------------|---------|-------------------|
| полное наименование должности | подпись | инициалы, фамилия |
|-------------------------------|---------|-------------------|

М.П.

| Земельный участок | | | | | | | |
|--|---------------|--------------------------------|-----------|--------------------|--------------------|----------------------------|--------------------|
| вид объекта недвижимости | | | | | | | |
| Лист №863 Раздел 3.1 | | Всего листов раздела 3.1: 1419 | | Всего разделов: 8 | | Всего листов выписки: 5548 | |
| 17 октября 2019г. № КУВИ-001/2019-25207602 | | | | | | | |
| Кадастровый номер: | | | | 59:00:0000000:7734 | | | |
| 1734 1 | 15.29.30 9 | 15.29.31 0 | 192°59.7' | 2.0 | данные отсутствуют | данные отсутствуют | данные отсутствуют |
| 1734 2 | 15.29.31 0 | 15.29.31 1 | 102°59.7' | 2.0 | данные отсутствуют | данные отсутствуют | данные отсутствуют |
| 1734 3 | 15.29.31 1 | 15.29.31 2 | 12°59.7' | 2.0 | данные отсутствуют | данные отсутствуют | данные отсутствуют |
| 1734 4 | 15.29.31 2 | 15.29.30 9 | 282°59.7' | 2.0 | данные отсутствуют | данные отсутствуют | данные отсутствуют |
| 1734 5 | 15.30.31 3 | 15.30.31 4 | 192°59.7' | 2.0 | данные отсутствуют | данные отсутствуют | данные отсутствуют |
| 1734 6 | 15.30.31 4 | 15.30.31 5 | 102°59.7' | 2.0 | данные отсутствуют | данные отсутствуют | данные отсутствуют |
| 1734 7 | 15.30.31 5 | 15.30.31 6 | 12°59.7' | 2.0 | данные отсутствуют | данные отсутствуют | данные отсутствуют |
| 1734 8 | 15.30.31 6 | 15.30.31 3 | 282°59.7' | 2.0 | данные отсутствуют | данные отсутствуют | данные отсутствуют |
| 1734 9 | 15.31.31 7 | 15.31.31 8 | 193°16.4' | 2.0 | данные отсутствуют | данные отсутствуют | данные отсутствуют |
| 1735 0 | 15.31.31 8 | 15.31.31 9 | 102°59.7' | 2.0 | данные отсутствуют | данные отсутствуют | данные отсутствуют |
| 1735 1 | 15.31.31 9 | 15.31.32 0 | 12°59.7' | 2.0 | данные отсутствуют | данные отсутствуют | данные отсутствуют |
| 1735 2 | 15.31.32 0 | 15.31.31 7 | 283°3.5' | 1.99 | данные отсутствуют | данные отсутствуют | данные отсутствуют |
| 1735 3 | 15.32.32 1 | 15.32.32 2 | 192°59.7' | 2.0 | данные отсутствуют | данные отсутствуют | данные отсутствуют |
| 1735 4 | 15.32.32 2 | 15.32.32 3 | 102°59.7' | 2.0 | данные отсутствуют | данные отсутствуют | данные отсутствуют |
| 1735 5 | 15.32.32 3 | 15.32.32 4 | 12°59.7' | 2.0 | данные отсутствуют | данные отсутствуют | данные отсутствуют |
| 1735 6 | 15.32.32 4 | 15.32.32 1 | 282°59.7' | 2.0 | данные отсутствуют | данные отсутствуют | данные отсутствуют |
| 1735 7 | 15.33.32 5 | 15.33.32 6 | 192°59.7' | 2.0 | данные отсутствуют | данные отсутствуют | данные отсутствуют |
| 1735 8 | 15.33.32 6 | 15.33.32 7 | 102°59.7' | 2.0 | данные отсутствуют | данные отсутствуют | данные отсутствуют |

| | | |
|-------------------------------|---------|-------------------|
| полное наименование должности | подпись | инициалы, фамилия |
|-------------------------------|---------|-------------------|

М.П.

| Земельный участок | | | | | | | |
|--|-----------|--------------------------------|-----------|--------------------|--------------------|----------------------------|--------------------|
| вид объекта недвижимости | | | | | | | |
| Лист №864 Раздел 3.1 | | Всего листов раздела 3.1: 1419 | | Всего разделов: 8 | | Всего листов выписки: 5548 | |
| 17 октября 2019г. № КУВИ-001/2019-25207602 | | | | | | | |
| Кадастровый номер: | | | | 59:00:0000000:7734 | | | |
| 17359 | 15.33.327 | 15.33.328 | 12°59.7' | 2.0 | данные отсутствуют | данные отсутствуют | данные отсутствуют |
| 17360 | 15.33.328 | 15.33.325 | 282°59.7' | 2.0 | данные отсутствуют | данные отсутствуют | данные отсутствуют |
| 17361 | 15.34.329 | 15.34.330 | 190°55.1' | 2.01 | данные отсутствуют | данные отсутствуют | данные отсутствуют |
| 17362 | 15.34.330 | 15.34.331 | 100°58.3' | 2.0 | данные отсутствуют | данные отсутствуют | данные отсутствуют |
| 17363 | 15.34.331 | 15.34.332 | 10°55.1' | 2.01 | данные отсутствуют | данные отсутствуют | данные отсутствуют |
| 17364 | 15.34.332 | 15.34.329 | 280°58.3' | 2.0 | данные отсутствуют | данные отсутствуют | данные отсутствуют |
| 17365 | 15.35.333 | 15.35.334 | 222°9.5' | 2.0 | данные отсутствуют | данные отсутствуют | данные отсутствуют |
| 17366 | 15.35.334 | 15.35.335 | 131°58.0' | 2.0 | данные отсутствуют | данные отсутствуют | данные отсутствуют |
| 17367 | 15.35.335 | 15.35.336 | 41°58.0' | 2.0 | данные отсутствуют | данные отсутствуют | данные отсутствуют |
| 17368 | 15.35.336 | 15.35.333 | 311°45.2' | 2.0 | данные отсутствуют | данные отсутствуют | данные отсутствуют |
| 17369 | 15.36.337 | 15.36.338 | 221°58.0' | 2.0 | данные отсутствуют | данные отсутствуют | данные отсутствуют |
| 17370 | 15.36.338 | 15.36.339 | 132°9.5' | 2.0 | данные отсутствуют | данные отсутствуют | данные отсутствуют |
| 17371 | 15.36.339 | 15.36.340 | 41°58.0' | 2.0 | данные отсутствуют | данные отсутствуют | данные отсутствуют |
| 17372 | 15.36.340 | 15.36.337 | 312°9.5' | 2.0 | данные отсутствуют | данные отсутствуют | данные отсутствуют |
| 17373 | 15.37.341 | 15.37.342 | 221°58.0' | 2.0 | данные отсутствуют | данные отсутствуют | данные отсутствуют |
| 17374 | 15.37.342 | 15.37.343 | 131°58.0' | 2.0 | данные отсутствуют | данные отсутствуют | данные отсутствуют |
| 17375 | 15.37.343 | 15.37.344 | 41°58.0' | 2.0 | данные отсутствуют | данные отсутствуют | данные отсутствуют |
| 17376 | 15.37.344 | 15.37.341 | 311°58.0' | 2.0 | данные отсутствуют | данные отсутствуют | данные отсутствуют |

| | | |
|-------------------------------|---------|-------------------|
| полное наименование должности | подпись | инициалы, фамилия |
|-------------------------------|---------|-------------------|

М.П.

| Земельный участок | | | | | | | |
|--|---------------|--------------------------------|-----------|--------------------|--------------------|----------------------------|--------------------|
| вид объекта недвижимости | | | | | | | |
| Лист №865 Раздел 3.1 | | Всего листов раздела 3.1: 1419 | | Всего разделов: 8 | | Всего листов выписки: 5548 | |
| 17 октября 2019г. № КУВИ-001/2019-25207602 | | | | | | | |
| Кадастровый номер: | | | | 59:00:0000000:7734 | | | |
| 1737 7 | 15.38.34 5 | 15.38.34 6 | 193°49.7' | 2.01 | данные отсутствуют | данные отсутствуют | данные отсутствуют |
| 1737 8 | 15.38.34 6 | 15.38.34 7 | 103°53.8' | 2.0 | данные отсутствуют | данные отсутствуют | данные отсутствуют |
| 1737 9 | 15.38.34 7 | 15.38.34 8 | 13°53.8' | 2.0 | данные отсутствуют | данные отсутствуют | данные отсутствуют |
| 1738 0 | 15.38.34 8 | 15.38.34 5 | 284°10.5' | 2.0 | данные отсутствуют | данные отсутствуют | данные отсутствуют |
| 1738 1 | 15.39.34 9 | 15.39.35 0 | 190°55.1' | 2.01 | данные отсутствуют | данные отсутствуют | данные отсутствуют |
| 1738 2 | 15.39.35 0 | 15.39.35 1 | 100°58.3' | 2.0 | данные отсутствуют | данные отсутствуют | данные отсутствуют |
| 1738 3 | 15.39.35 1 | 15.39.35 2 | 10°55.1' | 2.01 | данные отсутствуют | данные отсутствуют | данные отсутствуют |
| 1738 4 | 15.39.35 2 | 15.39.34 9 | 280°58.3' | 2.0 | данные отсутствуют | данные отсутствуют | данные отсутствуют |
| 1738 5 | 15.40.35 3 | 15.40.35 4 | 193°53.8' | 2.0 | данные отсутствуют | данные отсутствуют | данные отсутствуют |
| 1738 6 | 15.40.35 4 | 15.40.35 5 | 104°10.5' | 2.0 | данные отсутствуют | данные отсутствуют | данные отсутствуют |
| 1738 7 | 15.40.35 5 | 15.40.35 6 | 13°53.8' | 2.0 | данные отсутствуют | данные отсутствуют | данные отсутствуют |
| 1738 8 | 15.40.35 6 | 15.40.35 3 | 284°10.5' | 2.0 | данные отсутствуют | данные отсутствуют | данные отсутствуют |
| 1738 9 | 15.41.35 7 | 15.41.35 8 | 194°10.5' | 2.0 | данные отсутствуют | данные отсутствуют | данные отсутствуют |
| 1739 0 | 15.41.35 8 | 15.41.35 9 | 104°10.5' | 2.0 | данные отсутствуют | данные отсутствуют | данные отсутствуют |
| 1739 1 | 15.41.35 9 | 15.41.36 0 | 14°10.5' | 2.0 | данные отсутствуют | данные отсутствуют | данные отсутствуют |
| 1739 2 | 15.41.36 0 | 15.41.35 7 | 284°10.5' | 2.0 | данные отсутствуют | данные отсутствуют | данные отсутствуют |
| 1739 3 | 15.42.36 1 | 15.42.36 2 | 194°10.5' | 2.0 | данные отсутствуют | данные отсутствуют | данные отсутствуют |
| 1739 4 | 15.42.36 2 | 15.42.36 3 | 104°10.5' | 2.0 | данные отсутствуют | данные отсутствуют | данные отсутствуют |

| | | |
|-------------------------------|---------|-------------------|
| полное наименование должности | подпись | инициалы, фамилия |
|-------------------------------|---------|-------------------|

М.П.

| Земельный участок | | | | | | | |
|--|---------------|--------------------------------|-----------|--------------------|--------------------|----------------------------|--------------------|
| вид объекта недвижимости | | | | | | | |
| Лист №866 Раздел 3.1 | | Всего листов раздела 3.1: 1419 | | Всего разделов: 8 | | Всего листов выписки: 5548 | |
| 17 октября 2019г. № КУВИ-001/2019-25207602 | | | | | | | |
| Кадастровый номер: | | | | 59:00:0000000:7734 | | | |
| 1739 5 | 15.42.36 3 | 15.42.36 4 | 14°10.5' | 2.0 | данные отсутствуют | данные отсутствуют | данные отсутствуют |
| 1739 6 | 15.42.36 4 | 15.42.36 1 | 284°10.5' | 2.0 | данные отсутствуют | данные отсутствуют | данные отсутствуют |
| 1739 7 | 15.43.36 5 | 15.43.36 6 | 198°58.7' | 2.0 | данные отсутствуют | данные отсутствуют | данные отсутствуют |
| 1739 8 | 15.43.36 6 | 15.43.36 7 | 108°58.7' | 2.0 | данные отсутствуют | данные отсутствуют | данные отсутствуют |
| 1739 9 | 15.43.36 7 | 15.43.36 8 | 18°58.7' | 2.0 | данные отсутствуют | данные отсутствуют | данные отсутствуют |
| 1740 0 | 15.43.36 8 | 15.43.36 5 | 288°58.7' | 2.0 | данные отсутствуют | данные отсутствуют | данные отсутствуют |
| 1740 1 | 15.44.36 9 | 15.44.37 0 | 198°58.7' | 2.0 | данные отсутствуют | данные отсутствуют | данные отсутствуют |
| 1740 2 | 15.44.37 0 | 15.44.37 1 | 109°15.0' | 2.0 | данные отсутствуют | данные отсутствуют | данные отсутствуют |
| 1740 3 | 15.44.37 1 | 15.44.37 2 | 18°53.2' | 2.01 | данные отсутствуют | данные отсутствуют | данные отсутствуют |
| 1740 4 | 15.44.37 2 | 15.44.36 9 | 288°58.7' | 2.0 | данные отсутствуют | данные отсутствуют | данные отсутствуют |
| 1740 5 | 15.45.37 3 | 15.45.37 4 | 198°58.7' | 2.0 | данные отсутствуют | данные отсутствуют | данные отсутствуют |
| 1740 6 | 15.45.37 4 | 15.45.37 5 | 108°58.7' | 2.0 | данные отсутствуют | данные отсутствуют | данные отсутствуют |
| 1740 7 | 15.45.37 5 | 15.45.37 6 | 18°58.7' | 2.0 | данные отсутствуют | данные отсутствуют | данные отсутствуют |
| 1740 8 | 15.45.37 6 | 15.45.37 3 | 288°58.7' | 2.0 | данные отсутствуют | данные отсутствуют | данные отсутствуют |
| 1740 9 | 15.46.37 7 | 15.46.37 8 | 191°15.2' | 2.0 | данные отсутствуют | данные отсутствуют | данные отсутствуют |
| 1741 0 | 15.46.37 8 | 15.46.37 9 | 100°55.1' | 2.01 | данные отсутствуют | данные отсутствуют | данные отсутствуют |
| 1741 1 | 15.46.37 9 | 15.46.38 0 | 10°58.3' | 2.0 | данные отсутствуют | данные отсутствуют | данные отсутствуют |
| 1741 2 | 15.46.38 0 | 15.46.37 7 | 280°58.3' | 2.0 | данные отсутствуют | данные отсутствуют | данные отсутствуют |

| | | |
|-------------------------------|---------|-------------------|
| полное наименование должности | подпись | инициалы, фамилия |
|-------------------------------|---------|-------------------|

М.П.

| Земельный участок | | | | | | | |
|--|---------------|--------------------------------|-----------|--------------------|--------------------|----------------------------|--------------------|
| вид объекта недвижимости | | | | | | | |
| Лист №867 Раздел 3.1 | | Всего листов раздела 3.1: 1419 | | Всего разделов: 8 | | Всего листов выписки: 5548 | |
| 17 октября 2019г. № КУВИ-001/2019-25207602 | | | | | | | |
| Кадастровый номер: | | | | 59:00:0000000:7734 | | | |
| 1741 3 | 15.47.38 1 | 15.47.38 2 | 221°58.0` | 2.0 | данные отсутствуют | данные отсутствуют | данные отсутствуют |
| 1741 4 | 15.47.38 2 | 15.47.38 3 | 131°45.2` | 2.0 | данные отсутствуют | данные отсутствуют | данные отсутствуют |
| 1741 5 | 15.47.38 3 | 15.47.38 4 | 42°9.5` | 2.0 | данные отсутствуют | данные отсутствуют | данные отсутствуют |
| 1741 6 | 15.47.38 4 | 15.47.38 1 | 311°58.0` | 2.0 | данные отсутствуют | данные отсутствуют | данные отсутствуют |
| 1741 7 | 15.48.38 5 | 15.48.38 6 | 222°9.5` | 2.0 | данные отсутствуют | данные отсутствуют | данные отсутствуют |
| 1741 8 | 15.48.38 6 | 15.48.38 7 | 131°58.0` | 2.0 | данные отсутствуют | данные отсутствуют | данные отсутствуют |
| 1741 9 | 15.48.38 7 | 15.48.38 8 | 41°58.0` | 2.0 | данные отсутствуют | данные отсутствуют | данные отсутствуют |
| 1742 0 | 15.48.38 8 | 15.48.38 5 | 311°45.2` | 2.0 | данные отсутствуют | данные отсутствуют | данные отсутствуют |
| 1742 1 | 15.49.38 9 | 15.49.39 0 | 221°45.2` | 2.0 | данные отсутствуют | данные отсутствуют | данные отсутствуют |
| 1742 2 | 15.49.39 0 | 15.49.39 1 | 132°9.5` | 2.0 | данные отсутствуют | данные отсутствуют | данные отсутствуют |
| 1742 3 | 15.49.39 1 | 15.49.39 2 | 41°58.0` | 2.0 | данные отсутствуют | данные отсутствуют | данные отсутствуют |
| 1742 4 | 15.49.39 2 | 15.49.38 9 | 311°58.0` | 2.0 | данные отсутствуют | данные отсутствуют | данные отсутствуют |
| 1742 5 | 15.50.39 3 | 15.50.39 4 | 193°53.8` | 2.0 | данные отсутствуют | данные отсутствуют | данные отсутствуют |
| 1742 6 | 15.50.39 4 | 15.50.39 5 | 103°53.8` | 2.0 | данные отсутствуют | данные отсутствуют | данные отсутствуют |
| 1742 7 | 15.50.39 5 | 15.50.39 6 | 13°53.8` | 2.0 | данные отсутствуют | данные отсутствуют | данные отсутствуют |
| 1742 8 | 15.50.39 6 | 15.50.39 3 | 283°53.8` | 2.0 | данные отсутствуют | данные отсутствуют | данные отсутствуют |
| 1742 9 | 15.51.39 7 | 15.51.39 8 | 193°53.8` | 2.0 | данные отсутствуют | данные отсутствуют | данные отсутствуют |
| 1743 0 | 15.51.39 8 | 15.51.39 9 | 103°53.8` | 2.0 | данные отсутствуют | данные отсутствуют | данные отсутствуют |

| | | |
|-------------------------------|---------|-------------------|
| полное наименование должности | подпись | инициалы, фамилия |
|-------------------------------|---------|-------------------|

М.П.

| Земельный участок | | | | | | | |
|--|---------------|--------------------------------|-----------|--------------------|--------------------|----------------------------|--------------------|
| вид объекта недвижимости | | | | | | | |
| Лист №868 Раздел 3.1 | | Всего листов раздела 3.1: 1419 | | Всего разделов: 8 | | Всего листов выписки: 5548 | |
| 17 октября 2019г. № КУВИ-001/2019-25207602 | | | | | | | |
| Кадастровый номер: | | | | 59:00:0000000:7734 | | | |
| 1743 1 | 15.51.39 9 | 15.51.40 0 | 13°53.8' | 2.0 | данные отсутствуют | данные отсутствуют | данные отсутствуют |
| 1743 2 | 15.51.40 0 | 15.51.39 7 | 283°53.8' | 2.0 | данные отсутствуют | данные отсутствуют | данные отсутствуют |
| 1743 3 | 15.52.40 1 | 15.52.40 2 | 193°53.8' | 2.0 | данные отсутствуют | данные отсутствуют | данные отсутствуют |
| 1743 4 | 15.52.40 2 | 15.52.40 3 | 103°53.8' | 2.0 | данные отсутствуют | данные отсутствуют | данные отсутствуют |
| 1743 5 | 15.52.40 3 | 15.52.40 4 | 13°53.8' | 2.0 | данные отсутствуют | данные отсутствуют | данные отсутствуют |
| 1743 6 | 15.52.40 4 | 15.52.40 1 | 283°53.8' | 2.0 | данные отсутствуют | данные отсутствуют | данные отсутствуют |
| 1743 7 | 15.53.40 5 | 15.53.40 6 | 193°53.8' | 2.0 | данные отсутствуют | данные отсутствуют | данные отсутствуют |
| 1743 8 | 15.53.40 6 | 15.53.40 7 | 103°53.8' | 2.0 | данные отсутствуют | данные отсутствуют | данные отсутствуют |
| 1743 9 | 15.53.40 7 | 15.53.40 8 | 13°53.8' | 2.0 | данные отсутствуют | данные отсутствуют | данные отсутствуют |
| 1744 0 | 15.53.40 8 | 15.53.40 5 | 283°53.8' | 2.0 | данные отсутствуют | данные отсутствуют | данные отсутствуют |
| 1744 1 | 15.54.40 9 | 15.54.41 0 | 192°59.7' | 2.0 | данные отсутствуют | данные отсутствуют | данные отсутствуют |
| 1744 2 | 15.54.41 0 | 15.54.41 1 | 102°59.7' | 2.0 | данные отсутствуют | данные отсутствуют | данные отсутствуют |
| 1744 3 | 15.54.41 1 | 15.54.41 2 | 12°59.7' | 2.0 | данные отсутствуют | данные отсутствуют | данные отсутствуют |
| 1744 4 | 15.54.41 2 | 15.54.40 9 | 282°59.7' | 2.0 | данные отсутствуют | данные отсутствуют | данные отсутствуют |
| 1744 5 | 15.55.41 3 | 15.55.41 4 | 193°53.8' | 2.0 | данные отсутствуют | данные отсутствуют | данные отсутствуют |
| 1744 6 | 15.55.41 4 | 15.55.41 5 | 104°10.5' | 2.0 | данные отсутствуют | данные отсутствуют | данные отсутствуют |
| 1744 7 | 15.55.41 5 | 15.55.41 6 | 13°53.8' | 2.0 | данные отсутствуют | данные отсутствуют | данные отсутствуют |
| 1744 8 | 15.55.41 6 | 15.55.41 3 | 284°10.5' | 2.0 | данные отсутствуют | данные отсутствуют | данные отсутствуют |

| | | |
|-------------------------------|---------|-------------------|
| полное наименование должности | подпись | инициалы, фамилия |
|-------------------------------|---------|-------------------|

М.П.

| Земельный участок | | | | | | | |
|--|---------------|--------------------------------|-----------|--------------------|--------------------|----------------------------|--------------------|
| вид объекта недвижимости | | | | | | | |
| Лист №869 Раздел 3.1 | | Всего листов раздела 3.1: 1419 | | Всего разделов: 8 | | Всего листов выписки: 5548 | |
| 17 октября 2019г. № КУВИ-001/2019-25207602 | | | | | | | |
| Кадастровый номер: | | | | 59:00:0000000:7734 | | | |
| 1744 9 | 15.56.41 7 | 15.56.41 8 | 193°53.8` | 2.0 | данные отсутствуют | данные отсутствуют | данные отсутствуют |
| 1745 0 | 15.56.41 8 | 15.56.41 9 | 103°53.8` | 2.0 | данные отсутствуют | данные отсутствуют | данные отсутствуют |
| 1745 1 | 15.56.41 9 | 15.56.42 0 | 13°53.8` | 2.0 | данные отсутствуют | данные отсутствуют | данные отсутствуют |
| 1745 2 | 15.56.42 0 | 15.56.41 7 | 283°53.8` | 2.0 | данные отсутствуют | данные отсутствуют | данные отсутствуют |
| 1745 3 | 15.57.42 1 | 15.57.42 2 | 193°53.8` | 2.0 | данные отсутствуют | данные отсутствуют | данные отсутствуют |
| 1745 4 | 15.57.42 2 | 15.57.42 3 | 104°10.5` | 2.0 | данные отсутствуют | данные отсутствуют | данные отсутствуют |
| 1745 5 | 15.57.42 3 | 15.57.42 4 | 13°53.8` | 2.0 | данные отсутствуют | данные отсутствуют | данные отсутствуют |
| 1745 6 | 15.57.42 4 | 15.57.42 1 | 284°10.5` | 2.0 | данные отсутствуют | данные отсутствуют | данные отсутствуют |
| 1745 7 | 15.58.42 5 | 15.58.42 6 | 191°15.2` | 2.0 | данные отсутствуют | данные отсутствуют | данные отсутствуют |
| 1745 8 | 15.58.42 6 | 15.58.42 7 | 100°55.1` | 2.01 | данные отсутствуют | данные отсутствуют | данные отсутствуют |
| 1745 9 | 15.58.42 7 | 15.58.42 8 | 10°58.3` | 2.0 | данные отсутствуют | данные отсутствуют | данные отсутствуют |
| 1746 0 | 15.58.42 8 | 15.58.42 5 | 280°58.3` | 2.0 | данные отсутствуют | данные отсутствуют | данные отсутствуют |
| 1746 1 | 15.59.42 9 | 15.59.43 0 | 193°53.8` | 2.0 | данные отсутствуют | данные отсутствуют | данные отсутствуют |
| 1746 2 | 15.59.43 0 | 15.59.43 1 | 104°10.5` | 2.0 | данные отсутствуют | данные отсутствуют | данные отсутствуют |
| 1746 3 | 15.59.43 1 | 15.59.43 2 | 13°53.8` | 2.0 | данные отсутствуют | данные отсутствуют | данные отсутствуют |
| 1746 4 | 15.59.43 2 | 15.59.42 9 | 284°10.5` | 2.0 | данные отсутствуют | данные отсутствуют | данные отсутствуют |
| 1746 5 | 15.60.43 3 | 15.60.43 4 | 193°53.8` | 2.0 | данные отсутствуют | данные отсутствуют | данные отсутствуют |
| 1746 6 | 15.60.43 4 | 15.60.43 5 | 103°53.8` | 2.0 | данные отсутствуют | данные отсутствуют | данные отсутствуют |

| | | |
|-------------------------------|---------|-------------------|
| полное наименование должности | подпись | инициалы, фамилия |
|-------------------------------|---------|-------------------|

М.П.

| Земельный участок | | | | | | | |
|--|-----------|--------------------------------|-----------|--------------------|--------------------|----------------------------|--------------------|
| вид объекта недвижимости | | | | | | | |
| Лист №870 Раздел 3.1 | | Всего листов раздела 3.1: 1419 | | Всего разделов: 8 | | Всего листов выписки: 5548 | |
| 17 октября 2019г. № КУВИ-001/2019-25207602 | | | | | | | |
| Кадастровый номер: | | | | 59:00:0000000:7734 | | | |
| 17467 | 15.60.435 | 15.60.436 | 13°53.8' | 2.0 | данные отсутствуют | данные отсутствуют | данные отсутствуют |
| 17468 | 15.60.436 | 15.60.433 | 283°53.8' | 2.0 | данные отсутствуют | данные отсутствуют | данные отсутствуют |
| 17469 | 15.61.437 | 15.61.438 | 193°49.7' | 2.01 | данные отсутствуют | данные отсутствуют | данные отсутствуют |
| 17470 | 15.61.438 | 15.61.439 | 103°53.8' | 2.0 | данные отсутствуют | данные отсутствуют | данные отсутствуют |
| 17471 | 15.61.439 | 15.61.440 | 13°53.8' | 2.0 | данные отсутствуют | данные отсутствуют | данные отсутствуют |
| 17472 | 15.61.440 | 15.61.437 | 284°10.5' | 2.0 | данные отсутствуют | данные отсутствуют | данные отсутствуют |
| 17473 | 15.62.441 | 15.62.442 | 193°53.8' | 2.0 | данные отсутствуют | данные отсутствуют | данные отсутствуют |
| 17474 | 15.62.442 | 15.62.443 | 104°10.5' | 2.0 | данные отсутствуют | данные отсутствуют | данные отсутствуют |
| 17475 | 15.62.443 | 15.62.444 | 13°53.8' | 2.0 | данные отсутствуют | данные отсутствуют | данные отсутствуют |
| 17476 | 15.62.444 | 15.62.441 | 284°10.5' | 2.0 | данные отсутствуют | данные отсутствуют | данные отсутствуют |
| 17477 | 15.63.445 | 15.63.446 | 194°10.5' | 2.0 | данные отсутствуют | данные отсутствуют | данные отсутствуют |
| 17478 | 15.63.446 | 15.63.447 | 104°10.5' | 2.0 | данные отсутствуют | данные отсутствуют | данные отсутствуют |
| 17479 | 15.63.447 | 15.63.448 | 13°53.8' | 2.0 | данные отсутствуют | 59:02:0000000:4874(13) | данные отсутствуют |
| 17480 | 15.63.448 | 15.63.445 | 284°14.8' | 1.99 | данные отсутствуют | данные отсутствуют | данные отсутствуют |
| 17481 | 15.64.449 | 15.64.450 | 192°59.7' | 2.0 | данные отсутствуют | данные отсутствуют | данные отсутствуют |
| 17482 | 15.64.450 | 15.64.451 | 102°59.7' | 2.0 | данные отсутствуют | данные отсутствуют | данные отсутствуют |
| 17483 | 15.64.451 | 15.64.452 | 12°42.9' | 2.0 | данные отсутствуют | данные отсутствуют | данные отсутствуют |
| 17484 | 15.64.452 | 15.64.449 | 283°3.5' | 1.99 | данные отсутствуют | данные отсутствуют | данные отсутствуют |

| | | |
|-------------------------------|---------|-------------------|
| полное наименование должности | подпись | инициалы, фамилия |
|-------------------------------|---------|-------------------|

М.П.

| Земельный участок | | | | | | | |
|--|---------------|--------------------------------|-----------|--------------------|--------------------|----------------------------|--------------------|
| вид объекта недвижимости | | | | | | | |
| Лист №871 Раздел 3.1 | | Всего листов раздела 3.1: 1419 | | Всего разделов: 8 | | Всего листов выписки: 5548 | |
| 17 октября 2019г. № КУВИ-001/2019-25207602 | | | | | | | |
| Кадастровый номер: | | | | 59:00:0000000:7734 | | | |
| 1748 5 | 15.65.45 3 | 15.65.45 4 | 190°55.1' | 2.01 | данные отсутствуют | данные отсутствуют | данные отсутствуют |
| 1748 6 | 15.65.45 4 | 15.65.45 5 | 100°58.3' | 2.0 | данные отсутствуют | данные отсутствуют | данные отсутствуют |
| 1748 7 | 15.65.45 5 | 15.65.45 6 | 10°55.1' | 2.01 | данные отсутствуют | данные отсутствуют | данные отсутствуют |
| 1748 8 | 15.65.45 6 | 15.65.45 3 | 280°58.3' | 2.0 | данные отсутствуют | данные отсутствуют | данные отсутствуют |
| 1748 9 | 15.66.45 7 | 15.66.45 8 | 193°53.8' | 2.0 | данные отсутствуют | данные отсутствуют | данные отсутствуют |
| 1749 0 | 15.66.45 8 | 15.66.45 9 | 103°53.8' | 2.0 | данные отсутствуют | данные отсутствуют | данные отсутствуют |
| 1749 1 | 15.66.45 9 | 15.66.46 0 | 13°53.8' | 2.0 | данные отсутствуют | данные отсутствуют | данные отсутствуют |
| 1749 2 | 15.66.46 0 | 15.66.45 7 | 283°53.8' | 2.0 | данные отсутствуют | данные отсутствуют | данные отсутствуют |
| 1749 3 | 15.67.46 1 | 15.67.46 2 | 190°55.1' | 2.01 | данные отсутствуют | данные отсутствуют | данные отсутствуют |
| 1749 4 | 15.67.46 2 | 15.67.46 3 | 100°58.3' | 2.0 | данные отсутствуют | данные отсутствуют | данные отсутствуют |
| 1749 5 | 15.67.46 3 | 15.67.46 4 | 10°58.3' | 2.0 | данные отсутствуют | данные отсутствуют | данные отсутствуют |
| 1749 6 | 15.67.46 4 | 15.67.46 1 | 281°15.2' | 2.0 | данные отсутствуют | данные отсутствуют | данные отсутствуют |
| 1749 7 | 15.68.46 5 | 15.68.46 6 | 198°58.7' | 2.0 | данные отсутствуют | данные отсутствуют | данные отсутствуют |
| 1749 8 | 15.68.46 6 | 15.68.46 7 | 108°58.7' | 2.0 | данные отсутствуют | данные отсутствуют | данные отсутствуют |
| 1749 9 | 15.68.46 7 | 15.68.46 8 | 18°58.7' | 2.0 | данные отсутствуют | данные отсутствуют | данные отсутствуют |
| 1750 0 | 15.68.46 8 | 15.68.46 5 | 288°58.7' | 2.0 | данные отсутствуют | данные отсутствуют | данные отсутствуют |
| 1750 1 | 15.69.46 9 | 15.69.47 0 | 198°58.7' | 2.0 | данные отсутствуют | данные отсутствуют | данные отсутствуют |
| 1750 2 | 15.69.47 0 | 15.69.47 1 | 108°58.7' | 2.0 | данные отсутствуют | данные отсутствуют | данные отсутствуют |

| | | |
|-------------------------------|---------|-------------------|
| полное наименование должности | подпись | инициалы, фамилия |
|-------------------------------|---------|-------------------|

М.П.

| Земельный участок | | | | | | | |
|--|---------------|--------------------------------|-----------|--------------------|--------------------|----------------------------|--------------------|
| вид объекта недвижимости | | | | | | | |
| Лист №872 Раздел 3.1 | | Всего листов раздела 3.1: 1419 | | Всего разделов: 8 | | Всего листов выписки: 5548 | |
| 17 октября 2019г. № КУВИ-001/2019-25207602 | | | | | | | |
| Кадастровый номер: | | | | 59:00:0000000:7734 | | | |
| 1750 3 | 15.69.47 1 | 15.69.47 2 | 18°58.7' | 2.0 | данные отсутствуют | данные отсутствуют | данные отсутствуют |
| 1750 4 | 15.69.47 2 | 15.69.46 9 | 288°58.7' | 2.0 | данные отсутствуют | данные отсутствуют | данные отсутствуют |
| 1750 5 | 15.70.47 3 | 15.70.47 4 | 198°58.7' | 2.0 | данные отсутствуют | данные отсутствуют | данные отсутствуют |
| 1750 6 | 15.70.47 4 | 15.70.47 5 | 108°58.7' | 2.0 | данные отсутствуют | данные отсутствуют | данные отсутствуют |
| 1750 7 | 15.70.47 5 | 15.70.47 6 | 18°58.7' | 2.0 | данные отсутствуют | данные отсутствуют | данные отсутствуют |
| 1750 8 | 15.70.47 6 | 15.70.47 3 | 288°58.7' | 2.0 | данные отсутствуют | данные отсутствуют | данные отсутствуют |
| 1750 9 | 15.71.47 7 | 15.71.47 8 | 193°16.4' | 2.0 | данные отсутствуют | данные отсутствуют | данные отсутствуют |
| 1751 0 | 15.71.47 8 | 15.71.47 9 | 102°59.7' | 2.0 | данные отсутствуют | данные отсутствуют | данные отсутствуют |
| 1751 1 | 15.71.47 9 | 15.71.48 0 | 12°59.7' | 2.0 | данные отсутствуют | данные отсутствуют | данные отсутствуют |
| 1751 2 | 15.71.48 0 | 15.71.47 7 | 283°3.5' | 1.99 | данные отсутствуют | данные отсутствуют | данные отсутствуют |
| 1751 3 | 15.72.48 1 | 15.72.48 2 | 191°48.9' | 2.0 | данные отсутствуют | данные отсутствуют | данные отсутствуют |
| 1751 4 | 15.72.48 2 | 15.72.48 3 | 101°52.4' | 1.99 | данные отсутствуют | данные отсутствуют | данные отсутствуют |
| 1751 5 | 15.72.48 3 | 15.72.48 4 | 12°9.3' | 1.99 | данные отсутствуют | данные отсутствуют | данные отсутствуют |
| 1751 6 | 15.72.48 4 | 15.72.48 1 | 282°5.7' | 2.0 | данные отсутствуют | данные отсутствуют | данные отсутствуют |
| 1751 7 | 15.73.48 5 | 15.73.48 6 | 193°53.8' | 2.0 | данные отсутствуют | данные отсутствуют | данные отсутствуют |
| 1751 8 | 15.73.48 6 | 15.73.48 7 | 104°10.5' | 2.0 | данные отсутствуют | данные отсутствуют | данные отсутствуют |
| 1751 9 | 15.73.48 7 | 15.73.48 8 | 13°53.8' | 2.0 | данные отсутствуют | данные отсутствуют | данные отсутствуют |
| 1752 0 | 15.73.48 8 | 15.73.48 5 | 284°10.5' | 2.0 | данные отсутствуют | данные отсутствуют | данные отсутствуют |

| | | |
|-------------------------------|---------|-------------------|
| полное наименование должности | подпись | инициалы, фамилия |
|-------------------------------|---------|-------------------|

М.П.

| Земельный участок | | | | | | | |
|--|---------------|--------------------------------|-----------|--------------------|--------------------|----------------------------|--------------------|
| вид объекта недвижимости | | | | | | | |
| Лист №873 Раздел 3.1 | | Всего листов раздела 3.1: 1419 | | Всего разделов: 8 | | Всего листов выписки: 5548 | |
| 17 октября 2019г. № КУВИ-001/2019-25207602 | | | | | | | |
| Кадастровый номер: | | | | 59:00:0000000:7734 | | | |
| 1752 1 | 15.74.48 9 | 15.74.49 0 | 194°10.5` | 2.0 | данные отсутствуют | данные отсутствуют | данные отсутствуют |
| 1752 2 | 15.74.49 0 | 15.74.49 1 | 103°53.8` | 2.0 | данные отсутствуют | данные отсутствуют | данные отсутствуют |
| 1752 3 | 15.74.49 1 | 15.74.49 2 | 14°10.5` | 2.0 | данные отсутствуют | данные отсутствуют | данные отсутствуют |
| 1752 4 | 15.74.49 2 | 15.74.48 9 | 283°53.8` | 2.0 | данные отсутствуют | данные отсутствуют | данные отсутствуют |
| 1752 5 | 15.75.49 3 | 15.75.49 4 | 194°10.5` | 2.0 | данные отсутствуют | данные отсутствуют | данные отсутствуют |
| 1752 6 | 15.75.49 4 | 15.75.49 5 | 103°53.8` | 2.0 | данные отсутствуют | данные отсутствуют | данные отсутствуют |
| 1752 7 | 15.75.49 5 | 15.75.49 6 | 14°10.5` | 2.0 | данные отсутствуют | данные отсутствуют | данные отсутствуют |
| 1752 8 | 15.75.49 6 | 15.75.49 3 | 283°53.8` | 2.0 | данные отсутствуют | данные отсутствуют | данные отсутствуют |
| 1752 9 | 15.76.49 7 | 15.76.49 8 | 190°58.3` | 2.0 | данные отсутствуют | данные отсутствуют | данные отсутствуют |
| 1753 0 | 15.76.49 8 | 15.76.49 9 | 100°58.3` | 2.0 | данные отсутствуют | данные отсутствуют | данные отсутствуют |
| 1753 1 | 15.76.49 9 | 15.76.50 0 | 10°58.3` | 2.0 | данные отсутствуют | данные отсутствуют | данные отсутствуют |
| 1753 2 | 15.76.50 0 | 15.76.49 7 | 280°58.3` | 2.0 | данные отсутствуют | данные отсутствуют | данные отсутствуют |
| 1753 3 | 15.77.50 1 | 15.77.50 2 | 190°58.3` | 2.0 | данные отсутствуют | данные отсутствуют | данные отсутствуют |
| 1753 4 | 15.77.50 2 | 15.77.50 3 | 100°58.3` | 2.0 | данные отсутствуют | данные отсутствуют | данные отсутствуют |
| 1753 5 | 15.77.50 3 | 15.77.50 4 | 11°15.2` | 2.0 | данные отсутствуют | данные отсутствуют | данные отсутствуют |
| 1753 6 | 15.77.50 4 | 15.77.50 1 | 280°55.1` | 2.01 | данные отсутствуют | данные отсутствуют | данные отсутствуют |
| 1753 7 | 15.78.50 5 | 15.78.50 6 | 192°59.7` | 2.0 | данные отсутствуют | данные отсутствуют | данные отсутствуют |
| 1753 8 | 15.78.50 6 | 15.78.50 7 | 103°3.5` | 1.99 | данные отсутствуют | данные отсутствуют | данные отсутствуют |

| | | |
|-------------------------------|---------|-------------------|
| полное наименование должности | подпись | инициалы, фамилия |
|-------------------------------|---------|-------------------|

М.П.

| Земельный участок | | | | | | | |
|--|---------------|--------------------------------|-----------|--------------------|--------------------|----------------------------|--------------------|
| вид объекта недвижимости | | | | | | | |
| Лист №874 Раздел 3.1 | | Всего листов раздела 3.1: 1419 | | Всего разделов: 8 | | Всего листов выписки: 5548 | |
| 17 октября 2019г. № КУВИ-001/2019-25207602 | | | | | | | |
| Кадастровый номер: | | | | 59:00:0000000:7734 | | | |
| 1753 9 | 15.78.50 7 | 15.78.50 8 | 13°16.4' | 2.0 | данные отсутствуют | данные отсутствуют | данные отсутствуют |
| 1754 0 | 15.78.50 8 | 15.78.50 5 | 282°59.7' | 2.0 | данные отсутствуют | данные отсутствуют | данные отсутствуют |
| 1754 1 | 15.79.50 9 | 15.79.51 0 | 193°53.8' | 2.0 | данные отсутствуют | данные отсутствуют | данные отсутствуют |
| 1754 2 | 15.79.51 0 | 15.79.51 1 | 103°53.8' | 2.0 | данные отсутствуют | данные отсутствуют | данные отсутствуют |
| 1754 3 | 15.79.51 1 | 15.79.51 2 | 13°53.8' | 2.0 | данные отсутствуют | данные отсутствуют | данные отсутствуют |
| 1754 4 | 15.79.51 2 | 15.79.50 9 | 283°53.8' | 2.0 | данные отсутствуют | данные отсутствуют | данные отсутствуют |
| 1754 5 | 15.80.51 3 | 15.80.51 4 | 192°59.7' | 2.0 | данные отсутствуют | данные отсутствуют | данные отсутствуют |
| 1754 6 | 15.80.51 4 | 15.80.51 5 | 102°59.7' | 2.0 | данные отсутствуют | данные отсутствуют | данные отсутствуют |
| 1754 7 | 15.80.51 5 | 15.80.51 6 | 12°59.7' | 2.0 | данные отсутствуют | данные отсутствуют | данные отсутствуют |
| 1754 8 | 15.80.51 6 | 15.80.51 3 | 282°59.7' | 2.0 | данные отсутствуют | данные отсутствуют | данные отсутствуют |
| 1754 9 | 15.81.51 7 | 15.81.51 8 | 192°42.9' | 2.0 | данные отсутствуют | данные отсутствуют | данные отсутствуют |
| 1755 0 | 15.81.51 8 | 15.81.51 9 | 103°3.5' | 1.99 | данные отсутствуют | данные отсутствуют | данные отсутствуют |
| 1755 1 | 15.81.51 9 | 15.81.52 0 | 13°3.5' | 1.99 | данные отсутствуют | 59:02:0000000:4874(13) | данные отсутствуют |
| 1755 2 | 15.81.52 0 | 15.81.51 7 | 283°16.4' | 2.0 | данные отсутствуют | данные отсутствуют | данные отсутствуют |
| 1755 3 | 15.82.52 1 | 15.82.52 2 | 193°3.5' | 1.99 | данные отсутствуют | данные отсутствуют | данные отсутствуют |
| 1755 4 | 15.82.52 2 | 15.82.52 3 | 102°59.7' | 2.0 | данные отсутствуют | данные отсутствуют | данные отсутствуют |
| 1755 5 | 15.82.52 3 | 15.82.52 4 | 13°3.5' | 1.99 | данные отсутствуют | данные отсутствуют | данные отсутствуют |
| 1755 6 | 15.82.52 4 | 15.82.52 1 | 282°59.7' | 2.0 | данные отсутствуют | данные отсутствуют | данные отсутствуют |

| | | |
|-------------------------------|---------|-------------------|
| полное наименование должности | подпись | инициалы, фамилия |
|-------------------------------|---------|-------------------|

М.П.

| Земельный участок | | | | | | | |
|--|---------------|--------------------------------|-----------|--------------------|--------------------|----------------------------|--------------------|
| вид объекта недвижимости | | | | | | | |
| Лист №875 Раздел 3.1 | | Всего листов раздела 3.1: 1419 | | Всего разделов: 8 | | Всего листов выписки: 5548 | |
| 17 октября 2019г. № КУВИ-001/2019-25207602 | | | | | | | |
| Кадастровый номер: | | | | 59:00:0000000:7734 | | | |
| 1755 7 | 15.83.52 5 | 15.83.52 6 | 192°59.7' | 2.0 | данные отсутствуют | данные отсутствуют | данные отсутствуют |
| 1755 8 | 15.83.52 6 | 15.83.52 7 | 102°59.7' | 2.0 | данные отсутствуют | данные отсутствуют | данные отсутствуют |
| 1755 9 | 15.83.52 7 | 15.83.52 8 | 12°59.7' | 2.0 | данные отсутствуют | данные отсутствуют | данные отсутствуют |
| 1756 0 | 15.83.52 8 | 15.83.52 5 | 282°59.7' | 2.0 | данные отсутствуют | данные отсутствуют | данные отсутствуют |
| 1756 1 | 15.84.52 9 | 15.84.53 0 | 198°58.7' | 2.0 | данные отсутствуют | данные отсутствуют | данные отсутствуют |
| 1756 2 | 15.84.53 0 | 15.84.53 1 | 108°58.7' | 2.0 | данные отсутствуют | данные отсутствуют | данные отсутствуют |
| 1756 3 | 15.84.53 1 | 15.84.53 2 | 18°58.7' | 2.0 | данные отсутствуют | данные отсутствуют | данные отсутствуют |
| 1756 4 | 15.84.53 2 | 15.84.52 9 | 288°58.7' | 2.0 | данные отсутствуют | данные отсутствуют | данные отсутствуют |
| 1756 5 | 15.85.53 3 | 15.85.53 4 | 198°58.7' | 2.0 | данные отсутствуют | данные отсутствуют | данные отсутствуют |
| 1756 6 | 15.85.53 4 | 15.85.53 5 | 108°58.7' | 2.0 | данные отсутствуют | данные отсутствуют | данные отсутствуют |
| 1756 7 | 15.85.53 5 | 15.85.53 6 | 18°58.7' | 2.0 | данные отсутствуют | данные отсутствуют | данные отсутствуют |
| 1756 8 | 15.85.53 6 | 15.85.53 3 | 288°58.7' | 2.0 | данные отсутствуют | данные отсутствуют | данные отсутствуют |
| 1756 9 | 15.86.53 7 | 15.86.53 8 | 193°16.4' | 2.0 | данные отсутствуют | данные отсутствуют | данные отсутствуют |
| 1757 0 | 15.86.53 8 | 15.86.53 9 | 102°59.7' | 2.0 | данные отсутствуют | данные отсутствуют | данные отсутствуют |
| 1757 1 | 15.86.53 9 | 15.86.54 0 | 12°59.7' | 2.0 | данные отсутствуют | данные отсутствуют | данные отсутствуют |
| 1757 2 | 15.86.54 0 | 15.86.53 7 | 283°3.5' | 1.99 | данные отсутствуют | данные отсутствуют | данные отсутствуют |
| 1757 3 | 15.87.54 1 | 15.87.54 2 | 193°3.5' | 1.99 | данные отсутствуют | данные отсутствуют | данные отсутствуют |
| 1757 4 | 15.87.54 2 | 15.87.54 3 | 102°59.7' | 2.0 | данные отсутствуют | данные отсутствуют | данные отсутствуют |

| | | |
|-------------------------------|---------|-------------------|
| полное наименование должности | подпись | инициалы, фамилия |
|-------------------------------|---------|-------------------|

М.П.

| Земельный участок | | | | | | | |
|--|---------------|--------------------------------|-----------|--------------------|--------------------|----------------------------|--------------------|
| вид объекта недвижимости | | | | | | | |
| Лист №876 Раздел 3.1 | | Всего листов раздела 3.1: 1419 | | Всего разделов: 8 | | Всего листов выписки: 5548 | |
| 17 октября 2019г. № КУВИ-001/2019-25207602 | | | | | | | |
| Кадастровый номер: | | | | 59:00:0000000:7734 | | | |
| 1757 5 | 15.87.54 3 | 15.87.54 4 | 12°59.7' | 2.0 | данные отсутствуют | данные отсутствуют | данные отсутствуют |
| 1757 6 | 15.87.54 4 | 15.87.54 1 | 282°42.9' | 2.0 | данные отсутствуют | данные отсутствуют | данные отсутствуют |
| 1757 7 | 15.88.54 5 | 15.88.54 6 | 198°58.7' | 2.0 | данные отсутствуют | данные отсутствуют | данные отсутствуют |
| 1757 8 | 15.88.54 6 | 15.88.54 7 | 108°58.7' | 2.0 | данные отсутствуют | данные отсутствуют | данные отсутствуют |
| 1757 9 | 15.88.54 7 | 15.88.54 8 | 18°58.7' | 2.0 | данные отсутствуют | данные отсутствуют | данные отсутствуют |
| 1758 0 | 15.88.54 8 | 15.88.54 5 | 288°58.7' | 2.0 | данные отсутствуют | данные отсутствуют | данные отсутствуют |
| 1758 1 | 15.89.54 9 | 15.89.55 0 | 192°59.7' | 2.0 | данные отсутствуют | данные отсутствуют | данные отсутствуют |
| 1758 2 | 15.89.55 0 | 15.89.55 1 | 103°3.5' | 1.99 | данные отсутствуют | данные отсутствуют | данные отсутствуют |
| 1758 3 | 15.89.55 1 | 15.89.55 2 | 12°59.7' | 2.0 | данные отсутствуют | данные отсутствуют | данные отсутствуют |
| 1758 4 | 15.89.55 2 | 15.89.54 9 | 283°3.5' | 1.99 | данные отсутствуют | данные отсутствуют | данные отсутствуют |
| 1758 5 | 15.90.55 3 | 15.90.55 4 | 190°55.1' | 2.01 | данные отсутствуют | данные отсутствуют | данные отсутствуют |
| 1758 6 | 15.90.55 4 | 15.90.55 5 | 100°58.3' | 2.0 | данные отсутствуют | данные отсутствуют | данные отсутствуют |
| 1758 7 | 15.90.55 5 | 15.90.55 6 | 10°58.3' | 2.0 | данные отсутствуют | 59:02:0000000:4874(13) | данные отсутствуют |
| 1758 8 | 15.90.55 6 | 15.90.55 3 | 281°15.2' | 2.0 | данные отсутствуют | данные отсутствуют | данные отсутствуют |
| 1758 9 | 15.91.55 7 | 15.91.55 8 | 190°58.3' | 2.0 | данные отсутствуют | данные отсутствуют | данные отсутствуют |
| 1759 0 | 15.91.55 8 | 15.91.55 9 | 101°15.2' | 2.0 | данные отсутствуют | данные отсутствуют | данные отсутствуют |
| 1759 1 | 15.91.55 9 | 15.91.56 0 | 10°55.1' | 2.01 | данные отсутствуют | данные отсутствуют | данные отсутствуют |
| 1759 2 | 15.91.56 0 | 15.91.55 7 | 280°58.3' | 2.0 | данные отсутствуют | данные отсутствуют | данные отсутствуют |

| | | |
|-------------------------------|---------|-------------------|
| полное наименование должности | подпись | инициалы, фамилия |
|-------------------------------|---------|-------------------|

М.П.

| Земельный участок | | | | | | | |
|--|---------------|--------------------------------|-----------|--------------------|--------------------|----------------------------|--------------------|
| вид объекта недвижимости | | | | | | | |
| Лист №877 Раздел 3.1 | | Всего листов раздела 3.1: 1419 | | Всего разделов: 8 | | Всего листов выписки: 5548 | |
| 17 октября 2019г. № КУВИ-001/2019-25207602 | | | | | | | |
| Кадастровый номер: | | | | 59:00:0000000:7734 | | | |
| 1759 3 | 15.92.56 1 | 15.92.56 2 | 193°53.8` | 2.0 | данные отсутствуют | данные отсутствуют | данные отсутствуют |
| 1759 4 | 15.92.56 2 | 15.92.56 3 | 103°53.8` | 2.0 | данные отсутствуют | данные отсутствуют | данные отсутствуют |
| 1759 5 | 15.92.56 3 | 15.92.56 4 | 13°53.8` | 2.0 | данные отсутствуют | 59:02:0000000:4874(13) | данные отсутствуют |
| 1759 6 | 15.92.56 4 | 15.92.56 1 | 283°53.8` | 2.0 | данные отсутствуют | данные отсутствуют | данные отсутствуют |
| 1759 7 | 15.93.56 5 | 15.93.56 6 | 190°58.3` | 2.0 | данные отсутствуют | данные отсутствуют | данные отсутствуют |
| 1759 8 | 15.93.56 6 | 15.93.56 7 | 100°58.3` | 2.0 | данные отсутствуют | данные отсутствуют | данные отсутствуют |
| 1759 9 | 15.93.56 7 | 15.93.56 8 | 10°58.3` | 2.0 | данные отсутствуют | данные отсутствуют | данные отсутствуют |
| 1760 0 | 15.93.56 8 | 15.93.56 5 | 280°58.3` | 2.0 | данные отсутствуют | данные отсутствуют | данные отсутствуют |
| 1760 1 | 15.94.56 9 | 15.94.57 0 | 198°58.7` | 2.0 | данные отсутствуют | данные отсутствуют | данные отсутствуют |
| 1760 2 | 15.94.57 0 | 15.94.57 1 | 108°58.7` | 2.0 | данные отсутствуют | данные отсутствуют | данные отсутствуют |
| 1760 3 | 15.94.57 1 | 15.94.57 2 | 18°58.7` | 2.0 | данные отсутствуют | данные отсутствуют | данные отсутствуют |
| 1760 4 | 15.94.57 2 | 15.94.56 9 | 288°58.7` | 2.0 | данные отсутствуют | данные отсутствуют | данные отсутствуют |
| 1760 5 | 15.95.57 3 | 15.95.57 4 | 190°58.3` | 2.0 | данные отсутствуют | данные отсутствуют | данные отсутствуют |
| 1760 6 | 15.95.57 4 | 15.95.57 5 | 100°58.3` | 2.0 | данные отсутствуют | данные отсутствуют | данные отсутствуют |
| 1760 7 | 15.95.57 5 | 15.95.57 6 | 10°58.3` | 2.0 | данные отсутствуют | данные отсутствуют | данные отсутствуют |
| 1760 8 | 15.95.57 6 | 15.95.57 3 | 280°58.3` | 2.0 | данные отсутствуют | данные отсутствуют | данные отсутствуют |
| 1760 9 | 15.96.57 7 | 15.96.57 8 | 190°58.3` | 2.0 | данные отсутствуют | данные отсутствуют | данные отсутствуют |
| 1761 0 | 15.96.57 8 | 15.96.57 9 | 101°15.2` | 2.0 | данные отсутствуют | данные отсутствуют | данные отсутствуют |

| | | |
|-------------------------------|---------|-------------------|
| полное наименование должности | подпись | инициалы, фамилия |
|-------------------------------|---------|-------------------|

М.П.

| Земельный участок | | | | | | | |
|--|----------------|--------------------------------|-----------|--------------------|--------------------|----------------------------|--------------------|
| вид объекта недвижимости | | | | | | | |
| Лист №878 Раздел 3.1 | | Всего листов раздела 3.1: 1419 | | Всего разделов: 8 | | Всего листов выписки: 5548 | |
| 17 октября 2019г. № КУВИ-001/2019-25207602 | | | | | | | |
| Кадастровый номер: | | | | 59:00:0000000:7734 | | | |
| 1761 1 | 15.96.57 9 | 15.96.58 0 | 10°55.1' | 2.01 | данные отсутствуют | данные отсутствуют | данные отсутствуют |
| 1761 2 | 15.96.58 0 | 15.96.57 7 | 280°58.3' | 2.0 | данные отсутствуют | данные отсутствуют | данные отсутствуют |
| 1761 3 | 15.97.58 1 | 15.97.58 2 | 190°58.3' | 2.0 | данные отсутствуют | данные отсутствуют | данные отсутствуют |
| 1761 4 | 15.97.58 2 | 15.97.58 3 | 100°58.3' | 2.0 | данные отсутствуют | данные отсутствуют | данные отсутствуют |
| 1761 5 | 15.97.58 3 | 15.97.58 4 | 10°58.3' | 2.0 | данные отсутствуют | данные отсутствуют | данные отсутствуют |
| 1761 6 | 15.97.58 4 | 15.97.58 1 | 280°58.3' | 2.0 | данные отсутствуют | данные отсутствуют | данные отсутствуют |
| 1761 7 | 15.98.58 5 | 15.98.58 6 | 190°58.3' | 2.0 | данные отсутствуют | данные отсутствуют | данные отсутствуют |
| 1761 8 | 15.98.58 6 | 15.98.58 7 | 100°58.3' | 2.0 | данные отсутствуют | данные отсутствуют | данные отсутствуют |
| 1761 9 | 15.98.58 7 | 15.98.58 8 | 10°58.3' | 2.0 | данные отсутствуют | данные отсутствуют | данные отсутствуют |
| 1762 0 | 15.98.58 8 | 15.98.58 5 | 280°58.3' | 2.0 | данные отсутствуют | данные отсутствуют | данные отсутствуют |
| 1762 1 | 15.99.58 9 | 15.99.59 0 | 190°58.3' | 2.0 | данные отсутствуют | данные отсутствуют | данные отсутствуют |
| 1762 2 | 15.99.59 0 | 15.99.59 1 | 100°58.3' | 2.0 | данные отсутствуют | данные отсутствуют | данные отсутствуют |
| 1762 3 | 15.99.59 1 | 15.99.59 2 | 10°58.3' | 2.0 | данные отсутствуют | данные отсутствуют | данные отсутствуют |
| 1762 4 | 15.99.59 2 | 15.99.58 9 | 280°58.3' | 2.0 | данные отсутствуют | данные отсутствуют | данные отсутствуют |
| 1762 5 | 15.100.5 93 | 15.100.5 94 | 193°3.5' | 1.99 | данные отсутствуют | данные отсутствуют | данные отсутствуют |
| 1762 6 | 15.100.5 94 | 15.100.5 95 | 103°20.3' | 1.99 | данные отсутствуют | данные отсутствуют | данные отсутствуют |
| 1762 7 | 15.100.5 95 | 15.100.5 96 | 12°59.7' | 2.0 | данные отсутствуют | данные отсутствуют | данные отсутствуют |
| 1762 8 | 15.100.5 96 | 15.100.5 93 | 283°3.5' | 1.99 | данные отсутствуют | данные отсутствуют | данные отсутствуют |

| | | |
|-------------------------------|---------|-------------------|
| полное наименование должности | подпись | инициалы, фамилия |
|-------------------------------|---------|-------------------|

М.П.

| Земельный участок | | | | | | | |
|--|---------|--------------------------------|-----------|--------------------|--------------------|---|--------------------|
| вид объекта недвижимости | | | | | | | |
| Лист №879 Раздел 3.1 | | Всего листов раздела 3.1: 1419 | | Всего разделов: 8 | | Всего листов выписки: 5548 | |
| 17 октября 2019г. № КУВИ-001/2019-25207602 | | | | | | | |
| Кадастровый номер: | | | | 59:00:0000000:7734 | | | |
| 17629 | 16.1.1 | 16.1.2 | 318°22.8` | 30.82 | данные отсутствуют | 59:02:0000000:4797(1) | данные отсутствуют |
| 17630 | 16.1.2 | 16.1.3 | 68°26.5` | 26.34 | данные отсутствуют | 59:02:0000000:4858(1), 59:02:0000000:4797(1) | данные отсутствуют |
| 17631 | 16.1.3 | 16.1.1 | 187°1.3` | 32.97 | данные отсутствуют | 59:02:0000000:4797(1) | данные отсутствуют |
| 17632 | 17.1.1 | 17.1.2 | 242°59.0` | 85.15 | данные отсутствуют | 59:02:0000000:5301(7), 59:02:8701001:6 | данные отсутствуют |
| 17633 | 17.1.1 | 17.1.1 | | | данные отсутствуют | 59:02:0000000:5299(1) | данные отсутствуют |
| 17634 | 17.1.2 | 17.1.3 | 322°26.3` | 161.08 | данные отсутствуют | 59:02:0000000:5301(7) | данные отсутствуют |
| 17635 | 17.1.2 | 17.1.2 | | | данные отсутствуют | 59:02:0000000:5299(2) | данные отсутствуют |
| 17636 | 17.1.3 | 17.1.4 | 43°14.6` | 44.05 | данные отсутствуют | 59:02:0000000:5301(7) | данные отсутствуют |
| 17637 | 17.1.4 | 17.1.1 | 130°5.2` | 188.06 | данные отсутствуют | 59:02:0000000:5301(7) | данные отсутствуют |
| 17638 | 17.2.5 | 17.2.6 | 220°56.6` | 2.0 | данные отсутствуют | данные отсутствуют | данные отсутствуют |
| 17639 | 17.2.6 | 17.2.7 | 130°56.6` | 2.0 | данные отсутствуют | данные отсутствуют | данные отсутствуют |
| 17640 | 17.2.7 | 17.2.8 | 40°56.6` | 2.0 | данные отсутствуют | данные отсутствуют | данные отсутствуют |
| 17641 | 17.2.8 | 17.2.5 | 310°56.6` | 2.0 | данные отсутствуют | данные отсутствуют | данные отсутствуют |
| 17642 | 17.3.9 | 17.3.10 | 220°56.6` | 2.0 | данные отсутствуют | данные отсутствуют | данные отсутствуют |
| 17643 | 17.3.10 | 17.3.11 | 131°7.9` | 1.99 | данные отсутствуют | данные отсутствуют | данные отсутствуют |
| 17644 | 17.3.11 | 17.3.12 | 41°9.5` | 2.01 | данные отсутствуют | данные отсутствуют | данные отсутствуют |
| 17645 | 17.3.12 | 17.3.9 | 310°56.6` | 2.0 | данные отсутствуют | данные отсутствуют | данные отсутствуют |
| 17646 | 17.4.13 | 17.4.14 | 220°56.6` | 2.0 | данные отсутствуют | данные отсутствуют | данные отсутствуют |

| | | |
|-------------------------------|---------|-------------------|
| полное наименование должности | подпись | инициалы, фамилия |
|-------------------------------|---------|-------------------|

М.П.

| Земельный участок | | | | | | | |
|--|---------|--------------------------------|-----------|--------------------|--------------------|--|--------------------|
| вид объекта недвижимости | | | | | | | |
| Лист №880 Раздел 3.1 | | Всего листов раздела 3.1: 1419 | | Всего разделов: 8 | | Всего листов выписки: 5548 | |
| 17 октября 2019г. № КУВИ-001/2019-25207602 | | | | | | | |
| Кадастровый номер: | | | | 59:00:0000000:7734 | | | |
| 1764 7 | 17.4.14 | 17.4.15 | 130°56.6' | 2.0 | данные отсутствуют | данные отсутствуют | данные отсутствуют |
| 1764 8 | 17.4.15 | 17.4.16 | 40°56.6' | 2.0 | данные отсутствуют | данные отсутствуют | данные отсутствуют |
| 1764 9 | 17.4.16 | 17.4.13 | 310°56.6' | 2.0 | данные отсутствуют | данные отсутствуют | данные отсутствуют |
| 1765 0 | 18.1.1 | 18.1.2 | 222°36.2' | 3.38 | данные отсутствуют | 59:02:0000000:5301(6), 59:02:0000000:4870(11), 59:02:0000000:1182(2) | данные отсутствуют |
| 1765 1 | 18.1.2 | 18.1.3 | 39°58.7' | 3.39 | данные отсутствуют | 59:02:0000000:5301(6), 59:02:0000000:4870(11), 59:02:0000000:1182(2) | данные отсутствуют |
| 1765 2 | 18.1.2 | 18.1.2 | | | данные отсутствуют | 59:02:5152001:7, 59:02:0000000:4797(1) | данные отсутствуют |
| 1765 3 | 18.1.3 | 18.1.1 | 135°0.0' | 0.16 | данные отсутствуют | 59:02:0000000:5301(6), 59:02:0000000:4870(11), 59:02:0000000:1182(2) | данные отсутствуют |
| 1765 4 | 19.1.1 | 19.1.2 | 39°57.0' | 4.58 | данные отсутствуют | 59:02:0000000:5301(6), 59:02:0000000:1182(2) | данные отсутствуют |
| 1765 5 | 19.1.2 | 19.1.3 | 137°38.9' | 5.51 | данные отсутствуют | 59:02:0000000:4874(5) | данные отсутствуют |
| 1765 6 | 19.1.3 | 19.1.4 | 137°38.8' | 20.99 | данные отсутствуют | 59:02:0000000:4874(5) | данные отсутствуют |
| 1765 7 | 19.1.4 | 19.1.5 | 141°28.6' | 11.85 | данные отсутствуют | 59:02:0000000:4874(5) | данные отсутствуют |
| 1765 8 | 19.1.5 | 19.1.6 | 147°26.2' | 14.81 | данные отсутствуют | 59:02:0000000:5301(6), 59:02:0000000:4874(5) | данные отсутствуют |
| 1765 9 | 19.1.6 | 19.1.7 | 163°25.6' | 4.38 | данные отсутствуют | 59:02:0000000:5301(6), 59:02:0000000:4874(5) | данные отсутствуют |
| 1766 0 | 19.1.7 | 19.1.1 | 318°20.2' | 56.25 | данные отсутствуют | 59:02:0000000:5301(6) | данные отсутствуют |
| 1766 1 | 20.1.1 | 20.1.2 | 83°30.2' | 67.26 | данные отсутствуют | 59:02:0000000:5301(7) | данные отсутствуют |
| 1766 2 | 20.1.2 | 20.1.3 | 237°10.9' | 58.91 | данные отсутствуют | 59:02:0000000:5301(7) | данные отсутствуют |

| | | |
|-------------------------------|---------|-------------------|
| полное наименование должности | подпись | инициалы, фамилия |
|-------------------------------|---------|-------------------|

М.П.

| Земельный участок | | | | | | | |
|--|---------|--------------------------------|-----------|--------------------|--------------------|----------------------------|--------------------|
| вид объекта недвижимости | | | | | | | |
| Лист №881 Раздел 3.1 | | Всего листов раздела 3.1: 1419 | | Всего разделов: 8 | | Всего листов выписки: 5548 | |
| 17 октября 2019г. № КУВИ-001/2019-25207602 | | | | | | | |
| Кадастровый номер: | | | | 59:00:0000000:7734 | | | |
| 1766 3 | 20.1.3 | 20.1.1 | 324°32.6` | 29.86 | данные отсутствуют | 59:02:0000000:5301(7) | данные отсутствуют |
| 1766 4 | 21.1.1 | 21.1.2 | 19°54.1` | 49.79 | данные отсутствуют | данные отсутствуют | данные отсутствуют |
| 1766 5 | 21.1.2 | 21.1.3 | 23°58.2` | 15.01 | данные отсутствуют | данные отсутствуют | данные отсутствуют |
| 1766 6 | 21.1.3 | 21.1.4 | 138°43.1` | 13.08 | данные отсутствуют | 59:02:5131001:1 | данные отсутствуют |
| 1766 7 | 21.1.4 | 21.1.5 | 138°45.4` | 14.79 | данные отсутствуют | 59:02:5131001:1 | данные отсутствуют |
| 1766 8 | 21.1.5 | 21.1.6 | 109°32.4` | 9.51 | данные отсутствуют | 59:02:5131001:1 | данные отсутствуют |
| 1766 9 | 21.1.6 | 21.1.7 | 133°50.1` | 788.39 | данные отсутствуют | 59:02:5131001:1 | данные отсутствуют |
| 1767 0 | 21.1.7 | 21.1.8 | 125°20.3` | 57.85 | данные отсутствуют | 59:02:5131001:1 | данные отсутствуют |
| 1767 1 | 21.1.8 | 21.1.9 | 106°47.2` | 78.57 | данные отсутствуют | 59:02:5131001:1 | данные отсутствуют |
| 1767 2 | 21.1.9 | 21.1.10 | 93°40.9` | 8.1 | данные отсутствуют | 59:02:5131001:1 | данные отсутствуют |
| 1767 3 | 21.1.10 | 21.1.11 | 79°25.3` | 204.32 | данные отсутствуют | 59:02:5131001:1 | данные отсутствуют |
| 1767 4 | 21.1.11 | 21.1.12 | 131°37.2` | 3.48 | данные отсутствуют | 59:02:5131001:1 | данные отсутствуют |
| 1767 5 | 21.1.12 | 21.1.13 | 96°40.5` | 13.59 | данные отсутствуют | 59:02:5131001:1 | данные отсутствуют |
| 1767 6 | 21.1.13 | 21.1.14 | 197°7.0` | 156.93 | данные отсутствуют | данные отсутствуют | данные отсутствуют |
| 1767 7 | 21.1.14 | 21.1.15 | 197°56.0` | 178.56 | данные отсутствуют | данные отсутствуют | данные отсутствуют |
| 1767 8 | 21.1.15 | 21.1.16 | 189°16.4` | 386.93 | данные отсутствуют | данные отсутствуют | данные отсутствуют |
| 1767 9 | 21.1.16 | 21.1.17 | 189°50.8` | 265.86 | данные отсутствуют | данные отсутствуют | данные отсутствуют |
| 1768 0 | 21.1.17 | 21.1.18 | 188°37.5` | 87.08 | данные отсутствуют | данные отсутствуют | данные отсутствуют |

| | | |
|-------------------------------|---------|-------------------|
| полное наименование должности | подпись | инициалы, фамилия |
|-------------------------------|---------|-------------------|

М.П.

| Земельный участок | | | | | | | |
|--|---------|--------------------------------|-----------|--------------------|--------------------|----------------------------|--------------------|
| вид объекта недвижимости | | | | | | | |
| Лист №882 Раздел 3.1 | | Всего листов раздела 3.1: 1419 | | Всего разделов: 8 | | Всего листов выписки: 5548 | |
| 17 октября 2019г. № КУВИ-001/2019-25207602 | | | | | | | |
| Кадастровый номер: | | | | 59:00:0000000:7734 | | | |
| 1768 1 | 21.1.18 | 21.1.19 | 190°25.2` | 203.69 | данные отсутствуют | данные отсутствуют | данные отсутствуют |
| 1768 2 | 21.1.19 | 21.1.20 | 196°53.3` | 134.45 | данные отсутствуют | данные отсутствуют | данные отсутствуют |
| 1768 3 | 21.1.20 | 21.1.21 | 199°47.5` | 123.07 | данные отсутствуют | данные отсутствуют | данные отсутствуют |
| 1768 4 | 21.1.21 | 21.1.22 | 196°20.3` | 60.58 | данные отсутствуют | данные отсутствуют | данные отсутствуют |
| 1768 5 | 21.1.22 | 21.1.23 | 193°52.2` | 71.21 | данные отсутствуют | данные отсутствуют | данные отсутствуют |
| 1768 6 | 21.1.23 | 21.1.24 | 189°54.7` | 80.46 | данные отсутствуют | данные отсутствуют | данные отсутствуют |
| 1768 7 | 21.1.24 | 21.1.25 | 190°24.8` | 64.61 | данные отсутствуют | данные отсутствуют | данные отсутствуют |
| 1768 8 | 21.1.25 | 21.1.26 | 182°33.4` | 51.8 | данные отсутствуют | данные отсутствуют | данные отсутствуют |
| 1768 9 | 21.1.26 | 21.1.27 | 176°40.4` | 131.84 | данные отсутствуют | данные отсутствуют | данные отсутствуют |
| 1769 0 | 21.1.27 | 21.1.28 | 187°7.5` | 36.36 | данные отсутствуют | данные отсутствуют | данные отсутствуют |
| 1769 1 | 21.1.28 | 21.1.29 | 187°54.4` | 83.45 | данные отсутствуют | данные отсутствуют | данные отсутствуют |
| 1769 2 | 21.1.29 | 21.1.30 | 193°33.9` | 98.79 | данные отсутствуют | данные отсутствуют | данные отсутствуют |
| 1769 3 | 21.1.30 | 21.1.31 | 187°0.5` | 50.81 | данные отсутствуют | данные отсутствуют | данные отсутствуют |
| 1769 4 | 21.1.31 | 21.1.32 | 174°53.5` | 182.04 | данные отсутствуют | данные отсутствуют | данные отсутствуют |
| 1769 5 | 21.1.32 | 21.1.33 | 172°30.0` | 188.31 | данные отсутствуют | данные отсутствуют | данные отсутствуют |
| 1769 6 | 21.1.33 | 21.1.34 | 177°49.4` | 60.28 | данные отсутствуют | данные отсутствуют | данные отсутствуют |
| 1769 7 | 21.1.34 | 21.1.35 | 180°0.0` | 49.6 | данные отсутствуют | данные отсутствуют | данные отсутствуют |
| 1769 8 | 21.1.35 | 21.1.36 | 202°58.0` | 45.31 | данные отсутствуют | данные отсутствуют | данные отсутствуют |

| | | |
|-------------------------------|---------|-------------------|
| полное наименование должности | подпись | инициалы, фамилия |
|-------------------------------|---------|-------------------|

М.П.

| Земельный участок | | | | | | | |
|--|---------|--------------------------------|-----------|--------------------|--------------------|----------------------------|--------------------|
| вид объекта недвижимости | | | | | | | |
| Лист №883 Раздел 3.1 | | Всего листов раздела 3.1: 1419 | | Всего разделов: 8 | | Всего листов выписки: 5548 | |
| 17 октября 2019г. № КУВИ-001/2019-25207602 | | | | | | | |
| Кадастровый номер: | | | | 59:00:0000000:7734 | | | |
| 1769 9 | 21.1.36 | 21.1.37 | 232°17.2' | 82.73 | данные отсутствуют | данные отсутствуют | данные отсутствуют |
| 1770 0 | 21.1.37 | 21.1.38 | 236°2.1' | 51.46 | данные отсутствуют | данные отсутствуют | данные отсутствуют |
| 1770 1 | 21.1.38 | 21.1.39 | 240°7.6' | 41.68 | данные отсутствуют | данные отсутствуют | данные отсутствуют |
| 1770 2 | 21.1.39 | 21.1.40 | 356°22.4' | 313.81 | данные отсутствуют | данные отсутствуют | данные отсутствуют |
| 1770 3 | 21.1.40 | 21.1.41 | 356°22.4' | 218.65 | данные отсутствуют | 59:02:0000000:4877(150) | данные отсутствуют |
| 1770 4 | 21.1.41 | 21.1.42 | 356°22.3' | 81.06 | данные отсутствуют | данные отсутствуют | данные отсутствуют |
| 1770 5 | 21.1.42 | 21.1.43 | 356°22.5' | 46.65 | данные отсутствуют | данные отсутствуют | данные отсутствуют |
| 1770 6 | 21.1.43 | 21.1.44 | 356°22.4' | 84.76 | данные отсутствуют | данные отсутствуют | данные отсутствуют |
| 1770 7 | 21.1.44 | 21.1.45 | 356°22.1' | 28.26 | данные отсутствуют | данные отсутствуют | данные отсутствуют |
| 1770 8 | 21.1.45 | 21.1.46 | 356°22.6' | 103.78 | данные отсутствуют | данные отсутствуют | данные отсутствуют |
| 1770 9 | 21.1.46 | 21.1.47 | 356°22.3' | 27.02 | данные отсутствуют | 59:02:0000000:4877(280) | данные отсутствуют |
| 1771 0 | 21.1.47 | 21.1.48 | 356°22.0' | 51.6 | данные отсутствуют | данные отсутствуют | данные отсутствуют |
| 1771 1 | 21.1.48 | 21.1.49 | 356°48.1' | 1116.28 | данные отсутствуют | 59:02:0000000:4877(145) | данные отсутствуют |
| 1771 2 | 21.1.49 | 21.1.50 | 277°50.2' | 253.08 | данные отсутствуют | 59:02:0000000:4877(145) | данные отсутствуют |
| 1771 3 | 21.1.50 | 21.1.51 | 277°50.3' | 191.15 | данные отсутствуют | 59:02:0000000:4877(145) | данные отсутствуют |
| 1771 4 | 21.1.51 | 21.1.52 | 277°50.2' | 25.38 | данные отсутствуют | 59:02:0000000:4877(145) | данные отсутствуют |
| 1771 5 | 21.1.52 | 21.1.53 | 277°50.3' | 102.65 | данные отсутствуют | данные отсутствуют | данные отсутствуют |
| 1771 6 | 21.1.53 | 21.1.54 | 69°17.0' | 206.6 | данные отсутствуют | данные отсутствуют | данные отсутствуют |

| | | |
|-------------------------------|---------|-------------------|
| полное наименование должности | подпись | инициалы, фамилия |
|-------------------------------|---------|-------------------|

М.П.

| Земельный участок | | | | | | | |
|--|---------|--------------------------------|-----------|--------------------|--------------------|----------------------------|--------------------|
| вид объекта недвижимости | | | | | | | |
| Лист №884 Раздел 3.1 | | Всего листов раздела 3.1: 1419 | | Всего разделов: 8 | | Всего листов выписки: 5548 | |
| 17 октября 2019г. № КУВИ-001/2019-25207602 | | | | | | | |
| Кадастровый номер: | | | | 59:00:0000000:7734 | | | |
| 1771 7 | 21.1.54 | 21.1.55 | 60°33.1' | 107.15 | данные отсутствуют | данные отсутствуют | данные отсутствуют |
| 1771 8 | 21.1.55 | 21.1.56 | 50°20.9' | 55.98 | данные отсутствуют | данные отсутствуют | данные отсутствуют |
| 1771 9 | 21.1.56 | 21.1.57 | 46°9.6' | 28.99 | данные отсутствуют | данные отсутствуют | данные отсутствуют |
| 1772 0 | 21.1.57 | 21.1.58 | 38°38.0' | 89.26 | данные отсутствуют | данные отсутствуют | данные отсутствуют |
| 1772 1 | 21.1.58 | 21.1.59 | 33°18.9' | 37.25 | данные отсутствуют | данные отсутствуют | данные отсутствуют |
| 1772 2 | 21.1.59 | 21.1.60 | 27°14.2' | 55.26 | данные отсутствуют | данные отсутствуют | данные отсутствуют |
| 1772 3 | 21.1.60 | 21.1.61 | 24°40.7' | 37.34 | данные отсутствуют | данные отсутствуют | данные отсутствуют |
| 1772 4 | 21.1.61 | 21.1.62 | 16°10.8' | 70.98 | данные отсутствуют | данные отсутствуют | данные отсутствуют |
| 1772 5 | 21.1.62 | 21.1.63 | 9°10.1' | 65.26 | данные отсутствуют | данные отсутствуют | данные отсутствуют |
| 1772 6 | 21.1.63 | 21.1.64 | 0°58.0' | 71.68 | данные отсутствуют | данные отсутствуют | данные отсутствуют |
| 1772 7 | 21.1.64 | 21.1.65 | 357°33.8' | 25.4 | данные отсутствуют | данные отсутствуют | данные отсутствуют |
| 1772 8 | 21.1.65 | 21.1.66 | 351°16.2' | 46.58 | данные отсутствуют | данные отсутствуют | данные отсутствуют |
| 1772 9 | 21.1.66 | 21.1.67 | 348°19.3' | 31.96 | данные отсутствуют | данные отсутствуют | данные отсутствуют |
| 1773 0 | 21.1.67 | 21.1.68 | 344°41.7' | 57.17 | данные отсутствуют | данные отсутствуют | данные отсутствуют |
| 1773 1 | 21.1.68 | 21.1.69 | 337°9.7' | 57.94 | данные отсутствуют | данные отсутствуют | данные отсутствуют |
| 1773 2 | 21.1.69 | 21.1.70 | 331°21.9' | 49.64 | данные отсутствуют | данные отсутствуют | данные отсутствуют |
| 1773 3 | 21.1.70 | 21.1.71 | 328°48.1' | 197.94 | данные отсутствуют | данные отсутствуют | данные отсутствуют |
| 1773 4 | 21.1.71 | 21.1.72 | 332°1.3' | 51.69 | данные отсутствуют | данные отсутствуют | данные отсутствуют |

| | | |
|-------------------------------|---------|-------------------|
| полное наименование должности | подпись | инициалы, фамилия |
|-------------------------------|---------|-------------------|

М.П.

| Земельный участок | | | | | | | |
|--|---------|--------------------------------|-----------|--------------------|--------------------|----------------------------|--------------------|
| вид объекта недвижимости | | | | | | | |
| Лист №885 Раздел 3.1 | | Всего листов раздела 3.1: 1419 | | Всего разделов: 8 | | Всего листов выписки: 5548 | |
| 17 октября 2019г. № КУВИ-001/2019-25207602 | | | | | | | |
| Кадастровый номер: | | | | 59:00:0000000:7734 | | | |
| 1773 5 | 21.1.72 | 21.1.73 | 343°0.7' | 45.24 | данные отсутствуют | данные отсутствуют | данные отсутствуют |
| 1773 6 | 21.1.73 | 21.1.74 | 347°46.1' | 34.12 | данные отсутствуют | данные отсутствуют | данные отсутствуют |
| 1773 7 | 21.1.74 | 21.1.75 | 356°34.6' | 37.35 | данные отсутствуют | данные отсутствуют | данные отсутствуют |
| 1773 8 | 21.1.75 | 21.1.76 | 5°19.5' | 23.92 | данные отсутствуют | данные отсутствуют | данные отсутствуют |
| 1773 9 | 21.1.76 | 21.1.1 | 7°24.0' | 42.39 | данные отсутствуют | данные отсутствуют | данные отсутствуют |
| 1774 0 | 21.2.77 | 21.2.78 | 138°26.8' | 2.35 | данные отсутствуют | 59:00:0000000:7981(232) | данные отсутствуют |
| 1774 1 | 21.2.78 | 21.2.79 | 48°26.8' | 2.35 | данные отсутствуют | 59:00:0000000:7981(232) | данные отсутствуют |
| 1774 2 | 21.2.79 | 21.2.80 | 318°26.8' | 2.35 | данные отсутствуют | 59:00:0000000:7981(232) | данные отсутствуют |
| 1774 3 | 21.2.80 | 21.2.77 | 228°26.8' | 2.35 | данные отсутствуют | 59:00:0000000:7981(232) | данные отсутствуют |
| 1774 4 | 21.3.81 | 21.3.82 | 138°57.1' | 2.36 | данные отсутствуют | 59:00:0000000:7981(52) | данные отсутствуют |
| 1774 5 | 21.3.82 | 21.3.83 | 48°47.5' | 2.35 | данные отсутствуют | 59:00:0000000:7981(52) | данные отсутствуют |
| 1774 6 | 21.3.83 | 21.3.84 | 318°58.5' | 2.35 | данные отсутствуют | 59:00:0000000:7981(52) | данные отсутствуют |
| 1774 7 | 21.3.84 | 21.3.81 | 229°8.1' | 2.35 | данные отсутствуют | 59:00:0000000:7981(52) | данные отсутствуют |
| 1774 8 | 21.4.85 | 21.4.86 | 138°6.2' | 2.35 | данные отсутствуют | 59:00:0000000:7981(231) | данные отсутствуют |
| 1774 9 | 21.4.86 | 21.4.87 | 48°6.2' | 2.35 | данные отсутствуют | 59:00:0000000:7981(231) | данные отсутствуют |
| 1775 0 | 21.4.87 | 21.4.88 | 318°6.2' | 2.35 | данные отсутствуют | 59:00:0000000:7981(231) | данные отсутствуют |
| 1775 1 | 21.4.88 | 21.4.85 | 228°6.2' | 2.35 | данные отсутствуют | 59:00:0000000:7981(231) | данные отсутствуют |
| 1775 2 | 21.5.89 | 21.5.90 | 138°16.0' | 2.36 | данные отсутствуют | 59:00:0000000:7981(86) | данные отсутствуют |

| | | |
|-------------------------------|---------|-------------------|
| полное наименование должности | подпись | инициалы, фамилия |
|-------------------------------|---------|-------------------|

М.П.

| Земельный участок | | | | | | | |
|--|----------|--------------------------------|-----------|--------------------|--------------------|----------------------------|--------------------|
| вид объекта недвижимости | | | | | | | |
| Лист №886 Раздел 3.1 | | Всего листов раздела 3.1: 1419 | | Всего разделов: 8 | | Всего листов выписки: 5548 | |
| 17 октября 2019г. № КУВИ-001/2019-25207602 | | | | | | | |
| Кадастровый номер: | | | | 59:00:0000000:7734 | | | |
| 1775 3 | 21.5.90 | 21.5.91 | 48°6.2' | 2.35 | данные отсутствуют | 59:00:0000000:7981(86) | данные отсутствуют |
| 1775 4 | 21.5.91 | 21.5.92 | 318°6.2' | 2.35 | данные отсутствуют | 59:00:0000000:7981(86) | данные отсутствуют |
| 1775 5 | 21.5.92 | 21.5.89 | 228°17.1' | 2.34 | данные отсутствуют | 59:00:0000000:7981(86) | данные отсутствуют |
| 1775 6 | 21.6.93 | 21.6.94 | 138°17.1' | 2.34 | данные отсутствуют | 59:00:0000000:7981(233) | данные отсутствуют |
| 1775 7 | 21.6.94 | 21.6.95 | 48°26.8' | 2.35 | данные отсутствуют | 59:00:0000000:7981(233) | данные отсутствуют |
| 1775 8 | 21.6.95 | 21.6.96 | 318°26.8' | 2.35 | данные отсутствуют | 59:00:0000000:7981(233) | данные отсутствуют |
| 1775 9 | 21.6.96 | 21.6.93 | 228°16.0' | 2.36 | данные отсутствуют | 59:00:0000000:7981(233) | данные отсутствуют |
| 1776 0 | 21.7.97 | 21.7.98 | 138°47.5' | 2.35 | данные отсутствуют | 59:00:0000000:7981(204) | данные отсутствуют |
| 1776 1 | 21.7.98 | 21.7.99 | 48°26.8' | 2.35 | данные отсутствуют | 59:00:0000000:7981(204) | данные отсутствуют |
| 1776 2 | 21.7.99 | 21.7.100 | 318°37.8' | 2.35 | данные отсутствуют | 59:00:0000000:7981(204) | данные отсутствуют |
| 1776 3 | 21.7.100 | 21.7.97 | 228°37.8' | 2.35 | данные отсутствуют | 59:00:0000000:7981(204) | данные отсутствуют |
| 1776 4 | 21.8.101 | 21.8.102 | 138°17.1' | 2.34 | данные отсутствуют | 59:00:0000000:7981(174) | данные отсутствуют |
| 1776 5 | 21.8.102 | 21.8.103 | 48°26.8' | 2.35 | данные отсутствуют | 59:00:0000000:7981(174) | данные отсутствуют |
| 1776 6 | 21.8.103 | 21.8.104 | 318°6.2' | 2.35 | данные отсутствуют | 59:00:0000000:7981(174) | данные отсутствуют |
| 1776 7 | 21.8.104 | 21.8.101 | 228°17.1' | 2.34 | данные отсутствуют | 59:00:0000000:7981(174) | данные отсутствуют |
| 1776 8 | 21.9.105 | 21.9.106 | 138°6.2' | 2.35 | данные отсутствуют | 59:00:0000000:7981(85) | данные отсутствуют |
| 1776 9 | 21.9.106 | 21.9.107 | 48°17.1' | 2.34 | данные отсутствуют | 59:00:0000000:7981(85) | данные отсутствуют |
| 1777 0 | 21.9.107 | 21.9.108 | 318°17.1' | 2.34 | данные отсутствуют | 59:00:0000000:7981(85) | данные отсутствуют |

| | | |
|-------------------------------|---------|-------------------|
| полное наименование должности | подпись | инициалы, фамилия |
|-------------------------------|---------|-------------------|

М.П.

| Земельный участок | | | | | | | |
|--|---------------|--------------------------------|-----------|--------------------|--------------------|----------------------------|--------------------|
| вид объекта недвижимости | | | | | | | |
| Лист №887 Раздел 3.1 | | Всего листов раздела 3.1: 1419 | | Всего разделов: 8 | | Всего листов выписки: 5548 | |
| 17 октября 2019г. № КУВИ-001/2019-25207602 | | | | | | | |
| Кадастровый номер: | | | | 59:00:0000000:7734 | | | |
| 1777 1 | 21.9.108 | 21.9.105 | 228°26.8` | 2.35 | данные отсутствуют | 59:00:0000000:7981(85) | данные отсутствуют |
| 1777 2 | 21.10.10 9 | 21.10.11 0 | 180°0.0` | 0.99 | данные отсутствуют | данные отсутствуют | данные отсутствуют |
| 1777 3 | 21.10.11 0 | 21.10.11 1 | 90°0.0` | 1.08 | данные отсутствуют | данные отсутствуют | данные отсутствуют |
| 1777 4 | 21.10.11 1 | 21.10.11 2 | 355°14.2` | 1.08 | данные отсутствуют | данные отсутствуют | данные отсутствуют |
| 1777 5 | 21.10.11 2 | 21.10.10 9 | 264°48.4` | 0.99 | данные отсутствуют | данные отсутствуют | данные отсутствуют |
| 1777 6 | 21.11.11 3 | 21.11.11 4 | 174°48.4` | 0.99 | данные отсутствуют | данные отсутствуют | данные отсутствуют |
| 1777 7 | 21.11.11 4 | 21.11.11 5 | 90°0.0` | 0.99 | данные отсутствуют | данные отсутствуют | данные отсутствуют |
| 1777 8 | 21.11.11 5 | 21.11.11 6 | 0°0.0` | 1.08 | данные отсутствуют | данные отсутствуют | данные отсутствуют |
| 1777 9 | 21.11.11 6 | 21.11.11 3 | 265°14.2` | 1.08 | данные отсутствуют | данные отсутствуют | данные отсутствуют |
| 1778 0 | 21.12.11 7 | 21.12.11 8 | 175°14.2` | 1.08 | данные отсутствуют | 59:02:1060101:118(7) | данные отсутствуют |
| 1778 1 | 21.12.11 8 | 21.12.11 9 | 84°48.4` | 0.99 | данные отсутствуют | 59:02:1060101:118(7) | данные отсутствуют |
| 1778 2 | 21.12.11 9 | 21.12.12 0 | 0°0.0` | 0.99 | данные отсутствуют | 59:02:1060101:118(7) | данные отсутствуют |
| 1778 3 | 21.12.12 0 | 21.12.11 7 | 270°0.0` | 1.08 | данные отсутствуют | 59:02:1060101:118(7) | данные отсутствуют |
| 1778 4 | 21.13.12 1 | 21.13.12 2 | 264°48.4` | 0.99 | данные отсутствуют | 59:02:1060101:118(4) | данные отсутствуют |
| 1778 5 | 21.13.12 2 | 21.13.12 3 | 180°0.0` | 0.99 | данные отсутствуют | 59:02:1060101:118(4) | данные отсутствуют |
| 1778 6 | 21.13.12 3 | 21.13.12 4 | 90°0.0` | 1.08 | данные отсутствуют | 59:02:1060101:118(4) | данные отсутствуют |
| 1778 7 | 21.13.12 4 | 21.13.12 1 | 355°14.2` | 1.08 | данные отсутствуют | 59:02:1060101:118(4) | данные отсутствуют |
| 1778 8 | 21.14.12 5 | 21.14.12 6 | 180°0.0` | 0.99 | данные отсутствуют | данные отсутствуют | данные отсутствуют |

| | | |
|-------------------------------|---------|-------------------|
| полное наименование должности | подпись | инициалы, фамилия |
|-------------------------------|---------|-------------------|

М.П.

| Земельный участок | | | | | | | |
|--|---------------|--------------------------------|-----------|--------------------|--------------------|----------------------------|--------------------|
| вид объекта недвижимости | | | | | | | |
| Лист №888 Раздел 3.1 | | Всего листов раздела 3.1: 1419 | | Всего разделов: 8 | | Всего листов выписки: 5548 | |
| 17 октября 2019г. № КУВИ-001/2019-25207602 | | | | | | | |
| Кадастровый номер: | | | | 59:00:0000000:7734 | | | |
| 1778 9 | 21.14.12 6 | 21.14.12 7 | 85°14.2' | 1.08 | данные отсутствуют | данные отсутствуют | данные отсутствуют |
| 1779 0 | 21.14.12 7 | 21.14.12 8 | 354°48.4' | 0.99 | данные отсутствуют | данные отсутствуют | данные отсутствуют |
| 1779 1 | 21.14.12 8 | 21.14.12 5 | 264°48.4' | 0.99 | данные отсутствуют | данные отсутствуют | данные отсутствуют |
| 1779 2 | 21.15.12 9 | 21.15.13 0 | 180°0.0' | 0.99 | данные отсутствуют | данные отсутствуют | данные отсутствуют |
| 1779 3 | 21.15.13 0 | 21.15.13 1 | 90°0.0' | 1.08 | данные отсутствуют | данные отсутствуют | данные отсутствуют |
| 1779 4 | 21.15.13 1 | 21.15.13 2 | 354°48.4' | 0.99 | данные отсутствуют | данные отсутствуют | данные отсутствуют |
| 1779 5 | 21.15.13 2 | 21.15.12 9 | 270°0.0' | 0.99 | данные отсутствуют | данные отсутствуют | данные отсутствуют |
| 1779 6 | 21.16.13 3 | 21.16.13 4 | 264°48.4' | 0.99 | данные отсутствуют | 59:02:1060101:118(5) | данные отсутствуют |
| 1779 7 | 21.16.13 4 | 21.16.13 5 | 180°0.0' | 0.99 | данные отсутствуют | 59:02:1060101:118(5) | данные отсутствуют |
| 1779 8 | 21.16.13 5 | 21.16.13 6 | 85°14.2' | 1.08 | данные отсутствуют | 59:02:1060101:118(5) | данные отсутствуют |
| 1779 9 | 21.16.13 6 | 21.16.13 3 | 354°48.4' | 0.99 | данные отсутствуют | 59:02:1060101:118(5) | данные отсутствуют |
| 1780 0 | 21.17.13 7 | 21.17.13 8 | 180°0.0' | 0.99 | данные отсутствуют | данные отсутствуют | данные отсутствуют |
| 1780 1 | 21.17.13 8 | 21.17.13 9 | 90°0.0' | 0.99 | данные отсутствуют | данные отсутствуют | данные отсутствуют |
| 1780 2 | 21.17.13 9 | 21.17.14 0 | 0°0.0' | 1.08 | данные отсутствуют | данные отсутствуют | данные отсутствуют |
| 1780 3 | 21.17.14 0 | 21.17.13 7 | 264°48.4' | 0.99 | данные отсутствуют | данные отсутствуют | данные отсутствуют |
| 1780 4 | 21.18.14 1 | 21.18.14 2 | 180°0.0' | 0.99 | данные отсутствуют | данные отсутствуют | данные отсутствуют |
| 1780 5 | 21.18.14 2 | 21.18.14 3 | 90°0.0' | 0.99 | данные отсутствуют | данные отсутствуют | данные отсутствуют |
| 1780 6 | 21.18.14 3 | 21.18.14 4 | 0°0.0' | 1.08 | данные отсутствуют | данные отсутствуют | данные отсутствуют |

| | | |
|-------------------------------|---------|-------------------|
| полное наименование должности | подпись | инициалы, фамилия |
|-------------------------------|---------|-------------------|

М.П.

| Земельный участок | | | | | | | |
|--|-----------|--------------------------------|-----------|--------------------|--------------------|----------------------------|--------------------|
| вид объекта недвижимости | | | | | | | |
| Лист №889 Раздел 3.1 | | Всего листов раздела 3.1: 1419 | | Всего разделов: 8 | | Всего листов выписки: 5548 | |
| 17 октября 2019г. № КУВИ-001/2019-25207602 | | | | | | | |
| Кадастровый номер: | | | | 59:00:0000000:7734 | | | |
| 17807 | 21.18.144 | 21.18.141 | 264°48.4' | 0.99 | данные отсутствуют | данные отсутствуют | данные отсутствуют |
| 17808 | 21.19.145 | 21.19.146 | 180°0.0' | 1.08 | данные отсутствуют | данные отсутствуют | данные отсутствуют |
| 17809 | 21.19.146 | 21.19.147 | 84°48.4' | 0.99 | данные отсутствуют | данные отсутствуют | данные отсутствуют |
| 17810 | 21.19.147 | 21.19.148 | 0°0.0' | 0.99 | данные отсутствуют | данные отсутствуют | данные отсутствуют |
| 17811 | 21.19.148 | 21.19.145 | 270°0.0' | 0.99 | данные отсутствуют | данные отсутствуют | данные отсутствуют |
| 17812 | 21.20.149 | 21.20.150 | 174°48.4' | 0.99 | данные отсутствуют | данные отсутствуют | данные отсутствуют |
| 17813 | 21.20.150 | 21.20.151 | 90°0.0' | 0.99 | данные отсутствуют | данные отсутствуют | данные отсутствуют |
| 17814 | 21.20.151 | 21.20.152 | 355°14.2' | 1.08 | данные отсутствуют | данные отсутствуют | данные отсутствуют |
| 17815 | 21.20.152 | 21.20.149 | 264°48.4' | 0.99 | данные отсутствуют | данные отсутствуют | данные отсутствуют |
| 17816 | 21.21.153 | 21.21.154 | 175°14.2' | 1.08 | данные отсутствуют | данные отсутствуют | данные отсутствуют |
| 17817 | 21.21.154 | 21.21.155 | 84°48.4' | 0.99 | данные отсутствуют | данные отсутствуют | данные отсутствуют |
| 17818 | 21.21.155 | 21.21.156 | 354°48.4' | 0.99 | данные отсутствуют | данные отсутствуют | данные отсутствуют |
| 17819 | 21.21.156 | 21.21.153 | 270°0.0' | 0.99 | данные отсутствуют | данные отсутствуют | данные отсутствуют |
| 17820 | 21.22.157 | 21.22.158 | 174°48.4' | 0.99 | данные отсутствуют | данные отсутствуют | данные отсутствуют |
| 17821 | 21.22.158 | 21.22.159 | 90°0.0' | 0.99 | данные отсутствуют | данные отсутствуют | данные отсутствуют |
| 17822 | 21.22.159 | 21.22.160 | 355°14.2' | 1.08 | данные отсутствуют | данные отсутствуют | данные отсутствуют |
| 17823 | 21.22.160 | 21.22.157 | 264°48.4' | 0.99 | данные отсутствуют | данные отсутствуют | данные отсутствуют |
| 17824 | 21.23.161 | 21.23.162 | 180°0.0' | 0.99 | данные отсутствуют | данные отсутствуют | данные отсутствуют |

| | | |
|-------------------------------|---------|-------------------|
| полное наименование должности | подпись | инициалы, фамилия |
|-------------------------------|---------|-------------------|

М.П.

| Земельный участок | | | | | | | |
|--|---------------|--------------------------------|-----------|--------------------|--------------------|---|--------------------|
| вид объекта недвижимости | | | | | | | |
| Лист №890 Раздел 3.1 | | Всего листов раздела 3.1: 1419 | | Всего разделов: 8 | | Всего листов выписки: 5548 | |
| 17 октября 2019г. № КУВИ-001/2019-25207602 | | | | | | | |
| Кадастровый номер: | | | | 59:00:0000000:7734 | | | |
| 1782 5 | 21.23.16 2 | 21.23.16 3 | 90°0.0' | 0.99 | данные отсутствуют | данные отсутствуют | данные отсутствуют |
| 1782 6 | 21.23.16 3 | 21.23.16 4 | 0°0.0' | 1.08 | данные отсутствуют | данные отсутствуют | данные отсутствуют |
| 1782 7 | 21.23.16 4 | 21.23.16 1 | 264°48.4' | 0.99 | данные отсутствуют | данные отсутствуют | данные отсутствуют |
| 1782 8 | 21.24.16 5 | 21.24.16 6 | 265°14.2' | 1.08 | данные отсутствуют | 59:02:1060101:118(14) | данные отсутствуют |
| 1782 9 | 21.24.16 6 | 21.24.16 7 | 174°48.4' | 0.99 | данные отсутствуют | 59:02:1060101:118(14) | данные отсутствуют |
| 1783 0 | 21.24.16 7 | 21.24.16 8 | 84°48.4' | 0.99 | данные отсутствуют | 59:02:1060101:118(14) | данные отсутствуют |
| 1783 1 | 21.24.16 8 | 21.24.16 5 | 0°0.0' | 0.99 | данные отсутствуют | 59:02:1060101:118(14) | данные отсутствуют |
| 1783 2 | 21.25.16 9 | 21.25.17 0 | 174°48.4' | 0.99 | данные отсутствуют | 59:02:1060101:118(11), 59:02:0000000:4877(150) | данные отсутствуют |
| 1783 3 | 21.25.17 0 | 21.25.17 1 | 90°0.0' | 0.99 | данные отсутствуют | 59:02:1060101:118(11), 59:02:0000000:4877(150) | данные отсутствуют |
| 1783 4 | 21.25.17 1 | 21.25.17 2 | 0°0.0' | 0.99 | данные отсутствуют | 59:02:1060101:118(11) | данные отсутствуют |
| 1783 5 | 21.25.17 2 | 21.25.16 9 | 270°0.0' | 1.08 | данные отсутствуют | 59:02:1060101:118(11), 59:02:0000000:4877(150) | данные отсутствуют |
| 1783 6 | 21.26.17 3 | 21.26.17 4 | 180°0.0' | 0.99 | данные отсутствуют | данные отсутствуют | данные отсутствуют |
| 1783 7 | 21.26.17 4 | 21.26.17 5 | 90°0.0' | 1.08 | данные отсутствуют | данные отсутствуют | данные отсутствуют |
| 1783 8 | 21.26.17 5 | 21.26.17 6 | 354°48.4' | 0.99 | данные отсутствуют | данные отсутствуют | данные отсутствуют |
| 1783 9 | 21.26.17 6 | 21.26.17 3 | 270°0.0' | 0.99 | данные отсутствуют | данные отсутствуют | данные отсутствуют |
| 1784 0 | 21.27.17 7 | 21.27.17 8 | 178°16.9' | 1.0 | данные отсутствуют | данные отсутствуют | данные отсутствуют |
| 1784 1 | 21.27.17 8 | 21.27.17 9 | 88°16.9' | 1.0 | данные отсутствуют | данные отсутствуют | данные отсутствуют |
| 1784 2 | 21.27.17 9 | 21.27.18 0 | 358°16.9' | 1.0 | данные отсутствуют | данные отсутствуют | данные отсутствуют |

| | | |
|-------------------------------|---------|-------------------|
| полное наименование должности | подпись | инициалы, фамилия |
|-------------------------------|---------|-------------------|

М.П.

| Земельный участок | | | | | | | |
|--|---------------|--------------------------------|-----------|--------------------|--------------------|----------------------------|--------------------|
| вид объекта недвижимости | | | | | | | |
| Лист №891 Раздел 3.1 | | Всего листов раздела 3.1: 1419 | | Всего разделов: 8 | | Всего листов выписки: 5548 | |
| 17 октября 2019г. № КУВИ-001/2019-25207602 | | | | | | | |
| Кадастровый номер: | | | | 59:00:0000000:7734 | | | |
| 1784 3 | 21.27.18 0 | 21.27.17 7 | 268°16.9' | 1.0 | данные отсутствуют | данные отсутствуют | данные отсутствуют |
| 1784 4 | 21.28.18 1 | 21.28.18 2 | 178°16.9' | 1.0 | данные отсутствуют | данные отсутствуют | данные отсутствуют |
| 1784 5 | 21.28.18 2 | 21.28.18 3 | 88°51.2' | 1.0 | данные отсутствуют | данные отсутствуют | данные отсутствуют |
| 1784 6 | 21.28.18 3 | 21.28.18 4 | 358°16.9' | 1.0 | данные отсутствуют | данные отсутствуют | данные отсутствуют |
| 1784 7 | 21.28.18 4 | 21.28.18 1 | 268°51.2' | 1.0 | данные отсутствуют | данные отсутствуют | данные отсутствуют |
| 1784 8 | 21.29.18 5 | 21.29.18 6 | 178°16.9' | 1.0 | данные отсутствуют | данные отсутствуют | данные отсутствуют |
| 1784 9 | 21.29.18 6 | 21.29.18 7 | 88°16.9' | 1.0 | данные отсутствуют | данные отсутствуют | данные отсутствуют |
| 1785 0 | 21.29.18 7 | 21.29.18 8 | 358°16.9' | 1.0 | данные отсутствуют | данные отсутствуют | данные отсутствуют |
| 1785 1 | 21.29.18 8 | 21.29.18 5 | 268°16.9' | 1.0 | данные отсутствуют | данные отсутствуют | данные отсутствуют |
| 1785 2 | 21.30.18 9 | 21.30.19 0 | 178°16.9' | 1.0 | данные отсутствуют | данные отсутствуют | данные отсутствуют |
| 1785 3 | 21.30.19 0 | 21.30.19 1 | 88°16.9' | 1.0 | данные отсутствуют | данные отсутствуют | данные отсутствуют |
| 1785 4 | 21.30.19 1 | 21.30.19 2 | 358°16.9' | 1.0 | данные отсутствуют | данные отсутствуют | данные отсутствуют |
| 1785 5 | 21.30.19 2 | 21.30.18 9 | 268°16.9' | 1.0 | данные отсутствуют | данные отсутствуют | данные отсутствуют |
| 1785 6 | 21.31.19 3 | 21.31.19 4 | 178°16.9' | 1.0 | данные отсутствуют | данные отсутствуют | данные отсутствуют |
| 1785 7 | 21.31.19 4 | 21.31.19 5 | 88°16.9' | 1.0 | данные отсутствуют | данные отсутствуют | данные отсутствуют |
| 1785 8 | 21.31.19 5 | 21.31.19 6 | 358°16.9' | 1.0 | данные отсутствуют | данные отсутствуют | данные отсутствуют |
| 1785 9 | 21.31.19 6 | 21.31.19 3 | 268°16.9' | 1.0 | данные отсутствуют | данные отсутствуют | данные отсутствуют |
| 1786 0 | 21.32.19 7 | 21.32.19 8 | 178°15.8' | 0.99 | данные отсутствуют | данные отсутствуют | данные отсутствуют |

| | | |
|-------------------------------|---------|-------------------|
| полное наименование должности | подпись | инициалы, фамилия |
|-------------------------------|---------|-------------------|

М.П.

| Земельный участок | | | | | | | |
|--|---------------|--------------------------------|-----------|--------------------|--------------------|----------------------------|--------------------|
| вид объекта недвижимости | | | | | | | |
| Лист №892 Раздел 3.1 | | Всего листов раздела 3.1: 1419 | | Всего разделов: 8 | | Всего листов выписки: 5548 | |
| 17 октября 2019г. № КУВИ-001/2019-25207602 | | | | | | | |
| Кадастровый номер: | | | | 59:00:0000000:7734 | | | |
| 1786 1 | 21.32.19 8 | 21.32.19 9 | 88°50.6' | 0.99 | данные отсутствуют | данные отсутствуют | данные отсутствуют |
| 1786 2 | 21.32.19 9 | 21.32.20 0 | 358°51.2' | 1.0 | данные отсутствуют | данные отсутствуют | данные отсутствуют |
| 1786 3 | 21.32.20 0 | 21.32.19 7 | 268°16.9' | 1.0 | данные отсутствуют | данные отсутствуют | данные отсутствуют |
| 1786 4 | 21.33.20 1 | 21.33.20 2 | 178°16.9' | 1.0 | данные отсутствуют | данные отсутствуют | данные отсутствуют |
| 1786 5 | 21.33.20 2 | 21.33.20 3 | 88°16.9' | 1.0 | данные отсутствуют | данные отсутствуют | данные отсутствуют |
| 1786 6 | 21.33.20 3 | 21.33.20 4 | 358°16.9' | 1.0 | данные отсутствуют | данные отсутствуют | данные отсутствуют |
| 1786 7 | 21.33.20 4 | 21.33.20 1 | 268°16.9' | 1.0 | данные отсутствуют | данные отсутствуют | данные отсутствуют |
| 1786 8 | 21.34.20 5 | 21.34.20 6 | 178°51.2' | 1.0 | данные отсутствуют | данные отсутствуют | данные отсутствуют |
| 1786 9 | 21.34.20 6 | 21.34.20 7 | 88°16.9' | 1.0 | данные отсутствуют | данные отсутствуют | данные отсутствуют |
| 1787 0 | 21.34.20 7 | 21.34.20 8 | 358°51.2' | 1.0 | данные отсутствуют | данные отсутствуют | данные отсутствуют |
| 1787 1 | 21.34.20 8 | 21.34.20 5 | 268°16.9' | 1.0 | данные отсутствуют | данные отсутствуют | данные отсутствуют |
| 1787 2 | 21.35.20 9 | 21.35.21 0 | 178°16.9' | 1.0 | данные отсутствуют | данные отсутствуют | данные отсутствуют |
| 1787 3 | 21.35.21 0 | 21.35.21 1 | 88°16.9' | 1.0 | данные отсутствуют | данные отсутствуют | данные отсутствуют |
| 1787 4 | 21.35.21 1 | 21.35.21 2 | 358°16.9' | 1.0 | данные отсутствуют | данные отсутствуют | данные отсутствуют |
| 1787 5 | 21.35.21 2 | 21.35.20 9 | 268°16.9' | 1.0 | данные отсутствуют | данные отсутствуют | данные отсутствуют |
| 1787 6 | 21.36.21 3 | 21.36.21 4 | 178°51.2' | 1.0 | данные отсутствуют | данные отсутствуют | данные отсутствуют |
| 1787 7 | 21.36.21 4 | 21.36.21 5 | 88°16.9' | 1.0 | данные отсутствуют | данные отсутствуют | данные отсутствуют |
| 1787 8 | 21.36.21 5 | 21.36.21 6 | 358°51.2' | 1.0 | данные отсутствуют | данные отсутствуют | данные отсутствуют |

| | | |
|-------------------------------|---------|-------------------|
| полное наименование должности | подпись | инициалы, фамилия |
|-------------------------------|---------|-------------------|

М.П.

| Земельный участок | | | | | | | |
|--|-----------|--------------------------------|-----------|--------------------|--------------------|----------------------------|--------------------|
| вид объекта недвижимости | | | | | | | |
| Лист №893 Раздел 3.1 | | Всего листов раздела 3.1: 1419 | | Всего разделов: 8 | | Всего листов выписки: 5548 | |
| 17 октября 2019г. № КУВИ-001/2019-25207602 | | | | | | | |
| Кадастровый номер: | | | | 59:00:0000000:7734 | | | |
| 17879 | 21.36.216 | 21.36.213 | 268°16.9' | 1.0 | данные отсутствуют | данные отсутствуют | данные отсутствуют |
| 17880 | 21.37.217 | 21.37.218 | 180°0.0' | 0.99 | данные отсутствуют | данные отсутствуют | данные отсутствуют |
| 17881 | 21.37.218 | 21.37.219 | 84°48.4' | 0.99 | данные отсутствуют | данные отсутствуют | данные отсутствуют |
| 17882 | 21.37.219 | 21.37.220 | 0°0.0' | 0.99 | данные отсутствуют | данные отсутствуют | данные отсутствуют |
| 17883 | 21.37.220 | 21.37.217 | 264°48.4' | 0.99 | данные отсутствуют | данные отсутствуют | данные отсутствуют |
| 17884 | 21.38.221 | 21.38.222 | 174°48.4' | 0.99 | данные отсутствуют | данные отсутствуют | данные отсутствуют |
| 17885 | 21.38.222 | 21.38.223 | 84°48.4' | 0.99 | данные отсутствуют | данные отсутствуют | данные отсутствуют |
| 17886 | 21.38.223 | 21.38.224 | 354°48.4' | 0.99 | данные отсутствуют | данные отсутствуют | данные отсутствуют |
| 17887 | 21.38.224 | 21.38.221 | 264°48.4' | 0.99 | данные отсутствуют | данные отсутствуют | данные отсутствуют |
| 17888 | 21.39.225 | 21.39.226 | 180°0.0' | 0.99 | данные отсутствуют | данные отсутствуют | данные отсутствуют |
| 17889 | 21.39.226 | 21.39.227 | 90°0.0' | 0.99 | данные отсутствуют | данные отсутствуют | данные отсутствуют |
| 17890 | 21.39.227 | 21.39.228 | 0°0.0' | 0.99 | данные отсутствуют | данные отсутствуют | данные отсутствуют |
| 17891 | 21.39.228 | 21.39.225 | 270°0.0' | 0.99 | данные отсутствуют | данные отсутствуют | данные отсутствуют |
| 17892 | 21.40.229 | 21.40.230 | 180°0.0' | 0.99 | данные отсутствуют | данные отсутствуют | данные отсутствуют |
| 17893 | 21.40.230 | 21.40.231 | 90°0.0' | 0.99 | данные отсутствуют | данные отсутствуют | данные отсутствуют |
| 17894 | 21.40.231 | 21.40.232 | 0°0.0' | 0.99 | данные отсутствуют | данные отсутствуют | данные отсутствуют |
| 17895 | 21.40.232 | 21.40.229 | 270°0.0' | 0.99 | данные отсутствуют | данные отсутствуют | данные отсутствуют |
| 17896 | 21.41.233 | 21.41.234 | 180°0.0' | 0.99 | данные отсутствуют | данные отсутствуют | данные отсутствуют |

| | | |
|-------------------------------|---------|-------------------|
| полное наименование должности | подпись | инициалы, фамилия |
|-------------------------------|---------|-------------------|

М.П.

| Земельный участок | | | | | | | |
|--|---------------|--------------------------------|-----------|--------------------|--------------------|----------------------------|--------------------|
| вид объекта недвижимости | | | | | | | |
| Лист №894 Раздел 3.1 | | Всего листов раздела 3.1: 1419 | | Всего разделов: 8 | | Всего листов выписки: 5548 | |
| 17 октября 2019г. № КУВИ-001/2019-25207602 | | | | | | | |
| Кадастровый номер: | | | | 59:00:0000000:7734 | | | |
| 1789 7 | 21.41.23 4 | 21.41.23 5 | 90°0.0' | 0.99 | данные отсутствуют | данные отсутствуют | данные отсутствуют |
| 1789 8 | 21.41.23 5 | 21.41.23 6 | 0°0.0' | 0.99 | данные отсутствуют | данные отсутствуют | данные отсутствуют |
| 1789 9 | 21.41.23 6 | 21.41.23 3 | 270°0.0' | 0.99 | данные отсутствуют | данные отсутствуют | данные отсутствуют |
| 1790 0 | 21.42.23 7 | 21.42.23 8 | 180°0.0' | 0.99 | данные отсутствуют | 59:02:1060101:118(8) | данные отсутствуют |
| 1790 1 | 21.42.23 8 | 21.42.23 9 | 90°0.0' | 0.99 | данные отсутствуют | 59:02:1060101:118(8) | данные отсутствуют |
| 1790 2 | 21.42.23 9 | 21.42.24 0 | 0°0.0' | 0.99 | данные отсутствуют | 59:02:1060101:118(8) | данные отсутствуют |
| 1790 3 | 21.42.24 0 | 21.42.23 7 | 270°0.0' | 0.99 | данные отсутствуют | 59:02:1060101:118(8) | данные отсутствуют |
| 1790 4 | 21.43.24 1 | 21.43.24 2 | 180°0.0' | 0.99 | данные отсутствуют | данные отсутствуют | данные отсутствуют |
| 1790 5 | 21.43.24 2 | 21.43.24 3 | 84°48.4' | 0.99 | данные отсутствуют | данные отсутствуют | данные отсутствуют |
| 1790 6 | 21.43.24 3 | 21.43.24 4 | 0°0.0' | 0.99 | данные отсутствуют | данные отсутствуют | данные отсутствуют |
| 1790 7 | 21.43.24 4 | 21.43.24 1 | 264°48.4' | 0.99 | данные отсутствуют | данные отсутствуют | данные отсутствуют |
| 1790 8 | 21.44.24 5 | 21.44.24 6 | 180°0.0' | 0.99 | данные отсутствуют | данные отсутствуют | данные отсутствуют |
| 1790 9 | 21.44.24 6 | 21.44.24 7 | 90°0.0' | 0.99 | данные отсутствуют | данные отсутствуют | данные отсутствуют |
| 1791 0 | 21.44.24 7 | 21.44.24 8 | 0°0.0' | 0.99 | данные отсутствуют | данные отсутствуют | данные отсутствуют |
| 1791 1 | 21.44.24 8 | 21.44.24 5 | 270°0.0' | 0.99 | данные отсутствуют | данные отсутствуют | данные отсутствуют |
| 1791 2 | 21.45.24 9 | 21.45.25 0 | 174°48.4' | 0.99 | данные отсутствуют | данные отсутствуют | данные отсутствуют |
| 1791 3 | 21.45.25 0 | 21.45.25 1 | 90°0.0' | 0.99 | данные отсутствуют | данные отсутствуют | данные отсутствуют |
| 1791 4 | 21.45.25 1 | 21.45.25 2 | 354°48.4' | 0.99 | данные отсутствуют | данные отсутствуют | данные отсутствуют |

| | | |
|-------------------------------|---------|-------------------|
| полное наименование должности | подпись | инициалы, фамилия |
|-------------------------------|---------|-------------------|

М.П.

| Земельный участок | | | | | | | |
|--|---------------|--------------------------------|-----------|--------------------|--------------------|----------------------------|--------------------|
| вид объекта недвижимости | | | | | | | |
| Лист №895 Раздел 3.1 | | Всего листов раздела 3.1: 1419 | | Всего разделов: 8 | | Всего листов выписки: 5548 | |
| 17 октября 2019г. № КУВИ-001/2019-25207602 | | | | | | | |
| Кадастровый номер: | | | | 59:00:0000000:7734 | | | |
| 1791 5 | 21.45.25 2 | 21.45.24 9 | 270°0.0' | 0.99 | данные отсутствуют | данные отсутствуют | данные отсутствуют |
| 1791 6 | 21.46.25 3 | 21.46.25 4 | 180°0.0' | 0.99 | данные отсутствуют | данные отсутствуют | данные отсутствуют |
| 1791 7 | 21.46.25 4 | 21.46.25 5 | 84°48.4' | 0.99 | данные отсутствуют | данные отсутствуют | данные отсутствуют |
| 1791 8 | 21.46.25 5 | 21.46.25 6 | 0°0.0' | 0.99 | данные отсутствуют | данные отсутствуют | данные отсутствуют |
| 1791 9 | 21.46.25 6 | 21.46.25 3 | 264°48.4' | 0.99 | данные отсутствуют | данные отсутствуют | данные отсутствуют |
| 1792 0 | 21.47.25 7 | 21.47.25 8 | 180°0.0' | 0.99 | данные отсутствуют | 59:02:1060101:118(12) | данные отсутствуют |
| 1792 1 | 21.47.25 8 | 21.47.25 9 | 90°0.0' | 0.99 | данные отсутствуют | 59:02:1060101:118(12) | данные отсутствуют |
| 1792 2 | 21.47.25 9 | 21.47.26 0 | 0°0.0' | 0.99 | данные отсутствуют | 59:02:1060101:118(12) | данные отсутствуют |
| 1792 3 | 21.47.26 0 | 21.47.25 7 | 270°0.0' | 0.99 | данные отсутствуют | 59:02:1060101:118(12) | данные отсутствуют |
| 1792 4 | 21.48.26 1 | 21.48.26 2 | 180°0.0' | 0.99 | данные отсутствуют | данные отсутствуют | данные отсутствуют |
| 1792 5 | 21.48.26 2 | 21.48.26 3 | 90°0.0' | 0.99 | данные отсутствуют | данные отсутствуют | данные отсутствуют |
| 1792 6 | 21.48.26 3 | 21.48.26 4 | 0°0.0' | 0.99 | данные отсутствуют | данные отсутствуют | данные отсутствуют |
| 1792 7 | 21.48.26 4 | 21.48.26 1 | 270°0.0' | 0.99 | данные отсутствуют | данные отсутствуют | данные отсутствуют |
| 1792 8 | 21.49.26 5 | 21.49.26 6 | 180°0.0' | 0.99 | данные отсутствуют | данные отсутствуют | данные отсутствуют |
| 1792 9 | 21.49.26 6 | 21.49.26 7 | 90°0.0' | 0.99 | данные отсутствуют | данные отсутствуют | данные отсутствуют |
| 1793 0 | 21.49.26 7 | 21.49.26 8 | 0°0.0' | 0.99 | данные отсутствуют | данные отсутствуют | данные отсутствуют |
| 1793 1 | 21.49.26 8 | 21.49.26 5 | 270°0.0' | 0.99 | данные отсутствуют | данные отсутствуют | данные отсутствуют |
| 1793 2 | 21.50.26 9 | 21.50.27 0 | 180°0.0' | 0.99 | данные отсутствуют | данные отсутствуют | данные отсутствуют |

| | | |
|-------------------------------|---------|-------------------|
| полное наименование должности | подпись | инициалы, фамилия |
|-------------------------------|---------|-------------------|

М.П.

| Земельный участок | | | | | | | |
|--|---------------|--------------------------------|-----------|--------------------|--------------------|----------------------------|--------------------|
| вид объекта недвижимости | | | | | | | |
| Лист №896 Раздел 3.1 | | Всего листов раздела 3.1: 1419 | | Всего разделов: 8 | | Всего листов выписки: 5548 | |
| 17 октября 2019г. № КУВИ-001/2019-25207602 | | | | | | | |
| Кадастровый номер: | | | | 59:00:0000000:7734 | | | |
| 1793 3 | 21.50.27 0 | 21.50.27 1 | 84°48.4' | 0.99 | данные отсутствуют | данные отсутствуют | данные отсутствуют |
| 1793 4 | 21.50.27 1 | 21.50.27 2 | 0°0.0' | 0.99 | данные отсутствуют | данные отсутствуют | данные отсутствуют |
| 1793 5 | 21.50.27 2 | 21.50.26 9 | 264°48.4' | 0.99 | данные отсутствуют | данные отсутствуют | данные отсутствуют |
| 1793 6 | 21.51.27 3 | 21.51.27 4 | 174°48.4' | 0.99 | данные отсутствуют | данные отсутствуют | данные отсутствуют |
| 1793 7 | 21.51.27 4 | 21.51.27 5 | 90°0.0' | 0.99 | данные отсутствуют | данные отсутствуют | данные отсутствуют |
| 1793 8 | 21.51.27 5 | 21.51.27 6 | 354°48.4' | 0.99 | данные отсутствуют | данные отсутствуют | данные отсутствуют |
| 1793 9 | 21.51.27 6 | 21.51.27 3 | 270°0.0' | 0.99 | данные отсутствуют | данные отсутствуют | данные отсутствуют |
| 1794 0 | 21.52.27 7 | 21.52.27 8 | 180°0.0' | 0.99 | данные отсутствуют | данные отсутствуют | данные отсутствуют |
| 1794 1 | 21.52.27 8 | 21.52.27 9 | 84°48.4' | 0.99 | данные отсутствуют | данные отсутствуют | данные отсутствуют |
| 1794 2 | 21.52.27 9 | 21.52.28 0 | 0°0.0' | 0.99 | данные отсутствуют | данные отсутствуют | данные отсутствуют |
| 1794 3 | 21.52.28 0 | 21.52.27 7 | 264°48.4' | 0.99 | данные отсутствуют | данные отсутствуют | данные отсутствуют |
| 1794 4 | 21.53.28 1 | 21.53.28 2 | 174°48.4' | 0.99 | данные отсутствуют | данные отсутствуют | данные отсутствуют |
| 1794 5 | 21.53.28 2 | 21.53.28 3 | 90°0.0' | 0.99 | данные отсутствуют | данные отсутствуют | данные отсутствуют |
| 1794 6 | 21.53.28 3 | 21.53.28 4 | 354°48.4' | 0.99 | данные отсутствуют | данные отсутствуют | данные отсутствуют |
| 1794 7 | 21.53.28 4 | 21.53.28 1 | 270°0.0' | 0.99 | данные отсутствуют | данные отсутствуют | данные отсутствуют |
| 1794 8 | 21.54.28 5 | 21.54.28 6 | 174°48.4' | 0.99 | данные отсутствуют | данные отсутствуют | данные отсутствуют |
| 1794 9 | 21.54.28 6 | 21.54.28 7 | 90°0.0' | 0.99 | данные отсутствуют | данные отсутствуют | данные отсутствуют |
| 1795 0 | 21.54.28 7 | 21.54.28 8 | 354°48.4' | 0.99 | данные отсутствуют | данные отсутствуют | данные отсутствуют |

| | | |
|-------------------------------|---------|-------------------|
| полное наименование должности | подпись | инициалы, фамилия |
|-------------------------------|---------|-------------------|

М.П.

| Земельный участок | | | | | | | |
|--|---------------|--------------------------------|-----------|--------------------|--------------------|----------------------------|--------------------|
| вид объекта недвижимости | | | | | | | |
| Лист №897 Раздел 3.1 | | Всего листов раздела 3.1: 1419 | | Всего разделов: 8 | | Всего листов выписки: 5548 | |
| 17 октября 2019г. № КУВИ-001/2019-25207602 | | | | | | | |
| Кадастровый номер: | | | | 59:00:0000000:7734 | | | |
| 1795 1 | 21.54.28 8 | 21.54.28 5 | 270°0.0' | 0.99 | данные отсутствуют | данные отсутствуют | данные отсутствуют |
| 1795 2 | 21.55.28 9 | 21.55.29 0 | 174°48.4' | 0.99 | данные отсутствуют | 59:02:1060101:118(19) | данные отсутствуют |
| 1795 3 | 21.55.29 0 | 21.55.29 1 | 90°0.0' | 0.99 | данные отсутствуют | 59:02:1060101:118(19) | данные отсутствуют |
| 1795 4 | 21.55.29 1 | 21.55.29 2 | 354°48.4' | 0.99 | данные отсутствуют | 59:02:1060101:118(19) | данные отсутствуют |
| 1795 5 | 21.55.29 2 | 21.55.28 9 | 270°0.0' | 0.99 | данные отсутствуют | 59:02:1060101:118(19) | данные отсутствуют |
| 1795 6 | 21.56.29 3 | 21.56.29 4 | 180°0.0' | 0.99 | данные отсутствуют | данные отсутствуют | данные отсутствуют |
| 1795 7 | 21.56.29 4 | 21.56.29 5 | 90°0.0' | 0.99 | данные отсутствуют | данные отсутствуют | данные отсутствуют |
| 1795 8 | 21.56.29 5 | 21.56.29 6 | 0°0.0' | 0.99 | данные отсутствуют | данные отсутствуют | данные отсутствуют |
| 1795 9 | 21.56.29 6 | 21.56.29 3 | 270°0.0' | 0.99 | данные отсутствуют | данные отсутствуют | данные отсутствуют |
| 1796 0 | 21.57.29 7 | 21.57.29 8 | 180°0.0' | 0.99 | данные отсутствуют | 59:02:1060101:118(9) | данные отсутствуют |
| 1796 1 | 21.57.29 8 | 21.57.29 9 | 90°0.0' | 0.99 | данные отсутствуют | 59:02:1060101:118(9) | данные отсутствуют |
| 1796 2 | 21.57.29 9 | 21.57.30 0 | 0°0.0' | 0.99 | данные отсутствуют | 59:02:1060101:118(9) | данные отсутствуют |
| 1796 3 | 21.57.30 0 | 21.57.29 7 | 270°0.0' | 0.99 | данные отсутствуют | 59:02:1060101:118(9) | данные отсутствуют |
| 1796 4 | 21.58.30 1 | 21.58.30 2 | 180°0.0' | 0.99 | данные отсутствуют | данные отсутствуют | данные отсутствуют |
| 1796 5 | 21.58.30 2 | 21.58.30 3 | 90°0.0' | 0.99 | данные отсутствуют | данные отсутствуют | данные отсутствуют |
| 1796 6 | 21.58.30 3 | 21.58.30 4 | 0°0.0' | 0.99 | данные отсутствуют | данные отсутствуют | данные отсутствуют |
| 1796 7 | 21.58.30 4 | 21.58.30 1 | 270°0.0' | 0.99 | данные отсутствуют | данные отсутствуют | данные отсутствуют |
| 1796 8 | 21.59.30 5 | 21.59.30 6 | 180°0.0' | 0.99 | данные отсутствуют | данные отсутствуют | данные отсутствуют |

| | | |
|-------------------------------|---------|-------------------|
| полное наименование должности | подпись | инициалы, фамилия |
|-------------------------------|---------|-------------------|

М.П.

| Земельный участок | | | | | | | |
|--|-----------|--------------------------------|-----------|--------------------|--------------------|----------------------------|--------------------|
| вид объекта недвижимости | | | | | | | |
| Лист №898 Раздел 3.1 | | Всего листов раздела 3.1: 1419 | | Всего разделов: 8 | | Всего листов выписки: 5548 | |
| 17 октября 2019г. № КУВИ-001/2019-25207602 | | | | | | | |
| Кадастровый номер: | | | | 59:00:0000000:7734 | | | |
| 17969 | 21.59.306 | 21.59.307 | 90°0.0' | 0.99 | данные отсутствуют | данные отсутствуют | данные отсутствуют |
| 17970 | 21.59.307 | 21.59.308 | 0°0.0' | 0.99 | данные отсутствуют | данные отсутствуют | данные отсутствуют |
| 17971 | 21.59.308 | 21.59.305 | 270°0.0' | 0.99 | данные отсутствуют | данные отсутствуют | данные отсутствуют |
| 17972 | 21.60.309 | 21.60.310 | 180°0.0' | 0.99 | данные отсутствуют | данные отсутствуют | данные отсутствуют |
| 17973 | 21.60.310 | 21.60.311 | 90°0.0' | 0.99 | данные отсутствуют | данные отсутствуют | данные отсутствуют |
| 17974 | 21.60.311 | 21.60.312 | 0°0.0' | 0.99 | данные отсутствуют | данные отсутствуют | данные отсутствуют |
| 17975 | 21.60.312 | 21.60.309 | 270°0.0' | 0.99 | данные отсутствуют | данные отсутствуют | данные отсутствуют |
| 17976 | 21.61.313 | 21.61.314 | 180°0.0' | 0.99 | данные отсутствуют | данные отсутствуют | данные отсутствуют |
| 17977 | 21.61.314 | 21.61.315 | 90°0.0' | 0.99 | данные отсутствуют | данные отсутствуют | данные отсутствуют |
| 17978 | 21.61.315 | 21.61.316 | 0°0.0' | 0.99 | данные отсутствуют | данные отсутствуют | данные отсутствуют |
| 17979 | 21.61.316 | 21.61.313 | 270°0.0' | 0.99 | данные отсутствуют | данные отсутствуют | данные отсутствуют |
| 17980 | 22.1.1 | 22.1.2 | 11°7.8' | 121.89 | данные отсутствуют | 59:02:0000000:4874(14) | данные отсутствуют |
| 17981 | 22.1.2 | 22.1.3 | 140°50.0' | 20.52 | данные отсутствуют | 59:02:5131001:2 | данные отсутствуют |
| 17982 | 22.1.3 | 22.1.4 | 140°50.5' | 159.05 | данные отсутствуют | 59:02:5131001:2 | данные отсутствуют |
| 17983 | 22.1.4 | 22.1.5 | 229°28.9' | 5.25 | данные отсутствуют | 59:02:0000000:4797(2) | данные отсутствуют |
| 17984 | 22.1.5 | 22.1.1 | 279°50.2' | 134.92 | данные отсутствуют | 59:02:0000000:4797(2) | данные отсутствуют |
| 17985 | 23.1.1 | 23.1.2 | 65°30.1' | 43.05 | данные отсутствуют | данные отсутствуют | данные отсутствуют |
| 17986 | 23.1.2 | 23.1.3 | 53°57.8' | 351.02 | данные отсутствуют | данные отсутствуют | данные отсутствуют |

| | | |
|-------------------------------|---------|-------------------|
| полное наименование должности | подпись | инициалы, фамилия |
|-------------------------------|---------|-------------------|

М.П.

| Земельный участок | | | | | | | |
|--|---------|--------------------------------|-----------|--------------------|--------------------|----------------------------|--------------------|
| вид объекта недвижимости | | | | | | | |
| Лист №899 Раздел 3.1 | | Всего листов раздела 3.1: 1419 | | Всего разделов: 8 | | Всего листов выписки: 5548 | |
| 17 октября 2019г. № КУВИ-001/2019-25207602 | | | | | | | |
| Кадастровый номер: | | | | 59:00:0000000:7734 | | | |
| 1798 7 | 23.1.3 | 23.1.4 | 54°18.9' | 270.99 | данные отсутствуют | данные отсутствуют | данные отсутствуют |
| 1798 8 | 23.1.4 | 23.1.5 | 53°27.8' | 147.16 | данные отсутствуют | данные отсутствуют | данные отсутствуют |
| 1798 9 | 23.1.5 | 23.1.6 | 53°54.6' | 174.53 | данные отсутствуют | данные отсутствуют | данные отсутствуют |
| 1799 0 | 23.1.6 | 23.1.7 | 54°4.6' | 175.27 | данные отсутствуют | данные отсутствуют | данные отсутствуют |
| 1799 1 | 23.1.7 | 23.1.8 | 54°7.5' | 68.17 | данные отсутствуют | данные отсутствуют | данные отсутствуют |
| 1799 2 | 23.1.8 | 23.1.9 | 53°18.4' | 278.82 | данные отсутствуют | данные отсутствуют | данные отсутствуют |
| 1799 3 | 23.1.9 | 23.1.10 | 54°31.7' | 83.34 | данные отсутствуют | данные отсутствуют | данные отсутствуют |
| 1799 4 | 23.1.10 | 23.1.11 | 54°54.8' | 36.97 | данные отсутствуют | данные отсутствуют | данные отсутствуют |
| 1799 5 | 23.1.11 | 23.1.12 | 70°22.2' | 127.49 | данные отсутствуют | данные отсутствуют | данные отсутствуют |
| 1799 6 | 23.1.12 | 23.1.13 | 71°40.7' | 270.23 | данные отсутствуют | данные отсутствуют | данные отсутствуют |
| 1799 7 | 23.1.13 | 23.1.14 | 71°57.5' | 589.15 | данные отсутствуют | данные отсутствуют | данные отсутствуют |
| 1799 8 | 23.1.14 | 23.1.15 | 160°41.2' | 29.09 | данные отсутствуют | 59:02:0000000:5301(8) | данные отсутствуют |
| 1799 9 | 23.1.15 | 23.1.16 | 118°57.2' | 90.87 | данные отсутствуют | 59:02:0000000:5301(8) | данные отсутствуют |
| 1800 0 | 23.1.16 | 23.1.17 | 139°10.6' | 204.78 | данные отсутствуют | 59:02:0000000:5301(8) | данные отсутствуют |
| 1800 1 | 23.1.17 | 23.1.18 | 189°35.7' | 19.86 | данные отсутствуют | 59:02:0000000:4797(1) | данные отсутствуют |
| 1800 2 | 23.1.18 | 23.1.19 | 143°2.9' | 6.97 | данные отсутствуют | 59:02:0000000:4797(1) | данные отсутствуют |
| 1800 3 | 23.1.19 | 23.1.20 | 137°11.6' | 90.93 | данные отсутствуют | 59:02:0000000:4797(1) | данные отсутствуют |
| 1800 4 | 23.1.20 | 23.1.21 | 227°50.6' | 18.82 | данные отсутствуют | 59:02:0000000:5301(2) | данные отсутствуют |

| | | |
|-------------------------------|---------|-------------------|
| полное наименование должности | подпись | инициалы, фамилия |
|-------------------------------|---------|-------------------|

М.П.

| Земельный участок | | | | | | | |
|--|---------|--------------------------------|-----------|--------------------|--------------------|----------------------------|--------------------|
| вид объекта недвижимости | | | | | | | |
| Лист №900 Раздел 3.1 | | Всего листов раздела 3.1: 1419 | | Всего разделов: 8 | | Всего листов выписки: 5548 | |
| 17 октября 2019г. № КУВИ-001/2019-25207602 | | | | | | | |
| Кадастровый номер: | | | | 59:00:0000000:7734 | | | |
| 1800 5 | 23.1.21 | 23.1.22 | 137°41.8` | 44.65 | данные отсутствуют | 59:02:0000000:5301(2) | данные отсутствуют |
| 1800 6 | 23.1.22 | 23.1.23 | 263°32.2` | 70.19 | данные отсутствуют | 59:02:0000000:4870(15) | данные отсутствуют |
| 1800 7 | 23.1.23 | 23.1.24 | 173°32.0` | 103.99 | данные отсутствуют | 59:02:0000000:4870(15) | данные отсутствуют |
| 1800 8 | 23.1.24 | 23.1.25 | 83°32.5` | 102.93 | данные отсутствуют | 59:02:0000000:4870(15) | данные отсутствуют |
| 1800 9 | 23.1.25 | 23.1.26 | 1°35.2` | 18.43 | данные отсутствуют | 59:02:0000000:4870(15) | данные отсутствуют |
| 1801 0 | 23.1.26 | 23.1.27 | 141°6.0` | 11.91 | данные отсутствуют | 59:02:0000000:4797(1) | данные отсутствуют |
| 1801 1 | 23.1.27 | 23.1.28 | 158°53.5` | 20.74 | данные отсутствуют | 59:02:0000000:5301(3) | данные отсутствуют |
| 1801 2 | 23.1.28 | 23.1.29 | 248°30.8` | 730.61 | данные отсутствуют | 59:02:0000000:4858(3) | данные отсутствуют |
| 1801 3 | 23.1.29 | 23.1.30 | 268°53.8` | 115.77 | данные отсутствуют | 59:02:0000000:4870(3) | данные отсутствуют |
| 1801 4 | 23.1.30 | 23.1.31 | 211°25.6` | 57.21 | данные отсутствуют | 59:02:0000000:4870(3) | данные отсутствуют |
| 1801 5 | 23.1.31 | 23.1.32 | 90°49.3` | 15.34 | данные отсутствуют | 59:02:0000000:4870(3) | данные отсутствуют |
| 1801 6 | 23.1.32 | 23.1.33 | 248°29.7` | 74.33 | данные отсутствуют | 59:02:0000000:4858(3) | данные отсутствуют |
| 1801 7 | 23.1.33 | 23.1.34 | 248°20.9` | 1232.45 | данные отсутствуют | 59:02:0000000:4858(3) | данные отсутствуют |
| 1801 8 | 23.1.34 | 23.1.35 | 278°36.1` | 76.68 | данные отсутствуют | 59:02:0000000:4870(2) | данные отсутствуют |
| 1801 9 | 23.1.35 | 23.1.36 | 187°43.4` | 44.34 | данные отсутствуют | 59:02:0000000:4870(2) | данные отсутствуют |
| 1802 0 | 23.1.36 | 23.1.37 | 248°20.9` | 316.43 | данные отсутствуют | 59:02:0000000:4858(3) | данные отсутствуют |
| 1802 1 | 23.1.37 | 23.1.38 | 37°52.1` | 6.89 | данные отсутствуют | 59:02:0000000:4870(9) | данные отсутствуют |
| 1802 2 | 23.1.38 | 23.1.39 | 308°20.9` | 44.87 | данные отсутствуют | 59:02:0000000:4870(9) | данные отсутствуют |

| | | |
|-------------------------------|---------|-------------------|
| полное наименование должности | подпись | инициалы, фамилия |
|-------------------------------|---------|-------------------|

М.П.

| Земельный участок | | | | | | | |
|--|---------|--------------------------------|-----------|--------------------|--------------------|----------------------------|--------------------|
| вид объекта недвижимости | | | | | | | |
| Лист №901 Раздел 3.1 | | Всего листов раздела 3.1: 1419 | | Всего разделов: 8 | | Всего листов выписки: 5548 | |
| 17 октября 2019г. № КУВИ-001/2019-25207602 | | | | | | | |
| Кадастровый номер: | | | | 59:00:0000000:7734 | | | |
| 1802 3 | 23.1.39 | 23.1.40 | 218°24.4' | 13.05 | данные отсутствуют | 59:02:0000000:4870(9) | данные отсутствуют |
| 1802 4 | 23.1.40 | 23.1.41 | 305°23.0' | 114.36 | данные отсутствуют | 59:02:0000000:4870(9) | данные отсутствуют |
| 1802 5 | 23.1.41 | 23.1.1 | 309°54.6' | 112.92 | данные отсутствуют | 59:02:0000000:4870(9) | данные отсутствуют |
| 1802 6 | 24.1.1 | 24.1.2 | 3°18.2' | 418.54 | данные отсутствуют | 59:02:0000000:4870(17) | данные отсутствуют |
| 1802 7 | 24.1.2 | 24.1.3 | 91°1.0' | 45.66 | данные отсутствуют | данные отсутствуют | данные отсутствуют |
| 1802 8 | 24.1.3 | 24.1.4 | 92°32.8' | 76.28 | данные отсутствуют | данные отсутствуют | данные отсутствуют |
| 1802 9 | 24.1.4 | 24.1.5 | 94°14.3' | 207.15 | данные отсутствуют | данные отсутствуют | данные отсутствуют |
| 1803 0 | 24.1.5 | 24.1.6 | 79°7.6' | 10.55 | данные отсутствуют | данные отсутствуют | данные отсутствуют |
| 1803 1 | 24.1.6 | 24.1.7 | 131°14.4' | 124.56 | данные отсутствуют | 59:02:0000000:4870(9) | данные отсутствуют |
| 1803 2 | 24.1.7 | 24.1.8 | 125°30.4' | 116.32 | данные отсутствуют | 59:02:0000000:4870(9) | данные отсутствуют |
| 1803 3 | 24.1.8 | 24.1.9 | 218°24.3' | 37.93 | данные отсутствуют | 59:02:0000000:4870(9) | данные отсутствуют |
| 1803 4 | 24.1.9 | 24.1.10 | 128°22.9' | 7.05 | данные отсутствуют | 59:02:0000000:4870(9) | данные отсутствуют |
| 1803 5 | 24.1.10 | 24.1.1 | 247°53.8' | 575.52 | данные отсутствуют | 59:02:0000000:4858(3) | данные отсутствуют |
| 1803 6 | 25.1.1 | 25.1.2 | 59°46.1' | 51.96 | данные отсутствуют | данные отсутствуют | данные отсутствуют |
| 1803 7 | 25.1.2 | 25.1.3 | 63°0.3' | 22.03 | данные отсутствуют | данные отсутствуют | данные отсутствуют |
| 1803 8 | 25.1.3 | 25.1.4 | 71°33.9' | 43.92 | данные отсутствуют | данные отсутствуют | данные отсутствуют |
| 1803 9 | 25.1.4 | 25.1.5 | 79°14.0' | 45.24 | данные отсутствуют | данные отсутствуют | данные отсутствуют |
| 1804 0 | 25.1.5 | 25.1.6 | 88°1.2' | 73.52 | данные отсутствуют | данные отсутствуют | данные отсутствуют |

| | | |
|-------------------------------|---------|-------------------|
| полное наименование должности | подпись | инициалы, фамилия |
|-------------------------------|---------|-------------------|

М.П.

| Земельный участок | | | | | | | |
|--|---------|--------------------------------|-----------|--------------------|--------------------|----------------------------|--------------------|
| вид объекта недвижимости | | | | | | | |
| Лист №902 Раздел 3.1 | | Всего листов раздела 3.1: 1419 | | Всего разделов: 8 | | Всего листов выписки: 5548 | |
| 17 октября 2019г. № КУВИ-001/2019-25207602 | | | | | | | |
| Кадастровый номер: | | | | 59:00:0000000:7734 | | | |
| 1804 1 | 25.1.6 | 25.1.7 | 91°19.8' | 164.6 | данные отсутствуют | данные отсутствуют | данные отсутствуют |
| 1804 2 | 25.1.7 | 25.1.8 | 87°56.3' | 67.58 | данные отсутствуют | данные отсутствуют | данные отсутствуют |
| 1804 3 | 25.1.8 | 25.1.9 | 83°10.6' | 34.76 | данные отсутствуют | данные отсутствуют | данные отсутствуют |
| 1804 4 | 25.1.9 | 25.1.10 | 78°45.1' | 186.1 | данные отсутствуют | данные отсутствуют | данные отсутствуют |
| 1804 5 | 25.1.10 | 25.1.11 | 78°16.3' | 400.4 | данные отсутствуют | данные отсутствуют | данные отсутствуют |
| 1804 6 | 25.1.11 | 25.1.12 | 78°1.6' | 246.41 | данные отсутствуют | данные отсутствуют | данные отсутствуют |
| 1804 7 | 25.1.12 | 25.1.13 | 70°9.2' | 92.52 | данные отсутствуют | данные отсутствуют | данные отсутствуют |
| 1804 8 | 25.1.13 | 25.1.14 | 58°32.9' | 95.17 | данные отсутствуют | данные отсутствуют | данные отсутствуют |
| 1804 9 | 25.1.14 | 25.1.15 | 50°12.1' | 58.98 | данные отсутствуют | данные отсутствуют | данные отсутствуют |
| 1805 0 | 25.1.15 | 25.1.16 | 41°25.7' | 71.73 | данные отсутствуют | данные отсутствуют | данные отсутствуют |
| 1805 1 | 25.1.16 | 25.1.17 | 37°56.6' | 70.05 | данные отсутствуют | данные отсутствуют | данные отсутствуют |
| 1805 2 | 25.1.17 | 25.1.18 | 33°52.1' | 180.43 | данные отсутствуют | данные отсутствуют | данные отсутствуют |
| 1805 3 | 25.1.18 | 25.1.19 | 158°25.8' | 63.43 | данные отсутствуют | данные отсутствуют | данные отсутствуют |
| 1805 4 | 25.1.19 | 25.1.20 | 159°12.3' | 67.74 | данные отсутствуют | данные отсутствуют | данные отсутствуют |
| 1805 5 | 25.1.20 | 25.1.21 | 164°44.3' | 26.67 | данные отсутствуют | данные отсутствуют | данные отсутствуют |
| 1805 6 | 25.1.21 | 25.1.22 | 171°30.8' | 54.0 | данные отсутствуют | данные отсутствуют | данные отсутствуют |
| 1805 7 | 25.1.22 | 25.1.23 | 173°39.5' | 87.63 | данные отсутствуют | данные отсутствуют | данные отсутствуют |
| 1805 8 | 25.1.23 | 25.1.24 | 173°27.5' | 48.81 | данные отсутствуют | данные отсутствуют | данные отсутствуют |

| | | |
|-------------------------------|---------|-------------------|
| полное наименование должности | подпись | инициалы, фамилия |
|-------------------------------|---------|-------------------|

М.П.

| Земельный участок | | | | | | | |
|--|---------|--------------------------------|-----------|--------------------|--------------------|----------------------------|--------------------|
| вид объекта недвижимости | | | | | | | |
| Лист №903 Раздел 3.1 | | Всего листов раздела 3.1: 1419 | | Всего разделов: 8 | | Всего листов выписки: 5548 | |
| 17 октября 2019г. № КУВИ-001/2019-25207602 | | | | | | | |
| Кадастровый номер: | | | | 59:00:0000000:7734 | | | |
| 18059 | 25.1.24 | 25.1.25 | 183°21.5' | 53.25 | данные отсутствуют | данные отсутствуют | данные отсутствуют |
| 18060 | 25.1.25 | 25.1.26 | 195°45.5' | 31.08 | данные отсутствуют | данные отсутствуют | данные отсутствуют |
| 18061 | 25.1.26 | 25.1.27 | 204°15.2' | 240.37 | данные отсутствуют | данные отсутствуют | данные отсутствуют |
| 18062 | 25.1.27 | 25.1.28 | 214°14.5' | 115.16 | данные отсутствуют | данные отсутствуют | данные отсутствуют |
| 18063 | 25.1.28 | 25.1.29 | 218°6.0' | 67.16 | данные отсутствуют | данные отсутствуют | данные отсутствуют |
| 18064 | 25.1.29 | 25.1.30 | 213°23.9' | 91.14 | данные отсутствуют | данные отсутствуют | данные отсутствуют |
| 18065 | 25.1.30 | 25.1.31 | 212°6.1' | 101.4 | данные отсутствуют | данные отсутствуют | данные отсутствуют |
| 18066 | 25.1.31 | 25.1.32 | 204°9.7' | 69.31 | данные отсутствуют | данные отсутствуют | данные отсутствуют |
| 18067 | 25.1.32 | 25.1.33 | 202°20.0' | 56.37 | данные отсутствуют | данные отсутствуют | данные отсутствуют |
| 18068 | 25.1.33 | 25.1.34 | 193°52.1' | 67.42 | данные отсутствуют | данные отсутствуют | данные отсутствуют |
| 18069 | 25.1.34 | 25.1.35 | 193°38.9' | 116.25 | данные отсутствуют | данные отсутствуют | данные отсутствуют |
| 18070 | 25.1.35 | 25.1.36 | 194°53.5' | 65.69 | данные отсутствуют | данные отсутствуют | данные отсутствуют |
| 18071 | 25.1.36 | 25.1.37 | 197°52.0' | 25.16 | данные отсутствуют | данные отсутствуют | данные отсутствуют |
| 18072 | 25.1.37 | 25.1.38 | 209°29.2' | 20.36 | данные отсутствуют | данные отсутствуют | данные отсутствуют |
| 18073 | 25.1.38 | 25.1.39 | 210°12.4' | 62.47 | данные отсутствуют | данные отсутствуют | данные отсутствуют |
| 18074 | 25.1.39 | 25.1.40 | 211°16.5' | 100.59 | данные отсутствуют | данные отсутствуют | данные отсутствуют |
| 18075 | 25.1.40 | 25.1.41 | 216°51.7' | 43.06 | данные отсутствуют | данные отсутствуют | данные отсутствуют |
| 18076 | 25.1.41 | 25.1.42 | 228°35.3' | 35.25 | данные отсутствуют | данные отсутствуют | данные отсутствуют |

| | | |
|-------------------------------|---------|-------------------|
| полное наименование должности | подпись | инициалы, фамилия |
|-------------------------------|---------|-------------------|

М.П.

| Земельный участок | | | | | | | |
|--|---------|--------------------------------|-----------|--------------------|--------------------|----------------------------|--------------------|
| вид объекта недвижимости | | | | | | | |
| Лист №904 Раздел 3.1 | | Всего листов раздела 3.1: 1419 | | Всего разделов: 8 | | Всего листов выписки: 5548 | |
| 17 октября 2019г. № КУВИ-001/2019-25207602 | | | | | | | |
| Кадастровый номер: | | | | 59:00:0000000:7734 | | | |
| 1807 7 | 25.1.42 | 25.1.43 | 234°5.0' | 28.13 | данные отсутствуют | данные отсутствуют | данные отсутствуют |
| 1807 8 | 25.1.43 | 25.1.44 | 238°44.8' | 25.5 | данные отсутствуют | данные отсутствуют | данные отсутствуют |
| 1807 9 | 25.1.44 | 25.1.45 | 246°22.9' | 27.06 | данные отсутствуют | данные отсутствуют | данные отсутствуют |
| 1808 0 | 25.1.45 | 25.1.46 | 253°13.3' | 69.91 | данные отсутствуют | данные отсутствуют | данные отсутствуют |
| 1808 1 | 25.1.46 | 25.1.47 | 250°27.0' | 64.82 | данные отсутствуют | данные отсутствуют | данные отсутствуют |
| 1808 2 | 25.1.47 | 25.1.48 | 254°27.7' | 75.52 | данные отсутствуют | данные отсутствуют | данные отсутствуют |
| 1808 3 | 25.1.48 | 25.1.49 | 251°55.9' | 39.62 | данные отсутствуют | данные отсутствуют | данные отсутствуют |
| 1808 4 | 25.1.49 | 25.1.50 | 248°18.5' | 51.32 | данные отсутствуют | данные отсутствуют | данные отсутствуют |
| 1808 5 | 25.1.50 | 25.1.51 | 242°23.7' | 39.92 | данные отсутствуют | данные отсутствуют | данные отсутствуют |
| 1808 6 | 25.1.51 | 25.1.52 | 244°34.0' | 36.21 | данные отсутствуют | данные отсутствуют | данные отсутствуют |
| 1808 7 | 25.1.52 | 25.1.53 | 240°41.1' | 53.12 | данные отсутствуют | данные отсутствуют | данные отсутствуют |
| 1808 8 | 25.1.53 | 25.1.54 | 238°28.1' | 47.21 | данные отсутствуют | данные отсутствуют | данные отсутствуют |
| 1808 9 | 25.1.54 | 25.1.55 | 233°20.4' | 43.68 | данные отсутствуют | данные отсутствуют | данные отсутствуют |
| 1809 0 | 25.1.55 | 25.1.56 | 230°40.3' | 29.33 | данные отсутствуют | данные отсутствуют | данные отсутствуют |
| 1809 1 | 25.1.56 | 25.1.57 | 222°49.6' | 35.98 | данные отсутствуют | данные отсутствуют | данные отсутствуют |
| 1809 2 | 25.1.57 | 25.1.58 | 211°42.8' | 27.81 | данные отсутствуют | данные отсутствуют | данные отсутствуют |
| 1809 3 | 25.1.58 | 25.1.59 | 199°0.8' | 147.12 | данные отсутствуют | данные отсутствуют | данные отсутствуют |
| 1809 4 | 25.1.59 | 25.1.60 | 204°44.8' | 43.38 | данные отсутствуют | данные отсутствуют | данные отсутствуют |

| | | |
|-------------------------------|---------|-------------------|
| полное наименование должности | подпись | инициалы, фамилия |
|-------------------------------|---------|-------------------|

М.П.

| Земельный участок | | | | | | | |
|--|---------|--------------------------------|-----------|--------------------|--------------------|----------------------------|--------------------|
| вид объекта недвижимости | | | | | | | |
| Лист №905 Раздел 3.1 | | Всего листов раздела 3.1: 1419 | | Всего разделов: 8 | | Всего листов выписки: 5548 | |
| 17 октября 2019г. № КУВИ-001/2019-25207602 | | | | | | | |
| Кадастровый номер: | | | | 59:00:0000000:7734 | | | |
| 1809 5 | 25.1.60 | 25.1.61 | 229°35.2' | 13.27 | данные отсутствуют | 59:02:5131001:1 | данные отсутствуют |
| 1809 6 | 25.1.61 | 25.1.62 | 238°37.9' | 9.93 | данные отсутствуют | 59:02:5131001:1 | данные отсутствуют |
| 1809 7 | 25.1.62 | 25.1.63 | 242°33.8' | 27.95 | данные отсутствуют | 59:02:5131001:1 | данные отсутствуют |
| 1809 8 | 25.1.63 | 25.1.64 | 259°46.7' | 179.26 | данные отсутствуют | 59:02:5131001:1 | данные отсутствуют |
| 1809 9 | 25.1.64 | 25.1.65 | 285°16.1' | 77.08 | данные отсутствуют | 59:02:5131001:1 | данные отсутствуют |
| 1810 0 | 25.1.65 | 25.1.66 | 304°8.5' | 55.52 | данные отсутствуют | 59:02:5131001:1 | данные отсутствуют |
| 1810 1 | 25.1.66 | 25.1.67 | 313°49.6' | 781.23 | данные отсутствуют | 59:02:5131001:1 | данные отсутствуют |
| 1810 2 | 25.1.67 | 25.1.68 | 315°26.5' | 34.8 | данные отсутствуют | 59:02:5131001:1 | данные отсутствуют |
| 1810 3 | 25.1.68 | 25.1.69 | 317°22.7' | 15.51 | данные отсутствуют | 59:02:5131001:1 | данные отсутствуют |
| 1810 4 | 25.1.69 | 25.1.70 | 22°1.6' | 121.35 | данные отсутствуют | данные отсутствуют | данные отсутствуют |
| 1810 5 | 25.1.70 | 25.1.71 | 23°3.3' | 128.47 | данные отсутствуют | данные отсутствуют | данные отсутствуют |
| 1810 6 | 25.1.71 | 25.1.72 | 22°11.5' | 207.91 | данные отсутствуют | данные отсутствуют | данные отсутствуют |
| 1810 7 | 25.1.72 | 25.1.73 | 21°1.3' | 87.23 | данные отсутствуют | данные отсутствуют | данные отсутствуют |
| 1810 8 | 25.1.73 | 25.1.74 | 23°50.6' | 111.32 | данные отсутствуют | данные отсутствуют | данные отсутствуют |
| 1810 9 | 25.1.74 | 25.1.75 | 25°52.4' | 54.47 | данные отсутствуют | данные отсутствуют | данные отсутствуют |
| 1811 0 | 25.1.75 | 25.1.76 | 18°44.8' | 44.78 | данные отсутствуют | данные отсутствуют | данные отсутствуют |
| 1811 1 | 25.1.76 | 25.1.77 | 27°1.5' | 66.27 | данные отсутствуют | данные отсутствуют | данные отсутствуют |
| 1811 2 | 25.1.77 | 25.1.78 | 31°28.1' | 32.12 | данные отсутствуют | данные отсутствуют | данные отсутствуют |

| | | |
|-------------------------------|---------|-------------------|
| полное наименование должности | подпись | инициалы, фамилия |
|-------------------------------|---------|-------------------|

М.П.

| Земельный участок | | | | | | | |
|--|---------|--------------------------------|-----------|--------------------|--------------------|----------------------------|--------------------|
| вид объекта недвижимости | | | | | | | |
| Лист №906 Раздел 3.1 | | Всего листов раздела 3.1: 1419 | | Всего разделов: 8 | | Всего листов выписки: 5548 | |
| 17 октября 2019г. № КУВИ-001/2019-25207602 | | | | | | | |
| Кадастровый номер: | | | | 59:00:0000000:7734 | | | |
| 1811 3 | 25.1.78 | 25.1.79 | 40°1.1' | 23.7 | данные отсутствуют | данные отсутствуют | данные отсутствуют |
| 1811 4 | 25.1.79 | 25.1.80 | 44°22.7' | 50.77 | данные отсутствуют | данные отсутствуют | данные отсутствуют |
| 1811 5 | 25.1.80 | 25.1.1 | 48°37.5' | 28.29 | данные отсутствуют | данные отсутствуют | данные отсутствуют |
| 1811 6 | 25.2.81 | 25.2.82 | 180°0.0' | 0.99 | данные отсутствуют | данные отсутствуют | данные отсутствуют |
| 1811 7 | 25.2.82 | 25.2.83 | 90°0.0' | 1.08 | данные отсутствуют | данные отсутствуют | данные отсутствуют |
| 1811 8 | 25.2.83 | 25.2.84 | 355°14.2' | 1.08 | данные отсутствуют | данные отсутствуют | данные отсутствуют |
| 1811 9 | 25.2.84 | 25.2.81 | 264°48.4' | 0.99 | данные отсутствуют | данные отсутствуют | данные отсутствуют |
| 1812 0 | 25.3.85 | 25.3.86 | 174°48.4' | 0.99 | данные отсутствуют | данные отсутствуют | данные отсутствуют |
| 1812 1 | 25.3.86 | 25.3.87 | 90°0.0' | 0.99 | данные отсутствуют | данные отсутствуют | данные отсутствуют |
| 1812 2 | 25.3.87 | 25.3.88 | 0°0.0' | 1.08 | данные отсутствуют | данные отсутствуют | данные отсутствуют |
| 1812 3 | 25.3.88 | 25.3.85 | 265°14.2' | 1.08 | данные отсутствуют | данные отсутствуют | данные отсутствуют |
| 1812 4 | 25.4.89 | 25.4.90 | 180°0.0' | 1.08 | данные отсутствуют | данные отсутствуют | данные отсутствуют |
| 1812 5 | 25.4.90 | 25.4.91 | 84°48.4' | 0.99 | данные отсутствуют | данные отсутствуют | данные отсутствуют |
| 1812 6 | 25.4.91 | 25.4.92 | 0°0.0' | 0.99 | данные отсутствуют | данные отсутствуют | данные отсутствуют |
| 1812 7 | 25.4.92 | 25.4.89 | 270°0.0' | 0.99 | данные отсутствуют | данные отсутствуют | данные отсутствуют |
| 1812 8 | 25.5.93 | 25.5.94 | 180°0.0' | 0.99 | данные отсутствуют | данные отсутствуют | данные отсутствуют |
| 1812 9 | 25.5.94 | 25.5.95 | 85°14.2' | 1.08 | данные отсутствуют | данные отсутствуют | данные отсутствуют |
| 1813 0 | 25.5.95 | 25.5.96 | 354°48.4' | 0.99 | данные отсутствуют | данные отсутствуют | данные отсутствуют |

| | | |
|-------------------------------|---------|-------------------|
| полное наименование должности | подпись | инициалы, фамилия |
|-------------------------------|---------|-------------------|

М.П.

| Земельный участок | | | | | | | |
|--|---------------|--------------------------------|-----------|--------------------|--------------------|----------------------------|--------------------|
| вид объекта недвижимости | | | | | | | |
| Лист №907 Раздел 3.1 | | Всего листов раздела 3.1: 1419 | | Всего разделов: 8 | | Всего листов выписки: 5548 | |
| 17 октября 2019г. № КУВИ-001/2019-25207602 | | | | | | | |
| Кадастровый номер: | | | | 59:00:0000000:7734 | | | |
| 1813 1 | 25.5.96 | 25.5.93 | 264°48.4' | 0.99 | данные отсутствуют | данные отсутствуют | данные отсутствуют |
| 1813 2 | 25.6.97 | 25.6.98 | 174°48.4' | 0.99 | данные отсутствуют | данные отсутствуют | данные отсутствуют |
| 1813 3 | 25.6.98 | 25.6.99 | 90°0.0' | 0.99 | данные отсутствуют | данные отсутствуют | данные отсутствуют |
| 1813 4 | 25.6.99 | 25.6.100 | 0°0.0' | 0.99 | данные отсутствуют | данные отсутствуют | данные отсутствуют |
| 1813 5 | 25.6.100 | 25.6.97 | 270°0.0' | 1.08 | данные отсутствуют | данные отсутствуют | данные отсутствуют |
| 1813 6 | 25.7.101 | 25.7.102 | 180°0.0' | 1.08 | данные отсутствуют | данные отсутствуют | данные отсутствуют |
| 1813 7 | 25.7.102 | 25.7.103 | 84°48.4' | 0.99 | данные отсутствуют | данные отсутствуют | данные отсутствуют |
| 1813 8 | 25.7.103 | 25.7.104 | 0°0.0' | 0.99 | данные отсутствуют | данные отсутствуют | данные отсутствуют |
| 1813 9 | 25.7.104 | 25.7.101 | 270°0.0' | 0.99 | данные отсутствуют | данные отсутствуют | данные отсутствуют |
| 1814 0 | 25.8.105 | 25.8.106 | 180°0.0' | 0.99 | данные отсутствуют | данные отсутствуют | данные отсутствуют |
| 1814 1 | 25.8.106 | 25.8.107 | 90°0.0' | 0.99 | данные отсутствуют | данные отсутствуют | данные отсутствуют |
| 1814 2 | 25.8.107 | 25.8.108 | 0°0.0' | 0.99 | данные отсутствуют | данные отсутствуют | данные отсутствуют |
| 1814 3 | 25.8.108 | 25.8.105 | 270°0.0' | 0.99 | данные отсутствуют | данные отсутствуют | данные отсутствуют |
| 1814 4 | 25.9.109 | 25.9.110 | 180°0.0' | 0.99 | данные отсутствуют | данные отсутствуют | данные отсутствуют |
| 1814 5 | 25.9.110 | 25.9.111 | 84°48.4' | 0.99 | данные отсутствуют | данные отсутствуют | данные отсутствуют |
| 1814 6 | 25.9.111 | 25.9.112 | 0°0.0' | 0.99 | данные отсутствуют | данные отсутствуют | данные отсутствуют |
| 1814 7 | 25.9.112 | 25.9.109 | 264°48.4' | 0.99 | данные отсутствуют | данные отсутствуют | данные отсутствуют |
| 1814 8 | 25.10.11 3 | 25.10.11 4 | 174°48.4' | 0.99 | данные отсутствуют | данные отсутствуют | данные отсутствуют |

| | | |
|-------------------------------|---------|-------------------|
| полное наименование должности | подпись | инициалы, фамилия |
|-------------------------------|---------|-------------------|

М.П.

| Земельный участок | | | | | | | |
|--|---------------|--------------------------------|-----------|--------------------|--------------------|----------------------------|--------------------|
| вид объекта недвижимости | | | | | | | |
| Лист №908 Раздел 3.1 | | Всего листов раздела 3.1: 1419 | | Всего разделов: 8 | | Всего листов выписки: 5548 | |
| 17 октября 2019г. № КУВИ-001/2019-25207602 | | | | | | | |
| Кадастровый номер: | | | | 59:00:0000000:7734 | | | |
| 1814 9 | 25.10.11 4 | 25.10.11 5 | 90°0.0' | 0.99 | данные отсутствуют | данные отсутствуют | данные отсутствуют |
| 1815 0 | 25.10.11 5 | 25.10.11 6 | 354°48.4' | 0.99 | данные отсутствуют | данные отсутствуют | данные отсутствуют |
| 1815 1 | 25.10.11 6 | 25.10.11 3 | 270°0.0' | 0.99 | данные отсутствуют | данные отсутствуют | данные отсутствуют |
| 1815 2 | 25.11.11 7 | 25.11.11 8 | 180°0.0' | 0.99 | данные отсутствуют | данные отсутствуют | данные отсутствуют |
| 1815 3 | 25.11.11 8 | 25.11.11 9 | 84°48.4' | 0.99 | данные отсутствуют | данные отсутствуют | данные отсутствуют |
| 1815 4 | 25.11.11 9 | 25.11.12 0 | 0°0.0' | 0.99 | данные отсутствуют | данные отсутствуют | данные отсутствуют |
| 1815 5 | 25.11.12 0 | 25.11.11 7 | 264°48.4' | 0.99 | данные отсутствуют | данные отсутствуют | данные отсутствуют |
| 1815 6 | 26.1.1 | 26.1.2 | 244°47.0' | 140.88 | данные отсутствуют | 59:02:0000000:4874(6) | данные отсутствуют |
| 1815 7 | 26.1.2 | 26.1.3 | 243°34.3' | 127.24 | данные отсутствуют | 59:02:0000000:4874(6) | данные отсутствуют |
| 1815 8 | 26.1.3 | 26.1.4 | 244°54.4' | 129.52 | данные отсутствуют | 59:02:0000000:4874(6) | данные отсутствуют |
| 1815 9 | 26.1.4 | 26.1.5 | 246°57.2' | 90.81 | данные отсутствуют | 59:02:0000000:4874(6) | данные отсутствуют |
| 1816 0 | 26.1.5 | 26.1.6 | 244°31.1' | 552.44 | данные отсутствуют | 59:02:0000000:4874(6) | данные отсутствуют |
| 1816 1 | 26.1.6 | 26.1.7 | 241°59.5' | 67.99 | данные отсутствуют | 59:02:0000000:4874(6) | данные отсутствуют |
| 1816 2 | 26.1.7 | 26.1.8 | 244°51.6' | 360.59 | данные отсутствуют | 59:02:0000000:4874(6) | данные отсутствуют |
| 1816 3 | 26.1.8 | 26.1.9 | 244°4.2' | 261.57 | данные отсутствуют | 59:02:0000000:4874(6) | данные отсутствуют |
| 1816 4 | 26.1.9 | 26.1.10 | 245°8.8' | 76.52 | данные отсутствуют | 59:02:0000000:4874(6) | данные отсутствуют |
| 1816 5 | 26.1.10 | 26.1.11 | 247°11.0' | 68.39 | данные отсутствуют | 59:02:0000000:4874(6) | данные отсутствуют |
| 1816 6 | 26.1.11 | 26.1.12 | 251°31.4' | 77.05 | данные отсутствуют | 59:02:0000000:4874(6) | данные отсутствуют |

| | | |
|-------------------------------|---------|-------------------|
| полное наименование должности | подпись | инициалы, фамилия |
|-------------------------------|---------|-------------------|

М.П.

| Земельный участок | | | | | | | |
|--|---------|--------------------------------|-----------|--------------------|--------------------|----------------------------|--------------------|
| вид объекта недвижимости | | | | | | | |
| Лист №909 Раздел 3.1 | | Всего листов раздела 3.1: 1419 | | Всего разделов: 8 | | Всего листов выписки: 5548 | |
| 17 октября 2019г. № КУВИ-001/2019-25207602 | | | | | | | |
| Кадастровый номер: | | | | 59:00:0000000:7734 | | | |
| 1816 7 | 26.1.12 | 26.1.13 | 251°56.5' | 59.74 | данные отсутствуют | 59:02:0000000:4874(6) | данные отсутствуют |
| 1816 8 | 26.1.13 | 26.1.14 | 237°43.5' | 26.84 | данные отсутствуют | 59:02:0000000:4874(6) | данные отсутствуют |
| 1816 9 | 26.1.13 | 26.1.13 | | | данные отсутствуют | 59:02:0000000:4797(3) | данные отсутствуют |
| 1817 0 | 26.1.14 | 26.1.15 | 225°37.0' | 99.74 | данные отсутствуют | 59:02:0000000:4874(6) | данные отсутствуют |
| 1817 1 | 26.1.15 | 26.1.16 | 220°36.5' | 163.9 | данные отсутствуют | 59:02:0000000:4874(6) | данные отсутствуют |
| 1817 2 | 26.1.16 | 26.1.17 | 328°26.2' | 13.45 | данные отсутствуют | 59:02:0000000:4797(3) | данные отсутствуют |
| 1817 3 | 26.1.17 | 26.1.18 | 41°19.6' | 233.0 | данные отсутствуют | 59:02:0000000:4797(3) | данные отсутствуют |
| 1817 4 | 26.1.18 | 26.1.19 | 66°17.2' | 272.12 | данные отсутствуют | 59:02:0000000:4797(3) | данные отсутствуют |
| 1817 5 | 26.1.19 | 26.1.20 | 65°32.3' | 26.2 | данные отсутствуют | 59:02:0000000:4797(3) | данные отсутствуют |
| 1817 6 | 26.1.20 | 26.1.21 | 64°28.3' | 448.75 | данные отсутствуют | 59:02:0000000:4797(3) | данные отсутствуют |
| 1817 7 | 26.1.21 | 26.1.22 | 64°28.3' | 343.15 | данные отсутствуют | 59:02:0000000:4797(3) | данные отсутствуют |
| 1817 8 | 26.1.22 | 26.1.23 | 64°51.4' | 387.37 | данные отсутствуют | 59:02:0000000:4797(3) | данные отсутствуют |
| 1817 9 | 26.1.23 | 26.1.24 | 64°28.9' | 588.8 | данные отсутствуют | 59:02:0000000:4797(3) | данные отсутствуют |
| 1818 0 | 26.1.24 | 26.1.1 | 141°57.0' | 14.96 | данные отсутствуют | 59:02:0000000:4797(3) | данные отсутствуют |
| 1818 1 | 27.1.1 | 27.1.2 | 54°21.6' | 64.08 | данные отсутствуют | данные отсутствуют | данные отсутствуют |
| 1818 2 | 27.1.2 | 27.1.3 | 60°35.5' | 21.28 | данные отсутствуют | данные отсутствуют | данные отсутствуют |
| 1818 3 | 27.1.3 | 27.1.4 | 135°55.0' | 15.93 | данные отсутствуют | данные отсутствуют | данные отсутствуют |
| 1818 4 | 27.1.4 | 27.1.5 | 168°28.2' | 34.17 | данные отсутствуют | данные отсутствуют | данные отсутствуют |

| | | |
|-------------------------------|---------|-------------------|
| полное наименование должности | подпись | инициалы, фамилия |
|-------------------------------|---------|-------------------|

М.П.

| Земельный участок | | | | | | | |
|--|---------|--------------------------------|-----------|--------------------|--------------------|----------------------------|--------------------|
| вид объекта недвижимости | | | | | | | |
| Лист №910 Раздел 3.1 | | Всего листов раздела 3.1: 1419 | | Всего разделов: 8 | | Всего листов выписки: 5548 | |
| 17 октября 2019г. № КУВИ-001/2019-25207602 | | | | | | | |
| Кадастровый номер: | | | | 59:00:0000000:7734 | | | |
| 1818 5 | 27.1.5 | 27.1.6 | 200°24.7' | 104.94 | данные отсутствуют | данные отсутствуют | данные отсутствуют |
| 1818 6 | 27.1.6 | 27.1.7 | 205°12.0' | 57.24 | данные отсутствуют | данные отсутствуют | данные отсутствуют |
| 1818 7 | 27.1.7 | 27.1.8 | 208°22.4' | 54.0 | данные отсутствуют | данные отсутствуют | данные отсутствуют |
| 1818 8 | 27.1.8 | 27.1.9 | 201°14.0' | 31.67 | данные отсутствуют | данные отсутствуют | данные отсутствуют |
| 1818 9 | 27.1.9 | 27.1.10 | 174°17.8' | 27.06 | данные отсутствуют | данные отсутствуют | данные отсутствуют |
| 1819 0 | 27.1.10 | 27.1.11 | 150°24.7' | 33.07 | данные отсутствуют | данные отсутствуют | данные отсутствуют |
| 1819 1 | 27.1.11 | 27.1.12 | 129°55.3' | 38.66 | данные отсутствуют | данные отсутствуют | данные отсутствуют |
| 1819 2 | 27.1.12 | 27.1.13 | 117°43.1' | 170.98 | данные отсутствуют | данные отсутствуют | данные отсутствуют |
| 1819 3 | 27.1.13 | 27.1.14 | 114°33.9' | 87.9 | данные отсутствуют | данные отсутствуют | данные отсутствуют |
| 1819 4 | 27.1.14 | 27.1.15 | 127°13.3' | 21.89 | данные отсутствуют | данные отсутствуют | данные отсутствуют |
| 1819 5 | 27.1.15 | 27.1.16 | 143°40.6' | 29.95 | данные отсутствуют | данные отсутствуют | данные отсутствуют |
| 1819 6 | 27.1.16 | 27.1.17 | 159°32.5' | 52.67 | данные отсутствуют | данные отсутствуют | данные отсутствуют |
| 1819 7 | 27.1.17 | 27.1.18 | 173°53.8' | 100.34 | данные отсутствуют | данные отсутствуют | данные отсутствуют |
| 1819 8 | 27.1.18 | 27.1.19 | 173°46.6' | 127.94 | данные отсутствуют | данные отсутствуют | данные отсутствуют |
| 1819 9 | 27.1.19 | 27.1.20 | 172°50.0' | 134.84 | данные отсутствуют | данные отсутствуют | данные отсутствуют |
| 1820 0 | 27.1.20 | 27.1.21 | 323°13.3' | 630.19 | данные отсутствуют | данные отсутствуют | данные отсутствуют |
| 1820 1 | 27.1.21 | 27.1.22 | 355°52.1' | 122.01 | данные отсутствуют | данные отсутствуют | данные отсутствуют |
| 1820 2 | 27.1.22 | 27.1.23 | 355°51.8' | 46.03 | данные отсутствуют | данные отсутствуют | данные отсутствуют |

| | | |
|-------------------------------|---------|-------------------|
| полное наименование должности | подпись | инициалы, фамилия |
|-------------------------------|---------|-------------------|

М.П.

| Земельный участок | | | | | | | |
|--|---------|--------------------------------|-----------|--------------------|--------------------|----------------------------|--------------------|
| вид объекта недвижимости | | | | | | | |
| Лист №911 Раздел 3.1 | | Всего листов раздела 3.1: 1419 | | Всего разделов: 8 | | Всего листов выписки: 5548 | |
| 17 октября 2019г. № КУВИ-001/2019-25207602 | | | | | | | |
| Кадастровый номер: | | | | 59:00:0000000:7734 | | | |
| 1820 3 | 27.1.23 | 27.1.24 | 90°0.0' | 0.63 | данные отсутствуют | 59:02:1060101:118(3) | данные отсутствуют |
| 1820 4 | 27.1.24 | 27.1.25 | 354°48.4' | 0.99 | данные отсутствуют | 59:02:1060101:118(3) | данные отсутствуют |
| 1820 5 | 27.1.25 | 27.1.26 | 270°0.0' | 0.61 | данные отсутствуют | 59:02:1060101:118(3) | данные отсутствуют |
| 1820 6 | 27.1.26 | 27.1.27 | 355°52.1' | 118.84 | данные отсутствуют | данные отсутствуют | данные отсутствуют |
| 1820 7 | 27.1.27 | 27.1.28 | 90°0.0' | 0.26 | данные отсутствуют | 59:02:1060101:118(13) | данные отсутствуют |
| 1820 8 | 27.1.28 | 27.1.29 | 0°0.0' | 0.99 | данные отсутствуют | 59:02:1060101:118(13) | данные отсутствуют |
| 1820 9 | 27.1.29 | 27.1.30 | 270°0.0' | 0.33 | данные отсутствуют | 59:02:1060101:118(13) | данные отсутствуют |
| 1821 0 | 27.1.30 | 27.1.31 | 355°52.0' | 51.6 | данные отсутствуют | данные отсутствуют | данные отсутствуют |
| 1821 1 | 27.1.31 | 27.1.32 | 57°13.7' | 20.77 | данные отсутствуют | данные отсутствуют | данные отсутствуют |
| 1821 2 | 27.1.32 | 27.1.33 | 88°16.9' | 1.0 | данные отсутствуют | данные отсутствуют | данные отсутствуют |
| 1821 3 | 27.1.33 | 27.1.34 | 358°51.2' | 1.0 | данные отсутствуют | данные отсутствуют | данные отсутствуют |
| 1821 4 | 27.1.34 | 27.1.1 | 56°58.4' | 21.54 | данные отсутствуют | данные отсутствуют | данные отсутствуют |
| 1821 5 | 27.2.35 | 27.2.36 | 178°16.9' | 1.0 | данные отсутствуют | данные отсутствуют | данные отсутствуют |
| 1821 6 | 27.2.36 | 27.2.37 | 88°51.2' | 1.0 | данные отсутствуют | данные отсутствуют | данные отсутствуют |
| 1821 7 | 27.2.37 | 27.2.38 | 358°16.9' | 1.0 | данные отсутствуют | данные отсутствуют | данные отсутствуют |
| 1821 8 | 27.2.38 | 27.2.35 | 268°51.2' | 1.0 | данные отсутствуют | данные отсутствуют | данные отсутствуют |
| 1821 9 | 27.3.39 | 27.3.40 | 178°16.9' | 1.0 | данные отсутствуют | данные отсутствуют | данные отсутствуют |
| 1822 0 | 27.3.40 | 27.3.41 | 88°16.9' | 1.0 | данные отсутствуют | данные отсутствуют | данные отсутствуют |

| | | |
|-------------------------------|---------|-------------------|
| полное наименование должности | подпись | инициалы, фамилия |
|-------------------------------|---------|-------------------|

М.П.

| Земельный участок | | | | | | | |
|--|---------|--------------------------------|-----------|--------------------|--------------------|----------------------------|--------------------|
| вид объекта недвижимости | | | | | | | |
| Лист №912 Раздел 3.1 | | Всего листов раздела 3.1: 1419 | | Всего разделов: 8 | | Всего листов выписки: 5548 | |
| 17 октября 2019г. № КУВИ-001/2019-25207602 | | | | | | | |
| Кадастровый номер: | | | | 59:00:0000000:7734 | | | |
| 1822 1 | 27.3.41 | 27.3.42 | 358°16.9' | 1.0 | данные отсутствуют | данные отсутствуют | данные отсутствуют |
| 1822 2 | 27.3.42 | 27.3.39 | 268°16.9' | 1.0 | данные отсутствуют | данные отсутствуют | данные отсутствуют |
| 1822 3 | 27.4.43 | 27.4.44 | 178°16.9' | 1.0 | данные отсутствуют | данные отсутствуют | данные отсутствуют |
| 1822 4 | 27.4.44 | 27.4.45 | 88°16.9' | 1.0 | данные отсутствуют | данные отсутствуют | данные отсутствуют |
| 1822 5 | 27.4.45 | 27.4.46 | 358°16.9' | 1.0 | данные отсутствуют | данные отсутствуют | данные отсутствуют |
| 1822 6 | 27.4.46 | 27.4.43 | 268°16.9' | 1.0 | данные отсутствуют | данные отсутствуют | данные отсутствуют |
| 1822 7 | 27.5.47 | 27.5.48 | 178°16.9' | 1.0 | данные отсутствуют | данные отсутствуют | данные отсутствуют |
| 1822 8 | 27.5.48 | 27.5.49 | 88°51.2' | 1.0 | данные отсутствуют | данные отсутствуют | данные отсутствуют |
| 1822 9 | 27.5.49 | 27.5.50 | 358°16.9' | 1.0 | данные отсутствуют | данные отсутствуют | данные отсутствуют |
| 1823 0 | 27.5.50 | 27.5.47 | 268°51.2' | 1.0 | данные отсутствуют | данные отсутствуют | данные отсутствуют |
| 1823 1 | 27.6.51 | 27.6.52 | 178°16.9' | 1.0 | данные отсутствуют | данные отсутствуют | данные отсутствуют |
| 1823 2 | 27.6.52 | 27.6.53 | 88°51.2' | 1.0 | данные отсутствуют | данные отсутствуют | данные отсутствуют |
| 1823 3 | 27.6.53 | 27.6.54 | 358°16.9' | 1.0 | данные отсутствуют | данные отсутствуют | данные отсутствуют |
| 1823 4 | 27.6.54 | 27.6.51 | 268°51.2' | 1.0 | данные отсутствуют | данные отсутствуют | данные отсутствуют |
| 1823 5 | 28.1.1 | 28.1.2 | 17°20.7' | 160.4 | данные отсутствуют | данные отсутствуют | данные отсутствуют |
| 1823 6 | 28.1.2 | 28.1.3 | 96°22.1' | 9.11 | данные отсутствуют | 59:02:5131001:1 | данные отсутствуют |
| 1823 7 | 28.1.3 | 28.1.4 | 42°53.8' | 20.23 | данные отсутствуют | 59:02:5131001:1 | данные отсутствуют |
| 1823 8 | 28.1.4 | 28.1.5 | 75°43.4' | 21.41 | данные отсутствуют | 59:02:5131001:1 | данные отсутствуют |

| | | |
|-------------------------------|---------|-------------------|
| полное наименование должности | подпись | инициалы, фамилия |
|-------------------------------|---------|-------------------|

М.П.

| Земельный участок | | | | | | | |
|--|---------|--------------------------------|-----------|--------------------|--------------------|----------------------------|--------------------|
| вид объекта недвижимости | | | | | | | |
| Лист №913 Раздел 3.1 | | Всего листов раздела 3.1: 1419 | | Всего разделов: 8 | | Всего листов выписки: 5548 | |
| 17 октября 2019г. № КУВИ-001/2019-25207602 | | | | | | | |
| Кадастровый номер: | | | | 59:00:0000000:7734 | | | |
| 1823 9 | 28.1.5 | 28.1.6 | 88°44.3' | 62.66 | данные отсутствуют | 59:02:5131001:1 | данные отсутствуют |
| 1824 0 | 28.1.6 | 28.1.7 | 115°2.2' | 97.05 | данные отсутствуют | 59:02:5131001:1 | данные отсутствуют |
| 1824 1 | 28.1.7 | 28.1.8 | 130°5.6' | 26.46 | данные отсутствуют | 59:02:5131001:1 | данные отсутствуют |
| 1824 2 | 28.1.8 | 28.1.9 | 139°43.1' | 60.43 | данные отсутствуют | 59:02:5131001:1 | данные отсутствуют |
| 1824 3 | 28.1.9 | 28.1.10 | 155°51.5' | 355.18 | данные отсутствуют | 59:02:5131001:1 | данные отсутствуют |
| 1824 4 | 28.1.10 | 28.1.11 | 155°59.8' | 70.14 | данные отсутствуют | 59:02:5131001:1 | данные отсутствуют |
| 1824 5 | 28.1.11 | 28.1.12 | 156°1.2' | 429.02 | данные отсутствуют | 59:02:5131001:1 | данные отсутствуют |
| 1824 6 | 28.1.12 | 28.1.13 | 156°23.9' | 324.36 | данные отсутствуют | 59:02:5131001:1 | данные отсутствуют |
| 1824 7 | 28.1.13 | 28.1.14 | 156°27.8' | 315.06 | данные отсутствуют | 59:02:5131001:1 | данные отсутствуют |
| 1824 8 | 28.1.14 | 28.1.15 | 164°1.1' | 141.39 | данные отсутствуют | 59:02:5131001:1 | данные отсутствуют |
| 1824 9 | 28.1.15 | 28.1.16 | 172°41.3' | 508.83 | данные отсутствуют | 59:02:5131001:1 | данные отсутствуют |
| 1825 0 | 28.1.16 | 28.1.17 | 170°36.5' | 39.09 | данные отсутствуют | 59:02:5131001:1 | данные отсутствуют |
| 1825 1 | 28.1.17 | 28.1.18 | 161°47.8' | 123.41 | данные отсутствуют | 59:02:5131001:1 | данные отсутствуют |
| 1825 2 | 28.1.18 | 28.1.19 | 152°50.9' | 150.52 | данные отсутствуют | 59:02:5131001:1 | данные отсутствуют |
| 1825 3 | 28.1.19 | 28.1.20 | 146°18.0' | 214.31 | данные отсутствуют | 59:02:5131001:1 | данные отсутствуют |
| 1825 4 | 28.1.20 | 28.1.21 | 147°25.1' | 601.85 | данные отсутствуют | 59:02:5131001:1 | данные отсутствуют |
| 1825 5 | 28.1.21 | 28.1.22 | 154°37.5' | 240.98 | данные отсутствуют | 59:02:5131001:1 | данные отсутствуют |
| 1825 6 | 28.1.22 | 28.1.23 | 161°4.2' | 236.46 | данные отсутствуют | 59:02:5131001:1 | данные отсутствуют |

| | | |
|-------------------------------|---------|-------------------|
| полное наименование должности | подпись | инициалы, фамилия |
|-------------------------------|---------|-------------------|

М.П.

| Земельный участок | | | | | | | |
|--|---------|--------------------------------|-----------|--------------------|--------------------|----------------------------|--------------------|
| вид объекта недвижимости | | | | | | | |
| Лист №914 Раздел 3.1 | | Всего листов раздела 3.1: 1419 | | Всего разделов: 8 | | Всего листов выписки: 5548 | |
| 17 октября 2019г. № КУВИ-001/2019-25207602 | | | | | | | |
| Кадастровый номер: | | | | 59:00:0000000:7734 | | | |
| 1825 7 | 28.1.23 | 28.1.24 | 166°44.5' | 207.78 | данные отсутствуют | 59:02:5131001:1 | данные отсутствуют |
| 1825 8 | 28.1.24 | 28.1.25 | 166°37.9' | 560.76 | данные отсутствуют | 59:02:5131001:1 | данные отсутствуют |
| 1825 9 | 28.1.25 | 28.1.26 | 171°28.0' | 97.84 | данные отсутствуют | 59:02:5131001:1 | данные отсутствуют |
| 1826 0 | 28.1.26 | 28.1.27 | 175°1.1' | 132.46 | данные отсутствуют | 59:02:5131001:1 | данные отсутствуют |
| 1826 1 | 28.1.27 | 28.1.28 | 178°17.8' | 71.01 | данные отсутствуют | 59:02:5131001:1 | данные отсутствуют |
| 1826 2 | 28.1.28 | 28.1.29 | 189°39.2' | 167.1 | данные отсутствуют | 59:02:5131001:1 | данные отсутствуют |
| 1826 3 | 28.1.29 | 28.1.30 | 191°39.7' | 145.7 | данные отсутствуют | 59:02:5131001:1 | данные отсутствуют |
| 1826 4 | 28.1.30 | 28.1.31 | 202°3.4' | 254.04 | данные отсутствуют | 59:02:5131001:1 | данные отсутствуют |
| 1826 5 | 28.1.31 | 28.1.32 | 206°8.0' | 133.5 | данные отсутствуют | 59:02:5131001:1 | данные отсутствуют |
| 1826 6 | 28.1.32 | 28.1.33 | 193°47.6' | 244.1 | данные отсутствуют | 59:02:5131001:1 | данные отсутствуют |
| 1826 7 | 28.1.33 | 28.1.34 | 277°58.3' | 42.69 | данные отсутствуют | данные отсутствуют | данные отсутствуют |
| 1826 8 | 28.1.34 | 28.1.35 | 272°42.4' | 72.21 | данные отсутствуют | данные отсутствуют | данные отсутствуют |
| 1826 9 | 28.1.35 | 28.1.36 | 268°47.7' | 107.94 | данные отсутствуют | данные отсутствуют | данные отсутствуют |
| 1827 0 | 28.1.36 | 28.1.37 | 340°16.3' | 63.75 | данные отсутствуют | данные отсутствуют | данные отсутствуют |
| 1827 1 | 28.1.37 | 28.1.38 | 352°4.3' | 59.08 | данные отсутствуют | данные отсутствуют | данные отсутствуют |
| 1827 2 | 28.1.38 | 28.1.39 | 355°12.1' | 57.86 | данные отсутствуют | данные отсутствуют | данные отсутствуют |
| 1827 3 | 28.1.39 | 28.1.40 | 347°57.2' | 55.05 | данные отсутствуют | данные отсутствуют | данные отсутствуют |
| 1827 4 | 28.1.40 | 28.1.41 | 337°28.8' | 46.34 | данные отсутствуют | данные отсутствуют | данные отсутствуют |

| | | |
|-------------------------------|---------|-------------------|
| полное наименование должности | подпись | инициалы, фамилия |
|-------------------------------|---------|-------------------|

М.П.

Земельный участок

вид объекта недвижимости

Лист №915 Раздел 3.1

Всего листов раздела 3.1: 1419

Всего разделов: 8

Всего листов выписки: 5548

17 октября 2019г. № КУВИ-001/2019-25207602

Кадастровый номер:

59:00:0000000:7734

| | | | | | | | |
|-----------|---------|---------|-----------|--------|--------------------|--------------------|--------------------|
| 1827 5 | 28.1.41 | 28.1.42 | 336°20.3` | 103.65 | данные отсутствуют | данные отсутствуют | данные отсутствуют |
| 1827 6 | 28.1.42 | 28.1.43 | 324°30.5` | 49.78 | данные отсутствуют | данные отсутствуют | данные отсутствуют |
| 1827 7 | 28.1.43 | 28.1.44 | 317°21.8` | 124.78 | данные отсутствуют | данные отсутствуют | данные отсутствуют |
| 1827 8 | 28.1.44 | 28.1.45 | 315°12.2` | 93.2 | данные отсутствуют | данные отсутствуют | данные отсутствуют |
| 1827 9 | 28.1.45 | 28.1.46 | 310°7.0` | 53.42 | данные отсутствуют | данные отсутствуют | данные отсутствуют |
| 1828 0 | 28.1.46 | 28.1.47 | 304°29.1` | 79.97 | данные отсутствуют | данные отсутствуют | данные отсутствуют |
| 1828 1 | 28.1.47 | 28.1.48 | 298°31.0` | 82.38 | данные отсутствуют | данные отсутствуют | данные отсутствуют |
| 1828 2 | 28.1.48 | 28.1.49 | 294°36.8` | 96.56 | данные отсутствуют | данные отсутствуют | данные отсутствуют |
| 1828 3 | 28.1.49 | 28.1.50 | 292°34.7` | 104.54 | данные отсутствуют | данные отсутствуют | данные отсутствуют |
| 1828 4 | 28.1.50 | 28.1.51 | 347°35.4` | 748.95 | данные отсутствуют | данные отсутствуют | данные отсутствуют |
| 1828 5 | 28.1.51 | 28.1.52 | 248°23.9` | 489.15 | данные отсутствуют | данные отсутствуют | данные отсутствуют |
| 1828 6 | 28.1.52 | 28.1.53 | 323°4.4` | 401.41 | данные отсутствуют | данные отсутствуют | данные отсутствуют |
| 1828 7 | 28.1.53 | 28.1.54 | 323°34.7` | 40.81 | данные отсутствуют | данные отсутствуют | данные отсутствуют |
| 1828 8 | 28.1.54 | 28.1.55 | 322°42.6` | 56.19 | данные отсутствуют | данные отсутствуют | данные отсутствуют |
| 1828 9 | 28.1.55 | 28.1.56 | 353°4.0` | 165.02 | данные отсутствуют | данные отсутствуют | данные отсутствуют |
| 1829 0 | 28.1.56 | 28.1.57 | 353°46.5` | 127.72 | данные отсутствуют | данные отсутствуют | данные отсутствуют |
| 1829 1 | 28.1.57 | 28.1.58 | 353°44.9` | 103.67 | данные отсутствуют | данные отсутствуют | данные отсутствуют |
| 1829 2 | 28.1.58 | 28.1.59 | 339°11.5` | 57.51 | данные отсутствуют | данные отсутствуют | данные отсутствуют |

| | | |
|-------------------------------|---------|-------------------|
| полное наименование должности | подпись | инициалы, фамилия |
|-------------------------------|---------|-------------------|

М.П.

| Земельный участок | | | | | | | |
|--|---------|--------------------------------|-----------|--------------------|--------------------|----------------------------|--------------------|
| вид объекта недвижимости | | | | | | | |
| Лист №916 Раздел 3.1 | | Всего листов раздела 3.1: 1419 | | Всего разделов: 8 | | Всего листов выписки: 5548 | |
| 17 октября 2019г. № КУВИ-001/2019-25207602 | | | | | | | |
| Кадастровый номер: | | | | 59:00:0000000:7734 | | | |
| 1829 3 | 28.1.59 | 28.1.60 | 323°40.4' | 32.5 | данные отсутствуют | данные отсутствуют | данные отсутствуют |
| 1829 4 | 28.1.60 | 28.1.61 | 307°32.2' | 28.69 | данные отсутствуют | данные отсутствуют | данные отсутствуют |
| 1829 5 | 28.1.61 | 28.1.62 | 294°34.1' | 88.66 | данные отсутствуют | данные отсутствуют | данные отсутствуют |
| 1829 6 | 28.1.62 | 28.1.63 | 297°43.3' | 169.31 | данные отсутствуют | данные отсутствуют | данные отсутствуют |
| 1829 7 | 28.1.63 | 28.1.64 | 309°28.9' | 31.33 | данные отсутствуют | данные отсутствуют | данные отсутствуют |
| 1829 8 | 28.1.64 | 28.1.65 | 330°26.0' | 29.04 | данные отсутствуют | данные отсутствуют | данные отсутствуют |
| 1829 9 | 28.1.65 | 28.1.66 | 356°9.6' | 18.96 | данные отсутствуют | данные отсутствуют | данные отсутствуют |
| 1830 0 | 28.1.66 | 28.1.67 | 23°0.0' | 25.03 | данные отсутствуют | данные отсутствуют | данные отсутствуют |
| 1830 1 | 28.1.67 | 28.1.68 | 28°24.3' | 53.48 | данные отсутствуют | данные отсутствуют | данные отсутствуют |
| 1830 2 | 28.1.68 | 28.1.69 | 25°9.4' | 58.62 | данные отсутствуют | данные отсутствуют | данные отсутствуют |
| 1830 3 | 28.1.69 | 28.1.70 | 20°21.5' | 107.3 | данные отсутствуют | данные отсутствуют | данные отсутствуют |
| 1830 4 | 28.1.70 | 28.1.71 | 11°55.0' | 70.56 | данные отсутствуют | данные отсутствуют | данные отсутствуют |
| 1830 5 | 28.1.71 | 28.1.72 | 15°10.6' | 80.37 | данные отсутствуют | данные отсутствуют | данные отсутствуют |
| 1830 6 | 28.1.72 | 28.1.73 | 0°0.0' | 51.93 | данные отсутствуют | данные отсутствуют | данные отсутствуют |
| 1830 7 | 28.1.73 | 28.1.74 | 357°47.4' | 61.71 | данные отсутствуют | данные отсутствуют | данные отсутствуют |
| 1830 8 | 28.1.74 | 28.1.75 | 352°29.8' | 188.53 | данные отсутствуют | данные отсутствуют | данные отсутствуют |
| 1830 9 | 28.1.75 | 28.1.76 | 354°53.8' | 180.51 | данные отсутствуют | данные отсутствуют | данные отсутствуют |
| 1831 0 | 28.1.76 | 28.1.77 | 7°13.8' | 47.44 | данные отсутствуют | данные отсутствуют | данные отсутствуют |

| | | |
|-------------------------------|---------|-------------------|
| полное наименование должности | подпись | инициалы, фамилия |
|-------------------------------|---------|-------------------|

М.П.

| Земельный участок | | | | | | | |
|--|---------|--------------------------------|-----------|--------------------|--------------------|----------------------------|--------------------|
| вид объекта недвижимости | | | | | | | |
| Лист №917 Раздел 3.1 | | Всего листов раздела 3.1: 1419 | | Всего разделов: 8 | | Всего листов выписки: 5548 | |
| 17 октября 2019г. № КУВИ-001/2019-25207602 | | | | | | | |
| Кадастровый номер: | | | | 59:00:0000000:7734 | | | |
| 1831 1 | 28.1.77 | 28.1.78 | 13°34.5' | 98.63 | данные отсутствуют | данные отсутствуют | данные отсутствуют |
| 1831 2 | 28.1.78 | 28.1.79 | 7°54.5' | 84.08 | данные отсутствуют | данные отсутствуют | данные отсутствуют |
| 1831 3 | 28.1.79 | 28.1.80 | 6°54.0' | 38.87 | данные отсутствуют | данные отсутствуют | данные отсутствуют |
| 1831 4 | 28.1.80 | 28.1.81 | 356°40.4' | 132.19 | данные отсутствуют | данные отсутствуют | данные отсутствуют |
| 1831 5 | 28.1.81 | 28.1.82 | 2°36.1' | 49.79 | данные отсутствуют | данные отсутствуют | данные отсутствуют |
| 1831 6 | 28.1.82 | 28.1.83 | 10°29.3' | 62.9 | данные отсутствуют | данные отсутствуют | данные отсутствуют |
| 1831 7 | 28.1.83 | 28.1.84 | 9°55.0' | 80.2 | данные отсутствуют | данные отсутствуют | данные отсутствуют |
| 1831 8 | 28.1.84 | 28.1.85 | 13°52.7' | 70.09 | данные отсутствуют | данные отсутствуют | данные отсутствуют |
| 1831 9 | 28.1.85 | 28.1.86 | 16°20.8' | 59.72 | данные отсутствуют | данные отсутствуют | данные отсутствуют |
| 1832 0 | 28.1.86 | 28.1.87 | 19°47.9' | 122.94 | данные отсутствуют | данные отсутствуют | данные отсутствуют |
| 1832 1 | 28.1.87 | 28.1.88 | 16°51.8' | 136.2 | данные отсутствуют | данные отсутствуют | данные отсутствуют |
| 1832 2 | 28.1.88 | 28.1.89 | 10°25.2' | 204.62 | данные отсутствуют | данные отсутствуют | данные отсутствуют |
| 1832 3 | 28.1.89 | 28.1.90 | 8°37.7' | 87.13 | данные отсутствуют | данные отсутствуют | данные отсутствуют |
| 1832 4 | 28.1.90 | 28.1.91 | 9°50.7' | 265.7 | данные отсутствуют | данные отсутствуют | данные отсутствуют |
| 1832 5 | 28.1.91 | 28.1.92 | 9°16.5' | 386.29 | данные отсутствуют | данные отсутствуют | данные отсутствуют |
| 1832 6 | 28.1.92 | 28.1.1 | 17°57.6' | 176.71 | данные отсутствуют | данные отсутствуют | данные отсутствуют |
| 1832 7 | 28.2.93 | 28.2.94 | 240°3.8' | 240.0 | данные отсутствуют | 59:02:5136001:45 | данные отсутствуют |
| 1832 8 | 28.2.94 | 28.2.95 | 215°52.9' | 220.0 | данные отсутствуют | 59:02:5136001:45 | данные отсутствуют |

| | | |
|-------------------------------|---------|-------------------|
| полное наименование должности | подпись | инициалы, фамилия |
|-------------------------------|---------|-------------------|

М.П.

| Земельный участок | | | | | | | |
|--|----------|--------------------------------|-----------|--------------------|--------------------|----------------------------|---|
| вид объекта недвижимости | | | | | | | |
| Лист №918 Раздел 3.1 | | Всего листов раздела 3.1: 1419 | | Всего разделов: 8 | | Всего листов выписки: 5548 | |
| 17 октября 2019г. № КУВИ-001/2019-25207602 | | | | | | | |
| Кадастровый номер: | | | | 59:00:0000000:7734 | | | |
| 18329 | 28.2.95 | 28.2.96 | 205°18.8' | 140.0 | данные отсутствуют | 59:02:5136001:45 | данные отсутствуют |
| 18330 | 28.2.96 | 28.2.97 | 185°28.9' | 170.0 | данные отсутствуют | 59:02:5136001:45 | данные отсутствуют |
| 18331 | 28.2.97 | 28.2.98 | 166°56.5' | 180.0 | данные отсутствуют | 59:02:5136001:45 | данные отсутствуют |
| 18332 | 28.2.98 | 28.2.99 | 112°26.2' | 170.0 | данные отсутствуют | 59:02:5136001:45 | данные отсутствуют |
| 18333 | 28.2.99 | 28.2.100 | 350°0.7' | 110.0 | данные отсутствуют | 59:02:5136001:45 | данные отсутствуют |
| 18334 | 28.2.100 | 28.2.101 | 12°59.6' | 60.0 | данные отсутствуют | 59:02:5136001:45 | данные отсутствуют |
| 18335 | 28.2.101 | 28.2.102 | 35°43.4' | 160.0 | данные отсутствуют | 59:02:5136001:45 | данные отсутствуют |
| 18336 | 28.2.102 | 28.2.103 | 53°38.2' | 400.01 | данные отсутствуют | 59:02:5136001:45 | данные отсутствуют |
| 18337 | 28.2.103 | 28.2.104 | 10°34.1' | 100.0 | данные отсутствуют | 59:02:5136001:45 | данные отсутствуют |
| 18338 | 28.2.104 | 28.2.105 | 319°57.1' | 230.0 | данные отсутствуют | 59:02:5136001:45 | данные отсутствуют |
| 18339 | 28.2.105 | 28.2.93 | 291°38.2' | 70.0 | данные отсутствуют | 59:02:5136001:45 | данные отсутствуют |
| 18340 | 28.3.106 | 28.3.107 | 230°15.4' | 9.57 | данные отсутствуют | 59:02:0601001:120 | Пермский край, ул.Железнодорожная, д.17, кв.1 |
| 18341 | 28.3.107 | 28.3.108 | 138°11.9' | 37.0 | данные отсутствуют | 59:02:0601001:120 | Пермский край, ул.Железнодорожная, д.17, кв.1 |
| 18342 | 28.3.108 | 28.3.109 | 48°22.0' | 17.82 | данные отсутствуют | 59:02:0601001:120 | Пермский край, ул.Железнодорожная, д.17, кв.1 |
| 18343 | 28.3.109 | 28.3.110 | 50°36.4' | 14.76 | данные отсутствуют | 59:02:0601001:120 | Пермский край, ул.Железнодорожная, д.17, кв.1 |
| 18344 | 28.3.110 | 28.3.111 | 318°11.3' | 36.99 | данные отсутствуют | 59:02:0601001:120 | Пермский край, ул.Железнодорожная, д.17, кв.1 |
| 18345 | 28.3.111 | 28.3.112 | 233°25.6' | 2.7 | данные отсутствуют | 59:02:0601001:120 | Пермский край, ул.Железнодорожная, д.17, кв.1 |
| 18346 | 28.3.112 | 28.3.113 | 231°6.0' | 7.45 | данные отсутствуют | 59:02:0601001:120 | Пермский край, ул.Железнодорожная, д.17, кв.1 |

| | | |
|-------------------------------|---------|-------------------|
| полное наименование должности | подпись | инициалы, фамилия |
|-------------------------------|---------|-------------------|

М.П.

| Земельный участок | | | | | | | |
|--|----------|--------------------------------|-----------|--------------------|--------------------|----------------------------|--|
| вид объекта недвижимости | | | | | | | |
| Лист №919 Раздел 3.1 | | Всего листов раздела 3.1: 1419 | | Всего разделов: 8 | | Всего листов выписки: 5548 | |
| 17 октября 2019г. № КУВИ-001/2019-25207602 | | | | | | | |
| Кадастровый номер: | | | | 59:00:0000000:7734 | | | |
| 1834 7 | 28.3.113 | 28.3.114 | 158°24.3` | 0.52 | данные отсутствуют | 59:02:0601001:120 | Пермский край, ул.Железнодорожная, д.17, кв.1 |
| 1834 8 | 28.3.114 | 28.3.115 | 228°31.3` | 2.76 | данные отсутствуют | 59:02:0601001:120 | Пермский край, ул.Железнодорожная, д.17, кв.1 |
| 1834 9 | 28.3.115 | 28.3.106 | 229°14.9` | 9.93 | данные отсутствуют | 59:02:0601001:120 | Пермский край, ул.Железнодорожная, д.17, кв.1 |
| 1835 0 | 28.4.116 | 28.4.117 | 138°26.8` | 2.35 | данные отсутствуют | 59:00:0000000:7981(206) | данные отсутствуют |
| 1835 1 | 28.4.117 | 28.4.118 | 48°26.8` | 2.35 | данные отсутствуют | 59:00:0000000:7981(206) | данные отсутствуют |
| 1835 2 | 28.4.118 | 28.4.119 | 318°26.8` | 2.35 | данные отсутствуют | 59:00:0000000:7981(206) | данные отсутствуют |
| 1835 3 | 28.4.119 | 28.4.116 | 228°26.8` | 2.35 | данные отсутствуют | 59:00:0000000:7981(206) | данные отсутствуют |
| 1835 4 | 28.5.120 | 28.5.121 | 138°37.8` | 2.35 | данные отсутствуют | 59:00:0000000:7981(140) | данные отсутствуют |
| 1835 5 | 28.5.121 | 28.5.122 | 48°47.5` | 2.35 | данные отсутствуют | 59:00:0000000:7981(140) | данные отсутствуют |
| 1835 6 | 28.5.122 | 28.5.123 | 318°36.5` | 2.36 | данные отсутствуют | 59:00:0000000:7981(140) | данные отсутствуют |
| 1835 7 | 28.5.123 | 28.5.120 | 228°26.8` | 2.35 | данные отсутствуют | 59:00:0000000:7981(140) | данные отсутствуют |
| 1835 8 | 28.6.124 | 28.6.125 | 138°6.2` | 2.35 | данные отсутствуют | 59:00:0000000:7981(205) | данные отсутствуют |
| 1835 9 | 28.6.125 | 28.6.126 | 48°6.2` | 2.35 | данные отсутствуют | 59:00:0000000:7981(205) | данные отсутствуют |
| 1836 0 | 28.6.126 | 28.6.127 | 318°17.1` | 2.34 | данные отсутствуют | 59:00:0000000:7981(205) | данные отсутствуют |
| 1836 1 | 28.6.127 | 28.6.124 | 228°16.0` | 2.36 | данные отсутствуют | 59:00:0000000:7981(205) | данные отсутствуют |
| 1836 2 | 28.7.128 | 28.7.129 | 138°36.5` | 2.36 | данные отсутствуют | 59:00:0000000:7981(114) | данные отсутствуют |
| 1836 3 | 28.7.129 | 28.7.130 | 48°26.8` | 2.35 | данные отсутствуют | 59:00:0000000:7981(114) | данные отсутствуют |
| 1836 4 | 28.7.130 | 28.7.131 | 318°37.8` | 2.35 | данные отсутствуют | 59:00:0000000:7981(114) | данные отсутствуют |

| | | |
|-------------------------------|---------|-------------------|
| полное наименование должности | подпись | инициалы, фамилия |
|-------------------------------|---------|-------------------|

М.П.

| Земельный участок | | | | | | | |
|--|---------------|--------------------------------|-----------|--------------------|--------------------|---|--------------------|
| вид объекта недвижимости | | | | | | | |
| Лист №920 Раздел 3.1 | | Всего листов раздела 3.1: 1419 | | Всего разделов: 8 | | Всего листов выписки: 5548 | |
| 17 октября 2019г. № КУВИ-001/2019-25207602 | | | | | | | |
| Кадастровый номер: | | | | 59:00:0000000:7734 | | | |
| 1836 5 | 28.7.131 | 28.7.128 | 228°47.5` | 2.35 | данные отсутствуют | 59:00:0000000:7981(114) | данные отсутствуют |
| 1836 6 | 28.8.132 | 28.8.133 | 138°37.8` | 2.35 | данные отсутствуют | 59:00:0000000:7981(53) | данные отсутствуют |
| 1836 7 | 28.8.133 | 28.8.134 | 48°47.5` | 2.35 | данные отсутствуют | 59:00:0000000:7981(53) | данные отсутствуют |
| 1836 8 | 28.8.134 | 28.8.135 | 318°36.5` | 2.36 | данные отсутствуют | 59:00:0000000:7981(53) | данные отсутствуют |
| 1836 9 | 28.8.135 | 28.8.132 | 228°26.8` | 2.35 | данные отсутствуют | 59:00:0000000:7981(53) | данные отсутствуют |
| 1837 0 | 28.9.136 | 28.9.137 | 138°16.0` | 2.36 | данные отсутствуют | 59:00:0000000:7981(234) | данные отсутствуют |
| 1837 1 | 28.9.137 | 28.9.138 | 48°6.2` | 2.35 | данные отсутствуют | 59:00:0000000:7981(234) | данные отсутствуют |
| 1837 2 | 28.9.138 | 28.9.139 | 318°17.1` | 2.34 | данные отсутствуют | 59:00:0000000:7981(234) | данные отсутствуют |
| 1837 3 | 28.9.139 | 28.9.136 | 228°26.8` | 2.35 | данные отсутствуют | 59:00:0000000:7981(234) | данные отсутствуют |
| 1837 4 | 28.10.14 0 | 28.10.14 1 | 138°26.8` | 2.35 | данные отсутствуют | 59:00:0000000:7981(207) | данные отсутствуют |
| 1837 5 | 28.10.14 1 | 28.10.14 2 | 48°26.8` | 2.35 | данные отсутствуют | 59:00:0000000:7981(207) | данные отсутствуют |
| 1837 6 | 28.10.14 2 | 28.10.14 3 | 318°16.0` | 2.36 | данные отсутствуют | 59:00:0000000:7981(207) | данные отсутствуют |
| 1837 7 | 28.10.14 3 | 28.10.14 0 | 228°17.1` | 2.34 | данные отсутствуют | 59:00:0000000:7981(207) | данные отсутствуют |
| 1837 8 | 28.11.14 4 | 28.11.14 5 | 138°26.8` | 2.35 | данные отсутствуют | 59:00:0000000:7981(235) | данные отсутствуют |
| 1837 9 | 28.11.14 5 | 28.11.14 6 | 48°6.2` | 2.35 | данные отсутствуют | 59:00:0000000:7981(235) | данные отсутствуют |
| 1838 0 | 28.11.14 6 | 28.11.14 7 | 318°17.1` | 2.34 | данные отсутствуют | 59:00:0000000:7981(235) | данные отсутствуют |
| 1838 1 | 28.11.14 7 | 28.11.14 4 | 228°17.1` | 2.34 | данные отсутствуют | 59:00:0000000:7981(235) | данные отсутствуют |
| 1838 2 | 29.1.1 | 29.1.2 | 248°19.5` | 25.23 | данные отсутствуют | 59:02:0000000:4858(3), 59:02:0000000:4870(9) | данные отсутствуют |

| | | |
|-------------------------------|---------|-------------------|
| полное наименование должности | подпись | инициалы, фамилия |
|-------------------------------|---------|-------------------|

М.П.

| Земельный участок | | | | | | | |
|--|---------|--------------------------------|-----------|--------------------|--------------------|----------------------------|--------------------|
| вид объекта недвижимости | | | | | | | |
| Лист №921 Раздел 3.1 | | Всего листов раздела 3.1: 1419 | | Всего разделов: 8 | | Всего листов выписки: 5548 | |
| 17 октября 2019г. № КУВИ-001/2019-25207602 | | | | | | | |
| Кадастровый номер: | | | | 59:00:0000000:7734 | | | |
| 1838 3 | 29.1.2 | 29.1.3 | 38°21.5' | 20.54 | данные отсутствуют | 59:02:0000000:4870(9) | данные отсутствуют |
| 1838 4 | 29.1.3 | 29.1.1 | 122°23.9' | 12.67 | данные отсутствуют | 59:02:0000000:4870(9) | данные отсутствуют |
| 1838 5 | 30.1.1 | 30.1.2 | 13°20.2' | 382.56 | данные отсутствуют | 59:02:0000000:4877(260) | данные отсутствуют |
| 1838 6 | 30.1.2 | 30.1.3 | 13°20.4' | 62.06 | данные отсутствуют | данные отсутствуют | данные отсутствуют |
| 1838 7 | 30.1.3 | 30.1.4 | 13°20.0' | 128.87 | данные отсутствуют | данные отсутствуют | данные отсутствуют |
| 1838 8 | 30.1.4 | 30.1.5 | 13°20.2' | 341.79 | данные отсутствуют | 59:02:0000000:4877(166) | данные отсутствуют |
| 1838 9 | 30.1.5 | 30.1.6 | 13°19.9' | 47.14 | данные отсутствуют | 59:02:0000000:4877(166) | данные отсутствуют |
| 1839 0 | 30.1.6 | 30.1.7 | 13°20.1' | 132.02 | данные отсутствуют | 59:02:0000000:4877(166) | данные отсутствуют |
| 1839 1 | 30.1.7 | 30.1.8 | 13°20.8' | 18.93 | данные отсутствуют | данные отсутствуют | данные отсутствуют |
| 1839 2 | 30.1.8 | 30.1.9 | 346°44.8' | 42.05 | данные отсутствуют | данные отсутствуют | данные отсутствуют |
| 1839 3 | 30.1.9 | 30.1.10 | 346°44.9' | 612.16 | данные отсутствуют | данные отсутствуют | данные отсутствуют |
| 1839 4 | 30.1.10 | 30.1.11 | 46°40.3' | 22.79 | данные отсутствуют | данные отсутствуют | данные отсутствуют |
| 1839 5 | 30.1.10 | 30.1.10 | | | данные отсутствуют | 59:02:0000000:4877(220) | данные отсутствуют |
| 1839 6 | 30.1.11 | 30.1.12 | 46°40.5' | 211.72 | данные отсутствуют | данные отсутствуют | данные отсутствуют |
| 1839 7 | 30.1.12 | 30.1.13 | 46°40.0' | 27.47 | данные отсутствуют | данные отсутствуют | данные отсутствуют |
| 1839 8 | 30.1.13 | 30.1.14 | 46°40.7' | 89.8 | данные отсутствуют | 59:02:0000000:4877(99) | данные отсутствуют |
| 1839 9 | 30.1.14 | 30.1.15 | 46°40.1' | 73.84 | данные отсутствуют | данные отсутствуют | данные отсутствуют |
| 1840 0 | 30.1.15 | 30.1.16 | 46°40.3' | 64.71 | данные отсутствуют | данные отсутствуют | данные отсутствуют |

| | | |
|-------------------------------|---------|-------------------|
| полное наименование должности | подпись | инициалы, фамилия |
|-------------------------------|---------|-------------------|

М.П.

| Земельный участок | | | | | | | |
|--|---------|--------------------------------|-----------|--------------------|--------------------|----------------------------|--------------------|
| вид объекта недвижимости | | | | | | | |
| Лист №922 Раздел 3.1 | | Всего листов раздела 3.1: 1419 | | Всего разделов: 8 | | Всего листов выписки: 5548 | |
| 17 октября 2019г. № КУВИ-001/2019-25207602 | | | | | | | |
| Кадастровый номер: | | | | 59:00:0000000:7734 | | | |
| 1840 1 | 30.1.16 | 30.1.17 | 46°40.3' | 35.89 | данные отсутствуют | данные отсутствуют | данные отсутствуют |
| 1840 2 | 30.1.17 | 30.1.18 | 46°40.6' | 115.73 | данные отсутствуют | данные отсутствуют | данные отсутствуют |
| 1840 3 | 30.1.18 | 30.1.19 | 46°40.5' | 130.4 | данные отсутствуют | 59:02:0000000:4877(20) | данные отсутствуют |
| 1840 4 | 30.1.19 | 30.1.20 | 46°40.3' | 57.0 | данные отсутствуют | 59:02:0000000:4877(20) | данные отсутствуют |
| 1840 5 | 30.1.20 | 30.1.21 | 46°40.3' | 89.47 | данные отсутствуют | 59:02:0000000:4877(20) | данные отсутствуют |
| 1840 6 | 30.1.21 | 30.1.22 | 46°40.6' | 47.37 | данные отсутствуют | данные отсутствуют | данные отсутствуют |
| 1840 7 | 30.1.22 | 30.1.23 | 46°40.5' | 251.84 | данные отсутствуют | 59:02:0000000:4877(2) | данные отсутствуют |
| 1840 8 | 30.1.23 | 30.1.24 | 181°41.1' | 1126.31 | данные отсутствуют | 59:02:0000000:4877(2) | данные отсутствуют |
| 1840 9 | 30.1.24 | 30.1.25 | 181°41.0' | 139.92 | данные отсутствуют | 59:02:0000000:4877(2) | данные отсутствуют |
| 1841 0 | 30.1.25 | 30.1.26 | 181°41.2' | 289.31 | данные отсутствуют | 59:02:0000000:4877(2) | данные отсутствуют |
| 1841 1 | 30.1.26 | 30.1.27 | 181°41.2' | 101.63 | данные отсутствуют | данные отсутствуют | данные отсутствуют |
| 1841 2 | 30.1.27 | 30.1.28 | 232°39.6' | 231.82 | данные отсутствуют | данные отсутствуют | данные отсутствуют |
| 1841 3 | 30.1.28 | 30.1.29 | 232°39.4' | 43.31 | данные отсутствуют | 59:02:0000000:4877(125) | данные отсутствуют |
| 1841 4 | 30.1.29 | 30.1.30 | 175°48.2' | 176.45 | данные отсутствуют | 59:02:0000000:4877(125) | данные отсутствуют |
| 1841 5 | 30.1.30 | 30.1.31 | 175°48.3' | 108.12 | данные отсутствуют | данные отсутствуют | данные отсутствуют |
| 1841 6 | 30.1.31 | 30.1.32 | 175°48.2' | 15.44 | данные отсутствуют | данные отсутствуют | данные отсутствуют |
| 1841 7 | 30.1.32 | 30.1.33 | 175°48.5' | 48.58 | данные отсутствуют | 59:02:0000000:4877(102) | данные отсутствуют |
| 1841 8 | 30.1.33 | 30.1.34 | 74°45.5' | 174.9 | данные отсутствуют | 59:02:0000000:4877(102) | данные отсутствуют |

| | | |
|-------------------------------|---------|-------------------|
| полное наименование должности | подпись | инициалы, фамилия |
|-------------------------------|---------|-------------------|

М.П.

| Земельный участок | | | | | | | |
|--|---------|--------------------------------|-----------|--------------------|--------------------|---|--------------------|
| вид объекта недвижимости | | | | | | | |
| Лист №923 Раздел 3.1 | | Всего листов раздела 3.1: 1419 | | Всего разделов: 8 | | Всего листов выписки: 5548 | |
| 17 октября 2019г. № КУВИ-001/2019-25207602 | | | | | | | |
| Кадастровый номер: | | | | 59:00:0000000:7734 | | | |
| 18419 | 30.1.34 | 30.1.35 | 74°45.1' | 21.56 | данные отсутствуют | данные отсутствуют | данные отсутствуют |
| 18420 | 30.1.35 | 30.1.36 | 202°37.9' | 63.9 | данные отсутствуют | данные отсутствуют | данные отсутствуют |
| 18421 | 30.1.36 | 30.1.37 | 202°38.1' | 458.25 | данные отсутствуют | 59:02:0000000:4877(13) | данные отсутствуют |
| 18422 | 30.1.37 | 30.1.38 | 203°4.7' | 827.37 | данные отсутствуют | 59:02:0000000:4877(13) | данные отсутствуют |
| 18423 | 30.1.38 | 30.1.39 | 302°14.0' | 64.12 | данные отсутствуют | 59:02:0000000:1179(7) | данные отсутствуют |
| 18424 | 30.1.39 | 30.1.40 | 291°2.3' | 106.13 | данные отсутствуют | 59:02:0000000:1179(7) | данные отсутствуют |
| 18425 | 30.1.40 | 30.1.41 | 194°36.5' | 107.61 | данные отсутствуют | 59:02:0000000:1179(7) | данные отсутствуют |
| 18426 | 30.1.41 | 30.1.42 | 194°36.5' | 36.72 | данные отсутствуют | 59:02:0000000:1179(7) | данные отсутствуют |
| 18427 | 30.1.42 | 30.1.43 | 194°36.7' | 151.75 | данные отсутствуют | 59:02:0000000:1179(7) | данные отсутствуют |
| 18428 | 30.1.43 | 30.1.44 | 185°22.4' | 106.68 | данные отсутствуют | 59:02:0000000:1179(7) | данные отсутствуют |
| 18429 | 30.1.44 | 30.1.45 | 185°22.0' | 28.55 | данные отсутствуют | 59:02:0000000:4878(29) | данные отсутствуют |
| 18430 | 30.1.45 | 30.1.46 | 185°22.4' | 75.17 | данные отсутствуют | 59:02:0000000:4878(29) | данные отсутствуют |
| 18431 | 30.1.46 | 30.1.47 | 185°22.6' | 59.65 | данные отсутствуют | 59:02:0000000:4878(29) | данные отсутствуют |
| 18432 | 30.1.47 | 30.1.48 | 185°21.8' | 39.16 | данные отсутствуют | 59:02:0000000:4878(29) | данные отсутствуют |
| 18433 | 30.1.48 | 30.1.49 | 278°31.9' | 0.61 | данные отсутствуют | 59:02:0000000:4878(29), 59:02:0000000:4878(31) | данные отсутствуют |
| 18434 | 30.1.49 | 30.1.50 | 278°7.9' | 36.19 | данные отсутствуют | 59:02:0000000:4878(31) | данные отсутствуют |
| 18435 | 30.1.50 | 30.1.51 | 278°7.8' | 135.62 | данные отсутствуют | 59:02:0000000:4878(31) | данные отсутствуют |
| 18436 | 30.1.51 | 30.1.52 | 275°11.0' | 9.3 | данные отсутствуют | 59:02:0000000:4878(31) | данные отсутствуют |

| | | |
|-------------------------------|---------|-------------------|
| полное наименование должности | подпись | инициалы, фамилия |
|-------------------------------|---------|-------------------|

М.П.

| Земельный участок | | | | | | | |
|--|---------|--------------------------------|-----------|--------------------|--------------------|----------------------------|--------------------|
| вид объекта недвижимости | | | | | | | |
| Лист №924 Раздел 3.1 | | Всего листов раздела 3.1: 1419 | | Всего разделов: 8 | | Всего листов выписки: 5548 | |
| 17 октября 2019г. № КУВИ-001/2019-25207602 | | | | | | | |
| Кадастровый номер: | | | | 59:00:0000000:7734 | | | |
| 1843 7 | 30.1.52 | 30.1.53 | 275°11.6' | 41.2 | данные отсутствуют | 59:02:0000000:1179(8) | данные отсутствуют |
| 1843 8 | 30.1.53 | 30.1.54 | 6°27.2' | 81.95 | данные отсутствуют | 59:02:0000000:1179(8) | данные отсутствуют |
| 1843 9 | 30.1.54 | 30.1.55 | 6°27.2' | 83.73 | данные отсутствуют | 59:02:0000000:1179(8) | данные отсутствуют |
| 1844 0 | 30.1.55 | 30.1.56 | 5°26.0' | 241.42 | данные отсутствуют | данные отсутствуют | данные отсутствуют |
| 1844 1 | 30.1.56 | 30.1.57 | 5°25.9' | 70.57 | данные отсутствуют | данные отсутствуют | данные отсутствуют |
| 1844 2 | 30.1.57 | 30.1.58 | 5°25.9' | 205.66 | данные отсутствуют | данные отсутствуют | данные отсутствуют |
| 1844 3 | 30.1.58 | 30.1.59 | 5°26.2' | 62.38 | данные отсутствуют | данные отсутствуют | данные отсутствуют |
| 1844 4 | 30.1.59 | 30.1.60 | 5°25.7' | 64.47 | данные отсутствуют | данные отсутствуют | данные отсутствуют |
| 1844 5 | 30.1.60 | 30.1.61 | 41°23.9' | 47.97 | данные отсутствуют | данные отсутствуют | данные отсутствуют |
| 1844 6 | 30.1.61 | 30.1.62 | 19°47.5' | 36.74 | данные отсутствуют | данные отсутствуют | данные отсутствуют |
| 1844 7 | 30.1.62 | 30.1.63 | 351°15.2' | 36.36 | данные отсутствуют | данные отсутствуют | данные отсутствуют |
| 1844 8 | 30.1.63 | 30.1.64 | 323°28.4' | 46.45 | данные отсутствуют | данные отсутствуют | данные отсутствуют |
| 1844 9 | 30.1.64 | 30.1.65 | 342°2.0' | 53.78 | данные отсутствуют | данные отсутствуют | данные отсутствуют |
| 1845 0 | 30.1.65 | 30.1.66 | 357°55.1' | 85.35 | данные отсутствуют | данные отсутствуют | данные отсутствуют |
| 1845 1 | 30.1.66 | 30.1.67 | 358°13.0' | 55.28 | данные отсутствуют | данные отсутствуют | данные отсутствуют |
| 1845 2 | 30.1.67 | 30.1.68 | 35°41.9' | 11.24 | данные отсутствуют | данные отсутствуют | данные отсутствуют |
| 1845 3 | 30.1.68 | 30.1.69 | 35°41.9' | 38.46 | данные отсутствуют | данные отсутствуют | данные отсутствуют |
| 1845 4 | 30.1.69 | 30.1.70 | 27°22.9' | 29.22 | данные отсутствуют | данные отсутствуют | данные отсутствуют |

| | | |
|-------------------------------|---------|-------------------|
| полное наименование должности | подпись | инициалы, фамилия |
|-------------------------------|---------|-------------------|

М.П.

| Земельный участок | | | | | | | |
|--|---------|--------------------------------|-----------|--------------------|--------------------|----------------------------|--------------------|
| вид объекта недвижимости | | | | | | | |
| Лист №925 Раздел 3.1 | | Всего листов раздела 3.1: 1419 | | Всего разделов: 8 | | Всего листов выписки: 5548 | |
| 17 октября 2019г. № КУВИ-001/2019-25207602 | | | | | | | |
| Кадастровый номер: | | | | 59:00:0000000:7734 | | | |
| 1845 5 | 30.1.70 | 30.1.71 | 16°36.2' | 25.62 | данные отсутствуют | данные отсутствуют | данные отсутствуют |
| 1845 6 | 30.1.71 | 30.1.72 | 15°2.9' | 21.3 | данные отсутствуют | данные отсутствуют | данные отсутствуют |
| 1845 7 | 30.1.72 | 30.1.73 | 342°1.4' | 26.89 | данные отсутствуют | данные отсутствуют | данные отсутствуют |
| 1845 8 | 30.1.73 | 30.1.74 | 301°25.7' | 29.17 | данные отсутствуют | данные отсутствуют | данные отсутствуют |
| 1845 9 | 30.1.74 | 30.1.1 | 281°10.3' | 29.16 | данные отсутствуют | данные отсутствуют | данные отсутствуют |
| 1846 0 | 30.2.75 | 30.2.76 | 208°30.5' | 43.14 | данные отсутствуют | данные отсутствуют | данные отсутствуют |
| 1846 1 | 30.2.76 | 30.2.77 | 207°55.7' | 39.31 | данные отсутствуют | данные отсутствуют | данные отсутствуют |
| 1846 2 | 30.2.77 | 30.2.78 | 176°36.6' | 13.02 | данные отсутствуют | данные отсутствуют | данные отсутствуют |
| 1846 3 | 30.2.78 | 30.2.79 | 108°26.8' | 29.01 | данные отсутствуют | данные отсутствуют | данные отсутствуют |
| 1846 4 | 30.2.79 | 30.2.80 | 104°35.6' | 18.18 | данные отсутствуют | данные отсутствуют | данные отсутствуют |
| 1846 5 | 30.2.80 | 30.2.81 | 147°32.3' | 19.93 | данные отсутствуют | данные отсутствуют | данные отсутствуют |
| 1846 6 | 30.2.81 | 30.2.82 | 152°6.7' | 14.71 | данные отсутствуют | данные отсутствуют | данные отсутствуют |
| 1846 7 | 30.2.82 | 30.2.83 | 164°54.7' | 20.59 | данные отсутствуют | данные отсутствуют | данные отсутствуют |
| 1846 8 | 30.2.83 | 30.2.84 | 152°21.7' | 18.13 | данные отсутствуют | данные отсутствуют | данные отсутствуют |
| 1846 9 | 30.2.84 | 30.2.85 | 104°28.7' | 24.48 | данные отсутствуют | данные отсутствуют | данные отсутствуют |
| 1847 0 | 30.2.85 | 30.2.86 | 71°33.2' | 33.85 | данные отсутствуют | данные отсутствуют | данные отсутствуют |
| 1847 1 | 30.2.86 | 30.2.87 | 64°14.8' | 24.63 | данные отсутствуют | данные отсутствуют | данные отсутствуют |
| 1847 2 | 30.2.87 | 30.2.88 | 50°25.6' | 22.81 | данные отсутствуют | данные отсутствуют | данные отсутствуют |

| | | |
|-------------------------------|---------|-------------------|
| полное наименование должности | подпись | инициалы, фамилия |
|-------------------------------|---------|-------------------|

М.П.

| Земельный участок | | | | | | | |
|--|----------|--------------------------------|-----------|--------------------|--------------------|----------------------------|--------------------|
| вид объекта недвижимости | | | | | | | |
| Лист №926 Раздел 3.1 | | Всего листов раздела 3.1: 1419 | | Всего разделов: 8 | | Всего листов выписки: 5548 | |
| 17 октября 2019г. № КУВИ-001/2019-25207602 | | | | | | | |
| Кадастровый номер: | | | | 59:00:0000000:7734 | | | |
| 1847 3 | 30.2.88 | 30.2.89 | 32°54.0' | 15.48 | данные отсутствуют | данные отсутствуют | данные отсутствуют |
| 1847 4 | 30.2.89 | 30.2.90 | 19°39.7' | 22.74 | данные отсутствуют | данные отсутствуют | данные отсутствуют |
| 1847 5 | 30.2.90 | 30.2.91 | 17°21.7' | 25.64 | данные отсутствуют | данные отсутствуют | данные отсутствуют |
| 1847 6 | 30.2.91 | 30.2.92 | 338°2.6' | 15.86 | данные отсутствуют | данные отсутствуют | данные отсутствуют |
| 1847 7 | 30.2.92 | 30.2.93 | 342°54.1' | 10.44 | данные отсутствуют | данные отсутствуют | данные отсутствуют |
| 1847 8 | 30.2.93 | 30.2.94 | 329°45.2' | 30.71 | данные отсутствуют | данные отсутствуют | данные отсутствуют |
| 1847 9 | 30.2.94 | 30.2.95 | 313°50.3' | 26.51 | данные отсутствуют | данные отсутствуют | данные отсутствуют |
| 1848 0 | 30.2.95 | 30.2.96 | 302°39.2' | 35.42 | данные отсутствуют | данные отсутствуют | данные отсутствуют |
| 1848 1 | 30.2.96 | 30.2.97 | 300°34.9' | 19.54 | данные отсутствуют | данные отсутствуют | данные отсутствуют |
| 1848 2 | 30.2.97 | 30.2.98 | 276°50.0' | 19.25 | данные отсутствуют | данные отсутствуют | данные отсутствуют |
| 1848 3 | 30.2.98 | 30.2.99 | 270°0.0' | 13.0 | данные отсутствуют | данные отсутствуют | данные отсутствуют |
| 1848 4 | 30.2.99 | 30.2.100 | 250°50.7' | 18.62 | данные отсутствуют | данные отсутствуют | данные отсутствуют |
| 1848 5 | 30.2.100 | 30.2.75 | 223°46.3' | 25.41 | данные отсутствуют | данные отсутствуют | данные отсутствуют |
| 1848 6 | 31.1.1 | 31.1.2 | 102°18.0' | 48.35 | данные отсутствуют | 59:02:0000000:4858(3) | данные отсутствуют |
| 1848 7 | 31.1.2 | 31.1.3 | 112°1.3' | 1419.22 | данные отсутствуют | 59:02:0000000:4858(3) | данные отсутствуют |
| 1848 8 | 31.1.3 | 31.1.4 | 62°12.1' | 738.95 | данные отсутствуют | 59:02:0000000:4858(3) | данные отсутствуют |
| 1848 9 | 31.1.4 | 31.1.5 | 62°10.4' | 582.91 | данные отсутствуют | 59:02:0000000:4858(3) | данные отсутствуют |
| 1849 0 | 31.1.5 | 31.1.6 | 62°4.3' | 565.22 | данные отсутствуют | 59:02:0000000:4858(3) | данные отсутствуют |

| | | |
|-------------------------------|---------|-------------------|
| полное наименование должности | подпись | инициалы, фамилия |
|-------------------------------|---------|-------------------|

М.П.

| Земельный участок | | | | | | | |
|--|---------|--------------------------------|-----------|--------------------|--------------------|----------------------------|--------------------|
| вид объекта недвижимости | | | | | | | |
| Лист №927 Раздел 3.1 | | Всего листов раздела 3.1: 1419 | | Всего разделов: 8 | | Всего листов выписки: 5548 | |
| 17 октября 2019г. № КУВИ-001/2019-25207602 | | | | | | | |
| Кадастровый номер: | | | | 59:00:0000000:7734 | | | |
| 1849 1 | 31.1.6 | 31.1.7 | 152°41.2` | 3.42 | данные отсутствуют | 59:02:5152001:75 | данные отсутствуют |
| 1849 2 | 31.1.7 | 31.1.8 | 62°55.3` | 2.0 | данные отсутствуют | 59:02:5152001:75 | данные отсутствуют |
| 1849 3 | 31.1.8 | 31.1.9 | 333°21.5` | 3.32 | данные отсутствуют | 59:02:5152001:75 | данные отсутствуют |
| 1849 4 | 31.1.9 | 31.1.10 | 67°53.5` | 1177.07 | данные отсутствуют | 59:02:0000000:4858(3) | данные отсутствуют |
| 1849 5 | 31.1.10 | 31.1.11 | 67°59.5` | 51.96 | данные отсутствуют | 59:02:0000000:4858(3) | данные отсутствуют |
| 1849 6 | 31.1.11 | 31.1.12 | 117°41.9` | 49.24 | данные отсутствуют | 59:02:0000000:4870(1) | данные отсутствуют |
| 1849 7 | 31.1.12 | 31.1.13 | 117°56.6` | 43.13 | данные отсутствуют | 59:02:0000000:4870(1) | данные отсутствуют |
| 1849 8 | 31.1.13 | 31.1.14 | 130°1.6` | 39.23 | данные отсутствуют | 59:02:0000000:4870(1) | данные отсутствуют |
| 1849 9 | 31.1.14 | 31.1.15 | 161°8.9` | 28.69 | данные отсутствуют | 59:02:0000000:4870(1) | данные отсутствуют |
| 1850 0 | 31.1.15 | 31.1.16 | 247°31.3` | 88.74 | данные отсутствуют | 59:02:0000000:4870(1) | данные отсутствуют |
| 1850 1 | 31.1.16 | 31.1.17 | 157°31.2` | 100.01 | данные отсутствуют | 59:02:0000000:4870(1) | данные отсутствуют |
| 1850 2 | 31.1.17 | 31.1.18 | 67°31.1` | 100.0 | данные отсутствуют | 59:02:0000000:4870(1) | данные отсутствуют |
| 1850 3 | 31.1.18 | 31.1.19 | 343°52.7` | 95.65 | данные отсутствуют | 59:02:0000000:4870(1) | данные отсутствуют |
| 1850 4 | 31.1.19 | 31.1.20 | 340°32.1` | 20.41 | данные отсутствуют | 59:02:0000000:4870(1) | данные отсутствуют |
| 1850 5 | 31.1.20 | 31.1.21 | 326°18.1` | 18.22 | данные отсутствуют | 59:02:0000000:4870(1) | данные отсутствуют |
| 1850 6 | 31.1.21 | 31.1.22 | 310°31.4` | 45.02 | данные отсутствуют | 59:02:0000000:4870(1) | данные отсутствуют |
| 1850 7 | 31.1.22 | 31.1.23 | 298°25.8` | 38.06 | данные отсутствуют | 59:02:0000000:4870(1) | данные отсутствуют |
| 1850 8 | 31.1.23 | 31.1.24 | 292°2.6` | 44.76 | данные отсутствуют | 59:02:0000000:4870(1) | данные отсутствуют |

| | | |
|-------------------------------|---------|-------------------|
| полное наименование должности | подпись | инициалы, фамилия |
|-------------------------------|---------|-------------------|

М.П.

| Земельный участок | | | | | | | |
|--|---------|--------------------------------|-----------|--------------------|--------------------|----------------------------|--------------------|
| вид объекта недвижимости | | | | | | | |
| Лист №928 Раздел 3.1 | | Всего листов раздела 3.1: 1419 | | Всего разделов: 8 | | Всего листов выписки: 5548 | |
| 17 октября 2019г. № КУВИ-001/2019-25207602 | | | | | | | |
| Кадастровый номер: | | | | 59:00:0000000:7734 | | | |
| 18509 | 31.1.24 | 31.1.25 | 67°53.6' | 13.29 | данные отсутствуют | 59:02:0000000:4858(3) | данные отсутствуют |
| 18510 | 31.1.25 | 31.1.26 | 160°2.3' | 2.37 | данные отсутствуют | 59:02:5152001:56 | данные отсутствуют |
| 18511 | 31.1.26 | 31.1.27 | 70°23.1' | 2.0 | данные отсутствуют | 59:02:5152001:56 | данные отсутствуют |
| 18512 | 31.1.27 | 31.1.28 | 340°53.9' | 2.44 | данные отсутствуют | 59:02:5152001:56 | данные отсутствуют |
| 18513 | 31.1.28 | 31.1.29 | 68°26.6' | 1230.96 | данные отсутствуют | 59:02:0000000:4858(3) | данные отсутствуют |
| 18514 | 31.1.29 | 31.1.30 | 68°15.5' | 399.44 | данные отсутствуют | 59:02:0000000:4858(3) | данные отсутствуют |
| 18515 | 31.1.30 | 31.1.31 | 68°25.9' | 928.11 | данные отсутствуют | 59:02:0000000:4858(3) | данные отсутствуют |
| 18516 | 31.1.31 | 31.1.32 | 140°58.7' | 39.44 | данные отсутствуют | 59:02:0000000:4797(1) | данные отсутствуют |
| 18517 | 31.1.32 | 31.1.33 | 197°11.3' | 479.25 | данные отсутствуют | 59:02:0000000:4797(1) | данные отсутствуют |
| 18518 | 31.1.33 | 31.1.34 | 185°29.3' | 304.76 | данные отсутствуют | 59:02:0000000:4797(1) | данные отсутствуют |
| 18519 | 31.1.34 | 31.1.35 | 192°40.0' | 332.81 | данные отсутствуют | 59:02:0000000:4797(1) | данные отсутствуют |
| 18520 | 31.1.35 | 31.1.36 | 191°59.6' | 857.88 | данные отсутствуют | 59:02:0000000:4797(1) | данные отсутствуют |
| 18521 | 31.1.36 | 31.1.37 | 191°26.1' | 193.84 | данные отсутствуют | 59:02:0000000:4797(1) | данные отсутствуют |
| 18522 | 31.1.37 | 31.1.38 | 184°50.9' | 147.09 | данные отсутствуют | 59:02:0000000:4797(1) | данные отсутствуют |
| 18523 | 31.1.38 | 31.1.39 | 209°1.7' | 35.69 | данные отсутствуют | 59:02:0000000:4797(1) | данные отсутствуют |
| 18524 | 31.1.39 | 31.1.40 | 191°20.3' | 329.37 | данные отсутствуют | 59:02:0000000:4797(1) | данные отсутствуют |
| 18525 | 31.1.40 | 31.1.41 | 192°45.5' | 608.08 | данные отсутствуют | 59:02:0000000:4797(1) | данные отсутствуют |
| 18526 | 31.1.41 | 31.1.42 | 193°51.1' | 851.86 | данные отсутствуют | 59:02:0000000:4797(1) | данные отсутствуют |

| | | |
|-------------------------------|---------|-------------------|
| полное наименование должности | подпись | инициалы, фамилия |
|-------------------------------|---------|-------------------|

М.П.

| Земельный участок | | | | | | | |
|--|---------|--------------------------------|-----------|--------------------|--------------------|----------------------------|--------------------|
| вид объекта недвижимости | | | | | | | |
| Лист №929 Раздел 3.1 | | Всего листов раздела 3.1: 1419 | | Всего разделов: 8 | | Всего листов выписки: 5548 | |
| 17 октября 2019г. № КУВИ-001/2019-25207602 | | | | | | | |
| Кадастровый номер: | | | | 59:00:0000000:7734 | | | |
| 1852 7 | 31.1.42 | 31.1.43 | 194°34.2' | 614.98 | данные отсутствуют | 59:02:0000000:4797(1) | данные отсутствуют |
| 1852 8 | 31.1.43 | 31.1.44 | 194°46.6' | 746.87 | данные отсутствуют | 59:02:0000000:4797(1) | данные отсутствуют |
| 1852 9 | 31.1.44 | 31.1.45 | 193°21.2' | 562.95 | данные отсутствуют | 59:02:0000000:4797(1) | данные отсутствуют |
| 1853 0 | 31.1.45 | 31.1.46 | 193°22.9' | 171.15 | данные отсутствуют | 59:02:0000000:4797(1) | данные отсутствуют |
| 1853 1 | 31.1.46 | 31.1.47 | 225°1.3' | 1017.85 | данные отсутствуют | 59:02:0000000:4797(1) | данные отсутствуют |
| 1853 2 | 31.1.47 | 31.1.48 | 191°12.6' | 1800.85 | данные отсутствуют | 59:02:0000000:4797(1) | данные отсутствуют |
| 1853 3 | 31.1.48 | 31.1.49 | 191°7.4' | 1327.37 | данные отсутствуют | 59:02:0000000:4797(1) | данные отсутствуют |
| 1853 4 | 31.1.49 | 31.1.50 | 191°6.3' | 249.78 | данные отсутствуют | 59:02:0000000:4797(1) | данные отсутствуют |
| 1853 5 | 31.1.50 | 31.1.51 | 202°25.9' | 37.11 | данные отсутствуют | 59:02:0000000:4797(1) | данные отсутствуют |
| 1853 6 | 31.1.51 | 31.1.52 | 194°56.2' | 17.93 | данные отсутствуют | 59:02:0000000:4797(1) | данные отсутствуют |
| 1853 7 | 31.1.52 | 31.1.53 | 220°10.9' | 13.64 | данные отсутствуют | 59:02:0000000:4797(1) | данные отсутствуют |
| 1853 8 | 31.1.53 | 31.1.54 | 244°41.9' | 16.85 | данные отсутствуют | 59:02:0000000:4797(1) | данные отсутствуют |
| 1853 9 | 31.1.54 | 31.1.55 | 288°52.7' | 17.15 | данные отсутствуют | 59:02:0000000:4797(1) | данные отсутствуют |
| 1854 0 | 31.1.55 | 31.1.56 | 314°9.2' | 445.36 | данные отсутствуют | 59:02:5131001:2 | данные отсутствуют |
| 1854 1 | 31.1.56 | 31.1.57 | 313°18.0' | 370.79 | данные отсутствуют | 59:02:5131001:2 | данные отсутствуют |
| 1854 2 | 31.1.57 | 31.1.58 | 313°18.1' | 277.88 | данные отсутствуют | 59:02:5131001:2 | данные отсутствуют |
| 1854 3 | 31.1.58 | 31.1.59 | 283°25.5' | 10.68 | данные отсутствуют | данные отсутствуют | данные отсутствуют |
| 1854 4 | 31.1.59 | 31.1.60 | 333°8.8' | 6.2 | данные отсутствуют | 59:02:5131001:3 | данные отсутствуют |

| | | |
|-------------------------------|---------|-------------------|
| полное наименование должности | подпись | инициалы, фамилия |
|-------------------------------|---------|-------------------|

М.П.

| Земельный участок | | | | | | | |
|--|---------|--------------------------------|-----------|--------------------|--------------------|----------------------------|--------------------|
| вид объекта недвижимости | | | | | | | |
| Лист №930 Раздел 3.1 | | Всего листов раздела 3.1: 1419 | | Всего разделов: 8 | | Всего листов выписки: 5548 | |
| 17 октября 2019г. № КУВИ-001/2019-25207602 | | | | | | | |
| Кадастровый номер: | | | | 59:00:0000000:7734 | | | |
| 1854 5 | 31.1.60 | 31.1.61 | 319°46.7' | 7.05 | данные отсутствуют | 59:02:5131001:3 | данные отсутствуют |
| 1854 6 | 31.1.61 | 31.1.62 | 314°44.0' | 103.58 | данные отсутствуют | 59:02:5131001:3 | данные отсутствуют |
| 1854 7 | 31.1.62 | 31.1.63 | 313°33.8' | 211.39 | данные отсутствуют | 59:02:5131001:3 | данные отсутствуют |
| 1854 8 | 31.1.63 | 31.1.64 | 313°33.7' | 274.32 | данные отсутствуют | 59:02:5131001:3 | данные отсутствуют |
| 1854 9 | 31.1.64 | 31.1.65 | 313°33.7' | 205.98 | данные отсутствуют | 59:02:5131001:3 | данные отсутствуют |
| 1855 0 | 31.1.65 | 31.1.66 | 313°18.6' | 284.09 | данные отсутствуют | 59:02:5131001:3 | данные отсутствуют |
| 1855 1 | 31.1.66 | 31.1.67 | 313°18.7' | 23.03 | данные отсутствуют | 59:02:5131001:3 | данные отсутствуют |
| 1855 2 | 31.1.67 | 31.1.68 | 314°40.4' | 9.96 | данные отсутствуют | данные отсутствуют | данные отсутствуют |
| 1855 3 | 31.1.68 | 31.1.69 | 313°28.4' | 23.1 | данные отсутствуют | 59:02:5131001:4 | данные отсутствуют |
| 1855 4 | 31.1.69 | 31.1.70 | 313°28.1' | 646.76 | данные отсутствуют | 59:02:5131001:4 | данные отсутствуют |
| 1855 5 | 31.1.70 | 31.1.71 | 305°45.6' | 116.65 | данные отсутствуют | 59:02:5131001:4 | данные отсутствуют |
| 1855 6 | 31.1.71 | 31.1.72 | 305°47.6' | 66.2 | данные отсутствуют | 59:02:5131001:4 | данные отсутствуют |
| 1855 7 | 31.1.72 | 31.1.73 | 300°15.1' | 331.48 | данные отсутствуют | 59:02:5131001:4 | данные отсутствуют |
| 1855 8 | 31.1.73 | 31.1.74 | 300°14.5' | 23.01 | данные отсутствуют | 59:02:5131001:4 | данные отсутствуют |
| 1855 9 | 31.1.74 | 31.1.75 | 299°55.1' | 11.93 | данные отсутствуют | данные отсутствуют | данные отсутствуют |
| 1856 0 | 31.1.75 | 31.1.76 | 301°5.5' | 23.0 | данные отсутствуют | 59:02:5131001:5 | данные отсутствуют |
| 1856 1 | 31.1.76 | 31.1.77 | 301°4.3' | 49.85 | данные отсутствуют | 59:02:5131001:5 | данные отсутствуют |
| 1856 2 | 31.1.77 | 31.1.78 | 301°4.6' | 335.45 | данные отсутствуют | 59:02:5131001:5 | данные отсутствуют |

| | | |
|-------------------------------|---------|-------------------|
| полное наименование должности | подпись | инициалы, фамилия |
|-------------------------------|---------|-------------------|

М.П.

| Земельный участок | | | | | | | |
|--|---------|--------------------------------|-----------|--------------------|--------------------|----------------------------|--------------------|
| вид объекта недвижимости | | | | | | | |
| Лист №931 Раздел 3.1 | | Всего листов раздела 3.1: 1419 | | Всего разделов: 8 | | Всего листов выписки: 5548 | |
| 17 октября 2019г. № КУВИ-001/2019-25207602 | | | | | | | |
| Кадастровый номер: | | | | 59:00:0000000:7734 | | | |
| 1856 3 | 31.1.78 | 31.1.79 | 300°13.9' | 218.06 | данные отсутствуют | 59:02:5131001:5 | данные отсутствуют |
| 1856 4 | 31.1.79 | 31.1.80 | 300°50.8' | 249.23 | данные отсутствуют | 59:02:5131001:5 | данные отсутствуют |
| 1856 5 | 31.1.80 | 31.1.81 | 349°23.2' | 5.32 | данные отсутствуют | 59:02:5131001:5 | данные отсутствуют |
| 1856 6 | 31.1.81 | 31.1.82 | 359°15.9' | 9.36 | данные отсутствуют | 59:02:5131001:5 | данные отсутствуют |
| 1856 7 | 31.1.82 | 31.1.83 | 284°2.2' | 11.83 | данные отсутствуют | 59:02:5131001:5 | данные отсутствуют |
| 1856 8 | 31.1.83 | 31.1.84 | 219°16.3' | 4.68 | данные отсутствуют | 59:02:5131001:5 | данные отсутствуют |
| 1856 9 | 31.1.84 | 31.1.85 | 253°6.7' | 5.51 | данные отсутствуют | 59:02:5131001:5 | данные отсутствуют |
| 1857 0 | 31.1.85 | 31.1.86 | 301°21.4' | 101.74 | данные отсутствуют | 59:02:5131001:5 | данные отсутствуют |
| 1857 1 | 31.1.86 | 31.1.87 | 312°25.6' | 55.91 | данные отсутствуют | 59:02:5131001:5 | данные отсутствуют |
| 1857 2 | 31.1.87 | 31.1.88 | 312°24.8' | 136.06 | данные отсутствуют | 59:02:5131001:5 | данные отсутствуют |
| 1857 3 | 31.1.88 | 31.1.89 | 316°29.5' | 218.22 | данные отсутствуют | 59:02:5131001:5 | данные отсутствуют |
| 1857 4 | 31.1.89 | 31.1.90 | 316°59.0' | 424.43 | данные отсутствуют | 59:02:5131001:5 | данные отсутствуют |
| 1857 5 | 31.1.90 | 31.1.91 | 316°47.9' | 569.91 | данные отсутствуют | 59:02:5131001:5 | данные отсутствуют |
| 1857 6 | 31.1.91 | 31.1.92 | 316°33.4' | 590.16 | данные отсутствуют | 59:02:5131001:5 | данные отсутствуют |
| 1857 7 | 31.1.92 | 31.1.93 | 314°13.0' | 67.28 | данные отсутствуют | 59:02:5131001:5 | данные отсутствуют |
| 1857 8 | 31.1.93 | 31.1.94 | 314°12.7' | 122.19 | данные отсутствуют | 59:02:5131001:5 | данные отсутствуют |
| 1857 9 | 31.1.94 | 31.1.95 | 301°52.6' | 100.44 | данные отсутствуют | 59:02:5131001:5 | данные отсутствуют |
| 1858 0 | 31.1.95 | 31.1.96 | 301°52.5' | 159.9 | данные отсутствуют | 59:02:5131001:5 | данные отсутствуют |

| | | |
|-------------------------------|---------|-------------------|
| полное наименование должности | подпись | инициалы, фамилия |
|-------------------------------|---------|-------------------|

М.П.

| Земельный участок | | | | | | | |
|--|----------|--------------------------------|-----------|--------------------|--------------------|----------------------------|--------------------|
| вид объекта недвижимости | | | | | | | |
| Лист №932 Раздел 3.1 | | Всего листов раздела 3.1: 1419 | | Всего разделов: 8 | | Всего листов выписки: 5548 | |
| 17 октября 2019г. № КУВИ-001/2019-25207602 | | | | | | | |
| Кадастровый номер: | | | | 59:00:0000000:7734 | | | |
| 1858 1 | 31.1.96 | 31.1.97 | 299°53.6` | 395.59 | данные отсутствуют | 59:02:5131001:5 | данные отсутствуют |
| 1858 2 | 31.1.97 | 31.1.98 | 299°44.9` | 811.94 | данные отсутствуют | 59:02:5131001:5 | данные отсутствуют |
| 1858 3 | 31.1.98 | 31.1.99 | 305°10.6` | 39.0 | данные отсутствуют | 59:02:5131001:5 | данные отсутствуют |
| 1858 4 | 31.1.99 | 31.1.100 | 332°2.0` | 8.59 | данные отсутствуют | 59:02:5131001:5 | данные отсутствуют |
| 1858 5 | 31.1.100 | 31.1.101 | 257°54.7` | 11.56 | данные отсутствуют | 59:02:5131001:5 | данные отсутствуют |
| 1858 6 | 31.1.101 | 31.1.102 | 300°11.5` | 69.02 | данные отсутствуют | 59:02:5131001:5 | данные отсутствуют |
| 1858 7 | 31.1.102 | 31.1.103 | 296°38.8` | 44.33 | данные отсутствуют | 59:02:5131001:5 | данные отсутствуют |
| 1858 8 | 31.1.103 | 31.1.104 | 40°29.5` | 6.75 | данные отсутствуют | 59:02:5152001:9 | адрес отсутствует |
| 1858 9 | 31.1.104 | 31.1.105 | 47°14.9` | 23.07 | данные отсутствуют | 59:02:5152001:9 | адрес отсутствует |
| 1859 0 | 31.1.105 | 31.1.106 | 49°9.9` | 25.02 | данные отсутствуют | 59:02:5152001:9 | адрес отсутствует |
| 1859 1 | 31.1.106 | 31.1.107 | 52°9.5` | 34.56 | данные отсутствуют | 59:02:5152001:9 | адрес отсутствует |
| 1859 2 | 31.1.107 | 31.1.108 | 54°37.9` | 27.18 | данные отсутствуют | 59:02:5152001:9 | адрес отсутствует |
| 1859 3 | 31.1.108 | 31.1.109 | 56°38.9` | 31.52 | данные отсутствуют | 59:02:5152001:9 | адрес отсутствует |
| 1859 4 | 31.1.109 | 31.1.110 | 59°57.3` | 30.8 | данные отсутствуют | 59:02:5152001:9 | адрес отсутствует |
| 1859 5 | 31.1.110 | 31.1.111 | 61°7.4` | 573.06 | данные отсутствуют | 59:02:5152001:9 | адрес отсутствует |
| 1859 6 | 31.1.111 | 31.1.112 | 60°6.7` | 6.4 | данные отсутствуют | 59:02:5152001:9 | адрес отсутствует |
| 1859 7 | 31.1.112 | 31.1.113 | 65°43.3` | 17.83 | данные отсутствуют | 59:02:5152001:9 | адрес отсутствует |
| 1859 8 | 31.1.113 | 31.1.114 | 78°5.3` | 171.71 | данные отсутствуют | 59:02:5152001:9 | адрес отсутствует |

| | | |
|-------------------------------|---------|-------------------|
| полное наименование должности | подпись | инициалы, фамилия |
|-------------------------------|---------|-------------------|

М.П.

| Земельный участок | | | | | | | |
|--|----------|--------------------------------|-----------|--------------------|--------------------|----------------------------|-------------------|
| вид объекта недвижимости | | | | | | | |
| Лист №933 Раздел 3.1 | | Всего листов раздела 3.1: 1419 | | Всего разделов: 8 | | Всего листов выписки: 5548 | |
| 17 октября 2019г. № КУВИ-001/2019-25207602 | | | | | | | |
| Кадастровый номер: | | | | 59:00:0000000:7734 | | | |
| 1859 9 | 31.1.114 | 31.1.115 | 140°55.0` | 83.83 | данные отсутствуют | 59:02:5152001:9 | адрес отсутствует |
| 1860 0 | 31.1.115 | 31.1.116 | 115°44.1` | 108.04 | данные отсутствуют | 59:02:5152001:9 | адрес отсутствует |
| 1860 1 | 31.1.116 | 31.1.117 | 89°6.0` | 96.73 | данные отсутствуют | 59:02:5152001:9 | адрес отсутствует |
| 1860 2 | 31.1.117 | 31.1.118 | 90°26.0` | 138.56 | данные отсутствуют | 59:02:5152001:9 | адрес отсутствует |
| 1860 3 | 31.1.118 | 31.1.119 | 90°0.0` | 24.26 | данные отсутствуют | 59:02:5152001:9 | адрес отсутствует |
| 1860 4 | 31.1.119 | 31.1.120 | 64°29.6` | 544.51 | данные отсутствуют | 59:02:5152001:9 | адрес отсутствует |
| 1860 5 | 31.1.120 | 31.1.121 | 146°20.3` | 174.14 | данные отсутствуют | 59:02:5152001:9 | адрес отсутствует |
| 1860 6 | 31.1.121 | 31.1.122 | 244°58.7` | 80.65 | данные отсутствуют | 59:02:5152001:9 | адрес отсутствует |
| 1860 7 | 31.1.122 | 31.1.123 | 230°54.8` | 52.1 | данные отсутствуют | 59:02:5152001:9 | адрес отсутствует |
| 1860 8 | 31.1.123 | 31.1.124 | 238°23.2` | 77.18 | данные отсутствуют | 59:02:5152001:9 | адрес отсутствует |
| 1860 9 | 31.1.124 | 31.1.125 | 219°59.3` | 85.32 | данные отсутствуют | 59:02:5152001:9 | адрес отсутствует |
| 1861 0 | 31.1.125 | 31.1.126 | 170°42.5` | 13.81 | данные отсутствуют | 59:02:5152001:9 | адрес отсутствует |
| 1861 1 | 31.1.126 | 31.1.127 | 143°33.4` | 66.87 | данные отсутствуют | 59:02:5152001:9 | адрес отсутствует |
| 1861 2 | 31.1.127 | 31.1.128 | 40°42.5` | 162.66 | данные отсутствуют | 59:02:5152001:9 | адрес отсутствует |
| 1861 3 | 31.1.128 | 31.1.129 | 58°9.3` | 5.69 | данные отсутствуют | 59:02:5152001:9 | адрес отсутствует |
| 1861 4 | 31.1.129 | 31.1.130 | 321°18.6` | 21.04 | данные отсутствуют | 59:02:5152001:9 | адрес отсутствует |
| 1861 5 | 31.1.130 | 31.1.131 | 271°22.8` | 2.49 | данные отсутствуют | 59:02:5152001:9 | адрес отсутствует |
| 1861 6 | 31.1.131 | 31.1.132 | 343°50.9` | 18.26 | данные отсутствуют | 59:02:5152001:9 | адрес отсутствует |

| | | |
|-------------------------------|---------|-------------------|
| полное наименование должности | подпись | инициалы, фамилия |
|-------------------------------|---------|-------------------|

М.П.

| Земельный участок | | | | | | | |
|--|----------|--------------------------------|-----------|--------------------|--------------------|----------------------------|-------------------|
| вид объекта недвижимости | | | | | | | |
| Лист №934 Раздел 3.1 | | Всего листов раздела 3.1: 1419 | | Всего разделов: 8 | | Всего листов выписки: 5548 | |
| 17 октября 2019г. № КУВИ-001/2019-25207602 | | | | | | | |
| Кадастровый номер: | | | | 59:00:0000000:7734 | | | |
| 1861 7 | 31.1.132 | 31.1.133 | 50°29.6` | 52.08 | данные отсутствуют | 59:02:5152001:9 | адрес отсутствует |
| 1861 8 | 31.1.133 | 31.1.134 | 66°42.1` | 76.86 | данные отсутствуют | 59:02:5152001:9 | адрес отсутствует |
| 1861 9 | 31.1.134 | 31.1.135 | 148°32.0` | 251.99 | данные отсутствуют | 59:02:5152001:9 | адрес отсутствует |
| 1862 0 | 31.1.135 | 31.1.136 | 257°12.6` | 1595.4 | данные отсутствуют | 59:02:5152001:9 | адрес отсутствует |
| 1862 1 | 31.1.136 | 31.1.137 | 171°23.6` | 23.99 | данные отсутствуют | 59:02:5152001:9 | адрес отсутствует |
| 1862 2 | 31.1.137 | 31.1.138 | 76°44.8` | 1599.7 | данные отсутствуют | 59:02:5152001:9 | адрес отсутствует |
| 1862 3 | 31.1.138 | 31.1.139 | 143°4.3` | 300.26 | данные отсутствуют | 59:02:5152001:9 | адрес отсутствует |
| 1862 4 | 31.1.139 | 31.1.140 | 241°19.3` | 29.84 | данные отсутствуют | 59:02:5152001:9 | адрес отсутствует |
| 1862 5 | 31.1.140 | 31.1.141 | 190°14.1` | 4.39 | данные отсутствуют | 59:02:5152001:9 | адрес отсутствует |
| 1862 6 | 31.1.141 | 31.1.142 | 165°10.8` | 127.53 | данные отсутствуют | 59:02:5152001:9 | адрес отсутствует |
| 1862 7 | 31.1.142 | 31.1.143 | 60°59.5` | 37.34 | данные отсутствуют | 59:02:5152001:9 | адрес отсутствует |
| 1862 8 | 31.1.143 | 31.1.144 | 146°27.0` | 89.73 | данные отсутствуют | 59:02:5152001:9 | адрес отсутствует |
| 1862 9 | 31.1.144 | 31.1.145 | 56°21.3` | 138.13 | данные отсутствуют | 59:02:5152001:9 | адрес отсутствует |
| 1863 0 | 31.1.145 | 31.1.146 | 335°24.8` | 170.51 | данные отсутствуют | 59:02:5152001:9 | адрес отсутствует |
| 1863 1 | 31.1.146 | 31.1.147 | 307°58.6` | 7.98 | данные отсутствуют | 59:02:5152001:9 | адрес отсутствует |
| 1863 2 | 31.1.147 | 31.1.148 | 257°23.0` | 121.27 | данные отсутствуют | 59:02:5152001:9 | адрес отсутствует |
| 1863 3 | 31.1.148 | 31.1.149 | 326°27.3` | 502.49 | данные отсутствуют | 59:02:5152001:9 | адрес отсутствует |
| 1863 4 | 31.1.149 | 31.1.150 | 58°20.5` | 288.84 | данные отсутствуют | 59:02:5152001:9 | адрес отсутствует |

| | | |
|-------------------------------|---------|-------------------|
| полное наименование должности | подпись | инициалы, фамилия |
|-------------------------------|---------|-------------------|

М.П.

| Земельный участок | | | | | | | |
|--|----------|--------------------------------|-----------|--------------------|--------------------|----------------------------|-------------------|
| вид объекта недвижимости | | | | | | | |
| Лист №935 Раздел 3.1 | | Всего листов раздела 3.1: 1419 | | Всего разделов: 8 | | Всего листов выписки: 5548 | |
| 17 октября 2019г. № КУВИ-001/2019-25207602 | | | | | | | |
| Кадастровый номер: | | | | 59:00:0000000:7734 | | | |
| 1863 5 | 31.1.150 | 31.1.151 | 148°20.7' | 101.52 | данные отсутствуют | 59:02:5152001:9 | адрес отсутствует |
| 1863 6 | 31.1.151 | 31.1.152 | 57°20.2' | 140.95 | данные отсутствуют | 59:02:5152001:9 | адрес отсутствует |
| 1863 7 | 31.1.152 | 31.1.153 | 329°40.2' | 256.96 | данные отсутствуют | 59:02:5152001:9 | адрес отсутствует |
| 1863 8 | 31.1.153 | 31.1.154 | 238°34.5' | 110.69 | данные отсутствуют | 59:02:5152001:9 | адрес отсутствует |
| 1863 9 | 31.1.154 | 31.1.155 | 325°11.7' | 52.73 | данные отсутствуют | 59:02:5152001:9 | адрес отсутствует |
| 1864 0 | 31.1.155 | 31.1.156 | 228°22.1' | 40.79 | данные отсутствуют | 59:02:5152001:9 | адрес отсутствует |
| 1864 1 | 31.1.156 | 31.1.157 | 142°2.2' | 42.31 | данные отсутствуют | 59:02:5152001:9 | адрес отсутствует |
| 1864 2 | 31.1.157 | 31.1.158 | 180°0.0' | 5.09 | данные отсутствуют | 59:02:5152001:9 | адрес отсутствует |
| 1864 3 | 31.1.158 | 31.1.159 | 235°31.4' | 271.92 | данные отсутствуют | 59:02:5152001:9 | адрес отсутствует |
| 1864 4 | 31.1.159 | 31.1.160 | 326°17.2' | 156.66 | данные отсутствуют | 59:02:5152001:9 | адрес отсутствует |
| 1864 5 | 31.1.160 | 31.1.161 | 330°14.5' | 10.11 | данные отсутствуют | 59:02:5152001:9 | адрес отсутствует |
| 1864 6 | 31.1.161 | 31.1.162 | 28°7.9' | 189.9 | данные отсутствуют | 59:02:5152001:9 | адрес отсутствует |
| 1864 7 | 31.1.162 | 31.1.163 | 56°8.8' | 547.77 | данные отсутствуют | 59:02:5152001:9 | адрес отсутствует |
| 1864 8 | 31.1.163 | 31.1.164 | 325°55.9' | 144.54 | данные отсутствуют | 59:02:5152001:9 | адрес отсутствует |
| 1864 9 | 31.1.164 | 31.1.165 | 235°48.4' | 456.89 | данные отсутствуют | 59:02:5152001:9 | адрес отсутствует |
| 1865 0 | 31.1.165 | 31.1.166 | 321°5.8' | 55.52 | данные отсутствуют | 59:02:5152001:9 | адрес отсутствует |
| 1865 1 | 31.1.166 | 31.1.167 | 68°11.6' | 64.96 | данные отсутствуют | 59:02:5152001:9 | адрес отсутствует |
| 1865 2 | 31.1.167 | 31.1.168 | 333°6.4' | 57.81 | данные отсутствуют | 59:02:5152001:9 | адрес отсутствует |

| | | |
|-------------------------------|---------|-------------------|
| полное наименование должности | подпись | инициалы, фамилия |
|-------------------------------|---------|-------------------|

М.П.

| Земельный участок | | | | | | | |
|--|----------|--------------------------------|-----------|--------------------|--------------------|----------------------------|--------------------|
| вид объекта недвижимости | | | | | | | |
| Лист №936 Раздел 3.1 | | Всего листов раздела 3.1: 1419 | | Всего разделов: 8 | | Всего листов выписки: 5548 | |
| 17 октября 2019г. № КУВИ-001/2019-25207602 | | | | | | | |
| Кадастровый номер: | | | | 59:00:0000000:7734 | | | |
| 1865 3 | 31.1.168 | 31.1.169 | 265°22.4' | 12.15 | данные отсутствуют | 59:02:5152001:9 | адрес отсутствует |
| 1865 4 | 31.1.169 | 31.1.170 | 243°32.2' | 48.25 | данные отсутствуют | 59:02:5152001:9 | адрес отсутствует |
| 1865 5 | 31.1.170 | 31.1.171 | 336°48.5' | 21.89 | данные отсутствуют | 59:02:5152001:9 | адрес отсутствует |
| 1865 6 | 31.1.171 | 31.1.172 | 56°4.3' | 201.7 | данные отсутствуют | данные отсутствуют | данные отсутствуют |
| 1865 7 | 31.1.172 | 31.1.173 | 58°40.1' | 125.44 | данные отсутствуют | данные отсутствуют | данные отсутствуют |
| 1865 8 | 31.1.173 | 31.1.174 | 42°39.4' | 57.08 | данные отсутствуют | данные отсутствуют | данные отсутствуют |
| 1865 9 | 31.1.174 | 31.1.175 | 36°37.1' | 70.87 | данные отсутствуют | данные отсутствуют | данные отсутствуют |
| 1866 0 | 31.1.175 | 31.1.176 | 24°6.2' | 57.69 | данные отсутствуют | данные отсутствуют | данные отсутствуют |
| 1866 1 | 31.1.176 | 31.1.177 | 96°59.5' | 94.31 | данные отсутствуют | 59:02:5152001:6 | данные отсутствуют |
| 1866 2 | 31.1.177 | 31.1.178 | 89°5.4' | 151.12 | данные отсутствуют | 59:02:5152001:6 | данные отсутствуют |
| 1866 3 | 31.1.178 | 31.1.179 | 101°55.7' | 409.87 | данные отсутствуют | 59:02:5152001:6 | данные отсутствуют |
| 1866 4 | 31.1.179 | 31.1.180 | 105°50.3' | 192.54 | данные отсутствуют | 59:02:5152001:6 | данные отсутствуют |
| 1866 5 | 31.1.180 | 31.1.181 | 102°31.7' | 187.01 | данные отсутствуют | 59:02:5152001:6 | данные отсутствуют |
| 1866 6 | 31.1.181 | 31.1.182 | 71°36.9' | 98.41 | данные отсутствуют | 59:02:5152001:6 | данные отсутствуют |
| 1866 7 | 31.1.182 | 31.1.183 | 95°58.4' | 93.69 | данные отсутствуют | 59:02:5152001:6 | данные отсутствуют |
| 1866 8 | 31.1.183 | 31.1.184 | 179°13.9' | 188.69 | данные отсутствуют | 59:02:5152001:6 | данные отсутствуют |
| 1866 9 | 31.1.184 | 31.1.185 | 77°23.8' | 137.99 | данные отсутствуют | 59:02:5152001:6 | данные отсутствуют |
| 1867 0 | 31.1.185 | 31.1.186 | 8°46.8' | 236.44 | данные отсутствуют | 59:02:5152001:6 | данные отсутствуют |

| | | |
|-------------------------------|---------|-------------------|
| полное наименование должности | подпись | инициалы, фамилия |
|-------------------------------|---------|-------------------|

М.П.

| Земельный участок | | | | | | | |
|--|----------|--------------------------------|-----------|--------------------|--------------------|----------------------------|--------------------|
| вид объекта недвижимости | | | | | | | |
| Лист №937 Раздел 3.1 | | Всего листов раздела 3.1: 1419 | | Всего разделов: 8 | | Всего листов выписки: 5548 | |
| 17 октября 2019г. № КУВИ-001/2019-25207602 | | | | | | | |
| Кадастровый номер: | | | | 59:00:0000000:7734 | | | |
| 1867 1 | 31.1.186 | 31.1.187 | 283°31.4' | 119.47 | данные отсутствуют | 59:02:5152001:6 | данные отсутствуют |
| 1867 2 | 31.1.187 | 31.1.188 | 209°46.7' | 109.27 | данные отсутствуют | 59:02:5152001:6 | данные отсутствуют |
| 1867 3 | 31.1.188 | 31.1.189 | 275°4.9' | 100.73 | данные отсутствуют | 59:02:5152001:6 | данные отсутствуют |
| 1867 4 | 31.1.189 | 31.1.190 | 250°33.7' | 94.47 | данные отсутствуют | 59:02:5152001:6 | данные отсутствуют |
| 1867 5 | 31.1.190 | 31.1.191 | 282°40.9' | 184.76 | данные отсутствуют | 59:02:5152001:6 | данные отсутствуют |
| 1867 6 | 31.1.191 | 31.1.192 | 285°48.8' | 193.68 | данные отсутствуют | 59:02:5152001:6 | данные отсутствуют |
| 1867 7 | 31.1.192 | 31.1.193 | 281°51.7' | 405.86 | данные отсутствуют | 59:02:5152001:6 | данные отсутствуют |
| 1867 8 | 31.1.193 | 31.1.194 | 269°2.2' | 155.7 | данные отсутствуют | 59:02:5152001:6 | данные отсутствуют |
| 1867 9 | 31.1.194 | 31.1.195 | 277°12.1' | 93.33 | данные отсутствуют | 59:02:5152001:6 | данные отсутствуют |
| 1868 0 | 31.1.195 | 31.1.196 | 13°53.0' | 126.62 | данные отсутствуют | данные отсутствуют | данные отсутствуют |
| 1868 1 | 31.1.196 | 31.1.197 | 9°24.4' | 98.5 | данные отсутствуют | данные отсутствуют | данные отсутствуют |
| 1868 2 | 31.1.197 | 31.1.198 | 13°13.3' | 175.86 | данные отсутствуют | данные отсутствуют | данные отсутствуют |
| 1868 3 | 31.1.198 | 31.1.199 | 12°23.6' | 30.89 | данные отсутствуют | данные отсутствуют | данные отсутствуют |
| 1868 4 | 31.1.198 | 31.1.198 | | | данные отсутствуют | 59:02:5152001:133 | данные отсутствуют |
| 1868 5 | 31.1.199 | 31.1.200 | 13°5.6' | 401.18 | данные отсутствуют | данные отсутствуют | данные отсутствуют |
| 1868 6 | 31.1.200 | 31.1.201 | 14°30.4' | 352.75 | данные отсутствуют | данные отсутствуют | данные отсутствуют |
| 1868 7 | 31.1.201 | 31.1.1 | 15°13.0' | 702.57 | данные отсутствуют | данные отсутствуют | данные отсутствуют |
| 1868 8 | 31.2.202 | 31.2.203 | 206°6.5' | 8.98 | данные отсутствуют | данные отсутствуют | данные отсутствуют |

| | | |
|-------------------------------|---------|-------------------|
| полное наименование должности | подпись | инициалы, фамилия |
|-------------------------------|---------|-------------------|

М.П.

| Земельный участок | | | | | | | |
|--|----------|--------------------------------|-----------|--------------------|--------------------|----------------------------|--------------------|
| вид объекта недвижимости | | | | | | | |
| Лист №938 Раздел 3.1 | | Всего листов раздела 3.1: 1419 | | Всего разделов: 8 | | Всего листов выписки: 5548 | |
| 17 октября 2019г. № КУВИ-001/2019-25207602 | | | | | | | |
| Кадастровый номер: | | | | 59:00:0000000:7734 | | | |
| 18689 | 31.2.203 | 31.2.204 | 208°35.0` | 16.51 | данные отсутствуют | данные отсутствуют | данные отсутствуют |
| 18690 | 31.2.204 | 31.2.205 | 116°32.3` | 37.89 | данные отсутствуют | данные отсутствуют | данные отсутствуют |
| 18691 | 31.2.205 | 31.2.206 | 112°8.4` | 3.77 | данные отсутствуют | данные отсутствуют | данные отсутствуют |
| 18692 | 31.2.206 | 31.2.207 | 21°9.4` | 4.46 | данные отсутствуют | данные отсутствуют | данные отсутствуют |
| 18693 | 31.2.207 | 31.2.208 | 27°4.9` | 20.85 | данные отсутствуют | данные отсутствуют | данные отсутствуют |
| 18694 | 31.2.208 | 31.2.209 | 299°38.3` | 36.46 | данные отсутствуют | данные отсутствуют | данные отсутствуют |
| 18695 | 31.2.209 | 31.2.210 | 28°15.5` | 1.82 | данные отсутствуют | данные отсутствуют | данные отсутствуют |
| 18696 | 31.2.210 | 31.2.211 | 300°2.3` | 4.35 | данные отсутствуют | данные отсутствуют | данные отсутствуют |
| 18697 | 31.2.211 | 31.2.202 | 209°24.2` | 4.16 | данные отсутствуют | данные отсутствуют | данные отсутствуют |
| 18698 | 31.3.212 | 31.3.213 | 153°33.8` | 2.0 | данные отсутствуют | 59:02:5152001:132 | данные отсутствуют |
| 18699 | 31.3.213 | 31.3.214 | 63°39.7` | 4.51 | данные отсутствуют | 59:02:5152001:132 | данные отсутствуют |
| 18700 | 31.3.214 | 31.3.215 | 155°47.3` | 6.53 | данные отсутствуют | 59:02:5152001:132 | данные отсутствуют |
| 18701 | 31.3.215 | 31.3.216 | 65°44.8` | 2.0 | данные отсутствуют | 59:02:5152001:132 | данные отсутствуют |
| 18702 | 31.3.216 | 31.3.217 | 335°31.1` | 8.61 | данные отсутствуют | 59:02:5152001:132 | данные отсутствуют |
| 18703 | 31.3.217 | 31.3.212 | 243°35.5` | 6.54 | данные отсутствуют | 59:02:5152001:132 | данные отсутствуют |
| 18704 | 31.4.218 | 31.4.219 | 152°55.3` | 2.0 | данные отсутствуют | 59:02:5152001:119 | данные отсутствуют |
| 18705 | 31.4.219 | 31.4.220 | 62°58.3` | 7.75 | данные отсутствуют | 59:02:5152001:119 | данные отсутствуют |
| 18706 | 31.4.220 | 31.4.221 | 333°10.7` | 1.99 | данные отсутствуют | 59:02:5152001:119 | данные отсутствуют |

| | | |
|-------------------------------|---------|-------------------|
| полное наименование должности | подпись | инициалы, фамилия |
|-------------------------------|---------|-------------------|

М.П.

| Земельный участок | | | | | | | |
|--|----------|--------------------------------|-----------|--------------------|--------------------|----------------------------|--------------------|
| вид объекта недвижимости | | | | | | | |
| Лист №939 Раздел 3.1 | | Всего листов раздела 3.1: 1419 | | Всего разделов: 8 | | Всего листов выписки: 5548 | |
| 17 октября 2019г. № КУВИ-001/2019-25207602 | | | | | | | |
| Кадастровый номер: | | | | 59:00:0000000:7734 | | | |
| 18707 | 31.4.221 | 31.4.218 | 243°0.3' | 7.75 | данные отсутствуют | 59:02:5152001:119 | данные отсутствуют |
| 18708 | 31.5.222 | 31.5.223 | 145°16.0' | 7.46 | данные отсутствуют | 59:02:5152001:131 | данные отсутствуют |
| 18709 | 31.5.223 | 31.5.224 | 55°21.5' | 2.01 | данные отсутствуют | 59:02:5152001:131 | данные отсутствуют |
| 18710 | 31.5.224 | 31.5.225 | 325°12.2' | 7.46 | данные отсутствуют | 59:02:5152001:131 | данные отсутствуют |
| 18711 | 31.5.225 | 31.5.222 | 235°11.8' | 2.0 | данные отсутствуют | 59:02:5152001:131 | данные отсутствуют |
| 18712 | 31.6.226 | 31.6.227 | 152°1.7' | 2.0 | данные отсутствуют | 59:02:5152001:110 | данные отсутствуют |
| 18713 | 31.6.227 | 31.6.228 | 62°1.7' | 2.0 | данные отсутствуют | 59:02:5152001:110 | данные отсутствуют |
| 18714 | 31.6.228 | 31.6.229 | 332°1.7' | 2.0 | данные отсутствуют | 59:02:5152001:110 | данные отсутствуют |
| 18715 | 31.6.229 | 31.6.226 | 242°1.7' | 2.0 | данные отсутствуют | 59:02:5152001:110 | данные отсутствуют |
| 18716 | 31.7.230 | 31.7.231 | 152°1.7' | 2.0 | данные отсутствуют | 59:02:5152001:113 | данные отсутствуют |
| 18717 | 31.7.231 | 31.7.232 | 62°1.7' | 2.0 | данные отсутствуют | 59:02:5152001:113 | данные отсутствуют |
| 18718 | 31.7.232 | 31.7.233 | 332°1.7' | 2.0 | данные отсутствуют | 59:02:5152001:113 | данные отсутствуют |
| 18719 | 31.7.233 | 31.7.230 | 242°1.7' | 2.0 | данные отсутствуют | 59:02:5152001:113 | данные отсутствуют |
| 18720 | 31.8.234 | 31.8.235 | 152°1.7' | 2.0 | данные отсутствуют | 59:02:5152001:118 | данные отсутствуют |
| 18721 | 31.8.235 | 31.8.236 | 62°1.7' | 2.0 | данные отсутствуют | 59:02:5152001:118 | данные отсутствуют |
| 18722 | 31.8.236 | 31.8.237 | 332°1.7' | 2.0 | данные отсутствуют | 59:02:5152001:118 | данные отсутствуют |
| 18723 | 31.8.237 | 31.8.234 | 242°1.7' | 2.0 | данные отсутствуют | 59:02:5152001:118 | данные отсутствуют |
| 18724 | 31.9.238 | 31.9.239 | 152°1.7' | 2.0 | данные отсутствуют | 59:02:5152001:127 | данные отсутствуют |

| | | |
|-------------------------------|---------|-------------------|
| полное наименование должности | подпись | инициалы, фамилия |
|-------------------------------|---------|-------------------|

М.П.

| Земельный участок | | | | | | | |
|--|---------------|--------------------------------|-----------|--------------------|--------------------|----------------------------|--------------------|
| вид объекта недвижимости | | | | | | | |
| Лист №940 Раздел 3.1 | | Всего листов раздела 3.1: 1419 | | Всего разделов: 8 | | Всего листов выписки: 5548 | |
| 17 октября 2019г. № КУВИ-001/2019-25207602 | | | | | | | |
| Кадастровый номер: | | | | 59:00:0000000:7734 | | | |
| 1872 5 | 31.9.239 | 31.9.240 | 62°1.7' | 2.0 | данные отсутствуют | 59:02:5152001:127 | данные отсутствуют |
| 1872 6 | 31.9.240 | 31.9.241 | 332°1.7' | 2.0 | данные отсутствуют | 59:02:5152001:127 | данные отсутствуют |
| 1872 7 | 31.9.241 | 31.9.238 | 242°1.7' | 2.0 | данные отсутствуют | 59:02:5152001:127 | данные отсутствуют |
| 1872 8 | 31.10.24 2 | 31.10.24 3 | 152°1.7' | 2.0 | данные отсутствуют | 59:02:5152001:129 | данные отсутствуют |
| 1872 9 | 31.10.24 3 | 31.10.24 4 | 62°1.7' | 2.0 | данные отсутствуют | 59:02:5152001:129 | данные отсутствуют |
| 1873 0 | 31.10.24 4 | 31.10.24 5 | 332°1.7' | 2.0 | данные отсутствуют | 59:02:5152001:129 | данные отсутствуют |
| 1873 1 | 31.10.24 5 | 31.10.24 2 | 242°1.7' | 2.0 | данные отсутствуют | 59:02:5152001:129 | данные отсутствуют |
| 1873 2 | 31.11.24 6 | 31.11.24 7 | 152°1.7' | 2.0 | данные отсутствуют | 59:02:5152001:112 | данные отсутствуют |
| 1873 3 | 31.11.24 7 | 31.11.24 8 | 61°53.6' | 2.0 | данные отсутствуют | 59:02:5152001:112 | данные отсутствуют |
| 1873 4 | 31.11.24 8 | 31.11.24 9 | 332°1.7' | 2.0 | данные отсутствуют | 59:02:5152001:112 | данные отсутствуют |
| 1873 5 | 31.11.24 9 | 31.11.24 6 | 241°53.6' | 2.0 | данные отсутствуют | 59:02:5152001:112 | данные отсутствуют |
| 1873 6 | 31.12.25 0 | 31.12.25 1 | 151°53.6' | 2.0 | данные отсутствуют | 59:02:5152001:114 | данные отсутствуют |
| 1873 7 | 31.12.25 1 | 31.12.25 2 | 62°16.9' | 2.0 | данные отсутствуют | 59:02:5152001:114 | данные отсутствуют |
| 1873 8 | 31.12.25 2 | 31.12.25 3 | 332°1.7' | 2.0 | данные отсутствуют | 59:02:5152001:114 | данные отсутствуют |
| 1873 9 | 31.12.25 3 | 31.12.25 0 | 242°1.7' | 2.0 | данные отсутствуют | 59:02:5152001:114 | данные отсутствуют |
| 1874 0 | 31.13.25 4 | 31.13.25 5 | 152°1.7' | 2.0 | данные отсутствуют | 59:02:5152001:105 | данные отсутствуют |
| 1874 1 | 31.13.25 5 | 31.13.25 6 | 61°53.6' | 2.0 | данные отсутствуют | 59:02:5152001:105 | данные отсутствуют |
| 1874 2 | 31.13.25 6 | 31.13.25 7 | 332°16.9' | 2.0 | данные отсутствуют | 59:02:5152001:105 | данные отсутствуют |

| | | |
|-------------------------------|---------|-------------------|
| полное наименование должности | подпись | инициалы, фамилия |
|-------------------------------|---------|-------------------|

М.П.

| Земельный участок | | | | | | | |
|--|---------------|--------------------------------|-----------|--------------------|--------------------|----------------------------|--------------------|
| вид объекта недвижимости | | | | | | | |
| Лист №941 Раздел 3.1 | | Всего листов раздела 3.1: 1419 | | Всего разделов: 8 | | Всего листов выписки: 5548 | |
| 17 октября 2019г. № КУВИ-001/2019-25207602 | | | | | | | |
| Кадастровый номер: | | | | 59:00:0000000:7734 | | | |
| 1874 3 | 31.13.25 7 | 31.13.25 4 | 242°1.7' | 2.0 | данные отсутствуют | 59:02:5152001:105 | данные отсутствуют |
| 1874 4 | 31.14.25 8 | 31.14.25 9 | 152°1.7' | 2.0 | данные отсутствуют | 59:02:5152001:120 | данные отсутствуют |
| 1874 5 | 31.14.25 9 | 31.14.26 0 | 62°1.7' | 2.0 | данные отсутствуют | 59:02:5152001:120 | данные отсутствуют |
| 1874 6 | 31.14.26 0 | 31.14.26 1 | 332°1.7' | 2.0 | данные отсутствуют | 59:02:5152001:120 | данные отсутствуют |
| 1874 7 | 31.14.26 1 | 31.14.25 8 | 242°1.7' | 2.0 | данные отсутствуют | 59:02:5152001:120 | данные отсутствуют |
| 1874 8 | 31.15.26 2 | 31.15.26 3 | 152°1.7' | 2.0 | данные отсутствуют | 59:02:5152001:123 | данные отсутствуют |
| 1874 9 | 31.15.26 3 | 31.15.26 4 | 61°53.6' | 2.0 | данные отсутствуют | 59:02:5152001:123 | данные отсутствуют |
| 1875 0 | 31.15.26 4 | 31.15.26 5 | 332°1.7' | 2.0 | данные отсутствуют | 59:02:5152001:123 | данные отсутствуют |
| 1875 1 | 31.15.26 5 | 31.15.26 2 | 241°53.6' | 2.0 | данные отсутствуют | 59:02:5152001:123 | данные отсутствуют |
| 1875 2 | 31.16.26 6 | 31.16.26 7 | 152°1.7' | 2.0 | данные отсутствуют | 59:02:5152001:107 | данные отсутствуют |
| 1875 3 | 31.16.26 7 | 31.16.26 8 | 61°53.6' | 2.0 | данные отсутствуют | 59:02:5152001:107 | данные отсутствуют |
| 1875 4 | 31.16.26 8 | 31.16.26 9 | 332°1.7' | 2.0 | данные отсутствуют | 59:02:5152001:107 | данные отсутствуют |
| 1875 5 | 31.16.26 9 | 31.16.26 6 | 241°53.6' | 2.0 | данные отсутствуют | 59:02:5152001:107 | данные отсутствуют |
| 1875 6 | 31.17.27 0 | 31.17.27 1 | 152°1.7' | 2.0 | данные отсутствуют | 59:02:5152001:111 | данные отсутствуют |
| 1875 7 | 31.17.27 1 | 31.17.27 2 | 62°1.7' | 2.0 | данные отсутствуют | 59:02:5152001:111 | данные отсутствуют |
| 1875 8 | 31.17.27 2 | 31.17.27 3 | 332°1.7' | 2.0 | данные отсутствуют | 59:02:5152001:111 | данные отсутствуют |
| 1875 9 | 31.17.27 3 | 31.17.27 0 | 242°1.7' | 2.0 | данные отсутствуют | 59:02:5152001:111 | данные отсутствуют |
| 1876 0 | 31.18.27 4 | 31.18.27 5 | 151°53.6' | 2.0 | данные отсутствуют | 59:02:5152001:122 | данные отсутствуют |

| | | |
|-------------------------------|---------|-------------------|
| полное наименование должности | подпись | инициалы, фамилия |
|-------------------------------|---------|-------------------|

М.П.

| Земельный участок | | | | | | | |
|--|---------------|--------------------------------|-----------|--------------------|--------------------|----------------------------|--------------------|
| вид объекта недвижимости | | | | | | | |
| Лист №942 Раздел 3.1 | | Всего листов раздела 3.1: 1419 | | Всего разделов: 8 | | Всего листов выписки: 5548 | |
| 17 октября 2019г. № КУВИ-001/2019-25207602 | | | | | | | |
| Кадастровый номер: | | | | 59:00:0000000:7734 | | | |
| 1876 1 | 31.18.27 5 | 31.18.27 6 | 62°1.7' | 2.0 | данные отсутствуют | 59:02:5152001:122 | данные отсутствуют |
| 1876 2 | 31.18.27 6 | 31.18.27 7 | 331°53.6' | 2.0 | данные отсутствуют | 59:02:5152001:122 | данные отсутствуют |
| 1876 3 | 31.18.27 7 | 31.18.27 4 | 242°1.7' | 2.0 | данные отсутствуют | 59:02:5152001:122 | данные отсутствуют |
| 1876 4 | 31.19.27 8 | 31.19.27 9 | 152°1.7' | 2.0 | данные отсутствуют | 59:02:5152001:116 | данные отсутствуют |
| 1876 5 | 31.19.27 9 | 31.19.28 0 | 61°53.6' | 2.0 | данные отсутствуют | 59:02:5152001:116 | данные отсутствуют |
| 1876 6 | 31.19.28 0 | 31.19.28 1 | 332°16.9' | 2.0 | данные отсутствуют | 59:02:5152001:116 | данные отсутствуют |
| 1876 7 | 31.19.28 1 | 31.19.27 8 | 242°1.7' | 2.0 | данные отсутствуют | 59:02:5152001:116 | данные отсутствуют |
| 1876 8 | 31.20.28 2 | 31.20.28 3 | 151°53.6' | 2.0 | данные отсутствуют | 59:02:5152001:117 | данные отсутствуют |
| 1876 9 | 31.20.28 3 | 31.20.28 4 | 62°1.7' | 2.0 | данные отсутствуют | 59:02:5152001:117 | данные отсутствуют |
| 1877 0 | 31.20.28 4 | 31.20.28 5 | 331°53.6' | 2.0 | данные отсутствуют | 59:02:5152001:117 | данные отсутствуют |
| 1877 1 | 31.20.28 5 | 31.20.28 2 | 242°1.7' | 2.0 | данные отсутствуют | 59:02:5152001:117 | данные отсутствуют |
| 1877 2 | 31.21.28 6 | 31.21.28 7 | 152°1.7' | 2.0 | данные отсутствуют | 59:02:5152001:130 | данные отсутствуют |
| 1877 3 | 31.21.28 7 | 31.21.28 8 | 61°53.6' | 2.0 | данные отсутствуют | 59:02:5152001:130 | данные отсутствуют |
| 1877 4 | 31.21.28 8 | 31.21.28 9 | 332°1.7' | 2.0 | данные отсутствуют | 59:02:5152001:130 | данные отсутствуют |
| 1877 5 | 31.21.28 9 | 31.21.28 6 | 241°53.6' | 2.0 | данные отсутствуют | 59:02:5152001:130 | данные отсутствуют |
| 1877 6 | 31.22.29 0 | 31.22.29 1 | 152°1.7' | 2.0 | данные отсутствуют | 59:02:5152001:104 | данные отсутствуют |
| 1877 7 | 31.22.29 1 | 31.22.29 2 | 61°53.6' | 2.0 | данные отсутствуют | 59:02:5152001:104 | данные отсутствуют |
| 1877 8 | 31.22.29 2 | 31.22.29 3 | 332°1.7' | 2.0 | данные отсутствуют | 59:02:5152001:104 | данные отсутствуют |

| | | |
|-------------------------------|---------|-------------------|
| полное наименование должности | подпись | инициалы, фамилия |
|-------------------------------|---------|-------------------|

М.П.

| Земельный участок | | | | | | | |
|--|-----------|--------------------------------|-----------|--------------------|--------------------|----------------------------|--------------------|
| вид объекта недвижимости | | | | | | | |
| Лист №943 Раздел 3.1 | | Всего листов раздела 3.1: 1419 | | Всего разделов: 8 | | Всего листов выписки: 5548 | |
| 17 октября 2019г. № КУВИ-001/2019-25207602 | | | | | | | |
| Кадастровый номер: | | | | 59:00:0000000:7734 | | | |
| 18779 | 31.22.293 | 31.22.290 | 241°53.6' | 2.0 | данные отсутствуют | 59:02:5152001:104 | данные отсутствуют |
| 18780 | 31.23.294 | 31.23.295 | 152°8.9' | 1.99 | данные отсутствуют | 59:02:5152001:124 | данные отсутствуют |
| 18781 | 31.23.295 | 31.23.296 | 62°1.7' | 2.0 | данные отсутствуют | 59:02:5152001:124 | данные отсутствуют |
| 18782 | 31.23.296 | 31.23.297 | 331°53.6' | 2.0 | данные отсутствуют | 59:02:5152001:124 | данные отсутствуют |
| 18783 | 31.23.297 | 31.23.294 | 241°53.6' | 2.0 | данные отсутствуют | 59:02:5152001:124 | данные отсутствуют |
| 18784 | 31.24.298 | 31.24.299 | 151°53.6' | 2.0 | данные отсутствуют | 59:02:5152001:121 | данные отсутствуют |
| 18785 | 31.24.299 | 31.24.300 | 62°8.9' | 1.99 | данные отсутствуют | 59:02:5152001:121 | данные отсутствуют |
| 18786 | 31.24.300 | 31.24.301 | 332°1.7' | 2.0 | данные отсутствуют | 59:02:5152001:121 | данные отсутствуют |
| 18787 | 31.24.301 | 31.24.298 | 241°53.6' | 2.0 | данные отсутствуют | 59:02:5152001:121 | данные отсутствуют |
| 18788 | 31.25.302 | 31.25.303 | 152°1.7' | 2.0 | данные отсутствуют | 59:02:5152001:128 | данные отсутствуют |
| 18789 | 31.25.303 | 31.25.304 | 61°53.6' | 2.0 | данные отсутствуют | 59:02:5152001:128 | данные отсутствуют |
| 18790 | 31.25.304 | 31.25.305 | 332°1.7' | 2.0 | данные отсутствуют | 59:02:5152001:128 | данные отсутствуют |
| 18791 | 31.25.305 | 31.25.302 | 241°53.6' | 2.0 | данные отсутствуют | 59:02:5152001:128 | данные отсутствуют |
| 18792 | 31.26.306 | 31.26.307 | 152°1.7' | 2.0 | данные отсутствуют | 59:02:5152001:108 | данные отсутствуют |
| 18793 | 31.26.307 | 31.26.308 | 61°53.6' | 2.0 | данные отсутствуют | 59:02:5152001:108 | данные отсутствуют |
| 18794 | 31.26.308 | 31.26.309 | 332°8.9' | 1.99 | данные отсутствуют | 59:02:5152001:108 | данные отсутствуют |
| 18795 | 31.26.309 | 31.26.306 | 242°16.9' | 2.0 | данные отсутствуют | 59:02:5152001:108 | данные отсутствуют |
| 18796 | 31.27.310 | 31.27.311 | 151°53.6' | 2.0 | данные отсутствуют | 59:02:5152001:103 | данные отсутствуют |

| | | |
|-------------------------------|---------|-------------------|
| полное наименование должности | подпись | инициалы, фамилия |
|-------------------------------|---------|-------------------|

М.П.

| Земельный участок | | | | | | | |
|--|---------------|--------------------------------|-----------|--------------------|--------------------|----------------------------|--------------------|
| вид объекта недвижимости | | | | | | | |
| Лист №944 Раздел 3.1 | | Всего листов раздела 3.1: 1419 | | Всего разделов: 8 | | Всего листов выписки: 5548 | |
| 17 октября 2019г. № КУВИ-001/2019-25207602 | | | | | | | |
| Кадастровый номер: | | | | 59:00:0000000:7734 | | | |
| 1879 7 | 31.27.31 1 | 31.27.31 2 | 62°1.7' | 2.0 | данные отсутствуют | 59:02:5152001:103 | данные отсутствуют |
| 1879 8 | 31.27.31 2 | 31.27.31 3 | 331°53.6' | 2.0 | данные отсутствуют | 59:02:5152001:103 | данные отсутствуют |
| 1879 9 | 31.27.31 3 | 31.27.31 0 | 242°1.7' | 2.0 | данные отсутствуют | 59:02:5152001:103 | данные отсутствуют |
| 1880 0 | 31.28.31 4 | 31.28.31 5 | 151°53.6' | 2.0 | данные отсутствуют | 59:02:5152001:126 | данные отсутствуют |
| 1880 1 | 31.28.31 5 | 31.28.31 6 | 62°8.9' | 1.99 | данные отсутствуют | 59:02:5152001:126 | данные отсутствуют |
| 1880 2 | 31.28.31 6 | 31.28.31 7 | 332°1.7' | 2.0 | данные отсутствуют | 59:02:5152001:126 | данные отсутствуют |
| 1880 3 | 31.28.31 7 | 31.28.31 4 | 241°53.6' | 2.0 | данные отсутствуют | 59:02:5152001:126 | данные отсутствуют |
| 1880 4 | 31.29.31 8 | 31.29.31 9 | 151°53.6' | 2.0 | данные отсутствуют | 59:02:5152001:106 | данные отсутствуют |
| 1880 5 | 31.29.31 9 | 31.29.32 0 | 62°1.7' | 2.0 | данные отсутствуют | 59:02:5152001:106 | данные отсутствуют |
| 1880 6 | 31.29.32 0 | 31.29.32 1 | 331°53.6' | 2.0 | данные отсутствуют | 59:02:5152001:106 | данные отсутствуют |
| 1880 7 | 31.29.32 1 | 31.29.31 8 | 242°1.7' | 2.0 | данные отсутствуют | 59:02:5152001:106 | данные отсутствуют |
| 1880 8 | 31.30.32 2 | 31.30.32 3 | 152°8.9' | 1.99 | данные отсутствуют | 59:02:5152001:115 | данные отсутствуют |
| 1880 9 | 31.30.32 3 | 31.30.32 4 | 62°1.7' | 2.0 | данные отсутствуют | 59:02:5152001:115 | данные отсутствуют |
| 1881 0 | 31.30.32 4 | 31.30.32 5 | 331°53.6' | 2.0 | данные отсутствуют | 59:02:5152001:115 | данные отсутствуют |
| 1881 1 | 31.30.32 5 | 31.30.32 2 | 241°53.6' | 2.0 | данные отсутствуют | 59:02:5152001:115 | данные отсутствуют |
| 1881 2 | 31.31.32 6 | 31.31.32 7 | 151°53.6' | 2.0 | данные отсутствуют | 59:02:5152001:109 | данные отсутствуют |
| 1881 3 | 31.31.32 7 | 31.31.32 8 | 61°53.6' | 2.0 | данные отсутствуют | 59:02:5152001:109 | данные отсутствуют |
| 1881 4 | 31.31.32 8 | 31.31.32 9 | 331°53.6' | 2.0 | данные отсутствуют | 59:02:5152001:109 | данные отсутствуют |

| | | |
|-------------------------------|---------|-------------------|
| полное наименование должности | подпись | инициалы, фамилия |
|-------------------------------|---------|-------------------|

М.П.

| Земельный участок | | | | | | | |
|--|---------------|--------------------------------|-----------|--------------------|--------------------|----------------------------|--------------------|
| вид объекта недвижимости | | | | | | | |
| Лист №945 Раздел 3.1 | | Всего листов раздела 3.1: 1419 | | Всего разделов: 8 | | Всего листов выписки: 5548 | |
| 17 октября 2019г. № КУВИ-001/2019-25207602 | | | | | | | |
| Кадастровый номер: | | | | 59:00:0000000:7734 | | | |
| 1881 5 | 31.31.32 9 | 31.31.32 6 | 241°53.6` | 2.0 | данные отсутствуют | 59:02:5152001:109 | данные отсутствуют |
| 1881 6 | 31.32.33 0 | 31.32.33 1 | 151°53.6` | 2.0 | данные отсутствуют | 59:02:5152001:125 | данные отсутствуют |
| 1881 7 | 31.32.33 1 | 31.32.33 2 | 61°53.6` | 2.0 | данные отсутствуют | 59:02:5152001:125 | данные отсутствуют |
| 1881 8 | 31.32.33 2 | 31.32.33 3 | 331°53.6` | 2.0 | данные отсутствуют | 59:02:5152001:125 | данные отсутствуют |
| 1881 9 | 31.32.33 3 | 31.32.33 0 | 241°53.6` | 2.0 | данные отсутствуют | 59:02:5152001:125 | данные отсутствуют |
| 1882 0 | 32.1.1 | 32.1.2 | 219°6.6` | 26.05 | данные отсутствуют | 59:02:0000000:4874(1) | данные отсутствуют |
| 1882 1 | 32.1.2 | 32.1.3 | 304°20.4` | 40.37 | данные отсутствуют | 59:02:0000000:4797(3) | данные отсутствуют |
| 1882 2 | 32.1.3 | 32.1.4 | 44°4.6` | 33.31 | данные отсутствуют | 59:02:0000000:4797(3) | данные отсутствуют |
| 1882 3 | 32.1.4 | 32.1.1 | 134°53.5` | 37.53 | данные отсутствуют | 59:02:5132001:1 | данные отсутствуют |
| 1882 4 | 33.1.1 | 33.1.2 | 219°10.0` | 202.1 | данные отсутствуют | 59:02:0000000:4874(16) | данные отсутствуют |
| 1882 5 | 33.1.2 | 33.1.3 | 223°57.2` | 36.8 | данные отсутствуют | 59:02:0000000:4874(16) | данные отсутствуют |
| 1882 6 | 33.1.3 | 33.1.4 | 234°25.1` | 12.01 | данные отсутствуют | 59:02:0000000:4874(16) | данные отсутствуют |
| 1882 7 | 33.1.4 | 33.1.5 | 337°17.6` | 16.68 | данные отсутствуют | 59:02:0000000:4797(3) | данные отсутствуют |
| 1882 8 | 33.1.5 | 33.1.6 | 32°39.7` | 202.81 | данные отсутствуют | 59:02:0000000:4797(3) | данные отсутствуют |
| 1882 9 | 33.1.6 | 33.1.7 | 44°2.6` | 37.7 | данные отсутствуют | 59:02:0000000:4797(3) | данные отсутствуют |
| 1883 0 | 33.1.7 | 33.1.1 | 124°21.5` | 40.86 | данные отсутствуют | 59:02:0000000:4797(3) | данные отсутствуют |
| 1883 1 | 34.1.1 | 34.1.2 | 44°58.7` | 18.63 | данные отсутствуют | данные отсутствуют | данные отсутствуют |
| 1883 2 | 34.1.2 | 34.1.3 | 57°45.7` | 38.22 | данные отсутствуют | данные отсутствуют | данные отсутствуют |

| | | |
|-------------------------------|---------|-------------------|
| полное наименование должности | подпись | инициалы, фамилия |
|-------------------------------|---------|-------------------|

М.П.

| Земельный участок | | | | | | | |
|--|---------|--------------------------------|-----------|--------------------|--------------------|----------------------------|--------------------|
| вид объекта недвижимости | | | | | | | |
| Лист №946 Раздел 3.1 | | Всего листов раздела 3.1: 1419 | | Всего разделов: 8 | | Всего листов выписки: 5548 | |
| 17 октября 2019г. № КУВИ-001/2019-25207602 | | | | | | | |
| Кадастровый номер: | | | | 59:00:0000000:7734 | | | |
| 1883 3 | 34.1.3 | 34.1.4 | 64°21.8' | 286.02 | данные отсутствуют | данные отсутствуют | данные отсутствуют |
| 1883 4 | 34.1.4 | 34.1.5 | 65°9.8' | 74.61 | данные отсутствуют | данные отсутствуют | данные отсутствуют |
| 1883 5 | 34.1.5 | 34.1.6 | 171°43.9' | 197.06 | данные отсутствуют | данные отсутствуют | данные отсутствуют |
| 1883 6 | 34.1.6 | 34.1.7 | 69°11.9' | 127.39 | данные отсутствуют | данные отсутствуют | данные отсутствуют |
| 1883 7 | 34.1.7 | 34.1.8 | 69°12.1' | 152.95 | данные отсутствуют | данные отсутствуют | данные отсутствуют |
| 1883 8 | 34.1.8 | 34.1.9 | 69°12.1' | 15.18 | данные отсутствуют | данные отсутствуют | данные отсутствуют |
| 1883 9 | 34.1.9 | 34.1.10 | 69°12.0' | 133.34 | данные отсутствуют | 59:02:0000000:4877(236) | данные отсутствуют |
| 1884 0 | 34.1.10 | 34.1.11 | 69°11.3' | 19.98 | данные отсутствуют | 59:02:0000000:4877(236) | данные отсутствуют |
| 1884 1 | 34.1.11 | 34.1.12 | 78°59.9' | 22.17 | данные отсутствуют | 59:02:0000000:4877(236) | данные отсутствуют |
| 1884 2 | 34.1.12 | 34.1.13 | 34°19.1' | 21.52 | данные отсутствуют | 59:02:0000000:4877(236) | данные отсутствуют |
| 1884 3 | 34.1.13 | 34.1.14 | 46°53.7' | 10.48 | данные отсутствуют | 59:02:0000000:4877(236) | данные отсутствуют |
| 1884 4 | 34.1.14 | 34.1.15 | 46°54.3' | 13.61 | данные отсутствуют | 59:02:0000000:4877(236) | данные отсутствуют |
| 1884 5 | 34.1.15 | 34.1.16 | 50°40.9' | 45.5 | данные отсутствуют | 59:02:0000000:4877(236) | данные отсутствуют |
| 1884 6 | 34.1.16 | 34.1.17 | 89°38.9' | 8.17 | данные отсутствуют | 59:02:0000000:4877(236) | данные отсутствуют |
| 1884 7 | 34.1.17 | 34.1.18 | 82°28.8' | 32.93 | данные отсутствуют | 59:02:0000000:4877(236) | данные отсутствуют |
| 1884 8 | 34.1.18 | 34.1.19 | 84°51.3' | 49.18 | данные отсутствуют | 59:02:0000000:4877(236) | данные отсутствуют |
| 1884 9 | 34.1.19 | 34.1.20 | 78°43.1' | 36.04 | данные отсутствуют | 59:02:0000000:4877(236) | данные отсутствуют |
| 1885 0 | 34.1.20 | 34.1.21 | 82°54.8' | 46.61 | данные отсутствуют | 59:02:0000000:4877(236) | данные отсутствуют |

| | | |
|-------------------------------|---------|-------------------|
| полное наименование должности | подпись | инициалы, фамилия |
|-------------------------------|---------|-------------------|

М.П.

| Земельный участок | | | | | | | |
|--|---------|--------------------------------|-----------|--------------------|--------------------|---|--------------------|
| вид объекта недвижимости | | | | | | | |
| Лист №947 Раздел 3.1 | | Всего листов раздела 3.1: 1419 | | Всего разделов: 8 | | Всего листов выписки: 5548 | |
| 17 октября 2019г. № КУВИ-001/2019-25207602 | | | | | | | |
| Кадастровый номер: | | | | 59:00:0000000:7734 | | | |
| 1885 1 | 34.1.21 | 34.1.22 | 73°25.3' | 43.95 | данные отсутствуют | 59:02:0000000:4877(236) | данные отсутствуют |
| 1885 2 | 34.1.22 | 34.1.23 | 62°29.5' | 58.18 | данные отсутствуют | 59:02:0000000:4877(236) | данные отсутствуют |
| 1885 3 | 34.1.23 | 34.1.24 | 62°29.3' | 4.33 | данные отсутствуют | 59:02:0000000:4877(189), 59:02:0000000:4877(236) | данные отсутствуют |
| 1885 4 | 34.1.24 | 34.1.25 | 63°26.1' | 0.2 | данные отсутствуют | 59:02:0000000:4877(189) | данные отсутствуют |
| 1885 5 | 34.1.25 | 34.1.26 | 54°3.8' | 23.43 | данные отсутствуют | 59:02:0000000:4877(189) | данные отсутствуют |
| 1885 6 | 34.1.26 | 34.1.27 | 40°22.7' | 52.13 | данные отсутствуют | 59:02:0000000:4877(189) | данные отсутствуют |
| 1885 7 | 34.1.27 | 34.1.28 | 61°33.1' | 23.13 | данные отсутствуют | 59:02:0000000:4877(189) | данные отсутствуют |
| 1885 8 | 34.1.28 | 34.1.29 | 89°36.7' | 17.7 | данные отсутствуют | 59:02:0000000:4877(189) | данные отсутствуют |
| 1885 9 | 34.1.29 | 34.1.30 | 96°43.4' | 21.95 | данные отсутствуют | 59:02:0000000:4877(189) | данные отсутствуют |
| 1886 0 | 34.1.30 | 34.1.31 | 117°42.4' | 23.14 | данные отсутствуют | 59:02:0000000:4877(189) | данные отсутствуют |
| 1886 1 | 34.1.31 | 34.1.32 | 146°41.8' | 27.56 | данные отсутствуют | 59:02:0000000:4877(189) | данные отсутствуют |
| 1886 2 | 34.1.32 | 34.1.33 | 148°39.7' | 31.76 | данные отсутствуют | 59:02:0000000:4877(189) | данные отсутствуют |
| 1886 3 | 34.1.33 | 34.1.34 | 117°53.5' | 20.09 | данные отсутствуют | 59:02:0000000:4877(189) | данные отсутствуют |
| 1886 4 | 34.1.34 | 34.1.35 | 97°47.7' | 25.36 | данные отсутствуют | 59:02:0000000:4877(189) | данные отсутствуют |
| 1886 5 | 34.1.35 | 34.1.36 | 72°41.4' | 26.42 | данные отсутствуют | 59:02:0000000:4877(189) | данные отсутствуют |
| 1886 6 | 34.1.36 | 34.1.37 | 70°26.0' | 33.14 | данные отсутствуют | 59:02:0000000:4877(189) | данные отсутствуют |
| 1886 7 | 34.1.37 | 34.1.38 | 47°13.0' | 42.4 | данные отсутствуют | 59:02:0000000:4877(189) | данные отсутствуют |
| 1886 8 | 34.1.38 | 34.1.39 | 44°36.8' | 59.67 | данные отсутствуют | 59:02:0000000:4877(189) | данные отсутствуют |

| | | |
|-------------------------------|---------|-------------------|
| полное наименование должности | подпись | инициалы, фамилия |
|-------------------------------|---------|-------------------|

М.П.

| Земельный участок | | | | | | | |
|--|---------|--------------------------------|-----------|--------------------|--------------------|----------------------------|--------------------|
| вид объекта недвижимости | | | | | | | |
| Лист №948 Раздел 3.1 | | Всего листов раздела 3.1: 1419 | | Всего разделов: 8 | | Всего листов выписки: 5548 | |
| 17 октября 2019г. № КУВИ-001/2019-25207602 | | | | | | | |
| Кадастровый номер: | | | | 59:00:0000000:7734 | | | |
| 1886 9 | 34.1.39 | 34.1.40 | 46°54.1' | 48.18 | данные отсутствуют | 59:02:0000000:4877(189) | данные отсутствуют |
| 1887 0 | 34.1.40 | 34.1.41 | 37°54.9' | 21.61 | данные отсутствуют | 59:02:0000000:4877(189) | данные отсутствуют |
| 1887 1 | 34.1.41 | 34.1.42 | 37°53.6' | 44.3 | данные отсутствуют | 59:02:0000000:4877(189) | данные отсутствуют |
| 1887 2 | 34.1.42 | 34.1.43 | 54°28.9' | 44.94 | данные отсутствуют | 59:02:0000000:4877(189) | данные отсутствуют |
| 1887 3 | 34.1.43 | 34.1.44 | 162°15.6' | 136.92 | данные отсутствуют | 59:02:0000000:4877(189) | данные отсутствуют |
| 1887 4 | 34.1.44 | 34.1.45 | 204°22.8' | 48.57 | данные отсутствуют | 59:02:0000000:4877(189) | данные отсутствуют |
| 1887 5 | 34.1.45 | 34.1.46 | 204°22.3' | 38.19 | данные отсутствуют | данные отсутствуют | данные отсутствуют |
| 1887 6 | 34.1.46 | 34.1.47 | 204°22.7' | 148.13 | данные отсутствуют | данные отсутствуют | данные отсутствуют |
| 1887 7 | 34.1.47 | 34.1.48 | 204°22.8' | 680.46 | данные отсутствуют | 59:02:0000000:4877(2) | данные отсутствуют |
| 1887 8 | 34.1.48 | 34.1.49 | 204°22.8' | 44.33 | данные отсутствуют | 59:02:0000000:4877(2) | данные отсутствуют |
| 1887 9 | 34.1.49 | 34.1.50 | 204°22.7' | 164.75 | данные отсутствуют | 59:02:0000000:4877(2) | данные отсутствуют |
| 1888 0 | 34.1.50 | 34.1.51 | 204°24.5' | 173.7 | данные отсутствуют | 59:02:0000000:4877(2) | данные отсутствуют |
| 1888 1 | 34.1.51 | 34.1.52 | 152°24.1' | 206.91 | данные отсутствуют | 59:02:0000000:4877(2) | данные отсутствуют |
| 1888 2 | 34.1.52 | 34.1.53 | 153°15.6' | 240.66 | данные отсутствуют | 59:02:0000000:4877(2) | данные отсутствуют |
| 1888 3 | 34.1.53 | 34.1.54 | 231°5.6' | 425.37 | данные отсутствуют | 59:02:0000000:4877(2) | данные отсутствуют |
| 1888 4 | 34.1.54 | 34.1.55 | 281°23.9' | 174.82 | данные отсутствуют | 59:02:0000000:4877(2) | данные отсутствуют |
| 1888 5 | 34.1.55 | 34.1.56 | 281°24.1' | 20.69 | данные отсутствуют | данные отсутствуют | данные отсутствуют |
| 1888 6 | 34.1.56 | 34.1.57 | 281°24.1' | 25.85 | данные отсутствуют | данные отсутствуют | данные отсутствуют |

| | | |
|-------------------------------|---------|-------------------|
| полное наименование должности | подпись | инициалы, фамилия |
|-------------------------------|---------|-------------------|

М.П.

| Земельный участок | | | | | | | |
|--|---------|--------------------------------|-----------|--------------------|--------------------|----------------------------|--------------------|
| вид объекта недвижимости | | | | | | | |
| Лист №949 Раздел 3.1 | | Всего листов раздела 3.1: 1419 | | Всего разделов: 8 | | Всего листов выписки: 5548 | |
| 17 октября 2019г. № КУВИ-001/2019-25207602 | | | | | | | |
| Кадастровый номер: | | | | 59:00:0000000:7734 | | | |
| 1888 7 | 34.1.57 | 34.1.58 | 281°24.4' | 23.21 | данные отсутствуют | данные отсутствуют | данные отсутствуют |
| 1888 8 | 34.1.58 | 34.1.59 | 281°23.6' | 68.13 | данные отсутствуют | 59:02:0000000:4877(15) | данные отсутствуют |
| 1888 9 | 34.1.59 | 34.1.60 | 281°23.8' | 18.07 | данные отсутствуют | 59:02:0000000:4877(15) | данные отсутствуют |
| 1889 0 | 34.1.60 | 34.1.61 | 281°24.0' | 243.81 | данные отсутствуют | 59:02:0000000:4877(15) | данные отсутствуют |
| 1889 1 | 34.1.61 | 34.1.62 | 281°24.1' | 62.02 | данные отсутствуют | 59:02:0000000:4877(15) | данные отсутствуют |
| 1889 2 | 34.1.62 | 34.1.63 | 281°24.1' | 69.86 | данные отсутствуют | 59:02:0000000:4877(15) | данные отсутствуют |
| 1889 3 | 34.1.63 | 34.1.64 | 228°20.5' | 465.47 | данные отсутствуют | 59:02:0000000:4877(15) | данные отсутствуют |
| 1889 4 | 34.1.64 | 34.1.65 | 228°20.5' | 178.95 | данные отсутствуют | данные отсутствуют | данные отсутствуют |
| 1889 5 | 34.1.65 | 34.1.66 | 228°20.6' | 268.75 | данные отсутствуют | 59:02:0000000:4877(155) | данные отсутствуют |
| 1889 6 | 34.1.66 | 34.1.67 | 228°21.1' | 30.47 | данные отсутствуют | данные отсутствуют | данные отсутствуют |
| 1889 7 | 34.1.67 | 34.1.68 | 228°21.0' | 17.79 | данные отсутствуют | 59:02:0000000:4877(220) | данные отсутствуют |
| 1889 8 | 34.1.68 | 34.1.69 | 228°20.3' | 99.32 | данные отсутствуют | 59:02:0000000:4877(220) | данные отсутствуют |
| 1889 9 | 34.1.69 | 34.1.70 | 228°20.6' | 163.78 | данные отсутствуют | 59:02:0000000:4877(220) | данные отсутствуют |
| 1890 0 | 34.1.70 | 34.1.71 | 228°20.5' | 56.06 | данные отсутствуют | 59:02:0000000:4877(220) | данные отсутствуют |
| 1890 1 | 34.1.71 | 34.1.72 | 252°17.8' | 151.5 | данные отсутствуют | 59:02:0000000:4877(220) | данные отсутствуют |
| 1890 2 | 34.1.72 | 34.1.73 | 34°30.7' | 148.89 | данные отсутствуют | данные отсутствуют | данные отсутствуют |
| 1890 3 | 34.1.73 | 34.1.74 | 34°41.9' | 55.91 | данные отсутствуют | 59:02:0000000:5314(3) | данные отсутствуют |
| 1890 4 | 34.1.74 | 34.1.75 | 28°18.1' | 6.79 | данные отсутствуют | 59:02:0000000:5314(3) | данные отсутствуют |

| | | |
|-------------------------------|---------|-------------------|
| полное наименование должности | подпись | инициалы, фамилия |
|-------------------------------|---------|-------------------|

М.П.

| Земельный участок | | | | | | | |
|--|---------|--------------------------------|----------|--------------------|--------------------|----------------------------|--------------------|
| вид объекта недвижимости | | | | | | | |
| Лист №950 Раздел 3.1 | | Всего листов раздела 3.1: 1419 | | Всего разделов: 8 | | Всего листов выписки: 5548 | |
| 17 октября 2019г. № КУВИ-001/2019-25207602 | | | | | | | |
| Кадастровый номер: | | | | 59:00:0000000:7734 | | | |
| 1890 5 | 34.1.75 | 34.1.76 | 28°15.4' | 20.15 | данные отсутствуют | данные отсутствуют | данные отсутствуют |
| 1890 6 | 34.1.76 | 34.1.77 | 17°15.4' | 140.57 | данные отсутствуют | данные отсутствуют | данные отсутствуют |
| 1890 7 | 34.1.77 | 34.1.78 | 15°21.7' | 111.2 | данные отсутствуют | данные отсутствуют | данные отсутствуют |
| 1890 8 | 34.1.78 | 34.1.79 | 15°22.3' | 51.42 | данные отсутствуют | данные отсутствуют | данные отсутствуют |
| 1890 9 | 34.1.78 | 34.1.78 | | | данные отсутствуют | 59:02:0000000:5314(3) | данные отсутствуют |
| 1891 0 | 34.1.79 | 34.1.80 | 18°5.3' | 284.71 | данные отсутствуют | данные отсутствуют | данные отсутствуют |
| 1891 1 | 34.1.80 | 34.1.81 | 16°55.1' | 251.91 | данные отсутствуют | данные отсутствуют | данные отсутствуют |
| 1891 2 | 34.1.81 | 34.1.82 | 17°14.7' | 158.07 | данные отсутствуют | данные отсутствуют | данные отсутствуют |
| 1891 3 | 34.1.82 | 34.1.83 | 16°12.8' | 212.12 | данные отсутствуют | данные отсутствуют | данные отсутствуют |
| 1891 4 | 34.1.83 | 34.1.84 | 18°8.6' | 193.51 | данные отсутствуют | данные отсутствуют | данные отсутствуют |
| 1891 5 | 34.1.84 | 34.1.85 | 18°38.3' | 136.14 | данные отсутствуют | данные отсутствуют | данные отсутствуют |
| 1891 6 | 34.1.85 | 34.1.86 | 23°47.8' | 90.61 | данные отсутствуют | данные отсутствуют | данные отсутствуют |
| 1891 7 | 34.1.86 | 34.1.87 | 28°25.9' | 55.87 | данные отсутствуют | данные отсутствуют | данные отсутствуют |
| 1891 8 | 34.1.87 | 34.1.88 | 28°25.8' | 21.03 | данные отсутствуют | 59:02:0000000:5314(1) | данные отсутствуют |
| 1891 9 | 34.1.88 | 34.1.89 | 28°26.3' | 5.06 | данные отсутствуют | данные отсутствуют | данные отсутствуют |
| 1892 0 | 34.1.89 | 34.1.90 | 18°4.3' | 86.42 | данные отсутствуют | данные отсутствуют | данные отсутствуют |
| 1892 1 | 34.1.90 | 34.1.91 | 12°8.8' | 20.15 | данные отсутствуют | данные отсутствуют | данные отсутствуют |
| 1892 2 | 34.1.91 | 34.1.92 | 12°7.6' | 42.85 | данные отсутствуют | 59:02:0000000:5314(1) | данные отсутствуют |

| | | |
|-------------------------------|---------|-------------------|
| полное наименование должности | подпись | инициалы, фамилия |
|-------------------------------|---------|-------------------|

М.П.

| Земельный участок | | | | | | | |
|--|----------|--------------------------------|-----------|--------------------|--------------------|----------------------------|--------------------|
| вид объекта недвижимости | | | | | | | |
| Лист №951 Раздел 3.1 | | Всего листов раздела 3.1: 1419 | | Всего разделов: 8 | | Всего листов выписки: 5548 | |
| 17 октября 2019г. № КУВИ-001/2019-25207602 | | | | | | | |
| Кадастровый номер: | | | | 59:00:0000000:7734 | | | |
| 1892 3 | 34.1.92 | 34.1.93 | 12°7.6' | 50.31 | данные отсутствуют | данные отсутствуют | данные отсутствуют |
| 1892 4 | 34.1.93 | 34.1.94 | 17°51.7' | 115.19 | данные отсутствуют | данные отсутствуют | данные отсутствуют |
| 1892 5 | 34.1.94 | 34.1.95 | 15°32.5' | 100.51 | данные отсутствуют | данные отсутствуют | данные отсутствуют |
| 1892 6 | 34.1.95 | 34.1.1 | 20°4.7' | 48.82 | данные отсутствуют | данные отсутствуют | данные отсутствуют |
| 1892 7 | 34.2.96 | 34.2.97 | 195°39.4' | 12.01 | данные отсутствуют | данные отсутствуют | данные отсутствуют |
| 1892 8 | 34.2.97 | 34.2.98 | 106°55.6' | 52.11 | данные отсутствуют | данные отсутствуют | данные отсутствуют |
| 1892 9 | 34.2.98 | 34.2.99 | 16°33.7' | 12.0 | данные отсутствуют | данные отсутствуют | данные отсутствуют |
| 1893 0 | 34.2.99 | 34.2.96 | 286°55.9' | 52.3 | данные отсутствуют | данные отсутствуют | данные отсутствуют |
| 1893 1 | 34.3.100 | 34.3.101 | 196°0.2' | 12.01 | данные отсутствуют | данные отсутствуют | данные отсутствуют |
| 1893 2 | 34.3.101 | 34.3.102 | 107°9.4' | 37.73 | данные отсутствуют | данные отсутствуют | данные отсутствуют |
| 1893 3 | 34.3.102 | 34.3.103 | 18°15.2' | 12.0 | данные отсутствуют | данные отсутствуют | данные отсутствуют |
| 1893 4 | 34.3.103 | 34.3.100 | 287°9.5' | 38.2 | данные отсутствуют | данные отсутствуют | данные отсутствуют |
| 1893 5 | 34.4.104 | 34.4.105 | 198°21.3' | 4.54 | данные отсутствуют | данные отсутствуют | данные отсутствуют |
| 1893 6 | 34.4.105 | 34.4.106 | 105°15.8' | 12.23 | данные отсутствуют | данные отсутствуют | данные отсутствуют |
| 1893 7 | 34.4.106 | 34.4.107 | 17°1.3' | 0.51 | данные отсутствуют | данные отсутствуют | данные отсутствуют |
| 1893 8 | 34.4.107 | 34.4.108 | 104°55.0' | 2.37 | данные отсутствуют | данные отсутствуют | данные отсутствуют |
| 1893 9 | 34.4.108 | 34.4.109 | 12°55.9' | 2.01 | данные отсутствуют | данные отсутствуют | данные отсутствуют |
| 1894 0 | 34.4.109 | 34.4.110 | 285°1.8' | 2.24 | данные отсутствуют | данные отсутствуют | данные отсутствуют |

| | | |
|-------------------------------|---------|-------------------|
| полное наименование должности | подпись | инициалы, фамилия |
|-------------------------------|---------|-------------------|

М.П.

| Земельный участок | | | | | | | |
|--|----------|--------------------------------|-----------|--------------------|--------------------|----------------------------------|--------------------|
| вид объекта недвижимости | | | | | | | |
| Лист №952 Раздел 3.1 | | Всего листов раздела 3.1: 1419 | | Всего разделов: 8 | | Всего листов выписки: 5548 | |
| 17 октября 2019г. № КУВИ-001/2019-25207602 | | | | | | | |
| Кадастровый номер: | | | | 59:00:0000000:7734 | | | |
| 1894 1 | 34.4.110 | 34.4.111 | 16°45.5' | 1.84 | данные отсутствуют | данные отсутствуют | данные отсутствуют |
| 1894 2 | 34.4.111 | 34.4.104 | 286°4.1' | 12.1 | данные отсутствуют | данные отсутствуют | данные отсутствуют |
| 1894 3 | 34.5.112 | 34.5.113 | 203°50.5' | 5.74 | данные отсутствуют | 59:02:5160001:7, 59:02:5160001:5 | данные отсутствуют |
| 1894 4 | 34.5.113 | 34.5.114 | 108°39.4' | 9.82 | данные отсутствуют | 59:02:5160001:5 | данные отсутствуют |
| 1894 5 | 34.5.114 | 34.5.115 | 20°8.0' | 5.55 | данные отсутствуют | 59:02:5160001:5 | данные отсутствуют |
| 1894 6 | 34.5.115 | 34.5.112 | 289°40.9' | 9.44 | данные отсутствуют | 59:02:5160001:5 | данные отсутствуют |
| 1894 7 | 34.6.116 | 34.6.117 | 201°45.2' | 4.48 | данные отсутствуют | данные отсутствуют | данные отсутствуют |
| 1894 8 | 34.6.117 | 34.6.118 | 111°10.2' | 8.09 | данные отсутствуют | данные отсутствуют | данные отсутствуют |
| 1894 9 | 34.6.118 | 34.6.119 | 21°5.5' | 4.5 | данные отсутствуют | данные отсутствуют | данные отсутствуют |
| 1895 0 | 34.6.119 | 34.6.116 | 291°0.4' | 8.03 | данные отсутствуют | данные отсутствуют | данные отсутствуют |
| 1895 1 | 34.7.120 | 34.7.121 | 202°57.7' | 6.05 | данные отсутствуют | 59:02:5160001:7 | данные отсутствуют |
| 1895 2 | 34.7.121 | 34.7.122 | 108°4.9' | 4.09 | данные отсутствуют | 59:02:5160001:7 | данные отсутствуют |
| 1895 3 | 34.7.122 | 34.7.123 | 23°51.1' | 5.76 | данные отсутствуют | 59:02:5160001:7 | данные отсутствуют |
| 1895 4 | 34.7.123 | 34.7.120 | 292°8.0' | 4.17 | данные отсутствуют | 59:02:5160001:7 | данные отсутствуют |
| 1895 5 | 34.8.124 | 34.8.125 | 200°25.5' | 9.2 | данные отсутствуют | данные отсутствуют | данные отсутствуют |
| 1895 6 | 34.8.125 | 34.8.126 | 112°33.2' | 1.98 | данные отсутствуют | данные отсутствуют | данные отсутствуют |
| 1895 7 | 34.8.126 | 34.8.127 | 20°29.5' | 9.26 | данные отсутствуют | данные отсутствуют | данные отсутствуют |
| 1895 8 | 34.8.127 | 34.8.124 | 290°53.6' | 1.99 | данные отсутствуют | данные отсутствуют | данные отсутствуют |

| | | |
|-------------------------------|---------|-------------------|
| полное наименование должности | подпись | инициалы, фамилия |
|-------------------------------|---------|-------------------|

М.П.

| Земельный участок | | | | | | | |
|--|-----------|--------------------------------|-----------|--------------------|--------------------|----------------------------|--------------------|
| вид объекта недвижимости | | | | | | | |
| Лист №953 Раздел 3.1 | | Всего листов раздела 3.1: 1419 | | Всего разделов: 8 | | Всего листов выписки: 5548 | |
| 17 октября 2019г. № КУВИ-001/2019-25207602 | | | | | | | |
| Кадастровый номер: | | | | 59:00:0000000:7734 | | | |
| 18959 | 34.9.128 | 34.9.129 | 199°18.4' | 3.12 | данные отсутствуют | данные отсутствуют | данные отсутствуют |
| 18960 | 34.9.129 | 34.9.130 | 107°42.7' | 5.75 | данные отсутствуют | данные отсутствуют | данные отсутствуют |
| 18961 | 34.9.130 | 34.9.131 | 18°33.1' | 3.11 | данные отсутствуют | данные отсутствуют | данные отсутствуют |
| 18962 | 34.9.131 | 34.9.128 | 287°44.2' | 5.71 | данные отсутствуют | данные отсутствуют | данные отсутствуют |
| 18963 | 34.10.132 | 34.10.133 | 201°26.5' | 2.95 | данные отсутствуют | данные отсутствуют | данные отсутствуют |
| 18964 | 34.10.133 | 34.10.134 | 112°2.3' | 5.38 | данные отсутствуют | данные отсутствуют | данные отсутствуют |
| 18965 | 34.10.134 | 34.10.135 | 26°9.0' | 3.09 | данные отсутствуют | данные отсутствуют | данные отсутствуют |
| 18966 | 34.10.135 | 34.10.132 | 290°46.9' | 5.64 | данные отсутствуют | данные отсутствуют | данные отсутствуют |
| 18967 | 34.11.136 | 34.11.137 | 211°55.2' | 7.09 | данные отсутствуют | данные отсутствуют | данные отсутствуют |
| 18968 | 34.11.137 | 34.11.138 | 124°43.9' | 1.98 | данные отсутствуют | данные отсутствуют | данные отсутствуют |
| 18969 | 34.11.138 | 34.11.139 | 31°57.7' | 6.99 | данные отсутствуют | данные отсутствуют | данные отсутствуют |
| 18970 | 34.11.139 | 34.11.136 | 307°40.4' | 2.0 | данные отсутствуют | данные отсутствуют | данные отсутствуют |
| 18971 | 34.12.140 | 34.12.141 | 212°24.8' | 6.1 | данные отсутствуют | данные отсутствуют | данные отсутствуют |
| 18972 | 34.12.141 | 34.12.142 | 129°30.7' | 2.0 | данные отсутствуют | данные отсутствуют | данные отсутствуют |
| 18973 | 34.12.142 | 34.12.143 | 32°29.1' | 6.2 | данные отсутствуют | данные отсутствуют | данные отсутствуют |
| 18974 | 34.12.143 | 34.12.140 | 306°38.4' | 1.99 | данные отсутствуют | данные отсутствуют | данные отсутствуют |
| 18975 | 34.13.144 | 34.13.145 | 196°15.6' | 1.0 | данные отсутствуют | данные отсутствуют | данные отсутствуют |
| 18976 | 34.13.144 | 34.13.146 | 105°7.3' | 4.49 | данные отсутствуют | данные отсутствуют | данные отсутствуют |

| | | |
|-------------------------------|---------|-------------------|
| полное наименование должности | подпись | инициалы, фамилия |
|-------------------------------|---------|-------------------|

М.П.

| Земельный участок | | | | | | | |
|--|---------------|--------------------------------|-----------|--------------------|--------------------|----------------------------|--------------------|
| вид объекта недвижимости | | | | | | | |
| Лист №954 Раздел 3.1 | | Всего листов раздела 3.1: 1419 | | Всего разделов: 8 | | Всего листов выписки: 5548 | |
| 17 октября 2019г. № КУВИ-001/2019-25207602 | | | | | | | |
| Кадастровый номер: | | | | 59:00:0000000:7734 | | | |
| 18977 | 34.13.14 6 | 34.13.14 7 | 12°39.2' | 1.0 | данные отсутствуют | данные отсутствуют | данные отсутствуют |
| 18978 | 34.13.14 7 | 34.13.14 4 | 285°4.4' | 4.42 | данные отсутствуют | данные отсутствуют | данные отсутствуют |
| 18979 | 34.14.14 8 | 34.14.14 9 | 198°20.6' | 2.0 | данные отсутствуют | данные отсутствуют | данные отсутствуют |
| 18980 | 34.14.14 9 | 34.14.15 0 | 108°47.6' | 2.02 | данные отсутствуют | данные отсутствуют | данные отсутствуют |
| 18981 | 34.14.15 0 | 34.14.15 1 | 17°32.4' | 2.02 | данные отсутствуют | данные отсутствуют | данные отсутствуют |
| 18982 | 34.14.15 1 | 34.14.14 8 | 288°9.7' | 1.99 | данные отсутствуют | данные отсутствуют | данные отсутствуют |
| 18983 | 34.15.15 2 | 34.15.15 3 | 196°15.6' | 2.0 | данные отсутствуют | данные отсутствуют | данные отсутствуют |
| 18984 | 34.15.15 3 | 34.15.15 4 | 106°27.2' | 2.01 | данные отсутствуют | данные отсутствуют | данные отсутствуют |
| 18985 | 34.15.15 4 | 34.15.15 5 | 16°10.8' | 2.01 | данные отсутствуют | данные отсутствуют | данные отсутствуют |
| 18986 | 34.15.15 5 | 34.15.15 2 | 286°10.8' | 2.01 | данные отсутствуют | данные отсутствуют | данные отсутствуют |
| 18987 | 34.16.15 6 | 34.16.15 7 | 196°15.6' | 2.0 | данные отсутствуют | 59:02:5160001:6 | данные отсутствуют |
| 18988 | 34.16.15 7 | 34.16.15 8 | 105°54.4' | 2.01 | данные отсутствуют | 59:02:5160001:6 | данные отсутствуют |
| 18989 | 34.16.15 8 | 34.16.15 9 | 15°54.4' | 2.01 | данные отсутствуют | 59:02:5160001:6 | данные отсутствуют |
| 18990 | 34.16.15 9 | 34.16.15 6 | 285°42.5' | 1.99 | данные отсутствуют | 59:02:5160001:6 | данные отсутствуют |
| 18991 | 34.17.16 0 | 34.17.16 1 | 197°4.9' | 2.01 | данные отсутствуют | данные отсутствуют | данные отсутствуют |
| 18992 | 34.17.16 1 | 34.17.16 2 | 107°26.3' | 2.0 | данные отсутствуют | данные отсутствуют | данные отсутствуют |
| 18993 | 34.17.16 2 | 34.17.16 3 | 17°26.3' | 2.0 | данные отсутствуют | данные отсутствуют | данные отсутствуют |
| 18994 | 34.17.16 3 | 34.17.16 0 | 287°37.5' | 2.01 | данные отсутствуют | данные отсутствуют | данные отсутствуют |

| | | |
|-------------------------------|---------|-------------------|
| полное наименование должности | подпись | инициалы, фамилия |
|-------------------------------|---------|-------------------|

М.П.

| Земельный участок | | | | | | | |
|--|---------------|--------------------------------|-----------|--------------------|--------------------|----------------------------|--------------------|
| вид объекта недвижимости | | | | | | | |
| Лист №955 Раздел 3.1 | | Всего листов раздела 3.1: 1419 | | Всего разделов: 8 | | Всего листов выписки: 5548 | |
| 17 октября 2019г. № КУВИ-001/2019-25207602 | | | | | | | |
| Кадастровый номер: | | | | 59:00:0000000:7734 | | | |
| 1899 5 | 34.18.16 4 | 34.18.16 5 | 198°53.2` | 2.01 | данные отсутствуют | данные отсутствуют | данные отсутствуют |
| 1899 6 | 34.18.16 5 | 34.18.16 6 | 108°53.2` | 2.01 | данные отсутствуют | данные отсутствуют | данные отсутствуют |
| 1899 7 | 34.18.16 6 | 34.18.16 7 | 18°58.7` | 2.0 | данные отсутствуют | данные отсутствуют | данные отсутствуют |
| 1899 8 | 34.18.16 7 | 34.18.16 4 | 289°9.4` | 2.01 | данные отсутствуют | данные отсутствуют | данные отсутствуют |
| 1899 9 | 34.19.16 8 | 34.19.16 9 | 198°42.4` | 2.0 | данные отсутствуют | данные отсутствуют | данные отсутствуют |
| 1900 0 | 34.19.16 9 | 34.19.17 0 | 108°53.2` | 2.01 | данные отсутствуют | данные отсутствуют | данные отсутствуют |
| 1900 1 | 34.19.17 0 | 34.19.17 1 | 18°37.0` | 2.0 | данные отсутствуют | данные отсутствуют | данные отсутствуют |
| 1900 2 | 34.19.17 1 | 34.19.16 8 | 288°37.0` | 2.0 | данные отсутствуют | данные отсутствуют | данные отсутствуют |
| 1900 3 | 34.20.17 2 | 34.20.17 3 | 197°21.2` | 2.01 | данные отсутствуют | данные отсутствуют | данные отсутствуют |
| 1900 4 | 34.20.17 3 | 34.20.17 4 | 107°31.6` | 1.99 | данные отсутствуют | данные отсутствуют | данные отсутствуют |
| 1900 5 | 34.20.17 4 | 34.20.17 5 | 17°42.7` | 2.01 | данные отсутствуют | данные отсутствуют | данные отсутствуют |
| 1900 6 | 34.20.17 5 | 34.20.17 2 | 287°42.7` | 2.01 | данные отсутствуют | данные отсутствуют | данные отсутствуют |
| 1900 7 | 34.21.17 6 | 34.21.17 7 | 196°48.5` | 2.01 | данные отсутствуют | данные отсутствуют | данные отсутствуют |
| 1900 8 | 34.21.17 7 | 34.21.17 8 | 107°26.3` | 2.0 | данные отсутствуют | данные отсутствуют | данные отсутствуют |
| 1900 9 | 34.21.17 8 | 34.21.17 9 | 17°10.0` | 2.0 | данные отсутствуют | данные отсутствуют | данные отсутствуют |
| 1901 0 | 34.21.17 9 | 34.21.17 6 | 287°37.5` | 2.01 | данные отсутствуют | данные отсутствуют | данные отсутствуют |
| 1901 1 | 34.22.18 0 | 34.22.18 1 | 196°15.6` | 2.0 | данные отсутствуют | данные отсутствуют | данные отсутствуют |
| 1901 2 | 34.22.18 1 | 34.22.18 2 | 106°10.8` | 2.01 | данные отсутствуют | данные отсутствуют | данные отсутствуют |

| | | |
|-------------------------------|---------|-------------------|
| полное наименование должности | подпись | инициалы, фамилия |
|-------------------------------|---------|-------------------|

М.П.

| Земельный участок | | | | | | | |
|--|---------------|--------------------------------|-----------|--------------------|--------------------|----------------------------|--------------------|
| вид объекта недвижимости | | | | | | | |
| Лист №956 Раздел 3.1 | | Всего листов раздела 3.1: 1419 | | Всего разделов: 8 | | Всего листов выписки: 5548 | |
| 17 октября 2019г. № КУВИ-001/2019-25207602 | | | | | | | |
| Кадастровый номер: | | | | 59:00:0000000:7734 | | | |
| 1901 3 | 34.22.18 2 | 34.22.18 3 | 15°59.1' | 2.0 | данные отсутствуют | данные отсутствуют | данные отсутствуют |
| 1901 4 | 34.22.18 3 | 34.22.18 0 | 286°15.6' | 2.0 | данные отсутствуют | данные отсутствуют | данные отсутствуют |
| 1901 5 | 34.23.18 4 | 34.23.18 5 | 193°37.1' | 2.0 | данные отсутствуют | данные отсутствуют | данные отсутствуют |
| 1901 6 | 34.23.18 5 | 34.23.18 6 | 103°33.1' | 2.01 | данные отсутствуют | данные отсутствуют | данные отсутствуют |
| 1901 7 | 34.23.18 6 | 34.23.18 7 | 13°33.1' | 2.01 | данные отсутствуют | данные отсутствуют | данные отсутствуют |
| 1901 8 | 34.23.18 7 | 34.23.18 4 | 283°16.4' | 2.0 | данные отсутствуют | данные отсутствуют | данные отсутствуют |
| 1901 9 | 34.24.18 8 | 34.24.18 9 | 197°26.3' | 2.0 | данные отсутствуют | данные отсутствуют | данные отсутствуют |
| 1902 0 | 34.24.18 9 | 34.24.19 0 | 107°26.3' | 2.0 | данные отсутствуют | данные отсутствуют | данные отсутствуют |
| 1902 1 | 34.24.19 0 | 34.24.19 1 | 17°26.3' | 2.0 | данные отсутствуют | данные отсутствуют | данные отсутствуют |
| 1902 2 | 34.24.19 1 | 34.24.18 8 | 287°26.3' | 2.0 | данные отсутствуют | данные отсутствуют | данные отсутствуют |
| 1902 3 | 34.25.19 2 | 34.25.19 3 | 197°47.9' | 2.0 | данные отсутствуют | данные отсутствуют | данные отсутствуют |
| 1902 4 | 34.25.19 3 | 34.25.19 4 | 108°20.6' | 2.0 | данные отсутствуют | данные отсутствуют | данные отсутствуют |
| 1902 5 | 34.25.19 4 | 34.25.19 5 | 17°59.0' | 2.01 | данные отсутствуют | данные отсутствуют | данные отсутствуют |
| 1902 6 | 34.25.19 5 | 34.25.19 2 | 287°59.0' | 2.01 | данные отсутствуют | данные отсутствуют | данные отсутствуют |
| 1902 7 | 34.26.19 6 | 34.26.19 7 | 197°26.3' | 2.0 | данные отсутствуют | данные отсутствуют | данные отсутствуют |
| 1902 8 | 34.26.19 7 | 34.26.19 8 | 107°26.3' | 2.0 | данные отсутствуют | данные отсутствуют | данные отсутствуют |
| 1902 9 | 34.26.19 8 | 34.26.19 9 | 17°21.2' | 2.01 | данные отсутствуют | данные отсутствуют | данные отсутствуют |
| 1903 0 | 34.26.19 9 | 34.26.19 6 | 287°10.0' | 2.0 | данные отсутствуют | данные отсутствуют | данные отсутствуют |

| | | |
|-------------------------------|---------|-------------------|
| полное наименование должности | подпись | инициалы, фамилия |
|-------------------------------|---------|-------------------|

М.П.

Земельный участок

вид объекта недвижимости

Лист №957 Раздел 3.1

Всего листов раздела 3.1: 1419

Всего разделов: 8

Всего листов выписки: 5548

17 октября 2019г. № КУВИ-001/2019-25207602

Кадастровый номер:

59:00:0000000:7734

| | | | | | | | |
|-----------|---------------|---------------|-----------|------|--------------------|--------------------|--------------------|
| 1903 1 | 34.27.20 0 | 34.27.20 1 | 198°20.6` | 2.0 | данные отсутствуют | данные отсутствуют | данные отсутствуют |
| 1903 2 | 34.27.20 1 | 34.27.20 2 | 108°20.6` | 2.0 | данные отсутствуют | данные отсутствуют | данные отсутствуют |
| 1903 3 | 34.27.20 2 | 34.27.20 3 | 18°20.6` | 2.0 | данные отсутствуют | данные отсутствуют | данные отсутствуют |
| 1903 4 | 34.27.20 3 | 34.27.20 0 | 288°20.6` | 2.0 | данные отсутствуют | данные отсутствуют | данные отсутствуют |
| 1903 5 | 34.28.20 4 | 34.28.20 5 | 201°3.5` | 2.0 | данные отсутствуют | данные отсутствуют | данные отсутствуют |
| 1903 6 | 34.28.20 5 | 34.28.20 6 | 110°41.4` | 2.01 | данные отсутствуют | данные отсутствуют | данные отсутствуют |
| 1903 7 | 34.28.20 6 | 34.28.20 7 | 20°53.6` | 1.99 | данные отсутствуют | данные отсутствуют | данные отсутствуют |
| 1903 8 | 34.28.20 7 | 34.28.20 4 | 291°3.5` | 2.0 | данные отсутствуют | данные отсутствуют | данные отсутствуют |
| 1903 9 | 34.29.20 8 | 34.29.20 9 | 195°37.9` | 2.0 | данные отсутствуют | данные отсутствуют | данные отсутствуют |
| 1904 0 | 34.29.20 9 | 34.29.21 0 | 105°37.9` | 2.0 | данные отсутствуют | данные отсутствуют | данные отсутствуют |
| 1904 1 | 34.29.21 0 | 34.29.21 1 | 15°42.5` | 1.99 | данные отсутствуют | данные отсутствуют | данные отсутствуют |
| 1904 2 | 34.29.21 1 | 34.29.20 8 | 285°54.4` | 2.01 | данные отсутствуют | данные отсутствуют | данные отсутствуют |
| 1904 3 | 34.30.21 2 | 34.30.21 3 | 197°26.3` | 2.0 | данные отсутствуют | данные отсутствуют | данные отсутствуют |
| 1904 4 | 34.30.21 3 | 34.30.21 4 | 107°26.3` | 2.0 | данные отсутствуют | данные отсутствуют | данные отсутствуют |
| 1904 5 | 34.30.21 4 | 34.30.21 5 | 17°26.3` | 2.0 | данные отсутствуют | данные отсутствуют | данные отсутствуют |
| 1904 6 | 34.30.21 5 | 34.30.21 2 | 287°26.3` | 2.0 | данные отсутствуют | данные отсутствуют | данные отсутствуют |
| 1904 7 | 34.31.21 6 | 34.31.21 7 | 202°20.0` | 2.0 | данные отсутствуют | данные отсутствуют | данные отсутствуют |
| 1904 8 | 34.31.21 7 | 34.31.21 8 | 112°42.5` | 1.99 | данные отсутствуют | данные отсутствуют | данные отсутствуют |

| | | |
|-------------------------------|---------|-------------------|
| полное наименование должности | подпись | инициалы, фамилия |
|-------------------------------|---------|-------------------|

М.П.

| Земельный участок | | | | | | | |
|--|-----------|--------------------------------|-----------|--------------------|--------------------|----------------------------|--------------------|
| вид объекта недвижимости | | | | | | | |
| Лист №958 Раздел 3.1 | | Всего листов раздела 3.1: 1419 | | Всего разделов: 8 | | Всего листов выписки: 5548 | |
| 17 октября 2019г. № КУВИ-001/2019-25207602 | | | | | | | |
| Кадастровый номер: | | | | 59:00:0000000:7734 | | | |
| 19049 | 34.31.218 | 34.31.219 | 22°58.4' | 2.0 | данные отсутствуют | данные отсутствуют | данные отсутствуют |
| 19050 | 34.31.219 | 34.31.216 | 292°45.1' | 2.02 | данные отсутствуют | данные отсутствуют | данные отсутствуют |
| 19051 | 34.32.220 | 34.32.221 | 198°42.4' | 2.0 | данные отсутствуют | данные отсутствуют | данные отсутствуют |
| 19052 | 34.32.221 | 34.32.222 | 108°37.0' | 2.0 | данные отсутствуют | данные отсутствуют | данные отсутствуют |
| 19053 | 34.32.222 | 34.32.223 | 18°42.4' | 2.0 | данные отсутствуют | данные отсутствуют | данные отсутствуют |
| 19054 | 34.32.223 | 34.32.220 | 288°37.0' | 2.0 | данные отсутствуют | данные отсутствуют | данные отсутствуют |
| 19055 | 34.33.224 | 34.33.225 | 210°8.0' | 2.01 | данные отсутствуют | данные отсутствуют | данные отсутствуют |
| 19056 | 34.33.225 | 34.33.226 | 120°16.6' | 2.0 | данные отсутствуют | данные отсутствуют | данные отсутствуют |
| 19057 | 34.33.226 | 34.33.227 | 29°53.2' | 2.01 | данные отсутствуют | данные отсутствуют | данные отсутствуют |
| 19058 | 34.33.227 | 34.33.224 | 300°25.3' | 1.99 | данные отсутствуют | данные отсутствуют | данные отсутствуют |
| 19059 | 34.34.228 | 34.34.229 | 195°33.3' | 2.01 | данные отсутствуют | данные отсутствуют | данные отсутствуют |
| 19060 | 34.34.229 | 34.34.230 | 105°42.5' | 1.99 | данные отсутствуют | данные отсутствуют | данные отсутствуют |
| 19061 | 34.34.230 | 34.34.231 | 15°37.9' | 2.0 | данные отсутствуют | данные отсутствуют | данные отсутствуют |
| 19062 | 34.34.231 | 34.34.228 | 285°59.1' | 2.0 | данные отсутствуют | данные отсутствуют | данные отсутствуют |
| 19063 | 34.35.232 | 34.35.233 | 197°15.1' | 1.99 | данные отсутствуют | данные отсутствуют | данные отсутствуют |
| 19064 | 34.35.233 | 34.35.234 | 107°42.7' | 2.01 | данные отсутствуют | данные отсутствуют | данные отсутствуют |
| 19065 | 34.35.234 | 34.35.235 | 17°4.9' | 2.01 | данные отсутствуют | данные отсутствуют | данные отсутствуют |
| 19066 | 34.35.235 | 34.35.232 | 287°10.0' | 2.0 | данные отсутствуют | данные отсутствуют | данные отсутствуют |

| | | |
|-------------------------------|---------|-------------------|
| полное наименование должности | подпись | инициалы, фамилия |
|-------------------------------|---------|-------------------|

М.П.

| Земельный участок | | | | | | | |
|--|-----------|--------------------------------|-----------|--------------------|--------------------|----------------------------|--------------------|
| вид объекта недвижимости | | | | | | | |
| Лист №959 Раздел 3.1 | | Всего листов раздела 3.1: 1419 | | Всего разделов: 8 | | Всего листов выписки: 5548 | |
| 17 октября 2019г. № КУВИ-001/2019-25207602 | | | | | | | |
| Кадастровый номер: | | | | 59:00:0000000:7734 | | | |
| 19067 | 34.36.236 | 34.36.237 | 199°53.1' | 2.0 | данные отсутствуют | данные отсутствуют | данные отсутствуют |
| 19068 | 34.36.237 | 34.36.238 | 109°53.1' | 2.0 | данные отсутствуют | данные отсутствуют | данные отсутствуют |
| 19069 | 34.36.238 | 34.36.239 | 20°15.2' | 1.99 | данные отсутствуют | данные отсутствуют | данные отсутствуют |
| 19070 | 34.36.239 | 34.36.236 | 290°3.4' | 2.01 | данные отсутствуют | данные отсутствуют | данные отсутствуют |
| 19071 | 34.37.240 | 34.37.241 | 195°0.3' | 2.01 | данные отсутствуют | данные отсутствуют | данные отсутствуют |
| 19072 | 34.37.241 | 34.37.242 | 104°48.1' | 2.0 | данные отсутствуют | данные отсутствуют | данные отсутствуют |
| 19073 | 34.37.242 | 34.37.243 | 15°0.3' | 2.01 | данные отсутствуют | данные отсутствуют | данные отсутствуют |
| 19074 | 34.37.243 | 34.37.240 | 284°48.1' | 2.0 | данные отсутствуют | данные отсутствуют | данные отсутствуют |
| 19075 | 34.38.244 | 34.38.245 | 200°47.5' | 2.0 | данные отсутствуют | данные отсутствуют | данные отсутствуют |
| 19076 | 34.38.245 | 34.38.246 | 111°25.7' | 2.0 | данные отсутствуют | данные отсутствуют | данные отсутствуют |
| 19077 | 34.38.246 | 34.38.247 | 20°57.4' | 2.01 | данные отсутствуют | данные отсутствуют | данные отсутствуют |
| 19078 | 34.38.247 | 34.38.244 | 291°3.5' | 2.0 | данные отсутствуют | данные отсутствуют | данные отсутствуют |
| 19079 | 34.39.248 | 34.39.249 | 199°25.4' | 2.01 | данные отсутствуют | данные отсутствуют | данные отсутствуют |
| 19080 | 34.39.249 | 34.39.250 | 108°58.7' | 2.0 | данные отсутствуют | данные отсутствуют | данные отсутствуют |
| 19081 | 34.39.250 | 34.39.251 | 19°15.0' | 2.0 | данные отсутствуют | данные отсутствуют | данные отсутствуют |
| 19082 | 34.39.251 | 34.39.248 | 289°20.6' | 1.99 | данные отсутствуют | данные отсутствуют | данные отсутствуют |
| 19083 | 34.40.252 | 34.40.253 | 199°15.0' | 2.0 | данные отсутствуют | данные отсутствуют | данные отсутствуют |
| 19084 | 34.40.253 | 34.40.254 | 109°15.0' | 2.0 | данные отсутствуют | данные отсутствуют | данные отсутствуют |

| | | |
|-------------------------------|---------|-------------------|
| полное наименование должности | подпись | инициалы, фамилия |
|-------------------------------|---------|-------------------|

М.П.

| Земельный участок | | | | | | | |
|--|---------------|--------------------------------|-----------|--------------------|--------------------|----------------------------|--------------------|
| вид объекта недвижимости | | | | | | | |
| Лист №960 Раздел 3.1 | | Всего листов раздела 3.1: 1419 | | Всего разделов: 8 | | Всего листов выписки: 5548 | |
| 17 октября 2019г. № КУВИ-001/2019-25207602 | | | | | | | |
| Кадастровый номер: | | | | 59:00:0000000:7734 | | | |
| 1908 5 | 34.40.25 4 | 34.40.25 5 | 19°15.0` | 2.0 | данные отсутствуют | данные отсутствуют | данные отсутствуют |
| 1908 6 | 34.40.25 5 | 34.40.25 2 | 289°15.0` | 2.0 | данные отсутствуют | данные отсутствуют | данные отсутствуют |
| 1908 7 | 34.41.25 6 | 34.41.25 7 | 200°41.4` | 2.01 | данные отсутствуют | данные отсутствуют | данные отсутствуют |
| 1908 8 | 34.41.25 7 | 34.41.25 8 | 110°47.5` | 2.0 | данные отсутствуют | данные отсутствуют | данные отсутствуют |
| 1908 9 | 34.41.25 8 | 34.41.25 9 | 20°47.5` | 2.0 | данные отсутствуют | данные отсутствуют | данные отсутствуют |
| 1909 0 | 34.41.25 9 | 34.41.25 6 | 291°3.5` | 2.0 | данные отсутствуют | данные отсутствуют | данные отсутствуют |
| 1909 1 | 34.42.26 0 | 34.42.26 1 | 204°8.2` | 2.01 | данные отсутствуют | данные отсутствуют | данные отсутствуют |
| 1909 2 | 34.42.26 1 | 34.42.26 2 | 113°52.5` | 2.0 | данные отсутствуют | данные отсутствуют | данные отсутствуют |
| 1909 3 | 34.42.26 2 | 34.42.26 3 | 23°52.5` | 2.0 | данные отсутствуют | данные отсутствуют | данные отсутствуют |
| 1909 4 | 34.42.26 3 | 34.42.26 0 | 293°59.5` | 1.99 | данные отсутствуют | данные отсутствуют | данные отсутствуют |
| 1909 5 | 34.43.26 4 | 34.43.26 5 | 213°12.9` | 2.01 | данные отсутствуют | данные отсутствуют | данные отсутствуют |
| 1909 6 | 34.43.26 5 | 34.43.26 6 | 123°7.9` | 1.99 | данные отсутствуют | данные отсутствуют | данные отсутствуют |
| 1909 7 | 34.43.26 6 | 34.43.26 7 | 33°22.3` | 2.0 | данные отсутствуют | данные отсутствуют | данные отсутствуют |
| 1909 8 | 34.43.26 7 | 34.43.26 4 | 303°22.3` | 2.0 | данные отсутствуют | данные отсутствуют | данные отсутствуют |
| 1909 9 | 34.44.26 8 | 34.44.26 9 | 198°4.3` | 2.0 | данные отсутствуют | данные отсутствуют | данные отсутствуют |
| 1910 0 | 34.44.26 9 | 34.44.27 0 | 108°4.3` | 2.0 | данные отсутствуют | данные отсутствуют | данные отсутствуют |
| 1910 1 | 34.44.27 0 | 34.44.27 1 | 18°4.3` | 2.0 | данные отсутствуют | данные отсутствуют | данные отсутствуют |
| 1910 2 | 34.44.27 1 | 34.44.26 8 | 288°4.3` | 2.0 | данные отсутствуют | данные отсутствуют | данные отсутствуют |

| | | |
|-------------------------------|---------|-------------------|
| полное наименование должности | подпись | инициалы, фамилия |
|-------------------------------|---------|-------------------|

М.П.

| Земельный участок | | | | | | | |
|--|---------------|--------------------------------|-----------|--------------------|--------------------|----------------------------|--------------------|
| вид объекта недвижимости | | | | | | | |
| Лист №961 Раздел 3.1 | | Всего листов раздела 3.1: 1419 | | Всего разделов: 8 | | Всего листов выписки: 5548 | |
| 17 октября 2019г. № КУВИ-001/2019-25207602 | | | | | | | |
| Кадастровый номер: | | | | 59:00:0000000:7734 | | | |
| 1910 3 | 34.45.27 2 | 34.45.27 3 | 202°4.1' | 2.0 | данные отсутствуют | данные отсутствуют | данные отсутствуют |
| 1910 4 | 34.45.27 3 | 34.45.27 4 | 112°4.1' | 2.0 | данные отсутствуют | данные отсутствуют | данные отсутствуют |
| 1910 5 | 34.45.27 4 | 34.45.27 5 | 22°13.5' | 2.01 | данные отсутствуют | данные отсутствуют | данные отсутствуют |
| 1910 6 | 34.45.27 5 | 34.45.27 2 | 291°41.7' | 2.0 | данные отсутствуют | данные отсутствуют | данные отсутствуют |
| 1910 7 | 34.46.27 6 | 34.46.27 7 | 197°47.9' | 2.0 | данные отсутствуют | данные отсутствуют | данные отсутствуют |
| 1910 8 | 34.46.27 7 | 34.46.27 8 | 107°42.7' | 2.01 | данные отсутствуют | данные отсутствуют | данные отсутствуют |
| 1910 9 | 34.46.27 8 | 34.46.27 9 | 17°26.3' | 2.0 | данные отсутствуют | данные отсутствуют | данные отсутствуют |
| 1911 0 | 34.46.27 9 | 34.46.27 6 | 287°31.6' | 1.99 | данные отсутствуют | данные отсутствуют | данные отсутствуют |
| 1911 1 | 34.47.28 0 | 34.47.28 1 | 196°32.1' | 2.0 | данные отсутствуют | данные отсутствуют | данные отсутствуют |
| 1911 2 | 34.47.28 1 | 34.47.28 2 | 106°15.6' | 2.0 | данные отсутствуют | данные отсутствуют | данные отсутствуют |
| 1911 3 | 34.47.28 2 | 34.47.28 3 | 16°37.0' | 1.99 | данные отсутствуют | данные отсутствуют | данные отсутствуют |
| 1911 4 | 34.47.28 3 | 34.47.28 0 | 286°32.1' | 2.0 | данные отсутствуют | данные отсутствуют | данные отсутствуют |
| 1911 5 | 34.48.28 4 | 34.48.28 5 | 198°26.1' | 1.99 | данные отсутствуют | 59:02:5160001:2 | данные отсутствуют |
| 1911 6 | 34.48.28 5 | 34.48.28 6 | 108°37.0' | 2.0 | данные отсутствуют | 59:02:5160001:2 | данные отсутствуют |
| 1911 7 | 34.48.28 6 | 34.48.28 7 | 18°20.6' | 2.0 | данные отсутствуют | 59:02:5160001:2 | данные отсутствуют |
| 1911 8 | 34.48.28 7 | 34.48.28 4 | 288°20.6' | 2.0 | данные отсутствуют | 59:02:5160001:2 | данные отсутствуют |
| 1911 9 | 34.49.28 8 | 34.49.28 9 | 195°59.1' | 2.0 | данные отсутствуют | данные отсутствуют | данные отсутствуют |
| 1912 0 | 34.49.28 9 | 34.49.29 0 | 105°33.3' | 2.01 | данные отсутствуют | данные отсутствуют | данные отсутствуют |

| | | |
|-------------------------------|---------|-------------------|
| полное наименование должности | подпись | инициалы, фамилия |
|-------------------------------|---------|-------------------|

М.П.

| Земельный участок | | | | | | | |
|--|---------------|--------------------------------|-----------|--------------------|--------------------|----------------------------|--------------------|
| вид объекта недвижимости | | | | | | | |
| Лист №962 Раздел 3.1 | | Всего листов раздела 3.1: 1419 | | Всего разделов: 8 | | Всего листов выписки: 5548 | |
| 17 октября 2019г. № КУВИ-001/2019-25207602 | | | | | | | |
| Кадастровый номер: | | | | 59:00:0000000:7734 | | | |
| 1912 1 | 34.49.29 0 | 34.49.29 1 | 15°25.9` | 1.99 | данные отсутствуют | данные отсутствуют | данные отсутствуют |
| 1912 2 | 34.49.29 1 | 34.49.28 8 | 285°42.5` | 1.99 | данные отсутствуют | данные отсутствуют | данные отсутствуют |
| 1912 3 | 34.50.29 2 | 34.50.29 3 | 200°25.3` | 2.01 | данные отсутствуют | данные отсутствуют | данные отсутствуют |
| 1912 4 | 34.50.29 3 | 34.50.29 4 | 110°31.3` | 2.0 | данные отсутствуют | данные отсутствуют | данные отсутствуют |
| 1912 5 | 34.50.29 4 | 34.50.29 5 | 20°31.3` | 2.0 | данные отсутствуют | данные отсутствуют | данные отсутствуют |
| 1912 6 | 34.50.29 5 | 34.50.29 2 | 290°47.5` | 2.0 | данные отсутствуют | данные отсутствуют | данные отсутствуют |
| 1912 7 | 34.51.29 6 | 34.51.29 7 | 196°20.5` | 1.99 | данные отсутствуют | данные отсутствуют | данные отсутствуют |
| 1912 8 | 34.51.29 7 | 34.51.29 8 | 106°32.1` | 2.0 | данные отсутствуют | данные отсутствуют | данные отсутствуют |
| 1912 9 | 34.51.29 8 | 34.51.29 9 | 16°10.8` | 2.01 | данные отсутствуют | данные отсутствуют | данные отсутствуют |
| 1913 0 | 34.51.29 9 | 34.51.29 6 | 285°59.1` | 2.0 | данные отсутствуют | данные отсутствуют | данные отсутствуют |
| 1913 1 | 34.52.30 0 | 34.52.30 1 | 194°27.1` | 2.0 | данные отсутствуют | данные отсутствуют | данные отсутствуют |
| 1913 2 | 34.52.30 1 | 34.52.30 2 | 104°31.4` | 1.99 | данные отсутствуют | данные отсутствуют | данные отсутствуют |
| 1913 3 | 34.52.30 2 | 34.52.30 3 | 14°48.1` | 2.0 | данные отсутствуют | данные отсутствуют | данные отсутствуют |
| 1913 4 | 34.52.30 3 | 34.52.30 0 | 284°43.7` | 2.01 | данные отсутствуют | данные отсутствуют | данные отсутствуют |
| 1913 5 | 34.53.30 4 | 34.53.30 5 | 197°42.7` | 2.01 | данные отсутствуют | данные отсутствуют | данные отсутствуют |
| 1913 6 | 34.53.30 5 | 34.53.30 6 | 108°4.3` | 2.0 | данные отсутствуют | данные отсутствуют | данные отсутствуют |
| 1913 7 | 34.53.30 6 | 34.53.30 7 | 17°42.7` | 2.01 | данные отсутствуют | данные отсутствуют | данные отсутствуют |
| 1913 8 | 34.53.30 7 | 34.53.30 4 | 288°4.3` | 2.0 | данные отсутствуют | данные отсутствуют | данные отсутствуют |

| | | |
|-------------------------------|---------|-------------------|
| полное наименование должности | подпись | инициалы, фамилия |
|-------------------------------|---------|-------------------|

М.П.

| Земельный участок | | | | | | | |
|--|---------------|--------------------------------|-----------|--------------------|--------------------|----------------------------|--------------------|
| вид объекта недвижимости | | | | | | | |
| Лист №963 Раздел 3.1 | | Всего листов раздела 3.1: 1419 | | Всего разделов: 8 | | Всего листов выписки: 5548 | |
| 17 октября 2019г. № КУВИ-001/2019-25207602 | | | | | | | |
| Кадастровый номер: | | | | 59:00:0000000:7734 | | | |
| 1913 9 | 34.54.30 8 | 34.54.30 9 | 197°31.6` | 1.99 | данные отсутствуют | данные отсутствуют | данные отсутствуют |
| 1914 0 | 34.54.30 9 | 34.54.31 0 | 107°47.9` | 2.0 | данные отсутствуют | данные отсутствуют | данные отсутствуют |
| 1914 1 | 34.54.31 0 | 34.54.31 1 | 17°42.7` | 2.01 | данные отсутствуют | данные отсутствуют | данные отсутствуют |
| 1914 2 | 34.54.31 1 | 34.54.30 8 | 287°26.3` | 2.0 | данные отсутствуют | данные отсутствуют | данные отсутствуют |
| 1914 3 | 34.55.31 2 | 34.55.31 3 | 202°10.6` | 1.99 | данные отсутствуют | данные отсутствуют | данные отсутствуют |
| 1914 4 | 34.55.31 3 | 34.55.31 4 | 112°13.5` | 2.01 | данные отсутствуют | данные отсутствуют | данные отсутствуют |
| 1914 5 | 34.55.31 4 | 34.55.31 5 | 22°4.1` | 2.0 | данные отсутствуют | данные отсутствуют | данные отсутствуют |
| 1914 6 | 34.55.31 5 | 34.55.31 2 | 291°57.7` | 2.01 | данные отсутствуют | данные отсутствуют | данные отсутствуют |
| 1914 7 | 34.56.31 6 | 34.56.31 7 | 193°3.5` | 1.99 | данные отсутствуют | данные отсутствуют | данные отсутствуют |
| 1914 8 | 34.56.31 7 | 34.56.31 8 | 103°20.3` | 1.99 | данные отсутствуют | данные отсутствуют | данные отсутствуют |
| 1914 9 | 34.56.31 8 | 34.56.31 9 | 13°16.4` | 2.0 | данные отсутствуют | данные отсутствуют | данные отсутствуют |
| 1915 0 | 34.56.31 9 | 34.56.31 6 | 282°59.7` | 2.0 | данные отсутствуют | данные отсутствуют | данные отсутствуют |
| 1915 1 | 34.57.32 0 | 34.57.32 1 | 196°37.0` | 1.99 | данные отсутствуют | данные отсутствуют | данные отсутствуют |
| 1915 2 | 34.57.32 1 | 34.57.32 2 | 106°53.5` | 2.0 | данные отсутствуют | данные отсутствуют | данные отсутствуют |
| 1915 3 | 34.57.32 2 | 34.57.32 3 | 16°53.5` | 2.0 | данные отсутствуют | данные отсутствуют | данные отсутствуют |
| 1915 4 | 34.57.32 3 | 34.57.32 0 | 286°48.5` | 2.01 | данные отсутствуют | данные отсутствуют | данные отсутствуют |
| 1915 5 | 34.58.32 4 | 34.58.32 5 | 198°58.7` | 2.0 | данные отсутствуют | данные отсутствуют | данные отсутствуют |
| 1915 6 | 34.58.32 5 | 34.58.32 6 | 108°58.7` | 2.0 | данные отсутствуют | данные отсутствуют | данные отсутствуют |

| | | |
|-------------------------------|---------|-------------------|
| полное наименование должности | подпись | инициалы, фамилия |
|-------------------------------|---------|-------------------|

М.П.

| Земельный участок | | | | | | | |
|--|---------------|--------------------------------|-----------|--------------------|--------------------|----------------------------|--------------------|
| вид объекта недвижимости | | | | | | | |
| Лист №964 Раздел 3.1 | | Всего листов раздела 3.1: 1419 | | Всего разделов: 8 | | Всего листов выписки: 5548 | |
| 17 октября 2019г. № КУВИ-001/2019-25207602 | | | | | | | |
| Кадастровый номер: | | | | 59:00:0000000:7734 | | | |
| 1915 7 | 34.58.32 6 | 34.58.32 7 | 19°4.4' | 1.99 | данные отсутствуют | данные отсутствуют | данные отсутствуют |
| 1915 8 | 34.58.32 7 | 34.58.32 4 | 289°15.0' | 2.0 | данные отсутствуют | данные отсутствуют | данные отсутствуют |
| 1915 9 | 34.59.32 8 | 34.59.32 9 | 195°59.1' | 2.0 | данные отсутствуют | данные отсутствуют | данные отсутствуют |
| 1916 0 | 34.59.32 9 | 34.59.33 0 | 105°42.5' | 1.99 | данные отсутствуют | данные отсутствуют | данные отсутствуют |
| 1916 1 | 34.59.33 0 | 34.59.33 1 | 15°59.1' | 2.0 | данные отсутствуют | данные отсутствуют | данные отсутствуют |
| 1916 2 | 34.59.33 1 | 34.59.32 8 | 285°42.5' | 1.99 | данные отсутствуют | данные отсутствуют | данные отсутствуют |
| 1916 3 | 34.60.33 2 | 34.60.33 3 | 203°21.0' | 1.99 | данные отсутствуют | данные отсутствуют | данные отсутствуют |
| 1916 4 | 34.60.33 3 | 34.60.33 4 | 113°21.0' | 1.99 | данные отсутствуют | данные отсутствуют | данные отсутствуют |
| 1916 5 | 34.60.33 4 | 34.60.33 5 | 23°36.8' | 2.0 | данные отсутствуют | данные отсутствуют | данные отсутствуют |
| 1916 6 | 34.60.33 5 | 34.60.33 2 | 293°14.2' | 2.0 | данные отсутствуют | данные отсутствуют | данные отсутствуют |
| 1916 7 | 34.61.33 6 | 34.61.33 7 | 195°37.9' | 2.0 | данные отсутствуют | данные отсутствуют | данные отсутствуют |
| 1916 8 | 34.61.33 7 | 34.61.33 8 | 105°9.2' | 1.99 | данные отсутствуют | данные отсутствуют | данные отсутствуют |
| 1916 9 | 34.61.33 8 | 34.61.33 9 | 15°37.9' | 2.0 | данные отсутствуют | данные отсутствуют | данные отсутствуют |
| 1917 0 | 34.61.33 9 | 34.61.33 6 | 285°9.2' | 1.99 | данные отсутствуют | данные отсутствуют | данные отсутствуют |
| 1917 1 | 34.62.34 0 | 34.62.34 1 | 199°42.7' | 1.99 | данные отсутствуют | данные отсутствуют | данные отсутствуют |
| 1917 2 | 34.62.34 1 | 34.62.34 2 | 109°53.1' | 2.0 | данные отсутствуют | данные отсутствуют | данные отсутствуют |
| 1917 3 | 34.62.34 2 | 34.62.34 3 | 19°53.1' | 2.0 | данные отсутствуют | данные отсутствуют | данные отсутствуют |
| 1917 4 | 34.62.34 3 | 34.62.34 0 | 289°31.1' | 2.01 | данные отсутствуют | данные отсутствуют | данные отсутствуют |

| | | |
|-------------------------------|---------|-------------------|
| полное наименование должности | подпись | инициалы, фамилия |
|-------------------------------|---------|-------------------|

М.П.

| Земельный участок | | | | | | | |
|--|---------------|--------------------------------|-----------|--------------------|--------------------|----------------------------|--------------------|
| вид объекта недвижимости | | | | | | | |
| Лист №965 Раздел 3.1 | | Всего листов раздела 3.1: 1419 | | Всего разделов: 8 | | Всего листов выписки: 5548 | |
| 17 октября 2019г. № КУВИ-001/2019-25207602 | | | | | | | |
| Кадастровый номер: | | | | 59:00:0000000:7734 | | | |
| 1917 5 | 34.63.34 4 | 34.63.34 5 | 197°10.0` | 2.0 | данные отсутствуют | 59:02:5160001:3 | данные отсутствуют |
| 1917 6 | 34.63.34 5 | 34.63.34 6 | 107°15.1` | 1.99 | данные отсутствуют | 59:02:5160001:3 | данные отсутствуют |
| 1917 7 | 34.63.34 6 | 34.63.34 7 | 17°26.3` | 2.0 | данные отсутствуют | 59:02:5160001:3 | данные отсутствуют |
| 1917 8 | 34.63.34 7 | 34.63.34 4 | 287°10.0` | 2.0 | данные отсутствуют | 59:02:5160001:3 | данные отсутствуют |
| 1917 9 | 34.64.34 8 | 34.64.34 9 | 195°59.1` | 2.0 | данные отсутствуют | данные отсутствуют | данные отсутствуют |
| 1918 0 | 34.64.34 9 | 34.64.35 0 | 105°59.1` | 2.0 | данные отсутствуют | данные отсутствуют | данные отсутствуют |
| 1918 1 | 34.64.35 0 | 34.64.35 1 | 15°59.1` | 2.0 | данные отсутствуют | данные отсутствуют | данные отсутствуют |
| 1918 2 | 34.64.35 1 | 34.64.34 8 | 285°59.1` | 2.0 | данные отсутствуют | данные отсутствуют | данные отсутствуют |
| 1918 3 | 34.65.35 2 | 34.65.35 3 | 198°4.3` | 2.0 | данные отсутствуют | данные отсутствуют | данные отсутствуют |
| 1918 4 | 34.65.35 3 | 34.65.35 4 | 107°42.7` | 2.01 | данные отсутствуют | данные отсутствуют | данные отсутствуют |
| 1918 5 | 34.65.35 4 | 34.65.35 5 | 17°47.9` | 2.0 | данные отсутствуют | данные отсутствуют | данные отсутствуют |
| 1918 6 | 34.65.35 5 | 34.65.35 2 | 287°47.9` | 2.0 | данные отсутствуют | данные отсутствуют | данные отсутствуют |
| 1918 7 | 34.66.35 6 | 34.66.35 7 | 196°20.5` | 1.99 | данные отсутствуют | 59:02:0000000:5314(3) | данные отсутствуют |
| 1918 8 | 34.66.35 7 | 34.66.35 8 | 106°32.1` | 2.0 | данные отсутствуют | данные отсутствуют | данные отсутствуют |
| 1918 9 | 34.66.35 8 | 34.66.35 9 | 16°15.6` | 2.0 | данные отсутствуют | данные отсутствуют | данные отсутствуют |
| 1919 0 | 34.66.35 9 | 34.66.35 6 | 286°15.6` | 2.0 | данные отсутствуют | данные отсутствуют | данные отсутствуют |
| 1919 1 | 34.67.36 0 | 34.67.36 1 | 205°55.3` | 1.99 | данные отсутствуют | данные отсутствуют | данные отсутствуют |
| 1919 2 | 34.67.36 1 | 34.67.36 2 | 116°3.2` | 2.0 | данные отсутствуют | данные отсутствуют | данные отсутствуют |

| | | |
|-------------------------------|---------|-------------------|
| полное наименование должности | подпись | инициалы, фамилия |
|-------------------------------|---------|-------------------|

М.П.

| Земельный участок | | | | | | | |
|--|---------------|--------------------------------|-----------|--------------------|--------------------|----------------------------|--------------------|
| вид объекта недвижимости | | | | | | | |
| Лист №966 Раздел 3.1 | | Всего листов раздела 3.1: 1419 | | Всего разделов: 8 | | Всего листов выписки: 5548 | |
| 17 октября 2019г. № КУВИ-001/2019-25207602 | | | | | | | |
| Кадастровый номер: | | | | 59:00:0000000:7734 | | | |
| 1919 3 | 34.67.36 2 | 34.67.36 3 | 25°40.3' | 2.01 | данные отсутствуют | данные отсутствуют | данные отсутствуют |
| 1919 4 | 34.67.36 3 | 34.67.36 0 | 295°32.2' | 1.99 | данные отсутствуют | данные отсутствуют | данные отсутствуют |
| 1919 5 | 34.68.36 4 | 34.68.36 5 | 213°22.3' | 2.0 | данные отсутствуют | данные отсутствуют | данные отсутствуют |
| 1919 6 | 34.68.36 5 | 34.68.36 6 | 123°17.4' | 1.99 | данные отсутствуют | данные отсутствуют | данные отсутствуют |
| 1919 7 | 34.68.36 6 | 34.68.36 7 | 33°36.7' | 2.01 | данные отсутствуют | данные отсутствуют | данные отсутствуют |
| 1919 8 | 34.68.36 7 | 34.68.36 4 | 303°7.9' | 1.99 | данные отсутствуют | данные отсутствуют | данные отсутствуют |
| 1919 9 | 34.69.36 8 | 34.69.36 9 | 198°58.7' | 2.0 | данные отсутствуют | данные отсутствуют | данные отсутствуют |
| 1920 0 | 34.69.36 9 | 34.69.37 0 | 109°4.4' | 1.99 | данные отсутствуют | данные отсутствуют | данные отсутствуют |
| 1920 1 | 34.69.37 0 | 34.69.37 1 | 19°15.0' | 2.0 | данные отсутствуют | данные отсутствуют | данные отсутствуют |
| 1920 2 | 34.69.37 1 | 34.69.36 8 | 288°58.7' | 2.0 | данные отсутствуют | данные отсутствуют | данные отсутствуют |
| 1920 3 | 34.70.37 2 | 34.70.37 3 | 198°4.3' | 2.0 | данные отсутствуют | данные отсутствуют | данные отсутствуют |
| 1920 4 | 34.70.37 3 | 34.70.37 4 | 108°9.7' | 1.99 | данные отсутствуют | данные отсутствуют | данные отсутствуют |
| 1920 5 | 34.70.37 4 | 34.70.37 5 | 18°20.6' | 2.0 | данные отсутствуют | данные отсутствуют | данные отсутствуют |
| 1920 6 | 34.70.37 5 | 34.70.37 2 | 288°4.3' | 2.0 | данные отсутствуют | данные отсутствуют | данные отсутствуют |
| 1920 7 | 34.71.37 6 | 34.71.37 7 | 205°55.3' | 1.99 | данные отсутствуют | данные отсутствуют | данные отсутствуют |
| 1920 8 | 34.71.37 7 | 34.71.37 8 | 116°3.2' | 2.0 | данные отсутствуют | данные отсутствуют | данные отсутствуют |
| 1920 9 | 34.71.37 8 | 34.71.37 9 | 25°40.3' | 2.01 | данные отсутствуют | данные отсутствуют | данные отсутствуют |
| 1921 0 | 34.71.37 9 | 34.71.37 6 | 295°32.2' | 1.99 | данные отсутствуют | данные отсутствуют | данные отсутствуют |

| | | |
|-------------------------------|---------|-------------------|
| полное наименование должности | подпись | инициалы, фамилия |
|-------------------------------|---------|-------------------|

М.П.

| Земельный участок | | | | | | | |
|--|---------------|--------------------------------|-----------|--------------------|--------------------|----------------------------|--------------------|
| вид объекта недвижимости | | | | | | | |
| Лист №967 Раздел 3.1 | | Всего листов раздела 3.1: 1419 | | Всего разделов: 8 | | Всего листов выписки: 5548 | |
| 17 октября 2019г. № КУВИ-001/2019-25207602 | | | | | | | |
| Кадастровый номер: | | | | 59:00:0000000:7734 | | | |
| 1921 1 | 34.72.38 0 | 34.72.38 1 | 194°48.1' | 2.0 | данные отсутствуют | данные отсутствуют | данные отсутствуют |
| 1921 2 | 34.72.38 1 | 34.72.38 2 | 104°52.6' | 1.99 | данные отсутствуют | данные отсутствуют | данные отсутствуют |
| 1921 3 | 34.72.38 2 | 34.72.38 3 | 15°0.3' | 2.01 | данные отсутствуют | данные отсутствуют | данные отсутствуют |
| 1921 4 | 34.72.38 3 | 34.72.38 0 | 284°31.4' | 1.99 | данные отсутствуют | данные отсутствуют | данные отсутствуют |
| 1921 5 | 34.73.38 4 | 34.73.38 5 | 202°4.1' | 2.0 | данные отсутствуют | данные отсутствуют | данные отсутствуют |
| 1921 6 | 34.73.38 5 | 34.73.38 6 | 111°35.4' | 2.01 | данные отсутствуют | данные отсутствуют | данные отсутствуют |
| 1921 7 | 34.73.38 6 | 34.73.38 7 | 21°25.7' | 2.0 | данные отсутствуют | данные отсутствуют | данные отсутствуют |
| 1921 8 | 34.73.38 7 | 34.73.38 4 | 291°32.0' | 1.99 | данные отсутствуют | данные отсутствуют | данные отсутствуют |
| 1921 9 | 34.74.38 8 | 34.74.38 9 | 197°10.0' | 2.0 | данные отсутствуют | данные отсутствуют | данные отсутствуют |
| 1922 0 | 34.74.38 9 | 34.74.39 0 | 107°47.9' | 2.0 | данные отсутствуют | данные отсутствуют | данные отсутствуют |
| 1922 1 | 34.74.39 0 | 34.74.39 1 | 17°36.8' | 1.98 | данные отсутствуют | данные отсутствуют | данные отсутствуют |
| 1922 2 | 34.74.39 1 | 34.74.38 8 | 288°15.3' | 2.01 | данные отсутствуют | данные отсутствуют | данные отсутствуют |
| 1922 3 | 34.75.39 2 | 34.75.39 3 | 194°14.8' | 1.99 | данные отсутствуют | данные отсутствуют | данные отсутствуют |
| 1922 4 | 34.75.39 3 | 34.75.39 4 | 104°10.5' | 2.0 | данные отсутствуют | данные отсутствуют | данные отсутствуют |
| 1922 5 | 34.75.39 4 | 34.75.39 5 | 14°14.8' | 1.99 | данные отсутствуют | данные отсутствуют | данные отсутствуют |
| 1922 6 | 34.75.39 5 | 34.75.39 2 | 284°10.5' | 2.0 | данные отсутствуют | данные отсутствуют | данные отсутствуют |
| 1922 7 | 34.76.39 6 | 34.76.39 7 | 201°19.4' | 2.01 | данные отсутствуют | данные отсутствуют | данные отсутствуют |
| 1922 8 | 34.76.39 7 | 34.76.39 8 | 111°9.7' | 1.99 | данные отсутствуют | данные отсутствуют | данные отсутствуют |

| | | |
|-------------------------------|---------|-------------------|
| полное наименование должности | подпись | инициалы, фамилия |
|-------------------------------|---------|-------------------|

М.П.

| Земельный участок | | | | | | | |
|--|-----------|--------------------------------|-----------|--------------------|--------------------|----------------------------|--------------------|
| вид объекта недвижимости | | | | | | | |
| Лист №968 Раздел 3.1 | | Всего листов раздела 3.1: 1419 | | Всего разделов: 8 | | Всего листов выписки: 5548 | |
| 17 октября 2019г. № КУВИ-001/2019-25207602 | | | | | | | |
| Кадастровый номер: | | | | 59:00:0000000:7734 | | | |
| 19229 | 34.76.398 | 34.76.399 | 21°9.7' | 1.99 | данные отсутствуют | данные отсутствуют | данные отсутствуют |
| 19230 | 34.76.399 | 34.76.396 | 291°32.0' | 1.99 | данные отсутствуют | данные отсутствуют | данные отсутствуют |
| 19231 | 34.77.400 | 34.77.401 | 196°37.0' | 1.99 | данные отсутствуют | данные отсутствуют | данные отсутствуют |
| 19232 | 34.77.401 | 34.77.402 | 106°37.0' | 1.99 | данные отсутствуют | данные отсутствуют | данные отсутствуют |
| 19233 | 34.77.402 | 34.77.403 | 16°58.5' | 1.99 | данные отсутствуют | данные отсутствуют | данные отсутствуют |
| 19234 | 34.77.403 | 34.77.400 | 286°48.5' | 2.01 | данные отсутствуют | данные отсутствуют | данные отсутствуют |
| 19235 | 34.78.404 | 34.78.405 | 195°42.5' | 1.99 | данные отсутствуют | данные отсутствуют | данные отсутствуют |
| 19236 | 34.78.405 | 34.78.406 | 105°42.5' | 1.99 | данные отсутствуют | данные отсутствуют | данные отсутствуют |
| 19237 | 34.78.406 | 34.78.407 | 15°59.1' | 2.0 | данные отсутствуют | данные отсутствуют | данные отсутствуют |
| 19238 | 34.78.407 | 34.78.404 | 285°37.9' | 2.0 | данные отсутствуют | данные отсутствуют | данные отсутствуют |
| 19239 | 34.79.408 | 34.79.409 | 196°41.9' | 1.98 | данные отсутствуют | данные отсутствуют | данные отсутствуют |
| 19240 | 34.79.409 | 34.79.410 | 106°53.5' | 2.0 | данные отсутствуют | данные отсутствуют | данные отсутствуют |
| 19241 | 34.79.410 | 34.79.411 | 16°53.5' | 2.0 | данные отсутствуют | данные отсутствуют | данные отсутствуют |
| 19242 | 34.79.411 | 34.79.408 | 286°32.1' | 2.0 | данные отсутствуют | данные отсутствуют | данные отсутствуют |
| 19243 | 34.80.412 | 34.80.413 | 194°10.3' | 1.02 | данные отсутствуют | данные отсутствуют | данные отсутствуют |
| 19244 | 34.80.413 | 34.80.414 | 104°53.6' | 0.97 | данные отсутствуют | данные отсутствуют | данные отсутствуют |
| 19245 | 34.80.414 | 34.80.415 | 15°15.3' | 1.03 | данные отсутствуют | данные отсутствуют | данные отсутствуют |
| 19246 | 34.80.415 | 34.80.412 | 284°35.8' | 0.99 | данные отсутствуют | данные отсутствуют | данные отсутствуют |

| | | |
|-------------------------------|---------|-------------------|
| полное наименование должности | подпись | инициалы, фамилия |
|-------------------------------|---------|-------------------|

М.П.

| Земельный участок | | | | | | | |
|--|---------------|--------------------------------|-----------|--------------------|--------------------|----------------------------|--------------------|
| вид объекта недвижимости | | | | | | | |
| Лист №969 Раздел 3.1 | | Всего листов раздела 3.1: 1419 | | Всего разделов: 8 | | Всего листов выписки: 5548 | |
| 17 октября 2019г. № КУВИ-001/2019-25207602 | | | | | | | |
| Кадастровый номер: | | | | 59:00:0000000:7734 | | | |
| 1924 7 | 34.81.41 6 | 34.81.41 7 | 197°53.8' | 1.01 | данные отсутствуют | данные отсутствуют | данные отсутствуют |
| 1924 8 | 34.81.41 7 | 34.81.41 8 | 106°38.7' | 1.01 | данные отсутствуют | данные отсутствуют | данные отсутствуют |
| 1924 9 | 34.81.41 8 | 34.81.41 9 | 16°58.5' | 0.99 | данные отсутствуют | данные отсутствуют | данные отсутствуют |
| 1925 0 | 34.81.41 9 | 34.81.41 6 | 287°31.6' | 1.0 | данные отсутствуют | данные отсутствуют | данные отсутствуют |
| 1925 1 | 34.82.42 0 | 34.82.42 1 | 196°6.1' | 1.01 | данные отсутствуют | данные отсутствуют | данные отсутствуют |
| 1925 2 | 34.82.42 1 | 34.82.42 2 | 105°42.5' | 1.0 | данные отсутствуют | данные отсутствуют | данные отсутствуют |
| 1925 3 | 34.82.42 2 | 34.82.42 3 | 16°25.3' | 0.99 | данные отсутствуют | данные отсутствуют | данные отсутствуют |
| 1925 4 | 34.82.42 3 | 34.82.42 0 | 286°48.5' | 1.0 | данные отсутствуют | данные отсутствуют | данные отсутствуют |
| 1925 5 | 34.83.42 4 | 34.83.42 5 | 155°58.8' | 1.01 | данные отсутствуют | данные отсутствуют | данные отсутствуют |
| 1925 6 | 34.83.42 5 | 34.83.42 6 | 65°44.8' | 1.0 | данные отсутствуют | данные отсутствуют | данные отсутствуют |
| 1925 7 | 34.83.42 6 | 34.83.42 7 | 335°44.8' | 1.0 | данные отсутствуют | данные отсутствуют | данные отсутствуют |
| 1925 8 | 34.83.42 7 | 34.83.42 4 | 246°16.3' | 0.99 | данные отсутствуют | данные отсутствуют | данные отсутствуют |
| 1925 9 | 34.84.42 8 | 34.84.42 9 | 155°27.7' | 1.01 | данные отсутствуют | данные отсутствуют | данные отсутствуют |
| 1926 0 | 34.84.42 9 | 34.84.43 0 | 64°59.0' | 0.99 | данные отсутствуют | данные отсутствуют | данные отсутствуют |
| 1926 1 | 34.84.43 0 | 34.84.43 1 | 335°44.8' | 1.0 | данные отсутствуют | данные отсутствуют | данные отсутствуют |
| 1926 2 | 34.84.43 1 | 34.84.42 8 | 245°44.8' | 1.0 | данные отсутствуют | данные отсутствуют | данные отсутствуют |
| 1926 3 | 34.85.43 2 | 34.85.43 3 | 157°1.6' | 1.0 | данные отсутствуют | данные отсутствуют | данные отсутствуют |
| 1926 4 | 34.85.43 3 | 34.85.43 4 | 65°58.8' | 1.01 | данные отсутствуют | данные отсутствуют | данные отсутствуют |

| | | |
|-------------------------------|---------|-------------------|
| полное наименование должности | подпись | инициалы, фамилия |
|-------------------------------|---------|-------------------|

М.П.

| Земельный участок | | | | | | | |
|--|---------------|--------------------------------|-----------|--------------------|--------------------|----------------------------|--------------------|
| вид объекта недвижимости | | | | | | | |
| Лист №970 Раздел 3.1 | | Всего листов раздела 3.1: 1419 | | Всего разделов: 8 | | Всего листов выписки: 5548 | |
| 17 октября 2019г. № КУВИ-001/2019-25207602 | | | | | | | |
| Кадастровый номер: | | | | 59:00:0000000:7734 | | | |
| 1926 5 | 34.85.43 4 | 34.85.43 5 | 336°16.3` | 0.99 | данные отсутствуют | данные отсутствуют | данные отсутствуют |
| 1926 6 | 34.85.43 5 | 34.85.43 2 | 246°16.3` | 0.99 | данные отсутствуют | данные отсутствуют | данные отсутствуют |
| 1926 7 | 35.1.1 | 35.1.2 | 79°0.7` | 28.59 | данные отсутствуют | 59:02:0000000:5301(4) | данные отсутствуют |
| 1926 8 | 35.1.2 | 35.1.3 | 146°10.9` | 82.29 | данные отсутствуют | 59:02:0000000:5301(4) | данные отсутствуют |
| 1926 9 | 35.1.3 | 35.1.4 | 155°50.7` | 207.52 | данные отсутствуют | 59:02:0000000:5301(4) | данные отсутствуют |
| 1927 0 | 35.1.4 | 35.1.5 | 245°12.0` | 4.79 | данные отсутствуют | 59:02:0000000:5301(4) | данные отсутствуют |
| 1927 1 | 35.1.5 | 35.1.1 | 328°43.6` | 297.51 | данные отсутствуют | 59:02:0000000:5301(4) | данные отсутствуют |
| 1927 2 | 36.1.1 | 36.1.2 | 26°4.6` | 389.37 | данные отсутствуют | 59:02:5152001:9 | адрес отсутствует |
| 1927 3 | 36.1.2 | 36.1.3 | 30°14.8` | 36.43 | данные отсутствуют | 59:02:5152001:9 | адрес отсутствует |
| 1927 4 | 36.1.3 | 36.1.4 | 39°7.1` | 18.15 | данные отсутствуют | 59:02:5152001:9 | адрес отсутствует |
| 1927 5 | 36.1.4 | 36.1.5 | 44°30.2` | 41.6 | данные отсутствуют | 59:02:5152001:9 | адрес отсутствует |
| 1927 6 | 36.1.5 | 36.1.6 | 54°8.0` | 89.45 | данные отсутствуют | 59:02:5152001:9 | адрес отсутствует |
| 1927 7 | 36.1.6 | 36.1.7 | 67°45.4` | 24.28 | данные отсутствуют | 59:02:5152001:9 | адрес отсутствует |
| 1927 8 | 36.1.7 | 36.1.8 | 76°2.1` | 25.48 | данные отсутствуют | 59:02:5152001:9 | адрес отсутствует |
| 1927 9 | 36.1.8 | 36.1.9 | 78°59.3` | 258.75 | данные отсутствуют | 59:02:5152001:9 | адрес отсутствует |
| 1928 0 | 36.1.9 | 36.1.10 | 167°35.3` | 5.82 | данные отсутствуют | 59:02:5152001:9 | адрес отсутствует |
| 1928 1 | 36.1.10 | 36.1.11 | 165°41.5` | 215.3 | данные отсутствуют | 59:02:5152001:9 | адрес отсутствует |
| 1928 2 | 36.1.11 | 36.1.12 | 74°34.1` | 40.85 | данные отсутствуют | 59:02:5152001:9 | адрес отсутствует |

| | | |
|-------------------------------|---------|-------------------|
| полное наименование должности | подпись | инициалы, фамилия |
|-------------------------------|---------|-------------------|

М.П.

| Земельный участок | | | | | | | |
|--|---------|--------------------------------|-----------|--------------------|--------------------|----------------------------|--------------------|
| вид объекта недвижимости | | | | | | | |
| Лист №971 Раздел 3.1 | | Всего листов раздела 3.1: 1419 | | Всего разделов: 8 | | Всего листов выписки: 5548 | |
| 17 октября 2019г. № КУВИ-001/2019-25207602 | | | | | | | |
| Кадастровый номер: | | | | 59:00:0000000:7734 | | | |
| 1928 3 | 36.1.12 | 36.1.13 | 166°36.4' | 65.45 | данные отсутствуют | 59:02:5152001:9 | адрес отсутствует |
| 1928 4 | 36.1.13 | 36.1.14 | 241°5.9' | 42.77 | данные отсутствуют | 59:02:5152001:9 | адрес отсутствует |
| 1928 5 | 36.1.14 | 36.1.15 | 241°26.6' | 426.93 | данные отсутствуют | 59:02:5152001:9 | адрес отсутствует |
| 1928 6 | 36.1.15 | 36.1.16 | 239°45.7' | 31.19 | данные отсутствуют | 59:02:5152001:9 | адрес отсутствует |
| 1928 7 | 36.1.16 | 36.1.17 | 236°45.2' | 31.59 | данные отсутствуют | 59:02:5152001:9 | адрес отсутствует |
| 1928 8 | 36.1.17 | 36.1.18 | 234°34.9' | 27.49 | данные отсутствуют | 59:02:5152001:9 | адрес отсутствует |
| 1928 9 | 36.1.18 | 36.1.19 | 232°12.4' | 35.12 | данные отсутствуют | 59:02:5152001:9 | адрес отсутствует |
| 1929 0 | 36.1.19 | 36.1.20 | 229°34.0' | 25.22 | данные отсутствуют | 59:02:5152001:9 | адрес отсутствует |
| 1929 1 | 36.1.20 | 36.1.21 | 226°44.3' | 23.54 | данные отсутствуют | 59:02:5152001:9 | адрес отсутствует |
| 1929 2 | 36.1.21 | 36.1.22 | 223°10.1' | 9.3 | данные отсутствуют | 59:02:5152001:9 | адрес отсутствует |
| 1929 3 | 36.1.22 | 36.1.23 | 296°47.5' | 3.39 | данные отсутствуют | 59:02:5131001:6 | данные отсутствуют |
| 1929 4 | 36.1.23 | 36.1.24 | 296°39.1' | 35.51 | данные отсутствуют | 59:02:5131001:6 | данные отсутствуют |
| 1929 5 | 36.1.24 | 36.1.25 | 293°5.1' | 73.09 | данные отсутствуют | 59:02:5131001:6 | данные отсутствуют |
| 1929 6 | 36.1.25 | 36.1.26 | 286°35.3' | 37.9 | данные отсутствуют | 59:02:5131001:6 | данные отсутствуют |
| 1929 7 | 36.1.26 | 36.1.1 | 279°9.4' | 16.02 | данные отсутствуют | 59:02:5131001:6 | данные отсутствуют |
| 1929 8 | 37.1.1 | 37.1.2 | 220°36.3' | 185.93 | данные отсутствуют | 59:02:0000000:4874(7) | данные отсутствуют |
| 1929 9 | 37.1.2 | 37.1.3 | 222°3.9' | 493.78 | данные отсутствуют | 59:02:0000000:4874(7) | данные отсутствуют |
| 1930 0 | 37.1.3 | 37.1.4 | 221°17.0' | 788.23 | данные отсутствуют | 59:02:0000000:4874(7) | данные отсутствуют |

| | | |
|-------------------------------|---------|-------------------|
| полное наименование должности | подпись | инициалы, фамилия |
|-------------------------------|---------|-------------------|

М.П.

| Земельный участок | | | | | | | |
|--|---------|--------------------------------|-----------|--------------------|--------------------|----------------------------|--------------------|
| вид объекта недвижимости | | | | | | | |
| Лист №972 Раздел 3.1 | | Всего листов раздела 3.1: 1419 | | Всего разделов: 8 | | Всего листов выписки: 5548 | |
| 17 октября 2019г. № КУВИ-001/2019-25207602 | | | | | | | |
| Кадастровый номер: | | | | 59:00:0000000:7734 | | | |
| 1930 1 | 37.1.4 | 37.1.5 | 224°6.4' | 26.28 | данные отсутствуют | 59:02:0000000:4874(7) | данные отсутствуют |
| 1930 2 | 37.1.5 | 37.1.6 | 312°15.6' | 14.35 | данные отсутствуют | 59:02:0000000:4797(3) | данные отсутствуют |
| 1930 3 | 37.1.6 | 37.1.7 | 41°48.8' | 697.2 | данные отсутствуют | 59:02:0000000:4797(3) | данные отсутствуют |
| 1930 4 | 37.1.7 | 37.1.8 | 41°19.6' | 799.73 | данные отсутствуют | 59:02:0000000:4797(3) | данные отсутствуют |
| 1930 5 | 37.1.8 | 37.1.1 | 144°15.2' | 13.45 | данные отсутствуют | 59:02:0000000:4797(3) | данные отсутствуют |
| 1930 6 | 38.1.1 | 38.1.2 | 111°59.3' | 89.95 | данные отсутствуют | данные отсутствуют | данные отсутствуют |
| 1930 7 | 38.1.2 | 38.1.3 | 114°37.4' | 95.53 | данные отсутствуют | данные отсутствуют | данные отсутствуют |
| 1930 8 | 38.1.3 | 38.1.4 | 118°31.1' | 80.78 | данные отсутствуют | данные отсутствуют | данные отсутствуют |
| 1930 9 | 38.1.4 | 38.1.5 | 124°31.7' | 77.85 | данные отсутствуют | данные отсутствуют | данные отсутствуют |
| 1931 0 | 38.1.5 | 38.1.6 | 130°10.4' | 51.43 | данные отсутствуют | данные отсутствуют | данные отсутствуют |
| 1931 1 | 38.1.6 | 38.1.7 | 135°13.8' | 91.66 | данные отсутствуют | данные отсутствуют | данные отсутствуют |
| 1931 2 | 38.1.7 | 38.1.8 | 137°22.3' | 123.56 | данные отсутствуют | данные отсутствуют | данные отсутствуют |
| 1931 3 | 38.1.8 | 38.1.9 | 144°36.6' | 46.76 | данные отсутствуют | данные отсутствуют | данные отсутствуют |
| 1931 4 | 38.1.9 | 38.1.10 | 156°27.2' | 100.38 | данные отсутствуют | данные отсутствуют | данные отсутствуют |
| 1931 5 | 38.1.10 | 38.1.11 | 157°28.3' | 45.1 | данные отсутствуют | данные отсутствуют | данные отсутствуют |
| 1931 6 | 38.1.11 | 38.1.12 | 168°8.6' | 51.54 | данные отсутствуют | данные отсутствуют | данные отсутствуют |
| 1931 7 | 38.1.12 | 38.1.13 | 175°15.8' | 56.8 | данные отсутствуют | данные отсутствуют | данные отсутствуют |
| 1931 8 | 38.1.13 | 38.1.14 | 171°54.1' | 62.39 | данные отсутствуют | данные отсутствуют | данные отсутствуют |

| | | |
|-------------------------------|---------|-------------------|
| полное наименование должности | подпись | инициалы, фамилия |
|-------------------------------|---------|-------------------|

М.П.

| Земельный участок | | | | | | | |
|--|---------|--------------------------------|-----------|--------------------|--------------------|----------------------------|--------------------|
| вид объекта недвижимости | | | | | | | |
| Лист №973 Раздел 3.1 | | Всего листов раздела 3.1: 1419 | | Всего разделов: 8 | | Всего листов выписки: 5548 | |
| 17 октября 2019г. № КУВИ-001/2019-25207602 | | | | | | | |
| Кадастровый номер: | | | | 59:00:0000000:7734 | | | |
| 19319 | 38.1.14 | 38.1.15 | 160°52.8' | 69.33 | данные отсутствуют | данные отсутствуют | данные отсутствуют |
| 19320 | 38.1.15 | 38.1.16 | 166°58.4' | 76.76 | данные отсутствуют | данные отсутствуют | данные отсутствуют |
| 19321 | 38.1.16 | 38.1.17 | 161°31.3' | 109.71 | данные отсутствуют | данные отсутствуют | данные отсутствуют |
| 19322 | 38.1.17 | 38.1.18 | 163°57.6' | 164.89 | данные отсутствуют | данные отсутствуют | данные отсутствуют |
| 19323 | 38.1.18 | 38.1.19 | 259°29.6' | 116.2 | данные отсутствуют | данные отсутствуют | данные отсутствуют |
| 19324 | 38.1.19 | 38.1.20 | 255°21.4' | 60.88 | данные отсутствуют | данные отсутствуют | данные отсутствуют |
| 19325 | 38.1.20 | 38.1.21 | 340°49.3' | 152.11 | данные отсутствуют | данные отсутствуют | данные отсутствуют |
| 19326 | 38.1.21 | 38.1.22 | 247°3.8' | 12.65 | данные отсутствуют | данные отсутствуют | данные отсутствуют |
| 19327 | 38.1.22 | 38.1.23 | 247°3.3' | 128.13 | данные отсутствуют | 59:02:5136001:47 | данные отсутствуют |
| 19328 | 38.1.23 | 38.1.24 | 176°32.2' | 18.53 | данные отсутствуют | 59:02:5136001:47 | данные отсутствуют |
| 19329 | 38.1.24 | 38.1.25 | 248°8.5' | 161.19 | данные отсутствуют | 59:02:5136001:47 | данные отсутствуют |
| 19330 | 38.1.25 | 38.1.26 | 163°9.2' | 229.4 | данные отсутствуют | 59:02:5136001:47 | данные отсутствуют |
| 19331 | 38.1.26 | 38.1.27 | 73°28.5' | 284.22 | данные отсутствуют | 59:02:5136001:47 | данные отсутствуют |
| 19332 | 38.1.27 | 38.1.28 | 341°0.5' | 99.25 | данные отсутствуют | 59:02:5136001:47 | данные отсутствуют |
| 19333 | 38.1.28 | 38.1.29 | 77°9.7' | 207.28 | данные отсутствуют | данные отсутствуют | данные отсутствуют |
| 19334 | 38.1.29 | 38.1.30 | 164°19.4' | 170.73 | данные отсутствуют | данные отсутствуют | данные отсутствуют |
| 19335 | 38.1.30 | 38.1.31 | 156°12.4' | 67.34 | данные отсутствуют | данные отсутствуют | данные отсутствуют |
| 19336 | 38.1.31 | 38.1.32 | 154°37.0' | 101.73 | данные отсутствуют | данные отсутствуют | данные отсутствуют |

| | | |
|-------------------------------|---------|-------------------|
| полное наименование должности | подпись | инициалы, фамилия |
|-------------------------------|---------|-------------------|

М.П.

| Земельный участок | | | | | | | |
|--|---------|--------------------------------|-----------|--------------------|--------------------|----------------------------|--------------------|
| вид объекта недвижимости | | | | | | | |
| Лист №974 Раздел 3.1 | | Всего листов раздела 3.1: 1419 | | Всего разделов: 8 | | Всего листов выписки: 5548 | |
| 17 октября 2019г. № КУВИ-001/2019-25207602 | | | | | | | |
| Кадастровый номер: | | | | 59:00:0000000:7734 | | | |
| 1933 7 | 38.1.32 | 38.1.33 | 156°24.0` | 85.33 | данные отсутствуют | данные отсутствуют | данные отсутствуют |
| 1933 8 | 38.1.33 | 38.1.34 | 151°6.0` | 69.28 | данные отсутствуют | данные отсутствуют | данные отсутствуют |
| 1933 9 | 38.1.34 | 38.1.35 | 147°40.4` | 64.78 | данные отсутствуют | данные отсутствуют | данные отсутствуют |
| 1934 0 | 38.1.35 | 38.1.36 | 132°18.9` | 16.76 | данные отсутствуют | данные отсутствуют | данные отсутствуют |
| 1934 1 | 38.1.36 | 38.1.37 | 121°57.4` | 6.23 | данные отсутствуют | 59:02:5131001:1 | данные отсутствуют |
| 1934 2 | 38.1.37 | 38.1.38 | 160°24.2` | 20.6 | данные отсутствуют | 59:02:5131001:1 | данные отсутствуют |
| 1934 3 | 38.1.38 | 38.1.39 | 175°24.9` | 90.08 | данные отсутствуют | 59:02:5131001:1 | данные отсутствуют |
| 1934 4 | 38.1.39 | 38.1.40 | 173°40.4` | 76.32 | данные отсутствуют | 59:02:5131001:1 | данные отсутствуют |
| 1934 5 | 38.1.40 | 38.1.41 | 174°13.1` | 208.96 | данные отсутствуют | 59:02:5131001:1 | данные отсутствуют |
| 1934 6 | 38.1.41 | 38.1.42 | 164°30.4` | 117.96 | данные отсутствуют | 59:02:5131001:1 | данные отсутствуют |
| 1934 7 | 38.1.42 | 38.1.43 | 154°14.5` | 118.59 | данные отсутствуют | 59:02:5131001:1 | данные отсутствуют |
| 1934 8 | 38.1.43 | 38.1.44 | 154°14.6` | 24.07 | данные отсутствуют | 59:02:0108200:1 | адрес отсутствует |
| 1934 9 | 38.1.44 | 38.1.45 | 146°32.3` | 58.54 | данные отсутствуют | 59:02:0108200:1 | адрес отсутствует |
| 1935 0 | 38.1.45 | 38.1.46 | 189°34.1` | 1138.22 | данные отсутствуют | 59:02:0000000:5407(1) | данные отсутствуют |
| 1935 1 | 38.1.46 | 38.1.47 | 188°40.3` | 1071.19 | данные отсутствуют | 59:02:0000000:5407(1) | данные отсутствуют |
| 1935 2 | 38.1.47 | 38.1.48 | 102°29.0` | 1347.63 | данные отсутствуют | данные отсутствуют | данные отсутствуют |
| 1935 3 | 38.1.48 | 38.1.49 | 213°52.6` | 195.8 | данные отсутствуют | 59:02:5137001:1 | данные отсутствуют |
| 1935 4 | 38.1.49 | 38.1.50 | 213°52.6` | 49.34 | данные отсутствуют | 59:02:5137001:1 | данные отсутствуют |

| | | |
|-------------------------------|---------|-------------------|
| полное наименование должности | подпись | инициалы, фамилия |
|-------------------------------|---------|-------------------|

М.П.

| Земельный участок | | | | | | | |
|--|---------|--------------------------------|-----------|--------------------|--------------------|----------------------------|--------------------|
| вид объекта недвижимости | | | | | | | |
| Лист №975 Раздел 3.1 | | Всего листов раздела 3.1: 1419 | | Всего разделов: 8 | | Всего листов выписки: 5548 | |
| 17 октября 2019г. № КУВИ-001/2019-25207602 | | | | | | | |
| Кадастровый номер: | | | | 59:00:0000000:7734 | | | |
| 1935 5 | 38.1.50 | 38.1.51 | 213°7.8` | 40.33 | данные отсутствуют | 59:02:5137001:1 | данные отсутствуют |
| 1935 6 | 38.1.51 | 38.1.52 | 213°11.5` | 188.03 | данные отсутствуют | 59:02:5137001:1 | данные отсутствуют |
| 1935 7 | 38.1.52 | 38.1.53 | 213°40.8` | 219.67 | данные отсутствуют | 59:02:5137001:1 | данные отсутствуют |
| 1935 8 | 38.1.53 | 38.1.54 | 213°39.2` | 94.81 | данные отсутствуют | 59:02:5137001:1 | данные отсутствуют |
| 1935 9 | 38.1.54 | 38.1.55 | 214°21.1` | 10.33 | данные отсутствуют | 59:02:5137001:1 | данные отсутствуют |
| 1936 0 | 38.1.55 | 38.1.56 | 213°38.0` | 28.2 | данные отсутствуют | 59:02:5137001:1 | данные отсутствуют |
| 1936 1 | 38.1.56 | 38.1.57 | 213°34.1` | 31.36 | данные отсутствуют | 59:02:5137001:1 | данные отсутствуют |
| 1936 2 | 38.1.57 | 38.1.58 | 213°23.4` | 15.35 | данные отсутствуют | 59:02:5137001:1 | данные отсутствуют |
| 1936 3 | 38.1.58 | 38.1.59 | 211°23.0` | 10.06 | данные отсутствуют | 59:02:5137001:1 | данные отсутствуют |
| 1936 4 | 38.1.59 | 38.1.60 | 212°21.7` | 15.19 | данные отсутствуют | 59:02:5137001:1 | данные отсутствуют |
| 1936 5 | 38.1.60 | 38.1.61 | 204°48.9` | 6.0 | данные отсутствуют | 59:02:5137001:1 | данные отсутствуют |
| 1936 6 | 38.1.61 | 38.1.62 | 210°49.0` | 24.01 | данные отсутствуют | 59:02:5137001:1 | данные отсутствуют |
| 1936 7 | 38.1.62 | 38.1.63 | 210°42.2` | 23.8 | данные отсутствуют | 59:02:5137001:1 | данные отсутствуют |
| 1936 8 | 38.1.63 | 38.1.64 | 208°16.3` | 10.96 | данные отсутствуют | 59:02:5137001:1 | данные отсутствуют |
| 1936 9 | 38.1.64 | 38.1.65 | 206°49.1` | 6.05 | данные отсутствуют | 59:02:5137001:1 | данные отсутствуют |
| 1937 0 | 38.1.65 | 38.1.66 | 205°34.4` | 14.99 | данные отсутствуют | 59:02:5137001:1 | данные отсутствуют |
| 1937 1 | 38.1.66 | 38.1.67 | 205°7.2` | 11.71 | данные отсутствуют | 59:02:5137001:1 | данные отсутствуют |
| 1937 2 | 38.1.67 | 38.1.68 | 203°5.5` | 9.15 | данные отсутствуют | 59:02:5137001:1 | данные отсутствуют |

| | | |
|-------------------------------|---------|-------------------|
| полное наименование должности | подпись | инициалы, фамилия |
|-------------------------------|---------|-------------------|

М.П.

| Земельный участок | | | | | | | |
|--|---------|--------------------------------|-----------|--------------------|--------------------|----------------------------|--------------------|
| вид объекта недвижимости | | | | | | | |
| Лист №976 Раздел 3.1 | | Всего листов раздела 3.1: 1419 | | Всего разделов: 8 | | Всего листов выписки: 5548 | |
| 17 октября 2019г. № КУВИ-001/2019-25207602 | | | | | | | |
| Кадастровый номер: | | | | 59:00:0000000:7734 | | | |
| 1937 3 | 38.1.68 | 38.1.69 | 203°19.1' | 32.84 | данные отсутствуют | 59:02:5137001:1 | данные отсутствуют |
| 1937 4 | 38.1.69 | 38.1.70 | 202°33.0' | 52.05 | данные отсутствуют | 59:02:5137001:1 | данные отсутствуют |
| 1937 5 | 38.1.70 | 38.1.71 | 202°46.3' | 22.24 | данные отсутствуют | 59:02:5137001:1 | данные отсутствуют |
| 1937 6 | 38.1.71 | 38.1.72 | 202°25.0' | 24.54 | данные отсутствуют | 59:02:5137001:1 | данные отсутствуют |
| 1937 7 | 38.1.72 | 38.1.73 | 203°0.5' | 20.26 | данные отсутствуют | 59:02:5137001:1 | данные отсутствуют |
| 1937 8 | 38.1.73 | 38.1.74 | 201°48.1' | 37.16 | данные отсутствуют | 59:02:5137001:1 | данные отсутствуют |
| 1937 9 | 38.1.74 | 38.1.75 | 202°27.5' | 85.29 | данные отсутствуют | 59:02:5137001:1 | данные отсутствуют |
| 1938 0 | 38.1.75 | 38.1.76 | 201°52.1' | 45.4 | данные отсутствуют | 59:02:5137001:1 | данные отсутствуют |
| 1938 1 | 38.1.76 | 38.1.77 | 205°33.8' | 8.69 | данные отсутствуют | 59:02:5137001:1 | данные отсутствуют |
| 1938 2 | 38.1.77 | 38.1.78 | 202°42.4' | 10.23 | данные отсутствуют | 59:02:5137001:1 | данные отсутствуют |
| 1938 3 | 38.1.78 | 38.1.79 | 203°53.9' | 32.11 | данные отсутствуют | 59:02:5137001:1 | данные отсутствуют |
| 1938 4 | 38.1.79 | 38.1.80 | 202°47.2' | 24.84 | данные отсутствуют | 59:02:5137001:1 | данные отсутствуют |
| 1938 5 | 38.1.80 | 38.1.81 | 202°4.9' | 28.2 | данные отсутствуют | 59:02:5137001:1 | данные отсутствуют |
| 1938 6 | 38.1.81 | 38.1.82 | 200°19.0' | 13.39 | данные отсутствуют | 59:02:5137001:1 | данные отсутствуют |
| 1938 7 | 38.1.82 | 38.1.83 | 202°31.4' | 35.35 | данные отсутствуют | 59:02:5137001:1 | данные отсутствуют |
| 1938 8 | 38.1.83 | 38.1.84 | 201°46.4' | 22.48 | данные отсутствуют | 59:02:5137001:1 | данные отсутствуют |
| 1938 9 | 38.1.84 | 38.1.85 | 202°36.9' | 34.8 | данные отсутствуют | 59:02:5137001:1 | данные отсутствуют |
| 1939 0 | 38.1.85 | 38.1.86 | 202°4.3' | 33.45 | данные отсутствуют | 59:02:5137001:1 | данные отсутствуют |

| | | |
|-------------------------------|---------|-------------------|
| полное наименование должности | подпись | инициалы, фамилия |
|-------------------------------|---------|-------------------|

М.П.

| Земельный участок | | | | | | | |
|--|----------|--------------------------------|-----------|--------------------|--------------------|----------------------------|--------------------|
| вид объекта недвижимости | | | | | | | |
| Лист №977 Раздел 3.1 | | Всего листов раздела 3.1: 1419 | | Всего разделов: 8 | | Всего листов выписки: 5548 | |
| 17 октября 2019г. № КУВИ-001/2019-25207602 | | | | | | | |
| Кадастровый номер: | | | | 59:00:0000000:7734 | | | |
| 1939 1 | 38.1.86 | 38.1.87 | 203°5.4' | 15.27 | данные отсутствуют | 59:02:5137001:1 | данные отсутствуют |
| 1939 2 | 38.1.87 | 38.1.88 | 201°21.1' | 22.19 | данные отсутствуют | 59:02:5137001:1 | данные отсутствуют |
| 1939 3 | 38.1.88 | 38.1.89 | 202°33.0' | 22.61 | данные отсутствуют | 59:02:5137001:1 | данные отсутствуют |
| 1939 4 | 38.1.89 | 38.1.90 | 201°42.4' | 17.79 | данные отсутствуют | 59:02:5137001:1 | данные отсутствуют |
| 1939 5 | 38.1.90 | 38.1.91 | 201°33.8' | 38.58 | данные отсутствуют | 59:02:5137001:1 | данные отсутствуют |
| 1939 6 | 38.1.91 | 38.1.92 | 203°33.4' | 45.92 | данные отсутствуют | 59:02:5137001:1 | данные отсутствуют |
| 1939 7 | 38.1.92 | 38.1.93 | 205°25.1' | 28.4 | данные отсутствуют | 59:02:5137001:1 | данные отсутствуют |
| 1939 8 | 38.1.93 | 38.1.94 | 209°42.3' | 23.43 | данные отсутствуют | 59:02:5137001:1 | данные отсутствуют |
| 1939 9 | 38.1.94 | 38.1.95 | 212°17.2' | 34.86 | данные отсутствуют | 59:02:5137001:1 | данные отсутствуют |
| 1940 0 | 38.1.95 | 38.1.96 | 215°52.8' | 27.21 | данные отсутствуют | 59:02:5137001:1 | данные отсутствуют |
| 1940 1 | 38.1.96 | 38.1.97 | 217°22.4' | 23.87 | данные отсутствуют | 59:02:5137001:1 | данные отсутствуют |
| 1940 2 | 38.1.97 | 38.1.98 | 220°42.9' | 35.11 | данные отсутствуют | 59:02:5137001:1 | данные отсутствуют |
| 1940 3 | 38.1.98 | 38.1.99 | 224°29.9' | 33.06 | данные отсутствуют | 59:02:5137001:1 | данные отсутствуют |
| 1940 4 | 38.1.99 | 38.1.100 | 227°33.1' | 35.74 | данные отсутствуют | 59:02:5137001:1 | данные отсутствуют |
| 1940 5 | 38.1.100 | 38.1.101 | 230°47.5' | 38.39 | данные отсутствуют | 59:02:5137001:1 | данные отсутствуют |
| 1940 6 | 38.1.101 | 38.1.102 | 234°26.6' | 40.38 | данные отсутствуют | 59:02:5137001:1 | данные отсутствуют |
| 1940 7 | 38.1.102 | 38.1.103 | 237°12.1' | 26.03 | данные отсутствуют | 59:02:5137001:1 | данные отсутствуют |
| 1940 8 | 38.1.103 | 38.1.104 | 241°6.9' | 32.81 | данные отсутствуют | 59:02:5137001:1 | данные отсутствуют |

| | | |
|-------------------------------|---------|-------------------|
| полное наименование должности | подпись | инициалы, фамилия |
|-------------------------------|---------|-------------------|

М.П.

| Земельный участок | | | | | | | |
|--|----------|--------------------------------|-----------|--------------------|--------------------|----------------------------|--------------------|
| вид объекта недвижимости | | | | | | | |
| Лист №978 Раздел 3.1 | | Всего листов раздела 3.1: 1419 | | Всего разделов: 8 | | Всего листов выписки: 5548 | |
| 17 октября 2019г. № КУВИ-001/2019-25207602 | | | | | | | |
| Кадастровый номер: | | | | 59:00:0000000:7734 | | | |
| 19409 | 38.1.104 | 38.1.105 | 244°34.9' | 29.5 | данные отсутствуют | 59:02:5137001:1 | данные отсутствуют |
| 19410 | 38.1.105 | 38.1.106 | 247°35.9' | 38.26 | данные отсутствуют | 59:02:5137001:1 | данные отсутствуют |
| 19411 | 38.1.106 | 38.1.107 | 250°36.7' | 37.66 | данные отсутствуют | 59:02:5137001:1 | данные отсутствуют |
| 19412 | 38.1.107 | 38.1.108 | 254°31.7' | 26.43 | данные отсутствуют | 59:02:5137001:1 | данные отсутствуют |
| 19413 | 38.1.108 | 38.1.109 | 256°52.2' | 35.26 | данные отсутствуют | 59:02:5137001:1 | данные отсутствуют |
| 19414 | 38.1.109 | 38.1.110 | 259°17.8' | 28.21 | данные отсутствуют | 59:02:5137001:1 | данные отсутствуют |
| 19415 | 38.1.110 | 38.1.111 | 264°26.7' | 12.09 | данные отсутствуют | 59:02:5137001:1 | данные отсутствуют |
| 19416 | 38.1.111 | 38.1.112 | 268°34.4' | 23.29 | данные отсутствуют | 59:02:5137001:1 | данные отсутствуют |
| 19417 | 38.1.112 | 38.1.113 | 267°42.1' | 23.93 | данные отсутствуют | 59:02:5137001:1 | данные отсутствуют |
| 19418 | 38.1.113 | 38.1.114 | 272°38.5' | 29.94 | данные отсутствуют | 59:02:5137001:1 | данные отсутствуют |
| 19419 | 38.1.114 | 38.1.115 | 275°2.4' | 15.14 | данные отсутствуют | 59:02:5137001:1 | данные отсутствуют |
| 19420 | 38.1.115 | 38.1.116 | 279°13.6' | 22.76 | данные отсутствуют | 59:02:5137001:1 | данные отсутствуют |
| 19421 | 38.1.116 | 38.1.117 | 282°58.3' | 23.61 | данные отсутствуют | 59:02:5137001:1 | данные отсутствуют |
| 19422 | 38.1.117 | 38.1.118 | 287°16.0' | 18.77 | данные отсутствуют | 59:02:5137001:1 | данные отсутствуют |
| 19423 | 38.1.118 | 38.1.119 | 290°26.6' | 11.37 | данные отсутствуют | 59:02:5137001:1 | данные отсутствуют |
| 19424 | 38.1.119 | 38.1.120 | 294°36.4' | 9.94 | данные отсутствуют | 59:02:5137001:1 | данные отсутствуют |
| 19425 | 38.1.120 | 38.1.121 | 295°8.3' | 22.46 | данные отсутствуют | 59:02:5137001:1 | данные отсутствуют |
| 19426 | 38.1.121 | 38.1.122 | 294°42.6' | 23.2 | данные отсутствуют | 59:02:5137001:1 | данные отсутствуют |

| | | |
|-------------------------------|---------|-------------------|
| полное наименование должности | подпись | инициалы, фамилия |
|-------------------------------|---------|-------------------|

М.П.

| Земельный участок | | | | | | | |
|--|----------|--------------------------------|-----------|--------------------|--------------------|----------------------------|--------------------|
| вид объекта недвижимости | | | | | | | |
| Лист №979 Раздел 3.1 | | Всего листов раздела 3.1: 1419 | | Всего разделов: 8 | | Всего листов выписки: 5548 | |
| 17 октября 2019г. № КУВИ-001/2019-25207602 | | | | | | | |
| Кадастровый номер: | | | | 59:00:0000000:7734 | | | |
| 1942 7 | 38.1.122 | 38.1.123 | 298°58.4' | 23.84 | данные отсутствуют | 59:02:5137001:1 | данные отсутствуют |
| 1942 8 | 38.1.123 | 38.1.124 | 303°33.6' | 21.96 | данные отсутствуют | 59:02:5137001:1 | данные отсутствуют |
| 1942 9 | 38.1.124 | 38.1.125 | 307°10.1' | 19.2 | данные отсутствуют | 59:02:5137001:1 | данные отсутствуют |
| 1943 0 | 38.1.125 | 38.1.126 | 310°58.1' | 19.42 | данные отсутствуют | 59:02:5137001:1 | данные отсутствуют |
| 1943 1 | 38.1.126 | 38.1.127 | 314°43.4' | 20.48 | данные отсутствуют | 59:02:5137001:1 | данные отсутствуют |
| 1943 2 | 38.1.127 | 38.1.128 | 318°50.8' | 17.81 | данные отсутствуют | 59:02:5137001:1 | данные отсутствуют |
| 1943 3 | 38.1.128 | 38.1.129 | 322°11.3' | 50.52 | данные отсутствуют | 59:02:5137001:1 | данные отсутствуют |
| 1943 4 | 38.1.129 | 38.1.130 | 328°35.4' | 28.44 | данные отсутствуют | 59:02:5137001:1 | данные отсутствуют |
| 1943 5 | 38.1.130 | 38.1.131 | 329°25.5' | 10.1 | данные отсутствуют | 59:02:5137001:1 | данные отсутствуют |
| 1943 6 | 38.1.131 | 38.1.132 | 334°43.9' | 12.65 | данные отсутствуют | 59:02:5137001:1 | данные отсутствуют |
| 1943 7 | 38.1.132 | 38.1.133 | 336°32.0' | 21.09 | данные отсутствуют | 59:02:5137001:1 | данные отсутствуют |
| 1943 8 | 38.1.133 | 38.1.134 | 337°46.8' | 14.99 | данные отсутствуют | 59:02:5137001:1 | данные отсутствуют |
| 1943 9 | 38.1.134 | 38.1.135 | 341°55.8' | 19.34 | данные отсутствуют | 59:02:5137001:1 | данные отсутствуют |
| 1944 0 | 38.1.135 | 38.1.136 | 347°58.9' | 51.1 | данные отсутствуют | 59:02:5137001:1 | данные отсутствуют |
| 1944 1 | 38.1.136 | 38.1.137 | 351°41.7' | 11.15 | данные отсутствуют | 59:02:5137001:1 | данные отсутствуют |
| 1944 2 | 38.1.137 | 38.1.138 | 355°5.5' | 22.44 | данные отсутствуют | 59:02:5137001:1 | данные отсутствуют |
| 1944 3 | 38.1.138 | 38.1.139 | 358°19.1' | 23.86 | данные отсутствуют | 59:02:5137001:1 | данные отсутствуют |
| 1944 4 | 38.1.139 | 38.1.140 | 0°43.6' | 21.31 | данные отсутствуют | 59:02:5137001:1 | данные отсутствуют |

| | | |
|-------------------------------|---------|-------------------|
| полное наименование должности | подпись | инициалы, фамилия |
|-------------------------------|---------|-------------------|

М.П.

| Земельный участок | | | | | | | |
|--|----------|--------------------------------|-----------|--------------------|--------------------|----------------------------|--------------------|
| вид объекта недвижимости | | | | | | | |
| Лист №980 Раздел 3.1 | | Всего листов раздела 3.1: 1419 | | Всего разделов: 8 | | Всего листов выписки: 5548 | |
| 17 октября 2019г. № КУВИ-001/2019-25207602 | | | | | | | |
| Кадастровый номер: | | | | 59:00:0000000:7734 | | | |
| 1944 5 | 38.1.140 | 38.1.141 | 3°11.9' | 8.6 | данные отсутствуют | 59:02:5137001:1 | данные отсутствуют |
| 1944 6 | 38.1.141 | 38.1.142 | 5°10.1' | 15.43 | данные отсутствуют | 59:02:5137001:1 | данные отсутствуют |
| 1944 7 | 38.1.142 | 38.1.143 | 8°3.4' | 28.26 | данные отсутствуют | 59:02:5137001:1 | данные отсутствуют |
| 1944 8 | 38.1.143 | 38.1.144 | 9°16.1' | 50.85 | данные отсутствуют | 59:02:5137001:1 | данные отсутствуют |
| 1944 9 | 38.1.144 | 38.1.145 | 8°45.2' | 66.77 | данные отсутствуют | 59:02:5137001:1 | данные отсутствуют |
| 1945 0 | 38.1.145 | 38.1.146 | 5°29.0' | 54.84 | данные отсутствуют | 59:02:5137001:1 | данные отсутствуют |
| 1945 1 | 38.1.146 | 38.1.147 | 1°45.4' | 21.21 | данные отсутствуют | 59:02:5137001:1 | данные отсутствуют |
| 1945 2 | 38.1.147 | 38.1.148 | 358°29.3' | 42.83 | данные отсутствуют | 59:02:5137001:1 | данные отсутствуют |
| 1945 3 | 38.1.148 | 38.1.149 | 354°35.0' | 30.62 | данные отсутствуют | 59:02:5137001:1 | данные отсутствуют |
| 1945 4 | 38.1.149 | 38.1.150 | 351°1.6' | 40.13 | данные отсутствуют | 59:02:5137001:1 | данные отсутствуют |
| 1945 5 | 38.1.150 | 38.1.151 | 346°44.3' | 52.22 | данные отсутствуют | 59:02:5137001:1 | данные отсутствуют |
| 1945 6 | 38.1.151 | 38.1.152 | 345°0.1' | 112.25 | данные отсутствуют | 59:02:5137001:1 | данные отсутствуют |
| 1945 7 | 38.1.152 | 38.1.153 | 344°58.3' | 67.06 | данные отсутствуют | 59:02:5137001:1 | данные отсутствуют |
| 1945 8 | 38.1.153 | 38.1.154 | 343°35.8' | 31.05 | данные отсутствуют | 59:02:5137001:1 | данные отсутствуют |
| 1945 9 | 38.1.154 | 38.1.155 | 344°49.6' | 92.19 | данные отсутствуют | 59:02:5137001:1 | данные отсутствуют |
| 1946 0 | 38.1.155 | 38.1.156 | 344°35.0' | 33.22 | данные отсутствуют | 59:02:5137001:1 | данные отсутствуют |
| 1946 1 | 38.1.156 | 38.1.157 | 345°26.6' | 41.94 | данные отсутствуют | 59:02:5137001:1 | данные отсутствуют |
| 1946 2 | 38.1.157 | 38.1.158 | 344°12.4' | 55.63 | данные отсутствуют | 59:02:5137001:1 | данные отсутствуют |

| | | |
|-------------------------------|---------|-------------------|
| полное наименование должности | подпись | инициалы, фамилия |
|-------------------------------|---------|-------------------|

М.П.

| Земельный участок | | | | | | | |
|--|----------|--------------------------------|-----------|--------------------|--------------------|----------------------------|--------------------|
| вид объекта недвижимости | | | | | | | |
| Лист №981 Раздел 3.1 | | Всего листов раздела 3.1: 1419 | | Всего разделов: 8 | | Всего листов выписки: 5548 | |
| 17 октября 2019г. № КУВИ-001/2019-25207602 | | | | | | | |
| Кадастровый номер: | | | | 59:00:0000000:7734 | | | |
| 19463 | 38.1.158 | 38.1.159 | 344°55.1' | 61.26 | данные отсутствуют | 59:02:5137001:1 | данные отсутствуют |
| 19464 | 38.1.159 | 38.1.160 | 345°28.5' | 90.67 | данные отсутствуют | 59:02:5137001:1 | данные отсутствуют |
| 19465 | 38.1.160 | 38.1.161 | 344°30.1' | 69.08 | данные отсутствуют | 59:02:5137001:1 | данные отсутствуют |
| 19466 | 38.1.161 | 38.1.162 | 344°58.7' | 259.66 | данные отсутствуют | 59:02:5137001:1 | данные отсутствуют |
| 19467 | 38.1.162 | 38.1.163 | 345°6.9' | 88.29 | данные отсутствуют | 59:02:5137001:1 | данные отсутствуют |
| 19468 | 38.1.163 | 38.1.164 | 344°48.4' | 45.75 | данные отсутствуют | 59:02:5137001:1 | данные отсутствуют |
| 19469 | 38.1.164 | 38.1.165 | 345°55.3' | 19.57 | данные отсутствуют | 59:02:5137001:1 | данные отсутствуют |
| 19470 | 38.1.165 | 38.1.166 | 344°29.4' | 69.41 | данные отсутствуют | 59:02:5137001:1 | данные отсутствуют |
| 19471 | 38.1.166 | 38.1.167 | 345°4.2' | 201.25 | данные отсутствуют | 59:02:5137001:1 | данные отсутствуют |
| 19472 | 38.1.167 | 38.1.168 | 345°15.0' | 136.14 | данные отсутствуют | 59:02:5137001:1 | данные отсутствуют |
| 19473 | 38.1.168 | 38.1.169 | 343°38.1' | 60.76 | данные отсутствуют | 59:02:5137001:1 | данные отсутствуют |
| 19474 | 38.1.169 | 38.1.170 | 340°56.2' | 49.63 | данные отсутствуют | 59:02:5137001:1 | данные отсутствуют |
| 19475 | 38.1.170 | 38.1.171 | 338°25.0' | 32.6 | данные отсутствуют | 59:02:5137001:1 | данные отсутствуют |
| 19476 | 38.1.171 | 38.1.172 | 336°11.4' | 36.56 | данные отсутствуют | 59:02:5137001:1 | данные отсутствуют |
| 19477 | 38.1.172 | 38.1.173 | 334°20.2' | 26.69 | данные отсутствуют | 59:02:5137001:1 | данные отсутствуют |
| 19478 | 38.1.173 | 38.1.174 | 333°25.3' | 18.3 | данные отсутствуют | 59:02:5137001:1 | данные отсутствуют |
| 19479 | 38.1.174 | 38.1.175 | 330°20.0' | 131.32 | данные отсутствуют | 59:02:5137001:1 | данные отсутствуют |
| 19480 | 38.1.175 | 38.1.176 | 330°4.7' | 152.08 | данные отсутствуют | 59:02:5137001:1 | данные отсутствуют |

| | | |
|-------------------------------|---------|-------------------|
| полное наименование должности | подпись | инициалы, фамилия |
|-------------------------------|---------|-------------------|

М.П.

| Земельный участок | | | | | | | |
|--|----------|--------------------------------|-----------|--------------------|--------------------|----------------------------|--------------------|
| вид объекта недвижимости | | | | | | | |
| Лист №982 Раздел 3.1 | | Всего листов раздела 3.1: 1419 | | Всего разделов: 8 | | Всего листов выписки: 5548 | |
| 17 октября 2019г. № КУВИ-001/2019-25207602 | | | | | | | |
| Кадастровый номер: | | | | 59:00:0000000:7734 | | | |
| 1948 1 | 38.1.176 | 38.1.177 | 330°27.7' | 53.61 | данные отсутствуют | 59:02:5137001:1 | данные отсутствуют |
| 1948 2 | 38.1.177 | 38.1.178 | 329°25.2' | 49.44 | данные отсутствуют | 59:02:5137001:1 | данные отсутствуют |
| 1948 3 | 38.1.178 | 38.1.179 | 329°58.7' | 122.74 | данные отсутствуют | 59:02:5137001:1 | данные отсутствуют |
| 1948 4 | 38.1.179 | 38.1.180 | 331°11.0' | 45.06 | данные отсутствуют | 59:02:5137001:1 | данные отсутствуют |
| 1948 5 | 38.1.180 | 38.1.181 | 333°3.7' | 45.96 | данные отсутствуют | 59:02:5137001:1 | данные отсутствуют |
| 1948 6 | 38.1.181 | 38.1.182 | 335°44.7' | 25.63 | данные отсутствуют | 59:02:5137001:1 | данные отсутствуют |
| 1948 7 | 38.1.182 | 38.1.183 | 336°24.2' | 11.92 | данные отсутствуют | 59:02:5137001:1 | данные отсутствуют |
| 1948 8 | 38.1.183 | 38.1.184 | 338°20.1' | 28.12 | данные отсутствуют | 59:02:5137001:1 | данные отсутствуют |
| 1948 9 | 38.1.184 | 38.1.185 | 340°5.5' | 18.21 | данные отсутствуют | 59:02:5137001:1 | данные отсутствуют |
| 1949 0 | 38.1.185 | 38.1.186 | 342°0.8' | 19.4 | данные отсутствуют | 59:02:5137001:1 | данные отсутствуют |
| 1949 1 | 38.1.186 | 38.1.187 | 342°59.7' | 25.99 | данные отсутствуют | 59:02:5137001:1 | данные отсутствуют |
| 1949 2 | 38.1.187 | 38.1.188 | 344°31.7' | 13.64 | данные отсутствуют | 59:02:5137001:1 | данные отсутствуют |
| 1949 3 | 38.1.188 | 38.1.189 | 345°49.0' | 24.65 | данные отсутствуют | 59:02:5137001:1 | данные отсутствуют |
| 1949 4 | 38.1.189 | 38.1.190 | 347°14.4' | 24.72 | данные отсутствуют | 59:02:5137001:1 | данные отсутствуют |
| 1949 5 | 38.1.190 | 38.1.191 | 349°41.4' | 27.21 | данные отсутствуют | 59:02:5137001:1 | данные отсутствуют |
| 1949 6 | 38.1.191 | 38.1.192 | 350°35.3' | 12.78 | данные отсутствуют | 59:02:5137001:1 | данные отсутствуют |
| 1949 7 | 38.1.192 | 38.1.193 | 352°5.5' | 36.92 | данные отсутствуют | 59:02:5137001:1 | данные отсутствуют |
| 1949 8 | 38.1.193 | 38.1.194 | 357°49.2' | 36.55 | данные отсутствуют | 59:02:5137001:1 | данные отсутствуют |

| | | |
|-------------------------------|---------|-------------------|
| полное наименование должности | подпись | инициалы, фамилия |
|-------------------------------|---------|-------------------|

М.П.

| Земельный участок | | | | | | | |
|--|----------|--------------------------------|-----------|--------------------|--------------------|----------------------------|--------------------|
| вид объекта недвижимости | | | | | | | |
| Лист №983 Раздел 3.1 | | Всего листов раздела 3.1: 1419 | | Всего разделов: 8 | | Всего листов выписки: 5548 | |
| 17 октября 2019г. № КУВИ-001/2019-25207602 | | | | | | | |
| Кадастровый номер: | | | | 59:00:0000000:7734 | | | |
| 1949 9 | 38.1.194 | 38.1.195 | 358°3.1' | 40.88 | данные отсутствуют | 59:02:5137001:1 | данные отсутствуют |
| 1950 0 | 38.1.195 | 38.1.196 | 0°44.5' | 40.97 | данные отсутствуют | 59:02:5137001:1 | данные отсутствуют |
| 1950 1 | 38.1.196 | 38.1.197 | 1°34.6' | 64.31 | данные отсутствуют | 59:02:5137001:1 | данные отсутствуют |
| 1950 2 | 38.1.197 | 38.1.198 | 1°6.6' | 182.19 | данные отсутствуют | 59:02:5137001:1 | данные отсутствуют |
| 1950 3 | 38.1.198 | 38.1.199 | 1°0.6' | 48.77 | данные отсутствуют | 59:02:5137001:1 | данные отсутствуют |
| 1950 4 | 38.1.199 | 38.1.200 | 1°6.1' | 130.45 | данные отсутствуют | 59:02:5137001:1 | данные отсутствуют |
| 1950 5 | 38.1.200 | 38.1.201 | 0°0.0' | 43.09 | данные отсутствуют | 59:02:5137001:1 | данные отсутствуют |
| 1950 6 | 38.1.201 | 38.1.202 | 357°47.0' | 81.68 | данные отсутствуют | 59:02:5137001:1 | данные отсутствуют |
| 1950 7 | 38.1.202 | 38.1.203 | 355°35.4' | 48.64 | данные отсутствуют | 59:02:5137001:1 | данные отсутствуют |
| 1950 8 | 38.1.203 | 38.1.204 | 353°14.0' | 85.82 | данные отсутствуют | 59:02:5137001:1 | данные отсутствуют |
| 1950 9 | 38.1.204 | 38.1.205 | 350°43.9' | 48.87 | данные отсутствуют | 59:02:5137001:1 | данные отсутствуют |
| 1951 0 | 38.1.205 | 38.1.206 | 348°53.0' | 61.31 | данные отсутствуют | 59:02:5137001:1 | данные отсутствуют |
| 1951 1 | 38.1.206 | 38.1.207 | 347°10.9' | 41.69 | данные отсутствуют | 59:02:5137001:1 | данные отсутствуют |
| 1951 2 | 38.1.207 | 38.1.208 | 345°47.6' | 45.59 | данные отсутствуют | 59:02:5137001:1 | данные отсутствуют |
| 1951 3 | 38.1.208 | 38.1.209 | 345°36.4' | 127.16 | данные отсутствуют | 59:02:5137001:1 | данные отсутствуют |
| 1951 4 | 38.1.209 | 38.1.210 | 345°36.9' | 370.21 | данные отсутствуют | 59:02:5137001:1 | данные отсутствуют |
| 1951 5 | 38.1.210 | 38.1.211 | 345°31.9' | 229.78 | данные отсутствуют | 59:02:5137001:1 | данные отсутствуют |
| 1951 6 | 38.1.211 | 38.1.212 | 344°4.7' | 70.39 | данные отсутствуют | 59:02:5137001:1 | данные отсутствуют |

| | | |
|-------------------------------|---------|-------------------|
| полное наименование должности | подпись | инициалы, фамилия |
|-------------------------------|---------|-------------------|

М.П.

| Земельный участок | | | | | | | |
|--|----------|--------------------------------|-----------|--------------------|--------------------|-------------------------------------|--------------------|
| вид объекта недвижимости | | | | | | | |
| Лист №984 Раздел 3.1 | | Всего листов раздела 3.1: 1419 | | Всего разделов: 8 | | Всего листов выписки: 5548 | |
| 17 октября 2019г. № КУВИ-001/2019-25207602 | | | | | | | |
| Кадастровый номер: | | | | 59:00:0000000:7734 | | | |
| 1951 7 | 38.1.212 | 38.1.213 | 339°59.3' | 32.99 | данные отсутствуют | 59:02:5137001:1 | данные отсутствуют |
| 1951 8 | 38.1.213 | 38.1.214 | 337°50.2' | 35.31 | данные отсутствуют | 59:02:5137001:1 | данные отсутствуют |
| 1951 9 | 38.1.214 | 38.1.215 | 334°42.7' | 43.96 | данные отсутствуют | 59:02:5137001:1 | данные отсутствуют |
| 1952 0 | 38.1.215 | 38.1.216 | 332°16.9' | 36.46 | данные отсутствуют | 59:02:5137001:1 | данные отсутствуют |
| 1952 1 | 38.1.216 | 38.1.217 | 329°2.5' | 39.0 | данные отсутствуют | 59:02:5137001:1 | данные отсутствуют |
| 1952 2 | 38.1.217 | 38.1.218 | 110°52.0' | 82.12 | данные отсутствуют | данные отсутствуют | данные отсутствуют |
| 1952 3 | 38.1.217 | 38.1.217 | | | данные отсутствуют | 59:02:0601001:4, 59:02:0601001:1353 | данные отсутствуют |
| 1952 4 | 38.1.218 | 38.1.219 | 145°8.4' | 20.64 | данные отсутствуют | 59:02:0601001:1351 | данные отсутствуют |
| 1952 5 | 38.1.219 | 38.1.220 | 137°41.6' | 28.29 | данные отсутствуют | 59:02:0601001:1351 | данные отсутствуют |
| 1952 6 | 38.1.220 | 38.1.221 | 149°32.9' | 45.6 | данные отсутствуют | 59:02:0601001:1351 | данные отсутствуют |
| 1952 7 | 38.1.221 | 38.1.222 | 146°28.7' | 5.69 | данные отсутствуют | 59:02:0601001:1351 | данные отсутствуют |
| 1952 8 | 38.1.222 | 38.1.223 | 158°56.6' | 17.28 | данные отсутствуют | 59:02:0601001:1351 | данные отсутствуют |
| 1952 9 | 38.1.223 | 38.1.224 | 163°49.4' | 37.08 | данные отсутствуют | 59:02:0601001:1351 | данные отсутствуют |
| 1953 0 | 38.1.224 | 38.1.225 | 164°24.7' | 22.22 | данные отсутствуют | 59:02:0601001:1351 | данные отсутствуют |
| 1953 1 | 38.1.225 | 38.1.226 | 147°41.2' | 12.59 | данные отсутствуют | 59:02:0601001:1351 | данные отсутствуют |
| 1953 2 | 38.1.226 | 38.1.227 | 117°35.8' | 24.82 | данные отсутствуют | 59:02:0601001:1351 | данные отсутствуют |
| 1953 3 | 38.1.227 | 38.1.228 | 107°56.8' | 11.13 | данные отсутствуют | 59:02:0601001:1351 | данные отсутствуют |
| 1953 4 | 38.1.228 | 38.1.229 | 103°46.0' | 31.94 | данные отсутствуют | 59:02:0601001:1351 | данные отсутствуют |

| | | |
|-------------------------------|---------|-------------------|
| полное наименование должности | подпись | инициалы, фамилия |
|-------------------------------|---------|-------------------|

М.П.

| Земельный участок | | | | | | | |
|--|----------|--------------------------------|-----------|--------------------|--------------------|----------------------------|--------------------|
| вид объекта недвижимости | | | | | | | |
| Лист №985 Раздел 3.1 | | Всего листов раздела 3.1: 1419 | | Всего разделов: 8 | | Всего листов выписки: 5548 | |
| 17 октября 2019г. № КУВИ-001/2019-25207602 | | | | | | | |
| Кадастровый номер: | | | | 59:00:0000000:7734 | | | |
| 1953 5 | 38.1.229 | 38.1.230 | 91°41.4' | 6.78 | данные отсутствуют | 59:02:0601001:1351 | данные отсутствуют |
| 1953 6 | 38.1.230 | 38.1.231 | 59°45.7' | 13.82 | данные отсутствуют | 59:02:0601001:1351 | данные отсутствуют |
| 1953 7 | 38.1.231 | 38.1.232 | 64°12.4' | 7.31 | данные отсутствуют | 59:02:0601001:1351 | данные отсутствуют |
| 1953 8 | 38.1.232 | 38.1.233 | 70°4.0' | 14.87 | данные отсутствуют | 59:02:0601001:1351 | данные отсутствуют |
| 1953 9 | 38.1.233 | 38.1.234 | 67°53.9' | 14.54 | данные отсутствуют | 59:02:0601001:1351 | данные отсутствуют |
| 1954 0 | 38.1.234 | 38.1.235 | 21°56.9' | 20.28 | данные отсутствуют | 59:02:0601001:1351 | данные отсутствуют |
| 1954 1 | 38.1.235 | 38.1.236 | 343°7.3' | 22.94 | данные отсутствуют | 59:02:0601001:1351 | данные отсутствуют |
| 1954 2 | 38.1.236 | 38.1.237 | 80°47.2' | 50.03 | данные отсутствуют | данные отсутствуют | данные отсутствуют |
| 1954 3 | 38.1.237 | 38.1.238 | 81°10.4' | 346.61 | данные отсутствуют | 59:02:0601001:1359 | данные отсутствуют |
| 1954 4 | 38.1.238 | 38.1.239 | 12°29.9' | 411.29 | данные отсутствуют | 59:02:0601001:1359 | данные отсутствуют |
| 1954 5 | 38.1.239 | 38.1.240 | 12°30.0' | 330.63 | данные отсутствуют | 59:02:0601001:1350 | данные отсутствуют |
| 1954 6 | 38.1.240 | 38.1.241 | 4°34.4' | 56.18 | данные отсутствуют | 59:02:0601001:1350 | данные отсутствуют |
| 1954 7 | 38.1.241 | 38.1.242 | 0°48.7' | 395.69 | данные отсутствуют | 59:02:0601001:1350 | данные отсутствуют |
| 1954 8 | 38.1.242 | 38.1.1 | 345°49.1' | 430.97 | данные отсутствуют | данные отсутствуют | данные отсутствуют |
| 1954 9 | 38.2.243 | 38.2.244 | 163°55.9' | 29.19 | данные отсутствуют | 59:02:5136001:44 | данные отсутствуют |
| 1955 0 | 38.2.244 | 38.2.245 | 74°0.2' | 34.18 | данные отсутствуют | 59:02:5136001:44 | данные отсутствуют |
| 1955 1 | 38.2.245 | 38.2.246 | 343°54.9' | 23.06 | данные отсутствуют | 59:02:5136001:44 | данные отсутствуют |
| 1955 2 | 38.2.246 | 38.2.247 | 343°50.3' | 3.99 | данные отсутствуют | 59:02:5136001:44 | данные отсутствуют |

| | | |
|-------------------------------|---------|-------------------|
| полное наименование должности | подпись | инициалы, фамилия |
|-------------------------------|---------|-------------------|

М.П.

| Земельный участок | | | | | | | |
|--|----------|--------------------------------|-----------|--------------------|--------------------|----------------------------|--------------------|
| вид объекта недвижимости | | | | | | | |
| Лист №986 Раздел 3.1 | | Всего листов раздела 3.1: 1419 | | Всего разделов: 8 | | Всего листов выписки: 5548 | |
| 17 октября 2019г. № КУВИ-001/2019-25207602 | | | | | | | |
| Кадастровый номер: | | | | 59:00:0000000:7734 | | | |
| 19553 | 38.2.247 | 38.2.248 | 344°16.5' | 2.14 | данные отсутствуют | 59:02:5136001:44 | данные отсутствуют |
| 19554 | 38.2.248 | 38.2.243 | 254°0.2' | 34.18 | данные отсутствуют | 59:02:5136001:44 | данные отсутствуют |
| 19555 | 38.3.249 | 38.3.250 | 200°15.2' | 1.99 | данные отсутствуют | данные отсутствуют | данные отсутствуют |
| 19556 | 38.3.250 | 38.3.251 | 110°47.5' | 2.0 | данные отсутствуют | данные отсутствуют | данные отсутствуют |
| 19557 | 38.3.251 | 38.3.252 | 20°31.3' | 2.0 | данные отсутствуют | данные отсутствуют | данные отсутствуют |
| 19558 | 38.3.252 | 38.3.249 | 290°41.4' | 2.01 | данные отсутствуют | данные отсутствуют | данные отсутствуют |
| 19559 | 38.4.253 | 38.4.254 | 180°0.0' | 1.0 | данные отсутствуют | 59:02:5136001:46(9) | данные отсутствуют |
| 19560 | 38.4.254 | 38.4.255 | 90°0.0' | 1.0 | данные отсутствуют | 59:02:5136001:46(9) | данные отсутствуют |
| 19561 | 38.4.255 | 38.4.256 | 0°0.0' | 1.0 | данные отсутствуют | 59:02:5136001:46(9) | данные отсутствуют |
| 19562 | 38.4.256 | 38.4.253 | 270°0.0' | 1.0 | данные отсутствуют | 59:02:5136001:46(9) | данные отсутствуют |
| 19563 | 38.5.257 | 38.5.258 | 180°0.0' | 1.0 | данные отсутствуют | 59:02:5136001:46(2) | данные отсутствуют |
| 19564 | 38.5.258 | 38.5.259 | 90°0.0' | 1.0 | данные отсутствуют | 59:02:5136001:46(2) | данные отсутствуют |
| 19565 | 38.5.259 | 38.5.260 | 0°0.0' | 1.0 | данные отсутствуют | 59:02:5136001:46(2) | данные отсутствуют |
| 19566 | 38.5.260 | 38.5.257 | 270°0.0' | 1.0 | данные отсутствуют | 59:02:5136001:46(2) | данные отсутствуют |
| 19567 | 38.6.261 | 38.6.262 | 180°0.0' | 1.0 | данные отсутствуют | 59:02:5136001:46(5) | данные отсутствуют |
| 19568 | 38.6.262 | 38.6.263 | 90°0.0' | 1.0 | данные отсутствуют | 59:02:5136001:46(5) | данные отсутствуют |
| 19569 | 38.6.263 | 38.6.264 | 0°0.0' | 1.0 | данные отсутствуют | 59:02:5136001:46(5) | данные отсутствуют |
| 19570 | 38.6.264 | 38.6.261 | 270°0.0' | 1.0 | данные отсутствуют | 59:02:5136001:46(5) | данные отсутствуют |

| | | |
|-------------------------------|---------|-------------------|
| полное наименование должности | подпись | инициалы, фамилия |
|-------------------------------|---------|-------------------|

М.П.

| Земельный участок | | | | | | | |
|--|---------------|--------------------------------|----------|--------------------|--------------------|----------------------------|--------------------|
| вид объекта недвижимости | | | | | | | |
| Лист №987 Раздел 3.1 | | Всего листов раздела 3.1: 1419 | | Всего разделов: 8 | | Всего листов выписки: 5548 | |
| 17 октября 2019г. № КУВИ-001/2019-25207602 | | | | | | | |
| Кадастровый номер: | | | | 59:00:0000000:7734 | | | |
| 1957 1 | 38.7.265 | 38.7.266 | 180°0.0' | 1.0 | данные отсутствуют | 59:02:5136001:46(7) | данные отсутствуют |
| 1957 2 | 38.7.266 | 38.7.267 | 90°0.0' | 1.0 | данные отсутствуют | 59:02:5136001:46(7) | данные отсутствуют |
| 1957 3 | 38.7.267 | 38.7.268 | 0°0.0' | 1.0 | данные отсутствуют | 59:02:5136001:46(7) | данные отсутствуют |
| 1957 4 | 38.7.268 | 38.7.265 | 270°0.0' | 1.0 | данные отсутствуют | 59:02:5136001:46(7) | данные отсутствуют |
| 1957 5 | 38.8.269 | 38.8.270 | 180°0.0' | 1.0 | данные отсутствуют | 59:02:5136001:46(10) | данные отсутствуют |
| 1957 6 | 38.8.270 | 38.8.271 | 90°0.0' | 1.0 | данные отсутствуют | 59:02:5136001:46(10) | данные отсутствуют |
| 1957 7 | 38.8.271 | 38.8.272 | 0°0.0' | 1.0 | данные отсутствуют | 59:02:5136001:46(10) | данные отсутствуют |
| 1957 8 | 38.8.272 | 38.8.269 | 270°0.0' | 1.0 | данные отсутствуют | 59:02:5136001:46(10) | данные отсутствуют |
| 1957 9 | 38.9.273 | 38.9.274 | 180°0.0' | 1.0 | данные отсутствуют | 59:02:5136001:46(11) | данные отсутствуют |
| 1958 0 | 38.9.274 | 38.9.275 | 90°0.0' | 1.0 | данные отсутствуют | 59:02:5136001:46(11) | данные отсутствуют |
| 1958 1 | 38.9.275 | 38.9.276 | 0°0.0' | 1.0 | данные отсутствуют | 59:02:5136001:46(11) | данные отсутствуют |
| 1958 2 | 38.9.276 | 38.9.273 | 270°0.0' | 1.0 | данные отсутствуют | 59:02:5136001:46(11) | данные отсутствуют |
| 1958 3 | 38.10.27 7 | 38.10.27 8 | 180°0.0' | 1.0 | данные отсутствуют | 59:02:5136001:46(8) | данные отсутствуют |
| 1958 4 | 38.10.27 8 | 38.10.27 9 | 90°0.0' | 1.0 | данные отсутствуют | 59:02:5136001:46(8) | данные отсутствуют |
| 1958 5 | 38.10.27 9 | 38.10.28 0 | 0°0.0' | 1.0 | данные отсутствуют | 59:02:5136001:46(8) | данные отсутствуют |
| 1958 6 | 38.10.28 0 | 38.10.27 7 | 270°0.0' | 1.0 | данные отсутствуют | 59:02:5136001:46(8) | данные отсутствуют |
| 1958 7 | 38.11.28 1 | 38.11.28 2 | 180°0.0' | 1.0 | данные отсутствуют | 59:02:5136001:46(6) | данные отсутствуют |
| 1958 8 | 38.11.28 2 | 38.11.28 3 | 90°0.0' | 1.0 | данные отсутствуют | 59:02:5136001:46(6) | данные отсутствуют |

| | | |
|-------------------------------|---------|-------------------|
| полное наименование должности | подпись | инициалы, фамилия |
|-------------------------------|---------|-------------------|

М.П.

| Земельный участок | | | | | | | |
|--|-----------|--------------------------------|----------|--------------------|--------------------|---------------------------------------|--------------------|
| вид объекта недвижимости | | | | | | | |
| Лист №988 Раздел 3.1 | | Всего листов раздела 3.1: 1419 | | Всего разделов: 8 | | Всего листов выписки: 5548 | |
| 17 октября 2019г. № КУВИ-001/2019-25207602 | | | | | | | |
| Кадастровый номер: | | | | 59:00:0000000:7734 | | | |
| 19589 | 38.11.283 | 38.11.284 | 0°0.0' | 1.0 | данные отсутствуют | 59:02:5136001:46(6) | данные отсутствуют |
| 19590 | 38.11.284 | 38.11.281 | 270°0.0' | 1.0 | данные отсутствуют | 59:02:5136001:46(6) | данные отсутствуют |
| 19591 | 38.12.285 | 38.12.286 | 180°0.0' | 1.0 | данные отсутствуют | 59:02:5136001:46(1), 59:02:5136001:47 | данные отсутствуют |
| 19592 | 38.12.286 | 38.12.287 | 90°0.0' | 1.0 | данные отсутствуют | 59:02:5136001:46(1), 59:02:5136001:47 | данные отсутствуют |
| 19593 | 38.12.287 | 38.12.288 | 0°0.0' | 1.0 | данные отсутствуют | 59:02:5136001:46(1), 59:02:5136001:47 | данные отсутствуют |
| 19594 | 38.12.288 | 38.12.285 | 270°0.0' | 1.0 | данные отсутствуют | 59:02:5136001:46(1), 59:02:5136001:47 | данные отсутствуют |
| 19595 | 38.13.289 | 38.13.290 | 180°0.0' | 1.0 | данные отсутствуют | 59:02:5136001:46(4) | данные отсутствуют |
| 19596 | 38.13.290 | 38.13.291 | 90°0.0' | 1.0 | данные отсутствуют | 59:02:5136001:46(4) | данные отсутствуют |
| 19597 | 38.13.291 | 38.13.292 | 0°0.0' | 1.0 | данные отсутствуют | 59:02:5136001:46(4) | данные отсутствуют |
| 19598 | 38.13.292 | 38.13.289 | 270°0.0' | 1.0 | данные отсутствуют | 59:02:5136001:46(4) | данные отсутствуют |
| 19599 | 38.14.293 | 38.14.294 | 180°0.0' | 1.0 | данные отсутствуют | 59:02:5136001:46(3) | данные отсутствуют |
| 19600 | 38.14.294 | 38.14.295 | 90°0.0' | 1.0 | данные отсутствуют | 59:02:5136001:46(3) | данные отсутствуют |
| 19601 | 38.14.295 | 38.14.296 | 0°0.0' | 1.0 | данные отсутствуют | 59:02:5136001:46(3) | данные отсутствуют |
| 19602 | 38.14.296 | 38.14.293 | 270°0.0' | 1.0 | данные отсутствуют | 59:02:5136001:46(3) | данные отсутствуют |
| 19603 | 39.1.1 | 39.1.2 | 21°2.3' | 67.8 | данные отсутствуют | данные отсутствуют | данные отсутствуют |
| 19604 | 39.1.2 | 39.1.3 | 49°23.8' | 41.98 | данные отсутствуют | данные отсутствуют | данные отсутствуют |
| 19605 | 39.1.3 | 39.1.4 | 74°46.1' | 76.78 | данные отсутствуют | данные отсутствуют | данные отсутствуют |
| 19606 | 39.1.4 | 39.1.5 | 76°2.0' | 168.92 | данные отсутствуют | данные отсутствуют | данные отсутствуют |

| | | |
|-------------------------------|---------|-------------------|
| полное наименование должности | подпись | инициалы, фамилия |
|-------------------------------|---------|-------------------|

М.П.

| Земельный участок | | | | | | | |
|--|---------|--------------------------------|-----------|--------------------|--------------------|----------------------------|--------------------|
| вид объекта недвижимости | | | | | | | |
| Лист №989 Раздел 3.1 | | Всего листов раздела 3.1: 1419 | | Всего разделов: 8 | | Всего листов выписки: 5548 | |
| 17 октября 2019г. № КУВИ-001/2019-25207602 | | | | | | | |
| Кадастровый номер: | | | | 59:00:0000000:7734 | | | |
| 19607 | 39.1.5 | 39.1.6 | 72°41.9' | 69.17 | данные отсутствуют | данные отсутствуют | данные отсутствуют |
| 19608 | 39.1.6 | 39.1.7 | 61°51.7' | 84.69 | данные отсутствуют | данные отсутствуют | данные отсутствуют |
| 19609 | 39.1.7 | 39.1.8 | 47°48.6' | 74.57 | данные отсутствуют | данные отсутствуют | данные отсутствуют |
| 19610 | 39.1.8 | 39.1.9 | 30°22.3' | 49.86 | данные отсутствуют | данные отсутствуют | данные отсутствуют |
| 19611 | 39.1.9 | 39.1.10 | 15°57.6' | 110.56 | данные отсутствуют | данные отсутствуют | данные отсутствуют |
| 19612 | 39.1.10 | 39.1.11 | 14°2.1' | 136.61 | данные отсутствуют | данные отсутствуют | данные отсутствуют |
| 19613 | 39.1.11 | 39.1.12 | 17°9.1' | 71.75 | данные отсутствуют | данные отсутствуют | данные отсутствуют |
| 19614 | 39.1.12 | 39.1.13 | 17°13.3' | 62.89 | данные отсутствуют | данные отсутствуют | данные отсутствуют |
| 19615 | 39.1.13 | 39.1.14 | 20°19.7' | 46.6 | данные отсутствуют | данные отсутствуют | данные отсутствуют |
| 19616 | 39.1.14 | 39.1.15 | 42°19.5' | 126.49 | данные отсутствуют | данные отсутствуют | данные отсутствуют |
| 19617 | 39.1.15 | 39.1.16 | 44°33.4' | 78.53 | данные отсутствуют | данные отсутствуют | данные отсутствуют |
| 19618 | 39.1.16 | 39.1.17 | 44°30.8' | 69.09 | данные отсутствуют | данные отсутствуют | данные отсутствуют |
| 19619 | 39.1.17 | 39.1.18 | 57°48.0' | 51.61 | данные отсутствуют | данные отсутствуют | данные отсутствуют |
| 19620 | 39.1.18 | 39.1.19 | 72°54.4' | 43.65 | данные отсутствуют | данные отсутствуют | данные отсутствуют |
| 19621 | 39.1.19 | 39.1.20 | 85°49.0' | 32.76 | данные отсутствуют | данные отсутствуют | данные отсутствуют |
| 19622 | 39.1.20 | 39.1.21 | 95°1.0' | 32.94 | данные отсутствуют | данные отсутствуют | данные отсутствуют |
| 19623 | 39.1.21 | 39.1.22 | 110°29.5' | 67.04 | данные отсутствуют | данные отсутствуют | данные отсутствуют |
| 19624 | 39.1.22 | 39.1.23 | 114°43.5' | 129.63 | данные отсутствуют | данные отсутствуют | данные отсутствуют |

| | | |
|-------------------------------|---------|-------------------|
| полное наименование должности | подпись | инициалы, фамилия |
|-------------------------------|---------|-------------------|

М.П.

Земельный участок

вид объекта недвижимости

Лист №990 Раздел 3.1

Всего листов раздела 3.1: 1419

Всего разделов: 8

Всего листов выписки: 5548

17 октября 2019г. № КУВИ-001/2019-25207602

Кадастровый номер:

59:00:0000000:7734

| | | | | | | | |
|-----------|---------|---------|-----------|--------|--------------------|--------------------|--------------------|
| 1962 5 | 39.1.23 | 39.1.24 | 114°59.5' | 109.33 | данные отсутствуют | данные отсутствуют | данные отсутствуют |
| 1962 6 | 39.1.24 | 39.1.25 | 129°2.6' | 38.5 | данные отсутствуют | данные отсутствуют | данные отсутствуют |
| 1962 7 | 39.1.25 | 39.1.26 | 136°27.8' | 45.98 | данные отсутствуют | данные отсутствуют | данные отсутствуют |
| 1962 8 | 39.1.26 | 39.1.27 | 138°50.6' | 143.5 | данные отсутствуют | данные отсутствуют | данные отсутствуют |
| 1962 9 | 39.1.27 | 39.1.28 | 133°13.9' | 77.66 | данные отсутствуют | данные отсутствуют | данные отсутствуют |
| 1963 0 | 39.1.28 | 39.1.29 | 125°2.5' | 46.08 | данные отсутствуют | данные отсутствуют | данные отсутствуют |
| 1963 1 | 39.1.29 | 39.1.30 | 123°5.9' | 94.49 | данные отсутствуют | данные отсутствуют | данные отсутствуют |
| 1963 2 | 39.1.30 | 39.1.31 | 118°46.6' | 68.84 | данные отсутствуют | данные отсутствуют | данные отсутствуют |
| 1963 3 | 39.1.31 | 39.1.32 | 106°33.1' | 68.59 | данные отсутствуют | данные отсутствуют | данные отсутствуют |
| 1963 4 | 39.1.32 | 39.1.33 | 107°43.3' | 150.67 | данные отсутствуют | данные отсутствуют | данные отсутствуют |
| 1963 5 | 39.1.33 | 39.1.34 | 106°47.5' | 150.15 | данные отсутствуют | данные отсутствуют | данные отсутствуют |
| 1963 6 | 39.1.34 | 39.1.35 | 107°22.1' | 230.57 | данные отсутствуют | данные отсутствуют | данные отсутствуют |
| 1963 7 | 39.1.35 | 39.1.36 | 107°41.2' | 267.26 | данные отсутствуют | данные отсутствуют | данные отсутствуют |
| 1963 8 | 39.1.36 | 39.1.37 | 120°58.1' | 22.84 | данные отсутствуют | данные отсутствуют | данные отсутствуют |
| 1963 9 | 39.1.37 | 39.1.38 | 128°40.4' | 25.92 | данные отсутствуют | данные отсутствуют | данные отсутствуют |
| 1964 0 | 39.1.38 | 39.1.39 | 134°59.4' | 166.07 | данные отсутствуют | данные отсутствуют | данные отсутствуют |
| 1964 1 | 39.1.39 | 39.1.40 | 122°21.9' | 29.52 | данные отсутствуют | данные отсутствуют | данные отсутствуют |
| 1964 2 | 39.1.40 | 39.1.41 | 108°51.7' | 162.46 | данные отсутствуют | данные отсутствуют | данные отсутствуют |

| | | |
|-------------------------------|---------|-------------------|
| полное наименование должности | подпись | инициалы, фамилия |
|-------------------------------|---------|-------------------|

М.П.

| Земельный участок | | | | | | | |
|--|---------|--------------------------------|-----------|--------------------|--------------------|----------------------------|--------------------|
| вид объекта недвижимости | | | | | | | |
| Лист №991 Раздел 3.1 | | Всего листов раздела 3.1: 1419 | | Всего разделов: 8 | | Всего листов выписки: 5548 | |
| 17 октября 2019г. № КУВИ-001/2019-25207602 | | | | | | | |
| Кадастровый номер: | | | | 59:00:0000000:7734 | | | |
| 1964 3 | 39.1.41 | 39.1.42 | 108°17.0` | 114.5 | данные отсутствуют | данные отсутствуют | данные отсутствуют |
| 1964 4 | 39.1.42 | 39.1.43 | 95°19.6` | 48.9 | данные отсутствуют | данные отсутствуют | данные отсутствуют |
| 1964 5 | 39.1.43 | 39.1.44 | 89°24.3` | 243.65 | данные отсутствуют | данные отсутствуют | данные отсутствуют |
| 1964 6 | 39.1.44 | 39.1.45 | 91°1.3` | 59.97 | данные отсутствуют | данные отсутствуют | данные отсутствуют |
| 1964 7 | 39.1.45 | 39.1.46 | 183°14.7` | 434.74 | данные отсутствуют | 59:02:0000000:4870(17) | данные отсутствуют |
| 1964 8 | 39.1.46 | 39.1.47 | 247°53.6` | 534.62 | данные отсутствуют | 59:02:0000000:4858(3) | данные отсутствуют |
| 1964 9 | 39.1.47 | 39.1.48 | 242°9.5` | 1174.13 | данные отсутствуют | 59:02:0000000:4858(3) | данные отсутствуют |
| 1965 0 | 39.1.48 | 39.1.49 | 242°4.5` | 701.87 | данные отсутствуют | 59:02:0000000:4858(3) | данные отсутствуют |
| 1965 1 | 39.1.49 | 39.1.50 | 292°1.3` | 1407.93 | данные отсутствуют | 59:02:0000000:4858(3) | данные отсутствуют |
| 1965 2 | 39.1.50 | 39.1.51 | 284°48.7` | 49.95 | данные отсутствуют | 59:02:0000000:4858(3) | данные отсутствуют |
| 1965 3 | 39.1.51 | 39.1.1 | 15°0.2` | 1016.74 | данные отсутствуют | данные отсутствуют | данные отсутствуют |
| 1965 4 | 40.1.1 | 40.1.2 | 53°44.0` | 28.32 | данные отсутствуют | данные отсутствуют | данные отсутствуют |
| 1965 5 | 40.1.2 | 40.1.3 | 61°23.3` | 70.35 | данные отсутствуют | данные отсутствуют | данные отсутствуют |
| 1965 6 | 40.1.3 | 40.1.4 | 60°41.4` | 158.68 | данные отсутствуют | данные отсутствуют | данные отсутствуют |
| 1965 7 | 40.1.4 | 40.1.5 | 58°41.6` | 139.68 | данные отсутствуют | данные отсутствуют | данные отсутствуют |
| 1965 8 | 40.1.5 | 40.1.6 | 61°13.0` | 149.08 | данные отсутствуют | данные отсутствуют | данные отсутствуют |
| 1965 9 | 40.1.6 | 40.1.7 | 61°17.2` | 105.8 | данные отсутствуют | данные отсутствуют | данные отсутствуют |
| 1966 0 | 40.1.7 | 40.1.8 | 62°22.7` | 156.7 | данные отсутствуют | данные отсутствуют | данные отсутствуют |

| | | |
|-------------------------------|---------|-------------------|
| полное наименование должности | подпись | инициалы, фамилия |
|-------------------------------|---------|-------------------|

М.П.

| Земельный участок | | | | | | | |
|--|---------|--------------------------------|-----------|--------------------|--------------------|----------------------------|--------------------|
| вид объекта недвижимости | | | | | | | |
| Лист №992 Раздел 3.1 | | Всего листов раздела 3.1: 1419 | | Всего разделов: 8 | | Всего листов выписки: 5548 | |
| 17 октября 2019г. № КУВИ-001/2019-25207602 | | | | | | | |
| Кадастровый номер: | | | | 59:00:0000000:7734 | | | |
| 1966 1 | 40.1.8 | 40.1.9 | 62°20.2' | 206.78 | данные отсутствуют | данные отсутствуют | данные отсутствуют |
| 1966 2 | 40.1.9 | 40.1.10 | 64°56.8' | 81.4 | данные отсутствуют | данные отсутствуют | данные отсутствуют |
| 1966 3 | 40.1.10 | 40.1.11 | 70°8.4' | 29.88 | данные отсутствуют | данные отсутствуют | данные отсутствуют |
| 1966 4 | 40.1.11 | 40.1.12 | 78°1.9' | 26.14 | данные отсутствуют | данные отсутствуют | данные отсутствуют |
| 1966 5 | 40.1.12 | 40.1.13 | 84°16.4' | 31.07 | данные отсутствуют | данные отсутствуют | данные отсутствуют |
| 1966 6 | 40.1.13 | 40.1.14 | 95°49.8' | 38.69 | данные отсутствуют | данные отсутствуют | данные отсутствуют |
| 1966 7 | 40.1.14 | 40.1.15 | 98°7.9' | 39.45 | данные отсутствуют | данные отсутствуют | данные отсутствуют |
| 1966 8 | 40.1.15 | 40.1.16 | 102°32.0' | 81.6 | данные отсутствуют | данные отсутствуют | данные отсутствуют |
| 1966 9 | 40.1.16 | 40.1.17 | 102°15.5' | 94.95 | данные отсутствуют | данные отсутствуют | данные отсутствуют |
| 1967 0 | 40.1.17 | 40.1.18 | 103°27.1' | 114.56 | данные отсутствуют | данные отсутствуют | данные отсутствуют |
| 1967 1 | 40.1.18 | 40.1.19 | 103°1.1' | 132.61 | данные отсутствуют | данные отсутствуют | данные отсутствуют |
| 1967 2 | 40.1.19 | 40.1.20 | 103°14.6' | 126.84 | данные отсутствуют | данные отсутствуют | данные отсутствуют |
| 1967 3 | 40.1.20 | 40.1.21 | 104°9.8' | 85.65 | данные отсутствуют | данные отсутствуют | данные отсутствуют |
| 1967 4 | 40.1.21 | 40.1.22 | 104°54.7' | 153.73 | данные отсутствуют | данные отсутствуют | данные отсутствуют |
| 1967 5 | 40.1.22 | 40.1.23 | 96°3.8' | 2.75 | данные отсутствуют | данные отсутствуют | данные отсутствуют |
| 1967 6 | 40.1.23 | 40.1.24 | 87°8.6' | 69.61 | данные отсутствуют | данные отсутствуют | данные отсутствуют |
| 1967 7 | 40.1.24 | 40.1.25 | 76°5.9' | 53.73 | данные отсутствуют | данные отсутствуют | данные отсутствуют |
| 1967 8 | 40.1.25 | 40.1.26 | 62°0.0' | 47.86 | данные отсутствуют | данные отсутствуют | данные отсутствуют |

| | | |
|-------------------------------|---------|-------------------|
| полное наименование должности | подпись | инициалы, фамилия |
|-------------------------------|---------|-------------------|

М.П.

| Земельный участок | | | | | | | |
|--|---------|--------------------------------|----------|--------------------|--------------------|----------------------------|--------------------|
| вид объекта недвижимости | | | | | | | |
| Лист №993 Раздел 3.1 | | Всего листов раздела 3.1: 1419 | | Всего разделов: 8 | | Всего листов выписки: 5548 | |
| 17 октября 2019г. № КУВИ-001/2019-25207602 | | | | | | | |
| Кадастровый номер: | | | | 59:00:0000000:7734 | | | |
| 19679 | 40.1.26 | 40.1.27 | 53°51.3' | 52.64 | данные отсутствуют | данные отсутствуют | данные отсутствуют |
| 19680 | 40.1.27 | 40.1.28 | 42°38.3' | 30.88 | данные отсутствуют | данные отсутствуют | данные отсутствуют |
| 19681 | 40.1.28 | 40.1.29 | 35°12.2' | 41.6 | данные отсутствуют | данные отсутствуют | данные отсутствуют |
| 19682 | 40.1.29 | 40.1.30 | 28°36.7' | 49.82 | данные отсутствуют | данные отсутствуют | данные отсутствуют |
| 19683 | 40.1.30 | 40.1.31 | 22°1.1' | 77.08 | данные отсутствуют | данные отсутствуют | данные отсутствуют |
| 19684 | 40.1.31 | 40.1.32 | 27°48.4' | 49.54 | данные отсутствуют | данные отсутствуют | данные отсутствуют |
| 19685 | 40.1.32 | 40.1.33 | 30°23.9' | 58.6 | данные отсутствуют | данные отсутствуют | данные отсутствуют |
| 19686 | 40.1.33 | 40.1.34 | 20°1.9' | 34.16 | данные отсутствуют | данные отсутствуют | данные отсутствуют |
| 19687 | 40.1.34 | 40.1.35 | 10°53.8' | 47.61 | данные отсутствуют | данные отсутствуют | данные отсутствуют |
| 19688 | 40.1.35 | 40.1.36 | 6°20.2' | 87.07 | данные отсутствуют | данные отсутствуют | данные отсутствуют |
| 19689 | 40.1.36 | 40.1.37 | 14°54.8' | 37.38 | данные отсутствуют | данные отсутствуют | данные отсутствуют |
| 19690 | 40.1.37 | 40.1.38 | 12°9.0' | 65.05 | данные отсутствуют | данные отсутствуют | данные отсутствуют |
| 19691 | 40.1.38 | 40.1.39 | 14°49.0' | 128.74 | данные отсутствуют | данные отсутствуют | данные отсутствуют |
| 19692 | 40.1.39 | 40.1.40 | 21°31.5' | 93.81 | данные отсутствуют | данные отсутствуют | данные отсутствуют |
| 19693 | 40.1.40 | 40.1.41 | 25°14.2' | 76.77 | данные отсутствуют | данные отсутствуют | данные отсутствуют |
| 19694 | 40.1.41 | 40.1.42 | 33°2.8' | 78.73 | данные отсутствуют | данные отсутствуют | данные отсутствуют |
| 19695 | 40.1.42 | 40.1.43 | 41°4.8' | 82.12 | данные отсутствуют | данные отсутствуют | данные отсутствуют |
| 19696 | 40.1.43 | 40.1.44 | 51°29.5' | 49.35 | данные отсутствуют | данные отсутствуют | данные отсутствуют |

| | | |
|-------------------------------|---------|-------------------|
| полное наименование должности | подпись | инициалы, фамилия |
|-------------------------------|---------|-------------------|

М.П.

| Земельный участок | | | | | | | |
|--|---------|--------------------------------|----------|--------------------|--------------------|----------------------------|--------------------|
| вид объекта недвижимости | | | | | | | |
| Лист №994 Раздел 3.1 | | Всего листов раздела 3.1: 1419 | | Всего разделов: 8 | | Всего листов выписки: 5548 | |
| 17 октября 2019г. № КУВИ-001/2019-25207602 | | | | | | | |
| Кадастровый номер: | | | | 59:00:0000000:7734 | | | |
| 1969 7 | 40.1.44 | 40.1.45 | 56°40.7' | 33.19 | данные отсутствуют | данные отсутствуют | данные отсутствуют |
| 1969 8 | 40.1.45 | 40.1.46 | 59°38.9' | 65.21 | данные отсутствуют | данные отсутствуют | данные отсутствуют |
| 1969 9 | 40.1.46 | 40.1.47 | 60°34.0' | 72.12 | данные отсутствуют | данные отсутствуют | данные отсутствуют |
| 1970 0 | 40.1.47 | 40.1.48 | 62°16.1' | 105.69 | данные отсутствуют | данные отсутствуют | данные отсутствуют |
| 1970 1 | 40.1.48 | 40.1.49 | 62°31.9' | 93.38 | данные отсутствуют | данные отсутствуют | данные отсутствуют |
| 1970 2 | 40.1.49 | 40.1.50 | 58°53.9' | 119.1 | данные отсутствуют | данные отсутствуют | данные отсутствуют |
| 1970 3 | 40.1.50 | 40.1.51 | 57°8.5' | 74.04 | данные отсутствуют | данные отсутствуют | данные отсутствуют |
| 1970 4 | 40.1.51 | 40.1.52 | 50°38.3' | 35.34 | данные отсутствуют | данные отсутствуют | данные отсутствуют |
| 1970 5 | 40.1.52 | 40.1.53 | 44°40.1' | 25.59 | данные отсутствуют | данные отсутствуют | данные отсутствуют |
| 1970 6 | 40.1.53 | 40.1.54 | 34°35.0' | 39.46 | данные отсутствуют | данные отсутствуют | данные отсутствуют |
| 1970 7 | 40.1.54 | 40.1.55 | 27°14.6' | 91.88 | данные отсутствуют | данные отсутствуют | данные отсутствуют |
| 1970 8 | 40.1.55 | 40.1.56 | 26°21.6' | 100.09 | данные отсутствуют | данные отсутствуют | данные отсутствуют |
| 1970 9 | 40.1.56 | 40.1.57 | 26°6.7' | 90.86 | данные отсутствуют | данные отсутствуют | данные отсутствуют |
| 1971 0 | 40.1.57 | 40.1.58 | 37°12.7' | 53.11 | данные отсутствуют | данные отсутствуют | данные отсутствуют |
| 1971 1 | 40.1.58 | 40.1.59 | 47°4.0' | 45.89 | данные отсутствуют | данные отсутствуют | данные отсутствуют |
| 1971 2 | 40.1.59 | 40.1.60 | 56°37.1' | 41.15 | данные отсутствуют | данные отсутствуют | данные отсутствуют |
| 1971 3 | 40.1.60 | 40.1.61 | 65°7.7' | 35.43 | данные отсутствуют | данные отсутствуют | данные отсутствуют |
| 1971 4 | 40.1.61 | 40.1.62 | 70°16.0' | 32.22 | данные отсутствуют | данные отсутствуют | данные отсутствуют |

| | | |
|-------------------------------|---------|-------------------|
| полное наименование должности | подпись | инициалы, фамилия |
|-------------------------------|---------|-------------------|

М.П.

| Земельный участок | | | | | | | |
|--|---------|--------------------------------|----------|--------------------|--------------------|----------------------------|--------------------|
| вид объекта недвижимости | | | | | | | |
| Лист №995 Раздел 3.1 | | Всего листов раздела 3.1: 1419 | | Всего разделов: 8 | | Всего листов выписки: 5548 | |
| 17 октября 2019г. № КУВИ-001/2019-25207602 | | | | | | | |
| Кадастровый номер: | | | | 59:00:0000000:7734 | | | |
| 1971 5 | 40.1.62 | 40.1.63 | 80°56.1' | 55.41 | данные отсутствуют | данные отсутствуют | данные отсутствуют |
| 1971 6 | 40.1.63 | 40.1.64 | 83°8.3' | 67.38 | данные отсутствуют | данные отсутствуют | данные отсутствуют |
| 1971 7 | 40.1.64 | 40.1.65 | 82°52.1' | 117.19 | данные отсутствуют | данные отсутствуют | данные отсутствуют |
| 1971 8 | 40.1.65 | 40.1.66 | 82°54.4' | 190.05 | данные отсутствуют | данные отсутствуют | данные отсутствуют |
| 1971 9 | 40.1.66 | 40.1.67 | 80°11.3' | 66.49 | данные отсутствуют | данные отсутствуют | данные отсутствуют |
| 1972 0 | 40.1.67 | 40.1.68 | 79°28.6' | 57.49 | данные отсутствуют | данные отсутствуют | данные отсутствуют |
| 1972 1 | 40.1.68 | 40.1.69 | 79°36.8' | 98.62 | данные отсутствуют | данные отсутствуют | данные отсутствуют |
| 1972 2 | 40.1.69 | 40.1.70 | 78°57.5' | 100.98 | данные отсутствуют | данные отсутствуют | данные отсутствуют |
| 1972 3 | 40.1.70 | 40.1.71 | 81°49.6' | 170.65 | данные отсутствуют | данные отсутствуют | данные отсутствуют |
| 1972 4 | 40.1.71 | 40.1.72 | 79°33.2' | 316.22 | данные отсутствуют | данные отсутствуют | данные отсутствуют |
| 1972 5 | 40.1.72 | 40.1.73 | 79°9.1' | 137.28 | данные отсутствуют | данные отсутствуют | данные отсутствуют |
| 1972 6 | 40.1.73 | 40.1.74 | 79°41.7' | 171.57 | данные отсутствуют | данные отсутствуют | данные отсутствуют |
| 1972 7 | 40.1.74 | 40.1.75 | 79°14.8' | 212.14 | данные отсутствуют | данные отсутствуют | данные отсутствуют |
| 1972 8 | 40.1.75 | 40.1.76 | 78°57.0' | 137.27 | данные отсутствуют | данные отсутствуют | данные отсутствуют |
| 1972 9 | 40.1.76 | 40.1.77 | 77°10.7' | 129.51 | данные отсутствуют | данные отсутствуют | данные отсутствуют |
| 1973 0 | 40.1.77 | 40.1.78 | 75°12.5' | 148.88 | данные отсутствуют | данные отсутствуют | данные отсутствуют |
| 1973 1 | 40.1.78 | 40.1.79 | 73°53.5' | 94.65 | данные отсутствуют | данные отсутствуют | данные отсутствуют |
| 1973 2 | 40.1.79 | 40.1.80 | 73°23.5' | 116.01 | данные отсутствуют | данные отсутствуют | данные отсутствуют |

| | | |
|-------------------------------|---------|-------------------|
| полное наименование должности | подпись | инициалы, фамилия |
|-------------------------------|---------|-------------------|

М.П.

| Земельный участок | | | | | | | |
|--|---------|--------------------------------|-----------|--------------------|--------------------|----------------------------|--------------------|
| вид объекта недвижимости | | | | | | | |
| Лист №996 Раздел 3.1 | | Всего листов раздела 3.1: 1419 | | Всего разделов: 8 | | Всего листов выписки: 5548 | |
| 17 октября 2019г. № КУВИ-001/2019-25207602 | | | | | | | |
| Кадастровый номер: | | | | 59:00:0000000:7734 | | | |
| 1973 3 | 40.1.80 | 40.1.81 | 72°31.9' | 60.76 | данные отсутствуют | данные отсутствуют | данные отсутствуют |
| 1973 4 | 40.1.81 | 40.1.82 | 71°4.1' | 118.02 | данные отсутствуют | данные отсутствуют | данные отсутствуют |
| 1973 5 | 40.1.82 | 40.1.83 | 73°57.2' | 27.31 | данные отсутствуют | данные отсутствуют | данные отсутствуют |
| 1973 6 | 40.1.83 | 40.1.84 | 76°22.1' | 81.51 | данные отсутствуют | данные отсутствуют | данные отсутствуют |
| 1973 7 | 40.1.84 | 40.1.85 | 83°35.6' | 38.98 | данные отсутствуют | данные отсутствуют | данные отсутствуют |
| 1973 8 | 40.1.85 | 40.1.86 | 87°4.4' | 46.42 | данные отсутствуют | данные отсутствуют | данные отсутствуют |
| 1973 9 | 40.1.86 | 40.1.87 | 94°53.8' | 55.87 | данные отсутствуют | данные отсутствуют | данные отсутствуют |
| 1974 0 | 40.1.87 | 40.1.88 | 98°7.6' | 39.26 | данные отсутствуют | данные отсутствуют | данные отсутствуют |
| 1974 1 | 40.1.88 | 40.1.89 | 103°52.3' | 34.7 | данные отсутствуют | данные отсутствуют | данные отсутствуют |
| 1974 2 | 40.1.89 | 40.1.90 | 106°27.6' | 36.42 | данные отсутствуют | данные отсутствуют | данные отсутствуют |
| 1974 3 | 40.1.90 | 40.1.91 | 111°51.9' | 65.76 | данные отсутствуют | данные отсутствуют | данные отсутствуют |
| 1974 4 | 40.1.91 | 40.1.92 | 111°33.7' | 213.17 | данные отсутствуют | данные отсутствуют | данные отсутствуют |
| 1974 5 | 40.1.92 | 40.1.93 | 111°47.6' | 215.91 | данные отсутствуют | данные отсутствуют | данные отсутствуют |
| 1974 6 | 40.1.93 | 40.1.94 | 288°48.4' | 501.55 | данные отсутствуют | данные отсутствуют | данные отсутствуют |
| 1974 7 | 40.1.94 | 40.1.95 | 283°9.6' | 131.29 | данные отсутствуют | данные отсутствуют | данные отсутствуют |
| 1974 8 | 40.1.95 | 40.1.96 | 270°4.1' | 91.98 | данные отсутствуют | данные отсутствуют | данные отсутствуют |
| 1974 9 | 40.1.96 | 40.1.97 | 253°48.9' | 139.81 | данные отсутствуют | данные отсутствуют | данные отсутствуют |
| 1975 0 | 40.1.97 | 40.1.98 | 246°15.7' | 144.67 | данные отсутствуют | данные отсутствуют | данные отсутствуют |

| | | |
|-------------------------------|---------|-------------------|
| полное наименование должности | подпись | инициалы, фамилия |
|-------------------------------|---------|-------------------|

М.П.

Земельный участок

вид объекта недвижимости

Лист №997 Раздел 3.1

Всего листов раздела 3.1: 1419

Всего разделов: 8

Всего листов выписки: 5548

17 октября 2019г. № КУВИ-001/2019-25207602

Кадастровый номер:

59:00:0000000:7734

| | | | | | | | |
|-----------|----------|----------|-----------|--------|--------------------|--------------------|--------------------|
| 1975 1 | 40.1.98 | 40.1.99 | 237°26.2` | 86.84 | данные отсутствуют | данные отсутствуют | данные отсутствуют |
| 1975 2 | 40.1.99 | 40.1.100 | 221°55.1` | 85.38 | данные отсутствуют | данные отсутствуют | данные отсутствуют |
| 1975 3 | 40.1.100 | 40.1.101 | 211°29.5` | 80.4 | данные отсутствуют | данные отсутствуют | данные отсутствуют |
| 1975 4 | 40.1.101 | 40.1.102 | 206°34.6` | 374.45 | данные отсутствуют | данные отсутствуют | данные отсутствуют |
| 1975 5 | 40.1.102 | 40.1.103 | 221°42.0` | 111.04 | данные отсутствуют | данные отсутствуют | данные отсутствуют |
| 1975 6 | 40.1.103 | 40.1.104 | 244°38.9` | 93.75 | данные отсутствуют | данные отсутствуют | данные отсутствуют |
| 1975 7 | 40.1.104 | 40.1.105 | 260°45.1` | 64.46 | данные отсутствуют | данные отсутствуют | данные отсутствуют |
| 1975 8 | 40.1.105 | 40.1.106 | 273°12.5` | 55.56 | данные отсутствуют | данные отсутствуют | данные отсутствуют |
| 1975 9 | 40.1.106 | 40.1.107 | 289°19.9` | 90.99 | данные отсутствуют | данные отсутствуют | данные отсутствуют |
| 1976 0 | 40.1.107 | 40.1.108 | 304°56.8` | 108.88 | данные отсутствуют | данные отсутствуют | данные отсутствуют |
| 1976 1 | 40.1.108 | 40.1.109 | 308°16.3` | 157.11 | данные отсутствуют | данные отсутствуют | данные отсутствуют |
| 1976 2 | 40.1.109 | 40.1.110 | 303°9.5` | 91.6 | данные отсутствуют | данные отсутствуют | данные отсутствуют |
| 1976 3 | 40.1.110 | 40.1.111 | 289°14.2` | 61.31 | данные отсутствуют | данные отсутствуют | данные отсутствуют |
| 1976 4 | 40.1.111 | 40.1.112 | 282°46.0` | 60.86 | данные отсутствуют | данные отсутствуют | данные отсутствуют |
| 1976 5 | 40.1.112 | 40.1.113 | 273°4.7` | 37.6 | данные отсутствуют | данные отсутствуют | данные отсутствуют |
| 1976 6 | 40.1.113 | 40.1.114 | 268°14.3` | 44.23 | данные отсутствуют | данные отсутствуют | данные отсутствуют |
| 1976 7 | 40.1.114 | 40.1.115 | 262°46.9` | 32.15 | данные отсутствуют | данные отсутствуют | данные отсутствуют |
| 1976 8 | 40.1.115 | 40.1.116 | 255°35.2` | 49.37 | данные отсутствуют | данные отсутствуют | данные отсутствуют |

| | | |
|-------------------------------|---------|-------------------|
| полное наименование должности | подпись | инициалы, фамилия |
|-------------------------------|---------|-------------------|

М.П.

| Земельный участок | | | | | | | |
|--|----------|--------------------------------|-----------|--------------------|--------------------|----------------------------|--------------------|
| вид объекта недвижимости | | | | | | | |
| Лист №998 Раздел 3.1 | | Всего листов раздела 3.1: 1419 | | Всего разделов: 8 | | Всего листов выписки: 5548 | |
| 17 октября 2019г. № КУВИ-001/2019-25207602 | | | | | | | |
| Кадастровый номер: | | | | 59:00:0000000:7734 | | | |
| 19769 | 40.1.116 | 40.1.117 | 251°38.2' | 241.41 | данные отсутствуют | данные отсутствуют | данные отсутствуют |
| 19770 | 40.1.117 | 40.1.118 | 250°49.2' | 185.55 | данные отсутствуют | данные отсутствуют | данные отсутствуют |
| 19771 | 40.1.118 | 40.1.119 | 250°43.6' | 192.1 | данные отсутствуют | данные отсутствуют | данные отсутствуют |
| 19772 | 40.1.119 | 40.1.120 | 242°56.0' | 80.88 | данные отсутствуют | данные отсутствуют | данные отсутствуют |
| 19773 | 40.1.120 | 40.1.121 | 234°17.8' | 111.76 | данные отсутствуют | данные отсутствуют | данные отсутствуют |
| 19774 | 40.1.121 | 40.1.122 | 220°3.5' | 69.95 | данные отсутствуют | данные отсутствуют | данные отсутствуют |
| 19775 | 40.1.122 | 40.1.123 | 215°6.2' | 70.43 | данные отсутствуют | данные отсутствуют | данные отсутствуют |
| 19776 | 40.1.123 | 40.1.124 | 208°42.0' | 47.54 | данные отсутствуют | данные отсутствуют | данные отсутствуют |
| 19777 | 40.1.124 | 40.1.125 | 204°7.6' | 138.84 | данные отсутствуют | данные отсутствуют | данные отсутствуют |
| 19778 | 40.1.125 | 40.1.126 | 208°23.0' | 72.32 | данные отсутствуют | данные отсутствуют | данные отсутствуют |
| 19779 | 40.1.126 | 40.1.127 | 214°20.5' | 67.89 | данные отсутствуют | данные отсутствуют | данные отсутствуют |
| 19780 | 40.1.127 | 40.1.128 | 217°54.8' | 167.82 | данные отсутствуют | данные отсутствуют | данные отсутствуют |
| 19781 | 40.1.128 | 40.1.129 | 209°41.4' | 84.65 | данные отсутствуют | данные отсутствуют | данные отсутствуют |
| 19782 | 40.1.129 | 40.1.130 | 205°22.9' | 50.44 | данные отсутствуют | данные отсутствуют | данные отсутствуют |
| 19783 | 40.1.130 | 40.1.131 | 192°37.1' | 92.15 | данные отсутствуют | данные отсутствуют | данные отсутствуют |
| 19784 | 40.1.131 | 40.1.132 | 187°2.1' | 129.33 | данные отсутствуют | данные отсутствуют | данные отсутствуют |
| 19785 | 40.1.132 | 40.1.133 | 183°28.9' | 59.28 | данные отсутствуют | данные отсутствуют | данные отсутствуют |
| 19786 | 40.1.133 | 40.1.134 | 193°40.1' | 46.47 | данные отсутствуют | данные отсутствуют | данные отсутствуют |

| | | |
|-------------------------------|---------|-------------------|
| полное наименование должности | подпись | инициалы, фамилия |
|-------------------------------|---------|-------------------|

М.П.

| Земельный участок | | | | | | | |
|--|----------|--------------------------------|-----------|--------------------|--------------------|----------------------------|--------------------|
| вид объекта недвижимости | | | | | | | |
| Лист №999 Раздел 3.1 | | Всего листов раздела 3.1: 1419 | | Всего разделов: 8 | | Всего листов выписки: 5548 | |
| 17 октября 2019г. № КУВИ-001/2019-25207602 | | | | | | | |
| Кадастровый номер: | | | | 59:00:0000000:7734 | | | |
| 1978 7 | 40.1.134 | 40.1.135 | 196°6.8' | 50.76 | данные отсутствуют | данные отсутствуют | данные отсутствуют |
| 1978 8 | 40.1.135 | 40.1.136 | 203°57.7' | 52.79 | данные отсутствуют | данные отсутствуют | данные отсутствуют |
| 1978 9 | 40.1.136 | 40.1.137 | 214°35.5' | 40.16 | данные отсутствуют | данные отсутствуют | данные отсутствуют |
| 1979 0 | 40.1.137 | 40.1.138 | 217°16.9' | 56.66 | данные отсутствуют | данные отсутствуют | данные отсутствуют |
| 1979 1 | 40.1.138 | 40.1.139 | 229°22.3' | 48.42 | данные отсутствуют | данные отсутствуют | данные отсутствуют |
| 1979 2 | 40.1.139 | 40.1.140 | 235°48.6' | 114.8 | данные отсутствуют | данные отсутствуют | данные отсутствуют |
| 1979 3 | 40.1.140 | 40.1.141 | 236°27.6' | 427.74 | данные отсутствуют | данные отсутствуют | данные отсутствуют |
| 1979 4 | 40.1.141 | 40.1.142 | 234°7.3' | 94.46 | данные отсутствуют | данные отсутствуют | данные отсутствуют |
| 1979 5 | 40.1.142 | 40.1.143 | 225°18.9' | 59.1 | данные отсутствуют | данные отсутствуют | данные отсутствуют |
| 1979 6 | 40.1.143 | 40.1.144 | 220°56.9' | 27.22 | данные отсутствуют | данные отсутствуют | данные отсутствуют |
| 1979 7 | 40.1.144 | 40.1.145 | 225°2.6' | 27.61 | данные отсутствуют | данные отсутствуют | данные отсутствуют |
| 1979 8 | 40.1.145 | 40.1.146 | 212°2.6' | 49.74 | данные отсутствуют | данные отсутствуют | данные отсутствуют |
| 1979 9 | 40.1.146 | 40.1.147 | 212°53.4' | 40.31 | данные отсутствуют | данные отсутствуют | данные отсутствуют |
| 1980 0 | 40.1.147 | 40.1.148 | 205°42.5' | 47.6 | данные отсутствуют | данные отсутствуют | данные отсутствуют |
| 1980 1 | 40.1.148 | 40.1.149 | 202°6.9' | 105.43 | данные отсутствуют | данные отсутствуют | данные отсутствуют |
| 1980 2 | 40.1.149 | 40.1.150 | 201°18.1' | 194.29 | данные отсутствуют | данные отсутствуют | данные отсутствуют |
| 1980 3 | 40.1.150 | 40.1.151 | 206°22.7' | 54.78 | данные отсутствуют | данные отсутствуют | данные отсутствуют |
| 1980 4 | 40.1.151 | 40.1.152 | 212°8.8' | 35.09 | данные отсутствуют | данные отсутствуют | данные отсутствуют |

| | | |
|-------------------------------|---------|-------------------|
| полное наименование должности | подпись | инициалы, фамилия |
|-------------------------------|---------|-------------------|

М.П.

| Земельный участок | | | | | | | |
|--|----------|--------------------------------|-----------|--------------------|--------------------|----------------------------|--------------------|
| вид объекта недвижимости | | | | | | | |
| Лист №1000 Раздел 3.1 | | Всего листов раздела 3.1: 1419 | | Всего разделов: 8 | | Всего листов выписки: 5548 | |
| 17 октября 2019г. № КУВИ-001/2019-25207602 | | | | | | | |
| Кадастровый номер: | | | | 59:00:0000000:7734 | | | |
| 19805 | 40.1.152 | 40.1.153 | 216°36.3` | 49.25 | данные отсутствуют | данные отсутствуют | данные отсутствуют |
| 19806 | 40.1.153 | 40.1.154 | 229°12.6` | 25.43 | данные отсутствуют | данные отсутствуют | данные отсутствуют |
| 19807 | 40.1.154 | 40.1.155 | 224°58.3` | 83.79 | данные отсутствуют | данные отсутствуют | данные отсутствуют |
| 19808 | 40.1.155 | 40.1.156 | 230°49.4` | 135.98 | данные отсутствуют | данные отсутствуют | данные отсутствуют |
| 19809 | 40.1.156 | 40.1.157 | 237°53.7` | 51.33 | данные отсутствуют | данные отсутствуют | данные отсутствуют |
| 19810 | 40.1.157 | 40.1.158 | 253°59.8` | 44.36 | данные отсутствуют | данные отсутствуют | данные отсутствуют |
| 19811 | 40.1.158 | 40.1.159 | 257°35.6` | 44.17 | данные отсутствуют | данные отсутствуют | данные отсутствуют |
| 19812 | 40.1.159 | 40.1.160 | 269°8.9` | 45.03 | данные отсутствуют | данные отсутствуют | данные отсутствуют |
| 19813 | 40.1.160 | 40.1.161 | 275°46.1` | 35.62 | данные отсутствуют | данные отсутствуют | данные отсутствуют |
| 19814 | 40.1.161 | 40.1.162 | 283°46.3` | 29.87 | данные отсутствуют | данные отсутствуют | данные отсутствуют |
| 19815 | 40.1.162 | 40.1.163 | 289°46.7` | 33.34 | данные отсутствуют | данные отсутствуют | данные отсутствуют |
| 19816 | 40.1.163 | 40.1.164 | 295°52.7` | 35.88 | данные отсутствуют | данные отсутствуют | данные отсутствуют |
| 19817 | 40.1.164 | 40.1.165 | 304°3.7` | 23.51 | данные отсутствуют | данные отсутствуют | данные отсутствуют |
| 19818 | 40.1.165 | 40.1.166 | 309°29.3` | 30.04 | данные отсутствуют | данные отсутствуют | данные отсутствуют |
| 19819 | 40.1.166 | 40.1.167 | 316°57.7` | 42.99 | данные отсутствуют | данные отсутствуют | данные отсутствуют |
| 19820 | 40.1.167 | 40.1.168 | 324°8.9` | 131.21 | данные отсутствуют | данные отсутствуют | данные отсутствуют |
| 19821 | 40.1.168 | 40.1.169 | 324°40.0` | 104.32 | данные отсутствуют | данные отсутствуют | данные отсутствуют |
| 19822 | 40.1.169 | 40.1.170 | 319°36.7` | 71.87 | данные отсутствуют | данные отсутствуют | данные отсутствуют |

| | | |
|-------------------------------|---------|-------------------|
| полное наименование должности | подпись | инициалы, фамилия |
|-------------------------------|---------|-------------------|

М.П.

| Земельный участок | | | | | | | |
|--|----------|--------------------------------|-----------|--------------------|--------------------|----------------------------|--------------------|
| вид объекта недвижимости | | | | | | | |
| Лист №1001 Раздел 3.1 | | Всего листов раздела 3.1: 1419 | | Всего разделов: 8 | | Всего листов выписки: 5548 | |
| 17 октября 2019г. № КУВИ-001/2019-25207602 | | | | | | | |
| Кадастровый номер: | | | | 59:00:0000000:7734 | | | |
| 1982 3 | 40.1.170 | 40.1.171 | 313°2.3` | 58.05 | данные отсутствуют | данные отсутствуют | данные отсутствуют |
| 1982 4 | 40.1.171 | 40.1.172 | 304°27.0` | 94.89 | данные отсутствуют | данные отсутствуют | данные отсутствуют |
| 1982 5 | 40.1.172 | 40.1.173 | 294°57.1` | 70.19 | данные отсутствуют | данные отсутствуют | данные отсутствуют |
| 1982 6 | 40.1.173 | 40.1.174 | 286°51.4` | 73.14 | данные отсутствуют | данные отсутствуют | данные отсутствуют |
| 1982 7 | 40.1.174 | 40.1.175 | 280°6.8` | 61.33 | данные отсутствуют | данные отсутствуют | данные отсутствуют |
| 1982 8 | 40.1.175 | 40.1.176 | 272°26.8` | 72.6 | данные отсутствуют | данные отсутствуют | данные отсутствуют |
| 1982 9 | 40.1.176 | 40.1.177 | 264°53.0` | 83.75 | данные отсутствуют | данные отсутствуют | данные отсутствуют |
| 1983 0 | 40.1.177 | 40.1.178 | 255°46.4` | 74.99 | данные отсутствуют | данные отсутствуют | данные отсутствуют |
| 1983 1 | 40.1.178 | 40.1.179 | 246°41.8` | 86.8 | данные отсутствуют | данные отсутствуют | данные отсутствуют |
| 1983 2 | 40.1.179 | 40.1.180 | 239°58.2` | 108.26 | данные отсутствуют | данные отсутствуют | данные отсутствуют |
| 1983 3 | 40.1.180 | 40.1.181 | 238°15.8` | 89.69 | данные отсутствуют | данные отсутствуют | данные отсутствуют |
| 1983 4 | 40.1.181 | 40.1.182 | 238°24.8` | 84.44 | данные отсутствуют | данные отсутствуют | данные отсутствуют |
| 1983 5 | 40.1.182 | 40.1.183 | 243°42.1` | 93.92 | данные отсутствуют | данные отсутствуют | данные отсутствуют |
| 1983 6 | 40.1.183 | 40.1.184 | 254°57.3` | 59.25 | данные отсутствуют | данные отсутствуют | данные отсутствуют |
| 1983 7 | 40.1.184 | 40.1.185 | 264°8.0` | 90.49 | данные отсутствуют | данные отсутствуют | данные отсутствуют |
| 1983 8 | 40.1.185 | 40.1.186 | 263°4.7` | 102.56 | данные отсутствуют | данные отсутствуют | данные отсутствуют |
| 1983 9 | 40.1.186 | 40.1.187 | 254°15.0` | 53.12 | данные отсутствуют | данные отсутствуют | данные отсутствуют |
| 1984 0 | 40.1.187 | 40.1.188 | 249°33.3` | 44.8 | данные отсутствуют | данные отсутствуют | данные отсутствуют |

| | | |
|-------------------------------|---------|-------------------|
| полное наименование должности | подпись | инициалы, фамилия |
|-------------------------------|---------|-------------------|

М.П.

| Земельный участок | | | | | | | |
|--|----------|--------------------------------|-----------|--------------------|--------------------|----------------------------|--------------------|
| вид объекта недвижимости | | | | | | | |
| Лист №1002 Раздел 3.1 | | Всего листов раздела 3.1: 1419 | | Всего разделов: 8 | | Всего листов выписки: 5548 | |
| 17 октября 2019г. № КУВИ-001/2019-25207602 | | | | | | | |
| Кадастровый номер: | | | | 59:00:0000000:7734 | | | |
| 1984 1 | 40.1.188 | 40.1.189 | 243°57.8` | 35.9 | данные отсутствуют | данные отсутствуют | данные отсутствуют |
| 1984 2 | 40.1.189 | 40.1.190 | 241°1.6` | 133.71 | данные отсутствуют | данные отсутствуют | данные отсутствуют |
| 1984 3 | 40.1.190 | 40.1.191 | 239°29.6` | 457.28 | данные отсутствуют | данные отсутствуют | данные отсутствуют |
| 1984 4 | 40.1.191 | 40.1.192 | 240°26.8` | 53.1 | данные отсутствуют | данные отсутствуют | данные отсутствуют |
| 1984 5 | 40.1.192 | 40.1.193 | 231°39.8` | 103.47 | данные отсутствуют | данные отсутствуют | данные отсутствуют |
| 1984 6 | 40.1.193 | 40.1.194 | 223°42.5` | 205.1 | данные отсутствуют | данные отсутствуют | данные отсутствуют |
| 1984 7 | 40.1.194 | 40.1.195 | 222°50.9` | 167.78 | данные отсутствуют | данные отсутствуют | данные отсутствуют |
| 1984 8 | 40.1.195 | 40.1.196 | 222°31.3` | 191.15 | данные отсутствуют | данные отсутствуют | данные отсутствуют |
| 1984 9 | 40.1.196 | 40.1.197 | 222°50.0` | 385.57 | данные отсутствуют | данные отсутствуют | данные отсутствуют |
| 1985 0 | 40.1.197 | 40.1.198 | 219°50.3` | 50.0 | данные отсутствуют | данные отсутствуют | данные отсутствуют |
| 1985 1 | 40.1.198 | 40.1.199 | 211°35.2` | 41.09 | данные отсутствуют | данные отсутствуют | данные отсутствуют |
| 1985 2 | 40.1.199 | 40.1.200 | 206°2.3` | 38.91 | данные отсутствуют | данные отсутствуют | данные отсутствуют |
| 1985 3 | 40.1.200 | 40.1.201 | 196°6.5` | 62.96 | данные отсутствуют | данные отсутствуют | данные отсутствуют |
| 1985 4 | 40.1.201 | 40.1.202 | 186°28.5` | 43.28 | данные отсутствуют | данные отсутствуют | данные отсутствуют |
| 1985 5 | 40.1.202 | 40.1.203 | 176°55.9` | 45.39 | данные отсутствуют | данные отсутствуют | данные отсутствуют |
| 1985 6 | 40.1.203 | 40.1.204 | 171°45.5` | 29.58 | данные отсутствуют | данные отсутствуют | данные отсутствуют |
| 1985 7 | 40.1.204 | 40.1.205 | 166°56.5` | 188.33 | данные отсутствуют | данные отсутствуют | данные отсутствуют |
| 1985 8 | 40.1.205 | 40.1.206 | 176°9.3` | 80.82 | данные отсутствуют | данные отсутствуют | данные отсутствуют |

| | | |
|-------------------------------|---------|-------------------|
| полное наименование должности | подпись | инициалы, фамилия |
|-------------------------------|---------|-------------------|

М.П.

| Земельный участок | | | | | | | |
|--|----------|--------------------------------|-----------|--------------------|--------------------|----------------------------|--------------------|
| вид объекта недвижимости | | | | | | | |
| Лист №1003 Раздел 3.1 | | Всего листов раздела 3.1: 1419 | | Всего разделов: 8 | | Всего листов выписки: 5548 | |
| 17 октября 2019г. № КУВИ-001/2019-25207602 | | | | | | | |
| Кадастровый номер: | | | | 59:00:0000000:7734 | | | |
| 19859 | 40.1.206 | 40.1.207 | 185°42.7' | 85.31 | данные отсутствуют | данные отсутствуют | данные отсутствуют |
| 19860 | 40.1.207 | 40.1.208 | 196°52.4' | 76.11 | данные отсутствуют | данные отсутствуют | данные отсутствуют |
| 19861 | 40.1.208 | 40.1.209 | 201°56.2' | 43.12 | данные отсутствуют | данные отсутствуют | данные отсутствуют |
| 19862 | 40.1.209 | 40.1.210 | 207°22.3' | 49.57 | данные отсутствуют | данные отсутствуют | данные отсутствуют |
| 19863 | 40.1.210 | 40.1.211 | 209°46.5' | 418.51 | данные отсутствуют | данные отсутствуют | данные отсутствуют |
| 19864 | 40.1.211 | 40.1.212 | 211°11.1' | 42.2 | данные отсутствуют | данные отсутствуют | данные отсутствуют |
| 19865 | 40.1.212 | 40.1.213 | 217°11.5' | 56.16 | данные отсутствуют | данные отсутствуют | данные отсутствуют |
| 19866 | 40.1.213 | 40.1.214 | 219°2.4' | 79.06 | данные отсутствуют | данные отсутствуют | данные отсутствуют |
| 19867 | 40.1.214 | 40.1.215 | 220°50.8' | 65.21 | данные отсутствуют | данные отсутствуют | данные отсутствуют |
| 19868 | 40.1.215 | 40.1.216 | 227°37.5' | 70.4 | данные отсутствуют | данные отсутствуют | данные отсутствуют |
| 19869 | 40.1.216 | 40.1.217 | 226°12.5' | 54.94 | данные отсутствуют | данные отсутствуют | данные отсутствуют |
| 19870 | 40.1.217 | 40.1.218 | 222°26.5' | 100.78 | данные отсутствуют | данные отсутствуют | данные отсутствуют |
| 19871 | 40.1.218 | 40.1.219 | 214°43.9' | 40.46 | данные отсутствуют | данные отсутствуют | данные отсутствуют |
| 19872 | 40.1.219 | 40.1.220 | 204°38.9' | 43.31 | данные отсутствуют | данные отсутствуют | данные отсутствуют |
| 19873 | 40.1.220 | 40.1.221 | 194°0.1' | 44.43 | данные отсутствуют | данные отсутствуют | данные отсутствуют |
| 19874 | 40.1.221 | 40.1.222 | 191°10.9' | 42.85 | данные отсутствуют | данные отсутствуют | данные отсутствуют |
| 19875 | 40.1.222 | 40.1.223 | 180°17.0' | 62.45 | данные отсутствуют | данные отсутствуют | данные отсутствуют |
| 19876 | 40.1.223 | 40.1.224 | 170°31.9' | 69.11 | данные отсутствуют | данные отсутствуют | данные отсутствуют |

| | | |
|-------------------------------|---------|-------------------|
| полное наименование должности | подпись | инициалы, фамилия |
|-------------------------------|---------|-------------------|

М.П.

| Земельный участок | | | | | | | |
|--|----------|--------------------------------|-----------|--------------------|--------------------|----------------------------|--------------------|
| вид объекта недвижимости | | | | | | | |
| Лист №1004 Раздел 3.1 | | Всего листов раздела 3.1: 1419 | | Всего разделов: 8 | | Всего листов выписки: 5548 | |
| 17 октября 2019г. № КУВИ-001/2019-25207602 | | | | | | | |
| Кадастровый номер: | | | | 59:00:0000000:7734 | | | |
| 19877 | 40.1.224 | 40.1.225 | 161°3.7' | 131.41 | данные отсутствуют | данные отсутствуют | данные отсутствуют |
| 19878 | 40.1.225 | 40.1.226 | 167°29.7' | 72.42 | данные отсутствуют | данные отсутствуют | данные отсутствуют |
| 19879 | 40.1.226 | 40.1.227 | 175°48.4' | 58.26 | данные отсутствуют | данные отсутствуют | данные отсутствуют |
| 19880 | 40.1.227 | 40.1.228 | 182°13.4' | 59.51 | данные отсутствуют | данные отсутствуют | данные отсутствуют |
| 19881 | 40.1.228 | 40.1.229 | 189°45.8' | 87.62 | данные отсутствуют | данные отсутствуют | данные отсутствуют |
| 19882 | 40.1.229 | 40.1.230 | 197°1.3' | 27.81 | данные отсутствуют | данные отсутствуют | данные отсутствуют |
| 19883 | 40.1.230 | 40.1.231 | 205°0.9' | 52.24 | данные отсутствуют | данные отсутствуют | данные отсутствуют |
| 19884 | 40.1.231 | 40.1.232 | 204°0.2' | 26.43 | данные отсутствуют | данные отсутствуют | данные отсутствуют |
| 19885 | 40.1.232 | 40.1.233 | 213°0.8' | 36.67 | данные отсутствуют | данные отсутствуют | данные отсутствуют |
| 19886 | 40.1.233 | 40.1.234 | 209°8.8' | 43.77 | данные отсутствуют | данные отсутствуют | данные отсутствуют |
| 19887 | 40.1.234 | 40.1.235 | 214°10.4' | 72.73 | данные отсутствуют | данные отсутствуют | данные отсутствуют |
| 19888 | 40.1.235 | 40.1.236 | 217°16.4' | 62.85 | данные отсутствуют | данные отсутствуют | данные отсутствуют |
| 19889 | 40.1.236 | 40.1.237 | 213°57.7' | 146.2 | данные отсутствуют | данные отсутствуют | данные отсутствуют |
| 19890 | 40.1.237 | 40.1.238 | 338°26.7' | 65.65 | данные отсутствуют | данные отсутствуют | данные отсутствуют |
| 19891 | 40.1.238 | 40.1.239 | 347°7.4' | 56.54 | данные отсутствуют | данные отсутствуют | данные отсутствуют |
| 19892 | 40.1.239 | 40.1.240 | 356°59.0' | 44.66 | данные отсутствуют | данные отсутствуют | данные отсутствуют |
| 19893 | 40.1.240 | 40.1.241 | 5°20.6' | 86.01 | данные отсутствуют | данные отсутствуют | данные отсутствуют |
| 19894 | 40.1.241 | 40.1.242 | 6°53.3' | 73.79 | данные отсутствуют | данные отсутствуют | данные отсутствуют |

| | | |
|-------------------------------|---------|-------------------|
| полное наименование должности | подпись | инициалы, фамилия |
|-------------------------------|---------|-------------------|

М.П.

| Земельный участок | | | | | | | |
|--|----------|--------------------------------|-----------|--------------------|--------------------|----------------------------|--------------------|
| вид объекта недвижимости | | | | | | | |
| Лист №1005 Раздел 3.1 | | Всего листов раздела 3.1: 1419 | | Всего разделов: 8 | | Всего листов выписки: 5548 | |
| 17 октября 2019г. № КУВИ-001/2019-25207602 | | | | | | | |
| Кадастровый номер: | | | | 59:00:0000000:7734 | | | |
| 1989 5 | 40.1.242 | 40.1.243 | 8°14.2' | 61.71 | данные отсутствуют | данные отсутствуют | данные отсутствуют |
| 1989 6 | 40.1.243 | 40.1.244 | 10°55.7' | 72.59 | данные отсутствуют | данные отсутствуют | данные отсутствуют |
| 1989 7 | 40.1.244 | 40.1.245 | 8°14.2' | 45.58 | данные отсутствуют | данные отсутствуют | данные отсутствуют |
| 1989 8 | 40.1.245 | 40.1.246 | 3°46.8' | 24.87 | данные отсутствуют | данные отсутствуют | данные отсутствуют |
| 1989 9 | 40.1.246 | 40.1.247 | 359°29.5' | 33.8 | данные отсутствуют | данные отсутствуют | данные отсутствуют |
| 1990 0 | 40.1.247 | 40.1.248 | 345°8.3' | 28.97 | данные отсутствуют | данные отсутствуют | данные отсутствуют |
| 1990 1 | 40.1.248 | 40.1.249 | 341°27.4' | 26.47 | данные отсутствуют | данные отсутствуют | данные отсутствуют |
| 1990 2 | 40.1.249 | 40.1.250 | 335°33.7' | 29.29 | данные отсутствуют | данные отсутствуют | данные отсутствуют |
| 1990 3 | 40.1.250 | 40.1.251 | 335°25.3' | 114.18 | данные отсутствуют | данные отсутствуют | данные отсутствуют |
| 1990 4 | 40.1.251 | 40.1.252 | 340°20.9' | 35.3 | данные отсутствуют | данные отсутствуют | данные отсутствуют |
| 1990 5 | 40.1.252 | 40.1.253 | 344°37.0' | 33.14 | данные отсутствуют | данные отсутствуют | данные отсутствуют |
| 1990 6 | 40.1.253 | 40.1.254 | 344°59.0' | 33.31 | данные отсутствуют | данные отсутствуют | данные отсутствуют |
| 1990 7 | 40.1.254 | 40.1.255 | 356°54.4' | 28.54 | данные отсутствуют | данные отсутствуют | данные отсутствуют |
| 1990 8 | 40.1.255 | 40.1.256 | 2°36.2' | 34.34 | данные отсутствуют | данные отсутствуют | данные отсутствуют |
| 1990 9 | 40.1.256 | 40.1.257 | 12°45.5' | 42.93 | данные отсутствуют | данные отсутствуют | данные отсутствуют |
| 1991 0 | 40.1.257 | 40.1.258 | 14°46.5' | 75.95 | данные отсутствуют | данные отсутствуют | данные отсутствуют |
| 1991 1 | 40.1.258 | 40.1.259 | 14°2.2' | 216.46 | данные отсутствуют | данные отсутствуют | данные отсутствуют |
| 1991 2 | 40.1.259 | 40.1.260 | 13°53.0' | 147.87 | данные отсутствуют | данные отсутствуют | данные отсутствуют |

| | | |
|-------------------------------|---------|-------------------|
| полное наименование должности | подпись | инициалы, фамилия |
|-------------------------------|---------|-------------------|

М.П.

| Земельный участок | | | | | | | |
|--|----------|--------------------------------|----------|--------------------|--------------------|----------------------------|--------------------|
| вид объекта недвижимости | | | | | | | |
| Лист №1006 Раздел 3.1 | | Всего листов раздела 3.1: 1419 | | Всего разделов: 8 | | Всего листов выписки: 5548 | |
| 17 октября 2019г. № КУВИ-001/2019-25207602 | | | | | | | |
| Кадастровый номер: | | | | 59:00:0000000:7734 | | | |
| 1991 3 | 40.1.260 | 40.1.261 | 16°33.4' | 124.37 | данные отсутствуют | данные отсутствуют | данные отсутствуют |
| 1991 4 | 40.1.261 | 40.1.262 | 17°58.4' | 62.8 | данные отсутствуют | данные отсутствуют | данные отсутствуют |
| 1991 5 | 40.1.262 | 40.1.263 | 17°23.3' | 153.83 | данные отсутствуют | данные отсутствуют | данные отсутствуют |
| 1991 6 | 40.1.263 | 40.1.264 | 19°52.4' | 141.52 | данные отсутствуют | данные отсутствуют | данные отсутствуют |
| 1991 7 | 40.1.264 | 40.1.265 | 30°29.2' | 14.39 | данные отсутствуют | данные отсутствуют | данные отсутствуют |
| 1991 8 | 40.1.265 | 40.1.266 | 39°31.1' | 83.04 | данные отсутствуют | данные отсутствуют | данные отсутствуют |
| 1991 9 | 40.1.266 | 40.1.267 | 39°33.3' | 96.73 | данные отсутствуют | данные отсутствуют | данные отсутствуют |
| 1992 0 | 40.1.267 | 40.1.268 | 37°14.0' | 101.26 | данные отсутствуют | данные отсутствуют | данные отсутствуют |
| 1992 1 | 40.1.268 | 40.1.269 | 39°26.7' | 60.55 | данные отсутствуют | данные отсутствуют | данные отсутствуют |
| 1992 2 | 40.1.269 | 40.1.270 | 32°31.3' | 38.75 | данные отсутствуют | данные отсутствуют | данные отсутствуют |
| 1992 3 | 40.1.270 | 40.1.271 | 23°53.3' | 35.14 | данные отсутствуют | данные отсутствуют | данные отсутствуют |
| 1992 4 | 40.1.271 | 40.1.272 | 14°17.5' | 42.94 | данные отсутствуют | данные отсутствуют | данные отсутствуют |
| 1992 5 | 40.1.272 | 40.1.273 | 11°33.0' | 36.51 | данные отсутствуют | данные отсутствуют | данные отсутствуют |
| 1992 6 | 40.1.273 | 40.1.274 | 9°58.7' | 56.56 | данные отсутствуют | данные отсутствуют | данные отсутствуют |
| 1992 7 | 40.1.274 | 40.1.275 | 5°1.8' | 101.39 | данные отсутствуют | данные отсутствуют | данные отсутствуют |
| 1992 8 | 40.1.275 | 40.1.276 | 4°40.3' | 208.14 | данные отсутствуют | данные отсутствуют | данные отсутствуют |
| 1992 9 | 40.1.276 | 40.1.277 | 5°53.2' | 101.6 | данные отсутствуют | данные отсутствуют | данные отсутствуют |
| 1993 0 | 40.1.277 | 40.1.278 | 13°40.5' | 29.27 | данные отсутствуют | данные отсутствуют | данные отсутствуют |

| | | |
|-------------------------------|---------|-------------------|
| полное наименование должности | подпись | инициалы, фамилия |
|-------------------------------|---------|-------------------|

М.П.

| Земельный участок | | | | | | | |
|--|----------|--------------------------------|----------|--------------------|--------------------|----------------------------|--------------------|
| вид объекта недвижимости | | | | | | | |
| Лист №1007 Раздел 3.1 | | Всего листов раздела 3.1: 1419 | | Всего разделов: 8 | | Всего листов выписки: 5548 | |
| 17 октября 2019г. № КУВИ-001/2019-25207602 | | | | | | | |
| Кадастровый номер: | | | | 59:00:0000000:7734 | | | |
| 1993 1 | 40.1.278 | 40.1.279 | 24°37.9' | 20.01 | данные отсутствуют | данные отсутствуют | данные отсутствуют |
| 1993 2 | 40.1.279 | 40.1.280 | 30°28.9' | 15.71 | данные отсутствуют | данные отсутствуют | данные отсутствуют |
| 1993 3 | 40.1.280 | 40.1.281 | 28°52.6' | 52.45 | данные отсутствуют | данные отсутствуют | данные отсутствуют |
| 1993 4 | 40.1.281 | 40.1.282 | 42°16.4' | 34.94 | данные отсутствуют | данные отсутствуют | данные отсутствуют |
| 1993 5 | 40.1.282 | 40.1.283 | 42°30.9' | 52.19 | данные отсутствуют | данные отсутствуют | данные отсутствуют |
| 1993 6 | 40.1.283 | 40.1.284 | 47°17.5' | 85.44 | данные отсутствуют | данные отсутствуют | данные отсутствуют |
| 1993 7 | 40.1.284 | 40.1.285 | 46°46.1' | 110.84 | данные отсутствуют | данные отсутствуют | данные отсутствуют |
| 1993 8 | 40.1.285 | 40.1.286 | 46°43.3' | 95.37 | данные отсутствуют | данные отсутствуют | данные отсутствуют |
| 1993 9 | 40.1.286 | 40.1.287 | 47°11.8' | 88.58 | данные отсутствуют | данные отсутствуют | данные отсутствуют |
| 1994 0 | 40.1.287 | 40.1.288 | 53°58.4' | 54.13 | данные отсутствуют | данные отсутствуют | данные отсутствуют |
| 1994 1 | 40.1.288 | 40.1.289 | 57°18.9' | 50.29 | данные отсутствуют | данные отсутствуют | данные отсутствуют |
| 1994 2 | 40.1.289 | 40.1.290 | 61°1.9' | 59.48 | данные отсутствуют | данные отсутствуют | данные отсутствуют |
| 1994 3 | 40.1.290 | 40.1.291 | 64°0.5' | 34.34 | данные отсутствуют | данные отсутствуют | данные отсутствуют |
| 1994 4 | 40.1.291 | 40.1.292 | 69°49.7' | 83.72 | данные отсутствуют | данные отсутствуют | данные отсутствуют |
| 1994 5 | 40.1.292 | 40.1.293 | 71°33.9' | 114.85 | данные отсутствуют | данные отсутствуют | данные отсутствуют |
| 1994 6 | 40.1.293 | 40.1.294 | 71°7.6' | 167.71 | данные отсутствуют | данные отсутствуют | данные отсутствуют |
| 1994 7 | 40.1.294 | 40.1.295 | 68°17.0' | 47.24 | данные отсутствуют | данные отсутствуют | данные отсутствуют |
| 1994 8 | 40.1.295 | 40.1.296 | 60°32.1' | 39.42 | данные отсутствуют | данные отсутствуют | данные отсутствуют |

| | | |
|-------------------------------|---------|-------------------|
| полное наименование должности | подпись | инициалы, фамилия |
|-------------------------------|---------|-------------------|

М.П.

| Земельный участок | | | | | | | |
|--|----------|--------------------------------|-----------|--------------------|--------------------|----------------------------|--------------------|
| вид объекта недвижимости | | | | | | | |
| Лист №1008 Раздел 3.1 | | Всего листов раздела 3.1: 1419 | | Всего разделов: 8 | | Всего листов выписки: 5548 | |
| 17 октября 2019г. № КУВИ-001/2019-25207602 | | | | | | | |
| Кадастровый номер: | | | | 59:00:0000000:7734 | | | |
| 1994 9 | 40.1.296 | 40.1.297 | 51°16.0' | 31.87 | данные отсутствуют | данные отсутствуют | данные отсутствуют |
| 1995 0 | 40.1.297 | 40.1.298 | 45°58.7' | 33.13 | данные отсутствуют | данные отсутствуют | данные отсутствуют |
| 1995 1 | 40.1.298 | 40.1.299 | 42°18.5' | 49.71 | данные отсутствуют | данные отсутствуют | данные отсутствуют |
| 1995 2 | 40.1.299 | 40.1.300 | 38°49.4' | 85.31 | данные отсутствуют | данные отсутствуют | данные отсутствуют |
| 1995 3 | 40.1.300 | 40.1.301 | 36°57.2' | 232.57 | данные отсутствуют | данные отсутствуют | данные отсутствуют |
| 1995 4 | 40.1.301 | 40.1.302 | 35°59.5' | 200.95 | данные отсутствуют | данные отсутствуют | данные отсутствуют |
| 1995 5 | 40.1.302 | 40.1.303 | 34°1.2' | 77.52 | данные отсутствуют | данные отсутствуют | данные отсутствуют |
| 1995 6 | 40.1.303 | 40.1.1 | 39°25.5' | 45.49 | данные отсутствуют | данные отсутствуют | данные отсутствуют |
| 1995 7 | 40.2.304 | 40.2.305 | 130°38.3' | 18.23 | данные отсутствуют | 59:02:5106001:78 | данные отсутствуют |
| 1995 8 | 40.2.305 | 40.2.306 | 218°6.7' | 25.0 | данные отсутствуют | 59:02:5106001:78 | данные отсутствуют |
| 1995 9 | 40.2.306 | 40.2.307 | 219°40.0' | 29.36 | данные отсутствуют | 59:02:5106001:78 | данные отсутствуют |
| 1996 0 | 40.2.307 | 40.2.308 | 223°17.9' | 21.2 | данные отсутствуют | 59:02:5106001:78 | данные отсутствуют |
| 1996 1 | 40.2.308 | 40.2.309 | 217°48.5' | 19.15 | данные отсутствуют | 59:02:5106001:78 | данные отсутствуют |
| 1996 2 | 40.2.309 | 40.2.310 | 210°54.7' | 22.25 | данные отсутствуют | 59:02:5106001:78 | данные отсутствуют |
| 1996 3 | 40.2.310 | 40.2.311 | 196°0.7' | 15.41 | данные отсутствуют | 59:02:5106001:78 | данные отсутствуют |
| 1996 4 | 40.2.311 | 40.2.312 | 43°4.6' | 9.9 | данные отсутствуют | 59:02:5106001:78 | данные отсутствуют |
| 1996 5 | 40.2.312 | 40.2.313 | 15°57.5' | 6.0 | данные отсутствуют | 59:02:5106001:78 | данные отсутствуют |
| 1996 6 | 40.2.313 | 40.2.314 | 30°56.5' | 21.39 | данные отсутствуют | 59:02:5106001:78 | данные отсутствуют |

| | | |
|-------------------------------|---------|-------------------|
| полное наименование должности | подпись | инициалы, фамилия |
|-------------------------------|---------|-------------------|

М.П.

| Земельный участок | | | | | | | |
|--|----------|--------------------------------|-----------|--------------------|--------------------|--------------------|----------------------------|
| вид объекта недвижимости | | | | | | | |
| Лист №1009 Раздел 3.1 | | Всего листов раздела 3.1: 1419 | | | Всего разделов: 8 | | Всего листов выписки: 5548 |
| 17 октября 2019г. № КУВИ-001/2019-25207602 | | | | | | | |
| Кадастровый номер: | | | | 59:00:0000000:7734 | | | |
| 1996 7 | 40.2.314 | 40.2.315 | 37°47.8' | 18.67 | данные отсутствуют | 59:02:5106001:78 | данные отсутствуют |
| 1996 8 | 40.2.315 | 40.2.316 | 43°12.9' | 21.12 | данные отсутствуют | 59:02:5106001:78 | данные отсутствуют |
| 1996 9 | 40.2.316 | 40.2.317 | 39°42.4' | 29.51 | данные отсутствуют | 59:02:5106001:78 | данные отсутствуют |
| 1997 0 | 40.2.317 | 40.2.318 | 37°56.8' | 24.93 | данные отсутствуют | 59:02:5106001:78 | данные отсутствуют |
| 1997 1 | 40.2.318 | 40.2.319 | 130°31.7' | 10.34 | данные отсутствуют | 59:02:5106001:78 | данные отсутствуют |
| 1997 2 | 40.2.319 | 40.2.320 | 40°36.2' | 50.0 | данные отсутствуют | 59:02:5106001:78 | данные отсутствуют |
| 1997 3 | 40.2.320 | 40.2.321 | 310°35.9' | 32.99 | данные отсутствуют | 59:02:5106001:78 | данные отсутствуют |
| 1997 4 | 40.2.321 | 40.2.304 | 220°36.2' | 50.0 | данные отсутствуют | 59:02:5106001:78 | данные отсутствуют |
| 1997 5 | 41.1.1 | 41.1.2 | 89°41.6' | 115.97 | данные отсутствуют | данные отсутствуют | данные отсутствуют |
| 1997 6 | 41.1.2 | 41.1.3 | 88°18.2' | 57.4 | данные отсутствуют | данные отсутствуют | данные отсутствуют |
| 1997 7 | 41.1.3 | 41.1.4 | 105°55.7' | 42.96 | данные отсутствуют | данные отсутствуют | данные отсутствуют |
| 1997 8 | 41.1.4 | 41.1.5 | 183°1.1' | 92.47 | данные отсутствуют | 59:02:5131001:1 | данные отсутствуют |
| 1997 9 | 41.1.5 | 41.1.6 | 183°1.6' | 65.35 | данные отсутствуют | 59:02:5131001:1 | данные отсутствуют |
| 1998 0 | 41.1.6 | 41.1.7 | 172°51.3' | 127.12 | данные отсутствуют | 59:02:5131001:1 | данные отсутствуют |
| 1998 1 | 41.1.7 | 41.1.8 | 171°19.6' | 86.66 | данные отсутствуют | 59:02:5131001:1 | данные отсутствуют |
| 1998 2 | 41.1.8 | 41.1.9 | 169°20.8' | 486.86 | данные отсутствуют | 59:02:5131001:1 | данные отсутствуют |
| 1998 3 | 41.1.9 | 41.1.10 | 284°12.5' | 8.92 | данные отсутствуют | 59:02:5131001:1 | данные отсутствуют |
| 1998 4 | 41.1.10 | 41.1.11 | 328°9.8' | 58.81 | данные отсутствуют | данные отсутствуют | данные отсутствуют |

| | | |
|-------------------------------|---------|-------------------|
| полное наименование должности | подпись | инициалы, фамилия |
|-------------------------------|---------|-------------------|

М.П.

| Земельный участок | | | | | | | |
|--|---------|--------------------------------|-----------|--------------------|--------------------|----------------------------|--------------------|
| вид объекта недвижимости | | | | | | | |
| Лист №1010 Раздел 3.1 | | Всего листов раздела 3.1: 1419 | | Всего разделов: 8 | | Всего листов выписки: 5548 | |
| 17 октября 2019г. № КУВИ-001/2019-25207602 | | | | | | | |
| Кадастровый номер: | | | | 59:00:0000000:7734 | | | |
| 1998 5 | 41.1.11 | 41.1.12 | 331°6.8' | 68.23 | данные отсутствуют | данные отсутствуют | данные отсутствуют |
| 1998 6 | 41.1.12 | 41.1.13 | 336°25.3' | 84.37 | данные отсутствуют | данные отсутствуют | данные отсутствуют |
| 1998 7 | 41.1.13 | 41.1.14 | 334°36.7' | 101.76 | данные отсутствуют | данные отсутствуют | данные отсутствуют |
| 1998 8 | 41.1.14 | 41.1.15 | 336°13.6' | 66.19 | данные отсутствуют | данные отсутствуют | данные отсутствуют |
| 1998 9 | 41.1.15 | 41.1.16 | 344°12.7' | 180.89 | данные отсутствуют | данные отсутствуют | данные отсутствуют |
| 1999 0 | 41.1.16 | 41.1.17 | 343°59.1' | 179.53 | данные отсутствуют | данные отсутствуют | данные отсутствуют |
| 1999 1 | 41.1.17 | 41.1.18 | 341°31.1' | 109.43 | данные отсутствуют | данные отсутствуют | данные отсутствуют |
| 1999 2 | 41.1.18 | 41.1.1 | 346°58.6' | 66.92 | данные отсутствуют | данные отсутствуют | данные отсутствуют |
| 1999 3 | 42.1.1 | 42.1.2 | 337°55.3' | 83.83 | данные отсутствуют | 59:02:5131001:1 | данные отсутствуют |
| 1999 4 | 42.1.2 | 42.1.3 | 343°36.8' | 116.05 | данные отсутствуют | 59:02:5131001:1 | данные отсутствуют |
| 1999 5 | 42.1.3 | 42.1.4 | 353°50.9' | 205.01 | данные отсутствуют | 59:02:5131001:1 | данные отсутствуют |
| 1999 6 | 42.1.4 | 42.1.5 | 354°13.7' | 184.59 | данные отсутствуют | 59:02:5131001:1 | данные отсутствуют |
| 1999 7 | 42.1.5 | 42.1.6 | 92°4.9' | 27.82 | данные отсутствуют | данные отсутствуют | данные отсутствуют |
| 1999 8 | 42.1.6 | 42.1.7 | 85°26.6' | 40.03 | данные отсутствуют | данные отсутствуют | данные отсутствуют |
| 1999 9 | 42.1.7 | 42.1.8 | 80°2.9' | 75.46 | данные отсутствуют | данные отсутствуют | данные отсутствуют |
| 2000 0 | 42.1.8 | 42.1.9 | 76°22.0' | 47.9 | данные отсутствуют | данные отсутствуют | данные отсутствуют |
| 2000 1 | 42.1.9 | 42.1.10 | 74°52.9' | 73.77 | данные отсутствуют | данные отсутствуют | данные отсутствуют |
| 2000 2 | 42.1.10 | 42.1.11 | 189°8.2' | 366.5 | данные отсутствуют | данные отсутствуют | данные отсутствуют |

| | | |
|-------------------------------|---------|-------------------|
| полное наименование должности | подпись | инициалы, фамилия |
|-------------------------------|---------|-------------------|

М.П.

| Земельный участок | | | | | | | |
|--|---------|--------------------------------|-----------|--------------------|--------------------|------------------------|----------------------------|
| вид объекта недвижимости | | | | | | | |
| Лист №1011 Раздел 3.1 | | Всего листов раздела 3.1: 1419 | | | Всего разделов: 8 | | Всего листов выписки: 5548 |
| 17 октября 2019г. № КУВИ-001/2019-25207602 | | | | | | | |
| Кадастровый номер: | | | | 59:00:0000000:7734 | | | |
| 2000 3 | 42.1.11 | 42.1.12 | 189°55.0` | 337.34 | данные отсутствуют | 59:02:0000000:5407(18) | данные отсутствуют |
| 2000 4 | 42.1.12 | 42.1.13 | 324°22.6` | 37.8 | данные отсутствуют | 59:02:0108200:1 | адрес отсутствует |
| 2000 5 | 42.1.13 | 42.1.1 | 337°56.3` | 44.43 | данные отсутствуют | 59:02:0108200:1 | адрес отсутствует |
| 2000 6 | 43.1.1 | 43.1.2 | 224°5.9` | 64.71 | данные отсутствуют | 59:02:0000000:4874(4) | данные отсутствуют |
| 2000 7 | 43.1.2 | 43.1.3 | 218°57.5` | 57.84 | данные отсутствуют | 59:02:0000000:4874(4) | данные отсутствуют |
| 2000 8 | 43.1.3 | 43.1.4 | 221°53.9` | 275.18 | данные отсутствуют | 59:02:0000000:4874(4) | данные отсутствуют |
| 2000 9 | 43.1.4 | 43.1.5 | 222°59.5` | 219.1 | данные отсутствуют | 59:02:0000000:4874(4) | данные отсутствуют |
| 2001 0 | 43.1.5 | 43.1.6 | 217°38.0` | 58.02 | данные отсутствуют | 59:02:0000000:4874(4) | данные отсутствуют |
| 2001 1 | 43.1.6 | 43.1.7 | 192°38.1` | 49.1 | данные отсутствуют | 59:02:0000000:4874(4) | данные отсутствуют |
| 2001 2 | 43.1.7 | 43.1.8 | 182°1.2` | 465.81 | данные отсутствуют | 59:02:0000000:4874(4) | данные отсутствуют |
| 2001 3 | 43.1.8 | 43.1.9 | 183°0.5` | 663.29 | данные отсутствуют | 59:02:0000000:4874(4) | данные отсутствуют |
| 2001 4 | 43.1.9 | 43.1.10 | 182°56.8` | 310.11 | данные отсутствуют | 59:02:0000000:4874(4) | данные отсутствуют |
| 2001 5 | 43.1.10 | 43.1.11 | 197°42.5` | 45.43 | данные отсутствуют | 59:02:0000000:4874(4) | данные отсутствуют |
| 2001 6 | 43.1.11 | 43.1.12 | 203°24.5` | 262.48 | данные отсутствуют | 59:02:0000000:4874(4) | данные отсутствуют |
| 2001 7 | 43.1.12 | 43.1.13 | 189°45.7` | 10.09 | данные отсутствуют | 59:02:0000000:4874(4) | данные отсутствуют |
| 2001 8 | 43.1.13 | 43.1.14 | 175°49.0` | 8.77 | данные отсутствуют | 59:02:0000000:4874(4) | данные отсутствуют |
| 2001 9 | 43.1.14 | 43.1.15 | 164°41.8` | 242.4 | данные отсутствуют | 59:02:0000000:4874(4) | данные отсутствуют |
| 2002 0 | 43.1.15 | 43.1.16 | 161°8.0` | 66.64 | данные отсутствуют | 59:02:0000000:4874(4) | данные отсутствуют |

| | | |
|-------------------------------|---------|-------------------|
| полное наименование должности | подпись | инициалы, фамилия |
|-------------------------------|---------|-------------------|

М.П.

| Земельный участок | | | | | | | |
|--|---------|--------------------------------|-----------|--------------------|--------------------|----------------------------|--------------------|
| вид объекта недвижимости | | | | | | | |
| Лист №1012 Раздел 3.1 | | Всего листов раздела 3.1: 1419 | | Всего разделов: 8 | | Всего листов выписки: 5548 | |
| 17 октября 2019г. № КУВИ-001/2019-25207602 | | | | | | | |
| Кадастровый номер: | | | | 59:00:0000000:7734 | | | |
| 2002 1 | 43.1.16 | 43.1.17 | 170°53.2` | 14.33 | данные отсутствуют | 59:02:0000000:4874(4) | данные отсутствуют |
| 2002 2 | 43.1.17 | 43.1.18 | 183°21.1` | 265.05 | данные отсутствуют | 59:02:0000000:4874(4) | данные отсутствуют |
| 2002 3 | 43.1.18 | 43.1.19 | 303°12.2` | 10.76 | данные отсутствуют | 59:02:0000000:4797(3) | данные отсутствуют |
| 2002 4 | 43.1.19 | 43.1.20 | 3°31.6` | 249.55 | данные отсутствуют | 59:02:0000000:4797(3) | данные отсутствуют |
| 2002 5 | 43.1.20 | 43.1.21 | 344°11.0` | 342.9 | данные отсутствуют | 59:02:0000000:4797(3) | данные отсутствуют |
| 2002 6 | 43.1.21 | 43.1.22 | 22°51.5` | 315.67 | данные отсутствуют | 59:02:0000000:4797(3) | данные отсутствуют |
| 2002 7 | 43.1.22 | 43.1.23 | 2°25.3` | 379.15 | данные отсутствуют | 59:02:0000000:4797(3) | данные отсутствуют |
| 2002 8 | 43.1.23 | 43.1.24 | 4°20.3` | 313.45 | данные отсутствуют | 59:02:0000000:4797(3) | данные отсутствуют |
| 2002 9 | 43.1.24 | 43.1.25 | 2°33.0` | 802.77 | данные отсутствуют | 59:02:0000000:4797(3) | данные отсутствуют |
| 2003 0 | 43.1.25 | 43.1.26 | 41°48.8` | 653.02 | данные отсутствуют | 59:02:0000000:4797(3) | данные отсутствуют |
| 2003 1 | 43.1.26 | 43.1.27 | 41°50.0` | 27.02 | данные отсутствуют | 59:02:0000000:4797(3) | данные отсутствуют |
| 2003 2 | 43.1.27 | 43.1.1 | 132°16.1` | 14.09 | данные отсутствуют | 59:02:0000000:4797(3) | данные отсутствуют |
| 2003 3 | 44.1.1 | 44.1.2 | 270°54.4` | 901.89 | данные отсутствуют | 59:02:0000000:4879(8) | данные отсутствуют |
| 2003 4 | 44.1.2 | 44.1.3 | 283°37.6` | 67.15 | данные отсутствуют | 59:02:0000000:4879(8) | данные отсутствуют |
| 2003 5 | 44.1.3 | 44.1.4 | 283°27.9` | 35.26 | данные отсутствуют | данные отсутствуют | данные отсутствуют |
| 2003 6 | 44.1.4 | 44.1.5 | 283°40.7` | 69.82 | данные отсутствуют | 59:02:0000000:4878(33) | данные отсутствуют |
| 2003 7 | 44.1.5 | 44.1.6 | 285°25.4` | 339.84 | данные отсутствуют | 59:02:0000000:4878(33) | данные отсутствуют |
| 2003 8 | 44.1.6 | 44.1.7 | 285°26.2` | 141.9 | данные отсутствуют | 59:02:0000000:4878(33) | данные отсутствуют |

| | | |
|-------------------------------|---------|-------------------|
| полное наименование должности | подпись | инициалы, фамилия |
|-------------------------------|---------|-------------------|

М.П.

| Земельный участок | | | | | | | |
|--|---------|--------------------------------|-----------|--------------------|--------------------|----------------------------|--------------------|
| вид объекта недвижимости | | | | | | | |
| Лист №1013 Раздел 3.1 | | Всего листов раздела 3.1: 1419 | | Всего разделов: 8 | | Всего листов выписки: 5548 | |
| 17 октября 2019г. № КУВИ-001/2019-25207602 | | | | | | | |
| Кадастровый номер: | | | | 59:00:0000000:7734 | | | |
| 2003 9 | 44.1.7 | 44.1.8 | 285°25.3` | 558.14 | данные отсутствуют | 59:02:0000000:4879(7) | данные отсутствуют |
| 2004 0 | 44.1.8 | 44.1.9 | 47°42.2` | 1843.73 | данные отсутствуют | данные отсутствуют | данные отсутствуют |
| 2004 1 | 44.1.9 | 44.1.10 | 134°1.5` | 589.18 | данные отсутствуют | данные отсутствуют | данные отсутствуют |
| 2004 2 | 44.1.10 | 44.1.11 | 134°1.4` | 243.93 | данные отсутствуют | 59:02:0000000:5544(10) | данные отсутствуют |
| 2004 3 | 44.1.11 | 44.1.12 | 134°1.5` | 875.49 | данные отсутствуют | данные отсутствуют | данные отсутствуют |
| 2004 4 | 44.1.12 | 44.1.13 | 34°54.1` | 68.23 | данные отсутствуют | данные отсутствуют | данные отсутствуют |
| 2004 5 | 44.1.13 | 44.1.14 | 34°53.9` | 102.04 | данные отсутствуют | 59:02:0000000:5544(12) | данные отсутствуют |
| 2004 6 | 44.1.14 | 44.1.15 | 34°53.7` | 243.66 | данные отсутствуют | данные отсутствуют | данные отсутствуют |
| 2004 7 | 44.1.15 | 44.1.16 | 34°53.9` | 121.58 | данные отсутствуют | 59:02:0000000:5544(4) | данные отсутствуют |
| 2004 8 | 44.1.16 | 44.1.17 | 34°53.8` | 497.0 | данные отсутствуют | 59:02:0000000:5544(4) | данные отсутствуют |
| 2004 9 | 44.1.17 | 44.1.18 | 36°24.2` | 213.09 | данные отсутствуют | 59:02:0000000:5544(4) | данные отсутствуют |
| 2005 0 | 44.1.18 | 44.1.19 | 206°22.3` | 79.56 | данные отсутствуют | 59:02:5143001:1 | данные отсутствуют |
| 2005 1 | 44.1.19 | 44.1.20 | 205°58.0` | 152.97 | данные отсутствуют | 59:02:5143001:1 | данные отсутствуют |
| 2005 2 | 44.1.20 | 44.1.21 | 206°21.1` | 172.36 | данные отсутствуют | 59:02:5143001:1 | данные отсутствуют |
| 2005 3 | 44.1.21 | 44.1.22 | 207°53.3` | 77.65 | данные отсутствуют | 59:02:5143001:1 | данные отсутствуют |
| 2005 4 | 44.1.22 | 44.1.23 | 209°27.1` | 50.28 | данные отсутствуют | 59:02:5143001:1 | данные отсутствуют |
| 2005 5 | 44.1.23 | 44.1.24 | 210°39.5` | 275.52 | данные отсутствуют | 59:02:5143001:1 | данные отсутствуют |
| 2005 6 | 44.1.24 | 44.1.25 | 210°19.3` | 159.28 | данные отсутствуют | 59:02:5143001:1 | данные отсутствуют |

| | | |
|-------------------------------|---------|-------------------|
| полное наименование должности | подпись | инициалы, фамилия |
|-------------------------------|---------|-------------------|

М.П.

| Земельный участок | | | | | | | |
|--|---------|--------------------------------|-----------|--------------------|--------------------|------------------------|----------------------------|
| вид объекта недвижимости | | | | | | | |
| Лист №1014 Раздел 3.1 | | Всего листов раздела 3.1: 1419 | | | Всего разделов: 8 | | Всего листов выписки: 5548 |
| 17 октября 2019г. № КУВИ-001/2019-25207602 | | | | | | | |
| Кадастровый номер: | | | | 59:00:0000000:7734 | | | |
| 2005 7 | 44.1.25 | 44.1.26 | 211°31.8` | 45.32 | данные отсутствуют | 59:02:5143001:1 | данные отсутствуют |
| 2005 8 | 44.1.26 | 44.1.27 | 214°46.6` | 36.01 | данные отсутствуют | 59:02:5143001:1 | данные отсутствуют |
| 2005 9 | 44.1.27 | 44.1.28 | 216°14.2` | 31.14 | данные отсутствуют | 59:02:5143001:1 | данные отсутствуют |
| 2006 0 | 44.1.28 | 44.1.29 | 219°22.9` | 17.62 | данные отсутствуют | 59:02:5143001:1 | данные отсутствуют |
| 2006 1 | 44.1.29 | 44.1.30 | 219°40.7` | 22.04 | данные отсутствуют | 59:02:5143001:1 | данные отсутствуют |
| 2006 2 | 44.1.30 | 44.1.31 | 222°29.0` | 29.32 | данные отсутствуют | 59:02:5143001:1 | данные отсутствуют |
| 2006 3 | 44.1.31 | 44.1.32 | 225°15.5` | 32.83 | данные отсутствуют | 59:02:5143001:1 | данные отсутствуют |
| 2006 4 | 44.1.32 | 44.1.33 | 227°2.0` | 35.46 | данные отсутствуют | 59:02:5143001:1 | данные отсутствуют |
| 2006 5 | 44.1.33 | 44.1.34 | 226°31.6` | 56.54 | данные отсутствуют | 59:02:5143001:1 | данные отсутствуют |
| 2006 6 | 44.1.34 | 44.1.35 | 224°25.9` | 59.15 | данные отсутствуют | 59:02:5143001:1 | данные отсутствуют |
| 2006 7 | 44.1.35 | 44.1.36 | 220°14.9` | 52.92 | данные отсутствуют | 59:02:5143001:1 | данные отсутствуют |
| 2006 8 | 44.1.36 | 44.1.37 | 216°50.9` | 42.19 | данные отсутствуют | 59:02:5143001:1 | данные отсутствуют |
| 2006 9 | 44.1.37 | 44.1.38 | 213°38.9` | 46.16 | данные отсутствуют | 59:02:5143001:1 | данные отсутствуют |
| 2007 0 | 44.1.38 | 44.1.39 | 210°5.8` | 46.19 | данные отсутствуют | 59:02:5143001:1 | данные отсутствуют |
| 2007 1 | 44.1.39 | 44.1.40 | 206°17.8` | 64.85 | данные отсутствуют | 59:02:5143001:1 | данные отсутствуют |
| 2007 2 | 44.1.40 | 44.1.41 | 203°52.7` | 41.5 | данные отсутствуют | 59:02:5143001:1 | данные отсутствуют |
| 2007 3 | 44.1.41 | 44.1.42 | 201°19.3` | 38.86 | данные отсутствуют | 59:02:5143001:1 | данные отсутствуют |
| 2007 4 | 44.1.42 | 44.1.1 | 270°54.4` | 369.85 | данные отсутствуют | 59:06:0000000:4881(23) | данные отсутствуют |

| | | |
|-------------------------------|---------|-------------------|
| полное наименование должности | подпись | инициалы, фамилия |
|-------------------------------|---------|-------------------|

М.П.

| Земельный участок | | | | | | | |
|--|---------|--------------------------------|-----------|--------------------|--------------------|----------------------------|--------------------|
| вид объекта недвижимости | | | | | | | |
| Лист №1015 Раздел 3.1 | | Всего листов раздела 3.1: 1419 | | Всего разделов: 8 | | Всего листов выписки: 5548 | |
| 17 октября 2019г. № КУВИ-001/2019-25207602 | | | | | | | |
| Кадастровый номер: | | | | 59:00:0000000:7734 | | | |
| 2007 5 | 44.2.43 | 44.2.44 | 138°31.9' | 6.66 | данные отсутствуют | 59:02:5158001:2 | данные отсутствуют |
| 2007 6 | 44.2.44 | 44.2.45 | 48°30.5' | 9.01 | данные отсутствуют | 59:02:5158001:2 | данные отсутствуют |
| 2007 7 | 44.2.45 | 44.2.46 | 318°35.7' | 6.65 | данные отсутствуют | 59:02:5158001:2 | данные отсутствуют |
| 2007 8 | 44.2.46 | 44.2.43 | 228°33.1' | 9.02 | данные отсутствуют | 59:02:5158001:2 | данные отсутствуют |
| 2007 9 | 44.3.47 | 44.3.48 | 48°33.1' | 9.02 | данные отсутствуют | 59:02:5158001:3 | данные отсутствуют |
| 2008 0 | 44.3.48 | 44.3.49 | 318°28.4' | 6.65 | данные отсутствуют | 59:02:5158001:3 | данные отсутствуют |
| 2008 1 | 44.3.49 | 44.3.50 | 228°33.1' | 9.02 | данные отсутствуют | 59:02:5158001:3 | данные отсутствуют |
| 2008 2 | 44.3.50 | 44.3.47 | 138°28.4' | 6.65 | данные отсутствуют | 59:02:5158001:3 | данные отсутствуют |
| 2008 3 | 44.4.51 | 44.4.52 | 137°34.7' | 7.07 | данные отсутствуют | 59:02:5158001:13 | данные отсутствуют |
| 2008 4 | 44.4.52 | 44.4.53 | 47°38.3' | 7.06 | данные отсутствуют | 59:02:5158001:13 | данные отсутствуют |
| 2008 5 | 44.4.53 | 44.4.54 | 317°41.6' | 7.07 | данные отсутствуют | 59:02:5158001:13 | данные отсутствуют |
| 2008 6 | 44.4.54 | 44.4.51 | 227°38.0' | 7.08 | данные отсутствуют | 59:02:5158001:13 | данные отсутствуют |
| 2008 7 | 44.5.55 | 44.5.56 | 136°33.1' | 6.53 | данные отсутствуют | 59:02:5158001:9 | данные отсутствуют |
| 2008 8 | 44.5.56 | 44.5.57 | 46°33.5' | 2.08 | данные отсутствуют | 59:02:5158001:9 | данные отсутствуют |
| 2008 9 | 44.5.57 | 44.5.58 | 316°33.1' | 6.53 | данные отсутствуют | 59:02:5158001:9 | данные отсутствуют |
| 2009 0 | 44.5.58 | 44.5.55 | 226°33.5' | 2.08 | данные отсутствуют | 59:02:5158001:9 | данные отсутствуют |
| 2009 1 | 44.6.59 | 44.6.60 | 136°33.1' | 6.53 | данные отсутствуют | 59:02:5158001:4 | данные отсутствуют |
| 2009 2 | 44.6.60 | 44.6.61 | 46°33.5' | 2.08 | данные отсутствуют | 59:02:5158001:4 | данные отсутствуют |

| | | |
|-------------------------------|---------|-------------------|
| полное наименование должности | подпись | инициалы, фамилия |
|-------------------------------|---------|-------------------|

М.П.

| Земельный участок | | | | | | | |
|--|----------|--------------------------------|-----------|--------------------|--------------------|----------------------------|--------------------|
| вид объекта недвижимости | | | | | | | |
| Лист №1016 Раздел 3.1 | | Всего листов раздела 3.1: 1419 | | Всего разделов: 8 | | Всего листов выписки: 5548 | |
| 17 октября 2019г. № КУВИ-001/2019-25207602 | | | | | | | |
| Кадастровый номер: | | | | 59:00:0000000:7734 | | | |
| 2009 3 | 44.6.61 | 44.6.62 | 316°29.3` | 6.54 | данные отсутствуют | 59:02:5158001:4 | данные отсутствуют |
| 2009 4 | 44.6.62 | 44.6.59 | 226°22.1` | 2.07 | данные отсутствуют | 59:02:5158001:4 | данные отсутствуют |
| 2009 5 | 44.7.63 | 44.7.64 | 142°13.0` | 6.53 | данные отсутствуют | 59:02:5158001:5 | данные отсутствуют |
| 2009 6 | 44.7.64 | 44.7.65 | 52°14.8` | 2.07 | данные отсутствуют | 59:02:5158001:5 | данные отсутствуют |
| 2009 7 | 44.7.65 | 44.7.66 | 322°13.0` | 6.53 | данные отсутствуют | 59:02:5158001:5 | данные отсутствуют |
| 2009 8 | 44.7.66 | 44.7.63 | 232°14.8` | 2.07 | данные отсутствуют | 59:02:5158001:5 | данные отсутствуют |
| 2009 9 | 44.8.67 | 44.8.68 | 136°33.1` | 6.53 | данные отсутствуют | 59:02:5158001:10 | данные отсутствуют |
| 2010 0 | 44.8.68 | 44.8.69 | 46°45.5` | 2.07 | данные отсутствуют | 59:02:5158001:10 | данные отсутствуют |
| 2010 1 | 44.8.69 | 44.8.70 | 316°32.9` | 6.54 | данные отсутствуют | 59:02:5158001:10 | данные отсутствуют |
| 2010 2 | 44.8.70 | 44.8.67 | 226°22.1` | 2.07 | данные отсутствуют | 59:02:5158001:10 | данные отсутствуют |
| 2010 3 | 44.9.71 | 44.9.72 | 142°16.3` | 6.54 | данные отсутствуют | 59:02:5158001:7 | данные отсутствуют |
| 2010 4 | 44.9.72 | 44.9.73 | 52°14.8` | 2.07 | данные отсутствуют | 59:02:5158001:7 | данные отсутствуют |
| 2010 5 | 44.9.73 | 44.9.74 | 322°13.0` | 6.53 | данные отсутствуют | 59:02:5158001:7 | данные отсутствуют |
| 2010 6 | 44.9.74 | 44.9.71 | 232°27.9` | 2.07 | данные отсутствуют | 59:02:5158001:7 | данные отсутствуют |
| 2010 7 | 44.10.75 | 44.10.76 | 136°33.1` | 6.53 | данные отсутствуют | 59:02:5158001:8 | данные отсутствуют |
| 2010 8 | 44.10.76 | 44.10.77 | 46°45.5` | 2.07 | данные отсутствуют | 59:02:5158001:8 | данные отсутствуют |
| 2010 9 | 44.10.77 | 44.10.78 | 316°33.1` | 6.53 | данные отсутствуют | 59:02:5158001:8 | данные отсутствуют |
| 2011 0 | 44.10.78 | 44.10.75 | 226°45.5` | 2.07 | данные отсутствуют | 59:02:5158001:8 | данные отсутствуют |

| | | |
|-------------------------------|---------|-------------------|
| полное наименование должности | подпись | инициалы, фамилия |
|-------------------------------|---------|-------------------|

М.П.

| Земельный участок | | | | | | | |
|--|----------|--------------------------------|-----------|--------------------|--------------------|----------------------------|--------------------|
| вид объекта недвижимости | | | | | | | |
| Лист №1017 Раздел 3.1 | | Всего листов раздела 3.1: 1419 | | Всего разделов: 8 | | Всего листов выписки: 5548 | |
| 17 октября 2019г. № КУВИ-001/2019-25207602 | | | | | | | |
| Кадастровый номер: | | | | 59:00:0000000:7734 | | | |
| 2011 1 | 44.11.79 | 44.11.80 | 142°8.9' | 6.53 | данные отсутствуют | 59:02:5158001:6 | данные отсутствуют |
| 2011 2 | 44.11.80 | 44.11.81 | 52°4.6' | 2.07 | данные отсутствуют | 59:02:5158001:6 | данные отсутствуют |
| 2011 3 | 44.11.81 | 44.11.82 | 322°13.0' | 6.53 | данные отсутствуют | 59:02:5158001:6 | данные отсутствуют |
| 2011 4 | 44.11.82 | 44.11.79 | 232°14.8' | 2.07 | данные отсутствуют | 59:02:5158001:6 | данные отсутствуют |
| 2011 5 | 44.12.83 | 44.12.84 | 136°33.1' | 6.53 | данные отсутствуют | 59:02:5158001:11 | данные отсутствуют |
| 2011 6 | 44.12.84 | 44.12.85 | 46°22.1' | 2.07 | данные отсутствуют | 59:02:5158001:11 | данные отсутствуют |
| 2011 7 | 44.12.85 | 44.12.86 | 316°33.1' | 6.53 | данные отсутствуют | 59:02:5158001:11 | данные отсутствуют |
| 2011 8 | 44.12.86 | 44.12.83 | 226°22.1' | 2.07 | данные отсутствуют | 59:02:5158001:11 | данные отсутствуют |
| 2011 9 | 44.13.87 | 44.13.88 | 195°47.3' | 1.51 | данные отсутствуют | данные отсутствуют | данные отсутствуют |
| 2012 0 | 44.13.88 | 44.13.89 | 105°56.7' | 4.73 | данные отсутствуют | данные отсутствуют | данные отсутствуют |
| 2012 1 | 44.13.89 | 44.13.90 | 16°15.6' | 1.5 | данные отсутствуют | данные отсутствуют | данные отсутствуют |
| 2012 2 | 44.13.90 | 44.13.87 | 286°1.7' | 4.74 | данные отсутствуют | данные отсутствуют | данные отсутствуют |
| 2012 3 | 44.14.91 | 44.14.92 | 150°52.3' | 1.5 | данные отсутствуют | данные отсутствуют | данные отсутствуют |
| 2012 4 | 44.14.92 | 44.14.93 | 60°40.5' | 4.74 | данные отсутствуют | данные отсутствуют | данные отсутствуют |
| 2012 5 | 44.14.93 | 44.14.94 | 330°52.3' | 1.5 | данные отсутствуют | данные отсутствуют | данные отсутствуют |
| 2012 6 | 44.14.94 | 44.14.91 | 240°40.5' | 4.74 | данные отсутствуют | данные отсутствуют | данные отсутствуют |
| 2012 7 | 44.15.95 | 44.15.96 | 137°45.5' | 2.35 | данные отсутствуют | 59:02:5158001:16 | данные отсутствуют |
| 2012 8 | 44.15.96 | 44.15.97 | 47°45.5' | 2.35 | данные отсутствуют | 59:02:5158001:16 | данные отсутствуют |

| | | |
|-------------------------------|---------|-------------------|
| полное наименование должности | подпись | инициалы, фамилия |
|-------------------------------|---------|-------------------|

М.П.

| Земельный участок | | | | | | | |
|--|---------------|--------------------------------|-----------|--------------------|--------------------|----------------------------|--------------------|
| вид объекта недвижимости | | | | | | | |
| Лист №1018 Раздел 3.1 | | Всего листов раздела 3.1: 1419 | | Всего разделов: 8 | | Всего листов выписки: 5548 | |
| 17 октября 2019г. № КУВИ-001/2019-25207602 | | | | | | | |
| Кадастровый номер: | | | | 59:00:0000000:7734 | | | |
| 2012 9 | 44.15.97 | 44.15.98 | 317°45.5` | 2.35 | данные отсутствуют | 59:02:5158001:16 | данные отсутствуют |
| 2013 0 | 44.15.98 | 44.15.95 | 227°45.5` | 2.35 | данные отсутствуют | 59:02:5158001:16 | данные отсутствуют |
| 2013 1 | 44.16.99 | 44.16.10 0 | 137°45.5` | 2.35 | данные отсутствуют | 59:02:5158001:19 | данные отсутствуют |
| 2013 2 | 44.16.10 0 | 44.16.10 1 | 47°45.5` | 2.35 | данные отсутствуют | 59:02:5158001:19 | данные отсутствуют |
| 2013 3 | 44.16.10 1 | 44.16.10 2 | 317°45.5` | 2.35 | данные отсутствуют | 59:02:5158001:19 | данные отсутствуют |
| 2013 4 | 44.16.10 2 | 44.16.99 | 227°45.5` | 2.35 | данные отсутствуют | 59:02:5158001:19 | данные отсутствуют |
| 2013 5 | 44.17.10 3 | 44.17.10 4 | 137°45.5` | 2.35 | данные отсутствуют | 59:02:5158001:18 | данные отсутствуют |
| 2013 6 | 44.17.10 4 | 44.17.10 5 | 47°45.5` | 2.35 | данные отсутствуют | 59:02:5158001:18 | данные отсутствуют |
| 2013 7 | 44.17.10 5 | 44.17.10 6 | 317°45.5` | 2.35 | данные отсутствуют | 59:02:5158001:18 | данные отсутствуют |
| 2013 8 | 44.17.10 6 | 44.17.10 3 | 227°45.5` | 2.35 | данные отсутствуют | 59:02:5158001:18 | данные отсутствуют |
| 2013 9 | 44.18.10 7 | 44.18.10 8 | 47°45.5` | 2.35 | данные отсутствуют | 59:02:5158001:17 | данные отсутствуют |
| 2014 0 | 44.18.10 8 | 44.18.10 9 | 317°35.7` | 2.34 | данные отсутствуют | 59:02:5158001:17 | данные отсутствуют |
| 2014 1 | 44.18.10 9 | 44.18.11 0 | 227°45.5` | 2.35 | данные отсутствуют | 59:02:5158001:17 | данные отсутствуют |
| 2014 2 | 44.18.11 0 | 44.18.10 7 | 137°35.7` | 2.34 | данные отсутствуют | 59:02:5158001:17 | данные отсутствуют |
| 2014 3 | 44.19.11 1 | 44.19.11 2 | 137°35.7` | 2.34 | данные отсутствуют | 59:02:5158001:20 | данные отсутствуют |
| 2014 4 | 44.19.11 2 | 44.19.11 3 | 47°45.5` | 2.35 | данные отсутствуют | 59:02:5158001:20 | данные отсутствуют |
| 2014 5 | 44.19.11 3 | 44.19.11 4 | 317°35.7` | 2.34 | данные отсутствуют | 59:02:5158001:20 | данные отсутствуют |
| 2014 6 | 44.19.11 4 | 44.19.11 1 | 227°45.5` | 2.35 | данные отсутствуют | 59:02:5158001:20 | данные отсутствуют |

| | | |
|-------------------------------|---------|-------------------|
| полное наименование должности | подпись | инициалы, фамилия |
|-------------------------------|---------|-------------------|

М.П.

| Земельный участок | | | | | | | |
|--|---------------|--------------------------------|-----------|--------------------|--------------------|----------------------------|--------------------|
| вид объекта недвижимости | | | | | | | |
| Лист №1019 Раздел 3.1 | | Всего листов раздела 3.1: 1419 | | Всего разделов: 8 | | Всего листов выписки: 5548 | |
| 17 октября 2019г. № КУВИ-001/2019-25207602 | | | | | | | |
| Кадастровый номер: | | | | 59:00:0000000:7734 | | | |
| 2014 7 | 44.20.11 5 | 44.20.11 6 | 137°35.7' | 2.34 | данные отсутствуют | 59:02:5158001:22 | данные отсутствуют |
| 2014 8 | 44.20.11 6 | 44.20.11 7 | 47°45.5' | 2.35 | данные отсутствуют | 59:02:5158001:22 | данные отсутствуют |
| 2014 9 | 44.20.11 7 | 44.20.11 8 | 317°35.7' | 2.34 | данные отсутствуют | 59:02:5158001:22 | данные отсутствуют |
| 2015 0 | 44.20.11 8 | 44.20.11 5 | 227°45.5' | 2.35 | данные отсутствуют | 59:02:5158001:22 | данные отсутствуют |
| 2015 1 | 44.21.11 9 | 44.21.12 0 | 137°45.5' | 2.35 | данные отсутствуют | 59:02:5158001:12 | данные отсутствуют |
| 2015 2 | 44.21.12 0 | 44.21.12 1 | 47°46.6' | 2.34 | данные отсутствуют | 59:02:5158001:12 | данные отсутствуют |
| 2015 3 | 44.21.12 1 | 44.21.12 2 | 317°56.4' | 2.34 | данные отсутствуют | 59:02:5158001:12 | данные отсутствуют |
| 2015 4 | 44.21.12 2 | 44.21.11 9 | 227°56.4' | 2.34 | данные отсутствуют | 59:02:5158001:12 | данные отсутствуют |
| 2015 5 | 44.22.12 3 | 44.22.12 4 | 137°35.7' | 2.34 | данные отсутствуют | 59:02:5158001:21 | данные отсутствуют |
| 2015 6 | 44.22.12 4 | 44.22.12 5 | 47°35.7' | 2.34 | данные отсутствуют | 59:02:5158001:21 | данные отсутствуют |
| 2015 7 | 44.22.12 5 | 44.22.12 6 | 317°46.6' | 2.34 | данные отсутствуют | 59:02:5158001:21 | данные отсутствуют |
| 2015 8 | 44.22.12 6 | 44.22.12 3 | 227°45.5' | 2.35 | данные отсутствуют | 59:02:5158001:21 | данные отсутствуют |
| 2015 9 | 44.23.12 7 | 44.23.12 8 | 137°35.7' | 2.34 | данные отсутствуют | 59:02:5158001:15 | данные отсутствуют |
| 2016 0 | 44.23.12 8 | 44.23.12 9 | 47°35.7' | 2.34 | данные отсутствуют | 59:02:5158001:15 | данные отсутствуют |
| 2016 1 | 44.23.12 9 | 44.23.13 0 | 317°35.7' | 2.34 | данные отсутствуют | 59:02:5158001:15 | данные отсутствуют |
| 2016 2 | 44.23.13 0 | 44.23.12 7 | 227°35.7' | 2.34 | данные отсутствуют | 59:02:5158001:15 | данные отсутствуют |
| 2016 3 | 44.24.13 1 | 44.24.13 2 | 137°35.7' | 2.34 | данные отсутствуют | 59:02:5158001:14 | данные отсутствуют |
| 2016 4 | 44.24.13 2 | 44.24.13 3 | 47°35.7' | 2.34 | данные отсутствуют | 59:02:5158001:14 | данные отсутствуют |

| | | |
|-------------------------------|---------|-------------------|
| полное наименование должности | подпись | инициалы, фамилия |
|-------------------------------|---------|-------------------|

М.П.

| Земельный участок | | | | | | | |
|--|---------------|--------------------------------|-----------|--------------------|--------------------|----------------------------|--------------------|
| вид объекта недвижимости | | | | | | | |
| Лист №1020 Раздел 3.1 | | Всего листов раздела 3.1: 1419 | | Всего разделов: 8 | | Всего листов выписки: 5548 | |
| 17 октября 2019г. № КУВИ-001/2019-25207602 | | | | | | | |
| Кадастровый номер: | | | | 59:00:0000000:7734 | | | |
| 2016 5 | 44.24.13 3 | 44.24.13 4 | 317°35.7' | 2.34 | данные отсутствуют | 59:02:5158001:14 | данные отсутствуют |
| 2016 6 | 44.24.13 4 | 44.24.13 1 | 227°35.7' | 2.34 | данные отсутствуют | 59:02:5158001:14 | данные отсутствуют |
| 2016 7 | 44.25.13 5 | 44.25.13 6 | 171°57.1' | 1.0 | данные отсутствуют | данные отсутствуют | данные отсутствуют |
| 2016 8 | 44.25.13 6 | 44.25.13 7 | 81°23.0' | 1.0 | данные отсутствуют | данные отсутствуют | данные отсутствуют |
| 2016 9 | 44.25.13 7 | 44.25.13 8 | 351°57.1' | 1.0 | данные отсутствуют | данные отсутствуют | данные отсутствуют |
| 2017 0 | 44.25.13 8 | 44.25.13 5 | 261°23.0' | 1.0 | данные отсутствуют | данные отсутствуют | данные отсутствуют |
| 2017 1 | 44.26.13 9 | 44.26.14 0 | 145°11.8' | 1.0 | данные отсутствуют | данные отсутствуют | данные отсутствуют |
| 2017 2 | 44.26.14 0 | 44.26.14 1 | 55°11.8' | 1.0 | данные отсутствуют | данные отсутствуют | данные отсутствуют |
| 2017 3 | 44.26.14 1 | 44.26.14 2 | 325°11.8' | 1.0 | данные отсутствуют | данные отсутствуют | данные отсутствуют |
| 2017 4 | 44.26.14 2 | 44.26.13 9 | 235°11.8' | 1.0 | данные отсутствуют | данные отсутствуют | данные отсутствуют |
| 2017 5 | 44.27.14 3 | 44.27.14 4 | 171°57.1' | 1.0 | данные отсутствуют | 59:02:2801001:480(8) | данные отсутствуют |
| 2017 6 | 44.27.14 4 | 44.27.14 5 | 81°57.1' | 1.0 | данные отсутствуют | 59:02:2801001:480(8) | данные отсутствуют |
| 2017 7 | 44.27.14 5 | 44.27.14 6 | 351°57.1' | 1.0 | данные отсутствуют | 59:02:2801001:480(8) | данные отсутствуют |
| 2017 8 | 44.27.14 6 | 44.27.14 3 | 261°57.1' | 1.0 | данные отсутствуют | 59:02:2801001:480(8) | данные отсутствуют |
| 2017 9 | 45.1.1 | 45.1.2 | 33°27.8' | 147.06 | данные отсутствуют | 59:02:5137001:1 | данные отсутствуют |
| 2018 0 | 45.1.2 | 45.1.3 | 108°17.6' | 33.45 | данные отсутствуют | данные отсутствуют | данные отсутствуют |
| 2018 1 | 45.1.2 | 45.1.2 | | | данные отсутствуют | 59:02:0111122:2 | данные отсутствуют |
| 2018 2 | 45.1.3 | 45.1.4 | 194°22.0' | 34.18 | данные отсутствуют | 59:02:0000000:5544(5) | данные отсутствуют |

| | | |
|-------------------------------|---------|-------------------|
| полное наименование должности | подпись | инициалы, фамилия |
|-------------------------------|---------|-------------------|

М.П.

| Земельный участок | | | | | | | |
|--|---------|--------------------------------|-----------|--------------------|--------------------|----------------------------|--------------------|
| вид объекта недвижимости | | | | | | | |
| Лист №1021 Раздел 3.1 | | Всего листов раздела 3.1: 1419 | | Всего разделов: 8 | | Всего листов выписки: 5548 | |
| 17 октября 2019г. № КУВИ-001/2019-25207602 | | | | | | | |
| Кадастровый номер: | | | | 59:00:0000000:7734 | | | |
| 2018 3 | 45.1.4 | 45.1.5 | 265°21.4` | 23.72 | данные отсутствуют | 59:02:1190101:16 | данные отсутствуют |
| 2018 4 | 45.1.5 | 45.1.6 | 232°27.8` | 39.57 | данные отсутствуют | 59:02:1190101:16 | данные отсутствуют |
| 2018 5 | 45.1.6 | 45.1.7 | 202°18.8` | 131.74 | данные отсутствуют | 59:02:1190101:16 | данные отсутствуют |
| 2018 6 | 45.1.7 | 45.1.8 | 217°51.4` | 66.3 | данные отсутствуют | 59:02:1190101:16 | данные отсутствуют |
| 2018 7 | 45.1.8 | 45.1.9 | 217°49.8` | 11.22 | данные отсутствуют | данные отсутствуют | данные отсутствуют |
| 2018 8 | 45.1.9 | 45.1.10 | 215°26.5` | 66.34 | данные отсутствуют | данные отсутствуют | данные отсутствуют |
| 2018 9 | 45.1.10 | 45.1.11 | 220°52.1` | 93.03 | данные отсутствуют | данные отсутствуют | данные отсутствуют |
| 2019 0 | 45.1.11 | 45.1.12 | 253°4.7` | 26.59 | данные отсутствуют | данные отсутствуют | данные отсутствуют |
| 2019 1 | 45.1.12 | 45.1.13 | 33°21.8` | 34.15 | данные отсутствуют | 59:02:5137001:1 | данные отсутствуют |
| 2019 2 | 45.1.13 | 45.1.14 | 33°6.2` | 139.5 | данные отсутствуют | 59:02:5137001:1 | данные отсутствуют |
| 2019 3 | 45.1.14 | 45.1.15 | 34°22.9` | 43.48 | данные отсутствуют | 59:02:5137001:1 | данные отсутствуют |
| 2019 4 | 45.1.15 | 45.1.1 | 33°28.0` | 97.02 | данные отсутствуют | 59:02:5137001:1 | данные отсутствуют |
| 2019 5 | 46.1.1 | 46.1.2 | 184°14.9` | 93.94 | данные отсутствуют | 59:02:0000000:4874(3) | данные отсутствуют |
| 2019 6 | 46.1.2 | 46.1.3 | 182°27.0` | 208.63 | данные отсутствуют | 59:02:0000000:4874(3) | данные отсутствуют |
| 2019 7 | 46.1.3 | 46.1.4 | 185°40.1` | 51.93 | данные отсутствуют | 59:02:0000000:4874(3) | данные отсутствуют |
| 2019 8 | 46.1.4 | 46.1.5 | 182°46.1` | 328.84 | данные отсутствуют | 59:02:0000000:4874(3) | данные отсутствуют |
| 2019 9 | 46.1.5 | 46.1.6 | 182°44.5` | 79.66 | данные отсутствуют | 59:02:0000000:4874(3) | данные отсутствуют |
| 2020 0 | 46.1.6 | 46.1.7 | 180°51.5` | 105.45 | данные отсутствуют | 59:02:0000000:4874(3) | данные отсутствуют |

| | | |
|-------------------------------|---------|-------------------|
| полное наименование должности | подпись | инициалы, фамилия |
|-------------------------------|---------|-------------------|

М.П.

| Земельный участок | | | | | | | |
|--|---------|--------------------------------|-----------|--------------------|--------------------|-----------------------|----------------------------|
| вид объекта недвижимости | | | | | | | |
| Лист №1022 Раздел 3.1 | | Всего листов раздела 3.1: 1419 | | | Всего разделов: 8 | | Всего листов выписки: 5548 |
| 17 октября 2019г. № КУВИ-001/2019-25207602 | | | | | | | |
| Кадастровый номер: | | | | 59:00:0000000:7734 | | | |
| 2020 1 | 46.1.7 | 46.1.8 | 183°8.2' | 38.92 | данные отсутствуют | 59:02:0000000:4874(3) | данные отсутствуют |
| 2020 2 | 46.1.8 | 46.1.9 | 183°8.4' | 101.15 | данные отсутствуют | 59:02:0000000:4874(3) | данные отсутствуют |
| 2020 3 | 46.1.9 | 46.1.10 | 184°28.4' | 89.36 | данные отсутствуют | 59:02:0000000:4874(3) | данные отсутствуют |
| 2020 4 | 46.1.10 | 46.1.11 | 183°8.3' | 630.25 | данные отсутствуют | 59:02:0000000:4874(3) | данные отсутствуют |
| 2020 5 | 46.1.11 | 46.1.12 | 185°43.3' | 35.41 | данные отсутствуют | 59:02:0000000:4874(3) | данные отсутствуют |
| 2020 6 | 46.1.12 | 46.1.13 | 183°7.3' | 34.52 | данные отсутствуют | 59:02:0000000:4874(3) | данные отсутствуют |
| 2020 7 | 46.1.13 | 46.1.14 | 178°25.3' | 149.28 | данные отсутствуют | 59:02:0000000:4874(3) | данные отсутствуют |
| 2020 8 | 46.1.14 | 46.1.15 | 184°52.6' | 105.27 | данные отсутствуют | 59:02:0000000:4874(3) | данные отсутствуют |
| 2020 9 | 46.1.15 | 46.1.16 | 184°56.2' | 181.48 | данные отсутствуют | 59:02:0000000:4874(3) | данные отсутствуют |
| 2021 0 | 46.1.16 | 46.1.17 | 184°0.5' | 285.31 | данные отсутствуют | 59:02:0000000:4874(3) | данные отсутствуют |
| 2021 1 | 46.1.17 | 46.1.18 | 182°53.7' | 128.51 | данные отсутствуют | 59:02:0000000:4874(3) | данные отсутствуют |
| 2021 2 | 46.1.18 | 46.1.19 | 181°45.6' | 112.65 | данные отсутствуют | 59:02:0000000:4874(3) | данные отсутствуют |
| 2021 3 | 46.1.19 | 46.1.20 | 182°5.2' | 315.47 | данные отсутствуют | 59:02:0000000:4874(3) | данные отсутствуют |
| 2021 4 | 46.1.20 | 46.1.21 | 183°38.0' | 214.07 | данные отсутствуют | 59:02:0000000:4874(3) | данные отсутствуют |
| 2021 5 | 46.1.21 | 46.1.22 | 183°52.7' | 161.85 | данные отсутствуют | 59:02:0000000:4874(3) | данные отсутствуют |
| 2021 6 | 46.1.22 | 46.1.23 | 180°27.3' | 158.81 | данные отсутствуют | 59:02:0000000:4874(3) | данные отсутствуют |
| 2021 7 | 46.1.23 | 46.1.24 | 183°23.0' | 256.46 | данные отсутствуют | 59:02:0000000:4874(3) | данные отсутствуют |
| 2021 8 | 46.1.24 | 46.1.25 | 181°2.0' | 429.76 | данные отсутствуют | 59:02:0000000:4874(3) | данные отсутствуют |

| | | |
|-------------------------------|---------|-------------------|
| полное наименование должности | подпись | инициалы, фамилия |
|-------------------------------|---------|-------------------|

М.П.

| Земельный участок | | | | | | | |
|--|---------|--------------------------------|-----------|--------------------|--------------------|---|--------------------|
| вид объекта недвижимости | | | | | | | |
| Лист №1023 Раздел 3.1 | | Всего листов раздела 3.1: 1419 | | Всего разделов: 8 | | Всего листов выписки: 5548 | |
| 17 октября 2019г. № КУВИ-001/2019-25207602 | | | | | | | |
| Кадастровый номер: | | | | 59:00:0000000:7734 | | | |
| 2021 9 | 46.1.25 | 46.1.26 | 182°15.1' | 619.07 | данные отсутствуют | 59:02:0000000:4874(3) | данные отсутствуют |
| 2022 0 | 46.1.26 | 46.1.27 | 183°34.6' | 0.32 | данные отсутствуют | 59:02:0000000:4874(3), 59:02:0000000:4797(3) | данные отсутствуют |
| 2022 1 | 46.1.27 | 46.1.28 | 274°13.4' | 13.31 | данные отсутствуют | 59:02:0000000:4797(3) | данные отсутствуют |
| 2022 2 | 46.1.28 | 46.1.29 | 2°36.2' | 415.75 | данные отсутствуют | 59:02:0000000:4797(3) | данные отсутствуют |
| 2022 3 | 46.1.29 | 46.1.30 | 2°7.7' | 1498.63 | данные отсутствуют | 59:02:0000000:4797(3) | данные отсутствуют |
| 2022 4 | 46.1.30 | 46.1.31 | 3°0.9' | 239.56 | данные отсутствуют | 59:02:0000000:4797(3) | данные отсутствуют |
| 2022 5 | 46.1.31 | 46.1.32 | 92°57.7' | 4.07 | данные отсутствуют | 59:02:0000000:4797(3) | данные отсутствуют |
| 2022 6 | 46.1.32 | 46.1.33 | 3°11.6' | 815.03 | данные отсутствуют | 59:02:0000000:4797(3) | данные отсутствуют |
| 2022 7 | 46.1.33 | 46.1.34 | 273°8.9' | 4.01 | данные отсутствуют | 59:02:0000000:4797(3) | данные отсутствуют |
| 2022 8 | 46.1.34 | 46.1.35 | 3°25.0' | 115.12 | данные отсутствуют | 59:02:0000000:4797(3) | данные отсутствуют |
| 2022 9 | 46.1.35 | 46.1.36 | 3°24.7' | 33.11 | данные отсутствуют | 59:02:0000000:4797(3) | данные отсутствуют |
| 2023 0 | 46.1.36 | 46.1.37 | 2°53.2' | 101.31 | данные отсутствуют | 59:02:0000000:4797(3) | данные отсутствуют |
| 2023 1 | 46.1.37 | 46.1.38 | 92°55.9' | 2.93 | данные отсутствуют | 59:02:0000000:4797(3) | данные отсутствуют |
| 2023 2 | 46.1.38 | 46.1.39 | 2°49.1' | 20.13 | данные отсутствуют | 59:02:0000000:4797(3) | данные отсутствуют |
| 2023 3 | 46.1.39 | 46.1.40 | 272°45.2' | 2.91 | данные отсутствуют | 59:02:0000000:4797(3) | данные отсутствуют |
| 2023 4 | 46.1.40 | 46.1.41 | 2°52.9' | 35.41 | данные отсутствуют | 59:02:0000000:4797(3) | данные отсутствуют |
| 2023 5 | 46.1.41 | 46.1.42 | 90°35.2' | 2.93 | данные отсутствуют | 59:02:0000000:4797(3) | данные отсутствуют |
| 2023 6 | 46.1.42 | 46.1.43 | 1°49.8' | 10.34 | данные отсутствуют | 59:02:0000000:4797(3) | данные отсутствуют |

| | | |
|-------------------------------|---------|-------------------|
| полное наименование должности | подпись | инициалы, фамилия |
|-------------------------------|---------|-------------------|

М.П.

| Земельный участок | | | | | | | |
|--|---------|--------------------------------|-----------|--------------------|--------------------|-----------------------|----------------------------|
| вид объекта недвижимости | | | | | | | |
| Лист №1024 Раздел 3.1 | | Всего листов раздела 3.1: 1419 | | | Всего разделов: 8 | | Всего листов выписки: 5548 |
| 17 октября 2019г. № КУВИ-001/2019-25207602 | | | | | | | |
| Кадастровый номер: | | | | 59:00:0000000:7734 | | | |
| 2023 7 | 46.1.43 | 46.1.44 | 271°53.3' | 2.73 | данные отсутствуют | 59:02:0000000:4797(3) | данные отсутствуют |
| 2023 8 | 46.1.44 | 46.1.45 | 2°53.0' | 577.85 | данные отсутствуют | 59:02:0000000:4797(3) | данные отсутствуют |
| 2023 9 | 46.1.45 | 46.1.46 | 90°32.1' | 2.14 | данные отсутствуют | 59:02:0000000:4797(3) | данные отсутствуют |
| 2024 0 | 46.1.46 | 46.1.47 | 3°21.0' | 18.14 | данные отсутствуют | 59:02:0000000:4797(3) | данные отсутствуют |
| 2024 1 | 46.1.47 | 46.1.48 | 273°31.7' | 2.27 | данные отсутствуют | 59:02:0000000:4797(3) | данные отсутствуют |
| 2024 2 | 46.1.48 | 46.1.49 | 2°52.6' | 43.43 | данные отсутствуют | 59:02:0000000:4797(3) | данные отсутствуют |
| 2024 3 | 46.1.49 | 46.1.50 | 93°29.7' | 2.62 | данные отсутствуют | 59:02:0000000:4797(3) | данные отсутствуют |
| 2024 4 | 46.1.50 | 46.1.51 | 3°28.3' | 25.1 | данные отсутствуют | 59:02:0000000:4797(3) | данные отсутствуют |
| 2024 5 | 46.1.51 | 46.1.52 | 273°22.7' | 2.89 | данные отсутствуют | 59:02:0000000:4797(3) | данные отсутствуют |
| 2024 6 | 46.1.52 | 46.1.53 | 2°53.0' | 632.47 | данные отсутствуют | 59:02:0000000:4797(3) | данные отсутствуют |
| 2024 7 | 46.1.53 | 46.1.54 | 3°32.8' | 18.1 | данные отсутствуют | 59:02:0000000:4797(3) | данные отсутствуют |
| 2024 8 | 46.1.54 | 46.1.55 | 91°9.0' | 2.49 | данные отсутствуют | 59:02:0000000:4797(3) | данные отсутствуют |
| 2024 9 | 46.1.55 | 46.1.56 | 3°33.2' | 53.73 | данные отсутствуют | 59:02:0000000:4797(3) | данные отсутствуют |
| 2025 0 | 46.1.56 | 46.1.57 | 271°22.1' | 2.51 | данные отсутствуют | 59:02:0000000:4797(3) | данные отсутствуют |
| 2025 1 | 46.1.57 | 46.1.58 | 3°31.8' | 150.56 | данные отсутствуют | 59:02:0000000:4797(3) | данные отсутствуют |
| 2025 2 | 46.1.58 | 46.1.59 | 93°3.7' | 2.43 | данные отсутствуют | 59:02:0000000:4797(3) | данные отсутствуют |
| 2025 3 | 46.1.59 | 46.1.60 | 3°43.1' | 52.27 | данные отсутствуют | 59:02:0000000:4797(3) | данные отсутствуют |
| 2025 4 | 46.1.60 | 46.1.61 | 273°31.3' | 2.6 | данные отсутствуют | 59:02:0000000:4797(3) | данные отсутствуют |

| | | |
|-------------------------------|---------|-------------------|
| полное наименование должности | подпись | инициалы, фамилия |
|-------------------------------|---------|-------------------|

М.П.

| Земельный участок | | | | | | | |
|--|---------|--------------------------------|-----------|--------------------|--------------------|----------------------------|--------------------|
| вид объекта недвижимости | | | | | | | |
| Лист №1025 Раздел 3.1 | | Всего листов раздела 3.1: 1419 | | Всего разделов: 8 | | Всего листов выписки: 5548 | |
| 17 октября 2019г. № КУВИ-001/2019-25207602 | | | | | | | |
| Кадастровый номер: | | | | 59:00:0000000:7734 | | | |
| 2025 5 | 46.1.61 | 46.1.62 | 3°32.4' | 63.97 | данные отсутствуют | 59:02:0000000:4797(3) | данные отсутствуют |
| 2025 6 | 46.1.62 | 46.1.1 | 123°18.4' | 10.74 | данные отсутствуют | 59:02:0000000:4797(3) | данные отсутствуют |
| 2025 7 | 47.1.1 | 47.1.2 | 82°20.6' | 34.38 | данные отсутствуют | данные отсутствуют | данные отсутствуют |
| 2025 8 | 47.1.1 | 47.1.1 | | | данные отсутствуют | 59:02:0000000:5592(12) | данные отсутствуют |
| 2025 9 | 47.1.2 | 47.1.3 | 84°19.8' | 108.61 | данные отсутствуют | данные отсутствуют | данные отсутствуют |
| 2026 0 | 47.1.3 | 47.1.4 | 93°13.4' | 107.93 | данные отсутствуют | данные отсутствуют | данные отсутствуют |
| 2026 1 | 47.1.4 | 47.1.5 | 118°53.2' | 52.0 | данные отсутствуют | данные отсутствуют | данные отсутствуют |
| 2026 2 | 47.1.5 | 47.1.6 | 93°6.1' | 15.89 | данные отсутствуют | 59:02:5131001:6 | данные отсутствуют |
| 2026 3 | 47.1.6 | 47.1.7 | 93°4.9' | 63.42 | данные отсутствуют | 59:02:5131001:6 | данные отсутствуют |
| 2026 4 | 47.1.7 | 47.1.8 | 147°10.9' | 3.28 | данные отсутствуют | 59:02:5131001:6 | данные отсутствуют |
| 2026 5 | 47.1.8 | 47.1.9 | 177°16.0' | 7.13 | данные отсутствуют | 59:02:5131001:6 | данные отсутствуют |
| 2026 6 | 47.1.9 | 47.1.10 | 110°18.7' | 24.23 | данные отсутствуют | 59:02:5131001:6 | данные отсутствуют |
| 2026 7 | 47.1.10 | 47.1.11 | 55°3.3' | 15.83 | данные отсутствуют | 59:02:5131001:6 | данные отсутствуют |
| 2026 8 | 47.1.11 | 47.1.12 | 103°39.8' | 35.47 | данные отсутствуют | 59:02:5131001:6 | данные отсутствуют |
| 2026 9 | 47.1.12 | 47.1.13 | 110°56.2' | 74.19 | данные отсутствуют | 59:02:5131001:6 | данные отсутствуют |
| 2027 0 | 47.1.13 | 47.1.14 | 194°50.7' | 5.15 | данные отсутствуют | 59:02:5131001:6 | данные отсутствуют |
| 2027 1 | 47.1.14 | 47.1.15 | 103°18.4' | 12.56 | данные отсутствуют | 59:02:5131001:6 | данные отсутствуют |
| 2027 2 | 47.1.15 | 47.1.16 | 44°13.3' | 4.16 | данные отсутствуют | 59:02:5131001:6 | данные отсутствуют |

| | | |
|-------------------------------|---------|-------------------|
| полное наименование должности | подпись | инициалы, фамилия |
|-------------------------------|---------|-------------------|

М.П.

| Земельный участок | | | | | | | |
|--|---------|--------------------------------|-----------|--------------------|--------------------|----------------------------|--|
| вид объекта недвижимости | | | | | | | |
| Лист №1026 Раздел 3.1 | | Всего листов раздела 3.1: 1419 | | Всего разделов: 8 | | Всего листов выписки: 5548 | |
| 17 октября 2019г. № КУВИ-001/2019-25207602 | | | | | | | |
| Кадастровый номер: | | | | 59:00:0000000:7734 | | | |
| 2027 3 | 47.1.16 | 47.1.17 | 115°51.5` | 26.8 | данные отсутствуют | 59:02:5131001:6 | данные отсутствуют |
| 2027 4 | 47.1.17 | 47.1.18 | 218°19.9` | 19.67 | данные отсутствуют | 59:02:5152001:9 | адрес отсутствует |
| 2027 5 | 47.1.18 | 47.1.19 | 215°45.6` | 23.65 | данные отсутствуют | 59:02:5152001:9 | адрес отсутствует |
| 2027 6 | 47.1.19 | 47.1.20 | 213°56.1` | 23.99 | данные отсутствуют | 59:02:5152001:9 | адрес отсутствует |
| 2027 7 | 47.1.20 | 47.1.21 | 286°43.1` | 5.7 | данные отсутствуют | данные отсутствуют | данные отсутствуют |
| 2027 8 | 47.1.21 | 47.1.22 | 291°56.3` | 13.14 | данные отсутствуют | данные отсутствуют | данные отсутствуют |
| 2027 9 | 47.1.22 | 47.1.23 | 291°47.2` | 20.77 | данные отсутствуют | 59:02:5135001:20 | адрес отсутствует |
| 2028 0 | 47.1.23 | 47.1.24 | 291°58.4` | 28.49 | данные отсутствуют | данные отсутствуют | данные отсутствуют |
| 2028 1 | 47.1.24 | 47.1.25 | 24°4.4` | 35.91 | данные отсутствуют | 59:02:5135001:3 | Пермский край, г.Александровск, ул.Юбилейная, д.1, кв.101 |
| 2028 2 | 47.1.25 | 47.1.26 | 293°27.1` | 20.18 | данные отсутствуют | 59:02:5135001:3 | Пермский край, г.Александровск, ул.Юбилейная, д.1, кв.101 |
| 2028 3 | 47.1.26 | 47.1.27 | 293°51.6` | 18.2 | данные отсутствуют | 59:02:5135001:3 | Пермский край, г.Александровск, ул.Юбилейная, д.1, кв.101 |
| 2028 4 | 47.1.27 | 47.1.28 | 293°16.8` | 32.54 | данные отсутствуют | 59:02:5135001:3 | Пермский край, г.Александровск, ул.Юбилейная, д.1, кв.101 |
| 2028 5 | 47.1.28 | 47.1.29 | 206°34.7` | 80.75 | данные отсутствуют | 59:02:5135001:3 | Пермский край, г.Александровск, ул.Юбилейная, д.1, кв.101 |
| 2028 6 | 47.1.29 | 47.1.30 | 206°33.4` | 63.43 | данные отсутствуют | 59:02:5135001:3 | Пермский край, г.Александровск, ул.Юбилейная, д.1, кв.101 |
| 2028 7 | 47.1.30 | 47.1.31 | 114°9.2` | 25.93 | данные отсутствуют | 59:02:5135001:3 | Пермский край, г.Александровск, ул.Юбилейная, д.1, кв.101 |
| 2028 8 | 47.1.31 | 47.1.32 | 211°33.1` | 32.93 | данные отсутствуют | 59:02:5135001:20 | адрес отсутствует |
| 2028 9 | 47.1.32 | 47.1.33 | 202°28.4` | 46.51 | данные отсутствуют | 59:02:5135001:20 | адрес отсутствует |
| 2029 0 | 47.1.33 | 47.1.34 | 202°27.4` | 28.59 | данные отсутствуют | 59:02:5135001:20 | адрес отсутствует |

| | | |
|-------------------------------|---------|-------------------|
| полное наименование должности | подпись | инициалы, фамилия |
|-------------------------------|---------|-------------------|

М.П.

| Земельный участок | | | | | | | |
|--|---------|--------------------------------|-----------|--------------------|--------------------|----------------------------|--------------------|
| вид объекта недвижимости | | | | | | | |
| Лист №1027 Раздел 3.1 | | Всего листов раздела 3.1: 1419 | | Всего разделов: 8 | | Всего листов выписки: 5548 | |
| 17 октября 2019г. № КУВИ-001/2019-25207602 | | | | | | | |
| Кадастровый номер: | | | | 59:00:0000000:7734 | | | |
| 2029 1 | 47.1.34 | 47.1.35 | 115°16.0` | 7.9 | данные отсутствуют | 59:02:5135001:20 | адрес отсутствует |
| 2029 2 | 47.1.35 | 47.1.36 | 201°57.5` | 40.7 | данные отсутствуют | 59:02:5135001:6 | адрес отсутствует |
| 2029 3 | 47.1.36 | 47.1.37 | 197°4.4` | 5.59 | данные отсутствуют | 59:02:5135001:6 | адрес отсутствует |
| 2029 4 | 47.1.37 | 47.1.38 | 123°27.1` | 5.33 | данные отсутствуют | 59:02:5135001:6 | адрес отсутствует |
| 2029 5 | 47.1.38 | 47.1.39 | 145°49.6` | 18.71 | данные отсутствуют | 59:02:5135001:6 | адрес отсутствует |
| 2029 6 | 47.1.39 | 47.1.40 | 197°7.4` | 17.97 | данные отсутствуют | 59:02:5135001:6 | адрес отсутствует |
| 2029 7 | 47.1.40 | 47.1.41 | 145°33.1` | 11.74 | данные отсутствуют | 59:02:5135001:6 | адрес отсутствует |
| 2029 8 | 47.1.41 | 47.1.42 | 193°34.7` | 17.29 | данные отсутствуют | 59:02:5135001:6 | адрес отсутствует |
| 2029 9 | 47.1.42 | 47.1.43 | 111°47.7` | 51.04 | данные отсутствуют | 59:02:5135001:6 | адрес отсутствует |
| 2030 0 | 47.1.43 | 47.1.44 | 204°17.0` | 45.03 | данные отсутствуют | 59:02:5135001:6 | адрес отсутствует |
| 2030 1 | 47.1.44 | 47.1.45 | 209°49.9` | 33.43 | данные отсутствуют | 59:02:5135001:6 | адрес отсутствует |
| 2030 2 | 47.1.45 | 47.1.46 | 119°0.8` | 3.98 | данные отсутствуют | 59:02:5135001:6 | адрес отсутствует |
| 2030 3 | 47.1.46 | 47.1.47 | 118°0.5` | 2.13 | данные отсутствуют | данные отсутствуют | данные отсутствуют |
| 2030 4 | 47.1.47 | 47.1.48 | 117°55.1` | 7.01 | данные отсутствуют | 59:02:5152001:9 | адрес отсутствует |
| 2030 5 | 47.1.48 | 47.1.49 | 30°10.6` | 107.59 | данные отсутствуют | 59:02:5152001:9 | адрес отсутствует |
| 2030 6 | 47.1.49 | 47.1.50 | 28°44.3` | 9.67 | данные отсутствуют | 59:02:5152001:9 | адрес отсутствует |
| 2030 7 | 47.1.50 | 47.1.51 | 26°23.2` | 11.43 | данные отсутствуют | 59:02:5152001:9 | адрес отсутствует |
| 2030 8 | 47.1.51 | 47.1.52 | 24°42.0` | 186.83 | данные отсутствуют | 59:02:5152001:9 | адрес отсутствует |

| | | |
|-------------------------------|---------|-------------------|
| полное наименование должности | подпись | инициалы, фамилия |
|-------------------------------|---------|-------------------|

М.П.

| Земельный участок | | | | | | | |
|--|---------|--------------------------------|-----------|--------------------|--------------------|----------------------------|--------------------|
| вид объекта недвижимости | | | | | | | |
| Лист №1028 Раздел 3.1 | | Всего листов раздела 3.1: 1419 | | Всего разделов: 8 | | Всего листов выписки: 5548 | |
| 17 октября 2019г. № КУВИ-001/2019-25207602 | | | | | | | |
| Кадастровый номер: | | | | 59:00:0000000:7734 | | | |
| 20309 | 47.1.52 | 47.1.53 | 26°2.8' | 26.23 | данные отсутствуют | 59:02:5152001:9 | адрес отсутствует |
| 20310 | 47.1.53 | 47.1.54 | 28°56.5' | 27.71 | данные отсутствуют | 59:02:5152001:9 | адрес отсутствует |
| 20311 | 47.1.54 | 47.1.55 | 31°24.2' | 25.45 | данные отсутствуют | 59:02:5152001:9 | адрес отсутствует |
| 20312 | 47.1.55 | 47.1.56 | 33°55.1' | 23.73 | данные отсутствуют | 59:02:5152001:9 | адрес отсутствует |
| 20313 | 47.1.56 | 47.1.57 | 35°46.3' | 23.37 | данные отсутствуют | 59:02:5152001:9 | адрес отсутствует |
| 20314 | 47.1.57 | 47.1.58 | 38°34.3' | 21.16 | данные отсутствуют | 59:02:5152001:9 | адрес отсутствует |
| 20315 | 47.1.58 | 47.1.59 | 115°47.4' | 49.6 | данные отсутствуют | 59:02:5131001:5 | данные отсутствуют |
| 20316 | 47.1.59 | 47.1.60 | 120°43.8' | 120.94 | данные отсутствуют | 59:02:5131001:5 | данные отсутствуют |
| 20317 | 47.1.60 | 47.1.61 | 119°41.8' | 816.34 | данные отсутствуют | 59:02:5131001:5 | данные отсутствуют |
| 20318 | 47.1.61 | 47.1.62 | 119°59.6' | 393.24 | данные отсутствуют | 59:02:5131001:5 | данные отсутствуют |
| 20319 | 47.1.62 | 47.1.63 | 121°49.0' | 255.25 | данные отсутствуют | 59:02:5131001:5 | данные отсутствуют |
| 20320 | 47.1.63 | 47.1.64 | 134°8.8' | 188.57 | данные отсутствуют | 59:02:5131001:5 | данные отсутствуют |
| 20321 | 47.1.64 | 47.1.65 | 136°40.6' | 590.32 | данные отсутствуют | 59:02:5131001:5 | данные отсутствуют |
| 20322 | 47.1.65 | 47.1.66 | 136°46.9' | 569.68 | данные отсутствуют | 59:02:5131001:5 | данные отсутствуют |
| 20323 | 47.1.66 | 47.1.67 | 136°47.5' | 424.44 | данные отсутствуют | 59:02:5131001:5 | данные отсутствуют |
| 20324 | 47.1.67 | 47.1.68 | 136°45.7' | 210.4 | данные отсутствуют | 59:02:5131001:5 | данные отсутствуют |
| 20325 | 47.1.68 | 47.1.69 | 132°31.6' | 202.86 | данные отсутствуют | 59:02:5131001:5 | данные отсутствуют |
| 20326 | 47.1.69 | 47.1.70 | 121°11.8' | 124.1 | данные отсутствуют | 59:02:5131001:5 | данные отсутствуют |

| | | |
|-------------------------------|---------|-------------------|
| полное наименование должности | подпись | инициалы, фамилия |
|-------------------------------|---------|-------------------|

М.П.

| Земельный участок | | | | | | | |
|--|---------|--------------------------------|-----------|--------------------|--------------------|----------------------------|--------------------|
| вид объекта недвижимости | | | | | | | |
| Лист №1029 Раздел 3.1 | | Всего листов раздела 3.1: 1419 | | Всего разделов: 8 | | Всего листов выписки: 5548 | |
| 17 октября 2019г. № КУВИ-001/2019-25207602 | | | | | | | |
| Кадастровый номер: | | | | 59:00:0000000:7734 | | | |
| 2032 7 | 47.1.70 | 47.1.71 | 120°34.0` | 254.46 | данные отсутствуют | 59:02:5131001:5 | данные отсутствуют |
| 2032 8 | 47.1.71 | 47.1.72 | 120°52.7` | 218.33 | данные отсутствуют | 59:02:5131001:5 | данные отсутствуют |
| 2032 9 | 47.1.72 | 47.1.73 | 121°20.1` | 383.54 | данные отсутствуют | 59:02:5131001:5 | данные отсутствуют |
| 2033 0 | 47.1.73 | 47.1.74 | 121°24.6` | 22.24 | данные отсутствуют | 59:02:5131001:5 | данные отсутствуют |
| 2033 1 | 47.1.74 | 47.1.75 | 122°32.0` | 11.4 | данные отсутствуют | данные отсутствуют | данные отсутствуют |
| 2033 2 | 47.1.75 | 47.1.76 | 120°20.3` | 24.33 | данные отсутствуют | 59:02:5131001:4 | данные отсутствуют |
| 2033 3 | 47.1.76 | 47.1.77 | 120°21.0` | 330.57 | данные отсутствуют | 59:02:5131001:4 | данные отсутствуют |
| 2033 4 | 47.1.77 | 47.1.78 | 126°2.0` | 177.44 | данные отсутствуют | 59:02:5131001:4 | данные отсутствуют |
| 2033 5 | 47.1.78 | 47.1.79 | 133°8.0` | 646.72 | данные отсутствуют | 59:02:5131001:4 | данные отсутствуют |
| 2033 6 | 47.1.79 | 47.1.80 | 133°7.7` | 23.17 | данные отсутствуют | 59:02:5131001:4 | данные отсутствуют |
| 2033 7 | 47.1.80 | 47.1.81 | 134°20.4` | 10.43 | данные отсутствуют | данные отсутствуют | данные отсутствуют |
| 2033 8 | 47.1.81 | 47.1.82 | 133°36.5` | 22.41 | данные отсутствуют | 59:02:5131001:3 | данные отсутствуют |
| 2033 9 | 47.1.82 | 47.1.83 | 133°36.2` | 277.99 | данные отсутствуют | 59:02:5131001:3 | данные отсутствуют |
| 2034 0 | 47.1.83 | 47.1.84 | 133°14.7` | 607.19 | данные отсутствуют | 59:02:5131001:3 | данные отсутствуют |
| 2034 1 | 47.1.84 | 47.1.85 | 133°19.6` | 208.04 | данные отсутствуют | 59:02:5131001:3 | данные отсутствуют |
| 2034 2 | 47.1.85 | 47.1.86 | 104°19.1` | 10.31 | данные отсутствуют | данные отсутствуют | данные отсутствуют |
| 2034 3 | 47.1.86 | 47.1.87 | 161°49.5` | 6.28 | данные отсутствуют | 59:02:5131001:2 | данные отсутствуют |
| 2034 4 | 47.1.87 | 47.1.88 | 141°29.6` | 6.44 | данные отсутствуют | 59:02:5131001:2 | данные отсутствуют |

| | | |
|-------------------------------|---------|-------------------|
| полное наименование должности | подпись | инициалы, фамилия |
|-------------------------------|---------|-------------------|

М.П.

| Земельный участок | | | | | | | |
|--|----------|--------------------------------|-----------|--------------------|--------------------|-----------------------|----------------------------|
| вид объекта недвижимости | | | | | | | |
| Лист №1030 Раздел 3.1 | | Всего листов раздела 3.1: 1419 | | | Всего разделов: 8 | | Всего листов выписки: 5548 |
| 17 октября 2019г. № КУВИ-001/2019-25207602 | | | | | | | |
| Кадастровый номер: | | | | 59:00:0000000:7734 | | | |
| 2034 5 | 47.1.88 | 47.1.89 | 133°9.1' | 237.31 | данные отсутствуют | 59:02:5131001:2 | данные отсутствуют |
| 2034 6 | 47.1.89 | 47.1.90 | 134°22.9' | 70.8 | данные отсутствуют | 59:02:5131001:2 | данные отсутствуют |
| 2034 7 | 47.1.90 | 47.1.91 | 134°2.9' | 329.97 | данные отсутствуют | 59:02:5131001:2 | данные отсутствуют |
| 2034 8 | 47.1.91 | 47.1.92 | 133°58.0' | 453.6 | данные отсутствуют | 59:02:5131001:2 | данные отсутствуют |
| 2034 9 | 47.1.92 | 47.1.93 | 176°3.2' | 12.35 | данные отсутствуют | 59:02:0000000:4797(2) | данные отсутствуют |
| 2035 0 | 47.1.93 | 47.1.94 | 220°16.6' | 32.2 | данные отсутствуют | 59:02:0000000:4797(2) | данные отсутствуют |
| 2035 1 | 47.1.94 | 47.1.95 | 214°4.9' | 11.8 | данные отсутствуют | 59:02:0000000:4797(2) | данные отсутствуют |
| 2035 2 | 47.1.95 | 47.1.96 | 187°15.6' | 14.16 | данные отсутствуют | 59:02:0000000:4797(2) | данные отсутствуют |
| 2035 3 | 47.1.96 | 47.1.97 | 164°6.2' | 15.85 | данные отсутствуют | 59:02:0000000:4797(2) | данные отсутствуют |
| 2035 4 | 47.1.97 | 47.1.98 | 160°55.7' | 44.65 | данные отсутствуют | 59:02:0000000:4797(2) | данные отсутствуют |
| 2035 5 | 47.1.98 | 47.1.99 | 167°8.6' | 53.97 | данные отсутствуют | 59:02:0000000:4797(2) | данные отсутствуют |
| 2035 6 | 47.1.99 | 47.1.100 | 186°44.1' | 113.32 | данные отсутствуют | 59:02:0000000:4797(2) | данные отсутствуют |
| 2035 7 | 47.1.100 | 47.1.101 | 191°31.1' | 38.61 | данные отсутствуют | 59:02:0000000:4797(2) | данные отсутствуют |
| 2035 8 | 47.1.101 | 47.1.102 | 191°31.7' | 1358.24 | данные отсутствуют | 59:02:0000000:4797(2) | данные отсутствуют |
| 2035 9 | 47.1.102 | 47.1.103 | 218°33.7' | 833.74 | данные отсутствуют | 59:02:0000000:4797(2) | данные отсутствуют |
| 2036 0 | 47.1.103 | 47.1.104 | 218°33.7' | 490.74 | данные отсутствуют | 59:02:0000000:4797(2) | данные отсутствуют |
| 2036 1 | 47.1.104 | 47.1.105 | 223°59.8' | 23.03 | данные отсутствуют | 59:02:0000000:4797(2) | данные отсутствуют |
| 2036 2 | 47.1.105 | 47.1.106 | 315°1.5' | 15.9 | данные отсутствуют | 59:02:5132001:1 | данные отсутствуют |

| | | |
|-------------------------------|---------|-------------------|
| полное наименование должности | подпись | инициалы, фамилия |
|-------------------------------|---------|-------------------|

М.П.

| Земельный участок | | | | | | | |
|--|----------|--------------------------------|-----------|--------------------|--------------------|----------------------------|--------------------|
| вид объекта недвижимости | | | | | | | |
| Лист №1031 Раздел 3.1 | | Всего листов раздела 3.1: 1419 | | Всего разделов: 8 | | Всего листов выписки: 5548 | |
| 17 октября 2019г. № КУВИ-001/2019-25207602 | | | | | | | |
| Кадастровый номер: | | | | 59:00:0000000:7734 | | | |
| 2036 3 | 47.1.106 | 47.1.107 | 314°41.9' | 76.63 | данные отсутствуют | 59:02:5132001:1 | данные отсутствуют |
| 2036 4 | 47.1.107 | 47.1.108 | 314°5.1' | 123.11 | данные отсутствуют | 59:02:5132001:1 | данные отсутствуют |
| 2036 5 | 47.1.108 | 47.1.109 | 314°38.3' | 117.83 | данные отсутствуют | 59:02:5132001:1 | данные отсутствуют |
| 2036 6 | 47.1.109 | 47.1.110 | 314°39.8' | 156.15 | данные отсутствуют | 59:02:5132001:1 | данные отсутствуют |
| 2036 7 | 47.1.110 | 47.1.111 | 314°16.8' | 133.84 | данные отсутствуют | 59:02:5132001:1 | данные отсутствуют |
| 2036 8 | 47.1.111 | 47.1.112 | 314°40.4' | 75.84 | данные отсутствуют | 59:02:5132001:1 | данные отсутствуют |
| 2036 9 | 47.1.112 | 47.1.113 | 312°55.3' | 68.02 | данные отсутствуют | 59:02:5132001:1 | данные отсутствуют |
| 2037 0 | 47.1.113 | 47.1.114 | 308°49.9' | 78.77 | данные отсутствуют | 59:02:5132001:1 | данные отсутствуют |
| 2037 1 | 47.1.114 | 47.1.115 | 305°48.8' | 73.83 | данные отсутствуют | 59:02:5132001:1 | данные отсутствуют |
| 2037 2 | 47.1.115 | 47.1.116 | 302°7.2' | 72.07 | данные отсутствуют | 59:02:5132001:1 | данные отсутствуют |
| 2037 3 | 47.1.116 | 47.1.117 | 300°49.4' | 100.24 | данные отсутствуют | 59:02:5132001:1 | данные отсутствуют |
| 2037 4 | 47.1.117 | 47.1.118 | 301°3.8' | 191.56 | данные отсутствуют | 59:02:5132001:1 | данные отсутствуют |
| 2037 5 | 47.1.118 | 47.1.119 | 301°0.7' | 282.9 | данные отсутствуют | 59:02:5132001:1 | данные отсутствуют |
| 2037 6 | 47.1.119 | 47.1.120 | 301°19.4' | 140.29 | данные отсутствуют | 59:02:5132001:1 | данные отсутствуют |
| 2037 7 | 47.1.120 | 47.1.121 | 300°37.4' | 83.87 | данные отсутствуют | 59:02:5132001:1 | данные отсутствуют |
| 2037 8 | 47.1.121 | 47.1.122 | 303°24.5' | 229.77 | данные отсутствуют | 59:02:5132001:1 | данные отсутствуют |
| 2037 9 | 47.1.122 | 47.1.123 | 310°43.1' | 67.34 | данные отсутствуют | 59:02:5132001:1 | данные отсутствуют |
| 2038 0 | 47.1.123 | 47.1.124 | 313°37.6' | 29.19 | данные отсутствуют | 59:02:5132001:1 | данные отсутствуют |

| | | |
|-------------------------------|---------|-------------------|
| полное наименование должности | подпись | инициалы, фамилия |
|-------------------------------|---------|-------------------|

М.П.

| Земельный участок | | | | | | | |
|--|----------|--------------------------------|-----------|--------------------|--------------------|----------------------------|--------------------|
| вид объекта недвижимости | | | | | | | |
| Лист №1032 Раздел 3.1 | | Всего листов раздела 3.1: 1419 | | Всего разделов: 8 | | Всего листов выписки: 5548 | |
| 17 октября 2019г. № КУВИ-001/2019-25207602 | | | | | | | |
| Кадастровый номер: | | | | 59:00:0000000:7734 | | | |
| 2038 1 | 47.1.124 | 47.1.125 | 315°20.4` | 57.16 | данные отсутствуют | 59:02:5132001:1 | данные отсутствуют |
| 2038 2 | 47.1.125 | 47.1.126 | 317°24.5` | 46.8 | данные отсутствуют | 59:02:5132001:1 | данные отсутствуют |
| 2038 3 | 47.1.126 | 47.1.127 | 316°52.3` | 98.68 | данные отсутствуют | 59:02:5132001:1 | данные отсутствуют |
| 2038 4 | 47.1.127 | 47.1.128 | 316°17.1` | 340.17 | данные отсутствуют | 59:02:5132001:1 | данные отсутствуют |
| 2038 5 | 47.1.128 | 47.1.129 | 316°23.1` | 438.21 | данные отсутствуют | 59:02:5132001:1 | данные отсутствуют |
| 2038 6 | 47.1.129 | 47.1.130 | 317°14.9` | 88.34 | данные отсутствуют | 59:02:5132001:1 | данные отсутствуют |
| 2038 7 | 47.1.130 | 47.1.131 | 316°11.1` | 115.61 | данные отсутствуют | 59:02:5132001:1 | данные отсутствуют |
| 2038 8 | 47.1.131 | 47.1.132 | 316°14.5` | 244.51 | данные отсутствуют | 59:02:5132001:1 | данные отсутствуют |
| 2038 9 | 47.1.132 | 47.1.133 | 316°15.2` | 242.02 | данные отсутствуют | 59:02:5132001:1 | данные отсутствуют |
| 2039 0 | 47.1.133 | 47.1.134 | 316°17.5` | 148.04 | данные отсутствуют | 59:02:5132001:1 | данные отсутствуют |
| 2039 1 | 47.1.134 | 47.1.135 | 315°52.0` | 135.07 | данные отсутствуют | 59:02:5132001:1 | данные отсутствуют |
| 2039 2 | 47.1.135 | 47.1.136 | 319°10.9` | 25.21 | данные отсутствуют | 59:02:5132001:1 | данные отсутствуют |
| 2039 3 | 47.1.136 | 47.1.137 | 313°50.0` | 33.67 | данные отсутствуют | 59:02:5132001:1 | данные отсутствуют |
| 2039 4 | 47.1.137 | 47.1.138 | 315°33.3` | 41.64 | данные отсутствуют | 59:02:5132001:1 | данные отсутствуют |
| 2039 5 | 47.1.138 | 47.1.139 | 312°26.7` | 97.07 | данные отсутствуют | 59:02:5132001:1 | данные отсутствуют |
| 2039 6 | 47.1.139 | 47.1.140 | 309°41.0` | 365.61 | данные отсутствуют | 59:02:5132001:1 | данные отсутствуют |
| 2039 7 | 47.1.140 | 47.1.141 | 309°56.0` | 130.13 | данные отсутствуют | 59:02:5132001:1 | данные отсутствуют |
| 2039 8 | 47.1.141 | 47.1.142 | 309°39.1` | 239.45 | данные отсутствуют | 59:02:5132001:1 | данные отсутствуют |

| | | |
|-------------------------------|---------|-------------------|
| полное наименование должности | подпись | инициалы, фамилия |
|-------------------------------|---------|-------------------|

М.П.

| Земельный участок | | | | | | | |
|--|----------|--------------------------------|-----------|--------------------|--------------------|----------------------------|--------------------|
| вид объекта недвижимости | | | | | | | |
| Лист №1033 Раздел 3.1 | | Всего листов раздела 3.1: 1419 | | Всего разделов: 8 | | Всего листов выписки: 5548 | |
| 17 октября 2019г. № КУВИ-001/2019-25207602 | | | | | | | |
| Кадастровый номер: | | | | 59:00:0000000:7734 | | | |
| 2039 9 | 47.1.142 | 47.1.143 | 309°51.2' | 402.45 | данные отсутствуют | 59:02:5132001:1 | данные отсутствуют |
| 2040 0 | 47.1.143 | 47.1.144 | 309°43.2' | 256.03 | данные отсутствуют | 59:02:5132001:1 | данные отсутствуют |
| 2040 1 | 47.1.144 | 47.1.145 | 309°37.1' | 315.67 | данные отсутствуют | 59:02:5132001:1 | данные отсутствуют |
| 2040 2 | 47.1.145 | 47.1.146 | 308°47.6' | 42.9 | данные отсутствуют | 59:02:5132001:1 | данные отсутствуют |
| 2040 3 | 47.1.146 | 47.1.147 | 312°57.0' | 60.89 | данные отсутствуют | 59:02:5132001:1 | данные отсутствуют |
| 2040 4 | 47.1.147 | 47.1.148 | 314°57.6' | 50.04 | данные отсутствуют | 59:02:5132001:1 | данные отсутствуют |
| 2040 5 | 47.1.148 | 47.1.149 | 320°3.0' | 62.5 | данные отсутствуют | 59:02:5132001:1 | данные отсутствуют |
| 2040 6 | 47.1.149 | 47.1.150 | 324°2.3' | 45.64 | данные отсутствуют | 59:02:5132001:1 | данные отсутствуют |
| 2040 7 | 47.1.150 | 47.1.151 | 328°34.7' | 28.94 | данные отсутствуют | 59:02:5132001:1 | данные отсутствуют |
| 2040 8 | 47.1.151 | 47.1.152 | 328°54.1' | 113.63 | данные отсутствуют | 59:02:5132001:1 | данные отсутствуют |
| 2040 9 | 47.1.152 | 47.1.153 | 329°25.3' | 149.97 | данные отсутствуют | 59:02:5132001:1 | данные отсутствуют |
| 2041 0 | 47.1.153 | 47.1.154 | 329°11.8' | 118.47 | данные отсутствуют | 59:02:5132001:1 | данные отсутствуют |
| 2041 1 | 47.1.154 | 47.1.155 | 329°6.5' | 85.66 | данные отсутствуют | 59:02:5132001:1 | данные отсутствуют |
| 2041 2 | 47.1.155 | 47.1.156 | 327°24.8' | 57.5 | данные отсутствуют | 59:02:5132001:1 | данные отсутствуют |
| 2041 3 | 47.1.156 | 47.1.157 | 325°30.4' | 92.21 | данные отсутствуют | 59:02:5132001:1 | данные отсутствуют |
| 2041 4 | 47.1.157 | 47.1.158 | 322°36.4' | 88.26 | данные отсутствуют | 59:02:5132001:1 | данные отсутствуют |
| 2041 5 | 47.1.158 | 47.1.159 | 320°3.2' | 118.49 | данные отсутствуют | 59:02:5132001:1 | данные отсутствуют |
| 2041 6 | 47.1.159 | 47.1.160 | 318°29.5' | 65.95 | данные отсутствуют | 59:02:5132001:1 | данные отсутствуют |

| | | |
|-------------------------------|---------|-------------------|
| полное наименование должности | подпись | инициалы, фамилия |
|-------------------------------|---------|-------------------|

М.П.

| Земельный участок | | | | | | | |
|--|----------|--------------------------------|-----------|--------------------|--------------------|----------------------------|--------------------|
| вид объекта недвижимости | | | | | | | |
| Лист №1034 Раздел 3.1 | | Всего листов раздела 3.1: 1419 | | Всего разделов: 8 | | Всего листов выписки: 5548 | |
| 17 октября 2019г. № КУВИ-001/2019-25207602 | | | | | | | |
| Кадастровый номер: | | | | 59:00:0000000:7734 | | | |
| 2041 7 | 47.1.160 | 47.1.161 | 318°52.7' | 271.78 | данные отсутствуют | 59:02:5132001:1 | данные отсутствуют |
| 2041 8 | 47.1.161 | 47.1.162 | 318°46.4' | 211.06 | данные отсутствуют | 59:02:5132001:1 | данные отсутствуют |
| 2041 9 | 47.1.162 | 47.1.163 | 318°48.8' | 122.61 | данные отсутствуют | 59:02:5132001:1 | данные отсутствуют |
| 2042 0 | 47.1.163 | 47.1.164 | 318°52.4' | 165.28 | данные отсутствуют | 59:02:5132001:1 | данные отсутствуют |
| 2042 1 | 47.1.164 | 47.1.165 | 318°47.8' | 133.84 | данные отсутствуют | 59:02:5132001:1 | данные отсутствуют |
| 2042 2 | 47.1.165 | 47.1.166 | 318°51.6' | 110.91 | данные отсутствуют | 59:02:5132001:1 | данные отсутствуют |
| 2042 3 | 47.1.166 | 47.1.167 | 317°29.9' | 57.73 | данные отсутствуют | 59:02:5132001:1 | данные отсутствуют |
| 2042 4 | 47.1.167 | 47.1.168 | 315°24.6' | 44.43 | данные отсутствуют | 59:02:5132001:1 | данные отсутствуют |
| 2042 5 | 47.1.168 | 47.1.169 | 311°51.2' | 76.65 | данные отсутствуют | 59:02:5132001:1 | данные отсутствуют |
| 2042 6 | 47.1.169 | 47.1.170 | 309°21.1' | 27.95 | данные отсутствуют | данные отсутствуют | данные отсутствуют |
| 2042 7 | 47.1.170 | 47.1.171 | 307°58.1' | 31.19 | данные отсутствуют | 59:02:0904001:1 | данные отсутствуют |
| 2042 8 | 47.1.171 | 47.1.172 | 305°12.4' | 54.92 | данные отсутствуют | 59:02:0904001:1 | данные отсутствуют |
| 2042 9 | 47.1.172 | 47.1.173 | 302°6.8' | 55.77 | данные отсутствуют | 59:02:0904001:1 | данные отсутствуют |
| 2043 0 | 47.1.173 | 47.1.174 | 300°9.3' | 39.71 | данные отсутствуют | 59:02:0904001:1 | данные отсутствуют |
| 2043 1 | 47.1.174 | 47.1.175 | 296°56.6' | 70.51 | данные отсутствуют | 59:02:0904001:1 | данные отсутствуют |
| 2043 2 | 47.1.175 | 47.1.176 | 294°31.4' | 41.05 | данные отсутствуют | 59:02:0904001:1 | данные отсутствуют |
| 2043 3 | 47.1.176 | 47.1.177 | 296°22.1' | 7.81 | данные отсутствуют | 59:02:0904001:1 | данные отсутствуют |
| 2043 4 | 47.1.177 | 47.1.178 | 12°48.5' | 188.72 | данные отсутствуют | данные отсутствуют | данные отсутствуют |

| | | |
|-------------------------------|---------|-------------------|
| полное наименование должности | подпись | инициалы, фамилия |
|-------------------------------|---------|-------------------|

М.П.

| Земельный участок | | | | | | | |
|--|----------|--------------------------------|-----------|--------------------|--------------------|----------------------------|--------------------|
| вид объекта недвижимости | | | | | | | |
| Лист №1035 Раздел 3.1 | | Всего листов раздела 3.1: 1419 | | Всего разделов: 8 | | Всего листов выписки: 5548 | |
| 17 октября 2019г. № КУВИ-001/2019-25207602 | | | | | | | |
| Кадастровый номер: | | | | 59:00:0000000:7734 | | | |
| 2043 5 | 47.1.177 | 47.1.177 | | | данные отсутствуют | 59:02:0000000:5569(19) | данные отсутствуют |
| 2043 6 | 47.1.178 | 47.1.179 | 90°13.6' | 27.92 | данные отсутствуют | 59:02:0902082:2 | данные отсутствуют |
| 2043 7 | 47.1.179 | 47.1.180 | 359°9.2' | 21.68 | данные отсутствуют | 59:02:0902082:2 | данные отсутствуют |
| 2043 8 | 47.1.180 | 47.1.181 | 88°13.7' | 24.59 | данные отсутствуют | данные отсутствуют | данные отсутствуют |
| 2043 9 | 47.1.181 | 47.1.182 | 2°13.0' | 9.83 | данные отсутствуют | данные отсутствуют | данные отсутствуют |
| 2044 0 | 47.1.182 | 47.1.183 | 88°57.2' | 20.8 | данные отсутствуют | данные отсутствуют | данные отсутствуют |
| 2044 1 | 47.1.183 | 47.1.184 | 358°8.7' | 11.74 | данные отсутствуют | данные отсутствуют | данные отсутствуют |
| 2044 2 | 47.1.184 | 47.1.185 | 88°50.9' | 18.91 | данные отсутствуют | данные отсутствуют | данные отсутствуют |
| 2044 3 | 47.1.185 | 47.1.186 | 357°29.9' | 43.53 | данные отсутствуют | данные отсутствуют | данные отсутствуют |
| 2044 4 | 47.1.186 | 47.1.187 | 267°50.8' | 49.77 | данные отсутствуют | данные отсутствуют | данные отсутствуют |
| 2044 5 | 47.1.187 | 47.1.188 | 268°57.7' | 21.5 | данные отсутствуют | 59:02:0902082:2 | данные отсутствуют |
| 2044 6 | 47.1.188 | 47.1.189 | 12°29.2' | 235.91 | данные отсутствуют | данные отсутствуют | данные отсутствуют |
| 2044 7 | 47.1.189 | 47.1.190 | 163°41.0' | 54.21 | данные отсутствуют | 59:02:0902082:1 | адрес отсутствует |
| 2044 8 | 47.1.190 | 47.1.191 | 160°49.7' | 103.9 | данные отсутствуют | данные отсутствуют | данные отсутствуют |
| 2044 9 | 47.1.191 | 47.1.192 | 74°6.5' | 161.61 | данные отсутствуют | данные отсутствуют | данные отсутствуют |
| 2045 0 | 47.1.192 | 47.1.193 | 342°15.2' | 287.54 | данные отсутствуют | данные отсутствуют | данные отсутствуют |
| 2045 1 | 47.1.193 | 47.1.194 | 344°8.0' | 136.06 | данные отсутствуют | 59:02:0902082:1 | адрес отсутствует |
| 2045 2 | 47.1.194 | 47.1.195 | 276°0.5' | 15.67 | данные отсутствуют | 59:02:0902082:1 | адрес отсутствует |

| | | |
|-------------------------------|---------|-------------------|
| полное наименование должности | подпись | инициалы, фамилия |
|-------------------------------|---------|-------------------|

М.П.

| Земельный участок | | | | | | | |
|--|----------|--------------------------------|-----------|--------------------|--------------------|----------------------------|--------------------|
| вид объекта недвижимости | | | | | | | |
| Лист №1036 Раздел 3.1 | | Всего листов раздела 3.1: 1419 | | Всего разделов: 8 | | Всего листов выписки: 5548 | |
| 17 октября 2019г. № КУВИ-001/2019-25207602 | | | | | | | |
| Кадастровый номер: | | | | 59:00:0000000:7734 | | | |
| 2045 3 | 47.1.195 | 47.1.196 | 12°16.4' | 1005.82 | данные отсутствуют | данные отсутствуют | данные отсутствуют |
| 2045 4 | 47.1.196 | 47.1.1 | 14°39.5' | 292.49 | данные отсутствуют | данные отсутствуют | данные отсутствуют |
| 2045 5 | 47.2.197 | 47.2.198 | 224°4.8' | 36.54 | данные отсутствуют | данные отсутствуют | данные отсутствуют |
| 2045 6 | 47.2.198 | 47.2.199 | 224°4.1' | 20.0 | данные отсутствуют | данные отсутствуют | данные отсутствуют |
| 2045 7 | 47.2.199 | 47.2.200 | 134°4.9' | 74.99 | данные отсутствуют | данные отсутствуют | данные отсутствуют |
| 2045 8 | 47.2.200 | 47.2.201 | 44°5.0' | 125.0 | данные отсутствуют | данные отсутствуют | данные отсутствуют |
| 2045 9 | 47.2.201 | 47.2.202 | 314°4.9' | 75.01 | данные отсутствуют | данные отсутствуют | данные отсутствуют |
| 2046 0 | 47.2.202 | 47.2.197 | 224°4.6' | 68.46 | данные отсутствуют | данные отсутствуют | данные отсутствуют |
| 2046 1 | 47.3.203 | 47.3.204 | 195°29.0' | 3.75 | данные отсутствуют | 59:02:0902082:30 | данные отсутствуют |
| 2046 2 | 47.3.204 | 47.3.205 | 105°33.9' | 3.73 | данные отсутствуют | 59:02:0902082:30 | данные отсутствуют |
| 2046 3 | 47.3.205 | 47.3.206 | 15°51.7' | 3.73 | данные отсутствуют | 59:02:0902082:30 | данные отсутствуют |
| 2046 4 | 47.3.206 | 47.3.203 | 285°46.7' | 3.75 | данные отсутствуют | 59:02:0902082:30 | данные отсутствуют |
| 2046 5 | 48.1.1 | 48.1.2 | 89°38.6' | 62.56 | данные отсутствуют | данные отсутствуют | данные отсутствуют |
| 2046 6 | 48.1.2 | 48.1.3 | 89°21.5' | 64.24 | данные отсутствуют | данные отсутствуют | данные отсутствуют |
| 2046 7 | 48.1.3 | 48.1.4 | 94°55.3' | 31.59 | данные отсутствуют | данные отсутствуют | данные отсутствуют |
| 2046 8 | 48.1.4 | 48.1.5 | 116°35.2' | 23.08 | данные отсутствуют | данные отсутствуют | данные отсутствуют |
| 2046 9 | 48.1.5 | 48.1.6 | 130°15.1' | 22.55 | данные отсутствуют | данные отсутствуют | данные отсутствуют |
| 2047 0 | 48.1.6 | 48.1.7 | 90°15.4' | 71.42 | данные отсутствуют | данные отсутствуют | данные отсутствуют |

| | | |
|-------------------------------|---------|-------------------|
| полное наименование должности | подпись | инициалы, фамилия |
|-------------------------------|---------|-------------------|

М.П.

| Земельный участок | | | | | | | |
|--|---------|--------------------------------|-----------|--------------------|--------------------|--------------------|----------------------------|
| вид объекта недвижимости | | | | | | | |
| Лист №1037 Раздел 3.1 | | Всего листов раздела 3.1: 1419 | | | Всего разделов: 8 | | Всего листов выписки: 5548 |
| 17 октября 2019г. № КУВИ-001/2019-25207602 | | | | | | | |
| Кадастровый номер: | | | | 59:00:0000000:7734 | | | |
| 2047 1 | 48.1.7 | 48.1.8 | 31°51.9' | 28.91 | данные отсутствуют | данные отсутствуют | данные отсутствуют |
| 2047 2 | 48.1.8 | 48.1.9 | 67°57.5' | 87.54 | данные отсутствуют | данные отсутствуют | данные отсутствуют |
| 2047 3 | 48.1.9 | 48.1.10 | 96°3.2' | 64.11 | данные отсутствуют | данные отсутствуют | данные отсутствуют |
| 2047 4 | 48.1.10 | 48.1.11 | 44°33.1' | 43.36 | данные отсутствуют | данные отсутствуют | данные отсутствуют |
| 2047 5 | 48.1.11 | 48.1.12 | 70°3.2' | 52.41 | данные отсутствуют | данные отсутствуют | данные отсутствуют |
| 2047 6 | 48.1.12 | 48.1.13 | 53°39.8' | 31.78 | данные отсутствуют | данные отсутствуют | данные отсутствуют |
| 2047 7 | 48.1.13 | 48.1.14 | 13°29.3' | 37.26 | данные отсутствуют | данные отсутствуют | данные отсутствуют |
| 2047 8 | 48.1.14 | 48.1.15 | 45°43.7' | 53.96 | данные отсутствуют | 59:02:1110101:124 | данные отсутствуют |
| 2047 9 | 48.1.15 | 48.1.16 | 90°58.9' | 24.5 | данные отсутствуют | данные отсутствуют | данные отсутствуют |
| 2048 0 | 48.1.16 | 48.1.17 | 135°11.2' | 84.29 | данные отсутствуют | данные отсутствуют | данные отсутствуют |
| 2048 1 | 48.1.17 | 48.1.18 | 118°6.7' | 65.16 | данные отсутствуют | данные отсутствуют | данные отсутствуют |
| 2048 2 | 48.1.18 | 48.1.19 | 150°33.5' | 33.69 | данные отсутствуют | данные отсутствуют | данные отсутствуют |
| 2048 3 | 48.1.19 | 48.1.20 | 205°9.9' | 41.72 | данные отсутствуют | данные отсутствуют | данные отсутствуют |
| 2048 4 | 48.1.20 | 48.1.21 | 168°18.2' | 25.01 | данные отсутствуют | данные отсутствуют | данные отсутствуют |
| 2048 5 | 48.1.21 | 48.1.22 | 156°6.8' | 61.07 | данные отсутствуют | данные отсутствуют | данные отсутствуют |
| 2048 6 | 48.1.22 | 48.1.23 | 270°44.5' | 45.54 | данные отсутствуют | данные отсутствуют | данные отсутствуют |
| 2048 7 | 48.1.23 | 48.1.24 | 264°40.9' | 71.1 | данные отсутствуют | данные отсутствуют | данные отсутствуют |
| 2048 8 | 48.1.24 | 48.1.25 | 251°41.9' | 23.15 | данные отсутствуют | данные отсутствуют | данные отсутствуют |

| | | |
|-------------------------------|---------|-------------------|
| полное наименование должности | подпись | инициалы, фамилия |
|-------------------------------|---------|-------------------|

М.П.

| Земельный участок | | | | | | | |
|--|---------|--------------------------------|-----------|--------------------|--------------------|--------------------|----------------------------|
| вид объекта недвижимости | | | | | | | |
| Лист №1038 Раздел 3.1 | | Всего листов раздела 3.1: 1419 | | | Всего разделов: 8 | | Всего листов выписки: 5548 |
| 17 октября 2019г. № КУВИ-001/2019-25207602 | | | | | | | |
| Кадастровый номер: | | | | 59:00:0000000:7734 | | | |
| 20489 | 48.1.25 | 48.1.26 | 268°31.4' | 29.88 | данные отсутствуют | данные отсутствуют | данные отсутствуют |
| 20490 | 48.1.26 | 48.1.27 | 274°17.6' | 26.85 | данные отсутствуют | данные отсутствуют | данные отсутствуют |
| 20491 | 48.1.27 | 48.1.28 | 281°5.0' | 23.36 | данные отсутствуют | данные отсутствуют | данные отсутствуют |
| 20492 | 48.1.28 | 48.1.29 | 270°14.0' | 46.8 | данные отсутствуют | данные отсутствуют | данные отсутствуют |
| 20493 | 48.1.29 | 48.1.30 | 223°37.7' | 25.71 | данные отсутствуют | данные отсутствуют | данные отсутствуют |
| 20494 | 48.1.30 | 48.1.31 | 195°58.9' | 58.44 | данные отсутствуют | данные отсутствуют | данные отсутствуют |
| 20495 | 48.1.31 | 48.1.32 | 180°31.3' | 51.54 | данные отсутствуют | данные отсутствуют | данные отсутствуют |
| 20496 | 48.1.32 | 48.1.33 | 268°56.7' | 168.41 | данные отсутствуют | данные отсутствуют | данные отсутствуют |
| 20497 | 48.1.33 | 48.1.34 | 225°0.0' | 19.26 | данные отсутствуют | данные отсутствуют | данные отсутствуют |
| 20498 | 48.1.34 | 48.1.35 | 201°25.1' | 16.95 | данные отсутствуют | данные отсутствуют | данные отсутствуют |
| 20499 | 48.1.35 | 48.1.36 | 180°42.8' | 24.9 | данные отсутствуют | данные отсутствуют | данные отсутствуют |
| 20500 | 48.1.36 | 48.1.37 | 93°22.2' | 18.03 | данные отсутствуют | данные отсутствуют | данные отсутствуют |
| 20501 | 48.1.37 | 48.1.38 | 139°41.5' | 10.2 | данные отсутствуют | данные отсутствуют | данные отсутствуют |
| 20502 | 48.1.38 | 48.1.39 | 179°19.0' | 35.21 | данные отсутствуют | данные отсутствуют | данные отсутствуют |
| 20503 | 48.1.39 | 48.1.40 | 179°28.3' | 42.25 | данные отсутствуют | данные отсутствуют | данные отсутствуют |
| 20504 | 48.1.40 | 48.1.41 | 240°57.2' | 34.91 | данные отсутствуют | данные отсутствуют | данные отсутствуют |
| 20505 | 48.1.41 | 48.1.42 | 258°58.0' | 123.79 | данные отсутствуют | данные отсутствуют | данные отсутствуют |
| 20506 | 48.1.42 | 48.1.43 | 266°42.6' | 64.65 | данные отсутствуют | данные отсутствуют | данные отсутствуют |

| | | |
|-------------------------------|---------|-------------------|
| полное наименование должности | подпись | инициалы, фамилия |
|-------------------------------|---------|-------------------|

М.П.

| Земельный участок | | | | | | | |
|--|---------|--------------------------------|-----------|--------------------|--------------------|----------------------------|--------------------|
| вид объекта недвижимости | | | | | | | |
| Лист №1039 Раздел 3.1 | | Всего листов раздела 3.1: 1419 | | Всего разделов: 8 | | Всего листов выписки: 5548 | |
| 17 октября 2019г. № КУВИ-001/2019-25207602 | | | | | | | |
| Кадастровый номер: | | | | 59:00:0000000:7734 | | | |
| 2050 7 | 48.1.43 | 48.1.44 | 258°56.9` | 27.44 | данные отсутствуют | данные отсутствуют | данные отсутствуют |
| 2050 8 | 48.1.44 | 48.1.45 | 246°24.8` | 13.17 | данные отсутствуют | данные отсутствуют | данные отсутствуют |
| 2050 9 | 48.1.45 | 48.1.46 | 225°1.7` | 14.01 | данные отсутствуют | данные отсутствуют | данные отсутствуют |
| 2051 0 | 48.1.46 | 48.1.47 | 198°13.1` | 51.98 | данные отсутствуют | данные отсутствуют | данные отсутствуют |
| 2051 1 | 48.1.47 | 48.1.48 | 229°6.3` | 19.86 | данные отсутствуют | данные отсутствуют | данные отсутствуют |
| 2051 2 | 48.1.48 | 48.1.49 | 242°42.7` | 21.94 | данные отсутствуют | данные отсутствуют | данные отсутствуют |
| 2051 3 | 48.1.49 | 48.1.50 | 262°17.8` | 30.96 | данные отсутствуют | данные отсутствуют | данные отсутствуют |
| 2051 4 | 48.1.50 | 48.1.51 | 272°38.2` | 26.31 | данные отсутствуют | данные отсутствуют | данные отсутствуют |
| 2051 5 | 48.1.51 | 48.1.52 | 285°46.7` | 17.54 | данные отсутствуют | 59:02:0000000:5401(5) | данные отсутствуют |
| 2051 6 | 48.1.52 | 48.1.1 | 11°50.3` | 496.34 | данные отсутствуют | 59:02:0000000:5401(5) | данные отсутствуют |
| 2051 7 | 48.2.53 | 48.2.54 | 129°52.3` | 9.02 | данные отсутствуют | 59:02:1110101:65 | данные отсутствуют |
| 2051 8 | 48.2.54 | 48.2.55 | 39°56.3` | 6.65 | данные отсутствуют | 59:02:1110101:65 | данные отсутствуют |
| 2051 9 | 48.2.55 | 48.2.56 | 309°55.1` | 9.02 | данные отсутствуют | 59:02:1110101:65 | данные отсутствуют |
| 2052 0 | 48.2.56 | 48.2.53 | 219°53.0` | 6.66 | данные отсутствуют | 59:02:1110101:65 | данные отсутствуют |
| 2052 1 | 48.3.57 | 48.3.58 | 213°5.6` | 6.65 | данные отсутствуют | 59:02:1110101:66 | данные отсутствуют |
| 2052 2 | 48.3.58 | 48.3.59 | 123°8.6` | 9.02 | данные отсутствуют | 59:02:1110101:66 | данные отсутствуют |
| 2052 3 | 48.3.59 | 48.3.60 | 33°5.6` | 6.65 | данные отсутствуют | 59:02:1110101:66 | данные отсутствуют |
| 2052 4 | 48.3.60 | 48.3.57 | 303°8.6` | 9.02 | данные отсутствуют | 59:02:1110101:66 | данные отсутствуют |

| | | |
|-------------------------------|---------|-------------------|
| полное наименование должности | подпись | инициалы, фамилия |
|-------------------------------|---------|-------------------|

М.П.

| Земельный участок | | | | | | | |
|--|---------|--------------------------------|-----------|--------------------|--------------------|--------------------|----------------------------|
| вид объекта недвижимости | | | | | | | |
| Лист №1040 Раздел 3.1 | | Всего листов раздела 3.1: 1419 | | | Всего разделов: 8 | | Всего листов выписки: 5548 |
| 17 октября 2019г. № КУВИ-001/2019-25207602 | | | | | | | |
| Кадастровый номер: | | | | 59:00:0000000:7734 | | | |
| 2052 5 | 48.4.61 | 48.4.62 | 130°46.9' | 6.54 | данные отсутствуют | 59:02:1110101:64 | данные отсутствуют |
| 2052 6 | 48.4.62 | 48.4.63 | 40°41.5' | 2.07 | данные отсутствуют | 59:02:1110101:64 | данные отсутствуют |
| 2052 7 | 48.4.63 | 48.4.64 | 310°50.3' | 6.53 | данные отсутствуют | 59:02:1110101:64 | данные отсутствуют |
| 2052 8 | 48.4.64 | 48.4.61 | 220°54.0' | 2.08 | данные отсутствуют | 59:02:1110101:64 | данные отсутствуют |
| 2052 9 | 48.5.65 | 48.5.66 | 218°25.9' | 2.35 | данные отсутствуют | 59:02:1110101:72 | данные отсутствуют |
| 2053 0 | 48.5.66 | 48.5.67 | 128°14.4' | 2.34 | данные отсутствуют | 59:02:1110101:72 | данные отсутствуют |
| 2053 1 | 48.5.67 | 48.5.68 | 38°14.4' | 2.34 | данные отсутствуют | 59:02:1110101:72 | данные отсутствуют |
| 2053 2 | 48.5.68 | 48.5.65 | 308°23.5' | 2.33 | данные отсутствуют | 59:02:1110101:72 | данные отсутствуют |
| 2053 3 | 49.1.1 | 49.1.2 | 26°13.8' | 231.07 | данные отсутствуют | 59:02:5143001:1 | данные отсутствуют |
| 2053 4 | 49.1.2 | 49.1.3 | 26°7.4' | 75.6 | данные отсутствуют | 59:02:5143001:1 | данные отсутствуют |
| 2053 5 | 49.1.3 | 49.1.4 | 123°59.1' | 29.09 | данные отсутствуют | данные отсутствуют | данные отсутствуют |
| 2053 6 | 49.1.4 | 49.1.5 | 62°6.4' | 30.65 | данные отсутствуют | данные отсутствуют | данные отсутствуют |
| 2053 7 | 49.1.5 | 49.1.6 | 326°31.9' | 39.48 | данные отсутствуют | данные отсутствуют | данные отсутствуют |
| 2053 8 | 49.1.6 | 49.1.7 | 45°0.0' | 13.52 | данные отсутствуют | данные отсутствуют | данные отсутствуют |
| 2053 9 | 49.1.7 | 49.1.8 | 113°52.4' | 101.06 | данные отсутствуют | данные отсутствуют | данные отсутствуют |
| 2054 0 | 49.1.8 | 49.1.9 | 92°25.9' | 24.98 | данные отсутствуют | данные отсутствуют | данные отсутствуют |
| 2054 1 | 49.1.9 | 49.1.10 | 310°27.1' | 90.04 | данные отсутствуют | данные отсутствуют | данные отсутствуют |
| 2054 2 | 49.1.10 | 49.1.11 | 335°5.0' | 25.18 | данные отсутствуют | данные отсутствуют | данные отсутствуют |

| | | |
|-------------------------------|---------|-------------------|
| полное наименование должности | подпись | инициалы, фамилия |
|-------------------------------|---------|-------------------|

М.П.

| Земельный участок | | | | | | | |
|--|---------|--------------------------------|-----------|--------------------|--------------------|----------------------------|--------------------|
| вид объекта недвижимости | | | | | | | |
| Лист №1041 Раздел 3.1 | | Всего листов раздела 3.1: 1419 | | Всего разделов: 8 | | Всего листов выписки: 5548 | |
| 17 октября 2019г. № КУВИ-001/2019-25207602 | | | | | | | |
| Кадастровый номер: | | | | 59:00:0000000:7734 | | | |
| 2054 3 | 49.1.11 | 49.1.12 | 34°42.9' | 82.06 | данные отсутствуют | данные отсутствуют | данные отсутствуют |
| 2054 4 | 49.1.12 | 49.1.13 | 131°38.0' | 127.91 | данные отсутствуют | данные отсутствуют | данные отсутствуют |
| 2054 5 | 49.1.13 | 49.1.14 | 26°33.5' | 35.63 | данные отсутствуют | данные отсутствуют | данные отсутствуют |
| 2054 6 | 49.1.14 | 49.1.15 | 90°23.6' | 52.42 | данные отсутствуют | данные отсутствуют | данные отсутствуют |
| 2054 7 | 49.1.15 | 49.1.16 | 178°34.6' | 34.64 | данные отсутствуют | данные отсутствуют | данные отсутствуют |
| 2054 8 | 49.1.16 | 49.1.17 | 206°51.3' | 23.89 | данные отсутствуют | данные отсутствуют | данные отсутствуют |
| 2054 9 | 49.1.17 | 49.1.18 | 142°8.1' | 65.64 | данные отсутствуют | данные отсутствуют | данные отсутствуют |
| 2055 0 | 49.1.18 | 49.1.19 | 186°23.3' | 53.47 | данные отсутствуют | данные отсутствуют | данные отсутствуют |
| 2055 1 | 49.1.19 | 49.1.20 | 162°14.2' | 70.76 | данные отсутствуют | данные отсутствуют | данные отсутствуют |
| 2055 2 | 49.1.20 | 49.1.21 | 207°40.9' | 35.11 | данные отсутствуют | данные отсутствуют | данные отсутствуют |
| 2055 3 | 49.1.21 | 49.1.22 | 261°39.9' | 88.5 | данные отсутствуют | данные отсутствуют | данные отсутствуют |
| 2055 4 | 49.1.22 | 49.1.23 | 217°35.7' | 21.01 | данные отсутствуют | данные отсутствуют | данные отсутствуют |
| 2055 5 | 49.1.23 | 49.1.24 | 181°28.5' | 32.64 | данные отсутствуют | данные отсутствуют | данные отсутствуют |
| 2055 6 | 49.1.24 | 49.1.25 | 103°4.8' | 76.44 | данные отсутствуют | данные отсутствуют | данные отсутствуют |
| 2055 7 | 49.1.25 | 49.1.26 | 47°33.8' | 48.37 | данные отсутствуют | данные отсутствуют | данные отсутствуют |
| 2055 8 | 49.1.26 | 49.1.27 | 134°40.6' | 113.97 | данные отсутствуют | данные отсутствуют | данные отсутствуют |
| 2055 9 | 49.1.27 | 49.1.28 | 110°37.7' | 96.48 | данные отсутствуют | данные отсутствуют | данные отсутствуют |
| 2056 0 | 49.1.28 | 49.1.29 | 46°30.2' | 37.99 | данные отсутствуют | данные отсутствуют | данные отсутствуют |

| | | |
|-------------------------------|---------|-------------------|
| полное наименование должности | подпись | инициалы, фамилия |
|-------------------------------|---------|-------------------|

М.П.

| Земельный участок | | | | | | | |
|--|---------|--------------------------------|-----------|--------------------|--------------------|----------------------------|--------------------|
| вид объекта недвижимости | | | | | | | |
| Лист №1042 Раздел 3.1 | | Всего листов раздела 3.1: 1419 | | Всего разделов: 8 | | Всего листов выписки: 5548 | |
| 17 октября 2019г. № КУВИ-001/2019-25207602 | | | | | | | |
| Кадастровый номер: | | | | 59:00:0000000:7734 | | | |
| 2056 1 | 49.1.29 | 49.1.30 | 71°13.4' | 21.25 | данные отсутствуют | данные отсутствуют | данные отсутствуют |
| 2056 2 | 49.1.30 | 49.1.31 | 156°22.1' | 73.47 | данные отсутствуют | данные отсутствуют | данные отсутствуют |
| 2056 3 | 49.1.31 | 49.1.32 | 85°1.4' | 58.33 | данные отсутствуют | данные отсутствуют | данные отсутствуют |
| 2056 4 | 49.1.32 | 49.1.33 | 168°14.3' | 103.95 | данные отсутствуют | 59:02:5142001:1 | данные отсутствуют |
| 2056 5 | 49.1.33 | 49.1.34 | 168°14.7' | 112.46 | данные отсутствуют | 59:02:5142001:1 | данные отсутствуют |
| 2056 6 | 49.1.34 | 49.1.35 | 167°27.2' | 40.01 | данные отсутствуют | 59:02:5142001:1 | данные отсутствуют |
| 2056 7 | 49.1.35 | 49.1.36 | 158°23.3' | 59.81 | данные отсутствуют | 59:02:5142001:1 | данные отсутствуют |
| 2056 8 | 49.1.36 | 49.1.37 | 156°55.7' | 324.32 | данные отсутствуют | 59:02:5142001:1 | данные отсутствуют |
| 2056 9 | 49.1.37 | 49.1.38 | 157°46.0' | 275.7 | данные отсутствуют | 59:02:5142001:1 | данные отсутствуют |
| 2057 0 | 49.1.38 | 49.1.39 | 164°13.6' | 38.22 | данные отсутствуют | 59:02:5142001:1 | данные отсутствуют |
| 2057 1 | 49.1.39 | 49.1.40 | 180°40.9' | 37.85 | данные отсутствуют | 59:02:5142001:1 | данные отсутствуют |
| 2057 2 | 49.1.40 | 49.1.41 | 183°21.8' | 30.67 | данные отсутствуют | 59:02:5142001:1 | данные отсутствуют |
| 2057 3 | 49.1.41 | 49.1.42 | 185°59.3' | 152.98 | данные отсутствуют | 59:02:5142001:1 | данные отсутствуют |
| 2057 4 | 49.1.42 | 49.1.43 | 185°3.5' | 49.1 | данные отсутствуют | 59:02:5142001:1 | данные отсутствуют |
| 2057 5 | 49.1.43 | 49.1.44 | 188°9.9' | 18.66 | данные отсутствуют | данные отсутствуют | данные отсутствуют |
| 2057 6 | 49.1.44 | 49.1.45 | 186°35.2' | 23.1 | данные отсутствуют | 59:06:1108001:1 | адрес отсутствует |
| 2057 7 | 49.1.45 | 49.1.46 | 270°36.2' | 1007.55 | данные отсутствуют | 59:06:0000000:4881(17) | данные отсутствуют |
| 2057 8 | 49.1.46 | 49.1.47 | 271°27.8' | 222.47 | данные отсутствуют | 59:06:0000000:4881(17) | данные отсутствуют |

| | | |
|-------------------------------|---------|-------------------|
| полное наименование должности | подпись | инициалы, фамилия |
|-------------------------------|---------|-------------------|

М.П.

| Земельный участок | | | | | | | |
|--|---------|--------------------------------|-----------|--------------------|--------------------|----------------------------|--------------------|
| вид объекта недвижимости | | | | | | | |
| Лист №1043 Раздел 3.1 | | Всего листов раздела 3.1: 1419 | | Всего разделов: 8 | | Всего листов выписки: 5548 | |
| 17 октября 2019г. № КУВИ-001/2019-25207602 | | | | | | | |
| Кадастровый номер: | | | | 59:00:0000000:7734 | | | |
| 2057 9 | 49.1.47 | 49.1.48 | 271°27.8' | 621.51 | данные отсутствуют | 59:06:0000000:4881(17) | данные отсутствуют |
| 2058 0 | 49.1.48 | 49.1.49 | 24°16.6' | 44.36 | данные отсутствуют | 59:02:5143001:1 | данные отсутствуют |
| 2058 1 | 49.1.49 | 49.1.50 | 26°7.7' | 35.83 | данные отсутствуют | 59:02:5143001:1 | данные отсутствуют |
| 2058 2 | 49.1.50 | 49.1.51 | 30°10.0' | 48.56 | данные отсутствуют | 59:02:5143001:1 | данные отсутствуют |
| 2058 3 | 49.1.51 | 49.1.52 | 33°50.6' | 28.14 | данные отсутствуют | 59:02:5143001:1 | данные отсутствуют |
| 2058 4 | 49.1.52 | 49.1.53 | 36°14.5' | 25.17 | данные отсутствуют | 59:02:5143001:1 | данные отсутствуют |
| 2058 5 | 49.1.53 | 49.1.54 | 40°1.3' | 47.75 | данные отсутствуют | 59:02:5143001:1 | данные отсутствуют |
| 2058 6 | 49.1.54 | 49.1.55 | 43°41.5' | 52.04 | данные отсутствуют | 59:02:5143001:1 | данные отсутствуют |
| 2058 7 | 49.1.55 | 49.1.56 | 48°18.6' | 58.17 | данные отсутствуют | 59:02:5143001:1 | данные отсутствуют |
| 2058 8 | 49.1.56 | 49.1.57 | 45°50.8' | 55.47 | данные отсутствуют | 59:02:5143001:1 | данные отсутствуют |
| 2058 9 | 49.1.57 | 49.1.58 | 42°15.9' | 68.9 | данные отсутствуют | 59:02:5143001:1 | данные отсутствуют |
| 2059 0 | 49.1.58 | 49.1.59 | 36°36.9' | 81.8 | данные отсутствуют | 59:02:5143001:1 | данные отсутствуют |
| 2059 1 | 49.1.59 | 49.1.60 | 32°40.8' | 45.47 | данные отсутствуют | 59:02:5143001:1 | данные отсутствуют |
| 2059 2 | 49.1.60 | 49.1.61 | 30°50.8' | 44.88 | данные отсутствуют | 59:02:5143001:1 | данные отсутствуют |
| 2059 3 | 49.1.61 | 49.1.62 | 30°21.7' | 239.74 | данные отсутствуют | 59:02:5143001:1 | данные отсутствуют |
| 2059 4 | 49.1.62 | 49.1.63 | 30°40.0' | 112.76 | данные отсутствуют | 59:02:5143001:1 | данные отсутствуют |
| 2059 5 | 49.1.63 | 49.1.64 | 30°41.0' | 95.83 | данные отсутствуют | 59:02:5143001:1 | данные отсутствуют |
| 2059 6 | 49.1.64 | 49.1.65 | 28°39.4' | 101.17 | данные отсутствуют | 59:02:5143001:1 | данные отсутствуют |

| | | |
|-------------------------------|---------|-------------------|
| полное наименование должности | подпись | инициалы, фамилия |
|-------------------------------|---------|-------------------|

М.П.

| Земельный участок | | | | | | | |
|--|---------|--------------------------------|-----------|--------------------|--------------------|--------------------|----------------------------|
| вид объекта недвижимости | | | | | | | |
| Лист №1044 Раздел 3.1 | | Всего листов раздела 3.1: 1419 | | | Всего разделов: 8 | | Всего листов выписки: 5548 |
| 17 октября 2019г. № КУВИ-001/2019-25207602 | | | | | | | |
| Кадастровый номер: | | | | 59:00:0000000:7734 | | | |
| 2059 7 | 49.1.65 | 49.1.66 | 26°27.4' | 129.11 | данные отсутствуют | 59:02:5143001:1 | данные отсутствуют |
| 2059 8 | 49.1.66 | 49.1.67 | 25°52.7' | 106.74 | данные отсутствуют | 59:02:5143001:1 | данные отсутствуют |
| 2059 9 | 49.1.67 | 49.1.1 | 25°50.1' | 73.66 | данные отсутствуют | 59:02:5143001:1 | данные отсутствуют |
| 2060 0 | 50.1.1 | 50.1.2 | 148°9.5' | 32.68 | данные отсутствуют | данные отсутствуют | данные отсутствуют |
| 2060 1 | 50.1.2 | 50.1.3 | 149°31.0' | 42.4 | данные отсутствуют | данные отсутствуют | данные отсутствуют |
| 2060 2 | 50.1.3 | 50.1.4 | 181°49.4' | 61.62 | данные отсутствуют | данные отсутствуют | данные отсутствуют |
| 2060 3 | 50.1.4 | 50.1.5 | 172°20.9' | 56.1 | данные отсутствуют | данные отсутствуют | данные отсутствуют |
| 2060 4 | 50.1.5 | 50.1.6 | 147°32.5' | 48.91 | данные отсутствуют | данные отсутствуют | данные отсутствуют |
| 2060 5 | 50.1.6 | 50.1.7 | 139°18.9' | 53.38 | данные отсутствуют | данные отсутствуют | данные отсутствуют |
| 2060 6 | 50.1.7 | 50.1.8 | 117°15.1' | 78.86 | данные отсутствуют | данные отсутствуют | данные отсутствуют |
| 2060 7 | 50.1.8 | 50.1.9 | 182°7.0' | 28.7 | данные отсутствуют | данные отсутствуют | данные отсутствуют |
| 2060 8 | 50.1.9 | 50.1.10 | 126°46.7' | 122.49 | данные отсутствуют | данные отсутствуют | данные отсутствуют |
| 2060 9 | 50.1.10 | 50.1.11 | 106°59.3' | 39.6 | данные отсутствуют | данные отсутствуют | данные отсутствуют |
| 2061 0 | 50.1.11 | 50.1.12 | 166°46.9' | 42.51 | данные отсутствуют | данные отсутствуют | данные отсутствуют |
| 2061 1 | 50.1.12 | 50.1.13 | 262°34.3' | 66.6 | данные отсутствуют | данные отсутствуют | данные отсутствуют |
| 2061 2 | 50.1.13 | 50.1.14 | 311°18.4' | 72.79 | данные отсутствуют | данные отсутствуют | данные отсутствуют |
| 2061 3 | 50.1.14 | 50.1.15 | 304°9.1' | 73.11 | данные отсутствуют | данные отсутствуют | данные отсутствуют |
| 2061 4 | 50.1.15 | 50.1.16 | 322°37.6' | 72.62 | данные отсутствуют | данные отсутствуют | данные отсутствуют |

| | | |
|-------------------------------|---------|-------------------|
| полное наименование должности | подпись | инициалы, фамилия |
|-------------------------------|---------|-------------------|

М.П.

| Земельный участок | | | | | | | |
|--|---------|--------------------------------|-----------|--------------------|--------------------|----------------------------|--------------------|
| вид объекта недвижимости | | | | | | | |
| Лист №1045 Раздел 3.1 | | Всего листов раздела 3.1: 1419 | | Всего разделов: 8 | | Всего листов выписки: 5548 | |
| 17 октября 2019г. № КУВИ-001/2019-25207602 | | | | | | | |
| Кадастровый номер: | | | | 59:00:0000000:7734 | | | |
| 2061 5 | 50.1.16 | 50.1.17 | 318°8.2` | 69.53 | данные отсутствуют | данные отсутствуют | данные отсутствуют |
| 2061 6 | 50.1.17 | 50.1.18 | 323°56.3` | 36.46 | данные отсутствуют | данные отсутствуют | данные отсутствуют |
| 2061 7 | 50.1.18 | 50.1.19 | 309°19.5` | 56.92 | данные отсутствуют | данные отсутствуют | данные отсутствуют |
| 2061 8 | 50.1.19 | 50.1.20 | 260°19.0` | 34.6 | данные отсутствуют | данные отсутствуют | данные отсутствуют |
| 2061 9 | 50.1.20 | 50.1.21 | 4°18.0` | 40.54 | данные отсутствуют | данные отсутствуют | данные отсутствуют |
| 2062 0 | 50.1.21 | 50.1.22 | 20°11.8` | 26.65 | данные отсутствуют | 59:02:5143001:1 | данные отсутствуют |
| 2062 1 | 50.1.22 | 50.1.23 | 18°59.8` | 34.19 | данные отсутствуют | 59:02:5143001:1 | данные отсутствуют |
| 2062 2 | 50.1.23 | 50.1.24 | 15°51.6` | 76.15 | данные отсутствуют | 59:02:5143001:1 | данные отсутствуют |
| 2062 3 | 50.1.24 | 50.1.1 | 11°51.8` | 34.34 | данные отсутствуют | данные отсутствуют | данные отсутствуют |
| 2062 4 | 51.1.1 | 51.1.2 | 59°52.9` | 171.53 | данные отсутствуют | данные отсутствуют | данные отсутствуют |
| 2062 5 | 51.1.2 | 51.1.3 | 167°43.2` | 436.56 | данные отсутствуют | данные отсутствуют | данные отсутствуют |
| 2062 6 | 51.1.3 | 51.1.4 | 167°15.0` | 50.02 | данные отсутствуют | 59:02:5142001:1 | данные отсутствуют |
| 2062 7 | 51.1.4 | 51.1.5 | 167°14.6` | 520.43 | данные отсутствуют | 59:02:5142001:1 | данные отсутствуют |
| 2062 8 | 51.1.5 | 51.1.6 | 331°18.5` | 536.17 | данные отсутствуют | данные отсутствуют | данные отсутствуют |
| 2062 9 | 51.1.6 | 51.1.7 | 255°49.2` | 93.08 | данные отсутствуют | данные отсутствуют | данные отсутствуют |
| 2063 0 | 51.1.7 | 51.1.8 | 11°0.5` | 44.82 | данные отсутствуют | 59:02:5143001:1 | данные отсутствуют |
| 2063 1 | 51.1.8 | 51.1.9 | 9°4.8` | 43.09 | данные отсутствуют | 59:02:5143001:1 | данные отсутствуют |
| 2063 2 | 51.1.9 | 51.1.10 | 6°41.9` | 26.15 | данные отсутствуют | 59:02:5143001:1 | данные отсутствуют |

| | | |
|-------------------------------|---------|-------------------|
| полное наименование должности | подпись | инициалы, фамилия |
|-------------------------------|---------|-------------------|

М.П.

| Земельный участок | | | | | | | |
|--|---------|--------------------------------|-----------|--------------------|--------------------|----------------------------|--------------------|
| вид объекта недвижимости | | | | | | | |
| Лист №1046 Раздел 3.1 | | Всего листов раздела 3.1: 1419 | | Всего разделов: 8 | | Всего листов выписки: 5548 | |
| 17 октября 2019г. № КУВИ-001/2019-25207602 | | | | | | | |
| Кадастровый номер: | | | | 59:00:0000000:7734 | | | |
| 2063 3 | 51.1.10 | 51.1.11 | 4°40.6' | 36.8 | данные отсутствуют | 59:02:5143001:1 | данные отсутствуют |
| 2063 4 | 51.1.11 | 51.1.12 | 2°4.3' | 38.45 | данные отсутствуют | 59:02:5143001:1 | данные отсутствуют |
| 2063 5 | 51.1.12 | 51.1.13 | 359°23.5' | 25.39 | данные отсутствуют | 59:02:5143001:1 | данные отсутствуют |
| 2063 6 | 51.1.13 | 51.1.14 | 356°19.2' | 63.41 | данные отсутствуют | 59:02:5143001:1 | данные отсутствуют |
| 2063 7 | 51.1.14 | 51.1.15 | 351°42.3' | 53.72 | данные отсутствуют | 59:02:5143001:1 | данные отсутствуют |
| 2063 8 | 51.1.15 | 51.1.16 | 347°28.7' | 69.61 | данные отсутствуют | 59:02:5143001:1 | данные отсутствуют |
| 2063 9 | 51.1.16 | 51.1.1 | 343°44.9' | 54.1 | данные отсутствуют | 59:02:5143001:1 | данные отсутствуют |
| 2064 0 | 51.2.17 | 51.2.18 | 212°29.6' | 1.99 | данные отсутствуют | 59:02:5142001:4 | данные отсутствуют |
| 2064 1 | 51.2.18 | 51.2.19 | 122°38.8' | 2.74 | данные отсутствуют | 59:02:5142001:4 | данные отсутствуют |
| 2064 2 | 51.2.19 | 51.2.20 | 32°49.3' | 2.01 | данные отсутствуют | 59:02:5142001:4 | данные отсутствуют |
| 2064 3 | 51.2.20 | 51.2.17 | 302°14.9' | 2.75 | данные отсутствуют | 59:02:5142001:4 | данные отсутствуют |
| 2064 4 | 51.3.21 | 51.3.22 | 212°29.6' | 1.99 | данные отсутствуют | 59:02:5142001:3 | данные отсутствуют |
| 2064 5 | 51.3.22 | 51.3.23 | 122°38.8' | 2.74 | данные отсутствуют | 59:02:5142001:3 | данные отсутствуют |
| 2064 6 | 51.3.23 | 51.3.24 | 32°34.9' | 2.01 | данные отсутствуют | 59:02:5142001:3 | данные отсутствуют |
| 2064 7 | 51.3.24 | 51.3.21 | 302°21.5' | 2.75 | данные отсутствуют | 59:02:5142001:3 | данные отсутствуют |
| 2064 8 | 52.1.1 | 52.1.2 | 121°52.5' | 262.24 | данные отсутствуют | 59:02:9101001:42 | данные отсутствуют |
| 2064 9 | 52.1.1 | 52.1.1 | | | данные отсутствуют | 59:02:9101001:51 | данные отсутствуют |
| 2065 0 | 52.1.2 | 52.1.3 | 144°48.0' | 223.79 | данные отсутствуют | 59:02:9101001:42 | данные отсутствуют |

| | | |
|-------------------------------|---------|-------------------|
| полное наименование должности | подпись | инициалы, фамилия |
|-------------------------------|---------|-------------------|

М.П.

| Земельный участок | | | | | | | |
|--|---------|--------------------------------|-----------|--------------------|--------------------|----------------------------|--------------------|
| вид объекта недвижимости | | | | | | | |
| Лист №1047 Раздел 3.1 | | Всего листов раздела 3.1: 1419 | | Всего разделов: 8 | | Всего листов выписки: 5548 | |
| 17 октября 2019г. № КУВИ-001/2019-25207602 | | | | | | | |
| Кадастровый номер: | | | | 59:00:0000000:7734 | | | |
| 2065 1 | 52.1.3 | 52.1.4 | 180°33.1` | 22.88 | данные отсутствуют | 59:02:9101001:42 | данные отсутствуют |
| 2065 2 | 52.1.4 | 52.1.5 | 254°16.3` | 9.11 | данные отсутствуют | 59:02:0000000:4858(4) | данные отсутствуют |
| 2065 3 | 52.1.4 | 52.1.4 | | | данные отсутствуют | 59:02:9101001:49 | данные отсутствуют |
| 2065 4 | 52.1.5 | 52.1.6 | 240°29.8` | 51.72 | данные отсутствуют | 59:02:0000000:4858(4) | данные отсутствуют |
| 2065 5 | 52.1.6 | 52.1.7 | 254°47.7` | 39.12 | данные отсутствуют | 59:02:0000000:4870(10) | данные отсутствуют |
| 2065 6 | 52.1.7 | 52.1.8 | 164°41.8` | 8.45 | данные отсутствуют | 59:02:0000000:4870(10) | данные отсутствуют |
| 2065 7 | 52.1.8 | 52.1.9 | 254°6.0` | 271.03 | данные отсутствуют | 59:02:0000000:4858(4) | данные отсутствуют |
| 2065 8 | 52.1.9 | 52.1.1 | 359°48.8` | 464.83 | данные отсутствуют | 59:02:0000000:4870(14) | данные отсутствуют |
| 2065 9 | 53.1.1 | 53.1.2 | 100°22.0` | 9.89 | данные отсутствуют | данные отсутствуют | данные отсутствуют |
| 2066 0 | 53.1.2 | 53.1.3 | 117°13.5` | 9.31 | данные отсутствуют | данные отсутствуют | данные отсутствуют |
| 2066 1 | 53.1.3 | 53.1.4 | 143°26.0` | 10.17 | данные отсутствуют | данные отсутствуют | данные отсутствуют |
| 2066 2 | 53.1.4 | 53.1.5 | 165°6.0` | 17.69 | данные отсутствуют | данные отсутствуют | данные отсутствуют |
| 2066 3 | 53.1.5 | 53.1.6 | 173°38.0` | 27.06 | данные отсутствуют | данные отсутствуют | данные отсутствуют |
| 2066 4 | 53.1.6 | 53.1.7 | 156°3.7` | 9.66 | данные отсутствуют | данные отсутствуют | данные отсутствуют |
| 2066 5 | 53.1.7 | 53.1.8 | 155°9.9` | 7.4 | данные отсутствуют | данные отсутствуют | данные отсутствуют |
| 2066 6 | 53.1.8 | 53.1.9 | 132°22.6` | 16.07 | данные отсутствуют | данные отсутствуют | данные отсутствуют |
| 2066 7 | 53.1.9 | 53.1.10 | 122°40.9` | 18.43 | данные отсутствуют | данные отсутствуют | данные отсутствуют |
| 2066 8 | 53.1.10 | 53.1.11 | 110°14.0` | 49.79 | данные отсутствуют | данные отсутствуют | данные отсутствуют |

| | | |
|-------------------------------|---------|-------------------|
| полное наименование должности | подпись | инициалы, фамилия |
|-------------------------------|---------|-------------------|

М.П.

| Земельный участок | | | | | | | |
|--|---------|--------------------------------|-----------|--------------------|--------------------|----------------------------|--------------------|
| вид объекта недвижимости | | | | | | | |
| Лист №1048 Раздел 3.1 | | Всего листов раздела 3.1: 1419 | | Всего разделов: 8 | | Всего листов выписки: 5548 | |
| 17 октября 2019г. № КУВИ-001/2019-25207602 | | | | | | | |
| Кадастровый номер: | | | | 59:00:0000000:7734 | | | |
| 20669 | 53.1.11 | 53.1.12 | 109°56.0' | 119.67 | данные отсутствуют | данные отсутствуют | данные отсутствуют |
| 20670 | 53.1.12 | 53.1.13 | 113°7.9' | 93.34 | данные отсутствуют | данные отсутствуют | данные отсутствуют |
| 20671 | 53.1.13 | 53.1.14 | 115°13.0' | 132.81 | данные отсутствуют | данные отсутствуют | данные отсутствуют |
| 20672 | 53.1.14 | 53.1.15 | 115°5.0' | 70.6 | данные отсутствуют | данные отсутствуют | данные отсутствуют |
| 20673 | 53.1.15 | 53.1.16 | 124°1.3' | 24.99 | данные отсутствуют | данные отсутствуют | данные отсутствуют |
| 20674 | 53.1.16 | 53.1.17 | 284°10.3' | 119.92 | данные отсутствуют | 59:02:5139001:1 | данные отсутствуют |
| 20675 | 53.1.17 | 53.1.18 | 284°16.3' | 183.23 | данные отсутствуют | 59:02:5139001:1 | данные отсутствуют |
| 20676 | 53.1.18 | 53.1.19 | 283°4.4' | 97.7 | данные отсутствуют | 59:02:0107195:2 | данные отсутствуют |
| 20677 | 53.1.19 | 53.1.20 | 285°4.1' | 73.78 | данные отсутствуют | 59:02:0107195:2 | данные отсутствуют |
| 20678 | 53.1.20 | 53.1.21 | 288°58.0' | 38.21 | данные отсутствуют | 59:02:0107195:2 | данные отсутствуют |
| 20679 | 53.1.21 | 53.1.22 | 293°41.7' | 37.15 | данные отсутствуют | 59:02:0107195:2 | данные отсутствуют |
| 20680 | 53.1.22 | 53.1.23 | 348°43.1' | 98.3 | данные отсутствуют | 59:02:0000000:5407(20) | данные отсутствуют |
| 20681 | 53.1.23 | 53.1.1 | 33°56.4' | 60.45 | данные отсутствуют | 59:02:0000000:5407(20) | данные отсутствуют |
| 20682 | 53.2.24 | 53.2.25 | 181°9.4' | 0.99 | данные отсутствуют | данные отсутствуют | данные отсутствуют |
| 20683 | 53.2.25 | 53.2.26 | 91°43.1' | 1.0 | данные отсутствуют | данные отсутствуют | данные отсутствуют |
| 20684 | 53.2.26 | 53.2.27 | 1°42.1' | 1.01 | данные отсутствуют | данные отсутствуют | данные отсутствуют |
| 20685 | 53.2.27 | 53.2.24 | 270°34.0' | 1.01 | данные отсутствуют | данные отсутствуют | данные отсутствуют |
| 20686 | 53.3.28 | 53.3.29 | 181°8.8' | 1.0 | данные отсутствуют | данные отсутствуют | данные отсутствуют |

| | | |
|-------------------------------|---------|-------------------|
| полное наименование должности | подпись | инициалы, фамилия |
|-------------------------------|---------|-------------------|

М.П.

| Земельный участок | | | | | | | |
|--|---------|--------------------------------|-----------|--------------------|--------------------|----------------------------|--------------------|
| вид объекта недвижимости | | | | | | | |
| Лист №1049 Раздел 3.1 | | Всего листов раздела 3.1: 1419 | | Всего разделов: 8 | | Всего листов выписки: 5548 | |
| 17 октября 2019г. № КУВИ-001/2019-25207602 | | | | | | | |
| Кадастровый номер: | | | | 59:00:0000000:7734 | | | |
| 2068 7 | 53.3.29 | 53.3.30 | 91°43.1' | 1.0 | данные отсутствуют | данные отсутствуют | данные отсутствуют |
| 2068 8 | 53.3.30 | 53.3.31 | 1°8.0' | 1.01 | данные отсутствуют | данные отсутствуют | данные отсутствуют |
| 2068 9 | 53.3.31 | 53.3.28 | 271°8.8' | 1.0 | данные отсутствуют | данные отсутствуют | данные отсутствуют |
| 2069 0 | 53.4.32 | 53.4.33 | 180°55.4' | 0.62 | данные отсутствуют | данные отсутствуют | данные отсутствуют |
| 2069 1 | 53.4.33 | 53.4.34 | 90°0.0' | 1.63 | данные отсутствуют | данные отсутствуют | данные отсутствуют |
| 2069 2 | 53.4.34 | 53.4.35 | 1°54.5' | 0.6 | данные отсутствуют | данные отсутствуют | данные отсутствуют |
| 2069 3 | 53.4.35 | 53.4.32 | 270°41.9' | 1.64 | данные отсутствуют | данные отсутствуют | данные отсутствуют |
| 2069 4 | 54.1.1 | 54.1.2 | 35°21.4' | 47.7 | данные отсутствуют | 59:02:0701045:1 | данные отсутствуют |
| 2069 5 | 54.1.2 | 54.1.3 | 44°34.4' | 36.98 | данные отсутствуют | 59:02:0701045:1 | данные отсутствуют |
| 2069 6 | 54.1.3 | 54.1.4 | 48°18.2' | 76.81 | данные отсутствуют | 59:02:0701045:1 | данные отсутствуют |
| 2069 7 | 54.1.4 | 54.1.5 | 50°51.9' | 44.43 | данные отсутствуют | 59:02:0701045:1 | данные отсутствуют |
| 2069 8 | 54.1.5 | 54.1.6 | 56°43.3' | 62.58 | данные отсутствуют | 59:02:0701045:1 | данные отсутствуют |
| 2069 9 | 54.1.6 | 54.1.7 | 51°13.4' | 20.74 | данные отсутствуют | 59:02:0701045:1 | данные отсутствуют |
| 2070 0 | 54.1.7 | 54.1.8 | 166°23.1' | 27.4 | данные отсутствуют | данные отсутствуют | данные отсутствуют |
| 2070 1 | 54.1.8 | 54.1.9 | 161°42.0' | 120.86 | данные отсутствуют | данные отсутствуют | данные отсутствуют |
| 2070 2 | 54.1.9 | 54.1.10 | 163°43.3' | 91.01 | данные отсутствуют | данные отсутствуют | данные отсутствуют |
| 2070 3 | 54.1.10 | 54.1.11 | 161°55.3' | 233.17 | данные отсутствуют | данные отсутствуют | данные отсутствуют |
| 2070 4 | 54.1.11 | 54.1.12 | 163°58.8' | 82.4 | данные отсутствуют | данные отсутствуют | данные отсутствуют |

| | | |
|-------------------------------|---------|-------------------|
| полное наименование должности | подпись | инициалы, фамилия |
|-------------------------------|---------|-------------------|

М.П.

| Земельный участок | | | | | | | |
|--|---------|--------------------------------|-----------|--------------------|--------------------|----------------------------|--------------------|
| вид объекта недвижимости | | | | | | | |
| Лист №1050 Раздел 3.1 | | Всего листов раздела 3.1: 1419 | | Всего разделов: 8 | | Всего листов выписки: 5548 | |
| 17 октября 2019г. № КУВИ-001/2019-25207602 | | | | | | | |
| Кадастровый номер: | | | | 59:00:0000000:7734 | | | |
| 2070 5 | 54.1.12 | 54.1.13 | 169°8.8' | 122.78 | данные отсутствуют | данные отсутствуют | данные отсутствуют |
| 2070 6 | 54.1.13 | 54.1.14 | 172°18.2' | 94.9 | данные отсутствуют | данные отсутствуют | данные отсутствуют |
| 2070 7 | 54.1.14 | 54.1.15 | 92°28.6' | 6.02 | данные отсутствуют | данные отсутствуют | данные отсутствуют |
| 2070 8 | 54.1.15 | 54.1.16 | 207°52.0' | 27.56 | данные отсутствуют | данные отсутствуют | данные отсутствуют |
| 2070 9 | 54.1.16 | 54.1.17 | 213°10.6' | 34.92 | данные отсутствуют | данные отсутствуют | данные отсутствуют |
| 2071 0 | 54.1.17 | 54.1.18 | 225°20.3' | 45.52 | данные отсутствуют | данные отсутствуют | данные отсутствуют |
| 2071 1 | 54.1.18 | 54.1.19 | 245°48.2' | 28.67 | данные отсутствуют | данные отсутствуют | данные отсутствуют |
| 2071 2 | 54.1.19 | 54.1.20 | 255°50.5' | 45.13 | данные отсутствуют | данные отсутствуют | данные отсутствуют |
| 2071 3 | 54.1.20 | 54.1.21 | 258°45.9' | 120.93 | данные отсутствуют | данные отсутствуют | данные отсутствуют |
| 2071 4 | 54.1.21 | 54.1.22 | 260°31.1' | 66.11 | данные отсутствуют | данные отсутствуют | данные отсутствуют |
| 2071 5 | 54.1.22 | 54.1.23 | 255°51.9' | 111.42 | данные отсутствуют | данные отсутствуют | данные отсутствуют |
| 2071 6 | 54.1.23 | 54.1.24 | 255°57.8' | 115.36 | данные отсутствуют | данные отсутствуют | данные отсутствуют |
| 2071 7 | 54.1.24 | 54.1.25 | 258°7.4' | 79.26 | данные отсутствуют | данные отсутствуют | данные отсутствуют |
| 2071 8 | 54.1.25 | 54.1.26 | 265°19.0' | 28.16 | данные отсутствуют | данные отсутствуют | данные отсутствуют |
| 2071 9 | 54.1.26 | 54.1.27 | 279°59.1' | 19.09 | данные отсутствуют | данные отсутствуют | данные отсутствуют |
| 2072 0 | 54.1.27 | 54.1.28 | 296°9.1' | 24.19 | данные отсутствуют | данные отсутствуют | данные отсутствуют |
| 2072 1 | 54.1.28 | 54.1.29 | 303°25.8' | 47.7 | данные отсутствуют | данные отсутствуют | данные отсутствуют |
| 2072 2 | 54.1.29 | 54.1.30 | 302°0.1' | 13.36 | данные отсутствуют | данные отсутствуют | данные отсутствуют |

| | | |
|-------------------------------|---------|-------------------|
| полное наименование должности | подпись | инициалы, фамилия |
|-------------------------------|---------|-------------------|

М.П.

| Земельный участок | | | | | | | |
|--|---------|--------------------------------|----------|--------------------|--------------------|----------------------------|--------------------|
| вид объекта недвижимости | | | | | | | |
| Лист №1051 Раздел 3.1 | | Всего листов раздела 3.1: 1419 | | Всего разделов: 8 | | Всего листов выписки: 5548 | |
| 17 октября 2019г. № КУВИ-001/2019-25207602 | | | | | | | |
| Кадастровый номер: | | | | 59:00:0000000:7734 | | | |
| 2072 3 | 54.1.30 | 54.1.31 | 36°24.4' | 20.49 | данные отсутствуют | 59:02:5139001:1 | данные отсутствуют |
| 2072 4 | 54.1.31 | 54.1.32 | 32°32.8' | 103.42 | данные отсутствуют | 59:02:5139001:1 | данные отсутствуют |
| 2072 5 | 54.1.32 | 54.1.33 | 34°21.9' | 40.27 | данные отсутствуют | 59:02:5139001:1 | данные отсутствуют |
| 2072 6 | 54.1.33 | 54.1.34 | 31°3.9' | 65.33 | данные отсутствуют | 59:02:5139001:1 | данные отсутствуют |
| 2072 7 | 54.1.34 | 54.1.35 | 26°18.4' | 49.37 | данные отсутствуют | 59:02:5139001:1 | данные отсутствуют |
| 2072 8 | 54.1.35 | 54.1.36 | 21°56.1' | 51.13 | данные отсутствуют | 59:02:5139001:1 | данные отсутствуют |
| 2072 9 | 54.1.36 | 54.1.37 | 18°6.4' | 45.79 | данные отсутствуют | 59:02:5139001:1 | данные отсутствуют |
| 2073 0 | 54.1.37 | 54.1.38 | 10°45.2' | 49.31 | данные отсутствуют | 59:02:5139001:1 | данные отсутствуют |
| 2073 1 | 54.1.38 | 54.1.39 | 15°4.4' | 49.18 | данные отсутствуют | 59:02:5139001:1 | данные отсутствуют |
| 2073 2 | 54.1.39 | 54.1.40 | 15°6.4' | 63.85 | данные отсутствуют | 59:02:5139001:1 | данные отсутствуют |
| 2073 3 | 54.1.40 | 54.1.41 | 11°28.6' | 52.67 | данные отсутствуют | 59:02:5139001:1 | данные отсутствуют |
| 2073 4 | 54.1.41 | 54.1.42 | 13°51.4' | 36.41 | данные отсутствуют | 59:02:5139001:1 | данные отсутствуют |
| 2073 5 | 54.1.42 | 54.1.43 | 18°24.9' | 36.75 | данные отсутствуют | 59:02:5139001:1 | данные отсутствуют |
| 2073 6 | 54.1.43 | 54.1.44 | 28°31.6' | 75.4 | данные отсутствуют | 59:02:5139001:1 | данные отсутствуют |
| 2073 7 | 54.1.44 | 54.1.1 | 31°36.5' | 56.76 | данные отсутствуют | 59:02:5139001:1 | данные отсутствуют |
| 2073 8 | 54.2.45 | 54.2.46 | 181°9.4' | 0.99 | данные отсутствуют | данные отсутствуют | данные отсутствуют |
| 2073 9 | 54.2.46 | 54.2.47 | 91°43.1' | 1.0 | данные отсутствуют | данные отсутствуют | данные отсутствуют |
| 2074 0 | 54.2.47 | 54.2.48 | 1°8.0' | 1.01 | данные отсутствуют | данные отсутствуют | данные отсутствуют |

| | | |
|-------------------------------|---------|-------------------|
| полное наименование должности | подпись | инициалы, фамилия |
|-------------------------------|---------|-------------------|

М.П.

| Земельный участок | | | | | | | |
|--|---------|--------------------------------|-----------|--------------------|--------------------|----------------------------|--------------------|
| вид объекта недвижимости | | | | | | | |
| Лист №1052 Раздел 3.1 | | Всего листов раздела 3.1: 1419 | | Всего разделов: 8 | | Всего листов выписки: 5548 | |
| 17 октября 2019г. № КУВИ-001/2019-25207602 | | | | | | | |
| Кадастровый номер: | | | | 59:00:0000000:7734 | | | |
| 2074 1 | 54.2.48 | 54.2.45 | 270°34.4' | 1.0 | данные отсутствуют | данные отсутствуют | данные отсутствуют |
| 2074 2 | 54.3.49 | 54.3.50 | 181°44.2' | 0.99 | данные отсутствуют | данные отсутствуют | данные отсутствуют |
| 2074 3 | 54.3.50 | 54.3.51 | 91°42.1' | 1.01 | данные отсутствуют | данные отсутствуют | данные отсутствуют |
| 2074 4 | 54.3.51 | 54.3.52 | 1°8.0' | 1.01 | данные отсутствуют | данные отсутствуют | данные отсутствуют |
| 2074 5 | 54.3.52 | 54.3.49 | 270°34.4' | 1.0 | данные отсутствуют | данные отсутствуют | данные отсутствуют |
| 2074 6 | 54.4.53 | 54.4.54 | 181°9.4' | 0.99 | данные отсутствуют | данные отсутствуют | данные отсутствуют |
| 2074 7 | 54.4.54 | 54.4.55 | 92°17.5' | 1.0 | данные отсутствуют | данные отсутствуют | данные отсутствуют |
| 2074 8 | 54.4.55 | 54.4.56 | 1°7.4' | 1.02 | данные отсутствуют | данные отсутствуют | данные отсутствуют |
| 2074 9 | 54.4.56 | 54.4.53 | 270°34.4' | 1.0 | данные отсутствуют | данные отсутствуют | данные отсутствуют |
| 2075 0 | 54.5.57 | 54.5.58 | 181°9.4' | 0.99 | данные отсутствуют | данные отсутствуют | данные отсутствуют |
| 2075 1 | 54.5.58 | 54.5.59 | 91°43.1' | 1.0 | данные отсутствуют | данные отсутствуют | данные отсутствуют |
| 2075 2 | 54.5.59 | 54.5.60 | 1°8.0' | 1.01 | данные отсутствуют | данные отсутствуют | данные отсутствуют |
| 2075 3 | 54.5.60 | 54.5.57 | 270°34.4' | 1.0 | данные отсутствуют | данные отсутствуют | данные отсутствуют |
| 2075 4 | 54.6.61 | 54.6.62 | 181°9.4' | 0.99 | данные отсутствуют | данные отсутствуют | данные отсутствуют |
| 2075 5 | 54.6.62 | 54.6.63 | 91°43.1' | 1.0 | данные отсутствуют | данные отсутствуют | данные отсутствуют |
| 2075 6 | 54.6.63 | 54.6.64 | 1°8.0' | 1.01 | данные отсутствуют | данные отсутствуют | данные отсутствуют |
| 2075 7 | 54.6.64 | 54.6.61 | 270°34.4' | 1.0 | данные отсутствуют | данные отсутствуют | данные отсутствуют |
| 2075 8 | 54.7.65 | 54.7.66 | 181°44.2' | 0.99 | данные отсутствуют | данные отсутствуют | данные отсутствуют |

| | | |
|-------------------------------|---------|-------------------|
| полное наименование должности | подпись | инициалы, фамилия |
|-------------------------------|---------|-------------------|

М.П.

| Земельный участок | | | | | | | |
|--|---------|--------------------------------|-----------|--------------------|--------------------|----------------------------|--------------------|
| вид объекта недвижимости | | | | | | | |
| Лист №1053 Раздел 3.1 | | Всего листов раздела 3.1: 1419 | | Всего разделов: 8 | | Всего листов выписки: 5548 | |
| 17 октября 2019г. № КУВИ-001/2019-25207602 | | | | | | | |
| Кадастровый номер: | | | | 59:00:0000000:7734 | | | |
| 2075 9 | 54.7.66 | 54.7.67 | 91°43.1' | 1.0 | данные отсутствуют | данные отсутствуют | данные отсутствуют |
| 2076 0 | 54.7.67 | 54.7.68 | 1°8.0' | 1.01 | данные отсутствуют | данные отсутствуют | данные отсутствуют |
| 2076 1 | 54.7.68 | 54.7.65 | 270°34.7' | 0.99 | данные отсутствуют | данные отсутствуют | данные отсутствуют |
| 2076 2 | 54.8.69 | 54.8.70 | 181°44.2' | 0.99 | данные отсутствуют | данные отсутствуют | данные отсутствуют |
| 2076 3 | 54.8.70 | 54.8.71 | 91°43.1' | 1.0 | данные отсутствуют | данные отсутствуют | данные отсутствуют |
| 2076 4 | 54.8.71 | 54.8.72 | 1°8.0' | 1.01 | данные отсутствуют | данные отсутствуют | данные отсутствуют |
| 2076 5 | 54.8.72 | 54.8.69 | 270°34.7' | 0.99 | данные отсутствуют | данные отсутствуют | данные отсутствуют |
| 2076 6 | 55.1.1 | 55.1.2 | 69°27.7' | 253.92 | данные отсутствуют | данные отсутствуют | данные отсутствуют |
| 2076 7 | 55.1.2 | 55.1.3 | 72°0.5' | 222.77 | данные отсутствуют | данные отсутствуют | данные отсутствуют |
| 2076 8 | 55.1.3 | 55.1.4 | 74°58.3' | 2.66 | данные отсутствуют | 59:02:0000000:4877(1) | данные отсутствуют |
| 2076 9 | 55.1.4 | 55.1.5 | 190°14.0' | 42.94 | данные отсутствуют | 59:02:0000000:4877(1) | данные отсутствуют |
| 2077 0 | 55.1.5 | 55.1.6 | 243°22.3' | 318.9 | данные отсутствуют | 59:02:0000000:4877(1) | данные отсутствуют |
| 2077 1 | 55.1.6 | 55.1.1 | 279°28.2' | 161.72 | данные отсутствуют | 59:02:0000000:4877(1) | данные отсутствуют |
| 2077 2 | 55.2.7 | 55.2.8 | 216°52.2' | 0.3 | данные отсутствуют | 59:02:5159001:22 | данные отсутствуют |
| 2077 3 | 55.2.8 | 55.2.9 | 126°52.2' | 0.3 | данные отсутствуют | 59:02:5159001:22 | данные отсутствуют |
| 2077 4 | 55.2.9 | 55.2.10 | 36°52.2' | 0.3 | данные отсутствуют | 59:02:5159001:22 | данные отсутствуют |
| 2077 5 | 55.2.10 | 55.2.7 | 306°52.2' | 0.3 | данные отсутствуют | 59:02:5159001:22 | данные отсутствуют |
| 2077 6 | 55.3.11 | 55.3.12 | 216°52.2' | 0.3 | данные отсутствуют | 59:02:5159001:21 | данные отсутствуют |

| | | |
|-------------------------------|---------|-------------------|
| полное наименование должности | подпись | инициалы, фамилия |
|-------------------------------|---------|-------------------|

М.П.

| Земельный участок | | | | | | | |
|--|---------|--------------------------------|-----------|--------------------|--------------------|----------------------------|--------------------|
| вид объекта недвижимости | | | | | | | |
| Лист №1054 Раздел 3.1 | | Всего листов раздела 3.1: 1419 | | Всего разделов: 8 | | Всего листов выписки: 5548 | |
| 17 октября 2019г. № КУВИ-001/2019-25207602 | | | | | | | |
| Кадастровый номер: | | | | 59:00:0000000:7734 | | | |
| 2077 7 | 55.3.12 | 55.3.13 | 126°52.2' | 0.3 | данные отсутствуют | 59:02:5159001:21 | данные отсутствуют |
| 2077 8 | 55.3.13 | 55.3.14 | 36°52.2' | 0.3 | данные отсутствуют | 59:02:5159001:21 | данные отсутствуют |
| 2077 9 | 55.3.14 | 55.3.11 | 306°52.2' | 0.3 | данные отсутствуют | 59:02:5159001:21 | данные отсутствуют |
| 2078 0 | 56.1.1 | 56.1.2 | 180°8.9' | 468.6 | данные отсутствуют | 59:02:0000000:4870(14) | данные отсутствуют |
| 2078 1 | 56.1.1 | 56.1.1 | | | данные отсутствуют | 59:02:9101001:51 | данные отсутствуют |
| 2078 2 | 56.1.2 | 56.1.3 | 254°17.7' | 210.77 | данные отсутствуют | 59:02:0000000:4870(14) | данные отсутствуют |
| 2078 3 | 56.1.3 | 56.1.4 | 163°45.8' | 17.88 | данные отсутствуют | 59:02:0000000:4870(14) | данные отсутствуют |
| 2078 4 | 56.1.4 | 56.1.5 | 74°46.9' | 183.74 | данные отсутствуют | 59:02:0000000:4870(14) | данные отсутствуют |
| 2078 5 | 56.1.5 | 56.1.6 | 228°32.6' | 1401.06 | данные отсутствуют | 59:02:0000000:4858(4) | данные отсутствуют |
| 2078 6 | 56.1.6 | 56.1.7 | 353°55.8' | 904.65 | данные отсутствуют | 59:02:0000000:4869 | данные отсутствуют |
| 2078 7 | 56.1.7 | 56.1.8 | 32°49.3' | 102.91 | данные отсутствуют | 59:02:0000000:4869 | данные отсутствуют |
| 2078 8 | 56.1.8 | 56.1.9 | 91°34.8' | 72.52 | данные отсутствуют | 59:02:9101001:170 | данные отсутствуют |
| 2078 9 | 56.1.8 | 56.1.8 | | | данные отсутствуют | 59:02:9101001:52(2) | данные отсутствуют |
| 2079 0 | 56.1.9 | 56.1.10 | 91°36.8' | 48.63 | данные отсутствуют | 59:02:9101001:170 | данные отсутствуют |
| 2079 1 | 56.1.10 | 56.1.11 | 91°36.9' | 91.55 | данные отсутствуют | 59:02:9101001:170 | данные отсутствуют |
| 2079 2 | 56.1.11 | 56.1.12 | 91°29.9' | 68.48 | данные отсутствуют | 59:02:9101001:170 | данные отсутствуют |
| 2079 3 | 56.1.12 | 56.1.13 | 130°28.3' | 7.16 | данные отсутствуют | 59:02:9101001:34 | данные отсутствуют |
| 2079 4 | 56.1.13 | 56.1.14 | 201°13.1' | 0.91 | данные отсутствуют | 59:02:9101001:34 | данные отсутствуют |

| | | |
|-------------------------------|---------|-------------------|
| полное наименование должности | подпись | инициалы, фамилия |
|-------------------------------|---------|-------------------|

М.П.

| Земельный участок | | | | | | | |
|--|---------|--------------------------------|-----------|--------------------|--------------------|----------------------------|--------------------|
| вид объекта недвижимости | | | | | | | |
| Лист №1055 Раздел 3.1 | | Всего листов раздела 3.1: 1419 | | Всего разделов: 8 | | Всего листов выписки: 5548 | |
| 17 октября 2019г. № КУВИ-001/2019-25207602 | | | | | | | |
| Кадастровый номер: | | | | 59:00:0000000:7734 | | | |
| 2079 5 | 56.1.14 | 56.1.15 | 230°42.7' | 0.28 | данные отсутствуют | 59:02:9101001:34 | данные отсутствуют |
| 2079 6 | 56.1.15 | 56.1.16 | 243°26.1' | 0.51 | данные отсутствуют | 59:02:9101001:34 | данные отсутствуют |
| 2079 7 | 56.1.16 | 56.1.17 | 255°29.1' | 7.54 | данные отсутствуют | 59:02:9101001:34 | данные отсутствуют |
| 2079 8 | 56.1.17 | 56.1.18 | 216°8.0' | 8.26 | данные отсутствуют | 59:02:9101001:34 | данные отсутствуют |
| 2079 9 | 56.1.18 | 56.1.19 | 185°43.3' | 10.13 | данные отсутствуют | 59:02:9101001:34 | данные отсутствуют |
| 2080 0 | 56.1.19 | 56.1.20 | 163°50.6' | 10.03 | данные отсутствуют | 59:02:9101001:34 | данные отсутствуют |
| 2080 1 | 56.1.20 | 56.1.21 | 133°30.5' | 5.43 | данные отсутствуют | 59:02:9101001:34 | данные отсутствуют |
| 2080 2 | 56.1.21 | 56.1.22 | 118°35.2' | 7.86 | данные отсутствуют | 59:02:9101001:34 | данные отсутствуют |
| 2080 3 | 56.1.22 | 56.1.23 | 103°46.3' | 6.85 | данные отсутствуют | 59:02:9101001:34 | данные отсутствуют |
| 2080 4 | 56.1.23 | 56.1.24 | 95°8.9' | 5.68 | данные отсутствуют | 59:02:9101001:34 | данные отсутствуют |
| 2080 5 | 56.1.24 | 56.1.25 | 89°50.9' | 3.79 | данные отсутствуют | 59:02:9101001:34 | данные отсутствуют |
| 2080 6 | 56.1.25 | 56.1.26 | 94°51.4' | 4.13 | данные отсутствуют | 59:02:9101001:34 | данные отсутствуют |
| 2080 7 | 56.1.26 | 56.1.27 | 86°38.8' | 7.52 | данные отсутствуют | 59:02:9101001:34 | данные отсутствуют |
| 2080 8 | 56.1.27 | 56.1.28 | 65°6.5' | 9.34 | данные отсутствуют | 59:02:9101001:34 | данные отсутствуют |
| 2080 9 | 56.1.28 | 56.1.29 | 41°43.9' | 11.16 | данные отсутствуют | 59:02:9101001:34 | данные отсутствуют |
| 2081 0 | 56.1.29 | 56.1.30 | 8°45.1' | 7.95 | данные отсутствуют | 59:02:9101001:34 | данные отсутствуют |
| 2081 1 | 56.1.30 | 56.1.31 | 355°49.4' | 8.92 | данные отсутствуют | 59:02:9101001:34 | данные отсутствуют |
| 2081 2 | 56.1.31 | 56.1.32 | 345°55.4' | 3.49 | данные отсутствуют | 59:02:9101001:34 | данные отсутствуют |

| | | |
|-------------------------------|---------|-------------------|
| полное наименование должности | подпись | инициалы, фамилия |
|-------------------------------|---------|-------------------|

М.П.

| Земельный участок | | | | | | | |
|--|---------|--------------------------------|-----------|--------------------|--------------------|----------------------------|--------------------|
| вид объекта недвижимости | | | | | | | |
| Лист №1056 Раздел 3.1 | | Всего листов раздела 3.1: 1419 | | Всего разделов: 8 | | Всего листов выписки: 5548 | |
| 17 октября 2019г. № КУВИ-001/2019-25207602 | | | | | | | |
| Кадастровый номер: | | | | 59:00:0000000:7734 | | | |
| 2081 3 | 56.1.32 | 56.1.33 | 351°3.4' | 1.99 | данные отсутствуют | 59:02:9101001:34 | данные отсутствуют |
| 2081 4 | 56.1.33 | 56.1.34 | 359°49.1' | 3.16 | данные отсутствуют | 59:02:9101001:34 | данные отсутствуют |
| 2081 5 | 56.1.34 | 56.1.35 | 355°2.3' | 3.12 | данные отсутствуют | 59:02:9101001:34 | данные отсутствуют |
| 2081 6 | 56.1.35 | 56.1.36 | 3°21.1' | 2.39 | данные отсутствуют | 59:02:9101001:34 | данные отсутствуют |
| 2081 7 | 56.1.36 | 56.1.37 | 8°33.7' | 1.88 | данные отсутствуют | 59:02:9101001:34 | данные отсутствуют |
| 2081 8 | 56.1.37 | 56.1.38 | 23°24.5' | 1.79 | данные отсутствуют | 59:02:9101001:34 | данные отсутствуют |
| 2081 9 | 56.1.38 | 56.1.39 | 48°51.8' | 2.2 | данные отсутствуют | 59:02:9101001:34 | данные отсутствуют |
| 2082 0 | 56.1.39 | 56.1.40 | 63°45.0' | 0.81 | данные отсутствуют | 59:02:9101001:34 | данные отсутствуют |
| 2082 1 | 56.1.40 | 56.1.41 | 77°56.3' | 1.2 | данные отсутствуют | 59:02:9101001:34 | данные отсутствуют |
| 2082 2 | 56.1.41 | 56.1.42 | 90°56.6' | 1.82 | данные отсутствуют | 59:02:9101001:34 | данные отсутствуют |
| 2082 3 | 56.1.42 | 56.1.43 | 100°48.0' | 1.76 | данные отсутствуют | 59:02:9101001:34 | данные отсутствуют |
| 2082 4 | 56.1.43 | 56.1.44 | 111°9.2' | 2.13 | данные отсутствуют | 59:02:9101001:34 | данные отсутствуют |
| 2082 5 | 56.1.44 | 56.1.45 | 116°33.9' | 2.1 | данные отсутствуют | 59:02:9101001:34 | данные отсутствуют |
| 2082 6 | 56.1.45 | 56.1.46 | 127°9.2' | 2.02 | данные отсутствуют | 59:02:9101001:34 | данные отсутствуют |
| 2082 7 | 56.1.46 | 56.1.47 | 133°45.8' | 2.95 | данные отсутствуют | 59:02:9101001:34 | данные отсутствуют |
| 2082 8 | 56.1.47 | 56.1.48 | 135°50.3' | 2.9 | данные отсутствуют | 59:02:9101001:34 | данные отсутствуют |
| 2082 9 | 56.1.48 | 56.1.49 | 139°32.2' | 6.35 | данные отсутствуют | 59:02:9101001:34 | данные отсутствуют |
| 2083 0 | 56.1.49 | 56.1.50 | 124°15.8' | 8.31 | данные отсутствуют | 59:02:9101001:34 | данные отсутствуют |

| | | |
|-------------------------------|---------|-------------------|
| полное наименование должности | подпись | инициалы, фамилия |
|-------------------------------|---------|-------------------|

М.П.

| Земельный участок | | | | | | | |
|--|---------|--------------------------------|-----------|--------------------|--------------------|----------------------------|--------------------|
| вид объекта недвижимости | | | | | | | |
| Лист №1057 Раздел 3.1 | | Всего листов раздела 3.1: 1419 | | Всего разделов: 8 | | Всего листов выписки: 5548 | |
| 17 октября 2019г. № КУВИ-001/2019-25207602 | | | | | | | |
| Кадастровый номер: | | | | 59:00:0000000:7734 | | | |
| 2083 1 | 56.1.50 | 56.1.51 | 107°26.2' | 7.81 | данные отсутствуют | 59:02:9101001:34 | данные отсутствуют |
| 2083 2 | 56.1.51 | 56.1.52 | 95°3.5' | 6.47 | данные отсутствуют | 59:02:9101001:34 | данные отсутствуют |
| 2083 3 | 56.1.52 | 56.1.53 | 93°10.5' | 6.14 | данные отсутствуют | 59:02:9101001:34 | данные отсутствуют |
| 2083 4 | 56.1.53 | 56.1.54 | 84°41.7' | 8.0 | данные отсутствуют | 59:02:9101001:34 | данные отсутствуют |
| 2083 5 | 56.1.54 | 56.1.55 | 65°8.8' | 10.33 | данные отсутствуют | 59:02:9101001:34 | данные отсутствуют |
| 2083 6 | 56.1.55 | 56.1.56 | 34°56.9' | 7.58 | данные отсутствуют | 59:02:9101001:34 | данные отсутствуют |
| 2083 7 | 56.1.56 | 56.1.57 | 88°53.3' | 10.83 | данные отсутствуют | 59:02:1230101:1 | данные отсутствуют |
| 2083 8 | 56.1.57 | 56.1.58 | 71°52.1' | 85.8 | данные отсутствуют | 59:02:1230101:1 | данные отсутствуют |
| 2083 9 | 56.1.58 | 56.1.59 | 70°55.6' | 156.19 | данные отсутствуют | 59:02:1230101:1 | данные отсутствуют |
| 2084 0 | 56.1.59 | 56.1.60 | 134°16.1' | 11.63 | данные отсутствуют | 59:02:9101001:32 | данные отсутствуют |
| 2084 1 | 56.1.60 | 56.1.61 | 105°30.8' | 14.21 | данные отсутствуют | 59:02:9101001:32 | данные отсутствуют |
| 2084 2 | 56.1.61 | 56.1.62 | 84°8.1' | 8.51 | данные отсутствуют | 59:02:9101001:32 | данные отсутствуют |
| 2084 3 | 56.1.62 | 56.1.63 | 36°55.6' | 8.01 | данные отсутствуют | 59:02:9101001:32 | данные отсутствуют |
| 2084 4 | 56.1.63 | 56.1.64 | 13°42.2' | 5.02 | данные отсутствуют | 59:02:9101001:32 | данные отсутствуют |
| 2084 5 | 56.1.64 | 56.1.65 | 28°43.6' | 41.26 | данные отсутствуют | 59:02:9101001:32 | данные отсутствуют |
| 2084 6 | 56.1.65 | 56.1.66 | 54°15.4' | 135.22 | данные отсутствуют | 59:02:9101001:167 | данные отсутствуют |
| 2084 7 | 56.1.66 | 56.1.67 | 54°23.9' | 75.21 | данные отсутствуют | 59:02:9101001:167 | данные отсутствуют |
| 2084 8 | 56.1.67 | 56.1.68 | 121°36.5' | 8.24 | данные отсутствуют | 59:02:9101001:32 | данные отсутствуют |

| | | |
|-------------------------------|---------|-------------------|
| полное наименование должности | подпись | инициалы, фамилия |
|-------------------------------|---------|-------------------|

М.П.

| Земельный участок | | | | | | | |
|--|---------|--------------------------------|-----------|--------------------|--------------------|----------------------------|--------------------|
| вид объекта недвижимости | | | | | | | |
| Лист №1058 Раздел 3.1 | | Всего листов раздела 3.1: 1419 | | Всего разделов: 8 | | Всего листов выписки: 5548 | |
| 17 октября 2019г. № КУВИ-001/2019-25207602 | | | | | | | |
| Кадастровый номер: | | | | 59:00:0000000:7734 | | | |
| 20849 | 56.1.68 | 56.1.69 | 27°56.5' | 13.04 | данные отсутствуют | 59:02:9101001:32 | данные отсутствуют |
| 20850 | 56.1.69 | 56.1.70 | 23°9.3' | 3.46 | данные отсутствуют | 59:02:9101001:32 | данные отсутствуют |
| 20851 | 56.1.70 | 56.1.71 | 53°49.2' | 0.83 | данные отсутствуют | 59:02:9101001:42 | данные отсутствуют |
| 20852 | 56.1.71 | 56.1.72 | 54°23.6' | 42.06 | данные отсутствуют | 59:02:9101001:42 | данные отсутствуют |
| 20853 | 56.1.72 | 56.1.73 | 34°54.5' | 252.72 | данные отсутствуют | 59:02:9101001:42 | данные отсутствуют |
| 20854 | 56.1.73 | 56.1.1 | 121°52.6' | 60.39 | данные отсутствуют | 59:02:9101001:42 | данные отсутствуют |
| 20855 | 57.1.1 | 57.1.2 | 183°8.2' | 80.22 | данные отсутствуют | 59:02:0000000:4874(15) | данные отсутствуют |
| 20856 | 57.1.2 | 57.1.3 | 187°19.7' | 30.26 | данные отсутствуют | 59:02:0000000:4874(15) | данные отсутствуют |
| 20857 | 57.1.3 | 57.1.4 | 183°45.9' | 110.12 | данные отсутствуют | 59:02:0000000:4874(15) | данные отсутствуют |
| 20858 | 57.1.4 | 57.1.5 | 181°39.2' | 309.65 | данные отсутствуют | 59:02:0000000:4874(15) | данные отсутствуют |
| 20859 | 57.1.5 | 57.1.6 | 182°54.9' | 49.16 | данные отсутствуют | 59:02:0000000:4874(15) | данные отсутствуют |
| 20860 | 57.1.6 | 57.1.7 | 183°10.3' | 28.55 | данные отсутствуют | 59:02:5124001:3(1) | данные отсутствуют |
| 20861 | 57.1.7 | 57.1.8 | 317°32.3' | 14.53 | данные отсутствуют | данные отсутствуют | данные отсутствуют |
| 20862 | 57.1.8 | 57.1.9 | 1°52.9' | 23.14 | данные отсутствуют | данные отсутствуют | данные отсутствуют |
| 20863 | 57.1.9 | 57.1.10 | 2°15.9' | 53.9 | данные отсутствуют | 59:02:0000000:4797(3) | данные отсутствуют |
| 20864 | 57.1.10 | 57.1.11 | 2°15.9' | 247.68 | данные отсутствуют | 59:02:0000000:4797(3) | данные отсутствуют |
| 20865 | 57.1.11 | 57.1.12 | 2°36.1' | 224.04 | данные отсутствуют | 59:02:0000000:4797(3) | данные отсутствуют |
| 20866 | 57.1.12 | 57.1.13 | 91°37.5' | 2.82 | данные отсутствуют | 59:02:0000000:4797(3) | данные отсутствуют |

| | | |
|-------------------------------|---------|-------------------|
| полное наименование должности | подпись | инициалы, фамилия |
|-------------------------------|---------|-------------------|

М.П.

| Земельный участок | | | | | | | |
|--|---------|--------------------------------|-----------|--------------------|--------------------|----------------------------|--------------------|
| вид объекта недвижимости | | | | | | | |
| Лист №1059 Раздел 3.1 | | Всего листов раздела 3.1: 1419 | | Всего разделов: 8 | | Всего листов выписки: 5548 | |
| 17 октября 2019г. № КУВИ-001/2019-25207602 | | | | | | | |
| Кадастровый номер: | | | | 59:00:0000000:7734 | | | |
| 2086 7 | 57.1.13 | 57.1.14 | 2°35.6' | 32.25 | данные отсутствуют | 59:02:0000000:4797(3) | данные отсутствуют |
| 2086 8 | 57.1.14 | 57.1.15 | 272°26.7' | 2.81 | данные отсутствуют | 59:02:0000000:4797(3) | данные отсутствуют |
| 2086 9 | 57.1.15 | 57.1.16 | 2°35.0' | 16.86 | данные отсутствуют | 59:02:0000000:4797(3) | данные отсутствуют |
| 2087 0 | 57.1.16 | 57.1.1 | 94°16.7' | 13.27 | данные отсутствуют | 59:02:0000000:4797(3) | данные отсутствуют |
| 2087 1 | 58.1.1 | 58.1.2 | 67°11.7' | 0.95 | данные отсутствуют | данные отсутствуют | данные отсутствуют |
| 2087 2 | 58.1.2 | 58.1.3 | 163°3.9' | 97.63 | данные отсутствуют | 59:02:0109004:1 | адрес отсутствует |
| 2087 3 | 58.1.3 | 58.1.4 | 208°27.8' | 23.35 | данные отсутствуют | данные отсутствуют | данные отсутствуют |
| 2087 4 | 58.1.4 | 58.1.5 | 283°1.3' | 1.64 | данные отсутствуют | данные отсутствуют | данные отсутствуют |
| 2087 5 | 58.1.5 | 58.1.6 | 358°39.3' | 10.22 | данные отсутствуют | данные отсутствуют | данные отсутствуют |
| 2087 6 | 58.1.6 | 58.1.7 | 314°33.8' | 12.04 | данные отсутствуют | данные отсутствуют | данные отсутствуют |
| 2087 7 | 58.1.7 | 58.1.8 | 347°18.5' | 13.75 | данные отсутствуют | данные отсутствуют | данные отсутствуют |
| 2087 8 | 58.1.8 | 58.1.1 | 356°38.9' | 81.25 | данные отсутствуют | данные отсутствуют | данные отсутствуют |
| 2087 9 | 59.1.1 | 59.1.2 | 71°17.3' | 102.4 | данные отсутствуют | данные отсутствуют | данные отсутствуют |
| 2088 0 | 59.1.2 | 59.1.3 | 75°9.1' | 219.76 | данные отсутствуют | данные отсутствуют | данные отсутствуют |
| 2088 1 | 59.1.3 | 59.1.4 | 75°13.6' | 368.53 | данные отсутствуют | данные отсутствуют | данные отсутствуют |
| 2088 2 | 59.1.4 | 59.1.5 | 71°17.7' | 128.78 | данные отсутствуют | данные отсутствуют | данные отсутствуют |
| 2088 3 | 59.1.5 | 59.1.6 | 63°42.8' | 151.47 | данные отсутствуют | данные отсутствуют | данные отсутствуют |
| 2088 4 | 59.1.6 | 59.1.7 | 57°10.3' | 117.02 | данные отсутствуют | данные отсутствуют | данные отсутствуют |

| | | |
|-------------------------------|---------|-------------------|
| полное наименование должности | подпись | инициалы, фамилия |
|-------------------------------|---------|-------------------|

М.П.

| Земельный участок | | | | | | | |
|--|---------|--------------------------------|-----------|--------------------|--------------------|----------------------------|--------------------|
| вид объекта недвижимости | | | | | | | |
| Лист №1060 Раздел 3.1 | | Всего листов раздела 3.1: 1419 | | Всего разделов: 8 | | Всего листов выписки: 5548 | |
| 17 октября 2019г. № КУВИ-001/2019-25207602 | | | | | | | |
| Кадастровый номер: | | | | 59:00:0000000:7734 | | | |
| 2088 5 | 59.1.7 | 59.1.8 | 146°55.9` | 81.65 | данные отсутствуют | данные отсутствуют | данные отсутствуют |
| 2088 6 | 59.1.8 | 59.1.9 | 239°52.3` | 93.59 | данные отсутствуют | данные отсутствуют | данные отсутствуют |
| 2088 7 | 59.1.9 | 59.1.10 | 242°23.0` | 77.68 | данные отсутствуют | данные отсутствуют | данные отсутствуют |
| 2088 8 | 59.1.10 | 59.1.11 | 248°55.7` | 35.32 | данные отсутствуют | данные отсутствуют | данные отсутствуют |
| 2088 9 | 59.1.11 | 59.1.12 | 249°49.3` | 62.85 | данные отсутствуют | данные отсутствуют | данные отсутствуют |
| 2089 0 | 59.1.12 | 59.1.13 | 253°48.1` | 22.76 | данные отсутствуют | данные отсутствуют | данные отсутствуют |
| 2089 1 | 59.1.13 | 59.1.14 | 254°33.2` | 75.99 | данные отсутствуют | данные отсутствуют | данные отсутствуют |
| 2089 2 | 59.1.14 | 59.1.15 | 253°7.1` | 27.65 | данные отсутствуют | данные отсутствуют | данные отсутствуют |
| 2089 3 | 59.1.15 | 59.1.16 | 255°28.4` | 56.13 | данные отсутствуют | данные отсутствуют | данные отсутствуют |
| 2089 4 | 59.1.16 | 59.1.17 | 255°31.1` | 100.13 | данные отсутствуют | данные отсутствуют | данные отсутствуют |
| 2089 5 | 59.1.17 | 59.1.18 | 255°13.8` | 92.06 | данные отсутствуют | данные отсутствуют | данные отсутствуют |
| 2089 6 | 59.1.18 | 59.1.19 | 254°0.2` | 80.56 | данные отсутствуют | данные отсутствуют | данные отсутствуют |
| 2089 7 | 59.1.19 | 59.1.20 | 255°3.7` | 85.88 | данные отсутствуют | данные отсутствуют | данные отсутствуют |
| 2089 8 | 59.1.20 | 59.1.21 | 256°43.7` | 109.29 | данные отсутствуют | данные отсутствуют | данные отсутствуют |
| 2089 9 | 59.1.21 | 59.1.22 | 254°45.9` | 80.33 | данные отсутствуют | данные отсутствуют | данные отсутствуют |
| 2090 0 | 59.1.22 | 59.1.23 | 252°5.7` | 61.83 | данные отсутствуют | данные отсутствуют | данные отсутствуют |
| 2090 1 | 59.1.23 | 59.1.24 | 244°37.1` | 43.07 | данные отсутствуют | данные отсутствуют | данные отсутствуют |
| 2090 2 | 59.1.24 | 59.1.25 | 240°34.6` | 30.49 | данные отсутствуют | данные отсутствуют | данные отсутствуют |

| | | |
|-------------------------------|---------|-------------------|
| полное наименование должности | подпись | инициалы, фамилия |
|-------------------------------|---------|-------------------|

М.П.

| Земельный участок | | | | | | | |
|--|---------|--------------------------------|-----------|--------------------|--------------------|----------------------------|--------------------|
| вид объекта недвижимости | | | | | | | |
| Лист №1061 Раздел 3.1 | | Всего листов раздела 3.1: 1419 | | Всего разделов: 8 | | Всего листов выписки: 5548 | |
| 17 октября 2019г. № КУВИ-001/2019-25207602 | | | | | | | |
| Кадастровый номер: | | | | 59:00:0000000:7734 | | | |
| 2090 3 | 59.1.25 | 59.1.26 | 235°16.0` | 43.6 | данные отсутствуют | данные отсутствуют | данные отсутствуют |
| 2090 4 | 59.1.26 | 59.1.27 | 232°56.0` | 68.85 | данные отсутствуют | данные отсутствуют | данные отсутствуют |
| 2090 5 | 59.1.27 | 59.1.28 | 225°53.3` | 34.21 | данные отсутствуют | данные отсутствуют | данные отсутствуют |
| 2090 6 | 59.1.28 | 59.1.29 | 218°5.5` | 104.94 | данные отсутствуют | данные отсутствуют | данные отсутствуют |
| 2090 7 | 59.1.29 | 59.1.30 | 221°4.0` | 219.44 | данные отсутствуют | данные отсутствуют | данные отсутствуют |
| 2090 8 | 59.1.30 | 59.1.31 | 221°44.8` | 81.13 | данные отсутствуют | данные отсутствуют | данные отсутствуют |
| 2090 9 | 59.1.31 | 59.1.32 | 218°26.3` | 114.74 | данные отсутствуют | данные отсутствуют | данные отсутствуют |
| 2091 0 | 59.1.32 | 59.1.33 | 221°29.1` | 50.29 | данные отсутствуют | данные отсутствуют | данные отсутствуют |
| 2091 1 | 59.1.33 | 59.1.34 | 230°6.8` | 37.29 | данные отсутствуют | данные отсутствуют | данные отсутствуют |
| 2091 2 | 59.1.34 | 59.1.35 | 235°44.4` | 21.17 | данные отсутствуют | данные отсутствуют | данные отсутствуют |
| 2091 3 | 59.1.35 | 59.1.36 | 252°49.3` | 33.59 | данные отсутствуют | данные отсутствуют | данные отсутствуют |
| 2091 4 | 59.1.36 | 59.1.37 | 260°8.0` | 37.06 | данные отсутствуют | данные отсутствуют | данные отсутствуют |
| 2091 5 | 59.1.37 | 59.1.38 | 261°1.4` | 38.07 | данные отсутствуют | данные отсутствуют | данные отсутствуют |
| 2091 6 | 59.1.38 | 59.1.39 | 270°0.0` | 24.33 | данные отсутствуют | данные отсутствуют | данные отсутствуют |
| 2091 7 | 59.1.39 | 59.1.40 | 285°14.3` | 14.91 | данные отсутствуют | данные отсутствуют | данные отсутствуют |
| 2091 8 | 59.1.40 | 59.1.41 | 314°0.4` | 12.64 | данные отсутствуют | данные отсутствуют | данные отсутствуют |
| 2091 9 | 59.1.41 | 59.1.42 | 330°56.2` | 13.34 | данные отсутствуют | данные отсутствуют | данные отсутствуют |
| 2092 0 | 59.1.42 | 59.1.43 | 356°39.3` | 23.65 | данные отсутствуют | данные отсутствуют | данные отсутствуют |

| | | |
|-------------------------------|---------|-------------------|
| полное наименование должности | подпись | инициалы, фамилия |
|-------------------------------|---------|-------------------|

М.П.

| Земельный участок | | | | | | | |
|--|---------|--------------------------------|-----------|--------------------|--------------------|--------------------|----------------------------|
| вид объекта недвижимости | | | | | | | |
| Лист №1062 Раздел 3.1 | | Всего листов раздела 3.1: 1419 | | | Всего разделов: 8 | | Всего листов выписки: 5548 |
| 17 октября 2019г. № КУВИ-001/2019-25207602 | | | | | | | |
| Кадастровый номер: | | | | 59:00:0000000:7734 | | | |
| 2092 1 | 59.1.43 | 59.1.44 | 72°24.3' | 60.64 | данные отсутствуют | данные отсутствуют | данные отсутствуют |
| 2092 2 | 59.1.44 | 59.1.45 | 62°50.2' | 99.73 | данные отсутствуют | данные отсутствуют | данные отсутствуют |
| 2092 3 | 59.1.45 | 59.1.46 | 49°39.0' | 45.96 | данные отсутствуют | данные отсутствуют | данные отсутствуют |
| 2092 4 | 59.1.46 | 59.1.47 | 45°23.0' | 164.69 | данные отсутствуют | данные отсутствуют | данные отсутствуют |
| 2092 5 | 59.1.47 | 59.1.48 | 42°25.0' | 341.82 | данные отсутствуют | данные отсутствуют | данные отсутствуют |
| 2092 6 | 59.1.48 | 59.1.49 | 41°12.6' | 126.98 | данные отсутствуют | данные отсутствуют | данные отсутствуют |
| 2092 7 | 59.1.49 | 59.1.1 | 59°2.2' | 97.55 | данные отсутствуют | данные отсутствуют | данные отсутствуют |
| 2092 8 | 60.1.1 | 60.1.2 | 73°33.8' | 69.66 | данные отсутствуют | данные отсутствуют | данные отсутствуют |
| 2092 9 | 60.1.2 | 60.1.3 | 81°26.4' | 58.45 | данные отсутствуют | данные отсутствуют | данные отсутствуют |
| 2093 0 | 60.1.3 | 60.1.4 | 92°0.5' | 57.06 | данные отсутствуют | данные отсутствуют | данные отсутствуют |
| 2093 1 | 60.1.4 | 60.1.5 | 108°25.8' | 78.82 | данные отсутствуют | данные отсутствуют | данные отсутствуют |
| 2093 2 | 60.1.5 | 60.1.6 | 114°30.6' | 236.83 | данные отсутствуют | данные отсутствуют | данные отсутствуют |
| 2093 3 | 60.1.6 | 60.1.7 | 118°37.0' | 74.08 | данные отсутствуют | данные отсутствуют | данные отсутствуют |
| 2093 4 | 60.1.7 | 60.1.8 | 235°14.9' | 379.51 | данные отсутствуют | данные отсутствуют | данные отсутствуют |
| 2093 5 | 60.1.8 | 60.1.9 | 328°6.8' | 41.08 | данные отсутствуют | данные отсутствуют | данные отсутствуют |
| 2093 6 | 60.1.9 | 60.1.10 | 54°45.1' | 91.84 | данные отсутствуют | данные отсутствуют | данные отсутствуют |
| 2093 7 | 60.1.10 | 60.1.11 | 327°1.3' | 268.22 | данные отсутствуют | данные отсутствуют | данные отсутствуют |
| 2093 8 | 60.1.11 | 60.1.12 | 237°25.6' | 85.44 | данные отсутствуют | данные отсутствуют | данные отсутствуют |

| | | |
|-------------------------------|---------|-------------------|
| полное наименование должности | подпись | инициалы, фамилия |
|-------------------------------|---------|-------------------|

М.П.

| Земельный участок | | | | | | | |
|--|---------|--------------------------------|-----------|--------------------|--------------------|----------------------------|--------------------|
| вид объекта недвижимости | | | | | | | |
| Лист №1063 Раздел 3.1 | | Всего листов раздела 3.1: 1419 | | Всего разделов: 8 | | Всего листов выписки: 5548 | |
| 17 октября 2019г. № КУВИ-001/2019-25207602 | | | | | | | |
| Кадастровый номер: | | | | 59:00:0000000:7734 | | | |
| 2093 9 | 60.1.12 | 60.1.1 | 323°31.0' | 101.6 | данные отсутствуют | данные отсутствуют | данные отсутствуют |
| 2094 0 | 61.1.1 | 61.1.2 | 45°45.2' | 172.28 | данные отсутствуют | данные отсутствуют | данные отсутствуют |
| 2094 1 | 61.1.2 | 61.1.3 | 57°19.1' | 62.84 | данные отсутствуют | данные отсутствуют | данные отсутствуют |
| 2094 2 | 61.1.3 | 61.1.4 | 73°53.3' | 47.13 | данные отсутствуют | данные отсутствуют | данные отсутствуют |
| 2094 3 | 61.1.4 | 61.1.5 | 74°44.6' | 154.06 | данные отсутствуют | данные отсутствуют | данные отсутствуют |
| 2094 4 | 61.1.5 | 61.1.6 | 75°9.4' | 177.61 | данные отсутствуют | данные отсутствуют | данные отсутствуют |
| 2094 5 | 61.1.6 | 61.1.7 | 85°51.1' | 69.79 | данные отсутствуют | данные отсутствуют | данные отсутствуют |
| 2094 6 | 61.1.7 | 61.1.8 | 99°0.4' | 105.28 | данные отсутствуют | данные отсутствуют | данные отсутствуют |
| 2094 7 | 61.1.8 | 61.1.9 | 98°24.4' | 121.15 | данные отсутствуют | данные отсутствуют | данные отсутствуют |
| 2094 8 | 61.1.9 | 61.1.10 | 96°55.0' | 138.43 | данные отсутствуют | данные отсутствуют | данные отсутствуют |
| 2094 9 | 61.1.10 | 61.1.11 | 84°39.5' | 57.37 | данные отсутствуют | данные отсутствуют | данные отсутствуют |
| 2095 0 | 61.1.11 | 61.1.12 | 79°20.1' | 146.22 | данные отсутствуют | данные отсутствуют | данные отсутствуют |
| 2095 1 | 61.1.12 | 61.1.13 | 79°43.7' | 50.36 | данные отсутствуют | данные отсутствуют | данные отсутствуют |
| 2095 2 | 61.1.13 | 61.1.14 | 183°13.9' | 97.19 | данные отсутствуют | 59:02:0000000:4877(1) | данные отсутствуют |
| 2095 3 | 61.1.14 | 61.1.15 | 183°13.9' | 8.69 | данные отсутствуют | 59:02:0000000:4877(1) | данные отсутствуют |
| 2095 4 | 61.1.15 | 61.1.16 | 183°36.7' | 267.84 | данные отсутствуют | 59:02:0000000:4877(1) | данные отсутствуют |
| 2095 5 | 61.1.16 | 61.1.17 | 174°6.5' | 15.49 | данные отсутствуют | 59:02:0000000:4877(1) | данные отсутствуют |
| 2095 6 | 61.1.17 | 61.1.18 | 174°5.1' | 28.72 | данные отсутствуют | 59:02:0000000:4877(1) | данные отсутствуют |

| | | |
|-------------------------------|---------|-------------------|
| полное наименование должности | подпись | инициалы, фамилия |
|-------------------------------|---------|-------------------|

М.П.

| Земельный участок | | | | | | | |
|--|---------|--------------------------------|-----------|--------------------|--------------------|----------------------------|--------------------|
| вид объекта недвижимости | | | | | | | |
| Лист №1064 Раздел 3.1 | | Всего листов раздела 3.1: 1419 | | Всего разделов: 8 | | Всего листов выписки: 5548 | |
| 17 октября 2019г. № КУВИ-001/2019-25207602 | | | | | | | |
| Кадастровый номер: | | | | 59:00:0000000:7734 | | | |
| 2095 7 | 61.1.18 | 61.1.19 | 174°5.8' | 305.44 | данные отсутствуют | 59:02:0000000:4877(1) | данные отсутствуют |
| 2095 8 | 61.1.19 | 61.1.20 | 174°5.6' | 39.16 | данные отсутствуют | 59:02:0000000:4877(1) | данные отсутствуют |
| 2095 9 | 61.1.20 | 61.1.21 | 172°55.6' | 195.32 | данные отсутствуют | 59:02:0000000:4877(1) | данные отсутствуют |
| 2096 0 | 61.1.21 | 61.1.22 | 255°9.8' | 134.0 | данные отсутствуют | 59:02:0000000:4877(1) | данные отсутствуют |
| 2096 1 | 61.1.22 | 61.1.23 | 347°22.9' | 195.75 | данные отсутствуют | 59:02:0000000:4877(1) | данные отсутствуют |
| 2096 2 | 61.1.23 | 61.1.24 | 256°40.1' | 119.43 | данные отсутствуют | 59:02:0000000:4877(1) | данные отсутствуют |
| 2096 3 | 61.1.24 | 61.1.25 | 256°39.4' | 155.13 | данные отсутствуют | 59:02:0000000:4877(1) | данные отсутствуют |
| 2096 4 | 61.1.25 | 61.1.26 | 259°18.2' | 119.66 | данные отсутствуют | 59:02:0000000:4877(1) | данные отсутствуют |
| 2096 5 | 61.1.26 | 61.1.27 | 287°23.7' | 258.5 | данные отсутствуют | 59:02:0000000:4877(1) | данные отсутствуют |
| 2096 6 | 61.1.27 | 61.1.28 | 288°2.9' | 346.9 | данные отсутствуют | 59:02:0000000:4877(1) | данные отсутствуют |
| 2096 7 | 61.1.28 | 61.1.29 | 9°30.0' | 91.97 | данные отсутствуют | 59:02:0000000:4877(1) | данные отсутствуют |
| 2096 8 | 61.1.29 | 61.1.30 | 9°29.9' | 56.05 | данные отсутствуют | 59:02:0000000:4877(1) | данные отсутствуют |
| 2096 9 | 61.1.30 | 61.1.31 | 331°5.2' | 53.36 | данные отсутствуют | 59:02:0000000:4877(1) | данные отсутствуют |
| 2097 0 | 61.1.31 | 61.1.32 | 331°5.1' | 251.95 | данные отсутствуют | 59:02:0000000:4877(1) | данные отсутствуют |
| 2097 1 | 61.1.32 | 61.1.33 | 347°58.7' | 16.28 | данные отсутствуют | 59:02:0000000:4877(1) | данные отсутствуют |
| 2097 2 | 61.1.33 | 61.1.1 | 347°56.2' | 20.14 | данные отсутствуют | 59:02:0000000:4877(1) | данные отсутствуют |
| 2097 3 | 61.2.34 | 61.2.35 | 223°40.1' | 0.3 | данные отсутствуют | 59:02:5159001:49 | данные отсутствуют |
| 2097 4 | 61.2.35 | 61.2.36 | 135°0.0' | 0.3 | данные отсутствуют | 59:02:5159001:49 | данные отсутствуют |

| | | |
|-------------------------------|---------|-------------------|
| полное наименование должности | подпись | инициалы, фамилия |
|-------------------------------|---------|-------------------|

М.П.

| Земельный участок | | | | | | | |
|--|---------|--------------------------------|-----------|--------------------|--------------------|----------------------------|--------------------|
| вид объекта недвижимости | | | | | | | |
| Лист №1065 Раздел 3.1 | | Всего листов раздела 3.1: 1419 | | Всего разделов: 8 | | Всего листов выписки: 5548 | |
| 17 октября 2019г. № КУВИ-001/2019-25207602 | | | | | | | |
| Кадастровый номер: | | | | 59:00:0000000:7734 | | | |
| 2097 5 | 61.2.36 | 61.2.37 | 43°40.1' | 0.3 | данные отсутствуют | 59:02:5159001:49 | данные отсутствуют |
| 2097 6 | 61.2.37 | 61.2.34 | 315°0.0' | 0.3 | данные отсутствуют | 59:02:5159001:49 | данные отсутствуют |
| 2097 7 | 61.3.38 | 61.3.39 | 135°0.0' | 0.3 | данные отсутствуют | 59:02:5159001:50 | данные отсутствуют |
| 2097 8 | 61.3.39 | 61.3.40 | 45°0.0' | 0.3 | данные отсутствуют | 59:02:5159001:50 | данные отсутствуют |
| 2097 9 | 61.3.40 | 61.3.41 | 315°0.0' | 0.3 | данные отсутствуют | 59:02:5159001:50 | данные отсутствуют |
| 2098 0 | 61.3.41 | 61.3.38 | 225°0.0' | 0.3 | данные отсутствуют | 59:02:5159001:50 | данные отсутствуют |
| 2098 1 | 61.4.42 | 61.4.43 | 133°40.1' | 0.3 | данные отсутствуют | 59:02:5159001:51 | данные отсутствуют |
| 2098 2 | 61.4.43 | 61.4.44 | 45°0.0' | 0.3 | данные отсутствуют | 59:02:5159001:51 | данные отсутствуют |
| 2098 3 | 61.4.44 | 61.4.45 | 313°40.1' | 0.3 | данные отсутствуют | 59:02:5159001:51 | данные отсутствуют |
| 2098 4 | 61.4.45 | 61.4.42 | 225°0.0' | 0.3 | данные отсутствуют | 59:02:5159001:51 | данные отсутствуют |
| 2098 5 | 61.5.46 | 61.5.47 | 135°0.0' | 0.3 | данные отсутствуют | 59:02:5159001:52 | данные отсутствуют |
| 2098 6 | 61.5.47 | 61.5.48 | 45°0.0' | 0.3 | данные отсутствуют | 59:02:5159001:52 | данные отсутствуют |
| 2098 7 | 61.5.48 | 61.5.49 | 315°0.0' | 0.3 | данные отсутствуют | 59:02:5159001:52 | данные отсутствуют |
| 2098 8 | 61.5.49 | 61.5.46 | 225°0.0' | 0.3 | данные отсутствуют | 59:02:5159001:52 | данные отсутствуют |
| 2098 9 | 62.1.1 | 62.1.2 | 279°37.6' | 918.62 | данные отсутствуют | 59:00:0000000:7944(3) | данные отсутствуют |
| 2099 0 | 62.1.1 | 62.1.1 | | | данные отсутствуют | 59:05:0000000:1827(1) | данные отсутствуют |
| 2099 1 | 62.1.2 | 62.1.3 | 11°23.4' | 2268.72 | данные отсутствуют | 59:00:0000000:7944(3) | данные отсутствуют |
| 2099 2 | 62.1.3 | 62.1.4 | 279°54.3' | 5451.94 | данные отсутствуют | 59:00:0000000:7944(3) | данные отсутствуют |

| | | |
|-------------------------------|---------|-------------------|
| полное наименование должности | подпись | инициалы, фамилия |
|-------------------------------|---------|-------------------|

М.П.

| Земельный участок | | | | | | | |
|--|---------|--------------------------------|-----------|--------------------|--------------------|-------------------------|----------------------------|
| вид объекта недвижимости | | | | | | | |
| Лист №1066 Раздел 3.1 | | Всего листов раздела 3.1: 1419 | | | Всего разделов: 8 | | Всего листов выписки: 5548 |
| 17 октября 2019г. № КУВИ-001/2019-25207602 | | | | | | | |
| Кадастровый номер: | | | | 59:00:0000000:7734 | | | |
| 2099 3 | 62.1.4 | 62.1.5 | 277°31.4' | 1019.16 | данные отсутствуют | 59:00:0000000:7944(3) | данные отсутствуют |
| 2099 4 | 62.1.5 | 62.1.6 | 2°48.1' | 96.56 | данные отсутствуют | 59:02:0000000:4877(152) | данные отсутствуют |
| 2099 5 | 62.1.6 | 62.1.7 | 355°46.6' | 113.09 | данные отсутствуют | 59:02:0000000:4877(152) | данные отсутствуют |
| 2099 6 | 62.1.7 | 62.1.8 | 355°46.2' | 52.06 | данные отсутствуют | данные отсутствуют | данные отсутствуют |
| 2099 7 | 62.1.8 | 62.1.9 | 355°46.4' | 234.42 | данные отсутствуют | 59:02:0000000:4877(194) | данные отсутствуют |
| 2099 8 | 62.1.9 | 62.1.10 | 10°3.5' | 642.09 | данные отсутствуют | 59:02:0000000:4877(194) | данные отсутствуют |
| 2099 9 | 62.1.10 | 62.1.11 | 74°26.6' | 10.33 | данные отсутствуют | 59:02:0000000:4877(194) | данные отсутствуют |
| 2100 0 | 62.1.11 | 62.1.12 | 74°27.1' | 51.26 | данные отсутствуют | данные отсутствуют | данные отсутствуют |
| 2100 1 | 62.1.12 | 62.1.13 | 74°26.6' | 109.81 | данные отсутствуют | данные отсутствуют | данные отсутствуют |
| 2100 2 | 62.1.13 | 62.1.14 | 74°27.3' | 22.02 | данные отсутствуют | данные отсутствуют | данные отсутствуют |
| 2100 3 | 62.1.14 | 62.1.15 | 74°27.1' | 36.67 | данные отсутствуют | данные отсутствуют | данные отсутствуют |
| 2100 4 | 62.1.15 | 62.1.16 | 6°11.7' | 334.5 | данные отсутствуют | данные отсутствуют | данные отсутствуют |
| 2100 5 | 62.1.16 | 62.1.17 | 6°12.2' | 15.64 | данные отсутствуют | данные отсутствуют | данные отсутствуют |
| 2100 6 | 62.1.17 | 62.1.18 | 45°29.5' | 264.19 | данные отсутствуют | данные отсутствуют | данные отсутствуют |
| 2100 7 | 62.1.18 | 62.1.19 | 45°29.5' | 168.17 | данные отсутствуют | данные отсутствуют | данные отсутствуют |
| 2100 8 | 62.1.19 | 62.1.20 | 338°20.3' | 69.68 | данные отсутствуют | данные отсутствуют | данные отсутствуют |
| 2100 9 | 62.1.20 | 62.1.21 | 338°20.5' | 280.61 | данные отсутствуют | 59:02:0000000:4877(228) | данные отсутствуют |
| 2101 0 | 62.1.21 | 62.1.22 | 92°30.8' | 256.37 | данные отсутствуют | 59:02:0000000:4877(228) | данные отсутствуют |

| | | |
|-------------------------------|---------|-------------------|
| полное наименование должности | подпись | инициалы, фамилия |
|-------------------------------|---------|-------------------|

М.П.

| Земельный участок | | | | | | | |
|--|---------|--------------------------------|-----------|--------------------|--------------------|----------------------------|--------------------|
| вид объекта недвижимости | | | | | | | |
| Лист №1067 Раздел 3.1 | | Всего листов раздела 3.1: 1419 | | Всего разделов: 8 | | Всего листов выписки: 5548 | |
| 17 октября 2019г. № КУВИ-001/2019-25207602 | | | | | | | |
| Кадастровый номер: | | | | 59:00:0000000:7734 | | | |
| 2101 1 | 62.1.22 | 62.1.23 | 92°30.4' | 26.98 | данные отсутствуют | данные отсутствуют | данные отсутствуют |
| 2101 2 | 62.1.23 | 62.1.24 | 92°31.7' | 25.38 | данные отсутствуют | данные отсутствуют | данные отсутствуют |
| 2101 3 | 62.1.24 | 62.1.25 | 92°29.4' | 8.75 | данные отсутствуют | 59:02:0000000:4877(263) | данные отсутствуют |
| 2101 4 | 62.1.25 | 62.1.26 | 91°3.0' | 319.84 | данные отсутствуют | 59:02:0000000:4877(263) | данные отсутствуют |
| 2101 5 | 62.1.26 | 62.1.27 | 87°47.0' | 44.73 | данные отсутствуют | 59:02:0000000:4877(263) | данные отсутствуют |
| 2101 6 | 62.1.27 | 62.1.28 | 87°47.2' | 41.41 | данные отсутствуют | 59:02:0000000:4877(263) | данные отсутствуют |
| 2101 7 | 62.1.28 | 62.1.29 | 87°46.8' | 229.99 | данные отсутствуют | 59:02:0000000:4877(263) | данные отсутствуют |
| 2101 8 | 62.1.29 | 62.1.30 | 87°47.0' | 59.96 | данные отсутствуют | 59:02:0000000:4877(263) | данные отсутствуют |
| 2101 9 | 62.1.30 | 62.1.31 | 5°29.5' | 24.14 | данные отсутствуют | 59:02:0000000:4877(263) | данные отсутствуют |
| 2102 0 | 62.1.31 | 62.1.32 | 5°29.3' | 394.13 | данные отсутствуют | 59:02:0000000:4877(263) | данные отсутствуют |
| 2102 1 | 62.1.32 | 62.1.33 | 262°0.4' | 366.09 | данные отсутствуют | 59:02:0000000:4877(263) | данные отсутствуют |
| 2102 2 | 62.1.33 | 62.1.34 | 261°59.9' | 41.02 | данные отсутствуют | 59:02:0000000:4877(263) | данные отсутствуют |
| 2102 3 | 62.1.34 | 62.1.35 | 262°0.7' | 27.49 | данные отсутствуют | 59:02:0000000:4877(263) | данные отсутствуют |
| 2102 4 | 62.1.35 | 62.1.36 | 267°42.3' | 148.34 | данные отсутствуют | 59:02:0000000:4877(263) | данные отсутствуют |
| 2102 5 | 62.1.36 | 62.1.37 | 267°42.7' | 42.31 | данные отсутствуют | данные отсутствуют | данные отсутствуют |
| 2102 6 | 62.1.37 | 62.1.38 | 267°42.5' | 38.01 | данные отсутствуют | данные отсутствуют | данные отсутствуют |
| 2102 7 | 62.1.38 | 62.1.39 | 267°42.3' | 52.44 | данные отсутствуют | 59:02:0000000:4877(228) | данные отсутствуют |
| 2102 8 | 62.1.39 | 62.1.40 | 265°12.9' | 69.77 | данные отсутствуют | 59:02:0000000:4877(228) | данные отсутствуют |

| | | |
|-------------------------------|---------|-------------------|
| полное наименование должности | подпись | инициалы, фамилия |
|-------------------------------|---------|-------------------|

М.П.

| Земельный участок | | | | | | | |
|--|---------|--------------------------------|-----------|--------------------|--------------------|----------------------------|--------------------|
| вид объекта недвижимости | | | | | | | |
| Лист №1068 Раздел 3.1 | | Всего листов раздела 3.1: 1419 | | Всего разделов: 8 | | Всего листов выписки: 5548 | |
| 17 октября 2019г. № КУВИ-001/2019-25207602 | | | | | | | |
| Кадастровый номер: | | | | 59:00:0000000:7734 | | | |
| 21029 | 62.1.40 | 62.1.41 | 262°41.7' | 322.07 | данные отсутствуют | 59:02:0000000:4877(228) | данные отсутствуют |
| 21030 | 62.1.41 | 62.1.42 | 359°36.9' | 139.88 | данные отсутствуют | данные отсутствуют | данные отсутствуют |
| 21031 | 62.1.42 | 62.1.43 | 359°36.5' | 19.04 | данные отсутствуют | данные отсутствуют | данные отсутствуют |
| 21032 | 62.1.43 | 62.1.44 | 359°37.6' | 19.91 | данные отсутствуют | данные отсутствуют | данные отсутствуют |
| 21033 | 62.1.44 | 62.1.45 | 359°36.8' | 336.22 | данные отсутствуют | 59:02:0000000:4877(173) | данные отсутствуют |
| 21034 | 62.1.45 | 62.1.46 | 55°2.3' | 83.28 | данные отсутствуют | данные отсутствуют | данные отсутствуют |
| 21035 | 62.1.46 | 62.1.47 | 55°2.3' | 244.05 | данные отсутствуют | 59:02:0000000:4877(83) | данные отсутствуют |
| 21036 | 62.1.47 | 62.1.48 | 55°2.2' | 80.5 | данные отсутствуют | 59:02:0000000:4877(83) | данные отсутствуют |
| 21037 | 62.1.48 | 62.1.49 | 52°39.7' | 22.75 | данные отсутствуют | 59:02:0000000:4877(83) | данные отсутствуют |
| 21038 | 62.1.49 | 62.1.50 | 52°39.2' | 153.02 | данные отсутствуют | 59:02:0000000:4877(83) | данные отсутствуют |
| 21039 | 62.1.50 | 62.1.51 | 7°31.6' | 132.15 | данные отсутствуют | 59:02:0000000:4877(83) | данные отсутствуют |
| 21040 | 62.1.51 | 62.1.52 | 7°30.8' | 32.28 | данные отсутствуют | данные отсутствуют | данные отсутствуют |
| 21041 | 62.1.52 | 62.1.53 | 7°31.6' | 331.27 | данные отсутствуют | 59:02:0000000:4877(148) | данные отсутствуют |
| 21042 | 62.1.53 | 62.1.54 | 6°48.8' | 34.55 | данные отсутствуют | 59:02:0000000:4877(148) | данные отсутствуют |
| 21043 | 62.1.54 | 62.1.55 | 6°47.9' | 27.88 | данные отсутствуют | 59:02:0000000:4877(148) | данные отсутствуют |
| 21044 | 62.1.55 | 62.1.56 | 6°47.5' | 17.42 | данные отсутствуют | 59:02:0000000:4877(148) | данные отсутствуют |
| 21045 | 62.1.56 | 62.1.57 | 6°50.6' | 13.93 | данные отсутствуют | 59:02:0000000:4877(148) | данные отсутствуют |
| 21046 | 62.1.57 | 62.1.58 | 6°48.3' | 194.78 | данные отсутствуют | 59:02:0000000:4877(148) | данные отсутствуют |

| | | |
|-------------------------------|---------|-------------------|
| полное наименование должности | подпись | инициалы, фамилия |
|-------------------------------|---------|-------------------|

М.П.

| Земельный участок | | | | | | | |
|--|---------|--------------------------------|-----------|--------------------|--------------------|-------------------------|----------------------------|
| вид объекта недвижимости | | | | | | | |
| Лист №1069 Раздел 3.1 | | Всего листов раздела 3.1: 1419 | | | Всего разделов: 8 | | Всего листов выписки: 5548 |
| 17 октября 2019г. № КУВИ-001/2019-25207602 | | | | | | | |
| Кадастровый номер: | | | | 59:00:0000000:7734 | | | |
| 2104 7 | 62.1.58 | 62.1.59 | 37°9.2' | 317.21 | данные отсутствуют | 59:02:0000000:4877(148) | данные отсутствуют |
| 2104 8 | 62.1.59 | 62.1.60 | 37°9.6' | 25.3 | данные отсутствуют | 59:02:0000000:4877(148) | данные отсутствуют |
| 2104 9 | 62.1.60 | 62.1.61 | 7°46.4' | 358.15 | данные отсутствуют | 59:02:0000000:4877(148) | данные отсутствуют |
| 2105 0 | 62.1.61 | 62.1.62 | 94°29.8' | 220.2 | данные отсутствуют | 59:02:0000000:4877(148) | данные отсутствуют |
| 2105 1 | 62.1.62 | 62.1.63 | 94°3.1' | 187.0 | данные отсутствуют | 59:02:0000000:4877(148) | данные отсутствуют |
| 2105 2 | 62.1.63 | 62.1.64 | 209°6.3' | 29.77 | данные отсутствуют | данные отсутствуют | данные отсутствуют |
| 2105 3 | 62.1.63 | 62.1.63 | | | данные отсутствуют | 59:02:0000000:4877(1) | данные отсутствуют |
| 2105 4 | 62.1.64 | 62.1.65 | 209°5.7' | 6.89 | данные отсутствуют | данные отсутствуют | данные отсутствуют |
| 2105 5 | 62.1.65 | 62.1.66 | 206°50.4' | 8.39 | данные отсутствуют | данные отсутствуют | данные отсутствуют |
| 2105 6 | 62.1.66 | 62.1.67 | 206°50.3' | 20.69 | данные отсутствуют | данные отсутствуют | данные отсутствуют |
| 2105 7 | 62.1.67 | 62.1.68 | 115°12.1' | 2.07 | данные отсутствуют | данные отсутствуют | данные отсутствуют |
| 2105 8 | 62.1.68 | 62.1.69 | 26°51.4' | 20.19 | данные отсутствуют | данные отсутствуют | данные отсутствуют |
| 2105 9 | 62.1.69 | 62.1.70 | 26°52.6' | 8.25 | данные отсутствуют | данные отсутствуют | данные отсутствуют |
| 2106 0 | 62.1.70 | 62.1.71 | 28°47.2' | 7.04 | данные отсутствуют | данные отсутствуют | данные отсутствуют |
| 2106 1 | 62.1.71 | 62.1.72 | 28°50.3' | 31.02 | данные отсутствуют | данные отсутствуют | данные отсутствуют |
| 2106 2 | 62.1.72 | 62.1.73 | 94°3.1' | 104.76 | данные отсутствуют | 59:02:0000000:4877(1) | данные отсутствуют |
| 2106 3 | 62.1.72 | 62.1.72 | | | данные отсутствуют | 59:02:0000000:4877(148) | данные отсутствуют |
| 2106 4 | 62.1.73 | 62.1.74 | 93°40.6' | 226.66 | данные отсутствуют | 59:02:0000000:4877(1) | данные отсутствуют |

| | | |
|-------------------------------|---------|-------------------|
| полное наименование должности | подпись | инициалы, фамилия |
|-------------------------------|---------|-------------------|

М.П.

| Земельный участок | | | | | | | |
|--|---------|--------------------------------|-----------|--------------------|--------------------|-------------------------|----------------------------|
| вид объекта недвижимости | | | | | | | |
| Лист №1070 Раздел 3.1 | | Всего листов раздела 3.1: 1419 | | | Всего разделов: 8 | | Всего листов выписки: 5548 |
| 17 октября 2019г. № КУВИ-001/2019-25207602 | | | | | | | |
| Кадастровый номер: | | | | 59:00:0000000:7734 | | | |
| 2106 5 | 62.1.74 | 62.1.75 | 50°32.9' | 84.18 | данные отсутствуют | 59:02:0000000:4877(1) | данные отсутствуют |
| 2106 6 | 62.1.75 | 62.1.76 | 50°32.9' | 83.06 | данные отсутствуют | данные отсутствуют | данные отсутствуют |
| 2106 7 | 62.1.76 | 62.1.77 | 50°32.9' | 232.36 | данные отсутствуют | 59:02:0000000:4877(151) | данные отсутствуют |
| 2106 8 | 62.1.77 | 62.1.78 | 50°32.9' | 515.33 | данные отсутствуют | 59:02:0000000:4877(151) | данные отсутствуют |
| 2106 9 | 62.1.78 | 62.1.79 | 35°35.8' | 241.36 | данные отсутствуют | 59:02:0000000:4877(151) | данные отсутствуют |
| 2107 0 | 62.1.79 | 62.1.80 | 35°43.0' | 440.45 | данные отсутствуют | 59:02:0000000:4877(151) | данные отсутствуют |
| 2107 1 | 62.1.80 | 62.1.81 | 94°47.0' | 282.09 | данные отсутствуют | 59:02:0000000:4877(151) | данные отсутствуют |
| 2107 2 | 62.1.81 | 62.1.82 | 7°14.8' | 140.57 | данные отсутствуют | 59:02:0000000:4877(151) | данные отсутствуют |
| 2107 3 | 62.1.82 | 62.1.83 | 7°14.7' | 272.46 | данные отсутствуют | 59:02:0000000:4877(151) | данные отсутствуют |
| 2107 4 | 62.1.83 | 62.1.84 | 6°30.2' | 289.34 | данные отсутствуют | 59:02:0000000:4877(151) | данные отсутствуют |
| 2107 5 | 62.1.84 | 62.1.85 | 5°5.9' | 209.4 | данные отсутствуют | данные отсутствуют | данные отсутствуют |
| 2107 6 | 62.1.85 | 62.1.86 | 4°49.5' | 237.07 | данные отсутствуют | 59:02:0000000:4877(74) | данные отсутствуют |
| 2107 7 | 62.1.86 | 62.1.87 | 6°30.2' | 103.73 | данные отсутствуют | 59:02:0000000:4877(74) | данные отсутствуют |
| 2107 8 | 62.1.87 | 62.1.88 | 6°30.1' | 97.05 | данные отсутствуют | данные отсутствуют | данные отсутствуют |
| 2107 9 | 62.1.88 | 62.1.89 | 7°49.3' | 140.58 | данные отсутствуют | 59:02:0000000:4877(1) | данные отсутствуют |
| 2108 0 | 62.1.89 | 62.1.90 | 272°5.3' | 247.72 | данные отсутствуют | 59:02:0000000:4877(1) | данные отсутствуют |
| 2108 1 | 62.1.90 | 62.1.91 | 272°54.2' | 233.17 | данные отсутствуют | 59:02:0000000:4877(1) | данные отсутствуют |
| 2108 2 | 62.1.91 | 62.1.92 | 341°1.4' | 13.38 | данные отсутствуют | 59:02:0000000:4877(1) | данные отсутствуют |

| | | |
|-------------------------------|---------|-------------------|
| полное наименование должности | подпись | инициалы, фамилия |
|-------------------------------|---------|-------------------|

М.П.

| Земельный участок | | | | | | | |
|--|----------|--------------------------------|-----------|--------------------|--------------------|-----------------------|----------------------------|
| вид объекта недвижимости | | | | | | | |
| Лист №1071 Раздел 3.1 | | Всего листов раздела 3.1: 1419 | | | Всего разделов: 8 | | Всего листов выписки: 5548 |
| 17 октября 2019г. № КУВИ-001/2019-25207602 | | | | | | | |
| Кадастровый номер: | | | | 59:00:0000000:7734 | | | |
| 2108 3 | 62.1.92 | 62.1.93 | 341°1.5' | 65.04 | данные отсутствуют | 59:02:0000000:4877(1) | данные отсутствуют |
| 2108 4 | 62.1.93 | 62.1.94 | 341°1.2' | 76.84 | данные отсутствуют | 59:02:0000000:4877(1) | данные отсутствуют |
| 2108 5 | 62.1.94 | 62.1.95 | 341°29.0' | 318.15 | данные отсутствуют | 59:02:0000000:4877(1) | данные отсутствуют |
| 2108 6 | 62.1.95 | 62.1.96 | 342°24.2' | 41.71 | данные отсутствуют | 59:02:0000000:4877(1) | данные отсутствуют |
| 2108 7 | 62.1.96 | 62.1.97 | 342°24.2' | 116.53 | данные отсутствуют | 59:02:0000000:4877(1) | данные отсутствуют |
| 2108 8 | 62.1.97 | 62.1.98 | 73°53.5' | 187.63 | данные отсутствуют | 59:02:0000000:4877(1) | данные отсутствуют |
| 2108 9 | 62.1.98 | 62.1.99 | 74°41.9' | 202.57 | данные отсутствуют | 59:02:0000000:4877(1) | данные отсутствуют |
| 2109 0 | 62.1.99 | 62.1.100 | 74°41.8' | 12.28 | данные отсутствуют | 59:02:0000000:4877(1) | данные отсутствуют |
| 2109 1 | 62.1.100 | 62.1.101 | 74°41.8' | 52.93 | данные отсутствуют | 59:02:0000000:4877(1) | данные отсутствуют |
| 2109 2 | 62.1.101 | 62.1.102 | 74°42.4' | 28.51 | данные отсутствуют | 59:02:0000000:4877(1) | данные отсутствуют |
| 2109 3 | 62.1.102 | 62.1.103 | 74°42.1' | 254.73 | данные отсутствуют | 59:02:0000000:4877(1) | данные отсутствуют |
| 2109 4 | 62.1.103 | 62.1.104 | 0°0.0' | 200.67 | данные отсутствуют | 59:02:0000000:4877(1) | данные отсутствуют |
| 2109 5 | 62.1.104 | 62.1.105 | 0°1.0' | 568.59 | данные отсутствуют | 59:02:0000000:4877(1) | данные отсутствуют |
| 2109 6 | 62.1.105 | 62.1.106 | 1°36.5' | 153.94 | данные отсутствуют | 59:02:0000000:4877(1) | данные отсутствуют |
| 2109 7 | 62.1.106 | 62.1.107 | 358°6.4' | 50.86 | данные отсутствуют | 59:02:0000000:4877(1) | данные отсутствуют |
| 2109 8 | 62.1.107 | 62.1.108 | 265°16.6' | 194.54 | данные отсутствуют | 59:02:0000000:4877(1) | данные отсутствуют |
| 2109 9 | 62.1.108 | 62.1.109 | 264°2.2' | 37.82 | данные отсутствуют | 59:02:0000000:4877(1) | данные отсутствуют |
| 2110 0 | 62.1.109 | 62.1.110 | 264°1.1' | 35.41 | данные отсутствуют | 59:02:0000000:4877(1) | данные отсутствуют |

| | | |
|-------------------------------|---------|-------------------|
| полное наименование должности | подпись | инициалы, фамилия |
|-------------------------------|---------|-------------------|

М.П.

| Земельный участок | | | | | | | |
|--|----------|--------------------------------|-----------|--------------------|--------------------|-----------------------|----------------------------|
| вид объекта недвижимости | | | | | | | |
| Лист №1072 Раздел 3.1 | | Всего листов раздела 3.1: 1419 | | | Всего разделов: 8 | | Всего листов выписки: 5548 |
| 17 октября 2019г. № КУВИ-001/2019-25207602 | | | | | | | |
| Кадастровый номер: | | | | 59:00:0000000:7734 | | | |
| 2110 1 | 62.1.110 | 62.1.111 | 264°2.0' | 160.66 | данные отсутствуют | 59:02:0000000:4877(1) | данные отсутствуют |
| 2110 2 | 62.1.111 | 62.1.112 | 264°20.6' | 99.03 | данные отсутствуют | 59:02:0000000:4877(1) | данные отсутствуют |
| 2110 3 | 62.1.112 | 62.1.113 | 264°20.3' | 75.62 | данные отсутствуют | 59:02:0000000:4877(1) | данные отсутствуют |
| 2110 4 | 62.1.113 | 62.1.114 | 339°47.6' | 524.74 | данные отсутствуют | 59:02:0000000:4877(1) | данные отсутствуют |
| 2110 5 | 62.1.114 | 62.1.115 | 276°2.6' | 382.34 | данные отсутствуют | 59:02:0000000:4877(1) | данные отсутствуют |
| 2110 6 | 62.1.115 | 62.1.116 | 274°59.8' | 327.87 | данные отсутствуют | 59:02:0000000:4877(1) | данные отсутствуют |
| 2110 7 | 62.1.116 | 62.1.117 | 1°17.5' | 365.38 | данные отсутствуют | 59:02:0000000:4877(1) | данные отсутствуют |
| 2110 8 | 62.1.117 | 62.1.118 | 60°54.2' | 431.66 | данные отсутствуют | 59:02:0000000:4877(1) | данные отсутствуют |
| 2110 9 | 62.1.118 | 62.1.119 | 58°11.2' | 197.55 | данные отсутствуют | 59:02:0000000:4877(1) | данные отсутствуют |
| 2111 0 | 62.1.119 | 62.1.120 | 61°13.1' | 281.33 | данные отсутствуют | 59:02:0000000:4877(1) | данные отсутствуют |
| 2111 1 | 62.1.120 | 62.1.121 | 56°55.9' | 168.48 | данные отсутствуют | 59:02:0000000:4877(1) | данные отсутствуют |
| 2111 2 | 62.1.121 | 62.1.122 | 332°40.9' | 558.22 | данные отсутствуют | 59:02:0000000:4877(1) | данные отсутствуют |
| 2111 3 | 62.1.122 | 62.1.123 | 332°5.5' | 30.12 | данные отсутствуют | 59:02:0000000:4877(1) | данные отсутствуют |
| 2111 4 | 62.1.123 | 62.1.124 | 76°35.8' | 39.04 | данные отсутствуют | данные отсутствуют | данные отсутствуют |
| 2111 5 | 62.1.124 | 62.1.125 | 90°47.1' | 37.23 | данные отсутствуют | данные отсутствуют | данные отсутствуют |
| 2111 6 | 62.1.125 | 62.1.126 | 91°1.7' | 104.66 | данные отсутствуют | данные отсутствуют | данные отсутствуют |
| 2111 7 | 62.1.126 | 62.1.127 | 78°5.7' | 37.23 | данные отсутствуют | данные отсутствуют | данные отсутствуют |
| 2111 8 | 62.1.127 | 62.1.128 | 63°3.1' | 47.35 | данные отсутствуют | данные отсутствуют | данные отсутствуют |

| | | |
|-------------------------------|---------|-------------------|
| полное наименование должности | подпись | инициалы, фамилия |
|-------------------------------|---------|-------------------|

М.П.

| Земельный участок | | | | | | | |
|--|----------|--------------------------------|-----------|--------------------|--------------------|------------------------|----------------------------|
| вид объекта недвижимости | | | | | | | |
| Лист №1073 Раздел 3.1 | | Всего листов раздела 3.1: 1419 | | | Всего разделов: 8 | | Всего листов выписки: 5548 |
| 17 октября 2019г. № КУВИ-001/2019-25207602 | | | | | | | |
| Кадастровый номер: | | | | 59:00:0000000:7734 | | | |
| 2111 9 | 62.1.128 | 62.1.129 | 55°50.6' | 59.31 | данные отсутствуют | данные отсутствуют | данные отсутствуют |
| 2112 0 | 62.1.129 | 62.1.130 | 50°28.1' | 45.56 | данные отсутствуют | данные отсутствуют | данные отсутствуют |
| 2112 1 | 62.1.130 | 62.1.131 | 35°49.9' | 80.51 | данные отсутствуют | данные отсутствуют | данные отсутствуют |
| 2112 2 | 62.1.131 | 62.1.132 | 39°23.7' | 157.53 | данные отсутствуют | данные отсутствуют | данные отсутствуют |
| 2112 3 | 62.1.132 | 62.1.133 | 42°30.6' | 98.98 | данные отсутствуют | данные отсутствуют | данные отсутствуют |
| 2112 4 | 62.1.133 | 62.1.134 | 37°35.8' | 14.98 | данные отсутствуют | данные отсутствуют | данные отсутствуют |
| 2112 5 | 62.1.134 | 62.1.135 | 121°30.8' | 20.89 | данные отсутствуют | 59:02:0000000:4797(5) | данные отсутствуют |
| 2112 6 | 62.1.135 | 62.1.136 | 166°15.2' | 4.8 | данные отсутствуют | 59:02:0000000:4797(5) | данные отсутствуют |
| 2112 7 | 62.1.136 | 62.1.137 | 177°8.7' | 7.43 | данные отсутствуют | 59:02:0000000:4797(5) | данные отсутствуют |
| 2112 8 | 62.1.137 | 62.1.138 | 189°11.0' | 39.54 | данные отсутствуют | 59:02:0000000:4797(5) | данные отсутствуют |
| 2112 9 | 62.1.138 | 62.1.139 | 178°15.2' | 63.32 | данные отсутствуют | 59:02:0000000:4797(5) | данные отсутствуют |
| 2113 0 | 62.1.139 | 62.1.140 | 181°57.4' | 328.38 | данные отсутствуют | 59:02:0000000:4797(5) | данные отсутствуют |
| 2113 1 | 62.1.140 | 62.1.141 | 181°36.7' | 585.24 | данные отсутствуют | 59:02:0000000:4797(5) | данные отсутствуют |
| 2113 2 | 62.1.141 | 62.1.142 | 92°1.7' | 68.62 | данные отсутствуют | 59:02:0000000:4797(5) | данные отсутствуют |
| 2113 3 | 62.1.142 | 62.1.143 | 2°59.6' | 23.93 | данные отсутствуют | 59:02:0000000:4797(5) | данные отсутствуют |
| 2113 4 | 62.1.143 | 62.1.144 | 272°10.5' | 3.16 | данные отсутствуют | 59:02:0000000:4797(5) | данные отсутствуют |
| 2113 5 | 62.1.144 | 62.1.145 | 2°36.0' | 138.66 | данные отсутствуют | 59:02:0000000:4874(12) | данные отсутствуют |
| 2113 6 | 62.1.145 | 62.1.146 | 2°15.9' | 780.99 | данные отсутствуют | 59:02:0000000:4874(12) | данные отсутствуют |

| | | |
|-------------------------------|---------|-------------------|
| полное наименование должности | подпись | инициалы, фамилия |
|-------------------------------|---------|-------------------|

М.П.

| Земельный участок | | | | | | | |
|--|----------|--------------------------------|-----------|--------------------|--------------------|------------------------|----------------------------|
| вид объекта недвижимости | | | | | | | |
| Лист №1074 Раздел 3.1 | | Всего листов раздела 3.1: 1419 | | | Всего разделов: 8 | | Всего листов выписки: 5548 |
| 17 октября 2019г. № КУВИ-001/2019-25207602 | | | | | | | |
| Кадастровый номер: | | | | 59:00:0000000:7734 | | | |
| 2113 7 | 62.1.146 | 62.1.147 | 9°1.3' | 189.51 | данные отсутствуют | 59:02:0000000:4874(12) | данные отсутствуют |
| 2113 8 | 62.1.147 | 62.1.148 | 3°59.0' | 45.77 | данные отсутствуют | 59:02:0000000:4874(12) | данные отсутствуют |
| 2113 9 | 62.1.148 | 62.1.149 | 215°59.5' | 19.82 | данные отсутствуют | 59:02:0000000:4874(12) | данные отсутствуют |
| 2114 0 | 62.1.149 | 62.1.150 | 185°36.5' | 27.01 | данные отсутствуют | 59:02:0000000:4874(12) | данные отсутствуют |
| 2114 1 | 62.1.150 | 62.1.151 | 189°3.8' | 189.42 | данные отсутствуют | 59:02:0000000:4874(12) | данные отсутствуют |
| 2114 2 | 62.1.151 | 62.1.152 | 182°14.6' | 685.17 | данные отсутствуют | 59:02:0000000:4874(12) | данные отсутствуют |
| 2114 3 | 62.1.152 | 62.1.153 | 271°12.0' | 1.91 | данные отсутствуют | данные отсутствуют | данные отсутствуют |
| 2114 4 | 62.1.153 | 62.1.154 | 180°51.5' | 2.0 | данные отсутствуют | данные отсутствуют | данные отсутствуют |
| 2114 5 | 62.1.154 | 62.1.155 | 91°13.9' | 1.86 | данные отсутствуют | данные отсутствуют | данные отсутствуют |
| 2114 6 | 62.1.155 | 62.1.156 | 182°15.2' | 60.51 | данные отсутствуют | 59:02:0000000:4874(12) | данные отсутствуют |
| 2114 7 | 62.1.156 | 62.1.157 | 270°35.5' | 0.97 | данные отсутствуют | данные отсутствуют | данные отсутствуют |
| 2114 8 | 62.1.157 | 62.1.158 | 181°8.8' | 2.0 | данные отсутствуют | данные отсутствуют | данные отсутствуют |
| 2114 9 | 62.1.158 | 62.1.159 | 90°36.2' | 0.95 | данные отсутствуют | данные отсутствуют | данные отсутствуют |
| 2115 0 | 62.1.159 | 62.1.160 | 182°14.4' | 34.8 | данные отсутствуют | 59:02:0000000:4874(12) | данные отсутствуют |
| 2115 1 | 62.1.160 | 62.1.161 | 182°38.1' | 89.19 | данные отсутствуют | 59:02:0000000:4874(12) | данные отсутствуют |
| 2115 2 | 62.1.161 | 62.1.162 | 268°7.4' | 4.58 | данные отсутствуют | данные отсутствуют | данные отсутствуют |
| 2115 3 | 62.1.162 | 62.1.163 | 178°16.9' | 2.0 | данные отсутствуют | данные отсутствуют | данные отсутствуют |
| 2115 4 | 62.1.163 | 62.1.164 | 88°3.7' | 4.43 | данные отсутствуют | данные отсутствуют | данные отсутствуют |

| | | |
|-------------------------------|---------|-------------------|
| полное наименование должности | подпись | инициалы, фамилия |
|-------------------------------|---------|-------------------|

М.П.

| Земельный участок | | | | | | | |
|--|----------|--------------------------------|-----------|--------------------|--------------------|-------------------------|----------------------------|
| вид объекта недвижимости | | | | | | | |
| Лист №1075 Раздел 3.1 | | Всего листов раздела 3.1: 1419 | | | Всего разделов: 8 | | Всего листов выписки: 5548 |
| 17 октября 2019г. № КУВИ-001/2019-25207602 | | | | | | | |
| Кадастровый номер: | | | | 59:00:0000000:7734 | | | |
| 2115 5 | 62.1.164 | 62.1.165 | 182°37.8' | 46.42 | данные отсутствуют | 59:02:0000000:4874(12) | данные отсутствуют |
| 2115 6 | 62.1.165 | 62.1.166 | 272°10.4' | 17.4 | данные отсутствуют | 59:02:0000000:4797(5) | данные отсутствуют |
| 2115 7 | 62.1.166 | 62.1.167 | 1°36.5' | 561.39 | данные отсутствуют | 59:02:0000000:4797(5) | данные отсутствуют |
| 2115 8 | 62.1.167 | 62.1.168 | 1°57.5' | 362.84 | данные отсутствуют | 59:02:0000000:4797(5) | данные отсутствуют |
| 2115 9 | 62.1.168 | 62.1.169 | 9°10.3' | 118.51 | данные отсутствуют | 59:02:0000000:4797(5) | данные отсутствуют |
| 2116 0 | 62.1.169 | 62.1.170 | 11°47.8' | 47.65 | данные отсутствуют | 59:02:0000000:4797(5) | данные отсутствуют |
| 2116 1 | 62.1.170 | 62.1.171 | 312°22.1' | 2.46 | данные отсутствуют | 59:02:0000000:4797(5) | данные отсутствуют |
| 2116 2 | 62.1.171 | 62.1.172 | 312°19.2' | 10.89 | данные отсутствуют | 59:02:0000000:4797(5) | данные отсутствуют |
| 2116 3 | 62.1.172 | 62.1.173 | 39°40.2' | 80.92 | данные отсутствуют | данные отсутствуют | данные отсутствуют |
| 2116 4 | 62.1.173 | 62.1.174 | 178°33.4' | 94.1 | данные отсутствуют | данные отсутствуют | данные отсутствуют |
| 2116 5 | 62.1.174 | 62.1.175 | 61°49.4' | 127.6 | данные отсутствуют | данные отсутствуют | данные отсутствуют |
| 2116 6 | 62.1.175 | 62.1.176 | 323°49.9' | 84.89 | данные отсутствуют | данные отсутствуют | данные отсутствуют |
| 2116 7 | 62.1.176 | 62.1.177 | 327°8.2' | 29.8 | данные отсутствуют | данные отсутствуют | данные отсутствуют |
| 2116 8 | 62.1.177 | 62.1.178 | 50°48.9' | 62.18 | данные отсутствуют | данные отсутствуют | данные отсутствуют |
| 2116 9 | 62.1.178 | 62.1.179 | 60°54.9' | 55.65 | данные отсутствуют | данные отсутствуют | данные отсутствуют |
| 2117 0 | 62.1.179 | 62.1.180 | 212°29.9' | 101.92 | данные отсутствуют | 59:02:0000000:4877(262) | данные отсутствуют |
| 2117 1 | 62.1.180 | 62.1.181 | 141°56.5' | 369.78 | данные отсутствуют | 59:02:0000000:4877(262) | данные отсутствуют |
| 2117 2 | 62.1.181 | 62.1.182 | 110°46.5' | 407.28 | данные отсутствуют | 59:02:0000000:4877(262) | данные отсутствуют |

| | | |
|-------------------------------|---------|-------------------|
| полное наименование должности | подпись | инициалы, фамилия |
|-------------------------------|---------|-------------------|

М.П.

| Земельный участок | | | | | | | |
|--|----------|--------------------------------|-----------|--------------------|--------------------|----------------------------|--------------------|
| вид объекта недвижимости | | | | | | | |
| Лист №1076 Раздел 3.1 | | Всего листов раздела 3.1: 1419 | | Всего разделов: 8 | | Всего листов выписки: 5548 | |
| 17 октября 2019г. № КУВИ-001/2019-25207602 | | | | | | | |
| Кадастровый номер: | | | | 59:00:0000000:7734 | | | |
| 2117 3 | 62.1.182 | 62.1.183 | 131°11.9' | 103.47 | данные отсутствуют | 59:02:0000000:4877(262) | данные отсутствуют |
| 2117 4 | 62.1.183 | 62.1.184 | 131°12.0' | 42.14 | данные отсутствуют | 59:02:0000000:4877(262) | данные отсутствуют |
| 2117 5 | 62.1.184 | 62.1.185 | 197°6.8' | 158.46 | данные отсутствуют | 59:02:0000000:4877(262) | данные отсутствуют |
| 2117 6 | 62.1.185 | 62.1.186 | 202°36.2' | 97.6 | данные отсутствуют | 59:02:0000000:4877(262) | данные отсутствуют |
| 2117 7 | 62.1.186 | 62.1.187 | 198°59.4' | 131.32 | данные отсутствуют | 59:02:0000000:4877(262) | данные отсутствуют |
| 2117 8 | 62.1.187 | 62.1.188 | 198°56.1' | 49.24 | данные отсутствуют | 59:02:0000000:4877(262) | данные отсутствуют |
| 2117 9 | 62.1.188 | 62.1.189 | 198°57.0' | 12.32 | данные отсутствуют | данные отсутствуют | данные отсутствуют |
| 2118 0 | 62.1.189 | 62.1.190 | 198°56.4' | 242.84 | данные отсутствуют | данные отсутствуют | данные отсутствуют |
| 2118 1 | 62.1.190 | 62.1.191 | 200°30.6' | 160.29 | данные отсутствуют | данные отсутствуют | данные отсутствуют |
| 2118 2 | 62.1.191 | 62.1.192 | 116°43.4' | 17.75 | данные отсутствуют | данные отсутствуют | данные отсутствуют |
| 2118 3 | 62.1.192 | 62.1.193 | 116°44.2' | 19.47 | данные отсутствуют | данные отсутствуют | данные отсутствуют |
| 2118 4 | 62.1.193 | 62.1.194 | 116°41.6' | 6.01 | данные отсутствуют | данные отсутствуют | данные отсутствуют |
| 2118 5 | 62.1.194 | 62.1.195 | 116°43.4' | 32.38 | данные отсутствуют | 59:02:0000000:4877(89) | данные отсутствуют |
| 2118 6 | 62.1.195 | 62.1.196 | 116°43.5' | 52.86 | данные отсутствуют | 59:02:0000000:4877(89) | данные отсутствуют |
| 2118 7 | 62.1.196 | 62.1.197 | 32°51.4' | 193.7 | данные отсутствуют | 59:02:0000000:4877(89) | данные отсутствуют |
| 2118 8 | 62.1.197 | 62.1.198 | 296°11.1' | 76.1 | данные отсутствуют | 59:02:0000000:4877(89) | данные отсутствуют |
| 2118 9 | 62.1.198 | 62.1.199 | 9°43.0' | 139.65 | данные отсутствуют | 59:02:0000000:4877(89) | данные отсутствуют |
| 2119 0 | 62.1.199 | 62.1.200 | 32°19.3' | 67.59 | данные отсутствуют | 59:02:0000000:4877(89) | данные отсутствуют |

| | | |
|-------------------------------|---------|-------------------|
| полное наименование должности | подпись | инициалы, фамилия |
|-------------------------------|---------|-------------------|

М.П.

| Земельный участок | | | | | | | |
|--|----------|--------------------------------|-----------|--------------------|--------------------|-------------------------|----------------------------|
| вид объекта недвижимости | | | | | | | |
| Лист №1077 Раздел 3.1 | | Всего листов раздела 3.1: 1419 | | | Всего разделов: 8 | | Всего листов выписки: 5548 |
| 17 октября 2019г. № КУВИ-001/2019-25207602 | | | | | | | |
| Кадастровый номер: | | | | 59:00:0000000:7734 | | | |
| 2119 1 | 62.1.200 | 62.1.201 | 32°19.4' | 108.77 | данные отсутствуют | 59:02:0000000:4877(89) | данные отсутствуют |
| 2119 2 | 62.1.201 | 62.1.202 | 24°20.4' | 17.4 | данные отсутствуют | 59:02:0000000:4877(89) | данные отсутствуют |
| 2119 3 | 62.1.202 | 62.1.203 | 24°21.8' | 17.82 | данные отсутствуют | данные отсутствуют | данные отсутствуют |
| 2119 4 | 62.1.203 | 62.1.204 | 24°20.5' | 70.09 | данные отсутствуют | данные отсутствуют | данные отсутствуют |
| 2119 5 | 62.1.204 | 62.1.205 | 24°20.6' | 141.99 | данные отсутствуют | данные отсутствуют | данные отсутствуют |
| 2119 6 | 62.1.205 | 62.1.206 | 352°37.1' | 54.64 | данные отсутствуют | данные отсутствуют | данные отсутствуют |
| 2119 7 | 62.1.206 | 62.1.207 | 352°37.6' | 10.91 | данные отсутствуют | данные отсутствуют | данные отсутствуют |
| 2119 8 | 62.1.207 | 62.1.208 | 352°37.0' | 381.57 | данные отсутствуют | 59:02:0000000:4877(262) | данные отсутствуют |
| 2119 9 | 62.1.208 | 62.1.209 | 81°47.8' | 70.09 | данные отсутствуют | 59:02:0000000:4877(262) | данные отсутствуют |
| 2120 0 | 62.1.209 | 62.1.210 | 89°37.0' | 56.66 | данные отсутствуют | 59:02:0000000:4877(262) | данные отсутствуют |
| 2120 1 | 62.1.210 | 62.1.211 | 89°37.1' | 48.15 | данные отсутствуют | данные отсутствуют | данные отсутствуют |
| 2120 2 | 62.1.211 | 62.1.212 | 27°11.8' | 102.92 | данные отсутствуют | данные отсутствуют | данные отсутствуют |
| 2120 3 | 62.1.212 | 62.1.213 | 60°19.3' | 127.99 | данные отсутствуют | данные отсутствуют | данные отсутствуют |
| 2120 4 | 62.1.213 | 62.1.214 | 140°45.8' | 12.25 | данные отсутствуют | данные отсутствуют | данные отсутствуют |
| 2120 5 | 62.1.214 | 62.1.215 | 140°47.9' | 25.47 | данные отсутствуют | данные отсутствуют | данные отсутствуют |
| 2120 6 | 62.1.215 | 62.1.216 | 140°46.6' | 33.94 | данные отсутствуют | данные отсутствуют | данные отсутствуют |
| 2120 7 | 62.1.216 | 62.1.217 | 36°45.1' | 69.24 | данные отсутствуют | данные отсутствуют | данные отсутствуют |
| 2120 8 | 62.1.217 | 62.1.218 | 36°44.9' | 45.68 | данные отсутствуют | данные отсутствуют | данные отсутствуют |

| | | |
|-------------------------------|---------|-------------------|
| полное наименование должности | подпись | инициалы, фамилия |
|-------------------------------|---------|-------------------|

М.П.

| Земельный участок | | | | | | | |
|--|----------|--------------------------------|-----------|--------------------|--------------------|------------------------|----------------------------|
| вид объекта недвижимости | | | | | | | |
| Лист №1078 Раздел 3.1 | | Всего листов раздела 3.1: 1419 | | | Всего разделов: 8 | | Всего листов выписки: 5548 |
| 17 октября 2019г. № КУВИ-001/2019-25207602 | | | | | | | |
| Кадастровый номер: | | | | 59:00:0000000:7734 | | | |
| 21209 | 62.1.218 | 62.1.219 | 36°45.1' | 107.53 | данные отсутствуют | данные отсутствуют | данные отсутствуют |
| 21210 | 62.1.219 | 62.1.220 | 36°45.1' | 44.21 | данные отсутствуют | данные отсутствуют | данные отсутствуют |
| 21211 | 62.1.220 | 62.1.221 | 36°44.5' | 40.37 | данные отсутствуют | данные отсутствуют | данные отсутствуют |
| 21212 | 62.1.221 | 62.1.222 | 36°47.1' | 12.17 | данные отсутствуют | данные отсутствуют | данные отсутствуют |
| 21213 | 62.1.222 | 62.1.223 | 36°44.9' | 88.93 | данные отсутствуют | 59:02:0000000:4877(38) | данные отсутствуют |
| 21214 | 62.1.223 | 62.1.224 | 22°44.2' | 252.49 | данные отсутствуют | 59:02:0000000:4877(38) | данные отсутствуют |
| 21215 | 62.1.224 | 62.1.225 | 66°58.9' | 89.28 | данные отсутствуют | данные отсутствуют | данные отсутствуют |
| 21216 | 62.1.225 | 62.1.226 | 64°17.4' | 139.64 | данные отсутствуют | данные отсутствуют | данные отсутствуют |
| 21217 | 62.1.226 | 62.1.227 | 50°52.2' | 94.44 | данные отсутствуют | данные отсутствуют | данные отсутствуют |
| 21218 | 62.1.227 | 62.1.228 | 59°9.5' | 247.67 | данные отсутствуют | данные отсутствуют | данные отсутствуют |
| 21219 | 62.1.228 | 62.1.229 | 71°34.1' | 50.29 | данные отсутствуют | данные отсутствуют | данные отсутствуют |
| 21220 | 62.1.229 | 62.1.230 | 85°1.4' | 34.35 | данные отсутствуют | данные отсутствуют | данные отсутствуют |
| 21221 | 62.1.230 | 62.1.231 | 90°0.0' | 73.64 | данные отсутствуют | данные отсутствуют | данные отсутствуют |
| 21222 | 62.1.231 | 62.1.232 | 93°4.7' | 96.64 | данные отсутствуют | данные отсутствуют | данные отсутствуют |
| 21223 | 62.1.232 | 62.1.233 | 87°3.5' | 90.41 | данные отсутствуют | данные отсутствуют | данные отсутствуют |
| 21224 | 62.1.233 | 62.1.234 | 94°55.1' | 28.58 | данные отсутствуют | данные отсутствуют | данные отсутствуют |
| 21225 | 62.1.234 | 62.1.235 | 105°53.8' | 165.43 | данные отсутствуют | данные отсутствуют | данные отсутствуют |
| 21226 | 62.1.235 | 62.1.236 | 113°14.0' | 55.11 | данные отсутствуют | данные отсутствуют | данные отсутствуют |

| | | |
|-------------------------------|---------|-------------------|
| полное наименование должности | подпись | инициалы, фамилия |
|-------------------------------|---------|-------------------|

М.П.

| Земельный участок | | | | | | | |
|--|----------|--------------------------------|-----------|--------------------|--------------------|----------------------------|--------------------|
| вид объекта недвижимости | | | | | | | |
| Лист №1079 Раздел 3.1 | | Всего листов раздела 3.1: 1419 | | Всего разделов: 8 | | Всего листов выписки: 5548 | |
| 17 октября 2019г. № КУВИ-001/2019-25207602 | | | | | | | |
| Кадастровый номер: | | | | 59:00:0000000:7734 | | | |
| 21227 | 62.1.236 | 62.1.237 | 116°9.4' | 114.22 | данные отсутствуют | данные отсутствуют | данные отсутствуют |
| 21228 | 62.1.237 | 62.1.238 | 108°0.6' | 47.8 | данные отсутствуют | данные отсутствуют | данные отсутствуют |
| 21229 | 62.1.238 | 62.1.239 | 103°46.5' | 277.36 | данные отсутствуют | данные отсутствуют | данные отсутствуют |
| 21230 | 62.1.239 | 62.1.240 | 103°44.7' | 138.85 | данные отсутствуют | данные отсутствуют | данные отсутствуют |
| 21231 | 62.1.240 | 62.1.241 | 96°47.0' | 70.95 | данные отсутствуют | данные отсутствуют | данные отсутствуют |
| 21232 | 62.1.241 | 62.1.242 | 92°34.9' | 77.48 | данные отсутствуют | данные отсутствуют | данные отсутствуют |
| 21233 | 62.1.242 | 62.1.243 | 91°36.1' | 5.01 | данные отсутствуют | данные отсутствуют | данные отсутствуют |
| 21234 | 62.1.243 | 62.1.244 | 95°35.3' | 73.93 | данные отсутствуют | данные отсутствуют | данные отсутствуют |
| 21235 | 62.1.244 | 62.1.245 | 101°13.4' | 103.33 | данные отсутствуют | данные отсутствуют | данные отсутствуют |
| 21236 | 62.1.245 | 62.1.246 | 105°12.7' | 94.78 | данные отсутствуют | данные отсутствуют | данные отсутствуют |
| 21237 | 62.1.246 | 62.1.247 | 105°2.2' | 74.09 | данные отсутствуют | данные отсутствуют | данные отсутствуют |
| 21238 | 62.1.247 | 62.1.248 | 98°51.2' | 88.42 | данные отсутствуют | данные отсутствуют | данные отсутствуют |
| 21239 | 62.1.248 | 62.1.249 | 94°24.0' | 54.49 | данные отсутствуют | данные отсутствуют | данные отсутствуют |
| 21240 | 62.1.249 | 62.1.250 | 86°53.0' | 46.91 | данные отсутствуют | данные отсутствуют | данные отсутствуют |
| 21241 | 62.1.250 | 62.1.251 | 72°24.1' | 31.19 | данные отсутствуют | данные отсутствуют | данные отсутствуют |
| 21242 | 62.1.251 | 62.1.252 | 71°6.6' | 100.66 | данные отсутствуют | данные отсутствуют | данные отсутствуют |
| 21243 | 62.1.252 | 62.1.253 | 74°46.1' | 93.91 | данные отсутствуют | данные отсутствуют | данные отсутствуют |
| 21244 | 62.1.253 | 62.1.254 | 69°5.1' | 59.55 | данные отсутствуют | данные отсутствуют | данные отсутствуют |

| | | |
|-------------------------------|---------|-------------------|
| полное наименование должности | подпись | инициалы, фамилия |
|-------------------------------|---------|-------------------|

М.П.

| Земельный участок | | | | | | | |
|--|----------|--------------------------------|-----------|--------------------|--------------------|----------------------------|--------------------|
| вид объекта недвижимости | | | | | | | |
| Лист №1080 Раздел 3.1 | | Всего листов раздела 3.1: 1419 | | Всего разделов: 8 | | Всего листов выписки: 5548 | |
| 17 октября 2019г. № КУВИ-001/2019-25207602 | | | | | | | |
| Кадастровый номер: | | | | 59:00:0000000:7734 | | | |
| 2124 5 | 62.1.254 | 62.1.255 | 62°52.4' | 94.39 | данные отсутствуют | данные отсутствуют | данные отсутствуют |
| 2124 6 | 62.1.255 | 62.1.256 | 65°50.1' | 49.88 | данные отсутствуют | данные отсутствуют | данные отсутствуют |
| 2124 7 | 62.1.256 | 62.1.257 | 62°39.7' | 90.52 | данные отсутствуют | данные отсутствуют | данные отсутствуют |
| 2124 8 | 62.1.257 | 62.1.258 | 57°15.2' | 122.31 | данные отсутствуют | данные отсутствуют | данные отсутствуют |
| 2124 9 | 62.1.258 | 62.1.259 | 65°23.0' | 38.03 | данные отсутствуют | данные отсутствуют | данные отсутствуют |
| 2125 0 | 62.1.259 | 62.1.260 | 85°41.2' | 53.17 | данные отсутствуют | данные отсутствуют | данные отсутствуют |
| 2125 1 | 62.1.260 | 62.1.261 | 88°39.7' | 176.86 | данные отсутствуют | данные отсутствуют | данные отсутствуют |
| 2125 2 | 62.1.261 | 62.1.262 | 97°12.7' | 81.9 | данные отсутствуют | данные отсутствуют | данные отсутствуют |
| 2125 3 | 62.1.262 | 62.1.263 | 98°55.7' | 147.42 | данные отсутствуют | данные отсутствуют | данные отсутствуют |
| 2125 4 | 62.1.263 | 62.1.264 | 99°44.9' | 2.3 | данные отсутствуют | данные отсутствуют | данные отсутствуют |
| 2125 5 | 62.1.264 | 62.1.265 | 133°47.9' | 123.45 | данные отсутствуют | данные отсутствуют | данные отсутствуют |
| 2125 6 | 62.1.265 | 62.1.266 | 133°47.2' | 49.45 | данные отсутствуют | 59:02:0000000:4877(260) | данные отсутствуют |
| 2125 7 | 62.1.266 | 62.1.267 | 133°48.1' | 88.84 | данные отсутствуют | 59:02:0000000:4877(260) | данные отсутствуют |
| 2125 8 | 62.1.267 | 62.1.268 | 133°47.9' | 244.49 | данные отсутствуют | 59:02:0000000:4877(260) | данные отсутствуют |
| 2125 9 | 62.1.268 | 62.1.269 | 167°9.6' | 721.46 | данные отсутствуют | 59:02:0000000:4877(260) | данные отсутствуют |
| 2126 0 | 62.1.269 | 62.1.270 | 167°9.5' | 174.99 | данные отсутствуют | 59:02:0000000:4877(260) | данные отсутствуют |
| 2126 1 | 62.1.270 | 62.1.271 | 88°9.7' | 375.85 | данные отсутствуют | 59:02:0000000:4877(260) | данные отсутствуют |
| 2126 2 | 62.1.271 | 62.1.272 | 163°5.9' | 771.01 | данные отсутствуют | 59:02:0000000:4877(260) | данные отсутствуют |

| | | |
|-------------------------------|---------|-------------------|
| полное наименование должности | подпись | инициалы, фамилия |
|-------------------------------|---------|-------------------|

М.П.

| Земельный участок | | | | | | | |
|--|----------|--------------------------------|-----------|--------------------|--------------------|----------------------------|--------------------|
| вид объекта недвижимости | | | | | | | |
| Лист №1081 Раздел 3.1 | | Всего листов раздела 3.1: 1419 | | Всего разделов: 8 | | Всего листов выписки: 5548 | |
| 17 октября 2019г. № КУВИ-001/2019-25207602 | | | | | | | |
| Кадастровый номер: | | | | 59:00:0000000:7734 | | | |
| 2126 3 | 62.1.272 | 62.1.273 | 90°8.8' | 292.7 | данные отсутствуют | 59:02:0000000:4877(260) | данные отсутствуют |
| 2126 4 | 62.1.273 | 62.1.274 | 159°36.0' | 35.69 | данные отсутствуют | 59:02:0000000:1179(8) | данные отсутствуют |
| 2126 5 | 62.1.274 | 62.1.275 | 175°51.8' | 83.73 | данные отсутствуют | 59:02:0000000:1179(8) | данные отсутствуют |
| 2126 6 | 62.1.275 | 62.1.276 | 169°34.0' | 103.65 | данные отсутствуют | 59:02:0000000:1179(8) | данные отсутствуют |
| 2126 7 | 62.1.276 | 62.1.277 | 278°38.3' | 407.37 | данные отсутствуют | 59:02:0000000:4879(11) | данные отсутствуют |
| 2126 8 | 62.1.276 | 62.1.276 | | | данные отсутствуют | 59:02:0000000:4878(1) | данные отсутствуют |
| 2126 9 | 62.1.277 | 62.1.278 | 235°31.6' | 1642.8 | данные отсутствуют | 59:02:0000000:4879(11) | данные отсутствуют |
| 2127 0 | 62.1.278 | 62.1.279 | 191°39.9' | 50.25 | данные отсутствуют | 59:02:0000000:4879(11) | данные отсутствуют |
| 2127 1 | 62.1.279 | 62.1.280 | 191°41.4' | 640.79 | данные отсутствуют | 59:02:0000000:4878(1) | данные отсутствуют |
| 2127 2 | 62.1.280 | 62.1.281 | 193°36.9' | 616.55 | данные отсутствуют | 59:02:0000000:4878(1) | данные отсутствуют |
| 2127 3 | 62.1.281 | 62.1.282 | 227°48.2' | 718.02 | данные отсутствуют | 59:02:0000000:4878(1) | данные отсутствуют |
| 2127 4 | 62.1.282 | 62.1.283 | 297°52.7' | 27.89 | данные отсутствуют | 59:02:0000000:4879(3) | данные отсутствуют |
| 2127 5 | 62.1.283 | 62.1.284 | 227°17.0' | 362.68 | данные отсутствуют | 59:02:0000000:4879(3) | данные отсутствуют |
| 2127 6 | 62.1.284 | 62.1.285 | 204°29.7' | 1458.38 | данные отсутствуют | 59:02:0000000:4879(3) | данные отсутствуют |
| 2127 7 | 62.1.285 | 62.1.286 | 205°7.2' | 397.32 | данные отсутствуют | 59:02:0000000:4879(3) | данные отсутствуют |
| 2127 8 | 62.1.286 | 62.1.287 | 205°27.9' | 722.89 | данные отсутствуют | 59:02:0000000:4879(3) | данные отсутствуют |
| 2127 9 | 62.1.287 | 62.1.288 | 173°15.7' | 813.77 | данные отсутствуют | 59:02:0000000:4879(3) | данные отсутствуют |
| 2128 0 | 62.1.288 | 62.1.289 | 173°15.7' | 351.16 | данные отсутствуют | 59:02:0000000:4878(1) | данные отсутствуют |

| | | |
|-------------------------------|---------|-------------------|
| полное наименование должности | подпись | инициалы, фамилия |
|-------------------------------|---------|-------------------|

М.П.

| Земельный участок | | | | | | | |
|--|----------|--------------------------------|-----------|--------------------|--------------------|----------------------------|--------------------|
| вид объекта недвижимости | | | | | | | |
| Лист №1082 Раздел 3.1 | | Всего листов раздела 3.1: 1419 | | Всего разделов: 8 | | Всего листов выписки: 5548 | |
| 17 октября 2019г. № КУВИ-001/2019-25207602 | | | | | | | |
| Кадастровый номер: | | | | 59:00:0000000:7734 | | | |
| 2128 1 | 62.1.289 | 62.1.290 | 172°51.4' | 294.68 | данные отсутствуют | 59:02:0000000:4878(1) | данные отсутствуют |
| 2128 2 | 62.1.290 | 62.1.291 | 160°20.9' | 214.12 | данные отсутствуют | 59:02:0000000:4879(1) | данные отсутствуют |
| 2128 3 | 62.1.291 | 62.1.292 | 173°54.2' | 2103.71 | данные отсутствуют | 59:02:0000000:4879(1) | данные отсутствуют |
| 2128 4 | 62.1.292 | 62.1.293 | 174°14.8' | 597.18 | данные отсутствуют | 59:02:0000000:4879(1) | данные отсутствуют |
| 2128 5 | 62.1.293 | 62.1.294 | 162°45.5' | 1777.47 | данные отсутствуют | 59:02:0000000:4879(1) | данные отсутствуют |
| 2128 6 | 62.1.294 | 62.1.295 | 185°10.5' | 1794.05 | данные отсутствуют | 59:02:0000000:4879(1) | данные отсутствуют |
| 2128 7 | 62.1.295 | 62.1.1 | 185°39.5' | 443.92 | данные отсутствуют | 59:02:0000000:4879(1) | данные отсутствуют |
| 2128 8 | 62.2.296 | 62.2.297 | 182°19.4' | 45.15 | данные отсутствуют | 59:02:1000101:208 | данные отсутствуют |
| 2128 9 | 62.2.297 | 62.2.298 | 92°19.0' | 23.0 | данные отсутствуют | 59:02:1000101:208 | данные отсутствуют |
| 2129 0 | 62.2.298 | 62.2.299 | 2°18.6' | 45.16 | данные отсутствуют | 59:02:1000101:208 | данные отсутствуют |
| 2129 1 | 62.2.299 | 62.2.296 | 272°17.6' | 22.99 | данные отсутствуют | 59:02:1000101:208 | данные отсутствуют |
| 2129 2 | 62.3.300 | 62.3.301 | 188°46.9' | 8.71 | данные отсутствуют | данные отсутствуют | данные отсутствуют |
| 2129 3 | 62.3.301 | 62.3.302 | 98°37.0' | 2.0 | данные отсутствуют | данные отсутствуют | данные отсутствуют |
| 2129 4 | 62.3.302 | 62.3.303 | 8°46.9' | 8.71 | данные отсутствуют | данные отсутствуют | данные отсутствуют |
| 2129 5 | 62.3.303 | 62.3.300 | 278°37.0' | 2.0 | данные отсутствуют | данные отсутствуют | данные отсутствуют |
| 2129 6 | 62.4.304 | 62.4.305 | 218°18.1' | 2.0 | данные отсутствуют | данные отсутствуют | данные отсутствуют |
| 2129 7 | 62.4.305 | 62.4.306 | 128°31.9' | 8.35 | данные отсутствуют | данные отсутствуют | данные отсутствуют |
| 2129 8 | 62.4.306 | 62.4.307 | 38°42.3' | 2.0 | данные отсутствуют | данные отсутствуют | данные отсутствуют |

| | | |
|-------------------------------|---------|-------------------|
| полное наименование должности | подпись | инициалы, фамилия |
|-------------------------------|---------|-------------------|

М.П.

| Земельный участок | | | | | | | |
|--|----------|--------------------------------|-----------|--------------------|--------------------|----------------------------|--------------------|
| вид объекта недвижимости | | | | | | | |
| Лист №1083 Раздел 3.1 | | Всего листов раздела 3.1: 1419 | | Всего разделов: 8 | | Всего листов выписки: 5548 | |
| 17 октября 2019г. № КУВИ-001/2019-25207602 | | | | | | | |
| Кадастровый номер: | | | | 59:00:0000000:7734 | | | |
| 2129 9 | 62.4.307 | 62.4.304 | 308°32.5' | 8.36 | данные отсутствуют | данные отсутствуют | данные отсутствуют |
| 2130 0 | 62.5.308 | 62.5.309 | 180°51.5' | 2.0 | данные отсутствуют | данные отсутствуют | данные отсутствуют |
| 2130 1 | 62.5.309 | 62.5.310 | 90°52.6' | 7.85 | данные отсутствуют | данные отсутствуют | данные отсутствуют |
| 2130 2 | 62.5.310 | 62.5.311 | 0°51.5' | 2.0 | данные отсутствуют | данные отсутствуют | данные отсутствуют |
| 2130 3 | 62.5.311 | 62.5.308 | 270°52.6' | 7.85 | данные отсутствуют | данные отсутствуют | данные отсутствуют |
| 2130 4 | 62.6.312 | 62.6.313 | 185°44.3' | 2.0 | данные отсутствуют | данные отсутствуют | данные отсутствуют |
| 2130 5 | 62.6.313 | 62.6.314 | 96°0.5' | 7.83 | данные отсутствуют | данные отсутствуют | данные отсутствуют |
| 2130 6 | 62.6.314 | 62.6.315 | 6°1.4' | 2.0 | данные отсутствуют | данные отсутствуют | данные отсутствуют |
| 2130 7 | 62.6.315 | 62.6.312 | 276°0.1' | 7.84 | данные отсутствуют | данные отсутствуют | данные отсутствуют |
| 2130 8 | 62.7.316 | 62.7.317 | 203°52.5' | 2.0 | данные отсутствуют | данные отсутствуют | данные отсутствуют |
| 2130 9 | 62.7.317 | 62.7.318 | 113°52.7' | 7.63 | данные отсутствуют | данные отсутствуют | данные отсутствуют |
| 2131 0 | 62.7.318 | 62.7.319 | 23°59.5' | 1.99 | данные отсутствуют | данные отсутствуют | данные отсутствуют |
| 2131 1 | 62.7.319 | 62.7.316 | 293°56.8' | 7.64 | данные отсутствуют | данные отсутствуют | данные отсутствуют |
| 2131 2 | 62.8.320 | 62.8.321 | 201°25.7' | 2.0 | данные отсутствуют | данные отсутствуют | данные отсутствуют |
| 2131 3 | 62.8.321 | 62.8.322 | 111°34.7' | 7.61 | данные отсутствуют | данные отсутствуют | данные отсутствуют |
| 2131 4 | 62.8.322 | 62.8.323 | 21°25.7' | 2.0 | данные отсутствуют | данные отсутствуют | данные отсутствуют |
| 2131 5 | 62.8.323 | 62.8.320 | 291°34.7' | 7.61 | данные отсутствуют | данные отсутствуют | данные отсутствуют |
| 2131 6 | 62.9.324 | 62.9.325 | 163°19.4' | 7.53 | данные отсутствуют | данные отсутствуют | данные отсутствуют |

| | | |
|-------------------------------|---------|-------------------|
| полное наименование должности | подпись | инициалы, фамилия |
|-------------------------------|---------|-------------------|

М.П.

| Земельный участок | | | | | | | |
|--|-----------|--------------------------------|-----------|--------------------|--------------------|----------------------------|--------------------|
| вид объекта недвижимости | | | | | | | |
| Лист №1084 Раздел 3.1 | | Всего листов раздела 3.1: 1419 | | Всего разделов: 8 | | Всего листов выписки: 5548 | |
| 17 октября 2019г. № КУВИ-001/2019-25207602 | | | | | | | |
| Кадастровый номер: | | | | 59:00:0000000:7734 | | | |
| 21317 | 62.9.325 | 62.9.326 | 73°27.9' | 2.0 | данные отсутствуют | данные отсутствуют | данные отсутствуют |
| 21318 | 62.9.326 | 62.9.327 | 343°20.6' | 7.54 | данные отсутствуют | данные отсутствуют | данные отсутствуют |
| 21319 | 62.9.327 | 62.9.324 | 253°11.5' | 2.01 | данные отсутствуют | данные отсутствуют | данные отсутствуют |
| 21320 | 62.10.328 | 62.10.329 | 183°8.9' | 2.0 | данные отсутствуют | данные отсутствуют | данные отсутствуют |
| 21321 | 62.10.329 | 62.10.330 | 92°51.7' | 2.0 | данные отсутствуют | данные отсутствуют | данные отсутствуют |
| 21322 | 62.10.330 | 62.10.331 | 3°8.9' | 2.0 | данные отсутствуют | данные отсутствуют | данные отсутствуют |
| 21323 | 62.10.331 | 62.10.328 | 272°51.7' | 2.0 | данные отсутствуют | данные отсутствуют | данные отсутствуют |
| 21324 | 62.11.332 | 62.11.333 | 210°1.7' | 2.0 | данные отсутствуют | данные отсутствуют | данные отсутствуют |
| 21325 | 62.11.333 | 62.11.334 | 120°1.7' | 2.0 | данные отсутствуют | данные отсутствуют | данные отсутствуют |
| 21326 | 62.11.334 | 62.11.335 | 30°16.6' | 2.0 | данные отсутствуют | данные отсутствуют | данные отсутствуют |
| 21327 | 62.11.335 | 62.11.332 | 299°53.2' | 2.01 | данные отсутствуют | данные отсутствуют | данные отсутствуют |
| 21328 | 62.12.336 | 62.12.337 | 205°9.3' | 2.0 | данные отсутствуют | данные отсутствуют | данные отсутствуют |
| 21329 | 62.12.337 | 62.12.338 | 115°2.0' | 2.01 | данные отсутствуют | данные отсутствуют | данные отсутствуют |
| 21330 | 62.12.338 | 62.12.339 | 24°46.5' | 2.0 | данные отсутствуют | данные отсутствуют | данные отсутствуют |
| 21331 | 62.12.339 | 62.12.336 | 294°53.7' | 2.0 | данные отсутствуют | данные отсутствуют | данные отсутствуют |
| 21332 | 62.13.340 | 62.13.341 | 205°9.3' | 2.0 | данные отсутствуют | данные отсутствуют | данные отсутствуют |
| 21333 | 62.13.341 | 62.13.342 | 115°2.0' | 2.01 | данные отсутствуют | данные отсутствуют | данные отсутствуют |
| 21334 | 62.13.342 | 62.13.343 | 24°46.5' | 2.0 | данные отсутствуют | данные отсутствуют | данные отсутствуют |

| | | |
|-------------------------------|---------|-------------------|
| полное наименование должности | подпись | инициалы, фамилия |
|-------------------------------|---------|-------------------|

М.П.

| Земельный участок | | | | | | | |
|--|---------------|--------------------------------|-----------|--------------------|--------------------|----------------------------|--------------------|
| вид объекта недвижимости | | | | | | | |
| Лист №1085 Раздел 3.1 | | Всего листов раздела 3.1: 1419 | | Всего разделов: 8 | | Всего листов выписки: 5548 | |
| 17 октября 2019г. № КУВИ-001/2019-25207602 | | | | | | | |
| Кадастровый номер: | | | | 59:00:0000000:7734 | | | |
| 2133 5 | 62.13.34 3 | 62.13.34 0 | 294°53.7' | 2.0 | данные отсутствуют | данные отсутствуют | данные отсутствуют |
| 2133 6 | 62.14.34 4 | 62.14.34 5 | 181°8.8' | 2.0 | данные отсутствуют | данные отсутствуют | данные отсутствуют |
| 2133 7 | 62.14.34 5 | 62.14.34 6 | 90°51.5' | 2.0 | данные отсутствуют | данные отсутствуют | данные отсутствуют |
| 2133 8 | 62.14.34 6 | 62.14.34 7 | 1°8.8' | 2.0 | данные отсутствуют | данные отсутствуют | данные отсутствуют |
| 2133 9 | 62.14.34 7 | 62.14.34 4 | 270°51.5' | 2.0 | данные отсутствуют | данные отсутствуют | данные отсутствуют |
| 2134 0 | 62.15.34 8 | 62.15.34 9 | 180°51.5' | 2.0 | данные отсутствуют | данные отсутствуют | данные отсутствуют |
| 2134 1 | 62.15.34 9 | 62.15.35 0 | 91°8.8' | 2.0 | данные отсутствуют | данные отсутствуют | данные отсутствуют |
| 2134 2 | 62.15.35 0 | 62.15.35 1 | 0°51.5' | 2.0 | данные отсутствуют | данные отсутствуют | данные отсутствуют |
| 2134 3 | 62.15.35 1 | 62.15.34 8 | 271°8.8' | 2.0 | данные отсутствуют | данные отсутствуют | данные отсутствуют |
| 2134 4 | 62.16.35 2 | 62.16.35 3 | 182°51.7' | 2.0 | данные отсутствуют | данные отсутствуют | данные отсутствуют |
| 2134 5 | 62.16.35 3 | 62.16.35 4 | 92°52.6' | 1.99 | данные отсутствуют | данные отсутствуют | данные отсутствуют |
| 2134 6 | 62.16.35 4 | 62.16.35 5 | 3°8.9' | 2.0 | данные отсутствуют | данные отсутствуют | данные отсутствуют |
| 2134 7 | 62.16.35 5 | 62.16.35 2 | 272°51.7' | 2.0 | данные отсутствуют | данные отсутствуют | данные отсутствуют |
| 2134 8 | 62.17.35 6 | 62.17.35 7 | 183°9.8' | 1.99 | данные отсутствуют | данные отсутствуют | данные отсутствуют |
| 2134 9 | 62.17.35 7 | 62.17.35 8 | 93°8.9' | 2.0 | данные отсутствуют | данные отсутствуют | данные отсутствуют |
| 2135 0 | 62.17.35 8 | 62.17.35 9 | 3°8.9' | 2.0 | данные отсутствуют | данные отсутствуют | данные отсутствуют |
| 2135 1 | 62.17.35 9 | 62.17.35 6 | 272°51.7' | 2.0 | данные отсутствуют | данные отсутствуют | данные отсутствуют |
| 2135 2 | 62.18.36 0 | 62.18.36 1 | 182°52.6' | 1.99 | данные отсутствуют | данные отсутствуют | данные отсутствуют |

| | | |
|-------------------------------|---------|-------------------|
| полное наименование должности | подпись | инициалы, фамилия |
|-------------------------------|---------|-------------------|

М.П.

| Земельный участок | | | | | | | |
|--|---------------|--------------------------------|-----------|--------------------|--------------------|----------------------------|--------------------|
| вид объекта недвижимости | | | | | | | |
| Лист №1086 Раздел 3.1 | | Всего листов раздела 3.1: 1419 | | Всего разделов: 8 | | Всего листов выписки: 5548 | |
| 17 октября 2019г. № КУВИ-001/2019-25207602 | | | | | | | |
| Кадастровый номер: | | | | 59:00:0000000:7734 | | | |
| 2135 3 | 62.18.36 1 | 62.18.36 2 | 93°8.9' | 2.0 | данные отсутствуют | данные отсутствуют | данные отсутствуют |
| 2135 4 | 62.18.36 2 | 62.18.36 3 | 2°51.7' | 2.0 | данные отсутствуют | данные отсутствуют | данные отсутствуют |
| 2135 5 | 62.18.36 3 | 62.18.36 0 | 272°51.7' | 2.0 | данные отсутствуют | данные отсутствуют | данные отсутствуют |
| 2135 6 | 62.19.36 4 | 62.19.36 5 | 183°9.8' | 1.99 | данные отсутствуют | данные отсутствуют | данные отсутствуют |
| 2135 7 | 62.19.36 5 | 62.19.36 6 | 93°8.9' | 2.0 | данные отсутствуют | данные отсутствуют | данные отсутствуют |
| 2135 8 | 62.19.36 6 | 62.19.36 7 | 3°8.9' | 2.0 | данные отсутствуют | данные отсутствуют | данные отсутствуют |
| 2135 9 | 62.19.36 7 | 62.19.36 4 | 272°51.7' | 2.0 | данные отсутствуют | данные отсутствуют | данные отсутствуют |
| 2136 0 | 62.20.36 8 | 62.20.36 9 | 180°0.0' | 2.0 | данные отсутствуют | данные отсутствуют | данные отсутствуют |
| 2136 1 | 62.20.36 9 | 62.20.37 0 | 90°0.0' | 2.0 | данные отсутствуют | данные отсутствуют | данные отсутствуют |
| 2136 2 | 62.20.37 0 | 62.20.37 1 | 0°0.0' | 2.0 | данные отсутствуют | данные отсутствуют | данные отсутствуют |
| 2136 3 | 62.20.37 1 | 62.20.36 8 | 270°0.0' | 2.0 | данные отсутствуют | данные отсутствуют | данные отсутствуют |
| 2136 4 | 62.21.37 2 | 62.21.37 3 | 183°8.9' | 2.0 | данные отсутствуют | данные отсутствуют | данные отсутствуют |
| 2136 5 | 62.21.37 3 | 62.21.37 4 | 92°51.7' | 2.0 | данные отсутствуют | данные отсутствуют | данные отсутствуют |
| 2136 6 | 62.21.37 4 | 62.21.37 5 | 2°51.7' | 2.0 | данные отсутствуют | данные отсутствуют | данные отсутствуют |
| 2136 7 | 62.21.37 5 | 62.21.37 2 | 272°52.6' | 1.99 | данные отсутствуют | данные отсутствуют | данные отсутствуют |
| 2136 8 | 62.22.37 6 | 62.22.37 7 | 183°9.8' | 1.99 | данные отсутствуют | данные отсутствуют | данные отсутствуют |
| 2136 9 | 62.22.37 7 | 62.22.37 8 | 93°8.9' | 2.0 | данные отсутствуют | данные отсутствуют | данные отсутствуют |
| 2137 0 | 62.22.37 8 | 62.22.37 9 | 3°8.9' | 2.0 | данные отсутствуют | данные отсутствуют | данные отсутствуют |

| | | |
|-------------------------------|---------|-------------------|
| полное наименование должности | подпись | инициалы, фамилия |
|-------------------------------|---------|-------------------|

М.П.

| Земельный участок | | | | | | | |
|--|---------------|--------------------------------|-----------|--------------------|--------------------|----------------------------|--------------------|
| вид объекта недвижимости | | | | | | | |
| Лист №1087 Раздел 3.1 | | Всего листов раздела 3.1: 1419 | | Всего разделов: 8 | | Всего листов выписки: 5548 | |
| 17 октября 2019г. № КУВИ-001/2019-25207602 | | | | | | | |
| Кадастровый номер: | | | | 59:00:0000000:7734 | | | |
| 2137 1 | 62.22.37 9 | 62.22.37 6 | 272°51.7' | 2.0 | данные отсутствуют | данные отсутствуют | данные отсутствуют |
| 2137 2 | 62.23.38 0 | 62.23.38 1 | 182°51.7' | 2.0 | данные отсутствуют | данные отсутствуют | данные отсутствуют |
| 2137 3 | 62.23.38 1 | 62.23.38 2 | 92°52.6' | 1.99 | данные отсутствуют | данные отсутствуют | данные отсутствуют |
| 2137 4 | 62.23.38 2 | 62.23.38 3 | 3°8.9' | 2.0 | данные отсутствуют | данные отсутствуют | данные отсутствуют |
| 2137 5 | 62.23.38 3 | 62.23.38 0 | 272°51.7' | 2.0 | данные отсутствуют | данные отсутствуют | данные отсутствуют |
| 2137 6 | 62.24.38 4 | 62.24.38 5 | 210°1.7' | 2.0 | данные отсутствуют | данные отсутствуют | данные отсутствуют |
| 2137 7 | 62.24.38 5 | 62.24.38 6 | 120°1.7' | 2.0 | данные отсутствуют | данные отсутствуют | данные отсутствуют |
| 2137 8 | 62.24.38 6 | 62.24.38 7 | 30°16.6' | 2.0 | данные отсутствуют | данные отсутствуют | данные отсутствуют |
| 2137 9 | 62.24.38 7 | 62.24.38 4 | 299°53.2' | 2.01 | данные отсутствуют | данные отсутствуют | данные отсутствуют |
| 2138 0 | 62.25.38 8 | 62.25.38 9 | 180°0.0' | 2.0 | данные отсутствуют | данные отсутствуют | данные отсутствуют |
| 2138 1 | 62.25.38 9 | 62.25.39 0 | 90°0.0' | 2.0 | данные отсутствуют | данные отсутствуют | данные отсутствуют |
| 2138 2 | 62.25.39 0 | 62.25.39 1 | 0°0.0' | 2.0 | данные отсутствуют | данные отсутствуют | данные отсутствуют |
| 2138 3 | 62.25.39 1 | 62.25.38 8 | 270°0.0' | 2.0 | данные отсутствуют | данные отсутствуют | данные отсутствуют |
| 2138 4 | 62.26.39 2 | 62.26.39 3 | 205°9.3' | 2.0 | данные отсутствуют | данные отсутствуют | данные отсутствуют |
| 2138 5 | 62.26.39 3 | 62.26.39 4 | 115°2.0' | 2.01 | данные отсутствуют | данные отсутствуют | данные отсутствуют |
| 2138 6 | 62.26.39 4 | 62.26.39 5 | 24°53.7' | 2.0 | данные отсутствуют | данные отсутствуют | данные отсутствуют |
| 2138 7 | 62.26.39 5 | 62.26.39 2 | 295°9.3' | 2.0 | данные отсутствуют | данные отсутствуют | данные отсутствуют |
| 2138 8 | 62.27.39 6 | 62.27.39 7 | 205°9.3' | 2.0 | данные отсутствуют | данные отсутствуют | данные отсутствуют |

| | | |
|-------------------------------|---------|-------------------|
| полное наименование должности | подпись | инициалы, фамилия |
|-------------------------------|---------|-------------------|

М.П.

| Земельный участок | | | | | | | |
|--|---------------|--------------------------------|-----------|--------------------|--------------------|----------------------------|--------------------|
| вид объекта недвижимости | | | | | | | |
| Лист №1088 Раздел 3.1 | | Всего листов раздела 3.1: 1419 | | Всего разделов: 8 | | Всего листов выписки: 5548 | |
| 17 октября 2019г. № КУВИ-001/2019-25207602 | | | | | | | |
| Кадастровый номер: | | | | 59:00:0000000:7734 | | | |
| 2138 9 | 62.27.39 7 | 62.27.39 8 | 115°2.0' | 2.01 | данные отсутствуют | данные отсутствуют | данные отсутствуют |
| 2139 0 | 62.27.39 8 | 62.27.39 9 | 24°46.5' | 2.0 | данные отсутствуют | данные отсутствуют | данные отсутствуют |
| 2139 1 | 62.27.39 9 | 62.27.39 6 | 294°53.7' | 2.0 | данные отсутствуют | данные отсутствуют | данные отсутствуют |
| 2139 2 | 62.28.40 0 | 62.28.40 1 | 204°46.5' | 2.0 | данные отсутствуют | данные отсутствуют | данные отсутствуют |
| 2139 3 | 62.28.40 1 | 62.28.40 2 | 114°53.7' | 2.0 | данные отсутствуют | данные отсутствуют | данные отсутствуют |
| 2139 4 | 62.28.40 2 | 62.28.40 3 | 25°9.3' | 2.0 | данные отсутствуют | данные отсутствуют | данные отсутствуют |
| 2139 5 | 62.28.40 3 | 62.28.40 0 | 295°2.0' | 2.01 | данные отсутствуют | данные отсутствуют | данные отсутствуют |
| 2139 6 | 62.29.40 4 | 62.29.40 5 | 204°53.7' | 2.0 | данные отсутствуют | данные отсутствуют | данные отсутствуют |
| 2139 7 | 62.29.40 5 | 62.29.40 6 | 115°9.3' | 2.0 | данные отсутствуют | данные отсутствуют | данные отсутствуют |
| 2139 8 | 62.29.40 6 | 62.29.40 7 | 25°2.0' | 2.01 | данные отсутствуют | данные отсутствуют | данные отсутствуют |
| 2139 9 | 62.29.40 7 | 62.29.40 4 | 294°46.5' | 2.0 | данные отсутствуют | данные отсутствуют | данные отсутствуют |
| 2140 0 | 62.30.40 8 | 62.30.40 9 | 205°9.3' | 2.0 | данные отсутствуют | данные отсутствуют | данные отсутствуют |
| 2140 1 | 62.30.40 9 | 62.30.41 0 | 115°2.0' | 2.01 | данные отсутствуют | данные отсутствуют | данные отсутствуют |
| 2140 2 | 62.30.41 0 | 62.30.41 1 | 24°53.7' | 2.0 | данные отсутствуют | данные отсутствуют | данные отсутствуют |
| 2140 3 | 62.30.41 1 | 62.30.40 8 | 295°9.3' | 2.0 | данные отсутствуют | данные отсутствуют | данные отсутствуют |
| 2140 4 | 62.31.41 2 | 62.31.41 3 | 180°0.0' | 2.0 | данные отсутствуют | данные отсутствуют | данные отсутствуют |
| 2140 5 | 62.31.41 3 | 62.31.41 4 | 90°0.0' | 2.0 | данные отсутствуют | данные отсутствуют | данные отсутствуют |
| 2140 6 | 62.31.41 4 | 62.31.41 5 | 0°0.0' | 2.0 | данные отсутствуют | данные отсутствуют | данные отсутствуют |

| | | |
|-------------------------------|---------|-------------------|
| полное наименование должности | подпись | инициалы, фамилия |
|-------------------------------|---------|-------------------|

М.П.

| Земельный участок | | | | | | | |
|--|-----------|--------------------------------|-----------|--------------------|--------------------|----------------------------|--------------------|
| вид объекта недвижимости | | | | | | | |
| Лист №1089 Раздел 3.1 | | Всего листов раздела 3.1: 1419 | | Всего разделов: 8 | | Всего листов выписки: 5548 | |
| 17 октября 2019г. № КУВИ-001/2019-25207602 | | | | | | | |
| Кадастровый номер: | | | | 59:00:0000000:7734 | | | |
| 21407 | 62.31.415 | 62.31.412 | 270°0.0' | 2.0 | данные отсутствуют | данные отсутствуют | данные отсутствуют |
| 21408 | 62.32.416 | 62.32.417 | 205°2.0' | 2.01 | данные отсутствуют | данные отсутствуют | данные отсутствуют |
| 21409 | 62.32.417 | 62.32.418 | 114°46.5' | 2.0 | данные отсутствуют | данные отсутствуют | данные отсутствуют |
| 21410 | 62.32.418 | 62.32.419 | 24°53.7' | 2.0 | данные отсутствуют | данные отсутствуют | данные отсутствуют |
| 21411 | 62.32.419 | 62.32.416 | 295°9.3' | 2.0 | данные отсутствуют | данные отсутствуют | данные отсутствуют |
| 21412 | 62.33.420 | 62.33.421 | 167°50.7' | 1.99 | данные отсутствуют | данные отсутствуют | данные отсутствуют |
| 21413 | 62.33.421 | 62.33.422 | 78°11.1' | 2.0 | данные отсутствуют | данные отсутствуют | данные отсутствуют |
| 21414 | 62.33.422 | 62.33.423 | 347°54.3' | 2.0 | данные отсутствуют | данные отсутствуют | данные отсутствуют |
| 21415 | 62.33.423 | 62.33.420 | 257°54.3' | 2.0 | данные отсутствуют | данные отсутствуют | данные отсутствуют |
| 21416 | 62.34.424 | 62.34.425 | 167°54.3' | 2.0 | данные отсутствуют | данные отсутствуют | данные отсутствуют |
| 21417 | 62.34.425 | 62.34.426 | 77°54.3' | 2.0 | данные отсутствуют | данные отсутствуют | данные отсутствуют |
| 21418 | 62.34.426 | 62.34.427 | 347°50.7' | 1.99 | данные отсутствуют | данные отсутствуют | данные отсутствуют |
| 21419 | 62.34.427 | 62.34.424 | 258°11.1' | 2.0 | данные отсутствуют | данные отсутствуют | данные отсутствуют |
| 21420 | 62.35.428 | 62.35.429 | 167°54.3' | 2.0 | данные отсутствуют | данные отсутствуют | данные отсутствуют |
| 21421 | 62.35.429 | 62.35.430 | 77°54.3' | 2.0 | данные отсутствуют | данные отсутствуют | данные отсутствуют |
| 21422 | 62.35.430 | 62.35.431 | 347°50.7' | 1.99 | данные отсутствуют | данные отсутствуют | данные отсутствуют |
| 21423 | 62.35.431 | 62.35.428 | 258°11.1' | 2.0 | данные отсутствуют | данные отсутствуют | данные отсутствуют |
| 21424 | 62.36.432 | 62.36.433 | 180°51.5' | 2.0 | данные отсутствуют | данные отсутствуют | данные отсутствуют |

| | | |
|-------------------------------|---------|-------------------|
| полное наименование должности | подпись | инициалы, фамилия |
|-------------------------------|---------|-------------------|

М.П.

| Земельный участок | | | | | | | |
|--|---------------|--------------------------------|-----------|--------------------|--------------------|----------------------------|--------------------|
| вид объекта недвижимости | | | | | | | |
| Лист №1090 Раздел 3.1 | | Всего листов раздела 3.1: 1419 | | Всего разделов: 8 | | Всего листов выписки: 5548 | |
| 17 октября 2019г. № КУВИ-001/2019-25207602 | | | | | | | |
| Кадастровый номер: | | | | 59:00:0000000:7734 | | | |
| 2142 5 | 62.36.43 3 | 62.36.43 4 | 90°51.5' | 2.0 | данные отсутствуют | данные отсутствуют | данные отсутствуют |
| 2142 6 | 62.36.43 4 | 62.36.43 5 | 0°51.5' | 2.0 | данные отсутствуют | данные отсутствуют | данные отсутствуют |
| 2142 7 | 62.36.43 5 | 62.36.43 2 | 270°51.5' | 2.0 | данные отсутствуют | данные отсутствуют | данные отсутствуют |
| 2142 8 | 62.37.43 6 | 62.37.43 7 | 210°1.7' | 2.0 | данные отсутствуют | данные отсутствуют | данные отсутствуют |
| 2142 9 | 62.37.43 7 | 62.37.43 8 | 120°1.7' | 2.0 | данные отсутствуют | данные отсутствуют | данные отсутствуют |
| 2143 0 | 62.37.43 8 | 62.37.43 9 | 30°1.7' | 2.0 | данные отсутствуют | данные отсутствуют | данные отсутствуют |
| 2143 1 | 62.37.43 9 | 62.37.43 6 | 300°1.7' | 2.0 | данные отсутствуют | данные отсутствуют | данные отсутствуют |
| 2143 2 | 62.38.44 0 | 62.38.44 1 | 180°51.5' | 2.0 | данные отсутствуют | данные отсутствуют | данные отсутствуют |
| 2143 3 | 62.38.44 1 | 62.38.44 2 | 90°51.5' | 2.0 | данные отсутствуют | данные отсутствуют | данные отсутствуют |
| 2143 4 | 62.38.44 2 | 62.38.44 3 | 0°51.5' | 2.0 | данные отсутствуют | данные отсутствуют | данные отсутствуют |
| 2143 5 | 62.38.44 3 | 62.38.44 0 | 270°51.5' | 2.0 | данные отсутствуют | данные отсутствуют | данные отсутствуют |
| 2143 6 | 62.39.44 4 | 62.39.44 5 | 182°51.7' | 2.0 | данные отсутствуют | данные отсутствуют | данные отсутствуют |
| 2143 7 | 62.39.44 5 | 62.39.44 6 | 92°51.7' | 2.0 | данные отсутствуют | данные отсутствуют | данные отсутствуют |
| 2143 8 | 62.39.44 6 | 62.39.44 7 | 2°52.6' | 1.99 | данные отсутствуют | данные отсутствуют | данные отсутствуют |
| 2143 9 | 62.39.44 7 | 62.39.44 4 | 273°8.9' | 2.0 | данные отсутствуют | данные отсутствуют | данные отсутствуют |
| 2144 0 | 62.40.44 8 | 62.40.44 9 | 180°51.5' | 2.0 | данные отсутствуют | данные отсутствуют | данные отсутствуют |
| 2144 1 | 62.40.44 9 | 62.40.45 0 | 90°51.5' | 2.0 | данные отсутствуют | данные отсутствуют | данные отсутствуют |
| 2144 2 | 62.40.45 0 | 62.40.45 1 | 0°51.5' | 2.0 | данные отсутствуют | данные отсутствуют | данные отсутствуют |

| | | |
|-------------------------------|---------|-------------------|
| полное наименование должности | подпись | инициалы, фамилия |
|-------------------------------|---------|-------------------|

М.П.

| Земельный участок | | | | | | | |
|--|---------------|--------------------------------|-----------|--------------------|--------------------|----------------------------|--------------------|
| вид объекта недвижимости | | | | | | | |
| Лист №1091 Раздел 3.1 | | Всего листов раздела 3.1: 1419 | | Всего разделов: 8 | | Всего листов выписки: 5548 | |
| 17 октября 2019г. № КУВИ-001/2019-25207602 | | | | | | | |
| Кадастровый номер: | | | | 59:00:0000000:7734 | | | |
| 2144 3 | 62.40.45 1 | 62.40.44 8 | 270°51.5` | 2.0 | данные отсутствуют | данные отсутствуют | данные отсутствуют |
| 2144 4 | 62.41.45 2 | 62.41.45 3 | 190°58.3` | 2.0 | данные отсутствуют | данные отсутствуют | данные отсутствуют |
| 2144 5 | 62.41.45 3 | 62.41.45 4 | 101°15.2` | 2.0 | данные отсутствуют | данные отсутствуют | данные отсутствуют |
| 2144 6 | 62.41.45 4 | 62.41.45 5 | 10°55.1` | 2.01 | данные отсутствуют | данные отсутствуют | данные отсутствуют |
| 2144 7 | 62.41.45 5 | 62.41.45 2 | 280°58.3` | 2.0 | данные отсутствуют | данные отсутствуют | данные отсутствуют |
| 2144 8 | 62.42.45 6 | 62.42.45 7 | 205°9.3` | 2.0 | данные отсутствуют | данные отсутствуют | данные отсутствуют |
| 2144 9 | 62.42.45 7 | 62.42.45 8 | 115°9.3` | 2.0 | данные отсутствуют | данные отсутствуют | данные отсутствуют |
| 2145 0 | 62.42.45 8 | 62.42.45 9 | 25°2.0` | 2.01 | данные отсутствуют | данные отсутствуют | данные отсутствуют |
| 2145 1 | 62.42.45 9 | 62.42.45 6 | 294°53.7` | 2.0 | данные отсутствуют | данные отсутствуют | данные отсутствуют |
| 2145 2 | 62.43.46 0 | 62.43.46 1 | 183°8.9` | 2.0 | данные отсутствуют | данные отсутствуют | данные отсутствуют |
| 2145 3 | 62.43.46 1 | 62.43.46 2 | 92°51.7` | 2.0 | данные отсутствуют | данные отсутствуют | данные отсутствуют |
| 2145 4 | 62.43.46 2 | 62.43.46 3 | 2°52.6` | 1.99 | данные отсутствуют | данные отсутствуют | данные отсутствуют |
| 2145 5 | 62.43.46 3 | 62.43.46 0 | 273°9.8` | 1.99 | данные отсутствуют | данные отсутствуют | данные отсутствуют |
| 2145 6 | 62.44.46 4 | 62.44.46 5 | 155°6.3` | 2.0 | данные отсутствуют | данные отсутствуют | данные отсутствуют |
| 2145 7 | 62.44.46 5 | 62.44.46 6 | 65°13.5` | 2.0 | данные отсутствуют | данные отсутствуют | данные отсутствуют |
| 2145 8 | 62.44.46 6 | 62.44.46 7 | 334°50.7` | 2.0 | данные отсутствуют | данные отсутствуют | данные отсутствуют |
| 2145 9 | 62.44.46 7 | 62.44.46 4 | 245°6.3` | 2.0 | данные отсутствуют | данные отсутствуют | данные отсутствуют |
| 2146 0 | 62.45.46 8 | 62.45.46 9 | 210°1.7` | 2.0 | данные отсутствуют | данные отсутствуют | данные отсутствуют |

| | | |
|-------------------------------|---------|-------------------|
| полное наименование должности | подпись | инициалы, фамилия |
|-------------------------------|---------|-------------------|

М.П.

| Земельный участок | | | | | | | |
|--|---------------|--------------------------------|-----------|--------------------|--------------------|----------------------------|--------------------|
| вид объекта недвижимости | | | | | | | |
| Лист №1092 Раздел 3.1 | | Всего листов раздела 3.1: 1419 | | Всего разделов: 8 | | Всего листов выписки: 5548 | |
| 17 октября 2019г. № КУВИ-001/2019-25207602 | | | | | | | |
| Кадастровый номер: | | | | 59:00:0000000:7734 | | | |
| 2146 1 | 62.45.46 9 | 62.45.47 0 | 120°1.7' | 2.0 | данные отсутствуют | данные отсутствуют | данные отсутствуют |
| 2146 2 | 62.45.47 0 | 62.45.47 1 | 30°1.7' | 2.0 | данные отсутствуют | данные отсутствуют | данные отсутствуют |
| 2146 3 | 62.45.47 1 | 62.45.46 8 | 300°1.7' | 2.0 | данные отсутствуют | данные отсутствуют | данные отсутствуют |
| 2146 4 | 62.46.47 2 | 62.46.47 3 | 182°51.7' | 2.0 | данные отсутствуют | данные отсутствуют | данные отсутствуют |
| 2146 5 | 62.46.47 3 | 62.46.47 4 | 92°52.6' | 1.99 | данные отсутствуют | данные отсутствуют | данные отсутствуют |
| 2146 6 | 62.46.47 4 | 62.46.47 5 | 3°9.8' | 1.99 | данные отсутствуют | данные отсутствуют | данные отсутствуют |
| 2146 7 | 62.46.47 5 | 62.46.47 2 | 273°8.9' | 2.0 | данные отсутствуют | данные отсутствуют | данные отсутствуют |
| 2146 8 | 62.47.47 6 | 62.47.47 7 | 183°8.9' | 2.0 | данные отсутствуют | данные отсутствуют | данные отсутствуют |
| 2146 9 | 62.47.47 7 | 62.47.47 8 | 92°51.7' | 2.0 | данные отсутствуют | данные отсутствуют | данные отсутствуют |
| 2147 0 | 62.47.47 8 | 62.47.47 9 | 2°52.6' | 1.99 | данные отсутствуют | данные отсутствуют | данные отсутствуют |
| 2147 1 | 62.47.47 9 | 62.47.47 6 | 273°9.8' | 1.99 | данные отсутствуют | данные отсутствуют | данные отсутствуют |
| 2147 2 | 62.48.48 0 | 62.48.48 1 | 205°9.3' | 2.0 | данные отсутствуют | данные отсутствуют | данные отсутствуют |
| 2147 3 | 62.48.48 1 | 62.48.48 2 | 114°46.5' | 2.0 | данные отсутствуют | данные отсутствуют | данные отсутствуют |
| 2147 4 | 62.48.48 2 | 62.48.48 3 | 24°53.7' | 2.0 | данные отсутствуют | данные отсутствуют | данные отсутствуют |
| 2147 5 | 62.48.48 3 | 62.48.48 0 | 294°53.7' | 2.0 | данные отсутствуют | данные отсутствуют | данные отсутствуют |
| 2147 6 | 62.49.48 4 | 62.49.48 5 | 204°46.5' | 2.0 | данные отсутствуют | данные отсутствуют | данные отсутствуют |
| 2147 7 | 62.49.48 5 | 62.49.48 6 | 114°53.7' | 2.0 | данные отсутствуют | данные отсутствуют | данные отсутствуют |
| 2147 8 | 62.49.48 6 | 62.49.48 7 | 24°53.7' | 2.0 | данные отсутствуют | данные отсутствуют | данные отсутствуют |

| | | |
|-------------------------------|---------|-------------------|
| полное наименование должности | подпись | инициалы, фамилия |
|-------------------------------|---------|-------------------|

М.П.

| Земельный участок | | | | | | | |
|--|---------------|--------------------------------|-----------|--------------------|--------------------|----------------------------|--------------------|
| вид объекта недвижимости | | | | | | | |
| Лист №1093 Раздел 3.1 | | Всего листов раздела 3.1: 1419 | | Всего разделов: 8 | | Всего листов выписки: 5548 | |
| 17 октября 2019г. № КУВИ-001/2019-25207602 | | | | | | | |
| Кадастровый номер: | | | | 59:00:0000000:7734 | | | |
| 2147 9 | 62.49.48 7 | 62.49.48 4 | 295°9.3' | 2.0 | данные отсутствуют | данные отсутствуют | данные отсутствуют |
| 2148 0 | 62.50.48 8 | 62.50.48 9 | 183°8.9' | 2.0 | данные отсутствуют | данные отсутствуют | данные отсутствуют |
| 2148 1 | 62.50.48 9 | 62.50.49 0 | 92°51.7' | 2.0 | данные отсутствуют | данные отсутствуют | данные отсутствуют |
| 2148 2 | 62.50.49 0 | 62.50.49 1 | 2°52.6' | 1.99 | данные отсутствуют | данные отсутствуют | данные отсутствуют |
| 2148 3 | 62.50.49 1 | 62.50.48 8 | 273°9.8' | 1.99 | данные отсутствуют | данные отсутствуют | данные отсутствуют |
| 2148 4 | 62.51.49 2 | 62.51.49 3 | 210°1.7' | 2.0 | данные отсутствуют | данные отсутствуют | данные отсутствуют |
| 2148 5 | 62.51.49 3 | 62.51.49 4 | 120°1.7' | 2.0 | данные отсутствуют | данные отсутствуют | данные отсутствуют |
| 2148 6 | 62.51.49 4 | 62.51.49 5 | 30°1.7' | 2.0 | данные отсутствуют | данные отсутствуют | данные отсутствуют |
| 2148 7 | 62.51.49 5 | 62.51.49 2 | 300°1.7' | 2.0 | данные отсутствуют | данные отсутствуют | данные отсутствуют |
| 2148 8 | 62.52.49 6 | 62.52.49 7 | 204°53.7' | 2.0 | данные отсутствуют | данные отсутствуют | данные отсутствуют |
| 2148 9 | 62.52.49 7 | 62.52.49 8 | 115°9.3' | 2.0 | данные отсутствуют | данные отсутствуют | данные отсутствуют |
| 2149 0 | 62.52.49 8 | 62.52.49 9 | 24°53.7' | 2.0 | данные отсутствуют | данные отсутствуют | данные отсутствуют |
| 2149 1 | 62.52.49 9 | 62.52.49 6 | 295°9.3' | 2.0 | данные отсутствуют | данные отсутствуют | данные отсутствуют |
| 2149 2 | 62.53.50 0 | 62.53.50 1 | 210°1.7' | 2.0 | данные отсутствуют | данные отсутствуют | данные отсутствуют |
| 2149 3 | 62.53.50 1 | 62.53.50 2 | 120°1.7' | 2.0 | данные отсутствуют | данные отсутствуют | данные отсутствуют |
| 2149 4 | 62.53.50 2 | 62.53.50 3 | 30°1.7' | 2.0 | данные отсутствуют | данные отсутствуют | данные отсутствуют |
| 2149 5 | 62.53.50 3 | 62.53.50 0 | 300°1.7' | 2.0 | данные отсутствуют | данные отсутствуют | данные отсутствуют |
| 2149 6 | 62.54.50 4 | 62.54.50 5 | 181°8.8' | 2.0 | данные отсутствуют | данные отсутствуют | данные отсутствуют |

| | | |
|-------------------------------|---------|-------------------|
| полное наименование должности | подпись | инициалы, фамилия |
|-------------------------------|---------|-------------------|

М.П.

Земельный участок

вид объекта недвижимости

Лист №1094 Раздел 3.1

Всего листов раздела 3.1: 1419

Всего разделов: 8

Всего листов выписки: 5548

17 октября 2019г. № КУВИ-001/2019-25207602

Кадастровый номер:

59:00:0000000:7734

| | | | | | | | |
|-----------|---------------|---------------|-----------|------|--------------------|--------------------|--------------------|
| 2149 7 | 62.54.50 5 | 62.54.50 6 | 91°8.8' | 2.0 | данные отсутствуют | данные отсутствуют | данные отсутствуют |
| 2149 8 | 62.54.50 6 | 62.54.50 7 | 1°8.8' | 2.0 | данные отсутствуют | данные отсутствуют | данные отсутствуют |
| 2149 9 | 62.54.50 7 | 62.54.50 4 | 271°8.8' | 2.0 | данные отсутствуют | данные отсутствуют | данные отсутствуют |
| 2150 0 | 62.55.50 8 | 62.55.50 9 | 182°51.7' | 2.0 | данные отсутствуют | данные отсутствуют | данные отсутствуют |
| 2150 1 | 62.55.50 9 | 62.55.51 0 | 92°52.6' | 1.99 | данные отсутствуют | данные отсутствуют | данные отсутствуют |
| 2150 2 | 62.55.51 0 | 62.55.51 1 | 3°9.8' | 1.99 | данные отсутствуют | данные отсутствуют | данные отсутствуют |
| 2150 3 | 62.55.51 1 | 62.55.50 8 | 273°8.9' | 2.0 | данные отсутствуют | данные отсутствуют | данные отсутствуют |
| 2151 1 | 62.57.51 9 | 62.57.51 6 | 272°52.6' | 1.99 | данные отсутствуют | данные отсутствуют | данные отсутствуют |
| 2151 2 | 62.58.52 0 | 62.58.52 1 | 182°52.6' | 1.99 | данные отсутствуют | данные отсутствуют | данные отсутствуют |
| 2151 3 | 62.58.52 1 | 62.58.52 2 | 93°9.8' | 1.99 | данные отсутствуют | данные отсутствуют | данные отсутствуют |
| 2151 4 | 62.58.52 2 | 62.58.52 3 | 3°8.9' | 2.0 | данные отсутствуют | данные отсутствуют | данные отсутствуют |

| | | |
|-------------------------------|---------|-------------------|
| полное наименование должности | подпись | инициалы, фамилия |
|-------------------------------|---------|-------------------|

М.П.

| Земельный участок | | | | | | | |
|--|---------------|--------------------------------|-----------|--------------------|--------------------|----------------------------|--------------------|
| вид объекта недвижимости | | | | | | | |
| Лист №1095 Раздел 3.1 | | Всего листов раздела 3.1: 1419 | | Всего разделов: 8 | | Всего листов выписки: 5548 | |
| 17 октября 2019г. № КУВИ-001/2019-25207602 | | | | | | | |
| Кадастровый номер: | | | | 59:00:0000000:7734 | | | |
| 2151 5 | 62.58.52 3 | 62.58.52 0 | 272°51.7' | 2.0 | данные отсутствуют | данные отсутствуют | данные отсутствуют |
| 2151 6 | 62.59.52 4 | 62.59.52 5 | 155°5.7' | 0.31 | данные отсутствуют | 59:02:5159001:137 | данные отсутствуют |
| 2151 7 | 62.59.52 5 | 62.59.52 6 | 66°2.3' | 0.3 | данные отсутствуют | 59:02:5159001:137 | данные отсутствуют |
| 2151 8 | 62.59.52 6 | 62.59.52 7 | 336°48.1' | 0.3 | данные отсутствуют | 59:02:5159001:137 | данные отсутствуют |
| 2151 9 | 62.59.52 7 | 62.59.52 4 | 246°48.1' | 0.3 | данные отсутствуют | 59:02:5159001:137 | данные отсутствуют |
| 2152 0 | 62.60.52 8 | 62.60.52 9 | 183°48.8' | 0.3 | данные отсутствуют | 59:02:5159001:145 | данные отсутствуют |
| 2152 1 | 62.60.52 9 | 62.60.53 0 | 91°54.5' | 0.3 | данные отсутствуют | 59:02:5159001:145 | данные отсутствуют |
| 2152 2 | 62.60.53 0 | 62.60.53 1 | 3°48.8' | 0.3 | данные отсутствуют | 59:02:5159001:145 | данные отсутствуют |
| 2152 3 | 62.60.53 1 | 62.60.52 8 | 271°54.5' | 0.3 | данные отсутствуют | 59:02:5159001:145 | данные отсутствуют |
| 2152 4 | 62.61.53 2 | 62.61.53 3 | 156°2.3' | 0.3 | данные отсутствуют | 59:02:5159001:138 | данные отсутствуют |
| 2152 5 | 62.61.53 3 | 62.61.53 4 | 66°2.3' | 0.3 | данные отсутствуют | 59:02:5159001:138 | данные отсутствуют |
| 2152 6 | 62.61.53 4 | 62.61.53 5 | 336°2.3' | 0.3 | данные отсутствуют | 59:02:5159001:138 | данные отсутствуют |
| 2152 7 | 62.61.53 5 | 62.61.53 2 | 246°2.3' | 0.3 | данные отсутствуют | 59:02:5159001:138 | данные отсутствуют |
| 2152 8 | 62.62.53 6 | 62.62.53 7 | 181°54.5' | 0.3 | данные отсутствуют | 59:02:5159001:142 | данные отсутствуют |
| 2152 9 | 62.62.53 7 | 62.62.53 8 | 93°48.8' | 0.3 | данные отсутствуют | 59:02:5159001:142 | данные отсутствуют |
| 2153 0 | 62.62.53 8 | 62.62.53 9 | 1°54.5' | 0.3 | данные отсутствуют | 59:02:5159001:142 | данные отсутствуют |
| 2153 1 | 62.62.53 9 | 62.62.53 6 | 273°48.8' | 0.3 | данные отсутствуют | 59:02:5159001:142 | данные отсутствуют |
| 2153 2 | 62.63.54 0 | 62.63.54 1 | 181°54.5' | 0.3 | данные отсутствуют | 59:02:5159001:141 | данные отсутствуют |

| | | |
|-------------------------------|---------|-------------------|
| полное наименование должности | подпись | инициалы, фамилия |
|-------------------------------|---------|-------------------|

М.П.

| Земельный участок | | | | | | | |
|--|---------------|--------------------------------|-----------|--------------------|--------------------|----------------------------|--------------------|
| вид объекта недвижимости | | | | | | | |
| Лист №1096 Раздел 3.1 | | Всего листов раздела 3.1: 1419 | | Всего разделов: 8 | | Всего листов выписки: 5548 | |
| 17 октября 2019г. № КУВИ-001/2019-25207602 | | | | | | | |
| Кадастровый номер: | | | | 59:00:0000000:7734 | | | |
| 2153 3 | 62.63.54 1 | 62.63.54 2 | 91°54.5' | 0.3 | данные отсутствуют | 59:02:5159001:141 | данные отсутствуют |
| 2153 4 | 62.63.54 2 | 62.63.54 3 | 1°54.5' | 0.3 | данные отсутствуют | 59:02:5159001:141 | данные отсутствуют |
| 2153 5 | 62.63.54 3 | 62.63.54 0 | 271°54.5' | 0.3 | данные отсутствуют | 59:02:5159001:141 | данные отсутствуют |
| 2153 6 | 62.64.54 4 | 62.64.54 5 | 183°48.8' | 0.3 | данные отсутствуют | 59:02:5159001:140 | данные отсутствуют |
| 2153 7 | 62.64.54 5 | 62.64.54 6 | 91°54.5' | 0.3 | данные отсутствуют | 59:02:5159001:140 | данные отсутствуют |
| 2153 8 | 62.64.54 6 | 62.64.54 7 | 3°48.8' | 0.3 | данные отсутствуют | 59:02:5159001:140 | данные отсутствуют |
| 2153 9 | 62.64.54 7 | 62.64.54 4 | 271°54.5' | 0.3 | данные отсутствуют | 59:02:5159001:140 | данные отсутствуют |
| 2154 0 | 62.65.54 8 | 62.65.54 9 | 183°48.8' | 0.3 | данные отсутствуют | 59:02:5159001:143 | данные отсутствуют |
| 2154 1 | 62.65.54 9 | 62.65.55 0 | 93°48.8' | 0.3 | данные отсутствуют | 59:02:5159001:143 | данные отсутствуют |
| 2154 2 | 62.65.55 0 | 62.65.55 1 | 3°48.8' | 0.3 | данные отсутствуют | 59:02:5159001:143 | данные отсутствуют |
| 2154 3 | 62.65.55 1 | 62.65.54 8 | 273°48.8' | 0.3 | данные отсутствуют | 59:02:5159001:143 | данные отсутствуют |
| 2154 4 | 62.66.55 2 | 62.66.55 3 | 183°48.8' | 0.3 | данные отсутствуют | 59:02:5159001:139 | данные отсутствуют |
| 2154 5 | 62.66.55 3 | 62.66.55 4 | 91°54.5' | 0.3 | данные отсутствуют | 59:02:5159001:139 | данные отсутствуют |
| 2154 6 | 62.66.55 4 | 62.66.55 5 | 3°48.8' | 0.3 | данные отсутствуют | 59:02:5159001:139 | данные отсутствуют |
| 2154 7 | 62.66.55 5 | 62.66.55 2 | 271°54.5' | 0.3 | данные отсутствуют | 59:02:5159001:139 | данные отсутствуют |
| 2154 8 | 62.67.55 6 | 62.67.55 7 | 183°48.8' | 0.3 | данные отсутствуют | 59:02:5159001:144 | данные отсутствуют |
| 2154 9 | 62.67.55 7 | 62.67.55 8 | 93°48.8' | 0.3 | данные отсутствуют | 59:02:5159001:144 | данные отсутствуют |
| 2155 0 | 62.67.55 8 | 62.67.55 9 | 3°48.8' | 0.3 | данные отсутствуют | 59:02:5159001:144 | данные отсутствуют |

| | | |
|-------------------------------|---------|-------------------|
| полное наименование должности | подпись | инициалы, фамилия |
|-------------------------------|---------|-------------------|

М.П.

| Земельный участок | | | | | | | |
|--|---------------|--------------------------------|-----------|--------------------|--------------------|----------------------------|--------------------|
| вид объекта недвижимости | | | | | | | |
| Лист №1097 Раздел 3.1 | | Всего листов раздела 3.1: 1419 | | Всего разделов: 8 | | Всего листов выписки: 5548 | |
| 17 октября 2019г. № КУВИ-001/2019-25207602 | | | | | | | |
| Кадастровый номер: | | | | 59:00:0000000:7734 | | | |
| 2155 1 | 62.67.55 9 | 62.67.55 6 | 273°48.8` | 0.3 | данные отсутствуют | 59:02:5159001:144 | данные отсутствуют |
| 2155 2 | 63.1.1 | 63.1.2 | 60°1.4` | 1405.59 | данные отсутствуют | 59:00:0000000:7944(3) | данные отсутствуют |
| 2155 3 | 63.1.2 | 63.1.3 | 139°14.5` | 1101.46 | данные отсутствуют | 59:00:0000000:7944(3) | данные отсутствуют |
| 2155 4 | 63.1.3 | 63.1.4 | 169°54.4` | 232.16 | данные отсутствуют | 59:00:0000000:7944(3) | данные отсутствуют |
| 2155 5 | 63.1.4 | 63.1.5 | 102°37.5` | 1338.61 | данные отсутствуют | 59:00:0000000:7944(3) | данные отсутствуют |
| 2155 6 | 63.1.5 | 63.1.6 | 190°54.8` | 391.6 | данные отсутствуют | 59:00:0000000:7944(3) | данные отсутствуют |
| 2155 7 | 63.1.6 | 63.1.7 | 261°44.2` | 557.58 | данные отсутствуют | 59:00:0000000:7944(3) | данные отсутствуют |
| 2155 8 | 63.1.7 | 63.1.8 | 286°21.9` | 784.79 | данные отсутствуют | 59:00:0000000:7944(3) | данные отсутствуют |
| 2155 9 | 63.1.8 | 63.1.9 | 167°44.2` | 1564.06 | данные отсутствуют | 59:00:0000000:7944(3) | данные отсутствуют |
| 2156 0 | 63.1.9 | 63.1.10 | 269°24.4` | 238.06 | данные отсутствуют | 59:00:0000000:7944(3) | данные отсутствуют |
| 2156 1 | 63.1.10 | 63.1.11 | 300°15.7` | 597.37 | данные отсутствуют | 59:00:0000000:7944(3) | данные отсутствуют |
| 2156 2 | 63.1.11 | 63.1.12 | 269°24.8` | 316.32 | данные отсутствуют | 59:00:0000000:7944(3) | данные отсутствуют |
| 2156 3 | 63.1.12 | 63.1.13 | 348°46.6` | 856.42 | данные отсутствуют | 59:00:0000000:7944(3) | данные отсутствуют |
| 2156 4 | 63.1.13 | 63.1.14 | 319°18.7` | 1100.56 | данные отсутствуют | 59:00:0000000:7944(3) | данные отсутствуют |
| 2156 5 | 63.1.14 | 63.1.1 | 328°11.3` | 535.65 | данные отсутствуют | 59:00:0000000:7944(3) | данные отсутствуют |
| 2156 6 | 64.1.1 | 64.1.2 | 56°50.9` | 46.9 | данные отсутствуют | 59:02:5134001:1 | данные отсутствуют |
| 2156 7 | 64.1.2 | 64.1.3 | 54°20.5` | 36.81 | данные отсутствуют | 59:02:5134001:1 | данные отсутствуют |
| 2156 8 | 64.1.3 | 64.1.4 | 50°35.4` | 36.15 | данные отсутствуют | 59:02:5134001:1 | данные отсутствуют |

| | | |
|-------------------------------|---------|-------------------|
| полное наименование должности | подпись | инициалы, фамилия |
|-------------------------------|---------|-------------------|

М.П.

| Земельный участок | | | | | | | |
|--|---------|--------------------------------|----------|--------------------|--------------------|----------------------------|--------------------|
| вид объекта недвижимости | | | | | | | |
| Лист №1098 Раздел 3.1 | | Всего листов раздела 3.1: 1419 | | Всего разделов: 8 | | Всего листов выписки: 5548 | |
| 17 октября 2019г. № КУВИ-001/2019-25207602 | | | | | | | |
| Кадастровый номер: | | | | 59:00:0000000:7734 | | | |
| 2156 9 | 64.1.4 | 64.1.5 | 45°5.6' | 52.11 | данные отсутствуют | 59:02:5134001:1 | данные отсутствуют |
| 2157 0 | 64.1.5 | 64.1.6 | 40°46.7' | 38.9 | данные отсутствуют | 59:02:5134001:1 | данные отсутствуют |
| 2157 1 | 64.1.6 | 64.1.7 | 34°37.9' | 20.43 | данные отсутствуют | 59:02:5134001:1 | данные отсутствуют |
| 2157 2 | 64.1.7 | 64.1.8 | 31°49.1' | 16.65 | данные отсутствуют | 59:02:5134001:1 | данные отсутствуют |
| 2157 3 | 64.1.8 | 64.1.9 | 308°4.2' | 41.26 | данные отсутствуют | 59:02:5134001:1 | данные отсутствуют |
| 2157 4 | 64.1.9 | 64.1.10 | 31°50.0' | 25.77 | данные отсутствуют | 59:02:5134001:1 | данные отсутствуют |
| 2157 5 | 64.1.10 | 64.1.11 | 28°31.0' | 24.55 | данные отсутствуют | 59:02:5134001:1 | данные отсутствуют |
| 2157 6 | 64.1.11 | 64.1.12 | 25°35.5' | 22.92 | данные отсутствуют | 59:02:5134001:1 | данные отсутствуют |
| 2157 7 | 64.1.12 | 64.1.13 | 22°57.2' | 28.26 | данные отсутствуют | 59:02:5134001:1 | данные отсутствуют |
| 2157 8 | 64.1.13 | 64.1.14 | 20°6.1' | 28.17 | данные отсутствуют | 59:02:5134001:1 | данные отсутствуют |
| 2157 9 | 64.1.14 | 64.1.15 | 15°0.7' | 42.36 | данные отсутствуют | 59:02:5134001:1 | данные отсутствуют |
| 2158 0 | 64.1.15 | 64.1.16 | 11°40.1' | 76.68 | данные отсутствуют | 59:02:5134001:1 | данные отсутствуют |
| 2158 1 | 64.1.16 | 64.1.17 | 13°9.6' | 49.81 | данные отсутствуют | 59:02:5134001:1 | данные отсутствуют |
| 2158 2 | 64.1.17 | 64.1.18 | 18°23.0' | 49.88 | данные отсутствуют | 59:02:5134001:1 | данные отсутствуют |
| 2158 3 | 64.1.18 | 64.1.19 | 22°3.2' | 38.49 | данные отсутствуют | 59:02:5134001:1 | данные отсутствуют |
| 2158 4 | 64.1.19 | 64.1.20 | 25°41.3' | 97.86 | данные отсутствуют | 59:02:5134001:1 | данные отсутствуют |
| 2158 5 | 64.1.20 | 64.1.21 | 26°0.3' | 119.94 | данные отсутствуют | 59:02:5134001:1 | данные отсутствуют |
| 2158 6 | 64.1.21 | 64.1.22 | 28°17.0' | 77.58 | данные отсутствуют | 59:02:5134001:1 | данные отсутствуют |

| | | |
|-------------------------------|---------|-------------------|
| полное наименование должности | подпись | инициалы, фамилия |
|-------------------------------|---------|-------------------|

М.П.

| Земельный участок | | | | | | | |
|--|---------|--------------------------------|-----------|--------------------|--------------------|----------------------------|--------------------|
| вид объекта недвижимости | | | | | | | |
| Лист №1099 Раздел 3.1 | | Всего листов раздела 3.1: 1419 | | Всего разделов: 8 | | Всего листов выписки: 5548 | |
| 17 октября 2019г. № КУВИ-001/2019-25207602 | | | | | | | |
| Кадастровый номер: | | | | 59:00:0000000:7734 | | | |
| 2158 7 | 64.1.22 | 64.1.23 | 33°47.2` | 1.64 | данные отсутствуют | 59:02:5134001:1 | данные отсутствуют |
| 2158 8 | 64.1.23 | 64.1.24 | 33°50.3` | 45.26 | данные отсутствуют | 59:02:5134001:1 | данные отсутствуют |
| 2158 9 | 64.1.24 | 64.1.25 | 38°31.0` | 67.27 | данные отсутствуют | 59:02:5134001:1 | данные отсутствуют |
| 2159 0 | 64.1.25 | 64.1.26 | 40°48.7` | 94.96 | данные отсутствуют | 59:02:5134001:1 | данные отсутствуют |
| 2159 1 | 64.1.26 | 64.1.27 | 37°41.8` | 48.56 | данные отсутствуют | 59:02:5134001:1 | данные отсутствуют |
| 2159 2 | 64.1.27 | 64.1.28 | 34°29.0` | 34.21 | данные отсутствуют | 59:02:5134001:1 | данные отсутствуют |
| 2159 3 | 64.1.28 | 64.1.29 | 31°56.6` | 26.29 | данные отсутствуют | 59:02:5134001:1 | данные отсутствуют |
| 2159 4 | 64.1.29 | 64.1.30 | 107°19.0` | 352.41 | данные отсутствуют | 59:02:9201001:118 | данные отсутствуют |
| 2159 5 | 64.1.30 | 64.1.31 | 171°58.1` | 19.04 | данные отсутствуют | 59:02:9201001:118 | данные отсутствуют |
| 2159 6 | 64.1.31 | 64.1.32 | 171°56.9` | 18.42 | данные отсутствуют | данные отсутствуют | данные отсутствуют |
| 2159 7 | 64.1.32 | 64.1.33 | 171°57.2` | 133.17 | данные отсутствуют | 59:02:9201001:119 | данные отсутствуют |
| 2159 8 | 64.1.33 | 64.1.34 | 172°33.7` | 138.89 | данные отсутствуют | 59:02:9201001:119 | данные отсутствуют |
| 2159 9 | 64.1.34 | 64.1.35 | 175°2.3` | 64.86 | данные отсутствуют | 59:02:9201001:119 | данные отсутствуют |
| 2160 0 | 64.1.35 | 64.1.36 | 175°2.3` | 77.69 | данные отсутствуют | данные отсутствуют | данные отсутствуют |
| 2160 1 | 64.1.36 | 64.1.37 | 178°45.7` | 91.55 | данные отсутствуют | данные отсутствуют | данные отсутствуют |
| 2160 2 | 64.1.37 | 64.1.38 | 178°46.0` | 193.09 | данные отсутствуют | данные отсутствуют | данные отсутствуют |
| 2160 3 | 64.1.38 | 64.1.39 | 178°45.7` | 99.07 | данные отсутствуют | данные отсутствуют | данные отсутствуют |
| 2160 4 | 64.1.39 | 64.1.40 | 179°56.9` | 110.71 | данные отсутствуют | данные отсутствуют | данные отсутствуют |

| | | |
|-------------------------------|---------|-------------------|
| полное наименование должности | подпись | инициалы, фамилия |
|-------------------------------|---------|-------------------|

М.П.

| Земельный участок | | | | | | | |
|--|---------|--------------------------------|-----------|--------------------|--------------------|-----------------------|----------------------------|
| вид объекта недвижимости | | | | | | | |
| Лист №1100 Раздел 3.1 | | Всего листов раздела 3.1: 1419 | | | Всего разделов: 8 | | Всего листов выписки: 5548 |
| 17 октября 2019г. № КУВИ-001/2019-25207602 | | | | | | | |
| Кадастровый номер: | | | | 59:00:0000000:7734 | | | |
| 21605 | 64.1.40 | 64.1.41 | 179°57.5' | 27.37 | данные отсутствуют | данные отсутствуют | данные отсутствуют |
| 21606 | 64.1.41 | 64.1.42 | 179°56.5' | 48.66 | данные отсутствуют | данные отсутствуют | данные отсутствуют |
| 21607 | 64.1.42 | 64.1.43 | 179°57.5' | 54.84 | данные отсутствуют | 59:02:0000000:5361(6) | данные отсутствуют |
| 21608 | 64.1.43 | 64.1.44 | 123°29.2' | 69.51 | данные отсутствуют | 59:02:0000000:5361(6) | данные отсутствуют |
| 21609 | 64.1.44 | 64.1.45 | 123°29.5' | 107.17 | данные отсутствуют | данные отсутствуют | данные отсутствуют |
| 21610 | 64.1.45 | 64.1.46 | 123°29.3' | 68.07 | данные отсутствуют | данные отсутствуют | данные отсутствуют |
| 21611 | 64.1.46 | 64.1.47 | 208°5.8' | 60.6 | данные отсутствуют | 59:02:9201001:132 | данные отсутствуют |
| 21612 | 64.1.47 | 64.1.48 | 208°5.0' | 37.98 | данные отсутствуют | 59:02:9201001:132 | данные отсутствуют |
| 21613 | 64.1.48 | 64.1.49 | 208°10.2' | 4.15 | данные отсутствуют | 59:02:9201001:132 | данные отсутствуют |
| 21614 | 64.1.49 | 64.1.50 | 208°5.0' | 16.72 | данные отсутствуют | 59:02:9201001:132 | данные отсутствуют |
| 21615 | 64.1.50 | 64.1.51 | 208°5.6' | 679.18 | данные отсутствуют | 59:02:9201001:132 | данные отсутствуют |
| 21616 | 64.1.51 | 64.1.52 | 216°12.4' | 233.62 | данные отсутствуют | 59:02:9201001:132 | данные отсутствуют |
| 21617 | 64.1.52 | 64.1.53 | 283°48.8' | 1064.72 | данные отсутствуют | 59:02:9201001:132 | данные отсутствуют |
| 21618 | 64.1.53 | 64.1.54 | 284°41.0' | 36.53 | данные отсутствуют | данные отсутствуют | данные отсутствуют |
| 21619 | 64.1.54 | 64.1.55 | 283°57.0' | 146.39 | данные отсутствуют | 59:02:9201001:131 | данные отсутствуют |
| 21620 | 64.1.55 | 64.1.56 | 332°40.6' | 294.88 | данные отсутствуют | 59:02:9201001:131 | данные отсутствуют |
| 21621 | 64.1.56 | 64.1.57 | 6°58.1' | 115.64 | данные отсутствуют | 59:02:9201001:146 | данные отсутствуют |
| 21622 | 64.1.57 | 64.1.58 | 61°10.4' | 253.03 | данные отсутствуют | 59:02:9201001:146 | данные отсутствуют |

| | | |
|-------------------------------|---------|-------------------|
| полное наименование должности | подпись | инициалы, фамилия |
|-------------------------------|---------|-------------------|

М.П.

| Земельный участок | | | | | | | |
|--|---------|--------------------------------|-----------|--------------------|--------------------|----------------------------------|----------------------------|
| вид объекта недвижимости | | | | | | | |
| Лист №1101 Раздел 3.1 | | Всего листов раздела 3.1: 1419 | | | Всего разделов: 8 | | Всего листов выписки: 5548 |
| 17 октября 2019г. № КУВИ-001/2019-25207602 | | | | | | | |
| Кадастровый номер: | | | | 59:00:0000000:7734 | | | |
| 2162 3 | 64.1.58 | 64.1.59 | 61°10.4' | 135.06 | данные отсутствуют | 59:02:9201001:146 | данные отсутствуют |
| 2162 4 | 64.1.59 | 64.1.60 | 61°34.7' | 372.59 | данные отсутствуют | 59:02:9201001:120 | данные отсутствуют |
| 2162 5 | 64.1.60 | 64.1.1 | 347°46.3' | 95.56 | данные отсутствуют | 59:02:9201001:120 | данные отсутствуют |
| 2162 6 | 64.2.61 | 64.2.62 | 167°34.4' | 6.04 | данные отсутствуют | 59:02:5301001:17 | данные отсутствуют |
| 2162 7 | 64.2.62 | 64.2.63 | 78°5.5' | 15.02 | данные отсутствуют | 59:02:5301001:17 | данные отсутствуют |
| 2162 8 | 64.2.63 | 64.2.64 | 347°34.4' | 6.04 | данные отсутствуют | 59:02:5301001:17 | данные отсутствуют |
| 2162 9 | 64.2.63 | 64.2.63 | | | данные отсутствуют | 59:02:9201001:132 | данные отсутствуют |
| 2163 0 | 64.2.64 | 64.2.61 | 258°5.5' | 15.02 | данные отсутствуют | 59:02:5301001:17 | данные отсутствуют |
| 2163 1 | 64.3.65 | 64.3.66 | 139°50.6' | 8.37 | данные отсутствуют | 59:02:5301001:13 | данные отсутствуют |
| 2163 2 | 64.3.66 | 64.3.67 | 49°50.6' | 8.37 | данные отсутствуют | 59:02:5301001:13 | данные отсутствуют |
| 2163 3 | 64.3.67 | 64.3.68 | 319°50.6' | 8.37 | данные отсутствуют | 59:02:5301001:13 | данные отсутствуют |
| 2163 4 | 64.3.68 | 64.3.65 | 229°50.6' | 8.37 | данные отсутствуют | 59:02:5301001:13 | данные отсутствуют |
| 2163 5 | 64.4.69 | 64.4.70 | 141°32.9' | 7.75 | данные отсутствуют | 59:02:5301001:9 | данные отсутствуют |
| 2163 6 | 64.4.70 | 64.4.71 | 51°32.9' | 7.75 | данные отсутствуют | 59:02:5301001:9 | данные отсутствуют |
| 2163 7 | 64.4.71 | 64.4.72 | 321°32.9' | 7.75 | данные отсутствуют | 59:02:5301001:9 | данные отсутствуют |
| 2163 8 | 64.4.72 | 64.4.69 | 231°32.9' | 7.75 | данные отсутствуют | 59:02:5301001:9, 59:02:5134001:1 | данные отсутствуют |
| 2163 9 | 64.5.73 | 64.5.74 | 147°48.2' | 6.38 | данные отсутствуют | 59:02:5301001:16 | данные отсутствуют |
| 2164 0 | 64.5.74 | 64.5.75 | 57°48.2' | 6.38 | данные отсутствуют | 59:02:5301001:16 | данные отсутствуют |

| | | |
|-------------------------------|---------|-------------------|
| полное наименование должности | подпись | инициалы, фамилия |
|-------------------------------|---------|-------------------|

М.П.

| Земельный участок | | | | | | | |
|--|---------|--------------------------------|-----------|--------------------|--------------------|----------------------------|--------------------|
| вид объекта недвижимости | | | | | | | |
| Лист №1102 Раздел 3.1 | | Всего листов раздела 3.1: 1419 | | Всего разделов: 8 | | Всего листов выписки: 5548 | |
| 17 октября 2019г. № КУВИ-001/2019-25207602 | | | | | | | |
| Кадастровый номер: | | | | 59:00:0000000:7734 | | | |
| 2164 1 | 64.5.75 | 64.5.76 | 327°48.2` | 6.38 | данные отсутствуют | 59:02:5301001:16 | данные отсутствуют |
| 2164 2 | 64.5.76 | 64.5.73 | 237°48.2` | 6.38 | данные отсутствуют | 59:02:5301001:16 | данные отсутствуют |
| 2164 3 | 64.6.77 | 64.6.78 | 213°26.4` | 6.35 | данные отсутствуют | 59:02:5301001:14 | данные отсутствуют |
| 2164 4 | 64.6.78 | 64.6.79 | 123°26.4` | 6.35 | данные отсутствуют | 59:02:5301001:14 | данные отсутствуют |
| 2164 5 | 64.6.79 | 64.6.80 | 33°26.4` | 6.35 | данные отсутствуют | 59:02:5301001:14 | данные отсутствуют |
| 2164 6 | 64.6.80 | 64.6.77 | 303°26.4` | 6.35 | данные отсутствуют | 59:02:5301001:14 | данные отсутствуют |
| 2164 7 | 64.7.81 | 64.7.82 | 146°53.3` | 5.49 | данные отсутствуют | 59:02:5301001:15 | данные отсутствуют |
| 2164 8 | 64.7.82 | 64.7.83 | 56°53.3` | 5.49 | данные отсутствуют | 59:02:5301001:15 | данные отсутствуют |
| 2164 9 | 64.7.83 | 64.7.84 | 326°53.3` | 5.49 | данные отсутствуют | 59:02:5301001:15 | данные отсутствуют |
| 2165 0 | 64.7.84 | 64.7.81 | 236°53.3` | 5.49 | данные отсутствуют | 59:02:5301001:15 | данные отсутствуют |
| 2165 1 | 64.8.85 | 64.8.86 | 139°27.7` | 5.0 | данные отсутствуют | 59:02:5301001:10 | данные отсутствуют |
| 2165 2 | 64.8.86 | 64.8.87 | 49°27.7` | 5.0 | данные отсутствуют | 59:02:5301001:10 | данные отсутствуют |
| 2165 3 | 64.8.87 | 64.8.88 | 319°32.9` | 4.99 | данные отсутствуют | 59:02:5301001:10 | данные отсутствуют |
| 2165 4 | 64.8.88 | 64.8.85 | 229°32.1` | 5.01 | данные отсутствуют | 59:02:5301001:10 | данные отсутствуют |
| 2165 5 | 64.9.89 | 64.9.90 | 139°32.9` | 4.99 | данные отсутствуют | 59:02:5301001:11 | данные отсутствуют |
| 2165 6 | 64.9.90 | 64.9.91 | 49°23.2` | 4.99 | данные отсутствуют | 59:02:5301001:11 | данные отсутствуют |
| 2165 7 | 64.9.91 | 64.9.92 | 319°32.9` | 4.99 | данные отсутствуют | 59:02:5301001:11 | данные отсутствуют |
| 2165 8 | 64.9.92 | 64.9.89 | 229°23.2` | 4.99 | данные отсутствуют | 59:02:5301001:11 | данные отсутствуют |

| | | |
|-------------------------------|---------|-------------------|
| полное наименование должности | подпись | инициалы, фамилия |
|-------------------------------|---------|-------------------|

М.П.

| Земельный участок | | | | | | | |
|--|-----------|--------------------------------|-----------|--------------------|--------------------|---|--------------------|
| вид объекта недвижимости | | | | | | | |
| Лист №1103 Раздел 3.1 | | Всего листов раздела 3.1: 1419 | | Всего разделов: 8 | | Всего листов выписки: 5548 | |
| 17 октября 2019г. № КУВИ-001/2019-25207602 | | | | | | | |
| Кадастровый номер: | | | | 59:00:0000000:7734 | | | |
| 21659 | 64.10.93 | 64.10.94 | 138°14.4' | 2.25 | данные отсутствуют | 59:02:5301001:8 | данные отсутствуют |
| 21660 | 64.10.94 | 64.10.95 | 48°26.8' | 6.0 | данные отсутствуют | 59:02:5301001:8 | данные отсутствуют |
| 21661 | 64.10.95 | 64.10.96 | 318°14.4' | 2.25 | данные отсутствуют | 59:02:5301001:8 | данные отсутствуют |
| 21662 | 64.10.96 | 64.10.93 | 228°26.8' | 6.0 | данные отсутствуют | 59:02:5301001:8 | данные отсутствуют |
| 21663 | 64.11.97 | 64.11.98 | 138°14.4' | 2.25 | данные отсутствуют | 59:02:5301001:7 | данные отсутствуют |
| 21664 | 64.11.98 | 64.11.99 | 48°18.7' | 6.0 | данные отсутствуют | 59:02:5301001:7 | данные отсутствуют |
| 21665 | 64.11.99 | 64.11.100 | 318°25.8' | 2.25 | данные отсутствуют | 59:02:5301001:7 | данные отсутствуют |
| 216660 | 64.11.100 | 64.11.97 | 228°22.4' | 6.01 | данные отсутствуют | 59:02:5301001:7 | данные отсутствуют |
| 216671 | 64.12.10 | 64.12.102 | 138°25.8' | 2.25 | данные отсутствуют | 59:02:5301001:6 | данные отсутствуют |
| 216682 | 64.12.10 | 64.12.103 | 48°26.8' | 6.0 | данные отсутствуют | 59:02:5301001:6 | данные отсутствуют |
| 216693 | 64.12.10 | 64.12.104 | 318°25.8' | 2.25 | данные отсутствуют | 59:02:5301001:6 | данные отсутствуют |
| 216704 | 64.12.10 | 64.12.101 | 228°26.8' | 6.0 | данные отсутствуют | 59:02:5301001:6 | данные отсутствуют |
| 216715 | 64.13.10 | 64.13.106 | 181°25.9' | 2.0 | данные отсутствуют | 59:02:0000000:1185(35), 59:02:0000000:1185(38) | данные отсутствуют |
| 216726 | 64.13.10 | 64.13.107 | 91°8.4' | 2.01 | данные отсутствуют | 59:02:0000000:1185(35), 59:02:0000000:1185(38) | данные отсутствуют |
| 216737 | 64.13.10 | 64.13.108 | 0°0.0' | 0.1 | данные отсутствуют | 59:02:0000000:1185(35) | данные отсутствуют |
| 216748 | 64.13.10 | 64.13.109 | 91°34.1' | 1.46 | данные отсутствуют | 59:02:0000000:1185(35) | данные отсутствуют |
| 216759 | 64.13.10 | 64.13.110 | 1°43.1' | 2.0 | данные отсутствуют | 59:02:0000000:1185(35) | данные отсутствуют |
| 216760 | 64.13.110 | 64.13.111 | 271°43.1' | 2.0 | данные отсутствуют | 59:02:0000000:1185(35) | данные отсутствуют |

| | | |
|-------------------------------|---------|-------------------|
| полное наименование должности | подпись | инициалы, фамилия |
|-------------------------------|---------|-------------------|

М.П.

| Земельный участок | | | | | | | |
|--|---------------|--------------------------------|-----------|--------------------|--------------------|---|--------------------|
| вид объекта недвижимости | | | | | | | |
| Лист №1104 Раздел 3.1 | | Всего листов раздела 3.1: 1419 | | Всего разделов: 8 | | Всего листов выписки: 5548 | |
| 17 октября 2019г. № КУВИ-001/2019-25207602 | | | | | | | |
| Кадастровый номер: | | | | 59:00:0000000:7734 | | | |
| 21677 | 64.13.11 1 | 64.13.11 2 | 180°0.0' | 0.11 | данные отсутствуют | 59:02:0000000:1185(35) | данные отсутствуют |
| 21678 | 64.13.11 2 | 64.13.10 5 | 271°9.7' | 1.48 | данные отсутствуют | 59:02:0000000:1185(35) | данные отсутствуют |
| 21679 | 64.14.11 3 | 64.14.11 4 | 185°15.2' | 0.87 | данные отсутствуют | 59:02:0000000:1185(3), 59:02:0000000:1185(11) | данные отсутствуют |
| 21680 | 64.14.11 4 | 64.14.11 5 | 184°53.0' | 2.0 | данные отсутствуют | 59:02:0000000:1185(3), 59:02:0000000:1185(11) | данные отсутствуют |
| 21681 | 64.14.11 5 | 64.14.11 6 | 94°51.5' | 2.01 | данные отсутствуют | 59:02:0000000:1185(3) | данные отсутствуют |
| 21682 | 64.14.11 6 | 64.14.11 7 | 5°1.9' | 2.85 | данные отсутствуют | 59:02:0000000:1185(3) | данные отсутствуют |
| 21683 | 64.14.11 7 | 64.14.11 3 | 275°25.6' | 2.01 | данные отсутствуют | 59:02:0000000:1185(3), 59:02:0000000:1185(11) | данные отсутствуют |
| 21684 | 64.15.11 8 | 64.15.11 9 | 184°0.2' | 2.0 | данные отсутствуют | 59:02:0000000:1185(11) | данные отсутствуют |
| 21685 | 64.15.11 9 | 64.15.12 0 | 94°1.4' | 1.99 | данные отсутствуют | 59:02:0000000:1185(11) | данные отсутствуют |
| 21686 | 64.15.12 0 | 64.15.12 1 | 4°17.3' | 2.01 | данные отсутствуют | 59:02:0000000:1185(11) | данные отсутствуют |
| 21687 | 64.15.12 1 | 64.15.11 8 | 274°0.2' | 2.0 | данные отсутствуют | 59:02:0000000:1185(11) | данные отсутствуют |
| 21688 | 64.16.12 2 | 64.16.12 3 | 181°43.1' | 2.0 | данные отсутствуют | 59:02:0000000:1185(38) | данные отсутствуют |
| 21689 | 64.16.12 3 | 64.16.12 4 | 91°43.1' | 2.0 | данные отсутствуют | 59:02:0000000:1185(38) | данные отсутствуют |
| 21690 | 64.16.12 4 | 64.16.12 5 | 1°43.1' | 2.0 | данные отсутствуют | 59:02:0000000:1185(35), 59:02:0000000:1185(38) | данные отсутствуют |
| 21691 | 64.16.12 5 | 64.16.12 2 | 271°43.1' | 2.0 | данные отсутствуют | 59:02:0000000:1185(35), 59:02:0000000:1185(38) | данные отсутствуют |
| 21692 | 64.17.12 6 | 64.17.12 7 | 188°2.9' | 2.0 | данные отсутствуют | 59:02:0000000:1185(16) | данные отсутствуют |
| 21693 | 64.17.12 7 | 64.17.12 8 | 98°2.9' | 2.0 | данные отсутствуют | 59:02:0000000:1185(16) | данные отсутствуют |
| 21694 | 64.17.12 8 | 64.17.12 9 | 8°2.9' | 2.0 | данные отсутствуют | 59:02:0000000:1185(16) | данные отсутствуют |

| | | |
|-------------------------------|---------|-------------------|
| полное наименование должности | подпись | инициалы, фамилия |
|-------------------------------|---------|-------------------|

М.П.

| Земельный участок | | | | | | | |
|--|---------------|--------------------------------|-----------|--------------------|--------------------|----------------------------|--------------------|
| вид объекта недвижимости | | | | | | | |
| Лист №1105 Раздел 3.1 | | Всего листов раздела 3.1: 1419 | | Всего разделов: 8 | | Всего листов выписки: 5548 | |
| 17 октября 2019г. № КУВИ-001/2019-25207602 | | | | | | | |
| Кадастровый номер: | | | | 59:00:0000000:7734 | | | |
| 2169 5 | 64.17.12 9 | 64.17.12 6 | 278°2.9' | 2.0 | данные отсутствуют | 59:02:0000000:1185(16) | данные отсутствуют |
| 2169 6 | 64.18.13 0 | 64.18.13 1 | 190°41.4' | 1.99 | данные отсутствуют | 59:02:0000000:1185(41) | данные отсутствуют |
| 2169 7 | 64.18.13 1 | 64.18.13 2 | 100°21.4' | 2.0 | данные отсутствуют | 59:02:0000000:1185(41) | данные отсутствуют |
| 2169 8 | 64.18.13 2 | 64.18.13 3 | 10°41.4' | 1.99 | данные отсутствуют | 59:02:0000000:1185(41) | данные отсутствуют |
| 2169 9 | 64.18.13 3 | 64.18.13 0 | 280°21.4' | 2.0 | данные отсутствуют | 59:02:0000000:1185(41) | данные отсутствуют |
| 2170 0 | 65.1.1 | 65.1.2 | 171°44.8' | 7.94 | данные отсутствуют | 59:02:5153001:1 | данные отсутствуют |
| 2170 1 | 65.1.2 | 65.1.3 | 107°49.1' | 6.76 | данные отсутствуют | 59:02:5153001:1 | данные отсутствуют |
| 2170 2 | 65.1.3 | 65.1.4 | 93°29.8' | 318.28 | данные отсутствуют | 59:02:5153001:1 | данные отсутствуют |
| 2170 3 | 65.1.4 | 65.1.5 | 93°29.9' | 160.11 | данные отсутствуют | 59:02:5153001:1 | данные отсутствуют |
| 2170 4 | 65.1.5 | 65.1.6 | 94°38.5' | 117.76 | данные отсутствуют | 59:02:5153001:1 | данные отсутствуют |
| 2170 5 | 65.1.6 | 65.1.7 | 102°55.3' | 128.11 | данные отсутствуют | 59:02:5153001:1 | данные отсутствуют |
| 2170 6 | 65.1.7 | 65.1.8 | 102°55.3' | 141.58 | данные отсутствуют | 59:02:5153001:1 | данные отсутствуют |
| 2170 7 | 65.1.8 | 65.1.9 | 273°20.2' | 211.72 | данные отсутствуют | 59:00:0000000:7862(4) | данные отсутствуют |
| 2170 8 | 65.1.9 | 65.1.10 | 274°28.4' | 105.27 | данные отсутствуют | 59:00:0000000:7862(4) | данные отсутствуют |
| 2170 9 | 65.1.10 | 65.1.11 | 279°23.8' | 174.31 | данные отсутствуют | 59:00:0000000:7862(4) | данные отсутствуют |
| 2171 0 | 65.1.11 | 65.1.12 | 276°2.6' | 207.94 | данные отсутствуют | 59:00:0000000:7862(4) | данные отсутствуют |
| 2171 1 | 65.1.12 | 65.1.13 | 266°33.5' | 49.98 | данные отсутствуют | 59:00:0000000:7862(4) | данные отсутствуют |
| 2171 2 | 65.1.13 | 65.1.14 | 258°18.7' | 72.62 | данные отсутствуют | 59:00:0000000:7862(4) | данные отсутствуют |

| | | |
|-------------------------------|---------|-------------------|
| полное наименование должности | подпись | инициалы, фамилия |
|-------------------------------|---------|-------------------|

М.П.

| Земельный участок | | | | | | | |
|--|---------|--------------------------------|-----------|--------------------|--------------------|----------------------------|--------------------|
| вид объекта недвижимости | | | | | | | |
| Лист №1106 Раздел 3.1 | | Всего листов раздела 3.1: 1419 | | Всего разделов: 8 | | Всего листов выписки: 5548 | |
| 17 октября 2019г. № КУВИ-001/2019-25207602 | | | | | | | |
| Кадастровый номер: | | | | 59:00:0000000:7734 | | | |
| 2171 3 | 65.1.14 | 65.1.15 | 239°29.5' | 64.31 | данные отсутствуют | 59:00:0000000:7862(4) | данные отсутствуют |
| 2171 4 | 65.1.15 | 65.1.16 | 231°4.9' | 98.98 | данные отсутствуют | 59:00:0000000:7862(4) | данные отсутствуют |
| 2171 5 | 65.1.16 | 65.1.17 | 240°11.5' | 79.52 | данные отсутствуют | 59:00:0000000:7862(4) | данные отсутствуют |
| 2171 6 | 65.1.17 | 65.1.18 | 250°57.2' | 50.07 | данные отсутствуют | 59:00:0000000:7862(4) | данные отсутствуют |
| 2171 7 | 65.1.18 | 65.1.19 | 268°21.5' | 77.13 | данные отсутствуют | 59:00:0000000:7862(4) | данные отсутствуют |
| 2171 8 | 65.1.19 | 65.1.20 | 309°5.9' | 5.09 | данные отсутствуют | 59:00:0000000:7862(4) | данные отсутствуют |
| 2171 9 | 65.1.20 | 65.1.21 | 4°11.7' | 115.24 | данные отсутствуют | 59:00:0000000:7862(4) | данные отсутствуют |
| 2172 0 | 65.1.21 | 65.1.22 | 355°3.1' | 88.47 | данные отсутствуют | 59:00:0000000:7862(4) | данные отсутствуют |
| 2172 1 | 65.1.22 | 65.1.23 | 3°12.7' | 21.42 | данные отсутствуют | 59:00:0000000:7862(4) | данные отсутствуют |
| 2172 2 | 65.1.23 | 65.1.1 | 93°53.9' | 279.2 | данные отсутствуют | 59:02:5153001:1 | данные отсутствуют |
| 2172 3 | 66.1.1 | 66.1.2 | 24°50.0' | 114.12 | данные отсутствуют | 59:00:0000000:7862(4) | данные отсутствуют |
| 2172 4 | 66.1.2 | 66.1.3 | 19°1.0' | 137.27 | данные отсутствуют | 59:00:0000000:7862(4) | данные отсутствуют |
| 2172 5 | 66.1.3 | 66.1.4 | 10°50.3' | 148.16 | данные отсутствуют | 59:00:0000000:7862(4) | данные отсутствуют |
| 2172 6 | 66.1.4 | 66.1.5 | 43°8.2' | 18.05 | данные отсутствуют | 59:00:0000000:7862(4) | данные отсутствуют |
| 2172 7 | 66.1.5 | 66.1.6 | 84°20.0' | 70.48 | данные отсутствуют | 59:00:0000000:7862(4) | данные отсутствуют |
| 2172 8 | 66.1.6 | 66.1.7 | 70°31.2' | 61.56 | данные отсутствуют | 59:00:0000000:7862(4) | данные отсутствуют |
| 2172 9 | 66.1.7 | 66.1.8 | 58°47.3' | 79.1 | данные отсутствуют | 59:00:0000000:7862(4) | данные отсутствуют |
| 2173 0 | 66.1.8 | 66.1.9 | 51°11.3' | 93.35 | данные отсутствуют | 59:00:0000000:7862(4) | данные отсутствуют |

| | | |
|-------------------------------|---------|-------------------|
| полное наименование должности | подпись | инициалы, фамилия |
|-------------------------------|---------|-------------------|

М.П.

| Земельный участок | | | | | | | |
|--|---------|--------------------------------|-----------|--------------------|--------------------|-----------------------|----------------------------|
| вид объекта недвижимости | | | | | | | |
| Лист №1107 Раздел 3.1 | | Всего листов раздела 3.1: 1419 | | | Всего разделов: 8 | | Всего листов выписки: 5548 |
| 17 октября 2019г. № КУВИ-001/2019-25207602 | | | | | | | |
| Кадастровый номер: | | | | 59:00:0000000:7734 | | | |
| 2173 1 | 66.1.9 | 66.1.10 | 61°2.2' | 62.1 | данные отсутствуют | 59:00:0000000:7862(4) | данные отсутствуют |
| 2173 2 | 66.1.10 | 66.1.11 | 77°29.6' | 70.1 | данные отсутствуют | 59:00:0000000:7862(4) | данные отсутствуют |
| 2173 3 | 66.1.11 | 66.1.12 | 88°54.4' | 52.94 | данные отсутствуют | 59:00:0000000:7862(4) | данные отсутствуют |
| 2173 4 | 66.1.12 | 66.1.13 | 95°37.9' | 197.27 | данные отсутствуют | 59:00:0000000:7862(4) | данные отсутствуют |
| 2173 5 | 66.1.13 | 66.1.14 | 99°33.7' | 174.88 | данные отсутствуют | 59:00:0000000:7862(4) | данные отсутствуют |
| 2173 6 | 66.1.14 | 66.1.15 | 94°37.3' | 108.47 | данные отсутствуют | 59:00:0000000:7862(4) | данные отсутствуют |
| 2173 7 | 66.1.15 | 66.1.16 | 93°30.4' | 245.73 | данные отсутствуют | 59:00:0000000:7862(4) | данные отсутствуют |
| 2173 8 | 66.1.16 | 66.1.17 | 101°44.1' | 26.99 | данные отсутствуют | 59:00:0000000:7862(4) | данные отсутствуют |
| 2173 9 | 66.1.17 | 66.1.18 | 109°30.6' | 152.41 | данные отсутствуют | 59:02:5153001:1 | данные отсутствуют |
| 2174 0 | 66.1.18 | 66.1.19 | 79°39.4' | 19.66 | данные отсутствуют | 59:02:5153001:1 | данные отсутствуют |
| 2174 1 | 66.1.19 | 66.1.20 | 118°8.2' | 77.27 | данные отсутствуют | 59:02:5153001:1 | данные отсутствуют |
| 2174 2 | 66.1.20 | 66.1.21 | 124°29.2' | 233.41 | данные отсутствуют | 59:02:5153001:1 | данные отсутствуют |
| 2174 3 | 66.1.21 | 66.1.22 | 124°29.0' | 263.61 | данные отсутствуют | 59:02:5153001:1 | данные отсутствуют |
| 2174 4 | 66.1.22 | 66.1.23 | 124°29.2' | 168.26 | данные отсутствуют | 59:02:5153001:1 | данные отсутствуют |
| 2174 5 | 66.1.23 | 66.1.24 | 123°59.3' | 220.76 | данные отсутствуют | 59:02:5153001:1 | данные отсутствуют |
| 2174 6 | 66.1.24 | 66.1.25 | 125°28.9' | 210.1 | данные отсутствуют | 59:02:5153001:1 | данные отсутствуют |
| 2174 7 | 66.1.25 | 66.1.26 | 126°32.9' | 62.35 | данные отсутствуют | 59:02:5153001:1 | данные отсутствуют |
| 2174 8 | 66.1.26 | 66.1.27 | 124°29.0' | 77.79 | данные отсутствуют | данные отсутствуют | данные отсутствуют |

| | | |
|-------------------------------|---------|-------------------|
| полное наименование должности | подпись | инициалы, фамилия |
|-------------------------------|---------|-------------------|

М.П.

| Земельный участок | | | | | | | | |
|--|---------|--------------------------------|-----------|--------------------|--------------------|-----------------------|----------------------------|--|
| вид объекта недвижимости | | | | | | | | |
| Лист №1108 Раздел 3.1 | | Всего листов раздела 3.1: 1419 | | | Всего разделов: 8 | | Всего листов выписки: 5548 | |
| 17 октября 2019г. № КУВИ-001/2019-25207602 | | | | | | | | |
| Кадастровый номер: | | | | 59:00:0000000:7734 | | | | |
| 2174 9 | 66.1.27 | 66.1.28 | 126°40.6` | 95.2 | данные отсутствуют | данные отсутствуют | данные отсутствуют | |
| 2175 0 | 66.1.28 | 66.1.29 | 231°51.7` | 562.2 | данные отсутствуют | данные отсутствуют | данные отсутствуют | |
| 2175 1 | 66.1.29 | 66.1.30 | 278°50.9` | 183.65 | данные отсутствуют | 59:02:0000000:4859 | данные отсутствуют | |
| 2175 2 | 66.1.30 | 66.1.31 | 279°41.3` | 357.79 | данные отсутствуют | 59:02:0000000:4859 | данные отсутствуют | |
| 2175 3 | 66.1.31 | 66.1.32 | 229°29.3` | 418.68 | данные отсутствуют | 59:02:0000000:4859 | данные отсутствуют | |
| 2175 4 | 66.1.32 | 66.1.33 | 298°8.9` | 42.54 | данные отсутствуют | 59:02:0000000:5361(2) | данные отсутствуют | |
| 2175 5 | 66.1.33 | 66.1.34 | 298°9.2` | 167.05 | данные отсутствуют | 59:02:0000000:5361(2) | данные отсутствуют | |
| 2175 6 | 66.1.34 | 66.1.1 | 303°57.1` | 1411.04 | данные отсутствуют | данные отсутствуют | данные отсутствуют | |
| 2175 7 | 67.1.1 | 67.1.2 | 184°44.8` | 210.67 | данные отсутствуют | 59:00:0000000:7862(1) | данные отсутствуют | |
| 2175 8 | 67.1.1 | 67.1.1 | | | данные отсутствуют | 59:37:1780101:254(4) | данные отсутствуют | |
| 2175 9 | 67.1.2 | 67.1.3 | 184°0.4` | 307.81 | данные отсутствуют | 59:00:0000000:7862(1) | данные отсутствуют | |
| 2176 0 | 67.1.3 | 67.1.4 | 186°32.8` | 17.72 | данные отсутствуют | 59:00:0000000:7862(1) | данные отсутствуют | |
| 2176 1 | 67.1.4 | 67.1.5 | 272°47.2` | 82.06 | данные отсутствуют | 59:02:5153001:1 | данные отсутствуют | |
| 2176 2 | 67.1.5 | 67.1.6 | 327°51.9` | 11.24 | данные отсутствуют | 59:02:5153001:1 | данные отсутствуют | |
| 2176 3 | 67.1.6 | 67.1.7 | 272°21.2` | 5.11 | данные отсутствуют | 59:02:5153001:1 | данные отсутствуют | |
| 2176 4 | 67.1.7 | 67.1.1 | 14°25.7` | 537.85 | данные отсутствуют | 59:37:1780101:1 | данные отсутствуют | |
| 2176 5 | 67.1.7 | 67.1.7 | | | данные отсутствуют | 59:37:1780101:109 | данные отсутствуют | |
| 2176 6 | 68.1.1 | 68.1.2 | 16°0.9` | 276.78 | данные отсутствуют | 59:37:1780101:1 | данные отсутствуют | |

| | | |
|-------------------------------|---------|-------------------|
| полное наименование должности | подпись | инициалы, фамилия |
|-------------------------------|---------|-------------------|

М.П.

| Земельный участок | | | | | | | |
|--|---------|--------------------------------|-----------|--------------------|--------------------|-----------------------|----------------------------|
| вид объекта недвижимости | | | | | | | |
| Лист №1109 Раздел 3.1 | | Всего листов раздела 3.1: 1419 | | | Всего разделов: 8 | | Всего листов выписки: 5548 |
| 17 октября 2019г. № КУВИ-001/2019-25207602 | | | | | | | |
| Кадастровый номер: | | | | 59:00:0000000:7734 | | | |
| 21767 | 68.1.1 | 68.1.1 | | | данные отсутствуют | 59:37:1780101:254(1) | данные отсутствуют |
| 21768 | 68.1.2 | 68.1.3 | 94°1.2' | 1.85 | данные отсутствуют | 59:02:5153001:1 | данные отсутствуют |
| 21769 | 68.1.2 | 68.1.2 | | | данные отсутствуют | 59:37:1780101:109 | данные отсутствуют |
| 21770 | 68.1.3 | 68.1.4 | 21°28.8' | 12.56 | данные отсутствуют | 59:02:5153001:1 | данные отсутствуют |
| 21771 | 68.1.4 | 68.1.5 | 93°54.2' | 94.59 | данные отсутствуют | 59:02:5153001:1 | данные отсутствуют |
| 21772 | 68.1.5 | 68.1.6 | 186°33.8' | 107.88 | данные отсутствуют | 59:00:0000000:7862(4) | данные отсутствуют |
| 21773 | 68.1.6 | 68.1.7 | 192°19.7' | 156.48 | данные отсутствуют | 59:00:0000000:7862(4) | данные отсутствуют |
| 21774 | 68.1.7 | 68.1.8 | 194°9.8' | 52.35 | данные отсутствуют | 59:00:0000000:7862(4) | данные отсутствуют |
| 21775 | 68.1.8 | 68.1.9 | 200°21.8' | 42.68 | данные отсутствуют | 59:00:0000000:7862(4) | данные отсутствуют |
| 21776 | 68.1.9 | 68.1.10 | 221°37.9' | 25.15 | данные отсутствуют | 59:00:0000000:7862(4) | данные отсутствуют |
| 21777 | 68.1.10 | 68.1.11 | 190°48.5' | 10.08 | данные отсутствуют | 59:00:0000000:7862(4) | данные отсутствуют |
| 21778 | 68.1.11 | 68.1.12 | 171°58.0' | 13.52 | данные отсутствуют | 59:00:0000000:7862(4) | данные отсутствуют |
| 21779 | 68.1.12 | 68.1.13 | 201°43.8' | 28.17 | данные отсутствуют | 59:00:0000000:7862(4) | данные отсутствуют |
| 21780 | 68.1.13 | 68.1.14 | 345°8.9' | 33.79 | данные отсутствуют | 59:00:0000000:7862(4) | данные отсутствуют |
| 21781 | 68.1.14 | 68.1.15 | 354°39.6' | 47.28 | данные отсутствуют | 59:00:0000000:7862(4) | данные отсутствуют |
| 21782 | 68.1.15 | 68.1.16 | 347°18.7' | 12.79 | данные отсутствуют | 59:00:0000000:7862(4) | данные отсутствуют |
| 21783 | 68.1.16 | 68.1.17 | 320°30.5' | 16.13 | данные отсутствуют | 59:00:0000000:7862(4) | данные отсутствуют |
| 21784 | 68.1.17 | 68.1.18 | 312°20.0' | 58.06 | данные отсутствуют | 59:00:0000000:7862(4) | данные отсутствуют |

| | | |
|-------------------------------|---------|-------------------|
| полное наименование должности | подпись | инициалы, фамилия |
|-------------------------------|---------|-------------------|

М.П.

| Земельный участок | | | | | | | |
|--|---------|--------------------------------|-----------|--------------------|--------------------|-----------------------|----------------------------|
| вид объекта недвижимости | | | | | | | |
| Лист №1110 Раздел 3.1 | | Всего листов раздела 3.1: 1419 | | | Всего разделов: 8 | | Всего листов выписки: 5548 |
| 17 октября 2019г. № КУВИ-001/2019-25207602 | | | | | | | |
| Кадастровый номер: | | | | 59:00:0000000:7734 | | | |
| 2178 5 | 68.1.18 | 68.1.1 | 298°40.1' | 8.65 | данные отсутствуют | 59:00:0000000:7862(4) | данные отсутствуют |
| 2178 6 | 69.1.1 | 69.1.2 | 61°32.9' | 79.79 | данные отсутствуют | 59:00:0000000:7862(4) | данные отсутствуют |
| 2178 7 | 69.1.1 | 69.1.1 | | | данные отсутствуют | 59:02:5123001:15 | данные отсутствуют |
| 2178 8 | 69.1.2 | 69.1.3 | 61°41.0' | 85.0 | данные отсутствуют | 59:00:0000000:7862(4) | данные отсутствуют |
| 2178 9 | 69.1.3 | 69.1.4 | 61°26.5' | 46.54 | данные отсутствуют | 59:00:0000000:7862(4) | данные отсутствуют |
| 2179 0 | 69.1.4 | 69.1.5 | 51°1.3' | 75.43 | данные отсутствуют | 59:00:0000000:7862(4) | данные отсутствуют |
| 2179 1 | 69.1.5 | 69.1.6 | 48°48.5' | 58.67 | данные отсутствуют | 59:00:0000000:7862(4) | данные отсутствуют |
| 2179 2 | 69.1.6 | 69.1.7 | 43°32.6' | 51.72 | данные отсутствуют | 59:00:0000000:7862(4) | данные отсутствуют |
| 2179 3 | 69.1.7 | 69.1.8 | 36°54.8' | 70.43 | данные отсутствуют | 59:00:0000000:7862(4) | данные отсутствуют |
| 2179 4 | 69.1.8 | 69.1.9 | 29°59.6' | 64.67 | данные отсутствуют | 59:00:0000000:7862(4) | данные отсутствуют |
| 2179 5 | 69.1.9 | 69.1.10 | 24°4.3' | 64.58 | данные отсутствуют | 59:00:0000000:7862(4) | данные отсутствуют |
| 2179 6 | 69.1.10 | 69.1.11 | 17°42.8' | 122.66 | данные отсутствуют | 59:00:0000000:7862(4) | данные отсутствуют |
| 2179 7 | 69.1.11 | 69.1.12 | 8°40.2' | 68.59 | данные отсутствуют | 59:00:0000000:7862(4) | данные отсутствуют |
| 2179 8 | 69.1.12 | 69.1.13 | 359°43.1' | 144.91 | данные отсутствуют | 59:00:0000000:7862(4) | данные отсутствуют |
| 2179 9 | 69.1.13 | 69.1.14 | 355°37.0' | 56.66 | данные отсутствуют | 59:00:0000000:7862(4) | данные отсутствуют |
| 2180 0 | 69.1.14 | 69.1.15 | 164°55.8' | 245.38 | данные отсутствуют | 59:00:0000000:7862(4) | данные отсутствуют |
| 2180 1 | 69.1.15 | 69.1.16 | 265°21.5' | 2.35 | данные отсутствуют | 59:02:5154001:27 | данные отсутствуют |
| 2180 2 | 69.1.16 | 69.1.17 | 175°21.5' | 2.35 | данные отсутствуют | 59:02:5154001:27 | данные отсутствуют |

| | | |
|-------------------------------|---------|-------------------|
| полное наименование должности | подпись | инициалы, фамилия |
|-------------------------------|---------|-------------------|

М.П.

| Земельный участок | | | | | | | |
|--|---------|--------------------------------|-----------|--------------------|--------------------|----------------------------|--------------------|
| вид объекта недвижимости | | | | | | | |
| Лист №1111 Раздел 3.1 | | Всего листов раздела 3.1: 1419 | | Всего разделов: 8 | | Всего листов выписки: 5548 | |
| 17 октября 2019г. № КУВИ-001/2019-25207602 | | | | | | | |
| Кадастровый номер: | | | | 59:00:0000000:7734 | | | |
| 21803 | 69.1.17 | 69.1.18 | 85°21.5' | 2.35 | данные отсутствуют | 59:02:5154001:27 | данные отсутствуют |
| 21804 | 69.1.18 | 69.1.19 | 173°25.3' | 124.39 | данные отсутствуют | 59:00:0000000:7862(4) | данные отсутствуют |
| 21805 | 69.1.19 | 69.1.20 | 182°30.3' | 66.34 | данные отсутствуют | 59:00:0000000:7862(4) | данные отсутствуют |
| 21806 | 69.1.20 | 69.1.21 | 187°15.3' | 39.44 | данные отсутствуют | 59:00:0000000:7862(4) | данные отсутствуют |
| 21807 | 69.1.21 | 69.1.22 | 192°3.2' | 73.6 | данные отсутствуют | 59:00:0000000:7862(4) | данные отсутствуют |
| 21808 | 69.1.22 | 69.1.23 | 202°26.6' | 85.13 | данные отсутствуют | 59:00:0000000:7862(4) | данные отсутствуют |
| 21809 | 69.1.23 | 69.1.24 | 208°0.5' | 92.29 | данные отсутствуют | 59:00:0000000:7862(4) | данные отсутствуют |
| 21810 | 69.1.24 | 69.1.25 | 217°38.0' | 58.91 | данные отсутствуют | 59:00:0000000:7862(4) | данные отсутствуют |
| 21811 | 69.1.25 | 69.1.26 | 224°20.0' | 27.95 | данные отсутствуют | 59:00:0000000:7862(4) | данные отсутствуют |
| 21812 | 69.1.26 | 69.1.27 | 244°25.0' | 26.89 | данные отсутствуют | 59:00:0000000:7862(4) | данные отсутствуют |
| 21813 | 69.1.27 | 69.1.28 | 235°36.7' | 51.72 | данные отсутствуют | 59:00:0000000:7862(4) | данные отсутствуют |
| 21814 | 69.1.28 | 69.1.29 | 219°27.1' | 32.25 | данные отсутствуют | 59:00:0000000:7862(4) | данные отсутствуют |
| 21815 | 69.1.29 | 69.1.30 | 211°15.1' | 61.86 | данные отсутствуют | 59:00:0000000:7862(4) | данные отсутствуют |
| 21816 | 69.1.30 | 69.1.31 | 167°36.5' | 15.38 | данные отсутствуют | 59:00:0000000:7862(4) | данные отсутствуют |
| 21817 | 69.1.31 | 69.1.32 | 219°34.5' | 102.39 | данные отсутствуют | 59:00:0000000:7862(4) | данные отсутствуют |
| 21818 | 69.1.32 | 69.1.33 | 250°0.4' | 33.61 | данные отсутствуют | 59:00:0000000:7862(4) | данные отсутствуют |
| 21819 | 69.1.33 | 69.1.34 | 218°55.6' | 10.42 | данные отсутствуют | 59:00:0000000:7862(4) | данные отсутствуют |
| 21820 | 69.1.34 | 69.1.35 | 334°16.2' | 36.83 | данные отсутствуют | 59:02:5134001:1 | данные отсутствуют |

| | | |
|-------------------------------|---------|-------------------|
| полное наименование должности | подпись | инициалы, фамилия |
|-------------------------------|---------|-------------------|

М.П.

| Земельный участок | | | | | | | |
|--|---------|--------------------------------|-----------|--------------------|--------------------|-----------------------|----------------------------|
| вид объекта недвижимости | | | | | | | |
| Лист №1112 Раздел 3.1 | | Всего листов раздела 3.1: 1419 | | | Всего разделов: 8 | | Всего листов выписки: 5548 |
| 17 октября 2019г. № КУВИ-001/2019-25207602 | | | | | | | |
| Кадастровый номер: | | | | 59:00:0000000:7734 | | | |
| 2182 1 | 69.1.35 | 69.1.36 | 331°0.1' | 32.24 | данные отсутствуют | 59:02:5134001:1 | данные отсутствуют |
| 2182 2 | 69.1.36 | 69.1.37 | 327°10.6' | 32.86 | данные отсутствуют | 59:02:5134001:1 | данные отсутствуют |
| 2182 3 | 69.1.37 | 69.1.38 | 324°30.5' | 31.5 | данные отсутствуют | 59:02:5134001:1 | данные отсутствуют |
| 2182 4 | 69.1.38 | 69.1.39 | 320°43.6' | 18.36 | данные отсутствуют | 59:02:5134001:1 | данные отсутствуют |
| 2182 5 | 69.1.39 | 69.1.40 | 318°40.7' | 38.24 | данные отсутствуют | 59:02:5134001:1 | данные отсутствуют |
| 2182 6 | 69.1.40 | 69.1.41 | 314°32.6' | 32.8 | данные отсутствуют | 59:02:5134001:1 | данные отсутствуют |
| 2182 7 | 69.1.41 | 69.1.42 | 311°23.2' | 29.74 | данные отсутствуют | 59:02:5134001:1 | данные отсутствуют |
| 2182 8 | 69.1.42 | 69.1.1 | 308°49.6' | 27.82 | данные отсутствуют | 59:02:5134001:1 | данные отсутствуют |
| 2182 9 | 69.2.43 | 69.2.44 | 175°21.5' | 2.35 | данные отсутствуют | 59:02:5154001:81 | данные отсутствуют |
| 2183 0 | 69.2.44 | 69.2.45 | 85°20.3' | 2.34 | данные отсутствуют | 59:02:5154001:81 | данные отсутствуют |
| 2183 1 | 69.2.45 | 69.2.46 | 355°36.1' | 2.35 | данные отсутствуют | 59:02:5154001:81 | данные отсутствуют |
| 2183 2 | 69.2.46 | 69.2.43 | 265°21.5' | 2.35 | данные отсутствуют | 59:02:5154001:81 | данные отсутствуют |
| 2183 3 | 70.1.1 | 70.1.2 | 48°16.6' | 294.36 | данные отсутствуют | 59:00:0000000:7838(6) | данные отсутствуют |
| 2183 4 | 70.1.1 | 70.1.1 | | | данные отсутствуют | 59:02:0000000:5283(7) | данные отсутствуют |
| 2183 5 | 70.1.2 | 70.1.3 | 146°50.1' | 17.24 | данные отсутствуют | 59:02:5134001:1 | данные отсутствуют |
| 2183 6 | 70.1.3 | 70.1.4 | 147°9.7' | 12.12 | данные отсутствуют | 59:02:5134001:1 | данные отсутствуют |
| 2183 7 | 70.1.4 | 70.1.5 | 266°46.5' | 12.62 | данные отсутствуют | 59:02:9201001:139 | данные отсутствуют |
| 2183 8 | 70.1.5 | 70.1.6 | 174°51.2' | 38.57 | данные отсутствуют | 59:02:9201001:139 | данные отсутствуют |

| | | |
|-------------------------------|---------|-------------------|
| полное наименование должности | подпись | инициалы, фамилия |
|-------------------------------|---------|-------------------|

М.П.

| Земельный участок | | | | | | | |
|--|---------|--------------------------------|-----------|--------------------|--------------------|----------------------------|--------------------|
| вид объекта недвижимости | | | | | | | |
| Лист №1113 Раздел 3.1 | | Всего листов раздела 3.1: 1419 | | Всего разделов: 8 | | Всего листов выписки: 5548 | |
| 17 октября 2019г. № КУВИ-001/2019-25207602 | | | | | | | |
| Кадастровый номер: | | | | 59:00:0000000:7734 | | | |
| 21839 | 70.1.6 | 70.1.7 | 174°50.9' | 69.16 | данные отсутствуют | 59:02:9201001:139 | данные отсутствуют |
| 21840 | 70.1.7 | 70.1.8 | 174°51.1' | 227.18 | данные отсутствуют | 59:02:9201001:139 | данные отсутствуют |
| 21841 | 70.1.8 | 70.1.9 | 148°12.8' | 209.07 | данные отсутствуют | 59:02:9201001:139 | данные отсутствуют |
| 21842 | 70.1.9 | 70.1.10 | 209°57.3' | 110.11 | данные отсутствуют | 59:02:9201001:139 | данные отсутствуют |
| 21843 | 70.1.10 | 70.1.11 | 309°11.3' | 294.67 | данные отсутствуют | 59:02:9201001:139 | данные отсутствуют |
| 21844 | 70.1.11 | 70.1.12 | 356°58.7' | 201.85 | данные отсутствуют | 59:02:9201001:139 | данные отсутствуют |
| 21845 | 70.1.12 | 70.1.1 | 304°53.3' | 84.46 | данные отсутствуют | 59:02:9201001:139 | данные отсутствуют |
| 21846 | 71.1.1 | 71.1.2 | 98°58.4' | 56.54 | данные отсутствуют | 59:37:1780101:1 | данные отсутствуют |
| 21847 | 71.1.2 | 71.1.3 | 118°33.1' | 54.42 | данные отсутствуют | 59:37:1780101:1 | данные отсутствуют |
| 21848 | 71.1.3 | 71.1.4 | 282°59.7' | 169.97 | данные отсутствуют | 59:00:0000000:7862(2) | данные отсутствуют |
| 21849 | 71.1.3 | 71.1.3 | | | данные отсутствуют | 59:37:1780101:254(1) | данные отсутствуют |
| 21850 | 71.1.4 | 71.1.1 | 93°7.9' | 62.06 | данные отсутствуют | 59:02:5154001:94 | данные отсутствуют |
| 21851 | 72.1.1 | 72.1.2 | 85°47.9' | 6.01 | данные отсутствуют | 59:37:1780101:1 | данные отсутствуют |
| 21852 | 72.1.2 | 72.1.3 | 85°50.0' | 170.66 | данные отсутствуют | 59:37:1780101:1 | данные отсутствуют |
| 21853 | 72.1.3 | 72.1.4 | 95°24.8' | 424.24 | данные отсутствуют | 59:37:1780101:1 | данные отсутствуют |
| 21854 | 72.1.4 | 72.1.5 | 158°4.3' | 134.21 | данные отсутствуют | 59:37:1780101:1 | данные отсутствуют |
| 21855 | 72.1.5 | 72.1.6 | 273°18.2' | 432.8 | данные отсутствуют | 59:02:5154001:94 | данные отсутствуют |
| 21856 | 72.1.5 | 72.1.5 | | | данные отсутствуют | 59:37:1780101:109 | данные отсутствуют |

| | | |
|-------------------------------|---------|-------------------|
| полное наименование должности | подпись | инициалы, фамилия |
|-------------------------------|---------|-------------------|

М.П.

| Земельный участок | | | | | | | |
|--|---------|--------------------------------|-----------|--------------------|--------------------|----------------------------|--------------------|
| вид объекта недвижимости | | | | | | | |
| Лист №1114 Раздел 3.1 | | Всего листов раздела 3.1: 1419 | | Всего разделов: 8 | | Всего листов выписки: 5548 | |
| 17 октября 2019г. № КУВИ-001/2019-25207602 | | | | | | | |
| Кадастровый номер: | | | | 59:00:0000000:7734 | | | |
| 21857 | 72.1.6 | 72.1.7 | 273°18.4' | 56.36 | данные отсутствуют | 59:02:5154001:94 | данные отсутствуют |
| 21858 | 72.1.7 | 72.1.1 | 307°36.5' | 202.37 | данные отсутствуют | 59:02:0000000:5361(3) | данные отсутствуют |
| 21859 | 73.1.1 | 73.1.2 | 168°48.7' | 75.04 | данные отсутствуют | 59:00:0000000:7862(3) | данные отсутствуют |
| 21860 | 73.1.2 | 73.1.3 | 164°54.2' | 56.52 | данные отсутствуют | 59:00:0000000:7862(3) | данные отсутствуют |
| 21861 | 73.1.3 | 73.1.4 | 164°30.4' | 58.47 | данные отсутствуют | 59:00:0000000:7862(3) | данные отсутствуют |
| 21862 | 73.1.4 | 73.1.5 | 163°54.9' | 225.0 | данные отсутствуют | 59:00:0000000:7862(3) | данные отсутствуют |
| 21863 | 73.1.5 | 73.1.6 | 180°53.6' | 55.8 | данные отсутствуют | 59:00:0000000:7862(3) | данные отсутствуют |
| 21864 | 73.1.6 | 73.1.7 | 159°17.3' | 18.94 | данные отсутствуют | 59:00:0000000:7862(3) | данные отсутствуют |
| 21865 | 73.1.7 | 73.1.8 | 149°21.8' | 18.9 | данные отсутствуют | 59:00:0000000:7862(3) | данные отсутствуют |
| 21866 | 73.1.8 | 73.1.9 | 144°59.4' | 7.95 | данные отсутствуют | 59:00:0000000:7862(3) | данные отсутствуют |
| 21867 | 73.1.9 | 73.1.10 | 140°46.6' | 17.92 | данные отсутствуют | 59:00:0000000:7862(3) | данные отсутствуют |
| 21868 | 73.1.10 | 73.1.11 | 164°5.6' | 474.66 | данные отсутствуют | 59:00:0000000:7862(3) | данные отсутствуют |
| 21869 | 73.1.11 | 73.1.12 | 185°5.4' | 42.27 | данные отсутствуют | 59:00:0000000:7862(3) | данные отсутствуют |
| 21870 | 73.1.12 | 73.1.13 | 164°8.2' | 7.76 | данные отсутствуют | 59:00:0000000:7862(3) | данные отсутствуют |
| 21871 | 73.1.13 | 73.1.14 | 143°50.2' | 44.01 | данные отсутствуют | 59:00:0000000:7862(3) | данные отсутствуют |
| 21872 | 73.1.14 | 73.1.15 | 164°6.5' | 1039.99 | данные отсутствуют | 59:00:0000000:7862(3) | данные отсутствуют |
| 21873 | 73.1.15 | 73.1.16 | 172°40.7' | 52.58 | данные отсутствуют | 59:00:0000000:7862(3) | данные отсутствуют |
| 21874 | 73.1.16 | 73.1.17 | 180°45.9' | 34.47 | данные отсутствуют | 59:00:0000000:7862(3) | данные отсутствуют |

| | | |
|-------------------------------|---------|-------------------|
| полное наименование должности | подпись | инициалы, фамилия |
|-------------------------------|---------|-------------------|

М.П.

| Земельный участок | | | | | | | |
|--|---------|--------------------------------|-----------|--------------------|--------------------|----------------------------|--------------------|
| вид объекта недвижимости | | | | | | | |
| Лист №1115 Раздел 3.1 | | Всего листов раздела 3.1: 1419 | | Всего разделов: 8 | | Всего листов выписки: 5548 | |
| 17 октября 2019г. № КУВИ-001/2019-25207602 | | | | | | | |
| Кадастровый номер: | | | | 59:00:0000000:7734 | | | |
| 2187 5 | 73.1.17 | 73.1.18 | 173°16.8' | 43.5 | данные отсутствуют | 59:00:0000000:7862(3) | данные отсутствуют |
| 2187 6 | 73.1.18 | 73.1.19 | 171°6.7' | 39.35 | данные отсутствуют | 59:00:0000000:7862(3) | данные отсутствуют |
| 2187 7 | 73.1.19 | 73.1.20 | 177°59.4' | 46.76 | данные отсутствуют | 59:00:0000000:7862(3) | данные отсутствуют |
| 2187 8 | 73.1.20 | 73.1.21 | 155°12.9' | 3.89 | данные отсутствуют | 59:00:0000000:7862(3) | данные отсутствуют |
| 2187 9 | 73.1.21 | 73.1.22 | 140°2.6' | 21.88 | данные отсутствуют | 59:00:0000000:7862(3) | данные отсутствуют |
| 2188 0 | 73.1.22 | 73.1.23 | 156°2.5' | 35.61 | данные отсутствуют | 59:00:0000000:7862(3) | данные отсутствуют |
| 2188 1 | 73.1.23 | 73.1.24 | 143°46.3' | 7.14 | данные отсутствуют | 59:00:0000000:7862(3) | данные отсутствуют |
| 2188 2 | 73.1.24 | 73.1.25 | 133°59.0' | 42.28 | данные отсутствуют | 59:00:0000000:7862(3) | данные отсутствуют |
| 2188 3 | 73.1.25 | 73.1.26 | 164°33.2' | 69.46 | данные отсутствуют | 59:00:0000000:7862(3) | данные отсутствуют |
| 2188 4 | 73.1.26 | 73.1.27 | 160°41.9' | 57.03 | данные отсутствуют | 59:00:0000000:7862(3) | данные отсутствуют |
| 2188 5 | 73.1.27 | 73.1.28 | 163°32.6' | 23.9 | данные отсутствуют | 59:00:0000000:7862(3) | данные отсутствуют |
| 2188 6 | 73.1.28 | 73.1.29 | 164°6.3' | 1109.61 | данные отсутствуют | 59:00:0000000:7862(3) | данные отсутствуют |
| 2188 7 | 73.1.29 | 73.1.30 | 166°48.0' | 120.3 | данные отсутствуют | 59:00:0000000:7862(3) | данные отсутствуют |
| 2188 8 | 73.1.30 | 73.1.31 | 168°59.7' | 30.59 | данные отсутствуют | 59:00:0000000:7862(3) | данные отсутствуют |
| 2188 9 | 73.1.31 | 73.1.32 | 171°40.9' | 114.73 | данные отсутствуют | 59:00:0000000:7862(3) | данные отсутствуют |
| 2189 0 | 73.1.32 | 73.1.33 | 185°21.3' | 35.9 | данные отсутствуют | 59:00:0000000:7862(3) | данные отсутствуют |
| 2189 1 | 73.1.33 | 73.1.34 | 181°31.5' | 42.07 | данные отсутствуют | 59:00:0000000:7862(3) | данные отсутствуют |
| 2189 2 | 73.1.34 | 73.1.35 | 173°13.9' | 3.99 | данные отсутствуют | 59:00:0000000:7862(3) | данные отсутствуют |

| | | |
|-------------------------------|---------|-------------------|
| полное наименование должности | подпись | инициалы, фамилия |
|-------------------------------|---------|-------------------|

М.П.

| Земельный участок | | | | | | | |
|--|---------|--------------------------------|-----------|--------------------|--------------------|----------------------------|--------------------|
| вид объекта недвижимости | | | | | | | |
| Лист №1116 Раздел 3.1 | | Всего листов раздела 3.1: 1419 | | Всего разделов: 8 | | Всего листов выписки: 5548 | |
| 17 октября 2019г. № КУВИ-001/2019-25207602 | | | | | | | |
| Кадастровый номер: | | | | 59:00:0000000:7734 | | | |
| 2189 3 | 73.1.35 | 73.1.36 | 163°50.0' | 40.01 | данные отсутствуют | 59:00:0000000:7862(3) | данные отсутствуют |
| 2189 4 | 73.1.36 | 73.1.37 | 160°7.2' | 13.79 | данные отсутствуют | 59:00:0000000:7862(3) | данные отсутствуют |
| 2189 5 | 73.1.37 | 73.1.38 | 179°38.0' | 193.77 | данные отсутствуют | 59:00:0000000:7862(3) | данные отсутствуют |
| 2189 6 | 73.1.38 | 73.1.39 | 182°8.3' | 36.97 | данные отсутствуют | 59:00:0000000:7862(3) | данные отсутствуют |
| 2189 7 | 73.1.39 | 73.1.40 | 185°1.9' | 133.76 | данные отсутствуют | 59:00:0000000:7862(3) | данные отсутствуют |
| 2189 8 | 73.1.40 | 73.1.41 | 187°5.0' | 74.13 | данные отсутствуют | 59:00:0000000:7862(3) | данные отсутствуют |
| 2189 9 | 73.1.41 | 73.1.42 | 199°55.5' | 22.62 | данные отсутствуют | 59:00:0000000:7862(3) | данные отсутствуют |
| 2190 0 | 73.1.42 | 73.1.43 | 190°12.2' | 3.05 | данные отсутствуют | 59:00:0000000:7862(3) | данные отсутствуют |
| 2190 1 | 73.1.43 | 73.1.44 | 244°21.5' | 2.22 | данные отсутствуют | 59:00:0000000:7862(3) | данные отсутствуют |
| 2190 2 | 73.1.44 | 73.1.45 | 192°46.9' | 4.66 | данные отсутствуют | 59:00:0000000:7862(3) | данные отсутствуют |
| 2190 3 | 73.1.45 | 73.1.46 | 143°50.8' | 3.36 | данные отсутствуют | 59:00:0000000:7862(3) | данные отсутствуют |
| 2190 4 | 73.1.46 | 73.1.47 | 180°11.3' | 30.31 | данные отсутствуют | 59:00:0000000:7862(3) | данные отсутствуют |
| 2190 5 | 73.1.47 | 73.1.48 | 186°58.7' | 255.86 | данные отсутствуют | 59:00:0000000:7862(3) | данные отсутствуют |
| 2190 6 | 73.1.48 | 73.1.49 | 190°21.9' | 89.21 | данные отсутствуют | 59:00:0000000:7862(3) | данные отсутствуют |
| 2190 7 | 73.1.49 | 73.1.50 | 197°6.6' | 21.89 | данные отсутствуют | 59:00:0000000:7862(3) | данные отсутствуют |
| 2190 8 | 73.1.50 | 73.1.51 | 192°16.7' | 59.91 | данные отсутствуют | 59:00:0000000:7862(3) | данные отсутствуют |
| 2190 9 | 73.1.51 | 73.1.52 | 180°0.0' | 5.18 | данные отсутствуют | 59:00:0000000:7862(3) | данные отсутствуют |
| 2191 0 | 73.1.52 | 73.1.53 | 241°33.8' | 3.7 | данные отсутствуют | 59:00:0000000:7862(3) | данные отсутствуют |

| | | |
|-------------------------------|---------|-------------------|
| полное наименование должности | подпись | инициалы, фамилия |
|-------------------------------|---------|-------------------|

М.П.

| Земельный участок | | | | | | | |
|--|---------|--------------------------------|-----------|--------------------|--------------------|-----------------------|----------------------------|
| вид объекта недвижимости | | | | | | | |
| Лист №1117 Раздел 3.1 | | Всего листов раздела 3.1: 1419 | | | Всего разделов: 8 | | Всего листов выписки: 5548 |
| 17 октября 2019г. № КУВИ-001/2019-25207602 | | | | | | | |
| Кадастровый номер: | | | | 59:00:0000000:7734 | | | |
| 2191 1 | 73.1.53 | 73.1.54 | 173°8.1' | 10.12 | данные отсутствуют | 59:00:0000000:7862(3) | данные отсутствуют |
| 2191 2 | 73.1.54 | 73.1.55 | 87°52.4' | 3.77 | данные отсутствуют | 59:00:0000000:7862(3) | данные отсутствуют |
| 2191 3 | 73.1.55 | 73.1.56 | 174°22.8' | 11.33 | данные отсутствуют | 59:00:0000000:7862(3) | данные отсутствуют |
| 2191 4 | 73.1.56 | 73.1.57 | 188°25.8' | 19.17 | данные отсутствуют | 59:00:0000000:7862(3) | данные отсутствуют |
| 2191 5 | 73.1.57 | 73.1.58 | 185°0.1' | 15.83 | данные отсутствуют | 59:00:0000000:7862(3) | данные отсутствуют |
| 2191 6 | 73.1.58 | 73.1.59 | 179°0.3' | 54.73 | данные отсутствуют | 59:00:0000000:7862(3) | данные отсутствуют |
| 2191 7 | 73.1.59 | 73.1.60 | 187°5.6' | 559.21 | данные отсутствуют | 59:00:0000000:7862(3) | данные отсутствуют |
| 2191 8 | 73.1.60 | 73.1.61 | 191°19.6' | 34.78 | данные отсутствуют | 59:00:0000000:7862(3) | данные отсутствуют |
| 2191 9 | 73.1.61 | 73.1.62 | 222°40.3' | 4.35 | данные отсутствуют | 59:00:0000000:7862(3) | данные отсутствуют |
| 2192 0 | 73.1.62 | 73.1.63 | 199°18.3' | 5.41 | данные отсутствуют | 59:00:0000000:7862(3) | данные отсутствуют |
| 2192 1 | 73.1.63 | 73.1.64 | 153°23.9' | 7.17 | данные отсутствуют | 59:00:0000000:7862(3) | данные отсутствуют |
| 2192 2 | 73.1.64 | 73.1.65 | 180°0.0' | 17.14 | данные отсутствуют | 59:00:0000000:7862(3) | данные отсутствуют |
| 2192 3 | 73.1.65 | 73.1.66 | 188°12.6' | 351.6 | данные отсутствуют | 59:00:0000000:7862(3) | данные отсутствуют |
| 2192 4 | 73.1.66 | 73.1.67 | 192°31.2' | 232.58 | данные отсутствуют | 59:00:0000000:7862(3) | данные отсутствуют |
| 2192 5 | 73.1.67 | 73.1.68 | 304°51.5' | 322.68 | данные отсутствуют | 59:37:1780101:1 | данные отсутствуют |
| 2192 6 | 73.1.67 | 73.1.67 | | | данные отсутствуют | 59:37:1780101:254(6) | данные отсутствуют |
| 2192 7 | 73.1.68 | 73.1.69 | 51°0.5' | 302.7 | данные отсутствуют | 59:37:1780101:1 | данные отсутствуют |
| 2192 8 | 73.1.69 | 73.1.70 | 312°24.7' | 958.09 | данные отсутствуют | 59:37:1780101:1 | данные отсутствуют |

| | | |
|-------------------------------|---------|-------------------|
| полное наименование должности | подпись | инициалы, фамилия |
|-------------------------------|---------|-------------------|

М.П.

| Земельный участок | | | | | | | |
|--|---------|--------------------------------|-----------|--------------------|--------------------|----------------------------|--------------------|
| вид объекта недвижимости | | | | | | | |
| Лист №1118 Раздел 3.1 | | Всего листов раздела 3.1: 1419 | | Всего разделов: 8 | | Всего листов выписки: 5548 | |
| 17 октября 2019г. № КУВИ-001/2019-25207602 | | | | | | | |
| Кадастровый номер: | | | | 59:00:0000000:7734 | | | |
| 21929 | 73.1.70 | 73.1.71 | 312°28.9' | 530.13 | данные отсутствуют | 59:37:1780101:1 | данные отсутствуют |
| 21930 | 73.1.71 | 73.1.72 | 313°11.5' | 439.74 | данные отсутствуют | 59:37:1780101:1 | данные отсутствуют |
| 21931 | 73.1.72 | 73.1.73 | 344°58.9' | 1526.94 | данные отсутствуют | 59:37:1780101:1 | данные отсутствуют |
| 21932 | 73.1.73 | 73.1.74 | 54°29.6' | 991.74 | данные отсутствуют | 59:37:1780101:1 | данные отсутствуют |
| 21933 | 73.1.74 | 73.1.75 | 24°52.6' | 726.07 | данные отсутствуют | 59:37:1780101:1 | данные отсутствуют |
| 21934 | 73.1.75 | 73.1.76 | 358°59.6' | 662.7 | данные отсутствуют | 59:37:1780101:1 | данные отсутствуют |
| 21935 | 73.1.76 | 73.1.1 | 357°20.3' | 1144.87 | данные отсутствуют | 59:37:1780101:1 | данные отсутствуют |
| 21936 | 73.2.77 | 73.2.78 | 176°40.4' | 37.74 | данные отсутствуют | 59:02:0000000:5298(118) | данные отсутствуют |
| 21937 | 73.2.78 | 73.2.79 | 86°42.1' | 9.91 | данные отсутствуют | 59:02:0000000:5298(118) | данные отсутствуют |
| 21938 | 73.2.79 | 73.2.80 | 356°40.5' | 37.75 | данные отсутствуют | 59:02:0000000:5298(118) | данные отсутствуют |
| 21939 | 73.2.80 | 73.2.77 | 266°38.6' | 9.91 | данные отсутствуют | 59:02:0000000:5298(118) | данные отсутствуют |
| 21940 | 73.3.81 | 73.3.82 | 181°1.6' | 35.18 | данные отсутствуют | 59:02:0000000:5298(30) | данные отсутствуют |
| 21941 | 73.3.82 | 73.3.83 | 91°4.7' | 8.5 | данные отсутствуют | 59:02:0000000:5298(30) | данные отсутствуют |
| 21942 | 73.3.83 | 73.3.84 | 1°1.6' | 35.18 | данные отсутствуют | 59:02:0000000:5298(30) | данные отсутствуют |
| 21943 | 73.3.84 | 73.3.81 | 271°4.7' | 8.5 | данные отсутствуют | 59:02:0000000:5298(30) | данные отсутствуют |
| 21944 | 73.4.85 | 73.4.86 | 229°8.3' | 13.42 | данные отсутствуют | 59:02:0000000:5298(117) | данные отсутствуют |
| 21945 | 73.4.86 | 73.4.87 | 177°16.0' | 3.35 | данные отсутствуют | 59:02:0000000:5298(117) | данные отсутствуют |
| 21946 | 73.4.87 | 73.4.88 | 125°20.3' | 13.4 | данные отсутствуют | 59:02:0000000:5298(117) | данные отсутствуют |

| | | |
|-------------------------------|---------|-------------------|
| полное наименование должности | подпись | инициалы, фамилия |
|-------------------------------|---------|-------------------|

М.П.

| Земельный участок | | | | | | | |
|--|----------|--------------------------------|-----------|--------------------|--------------------|----------------------------|--------------------|
| вид объекта недвижимости | | | | | | | |
| Лист №1119 Раздел 3.1 | | Всего листов раздела 3.1: 1419 | | Всего разделов: 8 | | Всего листов выписки: 5548 | |
| 17 октября 2019г. № КУВИ-001/2019-25207602 | | | | | | | |
| Кадастровый номер: | | | | 59:00:0000000:7734 | | | |
| 2194 7 | 73.4.88 | 73.4.89 | 87°42.5' | 2.5 | данные отсутствуют | 59:02:0000000:5298(117) | данные отсутствуют |
| 2194 8 | 73.4.89 | 73.4.90 | 46°18.8' | 12.64 | данные отсутствуют | 59:02:0000000:5298(117) | данные отсутствуют |
| 2194 9 | 73.4.90 | 73.4.91 | 357°26.2' | 3.35 | данные отсутствуют | 59:02:0000000:5298(117) | данные отсутствуют |
| 2195 0 | 73.4.91 | 73.4.92 | 308°10.7' | 12.62 | данные отсутствуют | 59:02:0000000:5298(117) | данные отсутствуют |
| 2195 1 | 73.4.92 | 73.4.85 | 267°43.1' | 2.51 | данные отсутствуют | 59:02:0000000:5298(117) | данные отсутствуют |
| 2195 2 | 73.5.93 | 73.5.94 | 266°34.0' | 2.5 | данные отсутствуют | 59:02:0000000:5298(187) | данные отсутствуют |
| 2195 3 | 73.5.94 | 73.5.95 | 227°23.2' | 12.91 | данные отсутствуют | 59:02:0000000:5298(187) | данные отсутствуют |
| 2195 4 | 73.5.95 | 73.5.96 | 177°26.2' | 3.35 | данные отсутствуют | 59:02:0000000:5298(187) | данные отсутствуют |
| 2195 5 | 73.5.96 | 73.5.97 | 126°54.8' | 12.97 | данные отсутствуют | 59:02:0000000:5298(187) | данные отсутствуют |
| 2195 6 | 73.5.97 | 73.5.98 | 86°33.2' | 2.49 | данные отсутствуют | 59:02:0000000:5298(187) | данные отсутствуют |
| 2195 7 | 73.5.98 | 73.5.99 | 45°4.0' | 12.32 | данные отсутствуют | 59:02:0000000:5298(187) | данные отсутствуют |
| 2195 8 | 73.5.99 | 73.5.100 | 357°26.2' | 3.35 | данные отсутствуют | 59:02:0000000:5298(187) | данные отсутствуют |
| 2195 9 | 73.5.100 | 73.5.93 | 309°15.6' | 12.37 | данные отсутствуют | 59:02:0000000:5298(187) | данные отсутствуют |
| 2196 0 | 73.6.101 | 73.6.102 | 225°13.7' | 12.4 | данные отсутствуют | 59:02:0000000:5298(57) | данные отсутствуют |
| 2196 1 | 73.6.102 | 73.6.103 | 176°47.5' | 3.4 | данные отсутствуют | 59:02:0000000:5298(57) | данные отсутствуют |
| 2196 2 | 73.6.103 | 73.6.104 | 128°43.1' | 12.41 | данные отсутствуют | 59:02:0000000:5298(57) | данные отсутствуют |
| 2196 3 | 73.6.104 | 73.6.105 | 86°34.0' | 2.5 | данные отсутствуют | 59:02:0000000:5298(57) | данные отсутствуют |
| 2196 4 | 73.6.105 | 73.6.106 | 45°33.1' | 12.47 | данные отсутствуют | 59:02:0000000:5298(57) | данные отсутствуют |

| | | |
|-------------------------------|---------|-------------------|
| полное наименование должности | подпись | инициалы, фамилия |
|-------------------------------|---------|-------------------|

М.П.

| Земельный участок | | | | | | | |
|--|----------|--------------------------------|-----------|--------------------|--------------------|----------------------------|--------------------|
| вид объекта недвижимости | | | | | | | |
| Лист №1120 Раздел 3.1 | | Всего листов раздела 3.1: 1419 | | Всего разделов: 8 | | Всего листов выписки: 5548 | |
| 17 октября 2019г. № КУВИ-001/2019-25207602 | | | | | | | |
| Кадастровый номер: | | | | 59:00:0000000:7734 | | | |
| 2196 5 | 73.6.106 | 73.6.107 | 356°37.4' | 3.4 | данные отсутствуют | 59:02:0000000:5298(57) | данные отсутствуют |
| 2196 6 | 73.6.107 | 73.6.108 | 308°27.5' | 12.48 | данные отсутствуют | 59:02:0000000:5298(57) | данные отсутствуют |
| 2196 7 | 73.6.108 | 73.6.101 | 266°34.0' | 2.5 | данные отсутствуют | 59:02:0000000:5298(57) | данные отсутствуют |
| 2196 8 | 73.7.109 | 73.7.110 | 177°28.0' | 3.39 | данные отсутствуют | 59:02:0000000:5298(139) | данные отсутствуют |
| 2196 9 | 73.7.110 | 73.7.111 | 129°0.4' | 12.39 | данные отсутствуют | 59:02:0000000:5298(139) | данные отсутствуют |
| 2197 0 | 73.7.111 | 73.7.112 | 87°42.5' | 2.5 | данные отсутствуют | 59:02:0000000:5298(139) | данные отсутствуют |
| 2197 1 | 73.7.112 | 73.7.113 | 45°25.4' | 12.41 | данные отсутствуют | 59:02:0000000:5298(139) | данные отсутствуют |
| 2197 2 | 73.7.113 | 73.7.114 | 357°48.2' | 3.39 | данные отсутствуют | 59:02:0000000:5298(139) | данные отсутствуют |
| 2197 3 | 73.7.114 | 73.7.115 | 308°52.6' | 12.4 | данные отсутствуют | 59:02:0000000:5298(139) | данные отсутствуют |
| 2197 4 | 73.7.115 | 73.7.116 | 267°42.5' | 2.5 | данные отсутствуют | 59:02:0000000:5298(139) | данные отсутствуют |
| 2197 5 | 73.7.116 | 73.7.109 | 225°29.4' | 12.4 | данные отсутствуют | 59:02:0000000:5298(139) | данные отсутствуют |
| 2197 6 | 73.8.117 | 73.8.118 | 225°15.7' | 12.39 | данные отсутствуют | 59:02:0000000:5298(56) | данные отсутствуют |
| 2197 7 | 73.8.118 | 73.8.119 | 177°26.2' | 3.35 | данные отсутствуют | 59:02:0000000:5298(56) | данные отсутствуют |
| 2197 8 | 73.8.119 | 73.8.120 | 128°55.6' | 12.43 | данные отсутствуют | 59:02:0000000:5298(56) | данные отсутствуют |
| 2197 9 | 73.8.120 | 73.8.121 | 87°0.7' | 2.49 | данные отсутствуют | 59:02:0000000:5298(56) | данные отсутствуют |
| 2198 0 | 73.8.121 | 73.8.122 | 45°19.6' | 12.4 | данные отсутствуют | 59:02:0000000:5298(56) | данные отсутствуют |
| 2198 1 | 73.8.122 | 73.8.123 | 357°26.2' | 3.35 | данные отсутствуют | 59:02:0000000:5298(56) | данные отсутствуют |
| 2198 2 | 73.8.123 | 73.8.124 | 308°51.7' | 12.43 | данные отсутствуют | 59:02:0000000:5298(56) | данные отсутствуют |

| | | |
|-------------------------------|---------|-------------------|
| полное наименование должности | подпись | инициалы, фамилия |
|-------------------------------|---------|-------------------|

М.П.

| Земельный участок | | | | | | | |
|--|---------------|--------------------------------|-----------|--------------------|--------------------|----------------------------|--------------------|
| вид объекта недвижимости | | | | | | | |
| Лист №1121 Раздел 3.1 | | Всего листов раздела 3.1: 1419 | | Всего разделов: 8 | | Всего листов выписки: 5548 | |
| 17 октября 2019г. № КУВИ-001/2019-25207602 | | | | | | | |
| Кадастровый номер: | | | | 59:00:0000000:7734 | | | |
| 2198 3 | 73.8.124 | 73.8.117 | 267°15.1' | 2.5 | данные отсутствуют | 59:02:0000000:5298(56) | данные отсутствуют |
| 2198 4 | 73.9.125 | 73.9.126 | 219°37.4' | 10.87 | данные отсутствуют | 59:02:0000000:1166(38) | данные отсутствуют |
| 2198 5 | 73.9.126 | 73.9.127 | 129°59.2' | 10.92 | данные отсутствуют | 59:02:0000000:1166(38) | данные отсутствуют |
| 2198 6 | 73.9.127 | 73.9.128 | 39°41.1' | 10.99 | данные отсутствуют | 59:02:0000000:1166(38) | данные отсутствуют |
| 2198 7 | 73.9.128 | 73.9.125 | 309°19.4' | 10.94 | данные отсутствуют | 59:02:0000000:1166(38) | данные отсутствуют |
| 2198 8 | 73.10.12 9 | 73.10.13 0 | 219°38.7' | 10.99 | данные отсутствуют | 59:02:0000000:1166(13) | данные отсутствуют |
| 2198 9 | 73.10.13 0 | 73.10.13 1 | 129°21.4' | 10.93 | данные отсутствуют | 59:02:0000000:1166(13) | данные отсутствуют |
| 2199 0 | 73.10.13 1 | 73.10.13 2 | 39°37.4' | 10.87 | данные отсутствуют | 59:02:0000000:1166(13) | данные отсутствуют |
| 2199 1 | 73.10.13 2 | 73.10.12 9 | 309°59.2' | 10.92 | данные отсутствуют | 59:02:0000000:1166(13) | данные отсутствуют |
| 2199 2 | 73.11.13 3 | 73.11.13 4 | 142°15.9' | 7.55 | данные отсутствуют | 59:02:0000000:1166(42) | данные отсутствуют |
| 2199 3 | 73.11.13 4 | 73.11.13 5 | 50°28.4' | 7.34 | данные отсутствуют | 59:02:0000000:1166(42) | данные отсутствуют |
| 2199 4 | 73.11.13 5 | 73.11.13 6 | 322°15.9' | 7.55 | данные отсутствуют | 59:02:0000000:1166(42) | данные отсутствуют |
| 2199 5 | 73.11.13 6 | 73.11.13 3 | 230°28.4' | 7.34 | данные отсутствуют | 59:02:0000000:1166(42) | данные отсутствуют |
| 2199 6 | 73.12.13 7 | 73.12.13 8 | 220°34.5' | 7.15 | данные отсутствуют | 59:02:0000000:1166(41) | данные отсутствуют |
| 2199 7 | 73.12.13 8 | 73.12.13 9 | 131°44.4' | 7.59 | данные отсутствуют | 59:02:0000000:1166(41) | данные отсутствуют |
| 2199 8 | 73.12.13 9 | 73.12.14 0 | 40°27.2' | 7.14 | данные отсутствуют | 59:02:0000000:1166(41) | данные отсутствуют |
| 2199 9 | 73.12.14 0 | 73.12.13 7 | 311°50.5' | 7.57 | данные отсутствуют | 59:02:0000000:1166(41) | данные отсутствуют |
| 2200 0 | 73.13.14 1 | 73.13.14 2 | 146°5.3' | 7.17 | данные отсутствуют | 59:02:5104001:71(3) | данные отсутствуют |

| | | |
|-------------------------------|---------|-------------------|
| полное наименование должности | подпись | инициалы, фамилия |
|-------------------------------|---------|-------------------|

М.П.

| Земельный участок | | | | | | | |
|--|---------------|--------------------------------|-----------|--------------------|--------------------|----------------------------|--------------------|
| вид объекта недвижимости | | | | | | | |
| Лист №1122 Раздел 3.1 | | Всего листов раздела 3.1: 1419 | | Всего разделов: 8 | | Всего листов выписки: 5548 | |
| 17 октября 2019г. № КУВИ-001/2019-25207602 | | | | | | | |
| Кадастровый номер: | | | | 59:00:0000000:7734 | | | |
| 2200 1 | 73.13.14 2 | 73.13.14 3 | 55°56.3' | 7.27 | данные отсутствуют | 59:02:5104001:71(3) | данные отсутствуют |
| 2200 2 | 73.13.14 3 | 73.13.14 4 | 326°1.3' | 7.18 | данные отсутствуют | 59:02:5104001:71(3) | данные отсутствуют |
| 2200 3 | 73.13.14 4 | 73.13.14 1 | 235°53.6' | 7.26 | данные отсутствуют | 59:02:5104001:71(3) | данные отсутствуют |
| 2200 4 | 73.14.14 5 | 73.14.14 6 | 146°5.3' | 7.17 | данные отсутствуют | 59:02:5104001:71(1) | данные отсутствуют |
| 2200 5 | 73.14.14 6 | 73.14.14 7 | 57°0.5' | 7.27 | данные отсутствуют | 59:02:5104001:71(1) | данные отсутствуют |
| 2200 6 | 73.14.14 7 | 73.14.14 8 | 325°58.6' | 7.17 | данные отсутствуют | 59:02:5104001:71(1) | данные отсутствуют |
| 2200 7 | 73.14.14 8 | 73.14.14 5 | 237°1.9' | 7.26 | данные отсутствуют | 59:02:5104001:71(1) | данные отсутствуют |
| 2200 8 | 73.15.14 9 | 73.15.15 0 | 146°18.6' | 7.21 | данные отсутствуют | 59:02:5104001:71(4) | данные отсутствуют |
| 2200 9 | 73.15.15 0 | 73.15.15 1 | 57°20.8' | 7.21 | данные отсутствуют | 59:02:5104001:71(4) | данные отсутствуют |
| 2201 0 | 73.15.15 1 | 73.15.15 2 | 326°14.6' | 7.22 | данные отсутствуют | 59:02:5104001:71(4) | данные отсутствуют |
| 2201 1 | 73.15.15 2 | 73.15.14 9 | 237°18.2' | 7.2 | данные отсутствуют | 59:02:5104001:71(4) | данные отсутствуют |
| 2201 2 | 73.16.15 3 | 73.16.15 4 | 178°29.3' | 7.2 | данные отсутствуют | 59:02:0000000:1166(23) | данные отсутствуют |
| 2201 3 | 73.16.15 4 | 73.16.15 5 | 87°59.3' | 7.12 | данные отсутствуют | 59:02:0000000:1166(23) | данные отсутствуют |
| 2201 4 | 73.16.15 5 | 73.16.15 6 | 358°34.2' | 7.21 | данные отсутствуют | 59:02:0000000:1166(23) | данные отсутствуют |
| 2201 5 | 73.16.15 6 | 73.16.15 3 | 267°54.7' | 7.13 | данные отсутствуют | 59:02:0000000:1166(23) | данные отсутствуют |
| 2201 6 | 73.17.15 7 | 73.17.15 8 | 142°41.8' | 7.13 | данные отсутствуют | 59:02:0000000:1166(36) | данные отсутствуют |
| 2201 7 | 73.17.15 8 | 73.17.15 9 | 52°44.7' | 7.14 | данные отсутствуют | 59:02:0000000:1166(36) | данные отсутствуют |
| 2201 8 | 73.17.15 9 | 73.17.16 0 | 322°37.9' | 7.13 | данные отсутствуют | 59:02:0000000:1166(36) | данные отсутствуют |

| | | |
|-------------------------------|---------|-------------------|
| полное наименование должности | подпись | инициалы, фамилия |
|-------------------------------|---------|-------------------|

М.П.

| Земельный участок | | | | | | | |
|--|-----------|--------------------------------|-----------|--------------------|--------------------|----------------------------|--------------------|
| вид объекта недвижимости | | | | | | | |
| Лист №1123 Раздел 3.1 | | Всего листов раздела 3.1: 1419 | | Всего разделов: 8 | | Всего листов выписки: 5548 | |
| 17 октября 2019г. № КУВИ-001/2019-25207602 | | | | | | | |
| Кадастровый номер: | | | | 59:00:0000000:7734 | | | |
| 22019 | 73.17.160 | 73.17.157 | 232°41.8' | 7.13 | данные отсутствуют | 59:02:0000000:1166(36) | данные отсутствуют |
| 22020 | 73.18.161 | 73.18.162 | 193°9.5' | 7.12 | данные отсутствуют | 59:02:0000000:1166(21) | данные отсутствуют |
| 22021 | 73.18.162 | 73.18.163 | 103°9.5' | 7.12 | данные отсутствуют | 59:02:0000000:1166(21) | данные отсутствуют |
| 22022 | 73.18.163 | 73.18.164 | 13°14.2' | 7.12 | данные отсутствуют | 59:02:0000000:1166(21) | данные отсутствуют |
| 22023 | 73.18.164 | 73.18.161 | 283°8.3' | 7.13 | данные отсутствуют | 59:02:0000000:1166(21) | данные отсутствуют |
| 22024 | 73.19.165 | 73.19.166 | 193°9.5' | 7.12 | данные отсутствуют | 59:02:0000000:1166(22) | данные отсутствуют |
| 22025 | 73.19.166 | 73.19.167 | 103°9.5' | 7.12 | данные отсутствуют | 59:02:0000000:1166(22) | данные отсутствуют |
| 22026 | 73.19.167 | 73.19.168 | 13°9.5' | 7.12 | данные отсутствуют | 59:02:0000000:1166(22) | данные отсутствуют |
| 22027 | 73.19.168 | 73.19.165 | 283°9.5' | 7.12 | данные отсутствуют | 59:02:0000000:1166(22) | данные отсутствуют |
| 22028 | 73.20.169 | 73.20.170 | 208°29.8' | 7.17 | данные отсутствуют | 59:02:0000000:1166(11) | данные отсутствуют |
| 22029 | 73.20.170 | 73.20.171 | 117°51.6' | 7.13 | данные отсутствуют | 59:02:0000000:1166(11) | данные отсутствуют |
| 22030 | 73.20.171 | 73.20.172 | 28°12.1' | 7.05 | данные отсутствуют | 59:02:0000000:1166(11) | данные отсутствуют |
| 22031 | 73.20.172 | 73.20.169 | 298°50.6' | 7.09 | данные отсутствуют | 59:02:0000000:1166(11) | данные отсутствуют |
| 22032 | 73.21.173 | 73.21.174 | 221°56.0' | 7.14 | данные отсутствуют | 59:02:0000000:1166(35) | данные отсутствуют |
| 22033 | 73.21.174 | 73.21.175 | 131°23.5' | 7.08 | данные отсутствуют | 59:02:0000000:1166(35) | данные отсутствуют |
| 22034 | 73.21.175 | 73.21.176 | 42°25.3' | 7.07 | данные отсутствуют | 59:02:0000000:1166(35) | данные отсутствуют |
| 22035 | 73.21.176 | 73.21.173 | 311°56.0' | 7.14 | данные отсутствуют | 59:02:0000000:1166(35) | данные отсутствуют |
| 22036 | 73.22.177 | 73.22.178 | 208°50.6' | 7.09 | данные отсутствуют | 59:02:0000000:1166(9) | данные отсутствуют |

| | | |
|-------------------------------|---------|-------------------|
| полное наименование должности | подпись | инициалы, фамилия |
|-------------------------------|---------|-------------------|

М.П.

| Земельный участок | | | | | | | |
|--|---------------|--------------------------------|-----------|--------------------|--------------------|----------------------------|--------------------|
| вид объекта недвижимости | | | | | | | |
| Лист №1124 Раздел 3.1 | | Всего листов раздела 3.1: 1419 | | Всего разделов: 8 | | Всего листов выписки: 5548 | |
| 17 октября 2019г. № КУВИ-001/2019-25207602 | | | | | | | |
| Кадастровый номер: | | | | 59:00:0000000:7734 | | | |
| 2203 7 | 73.22.17 8 | 73.22.17 9 | 118°29.8' | 7.17 | данные отсутствуют | 59:02:0000000:1166(9) | данные отсутствуют |
| 2203 8 | 73.22.17 9 | 73.22.18 0 | 28°12.1' | 7.05 | данные отсутствуют | 59:02:0000000:1166(9) | данные отсутствуют |
| 2203 9 | 73.22.18 0 | 73.22.17 7 | 298°50.6' | 7.09 | данные отсутствуют | 59:02:0000000:1166(9) | данные отсутствуют |
| 2204 0 | 73.23.18 1 | 73.23.18 2 | 199°16.9' | 7.06 | данные отсутствуют | 59:02:0000000:1166(37) | данные отсутствуют |
| 2204 1 | 73.23.18 2 | 73.23.18 3 | 109°21.5' | 7.06 | данные отсутствуют | 59:02:0000000:1166(37) | данные отсутствуют |
| 2204 2 | 73.23.18 3 | 73.23.18 4 | 20°2.7' | 7.09 | данные отсутствуют | 59:02:0000000:1166(37) | данные отсутствуют |
| 2204 3 | 73.23.18 4 | 73.23.18 1 | 289°5.6' | 7.15 | данные отсутствуют | 59:02:0000000:1166(37) | данные отсутствуют |
| 2204 4 | 73.24.18 5 | 73.24.18 6 | 139°5.2' | 7.15 | данные отсутствуют | 59:02:0000000:1166(10) | данные отсутствуют |
| 2204 5 | 73.24.18 6 | 73.24.18 7 | 48°39.7' | 7.09 | данные отсутствуют | 59:02:0000000:1166(10) | данные отсутствуют |
| 2204 6 | 73.24.18 7 | 73.24.18 8 | 319°2.2' | 7.03 | данные отсутствуют | 59:02:0000000:1166(10) | данные отсутствуют |
| 2204 7 | 73.24.18 8 | 73.24.18 5 | 229°35.0' | 7.08 | данные отсутствуют | 59:02:0000000:1166(10) | данные отсутствуют |
| 2204 8 | 73.25.18 9 | 73.25.19 0 | 148°12.5' | 7.12 | данные отсутствуют | 59:02:0000000:1166(34) | данные отсутствуют |
| 2204 9 | 73.25.19 0 | 73.25.19 1 | 52°37.7' | 7.08 | данные отсутствуют | 59:02:0000000:1166(34) | данные отсутствуют |
| 2205 0 | 73.25.19 1 | 73.25.19 2 | 328°16.6' | 7.11 | данные отсутствуют | 59:02:0000000:1166(34) | данные отсутствуют |
| 2205 1 | 73.25.19 2 | 73.25.18 9 | 232°40.7' | 7.09 | данные отсутствуют | 59:02:0000000:1166(34) | данные отсутствуют |
| 2205 2 | 73.26.19 3 | 73.26.19 4 | 193°30.3' | 2.36 | данные отсутствуют | 59:02:0000000:1166(3) | данные отсутствуют |
| 2205 3 | 73.26.19 4 | 73.26.19 5 | 103°16.1' | 2.35 | данные отсутствуют | 59:02:0000000:1166(3) | данные отсутствуют |
| 2205 4 | 73.26.19 5 | 73.26.19 6 | 13°33.7' | 2.35 | данные отсутствуют | 59:02:0000000:1166(3) | данные отсутствуют |

| | | |
|-------------------------------|---------|-------------------|
| полное наименование должности | подпись | инициалы, фамилия |
|-------------------------------|---------|-------------------|

М.П.

| Земельный участок | | | | | | | |
|--|-----------|--------------------------------|-----------|--------------------|--------------------|----------------------------|--------------------|
| вид объекта недвижимости | | | | | | | |
| Лист №1125 Раздел 3.1 | | Всего листов раздела 3.1: 1419 | | Всего разделов: 8 | | Всего листов выписки: 5548 | |
| 17 октября 2019г. № КУВИ-001/2019-25207602 | | | | | | | |
| Кадастровый номер: | | | | 59:00:0000000:7734 | | | |
| 22055 | 73.26.196 | 73.26.193 | 283°30.3` | 2.36 | данные отсутствуют | 59:02:0000000:1166(3) | данные отсутствуют |
| 22056 | 73.27.197 | 73.27.198 | 193°16.1` | 2.35 | данные отсутствуют | 59:02:0000000:1166(45) | данные отсутствуют |
| 22057 | 73.27.198 | 73.27.199 | 103°19.5` | 2.34 | данные отсутствуют | 59:02:0000000:1166(45) | данные отсутствуют |
| 22058 | 73.27.199 | 73.27.200 | 13°47.9` | 2.35 | данные отсутствуют | 59:02:0000000:1166(45) | данные отсутствуют |
| 22059 | 73.27.200 | 73.27.197 | 283°26.9` | 2.36 | данные отсутствуют | 59:02:0000000:1166(45) | данные отсутствуют |
| 22060 | 73.28.201 | 73.28.202 | 193°30.3` | 2.36 | данные отсутствуют | 59:02:0000000:1166(8) | данные отсутствуют |
| 22061 | 73.28.202 | 73.28.203 | 103°16.1` | 2.35 | данные отсутствуют | 59:02:0000000:1166(8) | данные отсутствуют |
| 22062 | 73.28.203 | 73.28.204 | 13°33.7` | 2.35 | данные отсутствуют | 59:02:0000000:1166(8) | данные отсутствуют |
| 22063 | 73.28.204 | 73.28.201 | 283°30.3` | 2.36 | данные отсутствуют | 59:02:0000000:1166(8) | данные отсутствуют |
| 22064 | 73.29.205 | 73.29.206 | 193°16.1` | 2.35 | данные отсутствуют | 59:02:0000000:1166(12) | данные отсутствуют |
| 22065 | 73.29.206 | 73.29.207 | 103°16.1` | 2.35 | данные отсутствуют | 59:02:0000000:1166(12) | данные отсутствуют |
| 22066 | 73.29.207 | 73.29.208 | 13°19.5` | 2.34 | данные отсутствуют | 59:02:0000000:1166(12) | данные отсутствуют |
| 22067 | 73.29.208 | 73.29.205 | 283°30.3` | 2.36 | данные отсутствуют | 59:02:0000000:1166(12) | данные отсутствуют |
| 22068 | 73.30.209 | 73.30.210 | 193°5.2` | 2.34 | данные отсутствуют | 59:02:0000000:1166(28) | данные отсутствуют |
| 22069 | 73.30.210 | 73.30.211 | 103°19.5` | 2.34 | данные отсутствуют | 59:02:0000000:1166(28) | данные отсутствуют |
| 22070 | 73.30.211 | 73.30.212 | 13°30.3` | 2.36 | данные отсутствуют | 59:02:0000000:1166(28) | данные отсутствуют |
| 22071 | 73.30.212 | 73.30.209 | 282°58.6` | 2.36 | данные отсутствуют | 59:02:0000000:1166(28) | данные отсутствуют |
| 22072 | 73.31.213 | 73.31.214 | 193°30.3` | 2.36 | данные отсутствуют | 59:02:0000000:1166(43) | данные отсутствуют |

| | | |
|-------------------------------|---------|-------------------|
| полное наименование должности | подпись | инициалы, фамилия |
|-------------------------------|---------|-------------------|

М.П.

| Земельный участок | | | | | | | |
|--|---------------|--------------------------------|-----------|--------------------|--------------------|----------------------------|--------------------|
| вид объекта недвижимости | | | | | | | |
| Лист №1126 Раздел 3.1 | | Всего листов раздела 3.1: 1419 | | Всего разделов: 8 | | Всего листов выписки: 5548 | |
| 17 октября 2019г. № КУВИ-001/2019-25207602 | | | | | | | |
| Кадастровый номер: | | | | 59:00:0000000:7734 | | | |
| 2207 3 | 73.31.21 4 | 73.31.21 5 | 103°16.1' | 2.35 | данные отсутствуют | 59:02:0000000:1166(43) | данные отсутствуют |
| 2207 4 | 73.31.21 5 | 73.31.21 6 | 13°33.7' | 2.35 | данные отсутствуют | 59:02:0000000:1166(43) | данные отсутствуют |
| 2207 5 | 73.31.21 6 | 73.31.21 3 | 283°30.3' | 2.36 | данные отсутствуют | 59:02:0000000:1166(43) | данные отсутствуют |
| 2207 6 | 73.32.21 7 | 73.32.21 8 | 193°16.1' | 2.35 | данные отсутствуют | 59:02:0000000:1166(7) | данные отсутствуют |
| 2207 7 | 73.32.21 8 | 73.32.21 9 | 103°16.1' | 2.35 | данные отсутствуют | 59:02:0000000:1166(7) | данные отсутствуют |
| 2207 8 | 73.32.21 9 | 73.32.22 0 | 13°19.5' | 2.34 | данные отсутствуют | 59:02:0000000:1166(7) | данные отсутствуют |
| 2207 9 | 73.32.22 0 | 73.32.21 7 | 283°30.3' | 2.36 | данные отсутствуют | 59:02:0000000:1166(7) | данные отсутствуют |
| 2208 0 | 73.33.22 1 | 73.33.22 2 | 193°5.2' | 2.34 | данные отсутствуют | 59:02:0000000:1166(29) | данные отсутствуют |
| 2208 1 | 73.33.22 2 | 73.33.22 3 | 103°19.5' | 2.34 | данные отсутствуют | 59:02:0000000:1166(29) | данные отсутствуют |
| 2208 2 | 73.33.22 3 | 73.33.22 4 | 13°30.3' | 2.36 | данные отсутствуют | 59:02:0000000:1166(29) | данные отсутствуют |
| 2208 3 | 73.33.22 4 | 73.33.22 1 | 282°58.6' | 2.36 | данные отсутствуют | 59:02:0000000:1166(29) | данные отсутствуют |
| 2208 4 | 73.34.22 5 | 73.34.22 6 | 146°46.9' | 2.35 | данные отсутствуют | 59:02:5104001:71(5) | данные отсутствуют |
| 2208 5 | 73.34.22 6 | 73.34.22 7 | 56°38.9' | 2.35 | данные отсутствуют | 59:02:5104001:71(5) | данные отсутствуют |
| 2208 6 | 73.34.22 7 | 73.34.22 8 | 327°15.9' | 2.33 | данные отсутствуют | 59:02:5104001:71(5) | данные отсутствуют |
| 2208 7 | 73.34.22 8 | 73.34.22 5 | 237°15.0' | 2.37 | данные отсутствуют | 59:02:5104001:71(5) | данные отсутствуют |
| 2208 8 | 73.35.22 9 | 73.35.23 0 | 193°16.1' | 2.35 | данные отсутствуют | 59:02:0000000:1166(5) | данные отсутствуют |
| 2208 9 | 73.35.23 0 | 73.35.23 1 | 103°19.5' | 2.34 | данные отсутствуют | 59:02:0000000:1166(5) | данные отсутствуют |
| 2209 0 | 73.35.23 1 | 73.35.23 2 | 13°47.9' | 2.35 | данные отсутствуют | 59:02:0000000:1166(5) | данные отсутствуют |

| | | |
|-------------------------------|---------|-------------------|
| полное наименование должности | подпись | инициалы, фамилия |
|-------------------------------|---------|-------------------|

М.П.

| Земельный участок | | | | | | | |
|--|---------------|--------------------------------|-----------|--------------------|--------------------|----------------------------|--------------------|
| вид объекта недвижимости | | | | | | | |
| Лист №1127 Раздел 3.1 | | Всего листов раздела 3.1: 1419 | | Всего разделов: 8 | | Всего листов выписки: 5548 | |
| 17 октября 2019г. № КУВИ-001/2019-25207602 | | | | | | | |
| Кадастровый номер: | | | | 59:00:0000000:7734 | | | |
| 2209 1 | 73.35.23 2 | 73.35.22 9 | 283°26.9' | 2.36 | данные отсутствуют | 59:02:0000000:1166(5) | данные отсутствуют |
| 2209 2 | 73.36.23 3 | 73.36.23 4 | 193°30.3' | 2.36 | данные отсутствуют | 59:02:0000000:1166(6) | данные отсутствуют |
| 2209 3 | 73.36.23 4 | 73.36.23 5 | 103°16.1' | 2.35 | данные отсутствуют | 59:02:0000000:1166(6) | данные отсутствуют |
| 2209 4 | 73.36.23 5 | 73.36.23 6 | 13°19.5' | 2.34 | данные отсутствуют | 59:02:0000000:1166(6) | данные отсутствуют |
| 2209 5 | 73.36.23 6 | 73.36.23 3 | 283°33.7' | 2.35 | данные отсутствуют | 59:02:0000000:1166(6) | данные отсутствуют |
| 2209 6 | 73.37.23 7 | 73.37.23 8 | 146°59.2' | 2.35 | данные отсутствуют | 59:02:5104001:71(2) | данные отсутствуют |
| 2209 7 | 73.37.23 8 | 73.37.23 9 | 56°59.2' | 2.35 | данные отсутствуют | 59:02:5104001:71(2) | данные отсутствуют |
| 2209 8 | 73.37.23 9 | 73.37.24 0 | 326°59.2' | 2.35 | данные отсутствуют | 59:02:5104001:71(2) | данные отсутствуют |
| 2209 9 | 73.37.24 0 | 73.37.23 7 | 236°59.2' | 2.35 | данные отсутствуют | 59:02:5104001:71(2) | данные отсутствуют |
| 2210 0 | 73.38.24 1 | 73.38.24 2 | 193°30.3' | 2.36 | данные отсутствуют | 59:02:0000000:1166(2) | данные отсутствуют |
| 2210 1 | 73.38.24 2 | 73.38.24 3 | 103°12.8' | 2.36 | данные отсутствуют | 59:02:0000000:1166(2) | данные отсутствуют |
| 2210 2 | 73.38.24 3 | 73.38.24 4 | 12°50.9' | 2.34 | данные отсутствуют | 59:02:0000000:1166(2) | данные отсутствуют |
| 2210 3 | 73.38.24 4 | 73.38.24 1 | 283°37.2' | 2.34 | данные отсутствуют | 59:02:0000000:1166(2) | данные отсутствуют |
| 2210 4 | 73.39.24 5 | 73.39.24 6 | 193°16.1' | 2.35 | данные отсутствуют | 59:02:0000000:1166(4) | данные отсутствуют |
| 2210 5 | 73.39.24 6 | 73.39.24 7 | 103°19.5' | 2.34 | данные отсутствуют | 59:02:0000000:1166(4) | данные отсутствуют |
| 2210 6 | 73.39.24 7 | 73.39.24 8 | 13°33.7' | 2.35 | данные отсутствуют | 59:02:0000000:1166(4) | данные отсутствуют |
| 2210 7 | 73.39.24 8 | 73.39.24 5 | 283°30.3' | 2.36 | данные отсутствуют | 59:02:0000000:1166(4) | данные отсутствуют |
| 2210 8 | 73.40.24 9 | 73.40.25 0 | 193°5.2' | 2.34 | данные отсутствуют | 59:02:0000000:1166(32) | данные отсутствуют |

| | | |
|-------------------------------|---------|-------------------|
| полное наименование должности | подпись | инициалы, фамилия |
|-------------------------------|---------|-------------------|

М.П.

| Земельный участок | | | | | | | |
|--|---------------|--------------------------------|-----------|--------------------|--------------------|----------------------------|--------------------|
| вид объекта недвижимости | | | | | | | |
| Лист №1128 Раздел 3.1 | | Всего листов раздела 3.1: 1419 | | Всего разделов: 8 | | Всего листов выписки: 5548 | |
| 17 октября 2019г. № КУВИ-001/2019-25207602 | | | | | | | |
| Кадастровый номер: | | | | 59:00:0000000:7734 | | | |
| 2210 9 | 73.40.25 0 | 73.40.25 1 | 103°16.1' | 2.35 | данные отсутствуют | 59:02:0000000:1166(32) | данные отсутствуют |
| 2211 0 | 73.40.25 1 | 73.40.25 2 | 13°1.9' | 2.35 | данные отсутствуют | 59:02:0000000:1166(32) | данные отсутствуют |
| 2211 1 | 73.40.25 2 | 73.40.24 9 | 283°1.9' | 2.35 | данные отсутствуют | 59:02:0000000:1166(32) | данные отсутствуют |
| 2211 2 | 73.41.25 3 | 73.41.25 4 | 193°19.5' | 2.34 | данные отсутствуют | 59:02:0000000:1166(24) | данные отсутствуют |
| 2211 3 | 73.41.25 4 | 73.41.25 5 | 103°16.1' | 2.35 | данные отсутствуют | 59:02:0000000:1166(24) | данные отсутствуют |
| 2211 4 | 73.41.25 5 | 73.41.25 6 | 13°1.9' | 2.35 | данные отсутствуют | 59:02:0000000:1166(24) | данные отсутствуют |
| 2211 5 | 73.41.25 6 | 73.41.25 3 | 283°5.2' | 2.34 | данные отсутствуют | 59:02:0000000:1166(24) | данные отсутствуют |
| 2211 6 | 73.42.25 7 | 73.42.25 8 | 192°47.6' | 2.35 | данные отсутствуют | 59:02:0000000:1166(20) | данные отсутствуют |
| 2211 7 | 73.42.25 8 | 73.42.25 9 | 102°47.6' | 2.35 | данные отсутствуют | 59:02:0000000:1166(20) | данные отсутствуют |
| 2211 8 | 73.42.25 9 | 73.42.26 0 | 12°47.6' | 2.35 | данные отсутствуют | 59:02:0000000:1166(20) | данные отсутствуют |
| 2211 9 | 73.42.26 0 | 73.42.25 7 | 282°47.6' | 2.35 | данные отсутствуют | 59:02:0000000:1166(20) | данные отсутствуют |
| 2212 0 | 73.43.26 1 | 73.43.26 2 | 193°16.1' | 2.35 | данные отсутствуют | 59:02:0000000:1166(44) | данные отсутствуют |
| 2212 1 | 73.43.26 2 | 73.43.26 3 | 103°19.5' | 2.34 | данные отсутствуют | 59:02:0000000:1166(44) | данные отсутствуют |
| 2212 2 | 73.43.26 3 | 73.43.26 4 | 13°19.5' | 2.34 | данные отсутствуют | 59:02:0000000:1166(44) | данные отсутствуют |
| 2212 3 | 73.43.26 4 | 73.43.26 1 | 283°33.7' | 2.35 | данные отсутствуют | 59:02:0000000:1166(44) | данные отсутствуют |
| 2212 4 | 73.44.26 5 | 73.44.26 6 | 193°19.5' | 2.34 | данные отсутствуют | 59:02:0000000:1166(25) | данные отсутствуют |
| 2212 5 | 73.44.26 6 | 73.44.26 7 | 103°16.1' | 2.35 | данные отсутствуют | 59:02:0000000:1166(25) | данные отсутствуют |
| 2212 6 | 73.44.26 7 | 73.44.26 8 | 13°1.9' | 2.35 | данные отсутствуют | 59:02:0000000:1166(25) | данные отсутствуют |

| | | |
|-------------------------------|---------|-------------------|
| полное наименование должности | подпись | инициалы, фамилия |
|-------------------------------|---------|-------------------|

М.П.

| Земельный участок | | | | | | | |
|--|---------------|--------------------------------|-----------|--------------------|--------------------|----------------------------|--------------------|
| вид объекта недвижимости | | | | | | | |
| Лист №1129 Раздел 3.1 | | Всего листов раздела 3.1: 1419 | | Всего разделов: 8 | | Всего листов выписки: 5548 | |
| 17 октября 2019г. № КУВИ-001/2019-25207602 | | | | | | | |
| Кадастровый номер: | | | | 59:00:0000000:7734 | | | |
| 2212 7 | 73.44.26 8 | 73.44.26 5 | 283°5.2' | 2.34 | данные отсутствуют | 59:02:0000000:1166(25) | данные отсутствуют |
| 2212 8 | 73.45.26 9 | 73.45.27 0 | 193°5.2' | 2.34 | данные отсутствуют | 59:02:0000000:1166(26) | данные отсутствуют |
| 2212 9 | 73.45.27 0 | 73.45.27 1 | 103°19.5' | 2.34 | данные отсутствуют | 59:02:0000000:1166(26) | данные отсутствуют |
| 2213 0 | 73.45.27 1 | 73.45.27 2 | 13°16.1' | 2.35 | данные отсутствуют | 59:02:0000000:1166(26) | данные отсутствуют |
| 2213 1 | 73.45.27 2 | 73.45.26 9 | 283°1.9' | 2.35 | данные отсутствуют | 59:02:0000000:1166(26) | данные отсутствуют |
| 2213 2 | 73.46.27 3 | 73.46.27 4 | 193°5.2' | 2.34 | данные отсутствуют | 59:02:0000000:1166(31) | данные отсутствуют |
| 2213 3 | 73.46.27 4 | 73.46.27 5 | 103°19.5' | 2.34 | данные отсутствуют | 59:02:0000000:1166(31) | данные отсутствуют |
| 2213 4 | 73.46.27 5 | 73.46.27 6 | 13°16.1' | 2.35 | данные отсутствуют | 59:02:0000000:1166(31) | данные отсутствуют |
| 2213 5 | 73.46.27 6 | 73.46.27 3 | 283°1.9' | 2.35 | данные отсутствуют | 59:02:0000000:1166(31) | данные отсутствуют |
| 2213 6 | 73.47.27 7 | 73.47.27 8 | 193°19.5' | 2.34 | данные отсутствуют | 59:02:0000000:1166(27) | данные отсутствуют |
| 2213 7 | 73.47.27 8 | 73.47.27 9 | 103°16.1' | 2.35 | данные отсутствуют | 59:02:0000000:1166(27) | данные отсутствуют |
| 2213 8 | 73.47.27 9 | 73.47.28 0 | 13°16.1' | 2.35 | данные отсутствуют | 59:02:0000000:1166(27) | данные отсутствуют |
| 2213 9 | 73.47.28 0 | 73.47.27 7 | 283°1.9' | 2.35 | данные отсутствуют | 59:02:0000000:1166(27) | данные отсутствуют |
| 2214 0 | 73.48.28 1 | 73.48.28 2 | 193°5.2' | 2.34 | данные отсутствуют | 59:02:0000000:1166(30) | данные отсутствуют |
| 2214 1 | 73.48.28 2 | 73.48.28 3 | 103°22.9' | 2.33 | данные отсутствуют | 59:02:0000000:1166(30) | данные отсутствуют |
| 2214 2 | 73.48.28 3 | 73.48.28 4 | 13°30.3' | 2.36 | данные отсутствуют | 59:02:0000000:1166(30) | данные отсутствуют |
| 2214 3 | 73.48.28 4 | 73.48.28 1 | 283°1.9' | 2.35 | данные отсутствуют | 59:02:0000000:1166(30) | данные отсутствуют |
| 2214 4 | 73.49.28 5 | 73.49.28 6 | 192°50.9' | 2.34 | данные отсутствуют | 59:02:0000000:1166(33) | данные отсутствуют |

| | | |
|-------------------------------|---------|-------------------|
| полное наименование должности | подпись | инициалы, фамилия |
|-------------------------------|---------|-------------------|

М.П.

| Земельный участок | | | | | | | |
|--|---------------|--------------------------------|-----------|--------------------|--------------------|------------------------|----------------------------|
| вид объекта недвижимости | | | | | | | |
| Лист №1130 Раздел 3.1 | | Всего листов раздела 3.1: 1419 | | | Всего разделов: 8 | | Всего листов выписки: 5548 |
| 17 октября 2019г. № КУВИ-001/2019-25207602 | | | | | | | |
| Кадастровый номер: | | | | 59:00:0000000:7734 | | | |
| 2214 5 | 73.49.28 6 | 73.49.28 7 | 103°22.9' | 2.33 | данные отсутствуют | 59:02:0000000:1166(33) | данные отсутствуют |
| 2214 6 | 73.49.28 7 | 73.49.28 8 | 13°16.1' | 2.35 | данные отсутствуют | 59:02:0000000:1166(33) | данные отсутствуют |
| 2214 7 | 73.49.28 8 | 73.49.28 5 | 283°1.9' | 2.35 | данные отсутствуют | 59:02:0000000:1166(33) | данные отсутствуют |
| 2214 8 | 74.1.1 | 74.1.2 | 198°33.1' | 26.4 | данные отсутствуют | 59:00:0000000:7862(3) | данные отсутствуют |
| 2214 9 | 74.1.1 | 74.1.1 | | | данные отсутствуют | 59:37:1780101:254(3) | данные отсутствуют |
| 2215 0 | 74.1.2 | 74.1.3 | 200°30.4' | 50.47 | данные отсутствуют | 59:00:0000000:7862(3) | данные отсутствуют |
| 2215 1 | 74.1.3 | 74.1.4 | 205°49.3' | 152.52 | данные отсутствуют | 59:00:0000000:7862(3) | данные отсутствуют |
| 2215 2 | 74.1.4 | 74.1.5 | 205°30.7' | 215.56 | данные отсутствуют | 59:00:0000000:7862(3) | данные отсутствуют |
| 2215 3 | 74.1.5 | 74.1.6 | 243°12.1' | 20.85 | данные отсутствуют | 59:00:0000000:7862(3) | данные отсутствуют |
| 2215 4 | 74.1.6 | 74.1.7 | 220°36.8' | 9.89 | данные отсутствуют | 59:00:0000000:7862(3) | данные отсутствуют |
| 2215 5 | 74.1.7 | 74.1.8 | 206°24.8' | 33.79 | данные отсутствуют | 59:00:0000000:7862(3) | данные отсутствуют |
| 2215 6 | 74.1.8 | 74.1.9 | 214°23.3' | 25.04 | данные отсутствуют | 59:00:0000000:7862(3) | данные отсутствуют |
| 2215 7 | 74.1.9 | 74.1.10 | 247°32.0' | 6.57 | данные отсутствуют | 59:00:0000000:7862(3) | данные отсутствуют |
| 2215 8 | 74.1.10 | 74.1.11 | 175°21.5' | 10.13 | данные отсутствуют | 59:00:0000000:7862(3) | данные отсутствуют |
| 2215 9 | 74.1.11 | 74.1.12 | 131°12.5' | 6.95 | данные отсутствуют | 59:00:0000000:7862(3) | данные отсутствуют |
| 2216 0 | 74.1.12 | 74.1.13 | 198°31.3' | 90.92 | данные отсутствуют | 59:00:0000000:7862(3) | данные отсутствуют |
| 2216 1 | 74.1.13 | 74.1.14 | 205°39.2' | 268.04 | данные отсутствуют | 59:00:0000000:7862(3) | данные отсутствуют |
| 2216 2 | 74.1.14 | 74.1.15 | 206°52.9' | 285.64 | данные отсутствуют | 59:00:0000000:7862(3) | данные отсутствуют |

| | | |
|-------------------------------|---------|-------------------|
| полное наименование должности | подпись | инициалы, фамилия |
|-------------------------------|---------|-------------------|

М.П.

| Земельный участок | | | | | | | |
|--|---------|--------------------------------|-----------|--------------------|--------------------|----------------------------|--------------------|
| вид объекта недвижимости | | | | | | | |
| Лист №1131 Раздел 3.1 | | Всего листов раздела 3.1: 1419 | | Всего разделов: 8 | | Всего листов выписки: 5548 | |
| 17 октября 2019г. № КУВИ-001/2019-25207602 | | | | | | | |
| Кадастровый номер: | | | | 59:00:0000000:7734 | | | |
| 2216 3 | 74.1.15 | 74.1.16 | 207°7.5' | 73.63 | данные отсутствуют | 59:00:0000000:7862(3) | данные отсутствуют |
| 2216 4 | 74.1.16 | 74.1.17 | 203°47.9' | 78.04 | данные отсутствуют | 59:00:0000000:7862(3) | данные отсутствуют |
| 2216 5 | 74.1.17 | 74.1.18 | 202°11.9' | 81.1 | данные отсутствуют | 59:00:0000000:7862(3) | данные отсутствуют |
| 2216 6 | 74.1.18 | 74.1.19 | 196°49.1' | 85.09 | данные отсутствуют | 59:00:0000000:7862(3) | данные отсутствуют |
| 2216 7 | 74.1.19 | 74.1.20 | 190°5.4' | 86.19 | данные отсутствуют | 59:00:0000000:7862(3) | данные отсутствуют |
| 2216 8 | 74.1.20 | 74.1.21 | 186°9.4' | 46.26 | данные отсутствуют | 59:00:0000000:7862(3) | данные отсутствуют |
| 2216 9 | 74.1.21 | 74.1.22 | 182°6.2' | 19.07 | данные отсутствуют | 59:00:0000000:7862(3) | данные отсутствуют |
| 2217 0 | 74.1.22 | 74.1.23 | 357°20.2' | 607.07 | данные отсутствуют | данные отсутствуют | данные отсутствуют |
| 2217 1 | 74.1.23 | 74.1.24 | 24°5.1' | 714.99 | данные отсутствуют | 59:37:1780101:1 | данные отсутствуют |
| 2217 2 | 74.1.24 | 74.1.1 | 56°47.9' | 467.48 | данные отсутствуют | 59:37:1780101:1 | данные отсутствуют |
| 2217 3 | 75.1.1 | 75.1.2 | 20°48.9' | 88.11 | данные отсутствуют | 59:00:0000000:7862(4) | данные отсутствуют |
| 2217 4 | 75.1.2 | 75.1.3 | 40°13.3' | 172.73 | данные отсутствуют | 59:00:0000000:7862(4) | данные отсутствуют |
| 2217 5 | 75.1.3 | 75.1.4 | 37°9.8' | 113.78 | данные отсутствуют | 59:00:0000000:7862(4) | данные отсутствуют |
| 2217 6 | 75.1.4 | 75.1.5 | 32°9.4' | 80.45 | данные отсутствуют | 59:00:0000000:7862(4) | данные отсутствуют |
| 2217 7 | 75.1.5 | 75.1.6 | 28°47.7' | 181.85 | данные отсутствуют | 59:00:0000000:7862(4) | данные отсутствуют |
| 2217 8 | 75.1.6 | 75.1.7 | 23°32.9' | 76.29 | данные отсутствуют | 59:00:0000000:7862(4) | данные отсутствуют |
| 2217 9 | 75.1.7 | 75.1.8 | 11°28.9' | 61.25 | данные отсутствуют | 59:00:0000000:7862(4) | данные отсутствуют |
| 2218 0 | 75.1.8 | 75.1.9 | 4°37.2' | 186.23 | данные отсутствуют | 59:00:0000000:7862(4) | данные отсутствуют |

| | | |
|-------------------------------|---------|-------------------|
| полное наименование должности | подпись | инициалы, фамилия |
|-------------------------------|---------|-------------------|

М.П.

| Земельный участок | | | | | | | |
|--|---------|--------------------------------|-----------|--------------------|--------------------|--|--------------------|
| вид объекта недвижимости | | | | | | | |
| Лист №1132 Раздел 3.1 | | Всего листов раздела 3.1: 1419 | | Всего разделов: 8 | | Всего листов выписки: 5548 | |
| 17 октября 2019г. № КУВИ-001/2019-25207602 | | | | | | | |
| Кадастровый номер: | | | | 59:00:0000000:7734 | | | |
| 2218 1 | 75.1.9 | 75.1.10 | 1°22.9' | 41.5 | данные отсутствуют | 59:00:0000000:7862(4) | данные отсутствуют |
| 2218 2 | 75.1.10 | 75.1.11 | 355°59.0' | 31.55 | данные отсутствуют | 59:00:0000000:7862(4) | данные отсутствуют |
| 2218 3 | 75.1.11 | 75.1.12 | 349°4.5' | 47.64 | данные отсутствуют | 59:00:0000000:7862(4) | данные отсутствуют |
| 2218 4 | 75.1.12 | 75.1.13 | 340°17.6' | 152.73 | данные отсутствуют | 59:00:0000000:7862(4) | данные отсутствуют |
| 2218 5 | 75.1.13 | 75.1.14 | 346°16.4' | 112.02 | данные отсутствуют | 59:00:0000000:7862(4) | данные отсутствуют |
| 2218 6 | 75.1.14 | 75.1.15 | 350°31.7' | 102.4 | данные отсутствуют | 59:00:0000000:7862(4) | данные отсутствуют |
| 2218 7 | 75.1.15 | 75.1.16 | 353°36.1' | 108.67 | данные отсутствуют | 59:00:0000000:7862(4) | данные отсутствуют |
| 2218 8 | 75.1.16 | 75.1.17 | 355°59.8' | 98.81 | данные отсутствуют | 59:00:0000000:7862(4) | данные отсутствуют |
| 2218 9 | 75.1.17 | 75.1.18 | 0°59.1' | 80.88 | данные отсутствуют | 59:00:0000000:7862(4) | данные отсутствуют |
| 2219 0 | 75.1.18 | 75.1.19 | 7°43.1' | 52.72 | данные отсутствуют | 59:00:0000000:7862(4) | данные отсутствуют |
| 2219 1 | 75.1.19 | 75.1.20 | 8°57.7' | 167.81 | данные отсутствуют | 59:00:0000000:7862(4) | данные отсутствуют |
| 2219 2 | 75.1.20 | 75.1.21 | 123°57.1' | 1384.71 | данные отсутствуют | данные отсутствуют | данные отсутствуют |
| 2219 3 | 75.1.21 | 75.1.22 | 118°7.7' | 148.54 | данные отсутствуют | данные отсутствуют | данные отсутствуют |
| 2219 4 | 75.1.22 | 75.1.23 | 118°7.4' | 18.41 | данные отсутствуют | данные отсутствуют | данные отсутствуют |
| 2219 5 | 75.1.23 | 75.1.24 | 152°50.1' | 22.63 | данные отсутствуют | данные отсутствуют | данные отсутствуют |
| 2219 6 | 75.1.24 | 75.1.25 | 229°29.3' | 271.56 | данные отсутствуют | 59:02:0000000:4859 | данные отсутствуют |
| 2219 7 | 75.1.25 | 75.1.26 | 229°29.3' | 391.33 | данные отсутствуют | 59:02:0000000:4859 | данные отсутствуют |
| 2219 8 | 75.1.26 | 75.1.27 | 253°19.1' | 38.32 | данные отсутствуют | 59:00:0000000:7838(3), 59:02:0000000:5283(13) | данные отсутствуют |

| | | |
|-------------------------------|---------|-------------------|
| полное наименование должности | подпись | инициалы, фамилия |
|-------------------------------|---------|-------------------|

М.П.

| Земельный участок | | | | | | | | |
|--|---------|--------------------------------|-----------|--------------------|--------------------|------------------------|----------------------------|--|
| вид объекта недвижимости | | | | | | | | |
| Лист №1133 Раздел 3.1 | | Всего листов раздела 3.1: 1419 | | | Всего разделов: 8 | | Всего листов выписки: 5548 | |
| 17 октября 2019г. № КУВИ-001/2019-25207602 | | | | | | | | |
| Кадастровый номер: | | | | 59:00:0000000:7734 | | | | |
| 2219 9 | 75.1.27 | 75.1.28 | 276°24.8` | 190.22 | данные отсутствуют | 59:02:0000000:4859 | данные отсутствуют | |
| 2220 0 | 75.1.28 | 75.1.29 | 276°24.7` | 47.01 | данные отсутствуют | 59:02:0000000:4859 | данные отсутствуют | |
| 2220 1 | 75.1.29 | 75.1.30 | 276°25.1` | 107.18 | данные отсутствуют | данные отсутствуют | данные отсутствуют | |
| 2220 2 | 75.1.30 | 75.1.31 | 276°24.8` | 143.22 | данные отсутствуют | 59:02:0000000:4859 | данные отсутствуют | |
| 2220 3 | 75.1.31 | 75.1.32 | 200°26.8` | 280.21 | данные отсутствуют | 59:02:0000000:4859 | данные отсутствуют | |
| 2220 4 | 75.1.32 | 75.1.33 | 147°22.7` | 15.01 | данные отсутствуют | 59:02:0000000:4859 | данные отсутствуют | |
| 2220 5 | 75.1.33 | 75.1.34 | 228°18.5` | 55.0 | данные отсутствуют | 59:00:0000000:7838(5) | данные отсутствуют | |
| 2220 6 | 75.1.33 | 75.1.33 | | | данные отсутствуют | 59:02:0000000:5283(10) | данные отсутствуют | |
| 2220 7 | 75.1.34 | 75.1.35 | 313°25.0` | 25.33 | данные отсутствуют | 59:02:0000000:1185(8) | данные отсутствуют | |
| 2220 8 | 75.1.35 | 75.1.36 | 224°5.3` | 12.0 | данные отсутствуют | 59:02:0000000:1185(8) | данные отсутствуют | |
| 2220 9 | 75.1.36 | 75.1.37 | 133°27.1` | 29.57 | данные отсутствуют | 59:02:0000000:1185(8) | данные отсутствуют | |
| 2221 0 | 75.1.37 | 75.1.38 | 42°40.5` | 11.33 | данные отсутствуют | 59:02:0000000:1185(8) | данные отсутствуют | |
| 2221 1 | 75.1.38 | 75.1.39 | 137°15.7` | 60.04 | данные отсутствуют | 59:00:0000000:7838(5) | данные отсутствуют | |
| 2221 2 | 75.1.39 | 75.1.40 | 48°16.6` | 44.05 | данные отсутствуют | 59:00:0000000:7838(5) | данные отсутствуют | |
| 2221 3 | 75.1.40 | 75.1.41 | 147°21.7` | 210.76 | данные отсутствуют | 59:02:0000000:4859 | данные отсутствуют | |
| 2221 4 | 75.1.40 | 75.1.40 | | | данные отсутствуют | 59:02:0000000:5283(10) | данные отсутствуют | |
| 2221 5 | 75.1.41 | 75.1.42 | 212°40.0` | 227.02 | данные отсутствуют | 59:02:0000000:4859 | данные отсутствуют | |
| 2221 6 | 75.1.42 | 75.1.43 | 213°28.3` | 148.19 | данные отсутствуют | 59:02:0000000:4859 | данные отсутствуют | |

| | | |
|-------------------------------|---------|-------------------|
| полное наименование должности | подпись | инициалы, фамилия |
|-------------------------------|---------|-------------------|

М.П.

| Земельный участок | | | | | | | |
|--|---------|--------------------------------|-----------|--------------------|--------------------|----------------------------|--------------------|
| вид объекта недвижимости | | | | | | | |
| Лист №1134 Раздел 3.1 | | Всего листов раздела 3.1: 1419 | | Всего разделов: 8 | | Всего листов выписки: 5548 | |
| 17 октября 2019г. № КУВИ-001/2019-25207602 | | | | | | | |
| Кадастровый номер: | | | | 59:00:0000000:7734 | | | |
| 2221 7 | 75.1.43 | 75.1.44 | 213°30.3` | 7.74 | данные отсутствуют | данные отсутствуют | данные отсутствуют |
| 2221 8 | 75.1.44 | 75.1.45 | 304°16.4` | 107.97 | данные отсутствуют | данные отсутствуют | данные отсутствуют |
| 2221 9 | 75.1.45 | 75.1.46 | 304°16.7` | 100.03 | данные отсутствуют | 59:02:0000000:4859 | данные отсутствуют |
| 2222 0 | 75.1.46 | 75.1.47 | 251°11.2` | 218.25 | данные отсутствуют | 59:02:0000000:4859 | данные отсутствуют |
| 2222 1 | 75.1.47 | 75.1.48 | 43°13.6` | 252.88 | данные отсутствуют | 59:02:0000000:5304(2) | данные отсутствуют |
| 2222 2 | 75.1.47 | 75.1.47 | | | данные отсутствуют | 59:02:9701001:315 | данные отсутствуют |
| 2222 3 | 75.1.48 | 75.1.49 | 48°16.6` | 310.65 | данные отсутствуют | 59:00:0000000:7838(1) | данные отсутствуют |
| 2222 4 | 75.1.49 | 75.1.50 | 316°39.8` | 64.03 | данные отсутствуют | 59:00:0000000:7838(1) | данные отсутствуют |
| 2222 5 | 75.1.50 | 75.1.51 | 228°16.6` | 598.93 | данные отсутствуют | 59:00:0000000:7838(1) | данные отсутствуют |
| 2222 6 | 75.1.51 | 75.1.52 | 335°32.8` | 4.73 | данные отсутствуют | 59:02:5134001:1 | данные отсутствуют |
| 2222 7 | 75.1.52 | 75.1.53 | 339°28.0` | 25.92 | данные отсутствуют | 59:02:5134001:1 | данные отсутствуют |
| 2222 8 | 75.1.53 | 75.1.54 | 343°9.7` | 22.37 | данные отсутствуют | 59:02:5134001:1 | данные отсутствуют |
| 2222 9 | 75.1.54 | 75.1.55 | 346°24.8` | 25.03 | данные отсутствуют | 59:02:5134001:1 | данные отсутствуют |
| 2223 0 | 75.1.55 | 75.1.56 | 345°43.0` | 5.63 | данные отсутствуют | 59:02:5134001:1 | данные отсутствуют |
| 2223 1 | 75.1.56 | 75.1.57 | 78°57.9` | 64.26 | данные отсутствуют | 59:02:5134001:1 | данные отсутствуют |
| 2223 2 | 75.1.57 | 75.1.58 | 348°55.0` | 31.21 | данные отсутствуют | 59:02:5134001:1 | данные отсутствуют |
| 2223 3 | 75.1.58 | 75.1.1 | 350°4.5` | 53.38 | данные отсутствуют | 59:02:5134001:1 | данные отсутствуют |
| 2223 4 | 75.2.59 | 75.2.60 | 216°3.4` | 4.23 | данные отсутствуют | 59:02:5154001:219(4) | данные отсутствуют |

| | | |
|-------------------------------|---------|-------------------|
| полное наименование должности | подпись | инициалы, фамилия |
|-------------------------------|---------|-------------------|

М.П.

| Земельный участок | | | | | | | |
|--|---------|--------------------------------|-----------|--------------------|--------------------|----------------------------|--------------------|
| вид объекта недвижимости | | | | | | | |
| Лист №1135 Раздел 3.1 | | Всего листов раздела 3.1: 1419 | | Всего разделов: 8 | | Всего листов выписки: 5548 | |
| 17 октября 2019г. № КУВИ-001/2019-25207602 | | | | | | | |
| Кадастровый номер: | | | | 59:00:0000000:7734 | | | |
| 2223 5 | 75.2.60 | 75.2.61 | 122°46.9' | 4.38 | данные отсутствуют | 59:02:5154001:219(4) | данные отсутствуют |
| 2223 6 | 75.2.61 | 75.2.62 | 35°15.5' | 4.05 | данные отсутствуют | 59:02:5154001:219(4) | данные отсутствуют |
| 2223 7 | 75.2.62 | 75.2.63 | 305°10.0' | 4.31 | данные отсутствуют | 59:02:5154001:219(4) | данные отсутствуют |
| 2223 8 | 75.2.63 | 75.2.64 | 34°49.4' | 7.0 | данные отсутствуют | данные отсутствуют | данные отсутствуют |
| 2223 9 | 75.2.64 | 75.2.65 | 303°12.8' | 6.99 | данные отсутствуют | данные отсутствуют | данные отсутствуют |
| 2224 0 | 75.2.65 | 75.2.66 | 214°52.3' | 7.0 | данные отсутствуют | данные отсутствуют | данные отсутствуют |
| 2224 1 | 75.2.66 | 75.2.59 | 123°19.6' | 6.99 | данные отсутствуют | данные отсутствуют | данные отсутствуют |
| 2224 2 | 75.3.67 | 75.3.68 | 216°47.2' | 4.16 | данные отсутствуют | 59:02:5154001:219(3) | данные отсутствуют |
| 2224 3 | 75.3.68 | 75.3.69 | 123°47.8' | 4.44 | данные отсутствуют | 59:02:5154001:219(3) | данные отсутствуют |
| 2224 4 | 75.3.69 | 75.3.70 | 35°15.5' | 4.05 | данные отсутствуют | 59:02:5154001:219(3) | данные отсутствуют |
| 2224 5 | 75.3.70 | 75.3.71 | 305°11.9' | 4.32 | данные отсутствуют | 59:02:5154001:219(3) | данные отсутствуют |
| 2224 6 | 75.3.71 | 75.3.72 | 34°37.4' | 6.99 | данные отсутствуют | данные отсутствуют | данные отсутствуют |
| 2224 7 | 75.3.72 | 75.3.73 | 305°3.1' | 7.0 | данные отсутствуют | данные отсутствуют | данные отсутствуют |
| 2224 8 | 75.3.73 | 75.3.74 | 214°38.6' | 7.0 | данные отсутствуют | данные отсутствуют | данные отсутствуют |
| 2224 9 | 75.3.74 | 75.3.67 | 124°59.1' | 6.99 | данные отсутствуют | данные отсутствуют | данные отсутствуют |
| 2225 0 | 75.4.75 | 75.4.76 | 214°8.2' | 7.13 | данные отсутствуют | 59:02:5154001:14 | данные отсутствуют |
| 2225 1 | 75.4.76 | 75.4.77 | 123°27.9' | 7.07 | данные отсутствуют | 59:02:5154001:14 | данные отсутствуют |
| 2225 2 | 75.4.77 | 75.4.78 | 34°35.5' | 7.05 | данные отсутствуют | 59:02:5154001:14 | данные отсутствуют |

| | | |
|-------------------------------|---------|-------------------|
| полное наименование должности | подпись | инициалы, фамилия |
|-------------------------------|---------|-------------------|

М.П.

| Земельный участок | | | | | | | |
|--|---------|--------------------------------|-----------|--------------------|--------------------|----------------------------|--------------------|
| вид объекта недвижимости | | | | | | | |
| Лист №1136 Раздел 3.1 | | Всего листов раздела 3.1: 1419 | | Всего разделов: 8 | | Всего листов выписки: 5548 | |
| 17 октября 2019г. № КУВИ-001/2019-25207602 | | | | | | | |
| Кадастровый номер: | | | | 59:00:0000000:7734 | | | |
| 2225 3 | 75.4.78 | 75.4.75 | 304°8.2` | 7.13 | данные отсутствуют | 59:02:5154001:14 | данные отсутствуют |
| 2225 4 | 75.5.79 | 75.5.80 | 202°52.1` | 7.08 | данные отсутствуют | 59:02:5154001:76 | данные отсутствуют |
| 2225 5 | 75.5.80 | 75.5.81 | 112°47.6` | 7.07 | данные отсутствуют | 59:02:5154001:76 | данные отсутствуют |
| 2225 6 | 75.5.81 | 75.5.82 | 22°47.6` | 7.07 | данные отсутствуют | 59:02:5154001:76 | данные отсутствуют |
| 2225 7 | 75.5.82 | 75.5.79 | 292°49.6` | 7.06 | данные отсутствуют | 59:02:5154001:76 | данные отсутствуют |
| 2225 8 | 75.6.83 | 75.6.84 | 213°17.1` | 7.07 | данные отсутствуют | 59:02:5154001:85 | данные отсутствуют |
| 2225 9 | 75.6.84 | 75.6.85 | 123°17.1` | 7.07 | данные отсутствуют | 59:02:5154001:85 | данные отсутствуют |
| 2226 0 | 75.6.85 | 75.6.86 | 33°17.1` | 7.07 | данные отсутствуют | 59:02:5154001:85 | данные отсутствуют |
| 2226 1 | 75.6.86 | 75.6.83 | 303°17.1` | 7.07 | данные отсутствуют | 59:02:5154001:85 | данные отсутствуют |
| 2226 2 | 75.7.87 | 75.7.88 | 202°56.6` | 7.08 | данные отсутствуют | 59:02:5154001:32 | данные отсутствуют |
| 2226 3 | 75.7.88 | 75.7.89 | 112°47.6` | 7.07 | данные отсутствуют | 59:02:5154001:32 | данные отсутствуют |
| 2226 4 | 75.7.89 | 75.7.90 | 22°49.6` | 7.06 | данные отсутствуют | 59:02:5154001:32 | данные отсутствуют |
| 2226 5 | 75.7.90 | 75.7.87 | 292°55.9` | 7.06 | данные отсутствуют | 59:02:5154001:32 | данные отсутствуют |
| 2226 6 | 75.8.91 | 75.8.92 | 213°24.9` | 6.94 | данные отсутствуют | 59:02:5154001:12 | данные отсутствуют |
| 2226 7 | 75.8.92 | 75.8.93 | 123°27.9` | 7.07 | данные отсутствуют | 59:02:5154001:12 | данные отсутствуют |
| 2226 8 | 75.8.93 | 75.8.94 | 34°35.5` | 7.05 | данные отсутствуют | 59:02:5154001:12 | данные отсутствуют |
| 2226 9 | 75.8.94 | 75.8.91 | 302°36.7` | 7.22 | данные отсутствуют | 59:02:5154001:12 | данные отсутствуют |
| 2227 0 | 75.9.95 | 75.9.96 | 213°55.0` | 6.99 | данные отсутствуют | 59:02:5154001:4 | данные отсутствуют |

| | | |
|-------------------------------|---------|-------------------|
| полное наименование должности | подпись | инициалы, фамилия |
|-------------------------------|---------|-------------------|

М.П.

| Земельный участок | | | | | | | |
|--|---------------|--------------------------------|-----------|--------------------|--------------------|----------------------------|--------------------|
| вид объекта недвижимости | | | | | | | |
| Лист №1137 Раздел 3.1 | | Всего листов раздела 3.1: 1419 | | Всего разделов: 8 | | Всего листов выписки: 5548 | |
| 17 октября 2019г. № КУВИ-001/2019-25207602 | | | | | | | |
| Кадастровый номер: | | | | 59:00:0000000:7734 | | | |
| 2227 1 | 75.9.96 | 75.9.97 | 124°8.2' | 7.13 | данные отсутствуют | 59:02:5154001:4 | данные отсутствуют |
| 2227 2 | 75.9.97 | 75.9.98 | 33°27.9' | 7.07 | данные отсутствуют | 59:02:5154001:4 | данные отсутствуют |
| 2227 3 | 75.9.98 | 75.9.95 | 303°27.9' | 7.07 | данные отсутствуют | 59:02:5154001:4 | данные отсутствуют |
| 2227 4 | 75.10.99 | 75.10.10 0 | 213°55.0' | 6.99 | данные отсутствуют | 59:02:5154001:5 | данные отсутствуют |
| 2227 5 | 75.10.10 0 | 75.10.10 1 | 124°8.2' | 7.13 | данные отсутствуют | 59:02:5154001:5 | данные отсутствуют |
| 2227 6 | 75.10.10 1 | 75.10.10 2 | 33°27.9' | 7.07 | данные отсутствуют | 59:02:5154001:5 | данные отсутствуют |
| 2227 7 | 75.10.10 2 | 75.10.99 | 303°27.9' | 7.07 | данные отсутствуют | 59:02:5154001:5 | данные отсутствуют |
| 2227 8 | 75.11.10 3 | 75.11.10 4 | 214°23.2' | 7.06 | данные отсутствуют | 59:02:5154001:83 | данные отсутствуют |
| 2227 9 | 75.11.10 4 | 75.11.10 5 | 124°20.5' | 7.07 | данные отсутствуют | 59:02:5154001:83 | данные отсутствуют |
| 2228 0 | 75.11.10 5 | 75.11.10 6 | 34°19.2' | 7.06 | данные отсутствуют | 59:02:5154001:83 | данные отсутствуют |
| 2228 1 | 75.11.10 6 | 75.11.10 3 | 304°23.2' | 7.06 | данные отсутствуют | 59:02:5154001:83 | данные отсутствуют |
| 2228 2 | 75.12.10 7 | 75.12.10 8 | 213°27.9' | 7.07 | данные отсутствуют | 59:02:5154001:6 | данные отсутствуют |
| 2228 3 | 75.12.10 8 | 75.12.10 9 | 123°27.9' | 7.07 | данные отсутствуют | 59:02:5154001:6 | данные отсутствуют |
| 2228 4 | 75.12.10 9 | 75.12.11 0 | 33°55.0' | 6.99 | данные отсутствуют | 59:02:5154001:6 | данные отсутствуют |
| 2228 5 | 75.12.11 0 | 75.12.10 7 | 304°8.2' | 7.13 | данные отсутствуют | 59:02:5154001:6 | данные отсутствуют |
| 2228 6 | 75.13.11 1 | 75.13.11 2 | 213°55.0' | 6.99 | данные отсутствуют | 59:02:5154001:3 | данные отсутствуют |
| 2228 7 | 75.13.11 2 | 75.13.11 3 | 124°35.5' | 7.05 | данные отсутствуют | 59:02:5154001:3 | данные отсутствуют |
| 2228 8 | 75.13.11 3 | 75.13.11 4 | 34°8.2' | 7.13 | данные отсутствуют | 59:02:5154001:3 | данные отсутствуют |

| | | |
|-------------------------------|---------|-------------------|
| полное наименование должности | подпись | инициалы, фамилия |
|-------------------------------|---------|-------------------|

М.П.

| Земельный участок | | | | | | | |
|--|---------------|--------------------------------|-----------|--------------------|--------------------|----------------------------|--------------------|
| вид объекта недвижимости | | | | | | | |
| Лист №1138 Раздел 3.1 | | Всего листов раздела 3.1: 1419 | | Всего разделов: 8 | | Всего листов выписки: 5548 | |
| 17 октября 2019г. № КУВИ-001/2019-25207602 | | | | | | | |
| Кадастровый номер: | | | | 59:00:0000000:7734 | | | |
| 22289 | 75.13.11 4 | 75.13.11 1 | 303°27.9' | 7.07 | данные отсутствуют | 59:02:5154001:3 | данные отсутствуют |
| 22290 | 75.14.11 5 | 75.14.11 6 | 214°31.5' | 7.04 | данные отсутствуют | 59:02:5154001:11 | данные отсутствуют |
| 22291 | 75.14.11 6 | 75.14.11 7 | 124°10.9' | 7.12 | данные отсутствуют | 59:02:5154001:11 | данные отсутствуют |
| 22292 | 75.14.11 7 | 75.14.11 8 | 33°27.9' | 7.07 | данные отсутствуют | 59:02:5154001:11 | данные отсутствуют |
| 22293 | 75.14.11 8 | 75.14.11 5 | 303°55.0' | 6.99 | данные отсутствуют | 59:02:5154001:11 | данные отсутствуют |
| 22294 | 75.15.11 9 | 75.15.12 0 | 214°31.5' | 7.04 | данные отсутствуют | 59:02:5154001:13 | данные отсутствуют |
| 22295 | 75.15.12 0 | 75.15.12 1 | 124°10.9' | 7.12 | данные отсутствуют | 59:02:5154001:13 | данные отсутствуют |
| 22296 | 75.15.12 1 | 75.15.12 2 | 33°27.9' | 7.07 | данные отсутствуют | 59:02:5154001:13 | данные отсутствуют |
| 22297 | 75.15.12 2 | 75.15.11 9 | 303°55.0' | 6.99 | данные отсутствуют | 59:02:5154001:13 | данные отсутствуют |
| 22298 | 75.16.12 3 | 75.16.12 4 | 213°13.7' | 4.47 | данные отсутствуют | 59:02:5154001:86 | данные отсутствуют |
| 22299 | 75.16.12 4 | 75.16.12 5 | 123°13.7' | 4.47 | данные отсутствуют | 59:02:5154001:86 | данные отсутствуют |
| 22300 | 75.16.12 5 | 75.16.12 6 | 33°13.7' | 4.47 | данные отсутствуют | 59:02:5154001:86 | данные отсутствуют |
| 22301 | 75.16.12 6 | 75.16.12 3 | 303°13.7' | 4.47 | данные отсутствуют | 59:02:5154001:86 | данные отсутствуют |
| 22302 | 75.17.12 7 | 75.17.12 8 | 212°1.1' | 4.47 | данные отсутствуют | 59:02:5154001:87 | данные отсутствуют |
| 22303 | 75.17.12 8 | 75.17.12 9 | 122°1.1' | 4.47 | данные отсутствуют | 59:02:5154001:87 | данные отсутствуют |
| 22304 | 75.17.12 9 | 75.17.13 0 | 32°1.1' | 4.47 | данные отсутствуют | 59:02:5154001:87 | данные отсутствуют |
| 22305 | 75.17.13 0 | 75.17.12 7 | 302°1.1' | 4.47 | данные отсутствуют | 59:02:5154001:87 | данные отсутствуют |
| 22306 | 75.18.13 1 | 75.18.13 2 | 212°24.7' | 4.48 | данные отсутствуют | 59:02:5154001:84 | данные отсутствуют |

| | | |
|-------------------------------|---------|-------------------|
| полное наименование должности | подпись | инициалы, фамилия |
|-------------------------------|---------|-------------------|

М.П.

| Земельный участок | | | | | | | |
|--|-----------|--------------------------------|-----------|--------------------|--------------------|----------------------------|--------------------|
| вид объекта недвижимости | | | | | | | |
| Лист №1139 Раздел 3.1 | | Всего листов раздела 3.1: 1419 | | Всего разделов: 8 | | Всего листов выписки: 5548 | |
| 17 октября 2019г. № КУВИ-001/2019-25207602 | | | | | | | |
| Кадастровый номер: | | | | 59:00:0000000:7734 | | | |
| 22307 | 75.18.132 | 75.18.133 | 122°26.5' | 4.46 | данные отсутствуют | 59:02:5154001:84 | данные отсутствуют |
| 22308 | 75.18.133 | 75.18.134 | 32°35.3' | 4.47 | данные отсутствуют | 59:02:5154001:84 | данные отсутствуют |
| 22309 | 75.18.134 | 75.18.131 | 302°28.9' | 4.47 | данные отсутствуют | 59:02:5154001:84 | данные отсутствуют |
| 22310 | 75.19.135 | 75.19.136 | 213°20.1' | 4.48 | данные отсутствуют | 59:02:5154001:88 | данные отсутствуют |
| 22311 | 75.19.136 | 75.19.137 | 123°17.9' | 4.46 | данные отсутствуют | 59:02:5154001:88 | данные отсутствуют |
| 22312 | 75.19.137 | 75.19.138 | 33°13.7' | 4.47 | данные отсутствуют | 59:02:5154001:88 | данные отсутствуют |
| 22313 | 75.19.138 | 75.19.135 | 303°22.1' | 4.45 | данные отсутствуют | 59:02:5154001:88 | данные отсутствуют |
| 22314 | 75.20.139 | 75.20.140 | 175°21.5' | 2.35 | данные отсутствуют | 59:02:5154001:30 | данные отсутствуют |
| 22315 | 75.20.140 | 75.20.141 | 85°21.5' | 2.35 | данные отсутствуют | 59:02:5154001:30 | данные отсутствуют |
| 22316 | 75.20.141 | 75.20.142 | 355°21.5' | 2.35 | данные отсутствуют | 59:02:5154001:30 | данные отсутствуют |
| 22317 | 75.20.142 | 75.20.139 | 265°21.5' | 2.35 | данные отсутствуют | 59:02:5154001:30 | данные отсутствуют |
| 22318 | 75.21.143 | 75.21.144 | 175°21.5' | 2.35 | данные отсутствуют | 59:02:5154001:78 | данные отсутствуют |
| 22319 | 75.21.144 | 75.21.145 | 85°21.5' | 2.35 | данные отсутствуют | 59:02:5154001:78 | данные отсутствуют |
| 22320 | 75.21.145 | 75.21.146 | 355°21.5' | 2.35 | данные отсутствуют | 59:02:5154001:78 | данные отсутствуют |
| 22321 | 75.21.146 | 75.21.143 | 265°21.5' | 2.35 | данные отсутствуют | 59:02:5154001:78 | данные отсутствуют |
| 22322 | 75.22.147 | 75.22.148 | 175°21.5' | 2.35 | данные отсутствуют | 59:02:5154001:31 | данные отсутствуют |
| 22323 | 75.22.148 | 75.22.149 | 85°21.5' | 2.35 | данные отсутствуют | 59:02:5154001:31 | данные отсутствуют |
| 22324 | 75.22.149 | 75.22.150 | 355°21.5' | 2.35 | данные отсутствуют | 59:02:5154001:31 | данные отсутствуют |

| | | |
|-------------------------------|---------|-------------------|
| полное наименование должности | подпись | инициалы, фамилия |
|-------------------------------|---------|-------------------|

М.П.

| Земельный участок | | | | | | | |
|--|---------------|--------------------------------|-----------|--------------------|--------------------|--------------------------------------|--------------------|
| вид объекта недвижимости | | | | | | | |
| Лист №1140 Раздел 3.1 | | Всего листов раздела 3.1: 1419 | | Всего разделов: 8 | | Всего листов выписки: 5548 | |
| 17 октября 2019г. № КУВИ-001/2019-25207602 | | | | | | | |
| Кадастровый номер: | | | | 59:00:0000000:7734 | | | |
| 2232 5 | 75.22.15 0 | 75.22.14 7 | 265°21.5' | 2.35 | данные отсутствуют | 59:02:5154001:31 | данные отсутствуют |
| 2232 6 | 75.23.15 1 | 75.23.15 2 | 175°21.5' | 2.35 | данные отсутствуют | 59:02:5154001:77 | данные отсутствуют |
| 2232 7 | 75.23.15 2 | 75.23.15 3 | 85°21.5' | 2.35 | данные отсутствуют | 59:02:5154001:77 | данные отсутствуют |
| 2232 8 | 75.23.15 3 | 75.23.15 4 | 355°21.5' | 2.35 | данные отсутствуют | 59:02:5154001:77 | данные отсутствуют |
| 2232 9 | 75.23.15 4 | 75.23.15 1 | 265°21.5' | 2.35 | данные отсутствуют | 59:02:5154001:77 | данные отсутствуют |
| 2233 0 | 75.24.15 5 | 75.24.15 6 | 175°21.5' | 2.35 | данные отсутствуют | 59:02:5154001:29 | данные отсутствуют |
| 2233 1 | 75.24.15 6 | 75.24.15 7 | 85°21.5' | 2.35 | данные отсутствуют | 59:02:5154001:29 | данные отсутствуют |
| 2233 2 | 75.24.15 7 | 75.24.15 8 | 355°21.5' | 2.35 | данные отсутствуют | 59:02:5154001:29 | данные отсутствуют |
| 2233 3 | 75.24.15 8 | 75.24.15 5 | 265°21.5' | 2.35 | данные отсутствуют | 59:02:5154001:29 | данные отсутствуют |
| 2233 4 | 75.25.15 9 | 75.25.16 0 | 213°36.7' | 2.01 | данные отсутствуют | 59:02:5154001:36, 59:02:0000000:5321 | данные отсутствуют |
| 2233 5 | 75.25.16 0 | 75.25.16 1 | 123°41.4' | 2.74 | данные отсутствуют | 59:02:5154001:36, 59:02:0000000:5321 | данные отсутствуют |
| 2233 6 | 75.25.16 1 | 75.25.16 2 | 33°50.9' | 2.01 | данные отсутствуют | 59:02:5154001:36, 59:02:0000000:5321 | данные отсутствуют |
| 2233 7 | 75.25.16 2 | 75.25.15 9 | 303°34.4' | 2.75 | данные отсутствуют | 59:02:5154001:36, 59:02:0000000:5321 | данные отсутствуют |
| 2233 8 | 75.26.16 3 | 75.26.16 4 | 211°55.7' | 2.34 | данные отсутствуют | 59:02:5154001:75 | данные отсутствуют |
| 2233 9 | 75.26.16 4 | 75.26.16 5 | 121°55.7' | 2.34 | данные отсутствуют | 59:02:5154001:75 | данные отсутствуют |
| 2234 0 | 75.26.16 5 | 75.26.16 6 | 31°47.9' | 2.35 | данные отсутствуют | 59:02:5154001:75 | данные отсутствуют |
| 2234 1 | 75.26.16 6 | 75.26.16 3 | 301°43.2' | 2.34 | данные отсутствуют | 59:02:5154001:75 | данные отсутствуют |
| 2234 2 | 75.27.16 7 | 75.27.16 8 | 213°22.3' | 2.0 | данные отсутствуют | 59:02:5154001:42 | данные отсутствуют |

| | | |
|-------------------------------|---------|-------------------|
| полное наименование должности | подпись | инициалы, фамилия |
|-------------------------------|---------|-------------------|

М.П.

| Земельный участок | | | | | | | |
|--|---------------|--------------------------------|-----------|--------------------|--------------------|--------------------------------------|--------------------|
| вид объекта недвижимости | | | | | | | |
| Лист №1141 Раздел 3.1 | | Всего листов раздела 3.1: 1419 | | Всего разделов: 8 | | Всего листов выписки: 5548 | |
| 17 октября 2019г. № КУВИ-001/2019-25207602 | | | | | | | |
| Кадастровый номер: | | | | 59:00:0000000:7734 | | | |
| 2234 3 | 75.27.16 8 | 75.27.16 9 | 123°34.4' | 2.75 | данные отсутствуют | 59:02:5154001:42 | данные отсутствуют |
| 2234 4 | 75.27.16 9 | 75.27.17 0 | 33°36.7' | 2.01 | данные отсутствуют | 59:02:5154001:42 | данные отсутствуют |
| 2234 5 | 75.27.17 0 | 75.27.16 7 | 303°27.6' | 2.76 | данные отсутствуют | 59:02:5154001:42 | данные отсутствуют |
| 2234 6 | 75.28.17 1 | 75.28.17 2 | 175°21.5' | 2.35 | данные отсутствуют | 59:02:5154001:28 | данные отсутствуют |
| 2234 7 | 75.28.17 2 | 75.28.17 3 | 85°21.5' | 2.35 | данные отсутствуют | 59:02:5154001:28 | данные отсутствуют |
| 2234 8 | 75.28.17 3 | 75.28.17 4 | 355°6.9' | 2.35 | данные отсутствуют | 59:02:5154001:28 | данные отсутствуют |
| 2234 9 | 75.28.17 4 | 75.28.17 1 | 265°20.3' | 2.34 | данные отсутствуют | 59:02:5154001:28 | данные отсутствуют |
| 2235 0 | 75.29.17 5 | 75.29.17 6 | 213°36.7' | 2.01 | данные отсутствуют | 59:02:5154001:34, 59:02:0000000:5321 | данные отсутствуют |
| 2235 1 | 75.29.17 6 | 75.29.17 7 | 123°24.0' | 2.74 | данные отсутствуют | 59:02:5154001:34, 59:02:0000000:5321 | данные отсутствуют |
| 2235 2 | 75.29.17 7 | 75.29.17 8 | 33°46.2' | 2.0 | данные отсутствуют | 59:02:5154001:34, 59:02:0000000:5321 | данные отсутствуют |
| 2235 3 | 75.29.17 8 | 75.29.17 5 | 303°34.4' | 2.75 | данные отсутствуют | 59:02:5154001:34, 59:02:0000000:5321 | данные отсутствуют |
| 2235 4 | 75.30.17 9 | 75.30.18 0 | 213°46.2' | 2.0 | данные отсутствуют | 59:02:5154001:35, 59:02:0000000:5321 | данные отсутствуют |
| 2235 5 | 75.30.18 0 | 75.30.18 1 | 123°51.8' | 2.75 | данные отсутствуют | 59:02:5154001:35, 59:02:0000000:5321 | данные отсутствуют |
| 2235 6 | 75.30.18 1 | 75.30.18 2 | 33°36.7' | 2.01 | данные отсутствуют | 59:02:5154001:35, 59:02:0000000:5321 | данные отсутствуют |
| 2235 7 | 75.30.18 2 | 75.30.17 9 | 303°41.4' | 2.74 | данные отсутствуют | 59:02:5154001:35, 59:02:0000000:5321 | данные отсутствуют |
| 2235 8 | 75.31.18 3 | 75.31.18 4 | 214°0.4' | 2.0 | данные отсутствуют | 59:02:5154001:41 | данные отсутствуют |
| 2235 9 | 75.31.18 4 | 75.31.18 5 | 123°34.4' | 2.75 | данные отсутствуют | 59:02:5154001:41 | данные отсутствуют |
| 2236 0 | 75.31.18 5 | 75.31.18 6 | 33°36.7' | 2.01 | данные отсутствуют | 59:02:5154001:41 | данные отсутствуют |

| | | |
|-------------------------------|---------|-------------------|
| полное наименование должности | подпись | инициалы, фамилия |
|-------------------------------|---------|-------------------|

М.П.

| Земельный участок | | | | | | | |
|--|---------------|--------------------------------|-----------|--------------------|--------------------|--------------------------------------|--------------------|
| вид объекта недвижимости | | | | | | | |
| Лист №1142 Раздел 3.1 | | Всего листов раздела 3.1: 1419 | | Всего разделов: 8 | | Всего листов выписки: 5548 | |
| 17 октября 2019г. № КУВИ-001/2019-25207602 | | | | | | | |
| Кадастровый номер: | | | | 59:00:0000000:7734 | | | |
| 2236 1 | 75.31.18 6 | 75.31.18 3 | 303°31.0' | 2.73 | данные отсутствуют | 59:02:5154001:41 | данные отсутствуют |
| 2236 2 | 75.32.18 7 | 75.32.18 8 | 175°20.3' | 2.34 | данные отсутствуют | 59:02:5154001:80 | данные отсутствуют |
| 2236 3 | 75.32.18 8 | 75.32.18 9 | 85°34.9' | 2.34 | данные отсутствуют | 59:02:5154001:80 | данные отсутствуют |
| 2236 4 | 75.32.18 9 | 75.32.19 0 | 355°36.1' | 2.35 | данные отсутствуют | 59:02:5154001:80 | данные отсутствуют |
| 2236 5 | 75.32.19 0 | 75.32.18 7 | 265°21.5' | 2.35 | данные отсутствуют | 59:02:5154001:80 | данные отсутствуют |
| 2236 6 | 75.33.19 1 | 75.33.19 2 | 211°55.7' | 2.34 | данные отсутствуют | 59:02:5154001:33 | данные отсутствуют |
| 2236 7 | 75.33.19 2 | 75.33.19 3 | 121°55.7' | 2.34 | данные отсутствуют | 59:02:5154001:33 | данные отсутствуют |
| 2236 8 | 75.33.19 3 | 75.33.19 4 | 31°55.7' | 2.34 | данные отсутствуют | 59:02:5154001:33 | данные отсутствуют |
| 2236 9 | 75.33.19 4 | 75.33.19 1 | 301°55.7' | 2.34 | данные отсутствуют | 59:02:5154001:33 | данные отсутствуют |
| 2237 0 | 75.34.19 5 | 75.34.19 6 | 213°41.4' | 1.98 | данные отсутствуют | 59:02:5154001:39 | данные отсутствуют |
| 2237 1 | 75.34.19 6 | 75.34.19 7 | 123°44.9' | 2.75 | данные отсутствуют | 59:02:5154001:39 | данные отсутствуют |
| 2237 2 | 75.34.19 7 | 75.34.19 8 | 33°46.2' | 2.0 | данные отсутствуют | 59:02:5154001:39 | данные отсутствуют |
| 2237 3 | 75.34.19 8 | 75.34.19 5 | 303°27.6' | 2.76 | данные отсутствуют | 59:02:5154001:39 | данные отсутствуют |
| 2237 4 | 75.35.19 9 | 75.35.20 0 | 213°46.2' | 2.0 | данные отсутствуют | 59:02:5154001:40 | данные отсутствуют |
| 2237 5 | 75.35.20 0 | 75.35.20 1 | 123°34.4' | 2.75 | данные отсутствуют | 59:02:5154001:40 | данные отсутствуют |
| 2237 6 | 75.35.20 1 | 75.35.20 2 | 33°46.2' | 2.0 | данные отсутствуют | 59:02:5154001:40 | данные отсутствуют |
| 2237 7 | 75.35.20 2 | 75.35.19 9 | 303°34.4' | 2.75 | данные отсутствуют | 59:02:5154001:40 | данные отсутствуют |
| 2237 8 | 75.36.20 3 | 75.36.20 4 | 213°22.3' | 2.0 | данные отсутствуют | 59:02:5154001:37, 59:02:0000000:5321 | данные отсутствуют |

| | | |
|-------------------------------|---------|-------------------|
| полное наименование должности | подпись | инициалы, фамилия |
|-------------------------------|---------|-------------------|

М.П.

| Земельный участок | | | | | | | |
|--|---------------|--------------------------------|-----------|--------------------|--------------------|--|--------------------|
| вид объекта недвижимости | | | | | | | |
| Лист №1143 Раздел 3.1 | | Всего листов раздела 3.1: 1419 | | Всего разделов: 8 | | Всего листов выписки: 5548 | |
| 17 октября 2019г. № КУВИ-001/2019-25207602 | | | | | | | |
| Кадастровый номер: | | | | 59:00:0000000:7734 | | | |
| 2237 9 | 75.36.20 4 | 75.36.20 5 | 123°41.4' | 2.74 | данные отсутствуют | 59:02:5154001:37, 59:02:0000000:5321 | данные отсутствуют |
| 2238 0 | 75.36.20 5 | 75.36.20 6 | 33°46.2' | 2.0 | данные отсутствуют | 59:02:5154001:37, 59:02:0000000:5321 | данные отсутствуют |
| 2238 1 | 75.36.20 6 | 75.36.20 3 | 303°44.9' | 2.75 | данные отсутствуют | 59:02:5154001:37, 59:02:0000000:5321 | данные отсутствуют |
| 2238 2 | 75.37.20 7 | 75.37.20 8 | 175°21.5' | 2.35 | данные отсутствуют | 59:02:5154001:79 | данные отсутствуют |
| 2238 3 | 75.37.20 8 | 75.37.20 9 | 85°19.1' | 2.33 | данные отсутствуют | 59:02:5154001:79 | данные отсутствуют |
| 2238 4 | 75.37.20 9 | 75.37.21 0 | 355°50.7' | 2.35 | данные отсутствуют | 59:02:5154001:79 | данные отсутствуют |
| 2238 5 | 75.37.21 0 | 75.37.20 7 | 265°21.5' | 2.35 | данные отсутствуют | 59:02:5154001:79 | данные отсутствуют |
| 2238 6 | 75.38.21 1 | 75.38.21 2 | 213°31.8' | 1.99 | данные отсутствуют | 59:02:5154001:38, 59:02:0000000:5321 | данные отсутствуют |
| 2238 7 | 75.38.21 2 | 75.38.21 3 | 123°51.8' | 2.75 | данные отсутствуют | 59:02:5154001:38, 59:02:0000000:5321 | данные отсутствуют |
| 2238 8 | 75.38.21 3 | 75.38.21 4 | 33°22.3' | 2.0 | данные отсутствуют | 59:02:5154001:38, 59:02:0000000:5321 | данные отсутствуют |
| 2238 9 | 75.38.21 4 | 75.38.21 1 | 303°41.4' | 2.74 | данные отсутствуют | 59:02:5154001:38, 59:02:0000000:5321 | данные отсутствуют |
| 2239 0 | 75.39.21 5 | 75.39.21 6 | 222°58.1' | 2.0 | данные отсутствуют | 59:00:0000000:7838(5), 59:02:0000000:1185(29) | данные отсутствуют |
| 2239 1 | 75.39.21 6 | 75.39.21 7 | 132°59.0' | 2.01 | данные отсутствуют | 59:02:0000000:1185(29) | данные отсутствуют |
| 2239 2 | 75.39.21 7 | 75.39.21 8 | 42°46.4' | 2.0 | данные отсутствуют | 59:00:0000000:7838(5), 59:02:0000000:1185(29) | данные отсутствуют |
| 2239 3 | 75.39.21 8 | 75.39.21 5 | 312°46.4' | 2.0 | данные отсутствуют | 59:00:0000000:7838(5), 59:02:0000000:1185(29) | данные отсутствуют |
| 2239 4 | 76.1.1 | 76.1.2 | 60°24.0' | 110.5 | данные отсутствуют | данные отсутствуют | данные отсутствуют |
| 2239 5 | 76.1.2 | 76.1.3 | 56°43.9' | 46.32 | данные отсутствуют | 59:37:1780101:1 | данные отсутствуют |
| 2239 6 | 76.1.3 | 76.1.4 | 162°15.3' | 7.09 | данные отсутствуют | 59:02:0000000:1166(19) | данные отсутствуют |

| | | |
|-------------------------------|---------|-------------------|
| полное наименование должности | подпись | инициалы, фамилия |
|-------------------------------|---------|-------------------|

М.П.

| Земельный участок | | | | | | | |
|--|---------|--------------------------------|-----------|--------------------|--------------------|----------------------------|--------------------|
| вид объекта недвижимости | | | | | | | |
| Лист №1144 Раздел 3.1 | | Всего листов раздела 3.1: 1419 | | Всего разделов: 8 | | Всего листов выписки: 5548 | |
| 17 октября 2019г. № КУВИ-001/2019-25207602 | | | | | | | |
| Кадастровый номер: | | | | 59:00:0000000:7734 | | | |
| 2239 7 | 76.1.4 | 76.1.5 | 72°15.3` | 7.09 | данные отсутствуют | 59:02:0000000:1166(19) | данные отсутствуют |
| 2239 8 | 76.1.5 | 76.1.6 | 342°15.3` | 7.09 | данные отсутствуют | 59:02:0000000:1166(19) | данные отсутствуют |
| 2239 9 | 76.1.6 | 76.1.7 | 140°11.6` | 8.9 | данные отсутствуют | 59:37:1780101:1 | данные отсутствуют |
| 2240 0 | 76.1.7 | 76.1.8 | 127°36.4` | 145.91 | данные отсутствуют | данные отсутствуют | данные отсутствуют |
| 2240 1 | 76.1.8 | 76.1.9 | 272°50.1` | 13.75 | данные отсутствуют | 59:02:5154001:94 | данные отсутствуют |
| 2240 2 | 76.1.9 | 76.1.10 | 272°50.8` | 153.39 | данные отсутствуют | 59:02:5154001:94 | данные отсутствуют |
| 2240 3 | 76.1.10 | 76.1.11 | 272°51.1` | 38.0 | данные отсутствуют | 59:02:5154001:94 | данные отсутствуют |
| 2240 4 | 76.1.11 | 76.1.1 | 273°29.6` | 58.08 | данные отсутствуют | 59:02:5154001:94 | данные отсутствуют |
| 2240 5 | 76.2.12 | 76.2.13 | 124°5.3` | 9.97 | данные отсутствуют | 59:02:5154001:220(1) | данные отсутствуют |
| 2240 6 | 76.2.13 | 76.2.14 | 34°10.8` | 10.06 | данные отсутствуют | 59:02:5154001:220(1) | данные отсутствуют |
| 2240 7 | 76.2.14 | 76.2.15 | 304°5.3` | 9.97 | данные отсутствуют | 59:02:5154001:220(1) | данные отсутствуют |
| 2240 8 | 76.2.15 | 76.2.16 | 304°5.3` | 9.97 | данные отсутствуют | данные отсутствуют | данные отсутствуют |
| 2240 9 | 76.2.16 | 76.2.17 | 214°8.0` | 10.05 | данные отсутствуют | данные отсутствуют | данные отсутствуют |
| 2241 0 | 76.2.17 | 76.2.12 | 124°7.3` | 9.97 | данные отсутствуют | данные отсутствуют | данные отсутствуют |
| 2241 1 | 76.3.18 | 76.3.19 | 213°55.0` | 6.99 | данные отсутствуют | 59:02:5154001:18 | данные отсутствуют |
| 2241 2 | 76.3.19 | 76.3.20 | 124°35.5` | 7.05 | данные отсутствуют | 59:02:5154001:18 | данные отсутствуют |
| 2241 3 | 76.3.20 | 76.3.21 | 32°49.2` | 7.31 | данные отсутствуют | 59:02:5154001:18 | данные отсутствуют |
| 2241 4 | 76.3.21 | 76.3.18 | 301°59.3` | 6.91 | данные отсутствуют | 59:02:5154001:18 | данные отсутствуют |

| | | |
|-------------------------------|---------|-------------------|
| полное наименование должности | подпись | инициалы, фамилия |
|-------------------------------|---------|-------------------|

М.П.

| Земельный участок | | | | | | | |
|--|---------|--------------------------------|-----------|--------------------|--------------------|----------------------------|--------------------|
| вид объекта недвижимости | | | | | | | |
| Лист №1145 Раздел 3.1 | | Всего листов раздела 3.1: 1419 | | Всего разделов: 8 | | Всего листов выписки: 5548 | |
| 17 октября 2019г. № КУВИ-001/2019-25207602 | | | | | | | |
| Кадастровый номер: | | | | 59:00:0000000:7734 | | | |
| 2241 5 | 76.4.22 | 76.4.23 | 214°6.8' | 7.11 | данные отсутствуют | 59:02:0000000:1166(18) | данные отсутствуют |
| 2241 6 | 76.4.23 | 76.4.24 | 127°22.7' | 6.98 | данные отсутствуют | 59:02:0000000:1166(18) | данные отсутствуют |
| 2241 7 | 76.4.24 | 76.4.25 | 34°2.9' | 7.11 | данные отсутствуют | 59:02:0000000:1166(18) | данные отсутствуют |
| 2241 8 | 76.4.25 | 76.4.22 | 307°25.7' | 6.98 | данные отсутствуют | 59:02:0000000:1166(18) | данные отсутствуют |
| 2241 9 | 76.5.26 | 76.5.27 | 226°0.5' | 4.82 | данные отсутствуют | 59:02:5154001:220(2) | данные отсутствуют |
| 2242 0 | 76.5.27 | 76.5.28 | 135°55.5' | 4.82 | данные отсутствуют | 59:02:5154001:220(2) | данные отсутствуют |
| 2242 1 | 76.5.28 | 76.5.29 | 45°55.5' | 4.82 | данные отсутствуют | 59:02:5154001:220(2) | данные отсутствуют |
| 2242 2 | 76.5.29 | 76.5.26 | 316°0.7' | 4.81 | данные отсутствуют | 59:02:5154001:220(2) | данные отсутствуют |
| 2242 3 | 77.1.1 | 77.1.2 | 48°5.5' | 208.4 | данные отсутствуют | 59:00:0000000:7838(7) | данные отсутствуют |
| 2242 4 | 77.1.1 | 77.1.1 | | | данные отсутствуют | 59:02:0000000:5283(11) | данные отсутствуют |
| 2242 5 | 77.1.2 | 77.1.3 | 146°51.5' | 29.83 | данные отсутствуют | 59:02:9201001:139 | данные отсутствуют |
| 2242 6 | 77.1.2 | 77.1.2 | | | данные отсутствуют | 59:02:0000000:5283(3) | данные отсутствуют |
| 2242 7 | 77.1.3 | 77.1.4 | 134°36.8' | 170.44 | данные отсутствуют | 59:02:9201001:139 | данные отсутствуют |
| 2242 8 | 77.1.4 | 77.1.5 | 226°31.3' | 196.77 | данные отсутствуют | 59:02:9301001:35 | данные отсутствуют |
| 2242 9 | 77.1.5 | 77.1.1 | 313°12.7' | 205.74 | данные отсутствуют | 59:02:9301001:35 | данные отсутствуют |
| 2243 0 | 78.1.1 | 78.1.2 | 99°59.2' | 4.84 | данные отсутствуют | 59:02:5162001:18 | данные отсутствуют |
| 2243 1 | 78.1.2 | 78.1.3 | 149°52.8' | 19.11 | данные отсутствуют | 59:02:5162001:18 | данные отсутствуют |
| 2243 2 | 78.1.3 | 78.1.4 | 63°42.5' | 11.24 | данные отсутствуют | 59:02:5162001:18 | данные отсутствуют |

| | | |
|-------------------------------|---------|-------------------|
| полное наименование должности | подпись | инициалы, фамилия |
|-------------------------------|---------|-------------------|

М.П.

| Земельный участок | | | | | | | |
|--|---------|--------------------------------|-----------|--------------------|--------------------|--------------------|----------------------------|
| вид объекта недвижимости | | | | | | | |
| Лист №1146 Раздел 3.1 | | Всего листов раздела 3.1: 1419 | | | Всего разделов: 8 | | Всего листов выписки: 5548 |
| 17 октября 2019г. № КУВИ-001/2019-25207602 | | | | | | | |
| Кадастровый номер: | | | | 59:00:0000000:7734 | | | |
| 2243 3 | 78.1.4 | 78.1.5 | 120°46.1' | 10.61 | данные отсутствуют | 59:02:5162001:18 | данные отсутствуют |
| 2243 4 | 78.1.5 | 78.1.6 | 173°41.6' | 9.47 | данные отсутствуют | 59:02:5162001:18 | данные отсутствуют |
| 2243 5 | 78.1.6 | 78.1.7 | 193°49.2' | 12.18 | данные отсутствуют | 59:02:5162001:18 | данные отсутствуют |
| 2243 6 | 78.1.7 | 78.1.8 | 213°20.0' | 9.79 | данные отсутствуют | 59:02:5162001:18 | данные отсутствуют |
| 2243 7 | 78.1.8 | 78.1.9 | 230°41.2' | 9.85 | данные отсутствуют | 59:02:5162001:18 | данные отсутствуют |
| 2243 8 | 78.1.9 | 78.1.10 | 240°5.4' | 25.83 | данные отсутствуют | 59:02:5162001:18 | данные отсутствуют |
| 2243 9 | 78.1.10 | 78.1.11 | 257°26.8' | 14.81 | данные отсутствуют | 59:02:5162001:18 | данные отсутствуют |
| 2244 0 | 78.1.11 | 78.1.12 | 304°27.2' | 7.07 | данные отсутствуют | 59:02:5162001:18 | данные отсутствуют |
| 2244 1 | 78.1.12 | 78.1.13 | 0°0.0' | 10.48 | данные отсутствуют | данные отсутствуют | данные отсутствуют |
| 2244 2 | 78.1.13 | 78.1.14 | 59°49.6' | 0.99 | данные отсутствуют | данные отсутствуют | данные отсутствуют |
| 2244 3 | 78.1.14 | 78.1.15 | 332°11.0' | 1.84 | данные отсутствуют | данные отсутствуют | данные отсутствуют |
| 2244 4 | 78.1.15 | 78.1.16 | 359°58.9' | 29.5 | данные отсутствуют | данные отсутствуют | данные отсутствуют |
| 2244 5 | 78.1.16 | 78.1.1 | 45°38.4' | 33.57 | данные отсутствуют | данные отсутствуют | данные отсутствуют |
| 2244 6 | 79.1.1 | 79.1.2 | 28°15.7' | 39.9 | данные отсутствуют | 59:02:5134001:1 | данные отсутствуют |
| 2244 7 | 79.1.2 | 79.1.3 | 27°11.4' | 106.18 | данные отсутствуют | 59:02:5134001:1 | данные отсутствуют |
| 2244 8 | 79.1.3 | 79.1.4 | 29°8.6' | 41.74 | данные отсутствуют | 59:02:5134001:1 | данные отсутствуют |
| 2244 9 | 79.1.4 | 79.1.5 | 34°25.8' | 27.06 | данные отсутствуют | 59:02:5134001:1 | данные отсутствуют |
| 2245 0 | 79.1.5 | 79.1.6 | 38°34.9' | 27.45 | данные отсутствуют | 59:02:5134001:1 | данные отсутствуют |

| | | |
|-------------------------------|---------|-------------------|
| полное наименование должности | подпись | инициалы, фамилия |
|-------------------------------|---------|-------------------|

М.П.

| Земельный участок | | | | | | | |
|--|---------|--------------------------------|-----------|--------------------|--------------------|----------------------------|--------------------|
| вид объекта недвижимости | | | | | | | |
| Лист №1147 Раздел 3.1 | | Всего листов раздела 3.1: 1419 | | Всего разделов: 8 | | Всего листов выписки: 5548 | |
| 17 октября 2019г. № КУВИ-001/2019-25207602 | | | | | | | |
| Кадастровый номер: | | | | 59:00:0000000:7734 | | | |
| 2245 1 | 79.1.6 | 79.1.7 | 41°0.7' | 26.84 | данные отсутствуют | 59:02:5134001:1 | данные отсутствуют |
| 2245 2 | 79.1.7 | 79.1.8 | 47°56.6' | 20.24 | данные отсутствуют | 59:02:5134001:1 | данные отсутствуют |
| 2245 3 | 79.1.8 | 79.1.9 | 54°47.8' | 22.07 | данные отсутствуют | 59:02:5134001:1 | данные отсутствуют |
| 2245 4 | 79.1.9 | 79.1.10 | 56°34.6' | 32.24 | данные отсутствуют | 59:02:5134001:1 | данные отсутствуют |
| 2245 5 | 79.1.10 | 79.1.11 | 60°6.8' | 19.99 | данные отсутствуют | 59:02:5134001:1 | данные отсутствуют |
| 2245 6 | 79.1.11 | 79.1.12 | 63°7.4' | 26.39 | данные отсутствуют | 59:02:5134001:1 | данные отсутствуют |
| 2245 7 | 79.1.12 | 79.1.13 | 67°36.1' | 27.95 | данные отсутствуют | 59:02:5134001:1 | данные отсутствуют |
| 2245 8 | 79.1.13 | 79.1.14 | 71°44.2' | 29.42 | данные отсутствуют | 59:02:5134001:1 | данные отсутствуют |
| 2245 9 | 79.1.14 | 79.1.15 | 77°30.8' | 38.02 | данные отсутствуют | 59:02:5134001:1 | данные отсутствуют |
| 2246 0 | 79.1.15 | 79.1.16 | 84°5.0' | 25.22 | данные отсутствуют | 59:02:5134001:1 | данные отсутствуют |
| 2246 1 | 79.1.16 | 79.1.17 | 86°18.1' | 45.9 | данные отсутствуют | 59:02:5134001:1 | данные отсутствуют |
| 2246 2 | 79.1.17 | 79.1.18 | 92°15.1' | 18.84 | данные отсутствуют | 59:02:5134001:1 | данные отсутствуют |
| 2246 3 | 79.1.18 | 79.1.19 | 96°29.5' | 22.02 | данные отсутствуют | 59:02:5134001:1 | данные отсутствуют |
| 2246 4 | 79.1.19 | 79.1.20 | 100°46.2' | 18.73 | данные отсутствуют | 59:02:5134001:1 | данные отсутствуют |
| 2246 5 | 79.1.20 | 79.1.21 | 105°58.3' | 56.04 | данные отсутствуют | 59:02:5134001:1 | данные отсутствуют |
| 2246 6 | 79.1.21 | 79.1.22 | 113°37.2' | 26.98 | данные отсутствуют | 59:02:5134001:1 | данные отсутствуют |
| 2246 7 | 79.1.22 | 79.1.23 | 119°43.6' | 52.05 | данные отсутствуют | 59:02:5134001:1 | данные отсутствуют |
| 2246 8 | 79.1.23 | 79.1.24 | 125°0.9' | 65.13 | данные отсутствуют | 59:02:5134001:1 | данные отсутствуют |

| | | |
|-------------------------------|---------|-------------------|
| полное наименование должности | подпись | инициалы, фамилия |
|-------------------------------|---------|-------------------|

М.П.

| Земельный участок | | | | | | | |
|--|---------|--------------------------------|-----------|--------------------|--------------------|-----------------|----------------------------|
| вид объекта недвижимости | | | | | | | |
| Лист №1148 Раздел 3.1 | | Всего листов раздела 3.1: 1419 | | | Всего разделов: 8 | | Всего листов выписки: 5548 |
| 17 октября 2019г. № КУВИ-001/2019-25207602 | | | | | | | |
| Кадастровый номер: | | | | 59:00:0000000:7734 | | | |
| 2246 9 | 79.1.24 | 79.1.25 | 123°50.7' | 112.47 | данные отсутствуют | 59:02:5134001:1 | данные отсутствуют |
| 2247 0 | 79.1.25 | 79.1.26 | 119°39.0' | 42.55 | данные отсутствуют | 59:02:5134001:1 | данные отсутствуют |
| 2247 1 | 79.1.26 | 79.1.27 | 115°16.5' | 48.27 | данные отсутствуют | 59:02:5134001:1 | данные отсутствуют |
| 2247 2 | 79.1.27 | 79.1.28 | 111°38.0' | 65.56 | данные отсутствуют | 59:02:5134001:1 | данные отсутствуют |
| 2247 3 | 79.1.28 | 79.1.29 | 108°50.3' | 94.4 | данные отсутствуют | 59:02:5134001:1 | данные отсутствуют |
| 2247 4 | 79.1.29 | 79.1.30 | 108°24.8' | 88.42 | данные отсутствуют | 59:02:5134001:1 | данные отсутствуют |
| 2247 5 | 79.1.30 | 79.1.31 | 196°42.8' | 57.27 | данные отсутствуют | 59:02:5134001:1 | данные отсутствуют |
| 2247 6 | 79.1.31 | 79.1.32 | 109°52.3' | 41.63 | данные отсутствуют | 59:02:5134001:1 | данные отсутствуют |
| 2247 7 | 79.1.32 | 79.1.33 | 117°52.0' | 52.95 | данные отсутствуют | 59:02:5134001:1 | данные отсутствуют |
| 2247 8 | 79.1.33 | 79.1.34 | 125°26.2' | 41.96 | данные отсутствуют | 59:02:5134001:1 | данные отсутствуют |
| 2247 9 | 79.1.34 | 79.1.35 | 131°49.7' | 26.71 | данные отсутствуют | 59:02:5134001:1 | данные отсутствуют |
| 2248 0 | 79.1.35 | 79.1.36 | 140°45.5' | 56.73 | данные отсутствуют | 59:02:5134001:1 | данные отсутствуют |
| 2248 1 | 79.1.36 | 79.1.37 | 152°12.1' | 50.26 | данные отсутствуют | 59:02:5134001:1 | данные отсутствуют |
| 2248 2 | 79.1.37 | 79.1.38 | 157°42.5' | 20.17 | данные отсутствуют | 59:02:5134001:1 | данные отсутствуют |
| 2248 3 | 79.1.38 | 79.1.39 | 165°27.5' | 28.36 | данные отсутствуют | 59:02:5134001:1 | данные отсутствуют |
| 2248 4 | 79.1.39 | 79.1.40 | 167°28.1' | 36.0 | данные отсутствуют | 59:02:5134001:1 | данные отсутствуют |
| 2248 5 | 79.1.40 | 79.1.41 | 169°23.2' | 40.39 | данные отсутствуют | 59:02:5134001:1 | данные отсутствуют |
| 2248 6 | 79.1.41 | 79.1.42 | 169°42.1' | 70.03 | данные отсутствуют | 59:02:5134001:1 | данные отсутствуют |

| | | |
|-------------------------------|---------|-------------------|
| полное наименование должности | подпись | инициалы, фамилия |
|-------------------------------|---------|-------------------|

М.П.

| Земельный участок | | | | | | | |
|--|---------|--------------------------------|-----------|--------------------|--------------------|----------------------------|--------------------|
| вид объекта недвижимости | | | | | | | |
| Лист №1149 Раздел 3.1 | | Всего листов раздела 3.1: 1419 | | Всего разделов: 8 | | Всего листов выписки: 5548 | |
| 17 октября 2019г. № КУВИ-001/2019-25207602 | | | | | | | |
| Кадастровый номер: | | | | 59:00:0000000:7734 | | | |
| 2248 7 | 79.1.42 | 79.1.43 | 83°30.0' | 64.13 | данные отсутствуют | 59:02:5134001:1 | данные отсутствуют |
| 2248 8 | 79.1.43 | 79.1.44 | 167°14.9' | 26.19 | данные отсутствуют | 59:02:5134001:1 | данные отсутствуют |
| 2248 9 | 79.1.44 | 79.1.45 | 164°53.6' | 27.89 | данные отсутствуют | 59:02:5134001:1 | данные отсутствуют |
| 2249 0 | 79.1.45 | 79.1.46 | 160°53.4' | 32.19 | данные отсутствуют | 59:02:5134001:1 | данные отсутствуют |
| 2249 1 | 79.1.46 | 79.1.47 | 157°45.2' | 24.17 | данные отсутствуют | 59:02:5134001:1 | данные отсутствуют |
| 2249 2 | 79.1.47 | 79.1.48 | 155°9.1' | 23.13 | данные отсутствуют | 59:02:5134001:1 | данные отсутствуют |
| 2249 3 | 79.1.48 | 79.1.49 | 244°7.7' | 18.08 | данные отсутствуют | 59:02:0000000:5304(1) | данные отсутствуют |
| 2249 4 | 79.1.49 | 79.1.50 | 221°37.6' | 213.65 | данные отсутствуют | 59:02:0000000:5304(1) | данные отсутствуют |
| 2249 5 | 79.1.50 | 79.1.51 | 228°16.7' | 97.16 | данные отсутствуют | 59:00:0000000:7838(6) | данные отсутствуют |
| 2249 6 | 79.1.51 | 79.1.52 | 304°52.9' | 82.52 | данные отсутствуют | 59:02:9201001:139 | данные отсутствуют |
| 2249 7 | 79.1.51 | 79.1.51 | | | данные отсутствуют | 59:02:0000000:5283(7) | данные отсутствуют |
| 2249 8 | 79.1.52 | 79.1.53 | 290°31.5' | 305.17 | данные отсутствуют | 59:02:9201001:139 | данные отсутствуют |
| 2249 9 | 79.1.53 | 79.1.54 | 333°36.1' | 269.59 | данные отсутствуют | 59:02:9201001:139 | данные отсутствуют |
| 2250 0 | 79.1.54 | 79.1.55 | 303°40.4' | 281.43 | данные отсутствуют | 59:02:9201001:139 | данные отсутствуют |
| 2250 1 | 79.1.55 | 79.1.56 | 240°50.9' | 34.77 | данные отсутствуют | 59:02:9201001:139 | данные отсутствуют |
| 2250 2 | 79.1.56 | 79.1.57 | 174°23.5' | 55.46 | данные отсутствуют | 59:02:9201001:139 | данные отсутствуют |
| 2250 3 | 79.1.57 | 79.1.58 | 174°22.6' | 129.52 | данные отсутствуют | 59:02:9201001:139 | данные отсутствуют |
| 2250 4 | 79.1.58 | 79.1.59 | 174°22.6' | 139.28 | данные отсутствуют | 59:02:9201001:139 | данные отсутствуют |

| | | |
|-------------------------------|---------|-------------------|
| полное наименование должности | подпись | инициалы, фамилия |
|-------------------------------|---------|-------------------|

М.П.

| Земельный участок | | | | | | | |
|--|---------|--------------------------------|-----------|--------------------|--------------------|------------------------|----------------------------|
| вид объекта недвижимости | | | | | | | |
| Лист №1150 Раздел 3.1 | | Всего листов раздела 3.1: 1419 | | | Всего разделов: 8 | | Всего листов выписки: 5548 |
| 17 октября 2019г. № КУВИ-001/2019-25207602 | | | | | | | |
| Кадастровый номер: | | | | 59:00:0000000:7734 | | | |
| 2250 5 | 79.1.59 | 79.1.60 | 213°13.8` | 506.52 | данные отсутствуют | 59:02:9201001:139 | данные отсутствуют |
| 2250 6 | 79.1.60 | 79.1.61 | 186°30.8` | 366.53 | данные отсутствуют | 59:02:9201001:139 | данные отсутствуют |
| 2250 7 | 79.1.61 | 79.1.62 | 159°3.8` | 26.45 | данные отсутствуют | 59:02:9201001:139 | данные отсутствуют |
| 2250 8 | 79.1.62 | 79.1.63 | 159°3.2` | 92.36 | данные отсутствуют | 59:02:9201001:139 | данные отсутствуют |
| 2250 9 | 79.1.63 | 79.1.64 | 146°50.8` | 32.24 | данные отсутствуют | 59:02:9201001:139 | данные отсутствуют |
| 2251 0 | 79.1.64 | 79.1.65 | 146°50.6` | 112.98 | данные отсутствуют | 59:02:9201001:139 | данные отсутствуют |
| 2251 1 | 79.1.65 | 79.1.66 | 228°5.8` | 223.72 | данные отсутствуют | 59:00:0000000:7838(7) | данные отсутствуют |
| 2251 2 | 79.1.65 | 79.1.65 | | | данные отсутствуют | 59:02:0000000:5283(3) | данные отсутствуют |
| 2251 3 | 79.1.66 | 79.1.67 | 313°12.7` | 667.69 | данные отсутствуют | 59:02:9301001:35 | данные отсутствуют |
| 2251 4 | 79.1.66 | 79.1.66 | | | данные отсутствуют | 59:02:0000000:5283(11) | данные отсутствуют |
| 2251 5 | 79.1.67 | 79.1.68 | 354°23.2` | 293.21 | данные отсутствуют | 59:02:9301001:35 | данные отсутствуют |
| 2251 6 | 79.1.68 | 79.1.69 | 354°22.3` | 29.06 | данные отсутствуют | 59:02:9301001:35 | данные отсутствуют |
| 2251 7 | 79.1.69 | 79.1.70 | 354°23.2` | 170.8 | данные отсутствуют | 59:02:9301001:35 | данные отсутствуют |
| 2251 8 | 79.1.70 | 79.1.71 | 239°54.9` | 139.28 | данные отсутствуют | 59:02:9301001:35 | данные отсутствуют |
| 2251 9 | 79.1.71 | 79.1.72 | 338°10.6` | 95.58 | данные отсутствуют | 59:02:9301001:35 | данные отсутствуют |
| 2252 0 | 79.1.72 | 79.1.73 | 338°11.0` | 21.23 | данные отсутствуют | данные отсутствуют | данные отсутствуют |
| 2252 1 | 79.1.73 | 79.1.74 | 347°13.4` | 57.7 | данные отсутствуют | данные отсутствуют | данные отсутствуют |
| 2252 2 | 79.1.74 | 79.1.75 | 91°3.1` | 25.62 | данные отсутствуют | 59:02:5134001:1 | данные отсутствуют |

| | | |
|-------------------------------|---------|-------------------|
| полное наименование должности | подпись | инициалы, фамилия |
|-------------------------------|---------|-------------------|

М.П.

| Земельный участок | | | | | | | |
|--|---------|--------------------------------|----------|--------------------|--------------------|----------------------------|--------------------|
| вид объекта недвижимости | | | | | | | |
| Лист №1151 Раздел 3.1 | | Всего листов раздела 3.1: 1419 | | Всего разделов: 8 | | Всего листов выписки: 5548 | |
| 17 октября 2019г. № КУВИ-001/2019-25207602 | | | | | | | |
| Кадастровый номер: | | | | 59:00:0000000:7734 | | | |
| 2252 3 | 79.1.75 | 79.1.76 | 88°15.7' | 19.11 | данные отсутствуют | 59:02:5134001:1 | данные отсутствуют |
| 2252 4 | 79.1.76 | 79.1.77 | 83°35.4' | 34.67 | данные отсутствуют | 59:02:5134001:1 | данные отсутствуют |
| 2252 5 | 79.1.77 | 79.1.78 | 78°54.2' | 52.01 | данные отсутствуют | 59:02:5134001:1 | данные отсутствуют |
| 2252 6 | 79.1.78 | 79.1.79 | 73°41.9' | 43.82 | данные отсутствуют | 59:02:5134001:1 | данные отсутствуют |
| 2252 7 | 79.1.79 | 79.1.80 | 68°37.3' | 28.2 | данные отсутствуют | 59:02:5134001:1 | данные отсутствуют |
| 2252 8 | 79.1.80 | 79.1.81 | 64°59.5' | 50.53 | данные отсутствуют | 59:02:5134001:1 | данные отсутствуют |
| 2252 9 | 79.1.81 | 79.1.82 | 61°18.8' | 32.02 | данные отсутствуют | 59:02:5134001:1 | данные отсутствуют |
| 2253 0 | 79.1.82 | 79.1.83 | 56°53.9' | 13.79 | данные отсутствуют | 59:02:5134001:1 | данные отсутствуют |
| 2253 1 | 79.1.83 | 79.1.84 | 53°53.7' | 42.99 | данные отсутствуют | 59:02:5134001:1 | данные отсутствуют |
| 2253 2 | 79.1.84 | 79.1.85 | 49°10.0' | 42.72 | данные отсутствуют | 59:02:5134001:1 | данные отсутствуют |
| 2253 3 | 79.1.85 | 79.1.86 | 45°57.4' | 40.64 | данные отсутствуют | 59:02:5134001:1 | данные отсутствуют |
| 2253 4 | 79.1.86 | 79.1.87 | 40°23.9' | 37.73 | данные отсутствуют | 59:02:5134001:1 | данные отсутствуют |
| 2253 5 | 79.1.87 | 79.1.88 | 34°48.4' | 27.17 | данные отсутствуют | 59:02:5134001:1 | данные отсутствуют |
| 2253 6 | 79.1.88 | 79.1.89 | 33°31.4' | 22.0 | данные отсутствуют | 59:02:5134001:1 | данные отсутствуют |
| 2253 7 | 79.1.89 | 79.1.90 | 30°30.6' | 27.5 | данные отсутствуют | 59:02:5134001:1 | данные отсутствуют |
| 2253 8 | 79.1.90 | 79.1.91 | 26°40.7' | 29.42 | данные отсутствуют | 59:02:5134001:1 | данные отсутствуют |
| 2253 9 | 79.1.91 | 79.1.92 | 23°58.1' | 27.55 | данные отсутствуют | 59:02:5134001:1 | данные отсутствуют |
| 2254 0 | 79.1.92 | 79.1.93 | 26°49.0' | 112.18 | данные отсутствуют | 59:02:5134001:1 | данные отсутствуют |

| | | |
|-------------------------------|---------|-------------------|
| полное наименование должности | подпись | инициалы, фамилия |
|-------------------------------|---------|-------------------|

М.П.

| Земельный участок | | | | | | | |
|--|---------|--------------------------------|----------|--------------------|--------------------|----------------------------|--------------------|
| вид объекта недвижимости | | | | | | | |
| Лист №1152 Раздел 3.1 | | Всего листов раздела 3.1: 1419 | | Всего разделов: 8 | | Всего листов выписки: 5548 | |
| 17 октября 2019г. № КУВИ-001/2019-25207602 | | | | | | | |
| Кадастровый номер: | | | | 59:00:0000000:7734 | | | |
| 2254 1 | 79.1.93 | 79.1.94 | 26°5.8' | 98.5 | данные отсутствуют | 59:02:5134001:1 | данные отсутствуют |
| 2254 2 | 79.1.94 | 79.1.95 | 27°30.7' | 86.05 | данные отсутствуют | 59:02:5134001:1 | данные отсутствуют |
| 2254 3 | 79.1.95 | 79.1.1 | 26°50.5' | 69.43 | данные отсутствуют | 59:02:5134001:1 | данные отсутствуют |
| 2254 4 | 80.1.1 | 80.1.2 | 49°9.2' | 70.1 | данные отсутствуют | 59:37:1780201:1 | данные отсутствуют |
| 2254 5 | 80.1.2 | 80.1.3 | 41°42.1' | 72.74 | данные отсутствуют | 59:37:1780201:1 | данные отсутствуют |
| 2254 6 | 80.1.2 | 80.1.2 | | | данные отсутствуют | 59:37:1780201:7 | данные отсутствуют |
| 2254 7 | 80.1.3 | 80.1.4 | 121°4.4' | 6.26 | данные отсутствуют | 59:02:5154001:57 | данные отсутствуют |
| 2254 8 | 80.1.4 | 80.1.5 | 30°59.3' | 8.0 | данные отсутствуют | 59:02:5154001:57 | данные отсутствуют |
| 2254 9 | 80.1.5 | 80.1.6 | 301°2.5' | 6.24 | данные отсутствуют | 59:02:5154001:57 | данные отсутствуют |
| 2255 0 | 80.1.6 | 80.1.7 | 46°40.4' | 743.27 | данные отсутствуют | 59:37:1780201:1 | данные отсутствуют |
| 2255 1 | 80.1.7 | 80.1.8 | 47°5.5' | 104.65 | данные отсутствуют | данные отсутствуют | данные отсутствуют |
| 2255 2 | 80.1.8 | 80.1.9 | 91°31.2' | 23.0 | данные отсутствуют | 59:02:5154001:94 | данные отсутствуют |
| 2255 3 | 80.1.8 | 80.1.8 | | | данные отсутствуют | 59:37:1780301:1 | данные отсутствуют |
| 2255 4 | 80.1.9 | 80.1.10 | 93°57.2' | 77.91 | данные отсутствуют | 59:02:5154001:94 | данные отсутствуют |
| 2255 5 | 80.1.10 | 80.1.11 | 93°30.5' | 48.69 | данные отсутствуют | 59:02:5154001:94 | данные отсутствуют |
| 2255 6 | 80.1.11 | 80.1.12 | 93°31.0' | 78.44 | данные отсутствуют | 59:02:5154001:94 | данные отсутствуют |
| 2255 7 | 80.1.12 | 80.1.13 | 93°31.4' | 39.21 | данные отсутствуют | 59:02:5154001:94 | данные отсутствуют |
| 2255 8 | 80.1.13 | 80.1.14 | 93°31.5' | 16.75 | данные отсутствуют | 59:02:5154001:94 | данные отсутствуют |

| | | |
|-------------------------------|---------|-------------------|
| полное наименование должности | подпись | инициалы, фамилия |
|-------------------------------|---------|-------------------|

М.П.

| Земельный участок | | | | | | | |
|--|---------|--------------------------------|-----------|--------------------|--------------------|----------------------------|--------------------|
| вид объекта недвижимости | | | | | | | |
| Лист №1153 Раздел 3.1 | | Всего листов раздела 3.1: 1419 | | Всего разделов: 8 | | Всего листов выписки: 5548 | |
| 17 октября 2019г. № КУВИ-001/2019-25207602 | | | | | | | |
| Кадастровый номер: | | | | 59:00:0000000:7734 | | | |
| 22559 | 80.1.14 | 80.1.15 | 93°30.2' | 139.09 | данные отсутствуют | 59:02:5154001:94 | данные отсутствуют |
| 22560 | 80.1.15 | 80.1.16 | 93°54.0' | 8.38 | данные отсутствуют | 59:02:5154001:94 | данные отсутствуют |
| 22561 | 80.1.16 | 80.1.17 | 127°36.4' | 126.66 | данные отсутствуют | данные отсутствуют | данные отсутствуют |
| 22562 | 80.1.17 | 80.1.18 | 124°9.5' | 721.58 | данные отсутствуют | данные отсутствуют | данные отсутствуют |
| 22563 | 80.1.18 | 80.1.19 | 133°43.0' | 141.4 | данные отсутствуют | данные отсутствуют | данные отсутствуют |
| 22564 | 80.1.19 | 80.1.20 | 117°32.5' | 212.7 | данные отсутствуют | данные отсутствуют | данные отсутствуют |
| 22565 | 80.1.20 | 80.1.21 | 123°56.3' | 20.53 | данные отсутствуют | данные отсутствуют | данные отсутствуют |
| 22566 | 80.1.21 | 80.1.22 | 6°21.8' | 8.39 | данные отсутствуют | данные отсутствуют | данные отсутствуют |
| 22567 | 80.1.22 | 80.1.23 | 11°17.3' | 52.57 | данные отсутствуют | данные отсутствуют | данные отсутствуют |
| 22568 | 80.1.23 | 80.1.24 | 297°32.2' | 207.41 | данные отсутствуют | данные отсутствуют | данные отсутствуют |
| 22569 | 80.1.24 | 80.1.25 | 313°43.0' | 68.2 | данные отсутствуют | данные отсутствуют | данные отсутствуют |
| 22570 | 80.1.25 | 80.1.26 | 313°43.2' | 69.93 | данные отсутствуют | 59:02:0000000:5361(1) | данные отсутствуют |
| 22571 | 80.1.26 | 80.1.27 | 304°9.5' | 724.57 | данные отсутствуют | 59:02:0000000:5361(1) | данные отсутствуют |
| 22572 | 80.1.27 | 80.1.28 | 307°36.5' | 43.59 | данные отсутствуют | 59:02:0000000:5361(1) | данные отсутствуют |
| 22573 | 80.1.28 | 80.1.29 | 93°8.4' | 162.5 | данные отсутствуют | 59:02:5154001:94 | данные отсутствуют |
| 22574 | 80.1.29 | 80.1.30 | 109°39.3' | 30.74 | данные отсутствуют | 59:00:0000000:7862(2) | данные отсутствуют |
| 22575 | 80.1.30 | 80.1.31 | 102°42.2' | 229.47 | данные отсутствуют | 59:00:0000000:7862(2) | данные отсутствуют |
| 22576 | 80.1.31 | 80.1.32 | 102°42.7' | 20.45 | данные отсутствуют | 59:37:1780101:254(1) | данные отсутствуют |

| | | |
|-------------------------------|---------|-------------------|
| полное наименование должности | подпись | инициалы, фамилия |
|-------------------------------|---------|-------------------|

М.П.

| Земельный участок | | | | | | | |
|--|---------|--------------------------------|-----------|--------------------|--------------------|-----------------------|----------------------------|
| вид объекта недвижимости | | | | | | | |
| Лист №1154 Раздел 3.1 | | Всего листов раздела 3.1: 1419 | | | Всего разделов: 8 | | Всего листов выписки: 5548 |
| 17 октября 2019г. № КУВИ-001/2019-25207602 | | | | | | | |
| Кадастровый номер: | | | | 59:00:0000000:7734 | | | |
| 2257 7 | 80.1.32 | 80.1.33 | 170°57.0` | 129.25 | данные отсутствуют | данные отсутствуют | данные отсутствуют |
| 2257 8 | 80.1.33 | 80.1.34 | 134°46.2` | 329.01 | данные отсутствуют | данные отсутствуют | данные отсутствуют |
| 2257 9 | 80.1.34 | 80.1.35 | 52°38.4` | 214.2 | данные отсутствуют | данные отсутствуют | данные отсутствуют |
| 2258 0 | 80.1.35 | 80.1.36 | 133°54.2` | 20.3 | данные отсутствуют | 59:37:1780101:254(1) | данные отсутствуют |
| 2258 1 | 80.1.36 | 80.1.37 | 119°2.8` | 19.53 | данные отсутствуют | 59:37:1780101:254(1) | данные отсутствуют |
| 2258 2 | 80.1.37 | 80.1.38 | 110°43.0` | 24.93 | данные отсутствуют | 59:37:1780101:254(1) | данные отсутствуют |
| 2258 3 | 80.1.38 | 80.1.39 | 117°40.4` | 14.56 | данные отсутствуют | 59:37:1780101:254(1) | данные отсутствуют |
| 2258 4 | 80.1.39 | 80.1.40 | 117°37.2` | 5.59 | данные отсутствуют | 59:00:0000000:7862(4) | данные отсутствуют |
| 2258 5 | 80.1.40 | 80.1.41 | 132°35.9` | 58.2 | данные отсутствуют | 59:00:0000000:7862(4) | данные отсутствуют |
| 2258 6 | 80.1.41 | 80.1.42 | 152°0.5` | 15.64 | данные отсутствуют | 59:00:0000000:7862(4) | данные отсутствуют |
| 2258 7 | 80.1.42 | 80.1.43 | 174°11.6` | 50.81 | данные отсутствуют | 59:00:0000000:7862(4) | данные отсутствуют |
| 2258 8 | 80.1.43 | 80.1.44 | 165°1.5` | 24.57 | данные отсутствуют | 59:00:0000000:7862(4) | данные отсутствуют |
| 2258 9 | 80.1.44 | 80.1.45 | 169°31.1` | 23.58 | данные отсутствуют | 59:00:0000000:7862(4) | данные отсутствуют |
| 2259 0 | 80.1.45 | 80.1.46 | 181°28.6` | 21.73 | данные отсутствуют | 59:00:0000000:7862(4) | данные отсутствуют |
| 2259 1 | 80.1.46 | 80.1.47 | 188°45.3` | 24.77 | данные отсутствуют | 59:00:0000000:7862(4) | данные отсутствуют |
| 2259 2 | 80.1.47 | 80.1.48 | 194°3.4` | 98.37 | данные отсутствуют | 59:00:0000000:7862(4) | данные отсутствуют |
| 2259 3 | 80.1.48 | 80.1.49 | 194°2.9` | 92.36 | данные отсутствуют | 59:00:0000000:7862(4) | данные отсутствуют |
| 2259 4 | 80.1.49 | 80.1.50 | 191°12.0` | 215.41 | данные отсутствуют | 59:00:0000000:7862(4) | данные отсутствуют |

| | | |
|-------------------------------|---------|-------------------|
| полное наименование должности | подпись | инициалы, фамилия |
|-------------------------------|---------|-------------------|

М.П.

| Земельный участок | | | | | | | |
|--|---------|--------------------------------|-----------|--------------------|--------------------|----------------------------|--------------------|
| вид объекта недвижимости | | | | | | | |
| Лист №1155 Раздел 3.1 | | Всего листов раздела 3.1: 1419 | | Всего разделов: 8 | | Всего листов выписки: 5548 | |
| 17 октября 2019г. № КУВИ-001/2019-25207602 | | | | | | | |
| Кадастровый номер: | | | | 59:00:0000000:7734 | | | |
| 2259 5 | 80.1.50 | 80.1.51 | 186°58.7' | 27.65 | данные отсутствуют | 59:00:0000000:7862(4) | данные отсутствуют |
| 2259 6 | 80.1.51 | 80.1.52 | 181°36.9' | 26.26 | данные отсутствуют | 59:00:0000000:7862(4) | данные отсутствуют |
| 2259 7 | 80.1.52 | 80.1.53 | 180°51.0' | 234.56 | данные отсутствуют | 59:00:0000000:7862(4) | данные отсутствуют |
| 2259 8 | 80.1.53 | 80.1.54 | 176°31.9' | 264.69 | данные отсутствуют | 59:00:0000000:7862(4) | данные отсутствуют |
| 2259 9 | 80.1.54 | 80.1.55 | 177°37.7' | 171.85 | данные отсутствуют | 59:00:0000000:7862(4) | данные отсутствуют |
| 2260 0 | 80.1.55 | 80.1.56 | 187°58.0' | 24.17 | данные отсутствуют | 59:00:0000000:7862(4) | данные отсутствуют |
| 2260 1 | 80.1.56 | 80.1.57 | 195°4.1' | 64.96 | данные отсутствуют | 59:00:0000000:7862(4) | данные отсутствуют |
| 2260 2 | 80.1.57 | 80.1.58 | 199°30.3' | 90.39 | данные отсутствуют | 59:00:0000000:7862(4) | данные отсутствуют |
| 2260 3 | 80.1.58 | 80.1.59 | 206°54.6' | 72.87 | данные отсутствуют | 59:00:0000000:7862(4) | данные отсутствуют |
| 2260 4 | 80.1.59 | 80.1.60 | 213°47.3' | 66.15 | данные отсутствуют | 59:00:0000000:7862(4) | данные отсутствуют |
| 2260 5 | 80.1.60 | 80.1.61 | 224°4.9' | 61.77 | данные отсутствуют | 59:00:0000000:7862(4) | данные отсутствуют |
| 2260 6 | 80.1.61 | 80.1.62 | 232°16.6' | 33.33 | данные отсутствуют | 59:00:0000000:7862(4) | данные отсутствуют |
| 2260 7 | 80.1.62 | 80.1.63 | 237°41.2' | 72.15 | данные отсутствуют | 59:00:0000000:7862(4) | данные отсутствуют |
| 2260 8 | 80.1.63 | 80.1.64 | 241°3.8' | 102.5 | данные отсутствуют | 59:00:0000000:7862(4) | данные отсутствуют |
| 2260 9 | 80.1.64 | 80.1.65 | 247°13.7' | 73.12 | данные отсутствуют | 59:00:0000000:7862(4) | данные отсутствуют |
| 2261 0 | 80.1.65 | 80.1.66 | 13°43.5' | 26.81 | данные отсутствуют | 59:02:5123001:15 | данные отсутствуют |
| 2261 1 | 80.1.66 | 80.1.67 | 13°38.3' | 214.56 | данные отсутствуют | 59:02:5123001:15 | данные отсутствуют |
| 2261 2 | 80.1.67 | 80.1.68 | 11°37.4' | 819.39 | данные отсутствуют | 59:02:5123001:15 | данные отсутствуют |

| | | |
|-------------------------------|---------|-------------------|
| полное наименование должности | подпись | инициалы, фамилия |
|-------------------------------|---------|-------------------|

М.П.

| Земельный участок | | | | | | | |
|--|---------|--------------------------------|-----------|--------------------|--------------------|----------------------------|--------------------|
| вид объекта недвижимости | | | | | | | |
| Лист №1156 Раздел 3.1 | | Всего листов раздела 3.1: 1419 | | Всего разделов: 8 | | Всего листов выписки: 5548 | |
| 17 октября 2019г. № КУВИ-001/2019-25207602 | | | | | | | |
| Кадастровый номер: | | | | 59:00:0000000:7734 | | | |
| 2261 3 | 80.1.68 | 80.1.69 | 9°56.9' | 253.81 | данные отсутствуют | 59:02:5123001:15 | данные отсутствуют |
| 2261 4 | 80.1.69 | 80.1.70 | 302°5.0' | 207.24 | данные отсутствуют | 59:02:5123001:15 | данные отсутствуют |
| 2261 5 | 80.1.70 | 80.1.71 | 305°7.1' | 97.07 | данные отсутствуют | 59:02:5123001:15 | данные отсутствуют |
| 2261 6 | 80.1.71 | 80.1.72 | 305°7.2' | 242.52 | данные отсутствуют | 59:02:5123001:15 | данные отсутствуют |
| 2261 7 | 80.1.72 | 80.1.73 | 305°7.0' | 257.42 | данные отсутствуют | 59:02:5123001:15 | данные отсутствуют |
| 2261 8 | 80.1.73 | 80.1.74 | 252°4.0' | 405.38 | данные отсутствуют | 59:02:5123001:15 | данные отсутствуют |
| 2261 9 | 80.1.74 | 80.1.75 | 250°3.9' | 254.84 | данные отсутствуют | 59:02:5123001:15 | данные отсутствуют |
| 2262 0 | 80.1.75 | 80.1.76 | 187°17.9' | 595.06 | данные отсутствуют | 59:02:5123001:15 | данные отсутствуют |
| 2262 1 | 80.1.76 | 80.1.77 | 186°44.3' | 378.08 | данные отсутствуют | 59:02:5123001:15 | данные отсутствуют |
| 2262 2 | 80.1.77 | 80.1.78 | 186°48.3' | 379.25 | данные отсутствуют | 59:02:5123001:15 | данные отсутствуют |
| 2262 3 | 80.1.78 | 80.1.79 | 238°1.9' | 48.35 | данные отсутствуют | 59:02:5134001:1 | данные отсутствуют |
| 2262 4 | 80.1.79 | 80.1.80 | 233°14.6' | 30.38 | данные отсутствуют | 59:02:5134001:1 | данные отсутствуют |
| 2262 5 | 80.1.80 | 80.1.81 | 228°54.9' | 34.28 | данные отсутствуют | 59:02:5134001:1 | данные отсутствуют |
| 2262 6 | 80.1.81 | 80.1.82 | 222°11.1' | 33.55 | данные отсутствуют | 59:02:5134001:1 | данные отсутствуют |
| 2262 7 | 80.1.82 | 80.1.83 | 218°43.6' | 48.91 | данные отсутствуют | 59:02:5134001:1 | данные отсутствуют |
| 2262 8 | 80.1.83 | 80.1.84 | 214°43.1' | 23.02 | данные отсутствуют | 59:02:5134001:1 | данные отсутствуют |
| 2262 9 | 80.1.84 | 80.1.85 | 211°39.7' | 17.62 | данные отсутствуют | 59:02:5134001:1 | данные отсутствуют |
| 2263 0 | 80.1.85 | 80.1.86 | 209°27.1' | 41.02 | данные отсутствуют | 59:02:5134001:1 | данные отсутствуют |

| | | |
|-------------------------------|---------|-------------------|
| полное наименование должности | подпись | инициалы, фамилия |
|-------------------------------|---------|-------------------|

М.П.

| Земельный участок | | | | | | | |
|--|----------|--------------------------------|-----------|--------------------|--------------------|----------------------------|--------------------|
| вид объекта недвижимости | | | | | | | |
| Лист №1157 Раздел 3.1 | | Всего листов раздела 3.1: 1419 | | Всего разделов: 8 | | Всего листов выписки: 5548 | |
| 17 октября 2019г. № КУВИ-001/2019-25207602 | | | | | | | |
| Кадастровый номер: | | | | 59:00:0000000:7734 | | | |
| 2263 1 | 80.1.86 | 80.1.87 | 206°14.2` | 42.96 | данные отсутствуют | 59:02:5134001:1 | данные отсутствуют |
| 2263 2 | 80.1.87 | 80.1.88 | 206°59.6` | 215.01 | данные отсутствуют | 59:02:5134001:1 | данные отсутствуют |
| 2263 3 | 80.1.88 | 80.1.89 | 206°31.2` | 259.86 | данные отсутствуют | 59:02:5134001:1 | данные отсутствуют |
| 2263 4 | 80.1.89 | 80.1.90 | 206°52.2` | 56.38 | данные отсутствуют | 59:02:5134001:1 | данные отсутствуют |
| 2263 5 | 80.1.90 | 80.1.91 | 209°39.6` | 15.98 | данные отсутствуют | 59:02:5134001:1 | данные отсутствуют |
| 2263 6 | 80.1.91 | 80.1.92 | 214°8.6` | 20.69 | данные отсутствуют | 59:02:5134001:1 | данные отсутствуют |
| 2263 7 | 80.1.92 | 80.1.93 | 216°58.6` | 30.24 | данные отсутствуют | 59:02:5134001:1 | данные отсутствуют |
| 2263 8 | 80.1.93 | 80.1.94 | 221°55.1` | 16.18 | данные отсутствуют | 59:02:5134001:1 | данные отсутствуют |
| 2263 9 | 80.1.94 | 80.1.95 | 226°41.1` | 12.51 | данные отсутствуют | 59:02:5134001:1 | данные отсутствуют |
| 2264 0 | 80.1.95 | 80.1.96 | 228°54.4` | 42.66 | данные отсутствуют | 59:02:5134001:1 | данные отсутствуют |
| 2264 1 | 80.1.96 | 80.1.97 | 233°14.0` | 27.45 | данные отсутствуют | 59:02:5134001:1 | данные отсутствуют |
| 2264 2 | 80.1.97 | 80.1.98 | 242°1.5` | 36.71 | данные отсутствуют | 59:02:5134001:1 | данные отсутствуют |
| 2264 3 | 80.1.98 | 80.1.99 | 246°2.6` | 42.56 | данные отсутствуют | 59:02:5134001:1 | данные отсутствуют |
| 2264 4 | 80.1.99 | 80.1.100 | 251°50.0` | 34.51 | данные отсутствуют | 59:02:5134001:1 | данные отсутствуют |
| 2264 5 | 80.1.100 | 80.1.101 | 258°13.3` | 34.54 | данные отсутствуют | 59:02:5134001:1 | данные отсутствуют |
| 2264 6 | 80.1.101 | 80.1.102 | 263°29.8` | 30.38 | данные отсутствуют | 59:02:5134001:1 | данные отсутствуют |
| 2264 7 | 80.1.102 | 80.1.103 | 267°6.9` | 14.9 | данные отсутствуют | 59:02:5134001:1 | данные отсутствуют |
| 2264 8 | 80.1.103 | 80.1.104 | 271°34.3` | 13.49 | данные отсутствуют | 59:02:5134001:1 | данные отсутствуют |

| | | |
|-------------------------------|---------|-------------------|
| полное наименование должности | подпись | инициалы, фамилия |
|-------------------------------|---------|-------------------|

М.П.

| Земельный участок | | | | | | | |
|--|----------|--------------------------------|-----------|--------------------|--------------------|----------------------------|--------------------|
| вид объекта недвижимости | | | | | | | |
| Лист №1158 Раздел 3.1 | | Всего листов раздела 3.1: 1419 | | Всего разделов: 8 | | Всего листов выписки: 5548 | |
| 17 октября 2019г. № КУВИ-001/2019-25207602 | | | | | | | |
| Кадастровый номер: | | | | 59:00:0000000:7734 | | | |
| 22649 | 80.1.104 | 80.1.105 | 272°13.0' | 27.41 | данные отсутствуют | 59:02:5134001:1 | данные отсутствуют |
| 22650 | 80.1.105 | 80.1.106 | 7°38.1' | 2.78 | данные отсутствуют | 59:02:5134001:1 | данные отсутствуют |
| 22651 | 80.1.106 | 80.1.107 | 276°6.8' | 29.86 | данные отсутствуют | 59:02:5134001:1 | данные отсутствуют |
| 22652 | 80.1.107 | 80.1.108 | 279°46.0' | 24.7 | данные отсутствуют | 59:02:5134001:1 | данные отсутствуют |
| 22653 | 80.1.108 | 80.1.109 | 284°16.5' | 34.39 | данные отсутствуют | 59:02:5134001:1 | данные отсутствуют |
| 22654 | 80.1.109 | 80.1.110 | 288°41.0' | 25.47 | данные отсутствуют | 59:02:5134001:1 | данные отсутствуют |
| 22655 | 80.1.110 | 80.1.111 | 290°48.1' | 106.11 | данные отсутствуют | 59:02:1501001:117 | данные отсутствуют |
| 22656 | 80.1.111 | 80.1.112 | 27°11.3' | 66.97 | данные отсутствуют | 59:02:1501001:117 | данные отсутствуют |
| 22657 | 80.1.112 | 80.1.113 | 23°0.2' | 115.92 | данные отсутствуют | данные отсутствуют | данные отсутствуют |
| 22658 | 80.1.113 | 80.1.114 | 315°42.5' | 70.36 | данные отсутствуют | данные отсутствуют | данные отсутствуют |
| 22659 | 80.1.113 | 80.1.113 | | | данные отсутствуют | 59:02:1501001:430 | данные отсутствуют |
| 22660 | 80.1.114 | 80.1.115 | 16°11.6' | 19.65 | данные отсутствуют | данные отсутствуют | данные отсутствуют |
| 22661 | 80.1.115 | 80.1.116 | 16°11.9' | 37.43 | данные отсутствуют | 59:02:1501001:303 | данные отсутствуют |
| 22662 | 80.1.116 | 80.1.117 | 16°13.8' | 125.19 | данные отсутствуют | данные отсутствуют | данные отсутствуют |
| 22663 | 80.1.117 | 80.1.118 | 276°49.9' | 92.73 | данные отсутствуют | данные отсутствуют | данные отсутствуют |
| 22664 | 80.1.118 | 80.1.119 | 276°55.2' | 19.42 | данные отсутствуют | 59:02:1501001:302 | адрес отсутствует |
| 22665 | 80.1.119 | 80.1.120 | 277°54.4' | 0.36 | данные отсутствуют | данные отсутствуют | данные отсутствуют |
| 22666 | 80.1.120 | 80.1.121 | 229°37.2' | 169.51 | данные отсутствуют | данные отсутствуют | данные отсутствуют |

| | | |
|-------------------------------|---------|-------------------|
| полное наименование должности | подпись | инициалы, фамилия |
|-------------------------------|---------|-------------------|

М.П.

| Земельный участок | | | | | | | |
|--|----------|--------------------------------|-----------|--------------------|--------------------|----------------------------|--------------------|
| вид объекта недвижимости | | | | | | | |
| Лист №1159 Раздел 3.1 | | Всего листов раздела 3.1: 1419 | | Всего разделов: 8 | | Всего листов выписки: 5548 | |
| 17 октября 2019г. № КУВИ-001/2019-25207602 | | | | | | | |
| Кадастровый номер: | | | | 59:00:0000000:7734 | | | |
| 22667 | 80.1.121 | 80.1.122 | 339°47.8` | 176.52 | данные отсутствуют | данные отсутствуют | данные отсутствуют |
| 22668 | 80.1.122 | 80.1.123 | 277°22.5` | 60.07 | данные отсутствуют | данные отсутствуют | данные отсутствуют |
| 22669 | 80.1.123 | 80.1.124 | 347°34.5` | 9.57 | данные отсутствуют | 59:02:5154001:1 | данные отсутствуют |
| 22670 | 80.1.124 | 80.1.125 | 344°20.2` | 29.89 | данные отсутствуют | 59:02:5154001:1 | данные отсутствуют |
| 22671 | 80.1.125 | 80.1.126 | 341°43.6` | 24.56 | данные отсутствуют | 59:02:5154001:1 | данные отсутствуют |
| 22672 | 80.1.126 | 80.1.127 | 338°28.9` | 31.22 | данные отсутствуют | 59:02:5154001:1 | данные отсутствуют |
| 22673 | 80.1.127 | 80.1.128 | 335°17.0` | 35.06 | данные отсутствуют | 59:02:5154001:1 | данные отсутствуют |
| 22674 | 80.1.128 | 80.1.129 | 331°32.0` | 38.29 | данные отсутствуют | 59:02:5154001:1 | данные отсутствуют |
| 22675 | 80.1.129 | 80.1.130 | 329°53.8` | 104.63 | данные отсутствуют | 59:02:5154001:1 | данные отсутствуют |
| 22676 | 80.1.130 | 80.1.131 | 315°23.1` | 36.86 | данные отсутствуют | 59:02:5154001:1 | данные отсутствуют |
| 22677 | 80.1.131 | 80.1.132 | 324°24.1` | 47.71 | данные отсутствуют | 59:02:5154001:1 | данные отсутствуют |
| 22678 | 80.1.132 | 80.1.133 | 318°0.7` | 46.56 | данные отсутствуют | 59:02:5154001:1 | данные отсутствуют |
| 22679 | 80.1.133 | 80.1.134 | 311°51.9` | 65.29 | данные отсутствуют | 59:02:5154001:1 | данные отсутствуют |
| 22680 | 80.1.134 | 80.1.135 | 307°17.4` | 23.98 | данные отсутствуют | 59:02:5154001:1 | данные отсутствуют |
| 22681 | 80.1.135 | 80.1.136 | 307°19.9` | 15.37 | данные отсутствуют | 59:02:5154001:1 | данные отсутствуют |
| 22682 | 80.1.136 | 80.1.137 | 302°34.1` | 15.01 | данные отсутствуют | данные отсутствуют | данные отсутствуют |
| 22683 | 80.1.137 | 80.1.138 | 302°33.1` | 6.56 | данные отсутствуют | данные отсутствуют | данные отсутствуют |
| 22684 | 80.1.138 | 80.1.139 | 302°34.7` | 29.32 | данные отсутствуют | данные отсутствуют | данные отсутствуют |

| | | |
|-------------------------------|---------|-------------------|
| полное наименование должности | подпись | инициалы, фамилия |
|-------------------------------|---------|-------------------|

М.П.

| Земельный участок | | | | | | | |
|--|----------|--------------------------------|-----------|--------------------|--------------------|----------------------------|--------------------|
| вид объекта недвижимости | | | | | | | |
| Лист №1160 Раздел 3.1 | | Всего листов раздела 3.1: 1419 | | Всего разделов: 8 | | Всего листов выписки: 5548 | |
| 17 октября 2019г. № КУВИ-001/2019-25207602 | | | | | | | |
| Кадастровый номер: | | | | 59:00:0000000:7734 | | | |
| 2268 5 | 80.1.139 | 80.1.140 | 22°26.9' | 132.18 | данные отсутствуют | 59:37:2640101:1 | данные отсутствуют |
| 2268 6 | 80.1.139 | 80.1.139 | | | данные отсутствуют | 59:37:1960104:1 | адрес отсутствует |
| 2268 7 | 80.1.140 | 80.1.141 | 107°33.1' | 107.41 | данные отсутствуют | данные отсутствуют | данные отсутствуют |
| 2268 8 | 80.1.141 | 80.1.142 | 111°30.5' | 221.9 | данные отсутствуют | данные отсутствуют | данные отсутствуют |
| 2268 9 | 80.1.142 | 80.1.143 | 108°2.5' | 36.81 | данные отсутствуют | данные отсутствуют | данные отсутствуют |
| 2269 0 | 80.1.143 | 80.1.144 | 105°45.0' | 306.91 | данные отсутствуют | данные отсутствуют | данные отсутствуют |
| 2269 1 | 80.1.144 | 80.1.1 | 14°19.0' | 1333.26 | данные отсутствуют | данные отсутствуют | данные отсутствуют |
| 2269 2 | 80.2.145 | 80.2.146 | 224°23.5' | 11.99 | данные отсутствуют | 59:02:0000000:1185(12) | данные отсутствуют |
| 2269 3 | 80.2.146 | 80.2.147 | 132°54.4' | 44.52 | данные отсутствуют | 59:02:0000000:1185(12) | данные отсутствуют |
| 2269 4 | 80.2.147 | 80.2.148 | 41°27.3' | 12.01 | данные отсутствуют | 59:02:0000000:1185(12) | данные отсутствуют |
| 2269 5 | 80.2.148 | 80.2.145 | 312°53.2' | 43.91 | данные отсутствуют | 59:02:0000000:1185(12) | данные отсутствуют |
| 2269 6 | 80.3.149 | 80.3.150 | 221°53.7' | 12.01 | данные отсутствуют | 59:02:0000000:1185(39) | данные отсутствуют |
| 2269 7 | 80.3.150 | 80.3.151 | 132°49.4' | 28.5 | данные отсутствуют | 59:02:0000000:1185(39) | данные отсутствуют |
| 2269 8 | 80.3.151 | 80.3.152 | 43°2.6' | 12.01 | данные отсутствуют | 59:02:0000000:1185(39) | данные отсутствуют |
| 2269 9 | 80.3.152 | 80.3.149 | 312°48.8' | 28.74 | данные отсутствуют | 59:02:0000000:1185(39) | данные отсутствуют |
| 2270 0 | 80.4.153 | 80.4.154 | 215°7.3' | 5.11 | данные отсутствуют | 59:02:5154001:219(2) | данные отсутствуют |
| 2270 1 | 80.4.154 | 80.4.155 | 125°16.6' | 5.11 | данные отсутствуют | 59:02:5154001:219(2) | данные отсутствуют |
| 2270 2 | 80.4.155 | 80.4.156 | 35°18.2' | 5.12 | данные отсутствуют | 59:02:5154001:219(2) | данные отсутствуют |

| | | |
|-------------------------------|---------|-------------------|
| полное наименование должности | подпись | инициалы, фамилия |
|-------------------------------|---------|-------------------|

М.П.

| Земельный участок | | | | | | | |
|--|----------|--------------------------------|-----------|--------------------|--------------------|----------------------------|--------------------|
| вид объекта недвижимости | | | | | | | |
| Лист №1161 Раздел 3.1 | | Всего листов раздела 3.1: 1419 | | Всего разделов: 8 | | Всего листов выписки: 5548 | |
| 17 октября 2019г. № КУВИ-001/2019-25207602 | | | | | | | |
| Кадастровый номер: | | | | 59:00:0000000:7734 | | | |
| 2270 3 | 80.4.156 | 80.4.157 | 305°12.7' | 5.12 | данные отсутствуют | 59:02:5154001:219(2) | данные отсутствуют |
| 2270 4 | 80.4.157 | 80.4.158 | 35°9.1' | 8.81 | данные отсутствуют | данные отсутствуют | данные отсутствуют |
| 2270 5 | 80.4.158 | 80.4.159 | 305°14.2' | 8.84 | данные отсутствуют | данные отсутствуют | данные отсутствуют |
| 2270 6 | 80.4.159 | 80.4.160 | 215°12.3' | 8.81 | данные отсутствуют | данные отсутствуют | данные отсутствуют |
| 2270 7 | 80.4.160 | 80.4.153 | 125°14.2' | 8.84 | данные отсутствуют | данные отсутствуют | данные отсутствуют |
| 2270 8 | 80.5.161 | 80.5.162 | 214°19.1' | 4.81 | данные отсутствуют | 59:02:5154001:219(1) | данные отсутствуют |
| 2270 9 | 80.5.162 | 80.5.163 | 124°4.9' | 5.26 | данные отсутствуют | 59:02:5154001:219(1) | данные отсутствуют |
| 2271 0 | 80.5.163 | 80.5.164 | 34°6.5' | 4.94 | данные отсутствуют | 59:02:5154001:219(1) | данные отсутствуют |
| 2271 1 | 80.5.164 | 80.5.165 | 302°41.3' | 5.24 | данные отсутствуют | 59:02:5154001:219(1) | данные отсутствуют |
| 2271 2 | 80.5.165 | 80.5.166 | 31°0.5' | 8.77 | данные отсутствуют | данные отсутствуют | данные отсутствуют |
| 2271 3 | 80.5.166 | 80.5.167 | 301°3.1' | 8.86 | данные отсутствуют | данные отсутствуют | данные отсутствуют |
| 2271 4 | 80.5.167 | 80.5.168 | 211°0.5' | 8.77 | данные отсутствуют | данные отсутствуют | данные отсутствуют |
| 2271 5 | 80.5.168 | 80.5.161 | 121°5.2' | 8.85 | данные отсутствуют | данные отсутствуют | данные отсутствуют |
| 2271 6 | 80.6.169 | 80.6.170 | 135°19.8' | 4.91 | данные отсутствуют | 59:02:5154001:220(3) | данные отсутствуют |
| 2271 7 | 80.6.170 | 80.6.171 | 46°37.9' | 4.97 | данные отсутствуют | 59:02:5154001:220(3) | данные отсутствуют |
| 2271 8 | 80.6.171 | 80.6.172 | 316°5.6' | 4.82 | данные отсутствуют | 59:02:5154001:220(3) | данные отсутствуют |
| 2271 9 | 80.6.172 | 80.6.173 | 227°39.9' | 5.02 | данные отсутствуют | 59:02:5154001:220(3) | данные отсутствуют |
| 2272 0 | 80.6.173 | 80.6.174 | 34°35.1' | 6.92 | данные отсутствуют | данные отсутствуют | данные отсутствуют |

| | | |
|-------------------------------|---------|-------------------|
| полное наименование должности | подпись | инициалы, фамилия |
|-------------------------------|---------|-------------------|

М.П.

| Земельный участок | | | | | | | |
|--|---------------|--------------------------------|-----------|--------------------|--------------------|----------------------------|--------------------|
| вид объекта недвижимости | | | | | | | |
| Лист №1162 Раздел 3.1 | | Всего листов раздела 3.1: 1419 | | Всего разделов: 8 | | Всего листов выписки: 5548 | |
| 17 октября 2019г. № КУВИ-001/2019-25207602 | | | | | | | |
| Кадастровый номер: | | | | 59:00:0000000:7734 | | | |
| 2272 1 | 80.6.174 | 80.6.175 | 304°36.1' | 5.41 | данные отсутствуют | данные отсутствуют | данные отсутствуют |
| 2272 2 | 80.6.175 | 80.6.176 | 214°29.5' | 6.94 | данные отсутствуют | данные отсутствуют | данные отсутствуют |
| 2272 3 | 80.6.176 | 80.6.169 | 124°34.4' | 5.39 | данные отсутствуют | данные отсутствуют | данные отсутствуют |
| 2272 4 | 80.7.177 | 80.7.178 | 162°47.9' | 7.2 | данные отсутствуют | 59:02:0000000:1166(17) | данные отсутствуют |
| 2272 5 | 80.7.178 | 80.7.179 | 73°4.3' | 7.21 | данные отсутствуют | 59:02:0000000:1166(17) | данные отсутствуют |
| 2272 6 | 80.7.179 | 80.7.180 | 342°47.9' | 7.2 | данные отсутствуют | 59:02:0000000:1166(17) | данные отсутствуют |
| 2272 7 | 80.7.180 | 80.7.177 | 253°4.3' | 7.21 | данные отсутствуют | 59:02:0000000:1166(17) | данные отсутствуют |
| 2272 8 | 80.8.181 | 80.8.182 | 214°8.2' | 7.13 | данные отсутствуют | 59:02:5154001:17 | данные отсутствуют |
| 2272 9 | 80.8.182 | 80.8.183 | 123°27.9' | 7.07 | данные отсутствуют | 59:02:5154001:17 | данные отсутствуют |
| 2273 0 | 80.8.183 | 80.8.184 | 34°35.5' | 7.05 | данные отсутствуют | 59:02:5154001:17 | данные отсутствуют |
| 2273 1 | 80.8.184 | 80.8.181 | 304°8.2' | 7.13 | данные отсутствуют | 59:02:5154001:17 | данные отсутствуют |
| 2273 2 | 80.9.185 | 80.9.186 | 214°41.7' | 7.12 | данные отсутствуют | 59:02:0000000:1166(1) | данные отсутствуют |
| 2273 3 | 80.9.186 | 80.9.187 | 124°5.7' | 7.06 | данные отсутствуют | 59:02:0000000:1166(1) | данные отсутствуют |
| 2273 4 | 80.9.187 | 80.9.188 | 34°41.7' | 7.12 | данные отсутствуют | 59:02:0000000:1166(1) | данные отсутствуют |
| 2273 5 | 80.9.188 | 80.9.185 | 304°5.7' | 7.06 | данные отсутствуют | 59:02:0000000:1166(1) | данные отсутствуют |
| 2273 6 | 80.10.18 9 | 80.10.19 0 | 223°16.8' | 8.01 | данные отсутствуют | 59:02:5154001:53 | данные отсутствуют |
| 2273 7 | 80.10.19 0 | 80.10.19 1 | 133°18.9' | 6.25 | данные отсутствуют | 59:02:5154001:53 | данные отсутствуют |
| 2273 8 | 80.10.19 1 | 80.10.19 2 | 43°16.8' | 8.01 | данные отсутствуют | 59:02:5154001:53 | данные отсутствуют |

| | | |
|-------------------------------|---------|-------------------|
| полное наименование должности | подпись | инициалы, фамилия |
|-------------------------------|---------|-------------------|

М.П.

| Земельный участок | | | | | | | |
|--|---------------|--------------------------------|-----------|--------------------|--------------------|----------------------------|--------------------|
| вид объекта недвижимости | | | | | | | |
| Лист №1163 Раздел 3.1 | | Всего листов раздела 3.1: 1419 | | Всего разделов: 8 | | Всего листов выписки: 5548 | |
| 17 октября 2019г. № КУВИ-001/2019-25207602 | | | | | | | |
| Кадастровый номер: | | | | 59:00:0000000:7734 | | | |
| 2273 9 | 80.10.19 2 | 80.10.18 9 | 313°18.9' | 6.25 | данные отсутствуют | 59:02:5154001:53 | данные отсутствуют |
| 2274 0 | 80.11.19 3 | 80.11.19 4 | 179°35.7' | 7.07 | данные отсутствуют | 59:02:5154001:69 | данные отсутствуют |
| 2274 1 | 80.11.19 4 | 80.11.19 5 | 89°35.7' | 7.07 | данные отсутствуют | 59:02:5154001:69 | данные отсутствуют |
| 2274 2 | 80.11.19 5 | 80.11.19 6 | 359°35.7' | 7.08 | данные отсутствуют | 59:02:5154001:69 | данные отсутствуют |
| 2274 3 | 80.11.19 6 | 80.11.19 3 | 269°30.8' | 7.07 | данные отсутствуют | 59:02:5154001:69 | данные отсутствуют |
| 2274 4 | 80.12.19 7 | 80.12.19 8 | 149°39.7' | 7.07 | данные отсутствуют | 59:02:5154001:25 | данные отсутствуют |
| 2274 5 | 80.12.19 8 | 80.12.19 9 | 59°42.2' | 7.08 | данные отсутствуют | 59:02:5154001:25 | данные отсутствуют |
| 2274 6 | 80.12.19 9 | 80.12.20 0 | 329°35.5' | 7.07 | данные отсутствуют | 59:02:5154001:25 | данные отсутствуют |
| 2274 7 | 80.12.20 0 | 80.12.19 7 | 239°39.7' | 7.07 | данные отсутствуют | 59:02:5154001:25 | данные отсутствуют |
| 2274 8 | 80.13.20 1 | 80.13.20 2 | 220°47.4' | 6.26 | данные отсутствуют | 59:02:5154001:51 | данные отсутствуют |
| 2274 9 | 80.13.20 2 | 80.13.20 3 | 130°44.5' | 8.0 | данные отсутствуют | 59:02:5154001:51 | данные отсутствуют |
| 2275 0 | 80.13.20 3 | 80.13.20 4 | 40°39.1' | 6.25 | данные отсутствуют | 59:02:5154001:51 | данные отсутствуют |
| 2275 1 | 80.13.20 4 | 80.13.20 1 | 310°50.1' | 7.98 | данные отсутствуют | 59:02:5154001:51 | данные отсутствуют |
| 2275 2 | 80.14.20 5 | 80.14.20 6 | 213°50.9' | 6.98 | данные отсутствуют | 59:02:5154001:7 | данные отсутствуют |
| 2275 3 | 80.14.20 6 | 80.14.20 7 | 124°8.2' | 7.13 | данные отсутствуют | 59:02:5154001:7 | данные отсутствуют |
| 2275 4 | 80.14.20 7 | 80.14.20 8 | 33°32.0' | 7.08 | данные отсутствуют | 59:02:5154001:7 | данные отсутствуют |
| 2275 5 | 80.14.20 8 | 80.14.20 5 | 303°22.6' | 7.09 | данные отсутствуют | 59:02:5154001:7 | данные отсутствуют |
| 2275 6 | 80.15.20 9 | 80.15.21 0 | 213°32.0' | 7.08 | данные отсутствуют | 59:02:5154001:8 | данные отсутствуют |

| | | |
|-------------------------------|---------|-------------------|
| полное наименование должности | подпись | инициалы, фамилия |
|-------------------------------|---------|-------------------|

М.П.

| Земельный участок | | | | | | | |
|--|---------------|--------------------------------|-----------|--------------------|--------------------|----------------------------|--------------------|
| вид объекта недвижимости | | | | | | | |
| Лист №1164 Раздел 3.1 | | Всего листов раздела 3.1: 1419 | | Всего разделов: 8 | | Всего листов выписки: 5548 | |
| 17 октября 2019г. № КУВИ-001/2019-25207602 | | | | | | | |
| Кадастровый номер: | | | | 59:00:0000000:7734 | | | |
| 2275 7 | 80.15.21 0 | 80.15.21 1 | 123°52.3' | 7.0 | данные отсутствуют | 59:02:5154001:8 | данные отсутствуют |
| 2275 8 | 80.15.21 1 | 80.15.21 2 | 34°8.2' | 7.13 | данные отсутствуют | 59:02:5154001:8 | данные отсутствуют |
| 2275 9 | 80.15.21 2 | 80.15.20 9 | 303°27.9' | 7.07 | данные отсутствуют | 59:02:5154001:8 | данные отсутствуют |
| 2276 0 | 80.16.21 3 | 80.16.21 4 | 206°5.6' | 7.07 | данные отсутствуют | 59:02:5154001:19 | данные отсутствуют |
| 2276 1 | 80.16.21 4 | 80.16.21 5 | 116°12.1' | 7.07 | данные отсутствуют | 59:02:5154001:19 | данные отсутствуют |
| 2276 2 | 80.16.21 5 | 80.16.21 6 | 26°5.6' | 7.07 | данные отсутствуют | 59:02:5154001:19 | данные отсутствуют |
| 2276 3 | 80.16.21 6 | 80.16.21 3 | 296°12.1' | 7.07 | данные отсутствуют | 59:02:5154001:19 | данные отсутствуют |
| 2276 4 | 80.17.21 7 | 80.17.21 8 | 213°30.5' | 6.99 | данные отсутствуют | 59:02:5154001:10 | данные отсутствуют |
| 2276 5 | 80.17.21 8 | 80.17.21 9 | 123°30.5' | 6.99 | данные отсутствуют | 59:02:5154001:10 | данные отсутствуют |
| 2276 6 | 80.17.21 9 | 80.17.22 0 | 35°53.3' | 7.01 | данные отсутствуют | 59:02:5154001:10 | данные отсутствуют |
| 2276 7 | 80.17.22 0 | 80.17.21 7 | 303°24.4' | 7.28 | данные отсутствуют | 59:02:5154001:10 | данные отсутствуют |
| 2276 8 | 80.18.22 1 | 80.18.22 2 | 214°8.2' | 7.13 | данные отсутствуют | 59:02:5154001:15 | данные отсутствуют |
| 2276 9 | 80.18.22 2 | 80.18.22 3 | 123°27.9' | 7.07 | данные отсутствуют | 59:02:5154001:15 | данные отсутствуют |
| 2277 0 | 80.18.22 3 | 80.18.22 4 | 33°27.9' | 7.07 | данные отсутствуют | 59:02:5154001:15 | данные отсутствуют |
| 2277 1 | 80.18.22 4 | 80.18.22 1 | 303°55.0' | 6.99 | данные отсутствуют | 59:02:5154001:15 | данные отсутствуют |
| 2277 2 | 80.19.22 5 | 80.19.22 6 | 213°55.0' | 6.99 | данные отсутствуют | 59:02:5154001:9 | данные отсутствуют |
| 2277 3 | 80.19.22 6 | 80.19.22 7 | 124°32.8' | 7.05 | данные отсутствуют | 59:02:5154001:9 | данные отсутствуют |
| 2277 4 | 80.19.22 7 | 80.19.22 8 | 34°4.1' | 7.12 | данные отсутствуют | 59:02:5154001:9 | данные отсутствуют |

| | | |
|-------------------------------|---------|-------------------|
| полное наименование должности | подпись | инициалы, фамилия |
|-------------------------------|---------|-------------------|

М.П.

| Земельный участок | | | | | | | |
|--|---------------|--------------------------------|-----------|--------------------|--------------------|----------------------------|--------------------|
| вид объекта недвижимости | | | | | | | |
| Лист №1165 Раздел 3.1 | | Всего листов раздела 3.1: 1419 | | Всего разделов: 8 | | Всего листов выписки: 5548 | |
| 17 октября 2019г. № КУВИ-001/2019-25207602 | | | | | | | |
| Кадастровый номер: | | | | 59:00:0000000:7734 | | | |
| 2277 5 | 80.19.22 8 | 80.19.22 5 | 303°27.9' | 7.07 | данные отсутствуют | 59:02:5154001:9 | данные отсутствуют |
| 2277 6 | 80.20.22 9 | 80.20.23 0 | 213°55.0' | 6.99 | данные отсутствуют | 59:02:5154001:16 | данные отсутствуют |
| 2277 7 | 80.20.23 0 | 80.20.23 1 | 124°32.8' | 7.05 | данные отсутствуют | 59:02:5154001:16 | данные отсутствуют |
| 2277 8 | 80.20.23 1 | 80.20.23 2 | 34°4.1' | 7.12 | данные отсутствуют | 59:02:5154001:16 | данные отсутствуют |
| 2277 9 | 80.20.23 2 | 80.20.22 9 | 303°27.9' | 7.07 | данные отсутствуют | 59:02:5154001:16 | данные отсутствуют |
| 2278 0 | 80.21.23 3 | 80.21.23 4 | 213°30.7' | 4.47 | данные отсутствуют | 59:02:5154001:91 | данные отсутствуют |
| 2278 1 | 80.21.23 4 | 80.21.23 5 | 123°30.7' | 4.47 | данные отсутствуют | 59:02:5154001:91 | данные отсутствуют |
| 2278 2 | 80.21.23 5 | 80.21.23 6 | 33°30.7' | 4.47 | данные отсутствуют | 59:02:5154001:91 | данные отсутствуют |
| 2278 3 | 80.21.23 6 | 80.21.23 3 | 303°30.7' | 4.47 | данные отсутствуют | 59:02:5154001:91 | данные отсутствуют |
| 2278 4 | 80.22.23 7 | 80.22.23 8 | 214°26.2' | 4.47 | данные отсутствуют | 59:02:5154001:93 | данные отсутствуют |
| 2278 5 | 80.22.23 8 | 80.22.23 9 | 124°30.5' | 4.47 | данные отсутствуют | 59:02:5154001:93 | данные отсутствуют |
| 2278 6 | 80.22.23 9 | 80.22.24 0 | 34°26.2' | 4.47 | данные отсутствуют | 59:02:5154001:93 | данные отсутствуют |
| 2278 7 | 80.22.24 0 | 80.22.23 7 | 304°30.5' | 4.47 | данные отсутствуют | 59:02:5154001:93 | данные отсутствуют |
| 2278 8 | 80.23.24 1 | 80.23.24 2 | 215°26.0' | 4.47 | данные отсутствуют | 59:02:5154001:92 | данные отсутствуют |
| 2278 9 | 80.23.24 2 | 80.23.24 3 | 125°21.5' | 4.48 | данные отсутствуют | 59:02:5154001:92 | данные отсутствуют |
| 2279 0 | 80.23.24 3 | 80.23.24 4 | 35°15.3' | 4.47 | данные отсутствуют | 59:02:5154001:92 | данные отсутствуют |
| 2279 1 | 80.23.24 4 | 80.23.24 1 | 305°19.7' | 4.46 | данные отсутствуют | 59:02:5154001:92 | данные отсутствуют |
| 2279 2 | 80.24.24 5 | 80.24.24 6 | 212°50.2' | 4.46 | данные отсутствуют | 59:02:5154001:89 | данные отсутствуют |

| | | |
|-------------------------------|---------|-------------------|
| полное наименование должности | подпись | инициалы, фамилия |
|-------------------------------|---------|-------------------|

М.П.

| Земельный участок | | | | | | | |
|--|---------------|--------------------------------|-----------|--------------------|--------------------|----------------------------|--------------------|
| вид объекта недвижимости | | | | | | | |
| Лист №1166 Раздел 3.1 | | Всего листов раздела 3.1: 1419 | | Всего разделов: 8 | | Всего листов выписки: 5548 | |
| 17 октября 2019г. № КУВИ-001/2019-25207602 | | | | | | | |
| Кадастровый номер: | | | | 59:00:0000000:7734 | | | |
| 2279 3 | 80.24.24 6 | 80.24.24 7 | 122°56.6` | 4.47 | данные отсутствуют | 59:02:5154001:89 | данные отсутствуют |
| 2279 4 | 80.24.24 7 | 80.24.24 8 | 32°46.0` | 4.47 | данные отсутствуют | 59:02:5154001:89 | данные отсутствуют |
| 2279 5 | 80.24.24 8 | 80.24.24 5 | 302°50.2` | 4.46 | данные отсутствуют | 59:02:5154001:89 | данные отсутствуют |
| 2279 6 | 80.25.24 9 | 80.25.25 0 | 214°2.8` | 4.47 | данные отсутствуют | 59:02:5154001:90 | данные отсутствуют |
| 2279 7 | 80.25.25 0 | 80.25.25 1 | 123°58.4` | 4.47 | данные отсутствуют | 59:02:5154001:90 | данные отсутствуют |
| 2279 8 | 80.25.25 1 | 80.25.25 2 | 33°56.3` | 4.46 | данные отсутствуют | 59:02:5154001:90 | данные отсутствуют |
| 2279 9 | 80.25.25 2 | 80.25.24 9 | 304°2.8` | 4.47 | данные отсутствуют | 59:02:5154001:90 | данные отсутствуют |
| 2280 0 | 80.26.25 3 | 80.26.25 4 | 179°32.6` | 2.51 | данные отсутствуют | 59:02:5154001:105(5) | данные отсутствуют |
| 2280 1 | 80.26.25 4 | 80.26.25 5 | 89°33.4` | 2.58 | данные отсутствуют | 59:02:5154001:105(5) | данные отсутствуют |
| 2280 2 | 80.26.25 5 | 80.26.25 6 | 359°32.6` | 2.51 | данные отсутствуют | 59:02:5154001:105(5) | данные отсутствуют |
| 2280 3 | 80.26.25 6 | 80.26.25 3 | 269°33.4` | 2.58 | данные отсутствуют | 59:02:5154001:105(5) | данные отсутствуют |
| 2280 4 | 80.27.25 7 | 80.27.25 8 | 179°32.5` | 2.5 | данные отсутствуют | 59:02:5154001:105(7) | данные отсутствуют |
| 2280 5 | 80.27.25 8 | 80.27.25 9 | 89°46.7` | 2.58 | данные отсутствуют | 59:02:5154001:105(7) | данные отсутствуют |
| 2280 6 | 80.27.25 9 | 80.27.26 0 | 359°32.6` | 2.51 | данные отсутствуют | 59:02:5154001:105(7) | данные отсутствуют |
| 2280 7 | 80.27.26 0 | 80.27.25 7 | 269°33.4` | 2.58 | данные отсутствуют | 59:02:5154001:105(7) | данные отсутствуют |
| 2280 8 | 80.28.26 1 | 80.28.26 2 | 89°46.7` | 2.58 | данные отсутствуют | 59:02:5154001:105(1) | данные отсутствуют |
| 2280 9 | 80.28.26 2 | 80.28.26 3 | 359°32.6` | 2.51 | данные отсутствуют | 59:02:5154001:105(1) | данные отсутствуют |
| 2281 0 | 80.28.26 3 | 80.28.26 4 | 269°33.4` | 2.58 | данные отсутствуют | 59:02:5154001:105(1) | данные отсутствуют |

| | | |
|-------------------------------|---------|-------------------|
| полное наименование должности | подпись | инициалы, фамилия |
|-------------------------------|---------|-------------------|

М.П.

| Земельный участок | | | | | | | |
|--|---------------|--------------------------------|-----------|--------------------|--------------------|----------------------------|--------------------|
| вид объекта недвижимости | | | | | | | |
| Лист №1167 Раздел 3.1 | | Всего листов раздела 3.1: 1419 | | Всего разделов: 8 | | Всего листов выписки: 5548 | |
| 17 октября 2019г. № КУВИ-001/2019-25207602 | | | | | | | |
| Кадастровый номер: | | | | 59:00:0000000:7734 | | | |
| 2281 1 | 80.28.26 4 | 80.28.26 1 | 179°32.5' | 2.5 | данные отсутствуют | 59:02:5154001:105(1) | данные отсутствуют |
| 2281 2 | 80.29.26 5 | 80.29.26 6 | 179°32.5' | 2.5 | данные отсутствуют | 59:02:5154001:105(4) | данные отсутствуют |
| 2281 3 | 80.29.26 6 | 80.29.26 7 | 89°46.7' | 2.58 | данные отсутствуют | 59:02:5154001:105(4) | данные отсутствуют |
| 2281 4 | 80.29.26 7 | 80.29.26 8 | 359°32.6' | 2.51 | данные отсутствуют | 59:02:5154001:105(4) | данные отсутствуют |
| 2281 5 | 80.29.26 8 | 80.29.26 5 | 269°33.4' | 2.58 | данные отсутствуют | 59:02:5154001:105(4) | данные отсутствуют |
| 2281 6 | 80.30.26 9 | 80.30.27 0 | 179°32.5' | 2.5 | данные отсутствуют | 59:02:5154001:105(3) | данные отсутствуют |
| 2281 7 | 80.30.27 0 | 80.30.27 1 | 89°33.4' | 2.58 | данные отсутствуют | 59:02:5154001:105(3) | данные отсутствуют |
| 2281 8 | 80.30.27 1 | 80.30.27 2 | 359°32.5' | 2.5 | данные отсутствуют | 59:02:5154001:105(3) | данные отсутствуют |
| 2281 9 | 80.30.27 2 | 80.30.26 9 | 269°33.4' | 2.58 | данные отсутствуют | 59:02:5154001:105(3) | данные отсутствуют |
| 2282 0 | 80.31.27 3 | 80.31.27 4 | 179°32.5' | 2.5 | данные отсутствуют | 59:02:5154001:105(6) | данные отсутствуют |
| 2282 1 | 80.31.27 4 | 80.31.27 5 | 89°33.4' | 2.58 | данные отсутствуют | 59:02:5154001:105(6) | данные отсутствуют |
| 2282 2 | 80.31.27 5 | 80.31.27 6 | 359°32.5' | 2.5 | данные отсутствуют | 59:02:5154001:105(6) | данные отсутствуют |
| 2282 3 | 80.31.27 6 | 80.31.27 3 | 269°33.4' | 2.58 | данные отсутствуют | 59:02:5154001:105(6) | данные отсутствуют |
| 2282 4 | 80.32.27 7 | 80.32.27 8 | 179°32.5' | 2.5 | данные отсутствуют | 59:02:5154001:105(2) | данные отсутствуют |
| 2282 5 | 80.32.27 8 | 80.32.27 9 | 89°46.6' | 2.57 | данные отсутствуют | 59:02:5154001:105(2) | данные отсутствуют |
| 2282 6 | 80.32.27 9 | 80.32.28 0 | 359°46.3' | 2.51 | данные отсутствуют | 59:02:5154001:105(2) | данные отсутствуют |
| 2282 7 | 80.32.28 0 | 80.32.27 7 | 269°33.4' | 2.58 | данные отсутствуют | 59:02:5154001:105(2) | данные отсутствуют |
| 2282 8 | 80.33.28 1 | 80.33.28 2 | 213°36.7' | 2.01 | данные отсутствуют | 59:02:5154001:49 | данные отсутствуют |

| | | |
|-------------------------------|---------|-------------------|
| полное наименование должности | подпись | инициалы, фамилия |
|-------------------------------|---------|-------------------|

М.П.

| Земельный участок | | | | | | | |
|--|-----------|--------------------------------|-----------|--------------------|--------------------|----------------------------|--------------------|
| вид объекта недвижимости | | | | | | | |
| Лист №1168 Раздел 3.1 | | Всего листов раздела 3.1: 1419 | | Всего разделов: 8 | | Всего листов выписки: 5548 | |
| 17 октября 2019г. № КУВИ-001/2019-25207602 | | | | | | | |
| Кадастровый номер: | | | | 59:00:0000000:7734 | | | |
| 22829 | 80.33.282 | 80.33.283 | 123°44.9' | 2.75 | данные отсутствуют | 59:02:5154001:49 | данные отсутствуют |
| 22830 | 80.33.283 | 80.33.284 | 33°50.9' | 2.01 | данные отсутствуют | 59:02:5154001:49 | данные отсутствуют |
| 22831 | 80.33.284 | 80.33.281 | 303°38.0' | 2.76 | данные отсутствуют | 59:02:5154001:49 | данные отсутствуют |
| 22832 | 80.34.285 | 80.34.286 | 194°5.2' | 2.75 | данные отсутствуют | 59:02:5154001:66 | данные отсутствуют |
| 22833 | 80.34.286 | 80.34.287 | 104°10.5' | 2.0 | данные отсутствуют | 59:02:5154001:66 | данные отсутствуют |
| 22834 | 80.34.287 | 80.34.288 | 14°32.5' | 2.75 | данные отсутствуют | 59:02:5154001:66 | данные отсутствуют |
| 22835 | 80.34.288 | 80.34.285 | 284°18.7' | 2.02 | данные отсутствуют | 59:02:5154001:66 | данные отсутствуют |
| 22836 | 80.35.289 | 80.35.290 | 194°17.3' | 2.76 | данные отсутствуют | 59:02:5154001:64 | данные отсутствуют |
| 22837 | 80.35.290 | 80.35.291 | 104°6.3' | 2.01 | данные отсутствуют | 59:02:5154001:64 | данные отсутствуют |
| 22838 | 80.35.291 | 80.35.292 | 14°5.2' | 2.75 | данные отсутствуют | 59:02:5154001:64 | данные отсутствуют |
| 22839 | 80.35.292 | 80.35.289 | 284°10.5' | 2.0 | данные отсутствуют | 59:02:5154001:64 | данные отсутствуют |
| 22840 | 80.36.293 | 80.36.294 | 214°26.0' | 2.35 | данные отсутствуют | 59:02:5154001:24 | данные отсутствуют |
| 22841 | 80.36.294 | 80.36.295 | 124°13.9' | 2.35 | данные отсутствуют | 59:02:5154001:24 | данные отсутствуют |
| 22842 | 80.36.295 | 80.36.296 | 34°26.0' | 2.35 | данные отсутствуют | 59:02:5154001:24 | данные отсутствуют |
| 22843 | 80.36.296 | 80.36.293 | 304°13.9' | 2.35 | данные отсутствуют | 59:02:5154001:24 | данные отсутствуют |
| 22844 | 80.37.297 | 80.37.298 | 214°13.9' | 2.35 | данные отсутствуют | 59:02:5154001:20 | данные отсутствуют |
| 22845 | 80.37.298 | 80.37.299 | 124°13.9' | 2.35 | данные отсутствуют | 59:02:5154001:20 | данные отсутствуют |
| 22846 | 80.37.299 | 80.37.300 | 34°26.0' | 2.35 | данные отсутствуют | 59:02:5154001:20 | данные отсутствуют |

| | | |
|-------------------------------|---------|-------------------|
| полное наименование должности | подпись | инициалы, фамилия |
|-------------------------------|---------|-------------------|

М.П.

| Земельный участок | | | | | | | |
|--|---------------|--------------------------------|-----------|--------------------|--------------------|----------------------------|--------------------|
| вид объекта недвижимости | | | | | | | |
| Лист №1169 Раздел 3.1 | | Всего листов раздела 3.1: 1419 | | Всего разделов: 8 | | Всего листов выписки: 5548 | |
| 17 октября 2019г. № КУВИ-001/2019-25207602 | | | | | | | |
| Кадастровый номер: | | | | 59:00:0000000:7734 | | | |
| 2284 7 | 80.37.30 0 | 80.37.29 7 | 304°5.7' | 2.35 | данные отсутствуют | 59:02:5154001:20 | данные отсутствуют |
| 2284 8 | 80.38.30 1 | 80.38.30 2 | 175°21.5' | 2.35 | данные отсутствуют | 59:02:5154001:82 | данные отсутствуют |
| 2284 9 | 80.38.30 2 | 80.38.30 3 | 85°21.5' | 2.35 | данные отсутствуют | 59:02:5154001:82 | данные отсутствуют |
| 2285 0 | 80.38.30 3 | 80.38.30 4 | 355°21.5' | 2.35 | данные отсутствуют | 59:02:5154001:82 | данные отсутствуют |
| 2285 1 | 80.38.30 4 | 80.38.30 1 | 265°21.5' | 2.35 | данные отсутствуют | 59:02:5154001:82 | данные отсутствуют |
| 2285 2 | 80.39.30 5 | 80.39.30 6 | 214°13.9' | 2.35 | данные отсутствуют | 59:02:5154001:21 | данные отсутствуют |
| 2285 3 | 80.39.30 6 | 80.39.30 7 | 124°22.2' | 2.34 | данные отсутствуют | 59:02:5154001:21 | данные отсутствуют |
| 2285 4 | 80.39.30 7 | 80.39.30 8 | 34°38.0' | 2.36 | данные отсутствуют | 59:02:5154001:21 | данные отсутствуют |
| 2285 5 | 80.39.30 8 | 80.39.30 5 | 304°5.7' | 2.35 | данные отсутствуют | 59:02:5154001:21 | данные отсутствуют |
| 2285 6 | 80.40.30 9 | 80.40.31 0 | 213°22.3' | 2.0 | данные отсутствуют | 59:02:5154001:48 | данные отсутствуют |
| 2285 7 | 80.40.31 0 | 80.40.31 1 | 123°27.6' | 2.76 | данные отсутствуют | 59:02:5154001:48 | данные отсутствуют |
| 2285 8 | 80.40.31 1 | 80.40.31 2 | 33°22.3' | 2.0 | данные отсутствуют | 59:02:5154001:48 | данные отсутствуют |
| 2285 9 | 80.40.31 2 | 80.40.30 9 | 303°27.6' | 2.76 | данные отсутствуют | 59:02:5154001:48 | данные отсутствуют |
| 2286 0 | 80.41.31 3 | 80.41.31 4 | 194°8.3' | 2.74 | данные отсутствуют | 59:02:5154001:58 | данные отсутствуют |
| 2286 1 | 80.41.31 4 | 80.41.31 5 | 104°10.5' | 2.0 | данные отсутствуют | 59:02:5154001:58 | данные отсутствуют |
| 2286 2 | 80.41.31 5 | 80.41.31 6 | 14°17.3' | 2.76 | данные отсутствуют | 59:02:5154001:58 | данные отсутствуют |
| 2286 3 | 80.41.31 6 | 80.41.31 3 | 283°49.7' | 2.01 | данные отсутствуют | 59:02:5154001:58 | данные отсутствуют |
| 2286 4 | 80.42.31 7 | 80.42.31 8 | 214°34.3' | 2.34 | данные отсутствуют | 59:02:5154001:73 | данные отсутствуют |

| | | |
|-------------------------------|---------|-------------------|
| полное наименование должности | подпись | инициалы, фамилия |
|-------------------------------|---------|-------------------|

М.П.

| Земельный участок | | | | | | | |
|--|-----------|--------------------------------|-----------|--------------------|--------------------|----------------------------|--------------------|
| вид объекта недвижимости | | | | | | | |
| Лист №1170 Раздел 3.1 | | Всего листов раздела 3.1: 1419 | | Всего разделов: 8 | | Всего листов выписки: 5548 | |
| 17 октября 2019г. № КУВИ-001/2019-25207602 | | | | | | | |
| Кадастровый номер: | | | | 59:00:0000000:7734 | | | |
| 22865 | 80.42.318 | 80.42.319 | 124°26.0' | 2.35 | данные отсутствуют | 59:02:5154001:73 | данные отсутствуют |
| 22866 | 80.42.319 | 80.42.320 | 34°13.9' | 2.35 | данные отсутствуют | 59:02:5154001:73 | данные отсутствуют |
| 22867 | 80.42.320 | 80.42.317 | 304°22.2' | 2.34 | данные отсутствуют | 59:02:5154001:73 | данные отсутствуют |
| 22868 | 80.43.321 | 80.43.322 | 194°8.3' | 2.74 | данные отсутствуют | 59:02:5154001:62 | данные отсутствуют |
| 22869 | 80.43.322 | 80.43.323 | 104°27.1' | 2.0 | данные отсутствуют | 59:02:5154001:62 | данные отсутствуют |
| 22870 | 80.43.323 | 80.43.324 | 14°2.2' | 2.76 | данные отсутствуют | 59:02:5154001:62 | данные отсутствуют |
| 22871 | 80.43.324 | 80.43.321 | 283°53.8' | 2.0 | данные отсутствуют | 59:02:5154001:62 | данные отсутствуют |
| 22872 | 80.44.325 | 80.44.326 | 193°50.1' | 2.76 | данные отсутствуют | 59:02:5154001:65 | данные отсутствуют |
| 22873 | 80.44.326 | 80.44.327 | 103°58.0' | 1.99 | данные отсутствуют | 59:02:5154001:65 | данные отсутствуют |
| 22874 | 80.44.327 | 80.44.328 | 14°20.4' | 2.75 | данные отсутствуют | 59:02:5154001:65 | данные отсутствуют |
| 22875 | 80.44.328 | 80.44.325 | 284°22.9' | 2.01 | данные отсутствуют | 59:02:5154001:65 | данные отсутствуют |
| 22876 | 80.45.329 | 80.45.330 | 213°36.7' | 2.01 | данные отсутствуют | 59:02:5154001:47 | данные отсутствуют |
| 22877 | 80.45.330 | 80.45.331 | 123°34.4' | 2.75 | данные отсутствуют | 59:02:5154001:47 | данные отсутствуют |
| 22878 | 80.45.331 | 80.45.332 | 33°36.7' | 2.01 | данные отсутствуют | 59:02:5154001:47 | данные отсутствуют |
| 22879 | 80.45.332 | 80.45.329 | 303°34.4' | 2.75 | данные отсутствуют | 59:02:5154001:47 | данные отсутствуют |
| 22880 | 80.46.333 | 80.46.334 | 214°13.9' | 2.35 | данные отсутствуют | 59:02:5154001:22 | данные отсутствуют |
| 22881 | 80.46.334 | 80.46.335 | 124°13.9' | 2.35 | данные отсутствуют | 59:02:5154001:22 | данные отсутствуют |
| 22882 | 80.46.335 | 80.46.336 | 34°13.9' | 2.35 | данные отсутствуют | 59:02:5154001:22 | данные отсутствуют |

| | | |
|-------------------------------|---------|-------------------|
| полное наименование должности | подпись | инициалы, фамилия |
|-------------------------------|---------|-------------------|

М.П.

| Земельный участок | | | | | | | |
|--|---------------|--------------------------------|-----------|--------------------|--------------------|----------------------------|--------------------|
| вид объекта недвижимости | | | | | | | |
| Лист №1171 Раздел 3.1 | | Всего листов раздела 3.1: 1419 | | Всего разделов: 8 | | Всего листов выписки: 5548 | |
| 17 октября 2019г. № КУВИ-001/2019-25207602 | | | | | | | |
| Кадастровый номер: | | | | 59:00:0000000:7734 | | | |
| 2288 3 | 80.46.33 6 | 80.46.33 3 | 304°13.9' | 2.35 | данные отсутствуют | 59:02:5154001:22 | данные отсутствуют |
| 2288 4 | 80.47.33 7 | 80.47.33 8 | 214°38.0' | 2.36 | данные отсутствуют | 59:02:5154001:72 | данные отсутствуют |
| 2288 5 | 80.47.33 8 | 80.47.33 9 | 124°13.9' | 2.35 | данные отсутствуют | 59:02:5154001:72 | данные отсутствуют |
| 2288 6 | 80.47.33 9 | 80.47.34 0 | 34°22.2' | 2.34 | данные отсутствуют | 59:02:5154001:72 | данные отсутствуют |
| 2288 7 | 80.47.34 0 | 80.47.33 7 | 304°42.7' | 2.34 | данные отсутствуют | 59:02:5154001:72 | данные отсутствуют |
| 2288 8 | 80.48.34 1 | 80.48.34 2 | 194°5.2' | 2.75 | данные отсутствуют | 59:02:5154001:63 | данные отсутствуют |
| 2288 9 | 80.48.34 2 | 80.48.34 3 | 104°10.5' | 2.0 | данные отсутствуют | 59:02:5154001:63 | данные отсутствуют |
| 2289 0 | 80.48.34 3 | 80.48.34 4 | 14°5.2' | 2.75 | данные отсутствуют | 59:02:5154001:63 | данные отсутствуют |
| 2289 1 | 80.48.34 4 | 80.48.34 1 | 284°10.5' | 2.0 | данные отсутствуют | 59:02:5154001:63 | данные отсутствуют |
| 2289 2 | 80.49.34 5 | 80.49.34 6 | 214°26.0' | 2.35 | данные отсутствуют | 59:02:5154001:74 | данные отсутствуют |
| 2289 3 | 80.49.34 6 | 80.49.34 7 | 124°13.9' | 2.35 | данные отсутствуют | 59:02:5154001:74 | данные отсутствуют |
| 2289 4 | 80.49.34 7 | 80.49.34 8 | 34°22.2' | 2.34 | данные отсутствуют | 59:02:5154001:74 | данные отсутствуют |
| 2289 5 | 80.49.34 8 | 80.49.34 5 | 304°34.3' | 2.34 | данные отсутствуют | 59:02:5154001:74 | данные отсутствуют |
| 2289 6 | 80.50.34 9 | 80.50.35 0 | 214°13.9' | 2.35 | данные отсутствуют | 59:02:5154001:23 | данные отсутствуют |
| 2289 7 | 80.50.35 0 | 80.50.35 1 | 124°22.2' | 2.34 | данные отсутствуют | 59:02:5154001:23 | данные отсутствуют |
| 2289 8 | 80.50.35 1 | 80.50.35 2 | 34°26.0' | 2.35 | данные отсутствуют | 59:02:5154001:23 | данные отсутствуют |
| 2289 9 | 80.50.35 2 | 80.50.34 9 | 304°13.9' | 2.35 | данные отсутствуют | 59:02:5154001:23 | данные отсутствуют |
| 2290 0 | 80.51.35 3 | 80.51.35 4 | 137°13.6' | 2.0 | данные отсутствуют | 59:02:5154001:55 | данные отсутствуют |

| | | |
|-------------------------------|---------|-------------------|
| полное наименование должности | подпись | инициалы, фамилия |
|-------------------------------|---------|-------------------|

М.П.

| Земельный участок | | | | | | | |
|--|---------------|--------------------------------|-----------|--------------------|--------------------|----------------------------|--------------------|
| вид объекта недвижимости | | | | | | | |
| Лист №1172 Раздел 3.1 | | Всего листов раздела 3.1: 1419 | | Всего разделов: 8 | | Всего листов выписки: 5548 | |
| 17 октября 2019г. № КУВИ-001/2019-25207602 | | | | | | | |
| Кадастровый номер: | | | | 59:00:0000000:7734 | | | |
| 2290 1 | 80.51.35 4 | 80.51.35 5 | 47°21.7' | 2.75 | данные отсутствуют | 59:02:5154001:55 | данные отсутствуют |
| 2290 2 | 80.51.35 5 | 80.51.35 6 | 317°13.6' | 2.0 | данные отсутствуют | 59:02:5154001:55 | данные отсутствуют |
| 2290 3 | 80.51.35 6 | 80.51.35 3 | 227°21.7' | 2.75 | данные отсутствуют | 59:02:5154001:55 | данные отсутствуют |
| 2290 4 | 80.52.35 7 | 80.52.35 8 | 213°36.7' | 2.01 | данные отсутствуют | 59:02:5154001:45 | данные отсутствуют |
| 2290 5 | 80.52.35 8 | 80.52.35 9 | 123°34.4' | 2.75 | данные отсутствуют | 59:02:5154001:45 | данные отсутствуют |
| 2290 6 | 80.52.35 9 | 80.52.36 0 | 33°22.3' | 2.0 | данные отсутствуют | 59:02:5154001:45 | данные отсутствуют |
| 2290 7 | 80.52.36 0 | 80.52.35 7 | 303°41.4' | 2.74 | данные отсутствуют | 59:02:5154001:45 | данные отсутствуют |
| 2290 8 | 80.53.36 1 | 80.53.36 2 | 214°13.9' | 2.35 | данные отсутствуют | 59:02:5154001:71 | данные отсутствуют |
| 2290 9 | 80.53.36 2 | 80.53.36 3 | 124°13.9' | 2.35 | данные отсутствуют | 59:02:5154001:71 | данные отсутствуют |
| 2291 0 | 80.53.36 3 | 80.53.36 4 | 34°13.9' | 2.35 | данные отсутствуют | 59:02:5154001:71 | данные отсутствуют |
| 2291 1 | 80.53.36 4 | 80.53.36 1 | 304°13.9' | 2.35 | данные отсутствуют | 59:02:5154001:71 | данные отсутствуют |
| 2291 2 | 80.54.36 5 | 80.54.36 6 | 214°26.0' | 2.35 | данные отсутствуют | 59:02:5154001:70 | данные отсутствуют |
| 2291 3 | 80.54.36 6 | 80.54.36 7 | 124°13.9' | 2.35 | данные отсутствуют | 59:02:5154001:70 | данные отсутствуют |
| 2291 4 | 80.54.36 7 | 80.54.36 8 | 34°22.2' | 2.34 | данные отсутствуют | 59:02:5154001:70 | данные отсутствуют |
| 2291 5 | 80.54.36 8 | 80.54.36 5 | 304°34.3' | 2.34 | данные отсутствуют | 59:02:5154001:70 | данные отсутствуют |
| 2291 6 | 80.55.36 9 | 80.55.37 0 | 137°13.6' | 2.0 | данные отсутствуют | 59:02:5154001:56 | данные отсутствуют |
| 2291 7 | 80.55.37 0 | 80.55.37 1 | 47°21.7' | 2.75 | данные отсутствуют | 59:02:5154001:56 | данные отсутствуют |
| 2291 8 | 80.55.37 1 | 80.55.37 2 | 317°13.6' | 2.0 | данные отсутствуют | 59:02:5154001:56 | данные отсутствуют |

| | | |
|-------------------------------|---------|-------------------|
| полное наименование должности | подпись | инициалы, фамилия |
|-------------------------------|---------|-------------------|

М.П.

| Земельный участок | | | | | | | |
|--|-----------|--------------------------------|-----------|--------------------|--------------------|----------------------------|--------------------|
| вид объекта недвижимости | | | | | | | |
| Лист №1173 Раздел 3.1 | | Всего листов раздела 3.1: 1419 | | Всего разделов: 8 | | Всего листов выписки: 5548 | |
| 17 октября 2019г. № КУВИ-001/2019-25207602 | | | | | | | |
| Кадастровый номер: | | | | 59:00:0000000:7734 | | | |
| 22919 | 80.55.372 | 80.55.369 | 227°21.7' | 2.75 | данные отсутствуют | 59:02:5154001:56 | данные отсутствуют |
| 22920 | 80.56.373 | 80.56.374 | 137°13.6' | 2.0 | данные отсутствуют | 59:02:5154001:54 | данные отсутствуют |
| 22921 | 80.56.374 | 80.56.375 | 47°12.5' | 2.75 | данные отсутствуют | 59:02:5154001:54 | данные отсутствуют |
| 22922 | 80.56.375 | 80.56.376 | 317°1.9' | 2.0 | данные отсутствуют | 59:02:5154001:54 | данные отсутствуют |
| 22923 | 80.56.376 | 80.56.373 | 227°21.7' | 2.75 | данные отсутствуют | 59:02:5154001:54 | данные отсутствуют |
| 22924 | 80.57.377 | 80.57.378 | 175°50.7' | 2.35 | данные отсутствуют | 59:02:5154001:26 | данные отсутствуют |
| 22925 | 80.57.378 | 80.57.379 | 85°21.5' | 2.35 | данные отсутствуют | 59:02:5154001:26 | данные отсутствуют |
| 22926 | 80.57.379 | 80.57.380 | 355°21.5' | 2.35 | данные отсутствуют | 59:02:5154001:26 | данные отсутствуют |
| 22927 | 80.57.380 | 80.57.377 | 265°19.1' | 2.33 | данные отсутствуют | 59:02:5154001:26 | данные отсутствуют |
| 22928 | 80.58.381 | 80.58.382 | 213°36.7' | 2.01 | данные отсутствуют | 59:02:5154001:46 | данные отсутствуют |
| 22929 | 80.58.382 | 80.58.383 | 123°34.4' | 2.75 | данные отсутствуют | 59:02:5154001:46 | данные отсутствуют |
| 22930 | 80.58.383 | 80.58.384 | 33°31.8' | 1.99 | данные отсутствуют | 59:02:5154001:46 | данные отсутствуют |
| 22931 | 80.58.384 | 80.58.381 | 303°51.8' | 2.75 | данные отсутствуют | 59:02:5154001:46 | данные отсутствуют |
| 22932 | 80.59.385 | 80.59.386 | 194°8.3' | 2.74 | данные отсутствуют | 59:02:5154001:59 | данные отсутствуют |
| 22933 | 80.59.386 | 80.59.387 | 104°10.5' | 2.0 | данные отсутствуют | 59:02:5154001:59 | данные отсутствуют |
| 22934 | 80.59.387 | 80.59.388 | 14°8.3' | 2.74 | данные отсутствуют | 59:02:5154001:59 | данные отсутствуют |
| 22935 | 80.59.388 | 80.59.385 | 284°10.5' | 2.0 | данные отсутствуют | 59:02:5154001:59 | данные отсутствуют |
| 22936 | 80.60.389 | 80.60.390 | 213°55.8' | 1.99 | данные отсутствуют | 59:02:5154001:50 | данные отсутствуют |

| | | |
|-------------------------------|---------|-------------------|
| полное наименование должности | подпись | инициалы, фамилия |
|-------------------------------|---------|-------------------|

М.П.

| Земельный участок | | | | | | | |
|--|---------------|--------------------------------|-----------|--------------------|--------------------|----------------------------|--------------------|
| вид объекта недвижимости | | | | | | | |
| Лист №1174 Раздел 3.1 | | Всего листов раздела 3.1: 1419 | | Всего разделов: 8 | | Всего листов выписки: 5548 | |
| 17 октября 2019г. № КУВИ-001/2019-25207602 | | | | | | | |
| Кадастровый номер: | | | | 59:00:0000000:7734 | | | |
| 2293 7 | 80.60.39 0 | 80.60.39 1 | 123°44.9' | 2.75 | данные отсутствуют | 59:02:5154001:50 | данные отсутствуют |
| 2293 8 | 80.60.39 1 | 80.60.39 2 | 33°46.2' | 2.0 | данные отсутствуют | 59:02:5154001:50 | данные отсутствуют |
| 2293 9 | 80.60.39 2 | 80.60.38 9 | 303°34.4' | 2.75 | данные отсутствуют | 59:02:5154001:50 | данные отсутствуют |
| 2294 0 | 80.61.39 3 | 80.61.39 4 | 194°8.3' | 2.74 | данные отсутствуют | 59:02:5154001:60 | данные отсутствуют |
| 2294 1 | 80.61.39 4 | 80.61.39 5 | 104°31.4' | 1.99 | данные отсутствуют | 59:02:5154001:60 | данные отсутствуют |
| 2294 2 | 80.61.39 5 | 80.61.39 6 | 14°5.2' | 2.75 | данные отсутствуют | 59:02:5154001:60 | данные отсутствуют |
| 2294 3 | 80.61.39 6 | 80.61.39 3 | 284°14.8' | 1.99 | данные отсутствуют | 59:02:5154001:60 | данные отсутствуют |
| 2294 4 | 80.62.39 7 | 80.62.39 8 | 213°7.9' | 1.99 | данные отсутствуют | 59:02:5154001:43 | данные отсутствуют |
| 2294 5 | 80.62.39 8 | 80.62.39 9 | 123°48.4' | 2.73 | данные отсутствуют | 59:02:5154001:43 | данные отсутствуют |
| 2294 6 | 80.62.39 9 | 80.62.40 0 | 33°36.7' | 2.01 | данные отсутствуют | 59:02:5154001:43 | данные отсутствуют |
| 2294 7 | 80.62.40 0 | 80.62.39 7 | 303°34.4' | 2.75 | данные отсутствуют | 59:02:5154001:43 | данные отсутствуют |
| 2294 8 | 80.63.40 1 | 80.63.40 2 | 213°31.8' | 1.99 | данные отсутствуют | 59:02:5154001:44 | данные отсутствуют |
| 2294 9 | 80.63.40 2 | 80.63.40 3 | 123°34.4' | 2.75 | данные отсутствуют | 59:02:5154001:44 | данные отсутствуют |
| 2295 0 | 80.63.40 3 | 80.63.40 4 | 33°41.4' | 1.98 | данные отсутствуют | 59:02:5154001:44 | данные отсутствуют |
| 2295 1 | 80.63.40 4 | 80.63.40 1 | 303°44.9' | 2.75 | данные отсутствуют | 59:02:5154001:44 | данные отсутствуют |
| 2295 2 | 80.64.40 5 | 80.64.40 6 | 194°20.4' | 2.75 | данные отсутствуют | 59:02:5154001:61 | данные отсутствуют |
| 2295 3 | 80.64.40 6 | 80.64.40 7 | 104°31.4' | 1.99 | данные отсутствуют | 59:02:5154001:61 | данные отсутствуют |
| 2295 4 | 80.64.40 7 | 80.64.40 8 | 14°5.2' | 2.75 | данные отсутствуют | 59:02:5154001:61 | данные отсутствуют |

| | | |
|-------------------------------|---------|-------------------|
| полное наименование должности | подпись | инициалы, фамилия |
|-------------------------------|---------|-------------------|

М.П.

| Земельный участок | | | | | | | |
|--|---------------|--------------------------------|-----------|--------------------|--------------------|----------------------------|--------------------|
| вид объекта недвижимости | | | | | | | |
| Лист №1175 Раздел 3.1 | | Всего листов раздела 3.1: 1419 | | Всего разделов: 8 | | Всего листов выписки: 5548 | |
| 17 октября 2019г. № КУВИ-001/2019-25207602 | | | | | | | |
| Кадастровый номер: | | | | 59:00:0000000:7734 | | | |
| 2295 5 | 80.64.40 8 | 80.64.40 5 | 284°19.0` | 1.98 | данные отсутствуют | 59:02:5154001:61 | данные отсутствуют |
| 2295 6 | 80.65.40 9 | 80.65.41 0 | 194°18.7` | 1.01 | данные отсутствуют | 59:02:0000000:1185(26) | данные отсутствуют |
| 2295 7 | 80.65.41 0 | 80.65.41 1 | 104°10.3` | 1.02 | данные отсутствуют | 59:02:0000000:1185(26) | данные отсутствуют |
| 2295 8 | 80.65.41 1 | 80.65.41 2 | 13°45.7` | 1.01 | данные отсутствуют | 59:02:0000000:1185(26) | данные отсутствуют |
| 2295 9 | 80.65.41 2 | 80.65.40 9 | 284°18.7` | 1.01 | данные отсутствуют | 59:02:0000000:1185(26) | данные отсутствуют |
| 2296 0 | 80.66.41 3 | 80.66.41 4 | 194°51.5` | 1.01 | данные отсутствуют | 59:02:0000000:1185(2) | данные отсутствуют |
| 2296 1 | 80.66.41 4 | 80.66.41 5 | 105°33.3` | 1.01 | данные отсутствуют | 59:02:0000000:1185(2) | данные отсутствуют |
| 2296 2 | 80.66.41 5 | 80.66.41 6 | 15°33.3` | 1.01 | данные отсутствуют | 59:02:0000000:1185(2) | данные отсутствуют |
| 2296 3 | 80.66.41 6 | 80.66.41 3 | 285°56.7` | 1.02 | данные отсутствуют | 59:02:0000000:1185(2) | данные отсутствуют |
| 2296 4 | 80.67.41 7 | 80.67.41 8 | 195°24.2` | 1.02 | данные отсутствуют | 59:02:0000000:1185(32) | данные отсутствуют |
| 2296 5 | 80.67.41 8 | 80.67.41 9 | 105°33.3` | 1.01 | данные отсутствуют | 59:02:0000000:1185(32) | данные отсутствуют |
| 2296 6 | 80.67.41 9 | 80.67.42 0 | 15°24.2` | 1.02 | данные отсутствуют | 59:02:0000000:1185(32) | данные отсутствуют |
| 2296 7 | 80.67.42 0 | 80.67.41 7 | 285°33.3` | 1.01 | данные отсутствуют | 59:02:0000000:1185(32) | данные отсутствуют |
| 2296 8 | 80.68.42 1 | 80.68.42 2 | 196°38.7` | 1.01 | данные отсутствуют | 59:02:0000000:1185(40) | данные отсутствуют |
| 2296 9 | 80.68.42 2 | 80.68.42 3 | 107°11.2` | 1.02 | данные отсутствуют | 59:02:0000000:1185(40) | данные отсутствуют |
| 2297 0 | 80.68.42 3 | 80.68.42 4 | 16°6.1` | 1.01 | данные отсутствуют | 59:02:0000000:1185(40) | данные отсутствуют |
| 2297 1 | 80.68.42 4 | 80.68.42 1 | 287°21.2` | 1.01 | данные отсутствуют | 59:02:0000000:1185(40) | данные отсутствуют |
| 2297 2 | 80.69.42 5 | 80.69.42 6 | 193°12.5` | 1.01 | данные отсутствуют | 59:02:0000000:1185(4) | данные отсутствуют |

| | | |
|-------------------------------|---------|-------------------|
| полное наименование должности | подпись | инициалы, фамилия |
|-------------------------------|---------|-------------------|

М.П.

| Земельный участок | | | | | | | |
|--|---------------|--------------------------------|-----------|--------------------|--------------------|----------------------------|--------------------|
| вид объекта недвижимости | | | | | | | |
| Лист №1176 Раздел 3.1 | | Всего листов раздела 3.1: 1419 | | Всего разделов: 8 | | Всего листов выписки: 5548 | |
| 17 октября 2019г. № КУВИ-001/2019-25207602 | | | | | | | |
| Кадастровый номер: | | | | 59:00:0000000:7734 | | | |
| 2297 3 | 80.69.42 6 | 80.69.42 7 | 103°12.5' | 1.01 | данные отсутствуют | 59:02:0000000:1185(4) | данные отсутствуют |
| 2297 4 | 80.69.42 7 | 80.69.42 8 | 13°4.7' | 1.02 | данные отсутствуют | 59:02:0000000:1185(4) | данные отсутствуют |
| 2297 5 | 80.69.42 8 | 80.69.42 5 | 282°39.2' | 1.0 | данные отсутствуют | 59:02:0000000:1185(4) | данные отсутствуют |
| 2297 6 | 80.70.42 9 | 80.70.43 0 | 191°51.6' | 1.02 | данные отсутствуют | 59:02:0000000:1185(24) | данные отсутствуют |
| 2297 7 | 80.70.43 0 | 80.70.43 1 | 102°5.7' | 1.0 | данные отсутствуют | 59:02:0000000:1185(24) | данные отсутствуют |
| 2297 8 | 80.70.43 1 | 80.70.43 2 | 11°51.6' | 1.02 | данные отсутствуют | 59:02:0000000:1185(24) | данные отсутствуют |
| 2297 9 | 80.70.43 2 | 80.70.42 9 | 282°5.7' | 1.0 | данные отсутствуют | 59:02:0000000:1185(24) | данные отсутствуют |
| 2298 0 | 80.71.43 3 | 80.71.43 4 | 196°38.7' | 1.01 | данные отсутствуют | 59:02:0000000:1185(21) | данные отсутствуют |
| 2298 1 | 80.71.43 4 | 80.71.43 5 | 105°56.7' | 1.02 | данные отсутствуют | 59:02:0000000:1185(21) | данные отсутствуют |
| 2298 2 | 80.71.43 5 | 80.71.43 6 | 16°6.1' | 1.01 | данные отсутствуют | 59:02:0000000:1185(21) | данные отсутствуют |
| 2298 3 | 80.71.43 6 | 80.71.43 3 | 286°6.1' | 1.01 | данные отсутствуют | 59:02:0000000:1185(21) | данные отсутствуют |
| 2298 4 | 80.72.43 7 | 80.72.43 8 | 193°45.7' | 1.01 | данные отсутствуют | 59:02:0000000:1185(28) | данные отсутствуют |
| 2298 5 | 80.72.43 8 | 80.72.43 9 | 103°37.6' | 1.02 | данные отсутствуют | 59:02:0000000:1185(28) | данные отсутствуют |
| 2298 6 | 80.72.43 9 | 80.72.44 0 | 12°39.2' | 1.0 | данные отсутствуют | 59:02:0000000:1185(28) | данные отсутствуют |
| 2298 7 | 80.72.44 0 | 80.72.43 7 | 283°53.8' | 1.0 | данные отсутствуют | 59:02:0000000:1185(28) | данные отсутствуют |
| 2298 8 | 80.73.44 1 | 80.73.44 2 | 196°15.6' | 1.0 | данные отсутствуют | 59:02:0000000:1185(14) | данные отсутствуют |
| 2298 9 | 80.73.44 2 | 80.73.44 3 | 108°4.3' | 1.0 | данные отсутствуют | 59:02:0000000:1185(14) | данные отсутствуют |
| 2299 0 | 80.73.44 3 | 80.73.44 4 | 17°11.2' | 1.02 | данные отсутствуют | 59:02:0000000:1185(14) | данные отсутствуют |

| | | |
|-------------------------------|---------|-------------------|
| полное наименование должности | подпись | инициалы, фамилия |
|-------------------------------|---------|-------------------|

М.П.

| Земельный участок | | | | | | | |
|--|---------------|--------------------------------|-----------|--------------------|--------------------|----------------------------|--------------------|
| вид объекта недвижимости | | | | | | | |
| Лист №1177 Раздел 3.1 | | Всего листов раздела 3.1: 1419 | | Всего разделов: 8 | | Всего листов выписки: 5548 | |
| 17 октября 2019г. № КУВИ-001/2019-25207602 | | | | | | | |
| Кадастровый номер: | | | | 59:00:0000000:7734 | | | |
| 2299 1 | 80.73.44 4 | 80.73.44 1 | 287°11.2` | 1.02 | данные отсутствуют | 59:02:0000000:1185(14) | данные отсутствуют |
| 2299 2 | 80.74.44 5 | 80.74.44 6 | 196°48.5` | 1.0 | данные отсутствуют | 59:02:0000000:1185(36) | данные отсутствуют |
| 2299 3 | 80.74.44 6 | 80.74.44 7 | 107°21.2` | 1.01 | данные отсутствуют | 59:02:0000000:1185(36) | данные отсутствуют |
| 2299 4 | 80.74.44 7 | 80.74.44 8 | 17°21.2` | 1.01 | данные отсутствуют | 59:02:0000000:1185(36) | данные отсутствуют |
| 2299 5 | 80.74.44 8 | 80.74.44 5 | 287°11.2` | 1.02 | данные отсутствуют | 59:02:0000000:1185(36) | данные отсутствуют |
| 2299 6 | 80.75.44 9 | 80.75.45 0 | 195°33.3` | 1.01 | данные отсутствуют | 59:02:0000000:1185(7) | данные отсутствуют |
| 2299 7 | 80.75.45 0 | 80.75.45 1 | 106°6.1` | 1.01 | данные отсутствуют | 59:02:0000000:1185(7) | данные отсутствуют |
| 2299 8 | 80.75.45 1 | 80.75.45 2 | 15°24.2` | 1.02 | данные отсутствуют | 59:02:0000000:1185(7) | данные отсутствуют |
| 2299 9 | 80.75.45 2 | 80.75.44 9 | 285°33.3` | 1.01 | данные отсутствуют | 59:02:0000000:1185(7) | данные отсутствуют |
| 2300 0 | 80.76.45 3 | 80.76.45 4 | 197°21.2` | 1.01 | данные отсутствуют | 59:02:0000000:1185(15) | данные отсутствуют |
| 2300 1 | 80.76.45 4 | 80.76.45 5 | 106°38.7` | 1.01 | данные отсутствуют | 59:02:0000000:1185(15) | данные отсутствуют |
| 2300 2 | 80.76.45 5 | 80.76.45 6 | 16°38.7` | 1.01 | данные отсутствуют | 59:02:0000000:1185(15) | данные отсутствуют |
| 2300 3 | 80.76.45 6 | 80.76.45 3 | 286°15.6` | 1.0 | данные отсутствуют | 59:02:0000000:1185(15) | данные отсутствуют |
| 2300 4 | 80.77.45 7 | 80.77.45 8 | 192°39.2` | 1.0 | данные отсутствуют | 59:02:0000000:1185(27) | данные отсутствуют |
| 2300 5 | 80.77.45 8 | 80.77.45 9 | 102°24.4` | 1.02 | данные отсутствуют | 59:02:0000000:1185(27) | данные отсутствуют |
| 2300 6 | 80.77.45 9 | 80.77.46 0 | 11°32.1` | 1.0 | данные отсутствуют | 59:02:0000000:1185(27) | данные отсутствуют |
| 2300 7 | 80.77.46 0 | 80.77.45 7 | 282°39.2` | 1.0 | данные отсутствуют | 59:02:0000000:1185(27) | данные отсутствуют |
| 2300 8 | 80.78.46 1 | 80.78.46 2 | 195°24.2` | 1.02 | данные отсутствуют | 59:02:0000000:1185(1) | данные отсутствуют |

| | | |
|-------------------------------|---------|-------------------|
| полное наименование должности | подпись | инициалы, фамилия |
|-------------------------------|---------|-------------------|

М.П.

| Земельный участок | | | | | | | |
|--|-----------|--------------------------------|-----------|--------------------|--------------------|----------------------------|--------------------|
| вид объекта недвижимости | | | | | | | |
| Лист №1178 Раздел 3.1 | | Всего листов раздела 3.1: 1419 | | Всего разделов: 8 | | Всего листов выписки: 5548 | |
| 17 октября 2019г. № КУВИ-001/2019-25207602 | | | | | | | |
| Кадастровый номер: | | | | 59:00:0000000:7734 | | | |
| 23009 | 80.78.462 | 80.78.463 | 105°33.3' | 1.01 | данные отсутствуют | 59:02:0000000:1185(1) | данные отсутствуют |
| 23010 | 80.78.463 | 80.78.464 | 15°33.3' | 1.01 | данные отсутствуют | 59:02:0000000:1185(1) | данные отсутствуют |
| 23011 | 80.78.464 | 80.78.461 | 286°6.1' | 1.01 | данные отсутствуют | 59:02:0000000:1185(1) | данные отсутствуют |
| 23012 | 80.79.465 | 80.79.466 | 196°15.6' | 1.0 | данные отсутствуют | 59:02:0000000:1185(6) | данные отсутствуют |
| 23013 | 80.79.466 | 80.79.467 | 105°56.7' | 1.02 | данные отсутствуют | 59:02:0000000:1185(6) | данные отсутствуют |
| 23014 | 80.79.467 | 80.79.468 | 16°15.6' | 1.0 | данные отсутствуют | 59:02:0000000:1185(6) | данные отсутствуют |
| 23015 | 80.79.468 | 80.79.465 | 285°56.7' | 1.02 | данные отсутствуют | 59:02:0000000:1185(6) | данные отсутствуют |
| 23016 | 80.80.469 | 80.80.470 | 196°48.5' | 1.0 | данные отсутствуют | 59:02:0000000:1185(23) | данные отсутствуют |
| 23017 | 80.80.470 | 80.80.471 | 107°11.2' | 1.02 | данные отсутствуют | 59:02:0000000:1185(23) | данные отсутствуют |
| 23018 | 80.80.471 | 80.80.472 | 16°48.5' | 1.0 | данные отсутствуют | 59:02:0000000:1185(23) | данные отсутствуют |
| 23019 | 80.80.472 | 80.80.469 | 287°11.2' | 1.02 | данные отсутствуют | 59:02:0000000:1185(23) | данные отсутствуют |
| 23020 | 80.81.473 | 80.81.474 | 194°18.7' | 1.01 | данные отсутствуют | 59:02:0000000:1185(20) | данные отсутствуют |
| 23021 | 80.81.474 | 80.81.475 | 103°53.8' | 1.0 | данные отсутствуют | 59:02:0000000:1185(20) | данные отсутствуют |
| 23022 | 80.81.475 | 80.81.476 | 14°51.5' | 1.01 | данные отсутствуют | 59:02:0000000:1185(20) | данные отсутствуют |
| 23023 | 80.81.476 | 80.81.473 | 283°45.7' | 1.01 | данные отсутствуют | 59:02:0000000:1185(20) | данные отсутствуют |
| 23024 | 80.82.477 | 80.82.478 | 195°0.3' | 1.0 | данные отсутствуют | 59:02:0000000:1185(37) | данные отсутствуют |
| 23025 | 80.82.478 | 80.82.479 | 106°15.6' | 1.0 | данные отсутствуют | 59:02:0000000:1185(37) | данные отсутствуют |
| 23026 | 80.82.479 | 80.82.480 | 15°24.2' | 1.02 | данные отсутствуют | 59:02:0000000:1185(37) | данные отсутствуют |

| | | |
|-------------------------------|---------|-------------------|
| полное наименование должности | подпись | инициалы, фамилия |
|-------------------------------|---------|-------------------|

М.П.

| Земельный участок | | | | | | | |
|--|-----------|--------------------------------|-----------|--------------------|--------------------|----------------------------|--------------------|
| вид объекта недвижимости | | | | | | | |
| Лист №1179 Раздел 3.1 | | Всего листов раздела 3.1: 1419 | | Всего разделов: 8 | | Всего листов выписки: 5548 | |
| 17 октября 2019г. № КУВИ-001/2019-25207602 | | | | | | | |
| Кадастровый номер: | | | | 59:00:0000000:7734 | | | |
| 23027 | 80.82.480 | 80.82.477 | 285°33.3` | 1.01 | данные отсутствуют | 59:02:0000000:1185(37) | данные отсутствуют |
| 23028 | 80.83.481 | 80.83.482 | 195°33.3` | 1.01 | данные отсутствуют | 59:02:0000000:1185(25) | данные отсутствуют |
| 23029 | 80.83.482 | 80.83.483 | 105°33.3` | 1.01 | данные отсутствуют | 59:02:0000000:1185(25) | данные отсутствуют |
| 23030 | 80.83.483 | 80.83.484 | 15°33.3` | 1.01 | данные отсутствуют | 59:02:0000000:1185(25) | данные отсутствуют |
| 23031 | 80.83.484 | 80.83.481 | 285°33.3` | 1.01 | данные отсутствуют | 59:02:0000000:1185(25) | данные отсутствуют |
| 23032 | 80.84.485 | 80.84.486 | 196°15.6` | 1.0 | данные отсутствуют | 59:02:0000000:1185(30) | данные отсутствуют |
| 23033 | 80.84.486 | 80.84.487 | 106°6.1` | 1.01 | данные отсутствуют | 59:02:0000000:1185(30) | данные отсутствуют |
| 23034 | 80.84.487 | 80.84.488 | 16°48.5` | 1.0 | данные отсутствуют | 59:02:0000000:1185(30) | данные отсутствуют |
| 23035 | 80.84.488 | 80.84.485 | 285°56.7` | 1.02 | данные отсутствуют | 59:02:0000000:1185(30) | данные отсутствуют |
| 23036 | 80.85.489 | 80.85.490 | 193°12.5` | 1.01 | данные отсутствуют | 59:02:0000000:1185(31) | данные отсутствуют |
| 23037 | 80.85.490 | 80.85.491 | 103°12.5` | 1.01 | данные отсутствуют | 59:02:0000000:1185(31) | данные отсутствуют |
| 23038 | 80.85.491 | 80.85.492 | 13°12.5` | 1.01 | данные отсутствуют | 59:02:0000000:1185(31) | данные отсутствуют |
| 23039 | 80.85.492 | 80.85.489 | 283°12.5` | 1.01 | данные отсутствуют | 59:02:0000000:1185(31) | данные отсутствуют |
| 23040 | 80.86.493 | 80.86.494 | 198°15.5` | 1.02 | данные отсутствуют | 59:02:0000000:1185(33) | данные отсутствуют |
| 23041 | 80.86.494 | 80.86.495 | 107°21.2` | 1.01 | данные отсутствуют | 59:02:0000000:1185(33) | данные отсутствуют |
| 23042 | 80.86.495 | 80.86.496 | 17°21.2` | 1.01 | данные отсутствуют | 59:02:0000000:1185(33) | данные отсутствуют |
| 23043 | 80.86.496 | 80.86.493 | 288°15.1` | 0.99 | данные отсутствуют | 59:02:0000000:1185(33) | данные отсутствуют |
| 23044 | 80.87.497 | 80.87.498 | 191°32.1` | 1.0 | данные отсутствуют | 59:02:0000000:1185(17) | данные отсутствуют |

| | | |
|-------------------------------|---------|-------------------|
| полное наименование должности | подпись | инициалы, фамилия |
|-------------------------------|---------|-------------------|

М.П.

| Земельный участок | | | | | | | |
|--|---------------|--------------------------------|-----------|--------------------|--------------------|----------------------------|--------------------|
| вид объекта недвижимости | | | | | | | |
| Лист №1180 Раздел 3.1 | | Всего листов раздела 3.1: 1419 | | Всего разделов: 8 | | Всего листов выписки: 5548 | |
| 17 октября 2019г. № КУВИ-001/2019-25207602 | | | | | | | |
| Кадастровый номер: | | | | 59:00:0000000:7734 | | | |
| 2304 5 | 80.87.49 8 | 80.87.49 9 | 101°32.1' | 1.0 | данные отсутствуют | 59:02:0000000:1185(17) | данные отсутствуют |
| 2304 6 | 80.87.49 9 | 80.87.50 0 | 12°5.7' | 1.0 | данные отсутствуют | 59:02:0000000:1185(17) | данные отсутствуют |
| 2304 7 | 80.87.50 0 | 80.87.49 7 | 281°25.3' | 1.01 | данные отсутствуют | 59:02:0000000:1185(17) | данные отсутствуют |
| 2304 8 | 80.88.50 1 | 80.88.50 2 | 194°18.7' | 1.01 | данные отсутствуют | 59:02:0000000:1185(18) | данные отсутствуют |
| 2304 9 | 80.88.50 2 | 80.88.50 3 | 104°18.7' | 1.01 | данные отсутствуют | 59:02:0000000:1185(18) | данные отсутствуют |
| 2305 0 | 80.88.50 3 | 80.88.50 4 | 13°53.8' | 1.0 | данные отсутствуют | 59:02:0000000:1185(18) | данные отсутствуют |
| 2305 1 | 80.88.50 4 | 80.88.50 1 | 285°0.3' | 1.0 | данные отсутствуют | 59:02:0000000:1185(18) | данные отсутствуют |
| 2305 2 | 81.1.1 | 81.1.2 | 105°16.4' | 16.86 | данные отсутствуют | 59:37:1960104:1 | адрес отсутствует |
| 2305 3 | 81.1.2 | 81.1.3 | 113°46.2' | 66.22 | данные отсутствуют | 59:37:1960104:1 | адрес отсутствует |
| 2305 4 | 81.1.3 | 81.1.4 | 123°14.4' | 2.12 | данные отсутствуют | 59:37:1960104:1 | адрес отсутствует |
| 2305 5 | 81.1.4 | 81.1.5 | 123°14.9' | 8.65 | данные отсутствуют | 59:37:1960104:1 | адрес отсутствует |
| 2305 6 | 81.1.5 | 81.1.6 | 122°41.5' | 32.31 | данные отсутствуют | данные отсутствуют | данные отсутствуют |
| 2305 7 | 81.1.6 | 81.1.7 | 128°22.1' | 19.72 | данные отсутствуют | 59:02:5154001:1 | данные отсутствуют |
| 2305 8 | 81.1.7 | 81.1.8 | 131°37.3' | 38.15 | данные отсутствуют | 59:02:5154001:1 | данные отсутствуют |
| 2305 9 | 81.1.8 | 81.1.9 | 135°6.1' | 23.72 | данные отсутствуют | 59:02:5154001:1 | данные отсутствуют |
| 2306 0 | 81.1.9 | 81.1.10 | 139°3.2' | 24.0 | данные отсутствуют | 59:02:5154001:1 | данные отсутствуют |
| 2306 1 | 81.1.10 | 81.1.11 | 145°30.6' | 65.2 | данные отсутствуют | 59:02:5154001:1 | данные отсутствуют |
| 2306 2 | 81.1.11 | 81.1.12 | 150°4.1' | 107.32 | данные отсутствуют | 59:02:5154001:1 | данные отсутствуют |

| | | |
|-------------------------------|---------|-------------------|
| полное наименование должности | подпись | инициалы, фамилия |
|-------------------------------|---------|-------------------|

М.П.

| Земельный участок | | | | | | | | |
|--|---------|--------------------------------|-----------|--------------------|--------------------|--------------------|----------------------------|--|
| вид объекта недвижимости | | | | | | | | |
| Лист №1181 Раздел 3.1 | | Всего листов раздела 3.1: 1419 | | | Всего разделов: 8 | | Всего листов выписки: 5548 | |
| 17 октября 2019г. № КУВИ-001/2019-25207602 | | | | | | | | |
| Кадастровый номер: | | | | 59:00:0000000:7734 | | | | |
| 2306 3 | 81.1.12 | 81.1.13 | 153°28.1' | 39.04 | данные отсутствуют | 59:02:5154001:1 | данные отсутствуют | |
| 2306 4 | 81.1.13 | 81.1.14 | 157°41.1' | 35.24 | данные отсутствуют | 59:02:5154001:1 | данные отсутствуют | |
| 2306 5 | 81.1.14 | 81.1.15 | 161°33.9' | 18.59 | данные отсутствуют | 59:02:5154001:1 | данные отсутствуют | |
| 2306 6 | 81.1.15 | 81.1.16 | 165°5.2' | 32.64 | данные отсутствуют | 59:02:5154001:1 | данные отсутствуют | |
| 2306 7 | 81.1.16 | 81.1.17 | 168°42.1' | 30.32 | данные отсутствуют | 59:02:5154001:1 | данные отсутствуют | |
| 2306 8 | 81.1.17 | 81.1.18 | 172°9.7' | 39.59 | данные отсутствуют | 59:02:5154001:1 | данные отсутствуют | |
| 2306 9 | 81.1.18 | 81.1.19 | 173°18.8' | 29.46 | данные отсутствуют | 59:02:5154001:1 | данные отсутствуют | |
| 2307 0 | 81.1.19 | 81.1.20 | 140°53.0' | 40.63 | данные отсутствуют | данные отсутствуют | данные отсутствуют | |
| 2307 1 | 81.1.20 | 81.1.21 | 298°23.2' | 88.26 | данные отсутствуют | данные отсутствуют | данные отсутствуют | |
| 2307 2 | 81.1.21 | 81.1.22 | 298°47.7' | 87.94 | данные отсутствуют | данные отсутствуют | данные отсутствуют | |
| 2307 3 | 81.1.22 | 81.1.23 | 307°48.1' | 159.52 | данные отсутствуют | данные отсутствуют | данные отсутствуют | |
| 2307 4 | 81.1.23 | 81.1.24 | 346°40.1' | 218.75 | данные отсутствуют | 59:37:3560401:1 | данные отсутствуют | |
| 2307 5 | 81.1.24 | 81.1.25 | 343°22.7' | 34.96 | данные отсутствуют | 59:37:3560401:1 | данные отсутствуют | |
| 2307 6 | 81.1.25 | 81.1.1 | 345°10.8' | 94.89 | данные отсутствуют | 59:37:3560401:1 | данные отсутствуют | |
| 2307 7 | 82.1.1 | 82.1.2 | 53°23.8' | 740.95 | данные отсутствуют | 59:37:3560101:1 | данные отсутствуют | |
| 2307 8 | 82.1.2 | 82.1.3 | 95°39.1' | 283.86 | данные отсутствуют | 59:37:3560101:1 | данные отсутствуют | |
| 2307 9 | 82.1.3 | 82.1.4 | 72°11.6' | 432.69 | данные отсутствуют | 59:37:3560101:1 | данные отсутствуют | |
| 2308 0 | 82.1.4 | 82.1.5 | 205°43.9' | 126.38 | данные отсутствуют | данные отсутствуют | данные отсутствуют | |

| | | |
|-------------------------------|---------|-------------------|
| полное наименование должности | подпись | инициалы, фамилия |
|-------------------------------|---------|-------------------|

М.П.

| Земельный участок | | | | | | | |
|--|---------|--------------------------------|-----------|--------------------|--------------------|----------------------------|--------------------|
| вид объекта недвижимости | | | | | | | |
| Лист №1182 Раздел 3.1 | | Всего листов раздела 3.1: 1419 | | Всего разделов: 8 | | Всего листов выписки: 5548 | |
| 17 октября 2019г. № КУВИ-001/2019-25207602 | | | | | | | |
| Кадастровый номер: | | | | 59:00:0000000:7734 | | | |
| 2308 1 | 82.1.5 | 82.1.6 | 98°35.1' | 89.16 | данные отсутствуют | 59:02:9401001:1 | данные отсутствуют |
| 2308 2 | 82.1.6 | 82.1.7 | 112°7.6' | 70.67 | данные отсутствуют | 59:02:9401001:1 | данные отсутствуют |
| 2308 3 | 82.1.7 | 82.1.8 | 228°5.5' | 1316.43 | данные отсутствуют | 59:00:0000000:7838(4) | данные отсутствуют |
| 2308 4 | 82.1.7 | 82.1.7 | | | данные отсутствуют | 59:02:0000000:5283(4) | данные отсутствуют |
| 2308 5 | 82.1.8 | 82.1.9 | 321°24.3' | 183.45 | данные отсутствуют | 59:37:3560101:1 | данные отсутствуют |
| 2308 6 | 82.1.8 | 82.1.8 | | | данные отсутствуют | 59:37:0000000:2166(1) | данные отсутствуют |
| 2308 7 | 82.1.9 | 82.1.10 | 287°0.8' | 161.9 | данные отсутствуют | 59:37:3560101:1 | данные отсутствуют |
| 2308 8 | 82.1.10 | 82.1.1 | 334°50.8' | 327.18 | данные отсутствуют | 59:37:3560101:1 | данные отсутствуют |
| 2308 9 | 83.1.1 | 83.1.2 | 42°20.6' | 494.91 | данные отсутствуют | 59:02:0000000:4877(43) | данные отсутствуют |
| 2309 0 | 83.1.2 | 83.1.3 | 42°20.8' | 75.0 | данные отсутствуют | 59:02:0000000:4877(43) | данные отсутствуют |
| 2309 1 | 83.1.3 | 83.1.4 | 142°57.2' | 235.78 | данные отсутствуют | 59:02:0000000:4877(43) | данные отсутствуют |
| 2309 2 | 83.1.4 | 83.1.5 | 142°57.2' | 54.43 | данные отсутствуют | 59:02:0000000:4877(43) | данные отсутствуют |
| 2309 3 | 83.1.5 | 83.1.6 | 142°57.2' | 99.04 | данные отсутствуют | 59:02:0000000:4877(43) | данные отсутствуют |
| 2309 4 | 83.1.6 | 83.1.7 | 203°32.7' | 108.24 | данные отсутствуют | 59:02:0000000:4877(43) | данные отсутствуют |
| 2309 5 | 83.1.7 | 83.1.8 | 207°6.5' | 390.26 | данные отсутствуют | 59:02:0000000:4877(43) | данные отсутствуют |
| 2309 6 | 83.1.8 | 83.1.9 | 225°50.5' | 287.32 | данные отсутствуют | 59:02:0000000:4877(43) | данные отсутствуют |
| 2309 7 | 83.1.9 | 83.1.10 | 228°12.4' | 264.46 | данные отсутствуют | 59:02:0000000:4877(43) | данные отсутствуют |
| 2309 8 | 83.1.10 | 83.1.11 | 311°33.5' | 281.46 | данные отсутствуют | 59:02:0000000:4877(43) | данные отсутствуют |

| | | |
|-------------------------------|---------|-------------------|
| полное наименование должности | подпись | инициалы, фамилия |
|-------------------------------|---------|-------------------|

М.П.

| Земельный участок | | | | | | | |
|--|---------|--------------------------------|-----------|--------------------|--------------------|------------------------|----------------------------|
| вид объекта недвижимости | | | | | | | |
| Лист №1183 Раздел 3.1 | | Всего листов раздела 3.1: 1419 | | | Всего разделов: 8 | | Всего листов выписки: 5548 |
| 17 октября 2019г. № КУВИ-001/2019-25207602 | | | | | | | |
| Кадастровый номер: | | | | 59:00:0000000:7734 | | | |
| 2309 9 | 83.1.11 | 83.1.12 | 346°19.3' | 233.67 | данные отсутствуют | 59:02:0000000:4877(43) | данные отсутствуют |
| 2310 0 | 83.1.12 | 83.1.13 | 40°29.1' | 161.05 | данные отсутствуют | 59:02:0000000:4877(43) | данные отсутствуют |
| 2310 1 | 83.1.13 | 83.1.1 | 43°30.4' | 243.0 | данные отсутствуют | 59:02:0000000:4877(43) | данные отсутствуют |
| 2310 2 | 84.1.1 | 84.1.2 | 1°36.4' | 235.41 | данные отсутствуют | данные отсутствуют | данные отсутствуют |
| 2310 3 | 84.1.2 | 84.1.3 | 6°1.7' | 356.07 | данные отсутствуют | данные отсутствуют | данные отсутствуют |
| 2310 4 | 84.1.3 | 84.1.4 | 2°59.9' | 332.2 | данные отсутствуют | данные отсутствуют | данные отсутствуют |
| 2310 5 | 84.1.4 | 84.1.5 | 9°41.8' | 235.64 | данные отсутствуют | данные отсутствуют | данные отсутствуют |
| 2310 6 | 84.1.5 | 84.1.6 | 5°35.2' | 204.53 | данные отсутствуют | данные отсутствуют | данные отсутствуют |
| 2310 7 | 84.1.6 | 84.1.7 | 10°18.9' | 146.44 | данные отсутствуют | данные отсутствуют | данные отсутствуют |
| 2310 8 | 84.1.7 | 84.1.8 | 29°5.4' | 64.05 | данные отсутствуют | данные отсутствуют | данные отсутствуют |
| 2310 9 | 84.1.8 | 84.1.9 | 43°2.8' | 45.84 | данные отсутствуют | данные отсутствуют | данные отсутствуют |
| 2311 0 | 84.1.9 | 84.1.10 | 43°2.5' | 142.4 | данные отсутствуют | данные отсутствуют | данные отсутствуют |
| 2311 1 | 84.1.10 | 84.1.11 | 38°8.6' | 259.17 | данные отсутствуют | данные отсутствуют | данные отсутствуют |
| 2311 2 | 84.1.11 | 84.1.12 | 71°10.6' | 114.96 | данные отсутствуют | данные отсутствуют | данные отсутствуют |
| 2311 3 | 84.1.12 | 84.1.13 | 96°13.8' | 168.35 | данные отсутствуют | данные отсутствуют | данные отсутствуют |
| 2311 4 | 84.1.13 | 84.1.14 | 103°39.2' | 169.89 | данные отсутствуют | данные отсутствуют | данные отсутствуют |
| 2311 5 | 84.1.14 | 84.1.15 | 104°5.5' | 40.91 | данные отсутствуют | данные отсутствуют | данные отсутствуют |
| 2311 6 | 84.1.15 | 84.1.16 | 172°23.9' | 63.2 | данные отсутствуют | данные отсутствуют | данные отсутствуют |

| | | |
|-------------------------------|---------|-------------------|
| полное наименование должности | подпись | инициалы, фамилия |
|-------------------------------|---------|-------------------|

М.П.

| Земельный участок | | | | | | | |
|--|---------|--------------------------------|-----------|--------------------|--------------------|----------------------------|--------------------|
| вид объекта недвижимости | | | | | | | |
| Лист №1184 Раздел 3.1 | | Всего листов раздела 3.1: 1419 | | Всего разделов: 8 | | Всего листов выписки: 5548 | |
| 17 октября 2019г. № КУВИ-001/2019-25207602 | | | | | | | |
| Кадастровый номер: | | | | 59:00:0000000:7734 | | | |
| 2311 7 | 84.1.16 | 84.1.17 | 172°45.3` | 19.03 | данные отсутствуют | данные отсутствуют | данные отсутствуют |
| 2311 8 | 84.1.17 | 84.1.18 | 172°45.7` | 14.36 | данные отсутствуют | данные отсутствуют | данные отсутствуют |
| 2311 9 | 84.1.18 | 84.1.19 | 177°5.1` | 16.91 | данные отсутствуют | данные отсутствуют | данные отсутствуют |
| 2312 0 | 84.1.19 | 84.1.20 | 177°5.6` | 54.61 | данные отсутствуют | данные отсутствуют | данные отсутствуют |
| 2312 1 | 84.1.20 | 84.1.21 | 177°5.5` | 32.92 | данные отсутствуют | данные отсутствуют | данные отсутствуют |
| 2312 2 | 84.1.21 | 84.1.22 | 177°5.8` | 106.62 | данные отсутствуют | данные отсутствуют | данные отсутствуют |
| 2312 3 | 84.1.22 | 84.1.23 | 175°2.2` | 82.53 | данные отсутствуют | данные отсутствуют | данные отсутствуют |
| 2312 4 | 84.1.23 | 84.1.24 | 175°2.6` | 83.78 | данные отсутствуют | 59:02:0000000:4877(116) | данные отсутствуют |
| 2312 5 | 84.1.24 | 84.1.25 | 107°14.1` | 591.38 | данные отсутствуют | 59:02:0000000:4877(116) | данные отсутствуют |
| 2312 6 | 84.1.25 | 84.1.26 | 13°49.9` | 125.16 | данные отсутствуют | 59:02:0000000:4877(116) | данные отсутствуют |
| 2312 7 | 84.1.26 | 84.1.27 | 13°49.9` | 272.69 | данные отсутствуют | данные отсутствуют | данные отсутствуют |
| 2312 8 | 84.1.27 | 84.1.28 | 13°50.5` | 7.11 | данные отсутствуют | данные отсутствуют | данные отсутствуют |
| 2312 9 | 84.1.28 | 84.1.29 | 20°43.1` | 40.7 | данные отсутствуют | данные отсутствуют | данные отсутствуют |
| 2313 0 | 84.1.29 | 84.1.30 | 20°43.6` | 183.91 | данные отсутствуют | 59:02:0000000:4877(37) | данные отсутствуют |
| 2313 1 | 84.1.30 | 84.1.31 | 354°3.3` | 116.53 | данные отсутствуют | 59:02:0000000:4877(37) | данные отсутствуют |
| 2313 2 | 84.1.31 | 84.1.32 | 354°2.8` | 34.03 | данные отсутствуют | данные отсутствуют | данные отсутствуют |
| 2313 3 | 84.1.32 | 84.1.33 | 35°38.3` | 113.99 | данные отсутствуют | данные отсутствуют | данные отсутствуют |
| 2313 4 | 84.1.33 | 84.1.34 | 35°38.3` | 156.59 | данные отсутствуют | 59:02:0000000:4877(267) | данные отсутствуют |

| | | |
|-------------------------------|---------|-------------------|
| полное наименование должности | подпись | инициалы, фамилия |
|-------------------------------|---------|-------------------|

М.П.

| Земельный участок | | | | | | | |
|--|---------|--------------------------------|-----------|--------------------|--------------------|----------------------------|--------------------|
| вид объекта недвижимости | | | | | | | |
| Лист №1185 Раздел 3.1 | | Всего листов раздела 3.1: 1419 | | Всего разделов: 8 | | Всего листов выписки: 5548 | |
| 17 октября 2019г. № КУВИ-001/2019-25207602 | | | | | | | |
| Кадастровый номер: | | | | 59:00:0000000:7734 | | | |
| 2313 5 | 84.1.34 | 84.1.35 | 55°17.3' | 465.69 | данные отсутствуют | 59:02:0000000:4877(267) | данные отсутствуют |
| 2313 6 | 84.1.35 | 84.1.36 | 66°45.5' | 146.8 | данные отсутствуют | 59:02:0000000:4877(267) | данные отсутствуют |
| 2313 7 | 84.1.36 | 84.1.37 | 158°3.9' | 278.04 | данные отсутствуют | 59:02:0000000:4877(267) | данные отсутствуют |
| 2313 8 | 84.1.37 | 84.1.38 | 54°6.8' | 55.67 | данные отсутствуют | 59:02:0000000:4877(267) | данные отсутствуют |
| 2313 9 | 84.1.38 | 84.1.39 | 54°6.9' | 66.42 | данные отсутствуют | данные отсутствуют | данные отсутствуют |
| 2314 0 | 84.1.39 | 84.1.40 | 54°6.1' | 32.76 | данные отсутствуют | данные отсутствуют | данные отсутствуют |
| 2314 1 | 84.1.40 | 84.1.41 | 54°6.9' | 72.4 | данные отсутствуют | данные отсутствуют | данные отсутствуют |
| 2314 2 | 84.1.41 | 84.1.42 | 54°6.5' | 17.11 | данные отсутствуют | 59:02:0000000:4877(276) | данные отсутствуют |
| 2314 3 | 84.1.42 | 84.1.43 | 93°35.5' | 215.83 | данные отсутствуют | 59:02:0000000:4877(276) | данные отсутствуют |
| 2314 4 | 84.1.43 | 84.1.44 | 93°35.2' | 32.76 | данные отсутствуют | данные отсутствуют | данные отсутствуют |
| 2314 5 | 84.1.44 | 84.1.45 | 189°43.6' | 11.78 | данные отсутствуют | данные отсутствуют | данные отсутствуют |
| 2314 6 | 84.1.45 | 84.1.46 | 189°43.7' | 199.72 | данные отсутствуют | 59:02:0000000:4877(84) | данные отсутствуют |
| 2314 7 | 84.1.46 | 84.1.47 | 92°36.7' | 20.41 | данные отсутствуют | 59:02:0000000:4877(84) | данные отсутствуют |
| 2314 8 | 84.1.47 | 84.1.48 | 92°36.5' | 126.16 | данные отсутствуют | 59:02:0000000:4877(84) | данные отсутствуют |
| 2314 9 | 84.1.48 | 84.1.49 | 92°36.1' | 56.62 | данные отсутствуют | 59:02:0000000:4877(84) | данные отсутствуют |
| 2315 0 | 84.1.49 | 84.1.50 | 42°19.4' | 375.42 | данные отсутствуют | 59:02:0000000:4877(84) | данные отсутствуют |
| 2315 1 | 84.1.50 | 84.1.51 | 359°8.8' | 173.83 | данные отсутствуют | 59:02:0000000:4877(84) | данные отсутствуют |
| 2315 2 | 84.1.51 | 84.1.52 | 359°8.6' | 151.09 | данные отсутствуют | данные отсутствуют | данные отсутствуют |

| | | |
|-------------------------------|---------|-------------------|
| полное наименование должности | подпись | инициалы, фамилия |
|-------------------------------|---------|-------------------|

М.П.

| Земельный участок | | | | | | | |
|--|---------|--------------------------------|-----------|--------------------|--------------------|----------------------------|--------------------|
| вид объекта недвижимости | | | | | | | |
| Лист №1186 Раздел 3.1 | | Всего листов раздела 3.1: 1419 | | Всего разделов: 8 | | Всего листов выписки: 5548 | |
| 17 октября 2019г. № КУВИ-001/2019-25207602 | | | | | | | |
| Кадастровый номер: | | | | 59:00:0000000:7734 | | | |
| 2315 3 | 84.1.52 | 84.1.53 | 20°48.8' | 45.79 | данные отсутствуют | данные отсутствуют | данные отсутствуют |
| 2315 4 | 84.1.53 | 84.1.54 | 20°49.0' | 76.85 | данные отсутствуют | данные отсутствуют | данные отсутствуют |
| 2315 5 | 84.1.54 | 84.1.55 | 20°48.8' | 40.75 | данные отсутствуют | данные отсутствуют | данные отсутствуют |
| 2315 6 | 84.1.55 | 84.1.56 | 20°49.0' | 166.64 | данные отсутствуют | данные отсутствуют | данные отсутствуют |
| 2315 7 | 84.1.56 | 84.1.57 | 35°42.8' | 157.56 | данные отсутствуют | данные отсутствуют | данные отсутствуют |
| 2315 8 | 84.1.57 | 84.1.58 | 326°16.1' | 50.01 | данные отсутствуют | данные отсутствуют | данные отсутствуют |
| 2315 9 | 84.1.58 | 84.1.59 | 326°15.7' | 75.42 | данные отсутствуют | данные отсутствуют | данные отсутствуют |
| 2316 0 | 84.1.59 | 84.1.60 | 52°21.2' | 78.29 | данные отсутствуют | данные отсутствуют | данные отсутствуют |
| 2316 1 | 84.1.60 | 84.1.61 | 52°21.5' | 135.49 | данные отсутствуют | данные отсутствуют | данные отсутствуют |
| 2316 2 | 84.1.61 | 84.1.62 | 52°21.4' | 99.47 | данные отсутствуют | 59:02:0000000:4877(33) | данные отсутствуют |
| 2316 3 | 84.1.62 | 84.1.63 | 39°21.1' | 117.19 | данные отсутствуют | 59:02:0000000:4877(33) | данные отсутствуют |
| 2316 4 | 84.1.63 | 84.1.64 | 39°20.6' | 104.69 | данные отсутствуют | данные отсутствуют | данные отсутствуют |
| 2316 5 | 84.1.64 | 84.1.65 | 39°21.2' | 39.46 | данные отсутствуют | данные отсутствуют | данные отсутствуют |
| 2316 6 | 84.1.65 | 84.1.66 | 39°20.9' | 117.61 | данные отсутствуют | данные отсутствуют | данные отсутствуют |
| 2316 7 | 84.1.66 | 84.1.67 | 39°20.9' | 183.27 | данные отсутствуют | данные отсутствуют | данные отсутствуют |
| 2316 8 | 84.1.67 | 84.1.68 | 47°18.3' | 149.77 | данные отсутствуют | данные отсутствуют | данные отсутствуют |
| 2316 9 | 84.1.68 | 84.1.69 | 47°18.5' | 111.64 | данные отсутствуют | данные отсутствуют | данные отсутствуют |
| 2317 0 | 84.1.69 | 84.1.70 | 47°18.0' | 38.06 | данные отсутствуют | 59:02:0000000:4877(126) | данные отсутствуют |

| | | |
|-------------------------------|---------|-------------------|
| полное наименование должности | подпись | инициалы, фамилия |
|-------------------------------|---------|-------------------|

М.П.

| Земельный участок | | | | | | | |
|--|---------|--------------------------------|-----------|--------------------|--------------------|----------------------------|--------------------|
| вид объекта недвижимости | | | | | | | |
| Лист №1187 Раздел 3.1 | | Всего листов раздела 3.1: 1419 | | Всего разделов: 8 | | Всего листов выписки: 5548 | |
| 17 октября 2019г. № КУВИ-001/2019-25207602 | | | | | | | |
| Кадастровый номер: | | | | 59:00:0000000:7734 | | | |
| 2317 1 | 84.1.70 | 84.1.71 | 45°5.5' | 225.07 | данные отсутствуют | 59:02:0000000:4877(126) | данные отсутствуют |
| 2317 2 | 84.1.71 | 84.1.72 | 13°27.5' | 45.46 | данные отсутствуют | данные отсутствуют | данные отсутствуют |
| 2317 3 | 84.1.72 | 84.1.73 | 104°17.4' | 161.21 | данные отсутствуют | данные отсутствуют | данные отсутствуют |
| 2317 4 | 84.1.73 | 84.1.74 | 94°36.1' | 128.63 | данные отсутствуют | данные отсутствуют | данные отсутствуют |
| 2317 5 | 84.1.74 | 84.1.75 | 92°48.8' | 90.02 | данные отсутствуют | данные отсутствуют | данные отсутствуют |
| 2317 6 | 84.1.75 | 84.1.76 | 82°36.7' | 80.25 | данные отсутствуют | данные отсутствуют | данные отсутствуют |
| 2317 7 | 84.1.76 | 84.1.77 | 74°21.6' | 76.52 | данные отсутствуют | данные отсутствуют | данные отсутствуют |
| 2317 8 | 84.1.77 | 84.1.78 | 67°8.5' | 64.97 | данные отсутствуют | данные отсутствуют | данные отсутствуют |
| 2317 9 | 84.1.78 | 84.1.79 | 43°15.1' | 60.92 | данные отсутствуют | данные отсутствуют | данные отсутствуют |
| 2318 0 | 84.1.79 | 84.1.80 | 24°50.9' | 116.36 | данные отсутствуют | данные отсутствуют | данные отсутствуют |
| 2318 1 | 84.1.80 | 84.1.81 | 25°57.6' | 148.97 | данные отсутствуют | данные отсутствуют | данные отсутствуют |
| 2318 2 | 84.1.81 | 84.1.82 | 10°20.2' | 153.16 | данные отсутствуют | данные отсутствуют | данные отсутствуют |
| 2318 3 | 84.1.82 | 84.1.83 | 353°45.1' | 80.75 | данные отсутствуют | данные отсутствуют | данные отсутствуют |
| 2318 4 | 84.1.83 | 84.1.84 | 326°35.5' | 123.83 | данные отсутствуют | данные отсутствуют | данные отсутствуют |
| 2318 5 | 84.1.84 | 84.1.85 | 302°15.4' | 158.64 | данные отсутствуют | данные отсутствуют | данные отсутствуют |
| 2318 6 | 84.1.85 | 84.1.86 | 292°58.4' | 109.89 | данные отсутствуют | данные отсутствуют | данные отсутствуют |
| 2318 7 | 84.1.86 | 84.1.87 | 333°36.5' | 45.71 | данные отсутствуют | данные отсутствуют | данные отсутствуют |
| 2318 8 | 84.1.87 | 84.1.88 | 357°0.1' | 10.89 | данные отсутствуют | данные отсутствуют | данные отсутствуют |

| | | |
|-------------------------------|---------|-------------------|
| полное наименование должности | подпись | инициалы, фамилия |
|-------------------------------|---------|-------------------|

М.П.

| Земельный участок | | | | | | | |
|--|----------|--------------------------------|-----------|--------------------|--------------------|----------------------------|--------------------|
| вид объекта недвижимости | | | | | | | |
| Лист №1188 Раздел 3.1 | | Всего листов раздела 3.1: 1419 | | Всего разделов: 8 | | Всего листов выписки: 5548 | |
| 17 октября 2019г. № КУВИ-001/2019-25207602 | | | | | | | |
| Кадастровый номер: | | | | 59:00:0000000:7734 | | | |
| 2318 9 | 84.1.88 | 84.1.89 | 357°8.2` | 38.23 | данные отсутствуют | данные отсутствуют | данные отсутствуют |
| 2319 0 | 84.1.89 | 84.1.90 | 354°27.3` | 64.89 | данные отсутствуют | данные отсутствуют | данные отсутствуют |
| 2319 1 | 84.1.90 | 84.1.91 | 354°27.5` | 97.56 | данные отсутствуют | данные отсутствуют | данные отсутствуют |
| 2319 2 | 84.1.91 | 84.1.92 | 25°4.7` | 308.47 | данные отсутствуют | данные отсутствуют | данные отсутствуют |
| 2319 3 | 84.1.92 | 84.1.93 | 22°9.6` | 245.55 | данные отсутствуют | данные отсутствуют | данные отсутствуют |
| 2319 4 | 84.1.93 | 84.1.94 | 17°50.6` | 46.21 | данные отсутствуют | данные отсутствуют | данные отсутствуют |
| 2319 5 | 84.1.94 | 84.1.95 | 14°19.6` | 157.77 | данные отсутствуют | данные отсутствуют | данные отсутствуют |
| 2319 6 | 84.1.95 | 84.1.96 | 5°12.8` | 163.43 | данные отсутствуют | данные отсутствуют | данные отсутствуют |
| 2319 7 | 84.1.96 | 84.1.97 | 359°4.0` | 68.2 | данные отсутствуют | данные отсутствуют | данные отсутствуют |
| 2319 8 | 84.1.97 | 84.1.98 | 353°18.4` | 132.29 | данные отсутствуют | данные отсутствуют | данные отсутствуют |
| 2319 9 | 84.1.98 | 84.1.99 | 123°9.2` | 65.72 | данные отсутствуют | 59:02:0000000:4877(206) | данные отсутствуют |
| 2320 0 | 84.1.99 | 84.1.100 | 34°0.8` | 6.38 | данные отсутствуют | 59:02:0000000:4877(206) | данные отсутствуют |
| 2320 1 | 84.1.100 | 84.1.101 | 34°2.4` | 246.47 | данные отсутствуют | данные отсутствуют | данные отсутствуют |
| 2320 2 | 84.1.101 | 84.1.102 | 115°59.3` | 0.89 | данные отсутствуют | 59:02:5107001:3(169) | данные отсутствуют |
| 2320 3 | 84.1.102 | 84.1.103 | 26°26.2` | 2.0 | данные отсутствуют | 59:02:5107001:3(169) | данные отсутствуют |
| 2320 4 | 84.1.103 | 84.1.104 | 296°33.9` | 0.63 | данные отсутствуют | 59:02:5107001:3(169) | данные отсутствуют |
| 2320 5 | 84.1.104 | 84.1.105 | 33°45.9` | 6.39 | данные отсутствуют | данные отсутствуют | данные отсутствуют |
| 2320 6 | 84.1.105 | 84.1.106 | 120°21.7` | 5.06 | данные отсутствуют | 59:02:5107001:3(83) | данные отсутствуют |

| | | |
|-------------------------------|---------|-------------------|
| полное наименование должности | подпись | инициалы, фамилия |
|-------------------------------|---------|-------------------|

М.П.

| Земельный участок | | | | | | | |
|--|----------|--------------------------------|-----------|--------------------|--------------------|----------------------------|--------------------|
| вид объекта недвижимости | | | | | | | |
| Лист №1189 Раздел 3.1 | | Всего листов раздела 3.1: 1419 | | Всего разделов: 8 | | Всего листов выписки: 5548 | |
| 17 октября 2019г. № КУВИ-001/2019-25207602 | | | | | | | |
| Кадастровый номер: | | | | 59:00:0000000:7734 | | | |
| 23207 | 84.1.106 | 84.1.107 | 25°48.6' | 4.75 | данные отсутствуют | 59:02:5107001:3(83) | данные отсутствуют |
| 23208 | 84.1.107 | 84.1.108 | 25°53.8' | 6.53 | данные отсутствуют | 59:02:5107001:3(83) | данные отсутствуют |
| 23209 | 84.1.108 | 84.1.109 | 26°3.2' | 5.01 | данные отсутствуют | 59:02:5107001:2 | данные отсутствуют |
| 23210 | 84.1.109 | 84.1.110 | 300°25.4' | 2.73 | данные отсутствуют | 59:02:5107001:2 | данные отсутствуют |
| 23211 | 84.1.110 | 84.1.111 | 34°2.6' | 151.75 | данные отсутствуют | данные отсутствуют | данные отсутствуют |
| 23212 | 84.1.111 | 84.1.112 | 344°25.6' | 26.22 | данные отсутствуют | данные отсутствуют | данные отсутствуют |
| 23213 | 84.1.112 | 84.1.113 | 344°25.3' | 69.97 | данные отсутствуют | 59:02:0000000:4877(71) | данные отсутствуют |
| 23214 | 84.1.113 | 84.1.114 | 51°17.9' | 47.18 | данные отсутствуют | 59:02:0000000:4877(71) | данные отсутствуют |
| 23215 | 84.1.114 | 84.1.115 | 51°17.9' | 194.24 | данные отсутствуют | 59:02:0000000:4877(71) | данные отсутствуют |
| 23216 | 84.1.115 | 84.1.116 | 51°18.1' | 32.4 | данные отсутствуют | данные отсутствуют | данные отсутствуют |
| 23217 | 84.1.116 | 84.1.117 | 60°15.8' | 24.33 | данные отсутствуют | данные отсутствуют | данные отсутствуют |
| 23218 | 84.1.117 | 84.1.118 | 13°12.5' | 67.09 | данные отсутствуют | данные отсутствуют | данные отсутствуют |
| 23219 | 84.1.118 | 84.1.119 | 74°28.9' | 145.24 | данные отсутствуют | данные отсутствуют | данные отсутствуют |
| 23220 | 84.1.119 | 84.1.120 | 82°25.9' | 41.91 | данные отсутствуют | данные отсутствуют | данные отсутствуют |
| 23221 | 84.1.119 | 84.1.119 | | | данные отсутствуют | 59:37:3560101:1 | данные отсутствуют |
| 23222 | 84.1.120 | 84.1.121 | 53°8.8' | 132.45 | данные отсутствуют | данные отсутствуют | данные отсутствуют |
| 23223 | 84.1.121 | 84.1.122 | 25°46.8' | 105.08 | данные отсутствуют | данные отсутствуют | данные отсутствуют |
| 23224 | 84.1.122 | 84.1.123 | 15°22.6' | 114.04 | данные отсутствуют | данные отсутствуют | данные отсутствуют |

| | | |
|-------------------------------|---------|-------------------|
| полное наименование должности | подпись | инициалы, фамилия |
|-------------------------------|---------|-------------------|

М.П.

| Земельный участок | | | | | | | |
|--|----------|--------------------------------|-----------|--------------------|--------------------|----------------------------|--------------------|
| вид объекта недвижимости | | | | | | | |
| Лист №1190 Раздел 3.1 | | Всего листов раздела 3.1: 1419 | | Всего разделов: 8 | | Всего листов выписки: 5548 | |
| 17 октября 2019г. № КУВИ-001/2019-25207602 | | | | | | | |
| Кадастровый номер: | | | | 59:00:0000000:7734 | | | |
| 2322 5 | 84.1.123 | 84.1.124 | 355°9.8' | 65.12 | данные отсутствуют | данные отсутствуют | данные отсутствуют |
| 2322 6 | 84.1.124 | 84.1.125 | 95°53.6' | 116.28 | данные отсутствуют | данные отсутствуют | данные отсутствуют |
| 2322 7 | 84.1.125 | 84.1.126 | 45°47.2' | 111.66 | данные отсутствуют | данные отсутствуют | данные отсутствуют |
| 2322 8 | 84.1.126 | 84.1.127 | 45°47.0' | 159.13 | данные отсутствуют | данные отсутствуют | данные отсутствуют |
| 2322 9 | 84.1.127 | 84.1.128 | 45°47.2' | 45.9 | данные отсутствуют | данные отсутствуют | данные отсутствуют |
| 2323 0 | 84.1.128 | 84.1.129 | 335°10.5' | 83.65 | данные отсутствуют | данные отсутствуют | данные отсутствуют |
| 2323 1 | 84.1.129 | 84.1.130 | 335°10.6' | 142.28 | данные отсутствуют | данные отсутствуют | данные отсутствуют |
| 2323 2 | 84.1.130 | 84.1.131 | 335°10.6' | 160.32 | данные отсутствуют | 59:02:0000000:4877(248) | данные отсутствуют |
| 2323 3 | 84.1.131 | 84.1.132 | 313°25.4' | 133.47 | данные отсутствуют | 59:02:0000000:4877(248) | данные отсутствуют |
| 2323 4 | 84.1.132 | 84.1.133 | 332°56.0' | 39.91 | данные отсутствуют | 59:02:0000000:4877(248) | данные отсутствуют |
| 2323 5 | 84.1.133 | 84.1.134 | 332°56.5' | 138.93 | данные отсутствуют | данные отсутствуют | данные отсутствуют |
| 2323 6 | 84.1.134 | 84.1.135 | 44°22.4' | 55.04 | данные отсутствуют | данные отсутствуют | данные отсутствуют |
| 2323 7 | 84.1.135 | 84.1.136 | 44°22.0' | 56.36 | данные отсутствуют | 59:02:0000000:4877(129) | данные отсутствуют |
| 2323 8 | 84.1.136 | 84.1.137 | 70°20.8' | 128.68 | данные отсутствуют | 59:02:0000000:4877(129) | данные отсутствуют |
| 2323 9 | 84.1.137 | 84.1.138 | 296°37.4' | 17.65 | данные отсутствуют | 59:02:0000000:4877(129) | данные отсутствуют |
| 2324 0 | 84.1.138 | 84.1.139 | 296°38.2' | 147.24 | данные отсутствуют | данные отсутствуют | данные отсутствуют |
| 2324 1 | 84.1.139 | 84.1.140 | 69°2.6' | 193.71 | данные отсутствуют | данные отсутствуют | данные отсутствуют |
| 2324 2 | 84.1.140 | 84.1.141 | 50°58.3' | 107.99 | данные отсутствуют | данные отсутствуют | данные отсутствуют |

| | | |
|-------------------------------|---------|-------------------|
| полное наименование должности | подпись | инициалы, фамилия |
|-------------------------------|---------|-------------------|

М.П.

| Земельный участок | | | | | | | |
|--|----------|--------------------------------|-----------|--------------------|--------------------|----------------------------|--------------------|
| вид объекта недвижимости | | | | | | | |
| Лист №1191 Раздел 3.1 | | Всего листов раздела 3.1: 1419 | | Всего разделов: 8 | | Всего листов выписки: 5548 | |
| 17 октября 2019г. № КУВИ-001/2019-25207602 | | | | | | | |
| Кадастровый номер: | | | | 59:00:0000000:7734 | | | |
| 2324 3 | 84.1.141 | 84.1.142 | 27°28.9' | 48.89 | данные отсутствуют | данные отсутствуют | данные отсутствуют |
| 2324 4 | 84.1.142 | 84.1.143 | 11°30.0' | 63.4 | данные отсутствуют | данные отсутствуют | данные отсутствуют |
| 2324 5 | 84.1.143 | 84.1.144 | 7°11.6' | 118.6 | данные отсутствуют | данные отсутствуют | данные отсутствуют |
| 2324 6 | 84.1.144 | 84.1.145 | 347°3.0' | 98.17 | данные отсутствуют | данные отсутствуют | данные отсутствуют |
| 2324 7 | 84.1.145 | 84.1.146 | 328°48.8' | 108.3 | данные отсутствуют | данные отсутствуют | данные отсутствуют |
| 2324 8 | 84.1.146 | 84.1.147 | 326°51.3' | 143.81 | данные отсутствуют | данные отсутствуют | данные отсутствуют |
| 2324 9 | 84.1.147 | 84.1.148 | 302°24.5' | 115.93 | данные отсутствуют | данные отсутствуют | данные отсутствуют |
| 2325 0 | 84.1.148 | 84.1.149 | 279°44.9' | 259.99 | данные отсутствуют | данные отсутствуют | данные отсутствуют |
| 2325 1 | 84.1.149 | 84.1.150 | 73°39.1' | 127.55 | данные отсутствуют | данные отсутствуют | данные отсутствуют |
| 2325 2 | 84.1.150 | 84.1.151 | 99°47.0' | 98.4 | данные отсутствуют | данные отсутствуют | данные отсутствуют |
| 2325 3 | 84.1.151 | 84.1.152 | 69°30.1' | 95.5 | данные отсутствуют | данные отсутствуют | данные отсутствуют |
| 2325 4 | 84.1.152 | 84.1.153 | 67°50.0' | 73.12 | данные отсутствуют | данные отсутствуют | данные отсутствуют |
| 2325 5 | 84.1.153 | 84.1.154 | 310°15.3' | 300.14 | данные отсутствуют | данные отсутствуют | данные отсутствуют |
| 2325 6 | 84.1.154 | 84.1.155 | 271°3.6' | 270.91 | данные отсутствуют | данные отсутствуют | данные отсутствуют |
| 2325 7 | 84.1.155 | 84.1.156 | 14°10.6' | 611.8 | данные отсутствуют | 59:02:0000000:4877(157) | данные отсутствуют |
| 2325 8 | 84.1.156 | 84.1.157 | 14°10.5' | 117.16 | данные отсутствуют | данные отсутствуют | данные отсутствуют |
| 2325 9 | 84.1.157 | 84.1.158 | 14°11.0' | 21.67 | данные отсутствуют | 59:02:0000000:4877(60) | данные отсутствуют |
| 2326 0 | 84.1.158 | 84.1.159 | 73°53.0' | 915.41 | данные отсутствуют | 59:02:0000000:4877(60) | данные отсутствуют |

| | | |
|-------------------------------|---------|-------------------|
| полное наименование должности | подпись | инициалы, фамилия |
|-------------------------------|---------|-------------------|

М.П.

| Земельный участок | | | | | | | |
|--|----------|--------------------------------|-----------|--------------------|--------------------|----------------------------|--------------------|
| вид объекта недвижимости | | | | | | | |
| Лист №1192 Раздел 3.1 | | Всего листов раздела 3.1: 1419 | | Всего разделов: 8 | | Всего листов выписки: 5548 | |
| 17 октября 2019г. № КУВИ-001/2019-25207602 | | | | | | | |
| Кадастровый номер: | | | | 59:00:0000000:7734 | | | |
| 2326 1 | 84.1.159 | 84.1.160 | 73°53.0' | 46.04 | данные отсутствуют | данные отсутствуют | данные отсутствуют |
| 2326 2 | 84.1.160 | 84.1.161 | 73°53.1' | 154.2 | данные отсутствуют | 59:02:0000000:4877(251) | данные отсутствуют |
| 2326 3 | 84.1.161 | 84.1.162 | 21°9.1' | 203.96 | данные отсутствуют | 59:02:0000000:4877(251) | данные отсутствуют |
| 2326 4 | 84.1.162 | 84.1.163 | 21°9.2' | 276.5 | данные отсутствуют | данные отсутствуют | данные отсутствуют |
| 2326 5 | 84.1.163 | 84.1.164 | 21°9.2' | 233.05 | данные отсутствуют | 59:02:0000000:4877(65) | данные отсутствуют |
| 2326 6 | 84.1.164 | 84.1.165 | 283°18.1' | 325.76 | данные отсутствуют | 59:02:0000000:4877(65) | данные отсутствуют |
| 2326 7 | 84.1.165 | 84.1.166 | 283°18.2' | 49.93 | данные отсутствуют | данные отсутствуют | данные отсутствуют |
| 2326 8 | 84.1.166 | 84.1.167 | 277°0.4' | 245.04 | данные отсутствуют | данные отсутствуют | данные отсутствуют |
| 2326 9 | 84.1.167 | 84.1.168 | 277°0.7' | 61.12 | данные отсутствуют | данные отсутствуют | данные отсутствуют |
| 2327 0 | 84.1.168 | 84.1.169 | 286°25.4' | 51.25 | данные отсутствуют | данные отсутствуют | данные отсутствуют |
| 2327 1 | 84.1.169 | 84.1.170 | 286°25.3' | 413.59 | данные отсутствуют | 59:02:9601001:4 | данные отсутствуют |
| 2327 2 | 84.1.170 | 84.1.171 | 338°48.4' | 495.88 | данные отсутствуют | 59:02:9601001:4 | данные отсутствуют |
| 2327 3 | 84.1.171 | 84.1.172 | 322°13.9' | 259.57 | данные отсутствуют | 59:02:9601001:4 | данные отсутствуют |
| 2327 4 | 84.1.172 | 84.1.173 | 85°3.2' | 122.83 | данные отсутствуют | 59:02:9601001:4 | данные отсутствуют |
| 2327 5 | 84.1.173 | 84.1.174 | 85°2.6' | 55.91 | данные отсутствуют | 59:02:9601001:4 | данные отсутствуют |
| 2327 6 | 84.1.174 | 84.1.175 | 85°3.2' | 258.35 | данные отсутствуют | 59:02:9601001:4 | данные отсутствуют |
| 2327 7 | 84.1.175 | 84.1.176 | 66°58.5' | 559.98 | данные отсутствуют | 59:02:9601001:4 | данные отсутствуют |
| 2327 8 | 84.1.176 | 84.1.177 | 36°17.2' | 1074.94 | данные отсутствуют | 59:02:9601001:4 | данные отсутствуют |

| | | |
|-------------------------------|---------|-------------------|
| полное наименование должности | подпись | инициалы, фамилия |
|-------------------------------|---------|-------------------|

М.П.

| Земельный участок | | | | | | | | |
|--|----------|--------------------------------|-----------|--------------------|--------------------|--------------------|----------------------------|--|
| вид объекта недвижимости | | | | | | | | |
| Лист №1193 Раздел 3.1 | | Всего листов раздела 3.1: 1419 | | | Всего разделов: 8 | | Всего листов выписки: 5548 | |
| 17 октября 2019г. № КУВИ-001/2019-25207602 | | | | | | | | |
| Кадастровый номер: | | | | 59:00:0000000:7734 | | | | |
| 23279 | 84.1.177 | 84.1.178 | 74°13.5' | 861.47 | данные отсутствуют | 59:02:9601001:4 | данные отсутствуют | |
| 23280 | 84.1.178 | 84.1.179 | 74°12.8' | 44.4 | данные отсутствуют | 59:02:9601001:4 | данные отсутствуют | |
| 23281 | 84.1.179 | 84.1.180 | 74°13.6' | 142.18 | данные отсутствуют | 59:02:9601001:4 | данные отсутствуют | |
| 23282 | 84.1.180 | 84.1.181 | 95°57.5' | 125.92 | данные отсутствуют | данные отсутствуют | данные отсутствуют | |
| 23283 | 84.1.181 | 84.1.182 | 171°49.8' | 66.28 | данные отсутствуют | данные отсутствуют | данные отсутствуют | |
| 23284 | 84.1.182 | 84.1.183 | 176°56.5' | 213.33 | данные отсутствуют | данные отсутствуют | данные отсутствуют | |
| 23285 | 84.1.183 | 84.1.184 | 167°31.4' | 121.32 | данные отсутствуют | данные отсутствуют | данные отсутствуют | |
| 23286 | 84.1.184 | 84.1.185 | 152°8.3' | 90.19 | данные отсутствуют | данные отсутствуют | данные отсутствуют | |
| 23287 | 84.1.185 | 84.1.186 | 135°17.5' | 102.66 | данные отсутствуют | данные отсутствуют | данные отсутствуют | |
| 23288 | 84.1.186 | 84.1.187 | 113°11.2' | 88.11 | данные отсутствуют | данные отсутствуют | данные отсутствуют | |
| 23289 | 84.1.187 | 84.1.188 | 90°25.7' | 76.33 | данные отсутствуют | данные отсутствуют | данные отсутствуют | |
| 23290 | 84.1.188 | 84.1.189 | 68°52.8' | 80.59 | данные отсутствуют | данные отсутствуют | данные отсутствуют | |
| 23291 | 84.1.189 | 84.1.190 | 47°8.6' | 64.48 | данные отсутствуют | данные отсутствуют | данные отсутствуют | |
| 23292 | 84.1.190 | 84.1.191 | 109°19.9' | 154.51 | данные отсутствуют | данные отсутствуют | данные отсутствуют | |
| 23293 | 84.1.191 | 84.1.192 | 110°0.8' | 327.37 | данные отсутствуют | 59:02:9501001:1 | данные отсутствуют | |
| 23294 | 84.1.192 | 84.1.193 | 359°30.4' | 532.79 | данные отсутствуют | 59:02:9501001:1 | данные отсутствуют | |
| 23295 | 84.1.193 | 84.1.194 | 359°30.4' | 366.37 | данные отсутствуют | данные отсутствуют | данные отсутствуют | |
| 23296 | 84.1.194 | 84.1.195 | 359°30.5' | 97.8 | данные отсутствуют | данные отсутствуют | данные отсутствуют | |

| | | |
|-------------------------------|---------|-------------------|
| полное наименование должности | подпись | инициалы, фамилия |
|-------------------------------|---------|-------------------|

М.П.

| Земельный участок | | | | | | | |
|--|----------|--------------------------------|-----------|--------------------|--------------------|----------------------------|--------------------|
| вид объекта недвижимости | | | | | | | |
| Лист №1194 Раздел 3.1 | | Всего листов раздела 3.1: 1419 | | Всего разделов: 8 | | Всего листов выписки: 5548 | |
| 17 октября 2019г. № КУВИ-001/2019-25207602 | | | | | | | |
| Кадастровый номер: | | | | 59:00:0000000:7734 | | | |
| 2329 7 | 84.1.195 | 84.1.196 | 359°30.3` | 43.96 | данные отсутствуют | данные отсутствуют | данные отсутствуют |
| 2329 8 | 84.1.196 | 84.1.197 | 359°30.4` | 60.43 | данные отсутствуют | данные отсутствуют | данные отсутствуют |
| 2329 9 | 84.1.197 | 84.1.198 | 359°30.5` | 150.17 | данные отсутствуют | данные отсутствуют | данные отсутствуют |
| 2330 0 | 84.1.198 | 84.1.199 | 351°50.6` | 205.83 | данные отсутствуют | данные отсутствуют | данные отсутствуют |
| 2330 1 | 84.1.199 | 84.1.200 | 73°39.5` | 16.88 | данные отсутствуют | данные отсутствуют | данные отсутствуют |
| 2330 2 | 84.1.200 | 84.1.201 | 86°14.2` | 39.47 | данные отсутствуют | данные отсутствуют | данные отсутствуют |
| 2330 3 | 84.1.201 | 84.1.202 | 116°11.6` | 20.73 | данные отсутствуют | данные отсутствуют | данные отсутствуют |
| 2330 4 | 84.1.202 | 84.1.203 | 69°37.3` | 27.14 | данные отсутствуют | данные отсутствуют | данные отсутствуют |
| 2330 5 | 84.1.203 | 84.1.204 | 44°37.1` | 39.32 | данные отсутствуют | данные отсутствуют | данные отсутствуют |
| 2330 6 | 84.1.204 | 84.1.205 | 52°2.5` | 38.01 | данные отсутствуют | данные отсутствуют | данные отсутствуют |
| 2330 7 | 84.1.205 | 84.1.206 | 80°8.6` | 42.29 | данные отсутствуют | данные отсутствуют | данные отсутствуют |
| 2330 8 | 84.1.206 | 84.1.207 | 91°44.2` | 45.86 | данные отсутствуют | данные отсутствуют | данные отсутствуют |
| 2330 9 | 84.1.207 | 84.1.208 | 91°44.6` | 16.76 | данные отсутствуют | 59:02:9201001:132 | данные отсутствуют |
| 2331 0 | 84.1.208 | 84.1.209 | 72°5.8` | 23.91 | данные отсутствуют | 59:02:9201001:132 | данные отсутствуют |
| 2331 1 | 84.1.209 | 84.1.210 | 72°5.2` | 22.27 | данные отсутствуют | данные отсутствуют | данные отсутствуют |
| 2331 2 | 84.1.210 | 84.1.211 | 64°24.4` | 43.54 | данные отсутствуют | данные отсутствуют | данные отсутствуют |
| 2331 3 | 84.1.211 | 84.1.212 | 32°21.6` | 38.58 | данные отсутствуют | данные отсутствуют | данные отсутствуют |
| 2331 4 | 84.1.212 | 84.1.213 | 34°44.8` | 76.51 | данные отсутствуют | данные отсутствуют | данные отсутствуют |

| | | |
|-------------------------------|---------|-------------------|
| полное наименование должности | подпись | инициалы, фамилия |
|-------------------------------|---------|-------------------|

М.П.

| Земельный участок | | | | | | | |
|--|----------|--------------------------------|-----------|--------------------|--------------------|----------------------------|--------------------|
| вид объекта недвижимости | | | | | | | |
| Лист №1195 Раздел 3.1 | | Всего листов раздела 3.1: 1419 | | Всего разделов: 8 | | Всего листов выписки: 5548 | |
| 17 октября 2019г. № КУВИ-001/2019-25207602 | | | | | | | |
| Кадастровый номер: | | | | 59:00:0000000:7734 | | | |
| 2331 5 | 84.1.213 | 84.1.214 | 33°17.8' | 58.49 | данные отсутствуют | данные отсутствуют | данные отсутствуют |
| 2331 6 | 84.1.214 | 84.1.215 | 51°40.9' | 54.27 | данные отсутствуют | данные отсутствуют | данные отсутствуют |
| 2331 7 | 84.1.215 | 84.1.216 | 61°55.0' | 61.07 | данные отсутствуют | данные отсутствуют | данные отсутствуют |
| 2331 8 | 84.1.216 | 84.1.217 | 77°54.3' | 30.93 | данные отсутствуют | данные отсутствуют | данные отсутствуют |
| 2331 9 | 84.1.217 | 84.1.218 | 146°19.7' | 25.92 | данные отсутствуют | данные отсутствуют | данные отсутствуют |
| 2332 0 | 84.1.218 | 84.1.219 | 173°36.1' | 26.11 | данные отсутствуют | данные отсутствуют | данные отсутствуют |
| 2332 1 | 84.1.219 | 84.1.220 | 144°36.3' | 25.17 | данные отсутствуют | данные отсутствуют | данные отсутствуют |
| 2332 2 | 84.1.220 | 84.1.221 | 49°5.2' | 21.44 | данные отсутствуют | данные отсутствуют | данные отсутствуют |
| 2332 3 | 84.1.221 | 84.1.222 | 2°7.3' | 14.59 | данные отсутствуют | данные отсутствуют | данные отсутствуют |
| 2332 4 | 84.1.222 | 84.1.223 | 3°56.7' | 31.39 | данные отсутствуют | данные отсутствуют | данные отсутствуют |
| 2332 5 | 84.1.223 | 84.1.224 | 43°48.4' | 36.66 | данные отсутствуют | данные отсутствуют | данные отсутствуют |
| 2332 6 | 84.1.224 | 84.1.225 | 72°38.6' | 39.32 | данные отсутствуют | данные отсутствуют | данные отсутствуют |
| 2332 7 | 84.1.225 | 84.1.226 | 104°16.7' | 43.18 | данные отсутствуют | данные отсутствуют | данные отсутствуют |
| 2332 8 | 84.1.226 | 84.1.227 | 65°51.7' | 30.32 | данные отсутствуют | данные отсутствуют | данные отсутствуют |
| 2332 9 | 84.1.227 | 84.1.228 | 123°8.7' | 25.64 | данные отсутствуют | данные отсутствуют | данные отсутствуют |
| 2333 0 | 84.1.228 | 84.1.229 | 60°50.8' | 29.42 | данные отсутствуют | данные отсутствуют | данные отсутствуют |
| 2333 1 | 84.1.229 | 84.1.230 | 9°38.4' | 52.01 | данные отсутствуют | данные отсутствуют | данные отсутствуют |
| 2333 2 | 84.1.230 | 84.1.231 | 9°38.1' | 24.02 | данные отсутствуют | 59:02:0000000:5361(5) | данные отсутствуют |

| | | |
|-------------------------------|---------|-------------------|
| полное наименование должности | подпись | инициалы, фамилия |
|-------------------------------|---------|-------------------|

М.П.

| Земельный участок | | | | | | | |
|--|----------|--------------------------------|-----------|--------------------|--------------------|----------------------------|--------------------|
| вид объекта недвижимости | | | | | | | |
| Лист №1196 Раздел 3.1 | | Всего листов раздела 3.1: 1419 | | Всего разделов: 8 | | Всего листов выписки: 5548 | |
| 17 октября 2019г. № КУВИ-001/2019-25207602 | | | | | | | |
| Кадастровый номер: | | | | 59:00:0000000:7734 | | | |
| 2333 3 | 84.1.231 | 84.1.232 | 9°38.8' | 46.67 | данные отсутствуют | данные отсутствуют | данные отсутствуют |
| 2333 4 | 84.1.232 | 84.1.233 | 329°51.5' | 80.79 | данные отсутствуют | данные отсутствуют | данные отсутствуют |
| 2333 5 | 84.1.233 | 84.1.234 | 322°51.2' | 93.32 | данные отсутствуют | данные отсутствуют | данные отсутствуют |
| 2333 6 | 84.1.234 | 84.1.235 | 316°24.1' | 65.37 | данные отсутствуют | данные отсутствуют | данные отсутствуют |
| 2333 7 | 84.1.235 | 84.1.236 | 285°44.9' | 46.02 | данные отсутствуют | данные отсутствуют | данные отсутствуют |
| 2333 8 | 84.1.236 | 84.1.237 | 61°48.5' | 185.3 | данные отсутствуют | данные отсутствуют | данные отсутствуют |
| 2333 9 | 84.1.237 | 84.1.238 | 61°48.5' | 17.02 | данные отсутствуют | данные отсутствуют | данные отсутствуют |
| 2334 0 | 84.1.238 | 84.1.239 | 92°37.9' | 36.58 | данные отсутствуют | данные отсутствуют | данные отсутствуют |
| 2334 1 | 84.1.239 | 84.1.240 | 92°26.9' | 312.25 | данные отсутствуют | 59:02:9201001:123 | данные отсутствуют |
| 2334 2 | 84.1.240 | 84.1.241 | 230°39.5' | 15.77 | данные отсутствуют | 59:02:5109001:28 | данные отсутствуют |
| 2334 3 | 84.1.240 | 84.1.240 | | | данные отсутствуют | 59:02:5109001:3 | данные отсутствуют |
| 2334 4 | 84.1.241 | 84.1.242 | 140°39.5' | 15.77 | данные отсутствуют | 59:02:5109001:28 | данные отсутствуют |
| 2334 5 | 84.1.242 | 84.1.243 | 50°38.2' | 9.14 | данные отсутствуют | 59:02:5109001:28 | данные отсутствуют |
| 2334 6 | 84.1.243 | 84.1.244 | 166°9.2' | 449.08 | данные отсутствуют | 59:02:5109001:3 | данные отсутствуют |
| 2334 7 | 84.1.244 | 84.1.245 | 153°18.8' | 103.61 | данные отсутствуют | 59:02:5109001:3 | данные отсутствуют |
| 2334 8 | 84.1.245 | 84.1.246 | 138°38.9' | 838.31 | данные отсутствуют | 59:02:5109001:3 | данные отсутствуют |
| 2334 9 | 84.1.246 | 84.1.247 | 194°28.6' | 567.24 | данные отсутствуют | 59:02:5109001:3 | данные отсутствуют |
| 2335 0 | 84.1.247 | 84.1.248 | 247°14.0' | 33.08 | данные отсутствуют | 59:02:5109001:240 | данные отсутствуют |

| | | |
|-------------------------------|---------|-------------------|
| полное наименование должности | подпись | инициалы, фамилия |
|-------------------------------|---------|-------------------|

М.П.

| Земельный участок | | | | | | | |
|--|----------|--------------------------------|-----------|--------------------|--------------------|----------------------------|--------------------|
| вид объекта недвижимости | | | | | | | |
| Лист №1197 Раздел 3.1 | | Всего листов раздела 3.1: 1419 | | Всего разделов: 8 | | Всего листов выписки: 5548 | |
| 17 октября 2019г. № КУВИ-001/2019-25207602 | | | | | | | |
| Кадастровый номер: | | | | 59:00:0000000:7734 | | | |
| 2335 1 | 84.1.248 | 84.1.249 | 211°22.1' | 44.43 | данные отсутствуют | 59:02:5109001:240 | данные отсутствуют |
| 2335 2 | 84.1.249 | 84.1.250 | 185°59.5' | 40.62 | данные отсутствуют | 59:02:5109001:240 | данные отсутствуют |
| 2335 3 | 84.1.250 | 84.1.251 | 243°16.2' | 114.94 | данные отсутствуют | 59:02:5109001:240 | данные отсутствуют |
| 2335 4 | 84.1.251 | 84.1.252 | 269°5.1' | 82.0 | данные отсутствуют | 59:02:5109001:240 | данные отсутствуют |
| 2335 5 | 84.1.252 | 84.1.253 | 274°7.0' | 35.11 | данные отсутствуют | 59:02:5109001:240 | данные отсутствуют |
| 2335 6 | 84.1.253 | 84.1.254 | 316°5.2' | 27.58 | данные отсутствуют | 59:02:5109001:240 | данные отсутствуют |
| 2335 7 | 84.1.254 | 84.1.255 | 261°42.7' | 36.35 | данные отсутствуют | 59:02:5109001:240 | данные отсутствуют |
| 2335 8 | 84.1.255 | 84.1.256 | 253°40.1' | 29.13 | данные отсутствуют | 59:02:5109001:240 | данные отсутствуют |
| 2335 9 | 84.1.256 | 84.1.257 | 244°0.0' | 134.18 | данные отсутствуют | 59:02:5109001:240 | данные отсутствуют |
| 2336 0 | 84.1.257 | 84.1.258 | 238°58.1' | 62.77 | данные отсутствуют | 59:02:5109001:240 | данные отсутствуют |
| 2336 1 | 84.1.258 | 84.1.259 | 230°46.6' | 52.63 | данные отсутствуют | 59:02:5109001:240 | данные отсутствуют |
| 2336 2 | 84.1.259 | 84.1.260 | 143°35.3' | 54.4 | данные отсутствуют | 59:02:5109001:240 | данные отсутствуют |
| 2336 3 | 84.1.260 | 84.1.261 | 180°19.3' | 44.69 | данные отсутствуют | 59:02:5109001:240 | данные отсутствуют |
| 2336 4 | 84.1.261 | 84.1.262 | 237°38.5' | 107.1 | данные отсутствуют | 59:02:5109001:240 | данные отсутствуют |
| 2336 5 | 84.1.262 | 84.1.263 | 228°55.9' | 33.21 | данные отсутствуют | 59:02:5109001:240 | данные отсутствуют |
| 2336 6 | 84.1.263 | 84.1.264 | 187°2.8' | 41.74 | данные отсутствуют | 59:02:5109001:240 | данные отсутствуют |
| 2336 7 | 84.1.264 | 84.1.265 | 171°24.5' | 201.76 | данные отсутствуют | 59:02:5109001:240 | данные отсутствуют |
| 2336 8 | 84.1.265 | 84.1.266 | 155°58.8' | 31.42 | данные отсутствуют | 59:02:5109001:240 | данные отсутствуют |

| | | |
|-------------------------------|---------|-------------------|
| полное наименование должности | подпись | инициалы, фамилия |
|-------------------------------|---------|-------------------|

М.П.

| Земельный участок | | | | | | | |
|--|----------|--------------------------------|-----------|--------------------|--------------------|----------------------------|--------------------|
| вид объекта недвижимости | | | | | | | |
| Лист №1198 Раздел 3.1 | | Всего листов раздела 3.1: 1419 | | Всего разделов: 8 | | Всего листов выписки: 5548 | |
| 17 октября 2019г. № КУВИ-001/2019-25207602 | | | | | | | |
| Кадастровый номер: | | | | 59:00:0000000:7734 | | | |
| 23369 | 84.1.266 | 84.1.267 | 111°24.8' | 38.76 | данные отсутствуют | 59:02:5109001:240 | данные отсутствуют |
| 23370 | 84.1.267 | 84.1.268 | 93°47.9' | 73.96 | данные отсутствуют | 59:02:5109001:240 | данные отсутствуют |
| 23371 | 84.1.268 | 84.1.269 | 104°47.2' | 109.98 | данные отсутствуют | 59:02:5109001:240 | данные отсутствуют |
| 23372 | 84.1.269 | 84.1.270 | 108°3.1' | 79.65 | данные отсутствуют | 59:02:5109001:240 | данные отсутствуют |
| 23373 | 84.1.270 | 84.1.271 | 135°22.1' | 24.17 | данные отсутствуют | 59:02:5109001:240 | данные отсутствуют |
| 23374 | 84.1.271 | 84.1.272 | 118°20.9' | 23.86 | данные отсутствуют | 59:02:5109001:240 | данные отсутствуют |
| 23375 | 84.1.272 | 84.1.273 | 115°53.2' | 26.07 | данные отсутствуют | 59:02:5109001:240 | данные отсутствуют |
| 23376 | 84.1.273 | 84.1.274 | 196°24.3' | 337.18 | данные отсутствуют | данные отсутствуют | данные отсутствуют |
| 23377 | 84.1.274 | 84.1.275 | 190°10.9' | 562.73 | данные отсутствуют | данные отсутствуют | данные отсутствуют |
| 23378 | 84.1.275 | 84.1.276 | 90°17.8' | 1054.22 | данные отсутствуют | данные отсутствуют | данные отсутствуют |
| 23379 | 84.1.276 | 84.1.277 | 1°54.5' | 588.9 | данные отсутствуют | данные отсутствуют | данные отсутствуют |
| 23380 | 84.1.277 | 84.1.278 | 1°54.5' | 235.89 | данные отсутствуют | 59:02:5109001:240 | данные отсутствуют |
| 23381 | 84.1.278 | 84.1.279 | 22°12.4' | 516.5 | данные отсутствуют | 59:02:5109001:240 | данные отсутствуют |
| 23382 | 84.1.279 | 84.1.280 | 353°56.6' | 76.97 | данные отсутствуют | 59:02:5109001:240 | данные отсутствуют |
| 23383 | 84.1.280 | 84.1.281 | 321°28.7' | 97.77 | данные отсутствуют | 59:02:5109001:240 | данные отсутствуют |
| 23384 | 84.1.281 | 84.1.282 | 329°28.4' | 168.91 | данные отсутствуют | 59:02:5109001:240 | данные отсутствуют |
| 23385 | 84.1.282 | 84.1.283 | 290°40.4' | 14.25 | данные отсутствуют | 59:02:5109001:240 | данные отсутствуют |
| 23386 | 84.1.283 | 84.1.284 | 276°26.3' | 238.43 | данные отсутствуют | 59:02:5109001:240 | данные отсутствуют |

| | | |
|-------------------------------|---------|-------------------|
| полное наименование должности | подпись | инициалы, фамилия |
|-------------------------------|---------|-------------------|

М.П.

| Земельный участок | | | | | | | |
|--|----------|--------------------------------|-----------|--------------------|--------------------|----------------------------|--------------------|
| вид объекта недвижимости | | | | | | | |
| Лист №1199 Раздел 3.1 | | Всего листов раздела 3.1: 1419 | | Всего разделов: 8 | | Всего листов выписки: 5548 | |
| 17 октября 2019г. № КУВИ-001/2019-25207602 | | | | | | | |
| Кадастровый номер: | | | | 59:00:0000000:7734 | | | |
| 2338 7 | 84.1.284 | 84.1.285 | 269°49.3` | 151.54 | данные отсутствуют | 59:02:5109001:240 | данные отсутствуют |
| 2338 8 | 84.1.285 | 84.1.286 | 273°45.4` | 86.23 | данные отсутствуют | 59:02:5109001:240 | данные отсутствуют |
| 2338 9 | 84.1.286 | 84.1.287 | 270°1.1` | 125.59 | данные отсутствуют | 59:02:5109001:240 | данные отсутствуют |
| 2339 0 | 84.1.287 | 84.1.288 | 343°56.4` | 22.05 | данные отсутствуют | 59:02:5109001:240 | данные отсутствуют |
| 2339 1 | 84.1.288 | 84.1.289 | 12°48.4` | 607.62 | данные отсутствуют | 59:02:5109001:3 | данные отсутствуют |
| 2339 2 | 84.1.289 | 84.1.290 | 318°30.6` | 847.02 | данные отсутствуют | 59:02:5109001:3 | данные отсутствуют |
| 2339 3 | 84.1.290 | 84.1.291 | 333°39.1` | 84.99 | данные отсутствуют | 59:02:5109001:3 | данные отсутствуют |
| 2339 4 | 84.1.291 | 84.1.292 | 333°39.2` | 10.57 | данные отсутствуют | 59:02:5109001:3 | данные отсутствуют |
| 2339 5 | 84.1.292 | 84.1.293 | 346°12.1` | 453.54 | данные отсутствуют | 59:02:5109001:3 | данные отсутствуют |
| 2339 6 | 84.1.293 | 84.1.294 | 92°38.0` | 145.16 | данные отсутствуют | данные отсутствуют | данные отсутствуют |
| 2339 7 | 84.1.294 | 84.1.295 | 92°38.1` | 131.37 | данные отсутствуют | данные отсутствуют | данные отсутствуют |
| 2339 8 | 84.1.295 | 84.1.296 | 122°13.9` | 68.79 | данные отсутствуют | данные отсутствуют | данные отсутствуют |
| 2339 9 | 84.1.296 | 84.1.297 | 26°11.2` | 15.55 | данные отсутствуют | 59:02:9201001:124 | данные отсутствуют |
| 2340 0 | 84.1.297 | 84.1.298 | 104°52.0` | 26.42 | данные отсутствуют | 59:02:9201001:124 | данные отсутствуют |
| 2340 1 | 84.1.298 | 84.1.299 | 89°31.0` | 16.6 | данные отсутствуют | 59:02:9201001:124 | данные отсутствуют |
| 2340 2 | 84.1.299 | 84.1.300 | 121°42.1` | 191.19 | данные отсутствуют | 59:02:9201001:124 | данные отсутствуют |
| 2340 3 | 84.1.300 | 84.1.301 | 3°29.5` | 160.89 | данные отсутствуют | 59:02:9201001:124 | данные отсутствуют |
| 2340 4 | 84.1.301 | 84.1.302 | 93°4.0` | 60.57 | данные отсутствуют | данные отсутствуют | данные отсутствуют |

| | | |
|-------------------------------|---------|-------------------|
| полное наименование должности | подпись | инициалы, фамилия |
|-------------------------------|---------|-------------------|

М.П.

| Земельный участок | | | | | | | |
|--|----------|--------------------------------|-----------|--------------------|--------------------|--------------------|----------------------------|
| вид объекта недвижимости | | | | | | | |
| Лист №1200 Раздел 3.1 | | Всего листов раздела 3.1: 1419 | | | Всего разделов: 8 | | Всего листов выписки: 5548 |
| 17 октября 2019г. № КУВИ-001/2019-25207602 | | | | | | | |
| Кадастровый номер: | | | | 59:00:0000000:7734 | | | |
| 2340 5 | 84.1.302 | 84.1.303 | 79°55.1' | 49.36 | данные отсутствуют | данные отсутствуют | данные отсутствуют |
| 2340 6 | 84.1.303 | 84.1.304 | 65°8.2' | 48.8 | данные отсутствуют | данные отсутствуют | данные отсутствуют |
| 2340 7 | 84.1.304 | 84.1.305 | 91°32.3' | 19.75 | данные отсутствуют | данные отсутствуют | данные отсутствуют |
| 2340 8 | 84.1.305 | 84.1.306 | 91°33.5' | 61.43 | данные отсутствуют | данные отсутствуют | данные отсутствуют |
| 2340 9 | 84.1.306 | 84.1.307 | 326°52.7' | 94.12 | данные отсутствуют | данные отсутствуют | данные отсутствуют |
| 2341 0 | 84.1.307 | 84.1.308 | 326°52.7' | 111.13 | данные отсутствуют | данные отсутствуют | данные отсутствуют |
| 2341 1 | 84.1.308 | 84.1.309 | 326°52.7' | 296.2 | данные отсутствуют | данные отсутствуют | данные отсутствуют |
| 2341 2 | 84.1.309 | 84.1.310 | 47°18.6' | 317.32 | данные отсутствуют | данные отсутствуют | данные отсутствуют |
| 2341 3 | 84.1.310 | 84.1.311 | 86°6.7' | 140.51 | данные отсутствуют | данные отсутствуют | данные отсутствуют |
| 2341 4 | 84.1.311 | 84.1.312 | 86°6.8' | 68.77 | данные отсутствуют | данные отсутствуют | данные отсутствуют |
| 2341 5 | 84.1.312 | 84.1.313 | 228°42.8' | 156.21 | данные отсутствуют | данные отсутствуют | данные отсутствуют |
| 2341 6 | 84.1.313 | 84.1.314 | 220°19.0' | 94.57 | данные отсутствуют | данные отсутствуют | данные отсутствуют |
| 2341 7 | 84.1.314 | 84.1.315 | 206°34.7' | 40.32 | данные отсутствуют | данные отсутствуют | данные отсутствуют |
| 2341 8 | 84.1.315 | 84.1.316 | 158°57.7' | 31.39 | данные отсутствуют | данные отсутствуют | данные отсутствуют |
| 2341 9 | 84.1.316 | 84.1.317 | 165°57.2' | 27.89 | данные отсутствуют | данные отсутствуют | данные отсутствуют |
| 2342 0 | 84.1.317 | 84.1.318 | 158°29.9' | 24.42 | данные отсутствуют | данные отсутствуют | данные отсутствуют |
| 2342 1 | 84.1.318 | 84.1.319 | 127°59.2' | 43.61 | данные отсутствуют | данные отсутствуют | данные отсутствуют |
| 2342 2 | 84.1.319 | 84.1.320 | 108°51.2' | 23.4 | данные отсутствуют | данные отсутствуют | данные отсутствуют |

| | | |
|-------------------------------|---------|-------------------|
| полное наименование должности | подпись | инициалы, фамилия |
|-------------------------------|---------|-------------------|

М.П.

| Земельный участок | | | | | | | |
|--|----------|--------------------------------|-----------|--------------------|--------------------|----------------------------|--------------------|
| вид объекта недвижимости | | | | | | | |
| Лист №1201 Раздел 3.1 | | Всего листов раздела 3.1: 1419 | | Всего разделов: 8 | | Всего листов выписки: 5548 | |
| 17 октября 2019г. № КУВИ-001/2019-25207602 | | | | | | | |
| Кадастровый номер: | | | | 59:00:0000000:7734 | | | |
| 23423 | 84.1.320 | 84.1.321 | 98°54.9' | 27.88 | данные отсутствуют | данные отсутствуют | данные отсутствуют |
| 23424 | 84.1.321 | 84.1.322 | 136°43.6' | 87.82 | данные отсутствуют | данные отсутствуют | данные отсутствуют |
| 23425 | 84.1.322 | 84.1.323 | 136°43.5' | 117.01 | данные отсутствуют | данные отсутствуют | данные отсутствуют |
| 23426 | 84.1.323 | 84.1.324 | 136°43.3' | 62.81 | данные отсутствуют | данные отсутствуют | данные отсутствуют |
| 23427 | 84.1.324 | 84.1.325 | 136°43.6' | 65.02 | данные отсутствуют | данные отсутствуют | данные отсутствуют |
| 23428 | 84.1.325 | 84.1.326 | 136°43.6' | 23.93 | данные отсутствуют | данные отсутствуют | данные отсутствуют |
| 23429 | 84.1.326 | 84.1.327 | 222°38.0' | 84.44 | данные отсутствуют | данные отсутствуют | данные отсутствуют |
| 23430 | 84.1.327 | 84.1.328 | 222°37.9' | 193.63 | данные отсутствуют | данные отсутствуют | данные отсутствуют |
| 23431 | 84.1.328 | 84.1.329 | 222°38.0' | 120.21 | данные отсутствуют | данные отсутствуют | данные отсутствуют |
| 23432 | 84.1.329 | 84.1.330 | 222°37.9' | 74.74 | данные отсутствуют | данные отсутствуют | данные отсутствуют |
| 23433 | 84.1.330 | 84.1.331 | 222°38.3' | 61.8 | данные отсутствуют | данные отсутствуют | данные отсутствуют |
| 23434 | 84.1.331 | 84.1.332 | 120°40.0' | 123.28 | данные отсутствуют | данные отсутствуют | данные отсутствуют |
| 23435 | 84.1.332 | 84.1.333 | 120°40.1' | 463.31 | данные отсутствуют | 59:02:9201001:125 | данные отсутствуют |
| 23436 | 84.1.333 | 84.1.334 | 120°40.0' | 68.55 | данные отсутствуют | данные отсутствуют | данные отсутствуют |
| 23437 | 84.1.334 | 84.1.335 | 200°52.9' | 91.68 | данные отсутствуют | данные отсутствуют | данные отсутствуют |
| 23438 | 84.1.335 | 84.1.336 | 219°59.2' | 91.2 | данные отсутствуют | данные отсутствуют | данные отсутствуют |
| 23439 | 84.1.336 | 84.1.337 | 225°25.3' | 78.94 | данные отсутствуют | данные отсутствуют | данные отсутствуют |
| 23440 | 84.1.337 | 84.1.338 | 250°9.9' | 122.34 | данные отсутствуют | данные отсутствуют | данные отсутствуют |

| | | |
|-------------------------------|---------|-------------------|
| полное наименование должности | подпись | инициалы, фамилия |
|-------------------------------|---------|-------------------|

М.П.

| Земельный участок | | | | | | | |
|--|----------|--------------------------------|-----------|--------------------|--------------------|----------------------------|--------------------|
| вид объекта недвижимости | | | | | | | |
| Лист №1202 Раздел 3.1 | | Всего листов раздела 3.1: 1419 | | Всего разделов: 8 | | Всего листов выписки: 5548 | |
| 17 октября 2019г. № КУВИ-001/2019-25207602 | | | | | | | |
| Кадастровый номер: | | | | 59:00:0000000:7734 | | | |
| 2344 1 | 84.1.338 | 84.1.339 | 205°40.7' | 65.03 | данные отсутствуют | данные отсутствуют | данные отсутствуют |
| 2344 2 | 84.1.339 | 84.1.340 | 198°42.5' | 73.77 | данные отсутствуют | данные отсутствуют | данные отсутствуют |
| 2344 3 | 84.1.340 | 84.1.341 | 177°53.0' | 60.9 | данные отсутствуют | данные отсутствуют | данные отсутствуют |
| 2344 4 | 84.1.341 | 84.1.342 | 142°50.9' | 46.66 | данные отсутствуют | данные отсутствуют | данные отсутствуют |
| 2344 5 | 84.1.342 | 84.1.343 | 109°54.3' | 69.52 | данные отсутствуют | данные отсутствуют | данные отсутствуют |
| 2344 6 | 84.1.343 | 84.1.344 | 66°32.0' | 65.12 | данные отсутствуют | данные отсутствуют | данные отсутствуют |
| 2344 7 | 84.1.344 | 84.1.345 | 38°5.5' | 52.97 | данные отсутствуют | данные отсутствуют | данные отсутствуют |
| 2344 8 | 84.1.345 | 84.1.346 | 19°39.1' | 100.54 | данные отсутствуют | данные отсутствуют | данные отсутствуют |
| 2344 9 | 84.1.346 | 84.1.347 | 20°6.2' | 49.2 | данные отсутствуют | данные отсутствуют | данные отсутствуют |
| 2345 0 | 84.1.347 | 84.1.348 | 56°1.2' | 62.52 | данные отсутствуют | данные отсутствуют | данные отсутствуют |
| 2345 1 | 84.1.348 | 84.1.349 | 82°46.3' | 80.66 | данные отсутствуют | данные отсутствуют | данные отсутствуют |
| 2345 2 | 84.1.349 | 84.1.350 | 125°4.6' | 129.45 | данные отсутствуют | данные отсутствуют | данные отсутствуют |
| 2345 3 | 84.1.350 | 84.1.351 | 120°25.0' | 102.59 | данные отсутствуют | данные отсутствуют | данные отсутствуют |
| 2345 4 | 84.1.351 | 84.1.352 | 14°43.5' | 22.58 | данные отсутствуют | данные отсутствуют | данные отсутствуют |
| 2345 5 | 84.1.352 | 84.1.353 | 5°52.1' | 104.36 | данные отсутствуют | 59:02:9201001:127 | данные отсутствуют |
| 2345 6 | 84.1.353 | 84.1.354 | 341°26.7' | 483.08 | данные отсутствуют | 59:02:9201001:127 | данные отсутствуют |
| 2345 7 | 84.1.354 | 84.1.355 | 342°10.9' | 28.47 | данные отсутствуют | данные отсутствуют | данные отсутствуют |
| 2345 8 | 84.1.355 | 84.1.356 | 342°10.7' | 34.57 | данные отсутствуют | данные отсутствуют | данные отсутствуют |

| | | |
|-------------------------------|---------|-------------------|
| полное наименование должности | подпись | инициалы, фамилия |
|-------------------------------|---------|-------------------|

М.П.

| Земельный участок | | | | | | | |
|--|----------|--------------------------------|-----------|--------------------|--------------------|----------------------------|--------------------|
| вид объекта недвижимости | | | | | | | |
| Лист №1203 Раздел 3.1 | | Всего листов раздела 3.1: 1419 | | Всего разделов: 8 | | Всего листов выписки: 5548 | |
| 17 октября 2019г. № КУВИ-001/2019-25207602 | | | | | | | |
| Кадастровый номер: | | | | 59:00:0000000:7734 | | | |
| 23459 | 84.1.356 | 84.1.357 | 342°10.9' | 50.0 | данные отсутствуют | данные отсутствуют | данные отсутствуют |
| 23460 | 84.1.357 | 84.1.358 | 342°10.7' | 257.15 | данные отсутствуют | 59:02:9201001:126 | данные отсутствуют |
| 23461 | 84.1.358 | 84.1.359 | 342°10.7' | 106.06 | данные отсутствуют | 59:02:9201001:126 | данные отсутствуют |
| 23462 | 84.1.359 | 84.1.360 | 342°10.7' | 240.85 | данные отсутствуют | 59:02:9201001:126 | данные отсутствуют |
| 23463 | 84.1.360 | 84.1.361 | 66°43.6' | 405.73 | данные отсутствуют | данные отсутствуют | данные отсутствуют |
| 23464 | 84.1.361 | 84.1.362 | 23°40.9' | 39.74 | данные отсутствуют | данные отсутствуют | данные отсутствуют |
| 23465 | 84.1.362 | 84.1.363 | 138°56.8' | 173.75 | данные отсутствуют | 59:02:5132001:1 | данные отсутствуют |
| 23466 | 84.1.363 | 84.1.364 | 138°35.9' | 154.67 | данные отсутствуют | 59:02:5132001:1 | данные отсутствуют |
| 23467 | 84.1.364 | 84.1.365 | 138°53.9' | 353.36 | данные отсутствуют | 59:02:5132001:1 | данные отсутствуют |
| 23468 | 84.1.365 | 84.1.366 | 139°17.3' | 106.21 | данные отсутствуют | 59:02:5132001:1 | данные отсутствуют |
| 23469 | 84.1.366 | 84.1.367 | 140°21.3' | 49.48 | данные отсутствуют | 59:02:5132001:1 | данные отсутствуют |
| 23470 | 84.1.367 | 84.1.368 | 140°56.8' | 50.44 | данные отсутствуют | 59:02:5132001:1 | данные отсутствуют |
| 23471 | 84.1.368 | 84.1.369 | 143°3.1' | 101.47 | данные отсутствуют | 59:02:5132001:1 | данные отсутствуют |
| 23472 | 84.1.369 | 84.1.370 | 144°6.0' | 38.41 | данные отсутствуют | 59:02:5132001:1 | данные отсутствуют |
| 23473 | 84.1.370 | 84.1.371 | 145°34.6' | 40.03 | данные отсутствуют | 59:02:5132001:1 | данные отсутствуют |
| 23474 | 84.1.371 | 84.1.372 | 146°39.2' | 67.95 | данные отсутствуют | 59:02:5132001:1 | данные отсутствуют |
| 23475 | 84.1.372 | 84.1.373 | 147°31.8' | 54.59 | данные отсутствуют | 59:02:5132001:1 | данные отсутствуют |
| 23476 | 84.1.373 | 84.1.374 | 148°50.6' | 97.11 | данные отсутствуют | 59:02:5132001:1 | данные отсутствуют |

| | | |
|-------------------------------|---------|-------------------|
| полное наименование должности | подпись | инициалы, фамилия |
|-------------------------------|---------|-------------------|

М.П.

| Земельный участок | | | | | | | |
|--|----------|--------------------------------|-----------|--------------------|--------------------|-----------------|----------------------------|
| вид объекта недвижимости | | | | | | | |
| Лист №1204 Раздел 3.1 | | Всего листов раздела 3.1: 1419 | | | Всего разделов: 8 | | Всего листов выписки: 5548 |
| 17 октября 2019г. № КУВИ-001/2019-25207602 | | | | | | | |
| Кадастровый номер: | | | | 59:00:0000000:7734 | | | |
| 2347 7 | 84.1.374 | 84.1.375 | 149°23.3` | 116.83 | данные отсутствуют | 59:02:5132001:1 | данные отсутствуют |
| 2347 8 | 84.1.375 | 84.1.376 | 149°49.3` | 46.41 | данные отсутствуют | 59:02:5132001:1 | данные отсутствуют |
| 2347 9 | 84.1.376 | 84.1.377 | 149°10.7` | 35.91 | данные отсутствуют | 59:02:5132001:1 | данные отсутствуют |
| 2348 0 | 84.1.377 | 84.1.378 | 149°31.1` | 102.95 | данные отсутствуют | 59:02:5132001:1 | данные отсутствуют |
| 2348 1 | 84.1.378 | 84.1.379 | 147°57.8` | 45.58 | данные отсутствуют | 59:02:5132001:1 | данные отсутствуют |
| 2348 2 | 84.1.379 | 84.1.380 | 146°11.1` | 19.14 | данные отсутствуют | 59:02:5132001:1 | данные отсутствуют |
| 2348 3 | 84.1.380 | 84.1.381 | 143°36.8` | 32.2 | данные отсутствуют | 59:02:5132001:1 | данные отсутствуют |
| 2348 4 | 84.1.381 | 84.1.382 | 141°8.5` | 39.13 | данные отсутствуют | 59:02:5132001:1 | данные отсутствуют |
| 2348 5 | 84.1.382 | 84.1.383 | 138°51.7` | 30.34 | данные отсутствуют | 59:02:5132001:1 | данные отсутствуют |
| 2348 6 | 84.1.383 | 84.1.384 | 135°59.5` | 39.26 | данные отсутствуют | 59:02:5132001:1 | данные отсутствуют |
| 2348 7 | 84.1.384 | 84.1.385 | 133°4.1` | 23.28 | данные отсутствуют | 59:02:5132001:1 | данные отсутствуют |
| 2348 8 | 84.1.385 | 84.1.386 | 130°36.3` | 47.15 | данные отсутствуют | 59:02:5132001:1 | данные отсутствуют |
| 2348 9 | 84.1.386 | 84.1.387 | 130°7.7` | 67.03 | данные отсутствуют | 59:02:5132001:1 | данные отсутствуют |
| 2349 0 | 84.1.387 | 84.1.388 | 129°36.5` | 472.01 | данные отсутствуют | 59:02:5132001:1 | данные отсутствуют |
| 2349 1 | 84.1.388 | 84.1.389 | 129°46.6` | 282.9 | данные отсутствуют | 59:02:5132001:1 | данные отсутствуют |
| 2349 2 | 84.1.389 | 84.1.390 | 129°47.1` | 218.06 | данные отсутствуют | 59:02:5132001:1 | данные отсутствуют |
| 2349 3 | 84.1.390 | 84.1.391 | 129°49.6` | 214.83 | данные отсутствуют | 59:02:5132001:1 | данные отсутствуют |
| 2349 4 | 84.1.391 | 84.1.392 | 129°44.6` | 271.57 | данные отсутствуют | 59:02:5132001:1 | данные отсутствуют |

| | | |
|-------------------------------|---------|-------------------|
| полное наименование должности | подпись | инициалы, фамилия |
|-------------------------------|---------|-------------------|

М.П.

| Земельный участок | | | | | | | |
|--|----------|--------------------------------|-----------|--------------------|--------------------|----------------------------|--------------------|
| вид объекта недвижимости | | | | | | | |
| Лист №1205 Раздел 3.1 | | Всего листов раздела 3.1: 1419 | | Всего разделов: 8 | | Всего листов выписки: 5548 | |
| 17 октября 2019г. № КУВИ-001/2019-25207602 | | | | | | | |
| Кадастровый номер: | | | | 59:00:0000000:7734 | | | |
| 2349 5 | 84.1.392 | 84.1.393 | 129°58.9' | 210.17 | данные отсутствуют | 59:02:5132001:1 | данные отсутствуют |
| 2349 6 | 84.1.393 | 84.1.394 | 131°8.8' | 81.84 | данные отсутствуют | 59:02:5132001:1 | данные отсутствуют |
| 2349 7 | 84.1.394 | 84.1.395 | 133°45.0' | 63.54 | данные отсутствуют | 59:02:5132001:1 | данные отсутствуют |
| 2349 8 | 84.1.395 | 84.1.396 | 135°38.7' | 143.8 | данные отсутствуют | 59:02:5132001:1 | данные отсутствуют |
| 2349 9 | 84.1.396 | 84.1.397 | 136°7.6' | 365.34 | данные отсутствуют | 59:02:5132001:1 | данные отсутствуют |
| 2350 0 | 84.1.397 | 84.1.398 | 136°18.4' | 247.83 | данные отсутствуют | 59:02:5132001:1 | данные отсутствуют |
| 2350 1 | 84.1.398 | 84.1.399 | 136°21.2' | 69.14 | данные отсутствуют | 59:02:5132001:1 | данные отсутствуют |
| 2350 2 | 84.1.399 | 84.1.400 | 137°33.1' | 133.1 | данные отсутствуют | 59:02:5132001:1 | данные отсутствуют |
| 2350 3 | 84.1.400 | 84.1.401 | 140°26.6' | 130.88 | данные отсутствуют | 59:02:5132001:1 | данные отсутствуют |
| 2350 4 | 84.1.401 | 84.1.402 | 139°8.9' | 148.54 | данные отсутствуют | 59:02:5132001:1 | данные отсутствуют |
| 2350 5 | 84.1.402 | 84.1.403 | 137°37.8' | 70.74 | данные отсутствуют | 59:02:5132001:1 | данные отсутствуют |
| 2350 6 | 84.1.403 | 84.1.404 | 136°36.1' | 160.48 | данные отсутствуют | 59:02:5132001:1 | данные отсутствуют |
| 2350 7 | 84.1.404 | 84.1.405 | 136°24.5' | 258.69 | данные отсутствуют | 59:02:5132001:1 | данные отсутствуют |
| 2350 8 | 84.1.405 | 84.1.406 | 136°12.8' | 218.26 | данные отсутствуют | 59:02:5132001:1 | данные отсутствуют |
| 2350 9 | 84.1.406 | 84.1.407 | 133°58.2' | 40.14 | данные отсутствуют | 59:02:5132001:1 | данные отсутствуют |
| 2351 0 | 84.1.407 | 84.1.408 | 132°10.3' | 77.68 | данные отсутствуют | 59:02:5132001:1 | данные отсутствуют |
| 2351 1 | 84.1.408 | 84.1.409 | 126°50.9' | 94.4 | данные отсутствуют | 59:02:5132001:1 | данные отсутствуют |
| 2351 2 | 84.1.409 | 84.1.410 | 122°57.7' | 42.27 | данные отсутствуют | 59:02:5132001:1 | данные отсутствуют |

| | | |
|-------------------------------|---------|-------------------|
| полное наименование должности | подпись | инициалы, фамилия |
|-------------------------------|---------|-------------------|

М.П.

| Земельный участок | | | | | | | |
|--|----------|--------------------------------|-----------|--------------------|--------------------|----------------------------|--------------------|
| вид объекта недвижимости | | | | | | | |
| Лист №1206 Раздел 3.1 | | Всего листов раздела 3.1: 1419 | | Всего разделов: 8 | | Всего листов выписки: 5548 | |
| 17 октября 2019г. № КУВИ-001/2019-25207602 | | | | | | | |
| Кадастровый номер: | | | | 59:00:0000000:7734 | | | |
| 2351 3 | 84.1.410 | 84.1.411 | 121°10.1' | 289.8 | данные отсутствуют | 59:02:5132001:1 | данные отсутствуют |
| 2351 4 | 84.1.411 | 84.1.412 | 121°0.5' | 343.12 | данные отсутствуют | 59:02:5132001:1 | данные отсутствуют |
| 2351 5 | 84.1.412 | 84.1.413 | 121°4.2' | 168.52 | данные отсутствуют | 59:02:5132001:1 | данные отсутствуют |
| 2351 6 | 84.1.413 | 84.1.414 | 120°56.3' | 197.3 | данные отсутствуют | 59:02:5132001:1 | данные отсутствуют |
| 2351 7 | 84.1.414 | 84.1.415 | 122°2.6' | 67.02 | данные отсутствуют | 59:02:5132001:1 | данные отсутствуют |
| 2351 8 | 84.1.415 | 84.1.416 | 125°15.5' | 40.03 | данные отсутствуют | 59:02:5132001:1 | данные отсутствуют |
| 2351 9 | 84.1.416 | 84.1.417 | 127°49.3' | 72.94 | данные отсутствуют | 59:02:5132001:1 | данные отсутствуют |
| 2352 0 | 84.1.417 | 84.1.418 | 132°7.8' | 50.56 | данные отсутствуют | 59:02:5132001:1 | данные отсутствуют |
| 2352 1 | 84.1.418 | 84.1.419 | 133°17.0' | 56.66 | данные отсутствуют | 59:02:5132001:1 | данные отсутствуют |
| 2352 2 | 84.1.419 | 84.1.420 | 134°43.8' | 178.78 | данные отсутствуют | 59:02:5132001:1 | данные отсутствуют |
| 2352 3 | 84.1.420 | 84.1.421 | 134°28.2' | 231.44 | данные отсутствуют | 59:02:5132001:1 | данные отсутствуют |
| 2352 4 | 84.1.421 | 84.1.422 | 134°47.9' | 68.53 | данные отсутствуют | 59:02:5132001:1 | данные отсутствуют |
| 2352 5 | 84.1.422 | 84.1.423 | 134°14.2' | 113.42 | данные отсутствуют | 59:02:5132001:1 | данные отсутствуют |
| 2352 6 | 84.1.423 | 84.1.424 | 134°22.1' | 85.39 | данные отсутствуют | 59:02:5132001:1 | данные отсутствуют |
| 2352 7 | 84.1.424 | 84.1.425 | 224°2.1' | 80.23 | данные отсутствуют | 59:02:0000000:4797(3) | данные отсутствуют |
| 2352 8 | 84.1.425 | 84.1.426 | 215°15.4' | 193.35 | данные отсутствуют | 59:02:0000000:4797(3) | данные отсутствуют |
| 2352 9 | 84.1.426 | 84.1.427 | 223°55.1' | 38.59 | данные отсутствуют | 59:02:0000000:4797(3) | данные отсутствуют |
| 2353 0 | 84.1.427 | 84.1.428 | 239°20.8' | 15.24 | данные отсутствуют | 59:02:0000000:4797(3) | данные отсутствуют |

| | | |
|-------------------------------|---------|-------------------|
| полное наименование должности | подпись | инициалы, фамилия |
|-------------------------------|---------|-------------------|

М.П.

| Земельный участок | | | | | | | |
|--|----------|--------------------------------|-----------|--------------------|--------------------|----------------------------|--------------------|
| вид объекта недвижимости | | | | | | | |
| Лист №1207 Раздел 3.1 | | Всего листов раздела 3.1: 1419 | | Всего разделов: 8 | | Всего листов выписки: 5548 | |
| 17 октября 2019г. № КУВИ-001/2019-25207602 | | | | | | | |
| Кадастровый номер: | | | | 59:00:0000000:7734 | | | |
| 2353 1 | 84.1.428 | 84.1.429 | 245°25.5' | 261.8 | данные отсутствуют | 59:02:0000000:4797(3) | данные отсутствуют |
| 2353 2 | 84.1.429 | 84.1.430 | 275°53.5' | 34.97 | данные отсутствуют | 59:02:0000000:4797(3) | данные отсутствуют |
| 2353 3 | 84.1.430 | 84.1.431 | 246°52.1' | 58.39 | данные отсутствуют | 59:02:0000000:4797(3) | данные отсутствуют |
| 2353 4 | 84.1.431 | 84.1.432 | 246°52.6' | 30.1 | данные отсутствуют | 59:02:0000000:4797(3) | данные отсутствуют |
| 2353 5 | 84.1.432 | 84.1.433 | 246°52.8' | 59.62 | данные отсутствуют | 59:02:0000000:4797(3) | данные отсутствуют |
| 2353 6 | 84.1.433 | 84.1.434 | 227°6.2' | 38.92 | данные отсутствуют | 59:02:0000000:4797(3) | данные отсутствуют |
| 2353 7 | 84.1.434 | 84.1.435 | 246°6.1' | 566.34 | данные отсутствуют | 59:02:0000000:4797(3) | данные отсутствуют |
| 2353 8 | 84.1.435 | 84.1.436 | 246°6.1' | 21.82 | данные отсутствуют | 59:02:0000000:4797(3) | данные отсутствуют |
| 2353 9 | 84.1.436 | 84.1.437 | 243°28.1' | 194.2 | данные отсутствуют | 59:02:0000000:4797(3) | данные отсутствуют |
| 2354 0 | 84.1.437 | 84.1.438 | 243°28.1' | 347.87 | данные отсутствуют | 59:02:0000000:4797(3) | данные отсутствуют |
| 2354 1 | 84.1.438 | 84.1.439 | 245°5.0' | 650.37 | данные отсутствуют | 59:02:0000000:4797(3) | данные отсутствуют |
| 2354 2 | 84.1.439 | 84.1.440 | 244°28.5' | 29.82 | данные отсутствуют | 59:02:0000000:4797(3) | данные отсутствуют |
| 2354 3 | 84.1.440 | 84.1.441 | 256°8.0' | 33.55 | данные отсутствуют | 59:02:0000000:4797(3) | данные отсутствуют |
| 2354 4 | 84.1.441 | 84.1.442 | 321°42.5' | 17.98 | данные отсутствуют | 59:02:0000000:4797(3) | данные отсутствуют |
| 2354 5 | 84.1.442 | 84.1.443 | 291°49.3' | 11.08 | данные отсутствуют | 59:02:0000000:4797(3) | данные отсутствуют |
| 2354 6 | 84.1.443 | 84.1.444 | 231°46.7' | 10.0 | данные отсутствуют | 59:02:0000000:4797(3) | данные отсутствуют |
| 2354 7 | 84.1.444 | 84.1.445 | 167°59.6' | 10.82 | данные отсутствуют | 59:02:0000000:4797(3) | данные отсутствуют |
| 2354 8 | 84.1.445 | 84.1.446 | 142°52.0' | 13.43 | данные отсутствуют | 59:02:0000000:4797(3) | данные отсутствуют |

| | | |
|-------------------------------|---------|-------------------|
| полное наименование должности | подпись | инициалы, фамилия |
|-------------------------------|---------|-------------------|

М.П.

| Земельный участок | | | | | | | |
|--|----------|--------------------------------|-----------|--------------------|--------------------|----------------------------|--------------------|
| вид объекта недвижимости | | | | | | | |
| Лист №1208 Раздел 3.1 | | Всего листов раздела 3.1: 1419 | | Всего разделов: 8 | | Всего листов выписки: 5548 | |
| 17 октября 2019г. № КУВИ-001/2019-25207602 | | | | | | | |
| Кадастровый номер: | | | | 59:00:0000000:7734 | | | |
| 2354 9 | 84.1.446 | 84.1.447 | 234°12.3` | 37.08 | данные отсутствуют | 59:02:0000000:4797(3) | данные отсутствуют |
| 2355 0 | 84.1.447 | 84.1.448 | 244°29.2` | 542.36 | данные отсутствуют | 59:02:0000000:4797(3) | данные отсутствуют |
| 2355 1 | 84.1.448 | 84.1.449 | 244°51.3` | 297.61 | данные отсутствуют | 59:02:0000000:4797(3) | данные отсутствуют |
| 2355 2 | 84.1.449 | 84.1.450 | 244°51.4` | 89.77 | данные отсутствуют | 59:02:0000000:4797(3) | данные отсутствуют |
| 2355 3 | 84.1.450 | 84.1.451 | 244°28.3` | 802.42 | данные отсутствуют | 59:02:0000000:4797(3) | данные отсутствуют |
| 2355 4 | 84.1.451 | 84.1.452 | 246°17.3` | 54.51 | данные отсутствуют | 59:02:0000000:4797(3) | данные отсутствуют |
| 2355 5 | 84.1.452 | 84.1.453 | 246°17.0` | 240.52 | данные отсутствуют | 59:02:0000000:4797(3) | данные отсутствуют |
| 2355 6 | 84.1.453 | 84.1.454 | 240°47.9` | 27.61 | данные отсутствуют | 59:02:0000000:4797(3) | данные отсутствуют |
| 2355 7 | 84.1.454 | 84.1.455 | 217°44.0` | 37.4 | данные отсутствуют | 59:02:0000000:4797(3) | данные отсутствуют |
| 2355 8 | 84.1.455 | 84.1.456 | 240°47.4` | 19.67 | данные отсутствуют | 59:02:0000000:4797(3) | данные отсутствуют |
| 2355 9 | 84.1.456 | 84.1.457 | 209°26.9` | 65.17 | данные отсутствуют | 59:02:0000000:4797(3) | данные отсутствуют |
| 2356 0 | 84.1.457 | 84.1.458 | 221°19.5` | 84.29 | данные отсутствуют | 59:02:0000000:4797(3) | данные отсутствуют |
| 2356 1 | 84.1.458 | 84.1.459 | 322°17.5` | 14.21 | данные отсутствуют | 59:02:0000000:4797(3) | данные отсутствуют |
| 2356 2 | 84.1.459 | 84.1.460 | 233°25.4` | 10.52 | данные отсутствуют | 59:02:0000000:4797(3) | данные отсутствуют |
| 2356 3 | 84.1.460 | 84.1.461 | 187°13.4` | 19.32 | данные отсутствуют | 59:02:0000000:4797(3) | данные отсутствуют |
| 2356 4 | 84.1.461 | 84.1.462 | 212°51.5` | 8.98 | данные отсутствуют | 59:02:0000000:4797(3) | данные отсутствуют |
| 2356 5 | 84.1.462 | 84.1.463 | 142°44.6` | 4.15 | данные отсутствуют | 59:02:0000000:4797(3) | данные отсутствуют |
| 2356 6 | 84.1.463 | 84.1.464 | 221°19.9` | 798.79 | данные отсутствуют | 59:02:0000000:4797(3) | данные отсутствуют |

| | | |
|-------------------------------|---------|-------------------|
| полное наименование должности | подпись | инициалы, фамилия |
|-------------------------------|---------|-------------------|

М.П.

| Земельный участок | | | | | | | |
|--|----------|--------------------------------|-----------|--------------------|--------------------|-----------------------|----------------------------|
| вид объекта недвижимости | | | | | | | |
| Лист №1209 Раздел 3.1 | | Всего листов раздела 3.1: 1419 | | | Всего разделов: 8 | | Всего листов выписки: 5548 |
| 17 октября 2019г. № КУВИ-001/2019-25207602 | | | | | | | |
| Кадастровый номер: | | | | 59:00:0000000:7734 | | | |
| 2356 7 | 84.1.464 | 84.1.465 | 221°48.8` | 1202.65 | данные отсутствуют | 59:02:0000000:4797(3) | данные отсутствуют |
| 2356 8 | 84.1.465 | 84.1.466 | 229°58.0` | 78.17 | данные отсутствуют | 59:02:0000000:4797(3) | данные отсутствуют |
| 2356 9 | 84.1.466 | 84.1.467 | 220°28.3` | 70.02 | данные отсутствуют | 59:02:0000000:4797(3) | данные отсутствуют |
| 2357 0 | 84.1.467 | 84.1.468 | 210°19.3` | 47.38 | данные отсутствуют | 59:02:0000000:4797(3) | данные отсутствуют |
| 2357 1 | 84.1.468 | 84.1.469 | 182°33.0` | 815.56 | данные отсутствуют | 59:02:0000000:4797(3) | данные отсутствуют |
| 2357 2 | 84.1.469 | 84.1.470 | 184°20.3` | 313.49 | данные отсутствуют | 59:02:0000000:4797(3) | данные отсутствуют |
| 2357 3 | 84.1.470 | 84.1.471 | 182°25.3` | 373.01 | данные отсутствуют | 59:02:0000000:4797(3) | данные отсутствуют |
| 2357 4 | 84.1.471 | 84.1.472 | 202°51.5` | 322.07 | данные отсутствуют | 59:02:0000000:4797(3) | данные отсутствуют |
| 2357 5 | 84.1.472 | 84.1.473 | 164°11.0` | 349.67 | данные отсутствуют | 59:02:0000000:4797(3) | данные отсутствуют |
| 2357 6 | 84.1.473 | 84.1.474 | 183°32.0` | 216.97 | данные отсутствуют | 59:02:0000000:4797(3) | данные отсутствуют |
| 2357 7 | 84.1.474 | 84.1.475 | 279°50.9` | 6.84 | данные отсутствуют | 59:02:0000000:4797(3) | данные отсутствуют |
| 2357 8 | 84.1.475 | 84.1.476 | 209°9.9` | 10.55 | данные отсутствуют | 59:02:0000000:4797(3) | данные отсутствуют |
| 2357 9 | 84.1.476 | 84.1.477 | 163°7.0` | 32.57 | данные отсутствуют | 59:02:0000000:4797(3) | данные отсутствуют |
| 2358 0 | 84.1.477 | 84.1.478 | 183°31.9` | 336.55 | данные отсутствуют | 59:02:0000000:4797(3) | данные отсутствуют |
| 2358 1 | 84.1.478 | 84.1.479 | 182°53.0` | 1464.39 | данные отсутствуют | 59:02:0000000:4797(3) | данные отсутствуют |
| 2358 2 | 84.1.479 | 84.1.480 | 183°24.8` | 520.75 | данные отсутствуют | 59:02:0000000:4797(3) | данные отсутствуют |
| 2358 3 | 84.1.480 | 84.1.481 | 183°0.8` | 682.47 | данные отсутствуют | 59:02:0000000:4797(3) | данные отсутствуют |
| 2358 4 | 84.1.481 | 84.1.482 | 182°7.8` | 1498.77 | данные отсутствуют | 59:02:0000000:4797(3) | данные отсутствуют |

| | | |
|-------------------------------|---------|-------------------|
| полное наименование должности | подпись | инициалы, фамилия |
|-------------------------------|---------|-------------------|

М.П.

| Земельный участок | | | | | | | |
|--|----------|--------------------------------|-----------|--------------------|--------------------|-------------------------|----------------------------|
| вид объекта недвижимости | | | | | | | |
| Лист №1210 Раздел 3.1 | | Всего листов раздела 3.1: 1419 | | | Всего разделов: 8 | | Всего листов выписки: 5548 |
| 17 октября 2019г. № КУВИ-001/2019-25207602 | | | | | | | |
| Кадастровый номер: | | | | 59:00:0000000:7734 | | | |
| 2358 5 | 84.1.482 | 84.1.483 | 182°36.1' | 694.91 | данные отсутствуют | 59:02:0000000:4797(3) | данные отсутствуют |
| 2358 6 | 84.1.483 | 84.1.484 | 182°16.0' | 208.69 | данные отсутствуют | 59:02:0000000:4797(3) | данные отсутствуют |
| 2358 7 | 84.1.484 | 84.1.485 | 182°16.0' | 78.11 | данные отсутствуют | 59:02:0000000:4797(3) | данные отсутствуют |
| 2358 8 | 84.1.485 | 84.1.486 | 317°32.7' | 235.68 | данные отсутствуют | 59:02:0000000:4877(81) | данные отсутствуют |
| 2358 9 | 84.1.486 | 84.1.487 | 34°35.0' | 33.24 | данные отсутствуют | 59:02:0000000:4877(81) | данные отсутствуют |
| 2359 0 | 84.1.487 | 84.1.488 | 311°49.3' | 237.08 | данные отсутствуют | 59:02:0000000:4877(81) | данные отсутствуют |
| 2359 1 | 84.1.488 | 84.1.489 | 316°24.2' | 308.19 | данные отсутствуют | 59:02:0000000:4877(81) | данные отсутствуют |
| 2359 2 | 84.1.489 | 84.1.490 | 325°34.6' | 187.28 | данные отсутствуют | 59:02:0000000:4877(81) | данные отсутствуют |
| 2359 3 | 84.1.490 | 84.1.491 | 302°23.8' | 268.25 | данные отсутствуют | 59:02:0000000:4877(81) | данные отсутствуют |
| 2359 4 | 84.1.491 | 84.1.492 | 302°23.5' | 41.01 | данные отсутствуют | 59:02:0000000:4877(81) | данные отсутствуют |
| 2359 5 | 84.1.492 | 84.1.493 | 359°37.0' | 50.83 | данные отсутствуют | 59:02:0000000:4877(81) | данные отсутствуют |
| 2359 6 | 84.1.493 | 84.1.494 | 359°36.8' | 206.11 | данные отсутствуют | данные отсутствуют | данные отсутствуют |
| 2359 7 | 84.1.494 | 84.1.495 | 359°36.8' | 91.8 | данные отсутствуют | 59:02:0000000:4877(35) | данные отсутствуют |
| 2359 8 | 84.1.495 | 84.1.496 | 359°36.4' | 17.45 | данные отсутствуют | 59:02:0000000:4877(35) | данные отсутствуют |
| 2359 9 | 84.1.496 | 84.1.497 | 50°24.2' | 187.91 | данные отсутствуют | данные отсутствуют | данные отсутствуют |
| 2360 0 | 84.1.497 | 84.1.498 | 50°25.8' | 20.85 | данные отсутствуют | 59:02:0000000:4877(147) | данные отсутствуют |
| 2360 1 | 84.1.498 | 84.1.499 | 50°24.3' | 222.67 | данные отсутствуют | 59:02:0000000:4877(147) | данные отсутствуют |
| 2360 2 | 84.1.499 | 84.1.500 | 50°24.8' | 53.67 | данные отсутствуют | 59:02:0000000:4877(147) | данные отсутствуют |

| | | |
|-------------------------------|---------|-------------------|
| полное наименование должности | подпись | инициалы, фамилия |
|-------------------------------|---------|-------------------|

М.П.

| Земельный участок | | | | | | | |
|--|----------|--------------------------------|-----------|--------------------|--------------------|----------------------------|--------------------|
| вид объекта недвижимости | | | | | | | |
| Лист №1211 Раздел 3.1 | | Всего листов раздела 3.1: 1419 | | Всего разделов: 8 | | Всего листов выписки: 5548 | |
| 17 октября 2019г. № КУВИ-001/2019-25207602 | | | | | | | |
| Кадастровый номер: | | | | 59:00:0000000:7734 | | | |
| 23603 | 84.1.500 | 84.1.501 | 50°24.0' | 48.99 | данные отсутствуют | 59:02:0000000:4877(147) | данные отсутствуют |
| 23604 | 84.1.501 | 84.1.502 | 19°28.1' | 156.32 | данные отсутствуют | 59:02:0000000:4877(147) | данные отсутствуют |
| 23605 | 84.1.502 | 84.1.503 | 280°40.8' | 18.02 | данные отсутствуют | 59:02:0000000:4877(147) | данные отсутствуют |
| 23606 | 84.1.503 | 84.1.504 | 280°40.3' | 102.66 | данные отсутствуют | 59:02:0000000:4877(147) | данные отсутствуют |
| 23607 | 84.1.504 | 84.1.505 | 279°43.1' | 139.67 | данные отсутствуют | 59:02:0000000:4877(147) | данные отсутствуют |
| 23608 | 84.1.505 | 84.1.506 | 276°18.6' | 264.11 | данные отсутствуют | 59:02:0000000:4877(147) | данные отсутствуют |
| 23609 | 84.1.506 | 84.1.507 | 276°18.5' | 97.75 | данные отсутствуют | 59:02:0000000:4877(147) | данные отсутствуют |
| 23610 | 84.1.507 | 84.1.508 | 215°0.5' | 538.43 | данные отсутствуют | 59:02:0000000:4877(147) | данные отсутствуют |
| 23611 | 84.1.508 | 84.1.509 | 215°0.5' | 223.08 | данные отсутствуют | 59:02:0000000:4877(147) | данные отсутствуют |
| 23612 | 84.1.509 | 84.1.510 | 265°47.8' | 102.34 | данные отсутствуют | 59:02:0000000:4877(147) | данные отсутствуют |
| 23613 | 84.1.510 | 84.1.511 | 264°53.2' | 326.16 | данные отсутствуют | 59:02:0000000:4877(147) | данные отсутствуют |
| 23614 | 84.1.511 | 84.1.512 | 264°53.9' | 20.8 | данные отсутствуют | данные отсутствуют | данные отсутствуют |
| 23615 | 84.1.512 | 84.1.513 | 189°32.2' | 39.35 | данные отсутствуют | данные отсутствуют | данные отсутствуют |
| 23616 | 84.1.513 | 84.1.514 | 189°31.7' | 158.27 | данные отсутствуют | 59:02:0000000:4877(147) | данные отсутствуют |
| 23617 | 84.1.514 | 84.1.515 | 101°26.5' | 112.06 | данные отсутствуют | 59:02:0000000:4877(147) | данные отсутствуют |
| 23618 | 84.1.515 | 84.1.516 | 101°26.8' | 29.43 | данные отсутствуют | 59:02:0000000:4877(147) | данные отсутствуют |
| 23619 | 84.1.516 | 84.1.517 | 101°26.5' | 124.17 | данные отсутствуют | 59:02:0000000:4877(147) | данные отсутствуют |
| 23620 | 84.1.517 | 84.1.518 | 125°44.5' | 112.37 | данные отсутствуют | 59:02:0000000:4877(147) | данные отсутствуют |

| | | |
|-------------------------------|---------|-------------------|
| полное наименование должности | подпись | инициалы, фамилия |
|-------------------------------|---------|-------------------|

М.П.

| Земельный участок | | | | | | | |
|--|----------|--------------------------------|-----------|--------------------|--------------------|----------------------------|--------------------|
| вид объекта недвижимости | | | | | | | |
| Лист №1212 Раздел 3.1 | | Всего листов раздела 3.1: 1419 | | Всего разделов: 8 | | Всего листов выписки: 5548 | |
| 17 октября 2019г. № КУВИ-001/2019-25207602 | | | | | | | |
| Кадастровый номер: | | | | 59:00:0000000:7734 | | | |
| 2362 1 | 84.1.518 | 84.1.519 | 125°44.5` | 106.35 | данные отсутствуют | данные отсутствуют | данные отсутствуют |
| 2362 2 | 84.1.519 | 84.1.520 | 125°44.5` | 46.1 | данные отсутствуют | 59:02:0000000:4877(232) | данные отсутствуют |
| 2362 3 | 84.1.520 | 84.1.521 | 125°44.3` | 140.25 | данные отсутствуют | 59:02:0000000:4877(232) | данные отсутствуют |
| 2362 4 | 84.1.521 | 84.1.522 | 77°58.7` | 306.71 | данные отсутствуют | 59:02:0000000:4877(232) | данные отсутствуют |
| 2362 5 | 84.1.522 | 84.1.523 | 129°13.1` | 438.5 | данные отсутствуют | 59:02:0000000:4877(232) | данные отсутствуют |
| 2362 6 | 84.1.523 | 84.1.524 | 129°12.9` | 73.45 | данные отсутствуют | данные отсутствуют | данные отсутствуют |
| 2362 7 | 84.1.524 | 84.1.525 | 129°13.0` | 327.32 | данные отсутствуют | 59:02:0000000:4877(81) | данные отсутствуют |
| 2362 8 | 84.1.525 | 84.1.526 | 143°38.5` | 563.86 | данные отсутствуют | 59:02:0000000:4877(81) | данные отсутствуют |
| 2362 9 | 84.1.526 | 84.1.527 | 143°38.3` | 61.9 | данные отсутствуют | данные отсутствуют | данные отсутствуют |
| 2363 0 | 84.1.527 | 84.1.528 | 143°32.0` | 46.13 | данные отсутствуют | данные отсутствуют | данные отсутствуют |
| 2363 1 | 84.1.528 | 84.1.529 | 145°51.8` | 19.58 | данные отсутствуют | 59:02:0000000:4877(81) | данные отсутствуют |
| 2363 2 | 84.1.529 | 84.1.530 | 201°0.8` | 61.35 | данные отсутствуют | 59:02:0000000:4797(4) | данные отсутствуют |
| 2363 3 | 84.1.530 | 84.1.531 | 174°15.6` | 141.08 | данные отсутствуют | 59:02:0000000:4797(4) | данные отсутствуют |
| 2363 4 | 84.1.531 | 84.1.532 | 214°54.4` | 136.66 | данные отсутствуют | 59:02:0000000:4797(4) | данные отсутствуют |
| 2363 5 | 84.1.532 | 84.1.533 | 197°59.0` | 12.44 | данные отсутствуют | 59:02:0000000:4797(4) | данные отсутствуют |
| 2363 6 | 84.1.533 | 84.1.534 | 177°22.1` | 15.68 | данные отсутствуют | 59:02:0000000:4797(4) | данные отсутствуют |
| 2363 7 | 84.1.534 | 84.1.535 | 161°17.1` | 68.69 | данные отсутствуют | 59:02:0000000:4797(4) | данные отсутствуют |
| 2363 8 | 84.1.535 | 84.1.536 | 161°17.1` | 8.41 | данные отсутствуют | 59:02:0000000:4797(4) | данные отсутствуют |

| | | |
|-------------------------------|---------|-------------------|
| полное наименование должности | подпись | инициалы, фамилия |
|-------------------------------|---------|-------------------|

М.П.

| Земельный участок | | | | | | | |
|--|----------|--------------------------------|-----------|--------------------|--------------------|----------------------------|--------------------|
| вид объекта недвижимости | | | | | | | |
| Лист №1213 Раздел 3.1 | | Всего листов раздела 3.1: 1419 | | Всего разделов: 8 | | Всего листов выписки: 5548 | |
| 17 октября 2019г. № КУВИ-001/2019-25207602 | | | | | | | |
| Кадастровый номер: | | | | 59:00:0000000:7734 | | | |
| 23639 | 84.1.536 | 84.1.537 | 226°17.8' | 22.49 | данные отсутствуют | данные отсутствуют | данные отсутствуют |
| 23640 | 84.1.537 | 84.1.538 | 222°29.5' | 99.84 | данные отсутствуют | данные отсутствуют | данные отсутствуют |
| 23641 | 84.1.538 | 84.1.539 | 219°23.5' | 158.77 | данные отсутствуют | данные отсутствуют | данные отсутствуют |
| 23642 | 84.1.539 | 84.1.540 | 215°49.8' | 79.47 | данные отсутствуют | данные отсутствуют | данные отсутствуют |
| 23643 | 84.1.540 | 84.1.541 | 230°55.2' | 41.07 | данные отсутствуют | данные отсутствуют | данные отсутствуют |
| 23644 | 84.1.541 | 84.1.542 | 235°52.8' | 57.32 | данные отсутствуют | данные отсутствуют | данные отсутствуют |
| 23645 | 84.1.542 | 84.1.543 | 243°9.0' | 43.99 | данные отсутствуют | данные отсутствуют | данные отсутствуют |
| 23646 | 84.1.543 | 84.1.544 | 258°41.6' | 31.93 | данные отсутствуют | данные отсутствуют | данные отсутствуют |
| 23647 | 84.1.544 | 84.1.545 | 271°9.5' | 101.41 | данные отсутствуют | данные отсутствуют | данные отсутствуют |
| 23648 | 84.1.545 | 84.1.546 | 270°22.7' | 40.9 | данные отсутствуют | данные отсутствуют | данные отсутствуют |
| 23649 | 84.1.546 | 84.1.547 | 257°21.2' | 46.0 | данные отсутствуют | данные отсутствуют | данные отсутствуют |
| 23650 | 84.1.547 | 84.1.548 | 332°5.2' | 55.09 | данные отсутствуют | 59:02:0000000:4877(120) | данные отсутствуют |
| 23651 | 84.1.548 | 84.1.549 | 265°51.6' | 39.47 | данные отсутствуют | 59:02:0000000:4877(120) | данные отсутствуют |
| 23652 | 84.1.549 | 84.1.550 | 265°52.1' | 47.74 | данные отсутствуют | 59:02:0000000:4877(120) | данные отсутствуют |
| 23653 | 84.1.550 | 84.1.551 | 265°51.7' | 239.92 | данные отсутствуют | 59:02:0000000:4877(120) | данные отсутствуют |
| 23654 | 84.1.551 | 84.1.552 | 190°11.5' | 46.85 | данные отсутствуют | 59:02:0000000:4877(120) | данные отсутствуют |
| 23655 | 84.1.552 | 84.1.553 | 190°11.3' | 101.99 | данные отсутствуют | 59:02:0000000:4877(120) | данные отсутствуют |
| 23656 | 84.1.553 | 84.1.554 | 253°54.1' | 13.42 | данные отсутствуют | данные отсутствуют | данные отсутствуют |

| | | |
|-------------------------------|---------|-------------------|
| полное наименование должности | подпись | инициалы, фамилия |
|-------------------------------|---------|-------------------|

М.П.

| Земельный участок | | | | | | | |
|--|----------|--------------------------------|-----------|--------------------|--------------------|-------------------------|----------------------------|
| вид объекта недвижимости | | | | | | | |
| Лист №1214 Раздел 3.1 | | Всего листов раздела 3.1: 1419 | | | Всего разделов: 8 | | Всего листов выписки: 5548 |
| 17 октября 2019г. № КУВИ-001/2019-25207602 | | | | | | | |
| Кадастровый номер: | | | | 59:00:0000000:7734 | | | |
| 23657 | 84.1.554 | 84.1.555 | 252°0.5' | 223.46 | данные отсутствуют | данные отсутствуют | данные отсутствуют |
| 23658 | 84.1.555 | 84.1.556 | 249°51.4' | 258.02 | данные отсутствуют | данные отсутствуют | данные отсутствуют |
| 23659 | 84.1.556 | 84.1.557 | 228°49.7' | 22.56 | данные отсутствуют | данные отсутствуют | данные отсутствуют |
| 23660 | 84.1.557 | 84.1.558 | 279°35.8' | 49.13 | данные отсутствуют | 59:02:0000000:4877(227) | данные отсутствуют |
| 23661 | 84.1.558 | 84.1.559 | 279°35.4' | 181.03 | данные отсутствуют | 59:02:0000000:4877(227) | данные отсутствуют |
| 23662 | 84.1.559 | 84.1.560 | 280°46.9' | 145.67 | данные отсутствуют | 59:02:0000000:4877(227) | данные отсутствуют |
| 23663 | 84.1.560 | 84.1.561 | 280°46.9' | 275.69 | данные отсутствуют | 59:02:0000000:4877(227) | данные отсутствуют |
| 23664 | 84.1.561 | 84.1.562 | 277°55.2' | 185.22 | данные отсутствуют | 59:02:0000000:4877(227) | данные отсутствуют |
| 23665 | 84.1.562 | 84.1.563 | 187°27.5' | 264.69 | данные отсутствуют | 59:02:0000000:4877(227) | данные отсутствуют |
| 23666 | 84.1.563 | 84.1.564 | 187°2.8' | 248.24 | данные отсутствуют | 59:02:0000000:4877(227) | данные отсутствуют |
| 23667 | 84.1.564 | 84.1.565 | 135°57.7' | 160.86 | данные отсутствуют | 59:02:0000000:4877(227) | данные отсутствуют |
| 23668 | 84.1.565 | 84.1.566 | 131°3.5' | 141.03 | данные отсутствуют | 59:02:0000000:4877(227) | данные отсутствуют |
| 23669 | 84.1.566 | 84.1.567 | 259°16.9' | 34.03 | данные отсутствуют | данные отсутствуют | данные отсутствуют |
| 23670 | 84.1.567 | 84.1.568 | 259°19.7' | 145.49 | данные отсутствуют | данные отсутствуют | данные отсутствуют |
| 23671 | 84.1.568 | 84.1.569 | 264°42.8' | 54.81 | данные отсутствуют | данные отсутствуют | данные отсутствуют |
| 23672 | 84.1.569 | 84.1.570 | 277°1.0' | 134.99 | данные отсутствуют | данные отсутствуют | данные отсутствуют |
| 23673 | 84.1.570 | 84.1.571 | 278°24.1' | 120.73 | данные отсутствуют | данные отсутствуют | данные отсутствуют |
| 23674 | 84.1.571 | 84.1.572 | 278°51.7' | 94.12 | данные отсутствуют | данные отсутствуют | данные отсутствуют |

| | | |
|-------------------------------|---------|-------------------|
| полное наименование должности | подпись | инициалы, фамилия |
|-------------------------------|---------|-------------------|

М.П.

| Земельный участок | | | | | | | |
|--|----------|--------------------------------|-----------|--------------------|--------------------|----------------------------|--------------------|
| вид объекта недвижимости | | | | | | | |
| Лист №1215 Раздел 3.1 | | Всего листов раздела 3.1: 1419 | | Всего разделов: 8 | | Всего листов выписки: 5548 | |
| 17 октября 2019г. № КУВИ-001/2019-25207602 | | | | | | | |
| Кадастровый номер: | | | | 59:00:0000000:7734 | | | |
| 2367 5 | 84.1.572 | 84.1.573 | 4°34.4' | 0.25 | данные отсутствуют | 59:02:5159001:62 | данные отсутствуют |
| 2367 6 | 84.1.573 | 84.1.574 | 275°42.7' | 0.3 | данные отсутствуют | 59:02:5159001:62 | данные отсутствуют |
| 2367 7 | 84.1.574 | 84.1.575 | 185°42.7' | 0.3 | данные отсутствуют | 59:02:5159001:62 | данные отсутствуют |
| 2367 8 | 84.1.575 | 84.1.576 | 279°8.6' | 14.22 | данные отсутствуют | данные отсутствуют | данные отсутствуют |
| 2367 9 | 84.1.576 | 84.1.577 | 265°42.8' | 73.87 | данные отсутствуют | данные отсутствуют | данные отсутствуют |
| 2368 0 | 84.1.577 | 84.1.578 | 255°9.3' | 178.68 | данные отсутствуют | данные отсутствуют | данные отсутствуют |
| 2368 1 | 84.1.578 | 84.1.579 | 254°49.4' | 36.78 | данные отсутствуют | данные отсутствуют | данные отсутствуют |
| 2368 2 | 84.1.579 | 84.1.580 | 256°25.8' | 0.3 | данные отсутствуют | 59:02:5159001:56 | данные отсутствуют |
| 2368 3 | 84.1.580 | 84.1.581 | 254°43.1' | 117.24 | данные отсутствуют | данные отсутствуют | данные отсутствуют |
| 2368 4 | 84.1.581 | 84.1.582 | 253°24.4' | 51.65 | данные отсутствуют | данные отсутствуют | данные отсутствуют |
| 2368 5 | 84.1.581 | 84.1.581 | | | данные отсутствуют | 59:02:5159001:53 | данные отсутствуют |
| 2368 6 | 84.1.582 | 84.1.583 | 237°6.3' | 67.78 | данные отсутствуют | данные отсутствуют | данные отсутствуют |
| 2368 7 | 84.1.583 | 84.1.584 | 225°36.2' | 160.26 | данные отсутствуют | данные отсутствуют | данные отсутствуют |
| 2368 8 | 84.1.584 | 84.1.585 | 347°57.5' | 376.8 | данные отсутствуют | 59:02:0000000:4877(45) | данные отсутствуют |
| 2368 9 | 84.1.585 | 84.1.586 | 348°7.3' | 993.85 | данные отсутствуют | 59:02:0000000:4877(45) | данные отсутствуют |
| 2369 0 | 84.1.586 | 84.1.587 | 270°59.6' | 222.13 | данные отсутствуют | 59:02:0000000:4877(45) | данные отсутствуют |
| 2369 1 | 84.1.587 | 84.1.588 | 271°36.0' | 99.94 | данные отсутствуют | 59:02:0000000:4877(45) | данные отсутствуют |
| 2369 2 | 84.1.588 | 84.1.589 | 271°34.6' | 9.45 | данные отсутствуют | 59:02:0000000:4877(45) | данные отсутствуют |

| | | |
|-------------------------------|---------|-------------------|
| полное наименование должности | подпись | инициалы, фамилия |
|-------------------------------|---------|-------------------|

М.П.

| Земельный участок | | | | | | | |
|--|----------|--------------------------------|-----------|--------------------|--------------------|----------------------------|--------------------|
| вид объекта недвижимости | | | | | | | |
| Лист №1216 Раздел 3.1 | | Всего листов раздела 3.1: 1419 | | Всего разделов: 8 | | Всего листов выписки: 5548 | |
| 17 октября 2019г. № КУВИ-001/2019-25207602 | | | | | | | |
| Кадастровый номер: | | | | 59:00:0000000:7734 | | | |
| 2369 3 | 84.1.589 | 84.1.590 | 271°35.6' | 46.76 | данные отсутствуют | 59:02:0000000:4877(45) | данные отсутствуют |
| 2369 4 | 84.1.590 | 84.1.591 | 271°35.9' | 384.65 | данные отсутствуют | 59:02:0000000:4877(45) | данные отсутствуют |
| 2369 5 | 84.1.591 | 84.1.592 | 272°7.7' | 310.72 | данные отсутствуют | 59:02:0000000:4877(45) | данные отсутствуют |
| 2369 6 | 84.1.592 | 84.1.593 | 272°7.7' | 238.3 | данные отсутствуют | 59:02:0000000:4877(45) | данные отсутствуют |
| 2369 7 | 84.1.593 | 84.1.594 | 272°11.6' | 479.82 | данные отсутствуют | 59:02:0000000:4877(45) | данные отсутствуют |
| 2369 8 | 84.1.594 | 84.1.595 | 313°1.8' | 509.39 | данные отсутствуют | 59:02:0000000:4877(45) | данные отсутствуют |
| 2369 9 | 84.1.595 | 84.1.596 | 258°18.2' | 418.15 | данные отсутствуют | 59:02:0000000:4877(45) | данные отсутствуют |
| 2370 0 | 84.1.596 | 84.1.597 | 258°18.2' | 133.77 | данные отсутствуют | данные отсутствуют | данные отсутствуют |
| 2370 1 | 84.1.597 | 84.1.598 | 258°18.4' | 130.05 | данные отсутствуют | данные отсутствуют | данные отсутствуют |
| 2370 2 | 84.1.598 | 84.1.599 | 258°18.3' | 71.24 | данные отсутствуют | данные отсутствуют | данные отсутствуют |
| 2370 3 | 84.1.599 | 84.1.600 | 258°18.2' | 105.6 | данные отсутствуют | данные отсутствуют | данные отсутствуют |
| 2370 4 | 84.1.600 | 84.1.601 | 355°1.9' | 67.3 | данные отсутствуют | данные отсутствуют | данные отсутствуют |
| 2370 5 | 84.1.601 | 84.1.602 | 355°1.9' | 281.28 | данные отсутствуют | 59:02:0000000:4877(278) | данные отсутствуют |
| 2370 6 | 84.1.602 | 84.1.603 | 324°19.7' | 118.19 | данные отсутствуют | 59:02:0000000:4877(278) | данные отсутствуют |
| 2370 7 | 84.1.603 | 84.1.604 | 324°19.8' | 93.03 | данные отсутствуют | данные отсутствуют | данные отсутствуют |
| 2370 8 | 84.1.604 | 84.1.605 | 86°19.2' | 64.96 | данные отсутствуют | данные отсутствуют | данные отсутствуют |
| 2370 9 | 84.1.605 | 84.1.606 | 86°19.9' | 37.83 | данные отсутствуют | данные отсутствуют | данные отсутствуют |
| 2371 0 | 84.1.606 | 84.1.607 | 86°19.2' | 12.78 | данные отсутствуют | 59:02:0000000:4877(24) | данные отсутствуют |

| | | |
|-------------------------------|---------|-------------------|
| полное наименование должности | подпись | инициалы, фамилия |
|-------------------------------|---------|-------------------|

М.П.

| Земельный участок | | | | | | | |
|--|----------|--------------------------------|-----------|--------------------|--------------------|----------------------------|--------------------|
| вид объекта недвижимости | | | | | | | |
| Лист №1217 Раздел 3.1 | | Всего листов раздела 3.1: 1419 | | Всего разделов: 8 | | Всего листов выписки: 5548 | |
| 17 октября 2019г. № КУВИ-001/2019-25207602 | | | | | | | |
| Кадастровый номер: | | | | 59:00:0000000:7734 | | | |
| 2371 1 | 84.1.607 | 84.1.608 | 24°50.5' | 152.46 | данные отсутствуют | 59:02:0000000:4877(24) | данные отсутствуют |
| 2371 2 | 84.1.608 | 84.1.609 | 67°33.2' | 271.88 | данные отсутствуют | 59:02:0000000:4877(24) | данные отсутствуют |
| 2371 3 | 84.1.609 | 84.1.610 | 125°57.8' | 293.1 | данные отсутствуют | данные отсутствуют | данные отсутствуют |
| 2371 4 | 84.1.610 | 84.1.611 | 71°45.0' | 168.6 | данные отсутствуют | данные отсутствуют | данные отсутствуют |
| 2371 5 | 84.1.611 | 84.1.612 | 28°20.0' | 431.29 | данные отсутствуют | данные отсутствуют | данные отсутствуют |
| 2371 6 | 84.1.612 | 84.1.613 | 28°20.0' | 145.07 | данные отсутствуют | данные отсутствуют | данные отсутствуют |
| 2371 7 | 84.1.613 | 84.1.614 | 28°20.1' | 38.66 | данные отсутствуют | данные отсутствуют | данные отсутствуют |
| 2371 8 | 84.1.614 | 84.1.615 | 29°4.9' | 140.61 | данные отсутствуют | данные отсутствуют | данные отсутствуют |
| 2371 9 | 84.1.615 | 84.1.616 | 353°18.5' | 42.4 | данные отсутствуют | данные отсутствуют | данные отсутствуют |
| 2372 0 | 84.1.616 | 84.1.617 | 353°18.1' | 128.09 | данные отсутствуют | данные отсутствуют | данные отсутствуют |
| 2372 1 | 84.1.617 | 84.1.618 | 353°18.2' | 107.03 | данные отсутствуют | 59:02:0000000:4877(193) | данные отсутствуют |
| 2372 2 | 84.1.618 | 84.1.619 | 72°13.5' | 267.04 | данные отсутствуют | 59:02:0000000:4877(193) | данные отсутствуют |
| 2372 3 | 84.1.619 | 84.1.620 | 72°57.6' | 12.73 | данные отсутствуют | 59:02:0000000:4877(193) | данные отсутствуют |
| 2372 4 | 84.1.620 | 84.1.621 | 72°56.3' | 46.59 | данные отсутствуют | 59:02:0000000:4877(193) | данные отсутствуют |
| 2372 5 | 84.1.621 | 84.1.622 | 90°0.5' | 192.3 | данные отсутствуют | 59:02:0000000:4877(193) | данные отсутствуют |
| 2372 6 | 84.1.622 | 84.1.623 | 51°9.4' | 44.9 | данные отсутствуют | 59:02:0000000:4877(193) | данные отсутствуют |
| 2372 7 | 84.1.623 | 84.1.624 | 51°9.4' | 173.38 | данные отсутствуют | 59:02:0000000:4877(193) | данные отсутствуют |
| 2372 8 | 84.1.624 | 84.1.625 | 51°9.5' | 75.4 | данные отсутствуют | данные отсутствуют | данные отсутствуют |

| | | |
|-------------------------------|---------|-------------------|
| полное наименование должности | подпись | инициалы, фамилия |
|-------------------------------|---------|-------------------|

М.П.

| Земельный участок | | | | | | | |
|--|----------|--------------------------------|-----------|--------------------|--------------------|----------------------------|--------------------|
| вид объекта недвижимости | | | | | | | |
| Лист №1218 Раздел 3.1 | | Всего листов раздела 3.1: 1419 | | Всего разделов: 8 | | Всего листов выписки: 5548 | |
| 17 октября 2019г. № КУВИ-001/2019-25207602 | | | | | | | |
| Кадастровый номер: | | | | 59:00:0000000:7734 | | | |
| 23729 | 84.1.625 | 84.1.626 | 51°9.1' | 17.62 | данные отсутствуют | данные отсутствуют | данные отсутствуют |
| 23730 | 84.1.626 | 84.1.627 | 51°9.3' | 76.77 | данные отсутствуют | данные отсутствуют | данные отсутствуют |
| 23731 | 84.1.627 | 84.1.628 | 51°9.5' | 253.8 | данные отсутствуют | 59:02:0000000:4877(7) | данные отсутствуют |
| 23732 | 84.1.628 | 84.1.629 | 132°31.5' | 239.9 | данные отсутствуют | 59:02:0000000:4877(7) | данные отсутствуют |
| 23733 | 84.1.629 | 84.1.630 | 132°31.7' | 17.22 | данные отсутствуют | 59:02:0000000:4877(7) | данные отсутствуют |
| 23734 | 84.1.630 | 84.1.631 | 131°45.1' | 264.89 | данные отсутствуют | 59:02:0000000:4877(7) | данные отсутствуют |
| 23735 | 84.1.631 | 84.1.632 | 131°45.1' | 57.91 | данные отсутствуют | 59:02:0000000:4877(7) | данные отсутствуют |
| 23736 | 84.1.632 | 84.1.633 | 131°44.9' | 165.45 | данные отсутствуют | данные отсутствуют | данные отсутствуют |
| 23737 | 84.1.633 | 84.1.634 | 67°38.4' | 101.49 | данные отсутствуют | данные отсутствуют | данные отсутствуют |
| 23738 | 84.1.634 | 84.1.635 | 67°38.3' | 306.09 | данные отсутствуют | 59:02:0000000:4877(4) | данные отсутствуют |
| 23739 | 84.1.635 | 84.1.636 | 93°39.0' | 226.02 | данные отсутствуют | 59:02:0000000:4877(4) | данные отсутствуют |
| 23740 | 84.1.636 | 84.1.637 | 86°17.8' | 549.97 | данные отсутствуют | 59:02:0000000:4877(4) | данные отсутствуют |
| 23741 | 84.1.637 | 84.1.638 | 21°51.1' | 257.01 | данные отсутствуют | 59:02:0000000:4877(4) | данные отсутствуют |
| 23742 | 84.1.638 | 84.1.639 | 21°51.1' | 291.03 | данные отсутствуют | 59:02:0000000:4877(4) | данные отсутствуют |
| 23743 | 84.1.639 | 84.1.640 | 21°51.3' | 27.94 | данные отсутствуют | данные отсутствуют | данные отсутствуют |
| 23744 | 84.1.640 | 84.1.641 | 21°51.2' | 53.19 | данные отсутствуют | данные отсутствуют | данные отсутствуют |
| 23745 | 84.1.641 | 84.1.642 | 21°50.5' | 15.59 | данные отсутствуют | данные отсутствуют | данные отсутствуют |
| 23746 | 84.1.642 | 84.1.643 | 54°27.1' | 36.77 | данные отсутствуют | данные отсутствуют | данные отсутствуют |

| | | |
|-------------------------------|---------|-------------------|
| полное наименование должности | подпись | инициалы, фамилия |
|-------------------------------|---------|-------------------|

М.П.

| Земельный участок | | | | | | | |
|--|----------|--------------------------------|-----------|--------------------|--------------------|-----------------------|----------------------------|
| вид объекта недвижимости | | | | | | | |
| Лист №1219 Раздел 3.1 | | Всего листов раздела 3.1: 1419 | | | Всего разделов: 8 | | Всего листов выписки: 5548 |
| 17 октября 2019г. № КУВИ-001/2019-25207602 | | | | | | | |
| Кадастровый номер: | | | | 59:00:0000000:7734 | | | |
| 2374 7 | 84.1.643 | 84.1.644 | 54°27.0' | 43.24 | данные отсутствуют | 59:02:0000000:4877(4) | данные отсутствуют |
| 2374 8 | 84.1.644 | 84.1.645 | 54°26.7' | 31.28 | данные отсутствуют | данные отсутствуют | данные отсутствуют |
| 2374 9 | 84.1.645 | 84.1.646 | 54°26.9' | 80.2 | данные отсутствуют | данные отсутствуют | данные отсутствуют |
| 2375 0 | 84.1.646 | 84.1.647 | 54°26.9' | 94.03 | данные отсутствуют | 59:02:0000000:4877(4) | данные отсутствуют |
| 2375 1 | 84.1.647 | 84.1.648 | 118°20.0' | 277.65 | данные отсутствуют | 59:02:0000000:4877(4) | данные отсутствуют |
| 2375 2 | 84.1.648 | 84.1.649 | 118°20.2' | 53.53 | данные отсутствуют | данные отсутствуют | данные отсутствуют |
| 2375 3 | 84.1.649 | 84.1.650 | 55°6.4' | 128.75 | данные отсутствуют | данные отсутствуют | данные отсутствуют |
| 2375 4 | 84.1.650 | 84.1.651 | 316°58.6' | 41.42 | данные отсутствуют | данные отсутствуют | данные отсутствуют |
| 2375 5 | 84.1.651 | 84.1.652 | 313°50.5' | 405.04 | данные отсутствуют | 59:02:0000000:4877(4) | данные отсутствуют |
| 2375 6 | 84.1.652 | 84.1.653 | 256°14.4' | 334.28 | данные отсутствуют | 59:02:0000000:4877(4) | данные отсутствуют |
| 2375 7 | 84.1.653 | 84.1.654 | 256°14.5' | 26.95 | данные отсутствуют | данные отсутствуют | данные отсутствуют |
| 2375 8 | 84.1.654 | 84.1.655 | 218°39.1' | 20.91 | данные отсутствуют | данные отсутствуют | данные отсутствуют |
| 2375 9 | 84.1.655 | 84.1.656 | 218°40.1' | 160.11 | данные отсутствуют | 59:02:0000000:4877(4) | данные отсутствуют |
| 2376 0 | 84.1.656 | 84.1.657 | 250°7.1' | 226.51 | данные отсутствуют | 59:02:0000000:4877(4) | данные отсутствуют |
| 2376 1 | 84.1.657 | 84.1.658 | 197°45.5' | 251.21 | данные отсутствуют | 59:02:0000000:4877(4) | данные отсутствуют |
| 2376 2 | 84.1.658 | 84.1.659 | 250°16.4' | 121.68 | данные отсутствуют | 59:02:0000000:4877(4) | данные отсутствуют |
| 2376 3 | 84.1.659 | 84.1.660 | 250°16.4' | 76.05 | данные отсутствуют | данные отсутствуют | данные отсутствуют |
| 2376 4 | 84.1.660 | 84.1.661 | 250°16.7' | 94.62 | данные отсутствуют | данные отсутствуют | данные отсутствуют |

| | | |
|-------------------------------|---------|-------------------|
| полное наименование должности | подпись | инициалы, фамилия |
|-------------------------------|---------|-------------------|

М.П.

| Земельный участок | | | | | | | |
|--|----------|--------------------------------|-----------|--------------------|--------------------|----------------------------|--------------------|
| вид объекта недвижимости | | | | | | | |
| Лист №1220 Раздел 3.1 | | Всего листов раздела 3.1: 1419 | | Всего разделов: 8 | | Всего листов выписки: 5548 | |
| 17 октября 2019г. № КУВИ-001/2019-25207602 | | | | | | | |
| Кадастровый номер: | | | | 59:00:0000000:7734 | | | |
| 2376 5 | 84.1.661 | 84.1.662 | 264°14.2' | 113.22 | данные отсутствуют | данные отсутствуют | данные отсутствуют |
| 2376 6 | 84.1.662 | 84.1.663 | 272°50.6' | 53.42 | данные отсутствуют | данные отсутствуют | данные отсутствуют |
| 2376 7 | 84.1.663 | 84.1.664 | 272°51.2' | 76.54 | данные отсутствуют | данные отсутствуют | данные отсутствуют |
| 2376 8 | 84.1.664 | 84.1.665 | 272°48.4' | 11.43 | данные отсутствуют | данные отсутствуют | данные отсутствуют |
| 2376 9 | 84.1.665 | 84.1.666 | 272°50.9' | 71.85 | данные отсутствуют | данные отсутствуют | данные отсутствуют |
| 2377 0 | 84.1.666 | 84.1.667 | 272°51.4' | 21.87 | данные отсутствуют | данные отсутствуют | данные отсутствуют |
| 2377 1 | 84.1.667 | 84.1.668 | 256°58.9' | 46.53 | данные отсутствуют | данные отсутствуют | данные отсутствуют |
| 2377 2 | 84.1.668 | 84.1.669 | 256°58.7' | 111.13 | данные отсутствуют | 59:02:0000000:4877(258) | данные отсутствуют |
| 2377 3 | 84.1.669 | 84.1.670 | 289°56.2' | 76.37 | данные отсутствуют | 59:02:0000000:4877(258) | данные отсутствуют |
| 2377 4 | 84.1.670 | 84.1.671 | 4°50.1' | 247.7 | данные отсутствуют | 59:02:0000000:4877(258) | данные отсутствуют |
| 2377 5 | 84.1.671 | 84.1.672 | 4°36.2' | 304.85 | данные отсутствуют | 59:02:0000000:4877(258) | данные отсутствуют |
| 2377 6 | 84.1.672 | 84.1.673 | 5°4.0' | 107.48 | данные отсутствуют | 59:02:0000000:4877(258) | данные отсутствуют |
| 2377 7 | 84.1.673 | 84.1.674 | 5°3.8' | 213.58 | данные отсутствуют | 59:02:0000000:4877(258) | данные отсутствуют |
| 2377 8 | 84.1.674 | 84.1.675 | 338°6.8' | 310.39 | данные отсутствуют | 59:02:0000000:4877(258) | данные отсутствуют |
| 2377 9 | 84.1.675 | 84.1.676 | 338°6.5' | 18.88 | данные отсутствуют | 59:02:0000000:4877(258) | данные отсутствуют |
| 2378 0 | 84.1.676 | 84.1.677 | 22°45.2' | 178.84 | данные отсутствуют | 59:02:0000000:4877(258) | данные отсутствуют |
| 2378 1 | 84.1.677 | 84.1.678 | 24°8.3' | 399.4 | данные отсутствуют | 59:02:0000000:4877(258) | данные отсутствуют |
| 2378 2 | 84.1.678 | 84.1.679 | 40°36.7' | 149.34 | данные отсутствуют | 59:02:0000000:4877(258) | данные отсутствуют |

| | | |
|-------------------------------|---------|-------------------|
| полное наименование должности | подпись | инициалы, фамилия |
|-------------------------------|---------|-------------------|

М.П.

| Земельный участок | | | | | | | |
|--|----------|--------------------------------|----------|--------------------|--------------------|----------------------------|--------------------|
| вид объекта недвижимости | | | | | | | |
| Лист №1221 Раздел 3.1 | | Всего листов раздела 3.1: 1419 | | Всего разделов: 8 | | Всего листов выписки: 5548 | |
| 17 октября 2019г. № КУВИ-001/2019-25207602 | | | | | | | |
| Кадастровый номер: | | | | 59:00:0000000:7734 | | | |
| 2378 3 | 84.1.679 | 84.1.680 | 40°37.0' | 119.51 | данные отсутствуют | 59:02:0000000:4877(258) | данные отсутствуют |
| 2378 4 | 84.1.680 | 84.1.681 | 86°27.4' | 529.96 | данные отсутствуют | 59:02:0000000:4877(258) | данные отсутствуют |
| 2378 5 | 84.1.681 | 84.1.682 | 86°46.6' | 87.67 | данные отсутствуют | 59:02:0000000:4877(258) | данные отсутствуют |
| 2378 6 | 84.1.682 | 84.1.683 | 86°46.9' | 107.59 | данные отсутствуют | 59:02:0000000:4877(258) | данные отсутствуют |
| 2378 7 | 84.1.683 | 84.1.684 | 86°47.0' | 32.25 | данные отсутствуют | данные отсутствуют | данные отсутствуют |
| 2378 8 | 84.1.684 | 84.1.685 | 86°46.5' | 40.7 | данные отсутствуют | данные отсутствуют | данные отсутствуют |
| 2378 9 | 84.1.685 | 84.1.686 | 26°26.9' | 39.65 | данные отсутствуют | данные отсутствуют | данные отсутствуют |
| 2379 0 | 84.1.686 | 84.1.687 | 26°27.0' | 42.5 | данные отсутствуют | данные отсутствуют | данные отсутствуют |
| 2379 1 | 84.1.687 | 84.1.688 | 26°27.1' | 93.96 | данные отсутствуют | данные отсутствуют | данные отсутствуют |
| 2379 2 | 84.1.688 | 84.1.689 | 26°27.1' | 29.57 | данные отсутствуют | данные отсутствуют | данные отсутствуют |
| 2379 3 | 84.1.689 | 84.1.690 | 26°27.5' | 33.71 | данные отсутствуют | данные отсутствуют | данные отсутствуют |
| 2379 4 | 84.1.690 | 84.1.691 | 26°26.5' | 10.31 | данные отсутствуют | данные отсутствуют | данные отсутствуют |
| 2379 5 | 84.1.691 | 84.1.692 | 28°35.9' | 18.41 | данные отсутствуют | данные отсутствуют | данные отсутствуют |
| 2379 6 | 84.1.692 | 84.1.693 | 28°36.7' | 233.3 | данные отсутствуют | 59:02:0000000:4877(184) | данные отсутствуют |
| 2379 7 | 84.1.693 | 84.1.694 | 96°37.7' | 173.7 | данные отсутствуют | 59:02:0000000:4877(184) | данные отсутствуют |
| 2379 8 | 84.1.694 | 84.1.695 | 73°44.6' | 38.86 | данные отсутствуют | 59:02:0000000:4877(184) | данные отсутствуют |
| 2379 9 | 84.1.695 | 84.1.696 | 73°44.9' | 49.96 | данные отсутствуют | данные отсутствуют | данные отсутствуют |
| 2380 0 | 84.1.696 | 84.1.697 | 73°44.9' | 42.16 | данные отсутствуют | 59:02:0000000:4877(29) | данные отсутствуют |

| | | |
|-------------------------------|---------|-------------------|
| полное наименование должности | подпись | инициалы, фамилия |
|-------------------------------|---------|-------------------|

М.П.

| Земельный участок | | | | | | | |
|--|----------|--------------------------------|-----------|--------------------|--------------------|----------------------------|--------------------|
| вид объекта недвижимости | | | | | | | |
| Лист №1222 Раздел 3.1 | | Всего листов раздела 3.1: 1419 | | Всего разделов: 8 | | Всего листов выписки: 5548 | |
| 17 октября 2019г. № КУВИ-001/2019-25207602 | | | | | | | |
| Кадастровый номер: | | | | 59:00:0000000:7734 | | | |
| 23801 | 84.1.697 | 84.1.698 | 13°56.2' | 124.69 | данные отсутствуют | 59:02:0000000:4877(29) | данные отсутствуют |
| 23802 | 84.1.698 | 84.1.699 | 13°56.2' | 68.3 | данные отсутствуют | 59:02:0000000:4877(29) | данные отсутствуют |
| 23803 | 84.1.699 | 84.1.700 | 319°10.6' | 61.28 | данные отсутствуют | 59:02:0000000:4877(29) | данные отсутствуют |
| 23804 | 84.1.700 | 84.1.701 | 319°10.1' | 86.87 | данные отсутствуют | 59:02:9901001:9 | адрес отсутствует |
| 23805 | 84.1.701 | 84.1.702 | 319°10.3' | 264.85 | данные отсутствуют | 59:02:0000000:4877(184) | данные отсутствуют |
| 23806 | 84.1.702 | 84.1.703 | 335°49.7' | 142.15 | данные отсутствуют | 59:02:0000000:4877(184) | данные отсутствуют |
| 23807 | 84.1.703 | 84.1.704 | 335°49.4' | 78.13 | данные отсутствуют | данные отсутствуют | данные отсутствуют |
| 23808 | 84.1.704 | 84.1.705 | 278°44.1' | 8.16 | данные отсутствуют | данные отсутствуют | данные отсутствуют |
| 23809 | 84.1.705 | 84.1.706 | 278°45.8' | 191.98 | данные отсутствуют | 59:02:0000000:4877(184) | данные отсутствуют |
| 23810 | 84.1.706 | 84.1.707 | 277°28.5' | 358.8 | данные отсутствуют | 59:02:0000000:4877(184) | данные отсутствуют |
| 23811 | 84.1.707 | 84.1.708 | 213°35.1' | 299.04 | данные отсутствуют | 59:02:0000000:4877(184) | данные отсутствуют |
| 23812 | 84.1.708 | 84.1.709 | 215°45.5' | 188.87 | данные отсутствуют | 59:02:0000000:4877(184) | данные отсутствуют |
| 23813 | 84.1.709 | 84.1.710 | 214°1.3' | 244.66 | данные отсутствуют | 59:02:0000000:4877(184) | данные отсутствуют |
| 23814 | 84.1.710 | 84.1.711 | 214°1.3' | 224.72 | данные отсутствуют | 59:02:0000000:4877(184) | данные отсутствуют |
| 23815 | 84.1.711 | 84.1.712 | 215°2.3' | 388.96 | данные отсутствуют | 59:02:0000000:4877(184) | данные отсутствуют |
| 23816 | 84.1.712 | 84.1.713 | 210°0.8' | 280.07 | данные отсутствуют | 59:02:0000000:4877(184) | данные отсутствуют |
| 23817 | 84.1.713 | 84.1.714 | 210°0.7' | 44.18 | данные отсутствуют | данные отсутствуют | данные отсутствуют |
| 23818 | 84.1.714 | 84.1.715 | 210°0.7' | 252.33 | данные отсутствуют | 59:02:0000000:4877(258) | данные отсутствуют |

| | | |
|-------------------------------|---------|-------------------|
| полное наименование должности | подпись | инициалы, фамилия |
|-------------------------------|---------|-------------------|

М.П.

| Земельный участок | | | | | | | |
|--|----------|--------------------------------|-----------|--------------------|--------------------|-------------------------|----------------------------|
| вид объекта недвижимости | | | | | | | |
| Лист №1223 Раздел 3.1 | | Всего листов раздела 3.1: 1419 | | | Всего разделов: 8 | | Всего листов выписки: 5548 |
| 17 октября 2019г. № КУВИ-001/2019-25207602 | | | | | | | |
| Кадастровый номер: | | | | 59:00:0000000:7734 | | | |
| 23819 | 84.1.715 | 84.1.716 | 219°6.1' | 40.05 | данные отсутствуют | 59:02:0000000:4877(258) | данные отсутствуют |
| 23820 | 84.1.716 | 84.1.717 | 219°6.4' | 145.56 | данные отсутствуют | 59:02:0000000:4877(258) | данные отсутствуют |
| 23821 | 84.1.717 | 84.1.718 | 206°1.9' | 410.3 | данные отсутствуют | 59:02:0000000:4877(258) | данные отсутствуют |
| 23822 | 84.1.718 | 84.1.719 | 206°2.2' | 54.68 | данные отсутствуют | 59:02:0000000:4877(258) | данные отсутствуют |
| 23823 | 84.1.719 | 84.1.720 | 281°7.9' | 178.49 | данные отсутствуют | 59:02:0000000:4877(258) | данные отсутствуют |
| 23824 | 84.1.720 | 84.1.721 | 281°8.3' | 34.01 | данные отсутствуют | 59:02:0000000:4877(258) | данные отсутствуют |
| 23825 | 84.1.721 | 84.1.722 | 330°47.2' | 195.28 | данные отсутствуют | 59:02:0000000:4877(258) | данные отсутствуют |
| 23826 | 84.1.722 | 84.1.723 | 310°21.1' | 302.8 | данные отсутствуют | 59:02:0000000:4877(258) | данные отсутствуют |
| 23827 | 84.1.723 | 84.1.724 | 53°34.0' | 85.67 | данные отсутствуют | 59:02:0000000:4877(258) | данные отсутствуют |
| 23828 | 84.1.724 | 84.1.725 | 53°34.1' | 77.46 | данные отсутствуют | 59:02:0000000:4877(258) | данные отсутствуют |
| 23829 | 84.1.725 | 84.1.726 | 53°34.0' | 114.06 | данные отсутствуют | 59:02:0000000:4877(258) | данные отсутствуют |
| 23830 | 84.1.726 | 84.1.727 | 21°34.9' | 340.36 | данные отсутствуют | 59:02:0000000:4877(258) | данные отсутствуют |
| 23831 | 84.1.727 | 84.1.728 | 24°9.5' | 252.22 | данные отсутствуют | 59:02:0000000:4877(258) | данные отсутствуют |
| 23832 | 84.1.728 | 84.1.729 | 22°19.8' | 407.59 | данные отсутствуют | 59:02:0000000:4877(258) | данные отсутствуют |
| 23833 | 84.1.729 | 84.1.730 | 278°41.6' | 315.19 | данные отсутствуют | 59:02:0000000:4877(258) | данные отсутствуют |
| 23834 | 84.1.730 | 84.1.731 | 276°24.1' | 336.56 | данные отсутствуют | 59:02:0000000:4877(258) | данные отсутствуют |
| 23835 | 84.1.731 | 84.1.732 | 269°32.3' | 1018.52 | данные отсутствуют | 59:02:0000000:4877(258) | данные отсутствуют |
| 23836 | 84.1.732 | 84.1.733 | 267°45.1' | 429.19 | данные отсутствуют | 59:02:0000000:4877(258) | данные отсутствуют |

| | | |
|-------------------------------|---------|-------------------|
| полное наименование должности | подпись | инициалы, фамилия |
|-------------------------------|---------|-------------------|

М.П.

| Земельный участок | | | | | | | |
|--|----------|--------------------------------|-----------|--------------------|--------------------|-------------------------|----------------------------|
| вид объекта недвижимости | | | | | | | |
| Лист №1224 Раздел 3.1 | | Всего листов раздела 3.1: 1419 | | | Всего разделов: 8 | | Всего листов выписки: 5548 |
| 17 октября 2019г. № КУВИ-001/2019-25207602 | | | | | | | |
| Кадастровый номер: | | | | 59:00:0000000:7734 | | | |
| 2383 7 | 84.1.733 | 84.1.734 | 267°45.1` | 38.99 | данные отсутствуют | 59:02:0000000:4877(258) | данные отсутствуют |
| 2383 8 | 84.1.734 | 84.1.735 | 188°47.3` | 130.38 | данные отсутствуют | 59:02:0000000:4877(258) | данные отсутствуют |
| 2383 9 | 84.1.735 | 84.1.736 | 188°47.4` | 69.1 | данные отсутствуют | 59:02:0000000:4877(258) | данные отсутствуют |
| 2384 0 | 84.1.736 | 84.1.737 | 188°47.7` | 43.04 | данные отсутствуют | 59:02:0000000:4877(258) | данные отсутствуют |
| 2384 1 | 84.1.737 | 84.1.738 | 188°11.5` | 480.16 | данные отсутствуют | 59:02:0000000:4877(258) | данные отсутствуют |
| 2384 2 | 84.1.738 | 84.1.739 | 187°56.3` | 329.71 | данные отсутствуют | 59:02:0000000:4877(258) | данные отсутствуют |
| 2384 3 | 84.1.739 | 84.1.740 | 278°38.3` | 64.91 | данные отсутствуют | 59:02:0000000:4877(258) | данные отсутствуют |
| 2384 4 | 84.1.740 | 84.1.741 | 278°38.6` | 222.46 | данные отсутствуют | 59:02:0000000:4877(258) | данные отсутствуют |
| 2384 5 | 84.1.741 | 84.1.742 | 254°43.0` | 278.58 | данные отсутствуют | 59:02:0000000:4877(258) | данные отсутствуют |
| 2384 6 | 84.1.742 | 84.1.743 | 243°57.5` | 121.04 | данные отсутствуют | 59:02:0000000:4877(258) | данные отсутствуют |
| 2384 7 | 84.1.743 | 84.1.744 | 243°57.7` | 65.81 | данные отсутствуют | 59:02:0000000:4877(258) | данные отсутствуют |
| 2384 8 | 84.1.744 | 84.1.745 | 177°1.3` | 248.6 | данные отсутствуют | 59:02:0000000:4877(258) | данные отсутствуют |
| 2384 9 | 84.1.745 | 84.1.746 | 170°35.1` | 680.48 | данные отсутствуют | 59:02:0000000:4877(258) | данные отсутствуют |
| 2385 0 | 84.1.746 | 84.1.747 | 197°0.8` | 186.23 | данные отсутствуют | 59:02:0000000:4877(258) | данные отсутствуют |
| 2385 1 | 84.1.747 | 84.1.748 | 196°55.1` | 276.42 | данные отсутствуют | 59:02:0000000:4877(258) | данные отсутствуют |
| 2385 2 | 84.1.748 | 84.1.749 | 229°18.4` | 504.33 | данные отсутствуют | 59:02:0000000:4877(258) | данные отсутствуют |
| 2385 3 | 84.1.749 | 84.1.750 | 351°11.2` | 108.6 | данные отсутствуют | 59:02:0000000:4877(258) | данные отсутствуют |
| 2385 4 | 84.1.750 | 84.1.751 | 258°9.7` | 320.69 | данные отсутствуют | 59:02:0000000:4877(258) | данные отсутствуют |

| | | |
|-------------------------------|---------|-------------------|
| полное наименование должности | подпись | инициалы, фамилия |
|-------------------------------|---------|-------------------|

М.П.

| Земельный участок | | | | | | | |
|--|----------|--------------------------------|-----------|--------------------|--------------------|-------------------------|----------------------------|
| вид объекта недвижимости | | | | | | | |
| Лист №1225 Раздел 3.1 | | Всего листов раздела 3.1: 1419 | | | Всего разделов: 8 | | Всего листов выписки: 5548 |
| 17 октября 2019г. № КУВИ-001/2019-25207602 | | | | | | | |
| Кадастровый номер: | | | | 59:00:0000000:7734 | | | |
| 2385 5 | 84.1.751 | 84.1.752 | 221°24.9' | 453.64 | данные отсутствуют | 59:02:0000000:4877(258) | данные отсутствуют |
| 2385 6 | 84.1.752 | 84.1.753 | 222°12.1' | 47.09 | данные отсутствуют | 59:02:0000000:4877(258) | данные отсутствуют |
| 2385 7 | 84.1.753 | 84.1.754 | 222°12.2' | 442.44 | данные отсутствуют | 59:02:0000000:4877(258) | данные отсутствуют |
| 2385 8 | 84.1.754 | 84.1.755 | 222°12.4' | 90.53 | данные отсутствуют | данные отсутствуют | данные отсутствуют |
| 2385 9 | 84.1.755 | 84.1.756 | 310°59.6' | 970.32 | данные отсутствуют | данные отсутствуют | данные отсутствуют |
| 2386 0 | 84.1.756 | 84.1.757 | 310°59.6' | 57.69 | данные отсутствуют | данные отсутствуют | данные отсутствуют |
| 2386 1 | 84.1.757 | 84.1.758 | 267°2.9' | 124.7 | данные отсутствуют | данные отсутствуют | данные отсутствуют |
| 2386 2 | 84.1.758 | 84.1.759 | 267°53.5' | 809.67 | данные отсутствуют | данные отсутствуют | данные отсутствуют |
| 2386 3 | 84.1.759 | 84.1.760 | 267°46.7' | 69.38 | данные отсутствуют | 59:02:0000000:4877(230) | данные отсутствуют |
| 2386 4 | 84.1.760 | 84.1.761 | 281°11.5' | 770.03 | данные отсутствуют | 59:02:0000000:4877(230) | данные отсутствуют |
| 2386 5 | 84.1.761 | 84.1.762 | 279°33.1' | 55.08 | данные отсутствуют | данные отсутствуют | данные отсутствуют |
| 2386 6 | 84.1.762 | 84.1.763 | 328°2.8' | 115.71 | данные отсутствуют | данные отсутствуют | данные отсутствуют |
| 2386 7 | 84.1.763 | 84.1.764 | 337°40.4' | 222.9 | данные отсутствуют | данные отсутствуют | данные отсутствуют |
| 2386 8 | 84.1.764 | 84.1.1 | 351°23.2' | 146.82 | данные отсутствуют | данные отсутствуют | данные отсутствуют |
| 2386 9 | 84.2.765 | 84.2.766 | 140°39.5' | 15.77 | данные отсутствуют | 59:02:5109001:32 | данные отсутствуют |
| 2387 0 | 84.2.766 | 84.2.767 | 50°39.5' | 15.77 | данные отсутствуют | 59:02:5109001:32 | данные отсутствуют |
| 2387 1 | 84.2.767 | 84.2.768 | 320°39.5' | 15.77 | данные отсутствуют | 59:02:5109001:32 | данные отсутствуют |
| 2387 2 | 84.2.768 | 84.2.765 | 230°39.5' | 15.77 | данные отсутствуют | 59:02:5109001:32 | данные отсутствуют |

| | | |
|-------------------------------|---------|-------------------|
| полное наименование должности | подпись | инициалы, фамилия |
|-------------------------------|---------|-------------------|

М.П.

| Земельный участок | | | | | | | |
|--|----------|--------------------------------|-----------|--------------------|--------------------|----------------------------|--------------------|
| вид объекта недвижимости | | | | | | | |
| Лист №1226 Раздел 3.1 | | Всего листов раздела 3.1: 1419 | | Всего разделов: 8 | | Всего листов выписки: 5548 | |
| 17 октября 2019г. № КУВИ-001/2019-25207602 | | | | | | | |
| Кадастровый номер: | | | | 59:00:0000000:7734 | | | |
| 2387 3 | 84.3.769 | 84.3.770 | 140°39.5' | 15.77 | данные отсутствуют | 59:02:5109001:34 | данные отсутствуют |
| 2387 4 | 84.3.770 | 84.3.771 | 50°39.5' | 15.77 | данные отсутствуют | 59:02:5109001:34 | данные отсутствуют |
| 2387 5 | 84.3.771 | 84.3.772 | 320°39.5' | 15.77 | данные отсутствуют | 59:02:5109001:34 | данные отсутствуют |
| 2387 6 | 84.3.772 | 84.3.769 | 230°39.5' | 15.77 | данные отсутствуют | 59:02:5109001:34 | данные отсутствуют |
| 2387 7 | 84.4.773 | 84.4.774 | 140°39.5' | 15.77 | данные отсутствуют | 59:02:5109001:31 | данные отсутствуют |
| 2387 8 | 84.4.774 | 84.4.775 | 50°39.5' | 15.77 | данные отсутствуют | 59:02:5109001:31 | данные отсутствуют |
| 2387 9 | 84.4.775 | 84.4.776 | 320°39.5' | 15.77 | данные отсутствуют | 59:02:5109001:31 | данные отсутствуют |
| 2388 0 | 84.4.776 | 84.4.773 | 230°39.5' | 15.77 | данные отсутствуют | 59:02:5109001:31 | данные отсутствуют |
| 2388 1 | 84.5.777 | 84.5.778 | 140°39.5' | 15.77 | данные отсутствуют | 59:02:5109001:30 | данные отсутствуют |
| 2388 2 | 84.5.778 | 84.5.779 | 50°39.5' | 15.77 | данные отсутствуют | 59:02:5109001:30 | данные отсутствуют |
| 2388 3 | 84.5.779 | 84.5.780 | 320°39.5' | 15.77 | данные отсутствуют | 59:02:5109001:30 | данные отсутствуют |
| 2388 4 | 84.5.780 | 84.5.777 | 230°39.5' | 15.77 | данные отсутствуют | 59:02:5109001:30 | данные отсутствуют |
| 2388 5 | 84.6.781 | 84.6.782 | 140°39.5' | 15.77 | данные отсутствуют | 59:02:5109001:33 | данные отсутствуют |
| 2388 6 | 84.6.782 | 84.6.783 | 50°39.5' | 15.77 | данные отсутствуют | 59:02:5109001:33 | данные отсутствуют |
| 2388 7 | 84.6.783 | 84.6.784 | 320°39.5' | 15.77 | данные отсутствуют | 59:02:5109001:33 | данные отсутствуют |
| 2388 8 | 84.6.784 | 84.6.781 | 230°39.5' | 15.77 | данные отсутствуют | 59:02:5109001:33 | данные отсутствуют |
| 2388 9 | 84.7.785 | 84.7.786 | 140°8.9' | 15.76 | данные отсутствуют | 59:02:5109001:234 | данные отсутствуют |
| 2389 0 | 84.7.786 | 84.7.787 | 50°8.9' | 15.76 | данные отсутствуют | 59:02:5109001:234 | данные отсутствуют |

| | | |
|-------------------------------|---------|-------------------|
| полное наименование должности | подпись | инициалы, фамилия |
|-------------------------------|---------|-------------------|

М.П.

| Земельный участок | | | | | | | |
|--|---------------|--------------------------------|----------|--------------------|--------------------|----------------------------|--------------------|
| вид объекта недвижимости | | | | | | | |
| Лист №1227 Раздел 3.1 | | Всего листов раздела 3.1: 1419 | | Всего разделов: 8 | | Всего листов выписки: 5548 | |
| 17 октября 2019г. № КУВИ-001/2019-25207602 | | | | | | | |
| Кадастровый номер: | | | | 59:00:0000000:7734 | | | |
| 2389 1 | 84.7.787 | 84.7.788 | 320°8.9' | 15.76 | данные отсутствуют | 59:02:5109001:234 | данные отсутствуют |
| 2389 2 | 84.7.788 | 84.7.785 | 230°8.9' | 15.76 | данные отсутствуют | 59:02:5109001:234 | данные отсутствуют |
| 2389 3 | 84.8.789 | 84.8.790 | 140°8.9' | 15.76 | данные отсутствуют | 59:02:5109001:227 | данные отсутствуют |
| 2389 4 | 84.8.790 | 84.8.791 | 50°8.9' | 15.76 | данные отсутствуют | 59:02:5109001:227 | данные отсутствуют |
| 2389 5 | 84.8.791 | 84.8.792 | 320°8.9' | 15.76 | данные отсутствуют | 59:02:5109001:227 | данные отсутствуют |
| 2389 6 | 84.8.792 | 84.8.789 | 230°8.9' | 15.76 | данные отсутствуют | 59:02:5109001:227 | данные отсутствуют |
| 2389 7 | 84.9.793 | 84.9.794 | 140°8.9' | 15.76 | данные отсутствуют | 59:02:5109001:229 | данные отсутствуют |
| 2389 8 | 84.9.794 | 84.9.795 | 50°8.9' | 15.76 | данные отсутствуют | 59:02:5109001:229 | данные отсутствуют |
| 2389 9 | 84.9.795 | 84.9.796 | 320°8.9' | 15.76 | данные отсутствуют | 59:02:5109001:229 | данные отсутствуют |
| 2390 0 | 84.9.796 | 84.9.793 | 230°8.9' | 15.76 | данные отсутствуют | 59:02:5109001:229 | данные отсутствуют |
| 2390 1 | 84.10.79 7 | 84.10.79 8 | 140°8.9' | 15.76 | данные отсутствуют | 59:02:5109001:225 | данные отсутствуют |
| 2390 2 | 84.10.79 8 | 84.10.79 9 | 50°8.9' | 15.76 | данные отсутствуют | 59:02:5109001:225 | данные отсутствуют |
| 2390 3 | 84.10.79 9 | 84.10.80 0 | 320°8.9' | 15.76 | данные отсутствуют | 59:02:5109001:225 | данные отсутствуют |
| 2390 4 | 84.10.80 0 | 84.10.79 7 | 230°8.9' | 15.76 | данные отсутствуют | 59:02:5109001:225 | данные отсутствуют |
| 2390 5 | 84.11.80 1 | 84.11.80 2 | 140°8.9' | 15.76 | данные отсутствуют | 59:02:5109001:226 | данные отсутствуют |
| 2390 6 | 84.11.80 2 | 84.11.80 3 | 50°8.9' | 15.76 | данные отсутствуют | 59:02:5109001:226 | данные отсутствуют |
| 2390 7 | 84.11.80 3 | 84.11.80 4 | 320°8.9' | 15.76 | данные отсутствуют | 59:02:5109001:226 | данные отсутствуют |
| 2390 8 | 84.11.80 4 | 84.11.80 1 | 230°8.9' | 15.76 | данные отсутствуют | 59:02:5109001:226 | данные отсутствуют |

| | | |
|-------------------------------|---------|-------------------|
| полное наименование должности | подпись | инициалы, фамилия |
|-------------------------------|---------|-------------------|

М.П.

| Земельный участок | | | | | | | |
|--|-----------|--------------------------------|----------|--------------------|--------------------|----------------------------|--------------------|
| вид объекта недвижимости | | | | | | | |
| Лист №1228 Раздел 3.1 | | Всего листов раздела 3.1: 1419 | | Всего разделов: 8 | | Всего листов выписки: 5548 | |
| 17 октября 2019г. № КУВИ-001/2019-25207602 | | | | | | | |
| Кадастровый номер: | | | | 59:00:0000000:7734 | | | |
| 23909 | 84.12.805 | 84.12.806 | 140°8.9' | 15.76 | данные отсутствуют | 59:02:5109001:235 | данные отсутствуют |
| 23910 | 84.12.806 | 84.12.807 | 50°8.9' | 15.76 | данные отсутствуют | 59:02:5109001:235 | данные отсутствуют |
| 23911 | 84.12.807 | 84.12.808 | 320°8.9' | 15.76 | данные отсутствуют | 59:02:5109001:235 | данные отсутствуют |
| 23912 | 84.12.808 | 84.12.805 | 230°8.9' | 15.76 | данные отсутствуют | 59:02:5109001:235 | данные отсутствуют |
| 23913 | 84.13.809 | 84.13.810 | 140°8.9' | 15.76 | данные отсутствуют | 59:02:5109001:228 | данные отсутствуют |
| 23914 | 84.13.810 | 84.13.811 | 50°8.9' | 15.76 | данные отсутствуют | 59:02:5109001:228 | данные отсутствуют |
| 23915 | 84.13.811 | 84.13.812 | 320°8.9' | 15.76 | данные отсутствуют | 59:02:5109001:228 | данные отсутствуют |
| 23916 | 84.13.812 | 84.13.809 | 230°8.9' | 15.76 | данные отсутствуют | 59:02:5109001:228 | данные отсутствуют |
| 23917 | 84.14.813 | 84.14.814 | 140°8.9' | 15.76 | данные отсутствуют | 59:02:5109001:233 | данные отсутствуют |
| 23918 | 84.14.814 | 84.14.815 | 50°8.9' | 15.76 | данные отсутствуют | 59:02:5109001:233 | данные отсутствуют |
| 23919 | 84.14.815 | 84.14.816 | 320°8.9' | 15.76 | данные отсутствуют | 59:02:5109001:233 | данные отсутствуют |
| 23920 | 84.14.816 | 84.14.813 | 230°8.9' | 15.76 | данные отсутствуют | 59:02:5109001:233 | данные отсутствуют |
| 23921 | 84.15.817 | 84.15.818 | 140°8.9' | 15.76 | данные отсутствуют | 59:02:5109001:232 | данные отсутствуют |
| 23922 | 84.15.818 | 84.15.819 | 50°8.9' | 15.76 | данные отсутствуют | 59:02:5109001:232 | данные отсутствуют |
| 23923 | 84.15.819 | 84.15.820 | 320°8.9' | 15.76 | данные отсутствуют | 59:02:5109001:232 | данные отсутствуют |
| 23924 | 84.15.820 | 84.15.817 | 230°8.9' | 15.76 | данные отсутствуют | 59:02:5109001:232 | данные отсутствуют |
| 23925 | 84.16.821 | 84.16.822 | 140°8.9' | 15.76 | данные отсутствуют | 59:02:5109001:231 | данные отсутствуют |
| 23926 | 84.16.822 | 84.16.823 | 50°8.9' | 15.76 | данные отсутствуют | 59:02:5109001:231 | данные отсутствуют |

| | | |
|-------------------------------|---------|-------------------|
| полное наименование должности | подпись | инициалы, фамилия |
|-------------------------------|---------|-------------------|

М.П.

| Земельный участок | | | | | | | |
|--|-----------|--------------------------------|-----------|--------------------|--------------------|----------------------------|--------------------|
| вид объекта недвижимости | | | | | | | |
| Лист №1229 Раздел 3.1 | | Всего листов раздела 3.1: 1419 | | Всего разделов: 8 | | Всего листов выписки: 5548 | |
| 17 октября 2019г. № КУВИ-001/2019-25207602 | | | | | | | |
| Кадастровый номер: | | | | 59:00:0000000:7734 | | | |
| 23927 | 84.16.823 | 84.16.824 | 320°8.9' | 15.76 | данные отсутствуют | 59:02:5109001:231 | данные отсутствуют |
| 23928 | 84.16.824 | 84.16.821 | 230°8.9' | 15.76 | данные отсутствуют | 59:02:5109001:231 | данные отсутствуют |
| 23929 | 84.17.825 | 84.17.826 | 214°20.8' | 3.63 | данные отсутствуют | данные отсутствуют | данные отсутствуют |
| 23930 | 84.17.826 | 84.17.827 | 211°16.5' | 3.16 | данные отсутствуют | данные отсутствуют | данные отсутствуют |
| 23931 | 84.17.827 | 84.17.828 | 124°37.9' | 2.87 | данные отсутствуют | данные отсутствуют | данные отсутствуют |
| 23932 | 84.17.828 | 84.17.829 | 129°42.5' | 3.76 | данные отсутствуют | данные отсутствуют | данные отсутствуют |
| 23933 | 84.17.829 | 84.17.830 | 124°13.0' | 3.33 | данные отсутствуют | данные отсутствуют | данные отсутствуют |
| 23934 | 84.17.830 | 84.17.831 | 33°19.8' | 3.53 | данные отсутствуют | данные отсутствуют | данные отсутствуют |
| 23935 | 84.17.831 | 84.17.832 | 35°25.8' | 3.1 | данные отсутствуют | данные отсутствуют | данные отсутствуют |
| 23936 | 84.17.832 | 84.17.833 | 32°30.1' | 2.81 | данные отсутствуют | данные отсутствуют | данные отсутствуют |
| 23937 | 84.17.833 | 84.17.834 | 305°14.6' | 3.17 | данные отсутствуют | данные отсутствуют | данные отсутствуют |
| 23938 | 84.17.834 | 84.17.835 | 307°56.8' | 3.51 | данные отсутствуют | данные отсутствуют | данные отсутствуют |
| 23939 | 84.17.835 | 84.17.836 | 305°53.1' | 3.26 | данные отсутствуют | данные отсутствуют | данные отсутствуют |
| 23940 | 84.17.836 | 84.17.825 | 215°57.8' | 2.66 | данные отсутствуют | данные отсутствуют | данные отсутствуют |
| 23941 | 84.18.837 | 84.18.838 | 216°20.2' | 15.02 | данные отсутствуют | 59:02:5109001:218 | данные отсутствуют |
| 23942 | 84.18.838 | 84.18.839 | 125°32.3' | 6.02 | данные отсутствуют | 59:02:5109001:218 | данные отсутствуют |
| 23943 | 84.18.839 | 84.18.840 | 36°20.2' | 15.02 | данные отсутствуют | 59:02:5109001:218 | данные отсутствуют |
| 23944 | 84.18.840 | 84.18.837 | 305°32.3' | 6.02 | данные отсутствуют | 59:02:5109001:218 | данные отсутствуют |

| | | |
|-------------------------------|---------|-------------------|
| полное наименование должности | подпись | инициалы, фамилия |
|-------------------------------|---------|-------------------|

М.П.

| Земельный участок | | | | | | | |
|--|---------------|--------------------------------|-----------|--------------------|--------------------|----------------------------|--------------------|
| вид объекта недвижимости | | | | | | | |
| Лист №1230 Раздел 3.1 | | Всего листов раздела 3.1: 1419 | | Всего разделов: 8 | | Всего листов выписки: 5548 | |
| 17 октября 2019г. № КУВИ-001/2019-25207602 | | | | | | | |
| Кадастровый номер: | | | | 59:00:0000000:7734 | | | |
| 2394 5 | 84.19.84 1 | 84.19.84 2 | 151°32.1' | 9.44 | данные отсутствуют | 59:02:5109001:35 | данные отсутствуют |
| 2394 6 | 84.19.84 2 | 84.19.84 3 | 61°32.1' | 9.44 | данные отсутствуют | 59:02:5109001:35 | данные отсутствуют |
| 2394 7 | 84.19.84 3 | 84.19.84 4 | 331°32.1' | 9.44 | данные отсутствуют | 59:02:5109001:35 | данные отсутствуют |
| 2394 8 | 84.19.84 4 | 84.19.84 1 | 241°32.1' | 9.44 | данные отсутствуют | 59:02:5109001:35 | данные отсутствуют |
| 2394 9 | 84.20.84 5 | 84.20.84 6 | 143°40.4' | 8.44 | данные отсутствуют | 59:02:5109001:224 | данные отсутствуют |
| 2395 0 | 84.20.84 6 | 84.20.84 7 | 53°40.4' | 8.44 | данные отсутствуют | 59:02:5109001:224 | данные отсутствуют |
| 2395 1 | 84.20.84 7 | 84.20.84 8 | 323°40.4' | 8.44 | данные отсутствуют | 59:02:5109001:224 | данные отсутствуют |
| 2395 2 | 84.20.84 8 | 84.20.84 5 | 233°40.4' | 8.44 | данные отсутствуют | 59:02:5109001:224 | данные отсутствуют |
| 2395 3 | 84.21.84 9 | 84.21.85 0 | 151°36.4' | 8.41 | данные отсутствуют | 59:02:5109001:36 | данные отсутствуют |
| 2395 4 | 84.21.85 0 | 84.21.85 1 | 61°36.4' | 8.41 | данные отсутствуют | 59:02:5109001:36 | данные отсутствуют |
| 2395 5 | 84.21.85 1 | 84.21.85 2 | 331°36.4' | 8.41 | данные отсутствуют | 59:02:5109001:36 | данные отсутствуют |
| 2395 6 | 84.21.85 2 | 84.21.84 9 | 241°36.4' | 8.41 | данные отсутствуют | 59:02:5109001:36 | данные отсутствуют |
| 2395 7 | 84.22.85 3 | 84.22.85 4 | 141°36.4' | 7.74 | данные отсутствуют | 59:02:5109001:145 | данные отсутствуют |
| 2395 8 | 84.22.85 4 | 84.22.85 5 | 51°32.9' | 7.75 | данные отсутствуют | 59:02:5109001:145 | данные отсутствуют |
| 2395 9 | 84.22.85 4 | 84.22.85 4 | | | данные отсутствуют | 59:02:5109001:214 | данные отсутствуют |
| 2396 0 | 84.22.85 5 | 84.22.85 6 | 321°36.4' | 7.74 | данные отсутствуют | 59:02:5109001:145 | данные отсутствуют |
| 2396 1 | 84.22.85 6 | 84.22.85 3 | 231°32.9' | 7.75 | данные отсутствуют | 59:02:5109001:145 | данные отсутствуют |
| 2396 2 | 84.23.85 7 | 84.23.85 8 | 321°36.4' | 7.74 | данные отсутствуют | 59:02:5109001:126 | данные отсутствуют |

| | | |
|-------------------------------|---------|-------------------|
| полное наименование должности | подпись | инициалы, фамилия |
|-------------------------------|---------|-------------------|

М.П.

| Земельный участок | | | | | | | |
|--|---------------|--------------------------------|-----------|--------------------|--------------------|----------------------------|--------------------|
| вид объекта недвижимости | | | | | | | |
| Лист №1231 Раздел 3.1 | | Всего листов раздела 3.1: 1419 | | Всего разделов: 8 | | Всего листов выписки: 5548 | |
| 17 октября 2019г. № КУВИ-001/2019-25207602 | | | | | | | |
| Кадастровый номер: | | | | 59:00:0000000:7734 | | | |
| 2396 3 | 84.23.85 8 | 84.23.85 9 | 231°32.9' | 7.75 | данные отсутствуют | 59:02:5109001:126 | данные отсутствуют |
| 2396 4 | 84.23.85 9 | 84.23.86 0 | 141°36.4' | 7.74 | данные отсутствуют | 59:02:5109001:126 | данные отсутствуют |
| 2396 5 | 84.23.86 0 | 84.23.85 7 | 51°32.9' | 7.75 | данные отсутствуют | 59:02:5109001:126 | данные отсутствуют |
| 2396 6 | 84.24.86 1 | 84.24.86 2 | 141°32.9' | 7.75 | данные отсутствуют | 59:02:5109001:151 | данные отсутствуют |
| 2396 7 | 84.24.86 2 | 84.24.86 3 | 51°36.4' | 7.74 | данные отсутствуют | 59:02:5109001:151 | данные отсутствуют |
| 2396 8 | 84.24.86 3 | 84.24.86 4 | 321°32.9' | 7.75 | данные отсутствуют | 59:02:5109001:151 | данные отсутствуют |
| 2396 9 | 84.24.86 4 | 84.24.86 1 | 231°36.4' | 7.74 | данные отсутствуют | 59:02:5109001:151 | данные отсутствуют |
| 2397 0 | 84.25.86 5 | 84.25.86 6 | 141°36.4' | 7.74 | данные отсутствуют | 59:02:5109001:140 | данные отсутствуют |
| 2397 1 | 84.25.86 6 | 84.25.86 7 | 51°36.4' | 7.74 | данные отсутствуют | 59:02:5109001:140 | данные отсутствуют |
| 2397 2 | 84.25.86 7 | 84.25.86 8 | 321°36.4' | 7.74 | данные отсутствуют | 59:02:5109001:140 | данные отсутствуют |
| 2397 3 | 84.25.86 8 | 84.25.86 5 | 231°36.4' | 7.74 | данные отсутствуют | 59:02:5109001:140 | данные отсутствуют |
| 2397 4 | 84.26.86 9 | 84.26.87 0 | 140°42.7' | 7.11 | данные отсутствуют | 59:02:5109001:46 | данные отсутствуют |
| 2397 5 | 84.26.87 0 | 84.26.87 1 | 50°42.7' | 7.11 | данные отсутствуют | 59:02:5109001:46 | данные отсутствуют |
| 2397 6 | 84.26.87 1 | 84.26.87 2 | 320°42.7' | 7.11 | данные отсутствуют | 59:02:5109001:46 | данные отсутствуют |
| 2397 7 | 84.26.87 2 | 84.26.86 9 | 230°42.7' | 7.11 | данные отсутствуют | 59:02:5109001:46 | данные отсутствуют |
| 2397 8 | 84.27.87 3 | 84.27.87 4 | 139°49.3' | 7.07 | данные отсутствуют | 59:02:5109001:167 | данные отсутствуют |
| 2397 9 | 84.27.87 4 | 84.27.87 5 | 49°56.1' | 7.07 | данные отсутствуют | 59:02:5109001:167 | данные отсутствуют |
| 2398 0 | 84.27.87 5 | 84.27.87 6 | 319°52.4' | 7.08 | данные отсутствуют | 59:02:5109001:167 | данные отсутствуют |

| | | |
|-------------------------------|---------|-------------------|
| полное наименование должности | подпись | инициалы, фамилия |
|-------------------------------|---------|-------------------|

М.П.

| Земельный участок | | | | | | | |
|--|---------------|--------------------------------|-----------|--------------------|--------------------|----------------------------|--------------------|
| вид объекта недвижимости | | | | | | | |
| Лист №1232 Раздел 3.1 | | Всего листов раздела 3.1: 1419 | | Всего разделов: 8 | | Всего листов выписки: 5548 | |
| 17 октября 2019г. № КУВИ-001/2019-25207602 | | | | | | | |
| Кадастровый номер: | | | | 59:00:0000000:7734 | | | |
| 2398 1 | 84.27.87 6 | 84.27.87 3 | 229°52.4' | 7.08 | данные отсутствуют | 59:02:5109001:167 | данные отсутствуют |
| 2398 2 | 84.28.87 7 | 84.28.87 8 | 139°38.7' | 7.07 | данные отсутствуют | 59:02:5109001:166 | данные отсутствуют |
| 2398 3 | 84.28.87 8 | 84.28.87 9 | 49°42.4' | 7.07 | данные отсутствуют | 59:02:5109001:166 | данные отсутствуют |
| 2398 4 | 84.28.87 9 | 84.28.88 0 | 319°42.4' | 7.07 | данные отсутствуют | 59:02:5109001:166 | данные отсутствуют |
| 2398 5 | 84.28.88 0 | 84.28.87 7 | 229°45.5' | 7.07 | данные отсутствуют | 59:02:5109001:166 | данные отсутствуют |
| 2398 6 | 84.29.88 1 | 84.29.88 2 | 140°4.8' | 6.39 | данные отсутствуют | 59:02:5109001:42 | данные отсутствуют |
| 2398 7 | 84.29.88 2 | 84.29.88 3 | 50°4.8' | 6.39 | данные отсутствуют | 59:02:5109001:42 | данные отсутствуют |
| 2398 8 | 84.29.88 3 | 84.29.88 4 | 320°4.8' | 6.39 | данные отсутствуют | 59:02:5109001:42 | данные отсутствуют |
| 2398 9 | 84.29.88 4 | 84.29.88 1 | 230°4.8' | 6.39 | данные отсутствуют | 59:02:5109001:42 | данные отсутствуют |
| 2399 0 | 84.30.88 5 | 84.30.88 6 | 140°4.8' | 6.39 | данные отсутствуют | 59:02:5109001:222 | данные отсутствуют |
| 2399 1 | 84.30.88 6 | 84.30.88 7 | 50°4.8' | 6.39 | данные отсутствуют | 59:02:5109001:222 | данные отсутствуют |
| 2399 2 | 84.30.88 7 | 84.30.88 8 | 320°4.8' | 6.39 | данные отсутствуют | 59:02:5109001:222 | данные отсутствуют |
| 2399 3 | 84.30.88 8 | 84.30.88 5 | 230°4.8' | 6.39 | данные отсутствуют | 59:02:5109001:222 | данные отсутствуют |
| 2399 4 | 84.31.88 9 | 84.31.89 0 | 140°4.8' | 6.39 | данные отсутствуют | 59:02:5109001:45 | данные отсутствуют |
| 2399 5 | 84.31.89 0 | 84.31.89 1 | 50°4.8' | 6.39 | данные отсутствуют | 59:02:5109001:45 | данные отсутствуют |
| 2399 6 | 84.31.89 1 | 84.31.89 2 | 320°4.8' | 6.39 | данные отсутствуют | 59:02:5109001:45 | данные отсутствуют |
| 2399 7 | 84.31.89 2 | 84.31.88 9 | 230°4.8' | 6.39 | данные отсутствуют | 59:02:5109001:45 | данные отсутствуют |
| 2399 8 | 84.32.89 3 | 84.32.89 4 | 140°4.8' | 6.39 | данные отсутствуют | 59:02:5109001:40 | данные отсутствуют |

| | | |
|-------------------------------|---------|-------------------|
| полное наименование должности | подпись | инициалы, фамилия |
|-------------------------------|---------|-------------------|

М.П.

| Земельный участок | | | | | | | |
|--|---------------|--------------------------------|----------|--------------------|--------------------|----------------------------|--------------------|
| вид объекта недвижимости | | | | | | | |
| Лист №1233 Раздел 3.1 | | Всего листов раздела 3.1: 1419 | | Всего разделов: 8 | | Всего листов выписки: 5548 | |
| 17 октября 2019г. № КУВИ-001/2019-25207602 | | | | | | | |
| Кадастровый номер: | | | | 59:00:0000000:7734 | | | |
| 2399 9 | 84.32.89 4 | 84.32.89 5 | 50°4.8' | 6.39 | данные отсутствуют | 59:02:5109001:40 | данные отсутствуют |
| 2400 0 | 84.32.89 5 | 84.32.89 6 | 320°4.8' | 6.39 | данные отсутствуют | 59:02:5109001:40 | данные отсутствуют |
| 2400 1 | 84.32.89 6 | 84.32.89 3 | 230°4.8' | 6.39 | данные отсутствуют | 59:02:5109001:40 | данные отсутствуют |
| 2400 2 | 84.33.89 7 | 84.33.89 8 | 140°4.8' | 6.39 | данные отсутствуют | 59:02:5109001:38 | данные отсутствуют |
| 2400 3 | 84.33.89 8 | 84.33.89 9 | 50°4.8' | 6.39 | данные отсутствуют | 59:02:5109001:38 | данные отсутствуют |
| 2400 4 | 84.33.89 9 | 84.33.90 0 | 320°4.8' | 6.39 | данные отсутствуют | 59:02:5109001:38 | данные отсутствуют |
| 2400 5 | 84.33.90 0 | 84.33.89 7 | 230°4.8' | 6.39 | данные отсутствуют | 59:02:5109001:38 | данные отсутствуют |
| 2400 6 | 84.34.90 1 | 84.34.90 2 | 140°4.8' | 6.39 | данные отсутствуют | 59:02:5109001:37 | данные отсутствуют |
| 2400 7 | 84.34.90 2 | 84.34.90 3 | 50°4.8' | 6.39 | данные отсутствуют | 59:02:5109001:37 | данные отсутствуют |
| 2400 8 | 84.34.90 3 | 84.34.90 4 | 320°4.8' | 6.39 | данные отсутствуют | 59:02:5109001:37 | данные отсутствуют |
| 2400 9 | 84.34.90 4 | 84.34.90 1 | 230°4.8' | 6.39 | данные отсутствуют | 59:02:5109001:37 | данные отсутствуют |
| 2401 0 | 84.35.90 5 | 84.35.90 6 | 140°4.8' | 6.39 | данные отсутствуют | 59:02:5109001:44 | данные отсутствуют |
| 2401 1 | 84.35.90 6 | 84.35.90 7 | 50°4.8' | 6.39 | данные отсутствуют | 59:02:5109001:44 | данные отсутствуют |
| 2401 2 | 84.35.90 7 | 84.35.90 8 | 320°4.8' | 6.39 | данные отсутствуют | 59:02:5109001:44 | данные отсутствуют |
| 2401 3 | 84.35.90 8 | 84.35.90 5 | 230°4.8' | 6.39 | данные отсутствуют | 59:02:5109001:44 | данные отсутствуют |
| 2401 4 | 84.36.90 9 | 84.36.91 0 | 140°4.8' | 6.39 | данные отсутствуют | 59:02:5109001:221 | данные отсутствуют |
| 2401 5 | 84.36.91 0 | 84.36.91 1 | 50°4.8' | 6.39 | данные отсутствуют | 59:02:5109001:221 | данные отсутствуют |
| 2401 6 | 84.36.91 1 | 84.36.91 2 | 320°4.8' | 6.39 | данные отсутствуют | 59:02:5109001:221 | данные отсутствуют |

| | | |
|-------------------------------|---------|-------------------|
| полное наименование должности | подпись | инициалы, фамилия |
|-------------------------------|---------|-------------------|

М.П.

| Земельный участок | | | | | | | |
|--|---------------|--------------------------------|----------|--------------------|--------------------|----------------------------|--------------------|
| вид объекта недвижимости | | | | | | | |
| Лист №1234 Раздел 3.1 | | Всего листов раздела 3.1: 1419 | | Всего разделов: 8 | | Всего листов выписки: 5548 | |
| 17 октября 2019г. № КУВИ-001/2019-25207602 | | | | | | | |
| Кадастровый номер: | | | | 59:00:0000000:7734 | | | |
| 2401 7 | 84.36.91 2 | 84.36.90 9 | 230°4.8' | 6.39 | данные отсутствуют | 59:02:5109001:221 | данные отсутствуют |
| 2401 8 | 84.37.91 3 | 84.37.91 4 | 140°4.8' | 6.39 | данные отсутствуют | 59:02:5109001:220 | данные отсутствуют |
| 2401 9 | 84.37.91 4 | 84.37.91 5 | 50°4.8' | 6.39 | данные отсутствуют | 59:02:5109001:220 | данные отсутствуют |
| 2402 0 | 84.37.91 5 | 84.37.91 6 | 320°4.8' | 6.39 | данные отсутствуют | 59:02:5109001:220 | данные отсутствуют |
| 2402 1 | 84.37.91 6 | 84.37.91 3 | 230°4.8' | 6.39 | данные отсутствуют | 59:02:5109001:220 | данные отсутствуют |
| 2402 2 | 84.38.91 7 | 84.38.91 8 | 140°4.8' | 6.39 | данные отсутствуют | 59:02:5109001:219 | данные отсутствуют |
| 2402 3 | 84.38.91 8 | 84.38.91 9 | 50°4.8' | 6.39 | данные отсутствуют | 59:02:5109001:219 | данные отсутствуют |
| 2402 4 | 84.38.91 9 | 84.38.92 0 | 320°4.8' | 6.39 | данные отсутствуют | 59:02:5109001:219 | данные отсутствуют |
| 2402 5 | 84.38.92 0 | 84.38.91 7 | 230°4.8' | 6.39 | данные отсутствуют | 59:02:5109001:219 | данные отсутствуют |
| 2402 6 | 84.39.92 1 | 84.39.92 2 | 140°4.8' | 6.39 | данные отсутствуют | 59:02:5109001:238 | данные отсутствуют |
| 2402 7 | 84.39.92 2 | 84.39.92 3 | 50°4.8' | 6.39 | данные отсутствуют | 59:02:5109001:238 | данные отсутствуют |
| 2402 8 | 84.39.92 3 | 84.39.92 4 | 320°4.8' | 6.39 | данные отсутствуют | 59:02:5109001:238 | данные отсутствуют |
| 2402 9 | 84.39.92 4 | 84.39.92 1 | 230°4.8' | 6.39 | данные отсутствуют | 59:02:5109001:238 | данные отсутствуют |
| 2403 0 | 84.40.92 5 | 84.40.92 6 | 140°4.8' | 6.39 | данные отсутствуют | 59:02:5109001:47 | данные отсутствуют |
| 2403 1 | 84.40.92 6 | 84.40.92 7 | 50°4.8' | 6.39 | данные отсутствуют | 59:02:5109001:47 | данные отсутствуют |
| 2403 2 | 84.40.92 7 | 84.40.92 8 | 320°4.8' | 6.39 | данные отсутствуют | 59:02:5109001:47 | данные отсутствуют |
| 2403 3 | 84.40.92 8 | 84.40.92 5 | 230°4.8' | 6.39 | данные отсутствуют | 59:02:5109001:47 | данные отсутствуют |
| 2403 4 | 84.41.92 9 | 84.41.93 0 | 140°4.8' | 6.39 | данные отсутствуют | 59:02:5109001:230 | данные отсутствуют |

| | | |
|-------------------------------|---------|-------------------|
| полное наименование должности | подпись | инициалы, фамилия |
|-------------------------------|---------|-------------------|

М.П.

| Земельный участок | | | | | | | |
|--|---------------|--------------------------------|-----------|--------------------|--------------------|----------------------------|--------------------|
| вид объекта недвижимости | | | | | | | |
| Лист №1235 Раздел 3.1 | | Всего листов раздела 3.1: 1419 | | Всего разделов: 8 | | Всего листов выписки: 5548 | |
| 17 октября 2019г. № КУВИ-001/2019-25207602 | | | | | | | |
| Кадастровый номер: | | | | 59:00:0000000:7734 | | | |
| 2403 5 | 84.41.93 0 | 84.41.93 1 | 50°4.8' | 6.39 | данные отсутствуют | 59:02:5109001:230 | данные отсутствуют |
| 2403 6 | 84.41.93 1 | 84.41.93 2 | 320°4.8' | 6.39 | данные отсутствуют | 59:02:5109001:230 | данные отсутствуют |
| 2403 7 | 84.41.93 2 | 84.41.92 9 | 230°4.8' | 6.39 | данные отсутствуют | 59:02:5109001:230 | данные отсутствуют |
| 2403 8 | 84.42.93 3 | 84.42.93 4 | 140°4.8' | 6.39 | данные отсутствуют | 59:02:5109001:43 | данные отсутствуют |
| 2403 9 | 84.42.93 4 | 84.42.93 5 | 50°4.8' | 6.39 | данные отсутствуют | 59:02:5109001:43 | данные отсутствуют |
| 2404 0 | 84.42.93 5 | 84.42.93 6 | 320°4.8' | 6.39 | данные отсутствуют | 59:02:5109001:43 | данные отсутствуют |
| 2404 1 | 84.42.93 6 | 84.42.93 3 | 230°4.8' | 6.39 | данные отсутствуют | 59:02:5109001:43 | данные отсутствуют |
| 2404 2 | 84.43.93 7 | 84.43.93 8 | 140°4.8' | 6.39 | данные отсутствуют | 59:02:5109001:39 | данные отсутствуют |
| 2404 3 | 84.43.93 8 | 84.43.93 9 | 50°4.8' | 6.39 | данные отсутствуют | 59:02:5109001:39 | данные отсутствуют |
| 2404 4 | 84.43.93 9 | 84.43.94 0 | 320°4.8' | 6.39 | данные отсутствуют | 59:02:5109001:39 | данные отсутствуют |
| 2404 5 | 84.43.94 0 | 84.43.93 7 | 230°4.8' | 6.39 | данные отсутствуют | 59:02:5109001:39 | данные отсутствуют |
| 2404 6 | 84.44.94 1 | 84.44.94 2 | 140°4.8' | 6.39 | данные отсутствуют | 59:02:5109001:41 | данные отсутствуют |
| 2404 7 | 84.44.94 2 | 84.44.94 3 | 50°4.8' | 6.39 | данные отсутствуют | 59:02:5109001:41 | данные отсутствуют |
| 2404 8 | 84.44.94 3 | 84.44.94 4 | 320°4.8' | 6.39 | данные отсутствуют | 59:02:5109001:41 | данные отсутствуют |
| 2404 9 | 84.44.94 4 | 84.44.94 1 | 230°4.8' | 6.39 | данные отсутствуют | 59:02:5109001:41 | данные отсутствуют |
| 2405 0 | 84.45.94 5 | 84.45.94 6 | 142°45.9' | 6.28 | данные отсутствуют | 59:02:5109001:223 | данные отсутствуют |
| 2405 1 | 84.45.94 6 | 84.45.94 7 | 52°45.9' | 6.28 | данные отсутствуют | 59:02:5109001:223 | данные отсутствуют |
| 2405 2 | 84.45.94 7 | 84.45.94 8 | 322°45.9' | 6.28 | данные отсутствуют | 59:02:5109001:223 | данные отсутствуют |

| | | |
|-------------------------------|---------|-------------------|
| полное наименование должности | подпись | инициалы, фамилия |
|-------------------------------|---------|-------------------|

М.П.

| Земельный участок | | | | | | | |
|--|-----------|--------------------------------|-----------|--------------------|--------------------|----------------------------|--------------------|
| вид объекта недвижимости | | | | | | | |
| Лист №1236 Раздел 3.1 | | Всего листов раздела 3.1: 1419 | | Всего разделов: 8 | | Всего листов выписки: 5548 | |
| 17 октября 2019г. № КУВИ-001/2019-25207602 | | | | | | | |
| Кадастровый номер: | | | | 59:00:0000000:7734 | | | |
| 24053 | 84.45.948 | 84.45.945 | 232°45.9' | 6.28 | данные отсутствуют | 59:02:5109001:223 | данные отсутствуют |
| 24054 | 84.46.949 | 84.46.950 | 192°31.7' | 5.53 | данные отсутствуют | 59:02:5109001:217 | данные отсутствуют |
| 24055 | 84.46.950 | 84.46.951 | 102°31.7' | 5.53 | данные отсутствуют | 59:02:5109001:217 | данные отсутствуют |
| 24056 | 84.46.951 | 84.46.952 | 12°31.7' | 5.53 | данные отсутствуют | 59:02:5109001:217 | данные отсутствуют |
| 24057 | 84.46.952 | 84.46.949 | 282°31.7' | 5.53 | данные отсутствуют | 59:02:5109001:217 | данные отсутствуют |
| 24058 | 84.47.953 | 84.47.954 | 206°29.9' | 3.85 | данные отсутствуют | данные отсутствуют | данные отсутствуют |
| 24059 | 84.47.954 | 84.47.955 | 116°26.6' | 6.31 | данные отсутствуют | данные отсутствуют | данные отсутствуют |
| 24060 | 84.47.955 | 84.47.956 | 26°6.1' | 3.86 | данные отсутствуют | данные отсутствуют | данные отсутствуют |
| 24061 | 84.47.956 | 84.47.953 | 296°21.7' | 6.28 | данные отсутствуют | данные отсутствуют | данные отсутствуют |
| 24062 | 84.48.957 | 84.48.958 | 140°31.7' | 4.4 | данные отсутствуют | 59:02:5109001:29 | данные отсутствуют |
| 24063 | 84.48.958 | 84.48.959 | 50°31.7' | 4.4 | данные отсутствуют | 59:02:5109001:29 | данные отсутствуют |
| 24064 | 84.48.959 | 84.48.960 | 320°31.7' | 4.4 | данные отсутствуют | 59:02:5109001:29 | данные отсутствуют |
| 24065 | 84.48.960 | 84.48.957 | 230°31.7' | 4.4 | данные отсутствуют | 59:02:5109001:29 | данные отсутствуют |
| 24066 | 84.49.961 | 84.49.962 | 136°58.5' | 2.26 | данные отсутствуют | 59:02:5109001:161 | данные отсутствуют |
| 24067 | 84.49.962 | 84.49.963 | 47°1.6' | 6.0 | данные отсутствуют | 59:02:5109001:161 | данные отсутствуют |
| 24068 | 84.49.963 | 84.49.964 | 316°58.5' | 2.26 | данные отсутствуют | 59:02:5109001:161 | данные отсутствуют |
| 24069 | 84.49.964 | 84.49.961 | 227°1.6' | 6.0 | данные отсутствуют | 59:02:5109001:161 | данные отсутствуют |
| 24070 | 84.50.965 | 84.50.966 | 136°58.5' | 2.26 | данные отсутствуют | 59:02:5109001:127 | данные отсутствуют |

| | | |
|-------------------------------|---------|-------------------|
| полное наименование должности | подпись | инициалы, фамилия |
|-------------------------------|---------|-------------------|

М.П.

| Земельный участок | | | | | | | |
|--|---------------|--------------------------------|-----------|--------------------|--------------------|----------------------------|--------------------|
| вид объекта недвижимости | | | | | | | |
| Лист №1237 Раздел 3.1 | | Всего листов раздела 3.1: 1419 | | Всего разделов: 8 | | Всего листов выписки: 5548 | |
| 17 октября 2019г. № КУВИ-001/2019-25207602 | | | | | | | |
| Кадастровый номер: | | | | 59:00:0000000:7734 | | | |
| 2407 1 | 84.50.96 6 | 84.50.96 7 | 47°1.6' | 6.0 | данные отсутствуют | 59:02:5109001:127 | данные отсутствуют |
| 2407 2 | 84.50.96 7 | 84.50.96 8 | 316°58.5' | 2.26 | данные отсутствуют | 59:02:5109001:127 | данные отсутствуют |
| 2407 3 | 84.50.96 8 | 84.50.96 5 | 227°1.6' | 6.0 | данные отсутствуют | 59:02:5109001:127 | данные отсутствуют |
| 2407 4 | 84.51.96 9 | 84.51.97 0 | 136°58.5' | 2.26 | данные отсутствуют | 59:02:5109001:137 | данные отсутствуют |
| 2407 5 | 84.51.97 0 | 84.51.97 1 | 47°1.6' | 6.0 | данные отсутствуют | 59:02:5109001:137 | данные отсутствуют |
| 2407 6 | 84.51.97 1 | 84.51.97 2 | 316°58.5' | 2.26 | данные отсутствуют | 59:02:5109001:137 | данные отсутствуют |
| 2407 7 | 84.51.97 2 | 84.51.96 9 | 227°1.6' | 6.0 | данные отсутствуют | 59:02:5109001:137 | данные отсутствуют |
| 2407 8 | 84.52.97 3 | 84.52.97 4 | 136°58.5' | 2.26 | данные отсутствуют | 59:02:5109001:164 | данные отсутствуют |
| 2407 9 | 84.52.97 4 | 84.52.97 5 | 47°1.6' | 6.0 | данные отсутствуют | 59:02:5109001:164 | данные отсутствуют |
| 2408 0 | 84.52.97 5 | 84.52.97 6 | 316°58.5' | 2.26 | данные отсутствуют | 59:02:5109001:164 | данные отсутствуют |
| 2408 1 | 84.52.97 6 | 84.52.97 3 | 227°1.6' | 6.0 | данные отсутствуют | 59:02:5109001:164 | данные отсутствуют |
| 2408 2 | 84.53.97 7 | 84.53.97 8 | 137°9.7' | 2.25 | данные отсутствуют | 59:02:5109001:129 | данные отсутствуют |
| 2408 3 | 84.53.97 8 | 84.53.97 9 | 47°5.5' | 6.01 | данные отсутствуют | 59:02:5109001:129 | данные отсутствуют |
| 2408 4 | 84.53.97 9 | 84.53.98 0 | 316°58.5' | 2.26 | данные отсутствуют | 59:02:5109001:129 | данные отсутствуют |
| 2408 5 | 84.53.98 0 | 84.53.97 7 | 227°1.6' | 6.0 | данные отсутствуют | 59:02:5109001:129 | данные отсутствуют |
| 2408 6 | 84.54.98 1 | 84.54.98 2 | 136°58.5' | 2.26 | данные отсутствуют | 59:02:5109001:136 | данные отсутствуют |
| 2408 7 | 84.54.98 2 | 84.54.98 3 | 47°1.6' | 6.0 | данные отсутствуют | 59:02:5109001:136 | данные отсутствуют |
| 2408 8 | 84.54.98 3 | 84.54.98 4 | 316°58.5' | 2.26 | данные отсутствуют | 59:02:5109001:136 | данные отсутствуют |

| | | |
|-------------------------------|---------|-------------------|
| полное наименование должности | подпись | инициалы, фамилия |
|-------------------------------|---------|-------------------|

М.П.

| Земельный участок | | | | | | | |
|--|------------|--------------------------------|-----------|--------------------|--------------------|----------------------------|--------------------|
| вид объекта недвижимости | | | | | | | |
| Лист №1238 Раздел 3.1 | | Всего листов раздела 3.1: 1419 | | Всего разделов: 8 | | Всего листов выписки: 5548 | |
| 17 октября 2019г. № КУВИ-001/2019-25207602 | | | | | | | |
| Кадастровый номер: | | | | 59:00:0000000:7734 | | | |
| 24089 | 84.54.984 | 84.54.981 | 227°1.6' | 6.0 | данные отсутствуют | 59:02:5109001:136 | данные отсутствуют |
| 24090 | 84.55.985 | 84.55.986 | 137°9.7' | 2.25 | данные отсутствуют | 59:02:5109001:132 | данные отсутствуют |
| 24091 | 84.55.986 | 84.55.987 | 47°5.5' | 6.01 | данные отсутствуют | 59:02:5109001:132 | данные отсутствуют |
| 24092 | 84.55.987 | 84.55.988 | 316°58.5' | 2.26 | данные отсутствуют | 59:02:5109001:132 | данные отсутствуют |
| 24093 | 84.55.988 | 84.55.985 | 227°1.6' | 6.0 | данные отсутствуют | 59:02:5109001:132 | данные отсутствуют |
| 24094 | 84.56.989 | 84.56.990 | 137°9.7' | 2.25 | данные отсутствуют | 59:02:5109001:150 | данные отсутствуют |
| 24095 | 84.56.990 | 84.56.991 | 47°5.5' | 6.01 | данные отсутствуют | 59:02:5109001:150 | данные отсутствуют |
| 24096 | 84.56.991 | 84.56.992 | 316°58.5' | 2.26 | данные отсутствуют | 59:02:5109001:150 | данные отсутствуют |
| 24097 | 84.56.992 | 84.56.989 | 227°1.6' | 6.0 | данные отсутствуют | 59:02:5109001:150 | данные отсутствуют |
| 24098 | 84.57.993 | 84.57.994 | 136°58.5' | 2.26 | данные отсутствуют | 59:02:5109001:130 | данные отсутствуют |
| 24099 | 84.57.994 | 84.57.995 | 47°1.6' | 6.0 | данные отсутствуют | 59:02:5109001:130 | данные отсутствуют |
| 24100 | 84.57.995 | 84.57.996 | 317°9.7' | 2.25 | данные отсутствуют | 59:02:5109001:130 | данные отсутствуют |
| 24101 | 84.57.996 | 84.57.993 | 227°5.5' | 6.01 | данные отсутствуют | 59:02:5109001:130 | данные отсутствуют |
| 24102 | 84.58.997 | 84.58.998 | 136°58.5' | 2.26 | данные отсутствуют | 59:02:5109001:123 | данные отсутствуют |
| 24103 | 84.58.998 | 84.58.999 | 46°57.7' | 5.99 | данные отсутствуют | 59:02:5109001:123 | данные отсутствуют |
| 24104 | 84.58.999 | 84.58.1000 | 317°9.7' | 2.25 | данные отсутствуют | 59:02:5109001:123 | данные отсутствуют |
| 24105 | 84.58.1000 | 84.58.997 | 227°1.6' | 6.0 | данные отсутствуют | 59:02:5109001:123 | данные отсутствуют |
| 24106 | 84.59.1001 | 84.59.1002 | 137°9.7' | 2.25 | данные отсутствуют | 59:02:5109001:141 | данные отсутствуют |

| | | |
|-------------------------------|---------|-------------------|
| полное наименование должности | подпись | инициалы, фамилия |
|-------------------------------|---------|-------------------|

М.П.

| Земельный участок | | | | | | | |
|--|------------|--------------------------------|-----------|--------------------|--------------------|----------------------------|--------------------|
| вид объекта недвижимости | | | | | | | |
| Лист №1239 Раздел 3.1 | | Всего листов раздела 3.1: 1419 | | Всего разделов: 8 | | Всего листов выписки: 5548 | |
| 17 октября 2019г. № КУВИ-001/2019-25207602 | | | | | | | |
| Кадастровый номер: | | | | 59:00:0000000:7734 | | | |
| 24107 | 84.59.1002 | 84.59.1003 | 47°5.5' | 6.01 | данные отсутствуют | 59:02:5109001:141 | данные отсутствуют |
| 24108 | 84.59.1003 | 84.59.1004 | 316°58.5' | 2.26 | данные отсутствуют | 59:02:5109001:141 | данные отсутствуют |
| 24109 | 84.59.1004 | 84.59.1001 | 227°1.6' | 6.0 | данные отсутствуют | 59:02:5109001:141 | данные отсутствуют |
| 24110 | 84.60.1005 | 84.60.1006 | 317°9.7' | 2.25 | данные отсутствуют | 59:02:5109001:134 | данные отсутствуют |
| 24111 | 84.60.1006 | 84.60.1007 | 227°1.6' | 6.0 | данные отсутствуют | 59:02:5109001:134 | данные отсутствуют |
| 24112 | 84.60.1007 | 84.60.1008 | 137°9.7' | 2.25 | данные отсутствуют | 59:02:5109001:134 | данные отсутствуют |
| 24113 | 84.60.1008 | 84.60.1005 | 47°1.6' | 6.0 | данные отсутствуют | 59:02:5109001:134 | данные отсутствуют |
| 24114 | 84.61.1009 | 84.61.1010 | 137°9.7' | 2.25 | данные отсутствуют | 59:02:5109001:159 | данные отсутствуют |
| 24115 | 84.61.1010 | 84.61.1011 | 47°1.6' | 6.0 | данные отсутствуют | 59:02:5109001:159 | данные отсутствуют |
| 24116 | 84.61.1011 | 84.61.1012 | 317°9.7' | 2.25 | данные отсутствуют | 59:02:5109001:159 | данные отсутствуют |
| 24117 | 84.61.1012 | 84.61.1009 | 227°1.6' | 6.0 | данные отсутствуют | 59:02:5109001:159 | данные отсутствуют |
| 24118 | 84.62.1013 | 84.62.1014 | 136°58.5' | 2.26 | данные отсутствуют | 59:02:5109001:125 | данные отсутствуют |
| 24119 | 84.62.1014 | 84.62.1015 | 47°1.6' | 6.0 | данные отсутствуют | 59:02:5109001:125 | данные отсутствуют |
| 24120 | 84.62.1015 | 84.62.1016 | 316°48.1' | 2.25 | данные отсутствуют | 59:02:5109001:125 | данные отсутствуют |
| 24121 | 84.62.1016 | 84.62.1013 | 227°5.8' | 5.99 | данные отсутствуют | 59:02:5109001:125 | данные отсутствуют |
| 24122 | 84.63.1017 | 84.63.1018 | 137°9.7' | 2.25 | данные отсутствуют | 59:02:5109001:147 | данные отсутствуют |
| 24123 | 84.63.1018 | 84.63.1019 | 47°1.6' | 6.0 | данные отсутствуют | 59:02:5109001:147 | данные отсутствуют |
| 24124 | 84.63.1019 | 84.63.1020 | 317°9.7' | 2.25 | данные отсутствуют | 59:02:5109001:147 | данные отсутствуют |

| | | |
|-------------------------------|---------|-------------------|
| полное наименование должности | подпись | инициалы, фамилия |
|-------------------------------|---------|-------------------|

М.П.

| Земельный участок | | | | | | | |
|--|----------------|--------------------------------|-----------|--------------------|--------------------|----------------------------|--------------------|
| вид объекта недвижимости | | | | | | | |
| Лист №1240 Раздел 3.1 | | Всего листов раздела 3.1: 1419 | | Всего разделов: 8 | | Всего листов выписки: 5548 | |
| 17 октября 2019г. № КУВИ-001/2019-25207602 | | | | | | | |
| Кадастровый номер: | | | | 59:00:0000000:7734 | | | |
| 2412 5 | 84.63.10 20 | 84.63.10 17 | 227°1.6' | 6.0 | данные отсутствуют | 59:02:5109001:147 | данные отсутствуют |
| 2412 6 | 84.64.10 21 | 84.64.10 22 | 137°9.7' | 2.25 | данные отсутствуют | 59:02:5109001:149 | данные отсутствуют |
| 2412 7 | 84.64.10 22 | 84.64.10 23 | 47°1.6' | 6.0 | данные отсутствуют | 59:02:5109001:149 | данные отсутствуют |
| 2412 8 | 84.64.10 23 | 84.64.10 24 | 317°9.7' | 2.25 | данные отсутствуют | 59:02:5109001:149 | данные отсутствуют |
| 2412 9 | 84.64.10 24 | 84.64.10 21 | 227°1.6' | 6.0 | данные отсутствуют | 59:02:5109001:149 | данные отсутствуют |
| 2413 0 | 84.65.10 25 | 84.65.10 26 | 136°48.1' | 2.25 | данные отсутствуют | 59:02:5109001:144 | данные отсутствуют |
| 2413 1 | 84.65.10 26 | 84.65.10 27 | 47°1.6' | 6.0 | данные отсутствуют | 59:02:5109001:144 | данные отсутствуют |
| 2413 2 | 84.65.10 27 | 84.65.10 28 | 316°48.1' | 2.25 | данные отсутствуют | 59:02:5109001:144 | данные отсутствуют |
| 2413 3 | 84.65.10 28 | 84.65.10 25 | 227°1.6' | 6.0 | данные отсутствуют | 59:02:5109001:144 | данные отсутствуют |
| 2413 4 | 84.66.10 29 | 84.66.10 30 | 137°9.7' | 2.25 | данные отсутствуют | 59:02:5109001:152 | данные отсутствуют |
| 2413 5 | 84.66.10 30 | 84.66.10 31 | 47°1.6' | 6.0 | данные отсутствуют | 59:02:5109001:152 | данные отсутствуют |
| 2413 6 | 84.66.10 31 | 84.66.10 32 | 317°9.7' | 2.25 | данные отсутствуют | 59:02:5109001:152 | данные отсутствуют |
| 2413 7 | 84.66.10 32 | 84.66.10 29 | 227°1.6' | 6.0 | данные отсутствуют | 59:02:5109001:152 | данные отсутствуют |
| 2413 8 | 84.67.10 33 | 84.67.10 34 | 137°9.7' | 2.25 | данные отсутствуют | 59:02:5109001:156 | данные отсутствуют |
| 2413 9 | 84.67.10 34 | 84.67.10 35 | 47°5.5' | 6.01 | данные отсутствуют | 59:02:5109001:156 | данные отсутствуют |
| 2414 0 | 84.67.10 35 | 84.67.10 36 | 316°48.1' | 2.25 | данные отсутствуют | 59:02:5109001:156 | данные отсутствуют |
| 2414 1 | 84.67.10 36 | 84.67.10 33 | 227°5.8' | 5.99 | данные отсутствуют | 59:02:5109001:156 | данные отсутствуют |
| 2414 2 | 84.68.10 37 | 84.68.10 38 | 137°9.7' | 2.25 | данные отсутствуют | 59:02:5109001:158 | данные отсутствуют |

| | | |
|-------------------------------|---------|-------------------|
| полное наименование должности | подпись | инициалы, фамилия |
|-------------------------------|---------|-------------------|

М.П.

| Земельный участок | | | | | | | |
|--|----------------|--------------------------------|-----------|--------------------|--------------------|----------------------------|--------------------|
| вид объекта недвижимости | | | | | | | |
| Лист №1241 Раздел 3.1 | | Всего листов раздела 3.1: 1419 | | Всего разделов: 8 | | Всего листов выписки: 5548 | |
| 17 октября 2019г. № КУВИ-001/2019-25207602 | | | | | | | |
| Кадастровый номер: | | | | 59:00:0000000:7734 | | | |
| 2414 3 | 84.68.10 38 | 84.68.10 39 | 47°1.6' | 6.0 | данные отсутствуют | 59:02:5109001:158 | данные отсутствуют |
| 2414 4 | 84.68.10 39 | 84.68.10 40 | 317°9.7' | 2.25 | данные отсутствуют | 59:02:5109001:158 | данные отсутствуют |
| 2414 5 | 84.68.10 40 | 84.68.10 37 | 227°1.6' | 6.0 | данные отсутствуют | 59:02:5109001:158 | данные отсутствуют |
| 2414 6 | 84.69.10 41 | 84.69.10 42 | 137°9.7' | 2.25 | данные отсутствуют | 59:02:5109001:143 | данные отсутствуют |
| 2414 7 | 84.69.10 42 | 84.69.10 43 | 47°1.6' | 6.0 | данные отсутствуют | 59:02:5109001:143 | данные отсутствуют |
| 2414 8 | 84.69.10 43 | 84.69.10 44 | 317°9.7' | 2.25 | данные отсутствуют | 59:02:5109001:143 | данные отсутствуют |
| 2414 9 | 84.69.10 44 | 84.69.10 41 | 227°1.6' | 6.0 | данные отсутствуют | 59:02:5109001:143 | данные отсутствуют |
| 2415 0 | 84.70.10 45 | 84.70.10 46 | 137°9.7' | 2.25 | данные отсутствуют | 59:02:5109001:153 | данные отсутствуют |
| 2415 1 | 84.70.10 46 | 84.70.10 47 | 47°1.6' | 6.0 | данные отсутствуют | 59:02:5109001:153 | данные отсутствуют |
| 2415 2 | 84.70.10 47 | 84.70.10 48 | 317°9.7' | 2.25 | данные отсутствуют | 59:02:5109001:153 | данные отсутствуют |
| 2415 3 | 84.70.10 48 | 84.70.10 45 | 227°1.6' | 6.0 | данные отсутствуют | 59:02:5109001:153 | данные отсутствуют |
| 2415 4 | 84.71.10 49 | 84.71.10 50 | 136°59.2' | 2.24 | данные отсутствуют | 59:02:5109001:135 | данные отсутствуют |
| 2415 5 | 84.71.10 50 | 84.71.10 51 | 47°9.7' | 6.0 | данные отсутствуют | 59:02:5109001:135 | данные отсутствуют |
| 2415 6 | 84.71.10 51 | 84.71.10 52 | 316°58.5' | 2.26 | данные отсутствуют | 59:02:5109001:135 | данные отсутствуют |
| 2415 7 | 84.71.10 52 | 84.71.10 49 | 227°1.6' | 6.0 | данные отсутствуют | 59:02:5109001:135 | данные отсутствуют |
| 2415 8 | 84.72.10 53 | 84.72.10 54 | 136°58.5' | 2.26 | данные отсутствуют | 59:02:5109001:157 | данные отсутствуют |
| 2415 9 | 84.72.10 54 | 84.72.10 55 | 47°1.6' | 6.0 | данные отсутствуют | 59:02:5109001:157 | данные отсутствуют |
| 2416 0 | 84.72.10 55 | 84.72.10 56 | 316°59.2' | 2.24 | данные отсутствуют | 59:02:5109001:157 | данные отсутствуют |

| | | |
|-------------------------------|---------|-------------------|
| полное наименование должности | подпись | инициалы, фамилия |
|-------------------------------|---------|-------------------|

М.П.

| Земельный участок | | | | | | | |
|--|----------------|--------------------------------|-----------|--------------------|--------------------|----------------------------|--------------------|
| вид объекта недвижимости | | | | | | | |
| Лист №1242 Раздел 3.1 | | Всего листов раздела 3.1: 1419 | | Всего разделов: 8 | | Всего листов выписки: 5548 | |
| 17 октября 2019г. № КУВИ-001/2019-25207602 | | | | | | | |
| Кадастровый номер: | | | | 59:00:0000000:7734 | | | |
| 2416 1 | 84.72.10 56 | 84.72.10 53 | 227°9.7' | 6.0 | данные отсутствуют | 59:02:5109001:157 | данные отсутствуют |
| 2416 2 | 84.73.10 57 | 84.73.10 58 | 137°9.7' | 2.25 | данные отсутствуют | 59:02:5109001:146 | данные отсутствуют |
| 2416 3 | 84.73.10 58 | 84.73.10 59 | 47°1.6' | 6.0 | данные отсутствуют | 59:02:5109001:146 | данные отсутствуют |
| 2416 4 | 84.73.10 59 | 84.73.10 60 | 317°9.7' | 2.25 | данные отсутствуют | 59:02:5109001:146 | данные отсутствуют |
| 2416 5 | 84.73.10 60 | 84.73.10 57 | 227°1.6' | 6.0 | данные отсутствуют | 59:02:5109001:146 | данные отсутствуют |
| 2416 6 | 84.74.10 61 | 84.74.10 62 | 137°9.7' | 2.25 | данные отсутствуют | 59:02:5109001:162 | данные отсутствуют |
| 2416 7 | 84.74.10 62 | 84.74.10 63 | 47°5.5' | 6.01 | данные отсутствуют | 59:02:5109001:162 | данные отсутствуют |
| 2416 8 | 84.74.10 63 | 84.74.10 64 | 316°48.1' | 2.25 | данные отсутствуют | 59:02:5109001:162 | данные отсутствуют |
| 2416 9 | 84.74.10 64 | 84.74.10 61 | 227°5.8' | 5.99 | данные отсутствуют | 59:02:5109001:162 | данные отсутствуют |
| 2417 0 | 84.75.10 65 | 84.75.10 66 | 137°9.7' | 2.25 | данные отсутствуют | 59:02:5109001:131 | данные отсутствуют |
| 2417 1 | 84.75.10 66 | 84.75.10 67 | 47°1.6' | 6.0 | данные отсутствуют | 59:02:5109001:131 | данные отсутствуют |
| 2417 2 | 84.75.10 67 | 84.75.10 68 | 317°9.7' | 2.25 | данные отсутствуют | 59:02:5109001:131 | данные отсутствуют |
| 2417 3 | 84.75.10 68 | 84.75.10 65 | 227°1.6' | 6.0 | данные отсутствуют | 59:02:5109001:131 | данные отсутствуют |
| 2417 4 | 84.76.10 69 | 84.76.10 70 | 137°9.7' | 2.25 | данные отсутствуют | 59:02:5109001:128 | данные отсутствуют |
| 2417 5 | 84.76.10 70 | 84.76.10 71 | 47°1.6' | 6.0 | данные отсутствуют | 59:02:5109001:128 | данные отсутствуют |
| 2417 6 | 84.76.10 71 | 84.76.10 72 | 317°9.7' | 2.25 | данные отсутствуют | 59:02:5109001:128 | данные отсутствуют |
| 2417 7 | 84.76.10 72 | 84.76.10 69 | 227°1.6' | 6.0 | данные отсутствуют | 59:02:5109001:128 | данные отсутствуют |
| 2417 8 | 84.77.10 73 | 84.77.10 74 | 137°9.7' | 2.25 | данные отсутствуют | 59:02:5109001:124 | данные отсутствуют |

| | | |
|-------------------------------|---------|-------------------|
| полное наименование должности | подпись | инициалы, фамилия |
|-------------------------------|---------|-------------------|

М.П.

| Земельный участок | | | | | | | |
|--|------------|--------------------------------|-----------|--------------------|--------------------|------------------------------------|--------------------|
| вид объекта недвижимости | | | | | | | |
| Лист №1243 Раздел 3.1 | | Всего листов раздела 3.1: 1419 | | Всего разделов: 8 | | Всего листов выписки: 5548 | |
| 17 октября 2019г. № КУВИ-001/2019-25207602 | | | | | | | |
| Кадастровый номер: | | | | 59:00:0000000:7734 | | | |
| 24179 | 84.77.1074 | 84.77.1075 | 47°1.6' | 6.0 | данные отсутствуют | 59:02:5109001:124 | данные отсутствуют |
| 24180 | 84.77.1075 | 84.77.1076 | 317°9.7' | 2.25 | данные отсутствуют | 59:02:5109001:124 | данные отсутствуют |
| 24181 | 84.77.1076 | 84.77.1073 | 227°1.6' | 6.0 | данные отсутствуют | 59:02:5109001:124 | данные отсутствуют |
| 24182 | 84.78.1077 | 84.78.1078 | 136°48.1' | 2.25 | данные отсутствуют | 59:02:5109001:148 | данные отсутствуют |
| 24183 | 84.78.1078 | 84.78.1079 | 47°1.6' | 6.0 | данные отсутствуют | 59:02:5109001:148 | данные отсутствуют |
| 24184 | 84.78.1079 | 84.78.1080 | 316°59.2' | 2.24 | данные отсутствуют | 59:02:5109001:148 | данные отсутствуют |
| 24185 | 84.78.1080 | 84.78.1077 | 227°5.5' | 6.01 | данные отсутствуют | 59:02:5109001:148 | данные отсутствуют |
| 24186 | 84.79.1081 | 84.79.1082 | 136°59.2' | 2.24 | данные отсутствуют | 59:02:5109001:165 | данные отсутствуют |
| 24187 | 84.79.1082 | 84.79.1083 | 47°5.5' | 6.01 | данные отсутствуют | 59:02:5109001:165 | данные отсутствуют |
| 24188 | 84.79.1083 | 84.79.1084 | 316°48.1' | 2.25 | данные отсутствуют | 59:02:5109001:165 | данные отсутствуют |
| 24189 | 84.79.1084 | 84.79.1081 | 227°1.6' | 6.0 | данные отсутствуют | 59:02:5109001:165 | данные отсутствуют |
| 24190 | 84.80.1085 | 84.80.1086 | 136°59.2' | 2.24 | данные отсутствуют | 59:02:5109001:133 | данные отсутствуют |
| 24191 | 84.80.1086 | 84.80.1087 | 47°5.8' | 5.99 | данные отсутствуют | 59:02:5109001:133 | данные отсутствуют |
| 24192 | 84.80.1087 | 84.80.1088 | 317°9.7' | 2.25 | данные отсутствуют | 59:02:5109001:133 | данные отсутствуют |
| 24193 | 84.80.1088 | 84.80.1085 | 227°1.6' | 6.0 | данные отсутствуют | 59:02:5109001:133 | данные отсутствуют |
| 24194 | 84.81.1089 | 84.81.1090 | 137°9.7' | 2.25 | данные отсутствуют | 59:02:5109001:163, 59:02:5109001:3 | данные отсутствуют |
| 24195 | 84.81.1090 | 84.81.1091 | 47°1.6' | 6.0 | данные отсутствуют | 59:02:5109001:163 | данные отсутствуют |
| 24196 | 84.81.1091 | 84.81.1092 | 316°59.2' | 2.24 | данные отсутствуют | 59:02:5109001:163 | данные отсутствуют |

| | | |
|-------------------------------|---------|-------------------|
| полное наименование должности | подпись | инициалы, фамилия |
|-------------------------------|---------|-------------------|

М.П.

| Земельный участок | | | | | | | |
|--|----------------|--------------------------------|-----------|--------------------|--------------------|----------------------------|--------------------|
| вид объекта недвижимости | | | | | | | |
| Лист №1244 Раздел 3.1 | | Всего листов раздела 3.1: 1419 | | Всего разделов: 8 | | Всего листов выписки: 5548 | |
| 17 октября 2019г. № КУВИ-001/2019-25207602 | | | | | | | |
| Кадастровый номер: | | | | 59:00:0000000:7734 | | | |
| 2419 7 | 84.81.10 92 | 84.81.10 89 | 227°5.8' | 5.99 | данные отсутствуют | 59:02:5109001:163 | данные отсутствуют |
| 2419 8 | 84.82.10 93 | 84.82.10 94 | 137°9.7' | 2.25 | данные отсутствуют | 59:02:5109001:142 | данные отсутствуют |
| 2419 9 | 84.82.10 94 | 84.82.10 95 | 47°1.6' | 6.0 | данные отсутствуют | 59:02:5109001:142 | данные отсутствуют |
| 2420 0 | 84.82.10 95 | 84.82.10 96 | 316°59.2' | 2.24 | данные отсутствуют | 59:02:5109001:142 | данные отсутствуют |
| 2420 1 | 84.82.10 96 | 84.82.10 93 | 227°5.8' | 5.99 | данные отсутствуют | 59:02:5109001:142 | данные отсутствуют |
| 2420 2 | 84.83.10 97 | 84.83.10 98 | 136°59.2' | 2.24 | данные отсутствуют | 59:02:5109001:138 | данные отсутствуют |
| 2420 3 | 84.83.10 98 | 84.83.10 99 | 47°1.6' | 6.0 | данные отсутствуют | 59:02:5109001:138 | данные отсутствуют |
| 2420 4 | 84.83.10 99 | 84.83.11 00 | 316°59.2' | 2.24 | данные отсутствуют | 59:02:5109001:138 | данные отсутствуют |
| 2420 5 | 84.83.11 00 | 84.83.10 97 | 227°1.6' | 6.0 | данные отсутствуют | 59:02:5109001:138 | данные отсутствуют |
| 2420 6 | 84.84.11 01 | 84.84.11 02 | 136°59.2' | 2.24 | данные отсутствуют | 59:02:5109001:155 | данные отсутствуют |
| 2420 7 | 84.84.11 02 | 84.84.11 03 | 47°1.6' | 6.0 | данные отсутствуют | 59:02:5109001:155 | данные отсутствуют |
| 2420 8 | 84.84.11 03 | 84.84.11 04 | 316°59.2' | 2.24 | данные отсутствуют | 59:02:5109001:155 | данные отсутствуют |
| 2420 9 | 84.84.11 04 | 84.84.11 01 | 227°1.6' | 6.0 | данные отсутствуют | 59:02:5109001:155 | данные отсутствуют |
| 2421 0 | 84.85.11 05 | 84.85.11 06 | 136°59.2' | 2.24 | данные отсутствуют | 59:02:5109001:154 | данные отсутствуют |
| 2421 1 | 84.85.11 06 | 84.85.11 07 | 47°1.6' | 6.0 | данные отсутствуют | 59:02:5109001:154 | данные отсутствуют |
| 2421 2 | 84.85.11 07 | 84.85.11 08 | 316°59.2' | 2.24 | данные отсутствуют | 59:02:5109001:154 | данные отсутствуют |
| 2421 3 | 84.85.11 08 | 84.85.11 05 | 227°1.6' | 6.0 | данные отсутствуют | 59:02:5109001:154 | данные отсутствуют |
| 2421 4 | 84.86.11 09 | 84.86.11 10 | 136°59.2' | 2.24 | данные отсутствуют | 59:02:5109001:139 | данные отсутствуют |

| | | |
|-------------------------------|---------|-------------------|
| полное наименование должности | подпись | инициалы, фамилия |
|-------------------------------|---------|-------------------|

М.П.

| Земельный участок | | | | | | | |
|--|----------------|--------------------------------|-----------|--------------------|--------------------|----------------------------|--------------------|
| вид объекта недвижимости | | | | | | | |
| Лист №1245 Раздел 3.1 | | Всего листов раздела 3.1: 1419 | | Всего разделов: 8 | | Всего листов выписки: 5548 | |
| 17 октября 2019г. № КУВИ-001/2019-25207602 | | | | | | | |
| Кадастровый номер: | | | | 59:00:0000000:7734 | | | |
| 2421 5 | 84.86.11 10 | 84.86.11 11 | 47°1.6' | 6.0 | данные отсутствуют | 59:02:5109001:139 | данные отсутствуют |
| 2421 6 | 84.86.11 11 | 84.86.11 12 | 316°59.2' | 2.24 | данные отсутствуют | 59:02:5109001:139 | данные отсутствуют |
| 2421 7 | 84.86.11 12 | 84.86.11 09 | 227°1.6' | 6.0 | данные отсутствуют | 59:02:5109001:139 | данные отсутствуют |
| 2421 8 | 84.87.11 13 | 84.87.11 14 | 136°59.2' | 2.24 | данные отсутствуют | 59:02:5109001:160 | данные отсутствуют |
| 2421 9 | 84.87.11 14 | 84.87.11 15 | 47°1.6' | 6.0 | данные отсутствуют | 59:02:5109001:160 | данные отсутствуют |
| 2422 0 | 84.87.11 15 | 84.87.11 16 | 316°59.2' | 2.24 | данные отсутствуют | 59:02:5109001:160 | данные отсутствуют |
| 2422 1 | 84.87.11 16 | 84.87.11 13 | 227°1.6' | 6.0 | данные отсутствуют | 59:02:5109001:160 | данные отсутствуют |
| 2422 2 | 84.88.11 17 | 84.88.11 18 | 140°21.0' | 2.35 | данные отсутствуют | 59:02:5109001:204 | данные отсутствуют |
| 2422 3 | 84.88.11 18 | 84.88.11 19 | 50°21.0' | 2.35 | данные отсутствуют | 59:02:5109001:204 | данные отсутствуют |
| 2422 4 | 84.88.11 19 | 84.88.11 20 | 320°21.0' | 2.35 | данные отсутствуют | 59:02:5109001:204 | данные отсутствуют |
| 2422 5 | 84.88.11 20 | 84.88.11 17 | 230°21.0' | 2.35 | данные отсутствуют | 59:02:5109001:204 | данные отсутствуют |
| 2422 6 | 84.89.11 21 | 84.89.11 22 | 140°21.0' | 2.35 | данные отсутствуют | 59:02:5109001:211 | данные отсутствуют |
| 2422 7 | 84.89.11 22 | 84.89.11 23 | 50°21.0' | 2.35 | данные отсутствуют | 59:02:5109001:211 | данные отсутствуют |
| 2422 8 | 84.89.11 23 | 84.89.11 24 | 320°21.0' | 2.35 | данные отсутствуют | 59:02:5109001:211 | данные отсутствуют |
| 2422 9 | 84.89.11 24 | 84.89.11 21 | 230°21.0' | 2.35 | данные отсутствуют | 59:02:5109001:211 | данные отсутствуют |
| 2423 0 | 84.90.11 25 | 84.90.11 26 | 140°21.0' | 2.35 | данные отсутствуют | 59:02:5109001:195 | данные отсутствуют |
| 2423 1 | 84.90.11 26 | 84.90.11 27 | 50°21.0' | 2.35 | данные отсутствуют | 59:02:5109001:195 | данные отсутствуют |
| 2423 2 | 84.90.11 27 | 84.90.11 28 | 320°21.0' | 2.35 | данные отсутствуют | 59:02:5109001:195 | данные отсутствуют |

| | | |
|-------------------------------|---------|-------------------|
| полное наименование должности | подпись | инициалы, фамилия |
|-------------------------------|---------|-------------------|

М.П.

| Земельный участок | | | | | | | |
|--|----------------|--------------------------------|-----------|--------------------|--------------------|----------------------------|--------------------|
| вид объекта недвижимости | | | | | | | |
| Лист №1246 Раздел 3.1 | | Всего листов раздела 3.1: 1419 | | Всего разделов: 8 | | Всего листов выписки: 5548 | |
| 17 октября 2019г. № КУВИ-001/2019-25207602 | | | | | | | |
| Кадастровый номер: | | | | 59:00:0000000:7734 | | | |
| 2423 3 | 84.90.11 28 | 84.90.11 25 | 230°21.0` | 2.35 | данные отсутствуют | 59:02:5109001:195 | данные отсутствуют |
| 2423 4 | 84.91.11 29 | 84.91.11 30 | 140°21.0` | 2.35 | данные отсутствуют | 59:02:5109001:214 | данные отсутствуют |
| 2423 5 | 84.91.11 30 | 84.91.11 31 | 50°21.0` | 2.35 | данные отсутствуют | 59:02:5109001:214 | данные отсутствуют |
| 2423 6 | 84.91.11 31 | 84.91.11 32 | 320°21.0` | 2.35 | данные отсутствуют | 59:02:5109001:214 | данные отсутствуют |
| 2423 7 | 84.91.11 32 | 84.91.11 29 | 230°21.0` | 2.35 | данные отсутствуют | 59:02:5109001:214 | данные отсутствуют |
| 2423 8 | 84.91.11 32 | 84.91.11 32 | | | данные отсутствуют | 59:02:5109001:145 | данные отсутствуют |
| 2423 9 | 84.92.11 33 | 84.92.11 34 | 139°39.8` | 2.35 | данные отсутствуют | 59:02:5109001:171 | данные отсутствуют |
| 2424 0 | 84.92.11 34 | 84.92.11 35 | 50°2.2` | 2.34 | данные отсутствуют | 59:02:5109001:171 | данные отсутствуют |
| 2424 1 | 84.92.11 35 | 84.92.11 36 | 320°9.8` | 2.36 | данные отсутствуют | 59:02:5109001:171 | данные отсутствуют |
| 2424 2 | 84.92.11 36 | 84.92.11 33 | 229°49.3` | 2.36 | данные отсутствуют | 59:02:5109001:171 | данные отсутствуют |
| 2424 3 | 84.93.11 37 | 84.93.11 38 | 140°21.0` | 2.35 | данные отсутствуют | 59:02:5109001:206 | данные отсутствуют |
| 2424 4 | 84.93.11 38 | 84.93.11 39 | 50°21.0` | 2.35 | данные отсутствуют | 59:02:5109001:206 | данные отсутствуют |
| 2424 5 | 84.93.11 39 | 84.93.11 40 | 320°21.0` | 2.35 | данные отсутствуют | 59:02:5109001:206 | данные отсутствуют |
| 2424 6 | 84.93.11 40 | 84.93.11 37 | 230°21.0` | 2.35 | данные отсутствуют | 59:02:5109001:206 | данные отсутствуют |
| 2424 7 | 84.94.11 41 | 84.94.11 42 | 140°21.0` | 2.35 | данные отсутствуют | 59:02:5109001:208 | данные отсутствуют |
| 2424 8 | 84.94.11 42 | 84.94.11 43 | 50°21.0` | 2.35 | данные отсутствуют | 59:02:5109001:208 | данные отсутствуют |
| 2424 9 | 84.94.11 43 | 84.94.11 44 | 320°21.0` | 2.35 | данные отсутствуют | 59:02:5109001:208 | данные отсутствуют |
| 2425 0 | 84.94.11 44 | 84.94.11 41 | 230°21.0` | 2.35 | данные отсутствуют | 59:02:5109001:208 | данные отсутствуют |

| | | |
|-------------------------------|---------|-------------------|
| полное наименование должности | подпись | инициалы, фамилия |
|-------------------------------|---------|-------------------|

М.П.

| Земельный участок | | | | | | | |
|--|----------------|--------------------------------|-----------|--------------------|--------------------|----------------------------|--------------------|
| вид объекта недвижимости | | | | | | | |
| Лист №1247 Раздел 3.1 | | Всего листов раздела 3.1: 1419 | | Всего разделов: 8 | | Всего листов выписки: 5548 | |
| 17 октября 2019г. № КУВИ-001/2019-25207602 | | | | | | | |
| Кадастровый номер: | | | | 59:00:0000000:7734 | | | |
| 2425 1 | 84.95.11 45 | 84.95.11 46 | 139°39.8` | 2.35 | данные отсутствуют | 59:02:5109001:174 | данные отсутствуют |
| 2425 2 | 84.95.11 46 | 84.95.11 47 | 49°39.8` | 2.35 | данные отсутствуют | 59:02:5109001:174 | данные отсутствуют |
| 2425 3 | 84.95.11 47 | 84.95.11 48 | 319°39.8` | 2.35 | данные отсутствуют | 59:02:5109001:174 | данные отсутствуют |
| 2425 4 | 84.95.11 48 | 84.95.11 45 | 229°39.8` | 2.35 | данные отсутствуют | 59:02:5109001:174 | данные отсутствуют |
| 2425 5 | 84.96.11 49 | 84.96.11 50 | 140°11.6` | 2.34 | данные отсутствуют | 59:02:5109001:202 | данные отсутствуют |
| 2425 6 | 84.96.11 50 | 84.96.11 51 | 50°21.0` | 2.35 | данные отсутствуют | 59:02:5109001:202 | данные отсутствуют |
| 2425 7 | 84.96.11 51 | 84.96.11 52 | 320°11.6` | 2.34 | данные отсутствуют | 59:02:5109001:202 | данные отсутствуют |
| 2425 8 | 84.96.11 52 | 84.96.11 49 | 230°21.0` | 2.35 | данные отсутствуют | 59:02:5109001:202 | данные отсутствуют |
| 2425 9 | 84.97.11 53 | 84.97.11 54 | 139°39.8` | 2.35 | данные отсутствуют | 59:02:5109001:177 | данные отсутствуют |
| 2426 0 | 84.97.11 54 | 84.97.11 55 | 49°39.8` | 2.35 | данные отсутствуют | 59:02:5109001:177 | данные отсутствуют |
| 2426 1 | 84.97.11 55 | 84.97.11 56 | 319°39.8` | 2.35 | данные отсутствуют | 59:02:5109001:177 | данные отсутствуют |
| 2426 2 | 84.97.11 56 | 84.97.11 53 | 229°39.8` | 2.35 | данные отсутствуют | 59:02:5109001:177 | данные отсутствуют |
| 2426 3 | 84.98.11 57 | 84.98.11 58 | 139°30.3` | 2.34 | данные отсутствуют | 59:02:5109001:181 | данные отсутствуют |
| 2426 4 | 84.98.11 58 | 84.98.11 59 | 50°0.4` | 2.35 | данные отсутствуют | 59:02:5109001:181 | данные отсутствуют |
| 2426 5 | 84.98.11 59 | 84.98.11 60 | 319°28.7` | 2.35 | данные отсутствуют | 59:02:5109001:181 | данные отсутствуют |
| 2426 6 | 84.98.11 60 | 84.98.11 57 | 229°39.8` | 2.35 | данные отсутствуют | 59:02:5109001:181 | данные отсутствуют |
| 2426 7 | 84.99.11 61 | 84.99.11 62 | 140°21.0` | 2.35 | данные отсутствуют | 59:02:5109001:207 | данные отсутствуют |
| 2426 8 | 84.99.11 62 | 84.99.11 63 | 50°21.0` | 2.35 | данные отсутствуют | 59:02:5109001:207 | данные отсутствуют |

| | | |
|-------------------------------|---------|-------------------|
| полное наименование должности | подпись | инициалы, фамилия |
|-------------------------------|---------|-------------------|

М.П.

| Земельный участок | | | | | | | |
|--|-----------------|--------------------------------|-----------|--------------------|--------------------|----------------------------|--------------------|
| вид объекта недвижимости | | | | | | | |
| Лист №1248 Раздел 3.1 | | Всего листов раздела 3.1: 1419 | | Всего разделов: 8 | | Всего листов выписки: 5548 | |
| 17 октября 2019г. № КУВИ-001/2019-25207602 | | | | | | | |
| Кадастровый номер: | | | | 59:00:0000000:7734 | | | |
| 24269 | 84.99.11 63 | 84.99.11 64 | 320°21.0` | 2.35 | данные отсутствуют | 59:02:5109001:207 | данные отсутствуют |
| 24270 | 84.99.11 64 | 84.99.11 61 | 230°21.0` | 2.35 | данные отсутствуют | 59:02:5109001:207 | данные отсутствуют |
| 24271 | 84.100.1 165 | 84.100.1 166 | 139°39.8` | 2.35 | данные отсутствуют | 59:02:5109001:183 | данные отсутствуют |
| 24272 | 84.100.1 166 | 84.100.1 167 | 49°39.8` | 2.35 | данные отсутствуют | 59:02:5109001:183 | данные отсутствуют |
| 24273 | 84.100.1 167 | 84.100.1 168 | 319°39.8` | 2.35 | данные отсутствуют | 59:02:5109001:183 | данные отсутствуют |
| 24274 | 84.100.1 168 | 84.100.1 165 | 229°39.8` | 2.35 | данные отсутствуют | 59:02:5109001:183 | данные отсутствуют |
| 24275 | 84.101.1 169 | 84.101.1 170 | 140°21.0` | 2.35 | данные отсутствуют | 59:02:5109001:203 | данные отсутствуют |
| 24276 | 84.101.1 170 | 84.101.1 171 | 50°11.6` | 2.34 | данные отсутствуют | 59:02:5109001:203 | данные отсутствуют |
| 24277 | 84.101.1 171 | 84.101.1 172 | 320°21.0` | 2.35 | данные отсутствуют | 59:02:5109001:203 | данные отсутствуют |
| 24278 | 84.101.1 172 | 84.101.1 169 | 230°11.6` | 2.34 | данные отсутствуют | 59:02:5109001:203 | данные отсутствуют |
| 24279 | 84.102.1 173 | 84.102.1 174 | 140°32.3` | 2.34 | данные отсутствуют | 59:02:5109001:194 | данные отсутствуют |
| 24280 | 84.102.1 174 | 84.102.1 175 | 50°21.0` | 2.35 | данные отсутствуют | 59:02:5109001:194 | данные отсутствуют |
| 24281 | 84.102.1 175 | 84.102.1 176 | 320°21.0` | 2.35 | данные отсутствуют | 59:02:5109001:194 | данные отсутствуют |
| 24282 | 84.102.1 176 | 84.102.1 173 | 230°11.6` | 2.34 | данные отсутствуют | 59:02:5109001:194 | данные отсутствуют |
| 24283 | 84.103.1 177 | 84.103.1 178 | 140°32.3` | 2.34 | данные отсутствуют | 59:02:5109001:200 | данные отсутствуют |
| 24284 | 84.103.1 178 | 84.103.1 179 | 50°21.0` | 2.35 | данные отсутствуют | 59:02:5109001:200 | данные отсутствуют |
| 24285 | 84.103.1 179 | 84.103.1 180 | 320°21.0` | 2.35 | данные отсутствуют | 59:02:5109001:200 | данные отсутствуют |
| 24286 | 84.103.1 180 | 84.103.1 177 | 230°11.6` | 2.34 | данные отсутствуют | 59:02:5109001:200 | данные отсутствуют |

| | | |
|-------------------------------|---------|-------------------|
| полное наименование должности | подпись | инициалы, фамилия |
|-------------------------------|---------|-------------------|

М.П.

| Земельный участок | | | | | | | |
|--|-----------------|--------------------------------|-----------|--------------------|--------------------|----------------------------|--------------------|
| вид объекта недвижимости | | | | | | | |
| Лист №1249 Раздел 3.1 | | Всего листов раздела 3.1: 1419 | | Всего разделов: 8 | | Всего листов выписки: 5548 | |
| 17 октября 2019г. № КУВИ-001/2019-25207602 | | | | | | | |
| Кадастровый номер: | | | | 59:00:0000000:7734 | | | |
| 2428 7 | 84.104.1 181 | 84.104.1 182 | 139°19.1' | 2.35 | данные отсутствуют | 59:02:5109001:180 | данные отсутствуют |
| 2428 8 | 84.104.1 182 | 84.104.1 183 | 49°30.3' | 2.34 | данные отсутствуют | 59:02:5109001:180 | данные отсутствуют |
| 2428 9 | 84.104.1 183 | 84.104.1 184 | 319°51.0' | 2.34 | данные отсутствуют | 59:02:5109001:180 | данные отсутствуют |
| 2429 0 | 84.104.1 184 | 84.104.1 181 | 229°38.1' | 2.36 | данные отсутствуют | 59:02:5109001:180 | данные отсутствуют |
| 2429 1 | 84.105.1 185 | 84.105.1 186 | 140°11.6' | 2.34 | данные отсутствуют | 59:02:5109001:198 | данные отсутствуют |
| 2429 2 | 84.105.1 186 | 84.105.1 187 | 50°21.0' | 2.35 | данные отсутствуют | 59:02:5109001:198 | данные отсутствуют |
| 2429 3 | 84.105.1 187 | 84.105.1 188 | 320°11.6' | 2.34 | данные отсутствуют | 59:02:5109001:198 | данные отсутствуют |
| 2429 4 | 84.105.1 188 | 84.105.1 185 | 230°21.0' | 2.35 | данные отсутствуют | 59:02:5109001:198 | данные отсутствуют |
| 2429 5 | 84.106.1 189 | 84.106.1 190 | 139°51.0' | 2.34 | данные отсутствуют | 59:02:5109001:169 | данные отсутствуют |
| 2429 6 | 84.106.1 190 | 84.106.1 191 | 50°0.4' | 2.35 | данные отсутствуют | 59:02:5109001:169 | данные отсутствуют |
| 2429 7 | 84.106.1 191 | 84.106.1 192 | 319°51.0' | 2.34 | данные отсутствуют | 59:02:5109001:169 | данные отсутствуют |
| 2429 8 | 84.106.1 192 | 84.106.1 189 | 230°0.4' | 2.35 | данные отсутствуют | 59:02:5109001:169 | данные отсутствуют |
| 2429 9 | 84.107.1 193 | 84.107.1 194 | 140°11.6' | 2.34 | данные отсутствуют | 59:02:5109001:170 | данные отсутствуют |
| 2430 0 | 84.107.1 194 | 84.107.1 195 | 50°0.4' | 2.35 | данные отсутствуют | 59:02:5109001:170 | данные отсутствуют |
| 2430 1 | 84.107.1 195 | 84.107.1 196 | 320°0.4' | 2.35 | данные отсутствуют | 59:02:5109001:170 | данные отсутствуют |
| 2430 2 | 84.107.1 196 | 84.107.1 193 | 229°51.0' | 2.34 | данные отсутствуют | 59:02:5109001:170 | данные отсутствуют |
| 2430 3 | 84.108.1 197 | 84.108.1 198 | 140°11.6' | 2.34 | данные отсутствуют | 59:02:5109001:212 | данные отсутствуют |
| 2430 4 | 84.108.1 198 | 84.108.1 199 | 50°21.0' | 2.35 | данные отсутствуют | 59:02:5109001:212 | данные отсутствуют |

| | | |
|-------------------------------|---------|-------------------|
| полное наименование должности | подпись | инициалы, фамилия |
|-------------------------------|---------|-------------------|

М.П.

| Земельный участок | | | | | | | |
|--|-----------------|--------------------------------|-----------|--------------------|--------------------|----------------------------|--------------------|
| вид объекта недвижимости | | | | | | | |
| Лист №1250 Раздел 3.1 | | Всего листов раздела 3.1: 1419 | | Всего разделов: 8 | | Всего листов выписки: 5548 | |
| 17 октября 2019г. № КУВИ-001/2019-25207602 | | | | | | | |
| Кадастровый номер: | | | | 59:00:0000000:7734 | | | |
| 24305 | 84.108.1 199 | 84.108.1 200 | 320°11.6` | 2.34 | данные отсутствуют | 59:02:5109001:212 | данные отсутствуют |
| 24306 | 84.108.1 200 | 84.108.1 197 | 230°21.0` | 2.35 | данные отсутствуют | 59:02:5109001:212 | данные отсутствуют |
| 24307 | 84.109.1 201 | 84.109.1 202 | 140°21.0` | 2.35 | данные отсутствуют | 59:02:5109001:201 | данные отсутствуют |
| 24308 | 84.109.1 202 | 84.109.1 203 | 50°11.6` | 2.34 | данные отсутствуют | 59:02:5109001:201 | данные отсутствуют |
| 24309 | 84.109.1 203 | 84.109.1 204 | 320°21.0` | 2.35 | данные отсутствуют | 59:02:5109001:201 | данные отсутствуют |
| 24310 | 84.109.1 204 | 84.109.1 201 | 230°11.6` | 2.34 | данные отсутствуют | 59:02:5109001:201 | данные отсутствуют |
| 24311 | 84.110.1 205 | 84.110.1 206 | 140°21.0` | 2.35 | данные отсутствуют | 59:02:5109001:216 | данные отсутствуют |
| 24312 | 84.110.1 206 | 84.110.1 207 | 50°11.6` | 2.34 | данные отсутствуют | 59:02:5109001:216 | данные отсутствуют |
| 24313 | 84.110.1 207 | 84.110.1 208 | 320°21.0` | 2.35 | данные отсутствуют | 59:02:5109001:216 | данные отсутствуют |
| 24314 | 84.110.1 208 | 84.110.1 205 | 230°11.6` | 2.34 | данные отсутствуют | 59:02:5109001:216 | данные отсутствуют |
| 24315 | 84.111.1 209 | 84.111.1 210 | 139°51.0` | 2.34 | данные отсутствуют | 59:02:5109001:179 | данные отсутствуют |
| 24316 | 84.111.1 210 | 84.111.1 211 | 49°49.3` | 2.36 | данные отсутствуют | 59:02:5109001:179 | данные отсутствуют |
| 24317 | 84.111.1 211 | 84.111.1 212 | 319°19.1` | 2.35 | данные отсутствуют | 59:02:5109001:179 | данные отсутствуют |
| 24318 | 84.111.1 212 | 84.111.1 209 | 229°41.5` | 2.33 | данные отсутствуют | 59:02:5109001:179 | данные отсутствуют |
| 24319 | 84.112.1 213 | 84.112.1 214 | 140°11.6` | 2.34 | данные отсутствуют | 59:02:5109001:215 | данные отсутствуют |
| 24320 | 84.112.1 214 | 84.112.1 215 | 50°11.6` | 2.34 | данные отсутствуют | 59:02:5109001:215 | данные отсутствуют |
| 24321 | 84.112.1 215 | 84.112.1 216 | 320°11.6` | 2.34 | данные отсутствуют | 59:02:5109001:215 | данные отсутствуют |
| 24322 | 84.112.1 216 | 84.112.1 213 | 230°11.6` | 2.34 | данные отсутствуют | 59:02:5109001:215 | данные отсутствуют |

| | | |
|-------------------------------|---------|-------------------|
| полное наименование должности | подпись | инициалы, фамилия |
|-------------------------------|---------|-------------------|

М.П.

| Земельный участок | | | | | | | |
|--|-----------------|--------------------------------|-----------|--------------------|--------------------|----------------------------|--------------------|
| вид объекта недвижимости | | | | | | | |
| Лист №1251 Раздел 3.1 | | Всего листов раздела 3.1: 1419 | | Всего разделов: 8 | | Всего листов выписки: 5548 | |
| 17 октября 2019г. № КУВИ-001/2019-25207602 | | | | | | | |
| Кадастровый номер: | | | | 59:00:0000000:7734 | | | |
| 2432 3 | 84.113.1 217 | 84.113.1 218 | 139°30.3` | 2.34 | данные отсутствуют | 59:02:5109001:184 | данные отсутствуют |
| 2432 4 | 84.113.1 218 | 84.113.1 219 | 49°39.8` | 2.35 | данные отсутствуют | 59:02:5109001:184 | данные отсутствуют |
| 2432 5 | 84.113.1 219 | 84.113.1 220 | 319°39.8` | 2.35 | данные отсутствуют | 59:02:5109001:184 | данные отсутствуют |
| 2432 6 | 84.113.1 220 | 84.113.1 217 | 229°28.7` | 2.35 | данные отсутствуют | 59:02:5109001:184 | данные отсутствуют |
| 2432 7 | 84.114.1 221 | 84.114.1 222 | 140°11.6` | 2.34 | данные отсутствуют | 59:02:5109001:193 | данные отсутствуют |
| 2432 8 | 84.114.1 222 | 84.114.1 223 | 50°23.0` | 2.34 | данные отсутствуют | 59:02:5109001:193 | данные отсутствуют |
| 2432 9 | 84.114.1 223 | 84.114.1 224 | 320°21.0` | 2.35 | данные отсутствуют | 59:02:5109001:193 | данные отсутствуют |
| 2433 0 | 84.114.1 224 | 84.114.1 221 | 230°11.6` | 2.34 | данные отсутствуют | 59:02:5109001:193 | данные отсутствуют |
| 2433 1 | 84.115.1 225 | 84.115.1 226 | 140°21.0` | 2.35 | данные отсутствуют | 59:02:5109001:205 | данные отсутствуют |
| 2433 2 | 84.115.1 226 | 84.115.1 227 | 50°11.6` | 2.34 | данные отсутствуют | 59:02:5109001:205 | данные отсутствуют |
| 2433 3 | 84.115.1 227 | 84.115.1 228 | 320°21.0` | 2.35 | данные отсутствуют | 59:02:5109001:205 | данные отсутствуют |
| 2433 4 | 84.115.1 228 | 84.115.1 225 | 230°11.6` | 2.34 | данные отсутствуют | 59:02:5109001:205 | данные отсутствуют |
| 2433 5 | 84.116.1 229 | 84.116.1 230 | 139°39.8` | 2.35 | данные отсутствуют | 59:02:5109001:176 | данные отсутствуют |
| 2433 6 | 84.116.1 230 | 84.116.1 231 | 49°30.3` | 2.34 | данные отсутствуют | 59:02:5109001:176 | данные отсутствуют |
| 2433 7 | 84.116.1 231 | 84.116.1 232 | 319°39.8` | 2.35 | данные отсутствуют | 59:02:5109001:176 | данные отсутствуют |
| 2433 8 | 84.116.1 232 | 84.116.1 229 | 229°30.3` | 2.34 | данные отсутствуют | 59:02:5109001:176 | данные отсутствуют |
| 2433 9 | 84.117.1 233 | 84.117.1 234 | 140°0.4` | 2.35 | данные отсутствуют | 59:02:5109001:168 | данные отсутствуют |
| 2434 0 | 84.117.1 234 | 84.117.1 235 | 49°51.0` | 2.34 | данные отсутствуют | 59:02:5109001:168 | данные отсутствуют |

| | | |
|-------------------------------|---------|-------------------|
| полное наименование должности | подпись | инициалы, фамилия |
|-------------------------------|---------|-------------------|

М.П.

| Земельный участок | | | | | | | |
|--|-----------------|--------------------------------|-----------|--------------------|--------------------|----------------------------|--------------------|
| вид объекта недвижимости | | | | | | | |
| Лист №1252 Раздел 3.1 | | Всего листов раздела 3.1: 1419 | | Всего разделов: 8 | | Всего листов выписки: 5548 | |
| 17 октября 2019г. № КУВИ-001/2019-25207602 | | | | | | | |
| Кадастровый номер: | | | | 59:00:0000000:7734 | | | |
| 2434 1 | 84.117.1 235 | 84.117.1 236 | 320°2.2` | 2.34 | данные отсутствуют | 59:02:5109001:168 | данные отсутствуют |
| 2434 2 | 84.117.1 236 | 84.117.1 233 | 230°11.6` | 2.34 | данные отсутствуют | 59:02:5109001:168 | данные отсутствуют |
| 2434 3 | 84.118.1 237 | 84.118.1 238 | 139°49.3` | 2.36 | данные отсутствуют | 59:02:5109001:182 | данные отсутствуют |
| 2434 4 | 84.118.1 238 | 84.118.1 239 | 49°19.1` | 2.35 | данные отсутствуют | 59:02:5109001:182 | данные отсутствуют |
| 2434 5 | 84.118.1 239 | 84.118.1 240 | 319°41.5` | 2.33 | данные отсутствуют | 59:02:5109001:182 | данные отсутствуют |
| 2434 6 | 84.118.1 240 | 84.118.1 237 | 229°51.0` | 2.34 | данные отсутствуют | 59:02:5109001:182 | данные отсутствуют |
| 2434 7 | 84.119.1 241 | 84.119.1 242 | 139°39.8` | 2.35 | данные отсутствуют | 59:02:5109001:178 | данные отсутствуют |
| 2434 8 | 84.119.1 242 | 84.119.1 243 | 49°30.3` | 2.34 | данные отсутствуют | 59:02:5109001:178 | данные отсутствуют |
| 2434 9 | 84.119.1 243 | 84.119.1 244 | 319°39.8` | 2.35 | данные отсутствуют | 59:02:5109001:178 | данные отсутствуют |
| 2435 0 | 84.119.1 244 | 84.119.1 241 | 229°30.3` | 2.34 | данные отсутствуют | 59:02:5109001:178 | данные отсутствуют |
| 2435 1 | 84.120.1 245 | 84.120.1 246 | 140°11.6` | 2.34 | данные отсутствуют | 59:02:5109001:213 | данные отсутствуют |
| 2435 2 | 84.120.1 246 | 84.120.1 247 | 50°11.6` | 2.34 | данные отсутствуют | 59:02:5109001:213 | данные отсутствуют |
| 2435 3 | 84.120.1 247 | 84.120.1 248 | 320°11.6` | 2.34 | данные отсутствуют | 59:02:5109001:213 | данные отсутствуют |
| 2435 4 | 84.120.1 248 | 84.120.1 245 | 230°11.6` | 2.34 | данные отсутствуют | 59:02:5109001:213 | данные отсутствуют |
| 2435 5 | 84.121.1 249 | 84.121.1 250 | 140°11.6` | 2.34 | данные отсутствуют | 59:02:5109001:210 | данные отсутствуют |
| 2435 6 | 84.121.1 250 | 84.121.1 251 | 50°11.6` | 2.34 | данные отсутствуют | 59:02:5109001:210 | данные отсутствуют |
| 2435 7 | 84.121.1 251 | 84.121.1 252 | 320°11.6` | 2.34 | данные отсутствуют | 59:02:5109001:210 | данные отсутствуют |
| 2435 8 | 84.121.1 252 | 84.121.1 249 | 230°11.6` | 2.34 | данные отсутствуют | 59:02:5109001:210 | данные отсутствуют |

| | | |
|-------------------------------|---------|-------------------|
| полное наименование должности | подпись | инициалы, фамилия |
|-------------------------------|---------|-------------------|

М.П.

| Земельный участок | | | | | | | |
|--|-----------------|--------------------------------|-----------|--------------------|--------------------|----------------------------|--------------------|
| вид объекта недвижимости | | | | | | | |
| Лист №1253 Раздел 3.1 | | Всего листов раздела 3.1: 1419 | | Всего разделов: 8 | | Всего листов выписки: 5548 | |
| 17 октября 2019г. № КУВИ-001/2019-25207602 | | | | | | | |
| Кадастровый номер: | | | | 59:00:0000000:7734 | | | |
| 24359 | 84.122.1 253 | 84.122.1 254 | 140°11.6` | 2.34 | данные отсутствуют | 59:02:5109001:197 | данные отсутствуют |
| 24360 | 84.122.1 254 | 84.122.1 255 | 50°11.6` | 2.34 | данные отсутствуют | 59:02:5109001:197 | данные отсутствуют |
| 24361 | 84.122.1 255 | 84.122.1 256 | 320°11.6` | 2.34 | данные отсутствуют | 59:02:5109001:197 | данные отсутствуют |
| 24362 | 84.122.1 256 | 84.122.1 253 | 230°11.6` | 2.34 | данные отсутствуют | 59:02:5109001:197 | данные отсутствуют |
| 24363 | 84.123.1 257 | 84.123.1 258 | 139°51.0` | 2.34 | данные отсутствуют | 59:02:5109001:172 | данные отсутствуют |
| 24364 | 84.123.1 258 | 84.123.1 259 | 49°51.0` | 2.34 | данные отсутствуют | 59:02:5109001:172 | данные отсутствуют |
| 24365 | 84.123.1 259 | 84.123.1 260 | 319°51.0` | 2.34 | данные отсутствуют | 59:02:5109001:172 | данные отсутствуют |
| 24366 | 84.123.1 260 | 84.123.1 257 | 229°51.0` | 2.34 | данные отсутствуют | 59:02:5109001:172 | данные отсутствуют |
| 24367 | 84.124.1 261 | 84.124.1 262 | 140°11.6` | 2.34 | данные отсутствуют | 59:02:5109001:196 | данные отсутствуют |
| 24368 | 84.124.1 262 | 84.124.1 263 | 50°11.6` | 2.34 | данные отсутствуют | 59:02:5109001:196 | данные отсутствуют |
| 24369 | 84.124.1 263 | 84.124.1 264 | 320°11.6` | 2.34 | данные отсутствуют | 59:02:5109001:196 | данные отсутствуют |
| 24370 | 84.124.1 264 | 84.124.1 261 | 230°11.6` | 2.34 | данные отсутствуют | 59:02:5109001:196 | данные отсутствуют |
| 24371 | 84.125.1 265 | 84.125.1 266 | 140°23.0` | 2.34 | данные отсутствуют | 59:02:5109001:199 | данные отсутствуют |
| 24372 | 84.125.1 266 | 84.125.1 267 | 50°21.0` | 2.35 | данные отсутствуют | 59:02:5109001:199 | данные отсутствуют |
| 24373 | 84.125.1 267 | 84.125.1 268 | 320°11.6` | 2.34 | данные отсутствуют | 59:02:5109001:199 | данные отсутствуют |
| 24374 | 84.125.1 268 | 84.125.1 265 | 230°11.6` | 2.34 | данные отсутствуют | 59:02:5109001:199 | данные отсутствуют |
| 24375 | 84.126.1 269 | 84.126.1 270 | 140°11.6` | 2.34 | данные отсутствуют | 59:02:5109001:209 | данные отсутствуют |
| 24376 | 84.126.1 270 | 84.126.1 271 | 50°23.0` | 2.34 | данные отсутствуют | 59:02:5109001:209 | данные отсутствуют |

| | | |
|-------------------------------|---------|-------------------|
| полное наименование должности | подпись | инициалы, фамилия |
|-------------------------------|---------|-------------------|

М.П.

| Земельный участок | | | | | | | |
|--|-----------------|--------------------------------|-----------|--------------------|--------------------|----------------------------|--------------------|
| вид объекта недвижимости | | | | | | | |
| Лист №1254 Раздел 3.1 | | Всего листов раздела 3.1: 1419 | | Всего разделов: 8 | | Всего листов выписки: 5548 | |
| 17 октября 2019г. № КУВИ-001/2019-25207602 | | | | | | | |
| Кадастровый номер: | | | | 59:00:0000000:7734 | | | |
| 24377 | 84.126.1 271 | 84.126.1 272 | 320°21.0' | 2.35 | данные отсутствуют | 59:02:5109001:209 | данные отсутствуют |
| 24378 | 84.126.1 272 | 84.126.1 269 | 230°11.6' | 2.34 | данные отсутствуют | 59:02:5109001:209 | данные отсутствуют |
| 24379 | 84.127.1 273 | 84.127.1 274 | 139°51.0' | 2.34 | данные отсутствуют | 59:02:5109001:173 | данные отсутствуют |
| 24380 | 84.127.1 274 | 84.127.1 275 | 49°51.0' | 2.34 | данные отсутствуют | 59:02:5109001:173 | данные отсутствуют |
| 24381 | 84.127.1 275 | 84.127.1 276 | 319°51.0' | 2.34 | данные отсутствуют | 59:02:5109001:173 | данные отсутствуют |
| 24382 | 84.127.1 276 | 84.127.1 273 | 229°51.0' | 2.34 | данные отсутствуют | 59:02:5109001:173 | данные отсутствуют |
| 24383 | 84.128.1 277 | 84.128.1 278 | 139°30.3' | 2.34 | данные отсутствуют | 59:02:5109001:175 | данные отсутствуют |
| 24384 | 84.128.1 278 | 84.128.1 279 | 49°41.5' | 2.33 | данные отсутствуют | 59:02:5109001:175 | данные отсутствуют |
| 24385 | 84.128.1 279 | 84.128.1 280 | 319°41.5' | 2.33 | данные отсутствуют | 59:02:5109001:175 | данные отсутствуют |
| 24386 | 84.128.1 280 | 84.128.1 277 | 229°51.0' | 2.34 | данные отсутствуют | 59:02:5109001:175 | данные отсутствуют |
| 24387 | 84.129.1 281 | 84.129.1 282 | 208°51.7' | 2.01 | данные отсутствуют | 59:02:5107001:3(24) | данные отсутствуют |
| 24388 | 84.129.1 282 | 84.129.1 283 | 119°14.9' | 2.01 | данные отсутствуют | 59:02:5107001:3(24) | данные отсутствуют |
| 24389 | 84.129.1 283 | 84.129.1 284 | 28°43.4' | 2.02 | данные отсутствуют | 59:02:5107001:3(24) | данные отсутствуют |
| 24390 | 84.129.1 284 | 84.129.1 281 | 298°59.9' | 2.0 | данные отсутствуют | 59:02:5107001:3(24) | данные отсутствуют |
| 24391 | 84.130.1 285 | 84.130.1 286 | 204°1.2' | 2.01 | данные отсутствуют | 59:02:5107001:3(262) | данные отсутствуют |
| 24392 | 84.130.1 286 | 84.130.1 287 | 113°45.6' | 2.01 | данные отсутствуют | 59:02:5107001:3(262) | данные отсутствуют |
| 24393 | 84.130.1 287 | 84.130.1 288 | 23°52.5' | 2.0 | данные отсутствуют | 59:02:5107001:3(262) | данные отсутствуют |
| 24394 | 84.130.1 288 | 84.130.1 285 | 294°8.2' | 2.01 | данные отсутствуют | 59:02:5107001:3(262) | данные отсутствуют |

| | | |
|-------------------------------|---------|-------------------|
| полное наименование должности | подпись | инициалы, фамилия |
|-------------------------------|---------|-------------------|

М.П.

| Земельный участок | | | | | | | |
|--|-----------------|--------------------------------|-----------|--------------------|--------------------|----------------------------|--------------------|
| вид объекта недвижимости | | | | | | | |
| Лист №1255 Раздел 3.1 | | Всего листов раздела 3.1: 1419 | | Всего разделов: 8 | | Всего листов выписки: 5548 | |
| 17 октября 2019г. № КУВИ-001/2019-25207602 | | | | | | | |
| Кадастровый номер: | | | | 59:00:0000000:7734 | | | |
| 2439 5 | 84.131.1 289 | 84.131.1 290 | 198°15.3` | 2.01 | данные отсутствуют | 59:02:0000000:1185(9) | данные отсутствуют |
| 2439 6 | 84.131.1 290 | 84.131.1 291 | 108°4.3` | 2.0 | данные отсутствуют | 59:02:0000000:1185(9) | данные отсутствуют |
| 2439 7 | 84.131.1 291 | 84.131.1 292 | 18°15.3` | 2.01 | данные отсутствуют | 59:02:0000000:1185(9) | данные отсутствуют |
| 2439 8 | 84.131.1 292 | 84.131.1 289 | 288°4.3` | 2.0 | данные отсутствуют | 59:02:0000000:1185(9) | данные отсутствуют |
| 2439 9 | 84.132.1 293 | 84.132.1 294 | 197°10.0` | 2.0 | данные отсутствуют | 59:02:5107001:3(148) | данные отсутствуют |
| 2440 0 | 84.132.1 294 | 84.132.1 295 | 107°4.9` | 2.01 | данные отсутствуют | 59:02:5107001:3(148) | данные отсутствуют |
| 2440 1 | 84.132.1 295 | 84.132.1 296 | 17°4.9` | 2.01 | данные отсутствуют | 59:02:5107001:3(148) | данные отсутствуют |
| 2440 2 | 84.132.1 296 | 84.132.1 293 | 286°48.5` | 2.01 | данные отсутствуют | 59:02:5107001:3(148) | данные отсутствуют |
| 2440 3 | 84.133.1 297 | 84.133.1 298 | 196°48.5` | 2.01 | данные отсутствуют | 59:02:5107001:3(54) | данные отсутствуют |
| 2440 4 | 84.133.1 298 | 84.133.1 299 | 106°48.5` | 2.01 | данные отсутствуют | 59:02:5107001:3(54) | данные отсутствуют |
| 2440 5 | 84.133.1 299 | 84.133.1 300 | 16°27.2` | 2.01 | данные отсутствуют | 59:02:5107001:3(54) | данные отсутствуют |
| 2440 6 | 84.133.1 300 | 84.133.1 297 | 286°37.0` | 1.99 | данные отсутствуют | 59:02:5107001:3(54) | данные отсутствуют |
| 2440 7 | 84.134.1 301 | 84.134.1 302 | 197°42.7` | 2.01 | данные отсутствуют | 59:02:5107001:3(5) | данные отсутствуют |
| 2440 8 | 84.134.1 302 | 84.134.1 303 | 107°4.9` | 2.01 | данные отсутствуют | 59:02:5107001:3(5) | данные отсутствуют |
| 2440 9 | 84.134.1 303 | 84.134.1 304 | 17°26.3` | 2.0 | данные отсутствуют | 59:02:5107001:3(5) | данные отсутствуют |
| 2441 0 | 84.134.1 304 | 84.134.1 301 | 287°10.0` | 2.0 | данные отсутствуют | 59:02:5107001:3(5) | данные отсутствуют |
| 2441 1 | 84.135.1 305 | 84.135.1 306 | 200°15.2` | 1.99 | данные отсутствуют | 59:02:5107001:3(167) | данные отсутствуют |
| 2441 2 | 84.135.1 306 | 84.135.1 307 | 110°41.4` | 2.01 | данные отсутствуют | 59:02:5107001:3(167) | данные отсутствуют |

| | | |
|-------------------------------|---------|-------------------|
| полное наименование должности | подпись | инициалы, фамилия |
|-------------------------------|---------|-------------------|

М.П.

| Земельный участок | | | | | | | |
|--|-----------------|--------------------------------|-----------|--------------------|--------------------|----------------------------|--------------------|
| вид объекта недвижимости | | | | | | | |
| Лист №1256 Раздел 3.1 | | Всего листов раздела 3.1: 1419 | | Всего разделов: 8 | | Всего листов выписки: 5548 | |
| 17 октября 2019г. № КУВИ-001/2019-25207602 | | | | | | | |
| Кадастровый номер: | | | | 59:00:0000000:7734 | | | |
| 2441 3 | 84.135.1 307 | 84.135.1 308 | 20°9.2' | 2.0 | данные отсутствуют | 59:02:5107001:3(167) | данные отсутствуют |
| 2441 4 | 84.135.1 308 | 84.135.1 305 | 290°25.3' | 2.01 | данные отсутствуют | 59:02:5107001:3(167) | данные отсутствуют |
| 2441 5 | 84.136.1 309 | 84.136.1 310 | 198°53.2' | 2.01 | данные отсутствуют | 59:02:5107001:3(123) | данные отсутствуют |
| 2441 6 | 84.136.1 310 | 84.136.1 311 | 108°58.7' | 2.0 | данные отсутствуют | 59:02:5107001:3(123) | данные отсутствуют |
| 2441 7 | 84.136.1 311 | 84.136.1 312 | 18°53.2' | 2.01 | данные отсутствуют | 59:02:5107001:3(123) | данные отсутствуют |
| 2441 8 | 84.136.1 312 | 84.136.1 309 | 288°58.7' | 2.0 | данные отсутствуют | 59:02:5107001:3(123) | данные отсутствуют |
| 2441 9 | 84.137.1 313 | 84.137.1 314 | 196°48.5' | 2.01 | данные отсутствуют | 59:02:5107001:3(237) | данные отсутствуют |
| 2442 0 | 84.137.1 314 | 84.137.1 315 | 106°48.5' | 2.01 | данные отсутствуют | 59:02:5107001:3(237) | данные отсутствуют |
| 2442 1 | 84.137.1 315 | 84.137.1 316 | 16°48.5' | 2.01 | данные отсутствуют | 59:02:5107001:3(237) | данные отсутствуют |
| 2442 2 | 84.137.1 316 | 84.137.1 313 | 286°48.5' | 2.01 | данные отсутствуют | 59:02:5107001:3(237) | данные отсутствуют |
| 2442 3 | 84.138.1 317 | 84.138.1 318 | 196°32.1' | 2.0 | данные отсутствуют | 59:02:5107001:3(136) | данные отсутствуют |
| 2442 4 | 84.138.1 318 | 84.138.1 319 | 107°10.0' | 2.0 | данные отсутствуют | 59:02:5107001:3(136) | данные отсутствуют |
| 2442 5 | 84.138.1 319 | 84.138.1 320 | 16°43.6' | 2.02 | данные отсутствуют | 59:02:5107001:3(136) | данные отсутствуют |
| 2442 6 | 84.138.1 320 | 84.138.1 317 | 286°48.5' | 2.01 | данные отсутствуют | 59:02:5107001:3(136) | данные отсутствуют |
| 2442 7 | 84.139.1 321 | 84.139.1 322 | 196°53.5' | 2.0 | данные отсутствуют | 59:02:5107001:3(46) | данные отсутствуют |
| 2442 8 | 84.139.1 322 | 84.139.1 323 | 106°48.5' | 2.01 | данные отсутствуют | 59:02:5107001:3(46) | данные отсутствуют |
| 2442 9 | 84.139.1 323 | 84.139.1 324 | 16°53.5' | 2.0 | данные отсутствуют | 59:02:5107001:3(46) | данные отсутствуют |
| 2443 0 | 84.139.1 324 | 84.139.1 321 | 286°48.5' | 2.01 | данные отсутствуют | 59:02:5107001:3(46) | данные отсутствуют |

| | | |
|-------------------------------|---------|-------------------|
| полное наименование должности | подпись | инициалы, фамилия |
|-------------------------------|---------|-------------------|

М.П.

| Земельный участок | | | | | | | |
|--|-----------------|--------------------------------|-----------|--------------------|--------------------|----------------------------|--------------------|
| вид объекта недвижимости | | | | | | | |
| Лист №1257 Раздел 3.1 | | Всего листов раздела 3.1: 1419 | | Всего разделов: 8 | | Всего листов выписки: 5548 | |
| 17 октября 2019г. № КУВИ-001/2019-25207602 | | | | | | | |
| Кадастровый номер: | | | | 59:00:0000000:7734 | | | |
| 2443 1 | 84.140.1 325 | 84.140.1 326 | 195°21.4' | 2.0 | данные отсутствуют | 59:02:5107001:3(178) | данные отсутствуют |
| 2443 2 | 84.140.1 326 | 84.140.1 327 | 105°42.5' | 1.99 | данные отсутствуют | 59:02:5107001:3(178) | данные отсутствуют |
| 2443 3 | 84.140.1 327 | 84.140.1 328 | 15°54.4' | 2.01 | данные отсутствуют | 59:02:5107001:3(178) | данные отсутствуют |
| 2443 4 | 84.140.1 328 | 84.140.1 325 | 285°33.3' | 2.01 | данные отсутствуют | 59:02:5107001:3(178) | данные отсутствуют |
| 2443 5 | 84.141.1 329 | 84.141.1 330 | 214°0.4' | 2.0 | данные отсутствуют | 59:02:5107001:3(186) | данные отсутствуют |
| 2443 6 | 84.141.1 330 | 84.141.1 331 | 124°24.3' | 2.0 | данные отсутствуют | 59:02:5107001:3(186) | данные отсутствуют |
| 2443 7 | 84.141.1 331 | 84.141.1 332 | 34°5.0' | 2.02 | данные отсутствуют | 59:02:5107001:3(186) | данные отсутствуют |
| 2443 8 | 84.141.1 332 | 84.141.1 329 | 304°0.4' | 2.0 | данные отсутствуют | 59:02:5107001:3(186) | данные отсутствуют |
| 2443 9 | 84.142.1 333 | 84.142.1 334 | 211°56.7' | 2.0 | данные отсутствуют | 59:02:5107001:3(220) | данные отсутствуют |
| 2444 0 | 84.142.1 334 | 84.142.1 335 | 121°56.7' | 2.0 | данные отсутствуют | 59:02:5107001:3(220) | данные отсутствуют |
| 2444 1 | 84.142.1 335 | 84.142.1 336 | 31°47.6' | 2.01 | данные отсутствуют | 59:02:5107001:3(220) | данные отсутствуют |
| 2444 2 | 84.142.1 336 | 84.142.1 333 | 301°42.1' | 2.0 | данные отсутствуют | 59:02:5107001:3(220) | данные отсутствуют |
| 2444 3 | 84.143.1 337 | 84.143.1 338 | 211°56.7' | 2.0 | данные отсутствуют | 59:02:5107001:3(76) | данные отсутствуют |
| 2444 4 | 84.143.1 338 | 84.143.1 339 | 121°56.7' | 2.0 | данные отсутствуют | 59:02:5107001:3(76) | данные отсутствуют |
| 2444 5 | 84.143.1 339 | 84.143.1 340 | 31°47.6' | 2.01 | данные отсутствуют | 59:02:5107001:3(76) | данные отсутствуют |
| 2444 6 | 84.143.1 340 | 84.143.1 337 | 301°42.1' | 2.0 | данные отсутствуют | 59:02:5107001:3(76) | данные отсутствуют |
| 2444 7 | 84.144.1 341 | 84.144.1 342 | 211°3.7' | 2.0 | данные отсутствуют | 59:02:5107001:3(93) | данные отсутствуют |
| 2444 8 | 84.144.1 342 | 84.144.1 343 | 121°9.5' | 2.01 | данные отсутствуют | 59:02:5107001:3(93) | данные отсутствуют |

| | | |
|-------------------------------|---------|-------------------|
| полное наименование должности | подпись | инициалы, фамилия |
|-------------------------------|---------|-------------------|

М.П.

| Земельный участок | | | | | | | |
|--|-----------------|--------------------------------|-----------|--------------------|--------------------|----------------------------|--------------------|
| вид объекта недвижимости | | | | | | | |
| Лист №1258 Раздел 3.1 | | Всего листов раздела 3.1: 1419 | | Всего разделов: 8 | | Всего листов выписки: 5548 | |
| 17 октября 2019г. № КУВИ-001/2019-25207602 | | | | | | | |
| Кадастровый номер: | | | | 59:00:0000000:7734 | | | |
| 24449 | 84.144.1 343 | 84.144.1 344 | 30°54.9' | 2.0 | данные отсутствуют | 59:02:5107001:3(93) | данные отсутствуют |
| 24450 | 84.144.1 344 | 84.144.1 341 | 300°54.9' | 2.0 | данные отсутствуют | 59:02:5107001:3(93) | данные отсутствуют |
| 24451 | 84.145.1 345 | 84.145.1 346 | 197°26.3' | 2.0 | данные отсутствуют | 59:02:5107001:3(27) | данные отсутствуют |
| 24452 | 84.145.1 346 | 84.145.1 347 | 107°42.7' | 2.01 | данные отсутствуют | 59:02:5107001:3(27) | данные отсутствуют |
| 24453 | 84.145.1 347 | 84.145.1 348 | 17°26.3' | 2.0 | данные отсутствуют | 59:02:5107001:3(27) | данные отсутствуют |
| 24454 | 84.145.1 348 | 84.145.1 345 | 287°42.7' | 2.01 | данные отсутствуют | 59:02:5107001:3(27) | данные отсутствуют |
| 24455 | 84.146.1 349 | 84.146.1 350 | 198°9.7' | 1.99 | данные отсутствуют | 59:02:5107001:3(86) | данные отсутствуют |
| 24456 | 84.146.1 350 | 84.146.1 351 | 108°37.0' | 2.0 | данные отсутствуют | 59:02:5107001:3(86) | данные отсутствуют |
| 24457 | 84.146.1 351 | 84.146.1 352 | 17°53.8' | 2.02 | данные отсутствуют | 59:02:5107001:3(86) | данные отсутствуют |
| 24458 | 84.146.1 352 | 84.146.1 349 | 287°47.9' | 2.0 | данные отсутствуют | 59:02:5107001:3(86) | данные отсутствуют |
| 24459 | 84.147.1 353 | 84.147.1 354 | 190°10.6' | 1.98 | данные отсутствуют | 59:02:5109001:242(22) | данные отсутствуют |
| 24460 | 84.147.1 354 | 84.147.1 355 | 100°18.3' | 2.01 | данные отсутствуют | 59:02:5109001:242(22) | данные отсутствуют |
| 24461 | 84.147.1 355 | 84.147.1 356 | 9°41.8' | 2.02 | данные отсутствуют | 59:02:5109001:242(22) | данные отсутствуют |
| 24462 | 84.147.1 356 | 84.147.1 353 | 279°13.6' | 2.0 | данные отсутствуют | 59:02:5109001:242(22) | данные отсутствуют |
| 24463 | 84.148.1 357 | 84.148.1 358 | 197°37.5' | 2.01 | данные отсутствуют | 59:02:5107001:3(99) | данные отсутствуют |
| 24464 | 84.148.1 358 | 84.148.1 359 | 107°31.6' | 1.99 | данные отсутствуют | 59:02:5107001:3(99) | данные отсутствуют |
| 24465 | 84.148.1 359 | 84.148.1 360 | 18°4.3' | 2.0 | данные отсутствуют | 59:02:5107001:3(99) | данные отсутствуют |
| 24466 | 84.148.1 360 | 84.148.1 357 | 287°59.0' | 2.01 | данные отсутствуют | 59:02:5107001:3(99) | данные отсутствуют |

| | | |
|-------------------------------|---------|-------------------|
| полное наименование должности | подпись | инициалы, фамилия |
|-------------------------------|---------|-------------------|

М.П.

| Земельный участок | | | | | | | |
|--|-----------------|--------------------------------|-----------|--------------------|--------------------|----------------------------|--------------------|
| вид объекта недвижимости | | | | | | | |
| Лист №1259 Раздел 3.1 | | Всего листов раздела 3.1: 1419 | | Всего разделов: 8 | | Всего листов выписки: 5548 | |
| 17 октября 2019г. № КУВИ-001/2019-25207602 | | | | | | | |
| Кадастровый номер: | | | | 59:00:0000000:7734 | | | |
| 24467 | 84.149.1 361 | 84.149.1 362 | 214°24.3` | 2.0 | данные отсутствуют | 59:02:0000000:1185(22) | данные отсутствуют |
| 24468 | 84.149.1 362 | 84.149.1 363 | 124°14.6` | 2.01 | данные отсутствуют | 59:02:0000000:1185(22) | данные отсутствуют |
| 24469 | 84.149.1 363 | 84.149.1 364 | 34°10.1` | 1.99 | данные отсутствуют | 59:02:0000000:1185(22) | данные отсутствуют |
| 24470 | 84.149.1 364 | 84.149.1 361 | 304°24.3` | 2.0 | данные отсутствуют | 59:02:0000000:1185(22) | данные отсутствуют |
| 24471 | 84.150.1 365 | 84.150.1 366 | 211°27.4` | 1.99 | данные отсутствуют | 59:02:5107001:3(26) | данные отсутствуют |
| 24472 | 84.150.1 366 | 84.150.1 367 | 121°47.6` | 2.01 | данные отсутствуют | 59:02:5107001:3(26) | данные отсутствуют |
| 24473 | 84.150.1 367 | 84.150.1 368 | 31°9.5` | 2.01 | данные отсутствуют | 59:02:5107001:3(26) | данные отсутствуют |
| 24474 | 84.150.1 368 | 84.150.1 365 | 301°18.4` | 2.0 | данные отсутствуют | 59:02:5107001:3(26) | данные отсутствуют |
| 24475 | 84.151.1 369 | 84.151.1 370 | 197°59.0` | 2.01 | данные отсутствуют | 59:02:5107001:3(28) | данные отсутствуют |
| 24476 | 84.151.1 370 | 84.151.1 371 | 107°21.2` | 2.01 | данные отсутствуют | 59:02:5107001:3(28) | данные отсутствуют |
| 24477 | 84.151.1 371 | 84.151.1 372 | 17°31.6` | 1.99 | данные отсутствуют | 59:02:5107001:3(28) | данные отсутствуют |
| 24478 | 84.151.1 372 | 84.151.1 369 | 287°47.9` | 2.0 | данные отсутствуют | 59:02:5107001:3(28) | данные отсутствуют |
| 24479 | 84.152.1 373 | 84.152.1 374 | 198°37.0` | 2.0 | данные отсутствуют | 59:02:5107001:3(206) | данные отсутствуют |
| 24480 | 84.152.1 374 | 84.152.1 375 | 108°20.6` | 2.0 | данные отсутствуют | 59:02:5107001:3(206) | данные отсутствуют |
| 24481 | 84.152.1 375 | 84.152.1 376 | 18°37.0` | 2.0 | данные отсутствуют | 59:02:5107001:3(206) | данные отсутствуют |
| 24482 | 84.152.1 376 | 84.152.1 373 | 288°20.6` | 2.0 | данные отсутствуют | 59:02:5107001:3(206) | данные отсутствуют |
| 24483 | 84.153.1 377 | 84.153.1 378 | 200°9.2` | 2.0 | данные отсутствуют | 59:02:5107001:3(229) | данные отсутствуют |
| 24484 | 84.153.1 378 | 84.153.1 379 | 110°31.3` | 2.0 | данные отсутствуют | 59:02:5107001:3(229) | данные отсутствуют |

| | | |
|-------------------------------|---------|-------------------|
| полное наименование должности | подпись | инициалы, фамилия |
|-------------------------------|---------|-------------------|

М.П.

| Земельный участок | | | | | | | |
|--|-----------------|--------------------------------|-----------|--------------------|--------------------|----------------------------|--------------------|
| вид объекта недвижимости | | | | | | | |
| Лист №1260 Раздел 3.1 | | Всего листов раздела 3.1: 1419 | | Всего разделов: 8 | | Всего листов выписки: 5548 | |
| 17 октября 2019г. № КУВИ-001/2019-25207602 | | | | | | | |
| Кадастровый номер: | | | | 59:00:0000000:7734 | | | |
| 2448 5 | 84.153.1 379 | 84.153.1 380 | 20°25.3` | 2.01 | данные отсутствуют | 59:02:5107001:3(229) | данные отсутствуют |
| 2448 6 | 84.153.1 380 | 84.153.1 377 | 290°25.3` | 2.01 | данные отсутствуют | 59:02:5107001:3(229) | данные отсутствуют |
| 2448 7 | 84.154.1 381 | 84.154.1 382 | 197°59.0` | 2.01 | данные отсутствуют | 59:02:5107001:3(109) | данные отсутствуют |
| 2448 8 | 84.154.1 382 | 84.154.1 383 | 108°4.3` | 2.0 | данные отсутствуют | 59:02:5107001:3(109) | данные отсутствуют |
| 2448 9 | 84.154.1 383 | 84.154.1 384 | 18°4.3` | 2.0 | данные отсутствуют | 59:02:5107001:3(109) | данные отсутствуют |
| 2449 0 | 84.154.1 384 | 84.154.1 381 | 288°20.6` | 2.0 | данные отсутствуют | 59:02:5107001:3(109) | данные отсутствуют |
| 2449 1 | 84.155.1 385 | 84.155.1 386 | 195°59.1` | 2.0 | данные отсутствуют | 59:02:5107001:3(241) | данные отсутствуют |
| 2449 2 | 84.155.1 386 | 84.155.1 387 | 106°37.0` | 1.99 | данные отсутствуют | 59:02:5107001:3(241) | данные отсутствуют |
| 2449 3 | 84.155.1 387 | 84.155.1 388 | 16°6.1` | 2.02 | данные отсутствуют | 59:02:5107001:3(241) | данные отсутствуют |
| 2449 4 | 84.155.1 388 | 84.155.1 385 | 285°59.1` | 2.0 | данные отсутствуют | 59:02:5107001:3(241) | данные отсутствуют |
| 2449 5 | 84.156.1 389 | 84.156.1 390 | 196°59.9` | 2.02 | данные отсутствуют | 59:02:5107001:3(157) | данные отсутствуют |
| 2449 6 | 84.156.1 390 | 84.156.1 391 | 106°53.5` | 2.0 | данные отсутствуют | 59:02:5107001:3(157) | данные отсутствуют |
| 2449 7 | 84.156.1 391 | 84.156.1 392 | 17°10.0` | 2.0 | данные отсутствуют | 59:02:5107001:3(157) | данные отсутствуют |
| 2449 8 | 84.156.1 392 | 84.156.1 389 | 287°26.3` | 2.0 | данные отсутствуют | 59:02:5107001:3(157) | данные отсутствуют |
| 2449 9 | 84.157.1 393 | 84.157.1 394 | 214°0.4` | 2.0 | данные отсутствуют | 59:02:5107001:3(94) | данные отсутствуют |
| 2450 0 | 84.157.1 394 | 84.157.1 395 | 124°0.4` | 2.0 | данные отсутствуют | 59:02:5107001:3(94) | данные отсутствуют |
| 2450 1 | 84.157.1 395 | 84.157.1 396 | 34°0.4` | 2.0 | данные отсутствуют | 59:02:5107001:3(94) | данные отсутствуют |
| 2450 2 | 84.157.1 396 | 84.157.1 393 | 304°0.4` | 2.0 | данные отсутствуют | 59:02:5107001:3(94) | данные отсутствуют |

| | | |
|-------------------------------|---------|-------------------|
| полное наименование должности | подпись | инициалы, фамилия |
|-------------------------------|---------|-------------------|

М.П.

| Земельный участок | | | | | | | |
|--|-----------------|--------------------------------|-----------|--------------------|--------------------|----------------------------|--------------------|
| вид объекта недвижимости | | | | | | | |
| Лист №1261 Раздел 3.1 | | Всего листов раздела 3.1: 1419 | | Всего разделов: 8 | | Всего листов выписки: 5548 | |
| 17 октября 2019г. № КУВИ-001/2019-25207602 | | | | | | | |
| Кадастровый номер: | | | | 59:00:0000000:7734 | | | |
| 24503 | 84.158.1 397 | 84.158.1 398 | 212°11.2' | 2.01 | данные отсутствуют | 59:02:5107001:3(12) | данные отсутствуют |
| 24504 | 84.158.1 398 | 84.158.1 399 | 122°5.8' | 1.99 | данные отсутствуют | 59:02:5107001:3(12) | данные отсутствуют |
| 24505 | 84.158.1 399 | 84.158.1 400 | 32°29.6' | 1.99 | данные отсутствуют | 59:02:5107001:3(12) | данные отсутствуют |
| 24506 | 84.158.1 400 | 84.158.1 397 | 302°34.9' | 2.01 | данные отсутствуют | 59:02:5107001:3(12) | данные отсутствуют |
| 24507 | 84.159.1 401 | 84.159.1 402 | 213°27.2' | 2.01 | данные отсутствуют | 59:02:5107001:3(145) | данные отсутствуют |
| 24508 | 84.159.1 402 | 84.159.1 403 | 123°36.7' | 2.01 | данные отсутствуют | 59:02:5107001:3(145) | данные отсутствуют |
| 24509 | 84.159.1 403 | 84.159.1 404 | 33°31.8' | 1.99 | данные отсутствуют | 59:02:5107001:3(145) | данные отсутствуют |
| 24510 | 84.159.1 404 | 84.159.1 401 | 304°14.6' | 2.01 | данные отсутствуют | 59:02:5107001:3(145) | данные отсутствуют |
| 24511 | 84.160.1 405 | 84.160.1 406 | 216°28.1' | 2.0 | данные отсутствуют | 59:02:5107001:3(207) | данные отсутствуют |
| 24512 | 84.160.1 406 | 84.160.1 407 | 127°2.5' | 1.99 | данные отсутствуют | 59:02:5107001:3(207) | данные отсутствуют |
| 24513 | 84.160.1 407 | 84.160.1 408 | 36°55.6' | 2.01 | данные отсутствуют | 59:02:5107001:3(207) | данные отсутствуют |
| 24514 | 84.160.1 408 | 84.160.1 405 | 306°41.9' | 2.01 | данные отсутствуют | 59:02:5107001:3(207) | данные отсутствуют |
| 24515 | 84.161.1 409 | 84.161.1 410 | 204°8.2' | 2.01 | данные отсутствуют | 59:02:5107001:3(65) | данные отсутствуют |
| 24516 | 84.161.1 410 | 84.161.1 411 | 113°52.5' | 2.0 | данные отсутствуют | 59:02:5107001:3(65) | данные отсутствуют |
| 24517 | 84.161.1 411 | 84.161.1 412 | 24°8.2' | 2.01 | данные отсутствуют | 59:02:5107001:3(65) | данные отсутствуют |
| 24518 | 84.161.1 412 | 84.161.1 409 | 293°52.5' | 2.0 | данные отсутствуют | 59:02:5107001:3(65) | данные отсутствуют |
| 24519 | 84.162.1 413 | 84.162.1 414 | 214°24.3' | 2.0 | данные отсутствуют | 59:02:0000000:1185(34) | данные отсутствуют |
| 24520 | 84.162.1 414 | 84.162.1 415 | 124°38.5' | 2.01 | данные отсутствуют | 59:02:0000000:1185(34) | данные отсутствуют |

| | | |
|-------------------------------|---------|-------------------|
| полное наименование должности | подпись | инициалы, фамилия |
|-------------------------------|---------|-------------------|

М.П.

| Земельный участок | | | | | | | |
|--|-----------------|--------------------------------|-----------|--------------------|--------------------|----------------------------|--------------------|
| вид объекта недвижимости | | | | | | | |
| Лист №1262 Раздел 3.1 | | Всего листов раздела 3.1: 1419 | | Всего разделов: 8 | | Всего листов выписки: 5548 | |
| 17 октября 2019г. № КУВИ-001/2019-25207602 | | | | | | | |
| Кадастровый номер: | | | | 59:00:0000000:7734 | | | |
| 2452 1 | 84.162.1 415 | 84.162.1 416 | 34°24.3' | 2.0 | данные отсутствуют | 59:02:0000000:1185(34) | данные отсутствуют |
| 2452 2 | 84.162.1 416 | 84.162.1 413 | 304°38.5' | 2.01 | данные отсутствуют | 59:02:0000000:1185(34) | данные отсутствуют |
| 2452 3 | 84.163.1 417 | 84.163.1 418 | 196°59.9' | 2.02 | данные отсутствуют | 59:02:5107001:3(173) | данные отсутствуют |
| 2452 4 | 84.163.1 418 | 84.163.1 419 | 106°53.5' | 2.0 | данные отсутствуют | 59:02:5107001:3(173) | данные отсутствуют |
| 2452 5 | 84.163.1 419 | 84.163.1 420 | 17°15.1' | 1.99 | данные отсутствуют | 59:02:5107001:3(173) | данные отсутствуют |
| 2452 6 | 84.163.1 420 | 84.163.1 417 | 287°42.7' | 2.01 | данные отсутствуют | 59:02:5107001:3(173) | данные отсутствуют |
| 2452 7 | 84.164.1 421 | 84.164.1 422 | 190°4.4' | 2.0 | данные отсутствуют | 59:02:5109001:242(6) | данные отсутствуют |
| 2452 8 | 84.164.1 422 | 84.164.1 423 | 100°24.5' | 1.99 | данные отсутствуют | 59:02:5109001:242(6) | данные отсутствуют |
| 2452 9 | 84.164.1 423 | 84.164.1 424 | 10°21.4' | 2.0 | данные отсутствуют | 59:02:5109001:242(6) | данные отсутствуют |
| 2453 0 | 84.164.1 424 | 84.164.1 421 | 280°21.4' | 2.0 | данные отсутствуют | 59:02:5109001:242(6) | данные отсутствуют |
| 2453 1 | 84.165.1 425 | 84.165.1 426 | 197°47.9' | 2.0 | данные отсутствуют | 59:02:5107001:3(159) | данные отсутствуют |
| 2453 2 | 84.165.1 426 | 84.165.1 427 | 108°4.3' | 2.0 | данные отсутствуют | 59:02:5107001:3(159) | данные отсутствуют |
| 2453 3 | 84.165.1 427 | 84.165.1 428 | 18°4.3' | 2.0 | данные отсутствуют | 59:02:5107001:3(159) | данные отсутствуют |
| 2453 4 | 84.165.1 428 | 84.165.1 425 | 287°59.0' | 2.01 | данные отсутствуют | 59:02:5107001:3(159) | данные отсутствуют |
| 2453 5 | 84.166.1 429 | 84.166.1 430 | 202°20.0' | 2.0 | данные отсутствуют | 59:02:5107001:3(87) | данные отсутствуют |
| 2453 6 | 84.166.1 430 | 84.166.1 431 | 112°20.0' | 2.0 | данные отсутствуют | 59:02:5107001:3(87) | данные отсутствуют |
| 2453 7 | 84.166.1 431 | 84.166.1 432 | 22°13.5' | 2.01 | данные отсутствуют | 59:02:5107001:3(87) | данные отсутствуют |
| 2453 8 | 84.166.1 432 | 84.166.1 429 | 292°4.1' | 2.0 | данные отсутствуют | 59:02:5107001:3(87) | данные отсутствуют |

| | | |
|-------------------------------|---------|-------------------|
| полное наименование должности | подпись | инициалы, фамилия |
|-------------------------------|---------|-------------------|

М.П.

| Земельный участок | | | | | | | |
|--|-----------------|--------------------------------|-----------|--------------------|--------------------|----------------------------|--------------------|
| вид объекта недвижимости | | | | | | | |
| Лист №1263 Раздел 3.1 | | Всего листов раздела 3.1: 1419 | | Всего разделов: 8 | | Всего листов выписки: 5548 | |
| 17 октября 2019г. № КУВИ-001/2019-25207602 | | | | | | | |
| Кадастровый номер: | | | | 59:00:0000000:7734 | | | |
| 2453 9 | 84.167.1 433 | 84.167.1 434 | 214°24.3` | 2.0 | данные отсутствуют | 59:02:5107001:3(61) | данные отсутствуют |
| 2454 0 | 84.167.1 434 | 84.167.1 435 | 124°14.6` | 2.01 | данные отсутствуют | 59:02:5107001:3(61) | данные отсутствуют |
| 2454 1 | 84.167.1 435 | 84.167.1 436 | 34°10.1` | 1.99 | данные отсутствуют | 59:02:5107001:3(61) | данные отсутствуют |
| 2454 2 | 84.167.1 436 | 84.167.1 433 | 304°24.3` | 2.0 | данные отсутствуют | 59:02:5107001:3(61) | данные отсутствуют |
| 2454 3 | 84.168.1 437 | 84.168.1 438 | 196°3.8` | 1.99 | данные отсутствуют | 59:02:5107001:3(98) | данные отсутствуют |
| 2454 4 | 84.168.1 438 | 84.168.1 439 | 106°15.6` | 2.0 | данные отсутствуют | 59:02:5107001:3(98) | данные отсутствуют |
| 2454 5 | 84.168.1 439 | 84.168.1 440 | 16°10.8` | 2.01 | данные отсутствуют | 59:02:5107001:3(98) | данные отсутствуют |
| 2454 6 | 84.168.1 440 | 84.168.1 437 | 285°37.9` | 2.0 | данные отсутствуют | 59:02:5107001:3(98) | данные отсутствуют |
| 2454 7 | 84.169.1 441 | 84.169.1 442 | 172°48.2` | 2.0 | данные отсутствуют | 59:02:5109001:242(26) | данные отсутствуют |
| 2454 8 | 84.169.1 442 | 84.169.1 443 | 83°7.4` | 2.0 | данные отсутствуют | 59:02:5109001:242(26) | данные отсутствуют |
| 2454 9 | 84.169.1 443 | 84.169.1 444 | 352°48.2` | 2.0 | данные отсутствуют | 59:02:5109001:242(26) | данные отсутствуют |
| 2455 0 | 84.169.1 444 | 84.169.1 441 | 263°7.4` | 2.0 | данные отсутствуют | 59:02:5109001:242(26) | данные отсутствуют |
| 2455 1 | 84.170.1 445 | 84.170.1 446 | 215°2.3` | 2.0 | данные отсутствуют | 59:02:5107001:3(166) | данные отсутствуют |
| 2455 2 | 84.170.1 446 | 84.170.1 447 | 124°48.2` | 2.0 | данные отсутствуют | 59:02:5107001:3(166) | данные отсутствуют |
| 2455 3 | 84.170.1 447 | 84.170.1 448 | 35°2.3` | 2.0 | данные отсутствуют | 59:02:5107001:3(166) | данные отсутствуют |
| 2455 4 | 84.170.1 448 | 84.170.1 445 | 304°48.2` | 2.0 | данные отсутствуют | 59:02:5107001:3(166) | данные отсутствуют |
| 2455 5 | 84.171.1 449 | 84.171.1 450 | 214°24.3` | 2.0 | данные отсутствуют | 59:02:0000000:1185(13) | данные отсутствуют |
| 2455 6 | 84.171.1 450 | 84.171.1 451 | 124°38.5` | 2.01 | данные отсутствуют | 59:02:0000000:1185(13) | данные отсутствуют |

| | | |
|-------------------------------|---------|-------------------|
| полное наименование должности | подпись | инициалы, фамилия |
|-------------------------------|---------|-------------------|

М.П.

| Земельный участок | | | | | | | |
|--|-----------------|--------------------------------|-----------|--------------------|--------------------|----------------------------|--------------------|
| вид объекта недвижимости | | | | | | | |
| Лист №1264 Раздел 3.1 | | Всего листов раздела 3.1: 1419 | | Всего разделов: 8 | | Всего листов выписки: 5548 | |
| 17 октября 2019г. № КУВИ-001/2019-25207602 | | | | | | | |
| Кадастровый номер: | | | | 59:00:0000000:7734 | | | |
| 24557 | 84.171.1 451 | 84.171.1 452 | 34°24.3' | 2.0 | данные отсутствуют | 59:02:0000000:1185(13) | данные отсутствуют |
| 24558 | 84.171.1 452 | 84.171.1 449 | 304°38.5' | 2.01 | данные отсутствуют | 59:02:0000000:1185(13) | данные отсутствуют |
| 24559 | 84.172.1 453 | 84.172.1 454 | 196°53.5' | 2.0 | данные отсутствуют | 59:02:5107001:3(134) | данные отсутствуют |
| 24560 | 84.172.1 454 | 84.172.1 455 | 107°4.9' | 2.01 | данные отсутствуют | 59:02:5107001:3(134) | данные отсутствуют |
| 24561 | 84.172.1 455 | 84.172.1 456 | 16°53.5' | 2.0 | данные отсутствуют | 59:02:5107001:3(134) | данные отсутствуют |
| 24562 | 84.172.1 456 | 84.172.1 453 | 287°4.9' | 2.01 | данные отсутствуют | 59:02:5107001:3(134) | данные отсутствуют |
| 24563 | 84.173.1 457 | 84.173.1 458 | 202°4.1' | 2.0 | данные отсутствуют | 59:02:5107001:3(124) | данные отсутствуют |
| 24564 | 84.173.1 458 | 84.173.1 459 | 112°4.1' | 2.0 | данные отсутствуют | 59:02:5107001:3(124) | данные отсутствуют |
| 24565 | 84.173.1 459 | 84.173.1 460 | 22°13.5' | 2.01 | данные отсутствуют | 59:02:5107001:3(124) | данные отсутствуют |
| 24566 | 84.173.1 460 | 84.173.1 457 | 291°41.7' | 2.0 | данные отсутствуют | 59:02:5107001:3(124) | данные отсутствуют |
| 24567 | 84.174.1 461 | 84.174.1 462 | 204°46.5' | 2.0 | данные отсутствуют | 59:02:5107001:3(160) | данные отсутствуют |
| 24568 | 84.174.1 462 | 84.174.1 463 | 114°53.7' | 2.0 | данные отсутствуют | 59:02:5107001:3(160) | данные отсутствуют |
| 24569 | 84.174.1 463 | 84.174.1 464 | 24°53.7' | 2.0 | данные отсутствуют | 59:02:5107001:3(160) | данные отсутствуют |
| 24570 | 84.174.1 464 | 84.174.1 461 | 295°9.3' | 2.0 | данные отсутствуют | 59:02:5107001:3(160) | данные отсутствуют |
| 24571 | 84.175.1 465 | 84.175.1 466 | 197°47.9' | 2.0 | данные отсутствуют | 59:02:5107001:3(256) | данные отсутствуют |
| 24572 | 84.175.1 466 | 84.175.1 467 | 107°59.0' | 2.01 | данные отсутствуют | 59:02:5107001:3(256) | данные отсутствуют |
| 24573 | 84.175.1 467 | 84.175.1 468 | 17°26.3' | 2.0 | данные отсутствуют | 59:02:5107001:3(256) | данные отсутствуют |
| 24574 | 84.175.1 468 | 84.175.1 465 | 287°47.9' | 2.0 | данные отсутствуют | 59:02:5107001:3(256) | данные отсутствуют |

| | | |
|-------------------------------|---------|-------------------|
| полное наименование должности | подпись | инициалы, фамилия |
|-------------------------------|---------|-------------------|

М.П.

| Земельный участок | | | | | | | |
|--|-----------------|--------------------------------|-----------|--------------------|--------------------|----------------------------|--------------------|
| вид объекта недвижимости | | | | | | | |
| Лист №1265 Раздел 3.1 | | Всего листов раздела 3.1: 1419 | | Всего разделов: 8 | | Всего листов выписки: 5548 | |
| 17 октября 2019г. № КУВИ-001/2019-25207602 | | | | | | | |
| Кадастровый номер: | | | | 59:00:0000000:7734 | | | |
| 2457 5 | 84.176.1 469 | 84.176.1 470 | 196°27.2` | 2.01 | данные отсутствуют | 59:02:5107001:3(89) | данные отсутствуют |
| 2457 6 | 84.176.1 470 | 84.176.1 471 | 105°54.4` | 2.01 | данные отсутствуют | 59:02:5107001:3(89) | данные отсутствуют |
| 2457 7 | 84.176.1 471 | 84.176.1 472 | 16°20.5` | 1.99 | данные отсутствуют | 59:02:5107001:3(89) | данные отсутствуют |
| 2457 8 | 84.176.1 472 | 84.176.1 469 | 286°32.1` | 2.0 | данные отсутствуют | 59:02:5107001:3(89) | данные отсутствуют |
| 2457 9 | 84.177.1 473 | 84.177.1 474 | 225°0.0` | 2.01 | данные отсутствуют | 59:02:0000000:1185(5) | данные отсутствуют |
| 2458 0 | 84.177.1 474 | 84.177.1 475 | 134°47.9` | 2.0 | данные отсутствуют | 59:02:0000000:1185(5) | данные отсутствуют |
| 2458 1 | 84.177.1 475 | 84.177.1 476 | 45°0.0` | 1.99 | данные отсутствуют | 59:02:0000000:1185(5) | данные отсутствуют |
| 2458 2 | 84.177.1 476 | 84.177.1 473 | 315°12.1` | 2.0 | данные отсутствуют | 59:02:0000000:1185(5) | данные отсутствуют |
| 2458 3 | 84.178.1 477 | 84.178.1 478 | 201°25.7` | 2.0 | данные отсутствуют | 59:02:5107001:3(53) | данные отсутствуют |
| 2458 4 | 84.178.1 478 | 84.178.1 479 | 111°19.4` | 2.01 | данные отсутствуют | 59:02:5107001:3(53) | данные отсутствуют |
| 2458 5 | 84.178.1 479 | 84.178.1 480 | 21°3.5` | 2.0 | данные отсутствуют | 59:02:5107001:3(53) | данные отсутствуют |
| 2458 6 | 84.178.1 480 | 84.178.1 477 | 291°9.7` | 1.99 | данные отсутствуют | 59:02:5107001:3(53) | данные отсутствуют |
| 2458 7 | 84.179.1 481 | 84.179.1 482 | 195°21.4` | 2.0 | данные отсутствуют | 59:02:5107001:3(42) | данные отсутствуют |
| 2458 8 | 84.179.1 482 | 84.179.1 483 | 105°37.9` | 2.0 | данные отсутствуют | 59:02:5107001:3(42) | данные отсутствуют |
| 2458 9 | 84.179.1 483 | 84.179.1 484 | 15°21.4` | 2.0 | данные отсутствуют | 59:02:5107001:3(42) | данные отсутствуют |
| 2459 0 | 84.179.1 484 | 84.179.1 481 | 285°37.9` | 2.0 | данные отсутствуют | 59:02:5107001:3(42) | данные отсутствуют |
| 2459 1 | 84.180.1 485 | 84.180.1 486 | 197°4.9` | 2.01 | данные отсутствуют | 59:02:5107001:3(120) | данные отсутствуют |
| 2459 2 | 84.180.1 486 | 84.180.1 487 | 106°53.5` | 2.0 | данные отсутствуют | 59:02:5107001:3(120) | данные отсутствуют |

| | | |
|-------------------------------|---------|-------------------|
| полное наименование должности | подпись | инициалы, фамилия |
|-------------------------------|---------|-------------------|

М.П.

| Земельный участок | | | | | | | |
|--|-----------------|--------------------------------|-----------|--------------------|--------------------|----------------------------|--------------------|
| вид объекта недвижимости | | | | | | | |
| Лист №1266 Раздел 3.1 | | Всего листов раздела 3.1: 1419 | | Всего разделов: 8 | | Всего листов выписки: 5548 | |
| 17 октября 2019г. № КУВИ-001/2019-25207602 | | | | | | | |
| Кадастровый номер: | | | | 59:00:0000000:7734 | | | |
| 2459 3 | 84.180.1 487 | 84.180.1 488 | 17°4.9' | 2.01 | данные отсутствуют | 59:02:5107001:3(120) | данные отсутствуют |
| 2459 4 | 84.180.1 488 | 84.180.1 485 | 286°53.5' | 2.0 | данные отсутствуют | 59:02:5107001:3(120) | данные отсутствуют |
| 2459 5 | 84.181.1 489 | 84.181.1 490 | 211°47.6' | 2.01 | данные отсутствуют | 59:02:5107001:3(233) | данные отсутствуют |
| 2459 6 | 84.181.1 490 | 84.181.1 491 | 121°18.4' | 2.0 | данные отсутствуют | 59:02:5107001:3(233) | данные отсутствуют |
| 2459 7 | 84.181.1 491 | 84.181.1 492 | 31°42.1' | 2.0 | данные отсутствуют | 59:02:5107001:3(233) | данные отсутствуют |
| 2459 8 | 84.181.1 492 | 84.181.1 489 | 301°42.1' | 2.0 | данные отсутствуют | 59:02:5107001:3(233) | данные отсутствуют |
| 2459 9 | 84.182.1 493 | 84.182.1 494 | 211°18.4' | 2.0 | данные отсутствуют | 59:02:5107001:3(105) | данные отсутствуют |
| 2460 0 | 84.182.1 494 | 84.182.1 495 | 121°18.4' | 2.0 | данные отсутствуют | 59:02:5107001:3(105) | данные отсутствуют |
| 2460 1 | 84.182.1 495 | 84.182.1 496 | 31°18.4' | 2.0 | данные отсутствуют | 59:02:5107001:3(105) | данные отсутствуют |
| 2460 2 | 84.182.1 496 | 84.182.1 493 | 301°18.4' | 2.0 | данные отсутствуют | 59:02:5107001:3(105) | данные отсутствуют |
| 2460 3 | 84.183.1 497 | 84.183.1 498 | 209°53.2' | 2.01 | данные отсутствуют | 59:02:5107001:3(221) | данные отсутствуют |
| 2460 4 | 84.183.1 498 | 84.183.1 499 | 120°1.7' | 2.0 | данные отсутствуют | 59:02:5107001:3(221) | данные отсутствуют |
| 2460 5 | 84.183.1 499 | 84.183.1 500 | 30°1.7' | 2.0 | данные отсутствуют | 59:02:5107001:3(221) | данные отсутствуют |
| 2460 6 | 84.183.1 500 | 84.183.1 497 | 300°16.6' | 2.0 | данные отсутствуют | 59:02:5107001:3(221) | данные отсутствуют |
| 2460 7 | 84.184.1 501 | 84.184.1 502 | 209°23.3' | 2.0 | данные отсутствуют | 59:02:5107001:3(171) | данные отсутствуют |
| 2460 8 | 84.184.1 502 | 84.184.1 503 | 119°46.9' | 1.99 | данные отсутствуют | 59:02:5107001:3(171) | данные отсутствуют |
| 2460 9 | 84.184.1 503 | 84.184.1 504 | 29°44.7' | 2.02 | данные отсутствуют | 59:02:5107001:3(171) | данные отсутствуют |
| 2461 0 | 84.184.1 504 | 84.184.1 501 | 299°14.9' | 2.01 | данные отсутствуют | 59:02:5107001:3(171) | данные отсутствуют |

| | | |
|-------------------------------|---------|-------------------|
| полное наименование должности | подпись | инициалы, фамилия |
|-------------------------------|---------|-------------------|

М.П.

| Земельный участок | | | | | | | |
|--|-----------------|--------------------------------|-----------|--------------------|--------------------|----------------------------|--------------------|
| вид объекта недвижимости | | | | | | | |
| Лист №1267 Раздел 3.1 | | Всего листов раздела 3.1: 1419 | | Всего разделов: 8 | | Всего листов выписки: 5548 | |
| 17 октября 2019г. № КУВИ-001/2019-25207602 | | | | | | | |
| Кадастровый номер: | | | | 59:00:0000000:7734 | | | |
| 2461 1 | 84.185.1 505 | 84.185.1 506 | 212°20.3` | 2.0 | данные отсутствуют | 59:02:5107001:3(155) | данные отсутствуют |
| 2461 2 | 84.185.1 506 | 84.185.1 507 | 122°20.3` | 2.0 | данные отсутствуют | 59:02:5107001:3(155) | данные отсутствуют |
| 2461 3 | 84.185.1 507 | 84.185.1 508 | 32°11.2` | 2.01 | данные отсутствуют | 59:02:5107001:3(155) | данные отсутствуют |
| 2461 4 | 84.185.1 508 | 84.185.1 505 | 302°5.8` | 1.99 | данные отсутствуют | 59:02:5107001:3(155) | данные отсутствуют |
| 2461 5 | 84.186.1 509 | 84.186.1 510 | 211°9.5` | 2.01 | данные отсутствуют | 59:02:5107001:3(15) | данные отсутствуют |
| 2461 6 | 84.186.1 510 | 84.186.1 511 | 121°27.4` | 1.99 | данные отсутствуют | 59:02:5107001:3(15) | данные отсутствуют |
| 2461 7 | 84.186.1 511 | 84.186.1 512 | 31°42.1` | 2.0 | данные отсутствуют | 59:02:5107001:3(15) | данные отсутствуют |
| 2461 8 | 84.186.1 512 | 84.186.1 509 | 301°47.6` | 2.01 | данные отсутствуют | 59:02:5107001:3(15) | данные отсутствуют |
| 2461 9 | 84.187.1 513 | 84.187.1 514 | 213°46.2` | 2.0 | данные отсутствуют | 59:02:5107001:3(251) | данные отсутствуют |
| 2462 0 | 84.187.1 514 | 84.187.1 515 | 123°36.7` | 2.01 | данные отсутствуют | 59:02:5107001:3(251) | данные отсутствуют |
| 2462 1 | 84.187.1 515 | 84.187.1 516 | 33°46.2` | 2.0 | данные отсутствуют | 59:02:5107001:3(251) | данные отсутствуют |
| 2462 2 | 84.187.1 516 | 84.187.1 513 | 303°36.7` | 2.01 | данные отсутствуют | 59:02:5107001:3(251) | данные отсутствуют |
| 2462 3 | 84.188.1 517 | 84.188.1 518 | 209°53.2` | 2.01 | данные отсутствуют | 59:02:5107001:3(63) | данные отсутствуют |
| 2462 4 | 84.188.1 518 | 84.188.1 519 | 119°38.3` | 2.0 | данные отсутствуют | 59:02:5107001:3(63) | данные отсутствуют |
| 2462 5 | 84.188.1 519 | 84.188.1 520 | 29°46.9` | 1.99 | данные отсутствуют | 59:02:5107001:3(63) | данные отсутствуют |
| 2462 6 | 84.188.1 520 | 84.188.1 517 | 300°1.7` | 2.0 | данные отсутствуют | 59:02:5107001:3(63) | данные отсутствуют |
| 2462 7 | 84.189.1 521 | 84.189.1 522 | 201°25.7` | 2.0 | данные отсутствуют | 59:02:5107001:3(226) | данные отсутствуют |
| 2462 8 | 84.189.1 522 | 84.189.1 523 | 111°19.4` | 2.01 | данные отсутствуют | 59:02:5107001:3(226) | данные отсутствуют |

| | | |
|-------------------------------|---------|-------------------|
| полное наименование должности | подпись | инициалы, фамилия |
|-------------------------------|---------|-------------------|

М.П.

| Земельный участок | | | | | | | |
|--|-----------------|--------------------------------|-----------|--------------------|--------------------|----------------------------|--------------------|
| вид объекта недвижимости | | | | | | | |
| Лист №1268 Раздел 3.1 | | Всего листов раздела 3.1: 1419 | | Всего разделов: 8 | | Всего листов выписки: 5548 | |
| 17 октября 2019г. № КУВИ-001/2019-25207602 | | | | | | | |
| Кадастровый номер: | | | | 59:00:0000000:7734 | | | |
| 24629 | 84.189.1 523 | 84.189.1 524 | 21°3.5' | 2.0 | данные отсутствуют | 59:02:5107001:3(226) | данные отсутствуют |
| 24630 | 84.189.1 524 | 84.189.1 521 | 291°9.7' | 1.99 | данные отсутствуют | 59:02:5107001:3(226) | данные отсутствуют |
| 24631 | 84.190.1 525 | 84.190.1 526 | 201°25.7' | 2.0 | данные отсутствуют | 59:02:5107001:3(194) | данные отсутствуют |
| 24632 | 84.190.1 526 | 84.190.1 527 | 111°19.4' | 2.01 | данные отсутствуют | 59:02:5107001:3(194) | данные отсутствуют |
| 24633 | 84.190.1 527 | 84.190.1 528 | 20°57.4' | 2.01 | данные отсутствуют | 59:02:5107001:3(194) | данные отсутствуют |
| 24634 | 84.190.1 528 | 84.190.1 525 | 290°53.6' | 1.99 | данные отсутствуют | 59:02:5107001:3(194) | данные отсутствуют |
| 24635 | 84.191.1 529 | 84.191.1 530 | 202°13.5' | 2.01 | данные отсутствуют | 59:02:5107001:3(242) | данные отсутствуют |
| 24636 | 84.191.1 530 | 84.191.1 531 | 111°41.7' | 2.0 | данные отсутствуют | 59:02:5107001:3(242) | данные отсутствуют |
| 24637 | 84.191.1 531 | 84.191.1 532 | 22°26.6' | 1.99 | данные отсутствуют | 59:02:5107001:3(242) | данные отсутствуют |
| 24638 | 84.191.1 532 | 84.191.1 529 | 292°13.5' | 2.01 | данные отсутствуют | 59:02:5107001:3(242) | данные отсутствуют |
| 24639 | 84.192.1 533 | 84.192.1 534 | 199°36.9' | 2.0 | данные отсутствуют | 59:02:5107001:3(67) | данные отсутствуют |
| 24640 | 84.192.1 534 | 84.192.1 535 | 109°53.1' | 2.0 | данные отсутствуют | 59:02:5107001:3(67) | данные отсутствуют |
| 24641 | 84.192.1 535 | 84.192.1 536 | 19°59.0' | 1.99 | данные отсутствуют | 59:02:5107001:3(67) | данные отсутствуют |
| 24642 | 84.192.1 536 | 84.192.1 533 | 290°3.4' | 2.01 | данные отсутствуют | 59:02:5107001:3(67) | данные отсутствуют |
| 24643 | 84.193.1 537 | 84.193.1 538 | 197°47.9' | 2.0 | данные отсутствуют | 59:02:5107001:3(199) | данные отсутствуют |
| 24644 | 84.193.1 538 | 84.193.1 539 | 108°4.3' | 2.0 | данные отсутствуют | 59:02:5107001:3(199) | данные отсутствуют |
| 24645 | 84.193.1 539 | 84.193.1 540 | 18°4.3' | 2.0 | данные отсутствуют | 59:02:5107001:3(199) | данные отсутствуют |
| 24646 | 84.193.1 540 | 84.193.1 537 | 287°59.0' | 2.01 | данные отсутствуют | 59:02:5107001:3(199) | данные отсутствуют |

| | | |
|-------------------------------|---------|-------------------|
| полное наименование должности | подпись | инициалы, фамилия |
|-------------------------------|---------|-------------------|

М.П.

| Земельный участок | | | | | | | |
|--|-----------------|--------------------------------|-----------|--------------------|--------------------|----------------------------|--------------------|
| вид объекта недвижимости | | | | | | | |
| Лист №1269 Раздел 3.1 | | Всего листов раздела 3.1: 1419 | | Всего разделов: 8 | | Всего листов выписки: 5548 | |
| 17 октября 2019г. № КУВИ-001/2019-25207602 | | | | | | | |
| Кадастровый номер: | | | | 59:00:0000000:7734 | | | |
| 24647 | 84.194.1 541 | 84.194.1 542 | 195°37.9` | 2.0 | данные отсутствуют | 59:02:5107001:3(254) | данные отсутствуют |
| 24648 | 84.194.1 542 | 84.194.1 543 | 105°42.5` | 1.99 | данные отсутствуют | 59:02:5107001:3(254) | данные отсутствуют |
| 24649 | 84.194.1 543 | 84.194.1 544 | 15°59.1` | 2.0 | данные отсутствуют | 59:02:5107001:3(254) | данные отсутствуют |
| 24650 | 84.194.1 544 | 84.194.1 541 | 285°54.4` | 2.01 | данные отсутствуют | 59:02:5107001:3(254) | данные отсутствуют |
| 24651 | 84.195.1 545 | 84.195.1 546 | 197°10.0` | 2.0 | данные отсутствуют | 59:02:5107001:3(261) | данные отсутствуют |
| 24652 | 84.195.1 546 | 84.195.1 547 | 107°10.0` | 2.0 | данные отсутствуют | 59:02:5107001:3(261) | данные отсутствуют |
| 24653 | 84.195.1 547 | 84.195.1 548 | 17°15.1` | 1.99 | данные отсутствуют | 59:02:5107001:3(261) | данные отсутствуют |
| 24654 | 84.195.1 548 | 84.195.1 545 | 287°26.3` | 2.0 | данные отсутствуют | 59:02:5107001:3(261) | данные отсутствуют |
| 24655 | 84.196.1 549 | 84.196.1 550 | 198°4.3` | 2.0 | данные отсутствуют | 59:02:5107001:3(236) | данные отсутствуют |
| 24656 | 84.196.1 550 | 84.196.1 551 | 107°59.0` | 2.01 | данные отсутствуют | 59:02:5107001:3(236) | данные отсутствуют |
| 24657 | 84.196.1 551 | 84.196.1 552 | 17°47.9` | 2.0 | данные отсутствуют | 59:02:5107001:3(236) | данные отсутствуют |
| 24658 | 84.196.1 552 | 84.196.1 549 | 288°4.3` | 2.0 | данные отсутствуют | 59:02:5107001:3(236) | данные отсутствуют |
| 24659 | 84.197.1 553 | 84.197.1 554 | 197°26.3` | 2.0 | данные отсутствуют | 59:02:5107001:3(255) | данные отсутствуют |
| 24660 | 84.197.1 554 | 84.197.1 555 | 107°26.3` | 2.0 | данные отсутствуют | 59:02:5107001:3(255) | данные отсутствуют |
| 24661 | 84.197.1 555 | 84.197.1 556 | 17°26.3` | 2.0 | данные отсутствуют | 59:02:5107001:3(255) | данные отсутствуют |
| 24662 | 84.197.1 556 | 84.197.1 553 | 287°26.3` | 2.0 | данные отсутствуют | 59:02:5107001:3(255) | данные отсутствуют |
| 24663 | 84.198.1 557 | 84.198.1 558 | 195°59.1` | 2.0 | данные отсутствуют | 59:02:5107001:3(58) | данные отсутствуют |
| 24664 | 84.198.1 558 | 84.198.1 559 | 105°59.1` | 2.0 | данные отсутствуют | 59:02:5107001:3(58) | данные отсутствуют |

| | | |
|-------------------------------|---------|-------------------|
| полное наименование должности | подпись | инициалы, фамилия |
|-------------------------------|---------|-------------------|

М.П.

| Земельный участок | | | | | | | |
|--|-----------------|--------------------------------|-----------|--------------------|--------------------|----------------------------|--------------------|
| вид объекта недвижимости | | | | | | | |
| Лист №1270 Раздел 3.1 | | Всего листов раздела 3.1: 1419 | | Всего разделов: 8 | | Всего листов выписки: 5548 | |
| 17 октября 2019г. № КУВИ-001/2019-25207602 | | | | | | | |
| Кадастровый номер: | | | | 59:00:0000000:7734 | | | |
| 24665 | 84.198.1 559 | 84.198.1 560 | 15°54.4' | 2.01 | данные отсутствуют | 59:02:5107001:3(58) | данные отсутствуют |
| 24666 | 84.198.1 560 | 84.198.1 557 | 285°42.5' | 1.99 | данные отсутствуют | 59:02:5107001:3(58) | данные отсутствуют |
| 24667 | 84.199.1 561 | 84.199.1 562 | 197°15.1' | 1.99 | данные отсутствуют | 59:02:5107001:3(135) | данные отсутствуют |
| 24668 | 84.199.1 562 | 84.199.1 563 | 107°26.3' | 2.0 | данные отсутствуют | 59:02:5107001:3(135) | данные отсутствуют |
| 24669 | 84.199.1 563 | 84.199.1 564 | 17°4.9' | 2.01 | данные отсутствуют | 59:02:5107001:3(135) | данные отсутствуют |
| 24670 | 84.199.1 564 | 84.199.1 561 | 286°53.5' | 2.0 | данные отсутствуют | 59:02:5107001:3(135) | данные отсутствуют |
| 24671 | 84.200.1 565 | 84.200.1 566 | 198°26.1' | 1.99 | данные отсутствуют | 59:02:5107001:3(228) | данные отсутствуют |
| 24672 | 84.200.1 566 | 84.200.1 567 | 108°58.7' | 2.0 | данные отсутствуют | 59:02:5107001:3(228) | данные отсутствуют |
| 24673 | 84.200.1 567 | 84.200.1 568 | 18°37.0' | 2.0 | данные отсутствуют | 59:02:5107001:3(228) | данные отсутствуют |
| 24674 | 84.200.1 568 | 84.200.1 565 | 288°37.0' | 2.0 | данные отсутствуют | 59:02:5107001:3(228) | данные отсутствуют |
| 24675 | 84.201.1 569 | 84.201.1 570 | 197°59.0' | 2.01 | данные отсутствуют | 59:02:5107001:3(88) | данные отсутствуют |
| 24676 | 84.201.1 570 | 84.201.1 571 | 108°9.7' | 1.99 | данные отсутствуют | 59:02:5107001:3(88) | данные отсутствуют |
| 24677 | 84.201.1 571 | 84.201.1 572 | 18°20.6' | 2.0 | данные отсутствуют | 59:02:5107001:3(88) | данные отсутствуют |
| 24678 | 84.201.1 572 | 84.201.1 569 | 288°20.6' | 2.0 | данные отсутствуют | 59:02:5107001:3(88) | данные отсутствуют |
| 24679 | 84.202.1 573 | 84.202.1 574 | 198°58.7' | 2.0 | данные отсутствуют | 59:02:5107001:3(250) | данные отсутствуют |
| 24680 | 84.202.1 574 | 84.202.1 575 | 109°20.6' | 1.99 | данные отсутствуют | 59:02:5107001:3(250) | данные отсутствуют |
| 24681 | 84.202.1 575 | 84.202.1 576 | 19°9.4' | 2.01 | данные отсутствуют | 59:02:5107001:3(250) | данные отсутствуют |
| 24682 | 84.202.1 576 | 84.202.1 573 | 288°58.7' | 2.0 | данные отсутствуют | 59:02:5107001:3(250) | данные отсутствуют |

| | | |
|-------------------------------|---------|-------------------|
| полное наименование должности | подпись | инициалы, фамилия |
|-------------------------------|---------|-------------------|

М.П.

| Земельный участок | | | | | | | |
|--|-----------------|--------------------------------|-----------|--------------------|--------------------|----------------------------|--------------------|
| вид объекта недвижимости | | | | | | | |
| Лист №1271 Раздел 3.1 | | Всего листов раздела 3.1: 1419 | | Всего разделов: 8 | | Всего листов выписки: 5548 | |
| 17 октября 2019г. № КУВИ-001/2019-25207602 | | | | | | | |
| Кадастровый номер: | | | | 59:00:0000000:7734 | | | |
| 2468 3 | 84.203.1 577 | 84.203.1 578 | 204°46.5' | 2.0 | данные отсутствуют | 59:02:5107001:3(21) | данные отсутствуют |
| 2468 4 | 84.203.1 578 | 84.203.1 579 | 114°53.7' | 2.0 | данные отсутствуют | 59:02:5107001:3(21) | данные отсутствуют |
| 2468 5 | 84.203.1 579 | 84.203.1 580 | 25°16.7' | 1.99 | данные отсутствуют | 59:02:5107001:3(21) | данные отсутствуют |
| 2468 6 | 84.203.1 580 | 84.203.1 577 | 295°17.5' | 2.01 | данные отсутствуют | 59:02:5107001:3(21) | данные отсутствуют |
| 2468 7 | 84.204.1 581 | 84.204.1 582 | 202°58.4' | 2.0 | данные отсутствуют | 59:02:5107001:3(6) | данные отсутствуют |
| 2468 8 | 84.204.1 582 | 84.204.1 583 | 112°58.4' | 2.0 | данные отсутствуют | 59:02:5107001:3(6) | данные отсутствуют |
| 2468 9 | 84.204.1 583 | 84.204.1 584 | 22°51.7' | 2.01 | данные отсутствуют | 59:02:5107001:3(6) | данные отсутствуют |
| 2469 0 | 84.204.1 584 | 84.204.1 581 | 292°42.5' | 1.99 | данные отсутствуют | 59:02:5107001:3(6) | данные отсутствуют |
| 2469 1 | 84.205.1 585 | 84.205.1 586 | 198°37.0' | 2.0 | данные отсутствуют | 59:02:5107001:3(224) | данные отсутствуют |
| 2469 2 | 84.205.1 586 | 84.205.1 587 | 108°42.4' | 2.0 | данные отсутствуют | 59:02:5107001:3(224) | данные отсутствуют |
| 2469 3 | 84.205.1 587 | 84.205.1 588 | 18°37.0' | 2.0 | данные отсутствуют | 59:02:5107001:3(224) | данные отсутствуют |
| 2469 4 | 84.205.1 588 | 84.205.1 585 | 288°42.4' | 2.0 | данные отсутствуют | 59:02:5107001:3(224) | данные отсутствуют |
| 2469 5 | 84.206.1 589 | 84.206.1 590 | 196°32.1' | 2.0 | данные отсутствуют | 59:02:5107001:3(213) | данные отсутствуют |
| 2469 6 | 84.206.1 590 | 84.206.1 591 | 106°32.1' | 2.0 | данные отсутствуют | 59:02:5107001:3(213) | данные отсутствуют |
| 2469 7 | 84.206.1 591 | 84.206.1 592 | 16°15.6' | 2.0 | данные отсутствуют | 59:02:5107001:3(213) | данные отсутствуют |
| 2469 8 | 84.206.1 592 | 84.206.1 589 | 286°37.0' | 1.99 | данные отсутствуют | 59:02:5107001:3(213) | данные отсутствуют |
| 2469 9 | 84.207.1 593 | 84.207.1 594 | 195°21.4' | 2.0 | данные отсутствуют | 59:02:5107001:3(245) | данные отсутствуют |
| 2470 0 | 84.207.1 594 | 84.207.1 595 | 105°4.7' | 2.0 | данные отсутствуют | 59:02:5107001:3(245) | данные отсутствуют |

| | | |
|-------------------------------|---------|-------------------|
| полное наименование должности | подпись | инициалы, фамилия |
|-------------------------------|---------|-------------------|

М.П.

| Земельный участок | | | | | | | |
|--|-----------------|--------------------------------|-----------|--------------------|--------------------|----------------------------|--------------------|
| вид объекта недвижимости | | | | | | | |
| Лист №1272 Раздел 3.1 | | Всего листов раздела 3.1: 1419 | | Всего разделов: 8 | | Всего листов выписки: 5548 | |
| 17 октября 2019г. № КУВИ-001/2019-25207602 | | | | | | | |
| Кадастровый номер: | | | | 59:00:0000000:7734 | | | |
| 2470 1 | 84.207.1 595 | 84.207.1 596 | 15°25.9' | 1.99 | данные отсутствуют | 59:02:5107001:3(245) | данные отсутствуют |
| 2470 2 | 84.207.1 596 | 84.207.1 593 | 285°21.4' | 2.0 | данные отсутствуют | 59:02:5107001:3(245) | данные отсутствуют |
| 2470 3 | 84.208.1 597 | 84.208.1 598 | 196°37.0' | 1.99 | данные отсутствуют | 59:02:5107001:3(253) | данные отсутствуют |
| 2470 4 | 84.208.1 598 | 84.208.1 599 | 106°48.5' | 2.01 | данные отсутствуют | 59:02:5107001:3(253) | данные отсутствуют |
| 2470 5 | 84.208.1 599 | 84.208.1 600 | 16°32.1' | 2.0 | данные отсутствуют | 59:02:5107001:3(253) | данные отсутствуют |
| 2470 6 | 84.208.1 600 | 84.208.1 597 | 286°32.1' | 2.0 | данные отсутствуют | 59:02:5107001:3(253) | данные отсутствуют |
| 2470 7 | 84.209.1 601 | 84.209.1 602 | 199°36.9' | 2.0 | данные отсутствуют | 59:02:5107001:3(219) | данные отсутствуют |
| 2470 8 | 84.209.1 602 | 84.209.1 603 | 109°59.0' | 1.99 | данные отсутствуют | 59:02:5107001:3(219) | данные отсутствуют |
| 2470 9 | 84.209.1 603 | 84.209.1 604 | 20°3.4' | 2.01 | данные отсутствуют | 59:02:5107001:3(219) | данные отсутствуют |
| 2471 0 | 84.209.1 604 | 84.209.1 601 | 289°31.1' | 2.01 | данные отсутствуют | 59:02:5107001:3(219) | данные отсутствуют |
| 2471 1 | 84.210.1 605 | 84.210.1 606 | 196°27.2' | 2.01 | данные отсутствуют | 59:02:5107001:3(114) | данные отсутствуют |
| 2471 2 | 84.210.1 606 | 84.210.1 607 | 106°20.5' | 1.99 | данные отсутствуют | 59:02:5107001:3(114) | данные отсутствуют |
| 2471 3 | 84.210.1 607 | 84.210.1 608 | 16°32.1' | 2.0 | данные отсутствуют | 59:02:5107001:3(114) | данные отсутствуют |
| 2471 4 | 84.210.1 608 | 84.210.1 605 | 286°37.0' | 1.99 | данные отсутствуют | 59:02:5107001:3(114) | данные отсутствуют |
| 2471 5 | 84.211.1 609 | 84.211.1 610 | 202°20.0' | 2.0 | данные отсутствуют | 59:02:5107001:3(204) | данные отсутствуют |
| 2471 6 | 84.211.1 610 | 84.211.1 611 | 112°20.0' | 2.0 | данные отсутствуют | 59:02:5107001:3(204) | данные отсутствуют |
| 2471 7 | 84.211.1 611 | 84.211.1 612 | 22°20.0' | 2.0 | данные отсутствуют | 59:02:5107001:3(204) | данные отсутствуют |
| 2471 8 | 84.211.1 612 | 84.211.1 609 | 292°20.0' | 2.0 | данные отсутствуют | 59:02:5107001:3(204) | данные отсутствуют |

| | | |
|-------------------------------|---------|-------------------|
| полное наименование должности | подпись | инициалы, фамилия |
|-------------------------------|---------|-------------------|

М.П.

| Земельный участок | | | | | | | |
|--|-----------------|--------------------------------|-----------|--------------------|--------------------|----------------------------|--------------------|
| вид объекта недвижимости | | | | | | | |
| Лист №1273 Раздел 3.1 | | Всего листов раздела 3.1: 1419 | | Всего разделов: 8 | | Всего листов выписки: 5548 | |
| 17 октября 2019г. № КУВИ-001/2019-25207602 | | | | | | | |
| Кадастровый номер: | | | | 59:00:0000000:7734 | | | |
| 2471 9 | 84.212.1 613 | 84.212.1 614 | 212°44.1' | 2.0 | данные отсутствуют | 59:02:5107001:3(259) | данные отсутствуют |
| 2472 0 | 84.212.1 614 | 84.212.1 615 | 122°34.9' | 2.01 | данные отсутствуют | 59:02:5107001:3(259) | данные отсутствуют |
| 2472 1 | 84.212.1 615 | 84.212.1 616 | 32°44.1' | 2.0 | данные отсутствуют | 59:02:5107001:3(259) | данные отсутствуют |
| 2472 2 | 84.212.1 616 | 84.212.1 613 | 302°34.9' | 2.01 | данные отсутствуют | 59:02:5107001:3(259) | данные отсутствуют |
| 2472 3 | 84.213.1 617 | 84.213.1 618 | 211°56.7' | 2.0 | данные отсутствуют | 59:02:5107001:3(77) | данные отсутствуют |
| 2472 4 | 84.213.1 618 | 84.213.1 619 | 122°5.8' | 1.99 | данные отсутствуют | 59:02:5107001:3(77) | данные отсутствуют |
| 2472 5 | 84.213.1 619 | 84.213.1 620 | 31°47.6' | 2.01 | данные отсутствуют | 59:02:5107001:3(77) | данные отсутствуют |
| 2472 6 | 84.213.1 620 | 84.213.1 617 | 301°51.2' | 1.99 | данные отсутствуют | 59:02:5107001:3(77) | данные отсутствуют |
| 2472 7 | 84.214.1 621 | 84.214.1 622 | 211°9.5' | 2.01 | данные отсутствуют | 59:02:5107001:3(33) | данные отсутствуют |
| 2472 8 | 84.214.1 622 | 84.214.1 623 | 121°3.7' | 2.0 | данные отсутствуют | 59:02:5107001:3(33) | данные отсутствуют |
| 2472 9 | 84.214.1 623 | 84.214.1 624 | 31°18.4' | 2.0 | данные отсутствуют | 59:02:5107001:3(33) | данные отсутствуют |
| 2473 0 | 84.214.1 624 | 84.214.1 621 | 301°18.4' | 2.0 | данные отсутствуют | 59:02:5107001:3(33) | данные отсутствуют |
| 2473 1 | 84.215.1 625 | 84.215.1 626 | 218°18.1' | 2.0 | данные отсутствуют | 59:02:5107001:3(68) | данные отсутствуют |
| 2473 2 | 84.215.1 626 | 84.215.1 627 | 128°42.3' | 2.0 | данные отсутствуют | 59:02:5107001:3(68) | данные отсутствуют |
| 2473 3 | 84.215.1 627 | 84.215.1 628 | 38°53.0' | 1.99 | данные отсутствуют | 59:02:5107001:3(68) | данные отсутствуют |
| 2473 4 | 84.215.1 628 | 84.215.1 625 | 308°58.2' | 2.02 | данные отсутствуют | 59:02:5107001:3(68) | данные отсутствуют |
| 2473 5 | 84.216.1 629 | 84.216.1 630 | 213°22.3' | 2.0 | данные отсутствуют | 59:02:5107001:3(49) | данные отсутствуют |
| 2473 6 | 84.216.1 630 | 84.216.1 631 | 123°22.3' | 2.0 | данные отсутствуют | 59:02:5107001:3(49) | данные отсутствуют |

| | | |
|-------------------------------|---------|-------------------|
| полное наименование должности | подпись | инициалы, фамилия |
|-------------------------------|---------|-------------------|

М.П.

| Земельный участок | | | | | | | |
|--|-----------------|--------------------------------|-----------|--------------------|--------------------|----------------------------|--------------------|
| вид объекта недвижимости | | | | | | | |
| Лист №1274 Раздел 3.1 | | Всего листов раздела 3.1: 1419 | | Всего разделов: 8 | | Всего листов выписки: 5548 | |
| 17 октября 2019г. № КУВИ-001/2019-25207602 | | | | | | | |
| Кадастровый номер: | | | | 59:00:0000000:7734 | | | |
| 2473 7 | 84.216.1 631 | 84.216.1 632 | 33°22.3` | 2.0 | данные отсутствуют | 59:02:5107001:3(49) | данные отсутствуют |
| 2473 8 | 84.216.1 632 | 84.216.1 629 | 303°22.3` | 2.0 | данные отсутствуют | 59:02:5107001:3(49) | данные отсутствуют |
| 2473 9 | 84.217.1 633 | 84.217.1 634 | 211°56.7` | 2.0 | данные отсутствуют | 59:02:5107001:3(225) | данные отсутствуют |
| 2474 0 | 84.217.1 634 | 84.217.1 635 | 122°5.8` | 1.99 | данные отсутствуют | 59:02:5107001:3(225) | данные отсутствуют |
| 2474 1 | 84.217.1 635 | 84.217.1 636 | 31°56.7` | 2.0 | данные отсутствуют | 59:02:5107001:3(225) | данные отсутствуют |
| 2474 2 | 84.217.1 636 | 84.217.1 633 | 302°5.8` | 1.99 | данные отсутствуют | 59:02:5107001:3(225) | данные отсутствуют |
| 2474 3 | 84.218.1 637 | 84.218.1 638 | 197°47.9` | 2.0 | данные отсутствуют | 59:02:5107001:3(146) | данные отсутствуют |
| 2474 4 | 84.218.1 638 | 84.218.1 639 | 107°59.0` | 2.01 | данные отсутствуют | 59:02:5107001:3(146) | данные отсутствуют |
| 2474 5 | 84.218.1 639 | 84.218.1 640 | 17°26.3` | 2.0 | данные отсутствуют | 59:02:5107001:3(146) | данные отсутствуют |
| 2474 6 | 84.218.1 640 | 84.218.1 637 | 287°47.9` | 2.0 | данные отсутствуют | 59:02:5107001:3(146) | данные отсутствуют |
| 2474 7 | 84.219.1 641 | 84.219.1 642 | 201°41.7` | 2.0 | данные отсутствуют | 59:02:5107001:3(100) | данные отсутствуют |
| 2474 8 | 84.219.1 642 | 84.219.1 643 | 111°41.7` | 2.0 | данные отсутствуют | 59:02:5107001:3(100) | данные отсутствуют |
| 2474 9 | 84.219.1 643 | 84.219.1 644 | 21°41.7` | 2.0 | данные отсутствуют | 59:02:5107001:3(100) | данные отсутствуют |
| 2475 0 | 84.219.1 644 | 84.219.1 641 | 291°41.7` | 2.0 | данные отсутствуют | 59:02:5107001:3(100) | данные отсутствуют |
| 2475 1 | 84.220.1 645 | 84.220.1 646 | 202°20.0` | 2.0 | данные отсутствуют | 59:02:5107001:3(64) | данные отсутствуют |
| 2475 2 | 84.220.1 646 | 84.220.1 647 | 111°57.7` | 2.01 | данные отсутствуют | 59:02:5107001:3(64) | данные отсутствуют |
| 2475 3 | 84.220.1 647 | 84.220.1 648 | 22°4.1` | 2.0 | данные отсутствуют | 59:02:5107001:3(64) | данные отсутствуют |
| 2475 4 | 84.220.1 648 | 84.220.1 645 | 292°4.1` | 2.0 | данные отсутствуют | 59:02:5107001:3(64) | данные отсутствуют |

| | | |
|-------------------------------|---------|-------------------|
| полное наименование должности | подпись | инициалы, фамилия |
|-------------------------------|---------|-------------------|

М.П.

| Земельный участок | | | | | | | |
|--|-----------------|--------------------------------|-----------|--------------------|--------------------|----------------------------|--------------------|
| вид объекта недвижимости | | | | | | | |
| Лист №1275 Раздел 3.1 | | Всего листов раздела 3.1: 1419 | | Всего разделов: 8 | | Всего листов выписки: 5548 | |
| 17 октября 2019г. № КУВИ-001/2019-25207602 | | | | | | | |
| Кадастровый номер: | | | | 59:00:0000000:7734 | | | |
| 2475 5 | 84.221.1 649 | 84.221.1 650 | 201°25.7' | 2.0 | данные отсутствуют | 59:02:5107001:3(17) | данные отсутствуют |
| 2475 6 | 84.221.1 650 | 84.221.1 651 | 111°48.1' | 1.99 | данные отсутствуют | 59:02:5107001:3(17) | данные отсутствуют |
| 2475 7 | 84.221.1 651 | 84.221.1 652 | 21°41.7' | 2.0 | данные отсутствуют | 59:02:5107001:3(17) | данные отсутствуют |
| 2475 8 | 84.221.1 652 | 84.221.1 649 | 291°41.7' | 2.0 | данные отсутствуют | 59:02:5107001:3(17) | данные отсутствуют |
| 2475 9 | 84.222.1 653 | 84.222.1 654 | 202°42.5' | 1.99 | данные отсутствуют | 59:02:5107001:3(51) | данные отсутствуют |
| 2476 0 | 84.222.1 654 | 84.222.1 655 | 112°35.9' | 2.0 | данные отсутствуют | 59:02:5107001:3(51) | данные отсутствуют |
| 2476 1 | 84.222.1 655 | 84.222.1 656 | 22°29.3' | 2.01 | данные отсутствуют | 59:02:5107001:3(51) | данные отсутствуют |
| 2476 2 | 84.222.1 656 | 84.222.1 653 | 292°4.1' | 2.0 | данные отсутствуют | 59:02:5107001:3(51) | данные отсутствуют |
| 2476 3 | 84.223.1 657 | 84.223.1 658 | 201°57.7' | 2.01 | данные отсутствуют | 59:02:5107001:3(29) | данные отсутствуют |
| 2476 4 | 84.223.1 658 | 84.223.1 659 | 111°48.1' | 1.99 | данные отсутствуют | 59:02:5107001:3(29) | данные отсутствуют |
| 2476 5 | 84.223.1 659 | 84.223.1 660 | 21°51.2' | 2.01 | данные отсутствуют | 59:02:5107001:3(29) | данные отсутствуют |
| 2476 6 | 84.223.1 660 | 84.223.1 657 | 291°32.0' | 1.99 | данные отсутствуют | 59:02:5107001:3(29) | данные отсутствуют |
| 2476 7 | 84.224.1 661 | 84.224.1 662 | 202°35.9' | 2.0 | данные отсутствуют | 59:02:5107001:3(235) | данные отсутствуют |
| 2476 8 | 84.224.1 662 | 84.224.1 663 | 112°42.5' | 1.99 | данные отсутствуют | 59:02:5107001:3(235) | данные отсутствуют |
| 2476 9 | 84.224.1 663 | 84.224.1 664 | 22°35.9' | 2.0 | данные отсутствуют | 59:02:5107001:3(235) | данные отсутствуют |
| 2477 0 | 84.224.1 664 | 84.224.1 661 | 292°42.5' | 1.99 | данные отсутствуют | 59:02:5107001:3(235) | данные отсутствуют |
| 2477 1 | 84.225.1 665 | 84.225.1 666 | 210°25.3' | 1.99 | данные отсутствуют | данные отсутствуют | данные отсутствуют |
| 2477 2 | 84.225.1 666 | 84.225.1 667 | 120°40.1' | 2.0 | данные отсутствуют | данные отсутствуют | данные отсутствуют |

| | | |
|-------------------------------|---------|-------------------|
| полное наименование должности | подпись | инициалы, фамилия |
|-------------------------------|---------|-------------------|

М.П.

| Земельный участок | | | | | | | |
|--|-----------------|--------------------------------|-----------|--------------------|--------------------|----------------------------|--------------------|
| вид объекта недвижимости | | | | | | | |
| Лист №1276 Раздел 3.1 | | Всего листов раздела 3.1: 1419 | | Всего разделов: 8 | | Всего листов выписки: 5548 | |
| 17 октября 2019г. № КУВИ-001/2019-25207602 | | | | | | | |
| Кадастровый номер: | | | | 59:00:0000000:7734 | | | |
| 2477 3 | 84.225.1 667 | 84.225.1 668 | 30°25.3` | 1.99 | данные отсутствуют | данные отсутствуют | данные отсутствуют |
| 2477 4 | 84.225.1 668 | 84.225.1 665 | 300°40.1` | 2.0 | данные отсутствуют | данные отсутствуют | данные отсутствуют |
| 2477 5 | 84.226.1 669 | 84.226.1 670 | 200°25.3` | 2.01 | данные отсутствуют | 59:02:5107001:3(57) | данные отсутствуют |
| 2477 6 | 84.226.1 670 | 84.226.1 671 | 109°53.1` | 2.0 | данные отсутствуют | 59:02:5107001:3(57) | данные отсутствуют |
| 2477 7 | 84.226.1 671 | 84.226.1 672 | 20°37.4` | 1.99 | данные отсутствуют | 59:02:5107001:3(57) | данные отсутствуют |
| 2477 8 | 84.226.1 672 | 84.226.1 669 | 290°25.3` | 2.01 | данные отсутствуют | 59:02:5107001:3(57) | данные отсутствуют |
| 2477 9 | 84.227.1 673 | 84.227.1 674 | 198°20.6` | 2.0 | данные отсутствуют | 59:02:5107001:3(129) | данные отсутствуют |
| 2478 0 | 84.227.1 674 | 84.227.1 675 | 108°20.6` | 2.0 | данные отсутствуют | 59:02:5107001:3(129) | данные отсутствуют |
| 2478 1 | 84.227.1 675 | 84.227.1 676 | 18°26.1` | 1.99 | данные отсутствуют | 59:02:5107001:3(129) | данные отсутствуют |
| 2478 2 | 84.227.1 676 | 84.227.1 673 | 288°37.0` | 2.0 | данные отсутствуют | 59:02:5107001:3(129) | данные отсутствуют |
| 2478 3 | 84.228.1 677 | 84.228.1 678 | 195°37.9` | 2.0 | данные отсутствуют | 59:02:5107001:3(96) | данные отсутствуют |
| 2478 4 | 84.228.1 678 | 84.228.1 679 | 105°42.5` | 1.99 | данные отсутствуют | 59:02:5107001:3(96) | данные отсутствуют |
| 2478 5 | 84.228.1 679 | 84.228.1 680 | 15°59.1` | 2.0 | данные отсутствуют | 59:02:5107001:3(96) | данные отсутствуют |
| 2478 6 | 84.228.1 680 | 84.228.1 677 | 285°54.4` | 2.01 | данные отсутствуют | 59:02:5107001:3(96) | данные отсутствуют |
| 2478 7 | 84.229.1 681 | 84.229.1 682 | 196°41.9` | 1.98 | данные отсутствуют | 59:02:5107001:3(20) | данные отсутствуют |
| 2478 8 | 84.229.1 682 | 84.229.1 683 | 107°26.3` | 2.0 | данные отсутствуют | 59:02:5107001:3(20) | данные отсутствуют |
| 2478 9 | 84.229.1 683 | 84.229.1 684 | 16°53.5` | 2.0 | данные отсутствуют | 59:02:5107001:3(20) | данные отсутствуют |
| 2479 0 | 84.229.1 684 | 84.229.1 681 | 287°4.9` | 2.01 | данные отсутствуют | 59:02:5107001:3(20) | данные отсутствуют |

| | | |
|-------------------------------|---------|-------------------|
| полное наименование должности | подпись | инициалы, фамилия |
|-------------------------------|---------|-------------------|

М.П.

| Земельный участок | | | | | | | |
|--|-----------------|--------------------------------|-----------|--------------------|--------------------|----------------------------|--------------------|
| вид объекта недвижимости | | | | | | | |
| Лист №1277 Раздел 3.1 | | Всего листов раздела 3.1: 1419 | | Всего разделов: 8 | | Всего листов выписки: 5548 | |
| 17 октября 2019г. № КУВИ-001/2019-25207602 | | | | | | | |
| Кадастровый номер: | | | | 59:00:0000000:7734 | | | |
| 2479 1 | 84.230.1 685 | 84.230.1 686 | 197°10.0` | 2.0 | данные отсутствуют | 59:02:5107001:3(130) | данные отсутствуют |
| 2479 2 | 84.230.1 686 | 84.230.1 687 | 107°10.0` | 2.0 | данные отсутствуют | 59:02:5107001:3(130) | данные отсутствуют |
| 2479 3 | 84.230.1 687 | 84.230.1 688 | 17°10.0` | 2.0 | данные отсутствуют | 59:02:5107001:3(130) | данные отсутствуют |
| 2479 4 | 84.230.1 688 | 84.230.1 685 | 287°10.0` | 2.0 | данные отсутствуют | 59:02:5107001:3(130) | данные отсутствуют |
| 2479 5 | 84.231.1 689 | 84.231.1 690 | 197°15.1` | 1.99 | данные отсутствуют | 59:02:5107001:3(59) | данные отсутствуют |
| 2479 6 | 84.231.1 690 | 84.231.1 691 | 107°4.9` | 2.01 | данные отсутствуют | 59:02:5107001:3(59) | данные отсутствуют |
| 2479 7 | 84.231.1 691 | 84.231.1 692 | 17°15.1` | 1.99 | данные отсутствуют | 59:02:5107001:3(59) | данные отсутствуют |
| 2479 8 | 84.231.1 692 | 84.231.1 689 | 287°4.9` | 2.01 | данные отсутствуют | 59:02:5107001:3(59) | данные отсутствуют |
| 2479 9 | 84.232.1 693 | 84.232.1 694 | 198°37.0` | 2.0 | данные отсутствуют | 59:02:5107001:3(126) | данные отсутствуют |
| 2480 0 | 84.232.1 694 | 84.232.1 695 | 108°20.6` | 2.0 | данные отсутствуют | 59:02:5107001:3(126) | данные отсутствуют |
| 2480 1 | 84.232.1 695 | 84.232.1 696 | 18°26.1` | 1.99 | данные отсутствуют | 59:02:5107001:3(126) | данные отсутствуют |
| 2480 2 | 84.232.1 696 | 84.232.1 693 | 288°42.4` | 2.0 | данные отсутствуют | 59:02:5107001:3(126) | данные отсутствуют |
| 2480 3 | 84.233.1 697 | 84.233.1 698 | 200°9.2` | 2.0 | данные отсутствуют | 59:02:5107001:3(177) | данные отсутствуют |
| 2480 4 | 84.233.1 698 | 84.233.1 699 | 109°53.1` | 2.0 | данные отсутствуют | 59:02:5107001:3(177) | данные отсутствуют |
| 2480 5 | 84.233.1 699 | 84.233.1 700 | 20°15.2` | 1.99 | данные отсутствуют | 59:02:5107001:3(177) | данные отсутствуют |
| 2480 6 | 84.233.1 700 | 84.233.1 697 | 290°9.2` | 2.0 | данные отсутствуют | 59:02:5107001:3(177) | данные отсутствуют |
| 2480 7 | 84.234.1 701 | 84.234.1 702 | 198°42.4` | 2.0 | данные отсутствуют | 59:02:5107001:3(240) | данные отсутствуют |
| 2480 8 | 84.234.1 702 | 84.234.1 703 | 108°20.6` | 2.0 | данные отсутствуют | 59:02:5107001:3(240) | данные отсутствуют |

| | | |
|-------------------------------|---------|-------------------|
| полное наименование должности | подпись | инициалы, фамилия |
|-------------------------------|---------|-------------------|

М.П.

| Земельный участок | | | | | | | |
|--|-----------------|--------------------------------|-----------|--------------------|--------------------|----------------------------|--------------------|
| вид объекта недвижимости | | | | | | | |
| Лист №1278 Раздел 3.1 | | Всего листов раздела 3.1: 1419 | | Всего разделов: 8 | | Всего листов выписки: 5548 | |
| 17 октября 2019г. № КУВИ-001/2019-25207602 | | | | | | | |
| Кадастровый номер: | | | | 59:00:0000000:7734 | | | |
| 24809 | 84.234.1 703 | 84.234.1 704 | 18°42.4' | 2.0 | данные отсутствуют | 59:02:5107001:3(240) | данные отсутствуют |
| 24810 | 84.234.1 704 | 84.234.1 701 | 288°20.6' | 2.0 | данные отсутствуют | 59:02:5107001:3(240) | данные отсутствуют |
| 24811 | 84.235.1 705 | 84.235.1 706 | 201°25.7' | 2.0 | данные отсутствуют | 59:02:5107001:3(108) | данные отсутствуют |
| 24812 | 84.235.1 706 | 84.235.1 707 | 111°41.7' | 2.0 | данные отсутствуют | 59:02:5107001:3(108) | данные отсутствуют |
| 24813 | 84.235.1 707 | 84.235.1 708 | 21°25.7' | 2.0 | данные отсутствуют | 59:02:5107001:3(108) | данные отсутствуют |
| 24814 | 84.235.1 708 | 84.235.1 705 | 291°41.7' | 2.0 | данные отсутствуют | 59:02:5107001:3(108) | данные отсутствуют |
| 24815 | 84.236.1 709 | 84.236.1 710 | 198°42.4' | 2.0 | данные отсутствуют | 59:02:5107001:3(106) | данные отсутствуют |
| 24816 | 84.236.1 710 | 84.236.1 711 | 108°42.4' | 2.0 | данные отсутствуют | 59:02:5107001:3(106) | данные отсутствуют |
| 24817 | 84.236.1 711 | 84.236.1 712 | 18°53.2' | 2.01 | данные отсутствуют | 59:02:5107001:3(106) | данные отсутствуют |
| 24818 | 84.236.1 712 | 84.236.1 709 | 288°20.6' | 2.0 | данные отсутствуют | 59:02:5107001:3(106) | данные отсутствуют |
| 24819 | 84.237.1 713 | 84.237.1 714 | 199°53.1' | 2.0 | данные отсутствуют | 59:02:5107001:3(9) | данные отсутствуют |
| 24820 | 84.237.1 714 | 84.237.1 715 | 109°53.1' | 2.0 | данные отсутствуют | 59:02:5107001:3(9) | данные отсутствуют |
| 24821 | 84.237.1 715 | 84.237.1 716 | 19°53.1' | 2.0 | данные отсутствуют | 59:02:5107001:3(9) | данные отсутствуют |
| 24822 | 84.237.1 716 | 84.237.1 713 | 289°53.1' | 2.0 | данные отсутствуют | 59:02:5107001:3(9) | данные отсутствуют |
| 24823 | 84.238.1 717 | 84.238.1 718 | 201°9.7' | 1.99 | данные отсутствуют | 59:02:5107001:3(22) | данные отсутствуют |
| 24824 | 84.238.1 718 | 84.238.1 719 | 111°25.7' | 2.0 | данные отсутствуют | 59:02:5107001:3(22) | данные отсутствуют |
| 24825 | 84.238.1 719 | 84.238.1 720 | 21°25.7' | 2.0 | данные отсутствуют | 59:02:5107001:3(22) | данные отсутствуют |
| 24826 | 84.238.1 720 | 84.238.1 717 | 291°19.4' | 2.01 | данные отсутствуют | 59:02:5107001:3(22) | данные отсутствуют |

| | | |
|-------------------------------|---------|-------------------|
| полное наименование должности | подпись | инициалы, фамилия |
|-------------------------------|---------|-------------------|

М.П.

| Земельный участок | | | | | | | |
|--|-----------------|--------------------------------|-----------|--------------------|--------------------|----------------------------|--------------------|
| вид объекта недвижимости | | | | | | | |
| Лист №1279 Раздел 3.1 | | Всего листов раздела 3.1: 1419 | | Всего разделов: 8 | | Всего листов выписки: 5548 | |
| 17 октября 2019г. № КУВИ-001/2019-25207602 | | | | | | | |
| Кадастровый номер: | | | | 59:00:0000000:7734 | | | |
| 24827 | 84.239.1 721 | 84.239.1 722 | 197°10.0` | 2.0 | данные отсутствуют | 59:02:5107001:3(19) | данные отсутствуют |
| 24828 | 84.239.1 722 | 84.239.1 723 | 107°10.0` | 2.0 | данные отсутствуют | 59:02:5107001:3(19) | данные отсутствуют |
| 24829 | 84.239.1 723 | 84.239.1 724 | 17°10.0` | 2.0 | данные отсутствуют | 59:02:5107001:3(19) | данные отсутствуют |
| 24830 | 84.239.1 724 | 84.239.1 721 | 287°10.0` | 2.0 | данные отсутствуют | 59:02:5107001:3(19) | данные отсутствуют |
| 24831 | 84.240.1 725 | 84.240.1 726 | 198°42.4` | 2.0 | данные отсутствуют | 59:02:5107001:3(258) | данные отсутствуют |
| 24832 | 84.240.1 726 | 84.240.1 727 | 108°42.4` | 2.0 | данные отсутствуют | 59:02:5107001:3(258) | данные отсутствуют |
| 24833 | 84.240.1 727 | 84.240.1 728 | 18°58.7` | 2.0 | данные отсутствуют | 59:02:5107001:3(258) | данные отсутствуют |
| 24834 | 84.240.1 728 | 84.240.1 725 | 288°37.0` | 2.0 | данные отсутствуют | 59:02:5107001:3(258) | данные отсутствуют |
| 24835 | 84.241.1 729 | 84.241.1 730 | 197°10.0` | 2.0 | данные отсутствуют | 59:02:5107001:3(185) | данные отсутствуют |
| 24836 | 84.241.1 730 | 84.241.1 731 | 107°10.0` | 2.0 | данные отсутствуют | 59:02:5107001:3(185) | данные отсутствуют |
| 24837 | 84.241.1 731 | 84.241.1 732 | 17°15.1` | 1.99 | данные отсутствуют | 59:02:5107001:3(185) | данные отсутствуют |
| 24838 | 84.241.1 732 | 84.241.1 729 | 287°26.3` | 2.0 | данные отсутствуют | 59:02:5107001:3(185) | данные отсутствуют |
| 24839 | 84.242.1 733 | 84.242.1 734 | 228°26.3` | 2.0 | данные отсутствуют | 59:02:0000000:1185(19) | данные отсутствуют |
| 24840 | 84.242.1 734 | 84.242.1 735 | 138°39.1` | 2.0 | данные отсутствуют | 59:02:0000000:1185(19) | данные отсутствуют |
| 24841 | 84.242.1 735 | 84.242.1 736 | 48°14.8` | 2.0 | данные отсутствуют | 59:02:0000000:1185(19) | данные отсутствуют |
| 24842 | 84.242.1 736 | 84.242.1 733 | 318°52.1` | 1.99 | данные отсутствуют | 59:02:0000000:1185(19) | данные отсутствуют |
| 24843 | 84.243.1 737 | 84.243.1 738 | 211°56.7` | 2.0 | данные отсутствуют | 59:02:5107001:3(232) | данные отсутствуют |
| 24844 | 84.243.1 738 | 84.243.1 739 | 121°51.2` | 1.99 | данные отсутствуют | 59:02:5107001:3(232) | данные отсутствуют |

| | | |
|-------------------------------|---------|-------------------|
| полное наименование должности | подпись | инициалы, фамилия |
|-------------------------------|---------|-------------------|

М.П.

| Земельный участок | | | | | | | |
|--|-----------------|--------------------------------|-----------|--------------------|--------------------|----------------------------|--------------------|
| вид объекта недвижимости | | | | | | | |
| Лист №1280 Раздел 3.1 | | Всего листов раздела 3.1: 1419 | | Всего разделов: 8 | | Всего листов выписки: 5548 | |
| 17 октября 2019г. № КУВИ-001/2019-25207602 | | | | | | | |
| Кадастровый номер: | | | | 59:00:0000000:7734 | | | |
| 24845 | 84.243.1 739 | 84.243.1 740 | 32°11.2` | 2.01 | данные отсутствуют | 59:02:5107001:3(232) | данные отсутствуют |
| 24846 | 84.243.1 740 | 84.243.1 737 | 301°42.1` | 2.0 | данные отсутствуют | 59:02:5107001:3(232) | данные отсутствуют |
| 24847 | 84.244.1 741 | 84.244.1 742 | 215°50.3` | 2.0 | данные отсутствуют | 59:02:5107001:3(144) | данные отсутствуют |
| 24848 | 84.244.1 742 | 84.244.1 743 | 125°0.9` | 2.04 | данные отсутствуют | 59:02:5107001:3(144) | данные отсутствуют |
| 24849 | 84.244.1 743 | 84.244.1 744 | 34°5.5` | 1.98 | данные отсутствуют | 59:02:5107001:3(144) | данные отсутствуют |
| 24850 | 84.244.1 744 | 84.244.1 741 | 305°32.3` | 1.98 | данные отсутствуют | 59:02:5107001:3(144) | данные отсутствуют |
| 24851 | 84.245.1 745 | 84.245.1 746 | 212°58.6` | 2.0 | данные отсутствуют | 59:02:5107001:3(115) | данные отсутствуют |
| 24852 | 84.245.1 746 | 84.245.1 747 | 122°29.6` | 1.99 | данные отсутствуют | 59:02:5107001:3(115) | данные отсутствуют |
| 24853 | 84.245.1 747 | 84.245.1 748 | 33°7.9` | 1.99 | данные отсутствуют | 59:02:5107001:3(115) | данные отсутствуют |
| 24854 | 84.245.1 748 | 84.245.1 745 | 302°44.1` | 2.0 | данные отсутствуют | 59:02:5107001:3(115) | данные отсутствуют |
| 24855 | 84.246.1 749 | 84.246.1 750 | 213°12.9` | 2.01 | данные отсутствуют | 59:02:5107001:3(70) | данные отсутствуют |
| 24856 | 84.246.1 750 | 84.246.1 751 | 122°44.1` | 2.0 | данные отсутствуют | 59:02:5107001:3(70) | данные отсутствуют |
| 24857 | 84.246.1 751 | 84.246.1 752 | 33°7.9` | 1.99 | данные отсутствуют | 59:02:5107001:3(70) | данные отсутствуют |
| 24858 | 84.246.1 752 | 84.246.1 749 | 303°7.9` | 1.99 | данные отсутствуют | 59:02:5107001:3(70) | данные отсутствуют |
| 24859 | 84.247.1 753 | 84.247.1 754 | 212°38.9` | 1.98 | данные отсутствуют | 59:02:5107001:3(62) | данные отсутствуют |
| 24860 | 84.247.1 754 | 84.247.1 755 | 122°49.3` | 2.01 | данные отсутствуют | 59:02:5107001:3(62) | данные отсутствуют |
| 24861 | 84.247.1 755 | 84.247.1 756 | 32°20.3` | 2.0 | данные отсутствуют | 59:02:5107001:3(62) | данные отсутствуют |
| 24862 | 84.247.1 756 | 84.247.1 753 | 302°20.3` | 2.0 | данные отсутствуют | 59:02:5107001:3(62) | данные отсутствуют |

| | | |
|-------------------------------|---------|-------------------|
| полное наименование должности | подпись | инициалы, фамилия |
|-------------------------------|---------|-------------------|

М.П.

| Земельный участок | | | | | | | |
|--|-----------------|--------------------------------|-----------|--------------------|--------------------|----------------------------|--------------------|
| вид объекта недвижимости | | | | | | | |
| Лист №1281 Раздел 3.1 | | Всего листов раздела 3.1: 1419 | | Всего разделов: 8 | | Всего листов выписки: 5548 | |
| 17 октября 2019г. № КУВИ-001/2019-25207602 | | | | | | | |
| Кадастровый номер: | | | | 59:00:0000000:7734 | | | |
| 24863 | 84.248.1 757 | 84.248.1 758 | 211°9.5' | 2.01 | данные отсутствуют | 59:02:5107001:3(48) | данные отсутствуют |
| 24864 | 84.248.1 758 | 84.248.1 759 | 121°3.7' | 2.0 | данные отсутствуют | 59:02:5107001:3(48) | данные отсутствуют |
| 24865 | 84.248.1 759 | 84.248.1 760 | 30°54.9' | 2.0 | данные отсутствуют | 59:02:5107001:3(48) | данные отсутствуют |
| 24866 | 84.248.1 760 | 84.248.1 757 | 301°12.7' | 1.99 | данные отсутствуют | 59:02:5107001:3(48) | данные отсутствуют |
| 24867 | 84.249.1 761 | 84.249.1 762 | 216°38.4' | 1.99 | данные отсутствуют | 59:02:5107001:3(69) | данные отсутствуют |
| 24868 | 84.249.1 762 | 84.249.1 763 | 126°28.1' | 2.0 | данные отсутствуют | 59:02:5107001:3(69) | данные отсутствуют |
| 24869 | 84.249.1 763 | 84.249.1 764 | 36°28.1' | 2.0 | данные отсутствуют | 59:02:5107001:3(69) | данные отсутствуют |
| 24870 | 84.249.1 764 | 84.249.1 761 | 306°14.3' | 2.0 | данные отсутствуют | 59:02:5107001:3(69) | данные отсутствуют |
| 24871 | 84.250.1 765 | 84.250.1 766 | 201°41.7' | 2.0 | данные отсутствуют | 59:02:5107001:3(195) | данные отсутствуют |
| 24872 | 84.250.1 766 | 84.250.1 767 | 111°25.7' | 2.0 | данные отсутствуют | 59:02:5107001:3(195) | данные отсутствуют |
| 24873 | 84.250.1 767 | 84.250.1 768 | 21°48.1' | 1.99 | данные отсутствуют | 59:02:5107001:3(195) | данные отсутствуют |
| 24874 | 84.250.1 768 | 84.250.1 765 | 291°41.7' | 2.0 | данные отсутствуют | 59:02:5107001:3(195) | данные отсутствуют |
| 24875 | 84.251.1 769 | 84.251.1 770 | 201°57.7' | 2.01 | данные отсутствуют | 59:02:5107001:3(193) | данные отсутствуют |
| 24876 | 84.251.1 770 | 84.251.1 771 | 111°48.1' | 1.99 | данные отсутствуют | 59:02:5107001:3(193) | данные отсутствуют |
| 24877 | 84.251.1 771 | 84.251.1 772 | 22°4.1' | 2.0 | данные отсутствуют | 59:02:5107001:3(193) | данные отсутствуют |
| 24878 | 84.251.1 772 | 84.251.1 769 | 292°4.1' | 2.0 | данные отсутствуют | 59:02:5107001:3(193) | данные отсутствуют |
| 24879 | 84.252.1 773 | 84.252.1 774 | 204°46.5' | 2.0 | данные отсутствуют | 59:02:5107001:3(16) | данные отсутствуют |
| 24880 | 84.252.1 774 | 84.252.1 775 | 114°53.7' | 2.0 | данные отсутствуют | 59:02:5107001:3(16) | данные отсутствуют |

| | | |
|-------------------------------|---------|-------------------|
| полное наименование должности | подпись | инициалы, фамилия |
|-------------------------------|---------|-------------------|

М.П.

| Земельный участок | | | | | | | |
|--|-----------------|--------------------------------|-----------|--------------------|--------------------|----------------------------|--------------------|
| вид объекта недвижимости | | | | | | | |
| Лист №1282 Раздел 3.1 | | Всего листов раздела 3.1: 1419 | | Всего разделов: 8 | | Всего листов выписки: 5548 | |
| 17 октября 2019г. № КУВИ-001/2019-25207602 | | | | | | | |
| Кадастровый номер: | | | | 59:00:0000000:7734 | | | |
| 2488 1 | 84.252.1 775 | 84.252.1 776 | 24°46.5' | 2.0 | данные отсутствуют | 59:02:5107001:3(16) | данные отсутствуют |
| 2488 2 | 84.252.1 776 | 84.252.1 773 | 294°53.7' | 2.0 | данные отсутствуют | 59:02:5107001:3(16) | данные отсутствуют |
| 2488 3 | 84.253.1 777 | 84.253.1 778 | 203°59.5' | 1.99 | данные отсутствуют | 59:02:5107001:3(196) | данные отсутствуют |
| 2488 4 | 84.253.1 778 | 84.253.1 779 | 114°15.2' | 2.0 | данные отсутствуют | 59:02:5107001:3(196) | данные отсутствуют |
| 2488 5 | 84.253.1 779 | 84.253.1 780 | 24°8.2' | 2.01 | данные отсутствуют | 59:02:5107001:3(196) | данные отсутствуют |
| 2488 6 | 84.253.1 780 | 84.253.1 777 | 293°52.5' | 2.0 | данные отсутствуют | 59:02:5107001:3(196) | данные отсутствуют |
| 2488 7 | 84.254.1 781 | 84.254.1 782 | 201°9.7' | 1.99 | данные отсутствуют | 59:02:5107001:3(252) | данные отсутствуют |
| 2488 8 | 84.254.1 782 | 84.254.1 783 | 111°25.7' | 2.0 | данные отсутствуют | 59:02:5107001:3(252) | данные отсутствуют |
| 2488 9 | 84.254.1 783 | 84.254.1 784 | 21°25.7' | 2.0 | данные отсутствуют | 59:02:5107001:3(252) | данные отсутствуют |
| 2489 0 | 84.254.1 784 | 84.254.1 781 | 291°19.4' | 2.01 | данные отсутствуют | 59:02:5107001:3(252) | данные отсутствуют |
| 2489 1 | 84.255.1 785 | 84.255.1 786 | 203°59.5' | 1.99 | данные отсутствуют | 59:02:5107001:3(73) | данные отсутствуют |
| 2489 2 | 84.255.1 786 | 84.255.1 787 | 114°8.2' | 2.01 | данные отсутствуют | 59:02:5107001:3(73) | данные отсутствуют |
| 2489 3 | 84.255.1 787 | 84.255.1 788 | 23°36.8' | 2.0 | данные отсутствуют | 59:02:5107001:3(73) | данные отсутствуют |
| 2489 4 | 84.255.1 788 | 84.255.1 785 | 293°59.5' | 1.99 | данные отсутствуют | 59:02:5107001:3(73) | данные отсутствуют |
| 2489 5 | 84.256.1 789 | 84.256.1 790 | 196°32.1' | 2.0 | данные отсутствуют | 59:02:5107001:3(125) | данные отсутствуют |
| 2489 6 | 84.256.1 790 | 84.256.1 791 | 106°15.6' | 2.0 | данные отсутствуют | 59:02:5107001:3(125) | данные отсутствуют |
| 2489 7 | 84.256.1 791 | 84.256.1 792 | 16°20.5' | 1.99 | данные отсутствуют | 59:02:5107001:3(125) | данные отсутствуют |
| 2489 8 | 84.256.1 792 | 84.256.1 789 | 286°37.0' | 1.99 | данные отсутствуют | 59:02:5107001:3(125) | данные отсутствуют |

| | | |
|-------------------------------|---------|-------------------|
| полное наименование должности | подпись | инициалы, фамилия |
|-------------------------------|---------|-------------------|

М.П.

| Земельный участок | | | | | | | |
|--|-----------------|--------------------------------|-----------|--------------------|--------------------|----------------------------|--------------------|
| вид объекта недвижимости | | | | | | | |
| Лист №1283 Раздел 3.1 | | Всего листов раздела 3.1: 1419 | | Всего разделов: 8 | | Всего листов выписки: 5548 | |
| 17 октября 2019г. № КУВИ-001/2019-25207602 | | | | | | | |
| Кадастровый номер: | | | | 59:00:0000000:7734 | | | |
| 2489 9 | 84.257.1 793 | 84.257.1 794 | 225°12.1` | 2.0 | данные отсутствуют | 59:02:0000000:1185(10) | данные отсутствуют |
| 2490 0 | 84.257.1 794 | 84.257.1 795 | 134°47.9` | 2.0 | данные отсутствуют | 59:02:0000000:1185(10) | данные отсутствуют |
| 2490 1 | 84.257.1 795 | 84.257.1 796 | 45°0.0` | 1.99 | данные отсутствуют | 59:02:0000000:1185(10) | данные отсутствуют |
| 2490 2 | 84.257.1 796 | 84.257.1 793 | 315°0.0` | 1.99 | данные отсутствуют | 59:02:0000000:1185(10) | данные отсутствуют |
| 2490 3 | 84.258.1 797 | 84.258.1 798 | 198°20.6` | 2.0 | данные отсутствуют | 59:02:5107001:3(81) | данные отсутствуют |
| 2490 4 | 84.258.1 798 | 84.258.1 799 | 107°47.9` | 2.0 | данные отсутствуют | 59:02:5107001:3(81) | данные отсутствуют |
| 2490 5 | 84.258.1 799 | 84.258.1 800 | 18°26.1` | 1.99 | данные отсутствуют | 59:02:5107001:3(81) | данные отсутствуют |
| 2490 6 | 84.258.1 800 | 84.258.1 797 | 288°4.3` | 2.0 | данные отсутствуют | 59:02:5107001:3(81) | данные отсутствуют |
| 2490 7 | 84.259.1 801 | 84.259.1 802 | 199°53.1` | 2.0 | данные отсутствуют | 59:02:5107001:3(34) | данные отсутствуют |
| 2490 8 | 84.259.1 802 | 84.259.1 803 | 109°15.0` | 2.0 | данные отсутствуют | 59:02:5107001:3(34) | данные отсутствуют |
| 2490 9 | 84.259.1 803 | 84.259.1 804 | 19°36.9` | 2.0 | данные отсутствуют | 59:02:5107001:3(34) | данные отсутствуют |
| 2491 0 | 84.259.1 804 | 84.259.1 801 | 289°20.6` | 1.99 | данные отсутствуют | 59:02:5107001:3(34) | данные отсутствуют |
| 2491 1 | 84.260.1 805 | 84.260.1 806 | 198°20.6` | 2.0 | данные отсутствуют | 59:02:5107001:3(82) | данные отсутствуют |
| 2491 2 | 84.260.1 806 | 84.260.1 807 | 108°20.6` | 2.0 | данные отсутствуют | 59:02:5107001:3(82) | данные отсутствуют |
| 2491 3 | 84.260.1 807 | 84.260.1 808 | 18°4.3` | 2.0 | данные отсутствуют | 59:02:5107001:3(82) | данные отсутствуют |
| 2491 4 | 84.260.1 808 | 84.260.1 805 | 288°26.1` | 1.99 | данные отсутствуют | 59:02:5107001:3(82) | данные отсутствуют |
| 2491 5 | 84.261.1 809 | 84.261.1 810 | 199°4.4` | 1.99 | данные отсутствуют | 59:02:5107001:3(8) | данные отсутствуют |
| 2491 6 | 84.261.1 810 | 84.261.1 811 | 109°20.6` | 1.99 | данные отсутствуют | 59:02:5107001:3(8) | данные отсутствуют |

| | | |
|-------------------------------|---------|-------------------|
| полное наименование должности | подпись | инициалы, фамилия |
|-------------------------------|---------|-------------------|

М.П.

| Земельный участок | | | | | | | |
|--|-----------------|--------------------------------|-----------|--------------------|--------------------|----------------------------|--------------------|
| вид объекта недвижимости | | | | | | | |
| Лист №1284 Раздел 3.1 | | Всего листов раздела 3.1: 1419 | | Всего разделов: 8 | | Всего листов выписки: 5548 | |
| 17 октября 2019г. № КУВИ-001/2019-25207602 | | | | | | | |
| Кадастровый номер: | | | | 59:00:0000000:7734 | | | |
| 24917 | 84.261.1 811 | 84.261.1 812 | 19°36.9' | 2.0 | данные отсутствуют | 59:02:5107001:3(8) | данные отсутствуют |
| 24918 | 84.261.1 812 | 84.261.1 809 | 289°9.4' | 2.01 | данные отсутствуют | 59:02:5107001:3(8) | данные отсутствуют |
| 24919 | 84.262.1 813 | 84.262.1 814 | 199°31.1' | 2.01 | данные отсутствуют | 59:02:5107001:3(7) | данные отсутствуют |
| 24920 | 84.262.1 814 | 84.262.1 815 | 109°15.0' | 2.0 | данные отсутствуют | 59:02:5107001:3(7) | данные отсутствуют |
| 24921 | 84.262.1 815 | 84.262.1 816 | 19°20.6' | 1.99 | данные отсутствуют | 59:02:5107001:3(7) | данные отсутствуют |
| 24922 | 84.262.1 816 | 84.262.1 813 | 289°36.9' | 2.0 | данные отсутствуют | 59:02:5107001:3(7) | данные отсутствуют |
| 24923 | 84.263.1 817 | 84.263.1 818 | 193°53.8' | 2.0 | данные отсутствуют | 59:02:5107001:3(25) | данные отсутствуют |
| 24924 | 84.263.1 818 | 84.263.1 819 | 103°37.1' | 2.0 | данные отсутствуют | 59:02:5107001:3(25) | данные отсутствуют |
| 24925 | 84.263.1 819 | 84.263.1 820 | 13°53.8' | 2.0 | данные отсутствуют | 59:02:5107001:3(25) | данные отсутствуют |
| 24926 | 84.263.1 820 | 84.263.1 817 | 283°37.1' | 2.0 | данные отсутствуют | 59:02:5107001:3(25) | данные отсутствуют |
| 24927 | 84.264.1 821 | 84.264.1 822 | 197°47.9' | 2.0 | данные отсутствуют | 59:02:5107001:3(75) | данные отсутствуют |
| 24928 | 84.264.1 822 | 84.264.1 823 | 107°42.7' | 2.01 | данные отсутствуют | 59:02:5107001:3(75) | данные отсутствуют |
| 24929 | 84.264.1 823 | 84.264.1 824 | 17°31.6' | 1.99 | данные отсутствуют | 59:02:5107001:3(75) | данные отсутствуют |
| 24930 | 84.264.1 824 | 84.264.1 821 | 287°47.9' | 2.0 | данные отсутствуют | 59:02:5107001:3(75) | данные отсутствуют |
| 24931 | 84.265.1 825 | 84.265.1 826 | 196°53.5' | 2.0 | данные отсутствуют | 59:02:5107001:3(85) | данные отсутствуют |
| 24932 | 84.265.1 826 | 84.265.1 827 | 107°15.1' | 1.99 | данные отсутствуют | 59:02:5107001:3(85) | данные отсутствуют |
| 24933 | 84.265.1 827 | 84.265.1 828 | 16°59.9' | 2.02 | данные отсутствуют | 59:02:5107001:3(85) | данные отсутствуют |
| 24934 | 84.265.1 828 | 84.265.1 825 | 286°37.0' | 1.99 | данные отсутствуют | 59:02:5107001:3(85) | данные отсутствуют |

| | | |
|-------------------------------|---------|-------------------|
| полное наименование должности | подпись | инициалы, фамилия |
|-------------------------------|---------|-------------------|

М.П.

| Земельный участок | | | | | | | |
|--|-----------------|--------------------------------|-----------|--------------------|--------------------|----------------------------|--------------------|
| вид объекта недвижимости | | | | | | | |
| Лист №1285 Раздел 3.1 | | Всего листов раздела 3.1: 1419 | | Всего разделов: 8 | | Всего листов выписки: 5548 | |
| 17 октября 2019г. № КУВИ-001/2019-25207602 | | | | | | | |
| Кадастровый номер: | | | | 59:00:0000000:7734 | | | |
| 2493 5 | 84.266.1 829 | 84.266.1 830 | 198°4.3' | 2.0 | данные отсутствуют | 59:02:5107001:3(211) | данные отсутствуют |
| 2493 6 | 84.266.1 830 | 84.266.1 831 | 108°4.3' | 2.0 | данные отсутствуют | 59:02:5107001:3(211) | данные отсутствуют |
| 2493 7 | 84.266.1 831 | 84.266.1 832 | 18°4.3' | 2.0 | данные отсутствуют | 59:02:5107001:3(211) | данные отсутствуют |
| 2493 8 | 84.266.1 832 | 84.266.1 829 | 288°4.3' | 2.0 | данные отсутствуют | 59:02:5107001:3(211) | данные отсутствуют |
| 2493 9 | 84.267.1 833 | 84.267.1 834 | 214°34.1' | 1.99 | данные отсутствуют | 59:02:5107001:3(187) | данные отсутствуют |
| 2494 0 | 84.267.1 834 | 84.267.1 835 | 124°48.2' | 2.0 | данные отсутствуют | 59:02:5107001:3(187) | данные отсутствуют |
| 2494 1 | 84.267.1 835 | 84.267.1 836 | 34°48.2' | 2.0 | данные отсутствуют | 59:02:5107001:3(187) | данные отсутствуют |
| 2494 2 | 84.267.1 836 | 84.267.1 833 | 304°38.5' | 2.01 | данные отсутствуют | 59:02:5107001:3(187) | данные отсутствуют |
| 2494 3 | 84.268.1 837 | 84.268.1 838 | 212°5.8' | 1.99 | данные отсутствуют | 59:02:5107001:3(205) | данные отсутствуют |
| 2494 4 | 84.268.1 838 | 84.268.1 839 | 122°20.3' | 2.0 | данные отсутствуют | 59:02:5107001:3(205) | данные отсутствуют |
| 2494 5 | 84.268.1 839 | 84.268.1 840 | 31°56.7' | 2.0 | данные отсутствуют | 59:02:5107001:3(205) | данные отсутствуют |
| 2494 6 | 84.268.1 840 | 84.268.1 837 | 302°5.8' | 1.99 | данные отсутствуют | 59:02:5107001:3(205) | данные отсутствуют |
| 2494 7 | 84.269.1 841 | 84.269.1 842 | 213°7.9' | 1.99 | данные отсутствуют | 59:02:5107001:3(168) | данные отсутствуют |
| 2494 8 | 84.269.1 842 | 84.269.1 843 | 123°7.9' | 1.99 | данные отсутствуют | 59:02:5107001:3(168) | данные отсутствуют |
| 2494 9 | 84.269.1 843 | 84.269.1 844 | 33°22.3' | 2.0 | данные отсутствуют | 59:02:5107001:3(168) | данные отсутствуют |
| 2495 0 | 84.269.1 844 | 84.269.1 841 | 302°58.6' | 2.0 | данные отсутствуют | 59:02:5107001:3(168) | данные отсутствуют |
| 2495 1 | 84.270.1 845 | 84.270.1 846 | 212°44.1' | 2.0 | данные отсутствуют | 59:02:5107001:3(78) | данные отсутствуют |
| 2495 2 | 84.270.1 846 | 84.270.1 847 | 122°44.1' | 2.0 | данные отсутствуют | 59:02:5107001:3(78) | данные отсутствуют |

| | | |
|-------------------------------|---------|-------------------|
| полное наименование должности | подпись | инициалы, фамилия |
|-------------------------------|---------|-------------------|

М.П.

| Земельный участок | | | | | | | |
|--|-----------------|--------------------------------|-----------|--------------------|--------------------|----------------------------|--------------------|
| вид объекта недвижимости | | | | | | | |
| Лист №1286 Раздел 3.1 | | Всего листов раздела 3.1: 1419 | | Всего разделов: 8 | | Всего листов выписки: 5548 | |
| 17 октября 2019г. № КУВИ-001/2019-25207602 | | | | | | | |
| Кадастровый номер: | | | | 59:00:0000000:7734 | | | |
| 24953 | 84.270.1 847 | 84.270.1 848 | 32°44.1' | 2.0 | данные отсутствуют | 59:02:5107001:3(78) | данные отсутствуют |
| 24954 | 84.270.1 848 | 84.270.1 845 | 302°44.1' | 2.0 | данные отсутствуют | 59:02:5107001:3(78) | данные отсутствуют |
| 24955 | 84.271.1 849 | 84.271.1 850 | 202°4.1' | 2.0 | данные отсутствуют | 59:02:5107001:3(238) | данные отсутствуют |
| 24956 | 84.271.1 850 | 84.271.1 851 | 112°20.0' | 2.0 | данные отсутствуют | 59:02:5107001:3(238) | данные отсутствуют |
| 24957 | 84.271.1 851 | 84.271.1 852 | 21°57.7' | 2.01 | данные отсутствуют | 59:02:5107001:3(238) | данные отсутствуют |
| 24958 | 84.271.1 852 | 84.271.1 849 | 292°4.1' | 2.0 | данные отсутствуют | 59:02:5107001:3(238) | данные отсутствуют |
| 24959 | 84.272.1 853 | 84.272.1 854 | 197°58.6' | 1.98 | данные отсутствуют | 59:02:5107001:3(133) | данные отсутствуют |
| 24960 | 84.272.1 854 | 84.272.1 855 | 108°37.0' | 2.0 | данные отсутствуют | 59:02:5107001:3(133) | данные отсутствуют |
| 24961 | 84.272.1 855 | 84.272.1 856 | 17°59.0' | 2.01 | данные отсутствуют | 59:02:5107001:3(133) | данные отсутствуют |
| 24962 | 84.272.1 856 | 84.272.1 853 | 287°42.7' | 2.01 | данные отсутствуют | 59:02:5107001:3(133) | данные отсутствуют |
| 24963 | 84.273.1 857 | 84.273.1 858 | 200°9.2' | 2.0 | данные отсутствуют | 59:02:5107001:3(50) | данные отсутствуют |
| 24964 | 84.273.1 858 | 84.273.1 859 | 109°59.0' | 1.99 | данные отсутствуют | 59:02:5107001:3(50) | данные отсутствуют |
| 24965 | 84.273.1 859 | 84.273.1 860 | 20°9.2' | 2.0 | данные отсутствуют | 59:02:5107001:3(50) | данные отсутствуют |
| 24966 | 84.273.1 860 | 84.273.1 857 | 289°59.0' | 1.99 | данные отсутствуют | 59:02:5107001:3(50) | данные отсутствуют |
| 24967 | 84.274.1 861 | 84.274.1 862 | 201°41.7' | 2.0 | данные отсутствуют | 59:02:5107001:3(197) | данные отсутствуют |
| 24968 | 84.274.1 862 | 84.274.1 863 | 111°41.7' | 2.0 | данные отсутствуют | 59:02:5107001:3(197) | данные отсутствуют |
| 24969 | 84.274.1 863 | 84.274.1 864 | 21°9.7' | 1.99 | данные отсутствуют | 59:02:5107001:3(197) | данные отсутствуют |
| 24970 | 84.274.1 864 | 84.274.1 861 | 291°54.5' | 1.98 | данные отсутствуют | 59:02:5107001:3(197) | данные отсутствуют |

| | | |
|-------------------------------|---------|-------------------|
| полное наименование должности | подпись | инициалы, фамилия |
|-------------------------------|---------|-------------------|

М.П.

| Земельный участок | | | | | | | |
|--|-----------------|--------------------------------|-----------|--------------------|--------------------|----------------------------|--------------------|
| вид объекта недвижимости | | | | | | | |
| Лист №1287 Раздел 3.1 | | Всего листов раздела 3.1: 1419 | | Всего разделов: 8 | | Всего листов выписки: 5548 | |
| 17 октября 2019г. № КУВИ-001/2019-25207602 | | | | | | | |
| Кадастровый номер: | | | | 59:00:0000000:7734 | | | |
| 2497 1 | 84.275.1 865 | 84.275.1 866 | 201°25.7' | 2.0 | данные отсутствуют | 59:02:5107001:3(137) | данные отсутствуют |
| 2497 2 | 84.275.1 866 | 84.275.1 867 | 111°54.5' | 1.98 | данные отсутствуют | 59:02:5107001:3(137) | данные отсутствуют |
| 2497 3 | 84.275.1 867 | 84.275.1 868 | 22°4.1' | 2.0 | данные отсутствуют | 59:02:5107001:3(137) | данные отсутствуют |
| 2497 4 | 84.275.1 868 | 84.275.1 865 | 291°57.7' | 2.01 | данные отсутствуют | 59:02:5107001:3(137) | данные отсутствуют |
| 2497 5 | 84.276.1 869 | 84.276.1 870 | 198°26.1' | 1.99 | данные отсутствуют | 59:02:5107001:3(184) | данные отсутствуют |
| 2497 6 | 84.276.1 870 | 84.276.1 871 | 108°20.6' | 2.0 | данные отсутствуют | 59:02:5107001:3(184) | данные отсутствуют |
| 2497 7 | 84.276.1 871 | 84.276.1 872 | 18°26.1' | 1.99 | данные отсутствуют | 59:02:5107001:3(184) | данные отсутствуют |
| 2497 8 | 84.276.1 872 | 84.276.1 869 | 288°20.6' | 2.0 | данные отсутствуют | 59:02:5107001:3(184) | данные отсутствуют |
| 2497 9 | 84.277.1 873 | 84.277.1 874 | 215°12.2' | 1.99 | данные отсутствуют | 59:02:5107001:3(132) | данные отсутствуют |
| 2498 0 | 84.277.1 874 | 84.277.1 875 | 125°12.2' | 1.99 | данные отсутствуют | 59:02:5107001:3(132) | данные отсутствуют |
| 2498 1 | 84.277.1 875 | 84.277.1 876 | 35°12.2' | 1.99 | данные отсутствуют | 59:02:5107001:3(132) | данные отсутствуют |
| 2498 2 | 84.277.1 876 | 84.277.1 873 | 305°12.2' | 1.99 | данные отсутствуют | 59:02:5107001:3(132) | данные отсутствуют |
| 2498 3 | 84.278.1 877 | 84.278.1 878 | 211°27.4' | 1.99 | данные отсутствуют | 59:02:5107001:3(56) | данные отсутствуют |
| 2498 4 | 84.278.1 878 | 84.278.1 879 | 121°18.4' | 2.0 | данные отсутствуют | 59:02:5107001:3(56) | данные отсутствуют |
| 2498 5 | 84.278.1 879 | 84.278.1 880 | 31°27.4' | 1.99 | данные отсутствуют | 59:02:5107001:3(56) | данные отсутствуют |
| 2498 6 | 84.278.1 880 | 84.278.1 877 | 301°18.4' | 2.0 | данные отсутствуют | 59:02:5107001:3(56) | данные отсутствуют |
| 2498 7 | 84.279.1 881 | 84.279.1 882 | 200°53.6' | 1.99 | данные отсутствуют | 59:02:5107001:3(71) | данные отсутствуют |
| 2498 8 | 84.279.1 882 | 84.279.1 883 | 110°47.5' | 2.0 | данные отсутствуют | 59:02:5107001:3(71) | данные отсутствуют |

| | | |
|-------------------------------|---------|-------------------|
| полное наименование должности | подпись | инициалы, фамилия |
|-------------------------------|---------|-------------------|

М.П.

| Земельный участок | | | | | | | |
|--|-----------------|--------------------------------|-----------|--------------------|--------------------|----------------------------|--------------------|
| вид объекта недвижимости | | | | | | | |
| Лист №1288 Раздел 3.1 | | Всего листов раздела 3.1: 1419 | | Всего разделов: 8 | | Всего листов выписки: 5548 | |
| 17 октября 2019г. № КУВИ-001/2019-25207602 | | | | | | | |
| Кадастровый номер: | | | | 59:00:0000000:7734 | | | |
| 2498 9 | 84.279.1 883 | 84.279.1 884 | 20°53.6` | 1.99 | данные отсутствуют | 59:02:5107001:3(71) | данные отсутствуют |
| 2499 0 | 84.279.1 884 | 84.279.1 881 | 290°47.5` | 2.0 | данные отсутствуют | 59:02:5107001:3(71) | данные отсутствуют |
| 2499 1 | 84.280.1 885 | 84.280.1 886 | 199°4.4` | 1.99 | данные отсутствуют | 59:02:5107001:3(260) | данные отсутствуют |
| 2499 2 | 84.280.1 886 | 84.280.1 887 | 109°15.0` | 2.0 | данные отсутствуют | 59:02:5107001:3(260) | данные отсутствуют |
| 2499 3 | 84.280.1 887 | 84.280.1 888 | 18°37.0` | 2.0 | данные отсутствуют | 59:02:5107001:3(260) | данные отсутствуют |
| 2499 4 | 84.280.1 888 | 84.280.1 885 | 288°48.0` | 1.99 | данные отсутствуют | 59:02:5107001:3(260) | данные отсутствуют |
| 2499 5 | 84.281.1 889 | 84.281.1 890 | 200°31.3` | 2.0 | данные отсутствуют | 59:02:5107001:3(172) | данные отсутствуют |
| 2499 6 | 84.281.1 890 | 84.281.1 891 | 110°31.3` | 2.0 | данные отсутствуют | 59:02:5107001:3(172) | данные отсутствуют |
| 2499 7 | 84.281.1 891 | 84.281.1 892 | 20°31.3` | 2.0 | данные отсутствуют | 59:02:5107001:3(172) | данные отсутствуют |
| 2499 8 | 84.281.1 892 | 84.281.1 889 | 290°31.3` | 2.0 | данные отсутствуют | 59:02:5107001:3(172) | данные отсутствуют |
| 2499 9 | 84.282.1 893 | 84.282.1 894 | 196°32.1` | 2.0 | данные отсутствуют | 59:02:5107001:3(11) | данные отсутствуют |
| 2500 0 | 84.282.1 894 | 84.282.1 895 | 106°20.5` | 1.99 | данные отсутствуют | 59:02:5107001:3(11) | данные отсутствуют |
| 2500 1 | 84.282.1 895 | 84.282.1 896 | 16°37.0` | 1.99 | данные отсутствуют | 59:02:5107001:3(11) | данные отсутствуют |
| 2500 2 | 84.282.1 896 | 84.282.1 893 | 286°37.0` | 1.99 | данные отсутствуют | 59:02:5107001:3(11) | данные отсутствуют |
| 2500 3 | 84.283.1 897 | 84.283.1 898 | 210°54.9` | 2.0 | данные отсутствуют | 59:02:5107001:3(188) | данные отсутствуют |
| 2500 4 | 84.283.1 898 | 84.283.1 899 | 120°49.0` | 1.99 | данные отсутствуют | 59:02:5107001:3(188) | данные отсутствуют |
| 2500 5 | 84.283.1 899 | 84.283.1 900 | 30°49.0` | 1.99 | данные отсутствуют | 59:02:5107001:3(188) | данные отсутствуют |
| 2500 6 | 84.283.1 900 | 84.283.1 897 | 301°12.7` | 1.99 | данные отсутствуют | 59:02:5107001:3(188) | данные отсутствуют |

| | | |
|-------------------------------|---------|-------------------|
| полное наименование должности | подпись | инициалы, фамилия |
|-------------------------------|---------|-------------------|

М.П.

| Земельный участок | | | | | | | |
|--|-----------------|--------------------------------|-----------|--------------------|--------------------|----------------------------|--------------------|
| вид объекта недвижимости | | | | | | | |
| Лист №1289 Раздел 3.1 | | Всего листов раздела 3.1: 1419 | | Всего разделов: 8 | | Всего листов выписки: 5548 | |
| 17 октября 2019г. № КУВИ-001/2019-25207602 | | | | | | | |
| Кадастровый номер: | | | | 59:00:0000000:7734 | | | |
| 2500 7 | 84.284.1 901 | 84.284.1 902 | 198°26.1` | 1.99 | данные отсутствуют | 59:02:5107001:3(60) | данные отсутствуют |
| 2500 8 | 84.284.1 902 | 84.284.1 903 | 108°26.1` | 1.99 | данные отсутствуют | 59:02:5107001:3(60) | данные отсутствуют |
| 2500 9 | 84.284.1 903 | 84.284.1 904 | 18°20.6` | 2.0 | данные отсутствуют | 59:02:5107001:3(60) | данные отсутствуют |
| 2501 0 | 84.284.1 904 | 84.284.1 901 | 288°9.7` | 1.99 | данные отсутствуют | 59:02:5107001:3(60) | данные отсутствуют |
| 2501 1 | 84.285.1 905 | 84.285.1 906 | 198°37.0` | 2.0 | данные отсутствуют | 59:02:5107001:3(35) | данные отсутствуют |
| 2501 2 | 84.285.1 906 | 84.285.1 907 | 108°20.6` | 2.0 | данные отсутствуют | 59:02:5107001:3(35) | данные отсутствуют |
| 2501 3 | 84.285.1 907 | 84.285.1 908 | 18°15.1` | 1.98 | данные отсутствуют | 59:02:5107001:3(35) | данные отсутствуют |
| 2501 4 | 84.285.1 908 | 84.285.1 905 | 289°4.4` | 1.99 | данные отсутствуют | 59:02:5107001:3(35) | данные отсутствуют |
| 2501 5 | 84.286.1 909 | 84.286.1 910 | 197°31.6` | 1.99 | данные отсутствуют | 59:02:5107001:3(41) | данные отсутствуют |
| 2501 6 | 84.286.1 910 | 84.286.1 911 | 107°31.6` | 1.99 | данные отсутствуют | 59:02:5107001:3(41) | данные отсутствуют |
| 2501 7 | 84.286.1 911 | 84.286.1 912 | 17°31.6` | 1.99 | данные отсутствуют | 59:02:5107001:3(41) | данные отсутствуют |
| 2501 8 | 84.286.1 912 | 84.286.1 909 | 287°31.6` | 1.99 | данные отсутствуют | 59:02:5107001:3(41) | данные отсутствуют |
| 2501 9 | 84.287.1 913 | 84.287.1 914 | 196°41.9` | 1.98 | данные отсутствуют | 59:02:5107001:3(165) | данные отсутствуют |
| 2502 0 | 84.287.1 914 | 84.287.1 915 | 106°48.5` | 2.01 | данные отсутствуют | 59:02:5107001:3(165) | данные отсутствуют |
| 2502 1 | 84.287.1 915 | 84.287.1 916 | 16°20.5` | 1.99 | данные отсутствуют | 59:02:5107001:3(165) | данные отсутствуют |
| 2502 2 | 84.287.1 916 | 84.287.1 913 | 286°37.0` | 1.99 | данные отсутствуют | 59:02:5107001:3(165) | данные отсутствуют |
| 2502 3 | 84.288.1 917 | 84.288.1 918 | 211°56.7` | 2.0 | данные отсутствуют | 59:02:5107001:3(95) | данные отсутствуют |
| 2502 4 | 84.288.1 918 | 84.288.1 919 | 120°54.9` | 2.0 | данные отсутствуют | 59:02:5107001:3(95) | данные отсутствуют |

| | | |
|-------------------------------|---------|-------------------|
| полное наименование должности | подпись | инициалы, фамилия |
|-------------------------------|---------|-------------------|

М.П.

| Земельный участок | | | | | | | |
|--|-----------------|--------------------------------|-----------|--------------------|--------------------|----------------------------|--------------------|
| вид объекта недвижимости | | | | | | | |
| Лист №1290 Раздел 3.1 | | Всего листов раздела 3.1: 1419 | | Всего разделов: 8 | | Всего листов выписки: 5548 | |
| 17 октября 2019г. № КУВИ-001/2019-25207602 | | | | | | | |
| Кадастровый номер: | | | | 59:00:0000000:7734 | | | |
| 2502 5 | 84.288.1 919 | 84.288.1 920 | 31°21.7' | 1.98 | данные отсутствуют | 59:02:5107001:3(95) | данные отсутствуют |
| 2502 6 | 84.288.1 920 | 84.288.1 917 | 301°36.5' | 1.98 | данные отсутствуют | 59:02:5107001:3(95) | данные отсутствуют |
| 2502 7 | 84.289.1 921 | 84.289.1 922 | 212°53.5' | 1.99 | данные отсутствуют | 59:02:5107001:3(32) | данные отсутствуют |
| 2502 8 | 84.289.1 922 | 84.289.1 923 | 122°44.1' | 2.0 | данные отсутствуют | 59:02:5107001:3(32) | данные отсутствуют |
| 2502 9 | 84.289.1 923 | 84.289.1 924 | 32°44.1' | 2.0 | данные отсутствуют | 59:02:5107001:3(32) | данные отсутствуют |
| 2503 0 | 84.289.1 924 | 84.289.1 921 | 302°29.6' | 1.99 | данные отсутствуют | 59:02:5107001:3(32) | данные отсутствуют |
| 2503 1 | 84.290.1 925 | 84.290.1 926 | 198°48.0' | 1.99 | данные отсутствуют | 59:02:5107001:3(55) | данные отсутствуют |
| 2503 2 | 84.290.1 926 | 84.290.1 927 | 108°58.7' | 2.0 | данные отсутствуют | 59:02:5107001:3(55) | данные отсутствуют |
| 2503 3 | 84.290.1 927 | 84.290.1 928 | 18°42.4' | 2.0 | данные отсутствуют | 59:02:5107001:3(55) | данные отсутствуют |
| 2503 4 | 84.290.1 928 | 84.290.1 925 | 288°42.4' | 2.0 | данные отсутствуют | 59:02:5107001:3(55) | данные отсутствуют |
| 2503 5 | 84.291.1 929 | 84.291.1 930 | 174°17.3' | 1.0 | данные отсутствуют | 59:02:5109001:242(38) | данные отсутствуют |
| 2503 6 | 84.291.1 930 | 84.291.1 931 | 84°17.3' | 1.0 | данные отсутствуют | 59:02:5109001:242(38) | данные отсутствуют |
| 2503 7 | 84.291.1 931 | 84.291.1 932 | 354°20.8' | 1.01 | данные отсутствуют | 59:02:5109001:242(38) | данные отсутствуют |
| 2503 8 | 84.291.1 932 | 84.291.1 929 | 263°43.4' | 1.01 | данные отсутствуют | 59:02:5109001:242(38) | данные отсутствуют |
| 2503 9 | 84.292.1 933 | 84.292.1 934 | 140°42.7' | 0.99 | данные отсутствуют | 59:02:5109001:242(89) | данные отсутствуют |
| 2504 0 | 84.292.1 934 | 84.292.1 935 | 50°37.9' | 1.01 | данные отсутствуют | 59:02:5109001:242(89) | данные отсутствуют |
| 2504 1 | 84.292.1 935 | 84.292.1 936 | 320°16.1' | 1.0 | данные отсутствуют | 59:02:5109001:242(89) | данные отсутствуют |
| 2504 2 | 84.292.1 936 | 84.292.1 933 | 230°16.1' | 1.0 | данные отсутствуют | 59:02:5109001:242(89) | данные отсутствуют |

| | | |
|-------------------------------|---------|-------------------|
| полное наименование должности | подпись | инициалы, фамилия |
|-------------------------------|---------|-------------------|

М.П.

| Земельный участок | | | | | | | |
|--|-----------------|--------------------------------|-----------|--------------------|--------------------|----------------------------|--------------------|
| вид объекта недвижимости | | | | | | | |
| Лист №1291 Раздел 3.1 | | Всего листов раздела 3.1: 1419 | | Всего разделов: 8 | | Всего листов выписки: 5548 | |
| 17 октября 2019г. № КУВИ-001/2019-25207602 | | | | | | | |
| Кадастровый номер: | | | | 59:00:0000000:7734 | | | |
| 2504 3 | 84.293.1 937 | 84.293.1 938 | 154°11.7' | 1.01 | данные отсутствуют | 59:02:5109001:242(92) | данные отсутствуют |
| 2504 4 | 84.293.1 938 | 84.293.1 939 | 63°56.8' | 1.0 | данные отсутствуют | 59:02:5109001:242(92) | данные отсутствуют |
| 2504 5 | 84.293.1 939 | 84.293.1 940 | 333°56.8' | 1.0 | данные отсутствуют | 59:02:5109001:242(92) | данные отсутствуют |
| 2504 6 | 84.293.1 940 | 84.293.1 937 | 244°27.8' | 1.0 | данные отсутствуют | 59:02:5109001:242(92) | данные отсутствуют |
| 2504 7 | 84.294.1 941 | 84.294.1 942 | 139°1.7' | 1.01 | данные отсутствуют | 59:02:5109001:242(80) | данные отсутствуют |
| 2504 8 | 84.294.1 942 | 84.294.1 943 | 48°39.1' | 1.0 | данные отсутствуют | 59:02:5109001:242(80) | данные отсутствуют |
| 2504 9 | 84.294.1 943 | 84.294.1 944 | 319°1.7' | 1.01 | данные отсутствуют | 59:02:5109001:242(80) | данные отсутствуют |
| 2505 0 | 84.294.1 944 | 84.294.1 941 | 228°39.1' | 1.0 | данные отсутствуют | 59:02:5109001:242(80) | данные отсутствуют |
| 2505 1 | 84.295.1 945 | 84.295.1 946 | 136°35.5' | 1.02 | данные отсутствуют | 59:02:5109001:242(103) | данные отсутствуют |
| 2505 2 | 84.295.1 946 | 84.295.1 947 | 46°36.8' | 1.0 | данные отсутствуют | 59:02:5109001:242(103) | данные отсутствуют |
| 2505 3 | 84.295.1 947 | 84.295.1 948 | 316°36.8' | 1.0 | данные отсутствуют | 59:02:5109001:242(103) | данные отсутствуют |
| 2505 4 | 84.295.1 948 | 84.295.1 945 | 227°25.2' | 1.0 | данные отсутствуют | 59:02:5109001:242(103) | данные отсутствуют |
| 2505 5 | 84.296.1 949 | 84.296.1 950 | 139°27.7' | 1.0 | данные отсутствуют | 59:02:5109001:242(18) | данные отсутствуют |
| 2505 6 | 84.296.1 950 | 84.296.1 951 | 49°1.7' | 1.01 | данные отсутствуют | 59:02:5109001:242(18) | данные отсутствуют |
| 2505 7 | 84.296.1 951 | 84.296.1 952 | 319°1.7' | 1.01 | данные отсутствуют | 59:02:5109001:242(18) | данные отсутствуют |
| 2505 8 | 84.296.1 952 | 84.296.1 949 | 228°39.1' | 1.0 | данные отсутствуют | 59:02:5109001:242(18) | данные отсутствуют |
| 2505 9 | 84.297.1 953 | 84.297.1 954 | 203°29.9' | 1.0 | данные отсутствуют | 59:02:5109001:242(65) | данные отсутствуют |
| 2506 0 | 84.297.1 954 | 84.297.1 955 | 112°45.1' | 1.01 | данные отсутствуют | 59:02:5109001:242(65) | данные отсутствуют |

| | | |
|-------------------------------|---------|-------------------|
| полное наименование должности | подпись | инициалы, фамилия |
|-------------------------------|---------|-------------------|

М.П.

| Земельный участок | | | | | | | |
|--|-----------------|--------------------------------|-----------|--------------------|--------------------|----------------------------|--------------------|
| вид объекта недвижимости | | | | | | | |
| Лист №1292 Раздел 3.1 | | Всего листов раздела 3.1: 1419 | | Всего разделов: 8 | | Всего листов выписки: 5548 | |
| 17 октября 2019г. № КУВИ-001/2019-25207602 | | | | | | | |
| Кадастровый номер: | | | | 59:00:0000000:7734 | | | |
| 2506 1 | 84.297.1 955 | 84.297.1 956 | 22°58.4' | 1.0 | данные отсутствуют | 59:02:5109001:242(65) | данные отсутствуют |
| 2506 2 | 84.297.1 956 | 84.297.1 953 | 292°58.4' | 1.0 | данные отсутствуют | 59:02:5109001:242(65) | данные отсутствуют |
| 2506 3 | 84.298.1 957 | 84.298.1 958 | 142°13.4' | 1.01 | данные отсутствуют | 59:02:5109001:242(2) | данные отсутствуют |
| 2506 4 | 84.298.1 958 | 84.298.1 959 | 51°52.5' | 1.0 | данные отсутствуют | 59:02:5109001:242(2) | данные отсутствуют |
| 2506 5 | 84.298.1 959 | 84.298.1 960 | 322°13.4' | 1.01 | данные отсутствуют | 59:02:5109001:242(2) | данные отсутствуют |
| 2506 6 | 84.298.1 960 | 84.298.1 957 | 231°52.5' | 1.0 | данные отсутствуют | 59:02:5109001:242(2) | данные отсутствуют |
| 2506 7 | 84.299.1 961 | 84.299.1 962 | 216°52.2' | 1.0 | данные отсутствуют | 59:02:5109001:242(16) | данные отсутствуют |
| 2506 8 | 84.299.1 962 | 84.299.1 963 | 126°31.7' | 1.01 | данные отсутствуют | 59:02:5109001:242(16) | данные отсутствуют |
| 2506 9 | 84.299.1 963 | 84.299.1 964 | 36°4.1' | 1.0 | данные отсутствуют | 59:02:5109001:242(16) | данные отсутствуют |
| 2507 0 | 84.299.1 964 | 84.299.1 961 | 306°24.5' | 0.99 | данные отсутствуют | 59:02:5109001:242(16) | данные отсутствуют |
| 2507 1 | 84.300.1 965 | 84.300.1 966 | 140°16.1' | 1.0 | данные отсутствуют | 59:02:5109001:242(93) | данные отсутствуют |
| 2507 2 | 84.300.1 966 | 84.300.1 967 | 49°49.8' | 1.01 | данные отсутствуют | 59:02:5109001:242(93) | данные отсутствуют |
| 2507 3 | 84.300.1 967 | 84.300.1 968 | 319°27.7' | 1.0 | данные отсутствуют | 59:02:5109001:242(93) | данные отсутствуют |
| 2507 4 | 84.300.1 968 | 84.300.1 965 | 229°53.9' | 0.99 | данные отсутствуют | 59:02:5109001:242(93) | данные отсутствуют |
| 2507 5 | 84.301.1 969 | 84.301.1 970 | 137°48.1' | 1.01 | данные отсутствуют | 59:02:5109001:242(62) | данные отсутствуют |
| 2507 6 | 84.301.1 970 | 84.301.1 971 | 47°50.5' | 1.0 | данные отсутствуют | 59:02:5109001:242(62) | данные отсутствуют |
| 2507 7 | 84.301.1 971 | 84.301.1 972 | 318°13.5' | 1.01 | данные отсутствуют | 59:02:5109001:242(62) | данные отсутствуют |
| 2507 8 | 84.301.1 972 | 84.301.1 969 | 228°13.5' | 1.01 | данные отсутствуют | 59:02:5109001:242(62) | данные отсутствуют |

| | | |
|-------------------------------|---------|-------------------|
| полное наименование должности | подпись | инициалы, фамилия |
|-------------------------------|---------|-------------------|

М.П.

| Земельный участок | | | | | | | |
|--|-----------------|--------------------------------|-----------|--------------------|--------------------|----------------------------|--------------------|
| вид объекта недвижимости | | | | | | | |
| Лист №1293 Раздел 3.1 | | Всего листов раздела 3.1: 1419 | | Всего разделов: 8 | | Всего листов выписки: 5548 | |
| 17 октября 2019г. № КУВИ-001/2019-25207602 | | | | | | | |
| Кадастровый номер: | | | | 59:00:0000000:7734 | | | |
| 2507 9 | 84.302.1 973 | 84.302.1 974 | 139°1.7' | 1.01 | данные отсутствуют | 59:02:5109001:242(10) | данные отсутствуют |
| 2508 0 | 84.302.1 974 | 84.302.1 975 | 47°48.1' | 1.01 | данные отсутствуют | 59:02:5109001:242(10) | данные отсутствуют |
| 2508 1 | 84.302.1 975 | 84.302.1 976 | 318°16.2' | 0.99 | данные отсутствуют | 59:02:5109001:242(10) | данные отсутствуют |
| 2508 2 | 84.302.1 976 | 84.302.1 973 | 228°39.1' | 1.0 | данные отсутствуют | 59:02:5109001:242(10) | данные отсутствуют |
| 2508 3 | 84.303.1 977 | 84.303.1 978 | 225°24.4' | 1.0 | данные отсутствуют | 59:02:5107001:3(36) | данные отсутствуют |
| 2508 4 | 84.303.1 978 | 84.303.1 979 | 135°24.1' | 1.01 | данные отсутствуют | 59:02:5107001:3(36) | данные отсутствуют |
| 2508 5 | 84.303.1 979 | 84.303.1 980 | 44°35.9' | 1.01 | данные отсутствуют | 59:02:5107001:3(36) | данные отсутствуют |
| 2508 6 | 84.303.1 980 | 84.303.1 977 | 314°35.6' | 1.0 | данные отсутствуют | 59:02:5107001:3(36) | данные отсутствуют |
| 2508 7 | 84.304.1 981 | 84.304.1 982 | 225°24.4' | 1.0 | данные отсутствуют | 59:02:5107001:3(118) | данные отсутствуют |
| 2508 8 | 84.304.1 982 | 84.304.1 983 | 135°24.1' | 1.01 | данные отсутствуют | 59:02:5107001:3(118) | данные отсутствуют |
| 2508 9 | 84.304.1 983 | 84.304.1 984 | 44°35.9' | 1.01 | данные отсутствуют | 59:02:5107001:3(118) | данные отсутствуют |
| 2509 0 | 84.304.1 984 | 84.304.1 981 | 314°35.6' | 1.0 | данные отсутствуют | 59:02:5107001:3(118) | данные отсутствуют |
| 2509 1 | 84.305.1 985 | 84.305.1 986 | 142°13.4' | 1.01 | данные отсутствуют | 59:02:5109001:242(95) | данные отсутствуют |
| 2509 2 | 84.305.1 986 | 84.305.1 987 | 51°31.2' | 1.0 | данные отсутствуют | 59:02:5109001:242(95) | данные отсутствуют |
| 2509 3 | 84.305.1 987 | 84.305.1 988 | 322°13.4' | 1.01 | данные отсутствуют | 59:02:5109001:242(95) | данные отсутствуют |
| 2509 4 | 84.305.1 988 | 84.305.1 985 | 231°31.2' | 1.0 | данные отсутствуют | 59:02:5109001:242(95) | данные отсутствуют |
| 2509 5 | 84.306.1 989 | 84.306.1 990 | 153°41.6' | 0.99 | данные отсутствуют | 59:02:5109001:242(5) | данные отсутствуют |
| 2509 6 | 84.306.1 990 | 84.306.1 991 | 63°56.8' | 1.0 | данные отсутствуют | 59:02:5109001:242(5) | данные отсутствуют |

| | | |
|-------------------------------|---------|-------------------|
| полное наименование должности | подпись | инициалы, фамилия |
|-------------------------------|---------|-------------------|

М.П.

| Земельный участок | | | | | | | |
|--|-----------------|--------------------------------|-----------|--------------------|--------------------|----------------------------|--------------------|
| вид объекта недвижимости | | | | | | | |
| Лист №1294 Раздел 3.1 | | Всего листов раздела 3.1: 1419 | | Всего разделов: 8 | | Всего листов выписки: 5548 | |
| 17 октября 2019г. № КУВИ-001/2019-25207602 | | | | | | | |
| Кадастровый номер: | | | | 59:00:0000000:7734 | | | |
| 2509 7 | 84.306.1 991 | 84.306.1 992 | 333°56.8` | 1.0 | данные отсутствуют | 59:02:5109001:242(5) | данные отсутствуют |
| 2509 8 | 84.306.1 992 | 84.306.1 989 | 243°26.1` | 1.01 | данные отсутствуют | 59:02:5109001:242(5) | данные отсутствуют |
| 2509 9 | 84.307.1 993 | 84.307.1 994 | 209°23.3` | 1.0 | данные отсутствуют | 59:02:5109001:242(69) | данные отсутствуют |
| 2510 0 | 84.307.1 994 | 84.307.1 995 | 119°53.2` | 1.0 | данные отсутствуют | 59:02:5109001:242(69) | данные отсутствуют |
| 2510 1 | 84.307.1 995 | 84.307.1 996 | 29°6.6` | 1.01 | данные отсутствуют | 59:02:5109001:242(69) | данные отсутствуют |
| 2510 2 | 84.307.1 996 | 84.307.1 993 | 299°23.3` | 1.0 | данные отсутствуют | 59:02:5109001:242(69) | данные отсутствуют |
| 2510 3 | 84.308.1 997 | 84.308.1 998 | 137°25.2` | 1.0 | данные отсутствуют | 59:02:5109001:242(54) | данные отсутствуют |
| 2510 4 | 84.308.1 998 | 84.308.1 999 | 47°0.2` | 1.01 | данные отсутствуют | 59:02:5109001:242(54) | данные отсутствуют |
| 2510 5 | 84.308.1 999 | 84.308.2 000 | 317°1.9` | 1.0 | данные отсутствуют | 59:02:5109001:242(54) | данные отсутствуют |
| 2510 6 | 84.308.2 000 | 84.308.1 997 | 227°25.2` | 1.0 | данные отсутствуют | 59:02:5109001:242(54) | данные отсутствуют |
| 2510 7 | 84.309.2 001 | 84.309.2 002 | 138°13.5` | 1.01 | данные отсутствуют | 59:02:5109001:242(40) | данные отсутствуют |
| 2510 8 | 84.309.2 002 | 84.309.2 003 | 47°23.2` | 1.02 | данные отсутствуют | 59:02:5109001:242(40) | данные отсутствуют |
| 2510 9 | 84.309.2 003 | 84.309.2 004 | 317°25.2` | 1.0 | данные отсутствуют | 59:02:5109001:242(40) | данные отсутствуют |
| 2511 0 | 84.309.2 004 | 84.309.2 001 | 227°25.2` | 1.0 | данные отсутствуют | 59:02:5109001:242(40) | данные отсутствуют |
| 2511 1 | 84.310.2 005 | 84.310.2 006 | 139°49.8` | 1.01 | данные отсутствуют | 59:02:5109001:242(97) | данные отсутствуют |
| 2511 2 | 84.310.2 006 | 84.310.2 007 | 50°16.1` | 1.0 | данные отсутствуют | 59:02:5109001:242(97) | данные отсутствуют |
| 2511 3 | 84.310.2 007 | 84.310.2 008 | 319°27.7` | 1.0 | данные отсутствуют | 59:02:5109001:242(97) | данные отсутствуют |
| 2511 4 | 84.310.2 008 | 84.310.2 005 | 230°42.7` | 0.99 | данные отсутствуют | 59:02:5109001:242(97) | данные отсутствуют |

| | | |
|-------------------------------|---------|-------------------|
| полное наименование должности | подпись | инициалы, фамилия |
|-------------------------------|---------|-------------------|

М.П.

| Земельный участок | | | | | | | |
|--|-----------------|--------------------------------|-----------|--------------------|--------------------|----------------------------|--------------------|
| вид объекта недвижимости | | | | | | | |
| Лист №1295 Раздел 3.1 | | Всего листов раздела 3.1: 1419 | | Всего разделов: 8 | | Всего листов выписки: 5548 | |
| 17 октября 2019г. № КУВИ-001/2019-25207602 | | | | | | | |
| Кадастровый номер: | | | | 59:00:0000000:7734 | | | |
| 2511 5 | 84.311.2 009 | 84.311.2 010 | 136°36.8` | 1.0 | данные отсутствуют | 59:02:5109001:242(17) | данные отсутствуют |
| 2511 6 | 84.311.2 010 | 84.311.2 011 | 47°1.9` | 1.0 | данные отсутствуют | 59:02:5109001:242(17) | данные отсутствуют |
| 2511 7 | 84.311.2 011 | 84.311.2 012 | 317°25.2` | 1.0 | данные отсутствуют | 59:02:5109001:242(17) | данные отсутствуют |
| 2511 8 | 84.311.2 012 | 84.311.2 009 | 227°0.2` | 1.01 | данные отсутствуют | 59:02:5109001:242(17) | данные отсутствуют |
| 2511 9 | 84.312.2 013 | 84.312.2 014 | 181°43.1` | 1.0 | данные отсутствуют | 59:02:5109001:242(70) | данные отсутствуют |
| 2512 0 | 84.312.2 014 | 84.312.2 015 | 91°8.0` | 1.01 | данные отсутствуют | 59:02:5109001:242(70) | данные отсутствуют |
| 2512 1 | 84.312.2 015 | 84.312.2 016 | 1°9.4` | 0.99 | данные отсутствуют | 59:02:5109001:242(70) | данные отсутствуют |
| 2512 2 | 84.312.2 016 | 84.312.2 013 | 271°43.1` | 1.0 | данные отсутствуют | 59:02:5109001:242(70) | данные отсутствуют |
| 2512 3 | 84.313.2 017 | 84.313.2 018 | 137°25.2` | 1.0 | данные отсутствуют | 59:02:5109001:242(9) | данные отсутствуют |
| 2512 4 | 84.313.2 018 | 84.313.2 019 | 47°25.2` | 1.0 | данные отсутствуют | 59:02:5109001:242(9) | данные отсутствуют |
| 2512 5 | 84.313.2 019 | 84.313.2 020 | 317°25.2` | 1.0 | данные отсутствуют | 59:02:5109001:242(9) | данные отсутствуют |
| 2512 6 | 84.313.2 020 | 84.313.2 017 | 227°25.2` | 1.0 | данные отсутствуют | 59:02:5109001:242(9) | данные отсутствуют |
| 2512 7 | 84.314.2 021 | 84.314.2 022 | 199°32.2` | 0.99 | данные отсутствуют | 59:02:5109001:242(67) | данные отсутствуют |
| 2512 8 | 84.314.2 022 | 84.314.2 023 | 109°41.5` | 1.01 | данные отсутствуют | 59:02:5109001:242(67) | данные отсутствуют |
| 2512 9 | 84.314.2 023 | 84.314.2 024 | 18°26.1` | 1.01 | данные отсутствуют | 59:02:5109001:242(67) | данные отсутствуют |
| 2513 0 | 84.314.2 024 | 84.314.2 021 | 288°15.1` | 0.99 | данные отсутствуют | 59:02:5109001:242(67) | данные отсутствуют |
| 2513 1 | 84.315.2 025 | 84.315.2 026 | 225°24.4` | 1.0 | данные отсутствуют | 59:02:5107001:3(119) | данные отсутствуют |
| 2513 2 | 84.315.2 026 | 84.315.2 027 | 135°24.1` | 1.01 | данные отсутствуют | 59:02:5107001:3(119) | данные отсутствуют |

| | | |
|-------------------------------|---------|-------------------|
| полное наименование должности | подпись | инициалы, фамилия |
|-------------------------------|---------|-------------------|

М.П.

| Земельный участок | | | | | | | |
|--|-----------------|--------------------------------|-----------|--------------------|--------------------|----------------------------|--------------------|
| вид объекта недвижимости | | | | | | | |
| Лист №1296 Раздел 3.1 | | Всего листов раздела 3.1: 1419 | | Всего разделов: 8 | | Всего листов выписки: 5548 | |
| 17 октября 2019г. № КУВИ-001/2019-25207602 | | | | | | | |
| Кадастровый номер: | | | | 59:00:0000000:7734 | | | |
| 25133 | 84.315.2 027 | 84.315.2 028 | 44°35.9' | 1.01 | данные отсутствуют | 59:02:5107001:3(119) | данные отсутствуют |
| 25134 | 84.315.2 028 | 84.315.2 025 | 314°35.6' | 1.0 | данные отсутствуют | 59:02:5107001:3(119) | данные отсутствуют |
| 25135 | 84.316.2 029 | 84.316.2 030 | 138°39.1' | 1.0 | данные отсутствуют | 59:02:5109001:242(30) | данные отсутствуют |
| 25136 | 84.316.2 030 | 84.316.2 031 | 48°13.5' | 1.01 | данные отсутствуют | 59:02:5109001:242(30) | данные отсутствуют |
| 25137 | 84.316.2 031 | 84.316.2 032 | 318°13.5' | 1.01 | данные отсутствуют | 59:02:5109001:242(30) | данные отсутствуют |
| 25138 | 84.316.2 032 | 84.316.2 029 | 227°50.5' | 1.0 | данные отсутствуют | 59:02:5109001:242(30) | данные отсутствуют |
| 25139 | 84.317.2 033 | 84.317.2 034 | 185°11.6' | 0.99 | данные отсутствуют | 59:02:5109001:242(59) | данные отсутствуют |
| 25140 | 84.317.2 034 | 84.317.2 035 | 95°8.6' | 1.0 | данные отсутствуют | 59:02:5109001:242(59) | данные отсутствуют |
| 25141 | 84.317.2 035 | 84.317.2 036 | 5°8.6' | 1.0 | данные отсутствуют | 59:02:5109001:242(59) | данные отсутствуют |
| 25142 | 84.317.2 036 | 84.317.2 033 | 274°34.4' | 1.0 | данные отсутствуют | 59:02:5109001:242(59) | данные отсутствуют |
| 25143 | 84.318.2 037 | 84.318.2 038 | 177°42.5' | 1.0 | данные отсутствуют | 59:02:5109001:242(71) | данные отсутствуют |
| 25144 | 84.318.2 038 | 84.318.2 039 | 88°16.9' | 1.0 | данные отсутствуют | 59:02:5109001:242(71) | данные отсутствуют |
| 25145 | 84.318.2 039 | 84.318.2 040 | 357°42.5' | 1.0 | данные отсутствуют | 59:02:5109001:242(71) | данные отсутствуют |
| 25146 | 84.318.2 040 | 84.318.2 037 | 268°16.9' | 1.0 | данные отсутствуют | 59:02:5109001:242(71) | данные отсутствуют |
| 25147 | 84.319.2 041 | 84.319.2 042 | 140°37.9' | 1.01 | данные отсутствуют | 59:02:5109001:242(81) | данные отсутствуют |
| 25148 | 84.319.2 042 | 84.319.2 043 | 50°42.7' | 0.99 | данные отсутствуют | 59:02:5109001:242(81) | данные отсутствуют |
| 25149 | 84.319.2 043 | 84.319.2 044 | 320°42.7' | 0.99 | данные отсутствуют | 59:02:5109001:242(81) | данные отсутствуют |
| 25150 | 84.319.2 044 | 84.319.2 041 | 231°31.2' | 1.0 | данные отсутствуют | 59:02:5109001:242(81) | данные отсутствуют |

| | | |
|-------------------------------|---------|-------------------|
| полное наименование должности | подпись | инициалы, фамилия |
|-------------------------------|---------|-------------------|

М.П.

| Земельный участок | | | | | | | |
|--|-----------------|--------------------------------|-----------|--------------------|--------------------|----------------------------|--------------------|
| вид объекта недвижимости | | | | | | | |
| Лист №1297 Раздел 3.1 | | Всего листов раздела 3.1: 1419 | | Всего разделов: 8 | | Всего листов выписки: 5548 | |
| 17 октября 2019г. № КУВИ-001/2019-25207602 | | | | | | | |
| Кадастровый номер: | | | | 59:00:0000000:7734 | | | |
| 25151 | 84.320.2 045 | 84.320.2 046 | 153°10.7' | 1.0 | данные отсутствуют | 59:02:5109001:242(79) | данные отсутствуют |
| 25152 | 84.320.2 046 | 84.320.2 047 | 63°10.7' | 1.0 | данные отсутствуют | 59:02:5109001:242(79) | данные отсутствуют |
| 25153 | 84.320.2 047 | 84.320.2 048 | 333°10.7' | 1.0 | данные отсутствуют | 59:02:5109001:242(79) | данные отсутствуют |
| 25154 | 84.320.2 048 | 84.320.2 045 | 243°10.7' | 1.0 | данные отсутствуют | 59:02:5109001:242(79) | данные отсутствуют |
| 25155 | 84.321.2 049 | 84.321.2 050 | 139°27.7' | 1.0 | данные отсутствуют | 59:02:5109001:242(77) | данные отсутствуют |
| 25156 | 84.321.2 050 | 84.321.2 051 | 49°49.8' | 1.01 | данные отсутствуют | 59:02:5109001:242(77) | данные отсутствуют |
| 25157 | 84.321.2 051 | 84.321.2 052 | 318°39.1' | 1.0 | данные отсутствуют | 59:02:5109001:242(77) | данные отсутствуют |
| 25158 | 84.321.2 052 | 84.321.2 049 | 229°53.9' | 0.99 | данные отсутствуют | 59:02:5109001:242(77) | данные отсутствуют |
| 25159 | 84.322.2 053 | 84.322.2 054 | 151°53.6' | 1.0 | данные отсутствуют | 59:02:5109001:242(21) | данные отсутствуют |
| 25160 | 84.322.2 054 | 84.322.2 055 | 61°23.4' | 1.0 | данные отсутствуют | 59:02:5109001:242(21) | данные отсутствуют |
| 25161 | 84.322.2 055 | 84.322.2 056 | 331°53.6' | 1.0 | данные отсутствуют | 59:02:5109001:242(21) | данные отсутствуют |
| 25162 | 84.322.2 056 | 84.322.2 053 | 241°23.4' | 1.0 | данные отсутствуют | 59:02:5109001:242(21) | данные отсутствуют |
| 25163 | 84.323.2 057 | 84.323.2 058 | 138°39.1' | 1.0 | данные отсутствуют | 59:02:5109001:242(76) | данные отсутствуют |
| 25164 | 84.323.2 058 | 84.323.2 059 | 48°13.5' | 1.01 | данные отсутствуют | 59:02:5109001:242(76) | данные отсутствуют |
| 25165 | 84.323.2 059 | 84.323.2 060 | 318°39.1' | 1.0 | данные отсутствуют | 59:02:5109001:242(76) | данные отсутствуют |
| 25166 | 84.323.2 060 | 84.323.2 057 | 228°13.5' | 1.01 | данные отсутствуют | 59:02:5109001:242(76) | данные отсутствуют |
| 25167 | 84.324.2 061 | 84.324.2 062 | 192°5.7' | 1.0 | данные отсутствуют | 59:02:5109001:242(39) | данные отсутствуют |
| 25168 | 84.324.2 062 | 84.324.2 063 | 100°51.8' | 1.01 | данные отсутствуют | 59:02:5109001:242(39) | данные отсутствуют |

| | | |
|-------------------------------|---------|-------------------|
| полное наименование должности | подпись | инициалы, фамилия |
|-------------------------------|---------|-------------------|

М.П.

| Земельный участок | | | | | | | |
|--|-----------------|--------------------------------|-----------|--------------------|--------------------|----------------------------|--------------------|
| вид объекта недвижимости | | | | | | | |
| Лист №1298 Раздел 3.1 | | Всего листов раздела 3.1: 1419 | | Всего разделов: 8 | | Всего листов выписки: 5548 | |
| 17 октября 2019г. № КУВИ-001/2019-25207602 | | | | | | | |
| Кадастровый номер: | | | | 59:00:0000000:7734 | | | |
| 25169 | 84.324.2 063 | 84.324.2 064 | 11°39.0' | 0.99 | данные отсутствуют | 59:02:5109001:242(39) | данные отсутствуют |
| 25170 | 84.324.2 064 | 84.324.2 061 | 281°32.1' | 1.0 | данные отсутствуют | 59:02:5109001:242(39) | данные отсутствуют |
| 25171 | 84.325.2 065 | 84.325.2 066 | 140°42.7' | 0.99 | данные отсутствуют | 59:02:5109001:242(35) | данные отсутствуют |
| 25172 | 84.325.2 066 | 84.325.2 067 | 51°9.5' | 0.99 | данные отсутствуют | 59:02:5109001:242(35) | данные отсутствуют |
| 25173 | 84.325.2 067 | 84.325.2 068 | 321°46.8' | 1.02 | данные отсутствуют | 59:02:5109001:242(35) | данные отсутствуют |
| 25174 | 84.325.2 068 | 84.325.2 065 | 229°49.8' | 1.01 | данные отсутствуют | 59:02:5109001:242(35) | данные отсутствуют |
| 25175 | 84.326.2 069 | 84.326.2 070 | 179°25.3' | 0.99 | данные отсутствуют | 59:02:5109001:242(66) | данные отсутствуют |
| 25176 | 84.326.2 070 | 84.326.2 071 | 89°26.0' | 1.01 | данные отсутствуют | 59:02:5109001:242(66) | данные отсутствуют |
| 25177 | 84.326.2 071 | 84.326.2 072 | 358°51.2' | 1.0 | данные отсутствуют | 59:02:5109001:242(66) | данные отсутствуют |
| 25178 | 84.326.2 072 | 84.326.2 069 | 268°51.2' | 1.0 | данные отсутствуют | 59:02:5109001:242(66) | данные отсутствуют |
| 25179 | 84.327.2 073 | 84.327.2 074 | 138°39.1' | 1.0 | данные отсутствуют | 59:02:5109001:242(42) | данные отсутствуют |
| 25180 | 84.327.2 074 | 84.327.2 075 | 49°1.7' | 1.01 | данные отсутствуют | 59:02:5109001:242(42) | данные отсутствуют |
| 25181 | 84.327.2 075 | 84.327.2 076 | 318°39.1' | 1.0 | данные отсутствуют | 59:02:5109001:242(42) | данные отсутствуют |
| 25182 | 84.327.2 076 | 84.327.2 073 | 229°1.7' | 1.01 | данные отсутствуют | 59:02:5109001:242(42) | данные отсутствуют |
| 25183 | 84.328.2 077 | 84.328.2 078 | 181°8.0' | 1.01 | данные отсутствуют | 59:02:5109001:242(44) | данные отсутствуют |
| 25184 | 84.328.2 078 | 84.328.2 079 | 91°8.8' | 1.0 | данные отсутствуют | 59:02:5109001:242(44) | данные отсутствуют |
| 25185 | 84.328.2 079 | 84.328.2 080 | 1°8.8' | 1.0 | данные отсутствуют | 59:02:5109001:242(44) | данные отсутствуют |
| 25186 | 84.328.2 080 | 84.328.2 077 | 271°43.1' | 1.0 | данные отсутствуют | 59:02:5109001:242(44) | данные отсутствуют |

| | | |
|-------------------------------|---------|-------------------|
| полное наименование должности | подпись | инициалы, фамилия |
|-------------------------------|---------|-------------------|

М.П.

| Земельный участок | | | | | | | |
|--|-------------|--------------------------------|-----------|--------------------|--------------------|----------------------------|--------------------|
| вид объекта недвижимости | | | | | | | |
| Лист №1299 Раздел 3.1 | | Всего листов раздела 3.1: 1419 | | Всего разделов: 8 | | Всего листов выписки: 5548 | |
| 17 октября 2019г. № КУВИ-001/2019-25207602 | | | | | | | |
| Кадастровый номер: | | | | 59:00:0000000:7734 | | | |
| 25187 | 84.329.2081 | 84.329.2082 | 160°39.4' | 1.0 | данные отсутствуют | 59:02:5109001:242(7) | данные отсутствуют |
| 25188 | 84.329.2082 | 84.329.2083 | 70°18.5' | 1.01 | данные отсутствуют | 59:02:5109001:242(7) | данные отсутствуют |
| 25189 | 84.329.2083 | 84.329.2084 | 340°39.4' | 1.0 | данные отсутствуют | 59:02:5109001:242(7) | данные отсутствуют |
| 25190 | 84.329.2084 | 84.329.2081 | 250°18.5' | 1.01 | данные отсутствуют | 59:02:5109001:242(7) | данные отсутствуют |
| 25191 | 84.330.2085 | 84.330.2086 | 138°39.1' | 1.0 | данные отсутствуют | 59:02:5109001:242(27) | данные отсутствуют |
| 25192 | 84.330.2086 | 84.330.2087 | 48°13.5' | 1.01 | данные отсутствуют | 59:02:5109001:242(27) | данные отсутствуют |
| 25193 | 84.330.2087 | 84.330.2088 | 318°39.1' | 1.0 | данные отсутствуют | 59:02:5109001:242(27) | данные отсутствуют |
| 25194 | 84.330.2088 | 84.330.2085 | 228°13.5' | 1.01 | данные отсутствуют | 59:02:5109001:242(27) | данные отсутствуют |
| 25195 | 84.331.2089 | 84.331.2090 | 138°13.5' | 1.01 | данные отсутствуют | 59:02:5109001:242(101) | данные отсутствуют |
| 25196 | 84.331.2090 | 84.331.2091 | 47°50.5' | 1.0 | данные отсутствуют | 59:02:5109001:242(101) | данные отсутствуют |
| 25197 | 84.331.2091 | 84.331.2092 | 318°39.1' | 1.0 | данные отсутствуют | 59:02:5109001:242(101) | данные отсутствуют |
| 25198 | 84.331.2092 | 84.331.2089 | 228°13.5' | 1.01 | данные отсутствуют | 59:02:5109001:242(101) | данные отсутствуют |
| 25199 | 84.332.2093 | 84.332.2094 | 168°21.0' | 0.99 | данные отсутствуют | 59:02:5109001:242(86) | данные отсутствуют |
| 25200 | 84.332.2094 | 84.332.2095 | 79°8.2' | 1.01 | данные отсутствуют | 59:02:5109001:242(86) | данные отсутствуют |
| 25201 | 84.332.2095 | 84.332.2096 | 348°27.9' | 1.0 | данные отсутствуют | 59:02:5109001:242(86) | данные отсутствуют |
| 25202 | 84.332.2096 | 84.332.2093 | 258°34.7' | 1.01 | данные отсутствуют | 59:02:5109001:242(86) | данные отсутствуют |
| 25203 | 84.333.2097 | 84.333.2098 | 191°39.0' | 0.99 | данные отсутствуют | 59:02:5109001:242(47) | данные отсутствуют |
| 25204 | 84.333.2098 | 84.333.2099 | 101°32.1' | 1.0 | данные отсутствуют | 59:02:5109001:242(47) | данные отсутствуют |

| | | |
|-------------------------------|---------|-------------------|
| полное наименование должности | подпись | инициалы, фамилия |
|-------------------------------|---------|-------------------|

М.П.

| Земельный участок | | | | | | | |
|--|-----------------|--------------------------------|-----------|--------------------|--------------------|----------------------------|--------------------|
| вид объекта недвижимости | | | | | | | |
| Лист №1300 Раздел 3.1 | | Всего листов раздела 3.1: 1419 | | Всего разделов: 8 | | Всего листов выписки: 5548 | |
| 17 октября 2019г. № КУВИ-001/2019-25207602 | | | | | | | |
| Кадастровый номер: | | | | 59:00:0000000:7734 | | | |
| 25205 | 84.333.2 099 | 84.333.2 100 | 11°32.1' | 1.0 | данные отсутствуют | 59:02:5109001:242(47) | данные отсутствуют |
| 25206 | 84.333.2 100 | 84.333.2 097 | 280°58.3' | 1.0 | данные отсутствуют | 59:02:5109001:242(47) | данные отсутствуют |
| 25207 | 84.334.2 101 | 84.334.2 102 | 172°35.6' | 1.01 | данные отсутствуют | 59:02:5109001:242(94) | данные отсутствуют |
| 25208 | 84.334.2 102 | 84.334.2 103 | 83°1.1' | 0.99 | данные отсутствуют | 59:02:5109001:242(94) | данные отсутствуют |
| 25209 | 84.334.2 103 | 84.334.2 104 | 353°9.4' | 1.01 | данные отсутствуют | 59:02:5109001:242(94) | данные отсутствуют |
| 25210 | 84.334.2 104 | 84.334.2 101 | 263°5.3' | 1.0 | данные отсутствуют | 59:02:5109001:242(94) | данные отсутствуют |
| 25211 | 84.335.2 105 | 84.335.2 106 | 179°25.3' | 0.99 | данные отсутствуют | 59:02:5109001:242(99) | данные отсутствуют |
| 25212 | 84.335.2 106 | 84.335.2 107 | 90°0.0' | 1.0 | данные отсутствуют | 59:02:5109001:242(99) | данные отсутствуют |
| 25213 | 84.335.2 107 | 84.335.2 108 | 359°25.6' | 1.0 | данные отсутствуют | 59:02:5109001:242(99) | данные отсутствуют |
| 25214 | 84.335.2 108 | 84.335.2 105 | 269°25.6' | 1.0 | данные отсутствуют | 59:02:5109001:242(99) | данные отсутствуют |
| 25215 | 84.336.2 109 | 84.336.2 110 | 181°43.1' | 1.0 | данные отсутствуют | 59:02:5109001:242(25) | данные отсутствуют |
| 25216 | 84.336.2 110 | 84.336.2 111 | 91°8.0' | 1.01 | данные отсутствуют | 59:02:5109001:242(25) | данные отсутствуют |
| 25217 | 84.336.2 111 | 84.336.2 112 | 0°34.4' | 1.0 | данные отсутствуют | 59:02:5109001:242(25) | данные отсутствуют |
| 25218 | 84.336.2 112 | 84.336.2 109 | 271°9.4' | 0.99 | данные отсутствуют | 59:02:5109001:242(25) | данные отсутствуют |
| 25219 | 84.337.2 113 | 84.337.2 114 | 140°16.1' | 1.0 | данные отсутствуют | 59:02:5109001:242(8) | данные отсутствуют |
| 25220 | 84.337.2 114 | 84.337.2 115 | 50°16.1' | 1.0 | данные отсутствуют | 59:02:5109001:242(8) | данные отсутствуют |
| 25221 | 84.337.2 115 | 84.337.2 116 | 319°27.7' | 1.0 | данные отсутствуют | 59:02:5109001:242(8) | данные отсутствуют |
| 25222 | 84.337.2 116 | 84.337.2 113 | 230°20.6' | 0.99 | данные отсутствуют | 59:02:5109001:242(8) | данные отсутствуют |

| | | |
|-------------------------------|---------|-------------------|
| полное наименование должности | подпись | инициалы, фамилия |
|-------------------------------|---------|-------------------|

М.П.

| Земельный участок | | | | | | | |
|--|-----------------|--------------------------------|-----------|--------------------|--------------------|----------------------------|--------------------|
| вид объекта недвижимости | | | | | | | |
| Лист №1301 Раздел 3.1 | | Всего листов раздела 3.1: 1419 | | Всего разделов: 8 | | Всего листов выписки: 5548 | |
| 17 октября 2019г. № КУВИ-001/2019-25207602 | | | | | | | |
| Кадастровый номер: | | | | 59:00:0000000:7734 | | | |
| 25223 | 84.338.2 117 | 84.338.2 118 | 191°32.1' | 1.0 | данные отсутствуют | 59:02:5109001:242(20) | данные отсутствуют |
| 25224 | 84.338.2 118 | 84.338.2 119 | 101°32.1' | 1.0 | данные отсутствуют | 59:02:5109001:242(20) | данные отсутствуют |
| 25225 | 84.338.2 119 | 84.338.2 120 | 11°32.1' | 1.0 | данные отсутствуют | 59:02:5109001:242(20) | данные отсутствуют |
| 25226 | 84.338.2 120 | 84.338.2 117 | 281°32.1' | 1.0 | данные отсутствуют | 59:02:5109001:242(20) | данные отсутствуют |
| 25227 | 84.339.2 121 | 84.339.2 122 | 225°0.0' | 1.0 | данные отсутствуют | 59:02:5107001:3(158) | данные отсутствуют |
| 25228 | 84.339.2 122 | 84.339.2 123 | 134°35.6' | 1.0 | данные отсутствуют | 59:02:5107001:3(158) | данные отсутствуют |
| 25229 | 84.339.2 123 | 84.339.2 124 | 45°24.4' | 1.0 | данные отсутствуют | 59:02:5107001:3(158) | данные отсутствуют |
| 25230 | 84.339.2 124 | 84.339.2 121 | 315°0.0' | 1.0 | данные отсутствуют | 59:02:5107001:3(158) | данные отсутствуют |
| 25231 | 84.340.2 125 | 84.340.2 126 | 184°0.2' | 1.0 | данные отсутствуют | 59:02:5109001:242(28) | данные отсутствуют |
| 25232 | 84.340.2 126 | 84.340.2 127 | 93°26.0' | 1.0 | данные отсутствуют | 59:02:5109001:242(28) | данные отсутствуют |
| 25233 | 84.340.2 127 | 84.340.2 128 | 3°26.0' | 1.0 | данные отсутствуют | 59:02:5109001:242(28) | данные отсутствуют |
| 25234 | 84.340.2 128 | 84.340.2 125 | 273°28.1' | 0.99 | данные отсутствуют | 59:02:5109001:242(28) | данные отсутствуют |
| 25235 | 84.341.2 129 | 84.341.2 130 | 201°41.7' | 1.0 | данные отсутствуют | 59:02:5109001:242(37) | данные отсутствуют |
| 25236 | 84.341.2 130 | 84.341.2 131 | 110°57.4' | 1.01 | данные отсутствуют | 59:02:5109001:242(37) | данные отсутствуют |
| 25237 | 84.341.2 131 | 84.341.2 132 | 21°9.7' | 1.0 | данные отсутствуют | 59:02:5109001:242(37) | данные отсутствуют |
| 25238 | 84.341.2 132 | 84.341.2 129 | 291°9.7' | 1.0 | данные отсутствуют | 59:02:5109001:242(37) | данные отсутствуют |
| 25239 | 84.342.2 133 | 84.342.2 134 | 182°17.5' | 1.0 | данные отсутствуют | 59:02:5109001:242(68) | данные отсутствуют |
| 25240 | 84.342.2 134 | 84.342.2 135 | 92°17.5' | 1.0 | данные отсутствуют | 59:02:5109001:242(68) | данные отсутствуют |

| | | |
|-------------------------------|---------|-------------------|
| полное наименование должности | подпись | инициалы, фамилия |
|-------------------------------|---------|-------------------|

М.П.

| Земельный участок | | | | | | | |
|--|-----------------|--------------------------------|-----------|--------------------|--------------------|----------------------------|--------------------|
| вид объекта недвижимости | | | | | | | |
| Лист №1302 Раздел 3.1 | | Всего листов раздела 3.1: 1419 | | Всего разделов: 8 | | Всего листов выписки: 5548 | |
| 17 октября 2019г. № КУВИ-001/2019-25207602 | | | | | | | |
| Кадастровый номер: | | | | 59:00:0000000:7734 | | | |
| 2524 1 | 84.342.2 135 | 84.342.2 136 | 2°17.5' | 1.0 | данные отсутствуют | 59:02:5109001:242(68) | данные отсутствуют |
| 2524 2 | 84.342.2 136 | 84.342.2 133 | 272°17.5' | 1.0 | данные отсутствуют | 59:02:5109001:242(68) | данные отсутствуют |
| 2524 3 | 84.343.2 137 | 84.343.2 138 | 189°44.6' | 1.0 | данные отсутствуют | 59:02:5109001:242(24) | данные отсутствуют |
| 2524 4 | 84.343.2 138 | 84.343.2 139 | 99°16.4' | 0.99 | данные отсутствуют | 59:02:5109001:242(24) | данные отсутствуют |
| 2524 5 | 84.343.2 139 | 84.343.2 140 | 10°18.3' | 1.01 | данные отсутствуют | 59:02:5109001:242(24) | данные отсутствуют |
| 2524 6 | 84.343.2 140 | 84.343.2 137 | 279°10.9' | 1.0 | данные отсутствуют | 59:02:5109001:242(24) | данные отсутствуют |
| 2524 7 | 84.344.2 141 | 84.344.2 142 | 199°32.2' | 0.99 | данные отсутствуют | 59:02:5109001:242(52) | данные отсутствуют |
| 2524 8 | 84.344.2 142 | 84.344.2 143 | 110°25.3' | 1.0 | данные отсутствуют | 59:02:5109001:242(52) | данные отсутствуют |
| 2524 9 | 84.344.2 143 | 84.344.2 144 | 19°53.1' | 1.0 | данные отсутствуют | 59:02:5109001:242(52) | данные отсутствуют |
| 2525 0 | 84.344.2 144 | 84.344.2 141 | 289°41.5' | 1.01 | данные отсутствуют | 59:02:5109001:242(52) | данные отсутствуют |
| 2525 1 | 84.345.2 145 | 84.345.2 146 | 224°35.6' | 1.0 | данные отсутствуют | 59:02:5107001:3(47) | данные отсутствуют |
| 2525 2 | 84.345.2 146 | 84.345.2 147 | 135°0.0' | 0.99 | данные отсутствуют | 59:02:5107001:3(47) | данные отсутствуют |
| 2525 3 | 84.345.2 147 | 84.345.2 148 | 45°24.4' | 1.0 | данные отсутствуют | 59:02:5107001:3(47) | данные отсутствуют |
| 2525 4 | 84.345.2 148 | 84.345.2 145 | 315°0.0' | 1.0 | данные отсутствуют | 59:02:5107001:3(47) | данные отсутствуют |
| 2525 5 | 84.346.2 149 | 84.346.2 150 | 182°17.5' | 1.0 | данные отсутствуют | 59:02:5109001:242(1) | данные отсутствуют |
| 2525 6 | 84.346.2 150 | 84.346.2 151 | 92°18.8' | 0.99 | данные отсутствуют | 59:02:5109001:242(1) | данные отсутствуют |
| 2525 7 | 84.346.2 151 | 84.346.2 152 | 2°51.7' | 1.0 | данные отсутствуют | 59:02:5109001:242(1) | данные отсутствуют |
| 2525 8 | 84.346.2 152 | 84.346.2 149 | 272°17.5' | 1.0 | данные отсутствуют | 59:02:5109001:242(1) | данные отсутствуют |

| | | |
|-------------------------------|---------|-------------------|
| полное наименование должности | подпись | инициалы, фамилия |
|-------------------------------|---------|-------------------|

М.П.

| Земельный участок | | | | | | | |
|--|-----------------|--------------------------------|-----------|--------------------|--------------------|----------------------------|--------------------|
| вид объекта недвижимости | | | | | | | |
| Лист №1303 Раздел 3.1 | | Всего листов раздела 3.1: 1419 | | Всего разделов: 8 | | Всего листов выписки: 5548 | |
| 17 октября 2019г. № КУВИ-001/2019-25207602 | | | | | | | |
| Кадастровый номер: | | | | 59:00:0000000:7734 | | | |
| 25259 | 84.347.2 153 | 84.347.2 154 | 175°25.6' | 1.0 | данные отсутствуют | 59:02:5109001:242(14) | данные отсутствуют |
| 25260 | 84.347.2 154 | 84.347.2 155 | 84°51.4' | 1.0 | данные отсутствуют | 59:02:5109001:242(14) | данные отсутствуют |
| 25261 | 84.347.2 155 | 84.347.2 156 | 354°48.4' | 0.99 | данные отсутствуют | 59:02:5109001:242(14) | данные отсутствуют |
| 25262 | 84.347.2 156 | 84.347.2 153 | 265°22.8' | 0.99 | данные отсутствуют | 59:02:5109001:242(14) | данные отсутствуют |
| 25263 | 84.348.2 157 | 84.348.2 158 | 141°4.3' | 1.0 | данные отсутствуют | 59:02:5109001:242(61) | данные отсутствуют |
| 25264 | 84.348.2 158 | 84.348.2 159 | 50°37.9' | 1.01 | данные отсутствуют | 59:02:5109001:242(61) | данные отсутствуют |
| 25265 | 84.348.2 159 | 84.348.2 160 | 320°16.1' | 1.0 | данные отсутствуют | 59:02:5109001:242(61) | данные отсутствуют |
| 25266 | 84.348.2 160 | 84.348.2 157 | 230°42.7' | 0.99 | данные отсутствуют | 59:02:5109001:242(61) | данные отсутствуют |
| 25267 | 84.349.2 161 | 84.349.2 162 | 141°31.2' | 1.0 | данные отсутствуют | 59:02:5109001:242(56) | данные отсутствуют |
| 25268 | 84.349.2 162 | 84.349.2 163 | 51°52.5' | 1.0 | данные отсутствуют | 59:02:5109001:242(56) | данные отсутствуют |
| 25269 | 84.349.2 163 | 84.349.2 164 | 321°4.3' | 1.0 | данные отсутствуют | 59:02:5109001:242(56) | данные отсутствуют |
| 25270 | 84.349.2 164 | 84.349.2 161 | 231°31.2' | 1.0 | данные отсутствуют | 59:02:5109001:242(56) | данные отсутствуют |
| 25271 | 84.350.2 165 | 84.350.2 166 | 180°0.0' | 1.0 | данные отсутствуют | 59:02:5109001:242(72) | данные отсутствуют |
| 25272 | 84.350.2 166 | 84.350.2 167 | 90°0.0' | 1.0 | данные отсутствуют | 59:02:5109001:242(72) | данные отсутствуют |
| 25273 | 84.350.2 167 | 84.350.2 168 | 0°0.0' | 1.0 | данные отсутствуют | 59:02:5109001:242(72) | данные отсутствуют |
| 25274 | 84.350.2 168 | 84.350.2 165 | 270°0.0' | 1.0 | данные отсутствуют | 59:02:5109001:242(72) | данные отсутствуют |
| 25275 | 84.351.2 169 | 84.351.2 170 | 139°27.7' | 1.0 | данные отсутствуют | 59:02:5109001:242(83) | данные отсутствуют |
| 25276 | 84.351.2 170 | 84.351.2 171 | 49°53.9' | 0.99 | данные отсутствуют | 59:02:5109001:242(83) | данные отсутствуют |

| | | |
|-------------------------------|---------|-------------------|
| полное наименование должности | подпись | инициалы, фамилия |
|-------------------------------|---------|-------------------|

М.П.

| Земельный участок | | | | | | | |
|--|-----------------|--------------------------------|-----------|--------------------|--------------------|----------------------------|--------------------|
| вид объекта недвижимости | | | | | | | |
| Лист №1304 Раздел 3.1 | | Всего листов раздела 3.1: 1419 | | Всего разделов: 8 | | Всего листов выписки: 5548 | |
| 17 октября 2019г. № КУВИ-001/2019-25207602 | | | | | | | |
| Кадастровый номер: | | | | 59:00:0000000:7734 | | | |
| 2527 7 | 84.351.2 171 | 84.351.2 172 | 320°16.1' | 1.0 | данные отсутствуют | 59:02:5109001:242(83) | данные отсутствуют |
| 2527 8 | 84.351.2 172 | 84.351.2 169 | 229°49.8' | 1.01 | данные отсутствуют | 59:02:5109001:242(83) | данные отсутствуют |
| 2527 9 | 84.352.2 173 | 84.352.2 174 | 138°39.1' | 1.0 | данные отсутствуют | 59:02:5109001:242(4) | данные отсутствуют |
| 2528 0 | 84.352.2 174 | 84.352.2 175 | 49°27.7' | 1.0 | данные отсутствуют | 59:02:5109001:242(4) | данные отсутствуют |
| 2528 1 | 84.352.2 175 | 84.352.2 176 | 318°39.1' | 1.0 | данные отсутствуют | 59:02:5109001:242(4) | данные отсутствуют |
| 2528 2 | 84.352.2 176 | 84.352.2 173 | 229°27.7' | 1.0 | данные отсутствуют | 59:02:5109001:242(4) | данные отсутствуют |
| 2528 3 | 84.353.2 177 | 84.353.2 178 | 180°0.0' | 1.01 | данные отсутствуют | 59:02:5109001:242(73) | данные отсутствуют |
| 2528 4 | 84.353.2 178 | 84.353.2 179 | 89°25.6' | 1.0 | данные отсутствуют | 59:02:5109001:242(73) | данные отсутствуют |
| 2528 5 | 84.353.2 179 | 84.353.2 180 | 359°25.6' | 1.0 | данные отсутствуют | 59:02:5109001:242(73) | данные отсутствуют |
| 2528 6 | 84.353.2 180 | 84.353.2 177 | 270°0.0' | 0.99 | данные отсутствуют | 59:02:5109001:242(73) | данные отсутствуют |
| 2528 7 | 84.354.2 181 | 84.354.2 182 | 178°51.2' | 1.0 | данные отсутствуют | 59:02:5109001:242(57) | данные отсутствуют |
| 2528 8 | 84.354.2 182 | 84.354.2 183 | 88°16.9' | 1.0 | данные отсутствуют | 59:02:5109001:242(57) | данные отсутствуют |
| 2528 9 | 84.354.2 183 | 84.354.2 184 | 358°51.2' | 1.0 | данные отсутствуют | 59:02:5109001:242(57) | данные отсутствуют |
| 2529 0 | 84.354.2 184 | 84.354.2 181 | 268°16.9' | 1.0 | данные отсутствуют | 59:02:5109001:242(57) | данные отсутствуют |
| 2529 1 | 84.355.2 185 | 84.355.2 186 | 140°42.7' | 0.99 | данные отсутствуют | 59:02:5109001:242(85) | данные отсутствуют |
| 2529 2 | 84.355.2 186 | 84.355.2 187 | 50°42.7' | 0.99 | данные отсутствуют | 59:02:5109001:242(85) | данные отсутствуют |
| 2529 3 | 84.355.2 187 | 84.355.2 188 | 321°4.3' | 1.0 | данные отсутствуют | 59:02:5109001:242(85) | данные отсутствуют |
| 2529 4 | 84.355.2 188 | 84.355.2 185 | 230°16.1' | 1.0 | данные отсутствуют | 59:02:5109001:242(85) | данные отсутствуют |

| | | |
|-------------------------------|---------|-------------------|
| полное наименование должности | подпись | инициалы, фамилия |
|-------------------------------|---------|-------------------|

М.П.

| Земельный участок | | | | | | | |
|--|-----------------|--------------------------------|-----------|--------------------|--------------------|----------------------------|--------------------|
| вид объекта недвижимости | | | | | | | |
| Лист №1305 Раздел 3.1 | | Всего листов раздела 3.1: 1419 | | Всего разделов: 8 | | Всего листов выписки: 5548 | |
| 17 октября 2019г. № КУВИ-001/2019-25207602 | | | | | | | |
| Кадастровый номер: | | | | 59:00:0000000:7734 | | | |
| 2529 5 | 84.356.2 189 | 84.356.2 190 | 140°42.7' | 0.99 | данные отсутствуют | 59:02:5109001:242(60) | данные отсутствуют |
| 2529 6 | 84.356.2 190 | 84.356.2 191 | 51°9.5' | 0.99 | данные отсутствуют | 59:02:5109001:242(60) | данные отсутствуют |
| 2529 7 | 84.356.2 191 | 84.356.2 192 | 321°31.2' | 1.0 | данные отсутствуют | 59:02:5109001:242(60) | данные отсутствуют |
| 2529 8 | 84.356.2 192 | 84.356.2 189 | 231°4.3' | 1.0 | данные отсутствуют | 59:02:5109001:242(60) | данные отсутствуют |
| 2529 9 | 84.357.2 193 | 84.357.2 194 | 183°26.0' | 1.0 | данные отсутствуют | 59:02:5109001:242(49) | данные отсутствуют |
| 2530 0 | 84.357.2 194 | 84.357.2 195 | 92°17.5' | 1.0 | данные отсутствуют | 59:02:5109001:242(49) | данные отсутствуют |
| 2530 1 | 84.357.2 195 | 84.357.2 196 | 2°53.5' | 0.99 | данные отсутствуют | 59:02:5109001:242(49) | данные отсутствуют |
| 2530 2 | 84.357.2 196 | 84.357.2 193 | 272°53.5' | 0.99 | данные отсутствуют | 59:02:5109001:242(49) | данные отсутствуют |
| 2530 3 | 84.358.2 197 | 84.358.2 198 | 217°46.6' | 1.01 | данные отсутствуют | 59:02:5109001:242(23) | данные отсутствуют |
| 2530 4 | 84.358.2 198 | 84.358.2 199 | 128°1.6' | 0.99 | данные отсутствуют | 59:02:5109001:242(23) | данные отсутствуют |
| 2530 5 | 84.358.2 199 | 84.358.2 200 | 38°7.5' | 1.0 | данные отсутствуют | 59:02:5109001:242(23) | данные отсутствуют |
| 2530 6 | 84.358.2 200 | 84.358.2 197 | 308°28.8' | 1.0 | данные отсутствуют | 59:02:5109001:242(23) | данные отсутствуют |
| 2530 7 | 84.359.2 201 | 84.359.2 202 | 140°16.1' | 1.0 | данные отсутствуют | 59:02:5109001:242(53) | данные отсутствуют |
| 2530 8 | 84.359.2 202 | 84.359.2 203 | 50°20.6' | 0.99 | данные отсутствуют | 59:02:5109001:242(53) | данные отсутствуют |
| 2530 9 | 84.359.2 203 | 84.359.2 204 | 321°4.3' | 1.0 | данные отсутствуют | 59:02:5109001:242(53) | данные отсутствуют |
| 2531 0 | 84.359.2 204 | 84.359.2 201 | 230°16.1' | 1.0 | данные отсутствуют | 59:02:5109001:242(53) | данные отсутствуют |
| 2531 1 | 84.360.2 205 | 84.360.2 206 | 180°0.0' | 1.0 | данные отсутствуют | 59:02:5109001:242(33) | данные отсутствуют |
| 2531 2 | 84.360.2 206 | 84.360.2 207 | 90°0.0' | 1.0 | данные отсутствуют | 59:02:5109001:242(33) | данные отсутствуют |

| | | |
|-------------------------------|---------|-------------------|
| полное наименование должности | подпись | инициалы, фамилия |
|-------------------------------|---------|-------------------|

М.П.

| Земельный участок | | | | | | | |
|--|-----------------|--------------------------------|-----------|--------------------|--------------------|----------------------------|--------------------|
| вид объекта недвижимости | | | | | | | |
| Лист №1306 Раздел 3.1 | | Всего листов раздела 3.1: 1419 | | Всего разделов: 8 | | Всего листов выписки: 5548 | |
| 17 октября 2019г. № КУВИ-001/2019-25207602 | | | | | | | |
| Кадастровый номер: | | | | 59:00:0000000:7734 | | | |
| 2531 3 | 84.360.2 207 | 84.360.2 208 | 0°0.0' | 1.0 | данные отсутствуют | 59:02:5109001:242(33) | данные отсутствуют |
| 2531 4 | 84.360.2 208 | 84.360.2 205 | 270°0.0' | 1.0 | данные отсутствуют | 59:02:5109001:242(33) | данные отсутствуют |
| 2531 5 | 84.361.2 209 | 84.361.2 210 | 180°34.4' | 1.0 | данные отсутствуют | 59:02:5109001:242(98) | данные отсутствуют |
| 2531 6 | 84.361.2 210 | 84.361.2 211 | 89°26.0' | 1.01 | данные отсутствуют | 59:02:5109001:242(98) | данные отсутствуют |
| 2531 7 | 84.361.2 211 | 84.361.2 212 | 359°25.3' | 0.99 | данные отсутствуют | 59:02:5109001:242(98) | данные отсутствуют |
| 2531 8 | 84.361.2 212 | 84.361.2 209 | 270°0.0' | 0.99 | данные отсутствуют | 59:02:5109001:242(98) | данные отсутствуют |
| 2531 9 | 84.362.2 213 | 84.362.2 214 | 178°51.2' | 1.0 | данные отсутствуют | 59:02:5109001:242(46) | данные отсутствуют |
| 2532 0 | 84.362.2 214 | 84.362.2 215 | 88°51.2' | 1.0 | данные отсутствуют | 59:02:5109001:242(46) | данные отсутствуют |
| 2532 1 | 84.362.2 215 | 84.362.2 216 | 358°51.2' | 1.0 | данные отсутствуют | 59:02:5109001:242(46) | данные отсутствуют |
| 2532 2 | 84.362.2 216 | 84.362.2 213 | 268°51.2' | 1.0 | данные отсутствуют | 59:02:5109001:242(46) | данные отсутствуют |
| 2532 3 | 84.363.2 217 | 84.363.2 218 | 137°50.5' | 1.0 | данные отсутствуют | 59:02:5109001:242(43) | данные отсутствуют |
| 2532 4 | 84.363.2 218 | 84.363.2 219 | 48°39.1' | 1.0 | данные отсутствуют | 59:02:5109001:242(43) | данные отсутствуют |
| 2532 5 | 84.363.2 219 | 84.363.2 220 | 318°13.5' | 1.01 | данные отсутствуют | 59:02:5109001:242(43) | данные отсутствуют |
| 2532 6 | 84.363.2 220 | 84.363.2 217 | 228°13.5' | 1.01 | данные отсутствуют | 59:02:5109001:242(43) | данные отсутствуют |
| 2532 7 | 84.364.2 221 | 84.364.2 222 | 143°35.5' | 0.99 | данные отсутствуют | 59:02:5109001:242(75) | данные отсутствуют |
| 2532 8 | 84.364.2 222 | 84.364.2 223 | 53°1.0' | 1.01 | данные отсутствуют | 59:02:5109001:242(75) | данные отсутствуют |
| 2532 9 | 84.364.2 223 | 84.364.2 224 | 322°19.6' | 1.0 | данные отсутствуют | 59:02:5109001:242(75) | данные отсутствуют |
| 2533 0 | 84.364.2 224 | 84.364.2 221 | 232°47.0' | 0.99 | данные отсутствуют | 59:02:5109001:242(75) | данные отсутствуют |

| | | |
|-------------------------------|---------|-------------------|
| полное наименование должности | подпись | инициалы, фамилия |
|-------------------------------|---------|-------------------|

М.П.

| Земельный участок | | | | | | | |
|--|-----------------|--------------------------------|-----------|--------------------|--------------------|----------------------------|--------------------|
| вид объекта недвижимости | | | | | | | |
| Лист №1307 Раздел 3.1 | | Всего листов раздела 3.1: 1419 | | Всего разделов: 8 | | Всего листов выписки: 5548 | |
| 17 октября 2019г. № КУВИ-001/2019-25207602 | | | | | | | |
| Кадастровый номер: | | | | 59:00:0000000:7734 | | | |
| 2533 1 | 84.365.2 225 | 84.365.2 226 | 211°27.4' | 1.0 | данные отсутствуют | 59:02:5109001:242(96) | данные отсутствуют |
| 2533 2 | 84.365.2 226 | 84.365.2 227 | 121°56.7' | 1.0 | данные отсутствуют | 59:02:5109001:242(96) | данные отсутствуют |
| 2533 3 | 84.365.2 227 | 84.365.2 228 | 31°56.7' | 1.0 | данные отсутствуют | 59:02:5109001:242(96) | данные отсутствуют |
| 2533 4 | 84.365.2 228 | 84.365.2 225 | 301°38.7' | 1.01 | данные отсутствуют | 59:02:5109001:242(96) | данные отсутствуют |
| 2533 5 | 84.366.2 229 | 84.366.2 230 | 141°9.5' | 0.99 | данные отсутствуют | 59:02:5109001:242(58) | данные отсутствуют |
| 2533 6 | 84.366.2 230 | 84.366.2 231 | 51°31.2' | 1.0 | данные отсутствуют | 59:02:5109001:242(58) | данные отсутствуют |
| 2533 7 | 84.366.2 231 | 84.366.2 232 | 321°4.3' | 1.0 | данные отсутствуют | 59:02:5109001:242(58) | данные отсутствуют |
| 2533 8 | 84.366.2 232 | 84.366.2 229 | 230°42.7' | 0.99 | данные отсутствуют | 59:02:5109001:242(58) | данные отсутствуют |
| 2533 9 | 84.367.2 233 | 84.367.2 234 | 184°40.0' | 0.98 | данные отсутствуют | 59:02:5109001:242(87) | данные отсутствуют |
| 2534 0 | 84.367.2 234 | 84.367.2 235 | 96°20.4' | 1.0 | данные отсутствуют | 59:02:5109001:242(87) | данные отсутствуют |
| 2534 1 | 84.367.2 235 | 84.367.2 236 | 5°8.6' | 1.0 | данные отсутствуют | 59:02:5109001:242(87) | данные отсутствуют |
| 2534 2 | 84.367.2 236 | 84.367.2 233 | 275°8.6' | 1.0 | данные отсутствуют | 59:02:5109001:242(87) | данные отсутствуют |
| 2534 3 | 84.368.2 237 | 84.368.2 238 | 183°26.0' | 1.0 | данные отсутствуют | 59:02:5109001:242(90) | данные отсутствуют |
| 2534 4 | 84.368.2 238 | 84.368.2 239 | 93°30.2' | 0.98 | данные отсутствуют | 59:02:5109001:242(90) | данные отсутствуют |
| 2534 5 | 84.368.2 239 | 84.368.2 240 | 4°2.6' | 0.99 | данные отсутствуют | 59:02:5109001:242(90) | данные отсутствуют |
| 2534 6 | 84.368.2 240 | 84.368.2 237 | 274°2.6' | 0.99 | данные отсутствуют | 59:02:5109001:242(90) | данные отсутствуют |
| 2534 7 | 84.369.2 241 | 84.369.2 242 | 140°42.7' | 0.99 | данные отсутствуют | 59:02:5109001:242(11) | данные отсутствуют |
| 2534 8 | 84.369.2 242 | 84.369.2 243 | 51°31.2' | 1.0 | данные отсутствуют | 59:02:5109001:242(11) | данные отсутствуют |

| | | |
|-------------------------------|---------|-------------------|
| полное наименование должности | подпись | инициалы, фамилия |
|-------------------------------|---------|-------------------|

М.П.

| Земельный участок | | | | | | | |
|--|-----------------|--------------------------------|-----------|--------------------|--------------------|----------------------------|--------------------|
| вид объекта недвижимости | | | | | | | |
| Лист №1308 Раздел 3.1 | | Всего листов раздела 3.1: 1419 | | Всего разделов: 8 | | Всего листов выписки: 5548 | |
| 17 октября 2019г. № КУВИ-001/2019-25207602 | | | | | | | |
| Кадастровый номер: | | | | 59:00:0000000:7734 | | | |
| 25349 | 84.369.2 243 | 84.369.2 244 | 321°4.3' | 1.0 | данные отсутствуют | 59:02:5109001:242(11) | данные отсутствуют |
| 25350 | 84.369.2 244 | 84.369.2 241 | 231°4.3' | 1.0 | данные отсутствуют | 59:02:5109001:242(11) | данные отсутствуют |
| 25351 | 84.370.2 245 | 84.370.2 246 | 225°0.0' | 0.99 | данные отсутствуют | 59:02:5107001:3(215) | данные отсутствуют |
| 25352 | 84.370.2 246 | 84.370.2 247 | 135°24.4' | 1.0 | данные отсутствуют | 59:02:5107001:3(215) | данные отсутствуют |
| 25353 | 84.370.2 247 | 84.370.2 248 | 45°0.0' | 1.0 | данные отсутствуют | 59:02:5107001:3(215) | данные отсутствуют |
| 25354 | 84.370.2 248 | 84.370.2 245 | 314°35.6' | 1.0 | данные отсутствуют | 59:02:5107001:3(215) | данные отсутствуют |
| 25355 | 84.371.2 249 | 84.371.2 250 | 196°58.5' | 0.99 | данные отсутствуют | 59:02:5109001:242(12) | данные отсутствуют |
| 25356 | 84.371.2 250 | 84.371.2 251 | 106°48.5' | 1.0 | данные отсутствуют | 59:02:5109001:242(12) | данные отсутствуют |
| 25357 | 84.371.2 251 | 84.371.2 252 | 16°48.5' | 1.0 | данные отсутствуют | 59:02:5109001:242(12) | данные отсутствуют |
| 25358 | 84.371.2 252 | 84.371.2 249 | 286°15.6' | 1.0 | данные отсутствуют | 59:02:5109001:242(12) | данные отсутствуют |
| 25359 | 84.372.2 253 | 84.372.2 254 | 136°38.2' | 0.99 | данные отсутствуют | 59:02:5109001:242(32) | данные отсутствуют |
| 25360 | 84.372.2 254 | 84.372.2 255 | 48°16.2' | 0.99 | данные отсутствуют | 59:02:5109001:242(32) | данные отсутствуют |
| 25361 | 84.372.2 255 | 84.372.2 256 | 317°25.2' | 1.0 | данные отсутствуют | 59:02:5109001:242(32) | данные отсутствуют |
| 25362 | 84.372.2 256 | 84.372.2 253 | 227°25.2' | 1.0 | данные отсутствуют | 59:02:5109001:242(32) | данные отсутствуют |
| 25363 | 84.373.2 257 | 84.373.2 258 | 215°36.3' | 1.0 | данные отсутствуют | 59:02:5109001:242(91) | данные отсутствуют |
| 25364 | 84.373.2 258 | 84.373.2 259 | 125°36.3' | 1.0 | данные отсутствуют | 59:02:5109001:242(91) | данные отсутствуют |
| 25365 | 84.373.2 259 | 84.373.2 260 | 35°44.1' | 1.01 | данные отсутствуют | 59:02:5109001:242(91) | данные отсутствуют |
| 25366 | 84.373.2 260 | 84.373.2 257 | 304°48.2' | 1.0 | данные отсутствуют | 59:02:5109001:242(91) | данные отсутствуют |

| | | |
|-------------------------------|---------|-------------------|
| полное наименование должности | подпись | инициалы, фамилия |
|-------------------------------|---------|-------------------|

М.П.

| Земельный участок | | | | | | | |
|--|-----------------|--------------------------------|-----------|--------------------|--------------------|----------------------------|--------------------|
| вид объекта недвижимости | | | | | | | |
| Лист №1309 Раздел 3.1 | | Всего листов раздела 3.1: 1419 | | Всего разделов: 8 | | Всего листов выписки: 5548 | |
| 17 октября 2019г. № КУВИ-001/2019-25207602 | | | | | | | |
| Кадастровый номер: | | | | 59:00:0000000:7734 | | | |
| 25367 | 84.374.2 261 | 84.374.2 262 | 180°34.4' | 1.0 | данные отсутствуют | 59:02:5109001:242(88) | данные отсутствуют |
| 25368 | 84.374.2 262 | 84.374.2 263 | 90°34.4' | 1.0 | данные отсутствуют | 59:02:5109001:242(88) | данные отсутствуют |
| 25369 | 84.374.2 263 | 84.374.2 264 | 0°34.0' | 1.01 | данные отсутствуют | 59:02:5109001:242(88) | данные отсутствуют |
| 25370 | 84.374.2 264 | 84.374.2 261 | 270°0.0' | 1.0 | данные отсутствуют | 59:02:5109001:242(88) | данные отсутствуют |
| 25371 | 84.375.2 265 | 84.375.2 266 | 137°1.9' | 1.0 | данные отсутствуют | 59:02:5109001:242(3) | данные отсутствуют |
| 25372 | 84.375.2 266 | 84.375.2 267 | 47°1.9' | 1.0 | данные отсутствуют | 59:02:5109001:242(3) | данные отсутствуют |
| 25373 | 84.375.2 267 | 84.375.2 268 | 317°25.2' | 1.0 | данные отсутствуют | 59:02:5109001:242(3) | данные отсутствуют |
| 25374 | 84.375.2 268 | 84.375.2 265 | 226°36.8' | 1.0 | данные отсутствуют | 59:02:5109001:242(3) | данные отсутствуют |
| 25375 | 84.376.2 269 | 84.376.2 270 | 139°31.5' | 0.99 | данные отсутствуют | 59:02:5109001:242(36) | данные отсутствуют |
| 25376 | 84.376.2 270 | 84.376.2 271 | 50°20.6' | 0.99 | данные отсутствуют | 59:02:5109001:242(36) | данные отсутствуют |
| 25377 | 84.376.2 271 | 84.376.2 272 | 320°16.1' | 1.0 | данные отсутствуют | 59:02:5109001:242(36) | данные отсутствуют |
| 25378 | 84.376.2 272 | 84.376.2 269 | 229°27.7' | 1.0 | данные отсутствуют | 59:02:5109001:242(36) | данные отсутствуют |
| 25379 | 84.377.2 273 | 84.377.2 274 | 141°4.3' | 1.0 | данные отсутствуют | 59:02:5109001:242(51) | данные отсутствуют |
| 25380 | 84.377.2 274 | 84.377.2 275 | 50°16.1' | 1.0 | данные отсутствуют | 59:02:5109001:242(51) | данные отсутствуют |
| 25381 | 84.377.2 275 | 84.377.2 276 | 320°42.7' | 0.99 | данные отсутствуют | 59:02:5109001:242(51) | данные отсутствуют |
| 25382 | 84.377.2 276 | 84.377.2 273 | 230°42.7' | 0.99 | данные отсутствуют | 59:02:5109001:242(51) | данные отсутствуют |
| 25383 | 84.378.2 277 | 84.378.2 278 | 140°16.1' | 1.0 | данные отсутствуют | 59:02:5109001:242(31) | данные отсутствуют |
| 25384 | 84.378.2 278 | 84.378.2 279 | 49°27.7' | 1.0 | данные отсутствуют | 59:02:5109001:242(31) | данные отсутствуют |

| | | |
|-------------------------------|---------|-------------------|
| полное наименование должности | подпись | инициалы, фамилия |
|-------------------------------|---------|-------------------|

М.П.

| Земельный участок | | | | | | | |
|--|-----------------|--------------------------------|-----------|--------------------|--------------------|----------------------------|--------------------|
| вид объекта недвижимости | | | | | | | |
| Лист №1310 Раздел 3.1 | | Всего листов раздела 3.1: 1419 | | Всего разделов: 8 | | Всего листов выписки: 5548 | |
| 17 октября 2019г. № КУВИ-001/2019-25207602 | | | | | | | |
| Кадастровый номер: | | | | 59:00:0000000:7734 | | | |
| 2538 5 | 84.378.2 279 | 84.378.2 280 | 319°53.9' | 0.99 | данные отсутствуют | 59:02:5109001:242(31) | данные отсутствуют |
| 2538 6 | 84.378.2 280 | 84.378.2 277 | 229°53.9' | 0.99 | данные отсутствуют | 59:02:5109001:242(31) | данные отсутствуют |
| 2538 7 | 84.379.2 281 | 84.379.2 282 | 207°50.3' | 1.01 | данные отсутствуют | 59:02:5109001:242(19) | данные отсутствуют |
| 2538 8 | 84.379.2 282 | 84.379.2 283 | 117°19.9' | 1.0 | данные отсутствуют | 59:02:5109001:242(19) | данные отсутствуют |
| 2538 9 | 84.379.2 283 | 84.379.2 284 | 27°19.9' | 1.0 | данные отсутствуют | 59:02:5109001:242(19) | данные отсутствуют |
| 2539 0 | 84.379.2 284 | 84.379.2 281 | 297°35.8' | 0.99 | данные отсутствуют | 59:02:5109001:242(19) | данные отсутствуют |
| 2539 1 | 84.380.2 285 | 84.380.2 286 | 183°26.0' | 1.0 | данные отсутствуют | 59:02:5109001:242(82) | данные отсутствуют |
| 2539 2 | 84.380.2 286 | 84.380.2 287 | 94°2.6' | 0.99 | данные отсутствуют | 59:02:5109001:242(82) | данные отсутствуют |
| 2539 3 | 84.380.2 287 | 84.380.2 288 | 4°2.6' | 0.99 | данные отсутствуют | 59:02:5109001:242(82) | данные отсутствуют |
| 2539 4 | 84.380.2 288 | 84.380.2 285 | 274°34.4' | 1.0 | данные отсутствуют | 59:02:5109001:242(82) | данные отсутствуют |
| 2539 5 | 84.381.2 289 | 84.381.2 290 | 183°26.0' | 1.0 | данные отсутствуют | 59:02:5109001:242(34) | данные отсутствуют |
| 2539 6 | 84.381.2 290 | 84.381.2 291 | 94°2.6' | 0.99 | данные отсутствуют | 59:02:5109001:242(34) | данные отсутствуют |
| 2539 7 | 84.381.2 291 | 84.381.2 292 | 4°0.2' | 1.0 | данные отсутствуют | 59:02:5109001:242(34) | данные отсутствуют |
| 2539 8 | 84.381.2 292 | 84.381.2 289 | 274°0.2' | 1.0 | данные отсутствуют | 59:02:5109001:242(34) | данные отсутствуют |
| 2539 9 | 84.382.2 293 | 84.382.2 294 | 139°49.8' | 1.01 | данные отсутствуют | 59:02:5109001:242(74) | данные отсутствуют |
| 2540 0 | 84.382.2 294 | 84.382.2 295 | 50°20.6' | 0.99 | данные отсутствуют | 59:02:5109001:242(74) | данные отсутствуют |
| 2540 1 | 84.382.2 295 | 84.382.2 296 | 320°42.7' | 0.99 | данные отсутствуют | 59:02:5109001:242(74) | данные отсутствуют |
| 2540 2 | 84.382.2 296 | 84.382.2 293 | 231°4.3' | 1.0 | данные отсутствуют | 59:02:5109001:242(74) | данные отсутствуют |

| | | |
|-------------------------------|---------|-------------------|
| полное наименование должности | подпись | инициалы, фамилия |
|-------------------------------|---------|-------------------|

М.П.

| Земельный участок | | | | | | | |
|--|-----------------|--------------------------------|-----------|--------------------|--------------------|----------------------------|--------------------|
| вид объекта недвижимости | | | | | | | |
| Лист №1311 Раздел 3.1 | | Всего листов раздела 3.1: 1419 | | Всего разделов: 8 | | Всего листов выписки: 5548 | |
| 17 октября 2019г. № КУВИ-001/2019-25207602 | | | | | | | |
| Кадастровый номер: | | | | 59:00:0000000:7734 | | | |
| 25403 | 84.383.2 297 | 84.383.2 298 | 190°58.3` | 1.0 | данные отсутствуют | 59:02:5109001:242(100) | данные отсутствуют |
| 25404 | 84.383.2 298 | 84.383.2 299 | 100°58.3` | 1.0 | данные отсутствуют | 59:02:5109001:242(100) | данные отсутствуют |
| 25405 | 84.383.2 299 | 84.383.2 300 | 10°24.5` | 1.0 | данные отсутствуют | 59:02:5109001:242(100) | данные отсутствуют |
| 25406 | 84.383.2 300 | 84.383.2 297 | 281°5.0` | 0.99 | данные отсутствуют | 59:02:5109001:242(100) | данные отсутствуют |
| 25407 | 84.384.2 301 | 84.384.2 302 | 153°10.7` | 1.0 | данные отсутствуют | 59:02:5109001:242(48) | данные отсутствуют |
| 25408 | 84.384.2 302 | 84.384.2 303 | 63°41.6` | 0.99 | данные отсутствуют | 59:02:5109001:242(48) | данные отсутствуют |
| 25409 | 84.384.2 303 | 84.384.2 304 | 332°40.1` | 1.0 | данные отсутствуют | 59:02:5109001:242(48) | данные отсутствуют |
| 25410 | 84.384.2 304 | 84.384.2 301 | 243°26.1` | 0.98 | данные отсутствуют | 59:02:5109001:242(48) | данные отсутствуют |
| 25411 | 84.385.2 305 | 84.385.2 306 | 179°25.3` | 0.99 | данные отсутствуют | 59:02:5109001:242(78) | данные отсутствуют |
| 25412 | 84.385.2 306 | 84.385.2 307 | 90°0.0` | 1.0 | данные отсутствуют | 59:02:5109001:242(78) | данные отсутствуют |
| 25413 | 84.385.2 307 | 84.385.2 308 | 359°25.3` | 0.99 | данные отсутствуют | 59:02:5109001:242(78) | данные отсутствуют |
| 25414 | 84.385.2 308 | 84.385.2 305 | 270°0.0` | 1.0 | данные отсутствуют | 59:02:5109001:242(78) | данные отсутствуют |
| 25415 | 84.386.2 309 | 84.386.2 310 | 158°50.3` | 1.0 | данные отсутствуют | 59:02:5109001:242(45) | данные отсутствуют |
| 25416 | 84.386.2 310 | 84.386.2 311 | 69°22.6` | 0.99 | данные отсутствуют | 59:02:5109001:242(45) | данные отсутствуют |
| 25417 | 84.386.2 311 | 84.386.2 312 | 339°22.6` | 0.99 | данные отсутствуют | 59:02:5109001:242(45) | данные отсутствуют |
| 25418 | 84.386.2 312 | 84.386.2 309 | 249°34.7` | 1.0 | данные отсутствуют | 59:02:5109001:242(45) | данные отсутствуют |
| 25419 | 84.387.2 313 | 84.387.2 314 | 184°37.2` | 0.99 | данные отсутствуют | 59:02:5109001:242(29) | данные отсутствуют |
| 25420 | 84.387.2 314 | 84.387.2 315 | 93°26.0` | 1.0 | данные отсутствуют | 59:02:5109001:242(29) | данные отсутствуют |

| | | |
|-------------------------------|---------|-------------------|
| полное наименование должности | подпись | инициалы, фамилия |
|-------------------------------|---------|-------------------|

М.П.

| Земельный участок | | | | | | | |
|--|-----------------|--------------------------------|-----------|--------------------|--------------------|----------------------------|--------------------|
| вид объекта недвижимости | | | | | | | |
| Лист №1312 Раздел 3.1 | | Всего листов раздела 3.1: 1419 | | Всего разделов: 8 | | Всего листов выписки: 5548 | |
| 17 октября 2019г. № КУВИ-001/2019-25207602 | | | | | | | |
| Кадастровый номер: | | | | 59:00:0000000:7734 | | | |
| 2542 1 | 84.387.2 315 | 84.387.2 316 | 4°5.2' | 0.98 | данные отсутствуют | 59:02:5109001:242(29) | данные отсутствуют |
| 2542 2 | 84.387.2 316 | 84.387.2 313 | 274°2.6' | 0.99 | данные отсутствуют | 59:02:5109001:242(29) | данные отсутствуют |
| 2542 3 | 84.388.2 317 | 84.388.2 318 | 140°42.7' | 0.99 | данные отсутствуют | 59:02:5109001:242(102) | данные отсутствуют |
| 2542 4 | 84.388.2 318 | 84.388.2 319 | 51°9.5' | 0.99 | данные отсутствуют | 59:02:5109001:242(102) | данные отсутствуют |
| 2542 5 | 84.388.2 319 | 84.388.2 320 | 320°16.1' | 1.0 | данные отсутствуют | 59:02:5109001:242(102) | данные отсутствуют |
| 2542 6 | 84.388.2 320 | 84.388.2 317 | 230°47.6' | 0.98 | данные отсутствуют | 59:02:5109001:242(102) | данные отсутствуют |
| 2542 7 | 84.389.2 321 | 84.389.2 322 | 184°0.2' | 1.0 | данные отсутствуют | 59:02:5109001:242(15) | данные отсутствуют |
| 2542 8 | 84.389.2 322 | 84.389.2 323 | 94°37.2' | 0.99 | данные отсутствуют | 59:02:5109001:242(15) | данные отсутствуют |
| 2542 9 | 84.389.2 323 | 84.389.2 324 | 4°40.0' | 0.98 | данные отсутствуют | 59:02:5109001:242(15) | данные отсутствуют |
| 2543 0 | 84.389.2 324 | 84.389.2 321 | 275°42.7' | 1.0 | данные отсутствуют | 59:02:5109001:242(15) | данные отсутствуют |
| 2543 1 | 84.390.2 325 | 84.390.2 326 | 143°55.9' | 1.0 | данные отсутствуют | 59:02:5109001:242(41) | данные отсутствуют |
| 2543 2 | 84.390.2 326 | 84.390.2 327 | 53°7.8' | 1.0 | данные отсутствуют | 59:02:5109001:242(41) | данные отсутствуют |
| 2543 3 | 84.390.2 327 | 84.390.2 328 | 324°3.5' | 0.99 | данные отсутствуют | 59:02:5109001:242(41) | данные отсутствуют |
| 2543 4 | 84.390.2 328 | 84.390.2 325 | 233°55.9' | 1.0 | данные отсутствуют | 59:02:5109001:242(41) | данные отсутствуют |
| 2543 5 | 84.391.2 329 | 84.391.2 330 | 141°9.5' | 0.99 | данные отсутствуют | 59:02:5109001:242(55) | данные отсутствуют |
| 2543 6 | 84.391.2 330 | 84.391.2 331 | 51°31.2' | 1.0 | данные отсутствуют | 59:02:5109001:242(55) | данные отсутствуют |
| 2543 7 | 84.391.2 331 | 84.391.2 332 | 321°4.3' | 1.0 | данные отсутствуют | 59:02:5109001:242(55) | данные отсутствуют |
| 2543 8 | 84.391.2 332 | 84.391.2 329 | 230°42.7' | 0.99 | данные отсутствуют | 59:02:5109001:242(55) | данные отсутствуют |

| | | |
|-------------------------------|---------|-------------------|
| полное наименование должности | подпись | инициалы, фамилия |
|-------------------------------|---------|-------------------|

М.П.

| Земельный участок | | | | | | | |
|--|-----------------|--------------------------------|-----------|--------------------|--------------------|----------------------------|--------------------|
| вид объекта недвижимости | | | | | | | |
| Лист №1313 Раздел 3.1 | | Всего листов раздела 3.1: 1419 | | Всего разделов: 8 | | Всего листов выписки: 5548 | |
| 17 октября 2019г. № КУВИ-001/2019-25207602 | | | | | | | |
| Кадастровый номер: | | | | 59:00:0000000:7734 | | | |
| 25439 | 84.392.2 333 | 84.392.2 334 | 173°39.6' | 1.0 | данные отсутствуют | 59:02:5109001:242(63) | данные отсутствуют |
| 25440 | 84.392.2 334 | 84.392.2 335 | 83°39.6' | 1.0 | данные отсутствуют | 59:02:5109001:242(63) | данные отсутствуют |
| 25441 | 84.392.2 335 | 84.392.2 336 | 353°39.6' | 1.0 | данные отсутствуют | 59:02:5109001:242(63) | данные отсутствуют |
| 25442 | 84.392.2 336 | 84.392.2 333 | 263°39.6' | 1.0 | данные отсутствуют | 59:02:5109001:242(63) | данные отсутствуют |
| 25443 | 84.393.2 337 | 84.393.2 338 | 180°0.0' | 0.99 | данные отсутствуют | 59:02:5109001:242(64) | данные отсутствуют |
| 25444 | 84.393.2 338 | 84.393.2 339 | 90°0.0' | 1.01 | данные отсутствуют | 59:02:5109001:242(64) | данные отсутствуют |
| 25445 | 84.393.2 339 | 84.393.2 340 | 358°50.6' | 0.99 | данные отсутствуют | 59:02:5109001:242(64) | данные отсутствуют |
| 25446 | 84.393.2 340 | 84.393.2 337 | 270°0.0' | 0.99 | данные отсутствуют | 59:02:5109001:242(64) | данные отсутствуют |
| 25447 | 84.394.2 341 | 84.394.2 342 | 141°36.8' | 0.98 | данные отсутствуют | 59:02:5109001:242(84) | данные отсутствуют |
| 25448 | 84.394.2 342 | 84.394.2 343 | 51°31.2' | 1.0 | данные отсутствуют | 59:02:5109001:242(84) | данные отсутствуют |
| 25449 | 84.394.2 343 | 84.394.2 344 | 321°36.8' | 0.98 | данные отсутствуют | 59:02:5109001:242(84) | данные отсутствуют |
| 25450 | 84.394.2 344 | 84.394.2 341 | 231°31.2' | 1.0 | данные отсутствуют | 59:02:5109001:242(84) | данные отсутствуют |
| 25451 | 84.395.2 345 | 84.395.2 346 | 141°9.5' | 0.99 | данные отсутствуют | 59:02:5109001:242(50) | данные отсутствуют |
| 25452 | 84.395.2 346 | 84.395.2 347 | 51°31.2' | 1.0 | данные отсутствуют | 59:02:5109001:242(50) | данные отсутствуют |
| 25453 | 84.395.2 347 | 84.395.2 348 | 321°9.5' | 0.99 | данные отсутствуют | 59:02:5109001:242(50) | данные отсутствуют |
| 25454 | 84.395.2 348 | 84.395.2 345 | 231°31.2' | 1.0 | данные отсутствуют | 59:02:5109001:242(50) | данные отсутствуют |
| 25455 | 84.396.2 349 | 84.396.2 350 | 137°43.6' | 0.3 | данные отсутствуют | 59:02:5159001:47 | данные отсутствуют |
| 25456 | 84.396.2 350 | 84.396.2 351 | 49°11.1' | 0.29 | данные отсутствуют | 59:02:5159001:47 | данные отсутствуют |

| | | |
|-------------------------------|---------|-------------------|
| полное наименование должности | подпись | инициалы, фамилия |
|-------------------------------|---------|-------------------|

М.П.

| Земельный участок | | | | | | | |
|--|-----------------|--------------------------------|-----------|--------------------|--------------------|----------------------------|--------------------|
| вид объекта недвижимости | | | | | | | |
| Лист №1314 Раздел 3.1 | | Всего листов раздела 3.1: 1419 | | Всего разделов: 8 | | Всего листов выписки: 5548 | |
| 17 октября 2019г. № КУВИ-001/2019-25207602 | | | | | | | |
| Кадастровый номер: | | | | 59:00:0000000:7734 | | | |
| 25457 | 84.396.2 351 | 84.396.2 352 | 320°26.4' | 0.3 | данные отсутствуют | 59:02:5159001:47 | данные отсутствуют |
| 25458 | 84.396.2 352 | 84.396.2 349 | 228°59.5' | 0.3 | данные отсутствуют | 59:02:5159001:47 | данные отсутствуют |
| 25459 | 84.397.2 353 | 84.397.2 354 | 185°42.7' | 0.3 | данные отсутствуют | 59:02:5159001:63 | данные отсутствуют |
| 25460 | 84.397.2 354 | 84.397.2 355 | 95°42.7' | 0.3 | данные отсутствуют | 59:02:5159001:63 | данные отсутствуют |
| 25461 | 84.397.2 355 | 84.397.2 356 | 5°42.7' | 0.3 | данные отсутствуют | 59:02:5159001:63 | данные отсутствуют |
| 25462 | 84.397.2 356 | 84.397.2 353 | 275°42.7' | 0.3 | данные отсутствуют | 59:02:5159001:63 | данные отсутствуют |
| 25463 | 84.398.2 357 | 84.398.2 358 | 150°1.1' | 0.3 | данные отсутствуют | 59:02:5109001:74 | данные отсутствуют |
| 25464 | 84.398.2 358 | 84.398.2 359 | 58°23.5' | 0.31 | данные отсутствуют | 59:02:5109001:74 | данные отсутствуют |
| 25465 | 84.398.2 359 | 84.398.2 360 | 327°22.9' | 0.3 | данные отсутствуют | 59:02:5109001:74 | данные отсутствуют |
| 25466 | 84.398.2 360 | 84.398.2 357 | 239°2.2' | 0.29 | данные отсутствуют | 59:02:5109001:74 | данные отсутствуют |
| 25467 | 84.399.2 361 | 84.399.2 362 | 185°42.7' | 0.3 | данные отсутствуют | 59:02:5159001:64 | данные отсутствуют |
| 25468 | 84.399.2 362 | 84.399.2 363 | 95°42.7' | 0.3 | данные отсутствуют | 59:02:5159001:64 | данные отсутствуют |
| 25469 | 84.399.2 363 | 84.399.2 364 | 5°42.7' | 0.3 | данные отсутствуют | 59:02:5159001:64 | данные отсутствуют |
| 25470 | 84.399.2 364 | 84.399.2 361 | 275°42.7' | 0.3 | данные отсутствуют | 59:02:5159001:64 | данные отсутствуют |
| 25471 | 84.400.2 365 | 84.400.2 366 | 166°25.8' | 0.3 | данные отсутствуют | 59:02:5159001:61 | данные отсутствуют |
| 25472 | 84.400.2 366 | 84.400.2 367 | 74°34.7' | 0.3 | данные отсутствуют | 59:02:5159001:61 | данные отсутствуют |
| 25473 | 84.400.2 367 | 84.400.2 368 | 346°25.8' | 0.3 | данные отсутствуют | 59:02:5159001:61 | данные отсутствуют |
| 25474 | 84.400.2 368 | 84.400.2 365 | 254°34.7' | 0.3 | данные отсутствуют | 59:02:5159001:61 | данные отсутствуют |

| | | |
|-------------------------------|---------|-------------------|
| полное наименование должности | подпись | инициалы, фамилия |
|-------------------------------|---------|-------------------|

М.П.

| Земельный участок | | | | | | | |
|--|-----------------|--------------------------------|-----------|--------------------|--------------------|----------------------------|--------------------|
| вид объекта недвижимости | | | | | | | |
| Лист №1315 Раздел 3.1 | | Всего листов раздела 3.1: 1419 | | Всего разделов: 8 | | Всего листов выписки: 5548 | |
| 17 октября 2019г. № КУВИ-001/2019-25207602 | | | | | | | |
| Кадастровый номер: | | | | 59:00:0000000:7734 | | | |
| 2547 5 | 84.401.2 369 | 84.401.2 370 | 166°25.8' | 0.3 | данные отсутствуют | 59:02:5159001:60 | данные отсутствуют |
| 2547 6 | 84.401.2 370 | 84.401.2 371 | 76°52.0' | 0.31 | данные отсутствуют | 59:02:5159001:60 | данные отсутствуют |
| 2547 7 | 84.401.2 371 | 84.401.2 372 | 345°4.1' | 0.31 | данные отсутствуют | 59:02:5159001:60 | данные отсутствуют |
| 2547 8 | 84.401.2 372 | 84.401.2 369 | 254°34.7' | 0.3 | данные отсутствуют | 59:02:5159001:60 | данные отсутствуют |
| 2547 9 | 84.402.2 373 | 84.402.2 374 | 133°40.1' | 0.3 | данные отсутствуют | 59:02:5109001:93 | данные отсутствуют |
| 2548 0 | 84.402.2 374 | 84.402.2 375 | 43°40.1' | 0.3 | данные отсутствуют | 59:02:5109001:93 | данные отсутствуют |
| 2548 1 | 84.402.2 375 | 84.402.2 376 | 312°16.4' | 0.3 | данные отсутствуют | 59:02:5109001:93 | данные отсутствуют |
| 2548 2 | 84.402.2 376 | 84.402.2 373 | 225°0.0' | 0.3 | данные отсутствуют | 59:02:5109001:93 | данные отсутствуют |
| 2548 3 | 84.403.2 377 | 84.403.2 378 | 201°26.9' | 0.3 | данные отсутствуют | 59:02:5109001:65 | данные отсутствуют |
| 2548 4 | 84.403.2 378 | 84.403.2 379 | 109°39.2' | 0.3 | данные отсутствуют | 59:02:5109001:65 | данные отсутствуют |
| 2548 5 | 84.403.2 379 | 84.403.2 380 | 21°26.9' | 0.3 | данные отсутствуют | 59:02:5109001:65 | данные отсутствуют |
| 2548 6 | 84.403.2 380 | 84.403.2 377 | 289°39.2' | 0.3 | данные отсутствуют | 59:02:5109001:65 | данные отсутствуют |
| 2548 7 | 84.404.2 381 | 84.404.2 382 | 164°34.7' | 0.3 | данные отсутствуют | 59:02:5109001:55 | данные отсутствуют |
| 2548 8 | 84.404.2 382 | 84.404.2 383 | 76°25.8' | 0.3 | данные отсутствуют | 59:02:5109001:55 | данные отсутствуют |
| 2548 9 | 84.404.2 383 | 84.404.2 384 | 344°34.7' | 0.3 | данные отсутствуют | 59:02:5109001:55 | данные отсутствуют |
| 2549 0 | 84.404.2 384 | 84.404.2 381 | 256°25.8' | 0.3 | данные отсутствуют | 59:02:5109001:55 | данные отсутствуют |
| 2549 1 | 84.405.2 385 | 84.405.2 386 | 201°26.9' | 0.3 | данные отсутствуют | 59:02:5109001:109 | данные отсутствуют |
| 2549 2 | 84.405.2 386 | 84.405.2 387 | 109°1.6' | 0.31 | данные отсутствуют | 59:02:5109001:109 | данные отсутствуют |

| | | |
|-------------------------------|---------|-------------------|
| полное наименование должности | подпись | инициалы, фамилия |
|-------------------------------|---------|-------------------|

М.П.

| Земельный участок | | | | | | | |
|--|-----------------|--------------------------------|-----------|--------------------|--------------------|----------------------------|--------------------|
| вид объекта недвижимости | | | | | | | |
| Лист №1316 Раздел 3.1 | | Всего листов раздела 3.1: 1419 | | Всего разделов: 8 | | Всего листов выписки: 5548 | |
| 17 октября 2019г. № КУВИ-001/2019-25207602 | | | | | | | |
| Кадастровый номер: | | | | 59:00:0000000:7734 | | | |
| 2549 3 | 84.405.2 387 | 84.405.2 388 | 19°39.2` | 0.3 | данные отсутствуют | 59:02:5109001:109 | данные отсутствуют |
| 2549 4 | 84.405.2 388 | 84.405.2 385 | 289°39.2` | 0.3 | данные отсутствуют | 59:02:5109001:109 | данные отсутствуют |
| 2549 5 | 84.406.2 389 | 84.406.2 390 | 3°48.8` | 0.3 | данные отсутствуют | 59:02:5159001:69 | данные отсутствуют |
| 2549 6 | 84.406.2 390 | 84.406.2 391 | 273°48.8` | 0.3 | данные отсутствуют | 59:02:5159001:69 | данные отсутствуют |
| 2549 7 | 84.406.2 391 | 84.406.2 392 | 183°56.7` | 0.29 | данные отсутствуют | 59:02:5159001:69 | данные отсутствуют |
| 2549 8 | 84.406.2 392 | 84.406.2 389 | 95°42.7` | 0.3 | данные отсутствуют | 59:02:5159001:69 | данные отсутствуют |
| 2549 9 | 84.407.2 393 | 84.407.2 394 | 181°54.5` | 0.3 | данные отсутствуют | 59:02:5109001:83 | данные отсутствуют |
| 2550 0 | 84.407.2 394 | 84.407.2 395 | 91°54.5` | 0.3 | данные отсутствуют | 59:02:5109001:83 | данные отсутствуют |
| 2550 1 | 84.407.2 395 | 84.407.2 396 | 1°54.5` | 0.3 | данные отсутствуют | 59:02:5109001:83 | данные отсутствуют |
| 2550 2 | 84.407.2 396 | 84.407.2 393 | 271°54.5` | 0.3 | данные отсутствуют | 59:02:5109001:83 | данные отсутствуют |
| 2550 3 | 84.408.2 397 | 84.408.2 398 | 199°39.2` | 0.3 | данные отсутствуют | 59:02:5109001:60 | данные отсутствуют |
| 2550 4 | 84.408.2 398 | 84.408.2 399 | 109°39.2` | 0.3 | данные отсутствуют | 59:02:5109001:60 | данные отсутствуют |
| 2550 5 | 84.408.2 399 | 84.408.2 400 | 21°26.9` | 0.3 | данные отсутствуют | 59:02:5109001:60 | данные отсутствуют |
| 2550 6 | 84.408.2 400 | 84.408.2 397 | 289°1.6` | 0.31 | данные отсутствуют | 59:02:5109001:60 | данные отсутствуют |
| 2550 7 | 84.409.2 401 | 84.409.2 402 | 160°20.8` | 0.3 | данные отсутствуют | 59:02:5109001:112 | данные отсутствуют |
| 2550 8 | 84.409.2 402 | 84.409.2 403 | 70°20.8` | 0.3 | данные отсутствуют | 59:02:5109001:112 | данные отсутствуют |
| 2550 9 | 84.409.2 403 | 84.409.2 404 | 340°20.8` | 0.3 | данные отсутствуют | 59:02:5109001:112 | данные отсутствуют |
| 2551 0 | 84.409.2 404 | 84.409.2 401 | 250°20.8` | 0.3 | данные отсутствуют | 59:02:5109001:112 | данные отсутствуют |

| | | |
|-------------------------------|---------|-------------------|
| полное наименование должности | подпись | инициалы, фамилия |
|-------------------------------|---------|-------------------|

М.П.

| Земельный участок | | | | | | | |
|--|-----------------|--------------------------------|-----------|--------------------|--------------------|----------------------------|--------------------|
| вид объекта недвижимости | | | | | | | |
| Лист №1317 Раздел 3.1 | | Всего листов раздела 3.1: 1419 | | Всего разделов: 8 | | Всего листов выписки: 5548 | |
| 17 октября 2019г. № КУВИ-001/2019-25207602 | | | | | | | |
| Кадастровый номер: | | | | 59:00:0000000:7734 | | | |
| 2551 1 | 84.410.2 405 | 84.410.2 406 | 133°40.1' | 0.3 | данные отсутствуют | 59:02:5109001:92 | данные отсутствуют |
| 2551 2 | 84.410.2 406 | 84.410.2 407 | 45°0.0' | 0.3 | данные отсутствуют | 59:02:5109001:92 | данные отсутствуют |
| 2551 3 | 84.410.2 407 | 84.410.2 408 | 313°40.1' | 0.3 | данные отсутствуют | 59:02:5109001:92 | данные отсутствуют |
| 2551 4 | 84.410.2 408 | 84.410.2 405 | 225°0.0' | 0.3 | данные отсутствуют | 59:02:5109001:92 | данные отсутствуют |
| 2551 5 | 84.411.2 409 | 84.411.2 410 | 199°39.2' | 0.3 | данные отсутствуют | 59:02:5109001:61 | данные отсутствуют |
| 2551 6 | 84.411.2 410 | 84.411.2 411 | 111°26.9' | 0.3 | данные отсутствуют | 59:02:5109001:61 | данные отсутствуют |
| 2551 7 | 84.411.2 411 | 84.411.2 412 | 19°39.2' | 0.3 | данные отсутствуют | 59:02:5109001:61 | данные отсутствуют |
| 2551 8 | 84.411.2 412 | 84.411.2 409 | 291°26.9' | 0.3 | данные отсутствуют | 59:02:5109001:61 | данные отсутствуют |
| 2551 9 | 84.412.2 413 | 84.412.2 414 | 223°40.1' | 0.3 | данные отсутствуют | 59:02:5109001:94 | данные отсутствуют |
| 2552 0 | 84.412.2 414 | 84.412.2 415 | 133°40.1' | 0.3 | данные отсутствуют | 59:02:5109001:94 | данные отсутствуют |
| 2552 1 | 84.412.2 415 | 84.412.2 416 | 43°40.1' | 0.3 | данные отсутствуют | 59:02:5109001:94 | данные отсутствуют |
| 2552 2 | 84.412.2 416 | 84.412.2 413 | 313°40.1' | 0.3 | данные отсутствуют | 59:02:5109001:94 | данные отсутствуют |
| 2552 3 | 84.413.2 417 | 84.413.2 418 | 138°59.5' | 0.3 | данные отсутствуют | 59:02:5159001:46 | данные отсутствуют |
| 2552 4 | 84.413.2 418 | 84.413.2 419 | 47°43.6' | 0.3 | данные отсутствуют | 59:02:5159001:46 | данные отсутствуют |
| 2552 5 | 84.413.2 419 | 84.413.2 420 | 320°26.4' | 0.3 | данные отсутствуют | 59:02:5159001:46 | данные отсутствуют |
| 2552 6 | 84.413.2 420 | 84.413.2 417 | 228°59.5' | 0.3 | данные отсутствуют | 59:02:5159001:46 | данные отсутствуют |
| 2552 7 | 84.414.2 421 | 84.414.2 422 | 160°20.8' | 0.3 | данные отсутствуют | 59:02:5109001:86 | данные отсутствуют |
| 2552 8 | 84.414.2 422 | 84.414.2 423 | 70°20.8' | 0.3 | данные отсутствуют | 59:02:5109001:86 | данные отсутствуют |

| | | |
|-------------------------------|---------|-------------------|
| полное наименование должности | подпись | инициалы, фамилия |
|-------------------------------|---------|-------------------|

М.П.

| Земельный участок | | | | | | | |
|--|-----------------|--------------------------------|-----------|--------------------|--------------------|----------------------------|--------------------|
| вид объекта недвижимости | | | | | | | |
| Лист №1318 Раздел 3.1 | | Всего листов раздела 3.1: 1419 | | Всего разделов: 8 | | Всего листов выписки: 5548 | |
| 17 октября 2019г. № КУВИ-001/2019-25207602 | | | | | | | |
| Кадастровый номер: | | | | 59:00:0000000:7734 | | | |
| 25529 | 84.414.2 423 | 84.414.2 424 | 342°10.9' | 0.29 | данные отсутствуют | 59:02:5109001:86 | данные отсутствуют |
| 25530 | 84.414.2 424 | 84.414.2 421 | 250°58.4' | 0.31 | данные отсутствуют | 59:02:5109001:86 | данные отсутствуют |
| 25531 | 84.415.2 425 | 84.415.2 426 | 199°39.2' | 0.3 | данные отсутствуют | 59:02:5109001:59 | данные отсутствуют |
| 25532 | 84.415.2 426 | 84.415.2 427 | 111°26.9' | 0.3 | данные отсутствуют | 59:02:5109001:59 | данные отсутствуют |
| 25533 | 84.415.2 427 | 84.415.2 428 | 21°26.9' | 0.3 | данные отсутствуют | 59:02:5109001:59 | данные отсутствуют |
| 25534 | 84.415.2 428 | 84.415.2 425 | 290°46.3' | 0.31 | данные отсутствуют | 59:02:5109001:59 | данные отсутствуют |
| 25535 | 84.416.2 429 | 84.416.2 430 | 162°10.9' | 0.29 | данные отсутствуют | 59:02:5109001:87 | данные отсутствуют |
| 25536 | 84.416.2 430 | 84.416.2 431 | 72°45.5' | 0.3 | данные отсутствуют | 59:02:5109001:87 | данные отсутствуют |
| 25537 | 84.416.2 431 | 84.416.2 432 | 340°58.4' | 0.31 | данные отсутствуют | 59:02:5109001:87 | данные отсутствуют |
| 25538 | 84.416.2 432 | 84.416.2 429 | 250°20.8' | 0.3 | данные отсутствуют | 59:02:5109001:87 | данные отсутствуют |
| 25539 | 84.417.2 433 | 84.417.2 434 | 137°43.6' | 0.3 | данные отсутствуют | 59:02:5159001:44 | данные отсутствуют |
| 25540 | 84.417.2 434 | 84.417.2 435 | 49°11.1' | 0.29 | данные отсутствуют | 59:02:5159001:44 | данные отсутствуют |
| 25541 | 84.417.2 435 | 84.417.2 436 | 320°26.4' | 0.3 | данные отсутствуют | 59:02:5159001:44 | данные отсутствуют |
| 25542 | 84.417.2 436 | 84.417.2 433 | 228°59.5' | 0.3 | данные отсутствуют | 59:02:5159001:44 | данные отсутствуют |
| 25543 | 84.418.2 437 | 84.418.2 438 | 200°46.3' | 0.31 | данные отсутствуют | 59:02:5109001:67 | данные отсутствуют |
| 25544 | 84.418.2 438 | 84.418.2 439 | 109°39.2' | 0.3 | данные отсутствуют | 59:02:5109001:67 | данные отсутствуют |
| 25545 | 84.418.2 439 | 84.418.2 440 | 21°26.9' | 0.3 | данные отсутствуют | 59:02:5109001:67 | данные отсутствуют |
| 25546 | 84.418.2 440 | 84.418.2 437 | 291°26.9' | 0.3 | данные отсутствуют | 59:02:5109001:67 | данные отсутствуют |

| | | |
|-------------------------------|---------|-------------------|
| полное наименование должности | подпись | инициалы, фамилия |
|-------------------------------|---------|-------------------|

М.П.

| Земельный участок | | | | | | | |
|--|-----------------|--------------------------------|-----------|--------------------|--------------------|----------------------------|--------------------|
| вид объекта недвижимости | | | | | | | |
| Лист №1319 Раздел 3.1 | | Всего листов раздела 3.1: 1419 | | Всего разделов: 8 | | Всего листов выписки: 5548 | |
| 17 октября 2019г. № КУВИ-001/2019-25207602 | | | | | | | |
| Кадастровый номер: | | | | 59:00:0000000:7734 | | | |
| 2554 7 | 84.419.2 441 | 84.419.2 442 | 166°25.8' | 0.3 | данные отсутствуют | 59:02:5109001:52 | данные отсутствуют |
| 2554 8 | 84.419.2 442 | 84.419.2 443 | 76°52.0' | 0.31 | данные отсутствуют | 59:02:5109001:52 | данные отсутствуют |
| 2554 9 | 84.419.2 443 | 84.419.2 444 | 344°34.7' | 0.3 | данные отсутствуют | 59:02:5109001:52 | данные отсутствуют |
| 2555 0 | 84.419.2 444 | 84.419.2 441 | 256°25.8' | 0.3 | данные отсутствуют | 59:02:5109001:52 | данные отсутствуют |
| 2555 1 | 84.420.2 445 | 84.420.2 446 | 183°48.8' | 0.3 | данные отсутствуют | 59:02:5159001:66 | данные отсутствуют |
| 2555 2 | 84.420.2 446 | 84.420.2 447 | 95°54.4' | 0.29 | данные отсутствуют | 59:02:5159001:66 | данные отсутствуют |
| 2555 3 | 84.420.2 447 | 84.420.2 448 | 5°42.7' | 0.3 | данные отсутствуют | 59:02:5159001:66 | данные отсутствуют |
| 2555 4 | 84.420.2 448 | 84.420.2 445 | 275°42.7' | 0.3 | данные отсутствуют | 59:02:5159001:66 | данные отсутствуют |
| 2555 5 | 84.421.2 449 | 84.421.2 450 | 156°48.1' | 0.3 | данные отсутствуют | 59:02:5109001:78 | данные отсутствуют |
| 2555 6 | 84.421.2 450 | 84.421.2 451 | 66°2.3' | 0.3 | данные отсутствуют | 59:02:5109001:78 | данные отсутствуют |
| 2555 7 | 84.421.2 451 | 84.421.2 452 | 336°48.1' | 0.3 | данные отсутствуют | 59:02:5109001:78 | данные отсутствуют |
| 2555 8 | 84.421.2 452 | 84.421.2 449 | 246°2.3' | 0.3 | данные отсутствуют | 59:02:5109001:78 | данные отсутствуют |
| 2555 9 | 84.422.2 453 | 84.422.2 454 | 160°58.4' | 0.31 | данные отсутствуют | 59:02:5109001:113 | данные отсутствуют |
| 2556 0 | 84.422.2 454 | 84.422.2 455 | 69°13.7' | 0.31 | данные отсутствуют | 59:02:5109001:113 | данные отсутствуют |
| 2556 1 | 84.422.2 455 | 84.422.2 456 | 338°33.1' | 0.3 | данные отсутствуют | 59:02:5109001:113 | данные отсутствуют |
| 2556 2 | 84.422.2 456 | 84.422.2 453 | 250°20.8' | 0.3 | данные отсутствуют | 59:02:5109001:113 | данные отсутствуют |
| 2556 3 | 84.423.2 457 | 84.423.2 458 | 70°58.4' | 0.31 | данные отсутствуют | 59:02:5109001:84 | данные отсутствуют |
| 2556 4 | 84.423.2 458 | 84.423.2 459 | 340°20.8' | 0.3 | данные отсутствуют | 59:02:5109001:84 | данные отсутствуют |

| | | |
|-------------------------------|---------|-------------------|
| полное наименование должности | подпись | инициалы, фамилия |
|-------------------------------|---------|-------------------|

М.П.

| Земельный участок | | | | | | | |
|--|-----------------|--------------------------------|-----------|--------------------|--------------------|----------------------------|--------------------|
| вид объекта недвижимости | | | | | | | |
| Лист №1320 Раздел 3.1 | | Всего листов раздела 3.1: 1419 | | Всего разделов: 8 | | Всего листов выписки: 5548 | |
| 17 октября 2019г. № КУВИ-001/2019-25207602 | | | | | | | |
| Кадастровый номер: | | | | 59:00:0000000:7734 | | | |
| 2556 5 | 84.423.2 459 | 84.423.2 460 | 252°10.9' | 0.29 | данные отсутствуют | 59:02:5109001:84 | данные отсутствуют |
| 2556 6 | 84.423.2 460 | 84.423.2 457 | 162°45.5' | 0.3 | данные отсутствуют | 59:02:5109001:84 | данные отсутствуют |
| 2556 7 | 84.424.2 461 | 84.424.2 462 | 168°18.7' | 0.3 | данные отсутствуют | 59:02:5159001:37 | данные отсутствуют |
| 2556 8 | 84.424.2 462 | 84.424.2 463 | 78°41.4' | 0.31 | данные отсутствуют | 59:02:5159001:37 | данные отсутствуют |
| 2556 9 | 84.424.2 463 | 84.424.2 464 | 346°25.8' | 0.3 | данные отсутствуют | 59:02:5159001:37 | данные отсутствуют |
| 2557 0 | 84.424.2 464 | 84.424.2 461 | 258°18.7' | 0.3 | данные отсутствуют | 59:02:5159001:37 | данные отсутствуют |
| 2557 1 | 84.425.2 465 | 84.425.2 466 | 156°2.3' | 0.3 | данные отсутствуют | 59:02:5109001:79 | данные отсутствуют |
| 2557 2 | 84.425.2 466 | 84.425.2 467 | 66°2.3' | 0.3 | данные отсутствуют | 59:02:5109001:79 | данные отсутствуют |
| 2557 3 | 84.425.2 467 | 84.425.2 468 | 336°48.1' | 0.3 | данные отсутствуют | 59:02:5109001:79 | данные отсутствуют |
| 2557 4 | 84.425.2 468 | 84.425.2 465 | 244°17.4' | 0.3 | данные отсутствуют | 59:02:5109001:79 | данные отсутствуют |
| 2557 5 | 84.426.2 469 | 84.426.2 470 | 201°26.9' | 0.3 | данные отсутствуют | 59:02:5109001:57 | данные отсутствуют |
| 2557 6 | 84.426.2 470 | 84.426.2 471 | 111°26.9' | 0.3 | данные отсутствуют | 59:02:5109001:57 | данные отсутствуют |
| 2557 7 | 84.426.2 471 | 84.426.2 472 | 21°26.9' | 0.3 | данные отсутствуют | 59:02:5109001:57 | данные отсутствуют |
| 2557 8 | 84.426.2 472 | 84.426.2 469 | 291°26.9' | 0.3 | данные отсутствуют | 59:02:5109001:57 | данные отсутствуют |
| 2557 9 | 84.427.2 473 | 84.427.2 474 | 223°40.1' | 0.3 | данные отсутствуют | 59:02:5109001:95 | данные отсутствуют |
| 2558 0 | 84.427.2 474 | 84.427.2 475 | 133°40.1' | 0.3 | данные отсутствуют | 59:02:5109001:95 | данные отсутствуют |
| 2558 1 | 84.427.2 475 | 84.427.2 476 | 43°40.1' | 0.3 | данные отсутствуют | 59:02:5109001:95 | данные отсутствуют |
| 2558 2 | 84.427.2 476 | 84.427.2 473 | 313°40.1' | 0.3 | данные отсутствуют | 59:02:5109001:95 | данные отсутствуют |

| | | |
|-------------------------------|---------|-------------------|
| полное наименование должности | подпись | инициалы, фамилия |
|-------------------------------|---------|-------------------|

М.П.

| Земельный участок | | | | | | | |
|--|-----------------|--------------------------------|-----------|--------------------|--------------------|----------------------------|--------------------|
| вид объекта недвижимости | | | | | | | |
| Лист №1321 Раздел 3.1 | | Всего листов раздела 3.1: 1419 | | Всего разделов: 8 | | Всего листов выписки: 5548 | |
| 17 октября 2019г. № КУВИ-001/2019-25207602 | | | | | | | |
| Кадастровый номер: | | | | 59:00:0000000:7734 | | | |
| 2558 3 | 84.428.2 477 | 84.428.2 478 | 215°18.7' | 0.29 | данные отсутствуют | 59:02:5109001:115 | данные отсутствуют |
| 2558 4 | 84.428.2 478 | 84.428.2 479 | 126°52.2' | 0.3 | данные отсутствуют | 59:02:5109001:115 | данные отсутствуют |
| 2558 5 | 84.428.2 479 | 84.428.2 480 | 34°13.0' | 0.3 | данные отсутствуют | 59:02:5109001:115 | данные отсутствуют |
| 2558 6 | 84.428.2 480 | 84.428.2 477 | 305°18.7' | 0.29 | данные отсутствуют | 59:02:5109001:115 | данные отсутствуют |
| 2558 7 | 84.429.2 481 | 84.429.2 482 | 185°42.7' | 0.3 | данные отсутствуют | 59:02:5159001:70 | данные отсутствуют |
| 2558 8 | 84.429.2 482 | 84.429.2 483 | 93°48.8' | 0.3 | данные отсутствуют | 59:02:5159001:70 | данные отсутствуют |
| 2558 9 | 84.429.2 483 | 84.429.2 484 | 3°48.8' | 0.3 | данные отсутствуют | 59:02:5159001:70 | данные отсутствуют |
| 2559 0 | 84.429.2 484 | 84.429.2 481 | 273°56.7' | 0.29 | данные отсутствуют | 59:02:5159001:70 | данные отсутствуют |
| 2559 1 | 84.430.2 485 | 84.430.2 486 | 200°46.3' | 0.31 | данные отсутствуют | 59:02:5109001:71 | данные отсутствуют |
| 2559 2 | 84.430.2 486 | 84.430.2 487 | 109°39.2' | 0.3 | данные отсутствуют | 59:02:5109001:71 | данные отсутствуют |
| 2559 3 | 84.430.2 487 | 84.430.2 488 | 21°26.9' | 0.3 | данные отсутствуют | 59:02:5109001:71 | данные отсутствуют |
| 2559 4 | 84.430.2 488 | 84.430.2 485 | 291°26.9' | 0.3 | данные отсутствуют | 59:02:5109001:71 | данные отсутствуют |
| 2559 5 | 84.431.2 489 | 84.431.2 490 | 166°25.8' | 0.3 | данные отсутствуют | 59:02:5109001:56 | данные отсутствуют |
| 2559 6 | 84.431.2 490 | 84.431.2 491 | 76°25.8' | 0.3 | данные отсутствуют | 59:02:5109001:56 | данные отсутствуют |
| 2559 7 | 84.431.2 491 | 84.431.2 492 | 346°25.8' | 0.3 | данные отсутствуют | 59:02:5109001:56 | данные отсутствуют |
| 2559 8 | 84.431.2 492 | 84.431.2 489 | 256°25.8' | 0.3 | данные отсутствуют | 59:02:5109001:56 | данные отсутствуют |
| 2559 9 | 84.432.2 493 | 84.432.2 494 | 201°26.9' | 0.3 | данные отсутствуют | 59:02:5109001:104 | данные отсутствуют |
| 2560 0 | 84.432.2 494 | 84.432.2 495 | 110°46.3' | 0.31 | данные отсутствуют | 59:02:5109001:104 | данные отсутствуют |

| | | |
|-------------------------------|---------|-------------------|
| полное наименование должности | подпись | инициалы, фамилия |
|-------------------------------|---------|-------------------|

М.П.

| Земельный участок | | | | | | | |
|--|-----------------|--------------------------------|-----------|--------------------|--------------------|----------------------------|--------------------|
| вид объекта недвижимости | | | | | | | |
| Лист №1322 Раздел 3.1 | | Всего листов раздела 3.1: 1419 | | Всего разделов: 8 | | Всего листов выписки: 5548 | |
| 17 октября 2019г. № КУВИ-001/2019-25207602 | | | | | | | |
| Кадастровый номер: | | | | 59:00:0000000:7734 | | | |
| 25601 | 84.432.2 495 | 84.432.2 496 | 19°1.6' | 0.31 | данные отсутствуют | 59:02:5109001:104 | данные отсутствуют |
| 25602 | 84.432.2 496 | 84.432.2 493 | 289°39.2' | 0.3 | данные отсутствуют | 59:02:5109001:104 | данные отсутствуют |
| 25603 | 84.433.2 497 | 84.433.2 498 | 185°42.7' | 0.3 | данные отсутствуют | 59:02:5159001:68 | данные отсутствуют |
| 25604 | 84.433.2 498 | 84.433.2 499 | 93°48.8' | 0.3 | данные отсутствуют | 59:02:5159001:68 | данные отсутствуют |
| 25605 | 84.433.2 499 | 84.433.2 500 | 3°56.7' | 0.29 | данные отсутствуют | 59:02:5159001:68 | данные отсутствуют |
| 25606 | 84.433.2 500 | 84.433.2 497 | 275°54.4' | 0.29 | данные отсутствуют | 59:02:5159001:68 | данные отсутствуют |
| 25607 | 84.434.2 501 | 84.434.2 502 | 223°40.1' | 0.3 | данные отсутствуют | 59:02:5109001:96 | данные отсутствуют |
| 25608 | 84.434.2 502 | 84.434.2 503 | 133°40.1' | 0.3 | данные отсутствуют | 59:02:5109001:96 | данные отсутствуют |
| 25609 | 84.434.2 503 | 84.434.2 504 | 43°40.1' | 0.3 | данные отсутствуют | 59:02:5109001:96 | данные отсутствуют |
| 25610 | 84.434.2 504 | 84.434.2 501 | 313°40.1' | 0.3 | данные отсутствуют | 59:02:5109001:96 | данные отсутствуют |
| 25611 | 84.435.2 505 | 84.435.2 506 | 185°42.7' | 0.3 | данные отсутствуют | 59:02:5159001:65 | данные отсутствуют |
| 25612 | 84.435.2 506 | 84.435.2 507 | 93°48.8' | 0.3 | данные отсутствуют | 59:02:5159001:65 | данные отсутствуют |
| 25613 | 84.435.2 507 | 84.435.2 508 | 5°42.7' | 0.3 | данные отсутствуют | 59:02:5159001:65 | данные отсутствуют |
| 25614 | 84.435.2 508 | 84.435.2 505 | 273°48.8' | 0.3 | данные отсутствуют | 59:02:5159001:65 | данные отсутствуют |
| 25615 | 84.436.2 509 | 84.436.2 510 | 166°52.0' | 0.31 | данные отсутствуют | 59:02:5159001:55 | данные отсутствуют |
| 25616 | 84.436.2 510 | 84.436.2 511 | 74°34.7' | 0.3 | данные отсутствуют | 59:02:5159001:55 | данные отсутствуют |
| 25617 | 84.436.2 511 | 84.436.2 512 | 346°25.8' | 0.3 | данные отсутствуют | 59:02:5159001:55 | данные отсутствуют |
| 25618 | 84.436.2 512 | 84.436.2 509 | 256°25.8' | 0.3 | данные отсутствуют | 59:02:5159001:55 | данные отсутствуют |

| | | |
|-------------------------------|---------|-------------------|
| полное наименование должности | подпись | инициалы, фамилия |
|-------------------------------|---------|-------------------|

М.П.

| Земельный участок | | | | | | | |
|--|-----------------|--------------------------------|-----------|--------------------|--------------------|----------------------------|--------------------|
| вид объекта недвижимости | | | | | | | |
| Лист №1323 Раздел 3.1 | | Всего листов раздела 3.1: 1419 | | Всего разделов: 8 | | Всего листов выписки: 5548 | |
| 17 октября 2019г. № КУВИ-001/2019-25207602 | | | | | | | |
| Кадастровый номер: | | | | 59:00:0000000:7734 | | | |
| 25619 | 84.437.2 513 | 84.437.2 514 | 199°39.2' | 0.3 | данные отсутствуют | 59:02:5109001:102 | данные отсутствуют |
| 25620 | 84.437.2 514 | 84.437.2 515 | 109°39.2' | 0.3 | данные отсутствуют | 59:02:5109001:102 | данные отсутствуют |
| 25621 | 84.437.2 515 | 84.437.2 516 | 19°39.2' | 0.3 | данные отсутствуют | 59:02:5109001:102 | данные отсутствуют |
| 25622 | 84.437.2 516 | 84.437.2 513 | 289°39.2' | 0.3 | данные отсутствуют | 59:02:5109001:102 | данные отсутствуют |
| 25623 | 84.438.2 517 | 84.438.2 518 | 166°25.8' | 0.3 | данные отсутствуют | 59:02:5109001:54 | данные отсутствуют |
| 25624 | 84.438.2 518 | 84.438.2 519 | 76°25.8' | 0.3 | данные отсутствуют | 59:02:5109001:54 | данные отсутствуют |
| 25625 | 84.438.2 519 | 84.438.2 520 | 346°25.8' | 0.3 | данные отсутствуют | 59:02:5109001:54 | данные отсутствуют |
| 25626 | 84.438.2 520 | 84.438.2 517 | 256°25.8' | 0.3 | данные отсутствуют | 59:02:5109001:54 | данные отсутствуют |
| 25627 | 84.439.2 521 | 84.439.2 522 | 223°40.1' | 0.3 | данные отсутствуют | 59:02:5109001:98 | данные отсутствуют |
| 25628 | 84.439.2 522 | 84.439.2 523 | 135°0.0' | 0.3 | данные отсутствуют | 59:02:5109001:98 | данные отсутствуют |
| 25629 | 84.439.2 523 | 84.439.2 524 | 43°40.1' | 0.3 | данные отсутствуют | 59:02:5109001:98 | данные отсутствуют |
| 25630 | 84.439.2 524 | 84.439.2 521 | 315°0.0' | 0.3 | данные отсутствуют | 59:02:5109001:98 | данные отсутствуют |
| 25631 | 84.440.2 525 | 84.440.2 526 | 156°48.1' | 0.3 | данные отсутствуют | 59:02:5109001:75 | данные отсутствуют |
| 25632 | 84.440.2 526 | 84.440.2 527 | 66°48.1' | 0.3 | данные отсутствуют | 59:02:5109001:75 | данные отсутствуют |
| 25633 | 84.440.2 527 | 84.440.2 528 | 335°5.7' | 0.31 | данные отсутствуют | 59:02:5109001:75 | данные отсутствуют |
| 25634 | 84.440.2 528 | 84.440.2 525 | 246°2.3' | 0.3 | данные отсутствуют | 59:02:5109001:75 | данные отсутствуют |
| 25635 | 84.441.2 529 | 84.441.2 530 | 200°46.3' | 0.31 | данные отсутствуют | 59:02:5109001:64 | данные отсутствуют |
| 25636 | 84.441.2 530 | 84.441.2 531 | 109°39.2' | 0.3 | данные отсутствуют | 59:02:5109001:64 | данные отсутствуют |

| | | |
|-------------------------------|---------|-------------------|
| полное наименование должности | подпись | инициалы, фамилия |
|-------------------------------|---------|-------------------|

М.П.

| Земельный участок | | | | | | | |
|--|-----------------|--------------------------------|-----------|--------------------|--------------------|----------------------------|--------------------|
| вид объекта недвижимости | | | | | | | |
| Лист №1324 Раздел 3.1 | | Всего листов раздела 3.1: 1419 | | Всего разделов: 8 | | Всего листов выписки: 5548 | |
| 17 октября 2019г. № КУВИ-001/2019-25207602 | | | | | | | |
| Кадастровый номер: | | | | 59:00:0000000:7734 | | | |
| 2563 7 | 84.441.2 531 | 84.441.2 532 | 21°26.9' | 0.3 | данные отсутствуют | 59:02:5109001:64 | данные отсутствуют |
| 2563 8 | 84.441.2 532 | 84.441.2 529 | 291°26.9' | 0.3 | данные отсутствуют | 59:02:5109001:64 | данные отсутствуют |
| 2563 9 | 84.442.2 533 | 84.442.2 534 | 135°0.0' | 0.3 | данные отсутствуют | 59:02:5109001:97 | данные отсутствуют |
| 2564 0 | 84.442.2 534 | 84.442.2 535 | 45°0.0' | 0.3 | данные отсутствуют | 59:02:5109001:97 | данные отсутствуют |
| 2564 1 | 84.442.2 535 | 84.442.2 536 | 315°0.0' | 0.3 | данные отсутствуют | 59:02:5109001:97 | данные отсутствуют |
| 2564 2 | 84.442.2 536 | 84.442.2 533 | 225°0.0' | 0.3 | данные отсутствуют | 59:02:5109001:97 | данные отсутствуют |
| 2564 3 | 84.443.2 537 | 84.443.2 538 | 313°40.1' | 0.3 | данные отсутствуют | 59:02:5159001:53 | данные отсутствуют |
| 2564 4 | 84.443.2 538 | 84.443.2 539 | 225°0.0' | 0.3 | данные отсутствуют | 59:02:5159001:53 | данные отсутствуют |
| 2564 5 | 84.443.2 539 | 84.443.2 540 | 135°0.0' | 0.3 | данные отсутствуют | 59:02:5159001:53 | данные отсутствуют |
| 2564 6 | 84.443.2 540 | 84.443.2 537 | 46°19.9' | 0.3 | данные отсутствуют | 59:02:5159001:53 | данные отсутствуют |
| 2564 7 | 84.444.2 541 | 84.444.2 542 | 223°40.1' | 0.3 | данные отсутствуют | 59:02:5109001:91 | данные отсутствуют |
| 2564 8 | 84.444.2 542 | 84.444.2 543 | 133°40.1' | 0.3 | данные отсутствуют | 59:02:5109001:91 | данные отсутствуют |
| 2564 9 | 84.444.2 543 | 84.444.2 544 | 43°40.1' | 0.3 | данные отсутствуют | 59:02:5109001:91 | данные отсутствуют |
| 2565 0 | 84.444.2 544 | 84.444.2 541 | 313°40.1' | 0.3 | данные отсутствуют | 59:02:5109001:91 | данные отсутствуют |
| 2565 1 | 84.445.2 545 | 84.445.2 546 | 168°18.7' | 0.3 | данные отсутствуют | 59:02:5159001:71 | данные отсутствуют |
| 2565 2 | 84.445.2 546 | 84.445.2 547 | 78°41.4' | 0.31 | данные отсутствуют | 59:02:5159001:71 | данные отсутствуют |
| 2565 3 | 84.445.2 547 | 84.445.2 548 | 348°18.7' | 0.3 | данные отсутствуют | 59:02:5159001:71 | данные отсутствуют |
| 2565 4 | 84.445.2 548 | 84.445.2 545 | 258°41.4' | 0.31 | данные отсутствуют | 59:02:5159001:71 | данные отсутствуют |

| | | |
|-------------------------------|---------|-------------------|
| полное наименование должности | подпись | инициалы, фамилия |
|-------------------------------|---------|-------------------|

М.П.

| Земельный участок | | | | | | | |
|--|-----------------|--------------------------------|-----------|--------------------|--------------------|----------------------------|--------------------|
| вид объекта недвижимости | | | | | | | |
| Лист №1325 Раздел 3.1 | | Всего листов раздела 3.1: 1419 | | Всего разделов: 8 | | Всего листов выписки: 5548 | |
| 17 октября 2019г. № КУВИ-001/2019-25207602 | | | | | | | |
| Кадастровый номер: | | | | 59:00:0000000:7734 | | | |
| 25655 | 84.446.2 549 | 84.446.2 550 | 200°46.3' | 0.31 | данные отсутствуют | 59:02:5109001:62 | данные отсутствуют |
| 25656 | 84.446.2 550 | 84.446.2 551 | 109°1.6' | 0.31 | данные отсутствуют | 59:02:5109001:62 | данные отсутствуют |
| 25657 | 84.446.2 551 | 84.446.2 552 | 19°39.2' | 0.3 | данные отсутствуют | 59:02:5109001:62 | данные отсутствуют |
| 25658 | 84.446.2 552 | 84.446.2 549 | 291°26.9' | 0.3 | данные отсутствуют | 59:02:5109001:62 | данные отсутствуют |
| 25659 | 84.447.2 553 | 84.447.2 554 | 223°40.1' | 0.3 | данные отсутствуют | 59:02:5109001:99 | данные отсутствуют |
| 25660 | 84.447.2 554 | 84.447.2 555 | 135°0.0' | 0.3 | данные отсутствуют | 59:02:5109001:99 | данные отсутствуют |
| 25661 | 84.447.2 555 | 84.447.2 556 | 45°0.0' | 0.3 | данные отсутствуют | 59:02:5109001:99 | данные отсутствуют |
| 25662 | 84.447.2 556 | 84.447.2 553 | 316°19.9' | 0.3 | данные отсутствуют | 59:02:5109001:99 | данные отсутствуют |
| 25663 | 84.448.2 557 | 84.448.2 558 | 199°39.2' | 0.3 | данные отсутствуют | 59:02:5109001:58 | данные отсутствуют |
| 25664 | 84.448.2 558 | 84.448.2 559 | 111°26.9' | 0.3 | данные отсутствуют | 59:02:5109001:58 | данные отсутствуют |
| 25665 | 84.448.2 559 | 84.448.2 560 | 19°39.2' | 0.3 | данные отсутствуют | 59:02:5109001:58 | данные отсутствуют |
| 25666 | 84.448.2 560 | 84.448.2 557 | 291°26.9' | 0.3 | данные отсутствуют | 59:02:5109001:58 | данные отсутствуют |
| 25667 | 84.449.2 561 | 84.449.2 562 | 168°41.4' | 0.31 | данные отсутствуют | 59:02:5159001:73 | данные отсутствуют |
| 25668 | 84.449.2 562 | 84.449.2 563 | 78°18.7' | 0.3 | данные отсутствуют | 59:02:5159001:73 | данные отсутствуют |
| 25669 | 84.449.2 563 | 84.449.2 564 | 348°41.4' | 0.31 | данные отсутствуют | 59:02:5159001:73 | данные отсутствуют |
| 25670 | 84.449.2 564 | 84.449.2 561 | 258°18.7' | 0.3 | данные отсутствуют | 59:02:5159001:73 | данные отсутствуют |
| 25671 | 84.450.2 565 | 84.450.2 566 | 183°48.8' | 0.3 | данные отсутствуют | 59:02:5159001:67 | данные отсутствуют |
| 25672 | 84.450.2 566 | 84.450.2 567 | 95°54.4' | 0.29 | данные отсутствуют | 59:02:5159001:67 | данные отсутствуют |

| | | |
|-------------------------------|---------|-------------------|
| полное наименование должности | подпись | инициалы, фамилия |
|-------------------------------|---------|-------------------|

М.П.

| Земельный участок | | | | | | | |
|--|-----------------|--------------------------------|-----------|--------------------|--------------------|----------------------------|--------------------|
| вид объекта недвижимости | | | | | | | |
| Лист №1326 Раздел 3.1 | | Всего листов раздела 3.1: 1419 | | Всего разделов: 8 | | Всего листов выписки: 5548 | |
| 17 октября 2019г. № КУВИ-001/2019-25207602 | | | | | | | |
| Кадастровый номер: | | | | 59:00:0000000:7734 | | | |
| 2567 3 | 84.450.2 567 | 84.450.2 568 | 5°42.7' | 0.3 | данные отсутствуют | 59:02:5159001:67 | данные отсутствуют |
| 2567 4 | 84.450.2 568 | 84.450.2 565 | 275°42.7' | 0.3 | данные отсутствуют | 59:02:5159001:67 | данные отсутствуют |
| 2567 5 | 84.451.2 569 | 84.451.2 570 | 199°39.2' | 0.3 | данные отсутствуют | 59:02:5109001:110 | данные отсутствуют |
| 2567 6 | 84.451.2 570 | 84.451.2 571 | 109°39.2' | 0.3 | данные отсутствуют | 59:02:5109001:110 | данные отсутствуют |
| 2567 7 | 84.451.2 571 | 84.451.2 572 | 21°26.9' | 0.3 | данные отсутствуют | 59:02:5109001:110 | данные отсутствуют |
| 2567 8 | 84.451.2 572 | 84.451.2 569 | 289°1.6' | 0.31 | данные отсутствуют | 59:02:5109001:110 | данные отсутствуют |
| 2567 9 | 84.452.2 573 | 84.452.2 574 | 135°0.0' | 0.3 | данные отсутствуют | 59:02:5109001:90 | данные отсутствуют |
| 2568 0 | 84.452.2 574 | 84.452.2 575 | 45°0.0' | 0.3 | данные отсутствуют | 59:02:5109001:90 | данные отсутствуют |
| 2568 1 | 84.452.2 575 | 84.452.2 576 | 315°0.0' | 0.3 | данные отсутствуют | 59:02:5109001:90 | данные отсутствуют |
| 2568 2 | 84.452.2 576 | 84.452.2 573 | 225°0.0' | 0.3 | данные отсутствуют | 59:02:5109001:90 | данные отсутствуют |
| 2568 3 | 84.453.2 577 | 84.453.2 578 | 168°18.7' | 0.3 | данные отсутствуют | 59:02:5159001:72 | данные отсутствуют |
| 2568 4 | 84.453.2 578 | 84.453.2 579 | 80°13.1' | 0.29 | данные отсутствуют | 59:02:5159001:72 | данные отсутствуют |
| 2568 5 | 84.453.2 579 | 84.453.2 580 | 350°32.3' | 0.3 | данные отсутствуют | 59:02:5159001:72 | данные отсутствуют |
| 2568 6 | 84.453.2 580 | 84.453.2 577 | 258°41.4' | 0.31 | данные отсутствуют | 59:02:5159001:72 | данные отсутствуют |
| 2568 7 | 84.454.2 581 | 84.454.2 582 | 199°39.2' | 0.3 | данные отсутствуют | 59:02:5109001:69 | данные отсутствуют |
| 2568 8 | 84.454.2 582 | 84.454.2 583 | 109°39.2' | 0.3 | данные отсутствуют | 59:02:5109001:69 | данные отсутствуют |
| 2568 9 | 84.454.2 583 | 84.454.2 584 | 19°39.2' | 0.3 | данные отсутствуют | 59:02:5109001:69 | данные отсутствуют |
| 2569 0 | 84.454.2 584 | 84.454.2 581 | 289°39.2' | 0.3 | данные отсутствуют | 59:02:5109001:69 | данные отсутствуют |

| | | |
|-------------------------------|---------|-------------------|
| полное наименование должности | подпись | инициалы, фамилия |
|-------------------------------|---------|-------------------|

М.П.

| Земельный участок | | | | | | | |
|--|-----------------|--------------------------------|-----------|--------------------|--------------------|----------------------------|--------------------|
| вид объекта недвижимости | | | | | | | |
| Лист №1327 Раздел 3.1 | | Всего листов раздела 3.1: 1419 | | Всего разделов: 8 | | Всего листов выписки: 5548 | |
| 17 октября 2019г. № КУВИ-001/2019-25207602 | | | | | | | |
| Кадастровый номер: | | | | 59:00:0000000:7734 | | | |
| 2569 1 | 84.455.2 585 | 84.455.2 586 | 135°0.0' | 0.3 | данные отсутствуют | 59:02:5109001:89 | данные отсутствуют |
| 2569 2 | 84.455.2 586 | 84.455.2 587 | 43°40.1' | 0.3 | данные отсутствуют | 59:02:5109001:89 | данные отсутствуют |
| 2569 3 | 84.455.2 587 | 84.455.2 588 | 313°36.2' | 0.29 | данные отсутствуют | 59:02:5109001:89 | данные отсутствуют |
| 2569 4 | 84.455.2 588 | 84.455.2 585 | 225°0.0' | 0.3 | данные отсутствуют | 59:02:5109001:89 | данные отсутствуют |
| 2569 5 | 84.456.2 589 | 84.456.2 590 | 201°26.9' | 0.3 | данные отсутствуют | 59:02:5109001:106 | данные отсутствуют |
| 2569 6 | 84.456.2 590 | 84.456.2 591 | 109°1.6' | 0.31 | данные отсутствуют | 59:02:5109001:106 | данные отсутствуют |
| 2569 7 | 84.456.2 591 | 84.456.2 592 | 19°39.2' | 0.3 | данные отсутствуют | 59:02:5109001:106 | данные отсутствуют |
| 2569 8 | 84.456.2 592 | 84.456.2 589 | 289°39.2' | 0.3 | данные отсутствуют | 59:02:5109001:106 | данные отсутствуют |
| 2569 9 | 84.457.2 593 | 84.457.2 594 | 156°48.1' | 0.3 | данные отсутствуют | 59:02:5109001:81 | данные отсутствуют |
| 2570 0 | 84.457.2 594 | 84.457.2 595 | 64°17.4' | 0.3 | данные отсутствуют | 59:02:5109001:81 | данные отсутствуют |
| 2570 1 | 84.457.2 595 | 84.457.2 596 | 336°2.3' | 0.3 | данные отсутствуют | 59:02:5109001:81 | данные отсутствуют |
| 2570 2 | 84.457.2 596 | 84.457.2 593 | 246°2.3' | 0.3 | данные отсутствуют | 59:02:5109001:81 | данные отсутствуют |
| 2570 3 | 84.458.2 597 | 84.458.2 598 | 291°26.9' | 0.3 | данные отсутствуют | 59:02:5109001:63 | данные отсутствуют |
| 2570 4 | 84.458.2 598 | 84.458.2 599 | 200°46.3' | 0.31 | данные отсутствуют | 59:02:5109001:63 | данные отсутствуют |
| 2570 5 | 84.458.2 599 | 84.458.2 600 | 109°39.2' | 0.3 | данные отсутствуют | 59:02:5109001:63 | данные отсутствуют |
| 2570 6 | 84.458.2 600 | 84.458.2 597 | 21°26.9' | 0.3 | данные отсутствуют | 59:02:5109001:63 | данные отсутствуют |
| 2570 7 | 84.459.2 601 | 84.459.2 602 | 21°26.9' | 0.3 | данные отсутствуют | 59:02:5109001:70 | данные отсутствуют |
| 2570 8 | 84.459.2 602 | 84.459.2 603 | 290°46.3' | 0.31 | данные отсутствуют | 59:02:5109001:70 | данные отсутствуют |

| | | |
|-------------------------------|---------|-------------------|
| полное наименование должности | подпись | инициалы, фамилия |
|-------------------------------|---------|-------------------|

М.П.

| Земельный участок | | | | | | | |
|--|-----------------|--------------------------------|-----------|--------------------|--------------------|----------------------------|--------------------|
| вид объекта недвижимости | | | | | | | |
| Лист №1328 Раздел 3.1 | | Всего листов раздела 3.1: 1419 | | Всего разделов: 8 | | Всего листов выписки: 5548 | |
| 17 октября 2019г. № КУВИ-001/2019-25207602 | | | | | | | |
| Кадастровый номер: | | | | 59:00:0000000:7734 | | | |
| 25709 | 84.459.2 603 | 84.459.2 604 | 199°39.2' | 0.3 | данные отсутствуют | 59:02:5109001:70 | данные отсутствуют |
| 25710 | 84.459.2 604 | 84.459.2 601 | 111°26.9' | 0.3 | данные отсутствуют | 59:02:5109001:70 | данные отсутствуют |
| 25711 | 84.460.2 605 | 84.460.2 606 | 133°40.1' | 0.3 | данные отсутствуют | 59:02:5109001:101 | данные отсутствуют |
| 25712 | 84.460.2 606 | 84.460.2 607 | 45°0.0' | 0.3 | данные отсутствуют | 59:02:5109001:101 | данные отсутствуют |
| 25713 | 84.460.2 607 | 84.460.2 608 | 313°40.1' | 0.3 | данные отсутствуют | 59:02:5109001:101 | данные отсутствуют |
| 25714 | 84.460.2 608 | 84.460.2 605 | 225°0.0' | 0.3 | данные отсутствуют | 59:02:5109001:101 | данные отсутствуют |
| 25715 | 84.461.2 609 | 84.461.2 610 | 162°10.9' | 0.29 | данные отсутствуют | 59:02:5109001:85 | данные отсутствуют |
| 25716 | 84.461.2 610 | 84.461.2 611 | 72°45.5' | 0.3 | данные отсутствуют | 59:02:5109001:85 | данные отсутствуют |
| 25717 | 84.461.2 611 | 84.461.2 612 | 340°58.4' | 0.31 | данные отсутствуют | 59:02:5109001:85 | данные отсутствуют |
| 25718 | 84.461.2 612 | 84.461.2 609 | 250°20.8' | 0.3 | данные отсутствуют | 59:02:5109001:85 | данные отсутствуют |
| 25719 | 84.462.2 613 | 84.462.2 614 | 166°25.8' | 0.3 | данные отсутствуют | 59:02:5109001:53 | данные отсутствуют |
| 25720 | 84.462.2 614 | 84.462.2 615 | 76°25.8' | 0.3 | данные отсутствуют | 59:02:5109001:53 | данные отсутствуют |
| 25721 | 84.462.2 615 | 84.462.2 616 | 346°52.0' | 0.31 | данные отсутствуют | 59:02:5109001:53 | данные отсутствуют |
| 25722 | 84.462.2 616 | 84.462.2 613 | 254°34.7' | 0.3 | данные отсутствуют | 59:02:5109001:53 | данные отсутствуют |
| 25723 | 84.463.2 617 | 84.463.2 618 | 156°2.3' | 0.3 | данные отсутствуют | 59:02:5109001:77 | данные отсутствуют |
| 25724 | 84.463.2 618 | 84.463.2 619 | 66°48.1' | 0.3 | данные отсутствуют | 59:02:5109001:77 | данные отсутствуют |
| 25725 | 84.463.2 619 | 84.463.2 620 | 336°2.3' | 0.3 | данные отсутствуют | 59:02:5109001:77 | данные отсутствуют |
| 25726 | 84.463.2 620 | 84.463.2 617 | 246°48.1' | 0.3 | данные отсутствуют | 59:02:5109001:77 | данные отсутствуют |

| | | |
|-------------------------------|---------|-------------------|
| полное наименование должности | подпись | инициалы, фамилия |
|-------------------------------|---------|-------------------|

М.П.

| Земельный участок | | | | | | | |
|--|-----------------|--------------------------------|-----------|--------------------|--------------------|----------------------------|--------------------|
| вид объекта недвижимости | | | | | | | |
| Лист №1329 Раздел 3.1 | | Всего листов раздела 3.1: 1419 | | Всего разделов: 8 | | Всего листов выписки: 5548 | |
| 17 октября 2019г. № КУВИ-001/2019-25207602 | | | | | | | |
| Кадастровый номер: | | | | 59:00:0000000:7734 | | | |
| 25727 | 84.464.2 621 | 84.464.2 622 | 201°26.9' | 0.3 | данные отсутствуют | 59:02:5109001:72 | данные отсутствуют |
| 25728 | 84.464.2 622 | 84.464.2 623 | 110°46.3' | 0.31 | данные отсутствуют | 59:02:5109001:72 | данные отсутствуют |
| 25729 | 84.464.2 623 | 84.464.2 624 | 19°39.2' | 0.3 | данные отсутствуют | 59:02:5109001:72 | данные отсутствуют |
| 25730 | 84.464.2 624 | 84.464.2 621 | 291°26.9' | 0.3 | данные отсутствуют | 59:02:5109001:72 | данные отсутствуют |
| 25731 | 84.465.2 625 | 84.465.2 626 | 160°20.8' | 0.3 | данные отсутствуют | 59:02:5109001:114 | данные отсутствуют |
| 25732 | 84.465.2 626 | 84.465.2 627 | 70°20.8' | 0.3 | данные отсутствуют | 59:02:5109001:114 | данные отсутствуют |
| 25733 | 84.465.2 627 | 84.465.2 628 | 340°58.4' | 0.31 | данные отсутствуют | 59:02:5109001:114 | данные отсутствуют |
| 25734 | 84.465.2 628 | 84.465.2 625 | 248°33.1' | 0.3 | данные отсутствуют | 59:02:5109001:114 | данные отсутствуют |
| 25735 | 84.466.2 629 | 84.466.2 630 | 199°39.2' | 0.3 | данные отсутствуют | 59:02:5109001:66 | данные отсутствуют |
| 25736 | 84.466.2 630 | 84.466.2 631 | 111°26.9' | 0.3 | данные отсутствуют | 59:02:5109001:66 | данные отсутствуют |
| 25737 | 84.466.2 631 | 84.466.2 632 | 19°1.6' | 0.31 | данные отсутствуют | 59:02:5109001:66 | данные отсутствуют |
| 25738 | 84.466.2 632 | 84.466.2 629 | 289°39.2' | 0.3 | данные отсутствуют | 59:02:5109001:66 | данные отсутствуют |
| 25739 | 84.467.2 633 | 84.467.2 634 | 160°20.8' | 0.3 | данные отсутствуют | 59:02:5109001:88 | данные отсутствуют |
| 25740 | 84.467.2 634 | 84.467.2 635 | 72°10.9' | 0.29 | данные отсутствуют | 59:02:5109001:88 | данные отсутствуют |
| 25741 | 84.467.2 635 | 84.467.2 636 | 342°45.5' | 0.3 | данные отсутствуют | 59:02:5109001:88 | данные отсутствуют |
| 25742 | 84.467.2 636 | 84.467.2 633 | 250°58.4' | 0.31 | данные отсутствуют | 59:02:5109001:88 | данные отсутствуют |
| 25743 | 84.468.2 637 | 84.468.2 638 | 199°39.2' | 0.3 | данные отсутствуют | 59:02:5109001:108 | данные отсутствуют |
| 25744 | 84.468.2 638 | 84.468.2 639 | 109°39.2' | 0.3 | данные отсутствуют | 59:02:5109001:108 | данные отсутствуют |

| | | |
|-------------------------------|---------|-------------------|
| полное наименование должности | подпись | инициалы, фамилия |
|-------------------------------|---------|-------------------|

М.П.

| Земельный участок | | | | | | | |
|--|-----------------|--------------------------------|-----------|--------------------|--------------------|----------------------------|--------------------|
| вид объекта недвижимости | | | | | | | |
| Лист №1330 Раздел 3.1 | | Всего листов раздела 3.1: 1419 | | Всего разделов: 8 | | Всего листов выписки: 5548 | |
| 17 октября 2019г. № КУВИ-001/2019-25207602 | | | | | | | |
| Кадастровый номер: | | | | 59:00:0000000:7734 | | | |
| 2574 5 | 84.468.2 639 | 84.468.2 640 | 19°39.2` | 0.3 | данные отсутствуют | 59:02:5109001:108 | данные отсутствуют |
| 2574 6 | 84.468.2 640 | 84.468.2 637 | 289°39.2` | 0.3 | данные отсутствуют | 59:02:5109001:108 | данные отсутствуют |
| 2574 7 | 84.469.2 641 | 84.469.2 642 | 199°39.2` | 0.3 | данные отсутствуют | 59:02:5109001:68 | данные отсутствуют |
| 2574 8 | 84.469.2 642 | 84.469.2 643 | 111°26.9` | 0.3 | данные отсутствуют | 59:02:5109001:68 | данные отсутствуют |
| 2574 9 | 84.469.2 643 | 84.469.2 644 | 19°39.2` | 0.3 | данные отсутствуют | 59:02:5109001:68 | данные отсутствуют |
| 2575 0 | 84.469.2 644 | 84.469.2 641 | 291°26.9` | 0.3 | данные отсутствуют | 59:02:5109001:68 | данные отсутствуют |
| 2575 1 | 84.470.2 645 | 84.470.2 646 | 199°39.2` | 0.3 | данные отсутствуют | 59:02:5109001:107 | данные отсутствуют |
| 2575 2 | 84.470.2 646 | 84.470.2 647 | 109°39.2` | 0.3 | данные отсутствуют | 59:02:5109001:107 | данные отсутствуют |
| 2575 3 | 84.470.2 647 | 84.470.2 648 | 19°39.2` | 0.3 | данные отсутствуют | 59:02:5109001:107 | данные отсутствуют |
| 2575 4 | 84.470.2 648 | 84.470.2 645 | 289°39.2` | 0.3 | данные отсутствуют | 59:02:5109001:107 | данные отсутствуют |
| 2575 5 | 84.471.2 649 | 84.471.2 650 | 218°2.8` | 0.29 | данные отсутствуют | 59:02:5159001:23 | данные отсутствуют |
| 2575 6 | 84.471.2 650 | 84.471.2 651 | 128°22.0` | 0.31 | данные отсутствуют | 59:02:5159001:23 | данные отсутствуют |
| 2575 7 | 84.471.2 651 | 84.471.2 652 | 36°52.2` | 0.3 | данные отсутствуют | 59:02:5159001:23 | данные отсутствуют |
| 2575 8 | 84.471.2 652 | 84.471.2 649 | 306°52.2` | 0.3 | данные отсутствуют | 59:02:5159001:23 | данные отсутствуют |
| 2575 9 | 84.472.2 653 | 84.472.2 654 | 199°39.2` | 0.3 | данные отсутствуют | 59:02:5109001:103 | данные отсутствуют |
| 2576 0 | 84.472.2 654 | 84.472.2 655 | 109°39.2` | 0.3 | данные отсутствуют | 59:02:5109001:103 | данные отсутствуют |
| 2576 1 | 84.472.2 655 | 84.472.2 656 | 19°39.2` | 0.3 | данные отсутствуют | 59:02:5109001:103 | данные отсутствуют |
| 2576 2 | 84.472.2 656 | 84.472.2 653 | 289°39.2` | 0.3 | данные отсутствуют | 59:02:5109001:103 | данные отсутствуют |

| | | |
|-------------------------------|---------|-------------------|
| полное наименование должности | подпись | инициалы, фамилия |
|-------------------------------|---------|-------------------|

М.П.

| Земельный участок | | | | | | | |
|--|-----------------|--------------------------------|-----------|--------------------|--------------------|----------------------------|--------------------|
| вид объекта недвижимости | | | | | | | |
| Лист №1331 Раздел 3.1 | | Всего листов раздела 3.1: 1419 | | Всего разделов: 8 | | Всего листов выписки: 5548 | |
| 17 октября 2019г. № КУВИ-001/2019-25207602 | | | | | | | |
| Кадастровый номер: | | | | 59:00:0000000:7734 | | | |
| 25763 | 84.473.2 657 | 84.473.2 658 | 178°1.5' | 0.29 | данные отсутствуют | 59:02:5159001:41 | данные отсутствуют |
| 25764 | 84.473.2 658 | 84.473.2 659 | 90°0.0' | 0.3 | данные отсутствуют | 59:02:5159001:41 | данные отсутствуют |
| 25765 | 84.473.2 659 | 84.473.2 660 | 358°5.5' | 0.3 | данные отсутствуют | 59:02:5159001:41 | данные отсутствуют |
| 25766 | 84.473.2 660 | 84.473.2 657 | 268°5.5' | 0.3 | данные отсутствуют | 59:02:5159001:41 | данные отсутствуют |
| 25767 | 84.474.2 661 | 84.474.2 662 | 135°0.0' | 0.3 | данные отсутствуют | 59:02:5109001:100 | данные отсутствуют |
| 25768 | 84.474.2 662 | 84.474.2 663 | 45°0.0' | 0.3 | данные отсутствуют | 59:02:5109001:100 | данные отсутствуют |
| 25769 | 84.474.2 663 | 84.474.2 664 | 315°0.0' | 0.3 | данные отсутствуют | 59:02:5109001:100 | данные отсутствуют |
| 25770 | 84.474.2 664 | 84.474.2 661 | 225°0.0' | 0.3 | данные отсутствуют | 59:02:5109001:100 | данные отсутствуют |
| 25771 | 84.475.2 665 | 84.475.2 666 | 178°5.5' | 0.3 | данные отсутствуют | 59:02:5159001:42 | данные отсутствуют |
| 25772 | 84.475.2 666 | 84.475.2 667 | 90°0.0' | 0.3 | данные отсутствуют | 59:02:5159001:42 | данные отсутствуют |
| 25773 | 84.475.2 667 | 84.475.2 668 | 358°5.5' | 0.3 | данные отсутствуют | 59:02:5159001:42 | данные отсутствуют |
| 25774 | 84.475.2 668 | 84.475.2 665 | 270°0.0' | 0.3 | данные отсутствуют | 59:02:5159001:42 | данные отсутствуют |
| 25775 | 84.476.2 669 | 84.476.2 670 | 201°26.9' | 0.3 | данные отсутствуют | 59:02:5109001:73 | данные отсутствуют |
| 25776 | 84.476.2 670 | 84.476.2 671 | 109°39.2' | 0.3 | данные отсутствуют | 59:02:5109001:73 | данные отсутствуют |
| 25777 | 84.476.2 671 | 84.476.2 672 | 21°26.9' | 0.3 | данные отсутствуют | 59:02:5109001:73 | данные отсутствуют |
| 25778 | 84.476.2 672 | 84.476.2 669 | 289°39.2' | 0.3 | данные отсутствуют | 59:02:5109001:73 | данные отсутствуют |
| 25779 | 84.477.2 673 | 84.477.2 674 | 160°58.4' | 0.31 | данные отсутствуют | 59:02:5109001:111 | данные отсутствуют |
| 25780 | 84.477.2 674 | 84.477.2 675 | 68°33.1' | 0.3 | данные отсутствуют | 59:02:5109001:111 | данные отсутствуют |

| | | |
|-------------------------------|---------|-------------------|
| полное наименование должности | подпись | инициалы, фамилия |
|-------------------------------|---------|-------------------|

М.П.

| Земельный участок | | | | | | | |
|--|-----------------|--------------------------------|-----------|--------------------|--------------------|----------------------------|--------------------|
| вид объекта недвижимости | | | | | | | |
| Лист №1332 Раздел 3.1 | | Всего листов раздела 3.1: 1419 | | Всего разделов: 8 | | Всего листов выписки: 5548 | |
| 17 октября 2019г. № КУВИ-001/2019-25207602 | | | | | | | |
| Кадастровый номер: | | | | 59:00:0000000:7734 | | | |
| 2578 1 | 84.477.2 675 | 84.477.2 676 | 340°20.8` | 0.3 | данные отсутствуют | 59:02:5109001:111 | данные отсутствуют |
| 2578 2 | 84.477.2 676 | 84.477.2 673 | 250°20.8` | 0.3 | данные отсутствуют | 59:02:5109001:111 | данные отсутствуют |
| 2578 3 | 84.478.2 677 | 84.478.2 678 | 336°48.1` | 0.3 | данные отсутствуют | 59:02:5109001:80 | данные отсутствуют |
| 2578 4 | 84.478.2 678 | 84.478.2 679 | 245°5.7` | 0.31 | данные отсутствуют | 59:02:5109001:80 | данные отсутствуют |
| 2578 5 | 84.478.2 679 | 84.478.2 680 | 156°2.3` | 0.3 | данные отсутствуют | 59:02:5109001:80 | данные отсутствуют |
| 2578 6 | 84.478.2 680 | 84.478.2 677 | 66°48.1` | 0.3 | данные отсутствуют | 59:02:5109001:80 | данные отсутствуют |
| 2578 7 | 84.479.2 681 | 84.479.2 682 | 181°54.5` | 0.3 | данные отсутствуют | 59:02:5109001:82 | данные отсутствуют |
| 2578 8 | 84.479.2 682 | 84.479.2 683 | 91°54.5` | 0.3 | данные отсутствуют | 59:02:5109001:82 | данные отсутствуют |
| 2578 9 | 84.479.2 683 | 84.479.2 684 | 1°54.5` | 0.3 | данные отсутствуют | 59:02:5109001:82 | данные отсутствуют |
| 2579 0 | 84.479.2 684 | 84.479.2 681 | 271°54.5` | 0.3 | данные отсутствуют | 59:02:5109001:82 | данные отсутствуют |
| 2579 1 | 84.480.2 685 | 84.480.2 686 | 180°0.0` | 0.3 | данные отсутствуют | 59:02:5159001:39 | данные отсутствуют |
| 2579 2 | 84.480.2 686 | 84.480.2 687 | 90°0.0` | 0.31 | данные отсутствуют | 59:02:5159001:39 | данные отсутствуют |
| 2579 3 | 84.480.2 687 | 84.480.2 688 | 358°5.5` | 0.3 | данные отсутствуют | 59:02:5159001:39 | данные отсутствуют |
| 2579 4 | 84.480.2 688 | 84.480.2 685 | 270°0.0` | 0.3 | данные отсутствуют | 59:02:5159001:39 | данные отсутствуют |
| 2579 5 | 84.481.2 689 | 84.481.2 690 | 156°2.3` | 0.3 | данные отсутствуют | 59:02:5109001:76 | данные отсутствуют |
| 2579 6 | 84.481.2 690 | 84.481.2 691 | 66°2.3` | 0.3 | данные отсутствуют | 59:02:5109001:76 | данные отсутствуют |
| 2579 7 | 84.481.2 691 | 84.481.2 692 | 336°2.3` | 0.3 | данные отсутствуют | 59:02:5109001:76 | данные отсутствуют |
| 2579 8 | 84.481.2 692 | 84.481.2 689 | 246°2.3` | 0.3 | данные отсутствуют | 59:02:5109001:76 | данные отсутствуют |

| | | |
|-------------------------------|---------|-------------------|
| полное наименование должности | подпись | инициалы, фамилия |
|-------------------------------|---------|-------------------|

М.П.

| Земельный участок | | | | | | | |
|--|-----------------|--------------------------------|-----------|--------------------|--------------------|----------------------------|--------------------|
| вид объекта недвижимости | | | | | | | |
| Лист №1333 Раздел 3.1 | | Всего листов раздела 3.1: 1419 | | Всего разделов: 8 | | Всего листов выписки: 5548 | |
| 17 октября 2019г. № КУВИ-001/2019-25207602 | | | | | | | |
| Кадастровый номер: | | | | 59:00:0000000:7734 | | | |
| 2579 9 | 84.482.2 693 | 84.482.2 694 | 199°39.2` | 0.3 | данные отсутствуют | 59:02:5109001:105 | данные отсутствуют |
| 2580 0 | 84.482.2 694 | 84.482.2 695 | 109°39.2` | 0.3 | данные отсутствуют | 59:02:5109001:105 | данные отсутствуют |
| 2580 1 | 84.482.2 695 | 84.482.2 696 | 21°26.9` | 0.3 | данные отсутствуют | 59:02:5109001:105 | данные отсутствуют |
| 2580 2 | 84.482.2 696 | 84.482.2 693 | 289°1.6` | 0.31 | данные отсутствуют | 59:02:5109001:105 | данные отсутствуют |
| 2580 3 | 84.483.2 697 | 84.483.2 698 | 180°0.0` | 0.3 | данные отсутствуют | 59:02:5159001:40 | данные отсутствуют |
| 2580 4 | 84.483.2 698 | 84.483.2 699 | 90°0.0` | 0.3 | данные отсутствуют | 59:02:5159001:40 | данные отсутствуют |
| 2580 5 | 84.483.2 699 | 84.483.2 700 | 0°0.0` | 0.3 | данные отсутствуют | 59:02:5159001:40 | данные отсутствуют |
| 2580 6 | 84.483.2 700 | 84.483.2 697 | 270°0.0` | 0.3 | данные отсутствуют | 59:02:5159001:40 | данные отсутствуют |
| 2580 7 | 85.1.1 | 85.1.2 | 100°41.2` | 333.45 | данные отсутствуют | 59:00:0000000:7944(1) | данные отсутствуют |
| 2580 8 | 85.1.2 | 85.1.3 | 52°17.6` | 1179.39 | данные отсутствуют | 59:00:0000000:7944(1) | данные отсутствуют |
| 2580 9 | 85.1.3 | 85.1.4 | 195°25.2` | 630.35 | данные отсутствуют | данные отсутствуют | данные отсутствуют |
| 2581 0 | 85.1.4 | 85.1.5 | 234°38.0` | 726.92 | данные отсутствуют | данные отсутствуют | данные отсутствуют |
| 2581 1 | 85.1.5 | 85.1.6 | 277°15.0` | 323.53 | данные отсутствуют | данные отсутствуют | данные отсутствуют |
| 2581 2 | 85.1.6 | 85.1.1 | 331°19.5` | 373.95 | данные отсутствуют | данные отсутствуют | данные отсутствуют |
| 2581 3 | 85.2.7 | 85.2.8 | 137°49.2` | 8.19 | данные отсутствуют | данные отсутствуют | данные отсутствуют |
| 2581 4 | 85.2.8 | 85.2.9 | 47°50.5` | 2.0 | данные отсутствуют | данные отсутствуют | данные отсутствуют |
| 2581 5 | 85.2.9 | 85.2.10 | 317°49.2` | 8.19 | данные отсутствуют | данные отсутствуют | данные отсутствуют |
| 2581 6 | 85.2.10 | 85.2.7 | 227°50.5` | 2.0 | данные отсутствуют | данные отсутствуют | данные отсутствуют |

| | | |
|-------------------------------|---------|-------------------|
| полное наименование должности | подпись | инициалы, фамилия |
|-------------------------------|---------|-------------------|

М.П.

| Земельный участок | | | | | | | |
|--|---------|--------------------------------|-----------|--------------------|--------------------|----------------------------|--------------------|
| вид объекта недвижимости | | | | | | | |
| Лист №1334 Раздел 3.1 | | Всего листов раздела 3.1: 1419 | | Всего разделов: 8 | | Всего листов выписки: 5548 | |
| 17 октября 2019г. № КУВИ-001/2019-25207602 | | | | | | | |
| Кадастровый номер: | | | | 59:00:0000000:7734 | | | |
| 2581 7 | 85.3.11 | 85.3.12 | 222°9.5' | 2.0 | данные отсутствуют | данные отсутствуют | данные отсутствуют |
| 2581 8 | 85.3.12 | 85.3.13 | 132°14.1' | 8.06 | данные отсутствуют | данные отсутствуют | данные отсутствуют |
| 2581 9 | 85.3.13 | 85.3.14 | 42°9.5' | 2.0 | данные отсутствуют | данные отсутствуют | данные отсутствуют |
| 2582 0 | 85.3.14 | 85.3.11 | 312°14.1' | 8.06 | данные отсутствуют | данные отсутствуют | данные отсутствуют |
| 2582 1 | 85.4.15 | 85.4.16 | 139°3.4' | 2.0 | данные отсутствуют | данные отсутствуют | данные отсутствуют |
| 2582 2 | 85.4.16 | 85.4.17 | 48°50.5' | 2.01 | данные отсутствуют | данные отсутствуют | данные отсутствуют |
| 2582 3 | 85.4.17 | 85.4.18 | 319°3.4' | 2.0 | данные отсутствуют | данные отсутствуют | данные отсутствуют |
| 2582 4 | 85.4.18 | 85.4.15 | 228°50.5' | 2.01 | данные отсутствуют | данные отсутствуют | данные отсутствуют |
| 2582 5 | 85.5.19 | 85.5.20 | 139°3.4' | 2.0 | данные отсутствуют | данные отсутствуют | данные отсутствуют |
| 2582 6 | 85.5.20 | 85.5.21 | 48°50.5' | 2.01 | данные отсутствуют | данные отсутствуют | данные отсутствуют |
| 2582 7 | 85.5.21 | 85.5.22 | 319°3.4' | 2.0 | данные отсутствуют | данные отсутствуют | данные отсутствуют |
| 2582 8 | 85.5.22 | 85.5.19 | 228°50.5' | 2.01 | данные отсутствуют | данные отсутствуют | данные отсутствуют |
| 2582 9 | 85.6.23 | 85.6.24 | 139°3.4' | 2.0 | данные отсутствуют | данные отсутствуют | данные отсутствуют |
| 2583 0 | 85.6.24 | 85.6.25 | 48°50.5' | 2.01 | данные отсутствуют | данные отсутствуют | данные отсутствуют |
| 2583 1 | 85.6.25 | 85.6.26 | 319°3.4' | 2.0 | данные отсутствуют | данные отсутствуют | данные отсутствуют |
| 2583 2 | 85.6.26 | 85.6.23 | 228°50.5' | 2.01 | данные отсутствуют | данные отсутствуют | данные отсутствуют |
| 2583 3 | 85.7.27 | 85.7.28 | 139°3.4' | 2.0 | данные отсутствуют | данные отсутствуют | данные отсутствуют |
| 2583 4 | 85.7.28 | 85.7.29 | 48°50.5' | 2.01 | данные отсутствуют | данные отсутствуют | данные отсутствуют |

| | | |
|-------------------------------|---------|-------------------|
| полное наименование должности | подпись | инициалы, фамилия |
|-------------------------------|---------|-------------------|

М.П.

| Земельный участок | | | | | | | |
|--|----------|--------------------------------|-----------|--------------------|--------------------|----------------------------|--------------------|
| вид объекта недвижимости | | | | | | | |
| Лист №1335 Раздел 3.1 | | Всего листов раздела 3.1: 1419 | | Всего разделов: 8 | | Всего листов выписки: 5548 | |
| 17 октября 2019г. № КУВИ-001/2019-25207602 | | | | | | | |
| Кадастровый номер: | | | | 59:00:0000000:7734 | | | |
| 2583 5 | 85.7.29 | 85.7.30 | 319°3.4' | 2.0 | данные отсутствуют | данные отсутствуют | данные отсутствуют |
| 2583 6 | 85.7.30 | 85.7.27 | 228°50.5' | 2.01 | данные отсутствуют | данные отсутствуют | данные отсутствуют |
| 2583 7 | 85.8.31 | 85.8.32 | 138°50.5' | 2.01 | данные отсутствуют | данные отсутствуют | данные отсутствуют |
| 2583 8 | 85.8.32 | 85.8.33 | 49°3.4' | 2.0 | данные отсутствуют | данные отсутствуют | данные отсутствуют |
| 2583 9 | 85.8.33 | 85.8.34 | 318°50.5' | 2.01 | данные отсутствуют | данные отсутствуют | данные отсутствуют |
| 2584 0 | 85.8.34 | 85.8.31 | 229°3.4' | 2.0 | данные отсутствуют | данные отсутствуют | данные отсутствуют |
| 2584 1 | 85.9.35 | 85.9.36 | 138°50.5' | 2.01 | данные отсутствуют | данные отсутствуют | данные отсутствуют |
| 2584 2 | 85.9.36 | 85.9.37 | 49°3.4' | 2.0 | данные отсутствуют | данные отсутствуют | данные отсутствуют |
| 2584 3 | 85.9.37 | 85.9.38 | 318°50.5' | 2.01 | данные отсутствуют | данные отсутствуют | данные отсутствуют |
| 2584 4 | 85.9.38 | 85.9.35 | 229°3.4' | 2.0 | данные отсутствуют | данные отсутствуют | данные отсутствуют |
| 2584 5 | 85.10.39 | 85.10.40 | 138°50.5' | 2.01 | данные отсутствуют | данные отсутствуют | данные отсутствуют |
| 2584 6 | 85.10.40 | 85.10.41 | 49°3.4' | 2.0 | данные отсутствуют | данные отсутствуют | данные отсутствуют |
| 2584 7 | 85.10.41 | 85.10.42 | 318°50.5' | 2.01 | данные отсутствуют | данные отсутствуют | данные отсутствуют |
| 2584 8 | 85.10.42 | 85.10.39 | 229°3.4' | 2.0 | данные отсутствуют | данные отсутствуют | данные отсутствуют |
| 2584 9 | 85.11.43 | 85.11.44 | 139°3.4' | 2.0 | данные отсутствуют | данные отсутствуют | данные отсутствуют |
| 2585 0 | 85.11.44 | 85.11.45 | 48°50.5' | 2.01 | данные отсутствуют | данные отсутствуют | данные отсутствуют |
| 2585 1 | 85.11.45 | 85.11.46 | 318°52.1' | 1.99 | данные отсутствуют | данные отсутствуют | данные отсутствуют |
| 2585 2 | 85.11.46 | 85.11.43 | 229°3.4' | 2.0 | данные отсутствуют | данные отсутствуют | данные отсутствуют |

| | | |
|-------------------------------|---------|-------------------|
| полное наименование должности | подпись | инициалы, фамилия |
|-------------------------------|---------|-------------------|

М.П.

| Земельный участок | | | | | | | |
|--|----------|--------------------------------|-----------|--------------------|--------------------|----------------------------|--------------------|
| вид объекта недвижимости | | | | | | | |
| Лист №1336 Раздел 3.1 | | Всего листов раздела 3.1: 1419 | | Всего разделов: 8 | | Всего листов выписки: 5548 | |
| 17 октября 2019г. № КУВИ-001/2019-25207602 | | | | | | | |
| Кадастровый номер: | | | | 59:00:0000000:7734 | | | |
| 25853 | 85.12.47 | 85.12.48 | 139°3.4' | 2.0 | данные отсутствуют | данные отсутствуют | данные отсутствуют |
| 25854 | 85.12.48 | 85.12.49 | 49°3.4' | 2.0 | данные отсутствуют | данные отсутствуют | данные отсутствуют |
| 25855 | 85.12.49 | 85.12.50 | 319°3.4' | 2.0 | данные отсутствуют | данные отсутствуют | данные отсутствуют |
| 25856 | 85.12.50 | 85.12.47 | 229°3.4' | 2.0 | данные отсутствуют | данные отсутствуют | данные отсутствуют |
| 25857 | 85.13.51 | 85.13.52 | 193°53.8' | 2.0 | данные отсутствуют | данные отсутствуют | данные отсутствуют |
| 25858 | 85.13.52 | 85.13.53 | 104°10.5' | 2.0 | данные отсутствуют | данные отсутствуют | данные отсутствуют |
| 25859 | 85.13.53 | 85.13.54 | 13°53.8' | 2.0 | данные отсутствуют | данные отсутствуют | данные отсутствуют |
| 25860 | 85.13.54 | 85.13.51 | 284°10.5' | 2.0 | данные отсутствуют | данные отсутствуют | данные отсутствуют |
| 25861 | 85.14.55 | 85.14.56 | 138°52.1' | 1.99 | данные отсутствуют | данные отсутствуют | данные отсутствуют |
| 25862 | 85.14.56 | 85.14.57 | 49°3.4' | 2.0 | данные отсутствуют | данные отсутствуют | данные отсутствуют |
| 25863 | 85.14.57 | 85.14.58 | 319°3.4' | 2.0 | данные отсутствуют | данные отсутствуют | данные отсутствуют |
| 25864 | 85.14.58 | 85.14.55 | 228°50.5' | 2.01 | данные отсутствуют | данные отсутствуют | данные отсутствуют |
| 25865 | 85.15.59 | 85.15.60 | 139°3.4' | 2.0 | данные отсутствуют | данные отсутствуют | данные отсутствуют |
| 25866 | 85.15.60 | 85.15.61 | 49°3.4' | 2.0 | данные отсутствуют | данные отсутствуют | данные отсутствуют |
| 25867 | 85.15.61 | 85.15.62 | 319°3.4' | 2.0 | данные отсутствуют | данные отсутствуют | данные отсутствуют |
| 25868 | 85.15.62 | 85.15.59 | 229°3.4' | 2.0 | данные отсутствуют | данные отсутствуют | данные отсутствуют |
| 25869 | 85.16.63 | 85.16.64 | 193°53.8' | 2.0 | данные отсутствуют | данные отсутствуют | данные отсутствуют |
| 25870 | 85.16.64 | 85.16.65 | 103°53.8' | 2.0 | данные отсутствуют | данные отсутствуют | данные отсутствуют |

| | | |
|-------------------------------|---------|-------------------|
| полное наименование должности | подпись | инициалы, фамилия |
|-------------------------------|---------|-------------------|

М.П.

| Земельный участок | | | | | | | |
|--|----------|--------------------------------|-----------|--------------------|--------------------|----------------------------|--------------------|
| вид объекта недвижимости | | | | | | | |
| Лист №1337 Раздел 3.1 | | Всего листов раздела 3.1: 1419 | | Всего разделов: 8 | | Всего листов выписки: 5548 | |
| 17 октября 2019г. № КУВИ-001/2019-25207602 | | | | | | | |
| Кадастровый номер: | | | | 59:00:0000000:7734 | | | |
| 2587 1 | 85.16.65 | 85.16.66 | 13°53.8' | 2.0 | данные отсутствуют | данные отсутствуют | данные отсутствуют |
| 2587 2 | 85.16.66 | 85.16.63 | 283°53.8' | 2.0 | данные отсутствуют | данные отсутствуют | данные отсутствуют |
| 2587 3 | 85.17.67 | 85.17.68 | 193°53.8' | 2.0 | данные отсутствуют | данные отсутствуют | данные отсутствуют |
| 2587 4 | 85.17.68 | 85.17.69 | 103°53.8' | 2.0 | данные отсутствуют | данные отсутствуют | данные отсутствуют |
| 2587 5 | 85.17.69 | 85.17.70 | 13°53.8' | 2.0 | данные отсутствуют | данные отсутствуют | данные отсутствуют |
| 2587 6 | 85.17.70 | 85.17.67 | 283°53.8' | 2.0 | данные отсутствуют | данные отсутствуют | данные отсутствуют |
| 2587 7 | 85.18.71 | 85.18.72 | 193°53.8' | 2.0 | данные отсутствуют | данные отсутствуют | данные отсутствуют |
| 2587 8 | 85.18.72 | 85.18.73 | 103°53.8' | 2.0 | данные отсутствуют | данные отсутствуют | данные отсутствуют |
| 2587 9 | 85.18.73 | 85.18.74 | 13°53.8' | 2.0 | данные отсутствуют | данные отсутствуют | данные отсутствуют |
| 2588 0 | 85.18.74 | 85.18.71 | 283°53.8' | 2.0 | данные отсутствуют | данные отсутствуют | данные отсутствуют |
| 2588 1 | 85.19.75 | 85.19.76 | 193°53.8' | 2.0 | данные отсутствуют | данные отсутствуют | данные отсутствуют |
| 2588 2 | 85.19.76 | 85.19.77 | 103°53.8' | 2.0 | данные отсутствуют | данные отсутствуют | данные отсутствуют |
| 2588 3 | 85.19.77 | 85.19.78 | 13°53.8' | 2.0 | данные отсутствуют | данные отсутствуют | данные отсутствуют |
| 2588 4 | 85.19.78 | 85.19.75 | 283°53.8' | 2.0 | данные отсутствуют | данные отсутствуют | данные отсутствуют |
| 2588 5 | 85.20.79 | 85.20.80 | 139°3.4' | 2.0 | данные отсутствуют | данные отсутствуют | данные отсутствуют |
| 2588 6 | 85.20.80 | 85.20.81 | 49°3.4' | 2.0 | данные отсутствуют | данные отсутствуют | данные отсутствуют |
| 2588 7 | 85.20.81 | 85.20.82 | 319°3.4' | 2.0 | данные отсутствуют | данные отсутствуют | данные отсутствуют |
| 2588 8 | 85.20.82 | 85.20.79 | 229°3.4' | 2.0 | данные отсутствуют | данные отсутствуют | данные отсутствуют |

| | | |
|-------------------------------|---------|-------------------|
| полное наименование должности | подпись | инициалы, фамилия |
|-------------------------------|---------|-------------------|

М.П.

| Земельный участок | | | | | | | |
|--|-----------|--------------------------------|-----------|--------------------|--------------------|----------------------------|--------------------|
| вид объекта недвижимости | | | | | | | |
| Лист №1338 Раздел 3.1 | | Всего листов раздела 3.1: 1419 | | Всего разделов: 8 | | Всего листов выписки: 5548 | |
| 17 октября 2019г. № КУВИ-001/2019-25207602 | | | | | | | |
| Кадастровый номер: | | | | 59:00:0000000:7734 | | | |
| 25889 | 85.21.83 | 85.21.84 | 138°52.1' | 1.99 | данные отсутствуют | данные отсутствуют | данные отсутствуют |
| 25890 | 85.21.84 | 85.21.85 | 49°3.4' | 2.0 | данные отсутствуют | данные отсутствуют | данные отсутствуют |
| 25891 | 85.21.85 | 85.21.86 | 319°3.4' | 2.0 | данные отсутствуют | данные отсутствуют | данные отсутствуют |
| 25892 | 85.21.86 | 85.21.83 | 228°50.5' | 2.01 | данные отсутствуют | данные отсутствуют | данные отсутствуют |
| 25893 | 85.22.87 | 85.22.88 | 139°3.4' | 2.0 | данные отсутствуют | данные отсутствуют | данные отсутствуют |
| 25894 | 85.22.88 | 85.22.89 | 49°3.4' | 2.0 | данные отсутствуют | данные отсутствуют | данные отсутствуют |
| 25895 | 85.22.89 | 85.22.90 | 319°3.4' | 2.0 | данные отсутствуют | данные отсутствуют | данные отсутствуют |
| 25896 | 85.22.90 | 85.22.87 | 229°3.4' | 2.0 | данные отсутствуют | данные отсутствуют | данные отсутствуют |
| 25897 | 85.23.91 | 85.23.92 | 139°3.4' | 2.0 | данные отсутствуют | данные отсутствуют | данные отсутствуют |
| 25898 | 85.23.92 | 85.23.93 | 49°3.4' | 2.0 | данные отсутствуют | данные отсутствуют | данные отсутствуют |
| 25899 | 85.23.93 | 85.23.94 | 319°3.4' | 2.0 | данные отсутствуют | данные отсутствуют | данные отсутствуют |
| 25900 | 85.23.94 | 85.23.91 | 229°3.4' | 2.0 | данные отсутствуют | данные отсутствуют | данные отсутствуют |
| 25901 | 85.24.95 | 85.24.96 | 139°3.4' | 2.0 | данные отсутствуют | данные отсутствуют | данные отсутствуют |
| 25902 | 85.24.96 | 85.24.97 | 49°3.4' | 2.0 | данные отсутствуют | данные отсутствуют | данные отсутствуют |
| 25903 | 85.24.97 | 85.24.98 | 318°50.5' | 2.01 | данные отсутствуют | данные отсутствуют | данные отсутствуют |
| 25904 | 85.24.98 | 85.24.95 | 228°52.1' | 1.99 | данные отсутствуют | данные отсутствуют | данные отсутствуют |
| 25905 | 85.25.99 | 85.25.100 | 180°0.0' | 2.0 | данные отсутствуют | данные отсутствуют | данные отсутствуют |
| 25906 | 85.25.100 | 85.25.101 | 90°0.0' | 2.0 | данные отсутствуют | данные отсутствуют | данные отсутствуют |

| | | |
|-------------------------------|---------|-------------------|
| полное наименование должности | подпись | инициалы, фамилия |
|-------------------------------|---------|-------------------|

М.П.

| Земельный участок | | | | | | | |
|--|-----------|--------------------------------|----------|--------------------|--------------------|----------------------------|--------------------|
| вид объекта недвижимости | | | | | | | |
| Лист №1339 Раздел 3.1 | | Всего листов раздела 3.1: 1419 | | Всего разделов: 8 | | Всего листов выписки: 5548 | |
| 17 октября 2019г. № КУВИ-001/2019-25207602 | | | | | | | |
| Кадастровый номер: | | | | 59:00:0000000:7734 | | | |
| 25907 | 85.25.101 | 85.25.102 | 0°0.0' | 2.0 | данные отсутствуют | данные отсутствуют | данные отсутствуют |
| 25908 | 85.25.102 | 85.25.99 | 270°0.0' | 2.0 | данные отсутствуют | данные отсутствуют | данные отсутствуют |
| 25909 | 85.26.103 | 85.26.104 | 139°3.4' | 2.0 | данные отсутствуют | данные отсутствуют | данные отсутствуют |
| 25910 | 85.26.104 | 85.26.105 | 49°3.4' | 2.0 | данные отсутствуют | данные отсутствуют | данные отсутствуют |
| 25911 | 85.26.105 | 85.26.106 | 319°3.4' | 2.0 | данные отсутствуют | данные отсутствуют | данные отсутствуют |
| 25912 | 85.26.106 | 85.26.103 | 229°3.4' | 2.0 | данные отсутствуют | данные отсутствуют | данные отсутствуют |
| 25913 | 85.27.107 | 85.27.108 | 139°3.4' | 2.0 | данные отсутствуют | данные отсутствуют | данные отсутствуют |
| 25914 | 85.27.108 | 85.27.109 | 49°3.4' | 2.0 | данные отсутствуют | данные отсутствуют | данные отсутствуют |
| 25915 | 85.27.109 | 85.27.110 | 319°3.4' | 2.0 | данные отсутствуют | данные отсутствуют | данные отсутствуют |
| 25916 | 85.27.110 | 85.27.107 | 229°3.4' | 2.0 | данные отсутствуют | данные отсутствуют | данные отсутствуют |
| 25917 | 85.28.111 | 85.28.112 | 139°3.4' | 2.0 | данные отсутствуют | данные отсутствуют | данные отсутствуют |
| 25918 | 85.28.112 | 85.28.113 | 49°3.4' | 2.0 | данные отсутствуют | данные отсутствуют | данные отсутствуют |
| 25919 | 85.28.113 | 85.28.114 | 319°3.4' | 2.0 | данные отсутствуют | данные отсутствуют | данные отсутствуют |
| 25920 | 85.28.114 | 85.28.111 | 229°3.4' | 2.0 | данные отсутствуют | данные отсутствуют | данные отсутствуют |
| 25921 | 86.1.1 | 86.1.2 | 48°1.5' | 61.9 | данные отсутствуют | данные отсутствуют | данные отсутствуют |
| 25922 | 86.1.2 | 86.1.3 | 68°27.2' | 70.25 | данные отсутствуют | 59:37:2270101:1 | данные отсутствуют |
| 25923 | 86.1.3 | 86.1.4 | 72°12.5' | 251.93 | данные отсутствуют | данные отсутствуют | данные отсутствуют |
| 25924 | 86.1.4 | 86.1.5 | 84°25.7' | 290.84 | данные отсутствуют | данные отсутствуют | данные отсутствуют |

| | | |
|-------------------------------|---------|-------------------|
| полное наименование должности | подпись | инициалы, фамилия |
|-------------------------------|---------|-------------------|

М.П.

| Земельный участок | | | | | | | |
|--|---------|--------------------------------|-----------|--------------------|--------------------|----------------------------|--------------------|
| вид объекта недвижимости | | | | | | | |
| Лист №1340 Раздел 3.1 | | Всего листов раздела 3.1: 1419 | | Всего разделов: 8 | | Всего листов выписки: 5548 | |
| 17 октября 2019г. № КУВИ-001/2019-25207602 | | | | | | | |
| Кадастровый номер: | | | | 59:00:0000000:7734 | | | |
| 2592 5 | 86.1.5 | 86.1.6 | 89°17.9' | 192.99 | данные отсутствуют | данные отсутствуют | данные отсутствуют |
| 2592 6 | 86.1.6 | 86.1.7 | 84°9.1' | 188.94 | данные отсутствуют | данные отсутствуют | данные отсутствуют |
| 2592 7 | 86.1.7 | 86.1.8 | 67°20.2' | 210.23 | данные отсутствуют | данные отсутствуют | данные отсутствуют |
| 2592 8 | 86.1.8 | 86.1.9 | 40°25.6' | 377.84 | данные отсутствуют | данные отсутствуют | данные отсутствуют |
| 2592 9 | 86.1.9 | 86.1.10 | 30°36.2' | 96.66 | данные отсутствуют | данные отсутствуют | данные отсутствуют |
| 2593 0 | 86.1.10 | 86.1.11 | 30°36.3' | 53.07 | данные отсутствуют | данные отсутствуют | данные отсутствуют |
| 2593 1 | 86.1.11 | 86.1.12 | 37°5.9' | 117.78 | данные отсутствуют | 59:37:2270101:1 | данные отсутствуют |
| 2593 2 | 86.1.12 | 86.1.13 | 73°39.8' | 142.24 | данные отсутствуют | 59:37:2270101:1 | данные отсутствуют |
| 2593 3 | 86.1.13 | 86.1.14 | 81°21.4' | 148.78 | данные отсутствуют | 59:37:2270101:1 | данные отсутствуют |
| 2593 4 | 86.1.14 | 86.1.15 | 90°51.8' | 156.52 | данные отсутствуют | 59:37:2270101:1 | данные отсутствуют |
| 2593 5 | 86.1.15 | 86.1.16 | 114°53.6' | 191.24 | данные отсутствуют | 59:37:2270101:1 | данные отсутствуют |
| 2593 6 | 86.1.16 | 86.1.17 | 109°14.5' | 216.33 | данные отсутствуют | 59:37:2270101:1 | данные отсутствуют |
| 2593 7 | 86.1.17 | 86.1.18 | 107°27.4' | 239.29 | данные отсутствуют | 59:37:2270101:1 | данные отсутствуют |
| 2593 8 | 86.1.18 | 86.1.19 | 102°16.3' | 116.36 | данные отсутствуют | 59:37:2270101:1 | данные отсутствуют |
| 2593 9 | 86.1.19 | 86.1.20 | 102°16.3' | 226.85 | данные отсутствуют | 59:37:2270101:1 | данные отсутствуют |
| 2594 0 | 86.1.20 | 86.1.21 | 91°45.0' | 308.42 | данные отсутствуют | 59:37:2270101:1 | данные отсутствуют |
| 2594 1 | 86.1.21 | 86.1.22 | 84°47.3' | 349.76 | данные отсутствуют | 59:37:2270101:1 | данные отсутствуют |
| 2594 2 | 86.1.22 | 86.1.23 | 151°13.1' | 54.94 | данные отсутствуют | данные отсутствуют | данные отсутствуют |

| | | |
|-------------------------------|---------|-------------------|
| полное наименование должности | подпись | инициалы, фамилия |
|-------------------------------|---------|-------------------|

М.П.

| Земельный участок | | | | | | | |
|--|---------|--------------------------------|-----------|--------------------|--------------------|----------------------------|--------------------|
| вид объекта недвижимости | | | | | | | |
| Лист №1341 Раздел 3.1 | | Всего листов раздела 3.1: 1419 | | Всего разделов: 8 | | Всего листов выписки: 5548 | |
| 17 октября 2019г. № КУВИ-001/2019-25207602 | | | | | | | |
| Кадастровый номер: | | | | 59:00:0000000:7734 | | | |
| 2594 3 | 86.1.23 | 86.1.24 | 174°58.0` | 43.88 | данные отсутствуют | данные отсутствуют | данные отсутствуют |
| 2594 4 | 86.1.24 | 86.1.25 | 158°59.9` | 50.14 | данные отсутствуют | данные отсутствуют | данные отсутствуют |
| 2594 5 | 86.1.25 | 86.1.26 | 153°59.0` | 52.39 | данные отсутствуют | данные отсутствуют | данные отсутствуют |
| 2594 6 | 86.1.26 | 86.1.27 | 101°57.0` | 44.38 | данные отсутствуют | данные отсутствуют | данные отсутствуют |
| 2594 7 | 86.1.27 | 86.1.28 | 91°42.9` | 114.95 | данные отсутствуют | данные отсутствуют | данные отсутствуют |
| 2594 8 | 86.1.28 | 86.1.29 | 118°46.8` | 41.89 | данные отсутствуют | данные отсутствуют | данные отсутствуют |
| 2594 9 | 86.1.29 | 86.1.30 | 123°27.0` | 42.45 | данные отсутствуют | данные отсутствуют | данные отсутствуют |
| 2595 0 | 86.1.30 | 86.1.31 | 135°0.0` | 55.45 | данные отсутствуют | данные отсутствуют | данные отсутствуют |
| 2595 1 | 86.1.31 | 86.1.32 | 145°3.4` | 56.32 | данные отсутствуют | данные отсутствуют | данные отсутствуют |
| 2595 2 | 86.1.32 | 86.1.33 | 132°59.9` | 51.0 | данные отсутствуют | данные отсутствуют | данные отсутствуют |
| 2595 3 | 86.1.33 | 86.1.34 | 118°57.4` | 74.46 | данные отсутствуют | данные отсутствуют | данные отсутствуют |
| 2595 4 | 86.1.34 | 86.1.35 | 136°13.4` | 42.05 | данные отсутствуют | данные отсутствуют | данные отсутствуют |
| 2595 5 | 86.1.35 | 86.1.36 | 161°34.2` | 37.99 | данные отсутствуют | данные отсутствуют | данные отсутствуют |
| 2595 6 | 86.1.36 | 86.1.37 | 155°26.8` | 31.98 | данные отсутствуют | данные отсутствуют | данные отсутствуют |
| 2595 7 | 86.1.37 | 86.1.38 | 120°47.5` | 34.6 | данные отсутствуют | данные отсутствуют | данные отсутствуют |
| 2595 8 | 86.1.38 | 86.1.39 | 121°55.5` | 51.42 | данные отсутствуют | данные отсутствуют | данные отсутствуют |
| 2595 9 | 86.1.39 | 86.1.40 | 130°25.9` | 67.29 | данные отсутствуют | данные отсутствуют | данные отсутствуют |
| 2596 0 | 86.1.40 | 86.1.41 | 123°6.1` | 119.28 | данные отсутствуют | данные отсутствуют | данные отсутствуют |

| | | |
|-------------------------------|---------|-------------------|
| полное наименование должности | подпись | инициалы, фамилия |
|-------------------------------|---------|-------------------|

М.П.

| Земельный участок | | | | | | | |
|--|---------|--------------------------------|-----------|--------------------|--------------------|----------------------------|--------------------|
| вид объекта недвижимости | | | | | | | |
| Лист №1342 Раздел 3.1 | | Всего листов раздела 3.1: 1419 | | Всего разделов: 8 | | Всего листов выписки: 5548 | |
| 17 октября 2019г. № КУВИ-001/2019-25207602 | | | | | | | |
| Кадастровый номер: | | | | 59:00:0000000:7734 | | | |
| 2596 1 | 86.1.41 | 86.1.42 | 177°46.3` | 16.46 | данные отсутствуют | данные отсутствуют | данные отсутствуют |
| 2596 2 | 86.1.42 | 86.1.43 | 104°23.3` | 25.68 | данные отсутствуют | данные отсутствуют | данные отсутствуют |
| 2596 3 | 86.1.43 | 86.1.44 | 95°12.7` | 30.28 | данные отсутствуют | данные отсутствуют | данные отсутствуют |
| 2596 4 | 86.1.44 | 86.1.45 | 91°59.2` | 50.78 | данные отсутствуют | данные отсутствуют | данные отсутствуют |
| 2596 5 | 86.1.45 | 86.1.46 | 189°49.0` | 374.84 | данные отсутствуют | 59:02:0000000:4877(11) | данные отсутствуют |
| 2596 6 | 86.1.46 | 86.1.47 | 201°44.8` | 349.86 | данные отсутствуют | 59:02:0000000:4877(11) | данные отсутствуют |
| 2596 7 | 86.1.47 | 86.1.48 | 201°46.9` | 10.51 | данные отсутствуют | данные отсутствуют | данные отсутствуют |
| 2596 8 | 86.1.48 | 86.1.49 | 201°44.8` | 336.68 | данные отсутствуют | 59:02:0000000:4877(105) | данные отсутствуют |
| 2596 9 | 86.1.49 | 86.1.50 | 291°50.0` | 349.82 | данные отсутствуют | 59:02:0000000:4877(105) | данные отсутствуют |
| 2597 0 | 86.1.50 | 86.1.51 | 291°13.2` | 395.02 | данные отсутствуют | 59:02:0000000:4877(105) | данные отсутствуют |
| 2597 1 | 86.1.51 | 86.1.52 | 350°11.3` | 168.82 | данные отсутствуют | 59:02:0000000:4877(105) | данные отсутствуют |
| 2597 2 | 86.1.52 | 86.1.53 | 344°59.5` | 93.87 | данные отсутствуют | 59:02:0000000:4877(105) | данные отсутствуют |
| 2597 3 | 86.1.53 | 86.1.54 | 350°31.0` | 9.1 | данные отсутствуют | 59:02:0000000:4877(105) | данные отсутствуют |
| 2597 4 | 86.1.54 | 86.1.55 | 350°32.0` | 61.41 | данные отсутствуют | данные отсутствуют | данные отсутствуют |
| 2597 5 | 86.1.55 | 86.1.56 | 350°32.0` | 417.4 | данные отсутствуют | 59:02:0000000:4877(185) | данные отсутствуют |
| 2597 6 | 86.1.56 | 86.1.57 | 297°14.2` | 621.79 | данные отсутствуют | 59:02:0000000:4877(185) | данные отсутствуют |
| 2597 7 | 86.1.57 | 86.1.58 | 263°25.8` | 87.92 | данные отсутствуют | 59:02:0000000:4877(185) | данные отсутствуют |
| 2597 8 | 86.1.58 | 86.1.59 | 263°25.7` | 53.74 | данные отсутствуют | 59:02:0000000:4877(185) | данные отсутствуют |

| | | |
|-------------------------------|---------|-------------------|
| полное наименование должности | подпись | инициалы, фамилия |
|-------------------------------|---------|-------------------|

М.П.

| Земельный участок | | | | | | | |
|--|---------|--------------------------------|-----------|--------------------|--------------------|-------------------------|----------------------------|
| вид объекта недвижимости | | | | | | | |
| Лист №1343 Раздел 3.1 | | Всего листов раздела 3.1: 1419 | | | Всего разделов: 8 | | Всего листов выписки: 5548 |
| 17 октября 2019г. № КУВИ-001/2019-25207602 | | | | | | | |
| Кадастровый номер: | | | | 59:00:0000000:7734 | | | |
| 2597 9 | 86.1.59 | 86.1.60 | 263°25.6` | 261.54 | данные отсутствуют | 59:02:0000000:4877(185) | данные отсутствуют |
| 2598 0 | 86.1.60 | 86.1.61 | 179°2.6` | 59.31 | данные отсутствуют | 59:02:0000000:4877(185) | данные отсутствуют |
| 2598 1 | 86.1.61 | 86.1.62 | 179°2.3` | 335.63 | данные отсутствуют | 59:02:0000000:4877(185) | данные отсутствуют |
| 2598 2 | 86.1.62 | 86.1.63 | 259°38.9` | 148.36 | данные отсутствуют | 59:02:0000000:4877(185) | данные отсутствуют |
| 2598 3 | 86.1.63 | 86.1.64 | 261°56.1` | 232.8 | данные отсутствуют | 59:02:0000000:4877(185) | данные отсутствуют |
| 2598 4 | 86.1.64 | 86.1.65 | 206°11.2` | 74.57 | данные отсутствуют | 59:02:0000000:4877(185) | данные отсутствуют |
| 2598 5 | 86.1.65 | 86.1.66 | 206°11.2` | 18.97 | данные отсутствуют | 59:02:0000000:4877(185) | данные отсутствуют |
| 2598 6 | 86.1.66 | 86.1.67 | 206°11.1` | 22.93 | данные отсутствуют | 59:02:0000000:4877(185) | данные отсутствуют |
| 2598 7 | 86.1.67 | 86.1.68 | 206°11.0` | 70.46 | данные отсутствуют | 59:02:0000000:4877(185) | данные отсутствуют |
| 2598 8 | 86.1.68 | 86.1.69 | 206°11.3` | 206.61 | данные отсутствуют | 59:02:0000000:4877(185) | данные отсутствуют |
| 2598 9 | 86.1.69 | 86.1.70 | 246°15.1` | 29.4 | данные отсутствуют | 59:02:0000000:4877(185) | данные отсутствуют |
| 2599 0 | 86.1.70 | 86.1.71 | 246°14.6` | 156.69 | данные отсутствуют | данные отсутствуют | данные отсутствуют |
| 2599 1 | 86.1.71 | 86.1.72 | 246°14.6` | 38.97 | данные отсутствуют | данные отсутствуют | данные отсутствуют |
| 2599 2 | 86.1.72 | 86.1.73 | 246°14.8` | 123.41 | данные отсутствуют | 59:02:0000000:4877(217) | данные отсутствуют |
| 2599 3 | 86.1.73 | 86.1.74 | 244°1.4` | 310.89 | данные отсутствуют | 59:02:0000000:4877(217) | данные отсутствуют |
| 2599 4 | 86.1.74 | 86.1.75 | 225°26.2` | 583.7 | данные отсутствуют | 59:02:0000000:4877(217) | данные отсутствуют |
| 2599 5 | 86.1.75 | 86.1.76 | 159°20.3` | 411.02 | данные отсутствуют | 59:02:0000000:4877(217) | данные отсутствуют |
| 2599 6 | 86.1.76 | 86.1.77 | 159°20.3` | 249.96 | данные отсутствуют | 59:02:0000000:4877(217) | данные отсутствуют |

| | | |
|-------------------------------|---------|-------------------|
| полное наименование должности | подпись | инициалы, фамилия |
|-------------------------------|---------|-------------------|

М.П.

| Земельный участок | | | | | | | |
|--|---------|--------------------------------|-----------|--------------------|--------------------|-------------------------|----------------------------|
| вид объекта недвижимости | | | | | | | |
| Лист №1344 Раздел 3.1 | | Всего листов раздела 3.1: 1419 | | | Всего разделов: 8 | | Всего листов выписки: 5548 |
| 17 октября 2019г. № КУВИ-001/2019-25207602 | | | | | | | |
| Кадастровый номер: | | | | 59:00:0000000:7734 | | | |
| 2599 7 | 86.1.77 | 86.1.78 | 161°46.4' | 150.56 | данные отсутствуют | 59:02:0000000:4877(217) | данные отсутствуют |
| 2599 8 | 86.1.78 | 86.1.79 | 161°45.9' | 29.91 | данные отсутствуют | 59:02:0000000:4877(217) | данные отсутствуют |
| 2599 9 | 86.1.79 | 86.1.80 | 266°34.2' | 185.88 | данные отсутствуют | 59:02:0000000:4877(217) | данные отсутствуют |
| 2600 0 | 86.1.80 | 86.1.81 | 267°48.2' | 187.67 | данные отсутствуют | 59:02:0000000:4877(217) | данные отсутствуют |
| 2600 1 | 86.1.81 | 86.1.82 | 267°13.9' | 46.77 | данные отсутствуют | 59:02:0000000:4877(217) | данные отсутствуют |
| 2600 2 | 86.1.82 | 86.1.83 | 267°13.9' | 1093.56 | данные отсутствуют | 59:02:0000000:4877(217) | данные отсутствуют |
| 2600 3 | 86.1.83 | 86.1.84 | 351°36.6' | 897.38 | данные отсутствуют | данные отсутствуют | данные отсутствуют |
| 2600 4 | 86.1.84 | 86.1.85 | 254°1.8' | 267.29 | данные отсутствуют | данные отсутствуют | данные отсутствуют |
| 2600 5 | 86.1.85 | 86.1.86 | 260°29.2' | 48.34 | данные отсутствуют | данные отсутствуют | данные отсутствуют |
| 2600 6 | 86.1.86 | 86.1.87 | 0°51.2' | 63.72 | данные отсутствуют | данные отсутствуют | данные отсутствуют |
| 2600 7 | 86.1.87 | 86.1.88 | 1°50.8' | 100.2 | данные отсутствуют | данные отсутствуют | данные отсутствуют |
| 2600 8 | 86.1.88 | 86.1.89 | 11°18.8' | 148.39 | данные отсутствуют | данные отсутствуют | данные отсутствуют |
| 2600 9 | 86.1.89 | 86.1.90 | 23°50.6' | 229.12 | данные отсутствуют | данные отсутствуют | данные отсутствуют |
| 2601 0 | 86.1.90 | 86.1.91 | 32°53.6' | 281.67 | данные отсутствуют | данные отсутствуют | данные отсутствуют |
| 2601 1 | 86.1.91 | 86.1.92 | 41°50.8' | 287.49 | данные отсутствуют | данные отсутствуют | данные отсутствуют |
| 2601 2 | 86.1.92 | 86.1.93 | 46°13.9' | 112.24 | данные отсутствуют | данные отсутствуют | данные отсутствуют |
| 2601 3 | 86.1.93 | 86.1.94 | 44°12.6' | 295.51 | данные отсутствуют | данные отсутствуют | данные отсутствуют |
| 2601 4 | 86.1.94 | 86.1.1 | 18°7.7' | 170.21 | данные отсутствуют | данные отсутствуют | данные отсутствуют |

| | | |
|-------------------------------|---------|-------------------|
| полное наименование должности | подпись | инициалы, фамилия |
|-------------------------------|---------|-------------------|

М.П.

| Земельный участок | | | | | | | |
|--|----------|--------------------------------|-----------|--------------------|--------------------|----------------------------|--------------------|
| вид объекта недвижимости | | | | | | | |
| Лист №1345 Раздел 3.1 | | Всего листов раздела 3.1: 1419 | | Всего разделов: 8 | | Всего листов выписки: 5548 | |
| 17 октября 2019г. № КУВИ-001/2019-25207602 | | | | | | | |
| Кадастровый номер: | | | | 59:00:0000000:7734 | | | |
| 2601 5 | 86.2.95 | 86.2.96 | 187°35.7' | 0.3 | данные отсутствуют | 59:02:5701001:2 | данные отсутствуют |
| 2601 6 | 86.2.96 | 86.2.97 | 97°35.7' | 0.3 | данные отсутствуют | 59:02:5701001:2 | данные отсутствуют |
| 2601 7 | 86.2.97 | 86.2.98 | 7°35.7' | 0.3 | данные отсутствуют | 59:02:5701001:2 | данные отсутствуют |
| 2601 8 | 86.2.98 | 86.2.95 | 277°35.7' | 0.3 | данные отсутствуют | 59:02:5701001:2 | данные отсутствуют |
| 2601 9 | 86.3.99 | 86.3.100 | 187°35.7' | 0.3 | данные отсутствуют | 59:02:5701001:3 | данные отсутствуют |
| 2602 0 | 86.3.100 | 86.3.101 | 97°51.2' | 0.29 | данные отсутствуют | 59:02:5701001:3 | данные отсутствуют |
| 2602 1 | 86.3.101 | 86.3.102 | 9°27.7' | 0.3 | данные отсутствуют | 59:02:5701001:3 | данные отсутствуют |
| 2602 2 | 86.3.102 | 86.3.99 | 277°35.7' | 0.3 | данные отсутствуют | 59:02:5701001:3 | данные отсутствуют |
| 2602 3 | 86.4.103 | 86.4.104 | 205°42.6' | 0.3 | данные отсутствуют | 59:02:5701001:11 | данные отсутствуют |
| 2602 4 | 86.4.104 | 86.4.105 | 115°42.6' | 0.3 | данные отсутствуют | 59:02:5701001:11 | данные отсутствуют |
| 2602 5 | 86.4.105 | 86.4.106 | 25°42.6' | 0.3 | данные отсутствуют | 59:02:5701001:11 | данные отсутствуют |
| 2602 6 | 86.4.106 | 86.4.103 | 295°42.6' | 0.3 | данные отсутствуют | 59:02:5701001:11 | данные отсутствуют |
| 2602 7 | 86.5.107 | 86.5.108 | 161°33.9' | 0.32 | данные отсутствуют | 59:02:5701001:20 | данные отсутствуют |
| 2602 8 | 86.5.108 | 86.5.109 | 68°33.1' | 0.3 | данные отсутствуют | 59:02:5701001:20 | данные отсутствуют |
| 2602 9 | 86.5.109 | 86.5.110 | 342°45.5' | 0.3 | данные отсутствуют | 59:02:5701001:20 | данные отсутствуют |
| 2603 0 | 86.5.110 | 86.5.107 | 250°58.4' | 0.31 | данные отсутствуют | 59:02:5701001:20 | данные отсутствуют |
| 2603 1 | 86.6.111 | 86.6.112 | 183°48.8' | 0.3 | данные отсутствуют | 59:02:1010101:78 | данные отсутствуют |
| 2603 2 | 86.6.112 | 86.6.113 | 95°42.7' | 0.3 | данные отсутствуют | 59:02:1010101:78 | данные отсутствуют |

| | | |
|-------------------------------|---------|-------------------|
| полное наименование должности | подпись | инициалы, фамилия |
|-------------------------------|---------|-------------------|

М.П.

| Земельный участок | | | | | | | |
|--|---------------|--------------------------------|-----------|--------------------|--------------------|----------------------------|--------------------|
| вид объекта недвижимости | | | | | | | |
| Лист №1346 Раздел 3.1 | | Всего листов раздела 3.1: 1419 | | Всего разделов: 8 | | Всего листов выписки: 5548 | |
| 17 октября 2019г. № КУВИ-001/2019-25207602 | | | | | | | |
| Кадастровый номер: | | | | 59:00:0000000:7734 | | | |
| 2603 3 | 86.6.113 | 86.6.114 | 3°48.8' | 0.3 | данные отсутствуют | 59:02:1010101:78 | данные отсутствуют |
| 2603 4 | 86.6.114 | 86.6.111 | 275°42.7' | 0.3 | данные отсутствуют | 59:02:1010101:78 | данные отсутствуют |
| 2603 5 | 86.7.115 | 86.7.116 | 143°7.8' | 0.3 | данные отсутствуют | 59:02:5701001:6 | данные отсутствуют |
| 2603 6 | 86.7.116 | 86.7.117 | 54°41.3' | 0.29 | данные отсутствуют | 59:02:5701001:6 | данные отсутствуют |
| 2603 7 | 86.7.117 | 86.7.118 | 325°47.0' | 0.3 | данные отсутствуют | 59:02:5701001:6 | данные отсутствуют |
| 2603 8 | 86.7.118 | 86.7.115 | 234°14.8' | 0.31 | данные отсутствуют | 59:02:5701001:6 | данные отсутствуют |
| 2603 9 | 86.8.119 | 86.8.120 | 143°7.8' | 0.3 | данные отсутствуют | 59:02:5701001:8 | данные отсутствуют |
| 2604 0 | 86.8.120 | 86.8.121 | 53°7.8' | 0.3 | данные отсутствуют | 59:02:5701001:8 | данные отсутствуют |
| 2604 1 | 86.8.121 | 86.8.122 | 324°41.3' | 0.29 | данные отсутствуют | 59:02:5701001:8 | данные отсутствуют |
| 2604 2 | 86.8.122 | 86.8.119 | 234°14.8' | 0.31 | данные отсутствуют | 59:02:5701001:8 | данные отсутствуют |
| 2604 3 | 86.9.123 | 86.9.124 | 145°47.0' | 0.3 | данные отсутствуют | 59:02:5701001:9 | данные отсутствуют |
| 2604 4 | 86.9.124 | 86.9.125 | 54°14.8' | 0.31 | данные отсутствуют | 59:02:5701001:9 | данные отсутствуют |
| 2604 5 | 86.9.125 | 86.9.126 | 323°7.8' | 0.3 | данные отсутствуют | 59:02:5701001:9 | данные отсутствуют |
| 2604 6 | 86.9.126 | 86.9.123 | 234°41.3' | 0.29 | данные отсутствуют | 59:02:5701001:9 | данные отсутствуют |
| 2604 7 | 86.10.12 7 | 86.10.12 8 | 144°14.8' | 0.31 | данные отсутствуют | 59:02:5701001:10 | данные отсутствуют |
| 2604 8 | 86.10.12 8 | 86.10.12 9 | 53°7.8' | 0.3 | данные отсутствуют | 59:02:5701001:10 | данные отсутствуют |
| 2604 9 | 86.10.12 9 | 86.10.13 0 | 323°7.8' | 0.3 | данные отсутствуют | 59:02:5701001:10 | данные отсутствуют |
| 2605 0 | 86.10.13 0 | 86.10.12 7 | 234°41.3' | 0.29 | данные отсутствуют | 59:02:5701001:10 | данные отсутствуют |

| | | |
|-------------------------------|---------|-------------------|
| полное наименование должности | подпись | инициалы, фамилия |
|-------------------------------|---------|-------------------|

М.П.

| Земельный участок | | | | | | | |
|--|---------------|--------------------------------|-----------|--------------------|--------------------|----------------------------|--------------------|
| вид объекта недвижимости | | | | | | | |
| Лист №1347 Раздел 3.1 | | Всего листов раздела 3.1: 1419 | | Всего разделов: 8 | | Всего листов выписки: 5548 | |
| 17 октября 2019г. № КУВИ-001/2019-25207602 | | | | | | | |
| Кадастровый номер: | | | | 59:00:0000000:7734 | | | |
| 2605 1 | 86.11.13 1 | 86.11.13 2 | 205°42.6` | 0.3 | данные отсутствуют | 59:02:5701001:14 | данные отсутствуют |
| 2605 2 | 86.11.13 2 | 86.11.13 3 | 115°42.6` | 0.3 | данные отсутствуют | 59:02:5701001:14 | данные отсутствуют |
| 2605 3 | 86.11.13 3 | 86.11.13 4 | 25°42.6` | 0.3 | данные отсутствуют | 59:02:5701001:14 | данные отсутствуют |
| 2605 4 | 86.11.13 4 | 86.11.13 1 | 295°42.6` | 0.3 | данные отсутствуют | 59:02:5701001:14 | данные отсутствуют |
| 2605 5 | 86.12.13 5 | 86.12.13 6 | 144°41.3` | 0.29 | данные отсутствуют | 59:02:5701001:16 | данные отсутствуют |
| 2605 6 | 86.12.13 6 | 86.12.13 7 | 57°22.9` | 0.3 | данные отсутствуют | 59:02:5701001:16 | данные отсутствуют |
| 2605 7 | 86.12.13 7 | 86.12.13 8 | 325°47.0` | 0.3 | данные отсутствуют | 59:02:5701001:16 | данные отсутствуют |
| 2605 8 | 86.12.13 8 | 86.12.13 5 | 235°47.0` | 0.3 | данные отсутствуют | 59:02:5701001:16 | данные отсутствуют |
| 2605 9 | 86.13.13 9 | 86.13.14 0 | 145°47.0` | 0.3 | данные отсутствуют | 59:02:5701001:17 | данные отсутствуют |
| 2606 0 | 86.13.14 0 | 86.13.14 1 | 57°22.9` | 0.3 | данные отсутствуют | 59:02:5701001:17 | данные отсутствуют |
| 2606 1 | 86.13.14 1 | 86.13.14 2 | 325°47.0` | 0.3 | данные отсутствуют | 59:02:5701001:17 | данные отсутствуют |
| 2606 2 | 86.13.14 2 | 86.13.13 9 | 237°22.9` | 0.3 | данные отсутствуют | 59:02:5701001:17 | данные отсутствуют |
| 2606 3 | 86.14.14 3 | 86.14.14 4 | 205°42.6` | 0.3 | данные отсутствуют | 59:02:5701001:12 | данные отсутствуют |
| 2606 4 | 86.14.14 4 | 86.14.14 5 | 115°42.6` | 0.3 | данные отсутствуют | 59:02:5701001:12 | данные отсутствуют |
| 2606 5 | 86.14.14 5 | 86.14.14 6 | 25°42.6` | 0.3 | данные отсутствуют | 59:02:5701001:12 | данные отсутствуют |
| 2606 6 | 86.14.14 6 | 86.14.14 3 | 295°42.6` | 0.3 | данные отсутствуют | 59:02:5701001:12 | данные отсутствуют |
| 2606 7 | 86.15.14 7 | 86.15.14 8 | 146°18.6` | 0.29 | данные отсутствуют | 59:02:5701001:18 | данные отсутствуют |
| 2606 8 | 86.15.14 8 | 86.15.14 9 | 57°22.9` | 0.3 | данные отсутствуют | 59:02:5701001:18 | данные отсутствуют |

| | | |
|-------------------------------|---------|-------------------|
| полное наименование должности | подпись | инициалы, фамилия |
|-------------------------------|---------|-------------------|

М.П.

| Земельный участок | | | | | | | |
|--|-----------|--------------------------------|-----------|--------------------|--------------------|----------------------------|--------------------|
| вид объекта недвижимости | | | | | | | |
| Лист №1348 Раздел 3.1 | | Всего листов раздела 3.1: 1419 | | Всего разделов: 8 | | Всего листов выписки: 5548 | |
| 17 октября 2019г. № КУВИ-001/2019-25207602 | | | | | | | |
| Кадастровый номер: | | | | 59:00:0000000:7734 | | | |
| 26069 | 86.15.149 | 86.15.150 | 325°47.0` | 0.3 | данные отсутствуют | 59:02:5701001:18 | данные отсутствуют |
| 26070 | 86.15.150 | 86.15.147 | 234°41.3` | 0.29 | данные отсутствуют | 59:02:5701001:18 | данные отсутствуют |
| 26071 | 86.16.151 | 86.16.152 | 189°27.7` | 0.3 | данные отсутствуют | 59:02:5701001:5 | данные отсутствуют |
| 26072 | 86.16.152 | 86.16.153 | 97°35.7` | 0.3 | данные отсутствуют | 59:02:5701001:5 | данные отсутствуют |
| 26073 | 86.16.153 | 86.16.154 | 7°51.2` | 0.29 | данные отсутствуют | 59:02:5701001:5 | данные отсутствуют |
| 26074 | 86.16.154 | 86.16.151 | 279°46.9` | 0.29 | данные отсутствуют | 59:02:5701001:5 | данные отсутствуют |
| 26075 | 86.17.155 | 86.17.156 | 160°20.8` | 0.3 | данные отсутствуют | 59:02:5701001:19 | данные отсутствуют |
| 26076 | 86.17.156 | 86.17.157 | 70°58.4` | 0.31 | данные отсутствуют | 59:02:5701001:19 | данные отсутствуют |
| 26077 | 86.17.157 | 86.17.158 | 340°20.8` | 0.3 | данные отсутствуют | 59:02:5701001:19 | данные отсутствуют |
| 26078 | 86.17.158 | 86.17.155 | 250°58.4` | 0.31 | данные отсутствуют | 59:02:5701001:19 | данные отсутствуют |
| 26079 | 86.18.159 | 86.18.160 | 160°20.8` | 0.3 | данные отсутствуют | 59:02:5701001:21 | данные отсутствуют |
| 26080 | 86.18.160 | 86.18.161 | 70°58.4` | 0.31 | данные отсутствуют | 59:02:5701001:21 | данные отсутствуют |
| 26081 | 86.18.161 | 86.18.162 | 340°20.8` | 0.3 | данные отсутствуют | 59:02:5701001:21 | данные отсутствуют |
| 26082 | 86.18.162 | 86.18.159 | 250°58.4` | 0.31 | данные отсутствуют | 59:02:5701001:21 | данные отсутствуют |
| 26083 | 86.19.163 | 86.19.164 | 160°58.4` | 0.31 | данные отсутствуют | 59:02:5701001:23 | данные отсутствуют |
| 26084 | 86.19.164 | 86.19.165 | 70°58.4` | 0.31 | данные отсутствуют | 59:02:5701001:23 | данные отсутствуют |
| 26085 | 86.19.165 | 86.19.166 | 340°58.4` | 0.31 | данные отсутствуют | 59:02:5701001:23 | данные отсутствуют |
| 26086 | 86.19.166 | 86.19.163 | 250°58.4` | 0.31 | данные отсутствуют | 59:02:5701001:23 | данные отсутствуют |

| | | |
|-------------------------------|---------|-------------------|
| полное наименование должности | подпись | инициалы, фамилия |
|-------------------------------|---------|-------------------|

М.П.

| Земельный участок | | | | | | | |
|--|---------------|--------------------------------|-----------|--------------------|--------------------|----------------------------|--------------------|
| вид объекта недвижимости | | | | | | | |
| Лист №1349 Раздел 3.1 | | Всего листов раздела 3.1: 1419 | | Всего разделов: 8 | | Всего листов выписки: 5548 | |
| 17 октября 2019г. № КУВИ-001/2019-25207602 | | | | | | | |
| Кадастровый номер: | | | | 59:00:0000000:7734 | | | |
| 2608 7 | 86.20.16 7 | 86.20.16 8 | 183°48.8` | 0.3 | данные отсутствуют | 59:02:5701001:25 | данные отсутствуют |
| 2608 8 | 86.20.16 8 | 86.20.16 9 | 93°56.7` | 0.29 | данные отсутствуют | 59:02:5701001:25 | данные отсутствуют |
| 2608 9 | 86.20.16 9 | 86.20.17 0 | 5°42.7` | 0.3 | данные отсутствуют | 59:02:5701001:25 | данные отсутствуют |
| 2609 0 | 86.20.17 0 | 86.20.16 7 | 273°48.8` | 0.3 | данные отсутствуют | 59:02:5701001:25 | данные отсутствуют |
| 2609 1 | 86.21.17 1 | 86.21.17 2 | 183°48.8` | 0.3 | данные отсутствуют | 59:02:5701001:26 | данные отсутствуют |
| 2609 2 | 86.21.17 2 | 86.21.17 3 | 93°48.8` | 0.3 | данные отсутствуют | 59:02:5701001:26 | данные отсутствуют |
| 2609 3 | 86.21.17 3 | 86.21.17 4 | 3°56.7` | 0.29 | данные отсутствуют | 59:02:5701001:26 | данные отсутствуют |
| 2609 4 | 86.21.17 4 | 86.21.17 1 | 275°42.7` | 0.3 | данные отсутствуют | 59:02:5701001:26 | данные отсутствуют |
| 2609 5 | 86.22.17 5 | 86.22.17 6 | 183°48.8` | 0.3 | данные отсутствуют | 59:02:5701001:27 | данные отсутствуют |
| 2609 6 | 86.22.17 6 | 86.22.17 7 | 93°56.7` | 0.29 | данные отсутствуют | 59:02:5701001:27 | данные отсутствуют |
| 2609 7 | 86.22.17 7 | 86.22.17 8 | 5°42.7` | 0.3 | данные отсутствуют | 59:02:5701001:27 | данные отсутствуют |
| 2609 8 | 86.22.17 8 | 86.22.17 5 | 273°48.8` | 0.3 | данные отсутствуют | 59:02:5701001:27 | данные отсутствуют |
| 2609 9 | 86.23.17 9 | 86.23.18 0 | 183°48.8` | 0.3 | данные отсутствуют | 59:02:1010101:77 | данные отсутствуют |
| 2610 0 | 86.23.18 0 | 86.23.18 1 | 93°48.8` | 0.3 | данные отсутствуют | 59:02:1010101:77 | данные отсутствуют |
| 2610 1 | 86.23.18 1 | 86.23.18 2 | 3°48.8` | 0.3 | данные отсутствуют | 59:02:1010101:77 | данные отсутствуют |
| 2610 2 | 86.23.18 2 | 86.23.17 9 | 273°48.8` | 0.3 | данные отсутствуют | 59:02:1010101:77 | данные отсутствуют |
| 2610 3 | 86.24.18 3 | 86.24.18 4 | 144°41.3` | 0.29 | данные отсутствуют | 59:02:5701001:7 | данные отсутствуют |
| 2610 4 | 86.24.18 4 | 86.24.18 5 | 54°14.8` | 0.31 | данные отсутствуют | 59:02:5701001:7 | данные отсутствуют |

| | | |
|-------------------------------|---------|-------------------|
| полное наименование должности | подпись | инициалы, фамилия |
|-------------------------------|---------|-------------------|

М.П.

| Земельный участок | | | | | | | |
|--|---------------|--------------------------------|-----------|--------------------|--------------------|----------------------------|--------------------|
| вид объекта недвижимости | | | | | | | |
| Лист №1350 Раздел 3.1 | | Всего листов раздела 3.1: 1419 | | Всего разделов: 8 | | Всего листов выписки: 5548 | |
| 17 октября 2019г. № КУВИ-001/2019-25207602 | | | | | | | |
| Кадастровый номер: | | | | 59:00:0000000:7734 | | | |
| 2610 5 | 86.24.18 5 | 86.24.18 6 | 323°7.8` | 0.3 | данные отсутствуют | 59:02:5701001:7 | данные отсутствуют |
| 2610 6 | 86.24.18 6 | 86.24.18 3 | 233°7.8` | 0.3 | данные отсутствуют | 59:02:5701001:7 | данные отсутствуют |
| 2610 7 | 86.25.18 7 | 86.25.18 8 | 147°22.9` | 0.3 | данные отсутствуют | 59:02:5701001:15 | данные отсутствуют |
| 2610 8 | 86.25.18 8 | 86.25.18 9 | 55°47.0` | 0.3 | данные отсутствуют | 59:02:5701001:15 | данные отсутствуют |
| 2610 9 | 86.25.18 9 | 86.25.19 0 | 325°47.0` | 0.3 | данные отсутствуют | 59:02:5701001:15 | данные отсутствуют |
| 2611 0 | 86.25.19 0 | 86.25.18 7 | 234°41.3` | 0.29 | данные отсутствуют | 59:02:5701001:15 | данные отсутствуют |
| 2611 1 | 86.26.19 1 | 86.26.19 2 | 205°42.6` | 0.3 | данные отсутствуют | 59:02:5701001:13 | данные отсутствуют |
| 2611 2 | 86.26.19 2 | 86.26.19 3 | 115°42.6` | 0.3 | данные отсутствуют | 59:02:5701001:13 | данные отсутствуют |
| 2611 3 | 86.26.19 3 | 86.26.19 4 | 25°42.6` | 0.3 | данные отсутствуют | 59:02:5701001:13 | данные отсутствуют |
| 2611 4 | 86.26.19 4 | 86.26.19 1 | 295°42.6` | 0.3 | данные отсутствуют | 59:02:5701001:13 | данные отсутствуют |
| 2611 5 | 86.27.19 5 | 86.27.19 6 | 160°20.8` | 0.3 | данные отсутствуют | 59:02:5701001:22 | данные отсутствуют |
| 2611 6 | 86.27.19 6 | 86.27.19 7 | 70°20.8` | 0.3 | данные отсутствуют | 59:02:5701001:22 | данные отсутствуют |
| 2611 7 | 86.27.19 7 | 86.27.19 8 | 340°20.8` | 0.3 | данные отсутствуют | 59:02:5701001:22 | данные отсутствуют |
| 2611 8 | 86.27.19 8 | 86.27.19 5 | 250°20.8` | 0.3 | данные отсутствуют | 59:02:5701001:22 | данные отсутствуют |
| 2611 9 | 86.28.19 9 | 86.28.20 0 | 189°27.7` | 0.3 | данные отсутствуют | 59:02:5701001:4 | данные отсутствуют |
| 2612 0 | 86.28.20 0 | 86.28.20 1 | 97°35.7` | 0.3 | данные отсутствуют | 59:02:5701001:4 | данные отсутствуют |
| 2612 1 | 86.28.20 1 | 86.28.20 2 | 7°51.2` | 0.29 | данные отсутствуют | 59:02:5701001:4 | данные отсутствуют |
| 2612 2 | 86.28.20 2 | 86.28.19 9 | 279°46.9` | 0.29 | данные отсутствуют | 59:02:5701001:4 | данные отсутствуют |

| | | |
|-------------------------------|---------|-------------------|
| полное наименование должности | подпись | инициалы, фамилия |
|-------------------------------|---------|-------------------|

М.П.

| Земельный участок | | | | | | | |
|--|---------------|--------------------------------|-----------|--------------------|--------------------|----------------------------|--------------------|
| вид объекта недвижимости | | | | | | | |
| Лист №1351 Раздел 3.1 | | Всего листов раздела 3.1: 1419 | | Всего разделов: 8 | | Всего листов выписки: 5548 | |
| 17 октября 2019г. № КУВИ-001/2019-25207602 | | | | | | | |
| Кадастровый номер: | | | | 59:00:0000000:7734 | | | |
| 2612 3 | 86.29.20 3 | 86.29.20 4 | 160°20.8' | 0.3 | данные отсутствуют | 59:02:5701001:24 | данные отсутствуют |
| 2612 4 | 86.29.20 4 | 86.29.20 5 | 70°20.8' | 0.3 | данные отсутствуют | 59:02:5701001:24 | данные отсутствуют |
| 2612 5 | 86.29.20 5 | 86.29.20 6 | 340°20.8' | 0.3 | данные отсутствуют | 59:02:5701001:24 | данные отсутствуют |
| 2612 6 | 86.29.20 6 | 86.29.20 3 | 250°20.8' | 0.3 | данные отсутствуют | 59:02:5701001:24 | данные отсутствуют |
| 2612 7 | 87.1.1 | 87.1.2 | 82°1.4' | 236.8 | данные отсутствуют | 59:02:0000000:4877(43) | данные отсутствуют |
| 2612 8 | 87.1.2 | 87.1.3 | 172°16.7' | 622.54 | данные отсутствуют | 59:02:0000000:4877(43) | данные отсутствуют |
| 2612 9 | 87.1.3 | 87.1.4 | 143°52.4' | 253.36 | данные отсутствуют | 59:02:0000000:4877(43) | данные отсутствуют |
| 2613 0 | 87.1.4 | 87.1.5 | 149°2.1' | 278.71 | данные отсутствуют | 59:02:0000000:4877(43) | данные отсутствуют |
| 2613 1 | 87.1.5 | 87.1.6 | 238°31.0' | 451.9 | данные отсутствуют | 59:02:0000000:4877(43) | данные отсутствуют |
| 2613 2 | 87.1.6 | 87.1.7 | 313°10.9' | 266.3 | данные отсутствуют | 59:02:0000000:4877(43) | данные отсутствуют |
| 2613 3 | 87.1.7 | 87.1.8 | 352°21.6' | 494.32 | данные отсутствуют | 59:02:0000000:4877(43) | данные отсутствуют |
| 2613 4 | 87.1.8 | 87.1.9 | 27°3.4' | 233.15 | данные отсутствуют | 59:02:0000000:4877(43) | данные отсутствуют |
| 2613 5 | 87.1.9 | 87.1.1 | 349°25.3' | 390.52 | данные отсутствуют | 59:02:0000000:4877(43) | данные отсутствуют |
| 2613 6 | 88.1.1 | 88.1.2 | 62°29.6' | 315.9 | данные отсутствуют | 59:37:3560401:1 | данные отсутствуют |
| 2613 7 | 88.1.2 | 88.1.3 | 153°2.1' | 186.33 | данные отсутствуют | данные отсутствуют | данные отсутствуют |
| 2613 8 | 88.1.3 | 88.1.4 | 196°34.9' | 302.89 | данные отсутствуют | 59:37:3560401:22 | данные отсутствуют |
| 2613 9 | 88.1.4 | 88.1.5 | 265°58.0' | 289.51 | данные отсутствуют | 59:37:3560401:22 | данные отсутствуют |
| 2614 0 | 88.1.5 | 88.1.1 | 1°49.6' | 330.99 | данные отсутствуют | данные отсутствуют | данные отсутствуют |

| | | |
|-------------------------------|---------|-------------------|
| полное наименование должности | подпись | инициалы, фамилия |
|-------------------------------|---------|-------------------|

М.П.

| Земельный участок | | | | | | | |
|--|---------|--------------------------------|-----------|--------------------|--------------------|----------------------------|--------------------|
| вид объекта недвижимости | | | | | | | |
| Лист №1352 Раздел 3.1 | | Всего листов раздела 3.1: 1419 | | Всего разделов: 8 | | Всего листов выписки: 5548 | |
| 17 октября 2019г. № КУВИ-001/2019-25207602 | | | | | | | |
| Кадастровый номер: | | | | 59:00:0000000:7734 | | | |
| 2614 1 | 89.1.1 | 89.1.2 | 154°28.6' | 12.79 | данные отсутствуют | 59:37:3560401:1 | данные отсутствуют |
| 2614 2 | 89.1.2 | 89.1.3 | 141°10.7' | 20.43 | данные отсутствуют | 59:37:3560401:1 | данные отсутствуют |
| 2614 3 | 89.1.3 | 89.1.4 | 135°17.1' | 28.43 | данные отсутствуют | 59:37:3560401:1 | данные отсутствуют |
| 2614 4 | 89.1.4 | 89.1.5 | 131°48.7' | 36.99 | данные отсутствуют | 59:37:3560401:1 | данные отсутствуют |
| 2614 5 | 89.1.5 | 89.1.6 | 118°46.6' | 56.9 | данные отсутствуют | 59:37:3560401:1 | данные отсутствуют |
| 2614 6 | 89.1.6 | 89.1.7 | 109°28.4' | 35.25 | данные отсутствуют | 59:37:3560401:1 | данные отсутствуют |
| 2614 7 | 89.1.7 | 89.1.8 | 236°16.5' | 127.45 | данные отсутствуют | 59:02:9301001:34 | данные отсутствуют |
| 2614 8 | 89.1.8 | 89.1.9 | 155°56.7' | 79.02 | данные отсутствуют | 59:02:9301001:34 | данные отсутствуют |
| 2614 9 | 89.1.9 | 89.1.10 | 155°57.4' | 61.41 | данные отсутствуют | данные отсутствуют | данные отсутствуют |
| 2615 0 | 89.1.10 | 89.1.11 | 155°57.0' | 84.78 | данные отсутствуют | данные отсутствуют | данные отсутствуют |
| 2615 1 | 89.1.11 | 89.1.12 | 64°30.9' | 91.82 | данные отсутствуют | данные отсутствуют | данные отсутствуют |
| 2615 2 | 89.1.12 | 89.1.13 | 64°30.9' | 110.35 | данные отсутствуют | данные отсутствуют | данные отсутствуют |
| 2615 3 | 89.1.13 | 89.1.14 | 51°54.4' | 67.56 | данные отсутствуют | данные отсутствуют | данные отсутствуют |
| 2615 4 | 89.1.14 | 89.1.15 | 51°54.3' | 124.92 | данные отсутствуют | данные отсутствуют | данные отсутствуют |
| 2615 5 | 89.1.15 | 89.1.16 | 51°54.4' | 156.14 | данные отсутствуют | данные отсутствуют | данные отсутствуют |
| 2615 6 | 89.1.16 | 89.1.17 | 172°6.2' | 12.88 | данные отсутствуют | данные отсутствуют | данные отсутствуют |
| 2615 7 | 89.1.17 | 89.1.18 | 172°6.3' | 288.68 | данные отсутствуют | 59:02:9301001:35 | данные отсутствуют |
| 2615 8 | 89.1.18 | 89.1.19 | 179°20.1' | 477.44 | данные отсутствуют | 59:02:9301001:35 | данные отсутствуют |

| | | |
|-------------------------------|---------|-------------------|
| полное наименование должности | подпись | инициалы, фамилия |
|-------------------------------|---------|-------------------|

М.П.

| Земельный участок | | | | | | | |
|--|---------|--------------------------------|-----------|--------------------|--------------------|----------------------------|--------------------|
| вид объекта недвижимости | | | | | | | |
| Лист №1353 Раздел 3.1 | | Всего листов раздела 3.1: 1419 | | Всего разделов: 8 | | Всего листов выписки: 5548 | |
| 17 октября 2019г. № КУВИ-001/2019-25207602 | | | | | | | |
| Кадастровый номер: | | | | 59:00:0000000:7734 | | | |
| 26159 | 89.1.19 | 89.1.20 | 163°12.6` | 558.09 | данные отсутствуют | 59:02:9301001:35 | данные отсутствуют |
| 26160 | 89.1.20 | 89.1.21 | 213°53.3` | 371.38 | данные отсутствуют | 59:02:9301001:35 | данные отсутствуют |
| 26161 | 89.1.21 | 89.1.22 | 271°9.5` | 293.87 | данные отсутствуют | 59:02:9301001:35 | данные отсутствуют |
| 26162 | 89.1.22 | 89.1.23 | 184°56.9` | 302.19 | данные отсутствуют | 59:02:9301001:35 | данные отсутствуют |
| 26163 | 89.1.23 | 89.1.24 | 184°56.9` | 121.47 | данные отсутствуют | 59:02:9301001:35 | данные отсутствуют |
| 26164 | 89.1.24 | 89.1.25 | 91°17.6` | 78.83 | данные отсутствуют | 59:02:9301001:35 | данные отсутствуют |
| 26165 | 89.1.25 | 89.1.26 | 176°23.2` | 135.18 | данные отсутствуют | 59:02:9301001:35 | данные отсутствуют |
| 26166 | 89.1.26 | 89.1.27 | 228°5.6` | 1326.04 | данные отсутствуют | 59:00:0000000:7838(2) | данные отсутствуют |
| 26167 | 89.1.26 | 89.1.26 | | | данные отсутствуют | 59:02:0000000:5283(6) | данные отсутствуют |
| 26168 | 89.1.27 | 89.1.28 | 305°58.3` | 280.48 | данные отсутствуют | 59:02:9401001:1 | данные отсутствуют |
| 26169 | 89.1.27 | 89.1.27 | | | данные отсутствуют | 59:02:0000000:5283(8) | данные отсутствуют |
| 26170 | 89.1.28 | 89.1.29 | 256°15.5` | 75.02 | данные отсутствуют | данные отсутствуют | данные отсутствуют |
| 26171 | 89.1.29 | 89.1.30 | 274°52.9` | 74.62 | данные отсутствуют | 59:37:3560101:1 | данные отсутствуют |
| 26172 | 89.1.30 | 89.1.31 | 332°9.2` | 138.84 | данные отсутствуют | 59:37:3560401:1 | данные отсутствуют |
| 26173 | 89.1.31 | 89.1.32 | 8°34.7` | 309.52 | данные отсутствуют | данные отсутствуют | данные отсутствуют |
| 26174 | 89.1.32 | 89.1.33 | 86°5.6` | 315.79 | данные отсутствуют | 59:37:3560401:22 | данные отсутствуют |
| 26175 | 89.1.33 | 89.1.34 | 16°47.2` | 296.33 | данные отсутствуют | 59:37:3560401:22 | данные отсутствуют |
| 26176 | 89.1.34 | 89.1.35 | 136°18.7` | 230.48 | данные отсутствуют | данные отсутствуют | данные отсутствуют |

| | | |
|-------------------------------|---------|-------------------|
| полное наименование должности | подпись | инициалы, фамилия |
|-------------------------------|---------|-------------------|

М.П.

| Земельный участок | | | | | | | |
|--|---------|--------------------------------|-----------|--------------------|--------------------|----------------------------|--------------------|
| вид объекта недвижимости | | | | | | | |
| Лист №1354 Раздел 3.1 | | Всего листов раздела 3.1: 1419 | | Всего разделов: 8 | | Всего листов выписки: 5548 | |
| 17 октября 2019г. № КУВИ-001/2019-25207602 | | | | | | | |
| Кадастровый номер: | | | | 59:00:0000000:7734 | | | |
| 2617 7 | 89.1.35 | 89.1.36 | 12°37.2` | 2209.99 | данные отсутствуют | 59:37:3560401:1 | данные отсутствуют |
| 2617 8 | 89.1.36 | 89.1.1 | 357°17.4` | 266.07 | данные отсутствуют | 59:37:3560401:1 | данные отсутствуют |
| 2617 9 | 90.1.1 | 90.1.2 | 117°4.1` | 167.71 | данные отсутствуют | 59:02:9401001:1 | данные отсутствуют |
| 2618 0 | 90.1.1 | 90.1.1 | | | данные отсутствуют | 59:02:0000000:5283(4) | данные отсутствуют |
| 2618 1 | 90.1.2 | 90.1.3 | 117°3.1` | 15.3 | данные отсутствуют | 59:02:9401001:1 | данные отсутствуют |
| 2618 2 | 90.1.3 | 90.1.4 | 125°14.1` | 24.39 | данные отсутствуют | 59:02:9401001:1 | данные отсутствуют |
| 2618 3 | 90.1.4 | 90.1.5 | 125°13.6` | 200.83 | данные отсутствуют | 59:02:9401001:1 | данные отсутствуют |
| 2618 4 | 90.1.5 | 90.1.6 | 127°46.1` | 82.52 | данные отсутствуют | 59:02:9401001:1 | данные отсутствуют |
| 2618 5 | 90.1.6 | 90.1.7 | 118°51.5` | 132.83 | данные отсутствуют | 59:02:9401001:1 | данные отсутствуют |
| 2618 6 | 90.1.7 | 90.1.8 | 132°46.6` | 50.83 | данные отсутствуют | 59:02:9401001:1 | данные отсутствуют |
| 2618 7 | 90.1.8 | 90.1.9 | 102°8.6` | 42.74 | данные отсутствуют | 59:02:9401001:1 | данные отсутствуют |
| 2618 8 | 90.1.9 | 90.1.10 | 99°4.0` | 98.67 | данные отсутствуют | 59:02:9401001:1 | данные отсутствуют |
| 2618 9 | 90.1.10 | 90.1.11 | 18°3.0` | 205.2 | данные отсутствуют | 59:02:9401001:1 | данные отсутствуют |
| 2619 0 | 90.1.11 | 90.1.12 | 89°25.4` | 311.88 | данные отсутствуют | 59:02:9401001:1 | данные отсутствуют |
| 2619 1 | 90.1.12 | 90.1.13 | 89°25.3` | 85.25 | данные отсутствуют | 59:02:9401001:1 | данные отсутствуют |
| 2619 2 | 90.1.13 | 90.1.14 | 89°25.4` | 305.13 | данные отсутствуют | 59:02:9401001:1 | данные отсутствуют |
| 2619 3 | 90.1.14 | 90.1.15 | 354°8.2` | 14.88 | данные отсутствуют | 59:02:9401001:1 | данные отсутствуют |
| 2619 4 | 90.1.15 | 90.1.16 | 354°9.0` | 104.39 | данные отсутствуют | 59:02:9401001:1 | данные отсутствуют |

| | | |
|-------------------------------|---------|-------------------|
| полное наименование должности | подпись | инициалы, фамилия |
|-------------------------------|---------|-------------------|

М.П.

| Земельный участок | | | | | | | |
|--|---------|--------------------------------|-----------|--------------------|--------------------|----------------------------|--------------------|
| вид объекта недвижимости | | | | | | | |
| Лист №1355 Раздел 3.1 | | Всего листов раздела 3.1: 1419 | | Всего разделов: 8 | | Всего листов выписки: 5548 | |
| 17 октября 2019г. № КУВИ-001/2019-25207602 | | | | | | | |
| Кадастровый номер: | | | | 59:00:0000000:7734 | | | |
| 2619 5 | 90.1.16 | 90.1.17 | 353°52.4` | 53.69 | данные отсутствуют | 59:02:9401001:1 | данные отсутствуют |
| 2619 6 | 90.1.17 | 90.1.18 | 354°18.2` | 94.79 | данные отсутствуют | 59:02:9401001:1 | данные отсутствуют |
| 2619 7 | 90.1.18 | 90.1.19 | 279°42.8` | 477.84 | данные отсутствуют | 59:02:9401001:1 | данные отсутствуют |
| 2619 8 | 90.1.19 | 90.1.20 | 279°27.7` | 189.6 | данные отсутствуют | 59:02:9401001:1 | данные отсутствуют |
| 2619 9 | 90.1.20 | 90.1.21 | 279°45.9` | 399.99 | данные отсутствуют | 59:02:9401001:1 | данные отсутствуют |
| 2620 0 | 90.1.21 | 90.1.22 | 305°58.4` | 68.47 | данные отсутствуют | 59:02:9401001:1 | данные отсутствуют |
| 2620 1 | 90.1.22 | 90.1.23 | 48°5.6` | 1261.76 | данные отсутствуют | 59:00:0000000:7838(2) | данные отсутствуют |
| 2620 2 | 90.1.22 | 90.1.22 | | | данные отсутствуют | 59:02:0000000:5283(8) | данные отсутствуют |
| 2620 3 | 90.1.23 | 90.1.24 | 176°23.3` | 112.9 | данные отсутствуют | 59:02:9301001:35 | данные отсутствуют |
| 2620 4 | 90.1.23 | 90.1.23 | | | данные отсутствуют | 59:02:0000000:5283(6) | данные отсутствуют |
| 2620 5 | 90.1.24 | 90.1.25 | 154°0.7` | 616.79 | данные отсутствуют | 59:02:9301001:35 | данные отсутствуют |
| 2620 6 | 90.1.25 | 90.1.26 | 141°11.6` | 104.15 | данные отсутствуют | 59:02:9301001:35 | данные отсутствуют |
| 2620 7 | 90.1.26 | 90.1.27 | 134°16.9` | 387.07 | данные отсутствуют | 59:02:9301001:35 | данные отсутствуют |
| 2620 8 | 90.1.27 | 90.1.28 | 189°26.1` | 73.26 | данные отсутствуют | 59:02:1210101:2 | данные отсутствуют |
| 2620 9 | 90.1.28 | 90.1.29 | 189°25.9` | 57.43 | данные отсутствуют | 59:02:1210101:2 | данные отсутствуют |
| 2621 0 | 90.1.29 | 90.1.30 | 189°26.0` | 297.2 | данные отсутствуют | 59:02:1210101:2 | данные отсутствуют |
| 2621 1 | 90.1.30 | 90.1.31 | 189°27.1` | 17.84 | данные отсутствуют | 59:02:1210101:2 | данные отсутствуют |
| 2621 2 | 90.1.31 | 90.1.32 | 189°25.7` | 120.0 | данные отсутствуют | 59:02:1210101:2 | данные отсутствуют |

| | | |
|-------------------------------|---------|-------------------|
| полное наименование должности | подпись | инициалы, фамилия |
|-------------------------------|---------|-------------------|

М.П.

| Земельный участок | | | | | | | |
|--|---------|--------------------------------|-----------|--------------------|--------------------|----------------------------|--------------------|
| вид объекта недвижимости | | | | | | | |
| Лист №1356 Раздел 3.1 | | Всего листов раздела 3.1: 1419 | | Всего разделов: 8 | | Всего листов выписки: 5548 | |
| 17 октября 2019г. № КУВИ-001/2019-25207602 | | | | | | | |
| Кадастровый номер: | | | | 59:00:0000000:7734 | | | |
| 2621 3 | 90.1.32 | 90.1.33 | 90°59.8' | 233.33 | данные отсутствуют | 59:02:1210101:2 | данные отсутствуют |
| 2621 4 | 90.1.33 | 90.1.34 | 94°9.8' | 659.84 | данные отсутствуют | 59:02:1210101:2 | данные отсутствуют |
| 2621 5 | 90.1.34 | 90.1.35 | 172°9.0' | 132.81 | данные отсутствуют | данные отсутствуют | данные отсутствуют |
| 2621 6 | 90.1.35 | 90.1.36 | 172°9.3' | 52.53 | данные отсутствуют | 59:02:1210101:1 | данные отсутствуют |
| 2621 7 | 90.1.36 | 90.1.37 | 172°8.9' | 23.86 | данные отсутствуют | 59:02:1210101:1 | данные отсутствуют |
| 2621 8 | 90.1.37 | 90.1.38 | 172°8.7' | 143.26 | данные отсутствуют | 59:02:1210101:1 | данные отсутствуют |
| 2621 9 | 90.1.38 | 90.1.39 | 115°48.8' | 80.47 | данные отсутствуют | 59:02:1210101:1 | данные отсутствуют |
| 2622 0 | 90.1.39 | 90.1.40 | 57°49.3' | 282.01 | данные отсутствуют | 59:02:1210101:1 | данные отсутствуют |
| 2622 1 | 90.1.40 | 90.1.41 | 105°45.3' | 507.03 | данные отсутствуют | 59:02:1210101:1 | данные отсутствуют |
| 2622 2 | 90.1.41 | 90.1.42 | 195°8.2' | 432.97 | данные отсутствуют | данные отсутствуют | данные отсутствуют |
| 2622 3 | 90.1.42 | 90.1.43 | 295°7.1' | 94.92 | данные отсутствуют | 59:02:1320101:1 | данные отсутствуют |
| 2622 4 | 90.1.43 | 90.1.44 | 295°8.0' | 18.08 | данные отсутствуют | 59:02:1320101:1 | данные отсутствуют |
| 2622 5 | 90.1.44 | 90.1.45 | 193°24.6' | 227.67 | данные отсутствуют | 59:02:1320101:1 | данные отсутствуют |
| 2622 6 | 90.1.45 | 90.1.46 | 193°24.8' | 48.59 | данные отсутствуют | 59:02:1320101:1 | данные отсутствуют |
| 2622 7 | 90.1.46 | 90.1.47 | 193°24.5' | 60.81 | данные отсутствуют | данные отсутствуют | данные отсутствуют |
| 2622 8 | 90.1.47 | 90.1.48 | 193°24.7' | 605.59 | данные отсутствуют | 59:02:1320101:3 | данные отсутствуют |
| 2622 9 | 90.1.48 | 90.1.49 | 125°38.3' | 157.62 | данные отсутствуют | 59:02:1320101:3 | данные отсутствуют |
| 2623 0 | 90.1.49 | 90.1.50 | 146°46.1' | 41.84 | данные отсутствуют | данные отсутствуют | данные отсутствуют |

| | | |
|-------------------------------|---------|-------------------|
| полное наименование должности | подпись | инициалы, фамилия |
|-------------------------------|---------|-------------------|

М.П.

| Земельный участок | | | | | | | |
|--|---------|--------------------------------|-----------|--------------------|--------------------|----------------------------|--------------------|
| вид объекта недвижимости | | | | | | | |
| Лист №1357 Раздел 3.1 | | Всего листов раздела 3.1: 1419 | | Всего разделов: 8 | | Всего листов выписки: 5548 | |
| 17 октября 2019г. № КУВИ-001/2019-25207602 | | | | | | | |
| Кадастровый номер: | | | | 59:00:0000000:7734 | | | |
| 2623 1 | 90.1.50 | 90.1.51 | 148°42.1' | 78.0 | данные отсутствуют | данные отсутствуют | данные отсутствуют |
| 2623 2 | 90.1.51 | 90.1.52 | 134°3.6' | 53.0 | данные отсутствуют | данные отсутствуют | данные отсутствуют |
| 2623 3 | 90.1.52 | 90.1.53 | 121°20.0' | 66.17 | данные отсутствуют | данные отсутствуют | данные отсутствуют |
| 2623 4 | 90.1.53 | 90.1.54 | 114°3.9' | 63.25 | данные отсутствуют | данные отсутствуют | данные отсутствуют |
| 2623 5 | 90.1.54 | 90.1.55 | 86°22.3' | 77.57 | данные отсутствуют | данные отсутствуют | данные отсутствуют |
| 2623 6 | 90.1.55 | 90.1.56 | 70°57.2' | 109.19 | данные отсутствуют | данные отсутствуют | данные отсутствуют |
| 2623 7 | 90.1.56 | 90.1.57 | 70°56.3' | 71.5 | данные отсутствуют | данные отсутствуют | данные отсутствуют |
| 2623 8 | 90.1.57 | 90.1.58 | 216°50.2' | 416.04 | данные отсутствуют | данные отсутствуют | данные отсутствуют |
| 2623 9 | 90.1.58 | 90.1.59 | 254°12.4' | 384.78 | данные отсутствуют | 59:37:3560101:1 | данные отсутствуют |
| 2624 0 | 90.1.59 | 90.1.60 | 251°43.7' | 1380.73 | данные отсутствуют | 59:37:3560101:1 | данные отсутствуют |
| 2624 1 | 90.1.60 | 90.1.61 | 210°30.1' | 443.78 | данные отсутствуют | 59:37:3560101:1 | данные отсутствуют |
| 2624 2 | 90.1.61 | 90.1.62 | 301°5.6' | 506.35 | данные отсутствуют | 59:37:3560101:1 | данные отсутствуют |
| 2624 3 | 90.1.62 | 90.1.63 | 340°57.7' | 263.77 | данные отсутствуют | 59:37:3560101:1 | данные отсутствуют |
| 2624 4 | 90.1.63 | 90.1.64 | 291°0.4' | 545.6 | данные отсутствуют | 59:37:3560101:1 | данные отсутствуют |
| 2624 5 | 90.1.64 | 90.1.65 | 265°47.5' | 682.53 | данные отсутствуют | 59:37:3560101:1 | данные отсутствуют |
| 2624 6 | 90.1.65 | 90.1.66 | 322°37.0' | 253.02 | данные отсутствуют | 59:37:3560101:1 | данные отсутствуют |
| 2624 7 | 90.1.66 | 90.1.67 | 5°56.1' | 421.86 | данные отсутствуют | 59:37:3560101:1 | данные отсутствуют |
| 2624 8 | 90.1.67 | 90.1.68 | 334°4.6' | 130.36 | данные отсутствуют | 59:37:3560101:1 | данные отсутствуют |

| | | |
|-------------------------------|---------|-------------------|
| полное наименование должности | подпись | инициалы, фамилия |
|-------------------------------|---------|-------------------|

М.П.

| Земельный участок | | | | | | | |
|--|---------|--------------------------------|-----------|--------------------|--------------------|----------------------------|--------------------|
| вид объекта недвижимости | | | | | | | |
| Лист №1358 Раздел 3.1 | | Всего листов раздела 3.1: 1419 | | Всего разделов: 8 | | Всего листов выписки: 5548 | |
| 17 октября 2019г. № КУВИ-001/2019-25207602 | | | | | | | |
| Кадастровый номер: | | | | 59:00:0000000:7734 | | | |
| 2624 9 | 90.1.68 | 90.1.69 | 272°59.8' | 779.36 | данные отсутствуют | 59:37:3560101:1 | данные отсутствуют |
| 2625 0 | 90.1.69 | 90.1.70 | 324°7.0' | 334.11 | данные отсутствуют | 59:37:3560101:1 | данные отсутствуют |
| 2625 1 | 90.1.70 | 90.1.71 | 34°1.0' | 911.21 | данные отсутствуют | данные отсутствуют | данные отсутствуют |
| 2625 2 | 90.1.71 | 90.1.72 | 322°54.1' | 332.46 | данные отсутствуют | данные отсутствуют | данные отсутствуют |
| 2625 3 | 90.1.72 | 90.1.1 | 48°5.6' | 1342.14 | данные отсутствуют | 59:00:0000000:7838(4) | данные отсутствуют |
| 2625 4 | 90.1.72 | 90.1.72 | | | данные отсутствуют | 59:37:0000000:2166(1) | данные отсутствуют |
| 2625 5 | 90.2.73 | 90.2.74 | 173°7.4' | 2.0 | данные отсутствуют | 59:02:5401001:2(2) | данные отсутствуют |
| 2625 6 | 90.2.74 | 90.2.75 | 83°7.4' | 2.0 | данные отсутствуют | 59:02:5401001:2(2) | данные отсутствуют |
| 2625 7 | 90.2.75 | 90.2.76 | 353°7.4' | 2.0 | данные отсутствуют | 59:02:5401001:2(2) | данные отсутствуют |
| 2625 8 | 90.2.76 | 90.2.73 | 263°7.4' | 2.0 | данные отсутствуют | 59:02:5401001:2(2) | данные отсутствуют |
| 2625 9 | 90.3.77 | 90.3.78 | 154°19.7' | 2.01 | данные отсутствуют | 59:02:5401001:2(3) | данные отсутствуют |
| 2626 0 | 90.3.78 | 90.3.79 | 64°27.8' | 1.99 | данные отсутствуют | 59:02:5401001:2(3) | данные отсутствуют |
| 2626 1 | 90.3.79 | 90.3.80 | 334°42.5' | 2.01 | данные отсутствуют | 59:02:5401001:2(3) | данные отсутствуют |
| 2626 2 | 90.3.80 | 90.3.77 | 244°19.7' | 2.01 | данные отсутствуют | 59:02:5401001:2(3) | данные отсутствуют |
| 2626 3 | 90.4.81 | 90.4.82 | 156°0.5' | 1.99 | данные отсутствуют | 59:02:5401001:2(1) | данные отсутствуют |
| 2626 4 | 90.4.82 | 90.4.83 | 66°0.5' | 1.99 | данные отсутствуют | 59:02:5401001:2(1) | данные отсутствуют |
| 2626 5 | 90.4.83 | 90.4.84 | 336°16.3' | 1.99 | данные отсутствуют | 59:02:5401001:2(1) | данные отсутствуют |
| 2626 6 | 90.4.84 | 90.4.81 | 246°7.5' | 2.0 | данные отсутствуют | 59:02:5401001:2(1) | данные отсутствуют |

| | | |
|-------------------------------|---------|-------------------|
| полное наименование должности | подпись | инициалы, фамилия |
|-------------------------------|---------|-------------------|

М.П.

| Земельный участок | | | | | | | |
|--|---------|--------------------------------|-----------|--------------------|--------------------|----------------------------|--------------------|
| вид объекта недвижимости | | | | | | | |
| Лист №1359 Раздел 3.1 | | Всего листов раздела 3.1: 1419 | | Всего разделов: 8 | | Всего листов выписки: 5548 | |
| 17 октября 2019г. № КУВИ-001/2019-25207602 | | | | | | | |
| Кадастровый номер: | | | | 59:00:0000000:7734 | | | |
| 2626 7 | 91.1.1 | 91.1.2 | 101°54.5' | 4177.26 | данные отсутствуют | 59:00:0000000:7944(3) | данные отсутствуют |
| 2626 8 | 91.1.2 | 91.1.3 | 104°0.2' | 1033.67 | данные отсутствуют | 59:00:0000000:7944(3) | данные отсутствуют |
| 2626 9 | 91.1.3 | 91.1.4 | 15°14.6' | 825.02 | данные отсутствуют | 59:00:0000000:7944(3) | данные отсутствуют |
| 2627 0 | 91.1.4 | 91.1.5 | 89°29.3' | 1066.2 | данные отсутствуют | 59:00:0000000:7944(3) | данные отсутствуют |
| 2627 1 | 91.1.5 | 91.1.6 | 14°3.3' | 476.39 | данные отсутствуют | 59:00:0000000:7944(3) | данные отсутствуют |
| 2627 2 | 91.1.6 | 91.1.7 | 89°28.4' | 156.63 | данные отсутствуют | 59:00:0000000:7944(3) | данные отсутствуют |
| 2627 3 | 91.1.7 | 91.1.8 | 133°32.8' | 111.23 | данные отсутствуют | 59:00:0000000:7944(3) | данные отсутствуют |
| 2627 4 | 91.1.8 | 91.1.9 | 189°22.4' | 232.44 | данные отсутствуют | 59:00:0000000:7944(3) | данные отсутствуют |
| 2627 5 | 91.1.9 | 91.1.10 | 158°21.7' | 328.39 | данные отсутствуют | 59:00:0000000:7944(3) | данные отсутствуют |
| 2627 6 | 91.1.10 | 91.1.11 | 211°55.6' | 1177.05 | данные отсутствуют | 59:00:0000000:7944(3) | данные отсутствуют |
| 2627 7 | 91.1.11 | 91.1.12 | 187°58.7' | 541.27 | данные отсутствуют | 59:00:0000000:7944(3) | данные отсутствуют |
| 2627 8 | 91.1.12 | 91.1.13 | 99°50.9' | 2129.88 | данные отсутствуют | 59:00:0000000:7944(3) | данные отсутствуют |
| 2627 9 | 91.1.13 | 91.1.14 | 11°20.9' | 2109.28 | данные отсутствуют | 59:00:0000000:7944(3) | данные отсутствуют |
| 2628 0 | 91.1.14 | 91.1.15 | 101°31.2' | 6380.67 | данные отсутствуют | 59:00:0000000:7944(3) | данные отсутствуют |
| 2628 1 | 91.1.15 | 91.1.16 | 181°31.6' | 370.72 | данные отсутствуют | 59:05:0000000:1827(1) | данные отсутствуют |
| 2628 2 | 91.1.16 | 91.1.17 | 227°2.2' | 867.48 | данные отсутствуют | данные отсутствуют | данные отсутствуют |
| 2628 3 | 91.1.17 | 91.1.18 | 301°37.2' | 892.64 | данные отсутствуют | 59:18:3700301:1 | данные отсутствуют |
| 2628 4 | 91.1.18 | 91.1.19 | 259°33.1' | 7.83 | данные отсутствуют | 59:18:3700301:1 | данные отсутствуют |

| | | |
|-------------------------------|---------|-------------------|
| полное наименование должности | подпись | инициалы, фамилия |
|-------------------------------|---------|-------------------|

М.П.

| Земельный участок | | | | | | | |
|--|---------|--------------------------------|-----------|--------------------|--------------------|----------------------------|--------------------|
| вид объекта недвижимости | | | | | | | |
| Лист №1360 Раздел 3.1 | | Всего листов раздела 3.1: 1419 | | Всего разделов: 8 | | Всего листов выписки: 5548 | |
| 17 октября 2019г. № КУВИ-001/2019-25207602 | | | | | | | |
| Кадастровый номер: | | | | 59:00:0000000:7734 | | | |
| 2628 5 | 91.1.19 | 91.1.20 | 259°43.3` | 1.96 | данные отсутствуют | 59:18:3700301:1 | данные отсутствуют |
| 2628 6 | 91.1.20 | 91.1.21 | 259°35.9` | 692.09 | данные отсутствуют | 59:18:3700301:1 | данные отсутствуют |
| 2628 7 | 91.1.21 | 91.1.22 | 259°35.9` | 702.93 | данные отсутствуют | 59:18:3700301:1 | данные отсутствуют |
| 2628 8 | 91.1.22 | 91.1.23 | 259°35.9` | 966.04 | данные отсутствуют | 59:18:3700301:1 | данные отсутствуют |
| 2628 9 | 91.1.23 | 91.1.24 | 259°35.6` | 13.67 | данные отсутствуют | 59:18:3700301:1 | данные отсутствуют |
| 2629 0 | 91.1.24 | 91.1.25 | 259°32.7` | 5.13 | данные отсутствуют | 59:18:3700301:1 | данные отсутствуют |
| 2629 1 | 91.1.25 | 91.1.26 | 259°37.0` | 14.2 | данные отсутствуют | 59:18:3700301:1 | данные отсутствуют |
| 2629 2 | 91.1.26 | 91.1.27 | 259°35.8` | 43.91 | данные отсутствуют | 59:18:3700301:1 | данные отсутствуют |
| 2629 3 | 91.1.27 | 91.1.28 | 259°35.8` | 245.83 | данные отсутствуют | 59:18:3700301:1 | данные отсутствуют |
| 2629 4 | 91.1.28 | 91.1.29 | 240°17.0` | 174.78 | данные отсутствуют | 59:18:3700301:1 | данные отсутствуют |
| 2629 5 | 91.1.29 | 91.1.30 | 235°47.3` | 387.14 | данные отсутствуют | 59:18:3700301:1 | данные отсутствуют |
| 2629 6 | 91.1.30 | 91.1.31 | 233°11.6` | 119.71 | данные отсутствуют | 59:18:3700301:1 | данные отсутствуют |
| 2629 7 | 91.1.31 | 91.1.32 | 233°30.8` | 2.39 | данные отсутствуют | 59:18:3700301:1 | данные отсутствуют |
| 2629 8 | 91.1.32 | 91.1.33 | 233°35.8` | 323.51 | данные отсутствуют | 59:18:3700301:1 | данные отсутствуют |
| 2629 9 | 91.1.33 | 91.1.34 | 223°32.0` | 292.44 | данные отсутствуют | 59:18:3700301:1 | данные отсутствуют |
| 2630 0 | 91.1.34 | 91.1.35 | 223°32.5` | 10.0 | данные отсутствуют | 59:18:3700301:1 | данные отсутствуют |
| 2630 1 | 91.1.35 | 91.1.36 | 221°40.0` | 147.73 | данные отсутствуют | 59:18:3700301:1 | данные отсутствуют |
| 2630 2 | 91.1.36 | 91.1.37 | 221°40.0` | 329.25 | данные отсутствуют | 59:18:3700301:1 | данные отсутствуют |

| | | |
|-------------------------------|---------|-------------------|
| полное наименование должности | подпись | инициалы, фамилия |
|-------------------------------|---------|-------------------|

М.П.

| Земельный участок | | | | | | | |
|--|---------|--------------------------------|-----------|--------------------|--------------------|----------------------------|--------------------|
| вид объекта недвижимости | | | | | | | |
| Лист №1361 Раздел 3.1 | | Всего листов раздела 3.1: 1419 | | Всего разделов: 8 | | Всего листов выписки: 5548 | |
| 17 октября 2019г. № КУВИ-001/2019-25207602 | | | | | | | |
| Кадастровый номер: | | | | 59:00:0000000:7734 | | | |
| 2630 3 | 91.1.37 | 91.1.38 | 208°58.2` | 344.85 | данные отсутствуют | 59:18:3700301:1 | данные отсутствуют |
| 2630 4 | 91.1.38 | 91.1.39 | 211°26.6` | 1029.18 | данные отсутствуют | 59:18:3700301:1 | данные отсутствуют |
| 2630 5 | 91.1.39 | 91.1.40 | 236°59.2` | 526.57 | данные отсутствуют | 59:18:3700301:1 | данные отсутствуют |
| 2630 6 | 91.1.40 | 91.1.41 | 234°18.0` | 25.86 | данные отсутствуют | 59:18:3700301:1 | данные отсутствуют |
| 2630 7 | 91.1.41 | 91.1.42 | 234°11.6` | 2.48 | данные отсутствуют | 59:18:3700301:1 | данные отсутствуют |
| 2630 8 | 91.1.42 | 91.1.43 | 234°17.6` | 367.89 | данные отсутствуют | 59:18:3700301:1 | данные отсутствуют |
| 2630 9 | 91.1.43 | 91.1.44 | 235°16.6` | 45.86 | данные отсутствуют | 59:18:3700301:1 | данные отсутствуют |
| 2631 0 | 91.1.44 | 91.1.45 | 235°16.2` | 567.54 | данные отсутствуют | 59:18:3700301:1 | данные отсутствуют |
| 2631 1 | 91.1.45 | 91.1.46 | 235°28.3` | 70.11 | данные отсутствуют | 59:18:3700301:1 | данные отсутствуют |
| 2631 2 | 91.1.46 | 91.1.47 | 352°14.5` | 20.96 | данные отсутствуют | 59:02:5162001:12 | данные отсутствуют |
| 2631 3 | 91.1.46 | 91.1.46 | | | данные отсутствуют | 59:18:0000000:221(3) | данные отсутствуют |
| 2631 4 | 91.1.47 | 91.1.48 | 331°2.2` | 125.04 | данные отсутствуют | 59:02:5162001:12 | данные отсутствуют |
| 2631 5 | 91.1.48 | 91.1.49 | 316°51.2` | 57.28 | данные отсутствуют | 59:02:5162001:12 | данные отсутствуют |
| 2631 6 | 91.1.49 | 91.1.50 | 288°5.3` | 461.8 | данные отсутствуют | 59:02:5162001:12 | данные отсутствуют |
| 2631 7 | 91.1.50 | 91.1.51 | 285°26.2` | 118.45 | данные отсутствуют | 59:02:5162001:12 | данные отсутствуют |
| 2631 8 | 91.1.51 | 91.1.52 | 305°36.7` | 78.72 | данные отсутствуют | 59:02:5162001:12 | данные отсутствуют |
| 2631 9 | 91.1.52 | 91.1.53 | 314°45.2` | 118.3 | данные отсутствуют | 59:02:5162001:12 | данные отсутствуют |
| 2632 0 | 91.1.53 | 91.1.54 | 319°2.3` | 189.23 | данные отсутствуют | 59:02:5162001:12 | данные отсутствуют |

| | | |
|-------------------------------|---------|-------------------|
| полное наименование должности | подпись | инициалы, фамилия |
|-------------------------------|---------|-------------------|

М.П.

| Земельный участок | | | | | | | |
|--|---------|--------------------------------|-----------|--------------------|--------------------|--------------------|----------------------------|
| вид объекта недвижимости | | | | | | | |
| Лист №1362 Раздел 3.1 | | Всего листов раздела 3.1: 1419 | | | Всего разделов: 8 | | Всего листов выписки: 5548 |
| 17 октября 2019г. № КУВИ-001/2019-25207602 | | | | | | | |
| Кадастровый номер: | | | | 59:00:0000000:7734 | | | |
| 2632 1 | 91.1.54 | 91.1.55 | 341°23.3` | 158.54 | данные отсутствуют | 59:02:5162001:12 | данные отсутствуют |
| 2632 2 | 91.1.55 | 91.1.56 | 358°13.1` | 119.08 | данные отсутствуют | 59:02:5162001:12 | данные отсутствуют |
| 2632 3 | 91.1.56 | 91.1.57 | 14°17.6` | 257.33 | данные отсутствуют | 59:02:5162001:12 | данные отсутствуют |
| 2632 4 | 91.1.57 | 91.1.58 | 1°46.3` | 56.59 | данные отсутствуют | 59:02:5162001:12 | данные отсутствуют |
| 2632 5 | 91.1.58 | 91.1.59 | 339°11.1` | 64.27 | данные отсутствуют | 59:02:5162001:12 | данные отсутствуют |
| 2632 6 | 91.1.59 | 91.1.60 | 309°46.0` | 64.1 | данные отсутствуют | 59:02:5162001:12 | данные отсутствуют |
| 2632 7 | 91.1.60 | 91.1.61 | 292°24.7` | 460.63 | данные отсутствуют | 59:02:5162001:12 | данные отсутствуют |
| 2632 8 | 91.1.61 | 91.1.62 | 280°55.3` | 60.7 | данные отсутствуют | 59:02:5162001:12 | данные отсутствуют |
| 2632 9 | 91.1.62 | 91.1.63 | 292°18.9` | 43.75 | данные отсутствуют | 59:02:5162001:12 | данные отсутствуют |
| 2633 0 | 91.1.63 | 91.1.64 | 62°14.5` | 27.48 | данные отсутствуют | данные отсутствуют | данные отсутствуют |
| 2633 1 | 91.1.64 | 91.1.65 | 149°1.3` | 19.53 | данные отсутствуют | 59:02:5162001:18 | данные отсутствуют |
| 2633 2 | 91.1.65 | 91.1.66 | 39°37.9` | 4.23 | данные отсутствуют | 59:02:5162001:18 | данные отсутствуют |
| 2633 3 | 91.1.66 | 91.1.67 | 348°39.1` | 8.79 | данные отсутствуют | 59:02:5162001:18 | данные отсутствуют |
| 2633 4 | 91.1.67 | 91.1.68 | 42°46.6` | 12.4 | данные отсутствуют | 59:02:5162001:18 | данные отсутствуют |
| 2633 5 | 91.1.68 | 91.1.69 | 60°5.6` | 28.24 | данные отсутствуют | 59:02:5162001:18 | данные отсутствуют |
| 2633 6 | 91.1.69 | 91.1.70 | 50°29.8` | 13.14 | данные отсутствуют | 59:02:5162001:18 | данные отсутствуют |
| 2633 7 | 91.1.70 | 91.1.71 | 33°17.3` | 13.45 | данные отсутствуют | 59:02:5162001:18 | данные отсутствуют |
| 2633 8 | 91.1.71 | 91.1.72 | 17°25.4` | 16.66 | данные отсутствуют | 59:02:5162001:18 | данные отсутствуют |

| | | |
|-------------------------------|---------|-------------------|
| полное наименование должности | подпись | инициалы, фамилия |
|-------------------------------|---------|-------------------|

М.П.

| Земельный участок | | | | | | | |
|--|---------|--------------------------------|-----------|--------------------|--------------------|------------------------------------|--------------------|
| вид объекта недвижимости | | | | | | | |
| Лист №1363 Раздел 3.1 | | Всего листов раздела 3.1: 1419 | | Всего разделов: 8 | | Всего листов выписки: 5548 | |
| 17 октября 2019г. № КУВИ-001/2019-25207602 | | | | | | | |
| Кадастровый номер: | | | | 59:00:0000000:7734 | | | |
| 2633 9 | 91.1.72 | 91.1.73 | 352°19.6` | 17.0 | данные отсутствуют | 59:02:5162001:18 | данные отсутствуют |
| 2634 0 | 91.1.73 | 91.1.74 | 332°3.3` | 21.36 | данные отсутствуют | 59:02:5162001:18 | данные отсутствуют |
| 2634 1 | 91.1.74 | 91.1.75 | 34°14.5` | 23.03 | данные отсутствуют | 59:02:5162001:18 | данные отсутствуют |
| 2634 2 | 91.1.75 | 91.1.76 | 5°42.7` | 25.63 | данные отсутствуют | 59:02:5162001:18 | данные отсутствуют |
| 2634 3 | 91.1.76 | 91.1.77 | 331°50.8` | 25.64 | данные отсутствуют | 59:02:5162001:18 | данные отсутствуют |
| 2634 4 | 91.1.77 | 91.1.78 | 298°6.4` | 25.6 | данные отсутствуют | 59:02:5162001:18 | данные отсутствуют |
| 2634 5 | 91.1.78 | 91.1.79 | 264°24.1` | 19.47 | данные отсутствуют | 59:02:5162001:18 | данные отсутствуют |
| 2634 6 | 91.1.79 | 91.1.80 | 288°43.9` | 4.27 | данные отсутствуют | 59:02:5162001:10, 59:02:5162001:18 | данные отсутствуют |
| 2634 7 | 91.1.80 | 91.1.81 | 271°52.5` | 7.33 | данные отсутствуют | 59:02:5162001:10 | данные отсутствуют |
| 2634 8 | 91.1.81 | 91.1.82 | 260°14.6` | 6.73 | данные отсутствуют | 59:02:5162001:10 | данные отсутствуют |
| 2634 9 | 91.1.82 | 91.1.83 | 244°45.5` | 7.74 | данные отсутствуют | 59:02:5162001:10 | данные отсутствуют |
| 2635 0 | 91.1.83 | 91.1.84 | 234°21.4` | 6.92 | данные отсутствуют | 59:02:5162001:10 | данные отсутствуют |
| 2635 1 | 91.1.84 | 91.1.85 | 224°19.8` | 4.84 | данные отсутствуют | 59:02:5162001:10 | данные отсутствуют |
| 2635 2 | 91.1.85 | 91.1.86 | 213°22.0` | 5.4 | данные отсутствуют | 59:02:5162001:10 | данные отсутствуют |
| 2635 3 | 91.1.86 | 91.1.87 | 199°9.1` | 5.82 | данные отсутствуют | 59:02:5162001:10 | данные отсутствуют |
| 2635 4 | 91.1.87 | 91.1.88 | 185°3.1` | 1.82 | данные отсутствуют | 59:02:5162001:10 | данные отсутствуют |
| 2635 5 | 91.1.88 | 91.1.89 | 283°53.5` | 36.61 | данные отсутствуют | данные отсутствуют | данные отсутствуют |
| 2635 6 | 91.1.89 | 91.1.90 | 256°4.2` | 72.03 | данные отсутствуют | данные отсутствуют | данные отсутствуют |

| | | |
|-------------------------------|---------|-------------------|
| полное наименование должности | подпись | инициалы, фамилия |
|-------------------------------|---------|-------------------|

М.П.

| Земельный участок | | | | | | | |
|--|----------|--------------------------------|-----------|--------------------|--------------------|----------------------------|--------------------|
| вид объекта недвижимости | | | | | | | |
| Лист №1364 Раздел 3.1 | | Всего листов раздела 3.1: 1419 | | Всего разделов: 8 | | Всего листов выписки: 5548 | |
| 17 октября 2019г. № КУВИ-001/2019-25207602 | | | | | | | |
| Кадастровый номер: | | | | 59:00:0000000:7734 | | | |
| 2635 7 | 91.1.90 | 91.1.91 | 189°5.4' | 32.85 | данные отсутствуют | данные отсутствуют | данные отсутствуют |
| 2635 8 | 91.1.91 | 91.1.92 | 166°13.4' | 19.23 | данные отсутствуют | данные отсутствуют | данные отсутствуют |
| 2635 9 | 91.1.92 | 91.1.93 | 197°29.8' | 25.31 | данные отсутствуют | данные отсутствуют | данные отсутствуют |
| 2636 0 | 91.1.93 | 91.1.94 | 156°10.7' | 30.18 | данные отсутствуют | данные отсутствуют | данные отсутствуют |
| 2636 1 | 91.1.94 | 91.1.95 | 130°23.8' | 31.89 | данные отсутствуют | данные отсутствуют | данные отсутствуют |
| 2636 2 | 91.1.95 | 91.1.96 | 138°32.0' | 23.29 | данные отсутствуют | данные отсутствуют | данные отсутствуют |
| 2636 3 | 91.1.96 | 91.1.97 | 62°40.4' | 14.12 | данные отсутствуют | данные отсутствуют | данные отсутствуют |
| 2636 4 | 91.1.97 | 91.1.98 | 112°30.7' | 11.7 | данные отсутствуют | данные отсутствуют | данные отсутствуют |
| 2636 5 | 91.1.98 | 91.1.99 | 152°39.3' | 29.89 | данные отсутствуют | данные отсутствуют | данные отсутствуют |
| 2636 6 | 91.1.99 | 91.1.100 | 63°26.1' | 12.45 | данные отсутствуют | данные отсутствуют | данные отсутствуют |
| 2636 7 | 91.1.100 | 91.1.101 | 112°19.4' | 52.79 | данные отсутствуют | 59:02:5162001:12 | данные отсутствуют |
| 2636 8 | 91.1.101 | 91.1.102 | 100°54.8' | 60.69 | данные отсутствуют | 59:02:5162001:12 | данные отсутствуют |
| 2636 9 | 91.1.102 | 91.1.103 | 112°23.8' | 456.84 | данные отсутствуют | 59:02:5162001:12 | данные отсутствуют |
| 2637 0 | 91.1.103 | 91.1.104 | 129°53.1' | 57.9 | данные отсутствуют | 59:02:5162001:12 | данные отсутствуют |
| 2637 1 | 91.1.104 | 91.1.105 | 159°10.8' | 57.37 | данные отсутствуют | 59:02:5162001:12 | данные отсутствуют |
| 2637 2 | 91.1.105 | 91.1.106 | 181°27.9' | 52.02 | данные отсутствуют | 59:02:5162001:12 | данные отсутствуют |
| 2637 3 | 91.1.106 | 91.1.107 | 194°21.8' | 257.76 | данные отсутствуют | 59:02:5162001:12 | данные отсутствуют |
| 2637 4 | 91.1.107 | 91.1.108 | 178°13.0' | 123.43 | данные отсутствуют | 59:02:5162001:12 | данные отсутствуют |

| | | |
|-------------------------------|---------|-------------------|
| полное наименование должности | подпись | инициалы, фамилия |
|-------------------------------|---------|-------------------|

М.П.

| Земельный участок | | | | | | | |
|--|----------|--------------------------------|-----------|--------------------|--------------------|----------------------------|--------------------|
| вид объекта недвижимости | | | | | | | |
| Лист №1365 Раздел 3.1 | | Всего листов раздела 3.1: 1419 | | Всего разделов: 8 | | Всего листов выписки: 5548 | |
| 17 октября 2019г. № КУВИ-001/2019-25207602 | | | | | | | |
| Кадастровый номер: | | | | 59:00:0000000:7734 | | | |
| 2637 5 | 91.1.108 | 91.1.109 | 161°23.3` | 163.71 | данные отсутствуют | 59:02:5162001:12 | данные отсутствуют |
| 2637 6 | 91.1.109 | 91.1.110 | 139°2.5` | 192.76 | данные отсутствуют | 59:02:5162001:12 | данные отсутствуют |
| 2637 7 | 91.1.110 | 91.1.111 | 134°45.0` | 120.05 | данные отсутствуют | 59:02:5162001:12 | данные отсутствуют |
| 2637 8 | 91.1.111 | 91.1.112 | 125°36.8` | 82.6 | данные отсутствуют | 59:02:5162001:12 | данные отсутствуют |
| 2637 9 | 91.1.112 | 91.1.113 | 105°25.1` | 120.78 | данные отсутствуют | 59:02:5162001:12 | данные отсутствуют |
| 2638 0 | 91.1.113 | 91.1.114 | 108°5.5` | 457.61 | данные отсутствуют | 59:02:5162001:12 | данные отсутствуют |
| 2638 1 | 91.1.114 | 91.1.115 | 136°51.7` | 51.57 | данные отсутствуют | 59:02:5162001:12 | данные отсутствуют |
| 2638 2 | 91.1.115 | 91.1.116 | 151°2.1` | 120.37 | данные отсутствуют | 59:02:5162001:12 | данные отсутствуют |
| 2638 3 | 91.1.116 | 91.1.117 | 172°17.3` | 25.71 | данные отсутствуют | 59:02:5162001:12 | данные отсутствуют |
| 2638 4 | 91.1.117 | 91.1.118 | 235°17.9` | 6.29 | данные отсутствуют | 59:18:3700301:1 | данные отсутствуют |
| 2638 5 | 91.1.117 | 91.1.117 | | | данные отсутствуют | 59:18:0000000:221(3) | данные отсутствуют |
| 2638 6 | 91.1.118 | 91.1.119 | 235°32.8` | 4.37 | данные отсутствуют | 59:18:3700301:1 | данные отсутствуют |
| 2638 7 | 91.1.119 | 91.1.120 | 235°34.2` | 1677.3 | данные отсутствуют | 59:18:3700301:1 | данные отсутствуют |
| 2638 8 | 91.1.120 | 91.1.121 | 235°34.2` | 892.97 | данные отсутствуют | 59:18:3700301:1 | данные отсутствуют |
| 2638 9 | 91.1.121 | 91.1.122 | 273°33.6` | 3504.36 | данные отсутствуют | данные отсутствуют | данные отсутствуют |
| 2639 0 | 91.1.122 | 91.1.123 | 333°15.6` | 2214.84 | данные отсутствуют | данные отсутствуют | данные отсутствуют |
| 2639 1 | 91.1.123 | 91.1.124 | 316°59.5` | 3154.64 | данные отсутствуют | данные отсутствуют | данные отсутствуют |
| 2639 2 | 91.1.124 | 91.1.125 | 354°52.7` | 1561.34 | данные отсутствуют | данные отсутствуют | данные отсутствуют |

| | | |
|-------------------------------|---------|-------------------|
| полное наименование должности | подпись | инициалы, фамилия |
|-------------------------------|---------|-------------------|

М.П.

| Земельный участок | | | | | | | | |
|--|----------|--------------------------------|-----------|--------------------|--------------------|-----------------------|----------------------------|--|
| вид объекта недвижимости | | | | | | | | |
| Лист №1366 Раздел 3.1 | | Всего листов раздела 3.1: 1419 | | | Всего разделов: 8 | | Всего листов выписки: 5548 | |
| 17 октября 2019г. № КУВИ-001/2019-25207602 | | | | | | | | |
| Кадастровый номер: | | | | 59:00:0000000:7734 | | | | |
| 2639 3 | 91.1.125 | 91.1.126 | 51°43.2' | 1427.5 | данные отсутствуют | данные отсутствуют | данные отсутствуют | |
| 2639 4 | 91.1.126 | 91.1.1 | 50°56.9' | 474.43 | данные отсутствуют | данные отсутствуют | данные отсутствуют | |
| 2639 5 | 92.1.1 | 92.1.2 | 279°48.0' | 888.59 | данные отсутствуют | 59:00:0000000:7944(3) | данные отсутствуют | |
| 2639 6 | 92.1.2 | 92.1.3 | 15°52.1' | 558.11 | данные отсутствуют | 59:00:0000000:7944(3) | данные отсутствуют | |
| 2639 7 | 92.1.3 | 92.1.4 | 285°30.4' | 1107.77 | данные отсутствуют | 59:00:0000000:7944(3) | данные отсутствуют | |
| 2639 8 | 92.1.4 | 92.1.5 | 280°5.7' | 1241.95 | данные отсутствуют | 59:00:0000000:7944(3) | данные отсутствуют | |
| 2639 9 | 92.1.5 | 92.1.6 | 192°24.1' | 2117.58 | данные отсутствуют | 59:00:0000000:7944(3) | данные отсутствуют | |
| 2640 0 | 92.1.6 | 92.1.7 | 283°56.9' | 1441.8 | данные отсутствуют | 59:00:0000000:7944(3) | данные отсутствуют | |
| 2640 1 | 92.1.7 | 92.1.8 | 228°40.7' | 943.87 | данные отсутствуют | 59:00:0000000:7944(3) | данные отсутствуют | |
| 2640 2 | 92.1.8 | 92.1.9 | 279°32.9' | 1286.13 | данные отсутствуют | данные отсутствуют | данные отсутствуют | |
| 2640 3 | 92.1.9 | 92.1.10 | 279°41.7' | 1353.84 | данные отсутствуют | 59:00:0000000:7944(1) | данные отсутствуют | |
| 2640 4 | 92.1.10 | 92.1.11 | 0°34.3' | 942.6 | данные отсутствуют | 59:00:0000000:7944(1) | данные отсутствуют | |
| 2640 5 | 92.1.11 | 92.1.12 | 277°40.9' | 1073.86 | данные отсутствуют | 59:00:0000000:7944(1) | данные отсутствуют | |
| 2640 6 | 92.1.12 | 92.1.13 | 282°20.8' | 1737.04 | данные отсутствуют | 59:00:0000000:7944(1) | данные отсутствуют | |
| 2640 7 | 92.1.13 | 92.1.14 | 278°21.5' | 996.46 | данные отсутствуют | 59:00:0000000:7944(1) | данные отсутствуют | |
| 2640 8 | 92.1.14 | 92.1.15 | 183°4.1' | 236.25 | данные отсутствуют | 59:00:0000000:7944(1) | данные отсутствуют | |
| 2640 9 | 92.1.15 | 92.1.16 | 283°16.0' | 1971.18 | данные отсутствуют | 59:00:0000000:7944(1) | данные отсутствуют | |
| 2641 0 | 92.1.16 | 92.1.17 | 281°57.2' | 716.8 | данные отсутствуют | 59:00:0000000:7944(1) | данные отсутствуют | |

| | | |
|-------------------------------|---------|-------------------|
| полное наименование должности | подпись | инициалы, фамилия |
|-------------------------------|---------|-------------------|

М.П.

| Земельный участок | | | | | | | |
|--|---------|--------------------------------|-----------|--------------------|--------------------|----------------------------|--------------------|
| вид объекта недвижимости | | | | | | | |
| Лист №1367 Раздел 3.1 | | Всего листов раздела 3.1: 1419 | | Всего разделов: 8 | | Всего листов выписки: 5548 | |
| 17 октября 2019г. № КУВИ-001/2019-25207602 | | | | | | | |
| Кадастровый номер: | | | | 59:00:0000000:7734 | | | |
| 2641 1 | 92.1.17 | 92.1.18 | 340°39.2` | 181.9 | данные отсутствуют | 59:02:0000000:4877(225) | данные отсутствуют |
| 2641 2 | 92.1.18 | 92.1.19 | 347°36.2` | 382.35 | данные отсутствуют | 59:02:0000000:4877(225) | данные отсутствуют |
| 2641 3 | 92.1.19 | 92.1.20 | 3°0.2` | 381.28 | данные отсутствуют | 59:02:0000000:4877(225) | данные отсутствуют |
| 2641 4 | 92.1.20 | 92.1.21 | 60°33.5` | 45.19 | данные отсутствуют | 59:02:0000000:4877(225) | данные отсутствуют |
| 2641 5 | 92.1.21 | 92.1.22 | 60°33.3` | 118.66 | данные отсутствуют | 59:02:0000000:4877(225) | данные отсутствуют |
| 2641 6 | 92.1.22 | 92.1.23 | 321°38.6` | 137.94 | данные отсутствуют | 59:02:0000000:4877(225) | данные отсутствуют |
| 2641 7 | 92.1.23 | 92.1.24 | 353°1.0` | 111.12 | данные отсутствуют | 59:02:0000000:4877(225) | данные отсутствуют |
| 2641 8 | 92.1.24 | 92.1.25 | 353°1.7` | 27.93 | данные отсутствуют | 59:02:0000000:4877(225) | данные отсутствуют |
| 2641 9 | 92.1.25 | 92.1.26 | 353°1.1` | 91.9 | данные отсутствуют | 59:02:0000000:4877(225) | данные отсутствуют |
| 2642 0 | 92.1.26 | 92.1.27 | 356°18.3` | 229.82 | данные отсутствуют | 59:02:0000000:4877(225) | данные отсутствуют |
| 2642 1 | 92.1.27 | 92.1.28 | 22°1.3` | 441.83 | данные отсутствуют | 59:02:0000000:4877(225) | данные отсутствуют |
| 2642 2 | 92.1.28 | 92.1.29 | 35°35.5` | 294.09 | данные отсутствуют | 59:02:0000000:4877(225) | данные отсутствуют |
| 2642 3 | 92.1.29 | 92.1.30 | 51°2.5` | 160.68 | данные отсутствуют | 59:02:0000000:4877(225) | данные отсутствуют |
| 2642 4 | 92.1.30 | 92.1.31 | 24°3.5` | 495.62 | данные отсутствуют | 59:02:0000000:4877(225) | данные отсутствуют |
| 2642 5 | 92.1.31 | 92.1.32 | 24°2.4` | 17.16 | данные отсутствуют | 59:02:0000000:4877(225) | данные отсутствуют |
| 2642 6 | 92.1.32 | 92.1.33 | 23°23.1` | 644.86 | данные отсутствуют | 59:02:0000000:4877(225) | данные отсутствуют |
| 2642 7 | 92.1.33 | 92.1.34 | 18°37.5` | 166.92 | данные отсутствуют | 59:02:0000000:4877(225) | данные отсутствуют |
| 2642 8 | 92.1.34 | 92.1.35 | 279°50.2` | 66.32 | данные отсутствуют | данные отсутствуют | данные отсутствуют |

| | | |
|-------------------------------|---------|-------------------|
| полное наименование должности | подпись | инициалы, фамилия |
|-------------------------------|---------|-------------------|

М.П.

| Земельный участок | | | | | | | |
|--|---------|--------------------------------|-----------|--------------------|--------------------|----------------------------|--------------------|
| вид объекта недвижимости | | | | | | | |
| Лист №1368 Раздел 3.1 | | Всего листов раздела 3.1: 1419 | | Всего разделов: 8 | | Всего листов выписки: 5548 | |
| 17 октября 2019г. № КУВИ-001/2019-25207602 | | | | | | | |
| Кадастровый номер: | | | | 59:00:0000000:7734 | | | |
| 26429 | 92.1.35 | 92.1.36 | 24°1.6' | 323.31 | данные отсутствуют | данные отсутствуют | данные отсутствуют |
| 26430 | 92.1.36 | 92.1.37 | 73°22.0' | 33.78 | данные отсутствуют | данные отсутствуют | данные отсутствуют |
| 26431 | 92.1.37 | 92.1.38 | 74°11.5' | 578.17 | данные отсутствуют | 59:02:0000000:4877(231) | данные отсутствуют |
| 26432 | 92.1.38 | 92.1.39 | 74°11.5' | 60.17 | данные отсутствуют | 59:02:0000000:4877(231) | данные отсутствуют |
| 26433 | 92.1.39 | 92.1.40 | 104°43.1' | 156.68 | данные отсутствуют | данные отсутствуют | данные отсутствуют |
| 26434 | 92.1.40 | 92.1.41 | 104°43.3' | 204.59 | данные отсутствуют | данные отсутствуют | данные отсутствуют |
| 26435 | 92.1.41 | 92.1.42 | 106°4.9' | 41.34 | данные отсутствуют | данные отсутствуют | данные отсутствуют |
| 26436 | 92.1.42 | 92.1.43 | 106°4.7' | 112.87 | данные отсутствуют | данные отсутствуют | данные отсутствуют |
| 26437 | 92.1.43 | 92.1.44 | 106°4.6' | 113.24 | данные отсутствуют | данные отсутствуют | данные отсутствуют |
| 26438 | 92.1.44 | 92.1.45 | 106°4.8' | 354.87 | данные отсутствуют | данные отсутствуют | данные отсутствуют |
| 26439 | 92.1.45 | 92.1.46 | 86°56.9' | 37.0 | данные отсутствуют | данные отсутствуют | данные отсутствуют |
| 26440 | 92.1.46 | 92.1.47 | 130°5.3' | 118.75 | данные отсутствуют | данные отсутствуют | данные отсутствуют |
| 26441 | 92.1.47 | 92.1.48 | 132°6.2' | 209.25 | данные отсутствуют | данные отсутствуют | данные отсутствуют |
| 26442 | 92.1.48 | 92.1.49 | 134°18.7' | 212.49 | данные отсутствуют | данные отсутствуют | данные отсутствуют |
| 26443 | 92.1.49 | 92.1.50 | 130°57.1' | 179.55 | данные отсутствуют | данные отсутствуют | данные отсутствуют |
| 26444 | 92.1.50 | 92.1.51 | 106°49.6' | 71.41 | данные отсутствуют | данные отсутствуют | данные отсутствуют |
| 26445 | 92.1.51 | 92.1.52 | 93°20.3' | 74.88 | данные отсутствуют | данные отсутствуют | данные отсутствуют |
| 26446 | 92.1.52 | 92.1.53 | 89°36.8' | 99.07 | данные отсутствуют | данные отсутствуют | данные отсутствуют |

| | | |
|-------------------------------|---------|-------------------|
| полное наименование должности | подпись | инициалы, фамилия |
|-------------------------------|---------|-------------------|

М.П.

| Земельный участок | | | | | | | |
|--|---------|--------------------------------|-----------|--------------------|--------------------|----------------------------|--------------------|
| вид объекта недвижимости | | | | | | | |
| Лист №1369 Раздел 3.1 | | Всего листов раздела 3.1: 1419 | | Всего разделов: 8 | | Всего листов выписки: 5548 | |
| 17 октября 2019г. № КУВИ-001/2019-25207602 | | | | | | | |
| Кадастровый номер: | | | | 59:00:0000000:7734 | | | |
| 2644 7 | 92.1.53 | 92.1.54 | 65°42.8' | 140.34 | данные отсутствуют | данные отсутствуют | данные отсутствуют |
| 2644 8 | 92.1.54 | 92.1.55 | 62°28.5' | 146.02 | данные отсутствуют | данные отсутствуют | данные отсутствуют |
| 2644 9 | 92.1.55 | 92.1.56 | 40°55.9' | 125.47 | данные отсутствуют | данные отсутствуют | данные отсутствуют |
| 2645 0 | 92.1.56 | 92.1.57 | 42°17.0' | 71.0 | данные отсутствуют | данные отсутствуют | данные отсутствуют |
| 2645 1 | 92.1.57 | 92.1.58 | 123°42.6' | 70.72 | данные отсутствуют | данные отсутствуют | данные отсутствуют |
| 2645 2 | 92.1.58 | 92.1.59 | 67°37.5' | 74.37 | данные отсутствуют | 59:02:0000000:4877(190) | данные отсутствуют |
| 2645 3 | 92.1.59 | 92.1.60 | 60°59.0' | 625.51 | данные отсутствуют | 59:02:0000000:4877(190) | данные отсутствуют |
| 2645 4 | 92.1.60 | 92.1.61 | 350°9.2' | 858.9 | данные отсутствуют | 59:02:0000000:4877(190) | данные отсутствуют |
| 2645 5 | 92.1.61 | 92.1.62 | 350°8.6' | 28.45 | данные отсутствуют | данные отсутствуют | данные отсутствуют |
| 2645 6 | 92.1.62 | 92.1.63 | 35°28.5' | 96.36 | данные отсутствуют | данные отсутствуют | данные отсутствуют |
| 2645 7 | 92.1.63 | 92.1.64 | 35°28.3' | 204.74 | данные отсутствуют | 59:02:0000000:4877(187) | данные отсутствуют |
| 2645 8 | 92.1.64 | 92.1.65 | 153°26.9' | 107.16 | данные отсутствуют | 59:02:0000000:4877(187) | данные отсутствуют |
| 2645 9 | 92.1.65 | 92.1.66 | 153°27.1' | 617.15 | данные отсутствуют | 59:02:0000000:4877(187) | данные отсутствуют |
| 2646 0 | 92.1.66 | 92.1.67 | 153°27.1' | 241.28 | данные отсутствуют | 59:02:0000000:4877(187) | данные отсутствуют |
| 2646 1 | 92.1.67 | 92.1.68 | 153°27.1' | 300.68 | данные отсутствуют | 59:02:0000000:4877(187) | данные отсутствуют |
| 2646 2 | 92.1.68 | 92.1.69 | 236°19.9' | 969.32 | данные отсутствуют | 59:02:0000000:4877(187) | данные отсутствуют |
| 2646 3 | 92.1.69 | 92.1.70 | 236°14.6' | 386.19 | данные отсутствуют | 59:02:1010101:180(1) | данные отсутствуют |
| 2646 4 | 92.1.70 | 92.1.71 | 236°19.7' | 58.6 | данные отсутствуют | данные отсутствуют | данные отсутствуют |

| | | |
|-------------------------------|---------|-------------------|
| полное наименование должности | подпись | инициалы, фамилия |
|-------------------------------|---------|-------------------|

М.П.

| Земельный участок | | | | | | | |
|--|---------|--------------------------------|-----------|--------------------|--------------------|----------------------------|--------------------|
| вид объекта недвижимости | | | | | | | |
| Лист №1370 Раздел 3.1 | | Всего листов раздела 3.1: 1419 | | Всего разделов: 8 | | Всего листов выписки: 5548 | |
| 17 октября 2019г. № КУВИ-001/2019-25207602 | | | | | | | |
| Кадастровый номер: | | | | 59:00:0000000:7734 | | | |
| 2646 5 | 92.1.71 | 92.1.72 | 236°12.5' | 244.42 | данные отсутствуют | 59:02:0000000:4877(6) | данные отсутствуют |
| 2646 6 | 92.1.72 | 92.1.73 | 315°0.5' | 317.71 | данные отсутствуют | 59:02:0000000:4877(6) | данные отсутствуют |
| 2646 7 | 92.1.73 | 92.1.74 | 315°0.5' | 90.23 | данные отсутствуют | 59:02:0000000:4877(6) | данные отсутствуют |
| 2646 8 | 92.1.74 | 92.1.75 | 205°21.1' | 83.19 | данные отсутствуют | 59:02:0000000:4877(6) | данные отсутствуют |
| 2646 9 | 92.1.75 | 92.1.76 | 205°21.5' | 81.7 | данные отсутствуют | 59:02:0000000:4877(6) | данные отсутствуют |
| 2647 0 | 92.1.76 | 92.1.77 | 148°29.8' | 36.26 | данные отсутствуют | 59:02:0000000:4877(6) | данные отсутствуют |
| 2647 1 | 92.1.77 | 92.1.78 | 148°29.9' | 307.63 | данные отсутствуют | 59:02:0000000:4877(6) | данные отсутствуют |
| 2647 2 | 92.1.78 | 92.1.79 | 131°41.3' | 459.17 | данные отсутствуют | 59:02:0000000:4877(6) | данные отсутствуют |
| 2647 3 | 92.1.79 | 92.1.80 | 107°10.4' | 540.32 | данные отсутствуют | 59:02:0000000:4877(6) | данные отсутствуют |
| 2647 4 | 92.1.80 | 92.1.81 | 107°10.4' | 255.33 | данные отсутствуют | данные отсутствуют | данные отсутствуют |
| 2647 5 | 92.1.81 | 92.1.82 | 143°55.4' | 142.09 | данные отсутствуют | данные отсутствуют | данные отсутствуют |
| 2647 6 | 92.1.82 | 92.1.83 | 143°55.4' | 437.59 | данные отсутствуют | 59:02:0000000:4877(261) | данные отсутствуют |
| 2647 7 | 92.1.83 | 92.1.84 | 145°8.7' | 297.59 | данные отсутствуют | 59:02:0000000:4877(261) | данные отсутствуют |
| 2647 8 | 92.1.84 | 92.1.85 | 110°59.1' | 262.03 | данные отсутствуют | 59:02:0000000:4877(261) | данные отсутствуют |
| 2647 9 | 92.1.85 | 92.1.86 | 108°51.0' | 437.05 | данные отсутствуют | 59:02:0000000:4877(261) | данные отсутствуют |
| 2648 0 | 92.1.86 | 92.1.87 | 108°51.1' | 76.57 | данные отсутствуют | 59:02:0000000:4877(261) | данные отсутствуют |
| 2648 1 | 92.1.87 | 92.1.88 | 108°51.1' | 416.25 | данные отсутствуют | 59:02:0000000:4877(261) | данные отсутствуют |
| 2648 2 | 92.1.88 | 92.1.89 | 104°55.1' | 118.55 | данные отсутствуют | 59:02:0000000:4877(261) | данные отсутствуют |

| | | |
|-------------------------------|---------|-------------------|
| полное наименование должности | подпись | инициалы, фамилия |
|-------------------------------|---------|-------------------|

М.П.

| Земельный участок | | | | | | | |
|--|----------|--------------------------------|-----------|--------------------|--------------------|-------------------------|----------------------------|
| вид объекта недвижимости | | | | | | | |
| Лист №1371 Раздел 3.1 | | Всего листов раздела 3.1: 1419 | | | Всего разделов: 8 | | Всего листов выписки: 5548 |
| 17 октября 2019г. № КУВИ-001/2019-25207602 | | | | | | | |
| Кадастровый номер: | | | | 59:00:0000000:7734 | | | |
| 2648 3 | 92.1.89 | 92.1.90 | 96°30.8' | 192.07 | данные отсутствуют | 59:02:0000000:4877(261) | данные отсутствуют |
| 2648 4 | 92.1.90 | 92.1.91 | 97°44.8' | 46.89 | данные отсутствуют | 59:02:0000000:4877(261) | данные отсутствуют |
| 2648 5 | 92.1.91 | 92.1.92 | 51°34.0' | 154.94 | данные отсутствуют | 59:02:0000000:4877(261) | данные отсутствуют |
| 2648 6 | 92.1.92 | 92.1.93 | 101°45.8' | 107.17 | данные отсутствуют | 59:02:0000000:4877(261) | данные отсутствуют |
| 2648 7 | 92.1.93 | 92.1.94 | 70°2.6' | 423.66 | данные отсутствуют | 59:02:0000000:4877(261) | данные отсутствуют |
| 2648 8 | 92.1.94 | 92.1.95 | 32°38.2' | 144.89 | данные отсутствуют | 59:02:0000000:4877(261) | данные отсутствуют |
| 2648 9 | 92.1.95 | 92.1.96 | 32°39.0' | 13.29 | данные отсутствуют | данные отсутствуют | данные отсутствуют |
| 2649 0 | 92.1.96 | 92.1.97 | 326°57.5' | 162.24 | данные отсутствуют | данные отсутствуют | данные отсутствуют |
| 2649 1 | 92.1.97 | 92.1.98 | 239°0.5' | 109.4 | данные отсутствуют | данные отсутствуют | данные отсутствуют |
| 2649 2 | 92.1.98 | 92.1.99 | 194°27.1' | 142.18 | данные отсутствуют | данные отсутствуют | данные отсутствуют |
| 2649 3 | 92.1.99 | 92.1.100 | 194°27.7' | 18.34 | данные отсутствуют | 59:02:0000000:4877(261) | данные отсутствуют |
| 2649 4 | 92.1.100 | 92.1.101 | 189°26.0' | 69.99 | данные отсутствуют | 59:02:0000000:4877(261) | данные отсутствуют |
| 2649 5 | 92.1.101 | 92.1.102 | 250°35.1' | 122.05 | данные отсутствуют | 59:02:0000000:4877(261) | данные отсутствуют |
| 2649 6 | 92.1.102 | 92.1.103 | 272°22.7' | 274.85 | данные отсутствуют | 59:02:0000000:4877(261) | данные отсутствуют |
| 2649 7 | 92.1.103 | 92.1.104 | 254°30.5' | 223.9 | данные отсутствуют | 59:02:0000000:4877(261) | данные отсутствуют |
| 2649 8 | 92.1.104 | 92.1.105 | 288°2.9' | 62.91 | данные отсутствуют | 59:02:0000000:4877(261) | данные отсутствуют |
| 2649 9 | 92.1.105 | 92.1.106 | 281°36.5' | 77.42 | данные отсутствуют | 59:02:0000000:4877(261) | данные отсутствуют |
| 2650 0 | 92.1.106 | 92.1.107 | 281°36.8' | 31.05 | данные отсутствуют | данные отсутствуют | данные отсутствуют |

| | | |
|-------------------------------|---------|-------------------|
| полное наименование должности | подпись | инициалы, фамилия |
|-------------------------------|---------|-------------------|

М.П.

| Земельный участок | | | | | | | |
|--|----------|--------------------------------|-----------|--------------------|--------------------|-------------------------|----------------------------|
| вид объекта недвижимости | | | | | | | |
| Лист №1372 Раздел 3.1 | | Всего листов раздела 3.1: 1419 | | | Всего разделов: 8 | | Всего листов выписки: 5548 |
| 17 октября 2019г. № КУВИ-001/2019-25207602 | | | | | | | |
| Кадастровый номер: | | | | 59:00:0000000:7734 | | | |
| 26501 | 92.1.107 | 92.1.108 | 285°0.1' | 61.42 | данные отсутствуют | данные отсутствуют | данные отсутствуют |
| 26502 | 92.1.108 | 92.1.109 | 285°0.4' | 183.41 | данные отсутствуют | данные отсутствуют | данные отсутствуют |
| 26503 | 92.1.109 | 92.1.110 | 266°24.0' | 35.51 | данные отсутствуют | данные отсутствуют | данные отсутствуют |
| 26504 | 92.1.110 | 92.1.111 | 266°24.1' | 106.61 | данные отсутствуют | 59:02:0000000:4877(261) | данные отсутствуют |
| 26505 | 92.1.111 | 92.1.112 | 310°20.8' | 286.35 | данные отсутствуют | 59:02:0000000:4877(261) | данные отсутствуют |
| 26506 | 92.1.112 | 92.1.113 | 310°20.8' | 91.69 | данные отсутствуют | данные отсутствуют | данные отсутствуют |
| 26507 | 92.1.113 | 92.1.114 | 277°56.8' | 218.58 | данные отсутствуют | данные отсутствуют | данные отсутствуют |
| 26508 | 92.1.114 | 92.1.115 | 277°56.9' | 101.76 | данные отсутствуют | 59:02:0000000:4877(261) | данные отсутствуют |
| 26509 | 92.1.115 | 92.1.116 | 291°16.6' | 104.17 | данные отсутствуют | 59:02:0000000:4877(261) | данные отсутствуют |
| 26510 | 92.1.116 | 92.1.117 | 333°11.8' | 226.56 | данные отсутствуют | 59:02:0000000:4877(261) | данные отсутствуют |
| 26511 | 92.1.117 | 92.1.118 | 68°2.1' | 443.54 | данные отсутствуют | 59:02:0000000:4877(261) | данные отсутствуют |
| 26512 | 92.1.118 | 92.1.119 | 350°11.3' | 180.7 | данные отсутствуют | данные отсутствуют | данные отсутствуют |
| 26513 | 92.1.119 | 92.1.120 | 350°11.5' | 159.42 | данные отсутствуют | 59:02:0000000:4877(43) | данные отсутствуют |
| 26514 | 92.1.120 | 92.1.121 | 25°37.4' | 300.95 | данные отсутствуют | 59:02:0000000:4877(43) | данные отсутствуют |
| 26515 | 92.1.121 | 92.1.122 | 25°37.6' | 189.13 | данные отсутствуют | 59:02:0000000:4877(43) | данные отсутствуют |
| 26516 | 92.1.122 | 92.1.123 | 25°37.5' | 232.41 | данные отсутствуют | 59:02:0000000:4877(43) | данные отсутствуют |
| 26517 | 92.1.123 | 92.1.124 | 25°37.3' | 45.88 | данные отсутствуют | 59:02:0000000:4877(43) | данные отсутствуют |
| 26518 | 92.1.124 | 92.1.125 | 25°37.5' | 90.46 | данные отсутствуют | 59:02:0000000:4877(43) | данные отсутствуют |

| | | |
|-------------------------------|---------|-------------------|
| полное наименование должности | подпись | инициалы, фамилия |
|-------------------------------|---------|-------------------|

М.П.

| Земельный участок | | | | | | | |
|--|----------|--------------------------------|-----------|--------------------|--------------------|------------------------|----------------------------|
| вид объекта недвижимости | | | | | | | |
| Лист №1373 Раздел 3.1 | | Всего листов раздела 3.1: 1419 | | | Всего разделов: 8 | | Всего листов выписки: 5548 |
| 17 октября 2019г. № КУВИ-001/2019-25207602 | | | | | | | |
| Кадастровый номер: | | | | 59:00:0000000:7734 | | | |
| 26519 | 92.1.125 | 92.1.126 | 99°23.1' | 242.22 | данные отсутствуют | 59:02:0000000:4877(43) | данные отсутствуют |
| 26520 | 92.1.126 | 92.1.127 | 187°21.2' | 275.71 | данные отсутствуют | 59:02:0000000:4877(43) | данные отсутствуют |
| 26521 | 92.1.127 | 92.1.128 | 211°7.7' | 213.12 | данные отсутствуют | 59:02:0000000:4877(43) | данные отсутствуют |
| 26522 | 92.1.128 | 92.1.129 | 188°40.4' | 623.14 | данные отсутствуют | 59:02:0000000:4877(43) | данные отсутствуют |
| 26523 | 92.1.129 | 92.1.130 | 110°26.1' | 705.17 | данные отсутствуют | 59:02:0000000:4877(43) | данные отсутствуют |
| 26524 | 92.1.130 | 92.1.131 | 21°20.3' | 410.71 | данные отсутствуют | 59:02:0000000:4877(43) | данные отсутствуют |
| 26525 | 92.1.131 | 92.1.132 | 21°20.3' | 111.33 | данные отсутствуют | 59:02:0000000:4877(43) | данные отсутствуют |
| 26526 | 92.1.132 | 92.1.133 | 21°20.6' | 40.44 | данные отсутствуют | 59:02:0000000:4877(43) | данные отсутствуют |
| 26527 | 92.1.133 | 92.1.134 | 10°53.4' | 155.57 | данные отсутствуют | 59:02:0000000:4877(43) | данные отсутствуют |
| 26528 | 92.1.134 | 92.1.135 | 10°53.4' | 211.57 | данные отсутствуют | 59:02:0000000:4877(43) | данные отсутствуют |
| 26529 | 92.1.135 | 92.1.136 | 10°53.4' | 60.18 | данные отсутствуют | 59:02:0000000:4877(43) | данные отсутствуют |
| 26530 | 92.1.136 | 92.1.137 | 12°18.7' | 96.52 | данные отсутствуют | 59:02:0000000:4877(43) | данные отсутствуют |
| 26531 | 92.1.137 | 92.1.138 | 92°22.0' | 261.87 | данные отсутствуют | 59:02:0000000:4877(43) | данные отсутствуют |
| 26532 | 92.1.138 | 92.1.139 | 92°21.9' | 180.26 | данные отсутствуют | 59:02:0000000:4877(43) | данные отсутствуют |
| 26533 | 92.1.139 | 92.1.140 | 4°57.2' | 275.1 | данные отсутствуют | 59:02:0000000:4877(43) | данные отсутствуют |
| 26534 | 92.1.140 | 92.1.141 | 4°57.3' | 195.09 | данные отсутствуют | 59:02:0000000:4877(43) | данные отсутствуют |
| 26535 | 92.1.141 | 92.1.142 | 4°25.3' | 236.42 | данные отсутствуют | 59:02:0000000:4877(43) | данные отсутствуют |
| 26536 | 92.1.142 | 92.1.143 | 106°25.4' | 475.27 | данные отсутствуют | 59:02:0000000:4877(43) | данные отсутствуют |

| | | |
|-------------------------------|---------|-------------------|
| полное наименование должности | подпись | инициалы, фамилия |
|-------------------------------|---------|-------------------|

М.П.

| Земельный участок | | | | | | | |
|--|----------|--------------------------------|-----------|--------------------|--------------------|--|----------------------------|
| вид объекта недвижимости | | | | | | | |
| Лист №1374 Раздел 3.1 | | Всего листов раздела 3.1: 1419 | | | Всего разделов: 8 | | Всего листов выписки: 5548 |
| 17 октября 2019г. № КУВИ-001/2019-25207602 | | | | | | | |
| Кадастровый номер: | | | | 59:00:0000000:7734 | | | |
| 2653 7 | 92.1.143 | 92.1.144 | 151°12.5' | 197.71 | данные отсутствуют | 59:02:0000000:4877(43) | данные отсутствуют |
| 2653 8 | 92.1.144 | 92.1.145 | 149°56.2' | 407.35 | данные отсутствуют | 59:02:0000000:4877(43) | данные отсутствуют |
| 2653 9 | 92.1.145 | 92.1.146 | 150°41.3' | 230.31 | данные отсутствуют | 59:02:0000000:4877(43) | данные отсутствуют |
| 2654 0 | 92.1.146 | 92.1.147 | 60°12.4' | 251.19 | данные отсутствуют | 59:02:0000000:4877(43) | данные отсутствуют |
| 2654 1 | 92.1.147 | 92.1.148 | 59°31.8' | 157.92 | данные отсутствуют | 59:02:0000000:4877(43) | данные отсутствуют |
| 2654 2 | 92.1.148 | 92.1.149 | 59°32.5' | 51.84 | данные отсутствуют | 59:02:0000000:4877(43) | данные отсутствуют |
| 2654 3 | 92.1.149 | 92.1.150 | 59°31.5' | 41.58 | данные отсутствуют | 59:02:0000000:4877(43) | данные отсутствуют |
| 2654 4 | 92.1.150 | 92.1.151 | 163°27.7' | 173.27 | данные отсутствуют | 59:02:0000000:4877(43) | данные отсутствуют |
| 2654 5 | 92.1.151 | 92.1.152 | 163°27.8' | 131.86 | данные отсутствуют | 59:02:0000000:4877(43) | данные отсутствуют |
| 2654 6 | 92.1.152 | 92.1.153 | 198°22.6' | 366.96 | данные отсутствуют | 59:02:0000000:4877(43) | данные отсутствуют |
| 2654 7 | 92.1.153 | 92.1.154 | 111°6.7' | 557.32 | данные отсутствуют | 59:02:0000000:4877(43) | данные отсутствуют |
| 2654 8 | 92.1.154 | 92.1.155 | 46°52.5' | 47.54 | данные отсутствуют | 59:02:0000000:4877(43) | данные отсутствуют |
| 2654 9 | 92.1.155 | 92.1.156 | 46°52.4' | 499.59 | данные отсутствуют | 59:02:0000000:4877(43) | данные отсутствуют |
| 2655 0 | 92.1.156 | 92.1.157 | 62°49.1' | 10.81 | данные отсутствуют | 59:02:0000000:4886, 59:02:0000000:4877(43) | данные отсутствуют |
| 2655 1 | 92.1.157 | 92.1.158 | 62°50.8' | 88.41 | данные отсутствуют | 59:02:0000000:4877(43) | данные отсутствуют |
| 2655 2 | 92.1.158 | 92.1.159 | 62°50.6' | 207.94 | данные отсутствуют | 59:02:0000000:4877(43) | данные отсутствуют |
| 2655 3 | 92.1.159 | 92.1.160 | 62°50.9' | 15.27 | данные отсутствуют | данные отсутствуют | данные отсутствуют |
| 2655 4 | 92.1.160 | 92.1.161 | 62°50.7' | 92.44 | данные отсутствуют | 59:02:0000000:4877(180) | данные отсутствуют |

| | | |
|-------------------------------|---------|-------------------|
| полное наименование должности | подпись | инициалы, фамилия |
|-------------------------------|---------|-------------------|

М.П.

| Земельный участок | | | | | | | |
|--|----------|--------------------------------|-----------|--------------------|--------------------|-------------------------|----------------------------|
| вид объекта недвижимости | | | | | | | |
| Лист №1375 Раздел 3.1 | | Всего листов раздела 3.1: 1419 | | | Всего разделов: 8 | | Всего листов выписки: 5548 |
| 17 октября 2019г. № КУВИ-001/2019-25207602 | | | | | | | |
| Кадастровый номер: | | | | 59:00:0000000:7734 | | | |
| 2655 5 | 92.1.161 | 92.1.162 | 62°38.2' | 165.13 | данные отсутствуют | 59:02:0000000:4877(180) | данные отсутствуют |
| 2655 6 | 92.1.162 | 92.1.163 | 62°54.2' | 235.13 | данные отсутствуют | 59:02:0000000:4877(180) | данные отсутствуют |
| 2655 7 | 92.1.163 | 92.1.164 | 63°50.7' | 301.57 | данные отсутствуют | 59:02:0000000:4877(180) | данные отсутствуют |
| 2655 8 | 92.1.164 | 92.1.165 | 63°39.6' | 143.68 | данные отсутствуют | 59:02:0000000:4877(180) | данные отсутствуют |
| 2655 9 | 92.1.165 | 92.1.166 | 63°39.4' | 137.53 | данные отсутствуют | 59:02:0000000:4877(180) | данные отсутствуют |
| 2656 0 | 92.1.166 | 92.1.167 | 0°57.6' | 227.49 | данные отсутствуют | 59:02:0000000:4877(180) | данные отсутствуют |
| 2656 1 | 92.1.167 | 92.1.168 | 2°13.9' | 211.45 | данные отсутствуют | 59:02:0000000:4877(180) | данные отсутствуют |
| 2656 2 | 92.1.168 | 92.1.169 | 2°13.6' | 81.83 | данные отсутствуют | 59:02:0000000:4877(180) | данные отсутствуют |
| 2656 3 | 92.1.169 | 92.1.170 | 357°36.5' | 344.03 | данные отсутствуют | 59:02:0000000:4877(180) | данные отсутствуют |
| 2656 4 | 92.1.170 | 92.1.171 | 43°13.4' | 99.67 | данные отсутствуют | 59:02:0000000:4877(180) | данные отсутствуют |
| 2656 5 | 92.1.171 | 92.1.172 | 43°14.0' | 30.95 | данные отсутствуют | 59:02:0000000:4877(180) | данные отсутствуют |
| 2656 6 | 92.1.172 | 92.1.173 | 43°34.2' | 266.29 | данные отсутствуют | 59:02:0000000:4877(180) | данные отсутствуют |
| 2656 7 | 92.1.173 | 92.1.174 | 45°14.6' | 69.74 | данные отсутствуют | 59:02:0000000:4877(180) | данные отсутствуют |
| 2656 8 | 92.1.174 | 92.1.175 | 45°14.8' | 206.87 | данные отсутствуют | 59:02:0000000:4877(180) | данные отсутствуют |
| 2656 9 | 92.1.175 | 92.1.176 | 45°14.9' | 106.06 | данные отсутствуют | 59:02:0000000:4877(180) | данные отсутствуют |
| 2657 0 | 92.1.176 | 92.1.177 | 358°50.5' | 187.53 | данные отсутствуют | 59:02:0000000:4877(180) | данные отсутствуют |
| 2657 1 | 92.1.177 | 92.1.178 | 358°49.6' | 26.85 | данные отсутствуют | 59:02:0000000:4877(180) | данные отсутствуют |
| 2657 2 | 92.1.178 | 92.1.179 | 358°50.5' | 82.65 | данные отсутствуют | 59:02:0000000:4877(180) | данные отсутствуют |

| | | |
|-------------------------------|---------|-------------------|
| полное наименование должности | подпись | инициалы, фамилия |
|-------------------------------|---------|-------------------|

М.П.

| Земельный участок | | | | | | | |
|--|----------|--------------------------------|-----------|--------------------|--------------------|----------------------------|--------------------|
| вид объекта недвижимости | | | | | | | |
| Лист №1376 Раздел 3.1 | | Всего листов раздела 3.1: 1419 | | Всего разделов: 8 | | Всего листов выписки: 5548 | |
| 17 октября 2019г. № КУВИ-001/2019-25207602 | | | | | | | |
| Кадастровый номер: | | | | 59:00:0000000:7734 | | | |
| 2657 3 | 92.1.179 | 92.1.180 | 357°39.4' | 55.04 | данные отсутствуют | 59:02:0000000:4877(180) | данные отсутствуют |
| 2657 4 | 92.1.180 | 92.1.181 | 357°39.2' | 101.59 | данные отсутствуют | 59:02:0000000:4877(180) | данные отсутствуют |
| 2657 5 | 92.1.181 | 92.1.182 | 358°42.9' | 341.18 | данные отсутствуют | 59:02:0000000:4877(180) | данные отсутствуют |
| 2657 6 | 92.1.182 | 92.1.183 | 322°32.1' | 514.79 | данные отсутствуют | 59:02:0000000:4877(180) | данные отсутствуют |
| 2657 7 | 92.1.183 | 92.1.184 | 322°49.1' | 550.24 | данные отсутствуют | 59:02:0000000:4877(180) | данные отсутствуют |
| 2657 8 | 92.1.184 | 92.1.185 | 322°50.9' | 17.45 | данные отсутствуют | данные отсутствуют | данные отсутствуют |
| 2657 9 | 92.1.185 | 92.1.186 | 322°48.7' | 55.46 | данные отсутствуют | 59:02:0000000:4877(105) | данные отсутствуют |
| 2658 0 | 92.1.186 | 92.1.187 | 267°2.1' | 372.89 | данные отсутствуют | 59:02:0000000:4877(105) | данные отсутствуют |
| 2658 1 | 92.1.187 | 92.1.188 | 267°2.0' | 73.06 | данные отсутствуют | 59:02:0000000:4877(105) | данные отсутствуют |
| 2658 2 | 92.1.188 | 92.1.189 | 17°43.7' | 356.85 | данные отсутствуют | 59:02:0000000:4877(105) | данные отсутствуют |
| 2658 3 | 92.1.189 | 92.1.190 | 17°44.2' | 21.8 | данные отсутствуют | 59:02:0000000:4877(105) | данные отсутствуют |
| 2658 4 | 92.1.190 | 92.1.191 | 353°21.1' | 56.58 | данные отсутствуют | 59:02:0000000:4877(105) | данные отсутствуют |
| 2658 5 | 92.1.191 | 92.1.192 | 353°21.4' | 152.02 | данные отсутствуют | 59:02:0000000:4877(105) | данные отсутствуют |
| 2658 6 | 92.1.192 | 92.1.193 | 353°56.5' | 210.33 | данные отсутствуют | 59:02:0000000:4877(105) | данные отсутствуют |
| 2658 7 | 92.1.193 | 92.1.194 | 353°56.5' | 258.29 | данные отсутствуют | 59:02:0000000:4877(105) | данные отсутствуют |
| 2658 8 | 92.1.194 | 92.1.195 | 353°56.4' | 126.94 | данные отсутствуют | 59:02:0000000:4877(105) | данные отсутствуют |
| 2658 9 | 92.1.195 | 92.1.196 | 340°25.1' | 415.05 | данные отсутствуют | 59:02:0000000:4877(105) | данные отсутствуют |
| 2659 0 | 92.1.196 | 92.1.197 | 72°51.8' | 79.45 | данные отсутствуют | 59:02:0000000:4877(105) | данные отсутствуют |

| | | |
|-------------------------------|---------|-------------------|
| полное наименование должности | подпись | инициалы, фамилия |
|-------------------------------|---------|-------------------|

М.П.

| Земельный участок | | | | | | | |
|--|----------|--------------------------------|-----------|--------------------|--------------------|----------------------------|--------------------|
| вид объекта недвижимости | | | | | | | |
| Лист №1377 Раздел 3.1 | | Всего листов раздела 3.1: 1419 | | Всего разделов: 8 | | Всего листов выписки: 5548 | |
| 17 октября 2019г. № КУВИ-001/2019-25207602 | | | | | | | |
| Кадастровый номер: | | | | 59:00:0000000:7734 | | | |
| 2659 1 | 92.1.197 | 92.1.198 | 72°51.6` | 194.39 | данные отсутствуют | 59:02:0000000:4877(105) | данные отсутствуют |
| 2659 2 | 92.1.198 | 92.1.199 | 92°28.6` | 325.82 | данные отсутствуют | 59:02:0000000:4877(105) | данные отсутствуют |
| 2659 3 | 92.1.199 | 92.1.200 | 92°29.8` | 12.4 | данные отсутствуют | данные отсутствуют | данные отсутствуют |
| 2659 4 | 92.1.200 | 92.1.201 | 92°28.5` | 36.82 | данные отсутствуют | 59:02:0000000:4877(143) | данные отсутствуют |
| 2659 5 | 92.1.201 | 92.1.202 | 90°12.2` | 129.77 | данные отсутствуют | 59:02:0000000:4877(143) | данные отсутствуют |
| 2659 6 | 92.1.202 | 92.1.203 | 104°32.3` | 31.23 | данные отсутствуют | 59:02:0000000:4877(143) | данные отсутствуют |
| 2659 7 | 92.1.203 | 92.1.204 | 104°32.6` | 257.12 | данные отсутствуют | 59:02:0000000:4877(143) | данные отсутствуют |
| 2659 8 | 92.1.204 | 92.1.205 | 104°32.8` | 111.44 | данные отсутствуют | 59:02:0000000:4877(143) | данные отсутствуют |
| 2659 9 | 92.1.205 | 92.1.206 | 104°32.5` | 66.19 | данные отсутствуют | 59:02:0000000:4877(143) | данные отсутствуют |
| 2660 0 | 92.1.206 | 92.1.207 | 104°33.5` | 11.7 | данные отсутствуют | 59:02:0000000:4877(143) | данные отсутствуют |
| 2660 1 | 92.1.207 | 92.1.208 | 124°53.8` | 386.78 | данные отсутствуют | 59:02:0000000:4877(143) | данные отсутствуют |
| 2660 2 | 92.1.208 | 92.1.209 | 191°37.4` | 430.84 | данные отсутствуют | 59:02:0000000:4877(143) | данные отсутствуют |
| 2660 3 | 92.1.209 | 92.1.210 | 191°22.3` | 302.0 | данные отсутствуют | 59:02:0000000:4877(143) | данные отсутствуют |
| 2660 4 | 92.1.210 | 92.1.211 | 164°36.4` | 191.14 | данные отсутствуют | 59:02:0000000:4877(143) | данные отсутствуют |
| 2660 5 | 92.1.211 | 92.1.212 | 166°35.3` | 184.0 | данные отсутствуют | 59:02:0000000:4877(143) | данные отсутствуют |
| 2660 6 | 92.1.212 | 92.1.213 | 113°52.0` | 150.12 | данные отсутствуют | 59:02:0000000:4877(143) | данные отсутствуют |
| 2660 7 | 92.1.213 | 92.1.214 | 113°52.9` | 17.86 | данные отсутствуют | 59:02:0000000:4877(143) | данные отсутствуют |
| 2660 8 | 92.1.214 | 92.1.215 | 113°52.0` | 99.08 | данные отсутствуют | 59:02:0000000:4877(143) | данные отсутствуют |

| | | |
|-------------------------------|---------|-------------------|
| полное наименование должности | подпись | инициалы, фамилия |
|-------------------------------|---------|-------------------|

М.П.

| Земельный участок | | | | | | | |
|--|----------|--------------------------------|-----------|--------------------|--------------------|----------------------------|--------------------|
| вид объекта недвижимости | | | | | | | |
| Лист №1378 Раздел 3.1 | | Всего листов раздела 3.1: 1419 | | Всего разделов: 8 | | Всего листов выписки: 5548 | |
| 17 октября 2019г. № КУВИ-001/2019-25207602 | | | | | | | |
| Кадастровый номер: | | | | 59:00:0000000:7734 | | | |
| 26609 | 92.1.215 | 92.1.216 | 35°33.2' | 241.82 | данные отсутствуют | 59:02:0000000:4877(143) | данные отсутствуют |
| 26610 | 92.1.216 | 92.1.217 | 35°33.1' | 202.66 | данные отсутствуют | 59:02:0000000:4877(143) | данные отсутствуют |
| 26611 | 92.1.217 | 92.1.218 | 85°43.9' | 22.03 | данные отсутствуют | 59:02:0000000:4877(143) | данные отсутствуют |
| 26612 | 92.1.218 | 92.1.219 | 85°43.0' | 234.08 | данные отсутствуют | 59:02:0000000:4877(143) | данные отсутствуют |
| 26613 | 92.1.219 | 92.1.220 | 87°33.9' | 860.76 | данные отсутствуют | 59:02:0000000:4877(143) | данные отсутствуют |
| 26614 | 92.1.220 | 92.1.221 | 85°53.9' | 315.34 | данные отсутствуют | 59:02:0000000:4877(143) | данные отсутствуют |
| 26615 | 92.1.221 | 92.1.222 | 85°53.8' | 77.83 | данные отсутствуют | 59:02:0000000:4877(143) | данные отсутствуют |
| 26616 | 92.1.222 | 92.1.223 | 85°53.9' | 329.43 | данные отсутствуют | 59:02:0000000:4877(143) | данные отсутствуют |
| 26617 | 92.1.223 | 92.1.224 | 179°3.8' | 276.94 | данные отсутствуют | 59:02:0000000:4877(143) | данные отсутствуют |
| 26618 | 92.1.224 | 92.1.225 | 184°43.1' | 450.43 | данные отсутствуют | 59:02:0000000:4877(143) | данные отсутствуют |
| 26619 | 92.1.225 | 92.1.226 | 184°43.0' | 53.99 | данные отсутствуют | 59:02:0000000:4877(143) | данные отсутствуют |
| 26620 | 92.1.226 | 92.1.227 | 184°43.4' | 68.74 | данные отсутствуют | 59:02:0000000:4877(143) | данные отсутствуют |
| 26621 | 92.1.227 | 92.1.228 | 184°43.1' | 434.19 | данные отсутствуют | 59:02:0000000:4877(143) | данные отсутствуют |
| 26622 | 92.1.228 | 92.1.229 | 94°55.1' | 162.72 | данные отсутствуют | 59:02:0000000:4877(143) | данные отсутствуют |
| 26623 | 92.1.229 | 92.1.230 | 94°54.9' | 155.7 | данные отсутствуют | 59:02:0000000:4877(143) | данные отсутствуют |
| 26624 | 92.1.230 | 92.1.231 | 95°14.5' | 272.9 | данные отсутствуют | 59:02:0000000:4877(143) | данные отсутствуют |
| 26625 | 92.1.231 | 92.1.232 | 93°15.2' | 231.9 | данные отсутствуют | 59:02:0000000:4877(143) | данные отсутствуют |
| 26626 | 92.1.232 | 92.1.233 | 170°25.0' | 426.9 | данные отсутствуют | 59:02:0000000:4877(143) | данные отсутствуют |

| | | |
|-------------------------------|---------|-------------------|
| полное наименование должности | подпись | инициалы, фамилия |
|-------------------------------|---------|-------------------|

М.П.

| Земельный участок | | | | | | | |
|--|----------|--------------------------------|-----------|--------------------|--------------------|----------------------------|--------------------|
| вид объекта недвижимости | | | | | | | |
| Лист №1379 Раздел 3.1 | | Всего листов раздела 3.1: 1419 | | Всего разделов: 8 | | Всего листов выписки: 5548 | |
| 17 октября 2019г. № КУВИ-001/2019-25207602 | | | | | | | |
| Кадастровый номер: | | | | 59:00:0000000:7734 | | | |
| 26627 | 92.1.233 | 92.1.234 | 159°34.7' | 39.03 | данные отсутствуют | 59:02:0000000:4877(143) | данные отсутствуют |
| 26628 | 92.1.234 | 92.1.235 | 159°35.3' | 16.6 | данные отсутствуют | 59:02:0000000:4877(143) | данные отсутствуют |
| 26629 | 92.1.235 | 92.1.236 | 159°35.2' | 426.58 | данные отсутствуют | 59:02:0000000:4877(143) | данные отсутствуют |
| 26630 | 92.1.236 | 92.1.237 | 159°34.7' | 14.04 | данные отсутствуют | данные отсутствуют | данные отсутствуют |
| 26631 | 92.1.237 | 92.1.238 | 159°35.2' | 81.85 | данные отсутствуют | данные отсутствуют | данные отсутствуют |
| 26632 | 92.1.238 | 92.1.239 | 93°51.4' | 16.95 | данные отсутствуют | данные отсутствуют | данные отсутствуют |
| 26633 | 92.1.239 | 92.1.240 | 93°50.4' | 37.62 | данные отсутствуют | данные отсутствуют | данные отсутствуют |
| 26634 | 92.1.240 | 92.1.241 | 93°51.1' | 452.5 | данные отсутствуют | 59:02:0000000:4877(143) | данные отсутствуют |
| 26635 | 92.1.241 | 92.1.242 | 184°0.7' | 348.87 | данные отсутствуют | 59:02:0000000:4877(143) | данные отсутствуют |
| 26636 | 92.1.242 | 92.1.243 | 182°29.9' | 531.79 | данные отсутствуют | 59:02:0000000:4877(143) | данные отсутствуют |
| 26637 | 92.1.243 | 92.1.244 | 170°32.3' | 848.09 | данные отсутствуют | 59:02:0000000:4877(143) | данные отсутствуют |
| 26638 | 92.1.244 | 92.1.245 | 190°55.2' | 111.54 | данные отсутствуют | 59:02:0000000:4877(143) | данные отсутствуют |
| 26639 | 92.1.245 | 92.1.246 | 190°55.9' | 23.78 | данные отсутствуют | 59:02:0000000:4877(143) | данные отсутствуют |
| 26640 | 92.1.246 | 92.1.247 | 190°55.3' | 178.46 | данные отсутствуют | 59:02:0000000:4877(143) | данные отсутствуют |
| 26641 | 92.1.247 | 92.1.248 | 209°3.1' | 256.02 | данные отсутствуют | 59:02:0000000:4877(143) | данные отсутствуют |
| 26642 | 92.1.248 | 92.1.249 | 209°2.9' | 140.38 | данные отсутствуют | данные отсутствуют | данные отсутствуют |
| 26643 | 92.1.249 | 92.1.250 | 209°3.0' | 489.15 | данные отсутствуют | 59:02:0000000:4877(160) | данные отсутствуют |
| 26644 | 92.1.250 | 92.1.251 | 209°3.7' | 24.13 | данные отсутствуют | данные отсутствуют | данные отсутствуют |

| | | |
|-------------------------------|---------|-------------------|
| полное наименование должности | подпись | инициалы, фамилия |
|-------------------------------|---------|-------------------|

М.П.

| Земельный участок | | | | | | | |
|--|----------|--------------------------------|-----------|--------------------|--------------------|----------------------------|--------------------|
| вид объекта недвижимости | | | | | | | |
| Лист №1380 Раздел 3.1 | | Всего листов раздела 3.1: 1419 | | Всего разделов: 8 | | Всего листов выписки: 5548 | |
| 17 октября 2019г. № КУВИ-001/2019-25207602 | | | | | | | |
| Кадастровый номер: | | | | 59:00:0000000:7734 | | | |
| 2664 5 | 92.1.251 | 92.1.252 | 209°3.0' | 45.8 | данные отсутствуют | данные отсутствуют | данные отсутствуют |
| 2664 6 | 92.1.252 | 92.1.253 | 163°1.4' | 16.78 | данные отсутствуют | данные отсутствуют | данные отсутствуют |
| 2664 7 | 92.1.253 | 92.1.254 | 163°2.0' | 222.64 | данные отсутствуют | данные отсутствуют | данные отсутствуют |
| 2664 8 | 92.1.254 | 92.1.255 | 163°1.7' | 9.04 | данные отсутствуют | данные отсутствуют | данные отсутствуют |
| 2664 9 | 92.1.255 | 92.1.256 | 152°59.7' | 107.87 | данные отсутствуют | данные отсутствуют | данные отсутствуют |
| 2665 0 | 92.1.256 | 92.1.257 | 152°59.7' | 528.1 | данные отсутствуют | 59:02:0000000:4877(109) | данные отсутствуют |
| 2665 1 | 92.1.257 | 92.1.258 | 244°2.3' | 241.75 | данные отсутствуют | 59:02:0000000:4877(109) | данные отсутствуют |
| 2665 2 | 92.1.258 | 92.1.259 | 246°11.5' | 87.47 | данные отсутствуют | 59:02:0000000:4877(109) | данные отсутствуют |
| 2665 3 | 92.1.259 | 92.1.260 | 242°36.1' | 76.58 | данные отсутствуют | 59:02:0000000:4877(109) | данные отсутствуют |
| 2665 4 | 92.1.260 | 92.1.261 | 175°32.2' | 14.39 | данные отсутствуют | данные отсутствуют | данные отсутствуют |
| 2665 5 | 92.1.261 | 92.1.262 | 175°31.7' | 18.22 | данные отсутствуют | 59:02:0000000:4877(273) | данные отсутствуют |
| 2665 6 | 92.1.262 | 92.1.263 | 175°31.9' | 155.16 | данные отсутствуют | 59:02:0000000:4877(273) | данные отсутствуют |
| 2665 7 | 92.1.263 | 92.1.264 | 177°7.4' | 154.0 | данные отсутствуют | 59:02:0000000:4877(273) | данные отсутствуют |
| 2665 8 | 92.1.264 | 92.1.265 | 177°40.9' | 119.12 | данные отсутствуют | 59:02:0000000:4877(273) | данные отсутствуют |
| 2665 9 | 92.1.265 | 92.1.266 | 206°55.3' | 33.02 | данные отсутствуют | 59:02:0000000:4877(273) | данные отсутствуют |
| 2666 0 | 92.1.266 | 92.1.267 | 206°54.6' | 43.79 | данные отсутствуют | данные отсутствуют | данные отсутствуют |
| 2666 1 | 92.1.267 | 92.1.268 | 206°55.1' | 226.01 | данные отсутствуют | данные отсутствуют | данные отсутствуют |
| 2666 2 | 92.1.268 | 92.1.269 | 206°54.9' | 73.85 | данные отсутствуют | данные отсутствуют | данные отсутствуют |

| | | |
|-------------------------------|---------|-------------------|
| полное наименование должности | подпись | инициалы, фамилия |
|-------------------------------|---------|-------------------|

М.П.

| Земельный участок | | | | | | | |
|--|----------|--------------------------------|-----------|--------------------|--------------------|----------------------------|--------------------|
| вид объекта недвижимости | | | | | | | |
| Лист №1381 Раздел 3.1 | | Всего листов раздела 3.1: 1419 | | Всего разделов: 8 | | Всего листов выписки: 5548 | |
| 17 октября 2019г. № КУВИ-001/2019-25207602 | | | | | | | |
| Кадастровый номер: | | | | 59:00:0000000:7734 | | | |
| 26663 | 92.1.269 | 92.1.270 | 206°55.1' | 87.19 | данные отсутствуют | данные отсутствуют | данные отсутствуют |
| 26664 | 92.1.270 | 92.1.271 | 206°55.2' | 64.23 | данные отсутствуют | данные отсутствуют | данные отсутствуют |
| 26665 | 92.1.271 | 92.1.272 | 206°55.1' | 28.98 | данные отсутствуют | 59:02:0000000:4877(210) | данные отсутствуют |
| 26666 | 92.1.272 | 92.1.273 | 207°50.6' | 226.24 | данные отсутствуют | 59:02:0000000:4877(210) | данные отсутствуют |
| 26667 | 92.1.273 | 92.1.274 | 179°52.6' | 65.31 | данные отсутствуют | 59:02:0000000:4877(210) | данные отсутствуют |
| 26668 | 92.1.274 | 92.1.275 | 179°52.3' | 57.66 | данные отсутствуют | данные отсутствуют | данные отсутствуют |
| 26669 | 92.1.275 | 92.1.1 | 179°52.6' | 428.25 | данные отсутствуют | 59:02:0000000:4877(114) | данные отсутствуют |
| 26670 | 92.2.276 | 92.2.277 | 123°41.2' | 196.36 | данные отсутствуют | 59:02:0000000:4877(144) | данные отсутствуют |
| 26671 | 92.2.277 | 92.2.278 | 123°41.2' | 243.92 | данные отсутствуют | 59:02:0000000:4877(144) | данные отсутствуют |
| 26672 | 92.2.278 | 92.2.279 | 114°29.2' | 482.4 | данные отсутствуют | 59:02:0000000:4877(144) | данные отсутствуют |
| 26673 | 92.2.279 | 92.2.280 | 134°29.6' | 437.93 | данные отсутствуют | 59:02:0000000:4877(144) | данные отсутствуют |
| 26674 | 92.2.280 | 92.2.281 | 132°28.9' | 56.0 | данные отсутствуют | 59:02:0000000:4877(144) | данные отсутствуют |
| 26675 | 92.2.281 | 92.2.282 | 132°28.0' | 5.6 | данные отсутствуют | 59:02:0000000:4877(144) | данные отсутствуют |
| 26676 | 92.2.282 | 92.2.283 | 132°28.6' | 23.28 | данные отсутствуют | 59:02:0000000:4877(144) | данные отсутствуют |
| 26677 | 92.2.283 | 92.2.284 | 132°28.6' | 24.24 | данные отсутствуют | 59:02:0000000:4877(144) | данные отсутствуют |
| 26678 | 92.2.284 | 92.2.285 | 132°28.9' | 22.21 | данные отсутствуют | 59:02:0000000:4877(144) | данные отсутствуют |
| 26679 | 92.2.285 | 92.2.286 | 132°28.5' | 54.26 | данные отсутствуют | 59:02:0000000:4877(144) | данные отсутствуют |
| 26680 | 92.2.286 | 92.2.287 | 132°28.7' | 65.91 | данные отсутствуют | 59:02:0000000:4877(144) | данные отсутствуют |

| | | |
|-------------------------------|---------|-------------------|
| полное наименование должности | подпись | инициалы, фамилия |
|-------------------------------|---------|-------------------|

М.П.

| Земельный участок | | | | | | | |
|--|----------|--------------------------------|-----------|--------------------|--------------------|----------------------------|--------------------|
| вид объекта недвижимости | | | | | | | |
| Лист №1382 Раздел 3.1 | | Всего листов раздела 3.1: 1419 | | Всего разделов: 8 | | Всего листов выписки: 5548 | |
| 17 октября 2019г. № КУВИ-001/2019-25207602 | | | | | | | |
| Кадастровый номер: | | | | 59:00:0000000:7734 | | | |
| 2668 1 | 92.2.287 | 92.2.288 | 112°0.4' | 154.06 | данные отсутствуют | 59:02:0000000:4877(144) | данные отсутствуют |
| 2668 2 | 92.2.288 | 92.2.289 | 112°0.5' | 653.48 | данные отсутствуют | 59:02:0000000:4877(144) | данные отсутствуют |
| 2668 3 | 92.2.289 | 92.2.290 | 111°35.7' | 311.78 | данные отсутствуют | 59:02:0000000:4877(144) | данные отсутствуют |
| 2668 4 | 92.2.290 | 92.2.291 | 35°37.4' | 600.03 | данные отсутствуют | 59:02:0000000:4877(144) | данные отсутствуют |
| 2668 5 | 92.2.291 | 92.2.292 | 309°46.9' | 133.64 | данные отсутствуют | 59:02:0000000:4877(144) | данные отсутствуют |
| 2668 6 | 92.2.292 | 92.2.293 | 306°16.4' | 362.06 | данные отсутствуют | 59:02:0000000:4877(144) | данные отсутствуют |
| 2668 7 | 92.2.293 | 92.2.294 | 309°10.8' | 378.17 | данные отсутствуют | 59:02:0000000:4877(144) | данные отсутствуют |
| 2668 8 | 92.2.294 | 92.2.295 | 309°10.7' | 67.4 | данные отсутствуют | 59:02:0000000:4877(144) | данные отсутствуют |
| 2668 9 | 92.2.295 | 92.2.296 | 307°58.3' | 745.83 | данные отсутствуют | 59:02:0000000:4877(144) | данные отсутствуют |
| 2669 0 | 92.2.296 | 92.2.297 | 309°34.5' | 85.42 | данные отсутствуют | 59:02:0000000:4877(144) | данные отсутствуют |
| 2669 1 | 92.2.297 | 92.2.298 | 309°34.4' | 127.21 | данные отсутствуют | 59:02:0000000:4877(144) | данные отсутствуют |
| 2669 2 | 92.2.298 | 92.2.299 | 309°34.5' | 399.15 | данные отсутствуют | 59:02:0000000:4877(144) | данные отсутствуют |
| 2669 3 | 92.2.299 | 92.2.300 | 309°34.3' | 146.06 | данные отсутствуют | 59:02:0000000:4877(144) | данные отсутствуют |
| 2669 4 | 92.2.300 | 92.2.301 | 308°1.5' | 335.11 | данные отсутствуют | 59:02:0000000:4877(144) | данные отсутствуют |
| 2669 5 | 92.2.301 | 92.2.302 | 222°27.7' | 249.62 | данные отсутствуют | 59:02:0000000:4877(144) | данные отсутствуют |
| 2669 6 | 92.2.302 | 92.2.303 | 222°15.1' | 273.75 | данные отсутствуют | 59:02:0000000:4877(144) | данные отсутствуют |
| 2669 7 | 92.2.303 | 92.2.304 | 222°15.0' | 431.1 | данные отсутствуют | 59:02:0000000:4877(144) | данные отсутствуют |
| 2669 8 | 92.2.304 | 92.2.276 | 143°40.0' | 214.62 | данные отсутствуют | 59:02:0000000:4877(144) | данные отсутствуют |

| | | |
|-------------------------------|---------|-------------------|
| полное наименование должности | подпись | инициалы, фамилия |
|-------------------------------|---------|-------------------|

М.П.

| Земельный участок | | | | | | | |
|--|----------|--------------------------------|-----------|--------------------|--------------------|----------------------------|--------------------|
| вид объекта недвижимости | | | | | | | |
| Лист №1383 Раздел 3.1 | | Всего листов раздела 3.1: 1419 | | Всего разделов: 8 | | Всего листов выписки: 5548 | |
| 17 октября 2019г. № КУВИ-001/2019-25207602 | | | | | | | |
| Кадастровый номер: | | | | 59:00:0000000:7734 | | | |
| 2669 9 | 92.3.305 | 92.3.306 | 169°0.7' | 129.69 | данные отсутствуют | данные отсутствуют | данные отсутствуют |
| 2670 0 | 92.3.306 | 92.3.307 | 79°3.4' | 132.8 | данные отсутствуют | данные отсутствуют | данные отсутствуют |
| 2670 1 | 92.3.307 | 92.3.308 | 349°5.9' | 129.82 | данные отсутствуют | данные отсутствуют | данные отсутствуют |
| 2670 2 | 92.3.308 | 92.3.305 | 258°59.9' | 133.0 | данные отсутствуют | данные отсутствуют | данные отсутствуют |
| 2670 3 | 92.4.309 | 92.4.310 | 180°0.0' | 4.34 | данные отсутствуют | данные отсутствуют | данные отсутствуют |
| 2670 4 | 92.4.310 | 92.4.311 | 110°8.8' | 18.84 | данные отсутствуют | данные отсутствуют | данные отсутствуют |
| 2670 5 | 92.4.311 | 92.4.312 | 21°3.5' | 2.0 | данные отсутствуют | данные отсутствуют | данные отсутствуют |
| 2670 6 | 92.4.312 | 92.4.313 | 291°58.2' | 17.69 | данные отсутствуют | данные отсутствуют | данные отсутствуют |
| 2670 7 | 92.4.313 | 92.4.314 | 0°0.0' | 2.34 | данные отсутствуют | данные отсутствуют | данные отсутствуют |
| 2670 8 | 92.4.314 | 92.4.309 | 270°0.0' | 2.0 | данные отсутствуют | данные отсутствуют | данные отсутствуют |
| 2670 9 | 92.5.315 | 92.5.316 | 181°23.3' | 7.01 | данные отсутствуют | данные отсутствуют | данные отсутствуют |
| 2671 0 | 92.5.316 | 92.5.317 | 90°35.2' | 4.89 | данные отсутствуют | данные отсутствуют | данные отсутствуют |
| 2671 1 | 92.5.317 | 92.5.318 | 2°8.3' | 6.96 | данные отсутствуют | данные отсутствуют | данные отсутствуют |
| 2671 2 | 92.5.318 | 92.5.315 | 271°9.0' | 4.98 | данные отсутствуют | данные отсутствуют | данные отсутствуют |
| 2671 3 | 92.6.319 | 92.6.320 | 151°38.5' | 2.0 | данные отсутствуют | данные отсутствуют | данные отсутствуют |
| 2671 4 | 92.6.320 | 92.6.321 | 61°42.4' | 6.08 | данные отсутствуют | данные отсутствуют | данные отсутствуют |
| 2671 5 | 92.6.321 | 92.6.322 | 150°22.1' | 5.6 | данные отсутствуют | данные отсутствуют | данные отсутствуют |
| 2671 6 | 92.6.322 | 92.6.323 | 60°13.1' | 1.99 | данные отсутствуют | данные отсутствуют | данные отсутствуют |

| | | |
|-------------------------------|---------|-------------------|
| полное наименование должности | подпись | инициалы, фамилия |
|-------------------------------|---------|-------------------|

М.П.

| Земельный участок | | | | | | | |
|--|---------------|--------------------------------|-----------|--------------------|--------------------|----------------------------|--------------------|
| вид объекта недвижимости | | | | | | | |
| Лист №1384 Раздел 3.1 | | Всего листов раздела 3.1: 1419 | | Всего разделов: 8 | | Всего листов выписки: 5548 | |
| 17 октября 2019г. № КУВИ-001/2019-25207602 | | | | | | | |
| Кадастровый номер: | | | | 59:00:0000000:7734 | | | |
| 2671 7 | 92.6.323 | 92.6.324 | 330°23.8' | 7.59 | данные отсутствуют | данные отсутствуют | данные отсутствуют |
| 2671 8 | 92.6.324 | 92.6.319 | 241°25.4' | 8.03 | данные отсутствуют | данные отсутствуют | данные отсутствуют |
| 2671 9 | 92.7.325 | 92.7.326 | 213°39.6' | 5.36 | данные отсутствуют | данные отсутствуют | данные отсутствуют |
| 2672 0 | 92.7.326 | 92.7.327 | 121°51.5' | 4.94 | данные отсутствуют | данные отсутствуют | данные отсутствуют |
| 2672 1 | 92.7.327 | 92.7.328 | 34°11.0' | 5.16 | данные отсутствуют | данные отсутствуют | данные отсутствуют |
| 2672 2 | 92.7.328 | 92.7.325 | 304°8.2' | 4.99 | данные отсутствуют | данные отсутствуют | данные отсутствуют |
| 2672 3 | 92.8.329 | 92.8.330 | 172°14.1' | 2.0 | данные отсутствуют | данные отсутствуют | данные отсутствуют |
| 2672 4 | 92.8.330 | 92.8.331 | 82°5.6' | 8.72 | данные отсутствуют | данные отсутствуют | данные отсутствуют |
| 2672 5 | 92.8.331 | 92.8.332 | 351°57.1' | 2.0 | данные отсутствуют | данные отсутствуют | данные отсутствуют |
| 2672 6 | 92.8.332 | 92.8.329 | 262°5.0' | 8.71 | данные отсутствуют | данные отсутствуют | данные отсутствуют |
| 2672 7 | 92.9.333 | 92.9.334 | 219°43.9' | 2.0 | данные отсутствуют | данные отсутствуют | данные отсутствуют |
| 2672 8 | 92.9.334 | 92.9.335 | 129°37.9' | 8.39 | данные отсутствуют | данные отсутствуют | данные отсутствуют |
| 2672 9 | 92.9.335 | 92.9.336 | 39°43.9' | 2.0 | данные отсутствуют | данные отсутствуют | данные отсутствуют |
| 2673 0 | 92.9.336 | 92.9.333 | 309°37.9' | 8.39 | данные отсутствуют | данные отсутствуют | данные отсутствуют |
| 2673 1 | 92.10.33 7 | 92.10.33 8 | 142°8.6' | 8.36 | данные отсутствуют | данные отсутствуют | данные отсутствуют |
| 2673 2 | 92.10.33 8 | 92.10.33 9 | 51°55.4' | 1.99 | данные отсутствуют | данные отсутствуют | данные отсутствуют |
| 2673 3 | 92.10.33 9 | 92.10.34 0 | 322°8.6' | 8.36 | данные отсутствуют | данные отсутствуют | данные отсутствуют |
| 2673 4 | 92.10.34 0 | 92.10.33 7 | 231°55.4' | 1.99 | данные отсутствуют | данные отсутствуют | данные отсутствуют |

| | | |
|-------------------------------|---------|-------------------|
| полное наименование должности | подпись | инициалы, фамилия |
|-------------------------------|---------|-------------------|

М.П.

| Земельный участок | | | | | | | |
|--|---------------|--------------------------------|-----------|--------------------|--------------------|----------------------------|--------------------|
| вид объекта недвижимости | | | | | | | |
| Лист №1385 Раздел 3.1 | | Всего листов раздела 3.1: 1419 | | Всего разделов: 8 | | Всего листов выписки: 5548 | |
| 17 октября 2019г. № КУВИ-001/2019-25207602 | | | | | | | |
| Кадастровый номер: | | | | 59:00:0000000:7734 | | | |
| 2673 5 | 92.11.34 1 | 92.11.34 2 | 137°28.3` | 7.71 | данные отсутствуют | данные отсутствуют | данные отсутствуют |
| 2673 6 | 92.11.34 2 | 92.11.34 3 | 47°25.2` | 2.01 | данные отсутствуют | данные отсутствуют | данные отсутствуют |
| 2673 7 | 92.11.34 3 | 92.11.34 4 | 317°25.3` | 7.7 | данные отсутствуют | данные отсутствуют | данные отсутствуют |
| 2673 8 | 92.11.34 4 | 92.11.34 1 | 227°37.8` | 2.0 | данные отсутствуют | данные отсутствуют | данные отсутствуют |
| 2673 9 | 92.12.34 5 | 92.12.34 6 | 222°22.2` | 2.0 | данные отсутствуют | данные отсутствуют | данные отсутствуют |
| 2674 0 | 92.12.34 6 | 92.12.34 7 | 132°16.1` | 7.57 | данные отсутствуют | данные отсутствуют | данные отсутствуют |
| 2674 1 | 92.12.34 7 | 92.12.34 8 | 42°9.5` | 2.0 | данные отсутствуют | данные отсутствуют | данные отсутствуют |
| 2674 2 | 92.12.34 8 | 92.12.34 5 | 312°19.2` | 7.56 | данные отсутствуют | данные отсутствуют | данные отсутствуют |
| 2674 3 | 92.13.34 9 | 92.13.35 0 | 218°42.3` | 2.0 | данные отсутствуют | данные отсутствуют | данные отсутствуют |
| 2674 4 | 92.13.35 0 | 92.13.35 1 | 128°39.6` | 7.17 | данные отсутствуют | данные отсутствуют | данные отсутствуют |
| 2674 5 | 92.13.35 1 | 92.13.35 2 | 38°42.3` | 2.0 | данные отсутствуют | данные отсутствуют | данные отсутствуют |
| 2674 6 | 92.13.35 2 | 92.13.34 9 | 308°39.6` | 7.17 | данные отсутствуют | данные отсутствуют | данные отсутствуют |
| 2674 7 | 92.14.35 3 | 92.14.35 4 | 147°38.3` | 6.82 | данные отсутствуют | данные отсутствуют | данные отсутствуют |
| 2674 8 | 92.14.35 4 | 92.14.35 5 | 57°39.7` | 2.0 | данные отсутствуют | данные отсутствуют | данные отсутствуют |
| 2674 9 | 92.14.35 5 | 92.14.35 6 | 327°38.3` | 6.82 | данные отсутствуют | данные отсутствуют | данные отсутствуют |
| 2675 0 | 92.14.35 6 | 92.14.35 3 | 237°39.7` | 2.0 | данные отсутствуют | данные отсутствуют | данные отсутствуют |
| 2675 1 | 92.15.35 7 | 92.15.35 8 | 204°53.7` | 2.0 | данные отсутствуют | данные отсутствуют | данные отсутствуют |
| 2675 2 | 92.15.35 8 | 92.15.35 9 | 114°45.3` | 5.95 | данные отсутствуют | данные отсутствуют | данные отсутствуют |

| | | |
|-------------------------------|---------|-------------------|
| полное наименование должности | подпись | инициалы, фамилия |
|-------------------------------|---------|-------------------|

М.П.

| Земельный участок | | | | | | | |
|--|-----------|--------------------------------|-----------|--------------------|--------------------|----------------------------|--------------------|
| вид объекта недвижимости | | | | | | | |
| Лист №1386 Раздел 3.1 | | Всего листов раздела 3.1: 1419 | | Всего разделов: 8 | | Всего листов выписки: 5548 | |
| 17 октября 2019г. № КУВИ-001/2019-25207602 | | | | | | | |
| Кадастровый номер: | | | | 59:00:0000000:7734 | | | |
| 26753 | 92.15.359 | 92.15.360 | 24°38.0' | 1.99 | данные отсутствуют | данные отсутствуют | данные отсутствуют |
| 26754 | 92.15.360 | 92.15.357 | 294°47.7' | 5.94 | данные отсутствуют | данные отсутствуют | данные отсутствуют |
| 26755 | 92.16.361 | 92.16.362 | 180°0.0' | 2.0 | данные отсутствуют | данные отсутствуют | данные отсутствуют |
| 26756 | 92.16.362 | 92.16.363 | 90°0.0' | 2.0 | данные отсутствуют | данные отсутствуют | данные отсутствуют |
| 26757 | 92.16.363 | 92.16.364 | 0°0.0' | 2.0 | данные отсутствуют | данные отсутствуют | данные отсутствуют |
| 26758 | 92.16.364 | 92.16.361 | 270°0.0' | 2.0 | данные отсутствуют | данные отсутствуют | данные отсутствуют |
| 26759 | 92.17.365 | 92.17.366 | 220°8.1' | 2.0 | данные отсутствуют | данные отсутствуют | данные отсутствуют |
| 26760 | 92.17.366 | 92.17.367 | 129°57.1' | 2.01 | данные отсутствуют | данные отсутствуют | данные отсутствуют |
| 26761 | 92.17.367 | 92.17.368 | 39°43.9' | 2.0 | данные отсутствуют | данные отсутствуют | данные отсутствуют |
| 26762 | 92.17.368 | 92.17.365 | 309°55.0' | 1.99 | данные отсутствуют | данные отсутствуют | данные отсутствуют |
| 26763 | 92.18.369 | 92.18.370 | 222°58.1' | 2.0 | данные отсутствуют | данные отсутствуют | данные отсутствуют |
| 26764 | 92.18.370 | 92.18.371 | 133°10.7' | 2.0 | данные отсутствуют | данные отсутствуют | данные отсутствуют |
| 26765 | 92.18.371 | 92.18.372 | 42°59.0' | 2.01 | данные отсутствуют | данные отсутствуют | данные отсутствуют |
| 26766 | 92.18.372 | 92.18.369 | 312°46.4' | 2.0 | данные отсутствуют | данные отсутствуют | данные отсутствуют |
| 26767 | 92.19.373 | 92.19.374 | 183°43.1' | 2.0 | данные отсутствуют | данные отсутствуют | данные отсутствуют |
| 26768 | 92.19.374 | 92.19.375 | 94°1.4' | 1.99 | данные отсутствуют | данные отсутствуют | данные отсутствуют |
| 26769 | 92.19.375 | 92.19.376 | 4°0.2' | 2.0 | данные отсутствуют | данные отсутствуют | данные отсутствуют |
| 26770 | 92.19.376 | 92.19.373 | 274°0.2' | 2.0 | данные отсутствуют | данные отсутствуют | данные отсутствуют |

| | | |
|-------------------------------|---------|-------------------|
| полное наименование должности | подпись | инициалы, фамилия |
|-------------------------------|---------|-------------------|

М.П.

| Земельный участок | | | | | | | |
|--|---------------|--------------------------------|-----------|--------------------|--------------------|----------------------------|--------------------|
| вид объекта недвижимости | | | | | | | |
| Лист №1387 Раздел 3.1 | | Всего листов раздела 3.1: 1419 | | Всего разделов: 8 | | Всего листов выписки: 5548 | |
| 17 октября 2019г. № КУВИ-001/2019-25207602 | | | | | | | |
| Кадастровый номер: | | | | 59:00:0000000:7734 | | | |
| 2677 1 | 92.20.37 7 | 92.20.37 8 | 167°54.3' | 2.0 | данные отсутствуют | данные отсутствуют | данные отсутствуют |
| 2677 2 | 92.20.37 8 | 92.20.37 9 | 77°50.7' | 1.99 | данные отсутствуют | данные отсутствуют | данные отсутствуют |
| 2677 3 | 92.20.37 9 | 92.20.38 0 | 348°11.1' | 2.0 | данные отсутствуют | данные отсутствуют | данные отсутствуют |
| 2677 4 | 92.20.38 0 | 92.20.37 7 | 257°54.3' | 2.0 | данные отсутствуют | данные отсутствуют | данные отсутствуют |
| 2677 5 | 92.21.38 1 | 92.21.38 2 | 167°50.7' | 1.99 | данные отсутствуют | данные отсутствуют | данные отсутствуют |
| 2677 6 | 92.21.38 2 | 92.21.38 3 | 78°11.1' | 2.0 | данные отсутствуют | данные отсутствуют | данные отсутствуют |
| 2677 7 | 92.21.38 3 | 92.21.38 4 | 347°54.3' | 2.0 | данные отсутствуют | данные отсутствуют | данные отсутствуют |
| 2677 8 | 92.21.38 4 | 92.21.38 1 | 257°54.3' | 2.0 | данные отсутствуют | данные отсутствуют | данные отсутствуют |
| 2677 9 | 92.22.38 5 | 92.22.38 6 | 167°50.7' | 1.99 | данные отсутствуют | данные отсутствуют | данные отсутствуют |
| 2678 0 | 92.22.38 6 | 92.22.38 7 | 78°11.1' | 2.0 | данные отсутствуют | данные отсутствуют | данные отсутствуют |
| 2678 1 | 92.22.38 7 | 92.22.38 8 | 347°54.3' | 2.0 | данные отсутствуют | данные отсутствуют | данные отсутствуют |
| 2678 2 | 92.22.38 8 | 92.22.38 5 | 257°54.3' | 2.0 | данные отсутствуют | данные отсутствуют | данные отсутствуют |
| 2678 3 | 92.23.38 9 | 92.23.39 0 | 220°8.1' | 2.0 | данные отсутствуют | данные отсутствуют | данные отсутствуют |
| 2678 4 | 92.23.39 0 | 92.23.39 1 | 130°8.1' | 2.0 | данные отсутствуют | данные отсутствуют | данные отсутствуют |
| 2678 5 | 92.23.39 1 | 92.23.39 2 | 39°57.1' | 2.01 | данные отсутствуют | данные отсутствуют | данные отсутствуют |
| 2678 6 | 92.23.39 2 | 92.23.38 9 | 309°55.0' | 1.99 | данные отсутствуют | данные отсутствуют | данные отсутствуют |
| 2678 7 | 92.24.39 3 | 92.24.39 4 | 220°8.1' | 2.0 | данные отсутствуют | данные отсутствуют | данные отсутствуют |
| 2678 8 | 92.24.39 4 | 92.24.39 5 | 129°57.1' | 2.01 | данные отсутствуют | данные отсутствуют | данные отсутствуют |

| | | |
|-------------------------------|---------|-------------------|
| полное наименование должности | подпись | инициалы, фамилия |
|-------------------------------|---------|-------------------|

М.П.

| Земельный участок | | | | | | | |
|--|---------------|--------------------------------|-----------|--------------------|--------------------|----------------------------|--------------------|
| вид объекта недвижимости | | | | | | | |
| Лист №1388 Раздел 3.1 | | Всего листов раздела 3.1: 1419 | | Всего разделов: 8 | | Всего листов выписки: 5548 | |
| 17 октября 2019г. № КУВИ-001/2019-25207602 | | | | | | | |
| Кадастровый номер: | | | | 59:00:0000000:7734 | | | |
| 2678 9 | 92.24.39 5 | 92.24.39 6 | 39°43.9' | 2.0 | данные отсутствуют | данные отсутствуют | данные отсутствуют |
| 2679 0 | 92.24.39 6 | 92.24.39 3 | 309°55.0' | 1.99 | данные отсутствуют | данные отсутствуют | данные отсутствуют |
| 2679 1 | 92.25.39 7 | 92.25.39 8 | 219°57.1' | 2.01 | данные отсутствуют | данные отсутствуют | данные отсутствуют |
| 2679 2 | 92.25.39 8 | 92.25.39 9 | 129°43.9' | 2.0 | данные отсутствуют | данные отсутствуют | данные отсутствуют |
| 2679 3 | 92.25.39 9 | 92.25.40 0 | 39°55.0' | 1.99 | данные отсутствуют | данные отсутствуют | данные отсутствуют |
| 2679 4 | 92.25.40 0 | 92.25.39 7 | 310°8.1' | 2.0 | данные отсутствуют | данные отсутствуют | данные отсутствуют |
| 2679 5 | 92.26.40 1 | 92.26.40 2 | 219°55.0' | 1.99 | данные отсутствуют | данные отсутствуют | данные отсутствуют |
| 2679 6 | 92.26.40 2 | 92.26.40 3 | 130°8.1' | 2.0 | данные отсутствуют | данные отсутствуют | данные отсутствуют |
| 2679 7 | 92.26.40 3 | 92.26.40 4 | 40°8.1' | 2.0 | данные отсутствуют | данные отсутствуют | данные отсутствуют |
| 2679 8 | 92.26.40 4 | 92.26.40 1 | 309°57.1' | 2.01 | данные отсутствуют | данные отсутствуют | данные отсутствуют |
| 2679 9 | 92.27.40 5 | 92.27.40 6 | 219°55.0' | 1.99 | данные отсутствуют | данные отсутствуют | данные отсутствуют |
| 2680 0 | 92.27.40 6 | 92.27.40 7 | 130°8.1' | 2.0 | данные отсутствуют | данные отсутствуют | данные отсутствуют |
| 2680 1 | 92.27.40 7 | 92.27.40 8 | 39°57.1' | 2.01 | данные отсутствуют | данные отсутствуют | данные отсутствуют |
| 2680 2 | 92.27.40 8 | 92.27.40 5 | 309°43.9' | 2.0 | данные отсутствуют | данные отсутствуют | данные отсутствуют |
| 2680 3 | 92.28.40 9 | 92.28.41 0 | 220°8.1' | 2.0 | данные отсутствуют | данные отсутствуют | данные отсутствуют |
| 2680 4 | 92.28.41 0 | 92.28.41 1 | 129°57.1' | 2.01 | данные отсутствуют | данные отсутствуют | данные отсутствуют |
| 2680 5 | 92.28.41 1 | 92.28.41 2 | 39°43.9' | 2.0 | данные отсутствуют | данные отсутствуют | данные отсутствуют |
| 2680 6 | 92.28.41 2 | 92.28.40 9 | 309°55.0' | 1.99 | данные отсутствуют | данные отсутствуют | данные отсутствуют |

| | | |
|-------------------------------|---------|-------------------|
| полное наименование должности | подпись | инициалы, фамилия |
|-------------------------------|---------|-------------------|

М.П.

| Земельный участок | | | | | | | |
|--|-----------|--------------------------------|-----------|--------------------|--------------------|----------------------------|--------------------|
| вид объекта недвижимости | | | | | | | |
| Лист №1389 Раздел 3.1 | | Всего листов раздела 3.1: 1419 | | Всего разделов: 8 | | Всего листов выписки: 5548 | |
| 17 октября 2019г. № КУВИ-001/2019-25207602 | | | | | | | |
| Кадастровый номер: | | | | 59:00:0000000:7734 | | | |
| 26807 | 92.29.413 | 92.29.414 | 219°55.0' | 1.99 | данные отсутствуют | данные отсутствуют | данные отсутствуют |
| 26808 | 92.29.414 | 92.29.415 | 130°8.1' | 2.0 | данные отсутствуют | данные отсутствуют | данные отсутствуют |
| 26809 | 92.29.415 | 92.29.416 | 39°57.1' | 2.01 | данные отсутствуют | данные отсутствуют | данные отсутствуют |
| 26810 | 92.29.416 | 92.29.413 | 309°43.9' | 2.0 | данные отсутствуют | данные отсутствуют | данные отсутствуют |
| 26811 | 92.30.417 | 92.30.418 | 220°8.1' | 2.0 | данные отсутствуют | данные отсутствуют | данные отсутствуют |
| 26812 | 92.30.418 | 92.30.419 | 129°57.1' | 2.01 | данные отсутствуют | данные отсутствуют | данные отсутствуют |
| 26813 | 92.30.419 | 92.30.420 | 39°43.9' | 2.0 | данные отсутствуют | данные отсутствуют | данные отсутствуют |
| 26814 | 92.30.420 | 92.30.417 | 309°55.0' | 1.99 | данные отсутствуют | данные отсутствуют | данные отсутствуют |
| 26815 | 92.31.421 | 92.31.422 | 219°57.1' | 2.01 | данные отсутствуют | данные отсутствуют | данные отсутствуют |
| 26816 | 92.31.422 | 92.31.423 | 129°43.9' | 2.0 | данные отсутствуют | данные отсутствуют | данные отсутствуют |
| 26817 | 92.31.423 | 92.31.424 | 39°55.0' | 1.99 | данные отсутствуют | данные отсутствуют | данные отсутствуют |
| 26818 | 92.31.424 | 92.31.421 | 310°8.1' | 2.0 | данные отсутствуют | данные отсутствуют | данные отсутствуют |
| 26819 | 92.32.425 | 92.32.426 | 220°8.1' | 2.0 | данные отсутствуют | данные отсутствуют | данные отсутствуют |
| 26820 | 92.32.426 | 92.32.427 | 130°8.1' | 2.0 | данные отсутствуют | данные отсутствуют | данные отсутствуют |
| 26821 | 92.32.427 | 92.32.428 | 39°57.1' | 2.01 | данные отсутствуют | данные отсутствуют | данные отсутствуют |
| 26822 | 92.32.428 | 92.32.425 | 309°55.0' | 1.99 | данные отсутствуют | данные отсутствуют | данные отсутствуют |
| 26823 | 92.33.429 | 92.33.430 | 203°52.5' | 2.0 | данные отсутствуют | данные отсутствуют | данные отсутствуют |
| 26824 | 92.33.430 | 92.33.431 | 114°8.2' | 2.01 | данные отсутствуют | данные отсутствуют | данные отсутствуют |

| | | |
|-------------------------------|---------|-------------------|
| полное наименование должности | подпись | инициалы, фамилия |
|-------------------------------|---------|-------------------|

М.П.

| Земельный участок | | | | | | | |
|--|-----------|--------------------------------|-----------|--------------------|--------------------|----------------------------|--------------------|
| вид объекта недвижимости | | | | | | | |
| Лист №1390 Раздел 3.1 | | Всего листов раздела 3.1: 1419 | | Всего разделов: 8 | | Всего листов выписки: 5548 | |
| 17 октября 2019г. № КУВИ-001/2019-25207602 | | | | | | | |
| Кадастровый номер: | | | | 59:00:0000000:7734 | | | |
| 26825 | 92.33.431 | 92.33.432 | 23°52.5' | 2.0 | данные отсутствуют | данные отсутствуют | данные отсутствуют |
| 26826 | 92.33.432 | 92.33.439 | 294°8.2' | 2.01 | данные отсутствуют | данные отсутствуют | данные отсутствуют |
| 26827 | 92.34.433 | 92.34.434 | 167°50.7' | 1.99 | данные отсутствуют | данные отсутствуют | данные отсутствуют |
| 26828 | 92.34.434 | 92.34.435 | 78°11.1' | 2.0 | данные отсутствуют | данные отсутствуют | данные отсутствуют |
| 26829 | 92.34.435 | 92.34.436 | 347°54.3' | 2.0 | данные отсутствуют | данные отсутствуют | данные отсутствуют |
| 26830 | 92.34.436 | 92.34.433 | 257°54.3' | 2.0 | данные отсутствуют | данные отсутствуют | данные отсутствуют |
| 26831 | 92.35.437 | 92.35.438 | 219°57.1' | 2.01 | данные отсутствуют | данные отсутствуют | данные отсутствуют |
| 26832 | 92.35.438 | 92.35.439 | 129°55.0' | 1.99 | данные отсутствуют | данные отсутствуют | данные отсутствуют |
| 26833 | 92.35.439 | 92.35.440 | 40°8.1' | 2.0 | данные отсутствуют | данные отсутствуют | данные отсутствуют |
| 26834 | 92.35.440 | 92.35.437 | 310°8.1' | 2.0 | данные отсутствуют | данные отсутствуют | данные отсутствуют |
| 26835 | 92.36.441 | 92.36.442 | 220°8.1' | 2.0 | данные отсутствуют | данные отсутствуют | данные отсутствуют |
| 26836 | 92.36.442 | 92.36.443 | 130°8.1' | 2.0 | данные отсутствуют | данные отсутствуют | данные отсутствуют |
| 26837 | 92.36.443 | 92.36.444 | 40°8.1' | 2.0 | данные отсутствуют | данные отсутствуют | данные отсутствуют |
| 26838 | 92.36.444 | 92.36.441 | 310°8.1' | 2.0 | данные отсутствуют | данные отсутствуют | данные отсутствуют |
| 26839 | 92.37.445 | 92.37.446 | 220°8.1' | 2.0 | данные отсутствуют | данные отсутствуют | данные отсутствуют |
| 26840 | 92.37.446 | 92.37.447 | 130°8.1' | 2.0 | данные отсутствуют | данные отсутствуют | данные отсутствуют |
| 26841 | 92.37.447 | 92.37.448 | 40°8.1' | 2.0 | данные отсутствуют | данные отсутствуют | данные отсутствуют |
| 26842 | 92.37.448 | 92.37.445 | 310°8.1' | 2.0 | данные отсутствуют | данные отсутствуют | данные отсутствуют |

| | | |
|-------------------------------|---------|-------------------|
| полное наименование должности | подпись | инициалы, фамилия |
|-------------------------------|---------|-------------------|

М.П.

| Земельный участок | | | | | | | |
|--|---------------|--------------------------------|-----------|--------------------|--------------------|----------------------------|--------------------|
| вид объекта недвижимости | | | | | | | |
| Лист №1391 Раздел 3.1 | | Всего листов раздела 3.1: 1419 | | Всего разделов: 8 | | Всего листов выписки: 5548 | |
| 17 октября 2019г. № КУВИ-001/2019-25207602 | | | | | | | |
| Кадастровый номер: | | | | 59:00:0000000:7734 | | | |
| 2684 3 | 92.38.44 9 | 92.38.45 0 | 180°0.0' | 2.0 | данные отсутствуют | данные отсутствуют | данные отсутствуют |
| 2684 4 | 92.38.45 0 | 92.38.45 1 | 90°0.0' | 2.0 | данные отсутствуют | данные отсутствуют | данные отсутствуют |
| 2684 5 | 92.38.45 1 | 92.38.45 2 | 0°0.0' | 2.0 | данные отсутствуют | данные отсутствуют | данные отсутствуют |
| 2684 6 | 92.38.45 2 | 92.38.44 9 | 270°0.0' | 2.0 | данные отсутствуют | данные отсутствуют | данные отсутствуют |
| 2684 7 | 92.39.45 3 | 92.39.45 4 | 219°57.1' | 2.01 | данные отсутствуют | данные отсутствуют | данные отсутствуют |
| 2684 8 | 92.39.45 4 | 92.39.45 5 | 129°55.0' | 1.99 | данные отсутствуют | данные отсутствуют | данные отсутствуют |
| 2684 9 | 92.39.45 5 | 92.39.45 6 | 40°8.1' | 2.0 | данные отсутствуют | данные отсутствуют | данные отсутствуют |
| 2685 0 | 92.39.45 6 | 92.39.45 3 | 310°8.1' | 2.0 | данные отсутствуют | данные отсутствуют | данные отсутствуют |
| 2685 1 | 92.40.45 7 | 92.40.45 8 | 219°57.1' | 2.01 | данные отсутствуют | данные отсутствуют | данные отсутствуют |
| 2685 2 | 92.40.45 8 | 92.40.45 9 | 129°55.0' | 1.99 | данные отсутствуют | данные отсутствуют | данные отсутствуют |
| 2685 3 | 92.40.45 9 | 92.40.46 0 | 40°8.1' | 2.0 | данные отсутствуют | данные отсутствуют | данные отсутствуют |
| 2685 4 | 92.40.46 0 | 92.40.45 7 | 310°8.1' | 2.0 | данные отсутствуют | данные отсутствуют | данные отсутствуют |
| 2685 5 | 92.41.46 1 | 92.41.46 2 | 219°57.1' | 2.01 | данные отсутствуют | данные отсутствуют | данные отсутствуют |
| 2685 6 | 92.41.46 2 | 92.41.46 3 | 129°43.9' | 2.0 | данные отсутствуют | данные отсутствуют | данные отсутствуют |
| 2685 7 | 92.41.46 3 | 92.41.46 4 | 39°55.0' | 1.99 | данные отсутствуют | данные отсутствуют | данные отсутствуют |
| 2685 8 | 92.41.46 4 | 92.41.46 1 | 310°8.1' | 2.0 | данные отсутствуют | данные отсутствуют | данные отсутствуют |
| 2685 9 | 92.42.46 5 | 92.42.46 6 | 220°8.1' | 2.0 | данные отсутствуют | данные отсутствуют | данные отсутствуют |
| 2686 0 | 92.42.46 6 | 92.42.46 7 | 129°57.1' | 2.01 | данные отсутствуют | данные отсутствуют | данные отсутствуют |

| | | |
|-------------------------------|---------|-------------------|
| полное наименование должности | подпись | инициалы, фамилия |
|-------------------------------|---------|-------------------|

М.П.

| Земельный участок | | | | | | | |
|--|---------------|--------------------------------|-----------|--------------------|--------------------|----------------------------|--------------------|
| вид объекта недвижимости | | | | | | | |
| Лист №1392 Раздел 3.1 | | Всего листов раздела 3.1: 1419 | | Всего разделов: 8 | | Всего листов выписки: 5548 | |
| 17 октября 2019г. № КУВИ-001/2019-25207602 | | | | | | | |
| Кадастровый номер: | | | | 59:00:0000000:7734 | | | |
| 2686 1 | 92.42.46 7 | 92.42.46 8 | 39°43.9' | 2.0 | данные отсутствуют | данные отсутствуют | данные отсутствуют |
| 2686 2 | 92.42.46 8 | 92.42.46 5 | 309°55.0' | 1.99 | данные отсутствуют | данные отсутствуют | данные отсутствуют |
| 2686 3 | 92.43.46 9 | 92.43.47 0 | 220°8.1' | 2.0 | данные отсутствуют | данные отсутствуют | данные отсутствуют |
| 2686 4 | 92.43.47 0 | 92.43.47 1 | 130°8.1' | 2.0 | данные отсутствуют | данные отсутствуют | данные отсутствуют |
| 2686 5 | 92.43.47 1 | 92.43.47 2 | 40°8.1' | 2.0 | данные отсутствуют | данные отсутствуют | данные отсутствуют |
| 2686 6 | 92.43.47 2 | 92.43.46 9 | 310°8.1' | 2.0 | данные отсутствуют | данные отсутствуют | данные отсутствуют |
| 2686 7 | 92.44.47 3 | 92.44.47 4 | 219°57.1' | 2.01 | данные отсутствуют | данные отсутствуют | данные отсутствуют |
| 2686 8 | 92.44.47 4 | 92.44.47 5 | 129°55.0' | 1.99 | данные отсутствуют | данные отсутствуют | данные отсутствуют |
| 2686 9 | 92.44.47 5 | 92.44.47 6 | 40°8.1' | 2.0 | данные отсутствуют | данные отсутствуют | данные отсутствуют |
| 2687 0 | 92.44.47 6 | 92.44.47 3 | 310°8.1' | 2.0 | данные отсутствуют | данные отсутствуют | данные отсутствуют |
| 2687 1 | 92.45.47 7 | 92.45.47 8 | 219°57.1' | 2.01 | данные отсутствуют | данные отсутствуют | данные отсутствуют |
| 2687 2 | 92.45.47 8 | 92.45.47 9 | 129°55.0' | 1.99 | данные отсутствуют | данные отсутствуют | данные отсутствуют |
| 2687 3 | 92.45.47 9 | 92.45.48 0 | 40°8.1' | 2.0 | данные отсутствуют | данные отсутствуют | данные отсутствуют |
| 2687 4 | 92.45.48 0 | 92.45.47 7 | 310°8.1' | 2.0 | данные отсутствуют | данные отсутствуют | данные отсутствуют |
| 2687 5 | 92.46.48 1 | 92.46.48 2 | 220°8.1' | 2.0 | данные отсутствуют | данные отсутствуют | данные отсутствуют |
| 2687 6 | 92.46.48 2 | 92.46.48 3 | 130°8.1' | 2.0 | данные отсутствуют | данные отсутствуют | данные отсутствуют |
| 2687 7 | 92.46.48 3 | 92.46.48 4 | 40°8.1' | 2.0 | данные отсутствуют | данные отсутствуют | данные отсутствуют |
| 2687 8 | 92.46.48 4 | 92.46.48 1 | 310°8.1' | 2.0 | данные отсутствуют | данные отсутствуют | данные отсутствуют |

| | | |
|-------------------------------|---------|-------------------|
| полное наименование должности | подпись | инициалы, фамилия |
|-------------------------------|---------|-------------------|

М.П.

| Земельный участок | | | | | | | |
|--|-----------|--------------------------------|-----------|--------------------|--------------------|----------------------------|--------------------|
| вид объекта недвижимости | | | | | | | |
| Лист №1393 Раздел 3.1 | | Всего листов раздела 3.1: 1419 | | Всего разделов: 8 | | Всего листов выписки: 5548 | |
| 17 октября 2019г. № КУВИ-001/2019-25207602 | | | | | | | |
| Кадастровый номер: | | | | 59:00:0000000:7734 | | | |
| 26879 | 92.47.485 | 92.47.486 | 220°8.1' | 2.0 | данные отсутствуют | данные отсутствуют | данные отсутствуют |
| 26880 | 92.47.486 | 92.47.487 | 130°8.1' | 2.0 | данные отсутствуют | данные отсутствуют | данные отсутствуют |
| 26881 | 92.47.487 | 92.47.488 | 40°8.1' | 2.0 | данные отсутствуют | данные отсутствуют | данные отсутствуют |
| 26882 | 92.47.488 | 92.47.485 | 310°8.1' | 2.0 | данные отсутствуют | данные отсутствуют | данные отсутствуют |
| 26883 | 92.48.489 | 92.48.490 | 220°8.1' | 2.0 | данные отсутствуют | данные отсутствуют | данные отсутствуют |
| 26884 | 92.48.490 | 92.48.491 | 130°8.1' | 2.0 | данные отсутствуют | данные отсутствуют | данные отсутствуют |
| 26885 | 92.48.491 | 92.48.492 | 39°57.1' | 2.01 | данные отсутствуют | данные отсутствуют | данные отсутствуют |
| 26886 | 92.48.492 | 92.48.489 | 309°55.0' | 1.99 | данные отсутствуют | данные отсутствуют | данные отсутствуют |
| 26887 | 92.49.493 | 92.49.494 | 219°55.0' | 1.99 | данные отсутствуют | данные отсутствуют | данные отсутствуют |
| 26888 | 92.49.494 | 92.49.495 | 130°8.1' | 2.0 | данные отсутствуют | данные отсутствуют | данные отсутствуют |
| 26889 | 92.49.495 | 92.49.496 | 40°8.1' | 2.0 | данные отсутствуют | данные отсутствуют | данные отсутствуют |
| 26890 | 92.49.496 | 92.49.493 | 309°57.1' | 2.01 | данные отсутствуют | данные отсутствуют | данные отсутствуют |
| 26891 | 92.50.497 | 92.50.498 | 220°8.1' | 2.0 | данные отсутствуют | данные отсутствуют | данные отсутствуют |
| 26892 | 92.50.498 | 92.50.499 | 130°8.1' | 2.0 | данные отсутствуют | данные отсутствуют | данные отсутствуют |
| 26893 | 92.50.499 | 92.50.500 | 39°57.1' | 2.01 | данные отсутствуют | данные отсутствуют | данные отсутствуют |
| 26894 | 92.50.500 | 92.50.497 | 309°55.0' | 1.99 | данные отсутствуют | данные отсутствуют | данные отсутствуют |
| 26895 | 92.51.501 | 92.51.502 | 219°57.1' | 2.01 | данные отсутствуют | данные отсутствуют | данные отсутствуют |
| 26896 | 92.51.502 | 92.51.503 | 129°55.0' | 1.99 | данные отсутствуют | данные отсутствуют | данные отсутствуют |

| | | |
|-------------------------------|---------|-------------------|
| полное наименование должности | подпись | инициалы, фамилия |
|-------------------------------|---------|-------------------|

М.П.

| Земельный участок | | | | | | | |
|--|---------------|--------------------------------|-----------|--------------------|--------------------|----------------------------|--------------------|
| вид объекта недвижимости | | | | | | | |
| Лист №1394 Раздел 3.1 | | Всего листов раздела 3.1: 1419 | | Всего разделов: 8 | | Всего листов выписки: 5548 | |
| 17 октября 2019г. № КУВИ-001/2019-25207602 | | | | | | | |
| Кадастровый номер: | | | | 59:00:0000000:7734 | | | |
| 2689 7 | 92.51.50 3 | 92.51.50 4 | 40°8.1' | 2.0 | данные отсутствуют | данные отсутствуют | данные отсутствуют |
| 2689 8 | 92.51.50 4 | 92.51.50 1 | 310°8.1' | 2.0 | данные отсутствуют | данные отсутствуют | данные отсутствуют |
| 2689 9 | 92.52.50 5 | 92.52.50 6 | 167°54.3' | 2.0 | данные отсутствуют | данные отсутствуют | данные отсутствуют |
| 2690 0 | 92.52.50 6 | 92.52.50 7 | 77°50.7' | 1.99 | данные отсутствуют | данные отсутствуют | данные отсутствуют |
| 2690 1 | 92.52.50 7 | 92.52.50 8 | 348°11.1' | 2.0 | данные отсутствуют | данные отсутствуют | данные отсутствуют |
| 2690 2 | 92.52.50 8 | 92.52.50 5 | 257°54.3' | 2.0 | данные отсутствуют | данные отсутствуют | данные отсутствуют |
| 2690 3 | 92.53.50 9 | 92.53.51 0 | 220°8.1' | 2.0 | данные отсутствуют | данные отсутствуют | данные отсутствуют |
| 2690 4 | 92.53.51 0 | 92.53.51 1 | 129°57.1' | 2.01 | данные отсутствуют | данные отсутствуют | данные отсутствуют |
| 2690 5 | 92.53.51 1 | 92.53.51 2 | 39°55.0' | 1.99 | данные отсутствуют | данные отсутствуют | данные отсутствуют |
| 2690 6 | 92.53.51 2 | 92.53.50 9 | 310°8.1' | 2.0 | данные отсутствуют | данные отсутствуют | данные отсутствуют |
| 2690 7 | 92.54.51 3 | 92.54.51 4 | 219°57.1' | 2.01 | данные отсутствуют | данные отсутствуют | данные отсутствуют |
| 2690 8 | 92.54.51 4 | 92.54.51 5 | 129°55.0' | 1.99 | данные отсутствуют | данные отсутствуют | данные отсутствуют |
| 2690 9 | 92.54.51 5 | 92.54.51 6 | 40°8.1' | 2.0 | данные отсутствуют | данные отсутствуют | данные отсутствуют |
| 2691 0 | 92.54.51 6 | 92.54.51 3 | 310°8.1' | 2.0 | данные отсутствуют | данные отсутствуют | данные отсутствуют |
| 2691 1 | 92.55.51 7 | 92.55.51 8 | 180°0.0' | 2.0 | данные отсутствуют | данные отсутствуют | данные отсутствуют |
| 2691 2 | 92.55.51 8 | 92.55.51 9 | 90°0.0' | 2.0 | данные отсутствуют | данные отсутствуют | данные отсутствуют |
| 2691 3 | 92.55.51 9 | 92.55.52 0 | 0°0.0' | 2.0 | данные отсутствуют | данные отсутствуют | данные отсутствуют |
| 2691 4 | 92.55.52 0 | 92.55.51 7 | 270°0.0' | 2.0 | данные отсутствуют | данные отсутствуют | данные отсутствуют |

| | | |
|-------------------------------|---------|-------------------|
| полное наименование должности | подпись | инициалы, фамилия |
|-------------------------------|---------|-------------------|

М.П.

| Земельный участок | | | | | | | |
|--|---------------|--------------------------------|-----------|--------------------|--------------------|----------------------------|--------------------|
| вид объекта недвижимости | | | | | | | |
| Лист №1395 Раздел 3.1 | | Всего листов раздела 3.1: 1419 | | Всего разделов: 8 | | Всего листов выписки: 5548 | |
| 17 октября 2019г. № КУВИ-001/2019-25207602 | | | | | | | |
| Кадастровый номер: | | | | 59:00:0000000:7734 | | | |
| 2691 5 | 92.56.52 1 | 92.56.52 2 | 184°1.4' | 1.99 | данные отсутствуют | данные отсутствуют | данные отсутствуют |
| 2691 6 | 92.56.52 2 | 92.56.52 3 | 94°0.2' | 2.0 | данные отсутствуют | данные отсутствуют | данные отсутствуют |
| 2691 7 | 92.56.52 3 | 92.56.52 4 | 4°0.2' | 2.0 | данные отсутствуют | данные отсутствуют | данные отсутствуют |
| 2691 8 | 92.56.52 4 | 92.56.52 1 | 273°43.1' | 2.0 | данные отсутствуют | данные отсутствуют | данные отсутствуют |
| 2691 9 | 92.57.52 5 | 92.57.52 6 | 220°8.1' | 2.0 | данные отсутствуют | данные отсутствуют | данные отсутствуют |
| 2692 0 | 92.57.52 6 | 92.57.52 7 | 130°8.1' | 2.0 | данные отсутствуют | данные отсутствуют | данные отсутствуют |
| 2692 1 | 92.57.52 7 | 92.57.52 8 | 39°57.1' | 2.01 | данные отсутствуют | данные отсутствуют | данные отсутствуют |
| 2692 2 | 92.57.52 8 | 92.57.52 5 | 309°55.0' | 1.99 | данные отсутствуют | данные отсутствуют | данные отсутствуют |
| 2692 3 | 92.58.52 9 | 92.58.53 0 | 167°54.3' | 2.0 | данные отсутствуют | данные отсутствуют | данные отсутствуют |
| 2692 4 | 92.58.53 0 | 92.58.53 1 | 77°50.7' | 1.99 | данные отсутствуют | данные отсутствуют | данные отсутствуют |
| 2692 5 | 92.58.53 1 | 92.58.53 2 | 348°11.1' | 2.0 | данные отсутствуют | данные отсутствуют | данные отсутствуют |
| 2692 6 | 92.58.53 2 | 92.58.52 9 | 257°54.3' | 2.0 | данные отсутствуют | данные отсутствуют | данные отсутствуют |
| 2692 7 | 92.59.53 3 | 92.59.53 4 | 220°8.1' | 2.0 | данные отсутствуют | данные отсутствуют | данные отсутствуют |
| 2692 8 | 92.59.53 4 | 92.59.53 5 | 130°8.1' | 2.0 | данные отсутствуют | данные отсутствуют | данные отсутствуют |
| 2692 9 | 92.59.53 5 | 92.59.53 6 | 40°8.1' | 2.0 | данные отсутствуют | данные отсутствуют | данные отсутствуют |
| 2693 0 | 92.59.53 6 | 92.59.53 3 | 310°8.1' | 2.0 | данные отсутствуют | данные отсутствуют | данные отсутствуют |
| 2693 1 | 92.60.53 7 | 92.60.53 8 | 168°11.1' | 2.0 | данные отсутствуют | данные отсутствуют | данные отсутствуют |
| 2693 2 | 92.60.53 8 | 92.60.53 9 | 77°54.3' | 2.0 | данные отсутствуют | данные отсутствуют | данные отсутствуют |

| | | |
|-------------------------------|---------|-------------------|
| полное наименование должности | подпись | инициалы, фамилия |
|-------------------------------|---------|-------------------|

М.П.

| Земельный участок | | | | | | | |
|--|-----------|--------------------------------|-----------|--------------------|--------------------|----------------------------|--------------------|
| вид объекта недвижимости | | | | | | | |
| Лист №1396 Раздел 3.1 | | Всего листов раздела 3.1: 1419 | | Всего разделов: 8 | | Всего листов выписки: 5548 | |
| 17 октября 2019г. № КУВИ-001/2019-25207602 | | | | | | | |
| Кадастровый номер: | | | | 59:00:0000000:7734 | | | |
| 26933 | 92.60.539 | 92.60.540 | 347°54.3' | 2.0 | данные отсутствуют | данные отсутствуют | данные отсутствуют |
| 26934 | 92.60.540 | 92.60.537 | 257°50.7' | 1.99 | данные отсутствуют | данные отсутствуют | данные отсутствуют |
| 26935 | 92.61.541 | 92.61.542 | 222°58.1' | 2.0 | данные отсутствуют | данные отсутствуют | данные отсутствуют |
| 26936 | 92.61.542 | 92.61.543 | 133°10.7' | 2.0 | данные отсутствуют | данные отсутствуют | данные отсутствуют |
| 26937 | 92.61.543 | 92.61.544 | 42°58.1' | 2.0 | данные отсутствуют | данные отсутствуют | данные отсутствуют |
| 26938 | 92.61.544 | 92.61.541 | 313°10.7' | 2.0 | данные отсутствуют | данные отсутствуют | данные отсутствуют |
| 26939 | 92.62.545 | 92.62.546 | 222°59.0' | 2.01 | данные отсутствуют | данные отсутствуют | данные отсутствуют |
| 26940 | 92.62.546 | 92.62.547 | 132°46.4' | 2.0 | данные отсутствуют | данные отсутствуют | данные отсутствуют |
| 26941 | 92.62.547 | 92.62.548 | 42°58.1' | 2.0 | данные отсутствуют | данные отсутствуют | данные отсутствуют |
| 26942 | 92.62.548 | 92.62.545 | 313°10.7' | 2.0 | данные отсутствуют | данные отсутствуют | данные отсутствуют |
| 26943 | 92.63.549 | 92.63.550 | 220°8.1' | 2.0 | данные отсутствуют | данные отсутствуют | данные отсутствуют |
| 26944 | 92.63.550 | 92.63.551 | 130°8.1' | 2.0 | данные отсутствуют | данные отсутствуют | данные отсутствуют |
| 26945 | 92.63.551 | 92.63.552 | 39°57.1' | 2.01 | данные отсутствуют | данные отсутствуют | данные отсутствуют |
| 26946 | 92.63.552 | 92.63.549 | 309°55.0' | 1.99 | данные отсутствуют | данные отсутствуют | данные отсутствуют |
| 26947 | 92.64.553 | 92.64.554 | 219°55.0' | 1.99 | данные отсутствуют | данные отсутствуют | данные отсутствуют |
| 26948 | 92.64.554 | 92.64.555 | 129°55.0' | 1.99 | данные отсутствуют | данные отсутствуют | данные отсутствуют |
| 26949 | 92.64.555 | 92.64.556 | 40°8.1' | 2.0 | данные отсутствуют | данные отсутствуют | данные отсутствуют |
| 26950 | 92.64.556 | 92.64.553 | 309°43.9' | 2.0 | данные отсутствуют | данные отсутствуют | данные отсутствуют |

| | | |
|-------------------------------|---------|-------------------|
| полное наименование должности | подпись | инициалы, фамилия |
|-------------------------------|---------|-------------------|

М.П.

| Земельный участок | | | | | | | |
|--|-----------|--------------------------------|-----------|--------------------|--------------------|----------------------------|--------------------|
| вид объекта недвижимости | | | | | | | |
| Лист №1397 Раздел 3.1 | | Всего листов раздела 3.1: 1419 | | Всего разделов: 8 | | Всего листов выписки: 5548 | |
| 17 октября 2019г. № КУВИ-001/2019-25207602 | | | | | | | |
| Кадастровый номер: | | | | 59:00:0000000:7734 | | | |
| 26951 | 92.65.557 | 92.65.558 | 219°55.0' | 1.99 | данные отсутствуют | данные отсутствуют | данные отсутствуют |
| 26952 | 92.65.558 | 92.65.559 | 130°8.1' | 2.0 | данные отсутствуют | данные отсутствуют | данные отсутствуют |
| 26953 | 92.65.559 | 92.65.560 | 40°8.1' | 2.0 | данные отсутствуют | данные отсутствуют | данные отсутствуют |
| 26954 | 92.65.560 | 92.65.557 | 309°57.1' | 2.01 | данные отсутствуют | данные отсутствуют | данные отсутствуют |
| 26955 | 92.66.561 | 92.66.562 | 220°8.1' | 2.0 | данные отсутствуют | данные отсутствуют | данные отсутствуют |
| 26956 | 92.66.562 | 92.66.563 | 129°43.9' | 2.0 | данные отсутствуют | данные отсутствуют | данные отсутствуют |
| 26957 | 92.66.563 | 92.66.564 | 39°55.0' | 1.99 | данные отсутствуют | данные отсутствуют | данные отсутствуют |
| 26958 | 92.66.564 | 92.66.561 | 309°55.0' | 1.99 | данные отсутствуют | данные отсутствуют | данные отсутствуют |
| 26959 | 92.67.565 | 92.67.566 | 167°54.3' | 2.0 | данные отсутствуют | данные отсутствуют | данные отсутствуют |
| 26960 | 92.67.566 | 92.67.567 | 78°7.6' | 1.99 | данные отсутствуют | данные отсутствуют | данные отсутствуют |
| 26961 | 92.67.567 | 92.67.568 | 348°11.1' | 2.0 | данные отсутствуют | данные отсутствуют | данные отсутствуют |
| 26962 | 92.67.568 | 92.67.565 | 258°11.1' | 2.0 | данные отсутствуют | данные отсутствуют | данные отсутствуют |
| 26963 | 92.68.569 | 92.68.570 | 167°50.7' | 1.99 | данные отсутствуют | данные отсутствуют | данные отсутствуют |
| 26964 | 92.68.570 | 92.68.571 | 78°7.6' | 1.99 | данные отсутствуют | данные отсутствуют | данные отсутствуют |
| 26965 | 92.68.571 | 92.68.572 | 348°11.1' | 2.0 | данные отсутствуют | данные отсутствуют | данные отсутствуют |
| 26966 | 92.68.572 | 92.68.569 | 257°54.3' | 2.0 | данные отсутствуют | данные отсутствуют | данные отсутствуют |
| 26967 | 92.69.573 | 92.69.574 | 167°50.7' | 1.99 | данные отсутствуют | данные отсутствуют | данные отсутствуют |
| 26968 | 92.69.574 | 92.69.575 | 78°11.1' | 2.0 | данные отсутствуют | данные отсутствуют | данные отсутствуют |

| | | |
|-------------------------------|---------|-------------------|
| полное наименование должности | подпись | инициалы, фамилия |
|-------------------------------|---------|-------------------|

М.П.

| Земельный участок | | | | | | | |
|--|-----------|--------------------------------|-----------|--------------------|--------------------|----------------------------|--------------------|
| вид объекта недвижимости | | | | | | | |
| Лист №1398 Раздел 3.1 | | Всего листов раздела 3.1: 1419 | | Всего разделов: 8 | | Всего листов выписки: 5548 | |
| 17 октября 2019г. № КУВИ-001/2019-25207602 | | | | | | | |
| Кадастровый номер: | | | | 59:00:0000000:7734 | | | |
| 26969 | 92.69.575 | 92.69.576 | 347°54.3` | 2.0 | данные отсутствуют | данные отсутствуют | данные отсутствуют |
| 26970 | 92.69.576 | 92.69.573 | 257°54.3` | 2.0 | данные отсутствуют | данные отсутствуют | данные отсутствуют |
| 26971 | 92.70.577 | 92.70.578 | 167°54.3` | 2.0 | данные отсутствуют | данные отсутствуют | данные отсутствуют |
| 26972 | 92.70.578 | 92.70.579 | 77°50.7` | 1.99 | данные отсутствуют | данные отсутствуют | данные отсутствуют |
| 26973 | 92.70.579 | 92.70.580 | 348°7.6` | 1.99 | данные отсутствуют | данные отсутствуют | данные отсутствуют |
| 26974 | 92.70.580 | 92.70.577 | 258°11.1` | 2.0 | данные отсутствуют | данные отсутствуют | данные отсутствуют |
| 26975 | 92.71.581 | 92.71.582 | 167°54.3` | 2.0 | данные отсутствуют | данные отсутствуют | данные отсутствуют |
| 26976 | 92.71.582 | 92.71.583 | 77°54.3` | 2.0 | данные отсутствуют | данные отсутствуют | данные отсутствуют |
| 26977 | 92.71.583 | 92.71.584 | 347°50.7` | 1.99 | данные отсутствуют | данные отсутствуют | данные отсутствуют |
| 26978 | 92.71.584 | 92.71.581 | 258°11.1` | 2.0 | данные отсутствуют | данные отсутствуют | данные отсутствуют |
| 26979 | 92.72.585 | 92.72.586 | 167°54.3` | 2.0 | данные отсутствуют | данные отсутствуют | данные отсутствуют |
| 26980 | 92.72.586 | 92.72.587 | 77°50.7` | 1.99 | данные отсутствуют | данные отсутствуют | данные отсутствуют |
| 26981 | 92.72.587 | 92.72.588 | 348°11.1` | 2.0 | данные отсутствуют | данные отсутствуют | данные отсутствуют |
| 26982 | 92.72.588 | 92.72.585 | 257°54.3` | 2.0 | данные отсутствуют | данные отсутствуют | данные отсутствуют |
| 26983 | 92.73.589 | 92.73.590 | 168°11.1` | 2.0 | данные отсутствуют | данные отсутствуют | данные отсутствуют |
| 26984 | 92.73.590 | 92.73.591 | 77°54.3` | 2.0 | данные отсутствуют | данные отсутствуют | данные отсутствуют |
| 26985 | 92.73.591 | 92.73.592 | 347°50.7` | 1.99 | данные отсутствуют | данные отсутствуют | данные отсутствуют |
| 26986 | 92.73.592 | 92.73.589 | 258°7.6` | 1.99 | данные отсутствуют | данные отсутствуют | данные отсутствуют |

| | | |
|-------------------------------|---------|-------------------|
| полное наименование должности | подпись | инициалы, фамилия |
|-------------------------------|---------|-------------------|

М.П.

| Земельный участок | | | | | | | |
|--|---------------|--------------------------------|-----------|--------------------|--------------------|----------------------------|--------------------|
| вид объекта недвижимости | | | | | | | |
| Лист №1399 Раздел 3.1 | | Всего листов раздела 3.1: 1419 | | Всего разделов: 8 | | Всего листов выписки: 5548 | |
| 17 октября 2019г. № КУВИ-001/2019-25207602 | | | | | | | |
| Кадастровый номер: | | | | 59:00:0000000:7734 | | | |
| 2698 7 | 92.74.59 3 | 92.74.59 4 | 220°8.1' | 2.0 | данные отсутствуют | данные отсутствуют | данные отсутствуют |
| 2698 8 | 92.74.59 4 | 92.74.59 5 | 130°8.1' | 2.0 | данные отсутствуют | данные отсутствуют | данные отсутствуют |
| 2698 9 | 92.74.59 5 | 92.74.59 6 | 40°8.1' | 2.0 | данные отсутствуют | данные отсутствуют | данные отсутствуют |
| 2699 0 | 92.74.59 6 | 92.74.59 3 | 310°8.1' | 2.0 | данные отсутствуют | данные отсутствуют | данные отсутствуют |
| 2699 1 | 92.75.59 7 | 92.75.59 8 | 168°11.1' | 2.0 | данные отсутствуют | данные отсутствуют | данные отсутствуют |
| 2699 2 | 92.75.59 8 | 92.75.59 9 | 77°54.3' | 2.0 | данные отсутствуют | данные отсутствуют | данные отсутствуют |
| 2699 3 | 92.75.59 9 | 92.75.60 0 | 347°50.7' | 1.99 | данные отсутствуют | данные отсутствуют | данные отсутствуют |
| 2699 4 | 92.75.60 0 | 92.75.59 7 | 258°7.6' | 1.99 | данные отсутствуют | данные отсутствуют | данные отсутствуют |
| 2699 5 | 92.76.60 1 | 92.76.60 2 | 167°50.7' | 1.99 | данные отсутствуют | данные отсутствуют | данные отсутствуют |
| 2699 6 | 92.76.60 2 | 92.76.60 3 | 78°7.6' | 1.99 | данные отсутствуют | данные отсутствуют | данные отсутствуют |
| 2699 7 | 92.76.60 3 | 92.76.60 4 | 348°11.1' | 2.0 | данные отсутствуют | данные отсутствуют | данные отсутствуют |
| 2699 8 | 92.76.60 4 | 92.76.60 1 | 257°54.3' | 2.0 | данные отсутствуют | данные отсутствуют | данные отсутствуют |
| 2699 9 | 92.77.60 5 | 92.77.60 6 | 168°11.1' | 2.0 | данные отсутствуют | данные отсутствуют | данные отсутствуют |
| 2700 0 | 92.77.60 6 | 92.77.60 7 | 77°54.3' | 2.0 | данные отсутствуют | данные отсутствуют | данные отсутствуют |
| 2700 1 | 92.77.60 7 | 92.77.60 8 | 347°50.7' | 1.99 | данные отсутствуют | данные отсутствуют | данные отсутствуют |
| 2700 2 | 92.77.60 8 | 92.77.60 5 | 258°7.6' | 1.99 | данные отсутствуют | данные отсутствуют | данные отсутствуют |
| 2700 3 | 92.78.60 9 | 92.78.61 0 | 220°8.1' | 2.0 | данные отсутствуют | данные отсутствуют | данные отсутствуют |
| 2700 4 | 92.78.61 0 | 92.78.61 1 | 130°8.1' | 2.0 | данные отсутствуют | данные отсутствуют | данные отсутствуют |

| | | |
|-------------------------------|---------|-------------------|
| полное наименование должности | подпись | инициалы, фамилия |
|-------------------------------|---------|-------------------|

М.П.

| Земельный участок | | | | | | | |
|--|---------------|--------------------------------|-----------|--------------------|--------------------|----------------------------|--------------------|
| вид объекта недвижимости | | | | | | | |
| Лист №1400 Раздел 3.1 | | Всего листов раздела 3.1: 1419 | | Всего разделов: 8 | | Всего листов выписки: 5548 | |
| 17 октября 2019г. № КУВИ-001/2019-25207602 | | | | | | | |
| Кадастровый номер: | | | | 59:00:0000000:7734 | | | |
| 2700 5 | 92.78.61 1 | 92.78.61 2 | 39°57.1' | 2.01 | данные отсутствуют | данные отсутствуют | данные отсутствуют |
| 2700 6 | 92.78.61 2 | 92.78.60 9 | 309°55.0' | 1.99 | данные отсутствуют | данные отсутствуют | данные отсутствуют |
| 2700 7 | 92.79.61 3 | 92.79.61 4 | 220°8.1' | 2.0 | данные отсутствуют | данные отсутствуют | данные отсутствуют |
| 2700 8 | 92.79.61 4 | 92.79.61 5 | 129°57.1' | 2.01 | данные отсутствуют | данные отсутствуют | данные отсутствуют |
| 2700 9 | 92.79.61 5 | 92.79.61 6 | 39°55.0' | 1.99 | данные отсутствуют | данные отсутствуют | данные отсутствуют |
| 2701 0 | 92.79.61 6 | 92.79.61 3 | 310°8.1' | 2.0 | данные отсутствуют | данные отсутствуют | данные отсутствуют |
| 2701 1 | 92.80.61 7 | 92.80.61 8 | 167°50.7' | 1.99 | данные отсутствуют | данные отсутствуют | данные отсутствуют |
| 2701 2 | 92.80.61 8 | 92.80.61 9 | 78°7.6' | 1.99 | данные отсутствуют | данные отсутствуют | данные отсутствуют |
| 2701 3 | 92.80.61 9 | 92.80.62 0 | 348°11.1' | 2.0 | данные отсутствуют | данные отсутствуют | данные отсутствуют |
| 2701 4 | 92.80.62 0 | 92.80.61 7 | 257°54.3' | 2.0 | данные отсутствуют | данные отсутствуют | данные отсутствуют |
| 2701 5 | 92.81.62 1 | 92.81.62 2 | 167°54.3' | 2.0 | данные отсутствуют | данные отсутствуют | данные отсутствуют |
| 2701 6 | 92.81.62 2 | 92.81.62 3 | 77°50.7' | 1.99 | данные отсутствуют | данные отсутствуют | данные отсутствуют |
| 2701 7 | 92.81.62 3 | 92.81.62 4 | 348°7.6' | 1.99 | данные отсутствуют | данные отсутствуют | данные отсутствуют |
| 2701 8 | 92.81.62 4 | 92.81.62 1 | 258°11.1' | 2.0 | данные отсутствуют | данные отсутствуют | данные отсутствуют |
| 2701 9 | 92.82.62 5 | 92.82.62 6 | 219°43.9' | 2.0 | данные отсутствуют | данные отсутствуют | данные отсутствуют |
| 2702 0 | 92.82.62 6 | 92.82.62 7 | 129°55.0' | 1.99 | данные отсутствуют | данные отсутствуют | данные отсутствуют |
| 2702 1 | 92.82.62 7 | 92.82.62 8 | 40°8.1' | 2.0 | данные отсутствуют | данные отсутствуют | данные отсутствуют |
| 2702 2 | 92.82.62 8 | 92.82.62 5 | 309°57.1' | 2.01 | данные отсутствуют | данные отсутствуют | данные отсутствуют |

| | | |
|-------------------------------|---------|-------------------|
| полное наименование должности | подпись | инициалы, фамилия |
|-------------------------------|---------|-------------------|

М.П.

| Земельный участок | | | | | | | |
|--|---------------|--------------------------------|-----------|--------------------|--------------------|----------------------------|--------------------|
| вид объекта недвижимости | | | | | | | |
| Лист №1401 Раздел 3.1 | | Всего листов раздела 3.1: 1419 | | Всего разделов: 8 | | Всего листов выписки: 5548 | |
| 17 октября 2019г. № КУВИ-001/2019-25207602 | | | | | | | |
| Кадастровый номер: | | | | 59:00:0000000:7734 | | | |
| 2702 3 | 92.83.62 9 | 92.83.63 0 | 168°11.1' | 2.0 | данные отсутствуют | данные отсутствуют | данные отсутствуют |
| 2702 4 | 92.83.63 0 | 92.83.63 1 | 77°54.3' | 2.0 | данные отсутствуют | данные отсутствуют | данные отсутствуют |
| 2702 5 | 92.83.63 1 | 92.83.63 2 | 347°50.7' | 1.99 | данные отсутствуют | данные отсутствуют | данные отсутствуют |
| 2702 6 | 92.83.63 2 | 92.83.62 9 | 258°7.6' | 1.99 | данные отсутствуют | данные отсутствуют | данные отсутствуют |
| 2702 7 | 92.84.63 3 | 92.84.63 4 | 220°8.1' | 2.0 | данные отсутствуют | данные отсутствуют | данные отсутствуют |
| 2702 8 | 92.84.63 4 | 92.84.63 5 | 130°8.1' | 2.0 | данные отсутствуют | данные отсутствуют | данные отсутствуют |
| 2702 9 | 92.84.63 5 | 92.84.63 6 | 40°8.1' | 2.0 | данные отсутствуют | данные отсутствуют | данные отсутствуют |
| 2703 0 | 92.84.63 6 | 92.84.63 3 | 310°8.1' | 2.0 | данные отсутствуют | данные отсутствуют | данные отсутствуют |
| 2703 1 | 92.85.63 7 | 92.85.63 8 | 167°54.3' | 2.0 | данные отсутствуют | данные отсутствуют | данные отсутствуют |
| 2703 2 | 92.85.63 8 | 92.85.63 9 | 77°50.7' | 1.99 | данные отсутствуют | данные отсутствуют | данные отсутствуют |
| 2703 3 | 92.85.63 9 | 92.85.64 0 | 348°7.6' | 1.99 | данные отсутствуют | данные отсутствуют | данные отсутствуют |
| 2703 4 | 92.85.64 0 | 92.85.63 7 | 258°11.1' | 2.0 | данные отсутствуют | данные отсутствуют | данные отсутствуют |
| 2703 5 | 92.86.64 1 | 92.86.64 2 | 219°57.1' | 2.01 | данные отсутствуют | данные отсутствуют | данные отсутствуют |
| 2703 6 | 92.86.64 2 | 92.86.64 3 | 129°43.9' | 2.0 | данные отсутствуют | данные отсутствуют | данные отсутствуют |
| 2703 7 | 92.86.64 3 | 92.86.64 4 | 39°55.0' | 1.99 | данные отсутствуют | данные отсутствуют | данные отсутствуют |
| 2703 8 | 92.86.64 4 | 92.86.64 1 | 310°8.1' | 2.0 | данные отсутствуют | данные отсутствуют | данные отсутствуют |
| 2703 9 | 92.87.64 5 | 92.87.64 6 | 219°55.0' | 1.99 | данные отсутствуют | данные отсутствуют | данные отсутствуют |
| 2704 0 | 92.87.64 6 | 92.87.64 7 | 130°8.1' | 2.0 | данные отсутствуют | данные отсутствуют | данные отсутствуют |

| | | |
|-------------------------------|---------|-------------------|
| полное наименование должности | подпись | инициалы, фамилия |
|-------------------------------|---------|-------------------|

М.П.

| Земельный участок | | | | | | | |
|--|---------------|--------------------------------|-----------|--------------------|--------------------|----------------------------|--------------------|
| вид объекта недвижимости | | | | | | | |
| Лист №1402 Раздел 3.1 | | Всего листов раздела 3.1: 1419 | | Всего разделов: 8 | | Всего листов выписки: 5548 | |
| 17 октября 2019г. № КУВИ-001/2019-25207602 | | | | | | | |
| Кадастровый номер: | | | | 59:00:0000000:7734 | | | |
| 2704 1 | 92.87.64 7 | 92.87.64 8 | 39°55.0' | 1.99 | данные отсутствуют | данные отсутствуют | данные отсутствуют |
| 2704 2 | 92.87.64 8 | 92.87.64 5 | 310°8.1' | 2.0 | данные отсутствуют | данные отсутствуют | данные отсутствуют |
| 2704 3 | 92.88.64 9 | 92.88.65 0 | 223°10.7' | 2.0 | данные отсутствуют | данные отсутствуют | данные отсутствуют |
| 2704 4 | 92.88.65 0 | 92.88.65 1 | 132°46.4' | 2.0 | данные отсутствуют | данные отсутствуют | данные отсутствуют |
| 2704 5 | 92.88.65 1 | 92.88.65 2 | 42°58.1' | 2.0 | данные отсутствуют | данные отсутствуют | данные отсутствуют |
| 2704 6 | 92.88.65 2 | 92.88.64 9 | 312°58.1' | 2.0 | данные отсутствуют | данные отсутствуют | данные отсутствуют |
| 2704 7 | 92.89.65 3 | 92.89.65 4 | 222°46.4' | 2.0 | данные отсутствуют | данные отсутствуют | данные отсутствуют |
| 2704 8 | 92.89.65 4 | 92.89.65 5 | 132°58.1' | 2.0 | данные отсутствуют | данные отсутствуют | данные отсутствуют |
| 2704 9 | 92.89.65 5 | 92.89.65 6 | 42°58.1' | 2.0 | данные отсутствуют | данные отсутствуют | данные отсутствуют |
| 2705 0 | 92.89.65 6 | 92.89.65 3 | 313°10.7' | 2.0 | данные отсутствуют | данные отсутствуют | данные отсутствуют |
| 2705 1 | 92.90.65 7 | 92.90.65 8 | 220°8.1' | 2.0 | данные отсутствуют | данные отсутствуют | данные отсутствуют |
| 2705 2 | 92.90.65 8 | 92.90.65 9 | 129°57.1' | 2.01 | данные отсутствуют | данные отсутствуют | данные отсутствуют |
| 2705 3 | 92.90.65 9 | 92.90.66 0 | 39°55.0' | 1.99 | данные отсутствуют | данные отсутствуют | данные отсутствуют |
| 2705 4 | 92.90.66 0 | 92.90.65 7 | 310°8.1' | 2.0 | данные отсутствуют | данные отсутствуют | данные отсутствуют |
| 2705 5 | 92.91.66 1 | 92.91.66 2 | 219°55.0' | 1.99 | данные отсутствуют | данные отсутствуют | данные отсутствуют |
| 2705 6 | 92.91.66 2 | 92.91.66 3 | 130°8.1' | 2.0 | данные отсутствуют | данные отсутствуют | данные отсутствуют |
| 2705 7 | 92.91.66 3 | 92.91.66 4 | 40°8.1' | 2.0 | данные отсутствуют | данные отсутствуют | данные отсутствуют |
| 2705 8 | 92.91.66 4 | 92.91.66 1 | 309°57.1' | 2.01 | данные отсутствуют | данные отсутствуют | данные отсутствуют |

| | | |
|-------------------------------|---------|-------------------|
| полное наименование должности | подпись | инициалы, фамилия |
|-------------------------------|---------|-------------------|

М.П.

| Земельный участок | | | | | | | |
|--|-----------|--------------------------------|-----------|--------------------|--------------------|----------------------------|--------------------|
| вид объекта недвижимости | | | | | | | |
| Лист №1403 Раздел 3.1 | | Всего листов раздела 3.1: 1419 | | Всего разделов: 8 | | Всего листов выписки: 5548 | |
| 17 октября 2019г. № КУВИ-001/2019-25207602 | | | | | | | |
| Кадастровый номер: | | | | 59:00:0000000:7734 | | | |
| 27059 | 92.92.665 | 92.92.666 | 219°55.0' | 1.99 | данные отсутствуют | данные отсутствуют | данные отсутствуют |
| 27060 | 92.92.666 | 92.92.667 | 129°55.0' | 1.99 | данные отсутствуют | данные отсутствуют | данные отсутствуют |
| 27061 | 92.92.667 | 92.92.668 | 40°8.1' | 2.0 | данные отсутствуют | данные отсутствуют | данные отсутствуют |
| 27062 | 92.92.668 | 92.92.665 | 309°43.9' | 2.0 | данные отсутствуют | данные отсутствуют | данные отсутствуют |
| 27063 | 92.93.669 | 92.93.670 | 167°50.7' | 1.99 | данные отсутствуют | данные отсутствуют | данные отсутствуют |
| 27064 | 92.93.670 | 92.93.671 | 78°7.6' | 1.99 | данные отсутствуют | данные отсутствуют | данные отсутствуют |
| 27065 | 92.93.671 | 92.93.672 | 348°11.1' | 2.0 | данные отсутствуют | данные отсутствуют | данные отсутствуют |
| 27066 | 92.93.672 | 92.93.669 | 257°54.3' | 2.0 | данные отсутствуют | данные отсутствуют | данные отсутствуют |
| 27067 | 92.94.673 | 92.94.674 | 167°54.3' | 2.0 | данные отсутствуют | данные отсутствуют | данные отсутствуют |
| 27068 | 92.94.674 | 92.94.675 | 77°50.7' | 1.99 | данные отсутствуют | данные отсутствуют | данные отсутствуют |
| 27069 | 92.94.675 | 92.94.676 | 348°7.6' | 1.99 | данные отсутствуют | данные отсутствуют | данные отсутствуют |
| 27070 | 92.94.676 | 92.94.673 | 258°11.1' | 2.0 | данные отсутствуют | данные отсутствуют | данные отсутствуют |
| 27071 | 92.95.677 | 92.95.678 | 167°54.3' | 2.0 | данные отсутствуют | данные отсутствуют | данные отсутствуют |
| 27072 | 92.95.678 | 92.95.679 | 77°50.7' | 1.99 | данные отсутствуют | данные отсутствуют | данные отсутствуют |
| 27073 | 92.95.679 | 92.95.680 | 348°7.6' | 1.99 | данные отсутствуют | данные отсутствуют | данные отсутствуют |
| 27074 | 92.95.680 | 92.95.677 | 258°11.1' | 2.0 | данные отсутствуют | данные отсутствуют | данные отсутствуют |
| 27075 | 92.96.681 | 92.96.682 | 180°0.0' | 2.0 | данные отсутствуют | данные отсутствуют | данные отсутствуют |
| 27076 | 92.96.682 | 92.96.683 | 90°0.0' | 2.0 | данные отсутствуют | данные отсутствуют | данные отсутствуют |

| | | |
|-------------------------------|---------|-------------------|
| полное наименование должности | подпись | инициалы, фамилия |
|-------------------------------|---------|-------------------|

М.П.

| Земельный участок | | | | | | | |
|--|------------|--------------------------------|-----------|--------------------|--------------------|----------------------------|--------------------|
| вид объекта недвижимости | | | | | | | |
| Лист №1404 Раздел 3.1 | | Всего листов раздела 3.1: 1419 | | Всего разделов: 8 | | Всего листов выписки: 5548 | |
| 17 октября 2019г. № КУВИ-001/2019-25207602 | | | | | | | |
| Кадастровый номер: | | | | 59:00:0000000:7734 | | | |
| 27077 | 92.96.683 | 92.96.684 | 0°0.0' | 2.0 | данные отсутствуют | данные отсутствуют | данные отсутствуют |
| 27078 | 92.96.684 | 92.96.681 | 270°0.0' | 2.0 | данные отсутствуют | данные отсутствуют | данные отсутствуют |
| 27079 | 92.97.685 | 92.97.686 | 219°55.0' | 1.99 | данные отсутствуют | данные отсутствуют | данные отсутствуют |
| 27080 | 92.97.686 | 92.97.687 | 130°8.1' | 2.0 | данные отсутствуют | данные отсутствуют | данные отсутствуют |
| 27081 | 92.97.687 | 92.97.688 | 39°43.9' | 2.0 | данные отсутствуют | данные отсутствуют | данные отсутствуют |
| 27082 | 92.97.688 | 92.97.685 | 309°55.0' | 1.99 | данные отсутствуют | данные отсутствуют | данные отсутствуют |
| 27083 | 92.98.689 | 92.98.690 | 167°54.3' | 2.0 | данные отсутствуют | данные отсутствуют | данные отсутствуют |
| 27084 | 92.98.690 | 92.98.691 | 78°7.6' | 1.99 | данные отсутствуют | данные отсутствуют | данные отсутствуют |
| 27085 | 92.98.691 | 92.98.692 | 348°11.1' | 2.0 | данные отсутствуют | данные отсутствуют | данные отсутствуют |
| 27086 | 92.98.692 | 92.98.689 | 258°11.1' | 2.0 | данные отсутствуют | данные отсутствуют | данные отсутствуют |
| 27087 | 92.99.693 | 92.99.694 | 180°0.0' | 2.0 | данные отсутствуют | данные отсутствуют | данные отсутствуют |
| 27088 | 92.99.694 | 92.99.695 | 90°0.0' | 2.0 | данные отсутствуют | данные отсутствуют | данные отсутствуют |
| 27089 | 92.99.695 | 92.99.696 | 0°0.0' | 2.0 | данные отсутствуют | данные отсутствуют | данные отсутствуют |
| 27090 | 92.99.696 | 92.99.693 | 270°0.0' | 2.0 | данные отсутствуют | данные отсутствуют | данные отсутствуют |
| 27091 | 92.100.697 | 92.100.698 | 180°0.0' | 2.0 | данные отсутствуют | данные отсутствуют | данные отсутствуют |
| 27092 | 92.100.698 | 92.100.699 | 90°0.0' | 2.0 | данные отсутствуют | данные отсутствуют | данные отсутствуют |
| 27093 | 92.100.699 | 92.100.700 | 0°0.0' | 2.0 | данные отсутствуют | данные отсутствуют | данные отсутствуют |
| 27094 | 92.100.700 | 92.100.697 | 270°0.0' | 2.0 | данные отсутствуют | данные отсутствуют | данные отсутствуют |

| | | |
|-------------------------------|---------|-------------------|
| полное наименование должности | подпись | инициалы, фамилия |
|-------------------------------|---------|-------------------|

М.П.

| Земельный участок | | | | | | | |
|--|----------------|--------------------------------|-----------|--------------------|--------------------|----------------------------|--------------------|
| вид объекта недвижимости | | | | | | | |
| Лист №1405 Раздел 3.1 | | Всего листов раздела 3.1: 1419 | | Всего разделов: 8 | | Всего листов выписки: 5548 | |
| 17 октября 2019г. № КУВИ-001/2019-25207602 | | | | | | | |
| Кадастровый номер: | | | | 59:00:0000000:7734 | | | |
| 2709 5 | 92.101.7 01 | 92.101.7 02 | 219°55.0' | 1.99 | данные отсутствуют | данные отсутствуют | данные отсутствуют |
| 2709 6 | 92.101.7 02 | 92.101.7 03 | 130°8.1' | 2.0 | данные отсутствуют | данные отсутствуют | данные отсутствуют |
| 2709 7 | 92.101.7 03 | 92.101.7 04 | 39°55.0' | 1.99 | данные отсутствуют | данные отсутствуют | данные отсутствуют |
| 2709 8 | 92.101.7 04 | 92.101.7 01 | 310°8.1' | 2.0 | данные отсутствуют | данные отсутствуют | данные отсутствуют |
| 2709 9 | 92.102.7 05 | 92.102.7 06 | 219°55.0' | 1.99 | данные отсутствуют | данные отсутствуют | данные отсутствуют |
| 2710 0 | 92.102.7 06 | 92.102.7 07 | 130°8.1' | 2.0 | данные отсутствуют | данные отсутствуют | данные отсутствуют |
| 2710 1 | 92.102.7 07 | 92.102.7 08 | 39°55.0' | 1.99 | данные отсутствуют | данные отсутствуют | данные отсутствуют |
| 2710 2 | 92.102.7 08 | 92.102.7 05 | 310°8.1' | 2.0 | данные отсутствуют | данные отсутствуют | данные отсутствуют |
| 2710 3 | 92.103.7 09 | 92.103.7 10 | 219°43.9' | 2.0 | данные отсутствуют | данные отсутствуют | данные отсутствуют |
| 2710 4 | 92.103.7 10 | 92.103.7 11 | 129°55.0' | 1.99 | данные отсутствуют | данные отсутствуют | данные отсутствуют |
| 2710 5 | 92.103.7 11 | 92.103.7 12 | 39°55.0' | 1.99 | данные отсутствуют | данные отсутствуют | данные отсутствуют |
| 2710 6 | 92.103.7 12 | 92.103.7 09 | 310°8.1' | 2.0 | данные отсутствуют | данные отсутствуют | данные отсутствуют |
| 2710 7 | 92.104.7 13 | 92.104.7 14 | 167°50.7' | 1.99 | данные отсутствуют | данные отсутствуют | данные отсутствуют |
| 2710 8 | 92.104.7 14 | 92.104.7 15 | 78°7.6' | 1.99 | данные отсутствуют | данные отсутствуют | данные отсутствуют |
| 2710 9 | 92.104.7 15 | 92.104.7 16 | 348°11.1' | 2.0 | данные отсутствуют | данные отсутствуют | данные отсутствуют |
| 2711 0 | 92.104.7 16 | 92.104.7 13 | 257°54.3' | 2.0 | данные отсутствуют | данные отсутствуют | данные отсутствуют |
| 2711 1 | 92.105.7 17 | 92.105.7 18 | 168°7.6' | 1.99 | данные отсутствуют | данные отсутствуют | данные отсутствуют |
| 2711 2 | 92.105.7 18 | 92.105.7 19 | 78°11.1' | 2.0 | данные отсутствуют | данные отсутствуют | данные отсутствуют |

| | | |
|-------------------------------|---------|-------------------|
| полное наименование должности | подпись | инициалы, фамилия |
|-------------------------------|---------|-------------------|

М.П.

| Земельный участок | | | | | | | |
|--|----------------|--------------------------------|-----------|--------------------|--------------------|----------------------------|--------------------|
| вид объекта недвижимости | | | | | | | |
| Лист №1406 Раздел 3.1 | | Всего листов раздела 3.1: 1419 | | Всего разделов: 8 | | Всего листов выписки: 5548 | |
| 17 октября 2019г. № КУВИ-001/2019-25207602 | | | | | | | |
| Кадастровый номер: | | | | 59:00:0000000:7734 | | | |
| 2711 3 | 92.105.7 19 | 92.105.7 20 | 347°54.3' | 2.0 | данные отсутствуют | данные отсутствуют | данные отсутствуют |
| 2711 4 | 92.105.7 20 | 92.105.7 17 | 257°50.7' | 1.99 | данные отсутствуют | данные отсутствуют | данные отсутствуют |
| 2711 5 | 92.106.7 21 | 92.106.7 22 | 220°8.1' | 2.0 | данные отсутствуют | данные отсутствуют | данные отсутствуют |
| 2711 6 | 92.106.7 22 | 92.106.7 23 | 129°43.9' | 2.0 | данные отсутствуют | данные отсутствуют | данные отсутствуют |
| 2711 7 | 92.106.7 23 | 92.106.7 24 | 39°55.0' | 1.99 | данные отсутствуют | данные отсутствуют | данные отсутствуют |
| 2711 8 | 92.106.7 24 | 92.106.7 21 | 309°55.0' | 1.99 | данные отсутствуют | данные отсутствуют | данные отсутствуют |
| 2711 9 | 92.107.7 25 | 92.107.7 26 | 219°55.0' | 1.99 | данные отсутствуют | данные отсутствуют | данные отсутствуют |
| 2712 0 | 92.107.7 26 | 92.107.7 27 | 130°8.1' | 2.0 | данные отсутствуют | данные отсутствуют | данные отсутствуют |
| 2712 1 | 92.107.7 27 | 92.107.7 28 | 39°43.9' | 2.0 | данные отсутствуют | данные отсутствуют | данные отсутствуют |
| 2712 2 | 92.107.7 28 | 92.107.7 25 | 309°55.0' | 1.99 | данные отсутствуют | данные отсутствуют | данные отсутствуют |
| 2712 3 | 92.108.7 29 | 92.108.7 30 | 219°55.0' | 1.99 | данные отсутствуют | данные отсутствуют | данные отсутствуют |
| 2712 4 | 92.108.7 30 | 92.108.7 31 | 129°55.0' | 1.99 | данные отсутствуют | данные отсутствуют | данные отсутствуют |
| 2712 5 | 92.108.7 31 | 92.108.7 32 | 40°8.1' | 2.0 | данные отсутствуют | данные отсутствуют | данные отсутствуют |
| 2712 6 | 92.108.7 32 | 92.108.7 29 | 309°43.9' | 2.0 | данные отсутствуют | данные отсутствуют | данные отсутствуют |
| 2712 7 | 92.109.7 33 | 92.109.7 34 | 167°54.3' | 2.0 | данные отсутствуют | данные отсутствуют | данные отсутствуют |
| 2712 8 | 92.109.7 34 | 92.109.7 35 | 77°50.7' | 1.99 | данные отсутствуют | данные отсутствуют | данные отсутствуют |
| 2712 9 | 92.109.7 35 | 92.109.7 36 | 348°7.6' | 1.99 | данные отсутствуют | данные отсутствуют | данные отсутствуют |
| 2713 0 | 92.109.7 36 | 92.109.7 33 | 258°11.1' | 2.0 | данные отсутствуют | данные отсутствуют | данные отсутствуют |

| | | |
|-------------------------------|---------|-------------------|
| полное наименование должности | подпись | инициалы, фамилия |
|-------------------------------|---------|-------------------|

М.П.

| Земельный участок | | | | | | | |
|--|----------------|--------------------------------|-----------|--------------------|--------------------|----------------------------|--------------------|
| вид объекта недвижимости | | | | | | | |
| Лист №1407 Раздел 3.1 | | Всего листов раздела 3.1: 1419 | | Всего разделов: 8 | | Всего листов выписки: 5548 | |
| 17 октября 2019г. № КУВИ-001/2019-25207602 | | | | | | | |
| Кадастровый номер: | | | | 59:00:0000000:7734 | | | |
| 2713 1 | 92.110.7 37 | 92.110.7 38 | 168°7.6' | 1.99 | данные отсутствуют | данные отсутствуют | данные отсутствуют |
| 2713 2 | 92.110.7 38 | 92.110.7 39 | 78°11.1' | 2.0 | данные отсутствуют | данные отсутствуют | данные отсутствуют |
| 2713 3 | 92.110.7 39 | 92.110.7 40 | 347°54.3' | 2.0 | данные отсутствуют | данные отсутствуют | данные отсутствуют |
| 2713 4 | 92.110.7 40 | 92.110.7 37 | 257°50.7' | 1.99 | данные отсутствуют | данные отсутствуют | данные отсутствуют |
| 2713 5 | 92.111.7 41 | 92.111.7 42 | 219°43.9' | 2.0 | данные отсутствуют | данные отсутствуют | данные отсутствуют |
| 2713 6 | 92.111.7 42 | 92.111.7 43 | 129°55.0' | 1.99 | данные отсутствуют | данные отсутствуют | данные отсутствуют |
| 2713 7 | 92.111.7 43 | 92.111.7 44 | 39°55.0' | 1.99 | данные отсутствуют | данные отсутствуют | данные отсутствуют |
| 2713 8 | 92.111.7 44 | 92.111.7 41 | 310°8.1' | 2.0 | данные отсутствуют | данные отсутствуют | данные отсутствуют |
| 2713 9 | 92.112.7 45 | 92.112.7 46 | 168°11.1' | 2.0 | данные отсутствуют | данные отсутствуют | данные отсутствуют |
| 2714 0 | 92.112.7 46 | 92.112.7 47 | 77°54.3' | 2.0 | данные отсутствуют | данные отсутствуют | данные отсутствуют |
| 2714 1 | 92.112.7 47 | 92.112.7 48 | 347°50.7' | 1.99 | данные отсутствуют | данные отсутствуют | данные отсутствуют |
| 2714 2 | 92.112.7 48 | 92.112.7 45 | 258°7.6' | 1.99 | данные отсутствуют | данные отсутствуют | данные отсутствуют |
| 2714 3 | 92.113.7 49 | 92.113.7 50 | 220°8.1' | 2.0 | данные отсутствуют | данные отсутствуют | данные отсутствуют |
| 2714 4 | 92.113.7 50 | 92.113.7 51 | 129°43.9' | 2.0 | данные отсутствуют | данные отсутствуют | данные отсутствуют |
| 2714 5 | 92.113.7 51 | 92.113.7 52 | 39°55.0' | 1.99 | данные отсутствуют | данные отсутствуют | данные отсутствуют |
| 2714 6 | 92.113.7 52 | 92.113.7 49 | 309°55.0' | 1.99 | данные отсутствуют | данные отсутствуют | данные отсутствуют |
| 2714 7 | 92.114.7 53 | 92.114.7 54 | 168°11.1' | 2.0 | данные отсутствуют | данные отсутствуют | данные отсутствуют |
| 2714 8 | 92.114.7 54 | 92.114.7 55 | 77°54.3' | 2.0 | данные отсутствуют | данные отсутствуют | данные отсутствуют |

| | | |
|-------------------------------|---------|-------------------|
| полное наименование должности | подпись | инициалы, фамилия |
|-------------------------------|---------|-------------------|

М.П.

| Земельный участок | | | | | | | |
|--|------------|--------------------------------|-----------|--------------------|--------------------|----------------------------|--------------------|
| вид объекта недвижимости | | | | | | | |
| Лист №1408 Раздел 3.1 | | Всего листов раздела 3.1: 1419 | | Всего разделов: 8 | | Всего листов выписки: 5548 | |
| 17 октября 2019г. № КУВИ-001/2019-25207602 | | | | | | | |
| Кадастровый номер: | | | | 59:00:0000000:7734 | | | |
| 27149 | 92.114.755 | 92.114.756 | 347°50.7' | 1.99 | данные отсутствуют | данные отсутствуют | данные отсутствуют |
| 27150 | 92.114.756 | 92.114.753 | 258°7.6' | 1.99 | данные отсутствуют | данные отсутствуют | данные отсутствуют |
| 27151 | 92.115.757 | 92.115.758 | 203°59.5' | 1.99 | данные отсутствуют | данные отсутствуют | данные отсутствуют |
| 27152 | 92.115.758 | 92.115.759 | 114°15.2' | 2.0 | данные отсутствуют | данные отсутствуют | данные отсутствуют |
| 27153 | 92.115.759 | 92.115.760 | 24°8.2' | 2.01 | данные отсутствуют | данные отсутствуют | данные отсутствуют |
| 27154 | 92.115.760 | 92.115.757 | 293°52.5' | 2.0 | данные отсутствуют | данные отсутствуют | данные отсутствуют |
| 27155 | 92.116.761 | 92.116.762 | 220°8.1' | 2.0 | данные отсутствуют | данные отсутствуют | данные отсутствуют |
| 27156 | 92.116.762 | 92.116.763 | 129°55.0' | 1.99 | данные отсутствуют | данные отсутствуют | данные отсутствуют |
| 27157 | 92.116.763 | 92.116.764 | 40°8.1' | 2.0 | данные отсутствуют | данные отсутствуют | данные отсутствуют |
| 27158 | 92.116.764 | 92.116.761 | 309°55.0' | 1.99 | данные отсутствуют | данные отсутствуют | данные отсутствуют |
| 27159 | 92.117.765 | 92.117.766 | 219°55.0' | 1.99 | данные отсутствуют | данные отсутствуют | данные отсутствуют |
| 27160 | 92.117.766 | 92.117.767 | 130°8.1' | 2.0 | данные отсутствуют | данные отсутствуют | данные отсутствуют |
| 27161 | 92.117.767 | 92.117.768 | 39°43.9' | 2.0 | данные отсутствуют | данные отсутствуют | данные отсутствуют |
| 27162 | 92.117.768 | 92.117.765 | 309°55.0' | 1.99 | данные отсутствуют | данные отсутствуют | данные отсутствуют |
| 27163 | 92.118.769 | 92.118.770 | 167°50.7' | 1.99 | данные отсутствуют | данные отсутствуют | данные отсутствуют |
| 27164 | 92.118.770 | 92.118.771 | 78°7.6' | 1.99 | данные отсутствуют | данные отсутствуют | данные отсутствуют |
| 27165 | 92.118.771 | 92.118.772 | 348°11.1' | 2.0 | данные отсутствуют | данные отсутствуют | данные отсутствуют |
| 27166 | 92.118.772 | 92.118.769 | 257°54.3' | 2.0 | данные отсутствуют | данные отсутствуют | данные отсутствуют |

| | | |
|-------------------------------|---------|-------------------|
| полное наименование должности | подпись | инициалы, фамилия |
|-------------------------------|---------|-------------------|

М.П.

| Земельный участок | | | | | | | |
|--|------------|--------------------------------|-----------|--------------------|--------------------|----------------------------|--------------------|
| вид объекта недвижимости | | | | | | | |
| Лист №1409 Раздел 3.1 | | Всего листов раздела 3.1: 1419 | | Всего разделов: 8 | | Всего листов выписки: 5548 | |
| 17 октября 2019г. № КУВИ-001/2019-25207602 | | | | | | | |
| Кадастровый номер: | | | | 59:00:0000000:7734 | | | |
| 27167 | 92.119.773 | 92.119.774 | 223°10.7' | 2.0 | данные отсутствуют | данные отсутствуют | данные отсутствуют |
| 27168 | 92.119.774 | 92.119.775 | 132°46.4' | 2.0 | данные отсутствуют | данные отсутствуют | данные отсутствуют |
| 27169 | 92.119.775 | 92.119.776 | 42°58.1' | 2.0 | данные отсутствуют | данные отсутствуют | данные отсутствуют |
| 27170 | 92.119.776 | 92.119.773 | 312°58.1' | 2.0 | данные отсутствуют | данные отсутствуют | данные отсутствуют |
| 27171 | 92.120.777 | 92.120.778 | 222°58.1' | 2.0 | данные отсутствуют | данные отсутствуют | данные отсутствуют |
| 27172 | 92.120.778 | 92.120.779 | 132°58.1' | 2.0 | данные отсутствуют | данные отсутствуют | данные отсутствуют |
| 27173 | 92.120.779 | 92.120.780 | 43°10.7' | 2.0 | данные отсутствуют | данные отсутствуют | данные отсутствуют |
| 27174 | 92.120.780 | 92.120.777 | 312°46.4' | 2.0 | данные отсутствуют | данные отсутствуют | данные отсутствуют |
| 27175 | 92.121.781 | 92.121.782 | 167°50.7' | 1.99 | данные отсутствуют | данные отсутствуют | данные отсутствуют |
| 27176 | 92.121.782 | 92.121.783 | 78°7.6' | 1.99 | данные отсутствуют | данные отсутствуют | данные отсутствуют |
| 27177 | 92.121.783 | 92.121.784 | 348°11.1' | 2.0 | данные отсутствуют | данные отсутствуют | данные отсутствуют |
| 27178 | 92.121.784 | 92.121.781 | 257°54.3' | 2.0 | данные отсутствуют | данные отсутствуют | данные отсутствуют |
| 27179 | 92.122.785 | 92.122.786 | 168°11.1' | 2.0 | данные отсутствуют | данные отсутствуют | данные отсутствуют |
| 27180 | 92.122.786 | 92.122.787 | 77°54.3' | 2.0 | данные отсутствуют | данные отсутствуют | данные отсутствуют |
| 27181 | 92.122.787 | 92.122.788 | 347°50.7' | 1.99 | данные отсутствуют | данные отсутствуют | данные отсутствуют |
| 27182 | 92.122.788 | 92.122.785 | 258°7.6' | 1.99 | данные отсутствуют | данные отсутствуют | данные отсутствуют |
| 27183 | 92.123.789 | 92.123.790 | 180°0.0' | 2.0 | данные отсутствуют | данные отсутствуют | данные отсутствуют |
| 27184 | 92.123.790 | 92.123.791 | 90°0.0' | 2.0 | данные отсутствуют | данные отсутствуют | данные отсутствуют |

| | | |
|-------------------------------|---------|-------------------|
| полное наименование должности | подпись | инициалы, фамилия |
|-------------------------------|---------|-------------------|

М.П.

| Земельный участок | | | | | | | |
|--|----------------|--------------------------------|-----------|--------------------|--------------------|----------------------------|--------------------|
| вид объекта недвижимости | | | | | | | |
| Лист №1410 Раздел 3.1 | | Всего листов раздела 3.1: 1419 | | Всего разделов: 8 | | Всего листов выписки: 5548 | |
| 17 октября 2019г. № КУВИ-001/2019-25207602 | | | | | | | |
| Кадастровый номер: | | | | 59:00:0000000:7734 | | | |
| 2718 5 | 92.123.7 91 | 92.123.7 92 | 0°0.0' | 2.0 | данные отсутствуют | данные отсутствуют | данные отсутствуют |
| 2718 6 | 92.123.7 92 | 92.123.7 89 | 270°0.0' | 2.0 | данные отсутствуют | данные отсутствуют | данные отсутствуют |
| 2718 7 | 92.124.7 93 | 92.124.7 94 | 219°55.0' | 1.99 | данные отсутствуют | данные отсутствуют | данные отсутствуют |
| 2718 8 | 92.124.7 94 | 92.124.7 95 | 130°8.1' | 2.0 | данные отсутствуют | данные отсутствуют | данные отсутствуют |
| 2718 9 | 92.124.7 95 | 92.124.7 96 | 39°55.0' | 1.99 | данные отсутствуют | данные отсутствуют | данные отсутствуют |
| 2719 0 | 92.124.7 96 | 92.124.7 93 | 310°8.1' | 2.0 | данные отсутствуют | данные отсутствуют | данные отсутствуют |
| 2719 1 | 92.125.7 97 | 92.125.7 98 | 219°43.9' | 2.0 | данные отсутствуют | данные отсутствуют | данные отсутствуют |
| 2719 2 | 92.125.7 98 | 92.125.7 99 | 129°55.0' | 1.99 | данные отсутствуют | данные отсутствуют | данные отсутствуют |
| 2719 3 | 92.125.7 99 | 92.125.8 00 | 39°55.0' | 1.99 | данные отсутствуют | данные отсутствуют | данные отсутствуют |
| 2719 4 | 92.125.8 00 | 92.125.7 97 | 310°8.1' | 2.0 | данные отсутствуют | данные отсутствуют | данные отсутствуют |
| 2719 5 | 92.126.8 01 | 92.126.8 02 | 220°8.1' | 2.0 | данные отсутствуют | данные отсутствуют | данные отсутствуют |
| 2719 6 | 92.126.8 02 | 92.126.8 03 | 129°55.0' | 1.99 | данные отсутствуют | данные отсутствуют | данные отсутствуют |
| 2719 7 | 92.126.8 03 | 92.126.8 04 | 40°8.1' | 2.0 | данные отсутствуют | данные отсутствуют | данные отсутствуют |
| 2719 8 | 92.126.8 04 | 92.126.8 01 | 309°55.0' | 1.99 | данные отсутствуют | данные отсутствуют | данные отсутствуют |
| 2719 9 | 92.127.8 05 | 92.127.8 06 | 168°7.6' | 1.99 | данные отсутствуют | данные отсутствуют | данные отсутствуют |
| 2720 0 | 92.127.8 06 | 92.127.8 07 | 78°11.1' | 2.0 | данные отсутствуют | данные отсутствуют | данные отсутствуют |
| 2720 1 | 92.127.8 07 | 92.127.8 08 | 347°54.3' | 2.0 | данные отсутствуют | данные отсутствуют | данные отсутствуют |
| 2720 2 | 92.127.8 08 | 92.127.8 05 | 257°50.7' | 1.99 | данные отсутствуют | данные отсутствуют | данные отсутствуют |

| | | |
|-------------------------------|---------|-------------------|
| полное наименование должности | подпись | инициалы, фамилия |
|-------------------------------|---------|-------------------|

М.П.

| Земельный участок | | | | | | | |
|--|----------------|--------------------------------|-----------|--------------------|--------------------|----------------------------|--------------------|
| вид объекта недвижимости | | | | | | | |
| Лист №1411 Раздел 3.1 | | Всего листов раздела 3.1: 1419 | | Всего разделов: 8 | | Всего листов выписки: 5548 | |
| 17 октября 2019г. № КУВИ-001/2019-25207602 | | | | | | | |
| Кадастровый номер: | | | | 59:00:0000000:7734 | | | |
| 2720 3 | 92.128.8 09 | 92.128.8 10 | 167°50.7' | 1.99 | данные отсутствуют | данные отсутствуют | данные отсутствуют |
| 2720 4 | 92.128.8 10 | 92.128.8 11 | 78°7.6' | 1.99 | данные отсутствуют | данные отсутствуют | данные отсутствуют |
| 2720 5 | 92.128.8 11 | 92.128.8 12 | 348°11.1' | 2.0 | данные отсутствуют | данные отсутствуют | данные отсутствуют |
| 2720 6 | 92.128.8 12 | 92.128.8 09 | 257°54.3' | 2.0 | данные отсутствуют | данные отсутствуют | данные отсутствуют |
| 2720 7 | 92.129.8 13 | 92.129.8 14 | 168°11.1' | 2.0 | данные отсутствуют | данные отсутствуют | данные отсутствуют |
| 2720 8 | 92.129.8 14 | 92.129.8 15 | 77°54.3' | 2.0 | данные отсутствуют | данные отсутствуют | данные отсутствуют |
| 2720 9 | 92.129.8 15 | 92.129.8 16 | 347°50.7' | 1.99 | данные отсутствуют | данные отсутствуют | данные отсутствуют |
| 2721 0 | 92.129.8 16 | 92.129.8 13 | 258°7.6' | 1.99 | данные отсутствуют | данные отсутствуют | данные отсутствуют |
| 2721 1 | 92.130.8 17 | 92.130.8 18 | 222°46.4' | 2.0 | данные отсутствуют | данные отсутствуют | данные отсутствуют |
| 2721 2 | 92.130.8 18 | 92.130.8 19 | 132°58.1' | 2.0 | данные отсутствуют | данные отсутствуют | данные отсутствуют |
| 2721 3 | 92.130.8 19 | 92.130.8 20 | 42°58.1' | 2.0 | данные отсутствуют | данные отсутствуют | данные отсутствуют |
| 2721 4 | 92.130.8 20 | 92.130.8 17 | 313°10.7' | 2.0 | данные отсутствуют | данные отсутствуют | данные отсутствуют |
| 2721 5 | 92.131.8 21 | 92.131.8 22 | 219°55.0' | 1.99 | данные отсутствуют | данные отсутствуют | данные отсутствуют |
| 2721 6 | 92.131.8 22 | 92.131.8 23 | 130°8.1' | 2.0 | данные отсутствуют | данные отсутствуют | данные отсутствуют |
| 2721 7 | 92.131.8 23 | 92.131.8 24 | 39°55.0' | 1.99 | данные отсутствуют | данные отсутствуют | данные отсутствуют |
| 2721 8 | 92.131.8 24 | 92.131.8 21 | 310°8.1' | 2.0 | данные отсутствуют | данные отсутствуют | данные отсутствуют |
| 2721 9 | 92.132.8 25 | 92.132.8 26 | 220°8.1' | 2.0 | данные отсутствуют | данные отсутствуют | данные отсутствуют |
| 2722 0 | 92.132.8 26 | 92.132.8 27 | 129°55.0' | 1.99 | данные отсутствуют | данные отсутствуют | данные отсутствуют |

| | | |
|-------------------------------|---------|-------------------|
| полное наименование должности | подпись | инициалы, фамилия |
|-------------------------------|---------|-------------------|

М.П.

| Земельный участок | | | | | | | |
|--|----------------|--------------------------------|-----------|--------------------|--------------------|----------------------------|--------------------|
| вид объекта недвижимости | | | | | | | |
| Лист №1412 Раздел 3.1 | | Всего листов раздела 3.1: 1419 | | Всего разделов: 8 | | Всего листов выписки: 5548 | |
| 17 октября 2019г. № КУВИ-001/2019-25207602 | | | | | | | |
| Кадастровый номер: | | | | 59:00:0000000:7734 | | | |
| 2722 1 | 92.132.8 27 | 92.132.8 28 | 40°8.1' | 2.0 | данные отсутствуют | данные отсутствуют | данные отсутствуют |
| 2722 2 | 92.132.8 28 | 92.132.8 25 | 309°55.0' | 1.99 | данные отсутствуют | данные отсутствуют | данные отсутствуют |
| 2722 3 | 92.133.8 29 | 92.133.8 30 | 204°15.2' | 2.0 | данные отсутствуют | данные отсутствуют | данные отсутствуют |
| 2722 4 | 92.133.8 30 | 92.133.8 31 | 114°8.2' | 2.01 | данные отсутствуют | данные отсутствуют | данные отсутствуют |
| 2722 5 | 92.133.8 31 | 92.133.8 32 | 23°52.5' | 2.0 | данные отсутствуют | данные отсутствуют | данные отсутствуют |
| 2722 6 | 92.133.8 32 | 92.133.8 29 | 293°59.5' | 1.99 | данные отсутствуют | данные отсутствуют | данные отсутствуют |
| 2722 7 | 92.134.8 33 | 92.134.8 34 | 167°54.3' | 2.0 | данные отсутствуют | данные отсутствуют | данные отсутствуют |
| 2722 8 | 92.134.8 34 | 92.134.8 35 | 77°50.7' | 1.99 | данные отсутствуют | данные отсутствуют | данные отсутствуют |
| 2722 9 | 92.134.8 35 | 92.134.8 36 | 348°7.6' | 1.99 | данные отсутствуют | данные отсутствуют | данные отсутствуют |
| 2723 0 | 92.134.8 36 | 92.134.8 33 | 258°11.1' | 2.0 | данные отсутствуют | данные отсутствуют | данные отсутствуют |
| 2723 1 | 92.135.8 37 | 92.135.8 38 | 223°10.7' | 2.0 | данные отсутствуют | данные отсутствуют | данные отсутствуют |
| 2723 2 | 92.135.8 38 | 92.135.8 39 | 132°46.4' | 2.0 | данные отсутствуют | данные отсутствуют | данные отсутствуют |
| 2723 3 | 92.135.8 39 | 92.135.8 40 | 42°58.1' | 2.0 | данные отсутствуют | данные отсутствуют | данные отсутствуют |
| 2723 4 | 92.135.8 40 | 92.135.8 37 | 312°58.1' | 2.0 | данные отсутствуют | данные отсутствуют | данные отсутствуют |
| 2723 5 | 92.136.8 41 | 92.136.8 42 | 219°43.9' | 2.0 | данные отсутствуют | данные отсутствуют | данные отсутствуют |
| 2723 6 | 92.136.8 42 | 92.136.8 43 | 129°55.0' | 1.99 | данные отсутствуют | данные отсутствуют | данные отсутствуют |
| 2723 7 | 92.136.8 43 | 92.136.8 44 | 39°55.0' | 1.99 | данные отсутствуют | данные отсутствуют | данные отсутствуют |
| 2723 8 | 92.136.8 44 | 92.136.8 41 | 310°8.1' | 2.0 | данные отсутствуют | данные отсутствуют | данные отсутствуют |

| | | |
|-------------------------------|---------|-------------------|
| полное наименование должности | подпись | инициалы, фамилия |
|-------------------------------|---------|-------------------|

М.П.

| Земельный участок | | | | | | | |
|--|----------------|--------------------------------|-----------|--------------------|--------------------|----------------------------|--------------------|
| вид объекта недвижимости | | | | | | | |
| Лист №1413 Раздел 3.1 | | Всего листов раздела 3.1: 1419 | | Всего разделов: 8 | | Всего листов выписки: 5548 | |
| 17 октября 2019г. № КУВИ-001/2019-25207602 | | | | | | | |
| Кадастровый номер: | | | | 59:00:0000000:7734 | | | |
| 2723 9 | 92.137.8 45 | 92.137.8 46 | 219°55.0' | 1.99 | данные отсутствуют | данные отсутствуют | данные отсутствуют |
| 2724 0 | 92.137.8 46 | 92.137.8 47 | 130°8.1' | 2.0 | данные отсутствуют | данные отсутствуют | данные отсутствуют |
| 2724 1 | 92.137.8 47 | 92.137.8 48 | 39°43.9' | 2.0 | данные отсутствуют | данные отсутствуют | данные отсутствуют |
| 2724 2 | 92.137.8 48 | 92.137.8 45 | 309°55.0' | 1.99 | данные отсутствуют | данные отсутствуют | данные отсутствуют |
| 2724 3 | 92.138.8 49 | 92.138.8 50 | 222°58.1' | 2.0 | данные отсутствуют | данные отсутствуют | данные отсутствуют |
| 2724 4 | 92.138.8 50 | 92.138.8 51 | 132°58.1' | 2.0 | данные отсутствуют | данные отсутствуют | данные отсутствуют |
| 2724 5 | 92.138.8 51 | 92.138.8 52 | 42°58.1' | 2.0 | данные отсутствуют | данные отсутствуют | данные отсутствуют |
| 2724 6 | 92.138.8 52 | 92.138.8 49 | 312°58.1' | 2.0 | данные отсутствуют | данные отсутствуют | данные отсутствуют |
| 2724 7 | 92.139.8 53 | 92.139.8 54 | 184°1.4' | 1.99 | данные отсутствуют | данные отсутствуют | данные отсутствуют |
| 2724 8 | 92.139.8 54 | 92.139.8 55 | 94°1.4' | 1.99 | данные отсутствуют | данные отсутствуют | данные отсутствуют |
| 2724 9 | 92.139.8 55 | 92.139.8 56 | 4°1.4' | 1.99 | данные отсутствуют | данные отсутствуют | данные отсутствуют |
| 2725 0 | 92.139.8 56 | 92.139.8 53 | 274°1.4' | 1.99 | данные отсутствуют | данные отсутствуют | данные отсутствуют |
| 2725 1 | 92.140.8 57 | 92.140.8 58 | 219°55.0' | 1.99 | данные отсутствуют | данные отсутствуют | данные отсутствуют |
| 2725 2 | 92.140.8 58 | 92.140.8 59 | 130°8.1' | 2.0 | данные отсутствуют | данные отсутствуют | данные отсутствуют |
| 2725 3 | 92.140.8 59 | 92.140.8 60 | 39°43.9' | 2.0 | данные отсутствуют | данные отсутствуют | данные отсутствуют |
| 2725 4 | 92.140.8 60 | 92.140.8 57 | 309°55.0' | 1.99 | данные отсутствуют | данные отсутствуют | данные отсутствуют |
| 2725 5 | 92.141.8 61 | 92.141.8 62 | 167°54.3' | 2.0 | данные отсутствуют | данные отсутствуют | данные отсутствуют |
| 2725 6 | 92.141.8 62 | 92.141.8 63 | 77°50.7' | 1.99 | данные отсутствуют | данные отсутствуют | данные отсутствуют |

| | | |
|-------------------------------|---------|-------------------|
| полное наименование должности | подпись | инициалы, фамилия |
|-------------------------------|---------|-------------------|

М.П.

| Земельный участок | | | | | | | |
|--|------------|--------------------------------|-----------|--------------------|--------------------|----------------------------|--------------------|
| вид объекта недвижимости | | | | | | | |
| Лист №1414 Раздел 3.1 | | Всего листов раздела 3.1: 1419 | | Всего разделов: 8 | | Всего листов выписки: 5548 | |
| 17 октября 2019г. № КУВИ-001/2019-25207602 | | | | | | | |
| Кадастровый номер: | | | | 59:00:0000000:7734 | | | |
| 27257 | 92.141.863 | 92.141.864 | 348°7.6' | 1.99 | данные отсутствуют | данные отсутствуют | данные отсутствуют |
| 27258 | 92.141.864 | 92.141.861 | 258°11.1' | 2.0 | данные отсутствуют | данные отсутствуют | данные отсутствуют |
| 27259 | 92.142.865 | 92.142.866 | 168°7.6' | 1.99 | данные отсутствуют | данные отсутствуют | данные отсутствуют |
| 27260 | 92.142.866 | 92.142.867 | 78°11.1' | 2.0 | данные отсутствуют | данные отсутствуют | данные отсутствуют |
| 27261 | 92.142.867 | 92.142.868 | 347°54.3' | 2.0 | данные отсутствуют | данные отсутствуют | данные отсутствуют |
| 27262 | 92.142.868 | 92.142.865 | 257°50.7' | 1.99 | данные отсутствуют | данные отсутствуют | данные отсутствуют |
| 27263 | 92.143.869 | 92.143.870 | 219°43.9' | 2.0 | данные отсутствуют | данные отсутствуют | данные отсутствуют |
| 27264 | 92.143.870 | 92.143.871 | 129°55.0' | 1.99 | данные отсутствуют | данные отсутствуют | данные отсутствуют |
| 27265 | 92.143.871 | 92.143.872 | 39°55.0' | 1.99 | данные отсутствуют | данные отсутствуют | данные отсутствуют |
| 27266 | 92.143.872 | 92.143.869 | 310°8.1' | 2.0 | данные отсутствуют | данные отсутствуют | данные отсутствуют |
| 27267 | 92.144.873 | 92.144.874 | 222°58.1' | 2.0 | данные отсутствуют | данные отсутствуют | данные отсутствуют |
| 27268 | 92.144.874 | 92.144.875 | 132°58.1' | 2.0 | данные отсутствуют | данные отсутствуют | данные отсутствуют |
| 27269 | 92.144.875 | 92.144.876 | 42°58.1' | 2.0 | данные отсутствуют | данные отсутствуют | данные отсутствуют |
| 27270 | 92.144.876 | 92.144.873 | 312°58.1' | 2.0 | данные отсутствуют | данные отсутствуют | данные отсутствуют |
| 27271 | 92.145.877 | 92.145.878 | 219°55.0' | 1.99 | данные отсутствуют | данные отсутствуют | данные отсутствуют |
| 27272 | 92.145.878 | 92.145.879 | 129°55.0' | 1.99 | данные отсутствуют | данные отсутствуют | данные отсутствуют |
| 27273 | 92.145.879 | 92.145.880 | 39°55.0' | 1.99 | данные отсутствуют | данные отсутствуют | данные отсутствуют |
| 27274 | 92.145.880 | 92.145.877 | 309°55.0' | 1.99 | данные отсутствуют | данные отсутствуют | данные отсутствуют |

| | | |
|-------------------------------|---------|-------------------|
| полное наименование должности | подпись | инициалы, фамилия |
|-------------------------------|---------|-------------------|

М.П.

| Земельный участок | | | | | | | |
|--|---------|--------------------------------|-----------|--------------------|--------------------|----------------------------|--------------------|
| вид объекта недвижимости | | | | | | | |
| Лист №1415 Раздел 3.1 | | Всего листов раздела 3.1: 1419 | | Всего разделов: 8 | | Всего листов выписки: 5548 | |
| 17 октября 2019г. № КУВИ-001/2019-25207602 | | | | | | | |
| Кадастровый номер: | | | | 59:00:0000000:7734 | | | |
| 2727 5 | 93.1.1 | 93.1.2 | 162°50.2' | 24.23 | данные отсутствуют | 59:37:0000000:123(2) | данные отсутствуют |
| 2727 6 | 93.1.2 | 93.1.3 | 49°49.6' | 1.6 | данные отсутствуют | 59:37:0000000:123(2) | данные отсутствуют |
| 2727 7 | 93.1.3 | 93.1.4 | 59°7.2' | 32.75 | данные отсутствуют | 59:37:0000000:123(2) | данные отсутствуют |
| 2727 8 | 93.1.4 | 93.1.5 | 345°39.8' | 17.57 | данные отсутствуют | 59:37:0000000:123(2) | данные отсутствуют |
| 2727 9 | 93.1.5 | 93.1.6 | 69°55.0' | 3.41 | данные отсутствуют | данные отсутствуют | данные отсутствуют |
| 2728 0 | 93.1.6 | 93.1.7 | 10°23.0' | 91.38 | данные отсутствуют | данные отсутствуют | данные отсутствуют |
| 2728 1 | 93.1.7 | 93.1.8 | 163°33.2' | 289.88 | данные отсутствуют | 59:00:0000000:7944(1) | данные отсутствуют |
| 2728 2 | 93.1.8 | 93.1.9 | 174°14.9' | 211.13 | данные отсутствуют | 59:00:0000000:7944(1) | данные отсутствуют |
| 2728 3 | 93.1.9 | 93.1.10 | 260°24.4' | 25.74 | данные отсутствуют | 59:00:0000000:7944(1) | данные отсутствуют |
| 2728 4 | 93.1.10 | 93.1.11 | 170°23.8' | 91.23 | данные отсутствуют | 59:00:0000000:7944(1) | данные отсутствуют |
| 2728 5 | 93.1.11 | 93.1.12 | 156°17.1' | 463.15 | данные отсутствуют | 59:00:0000000:7944(1) | данные отсутствуют |
| 2728 6 | 93.1.12 | 93.1.13 | 148°25.6' | 1603.06 | данные отсутствуют | 59:00:0000000:7944(1) | данные отсутствуют |
| 2728 7 | 93.1.13 | 93.1.14 | 204°24.6' | 5.59 | данные отсутствуют | 59:18:3700101:623 | данные отсутствуют |
| 2728 8 | 93.1.14 | 93.1.15 | 204°19.4' | 69.63 | данные отсутствуют | данные отсутствуют | данные отсутствуют |
| 2728 9 | 93.1.15 | 93.1.16 | 327°59.1' | 1439.88 | данные отсутствуют | 59:00:0000000:7944(2) | данные отсутствуют |
| 2729 0 | 93.1.16 | 93.1.17 | 330°54.5' | 152.12 | данные отсутствуют | 59:00:0000000:7944(2) | данные отсутствуют |
| 2729 1 | 93.1.17 | 93.1.18 | 332°44.5' | 162.57 | данные отсутствуют | 59:00:0000000:7944(2) | данные отсутствуют |
| 2729 2 | 93.1.18 | 93.1.19 | 334°52.3' | 289.61 | данные отсутствуют | 59:00:0000000:7944(2) | данные отсутствуют |

| | | |
|-------------------------------|---------|-------------------|
| полное наименование должности | подпись | инициалы, фамилия |
|-------------------------------|---------|-------------------|

М.П.

| Земельный участок | | | | | | | |
|--|---------|--------------------------------|-----------|--------------------|--------------------|----------------------------|--------------------|
| вид объекта недвижимости | | | | | | | |
| Лист №1416 Раздел 3.1 | | Всего листов раздела 3.1: 1419 | | Всего разделов: 8 | | Всего листов выписки: 5548 | |
| 17 октября 2019г. № КУВИ-001/2019-25207602 | | | | | | | |
| Кадастровый номер: | | | | 59:00:0000000:7734 | | | |
| 2729 3 | 93.1.19 | 93.1.20 | 338°46.0` | 92.17 | данные отсутствуют | 59:00:0000000:7944(2) | данные отсутствуют |
| 2729 4 | 93.1.20 | 93.1.21 | 344°41.3` | 487.83 | данные отсутствуют | 59:00:0000000:7944(2) | данные отсутствуют |
| 2729 5 | 93.1.21 | 93.1.1 | 69°57.9` | 61.15 | данные отсутствуют | данные отсутствуют | данные отсутствуют |
| 2729 6 | 93.2.22 | 93.2.23 | 169°53.8` | 129.17 | данные отсутствуют | 59:02:5162001:17 | данные отсутствуют |
| 2729 7 | 93.2.23 | 93.2.24 | 81°7.7` | 19.32 | данные отсутствуют | 59:02:5162001:17 | данные отсутствуют |
| 2729 8 | 93.2.24 | 93.2.25 | 181°57.7` | 80.65 | данные отсутствуют | 59:02:5162001:17 | данные отсутствуют |
| 2729 9 | 93.2.25 | 93.2.26 | 158°46.3` | 91.44 | данные отсутствуют | 59:02:5162001:17 | данные отсутствуют |
| 2730 0 | 93.2.26 | 93.2.27 | 152°28.9` | 99.54 | данные отсутствуют | 59:02:5162001:17 | данные отсутствуют |
| 2730 1 | 93.2.27 | 93.2.28 | 156°7.2` | 190.16 | данные отсутствуют | 59:02:5162001:17 | данные отсутствуют |
| 2730 2 | 93.2.28 | 93.2.29 | 152°45.2` | 161.86 | данные отсутствуют | 59:02:5162001:17 | данные отсутствуют |
| 2730 3 | 93.2.29 | 93.2.30 | 149°54.3` | 201.64 | данные отсутствуют | 59:02:5162001:17 | данные отсутствуют |
| 2730 4 | 93.2.30 | 93.2.31 | 147°49.7` | 438.65 | данные отсутствуют | 59:02:5162001:17 | данные отсутствуют |
| 2730 5 | 93.2.31 | 93.2.32 | 147°57.1` | 412.75 | данные отсутствуют | 59:02:5162001:17 | данные отсутствуют |
| 2730 6 | 93.2.32 | 93.2.33 | 150°57.9` | 112.5 | данные отсутствуют | 59:02:5162001:17 | данные отсутствуют |
| 2730 7 | 93.2.33 | 93.2.34 | 116°10.8` | 17.32 | данные отсутствуют | 59:02:5162001:17 | данные отсутствуют |
| 2730 8 | 93.2.33 | 93.2.33 | | | данные отсутствуют | 59:00:0000000:7944(2) | данные отсутствуют |
| 2730 9 | 93.2.34 | 93.2.35 | 147°47.6` | 399.19 | данные отсутствуют | 59:02:5162001:17 | данные отсутствуют |
| 2731 0 | 93.2.35 | 93.2.36 | 25°15.4` | 26.25 | данные отсутствуют | 59:02:5162001:17 | данные отсутствуют |

| | | |
|-------------------------------|---------|-------------------|
| полное наименование должности | подпись | инициалы, фамилия |
|-------------------------------|---------|-------------------|

М.П.

| Земельный участок | | | | | | | |
|--|---------|--------------------------------|-----------|--------------------|--------------------|----------------------------|--------------------|
| вид объекта недвижимости | | | | | | | |
| Лист №1417 Раздел 3.1 | | Всего листов раздела 3.1: 1419 | | Всего разделов: 8 | | Всего листов выписки: 5548 | |
| 17 октября 2019г. № КУВИ-001/2019-25207602 | | | | | | | |
| Кадастровый номер: | | | | 59:00:0000000:7734 | | | |
| 2731 1 | 93.2.36 | 93.2.37 | 327°47.3' | 391.32 | данные отсутствуют | 59:02:5162001:17 | данные отсутствуют |
| 2731 2 | 93.2.37 | 93.2.38 | 296°12.7' | 16.64 | данные отсутствуют | 59:02:5162001:17 | данные отсутствуют |
| 2731 3 | 93.2.38 | 93.2.39 | 330°56.9' | 106.18 | данные отсутствуют | 59:02:5162001:17 | данные отсутствуют |
| 2731 4 | 93.2.39 | 93.2.40 | 327°59.2' | 413.21 | данные отсутствуют | 59:02:5162001:17 | данные отсутствуют |
| 2731 5 | 93.2.40 | 93.2.41 | 327°48.1' | 438.41 | данные отсутствуют | 59:02:5162001:17 | данные отсутствуют |
| 2731 6 | 93.2.41 | 93.2.42 | 329°53.6' | 200.71 | данные отсутствуют | 59:02:5162001:17 | данные отсутствуют |
| 2731 7 | 93.2.42 | 93.2.43 | 332°46.4' | 160.63 | данные отсутствуют | 59:02:5162001:17 | данные отсутствуют |
| 2731 8 | 93.2.43 | 93.2.44 | 336°4.1' | 69.2 | данные отсутствуют | 59:02:5162001:17 | данные отсутствуют |
| 2731 9 | 93.2.44 | 93.2.45 | 336°8.6' | 121.03 | данные отсутствуют | 59:02:5162001:17 | данные отсутствуют |
| 2732 0 | 93.2.45 | 93.2.46 | 332°28.1' | 99.0 | данные отсутствуют | 59:02:5162001:17 | данные отсутствуют |
| 2732 1 | 93.2.46 | 93.2.47 | 338°47.0' | 85.72 | данные отсутствуют | 59:02:5162001:17 | данные отсутствуют |
| 2732 2 | 93.2.47 | 93.2.48 | 1°59.9' | 75.73 | данные отсутствуют | 59:02:5162001:17 | данные отсутствуют |
| 2732 3 | 93.2.48 | 93.2.49 | 36°51.4' | 18.22 | данные отсутствуют | 59:02:5162001:17 | данные отсутствуют |
| 2732 4 | 93.2.49 | 93.2.50 | 351°53.9' | 13.91 | данные отсутствуют | 59:02:5162001:17 | данные отсутствуют |
| 2732 5 | 93.2.50 | 93.2.51 | 261°8.8' | 32.62 | данные отсутствуют | 59:02:5162001:17 | данные отсутствуют |
| 2732 6 | 93.2.51 | 93.2.52 | 349°54.0' | 64.55 | данные отсутствуют | 59:02:5162001:17 | данные отсутствуют |
| 2732 7 | 93.2.52 | 93.2.53 | 86°28.5' | 17.4 | данные отсутствуют | 59:02:5162001:17 | данные отсутствуют |
| 2732 8 | 93.2.53 | 93.2.54 | 111°14.6' | 14.13 | данные отсутствуют | 59:02:5162001:17 | данные отсутствуют |

| | | |
|-------------------------------|---------|-------------------|
| полное наименование должности | подпись | инициалы, фамилия |
|-------------------------------|---------|-------------------|

М.П.

| Земельный участок | | | | | | | |
|--|---------|--------------------------------|-----------|--------------------|--------------------|------------------------------------|----------------------------|
| вид объекта недвижимости | | | | | | | |
| Лист №1418 Раздел 3.1 | | Всего листов раздела 3.1: 1419 | | | Всего разделов: 8 | | Всего листов выписки: 5548 |
| 17 октября 2019г. № КУВИ-001/2019-25207602 | | | | | | | |
| Кадастровый номер: | | | | 59:00:0000000:7734 | | | |
| 27329 | 93.2.54 | 93.2.55 | 127°53.4' | 10.34 | данные отсутствуют | 59:02:5162001:17 | данные отсутствуют |
| 27330 | 93.2.55 | 93.2.56 | 355°31.6' | 49.23 | данные отсутствуют | 59:02:5162001:17 | данные отсутствуют |
| 27331 | 93.2.56 | 93.2.57 | 356°30.3' | 3.94 | данные отсутствуют | 59:02:5162001:17 | данные отсутствуют |
| 27332 | 93.2.57 | 93.2.58 | 259°48.1' | 41.57 | данные отсутствуют | 59:02:5162001:17 | данные отсутствуют |
| 27333 | 93.2.58 | 93.2.59 | 349°45.1' | 7.19 | данные отсутствуют | 59:02:5162001:17 | данные отсутствуют |
| 27334 | 93.2.59 | 93.2.22 | 259°52.9' | 22.08 | данные отсутствуют | 59:02:5162001:17 | данные отсутствуют |
| 27335 | 94.1.1 | 94.1.2 | 195°35.3' | 2577.59 | данные отсутствуют | 59:00:0000000:7944(2) | данные отсутствуют |
| 27336 | 94.1.2 | 94.1.3 | 123°59.2' | 875.61 | данные отсутствуют | 59:00:0000000:7944(2) | данные отсутствуют |
| 27337 | 94.1.3 | 94.1.4 | 46°45.4' | 1678.99 | данные отсутствуют | 59:00:0000000:7944(2) | данные отсутствуют |
| 27338 | 94.1.4 | 94.1.5 | 204°19.2' | 825.54 | данные отсутствуют | данные отсутствуют | данные отсутствуют |
| 27339 | 94.1.5 | 94.1.6 | 238°31.2' | 1124.4 | данные отсутствуют | данные отсутствуют | данные отсутствуют |
| 27340 | 94.1.6 | 94.1.7 | 289°29.1' | 307.78 | данные отсутствуют | 59:37:3350301:1 | данные отсутствуют |
| 27341 | 94.1.7 | 94.1.8 | 318°36.1' | 26.12 | данные отсутствуют | 59:37:3350301:1 | данные отсутствуют |
| 27342 | 94.1.8 | 94.1.9 | 317°37.5' | 12.97 | данные отсутствуют | 59:37:3350301:1 | данные отсутствуют |
| 27343 | 94.1.9 | 94.1.10 | 319°23.0' | 15.36 | данные отсутствуют | 59:37:3350301:1 | данные отсутствуют |
| 27344 | 94.1.10 | 94.1.11 | 317°47.7' | 17.98 | данные отсутствуют | 59:37:3350301:1 | данные отсутствуют |
| 27345 | 94.1.11 | 94.1.12 | 316°28.0' | 14.65 | данные отсутствуют | 59:37:3350301:1 | данные отсутствуют |
| 27346 | 94.1.12 | 94.1.13 | 318°3.9' | 25.39 | данные отсутствуют | 59:37:3350301:247, 59:37:3350301:1 | данные отсутствуют |

| | | |
|-------------------------------|---------|-------------------|
| полное наименование должности | подпись | инициалы, фамилия |
|-------------------------------|---------|-------------------|

М.П.

| | | | | | | | |
|--|---------|--------------------------------|-----------|--------------------|--------------------|--------------------|----------------------------|
| Земельный участок | | | | | | | |
| вид объекта недвижимости | | | | | | | |
| Лист №1419 Раздел 3.1 | | Всего листов раздела 3.1: 1419 | | | Всего разделов: 8 | | Всего листов выписки: 5548 |
| 17 октября 2019г. № КУВИ-001/2019-25207602 | | | | | | | |
| Кадастровый номер: | | | | 59:00:0000000:7734 | | | |
| 2734 7 | 94.1.13 | 94.1.14 | 307°18.2` | 759.71 | данные отсутствуют | 59:37:3350301:1 | данные отсутствуют |
| 2734 8 | 94.1.14 | 94.1.15 | 14°41.8` | 3042.85 | данные отсутствуют | 59:37:3350301:1 | данные отсутствуют |
| 2734 9 | 94.1.15 | 94.1.16 | 172°16.0` | 451.17 | данные отсутствуют | данные отсутствуют | данные отсутствуют |
| 2735 0 | 94.1.16 | 94.1.17 | 88°8.1` | 115.83 | данные отсутствуют | данные отсутствуют | данные отсутствуют |
| 2735 1 | 94.1.17 | 94.1.1 | 77°1.8` | 65.32 | данные отсутствуют | данные отсутствуют | данные отсутствуют |

| | | |
|-------------------------------|---------|-------------------|
| полное наименование должности | подпись | инициалы, фамилия |
|-------------------------------|---------|-------------------|

М.П.

Выписка из Единого государственного реестра недвижимости об объекте недвижимости

Описание местоположения земельного участка

| | | | |
|--|------------|-------------------------------|-------------------|
| Земельный участок | | | |
| вид объекта недвижимости | | | |
| Лист №1 | Раздел 3.2 | Всего листов раздела 3.2: 944 | Всего разделов: 8 |
| | | Всего листов выписки: 5548 | |
| 17 октября 2019г. № КУВИ-001/2019-25207602 | | | |
| Кадастровый номер: | | 59:00:000000:7734 | |

| Сведения о характерных точках границы земельного участка | | | | |
|--|---------------|------------|-----------------------------------|---|
| Система координат 59.2 | | | | |
| Номер точки | Координаты, м | | Описание закрепления на местности | Средняя квадратичная погрешность определения координат характерных точек границ земельного участка, м |
| | X | Y | | |
| 1 | 2 | 3 | 4 | 5 |
| 1 | 633469.67 | 2272515.11 | - | - |
| 2 | 630986.89 | 2271822.45 | - | - |
| 3 | 630497.43 | 2272548.48 | - | - |
| 4 | 631647.71 | 2273771.53 | - | - |
| 5 | 630895.43 | 2273431.54 | - | - |
| 6 | 630308.27 | 2272472.63 | - | - |
| 7 | 630410.93 | 2272182.48 | - | - |
| 8 | 630430.52 | 2272165.21 | - | - |
| 9 | 630440.1 | 2272156.47 | - | - |
| 10 | 630451.76 | 2272146.47 | - | - |
| 11 | 630465.08 | 2272134.39 | - | - |
| 12 | 630475.7 | 2272124.3 | - | - |
| 13 | 630494.59 | 2272107.33 | - | - |
| 14 | 630955 | 2271503.03 | - | - |
| 15 | 633898.31 | 2272274.97 | - | - |
| 16 | 633451.24 | 2272335.69 | - | - |
| 17 | 633455.01 | 2272451.46 | - | - |
| 1 | 633469.67 | 2272515.11 | - | - |
| 1 | 633985.65 | 2272632.05 | - | - |
| 2 | 633962.5 | 2272639.2 | - | - |
| 3 | 633963.53 | 2272640.42 | - | - |
| 4 | 633980.34 | 2272668.53 | - | - |
| 5 | 633997.36 | 2272664.18 | - | - |
| 6 | 633998.53 | 2272667.38 | - | - |

| | | |
|-------------------------------|---------|-------------------|
| | | |
| полное наименование должности | подпись | инициалы, фамилия |

М.П.

| Земельный участок | | | | | |
|--|-----------|-------------------------------|--------------------|-------------------|----------------------------|
| вид объекта недвижимости | | | | | |
| Лист №2 Раздел 3.2 | | Всего листов раздела 3.2: 944 | | Всего разделов: 8 | Всего листов выписки: 5548 |
| 17 октября 2019г. № КУВИ-001/2019-25207602 | | | | | |
| Кадастровый номер: | | | 59:00:0000000:7734 | | |
| 7 | 634088.41 | 2272683.85 | - | - | |
| 8 | 633810.39 | 2272765.92 | - | - | |
| 9 | 633600.32 | 2272787.08 | - | - | |
| 10 | 633596.03 | 2272761.7 | - | - | |
| 11 | 633506.08 | 2272776.92 | - | - | |
| 12 | 633082.04 | 2272963.19 | - | - | |
| 13 | 631716.28 | 2273802.53 | - | - | |
| 14 | 631711.19 | 2273800.22 | - | - | |
| 15 | 631647.74 | 2273771.54 | - | - | |
| 16 | 632868.63 | 2273008.2 | - | - | |
| 17 | 633001.56 | 2272934.24 | - | - | |
| 18 | 633146.08 | 2272859.78 | - | - | |
| 19 | 633408.28 | 2272736.8 | - | - | |
| 20 | 633494.19 | 2272703.42 | - | - | |
| 21 | 633964.7 | 2272574.6 | - | - | |
| 1 | 633985.65 | 2272632.05 | - | - | |
| 1 | 633700.48 | 2272669.2 | - | - | |
| 2 | 633573.31 | 2272691.86 | - | - | |
| 3 | 633576.29 | 2272710.95 | - | - | |
| 4 | 633495.69 | 2272708.19 | - | - | |
| 5 | 633410.45 | 2272741.3 | - | - | |
| 6 | 633322.17 | 2272787.29 | - | - | |
| 7 | 633148.29 | 2272864.27 | - | - | |
| 8 | 633004.39 | 2272938.37 | - | - | |
| 9 | 632829.93 | 2273039.48 | - | - | |
| 10 | 632458.63 | 2273273.04 | - | - | |
| 11 | 632108.78 | 2273492.06 | - | - | |
| 12 | 632010.42 | 2273546.66 | - | - | |
| 13 | 632002.78 | 2273562.2 | - | - | |
| 14 | 631665.01 | 2273774.96 | - | - | |
| 15 | 631688.75 | 2273786.16 | - | - | |
| 16 | 632019.84 | 2273577.57 | - | - | |
| 17 | 632027.19 | 2273562.64 | - | - | |

| | | |
|-------------------------------|---------|-------------------|
| полное наименование должности | подпись | инициалы, фамилия |
|-------------------------------|---------|-------------------|

М.П.

| Земельный участок | | | | | |
|--|-----------|-------------------------------|--------------------|-------------------|----------------------------|
| вид объекта недвижимости | | | | | |
| Лист №3 Раздел 3.2 | | Всего листов раздела 3.2: 944 | | Всего разделов: 8 | Всего листов выписки: 5548 |
| 17 октября 2019г. № КУВИ-001/2019-25207602 | | | | | |
| Кадастровый номер: | | | 59:00:0000000:7734 | | |
| 18 | 632120.01 | 2273511.08 | - | - | |
| 19 | 632470.38 | 2273292.03 | - | - | |
| 20 | 632841.37 | 2273058.42 | - | - | |
| 21 | 633015 | 2272957.74 | - | - | |
| 22 | 633157.83 | 2272884.25 | - | - | |
| 23 | 633221.08 | 2272856.18 | - | - | |
| 24 | 633331.77 | 2272807.23 | - | - | |
| 25 | 633419.56 | 2272761.47 | - | - | |
| 26 | 633499.47 | 2272730.45 | - | - | |
| 27 | 633575.15 | 2272733.09 | - | - | |
| 28 | 633589.73 | 2272744.02 | - | - | |
| 29 | 633603.5 | 2272742.06 | - | - | |
| 30 | 633598.48 | 2272709.83 | - | - | |
| 31 | 633662.03 | 2272698.51 | - | - | |
| 32 | 633663.1 | 2272715.88 | - | - | |
| 33 | 633657.98 | 2272729.05 | - | - | |
| 34 | 633651.63 | 2272737.21 | - | - | |
| 35 | 633700.71 | 2272733.37 | - | - | |
| 36 | 633704.64 | 2272733.13 | - | - | |
| 37 | 633697.28 | 2272692.22 | - | - | |
| 38 | 633704.36 | 2272690.94 | - | - | |
| 1 | 633700.48 | 2272669.2 | - | - | |
| 1 | 634416.98 | 2287876.59 | - | - | |
| 2 | 634568.22 | 2287000.97 | - | - | |
| 3 | 635105.06 | 2287153.57 | - | - | |
| 4 | 635401.22 | 2286086.12 | - | - | |
| 5 | 635618.9 | 2284863.4 | - | - | |
| 6 | 633550.72 | 2284408.66 | - | - | |
| 7 | 633898.25 | 2283009.37 | - | - | |
| 8 | 633275.02 | 2282300.52 | - | - | |
| 9 | 633488.35 | 2281032.21 | - | - | |
| 10 | 633716.34 | 2279697.71 | - | - | |
| 11 | 634658.89 | 2279707.11 | - | - | |

| | | |
|-------------------------------|---------|-------------------|
| полное наименование должности | подпись | инициалы, фамилия |
|-------------------------------|---------|-------------------|

М.П.

| Земельный участок | | | | | |
|--|-----------|-------------------------------|--------------------|-------------------|----------------------------|
| вид объекта недвижимости | | | | | |
| Лист №4 Раздел 3.2 | | Всего листов раздела 3.2: 944 | | Всего разделов: 8 | Всего листов выписки: 5548 |
| 17 октября 2019г. № КУВИ-001/2019-25207602 | | | | | |
| Кадастровый номер: | | | 59:00:0000000:7734 | | |
| 12 | 634802.44 | 2278642.89 | - | - | |
| 13 | 635173.88 | 2276946.03 | - | - | |
| 14 | 635318.73 | 2275960.15 | - | - | |
| 15 | 635082.82 | 2275947.5 | - | - | |
| 16 | 635535.17 | 2274028.92 | - | - | |
| 17 | 635683.63 | 2273327.66 | - | - | |
| 18 | 635855.26 | 2273267.4 | - | - | |
| 19 | 636228.7 | 2273185.32 | - | - | |
| 20 | 636609.46 | 2273205.3 | - | - | |
| 21 | 636631.67 | 2273244.65 | - | - | |
| 22 | 636690 | 2273347.98 | - | - | |
| 23 | 636798.17 | 2273262.38 | - | - | |
| 24 | 636908.47 | 2273248.87 | - | - | |
| 25 | 636936.19 | 2273245.48 | - | - | |
| 26 | 637027.41 | 2273234.31 | - | - | |
| 27 | 637256.75 | 2273219.5 | - | - | |
| 28 | 637666.34 | 2273385.17 | - | - | |
| 29 | 637905.49 | 2273556.33 | - | - | |
| 30 | 638006.52 | 2273681.28 | - | - | |
| 31 | 638459.09 | 2273883.33 | - | - | |
| 32 | 638474.76 | 2273890.32 | - | - | |
| 33 | 639066.65 | 2274146.27 | - | - | |
| 34 | 639224.83 | 2274199.58 | - | - | |
| 35 | 639236.16 | 2274134.23 | - | - | |
| 36 | 639531.46 | 2274265.87 | - | - | |
| 37 | 639541.13 | 2274298.24 | - | - | |
| 38 | 639698.64 | 2274854.54 | - | - | |
| 39 | 639715.03 | 2274912.43 | - | - | |
| 40 | 639675.22 | 2275063.97 | - | - | |
| 41 | 639623.23 | 2275261.84 | - | - | |
| 42 | 639611.78 | 2275301.56 | - | - | |
| 43 | 639580.52 | 2275410.01 | - | - | |
| 44 | 639549.16 | 2275518.82 | - | - | |

| | | |
|-------------------------------|---------|-------------------|
| полное наименование должности | подпись | инициалы, фамилия |
|-------------------------------|---------|-------------------|

М.П.

| Земельный участок | | | | | |
|--|-----------|-------------------------------|--------------------|-------------------|----------------------------|
| вид объекта недвижимости | | | | | |
| Лист №5 Раздел 3.2 | | Всего листов раздела 3.2: 944 | | Всего разделов: 8 | Всего листов выписки: 5548 |
| 17 октября 2019г. № КУВИ-001/2019-25207602 | | | | | |
| Кадастровый номер: | | | 59:00:0000000:7734 | | |
| 45 | 639450.87 | 2275859.81 | - | - | |
| 46 | 639452.84 | 2275896.76 | - | - | |
| 47 | 639376.37 | 2275987.61 | - | - | |
| 48 | 639236.07 | 2276142.86 | - | - | |
| 49 | 639087.63 | 2276294.91 | - | - | |
| 50 | 638969.95 | 2276430.52 | - | - | |
| 51 | 638949.28 | 2276498.87 | - | - | |
| 52 | 638944.92 | 2276573.62 | - | - | |
| 53 | 638945.59 | 2276672.69 | - | - | |
| 54 | 639003.31 | 2276800.61 | - | - | |
| 55 | 639070.79 | 2276930.1 | - | - | |
| 56 | 639165.58 | 2277012.3 | - | - | |
| 57 | 639218.11 | 2277060.07 | - | - | |
| 58 | 639178.86 | 2277118.9 | - | - | |
| 59 | 639207.17 | 2277187.67 | - | - | |
| 60 | 639510.58 | 2277734.67 | - | - | |
| 61 | 640356.83 | 2277587.78 | - | - | |
| 62 | 640384.86 | 2277582.91 | - | - | |
| 63 | 640463.33 | 2277638.83 | - | - | |
| 64 | 640630.07 | 2277757.64 | - | - | |
| 65 | 640534.21 | 2277805.54 | - | - | |
| 66 | 639982.13 | 2278081.38 | - | - | |
| 67 | 639766.29 | 2278189.22 | - | - | |
| 68 | 639497.31 | 2278323.61 | - | - | |
| 69 | 638959.92 | 2277516.89 | - | - | |
| 70 | 638745.33 | 2277195.81 | - | - | |
| 71 | 638712.84 | 2277147.04 | - | - | |
| 72 | 638576.9 | 2276943.91 | - | - | |
| 73 | 638801.59 | 2276719.29 | - | - | |
| 74 | 638865.4 | 2276655.5 | - | - | |
| 75 | 638790.22 | 2276619.88 | - | - | |
| 76 | 638716.39 | 2276584.89 | - | - | |
| 77 | 638685.47 | 2276603.84 | - | - | |

| | | |
|-------------------------------|---------|-------------------|
| полное наименование должности | подпись | инициалы, фамилия |
|-------------------------------|---------|-------------------|

М.П.

| Земельный участок | | | | | |
|--|-----------|-------------------------------|--------------------|-------------------|----------------------------|
| вид объекта недвижимости | | | | | |
| Лист №6 Раздел 3.2 | | Всего листов раздела 3.2: 944 | | Всего разделов: 8 | Всего листов выписки: 5548 |
| 17 октября 2019г. № КУВИ-001/2019-25207602 | | | | | |
| Кадастровый номер: | | | 59:00:0000000:7734 | | |
| 78 | 638423.18 | 2276764.58 | - | - | |
| 79 | 638117.8 | 2277107.48 | - | - | |
| 80 | 637958.27 | 2277623.71 | - | - | |
| 81 | 637882.88 | 2277867.66 | - | - | |
| 82 | 637768.04 | 2277951.33 | - | - | |
| 83 | 637414.37 | 2278209.01 | - | - | |
| 84 | 637170.17 | 2278379.08 | - | - | |
| 85 | 637076.33 | 2278623.73 | - | - | |
| 86 | 636935.12 | 2279037.34 | - | - | |
| 87 | 636910.38 | 2279109.8 | - | - | |
| 88 | 636775.89 | 2279503.72 | - | - | |
| 89 | 636745.37 | 2279618.27 | - | - | |
| 90 | 636723.58 | 2279809.1 | - | - | |
| 91 | 636717.26 | 2279855.56 | - | - | |
| 92 | 636813.57 | 2279976.93 | - | - | |
| 93 | 636791.72 | 2280081.85 | - | - | |
| 94 | 636936.32 | 2280480.07 | - | - | |
| 95 | 637058.33 | 2280558.21 | - | - | |
| 96 | 637069.52 | 2280565.38 | - | - | |
| 97 | 637205.52 | 2280476.92 | - | - | |
| 98 | 637149.19 | 2280383.14 | - | - | |
| 99 | 637011.51 | 2280347.66 | - | - | |
| 100 | 636993.75 | 2280343.08 | - | - | |
| 101 | 636924.71 | 2280331.61 | - | - | |
| 102 | 636884.14 | 2280216.5 | - | - | |
| 103 | 636895.55 | 2279941.89 | - | - | |
| 104 | 636835.75 | 2279726.12 | - | - | |
| 105 | 636855.24 | 2279666.31 | - | - | |
| 106 | 636870.82 | 2279590.47 | - | - | |
| 107 | 636877.07 | 2279560.06 | - | - | |
| 108 | 636892.97 | 2279500.73 | - | - | |
| 109 | 636940.46 | 2279323.57 | - | - | |
| 110 | 636938.23 | 2279288.13 | - | - | |

| | | |
|-------------------------------|---------|-------------------|
| полное наименование должности | подпись | инициалы, фамилия |
|-------------------------------|---------|-------------------|

М.П.

| Земельный участок | | | | |
|--|-----------|-------------------------------|--------------------|-------------------|
| вид объекта недвижимости | | | | |
| Лист №7 Раздел 3.2 | | Всего листов раздела 3.2: 944 | | Всего разделов: 8 |
| Всего листов выписки: 5548 | | | | |
| 17 октября 2019г. № КУВИ-001/2019-25207602 | | | | |
| Кадастровый номер: | | | 59:00:0000000:7734 | |
| 111 | 636931.54 | 2279181.73 | - | - |
| 112 | 637116.92 | 2278963.49 | - | - |
| 113 | 637176.28 | 2278893.61 | - | - |
| 114 | 637206.5 | 2278677.13 | - | - |
| 115 | 637220.57 | 2278576.35 | - | - |
| 116 | 637258.37 | 2278479.28 | - | - |
| 117 | 637460.59 | 2278377.12 | - | - |
| 118 | 637626.49 | 2278788.46 | - | - |
| 119 | 637804.55 | 2278757.67 | - | - |
| 120 | 637961.64 | 2278730.51 | - | - |
| 121 | 638232.99 | 2278860.66 | - | - |
| 122 | 638403.52 | 2278942.46 | - | - |
| 123 | 638613.07 | 2279042.97 | - | - |
| 124 | 638654.44 | 2279062.81 | - | - |
| 125 | 638736 | 2279101.93 | - | - |
| 126 | 638696.5 | 2279340.91 | - | - |
| 127 | 638423.06 | 2279305.62 | - | - |
| 128 | 638240.63 | 2279195.45 | - | - |
| 129 | 637624.62 | 2279101.47 | - | - |
| 130 | 637378.41 | 2279762.26 | - | - |
| 131 | 637760.96 | 2279911.71 | - | - |
| 132 | 637864.66 | 2279952.22 | - | - |
| 133 | 637902.33 | 2279966.94 | - | - |
| 134 | 638055.1 | 2279996.33 | - | - |
| 135 | 638262.86 | 2280036.3 | - | - |
| 136 | 638321.96 | 2280047.67 | - | - |
| 137 | 638416.26 | 2280068.25 | - | - |
| 138 | 638405.45 | 2280329.9 | - | - |
| 139 | 638398.01 | 2280510.01 | - | - |
| 140 | 638672.08 | 2280533.76 | - | - |
| 141 | 638866.44 | 2280550.61 | - | - |
| 142 | 639102.16 | 2280568.84 | - | - |
| 143 | 638967.78 | 2281024.72 | - | - |

| | | |
|-------------------------------|---------|-------------------|
| полное наименование должности | подпись | инициалы, фамилия |
|-------------------------------|---------|-------------------|

М.П.

| Земельный участок | | | | | |
|--|-----------|-------------------------------|--------------------|-------------------|----------------------------|
| вид объекта недвижимости | | | | | |
| Лист №8 Раздел 3.2 | | Всего листов раздела 3.2: 944 | | Всего разделов: 8 | Всего листов выписки: 5548 |
| 17 октября 2019г. № КУВИ-001/2019-25207602 | | | | | |
| Кадастровый номер: | | | 59:00:0000000:7734 | | |
| 144 | 638794.51 | 2281119.94 | - | - | |
| 145 | 638441.96 | 2281324.01 | - | - | |
| 146 | 638241.14 | 2281436.76 | - | - | |
| 147 | 638365.95 | 2281654.75 | - | - | |
| 148 | 638446.03 | 2281790.86 | - | - | |
| 149 | 638472.31 | 2281835.55 | - | - | |
| 150 | 638493.4 | 2281871.39 | - | - | |
| 151 | 638327.3 | 2281920.71 | - | - | |
| 152 | 638200.89 | 2281958.24 | - | - | |
| 153 | 637852.64 | 2281842.55 | - | - | |
| 154 | 637651.9 | 2282362.46 | - | - | |
| 155 | 637684.4 | 2282397.16 | - | - | |
| 156 | 638025.93 | 2282761.78 | - | - | |
| 157 | 638030.87 | 2282771.4 | - | - | |
| 158 | 638071.22 | 2282850.07 | - | - | |
| 159 | 638166.13 | 2283035.09 | - | - | |
| 160 | 638173.1 | 2283048.68 | - | - | |
| 161 | 638215.29 | 2283130.93 | - | - | |
| 162 | 638291.19 | 2283277.58 | - | - | |
| 163 | 638398.29 | 2283486.9 | - | - | |
| 164 | 638531.22 | 2283757.59 | - | - | |
| 165 | 638594.97 | 2283886.35 | - | - | |
| 166 | 638656 | 2284009.6 | - | - | |
| 167 | 638883.46 | 2284013.41 | - | - | |
| 168 | 639094.75 | 2284021.64 | - | - | |
| 169 | 639176.52 | 2284024.82 | - | - | |
| 170 | 639520.25 | 2284010.46 | - | - | |
| 171 | 639592.88 | 2284078.72 | - | - | |
| 172 | 639615.43 | 2284099.92 | - | - | |
| 173 | 639808.37 | 2284283.46 | - | - | |
| 174 | 639857.47 | 2284332.98 | - | - | |
| 175 | 640003.12 | 2284479.89 | - | - | |
| 176 | 640077.79 | 2284555.21 | - | - | |

| | | |
|-------------------------------|---------|-------------------|
| полное наименование должности | подпись | инициалы, фамилия |
|-------------------------------|---------|-------------------|

М.П.

| Земельный участок | | | | |
|--|-------------------------------|------------|--------------------|----------------------------|
| вид объекта недвижимости | | | | |
| Лист №9 Раздел 3.2 | Всего листов раздела 3.2: 944 | | Всего разделов: 8 | Всего листов выписки: 5548 |
| 17 октября 2019г. № КУВИ-001/2019-25207602 | | | | |
| Кадастровый номер: | | | 59:00:0000000:7734 | |
| 177 | 640265.28 | 2284551.42 | - | - |
| 178 | 640292.12 | 2284550.87 | - | - |
| 179 | 640374.75 | 2284549.2 | - | - |
| 180 | 640429.74 | 2284546.95 | - | - |
| 181 | 640531.24 | 2284542.79 | - | - |
| 182 | 640872.33 | 2284535.14 | - | - |
| 183 | 641280.93 | 2284222.01 | - | - |
| 184 | 641719.32 | 2283889.47 | - | - |
| 185 | 641733.23 | 2283878.93 | - | - |
| 186 | 641777.41 | 2283845.41 | - | - |
| 187 | 641758.12 | 2283473.02 | - | - |
| 188 | 641754.34 | 2283400.06 | - | - |
| 189 | 642094.24 | 2283508.72 | - | - |
| 190 | 642115 | 2283515.36 | - | - |
| 191 | 642171.2 | 2283508.81 | - | - |
| 192 | 642322.2 | 2283491.22 | - | - |
| 193 | 642531.36 | 2283469.02 | - | - |
| 194 | 642788.21 | 2283441.76 | - | - |
| 195 | 642914.44 | 2283428.36 | - | - |
| 196 | 643305.49 | 2283289.26 | - | - |
| 197 | 643328.9 | 2283365.18 | - | - |
| 198 | 643386.19 | 2283550.94 | - | - |
| 199 | 643372.11 | 2283876.46 | - | - |
| 200 | 643371.57 | 2283888.85 | - | - |
| 201 | 643369.98 | 2283925.64 | - | - |
| 202 | 643369.52 | 2284055.41 | - | - |
| 203 | 643361.68 | 2284085.64 | - | - |
| 204 | 643297.11 | 2284334.52 | - | - |
| 205 | 643269.12 | 2284442.39 | - | - |
| 206 | 643252.5 | 2284506.46 | - | - |
| 207 | 643249.56 | 2284517.78 | - | - |
| 208 | 643028.28 | 2284835.01 | - | - |
| 209 | 642606.27 | 2284748.21 | - | - |

| | | |
|-------------------------------|---------|-------------------|
| полное наименование должности | подпись | инициалы, фамилия |
|-------------------------------|---------|-------------------|

М.П.

| Земельный участок | | | | | |
|--|-----------|-------------------------------|--------------------|-------------------|----------------------------|
| вид объекта недвижимости | | | | | |
| Лист №10 Раздел 3.2 | | Всего листов раздела 3.2: 944 | | Всего разделов: 8 | Всего листов выписки: 5548 |
| 17 октября 2019г. № КУВИ-001/2019-25207602 | | | | | |
| Кадастровый номер: | | | 59:00:0000000:7734 | | |
| 210 | 642310.2 | 2284688.67 | - | - | |
| 211 | 642125.92 | 2284739.41 | - | - | |
| 212 | 641946.94 | 2284782.09 | - | - | |
| 213 | 641886.2 | 2284919.37 | - | - | |
| 214 | 641878.97 | 2284935.7 | - | - | |
| 215 | 641838.88 | 2285026.31 | - | - | |
| 216 | 642035.62 | 2285166.92 | - | - | |
| 217 | 642200.5 | 2285284.75 | - | - | |
| 218 | 642202.14 | 2285306.72 | - | - | |
| 219 | 642219.62 | 2285540.15 | - | - | |
| 220 | 642256.19 | 2286400.13 | - | - | |
| 221 | 642278.74 | 2286714.66 | - | - | |
| 222 | 642284.31 | 2286792.29 | - | - | |
| 223 | 642307.87 | 2287120.88 | - | - | |
| 224 | 642030.97 | 2287125.41 | - | - | |
| 225 | 641582.07 | 2287088.36 | - | - | |
| 226 | 641528.26 | 2287083.92 | - | - | |
| 227 | 641459.75 | 2287078.26 | - | - | |
| 228 | 641027.03 | 2287042.55 | - | - | |
| 229 | 641013.08 | 2287204.67 | - | - | |
| 230 | 640999.74 | 2287359.8 | - | - | |
| 231 | 640974.81 | 2287631.56 | - | - | |
| 232 | 640961.65 | 2287863.09 | - | - | |
| 233 | 640540.71 | 2287934.16 | - | - | |
| 234 | 640504.13 | 2287947.78 | - | - | |
| 235 | 640488.57 | 2287953.57 | - | - | |
| 236 | 640088.78 | 2288102.36 | - | - | |
| 237 | 640075.62 | 2288107.26 | - | - | |
| 238 | 639998.91 | 2288135.81 | - | - | |
| 239 | 639997.77 | 2288152.72 | - | - | |
| 240 | 639995.25 | 2288190.26 | - | - | |
| 241 | 639964.86 | 2288641.74 | - | - | |
| 242 | 639616.85 | 2288617.33 | - | - | |

| | | |
|-------------------------------|---------|-------------------|
| полное наименование должности | подпись | инициалы, фамилия |
|-------------------------------|---------|-------------------|

М.П.

| Земельный участок | | | | |
|--|-----------|-------------------------------|--------------------|-------------------|
| вид объекта недвижимости | | | | |
| Лист №11 Раздел 3.2 | | Всего листов раздела 3.2: 944 | | Всего разделов: 8 |
| Всего листов выписки: 5548 | | | | |
| 17 октября 2019г. № КУВИ-001/2019-25207602 | | | | |
| Кадастровый номер: | | | 59:00:0000000:7734 | |
| 243 | 639085.57 | 2288594.15 | - | - |
| 244 | 638249.02 | 2288733.57 | - | - |
| 245 | 638139.5 | 2288712.44 | - | - |
| 246 | 638116.15 | 2288707.93 | - | - |
| 247 | 637940.92 | 2288674.12 | - | - |
| 248 | 637717.11 | 2288549.8 | - | - |
| 249 | 637594.39 | 2288481.64 | - | - |
| 250 | 637166.78 | 2288244.12 | - | - |
| 251 | 637145.69 | 2288232.4 | - | - |
| 252 | 637105.65 | 2288210.16 | - | - |
| 253 | 637089.6 | 2288215.06 | - | - |
| 254 | 636876.65 | 2288280.03 | - | - |
| 255 | 636868 | 2288282.67 | - | - |
| 256 | 636771.89 | 2288331.65 | - | - |
| 257 | 636301.37 | 2288571.44 | - | - |
| 258 | 636195.54 | 2288354.09 | - | - |
| 259 | 636160.23 | 2288274.06 | - | - |
| 260 | 636124.99 | 2288206.07 | - | - |
| 261 | 636110.64 | 2288207.19 | - | - |
| 262 | 636092.48 | 2288208.61 | - | - |
| 263 | 635937.79 | 2288220.7 | - | - |
| 264 | 635783.98 | 2288228.43 | - | - |
| 265 | 635664.96 | 2288233.25 | - | - |
| 266 | 635635.52 | 2288218.3 | - | - |
| 267 | 635596.47 | 2288198.48 | - | - |
| 268 | 635394.95 | 2288096.16 | - | - |
| 269 | 635329.1 | 2288062.73 | - | - |
| 270 | 635251.36 | 2288023.26 | - | - |
| 271 | 635194.09 | 2287994.18 | - | - |
| 272 | 635168.25 | 2287981.06 | - | - |
| 273 | 634968.2 | 2287875.39 | - | - |
| 274 | 634902.89 | 2287875.53 | - | - |
| 275 | 634845.23 | 2287875.66 | - | - |

| | | |
|-------------------------------|---------|-------------------|
| полное наименование должности | подпись | инициалы, фамилия |
|-------------------------------|---------|-------------------|

М.П.

| Земельный участок | | | | |
|--|-----------|-------------------------------|--------------------|-------------------|
| вид объекта недвижимости | | | | |
| Лист №12 Раздел 3.2 | | Всего листов раздела 3.2: 944 | | Всего разделов: 8 |
| Всего листов выписки: 5548 | | | | |
| 17 октября 2019г. № КУВИ-001/2019-25207602 | | | | |
| Кадастровый номер: | | | 59:00:0000000:7734 | |
| 1 | 634416.98 | 2287876.59 | - | - |
| 1 | 636737.31 | 2276139.36 | - | - |
| 2 | 636628.4 | 2276302.75 | - | - |
| 3 | 636493.11 | 2276505.71 | - | - |
| 4 | 636293.16 | 2276944.72 | - | - |
| 5 | 635986.25 | 2277257.11 | - | - |
| 6 | 635948.43 | 2277298.41 | - | - |
| 7 | 635944.65 | 2277302.54 | - | - |
| 8 | 635928.93 | 2277319.71 | - | - |
| 9 | 635912.56 | 2277337.59 | - | - |
| 10 | 635897.56 | 2277353.97 | - | - |
| 11 | 635860.92 | 2277393.99 | - | - |
| 12 | 635816.41 | 2277442.6 | - | - |
| 13 | 635758.68 | 2277585.44 | - | - |
| 14 | 635513.78 | 2278191.3 | - | - |
| 15 | 635399.03 | 2278481.2 | - | - |
| 16 | 635886.77 | 2278830.69 | - | - |
| 17 | 635972.28 | 2278727.99 | - | - |
| 18 | 636186.49 | 2278436.1 | - | - |
| 19 | 636425.4 | 2278142.96 | - | - |
| 20 | 636467.98 | 2278090.71 | - | - |
| 21 | 636926.86 | 2277502.76 | - | - |
| 22 | 636981.28 | 2277436.92 | - | - |
| 23 | 637062.32 | 2277338.87 | - | - |
| 24 | 637316.61 | 2277031.21 | - | - |
| 25 | 637409.66 | 2276918.62 | - | - |
| 26 | 637616.09 | 2276654.64 | - | - |
| 27 | 637431.94 | 2276486.12 | - | - |
| 28 | 637229.31 | 2276302.06 | - | - |
| 29 | 636910.2 | 2276012.2 | - | - |
| 1 | 636737.31 | 2276139.36 | - | - |
| 1 | 638004.29 | 2288174.82 | - | - |
| 2 | 637876.98 | 2288199.54 | - | - |

| | | |
|-------------------------------|---------|-------------------|
| полное наименование должности | подпись | инициалы, фамилия |
|-------------------------------|---------|-------------------|

М.П.

| Земельный участок | | | | |
|--|-----------|-------------------------------|--------------------|-------------------|
| вид объекта недвижимости | | | | |
| Лист №13 Раздел 3.2 | | Всего листов раздела 3.2: 944 | | Всего разделов: 8 |
| Всего листов выписки: 5548 | | | | |
| 17 октября 2019г. № КУВИ-001/2019-25207602 | | | | |
| Кадастровый номер: | | | 59:00:0000000:7734 | |
| 3 | 637902.19 | 2288329.93 | - | - |
| 4 | 638029.67 | 2288305.38 | - | - |
| 1 | 638004.29 | 2288174.82 | - | - |
| 1 | 634544.79 | 2283413.32 | - | - |
| 2 | 634540.45 | 2283413.32 | - | - |
| 3 | 634533.96 | 2283431.01 | - | - |
| 4 | 634535.83 | 2283431.73 | - | - |
| 5 | 634542.45 | 2283415.32 | - | - |
| 6 | 634544.79 | 2283415.32 | - | - |
| 1 | 634544.79 | 2283413.32 | - | - |
| 1 | 638093.08 | 2288606.42 | - | - |
| 2 | 638086.07 | 2288606.25 | - | - |
| 3 | 638086.02 | 2288611.14 | - | - |
| 4 | 638092.98 | 2288611.4 | - | - |
| 1 | 638093.08 | 2288606.42 | - | - |
| 1 | 637599.93 | 2286192.73 | - | - |
| 2 | 637598.17 | 2286193.68 | - | - |
| 3 | 637601.05 | 2286199.03 | - | - |
| 4 | 637596.18 | 2286201.8 | - | - |
| 5 | 637597.17 | 2286203.53 | - | - |
| 6 | 637603.77 | 2286199.78 | - | - |
| 1 | 637599.93 | 2286192.73 | - | - |
| 1 | 634489.5 | 2283547.91 | - | - |
| 2 | 634485.04 | 2283544.94 | - | - |
| 3 | 634482.43 | 2283549.14 | - | - |
| 4 | 634486.7 | 2283552.04 | - | - |
| 1 | 634489.5 | 2283547.91 | - | - |
| 1 | 637903.06 | 2287608.21 | - | - |
| 2 | 637901.08 | 2287608.48 | - | - |
| 3 | 637902.28 | 2287617.12 | - | - |
| 4 | 637904.26 | 2287616.84 | - | - |
| 1 | 637903.06 | 2287608.21 | - | - |
| 1 | 634484.42 | 2283536.18 | - | - |

| | | |
|-------------------------------|---------|-------------------|
| полное наименование должности | подпись | инициалы, фамилия |
|-------------------------------|---------|-------------------|

М.П.

| Земельный участок | | | | |
|--|-----------|-------------------------------|--------------------|-------------------|
| вид объекта недвижимости | | | | |
| Лист №14 Раздел 3.2 | | Всего листов раздела 3.2: 944 | | Всего разделов: 8 |
| Всего листов выписки: 5548 | | | | |
| 17 октября 2019г. № КУВИ-001/2019-25207602 | | | | |
| Кадастровый номер: | | | 59:00:0000000:7734 | |
| 2 | 634482.88 | 2283534.9 | - | - |
| 3 | 634477.53 | 2283541.36 | - | - |
| 4 | 634479.07 | 2283542.64 | - | - |
| 1 | 634484.42 | 2283536.18 | - | - |
| 1 | 633838.31 | 2282865.23 | - | - |
| 2 | 633831.71 | 2282870.36 | - | - |
| 3 | 633832.94 | 2282871.93 | - | - |
| 4 | 633839.54 | 2282866.8 | - | - |
| 1 | 633838.31 | 2282865.23 | - | - |
| 1 | 634131.1 | 2283244.42 | - | - |
| 2 | 634125.42 | 2283249.63 | - | - |
| 3 | 634126.78 | 2283251.11 | - | - |
| 4 | 634132.45 | 2283245.9 | - | - |
| 1 | 634131.1 | 2283244.42 | - | - |
| 1 | 636080.88 | 2284895.23 | - | - |
| 2 | 636079.4 | 2284893.88 | - | - |
| 3 | 636074.31 | 2284899.48 | - | - |
| 4 | 636075.79 | 2284900.82 | - | - |
| 1 | 636080.88 | 2284895.23 | - | - |
| 1 | 635170.88 | 2284129.25 | - | - |
| 2 | 635169.32 | 2284128 | - | - |
| 3 | 635164.84 | 2284133.6 | - | - |
| 4 | 635166.4 | 2284134.85 | - | - |
| 1 | 635170.88 | 2284129.25 | - | - |
| 1 | 638098.5 | 2288602.16 | - | - |
| 2 | 638092.74 | 2288605.81 | - | - |
| 3 | 638093.81 | 2288607.5 | - | - |
| 4 | 638099.57 | 2288603.85 | - | - |
| 1 | 638098.5 | 2288602.16 | - | - |
| 1 | 634560.91 | 2283377.46 | - | - |
| 2 | 634559.1 | 2283376.62 | - | - |
| 3 | 634556.61 | 2283382.02 | - | - |
| 4 | 634558.42 | 2283382.85 | - | - |

| | | |
|-------------------------------|---------|-------------------|
| полное наименование должности | подпись | инициалы, фамилия |
|-------------------------------|---------|-------------------|

М.П.

| Земельный участок | | | | |
|--|-----------|-------------------------------|--------------------|-------------------|
| вид объекта недвижимости | | | | |
| Лист №15 Раздел 3.2 | | Всего листов раздела 3.2: 944 | | Всего разделов: 8 |
| Всего листов выписки: 5548 | | | | |
| 17 октября 2019г. № КУВИ-001/2019-25207602 | | | | |
| Кадастровый номер: | | | 59:00:0000000:7734 | |
| 1 | 634560.91 | 2283377.46 | - | - |
| 1 | 637359.22 | 2286001.61 | - | - |
| 2 | 637357.22 | 2286001.61 | - | - |
| 3 | 637357.22 | 2286003.61 | - | - |
| 4 | 637359.22 | 2286003.61 | - | - |
| 1 | 637359.22 | 2286001.61 | - | - |
| 1 | 634750.7 | 2283778.44 | - | - |
| 2 | 634749.17 | 2283777.15 | - | - |
| 3 | 634747.88 | 2283778.69 | - | - |
| 4 | 634749.42 | 2283779.97 | - | - |
| 1 | 634750.7 | 2283778.44 | - | - |
| 1 | 633761.04 | 2282765.36 | - | - |
| 2 | 633759.58 | 2282764 | - | - |
| 3 | 633758.21 | 2282765.46 | - | - |
| 4 | 633759.68 | 2282766.83 | - | - |
| 1 | 633761.04 | 2282765.36 | - | - |
| 1 | 637977.78 | 2288600.08 | - | - |
| 2 | 637975.78 | 2288599.95 | - | - |
| 3 | 637975.64 | 2288601.94 | - | - |
| 4 | 637977.64 | 2288602.08 | - | - |
| 1 | 637977.78 | 2288600.08 | - | - |
| 1 | 637801.81 | 2287133.81 | - | - |
| 2 | 637799.85 | 2287134.23 | - | - |
| 3 | 637800.27 | 2287136.18 | - | - |
| 4 | 637802.23 | 2287135.77 | - | - |
| 1 | 637801.81 | 2287133.81 | - | - |
| 1 | 637714.15 | 2286721.87 | - | - |
| 2 | 637712.2 | 2286722.29 | - | - |
| 3 | 637712.61 | 2286724.25 | - | - |
| 4 | 637714.57 | 2286723.83 | - | - |
| 1 | 637714.15 | 2286721.87 | - | - |
| 1 | 637651.98 | 2286428.59 | - | - |
| 2 | 637650.03 | 2286429.01 | - | - |

| | | |
|-------------------------------|---------|-------------------|
| полное наименование должности | подпись | инициалы, фамилия |
|-------------------------------|---------|-------------------|

М.П.

| Земельный участок | | | | | |
|--|-----------|-------------------------------|--------------------|-------------------|----------------------------|
| вид объекта недвижимости | | | | | |
| Лист №16 Раздел 3.2 | | Всего листов раздела 3.2: 944 | | Всего разделов: 8 | Всего листов выписки: 5548 |
| 17 октября 2019г. № КУВИ-001/2019-25207602 | | | | | |
| Кадастровый номер: | | | 59:00:0000000:7734 | | |
| 3 | 637650.44 | 2286430.97 | - | - | |
| 4 | 637652.4 | 2286430.55 | - | - | |
| 1 | 637651.98 | 2286428.59 | - | - | |
| 1 | 637561.53 | 2286162.99 | - | - | |
| 2 | 637560 | 2286161.7 | - | - | |
| 3 | 637558.71 | 2286163.23 | - | - | |
| 4 | 637560.25 | 2286164.52 | - | - | |
| 1 | 637561.53 | 2286162.99 | - | - | |
| 1 | 636702.95 | 2285428.94 | - | - | |
| 2 | 636701.42 | 2285427.65 | - | - | |
| 3 | 636700.13 | 2285429.19 | - | - | |
| 4 | 636701.67 | 2285430.47 | - | - | |
| 1 | 636702.95 | 2285428.94 | - | - | |
| 1 | 636609.77 | 2285348.88 | - | - | |
| 2 | 636608.23 | 2285347.59 | - | - | |
| 3 | 636606.95 | 2285349.13 | - | - | |
| 4 | 636608.48 | 2285350.41 | - | - | |
| 1 | 636609.77 | 2285348.88 | - | - | |
| 1 | 635931.86 | 2284771 | - | - | |
| 2 | 635930.33 | 2284769.72 | - | - | |
| 3 | 635929.04 | 2284771.25 | - | - | |
| 4 | 635930.57 | 2284772.54 | - | - | |
| 1 | 635931.86 | 2284771 | - | - | |
| 1 | 635796.42 | 2284657.72 | - | - | |
| 2 | 635794.89 | 2284656.44 | - | - | |
| 3 | 635793.6 | 2284657.97 | - | - | |
| 4 | 635795.14 | 2284659.26 | - | - | |
| 1 | 635796.42 | 2284657.72 | - | - | |
| 1 | 635217.17 | 2284174.38 | - | - | |
| 2 | 635215.64 | 2284173.09 | - | - | |
| 3 | 635214.35 | 2284174.63 | - | - | |
| 4 | 635215.89 | 2284175.91 | - | - | |
| 1 | 635217.17 | 2284174.38 | - | - | |

| | | |
|-------------------------------|---------|-------------------|
| полное наименование должности | подпись | инициалы, фамилия |
|-------------------------------|---------|-------------------|

М.П.

| Земельный участок | | | | | |
|--|-----------|-------------------------------|--------------------|-------------------|----------------------------|
| вид объекта недвижимости | | | | | |
| Лист №17 Раздел 3.2 | | Всего листов раздела 3.2: 944 | | Всего разделов: 8 | Всего листов выписки: 5548 |
| 17 октября 2019г. № КУВИ-001/2019-25207602 | | | | | |
| Кадастровый номер: | | | 59:00:0000000:7734 | | |
| 1 | 635052.67 | 2284035.5 | - | - | |
| 2 | 635051.14 | 2284034.22 | - | - | |
| 3 | 635049.85 | 2284035.75 | - | - | |
| 4 | 635051.39 | 2284037.04 | - | - | |
| 1 | 635052.67 | 2284035.5 | - | - | |
| 1 | 634996.42 | 2283987.66 | - | - | |
| 2 | 634994.89 | 2283986.37 | - | - | |
| 3 | 634993.6 | 2283987.91 | - | - | |
| 4 | 634995.14 | 2283989.19 | - | - | |
| 1 | 634996.42 | 2283987.66 | - | - | |
| 1 | 634631.52 | 2283676.91 | - | - | |
| 2 | 634629.98 | 2283675.62 | - | - | |
| 3 | 634628.7 | 2283677.16 | - | - | |
| 4 | 634630.23 | 2283678.44 | - | - | |
| 1 | 634631.52 | 2283676.91 | - | - | |
| 1 | 634566.42 | 2283621.29 | - | - | |
| 2 | 634564.89 | 2283620 | - | - | |
| 3 | 634563.6 | 2283621.53 | - | - | |
| 4 | 634565.14 | 2283622.82 | - | - | |
| 1 | 634566.42 | 2283621.29 | - | - | |
| 1 | 634514.52 | 2283483.98 | - | - | |
| 2 | 634512.69 | 2283483.17 | - | - | |
| 3 | 634511.87 | 2283485 | - | - | |
| 4 | 634513.7 | 2283485.81 | - | - | |
| 1 | 634514.52 | 2283483.98 | - | - | |
| 1 | 637766.15 | 2286966.2 | - | - | |
| 2 | 637764.2 | 2286966.62 | - | - | |
| 3 | 637764.61 | 2286968.58 | - | - | |
| 4 | 637766.57 | 2286968.16 | - | - | |
| 1 | 637766.15 | 2286966.2 | - | - | |
| 1 | 637423.66 | 2286045.46 | - | - | |
| 2 | 637422.12 | 2286044.17 | - | - | |
| 3 | 637420.84 | 2286045.7 | - | - | |

| | | |
|-------------------------------|---------|-------------------|
| полное наименование должности | подпись | инициалы, фамилия |
|-------------------------------|---------|-------------------|

М.П.

| Земельный участок | | | | |
|--|-----------|-------------------------------|--------------------|-------------------|
| вид объекта недвижимости | | | | |
| Лист №18 Раздел 3.2 | | Всего листов раздела 3.2: 944 | | Всего разделов: 8 |
| Всего листов выписки: 5548 | | | | |
| 17 октября 2019г. № КУВИ-001/2019-25207602 | | | | |
| Кадастровый номер: | | | 59:00:0000000:7734 | |
| 4 | 637422.37 | 2286046.99 | - | - |
| 1 | 637423.66 | 2286045.46 | - | - |
| 1 | 637061.97 | 2285735.96 | - | - |
| 2 | 637060.44 | 2285734.67 | - | - |
| 3 | 637059.15 | 2285736.2 | - | - |
| 4 | 637060.68 | 2285737.49 | - | - |
| 1 | 637061.97 | 2285735.96 | - | - |
| 1 | 636838.58 | 2285545.07 | - | - |
| 2 | 636837.05 | 2285543.78 | - | - |
| 3 | 636835.76 | 2285545.31 | - | - |
| 4 | 636837.29 | 2285546.6 | - | - |
| 1 | 636838.58 | 2285545.07 | - | - |
| 1 | 637932.49 | 2287789 | - | - |
| 2 | 637930.49 | 2287789 | - | - |
| 3 | 637930.49 | 2287791 | - | - |
| 4 | 637932.49 | 2287791 | - | - |
| 1 | 637932.49 | 2287789 | - | - |
| 1 | 636378.3 | 2285149.82 | - | - |
| 2 | 636376.76 | 2285148.53 | - | - |
| 3 | 636375.48 | 2285150.06 | - | - |
| 4 | 636377.01 | 2285151.35 | - | - |
| 1 | 636378.3 | 2285149.82 | - | - |
| 1 | 636238.8 | 2285030.29 | - | - |
| 2 | 636237.26 | 2285029 | - | - |
| 3 | 636235.98 | 2285030.53 | - | - |
| 4 | 636237.51 | 2285031.82 | - | - |
| 1 | 636238.8 | 2285030.29 | - | - |
| 1 | 636183.8 | 2284982.91 | - | - |
| 2 | 636182.26 | 2284981.62 | - | - |
| 3 | 636180.98 | 2284983.16 | - | - |
| 4 | 636182.51 | 2284984.44 | - | - |
| 1 | 636183.8 | 2284982.91 | - | - |
| 1 | 636129.95 | 2284937.19 | - | - |

| | | |
|-------------------------------|---------|-------------------|
| полное наименование должности | подпись | инициалы, фамилия |
|-------------------------------|---------|-------------------|

М.П.

| Земельный участок | | | | |
|--|-----------|-------------------------------|--------------------|-------------------|
| вид объекта недвижимости | | | | |
| Лист №19 Раздел 3.2 | | Всего листов раздела 3.2: 944 | | Всего разделов: 8 |
| Всего листов выписки: 5548 | | | | |
| 17 октября 2019г. № КУВИ-001/2019-25207602 | | | | |
| Кадастровый номер: | | | 59:00:0000000:7734 | |
| 2 | 636128.42 | 2284935.9 | - | - |
| 3 | 636127.13 | 2284937.44 | - | - |
| 4 | 636128.67 | 2284938.72 | - | - |
| 1 | 636129.95 | 2284937.19 | - | - |
| 1 | 636030.39 | 2284852.79 | - | - |
| 2 | 636028.86 | 2284851.5 | - | - |
| 3 | 636027.57 | 2284853.03 | - | - |
| 4 | 636029.1 | 2284854.32 | - | - |
| 1 | 636030.39 | 2284852.79 | - | - |
| 1 | 635837.55 | 2284692.6 | - | - |
| 2 | 635836.01 | 2284691.31 | - | - |
| 3 | 635834.73 | 2284692.84 | - | - |
| 4 | 635836.26 | 2284694.13 | - | - |
| 1 | 635837.55 | 2284692.6 | - | - |
| 1 | 635651.27 | 2284536.57 | - | - |
| 2 | 635649.73 | 2284535.28 | - | - |
| 3 | 635648.45 | 2284536.81 | - | - |
| 4 | 635649.98 | 2284538.1 | - | - |
| 1 | 635651.27 | 2284536.57 | - | - |
| 1 | 635599.14 | 2284493.1 | - | - |
| 2 | 635597.61 | 2284491.81 | - | - |
| 3 | 635596.32 | 2284493.34 | - | - |
| 4 | 635597.85 | 2284494.63 | - | - |
| 1 | 635599.14 | 2284493.1 | - | - |
| 1 | 635505.11 | 2284414.6 | - | - |
| 2 | 635503.58 | 2284413.31 | - | - |
| 3 | 635502.29 | 2284414.84 | - | - |
| 4 | 635503.82 | 2284416.13 | - | - |
| 1 | 635505.11 | 2284414.6 | - | - |
| 1 | 635456.95 | 2284374.35 | - | - |
| 2 | 635455.42 | 2284373.06 | - | - |
| 3 | 635454.13 | 2284374.59 | - | - |
| 4 | 635455.67 | 2284375.88 | - | - |

| | | |
|-------------------------------|---------|-------------------|
| полное наименование должности | подпись | инициалы, фамилия |
|-------------------------------|---------|-------------------|

М.П.

| Земельный участок | | | | | |
|--|-----------|-------------------------------|--------------------|-------------------|----------------------------|
| вид объекта недвижимости | | | | | |
| Лист №20 Раздел 3.2 | | Всего листов раздела 3.2: 944 | | Всего разделов: 8 | Всего листов выписки: 5548 |
| 17 октября 2019г. № КУВИ-001/2019-25207602 | | | | | |
| Кадастровый номер: | | | 59:00:0000000:7734 | | |
| 1 | 635456.95 | 2284374.35 | - | - | |
| 1 | 635408.64 | 2284333.97 | - | - | |
| 2 | 635407.11 | 2284332.69 | - | - | |
| 3 | 635405.82 | 2284334.22 | - | - | |
| 4 | 635407.35 | 2284335.51 | - | - | |
| 1 | 635408.64 | 2284333.97 | - | - | |
| 1 | 635311.67 | 2284253.07 | - | - | |
| 2 | 635310.14 | 2284251.78 | - | - | |
| 3 | 635308.85 | 2284253.31 | - | - | |
| 4 | 635310.39 | 2284254.6 | - | - | |
| 1 | 635311.67 | 2284253.07 | - | - | |
| 1 | 635266.05 | 2284215.32 | - | - | |
| 2 | 635264.51 | 2284214.03 | - | - | |
| 3 | 635263.23 | 2284215.56 | - | - | |
| 4 | 635264.76 | 2284216.85 | - | - | |
| 1 | 635266.05 | 2284215.32 | - | - | |
| 1 | 638073.2 | 2288414.03 | - | - | |
| 2 | 638071.24 | 2288414.45 | - | - | |
| 3 | 638071.66 | 2288416.4 | - | - | |
| 4 | 638073.62 | 2288415.99 | - | - | |
| 1 | 638073.2 | 2288414.03 | - | - | |
| 1 | 634818.39 | 2283835.91 | - | - | |
| 2 | 634816.86 | 2283834.62 | - | - | |
| 3 | 634815.57 | 2283836.16 | - | - | |
| 4 | 634817.1 | 2283837.44 | - | - | |
| 1 | 634818.39 | 2283835.91 | - | - | |
| 1 | 634504.83 | 2283568.63 | - | - | |
| 2 | 634503.29 | 2283567.34 | - | - | |
| 3 | 634502.01 | 2283568.87 | - | - | |
| 4 | 634503.54 | 2283570.16 | - | - | |
| 1 | 634504.83 | 2283568.63 | - | - | |
| 1 | 634475.3 | 2283557.53 | - | - | |
| 2 | 634473.3 | 2283557.53 | - | - | |

| | | |
|-------------------------------|---------|-------------------|
| полное наименование должности | подпись | инициалы, фамилия |
|-------------------------------|---------|-------------------|

М.П.

| Земельный участок | | | | |
|--|-----------|-------------------------------|--------------------|-------------------|
| вид объекта недвижимости | | | | |
| Лист №21 Раздел 3.2 | | Всего листов раздела 3.2: 944 | | Всего разделов: 8 |
| Всего листов выписки: 5548 | | | | |
| 17 октября 2019г. № КУВИ-001/2019-25207602 | | | | |
| Кадастровый номер: | | | 59:00:0000000:7734 | |
| 3 | 634473.3 | 2283559.53 | - | - |
| 4 | 634475.3 | 2283559.53 | - | - |
| 1 | 634475.3 | 2283557.53 | - | - |
| 1 | 638021.7 | 2288603.19 | - | - |
| 2 | 638019.71 | 2288603.05 | - | - |
| 3 | 638019.57 | 2288605.05 | - | - |
| 4 | 638021.57 | 2288605.19 | - | - |
| 1 | 638021.7 | 2288603.19 | - | - |
| 1 | 634477.3 | 2283545.04 | - | - |
| 2 | 634475.77 | 2283543.75 | - | - |
| 3 | 634474.48 | 2283545.28 | - | - |
| 4 | 634476.02 | 2283546.57 | - | - |
| 1 | 634477.3 | 2283545.04 | - | - |
| 1 | 637839.14 | 2287309.5 | - | - |
| 2 | 637837.18 | 2287309.92 | - | - |
| 3 | 637837.6 | 2287311.87 | - | - |
| 4 | 637839.56 | 2287311.46 | - | - |
| 1 | 637839.14 | 2287309.5 | - | - |
| 1 | 634353.14 | 2283439.54 | - | - |
| 2 | 634351.61 | 2283438.25 | - | - |
| 3 | 634350.32 | 2283439.78 | - | - |
| 4 | 634351.85 | 2283441.07 | - | - |
| 1 | 634353.14 | 2283439.54 | - | - |
| 1 | 638060.67 | 2288354.69 | - | - |
| 2 | 638058.71 | 2288355.1 | - | - |
| 3 | 638059.13 | 2288357.06 | - | - |
| 4 | 638061.09 | 2288356.64 | - | - |
| 1 | 638060.67 | 2288354.69 | - | - |
| 1 | 633714.32 | 2282705.02 | - | - |
| 2 | 633712.86 | 2282703.66 | - | - |
| 3 | 633711.49 | 2282705.12 | - | - |
| 4 | 633712.95 | 2282706.48 | - | - |
| 1 | 633714.32 | 2282705.02 | - | - |

| | | |
|-------------------------------|---------|-------------------|
| полное наименование должности | подпись | инициалы, фамилия |
|-------------------------------|---------|-------------------|

М.П.

| Земельный участок | | | | |
|--|-----------|-------------------------------|--------------------|-------------------|
| вид объекта недвижимости | | | | |
| Лист №22 Раздел 3.2 | | Всего листов раздела 3.2: 944 | | Всего разделов: 8 |
| Всего листов выписки: 5548 | | | | |
| 17 октября 2019г. № КУВИ-001/2019-25207602 | | | | |
| Кадастровый номер: | | | 59:00:0000000:7734 | |
| 1 | 633480.48 | 2282401.71 | - | - |
| 2 | 633479.01 | 2282400.34 | - | - |
| 3 | 633477.65 | 2282401.81 | - | - |
| 4 | 633479.11 | 2282403.17 | - | - |
| 1 | 633480.48 | 2282401.71 | - | - |
| 1 | 636972.92 | 2285659.85 | - | - |
| 2 | 636971.39 | 2285658.56 | - | - |
| 3 | 636970.1 | 2285660.09 | - | - |
| 4 | 636971.64 | 2285661.38 | - | - |
| 1 | 636972.92 | 2285659.85 | - | - |
| 1 | 636794.48 | 2285507.25 | - | - |
| 2 | 636792.95 | 2285505.97 | - | - |
| 3 | 636791.67 | 2285507.5 | - | - |
| 4 | 636793.2 | 2285508.79 | - | - |
| 1 | 636794.48 | 2285507.25 | - | - |
| 1 | 636564.89 | 2285310.25 | - | - |
| 2 | 636563.36 | 2285308.97 | - | - |
| 3 | 636562.07 | 2285310.5 | - | - |
| 4 | 636563.6 | 2285311.79 | - | - |
| 1 | 636564.89 | 2285310.25 | - | - |
| 1 | 636423.01 | 2285188.13 | - | - |
| 2 | 636421.48 | 2285186.84 | - | - |
| 3 | 636420.2 | 2285188.38 | - | - |
| 4 | 636421.73 | 2285189.66 | - | - |
| 1 | 636423.01 | 2285188.13 | - | - |
| 1 | 637826.8 | 2287251.75 | - | - |
| 2 | 637824.84 | 2287252.17 | - | - |
| 3 | 637825.25 | 2287254.12 | - | - |
| 4 | 637827.21 | 2287253.71 | - | - |
| 1 | 637826.8 | 2287251.75 | - | - |
| 1 | 637752.51 | 2286902.14 | - | - |
| 2 | 637750.56 | 2286902.56 | - | - |
| 3 | 637750.97 | 2286904.51 | - | - |

| | | |
|-------------------------------|---------|-------------------|
| полное наименование должности | подпись | инициалы, фамилия |
|-------------------------------|---------|-------------------|

М.П.

| Земельный участок | | | | | |
|--|-----------|-------------------------------|--------------------|-------------------|----------------------------|
| вид объекта недвижимости | | | | | |
| Лист №23 Раздел 3.2 | | Всего листов раздела 3.2: 944 | | Всего разделов: 8 | Всего листов выписки: 5548 |
| 17 октября 2019г. № КУВИ-001/2019-25207602 | | | | | |
| Кадастровый номер: | | | 59:00:0000000:7734 | | |
| 4 | 637752.93 | 2286904.1 | - | - | |
| 1 | 637752.51 | 2286902.14 | - | - | |
| 1 | 637726.54 | 2286780.09 | - | - | |
| 2 | 637724.59 | 2286780.51 | - | - | |
| 3 | 637725 | 2286782.47 | - | - | |
| 4 | 637726.96 | 2286782.05 | - | - | |
| 1 | 637726.54 | 2286780.09 | - | - | |
| 1 | 638086.11 | 2288475.78 | - | - | |
| 2 | 638084.15 | 2288476.2 | - | - | |
| 3 | 638084.57 | 2288478.15 | - | - | |
| 4 | 638086.52 | 2288477.74 | - | - | |
| 1 | 638086.11 | 2288475.78 | - | - | |
| 1 | 637916.8 | 2287675.09 | - | - | |
| 2 | 637914.84 | 2287675.51 | - | - | |
| 3 | 637915.26 | 2287677.47 | - | - | |
| 4 | 637917.21 | 2287677.05 | - | - | |
| 1 | 637916.8 | 2287675.09 | - | - | |
| 1 | 637702.06 | 2286664.34 | - | - | |
| 2 | 637700.1 | 2286664.76 | - | - | |
| 3 | 637700.52 | 2286666.71 | - | - | |
| 4 | 637702.48 | 2286666.3 | - | - | |
| 1 | 637702.06 | 2286664.34 | - | - | |
| 1 | 637995.14 | 2288043.91 | - | - | |
| 2 | 637993.18 | 2288044.32 | - | - | |
| 3 | 637993.6 | 2288046.28 | - | - | |
| 4 | 637995.55 | 2288045.86 | - | - | |
| 1 | 637995.14 | 2288043.91 | - | - | |
| 1 | 635552.36 | 2284453.88 | - | - | |
| 2 | 635550.83 | 2284452.59 | - | - | |
| 3 | 635549.54 | 2284454.12 | - | - | |
| 4 | 635551.07 | 2284455.41 | - | - | |
| 1 | 635552.36 | 2284453.88 | - | - | |
| 1 | 637639.8 | 2286371.55 | - | - | |

| | | |
|-------------------------------|---------|-------------------|
| полное наименование должности | подпись | инициалы, фамилия |
|-------------------------------|---------|-------------------|

М.П.

| Земельный участок | | | | | |
|--|-----------|-------------------------------|--------------------|-------------------|----------------------------|
| вид объекта недвижимости | | | | | |
| Лист №24 Раздел 3.2 | | Всего листов раздела 3.2: 944 | | Всего разделов: 8 | Всего листов выписки: 5548 |
| 17 октября 2019г. № КУВИ-001/2019-25207602 | | | | | |
| Кадастровый номер: | | | 59:00:0000000:7734 | | |
| 2 | 637637.84 | 2286371.96 | - | - | |
| 3 | 637638.26 | 2286373.92 | - | - | |
| 4 | 637640.21 | 2286373.5 | - | - | |
| 1 | 637639.8 | 2286371.55 | - | - | |
| 1 | 637627.45 | 2286313.61 | - | - | |
| 2 | 637625.5 | 2286314.03 | - | - | |
| 3 | 637625.91 | 2286315.98 | - | - | |
| 4 | 637627.87 | 2286315.57 | - | - | |
| 1 | 637627.45 | 2286313.61 | - | - | |
| 1 | 637891.3 | 2287554.97 | - | - | |
| 2 | 637889.34 | 2287555.38 | - | - | |
| 3 | 637889.76 | 2287557.34 | - | - | |
| 4 | 637891.71 | 2287556.92 | - | - | |
| 1 | 637891.3 | 2287554.97 | - | - | |
| 1 | 634936.7 | 2283936.6 | - | - | |
| 2 | 634935.17 | 2283935.31 | - | - | |
| 3 | 634933.88 | 2283936.84 | - | - | |
| 4 | 634935.42 | 2283938.13 | - | - | |
| 1 | 634936.7 | 2283936.6 | - | - | |
| 1 | 634877.39 | 2283886.38 | - | - | |
| 2 | 634875.86 | 2283885.09 | - | - | |
| 3 | 634874.57 | 2283886.63 | - | - | |
| 4 | 634876.1 | 2283887.91 | - | - | |
| 1 | 634877.39 | 2283886.38 | - | - | |
| 1 | 637865.23 | 2287432.03 | - | - | |
| 2 | 637863.28 | 2287432.45 | - | - | |
| 3 | 637863.69 | 2287434.4 | - | - | |
| 4 | 637865.65 | 2287433.99 | - | - | |
| 1 | 637865.23 | 2287432.03 | - | - | |
| 1 | 637851.58 | 2287368.06 | - | - | |
| 2 | 637849.62 | 2287368.48 | - | - | |
| 3 | 637850.04 | 2287370.43 | - | - | |
| 4 | 637851.99 | 2287370.02 | - | - | |

| | | |
|-------------------------------|---------|-------------------|
| полное наименование должности | подпись | инициалы, фамилия |
|-------------------------------|---------|-------------------|

М.П.

| Земельный участок | | | | | |
|--|-----------|-------------------------------|--------------------|-------------------|----------------------------|
| вид объекта недвижимости | | | | | |
| Лист №25 Раздел 3.2 | | Всего листов раздела 3.2: 944 | | Всего разделов: 8 | Всего листов выписки: 5548 |
| 17 октября 2019г. № КУВИ-001/2019-25207602 | | | | | |
| Кадастровый номер: | | | 59:00:0000000:7734 | | |
| 1 | 637851.58 | 2287368.06 | - | - | |
| 1 | 637469.69 | 2286084.67 | - | - | |
| 2 | 637468.15 | 2286083.39 | - | - | |
| 3 | 637466.87 | 2286084.92 | - | - | |
| 4 | 637468.4 | 2286086.21 | - | - | |
| 1 | 637469.69 | 2286084.67 | - | - | |
| 1 | 637814.39 | 2287193.11 | - | - | |
| 2 | 637812.43 | 2287193.52 | - | - | |
| 3 | 637812.85 | 2287195.48 | - | - | |
| 4 | 637814.8 | 2287195.06 | - | - | |
| 1 | 637814.39 | 2287193.11 | - | - | |
| 1 | 637333.78 | 2285968.65 | - | - | |
| 2 | 637332.25 | 2285967.36 | - | - | |
| 3 | 637330.96 | 2285968.89 | - | - | |
| 4 | 637332.49 | 2285970.18 | - | - | |
| 1 | 637333.78 | 2285968.65 | - | - | |
| 1 | 638048.3 | 2288296.06 | - | - | |
| 2 | 638046.34 | 2288296.48 | - | - | |
| 3 | 638046.76 | 2288298.43 | - | - | |
| 4 | 638048.71 | 2288298.02 | - | - | |
| 1 | 638048.3 | 2288296.06 | - | - | |
| 1 | 634249.05 | 2283351.41 | - | - | |
| 2 | 634247.51 | 2283350.12 | - | - | |
| 3 | 634246.23 | 2283351.66 | - | - | |
| 4 | 634247.76 | 2283352.94 | - | - | |
| 1 | 634249.05 | 2283351.41 | - | - | |
| 1 | 634179.58 | 2283292.91 | - | - | |
| 2 | 634178.05 | 2283291.63 | - | - | |
| 3 | 634176.76 | 2283293.16 | - | - | |
| 4 | 634178.29 | 2283294.44 | - | - | |
| 1 | 634179.58 | 2283292.91 | - | - | |
| 1 | 634079.66 | 2283185.18 | - | - | |
| 2 | 634078.2 | 2283183.81 | - | - | |

| | | |
|-------------------------------|---------|-------------------|
| полное наименование должности | подпись | инициалы, фамилия |
|-------------------------------|---------|-------------------|

М.П.

| Земельный участок | | | | | |
|--|-----------|-------------------------------|--------------------|-------------------|----------------------------|
| вид объекта недвижимости | | | | | |
| Лист №26 Раздел 3.2 | | Всего листов раздела 3.2: 944 | | Всего разделов: 8 | Всего листов выписки: 5548 |
| 17 октября 2019г. № КУВИ-001/2019-25207602 | | | | | |
| Кадастровый номер: | | | 59:00:0000000:7734 | | |
| 3 | 634076.84 | 2283185.28 | - | - | |
| 4 | 634078.3 | 2283186.64 | - | - | |
| 1 | 634079.66 | 2283185.18 | - | - | |
| 1 | 633938.23 | 2282997.77 | - | - | |
| 2 | 633936.76 | 2282996.41 | - | - | |
| 3 | 633935.4 | 2282997.87 | - | - | |
| 4 | 633936.86 | 2282999.23 | - | - | |
| 1 | 633938.23 | 2282997.77 | - | - | |
| 1 | 637288.5 | 2285929.8 | - | - | |
| 2 | 637286.97 | 2285928.51 | - | - | |
| 3 | 637285.68 | 2285930.05 | - | - | |
| 4 | 637287.21 | 2285931.33 | - | - | |
| 1 | 637288.5 | 2285929.8 | - | - | |
| 1 | 637243.47 | 2285891.39 | - | - | |
| 2 | 637241.94 | 2285890.11 | - | - | |
| 3 | 637240.65 | 2285891.64 | - | - | |
| 4 | 637242.18 | 2285892.93 | - | - | |
| 1 | 637243.47 | 2285891.39 | - | - | |
| 1 | 637197.37 | 2285851.92 | - | - | |
| 2 | 637195.84 | 2285850.64 | - | - | |
| 3 | 637194.56 | 2285852.17 | - | - | |
| 4 | 637196.09 | 2285853.46 | - | - | |
| 1 | 637197.37 | 2285851.92 | - | - | |
| 1 | 638124.51 | 2288657.92 | - | - | |
| 2 | 638122.56 | 2288658.34 | - | - | |
| 3 | 638122.97 | 2288660.29 | - | - | |
| 4 | 638124.93 | 2288659.88 | - | - | |
| 1 | 638124.51 | 2288657.92 | - | - | |
| 1 | 637677.25 | 2286547.61 | - | - | |
| 2 | 637675.29 | 2286548.03 | - | - | |
| 3 | 637675.71 | 2286549.98 | - | - | |
| 4 | 637677.66 | 2286549.57 | - | - | |
| 1 | 637677.25 | 2286547.61 | - | - | |

| | | |
|-------------------------------|---------|-------------------|
| полное наименование должности | подпись | инициалы, фамилия |
|-------------------------------|---------|-------------------|

М.П.

| Земельный участок | | | | | |
|--|-----------|-------------------------------|--------------------|-------------------|----------------------------|
| вид объекта недвижимости | | | | | |
| Лист №27 Раздел 3.2 | | Всего листов раздела 3.2: 944 | | Всего разделов: 8 | Всего листов выписки: 5548 |
| 17 октября 2019г. № КУВИ-001/2019-25207602 | | | | | |
| Кадастровый номер: | | | 59:00:0000000:7734 | | |
| 1 | 637664.61 | 2286487.95 | - | - | |
| 2 | 637662.65 | 2286488.37 | - | - | |
| 3 | 637663.07 | 2286490.32 | - | - | |
| 4 | 637665.02 | 2286489.91 | - | - | |
| 1 | 637664.61 | 2286487.95 | - | - | |
| 1 | 636508.82 | 2285277.34 | - | - | |
| 2 | 636506.82 | 2285277.34 | - | - | |
| 3 | 636506.82 | 2285279.34 | - | - | |
| 4 | 636508.82 | 2285279.34 | - | - | |
| 1 | 636508.82 | 2285277.34 | - | - | |
| 1 | 635359.7 | 2284293.22 | - | - | |
| 2 | 635358.17 | 2284291.94 | - | - | |
| 3 | 635356.88 | 2284293.47 | - | - | |
| 4 | 635358.42 | 2284294.75 | - | - | |
| 1 | 635359.7 | 2284293.22 | - | - | |
| 1 | 637615.41 | 2286255.56 | - | - | |
| 2 | 637613.45 | 2286255.98 | - | - | |
| 3 | 637613.86 | 2286257.93 | - | - | |
| 4 | 637615.82 | 2286257.52 | - | - | |
| 1 | 637615.41 | 2286255.56 | - | - | |
| 1 | 637988.77 | 2288627.06 | - | - | |
| 2 | 637986.77 | 2288627.06 | - | - | |
| 3 | 637986.77 | 2288629.06 | - | - | |
| 4 | 637988.77 | 2288629.06 | - | - | |
| 1 | 637988.77 | 2288627.06 | - | - | |
| 1 | 638104.55 | 2288604.02 | - | - | |
| 2 | 638102.55 | 2288604.02 | - | - | |
| 3 | 638102.55 | 2288606.02 | - | - | |
| 4 | 638104.55 | 2288606.02 | - | - | |
| 1 | 638104.55 | 2288604.02 | - | - | |
| 1 | 635110.61 | 2284084.72 | - | - | |
| 2 | 635109.08 | 2284083.44 | - | - | |
| 3 | 635107.79 | 2284084.97 | - | - | |

| | | |
|-------------------------------|---------|-------------------|
| полное наименование должности | подпись | инициалы, фамилия |
|-------------------------------|---------|-------------------|

М.П.

| Земельный участок | | | | | |
|--|-----------|-------------------------------|--------------------|-------------------|----------------------------|
| вид объекта недвижимости | | | | | |
| Лист №28 Раздел 3.2 | | Всего листов раздела 3.2: 944 | | Всего разделов: 8 | Всего листов выписки: 5548 |
| 17 октября 2019г. № КУВИ-001/2019-25207602 | | | | | |
| Кадастровый номер: | | | 59:00:0000000:7734 | | |
| 4 | 635109.32 | 2284086.25 | - | - | |
| 1 | 635110.61 | 2284084.72 | - | - | |
| 1 | 636473.14 | 2285231.47 | - | - | |
| 2 | 636471.61 | 2285230.19 | - | - | |
| 3 | 636470.32 | 2285231.72 | - | - | |
| 4 | 636471.85 | 2285233 | - | - | |
| 1 | 636473.14 | 2285231.47 | - | - | |
| 1 | 636883.3 | 2285583.22 | - | - | |
| 2 | 636881.76 | 2285581.94 | - | - | |
| 3 | 636880.48 | 2285583.47 | - | - | |
| 4 | 636882.01 | 2285584.75 | - | - | |
| 1 | 636883.3 | 2285583.22 | - | - | |
| 1 | 637942.01 | 2287793.28 | - | - | |
| 2 | 637940.06 | 2287793.7 | - | - | |
| 3 | 637940.47 | 2287795.65 | - | - | |
| 4 | 637942.43 | 2287795.24 | - | - | |
| 1 | 637942.01 | 2287793.28 | - | - | |
| 1 | 638021.95 | 2288171.13 | - | - | |
| 2 | 638020 | 2288171.54 | - | - | |
| 3 | 638020.41 | 2288173.5 | - | - | |
| 4 | 638022.37 | 2288173.08 | - | - | |
| 1 | 638021.95 | 2288171.13 | - | - | |
| 1 | 634690.76 | 2283727.41 | - | - | |
| 2 | 634689.23 | 2283726.12 | - | - | |
| 3 | 634687.95 | 2283727.66 | - | - | |
| 4 | 634689.48 | 2283728.94 | - | - | |
| 1 | 634690.76 | 2283727.41 | - | - | |
| 1 | 636331.92 | 2285110.22 | - | - | |
| 2 | 636330.39 | 2285108.94 | - | - | |
| 3 | 636329.1 | 2285110.47 | - | - | |
| 4 | 636330.64 | 2285111.75 | - | - | |
| 1 | 636331.92 | 2285110.22 | - | - | |
| 1 | 637513.62 | 2286122.14 | - | - | |

| | | |
|-------------------------------|---------|-------------------|
| полное наименование должности | подпись | инициалы, фамилия |
|-------------------------------|---------|-------------------|

М.П.

| Земельный участок | | | | |
|--|-----------|-------------------------------|--------------------|-------------------|
| вид объекта недвижимости | | | | |
| Лист №29 Раздел 3.2 | | Всего листов раздела 3.2: 944 | | Всего разделов: 8 |
| Всего листов выписки: 5548 | | | | |
| 17 октября 2019г. № КУВИ-001/2019-25207602 | | | | |
| Кадастровый номер: | | | 59:00:0000000:7734 | |
| 2 | 637512.09 | 2286120.86 | - | - |
| 3 | 637510.81 | 2286122.39 | - | - |
| 4 | 637512.34 | 2286123.68 | - | - |
| 1 | 637513.62 | 2286122.14 | - | - |
| 1 | 637790.8 | 2287082.59 | - | - |
| 2 | 637788.84 | 2287083.01 | - | - |
| 3 | 637789.26 | 2287084.96 | - | - |
| 4 | 637791.21 | 2287084.55 | - | - |
| 1 | 637790.8 | 2287082.59 | - | - |
| 1 | 637738.84 | 2286838.3 | - | - |
| 2 | 637736.89 | 2286838.71 | - | - |
| 3 | 637737.3 | 2286840.67 | - | - |
| 4 | 637739.26 | 2286840.25 | - | - |
| 1 | 637738.84 | 2286838.3 | - | - |
| 1 | 637377.91 | 2286006.47 | - | - |
| 2 | 637376.37 | 2286005.19 | - | - |
| 3 | 637375.09 | 2286006.72 | - | - |
| 4 | 637376.62 | 2286008 | - | - |
| 1 | 637377.91 | 2286006.47 | - | - |
| 1 | 638111.39 | 2288595.08 | - | - |
| 2 | 638109.43 | 2288595.49 | - | - |
| 3 | 638109.85 | 2288597.45 | - | - |
| 4 | 638111.8 | 2288597.03 | - | - |
| 1 | 638111.39 | 2288595.08 | - | - |
| 1 | 634406.51 | 2283484.88 | - | - |
| 2 | 634404.98 | 2283483.59 | - | - |
| 3 | 634403.7 | 2283485.13 | - | - |
| 4 | 634405.23 | 2283486.41 | - | - |
| 1 | 634406.51 | 2283484.88 | - | - |
| 1 | 638034.64 | 2288232.19 | - | - |
| 2 | 638032.68 | 2288232.6 | - | - |
| 3 | 638033.1 | 2288234.56 | - | - |
| 4 | 638035.05 | 2288234.14 | - | - |

| | | |
|-------------------------------|---------|-------------------|
| полное наименование должности | подпись | инициалы, фамилия |
|-------------------------------|---------|-------------------|

М.П.

| Земельный участок | | | | | |
|--|-----------|-------------------------------|--------------------|-------------------|----------------------------|
| вид объекта недвижимости | | | | | |
| Лист №30 Раздел 3.2 | | Всего листов раздела 3.2: 944 | | Всего разделов: 8 | Всего листов выписки: 5548 |
| 17 октября 2019г. № КУВИ-001/2019-25207602 | | | | | |
| Кадастровый номер: | | | 59:00:0000000:7734 | | |
| 1 | 638034.64 | 2288232.19 | - | - | |
| 1 | 634529.75 | 2283449.86 | - | - | |
| 2 | 634527.93 | 2283449.05 | - | - | |
| 3 | 634527.11 | 2283450.87 | - | - | |
| 4 | 634528.94 | 2283451.69 | - | - | |
| 1 | 634529.75 | 2283449.86 | - | - | |
| 1 | 636749.51 | 2285468.6 | - | - | |
| 2 | 636747.98 | 2285467.31 | - | - | |
| 3 | 636746.7 | 2285468.84 | - | - | |
| 4 | 636748.23 | 2285470.13 | - | - | |
| 1 | 636749.51 | 2285468.6 | - | - | |
| 1 | 635982.42 | 2284812.69 | - | - | |
| 2 | 635980.89 | 2284811.41 | - | - | |
| 3 | 635979.6 | 2284812.94 | - | - | |
| 4 | 635981.14 | 2284814.22 | - | - | |
| 1 | 635982.42 | 2284812.69 | - | - | |
| 1 | 638099.12 | 2288537.61 | - | - | |
| 2 | 638097.17 | 2288538.03 | - | - | |
| 3 | 638097.58 | 2288539.98 | - | - | |
| 4 | 638099.54 | 2288539.57 | - | - | |
| 1 | 638099.12 | 2288537.61 | - | - | |
| 1 | 633889.19 | 2282932.74 | - | - | |
| 2 | 633887.73 | 2282931.37 | - | - | |
| 3 | 633886.37 | 2282932.84 | - | - | |
| 4 | 633887.83 | 2282934.2 | - | - | |
| 1 | 633889.19 | 2282932.74 | - | - | |
| 1 | 633801.88 | 2282818.11 | - | - | |
| 2 | 633800.42 | 2282816.75 | - | - | |
| 3 | 633799.06 | 2282818.21 | - | - | |
| 4 | 633800.52 | 2282819.58 | - | - | |
| 1 | 633801.88 | 2282818.11 | - | - | |
| 1 | 638008.95 | 2288109.31 | - | - | |
| 2 | 638007 | 2288109.73 | - | - | |

| | | |
|-------------------------------|---------|-------------------|
| полное наименование должности | подпись | инициалы, фамилия |
|-------------------------------|---------|-------------------|

М.П.

| Земельный участок | | | | |
|--|-----------|-------------------------------|--------------------|-------------------|
| вид объекта недвижимости | | | | |
| Лист №31 Раздел 3.2 | | Всего листов раздела 3.2: 944 | | Всего разделов: 8 |
| Всего листов выписки: 5548 | | | | |
| 17 октября 2019г. № КУВИ-001/2019-25207602 | | | | |
| Кадастровый номер: | | | 59:00:0000000:7734 | |
| 3 | 638007.41 | 2288111.68 | - | - |
| 4 | 638009.37 | 2288111.27 | - | - |
| 1 | 638008.95 | 2288109.31 | - | - |
| 1 | 637930.08 | 2287737.91 | - | - |
| 2 | 637928.12 | 2287738.32 | - | - |
| 3 | 637928.54 | 2287740.28 | - | - |
| 4 | 637930.49 | 2287739.86 | - | - |
| 1 | 637930.08 | 2287737.91 | - | - |
| 1 | 633565.48 | 2282530.56 | - | - |
| 2 | 633563.48 | 2282530.56 | - | - |
| 3 | 633563.48 | 2282532.56 | - | - |
| 4 | 633565.48 | 2282532.56 | - | - |
| 1 | 633565.48 | 2282530.56 | - | - |
| 1 | 635751.33 | 2284620 | - | - |
| 2 | 635749.8 | 2284618.72 | - | - |
| 3 | 635748.51 | 2284620.25 | - | - |
| 4 | 635750.04 | 2284621.53 | - | - |
| 1 | 635751.33 | 2284620 | - | - |
| 1 | 635697.33 | 2284574.97 | - | - |
| 2 | 635695.79 | 2284573.69 | - | - |
| 3 | 635694.51 | 2284575.22 | - | - |
| 4 | 635696.04 | 2284576.5 | - | - |
| 1 | 635697.33 | 2284574.97 | - | - |
| 1 | 634296.23 | 2283391.35 | - | - |
| 2 | 634294.7 | 2283390.06 | - | - |
| 3 | 634293.42 | 2283391.59 | - | - |
| 4 | 634294.95 | 2283392.88 | - | - |
| 1 | 634296.23 | 2283391.35 | - | - |
| 1 | 637982.01 | 2287982.47 | - | - |
| 2 | 637980.06 | 2287982.88 | - | - |
| 3 | 637980.47 | 2287984.84 | - | - |
| 4 | 637982.43 | 2287984.42 | - | - |
| 1 | 637982.01 | 2287982.47 | - | - |

| | | |
|-------------------------------|---------|-------------------|
| полное наименование должности | подпись | инициалы, фамилия |
|-------------------------------|---------|-------------------|

М.П.

| Земельный участок | | | | |
|--|-----------|-------------------------------|--------------------|-------------------|
| вид объекта недвижимости | | | | |
| Лист №32 Раздел 3.2 | | Всего листов раздела 3.2: 944 | | Всего разделов: 8 |
| Всего листов выписки: 5548 | | | | |
| 17 октября 2019г. № КУВИ-001/2019-25207602 | | | | |
| Кадастровый номер: | | | 59:00:0000000:7734 | |
| 1 | 637689.51 | 2286604.81 | - | - |
| 2 | 637687.56 | 2286605.23 | - | - |
| 3 | 637687.97 | 2286607.18 | - | - |
| 4 | 637689.93 | 2286606.77 | - | - |
| 1 | 637689.51 | 2286604.81 | - | - |
| 1 | 637777.67 | 2287020.69 | - | - |
| 2 | 637775.71 | 2287021.1 | - | - |
| 3 | 637776.13 | 2287023.06 | - | - |
| 4 | 637778.08 | 2287022.64 | - | - |
| 1 | 637777.67 | 2287020.69 | - | - |
| 1 | 633983.98 | 2283058.27 | - | - |
| 2 | 633982.51 | 2283056.91 | - | - |
| 3 | 633981.15 | 2283058.37 | - | - |
| 4 | 633982.61 | 2283059.73 | - | - |
| 1 | 633983.98 | 2283058.27 | - | - |
| 1 | 635883.86 | 2284722.91 | - | - |
| 2 | 635882.33 | 2284721.63 | - | - |
| 3 | 635881.04 | 2284723.16 | - | - |
| 4 | 635882.57 | 2284724.44 | - | - |
| 1 | 635883.86 | 2284722.91 | - | - |
| 1 | 636657.98 | 2285390.07 | - | - |
| 2 | 636656.45 | 2285388.78 | - | - |
| 3 | 636655.17 | 2285390.31 | - | - |
| 4 | 636656.7 | 2285391.6 | - | - |
| 1 | 636657.98 | 2285390.07 | - | - |
| 1 | 634501.01 | 2283516.3 | - | - |
| 2 | 634499.19 | 2283515.48 | - | - |
| 3 | 634498.37 | 2283517.31 | - | - |
| 4 | 634500.2 | 2283518.12 | - | - |
| 1 | 634501.01 | 2283516.3 | - | - |
| 1 | 637878.39 | 2287493.81 | - | - |
| 2 | 637876.43 | 2287494.23 | - | - |
| 3 | 637876.85 | 2287496.18 | - | - |

| | | |
|-------------------------------|---------|-------------------|
| полное наименование должности | подпись | инициалы, фамилия |
|-------------------------------|---------|-------------------|

М.П.

| Земельный участок | | | | |
|--|-----------|-------------------------------|--------------------|-------------------|
| вид объекта недвижимости | | | | |
| Лист №33 Раздел 3.2 | | Всего листов раздела 3.2: 944 | | Всего разделов: 8 |
| Всего листов выписки: 5548 | | | | |
| 17 октября 2019г. № КУВИ-001/2019-25207602 | | | | |
| Кадастровый номер: | | | 59:00:0000000:7734 | |
| 4 | 637878.8 | 2287495.77 | - | - |
| 1 | 637878.39 | 2287493.81 | - | - |
| 1 | 633667.85 | 2282644.71 | - | - |
| 2 | 633666.39 | 2282643.34 | - | - |
| 3 | 633665.03 | 2282644.81 | - | - |
| 4 | 633666.49 | 2282646.17 | - | - |
| 1 | 633667.85 | 2282644.71 | - | - |
| 1 | 636282.55 | 2285067.97 | - | - |
| 2 | 636281.01 | 2285066.69 | - | - |
| 3 | 636279.73 | 2285068.22 | - | - |
| 4 | 636281.26 | 2285069.5 | - | - |
| 1 | 636282.55 | 2285067.97 | - | - |
| 1 | 636927.92 | 2285621.47 | - | - |
| 2 | 636926.39 | 2285620.19 | - | - |
| 3 | 636925.1 | 2285621.72 | - | - |
| 4 | 636926.64 | 2285623 | - | - |
| 1 | 636927.92 | 2285621.47 | - | - |
| 1 | 634031.94 | 2283121.74 | - | - |
| 2 | 634030.48 | 2283120.38 | - | - |
| 3 | 634029.12 | 2283121.84 | - | - |
| 4 | 634030.58 | 2283123.2 | - | - |
| 1 | 634031.94 | 2283121.74 | - | - |
| 1 | 638055.23 | 2288605.61 | - | - |
| 2 | 638053.24 | 2288605.47 | - | - |
| 3 | 638053.1 | 2288607.46 | - | - |
| 4 | 638055.09 | 2288607.6 | - | - |
| 1 | 638055.23 | 2288605.61 | - | - |
| 1 | 636519.2 | 2285270.97 | - | - |
| 2 | 636517.67 | 2285269.69 | - | - |
| 3 | 636516.38 | 2285271.22 | - | - |
| 4 | 636517.92 | 2285272.5 | - | - |
| 1 | 636519.2 | 2285270.97 | - | - |
| 1 | 637956.11 | 2287860.56 | - | - |

| | | |
|-------------------------------|---------|-------------------|
| полное наименование должности | подпись | инициалы, фамилия |
|-------------------------------|---------|-------------------|

М.П.

| Земельный участок | | | | | |
|--|-----------|-------------------------------|--------------------|-------------------|----------------------------|
| вид объекта недвижимости | | | | | |
| Лист №34 Раздел 3.2 | | Всего листов раздела 3.2: 944 | | Всего разделов: 8 | Всего листов выписки: 5548 |
| 17 октября 2019г. № КУВИ-001/2019-25207602 | | | | | |
| Кадастровый номер: | | | 59:00:0000000:7734 | | |
| 2 | 637954.15 | 2287860.98 | - | - | |
| 3 | 637954.57 | 2287862.93 | - | - | |
| 4 | 637956.52 | 2287862.52 | - | - | |
| 1 | 637956.11 | 2287860.56 | - | - | |
| 1 | 637968.98 | 2287921.19 | - | - | |
| 2 | 637967.03 | 2287921.6 | - | - | |
| 3 | 637967.44 | 2287923.56 | - | - | |
| 4 | 637969.4 | 2287923.14 | - | - | |
| 1 | 637968.98 | 2287921.19 | - | - | |
| 1 | 637017.94 | 2285698.44 | - | - | |
| 2 | 637016.4 | 2285697.16 | - | - | |
| 3 | 637015.12 | 2285698.69 | - | - | |
| 4 | 637016.65 | 2285699.97 | - | - | |
| 1 | 637017.94 | 2285698.44 | - | - | |
| 1 | 633434.41 | 2282342.08 | - | - | |
| 2 | 633432.95 | 2282340.72 | - | - | |
| 3 | 633431.59 | 2282342.18 | - | - | |
| 4 | 633433.05 | 2282343.54 | - | - | |
| 1 | 633434.41 | 2282342.08 | - | - | |
| 1 | 634454.26 | 2283525.47 | - | - | |
| 2 | 634452.73 | 2283524.19 | - | - | |
| 3 | 634451.45 | 2283525.72 | - | - | |
| 4 | 634452.98 | 2283527 | - | - | |
| 1 | 634454.26 | 2283525.47 | - | - | |
| 1 | 623915.78 | 2278519.29 | - | - | |
| 2 | 623053.85 | 2282606.66 | - | - | |
| 3 | 622803.73 | 2283609.61 | - | - | |
| 4 | 623599.73 | 2283826.52 | - | - | |
| 5 | 623609.25 | 2284892.68 | - | - | |
| 6 | 624071.38 | 2285008.37 | - | - | |
| 7 | 624072.82 | 2285164.99 | - | - | |
| 8 | 623996.19 | 2285245.61 | - | - | |
| 9 | 623766.85 | 2285207.75 | - | - | |

| | | |
|-------------------------------|---------|-------------------|
| полное наименование должности | подпись | инициалы, фамилия |
|-------------------------------|---------|-------------------|

М.П.

| Земельный участок | | | | |
|--|-----------|-------------------------------|--------------------|-------------------|
| вид объекта недвижимости | | | | |
| Лист №35 Раздел 3.2 | | Всего листов раздела 3.2: 944 | | Всего разделов: 8 |
| Всего листов выписки: 5548 | | | | |
| 17 октября 2019г. № КУВИ-001/2019-25207602 | | | | |
| Кадастровый номер: | | | 59:00:0000000:7734 | |
| 10 | 623461.6 | 2285328.84 | - | - |
| 11 | 622462.6 | 2284706.39 | - | - |
| 12 | 621926.57 | 2284631.27 | - | - |
| 13 | 621562.3 | 2286729.77 | - | - |
| 14 | 623630.33 | 2287144.86 | - | - |
| 15 | 622356.02 | 2293396.99 | - | - |
| 16 | 621985.43 | 2293387.12 | - | - |
| 17 | 621394.22 | 2292752.3 | - | - |
| 18 | 621862.22 | 2291992.18 | - | - |
| 19 | 621860.8 | 2291984.48 | - | - |
| 20 | 621860.45 | 2291982.55 | - | - |
| 21 | 621735.49 | 2291301.83 | - | - |
| 22 | 621608.58 | 2290610.45 | - | - |
| 23 | 621434.16 | 2289660.29 | - | - |
| 24 | 621431.69 | 2289646.84 | - | - |
| 25 | 621430.76 | 2289641.8 | - | - |
| 26 | 621428.2 | 2289627.83 | - | - |
| 27 | 621420.27 | 2289584.64 | - | - |
| 28 | 621375.88 | 2289342.85 | - | - |
| 29 | 621289.24 | 2289191.05 | - | - |
| 30 | 621071.57 | 2288870.9 | - | - |
| 31 | 620999.85 | 2288775.05 | - | - |
| 32 | 620998.43 | 2288773.13 | - | - |
| 33 | 620806.44 | 2288512.75 | - | - |
| 34 | 620594.43 | 2288311.32 | - | - |
| 35 | 620587.18 | 2288304.43 | - | - |
| 36 | 620476.82 | 2288206.22 | - | - |
| 37 | 620230.86 | 2287987.34 | - | - |
| 38 | 619929.16 | 2287820.31 | - | - |
| 39 | 619051.1 | 2287283.44 | - | - |
| 40 | 618764.21 | 2286841.88 | - | - |
| 41 | 618749.12 | 2286820.88 | - | - |
| 42 | 618747.67 | 2286818.87 | - | - |

| | | |
|-------------------------------|---------|-------------------|
| полное наименование должности | подпись | инициалы, фамилия |
|-------------------------------|---------|-------------------|

М.П.

| Земельный участок | | | | |
|--|-----------|-------------------------------|--------------------|-------------------|
| вид объекта недвижимости | | | | |
| Лист №36 Раздел 3.2 | | Всего листов раздела 3.2: 944 | | Всего разделов: 8 |
| Всего листов выписки: 5548 | | | | |
| 17 октября 2019г. № КУВИ-001/2019-25207602 | | | | |
| Кадастровый номер: | | | 59:00:0000000:7734 | |
| 43 | 618532.96 | 2286520.13 | - | - |
| 44 | 618506.84 | 2286482.44 | - | - |
| 45 | 618183.51 | 2286016.01 | - | - |
| 46 | 618143.77 | 2285958.25 | - | - |
| 47 | 618164.54 | 2285955.42 | - | - |
| 48 | 618273.94 | 2285894.87 | - | - |
| 49 | 618315.73 | 2285855.7 | - | - |
| 50 | 618459.11 | 2285416.72 | - | - |
| 51 | 618490.64 | 2285302.54 | - | - |
| 52 | 618536.48 | 2285238.54 | - | - |
| 53 | 618619.77 | 2285154.53 | - | - |
| 54 | 618762.67 | 2285030.48 | - | - |
| 55 | 618912.92 | 2284979.88 | - | - |
| 56 | 619031.94 | 2284976.18 | - | - |
| 57 | 619281.3 | 2285039.71 | - | - |
| 58 | 619337.86 | 2285041.46 | - | - |
| 59 | 619397.94 | 2285018.62 | - | - |
| 60 | 619438.94 | 2284969.35 | - | - |
| 61 | 619614.56 | 2284543.51 | - | - |
| 62 | 619626.06 | 2284483.91 | - | - |
| 63 | 619642.67 | 2284443.44 | - | - |
| 64 | 619655.47 | 2284467.76 | - | - |
| 65 | 619638.73 | 2284477.81 | - | - |
| 66 | 619641.99 | 2284480.51 | - | - |
| 67 | 619650.61 | 2284478.78 | - | - |
| 68 | 619659.71 | 2284487.2 | - | - |
| 69 | 619673.79 | 2284511.68 | - | - |
| 70 | 619682.15 | 2284521.82 | - | - |
| 71 | 619693.39 | 2284529.2 | - | - |
| 72 | 619709.29 | 2284534.19 | - | - |
| 73 | 619726.14 | 2284531.92 | - | - |
| 74 | 619745.01 | 2284521.91 | - | - |
| 75 | 619764.05 | 2284534.87 | - | - |

| | | |
|-------------------------------|---------|-------------------|
| полное наименование должности | подпись | инициалы, фамилия |
|-------------------------------|---------|-------------------|

М.П.

| Земельный участок | | | | |
|--|-----------|-------------------------------|--------------------|-------------------|
| вид объекта недвижимости | | | | |
| Лист №37 Раздел 3.2 | | Всего листов раздела 3.2: 944 | | Всего разделов: 8 |
| Всего листов выписки: 5548 | | | | |
| 17 октября 2019г. № КУВИ-001/2019-25207602 | | | | |
| Кадастровый номер: | | | 59:00:0000000:7734 | |
| 76 | 619789.55 | 2284537.42 | - | - |
| 77 | 619812.16 | 2284525.32 | - | - |
| 78 | 619824.22 | 2284502.74 | - | - |
| 79 | 619822.32 | 2284483.36 | - | - |
| 80 | 619823.69 | 2284479.32 | - | - |
| 81 | 619823.93 | 2284471.99 | - | - |
| 82 | 619822.79 | 2284465.36 | - | - |
| 83 | 619819.49 | 2284458.36 | - | - |
| 84 | 619815.46 | 2284452.74 | - | - |
| 85 | 619812 | 2284449.36 | - | - |
| 86 | 619807.49 | 2284446.39 | - | - |
| 87 | 619801.99 | 2284444.48 | - | - |
| 88 | 619800.18 | 2284444.32 | - | - |
| 89 | 619808.97 | 2284408.78 | - | - |
| 90 | 619791.63 | 2284338.87 | - | - |
| 91 | 619759.19 | 2284333.68 | - | - |
| 92 | 619740.51 | 2284338.26 | - | - |
| 93 | 619716.37 | 2284330.65 | - | - |
| 94 | 619688.76 | 2284342.84 | - | - |
| 95 | 619668.09 | 2284367.13 | - | - |
| 96 | 619650.64 | 2284382.55 | - | - |
| 97 | 619657.12 | 2284395.09 | - | - |
| 98 | 619652.64 | 2284405.9 | - | - |
| 99 | 619626.09 | 2284419.63 | - | - |
| 100 | 619631.66 | 2284430.77 | - | - |
| 101 | 619611.61 | 2284479.6 | - | - |
| 102 | 619600.12 | 2284539.19 | - | - |
| 103 | 619426.05 | 2284961.57 | - | - |
| 104 | 619388.92 | 2285006 | - | - |
| 105 | 619335.3 | 2285026.39 | - | - |
| 106 | 619283.3 | 2285025.06 | - | - |
| 107 | 619033.6 | 2284961.12 | - | - |
| 108 | 618910.23 | 2284964.96 | - | - |

| | | |
|-------------------------------|---------|-------------------|
| полное наименование должности | подпись | инициалы, фамилия |
|-------------------------------|---------|-------------------|

М.П.

| Земельный участок | | | | |
|--|-----------|-------------------------------|--------------------|-------------------|
| вид объекта недвижимости | | | | |
| Лист №38 Раздел 3.2 | | Всего листов раздела 3.2: 944 | | Всего разделов: 8 |
| Всего листов выписки: 5548 | | | | |
| 17 октября 2019г. № КУВИ-001/2019-25207602 | | | | |
| Кадастровый номер: | | | 59:00:0000000:7734 | |
| 109 | 618755.08 | 2285017.21 | - | - |
| 110 | 618609.51 | 2285143.57 | - | - |
| 111 | 618524.99 | 2285228.83 | - | - |
| 112 | 618476.89 | 2285295.98 | - | - |
| 113 | 618444.78 | 2285412.41 | - | - |
| 114 | 618302.67 | 2285847.39 | - | - |
| 115 | 618265.04 | 2285882.65 | - | - |
| 116 | 618159.73 | 2285940.94 | - | - |
| 117 | 618134.25 | 2285944.39 | - | - |
| 118 | 618130.67 | 2285939.22 | - | - |
| 119 | 618128.2 | 2285935.62 | - | - |
| 120 | 617179.86 | 2284552.15 | - | - |
| 121 | 616674.98 | 2283815.61 | - | - |
| 122 | 616892.6 | 2280318.01 | - | - |
| 123 | 618870.58 | 2279321.46 | - | - |
| 124 | 621177.44 | 2277169.68 | - | - |
| 125 | 622732.54 | 2277030.28 | - | - |
| 126 | 623616.88 | 2278150.86 | - | - |
| 1 | 623915.78 | 2278519.29 | - | - |
| 1 | 644722.27 | 2278884.21 | - | - |
| 2 | 644763.67 | 2278930.23 | - | - |
| 3 | 644789.47 | 2278995.57 | - | - |
| 4 | 644866.45 | 2279235.45 | - | - |
| 5 | 644894.69 | 2279524.92 | - | - |
| 6 | 644897.05 | 2279717.9 | - | - |
| 7 | 644916.3 | 2279905.86 | - | - |
| 8 | 644997.31 | 2280099.86 | - | - |
| 9 | 645284.93 | 2280344.88 | - | - |
| 10 | 645368.13 | 2280394.09 | - | - |
| 11 | 645413.81 | 2280421.11 | - | - |
| 12 | 645507.75 | 2280492.15 | - | - |
| 13 | 645547.76 | 2280628.65 | - | - |
| 14 | 645570.12 | 2280775.74 | - | - |

| | | |
|-------------------------------|---------|-------------------|
| полное наименование должности | подпись | инициалы, фамилия |
|-------------------------------|---------|-------------------|

М.П.

| Земельный участок | | | | |
|--|-----------|-------------------------------|--------------------|-------------------|
| вид объекта недвижимости | | | | |
| Лист №39 Раздел 3.2 | | Всего листов раздела 3.2: 944 | | Всего разделов: 8 |
| Всего листов выписки: 5548 | | | | |
| 17 октября 2019г. № КУВИ-001/2019-25207602 | | | | |
| Кадастровый номер: | | | 59:00:0000000:7734 | |
| 15 | 645567.76 | 2280932.24 | - | - |
| 16 | 645487.26 | 2281105.71 | - | - |
| 17 | 645415.97 | 2281309.96 | - | - |
| 18 | 645344.19 | 2281538.23 | - | - |
| 19 | 645319.46 | 2281651.93 | - | - |
| 20 | 645271.24 | 2281873.6 | - | - |
| 21 | 645261.82 | 2282181.88 | - | - |
| 22 | 645293.59 | 2282530.19 | - | - |
| 23 | 645245.44 | 2282556.64 | - | - |
| 24 | 645201.73 | 2282560.49 | - | - |
| 25 | 645154.92 | 2282578.46 | - | - |
| 26 | 645107.84 | 2282601.44 | - | - |
| 27 | 645098.65 | 2282644.86 | - | - |
| 28 | 645095.21 | 2282759.76 | - | - |
| 29 | 645075.04 | 2282796.48 | - | - |
| 30 | 645051.64 | 2282831.9 | - | - |
| 31 | 645012.43 | 2282871.11 | - | - |
| 32 | 644966.26 | 2282903.37 | - | - |
| 33 | 644931.48 | 2282940.67 | - | - |
| 34 | 644895.43 | 2283005.82 | - | - |
| 35 | 644865.07 | 2283034.91 | - | - |
| 36 | 644829.03 | 2283046.92 | - | - |
| 37 | 644799.94 | 2283060.21 | - | - |
| 38 | 644782.23 | 2283089.93 | - | - |
| 39 | 644755.04 | 2283133.57 | - | - |
| 40 | 644711.4 | 2283184.79 | - | - |
| 41 | 644646.26 | 2283284.71 | - | - |
| 42 | 644629.81 | 2283285.35 | - | - |
| 43 | 644623.43 | 2283310.22 | - | - |
| 44 | 644620.68 | 2283340.37 | - | - |
| 45 | 644618.92 | 2283391.12 | - | - |
| 46 | 644249.57 | 2283327.21 | - | - |
| 47 | 643924.61 | 2283197.59 | - | - |

| | | |
|-------------------------------|---------|-------------------|
| полное наименование должности | подпись | инициалы, фамилия |
|-------------------------------|---------|-------------------|

М.П.

| Земельный участок | | | | |
|--|-----------|-------------------------------|--------------------|-------------------|
| вид объекта недвижимости | | | | |
| Лист №40 Раздел 3.2 | | Всего листов раздела 3.2: 944 | | Всего разделов: 8 |
| Всего листов выписки: 5548 | | | | |
| 17 октября 2019г. № КУВИ-001/2019-25207602 | | | | |
| Кадастровый номер: | | | 59:00:0000000:7734 | |
| 48 | 643914.85 | 2283193.69 | - | - |
| 49 | 643602.13 | 2283068.95 | - | - |
| 50 | 643732.23 | 2282744.22 | - | - |
| 51 | 643875.21 | 2282375.98 | - | - |
| 52 | 644041.56 | 2282347.21 | - | - |
| 53 | 644132.23 | 2282322.9 | - | - |
| 54 | 644141.21 | 2282321.4 | - | - |
| 55 | 644201.78 | 2282311.3 | - | - |
| 56 | 644613.5 | 2282242.65 | - | - |
| 57 | 644898.08 | 2281689.8 | - | - |
| 58 | 644888.02 | 2281602.46 | - | - |
| 59 | 644881.87 | 2281549.07 | - | - |
| 60 | 644851.93 | 2281289.25 | - | - |
| 61 | 644792.63 | 2281290.24 | - | - |
| 62 | 644457.05 | 2281295.87 | - | - |
| 63 | 644430.39 | 2281149.92 | - | - |
| 64 | 644397.73 | 2280919.42 | - | - |
| 65 | 644330.81 | 2280886.51 | - | - |
| 66 | 644313.79 | 2280878.14 | - | - |
| 67 | 644293.21 | 2280868.02 | - | - |
| 68 | 644229.98 | 2280836.93 | - | - |
| 69 | 644044.58 | 2280745.75 | - | - |
| 70 | 644032.74 | 2280718.84 | - | - |
| 71 | 643969.62 | 2280575.43 | - | - |
| 72 | 643953.92 | 2280539.76 | - | - |
| 73 | 643904.21 | 2280426.8 | - | - |
| 74 | 643768.04 | 2280147.32 | - | - |
| 75 | 643358.46 | 2279731.45 | - | - |
| 76 | 642973.88 | 2279876.48 | - | - |
| 77 | 642740 | 2279964.68 | - | - |
| 78 | 642596.99 | 2280011.77 | - | - |
| 79 | 642568.58 | 2280021.13 | - | - |
| 80 | 642557.46 | 2279835.58 | - | - |

| | | |
|-------------------------------|---------|-------------------|
| полное наименование должности | подпись | инициалы, фамилия |
|-------------------------------|---------|-------------------|

М.П.

| Земельный участок | | | | |
|--|-----------|-------------------------------|--------------------|-------------------|
| вид объекта недвижимости | | | | |
| Лист №41 Раздел 3.2 | | Всего листов раздела 3.2: 944 | | Всего разделов: 8 |
| Всего листов выписки: 5548 | | | | |
| 17 октября 2019г. № КУВИ-001/2019-25207602 | | | | |
| Кадастровый номер: | | | 59:00:0000000:7734 | |
| 81 | 642550.27 | 2279648.05 | - | - |
| 82 | 642548.01 | 2279601.33 | - | - |
| 83 | 642495.2 | 2278509.05 | - | - |
| 84 | 643382.98 | 2278378.11 | - | - |
| 85 | 643309.44 | 2278121.14 | - | - |
| 86 | 643301.45 | 2278073.46 | - | - |
| 87 | 643365.16 | 2278074.41 | - | - |
| 88 | 643465.31 | 2278077.64 | - | - |
| 89 | 643610.82 | 2278106.75 | - | - |
| 90 | 643820.38 | 2278199.37 | - | - |
| 91 | 644056.89 | 2278352.34 | - | - |
| 92 | 644271.05 | 2278544.14 | - | - |
| 93 | 644348.69 | 2278625.19 | - | - |
| 94 | 644560.51 | 2278831.25 | - | - |
| 1 | 644722.27 | 2278884.21 | - | - |
| 1 | 644620.02 | 2283302.99 | - | - |
| 2 | 644619.72 | 2283302.95 | - | - |
| 3 | 644619.68 | 2283303.25 | - | - |
| 4 | 644619.98 | 2283303.29 | - | - |
| 1 | 644620.02 | 2283302.99 | - | - |
| 1 | 644573.31 | 2283295.59 | - | - |
| 2 | 644573.01 | 2283295.55 | - | - |
| 3 | 644572.97 | 2283295.84 | - | - |
| 4 | 644573.27 | 2283295.89 | - | - |
| 1 | 644573.31 | 2283295.59 | - | - |
| 1 | 644275.72 | 2283074.24 | - | - |
| 2 | 644275.45 | 2283074.11 | - | - |
| 3 | 644275.32 | 2283074.38 | - | - |
| 4 | 644275.59 | 2283074.51 | - | - |
| 1 | 644275.72 | 2283074.24 | - | - |
| 1 | 644233.21 | 2282801.89 | - | - |
| 2 | 644232.91 | 2282801.99 | - | - |
| 3 | 644233.02 | 2282802.27 | - | - |

| | | |
|-------------------------------|---------|-------------------|
| полное наименование должности | подпись | инициалы, фамилия |
|-------------------------------|---------|-------------------|

М.П.

| Земельный участок | | | | |
|--|-----------|-------------------------------|--------------------|-------------------|
| вид объекта недвижимости | | | | |
| Лист №42 Раздел 3.2 | | Всего листов раздела 3.2: 944 | | Всего разделов: 8 |
| Всего листов выписки: 5548 | | | | |
| 17 октября 2019г. № КУВИ-001/2019-25207602 | | | | |
| Кадастровый номер: | | | 59:00:0000000:7734 | |
| 4 | 644233.31 | 2282802.18 | - | - |
| 1 | 644233.21 | 2282801.89 | - | - |
| 1 | 644152.71 | 2282334.71 | - | - |
| 2 | 644152.41 | 2282334.69 | - | - |
| 3 | 644152.38 | 2282334.99 | - | - |
| 4 | 644152.68 | 2282335.01 | - | - |
| 1 | 644152.71 | 2282334.71 | - | - |
| 1 | 644397.19 | 2283269.1 | - | - |
| 2 | 644396.95 | 2283269.28 | - | - |
| 3 | 644397.12 | 2283269.52 | - | - |
| 4 | 644397.37 | 2283269.35 | - | - |
| 1 | 644397.19 | 2283269.1 | - | - |
| 1 | 644369.94 | 2283229.15 | - | - |
| 2 | 644369.7 | 2283229.33 | - | - |
| 3 | 644369.88 | 2283229.57 | - | - |
| 4 | 644370.12 | 2283229.4 | - | - |
| 1 | 644369.94 | 2283229.15 | - | - |
| 1 | 644342.9 | 2283186.01 | - | - |
| 2 | 644342.65 | 2283186.18 | - | - |
| 3 | 644342.83 | 2283186.43 | - | - |
| 4 | 644343.07 | 2283186.25 | - | - |
| 1 | 644342.9 | 2283186.01 | - | - |
| 1 | 644309.24 | 2283131.71 | - | - |
| 2 | 644308.99 | 2283131.89 | - | - |
| 3 | 644309.17 | 2283132.13 | - | - |
| 4 | 644309.41 | 2283131.95 | - | - |
| 1 | 644309.24 | 2283131.71 | - | - |
| 1 | 644312.95 | 2282983.08 | - | - |
| 2 | 644312.68 | 2282982.95 | - | - |
| 3 | 644312.55 | 2282983.22 | - | - |
| 4 | 644312.82 | 2282983.35 | - | - |
| 1 | 644312.95 | 2282983.08 | - | - |
| 1 | 644329.84 | 2282940.1 | - | - |

| | | |
|-------------------------------|---------|-------------------|
| полное наименование должности | подпись | инициалы, фамилия |
|-------------------------------|---------|-------------------|

М.П.

| Земельный участок | | | | |
|--|-----------|-------------------------------|--------------------|-------------------|
| вид объекта недвижимости | | | | |
| Лист №43 Раздел 3.2 | | Всего листов раздела 3.2: 944 | | Всего разделов: 8 |
| Всего листов выписки: 5548 | | | | |
| 17 октября 2019г. № КУВИ-001/2019-25207602 | | | | |
| Кадастровый номер: | | | 59:00:0000000:7734 | |
| 2 | 644329.6 | 2282940.27 | - | - |
| 3 | 644329.76 | 2282940.52 | - | - |
| 4 | 644330.01 | 2282940.35 | - | - |
| 1 | 644329.84 | 2282940.1 | - | - |
| 1 | 644298.67 | 2282892.41 | - | - |
| 2 | 644298.42 | 2282892.58 | - | - |
| 3 | 644298.58 | 2282892.83 | - | - |
| 4 | 644298.83 | 2282892.66 | - | - |
| 1 | 644298.67 | 2282892.41 | - | - |
| 1 | 644271.18 | 2283073.76 | - | - |
| 2 | 644270.91 | 2283073.63 | - | - |
| 3 | 644270.78 | 2283073.9 | - | - |
| 4 | 644271.05 | 2283074.03 | - | - |
| 1 | 644271.18 | 2283073.76 | - | - |
| 1 | 644270.9 | 2282852.52 | - | - |
| 2 | 644270.66 | 2282852.68 | - | - |
| 3 | 644270.82 | 2282852.93 | - | - |
| 4 | 644271.07 | 2282852.76 | - | - |
| 1 | 644270.9 | 2282852.52 | - | - |
| 1 | 644460.31 | 2283280.23 | - | - |
| 2 | 644460.01 | 2283280.18 | - | - |
| 3 | 644459.97 | 2283280.48 | - | - |
| 4 | 644460.26 | 2283280.52 | - | - |
| 1 | 644460.31 | 2283280.23 | - | - |
| 1 | 644235.99 | 2282799.8 | - | - |
| 2 | 644235.71 | 2282799.9 | - | - |
| 3 | 644235.81 | 2282800.19 | - | - |
| 4 | 644236.09 | 2282800.09 | - | - |
| 1 | 644235.99 | 2282799.8 | - | - |
| 1 | 644212.77 | 2282742.31 | - | - |
| 2 | 644212.49 | 2282742.41 | - | - |
| 3 | 644212.59 | 2282742.7 | - | - |
| 4 | 644212.87 | 2282742.6 | - | - |

| | | |
|-------------------------------|---------|-------------------|
| полное наименование должности | подпись | инициалы, фамилия |
|-------------------------------|---------|-------------------|

М.П.

| Земельный участок | | | | |
|--|-----------|-------------------------------|--------------------|-------------------|
| вид объекта недвижимости | | | | |
| Лист №44 Раздел 3.2 | | Всего листов раздела 3.2: 944 | | Всего разделов: 8 |
| Всего листов выписки: 5548 | | | | |
| 17 октября 2019г. № КУВИ-001/2019-25207602 | | | | |
| Кадастровый номер: | | | 59:00:0000000:7734 | |
| 1 | 644212.77 | 2282742.31 | - | - |
| 1 | 644175.22 | 2282641.88 | - | - |
| 2 | 644174.93 | 2282641.98 | - | - |
| 3 | 644175.03 | 2282642.27 | - | - |
| 4 | 644175.32 | 2282642.17 | - | - |
| 1 | 644175.22 | 2282641.88 | - | - |
| 1 | 644137.09 | 2282535.12 | - | - |
| 2 | 644136.79 | 2282535.1 | - | - |
| 3 | 644136.77 | 2282535.39 | - | - |
| 4 | 644137.07 | 2282535.42 | - | - |
| 1 | 644137.09 | 2282535.12 | - | - |
| 1 | 644134.2 | 2282534.28 | - | - |
| 2 | 644133.9 | 2282534.26 | - | - |
| 3 | 644133.88 | 2282534.56 | - | - |
| 4 | 644134.17 | 2282534.58 | - | - |
| 1 | 644134.2 | 2282534.28 | - | - |
| 1 | 644140.96 | 2282469.08 | - | - |
| 2 | 644140.66 | 2282469.06 | - | - |
| 3 | 644140.64 | 2282469.35 | - | - |
| 4 | 644140.94 | 2282469.38 | - | - |
| 1 | 644140.96 | 2282469.08 | - | - |
| 1 | 644148.04 | 2282389.15 | - | - |
| 2 | 644147.74 | 2282389.13 | - | - |
| 3 | 644147.72 | 2282389.43 | - | - |
| 4 | 644148.02 | 2282389.45 | - | - |
| 1 | 644148.04 | 2282389.15 | - | - |
| 1 | 644396.29 | 2283272.3 | - | - |
| 2 | 644396.05 | 2283272.47 | - | - |
| 3 | 644396.23 | 2283272.72 | - | - |
| 4 | 644396.47 | 2283272.54 | - | - |
| 1 | 644396.29 | 2283272.3 | - | - |
| 1 | 644334.11 | 2282940.65 | - | - |
| 2 | 644333.86 | 2282940.81 | - | - |

| | | |
|-------------------------------|---------|-------------------|
| полное наименование должности | подпись | инициалы, фамилия |
|-------------------------------|---------|-------------------|

М.П.

| Земельный участок | | | | | |
|--|-----------|-------------------------------|--------------------|-------------------|----------------------------|
| вид объекта недвижимости | | | | | |
| Лист №45 Раздел 3.2 | | Всего листов раздела 3.2: 944 | | Всего разделов: 8 | Всего листов выписки: 5548 |
| 17 октября 2019г. № КУВИ-001/2019-25207602 | | | | | |
| Кадастровый номер: | | | 59:00:0000000:7734 | | |
| 3 | 644334.03 | 2282941.06 | - | - | |
| 4 | 644334.28 | 2282940.89 | - | - | |
| 1 | 644334.11 | 2282940.65 | - | - | |
| 1 | 644293.68 | 2283027.96 | - | - | |
| 2 | 644293.41 | 2283027.83 | - | - | |
| 3 | 644293.28 | 2283028.1 | - | - | |
| 4 | 644293.55 | 2283028.23 | - | - | |
| 1 | 644293.68 | 2283027.96 | - | - | |
| 1 | 644193.98 | 2282692.14 | - | - | |
| 2 | 644193.7 | 2282692.24 | - | - | |
| 3 | 644193.8 | 2282692.52 | - | - | |
| 4 | 644194.08 | 2282692.42 | - | - | |
| 1 | 644193.98 | 2282692.14 | - | - | |
| 1 | 644508.12 | 2283286.59 | - | - | |
| 2 | 644507.82 | 2283286.54 | - | - | |
| 3 | 644507.78 | 2283286.84 | - | - | |
| 4 | 644508.07 | 2283286.88 | - | - | |
| 1 | 644508.12 | 2283286.59 | - | - | |
| 1 | 644153.94 | 2282584.42 | - | - | |
| 2 | 644153.66 | 2282584.52 | - | - | |
| 3 | 644153.76 | 2282584.8 | - | - | |
| 4 | 644154.04 | 2282584.7 | - | - | |
| 1 | 644153.94 | 2282584.42 | - | - | |
| 1 | 631812.68 | 2279806.56 | - | - | |
| 2 | 631750.85 | 2280134.23 | - | - | |
| 3 | 632472.17 | 2281067.32 | - | - | |
| 4 | 631864.51 | 2280899.72 | - | - | |
| 5 | 631443.76 | 2280306.94 | - | - | |
| 6 | 631484.59 | 2279986 | - | - | |
| 1 | 631812.68 | 2279806.56 | - | - | |
| 1 | 632309.04 | 2280874.52 | - | - | |
| 2 | 632302.97 | 2280880.02 | - | - | |
| 3 | 632304.31 | 2280881.5 | - | - | |

| | | |
|-------------------------------|---------|-------------------|
| полное наименование должности | подпись | инициалы, фамилия |
|-------------------------------|---------|-------------------|

М.П.

| Земельный участок | | | | | |
|--|-----------|-------------------------------|--------------------|-------------------|----------------------------|
| вид объекта недвижимости | | | | | |
| Лист №46 Раздел 3.2 | | Всего листов раздела 3.2: 944 | | Всего разделов: 8 | Всего листов выписки: 5548 |
| 17 октября 2019г. № КУВИ-001/2019-25207602 | | | | | |
| Кадастровый номер: | | | 59:00:0000000:7734 | | |
| 4 | 632310.38 | 2280876 | - | - | |
| 1 | 632309.04 | 2280874.52 | - | - | |
| 1 | 632096.76 | 2280596.09 | - | - | |
| 2 | 632095.28 | 2280594.75 | - | - | |
| 3 | 632089.86 | 2280600.72 | - | - | |
| 4 | 632091.34 | 2280602.06 | - | - | |
| 1 | 632096.76 | 2280596.09 | - | - | |
| 1 | 632017.2 | 2280503.76 | - | - | |
| 2 | 632015.69 | 2280505.07 | - | - | |
| 3 | 632017.01 | 2280506.58 | - | - | |
| 4 | 632018.52 | 2280505.27 | - | - | |
| 1 | 632017.2 | 2280503.76 | - | - | |
| 1 | 632344.96 | 2280921.51 | - | - | |
| 2 | 632343.45 | 2280922.82 | - | - | |
| 3 | 632344.77 | 2280924.33 | - | - | |
| 4 | 632346.28 | 2280923.02 | - | - | |
| 1 | 632344.96 | 2280921.51 | - | - | |
| 1 | 632278.66 | 2280835.68 | - | - | |
| 2 | 632277.15 | 2280836.99 | - | - | |
| 3 | 632278.47 | 2280838.5 | - | - | |
| 4 | 632279.98 | 2280837.19 | - | - | |
| 1 | 632278.66 | 2280835.68 | - | - | |
| 1 | 632126.34 | 2280644.03 | - | - | |
| 2 | 632124.83 | 2280645.34 | - | - | |
| 3 | 632126.15 | 2280646.85 | - | - | |
| 4 | 632127.66 | 2280645.54 | - | - | |
| 1 | 632126.34 | 2280644.03 | - | - | |
| 1 | 631945.76 | 2280410.83 | - | - | |
| 2 | 631944.25 | 2280412.15 | - | - | |
| 3 | 631945.56 | 2280413.66 | - | - | |
| 4 | 631947.07 | 2280412.34 | - | - | |
| 1 | 631945.76 | 2280410.83 | - | - | |
| 1 | 631910.51 | 2280365.13 | - | - | |

| | | |
|-------------------------------|---------|-------------------|
| полное наименование должности | подпись | инициалы, фамилия |
|-------------------------------|---------|-------------------|

М.П.

| Земельный участок | | | | | |
|--|-----------|-------------------------------|--------------------|-------------------|----------------------------|
| вид объекта недвижимости | | | | | |
| Лист №47 Раздел 3.2 | | Всего листов раздела 3.2: 944 | | Всего разделов: 8 | Всего листов выписки: 5548 |
| 17 октября 2019г. № КУВИ-001/2019-25207602 | | | | | |
| Кадастровый номер: | | | 59:00:0000000:7734 | | |
| 2 | 631909 | 2280366.45 | - | - | |
| 3 | 631910.31 | 2280367.96 | - | - | |
| 4 | 631911.82 | 2280366.64 | - | - | |
| 1 | 631910.51 | 2280365.13 | - | - | |
| 1 | 631731.33 | 2280133.96 | - | - | |
| 2 | 631729.82 | 2280135.28 | - | - | |
| 3 | 631731.13 | 2280136.79 | - | - | |
| 4 | 631732.64 | 2280135.47 | - | - | |
| 1 | 631731.33 | 2280133.96 | - | - | |
| 1 | 632417.44 | 2281016 | - | - | |
| 2 | 632415.93 | 2281017.31 | - | - | |
| 3 | 632417.25 | 2281018.82 | - | - | |
| 4 | 632418.75 | 2281017.51 | - | - | |
| 1 | 632417.44 | 2281016 | - | - | |
| 1 | 632053.48 | 2280550.53 | - | - | |
| 2 | 632051.97 | 2280551.84 | - | - | |
| 3 | 632053.28 | 2280553.35 | - | - | |
| 4 | 632054.79 | 2280552.04 | - | - | |
| 1 | 632053.48 | 2280550.53 | - | - | |
| 1 | 631758.55 | 2280005.6 | - | - | |
| 2 | 631756.61 | 2280005.12 | - | - | |
| 3 | 631756.12 | 2280007.06 | - | - | |
| 4 | 631758.06 | 2280007.54 | - | - | |
| 1 | 631758.55 | 2280005.6 | - | - | |
| 1 | 631873.08 | 2280317.11 | - | - | |
| 2 | 631871.58 | 2280318.42 | - | - | |
| 3 | 631872.89 | 2280319.93 | - | - | |
| 4 | 631874.4 | 2280318.62 | - | - | |
| 1 | 631873.08 | 2280317.11 | - | - | |
| 1 | 631763.76 | 2280175.66 | - | - | |
| 2 | 631762.25 | 2280176.97 | - | - | |
| 3 | 631763.56 | 2280178.48 | - | - | |
| 4 | 631765.07 | 2280177.17 | - | - | |

| | | |
|-------------------------------|---------|-------------------|
| полное наименование должности | подпись | инициалы, фамилия |
|-------------------------------|---------|-------------------|

М.П.

| Земельный участок | | | | |
|--|-----------|-------------------------------|--------------------|-------------------|
| вид объекта недвижимости | | | | |
| Лист №48 Раздел 3.2 | | Всего листов раздела 3.2: 944 | | Всего разделов: 8 |
| Всего листов выписки: 5548 | | | | |
| 17 октября 2019г. № КУВИ-001/2019-25207602 | | | | |
| Кадастровый номер: | | | 59:00:0000000:7734 | |
| 1 | 631763.76 | 2280175.66 | - | - |
| 1 | 631748.86 | 2280068.01 | - | - |
| 2 | 631746.92 | 2280067.53 | - | - |
| 3 | 631746.44 | 2280069.47 | - | - |
| 4 | 631748.38 | 2280069.95 | - | - |
| 1 | 631748.86 | 2280068.01 | - | - |
| 1 | 631763.95 | 2280006.79 | - | - |
| 2 | 631762.01 | 2280006.31 | - | - |
| 3 | 631761.53 | 2280008.25 | - | - |
| 4 | 631763.47 | 2280008.73 | - | - |
| 1 | 631763.95 | 2280006.79 | - | - |
| 1 | 631774.19 | 2279949.61 | - | - |
| 2 | 631772.25 | 2279949.13 | - | - |
| 3 | 631771.77 | 2279951.07 | - | - |
| 4 | 631773.71 | 2279951.55 | - | - |
| 1 | 631774.19 | 2279949.61 | - | - |
| 1 | 631796.16 | 2279831.39 | - | - |
| 2 | 631794.22 | 2279830.91 | - | - |
| 3 | 631793.74 | 2279832.85 | - | - |
| 4 | 631795.68 | 2279833.33 | - | - |
| 1 | 631796.16 | 2279831.39 | - | - |
| 1 | 631803.01 | 2280226.89 | - | - |
| 2 | 631801.5 | 2280228.2 | - | - |
| 3 | 631802.81 | 2280229.71 | - | - |
| 4 | 631804.32 | 2280228.4 | - | - |
| 1 | 631803.01 | 2280226.89 | - | - |
| 1 | 631773.44 | 2280186.8 | - | - |
| 2 | 631771.94 | 2280188.11 | - | - |
| 3 | 631773.25 | 2280189.62 | - | - |
| 4 | 631774.76 | 2280188.31 | - | - |
| 1 | 631773.44 | 2280186.8 | - | - |
| 1 | 631981.04 | 2280456.8 | - | - |
| 2 | 631979.53 | 2280458.11 | - | - |

| | | |
|-------------------------------|---------|-------------------|
| полное наименование должности | подпись | инициалы, фамилия |
|-------------------------------|---------|-------------------|

М.П.

| Земельный участок | | | | | |
|--|-----------|-------------------------------|--------------------|-------------------|----------------------------|
| вид объекта недвижимости | | | | | |
| Лист №49 Раздел 3.2 | | Всего листов раздела 3.2: 944 | | Всего разделов: 8 | Всего листов выписки: 5548 |
| 17 октября 2019г. № КУВИ-001/2019-25207602 | | | | | |
| Кадастровый номер: | | | 59:00:0000000:7734 | | |
| 3 | 631980.84 | 2280459.62 | - | - | |
| 4 | 631982.35 | 2280458.31 | - | - | |
| 1 | 631981.04 | 2280456.8 | - | - | |
| 1 | 632248.15 | 2280797.34 | - | - | |
| 2 | 632246.64 | 2280798.65 | - | - | |
| 3 | 632247.95 | 2280800.16 | - | - | |
| 4 | 632249.46 | 2280798.85 | - | - | |
| 1 | 632248.15 | 2280797.34 | - | - | |
| 1 | 632208.63 | 2280747.6 | - | - | |
| 2 | 632207.12 | 2280748.91 | - | - | |
| 3 | 632208.43 | 2280750.42 | - | - | |
| 4 | 632209.94 | 2280749.1 | - | - | |
| 1 | 632208.63 | 2280747.6 | - | - | |
| 1 | 632380.55 | 2280987.45 | - | - | |
| 2 | 632378.55 | 2280987.45 | - | - | |
| 3 | 632378.55 | 2280989.45 | - | - | |
| 4 | 632380.55 | 2280989.45 | - | - | |
| 1 | 632380.55 | 2280987.45 | - | - | |
| 1 | 632381.32 | 2280968.96 | - | - | |
| 2 | 632379.81 | 2280970.27 | - | - | |
| 3 | 632381.12 | 2280971.78 | - | - | |
| 4 | 632382.63 | 2280970.47 | - | - | |
| 1 | 632381.32 | 2280968.96 | - | - | |
| 1 | 631837.46 | 2280271.29 | - | - | |
| 2 | 631835.95 | 2280272.6 | - | - | |
| 3 | 631837.26 | 2280274.11 | - | - | |
| 4 | 631838.77 | 2280272.8 | - | - | |
| 1 | 631837.46 | 2280271.29 | - | - | |
| 1 | 632166.59 | 2280694.61 | - | - | |
| 2 | 632165.08 | 2280695.92 | - | - | |
| 3 | 632166.39 | 2280697.43 | - | - | |
| 4 | 632167.9 | 2280696.12 | - | - | |
| 1 | 632166.59 | 2280694.61 | - | - | |

| | | |
|-------------------------------|---------|-------------------|
| полное наименование должности | подпись | инициалы, фамилия |
|-------------------------------|---------|-------------------|

М.П.

| Земельный участок | | | | | |
|--|-----------|-------------------------------|--------------------|-------------------|----------------------------|
| вид объекта недвижимости | | | | | |
| Лист №50 Раздел 3.2 | | Всего листов раздела 3.2: 944 | | Всего разделов: 8 | Всего листов выписки: 5548 |
| 17 октября 2019г. № КУВИ-001/2019-25207602 | | | | | |
| Кадастровый номер: | | | 59:00:0000000:7734 | | |
| 1 | 648161.27 | 2279933.45 | - | - | |
| 2 | 648396.59 | 2279940.05 | - | - | |
| 3 | 648750.69 | 2279977.44 | - | - | |
| 4 | 649082.44 | 2279994.82 | - | - | |
| 5 | 649314.71 | 2280034.51 | - | - | |
| 6 | 649518.27 | 2280054.42 | - | - | |
| 7 | 649662.34 | 2280080.64 | - | - | |
| 8 | 649718.31 | 2280111.78 | - | - | |
| 9 | 649751.81 | 2280143.07 | - | - | |
| 10 | 649855.88 | 2280240.26 | - | - | |
| 11 | 650059.71 | 2280400.33 | - | - | |
| 12 | 650096.8 | 2280509.14 | - | - | |
| 13 | 650078.53 | 2280676.5 | - | - | |
| 14 | 650038.43 | 2280841.59 | - | - | |
| 15 | 650028.47 | 2280881.27 | - | - | |
| 16 | 649965.83 | 2280889.63 | - | - | |
| 17 | 649946.95 | 2280892.03 | - | - | |
| 18 | 649932.7 | 2280893.84 | - | - | |
| 19 | 649915.81 | 2280894.7 | - | - | |
| 20 | 649861.27 | 2280897.47 | - | - | |
| 21 | 649828.39 | 2280899.14 | - | - | |
| 22 | 649721.91 | 2280904.54 | - | - | |
| 23 | 649639.69 | 2280911.68 | - | - | |
| 24 | 649556.22 | 2280918.92 | - | - | |
| 25 | 649381 | 2281483.75 | - | - | |
| 26 | 649502.53 | 2281513.67 | - | - | |
| 27 | 649767.31 | 2281578.86 | - | - | |
| 28 | 649774.21 | 2281580.56 | - | - | |
| 29 | 649812.28 | 2281594.96 | - | - | |
| 30 | 649984.29 | 2281660.05 | - | - | |
| 31 | 650100.19 | 2281647.98 | - | - | |
| 32 | 650134.04 | 2281644.45 | - | - | |
| 33 | 650226.68 | 2281710.87 | - | - | |

| | | |
|-------------------------------|---------|-------------------|
| полное наименование должности | подпись | инициалы, фамилия |
|-------------------------------|---------|-------------------|

М.П.

| Земельный участок | | | | |
|--|-----------|-------------------------------|--------------------|-------------------|
| вид объекта недвижимости | | | | |
| Лист №51 Раздел 3.2 | | Всего листов раздела 3.2: 944 | | Всего разделов: 8 |
| Всего листов выписки: 5548 | | | | |
| 17 октября 2019г. № КУВИ-001/2019-25207602 | | | | |
| Кадастровый номер: | | | 59:00:0000000:7734 | |
| 34 | 650353.94 | 2281802.11 | - | - |
| 35 | 650619.12 | 2282184.92 | - | - |
| 36 | 650677.05 | 2282319.81 | - | - |
| 37 | 650419.14 | 2282423.67 | - | - |
| 38 | 650451.77 | 2282468.77 | - | - |
| 39 | 650490.7 | 2282522.58 | - | - |
| 40 | 650509.91 | 2282549.12 | - | - |
| 41 | 650552.35 | 2282607.78 | - | - |
| 42 | 650562.38 | 2282621.64 | - | - |
| 43 | 650548.86 | 2282837.05 | - | - |
| 44 | 650546.81 | 2282869.75 | - | - |
| 45 | 650535.2 | 2282867.76 | - | - |
| 46 | 650338.35 | 2282834.01 | - | - |
| 47 | 650337.42 | 2282854.4 | - | - |
| 48 | 650331.68 | 2282980.43 | - | - |
| 49 | 650329.11 | 2283036.99 | - | - |
| 50 | 650606.68 | 2283289.76 | - | - |
| 51 | 650780.49 | 2283287.17 | - | - |
| 52 | 650931.56 | 2283284.91 | - | - |
| 53 | 650974.36 | 2283301.18 | - | - |
| 54 | 651046.19 | 2283328.49 | - | - |
| 55 | 651084.28 | 2283342.97 | - | - |
| 56 | 651240.04 | 2283402.19 | - | - |
| 57 | 651367.97 | 2283494.16 | - | - |
| 58 | 651409.56 | 2283466.39 | - | - |
| 59 | 651472.28 | 2283424.5 | - | - |
| 60 | 651520.1 | 2283486.49 | - | - |
| 61 | 651602.85 | 2283593.78 | - | - |
| 62 | 651663.6 | 2283672.54 | - | - |
| 63 | 651754.22 | 2283746.85 | - | - |
| 64 | 651835.18 | 2283813.22 | - | - |
| 65 | 651865.69 | 2283838.24 | - | - |
| 66 | 651956.64 | 2283912.81 | - | - |

| | | |
|-------------------------------|---------|-------------------|
| полное наименование должности | подпись | инициалы, фамилия |
|-------------------------------|---------|-------------------|

М.П.

| Земельный участок | | | | |
|--|-----------|-------------------------------|--------------------|-------------------|
| вид объекта недвижимости | | | | |
| Лист №52 Раздел 3.2 | | Всего листов раздела 3.2: 944 | | Всего разделов: 8 |
| Всего листов выписки: 5548 | | | | |
| 17 октября 2019г. № КУВИ-001/2019-25207602 | | | | |
| Кадастровый номер: | | | 59:00:0000000:7734 | |
| 67 | 652098.36 | 2284029.01 | - | - |
| 68 | 652199.92 | 2284139.09 | - | - |
| 69 | 652275.62 | 2284221.15 | - | - |
| 70 | 652301.43 | 2284249.12 | - | - |
| 71 | 652460.32 | 2284408.52 | - | - |
| 72 | 652504.53 | 2284419.1 | - | - |
| 73 | 652464.74 | 2284575.32 | - | - |
| 74 | 652454.42 | 2284703.54 | - | - |
| 75 | 652450 | 2284793.45 | - | - |
| 76 | 652460.32 | 2284873.03 | - | - |
| 77 | 652480.95 | 2284946.72 | - | - |
| 78 | 652506.19 | 2285006.59 | - | - |
| 79 | 652550.56 | 2285048.33 | - | - |
| 80 | 652656.15 | 2285097.23 | - | - |
| 81 | 652790.09 | 2285162.44 | - | - |
| 82 | 652940.76 | 2285189.92 | - | - |
| 83 | 653021.03 | 2285181.13 | - | - |
| 84 | 653124.4 | 2285112.95 | - | - |
| 85 | 653209.07 | 2284978.79 | - | - |
| 86 | 653251.96 | 2284877.62 | - | - |
| 87 | 653292.91 | 2284857.3 | - | - |
| 88 | 653303.79 | 2284856.73 | - | - |
| 89 | 653341.97 | 2284854.82 | - | - |
| 90 | 653406.56 | 2284848.55 | - | - |
| 91 | 653503.66 | 2284839.13 | - | - |
| 92 | 653783.05 | 2284969.88 | - | - |
| 93 | 654010.46 | 2285062.5 | - | - |
| 94 | 654054.45 | 2285076.66 | - | - |
| 95 | 654207.31 | 2285115.7 | - | - |
| 96 | 654370.06 | 2285130.55 | - | - |
| 97 | 654438.25 | 2285129.44 | - | - |
| 98 | 654569.64 | 2285114.02 | - | - |
| 99 | 654533.7 | 2285169.04 | - | - |

| | | |
|-------------------------------|---------|-------------------|
| полное наименование должности | подпись | инициалы, фамилия |
|-------------------------------|---------|-------------------|

М.П.

| Земельный участок | | | | |
|--|-----------|-------------------------------|--------------------|-------------------|
| вид объекта недвижимости | | | | |
| Лист №53 Раздел 3.2 | | Всего листов раздела 3.2: 944 | | Всего разделов: 8 |
| Всего листов выписки: 5548 | | | | |
| 17 октября 2019г. № КУВИ-001/2019-25207602 | | | | |
| Кадастровый номер: | | | 59:00:0000000:7734 | |
| 100 | 654538.99 | 2285172.61 | - | - |
| 101 | 654743.23 | 2285310.58 | - | - |
| 102 | 654742.84 | 2285311.38 | - | - |
| 103 | 654744.63 | 2285312.27 | - | - |
| 104 | 654744.91 | 2285311.71 | - | - |
| 105 | 654750.22 | 2285315.26 | - | - |
| 106 | 654747.66 | 2285319.63 | - | - |
| 107 | 654751.94 | 2285321.7 | - | - |
| 108 | 654757.81 | 2285324.55 | - | - |
| 109 | 654762.31 | 2285326.75 | - | - |
| 110 | 654763.69 | 2285324.4 | - | - |
| 111 | 654889.43 | 2285409.35 | - | - |
| 112 | 654914.69 | 2285402.31 | - | - |
| 113 | 654982.09 | 2285383.52 | - | - |
| 114 | 655011.59 | 2285420.34 | - | - |
| 115 | 655133.04 | 2285571.93 | - | - |
| 116 | 655153.3 | 2285597.22 | - | - |
| 117 | 655165.37 | 2285618.35 | - | - |
| 118 | 655230.69 | 2285633.68 | - | - |
| 119 | 655269.55 | 2285773.63 | - | - |
| 120 | 655275.07 | 2285815.17 | - | - |
| 121 | 655354.51 | 2285921.15 | - | - |
| 122 | 655449.13 | 2285966.85 | - | - |
| 123 | 655559.09 | 2285997.09 | - | - |
| 124 | 655623.98 | 2285991.6 | - | - |
| 125 | 655612.04 | 2286107.27 | - | - |
| 126 | 655689.9 | 2286187.3 | - | - |
| 127 | 655800.87 | 2286301.35 | - | - |
| 128 | 655832.88 | 2286334.25 | - | - |
| 129 | 655908.8 | 2286299.13 | - | - |
| 130 | 656037.93 | 2286239.4 | - | - |
| 131 | 656183.44 | 2286172.09 | - | - |
| 132 | 656275.19 | 2286075.15 | - | - |

| | | |
|-------------------------------|---------|-------------------|
| полное наименование должности | подпись | инициалы, фамилия |
|-------------------------------|---------|-------------------|

М.П.

| Земельный участок | | | | | |
|--|-----------|-------------------------------|--------------------|-------------------|----------------------------|
| вид объекта недвижимости | | | | | |
| Лист №54 Раздел 3.2 | | Всего листов раздела 3.2: 944 | | Всего разделов: 8 | Всего листов выписки: 5548 |
| 17 октября 2019г. № КУВИ-001/2019-25207602 | | | | | |
| Кадастровый номер: | | | 59:00:0000000:7734 | | |
| 133 | 656310.73 | 2286056.99 | - | - | |
| 134 | 656434.45 | 2285993.79 | - | - | |
| 135 | 656473.79 | 2286032.28 | - | - | |
| 136 | 656514.08 | 2286071.69 | - | - | |
| 137 | 656557.36 | 2286192.87 | - | - | |
| 138 | 656565.27 | 2286177.09 | - | - | |
| 139 | 656631.28 | 2286045.48 | - | - | |
| 140 | 656700.56 | 2286226.38 | - | - | |
| 141 | 656768.56 | 2286310.27 | - | - | |
| 142 | 656811.93 | 2286332.83 | - | - | |
| 143 | 656874.06 | 2286345.47 | - | - | |
| 144 | 656991.73 | 2286360.32 | - | - | |
| 145 | 657087.4 | 2286338.32 | - | - | |
| 146 | 657180.05 | 2286282.24 | - | - | |
| 147 | 657300.46 | 2286203.61 | - | - | |
| 148 | 657362.59 | 2286105.74 | - | - | |
| 149 | 657406.61 | 2285849.5 | - | - | |
| 150 | 657442.51 | 2285971.89 | - | - | |
| 151 | 657425.79 | 2286068.86 | - | - | |
| 152 | 657459.23 | 2286158.31 | - | - | |
| 153 | 657486.82 | 2286226.03 | - | - | |
| 154 | 657680.77 | 2285996.97 | - | - | |
| 155 | 657685.78 | 2285726.11 | - | - | |
| 156 | 658278.95 | 2285875.94 | - | - | |
| 157 | 658392.54 | 2285904.63 | - | - | |
| 158 | 658413.55 | 2285909.94 | - | - | |
| 159 | 658667.65 | 2286789.38 | - | - | |
| 160 | 658680.43 | 2286833.61 | - | - | |
| 161 | 658723.23 | 2286981.75 | - | - | |
| 162 | 658913.45 | 2287055.35 | - | - | |
| 163 | 659171.32 | 2287155.13 | - | - | |
| 164 | 659388.67 | 2287239.23 | - | - | |
| 165 | 659463.62 | 2286922.21 | - | - | |

| | | |
|-------------------------------|---------|-------------------|
| полное наименование должности | подпись | инициалы, фамилия |
|-------------------------------|---------|-------------------|

М.П.

| Земельный участок | | | | |
|--|-----------|-------------------------------|--------------------|-------------------|
| вид объекта недвижимости | | | | |
| Лист №55 Раздел 3.2 | | Всего листов раздела 3.2: 944 | | Всего разделов: 8 |
| Всего листов выписки: 5548 | | | | |
| 17 октября 2019г. № КУВИ-001/2019-25207602 | | | | |
| Кадастровый номер: | | | 59:00:0000000:7734 | |
| 166 | 659475.11 | 2286873.62 | - | - |
| 167 | 659505 | 2286630.41 | - | - |
| 168 | 659512.46 | 2286569.75 | - | - |
| 169 | 659526.95 | 2286520.59 | - | - |
| 170 | 659643.87 | 2286123.87 | - | - |
| 171 | 660106.21 | 2285944.6 | - | - |
| 172 | 660311.4 | 2285785.62 | - | - |
| 173 | 660321.99 | 2285907.99 | - | - |
| 174 | 660326.82 | 2285963.69 | - | - |
| 175 | 660349.1 | 2286221.08 | - | - |
| 176 | 660568.13 | 2286736.45 | - | - |
| 177 | 661434.61 | 2287372.61 | - | - |
| 178 | 661668.81 | 2288201.63 | - | - |
| 179 | 661680.89 | 2288244.36 | - | - |
| 180 | 661719.54 | 2288381.19 | - | - |
| 181 | 661706.47 | 2288506.43 | - | - |
| 182 | 661640.86 | 2288515.85 | - | - |
| 183 | 661427.83 | 2288527.23 | - | - |
| 184 | 661309.37 | 2288553.44 | - | - |
| 185 | 661229.63 | 2288595.59 | - | - |
| 186 | 661156.67 | 2288667.81 | - | - |
| 187 | 661121.98 | 2288748.8 | - | - |
| 188 | 661121.41 | 2288825.13 | - | - |
| 189 | 661150.45 | 2288900.31 | - | - |
| 190 | 661194.31 | 2288947.58 | - | - |
| 191 | 661143.16 | 2289093.38 | - | - |
| 192 | 661031.12 | 2289400.98 | - | - |
| 193 | 661563.89 | 2289396.4 | - | - |
| 194 | 661930.25 | 2289393.25 | - | - |
| 195 | 662028.05 | 2289392.41 | - | - |
| 196 | 662072.01 | 2289392.03 | - | - |
| 197 | 662132.44 | 2289391.51 | - | - |
| 198 | 662282.6 | 2289390.22 | - | - |

| | | |
|-------------------------------|---------|-------------------|
| полное наименование должности | подпись | инициалы, фамилия |
|-------------------------------|---------|-------------------|

М.П.

| Земельный участок | | | | |
|--|-----------|-------------------------------|--------------------|-------------------|
| вид объекта недвижимости | | | | |
| Лист №56 Раздел 3.2 | | Всего листов раздела 3.2: 944 | | Всего разделов: 8 |
| Всего листов выписки: 5548 | | | | |
| 17 октября 2019г. № КУВИ-001/2019-25207602 | | | | |
| Кадастровый номер: | | | 59:00:0000000:7734 | |
| 199 | 662486.35 | 2289361.02 | - | - |
| 200 | 662491.1 | 2289377.22 | - | - |
| 201 | 662493.69 | 2289416.6 | - | - |
| 202 | 662484.54 | 2289435.2 | - | - |
| 203 | 662493.99 | 2289460.64 | - | - |
| 204 | 662521.98 | 2289488.26 | - | - |
| 205 | 662545.36 | 2289518.23 | - | - |
| 206 | 662552.6 | 2289559.9 | - | - |
| 207 | 662551.21 | 2289605.74 | - | - |
| 208 | 662550.7 | 2289622.49 | - | - |
| 209 | 662558.05 | 2289645.24 | - | - |
| 210 | 662564.9 | 2289666.43 | - | - |
| 211 | 662583.71 | 2289705.7 | - | - |
| 212 | 662616.3 | 2289726.35 | - | - |
| 213 | 662679.17 | 2289769.96 | - | - |
| 214 | 662728.06 | 2289802.07 | - | - |
| 215 | 662761.71 | 2289844.65 | - | - |
| 216 | 662790.46 | 2289898.53 | - | - |
| 217 | 662796.94 | 2289928.77 | - | - |
| 218 | 662775.37 | 2289943.14 | - | - |
| 219 | 662749.42 | 2289946.05 | - | - |
| 220 | 662728.9 | 2289960.63 | - | - |
| 221 | 662742.94 | 2289976.83 | - | - |
| 222 | 662757.52 | 2289977.37 | - | - |
| 223 | 662788.84 | 2289979.53 | - | - |
| 224 | 662815.3 | 2290004.91 | - | - |
| 225 | 662827.03 | 2290042.44 | - | - |
| 226 | 662816.38 | 2290084.29 | - | - |
| 227 | 662828.78 | 2290111.96 | - | - |
| 228 | 662814.76 | 2290133.43 | - | - |
| 229 | 662829.09 | 2290159.12 | - | - |
| 230 | 662880.37 | 2290167.83 | - | - |
| 231 | 662904.05 | 2290171.85 | - | - |

| | | |
|-------------------------------|---------|-------------------|
| полное наименование должности | подпись | инициалы, фамилия |
|-------------------------------|---------|-------------------|

М.П.

| Земельный участок | | | | |
|--|-----------|-------------------------------|--------------------|-------------------|
| вид объекта недвижимости | | | | |
| Лист №57 Раздел 3.2 | | Всего листов раздела 3.2: 944 | | Всего разделов: 8 |
| Всего листов выписки: 5548 | | | | |
| 17 октября 2019г. № КУВИ-001/2019-25207602 | | | | |
| Кадастровый номер: | | | 59:00:0000000:7734 | |
| 232 | 662950.06 | 2290179.67 | - | - |
| 233 | 663019.93 | 2290139.1 | - | - |
| 234 | 663094.31 | 2290082.75 | - | - |
| 235 | 663141.65 | 2290037.67 | - | - |
| 236 | 663154.14 | 2289993.38 | - | - |
| 237 | 663241.68 | 2290156.7 | - | - |
| 238 | 663249.72 | 2290171.7 | - | - |
| 239 | 663248.04 | 2290208.24 | - | - |
| 240 | 663234.7 | 2290520.2 | - | - |
| 241 | 663224.7 | 2290508 | - | - |
| 242 | 663212.5 | 2290518 | - | - |
| 243 | 663218.3 | 2290525.07 | - | - |
| 244 | 662782.27 | 2290632.55 | - | - |
| 245 | 662689.7 | 2290679.08 | - | - |
| 246 | 662060.4 | 2291232.93 | - | - |
| 247 | 661511.17 | 2291091.12 | - | - |
| 248 | 661498.37 | 2291060.62 | - | - |
| 249 | 661460.43 | 2291037.49 | - | - |
| 250 | 661420.03 | 2291033.25 | - | - |
| 251 | 661368.33 | 2290930.59 | - | - |
| 252 | 661367.02 | 2290848.6 | - | - |
| 253 | 661369.54 | 2290813.58 | - | - |
| 254 | 661389.41 | 2290794.45 | - | - |
| 255 | 661384.17 | 2290758.48 | - | - |
| 256 | 661375.98 | 2290730.53 | - | - |
| 257 | 661317.16 | 2290609.93 | - | - |
| 258 | 661284.8 | 2290556.14 | - | - |
| 259 | 661251.52 | 2290515.37 | - | - |
| 260 | 661207.74 | 2290547.66 | - | - |
| 261 | 661163.05 | 2290547.41 | - | - |
| 262 | 661105.73 | 2290456.94 | - | - |
| 263 | 661083.91 | 2290431.9 | - | - |
| 264 | 661042.49 | 2290426.78 | - | - |

| | | |
|-------------------------------|---------|-------------------|
| полное наименование должности | подпись | инициалы, фамилия |
|-------------------------------|---------|-------------------|

М.П.

| Земельный участок | | | | |
|--|-----------|-------------------------------|--------------------|-------------------|
| вид объекта недвижимости | | | | |
| Лист №58 Раздел 3.2 | | Всего листов раздела 3.2: 944 | | Всего разделов: 8 |
| Всего листов выписки: 5548 | | | | |
| 17 октября 2019г. № КУВИ-001/2019-25207602 | | | | |
| Кадастровый номер: | | | 59:00:0000000:7734 | |
| 265 | 660842.99 | 2290456.92 | - | - |
| 266 | 660814.29 | 2290469.71 | - | - |
| 267 | 660800.14 | 2290505.79 | - | - |
| 268 | 660795.24 | 2290579.59 | - | - |
| 269 | 660767.17 | 2290685.93 | - | - |
| 270 | 660742.49 | 2290761.66 | - | - |
| 271 | 660725.29 | 2290778.64 | - | - |
| 272 | 660713.96 | 2290799.64 | - | - |
| 273 | 660702.58 | 2290823.09 | - | - |
| 274 | 660379.13 | 2290727.86 | - | - |
| 275 | 659825.26 | 2290628.38 | - | - |
| 276 | 659819.82 | 2291682.59 | - | - |
| 277 | 660408.39 | 2291702.2 | - | - |
| 278 | 660644.15 | 2291710.06 | - | - |
| 279 | 661122.34 | 2291905.26 | - | - |
| 280 | 661198.88 | 2291897.14 | - | - |
| 281 | 661275.37 | 2291836.25 | - | - |
| 282 | 661420.87 | 2291750.45 | - | - |
| 283 | 661425.9 | 2291737.12 | - | - |
| 284 | 661452.64 | 2291500.19 | - | - |
| 285 | 661452.17 | 2291348.65 | - | - |
| 286 | 661457.82 | 2291262.61 | - | - |
| 287 | 661457.86 | 2291137.02 | - | - |
| 288 | 661479.05 | 2291130.92 | - | - |
| 289 | 662071.55 | 2291265.61 | - | - |
| 290 | 662706.03 | 2290704.47 | - | - |
| 291 | 662782.19 | 2290666.75 | - | - |
| 292 | 662791.66 | 2290662.06 | - | - |
| 293 | 663232.11 | 2290553.88 | - | - |
| 294 | 663225.44 | 2290698.89 | - | - |
| 295 | 663219.4 | 2290830.12 | - | - |
| 296 | 663182.71 | 2290888.31 | - | - |
| 297 | 663196.66 | 2290895.17 | - | - |

| | | |
|-------------------------------|---------|-------------------|
| полное наименование должности | подпись | инициалы, фамилия |
|-------------------------------|---------|-------------------|

М.П.

| Земельный участок | | | | |
|--|-----------|-------------------------------|--------------------|-------------------|
| вид объекта недвижимости | | | | |
| Лист №59 Раздел 3.2 | | Всего листов раздела 3.2: 944 | | Всего разделов: 8 |
| Всего листов выписки: 5548 | | | | |
| 17 октября 2019г. № КУВИ-001/2019-25207602 | | | | |
| Кадастровый номер: | | | 59:00:0000000:7734 | |
| 298 | 663189.88 | 2290920.71 | - | - |
| 299 | 663190.02 | 2290937.31 | - | - |
| 300 | 663089.55 | 2291099.97 | - | - |
| 301 | 663250.14 | 2291109.77 | - | - |
| 302 | 663246.9 | 2291170.25 | - | - |
| 303 | 663255.54 | 2291218.85 | - | - |
| 304 | 663276.06 | 2291263.13 | - | - |
| 305 | 663275.53 | 2291282.87 | - | - |
| 306 | 663273.86 | 2291344.28 | - | - |
| 307 | 663352.69 | 2291292.85 | - | - |
| 308 | 663445.76 | 2291232.13 | - | - |
| 309 | 663693.83 | 2291070.28 | - | - |
| 310 | 663908.98 | 2291303.52 | - | - |
| 311 | 663918.51 | 2291443.71 | - | - |
| 312 | 663923.17 | 2291512.32 | - | - |
| 313 | 663820.1 | 2291394.94 | - | - |
| 314 | 663747.99 | 2291333.75 | - | - |
| 315 | 663711.93 | 2291315.71 | - | - |
| 316 | 663682.63 | 2291326.98 | - | - |
| 317 | 663655.57 | 2291333.75 | - | - |
| 318 | 663632.85 | 2291342.7 | - | - |
| 319 | 663606.01 | 2291377.07 | - | - |
| 320 | 663598.45 | 2291399.21 | - | - |
| 321 | 663594.13 | 2291426.75 | - | - |
| 322 | 663530.19 | 2291486.95 | - | - |
| 323 | 663445 | 2291567.16 | - | - |
| 324 | 663399.27 | 2291610.22 | - | - |
| 325 | 663351.93 | 2291654.79 | - | - |
| 326 | 663334.51 | 2291671.19 | - | - |
| 327 | 663272.39 | 2291614 | - | - |
| 328 | 663129.93 | 2291482.86 | - | - |
| 329 | 663041.49 | 2291401.44 | - | - |
| 330 | 662986.5 | 2291350.82 | - | - |

| | | |
|-------------------------------|---------|-------------------|
| полное наименование должности | подпись | инициалы, фамилия |
|-------------------------------|---------|-------------------|

М.П.

Земельный участок

вид объекта недвижимости

Лист №60 Раздел 3.2

Всего листов раздела 3.2: 944

Всего разделов: 8

Всего листов выписки: 5548

17 октября 2019г. № КУВИ-001/2019-25207602

Кадастровый номер:

59:00:0000000:7734

| | | | | |
|-----|-----------|------------|---|---|
| 331 | 662941.04 | 2291308.96 | - | - |
| 332 | 662878.16 | 2291415 | - | - |
| 333 | 662641.84 | 2291813.51 | - | - |
| 334 | 662606.88 | 2291872.47 | - | - |
| 335 | 662521.22 | 2291839.79 | - | - |
| 336 | 662451.34 | 2291781.18 | - | - |
| 337 | 662395.93 | 2291724.95 | - | - |
| 338 | 662354.42 | 2291609.87 | - | - |
| 339 | 662295.81 | 2291581.69 | - | - |
| 340 | 662225.94 | 2291558.03 | - | - |
| 341 | 662165.08 | 2291560.28 | - | - |
| 342 | 662127.89 | 2291588.46 | - | - |
| 343 | 662104.22 | 2291653.83 | - | - |
| 344 | 662130.15 | 2291713.56 | - | - |
| 345 | 662171.84 | 2291746.24 | - | - |
| 346 | 662266.52 | 2291780.05 | - | - |
| 347 | 662312.72 | 2291796.96 | - | - |
| 348 | 662347.66 | 2291848.8 | - | - |
| 349 | 662357.81 | 2291928.82 | - | - |
| 350 | 662283.42 | 2292034.76 | - | - |
| 351 | 662231.48 | 2292123.23 | - | - |
| 352 | 662253.32 | 2292128.97 | - | - |
| 353 | 662357.13 | 2292139.64 | - | - |
| 354 | 662815.1 | 2291985.92 | - | - |
| 355 | 662842.2 | 2291977.21 | - | - |
| 356 | 662875.11 | 2291966.63 | - | - |
| 357 | 662922.71 | 2291951.33 | - | - |
| 358 | 663167.52 | 2291872.63 | - | - |
| 359 | 663268.49 | 2291840.17 | - | - |
| 360 | 663497.78 | 2291766.46 | - | - |
| 361 | 663658.09 | 2292139.18 | - | - |
| 362 | 663694.48 | 2292155.14 | - | - |
| 363 | 663563.46 | 2292269.25 | - | - |

| | | |
|-------------------------------|---------|-------------------|
| полное наименование должности | подпись | инициалы, фамилия |
|-------------------------------|---------|-------------------|

М.П.

| Земельный участок | | | | |
|--|-----------|-------------------------------|--------------------|-------------------|
| вид объекта недвижимости | | | | |
| Лист №61 Раздел 3.2 | | Всего листов раздела 3.2: 944 | | Всего разделов: 8 |
| Всего листов выписки: 5548 | | | | |
| 17 октября 2019г. № КУВИ-001/2019-25207602 | | | | |
| Кадастровый номер: | | | 59:00:0000000:7734 | |
| 364 | 663447.44 | 2292371.54 | - | - |
| 365 | 663181.17 | 2292603.84 | - | - |
| 366 | 663100.66 | 2292673.12 | - | - |
| 367 | 663062.56 | 2292704.69 | - | - |
| 368 | 663023.39 | 2292736.47 | - | - |
| 369 | 662942.3 | 2292797.46 | - | - |
| 370 | 662911.19 | 2292819.98 | - | - |
| 371 | 662878.17 | 2292842.61 | - | - |
| 372 | 662821.41 | 2292879.96 | - | - |
| 373 | 662775.35 | 2292909.27 | - | - |
| 374 | 662692.25 | 2292959.51 | - | - |
| 375 | 662591.7 | 2293019 | - | - |
| 376 | 662551.58 | 2293042.33 | - | - |
| 377 | 662520.74 | 2293060.73 | - | - |
| 378 | 662432.02 | 2293112.95 | - | - |
| 379 | 662393.38 | 2293137.13 | - | - |
| 380 | 662377.48 | 2293147.78 | - | - |
| 381 | 662351.56 | 2293166.88 | - | - |
| 382 | 662321.09 | 2293191.43 | - | - |
| 383 | 662298.24 | 2293211.39 | - | - |
| 384 | 662270 | 2293238.67 | - | - |
| 385 | 662254.1 | 2293255.68 | - | - |
| 386 | 662223.41 | 2293291.48 | - | - |
| 387 | 662180.21 | 2293342.73 | - | - |
| 388 | 661879.28 | 2293706.37 | - | - |
| 389 | 661698.28 | 2293923.79 | - | - |
| 390 | 661558.74 | 2294091.36 | - | - |
| 391 | 661421.15 | 2294256.35 | - | - |
| 392 | 661247.52 | 2294465.16 | - | - |
| 393 | 661112.48 | 2294626.2 | - | - |
| 394 | 661058.63 | 2294687.83 | - | - |
| 395 | 661014.69 | 2294733.73 | - | - |
| 396 | 660911.87 | 2294834.26 | - | - |

| | | |
|-------------------------------|---------|-------------------|
| полное наименование должности | подпись | инициалы, фамилия |
|-------------------------------|---------|-------------------|

М.П.

| Земельный участок | | | | |
|--|-----------|-------------------------------|--------------------|-------------------|
| вид объекта недвижимости | | | | |
| Лист №62 Раздел 3.2 | | Всего листов раздела 3.2: 944 | | Всего разделов: 8 |
| Всего листов выписки: 5548 | | | | |
| 17 октября 2019г. № КУВИ-001/2019-25207602 | | | | |
| Кадастровый номер: | | | 59:00:0000000:7734 | |
| 397 | 660648.51 | 2295087.47 | - | - |
| 398 | 660469.32 | 2295258.67 | - | - |
| 399 | 660419.29 | 2295306.39 | - | - |
| 400 | 660321.08 | 2295396.22 | - | - |
| 401 | 660220.17 | 2295479.57 | - | - |
| 402 | 660107.81 | 2295576.73 | - | - |
| 403 | 660055.55 | 2295624.4 | - | - |
| 404 | 659938.95 | 2295734.66 | - | - |
| 405 | 659751.59 | 2295913.03 | - | - |
| 406 | 659594.02 | 2296064.06 | - | - |
| 407 | 659566.15 | 2296092.95 | - | - |
| 408 | 659514 | 2296150.52 | - | - |
| 409 | 659457.39 | 2296226.06 | - | - |
| 410 | 659434.39 | 2296261.53 | - | - |
| 411 | 659284.4 | 2296509.5 | - | - |
| 412 | 659107.64 | 2296803.59 | - | - |
| 413 | 659020.67 | 2296947.93 | - | - |
| 414 | 658919.23 | 2297117.16 | - | - |
| 415 | 658883.67 | 2297173.97 | - | - |
| 416 | 658860.56 | 2297206.66 | - | - |
| 417 | 658815.83 | 2297264.28 | - | - |
| 418 | 658781.91 | 2297301.78 | - | - |
| 419 | 658743.06 | 2297343.03 | - | - |
| 420 | 658617.24 | 2297470.04 | - | - |
| 421 | 658455.11 | 2297635.2 | - | - |
| 422 | 658406.82 | 2297683.83 | - | - |
| 423 | 658327.7 | 2297765.09 | - | - |
| 424 | 658267.99 | 2297826.13 | - | - |
| 425 | 658210.31 | 2297770.36 | - | - |
| 426 | 658052.42 | 2297658.75 | - | - |
| 427 | 658024.62 | 2297631.98 | - | - |
| 428 | 658016.85 | 2297618.87 | - | - |
| 429 | 657907.97 | 2297380.78 | - | - |

| | | |
|-------------------------------|---------|-------------------|
| полное наименование должности | подпись | инициалы, фамилия |
|-------------------------------|---------|-------------------|

М.П.

| Земельный участок | | | | |
|--|-----------|-------------------------------|--------------------|-------------------|
| вид объекта недвижимости | | | | |
| Лист №63 Раздел 3.2 | | Всего листов раздела 3.2: 944 | | Всего разделов: 8 |
| Всего листов выписки: 5548 | | | | |
| 17 октября 2019г. № КУВИ-001/2019-25207602 | | | | |
| Кадастровый номер: | | | 59:00:0000000:7734 | |
| 430 | 657911.56 | 2297345.99 | - | - |
| 431 | 657888.62 | 2297292.29 | - | - |
| 432 | 657876.8 | 2297264.61 | - | - |
| 433 | 657853.39 | 2297209.78 | - | - |
| 434 | 657826.9 | 2297181.27 | - | - |
| 435 | 657597.47 | 2296663.48 | - | - |
| 436 | 657588.63 | 2296643.53 | - | - |
| 437 | 657501.88 | 2296469.78 | - | - |
| 438 | 657346.49 | 2296158.55 | - | - |
| 439 | 657072.49 | 2295568.71 | - | - |
| 440 | 657059.64 | 2295541.8 | - | - |
| 441 | 657051.6 | 2295509.23 | - | - |
| 442 | 657065.71 | 2295498.09 | - | - |
| 443 | 657069.83 | 2295487.8 | - | - |
| 444 | 657063.64 | 2295479.94 | - | - |
| 445 | 657053.06 | 2295482.19 | - | - |
| 446 | 657042.35 | 2295490.3 | - | - |
| 447 | 657020.66 | 2295460.22 | - | - |
| 448 | 656787.05 | 2294970.75 | - | - |
| 449 | 656660.59 | 2294701.34 | - | - |
| 450 | 656622.45 | 2294620.08 | - | - |
| 451 | 656276.65 | 2293895.99 | - | - |
| 452 | 656254.73 | 2293846.08 | - | - |
| 453 | 656157.99 | 2293625.87 | - | - |
| 454 | 656144.52 | 2293601.77 | - | - |
| 455 | 656114.94 | 2293578.88 | - | - |
| 456 | 656105.34 | 2293561.71 | - | - |
| 457 | 656048.59 | 2293529.67 | - | - |
| 458 | 655985.29 | 2293474.01 | - | - |
| 459 | 655996.53 | 2293465.32 | - | - |
| 460 | 655990.26 | 2293456.87 | - | - |
| 461 | 655971.09 | 2293454.44 | - | - |
| 462 | 655963.55 | 2293449.57 | - | - |

| | | |
|-------------------------------|---------|-------------------|
| полное наименование должности | подпись | инициалы, фамилия |
|-------------------------------|---------|-------------------|

М.П.

| Земельный участок | | | | |
|--|-----------|-------------------------------|--------------------|-------------------|
| вид объекта недвижимости | | | | |
| Лист №64 Раздел 3.2 | | Всего листов раздела 3.2: 944 | | Всего разделов: 8 |
| Всего листов выписки: 5548 | | | | |
| 17 октября 2019г. № КУВИ-001/2019-25207602 | | | | |
| Кадастровый номер: | | | 59:00:0000000:7734 | |
| 463 | 655960.25 | 2293452.08 | - | - |
| 464 | 655360.44 | 2292924.54 | - | - |
| 465 | 654464.08 | 2292122.72 | - | - |
| 466 | 654413.8 | 2292062.87 | - | - |
| 467 | 654360.53 | 2292017.42 | - | - |
| 468 | 654319.63 | 2291993.5 | - | - |
| 469 | 653504.88 | 2291957.22 | - | - |
| 470 | 653192.29 | 2291933.5 | - | - |
| 471 | 652819.61 | 2291917.74 | - | - |
| 472 | 652522.83 | 2291792.63 | - | - |
| 473 | 652186.4 | 2291887.94 | - | - |
| 474 | 651969.84 | 2291874.57 | - | - |
| 475 | 651971.01 | 2291867.83 | - | - |
| 476 | 651961.8 | 2291862.69 | - | - |
| 477 | 651930.63 | 2291872.15 | - | - |
| 478 | 651594.72 | 2291851.42 | - | - |
| 479 | 650132.18 | 2291777.75 | - | - |
| 480 | 649612.35 | 2291746.74 | - | - |
| 481 | 648930.82 | 2291710.85 | - | - |
| 482 | 647433.09 | 2291655.15 | - | - |
| 483 | 646738.9 | 2291623.6 | - | - |
| 484 | 646530.37 | 2291615.35 | - | - |
| 485 | 646452.32 | 2291612.26 | - | - |
| 486 | 646626.21 | 2291453.17 | - | - |
| 487 | 646653.58 | 2291472.04 | - | - |
| 488 | 646811.67 | 2291295.36 | - | - |
| 489 | 647034.86 | 2291082.84 | - | - |
| 490 | 647189.34 | 2290976.97 | - | - |
| 491 | 647333.06 | 2290750.47 | - | - |
| 492 | 647355.03 | 2290715.84 | - | - |
| 493 | 647405.86 | 2290715.5 | - | - |
| 494 | 647611.97 | 2290714.11 | - | - |
| 495 | 647703.77 | 2290713.49 | - | - |

| | | |
|-------------------------------|---------|-------------------|
| полное наименование должности | подпись | инициалы, фамилия |
|-------------------------------|---------|-------------------|

М.П.

| Земельный участок | | | | |
|--|-----------|-------------------------------|--------------------|-------------------|
| вид объекта недвижимости | | | | |
| Лист №65 Раздел 3.2 | | Всего листов раздела 3.2: 944 | | Всего разделов: 8 |
| Всего листов выписки: 5548 | | | | |
| 17 октября 2019г. № КУВИ-001/2019-25207602 | | | | |
| Кадастровый номер: | | | 59:00:0000000:7734 | |
| 496 | 647721.22 | 2290713.37 | - | - |
| 497 | 647840.99 | 2290858.17 | - | - |
| 498 | 647854.27 | 2290874.24 | - | - |
| 499 | 647996.19 | 2291045.82 | - | - |
| 500 | 648030.39 | 2291087.18 | - | - |
| 501 | 648061.62 | 2291124.93 | - | - |
| 502 | 648209 | 2291177.03 | - | - |
| 503 | 648212.34 | 2291159.32 | - | - |
| 504 | 648231.35 | 2291058.44 | - | - |
| 505 | 648254.93 | 2290920.77 | - | - |
| 506 | 648283.96 | 2290658.26 | - | - |
| 507 | 648294.7 | 2290561.1 | - | - |
| 508 | 647853.69 | 2290252.21 | - | - |
| 509 | 647670.97 | 2290124.23 | - | - |
| 510 | 647663.47 | 2290022.17 | - | - |
| 511 | 647634.4 | 2289697.31 | - | - |
| 512 | 647632.55 | 2289676.59 | - | - |
| 513 | 647593.74 | 2289670.07 | - | - |
| 514 | 647437.65 | 2289643.87 | - | - |
| 515 | 647415.42 | 2289753.7 | - | - |
| 516 | 647409.58 | 2289782.54 | - | - |
| 517 | 647384.95 | 2289904.24 | - | - |
| 518 | 647319.31 | 2289995.45 | - | - |
| 519 | 647257.19 | 2290081.77 | - | - |
| 520 | 647230.26 | 2290119.19 | - | - |
| 521 | 647148.34 | 2290233.03 | - | - |
| 522 | 647212.22 | 2290533.01 | - | - |
| 523 | 646934.97 | 2290872.74 | - | - |
| 524 | 646888.53 | 2290929.65 | - | - |
| 525 | 646681.58 | 2291183.24 | - | - |
| 526 | 646227.49 | 2291517.52 | - | - |
| 527 | 646177.64 | 2291554.22 | - | - |
| 528 | 646140.54 | 2291581.64 | - | - |

| | | |
|-------------------------------|---------|-------------------|
| полное наименование должности | подпись | инициалы, фамилия |
|-------------------------------|---------|-------------------|

М.П.

| Земельный участок | | | | |
|--|-----------|-------------------------------|--------------------|-------------------|
| вид объекта недвижимости | | | | |
| Лист №66 Раздел 3.2 | | Всего листов раздела 3.2: 944 | | Всего разделов: 8 |
| Всего листов выписки: 5548 | | | | |
| 17 октября 2019г. № КУВИ-001/2019-25207602 | | | | |
| Кадастровый номер: | | | 59:00:0000000:7734 | |
| 529 | 646124.33 | 2291592.63 | - | - |
| 530 | 646067.06 | 2291570.63 | - | - |
| 531 | 645926.69 | 2291584.74 | - | - |
| 532 | 645814.62 | 2291506.54 | - | - |
| 533 | 645802.79 | 2291502.7 | - | - |
| 534 | 645787.13 | 2291503.42 | - | - |
| 535 | 645722.07 | 2291525.46 | - | - |
| 536 | 645714.1 | 2291528.16 | - | - |
| 537 | 645698.56 | 2291511.9 | - | - |
| 538 | 645624.94 | 2291444.46 | - | - |
| 539 | 645502.24 | 2291343.7 | - | - |
| 540 | 645437.81 | 2291297.18 | - | - |
| 541 | 645411.92 | 2291265.3 | - | - |
| 542 | 645379.77 | 2291217.85 | - | - |
| 543 | 645359.9 | 2291178.6 | - | - |
| 544 | 645353.64 | 2291147.29 | - | - |
| 545 | 645355.69 | 2291045.9 | - | - |
| 546 | 645355.96 | 2291005 | - | - |
| 547 | 645345.89 | 2290960.12 | - | - |
| 548 | 645394.57 | 2290934.33 | - | - |
| 549 | 645391.72 | 2290894.96 | - | - |
| 550 | 645388.28 | 2290847.34 | - | - |
| 551 | 645370.97 | 2290608.05 | - | - |
| 552 | 645324.86 | 2290599.76 | - | - |
| 553 | 645224.48 | 2290581.72 | - | - |
| 554 | 645220.76 | 2290568.83 | - | - |
| 555 | 645151.74 | 2290356.3 | - | - |
| 556 | 645062.88 | 2290114.06 | - | - |
| 557 | 645048.03 | 2290097.08 | - | - |
| 558 | 645056.22 | 2290048.64 | - | - |
| 559 | 645086.38 | 2289870.14 | - | - |
| 560 | 645113.63 | 2289727.04 | - | - |
| 561 | 645165.2 | 2289456.22 | - | - |

| | | |
|-------------------------------|---------|-------------------|
| полное наименование должности | подпись | инициалы, фамилия |
|-------------------------------|---------|-------------------|

М.П.

| Земельный участок | | | | |
|--|-----------|-------------------------------|--------------------|-------------------|
| вид объекта недвижимости | | | | |
| Лист №67 Раздел 3.2 | | Всего листов раздела 3.2: 944 | | Всего разделов: 8 |
| Всего листов выписки: 5548 | | | | |
| 17 октября 2019г. № КУВИ-001/2019-25207602 | | | | |
| Кадастровый номер: | | | 59:00:0000000:7734 | |
| 562 | 645190.72 | 2289272.77 | - | - |
| 563 | 644928.27 | 2289238.41 | - | - |
| 564 | 644681.9 | 2289207.96 | - | - |
| 565 | 644566.26 | 2289319.78 | - | - |
| 566 | 644473.63 | 2289426.12 | - | - |
| 567 | 644467.3 | 2289392.68 | - | - |
| 568 | 644440.36 | 2289249.71 | - | - |
| 569 | 644435.31 | 2289195.13 | - | - |
| 570 | 644451.8 | 2289061.15 | - | - |
| 571 | 644469.44 | 2288941.72 | - | - |
| 572 | 644483.94 | 2288848.72 | - | - |
| 573 | 644484.19 | 2288848.74 | - | - |
| 574 | 644484.22 | 2288848.44 | - | - |
| 575 | 644483.92 | 2288848.41 | - | - |
| 576 | 644486.18 | 2288834.37 | - | - |
| 577 | 644480.66 | 2288760.71 | - | - |
| 578 | 644434.88 | 2288587.99 | - | - |
| 579 | 644425.25 | 2288552.49 | - | - |
| 580 | 644425.18 | 2288552.2 | - | - |
| 581 | 644394.28 | 2288439.11 | - | - |
| 582 | 644379.53 | 2288389.61 | - | - |
| 583 | 644342.72 | 2288332.7 | - | - |
| 584 | 644230.6 | 2288218.19 | - | - |
| 585 | 644599.11 | 2288139.58 | - | - |
| 586 | 645571.68 | 2287935.02 | - | - |
| 587 | 645575.53 | 2287712.92 | - | - |
| 588 | 645578.32 | 2287613.02 | - | - |
| 589 | 645578.58 | 2287603.57 | - | - |
| 590 | 645579.88 | 2287556.83 | - | - |
| 591 | 645590.61 | 2287172.33 | - | - |
| 592 | 645602.15 | 2286861.82 | - | - |
| 593 | 645611 | 2286623.68 | - | - |
| 594 | 645629.37 | 2286144.21 | - | - |

| | | |
|-------------------------------|---------|-------------------|
| полное наименование должности | подпись | инициалы, фамилия |
|-------------------------------|---------|-------------------|

М.П.

| Земельный участок | | | | |
|--|-----------|-------------------------------|--------------------|-------------------|
| вид объекта недвижимости | | | | |
| Лист №68 Раздел 3.2 | | Всего листов раздела 3.2: 944 | | Всего разделов: 8 |
| Всего листов выписки: 5548 | | | | |
| 17 октября 2019г. № КУВИ-001/2019-25207602 | | | | |
| Кадастровый номер: | | | 59:00:0000000:7734 | |
| 595 | 645976.97 | 2285771.85 | - | - |
| 596 | 645892.2 | 2285362.38 | - | - |
| 597 | 645865.08 | 2285231.39 | - | - |
| 598 | 645838.72 | 2285104.04 | - | - |
| 599 | 645824.28 | 2285034.28 | - | - |
| 600 | 645802.87 | 2284930.87 | - | - |
| 601 | 645869.92 | 2284925.04 | - | - |
| 602 | 646150.14 | 2284900.68 | - | - |
| 603 | 646246.15 | 2284831.76 | - | - |
| 604 | 646321.73 | 2284777.51 | - | - |
| 605 | 646325.9 | 2284842.34 | - | - |
| 606 | 646328.32 | 2284880.09 | - | - |
| 607 | 646329.14 | 2284892.84 | - | - |
| 608 | 646467.49 | 2284956.89 | - | - |
| 609 | 646571.3 | 2285208.17 | - | - |
| 610 | 646399.17 | 2285445.4 | - | - |
| 611 | 646451.97 | 2285605.52 | - | - |
| 612 | 646831.59 | 2285810.21 | - | - |
| 613 | 646959.28 | 2285879.06 | - | - |
| 614 | 646993.31 | 2285897.41 | - | - |
| 615 | 647116.19 | 2285965.75 | - | - |
| 616 | 647158.3 | 2285960.81 | - | - |
| 617 | 647285.52 | 2285945.87 | - | - |
| 618 | 647391.82 | 2285933.39 | - | - |
| 619 | 647473.34 | 2286187.68 | - | - |
| 620 | 647477.07 | 2286199.85 | - | - |
| 621 | 647490.74 | 2286244.39 | - | - |
| 622 | 647490.71 | 2286436.69 | - | - |
| 623 | 647518.87 | 2286471.66 | - | - |
| 624 | 647627.61 | 2286606.7 | - | - |
| 625 | 647674.9 | 2286665.43 | - | - |
| 626 | 647685.95 | 2286679.15 | - | - |
| 627 | 647734.1 | 2286738.94 | - | - |

| | | |
|-------------------------------|---------|-------------------|
| полное наименование должности | подпись | инициалы, фамилия |
|-------------------------------|---------|-------------------|

М.П.

| Земельный участок | | | | |
|--|-----------|-------------------------------|--------------------|-------------------|
| вид объекта недвижимости | | | | |
| Лист №69 Раздел 3.2 | | Всего листов раздела 3.2: 944 | | Всего разделов: 8 |
| Всего листов выписки: 5548 | | | | |
| 17 октября 2019г. № КУВИ-001/2019-25207602 | | | | |
| Кадастровый номер: | | | 59:00:0000000:7734 | |
| 628 | 647893.28 | 2286936.62 | - | - |
| 629 | 647731.13 | 2287113.42 | - | - |
| 630 | 647719.49 | 2287126.11 | - | - |
| 631 | 647543.1 | 2287323.73 | - | - |
| 632 | 647504.54 | 2287366.93 | - | - |
| 633 | 647394.37 | 2287490.37 | - | - |
| 634 | 647432.98 | 2287584.23 | - | - |
| 635 | 647549.43 | 2287867.3 | - | - |
| 636 | 647535.04 | 2288092.86 | - | - |
| 637 | 647570.57 | 2288641.68 | - | - |
| 638 | 647809.11 | 2288737.34 | - | - |
| 639 | 648079.23 | 2288845.66 | - | - |
| 640 | 648105.16 | 2288856.06 | - | - |
| 641 | 648154.53 | 2288875.86 | - | - |
| 642 | 648169 | 2288881.66 | - | - |
| 643 | 648190.38 | 2288911.58 | - | - |
| 644 | 648215.52 | 2288946.76 | - | - |
| 645 | 648233.71 | 2288972.21 | - | - |
| 646 | 648280.34 | 2289037.46 | - | - |
| 647 | 648335.01 | 2289113.96 | - | - |
| 648 | 648203.24 | 2289358.35 | - | - |
| 649 | 648177.83 | 2289405.47 | - | - |
| 650 | 648251.48 | 2289511.07 | - | - |
| 651 | 648281.76 | 2289482.81 | - | - |
| 652 | 648562.31 | 2289190.67 | - | - |
| 653 | 648482.8 | 2288865.98 | - | - |
| 654 | 648476.39 | 2288839.8 | - | - |
| 655 | 648460.06 | 2288826.74 | - | - |
| 656 | 648335.05 | 2288726.7 | - | - |
| 657 | 648258.02 | 2288513.69 | - | - |
| 658 | 648018.78 | 2288437.07 | - | - |
| 659 | 647977.71 | 2288322.53 | - | - |
| 660 | 647952.04 | 2288250.94 | - | - |

| | | |
|-------------------------------|---------|-------------------|
| полное наименование должности | подпись | инициалы, фамилия |
|-------------------------------|---------|-------------------|

М.П.

| Земельный участок | | | | |
|--|-----------|-------------------------------|--------------------|-------------------|
| вид объекта недвижимости | | | | |
| Лист №70 Раздел 3.2 | | Всего листов раздела 3.2: 944 | | Всего разделов: 8 |
| Всего листов выписки: 5548 | | | | |
| 17 октября 2019г. № КУВИ-001/2019-25207602 | | | | |
| Кадастровый номер: | | | 59:00:0000000:7734 | |
| 661 | 647920.11 | 2288161.87 | - | - |
| 662 | 647908.74 | 2288049.22 | - | - |
| 663 | 647911.39 | 2287995.87 | - | - |
| 664 | 647915.2 | 2287919.42 | - | - |
| 665 | 647915.76 | 2287908 | - | - |
| 666 | 647919.33 | 2287836.24 | - | - |
| 667 | 647920.42 | 2287814.4 | - | - |
| 668 | 647909.94 | 2287769.07 | - | - |
| 669 | 647884.9 | 2287660.8 | - | - |
| 670 | 647910.94 | 2287589.01 | - | - |
| 671 | 648157.76 | 2287609.89 | - | - |
| 672 | 648461.63 | 2287634.36 | - | - |
| 673 | 648568.69 | 2287643.85 | - | - |
| 674 | 648781.44 | 2287662.7 | - | - |
| 675 | 649069.46 | 2287547 | - | - |
| 676 | 649086.98 | 2287539.96 | - | - |
| 677 | 649251.9 | 2287609.13 | - | - |
| 678 | 649616.38 | 2287772.46 | - | - |
| 679 | 649729.75 | 2287869.67 | - | - |
| 680 | 649820.47 | 2287947.47 | - | - |
| 681 | 649853.22 | 2288476.42 | - | - |
| 682 | 649858.15 | 2288563.95 | - | - |
| 683 | 649864.19 | 2288671.37 | - | - |
| 684 | 649866 | 2288703.57 | - | - |
| 685 | 649868.29 | 2288744.21 | - | - |
| 686 | 649903.79 | 2288761.87 | - | - |
| 687 | 649941.84 | 2288780.8 | - | - |
| 688 | 650025.96 | 2288822.65 | - | - |
| 689 | 650052.43 | 2288835.82 | - | - |
| 690 | 650082.61 | 2288850.84 | - | - |
| 691 | 650091.84 | 2288855.43 | - | - |
| 692 | 650108 | 2288864.24 | - | - |
| 693 | 650312.81 | 2288975.96 | - | - |

| | | |
|-------------------------------|---------|-------------------|
| полное наименование должности | подпись | инициалы, фамилия |
|-------------------------------|---------|-------------------|

М.П.

| Земельный участок | | | | |
|--|-----------|-------------------------------|--------------------|-------------------|
| вид объекта недвижимости | | | | |
| Лист №71 Раздел 3.2 | | Всего листов раздела 3.2: 944 | | Всего разделов: 8 |
| Всего листов выписки: 5548 | | | | |
| 17 октября 2019г. № КУВИ-001/2019-25207602 | | | | |
| Кадастровый номер: | | | 59:00:0000000:7734 | |
| 694 | 650292.76 | 2289148.5 | - | - |
| 695 | 650303.64 | 2289185.81 | - | - |
| 696 | 650317.62 | 2289233.77 | - | - |
| 697 | 650329.42 | 2289274.25 | - | - |
| 698 | 650450.44 | 2289304.28 | - | - |
| 699 | 650516.73 | 2289320.73 | - | - |
| 700 | 650563.1 | 2289280.67 | - | - |
| 701 | 650628.83 | 2289223.87 | - | - |
| 702 | 650829.23 | 2289050.71 | - | - |
| 703 | 650958.92 | 2288992.5 | - | - |
| 704 | 651030.2 | 2288960.5 | - | - |
| 705 | 651031.44 | 2288952.43 | - | - |
| 706 | 651060.69 | 2288762.69 | - | - |
| 707 | 651107.37 | 2288406.94 | - | - |
| 708 | 650858.25 | 2288241.52 | - | - |
| 709 | 650704.98 | 2288131.15 | - | - |
| 710 | 650502.2 | 2287994.26 | - | - |
| 711 | 650315.95 | 2287868.53 | - | - |
| 712 | 649997.48 | 2287645.22 | - | - |
| 713 | 649754.96 | 2287505.13 | - | - |
| 714 | 649716.7 | 2287483.03 | - | - |
| 715 | 649498.2 | 2287356.82 | - | - |
| 716 | 649467.12 | 2287331.56 | - | - |
| 717 | 649354.17 | 2287239.75 | - | - |
| 718 | 648985.49 | 2287059.68 | - | - |
| 719 | 648936.36 | 2287035.68 | - | - |
| 720 | 648970.82 | 2286860.55 | - | - |
| 721 | 648977.39 | 2286827.18 | - | - |
| 722 | 649147.83 | 2286731.87 | - | - |
| 723 | 649343.89 | 2286501.11 | - | - |
| 724 | 649394.77 | 2286570.04 | - | - |
| 725 | 649440.77 | 2286632.36 | - | - |
| 726 | 649508.51 | 2286724.13 | - | - |

| | | |
|-------------------------------|---------|-------------------|
| полное наименование должности | подпись | инициалы, фамилия |
|-------------------------------|---------|-------------------|

М.П.

| Земельный участок | | | | |
|--|-------------------------------|------------|--------------------|----------------------------|
| вид объекта недвижимости | | | | |
| Лист №72 Раздел 3.2 | Всего листов раздела 3.2: 944 | | Всего разделов: 8 | Всего листов выписки: 5548 |
| 17 октября 2019г. № КУВИ-001/2019-25207602 | | | | |
| Кадастровый номер: | | | 59:00:0000000:7734 | |
| 727 | 649825.01 | 2286849.32 | - | - |
| 728 | 650055.14 | 2286952.54 | - | - |
| 729 | 650432.16 | 2287107.4 | - | - |
| 730 | 650479.8 | 2286795.83 | - | - |
| 731 | 650517.33 | 2286461.37 | - | - |
| 732 | 650509.13 | 2285442.88 | - | - |
| 733 | 650492.29 | 2285014.02 | - | - |
| 734 | 650490.76 | 2284975.06 | - | - |
| 735 | 650361.91 | 2284955.14 | - | - |
| 736 | 650293.62 | 2284944.58 | - | - |
| 737 | 650251.09 | 2284938 | - | - |
| 738 | 649775.83 | 2284869.59 | - | - |
| 739 | 649449.28 | 2284824.05 | - | - |
| 740 | 649459.03 | 2284759.88 | - | - |
| 741 | 649492.46 | 2284539.95 | - | - |
| 742 | 649419.03 | 2284271.22 | - | - |
| 743 | 649365.89 | 2284162.47 | - | - |
| 744 | 649337 | 2284103.34 | - | - |
| 745 | 649088.74 | 2284116.26 | - | - |
| 746 | 648417.43 | 2284227.57 | - | - |
| 747 | 648239.35 | 2284173.08 | - | - |
| 748 | 647974.89 | 2284092.64 | - | - |
| 749 | 647646.06 | 2283710.25 | - | - |
| 750 | 647753.38 | 2283693.61 | - | - |
| 751 | 647687.59 | 2283379.74 | - | - |
| 752 | 647347.39 | 2283079.65 | - | - |
| 753 | 647312.51 | 2283048.02 | - | - |
| 754 | 646984.77 | 2282750.8 | - | - |
| 755 | 646917.71 | 2282689.98 | - | - |
| 756 | 647554.21 | 2281957.59 | - | - |
| 757 | 647592.05 | 2281914.05 | - | - |
| 758 | 647585.63 | 2281789.52 | - | - |
| 759 | 647555.83 | 2280980.4 | - | - |

| | | |
|-------------------------------|---------|-------------------|
| полное наименование должности | подпись | инициалы, фамилия |
|-------------------------------|---------|-------------------|

М.П.

| Земельный участок | | | | |
|--|------------|-------------------------------|-------------------|----------------------------|
| вид объекта недвижимости | | | | |
| Лист №73 | Раздел 3.2 | Всего листов раздела 3.2: 944 | Всего разделов: 8 | Всего листов выписки: 5548 |
| 17 октября 2019г. № КУВИ-001/2019-25207602 | | | | |
| Кадастровый номер: | | 59:00:0000000:7734 | | |
| 760 | 647553.14 | 2280911.07 | - | - |
| 761 | 647702.6 | 2280155.68 | - | - |
| 762 | 647711.74 | 2280101.36 | - | - |
| 763 | 647809.92 | 2280040.12 | - | - |
| 764 | 648016.11 | 2279955.44 | - | - |
| 1 | 648161.27 | 2279933.45 | - | - |
| 1 | 661891.7 | 2291602.8 | - | - |
| 2 | 661879.5 | 2291612.8 | - | - |
| 3 | 661889.5 | 2291625 | - | - |
| 4 | 661901.7 | 2291615 | - | - |
| 1 | 661891.7 | 2291602.8 | - | - |
| 1 | 661161.4 | 2292202.6 | - | - |
| 2 | 661149.2 | 2292212.6 | - | - |
| 3 | 661159.2 | 2292224.8 | - | - |
| 4 | 661171.4 | 2292214.8 | - | - |
| 1 | 661161.4 | 2292202.6 | - | - |
| 1 | 662243.3 | 2291314.1 | - | - |
| 2 | 662231.1 | 2291324.1 | - | - |
| 3 | 662241.1 | 2291336.3 | - | - |
| 4 | 662253.3 | 2291326.3 | - | - |
| 1 | 662243.3 | 2291314.1 | - | - |
| 1 | 662618.1 | 2291006.2 | - | - |
| 2 | 662605.9 | 2291016.2 | - | - |
| 3 | 662615.9 | 2291028.4 | - | - |
| 4 | 662628.1 | 2291018.4 | - | - |
| 1 | 662618.1 | 2291006.2 | - | - |
| 1 | 661532.3 | 2291897.9 | - | - |
| 2 | 661520.1 | 2291907.9 | - | - |
| 3 | 661530.1 | 2291920.1 | - | - |
| 4 | 661542.3 | 2291910.1 | - | - |
| 1 | 661532.3 | 2291897.9 | - | - |
| 1 | 657508.3 | 2295045.6 | - | - |
| 2 | 657496.2 | 2295055.7 | - | - |

| | | |
|-------------------------------|---------|-------------------|
| полное наименование должности | подпись | инициалы, фамилия |
|-------------------------------|---------|-------------------|

М.П.

| Земельный участок | | | | |
|--|-------------------------------|-----------|--------------------|----------------------------|
| вид объекта недвижимости | | | | |
| Лист №74 Раздел 3.2 | Всего листов раздела 3.2: 944 | | Всего разделов: 8 | Всего листов выписки: 5548 |
| 17 октября 2019г. № КУВИ-001/2019-25207602 | | | | |
| Кадастровый номер: | | | 59:00:0000000:7734 | |
| 3 | 657506.3 | 2295067.8 | - | - |
| 4 | 657518.4 | 2295057.7 | - | - |
| 1 | 657508.3 | 2295045.6 | - | - |
| 1 | 659696.5 | 2293227.5 | - | - |
| 2 | 659684.4 | 2293237.6 | - | - |
| 3 | 659694.5 | 2293249.7 | - | - |
| 4 | 659706.6 | 2293239.6 | - | - |
| 1 | 659696.5 | 2293227.5 | - | - |
| 1 | 659058.1 | 2293757.9 | - | - |
| 2 | 659046 | 2293768 | - | - |
| 3 | 659056.1 | 2293780.1 | - | - |
| 4 | 659068.2 | 2293770 | - | - |
| 1 | 659058.1 | 2293757.9 | - | - |
| 1 | 660334.9 | 2292697.1 | - | - |
| 2 | 660322.8 | 2292707.2 | - | - |
| 3 | 660332.9 | 2292719.3 | - | - |
| 4 | 660345 | 2292709.2 | - | - |
| 1 | 660334.9 | 2292697.1 | - | - |
| 1 | 660015.7 | 2292962.3 | - | - |
| 2 | 660003.6 | 2292972.4 | - | - |
| 3 | 660013.7 | 2292984.5 | - | - |
| 4 | 660025.8 | 2292974.4 | - | - |
| 1 | 660015.7 | 2292962.3 | - | - |
| 1 | 657189.1 | 2295310.9 | - | - |
| 2 | 657177 | 2295321 | - | - |
| 3 | 657187.1 | 2295333.1 | - | - |
| 4 | 657199.2 | 2295323 | - | - |
| 1 | 657189.1 | 2295310.9 | - | - |
| 1 | 659377.3 | 2293492.7 | - | - |
| 2 | 659365.2 | 2293502.8 | - | - |
| 3 | 659375.3 | 2293514.9 | - | - |
| 4 | 659387.4 | 2293504.8 | - | - |
| 1 | 659377.3 | 2293492.7 | - | - |

| | | |
|-------------------------------|---------|-------------------|
| полное наименование должности | подпись | инициалы, фамилия |
|-------------------------------|---------|-------------------|

М.П.

| Земельный участок | | | | |
|--|-----------|-------------------------------|--------------------|-------------------|
| вид объекта недвижимости | | | | |
| Лист №75 Раздел 3.2 | | Всего листов раздела 3.2: 944 | | Всего разделов: 8 |
| Всего листов выписки: 5548 | | | | |
| 17 октября 2019г. № КУВИ-001/2019-25207602 | | | | |
| Кадастровый номер: | | | 59:00:0000000:7734 | |
| 1 | 657823.6 | 2294783.6 | - | - |
| 2 | 657811.5 | 2294793.7 | - | - |
| 3 | 657821.6 | 2294805.8 | - | - |
| 4 | 657833.7 | 2294795.7 | - | - |
| 1 | 657823.6 | 2294783.6 | - | - |
| 1 | 658096.7 | 2294556.7 | - | - |
| 2 | 658084.6 | 2294566.8 | - | - |
| 3 | 658094.7 | 2294578.9 | - | - |
| 4 | 658106.8 | 2294568.8 | - | - |
| 1 | 658096.7 | 2294556.7 | - | - |
| 1 | 658415.9 | 2294291.5 | - | - |
| 2 | 658403.8 | 2294301.6 | - | - |
| 3 | 658413.9 | 2294313.7 | - | - |
| 4 | 658426 | 2294303.6 | - | - |
| 1 | 658415.9 | 2294291.5 | - | - |
| 1 | 658627.8 | 2290604.29 | - | - |
| 2 | 658624.8 | 2290602.24 | - | - |
| 3 | 658622.1 | 2290600.6 | - | - |
| 4 | 658620.47 | 2290602.96 | - | - |
| 5 | 658618.07 | 2290605.85 | - | - |
| 6 | 658616.2 | 2290608.6 | - | - |
| 7 | 658619.15 | 2290610.54 | - | - |
| 8 | 658621.68 | 2290612.34 | - | - |
| 9 | 658624.05 | 2290613.85 | - | - |
| 10 | 658625.88 | 2290611.26 | - | - |
| 11 | 658628.04 | 2290608.49 | - | - |
| 12 | 658629.95 | 2290605.85 | - | - |
| 1 | 658627.8 | 2290604.29 | - | - |
| 1 | 662804.2 | 2290694.5 | - | - |
| 2 | 662792.1 | 2290685.6 | - | - |
| 3 | 662788.6 | 2290690.5 | - | - |
| 4 | 662800.7 | 2290699.4 | - | - |
| 1 | 662804.2 | 2290694.5 | - | - |

| | | |
|-------------------------------|---------|-------------------|
| полное наименование должности | подпись | инициалы, фамилия |
|-------------------------------|---------|-------------------|

М.П.

| Земельный участок | | | | | |
|--|-----------|-------------------------------|--------------------|-------------------|----------------------------|
| вид объекта недвижимости | | | | | |
| Лист №76 Раздел 3.2 | | Всего листов раздела 3.2: 944 | | Всего разделов: 8 | Всего листов выписки: 5548 |
| 17 октября 2019г. № КУВИ-001/2019-25207602 | | | | | |
| Кадастровый номер: | | | 59:00:0000000:7734 | | |
| 1 | 660824.5 | 2292484.5 | - | - | |
| 2 | 660816.2 | 2292489 | - | - | |
| 3 | 660820.7 | 2292497.3 | - | - | |
| 4 | 660829 | 2292492.8 | - | - | |
| 1 | 660824.5 | 2292484.5 | - | - | |
| 1 | 660650.4 | 2292440.1 | - | - | |
| 2 | 660643.6 | 2292445.1 | - | - | |
| 3 | 660648.6 | 2292451.9 | - | - | |
| 4 | 660655.4 | 2292446.9 | - | - | |
| 1 | 660650.4 | 2292440.1 | - | - | |
| 1 | 660678.2 | 2292471.8 | - | - | |
| 2 | 660670.8 | 2292475.8 | - | - | |
| 3 | 660674.8 | 2292483.2 | - | - | |
| 4 | 660682.2 | 2292479.2 | - | - | |
| 1 | 660678.2 | 2292471.8 | - | - | |
| 1 | 660289.77 | 2292857.21 | - | - | |
| 2 | 660283.7 | 2292862.02 | - | - | |
| 3 | 660288.52 | 2292868.09 | - | - | |
| 4 | 660294.59 | 2292863.28 | - | - | |
| 1 | 660289.77 | 2292857.21 | - | - | |
| 1 | 657628.38 | 2295091.46 | - | - | |
| 2 | 657634.45 | 2295086.65 | - | - | |
| 3 | 657629.63 | 2295080.58 | - | - | |
| 4 | 657623.56 | 2295085.39 | - | - | |
| 1 | 657628.38 | 2295091.46 | - | - | |
| 1 | 661106.14 | 2292174.88 | - | - | |
| 2 | 661100.07 | 2292179.7 | - | - | |
| 3 | 661104.88 | 2292185.77 | - | - | |
| 4 | 661110.95 | 2292180.95 | - | - | |
| 1 | 661106.14 | 2292174.88 | - | - | |
| 1 | 659557 | 2293469.67 | - | - | |
| 2 | 659550.93 | 2293474.48 | - | - | |
| 3 | 659555.74 | 2293480.55 | - | - | |

| | | |
|-------------------------------|---------|-------------------|
| полное наименование должности | подпись | инициалы, фамилия |
|-------------------------------|---------|-------------------|

М.П.

| Земельный участок | | | | |
|--|-----------|-------------------------------|--------------------|-------------------|
| вид объекта недвижимости | | | | |
| Лист №77 Раздел 3.2 | | Всего листов раздела 3.2: 944 | | Всего разделов: 8 |
| Всего листов выписки: 5548 | | | | |
| 17 октября 2019г. № КУВИ-001/2019-25207602 | | | | |
| Кадастровый номер: | | | 59:00:0000000:7734 | |
| 4 | 659561.81 | 2293475.74 | - | - |
| 1 | 659557 | 2293469.67 | - | - |
| 1 | 657559.6 | 2295058 | - | - |
| 2 | 657554.1 | 2295062.5 | - | - |
| 3 | 657558.6 | 2295068 | - | - |
| 4 | 657564.1 | 2295063.5 | - | - |
| 1 | 657559.6 | 2295058 | - | - |
| 1 | 660781.71 | 2292443.91 | - | - |
| 2 | 660776.31 | 2292448.47 | - | - |
| 3 | 660780.86 | 2292453.88 | - | - |
| 4 | 660786.27 | 2292449.32 | - | - |
| 1 | 660781.71 | 2292443.91 | - | - |
| 1 | 660718.29 | 2292497.27 | - | - |
| 2 | 660712.9 | 2292501.85 | - | - |
| 3 | 660717.47 | 2292507.24 | - | - |
| 4 | 660722.86 | 2292502.67 | - | - |
| 1 | 660718.29 | 2292497.27 | - | - |
| 1 | 658748.7 | 2294072.2 | - | - |
| 2 | 658743.8 | 2294076.3 | - | - |
| 3 | 658747.9 | 2294081.2 | - | - |
| 4 | 658752.8 | 2294077.1 | - | - |
| 1 | 658748.7 | 2294072.2 | - | - |
| 1 | 661257.9 | 2291986.7 | - | - |
| 2 | 661253 | 2291990.8 | - | - |
| 3 | 661257.1 | 2291995.7 | - | - |
| 4 | 661262 | 2291991.6 | - | - |
| 1 | 661257.9 | 2291986.7 | - | - |
| 1 | 657844.3 | 2294822.3 | - | - |
| 2 | 657839.4 | 2294826.4 | - | - |
| 3 | 657843.5 | 2294831.3 | - | - |
| 4 | 657848.4 | 2294827.2 | - | - |
| 1 | 657844.3 | 2294822.3 | - | - |
| 1 | 659403 | 2293529.5 | - | - |

| | | |
|-------------------------------|---------|-------------------|
| полное наименование должности | подпись | инициалы, фамилия |
|-------------------------------|---------|-------------------|

М.П.

Земельный участок

вид объекта недвижимости

Лист №78 Раздел 3.2

Всего листов раздела 3.2: 944

Всего разделов: 8

Всего листов выписки: 5548

17 октября 2019г. № КУВИ-001/2019-25207602

Кадастровый номер:

59:00:0000000:7734

| | | | | |
|---|----------|-----------|---|---|
| 2 | 659398.1 | 2293533.6 | - | - |
| 3 | 659402.2 | 2293538.5 | - | - |
| 4 | 659407.1 | 2293534.4 | - | - |
| 1 | 659403 | 2293529.5 | - | - |
| 1 | 660061.1 | 2292983.7 | - | - |
| 2 | 660056.2 | 2292987.8 | - | - |
| 3 | 660060.3 | 2292992.7 | - | - |
| 4 | 660065.2 | 2292988.6 | - | - |
| 1 | 660061.1 | 2292983.7 | - | - |
| 1 | 660369 | 2292728.4 | - | - |
| 2 | 660364.1 | 2292732.5 | - | - |
| 3 | 660368.2 | 2292737.4 | - | - |
| 4 | 660373.1 | 2292733.3 | - | - |
| 1 | 660369 | 2292728.4 | - | - |
| 1 | 658129.1 | 2294586.1 | - | - |
| 2 | 658124.2 | 2294590.2 | - | - |
| 3 | 658128.3 | 2294595.1 | - | - |
| 4 | 658133.2 | 2294591 | - | - |
| 1 | 658129.1 | 2294586.1 | - | - |
| 1 | 661571.2 | 2291722.2 | - | - |
| 2 | 661566.3 | 2291726.3 | - | - |
| 3 | 661570.4 | 2291731.2 | - | - |
| 4 | 661575.3 | 2291727.1 | - | - |
| 1 | 661571.2 | 2291722.2 | - | - |
| 1 | 661892.2 | 2291451.4 | - | - |
| 2 | 661887.3 | 2291455.5 | - | - |
| 3 | 661891.4 | 2291460.4 | - | - |
| 4 | 661896.3 | 2291456.3 | - | - |
| 1 | 661892.2 | 2291451.4 | - | - |
| 1 | 662194.1 | 2291196.6 | - | - |
| 2 | 662189.2 | 2291200.7 | - | - |
| 3 | 662193.3 | 2291205.6 | - | - |
| 4 | 662198.2 | 2291201.5 | - | - |

| | | |
|-------------------------------|---------|-------------------|
| полное наименование должности | подпись | инициалы, фамилия |
|-------------------------------|---------|-------------------|

М.П.

| Земельный участок | | | | |
|--|----------|-------------------------------|--------------------|-------------------|
| вид объекта недвижимости | | | | |
| Лист №79 Раздел 3.2 | | Всего листов раздела 3.2: 944 | | Всего разделов: 8 |
| Всего листов выписки: 5548 | | | | |
| 17 октября 2019г. № КУВИ-001/2019-25207602 | | | | |
| Кадастровый номер: | | | 59:00:0000000:7734 | |
| 1 | 662194.1 | 2291196.6 | - | - |
| 1 | 662511.2 | 2290929 | - | - |
| 2 | 662506.3 | 2290933.1 | - | - |
| 3 | 662510.4 | 2290938 | - | - |
| 4 | 662515.3 | 2290933.9 | - | - |
| 1 | 662511.2 | 2290929 | - | - |
| 1 | 657274.7 | 2295294.7 | - | - |
| 2 | 657269.8 | 2295298.8 | - | - |
| 3 | 657273.9 | 2295303.7 | - | - |
| 4 | 657278.8 | 2295299.6 | - | - |
| 1 | 657274.7 | 2295294.7 | - | - |
| 1 | 658738.3 | 2294029.7 | - | - |
| 2 | 658733.4 | 2294033.8 | - | - |
| 3 | 658737.5 | 2294038.7 | - | - |
| 4 | 658742.4 | 2294034.6 | - | - |
| 1 | 658738.3 | 2294029.7 | - | - |
| 1 | 658413.9 | 2294349.9 | - | - |
| 2 | 658409 | 2294354 | - | - |
| 3 | 658413.1 | 2294358.9 | - | - |
| 4 | 658418 | 2294354.8 | - | - |
| 1 | 658413.9 | 2294349.9 | - | - |
| 1 | 659730.1 | 2293258.2 | - | - |
| 2 | 659725.2 | 2293262.3 | - | - |
| 3 | 659729.3 | 2293267.2 | - | - |
| 4 | 659734.2 | 2293263.1 | - | - |
| 1 | 659730.1 | 2293258.2 | - | - |
| 1 | 659083.5 | 2293794.5 | - | - |
| 2 | 659078.6 | 2293798.6 | - | - |
| 3 | 659082.7 | 2293803.5 | - | - |
| 4 | 659087.6 | 2293799.4 | - | - |
| 1 | 659083.5 | 2293794.5 | - | - |
| 1 | 660974.4 | 2292226.1 | - | - |
| 2 | 660969.4 | 2292229.9 | - | - |

| | | |
|-------------------------------|---------|-------------------|
| полное наименование должности | подпись | инициалы, фамилия |
|-------------------------------|---------|-------------------|

М.П.

| Земельный участок | | | | |
|--|-----------|-------------------------------|--------------------|-------------------|
| вид объекта недвижимости | | | | |
| Лист №80 Раздел 3.2 | | Всего листов раздела 3.2: 944 | | Всего разделов: 8 |
| Всего листов выписки: 5548 | | | | |
| 17 октября 2019г. № КУВИ-001/2019-25207602 | | | | |
| Кадастровый номер: | | | 59:00:0000000:7734 | |
| 3 | 660973.2 | 2292234.9 | - | - |
| 4 | 660978.2 | 2292231.1 | - | - |
| 1 | 660974.4 | 2292226.1 | - | - |
| 1 | 662846.6 | 2290477.1 | - | - |
| 2 | 662841.2 | 2290475.9 | - | - |
| 3 | 662840 | 2290481.3 | - | - |
| 4 | 662845.4 | 2290482.5 | - | - |
| 1 | 662846.6 | 2290477.1 | - | - |
| 1 | 655767.22 | 2291034.58 | - | - |
| 2 | 655763.77 | 2291032.86 | - | - |
| 3 | 655760.96 | 2291038.51 | - | - |
| 4 | 655764.43 | 2291040.21 | - | - |
| 1 | 655767.22 | 2291034.58 | - | - |
| 1 | 662975.3 | 2290720.3 | - | - |
| 2 | 662971.9 | 2290723.1 | - | - |
| 3 | 662974.7 | 2290726.5 | - | - |
| 4 | 662978.1 | 2290723.7 | - | - |
| 1 | 662975.3 | 2290720.3 | - | - |
| 1 | 662655.3 | 2290881.01 | - | - |
| 2 | 662653.65 | 2290882.55 | - | - |
| 3 | 662657.74 | 2290886.94 | - | - |
| 4 | 662659.39 | 2290885.4 | - | - |
| 1 | 662655.3 | 2290881.01 | - | - |
| 1 | 657751.85 | 2294979.36 | - | - |
| 2 | 657750.2 | 2294980.9 | - | - |
| 3 | 657754.29 | 2294985.29 | - | - |
| 4 | 657755.94 | 2294983.75 | - | - |
| 1 | 657751.85 | 2294979.36 | - | - |
| 1 | 659145.47 | 2293814.56 | - | - |
| 2 | 659143.82 | 2293816.1 | - | - |
| 3 | 659147.91 | 2293820.49 | - | - |
| 4 | 659149.56 | 2293818.95 | - | - |
| 1 | 659145.47 | 2293814.56 | - | - |

| | | |
|-------------------------------|---------|-------------------|
| полное наименование должности | подпись | инициалы, фамилия |
|-------------------------------|---------|-------------------|

М.П.

| Земельный участок | | | | |
|--|-----------|-------------------------------|--------------------|-------------------|
| вид объекта недвижимости | | | | |
| Лист №81 Раздел 3.2 | | Всего листов раздела 3.2: 944 | | Всего разделов: 8 |
| Всего листов выписки: 5548 | | | | |
| 17 октября 2019г. № КУВИ-001/2019-25207602 | | | | |
| Кадастровый номер: | | | 59:00:0000000:7734 | |
| 1 | 663044.77 | 2290555.84 | - | - |
| 2 | 663043.12 | 2290557.38 | - | - |
| 3 | 663047.21 | 2290561.77 | - | - |
| 4 | 663048.86 | 2290560.23 | - | - |
| 1 | 663044.77 | 2290555.84 | - | - |
| 1 | 658041.21 | 2294737.51 | - | - |
| 2 | 658039.56 | 2294739.04 | - | - |
| 3 | 658043.65 | 2294743.44 | - | - |
| 4 | 658045.3 | 2294741.9 | - | - |
| 1 | 658041.21 | 2294737.51 | - | - |
| 1 | 658968.9 | 2293962.14 | - | - |
| 2 | 658967.25 | 2293963.68 | - | - |
| 3 | 658971.34 | 2293968.07 | - | - |
| 4 | 658972.99 | 2293966.53 | - | - |
| 1 | 658968.9 | 2293962.14 | - | - |
| 1 | 658458.39 | 2294388.83 | - | - |
| 2 | 658456.74 | 2294390.36 | - | - |
| 3 | 658460.83 | 2294394.76 | - | - |
| 4 | 658462.48 | 2294393.22 | - | - |
| 1 | 658458.39 | 2294388.83 | - | - |
| 1 | 660965.23 | 2292293.59 | - | - |
| 2 | 660963.58 | 2292295.12 | - | - |
| 3 | 660967.67 | 2292299.52 | - | - |
| 4 | 660969.32 | 2292297.98 | - | - |
| 1 | 660965.23 | 2292293.59 | - | - |
| 1 | 658180.27 | 2294621.28 | - | - |
| 2 | 658178.62 | 2294622.82 | - | - |
| 3 | 658182.71 | 2294627.21 | - | - |
| 4 | 658184.36 | 2294625.68 | - | - |
| 1 | 658180.27 | 2294621.28 | - | - |
| 1 | 657180.62 | 2295456.8 | - | - |
| 2 | 657178.97 | 2295458.34 | - | - |
| 3 | 657183.06 | 2295462.72 | - | - |

| | | |
|-------------------------------|---------|-------------------|
| полное наименование должности | подпись | инициалы, фамилия |
|-------------------------------|---------|-------------------|

М.П.

| Земельный участок | | | | |
|--|-----------|-------------------------------|--------------------|-------------------|
| вид объекта недвижимости | | | | |
| Лист №82 Раздел 3.2 | | Всего листов раздела 3.2: 944 | | Всего разделов: 8 |
| Всего листов выписки: 5548 | | | | |
| 17 октября 2019г. № КУВИ-001/2019-25207602 | | | | |
| Кадастровый номер: | | | 59:00:0000000:7734 | |
| 4 | 657184.71 | 2295461.19 | - | - |
| 1 | 657180.62 | 2295456.8 | - | - |
| 1 | 659709.2 | 2293343.39 | - | - |
| 2 | 659707.55 | 2293344.92 | - | - |
| 3 | 659711.64 | 2293349.32 | - | - |
| 4 | 659713.29 | 2293347.78 | - | - |
| 1 | 659709.2 | 2293343.39 | - | - |
| 1 | 658719.46 | 2294178.59 | - | - |
| 2 | 658721.11 | 2294177.06 | - | - |
| 3 | 658717.02 | 2294172.67 | - | - |
| 4 | 658715.37 | 2294174.2 | - | - |
| 1 | 658719.46 | 2294178.59 | - | - |
| 1 | 662342.7 | 2291142.29 | - | - |
| 2 | 662341.05 | 2291143.82 | - | - |
| 3 | 662345.14 | 2291148.21 | - | - |
| 4 | 662346.79 | 2291146.68 | - | - |
| 1 | 662342.7 | 2291142.29 | - | - |
| 1 | 657466.24 | 2295218.08 | - | - |
| 2 | 657464.59 | 2295219.62 | - | - |
| 3 | 657468.68 | 2295224.01 | - | - |
| 4 | 657470.32 | 2295222.47 | - | - |
| 1 | 657466.24 | 2295218.08 | - | - |
| 1 | 660551.05 | 2292639.77 | - | - |
| 2 | 660549.4 | 2292641.3 | - | - |
| 3 | 660553.49 | 2292645.69 | - | - |
| 4 | 660555.14 | 2292644.16 | - | - |
| 1 | 660551.05 | 2292639.77 | - | - |
| 1 | 660821.67 | 2292413.58 | - | - |
| 2 | 660820.02 | 2292415.11 | - | - |
| 3 | 660824.11 | 2292419.5 | - | - |
| 4 | 660825.76 | 2292417.97 | - | - |
| 1 | 660821.67 | 2292413.58 | - | - |
| 1 | 660148.86 | 2292975.91 | - | - |

| | | |
|-------------------------------|---------|-------------------|
| полное наименование должности | подпись | инициалы, фамилия |
|-------------------------------|---------|-------------------|

М.П.

| Земельный участок | | | | | |
|--|-----------|-------------------------------|--------------------|-------------------|----------------------------|
| вид объекта недвижимости | | | | | |
| Лист №83 Раздел 3.2 | | Всего листов раздела 3.2: 944 | | Всего разделов: 8 | Всего листов выписки: 5548 |
| 17 октября 2019г. № КУВИ-001/2019-25207602 | | | | | |
| Кадастровый номер: | | | 59:00:0000000:7734 | | |
| 2 | 660147.22 | 2292977.45 | - | - | |
| 3 | 660151.31 | 2292981.84 | - | - | |
| 4 | 660152.95 | 2292980.3 | - | - | |
| 1 | 660148.86 | 2292975.91 | - | - | |
| 1 | 661262.84 | 2292044.85 | - | - | |
| 2 | 661261.19 | 2292046.38 | - | - | |
| 3 | 661265.28 | 2292050.77 | - | - | |
| 4 | 661266.93 | 2292049.24 | - | - | |
| 1 | 661262.84 | 2292044.85 | - | - | |
| 1 | 661876.05 | 2291532.32 | - | - | |
| 2 | 661874.4 | 2291533.85 | - | - | |
| 3 | 661878.49 | 2291538.25 | - | - | |
| 4 | 661880.13 | 2291536.71 | - | - | |
| 1 | 661876.05 | 2291532.32 | - | - | |
| 1 | 662188.65 | 2291271.05 | - | - | |
| 2 | 662187 | 2291272.58 | - | - | |
| 3 | 662191.09 | 2291276.97 | - | - | |
| 4 | 662192.74 | 2291275.44 | - | - | |
| 1 | 662188.65 | 2291271.05 | - | - | |
| 1 | 660002.31 | 2293098.41 | - | - | |
| 2 | 660000.66 | 2293099.94 | - | - | |
| 3 | 660004.75 | 2293104.33 | - | - | |
| 4 | 660006.4 | 2293102.8 | - | - | |
| 1 | 660002.31 | 2293098.41 | - | - | |
| 1 | 661416.89 | 2291916.09 | - | - | |
| 2 | 661415.24 | 2291917.62 | - | - | |
| 3 | 661419.33 | 2291922.01 | - | - | |
| 4 | 661420.98 | 2291920.48 | - | - | |
| 1 | 661416.89 | 2291916.09 | - | - | |
| 1 | 658841.08 | 2294068.97 | - | - | |
| 2 | 658839.44 | 2294070.5 | - | - | |
| 3 | 658843.52 | 2294074.9 | - | - | |
| 4 | 658845.17 | 2294073.36 | - | - | |

| | | |
|-------------------------------|---------|-------------------|
| полное наименование должности | подпись | инициалы, фамилия |
|-------------------------------|---------|-------------------|

М.П.

| Земельный участок | | | | |
|--|-----------|-------------------------------|--------------------|-------------------|
| вид объекта недвижимости | | | | |
| Лист №84 Раздел 3.2 | | Всего листов раздела 3.2: 944 | | Всего разделов: 8 |
| Всего листов выписки: 5548 | | | | |
| 17 октября 2019г. № КУВИ-001/2019-25207602 | | | | |
| Кадастровый номер: | | | 59:00:0000000:7734 | |
| 1 | 658841.08 | 2294068.97 | - | - |
| 1 | 662034.6 | 2291399.8 | - | - |
| 2 | 662032.95 | 2291401.34 | - | - |
| 3 | 662037.04 | 2291405.73 | - | - |
| 4 | 662038.68 | 2291404.2 | - | - |
| 1 | 662034.6 | 2291399.8 | - | - |
| 1 | 660419.49 | 2292749.73 | - | - |
| 2 | 660417.84 | 2292751.26 | - | - |
| 3 | 660421.93 | 2292755.65 | - | - |
| 4 | 660423.58 | 2292754.12 | - | - |
| 1 | 660419.49 | 2292749.73 | - | - |
| 1 | 662811.98 | 2290750.06 | - | - |
| 2 | 662810.33 | 2290751.59 | - | - |
| 3 | 662814.42 | 2290755.99 | - | - |
| 4 | 662816.06 | 2290754.45 | - | - |
| 1 | 662811.98 | 2290750.06 | - | - |
| 1 | 658319.33 | 2294505.06 | - | - |
| 2 | 658317.68 | 2294506.59 | - | - |
| 3 | 658321.77 | 2294510.98 | - | - |
| 4 | 658323.42 | 2294509.45 | - | - |
| 1 | 658319.33 | 2294505.06 | - | - |
| 1 | 657905.9 | 2294850.61 | - | - |
| 2 | 657904.25 | 2294852.14 | - | - |
| 3 | 657908.34 | 2294856.53 | - | - |
| 4 | 657909.99 | 2294855 | - | - |
| 1 | 657905.9 | 2294850.61 | - | - |
| 1 | 657342.17 | 2295321.78 | - | - |
| 2 | 657340.52 | 2295323.31 | - | - |
| 3 | 657344.61 | 2295327.7 | - | - |
| 4 | 657346.26 | 2295326.17 | - | - |
| 1 | 657342.17 | 2295321.78 | - | - |
| 1 | 660682.61 | 2292529.8 | - | - |
| 2 | 660680.97 | 2292531.34 | - | - |

| | | |
|-------------------------------|---------|-------------------|
| полное наименование должности | подпись | инициалы, фамилия |
|-------------------------------|---------|-------------------|

М.П.

| Земельный участок | | | | |
|--|-----------|-------------------------------|--------------------|-------------------|
| вид объекта недвижимости | | | | |
| Лист №85 Раздел 3.2 | | Всего листов раздела 3.2: 944 | | Всего разделов: 8 |
| Всего листов выписки: 5548 | | | | |
| 17 октября 2019г. № КУВИ-001/2019-25207602 | | | | |
| Кадастровый номер: | | | 59:00:0000000:7734 | |
| 3 | 660685.06 | 2292535.73 | - | - |
| 4 | 660686.7 | 2292534.2 | - | - |
| 1 | 660682.61 | 2292529.8 | - | - |
| 1 | 663167.05 | 2290454.48 | - | - |
| 2 | 663165.41 | 2290456.01 | - | - |
| 3 | 663169.5 | 2290460.41 | - | - |
| 4 | 663171.14 | 2290458.87 | - | - |
| 1 | 663167.05 | 2290454.48 | - | - |
| 1 | 658589.95 | 2294278.87 | - | - |
| 2 | 658588.31 | 2294280.4 | - | - |
| 3 | 658592.39 | 2294284.79 | - | - |
| 4 | 658594.04 | 2294283.26 | - | - |
| 1 | 658589.95 | 2294278.87 | - | - |
| 1 | 662965.93 | 2290621.75 | - | - |
| 2 | 662964.28 | 2290623.28 | - | - |
| 3 | 662968.37 | 2290627.67 | - | - |
| 4 | 662970.01 | 2290626.14 | - | - |
| 1 | 662965.93 | 2290621.75 | - | - |
| 1 | 659855.76 | 2293220.9 | - | - |
| 2 | 659854.11 | 2293222.43 | - | - |
| 3 | 659858.2 | 2293226.82 | - | - |
| 4 | 659859.84 | 2293225.29 | - | - |
| 1 | 659855.76 | 2293220.9 | - | - |
| 1 | 659269.53 | 2293710.87 | - | - |
| 2 | 659267.89 | 2293712.4 | - | - |
| 3 | 659271.98 | 2293716.79 | - | - |
| 4 | 659273.62 | 2293715.26 | - | - |
| 1 | 659269.53 | 2293710.87 | - | - |
| 1 | 661721.99 | 2291661.08 | - | - |
| 2 | 661720.35 | 2291662.61 | - | - |
| 3 | 661724.44 | 2291667 | - | - |
| 4 | 661726.08 | 2291665.47 | - | - |
| 1 | 661721.99 | 2291661.08 | - | - |

| | | |
|-------------------------------|---------|-------------------|
| полное наименование должности | подпись | инициалы, фамилия |
|-------------------------------|---------|-------------------|

М.П.

| Земельный участок | | | | | |
|--|-----------|-------------------------------|--------------------|-------------------|----------------------------|
| вид объекта недвижимости | | | | | |
| Лист №86 Раздел 3.2 | | Всего листов раздела 3.2: 944 | | Всего разделов: 8 | Всего листов выписки: 5548 |
| 17 октября 2019г. № КУВИ-001/2019-25207602 | | | | | |
| Кадастровый номер: | | | 59:00:0000000:7734 | | |
| 1 | 661563.44 | 2291793.6 | - | - | |
| 2 | 661561.8 | 2291795.13 | - | - | |
| 3 | 661565.89 | 2291799.52 | - | - | |
| 4 | 661567.53 | 2291797.99 | - | - | |
| 1 | 661563.44 | 2291793.6 | - | - | |
| 1 | 659423.58 | 2293582.11 | - | - | |
| 2 | 659421.94 | 2293583.64 | - | - | |
| 3 | 659426.03 | 2293588.03 | - | - | |
| 4 | 659427.67 | 2293586.5 | - | - | |
| 1 | 659423.58 | 2293582.11 | - | - | |
| 1 | 662499.37 | 2291011.34 | - | - | |
| 2 | 662497.73 | 2291012.87 | - | - | |
| 3 | 662501.82 | 2291017.26 | - | - | |
| 4 | 662503.46 | 2291015.73 | - | - | |
| 1 | 662499.37 | 2291011.34 | - | - | |
| 1 | 658702.91 | 2294170.8 | - | - | |
| 2 | 658701.1 | 2294172.3 | - | - | |
| 3 | 658702.6 | 2294174.11 | - | - | |
| 4 | 658704.41 | 2294172.61 | - | - | |
| 1 | 658702.91 | 2294170.8 | - | - | |
| 1 | 659824.86 | 2293240.7 | - | - | |
| 2 | 659823.05 | 2293242.2 | - | - | |
| 3 | 659824.55 | 2293244.01 | - | - | |
| 4 | 659826.36 | 2293242.51 | - | - | |
| 1 | 659824.86 | 2293240.7 | - | - | |
| 1 | 657403.17 | 2295246.78 | - | - | |
| 2 | 657401.36 | 2295248.28 | - | - | |
| 3 | 657402.86 | 2295250.09 | - | - | |
| 4 | 657404.67 | 2295248.59 | - | - | |
| 1 | 657403.17 | 2295246.78 | - | - | |
| 1 | 660282.85 | 2292861.15 | - | - | |
| 2 | 660281.04 | 2292862.65 | - | - | |
| 3 | 660282.54 | 2292864.46 | - | - | |

| | | |
|-------------------------------|---------|-------------------|
| полное наименование должности | подпись | инициалы, фамилия |
|-------------------------------|---------|-------------------|

М.П.

| Земельный участок | | | | | |
|--|-----------|-------------------------------|--------------------|-------------------|----------------------------|
| вид объекта недвижимости | | | | | |
| Лист №87 Раздел 3.2 | | Всего листов раздела 3.2: 944 | | Всего разделов: 8 | Всего листов выписки: 5548 |
| 17 октября 2019г. № КУВИ-001/2019-25207602 | | | | | |
| Кадастровый номер: | | | 59:00:0000000:7734 | | |
| 4 | 660284.35 | 2292862.96 | - | - | |
| 1 | 660282.85 | 2292861.15 | - | - | |
| 1 | 661289.21 | 2292021.18 | - | - | |
| 2 | 661287.42 | 2292022.7 | - | - | |
| 3 | 661288.92 | 2292024.49 | - | - | |
| 4 | 661290.73 | 2292022.98 | - | - | |
| 1 | 661289.21 | 2292021.18 | - | - | |
| 1 | 659044.5 | 2293888.6 | - | - | |
| 2 | 659042.69 | 2293890.1 | - | - | |
| 3 | 659044.19 | 2293891.91 | - | - | |
| 4 | 659046 | 2293890.41 | - | - | |
| 1 | 659044.5 | 2293888.6 | - | - | |
| 1 | 659340.03 | 2293643.29 | - | - | |
| 2 | 659338.22 | 2293644.79 | - | - | |
| 3 | 659339.72 | 2293646.6 | - | - | |
| 4 | 659341.53 | 2293645.1 | - | - | |
| 1 | 659340.03 | 2293643.29 | - | - | |
| 1 | 661740.96 | 2291640.6 | - | - | |
| 2 | 661739.17 | 2291642.12 | - | - | |
| 3 | 661740.69 | 2291643.91 | - | - | |
| 4 | 661742.48 | 2291642.39 | - | - | |
| 1 | 661740.96 | 2291640.6 | - | - | |
| 1 | 658440.17 | 2294388.18 | - | - | |
| 2 | 658438.37 | 2294389.68 | - | - | |
| 3 | 658439.87 | 2294391.49 | - | - | |
| 4 | 658441.67 | 2294389.99 | - | - | |
| 1 | 658440.17 | 2294388.18 | - | - | |
| 1 | 662172.97 | 2291274.51 | - | - | |
| 2 | 662171.18 | 2291276.03 | - | - | |
| 3 | 662172.7 | 2291277.82 | - | - | |
| 4 | 662174.49 | 2291276.3 | - | - | |
| 1 | 662172.97 | 2291274.51 | - | - | |
| 1 | 662753.93 | 2290780.26 | - | - | |

| | | |
|-------------------------------|---------|-------------------|
| полное наименование должности | подпись | инициалы, фамилия |
|-------------------------------|---------|-------------------|

М.П.

| Земельный участок | | | | |
|--|-------------------------------|------------|--------------------|----------------------------|
| вид объекта недвижимости | | | | |
| Лист №88 Раздел 3.2 | Всего листов раздела 3.2: 944 | | Всего разделов: 8 | Всего листов выписки: 5548 |
| 17 октября 2019г. № КУВИ-001/2019-25207602 | | | | |
| Кадастровый номер: | | | 59:00:0000000:7734 | |
| 2 | 662752.15 | 2290781.78 | - | - |
| 3 | 662753.66 | 2290783.58 | - | - |
| 4 | 662755.45 | 2290782.05 | - | - |
| 1 | 662753.93 | 2290780.26 | - | - |
| 1 | 659170.71 | 2293783.58 | - | - |
| 2 | 659168.9 | 2293785.08 | - | - |
| 3 | 659170.4 | 2293786.89 | - | - |
| 4 | 659172.21 | 2293785.39 | - | - |
| 1 | 659170.71 | 2293783.58 | - | - |
| 1 | 663008.75 | 2290563.86 | - | - |
| 2 | 663006.96 | 2290565.38 | - | - |
| 3 | 663008.48 | 2290567.17 | - | - |
| 4 | 663010.27 | 2290565.65 | - | - |
| 1 | 663008.75 | 2290563.86 | - | - |
| 1 | 658512.04 | 2294328.91 | - | - |
| 2 | 658510.23 | 2294330.41 | - | - |
| 3 | 658511.73 | 2294332.21 | - | - |
| 4 | 658513.54 | 2294330.71 | - | - |
| 1 | 658512.04 | 2294328.91 | - | - |
| 1 | 657257 | 2295368.13 | - | - |
| 2 | 657255.19 | 2295369.62 | - | - |
| 3 | 657256.69 | 2295371.43 | - | - |
| 4 | 657258.5 | 2295369.93 | - | - |
| 1 | 657257 | 2295368.13 | - | - |
| 1 | 658119.02 | 2294653.95 | - | - |
| 2 | 658117.21 | 2294655.44 | - | - |
| 3 | 658118.71 | 2294657.25 | - | - |
| 4 | 658120.52 | 2294655.75 | - | - |
| 1 | 658119.02 | 2294653.95 | - | - |
| 1 | 662609.84 | 2290903.1 | - | - |
| 2 | 662608.06 | 2290904.63 | - | - |
| 3 | 662609.58 | 2290906.41 | - | - |
| 4 | 662611.37 | 2290904.9 | - | - |

| | | |
|-------------------------------|---------|-------------------|
| полное наименование должности | подпись | инициалы, фамилия |
|-------------------------------|---------|-------------------|

М.П.

| Земельный участок | | | | | |
|--|-----------|-------------------------------|--------------------|-------------------|----------------------------|
| вид объекта недвижимости | | | | | |
| Лист №89 Раздел 3.2 | | Всего листов раздела 3.2: 944 | | Всего разделов: 8 | Всего листов выписки: 5548 |
| 17 октября 2019г. № КУВИ-001/2019-25207602 | | | | | |
| Кадастровый номер: | | | 59:00:0000000:7734 | | |
| 1 | 662609.84 | 2290903.1 | - | - | |
| 1 | 657850.08 | 2294876.5 | - | - | |
| 2 | 657848.28 | 2294878 | - | - | |
| 3 | 657849.78 | 2294879.81 | - | - | |
| 4 | 657851.58 | 2294878.31 | - | - | |
| 1 | 657850.08 | 2294876.5 | - | - | |
| 1 | 661013.94 | 2292252.11 | - | - | |
| 2 | 661012.15 | 2292253.62 | - | - | |
| 3 | 661013.66 | 2292255.42 | - | - | |
| 4 | 661015.45 | 2292253.91 | - | - | |
| 1 | 661013.94 | 2292252.11 | - | - | |
| 1 | 661142.08 | 2292144.79 | - | - | |
| 2 | 661140.28 | 2292146.29 | - | - | |
| 3 | 661141.79 | 2292148.09 | - | - | |
| 4 | 661143.59 | 2292146.58 | - | - | |
| 1 | 661142.08 | 2292144.79 | - | - | |
| 1 | 659985.31 | 2293107.72 | - | - | |
| 2 | 659983.51 | 2293109.22 | - | - | |
| 3 | 659985.01 | 2293111.03 | - | - | |
| 4 | 659986.81 | 2293109.53 | - | - | |
| 1 | 659985.31 | 2293107.72 | - | - | |
| 1 | 658298.85 | 2294505.3 | - | - | |
| 2 | 658297.04 | 2294506.8 | - | - | |
| 3 | 658298.54 | 2294508.6 | - | - | |
| 4 | 658300.35 | 2294507.1 | - | - | |
| 1 | 658298.85 | 2294505.3 | - | - | |
| 1 | 660591.5 | 2292605.71 | - | - | |
| 2 | 660589.69 | 2292607.21 | - | - | |
| 3 | 660591.19 | 2292609.01 | - | - | |
| 4 | 660593 | 2292607.51 | - | - | |
| 1 | 660591.5 | 2292605.71 | - | - | |
| 1 | 662463.58 | 2291027.66 | - | - | |
| 2 | 662461.79 | 2291029.17 | - | - | |

| | | |
|-------------------------------|---------|-------------------|
| полное наименование должности | подпись | инициалы, фамилия |
|-------------------------------|---------|-------------------|

М.П.

| Земельный участок | | | | |
|--|-----------|-------------------------------|--------------------|-------------------|
| вид объекта недвижимости | | | | |
| Лист №90 Раздел 3.2 | | Всего листов раздела 3.2: 944 | | Всего разделов: 8 |
| Всего листов выписки: 5548 | | | | |
| 17 октября 2019г. № КУВИ-001/2019-25207602 | | | | |
| Кадастровый номер: | | | 59:00:0000000:7734 | |
| 3 | 662463.31 | 2291030.97 | - | - |
| 4 | 662465.09 | 2291029.44 | - | - |
| 1 | 662463.58 | 2291027.66 | - | - |
| 1 | 660429.68 | 2292739.61 | - | - |
| 2 | 660427.88 | 2292741.11 | - | - |
| 3 | 660429.38 | 2292742.91 | - | - |
| 4 | 660431.18 | 2292741.41 | - | - |
| 1 | 660429.68 | 2292739.61 | - | - |
| 1 | 663149.97 | 2290443.43 | - | - |
| 2 | 663148.19 | 2290444.95 | - | - |
| 3 | 663149.71 | 2290446.74 | - | - |
| 4 | 663151.5 | 2290445.22 | - | - |
| 1 | 663149.97 | 2290443.43 | - | - |
| 1 | 657089.96 | 2295507.76 | - | - |
| 2 | 657088.16 | 2295509.26 | - | - |
| 3 | 657089.65 | 2295511.06 | - | - |
| 4 | 657091.46 | 2295509.56 | - | - |
| 1 | 657089.96 | 2295507.76 | - | - |
| 1 | 658855.03 | 2294044.99 | - | - |
| 2 | 658853.22 | 2294046.49 | - | - |
| 3 | 658854.72 | 2294048.29 | - | - |
| 4 | 658856.53 | 2294046.79 | - | - |
| 1 | 658855.03 | 2294044.99 | - | - |
| 1 | 662024.44 | 2291400.68 | - | - |
| 2 | 662022.65 | 2291402.2 | - | - |
| 3 | 662024.17 | 2291403.98 | - | - |
| 4 | 662025.96 | 2291402.46 | - | - |
| 1 | 662024.44 | 2291400.68 | - | - |
| 1 | 660857.91 | 2292382.87 | - | - |
| 2 | 660856.11 | 2292384.38 | - | - |
| 3 | 660857.62 | 2292386.17 | - | - |
| 4 | 660859.41 | 2292384.67 | - | - |
| 1 | 660857.91 | 2292382.87 | - | - |

| | | |
|-------------------------------|---------|-------------------|
| полное наименование должности | подпись | инициалы, фамилия |
|-------------------------------|---------|-------------------|

М.П.

| Земельный участок | | | | |
|--|-----------|-------------------------------|--------------------|-------------------|
| вид объекта недвижимости | | | | |
| Лист №91 Раздел 3.2 | | Всего листов раздела 3.2: 944 | | Всего разделов: 8 |
| Всего листов выписки: 5548 | | | | |
| 17 октября 2019г. № КУВИ-001/2019-25207602 | | | | |
| Кадастровый номер: | | | 59:00:0000000:7734 | |
| 1 | 662901.3 | 2290655.23 | - | - |
| 2 | 662899.5 | 2290656.75 | - | - |
| 3 | 662901.03 | 2290658.53 | - | - |
| 4 | 662902.81 | 2290657.02 | - | - |
| 1 | 662901.3 | 2290655.23 | - | - |
| 1 | 662318.54 | 2291150.86 | - | - |
| 2 | 662316.75 | 2291152.38 | - | - |
| 3 | 662318.27 | 2291154.16 | - | - |
| 4 | 662320.06 | 2291152.64 | - | - |
| 1 | 662318.54 | 2291150.86 | - | - |
| 1 | 660137.67 | 2292981.28 | - | - |
| 2 | 660135.87 | 2292982.78 | - | - |
| 3 | 660137.37 | 2292984.58 | - | - |
| 4 | 660139.17 | 2292983.08 | - | - |
| 1 | 660137.67 | 2292981.28 | - | - |
| 1 | 659677.74 | 2293362.82 | - | - |
| 2 | 659675.94 | 2293364.32 | - | - |
| 3 | 659677.44 | 2293366.12 | - | - |
| 4 | 659679.24 | 2293364.62 | - | - |
| 1 | 659677.74 | 2293362.82 | - | - |
| 1 | 657688.83 | 2295009.99 | - | - |
| 2 | 657687.03 | 2295011.49 | - | - |
| 3 | 657688.53 | 2295013.29 | - | - |
| 4 | 657690.33 | 2295011.79 | - | - |
| 1 | 657688.83 | 2295009.99 | - | - |
| 1 | 661435.89 | 2291897.83 | - | - |
| 2 | 661434.1 | 2291899.34 | - | - |
| 3 | 661435.61 | 2291901.13 | - | - |
| 4 | 661437.4 | 2291899.62 | - | - |
| 1 | 661435.89 | 2291897.83 | - | - |
| 1 | 657549.39 | 2295125.64 | - | - |
| 2 | 657547.59 | 2295127.14 | - | - |
| 3 | 657549.09 | 2295128.94 | - | - |

| | | |
|-------------------------------|---------|-------------------|
| полное наименование должности | подпись | инициалы, фамилия |
|-------------------------------|---------|-------------------|

М.П.

| Земельный участок | | | | |
|--|-----------|-------------------------------|--------------------|-------------------|
| вид объекта недвижимости | | | | |
| Лист №92 Раздел 3.2 | | Всего листов раздела 3.2: 944 | | Всего разделов: 8 |
| Всего листов выписки: 5548 | | | | |
| 17 октября 2019г. № КУВИ-001/2019-25207602 | | | | |
| Кадастровый номер: | | | 59:00:0000000:7734 | |
| 4 | 657550.89 | 2295127.44 | - | - |
| 1 | 657549.39 | 2295125.64 | - | - |
| 1 | 657988.61 | 2294761.66 | - | - |
| 2 | 657986.81 | 2294763.15 | - | - |
| 3 | 657988.31 | 2294764.96 | - | - |
| 4 | 657990.11 | 2294763.46 | - | - |
| 1 | 657988.61 | 2294761.66 | - | - |
| 1 | 659508.59 | 2293503.3 | - | - |
| 2 | 659506.79 | 2293504.8 | - | - |
| 3 | 659508.28 | 2293506.6 | - | - |
| 4 | 659510.09 | 2293505.1 | - | - |
| 1 | 659508.59 | 2293503.3 | - | - |
| 1 | 661589.34 | 2291768.33 | - | - |
| 2 | 661587.55 | 2291769.84 | - | - |
| 3 | 661589.06 | 2291771.63 | - | - |
| 4 | 661590.85 | 2291770.12 | - | - |
| 1 | 661589.34 | 2291768.33 | - | - |
| 1 | 661886.21 | 2291517.77 | - | - |
| 2 | 661884.43 | 2291519.29 | - | - |
| 3 | 661885.94 | 2291521.07 | - | - |
| 4 | 661887.72 | 2291519.56 | - | - |
| 1 | 661886.21 | 2291517.77 | - | - |
| 1 | 653394.68 | 2287826.79 | - | - |
| 2 | 653392.92 | 2287825.82 | - | - |
| 3 | 653391.94 | 2287827.57 | - | - |
| 4 | 653393.71 | 2287828.54 | - | - |
| 1 | 653394.68 | 2287826.79 | - | - |
| 1 | 654483.13 | 2285965.38 | - | - |
| 2 | 654481.29 | 2285964.56 | - | - |
| 3 | 654480.48 | 2285966.4 | - | - |
| 4 | 654482.31 | 2285967.21 | - | - |
| 1 | 654483.13 | 2285965.38 | - | - |
| 1 | 656917.43 | 2292860.54 | - | - |

| | | |
|-------------------------------|---------|-------------------|
| полное наименование должности | подпись | инициалы, фамилия |
|-------------------------------|---------|-------------------|

М.П.

| Земельный участок | | | | | |
|--|-----------|-------------------------------|--------------------|-------------------|----------------------------|
| вид объекта недвижимости | | | | | |
| Лист №93 Раздел 3.2 | | Всего листов раздела 3.2: 944 | | Всего разделов: 8 | Всего листов выписки: 5548 |
| 17 октября 2019г. № КУВИ-001/2019-25207602 | | | | | |
| Кадастровый номер: | | | 59:00:0000000:7734 | | |
| 2 | 656915.52 | 2292859.91 | - | - | |
| 3 | 656914.9 | 2292861.81 | - | - | |
| 4 | 656916.81 | 2292862.44 | - | - | |
| 1 | 656917.43 | 2292860.54 | - | - | |
| 1 | 653187.38 | 2288377.84 | - | - | |
| 2 | 653185.47 | 2288377.25 | - | - | |
| 3 | 653184.88 | 2288379.17 | - | - | |
| 4 | 653186.8 | 2288379.76 | - | - | |
| 1 | 653187.38 | 2288377.84 | - | - | |
| 1 | 653294.38 | 2288036.26 | - | - | |
| 2 | 653292.46 | 2288035.68 | - | - | |
| 3 | 653291.88 | 2288037.6 | - | - | |
| 4 | 653293.81 | 2288038.17 | - | - | |
| 1 | 653294.38 | 2288036.26 | - | - | |
| 1 | 652173.65 | 2291480.09 | - | - | |
| 2 | 652171.74 | 2291479.48 | - | - | |
| 3 | 652171.15 | 2291481.4 | - | - | |
| 4 | 652173.06 | 2291482 | - | - | |
| 1 | 652173.65 | 2291480.09 | - | - | |
| 1 | 652361.61 | 2290925.14 | - | - | |
| 2 | 652359.74 | 2290924.45 | - | - | |
| 3 | 652359.03 | 2290926.33 | - | - | |
| 4 | 652360.91 | 2290927.02 | - | - | |
| 1 | 652361.61 | 2290925.14 | - | - | |
| 1 | 652505.07 | 2290498.84 | - | - | |
| 2 | 652503.17 | 2290498.19 | - | - | |
| 3 | 652502.52 | 2290500.08 | - | - | |
| 4 | 652504.42 | 2290500.73 | - | - | |
| 1 | 652505.07 | 2290498.84 | - | - | |
| 1 | 652519.67 | 2290454.92 | - | - | |
| 2 | 652517.75 | 2290454.34 | - | - | |
| 3 | 652517.17 | 2290456.26 | - | - | |
| 4 | 652519.09 | 2290456.84 | - | - | |

| | | |
|-------------------------------|---------|-------------------|
| полное наименование должности | подпись | инициалы, фамилия |
|-------------------------------|---------|-------------------|

М.П.

| Земельный участок | | | | |
|--|-----------|-------------------------------|--------------------|-------------------|
| вид объекта недвижимости | | | | |
| Лист №94 Раздел 3.2 | | Всего листов раздела 3.2: 944 | | Всего разделов: 8 |
| Всего листов выписки: 5548 | | | | |
| 17 октября 2019г. № КУВИ-001/2019-25207602 | | | | |
| Кадастровый номер: | | | 59:00:0000000:7734 | |
| 1 | 652519.67 | 2290454.92 | - | - |
| 1 | 652623.22 | 2290134.13 | - | - |
| 2 | 652621.3 | 2290133.56 | - | - |
| 3 | 652620.71 | 2290135.47 | - | - |
| 4 | 652622.64 | 2290136.05 | - | - |
| 1 | 652623.22 | 2290134.13 | - | - |
| 1 | 652958.46 | 2289120.61 | - | - |
| 2 | 652956.55 | 2289120.03 | - | - |
| 3 | 652955.97 | 2289121.95 | - | - |
| 4 | 652957.88 | 2289122.53 | - | - |
| 1 | 652958.46 | 2289120.61 | - | - |
| 1 | 652986.05 | 2289028.15 | - | - |
| 2 | 652984.12 | 2289027.62 | - | - |
| 3 | 652983.58 | 2289029.54 | - | - |
| 4 | 652985.51 | 2289030.09 | - | - |
| 1 | 652986.05 | 2289028.15 | - | - |
| 1 | 653348 | 2287901.9 | - | - |
| 2 | 653346.34 | 2287900.78 | - | - |
| 3 | 653345.21 | 2287902.43 | - | - |
| 4 | 653346.88 | 2287903.56 | - | - |
| 1 | 653348 | 2287901.9 | - | - |
| 1 | 653371.26 | 2287864.54 | - | - |
| 2 | 653369.56 | 2287863.48 | - | - |
| 3 | 653368.5 | 2287865.18 | - | - |
| 4 | 653370.21 | 2287866.24 | - | - |
| 1 | 653371.26 | 2287864.54 | - | - |
| 1 | 653464.76 | 2287714.45 | - | - |
| 2 | 653463.06 | 2287713.39 | - | - |
| 3 | 653462 | 2287715.09 | - | - |
| 4 | 653463.71 | 2287716.15 | - | - |
| 1 | 653464.76 | 2287714.45 | - | - |
| 1 | 653501.06 | 2287656.3 | - | - |
| 2 | 653499.35 | 2287655.27 | - | - |

| | | |
|-------------------------------|---------|-------------------|
| полное наименование должности | подпись | инициалы, фамилия |
|-------------------------------|---------|-------------------|

М.П.

| Земельный участок | | | | |
|--|-----------|-------------------------------|--------------------|-------------------|
| вид объекта недвижимости | | | | |
| Лист №95 Раздел 3.2 | | Всего листов раздела 3.2: 944 | | Всего разделов: 8 |
| Всего листов выписки: 5548 | | | | |
| 17 октября 2019г. № КУВИ-001/2019-25207602 | | | | |
| Кадастровый номер: | | | 59:00:0000000:7734 | |
| 3 | 653498.31 | 2287656.99 | - | - |
| 4 | 653500.03 | 2287658.02 | - | - |
| 1 | 653501.06 | 2287656.3 | - | - |
| 1 | 652276.37 | 2291177.02 | - | - |
| 2 | 652274.46 | 2291176.42 | - | - |
| 3 | 652273.85 | 2291178.33 | - | - |
| 4 | 652275.76 | 2291178.93 | - | - |
| 1 | 652276.37 | 2291177.02 | - | - |
| 1 | 652319.4 | 2291049.97 | - | - |
| 2 | 652317.51 | 2291049.35 | - | - |
| 3 | 652316.87 | 2291051.25 | - | - |
| 4 | 652318.79 | 2291051.87 | - | - |
| 1 | 652319.4 | 2291049.97 | - | - |
| 1 | 660016.34 | 2292356.14 | - | - |
| 2 | 660014.39 | 2292355.79 | - | - |
| 3 | 660014.03 | 2292357.77 | - | - |
| 4 | 660016.02 | 2292358.11 | - | - |
| 1 | 660016.34 | 2292356.14 | - | - |
| 1 | 652434.63 | 2290708.82 | - | - |
| 2 | 652432.71 | 2290708.21 | - | - |
| 3 | 652432.11 | 2290710.11 | - | - |
| 4 | 652434.01 | 2290710.73 | - | - |
| 1 | 652434.63 | 2290708.82 | - | - |
| 1 | 658320.55 | 2290705.74 | - | - |
| 2 | 658318.9 | 2290704.61 | - | - |
| 3 | 658317.77 | 2290706.27 | - | - |
| 4 | 658319.42 | 2290707.39 | - | - |
| 1 | 658320.55 | 2290705.74 | - | - |
| 1 | 652001.56 | 2291820.21 | - | - |
| 2 | 651999.86 | 2291819.17 | - | - |
| 3 | 651998.8 | 2291820.88 | - | - |
| 4 | 652000.52 | 2291821.92 | - | - |
| 1 | 652001.56 | 2291820.21 | - | - |

| | | |
|-------------------------------|---------|-------------------|
| полное наименование должности | подпись | инициалы, фамилия |
|-------------------------------|---------|-------------------|

М.П.

| Земельный участок | | | | | |
|--|-----------|-------------------------------|--------------------|-------------------|----------------------------|
| вид объекта недвижимости | | | | | |
| Лист №96 Раздел 3.2 | | Всего листов раздела 3.2: 944 | | Всего разделов: 8 | Всего листов выписки: 5548 |
| 17 октября 2019г. № КУВИ-001/2019-25207602 | | | | | |
| Кадастровый номер: | | | 59:00:0000000:7734 | | |
| 1 | 652666.3 | 2290000.62 | - | - | |
| 2 | 652664.39 | 2290000 | - | - | |
| 3 | 652663.79 | 2290001.92 | - | - | |
| 4 | 652665.69 | 2290002.52 | - | - | |
| 1 | 652666.3 | 2290000.62 | - | - | |
| 1 | 652774.94 | 2289671.94 | - | - | |
| 2 | 652773.04 | 2289671.3 | - | - | |
| 3 | 652772.41 | 2289673.2 | - | - | |
| 4 | 652774.31 | 2289673.84 | - | - | |
| 1 | 652774.94 | 2289671.94 | - | - | |
| 1 | 652863.48 | 2289411.44 | - | - | |
| 2 | 652861.6 | 2289410.75 | - | - | |
| 3 | 652860.9 | 2289412.62 | - | - | |
| 4 | 652862.78 | 2289413.32 | - | - | |
| 1 | 652863.48 | 2289411.44 | - | - | |
| 1 | 652972.29 | 2289074.41 | - | - | |
| 2 | 652970.38 | 2289073.79 | - | - | |
| 3 | 652969.76 | 2289075.69 | - | - | |
| 4 | 652971.66 | 2289076.31 | - | - | |
| 1 | 652972.29 | 2289074.41 | - | - | |
| 1 | 653041.68 | 2288840.37 | - | - | |
| 2 | 653039.76 | 2288839.82 | - | - | |
| 3 | 653039.19 | 2288841.73 | - | - | |
| 4 | 653041.13 | 2288842.29 | - | - | |
| 1 | 653041.68 | 2288840.37 | - | - | |
| 1 | 653106.62 | 2288633.48 | - | - | |
| 2 | 653104.69 | 2288632.89 | - | - | |
| 3 | 653104.11 | 2288634.8 | - | - | |
| 4 | 653106.02 | 2288635.39 | - | - | |
| 1 | 653106.62 | 2288633.48 | - | - | |
| 1 | 653675.45 | 2287378.24 | - | - | |
| 2 | 653673.79 | 2287377.12 | - | - | |
| 3 | 653672.67 | 2287378.78 | - | - | |

| | | |
|-------------------------------|---------|-------------------|
| полное наименование должности | подпись | инициалы, фамилия |
|-------------------------------|---------|-------------------|

М.П.

| Земельный участок | | | | | |
|--|-----------|-------------------------------|--------------------|-------------------|----------------------------|
| вид объекта недвижимости | | | | | |
| Лист №97 Раздел 3.2 | | Всего листов раздела 3.2: 944 | | Всего разделов: 8 | Всего листов выписки: 5548 |
| 17 октября 2019г. № КУВИ-001/2019-25207602 | | | | | |
| Кадастровый номер: | | | 59:00:0000000:7734 | | |
| 4 | 653674.33 | 2287379.9 | - | - | |
| 1 | 653675.45 | 2287378.24 | - | - | |
| 1 | 653698.92 | 2287340.81 | - | - | |
| 2 | 653697.22 | 2287339.74 | - | - | |
| 3 | 653696.16 | 2287341.43 | - | - | |
| 4 | 653697.84 | 2287342.5 | - | - | |
| 1 | 653698.92 | 2287340.81 | - | - | |
| 1 | 654004.19 | 2286853.12 | - | - | |
| 2 | 654002.51 | 2286852.01 | - | - | |
| 3 | 654001.4 | 2286853.68 | - | - | |
| 4 | 654003.06 | 2286854.78 | - | - | |
| 1 | 654004.19 | 2286853.12 | - | - | |
| 1 | 654028.39 | 2286817.23 | - | - | |
| 2 | 654026.78 | 2286816.04 | - | - | |
| 3 | 654025.58 | 2286817.63 | - | - | |
| 4 | 654027.19 | 2286818.84 | - | - | |
| 1 | 654028.39 | 2286817.23 | - | - | |
| 1 | 654556.4 | 2285788.17 | - | - | |
| 2 | 654554.57 | 2285787.35 | - | - | |
| 3 | 654553.76 | 2285789.18 | - | - | |
| 4 | 654555.59 | 2285790 | - | - | |
| 1 | 654556.4 | 2285788.17 | - | - | |
| 1 | 657886.26 | 2291341.04 | - | - | |
| 2 | 657884.61 | 2291339.91 | - | - | |
| 3 | 657883.47 | 2291341.56 | - | - | |
| 4 | 657885.12 | 2291342.69 | - | - | |
| 1 | 657886.26 | 2291341.04 | - | - | |
| 1 | 652233.05 | 2291304.5 | - | - | |
| 2 | 652231.12 | 2291303.91 | - | - | |
| 3 | 652230.54 | 2291305.82 | - | - | |
| 4 | 652232.44 | 2291306.41 | - | - | |
| 1 | 652233.05 | 2291304.5 | - | - | |
| 1 | 660020.3 | 2292367.13 | - | - | |

| | | |
|-------------------------------|---------|-------------------|
| полное наименование должности | подпись | инициалы, фамилия |
|-------------------------------|---------|-------------------|

М.П.

| Земельный участок | | | | | |
|--|-----------|-------------------------------|--------------------|-------------------|----------------------------|
| вид объекта недвижимости | | | | | |
| Лист №98 Раздел 3.2 | | Всего листов раздела 3.2: 944 | | Всего разделов: 8 | Всего листов выписки: 5548 |
| 17 октября 2019г. № КУВИ-001/2019-25207602 | | | | | |
| Кадастровый номер: | | | 59:00:0000000:7734 | | |
| 2 | 660018.33 | 2292366.78 | - | - | |
| 3 | 660017.97 | 2292368.74 | - | - | |
| 4 | 660019.94 | 2292369.1 | - | - | |
| 1 | 660020.3 | 2292367.13 | - | - | |
| 1 | 652290.72 | 2291134.88 | - | - | |
| 2 | 652288.82 | 2291134.27 | - | - | |
| 3 | 652288.2 | 2291136.17 | - | - | |
| 4 | 652290.1 | 2291136.79 | - | - | |
| 1 | 652290.72 | 2291134.88 | - | - | |
| 1 | 652333.58 | 2291008.18 | - | - | |
| 2 | 652331.73 | 2291007.42 | - | - | |
| 3 | 652330.97 | 2291009.27 | - | - | |
| 4 | 652332.83 | 2291010.03 | - | - | |
| 1 | 652333.58 | 2291008.18 | - | - | |
| 1 | 651975.78 | 2291858.8 | - | - | |
| 2 | 651974.13 | 2291857.67 | - | - | |
| 3 | 651973 | 2291859.33 | - | - | |
| 4 | 651974.65 | 2291860.45 | - | - | |
| 1 | 651975.78 | 2291858.8 | - | - | |
| 1 | 652390.66 | 2290838.87 | - | - | |
| 2 | 652388.75 | 2290838.32 | - | - | |
| 3 | 652388.19 | 2290840.24 | - | - | |
| 4 | 652390.12 | 2290840.8 | - | - | |
| 1 | 652390.66 | 2290838.87 | - | - | |
| 1 | 659303.74 | 2290756.78 | - | - | |
| 2 | 659301.76 | 2290757.03 | - | - | |
| 3 | 659302 | 2290759.02 | - | - | |
| 4 | 659303.98 | 2290758.77 | - | - | |
| 1 | 659303.74 | 2290756.78 | - | - | |
| 1 | 652077.73 | 2291706.58 | - | - | |
| 2 | 652076.09 | 2291705.43 | - | - | |
| 3 | 652074.95 | 2291707.07 | - | - | |
| 4 | 652076.59 | 2291708.22 | - | - | |

| | | |
|-------------------------------|---------|-------------------|
| полное наименование должности | подпись | инициалы, фамилия |
|-------------------------------|---------|-------------------|

М.П.

| Земельный участок | | | | | |
|--|-----------|-------------------------------|--------------------|-------------------|----------------------------|
| вид объекта недвижимости | | | | | |
| Лист №99 Раздел 3.2 | | Всего листов раздела 3.2: 944 | | Всего разделов: 8 | Всего листов выписки: 5548 |
| 17 октября 2019г. № КУВИ-001/2019-25207602 | | | | | |
| Кадастровый номер: | | | 59:00:0000000:7734 | | |
| 1 | 652077.73 | 2291706.58 | - | - | |
| 1 | 657430.39 | 2292008.23 | - | - | |
| 2 | 657428.74 | 2292007.1 | - | - | |
| 3 | 657427.6 | 2292008.75 | - | - | |
| 4 | 657429.25 | 2292009.88 | - | - | |
| 1 | 657430.39 | 2292008.23 | - | - | |
| 1 | 652490.44 | 2290542.58 | - | - | |
| 2 | 652488.53 | 2290542 | - | - | |
| 3 | 652487.94 | 2290543.92 | - | - | |
| 4 | 652489.85 | 2290544.5 | - | - | |
| 1 | 652490.44 | 2290542.58 | - | - | |
| 1 | 652534.18 | 2290411.96 | - | - | |
| 2 | 652532.33 | 2290411.21 | - | - | |
| 3 | 652531.58 | 2290413.06 | - | - | |
| 4 | 652533.44 | 2290413.82 | - | - | |
| 1 | 652534.18 | 2290411.96 | - | - | |
| 1 | 652886.19 | 2289306.99 | - | - | |
| 2 | 652884.37 | 2289306.15 | - | - | |
| 3 | 652883.53 | 2289307.96 | - | - | |
| 4 | 652885.34 | 2289308.8 | - | - | |
| 1 | 652886.19 | 2289306.99 | - | - | |
| 1 | 652930.79 | 2289213.09 | - | - | |
| 2 | 652928.89 | 2289212.48 | - | - | |
| 3 | 652928.27 | 2289214.39 | - | - | |
| 4 | 652930.18 | 2289214.99 | - | - | |
| 1 | 652930.79 | 2289213.09 | - | - | |
| 1 | 653005.98 | 2288960.95 | - | - | |
| 2 | 653004.05 | 2288960.38 | - | - | |
| 3 | 653003.5 | 2288962.31 | - | - | |
| 4 | 653005.41 | 2288962.87 | - | - | |
| 1 | 653005.98 | 2288960.95 | - | - | |
| 1 | 660225.23 | 2288855.36 | - | - | |
| 2 | 660223.81 | 2288853.94 | - | - | |

| | | |
|-------------------------------|---------|-------------------|
| полное наименование должности | подпись | инициалы, фамилия |
|-------------------------------|---------|-------------------|

М.П.

| Земельный участок | | | | |
|--|-----------|-------------------------------|--------------------|-------------------|
| вид объекта недвижимости | | | | |
| Лист №100 Раздел 3.2 | | Всего листов раздела 3.2: 944 | | Всего разделов: 8 |
| Всего листов выписки: 5548 | | | | |
| 17 октября 2019г. № КУВИ-001/2019-25207602 | | | | |
| Кадастровый номер: | | | 59:00:0000000:7734 | |
| 3 | 660222.4 | 2288855.36 | - | - |
| 4 | 660223.81 | 2288856.77 | - | - |
| 1 | 660225.23 | 2288855.36 | - | - |
| 1 | 653147.28 | 2288505.68 | - | - |
| 2 | 653145.42 | 2288504.95 | - | - |
| 3 | 653144.69 | 2288506.82 | - | - |
| 4 | 653146.56 | 2288507.54 | - | - |
| 1 | 653147.28 | 2288505.68 | - | - |
| 1 | 653160.56 | 2288463.1 | - | - |
| 2 | 653158.63 | 2288462.57 | - | - |
| 3 | 653158.09 | 2288464.5 | - | - |
| 4 | 653160.02 | 2288465.03 | - | - |
| 1 | 653160.56 | 2288463.1 | - | - |
| 1 | 653214.23 | 2288292.46 | - | - |
| 2 | 653212.31 | 2288291.87 | - | - |
| 3 | 653211.73 | 2288293.78 | - | - |
| 4 | 653213.65 | 2288294.37 | - | - |
| 1 | 653214.23 | 2288292.46 | - | - |
| 1 | 653652.23 | 2287415.11 | - | - |
| 2 | 653650.52 | 2287414.05 | - | - |
| 3 | 653649.48 | 2287415.76 | - | - |
| 4 | 653651.18 | 2287416.81 | - | - |
| 1 | 653652.23 | 2287415.11 | - | - |
| 1 | 653784.83 | 2287202.77 | - | - |
| 2 | 653783.12 | 2287201.73 | - | - |
| 3 | 653782.08 | 2287203.44 | - | - |
| 4 | 653783.79 | 2287204.48 | - | - |
| 1 | 653784.83 | 2287202.77 | - | - |
| 1 | 653808.31 | 2287164.88 | - | - |
| 2 | 653806.57 | 2287163.88 | - | - |
| 3 | 653805.57 | 2287165.61 | - | - |
| 4 | 653807.3 | 2287166.61 | - | - |
| 1 | 653808.31 | 2287164.88 | - | - |

| | | |
|-------------------------------|---------|-------------------|
| полное наименование должности | подпись | инициалы, фамилия |
|-------------------------------|---------|-------------------|

М.П.

| Земельный участок | | | | |
|--|-----------|-------------------------------|--------------------|-------------------|
| вид объекта недвижимости | | | | |
| Лист №101 Раздел 3.2 | | Всего листов раздела 3.2: 944 | | Всего разделов: 8 |
| Всего листов выписки: 5548 | | | | |
| 17 октября 2019г. № КУВИ-001/2019-25207602 | | | | |
| Кадастровый номер: | | | 59:00:0000000:7734 | |
| 1 | 653854.63 | 2287090.15 | - | - |
| 2 | 653852.89 | 2287089.17 | - | - |
| 3 | 653851.9 | 2287090.9 | - | - |
| 4 | 653853.65 | 2287091.9 | - | - |
| 1 | 653854.63 | 2287090.15 | - | - |
| 1 | 654088 | 2286722.84 | - | - |
| 2 | 654086.31 | 2286721.77 | - | - |
| 3 | 654085.24 | 2286723.46 | - | - |
| 4 | 654086.94 | 2286724.53 | - | - |
| 1 | 654088 | 2286722.84 | - | - |
| 1 | 654200.91 | 2286544.63 | - | - |
| 2 | 654199.19 | 2286543.59 | - | - |
| 3 | 654198.15 | 2286545.29 | - | - |
| 4 | 654199.85 | 2286546.34 | - | - |
| 1 | 654200.91 | 2286544.63 | - | - |
| 1 | 654287.34 | 2286408.79 | - | - |
| 2 | 654285.68 | 2286407.68 | - | - |
| 3 | 654284.57 | 2286409.35 | - | - |
| 4 | 654286.23 | 2286410.46 | - | - |
| 1 | 654287.34 | 2286408.79 | - | - |
| 1 | 654324.38 | 2286350.57 | - | - |
| 2 | 654322.64 | 2286349.57 | - | - |
| 3 | 654321.65 | 2286351.31 | - | - |
| 4 | 654323.38 | 2286352.3 | - | - |
| 1 | 654324.38 | 2286350.57 | - | - |
| 1 | 654381.29 | 2286213.86 | - | - |
| 2 | 654379.43 | 2286213.13 | - | - |
| 3 | 654378.7 | 2286215 | - | - |
| 4 | 654380.57 | 2286215.72 | - | - |
| 1 | 654381.29 | 2286213.86 | - | - |
| 1 | 654403.84 | 2286158.52 | - | - |
| 2 | 654401.98 | 2286157.79 | - | - |
| 3 | 654401.25 | 2286159.66 | - | - |

| | | |
|-------------------------------|---------|-------------------|
| полное наименование должности | подпись | инициалы, фамилия |
|-------------------------------|---------|-------------------|

М.П.

| Земельный участок | | | | |
|--|-------------------------------|------------|--------------------|----------------------------|
| вид объекта недвижимости | | | | |
| Лист №102 Раздел 3.2 | Всего листов раздела 3.2: 944 | | Всего разделов: 8 | Всего листов выписки: 5548 |
| 17 октября 2019г. № КУВИ-001/2019-25207602 | | | | |
| Кадастровый номер: | | | 59:00:0000000:7734 | |
| 4 | 654403.13 | 2286160.38 | - | - |
| 1 | 654403.84 | 2286158.52 | - | - |
| 1 | 654672.38 | 2285501.12 | - | - |
| 2 | 654670.52 | 2285500.36 | - | - |
| 3 | 654669.78 | 2285502.22 | - | - |
| 4 | 654671.62 | 2285502.98 | - | - |
| 1 | 654672.38 | 2285501.12 | - | - |
| 1 | 652305.03 | 2291092.59 | - | - |
| 2 | 652303.15 | 2291091.92 | - | - |
| 3 | 652302.47 | 2291093.8 | - | - |
| 4 | 652304.34 | 2291094.48 | - | - |
| 1 | 652305.03 | 2291092.59 | - | - |
| 1 | 652375.5 | 2290883.92 | - | - |
| 2 | 652373.6 | 2290883.31 | - | - |
| 3 | 652372.98 | 2290885.21 | - | - |
| 4 | 652374.88 | 2290885.83 | - | - |
| 1 | 652375.5 | 2290883.92 | - | - |
| 1 | 652420.21 | 2290751.35 | - | - |
| 2 | 652418.28 | 2290750.81 | - | - |
| 3 | 652417.74 | 2290752.73 | - | - |
| 4 | 652419.66 | 2290753.28 | - | - |
| 1 | 652420.21 | 2290751.35 | - | - |
| 1 | 652448.65 | 2290667.11 | - | - |
| 2 | 652446.74 | 2290666.52 | - | - |
| 3 | 652446.15 | 2290668.43 | - | - |
| 4 | 652448.05 | 2290669.02 | - | - |
| 1 | 652448.65 | 2290667.11 | - | - |
| 1 | 652203.35 | 2291392.34 | - | - |
| 2 | 652201.45 | 2291391.72 | - | - |
| 3 | 652200.83 | 2291393.63 | - | - |
| 4 | 652202.73 | 2291394.24 | - | - |
| 1 | 652203.35 | 2291392.34 | - | - |
| 1 | 652548.62 | 2290368.7 | - | - |

| | | |
|-------------------------------|---------|-------------------|
| полное наименование должности | подпись | инициалы, фамилия |
|-------------------------------|---------|-------------------|

М.П.

| Земельный участок | | | | |
|--|-----------|-------------------------------|--------------------|-------------------|
| вид объекта недвижимости | | | | |
| Лист №103 Раздел 3.2 | | Всего листов раздела 3.2: 944 | | Всего разделов: 8 |
| Всего листов выписки: 5548 | | | | |
| 17 октября 2019г. № КУВИ-001/2019-25207602 | | | | |
| Кадастровый номер: | | | 59:00:0000000:7734 | |
| 2 | 652546.71 | 2290368.1 | - | - |
| 3 | 652546.11 | 2290370.01 | - | - |
| 4 | 652548.02 | 2290370.61 | - | - |
| 1 | 652548.62 | 2290368.7 | - | - |
| 1 | 652574.7 | 2290252.8 | - | - |
| 2 | 652572.78 | 2290252.25 | - | - |
| 3 | 652572.23 | 2290254.17 | - | - |
| 4 | 652574.16 | 2290254.72 | - | - |
| 1 | 652574.7 | 2290252.8 | - | - |
| 1 | 652589.17 | 2290241.07 | - | - |
| 2 | 652587.27 | 2290240.48 | - | - |
| 3 | 652586.67 | 2290242.39 | - | - |
| 4 | 652588.59 | 2290242.98 | - | - |
| 1 | 652589.17 | 2290241.07 | - | - |
| 1 | 652644.67 | 2290067.65 | - | - |
| 2 | 652642.78 | 2290067.02 | - | - |
| 3 | 652642.13 | 2290068.91 | - | - |
| 4 | 652644.03 | 2290069.55 | - | - |
| 1 | 652644.67 | 2290067.65 | - | - |
| 1 | 652820.81 | 2289537.75 | - | - |
| 2 | 652818.9 | 2289537.13 | - | - |
| 3 | 652818.28 | 2289539.02 | - | - |
| 4 | 652820.18 | 2289539.65 | - | - |
| 1 | 652820.81 | 2289537.75 | - | - |
| 1 | 652876.92 | 2289371.77 | - | - |
| 2 | 652875.03 | 2289371.12 | - | - |
| 3 | 652874.37 | 2289373 | - | - |
| 4 | 652876.27 | 2289373.66 | - | - |
| 1 | 652876.92 | 2289371.77 | - | - |
| 1 | 652890.42 | 2289332.36 | - | - |
| 2 | 652888.6 | 2289331.52 | - | - |
| 3 | 652887.76 | 2289333.33 | - | - |
| 4 | 652889.56 | 2289334.18 | - | - |

| | | |
|-------------------------------|---------|-------------------|
| полное наименование должности | подпись | инициалы, фамилия |
|-------------------------------|---------|-------------------|

М.П.

| Земельный участок | | | | |
|--|-----------|-------------------------------|--------------------|-------------------|
| вид объекта недвижимости | | | | |
| Лист №104 Раздел 3.2 | | Всего листов раздела 3.2: 944 | | Всего разделов: 8 |
| Всего листов выписки: 5548 | | | | |
| 17 октября 2019г. № КУВИ-001/2019-25207602 | | | | |
| Кадастровый номер: | | | 59:00:0000000:7734 | |
| 1 | 652890.42 | 2289332.36 | - | - |
| 1 | 652218.23 | 2291348.58 | - | - |
| 2 | 652216.39 | 2291347.8 | - | - |
| 3 | 652215.61 | 2291349.64 | - | - |
| 4 | 652217.46 | 2291350.42 | - | - |
| 1 | 652218.23 | 2291348.58 | - | - |
| 1 | 653017.79 | 2288921.23 | - | - |
| 2 | 653015.89 | 2288920.59 | - | - |
| 3 | 653015.25 | 2288922.48 | - | - |
| 4 | 653017.15 | 2288923.12 | - | - |
| 1 | 653017.79 | 2288921.23 | - | - |
| 1 | 653029.68 | 2288880.94 | - | - |
| 2 | 653027.76 | 2288880.37 | - | - |
| 3 | 653027.19 | 2288882.29 | - | - |
| 4 | 653029.11 | 2288882.85 | - | - |
| 1 | 653029.68 | 2288880.94 | - | - |
| 1 | 653173.81 | 2288420.9 | - | - |
| 2 | 653171.88 | 2288420.37 | - | - |
| 3 | 653171.36 | 2288422.3 | - | - |
| 4 | 653173.28 | 2288422.83 | - | - |
| 1 | 653173.81 | 2288420.9 | - | - |
| 1 | 653227.66 | 2288249.76 | - | - |
| 2 | 653225.75 | 2288249.19 | - | - |
| 3 | 653225.17 | 2288251.11 | - | - |
| 4 | 653227.09 | 2288251.68 | - | - |
| 1 | 653227.66 | 2288249.76 | - | - |
| 1 | 653254.58 | 2288164.3 | - | - |
| 2 | 653252.7 | 2288163.63 | - | - |
| 3 | 653252.02 | 2288165.5 | - | - |
| 4 | 653253.91 | 2288166.19 | - | - |
| 1 | 653254.58 | 2288164.3 | - | - |
| 1 | 653267.87 | 2288121.86 | - | - |
| 2 | 653265.94 | 2288121.29 | - | - |

| | | |
|-------------------------------|---------|-------------------|
| полное наименование должности | подпись | инициалы, фамилия |
|-------------------------------|---------|-------------------|

М.П.

| Земельный участок | | | | |
|--|-------------------------------|------------|--------------------|----------------------------|
| вид объекта недвижимости | | | | |
| Лист №105 Раздел 3.2 | Всего листов раздела 3.2: 944 | | Всего разделов: 8 | Всего листов выписки: 5548 |
| 17 октября 2019г. № КУВИ-001/2019-25207602 | | | | |
| Кадастровый номер: | | | 59:00:0000000:7734 | |
| 3 | 653265.38 | 2288123.2 | - | - |
| 4 | 653267.3 | 2288123.77 | - | - |
| 1 | 653267.87 | 2288121.86 | - | - |
| 1 | 653281.09 | 2288079.48 | - | - |
| 2 | 653279.24 | 2288078.72 | - | - |
| 3 | 653278.48 | 2288080.57 | - | - |
| 4 | 653280.33 | 2288081.33 | - | - |
| 1 | 653281.09 | 2288079.48 | - | - |
| 1 | 653418.04 | 2287789.46 | - | - |
| 2 | 653416.36 | 2287788.38 | - | - |
| 3 | 653415.28 | 2287790.07 | - | - |
| 4 | 653416.96 | 2287791.15 | - | - |
| 1 | 653418.04 | 2287789.46 | - | - |
| 1 | 653578.89 | 2287515.43 | - | - |
| 2 | 653577.19 | 2287514.37 | - | - |
| 3 | 653576.13 | 2287516.06 | - | - |
| 4 | 653577.84 | 2287517.12 | - | - |
| 1 | 653578.89 | 2287515.43 | - | - |
| 1 | 654111.74 | 2286684.76 | - | - |
| 2 | 654110.02 | 2286683.72 | - | - |
| 3 | 654108.99 | 2286685.43 | - | - |
| 4 | 654110.7 | 2286686.47 | - | - |
| 1 | 654111.74 | 2286684.76 | - | - |
| 1 | 654135.62 | 2286647.5 | - | - |
| 2 | 654134.05 | 2286646.26 | - | - |
| 3 | 654132.8 | 2286647.82 | - | - |
| 4 | 654134.35 | 2286649.07 | - | - |
| 1 | 654135.62 | 2286647.5 | - | - |
| 1 | 654223.78 | 2286508.55 | - | - |
| 2 | 654222.11 | 2286507.45 | - | - |
| 3 | 654221.01 | 2286509.12 | - | - |
| 4 | 654222.68 | 2286510.22 | - | - |
| 1 | 654223.78 | 2286508.55 | - | - |

| | | |
|-------------------------------|---------|-------------------|
| полное наименование должности | подпись | инициалы, фамилия |
|-------------------------------|---------|-------------------|

М.П.

| Земельный участок | | | | |
|--|-----------|-------------------------------|--------------------|-------------------|
| вид объекта недвижимости | | | | |
| Лист №106 Раздел 3.2 | | Всего листов раздела 3.2: 944 | | Всего разделов: 8 |
| Всего листов выписки: 5548 | | | | |
| 17 октября 2019г. № КУВИ-001/2019-25207602 | | | | |
| Кадастровый номер: | | | 59:00:0000000:7734 | |
| 1 | 654246.72 | 2286472.27 | - | - |
| 2 | 654245.02 | 2286471.21 | - | - |
| 3 | 654243.96 | 2286472.9 | - | - |
| 4 | 654245.66 | 2286473.96 | - | - |
| 1 | 654246.72 | 2286472.27 | - | - |
| 1 | 652262.02 | 2291219.18 | - | - |
| 2 | 652260.12 | 2291218.57 | - | - |
| 3 | 652259.5 | 2291220.48 | - | - |
| 4 | 652261.41 | 2291221.08 | - | - |
| 1 | 652262.02 | 2291219.18 | - | - |
| 1 | 654361.22 | 2286262.18 | - | - |
| 2 | 654359.36 | 2286261.44 | - | - |
| 3 | 654358.62 | 2286263.3 | - | - |
| 4 | 654360.48 | 2286264.04 | - | - |
| 1 | 654361.22 | 2286262.18 | - | - |
| 1 | 654529.81 | 2285853.91 | - | - |
| 2 | 654527.96 | 2285853.15 | - | - |
| 3 | 654527.21 | 2285855.01 | - | - |
| 4 | 654529.06 | 2285855.76 | - | - |
| 1 | 654529.81 | 2285853.91 | - | - |
| 1 | 654600.5 | 2285678.72 | - | - |
| 2 | 654598.64 | 2285677.99 | - | - |
| 3 | 654597.9 | 2285679.84 | - | - |
| 4 | 654599.76 | 2285680.58 | - | - |
| 1 | 654600.5 | 2285678.72 | - | - |
| 1 | 654694.86 | 2285445.23 | - | - |
| 2 | 654693.02 | 2285444.46 | - | - |
| 3 | 654692.25 | 2285446.31 | - | - |
| 4 | 654694.11 | 2285447.08 | - | - |
| 1 | 654694.86 | 2285445.23 | - | - |
| 1 | 654722.21 | 2285380.69 | - | - |
| 2 | 654720.35 | 2285379.94 | - | - |
| 3 | 654719.61 | 2285381.79 | - | - |

| | | |
|-------------------------------|---------|-------------------|
| полное наименование должности | подпись | инициалы, фамилия |
|-------------------------------|---------|-------------------|

М.П.

| Земельный участок | | | | |
|--|-----------|-------------------------------|--------------------|-------------------|
| вид объекта недвижимости | | | | |
| Лист №107 Раздел 3.2 | | Всего листов раздела 3.2: 944 | | Всего разделов: 8 |
| Всего листов выписки: 5548 | | | | |
| 17 октября 2019г. № КУВИ-001/2019-25207602 | | | | |
| Кадастровый номер: | | | 59:00:0000000:7734 | |
| 4 | 654721.48 | 2285382.54 | - | - |
| 1 | 654722.21 | 2285380.69 | - | - |
| 1 | 652188.56 | 2291436.32 | - | - |
| 2 | 652186.71 | 2291435.55 | - | - |
| 3 | 652185.94 | 2291437.39 | - | - |
| 4 | 652187.79 | 2291438.16 | - | - |
| 1 | 652188.56 | 2291436.32 | - | - |
| 1 | 658635.28 | 2290610.08 | - | - |
| 2 | 658633.56 | 2290609.07 | - | - |
| 3 | 658632.54 | 2290610.79 | - | - |
| 4 | 658634.26 | 2290611.8 | - | - |
| 1 | 658635.28 | 2290610.08 | - | - |
| 1 | 652476.71 | 2290583.75 | - | - |
| 2 | 652474.83 | 2290583.05 | - | - |
| 3 | 652474.15 | 2290584.93 | - | - |
| 4 | 652476.01 | 2290585.63 | - | - |
| 1 | 652476.71 | 2290583.75 | - | - |
| 1 | 652562.43 | 2290325.75 | - | - |
| 2 | 652560.53 | 2290325.12 | - | - |
| 3 | 652559.9 | 2290327.02 | - | - |
| 4 | 652561.79 | 2290327.65 | - | - |
| 1 | 652562.43 | 2290325.75 | - | - |
| 1 | 652601.71 | 2290200.76 | - | - |
| 2 | 652599.78 | 2290200.22 | - | - |
| 3 | 652599.24 | 2290202.14 | - | - |
| 4 | 652601.16 | 2290202.69 | - | - |
| 1 | 652601.71 | 2290200.76 | - | - |
| 1 | 652679.26 | 2289959.98 | - | - |
| 2 | 652677.36 | 2289959.41 | - | - |
| 3 | 652676.76 | 2289961.32 | - | - |
| 4 | 652678.67 | 2289961.9 | - | - |
| 1 | 652679.26 | 2289959.98 | - | - |
| 1 | 652692.27 | 2289919.31 | - | - |

| | | |
|-------------------------------|---------|-------------------|
| полное наименование должности | подпись | инициалы, фамилия |
|-------------------------------|---------|-------------------|

М.П.

| Земельный участок | | | | |
|--|-----------|-------------------------------|--------------------|-------------------|
| вид объекта недвижимости | | | | |
| Лист №108 Раздел 3.2 | | Всего листов раздела 3.2: 944 | | Всего разделов: 8 |
| Всего листов выписки: 5548 | | | | |
| 17 октября 2019г. № КУВИ-001/2019-25207602 | | | | |
| Кадастровый номер: | | | 59:00:0000000:7734 | |
| 2 | 652690.36 | 2289918.72 | - | - |
| 3 | 652689.77 | 2289920.63 | - | - |
| 4 | 652691.68 | 2289921.22 | - | - |
| 1 | 652692.27 | 2289919.31 | - | - |
| 1 | 652705.38 | 2289878.75 | - | - |
| 2 | 652703.48 | 2289878.16 | - | - |
| 3 | 652702.89 | 2289880.08 | - | - |
| 4 | 652704.79 | 2289880.67 | - | - |
| 1 | 652705.38 | 2289878.75 | - | - |
| 1 | 652733.34 | 2289794.67 | - | - |
| 2 | 652731.44 | 2289794.03 | - | - |
| 3 | 652730.81 | 2289795.93 | - | - |
| 4 | 652732.7 | 2289796.56 | - | - |
| 1 | 652733.34 | 2289794.67 | - | - |
| 1 | 652761.67 | 2289711.28 | - | - |
| 2 | 652759.79 | 2289710.59 | - | - |
| 3 | 652759.11 | 2289712.47 | - | - |
| 4 | 652760.98 | 2289713.16 | - | - |
| 1 | 652761.67 | 2289711.28 | - | - |
| 1 | 652849.94 | 2289451.19 | - | - |
| 2 | 652848.05 | 2289450.55 | - | - |
| 3 | 652847.42 | 2289452.45 | - | - |
| 4 | 652849.31 | 2289453.09 | - | - |
| 1 | 652849.94 | 2289451.19 | - | - |
| 1 | 652917.45 | 2289252.61 | - | - |
| 2 | 652915.59 | 2289251.88 | - | - |
| 3 | 652914.85 | 2289253.74 | - | - |
| 4 | 652916.71 | 2289254.47 | - | - |
| 1 | 652917.45 | 2289252.61 | - | - |
| 1 | 652159.65 | 2291521.67 | - | - |
| 2 | 652157.76 | 2291521.03 | - | - |
| 3 | 652157.12 | 2291522.92 | - | - |
| 4 | 652159.02 | 2291523.57 | - | - |

| | | |
|-------------------------------|---------|-------------------|
| полное наименование должности | подпись | инициалы, фамилия |
|-------------------------------|---------|-------------------|

М.П.

| Земельный участок | | | | |
|--|-----------|-------------------------------|--------------------|-------------------|
| вид объекта недвижимости | | | | |
| Лист №109 Раздел 3.2 | | Всего листов раздела 3.2: 944 | | Всего разделов: 8 |
| Всего листов выписки: 5548 | | | | |
| 17 октября 2019г. № КУВИ-001/2019-25207602 | | | | |
| Кадастровый номер: | | | 59:00:0000000:7734 | |
| 1 | 652159.65 | 2291521.67 | - | - |
| 1 | 653035.46 | 2288887.13 | - | - |
| 2 | 653033.58 | 2288886.45 | - | - |
| 3 | 653032.9 | 2288888.33 | - | - |
| 4 | 653034.78 | 2288889.01 | - | - |
| 1 | 653035.46 | 2288887.13 | - | - |
| 1 | 653022.39 | 2288873.65 | - | - |
| 2 | 653020.53 | 2288872.93 | - | - |
| 3 | 653019.8 | 2288874.79 | - | - |
| 4 | 653021.66 | 2288875.52 | - | - |
| 1 | 653022.39 | 2288873.65 | - | - |
| 1 | 653053.58 | 2288800.21 | - | - |
| 2 | 653051.67 | 2288799.62 | - | - |
| 3 | 653051.08 | 2288801.53 | - | - |
| 4 | 653052.99 | 2288802.12 | - | - |
| 1 | 653053.58 | 2288800.21 | - | - |
| 1 | 653200.84 | 2288335.13 | - | - |
| 2 | 653198.95 | 2288334.49 | - | - |
| 3 | 653198.31 | 2288336.38 | - | - |
| 4 | 653200.2 | 2288337.03 | - | - |
| 1 | 653200.84 | 2288335.13 | - | - |
| 1 | 653241.06 | 2288207.19 | - | - |
| 2 | 653239.15 | 2288206.6 | - | - |
| 3 | 653238.56 | 2288208.51 | - | - |
| 4 | 653240.46 | 2288209.1 | - | - |
| 1 | 653241.06 | 2288207.19 | - | - |
| 1 | 660990.04 | 2288103.05 | - | - |
| 2 | 660988.71 | 2288101.55 | - | - |
| 3 | 660987.21 | 2288102.87 | - | - |
| 4 | 660988.54 | 2288104.36 | - | - |
| 1 | 660990.04 | 2288103.05 | - | - |
| 1 | 653324.41 | 2287939.69 | - | - |
| 2 | 653322.71 | 2287938.63 | - | - |

| | | |
|-------------------------------|---------|-------------------|
| полное наименование должности | подпись | инициалы, фамилия |
|-------------------------------|---------|-------------------|

М.П.

| Земельный участок | | | | |
|--|-------------------------------|------------|--------------------|----------------------------|
| вид объекта недвижимости | | | | |
| Лист №110 Раздел 3.2 | Всего листов раздела 3.2: 944 | | Всего разделов: 8 | Всего листов выписки: 5548 |
| 17 октября 2019г. № КУВИ-001/2019-25207602 | | | | |
| Кадастровый номер: | | | 59:00:0000000:7734 | |
| 3 | 653321.66 | 2287940.32 | - | - |
| 4 | 653323.36 | 2287941.39 | - | - |
| 1 | 653324.41 | 2287939.69 | - | - |
| 1 | 653831.43 | 2287127.83 | - | - |
| 2 | 653829.81 | 2287126.66 | - | - |
| 3 | 653828.64 | 2287128.33 | - | - |
| 4 | 653830.28 | 2287129.44 | - | - |
| 1 | 653831.43 | 2287127.83 | - | - |
| 1 | 653877.92 | 2287052.69 | - | - |
| 2 | 653876.24 | 2287051.6 | - | - |
| 3 | 653875.17 | 2287053.28 | - | - |
| 4 | 653876.84 | 2287054.37 | - | - |
| 1 | 653877.92 | 2287052.69 | - | - |
| 1 | 653963.87 | 2286916.97 | - | - |
| 2 | 653962.19 | 2286915.87 | - | - |
| 3 | 653961.11 | 2286917.55 | - | - |
| 4 | 653962.78 | 2286918.64 | - | - |
| 1 | 653963.87 | 2286916.97 | - | - |
| 1 | 654052.32 | 2286781.51 | - | - |
| 2 | 654050.65 | 2286780.44 | - | - |
| 3 | 654049.56 | 2286782.13 | - | - |
| 4 | 654051.25 | 2286783.2 | - | - |
| 1 | 654052.32 | 2286781.51 | - | - |
| 1 | 654111.52 | 2286670.7 | - | - |
| 2 | 654109.8 | 2286669.66 | - | - |
| 3 | 654108.77 | 2286671.37 | - | - |
| 4 | 654110.49 | 2286672.4 | - | - |
| 1 | 654111.52 | 2286670.7 | - | - |
| 1 | 652052.19 | 2291744.74 | - | - |
| 2 | 652050.59 | 2291743.55 | - | - |
| 3 | 652049.4 | 2291745.16 | - | - |
| 4 | 652051.01 | 2291746.35 | - | - |
| 1 | 652052.19 | 2291744.74 | - | - |

| | | |
|-------------------------------|---------|-------------------|
| полное наименование должности | подпись | инициалы, фамилия |
|-------------------------------|---------|-------------------|

М.П.

| Земельный участок | | | | |
|--|-----------|-------------------------------|--------------------|-------------------|
| вид объекта недвижимости | | | | |
| Лист №111 Раздел 3.2 | | Всего листов раздела 3.2: 944 | | Всего разделов: 8 |
| Всего листов выписки: 5548 | | | | |
| 17 октября 2019г. № КУВИ-001/2019-25207602 | | | | |
| Кадастровый номер: | | | 59:00:0000000:7734 | |
| 1 | 654423.64 | 2286111.01 | - | - |
| 2 | 654421.78 | 2286110.27 | - | - |
| 3 | 654421.05 | 2286112.13 | - | - |
| 4 | 654422.9 | 2286112.87 | - | - |
| 1 | 654423.64 | 2286111.01 | - | - |
| 1 | 654442.37 | 2286064.7 | - | - |
| 2 | 654440.51 | 2286063.95 | - | - |
| 3 | 654439.77 | 2286065.8 | - | - |
| 4 | 654441.62 | 2286066.55 | - | - |
| 1 | 654442.37 | 2286064.7 | - | - |
| 1 | 654506.52 | 2285908.9 | - | - |
| 2 | 654504.7 | 2285908.06 | - | - |
| 3 | 654503.86 | 2285909.87 | - | - |
| 4 | 654505.68 | 2285910.71 | - | - |
| 1 | 654506.52 | 2285908.9 | - | - |
| 1 | 654547.06 | 2285774.71 | - | - |
| 2 | 654545.24 | 2285773.9 | - | - |
| 3 | 654544.42 | 2285775.72 | - | - |
| 4 | 654546.25 | 2285776.54 | - | - |
| 1 | 654547.06 | 2285774.71 | - | - |
| 1 | 654584.36 | 2285718.43 | - | - |
| 2 | 654582.5 | 2285717.71 | - | - |
| 3 | 654581.77 | 2285719.57 | - | - |
| 4 | 654583.63 | 2285720.3 | - | - |
| 1 | 654584.36 | 2285718.43 | - | - |
| 1 | 654651.13 | 2285553.19 | - | - |
| 2 | 654649.31 | 2285552.38 | - | - |
| 3 | 654648.49 | 2285554.21 | - | - |
| 4 | 654650.32 | 2285555.01 | - | - |
| 1 | 654651.13 | 2285553.19 | - | - |
| 1 | 652576.76 | 2290280.87 | - | - |
| 2 | 652574.84 | 2290280.3 | - | - |
| 3 | 652574.28 | 2290282.22 | - | - |

| | | |
|-------------------------------|---------|-------------------|
| полное наименование должности | подпись | инициалы, фамилия |
|-------------------------------|---------|-------------------|

М.П.

| Земельный участок | | | | |
|--|-------------------------------|------------|--------------------|----------------------------|
| вид объекта недвижимости | | | | |
| Лист №112 Раздел 3.2 | Всего листов раздела 3.2: 944 | | Всего разделов: 8 | Всего листов выписки: 5548 |
| 17 октября 2019г. № КУВИ-001/2019-25207602 | | | | |
| Кадастровый номер: | | | 59:00:0000000:7734 | |
| 4 | 652576.19 | 2290282.78 | - | - |
| 1 | 652576.76 | 2290280.87 | - | - |
| 1 | 659253.83 | 2289795.56 | - | - |
| 2 | 659252.42 | 2289794.14 | - | - |
| 3 | 659251.01 | 2289795.56 | - | - |
| 4 | 659252.42 | 2289796.97 | - | - |
| 1 | 659253.83 | 2289795.56 | - | - |
| 1 | 652405.88 | 2290793.91 | - | - |
| 2 | 652403.98 | 2290793.28 | - | - |
| 3 | 652403.37 | 2290795.18 | - | - |
| 4 | 652405.26 | 2290795.81 | - | - |
| 1 | 652405.88 | 2290793.91 | - | - |
| 1 | 652748.19 | 2289751.1 | - | - |
| 2 | 652746.31 | 2289750.42 | - | - |
| 3 | 652745.65 | 2289752.31 | - | - |
| 4 | 652747.53 | 2289752.98 | - | - |
| 1 | 652748.19 | 2289751.1 | - | - |
| 1 | 652797.86 | 2289604.84 | - | - |
| 2 | 652795.96 | 2289604.21 | - | - |
| 3 | 652795.33 | 2289606.11 | - | - |
| 4 | 652797.23 | 2289606.73 | - | - |
| 1 | 652797.86 | 2289604.84 | - | - |
| 1 | 652835.37 | 2289494.5 | - | - |
| 2 | 652833.49 | 2289493.85 | - | - |
| 3 | 652832.83 | 2289495.73 | - | - |
| 4 | 652834.71 | 2289496.4 | - | - |
| 1 | 652835.37 | 2289494.5 | - | - |
| 1 | 652117.38 | 2291647.25 | - | - |
| 2 | 652115.49 | 2291646.58 | - | - |
| 3 | 652114.83 | 2291648.47 | - | - |
| 4 | 652116.71 | 2291649.13 | - | - |
| 1 | 652117.38 | 2291647.25 | - | - |
| 1 | 652944.6 | 2289166.7 | - | - |

| | | |
|-------------------------------|---------|-------------------|
| полное наименование должности | подпись | инициалы, фамилия |
|-------------------------------|---------|-------------------|

М.П.

| Земельный участок | | | | |
|--|-----------|-------------------------------|--------------------|-------------------|
| вид объекта недвижимости | | | | |
| Лист №113 Раздел 3.2 | | Всего листов раздела 3.2: 944 | | Всего разделов: 8 |
| Всего листов выписки: 5548 | | | | |
| 17 октября 2019г. № КУВИ-001/2019-25207602 | | | | |
| Кадастровый номер: | | | 59:00:0000000:7734 | |
| 2 | 652942.66 | 2289166.22 | - | - |
| 3 | 652942.19 | 2289168.16 | - | - |
| 4 | 652944.13 | 2289168.64 | - | - |
| 1 | 652944.6 | 2289166.7 | - | - |
| 1 | 653067.06 | 2288757.88 | - | - |
| 2 | 653065.16 | 2288757.27 | - | - |
| 3 | 653064.55 | 2288759.18 | - | - |
| 4 | 653066.45 | 2288759.78 | - | - |
| 1 | 653067.06 | 2288757.88 | - | - |
| 1 | 653093.38 | 2288675.08 | - | - |
| 2 | 653091.47 | 2288674.5 | - | - |
| 3 | 653090.88 | 2288676.4 | - | - |
| 4 | 653092.81 | 2288676.99 | - | - |
| 1 | 653093.38 | 2288675.08 | - | - |
| 1 | 652347.65 | 2290966.26 | - | - |
| 2 | 652345.75 | 2290965.64 | - | - |
| 3 | 652345.13 | 2290967.54 | - | - |
| 4 | 652347.03 | 2290968.16 | - | - |
| 1 | 652347.65 | 2290966.26 | - | - |
| 1 | 653441.42 | 2287751.98 | - | - |
| 2 | 653439.78 | 2287750.85 | - | - |
| 3 | 653438.64 | 2287752.49 | - | - |
| 4 | 653440.28 | 2287753.63 | - | - |
| 1 | 653441.42 | 2287751.98 | - | - |
| 1 | 653573.56 | 2287540.42 | - | - |
| 2 | 653571.87 | 2287539.36 | - | - |
| 3 | 653570.8 | 2287541.05 | - | - |
| 4 | 653572.5 | 2287542.11 | - | - |
| 1 | 653573.56 | 2287540.42 | - | - |
| 1 | 653761.55 | 2287240.3 | - | - |
| 2 | 653759.88 | 2287239.21 | - | - |
| 3 | 653758.79 | 2287240.88 | - | - |
| 4 | 653760.46 | 2287241.98 | - | - |

| | | |
|-------------------------------|---------|-------------------|
| полное наименование должности | подпись | инициалы, фамилия |
|-------------------------------|---------|-------------------|

М.П.

| Земельный участок | | | | |
|--|------------|-------------------------------|-------------------|----------------------------|
| вид объекта недвижимости | | | | |
| Лист №114 | Раздел 3.2 | Всего листов раздела 3.2: 944 | Всего разделов: 8 | Всего листов выписки: 5548 |
| 17 октября 2019г. № КУВИ-001/2019-25207602 | | | | |
| Кадастровый номер: | | 59:00:0000000:7734 | | |
| 1 | 653761.55 | 2287240.3 | - | - |
| 1 | 653921.21 | 2286985.51 | - | - |
| 2 | 653919.53 | 2286984.43 | - | - |
| 3 | 653918.45 | 2286986.11 | - | - |
| 4 | 653920.13 | 2286987.19 | - | - |
| 1 | 653921.21 | 2286985.51 | - | - |
| 1 | 654342.77 | 2286306.29 | - | - |
| 2 | 654340.92 | 2286305.54 | - | - |
| 3 | 654340.16 | 2286307.39 | - | - |
| 4 | 654342.02 | 2286308.14 | - | - |
| 1 | 654342.77 | 2286306.29 | - | - |
| 1 | 652257.07 | 2291209.17 | - | - |
| 2 | 652255.19 | 2291208.56 | - | - |
| 3 | 652254.55 | 2291210.46 | - | - |
| 4 | 652256.46 | 2291211.08 | - | - |
| 1 | 652257.07 | 2291209.17 | - | - |
| 1 | 654463.99 | 2286012.45 | - | - |
| 2 | 654462.11 | 2286011.76 | - | - |
| 3 | 654461.43 | 2286013.63 | - | - |
| 4 | 654463.31 | 2286014.32 | - | - |
| 1 | 654463.99 | 2286012.45 | - | - |
| 1 | 654616.59 | 2285639.16 | - | - |
| 2 | 654614.73 | 2285638.42 | - | - |
| 3 | 654613.99 | 2285640.28 | - | - |
| 4 | 654615.85 | 2285641 | - | - |
| 1 | 654616.59 | 2285639.16 | - | - |
| 1 | 654633.91 | 2285596.12 | - | - |
| 2 | 654632.05 | 2285595.39 | - | - |
| 3 | 654631.31 | 2285597.23 | - | - |
| 4 | 654633.16 | 2285597.98 | - | - |
| 1 | 654633.91 | 2285596.12 | - | - |
| 1 | 653120.32 | 2288590.58 | - | - |
| 2 | 653118.43 | 2288589.95 | - | - |

| | | |
|-------------------------------|---------|-------------------|
| полное наименование должности | подпись | инициалы, фамилия |
|-------------------------------|---------|-------------------|

М.П.

| Земельный участок | | | | |
|--|-------------------------------|------------|--------------------|----------------------------|
| вид объекта недвижимости | | | | |
| Лист №115 Раздел 3.2 | Всего листов раздела 3.2: 944 | | Всего разделов: 8 | Всего листов выписки: 5548 |
| 17 октября 2019г. № КУВИ-001/2019-25207602 | | | | |
| Кадастровый номер: | | | 59:00:0000000:7734 | |
| 3 | 653117.8 | 2288591.85 | - | - |
| 4 | 653119.69 | 2288592.48 | - | - |
| 1 | 653120.32 | 2288590.58 | - | - |
| 1 | 652027.15 | 2291782.1 | - | - |
| 2 | 652025.52 | 2291780.95 | - | - |
| 3 | 652024.37 | 2291782.58 | - | - |
| 4 | 652026 | 2291783.73 | - | - |
| 1 | 652027.15 | 2291782.1 | - | - |
| 1 | 653537.46 | 2287598.11 | - | - |
| 2 | 653535.76 | 2287597.07 | - | - |
| 3 | 653534.72 | 2287598.78 | - | - |
| 4 | 653536.42 | 2287599.82 | - | - |
| 1 | 653537.46 | 2287598.11 | - | - |
| 1 | 652131.57 | 2291605.11 | - | - |
| 2 | 652129.71 | 2291604.4 | - | - |
| 3 | 652129 | 2291606.27 | - | - |
| 4 | 652130.86 | 2291606.98 | - | - |
| 1 | 652131.57 | 2291605.11 | - | - |
| 1 | 652145.54 | 2291563.52 | - | - |
| 2 | 652143.66 | 2291562.87 | - | - |
| 3 | 652143 | 2291564.76 | - | - |
| 4 | 652144.9 | 2291565.4 | - | - |
| 1 | 652145.54 | 2291563.52 | - | - |
| 1 | 652247.64 | 2291261.67 | - | - |
| 2 | 652245.77 | 2291260.97 | - | - |
| 3 | 652245.07 | 2291262.84 | - | - |
| 4 | 652246.94 | 2291263.54 | - | - |
| 1 | 652247.64 | 2291261.67 | - | - |
| 1 | 653080.13 | 2288716.75 | - | - |
| 2 | 653078.21 | 2288716.18 | - | - |
| 3 | 653077.65 | 2288718.09 | - | - |
| 4 | 653079.56 | 2288718.66 | - | - |
| 1 | 653080.13 | 2288716.75 | - | - |

| | | |
|-------------------------------|---------|-------------------|
| полное наименование должности | подпись | инициалы, фамилия |
|-------------------------------|---------|-------------------|

М.П.

| Земельный участок | | | | |
|--|-----------|-------------------------------|--------------------|-------------------|
| вид объекта недвижимости | | | | |
| Лист №116 Раздел 3.2 | | Всего листов раздела 3.2: 944 | | Всего разделов: 8 |
| Всего листов выписки: 5548 | | | | |
| 17 октября 2019г. № КУВИ-001/2019-25207602 | | | | |
| Кадастровый номер: | | | 59:00:0000000:7734 | |
| 1 | 653613.31 | 2287476.8 | - | - |
| 2 | 653611.59 | 2287475.77 | - | - |
| 3 | 653610.57 | 2287477.48 | - | - |
| 4 | 653612.28 | 2287478.5 | - | - |
| 1 | 653613.31 | 2287476.8 | - | - |
| 1 | 652718.5 | 2289838.24 | - | - |
| 2 | 652716.61 | 2289837.61 | - | - |
| 3 | 652715.98 | 2289839.5 | - | - |
| 4 | 652717.88 | 2289840.13 | - | - |
| 1 | 652718.5 | 2289838.24 | - | - |
| 1 | 652903.84 | 2289292.52 | - | - |
| 2 | 652901.94 | 2289291.88 | - | - |
| 3 | 652901.31 | 2289293.78 | - | - |
| 4 | 652903.19 | 2289294.4 | - | - |
| 1 | 652903.84 | 2289292.52 | - | - |
| 1 | 653133.79 | 2288548.35 | - | - |
| 2 | 653131.89 | 2288547.75 | - | - |
| 3 | 653131.29 | 2288549.65 | - | - |
| 4 | 653133.19 | 2288550.25 | - | - |
| 1 | 653133.79 | 2288548.35 | - | - |
| 1 | 653309.13 | 2287988.41 | - | - |
| 2 | 653307.23 | 2287987.84 | - | - |
| 3 | 653306.65 | 2287989.76 | - | - |
| 4 | 653308.56 | 2287990.32 | - | - |
| 1 | 653309.13 | 2287988.41 | - | - |
| 1 | 653738.29 | 2287277.81 | - | - |
| 2 | 653736.59 | 2287276.75 | - | - |
| 3 | 653735.56 | 2287278.47 | - | - |
| 4 | 653737.25 | 2287279.5 | - | - |
| 1 | 653738.29 | 2287277.81 | - | - |
| 1 | 654159.44 | 2286609.87 | - | - |
| 2 | 654157.77 | 2286608.79 | - | - |
| 3 | 654156.69 | 2286610.47 | - | - |

| | | |
|-------------------------------|---------|-------------------|
| полное наименование должности | подпись | инициалы, фамилия |
|-------------------------------|---------|-------------------|

М.П.

| Земельный участок | | | | |
|--|-------------------------------|------------|--------------------|----------------------------|
| вид объекта недвижимости | | | | |
| Лист №117 Раздел 3.2 | Всего листов раздела 3.2: 944 | | Всего разделов: 8 | Всего листов выписки: 5548 |
| 17 октября 2019г. № КУВИ-001/2019-25207602 | | | | |
| Кадастровый номер: | | | 59:00:0000000:7734 | |
| 4 | 654158.37 | 2286611.55 | - | - |
| 1 | 654159.44 | 2286609.87 | - | - |
| 1 | 652462.57 | 2290625.83 | - | - |
| 2 | 652460.69 | 2290625.19 | - | - |
| 3 | 652460.04 | 2290627.08 | - | - |
| 4 | 652461.93 | 2290627.72 | - | - |
| 1 | 652462.57 | 2290625.83 | - | - |
| 1 | 659961.04 | 2291769.93 | - | - |
| 2 | 659960.04 | 2291770.03 | - | - |
| 3 | 659960.14 | 2291771.03 | - | - |
| 4 | 659961.15 | 2291770.93 | - | - |
| 1 | 659961.04 | 2291769.93 | - | - |
| 1 | 662993.76 | 2290754.3 | - | - |
| 2 | 662992.99 | 2290754.93 | - | - |
| 3 | 662993.63 | 2290755.71 | - | - |
| 4 | 662994.4 | 2290755.07 | - | - |
| 1 | 662993.76 | 2290754.3 | - | - |
| 1 | 659934.35 | 2292194.05 | - | - |
| 2 | 659933.44 | 2292194.49 | - | - |
| 3 | 659933.88 | 2292195.39 | - | - |
| 4 | 659934.78 | 2292194.95 | - | - |
| 1 | 659934.35 | 2292194.05 | - | - |
| 1 | 661609.9 | 2291896.9 | - | - |
| 2 | 661609.14 | 2291897.56 | - | - |
| 3 | 661609.8 | 2291898.31 | - | - |
| 4 | 661610.56 | 2291897.65 | - | - |
| 1 | 661609.9 | 2291896.9 | - | - |
| 1 | 662525.74 | 2291128.75 | - | - |
| 2 | 662525 | 2291129.45 | - | - |
| 3 | 662525.69 | 2291130.18 | - | - |
| 4 | 662526.42 | 2291129.49 | - | - |
| 1 | 662525.74 | 2291128.75 | - | - |
| 1 | 661862.68 | 2291684.69 | - | - |

| | | |
|-------------------------------|---------|-------------------|
| полное наименование должности | подпись | инициалы, фамилия |
|-------------------------------|---------|-------------------|

М.П.

| Земельный участок | | | | |
|--|-------------------------------|------------|--------------------|----------------------------|
| вид объекта недвижимости | | | | |
| Лист №118 Раздел 3.2 | Всего листов раздела 3.2: 944 | | Всего разделов: 8 | Всего листов выписки: 5548 |
| 17 октября 2019г. № КУВИ-001/2019-25207602 | | | | |
| Кадастровый номер: | | | 59:00:0000000:7734 | |
| 2 | 661861.92 | 2291685.34 | - | - |
| 3 | 661862.58 | 2291686.1 | - | - |
| 4 | 661863.34 | 2291685.44 | - | - |
| 1 | 661862.68 | 2291684.69 | - | - |
| 1 | 659792.49 | 2290801.72 | - | - |
| 2 | 659791.57 | 2290801.32 | - | - |
| 3 | 659791.18 | 2290802.25 | - | - |
| 4 | 659792.1 | 2290802.64 | - | - |
| 1 | 659792.49 | 2290801.72 | - | - |
| 1 | 663041.87 | 2290715.46 | - | - |
| 2 | 663041.07 | 2290716.08 | - | - |
| 3 | 663041.69 | 2290716.87 | - | - |
| 4 | 663042.49 | 2290716.25 | - | - |
| 1 | 663041.87 | 2290715.46 | - | - |
| 1 | 660859.39 | 2292437.56 | - | - |
| 2 | 660858.59 | 2292436.96 | - | - |
| 3 | 660857.99 | 2292437.77 | - | - |
| 4 | 660858.8 | 2292438.36 | - | - |
| 1 | 660859.39 | 2292437.56 | - | - |
| 1 | 662195.8 | 2291405.06 | - | - |
| 2 | 662195.03 | 2291405.7 | - | - |
| 3 | 662195.68 | 2291406.47 | - | - |
| 4 | 662196.44 | 2291405.82 | - | - |
| 1 | 662195.8 | 2291405.06 | - | - |
| 1 | 661811.27 | 2291727.72 | - | - |
| 2 | 661810.52 | 2291728.4 | - | - |
| 3 | 661811.19 | 2291729.14 | - | - |
| 4 | 661811.94 | 2291728.47 | - | - |
| 1 | 661811.27 | 2291727.72 | - | - |
| 1 | 661711.7 | 2291811.15 | - | - |
| 2 | 661710.94 | 2291811.81 | - | - |
| 3 | 661711.62 | 2291812.56 | - | - |
| 4 | 661712.36 | 2291811.9 | - | - |

| | | |
|-------------------------------|---------|-------------------|
| полное наименование должности | подпись | инициалы, фамилия |
|-------------------------------|---------|-------------------|

М.П.

| Земельный участок | | | | |
|--|-------------------------------|------------|--------------------|----------------------------|
| вид объекта недвижимости | | | | |
| Лист №119 Раздел 3.2 | Всего листов раздела 3.2: 944 | | Всего разделов: 8 | Всего листов выписки: 5548 |
| 17 октября 2019г. № КУВИ-001/2019-25207602 | | | | |
| Кадастровый номер: | | | 59:00:0000000:7734 | |
| 1 | 661711.7 | 2291811.15 | - | - |
| 1 | 653199.07 | 2289062.78 | - | - |
| 2 | 653198.37 | 2289062.07 | - | - |
| 3 | 653197.65 | 2289062.78 | - | - |
| 4 | 653198.37 | 2289063.49 | - | - |
| 1 | 653199.07 | 2289062.78 | - | - |
| 1 | 653123.88 | 2288982.55 | - | - |
| 2 | 653123.18 | 2288981.84 | - | - |
| 3 | 653122.46 | 2288982.55 | - | - |
| 4 | 653123.18 | 2288983.26 | - | - |
| 1 | 653123.88 | 2288982.55 | - | - |
| 1 | 662626.49 | 2291044.45 | - | - |
| 2 | 662625.69 | 2291045.07 | - | - |
| 3 | 662626.31 | 2291045.85 | - | - |
| 4 | 662627.11 | 2291045.23 | - | - |
| 1 | 662626.49 | 2291044.45 | - | - |
| 1 | 659994.69 | 2292319.03 | - | - |
| 2 | 659993.8 | 2292319.47 | - | - |
| 3 | 659994.24 | 2292320.37 | - | - |
| 4 | 659995.14 | 2292319.93 | - | - |
| 1 | 659994.69 | 2292319.03 | - | - |
| 1 | 658614.56 | 2290589.04 | - | - |
| 2 | 658613.69 | 2290588.55 | - | - |
| 3 | 658613.19 | 2290589.42 | - | - |
| 4 | 658614.07 | 2290589.91 | - | - |
| 1 | 658614.56 | 2290589.04 | - | - |
| 1 | 662003.88 | 2291565.88 | - | - |
| 2 | 662003.14 | 2291566.56 | - | - |
| 3 | 662003.83 | 2291567.3 | - | - |
| 4 | 662004.56 | 2291566.62 | - | - |
| 1 | 662003.88 | 2291565.88 | - | - |
| 1 | 662348.61 | 2291276.7 | - | - |
| 2 | 662347.86 | 2291277.37 | - | - |

| | | |
|-------------------------------|---------|-------------------|
| полное наименование должности | подпись | инициалы, фамилия |
|-------------------------------|---------|-------------------|

М.П.

| Земельный участок | | | | |
|--|-------------------------------|------------|--------------------|----------------------------|
| вид объекта недвижимости | | | | |
| Лист №120 Раздел 3.2 | Всего листов раздела 3.2: 944 | | Всего разделов: 8 | Всего листов выписки: 5548 |
| 17 октября 2019г. № КУВИ-001/2019-25207602 | | | | |
| Кадастровый номер: | | | 59:00:0000000:7734 | |
| 3 | 662348.55 | 2291278.12 | - | - |
| 4 | 662349.29 | 2291277.44 | - | - |
| 1 | 662348.61 | 2291276.7 | - | - |
| 1 | 660965.91 | 2292437.13 | - | - |
| 2 | 660965.14 | 2292437.78 | - | - |
| 3 | 660965.78 | 2292438.55 | - | - |
| 4 | 660966.54 | 2292437.9 | - | - |
| 1 | 660965.91 | 2292437.13 | - | - |
| 1 | 661558.6 | 2291940.06 | - | - |
| 2 | 661557.87 | 2291940.75 | - | - |
| 3 | 661558.55 | 2291941.48 | - | - |
| 4 | 661559.29 | 2291940.8 | - | - |
| 1 | 661558.6 | 2291940.06 | - | - |
| 1 | 660027.86 | 2292535.18 | - | - |
| 2 | 660026.86 | 2292535.15 | - | - |
| 3 | 660026.84 | 2292536.16 | - | - |
| 4 | 660027.83 | 2292536.18 | - | - |
| 1 | 660027.86 | 2292535.18 | - | - |
| 1 | 662483.41 | 2291164.04 | - | - |
| 2 | 662482.67 | 2291164.72 | - | - |
| 3 | 662483.35 | 2291165.46 | - | - |
| 4 | 662484.09 | 2291164.78 | - | - |
| 1 | 662483.41 | 2291164.04 | - | - |
| 1 | 658872.77 | 2290713.03 | - | - |
| 2 | 658871.84 | 2290712.7 | - | - |
| 3 | 658871.5 | 2290713.65 | - | - |
| 4 | 658872.46 | 2290713.97 | - | - |
| 1 | 658872.77 | 2290713.03 | - | - |
| 1 | 653239.01 | 2289105.32 | - | - |
| 2 | 653238.31 | 2289104.61 | - | - |
| 3 | 653237.59 | 2289105.32 | - | - |
| 4 | 653238.31 | 2289106.03 | - | - |
| 1 | 653239.01 | 2289105.32 | - | - |

| | | |
|-------------------------------|---------|-------------------|
| полное наименование должности | подпись | инициалы, фамилия |
|-------------------------------|---------|-------------------|

М.П.

| Земельный участок | | | | |
|--|-----------|-------------------------------|--------------------|-------------------|
| вид объекта недвижимости | | | | |
| Лист №121 Раздел 3.2 | | Всего листов раздела 3.2: 944 | | Всего разделов: 8 |
| Всего листов выписки: 5548 | | | | |
| 17 октября 2019г. № КУВИ-001/2019-25207602 | | | | |
| Кадастровый номер: | | | 59:00:0000000:7734 | |
| 1 | 661360.23 | 2292104.71 | - | - |
| 2 | 661359.48 | 2292105.37 | - | - |
| 3 | 661360.15 | 2292106.12 | - | - |
| 4 | 661360.9 | 2292105.45 | - | - |
| 1 | 661360.23 | 2292104.71 | - | - |
| 1 | 660416.95 | 2292373.28 | - | - |
| 2 | 660415.96 | 2292373.19 | - | - |
| 3 | 660415.87 | 2292374.19 | - | - |
| 4 | 660416.87 | 2292374.28 | - | - |
| 1 | 660416.95 | 2292373.28 | - | - |
| 1 | 659007.18 | 2290758.93 | - | - |
| 2 | 659006.18 | 2290758.97 | - | - |
| 3 | 659006.21 | 2290759.97 | - | - |
| 4 | 659007.21 | 2290759.93 | - | - |
| 1 | 659007.18 | 2290758.93 | - | - |
| 1 | 662297.17 | 2291319.88 | - | - |
| 2 | 662296.39 | 2291320.52 | - | - |
| 3 | 662297.02 | 2291321.29 | - | - |
| 4 | 662297.79 | 2291320.66 | - | - |
| 1 | 662297.17 | 2291319.88 | - | - |
| 1 | 659978.77 | 2292286.11 | - | - |
| 2 | 659977.88 | 2292286.56 | - | - |
| 3 | 659978.33 | 2292287.45 | - | - |
| 4 | 659979.22 | 2292287 | - | - |
| 1 | 659978.77 | 2292286.11 | - | - |
| 1 | 661517.25 | 2291975.15 | - | - |
| 2 | 661516.49 | 2291975.8 | - | - |
| 3 | 661517.14 | 2291976.57 | - | - |
| 4 | 661517.89 | 2291975.91 | - | - |
| 1 | 661517.25 | 2291975.15 | - | - |
| 1 | 659956.31 | 2292239.62 | - | - |
| 2 | 659955.43 | 2292240.09 | - | - |
| 3 | 659955.91 | 2292240.97 | - | - |

| | | |
|-------------------------------|---------|-------------------|
| полное наименование должности | подпись | инициалы, фамилия |
|-------------------------------|---------|-------------------|

М.П.

| Земельный участок | | | | |
|--|-------------------------------|--------------------|-------------------|----------------------------|
| вид объекта недвижимости | | | | |
| Лист №122 Раздел 3.2 | Всего листов раздела 3.2: 944 | | Всего разделов: 8 | Всего листов выписки: 5548 |
| 17 октября 2019г. № КУВИ-001/2019-25207602 | | | | |
| Кадастровый номер: | | 59:00:0000000:7734 | | |
| 4 | 659956.79 | 2292240.5 | - | - |
| 1 | 659956.31 | 2292239.62 | - | - |
| 1 | 661461.39 | 2292021.18 | - | - |
| 2 | 661460.64 | 2292021.84 | - | - |
| 3 | 661461.31 | 2292022.59 | - | - |
| 4 | 661462.06 | 2292021.93 | - | - |
| 1 | 661461.39 | 2292021.18 | - | - |
| 1 | 659941.22 | 2291959.94 | - | - |
| 2 | 659940.24 | 2291959.73 | - | - |
| 3 | 659940.05 | 2291960.72 | - | - |
| 4 | 659941.02 | 2291960.92 | - | - |
| 1 | 659941.22 | 2291959.94 | - | - |
| 1 | 661160.21 | 2292274.06 | - | - |
| 2 | 661159.44 | 2292274.69 | - | - |
| 3 | 661160.06 | 2292275.46 | - | - |
| 4 | 661160.86 | 2292274.83 | - | - |
| 1 | 661160.21 | 2292274.06 | - | - |
| 1 | 660023.91 | 2292480.32 | - | - |
| 2 | 660022.92 | 2292480.33 | - | - |
| 3 | 660022.93 | 2292481.34 | - | - |
| 4 | 660023.93 | 2292481.32 | - | - |
| 1 | 660023.91 | 2292480.32 | - | - |
| 1 | 662097.43 | 2291487.17 | - | - |
| 2 | 662096.68 | 2291487.83 | - | - |
| 3 | 662097.34 | 2291488.59 | - | - |
| 4 | 662098.09 | 2291487.93 | - | - |
| 1 | 662097.43 | 2291487.17 | - | - |
| 1 | 659160.91 | 2290756.54 | - | - |
| 2 | 659159.9 | 2290756.52 | - | - |
| 3 | 659159.88 | 2290757.52 | - | - |
| 4 | 659160.88 | 2290757.54 | - | - |
| 1 | 659160.91 | 2290756.54 | - | - |
| 1 | 663145.51 | 2290658.17 | - | - |

| | | |
|-------------------------------|---------|-------------------|
| полное наименование должности | подпись | инициалы, фамилия |
|-------------------------------|---------|-------------------|

М.П.

| Земельный участок | | | | |
|--|-----------|-------------------------------|--------------------|-------------------|
| вид объекта недвижимости | | | | |
| Лист №123 Раздел 3.2 | | Всего листов раздела 3.2: 944 | | Всего разделов: 8 |
| Всего листов выписки: 5548 | | | | |
| 17 октября 2019г. № КУВИ-001/2019-25207602 | | | | |
| Кадастровый номер: | | | 59:00:0000000:7734 | |
| 2 | 663144.57 | 2290658.5 | - | - |
| 3 | 663144.91 | 2290659.45 | - | - |
| 4 | 663145.85 | 2290659.12 | - | - |
| 1 | 663145.51 | 2290658.17 | - | - |
| 1 | 662434.85 | 2291204.59 | - | - |
| 2 | 662434.1 | 2291205.25 | - | - |
| 3 | 662434.77 | 2291206 | - | - |
| 4 | 662435.52 | 2291205.34 | - | - |
| 1 | 662434.85 | 2291204.59 | - | - |
| 1 | 662892.77 | 2290836.87 | - | - |
| 2 | 662892.02 | 2290837.54 | - | - |
| 3 | 662892.69 | 2290838.28 | - | - |
| 4 | 662893.44 | 2290837.62 | - | - |
| 1 | 662892.77 | 2290836.87 | - | - |
| 1 | 660030.99 | 2292589.9 | - | - |
| 2 | 660030.02 | 2292590.1 | - | - |
| 3 | 660030.21 | 2292591.09 | - | - |
| 4 | 660031.19 | 2292590.89 | - | - |
| 1 | 660030.99 | 2292589.9 | - | - |
| 1 | 659932.19 | 2292005.08 | - | - |
| 2 | 659931.22 | 2292004.88 | - | - |
| 3 | 659931.02 | 2292005.86 | - | - |
| 4 | 659932 | 2292006.06 | - | - |
| 1 | 659932.19 | 2292005.08 | - | - |
| 1 | 660034.96 | 2292644.77 | - | - |
| 2 | 660033.96 | 2292644.9 | - | - |
| 3 | 660034.08 | 2292645.88 | - | - |
| 4 | 660035.08 | 2292645.76 | - | - |
| 1 | 660034.96 | 2292644.77 | - | - |
| 1 | 659967.53 | 2291831.17 | - | - |
| 2 | 659966.54 | 2291831.18 | - | - |
| 3 | 659966.54 | 2291832.18 | - | - |
| 4 | 659967.54 | 2291832.17 | - | - |

| | | |
|-------------------------------|---------|-------------------|
| полное наименование должности | подпись | инициалы, фамилия |
|-------------------------------|---------|-------------------|

М.П.

| Земельный участок | | | | |
|--|-----------|-------------------------------|--------------------|-------------------|
| вид объекта недвижимости | | | | |
| Лист №124 Раздел 3.2 | | Всего листов раздела 3.2: 944 | | Всего разделов: 8 |
| Всего листов выписки: 5548 | | | | |
| 17 октября 2019г. № КУВИ-001/2019-25207602 | | | | |
| Кадастровый номер: | | | 59:00:0000000:7734 | |
| 1 | 659967.53 | 2291831.17 | - | - |
| 1 | 660042.21 | 2292754.51 | - | - |
| 2 | 660041.21 | 2292754.48 | - | - |
| 3 | 660041.19 | 2292755.49 | - | - |
| 4 | 660042.19 | 2292755.5 | - | - |
| 1 | 660042.21 | 2292754.51 | - | - |
| 1 | 662246.61 | 2291362.09 | - | - |
| 2 | 662245.84 | 2291362.73 | - | - |
| 3 | 662246.48 | 2291363.5 | - | - |
| 4 | 662247.24 | 2291362.85 | - | - |
| 1 | 662246.61 | 2291362.09 | - | - |
| 1 | 659952.52 | 2291904.73 | - | - |
| 2 | 659951.54 | 2291904.53 | - | - |
| 3 | 659951.34 | 2291905.51 | - | - |
| 4 | 659952.32 | 2291905.71 | - | - |
| 1 | 659952.52 | 2291904.73 | - | - |
| 1 | 653274.32 | 2289143.02 | - | - |
| 2 | 653273.61 | 2289142.31 | - | - |
| 3 | 653272.91 | 2289143.02 | - | - |
| 4 | 653273.61 | 2289143.73 | - | - |
| 1 | 653274.32 | 2289143.02 | - | - |
| 1 | 660609.94 | 2292386.82 | - | - |
| 2 | 660608.94 | 2292386.75 | - | - |
| 3 | 660608.88 | 2292387.75 | - | - |
| 4 | 660609.88 | 2292387.81 | - | - |
| 1 | 660609.94 | 2292386.82 | - | - |
| 1 | 659728.32 | 2290775.9 | - | - |
| 2 | 659727.39 | 2290775.53 | - | - |
| 3 | 659727.03 | 2290776.47 | - | - |
| 4 | 659727.96 | 2290776.83 | - | - |
| 1 | 659728.32 | 2290775.9 | - | - |
| 1 | 660221.92 | 2292360.38 | - | - |
| 2 | 660220.92 | 2292360.34 | - | - |

| | | |
|-------------------------------|---------|-------------------|
| полное наименование должности | подпись | инициалы, фамилия |
|-------------------------------|---------|-------------------|

М.П.

| Земельный участок | | | | |
|--|-------------------------------|------------|--------------------|----------------------------|
| вид объекта недвижимости | | | | |
| Лист №125 Раздел 3.2 | Всего листов раздела 3.2: 944 | | Всего разделов: 8 | Всего листов выписки: 5548 |
| 17 октября 2019г. № КУВИ-001/2019-25207602 | | | | |
| Кадастровый номер: | | | 59:00:0000000:7734 | |
| 3 | 660220.88 | 2292361.34 | - | - |
| 4 | 660221.88 | 2292361.38 | - | - |
| 1 | 660221.92 | 2292360.38 | - | - |
| 1 | 660020.08 | 2292425.59 | - | - |
| 2 | 660019.09 | 2292425.42 | - | - |
| 3 | 660018.93 | 2292426.4 | - | - |
| 4 | 660019.92 | 2292426.58 | - | - |
| 1 | 660020.08 | 2292425.59 | - | - |
| 1 | 658809.52 | 2290691.23 | - | - |
| 2 | 658808.59 | 2290690.9 | - | - |
| 3 | 658808.24 | 2290691.84 | - | - |
| 4 | 658809.18 | 2290692.18 | - | - |
| 1 | 658809.52 | 2290691.23 | - | - |
| 1 | 653080.11 | 2288934.44 | - | - |
| 2 | 653079.4 | 2288933.74 | - | - |
| 3 | 653078.7 | 2288934.44 | - | - |
| 4 | 653079.4 | 2288935.15 | - | - |
| 1 | 653080.11 | 2288934.44 | - | - |
| 1 | 660093.51 | 2292352.09 | - | - |
| 2 | 660092.51 | 2292352.05 | - | - |
| 3 | 660092.47 | 2292353.04 | - | - |
| 4 | 660093.47 | 2292353.09 | - | - |
| 1 | 660093.51 | 2292352.09 | - | - |
| 1 | 660038.24 | 2292699.62 | - | - |
| 2 | 660037.24 | 2292699.7 | - | - |
| 3 | 660037.33 | 2292700.7 | - | - |
| 4 | 660038.32 | 2292700.61 | - | - |
| 1 | 660038.24 | 2292699.62 | - | - |
| 1 | 661261.27 | 2292189.36 | - | - |
| 2 | 661260.49 | 2292189.99 | - | - |
| 3 | 661261.13 | 2292190.77 | - | - |
| 4 | 661261.9 | 2292190.13 | - | - |
| 1 | 661261.27 | 2292189.36 | - | - |

| | | |
|-------------------------------|---------|-------------------|
| полное наименование должности | подпись | инициалы, фамилия |
|-------------------------------|---------|-------------------|

М.П.

| Земельный участок | | | | |
|--|-----------|-------------------------------|--------------------|-------------------|
| вид объекта недвижимости | | | | |
| Лист №126 Раздел 3.2 | | Всего листов раздела 3.2: 944 | | Всего разделов: 8 |
| Всего листов выписки: 5548 | | | | |
| 17 октября 2019г. № КУВИ-001/2019-25207602 | | | | |
| Кадастровый номер: | | | 59:00:0000000:7734 | |
| 1 | 662682.44 | 2290997.17 | - | - |
| 2 | 662681.66 | 2290997.79 | - | - |
| 3 | 662682.28 | 2290998.58 | - | - |
| 4 | 662683.06 | 2290997.95 | - | - |
| 1 | 662682.44 | 2290997.17 | - | - |
| 1 | 659087.89 | 2290757.7 | - | - |
| 2 | 659086.89 | 2290757.7 | - | - |
| 3 | 659086.89 | 2290758.7 | - | - |
| 4 | 659087.89 | 2290758.7 | - | - |
| 1 | 659087.89 | 2290757.7 | - | - |
| 1 | 661063.57 | 2292354.93 | - | - |
| 2 | 661062.81 | 2292355.58 | - | - |
| 3 | 661063.45 | 2292356.34 | - | - |
| 4 | 661064.22 | 2292355.7 | - | - |
| 1 | 661063.57 | 2292354.93 | - | - |
| 1 | 661309.53 | 2292148.94 | - | - |
| 2 | 661308.78 | 2292149.6 | - | - |
| 3 | 661309.43 | 2292150.36 | - | - |
| 4 | 661310.18 | 2292149.7 | - | - |
| 1 | 661309.53 | 2292148.94 | - | - |
| 1 | 659239.48 | 2290755.46 | - | - |
| 2 | 659238.47 | 2290755.46 | - | - |
| 3 | 659238.48 | 2290756.46 | - | - |
| 4 | 659239.48 | 2290756.45 | - | - |
| 1 | 659239.48 | 2290755.46 | - | - |
| 1 | 659306.81 | 2290754.46 | - | - |
| 2 | 659305.81 | 2290754.48 | - | - |
| 3 | 659305.84 | 2290755.48 | - | - |
| 4 | 659306.84 | 2290755.46 | - | - |
| 1 | 659306.81 | 2290754.46 | - | - |
| 1 | 662145.83 | 2291446.78 | - | - |
| 2 | 662145.06 | 2291447.41 | - | - |
| 3 | 662145.69 | 2291448.18 | - | - |

| | | |
|-------------------------------|---------|-------------------|
| полное наименование должности | подпись | инициалы, фамилия |
|-------------------------------|---------|-------------------|

М.П.

| Земельный участок | | | | |
|--|-----------|-------------------------------|--------------------|-------------------|
| вид объекта недвижимости | | | | |
| Лист №127 Раздел 3.2 | | Всего листов раздела 3.2: 944 | | Всего разделов: 8 |
| Всего листов выписки: 5548 | | | | |
| 17 октября 2019г. № КУВИ-001/2019-25207602 | | | | |
| Кадастровый номер: | | | 59:00:0000000:7734 | |
| 4 | 662146.47 | 2291447.55 | - | - |
| 1 | 662145.83 | 2291446.78 | - | - |
| 1 | 661113.33 | 2292313.12 | - | - |
| 2 | 661112.56 | 2292313.75 | - | - |
| 3 | 661113.18 | 2292314.52 | - | - |
| 4 | 661113.96 | 2292313.9 | - | - |
| 1 | 661113.33 | 2292313.12 | - | - |
| 1 | 660350.81 | 2292368.88 | - | - |
| 2 | 660349.81 | 2292368.82 | - | - |
| 3 | 660349.77 | 2292369.82 | - | - |
| 4 | 660350.76 | 2292369.87 | - | - |
| 1 | 660350.81 | 2292368.88 | - | - |
| 1 | 660033.24 | 2292348.77 | - | - |
| 2 | 660032.44 | 2292348.15 | - | - |
| 3 | 660031.83 | 2292348.93 | - | - |
| 4 | 660032.62 | 2292349.55 | - | - |
| 1 | 660033.24 | 2292348.77 | - | - |
| 1 | 662390.75 | 2291241.64 | - | - |
| 2 | 662389.98 | 2291242.28 | - | - |
| 3 | 662390.61 | 2291243.04 | - | - |
| 4 | 662391.39 | 2291242.41 | - | - |
| 1 | 662390.75 | 2291241.64 | - | - |
| 1 | 659380.84 | 2290753.55 | - | - |
| 2 | 659379.84 | 2290753.55 | - | - |
| 3 | 659379.84 | 2290754.55 | - | - |
| 4 | 659380.84 | 2290754.55 | - | - |
| 1 | 659380.84 | 2290753.55 | - | - |
| 1 | 659522.07 | 2290751.44 | - | - |
| 2 | 659521.07 | 2290751.43 | - | - |
| 3 | 659521.08 | 2290752.44 | - | - |
| 4 | 659522.07 | 2290752.43 | - | - |
| 1 | 659522.07 | 2290751.44 | - | - |
| 1 | 659593.06 | 2290750.87 | - | - |

| | | |
|-------------------------------|---------|-------------------|
| полное наименование должности | подпись | инициалы, фамилия |
|-------------------------------|---------|-------------------|

М.П.

| Земельный участок | | | | |
|--|-------------------------------|--------------------|-------------------|----------------------------|
| вид объекта недвижимости | | | | |
| Лист №128 Раздел 3.2 | Всего листов раздела 3.2: 944 | | Всего разделов: 8 | Всего листов выписки: 5548 |
| 17 октября 2019г. № КУВИ-001/2019-25207602 | | | | |
| Кадастровый номер: | | 59:00:0000000:7734 | | |
| 2 | 659592.06 | 2290750.89 | - | - |
| 3 | 659592.08 | 2290751.89 | - | - |
| 4 | 659593.08 | 2290751.87 | - | - |
| 1 | 659593.06 | 2290750.87 | - | - |
| 1 | 660916.55 | 2292478.37 | - | - |
| 2 | 660915.81 | 2292479.04 | - | - |
| 3 | 660916.47 | 2292479.79 | - | - |
| 4 | 660917.22 | 2292479.12 | - | - |
| 1 | 660916.55 | 2292478.37 | - | - |
| 1 | 662842.73 | 2290874.54 | - | - |
| 2 | 662841.93 | 2290875.13 | - | - |
| 3 | 662842.54 | 2290875.94 | - | - |
| 4 | 662843.33 | 2290875.33 | - | - |
| 1 | 662842.73 | 2290874.54 | - | - |
| 1 | 658682.73 | 2290631.47 | - | - |
| 2 | 658681.88 | 2290630.95 | - | - |
| 3 | 658681.35 | 2290631.8 | - | - |
| 4 | 658682.2 | 2290632.33 | - | - |
| 1 | 658682.73 | 2290631.47 | - | - |
| 1 | 662577.29 | 2291084.7 | - | - |
| 2 | 662576.52 | 2291085.32 | - | - |
| 3 | 662577.14 | 2291086.1 | - | - |
| 4 | 662577.92 | 2291085.47 | - | - |
| 1 | 662577.29 | 2291084.7 | - | - |
| 1 | 660156.38 | 2292356.19 | - | - |
| 2 | 660155.4 | 2292356.11 | - | - |
| 3 | 660155.29 | 2292357.1 | - | - |
| 4 | 660156.29 | 2292357.19 | - | - |
| 1 | 660156.38 | 2292356.19 | - | - |
| 1 | 660285.01 | 2292364.58 | - | - |
| 2 | 660284.01 | 2292364.52 | - | - |
| 3 | 660283.95 | 2292365.5 | - | - |
| 4 | 660284.94 | 2292365.57 | - | - |

| | | |
|-------------------------------|---------|-------------------|
| полное наименование должности | подпись | инициалы, фамилия |
|-------------------------------|---------|-------------------|

М.П.

| Земельный участок | | | | |
|--|-----------|-------------------------------|--------------------|-------------------|
| вид объекта недвижимости | | | | |
| Лист №129 Раздел 3.2 | | Всего листов раздела 3.2: 944 | | Всего разделов: 8 |
| Всего листов выписки: 5548 | | | | |
| 17 октября 2019г. № КУВИ-001/2019-25207602 | | | | |
| Кадастровый номер: | | | 59:00:0000000:7734 | |
| 1 | 660285.01 | 2292364.58 | - | - |
| 1 | 661909.48 | 2291645.4 | - | - |
| 2 | 661908.71 | 2291646.03 | - | - |
| 3 | 661909.33 | 2291646.81 | - | - |
| 4 | 661910.11 | 2291646.18 | - | - |
| 1 | 661909.48 | 2291645.4 | - | - |
| 1 | 653163.13 | 2289025.14 | - | - |
| 2 | 653162.43 | 2289024.44 | - | - |
| 3 | 653161.72 | 2289025.14 | - | - |
| 4 | 653162.43 | 2289025.85 | - | - |
| 1 | 653163.13 | 2289025.14 | - | - |
| 1 | 658941.7 | 2290736.86 | - | - |
| 2 | 658940.75 | 2290736.57 | - | - |
| 3 | 658940.46 | 2290737.53 | - | - |
| 4 | 658941.42 | 2290737.82 | - | - |
| 1 | 658941.7 | 2290736.86 | - | - |
| 1 | 661953.75 | 2291607.99 | - | - |
| 2 | 661953.03 | 2291608.67 | - | - |
| 3 | 661953.69 | 2291609.41 | - | - |
| 4 | 661954.43 | 2291608.73 | - | - |
| 1 | 661953.75 | 2291607.99 | - | - |
| 1 | 660808.16 | 2292400.78 | - | - |
| 2 | 660807.35 | 2292400.2 | - | - |
| 3 | 660806.77 | 2292401.01 | - | - |
| 4 | 660807.59 | 2292401.6 | - | - |
| 1 | 660808.16 | 2292400.78 | - | - |
| 1 | 659047.52 | 2290758.33 | - | - |
| 2 | 659046.52 | 2290758.32 | - | - |
| 3 | 659046.51 | 2290759.32 | - | - |
| 4 | 659047.52 | 2290759.33 | - | - |
| 1 | 659047.52 | 2290758.33 | - | - |
| 1 | 661013.89 | 2292396.97 | - | - |
| 2 | 661013.16 | 2292397.65 | - | - |

| | | |
|-------------------------------|---------|-------------------|
| полное наименование должности | подпись | инициалы, фамилия |
|-------------------------------|---------|-------------------|

М.П.

| Земельный участок | | | | |
|--|-----------|-------------------------------|--------------------|-------------------|
| вид объекта недвижимости | | | | |
| Лист №130 Раздел 3.2 | | Всего листов раздела 3.2: 944 | | Всего разделов: 8 |
| Всего листов выписки: 5548 | | | | |
| 17 октября 2019г. № КУВИ-001/2019-25207602 | | | | |
| Кадастровый номер: | | | 59:00:0000000:7734 | |
| 3 | 661013.84 | 2292398.38 | - | - |
| 4 | 661014.58 | 2292397.7 | - | - |
| 1 | 661013.89 | 2292396.97 | - | - |
| 1 | 661760.73 | 2291769.94 | - | - |
| 2 | 661759.98 | 2291770.58 | - | - |
| 3 | 661760.61 | 2291771.34 | - | - |
| 4 | 661761.38 | 2291770.7 | - | - |
| 1 | 661760.73 | 2291769.94 | - | - |
| 1 | 661661.06 | 2291853.59 | - | - |
| 2 | 661660.28 | 2291854.22 | - | - |
| 3 | 661660.92 | 2291854.99 | - | - |
| 4 | 661661.69 | 2291854.36 | - | - |
| 1 | 661661.06 | 2291853.59 | - | - |
| 1 | 661411.23 | 2292062.73 | - | - |
| 2 | 661410.46 | 2292063.37 | - | - |
| 3 | 661411.11 | 2292064.13 | - | - |
| 4 | 661411.87 | 2292063.49 | - | - |
| 1 | 661411.23 | 2292062.73 | - | - |
| 1 | 658741.69 | 2290668.05 | - | - |
| 2 | 658740.8 | 2290667.58 | - | - |
| 3 | 658740.34 | 2290668.47 | - | - |
| 4 | 658741.23 | 2290668.93 | - | - |
| 1 | 658741.69 | 2290668.05 | - | - |
| 1 | 660749.31 | 2292396.69 | - | - |
| 2 | 660748.31 | 2292396.63 | - | - |
| 3 | 660748.24 | 2292397.62 | - | - |
| 4 | 660749.23 | 2292397.69 | - | - |
| 1 | 660749.31 | 2292396.69 | - | - |
| 1 | 660481.81 | 2292377.46 | - | - |
| 2 | 660480.81 | 2292377.4 | - | - |
| 3 | 660480.74 | 2292378.39 | - | - |
| 4 | 660481.74 | 2292378.46 | - | - |
| 1 | 660481.81 | 2292377.46 | - | - |

| | | |
|-------------------------------|---------|-------------------|
| полное наименование должности | подпись | инициалы, фамилия |
|-------------------------------|---------|-------------------|

М.П.

| Земельный участок | | | | |
|--|-----------|-------------------------------|--------------------|-------------------|
| вид объекта недвижимости | | | | |
| Лист №131 Раздел 3.2 | | Всего листов раздела 3.2: 944 | | Всего разделов: 8 |
| Всего листов выписки: 5548 | | | | |
| 17 октября 2019г. № КУВИ-001/2019-25207602 | | | | |
| Кадастровый номер: | | | 59:00:0000000:7734 | |
| 1 | 662789.25 | 2290915.15 | - | - |
| 2 | 662788.48 | 2290915.8 | - | - |
| 3 | 662789.11 | 2290916.56 | - | - |
| 4 | 662789.88 | 2290915.93 | - | - |
| 1 | 662789.25 | 2290915.15 | - | - |
| 1 | 659918.73 | 2292069.82 | - | - |
| 2 | 659917.75 | 2292069.63 | - | - |
| 3 | 659917.56 | 2292070.61 | - | - |
| 4 | 659918.54 | 2292070.79 | - | - |
| 1 | 659918.73 | 2292069.82 | - | - |
| 1 | 659904.8 | 2292134.6 | - | - |
| 2 | 659903.91 | 2292135.05 | - | - |
| 3 | 659904.35 | 2292135.94 | - | - |
| 4 | 659905.24 | 2292135.48 | - | - |
| 1 | 659904.8 | 2292134.6 | - | - |
| 1 | 659450.04 | 2290752.43 | - | - |
| 2 | 659449.05 | 2290752.44 | - | - |
| 3 | 659449.05 | 2290753.44 | - | - |
| 4 | 659450.04 | 2290753.43 | - | - |
| 1 | 659450.04 | 2290752.43 | - | - |
| 1 | 663200.81 | 2290638.44 | - | - |
| 2 | 663199.88 | 2290638.8 | - | - |
| 3 | 663200.23 | 2290639.73 | - | - |
| 4 | 663201.16 | 2290639.38 | - | - |
| 1 | 663200.81 | 2290638.44 | - | - |
| 1 | 660675.41 | 2292391.31 | - | - |
| 2 | 660674.42 | 2292391.23 | - | - |
| 3 | 660674.36 | 2292392.23 | - | - |
| 4 | 660675.34 | 2292392.3 | - | - |
| 1 | 660675.41 | 2292391.31 | - | - |
| 1 | 662941.5 | 2290796.64 | - | - |
| 2 | 662940.73 | 2290797.27 | - | - |
| 3 | 662941.35 | 2290798.04 | - | - |

| | | |
|-------------------------------|---------|-------------------|
| полное наименование должности | подпись | инициалы, фамилия |
|-------------------------------|---------|-------------------|

М.П.

| Земельный участок | | | | |
|--|-----------|-------------------------------|--------------------|-------------------|
| вид объекта недвижимости | | | | |
| Лист №132 Раздел 3.2 | | Всего листов раздела 3.2: 944 | | Всего разделов: 8 |
| Всего листов выписки: 5548 | | | | |
| 17 октября 2019г. № КУВИ-001/2019-25207602 | | | | |
| Кадастровый номер: | | | 59:00:0000000:7734 | |
| 4 | 662942.12 | 2290797.4 | - | - |
| 1 | 662941.5 | 2290796.64 | - | - |
| 1 | 660545.06 | 2292381.88 | - | - |
| 2 | 660544.06 | 2292381.81 | - | - |
| 3 | 660543.98 | 2292382.8 | - | - |
| 4 | 660544.96 | 2292382.88 | - | - |
| 1 | 660545.06 | 2292381.88 | - | - |
| 1 | 662738.97 | 2290953.84 | - | - |
| 2 | 662738.16 | 2290954.43 | - | - |
| 3 | 662738.76 | 2290955.23 | - | - |
| 4 | 662739.56 | 2290954.65 | - | - |
| 1 | 662738.97 | 2290953.84 | - | - |
| 1 | 661210.5 | 2292231.78 | - | - |
| 2 | 661209.73 | 2292232.4 | - | - |
| 3 | 661210.35 | 2292233.18 | - | - |
| 4 | 661211.13 | 2292232.55 | - | - |
| 1 | 661210.5 | 2292231.78 | - | - |
| 1 | 659952.54 | 2291693.37 | - | - |
| 2 | 659951.55 | 2291693.48 | - | - |
| 3 | 659951.66 | 2291694.47 | - | - |
| 4 | 659952.65 | 2291694.36 | - | - |
| 1 | 659952.54 | 2291693.37 | - | - |
| 1 | 659664.15 | 2290749.76 | - | - |
| 2 | 659663.16 | 2290749.76 | - | - |
| 3 | 659663.16 | 2290750.77 | - | - |
| 4 | 659664.15 | 2290750.75 | - | - |
| 1 | 659664.15 | 2290749.76 | - | - |
| 1 | 662045.4 | 2291531.01 | - | - |
| 2 | 662044.63 | 2291531.62 | - | - |
| 3 | 662045.25 | 2291532.4 | - | - |
| 4 | 662046.02 | 2291531.79 | - | - |
| 1 | 662045.4 | 2291531.01 | - | - |
| 1 | 663087.2 | 2290678.32 | - | - |

| | | |
|-------------------------------|---------|-------------------|
| полное наименование должности | подпись | инициалы, фамилия |
|-------------------------------|---------|-------------------|

М.П.

| Земельный участок | | | | |
|--|-----------|-------------------------------|--------------------|-------------------|
| вид объекта недвижимости | | | | |
| Лист №133 Раздел 3.2 | | Всего листов раздела 3.2: 944 | | Всего разделов: 8 |
| Всего листов выписки: 5548 | | | | |
| 17 октября 2019г. № КУВИ-001/2019-25207602 | | | | |
| Кадастровый номер: | | | 59:00:0000000:7734 | |
| 2 | 663086.43 | 2290678.94 | - | - |
| 3 | 663087.05 | 2290679.72 | - | - |
| 4 | 663087.82 | 2290679.1 | - | - |
| 1 | 663087.2 | 2290678.32 | - | - |
| 1 | 645429.67 | 2291286.23 | - | - |
| 2 | 645429.45 | 2291286.43 | - | - |
| 3 | 645429.64 | 2291286.65 | - | - |
| 4 | 645429.87 | 2291286.46 | - | - |
| 1 | 645429.67 | 2291286.23 | - | - |
| 1 | 644477.53 | 2288907.16 | - | - |
| 2 | 644477.23 | 2288907.13 | - | - |
| 3 | 644477.2 | 2288907.43 | - | - |
| 4 | 644477.5 | 2288907.46 | - | - |
| 1 | 644477.53 | 2288907.16 | - | - |
| 1 | 662434.12 | 2290226.49 | - | - |
| 2 | 662433.86 | 2290226.64 | - | - |
| 3 | 662434.02 | 2290226.9 | - | - |
| 4 | 662434.27 | 2290226.74 | - | - |
| 1 | 662434.12 | 2290226.49 | - | - |
| 1 | 644471.4 | 2288963.31 | - | - |
| 2 | 644471.1 | 2288963.28 | - | - |
| 3 | 644471.07 | 2288963.58 | - | - |
| 4 | 644471.37 | 2288963.61 | - | - |
| 1 | 644471.4 | 2288963.31 | - | - |
| 1 | 644484.71 | 2288799.33 | - | - |
| 2 | 644484.42 | 2288799.4 | - | - |
| 3 | 644484.5 | 2288799.69 | - | - |
| 4 | 644484.79 | 2288799.62 | - | - |
| 1 | 644484.71 | 2288799.33 | - | - |
| 1 | 644489.92 | 2288799.32 | - | - |
| 2 | 644489.63 | 2288799.39 | - | - |
| 3 | 644489.7 | 2288799.69 | - | - |
| 4 | 644490 | 2288799.61 | - | - |

| | | |
|-------------------------------|---------|-------------------|
| полное наименование должности | подпись | инициалы, фамилия |
|-------------------------------|---------|-------------------|

М.П.

| Земельный участок | | | | |
|--|-----------|-------------------------------|--------------------|-------------------|
| вид объекта недвижимости | | | | |
| Лист №134 Раздел 3.2 | | Всего листов раздела 3.2: 944 | | Всего разделов: 8 |
| Всего листов выписки: 5548 | | | | |
| 17 октября 2019г. № КУВИ-001/2019-25207602 | | | | |
| Кадастровый номер: | | | 59:00:0000000:7734 | |
| 1 | 644489.92 | 2288799.32 | - | - |
| 1 | 662095.25 | 2289895.47 | - | - |
| 2 | 662095.04 | 2289895.69 | - | - |
| 3 | 662095.26 | 2289895.9 | - | - |
| 4 | 662095.46 | 2289895.68 | - | - |
| 1 | 662095.25 | 2289895.47 | - | - |
| 1 | 662721.21 | 2290394.62 | - | - |
| 2 | 662720.93 | 2290394.51 | - | - |
| 3 | 662720.83 | 2290394.79 | - | - |
| 4 | 662721.11 | 2290394.9 | - | - |
| 1 | 662721.21 | 2290394.62 | - | - |
| 1 | 663086.85 | 2290542.24 | - | - |
| 2 | 663086.56 | 2290542.32 | - | - |
| 3 | 663086.63 | 2290542.61 | - | - |
| 4 | 663086.92 | 2290542.53 | - | - |
| 1 | 663086.85 | 2290542.24 | - | - |
| 1 | 661639.48 | 2290775.2 | - | - |
| 2 | 661639.2 | 2290775.09 | - | - |
| 3 | 661639.1 | 2290775.38 | - | - |
| 4 | 661639.38 | 2290775.48 | - | - |
| 1 | 661639.48 | 2290775.2 | - | - |
| 1 | 644444.62 | 2289234.74 | - | - |
| 2 | 644444.92 | 2289234.76 | - | - |
| 3 | 644444.94 | 2289234.46 | - | - |
| 4 | 644444.65 | 2289234.44 | - | - |
| 1 | 644444.62 | 2289234.74 | - | - |
| 1 | 662316.74 | 2289869.64 | - | - |
| 2 | 662316.44 | 2289869.63 | - | - |
| 3 | 662316.43 | 2289869.93 | - | - |
| 4 | 662316.73 | 2289869.94 | - | - |
| 1 | 662316.74 | 2289869.64 | - | - |
| 1 | 662947.39 | 2290498.71 | - | - |
| 2 | 662947.11 | 2290498.61 | - | - |

| | | |
|-------------------------------|---------|-------------------|
| полное наименование должности | подпись | инициалы, фамилия |
|-------------------------------|---------|-------------------|

М.П.

| Земельный участок | | | | |
|--|-------------------------------|------------|--------------------|----------------------------|
| вид объекта недвижимости | | | | |
| Лист №135 Раздел 3.2 | Всего листов раздела 3.2: 944 | | Всего разделов: 8 | Всего листов выписки: 5548 |
| 17 октября 2019г. № КУВИ-001/2019-25207602 | | | | |
| Кадастровый номер: | | | 59:00:0000000:7734 | |
| 3 | 662947.01 | 2290498.89 | - | - |
| 4 | 662947.29 | 2290499 | - | - |
| 1 | 662947.39 | 2290498.71 | - | - |
| 1 | 661461.5 | 2290856.69 | - | - |
| 2 | 661461.22 | 2290856.79 | - | - |
| 3 | 661461.32 | 2290857.07 | - | - |
| 4 | 661461.6 | 2290856.97 | - | - |
| 1 | 661461.5 | 2290856.69 | - | - |
| 1 | 662147.47 | 2289825.4 | - | - |
| 2 | 662147.26 | 2289825.62 | - | - |
| 3 | 662147.47 | 2289825.83 | - | - |
| 4 | 662147.68 | 2289825.61 | - | - |
| 1 | 662147.47 | 2289825.4 | - | - |
| 1 | 662912.55 | 2290482.54 | - | - |
| 2 | 662912.27 | 2290482.44 | - | - |
| 3 | 662912.16 | 2290482.72 | - | - |
| 4 | 662912.44 | 2290482.82 | - | - |
| 1 | 662912.55 | 2290482.54 | - | - |
| 1 | 662043.25 | 2289965.75 | - | - |
| 2 | 662043.03 | 2289965.54 | - | - |
| 3 | 662042.82 | 2289965.76 | - | - |
| 4 | 662043.04 | 2289965.97 | - | - |
| 1 | 662043.25 | 2289965.75 | - | - |
| 1 | 645433.2 | 2291282.47 | - | - |
| 2 | 645432.97 | 2291282.67 | - | - |
| 3 | 645433.17 | 2291282.89 | - | - |
| 4 | 645433.4 | 2291282.7 | - | - |
| 1 | 645433.2 | 2291282.47 | - | - |
| 1 | 662301.4 | 2289792.44 | - | - |
| 2 | 662301.12 | 2289792.54 | - | - |
| 3 | 662301.22 | 2289792.82 | - | - |
| 4 | 662301.5 | 2289792.73 | - | - |
| 1 | 662301.4 | 2289792.44 | - | - |

| | | |
|-------------------------------|---------|-------------------|
| полное наименование должности | подпись | инициалы, фамилия |
|-------------------------------|---------|-------------------|

М.П.

| Земельный участок | | | | |
|--|-----------|-------------------------------|--------------------|-------------------|
| вид объекта недвижимости | | | | |
| Лист №136 Раздел 3.2 | | Всего листов раздела 3.2: 944 | | Всего разделов: 8 |
| Всего листов выписки: 5548 | | | | |
| 17 октября 2019г. № КУВИ-001/2019-25207602 | | | | |
| Кадастровый номер: | | | 59:00:0000000:7734 | |
| 1 | 662979 | 2290513.21 | - | - |
| 2 | 662978.72 | 2290513.11 | - | - |
| 3 | 662978.61 | 2290513.39 | - | - |
| 4 | 662978.89 | 2290513.5 | - | - |
| 1 | 662979 | 2290513.21 | - | - |
| 1 | 662278.93 | 2289735.73 | - | - |
| 2 | 662278.65 | 2289735.82 | - | - |
| 3 | 662278.74 | 2289736.11 | - | - |
| 4 | 662279.03 | 2289736.01 | - | - |
| 1 | 662278.93 | 2289735.73 | - | - |
| 1 | 645399.34 | 2291242.04 | - | - |
| 2 | 645399.12 | 2291242.24 | - | - |
| 3 | 645399.31 | 2291242.46 | - | - |
| 4 | 645399.54 | 2291242.27 | - | - |
| 1 | 645399.34 | 2291242.04 | - | - |
| 1 | 662639.1 | 2290357.19 | - | - |
| 2 | 662638.81 | 2290357.08 | - | - |
| 3 | 662638.71 | 2290357.36 | - | - |
| 4 | 662638.99 | 2290357.47 | - | - |
| 1 | 662639.1 | 2290357.19 | - | - |
| 1 | 663211.9 | 2290510.31 | - | - |
| 2 | 663211.61 | 2290510.38 | - | - |
| 3 | 663211.68 | 2290510.68 | - | - |
| 4 | 663211.97 | 2290510.6 | - | - |
| 1 | 663211.9 | 2290510.31 | - | - |
| 1 | 644458 | 2289081.92 | - | - |
| 2 | 644457.7 | 2289081.9 | - | - |
| 3 | 644457.67 | 2289082.19 | - | - |
| 4 | 644457.97 | 2289082.22 | - | - |
| 1 | 644458 | 2289081.92 | - | - |
| 1 | 662357.04 | 2290055.36 | - | - |
| 2 | 662356.76 | 2290055.48 | - | - |
| 3 | 662356.88 | 2290055.75 | - | - |

| | | |
|-------------------------------|---------|-------------------|
| полное наименование должности | подпись | инициалы, фамилия |
|-------------------------------|---------|-------------------|

М.П.

| Земельный участок | | | | |
|--|-------------------------------|--------------------|-------------------|----------------------------|
| вид объекта недвижимости | | | | |
| Лист №137 Раздел 3.2 | Всего листов раздела 3.2: 944 | | Всего разделов: 8 | Всего листов выписки: 5548 |
| 17 октября 2019г. № КУВИ-001/2019-25207602 | | | | |
| Кадастровый номер: | | 59:00:0000000:7734 | | |
| 4 | 662357.16 | 2290055.63 | - | - |
| 1 | 662357.04 | 2290055.36 | - | - |
| 1 | 661422.43 | 2290868.96 | - | - |
| 2 | 661422.14 | 2290869.06 | - | - |
| 3 | 661422.25 | 2290869.35 | - | - |
| 4 | 661422.53 | 2290869.24 | - | - |
| 1 | 661422.43 | 2290868.96 | - | - |
| 1 | 662316.44 | 2289828.88 | - | - |
| 2 | 662316.54 | 2289829.17 | - | - |
| 3 | 662316.82 | 2289829.07 | - | - |
| 4 | 662316.73 | 2289828.79 | - | - |
| 1 | 662316.44 | 2289828.88 | - | - |
| 1 | 645358.38 | 2290995.1 | - | - |
| 2 | 645358.09 | 2290995.16 | - | - |
| 3 | 645358.15 | 2290995.46 | - | - |
| 4 | 645358.44 | 2290995.39 | - | - |
| 1 | 645358.38 | 2290995.1 | - | - |
| 1 | 662339.74 | 2290016.99 | - | - |
| 2 | 662339.47 | 2290017.11 | - | - |
| 3 | 662339.59 | 2290017.38 | - | - |
| 4 | 662339.87 | 2290017.26 | - | - |
| 1 | 662339.74 | 2290016.99 | - | - |
| 1 | 663019.18 | 2290530.75 | - | - |
| 2 | 663018.9 | 2290530.64 | - | - |
| 3 | 663018.79 | 2290530.92 | - | - |
| 4 | 663019.07 | 2290531.03 | - | - |
| 1 | 663019.18 | 2290530.75 | - | - |
| 1 | 662002.71 | 2290026.75 | - | - |
| 2 | 662002.49 | 2290026.54 | - | - |
| 3 | 662002.28 | 2290026.76 | - | - |
| 4 | 662002.5 | 2290026.97 | - | - |
| 1 | 662002.71 | 2290026.75 | - | - |
| 1 | 661386.72 | 2290844.75 | - | - |

| | | |
|-------------------------------|---------|-------------------|
| полное наименование должности | подпись | инициалы, фамилия |
|-------------------------------|---------|-------------------|

М.П.

| Земельный участок | | | | |
|--|-------------------------------|--------------------|-------------------|----------------------------|
| вид объекта недвижимости | | | | |
| Лист №138 Раздел 3.2 | Всего листов раздела 3.2: 944 | | Всего разделов: 8 | Всего листов выписки: 5548 |
| 17 октября 2019г. № КУВИ-001/2019-25207602 | | | | |
| Кадастровый номер: | | 59:00:0000000:7734 | | |
| 2 | 661386.48 | 2290844.58 | - | - |
| 3 | 661386.3 | 2290844.82 | - | - |
| 4 | 661386.55 | 2290844.99 | - | - |
| 1 | 661386.72 | 2290844.75 | - | - |
| 1 | 644440.84 | 2289233.84 | - | - |
| 2 | 644440.54 | 2289233.81 | - | - |
| 3 | 644440.52 | 2289234.11 | - | - |
| 4 | 644440.82 | 2289234.13 | - | - |
| 1 | 644440.84 | 2289233.84 | - | - |
| 1 | 662500.98 | 2290288.21 | - | - |
| 2 | 662500.69 | 2290288.1 | - | - |
| 3 | 662500.59 | 2290288.38 | - | - |
| 4 | 662500.87 | 2290288.49 | - | - |
| 1 | 662500.98 | 2290288.21 | - | - |
| 1 | 663086.27 | 2290537.96 | - | - |
| 2 | 663085.98 | 2290538.03 | - | - |
| 3 | 663086.05 | 2290538.32 | - | - |
| 4 | 663086.34 | 2290538.25 | - | - |
| 1 | 663086.27 | 2290537.96 | - | - |
| 1 | 661737.79 | 2290515.94 | - | - |
| 2 | 661737.51 | 2290515.83 | - | - |
| 3 | 661737.4 | 2290516.12 | - | - |
| 4 | 661737.69 | 2290516.22 | - | - |
| 1 | 661737.79 | 2290515.94 | - | - |
| 1 | 644446.04 | 2289184.98 | - | - |
| 2 | 644445.74 | 2289184.95 | - | - |
| 3 | 644445.72 | 2289185.25 | - | - |
| 4 | 644446.01 | 2289185.27 | - | - |
| 1 | 644446.04 | 2289184.98 | - | - |
| 1 | 661963.7 | 2290085.27 | - | - |
| 2 | 661963.48 | 2290085.06 | - | - |
| 3 | 661963.27 | 2290085.28 | - | - |
| 4 | 661963.49 | 2290085.49 | - | - |

| | | |
|-------------------------------|---------|-------------------|
| полное наименование должности | подпись | инициалы, фамилия |
|-------------------------------|---------|-------------------|

М.П.

| Земельный участок | | | | |
|--|-------------------------------|--------------------|-------------------|----------------------------|
| вид объекта недвижимости | | | | |
| Лист №139 Раздел 3.2 | Всего листов раздела 3.2: 944 | | Всего разделов: 8 | Всего листов выписки: 5548 |
| 17 октября 2019г. № КУВИ-001/2019-25207602 | | | | |
| Кадастровый номер: | | 59:00:0000000:7734 | | |
| 1 | 661963.7 | 2290085.27 | - | - |
| 1 | 644464.76 | 2289022.06 | - | - |
| 2 | 644464.46 | 2289022.03 | - | - |
| 3 | 644464.44 | 2289022.33 | - | - |
| 4 | 644464.74 | 2289022.36 | - | - |
| 1 | 644464.76 | 2289022.06 | - | - |
| 1 | 644410.1 | 2288494.99 | - | - |
| 2 | 644409.8 | 2288495.06 | - | - |
| 3 | 644409.88 | 2288495.35 | - | - |
| 4 | 644410.17 | 2288495.28 | - | - |
| 1 | 644410.1 | 2288494.99 | - | - |
| 1 | 661786.04 | 2290384.5 | - | - |
| 2 | 661785.76 | 2290384.4 | - | - |
| 3 | 661785.66 | 2290384.68 | - | - |
| 4 | 661785.94 | 2290384.78 | - | - |
| 1 | 661786.04 | 2290384.5 | - | - |
| 1 | 663133.16 | 2290530.42 | - | - |
| 2 | 663132.87 | 2290530.49 | - | - |
| 3 | 663132.94 | 2290530.78 | - | - |
| 4 | 663133.23 | 2290530.71 | - | - |
| 1 | 663133.16 | 2290530.42 | - | - |
| 1 | 661885.67 | 2290202.86 | - | - |
| 2 | 661885.45 | 2290202.65 | - | - |
| 3 | 661885.24 | 2290202.86 | - | - |
| 4 | 661885.46 | 2290203.07 | - | - |
| 1 | 661885.67 | 2290202.86 | - | - |
| 1 | 662411.42 | 2290176.02 | - | - |
| 2 | 662411.14 | 2290176.14 | - | - |
| 3 | 662411.26 | 2290176.42 | - | - |
| 4 | 662411.54 | 2290176.29 | - | - |
| 1 | 662411.42 | 2290176.02 | - | - |
| 1 | 662770.02 | 2290416.97 | - | - |
| 2 | 662769.73 | 2290416.86 | - | - |

| | | |
|-------------------------------|---------|-------------------|
| полное наименование должности | подпись | инициалы, фамилия |
|-------------------------------|---------|-------------------|

М.П.

| Земельный участок | | | | |
|--|-----------|-------------------------------|--------------------|-------------------|
| вид объекта недвижимости | | | | |
| Лист №140 Раздел 3.2 | | Всего листов раздела 3.2: 944 | | Всего разделов: 8 |
| Всего листов выписки: 5548 | | | | |
| 17 октября 2019г. № КУВИ-001/2019-25207602 | | | | |
| Кадастровый номер: | | | 59:00:0000000:7734 | |
| 3 | 662769.63 | 2290417.14 | - | - |
| 4 | 662769.91 | 2290417.25 | - | - |
| 1 | 662770.02 | 2290416.97 | - | - |
| 1 | 661924.85 | 2290143.5 | - | - |
| 2 | 661924.64 | 2290143.71 | - | - |
| 3 | 661924.85 | 2290143.92 | - | - |
| 4 | 661925.06 | 2290143.71 | - | - |
| 1 | 661924.85 | 2290143.5 | - | - |
| 1 | 644395.72 | 2288440.19 | - | - |
| 2 | 644395.93 | 2288439.97 | - | - |
| 3 | 644395.72 | 2288439.76 | - | - |
| 4 | 644395.51 | 2288439.97 | - | - |
| 1 | 644395.72 | 2288440.19 | - | - |
| 1 | 662199.9 | 2289755.54 | - | - |
| 2 | 662199.68 | 2289755.33 | - | - |
| 3 | 662199.47 | 2289755.55 | - | - |
| 4 | 662199.69 | 2289755.76 | - | - |
| 1 | 662199.9 | 2289755.54 | - | - |
| 1 | 644452.13 | 2289283.37 | - | - |
| 2 | 644451.84 | 2289283.43 | - | - |
| 3 | 644451.9 | 2289283.73 | - | - |
| 4 | 644452.19 | 2289283.67 | - | - |
| 1 | 644452.13 | 2289283.37 | - | - |
| 1 | 662864.29 | 2290460.37 | - | - |
| 2 | 662864 | 2290460.26 | - | - |
| 3 | 662863.9 | 2290460.55 | - | - |
| 4 | 662864.18 | 2290460.65 | - | - |
| 1 | 662864.29 | 2290460.37 | - | - |
| 1 | 661851.5 | 2290254.28 | - | - |
| 2 | 661851.28 | 2290254.07 | - | - |
| 3 | 661851.07 | 2290254.28 | - | - |
| 4 | 661851.28 | 2290254.49 | - | - |
| 1 | 661851.5 | 2290254.28 | - | - |

| | | |
|-------------------------------|---------|-------------------|
| полное наименование должности | подпись | инициалы, фамилия |
|-------------------------------|---------|-------------------|

М.П.

| Земельный участок | | | | |
|--|-----------|-------------------------------|--------------------|-------------------|
| вид объекта недвижимости | | | | |
| Лист №141 Раздел 3.2 | | Всего листов раздела 3.2: 944 | | Всего разделов: 8 |
| Всего листов выписки: 5548 | | | | |
| 17 октября 2019г. № КУВИ-001/2019-25207602 | | | | |
| Кадастровый номер: | | | 59:00:0000000:7734 | |
| 1 | 663013.95 | 2290529.12 | - | - |
| 2 | 663013.67 | 2290529.02 | - | - |
| 3 | 663013.56 | 2290529.3 | - | - |
| 4 | 663013.84 | 2290529.4 | - | - |
| 1 | 663013.95 | 2290529.12 | - | - |
| 1 | 644476.9 | 2289392.02 | - | - |
| 2 | 644476.6 | 2289392.08 | - | - |
| 3 | 644476.66 | 2289392.37 | - | - |
| 4 | 644476.96 | 2289392.31 | - | - |
| 1 | 644476.9 | 2289392.02 | - | - |
| 1 | 644452.08 | 2289134.33 | - | - |
| 2 | 644451.78 | 2289134.31 | - | - |
| 3 | 644451.75 | 2289134.6 | - | - |
| 4 | 644452.05 | 2289134.63 | - | - |
| 1 | 644452.08 | 2289134.33 | - | - |
| 1 | 661600.24 | 2290815.46 | - | - |
| 2 | 661599.96 | 2290815.36 | - | - |
| 3 | 661599.86 | 2290815.64 | - | - |
| 4 | 661600.14 | 2290815.75 | - | - |
| 1 | 661600.24 | 2290815.46 | - | - |
| 1 | 662251.25 | 2289688.48 | - | - |
| 2 | 662251.04 | 2289688.69 | - | - |
| 3 | 662251.25 | 2289688.9 | - | - |
| 4 | 662251.46 | 2289688.69 | - | - |
| 1 | 662251.25 | 2289688.48 | - | - |
| 1 | 644463.82 | 2289334.64 | - | - |
| 2 | 644463.53 | 2289334.7 | - | - |
| 3 | 644463.58 | 2289334.99 | - | - |
| 4 | 644463.88 | 2289334.94 | - | - |
| 1 | 644463.82 | 2289334.64 | - | - |
| 1 | 662536.44 | 2290309.81 | - | - |
| 2 | 662536.16 | 2290309.71 | - | - |
| 3 | 662536.06 | 2290309.99 | - | - |

| | | |
|-------------------------------|---------|-------------------|
| полное наименование должности | подпись | инициалы, фамилия |
|-------------------------------|---------|-------------------|

М.П.

| Земельный участок | | | | |
|--|-------------------------------|------------|--------------------|----------------------------|
| вид объекта недвижимости | | | | |
| Лист №142 Раздел 3.2 | Всего листов раздела 3.2: 944 | | Всего разделов: 8 | Всего листов выписки: 5548 |
| 17 октября 2019г. № КУВИ-001/2019-25207602 | | | | |
| Кадастровый номер: | | | 59:00:0000000:7734 | |
| 4 | 662536.34 | 2290310.09 | - | - |
| 1 | 662536.44 | 2290309.81 | - | - |
| 1 | 662253.11 | 2289683.56 | - | - |
| 2 | 662252.9 | 2289683.77 | - | - |
| 3 | 662253.12 | 2289683.98 | - | - |
| 4 | 662253.32 | 2289683.77 | - | - |
| 1 | 662253.11 | 2289683.56 | - | - |
| 1 | 661688.05 | 2290653.18 | - | - |
| 2 | 661687.77 | 2290653.07 | - | - |
| 3 | 661687.67 | 2290653.36 | - | - |
| 4 | 661687.95 | 2290653.46 | - | - |
| 1 | 661688.05 | 2290653.18 | - | - |
| 1 | 662315.86 | 2289963.99 | - | - |
| 2 | 662315.58 | 2289964.11 | - | - |
| 3 | 662315.71 | 2289964.38 | - | - |
| 4 | 662315.98 | 2289964.26 | - | - |
| 1 | 662315.86 | 2289963.99 | - | - |
| 1 | 662816.06 | 2290438.48 | - | - |
| 2 | 662816.17 | 2290438.2 | - | - |
| 3 | 662815.88 | 2290438.09 | - | - |
| 4 | 662815.78 | 2290438.37 | - | - |
| 1 | 662816.06 | 2290438.48 | - | - |
| 1 | 662497.52 | 2290292.31 | - | - |
| 2 | 662497.8 | 2290292.42 | - | - |
| 3 | 662497.91 | 2290292.13 | - | - |
| 4 | 662497.63 | 2290292.03 | - | - |
| 1 | 662497.52 | 2290292.31 | - | - |
| 1 | 661814.78 | 2290316.33 | - | - |
| 2 | 661814.57 | 2290316.55 | - | - |
| 3 | 661814.78 | 2290316.76 | - | - |
| 4 | 661814.99 | 2290316.54 | - | - |
| 1 | 661814.78 | 2290316.33 | - | - |
| 1 | 662313.75 | 2289830.08 | - | - |

| | | |
|-------------------------------|---------|-------------------|
| полное наименование должности | подпись | инициалы, фамилия |
|-------------------------------|---------|-------------------|

М.П.

| Земельный участок | | | | |
|--|-------------------------------|------------|--------------------|----------------------------|
| вид объекта недвижимости | | | | |
| Лист №143 Раздел 3.2 | Всего листов раздела 3.2: 944 | | Всего разделов: 8 | Всего листов выписки: 5548 |
| 17 октября 2019г. № КУВИ-001/2019-25207602 | | | | |
| Кадастровый номер: | | | 59:00:0000000:7734 | |
| 2 | 662313.47 | 2289830.17 | - | - |
| 3 | 662313.56 | 2289830.46 | - | - |
| 4 | 662313.85 | 2289830.36 | - | - |
| 1 | 662313.75 | 2289830.08 | - | - |
| 1 | 663169.98 | 2290521.02 | - | - |
| 2 | 663169.69 | 2290521.09 | - | - |
| 3 | 663169.76 | 2290521.38 | - | - |
| 4 | 663170.06 | 2290521.31 | - | - |
| 1 | 663169.98 | 2290521.02 | - | - |
| 1 | 662375.47 | 2290096.26 | - | - |
| 2 | 662375.2 | 2290096.38 | - | - |
| 3 | 662375.32 | 2290096.66 | - | - |
| 4 | 662375.59 | 2290096.54 | - | - |
| 1 | 662375.47 | 2290096.26 | - | - |
| 1 | 662450.02 | 2290261.68 | - | - |
| 2 | 662449.74 | 2290261.57 | - | - |
| 3 | 662449.63 | 2290261.86 | - | - |
| 4 | 662449.91 | 2290261.96 | - | - |
| 1 | 662450.02 | 2290261.68 | - | - |
| 1 | 661423.65 | 2290863.93 | - | - |
| 2 | 661423.37 | 2290864.03 | - | - |
| 3 | 661423.47 | 2290864.31 | - | - |
| 4 | 661423.76 | 2290864.21 | - | - |
| 1 | 661423.65 | 2290863.93 | - | - |
| 1 | 662681.59 | 2290376.4 | - | - |
| 2 | 662681.31 | 2290376.3 | - | - |
| 3 | 662681.2 | 2290376.58 | - | - |
| 4 | 662681.49 | 2290376.68 | - | - |
| 1 | 662681.59 | 2290376.4 | - | - |
| 1 | 662256.67 | 2289678.93 | - | - |
| 2 | 662256.39 | 2289679.03 | - | - |
| 3 | 662256.48 | 2289679.31 | - | - |
| 4 | 662256.77 | 2289679.22 | - | - |

| | | |
|-------------------------------|---------|-------------------|
| полное наименование должности | подпись | инициалы, фамилия |
|-------------------------------|---------|-------------------|

М.П.

| Земельный участок | | | | |
|--|-----------|-------------------------------|--------------------|-------------------|
| вид объекта недвижимости | | | | |
| Лист №144 Раздел 3.2 | | Всего листов раздела 3.2: 944 | | Всего разделов: 8 |
| Всего листов выписки: 5548 | | | | |
| 17 октября 2019г. № КУВИ-001/2019-25207602 | | | | |
| Кадастровый номер: | | | 59:00:0000000:7734 | |
| 1 | 662256.67 | 2289678.93 | - | - |
| 1 | 661643.27 | 2290777.26 | - | - |
| 2 | 661642.99 | 2290777.16 | - | - |
| 3 | 661642.89 | 2290777.44 | - | - |
| 4 | 661643.17 | 2290777.54 | - | - |
| 1 | 661643.27 | 2290777.26 | - | - |
| 1 | 662581.65 | 2290330.55 | - | - |
| 2 | 662581.37 | 2290330.45 | - | - |
| 3 | 662581.26 | 2290330.73 | - | - |
| 4 | 662581.54 | 2290330.83 | - | - |
| 1 | 662581.65 | 2290330.55 | - | - |
| 1 | 661664.32 | 2290718.85 | - | - |
| 2 | 661664.04 | 2290718.75 | - | - |
| 3 | 661663.94 | 2290719.03 | - | - |
| 4 | 661664.22 | 2290719.13 | - | - |
| 1 | 661664.32 | 2290718.85 | - | - |
| 1 | 645121.6 | 2290272.25 | - | - |
| 2 | 645121.37 | 2290272.07 | - | - |
| 3 | 645121.18 | 2290272.31 | - | - |
| 4 | 645121.42 | 2290272.49 | - | - |
| 1 | 645121.6 | 2290272.25 | - | - |
| 1 | 661761.09 | 2290451.63 | - | - |
| 2 | 661760.81 | 2290451.53 | - | - |
| 3 | 661760.71 | 2290451.81 | - | - |
| 4 | 661760.99 | 2290451.91 | - | - |
| 1 | 661761.09 | 2290451.63 | - | - |
| 1 | 645365.72 | 2291154.53 | - | - |
| 2 | 645365.43 | 2291154.54 | - | - |
| 3 | 645365.43 | 2291154.84 | - | - |
| 4 | 645365.73 | 2291154.83 | - | - |
| 1 | 645365.72 | 2291154.53 | - | - |
| 1 | 661810.98 | 2290314.71 | - | - |
| 2 | 661810.77 | 2290314.92 | - | - |

| | | |
|-------------------------------|---------|-------------------|
| полное наименование должности | подпись | инициалы, фамилия |
|-------------------------------|---------|-------------------|

М.П.

| Земельный участок | | | | |
|--|-----------|-------------------------------|--------------------|-------------------|
| вид объекта недвижимости | | | | |
| Лист №145 Раздел 3.2 | | Всего листов раздела 3.2: 944 | | Всего разделов: 8 |
| Всего листов выписки: 5548 | | | | |
| 17 октября 2019г. № КУВИ-001/2019-25207602 | | | | |
| Кадастровый номер: | | | 59:00:0000000:7734 | |
| 3 | 661810.98 | 2290315.13 | - | - |
| 4 | 661811.19 | 2290314.92 | - | - |
| 1 | 661810.98 | 2290314.71 | - | - |
| 1 | 645371.53 | 2291194.93 | - | - |
| 2 | 645371.23 | 2291194.94 | - | - |
| 3 | 645371.23 | 2291195.24 | - | - |
| 4 | 645371.53 | 2291195.23 | - | - |
| 1 | 645371.53 | 2291194.93 | - | - |
| 1 | 662452.57 | 2290257.44 | - | - |
| 2 | 662452.29 | 2290257.33 | - | - |
| 3 | 662452.19 | 2290257.61 | - | - |
| 4 | 662452.47 | 2290257.72 | - | - |
| 1 | 662452.57 | 2290257.44 | - | - |
| 1 | 661533.74 | 2290835.09 | - | - |
| 2 | 661533.45 | 2290835.19 | - | - |
| 3 | 661533.56 | 2290835.47 | - | - |
| 4 | 661533.84 | 2290835.37 | - | - |
| 1 | 661533.74 | 2290835.09 | - | - |
| 1 | 662320.8 | 2289962.79 | - | - |
| 2 | 662321.08 | 2289962.67 | - | - |
| 3 | 662320.95 | 2289962.39 | - | - |
| 4 | 662320.68 | 2289962.51 | - | - |
| 1 | 662320.8 | 2289962.79 | - | - |
| 1 | 662315.17 | 2289912.41 | - | - |
| 2 | 662314.87 | 2289912.4 | - | - |
| 3 | 662314.86 | 2289912.7 | - | - |
| 4 | 662315.16 | 2289912.71 | - | - |
| 1 | 662315.17 | 2289912.41 | - | - |
| 1 | 645360.86 | 2291047.78 | - | - |
| 2 | 645360.56 | 2291047.78 | - | - |
| 3 | 645360.56 | 2291048.09 | - | - |
| 4 | 645360.86 | 2291048.08 | - | - |
| 1 | 645360.86 | 2291047.78 | - | - |

| | | |
|-------------------------------|---------|-------------------|
| полное наименование должности | подпись | инициалы, фамилия |
|-------------------------------|---------|-------------------|

М.П.

| Земельный участок | | | | |
|--|-----------|-------------------------------|--------------------|-------------------|
| вид объекта недвижимости | | | | |
| Лист №146 Раздел 3.2 | | Всего листов раздела 3.2: 944 | | Всего разделов: 8 |
| Всего листов выписки: 5548 | | | | |
| 17 октября 2019г. № КУВИ-001/2019-25207602 | | | | |
| Кадастровый номер: | | | 59:00:0000000:7734 | |
| 1 | 662394.59 | 2290138.69 | - | - |
| 2 | 662394.32 | 2290138.81 | - | - |
| 3 | 662394.44 | 2290139.08 | - | - |
| 4 | 662394.71 | 2290138.96 | - | - |
| 1 | 662394.59 | 2290138.69 | - | - |
| 1 | 661713.65 | 2290582.54 | - | - |
| 2 | 661713.37 | 2290582.44 | - | - |
| 3 | 661713.27 | 2290582.72 | - | - |
| 4 | 661713.55 | 2290582.83 | - | - |
| 1 | 661713.65 | 2290582.54 | - | - |
| 1 | 645363.14 | 2291099.33 | - | - |
| 2 | 645362.84 | 2291099.33 | - | - |
| 3 | 645362.84 | 2291099.63 | - | - |
| 4 | 645363.14 | 2291099.63 | - | - |
| 1 | 645363.14 | 2291099.33 | - | - |
| 1 | 640811.29 | 2280651.85 | - | - |
| 2 | 641177.08 | 2280985.21 | - | - |
| 3 | 641232.51 | 2281035.73 | - | - |
| 4 | 641044.32 | 2281177.78 | - | - |
| 5 | 641000.88 | 2281210.57 | - | - |
| 6 | 640921.83 | 2281270.24 | - | - |
| 7 | 640822.6 | 2281227 | - | - |
| 8 | 640475.21 | 2281049.17 | - | - |
| 9 | 640275.05 | 2280843.04 | - | - |
| 10 | 640098.8 | 2280645.87 | - | - |
| 11 | 640285.51 | 2280435.26 | - | - |
| 12 | 640512.55 | 2280380 | - | - |
| 13 | 640635.04 | 2280484.56 | - | - |
| 1 | 640811.29 | 2280651.85 | - | - |
| 1 | 660663.14 | 2280453.9 | - | - |
| 2 | 661104.95 | 2281048.72 | - | - |
| 3 | 661077 | 2281331.2 | - | - |
| 4 | 661209.32 | 2281743.16 | - | - |

| | | |
|-------------------------------|---------|-------------------|
| полное наименование должности | подпись | инициалы, фамилия |
|-------------------------------|---------|-------------------|

М.П.

| Земельный участок | | | | |
|--|-------------------------------|------------|--------------------|----------------------------|
| вид объекта недвижимости | | | | |
| Лист №147 Раздел 3.2 | Всего листов раздела 3.2: 944 | | Всего разделов: 8 | Всего листов выписки: 5548 |
| 17 октября 2019г. № КУВИ-001/2019-25207602 | | | | |
| Кадастровый номер: | | | 59:00:0000000:7734 | |
| 5 | 661095.47 | 2281688.29 | - | - |
| 6 | 661082.16 | 2281776.45 | - | - |
| 7 | 661055.54 | 2281841.92 | - | - |
| 8 | 660176.24 | 2280862.22 | - | - |
| 9 | 660319.62 | 2280747.78 | - | - |
| 10 | 660366.99 | 2280592.97 | - | - |
| 1 | 660663.14 | 2280453.9 | - | - |
| 1 | 661028.4 | 2281907.53 | - | - |
| 2 | 660952.08 | 2282056.87 | - | - |
| 3 | 660945.12 | 2282070.5 | - | - |
| 4 | 660931.05 | 2282090.42 | - | - |
| 5 | 660815.21 | 2282254.47 | - | - |
| 6 | 660764.67 | 2282319.7 | - | - |
| 7 | 660700.56 | 2282436.03 | - | - |
| 8 | 660666.04 | 2282473.34 | - | - |
| 9 | 660657.05 | 2282515.12 | - | - |
| 10 | 660641.5 | 2282612.56 | - | - |
| 11 | 660836.6 | 2282676.14 | - | - |
| 12 | 660839.74 | 2282988 | - | - |
| 13 | 660840.6 | 2283073.25 | - | - |
| 14 | 660843.67 | 2283378.36 | - | - |
| 15 | 660858.47 | 2283376.84 | - | - |
| 16 | 660962.32 | 2283366.2 | - | - |
| 17 | 661015.7 | 2283360.47 | - | - |
| 18 | 661110.02 | 2283351.06 | - | - |
| 19 | 661190.64 | 2282880.07 | - | - |
| 20 | 661221.81 | 2282693.05 | - | - |
| 21 | 661289.65 | 2282298.85 | - | - |
| 22 | 661329.87 | 2282243.44 | - | - |
| 23 | 662172.62 | 2283182.49 | - | - |
| 24 | 662059.94 | 2283189.6 | - | - |
| 25 | 661505.52 | 2283459.87 | - | - |
| 26 | 661424.36 | 2283525.14 | - | - |

| | | |
|-------------------------------|---------|-------------------|
| полное наименование должности | подпись | инициалы, фамилия |
|-------------------------------|---------|-------------------|

М.П.

| Земельный участок | | | | |
|--|-----------|-------------------------------|--------------------|-------------------|
| вид объекта недвижимости | | | | |
| Лист №148 Раздел 3.2 | | Всего листов раздела 3.2: 944 | | Всего разделов: 8 |
| Всего листов выписки: 5548 | | | | |
| 17 октября 2019г. № КУВИ-001/2019-25207602 | | | | |
| Кадастровый номер: | | | 59:00:0000000:7734 | |
| 27 | 661154.12 | 2283802.25 | - | - |
| 28 | 661081.85 | 2283790.24 | - | - |
| 29 | 661025.2 | 2283780.83 | - | - |
| 30 | 660732.02 | 2283732.12 | - | - |
| 31 | 660714.42 | 2283729.19 | - | - |
| 32 | 660596.04 | 2283709.53 | - | - |
| 33 | 660591.98 | 2283942.82 | - | - |
| 34 | 660544.07 | 2284600.92 | - | - |
| 35 | 660412.5 | 2284619.06 | - | - |
| 36 | 660360.46 | 2284626.23 | - | - |
| 37 | 660336.82 | 2284629.49 | - | - |
| 38 | 660194.9 | 2284649.07 | - | - |
| 39 | 660159.86 | 2284721.51 | - | - |
| 40 | 660310.05 | 2284960.2 | - | - |
| 41 | 660172.38 | 2285448.18 | - | - |
| 42 | 659754.43 | 2285335.12 | - | - |
| 43 | 659794.72 | 2285249.18 | - | - |
| 44 | 659802.4 | 2285232.81 | - | - |
| 45 | 659580.94 | 2285180.01 | - | - |
| 46 | 659533.68 | 2285168.74 | - | - |
| 47 | 659474.53 | 2285154.64 | - | - |
| 48 | 658885.45 | 2285014.18 | - | - |
| 49 | 658793.61 | 2285142.28 | - | - |
| 50 | 658758.61 | 2285165.21 | - | - |
| 51 | 658691.96 | 2285205.73 | - | - |
| 52 | 658655.1 | 2285243.82 | - | - |
| 53 | 658620.69 | 2285300.34 | - | - |
| 54 | 658594.9 | 2285358.09 | - | - |
| 55 | 658599.81 | 2285435.5 | - | - |
| 56 | 658635.44 | 2285538.71 | - | - |
| 57 | 658658.79 | 2285606.29 | - | - |
| 58 | 658325.81 | 2285356.86 | - | - |
| 59 | 658221.08 | 2284986.61 | - | - |

| | | |
|-------------------------------|---------|-------------------|
| полное наименование должности | подпись | инициалы, фамилия |
|-------------------------------|---------|-------------------|

М.П.

| Земельный участок | | | | |
|--|-----------|-------------------------------|--------------------|-------------------|
| вид объекта недвижимости | | | | |
| Лист №149 Раздел 3.2 | | Всего листов раздела 3.2: 944 | | Всего разделов: 8 |
| Всего листов выписки: 5548 | | | | |
| 17 октября 2019г. № КУВИ-001/2019-25207602 | | | | |
| Кадастровый номер: | | | 59:00:0000000:7734 | |
| 60 | 657788.21 | 2283675.49 | - | - |
| 61 | 657405.84 | 2283450.24 | - | - |
| 62 | 657667.34 | 2283016.64 | - | - |
| 63 | 657916.68 | 2282930.6 | - | - |
| 64 | 658112.26 | 2282421.26 | - | - |
| 65 | 658062.16 | 2281740.57 | - | - |
| 66 | 658263.21 | 2281586.95 | - | - |
| 67 | 658682.81 | 2281630.57 | - | - |
| 68 | 658800.05 | 2281573.58 | - | - |
| 69 | 658840.8 | 2280795.29 | - | - |
| 70 | 659111.5 | 2280599.45 | - | - |
| 71 | 659866.79 | 2281109.2 | - | - |
| 72 | 660131.96 | 2280908.66 | - | - |
| 1 | 661028.4 | 2281907.53 | - | - |
| 1 | 658580.94 | 2282041.7 | - | - |
| 2 | 658578.95 | 2282041.94 | - | - |
| 3 | 658579.19 | 2282043.93 | - | - |
| 4 | 658581.18 | 2282043.69 | - | - |
| 1 | 658580.94 | 2282041.7 | - | - |
| 1 | 660431.74 | 2281332.92 | - | - |
| 2 | 660429.93 | 2281333.79 | - | - |
| 3 | 660430.79 | 2281335.59 | - | - |
| 4 | 660432.61 | 2281334.73 | - | - |
| 1 | 660431.74 | 2281332.92 | - | - |
| 1 | 659523.94 | 2281731.51 | - | - |
| 2 | 659522.12 | 2281732.32 | - | - |
| 3 | 659522.93 | 2281734.14 | - | - |
| 4 | 659524.75 | 2281733.34 | - | - |
| 1 | 659523.94 | 2281731.51 | - | - |
| 1 | 664511.34 | 2282827.66 | - | - |
| 2 | 664499.8 | 2282833.17 | - | - |
| 3 | 664483.88 | 2282845.98 | - | - |
| 4 | 664463.68 | 2282865.98 | - | - |

| | | |
|-------------------------------|---------|-------------------|
| полное наименование должности | подпись | инициалы, фамилия |
|-------------------------------|---------|-------------------|

М.П.

| Земельный участок | | | | |
|--|-------------------------------|------------|--------------------|----------------------------|
| вид объекта недвижимости | | | | |
| Лист №150 Раздел 3.2 | Всего листов раздела 3.2: 944 | | Всего разделов: 8 | Всего листов выписки: 5548 |
| 17 октября 2019г. № КУВИ-001/2019-25207602 | | | | |
| Кадастровый номер: | | | 59:00:0000000:7734 | |
| 5 | 664439.02 | 2282893.55 | - | - |
| 6 | 664411.63 | 2282943.42 | - | - |
| 7 | 664399.88 | 2282976.65 | - | - |
| 8 | 664329.12 | 2282870.65 | - | - |
| 9 | 664256.96 | 2282902.86 | - | - |
| 10 | 664200.88 | 2282927.88 | - | - |
| 11 | 664123.46 | 2282962.43 | - | - |
| 12 | 664162.97 | 2283045.32 | - | - |
| 13 | 664210.45 | 2283144.93 | - | - |
| 14 | 664252.13 | 2283198.1 | - | - |
| 15 | 664329.2 | 2283296.41 | - | - |
| 16 | 664425.53 | 2283419.29 | - | - |
| 17 | 664412.77 | 2283421.06 | - | - |
| 18 | 664126.83 | 2283460.71 | - | - |
| 19 | 663649.42 | 2283466.25 | - | - |
| 20 | 663115.12 | 2283627.46 | - | - |
| 21 | 662806.83 | 2283420.38 | - | - |
| 22 | 662812.77 | 2283126.57 | - | - |
| 23 | 662511.71 | 2283100.5 | - | - |
| 24 | 662390.69 | 2283090.02 | - | - |
| 25 | 662388.91 | 2283168.83 | - | - |
| 26 | 662254 | 2283177.35 | - | - |
| 27 | 661368.32 | 2282190.46 | - | - |
| 28 | 661533.07 | 2281963.46 | - | - |
| 29 | 661515.25 | 2281890.59 | - | - |
| 30 | 661521.6 | 2281816.24 | - | - |
| 31 | 661644.36 | 2281751.39 | - | - |
| 32 | 661950.42 | 2281797.56 | - | - |
| 33 | 661971.93 | 2282112.62 | - | - |
| 34 | 662255.63 | 2282198.2 | - | - |
| 35 | 662088.97 | 2282357.4 | - | - |
| 36 | 664245.57 | 2282840.24 | - | - |
| 1 | 664511.34 | 2282827.66 | - | - |

| | | |
|-------------------------------|---------|-------------------|
| полное наименование должности | подпись | инициалы, фамилия |
|-------------------------------|---------|-------------------|

М.П.

| Земельный участок | | | | |
|--|-----------|-------------------------------|--------------------|-------------------|
| вид объекта недвижимости | | | | |
| Лист №151 Раздел 3.2 | | Всего листов раздела 3.2: 944 | | Всего разделов: 8 |
| Всего листов выписки: 5548 | | | | |
| 17 октября 2019г. № КУВИ-001/2019-25207602 | | | | |
| Кадастровый номер: | | | 59:00:0000000:7734 | |
| 1 | 662310.87 | 2281812 | - | - |
| 2 | 662456.77 | 2282092.19 | - | - |
| 3 | 662290.7 | 2282176.68 | - | - |
| 4 | 662000.41 | 2282090.24 | - | - |
| 5 | 661980.05 | 2281801.45 | - | - |
| 1 | 662310.87 | 2281812 | - | - |
| 1 | 641182.48 | 2282091.78 | - | - |
| 2 | 641215.34 | 2282326.29 | - | - |
| 3 | 640598.44 | 2282409.93 | - | - |
| 4 | 640393.8 | 2282559.3 | - | - |
| 5 | 640154.81 | 2282702.7 | - | - |
| 6 | 639918.81 | 2282317.32 | - | - |
| 7 | 640101.04 | 2282123.14 | - | - |
| 8 | 640590.97 | 2282057.42 | - | - |
| 9 | 640798.6 | 2282163.47 | - | - |
| 1 | 641182.48 | 2282091.78 | - | - |
| 1 | 665484.23 | 2282770.43 | - | - |
| 2 | 665479.79 | 2282786.69 | - | - |
| 3 | 665453.1 | 2282847.29 | - | - |
| 4 | 665451.94 | 2282849.06 | - | - |
| 5 | 665447.2 | 2282856.29 | - | - |
| 6 | 665429.75 | 2282883.48 | - | - |
| 7 | 665417.51 | 2282898.94 | - | - |
| 8 | 665392.17 | 2282927.46 | - | - |
| 9 | 665375.37 | 2282944.2 | - | - |
| 10 | 665357.24 | 2282959.93 | - | - |
| 11 | 665303.5 | 2282996.85 | - | - |
| 12 | 665210.49 | 2283050.4 | - | - |
| 13 | 665175.56 | 2283067.84 | - | - |
| 14 | 665142.96 | 2283081.22 | - | - |
| 15 | 665125.32 | 2283087.1 | - | - |
| 16 | 665093.78 | 2283095.5 | - | - |
| 17 | 665064.05 | 2283101.44 | - | - |

| | | |
|-------------------------------|---------|-------------------|
| полное наименование должности | подпись | инициалы, фамилия |
|-------------------------------|---------|-------------------|

М.П.

| Земельный участок | | | | |
|--|-----------|-------------------------------|--------------------|-------------------|
| вид объекта недвижимости | | | | |
| Лист №152 Раздел 3.2 | | Всего листов раздела 3.2: 944 | | Всего разделов: 8 |
| Всего листов выписки: 5548 | | | | |
| 17 октября 2019г. № КУВИ-001/2019-25207602 | | | | |
| Кадастровый номер: | | | 59:00:0000000:7734 | |
| 18 | 665024.83 | 2283106.84 | - | - |
| 19 | 664995.57 | 2283110.27 | - | - |
| 20 | 664964.05 | 2283135.9 | - | - |
| 21 | 665006.01 | 2283058.25 | - | - |
| 22 | 665048.37 | 2282981.18 | - | - |
| 23 | 665146.14 | 2282855.14 | - | - |
| 24 | 665359 | 2282804.7 | - | - |
| 25 | 665392.5 | 2282794.7 | - | - |
| 1 | 665484.23 | 2282770.43 | - | - |
| 1 | 666776.45 | 2283929.26 | - | - |
| 2 | 666822.3 | 2283982.29 | - | - |
| 3 | 666876.61 | 2284030.68 | - | - |
| 4 | 666873.38 | 2284036.04 | - | - |
| 5 | 666880.24 | 2284040.16 | - | - |
| 6 | 666883.46 | 2284034.81 | - | - |
| 7 | 667393.47 | 2284575.5 | - | - |
| 8 | 667464.72 | 2284652.15 | - | - |
| 9 | 667464.11 | 2284675.14 | - | - |
| 10 | 667458.74 | 2284752.86 | - | - |
| 11 | 667455.76 | 2284801.46 | - | - |
| 12 | 667450.95 | 2284879.75 | - | - |
| 13 | 667448.54 | 2284918.89 | - | - |
| 14 | 667447.51 | 2284935.61 | - | - |
| 15 | 667439.01 | 2285074.44 | - | - |
| 16 | 667438.44 | 2285082.8 | - | - |
| 17 | 667361.15 | 2285183.14 | - | - |
| 18 | 666955.99 | 2285780.24 | - | - |
| 19 | 666858.27 | 2285882.44 | - | - |
| 20 | 666759.92 | 2286071.04 | - | - |
| 21 | 666748.46 | 2286088.07 | - | - |
| 22 | 666756.8 | 2286089 | - | - |
| 23 | 666808.35 | 2286099.29 | - | - |
| 24 | 666904.24 | 2285915.38 | - | - |

| | | |
|-------------------------------|---------|-------------------|
| полное наименование должности | подпись | инициалы, фамилия |
|-------------------------------|---------|-------------------|

М.П.

| Земельный участок | | | | |
|--|-----------|-------------------------------|--------------------|-------------------|
| вид объекта недвижимости | | | | |
| Лист №153 Раздел 3.2 | | Всего листов раздела 3.2: 944 | | Всего разделов: 8 |
| Всего листов выписки: 5548 | | | | |
| 17 октября 2019г. № КУВИ-001/2019-25207602 | | | | |
| Кадастровый номер: | | | 59:00:0000000:7734 | |
| 25 | 666951.37 | 2285866.09 | - | - |
| 26 | 666999.7 | 2285815.55 | - | - |
| 27 | 667406.54 | 2285215.98 | - | - |
| 28 | 667433.14 | 2285181.45 | - | - |
| 29 | 667424.24 | 2285343.71 | - | - |
| 30 | 667413.9 | 2285372.66 | - | - |
| 31 | 667363.44 | 2285596.51 | - | - |
| 32 | 667358.94 | 2285616.46 | - | - |
| 33 | 667231.3 | 2285636.79 | - | - |
| 34 | 666999.59 | 2285870.37 | - | - |
| 35 | 667129.57 | 2286040.62 | - | - |
| 36 | 667115.49 | 2286055.25 | - | - |
| 37 | 667106.01 | 2286072.32 | - | - |
| 38 | 667097.19 | 2286095.64 | - | - |
| 39 | 667090.43 | 2286108.53 | - | - |
| 40 | 667087.84 | 2286113.48 | - | - |
| 41 | 667048.45 | 2286156.32 | - | - |
| 42 | 667034.64 | 2286163.66 | - | - |
| 43 | 666984.09 | 2286168.8 | - | - |
| 44 | 666960.35 | 2286175.15 | - | - |
| 45 | 666937.16 | 2286179.44 | - | - |
| 46 | 666915.44 | 2286178.88 | - | - |
| 47 | 666890.96 | 2286175.11 | - | - |
| 48 | 666795.54 | 2286151.22 | - | - |
| 49 | 666705.94 | 2286128.8 | - | - |
| 50 | 666494.63 | 2286086.96 | - | - |
| 51 | 666467.18 | 2286083.6 | - | - |
| 52 | 666440.93 | 2286082.86 | - | - |
| 53 | 666206.4 | 2286079.38 | - | - |
| 54 | 665942.19 | 2286095.39 | - | - |
| 55 | 665770.49 | 2286102.5 | - | - |
| 56 | 665746.55 | 2286099.15 | - | - |
| 57 | 665683.82 | 2286082.26 | - | - |

| | | |
|-------------------------------|---------|-------------------|
| полное наименование должности | подпись | инициалы, фамилия |
|-------------------------------|---------|-------------------|

М.П.

| Земельный участок | | | | |
|--|-------------------------------|------------|--------------------|----------------------------|
| вид объекта недвижимости | | | | |
| Лист №154 Раздел 3.2 | Всего листов раздела 3.2: 944 | | Всего разделов: 8 | Всего листов выписки: 5548 |
| 17 октября 2019г. № КУВИ-001/2019-25207602 | | | | |
| Кадастровый номер: | | | 59:00:0000000:7734 | |
| 58 | 665598.62 | 2286052.08 | - | - |
| 59 | 665533.64 | 2286019.1 | - | - |
| 60 | 665478.66 | 2285982.31 | - | - |
| 61 | 665434.29 | 2285939.34 | - | - |
| 62 | 665413.9 | 2285912.98 | - | - |
| 63 | 665375.33 | 2285852 | - | - |
| 64 | 665325.74 | 2285762.3 | - | - |
| 65 | 665297.44 | 2285694.88 | - | - |
| 66 | 665323.48 | 2285701.24 | - | - |
| 67 | 665531.99 | 2285751.83 | - | - |
| 68 | 666334.57 | 2285916.93 | - | - |
| 69 | 666584.56 | 2285960.78 | - | - |
| 70 | 666694.64 | 2285785.19 | - | - |
| 71 | 666750.48 | 2285705.79 | - | - |
| 72 | 666890 | 2285507.42 | - | - |
| 73 | 667038.08 | 2285296.86 | - | - |
| 74 | 666913.26 | 2284911.17 | - | - |
| 75 | 666826.37 | 2284671.6 | - | - |
| 76 | 666236.13 | 2284596.01 | - | - |
| 77 | 665860.66 | 2284551.65 | - | - |
| 78 | 665484.08 | 2284506.71 | - | - |
| 79 | 665458.48 | 2284465.69 | - | - |
| 80 | 665440.3 | 2284441.35 | - | - |
| 81 | 665417.77 | 2284415.51 | - | - |
| 82 | 665392.91 | 2284392.98 | - | - |
| 83 | 665354.75 | 2284362.38 | - | - |
| 84 | 665335.83 | 2284349.27 | - | - |
| 85 | 665320.83 | 2284340.02 | - | - |
| 86 | 665285.11 | 2284319.85 | - | - |
| 87 | 665246.58 | 2284300.86 | - | - |
| 88 | 665054.99 | 2284203.27 | - | - |
| 89 | 664822.47 | 2284087.24 | - | - |
| 90 | 664772.18 | 2284061.76 | - | - |

| | | |
|-------------------------------|---------|-------------------|
| полное наименование должности | подпись | инициалы, фамилия |
|-------------------------------|---------|-------------------|

М.П.

| Земельный участок | | | | |
|--|-------------------------------|------------|--------------------|----------------------------|
| вид объекта недвижимости | | | | |
| Лист №155 Раздел 3.2 | Всего листов раздела 3.2: 944 | | Всего разделов: 8 | Всего листов выписки: 5548 |
| 17 октября 2019г. № КУВИ-001/2019-25207602 | | | | |
| Кадастровый номер: | | | 59:00:0000000:7734 | |
| 91 | 664758.29 | 2284053.85 | - | - |
| 92 | 664741.17 | 2284042.24 | - | - |
| 93 | 664717.01 | 2284024.05 | - | - |
| 94 | 664704.97 | 2284013.24 | - | - |
| 95 | 664696.39 | 2284004.14 | - | - |
| 96 | 664668.35 | 2283971.99 | - | - |
| 97 | 664651.92 | 2283950 | - | - |
| 98 | 664634.7 | 2283917.58 | - | - |
| 99 | 664617.42 | 2283878.69 | - | - |
| 100 | 664606.66 | 2283845.9 | - | - |
| 101 | 664599.61 | 2283812.09 | - | - |
| 102 | 664596.17 | 2283781.91 | - | - |
| 103 | 664595.42 | 2283767.03 | - | - |
| 104 | 664595.79 | 2283753.55 | - | - |
| 105 | 664596.85 | 2283726.16 | - | - |
| 106 | 664599.61 | 2283726.53 | - | - |
| 107 | 664602.79 | 2283696.84 | - | - |
| 108 | 664606.98 | 2283672.5 | - | - |
| 109 | 664615.46 | 2283639.17 | - | - |
| 110 | 664623.62 | 2283615.04 | - | - |
| 111 | 664661.3 | 2283515.85 | - | - |
| 112 | 664720.87 | 2283546.45 | - | - |
| 113 | 664827.57 | 2283591.75 | - | - |
| 114 | 664877.93 | 2283542.62 | - | - |
| 115 | 664896.8 | 2283548.1 | - | - |
| 116 | 664932.74 | 2283558.54 | - | - |
| 117 | 665052.94 | 2283593.53 | - | - |
| 118 | 665063.97 | 2283501.46 | - | - |
| 119 | 665066.31 | 2283482.18 | - | - |
| 120 | 665066.36 | 2283481.82 | - | - |
| 121 | 664956.54 | 2283352.69 | - | - |
| 122 | 665122.2 | 2283291.73 | - | - |
| 123 | 665129.91 | 2283232.16 | - | - |

| | | |
|-------------------------------|---------|-------------------|
| полное наименование должности | подпись | инициалы, фамилия |
|-------------------------------|---------|-------------------|

М.П.

| Земельный участок | | | | |
|--|-------------------------------|------------|--------------------|----------------------------|
| вид объекта недвижимости | | | | |
| Лист №156 Раздел 3.2 | Всего листов раздела 3.2: 944 | | Всего разделов: 8 | Всего листов выписки: 5548 |
| 17 октября 2019г. № КУВИ-001/2019-25207602 | | | | |
| Кадастровый номер: | | | 59:00:0000000:7734 | |
| 124 | 665139.26 | 2283230.1 | - | - |
| 125 | 665168.04 | 2283222.03 | - | - |
| 126 | 665191.36 | 2283214.33 | - | - |
| 127 | 665220.4 | 2283202.88 | - | - |
| 128 | 665252.25 | 2283188.22 | - | - |
| 129 | 665285.91 | 2283169.97 | - | - |
| 130 | 665376.43 | 2283117.49 | - | - |
| 131 | 665402.67 | 2283091.6 | - | - |
| 132 | 665441.46 | 2283063.83 | - | - |
| 133 | 665476.07 | 2283032.68 | - | - |
| 134 | 665519.64 | 2282984.06 | - | - |
| 135 | 665534.17 | 2282964.98 | - | - |
| 136 | 665543.49 | 2282952.76 | - | - |
| 137 | 665551.57 | 2282940.11 | - | - |
| 138 | 665555.1 | 2282934.58 | - | - |
| 139 | 665570.89 | 2282909.87 | - | - |
| 140 | 665693.05 | 2282960.34 | - | - |
| 141 | 665660.66 | 2283062.75 | - | - |
| 142 | 665579.3 | 2283269.2 | - | - |
| 143 | 665567.9 | 2283304.2 | - | - |
| 144 | 665484.59 | 2283599.59 | - | - |
| 1 | 666776.45 | 2283929.26 | - | - |
| 1 | 666845.12 | 2284466.94 | - | - |
| 2 | 666836.55 | 2284458.55 | - | - |
| 3 | 666806.24 | 2284491.16 | - | - |
| 4 | 666815.24 | 2284499.11 | - | - |
| 1 | 666845.12 | 2284466.94 | - | - |
| 1 | 665621.61 | 2285795.23 | - | - |
| 2 | 665612.67 | 2285787.21 | - | - |
| 3 | 665593.3 | 2285808.11 | - | - |
| 4 | 665602.08 | 2285816.31 | - | - |
| 1 | 665621.61 | 2285795.23 | - | - |
| 1 | 666713.49 | 2286046.96 | - | - |

| | | |
|-------------------------------|---------|-------------------|
| полное наименование должности | подпись | инициалы, фамилия |
|-------------------------------|---------|-------------------|

М.П.

| Земельный участок | | | | |
|--|-------------------------------|--------------------|-------------------|----------------------------|
| вид объекта недвижимости | | | | |
| Лист №157 Раздел 3.2 | Всего листов раздела 3.2: 944 | | Всего разделов: 8 | Всего листов выписки: 5548 |
| 17 октября 2019г. № КУВИ-001/2019-25207602 | | | | |
| Кадастровый номер: | | 59:00:0000000:7734 | | |
| 2 | 666709.31 | 2286044.02 | - | - |
| 3 | 666706.36 | 2286048.19 | - | - |
| 4 | 666710.54 | 2286051.15 | - | - |
| 5 | 666713.49 | 2286046.97 | - | - |
| 6 | 666720.69 | 2286052.04 | - | - |
| 7 | 666725.79 | 2286044.82 | - | - |
| 8 | 666718.59 | 2286039.74 | - | - |
| 1 | 666713.49 | 2286046.96 | - | - |
| 1 | 666742.22 | 2286065.5 | - | - |
| 2 | 666738.25 | 2286062.79 | - | - |
| 3 | 666735.3 | 2286067.15 | - | - |
| 4 | 666739.39 | 2286069.92 | - | - |
| 5 | 666742.22 | 2286065.51 | - | - |
| 6 | 666749.74 | 2286070.03 | - | - |
| 7 | 666754.31 | 2286062.44 | - | - |
| 8 | 666746.79 | 2286057.92 | - | - |
| 1 | 666742.22 | 2286065.5 | - | - |
| 1 | 667364.12 | 2285074.43 | - | - |
| 2 | 667360.63 | 2285077.88 | - | - |
| 3 | 667364.04 | 2285081.49 | - | - |
| 4 | 667367.51 | 2285078.15 | - | - |
| 5 | 667364.13 | 2285074.44 | - | - |
| 6 | 667369.83 | 2285078.37 | - | - |
| 7 | 667372.9 | 2285073.92 | - | - |
| 8 | 667367.18 | 2285069.99 | - | - |
| 1 | 667364.12 | 2285074.43 | - | - |
| 1 | 667438.14 | 2284799.95 | - | - |
| 2 | 667431.26 | 2284802.08 | - | - |
| 3 | 667433.36 | 2284808.98 | - | - |
| 4 | 667440.24 | 2284806.85 | - | - |
| 1 | 667438.14 | 2284799.95 | - | - |
| 1 | 667234.8 | 2285285.8 | - | - |
| 2 | 667228.9 | 2285281.8 | - | - |

| | | |
|-------------------------------|---------|-------------------|
| полное наименование должности | подпись | инициалы, фамилия |
|-------------------------------|---------|-------------------|

М.П.

| Земельный участок | | | | |
|--|-------------------------------|--------------------|-------------------|----------------------------|
| вид объекта недвижимости | | | | |
| Лист №158 Раздел 3.2 | Всего листов раздела 3.2: 944 | | Всего разделов: 8 | Всего листов выписки: 5548 |
| 17 октября 2019г. № КУВИ-001/2019-25207602 | | | | |
| Кадастровый номер: | | 59:00:0000000:7734 | | |
| 3 | 667225 | 2285287.7 | - | - |
| 4 | 667230.8 | 2285291.7 | - | - |
| 1 | 667234.8 | 2285285.8 | - | - |
| 1 | 667454.49 | 2284659.72 | - | - |
| 2 | 667448.64 | 2284655.67 | - | - |
| 3 | 667444.68 | 2284661.52 | - | - |
| 4 | 667450.53 | 2284665.57 | - | - |
| 1 | 667454.49 | 2284659.72 | - | - |
| 1 | 667441.69 | 2284633.4 | - | - |
| 2 | 667435.86 | 2284627.91 | - | - |
| 3 | 667431.57 | 2284632.46 | - | - |
| 4 | 667437.4 | 2284637.95 | - | - |
| 1 | 667441.69 | 2284633.4 | - | - |
| 1 | 665612.12 | 2284321.24 | - | - |
| 2 | 665605.05 | 2284321.29 | - | - |
| 3 | 665605.1 | 2284328.36 | - | - |
| 4 | 665612.18 | 2284328.31 | - | - |
| 1 | 665612.12 | 2284321.24 | - | - |
| 1 | 665658.64 | 2284333.94 | - | - |
| 2 | 665652.54 | 2284337.51 | - | - |
| 3 | 665656.11 | 2284343.62 | - | - |
| 4 | 665662.21 | 2284340.04 | - | - |
| 1 | 665658.64 | 2284333.94 | - | - |
| 1 | 667437.07 | 2284754.63 | - | - |
| 2 | 667432.33 | 2284750.54 | - | - |
| 3 | 667427.11 | 2284756.6 | - | - |
| 4 | 667431.85 | 2284760.67 | - | - |
| 1 | 667437.07 | 2284754.63 | - | - |
| 1 | 666777.9 | 2286019.69 | - | - |
| 2 | 666772.1 | 2286015.8 | - | - |
| 3 | 666768.1 | 2286021.7 | - | - |
| 4 | 666774 | 2286025.61 | - | - |
| 1 | 666777.9 | 2286019.69 | - | - |

| | | |
|-------------------------------|---------|-------------------|
| полное наименование должности | подпись | инициалы, фамилия |
|-------------------------------|---------|-------------------|

М.П.

| Земельный участок | | | | |
|--|-----------|-------------------------------|--------------------|-------------------|
| вид объекта недвижимости | | | | |
| Лист №159 Раздел 3.2 | | Всего листов раздела 3.2: 944 | | Всего разделов: 8 |
| Всего листов выписки: 5548 | | | | |
| 17 октября 2019г. № КУВИ-001/2019-25207602 | | | | |
| Кадастровый номер: | | | 59:00:0000000:7734 | |
| 1 | 666936.8 | 2285783.1 | - | - |
| 2 | 666930.9 | 2285779.19 | - | - |
| 3 | 666927 | 2285785 | - | - |
| 4 | 666932.9 | 2285789 | - | - |
| 1 | 666936.8 | 2285783.1 | - | - |
| 1 | 664786.33 | 2283587.42 | - | - |
| 2 | 664779.98 | 2283584.31 | - | - |
| 3 | 664776.86 | 2283590.65 | - | - |
| 4 | 664783.21 | 2283593.76 | - | - |
| 1 | 664786.33 | 2283587.42 | - | - |
| 1 | 667410.61 | 2285077.22 | - | - |
| 2 | 667404.78 | 2285073.36 | - | - |
| 3 | 667400.92 | 2285079.19 | - | - |
| 4 | 667406.6 | 2285083.3 | - | - |
| 1 | 667410.61 | 2285077.22 | - | - |
| 1 | 666827.1 | 2285891.4 | - | - |
| 2 | 666821.2 | 2285887.4 | - | - |
| 3 | 666817.3 | 2285893.3 | - | - |
| 4 | 666823.2 | 2285897.2 | - | - |
| 1 | 666827.1 | 2285891.4 | - | - |
| 1 | 667159.7 | 2285451 | - | - |
| 2 | 667153.9 | 2285447.1 | - | - |
| 3 | 667149.9 | 2285452.91 | - | - |
| 4 | 667155.8 | 2285456.9 | - | - |
| 1 | 667159.7 | 2285451 | - | - |
| 1 | 667033.7 | 2285584.4 | - | - |
| 2 | 667027.9 | 2285580.5 | - | - |
| 3 | 667023.9 | 2285586.31 | - | - |
| 4 | 667029.8 | 2285590.3 | - | - |
| 1 | 667033.7 | 2285584.4 | - | - |
| 1 | 666978.84 | 2285557.81 | - | - |
| 2 | 666975.11 | 2285555.34 | - | - |
| 3 | 666972.64 | 2285559.07 | - | - |

| | | |
|-------------------------------|---------|-------------------|
| полное наименование должности | подпись | инициалы, фамилия |
|-------------------------------|---------|-------------------|

М.П.

| Земельный участок | | | | |
|--|-----------|-------------------------------|--------------------|-------------------|
| вид объекта недвижимости | | | | |
| Лист №160 Раздел 3.2 | | Всего листов раздела 3.2: 944 | | Всего разделов: 8 |
| Всего листов выписки: 5548 | | | | |
| 17 октября 2019г. № КУВИ-001/2019-25207602 | | | | |
| Кадастровый номер: | | | 59:00:0000000:7734 | |
| 4 | 666976.37 | 2285561.54 | - | - |
| 1 | 666978.84 | 2285557.81 | - | - |
| 1 | 667372.57 | 2284967.03 | - | - |
| 2 | 667368.88 | 2284964.5 | - | - |
| 3 | 667366.35 | 2284968.18 | - | - |
| 4 | 667370.04 | 2284970.71 | - | - |
| 1 | 667372.57 | 2284967.03 | - | - |
| 1 | 667150.76 | 2285299.94 | - | - |
| 2 | 667147.12 | 2285297.35 | - | - |
| 3 | 667144.53 | 2285301 | - | - |
| 4 | 667148.18 | 2285303.58 | - | - |
| 1 | 667150.76 | 2285299.94 | - | - |
| 1 | 666654.43 | 2286044.59 | - | - |
| 2 | 666650.68 | 2286042.17 | - | - |
| 3 | 666648.25 | 2286045.92 | - | - |
| 4 | 666652.01 | 2286048.34 | - | - |
| 1 | 666654.43 | 2286044.59 | - | - |
| 1 | 666798.62 | 2285828.29 | - | - |
| 2 | 666794.92 | 2285825.79 | - | - |
| 3 | 666792.42 | 2285829.5 | - | - |
| 4 | 666796.12 | 2285831.99 | - | - |
| 1 | 666798.62 | 2285828.29 | - | - |
| 1 | 665614.57 | 2282999.83 | - | - |
| 2 | 665612.06 | 2282999.85 | - | - |
| 3 | 665612.08 | 2283002.43 | - | - |
| 4 | 665614.59 | 2283002.41 | - | - |
| 1 | 665614.57 | 2282999.83 | - | - |
| 1 | 665581.45 | 2283056.1 | - | - |
| 2 | 665578.95 | 2283056.12 | - | - |
| 3 | 665578.96 | 2283058.7 | - | - |
| 4 | 665581.47 | 2283058.68 | - | - |
| 1 | 665581.45 | 2283056.1 | - | - |
| 1 | 665551.37 | 2282944.35 | - | - |

| | | |
|-------------------------------|---------|-------------------|
| полное наименование должности | подпись | инициалы, фамилия |
|-------------------------------|---------|-------------------|

М.П.

| Земельный участок | | | | |
|--|-----------|-------------------------------|--------------------|-------------------|
| вид объекта недвижимости | | | | |
| Лист №161 Раздел 3.2 | | Всего листов раздела 3.2: 944 | | Всего разделов: 8 |
| Всего листов выписки: 5548 | | | | |
| 17 октября 2019г. № КУВИ-001/2019-25207602 | | | | |
| Кадастровый номер: | | | 59:00:0000000:7734 | |
| 2 | 665551.38 | 2282946.93 | - | - |
| 3 | 665553.89 | 2282946.91 | - | - |
| 4 | 665553.87 | 2282944.33 | - | - |
| 1 | 665551.37 | 2282944.35 | - | - |
| 1 | 665544.21 | 2283228.55 | - | - |
| 2 | 665541.71 | 2283228.57 | - | - |
| 3 | 665541.72 | 2283231.15 | - | - |
| 4 | 665544.23 | 2283231.13 | - | - |
| 1 | 665544.21 | 2283228.55 | - | - |
| 1 | 665507.09 | 2283182.05 | - | - |
| 2 | 665504.59 | 2283182.07 | - | - |
| 3 | 665504.61 | 2283184.65 | - | - |
| 4 | 665507.11 | 2283184.63 | - | - |
| 1 | 665507.09 | 2283182.05 | - | - |
| 1 | 665540.39 | 2283126.39 | - | - |
| 2 | 665537.89 | 2283126.41 | - | - |
| 3 | 665537.91 | 2283128.99 | - | - |
| 4 | 665540.41 | 2283128.97 | - | - |
| 1 | 665540.39 | 2283126.39 | - | - |
| 1 | 665584.02 | 2282971.99 | - | - |
| 2 | 665581.52 | 2282972.01 | - | - |
| 3 | 665581.53 | 2282974.58 | - | - |
| 4 | 665584.04 | 2282974.57 | - | - |
| 1 | 665584.02 | 2282971.99 | - | - |
| 1 | 667192.11 | 2285117.8 | - | - |
| 2 | 667190.44 | 2285116.69 | - | - |
| 3 | 667188.91 | 2285118.98 | - | - |
| 4 | 667190.58 | 2285120.1 | - | - |
| 1 | 667192.11 | 2285117.8 | - | - |
| 1 | 665095.1 | 2283580.59 | - | - |
| 2 | 665092.43 | 2283579.92 | - | - |
| 3 | 665091.94 | 2283581.86 | - | - |
| 4 | 665094.6 | 2283582.55 | - | - |

| | | |
|-------------------------------|---------|-------------------|
| полное наименование должности | подпись | инициалы, фамилия |
|-------------------------------|---------|-------------------|

М.П.

| Земельный участок | | | | |
|--|-----------|-------------------------------|--------------------|-------------------|
| вид объекта недвижимости | | | | |
| Лист №162 Раздел 3.2 | | Всего листов раздела 3.2: 944 | | Всего разделов: 8 |
| Всего листов выписки: 5548 | | | | |
| 17 октября 2019г. № КУВИ-001/2019-25207602 | | | | |
| Кадастровый номер: | | | 59:00:0000000:7734 | |
| 1 | 665095.1 | 2283580.59 | - | - |
| 1 | 665530.6 | 2283690.19 | - | - |
| 2 | 665527.93 | 2283689.51 | - | - |
| 3 | 665527.44 | 2283691.46 | - | - |
| 4 | 665530.11 | 2283692.13 | - | - |
| 1 | 665530.6 | 2283690.19 | - | - |
| 1 | 665507 | 2284210.23 | - | - |
| 2 | 665505.06 | 2284208.9 | - | - |
| 3 | 665503.74 | 2284210.84 | - | - |
| 4 | 665505.68 | 2284212.17 | - | - |
| 1 | 665507 | 2284210.23 | - | - |
| 1 | 664911.44 | 2283698.82 | - | - |
| 2 | 664909.5 | 2283697.5 | - | - |
| 3 | 664908.18 | 2283699.44 | - | - |
| 4 | 664910.12 | 2283700.77 | - | - |
| 1 | 664911.44 | 2283698.82 | - | - |
| 1 | 665707.89 | 2285961.06 | - | - |
| 2 | 665705.55 | 2285961.25 | - | - |
| 3 | 665705.74 | 2285963.59 | - | - |
| 4 | 665708.08 | 2285963.4 | - | - |
| 1 | 665707.89 | 2285961.06 | - | - |
| 1 | 665089.73 | 2283851.92 | - | - |
| 2 | 665087.79 | 2283850.6 | - | - |
| 3 | 665086.47 | 2283852.53 | - | - |
| 4 | 665088.41 | 2283853.87 | - | - |
| 1 | 665089.73 | 2283851.92 | - | - |
| 1 | 667115.54 | 2285231.06 | - | - |
| 2 | 667113.87 | 2285229.96 | - | - |
| 3 | 667112.35 | 2285232.26 | - | - |
| 4 | 667114.02 | 2285233.36 | - | - |
| 1 | 667115.54 | 2285231.06 | - | - |
| 1 | 666670.84 | 2283981.28 | - | - |
| 2 | 666668.18 | 2283980.61 | - | - |

| | | |
|-------------------------------|---------|-------------------|
| полное наименование должности | подпись | инициалы, фамилия |
|-------------------------------|---------|-------------------|

М.П.

| Земельный участок | | | | |
|--|-----------|-------------------------------|--------------------|-------------------|
| вид объекта недвижимости | | | | |
| Лист №163 Раздел 3.2 | | Всего листов раздела 3.2: 944 | | Всего разделов: 8 |
| Всего листов выписки: 5548 | | | | |
| 17 октября 2019г. № КУВИ-001/2019-25207602 | | | | |
| Кадастровый номер: | | | 59:00:0000000:7734 | |
| 3 | 666667.69 | 2283982.55 | - | - |
| 4 | 666670.36 | 2283983.23 | - | - |
| 1 | 666670.84 | 2283981.28 | - | - |
| 1 | 665025.34 | 2283858.24 | - | - |
| 2 | 665023.41 | 2283856.91 | - | - |
| 3 | 665022.08 | 2283858.85 | - | - |
| 4 | 665024.02 | 2283860.17 | - | - |
| 1 | 665025.34 | 2283858.24 | - | - |
| 1 | 665905.72 | 2283785.7 | - | - |
| 2 | 665903.06 | 2283785.03 | - | - |
| 3 | 665902.56 | 2283786.97 | - | - |
| 4 | 665905.24 | 2283787.64 | - | - |
| 1 | 665905.72 | 2283785.7 | - | - |
| 1 | 665310.08 | 2283633.96 | - | - |
| 2 | 665307.4 | 2283633.3 | - | - |
| 3 | 665306.92 | 2283635.23 | - | - |
| 4 | 665309.58 | 2283635.91 | - | - |
| 1 | 665310.08 | 2283633.96 | - | - |
| 1 | 666999.99 | 2285404.71 | - | - |
| 2 | 666998.32 | 2285403.6 | - | - |
| 3 | 666996.8 | 2285405.89 | - | - |
| 4 | 666998.47 | 2285407 | - | - |
| 1 | 666999.99 | 2285404.71 | - | - |
| 1 | 665203.53 | 2283949.64 | - | - |
| 2 | 665201.59 | 2283948.32 | - | - |
| 3 | 665200.27 | 2283950.26 | - | - |
| 4 | 665202.21 | 2283951.58 | - | - |
| 1 | 665203.53 | 2283949.64 | - | - |
| 1 | 665127 | 2283939.28 | - | - |
| 2 | 665125.06 | 2283937.94 | - | - |
| 3 | 665123.74 | 2283939.88 | - | - |
| 4 | 665125.67 | 2283941.2 | - | - |
| 1 | 665127 | 2283939.28 | - | - |

| | | |
|-------------------------------|---------|-------------------|
| полное наименование должности | подпись | инициалы, фамилия |
|-------------------------------|---------|-------------------|

М.П.

| Земельный участок | | | | |
|--|-----------|-------------------------------|--------------------|-------------------|
| вид объекта недвижимости | | | | |
| Лист №164 Раздел 3.2 | | Всего листов раздела 3.2: 944 | | Всего разделов: 8 |
| Всего листов выписки: 5548 | | | | |
| 17 октября 2019г. № КУВИ-001/2019-25207602 | | | | |
| Кадастровый номер: | | | 59:00:0000000:7734 | |
| 1 | 665741.89 | 2283743.95 | - | - |
| 2 | 665739.22 | 2283743.28 | - | - |
| 3 | 665738.73 | 2283745.22 | - | - |
| 4 | 665741.4 | 2283745.89 | - | - |
| 1 | 665741.89 | 2283743.95 | - | - |
| 1 | 664798.58 | 2283677.47 | - | - |
| 2 | 664796.64 | 2283676.14 | - | - |
| 3 | 664795.32 | 2283678.08 | - | - |
| 4 | 664797.25 | 2283679.4 | - | - |
| 1 | 664798.58 | 2283677.47 | - | - |
| 1 | 665317.33 | 2284047.36 | - | - |
| 2 | 665315.39 | 2284046.04 | - | - |
| 3 | 665314.07 | 2284047.97 | - | - |
| 4 | 665316.01 | 2284049.3 | - | - |
| 1 | 665317.33 | 2284047.36 | - | - |
| 1 | 667152.25 | 2284330.16 | - | - |
| 2 | 667150.78 | 2284331.52 | - | - |
| 3 | 667152.64 | 2284333.54 | - | - |
| 4 | 667154.11 | 2284332.18 | - | - |
| 1 | 667152.25 | 2284330.16 | - | - |
| 1 | 666774.41 | 2285741.72 | - | - |
| 2 | 666772.74 | 2285740.61 | - | - |
| 3 | 666771.22 | 2285742.9 | - | - |
| 4 | 666772.89 | 2285744 | - | - |
| 1 | 666774.41 | 2285741.72 | - | - |
| 1 | 665271.66 | 2284054.58 | - | - |
| 2 | 665269.72 | 2284053.26 | - | - |
| 3 | 665268.4 | 2284055.2 | - | - |
| 4 | 665270.34 | 2284056.52 | - | - |
| 1 | 665271.66 | 2284054.58 | - | - |
| 1 | 665447.6 | 2284194.84 | - | - |
| 2 | 665445.66 | 2284193.51 | - | - |
| 3 | 665444.34 | 2284195.45 | - | - |

| | | |
|-------------------------------|---------|-------------------|
| полное наименование должности | подпись | инициалы, фамилия |
|-------------------------------|---------|-------------------|

М.П.

| Земельный участок | | | | |
|--|-----------|-------------------------------|--------------------|-------------------|
| вид объекта недвижимости | | | | |
| Лист №165 Раздел 3.2 | | Всего листов раздела 3.2: 944 | | Всего разделов: 8 |
| Всего листов выписки: 5548 | | | | |
| 17 октября 2019г. № КУВИ-001/2019-25207602 | | | | |
| Кадастровый номер: | | | 59:00:0000000:7734 | |
| 4 | 665446.27 | 2284196.77 | - | - |
| 1 | 665447.6 | 2284194.84 | - | - |
| 1 | 667014.93 | 2284181.64 | - | - |
| 2 | 667013.46 | 2284183 | - | - |
| 3 | 667015.32 | 2284185.02 | - | - |
| 4 | 667016.79 | 2284183.66 | - | - |
| 1 | 667014.93 | 2284181.64 | - | - |
| 1 | 667284.35 | 2284473.24 | - | - |
| 2 | 667282.88 | 2284474.6 | - | - |
| 3 | 667284.75 | 2284476.62 | - | - |
| 4 | 667286.21 | 2284475.26 | - | - |
| 1 | 667284.35 | 2284473.24 | - | - |
| 1 | 665756.5 | 2285957.53 | - | - |
| 2 | 665754.16 | 2285957.7 | - | - |
| 3 | 665754.35 | 2285960.04 | - | - |
| 4 | 665756.69 | 2285959.85 | - | - |
| 1 | 665756.5 | 2285957.53 | - | - |
| 1 | 666901.82 | 2285551.28 | - | - |
| 2 | 666900.15 | 2285550.17 | - | - |
| 3 | 666898.63 | 2285552.46 | - | - |
| 4 | 666900.29 | 2285553.56 | - | - |
| 1 | 666901.82 | 2285551.28 | - | - |
| 1 | 666484.24 | 2283933.07 | - | - |
| 2 | 666481.58 | 2283932.4 | - | - |
| 3 | 666481.09 | 2283934.34 | - | - |
| 4 | 666483.75 | 2283935.01 | - | - |
| 1 | 666484.24 | 2283933.07 | - | - |
| 1 | 667297.1 | 2284959.96 | - | - |
| 2 | 667295.45 | 2284958.85 | - | - |
| 3 | 667293.92 | 2284961.14 | - | - |
| 4 | 667295.58 | 2284962.25 | - | - |
| 1 | 667297.1 | 2284959.96 | - | - |
| 1 | 666302.09 | 2283886.64 | - | - |

| | | |
|-------------------------------|---------|-------------------|
| полное наименование должности | подпись | инициалы, фамилия |
|-------------------------------|---------|-------------------|

М.П.

| Земельный участок | | | | |
|--|-------------------------------|------------|--------------------|----------------------------|
| вид объекта недвижимости | | | | |
| Лист №166 Раздел 3.2 | Всего листов раздела 3.2: 944 | | Всего разделов: 8 | Всего листов выписки: 5548 |
| 17 октября 2019г. № КУВИ-001/2019-25207602 | | | | |
| Кадастровый номер: | | | 59:00:0000000:7734 | |
| 2 | 666299.43 | 2283885.97 | - | - |
| 3 | 666298.93 | 2283887.9 | - | - |
| 4 | 666301.6 | 2283888.57 | - | - |
| 1 | 666302.09 | 2283886.64 | - | - |
| 1 | 666587.51 | 2286020.26 | - | - |
| 2 | 666585.84 | 2286019.17 | - | - |
| 3 | 666584.32 | 2286021.44 | - | - |
| 4 | 666585.99 | 2286022.55 | - | - |
| 1 | 666587.51 | 2286020.26 | - | - |
| 1 | 666669.38 | 2285898.4 | - | - |
| 2 | 666667.72 | 2285897.3 | - | - |
| 3 | 666666.2 | 2285899.59 | - | - |
| 4 | 666667.85 | 2285900.69 | - | - |
| 1 | 666669.38 | 2285898.4 | - | - |
| 1 | 666119.8 | 2283840.3 | - | - |
| 2 | 666117.14 | 2283839.62 | - | - |
| 3 | 666116.64 | 2283841.55 | - | - |
| 4 | 666119.31 | 2283842.22 | - | - |
| 1 | 666119.8 | 2283840.3 | - | - |
| 1 | 665899.69 | 2283744.42 | - | - |
| 2 | 665898.71 | 2283744.17 | - | - |
| 3 | 665898.46 | 2283745.16 | - | - |
| 4 | 665899.44 | 2283745.4 | - | - |
| 1 | 665899.69 | 2283744.42 | - | - |
| 1 | 665656.03 | 2283681.2 | - | - |
| 2 | 665655.05 | 2283680.94 | - | - |
| 3 | 665654.78 | 2283681.91 | - | - |
| 4 | 665655.75 | 2283682.18 | - | - |
| 1 | 665656.03 | 2283681.2 | - | - |
| 1 | 665164.58 | 2283554.07 | - | - |
| 2 | 665163.6 | 2283553.8 | - | - |
| 3 | 665163.33 | 2283554.77 | - | - |
| 4 | 665164.31 | 2283555.04 | - | - |

| | | |
|-------------------------------|---------|-------------------|
| полное наименование должности | подпись | инициалы, фамилия |
|-------------------------------|---------|-------------------|

М.П.

| Земельный участок | | | | |
|--|-----------|-------------------------------|--------------------|-------------------|
| вид объекта недвижимости | | | | |
| Лист №167 Раздел 3.2 | | Всего листов раздела 3.2: 944 | | Всего разделов: 8 |
| Всего листов выписки: 5548 | | | | |
| 17 октября 2019г. № КУВИ-001/2019-25207602 | | | | |
| Кадастровый номер: | | | 59:00:0000000:7734 | |
| 1 | 665164.58 | 2283554.07 | - | - |
| 1 | 665110.81 | 2283539.64 | - | - |
| 2 | 665109.84 | 2283539.35 | - | - |
| 3 | 665109.54 | 2283540.32 | - | - |
| 4 | 665110.51 | 2283540.6 | - | - |
| 1 | 665110.81 | 2283539.64 | - | - |
| 1 | 666168.91 | 2283809.12 | - | - |
| 2 | 666167.93 | 2283808.89 | - | - |
| 3 | 666167.7 | 2283809.87 | - | - |
| 4 | 666168.69 | 2283810.1 | - | - |
| 1 | 666168.91 | 2283809.12 | - | - |
| 1 | 666240.21 | 2283825.28 | - | - |
| 2 | 666239.21 | 2283825.07 | - | - |
| 3 | 666239 | 2283826.05 | - | - |
| 4 | 666240 | 2283826.26 | - | - |
| 1 | 666240.21 | 2283825.28 | - | - |
| 1 | 665576.1 | 2283660.87 | - | - |
| 2 | 665575.13 | 2283660.58 | - | - |
| 3 | 665574.85 | 2283661.56 | - | - |
| 4 | 665575.82 | 2283661.84 | - | - |
| 1 | 665576.1 | 2283660.87 | - | - |
| 1 | 665397.77 | 2283615.53 | - | - |
| 2 | 665396.79 | 2283615.29 | - | - |
| 3 | 665396.55 | 2283616.28 | - | - |
| 4 | 665397.53 | 2283616.5 | - | - |
| 1 | 665397.77 | 2283615.53 | - | - |
| 1 | 665325.89 | 2283596.86 | - | - |
| 2 | 665324.93 | 2283596.58 | - | - |
| 3 | 665324.62 | 2283597.53 | - | - |
| 4 | 665325.59 | 2283597.83 | - | - |
| 1 | 665325.89 | 2283596.86 | - | - |
| 1 | 666375.23 | 2283858.29 | - | - |
| 2 | 666374.27 | 2283858 | - | - |

| | | |
|-------------------------------|---------|-------------------|
| полное наименование должности | подпись | инициалы, фамилия |
|-------------------------------|---------|-------------------|

М.П.

| Земельный участок | | | | |
|--|-------------------------------|------------|--------------------|----------------------------|
| вид объекта недвижимости | | | | |
| Лист №168 Раздел 3.2 | Всего листов раздела 3.2: 944 | | Всего разделов: 8 | Всего листов выписки: 5548 |
| 17 октября 2019г. № КУВИ-001/2019-25207602 | | | | |
| Кадастровый номер: | | | 59:00:0000000:7734 | |
| 3 | 666373.97 | 2283858.96 | - | - |
| 4 | 666374.93 | 2283859.26 | - | - |
| 1 | 666375.23 | 2283858.29 | - | - |
| 1 | 666310.44 | 2283841.37 | - | - |
| 2 | 666309.47 | 2283841.1 | - | - |
| 3 | 666309.19 | 2283842.07 | - | - |
| 4 | 666310.17 | 2283842.34 | - | - |
| 1 | 666310.44 | 2283841.37 | - | - |
| 1 | 666593.17 | 2283916.63 | - | - |
| 2 | 666592.21 | 2283916.33 | - | - |
| 3 | 666591.92 | 2283917.3 | - | - |
| 4 | 666592.89 | 2283917.59 | - | - |
| 1 | 666593.17 | 2283916.63 | - | - |
| 1 | 666033.27 | 2283777.87 | - | - |
| 2 | 666032.29 | 2283777.65 | - | - |
| 3 | 666032.07 | 2283778.65 | - | - |
| 4 | 666033.05 | 2283778.85 | - | - |
| 1 | 666033.27 | 2283777.87 | - | - |
| 1 | 665765.39 | 2283709.36 | - | - |
| 2 | 665764.41 | 2283709.09 | - | - |
| 3 | 665764.14 | 2283710.06 | - | - |
| 4 | 665765.11 | 2283710.33 | - | - |
| 1 | 665765.39 | 2283709.36 | - | - |
| 1 | 666668.85 | 2283937.84 | - | - |
| 2 | 666667.89 | 2283937.56 | - | - |
| 3 | 666667.61 | 2283938.54 | - | - |
| 4 | 666668.57 | 2283938.82 | - | - |
| 1 | 666668.85 | 2283937.84 | - | - |
| 1 | 665711.13 | 2283695.56 | - | - |
| 2 | 665710.17 | 2283695.27 | - | - |
| 3 | 665709.87 | 2283696.24 | - | - |
| 4 | 665710.83 | 2283696.53 | - | - |
| 1 | 665711.13 | 2283695.56 | - | - |

| | | |
|-------------------------------|---------|-------------------|
| полное наименование должности | подпись | инициалы, фамилия |
|-------------------------------|---------|-------------------|

М.П.

| Земельный участок | | | | |
|--|-----------|-------------------------------|--------------------|-------------------|
| вид объекта недвижимости | | | | |
| Лист №169 Раздел 3.2 | | Всего листов раздела 3.2: 944 | | Всего разделов: 8 |
| Всего листов выписки: 5548 | | | | |
| 17 октября 2019г. № КУВИ-001/2019-25207602 | | | | |
| Кадастровый номер: | | | 59:00:0000000:7734 | |
| 1 | 665958 | 2283759.75 | - | - |
| 2 | 665957.02 | 2283759.5 | - | - |
| 3 | 665956.78 | 2283760.47 | - | - |
| 4 | 665957.76 | 2283760.73 | - | - |
| 1 | 665958 | 2283759.75 | - | - |
| 1 | 665501.36 | 2283641.84 | - | - |
| 2 | 665500.39 | 2283641.58 | - | - |
| 3 | 665500.11 | 2283642.54 | - | - |
| 4 | 665501.09 | 2283642.81 | - | - |
| 1 | 665501.36 | 2283641.84 | - | - |
| 1 | 665265.64 | 2283580.75 | - | - |
| 2 | 665264.67 | 2283580.48 | - | - |
| 3 | 665264.4 | 2283581.45 | - | - |
| 4 | 665265.37 | 2283581.72 | - | - |
| 1 | 665265.64 | 2283580.75 | - | - |
| 1 | 666745.46 | 2283959.5 | - | - |
| 2 | 666744.5 | 2283959.22 | - | - |
| 3 | 666744.22 | 2283960.19 | - | - |
| 4 | 666745.18 | 2283960.48 | - | - |
| 1 | 666745.46 | 2283959.5 | - | - |
| 1 | 666515.34 | 2283895.25 | - | - |
| 2 | 666514.36 | 2283895.02 | - | - |
| 3 | 666514.13 | 2283896 | - | - |
| 4 | 666515.11 | 2283896.23 | - | - |
| 1 | 666515.34 | 2283895.25 | - | - |
| 1 | 666443.7 | 2283876.56 | - | - |
| 2 | 666442.73 | 2283876.24 | - | - |
| 3 | 666442.43 | 2283877.2 | - | - |
| 4 | 666443.39 | 2283877.5 | - | - |
| 1 | 666443.7 | 2283876.56 | - | - |
| 1 | 666101.41 | 2283793.5 | - | - |
| 2 | 666100.43 | 2283793.3 | - | - |
| 3 | 666100.23 | 2283794.28 | - | - |

| | | |
|-------------------------------|---------|-------------------|
| полное наименование должности | подпись | инициалы, фамилия |
|-------------------------------|---------|-------------------|

М.П.

| Земельный участок | | | | |
|--|-----------|-------------------------------|--------------------|-------------------|
| вид объекта недвижимости | | | | |
| Лист №170 Раздел 3.2 | | Всего листов раздела 3.2: 944 | | Всего разделов: 8 |
| Всего листов выписки: 5548 | | | | |
| 17 октября 2019г. № КУВИ-001/2019-25207602 | | | | |
| Кадастровый номер: | | | 59:00:0000000:7734 | |
| 4 | 666101.21 | 2283794.49 | - | - |
| 1 | 666101.41 | 2283793.5 | - | - |
| 1 | 665827.93 | 2283725.57 | - | - |
| 2 | 665826.95 | 2283725.32 | - | - |
| 3 | 665826.7 | 2283726.3 | - | - |
| 4 | 665827.67 | 2283726.54 | - | - |
| 1 | 665827.93 | 2283725.57 | - | - |
| 1 | 665080.74 | 2284383.19 | - | - |
| 2 | 665115.88 | 2284402.08 | - | - |
| 3 | 665210.33 | 2284450.6 | - | - |
| 4 | 665246.79 | 2284470.93 | - | - |
| 5 | 665269.11 | 2284486.23 | - | - |
| 6 | 665290.57 | 2284503.35 | - | - |
| 7 | 665310.82 | 2284520.96 | - | - |
| 8 | 665324.38 | 2284535.99 | - | - |
| 9 | 665337.1 | 2284554.02 | - | - |
| 10 | 665354.86 | 2284580.93 | - | - |
| 11 | 665364.82 | 2284598.26 | - | - |
| 12 | 665376.75 | 2284621.8 | - | - |
| 13 | 665387.4 | 2284647.64 | - | - |
| 14 | 665396.62 | 2284675.58 | - | - |
| 15 | 665404.84 | 2284712.7 | - | - |
| 16 | 665407.44 | 2284737.79 | - | - |
| 17 | 665410.4 | 2284783.59 | - | - |
| 18 | 665409.66 | 2284802.42 | - | - |
| 19 | 665407.17 | 2284824.3 | - | - |
| 20 | 665403.67 | 2284842.7 | - | - |
| 21 | 665388.25 | 2284896.58 | - | - |
| 22 | 665377.44 | 2284921.3 | - | - |
| 23 | 665351.63 | 2284966.5 | - | - |
| 24 | 665314.26 | 2285019.84 | - | - |
| 25 | 665251.62 | 2285113.25 | - | - |
| 26 | 665230.57 | 2285150.23 | - | - |

| | | |
|-------------------------------|---------|-------------------|
| полное наименование должности | подпись | инициалы, фамилия |
|-------------------------------|---------|-------------------|

М.П.

| Земельный участок | | | | |
|--|-----------|-------------------------------|--------------------|-------------------|
| вид объекта недвижимости | | | | |
| Лист №171 Раздел 3.2 | | Всего листов раздела 3.2: 944 | | Всего разделов: 8 |
| Всего листов выписки: 5548 | | | | |
| 17 октября 2019г. № КУВИ-001/2019-25207602 | | | | |
| Кадастровый номер: | | | 59:00:0000000:7734 | |
| 27 | 665209.96 | 2285193.88 | - | - |
| 28 | 665185.79 | 2285254.82 | - | - |
| 29 | 665155.31 | 2285344.16 | - | - |
| 30 | 665127.38 | 2285428.05 | - | - |
| 31 | 665072.53 | 2285411.58 | - | - |
| 32 | 665058.38 | 2285450.73 | - | - |
| 33 | 665033.63 | 2285497.54 | - | - |
| 34 | 665009.3 | 2285531.73 | - | - |
| 35 | 664991.49 | 2285551.63 | - | - |
| 36 | 664947.55 | 2285587.52 | - | - |
| 37 | 664903.09 | 2285610.96 | - | - |
| 38 | 664884.43 | 2285618.61 | - | - |
| 39 | 664856.98 | 2285625.73 | - | - |
| 40 | 664821.84 | 2285633.54 | - | - |
| 41 | 664782.14 | 2285640.98 | - | - |
| 42 | 664713.24 | 2285653.5 | - | - |
| 43 | 664720.5 | 2285717.22 | - | - |
| 44 | 664694.96 | 2285723 | - | - |
| 45 | 664668.03 | 2285730.27 | - | - |
| 46 | 664637.61 | 2285740.81 | - | - |
| 47 | 664615.24 | 2285749.96 | - | - |
| 48 | 664594.25 | 2285759.68 | - | - |
| 49 | 664586.36 | 2285743.41 | - | - |
| 50 | 664426.66 | 2285601.49 | - | - |
| 51 | 664362 | 2285528.97 | - | - |
| 52 | 664409.19 | 2285461.28 | - | - |
| 53 | 664516.19 | 2285175.48 | - | - |
| 54 | 664757.67 | 2285055.62 | - | - |
| 55 | 664913.71 | 2284821.41 | - | - |
| 56 | 664896.77 | 2284791.04 | - | - |
| 57 | 664841.58 | 2284796.46 | - | - |
| 58 | 664712.68 | 2284809.15 | - | - |
| 59 | 664574.07 | 2284822.8 | - | - |

| | | |
|-------------------------------|---------|-------------------|
| полное наименование должности | подпись | инициалы, фамилия |
|-------------------------------|---------|-------------------|

М.П.

| Земельный участок | | | | |
|--|-----------|-------------------------------|--------------------|-------------------|
| вид объекта недвижимости | | | | |
| Лист №172 Раздел 3.2 | | Всего листов раздела 3.2: 944 | | Всего разделов: 8 |
| Всего листов выписки: 5548 | | | | |
| 17 октября 2019г. № КУВИ-001/2019-25207602 | | | | |
| Кадастровый номер: | | | 59:00:0000000:7734 | |
| 60 | 664150.38 | 2284545.23 | - | - |
| 61 | 663786.22 | 2284503.65 | - | - |
| 62 | 663761.52 | 2284513.1 | - | - |
| 63 | 663675.26 | 2284546.12 | - | - |
| 64 | 663648.27 | 2284563.75 | - | - |
| 65 | 663553.69 | 2284625.54 | - | - |
| 66 | 663404.27 | 2284459.03 | - | - |
| 67 | 663861.43 | 2283972.4 | - | - |
| 68 | 664153.23 | 2283943.72 | - | - |
| 69 | 664182.15 | 2283940.87 | - | - |
| 70 | 664352.13 | 2283924.16 | - | - |
| 71 | 664282.31 | 2283803.64 | - | - |
| 72 | 664371.04 | 2283768.11 | - | - |
| 73 | 664390.75 | 2283760.22 | - | - |
| 74 | 664447.02 | 2283747.46 | - | - |
| 75 | 664446.55 | 2283773.08 | - | - |
| 76 | 664447.13 | 2283792.18 | - | - |
| 77 | 664451 | 2283826.63 | - | - |
| 78 | 664461.01 | 2283877.67 | - | - |
| 79 | 664473.31 | 2283919.73 | - | - |
| 80 | 664483.59 | 2283945.99 | - | - |
| 81 | 664504.95 | 2283991.78 | - | - |
| 82 | 664520.32 | 2284019.87 | - | - |
| 83 | 664527.85 | 2284031.42 | - | - |
| 84 | 664553.18 | 2284066.15 | - | - |
| 85 | 664581.11 | 2284098.47 | - | - |
| 86 | 664609.36 | 2284127.68 | - | - |
| 87 | 664638.09 | 2284152.13 | - | - |
| 88 | 664660.4 | 2284167.64 | - | - |
| 89 | 664678.74 | 2284179.79 | - | - |
| 90 | 664702.43 | 2284193.75 | - | - |
| 91 | 664728.72 | 2284206.96 | - | - |
| 92 | 664753.89 | 2284218.15 | - | - |

| | | |
|-------------------------------|---------|-------------------|
| полное наименование должности | подпись | инициалы, фамилия |
|-------------------------------|---------|-------------------|

М.П.

| Земельный участок | | | | |
|--|-------------------------------|------------|--------------------|----------------------------|
| вид объекта недвижимости | | | | |
| Лист №173 Раздел 3.2 | Всего листов раздела 3.2: 944 | | Всего разделов: 8 | Всего листов выписки: 5548 |
| 17 октября 2019г. № КУВИ-001/2019-25207602 | | | | |
| Кадастровый номер: | | | 59:00:0000000:7734 | |
| 93 | 664854.01 | 2284268.76 | - | - |
| 94 | 664942.47 | 2284312.09 | - | - |
| 95 | 665018.79 | 2284351.84 | - | - |
| 1 | 665080.74 | 2284383.19 | - | - |
| 1 | 619737.41 | 2284486.55 | - | - |
| 2 | 619736.57 | 2284491.32 | - | - |
| 3 | 619720.04 | 2284500.91 | - | - |
| 4 | 619725.02 | 2284510.99 | - | - |
| 5 | 619719.59 | 2284520.11 | - | - |
| 6 | 619710.18 | 2284521.15 | - | - |
| 7 | 619698.35 | 2284518.24 | - | - |
| 8 | 619690.17 | 2284512.86 | - | - |
| 9 | 619683.93 | 2284505.24 | - | - |
| 10 | 619671.05 | 2284482.85 | - | - |
| 11 | 619667.83 | 2284468.39 | - | - |
| 12 | 619671.83 | 2284462.56 | - | - |
| 13 | 619682.31 | 2284462.56 | - | - |
| 14 | 619682.81 | 2284463.42 | - | - |
| 15 | 619684.44 | 2284462.56 | - | - |
| 16 | 619713.94 | 2284462.55 | - | - |
| 1 | 619737.41 | 2284486.55 | - | - |
| 1 | 663360.28 | 2284505.86 | - | - |
| 2 | 663499.48 | 2284660.95 | - | - |
| 3 | 663474.5 | 2284677.26 | - | - |
| 4 | 663354.8 | 2284798.59 | - | - |
| 5 | 663219.41 | 2284655.81 | - | - |
| 1 | 663360.28 | 2284505.86 | - | - |
| 1 | 667482.14 | 2284781.05 | - | - |
| 2 | 667536.72 | 2284877.13 | - | - |
| 3 | 667562.13 | 2284915.86 | - | - |
| 4 | 667555.38 | 2284918.02 | - | - |
| 5 | 667557.54 | 2284924.77 | - | - |
| 6 | 667564.29 | 2284922.61 | - | - |

| | | |
|-------------------------------|---------|-------------------|
| полное наименование должности | подпись | инициалы, фамилия |
|-------------------------------|---------|-------------------|

М.П.

| Земельный участок | | | | |
|--|-------------------------------|------------|--------------------|----------------------------|
| вид объекта недвижимости | | | | |
| Лист №174 Раздел 3.2 | Всего листов раздела 3.2: 944 | | Всего разделов: 8 | Всего листов выписки: 5548 |
| 17 октября 2019г. № КУВИ-001/2019-25207602 | | | | |
| Кадастровый номер: | | | 59:00:0000000:7734 | |
| 7 | 667557.45 | 2284928.31 | - | - |
| 8 | 667468.41 | 2285043.9 | - | - |
| 9 | 667469.09 | 2285030.17 | - | - |
| 10 | 667476.71 | 2284876.97 | - | - |
| 11 | 667478.6 | 2284839.02 | - | - |
| 1 | 667482.14 | 2284781.05 | - | - |
| 1 | 667502.31 | 2284866.49 | - | - |
| 2 | 667496.72 | 2284874.75 | - | - |
| 3 | 667505.04 | 2284880.4 | - | - |
| 4 | 667510.63 | 2284872.14 | - | - |
| 5 | 667516.22 | 2284863.88 | - | - |
| 6 | 667507.9 | 2284858.24 | - | - |
| 1 | 667502.31 | 2284866.49 | - | - |
| 1 | 667497.2 | 2284895.9 | - | - |
| 2 | 667491.4 | 2284892 | - | - |
| 3 | 667487.4 | 2284897.8 | - | - |
| 4 | 667493.54 | 2284901.76 | - | - |
| 1 | 667497.2 | 2284895.9 | - | - |
| 1 | 667509.86 | 2284906.52 | - | - |
| 2 | 667503.97 | 2284902.53 | - | - |
| 3 | 667499.73 | 2284908.08 | - | - |
| 4 | 667505.62 | 2284912.06 | - | - |
| 1 | 667509.86 | 2284906.52 | - | - |
| 1 | 667542.44 | 2284892.29 | - | - |
| 2 | 667539.09 | 2284888.82 | - | - |
| 3 | 667535.63 | 2284892.17 | - | - |
| 4 | 667538.98 | 2284895.63 | - | - |
| 1 | 667542.44 | 2284892.29 | - | - |
| 1 | 676101.09 | 2285966.34 | - | - |
| 2 | 676027.48 | 2285980.9 | - | - |
| 3 | 675972.91 | 2285995.62 | - | - |
| 4 | 675916.56 | 2286011.24 | - | - |
| 5 | 675700.37 | 2286073.58 | - | - |

| | | |
|-------------------------------|---------|-------------------|
| полное наименование должности | подпись | инициалы, фамилия |
|-------------------------------|---------|-------------------|

М.П.

| Земельный участок | | | | |
|--|-------------------------------|------------|--------------------|----------------------------|
| вид объекта недвижимости | | | | |
| Лист №175 Раздел 3.2 | Всего листов раздела 3.2: 944 | | Всего разделов: 8 | Всего листов выписки: 5548 |
| 17 октября 2019г. № КУВИ-001/2019-25207602 | | | | |
| Кадастровый номер: | | | 59:00:0000000:7734 | |
| 6 | 675644.58 | 2286072.71 | - | - |
| 7 | 675626.86 | 2286079.41 | - | - |
| 8 | 675610.6 | 2286089.04 | - | - |
| 9 | 675604.09 | 2286093.6 | - | - |
| 10 | 675590.21 | 2286104.93 | - | - |
| 11 | 675133.73 | 2286235.02 | - | - |
| 12 | 675091.63 | 2286231.27 | - | - |
| 13 | 675084.17 | 2286233.39 | - | - |
| 14 | 675048.64 | 2286259.36 | - | - |
| 15 | 674048.4 | 2286544.13 | - | - |
| 16 | 673996.25 | 2286550.83 | - | - |
| 17 | 673961.78 | 2286550.37 | - | - |
| 18 | 673918.58 | 2286555.46 | - | - |
| 19 | 673879.7 | 2286561.54 | - | - |
| 20 | 673832.97 | 2286563.18 | - | - |
| 21 | 673829.44 | 2286564.81 | - | - |
| 22 | 673812.67 | 2286578.86 | - | - |
| 23 | 673780.13 | 2286593.32 | - | - |
| 24 | 673774.37 | 2286597.54 | - | - |
| 25 | 673745.01 | 2286627.96 | - | - |
| 26 | 673678.06 | 2286646.46 | - | - |
| 27 | 673624.24 | 2286665.31 | - | - |
| 28 | 673601.32 | 2286672.08 | - | - |
| 29 | 672534.13 | 2286975.97 | - | - |
| 30 | 672417.01 | 2287003.44 | - | - |
| 31 | 672386.98 | 2287009.28 | - | - |
| 32 | 672273.46 | 2287025.88 | - | - |
| 33 | 672237.72 | 2287022.53 | - | - |
| 34 | 672195.66 | 2287021.41 | - | - |
| 35 | 672191.7 | 2287021.88 | - | - |
| 36 | 672153.27 | 2287033.02 | - | - |
| 37 | 672140.3 | 2287037.71 | - | - |
| 38 | 671946.53 | 2287038.95 | - | - |

| | | |
|-------------------------------|---------|-------------------|
| полное наименование должности | подпись | инициалы, фамилия |
|-------------------------------|---------|-------------------|

М.П.

| Земельный участок | | | | |
|--|-----------|-------------------------------|--------------------|-------------------|
| вид объекта недвижимости | | | | |
| Лист №176 Раздел 3.2 | | Всего листов раздела 3.2: 944 | | Всего разделов: 8 |
| Всего листов выписки: 5548 | | | | |
| 17 октября 2019г. № КУВИ-001/2019-25207602 | | | | |
| Кадастровый номер: | | | 59:00:0000000:7734 | |
| 39 | 671909.59 | 2287037.57 | - | - |
| 40 | 671776.35 | 2287025.84 | - | - |
| 41 | 671702.79 | 2287016.7 | - | - |
| 42 | 671681.52 | 2287008.99 | - | - |
| 43 | 671678.52 | 2287008.45 | - | - |
| 44 | 671677.56 | 2287006.45 | - | - |
| 45 | 671673.02 | 2287005.42 | - | - |
| 46 | 671670.31 | 2287007.4 | - | - |
| 47 | 671640 | 2287007.3 | - | - |
| 48 | 671386.04 | 2286976.21 | - | - |
| 49 | 671298.29 | 2286960.16 | - | - |
| 50 | 671277.37 | 2286953.72 | - | - |
| 51 | 671218.83 | 2286940.98 | - | - |
| 52 | 671213.65 | 2286940.98 | - | - |
| 53 | 671211.89 | 2286937.73 | - | - |
| 54 | 671201.84 | 2286938.94 | - | - |
| 55 | 671201.98 | 2286942.71 | - | - |
| 56 | 671190.7 | 2286943.82 | - | - |
| 57 | 671171.74 | 2286941.01 | - | - |
| 58 | 671155.97 | 2286939.63 | - | - |
| 59 | 671101.25 | 2286940.58 | - | - |
| 60 | 670546.32 | 2286871.52 | - | - |
| 61 | 670512.22 | 2286864.69 | - | - |
| 62 | 670509.02 | 2286861.74 | - | - |
| 63 | 670503.91 | 2286859.95 | - | - |
| 64 | 670497.5 | 2286863.16 | - | - |
| 65 | 670480.36 | 2286863.16 | - | - |
| 66 | 670132.36 | 2286812.95 | - | - |
| 67 | 669905.31 | 2286762.53 | - | - |
| 68 | 670089.74 | 2286497.75 | - | - |
| 69 | 670280.2 | 2286733.02 | - | - |
| 70 | 670926.38 | 2286025.64 | - | - |
| 71 | 671284.41 | 2285634.67 | - | - |

| | | |
|-------------------------------|---------|-------------------|
| полное наименование должности | подпись | инициалы, фамилия |
|-------------------------------|---------|-------------------|

М.П.

| Земельный участок | | | | |
|--|-------------------------------|------------|--------------------|----------------------------|
| вид объекта недвижимости | | | | |
| Лист №177 Раздел 3.2 | Всего листов раздела 3.2: 944 | | Всего разделов: 8 | Всего листов выписки: 5548 |
| 17 октября 2019г. № КУВИ-001/2019-25207602 | | | | |
| Кадастровый номер: | | | 59:00:0000000:7734 | |
| 72 | 671585.38 | 2285314.07 | - | - |
| 73 | 673060.16 | 2284918.37 | - | - |
| 74 | 673636.15 | 2285725.7 | - | - |
| 75 | 674294.85 | 2286031.13 | - | - |
| 76 | 674957.45 | 2286019.5 | - | - |
| 1 | 676101.09 | 2285966.34 | - | - |
| 1 | 671842.42 | 2286962.13 | - | - |
| 2 | 671804.74 | 2286964.32 | - | - |
| 3 | 671805.31 | 2286974.21 | - | - |
| 4 | 671843 | 2286972.02 | - | - |
| 1 | 671842.42 | 2286962.13 | - | - |
| 1 | 671770.49 | 2285541.74 | - | - |
| 2 | 671735.32 | 2285541.11 | - | - |
| 3 | 671735.16 | 2285549.61 | - | - |
| 4 | 671770.33 | 2285550.24 | - | - |
| 1 | 671770.49 | 2285541.74 | - | - |
| 1 | 671771.04 | 2285680.55 | - | - |
| 2 | 671762.26 | 2285670.4 | - | - |
| 3 | 671758.91 | 2285670.56 | - | - |
| 4 | 671751.16 | 2285681.49 | - | - |
| 5 | 671751.26 | 2285683.99 | - | - |
| 6 | 671759.99 | 2285693.13 | - | - |
| 7 | 671763.34 | 2285692.98 | - | - |
| 8 | 671771.14 | 2285683.06 | - | - |
| 1 | 671771.04 | 2285680.55 | - | - |
| 1 | 671820.48 | 2286699.71 | - | - |
| 2 | 671820.33 | 2286697.21 | - | - |
| 3 | 671811.59 | 2286687.71 | - | - |
| 4 | 671808.24 | 2286687.86 | - | - |
| 5 | 671800.45 | 2286698.23 | - | - |
| 6 | 671800.6 | 2286700.72 | - | - |
| 7 | 671809.3 | 2286709.44 | - | - |
| 8 | 671812.65 | 2286709.29 | - | - |

| | | |
|-------------------------------|---------|-------------------|
| полное наименование должности | подпись | инициалы, фамилия |
|-------------------------------|---------|-------------------|

М.П.

| Земельный участок | | | | |
|--|-----------|-------------------------------|--------------------|-------------------|
| вид объекта недвижимости | | | | |
| Лист №178 Раздел 3.2 | | Всего листов раздела 3.2: 944 | | Всего разделов: 8 |
| Всего листов выписки: 5548 | | | | |
| 17 октября 2019г. № КУВИ-001/2019-25207602 | | | | |
| Кадастровый номер: | | | 59:00:0000000:7734 | |
| 1 | 671820.48 | 2286699.71 | - | - |
| 1 | 671801.3 | 2286317.15 | - | - |
| 2 | 671792.57 | 2286308.35 | - | - |
| 3 | 671789.18 | 2286308.54 | - | - |
| 4 | 671781.42 | 2286318.22 | - | - |
| 5 | 671781.57 | 2286320.72 | - | - |
| 6 | 671790.3 | 2286329.62 | - | - |
| 7 | 671793.69 | 2286329.42 | - | - |
| 8 | 671801.45 | 2286319.65 | - | - |
| 1 | 671801.3 | 2286317.15 | - | - |
| 1 | 671777.91 | 2286036.97 | - | - |
| 2 | 671774.52 | 2286037.12 | - | - |
| 3 | 671766.72 | 2286046.75 | - | - |
| 4 | 671766.82 | 2286049.25 | - | - |
| 5 | 671775.53 | 2286058.09 | - | - |
| 6 | 671778.92 | 2286057.96 | - | - |
| 7 | 671786.7 | 2286048.31 | - | - |
| 8 | 671786.6 | 2286045.81 | - | - |
| 1 | 671777.91 | 2286036.97 | - | - |
| 1 | 671754.37 | 2285371.9 | - | - |
| 2 | 671745.65 | 2285363.1 | - | - |
| 3 | 671742.3 | 2285363.25 | - | - |
| 4 | 671734.49 | 2285372.92 | - | - |
| 5 | 671734.62 | 2285375.41 | - | - |
| 6 | 671743.34 | 2285384.23 | - | - |
| 7 | 671746.69 | 2285384.08 | - | - |
| 8 | 671754.49 | 2285374.4 | - | - |
| 1 | 671754.37 | 2285371.9 | - | - |
| 1 | 674361.54 | 2286385.02 | - | - |
| 2 | 674353.17 | 2286378.09 | - | - |
| 3 | 674346.15 | 2286386.46 | - | - |
| 4 | 674354.61 | 2286393.48 | - | - |
| 1 | 674361.54 | 2286385.02 | - | - |

| | | |
|-------------------------------|---------|-------------------|
| полное наименование должности | подпись | инициалы, фамилия |
|-------------------------------|---------|-------------------|

М.П.

| Земельный участок | | | | | |
|--|-----------|-------------------------------|--------------------|-------------------|----------------------------|
| вид объекта недвижимости | | | | | |
| Лист №179 Раздел 3.2 | | Всего листов раздела 3.2: 944 | | Всего разделов: 8 | Всего листов выписки: 5548 |
| 17 октября 2019г. № КУВИ-001/2019-25207602 | | | | | |
| Кадастровый номер: | | | 59:00:0000000:7734 | | |
| 1 | 674414.19 | 2286362.97 | - | - | |
| 2 | 674405.73 | 2286355.96 | - | - | |
| 3 | 674398.8 | 2286364.41 | - | - | |
| 4 | 674407.17 | 2286371.34 | - | - | |
| 1 | 674414.19 | 2286362.97 | - | - | |
| 1 | 671838.68 | 2285643.21 | - | - | |
| 2 | 671832.71 | 2285647.83 | - | - | |
| 3 | 671837.38 | 2285653.49 | - | - | |
| 4 | 671843.35 | 2285648.87 | - | - | |
| 1 | 671838.68 | 2285643.21 | - | - | |
| 1 | 671786.98 | 2285503.42 | - | - | |
| 2 | 671781.55 | 2285498.77 | - | - | |
| 3 | 671776.5 | 2285504.43 | - | - | |
| 4 | 671781.93 | 2285509.06 | - | - | |
| 1 | 671786.98 | 2285503.42 | - | - | |
| 1 | 674019.52 | 2286229.73 | - | - | |
| 2 | 674013.57 | 2286233.73 | - | - | |
| 3 | 674017.64 | 2286239.75 | - | - | |
| 4 | 674023.59 | 2286235.74 | - | - | |
| 1 | 674019.52 | 2286229.73 | - | - | |
| 1 | 674063.91 | 2286165.06 | - | - | |
| 2 | 674057.96 | 2286169.06 | - | - | |
| 3 | 674061.92 | 2286175.16 | - | - | |
| 4 | 674067.86 | 2286171.15 | - | - | |
| 1 | 674063.91 | 2286165.06 | - | - | |
| 1 | 674063.74 | 2286200.92 | - | - | |
| 2 | 674057.74 | 2286204.92 | - | - | |
| 3 | 674061.63 | 2286210.99 | - | - | |
| 4 | 674067.63 | 2286206.98 | - | - | |
| 1 | 674063.74 | 2286200.92 | - | - | |
| 1 | 671619.15 | 2285591.81 | - | - | |
| 2 | 671611.95 | 2285592 | - | - | |
| 3 | 671612.2 | 2285599.12 | - | - | |

| | | |
|-------------------------------|---------|-------------------|
| полное наименование должности | подпись | инициалы, фамилия |
|-------------------------------|---------|-------------------|

М.П.

| Земельный участок | | | | |
|--|-----------|-------------------------------|--------------------|-------------------|
| вид объекта недвижимости | | | | |
| Лист №180 Раздел 3.2 | | Всего листов раздела 3.2: 944 | | Всего разделов: 8 |
| Всего листов выписки: 5548 | | | | |
| 17 октября 2019г. № КУВИ-001/2019-25207602 | | | | |
| Кадастровый номер: | | | 59:00:0000000:7734 | |
| 4 | 671619.41 | 2285598.94 | - | - |
| 1 | 671619.15 | 2285591.81 | - | - |
| 1 | 673974.99 | 2286258.03 | - | - |
| 2 | 673969.32 | 2286262.35 | - | - |
| 3 | 673973.64 | 2286268.03 | - | - |
| 4 | 673979.31 | 2286263.7 | - | - |
| 1 | 673974.99 | 2286258.03 | - | - |
| 1 | 671670.99 | 2285635.95 | - | - |
| 2 | 671664.06 | 2285634.33 | - | - |
| 3 | 671662.44 | 2285641.26 | - | - |
| 4 | 671669.37 | 2285642.89 | - | - |
| 1 | 671670.99 | 2285635.95 | - | - |
| 1 | 671816.97 | 2285670.51 | - | - |
| 2 | 671810.04 | 2285668.89 | - | - |
| 3 | 671808.42 | 2285675.82 | - | - |
| 4 | 671815.35 | 2285677.44 | - | - |
| 1 | 671816.97 | 2285670.51 | - | - |
| 1 | 674135.46 | 2286314.28 | - | - |
| 2 | 674129.16 | 2286310.86 | - | - |
| 3 | 674125.83 | 2286317.16 | - | - |
| 4 | 674132.04 | 2286320.49 | - | - |
| 1 | 674135.46 | 2286314.28 | - | - |
| 1 | 673955.37 | 2286183.33 | - | - |
| 2 | 673950.06 | 2286178.56 | - | - |
| 3 | 673945.38 | 2286183.87 | - | - |
| 4 | 673950.6 | 2286188.64 | - | - |
| 1 | 673955.37 | 2286183.33 | - | - |
| 1 | 673992.99 | 2286160.74 | - | - |
| 2 | 673986.78 | 2286157.32 | - | - |
| 3 | 673983.36 | 2286163.62 | - | - |
| 4 | 673989.57 | 2286166.95 | - | - |
| 1 | 673992.99 | 2286160.74 | - | - |
| 1 | 674104.5 | 2286341.54 | - | - |

| | | |
|-------------------------------|---------|-------------------|
| полное наименование должности | подпись | инициалы, фамилия |
|-------------------------------|---------|-------------------|

М.П.

| Земельный участок | | | | |
|--|-----------|-------------------------------|--------------------|-------------------|
| вид объекта недвижимости | | | | |
| Лист №181 Раздел 3.2 | | Всего листов раздела 3.2: 944 | | Всего разделов: 8 |
| Всего листов выписки: 5548 | | | | |
| 17 октября 2019г. № КУВИ-001/2019-25207602 | | | | |
| Кадастровый номер: | | | 59:00:0000000:7734 | |
| 2 | 674097.84 | 2286339.21 | - | - |
| 3 | 674095.5 | 2286345.87 | - | - |
| 4 | 674102.16 | 2286348.3 | - | - |
| 1 | 674104.5 | 2286341.54 | - | - |
| 1 | 674021.88 | 2286192.78 | - | - |
| 2 | 674016.48 | 2286197.46 | - | - |
| 3 | 674021.16 | 2286202.78 | - | - |
| 4 | 674026.47 | 2286198.17 | - | - |
| 1 | 674021.88 | 2286192.78 | - | - |
| 1 | 671696.83 | 2285503.33 | - | - |
| 2 | 671690.78 | 2285507.08 | - | - |
| 3 | 671695.08 | 2285512.71 | - | - |
| 4 | 671701.13 | 2285508.97 | - | - |
| 1 | 671696.83 | 2285503.33 | - | - |
| 1 | 672860.49 | 2285891.88 | - | - |
| 2 | 672858.2 | 2285891.33 | - | - |
| 3 | 672857.66 | 2285893.62 | - | - |
| 4 | 672859.94 | 2285894.17 | - | - |
| 1 | 672860.49 | 2285891.88 | - | - |
| 1 | 672457.18 | 2285795.38 | - | - |
| 2 | 672454.89 | 2285794.84 | - | - |
| 3 | 672454.35 | 2285797.12 | - | - |
| 4 | 672456.63 | 2285797.68 | - | - |
| 1 | 672457.18 | 2285795.38 | - | - |
| 1 | 673809.11 | 2286118.11 | - | - |
| 2 | 673806.82 | 2286117.56 | - | - |
| 3 | 673806.28 | 2286119.85 | - | - |
| 4 | 673808.56 | 2286120.4 | - | - |
| 1 | 673809.11 | 2286118.11 | - | - |
| 1 | 671479.61 | 2285561.73 | - | - |
| 2 | 671477.32 | 2285561.19 | - | - |
| 3 | 671476.78 | 2285563.48 | - | - |
| 4 | 671479.06 | 2285564.02 | - | - |

| | | |
|-------------------------------|---------|-------------------|
| полное наименование должности | подпись | инициалы, фамилия |
|-------------------------------|---------|-------------------|

М.П.

| Земельный участок | | | | |
|--|-----------|-------------------------------|--------------------|-------------------|
| вид объекта недвижимости | | | | |
| Лист №182 Раздел 3.2 | | Всего листов раздела 3.2: 944 | | Всего разделов: 8 |
| Всего листов выписки: 5548 | | | | |
| 17 октября 2019г. № КУВИ-001/2019-25207602 | | | | |
| Кадастровый номер: | | | 59:00:0000000:7734 | |
| 1 | 671479.61 | 2285561.73 | - | - |
| 1 | 672801.96 | 2285907.92 | - | - |
| 2 | 672799.68 | 2285907.39 | - | - |
| 3 | 672799.14 | 2285909.67 | - | - |
| 4 | 672801.43 | 2285910.22 | - | - |
| 1 | 672801.96 | 2285907.92 | - | - |
| 1 | 672050.62 | 2285698.38 | - | - |
| 2 | 672048.33 | 2285697.83 | - | - |
| 3 | 672047.79 | 2285700.12 | - | - |
| 4 | 672050.07 | 2285700.67 | - | - |
| 1 | 672050.62 | 2285698.38 | - | - |
| 1 | 673613.09 | 2286071.06 | - | - |
| 2 | 673610.8 | 2286070.52 | - | - |
| 3 | 673610.26 | 2286072.81 | - | - |
| 4 | 673612.54 | 2286073.35 | - | - |
| 1 | 673613.09 | 2286071.06 | - | - |
| 1 | 673001.3 | 2285955.69 | - | - |
| 2 | 672999.02 | 2285955.16 | - | - |
| 3 | 672998.48 | 2285957.44 | - | - |
| 4 | 673000.77 | 2285957.99 | - | - |
| 1 | 673001.3 | 2285955.69 | - | - |
| 1 | 674198.6 | 2286116.38 | - | - |
| 2 | 674196.63 | 2286117.67 | - | - |
| 3 | 674197.92 | 2286119.63 | - | - |
| 4 | 674199.88 | 2286118.37 | - | - |
| 1 | 674198.6 | 2286116.38 | - | - |
| 1 | 673269.35 | 2285989.5 | - | - |
| 2 | 673267.06 | 2285988.96 | - | - |
| 3 | 673266.52 | 2285991.24 | - | - |
| 4 | 673268.8 | 2285991.8 | - | - |
| 1 | 673269.35 | 2285989.5 | - | - |
| 1 | 673400.91 | 2286020.59 | - | - |
| 2 | 673398.62 | 2286020.04 | - | - |

| | | |
|-------------------------------|---------|-------------------|
| полное наименование должности | подпись | инициалы, фамилия |
|-------------------------------|---------|-------------------|

М.П.

| Земельный участок | | | | |
|--|-------------------------------|------------|--------------------|----------------------------|
| вид объекта недвижимости | | | | |
| Лист №183 Раздел 3.2 | Всего листов раздела 3.2: 944 | | Всего разделов: 8 | Всего листов выписки: 5548 |
| 17 октября 2019г. № КУВИ-001/2019-25207602 | | | | |
| Кадастровый номер: | | | 59:00:0000000:7734 | |
| 3 | 673398.08 | 2286022.33 | - | - |
| 4 | 673400.36 | 2286022.87 | - | - |
| 1 | 673400.91 | 2286020.59 | - | - |
| 1 | 674196.64 | 2286081.24 | - | - |
| 2 | 674194.67 | 2286082.52 | - | - |
| 3 | 674195.95 | 2286084.49 | - | - |
| 4 | 674197.92 | 2286083.21 | - | - |
| 1 | 674196.64 | 2286081.24 | - | - |
| 1 | 672651.47 | 2285841.93 | - | - |
| 2 | 672649.18 | 2285841.38 | - | - |
| 3 | 672648.64 | 2285843.68 | - | - |
| 4 | 672650.92 | 2285844.2 | - | - |
| 1 | 672651.47 | 2285841.93 | - | - |
| 1 | 673060.16 | 2285939.5 | - | - |
| 2 | 673057.87 | 2285938.96 | - | - |
| 3 | 673057.33 | 2285941.24 | - | - |
| 4 | 673059.61 | 2285941.79 | - | - |
| 1 | 673060.16 | 2285939.5 | - | - |
| 1 | 673579.34 | 2286093.31 | - | - |
| 2 | 673577.06 | 2286092.78 | - | - |
| 3 | 673576.52 | 2286095.07 | - | - |
| 4 | 673578.81 | 2286095.6 | - | - |
| 1 | 673579.34 | 2286093.31 | - | - |
| 1 | 672030.92 | 2285723.67 | - | - |
| 2 | 672028.64 | 2285723.13 | - | - |
| 3 | 672028.1 | 2285725.42 | - | - |
| 4 | 672030.39 | 2285725.95 | - | - |
| 1 | 672030.92 | 2285723.67 | - | - |
| 1 | 671469.37 | 2285589.65 | - | - |
| 2 | 671467.08 | 2285589.13 | - | - |
| 3 | 671466.56 | 2285591.42 | - | - |
| 4 | 671468.85 | 2285591.94 | - | - |
| 1 | 671469.37 | 2285589.65 | - | - |

| | | |
|-------------------------------|---------|-------------------|
| полное наименование должности | подпись | инициалы, фамилия |
|-------------------------------|---------|-------------------|

М.П.

| Земельный участок | | | | |
|--|-----------|-------------------------------|--------------------|-------------------|
| вид объекта недвижимости | | | | |
| Лист №184 Раздел 3.2 | | Всего листов раздела 3.2: 944 | | Всего разделов: 8 |
| Всего листов выписки: 5548 | | | | |
| 17 октября 2019г. № КУВИ-001/2019-25207602 | | | | |
| Кадастровый номер: | | | 59:00:0000000:7734 | |
| 1 | 672248.03 | 2285745.35 | - | - |
| 2 | 672245.74 | 2285744.81 | - | - |
| 3 | 672245.2 | 2285747.09 | - | - |
| 4 | 672247.48 | 2285747.63 | - | - |
| 1 | 672248.03 | 2285745.35 | - | - |
| 1 | 672222.26 | 2285769.06 | - | - |
| 2 | 672219.98 | 2285768.52 | - | - |
| 3 | 672219.44 | 2285770.81 | - | - |
| 4 | 672221.73 | 2285771.34 | - | - |
| 1 | 672222.26 | 2285769.06 | - | - |
| 1 | 672432.16 | 2285819.88 | - | - |
| 2 | 672429.88 | 2285819.35 | - | - |
| 3 | 672429.34 | 2285821.63 | - | - |
| 4 | 672431.63 | 2285822.17 | - | - |
| 1 | 672432.16 | 2285819.88 | - | - |
| 1 | 673365.98 | 2286042.87 | - | - |
| 2 | 673363.7 | 2286042.34 | - | - |
| 3 | 673363.16 | 2286044.62 | - | - |
| 4 | 673365.45 | 2286045.16 | - | - |
| 1 | 673365.98 | 2286042.87 | - | - |
| 1 | 672592.72 | 2285858.08 | - | - |
| 2 | 672590.44 | 2285857.54 | - | - |
| 3 | 672589.9 | 2285859.83 | - | - |
| 4 | 672592.19 | 2285860.37 | - | - |
| 1 | 672592.72 | 2285858.08 | - | - |
| 1 | 673205.56 | 2286004.46 | - | - |
| 2 | 673203.28 | 2286003.93 | - | - |
| 3 | 673202.74 | 2286006.2 | - | - |
| 4 | 673205.03 | 2286006.75 | - | - |
| 1 | 673205.56 | 2286004.46 | - | - |
| 1 | 673774.29 | 2286139.9 | - | - |
| 2 | 673772.01 | 2286139.38 | - | - |
| 3 | 673771.47 | 2286141.65 | - | - |

| | | |
|-------------------------------|---------|-------------------|
| полное наименование должности | подпись | инициалы, фамилия |
|-------------------------------|---------|-------------------|

М.П.

| Земельный участок | | | | |
|--|-------------------------------|------------|--------------------|----------------------------|
| вид объекта недвижимости | | | | |
| Лист №185 Раздел 3.2 | Всего листов раздела 3.2: 944 | | Всего разделов: 8 | Всего листов выписки: 5548 |
| 17 октября 2019г. № КУВИ-001/2019-25207602 | | | | |
| Кадастровый номер: | | | 59:00:0000000:7734 | |
| 4 | 673773.76 | 2286142.19 | - | - |
| 1 | 673774.29 | 2286139.9 | - | - |
| 1 | 667586.42 | 2284982.47 | - | - |
| 2 | 667586.86 | 2284988.46 | - | - |
| 3 | 667599.26 | 2285158.67 | - | - |
| 4 | 667559.23 | 2285581.02 | - | - |
| 5 | 667434.73 | 2285631.14 | - | - |
| 6 | 667459.67 | 2285199.06 | - | - |
| 7 | 667462.92 | 2285142.79 | - | - |
| 1 | 667586.42 | 2284982.47 | - | - |
| 1 | 667418.06 | 2285456.49 | - | - |
| 2 | 667409.24 | 2285512.34 | - | - |
| 3 | 667383.23 | 2285560.14 | - | - |
| 4 | 667421.45 | 2285394.52 | - | - |
| 1 | 667418.06 | 2285456.49 | - | - |
| 1 | 664324.37 | 2285582.94 | - | - |
| 2 | 664520.28 | 2285802.64 | - | - |
| 3 | 664505.85 | 2285812.07 | - | - |
| 4 | 664495.67 | 2285818.64 | - | - |
| 5 | 664494.96 | 2285806.04 | - | - |
| 6 | 664456.55 | 2285809.5 | - | - |
| 7 | 664387.67 | 2285815.71 | - | - |
| 8 | 664161.41 | 2285836.1 | - | - |
| 9 | 663983.7 | 2285946.23 | - | - |
| 10 | 663888.3 | 2285891.25 | - | - |
| 11 | 664074.49 | 2285662.86 | - | - |
| 12 | 664276.06 | 2285652.22 | - | - |
| 1 | 664324.37 | 2285582.94 | - | - |
| 1 | 665227.24 | 2285677.73 | - | - |
| 2 | 665265.25 | 2285747.88 | - | - |
| 3 | 665305.57 | 2285822.71 | - | - |
| 4 | 665327.82 | 2285863.59 | - | - |
| 5 | 665375.27 | 2285922.23 | - | - |

| | | |
|-------------------------------|---------|-------------------|
| полное наименование должности | подпись | инициалы, фамилия |
|-------------------------------|---------|-------------------|

М.П.

| Земельный участок | | | | |
|--|-------------------------------|------------|--------------------|----------------------------|
| вид объекта недвижимости | | | | |
| Лист №186 Раздел 3.2 | Всего листов раздела 3.2: 944 | | Всего разделов: 8 | Всего листов выписки: 5548 |
| 17 октября 2019г. № КУВИ-001/2019-25207602 | | | | |
| Кадастровый номер: | | | 59:00:0000000:7734 | |
| 6 | 665413.91 | 2285966.38 | - | - |
| 7 | 665451.4 | 2286002.01 | - | - |
| 8 | 665507.71 | 2286044.31 | - | - |
| 9 | 665563.72 | 2286076.64 | - | - |
| 10 | 665622.68 | 2286102.98 | - | - |
| 11 | 665739.52 | 2286140.3 | - | - |
| 12 | 665807.33 | 2286150.64 | - | - |
| 13 | 665952.24 | 2286149.93 | - | - |
| 14 | 666008.73 | 2286145.6 | - | - |
| 15 | 665771.79 | 2286209.4 | - | - |
| 16 | 665771.6 | 2286207.06 | - | - |
| 17 | 665769.26 | 2286207.25 | - | - |
| 18 | 665769.45 | 2286209.59 | - | - |
| 19 | 665645.88 | 2286223.84 | - | - |
| 20 | 665579.6 | 2286220.94 | - | - |
| 21 | 665540.48 | 2286215.96 | - | - |
| 22 | 665468.5 | 2286200.59 | - | - |
| 23 | 665389.82 | 2286168.09 | - | - |
| 24 | 665308.34 | 2286124.75 | - | - |
| 25 | 665261.69 | 2286088.78 | - | - |
| 26 | 665241.7 | 2286069.25 | - | - |
| 27 | 665230.09 | 2286045 | - | - |
| 28 | 665200.88 | 2286002.32 | - | - |
| 29 | 665175.98 | 2285981.83 | - | - |
| 30 | 665123.1 | 2285949.74 | - | - |
| 31 | 665108.08 | 2285953.04 | - | - |
| 32 | 665029.16 | 2285887.81 | - | - |
| 33 | 665017.67 | 2285856.23 | - | - |
| 34 | 665009.56 | 2285849.68 | - | - |
| 35 | 665042.74 | 2285833.69 | - | - |
| 36 | 665070.94 | 2285818.06 | - | - |
| 37 | 665098.55 | 2285800.25 | - | - |
| 38 | 665124.2 | 2285781.96 | - | - |

| | | |
|-------------------------------|---------|-------------------|
| полное наименование должности | подпись | инициалы, фамилия |
|-------------------------------|---------|-------------------|

М.П.

| Земельный участок | | | | |
|--|-------------------------------|------------|--------------------|----------------------------|
| вид объекта недвижимости | | | | |
| Лист №187 Раздел 3.2 | Всего листов раздела 3.2: 944 | | Всего разделов: 8 | Всего листов выписки: 5548 |
| 17 октября 2019г. № КУВИ-001/2019-25207602 | | | | |
| Кадастровый номер: | | | 59:00:0000000:7734 | |
| 39 | 665138.41 | 2285770.34 | - | - |
| 40 | 665167.13 | 2285745.09 | - | - |
| 41 | 665190.14 | 2285721.71 | - | - |
| 42 | 665209.8 | 2285699.4 | - | - |
| 1 | 665227.24 | 2285677.73 | - | - |
| 1 | 665720.04 | 2286155.72 | - | - |
| 2 | 665717.7 | 2286155.91 | - | - |
| 3 | 665717.89 | 2286158.24 | - | - |
| 4 | 665720.23 | 2286158.06 | - | - |
| 1 | 665720.04 | 2286155.72 | - | - |
| 1 | 664842.99 | 2285894.88 | - | - |
| 2 | 664925.35 | 2285926.19 | - | - |
| 3 | 665057.24 | 2286037.73 | - | - |
| 4 | 665147.91 | 2286106.46 | - | - |
| 5 | 665216.02 | 2286149.28 | - | - |
| 6 | 665375.38 | 2286236.87 | - | - |
| 7 | 665445.32 | 2286267.35 | - | - |
| 8 | 665505.34 | 2286279.54 | - | - |
| 9 | 665690.96 | 2286294.54 | - | - |
| 10 | 665732.45 | 2286295.54 | - | - |
| 11 | 665763.92 | 2286293.33 | - | - |
| 12 | 665810.7 | 2286284.3 | - | - |
| 13 | 665954.49 | 2286232.8 | - | - |
| 14 | 666063.31 | 2286206.22 | - | - |
| 15 | 666164.31 | 2286189.37 | - | - |
| 16 | 666272.3 | 2286177.26 | - | - |
| 17 | 666370.87 | 2286170.36 | - | - |
| 18 | 666451.74 | 2286171.75 | - | - |
| 19 | 666503.98 | 2286178.83 | - | - |
| 20 | 666669.74 | 2286204.97 | - | - |
| 21 | 665896.38 | 2287353.59 | - | - |
| 22 | 665826.35 | 2287484.59 | - | - |
| 23 | 665817.67 | 2287500.83 | - | - |

| | | |
|-------------------------------|---------|-------------------|
| полное наименование должности | подпись | инициалы, фамилия |
|-------------------------------|---------|-------------------|

М.П.

| Земельный участок | | | | | |
|--|-----------|-------------------------------|--------------------|-------------------|----------------------------|
| вид объекта недвижимости | | | | | |
| Лист №188 Раздел 3.2 | | Всего листов раздела 3.2: 944 | | Всего разделов: 8 | Всего листов выписки: 5548 |
| 17 октября 2019г. № КУВИ-001/2019-25207602 | | | | | |
| Кадастровый номер: | | | 59:00:0000000:7734 | | |
| 24 | 665797.54 | 2287511.16 | - | - | |
| 25 | 665621.13 | 2287304.7 | - | - | |
| 26 | 665366.92 | 2287007.18 | - | - | |
| 27 | 665355.92 | 2286970.47 | - | - | |
| 28 | 665377.17 | 2286781.44 | - | - | |
| 29 | 665382.42 | 2286734.72 | - | - | |
| 30 | 665394.4 | 2286628.21 | - | - | |
| 31 | 665410.4 | 2286485.89 | - | - | |
| 32 | 665147.84 | 2286388 | - | - | |
| 33 | 665135.2 | 2286396.09 | - | - | |
| 34 | 665098.62 | 2286355.02 | - | - | |
| 35 | 665116.03 | 2286336.62 | - | - | |
| 36 | 665107.41 | 2286328.27 | - | - | |
| 37 | 665087.07 | 2286349.74 | - | - | |
| 38 | 665095.4 | 2286357.42 | - | - | |
| 39 | 665051.3 | 2286398.17 | - | - | |
| 40 | 665080.62 | 2286431.05 | - | - | |
| 41 | 664903.14 | 2286544.72 | - | - | |
| 42 | 664712.03 | 2286422.19 | - | - | |
| 43 | 664588.42 | 2286340.46 | - | - | |
| 44 | 664581.97 | 2286336.19 | - | - | |
| 45 | 664642.77 | 2286246.97 | - | - | |
| 46 | 664699.11 | 2286164.31 | - | - | |
| 47 | 664628.73 | 2285957.72 | - | - | |
| 48 | 664812.99 | 2286130.91 | - | - | |
| 49 | 665019.74 | 2286362.77 | - | - | |
| 50 | 665066.31 | 2286318.83 | - | - | |
| 51 | 664667.7 | 2285871.81 | - | - | |
| 52 | 664672.01 | 2285869.85 | - | - | |
| 53 | 664696.28 | 2285860.76 | - | - | |
| 54 | 664717.69 | 2285854.28 | - | - | |
| 55 | 664742.02 | 2285848.4 | - | - | |
| 56 | 664747.48 | 2285847.01 | - | - | |

| | | |
|-------------------------------|---------|-------------------|
| полное наименование должности | подпись | инициалы, фамилия |
|-------------------------------|---------|-------------------|

М.П.

| Земельный участок | | | | | |
|--|-----------|-------------------------------|--------------------|-------------------|----------------------------|
| вид объекта недвижимости | | | | | |
| Лист №189 Раздел 3.2 | | Всего листов раздела 3.2: 944 | | Всего разделов: 8 | Всего листов выписки: 5548 |
| 17 октября 2019г. № КУВИ-001/2019-25207602 | | | | | |
| Кадастровый номер: | | | 59:00:0000000:7734 | | |
| 57 | 664759.78 | 2285910.08 | - | - | |
| 58 | 664790.41 | 2285904.08 | - | - | |
| 1 | 664842.99 | 2285894.88 | - | - | |
| 1 | 666588.6 | 2286235.3 | - | - | |
| 2 | 666585.18 | 2286232.81 | - | - | |
| 3 | 666582.81 | 2286236.49 | - | - | |
| 4 | 666586.12 | 2286238.83 | - | - | |
| 5 | 666588.6 | 2286235.31 | - | - | |
| 6 | 666594.35 | 2286239.31 | - | - | |
| 7 | 666598.18 | 2286233.46 | - | - | |
| 8 | 666592.44 | 2286229.46 | - | - | |
| 1 | 666588.6 | 2286235.3 | - | - | |
| 1 | 666615.85 | 2286253.86 | - | - | |
| 2 | 666612.52 | 2286251.37 | - | - | |
| 3 | 666610.05 | 2286255.06 | - | - | |
| 4 | 666613.36 | 2286257.4 | - | - | |
| 5 | 666615.85 | 2286253.87 | - | - | |
| 6 | 666621.6 | 2286257.84 | - | - | |
| 7 | 666625.62 | 2286252.11 | - | - | |
| 8 | 666619.86 | 2286248.13 | - | - | |
| 1 | 666615.85 | 2286253.86 | - | - | |
| 1 | 666556.3 | 2286293.7 | - | - | |
| 2 | 666550.4 | 2286289.7 | - | - | |
| 3 | 666546.5 | 2286295.6 | - | - | |
| 4 | 666552.3 | 2286299.6 | - | - | |
| 1 | 666556.3 | 2286293.7 | - | - | |
| 1 | 665780.23 | 2287095.34 | - | - | |
| 2 | 665773.71 | 2287092.59 | - | - | |
| 3 | 665770.97 | 2287099.11 | - | - | |
| 4 | 665777.49 | 2287101.85 | - | - | |
| 1 | 665780.23 | 2287095.34 | - | - | |
| 1 | 665933.9 | 2287128.21 | - | - | |
| 2 | 665927.99 | 2287124.33 | - | - | |

| | | |
|-------------------------------|---------|-------------------|
| полное наименование должности | подпись | инициалы, фамилия |
|-------------------------------|---------|-------------------|

М.П.

| Земельный участок | | | | |
|--|-----------|-------------------------------|--------------------|-------------------|
| вид объекта недвижимости | | | | |
| Лист №190 Раздел 3.2 | | Всего листов раздела 3.2: 944 | | Всего разделов: 8 |
| Всего листов выписки: 5548 | | | | |
| 17 октября 2019г. № КУВИ-001/2019-25207602 | | | | |
| Кадастровый номер: | | | 59:00:0000000:7734 | |
| 3 | 665924.11 | 2287130.24 | - | - |
| 4 | 665930.02 | 2287134.12 | - | - |
| 1 | 665933.9 | 2287128.21 | - | - |
| 1 | 665829.27 | 2287100.32 | - | - |
| 2 | 665822.75 | 2287097.56 | - | - |
| 3 | 665820.01 | 2287104.08 | - | - |
| 4 | 665826.52 | 2287106.82 | - | - |
| 1 | 665829.27 | 2287100.32 | - | - |
| 1 | 666123.39 | 2286936.42 | - | - |
| 2 | 666117.6 | 2286932.6 | - | - |
| 3 | 666113.7 | 2286938.5 | - | - |
| 4 | 666119.5 | 2286942.5 | - | - |
| 1 | 666123.39 | 2286936.42 | - | - |
| 1 | 666097.9 | 2287032.6 | - | - |
| 2 | 666092.1 | 2287028.7 | - | - |
| 3 | 666088.1 | 2287034.6 | - | - |
| 4 | 666094 | 2287038.5 | - | - |
| 1 | 666097.9 | 2287032.6 | - | - |
| 1 | 666309.7 | 2286717.1 | - | - |
| 2 | 666303.9 | 2286713.2 | - | - |
| 3 | 666299.9 | 2286719.1 | - | - |
| 4 | 666305.8 | 2286723 | - | - |
| 1 | 666309.7 | 2286717.1 | - | - |
| 1 | 665740.94 | 2287417.9 | - | - |
| 2 | 665735.11 | 2287413.91 | - | - |
| 3 | 665731.12 | 2287419.75 | - | - |
| 4 | 665736.95 | 2287423.73 | - | - |
| 1 | 665740.94 | 2287417.9 | - | - |
| 1 | 666560.6 | 2286343.5 | - | - |
| 2 | 666554.7 | 2286339.6 | - | - |
| 3 | 666550.8 | 2286345.5 | - | - |
| 4 | 666556.6 | 2286349.4 | - | - |
| 1 | 666560.6 | 2286343.5 | - | - |

| | | |
|-------------------------------|---------|-------------------|
| полное наименование должности | подпись | инициалы, фамилия |
|-------------------------------|---------|-------------------|

М.П.

| Земельный участок | | | | |
|--|-----------|-------------------------------|--------------------|-------------------|
| вид объекта недвижимости | | | | |
| Лист №191 Раздел 3.2 | | Всего листов раздела 3.2: 944 | | Всего разделов: 8 |
| Всего листов выписки: 5548 | | | | |
| 17 октября 2019г. № КУВИ-001/2019-25207602 | | | | |
| Кадастровый номер: | | | 59:00:0000000:7734 | |
| 1 | 665866.6 | 2287377.2 | - | - |
| 2 | 665860.8 | 2287373.3 | - | - |
| 3 | 665856.8 | 2287379.1 | - | - |
| 4 | 665862.7 | 2287383.1 | - | - |
| 1 | 665866.6 | 2287377.2 | - | - |
| 1 | 665933.6 | 2287218.7 | - | - |
| 2 | 665927.8 | 2287214.71 | - | - |
| 3 | 665923.8 | 2287220.6 | - | - |
| 4 | 665929.7 | 2287224.5 | - | - |
| 1 | 665933.6 | 2287218.7 | - | - |
| 1 | 666318.9 | 2286646.3 | - | - |
| 2 | 666313.1 | 2286642.31 | - | - |
| 3 | 666309.1 | 2286648.2 | - | - |
| 4 | 666315 | 2286652.1 | - | - |
| 1 | 666318.9 | 2286646.3 | - | - |
| 1 | 666076.28 | 2286912.22 | - | - |
| 2 | 666072.54 | 2286909.77 | - | - |
| 3 | 666070.09 | 2286913.51 | - | - |
| 4 | 666073.83 | 2286915.96 | - | - |
| 1 | 666076.28 | 2286912.22 | - | - |
| 1 | 666260.37 | 2286635.88 | - | - |
| 2 | 666256.58 | 2286633.51 | - | - |
| 3 | 666254.21 | 2286637.3 | - | - |
| 4 | 666258 | 2286639.67 | - | - |
| 1 | 666260.37 | 2286635.88 | - | - |
| 1 | 665810.1 | 2287311.62 | - | - |
| 2 | 665806.32 | 2287309.22 | - | - |
| 3 | 665803.93 | 2287312.98 | - | - |
| 4 | 665807.7 | 2287315.39 | - | - |
| 1 | 665810.1 | 2287311.62 | - | - |
| 1 | 666460.35 | 2286335.88 | - | - |
| 2 | 666456.61 | 2286333.42 | - | - |
| 3 | 666454.16 | 2286337.15 | - | - |

| | | |
|-------------------------------|---------|-------------------|
| полное наименование должности | подпись | инициалы, фамилия |
|-------------------------------|---------|-------------------|

М.П.

| Земельный участок | | | | |
|--|-----------|-------------------------------|--------------------|-------------------|
| вид объекта недвижимости | | | | |
| Лист №192 Раздел 3.2 | | Всего листов раздела 3.2: 944 | | Всего разделов: 8 |
| Всего листов выписки: 5548 | | | | |
| 17 октября 2019г. № КУВИ-001/2019-25207602 | | | | |
| Кадастровый номер: | | | 59:00:0000000:7734 | |
| 4 | 666457.9 | 2286339.6 | - | - |
| 1 | 666460.35 | 2286335.88 | - | - |
| 1 | 665803.93 | 2286741.08 | - | - |
| 2 | 665801.59 | 2286741.27 | - | - |
| 3 | 665801.78 | 2286743.61 | - | - |
| 4 | 665804.12 | 2286743.42 | - | - |
| 1 | 665803.93 | 2286741.08 | - | - |
| 1 | 665752.82 | 2286699.9 | - | - |
| 2 | 665750.48 | 2286700.09 | - | - |
| 3 | 665750.67 | 2286702.43 | - | - |
| 4 | 665753.01 | 2286702.24 | - | - |
| 1 | 665752.82 | 2286699.9 | - | - |
| 1 | 665814.2 | 2286910.77 | - | - |
| 2 | 665811.86 | 2286910.96 | - | - |
| 3 | 665812.05 | 2286913.3 | - | - |
| 4 | 665814.39 | 2286913.11 | - | - |
| 1 | 665814.2 | 2286910.77 | - | - |
| 1 | 665763.63 | 2286879.35 | - | - |
| 2 | 665761.29 | 2286879.54 | - | - |
| 3 | 665761.48 | 2286881.88 | - | - |
| 4 | 665763.82 | 2286881.69 | - | - |
| 1 | 665763.63 | 2286879.35 | - | - |
| 1 | 665794.26 | 2286581.37 | - | - |
| 2 | 665791.92 | 2286581.56 | - | - |
| 3 | 665792.11 | 2286583.9 | - | - |
| 4 | 665794.45 | 2286583.71 | - | - |
| 1 | 665794.26 | 2286581.37 | - | - |
| 1 | 665888.01 | 2287066.25 | - | - |
| 2 | 665886.34 | 2287065.14 | - | - |
| 3 | 665884.82 | 2287067.42 | - | - |
| 4 | 665886.49 | 2287068.54 | - | - |
| 1 | 665888.01 | 2287066.25 | - | - |
| 1 | 665681.09 | 2287243.09 | - | - |

| | | |
|-------------------------------|---------|-------------------|
| полное наименование должности | подпись | инициалы, фамилия |
|-------------------------------|---------|-------------------|

М.П.

| Земельный участок | | | | |
|--|-------------------------------|--------------------|-------------------|----------------------------|
| вид объекта недвижимости | | | | |
| Лист №193 Раздел 3.2 | Всего листов раздела 3.2: 944 | | Всего разделов: 8 | Всего листов выписки: 5548 |
| 17 октября 2019г. № КУВИ-001/2019-25207602 | | | | |
| Кадастровый номер: | | 59:00:0000000:7734 | | |
| 2 | 665679.1 | 2287241.85 | - | - |
| 3 | 665677.86 | 2287243.84 | - | - |
| 4 | 665679.86 | 2287245.08 | - | - |
| 1 | 665681.09 | 2287243.09 | - | - |
| 1 | 666477.79 | 2286184.92 | - | - |
| 2 | 666476.12 | 2286183.82 | - | - |
| 3 | 666474.6 | 2286186.11 | - | - |
| 4 | 666476.27 | 2286187.22 | - | - |
| 1 | 666477.79 | 2286184.92 | - | - |
| 1 | 665783.08 | 2286396.71 | - | - |
| 2 | 665780.74 | 2286396.9 | - | - |
| 3 | 665780.93 | 2286399.24 | - | - |
| 4 | 665783.27 | 2286399.04 | - | - |
| 1 | 665783.08 | 2286396.71 | - | - |
| 1 | 665729.17 | 2287302.31 | - | - |
| 2 | 665727.5 | 2287301.2 | - | - |
| 3 | 665725.99 | 2287303.49 | - | - |
| 4 | 665727.65 | 2287304.6 | - | - |
| 1 | 665729.17 | 2287302.31 | - | - |
| 1 | 665809.84 | 2287182.55 | - | - |
| 2 | 665808.18 | 2287181.44 | - | - |
| 3 | 665806.65 | 2287183.72 | - | - |
| 4 | 665808.32 | 2287184.83 | - | - |
| 1 | 665809.84 | 2287182.55 | - | - |
| 1 | 666388.23 | 2286317.4 | - | - |
| 2 | 666386.57 | 2286316.28 | - | - |
| 3 | 666385.05 | 2286318.57 | - | - |
| 4 | 666386.72 | 2286319.68 | - | - |
| 1 | 666388.23 | 2286317.4 | - | - |
| 1 | 665728.96 | 2286303.84 | - | - |
| 2 | 665726.63 | 2286304.03 | - | - |
| 3 | 665726.81 | 2286306.36 | - | - |
| 4 | 665729.15 | 2286306.18 | - | - |

| | | |
|-------------------------------|---------|-------------------|
| полное наименование должности | подпись | инициалы, фамилия |
|-------------------------------|---------|-------------------|

М.П.

| Земельный участок | | | | |
|--|-----------|-------------------------------|--------------------|-------------------|
| вид объекта недвижимости | | | | |
| Лист №194 Раздел 3.2 | | Всего листов раздела 3.2: 944 | | Всего разделов: 8 |
| Всего листов выписки: 5548 | | | | |
| 17 октября 2019г. № КУВИ-001/2019-25207602 | | | | |
| Кадастровый номер: | | | 59:00:0000000:7734 | |
| 1 | 665728.96 | 2286303.84 | - | - |
| 1 | 665741.89 | 2287225.85 | - | - |
| 2 | 665739.9 | 2287224.61 | - | - |
| 3 | 665738.66 | 2287226.6 | - | - |
| 4 | 665740.65 | 2287227.84 | - | - |
| 1 | 665741.89 | 2287225.85 | - | - |
| 1 | 666168.49 | 2286645.2 | - | - |
| 2 | 666166.84 | 2286644.1 | - | - |
| 3 | 666165.31 | 2286646.39 | - | - |
| 4 | 666166.97 | 2286647.5 | - | - |
| 1 | 666168.49 | 2286645.2 | - | - |
| 1 | 666300.59 | 2286448.13 | - | - |
| 2 | 666298.93 | 2286447.02 | - | - |
| 3 | 666297.41 | 2286449.31 | - | - |
| 4 | 666299.07 | 2286450.42 | - | - |
| 1 | 666300.59 | 2286448.13 | - | - |
| 1 | 665996.63 | 2286904.36 | - | - |
| 2 | 665994.96 | 2286903.26 | - | - |
| 3 | 665993.44 | 2286905.54 | - | - |
| 4 | 665995.1 | 2286906.65 | - | - |
| 1 | 665996.63 | 2286904.36 | - | - |
| 1 | 665740.89 | 2286501.87 | - | - |
| 2 | 665738.55 | 2286502.06 | - | - |
| 3 | 665738.74 | 2286504.38 | - | - |
| 4 | 665741.08 | 2286504.21 | - | - |
| 1 | 665740.89 | 2286501.87 | - | - |
| 1 | 666064.3 | 2286802.42 | - | - |
| 2 | 666062.64 | 2286801.32 | - | - |
| 3 | 666061.11 | 2286803.6 | - | - |
| 4 | 666062.78 | 2286804.7 | - | - |
| 1 | 666064.3 | 2286802.42 | - | - |
| 1 | 665073.78 | 2286373.79 | - | - |
| 2 | 665072.32 | 2286372.43 | - | - |

| | | |
|-------------------------------|---------|-------------------|
| полное наименование должности | подпись | инициалы, фамилия |
|-------------------------------|---------|-------------------|

М.П.

| Земельный участок | | | | |
|--|-------------------------------|------------|--------------------|----------------------------|
| вид объекта недвижимости | | | | |
| Лист №195 Раздел 3.2 | Всего листов раздела 3.2: 944 | | Всего разделов: 8 | Всего листов выписки: 5548 |
| 17 октября 2019г. № КУВИ-001/2019-25207602 | | | | |
| Кадастровый номер: | | | 59:00:0000000:7734 | |
| 3 | 665070.95 | 2286373.9 | - | - |
| 4 | 665072.42 | 2286375.26 | - | - |
| 1 | 665073.78 | 2286373.79 | - | - |
| 1 | 677791.09 | 2286612.96 | - | - |
| 2 | 677766.06 | 2286604.56 | - | - |
| 3 | 677718.79 | 2286586.88 | - | - |
| 4 | 677581.5 | 2286520.45 | - | - |
| 5 | 677386.96 | 2286427.61 | - | - |
| 6 | 677377.56 | 2286409 | - | - |
| 7 | 677370.05 | 2286402.56 | - | - |
| 8 | 677339.79 | 2286387.53 | - | - |
| 9 | 677319.13 | 2286373.39 | - | - |
| 10 | 677316.62 | 2286367.32 | - | - |
| 11 | 677306.52 | 2286368.14 | - | - |
| 12 | 677301.94 | 2286373.37 | - | - |
| 13 | 677215.73 | 2286344.49 | - | - |
| 14 | 676974.11 | 2286228.45 | - | - |
| 15 | 676719.33 | 2286099.3 | - | - |
| 16 | 676653.8 | 2286065.73 | - | - |
| 17 | 676582.4 | 2286034.24 | - | - |
| 18 | 676507.31 | 2286003.6 | - | - |
| 19 | 676425.86 | 2285978.98 | - | - |
| 20 | 676341 | 2285963.88 | - | - |
| 21 | 676295.01 | 2285958.92 | - | - |
| 22 | 676275.95 | 2285958.22 | - | - |
| 23 | 676882.36 | 2285930.02 | - | - |
| 24 | 677535.1 | 2286221.8 | - | - |
| 1 | 677791.09 | 2286612.96 | - | - |
| 1 | 667101.32 | 2286111.66 | - | - |
| 2 | 667367.36 | 2286188.02 | - | - |
| 3 | 667367.23 | 2286189.87 | - | - |
| 4 | 667378.92 | 2286194.47 | - | - |
| 5 | 667372.48 | 2286288.84 | - | - |

| | | |
|-------------------------------|---------|-------------------|
| полное наименование должности | подпись | инициалы, фамилия |
|-------------------------------|---------|-------------------|

М.П.

| Земельный участок | | | | |
|--|-------------------------------|------------|--------------------|----------------------------|
| вид объекта недвижимости | | | | |
| Лист №196 Раздел 3.2 | Всего листов раздела 3.2: 944 | | Всего разделов: 8 | Всего листов выписки: 5548 |
| 17 октября 2019г. № КУВИ-001/2019-25207602 | | | | |
| Кадастровый номер: | | | 59:00:0000000:7734 | |
| 6 | 667265.31 | 2286276.51 | - | - |
| 7 | 667112.44 | 2286243.1 | - | - |
| 8 | 667061.68 | 2286230.29 | - | - |
| 9 | 667021.67 | 2286215.44 | - | - |
| 10 | 667002.87 | 2286198.73 | - | - |
| 11 | 666992.97 | 2286196.84 | - | - |
| 12 | 666979.58 | 2286198.73 | - | - |
| 13 | 666953.41 | 2286188.3 | - | - |
| 14 | 666986.07 | 2286179.64 | - | - |
| 15 | 667033.14 | 2286175.24 | - | - |
| 16 | 667045.62 | 2286172.43 | - | - |
| 17 | 667058.07 | 2286162.17 | - | - |
| 18 | 667097.17 | 2286119.25 | - | - |
| 1 | 667101.32 | 2286111.66 | - | - |
| 1 | 667929.2 | 2286332.36 | - | - |
| 2 | 667719.25 | 2286314.93 | - | - |
| 3 | 667412.19 | 2286293.42 | - | - |
| 4 | 667394.59 | 2286291.4 | - | - |
| 5 | 667398.58 | 2286209.44 | - | - |
| 6 | 667408.1 | 2286203.46 | - | - |
| 7 | 667408.31 | 2286198.35 | - | - |
| 1 | 667929.2 | 2286332.36 | - | - |
| 1 | 666732.48 | 2286212.06 | - | - |
| 2 | 666836.05 | 2286259.99 | - | - |
| 3 | 666965.83 | 2286304.72 | - | - |
| 4 | 667111.35 | 2286332.58 | - | - |
| 5 | 667124.52 | 2286344.92 | - | - |
| 6 | 667131.48 | 2286415.06 | - | - |
| 7 | 667152.01 | 2286473.1 | - | - |
| 8 | 667193 | 2286540.75 | - | - |
| 9 | 667251.51 | 2286613.49 | - | - |
| 10 | 667281.58 | 2286667.82 | - | - |
| 11 | 667296.76 | 2286736.26 | - | - |

| | | |
|-------------------------------|---------|-------------------|
| полное наименование должности | подпись | инициалы, фамилия |
|-------------------------------|---------|-------------------|

М.П.

| Земельный участок | | | | |
|--|-------------------------------|------------|--------------------|----------------------------|
| вид объекта недвижимости | | | | |
| Лист №197 Раздел 3.2 | Всего листов раздела 3.2: 944 | | Всего разделов: 8 | Всего листов выписки: 5548 |
| 17 октября 2019г. № КУВИ-001/2019-25207602 | | | | |
| Кадастровый номер: | | | 59:00:0000000:7734 | |
| 12 | 667297.77 | 2286789.19 | - | - |
| 13 | 667278.41 | 2286985.51 | - | - |
| 14 | 667249.36 | 2287157.96 | - | - |
| 15 | 667240.62 | 2287266.08 | - | - |
| 16 | 667225.59 | 2287511.35 | - | - |
| 17 | 667220.1 | 2287537.78 | - | - |
| 18 | 667169.2 | 2287681.44 | - | - |
| 19 | 667172.73 | 2287700.78 | - | - |
| 20 | 667136.29 | 2287768.92 | - | - |
| 21 | 667004.13 | 2287961.31 | - | - |
| 22 | 666854.88 | 2288178.6 | - | - |
| 23 | 666759.61 | 2288317.29 | - | - |
| 24 | 666636.2 | 2288500.33 | - | - |
| 25 | 666514.25 | 2288671.41 | - | - |
| 26 | 666477.12 | 2288721.5 | - | - |
| 27 | 666433.08 | 2288785.62 | - | - |
| 28 | 666376.22 | 2288861.97 | - | - |
| 29 | 666029.03 | 2288419.78 | - | - |
| 30 | 666057.28 | 2288238.32 | - | - |
| 31 | 666117.49 | 2287885.63 | - | - |
| 32 | 665845.52 | 2287567.32 | - | - |
| 33 | 665865.59 | 2287529.81 | - | - |
| 34 | 665944.41 | 2287382.52 | - | - |
| 1 | 666732.48 | 2286212.06 | - | - |
| 1 | 667350.46 | 2286612.06 | - | - |
| 2 | 667342.6 | 2286613.2 | - | - |
| 3 | 667340.53 | 2286619.64 | - | - |
| 4 | 667321.12 | 2286937.33 | - | - |
| 5 | 667311.35 | 2287097.14 | - | - |
| 6 | 667301.82 | 2287214.51 | - | - |
| 7 | 667273.17 | 2287339.38 | - | - |
| 8 | 667241.51 | 2287477.37 | - | - |
| 9 | 667253.83 | 2287266.01 | - | - |

| | | |
|-------------------------------|---------|-------------------|
| полное наименование должности | подпись | инициалы, фамилия |
|-------------------------------|---------|-------------------|

М.П.

| Земельный участок | | | | |
|--|-----------|-------------------------------|--------------------|-------------------|
| вид объекта недвижимости | | | | |
| Лист №198 Раздел 3.2 | | Всего листов раздела 3.2: 944 | | Всего разделов: 8 |
| Всего листов выписки: 5548 | | | | |
| 17 октября 2019г. № КУВИ-001/2019-25207602 | | | | |
| Кадастровый номер: | | | 59:00:0000000:7734 | |
| 10 | 667262.04 | 2287161.06 | - | - |
| 11 | 667290.5 | 2286989.09 | - | - |
| 12 | 667312.39 | 2286782.31 | - | - |
| 13 | 667309.39 | 2286732.42 | - | - |
| 14 | 667294.68 | 2286661.31 | - | - |
| 15 | 667262.03 | 2286605.9 | - | - |
| 16 | 667199.85 | 2286528.89 | - | - |
| 17 | 667160.32 | 2286459.89 | - | - |
| 18 | 667143.98 | 2286412.56 | - | - |
| 19 | 667141.77 | 2286335.46 | - | - |
| 20 | 667144.98 | 2286331.51 | - | - |
| 21 | 667259.91 | 2286339.94 | - | - |
| 22 | 667348.05 | 2286332.31 | - | - |
| 23 | 667369.44 | 2286333.51 | - | - |
| 1 | 667350.46 | 2286612.06 | - | - |
| 1 | 663374.04 | 2288306.13 | - | - |
| 2 | 663399.69 | 2288345.4 | - | - |
| 3 | 663421.15 | 2288375.31 | - | - |
| 4 | 663444.1 | 2288403.24 | - | - |
| 5 | 663480.89 | 2288440.15 | - | - |
| 6 | 663510.35 | 2288465.56 | - | - |
| 7 | 663527.16 | 2288477.17 | - | - |
| 8 | 663541.31 | 2288485.95 | - | - |
| 9 | 663566.75 | 2288453.47 | - | - |
| 10 | 663588.64 | 2288467.06 | - | - |
| 11 | 663610.21 | 2288478.78 | - | - |
| 12 | 663630.88 | 2288488.68 | - | - |
| 13 | 663656.9 | 2288499.7 | - | - |
| 14 | 663683.35 | 2288509.38 | - | - |
| 15 | 663724.26 | 2288520.35 | - | - |
| 16 | 663799.36 | 2288535.86 | - | - |
| 17 | 663847.86 | 2288547.2 | - | - |
| 18 | 663895.19 | 2288562.93 | - | - |

| | | |
|-------------------------------|---------|-------------------|
| полное наименование должности | подпись | инициалы, фамилия |
|-------------------------------|---------|-------------------|

М.П.

| Земельный участок | | | | |
|--|-----------|-------------------------------|--------------------|-------------------|
| вид объекта недвижимости | | | | |
| Лист №199 Раздел 3.2 | | Всего листов раздела 3.2: 944 | | Всего разделов: 8 |
| Всего листов выписки: 5548 | | | | |
| 17 октября 2019г. № КУВИ-001/2019-25207602 | | | | |
| Кадастровый номер: | | | 59:00:0000000:7734 | |
| 19 | 663930.86 | 2288577.38 | - | - |
| 20 | 664019.05 | 2288619.8 | - | - |
| 21 | 664126.85 | 2288672.39 | - | - |
| 22 | 664195.17 | 2288709.15 | - | - |
| 23 | 664196.53 | 2288710.06 | - | - |
| 24 | 664234.12 | 2288735.26 | - | - |
| 25 | 664286.75 | 2288777.15 | - | - |
| 26 | 664358.62 | 2288839.21 | - | - |
| 27 | 664397.04 | 2288868.9 | - | - |
| 28 | 664425.24 | 2288888.27 | - | - |
| 29 | 664447.55 | 2288902.18 | - | - |
| 30 | 664342.66 | 2289238.62 | - | - |
| 31 | 664323.81 | 2289241.28 | - | - |
| 32 | 664305.57 | 2289243.86 | - | - |
| 33 | 664173.71 | 2289262.5 | - | - |
| 34 | 664035.99 | 2289280.48 | - | - |
| 35 | 663971.37 | 2289286.09 | - | - |
| 36 | 663893.97 | 2289292.81 | - | - |
| 37 | 663802.44 | 2289294.79 | - | - |
| 38 | 663609.39 | 2289298.95 | - | - |
| 39 | 663510.34 | 2289301.09 | - | - |
| 40 | 663399.63 | 2289301.19 | - | - |
| 41 | 663372.26 | 2289301.21 | - | - |
| 42 | 663323.6 | 2289301.26 | - | - |
| 43 | 663268.76 | 2289301.3 | - | - |
| 44 | 663230.41 | 2289359.27 | - | - |
| 45 | 663171.27 | 2289448.65 | - | - |
| 46 | 663133.71 | 2289505.42 | - | - |
| 47 | 663080.25 | 2289476.88 | - | - |
| 48 | 663046.74 | 2289459 | - | - |
| 49 | 663043.08 | 2289457.04 | - | - |
| 50 | 663028.33 | 2289449.17 | - | - |
| 51 | 662429.17 | 2289129.34 | - | - |

| | | |
|-------------------------------|---------|-------------------|
| полное наименование должности | подпись | инициалы, фамилия |
|-------------------------------|---------|-------------------|

М.П.

| Земельный участок | | | | |
|--|-----------|-------------------------------|--------------------|-------------------|
| вид объекта недвижимости | | | | |
| Лист №200 Раздел 3.2 | | Всего листов раздела 3.2: 944 | | Всего разделов: 8 |
| Всего листов выписки: 5548 | | | | |
| 17 октября 2019г. № КУВИ-001/2019-25207602 | | | | |
| Кадастровый номер: | | | 59:00:0000000:7734 | |
| 52 | 662240.66 | 2288991.34 | - | - |
| 53 | 662494.88 | 2287957.42 | - | - |
| 54 | 662504.14 | 2287922.08 | - | - |
| 55 | 662539.43 | 2287780.01 | - | - |
| 56 | 662801.41 | 2287644.66 | - | - |
| 57 | 662916.2 | 2287658.69 | - | - |
| 58 | 663038.2 | 2287880.37 | - | - |
| 59 | 663103.32 | 2287998.69 | - | - |
| 60 | 663280.65 | 2288326.37 | - | - |
| 1 | 663374.04 | 2288306.13 | - | - |
| 1 | 663068.7 | 2289450.2 | - | - |
| 2 | 663062.8 | 2289451.5 | - | - |
| 3 | 663065.9 | 2289466.2 | - | - |
| 4 | 663071.8 | 2289464.9 | - | - |
| 1 | 663068.7 | 2289450.2 | - | - |
| 1 | 664188.5 | 2289071.1 | - | - |
| 2 | 664182.1 | 2289076.5 | - | - |
| 3 | 664187.5 | 2289082.9 | - | - |
| 4 | 664193.9 | 2289077.5 | - | - |
| 1 | 664188.5 | 2289071.1 | - | - |
| 1 | 664397.85 | 2288870.14 | - | - |
| 2 | 664391.78 | 2288874.96 | - | - |
| 3 | 664396.6 | 2288881.03 | - | - |
| 4 | 664402.67 | 2288876.21 | - | - |
| 1 | 664397.85 | 2288870.14 | - | - |
| 1 | 663560.3 | 2289137.9 | - | - |
| 2 | 663554.9 | 2289141.3 | - | - |
| 3 | 663558.3 | 2289146.7 | - | - |
| 4 | 663563.7 | 2289143.3 | - | - |
| 1 | 663560.3 | 2289137.9 | - | - |
| 1 | 664182.2 | 2288744.4 | - | - |
| 2 | 664176.9 | 2288740.9 | - | - |
| 3 | 664173.4 | 2288746.2 | - | - |

| | | |
|-------------------------------|---------|-------------------|
| полное наименование должности | подпись | инициалы, фамилия |
|-------------------------------|---------|-------------------|

М.П.

| Земельный участок | | | | | |
|--|-----------|-------------------------------|--------------------|-------------------|----------------------------|
| вид объекта недвижимости | | | | | |
| Лист №201 Раздел 3.2 | | Всего листов раздела 3.2: 944 | | Всего разделов: 8 | Всего листов выписки: 5548 |
| 17 октября 2019г. № КУВИ-001/2019-25207602 | | | | | |
| Кадастровый номер: | | | 59:00:0000000:7734 | | |
| 4 | 664178.7 | 2288749.7 | - | - | |
| 1 | 664182.2 | 2288744.4 | - | - | |
| 1 | 663867.3 | 2288941.4 | - | - | |
| 2 | 663862.7 | 2288944.4 | - | - | |
| 3 | 663865.7 | 2288949 | - | - | |
| 4 | 663870.3 | 2288946 | - | - | |
| 1 | 663867.3 | 2288941.4 | - | - | |
| 1 | 663915.38 | 2289235.9 | - | - | |
| 2 | 663911.58 | 2289239.15 | - | - | |
| 3 | 663914.83 | 2289242.95 | - | - | |
| 4 | 663918.63 | 2289239.71 | - | - | |
| 1 | 663915.38 | 2289235.9 | - | - | |
| 1 | 664197.97 | 2288994.46 | - | - | |
| 2 | 664194.17 | 2288997.7 | - | - | |
| 3 | 664197.42 | 2289001.49 | - | - | |
| 4 | 664201.22 | 2288998.25 | - | - | |
| 1 | 664197.97 | 2288994.46 | - | - | |
| 1 | 664267.3 | 2288983.19 | - | - | |
| 2 | 664265.62 | 2288984.69 | - | - | |
| 3 | 664269.6 | 2288989.18 | - | - | |
| 4 | 664271.28 | 2288987.68 | - | - | |
| 1 | 664267.3 | 2288983.19 | - | - | |
| 1 | 664139.83 | 2289092.66 | - | - | |
| 2 | 664138.15 | 2289094.16 | - | - | |
| 3 | 664142.14 | 2289098.64 | - | - | |
| 4 | 664143.82 | 2289097.15 | - | - | |
| 1 | 664139.83 | 2289092.66 | - | - | |
| 1 | 663974.88 | 2289234.33 | - | - | |
| 2 | 663973.2 | 2289235.82 | - | - | |
| 3 | 663977.18 | 2289240.31 | - | - | |
| 4 | 663978.86 | 2289238.82 | - | - | |
| 1 | 663974.88 | 2289234.33 | - | - | |
| 1 | 663009.5 | 2287962.38 | - | - | |

| | | |
|-------------------------------|---------|-------------------|
| полное наименование должности | подпись | инициалы, фамилия |
|-------------------------------|---------|-------------------|

М.П.

| Земельный участок | | | | |
|--|-----------|-------------------------------|--------------------|-------------------|
| вид объекта недвижимости | | | | |
| Лист №202 Раздел 3.2 | | Всего листов раздела 3.2: 944 | | Всего разделов: 8 |
| Всего листов выписки: 5548 | | | | |
| 17 октября 2019г. № КУВИ-001/2019-25207602 | | | | |
| Кадастровый номер: | | | 59:00:0000000:7734 | |
| 2 | 663007.5 | 2287962.33 | - | - |
| 3 | 663007.46 | 2287964.34 | - | - |
| 4 | 663007.56 | 2287964.34 | - | - |
| 5 | 663007.52 | 2287965.8 | - | - |
| 6 | 663009.52 | 2287965.86 | - | - |
| 7 | 663009.58 | 2287963.86 | - | - |
| 8 | 663009.47 | 2287963.86 | - | - |
| 1 | 663009.5 | 2287962.38 | - | - |
| 1 | 663016.69 | 2287959.75 | - | - |
| 2 | 663015.82 | 2287959.67 | - | - |
| 3 | 663013.83 | 2287959.5 | - | - |
| 4 | 663013.66 | 2287961.5 | - | - |
| 5 | 663016.5 | 2287961.75 | - | - |
| 1 | 663016.69 | 2287959.75 | - | - |
| 1 | 663017.55 | 2287957.35 | - | - |
| 2 | 663015.55 | 2287957.21 | - | - |
| 3 | 663015.41 | 2287959.2 | - | - |
| 4 | 663017.41 | 2287959.35 | - | - |
| 1 | 663017.55 | 2287957.35 | - | - |
| 1 | 663006.84 | 2287961.45 | - | - |
| 2 | 663004.84 | 2287961.39 | - | - |
| 3 | 663004.78 | 2287963.39 | - | - |
| 4 | 663006.78 | 2287963.45 | - | - |
| 1 | 663006.84 | 2287961.45 | - | - |
| 1 | 663032.61 | 2287964.23 | - | - |
| 2 | 663030.63 | 2287963.95 | - | - |
| 3 | 663030.35 | 2287965.93 | - | - |
| 4 | 663032.33 | 2287966.21 | - | - |
| 1 | 663032.61 | 2287964.23 | - | - |
| 1 | 663022.68 | 2287963.62 | - | - |
| 2 | 663020.72 | 2287963.25 | - | - |
| 3 | 663020.36 | 2287965.22 | - | - |
| 4 | 663022.32 | 2287965.59 | - | - |

| | | |
|-------------------------------|---------|-------------------|
| полное наименование должности | подпись | инициалы, фамилия |
|-------------------------------|---------|-------------------|

М.П.

| Земельный участок | | | | | |
|--|-----------|-------------------------------|--------------------|-------------------|----------------------------|
| вид объекта недвижимости | | | | | |
| Лист №203 Раздел 3.2 | | Всего листов раздела 3.2: 944 | | Всего разделов: 8 | Всего листов выписки: 5548 |
| 17 октября 2019г. № КУВИ-001/2019-25207602 | | | | | |
| Кадастровый номер: | | | 59:00:0000000:7734 | | |
| 1 | 663022.68 | 2287963.62 | - | - | |
| 1 | 627998.23 | 2287931.41 | - | - | |
| 2 | 628700.54 | 2289148.97 | - | - | |
| 3 | 627866.21 | 2289868.07 | - | - | |
| 4 | 627637.64 | 2289908.76 | - | - | |
| 5 | 627345.06 | 2291215 | - | - | |
| 6 | 626960.54 | 2291140.86 | - | - | |
| 7 | 626880.4 | 2290589.07 | - | - | |
| 8 | 627101.52 | 2289836.07 | - | - | |
| 9 | 625573.15 | 2290168.27 | - | - | |
| 10 | 625570.68 | 2289930.22 | - | - | |
| 11 | 625871.72 | 2289414.25 | - | - | |
| 12 | 625868.48 | 2289097.95 | - | - | |
| 13 | 626708.52 | 2288931.27 | - | - | |
| 14 | 627543.04 | 2288213.77 | - | - | |
| 1 | 627998.23 | 2287931.41 | - | - | |
| 1 | 630893.63 | 2294999.22 | - | - | |
| 2 | 631047.26 | 2294093.54 | - | - | |
| 3 | 633271.3 | 2294541.59 | - | - | |
| 4 | 634209.14 | 2289170.92 | - | - | |
| 5 | 634342.59 | 2288160.53 | - | - | |
| 6 | 634439.03 | 2288165.25 | - | - | |
| 7 | 634551.81 | 2288156.92 | - | - | |
| 8 | 634603.73 | 2288153.08 | - | - | |
| 9 | 634837.51 | 2288135.8 | - | - | |
| 10 | 635469.73 | 2288247.94 | - | - | |
| 11 | 635472.5 | 2288257.89 | - | - | |
| 12 | 635486.24 | 2288307.27 | - | - | |
| 13 | 635515.69 | 2288413.06 | - | - | |
| 14 | 635521.59 | 2288434.27 | - | - | |
| 15 | 635531.42 | 2288469.6 | - | - | |
| 16 | 635863.97 | 2288505.7 | - | - | |
| 17 | 635879.52 | 2288507.39 | - | - | |

| | | |
|-------------------------------|---------|-------------------|
| полное наименование должности | подпись | инициалы, фамилия |
|-------------------------------|---------|-------------------|

М.П.

| Земельный участок | | | | | |
|--|-----------|-------------------------------|--------------------|-------------------|----------------------------|
| вид объекта недвижимости | | | | | |
| Лист №204 Раздел 3.2 | | Всего листов раздела 3.2: 944 | | Всего разделов: 8 | Всего листов выписки: 5548 |
| 17 октября 2019г. № КУВИ-001/2019-25207602 | | | | | |
| Кадастровый номер: | | | 59:00:0000000:7734 | | |
| 18 | 636064.72 | 2288695.8 | - | - | |
| 19 | 636182.61 | 2288815.73 | - | - | |
| 20 | 636247.37 | 2288790.01 | - | - | |
| 21 | 636508.17 | 2288686.44 | - | - | |
| 22 | 636496.93 | 2288942.56 | - | - | |
| 23 | 636495.75 | 2288969.51 | - | - | |
| 24 | 636494.63 | 2288994.87 | - | - | |
| 25 | 636494.25 | 2289003.61 | - | - | |
| 26 | 636488.39 | 2289323.4 | - | - | |
| 27 | 636490.12 | 2289368.1 | - | - | |
| 28 | 636491.72 | 2289409.48 | - | - | |
| 29 | 636500.63 | 2289639.3 | - | - | |
| 30 | 636502.95 | 2289699.22 | - | - | |
| 31 | 636526.98 | 2289701.53 | - | - | |
| 32 | 636919.3 | 2289739.23 | - | - | |
| 33 | 636868.39 | 2289376.7 | - | - | |
| 34 | 636862.68 | 2289336.08 | - | - | |
| 35 | 636858.86 | 2289308.86 | - | - | |
| 36 | 636852.92 | 2289160.64 | - | - | |
| 37 | 636851.23 | 2289118.36 | - | - | |
| 38 | 636849.71 | 2289080.38 | - | - | |
| 39 | 636847.61 | 2289027.98 | - | - | |
| 40 | 636841.79 | 2288958.45 | - | - | |
| 41 | 636800.84 | 2288638.99 | - | - | |
| 42 | 636940.72 | 2288638.05 | - | - | |
| 43 | 636959.76 | 2288637.92 | - | - | |
| 44 | 636979.67 | 2288637.79 | - | - | |
| 45 | 637315.88 | 2288635.52 | - | - | |
| 46 | 637363.6 | 2288703.77 | - | - | |
| 47 | 637503.45 | 2288903.78 | - | - | |
| 48 | 637549.58 | 2288969.75 | - | - | |
| 49 | 637563.38 | 2288987.84 | - | - | |
| 50 | 637656.21 | 2289109.49 | - | - | |

| | | |
|-------------------------------|---------|-------------------|
| полное наименование должности | подпись | инициалы, фамилия |
|-------------------------------|---------|-------------------|

М.П.

| Земельный участок | | | | |
|--|-------------------------------|------------|--------------------|----------------------------|
| вид объекта недвижимости | | | | |
| Лист №205 Раздел 3.2 | Всего листов раздела 3.2: 944 | | Всего разделов: 8 | Всего листов выписки: 5548 |
| 17 октября 2019г. № КУВИ-001/2019-25207602 | | | | |
| Кадастровый номер: | | | 59:00:0000000:7734 | |
| 51 | 637787.22 | 2289126.8 | - | - |
| 52 | 637819.22 | 2289131.02 | - | - |
| 53 | 638147.64 | 2289174.41 | - | - |
| 54 | 638181.95 | 2289178.51 | - | - |
| 55 | 638209.63 | 2289181.81 | - | - |
| 56 | 638226.93 | 2289183.87 | - | - |
| 57 | 638240.76 | 2289185.53 | - | - |
| 58 | 638434.17 | 2289208.61 | - | - |
| 59 | 638686.99 | 2289400.19 | - | - |
| 60 | 638707.15 | 2289415.47 | - | - |
| 61 | 639062.01 | 2289463.91 | - | - |
| 62 | 639044.75 | 2289683.43 | - | - |
| 63 | 639031.54 | 2289869.96 | - | - |
| 64 | 639005.53 | 2289855.48 | - | - |
| 65 | 638999.51 | 2289852.13 | - | - |
| 66 | 638992.02 | 2289848.34 | - | - |
| 67 | 638973.56 | 2289839 | - | - |
| 68 | 638972.68 | 2289840.87 | - | - |
| 69 | 638990.69 | 2289849.99 | - | - |
| 70 | 638998.05 | 2289853.72 | - | - |
| 71 | 639004.22 | 2289857.11 | - | - |
| 72 | 639031.39 | 2289872.07 | - | - |
| 73 | 639023.99 | 2289976.57 | - | - |
| 74 | 639009.46 | 2290202.76 | - | - |
| 75 | 639062.95 | 2290267.76 | - | - |
| 76 | 639115.73 | 2290331.9 | - | - |
| 77 | 639263.38 | 2290511.32 | - | - |
| 78 | 639590.83 | 2290909.24 | - | - |
| 79 | 639787.09 | 2291049.73 | - | - |
| 80 | 640144.7 | 2291306.85 | - | - |
| 81 | 640121.18 | 2291587.96 | - | - |
| 82 | 640260.63 | 2291605.69 | - | - |
| 83 | 640530.91 | 2291640.05 | - | - |

| | | |
|-------------------------------|---------|-------------------|
| полное наименование должности | подпись | инициалы, фамилия |
|-------------------------------|---------|-------------------|

М.П.

| Земельный участок | | | | |
|--|-----------|-------------------------------|--------------------|-------------------|
| вид объекта недвижимости | | | | |
| Лист №206 Раздел 3.2 | | Всего листов раздела 3.2: 944 | | Всего разделов: 8 |
| Всего листов выписки: 5548 | | | | |
| 17 октября 2019г. № КУВИ-001/2019-25207602 | | | | |
| Кадастровый номер: | | | 59:00:0000000:7734 | |
| 84 | 640818.39 | 2291672.82 | - | - |
| 85 | 641026.96 | 2291691.43 | - | - |
| 86 | 641263.19 | 2291711.37 | - | - |
| 87 | 641366.25 | 2291723.12 | - | - |
| 88 | 641462.68 | 2291734.11 | - | - |
| 89 | 641601.95 | 2291753.24 | - | - |
| 90 | 641610.98 | 2291505.68 | - | - |
| 91 | 641622.79 | 2291272.81 | - | - |
| 92 | 641635.44 | 2291268.46 | - | - |
| 93 | 641696.95 | 2291247.31 | - | - |
| 94 | 641769.61 | 2291222.32 | - | - |
| 95 | 642071.29 | 2291121.28 | - | - |
| 96 | 642111.05 | 2291108.67 | - | - |
| 97 | 642222.13 | 2291073.44 | - | - |
| 98 | 642274.19 | 2291253.7 | - | - |
| 99 | 642327.65 | 2291449.09 | - | - |
| 100 | 642330.89 | 2291460.93 | - | - |
| 101 | 642344.86 | 2291511.98 | - | - |
| 102 | 642352.38 | 2291539.48 | - | - |
| 103 | 642419.59 | 2291785.18 | - | - |
| 104 | 642620.26 | 2291785.18 | - | - |
| 105 | 643188.85 | 2291785.35 | - | - |
| 106 | 643342.73 | 2291789.67 | - | - |
| 107 | 643393.56 | 2291787.99 | - | - |
| 108 | 643377.54 | 2291594.11 | - | - |
| 109 | 643373.61 | 2291556.49 | - | - |
| 110 | 643369.92 | 2291521.27 | - | - |
| 111 | 643353.22 | 2291361.48 | - | - |
| 112 | 643343.46 | 2291262.93 | - | - |
| 113 | 643336 | 2291187.68 | - | - |
| 114 | 643828.44 | 2291006.43 | - | - |
| 115 | 643868.69 | 2290626.21 | - | - |
| 116 | 643897.25 | 2290299.59 | - | - |

| | | |
|-------------------------------|---------|-------------------|
| полное наименование должности | подпись | инициалы, фамилия |
|-------------------------------|---------|-------------------|

М.П.

| Земельный участок | | | | |
|--|-------------------------------|------------|--------------------|----------------------------|
| вид объекта недвижимости | | | | |
| Лист №207 Раздел 3.2 | Всего листов раздела 3.2: 944 | | Всего разделов: 8 | Всего листов выписки: 5548 |
| 17 октября 2019г. № КУВИ-001/2019-25207602 | | | | |
| Кадастровый номер: | | | 59:00:0000000:7734 | |
| 117 | 644262.54 | 2290307.83 | - | - |
| 118 | 644472.45 | 2290685.02 | - | - |
| 119 | 644576.59 | 2290852.89 | - | - |
| 120 | 644712.04 | 2291099.47 | - | - |
| 121 | 644803.97 | 2291240.66 | - | - |
| 122 | 645299.93 | 2290984.47 | - | - |
| 123 | 645326.55 | 2290970.37 | - | - |
| 124 | 645335.6 | 2291008.35 | - | - |
| 125 | 645335.09 | 2291045.58 | - | - |
| 126 | 645333.21 | 2291150.22 | - | - |
| 127 | 645340.89 | 2291186.65 | - | - |
| 128 | 645362.35 | 2291228.86 | - | - |
| 129 | 645395.65 | 2291277.94 | - | - |
| 130 | 645424.65 | 2291313.08 | - | - |
| 131 | 645489.92 | 2291360.21 | - | - |
| 132 | 645611.66 | 2291460.19 | - | - |
| 133 | 645684.62 | 2291527.07 | - | - |
| 134 | 645696.49 | 2291536.21 | - | - |
| 135 | 645685.57 | 2291554.02 | - | - |
| 136 | 645680.91 | 2291555.16 | - | - |
| 137 | 645673.49 | 2291555.53 | - | - |
| 138 | 645634.46 | 2291549.22 | - | - |
| 139 | 645571.17 | 2291551.15 | - | - |
| 140 | 645242.98 | 2291539.94 | - | - |
| 141 | 644657.97 | 2291523.48 | - | - |
| 142 | 644655.54 | 2291592.06 | - | - |
| 143 | 644679.44 | 2291593.31 | - | - |
| 144 | 644679.56 | 2291590.15 | - | - |
| 145 | 644818.08 | 2291596.44 | - | - |
| 146 | 645598.46 | 2291627.3 | - | - |
| 147 | 645785.63 | 2291657.02 | - | - |
| 148 | 645831.29 | 2291660.2 | - | - |
| 149 | 645815.25 | 2291648.55 | - | - |

| | | |
|-------------------------------|---------|-------------------|
| полное наименование должности | подпись | инициалы, фамилия |
|-------------------------------|---------|-------------------|

М.П.

| Земельный участок | | | | |
|--|-------------------------------|------------|--------------------|----------------------------|
| вид объекта недвижимости | | | | |
| Лист №208 Раздел 3.2 | Всего листов раздела 3.2: 944 | | Всего разделов: 8 | Всего листов выписки: 5548 |
| 17 октября 2019г. № КУВИ-001/2019-25207602 | | | | |
| Кадастровый номер: | | | 59:00:0000000:7734 | |
| 150 | 645788.37 | 2291645.91 | - | - |
| 151 | 645601.32 | 2291616.07 | - | - |
| 152 | 644916.68 | 2291589.25 | - | - |
| 153 | 644916.72 | 2291587.34 | - | - |
| 154 | 644914.72 | 2291587.31 | - | - |
| 155 | 644914.68 | 2291589.17 | - | - |
| 156 | 644854.22 | 2291586.79 | - | - |
| 157 | 644854.23 | 2291585.82 | - | - |
| 158 | 644852.23 | 2291585.78 | - | - |
| 159 | 644852.22 | 2291586.73 | - | - |
| 160 | 644817.45 | 2291585.37 | - | - |
| 161 | 644728.35 | 2291581.27 | - | - |
| 162 | 644728.2 | 2291576.69 | - | - |
| 163 | 644726.2 | 2291576.75 | - | - |
| 164 | 644726.35 | 2291581.18 | - | - |
| 165 | 644679.98 | 2291579.05 | - | - |
| 166 | 644680.64 | 2291561.66 | - | - |
| 167 | 645241.81 | 2291577.42 | - | - |
| 168 | 645604.44 | 2291589.82 | - | - |
| 169 | 645721.43 | 2291608.71 | - | - |
| 170 | 645768.07 | 2291618.45 | - | - |
| 171 | 645769.73 | 2291616.63 | - | - |
| 172 | 645777.06 | 2291608.58 | - | - |
| 173 | 645839.35 | 2291660.24 | - | - |
| 174 | 645745.28 | 2291662.61 | - | - |
| 175 | 645805.53 | 2291775.09 | - | - |
| 176 | 645874.06 | 2291724.99 | - | - |
| 177 | 645899.09 | 2291708.82 | - | - |
| 178 | 645938.38 | 2291757.02 | - | - |
| 179 | 645965.43 | 2291805.65 | - | - |
| 180 | 645879.47 | 2291750.89 | - | - |
| 181 | 645588.31 | 2291978.85 | - | - |
| 182 | 645443.85 | 2292359.65 | - | - |

| | | |
|-------------------------------|---------|-------------------|
| полное наименование должности | подпись | инициалы, фамилия |
|-------------------------------|---------|-------------------|

М.П.

| Земельный участок | | | | |
|--|-------------------------------|------------|--------------------|----------------------------|
| вид объекта недвижимости | | | | |
| Лист №209 Раздел 3.2 | Всего листов раздела 3.2: 944 | | Всего разделов: 8 | Всего листов выписки: 5548 |
| 17 октября 2019г. № КУВИ-001/2019-25207602 | | | | |
| Кадастровый номер: | | | 59:00:0000000:7734 | |
| 183 | 645375.7 | 2292437.5 | - | - |
| 184 | 645347.94 | 2292469.21 | - | - |
| 185 | 645196.5 | 2292422.58 | - | - |
| 186 | 645106.4 | 2292385.07 | - | - |
| 187 | 644982.23 | 2292342.34 | - | - |
| 188 | 644935.65 | 2292326.36 | - | - |
| 189 | 644924 | 2292322.36 | - | - |
| 190 | 644694.31 | 2292243.54 | - | - |
| 191 | 644544.18 | 2292187.38 | - | - |
| 192 | 644536.2 | 2292203.23 | - | - |
| 193 | 644527.44 | 2292220.62 | - | - |
| 194 | 644524.74 | 2292225.99 | - | - |
| 195 | 644510.18 | 2292254.91 | - | - |
| 196 | 644486.41 | 2292302.12 | - | - |
| 197 | 644649.12 | 2292407.21 | - | - |
| 198 | 644682.7 | 2292338.92 | - | - |
| 199 | 644820.35 | 2292362.49 | - | - |
| 200 | 644877.47 | 2292398.63 | - | - |
| 201 | 644969.39 | 2292456.79 | - | - |
| 202 | 644985.24 | 2292463.96 | - | - |
| 203 | 645001.47 | 2292471.31 | - | - |
| 204 | 645065.33 | 2292500.2 | - | - |
| 205 | 645194.7 | 2292558.73 | - | - |
| 206 | 645248.89 | 2292551.71 | - | - |
| 207 | 645259.71 | 2292550.31 | - | - |
| 208 | 645638.12 | 2292501.28 | - | - |
| 209 | 645648.12 | 2292570.65 | - | - |
| 210 | 645648.5 | 2292627.31 | - | - |
| 211 | 645648.82 | 2292675.46 | - | - |
| 212 | 645740.36 | 2292722.5 | - | - |
| 213 | 645803.73 | 2292833.7 | - | - |
| 214 | 645794.24 | 2292841.45 | - | - |
| 215 | 645774.5 | 2292857.55 | - | - |

| | | |
|-------------------------------|---------|-------------------|
| полное наименование должности | подпись | инициалы, фамилия |
|-------------------------------|---------|-------------------|

М.П.

| Земельный участок | | | | |
|--|-----------|-------------------------------|--------------------|-------------------|
| вид объекта недвижимости | | | | |
| Лист №210 Раздел 3.2 | | Всего листов раздела 3.2: 944 | | Всего разделов: 8 |
| Всего листов выписки: 5548 | | | | |
| 17 октября 2019г. № КУВИ-001/2019-25207602 | | | | |
| Кадастровый номер: | | | 59:00:0000000:7734 | |
| 216 | 645748.21 | 2292879.01 | - | - |
| 217 | 645803.69 | 2292920.44 | - | - |
| 218 | 645840.29 | 2292947.77 | - | - |
| 219 | 645926.45 | 2293012.11 | - | - |
| 220 | 645961.87 | 2293038.56 | - | - |
| 221 | 645994.22 | 2293062.71 | - | - |
| 222 | 646003.97 | 2293070 | - | - |
| 223 | 646075.23 | 2293123.21 | - | - |
| 224 | 646308.1 | 2293220.8 | - | - |
| 225 | 646343.01 | 2293302.97 | - | - |
| 226 | 646403.59 | 2293428.79 | - | - |
| 227 | 646463.19 | 2293502.05 | - | - |
| 228 | 646590.16 | 2293714.7 | - | - |
| 229 | 646606.06 | 2293762.41 | - | - |
| 230 | 646609.04 | 2293796.63 | - | - |
| 231 | 646609.04 | 2293870.27 | - | - |
| 232 | 646603.85 | 2293966.77 | - | - |
| 233 | 646608.49 | 2294057.06 | - | - |
| 234 | 646606.04 | 2294085.53 | - | - |
| 235 | 646560.73 | 2294244.63 | - | - |
| 236 | 646538.99 | 2294295.27 | - | - |
| 237 | 646488.64 | 2294397.79 | - | - |
| 238 | 646473.86 | 2294443.25 | - | - |
| 239 | 646407.82 | 2294712.63 | - | - |
| 240 | 646374.83 | 2294847.5 | - | - |
| 241 | 646366.45 | 2294917.95 | - | - |
| 242 | 646362.96 | 2294995.35 | - | - |
| 243 | 646362.82 | 2295000.36 | - | - |
| 244 | 646355.62 | 2295073.94 | - | - |
| 245 | 646335.51 | 2295175.29 | - | - |
| 246 | 646310.64 | 2295266.75 | - | - |
| 247 | 646291.42 | 2295338.3 | - | - |
| 248 | 646277.81 | 2295425.67 | - | - |

| | | |
|-------------------------------|---------|-------------------|
| полное наименование должности | подпись | инициалы, фамилия |
|-------------------------------|---------|-------------------|

М.П.

| Земельный участок | | | | |
|--|-----------|-------------------------------|--------------------|-------------------|
| вид объекта недвижимости | | | | |
| Лист №211 Раздел 3.2 | | Всего листов раздела 3.2: 944 | | Всего разделов: 8 |
| Всего листов выписки: 5548 | | | | |
| 17 октября 2019г. № КУВИ-001/2019-25207602 | | | | |
| Кадастровый номер: | | | 59:00:0000000:7734 | |
| 249 | 646273.63 | 2295480 | - | - |
| 250 | 646276.18 | 2295526.84 | - | - |
| 251 | 646285.61 | 2295556.57 | - | - |
| 252 | 646318.2 | 2295651.81 | - | - |
| 253 | 646342.87 | 2295742.42 | - | - |
| 254 | 646364.13 | 2295798.05 | - | - |
| 255 | 646407.17 | 2295882.06 | - | - |
| 256 | 646427.59 | 2295927.57 | - | - |
| 257 | 646469.16 | 2296007.98 | - | - |
| 258 | 646535.32 | 2296110.85 | - | - |
| 259 | 646551.16 | 2296145.42 | - | - |
| 260 | 646555.16 | 2296198.44 | - | - |
| 261 | 646559.29 | 2296375.25 | - | - |
| 262 | 646549.01 | 2296456.5 | - | - |
| 263 | 646526.13 | 2296602.13 | - | - |
| 264 | 646525.74 | 2296604.4 | - | - |
| 265 | 646440.3 | 2296693.5 | - | - |
| 266 | 646406.08 | 2296729.2 | - | - |
| 267 | 646344.59 | 2296793.32 | - | - |
| 268 | 646175.37 | 2296969.79 | - | - |
| 269 | 645471.95 | 2297130.12 | - | - |
| 270 | 645301.34 | 2297169.01 | - | - |
| 271 | 645313.4 | 2297544.67 | - | - |
| 272 | 644575.69 | 2297768.82 | - | - |
| 273 | 644574.94 | 2298061.52 | - | - |
| 274 | 644541.49 | 2298073.96 | - | - |
| 275 | 644457.98 | 2298080 | - | - |
| 276 | 644356.04 | 2298098.77 | - | - |
| 277 | 644417.22 | 2297696.02 | - | - |
| 278 | 643487.35 | 2296341.72 | - | - |
| 279 | 643438.14 | 2296331.56 | - | - |
| 280 | 642810.64 | 2296201.73 | - | - |
| 281 | 642211.41 | 2296056.6 | - | - |

| | | |
|-------------------------------|---------|-------------------|
| полное наименование должности | подпись | инициалы, фамилия |
|-------------------------------|---------|-------------------|

М.П.

| Земельный участок | | | | |
|--|-----------|-------------------------------|--------------------|-------------------|
| вид объекта недвижимости | | | | |
| Лист №212 Раздел 3.2 | | Всего листов раздела 3.2: 944 | | Всего разделов: 8 |
| Всего листов выписки: 5548 | | | | |
| 17 октября 2019г. № КУВИ-001/2019-25207602 | | | | |
| Кадастровый номер: | | | 59:00:0000000:7734 | |
| 282 | 641729.14 | 2295524.65 | - | - |
| 283 | 641742.18 | 2295500 | - | - |
| 284 | 641496.15 | 2295233.53 | - | - |
| 285 | 640169.03 | 2294628.86 | - | - |
| 286 | 639809.29 | 2294460.19 | - | - |
| 287 | 639156.63 | 2294149.37 | - | - |
| 288 | 638348.48 | 2294244.85 | - | - |
| 289 | 637999.75 | 2294286.05 | - | - |
| 290 | 637707.36 | 2294322.69 | - | - |
| 291 | 637505.71 | 2294394.7 | - | - |
| 292 | 635413.9 | 2294618.1 | - | - |
| 293 | 634819.73 | 2294677.97 | - | - |
| 294 | 633122.13 | 2295204.82 | - | - |
| 295 | 631335.39 | 2295042.99 | - | - |
| 1 | 630893.63 | 2294999.22 | - | - |
| 1 | 642320.16 | 2291452.81 | - | - |
| 2 | 642275.05 | 2291450.98 | - | - |
| 3 | 642274.12 | 2291473.96 | - | - |
| 4 | 642319.24 | 2291475.78 | - | - |
| 1 | 642320.16 | 2291452.81 | - | - |
| 1 | 642231.76 | 2291470.22 | - | - |
| 2 | 642223.15 | 2291468.89 | - | - |
| 3 | 642222.85 | 2291470.87 | - | - |
| 4 | 642231.46 | 2291472.2 | - | - |
| 1 | 642231.76 | 2291470.22 | - | - |
| 1 | 638315.36 | 2289482.29 | - | - |
| 2 | 638313.79 | 2289481.05 | - | - |
| 3 | 638308.59 | 2289487.58 | - | - |
| 4 | 638310.15 | 2289488.83 | - | - |
| 1 | 638315.36 | 2289482.29 | - | - |
| 1 | 642114.61 | 2291465.74 | - | - |
| 2 | 642112.61 | 2291465.71 | - | - |
| 3 | 642112.49 | 2291473.56 | - | - |

| | | |
|-------------------------------|---------|-------------------|
| полное наименование должности | подпись | инициалы, фамилия |
|-------------------------------|---------|-------------------|

М.П.

| Земельный участок | | | | |
|--|-----------|-------------------------------|--------------------|-------------------|
| вид объекта недвижимости | | | | |
| Лист №213 Раздел 3.2 | | Всего листов раздела 3.2: 944 | | Всего разделов: 8 |
| Всего листов выписки: 5548 | | | | |
| 17 октября 2019г. № КУВИ-001/2019-25207602 | | | | |
| Кадастровый номер: | | | 59:00:0000000:7734 | |
| 4 | 642114.49 | 2291473.59 | - | - |
| 1 | 642114.61 | 2291465.74 | - | - |
| 1 | 645706.71 | 2291621.97 | - | - |
| 2 | 645704.72 | 2291621.77 | - | - |
| 3 | 645703.9 | 2291629.56 | - | - |
| 4 | 645705.89 | 2291629.77 | - | - |
| 1 | 645706.71 | 2291621.97 | - | - |
| 1 | 641997.28 | 2291405.05 | - | - |
| 2 | 641995.45 | 2291404.24 | - | - |
| 3 | 641992.36 | 2291411.22 | - | - |
| 4 | 641994.18 | 2291412.03 | - | - |
| 1 | 641997.28 | 2291405.05 | - | - |
| 1 | 645602.3 | 2291606.73 | - | - |
| 2 | 645600.44 | 2291606 | - | - |
| 3 | 645597.64 | 2291613.08 | - | - |
| 4 | 645599.5 | 2291613.81 | - | - |
| 1 | 645602.3 | 2291606.73 | - | - |
| 1 | 638286.3 | 2289406.68 | - | - |
| 2 | 638279.09 | 2289408.84 | - | - |
| 3 | 638279.66 | 2289410.76 | - | - |
| 4 | 638286.88 | 2289408.6 | - | - |
| 1 | 638286.3 | 2289406.68 | - | - |
| 1 | 643448.03 | 2291521.37 | - | - |
| 2 | 643446.03 | 2291521.26 | - | - |
| 3 | 643445.93 | 2291523.26 | - | - |
| 4 | 643447.93 | 2291523.37 | - | - |
| 1 | 643448.03 | 2291521.37 | - | - |
| 1 | 641712.36 | 2291260.27 | - | - |
| 2 | 641710.63 | 2291259.27 | - | - |
| 3 | 641709.63 | 2291261 | - | - |
| 4 | 641711.36 | 2291262.01 | - | - |
| 1 | 641712.36 | 2291260.27 | - | - |
| 1 | 638932.7 | 2289810.08 | - | - |

| | | |
|-------------------------------|---------|-------------------|
| полное наименование должности | подпись | инициалы, фамилия |
|-------------------------------|---------|-------------------|

М.П.

| Земельный участок | | | | |
|--|-----------|-------------------------------|--------------------|-------------------|
| вид объекта недвижимости | | | | |
| Лист №214 Раздел 3.2 | | Всего листов раздела 3.2: 944 | | Всего разделов: 8 |
| Всего листов выписки: 5548 | | | | |
| 17 октября 2019г. № КУВИ-001/2019-25207602 | | | | |
| Кадастровый номер: | | | 59:00:0000000:7734 | |
| 2 | 638930.89 | 2289809.23 | - | - |
| 3 | 638930.04 | 2289811.05 | - | - |
| 4 | 638931.86 | 2289811.89 | - | - |
| 1 | 638932.7 | 2289810.08 | - | - |
| 1 | 638531.7 | 2289601.8 | - | - |
| 2 | 638529.89 | 2289600.95 | - | - |
| 3 | 638529.04 | 2289602.77 | - | - |
| 4 | 638530.86 | 2289603.61 | - | - |
| 1 | 638531.7 | 2289601.8 | - | - |
| 1 | 645353.76 | 2291599.55 | - | - |
| 2 | 645351.76 | 2291599.51 | - | - |
| 3 | 645351.73 | 2291601.51 | - | - |
| 4 | 645353.73 | 2291601.55 | - | - |
| 1 | 645353.76 | 2291599.55 | - | - |
| 1 | 645103.01 | 2291592.17 | - | - |
| 2 | 645101.01 | 2291592.14 | - | - |
| 3 | 645100.97 | 2291594.14 | - | - |
| 4 | 645102.97 | 2291594.17 | - | - |
| 1 | 645103.01 | 2291592.17 | - | - |
| 1 | 644601.7 | 2291576.08 | - | - |
| 2 | 644599.7 | 2291575.98 | - | - |
| 3 | 644599.6 | 2291577.97 | - | - |
| 4 | 644601.6 | 2291578.08 | - | - |
| 1 | 644601.7 | 2291576.08 | - | - |
| 1 | 644479.06 | 2291569.57 | - | - |
| 2 | 644477.07 | 2291569.46 | - | - |
| 3 | 644476.96 | 2291571.46 | - | - |
| 4 | 644478.96 | 2291571.57 | - | - |
| 1 | 644479.06 | 2291569.57 | - | - |
| 1 | 644426.59 | 2291566.92 | - | - |
| 2 | 644424.6 | 2291566.82 | - | - |
| 3 | 644424.49 | 2291568.82 | - | - |
| 4 | 644426.49 | 2291568.92 | - | - |

| | | |
|-------------------------------|---------|-------------------|
| полное наименование должности | подпись | инициалы, фамилия |
|-------------------------------|---------|-------------------|

М.П.

| Земельный участок | | | | |
|--|-----------|-------------------------------|--------------------|-------------------|
| вид объекта недвижимости | | | | |
| Лист №215 Раздел 3.2 | | Всего листов раздела 3.2: 944 | | Всего разделов: 8 |
| Всего листов выписки: 5548 | | | | |
| 17 октября 2019г. № КУВИ-001/2019-25207602 | | | | |
| Кадастровый номер: | | | 59:00:0000000:7734 | |
| 1 | 644426.59 | 2291566.92 | - | - |
| 1 | 644258.81 | 2291558.74 | - | - |
| 2 | 644256.82 | 2291558.63 | - | - |
| 3 | 644256.71 | 2291560.63 | - | - |
| 4 | 644258.71 | 2291560.74 | - | - |
| 1 | 644258.81 | 2291558.74 | - | - |
| 1 | 644075.77 | 2291561.13 | - | - |
| 2 | 644073.77 | 2291561.13 | - | - |
| 3 | 644073.77 | 2291563.13 | - | - |
| 4 | 644075.77 | 2291563.13 | - | - |
| 1 | 644075.77 | 2291561.13 | - | - |
| 1 | 643945.22 | 2291544.15 | - | - |
| 2 | 643943.22 | 2291544.04 | - | - |
| 3 | 643943.12 | 2291546.04 | - | - |
| 4 | 643945.12 | 2291546.14 | - | - |
| 1 | 643945.22 | 2291544.15 | - | - |
| 1 | 643886.95 | 2291541.3 | - | - |
| 2 | 643884.96 | 2291541.19 | - | - |
| 3 | 643884.85 | 2291543.19 | - | - |
| 4 | 643886.85 | 2291543.3 | - | - |
| 1 | 643886.95 | 2291541.3 | - | - |
| 1 | 643513.21 | 2291524.47 | - | - |
| 2 | 643511.21 | 2291524.37 | - | - |
| 3 | 643511.11 | 2291526.36 | - | - |
| 4 | 643513.11 | 2291526.47 | - | - |
| 1 | 643513.21 | 2291524.47 | - | - |
| 1 | 641763.51 | 2291286.2 | - | - |
| 2 | 641761.78 | 2291285.2 | - | - |
| 3 | 641760.78 | 2291286.93 | - | - |
| 4 | 641762.51 | 2291287.94 | - | - |
| 1 | 641763.51 | 2291286.2 | - | - |
| 1 | 645832.07 | 2291655.03 | - | - |
| 2 | 645830.07 | 2291655.03 | - | - |

| | | |
|-------------------------------|---------|-------------------|
| полное наименование должности | подпись | инициалы, фамилия |
|-------------------------------|---------|-------------------|

М.П.

| Земельный участок | | | | |
|--|-----------|-------------------------------|--------------------|-------------------|
| вид объекта недвижимости | | | | |
| Лист №216 Раздел 3.2 | | Всего листов раздела 3.2: 944 | | Всего разделов: 8 |
| Всего листов выписки: 5548 | | | | |
| 17 октября 2019г. № КУВИ-001/2019-25207602 | | | | |
| Кадастровый номер: | | | 59:00:0000000:7734 | |
| 3 | 645830.07 | 2291657.03 | - | - |
| 4 | 645832.07 | 2291657.03 | - | - |
| 1 | 645832.07 | 2291655.03 | - | - |
| 1 | 638989.14 | 2289839.33 | - | - |
| 2 | 638987.33 | 2289838.48 | - | - |
| 3 | 638986.48 | 2289840.3 | - | - |
| 4 | 638988.29 | 2289841.14 | - | - |
| 1 | 638989.14 | 2289839.33 | - | - |
| 1 | 638869.45 | 2289777.33 | - | - |
| 2 | 638867.64 | 2289776.48 | - | - |
| 3 | 638866.79 | 2289778.3 | - | - |
| 4 | 638868.61 | 2289779.14 | - | - |
| 1 | 638869.45 | 2289777.33 | - | - |
| 1 | 638811.61 | 2289747.67 | - | - |
| 2 | 638809.79 | 2289746.83 | - | - |
| 3 | 638808.95 | 2289748.64 | - | - |
| 4 | 638810.76 | 2289749.49 | - | - |
| 1 | 638811.61 | 2289747.67 | - | - |
| 1 | 638754.98 | 2289717.95 | - | - |
| 2 | 638753.17 | 2289717.11 | - | - |
| 3 | 638752.32 | 2289718.92 | - | - |
| 4 | 638754.14 | 2289719.77 | - | - |
| 1 | 638754.98 | 2289717.95 | - | - |
| 1 | 638704.42 | 2289691.83 | - | - |
| 2 | 638702.61 | 2289690.98 | - | - |
| 3 | 638701.76 | 2289692.8 | - | - |
| 4 | 638703.57 | 2289693.64 | - | - |
| 1 | 638704.42 | 2289691.83 | - | - |
| 1 | 638483.57 | 2289587.49 | - | - |
| 2 | 638481.57 | 2289587.49 | - | - |
| 3 | 638481.57 | 2289589.49 | - | - |
| 4 | 638483.57 | 2289589.49 | - | - |
| 1 | 638483.57 | 2289587.49 | - | - |

| | | |
|-------------------------------|---------|-------------------|
| полное наименование должности | подпись | инициалы, фамилия |
|-------------------------------|---------|-------------------|

М.П.

| Земельный участок | | | | | |
|--|-----------|-------------------------------|--------------------|-------------------|----------------------------|
| вид объекта недвижимости | | | | | |
| Лист №217 Раздел 3.2 | | Всего листов раздела 3.2: 944 | | Всего разделов: 8 | Всего листов выписки: 5548 |
| 17 октября 2019г. № КУВИ-001/2019-25207602 | | | | | |
| Кадастровый номер: | | | 59:00:0000000:7734 | | |
| 1 | 638370.55 | 2289518.05 | - | - | |
| 2 | 638368.73 | 2289517.2 | - | - | |
| 3 | 638367.89 | 2289519.02 | - | - | |
| 4 | 638369.7 | 2289519.86 | - | - | |
| 1 | 638370.55 | 2289518.05 | - | - | |
| 1 | 638271.45 | 2289360.75 | - | - | |
| 2 | 638269.5 | 2289361.17 | - | - | |
| 3 | 638269.91 | 2289363.13 | - | - | |
| 4 | 638271.87 | 2289362.71 | - | - | |
| 1 | 638271.45 | 2289360.75 | - | - | |
| 1 | 638259.83 | 2289304.45 | - | - | |
| 2 | 638257.87 | 2289304.87 | - | - | |
| 3 | 638258.29 | 2289306.83 | - | - | |
| 4 | 638260.24 | 2289306.41 | - | - | |
| 1 | 638259.83 | 2289304.45 | - | - | |
| 1 | 638246.61 | 2289241.23 | - | - | |
| 2 | 638244.65 | 2289241.65 | - | - | |
| 3 | 638245.07 | 2289243.61 | - | - | |
| 4 | 638247.02 | 2289243.19 | - | - | |
| 1 | 638246.61 | 2289241.23 | - | - | |
| 1 | 645411.16 | 2291601.73 | - | - | |
| 2 | 645409.16 | 2291601.7 | - | - | |
| 3 | 645409.13 | 2291603.7 | - | - | |
| 4 | 645411.13 | 2291603.73 | - | - | |
| 1 | 645411.16 | 2291601.73 | - | - | |
| 1 | 641818.16 | 2291314.17 | - | - | |
| 2 | 641816.43 | 2291313.17 | - | - | |
| 3 | 641815.43 | 2291314.9 | - | - | |
| 4 | 641817.16 | 2291315.9 | - | - | |
| 1 | 641818.16 | 2291314.17 | - | - | |
| 1 | 645226.09 | 2291595.63 | - | - | |
| 2 | 645224.09 | 2291595.6 | - | - | |
| 3 | 645224.06 | 2291597.6 | - | - | |

| | | |
|-------------------------------|---------|-------------------|
| полное наименование должности | подпись | инициалы, фамилия |
|-------------------------------|---------|-------------------|

М.П.

| Земельный участок | | | | | |
|--|-----------|-------------------------------|--------------------|-------------------|----------------------------|
| вид объекта недвижимости | | | | | |
| Лист №218 Раздел 3.2 | | Всего листов раздела 3.2: 944 | | Всего разделов: 8 | Всего листов выписки: 5548 |
| 17 октября 2019г. № КУВИ-001/2019-25207602 | | | | | |
| Кадастровый номер: | | | 59:00:0000000:7734 | | |
| 4 | 645226.06 | 2291597.63 | - | - | |
| 1 | 645226.09 | 2291595.63 | - | - | |
| 1 | 644202.84 | 2291555.94 | - | - | |
| 2 | 644200.84 | 2291555.84 | - | - | |
| 3 | 644200.74 | 2291557.84 | - | - | |
| 4 | 644202.73 | 2291557.94 | - | - | |
| 1 | 644202.84 | 2291555.94 | - | - | |
| 1 | 645539.33 | 2291604.57 | - | - | |
| 2 | 645537.33 | 2291604.54 | - | - | |
| 3 | 645537.3 | 2291606.54 | - | - | |
| 4 | 645539.3 | 2291606.57 | - | - | |
| 1 | 645539.33 | 2291604.57 | - | - | |
| 1 | 645657.66 | 2291618.19 | - | - | |
| 2 | 645655.7 | 2291617.81 | - | - | |
| 3 | 645655.31 | 2291619.77 | - | - | |
| 4 | 645657.28 | 2291620.15 | - | - | |
| 1 | 645657.66 | 2291618.19 | - | - | |
| 1 | 638477.2 | 2289573.52 | - | - | |
| 2 | 638475.39 | 2289572.67 | - | - | |
| 3 | 638474.54 | 2289574.48 | - | - | |
| 4 | 638476.36 | 2289575.33 | - | - | |
| 1 | 638477.2 | 2289573.52 | - | - | |
| 1 | 644007.4 | 2291547.2 | - | - | |
| 2 | 644005.4 | 2291547.09 | - | - | |
| 3 | 644005.3 | 2291549.09 | - | - | |
| 4 | 644007.29 | 2291549.19 | - | - | |
| 1 | 644007.4 | 2291547.2 | - | - | |
| 1 | 638296.2 | 2289448.64 | - | - | |
| 2 | 638294.39 | 2289449.48 | - | - | |
| 3 | 638295.23 | 2289451.3 | - | - | |
| 4 | 638297.04 | 2289450.45 | - | - | |
| 1 | 638296.2 | 2289448.64 | - | - | |
| 1 | 641879.53 | 2291345.33 | - | - | |

| | | |
|-------------------------------|---------|-------------------|
| полное наименование должности | подпись | инициалы, фамилия |
|-------------------------------|---------|-------------------|

М.П.

| Земельный участок | | | | |
|--|-------------------------------|--------------------|-------------------|----------------------------|
| вид объекта недвижимости | | | | |
| Лист №219 Раздел 3.2 | Всего листов раздела 3.2: 944 | | Всего разделов: 8 | Всего листов выписки: 5548 |
| 17 октября 2019г. № КУВИ-001/2019-25207602 | | | | |
| Кадастровый номер: | | 59:00:0000000:7734 | | |
| 2 | 641877.8 | 2291344.33 | - | - |
| 3 | 641876.8 | 2291346.06 | - | - |
| 4 | 641878.53 | 2291347.06 | - | - |
| 1 | 641879.53 | 2291345.33 | - | - |
| 1 | 643727.87 | 2291534.18 | - | - |
| 2 | 643725.87 | 2291534.08 | - | - |
| 3 | 643725.77 | 2291536.07 | - | - |
| 4 | 643727.76 | 2291536.18 | - | - |
| 1 | 643727.87 | 2291534.18 | - | - |
| 1 | 644368.94 | 2291564.08 | - | - |
| 2 | 644366.94 | 2291563.97 | - | - |
| 3 | 644366.84 | 2291565.97 | - | - |
| 4 | 644368.83 | 2291566.07 | - | - |
| 1 | 644368.94 | 2291564.08 | - | - |
| 1 | 638642.76 | 2289659.83 | - | - |
| 2 | 638640.95 | 2289658.98 | - | - |
| 3 | 638640.11 | 2289660.8 | - | - |
| 4 | 638641.92 | 2289661.64 | - | - |
| 1 | 638642.76 | 2289659.83 | - | - |
| 1 | 638587.8 | 2289631.14 | - | - |
| 2 | 638585.98 | 2289630.3 | - | - |
| 3 | 638585.14 | 2289632.11 | - | - |
| 4 | 638586.95 | 2289632.95 | - | - |
| 1 | 638587.8 | 2289631.14 | - | - |
| 1 | 644074.26 | 2291550.1 | - | - |
| 2 | 644072.26 | 2291549.99 | - | - |
| 3 | 644072.16 | 2291551.99 | - | - |
| 4 | 644074.15 | 2291552.09 | - | - |
| 1 | 644074.26 | 2291550.1 | - | - |
| 1 | 642056.96 | 2291439.49 | - | - |
| 2 | 642055.23 | 2291438.49 | - | - |
| 3 | 642054.23 | 2291440.22 | - | - |
| 4 | 642055.96 | 2291441.22 | - | - |

| | | |
|-------------------------------|---------|-------------------|
| полное наименование должности | подпись | инициалы, фамилия |
|-------------------------------|---------|-------------------|

М.П.

| Земельный участок | | | | |
|--|-------------------------------|--------------------|-------------------|----------------------------|
| вид объекта недвижимости | | | | |
| Лист №220 Раздел 3.2 | Всего листов раздела 3.2: 944 | | Всего разделов: 8 | Всего листов выписки: 5548 |
| 17 октября 2019г. № КУВИ-001/2019-25207602 | | | | |
| Кадастровый номер: | | 59:00:0000000:7734 | | |
| 1 | 642056.96 | 2291439.49 | - | - |
| 1 | 638423.17 | 2289545.39 | - | - |
| 2 | 638421.36 | 2289544.55 | - | - |
| 3 | 638420.51 | 2289546.36 | - | - |
| 4 | 638422.32 | 2289547.2 | - | - |
| 1 | 638423.17 | 2289545.39 | - | - |
| 1 | 641936.17 | 2291374.11 | - | - |
| 2 | 641934.44 | 2291373.11 | - | - |
| 3 | 641933.44 | 2291374.84 | - | - |
| 4 | 641935.17 | 2291375.84 | - | - |
| 1 | 641936.17 | 2291374.11 | - | - |
| 1 | 645477.77 | 2291603.11 | - | - |
| 2 | 645475.77 | 2291603.07 | - | - |
| 3 | 645475.73 | 2291605.07 | - | - |
| 4 | 645477.73 | 2291605.11 | - | - |
| 1 | 645477.77 | 2291603.11 | - | - |
| 1 | 644536.77 | 2291572.62 | - | - |
| 2 | 644534.77 | 2291572.52 | - | - |
| 3 | 644534.67 | 2291574.51 | - | - |
| 4 | 644536.66 | 2291574.62 | - | - |
| 1 | 644536.77 | 2291572.62 | - | - |
| 1 | 643799.4 | 2291537.28 | - | - |
| 2 | 643797.41 | 2291537.18 | - | - |
| 3 | 643797.3 | 2291539.17 | - | - |
| 4 | 643799.3 | 2291539.28 | - | - |
| 1 | 643799.4 | 2291537.28 | - | - |
| 1 | 644142.84 | 2291553.15 | - | - |
| 2 | 644140.85 | 2291553.04 | - | - |
| 3 | 644140.74 | 2291555.04 | - | - |
| 4 | 644142.74 | 2291555.14 | - | - |
| 1 | 644142.84 | 2291553.15 | - | - |
| 1 | 644309.45 | 2291561.23 | - | - |
| 2 | 644307.46 | 2291561.13 | - | - |

| | | |
|-------------------------------|---------|-------------------|
| полное наименование должности | подпись | инициалы, фамилия |
|-------------------------------|---------|-------------------|

М.П.

| Земельный участок | | | | | |
|--|-----------|-------------------------------|--------------------|-------------------|----------------------------|
| вид объекта недвижимости | | | | | |
| Лист №221 Раздел 3.2 | | Всего листов раздела 3.2: 944 | | Всего разделов: 8 | Всего листов выписки: 5548 |
| 17 октября 2019г. № КУВИ-001/2019-25207602 | | | | | |
| Кадастровый номер: | | | 59:00:0000000:7734 | | |
| 3 | 644307.35 | 2291563.12 | - | - | |
| 4 | 644309.35 | 2291563.23 | - | - | |
| 1 | 644309.45 | 2291561.23 | - | - | |
| 1 | 646546.44 | 2296149.32 | - | - | |
| 2 | 646546.16 | 2296149.45 | - | - | |
| 3 | 646546.28 | 2296149.72 | - | - | |
| 4 | 646546.56 | 2296149.6 | - | - | |
| 1 | 646546.44 | 2296149.32 | - | - | |
| 1 | 646510.92 | 2296619.52 | - | - | |
| 2 | 646510.62 | 2296619.5 | - | - | |
| 3 | 646510.61 | 2296619.8 | - | - | |
| 4 | 646510.91 | 2296619.82 | - | - | |
| 1 | 646510.92 | 2296619.52 | - | - | |
| 1 | 646541.63 | 2296150.77 | - | - | |
| 2 | 646541.36 | 2296150.89 | - | - | |
| 3 | 646541.48 | 2296151.16 | - | - | |
| 4 | 646541.75 | 2296151.04 | - | - | |
| 1 | 646541.63 | 2296150.77 | - | - | |
| 1 | 646526.57 | 2296412.59 | - | - | |
| 2 | 646526.27 | 2296412.58 | - | - | |
| 3 | 646526.25 | 2296412.88 | - | - | |
| 4 | 646526.55 | 2296412.89 | - | - | |
| 1 | 646526.57 | 2296412.59 | - | - | |
| 1 | 646532.07 | 2296341.35 | - | - | |
| 2 | 646531.77 | 2296341.34 | - | - | |
| 3 | 646531.76 | 2296341.64 | - | - | |
| 4 | 646532.06 | 2296341.65 | - | - | |
| 1 | 646532.07 | 2296341.35 | - | - | |
| 1 | 646537.12 | 2296274.93 | - | - | |
| 2 | 646536.82 | 2296274.91 | - | - | |
| 3 | 646536.81 | 2296275.21 | - | - | |
| 4 | 646537.11 | 2296275.23 | - | - | |
| 1 | 646537.12 | 2296274.93 | - | - | |

| | | |
|-------------------------------|---------|-------------------|
| полное наименование должности | подпись | инициалы, фамилия |
|-------------------------------|---------|-------------------|

М.П.

| Земельный участок | | | | |
|--|-----------|-------------------------------|--------------------|-------------------|
| вид объекта недвижимости | | | | |
| Лист №222 Раздел 3.2 | | Всего листов раздела 3.2: 944 | | Всего разделов: 8 |
| Всего листов выписки: 5548 | | | | |
| 17 октября 2019г. № КУВИ-001/2019-25207602 | | | | |
| Кадастровый номер: | | | 59:00:0000000:7734 | |
| 1 | 646521.13 | 2296482.22 | - | - |
| 2 | 646520.83 | 2296482.2 | - | - |
| 3 | 646520.81 | 2296482.5 | - | - |
| 4 | 646521.11 | 2296482.52 | - | - |
| 1 | 646521.13 | 2296482.22 | - | - |
| 1 | 646542.12 | 2296209.41 | - | - |
| 2 | 646541.82 | 2296209.39 | - | - |
| 3 | 646541.81 | 2296209.69 | - | - |
| 4 | 646542.11 | 2296209.71 | - | - |
| 1 | 646542.12 | 2296209.41 | - | - |
| 1 | 646516.17 | 2296548.97 | - | - |
| 2 | 646515.87 | 2296548.95 | - | - |
| 3 | 646515.85 | 2296549.25 | - | - |
| 4 | 646516.15 | 2296549.27 | - | - |
| 1 | 646516.17 | 2296548.97 | - | - |
| 1 | 644207.24 | 2288223.17 | - | - |
| 2 | 644327.45 | 2288346.58 | - | - |
| 3 | 644361.38 | 2288399.47 | - | - |
| 4 | 644374.46 | 2288444.75 | - | - |
| 5 | 644415 | 2288593.38 | - | - |
| 6 | 644460.5 | 2288765.06 | - | - |
| 7 | 644465.55 | 2288834.67 | - | - |
| 8 | 644449.07 | 2288938.65 | - | - |
| 9 | 644431.36 | 2289058.5 | - | - |
| 10 | 644414.69 | 2289195.92 | - | - |
| 11 | 644420.03 | 2289253.04 | - | - |
| 12 | 644447.09 | 2289396.73 | - | - |
| 13 | 644456.07 | 2289446.28 | - | - |
| 14 | 644359.03 | 2289440.8 | - | - |
| 15 | 644350.35 | 2289440.31 | - | - |
| 16 | 644083.04 | 2289423.44 | - | - |
| 17 | 644067.63 | 2289425.03 | - | - |
| 18 | 644039.06 | 2289427.99 | - | - |

| | | |
|-------------------------------|---------|-------------------|
| полное наименование должности | подпись | инициалы, фамилия |
|-------------------------------|---------|-------------------|

М.П.

| Земельный участок | | | | | |
|--|-----------|-------------------------------|--------------------|-------------------|----------------------------|
| вид объекта недвижимости | | | | | |
| Лист №223 Раздел 3.2 | | Всего листов раздела 3.2: 944 | | Всего разделов: 8 | Всего листов выписки: 5548 |
| 17 октября 2019г. № КУВИ-001/2019-25207602 | | | | | |
| Кадастровый номер: | | | 59:00:0000000:7734 | | |
| 19 | 643735.24 | 2289459.41 | - | - | |
| 20 | 643696.29 | 2289463.44 | - | - | |
| 21 | 643502.46 | 2289487.49 | - | - | |
| 22 | 643468.15 | 2289357.96 | - | - | |
| 23 | 643659.17 | 2289315.2 | - | - | |
| 24 | 643631.63 | 2289198.99 | - | - | |
| 25 | 643595.83 | 2289048.05 | - | - | |
| 26 | 643573.62 | 2288930.47 | - | - | |
| 27 | 643650.9 | 2288683.79 | - | - | |
| 28 | 643758.38 | 2288353.96 | - | - | |
| 29 | 643849.09 | 2288369.14 | - | - | |
| 30 | 643904.37 | 2288378.39 | - | - | |
| 31 | 643951.08 | 2288352.59 | - | - | |
| 32 | 644171.62 | 2288230.77 | - | - | |
| 33 | 644187.54 | 2288227.38 | - | - | |
| 1 | 644207.24 | 2288223.17 | - | - | |
| 1 | 644232.76 | 2288260.17 | - | - | |
| 2 | 644232.54 | 2288259.96 | - | - | |
| 3 | 644232.33 | 2288260.17 | - | - | |
| 4 | 644232.55 | 2288260.38 | - | - | |
| 1 | 644232.76 | 2288260.17 | - | - | |
| 1 | 644273.83 | 2288305.45 | - | - | |
| 2 | 644273.62 | 2288305.66 | - | - | |
| 3 | 644273.83 | 2288305.87 | - | - | |
| 4 | 644274.04 | 2288305.66 | - | - | |
| 1 | 644273.83 | 2288305.45 | - | - | |
| 1 | 644303.28 | 2288337.9 | - | - | |
| 2 | 644303.07 | 2288338.12 | - | - | |
| 3 | 644303.28 | 2288338.33 | - | - | |
| 4 | 644303.49 | 2288338.11 | - | - | |
| 1 | 644303.28 | 2288337.9 | - | - | |
| 1 | 644349.28 | 2288388.23 | - | - | |
| 2 | 644349.07 | 2288388.44 | - | - | |

| | | |
|-------------------------------|---------|-------------------|
| полное наименование должности | подпись | инициалы, фамилия |
|-------------------------------|---------|-------------------|

М.П.

| Земельный участок | | | | |
|--|-----------|-------------------------------|--------------------|-------------------|
| вид объекта недвижимости | | | | |
| Лист №224 Раздел 3.2 | | Всего листов раздела 3.2: 944 | | Всего разделов: 8 |
| Всего листов выписки: 5548 | | | | |
| 17 октября 2019г. № КУВИ-001/2019-25207602 | | | | |
| Кадастровый номер: | | | 59:00:0000000:7734 | |
| 3 | 644349.28 | 2288388.65 | - | - |
| 4 | 644349.49 | 2288388.44 | - | - |
| 1 | 644349.28 | 2288388.23 | - | - |
| 1 | 665618.23 | 2319506.26 | - | - |
| 2 | 665637.94 | 2319573.07 | - | - |
| 3 | 665646.64 | 2319630.87 | - | - |
| 4 | 665644.64 | 2319687.89 | - | - |
| 5 | 665619.72 | 2319762.67 | - | - |
| 6 | 665521.47 | 2319978.16 | - | - |
| 7 | 665485.99 | 2320043.19 | - | - |
| 8 | 665269.66 | 2319731.37 | - | - |
| 9 | 665304.54 | 2319709.67 | - | - |
| 10 | 665357.54 | 2319784.67 | - | - |
| 11 | 665582.54 | 2319638.67 | - | - |
| 12 | 665536.54 | 2319566.67 | - | - |
| 1 | 665618.23 | 2319506.26 | - | - |
| 1 | 663964.81 | 2317183.35 | - | - |
| 2 | 663997.66 | 2317280.34 | - | - |
| 3 | 664053.98 | 2317492.76 | - | - |
| 4 | 664147.95 | 2317849.11 | - | - |
| 5 | 664189.25 | 2317971.09 | - | - |
| 6 | 664256.33 | 2318106.9 | - | - |
| 7 | 664319.77 | 2318205.23 | - | - |
| 8 | 664251.35 | 2318249.78 | - | - |
| 9 | 664204.37 | 2318168.83 | - | - |
| 10 | 664168.36 | 2318100 | - | - |
| 11 | 664155.66 | 2318067.04 | - | - |
| 12 | 664133.98 | 2318008.05 | - | - |
| 13 | 664127.63 | 2317986.19 | - | - |
| 14 | 664107.39 | 2317912.94 | - | - |
| 15 | 664099.36 | 2317886.48 | - | - |
| 16 | 664085.28 | 2317832.14 | - | - |
| 17 | 664060.24 | 2317735.19 | - | - |

| | | |
|-------------------------------|---------|-------------------|
| полное наименование должности | подпись | инициалы, фамилия |
|-------------------------------|---------|-------------------|

М.П.

| Земельный участок | | | | |
|--|-----------|-------------------------------|--------------------|-------------------|
| вид объекта недвижимости | | | | |
| Лист №225 Раздел 3.2 | | Всего листов раздела 3.2: 944 | | Всего разделов: 8 |
| Всего листов выписки: 5548 | | | | |
| 17 октября 2019г. № КУВИ-001/2019-25207602 | | | | |
| Кадастровый номер: | | | 59:00:0000000:7734 | |
| 18 | 664036.77 | 2317646.17 | - | - |
| 19 | 664014.57 | 2317568.73 | - | - |
| 20 | 663992.43 | 2317485.75 | - | - |
| 21 | 663967.34 | 2317379.38 | - | - |
| 22 | 663946.23 | 2317301.87 | - | - |
| 23 | 663927.22 | 2317243.03 | - | - |
| 24 | 663908.76 | 2317204.12 | - | - |
| 25 | 663893.78 | 2317177.56 | - | - |
| 26 | 663868.94 | 2317141.73 | - | - |
| 27 | 663827.44 | 2317086.79 | - | - |
| 28 | 663803.63 | 2317062.23 | - | - |
| 29 | 663721.04 | 2316997.49 | - | - |
| 30 | 663555.59 | 2316853.33 | - | - |
| 31 | 663495.06 | 2316799.31 | - | - |
| 32 | 663405.19 | 2316727.98 | - | - |
| 33 | 663367.52 | 2316694.67 | - | - |
| 34 | 663343.61 | 2316666.06 | - | - |
| 35 | 663331.69 | 2316648.56 | - | - |
| 36 | 663321.77 | 2316616.47 | - | - |
| 37 | 663315.42 | 2316579.96 | - | - |
| 38 | 663309.48 | 2316542.36 | - | - |
| 39 | 663309.48 | 2316518.03 | - | - |
| 40 | 663313.4 | 2316503.64 | - | - |
| 41 | 663322.18 | 2316494.55 | - | - |
| 42 | 663333.84 | 2316488.07 | - | - |
| 43 | 663357.45 | 2316486.69 | - | - |
| 44 | 663375.78 | 2316544.49 | - | - |
| 45 | 663421.31 | 2316633.22 | - | - |
| 46 | 663451.07 | 2316668.25 | - | - |
| 47 | 663566.74 | 2316785.48 | - | - |
| 48 | 663819.09 | 2317016.04 | - | - |
| 49 | 663914.62 | 2317099.7 | - | - |
| 1 | 663964.81 | 2317183.35 | - | - |

| | | |
|-------------------------------|---------|-------------------|
| полное наименование должности | подпись | инициалы, фамилия |
|-------------------------------|---------|-------------------|

М.П.

| Земельный участок | | | | |
|--|-------------------------------|------------|--------------------|----------------------------|
| вид объекта недвижимости | | | | |
| Лист №226 Раздел 3.2 | Всего листов раздела 3.2: 944 | | Всего разделов: 8 | Всего листов выписки: 5548 |
| 17 октября 2019г. № КУВИ-001/2019-25207602 | | | | |
| Кадастровый номер: | | | 59:00:0000000:7734 | |
| 1 | 669417.86 | 2291281.99 | - | - |
| 2 | 668949.26 | 2291280.77 | - | - |
| 3 | 668892.21 | 2291077.87 | - | - |
| 4 | 668875.04 | 2291082.87 | - | - |
| 5 | 668923.27 | 2291260.17 | - | - |
| 6 | 667995.69 | 2290210.14 | - | - |
| 7 | 668895.27 | 2290114.48 | - | - |
| 8 | 668981.75 | 2290170.26 | - | - |
| 9 | 668979.75 | 2290242.75 | - | - |
| 10 | 668978.38 | 2290291.36 | - | - |
| 11 | 668975.8 | 2290382.87 | - | - |
| 12 | 668974.01 | 2290451.33 | - | - |
| 13 | 668969.36 | 2290456.78 | - | - |
| 14 | 668968.51 | 2290456.45 | - | - |
| 15 | 668968.33 | 2290456.23 | - | - |
| 16 | 668968.1 | 2290455.77 | - | - |
| 17 | 668966.21 | 2290448.47 | - | - |
| 18 | 668959.54 | 2290443.6 | - | - |
| 19 | 668949.46 | 2290442.59 | - | - |
| 20 | 668939.83 | 2290445.38 | - | - |
| 21 | 668936.09 | 2290449.32 | - | - |
| 22 | 668932.33 | 2290456.22 | - | - |
| 23 | 668930.7 | 2290462.87 | - | - |
| 24 | 668930.19 | 2290468.53 | - | - |
| 25 | 668930.2 | 2290472.32 | - | - |
| 26 | 668929.85 | 2290476.44 | - | - |
| 27 | 668930.29 | 2290483.95 | - | - |
| 28 | 668934.22 | 2290492.42 | - | - |
| 29 | 668942.55 | 2290499.85 | - | - |
| 30 | 668950.41 | 2290501.06 | - | - |
| 31 | 668959.31 | 2290500.41 | - | - |
| 32 | 668962.7 | 2290499.56 | - | - |
| 33 | 668964.67 | 2290499.25 | - | - |

| | | |
|-------------------------------|---------|-------------------|
| полное наименование должности | подпись | инициалы, фамилия |
|-------------------------------|---------|-------------------|

М.П.

| Земельный участок | | | | |
|--|-------------------------------|------------|--------------------|----------------------------|
| вид объекта недвижимости | | | | |
| Лист №227 Раздел 3.2 | Всего листов раздела 3.2: 944 | | Всего разделов: 8 | Всего листов выписки: 5548 |
| 17 октября 2019г. № КУВИ-001/2019-25207602 | | | | |
| Кадастровый номер: | | | 59:00:0000000:7734 | |
| 34 | 668967.83 | 2290499.24 | - | - |
| 35 | 668970.94 | 2290498.97 | - | - |
| 36 | 668973.33 | 2290499.11 | - | - |
| 37 | 668975.19 | 2290499.39 | - | - |
| 38 | 668976.83 | 2290500.1 | - | - |
| 39 | 668978.28 | 2290501.76 | - | - |
| 40 | 668978.64 | 2290502.49 | - | - |
| 41 | 668978.89 | 2290503.66 | - | - |
| 42 | 668978.86 | 2290505.48 | - | - |
| 43 | 668978.53 | 2290507.21 | - | - |
| 44 | 668977.76 | 2290509.2 | - | - |
| 45 | 668976.82 | 2290511.08 | - | - |
| 46 | 668975.6 | 2290512.69 | - | - |
| 47 | 668973.56 | 2290514.82 | - | - |
| 48 | 668971.48 | 2290516.84 | - | - |
| 49 | 668966.65 | 2290520.96 | - | - |
| 50 | 668961.97 | 2290527.83 | - | - |
| 51 | 668959.63 | 2290535.28 | - | - |
| 52 | 668959.06 | 2290541.72 | - | - |
| 53 | 668958.72 | 2290547.85 | - | - |
| 54 | 668959.46 | 2290555.82 | - | - |
| 55 | 668963.8 | 2290565.19 | - | - |
| 56 | 668970.01 | 2290569.53 | - | - |
| 57 | 668970.22 | 2290580.36 | - | - |
| 58 | 668996.92 | 2290661.9 | - | - |
| 59 | 669047.96 | 2290809.51 | - | - |
| 60 | 669039.84 | 2290817.84 | - | - |
| 61 | 669036.04 | 2290831.53 | - | - |
| 62 | 669036.91 | 2290840 | - | - |
| 63 | 669043.31 | 2290844.81 | - | - |
| 64 | 669048.19 | 2290846 | - | - |
| 65 | 669084.37 | 2290865.83 | - | - |
| 66 | 669163.36 | 2290975.58 | - | - |

| | | |
|-------------------------------|---------|-------------------|
| полное наименование должности | подпись | инициалы, фамилия |
|-------------------------------|---------|-------------------|

М.П.

| Земельный участок | | | | |
|--|-----------|-------------------------------|--------------------|-------------------|
| вид объекта недвижимости | | | | |
| Лист №228 Раздел 3.2 | | Всего листов раздела 3.2: 944 | | Всего разделов: 8 |
| Всего листов выписки: 5548 | | | | |
| 17 октября 2019г. № КУВИ-001/2019-25207602 | | | | |
| Кадастровый номер: | | | 59:00:0000000:7734 | |
| 67 | 669207.14 | 2291036.73 | - | - |
| 68 | 669202.82 | 2291043.75 | - | - |
| 69 | 669214.34 | 2291049.86 | - | - |
| 70 | 669217.52 | 2291051.22 | - | - |
| 71 | 669218.01 | 2291051.89 | - | - |
| 72 | 669242.5 | 2291086.09 | - | - |
| 73 | 669449.75 | 2291230.71 | - | - |
| 1 | 669417.86 | 2291281.99 | - | - |
| 1 | 645043.24 | 2290125.41 | - | - |
| 2 | 645132.32 | 2290363.19 | - | - |
| 3 | 645201.13 | 2290575.07 | - | - |
| 4 | 645201.82 | 2290577.64 | - | - |
| 5 | 645159.56 | 2290570.01 | - | - |
| 6 | 645016.63 | 2290284.93 | - | - |
| 1 | 645043.24 | 2290125.41 | - | - |
| 1 | 645083 | 2290241.59 | - | - |
| 2 | 645082.76 | 2290241.41 | - | - |
| 3 | 645082.58 | 2290241.65 | - | - |
| 4 | 645082.82 | 2290241.83 | - | - |
| 1 | 645083 | 2290241.59 | - | - |
| 1 | 645039.14 | 2290206.59 | - | - |
| 2 | 645038.9 | 2290206.41 | - | - |
| 3 | 645038.72 | 2290206.65 | - | - |
| 4 | 645038.96 | 2290206.83 | - | - |
| 1 | 645039.14 | 2290206.59 | - | - |
| 1 | 645184.6 | 2313977.95 | - | - |
| 2 | 645223.5 | 2314005.55 | - | - |
| 3 | 645249.84 | 2314031.5 | - | - |
| 4 | 645300.93 | 2314088.85 | - | - |
| 5 | 645328.97 | 2314123.31 | - | - |
| 6 | 645363.31 | 2314175.63 | - | - |
| 7 | 645376.3 | 2314191.8 | - | - |
| 8 | 645349.67 | 2314198.25 | - | - |

| | | |
|-------------------------------|---------|-------------------|
| полное наименование должности | подпись | инициалы, фамилия |
|-------------------------------|---------|-------------------|

М.П.

| Земельный участок | | | | |
|--|-------------------------------|------------|--------------------|----------------------------|
| вид объекта недвижимости | | | | |
| Лист №229 Раздел 3.2 | Всего листов раздела 3.2: 944 | | Всего разделов: 8 | Всего листов выписки: 5548 |
| 17 октября 2019г. № КУВИ-001/2019-25207602 | | | | |
| Кадастровый номер: | | | 59:00:0000000:7734 | |
| 9 | 645234.92 | 2314236.2 | - | - |
| 10 | 645147.56 | 2314261.71 | - | - |
| 11 | 644925.9 | 2314334.07 | - | - |
| 12 | 644846.7 | 2314356.81 | - | - |
| 13 | 644726.12 | 2314379.93 | - | - |
| 14 | 644632.08 | 2314392.64 | - | - |
| 15 | 644631.82 | 2314398.65 | - | - |
| 16 | 644607.46 | 2314385.77 | - | - |
| 17 | 644578.23 | 2314366.66 | - | - |
| 18 | 644546.23 | 2314334.28 | - | - |
| 19 | 644534.48 | 2314308.13 | - | - |
| 20 | 644523.44 | 2314264.37 | - | - |
| 21 | 644499.88 | 2314145.76 | - | - |
| 22 | 644488.99 | 2314080.55 | - | - |
| 23 | 644461.78 | 2313972.5 | - | - |
| 24 | 644433.8 | 2313860.58 | - | - |
| 25 | 644417.49 | 2313783.02 | - | - |
| 26 | 644415.19 | 2313754.95 | - | - |
| 27 | 644418.5 | 2313736.15 | - | - |
| 28 | 644429.16 | 2313714.44 | - | - |
| 29 | 644455.44 | 2313674.63 | - | - |
| 30 | 644462.52 | 2313663.3 | - | - |
| 31 | 644479.01 | 2313675.46 | - | - |
| 32 | 644566.19 | 2313731.1 | - | - |
| 33 | 644599.43 | 2313753.83 | - | - |
| 34 | 644655.39 | 2313787.54 | - | - |
| 35 | 644699.65 | 2313809.42 | - | - |
| 36 | 644747.08 | 2313828.52 | - | - |
| 37 | 644790.6 | 2313842.75 | - | - |
| 38 | 644839.04 | 2313851.95 | - | - |
| 39 | 644886.53 | 2313864.74 | - | - |
| 40 | 644948.17 | 2313881.38 | - | - |
| 41 | 644999.79 | 2313891.86 | - | - |

| | | |
|-------------------------------|---------|-------------------|
| полное наименование должности | подпись | инициалы, фамилия |
|-------------------------------|---------|-------------------|

М.П.

| Земельный участок | | | | |
|--|-----------|-------------------------------|--------------------|-------------------|
| вид объекта недвижимости | | | | |
| Лист №230 Раздел 3.2 | | Всего листов раздела 3.2: 944 | | Всего разделов: 8 |
| Всего листов выписки: 5548 | | | | |
| 17 октября 2019г. № КУВИ-001/2019-25207602 | | | | |
| Кадастровый номер: | | | 59:00:0000000:7734 | |
| 42 | 645035.14 | 2313900.58 | - | - |
| 43 | 645070.01 | 2313912.19 | - | - |
| 44 | 645136.26 | 2313948.2 | - | - |
| 1 | 645184.6 | 2313977.95 | - | - |
| 1 | 644482.82 | 2313692.13 | - | - |
| 2 | 644481.83 | 2313692.11 | - | - |
| 3 | 644481.8 | 2313693.11 | - | - |
| 4 | 644482.81 | 2313693.13 | - | - |
| 1 | 644482.82 | 2313692.13 | - | - |
| 1 | 644481.48 | 2314005.02 | - | - |
| 2 | 644480.49 | 2314004.99 | - | - |
| 3 | 644480.46 | 2314006 | - | - |
| 4 | 644481.47 | 2314006.02 | - | - |
| 1 | 644481.48 | 2314005.02 | - | - |
| 1 | 644482.23 | 2313852.02 | - | - |
| 2 | 644481.24 | 2313852 | - | - |
| 3 | 644481.2 | 2313853 | - | - |
| 4 | 644482.22 | 2313853.02 | - | - |
| 1 | 644482.23 | 2313852.02 | - | - |
| 1 | 644481.98 | 2313903.02 | - | - |
| 2 | 644480.99 | 2313903 | - | - |
| 3 | 644480.96 | 2313904 | - | - |
| 4 | 644481.97 | 2313904.02 | - | - |
| 1 | 644481.98 | 2313903.02 | - | - |
| 1 | 644482.48 | 2313800.02 | - | - |
| 2 | 644481.49 | 2313800 | - | - |
| 3 | 644481.46 | 2313801 | - | - |
| 4 | 644482.47 | 2313801.02 | - | - |
| 1 | 644482.48 | 2313800.02 | - | - |
| 1 | 644482.73 | 2313748.11 | - | - |
| 2 | 644481.74 | 2313748.08 | - | - |
| 3 | 644481.71 | 2313749.08 | - | - |
| 4 | 644482.72 | 2313749.1 | - | - |

| | | |
|-------------------------------|---------|-------------------|
| полное наименование должности | подпись | инициалы, фамилия |
|-------------------------------|---------|-------------------|

М.П.

| Земельный участок | | | | |
|--|-----------|-------------------------------|--------------------|-------------------|
| вид объекта недвижимости | | | | |
| Лист №231 Раздел 3.2 | | Всего листов раздела 3.2: 944 | | Всего разделов: 8 |
| Всего листов выписки: 5548 | | | | |
| 17 октября 2019г. № КУВИ-001/2019-25207602 | | | | |
| Кадастровый номер: | | | 59:00:0000000:7734 | |
| 1 | 644482.73 | 2313748.11 | - | - |
| 1 | 644481.73 | 2313954.03 | - | - |
| 2 | 644480.74 | 2313954 | - | - |
| 3 | 644480.71 | 2313955 | - | - |
| 4 | 644481.72 | 2313955.02 | - | - |
| 1 | 644481.73 | 2313954.03 | - | - |
| 1 | 645371.86 | 2310257.1 | - | - |
| 2 | 645370.08 | 2310266.83 | - | - |
| 3 | 645365.82 | 2310275.11 | - | - |
| 4 | 645357.65 | 2310281.17 | - | - |
| 5 | 645340.55 | 2310285.72 | - | - |
| 6 | 645313.66 | 2310288.72 | - | - |
| 7 | 645304.83 | 2310292.64 | - | - |
| 8 | 645298.11 | 2310295.75 | - | - |
| 9 | 645287.28 | 2310307.62 | - | - |
| 10 | 645277.33 | 2310323.13 | - | - |
| 11 | 645260.11 | 2310369.85 | - | - |
| 12 | 645219.31 | 2310482.35 | - | - |
| 13 | 645182.64 | 2310568.19 | - | - |
| 14 | 645126.06 | 2310688.34 | - | - |
| 15 | 645096.13 | 2310752.28 | - | - |
| 16 | 645082.15 | 2310772.99 | - | - |
| 17 | 645111.51 | 2310656.72 | - | - |
| 18 | 645156.68 | 2310479.15 | - | - |
| 19 | 645178.78 | 2310383.98 | - | - |
| 20 | 645197.96 | 2310312.74 | - | - |
| 21 | 645210.38 | 2310276.6 | - | - |
| 22 | 645225.31 | 2310242.58 | - | - |
| 23 | 645321.71 | 2310223.35 | - | - |
| 1 | 645371.86 | 2310257.1 | - | - |
| 1 | 645319.93 | 2310281.19 | - | - |
| 2 | 645318.94 | 2310281.17 | - | - |
| 3 | 645318.91 | 2310282.17 | - | - |

| | | |
|-------------------------------|---------|-------------------|
| полное наименование должности | подпись | инициалы, фамилия |
|-------------------------------|---------|-------------------|

М.П.

| Земельный участок | | | | |
|--|-----------|-------------------------------|--------------------|-------------------|
| вид объекта недвижимости | | | | |
| Лист №232 Раздел 3.2 | | Всего листов раздела 3.2: 944 | | Всего разделов: 8 |
| Всего листов выписки: 5548 | | | | |
| 17 октября 2019г. № КУВИ-001/2019-25207602 | | | | |
| Кадастровый номер: | | | 59:00:0000000:7734 | |
| 4 | 645319.92 | 2310282.2 | - | - |
| 1 | 645319.93 | 2310281.19 | - | - |
| 1 | 645352.41 | 2310263.4 | - | - |
| 2 | 645351.41 | 2310263.38 | - | - |
| 3 | 645351.38 | 2310264.38 | - | - |
| 4 | 645352.39 | 2310264.4 | - | - |
| 1 | 645352.41 | 2310263.4 | - | - |
| 1 | 645279.03 | 2310304.03 | - | - |
| 2 | 645278.41 | 2310304.02 | - | - |
| 3 | 645278.41 | 2310305.65 | - | - |
| 4 | 645279.01 | 2310305.67 | - | - |
| 1 | 645279.03 | 2310304.03 | - | - |
| 1 | 669414.06 | 2291288.09 | - | - |
| 2 | 669275.58 | 2291510.78 | - | - |
| 3 | 669092.71 | 2291639.78 | - | - |
| 4 | 669069.83 | 2291639.56 | - | - |
| 5 | 669067.36 | 2291630.79 | - | - |
| 6 | 669041.89 | 2291585.78 | - | - |
| 7 | 669031.63 | 2291548.03 | - | - |
| 8 | 669023.48 | 2291550.26 | - | - |
| 9 | 668949.23 | 2291289.6 | - | - |
| 1 | 669414.06 | 2291288.09 | - | - |
| 1 | 644612.2 | 2309734.65 | - | - |
| 2 | 644698.27 | 2309883.02 | - | - |
| 3 | 644271.7 | 2309975.87 | - | - |
| 4 | 644222.91 | 2309986.91 | - | - |
| 5 | 643715.32 | 2310101.82 | - | - |
| 6 | 644185.66 | 2309844.41 | - | - |
| 7 | 644162.86 | 2309754.17 | - | - |
| 8 | 644206.86 | 2309762.73 | - | - |
| 9 | 644249.41 | 2309769.53 | - | - |
| 10 | 644275.38 | 2309772.58 | - | - |
| 11 | 644312.06 | 2309775.58 | - | - |

| | | |
|-------------------------------|---------|-------------------|
| полное наименование должности | подпись | инициалы, фамилия |
|-------------------------------|---------|-------------------|

М.П.

| Земельный участок | | | | |
|--|-----------|-------------------------------|--------------------|-------------------|
| вид объекта недвижимости | | | | |
| Лист №233 Раздел 3.2 | | Всего листов раздела 3.2: 944 | | Всего разделов: 8 |
| Всего листов выписки: 5548 | | | | |
| 17 октября 2019г. № КУВИ-001/2019-25207602 | | | | |
| Кадастровый номер: | | | 59:00:0000000:7734 | |
| 12 | 644350.48 | 2309776.97 | - | - |
| 13 | 644375.87 | 2309776.7 | - | - |
| 14 | 644439.15 | 2309772.63 | - | - |
| 15 | 644492.31 | 2309764.88 | - | - |
| 16 | 644560.26 | 2309749.79 | - | - |
| 1 | 644612.2 | 2309734.65 | - | - |
| 1 | 644273.65 | 2309969.98 | - | - |
| 2 | 644271.97 | 2309968.91 | - | - |
| 3 | 644270.49 | 2309971.22 | - | - |
| 4 | 644272.18 | 2309972.31 | - | - |
| 1 | 644273.65 | 2309969.98 | - | - |
| 1 | 644360.61 | 2309814.68 | - | - |
| 2 | 644358.93 | 2309813.61 | - | - |
| 3 | 644357.45 | 2309815.92 | - | - |
| 4 | 644359.14 | 2309817 | - | - |
| 1 | 644360.61 | 2309814.68 | - | - |
| 1 | 644137.7 | 2309749.2 | - | - |
| 2 | 644109.94 | 2309766.44 | - | - |
| 3 | 644073.4 | 2309787.95 | - | - |
| 4 | 644011.81 | 2309785.99 | - | - |
| 5 | 643956.21 | 2309793.46 | - | - |
| 6 | 643914.94 | 2309819.71 | - | - |
| 7 | 643874.46 | 2309854.51 | - | - |
| 8 | 643838.35 | 2309924.62 | - | - |
| 9 | 643809.67 | 2309923.56 | - | - |
| 10 | 643736.33 | 2310021.67 | - | - |
| 11 | 643724.76 | 2310059.54 | - | - |
| 12 | 643683.38 | 2310069.26 | - | - |
| 13 | 643674.77 | 2310003.22 | - | - |
| 14 | 643722.82 | 2309948.54 | - | - |
| 15 | 643763.86 | 2309888.04 | - | - |
| 16 | 643821.57 | 2309843.96 | - | - |
| 17 | 643873.35 | 2309797.56 | - | - |

| | | |
|-------------------------------|---------|-------------------|
| полное наименование должности | подпись | инициалы, фамилия |
|-------------------------------|---------|-------------------|

М.П.

| Земельный участок | | | | | |
|--|-----------|-------------------------------|--------------------|-------------------|----------------------------|
| вид объекта недвижимости | | | | | |
| Лист №234 Раздел 3.2 | | Всего листов раздела 3.2: 944 | | Всего разделов: 8 | Всего листов выписки: 5548 |
| 17 октября 2019г. № КУВИ-001/2019-25207602 | | | | | |
| Кадастровый номер: | | | 59:00:0000000:7734 | | |
| 18 | 643902.82 | 2309776.1 | - | - | |
| 19 | 643938.89 | 2309732.07 | - | - | |
| 20 | 643933.07 | 2309697.96 | - | - | |
| 21 | 643973.5 | 2309701 | - | - | |
| 22 | 643998.51 | 2309710.2 | - | - | |
| 23 | 644030.84 | 2309721.33 | - | - | |
| 24 | 644104.09 | 2309742.14 | - | - | |
| 1 | 644137.7 | 2309749.2 | - | - | |
| 1 | 643394.63 | 2309420.92 | - | - | |
| 2 | 643601.91 | 2309523.05 | - | - | |
| 3 | 643669.79 | 2309556.34 | - | - | |
| 4 | 643653.53 | 2309580.46 | - | - | |
| 5 | 643667.87 | 2309607.55 | - | - | |
| 6 | 643700.8 | 2309585.78 | - | - | |
| 7 | 643710.36 | 2309595.34 | - | - | |
| 8 | 643669.46 | 2309687.75 | - | - | |
| 9 | 643668.4 | 2309712.71 | - | - | |
| 10 | 643726.82 | 2309644.19 | - | - | |
| 11 | 643749.66 | 2309633.58 | - | - | |
| 12 | 643817.11 | 2309680.31 | - | - | |
| 13 | 643732.13 | 2309775.91 | - | - | |
| 14 | 643764 | 2309791.84 | - | - | |
| 15 | 643763.64 | 2309844.26 | - | - | |
| 16 | 643729.01 | 2309845.12 | - | - | |
| 17 | 643707.7 | 2309834.33 | - | - | |
| 18 | 643655.88 | 2309874.62 | - | - | |
| 19 | 643602.74 | 2309868.67 | - | - | |
| 20 | 643535.35 | 2309890.26 | - | - | |
| 21 | 643504.26 | 2309873.95 | - | - | |
| 22 | 643491.43 | 2309786.38 | - | - | |
| 23 | 643474.78 | 2309773.56 | - | - | |
| 24 | 643442.15 | 2309772.72 | - | - | |
| 25 | 643424.85 | 2309847.18 | - | - | |

| | | |
|-------------------------------|---------|-------------------|
| полное наименование должности | подпись | инициалы, фамилия |
|-------------------------------|---------|-------------------|

М.П.

| Земельный участок | | | | |
|--|-------------------------------|------------|--------------------|----------------------------|
| вид объекта недвижимости | | | | |
| Лист №235 Раздел 3.2 | Всего листов раздела 3.2: 944 | | Всего разделов: 8 | Всего листов выписки: 5548 |
| 17 октября 2019г. № КУВИ-001/2019-25207602 | | | | |
| Кадастровый номер: | | | 59:00:0000000:7734 | |
| 26 | 643457.49 | 2309882.88 | - | - |
| 27 | 643377.36 | 2309963.92 | - | - |
| 28 | 643343.37 | 2310054.21 | - | - |
| 29 | 643369.52 | 2310081.77 | - | - |
| 30 | 643376.36 | 2310101.89 | - | - |
| 31 | 643309.05 | 2310131.34 | - | - |
| 32 | 643314.11 | 2310189.45 | - | - |
| 33 | 643212.34 | 2310210.64 | - | - |
| 34 | 643102.24 | 2310233.55 | - | - |
| 35 | 643063.19 | 2310242.24 | - | - |
| 36 | 643007.58 | 2310264.27 | - | - |
| 37 | 642709.2 | 2310391.37 | - | - |
| 38 | 642454 | 2310495.69 | - | - |
| 39 | 642417.22 | 2310506.08 | - | - |
| 40 | 642379.37 | 2310505.63 | - | - |
| 41 | 642348.75 | 2310503.83 | - | - |
| 42 | 642196.6 | 2310487.87 | - | - |
| 43 | 642147.69 | 2310483.54 | - | - |
| 44 | 642129.22 | 2310480.89 | - | - |
| 45 | 642106.27 | 2310478.24 | - | - |
| 46 | 642116.87 | 2309470.75 | - | - |
| 47 | 642122.55 | 2309248.35 | - | - |
| 48 | 642138.42 | 2308627.04 | - | - |
| 49 | 642178.86 | 2308645.28 | - | - |
| 50 | 642211.03 | 2308661.06 | - | - |
| 51 | 642253.01 | 2308685.46 | - | - |
| 52 | 642276.38 | 2308701.13 | - | - |
| 53 | 642296.68 | 2308716.01 | - | - |
| 54 | 642333.25 | 2308746.72 | - | - |
| 55 | 642370.88 | 2308782.67 | - | - |
| 56 | 642409.57 | 2308826.11 | - | - |
| 57 | 642448.21 | 2308865.91 | - | - |
| 58 | 642499.2 | 2308912.25 | - | - |

| | | |
|-------------------------------|---------|-------------------|
| полное наименование должности | подпись | инициалы, фамилия |
|-------------------------------|---------|-------------------|

М.П.

| Земельный участок | | | | |
|--|-------------------------------|------------|--------------------|----------------------------|
| вид объекта недвижимости | | | | |
| Лист №236 Раздел 3.2 | Всего листов раздела 3.2: 944 | | Всего разделов: 8 | Всего листов выписки: 5548 |
| 17 октября 2019г. № КУВИ-001/2019-25207602 | | | | |
| Кадастровый номер: | | | 59:00:0000000:7734 | |
| 59 | 642564.86 | 2308961.04 | - | - |
| 60 | 642603.13 | 2308985.59 | - | - |
| 61 | 642641.66 | 2309008.6 | - | - |
| 62 | 642848.52 | 2309129.78 | - | - |
| 63 | 642945.51 | 2309187.29 | - | - |
| 64 | 643027.92 | 2309236.19 | - | - |
| 65 | 643116.7 | 2309284.71 | - | - |
| 66 | 643232.29 | 2309342.23 | - | - |
| 67 | 643328.33 | 2309388.82 | - | - |
| 1 | 643394.63 | 2309420.92 | - | - |
| 1 | 644761.34 | 2307701.29 | - | - |
| 2 | 644761.73 | 2307763.85 | - | - |
| 3 | 644762.45 | 2307828.09 | - | - |
| 4 | 644759.74 | 2307859.56 | - | - |
| 5 | 644749.41 | 2307880.2 | - | - |
| 6 | 644734.84 | 2307897.41 | - | - |
| 7 | 644734.52 | 2307968.83 | - | - |
| 8 | 644759.07 | 2307984.09 | - | - |
| 9 | 644791.92 | 2308065.23 | - | - |
| 10 | 644785.16 | 2308128.98 | - | - |
| 11 | 644816.06 | 2308159.4 | - | - |
| 12 | 644833.94 | 2308208.67 | - | - |
| 13 | 644852.77 | 2308234.27 | - | - |
| 14 | 644889 | 2308242.96 | - | - |
| 15 | 644926.67 | 2308281.6 | - | - |
| 16 | 644926.25 | 2308306.1 | - | - |
| 17 | 644866.45 | 2308365.51 | - | - |
| 18 | 644835.75 | 2308422.98 | - | - |
| 19 | 644806.41 | 2308439.54 | - | - |
| 20 | 644768.65 | 2308421.8 | - | - |
| 21 | 644744.16 | 2308426.87 | - | - |
| 22 | 644688.32 | 2308451.6 | - | - |
| 23 | 644688.91 | 2308406.06 | - | - |

| | | |
|-------------------------------|---------|-------------------|
| полное наименование должности | подпись | инициалы, фамилия |
|-------------------------------|---------|-------------------|

М.П.

| Земельный участок | | | | |
|--|-------------------------------|------------|--------------------|----------------------------|
| вид объекта недвижимости | | | | |
| Лист №237 Раздел 3.2 | Всего листов раздела 3.2: 944 | | Всего разделов: 8 | Всего листов выписки: 5548 |
| 17 октября 2019г. № КУВИ-001/2019-25207602 | | | | |
| Кадастровый номер: | | | 59:00:0000000:7734 | |
| 24 | 644682.32 | 2308335.27 | - | - |
| 25 | 644675.05 | 2308313.29 | - | - |
| 26 | 644674.28 | 2308283.42 | - | - |
| 27 | 644676.29 | 2308256.65 | - | - |
| 28 | 644680.78 | 2308233.73 | - | - |
| 29 | 644680.97 | 2308186.93 | - | - |
| 30 | 644662.36 | 2308169.19 | - | - |
| 31 | 644606.18 | 2308153.1 | - | - |
| 32 | 644554.64 | 2308152.63 | - | - |
| 33 | 644551.54 | 2307984.25 | - | - |
| 34 | 644537.92 | 2307970.63 | - | - |
| 35 | 644522.14 | 2307964.44 | - | - |
| 36 | 644497.24 | 2307964.13 | - | - |
| 37 | 644496.18 | 2307982.13 | - | - |
| 38 | 644488.4 | 2307988.73 | - | - |
| 39 | 644453.19 | 2307989.15 | - | - |
| 40 | 644410.94 | 2307989.54 | - | - |
| 41 | 644393.99 | 2307959.02 | - | - |
| 42 | 644370.3 | 2307837.52 | - | - |
| 43 | 644366.59 | 2307772.98 | - | - |
| 44 | 644361.33 | 2307746.05 | - | - |
| 45 | 644356.06 | 2307733.98 | - | - |
| 46 | 644346.16 | 2307724.07 | - | - |
| 47 | 644296.79 | 2307707.82 | - | - |
| 48 | 644283.79 | 2307692.81 | - | - |
| 49 | 644273.73 | 2307673.31 | - | - |
| 50 | 644269.58 | 2307642.63 | - | - |
| 51 | 644270.79 | 2307616.35 | - | - |
| 52 | 644275.56 | 2307599.47 | - | - |
| 1 | 644761.34 | 2307701.29 | - | - |
| 1 | 644711.49 | 2308215.46 | - | - |
| 2 | 644705.71 | 2308222.38 | - | - |
| 3 | 644710.81 | 2308226.65 | - | - |

| | | |
|-------------------------------|---------|-------------------|
| полное наименование должности | подпись | инициалы, фамилия |
|-------------------------------|---------|-------------------|

М.П.

| Земельный участок | | | | |
|--|-----------|-------------------------------|--------------------|-------------------|
| вид объекта недвижимости | | | | |
| Лист №238 Раздел 3.2 | | Всего листов раздела 3.2: 944 | | Всего разделов: 8 |
| Всего листов выписки: 5548 | | | | |
| 17 октября 2019г. № КУВИ-001/2019-25207602 | | | | |
| Кадастровый номер: | | | 59:00:0000000:7734 | |
| 4 | 644716.6 | 2308219.73 | - | - |
| 1 | 644711.49 | 2308215.46 | - | - |
| 1 | 644879.16 | 2308345.92 | - | - |
| 2 | 644873.59 | 2308342.29 | - | - |
| 3 | 644868.66 | 2308349.84 | - | - |
| 4 | 644874.23 | 2308353.47 | - | - |
| 1 | 644879.16 | 2308345.92 | - | - |
| 1 | 644602.2 | 2308130.63 | - | - |
| 2 | 644597.93 | 2308135.58 | - | - |
| 3 | 644599.5 | 2308136.93 | - | - |
| 4 | 644603.77 | 2308131.99 | - | - |
| 1 | 644602.2 | 2308130.63 | - | - |
| 1 | 644861.68 | 2308349.12 | - | - |
| 2 | 644859.84 | 2308347.66 | - | - |
| 3 | 644858.39 | 2308349.5 | - | - |
| 4 | 644860.23 | 2308350.95 | - | - |
| 1 | 644861.68 | 2308349.12 | - | - |
| 1 | 648619.47 | 2307572.25 | - | - |
| 2 | 648619.84 | 2307573.13 | - | - |
| 3 | 648526.44 | 2307601.57 | - | - |
| 4 | 648505.91 | 2307590.44 | - | - |
| 5 | 648506.28 | 2307588.84 | - | - |
| 6 | 648516.5 | 2307588.6 | - | - |
| 7 | 648524.95 | 2307580.02 | - | - |
| 8 | 648538.36 | 2307577 | - | - |
| 1 | 648619.47 | 2307572.25 | - | - |
| 1 | 647009.23 | 2291686.7 | - | - |
| 2 | 646929.13 | 2291682.31 | - | - |
| 3 | 646899.12 | 2291678.45 | - | - |
| 4 | 646789.24 | 2291671.22 | - | - |
| 5 | 646479.72 | 2291662.28 | - | - |
| 6 | 646430.62 | 2291659.78 | - | - |
| 7 | 646402.11 | 2291658.2 | - | - |

| | | |
|-------------------------------|---------|-------------------|
| полное наименование должности | подпись | инициалы, фамилия |
|-------------------------------|---------|-------------------|

М.П.

| Земельный участок | | | | | |
|--|-----------|-------------------------------|--------------------|-------------------|----------------------------|
| вид объекта недвижимости | | | | | |
| Лист №239 Раздел 3.2 | | Всего листов раздела 3.2: 944 | | Всего разделов: 8 | Всего листов выписки: 5548 |
| 17 октября 2019г. № КУВИ-001/2019-25207602 | | | | | |
| Кадастровый номер: | | | 59:00:0000000:7734 | | |
| 8 | 646412.83 | 2291648.39 | - | - | |
| 9 | 646435.96 | 2291649.15 | - | - | |
| 10 | 646489.82 | 2291651.28 | - | - | |
| 11 | 646737.31 | 2291661.07 | - | - | |
| 12 | 646961.12 | 2291671.24 | - | - | |
| 13 | 646961.04 | 2291674.06 | - | - | |
| 14 | 646993.26 | 2291675.52 | - | - | |
| 15 | 646993.38 | 2291672.71 | - | - | |
| 16 | 647010.22 | 2291673.47 | - | - | |
| 1 | 647009.23 | 2291686.7 | - | - | |
| 1 | 666358.5 | 2292123.96 | - | - | |
| 2 | 666363.08 | 2292158.03 | - | - | |
| 3 | 666373.81 | 2292266.11 | - | - | |
| 4 | 666367.74 | 2292373.87 | - | - | |
| 5 | 666342.62 | 2292419.4 | - | - | |
| 6 | 666341.76 | 2292435.27 | - | - | |
| 7 | 666338.35 | 2292498.6 | - | - | |
| 8 | 666335.59 | 2292500.38 | - | - | |
| 9 | 666328.47 | 2292500.72 | - | - | |
| 10 | 666320.06 | 2292523.44 | - | - | |
| 11 | 666329.13 | 2292536.42 | - | - | |
| 12 | 666320.75 | 2292570.89 | - | - | |
| 13 | 666294.24 | 2292640.18 | - | - | |
| 14 | 666289.26 | 2292638.86 | - | - | |
| 15 | 666286.37 | 2292651.08 | - | - | |
| 16 | 666289.35 | 2292653.98 | - | - | |
| 17 | 666277.66 | 2292678.1 | - | - | |
| 18 | 666262.23 | 2292665.9 | - | - | |
| 19 | 666243.04 | 2292652.08 | - | - | |
| 20 | 666223.14 | 2292638.69 | - | - | |
| 21 | 666224.78 | 2292633.23 | - | - | |
| 22 | 666229.69 | 2292621.04 | - | - | |
| 23 | 666237.4 | 2292601.75 | - | - | |

| | | |
|-------------------------------|---------|-------------------|
| полное наименование должности | подпись | инициалы, фамилия |
|-------------------------------|---------|-------------------|

М.П.

| Земельный участок | | | | | |
|--|-----------|-------------------------------|--------------------|-------------------|----------------------------|
| вид объекта недвижимости | | | | | |
| Лист №240 Раздел 3.2 | | Всего листов раздела 3.2: 944 | | Всего разделов: 8 | Всего листов выписки: 5548 |
| 17 октября 2019г. № КУВИ-001/2019-25207602 | | | | | |
| Кадастровый номер: | | | 59:00:0000000:7734 | | |
| 24 | 666248.06 | 2292575.33 | - | - | |
| 25 | 666280.85 | 2292589.98 | - | - | |
| 26 | 666288.88 | 2292571.47 | - | - | |
| 27 | 666296.24 | 2292554.83 | - | - | |
| 28 | 666309.1 | 2292524.94 | - | - | |
| 29 | 666236.88 | 2292488.81 | - | - | |
| 30 | 666180.14 | 2292460.45 | - | - | |
| 31 | 666169.53 | 2292484.11 | - | - | |
| 32 | 666141.47 | 2292466.88 | - | - | |
| 33 | 666098.49 | 2292449.1 | - | - | |
| 34 | 666072.07 | 2292438.18 | - | - | |
| 35 | 666068.7 | 2292445.32 | - | - | |
| 36 | 666030.95 | 2292430.1 | - | - | |
| 37 | 666025.61 | 2292428.46 | - | - | |
| 38 | 666022.67 | 2292432.91 | - | - | |
| 39 | 666007.19 | 2292443.42 | - | - | |
| 40 | 665990.02 | 2292438.13 | - | - | |
| 41 | 665980.34 | 2292444.77 | - | - | |
| 42 | 665963.53 | 2292440.71 | - | - | |
| 43 | 665944.58 | 2292488.1 | - | - | |
| 44 | 665903.53 | 2292469.58 | - | - | |
| 45 | 665874.53 | 2292452.95 | - | - | |
| 46 | 665872.6 | 2292456.43 | - | - | |
| 47 | 665871.6 | 2292458.31 | - | - | |
| 48 | 665868.32 | 2292464.5 | - | - | |
| 49 | 665961.33 | 2292518.58 | - | - | |
| 50 | 665969.81 | 2292523.23 | - | - | |
| 51 | 665980.05 | 2292528.31 | - | - | |
| 52 | 666149.79 | 2292606.38 | - | - | |
| 53 | 666173.36 | 2292617.9 | - | - | |
| 54 | 666197.61 | 2292631.31 | - | - | |
| 55 | 666219.33 | 2292644.57 | - | - | |
| 56 | 666239.02 | 2292657.81 | - | - | |

| | | |
|-------------------------------|---------|-------------------|
| полное наименование должности | подпись | инициалы, фамилия |
|-------------------------------|---------|-------------------|

М.П.

| Земельный участок | | | | |
|--|-----------|-------------------------------|--------------------|-------------------|
| вид объекта недвижимости | | | | |
| Лист №241 Раздел 3.2 | | Всего листов раздела 3.2: 944 | | Всего разделов: 8 |
| Всего листов выписки: 5548 | | | | |
| 17 октября 2019г. № КУВИ-001/2019-25207602 | | | | |
| Кадастровый номер: | | | 59:00:0000000:7734 | |
| 57 | 666257.98 | 2292671.47 | - | - |
| 58 | 666274.52 | 2292684.66 | - | - |
| 59 | 666252.94 | 2292729.32 | - | - |
| 60 | 666191.14 | 2292833.28 | - | - |
| 61 | 665786.73 | 2293542.41 | - | - |
| 62 | 665590.15 | 2293882.99 | - | - |
| 63 | 665455.58 | 2294099.89 | - | - |
| 64 | 665324.24 | 2294235.2 | - | - |
| 65 | 664894.79 | 2294640.23 | - | - |
| 66 | 664479.64 | 2295030.34 | - | - |
| 67 | 664170.28 | 2295320.93 | - | - |
| 68 | 664017 | 2295465.06 | - | - |
| 69 | 663879.88 | 2295614.56 | - | - |
| 70 | 663815.6 | 2295720.71 | - | - |
| 71 | 663686.2 | 2295939.81 | - | - |
| 72 | 663574.15 | 2296127.19 | - | - |
| 73 | 663374.69 | 2296454.79 | - | - |
| 74 | 663363.1 | 2296473.77 | - | - |
| 75 | 663356.97 | 2296483.38 | - | - |
| 76 | 663344.68 | 2296504.38 | - | - |
| 77 | 663177.65 | 2296789.65 | - | - |
| 78 | 663073.27 | 2296933.14 | - | - |
| 79 | 662631.1 | 2297405.09 | - | - |
| 80 | 662615.26 | 2297422 | - | - |
| 81 | 662607.97 | 2297429.46 | - | - |
| 82 | 662592.51 | 2297445.69 | - | - |
| 83 | 662400.79 | 2297646.99 | - | - |
| 84 | 661984.79 | 2298089.29 | - | - |
| 85 | 661842.04 | 2298240.63 | - | - |
| 86 | 661839.49 | 2298250.62 | - | - |
| 87 | 661833.52 | 2298252.58 | - | - |
| 88 | 661828.48 | 2298256.59 | - | - |
| 89 | 661666.18 | 2298429.72 | - | - |

| | | |
|-------------------------------|---------|-------------------|
| полное наименование должности | подпись | инициалы, фамилия |
|-------------------------------|---------|-------------------|

М.П.

| Земельный участок | | | | |
|--|-------------------------------|------------|--------------------|----------------------------|
| вид объекта недвижимости | | | | |
| Лист №242 Раздел 3.2 | Всего листов раздела 3.2: 944 | | Всего разделов: 8 | Всего листов выписки: 5548 |
| 17 октября 2019г. № КУВИ-001/2019-25207602 | | | | |
| Кадастровый номер: | | | 59:00:0000000:7734 | |
| 90 | 661616.66 | 2298480.32 | - | - |
| 91 | 661387.24 | 2298717.49 | - | - |
| 92 | 661072.33 | 2299043.96 | - | - |
| 93 | 661060.01 | 2299044.81 | - | - |
| 94 | 661035.44 | 2299023.99 | - | - |
| 95 | 661025.67 | 2299017.38 | - | - |
| 96 | 661011.62 | 2299015.59 | - | - |
| 97 | 660996.38 | 2299019.93 | - | - |
| 98 | 660954.18 | 2299034.52 | - | - |
| 99 | 660901.56 | 2299046.53 | - | - |
| 100 | 660789.02 | 2299033.24 | - | - |
| 101 | 660751.19 | 2299025.53 | - | - |
| 102 | 659420.35 | 2298754.07 | - | - |
| 103 | 658768.42 | 2298234.35 | - | - |
| 104 | 658384.69 | 2297928.44 | - | - |
| 105 | 658368.12 | 2297912.44 | - | - |
| 106 | 658379.37 | 2297901.2 | - | - |
| 107 | 658433.27 | 2297846.73 | - | - |
| 108 | 658518.92 | 2297758.3 | - | - |
| 109 | 658601.71 | 2297674.46 | - | - |
| 110 | 658711.47 | 2297563.4 | - | - |
| 111 | 658804.91 | 2297467.58 | - | - |
| 112 | 658858.23 | 2297413.65 | - | - |
| 113 | 658904.55 | 2297363.84 | - | - |
| 114 | 658953.94 | 2297302.48 | - | - |
| 115 | 658997.14 | 2297242.61 | - | - |
| 116 | 659035.46 | 2297181.57 | - | - |
| 117 | 659086.82 | 2297095.49 | - | - |
| 118 | 659185.66 | 2296931.4 | - | - |
| 119 | 659331.41 | 2296688.94 | - | - |
| 120 | 659404.34 | 2296569.1 | - | - |
| 121 | 659447.06 | 2296496.93 | - | - |
| 122 | 659573.57 | 2296305.13 | - | - |

| | | |
|-------------------------------|---------|-------------------|
| полное наименование должности | подпись | инициалы, фамилия |
|-------------------------------|---------|-------------------|

М.П.

| Земельный участок | | | | |
|--|-------------------------------|------------|--------------------|----------------------------|
| вид объекта недвижимости | | | | |
| Лист №243 Раздел 3.2 | Всего листов раздела 3.2: 944 | | Всего разделов: 8 | Всего листов выписки: 5548 |
| 17 октября 2019г. № КУВИ-001/2019-25207602 | | | | |
| Кадастровый номер: | | | 59:00:0000000:7734 | |
| 123 | 659617.5 | 2296254.09 | - | - |
| 124 | 659637.64 | 2296232.96 | - | - |
| 125 | 659678.3 | 2296192.78 | - | - |
| 126 | 659712.75 | 2296161.11 | - | - |
| 127 | 659784.77 | 2296093.65 | - | - |
| 128 | 660030.64 | 2295858.57 | - | - |
| 129 | 660347.9 | 2295556.29 | - | - |
| 130 | 660412.77 | 2295496.32 | - | - |
| 131 | 660496.19 | 2295416.28 | - | - |
| 132 | 660672.79 | 2295247.17 | - | - |
| 133 | 660847.63 | 2295079.82 | - | - |
| 134 | 660954.64 | 2294977.53 | - | - |
| 135 | 661051.58 | 2294883.48 | - | - |
| 136 | 661070.66 | 2294867 | - | - |
| 137 | 661093.98 | 2294842.71 | - | - |
| 138 | 661123.71 | 2294813.55 | - | - |
| 139 | 661189.22 | 2294741.92 | - | - |
| 140 | 661422.68 | 2294460.56 | - | - |
| 141 | 661506.21 | 2294360.78 | - | - |
| 142 | 661659.01 | 2294176.42 | - | - |
| 143 | 661916.91 | 2293867.46 | - | - |
| 144 | 662080.52 | 2293670.53 | - | - |
| 145 | 662281.81 | 2293427.37 | - | - |
| 146 | 662308.69 | 2293393.93 | - | - |
| 147 | 662350.18 | 2293349.36 | - | - |
| 148 | 662385.54 | 2293313.95 | - | - |
| 149 | 662433.45 | 2293273.82 | - | - |
| 150 | 662470.39 | 2293247.02 | - | - |
| 151 | 662495.09 | 2293231.93 | - | - |
| 152 | 662592.39 | 2293173.24 | - | - |
| 153 | 662721.5 | 2293096.95 | - | - |
| 154 | 662823.26 | 2293036.28 | - | - |
| 155 | 662896.77 | 2292992.3 | - | - |

| | | |
|-------------------------------|---------|-------------------|
| полное наименование должности | подпись | инициалы, фамилия |
|-------------------------------|---------|-------------------|

М.П.

| Земельный участок | | | | |
|--|-------------------------------|------------|--------------------|----------------------------|
| вид объекта недвижимости | | | | |
| Лист №244 Раздел 3.2 | Всего листов раздела 3.2: 944 | | Всего разделов: 8 | Всего листов выписки: 5548 |
| 17 октября 2019г. № КУВИ-001/2019-25207602 | | | | |
| Кадастровый номер: | | | 59:00:0000000:7734 | |
| 156 | 662945.22 | 2292961.33 | - | - |
| 157 | 663021.22 | 2292909.11 | - | - |
| 158 | 663091.34 | 2292855.51 | - | - |
| 159 | 663182.18 | 2292779.43 | - | - |
| 160 | 663231.57 | 2292735.72 | - | - |
| 161 | 663436.31 | 2292556.98 | - | - |
| 162 | 663595.05 | 2292417.88 | - | - |
| 163 | 663687.32 | 2292337.14 | - | - |
| 164 | 663811.82 | 2292228.43 | - | - |
| 165 | 663912.52 | 2292140.26 | - | - |
| 166 | 663996.05 | 2292067.29 | - | - |
| 167 | 664038.61 | 2292028.29 | - | - |
| 168 | 664070.25 | 2291997.1 | - | - |
| 169 | 664121.39 | 2291940.01 | - | - |
| 170 | 664139.11 | 2291918.4 | - | - |
| 171 | 664158.3 | 2291893.81 | - | - |
| 172 | 664189.96 | 2291848.94 | - | - |
| 173 | 664219.61 | 2291801.7 | - | - |
| 174 | 664239.56 | 2291767.36 | - | - |
| 175 | 664271.51 | 2291704.5 | - | - |
| 176 | 664288.55 | 2291667.15 | - | - |
| 177 | 664292.02 | 2291660.15 | - | - |
| 178 | 664476.04 | 2291701.99 | - | - |
| 179 | 664475.93 | 2291729.91 | - | - |
| 180 | 664497.61 | 2291729.59 | - | - |
| 181 | 664498.37 | 2291754.17 | - | - |
| 182 | 664508.19 | 2291754.55 | - | - |
| 183 | 664508.57 | 2291775.35 | - | - |
| 184 | 664520.3 | 2291774.97 | - | - |
| 185 | 664520.68 | 2291793.88 | - | - |
| 186 | 664564.17 | 2291791.98 | - | - |
| 187 | 664562.3 | 2291742.25 | - | - |
| 188 | 664561.91 | 2291720.75 | - | - |

| | | |
|-------------------------------|---------|-------------------|
| полное наименование должности | подпись | инициалы, фамилия |
|-------------------------------|---------|-------------------|

М.П.

| Земельный участок | | | | |
|--|-----------|-------------------------------|--------------------|-------------------|
| вид объекта недвижимости | | | | |
| Лист №245 Раздел 3.2 | | Всего листов раздела 3.2: 944 | | Всего разделов: 8 |
| Всего листов выписки: 5548 | | | | |
| 17 октября 2019г. № КУВИ-001/2019-25207602 | | | | |
| Кадастровый номер: | | | 59:00:0000000:7734 | |
| 189 | 664792.24 | 2291771.76 | - | - |
| 190 | 664740.21 | 2291786.99 | - | - |
| 191 | 664642.07 | 2291821.11 | - | - |
| 192 | 664686.32 | 2291976.54 | - | - |
| 193 | 664960.18 | 2291888.89 | - | - |
| 194 | 665091.06 | 2291851.69 | - | - |
| 195 | 665092.7 | 2291836.11 | - | - |
| 196 | 666075.53 | 2292049.94 | - | - |
| 1 | 666358.5 | 2292123.96 | - | - |
| 1 | 664843.4 | 2292298.78 | - | - |
| 2 | 664817.15 | 2292273.36 | - | - |
| 3 | 664802.78 | 2292259.45 | - | - |
| 4 | 664750.61 | 2292313.32 | - | - |
| 5 | 664840.4 | 2292400.28 | - | - |
| 6 | 664892.58 | 2292346.4 | - | - |
| 1 | 664843.4 | 2292298.78 | - | - |
| 1 | 664484.58 | 2291754.23 | - | - |
| 2 | 664480.97 | 2291753.23 | - | - |
| 3 | 664479.97 | 2291756.82 | - | - |
| 4 | 664483.56 | 2291757.84 | - | - |
| 1 | 664484.58 | 2291754.23 | - | - |
| 1 | 651924.74 | 2291918.71 | - | - |
| 2 | 651831.06 | 2291911.75 | - | - |
| 3 | 651622.62 | 2291902.83 | - | - |
| 4 | 651570.94 | 2291897.7 | - | - |
| 5 | 651242.48 | 2291881.82 | - | - |
| 6 | 651162.91 | 2291878.01 | - | - |
| 7 | 651057.47 | 2291876.43 | - | - |
| 8 | 651018.61 | 2291874.3 | - | - |
| 9 | 650917.61 | 2291868.76 | - | - |
| 10 | 650828.52 | 2291861.79 | - | - |
| 11 | 650199.22 | 2291827.28 | - | - |
| 12 | 650163.99 | 2291823.75 | - | - |

| | | |
|-------------------------------|---------|-------------------|
| полное наименование должности | подпись | инициалы, фамилия |
|-------------------------------|---------|-------------------|

М.П.

| Земельный участок | | | | | |
|--|-----------|-------------------------------|--------------------|-------------------|----------------------------|
| вид объекта недвижимости | | | | | |
| Лист №246 Раздел 3.2 | | Всего листов раздела 3.2: 944 | | Всего разделов: 8 | Всего листов выписки: 5548 |
| 17 октября 2019г. № КУВИ-001/2019-25207602 | | | | | |
| Кадастровый номер: | | | 59:00:0000000:7734 | | |
| 13 | 650129.52 | 2291821.87 | - | - | |
| 14 | 649980.3 | 2291825.98 | - | - | |
| 15 | 649875.41 | 2291817.03 | - | - | |
| 16 | 649694.6 | 2291801.41 | - | - | |
| 17 | 649409.99 | 2291781.47 | - | - | |
| 18 | 649281.64 | 2291774.98 | - | - | |
| 19 | 649169.04 | 2291771.52 | - | - | |
| 20 | 648853.78 | 2291760.03 | - | - | |
| 21 | 648640.14 | 2291746.46 | - | - | |
| 22 | 648478.66 | 2291735.51 | - | - | |
| 23 | 648319.85 | 2291734.25 | - | - | |
| 24 | 648063.84 | 2291719.11 | - | - | |
| 25 | 647634.15 | 2291711.36 | - | - | |
| 26 | 647015.56 | 2291687.04 | - | - | |
| 27 | 647015.24 | 2291687.02 | - | - | |
| 28 | 647016.22 | 2291673.75 | - | - | |
| 29 | 647431.54 | 2291692.63 | - | - | |
| 30 | 648929.14 | 2291748.31 | - | - | |
| 31 | 649168.37 | 2291760.91 | - | - | |
| 32 | 649168.16 | 2291764.97 | - | - | |
| 33 | 649981.93 | 2291810.36 | - | - | |
| 34 | 649982.15 | 2291806.36 | - | - | |
| 35 | 650097.07 | 2291813.22 | - | - | |
| 36 | 650130.12 | 2291815.19 | - | - | |
| 37 | 650231.3 | 2291820.29 | - | - | |
| 38 | 650231.15 | 2291823.22 | - | - | |
| 39 | 650251.26 | 2291824.21 | - | - | |
| 40 | 650251.4 | 2291821.3 | - | - | |
| 41 | 650286.77 | 2291823.08 | - | - | |
| 42 | 650286.74 | 2291826.01 | - | - | |
| 43 | 650297.07 | 2291826.34 | - | - | |
| 44 | 650297.16 | 2291823.61 | - | - | |
| 45 | 650874.28 | 2291852.67 | - | - | |

| | | |
|-------------------------------|---------|-------------------|
| полное наименование должности | подпись | инициалы, фамилия |
|-------------------------------|---------|-------------------|

М.П.

| Земельный участок | | | | |
|--|-----------|-------------------------------|--------------------|-------------------|
| вид объекта недвижимости | | | | |
| Лист №247 Раздел 3.2 | | Всего листов раздела 3.2: 944 | | Всего разделов: 8 |
| Всего листов выписки: 5548 | | | | |
| 17 октября 2019г. № КУВИ-001/2019-25207602 | | | | |
| Кадастровый номер: | | | 59:00:0000000:7734 | |
| 46 | 650874.26 | 2291854.81 | - | - |
| 47 | 650892.37 | 2291855.87 | - | - |
| 48 | 650892.51 | 2291853.6 | - | - |
| 49 | 650935.89 | 2291855.78 | - | - |
| 50 | 650935.73 | 2291858.4 | - | - |
| 51 | 650960.78 | 2291859.92 | - | - |
| 52 | 650960.95 | 2291857.04 | - | - |
| 53 | 651592.62 | 2291888.86 | - | - |
| 54 | 651610.69 | 2291889.98 | - | - |
| 55 | 651610.64 | 2291892.47 | - | - |
| 56 | 651664.27 | 2291895.8 | - | - |
| 57 | 651664.33 | 2291893.29 | - | - |
| 58 | 651814.6 | 2291902.56 | - | - |
| 59 | 651814.47 | 2291904.99 | - | - |
| 60 | 651866.63 | 2291908.38 | - | - |
| 61 | 651866.79 | 2291905.78 | - | - |
| 62 | 651930.64 | 2291909.73 | - | - |
| 1 | 651924.74 | 2291918.71 | - | - |
| 1 | 644594.07 | 2306916.96 | - | - |
| 2 | 644716.75 | 2306998.05 | - | - |
| 3 | 644706.25 | 2307029.81 | - | - |
| 4 | 644673.14 | 2307021.33 | - | - |
| 5 | 644671.22 | 2306997.69 | - | - |
| 6 | 644647.11 | 2306966.31 | - | - |
| 7 | 644525.23 | 2306916.29 | - | - |
| 8 | 644472.88 | 2306875.6 | - | - |
| 9 | 644464.02 | 2306868.72 | - | - |
| 10 | 644409.97 | 2306830.25 | - | - |
| 11 | 644339.62 | 2306769.38 | - | - |
| 12 | 644331.88 | 2306743.94 | - | - |
| 13 | 644360.4 | 2306762.72 | - | - |
| 14 | 644477.26 | 2306838.91 | - | - |
| 15 | 644513.14 | 2306863.46 | - | - |

| | | |
|-------------------------------|---------|-------------------|
| полное наименование должности | подпись | инициалы, фамилия |
|-------------------------------|---------|-------------------|

М.П.

| Земельный участок | | | | |
|--|-----------|-------------------------------|--------------------|-------------------|
| вид объекта недвижимости | | | | |
| Лист №248 Раздел 3.2 | | Всего листов раздела 3.2: 944 | | Всего разделов: 8 |
| Всего листов выписки: 5548 | | | | |
| 17 октября 2019г. № КУВИ-001/2019-25207602 | | | | |
| Кадастровый номер: | | | 59:00:0000000:7734 | |
| 1 | 644594.07 | 2306916.96 | - | - |
| 1 | 642146.92 | 2308111.98 | - | - |
| 2 | 642161.18 | 2307210.2 | - | - |
| 3 | 642177 | 2307144.94 | - | - |
| 4 | 642185.21 | 2307110.65 | - | - |
| 5 | 642201.72 | 2307042.81 | - | - |
| 6 | 642292.1 | 2306715.21 | - | - |
| 7 | 642329.87 | 2306578.43 | - | - |
| 8 | 642478.29 | 2306040.39 | - | - |
| 9 | 643719.08 | 2307404.13 | - | - |
| 10 | 643309.62 | 2307827.77 | - | - |
| 11 | 643140.1 | 2308003.17 | - | - |
| 12 | 642531.66 | 2308632.68 | - | - |
| 13 | 642587.62 | 2308671.72 | - | - |
| 14 | 642671.31 | 2308730.1 | - | - |
| 15 | 642871.16 | 2308869.49 | - | - |
| 16 | 642970.88 | 2308939.05 | - | - |
| 17 | 643378.51 | 2309223.39 | - | - |
| 18 | 643550.02 | 2309349.85 | - | - |
| 19 | 643478.74 | 2309314.51 | - | - |
| 20 | 643341.21 | 2309247.53 | - | - |
| 21 | 643186.76 | 2309171.02 | - | - |
| 22 | 643118.13 | 2309134.7 | - | - |
| 23 | 643074.35 | 2309109.98 | - | - |
| 24 | 642837.34 | 2308969.49 | - | - |
| 25 | 642699.85 | 2308889.08 | - | - |
| 26 | 642661.22 | 2308865.38 | - | - |
| 27 | 642631.64 | 2308844.84 | - | - |
| 28 | 642606.52 | 2308826.43 | - | - |
| 29 | 642592.9 | 2308815.25 | - | - |
| 30 | 642575.94 | 2308801.18 | - | - |
| 31 | 642554.32 | 2308781.38 | - | - |
| 32 | 642531.21 | 2308758.06 | - | - |

| | | |
|-------------------------------|---------|-------------------|
| полное наименование должности | подпись | инициалы, фамилия |
|-------------------------------|---------|-------------------|

М.П.

| Земельный участок | | | | |
|--|-------------------------------|------------|--------------------|----------------------------|
| вид объекта недвижимости | | | | |
| Лист №249 Раздел 3.2 | Всего листов раздела 3.2: 944 | | Всего разделов: 8 | Всего листов выписки: 5548 |
| 17 октября 2019г. № КУВИ-001/2019-25207602 | | | | |
| Кадастровый номер: | | | 59:00:0000000:7734 | |
| 33 | 642507.04 | 2308732.11 | - | - |
| 34 | 642468.14 | 2308691.08 | - | - |
| 35 | 642425.9 | 2308649.67 | - | - |
| 36 | 642385.51 | 2308615.48 | - | - |
| 37 | 642351.75 | 2308590.18 | - | - |
| 38 | 642313.32 | 2308564.6 | - | - |
| 39 | 642273.36 | 2308541.44 | - | - |
| 40 | 642215.22 | 2308512.71 | - | - |
| 41 | 642177.27 | 2308495.91 | - | - |
| 42 | 642141.07 | 2308481.78 | - | - |
| 1 | 642146.92 | 2308111.98 | - | - |
| 1 | 642523.73 | 2306104.67 | - | - |
| 2 | 642518.74 | 2306109.08 | - | - |
| 3 | 642524.71 | 2306115.83 | - | - |
| 4 | 642529.7 | 2306111.43 | - | - |
| 1 | 642523.73 | 2306104.67 | - | - |
| 1 | 642570.85 | 2306167.02 | - | - |
| 2 | 642576.82 | 2306173.78 | - | - |
| 3 | 642581.8 | 2306169.37 | - | - |
| 4 | 642575.83 | 2306162.61 | - | - |
| 1 | 642570.85 | 2306167.02 | - | - |
| 1 | 642565.08 | 2306157.92 | - | - |
| 2 | 642559.86 | 2306162.69 | - | - |
| 3 | 642564.62 | 2306167.91 | - | - |
| 4 | 642569.85 | 2306163.15 | - | - |
| 1 | 642565.08 | 2306157.92 | - | - |
| 1 | 643381.9 | 2307046.78 | - | - |
| 2 | 643377.16 | 2307051.27 | - | - |
| 3 | 643378.59 | 2307052.78 | - | - |
| 4 | 643383.33 | 2307048.29 | - | - |
| 1 | 643381.9 | 2307046.78 | - | - |
| 1 | 642738.4 | 2306340.66 | - | - |
| 2 | 642733.66 | 2306345.15 | - | - |

| | | |
|-------------------------------|---------|-------------------|
| полное наименование должности | подпись | инициалы, фамилия |
|-------------------------------|---------|-------------------|

М.П.

| Земельный участок | | | | |
|--|-----------|-------------------------------|--------------------|-------------------|
| вид объекта недвижимости | | | | |
| Лист №250 Раздел 3.2 | | Всего листов раздела 3.2: 944 | | Всего разделов: 8 |
| Всего листов выписки: 5548 | | | | |
| 17 октября 2019г. № КУВИ-001/2019-25207602 | | | | |
| Кадастровый номер: | | | 59:00:0000000:7734 | |
| 3 | 642735.09 | 2306346.66 | - | - |
| 4 | 642739.83 | 2306342.16 | - | - |
| 1 | 642738.4 | 2306340.66 | - | - |
| 1 | 642862.6 | 2306476.82 | - | - |
| 2 | 642857.44 | 2306480.82 | - | - |
| 3 | 642858.71 | 2306482.46 | - | - |
| 4 | 642863.87 | 2306478.46 | - | - |
| 1 | 642862.6 | 2306476.82 | - | - |
| 1 | 643502.34 | 2307179.36 | - | - |
| 2 | 643497.6 | 2307183.85 | - | - |
| 3 | 643499.02 | 2307185.36 | - | - |
| 4 | 643503.77 | 2307180.86 | - | - |
| 1 | 643502.34 | 2307179.36 | - | - |
| 1 | 643121.16 | 2306760.44 | - | - |
| 2 | 643115.99 | 2306764.44 | - | - |
| 3 | 643117.26 | 2306766.08 | - | - |
| 4 | 643122.42 | 2306762.08 | - | - |
| 1 | 643121.16 | 2306760.44 | - | - |
| 1 | 643239.06 | 2306890.66 | - | - |
| 2 | 643234.32 | 2306895.15 | - | - |
| 3 | 643235.74 | 2306896.66 | - | - |
| 4 | 643240.48 | 2306892.17 | - | - |
| 1 | 643239.06 | 2306890.66 | - | - |
| 1 | 642984.54 | 2306610.42 | - | - |
| 2 | 642979.38 | 2306614.43 | - | - |
| 3 | 642980.65 | 2306616.06 | - | - |
| 4 | 642985.81 | 2306612.06 | - | - |
| 1 | 642984.54 | 2306610.42 | - | - |
| 1 | 643643 | 2307333.21 | - | - |
| 2 | 643638.26 | 2307337.7 | - | - |
| 3 | 643639.69 | 2307339.2 | - | - |
| 4 | 643644.43 | 2307334.71 | - | - |
| 1 | 643643 | 2307333.21 | - | - |

| | | |
|-------------------------------|---------|-------------------|
| полное наименование должности | подпись | инициалы, фамилия |
|-------------------------------|---------|-------------------|

М.П.

| Земельный участок | | | | |
|--|-----------|-------------------------------|--------------------|-------------------|
| вид объекта недвижимости | | | | |
| Лист №251 Раздел 3.2 | | Всего листов раздела 3.2: 944 | | Всего разделов: 8 |
| Всего листов выписки: 5548 | | | | |
| 17 октября 2019г. № КУВИ-001/2019-25207602 | | | | |
| Кадастровый номер: | | | 59:00:0000000:7734 | |
| 1 | 643566.53 | 2307519.03 | - | - |
| 2 | 643565.08 | 2307518.62 | - | - |
| 3 | 643563.78 | 2307523.17 | - | - |
| 4 | 643565.22 | 2307523.59 | - | - |
| 1 | 643566.53 | 2307519.03 | - | - |
| 1 | 643530.14 | 2307420 | - | - |
| 2 | 643528.83 | 2307420.73 | - | - |
| 3 | 643531.15 | 2307424.86 | - | - |
| 4 | 643532.46 | 2307424.13 | - | - |
| 1 | 643530.14 | 2307420 | - | - |
| 1 | 642944.88 | 2306579.08 | - | - |
| 2 | 642943.14 | 2306580.66 | - | - |
| 3 | 642944.72 | 2306582.4 | - | - |
| 4 | 642946.46 | 2306580.82 | - | - |
| 1 | 642944.88 | 2306579.08 | - | - |
| 1 | 643318.33 | 2306989.63 | - | - |
| 2 | 643316.59 | 2306991.21 | - | - |
| 3 | 643318.17 | 2306992.95 | - | - |
| 4 | 643319.91 | 2306991.37 | - | - |
| 1 | 643318.33 | 2306989.63 | - | - |
| 1 | 643193.96 | 2306852.88 | - | - |
| 2 | 643192.22 | 2306854.46 | - | - |
| 3 | 643193.8 | 2306856.2 | - | - |
| 4 | 643195.54 | 2306854.62 | - | - |
| 1 | 643193.96 | 2306852.88 | - | - |
| 1 | 643067.78 | 2306717.48 | - | - |
| 2 | 643069.36 | 2306719.22 | - | - |
| 3 | 643071.09 | 2306717.64 | - | - |
| 4 | 643069.51 | 2306715.9 | - | - |
| 1 | 643067.78 | 2306717.48 | - | - |
| 1 | 643442.59 | 2307125.94 | - | - |
| 2 | 643440.86 | 2307127.52 | - | - |
| 3 | 643442.44 | 2307129.26 | - | - |

| | | |
|-------------------------------|---------|-------------------|
| полное наименование должности | подпись | инициалы, фамилия |
|-------------------------------|---------|-------------------|

М.П.

| Земельный участок | | | | |
|--|-----------|-------------------------------|--------------------|-------------------|
| вид объекта недвижимости | | | | |
| Лист №252 Раздел 3.2 | | Всего листов раздела 3.2: 944 | | Всего разделов: 8 |
| Всего листов выписки: 5548 | | | | |
| 17 октября 2019г. № КУВИ-001/2019-25207602 | | | | |
| Кадастровый номер: | | | 59:00:0000000:7734 | |
| 4 | 643444.17 | 2307127.68 | - | - |
| 1 | 643442.59 | 2307125.94 | - | - |
| 1 | 643691.06 | 2307398.85 | - | - |
| 2 | 643689.33 | 2307400.43 | - | - |
| 3 | 643690.91 | 2307402.17 | - | - |
| 4 | 643692.64 | 2307400.59 | - | - |
| 1 | 643691.06 | 2307398.85 | - | - |
| 1 | 642479.63 | 2306067.49 | - | - |
| 2 | 642477.89 | 2306069.07 | - | - |
| 3 | 642479.46 | 2306070.8 | - | - |
| 4 | 642481.2 | 2306069.23 | - | - |
| 1 | 642479.63 | 2306067.49 | - | - |
| 1 | 643566.87 | 2307262.32 | - | - |
| 2 | 643565.14 | 2307263.9 | - | - |
| 3 | 643566.72 | 2307265.63 | - | - |
| 4 | 643568.45 | 2307264.06 | - | - |
| 1 | 643566.87 | 2307262.32 | - | - |
| 1 | 642821.16 | 2306442.41 | - | - |
| 2 | 642819.43 | 2306443.99 | - | - |
| 3 | 642821.01 | 2306445.72 | - | - |
| 4 | 642822.74 | 2306444.14 | - | - |
| 1 | 642821.16 | 2306442.41 | - | - |
| 1 | 642699.77 | 2306309.23 | - | - |
| 2 | 642698.04 | 2306310.81 | - | - |
| 3 | 642699.62 | 2306312.54 | - | - |
| 4 | 642701.35 | 2306310.96 | - | - |
| 1 | 642699.77 | 2306309.23 | - | - |
| 1 | 643564.56 | 2307479.59 | - | - |
| 2 | 643563.57 | 2307479.73 | - | - |
| 3 | 643563.72 | 2307480.72 | - | - |
| 4 | 643564.71 | 2307480.58 | - | - |
| 1 | 643564.56 | 2307479.59 | - | - |
| 1 | 643547.15 | 2307449.97 | - | - |

| | | |
|-------------------------------|---------|-------------------|
| полное наименование должности | подпись | инициалы, фамилия |
|-------------------------------|---------|-------------------|

М.П.

| Земельный участок | | | | |
|--|-----------|-------------------------------|--------------------|-------------------|
| вид объекта недвижимости | | | | |
| Лист №253 Раздел 3.2 | | Всего листов раздела 3.2: 944 | | Всего разделов: 8 |
| Всего листов выписки: 5548 | | | | |
| 17 октября 2019г. № КУВИ-001/2019-25207602 | | | | |
| Кадастровый номер: | | | 59:00:0000000:7734 | |
| 2 | 643546.33 | 2307450.54 | - | - |
| 3 | 643546.9 | 2307451.36 | - | - |
| 4 | 643547.72 | 2307450.79 | - | - |
| 1 | 643547.15 | 2307449.97 | - | - |
| 1 | 643568.32 | 2307548.11 | - | - |
| 2 | 643567.33 | 2307548.25 | - | - |
| 3 | 643567.47 | 2307549.24 | - | - |
| 4 | 643568.46 | 2307549.1 | - | - |
| 1 | 643568.32 | 2307548.11 | - | - |
| 1 | 654801.96 | 2292494.19 | - | - |
| 2 | 654755.49 | 2292449.16 | - | - |
| 3 | 654710.51 | 2292412.79 | - | - |
| 4 | 654505.68 | 2292229.02 | - | - |
| 5 | 654345.42 | 2292079.62 | - | - |
| 6 | 654299.47 | 2292044.19 | - | - |
| 7 | 654251.56 | 2292033.45 | - | - |
| 8 | 653786.04 | 2292017.03 | - | - |
| 9 | 653123.66 | 2291982.22 | - | - |
| 10 | 652813.96 | 2291966.28 | - | - |
| 11 | 652770.68 | 2291952.46 | - | - |
| 12 | 652529.8 | 2291848.18 | - | - |
| 13 | 652519.86 | 2291846.47 | - | - |
| 14 | 652511.11 | 2291847.11 | - | - |
| 15 | 652277.31 | 2291911.09 | - | - |
| 16 | 652214.25 | 2291932.64 | - | - |
| 17 | 652200.1 | 2291934.91 | - | - |
| 18 | 651935.5 | 2291919.41 | - | - |
| 19 | 651941.39 | 2291910.41 | - | - |
| 20 | 652190.47 | 2291925.76 | - | - |
| 21 | 652520.39 | 2291832.3 | - | - |
| 22 | 652811.27 | 2291954.92 | - | - |
| 23 | 653190.08 | 2291970.94 | - | - |
| 24 | 653502.63 | 2291994.65 | - | - |

| | | |
|-------------------------------|---------|-------------------|
| полное наименование должности | подпись | инициалы, фамилия |
|-------------------------------|---------|-------------------|

М.П.

| Земельный участок | | | | |
|--|-------------------------------|------------|--------------------|----------------------------|
| вид объекта недвижимости | | | | |
| Лист №254 Раздел 3.2 | Всего листов раздела 3.2: 944 | | Всего разделов: 8 | Всего листов выписки: 5548 |
| 17 октября 2019г. № КУВИ-001/2019-25207602 | | | | |
| Кадастровый номер: | | | 59:00:0000000:7734 | |
| 25 | 654304.6 | 2292030.37 | - | - |
| 26 | 654791.31 | 2292465.74 | - | - |
| 27 | 654811.44 | 2292483.76 | - | - |
| 1 | 654801.96 | 2292494.19 | - | - |
| 1 | 647334.17 | 2305864.74 | - | - |
| 2 | 647411.85 | 2305833.23 | - | - |
| 3 | 647523.19 | 2305800.49 | - | - |
| 4 | 647727.02 | 2305778.52 | - | - |
| 5 | 647910.67 | 2305759.96 | - | - |
| 6 | 647909.66 | 2305787.76 | - | - |
| 7 | 647912.84 | 2305827.66 | - | - |
| 8 | 647925.88 | 2305901.98 | - | - |
| 9 | 647937.17 | 2305948.53 | - | - |
| 10 | 647956.41 | 2306019.75 | - | - |
| 11 | 647594.56 | 2305961.55 | - | - |
| 12 | 647262.26 | 2305903.45 | - | - |
| 13 | 647292.99 | 2305881.43 | - | - |
| 1 | 647334.17 | 2305864.74 | - | - |
| 1 | 648794.68 | 2305410.03 | - | - |
| 2 | 648795.3 | 2305526 | - | - |
| 3 | 648797 | 2305583.37 | - | - |
| 4 | 648785.21 | 2305624.68 | - | - |
| 5 | 648692.87 | 2305619.81 | - | - |
| 6 | 648627.61 | 2305616.36 | - | - |
| 7 | 648501.48 | 2305632.17 | - | - |
| 8 | 648415.81 | 2305645.24 | - | - |
| 9 | 647937.34 | 2305735.24 | - | - |
| 10 | 647939.53 | 2305726.59 | - | - |
| 11 | 647989.49 | 2305695.57 | - | - |
| 12 | 648049.23 | 2305662.61 | - | - |
| 13 | 648126.56 | 2305628.86 | - | - |
| 14 | 648218.49 | 2305585.23 | - | - |
| 15 | 648279.06 | 2305558.55 | - | - |

| | | |
|-------------------------------|---------|-------------------|
| полное наименование должности | подпись | инициалы, фамилия |
|-------------------------------|---------|-------------------|

М.П.

| Земельный участок | | | | |
|--|-----------|-------------------------------|--------------------|-------------------|
| вид объекта недвижимости | | | | |
| Лист №255 Раздел 3.2 | | Всего листов раздела 3.2: 944 | | Всего разделов: 8 |
| Всего листов выписки: 5548 | | | | |
| 17 октября 2019г. № КУВИ-001/2019-25207602 | | | | |
| Кадастровый номер: | | | 59:00:0000000:7734 | |
| 16 | 648453.13 | 2305509.33 | - | - |
| 17 | 648625.69 | 2305459.8 | - | - |
| 18 | 648729.48 | 2305425.11 | - | - |
| 1 | 648794.68 | 2305410.03 | - | - |
| 1 | 660415.69 | 2307086.83 | - | - |
| 2 | 660432.44 | 2307109.66 | - | - |
| 3 | 660466.13 | 2307171.42 | - | - |
| 4 | 660543.81 | 2307309.79 | - | - |
| 5 | 660616.39 | 2307429.13 | - | - |
| 6 | 660688.17 | 2307559.79 | - | - |
| 7 | 660739 | 2307652.58 | - | - |
| 8 | 660811.65 | 2307791.42 | - | - |
| 9 | 660907.65 | 2307974.56 | - | - |
| 10 | 660942.12 | 2308048.3 | - | - |
| 11 | 660952.27 | 2308076.4 | - | - |
| 12 | 660957.69 | 2308101.97 | - | - |
| 13 | 660960.79 | 2308132.88 | - | - |
| 14 | 660956.86 | 2308171.37 | - | - |
| 15 | 660951.28 | 2308210.42 | - | - |
| 16 | 660933.57 | 2308290.08 | - | - |
| 17 | 660913.41 | 2308382.86 | - | - |
| 18 | 660886.76 | 2308494.28 | - | - |
| 19 | 660856.89 | 2308623.48 | - | - |
| 20 | 660827.83 | 2308746.95 | - | - |
| 21 | 660806.87 | 2308830 | - | - |
| 22 | 660767.31 | 2308978.55 | - | - |
| 23 | 660767.02 | 2308981.28 | - | - |
| 24 | 660770.49 | 2309050.8 | - | - |
| 25 | 660783.4 | 2309102.96 | - | - |
| 26 | 660805.87 | 2309145.22 | - | - |
| 27 | 660836.92 | 2309187.73 | - | - |
| 28 | 660859.64 | 2309208.65 | - | - |
| 29 | 660893.63 | 2309232.63 | - | - |

| | | |
|-------------------------------|---------|-------------------|
| полное наименование должности | подпись | инициалы, фамилия |
|-------------------------------|---------|-------------------|

М.П.

| Земельный участок | | | | |
|--|-------------------------------|------------|--------------------|----------------------------|
| вид объекта недвижимости | | | | |
| Лист №256 Раздел 3.2 | Всего листов раздела 3.2: 944 | | Всего разделов: 8 | Всего листов выписки: 5548 |
| 17 октября 2019г. № КУВИ-001/2019-25207602 | | | | |
| Кадастровый номер: | | | 59:00:0000000:7734 | |
| 30 | 660937.37 | 2309256.49 | - | - |
| 31 | 661008.83 | 2309285.39 | - | - |
| 32 | 661052.65 | 2309308.5 | - | - |
| 33 | 661103.19 | 2309338.15 | - | - |
| 34 | 661135.28 | 2309349.85 | - | - |
| 35 | 661182.03 | 2309358.85 | - | - |
| 36 | 661268.57 | 2309368.46 | - | - |
| 37 | 661304.69 | 2309378.08 | - | - |
| 38 | 661368.28 | 2309391.77 | - | - |
| 39 | 661492.74 | 2309424.69 | - | - |
| 40 | 661580.01 | 2309459.11 | - | - |
| 41 | 661649.45 | 2309491.84 | - | - |
| 42 | 661715.44 | 2309534.77 | - | - |
| 43 | 661777.34 | 2309588.73 | - | - |
| 44 | 661808.07 | 2309627.35 | - | - |
| 45 | 661826.3 | 2309655.08 | - | - |
| 46 | 661859.25 | 2309711.35 | - | - |
| 47 | 661894.69 | 2309774.16 | - | - |
| 48 | 661943.87 | 2309867.71 | - | - |
| 49 | 661986.94 | 2309950.56 | - | - |
| 50 | 662048.46 | 2310052.54 | - | - |
| 51 | 662088.63 | 2310114.73 | - | - |
| 52 | 662111.04 | 2310142.05 | - | - |
| 53 | 662129.24 | 2310160.04 | - | - |
| 54 | 662161.73 | 2310182.44 | - | - |
| 55 | 662243.42 | 2310224.5 | - | - |
| 56 | 662333.1 | 2310268.94 | - | - |
| 57 | 662414.69 | 2310308.93 | - | - |
| 58 | 662456.99 | 2310341.05 | - | - |
| 59 | 662488.25 | 2310374.65 | - | - |
| 60 | 662510.89 | 2310409.01 | - | - |
| 61 | 662525.79 | 2310441.15 | - | - |
| 62 | 662536.67 | 2310471.48 | - | - |

| | | |
|-------------------------------|---------|-------------------|
| полное наименование должности | подпись | инициалы, фамилия |
|-------------------------------|---------|-------------------|

М.П.

| Земельный участок | | | | |
|--|-----------|-------------------------------|--------------------|-------------------|
| вид объекта недвижимости | | | | |
| Лист №257 Раздел 3.2 | | Всего листов раздела 3.2: 944 | | Всего разделов: 8 |
| Всего листов выписки: 5548 | | | | |
| 17 октября 2019г. № КУВИ-001/2019-25207602 | | | | |
| Кадастровый номер: | | | 59:00:0000000:7734 | |
| 63 | 662545.4 | 2310526.2 | - | - |
| 64 | 662553.45 | 2310593.1 | - | - |
| 65 | 662568 | 2310709.38 | - | - |
| 66 | 662591.47 | 2310897.98 | - | - |
| 67 | 662602.8 | 2310963.5 | - | - |
| 68 | 662613.3 | 2311020.02 | - | - |
| 69 | 662631.08 | 2311117.02 | - | - |
| 70 | 662650.42 | 2311216.13 | - | - |
| 71 | 662674.68 | 2311385.05 | - | - |
| 72 | 662732.02 | 2311696.03 | - | - |
| 73 | 662757.86 | 2311830.86 | - | - |
| 74 | 662788.55 | 2311999.66 | - | - |
| 75 | 662828.13 | 2312208.07 | - | - |
| 76 | 662854.44 | 2312342.8 | - | - |
| 77 | 662883.18 | 2312469.08 | - | - |
| 78 | 662921.19 | 2312613.03 | - | - |
| 79 | 662947.45 | 2312703.96 | - | - |
| 80 | 662980.61 | 2312815.13 | - | - |
| 81 | 662998.85 | 2312873.09 | - | - |
| 82 | 663037.14 | 2312984.73 | - | - |
| 83 | 663044.69 | 2313010.98 | - | - |
| 84 | 663063.9 | 2313090.19 | - | - |
| 85 | 663068.25 | 2313128.93 | - | - |
| 86 | 663070.62 | 2313175.29 | - | - |
| 87 | 663065.85 | 2313230.96 | - | - |
| 88 | 663060.3 | 2313269.83 | - | - |
| 89 | 663051.98 | 2313303.52 | - | - |
| 90 | 663041.66 | 2313338.45 | - | - |
| 91 | 663017.17 | 2313399.48 | - | - |
| 92 | 662938.83 | 2313597.73 | - | - |
| 93 | 662858.67 | 2313798.21 | - | - |
| 94 | 663020.36 | 2313323.44 | - | - |
| 95 | 663050.25 | 2313195.6 | - | - |

| | | |
|-------------------------------|---------|-------------------|
| полное наименование должности | подпись | инициалы, фамилия |
|-------------------------------|---------|-------------------|

М.П.

| Земельный участок | | | | |
|--|-------------------------------|------------|--------------------|----------------------------|
| вид объекта недвижимости | | | | |
| Лист №258 Раздел 3.2 | Всего листов раздела 3.2: 944 | | Всего разделов: 8 | Всего листов выписки: 5548 |
| 17 октября 2019г. № КУВИ-001/2019-25207602 | | | | |
| Кадастровый номер: | | | 59:00:0000000:7734 | |
| 96 | 663050.36 | 2313103.62 | - | - |
| 97 | 663011.39 | 2312969.35 | - | - |
| 98 | 662953.15 | 2312836.92 | - | - |
| 99 | 662906.41 | 2312763.73 | - | - |
| 100 | 662842.88 | 2312706.69 | - | - |
| 101 | 662774.32 | 2312664.69 | - | - |
| 102 | 662439.44 | 2312497.16 | - | - |
| 103 | 662356.53 | 2312423.29 | - | - |
| 104 | 662316.39 | 2312338.57 | - | - |
| 105 | 662306.03 | 2312274.95 | - | - |
| 106 | 662309.14 | 2312219.48 | - | - |
| 107 | 662339.26 | 2312133.62 | - | - |
| 108 | 662401.63 | 2312044.37 | - | - |
| 109 | 662498.94 | 2311921.03 | - | - |
| 110 | 662549.04 | 2311844.35 | - | - |
| 111 | 662569.24 | 2311786.46 | - | - |
| 112 | 662582.69 | 2311727.1 | - | - |
| 113 | 662584.71 | 2311689.55 | - | - |
| 114 | 662583.35 | 2311645.34 | - | - |
| 115 | 662579.31 | 2311613.44 | - | - |
| 116 | 662567.02 | 2311565.62 | - | - |
| 117 | 662490.96 | 2311336.5 | - | - |
| 118 | 662430 | 2311161.25 | - | - |
| 119 | 662366.59 | 2310979.92 | - | - |
| 120 | 662329.79 | 2310907.9 | - | - |
| 121 | 662264.57 | 2310817.15 | - | - |
| 122 | 662211.03 | 2310772.13 | - | - |
| 123 | 662153.41 | 2310731.63 | - | - |
| 124 | 662111.71 | 2310708.8 | - | - |
| 125 | 661985 | 2310652.05 | - | - |
| 126 | 661921.37 | 2310617.67 | - | - |
| 127 | 661865.31 | 2310579.37 | - | - |
| 128 | 661732.91 | 2310476.25 | - | - |

| | | |
|-------------------------------|---------|-------------------|
| полное наименование должности | подпись | инициалы, фамилия |
|-------------------------------|---------|-------------------|

М.П.

| Земельный участок | | | | | |
|--|-----------|-------------------------------|--------------------|-------------------|----------------------------|
| вид объекта недвижимости | | | | | |
| Лист №259 Раздел 3.2 | | Всего листов раздела 3.2: 944 | | Всего разделов: 8 | Всего листов выписки: 5548 |
| 17 октября 2019г. № КУВИ-001/2019-25207602 | | | | | |
| Кадастровый номер: | | | 59:00:0000000:7734 | | |
| 129 | 661659.37 | 2310434.32 | - | - | |
| 130 | 661613.8 | 2310412.7 | - | - | |
| 131 | 661523.88 | 2310392.57 | - | - | |
| 132 | 661395.52 | 2310376.73 | - | - | |
| 133 | 661336.35 | 2310373.13 | - | - | |
| 134 | 661291.2 | 2310362.15 | - | - | |
| 135 | 661242.43 | 2310348.06 | - | - | |
| 136 | 661194.19 | 2310326.62 | - | - | |
| 137 | 661161.13 | 2310303.82 | - | - | |
| 138 | 661116.05 | 2310269.5 | - | - | |
| 139 | 661084.52 | 2310232.75 | - | - | |
| 140 | 661020.01 | 2310137.79 | - | - | |
| 141 | 660783.68 | 2309781.27 | - | - | |
| 142 | 660728.32 | 2309704.73 | - | - | |
| 143 | 660686.76 | 2309662.71 | - | - | |
| 144 | 660666.2 | 2309644.87 | - | - | |
| 145 | 660646.69 | 2309625.33 | - | - | |
| 146 | 660604.53 | 2309598.94 | - | - | |
| 147 | 660570.68 | 2309577.05 | - | - | |
| 148 | 660527.79 | 2309556.4 | - | - | |
| 149 | 660430.12 | 2309516.71 | - | - | |
| 150 | 660249.1 | 2309446.13 | - | - | |
| 151 | 660200.02 | 2309421.79 | - | - | |
| 152 | 660170.31 | 2309403.12 | - | - | |
| 153 | 660130.77 | 2309373.75 | - | - | |
| 154 | 660114.16 | 2309354.5 | - | - | |
| 155 | 660054.88 | 2309295.28 | - | - | |
| 156 | 659968.98 | 2309189.87 | - | - | |
| 157 | 659941.7 | 2309146.39 | - | - | |
| 158 | 659929.47 | 2309103.75 | - | - | |
| 159 | 659919.98 | 2309060.61 | - | - | |
| 160 | 659919.31 | 2309015.58 | - | - | |
| 161 | 659922.89 | 2308980.14 | - | - | |

| | | |
|-------------------------------|---------|-------------------|
| полное наименование должности | подпись | инициалы, фамилия |
|-------------------------------|---------|-------------------|

М.П.

| Земельный участок | | | | |
|--|-----------|-------------------------------|--------------------|-------------------|
| вид объекта недвижимости | | | | |
| Лист №260 Раздел 3.2 | | Всего листов раздела 3.2: 944 | | Всего разделов: 8 |
| Всего листов выписки: 5548 | | | | |
| 17 октября 2019г. № КУВИ-001/2019-25207602 | | | | |
| Кадастровый номер: | | | 59:00:0000000:7734 | |
| 162 | 659930 | 2308951.13 | - | - |
| 163 | 659941.28 | 2308919.76 | - | - |
| 164 | 659956.94 | 2308887.48 | - | - |
| 165 | 659970.11 | 2308868 | - | - |
| 166 | 659989.21 | 2308844.82 | - | - |
| 167 | 660020.63 | 2308815.48 | - | - |
| 168 | 660126.98 | 2308738.63 | - | - |
| 169 | 660212.08 | 2308678.3 | - | - |
| 170 | 660266.82 | 2308631.73 | - | - |
| 171 | 660306.44 | 2308589.3 | - | - |
| 172 | 660360.12 | 2308511.05 | - | - |
| 173 | 660389.73 | 2308447.41 | - | - |
| 174 | 660410.94 | 2308377.41 | - | - |
| 175 | 660421.71 | 2308317.03 | - | - |
| 176 | 660424.81 | 2308244.5 | - | - |
| 177 | 660417.34 | 2308161.08 | - | - |
| 178 | 660398.91 | 2308088.39 | - | - |
| 179 | 660364.57 | 2308008.67 | - | - |
| 180 | 660310.39 | 2307914.94 | - | - |
| 181 | 660263.21 | 2307838.66 | - | - |
| 182 | 660218.98 | 2307766.73 | - | - |
| 183 | 660177.37 | 2307682.53 | - | - |
| 184 | 660161.99 | 2307625.31 | - | - |
| 185 | 660152.74 | 2307535.29 | - | - |
| 186 | 660140.38 | 2307433.48 | - | - |
| 187 | 660125.96 | 2307382.35 | - | - |
| 188 | 660110.31 | 2307340.37 | - | - |
| 189 | 660094.55 | 2307308.11 | - | - |
| 190 | 660029.78 | 2307191.13 | - | - |
| 191 | 659797.64 | 2306797.15 | - | - |
| 192 | 659771.45 | 2306750.96 | - | - |
| 193 | 659707.27 | 2306669.8 | - | - |
| 194 | 659559.01 | 2306528.08 | - | - |

| | | |
|-------------------------------|---------|-------------------|
| полное наименование должности | подпись | инициалы, фамилия |
|-------------------------------|---------|-------------------|

М.П.

| Земельный участок | | | | | |
|--|-----------|-------------------------------|--------------------|-------------------|----------------------------|
| вид объекта недвижимости | | | | | |
| Лист №261 Раздел 3.2 | | Всего листов раздела 3.2: 944 | | Всего разделов: 8 | Всего листов выписки: 5548 |
| 17 октября 2019г. № КУВИ-001/2019-25207602 | | | | | |
| Кадастровый номер: | | | 59:00:0000000:7734 | | |
| 195 | 659436 | 2306413.98 | - | - | |
| 196 | 659295.12 | 2306284.79 | - | - | |
| 197 | 659012.37 | 2306022.65 | - | - | |
| 198 | 658973.98 | 2305990.62 | - | - | |
| 199 | 658938.98 | 2305969.1 | - | - | |
| 200 | 658904.02 | 2305952.02 | - | - | |
| 201 | 658843.53 | 2305934.55 | - | - | |
| 202 | 658800.53 | 2305929.67 | - | - | |
| 203 | 658755.21 | 2305932.1 | - | - | |
| 204 | 658725.94 | 2305936.34 | - | - | |
| 205 | 658542.48 | 2305978.89 | - | - | |
| 206 | 658461.84 | 2305984.31 | - | - | |
| 207 | 658376.95 | 2305975.82 | - | - | |
| 208 | 658304.12 | 2305953.73 | - | - | |
| 209 | 658264.12 | 2305937.62 | - | - | |
| 210 | 658220.1 | 2305914.83 | - | - | |
| 211 | 657856.84 | 2305707 | - | - | |
| 212 | 657820.74 | 2305685.15 | - | - | |
| 213 | 657776 | 2305651.2 | - | - | |
| 214 | 657714.59 | 2305601.4 | - | - | |
| 215 | 657665.26 | 2305558.75 | - | - | |
| 216 | 657617.81 | 2305506.74 | - | - | |
| 217 | 657579.79 | 2305467.08 | - | - | |
| 218 | 657505.42 | 2305399.07 | - | - | |
| 219 | 657472.17 | 2305376.02 | - | - | |
| 220 | 657432.81 | 2305357.96 | - | - | |
| 221 | 657389.7 | 2305347.21 | - | - | |
| 222 | 657347.66 | 2305338.9 | - | - | |
| 223 | 657285.21 | 2305338.59 | - | - | |
| 224 | 657217.04 | 2305349.96 | - | - | |
| 225 | 657092.74 | 2305392.61 | - | - | |
| 226 | 657022.04 | 2305408.29 | - | - | |
| 227 | 656963.94 | 2305412.55 | - | - | |

| | | |
|-------------------------------|---------|-------------------|
| полное наименование должности | подпись | инициалы, фамилия |
|-------------------------------|---------|-------------------|

М.П.

| Земельный участок | | | | |
|--|-----------|-------------------------------|--------------------|-------------------|
| вид объекта недвижимости | | | | |
| Лист №262 Раздел 3.2 | | Всего листов раздела 3.2: 944 | | Всего разделов: 8 |
| Всего листов выписки: 5548 | | | | |
| 17 октября 2019г. № КУВИ-001/2019-25207602 | | | | |
| Кадастровый номер: | | | 59:00:0000000:7734 | |
| 228 | 656904.47 | 2305410.24 | - | - |
| 229 | 656818.12 | 2305395.38 | - | - |
| 230 | 656791.53 | 2305387.24 | - | - |
| 231 | 656744.19 | 2305365.15 | - | - |
| 232 | 656720.05 | 2305354.4 | - | - |
| 233 | 656689.3 | 2305334.42 | - | - |
| 234 | 656651.07 | 2305313.1 | - | - |
| 235 | 656590.9 | 2305272.25 | - | - |
| 236 | 656540.89 | 2305234.19 | - | - |
| 237 | 656419.63 | 2305152.52 | - | - |
| 238 | 656480.69 | 2305128.4 | - | - |
| 239 | 656535.81 | 2305115.8 | - | - |
| 240 | 656580.41 | 2305113.45 | - | - |
| 241 | 656666.05 | 2305121.46 | - | - |
| 242 | 656739.31 | 2305130.31 | - | - |
| 243 | 656800.38 | 2305139.15 | - | - |
| 244 | 656871.65 | 2305152.91 | - | - |
| 245 | 656916.76 | 2305159.44 | - | - |
| 246 | 656941.58 | 2305161.08 | - | - |
| 247 | 656975.38 | 2305160.78 | - | - |
| 248 | 657003.38 | 2305153.35 | - | - |
| 249 | 657028.48 | 2305144.93 | - | - |
| 250 | 657055.15 | 2305132.81 | - | - |
| 251 | 657158.98 | 2305085.32 | - | - |
| 252 | 657192.22 | 2305073.45 | - | - |
| 253 | 657224.17 | 2305064.66 | - | - |
| 254 | 657256.34 | 2305056.03 | - | - |
| 255 | 657284.84 | 2305054.49 | - | - |
| 256 | 657319.14 | 2305056.05 | - | - |
| 257 | 657361.01 | 2305065.53 | - | - |
| 258 | 657434.45 | 2305084.9 | - | - |
| 259 | 657644.45 | 2305137.4 | - | - |
| 260 | 657788 | 2305172.88 | - | - |

| | | |
|-------------------------------|---------|-------------------|
| полное наименование должности | подпись | инициалы, фамилия |
|-------------------------------|---------|-------------------|

М.П.

| Земельный участок | | | | |
|--|-----------|-------------------------------|--------------------|-------------------|
| вид объекта недвижимости | | | | |
| Лист №263 Раздел 3.2 | | Всего листов раздела 3.2: 944 | | Всего разделов: 8 |
| Всего листов выписки: 5548 | | | | |
| 17 октября 2019г. № КУВИ-001/2019-25207602 | | | | |
| Кадастровый номер: | | | 59:00:0000000:7734 | |
| 261 | 657907.21 | 2305208.32 | - | - |
| 262 | 657966.95 | 2305227.7 | - | - |
| 263 | 658113.75 | 2305273.67 | - | - |
| 264 | 658246.84 | 2305321.78 | - | - |
| 265 | 658259.24 | 2305329.08 | - | - |
| 266 | 658323.3 | 2305381.92 | - | - |
| 267 | 658397.88 | 2305443.52 | - | - |
| 268 | 658478.5 | 2305504.79 | - | - |
| 269 | 658525.26 | 2305543.26 | - | - |
| 270 | 658557.93 | 2305564.09 | - | - |
| 271 | 658590.06 | 2305578.32 | - | - |
| 272 | 658631.67 | 2305588.92 | - | - |
| 273 | 658667.44 | 2305596.23 | - | - |
| 274 | 658723.14 | 2305606.03 | - | - |
| 275 | 658824.14 | 2305614.92 | - | - |
| 276 | 659031.59 | 2305631.87 | - | - |
| 277 | 659132.65 | 2305642.29 | - | - |
| 278 | 659161.09 | 2305649.21 | - | - |
| 279 | 659179.28 | 2305657.55 | - | - |
| 280 | 659192.82 | 2305665.52 | - | - |
| 281 | 659238.75 | 2305690.85 | - | - |
| 282 | 659264.6 | 2305714.35 | - | - |
| 283 | 659303.07 | 2305749.62 | - | - |
| 284 | 659361.02 | 2305812.4 | - | - |
| 285 | 659436.94 | 2305893.16 | - | - |
| 286 | 659502.32 | 2305962.59 | - | - |
| 287 | 659562.51 | 2306027.58 | - | - |
| 288 | 659594.35 | 2306071.36 | - | - |
| 289 | 659621.51 | 2306113.69 | - | - |
| 290 | 659650.32 | 2306165.73 | - | - |
| 291 | 659665.37 | 2306196.6 | - | - |
| 292 | 659694.24 | 2306275.19 | - | - |
| 293 | 659730.56 | 2306384.15 | - | - |

| | | |
|-------------------------------|---------|-------------------|
| полное наименование должности | подпись | инициалы, фамилия |
|-------------------------------|---------|-------------------|

М.П.

| Земельный участок | | | | |
|--|-----------|-------------------------------|--------------------|-------------------|
| вид объекта недвижимости | | | | |
| Лист №264 Раздел 3.2 | | Всего листов раздела 3.2: 944 | | Всего разделов: 8 |
| Всего листов выписки: 5548 | | | | |
| 17 октября 2019г. № КУВИ-001/2019-25207602 | | | | |
| Кадастровый номер: | | | 59:00:0000000:7734 | |
| 294 | 659784.81 | 2306542.84 | - | - |
| 295 | 659802.29 | 2306586.73 | - | - |
| 296 | 659821.68 | 2306621.05 | - | - |
| 297 | 659841.62 | 2306645.91 | - | - |
| 298 | 659864.64 | 2306669.73 | - | - |
| 299 | 659901.4 | 2306703.19 | - | - |
| 300 | 659967.86 | 2306756.67 | - | - |
| 301 | 660153.71 | 2306896.48 | - | - |
| 302 | 660316.3 | 2307014.57 | - | - |
| 303 | 660380.55 | 2307057.94 | - | - |
| 1 | 660415.69 | 2307086.83 | - | - |
| 1 | 659635.35 | 2306525.47 | - | - |
| 2 | 659623.48 | 2306539.3 | - | - |
| 3 | 659603.81 | 2306523.87 | - | - |
| 4 | 659581.21 | 2306505.13 | - | - |
| 5 | 659565.78 | 2306490.59 | - | - |
| 6 | 659550.65 | 2306478.85 | - | - |
| 7 | 659531.56 | 2306467.42 | - | - |
| 8 | 659516.75 | 2306463.17 | - | - |
| 9 | 659523.98 | 2306469.93 | - | - |
| 10 | 659529.75 | 2306471.58 | - | - |
| 11 | 659548.1 | 2306482.58 | - | - |
| 12 | 659562.85 | 2306494.02 | - | - |
| 13 | 659578.24 | 2306508.48 | - | - |
| 14 | 659600.94 | 2306527.33 | - | - |
| 15 | 659620.6 | 2306542.66 | - | - |
| 16 | 659613.88 | 2306550.52 | - | - |
| 17 | 659651.84 | 2306583.06 | - | - |
| 18 | 659673.31 | 2306558.01 | - | - |
| 1 | 659635.35 | 2306525.47 | - | - |
| 1 | 649549.67 | 2304763.98 | - | - |
| 2 | 649515.99 | 2304847.39 | - | - |
| 3 | 649476.19 | 2304934.23 | - | - |

| | | |
|-------------------------------|---------|-------------------|
| полное наименование должности | подпись | инициалы, фамилия |
|-------------------------------|---------|-------------------|

М.П.

| Земельный участок | | | | |
|--|-----------|-------------------------------|--------------------|-------------------|
| вид объекта недвижимости | | | | |
| Лист №265 Раздел 3.2 | | Всего листов раздела 3.2: 944 | | Всего разделов: 8 |
| Всего листов выписки: 5548 | | | | |
| 17 октября 2019г. № КУВИ-001/2019-25207602 | | | | |
| Кадастровый номер: | | | 59:00:0000000:7734 | |
| 4 | 649437.62 | 2305005.21 | - | - |
| 5 | 649393.49 | 2305069.35 | - | - |
| 6 | 649360.31 | 2305108.65 | - | - |
| 7 | 649295.24 | 2305173.2 | - | - |
| 8 | 649204.33 | 2305256.88 | - | - |
| 9 | 649166.21 | 2305283.96 | - | - |
| 10 | 649074.19 | 2305324.06 | - | - |
| 11 | 649032.53 | 2305341.34 | - | - |
| 12 | 648982.09 | 2305351.93 | - | - |
| 13 | 648925.48 | 2305356.62 | - | - |
| 14 | 648863.71 | 2305365.41 | - | - |
| 15 | 648798.2 | 2305388.12 | - | - |
| 16 | 648723.42 | 2305405.42 | - | - |
| 17 | 648619.37 | 2305440.19 | - | - |
| 18 | 648460.9 | 2305485.75 | - | - |
| 19 | 648439.71 | 2305371.5 | - | - |
| 20 | 648424.32 | 2305312.6 | - | - |
| 21 | 648567.99 | 2305262.63 | - | - |
| 22 | 648563.06 | 2305250.98 | - | - |
| 23 | 648513.11 | 2305132.99 | - | - |
| 24 | 648494.61 | 2305134.11 | - | - |
| 25 | 648434.6 | 2304984.51 | - | - |
| 26 | 648215.04 | 2305050.99 | - | - |
| 27 | 648295.88 | 2305323.47 | - | - |
| 28 | 648389.73 | 2305291.17 | - | - |
| 29 | 648435.79 | 2305493.27 | - | - |
| 30 | 648271.41 | 2305539.4 | - | - |
| 31 | 648209.79 | 2305566.57 | - | - |
| 32 | 648117.88 | 2305610.18 | - | - |
| 33 | 648039.69 | 2305644.34 | - | - |
| 34 | 647979.04 | 2305677.82 | - | - |
| 35 | 647924.3 | 2305712.46 | - | - |
| 36 | 647913.02 | 2305724.85 | - | - |

| | | |
|-------------------------------|---------|-------------------|
| полное наименование должности | подпись | инициалы, фамилия |
|-------------------------------|---------|-------------------|

М.П.

| Земельный участок | | | | |
|--|-------------------------------|------------|--------------------|----------------------------|
| вид объекта недвижимости | | | | |
| Лист №266 Раздел 3.2 | Всего листов раздела 3.2: 944 | | Всего разделов: 8 | Всего листов выписки: 5548 |
| 17 октября 2019г. № КУВИ-001/2019-25207602 | | | | |
| Кадастровый номер: | | | 59:00:0000000:7734 | |
| 37 | 647909.72 | 2305730.14 | - | - |
| 38 | 647890.31 | 2305737.05 | - | - |
| 39 | 647800.52 | 2305744.25 | - | - |
| 40 | 647724.66 | 2305752.66 | - | - |
| 41 | 647516.76 | 2305773.71 | - | - |
| 42 | 647403.09 | 2305805.22 | - | - |
| 43 | 647296.28 | 2305856.76 | - | - |
| 44 | 647274.6 | 2305867.22 | - | - |
| 45 | 647225.76 | 2305899.5 | - | - |
| 46 | 646103.38 | 2305710.28 | - | - |
| 47 | 645044.44 | 2305548.76 | - | - |
| 48 | 644753.13 | 2306864.53 | - | - |
| 49 | 644590.57 | 2306755.39 | - | - |
| 50 | 644549.61 | 2306727.89 | - | - |
| 51 | 644515.84 | 2306705.85 | - | - |
| 52 | 644358.49 | 2306602.92 | - | - |
| 53 | 644175.69 | 2306481.1 | - | - |
| 54 | 644096.77 | 2306428.56 | - | - |
| 55 | 644088.24 | 2306422.73 | - | - |
| 56 | 644064.76 | 2306407.11 | - | - |
| 57 | 644038.63 | 2306389.77 | - | - |
| 58 | 644025.81 | 2306381.32 | - | - |
| 59 | 644017.22 | 2306376.08 | - | - |
| 60 | 644004.39 | 2306367.95 | - | - |
| 61 | 643998.94 | 2306365.43 | - | - |
| 62 | 643978.32 | 2306353.13 | - | - |
| 63 | 643957.86 | 2306340.98 | - | - |
| 64 | 643948.21 | 2306335.79 | - | - |
| 65 | 643942.81 | 2306333.06 | - | - |
| 66 | 643929.29 | 2306326.59 | - | - |
| 67 | 643918.69 | 2306321.62 | - | - |
| 68 | 643910.27 | 2306318.03 | - | - |
| 69 | 643880.11 | 2306305.03 | - | - |

| | | |
|-------------------------------|---------|-------------------|
| полное наименование должности | подпись | инициалы, фамилия |
|-------------------------------|---------|-------------------|

М.П.

| Земельный участок | | | | |
|--|-------------------------------|------------|--------------------|----------------------------|
| вид объекта недвижимости | | | | |
| Лист №267 Раздел 3.2 | Всего листов раздела 3.2: 944 | | Всего разделов: 8 | Всего листов выписки: 5548 |
| 17 октября 2019г. № КУВИ-001/2019-25207602 | | | | |
| Кадастровый номер: | | | 59:00:0000000:7734 | |
| 70 | 643832.04 | 2306285.07 | - | - |
| 71 | 643811.53 | 2306276.46 | - | - |
| 72 | 643788.84 | 2306267.1 | - | - |
| 73 | 643770.19 | 2306259.18 | - | - |
| 74 | 643735.69 | 2306245.38 | - | - |
| 75 | 643656.87 | 2306212.8 | - | - |
| 76 | 643614.74 | 2306195.89 | - | - |
| 77 | 643606.9 | 2306192.14 | - | - |
| 78 | 643597.46 | 2306188.19 | - | - |
| 79 | 643568.1 | 2306175.18 | - | - |
| 80 | 643545.2 | 2306165.56 | - | - |
| 81 | 643519.07 | 2306154.96 | - | - |
| 82 | 643506.51 | 2306150.31 | - | - |
| 83 | 643473.86 | 2306136.77 | - | - |
| 84 | 643452.98 | 2306128.43 | - | - |
| 85 | 643420.86 | 2306115.05 | - | - |
| 86 | 643389.86 | 2306102.48 | - | - |
| 87 | 643375.81 | 2306096.49 | - | - |
| 88 | 643355.14 | 2306088.41 | - | - |
| 89 | 643334.26 | 2306079.74 | - | - |
| 90 | 643317.73 | 2306073.16 | - | - |
| 91 | 643281.85 | 2306058.98 | - | - |
| 92 | 643239.76 | 2306040.63 | - | - |
| 93 | 643214.11 | 2306028.44 | - | - |
| 94 | 643193.76 | 2306016.83 | - | - |
| 95 | 643164.29 | 2305998.21 | - | - |
| 96 | 643142.24 | 2305982.26 | - | - |
| 97 | 643123.27 | 2305967.77 | - | - |
| 98 | 643096.66 | 2305944.87 | - | - |
| 99 | 643073.08 | 2305921.7 | - | - |
| 100 | 643048.96 | 2305895.33 | - | - |
| 101 | 643024.69 | 2305865.58 | - | - |
| 102 | 643001.21 | 2305832.73 | - | - |

| | | |
|-------------------------------|---------|-------------------|
| полное наименование должности | подпись | инициалы, фамилия |
|-------------------------------|---------|-------------------|

М.П.

| Земельный участок | | | | | |
|--|-----------|-------------------------------|--------------------|-------------------|----------------------------|
| вид объекта недвижимости | | | | | |
| Лист №268 Раздел 3.2 | | Всего листов раздела 3.2: 944 | | Всего разделов: 8 | Всего листов выписки: 5548 |
| 17 октября 2019г. № КУВИ-001/2019-25207602 | | | | | |
| Кадастровый номер: | | | 59:00:0000000:7734 | | |
| 103 | 642987.11 | 2305810.85 | - | - | |
| 104 | 642971.26 | 2305782.12 | - | - | |
| 105 | 642958.6 | 2305755.48 | - | - | |
| 106 | 642944.02 | 2305720.11 | - | - | |
| 107 | 642931.52 | 2305684.59 | - | - | |
| 108 | 642924.47 | 2305659.12 | - | - | |
| 109 | 642916.46 | 2305624.78 | - | - | |
| 110 | 642911.22 | 2305597.06 | - | - | |
| 111 | 642910.05 | 2305585.03 | - | - | |
| 112 | 642909.47 | 2305561.75 | - | - | |
| 113 | 642908.51 | 2305537.84 | - | - | |
| 114 | 642909.89 | 2305507.93 | - | - | |
| 115 | 642911.22 | 2305492.85 | - | - | |
| 116 | 642914.87 | 2305470.38 | - | - | |
| 117 | 642920.17 | 2305447.37 | - | - | |
| 118 | 642925.74 | 2305429.45 | - | - | |
| 119 | 642929.71 | 2305418.8 | - | - | |
| 120 | 642933.85 | 2305409.76 | - | - | |
| 121 | 642943.39 | 2305389.43 | - | - | |
| 122 | 642953.09 | 2305368.35 | - | - | |
| 123 | 642964.64 | 2305347.49 | - | - | |
| 124 | 642976.78 | 2305329.19 | - | - | |
| 125 | 642988.38 | 2305313.89 | - | - | |
| 126 | 643001.11 | 2305299.23 | - | - | |
| 127 | 643015.52 | 2305284.68 | - | - | |
| 128 | 643028.93 | 2305272.96 | - | - | |
| 129 | 643068.84 | 2305241.99 | - | - | |
| 130 | 643093.11 | 2305227.17 | - | - | |
| 131 | 643101.81 | 2305222.03 | - | - | |
| 132 | 643113.25 | 2305216.63 | - | - | |
| 133 | 643132.6 | 2305208.23 | - | - | |
| 134 | 643146.48 | 2305202.56 | - | - | |
| 135 | 643164.87 | 2305196.56 | - | - | |

| | | |
|-------------------------------|---------|-------------------|
| полное наименование должности | подпись | инициалы, фамилия |
|-------------------------------|---------|-------------------|

М.П.

| Земельный участок | | | | |
|--|-------------------------------|------------|--------------------|----------------------------|
| вид объекта недвижимости | | | | |
| Лист №269 Раздел 3.2 | Всего листов раздела 3.2: 944 | | Всего разделов: 8 | Всего листов выписки: 5548 |
| 17 октября 2019г. № КУВИ-001/2019-25207602 | | | | |
| Кадастровый номер: | | | 59:00:0000000:7734 | |
| 136 | 643214.85 | 2305185.92 | - | - |
| 137 | 643225.88 | 2305184.31 | - | - |
| 138 | 643248.24 | 2305182.39 | - | - |
| 139 | 643272.09 | 2305181.69 | - | - |
| 140 | 643293.4 | 2305181.96 | - | - |
| 141 | 643301.99 | 2305182.44 | - | - |
| 142 | 643317.36 | 2305183.83 | - | - |
| 143 | 643345.34 | 2305187.79 | - | - |
| 144 | 643395.53 | 2305195.98 | - | - |
| 145 | 643461.52 | 2305206.14 | - | - |
| 146 | 643516.11 | 2305211.38 | - | - |
| 147 | 643537.31 | 2305212.03 | - | - |
| 148 | 643580.13 | 2305210.9 | - | - |
| 149 | 643610.61 | 2305208.01 | - | - |
| 150 | 643650.25 | 2305201.75 | - | - |
| 151 | 643701.08 | 2305189.77 | - | - |
| 152 | 643809.51 | 2305160.72 | - | - |
| 153 | 643874.28 | 2305143.33 | - | - |
| 154 | 643904.07 | 2305134.56 | - | - |
| 155 | 643993.05 | 2305110.43 | - | - |
| 156 | 644025.07 | 2305101.6 | - | - |
| 157 | 644065.66 | 2305091.06 | - | - |
| 158 | 644119.19 | 2305075.92 | - | - |
| 159 | 644178.34 | 2305059.98 | - | - |
| 160 | 644266.11 | 2305037.24 | - | - |
| 161 | 644332.68 | 2305018.78 | - | - |
| 162 | 644583.47 | 2304951.48 | - | - |
| 163 | 644668.8 | 2304928.8 | - | - |
| 164 | 644712.95 | 2304916.81 | - | - |
| 165 | 644731.93 | 2304912.05 | - | - |
| 166 | 644798.81 | 2304893.49 | - | - |
| 167 | 644993.27 | 2304841.64 | - | - |
| 168 | 645124.92 | 2304806.98 | - | - |

| | | |
|-------------------------------|---------|-------------------|
| полное наименование должности | подпись | инициалы, фамилия |
|-------------------------------|---------|-------------------|

М.П.

| Земельный участок | | | | |
|--|-------------------------------|------------|--------------------|----------------------------|
| вид объекта недвижимости | | | | |
| Лист №270 Раздел 3.2 | Всего листов раздела 3.2: 944 | | Всего разделов: 8 | Всего листов выписки: 5548 |
| 17 октября 2019г. № КУВИ-001/2019-25207602 | | | | |
| Кадастровый номер: | | | 59:00:0000000:7734 | |
| 169 | 645183.22 | 2304789.86 | - | - |
| 170 | 645230.13 | 2304773.65 | - | - |
| 171 | 645260.44 | 2304761.66 | - | - |
| 172 | 645293.89 | 2304746.9 | - | - |
| 173 | 645317.95 | 2304735.34 | - | - |
| 174 | 645334.32 | 2304727.15 | - | - |
| 175 | 645448.43 | 2304662.15 | - | - |
| 176 | 645580.24 | 2304586.29 | - | - |
| 177 | 645626.88 | 2304559.86 | - | - |
| 178 | 645669.44 | 2304534.71 | - | - |
| 179 | 645775.71 | 2304473.3 | - | - |
| 180 | 645815.19 | 2304451.58 | - | - |
| 181 | 645856.16 | 2304430.76 | - | - |
| 182 | 645879.53 | 2304420.23 | - | - |
| 183 | 645890.45 | 2304415.46 | - | - |
| 184 | 645916.58 | 2304405.08 | - | - |
| 185 | 645933.7 | 2304398.88 | - | - |
| 186 | 645952.15 | 2304392.89 | - | - |
| 187 | 645977 | 2304385.29 | - | - |
| 188 | 645990.15 | 2304381.65 | - | - |
| 189 | 646014.05 | 2304375.61 | - | - |
| 190 | 646038.16 | 2304370.15 | - | - |
| 191 | 646064.93 | 2304365.28 | - | - |
| 192 | 646077.54 | 2304363.19 | - | - |
| 193 | 646114.11 | 2304358.11 | - | - |
| 194 | 646150.63 | 2304356.72 | - | - |
| 195 | 646191.49 | 2304355.33 | - | - |
| 196 | 646232.46 | 2304355.86 | - | - |
| 197 | 646296.75 | 2304357.63 | - | - |
| 198 | 646478.91 | 2304361.16 | - | - |
| 199 | 646527.67 | 2304362.02 | - | - |
| 200 | 646658.1 | 2304364.53 | - | - |
| 201 | 646701.19 | 2304364.53 | - | - |

| | | |
|-------------------------------|---------|-------------------|
| полное наименование должности | подпись | инициалы, фамилия |
|-------------------------------|---------|-------------------|

М.П.

| Земельный участок | | | | |
|--|-------------------------------|------------|--------------------|----------------------------|
| вид объекта недвижимости | | | | |
| Лист №271 Раздел 3.2 | Всего листов раздела 3.2: 944 | | Всего разделов: 8 | Всего листов выписки: 5548 |
| 17 октября 2019г. № КУВИ-001/2019-25207602 | | | | |
| Кадастровый номер: | | | 59:00:0000000:7734 | |
| 202 | 646782.81 | 2304361.37 | - | - |
| 203 | 646831.31 | 2304357.63 | - | - |
| 204 | 646916.53 | 2304347.52 | - | - |
| 205 | 646964.76 | 2304339.65 | - | - |
| 206 | 647024.92 | 2304327.83 | - | - |
| 207 | 647065.57 | 2304318.58 | - | - |
| 208 | 647109.77 | 2304307.39 | - | - |
| 209 | 647232.94 | 2304275.78 | - | - |
| 210 | 647591.54 | 2304183.81 | - | - |
| 211 | 647814.03 | 2304126.4 | - | - |
| 212 | 647881.72 | 2304107.09 | - | - |
| 213 | 647912.72 | 2304095.8 | - | - |
| 214 | 647945.42 | 2304082.48 | - | - |
| 215 | 647985.17 | 2304063.7 | - | - |
| 216 | 648017.45 | 2304046.74 | - | - |
| 217 | 648050.89 | 2304026.68 | - | - |
| 218 | 648021.64 | 2304103.41 | - | - |
| 219 | 648004.7 | 2304115.21 | - | - |
| 220 | 647983.78 | 2304134.25 | - | - |
| 221 | 647944.47 | 2304157.36 | - | - |
| 222 | 647939.73 | 2304160.5 | - | - |
| 223 | 647923.6 | 2304166.71 | - | - |
| 224 | 647887.99 | 2304177.04 | - | - |
| 225 | 647866.59 | 2304183.01 | - | - |
| 226 | 647855.95 | 2304189.74 | - | - |
| 227 | 647844.45 | 2304211.74 | - | - |
| 228 | 647841.02 | 2304222.33 | - | - |
| 229 | 647833.42 | 2304253.35 | - | - |
| 230 | 647833.22 | 2304260.13 | - | - |
| 231 | 647840.18 | 2304272.07 | - | - |
| 232 | 647843.36 | 2304278.65 | - | - |
| 233 | 647848.43 | 2304292.63 | - | - |
| 234 | 647853.9 | 2304306.1 | - | - |

| | | |
|-------------------------------|---------|-------------------|
| полное наименование должности | подпись | инициалы, фамилия |
|-------------------------------|---------|-------------------|

М.П.

| Земельный участок | | | | |
|--|-------------------------------|--------------------|-------------------|----------------------------|
| вид объекта недвижимости | | | | |
| Лист №272 Раздел 3.2 | Всего листов раздела 3.2: 944 | | Всего разделов: 8 | Всего листов выписки: 5548 |
| 17 октября 2019г. № КУВИ-001/2019-25207602 | | | | |
| Кадастровый номер: | | 59:00:0000000:7734 | | |
| 235 | 647872.71 | 2304313.68 | - | - |
| 236 | 647894.66 | 2304307.02 | - | - |
| 237 | 647902.67 | 2304356.4 | - | - |
| 238 | 647955.85 | 2304698.91 | - | - |
| 239 | 648357.39 | 2304787.92 | - | - |
| 240 | 648680.18 | 2304859.48 | - | - |
| 241 | 648736.18 | 2304863.96 | - | - |
| 242 | 649131.83 | 2304869.56 | - | - |
| 1 | 649549.67 | 2304763.98 | - | - |
| 1 | 648071.92 | 2305239.04 | - | - |
| 2 | 648043.87 | 2305247.12 | - | - |
| 3 | 648053.29 | 2305279.98 | - | - |
| 4 | 648075.45 | 2305273.59 | - | - |
| 5 | 648079.28 | 2305272.48 | - | - |
| 6 | 648081.34 | 2305271.9 | - | - |
| 1 | 648071.92 | 2305239.04 | - | - |
| 1 | 645027.06 | 2305213.63 | - | - |
| 2 | 645025.19 | 2305212.94 | - | - |
| 3 | 645024.48 | 2305214.81 | - | - |
| 4 | 645026.35 | 2305215.51 | - | - |
| 1 | 645027.06 | 2305213.63 | - | - |
| 1 | 648182 | 2305059 | - | - |
| 2 | 648181 | 2305059 | - | - |
| 3 | 648181 | 2305060 | - | - |
| 4 | 648182 | 2305060 | - | - |
| 1 | 648182 | 2305059 | - | - |
| 1 | 648246 | 2304859 | - | - |
| 2 | 648245 | 2304859 | - | - |
| 3 | 648245 | 2304860 | - | - |
| 4 | 648246 | 2304860 | - | - |
| 1 | 648246 | 2304859 | - | - |
| 1 | 648287 | 2304872 | - | - |
| 2 | 648286 | 2304872 | - | - |

| | | |
|-------------------------------|---------|-------------------|
| полное наименование должности | подпись | инициалы, фамилия |
|-------------------------------|---------|-------------------|

М.П.

| Земельный участок | | | | |
|--|------------|-------------------------------|-------------------|----------------------------|
| вид объекта недвижимости | | | | |
| Лист №273 | Раздел 3.2 | Всего листов раздела 3.2: 944 | Всего разделов: 8 | Всего листов выписки: 5548 |
| 17 октября 2019г. № КУВИ-001/2019-25207602 | | | | |
| Кадастровый номер: | | 59:00:0000000:7734 | | |
| 3 | 648286 | 2304873 | - | - |
| 4 | 648287 | 2304873 | - | - |
| 1 | 648287 | 2304872 | - | - |
| 1 | 648329 | 2304874 | - | - |
| 2 | 648328 | 2304874 | - | - |
| 3 | 648328 | 2304875 | - | - |
| 4 | 648329 | 2304875 | - | - |
| 1 | 648329 | 2304874 | - | - |
| 1 | 648188 | 2304906 | - | - |
| 2 | 648187 | 2304906 | - | - |
| 3 | 648187 | 2304907 | - | - |
| 4 | 648188 | 2304907 | - | - |
| 1 | 648188 | 2304906 | - | - |
| 1 | 648186 | 2304952 | - | - |
| 2 | 648185 | 2304952 | - | - |
| 3 | 648185 | 2304953 | - | - |
| 4 | 648186 | 2304953 | - | - |
| 1 | 648186 | 2304952 | - | - |
| 1 | 648185 | 2305006 | - | - |
| 2 | 648184 | 2305006 | - | - |
| 3 | 648184 | 2305007 | - | - |
| 4 | 648185 | 2305007 | - | - |
| 1 | 648185 | 2305006 | - | - |
| 1 | 648196 | 2304852 | - | - |
| 2 | 648195 | 2304852 | - | - |
| 3 | 648195 | 2304853 | - | - |
| 4 | 648196 | 2304853 | - | - |
| 1 | 648196 | 2304852 | - | - |
| 1 | 648248 | 2305167 | - | - |
| 2 | 648247 | 2305167 | - | - |
| 3 | 648247 | 2305168 | - | - |
| 4 | 648248 | 2305168 | - | - |
| 1 | 648248 | 2305167 | - | - |

| | | |
|-------------------------------|---------|-------------------|
| полное наименование должности | подпись | инициалы, фамилия |
|-------------------------------|---------|-------------------|

М.П.

| Земельный участок | | | | |
|--|-----------|-------------------------------|--------------------|-------------------|
| вид объекта недвижимости | | | | |
| Лист №274 Раздел 3.2 | | Всего листов раздела 3.2: 944 | | Всего разделов: 8 |
| Всего листов выписки: 5548 | | | | |
| 17 октября 2019г. № КУВИ-001/2019-25207602 | | | | |
| Кадастровый номер: | | | 59:00:0000000:7734 | |
| 1 | 648368 | 2304840 | - | - |
| 2 | 648367 | 2304840 | - | - |
| 3 | 648367 | 2304841 | - | - |
| 4 | 648368 | 2304841 | - | - |
| 1 | 648368 | 2304840 | - | - |
| 1 | 648403 | 2304804 | - | - |
| 2 | 648402 | 2304804 | - | - |
| 3 | 648402 | 2304805 | - | - |
| 4 | 648403 | 2304805 | - | - |
| 1 | 648403 | 2304804 | - | - |
| 1 | 655925.2 | 2293488.56 | - | - |
| 2 | 655784.04 | 2293367.55 | - | - |
| 3 | 655417.46 | 2293036.73 | - | - |
| 4 | 654825.14 | 2292516.67 | - | - |
| 5 | 654806.27 | 2292498.38 | - | - |
| 6 | 654815.92 | 2292487.76 | - | - |
| 7 | 655335.56 | 2292952.59 | - | - |
| 8 | 655936.12 | 2293480.7 | - | - |
| 1 | 655925.2 | 2293488.56 | - | - |
| 1 | 666353.9 | 2292538.11 | - | - |
| 2 | 666703.63 | 2292709.27 | - | - |
| 3 | 666735.1 | 2292727.62 | - | - |
| 4 | 666749.18 | 2292739.07 | - | - |
| 5 | 666778.85 | 2292768.23 | - | - |
| 6 | 666831.26 | 2292840.72 | - | - |
| 7 | 666840.45 | 2292863.19 | - | - |
| 8 | 666846.6 | 2292887.92 | - | - |
| 9 | 666896.02 | 2293141.91 | - | - |
| 10 | 666890.34 | 2293143.16 | - | - |
| 11 | 666681.72 | 2293196.37 | - | - |
| 12 | 666692.59 | 2293235.75 | - | - |
| 13 | 666628.92 | 2293250.91 | - | - |
| 14 | 666608.25 | 2293213.47 | - | - |

| | | |
|-------------------------------|---------|-------------------|
| полное наименование должности | подпись | инициалы, фамилия |
|-------------------------------|---------|-------------------|

М.П.

| Земельный участок | | | | |
|--|-------------------------------|------------|--------------------|----------------------------|
| вид объекта недвижимости | | | | |
| Лист №275 Раздел 3.2 | Всего листов раздела 3.2: 944 | | Всего разделов: 8 | Всего листов выписки: 5548 |
| 17 октября 2019г. № КУВИ-001/2019-25207602 | | | | |
| Кадастровый номер: | | | 59:00:0000000:7734 | |
| 15 | 666404.16 | 2292838.48 | - | - |
| 16 | 666388.45 | 2292811.53 | - | - |
| 17 | 666371.13 | 2292785.11 | - | - |
| 18 | 666355.2 | 2292762.71 | - | - |
| 19 | 666333.68 | 2292734.96 | - | - |
| 20 | 666317.32 | 2292715.76 | - | - |
| 21 | 666301.19 | 2292698.62 | - | - |
| 22 | 666294.41 | 2292692.26 | - | - |
| 23 | 666295.94 | 2292689.23 | - | - |
| 24 | 666311.87 | 2292657.49 | - | - |
| 25 | 666340.53 | 2292590.25 | - | - |
| 26 | 666351.35 | 2292553.93 | - | - |
| 1 | 666353.9 | 2292538.11 | - | - |
| 1 | 669534.75 | 2295287.23 | - | - |
| 2 | 669524.45 | 2295334.47 | - | - |
| 3 | 668992.32 | 2296650.15 | - | - |
| 4 | 669336.94 | 2297303.82 | - | - |
| 5 | 669609.04 | 2297819.33 | - | - |
| 6 | 669873.78 | 2298318.72 | - | - |
| 7 | 669870.74 | 2298320.29 | - | - |
| 8 | 669871.65 | 2298322.07 | - | - |
| 9 | 669874.62 | 2298320.58 | - | - |
| 10 | 670317.64 | 2299411.1 | - | - |
| 11 | 670337.11 | 2299459.27 | - | - |
| 12 | 670314.22 | 2299502.87 | - | - |
| 13 | 670294.01 | 2299540.97 | - | - |
| 14 | 670268.78 | 2299571.01 | - | - |
| 15 | 670241.63 | 2299580.28 | - | - |
| 16 | 670207.7 | 2299498.28 | - | - |
| 17 | 670115.29 | 2299536.52 | - | - |
| 18 | 670153.53 | 2299628.92 | - | - |
| 19 | 670245.42 | 2299602.36 | - | - |
| 20 | 670264.66 | 2299595.56 | - | - |

| | | |
|-------------------------------|---------|-------------------|
| полное наименование должности | подпись | инициалы, фамилия |
|-------------------------------|---------|-------------------|

М.П.

| Земельный участок | | | | |
|--|-----------|-------------------------------|--------------------|-------------------|
| вид объекта недвижимости | | | | |
| Лист №276 Раздел 3.2 | | Всего листов раздела 3.2: 944 | | Всего разделов: 8 |
| Всего листов выписки: 5548 | | | | |
| 17 октября 2019г. № КУВИ-001/2019-25207602 | | | | |
| Кадастровый номер: | | | 59:00:0000000:7734 | |
| 21 | 670279.82 | 2299585.45 | - | - |
| 22 | 670309.07 | 2299551.23 | - | - |
| 23 | 670327.19 | 2299517.76 | - | - |
| 24 | 670343.99 | 2299476.27 | - | - |
| 25 | 670348.99 | 2299488.58 | - | - |
| 26 | 670346.76 | 2299489.39 | - | - |
| 27 | 670347.43 | 2299491.27 | - | - |
| 28 | 670349.74 | 2299490.47 | - | - |
| 29 | 670802.01 | 2300635.33 | - | - |
| 30 | 670949.97 | 2301006.36 | - | - |
| 31 | 671291.15 | 2301869.48 | - | - |
| 32 | 671260.51 | 2301894.31 | - | - |
| 33 | 670802.66 | 2301752.69 | - | - |
| 34 | 670499.3 | 2301723.54 | - | - |
| 35 | 670174.59 | 2301650.56 | - | - |
| 36 | 669335.44 | 2301472.28 | - | - |
| 37 | 669145.45 | 2301433.85 | - | - |
| 38 | 668998.89 | 2301421.42 | - | - |
| 39 | 668967.68 | 2301404.1 | - | - |
| 40 | 668644.74 | 2301339.34 | - | - |
| 41 | 668051.67 | 2301205.05 | - | - |
| 42 | 667224.58 | 2301001.1 | - | - |
| 43 | 666629.38 | 2300846.4 | - | - |
| 44 | 665907.21 | 2300655.9 | - | - |
| 45 | 665359.48 | 2300525.88 | - | - |
| 46 | 665192.98 | 2300486.27 | - | - |
| 47 | 664473.51 | 2299766.28 | - | - |
| 48 | 662707.02 | 2299416.2 | - | - |
| 49 | 661404.59 | 2299160.1 | - | - |
| 50 | 661159.49 | 2299111.99 | - | - |
| 51 | 661125.19 | 2299097.83 | - | - |
| 52 | 661107.87 | 2299093.21 | - | - |
| 53 | 661097.45 | 2299084.41 | - | - |

| | | |
|-------------------------------|---------|-------------------|
| полное наименование должности | подпись | инициалы, фамилия |
|-------------------------------|---------|-------------------|

М.П.

| Земельный участок | | | | | |
|--|-----------|-------------------------------|--------------------|-------------------|----------------------------|
| вид объекта недвижимости | | | | | |
| Лист №277 Раздел 3.2 | | Всего листов раздела 3.2: 944 | | Всего разделов: 8 | Всего листов выписки: 5548 |
| 17 октября 2019г. № КУВИ-001/2019-25207602 | | | | | |
| Кадастровый номер: | | | 59:00:0000000:7734 | | |
| 54 | 661090.25 | 2299069.18 | - | - | |
| 55 | 661095.8 | 2299052.95 | - | - | |
| 56 | 661406.03 | 2298733.41 | - | - | |
| 57 | 661660.32 | 2298463.56 | - | - | |
| 58 | 661850.9 | 2298261.33 | - | - | |
| 59 | 661853.38 | 2298250.94 | - | - | |
| 60 | 661858.91 | 2298248.14 | - | - | |
| 61 | 661864.29 | 2298243.59 | - | - | |
| 62 | 661937.19 | 2298170.01 | - | - | |
| 63 | 662082.87 | 2298016.84 | - | - | |
| 64 | 662271.91 | 2297818.06 | - | - | |
| 65 | 662413.86 | 2297668.8 | - | - | |
| 66 | 662608.73 | 2297462.08 | - | - | |
| 67 | 662624.53 | 2297445.32 | - | - | |
| 68 | 662631.53 | 2297438.24 | - | - | |
| 69 | 662647.42 | 2297421.48 | - | - | |
| 70 | 663092.37 | 2296952.1 | - | - | |
| 71 | 663160.54 | 2296857.44 | - | - | |
| 72 | 663199.26 | 2296803.74 | - | - | |
| 73 | 663366.26 | 2296517.4 | - | - | |
| 74 | 663377.85 | 2296497.52 | - | - | |
| 75 | 663383.8 | 2296487.18 | - | - | |
| 76 | 663395.68 | 2296467.48 | - | - | |
| 77 | 663421.41 | 2296424.78 | - | - | |
| 78 | 663594.56 | 2296137.47 | - | - | |
| 79 | 663704.35 | 2295949.07 | - | - | |
| 80 | 663832.14 | 2295735.1 | - | - | |
| 81 | 663837.37 | 2295734.12 | - | - | |
| 82 | 663846.73 | 2295734 | - | - | |
| 83 | 663849.6 | 2295722.52 | - | - | |
| 84 | 663845.98 | 2295719.56 | - | - | |
| 85 | 663844.38 | 2295714.29 | - | - | |
| 86 | 663897.32 | 2295627.41 | - | - | |

| | | |
|-------------------------------|---------|-------------------|
| полное наименование должности | подпись | инициалы, фамилия |
|-------------------------------|---------|-------------------|

М.П.

Земельный участок

вид объекта недвижимости

Лист №278 Раздел 3.2

Всего листов раздела 3.2: 944

Всего разделов: 8

Всего листов выписки: 5548

17 октября 2019г. № КУВИ-001/2019-25207602

Кадастровый номер:

59:00:0000000:7734

| | | | | |
|-----|-----------|------------|---|---|
| 87 | 663935.04 | 2295586.14 | - | - |
| 88 | 664026.81 | 2295485.69 | - | - |
| 89 | 664185.08 | 2295335.45 | - | - |
| 90 | 664495.4 | 2295045.9 | - | - |
| 91 | 664910.84 | 2294655.76 | - | - |
| 92 | 665339.32 | 2294249.94 | - | - |
| 93 | 665386.24 | 2294201.72 | - | - |
| 94 | 665471.44 | 2294114.14 | - | - |
| 95 | 665524.48 | 2294028.85 | - | - |
| 96 | 665608.92 | 2293893.06 | - | - |
| 97 | 665806.08 | 2293550.1 | - | - |
| 98 | 666208.96 | 2292845.17 | - | - |
| 99 | 666231.43 | 2292813.29 | - | - |
| 100 | 666239.02 | 2292809.26 | - | - |
| 101 | 666236.6 | 2292797.96 | - | - |
| 102 | 666271.31 | 2292738.3 | - | - |
| 103 | 666291.19 | 2292698.68 | - | - |
| 104 | 666296.32 | 2292703.06 | - | - |
| 105 | 666311.98 | 2292720 | - | - |
| 106 | 666328.34 | 2292738.93 | - | - |
| 107 | 666349.54 | 2292766.22 | - | - |
| 108 | 666365.27 | 2292788.38 | - | - |
| 109 | 666382.6 | 2292814.71 | - | - |
| 110 | 666398.02 | 2292841.37 | - | - |
| 111 | 666674.76 | 2293343.18 | - | - |
| 112 | 666677.95 | 2293348.73 | - | - |
| 113 | 666685.28 | 2293364.98 | - | - |
| 114 | 666720.72 | 2293532.99 | - | - |
| 115 | 666655.65 | 2293585.84 | - | - |
| 116 | 666608.74 | 2293683.16 | - | - |
| 117 | 666610.26 | 2293779.88 | - | - |
| 118 | 666609.21 | 2293918.44 | - | - |
| 119 | 666609.21 | 2293942.7 | - | - |

| | | |
|-------------------------------|---------|-------------------|
| полное наименование должности | подпись | инициалы, фамилия |
|-------------------------------|---------|-------------------|

М.П.

| Земельный участок | | | | |
|--|-------------------------------|------------|--------------------|----------------------------|
| вид объекта недвижимости | | | | |
| Лист №279 Раздел 3.2 | Всего листов раздела 3.2: 944 | | Всего разделов: 8 | Всего листов выписки: 5548 |
| 17 октября 2019г. № КУВИ-001/2019-25207602 | | | | |
| Кадастровый номер: | | | 59:00:0000000:7734 | |
| 120 | 666843.69 | 2294434.14 | - | - |
| 121 | 666698.75 | 2294530.66 | - | - |
| 122 | 666664.64 | 2294457.58 | - | - |
| 123 | 666631.79 | 2294417.14 | - | - |
| 124 | 666591.33 | 2294351.41 | - | - |
| 125 | 666525.96 | 2294296.58 | - | - |
| 126 | 666512.33 | 2294298.81 | - | - |
| 127 | 666458.54 | 2294338.53 | - | - |
| 128 | 666581.84 | 2294444.62 | - | - |
| 129 | 666584.84 | 2294449.45 | - | - |
| 130 | 666601.26 | 2294436.3 | - | - |
| 131 | 666601.32 | 2294433.81 | - | - |
| 132 | 666618.86 | 2294428.73 | - | - |
| 133 | 666651.99 | 2294468.91 | - | - |
| 134 | 666682.39 | 2294539.5 | - | - |
| 135 | 666467.46 | 2294671.04 | - | - |
| 136 | 666114.28 | 2293115.22 | - | - |
| 137 | 666090.56 | 2293118.81 | - | - |
| 138 | 666457.32 | 2294675.9 | - | - |
| 139 | 666217.29 | 2294856.3 | - | - |
| 140 | 666202.97 | 2294830.12 | - | - |
| 141 | 666198.65 | 2294829.34 | - | - |
| 142 | 666075.36 | 2294861.96 | - | - |
| 143 | 666093.47 | 2294894.62 | - | - |
| 144 | 666018.69 | 2294944.21 | - | - |
| 145 | 666095.22 | 2295059.2 | - | - |
| 146 | 666250.27 | 2294988.26 | - | - |
| 147 | 666255.18 | 2294981.97 | - | - |
| 148 | 666228.69 | 2294863.63 | - | - |
| 149 | 666647.49 | 2294585.96 | - | - |
| 150 | 666799.09 | 2294831.82 | - | - |
| 151 | 666712.67 | 2294885.1 | - | - |
| 152 | 666788.74 | 2295003.76 | - | - |

| | | |
|-------------------------------|---------|-------------------|
| полное наименование должности | подпись | инициалы, фамилия |
|-------------------------------|---------|-------------------|

М.П.

| Земельный участок | | | | |
|--|-------------------------------|------------|--------------------|----------------------------|
| вид объекта недвижимости | | | | |
| Лист №280 Раздел 3.2 | Всего листов раздела 3.2: 944 | | Всего разделов: 8 | Всего листов выписки: 5548 |
| 17 октября 2019г. № КУВИ-001/2019-25207602 | | | | |
| Кадастровый номер: | | | 59:00:0000000:7734 | |
| 153 | 667010.53 | 2294874 | - | - |
| 154 | 666952.82 | 2294779.55 | - | - |
| 155 | 666996.12 | 2294749.45 | - | - |
| 156 | 666969.02 | 2294718.96 | - | - |
| 157 | 666935.66 | 2294744.99 | - | - |
| 158 | 666930.57 | 2294744.99 | - | - |
| 159 | 666776.65 | 2294520.83 | - | - |
| 160 | 666906.96 | 2294433.88 | - | - |
| 161 | 666915.74 | 2294428.86 | - | - |
| 162 | 667083.21 | 2294518.4 | - | - |
| 163 | 667388.36 | 2294973.3 | - | - |
| 164 | 667508.09 | 2294892.33 | - | - |
| 165 | 667251.32 | 2294514.42 | - | - |
| 166 | 667294.53 | 2294479.55 | - | - |
| 167 | 667318.66 | 2294539.86 | - | - |
| 168 | 667370.22 | 2294513.71 | - | - |
| 169 | 667369.24 | 2294501.6 | - | - |
| 170 | 667347.74 | 2294458.41 | - | - |
| 171 | 667367.86 | 2294449.79 | - | - |
| 172 | 667480.44 | 2294617.15 | - | - |
| 173 | 667545.67 | 2294724.3 | - | - |
| 174 | 667587.65 | 2294762.98 | - | - |
| 175 | 667644.53 | 2294805.25 | - | - |
| 176 | 667697.19 | 2294828.81 | - | - |
| 177 | 667685.71 | 2294922.42 | - | - |
| 178 | 667688.11 | 2295073.52 | - | - |
| 179 | 667603.39 | 2295474.54 | - | - |
| 180 | 667550.84 | 2295659.77 | - | - |
| 181 | 667510.27 | 2295842.33 | - | - |
| 182 | 667541.31 | 2295935.72 | - | - |
| 183 | 667531.56 | 2296028.9 | - | - |
| 184 | 667342.89 | 2296031.43 | - | - |
| 185 | 667373 | 2296166.09 | - | - |

| | | |
|-------------------------------|---------|-------------------|
| полное наименование должности | подпись | инициалы, фамилия |
|-------------------------------|---------|-------------------|

М.П.

| Земельный участок | | | | |
|--|-------------------------------|------------|--------------------|----------------------------|
| вид объекта недвижимости | | | | |
| Лист №281 Раздел 3.2 | Всего листов раздела 3.2: 944 | | Всего разделов: 8 | Всего листов выписки: 5548 |
| 17 октября 2019г. № КУВИ-001/2019-25207602 | | | | |
| Кадастровый номер: | | | 59:00:0000000:7734 | |
| 186 | 667606.67 | 2296202.18 | - | - |
| 187 | 667634.61 | 2296086.02 | - | - |
| 188 | 667539.77 | 2296031.75 | - | - |
| 189 | 667548.69 | 2295931.42 | - | - |
| 190 | 667517.25 | 2295842.33 | - | - |
| 191 | 667557.81 | 2295662.08 | - | - |
| 192 | 667610.59 | 2295475.73 | - | - |
| 193 | 667694.01 | 2295078.54 | - | - |
| 194 | 667691.39 | 2294922.86 | - | - |
| 195 | 667703.09 | 2294830.27 | - | - |
| 196 | 667826.01 | 2294860.65 | - | - |
| 197 | 667923.19 | 2294876.75 | - | - |
| 198 | 668094.39 | 2294916.97 | - | - |
| 199 | 668124.56 | 2294923.6 | - | - |
| 200 | 668515.31 | 2295014.48 | - | - |
| 201 | 668856.81 | 2295102.84 | - | - |
| 1 | 669534.75 | 2295287.23 | - | - |
| 1 | 664799.7 | 2295402.28 | - | - |
| 2 | 664791.64 | 2295398.33 | - | - |
| 3 | 664777.14 | 2295390.43 | - | - |
| 4 | 664760.21 | 2295424.33 | - | - |
| 5 | 664758.79 | 2295427.82 | - | - |
| 6 | 664762.95 | 2295429.43 | - | - |
| 7 | 664781.51 | 2295438.92 | - | - |
| 8 | 664799.54 | 2295407.23 | - | - |
| 9 | 664801.14 | 2295408.09 | - | - |
| 10 | 664803.32 | 2295404.32 | - | - |
| 1 | 664799.7 | 2295402.28 | - | - |
| 1 | 668108.96 | 2294939.65 | - | - |
| 2 | 668107.17 | 2294940.54 | - | - |
| 3 | 668109.17 | 2294944.58 | - | - |
| 4 | 668103.21 | 2294947.26 | - | - |
| 5 | 668104.03 | 2294949.08 | - | - |

| | | |
|-------------------------------|---------|-------------------|
| полное наименование должности | подпись | инициалы, фамилия |
|-------------------------------|---------|-------------------|

М.П.

| Земельный участок | | | | |
|--|-----------|-------------------------------|--------------------|-------------------|
| вид объекта недвижимости | | | | |
| Лист №282 Раздел 3.2 | | Всего листов раздела 3.2: 944 | | Всего разделов: 8 |
| Всего листов выписки: 5548 | | | | |
| 17 октября 2019г. № КУВИ-001/2019-25207602 | | | | |
| Кадастровый номер: | | | 59:00:0000000:7734 | |
| 6 | 668111.87 | 2294945.51 | - | - |
| 1 | 668108.96 | 2294939.65 | - | - |
| 1 | 668499.82 | 2295703.5 | - | - |
| 2 | 668498.04 | 2295704.41 | - | - |
| 3 | 668501.56 | 2295711.31 | - | - |
| 4 | 668503.34 | 2295710.41 | - | - |
| 1 | 668499.82 | 2295703.5 | - | - |
| 1 | 668128.83 | 2294987.83 | - | - |
| 2 | 668122.7 | 2294992.08 | - | - |
| 3 | 668123.84 | 2294993.73 | - | - |
| 4 | 668129.97 | 2294989.47 | - | - |
| 1 | 668128.83 | 2294987.83 | - | - |
| 1 | 668774.66 | 2296226.5 | - | - |
| 2 | 668772.89 | 2296227.44 | - | - |
| 3 | 668773.83 | 2296229.21 | - | - |
| 4 | 668775.6 | 2296228.27 | - | - |
| 1 | 668774.66 | 2296226.5 | - | - |
| 1 | 668682.8 | 2296051.37 | - | - |
| 2 | 668681.03 | 2296052.31 | - | - |
| 3 | 668681.97 | 2296054.08 | - | - |
| 4 | 668683.74 | 2296053.14 | - | - |
| 1 | 668682.8 | 2296051.37 | - | - |
| 1 | 668528.51 | 2295757.77 | - | - |
| 2 | 668526.74 | 2295758.71 | - | - |
| 3 | 668527.68 | 2295760.48 | - | - |
| 4 | 668529.45 | 2295759.54 | - | - |
| 1 | 668528.51 | 2295757.77 | - | - |
| 1 | 668250.88 | 2295229.83 | - | - |
| 2 | 668249.11 | 2295230.77 | - | - |
| 3 | 668250.05 | 2295232.54 | - | - |
| 4 | 668251.82 | 2295231.6 | - | - |
| 1 | 668250.88 | 2295229.83 | - | - |
| 1 | 668187.28 | 2295109.21 | - | - |

| | | |
|-------------------------------|---------|-------------------|
| полное наименование должности | подпись | инициалы, фамилия |
|-------------------------------|---------|-------------------|

М.П.

| Земельный участок | | | | |
|--|-------------------------------|------------|--------------------|----------------------------|
| вид объекта недвижимости | | | | |
| Лист №283 Раздел 3.2 | Всего листов раздела 3.2: 944 | | Всего разделов: 8 | Всего листов выписки: 5548 |
| 17 октября 2019г. № КУВИ-001/2019-25207602 | | | | |
| Кадастровый номер: | | | 59:00:0000000:7734 | |
| 2 | 668185.51 | 2295110.15 | - | - |
| 3 | 668186.45 | 2295111.92 | - | - |
| 4 | 668188.22 | 2295110.98 | - | - |
| 1 | 668187.28 | 2295109.21 | - | - |
| 1 | 668715.47 | 2296112.17 | - | - |
| 2 | 668713.7 | 2296113.11 | - | - |
| 3 | 668714.64 | 2296114.87 | - | - |
| 4 | 668716.41 | 2296113.93 | - | - |
| 1 | 668715.47 | 2296112.17 | - | - |
| 1 | 668651.22 | 2295990.73 | - | - |
| 2 | 668649.46 | 2295991.67 | - | - |
| 3 | 668650.39 | 2295993.44 | - | - |
| 4 | 668652.16 | 2295992.5 | - | - |
| 1 | 668651.22 | 2295990.73 | - | - |
| 1 | 668922.35 | 2296508.2 | - | - |
| 2 | 668920.58 | 2296509.14 | - | - |
| 3 | 668921.52 | 2296510.9 | - | - |
| 4 | 668923.29 | 2296509.97 | - | - |
| 1 | 668922.35 | 2296508.2 | - | - |
| 1 | 668469.14 | 2295644.94 | - | - |
| 2 | 668467.37 | 2295645.88 | - | - |
| 3 | 668468.31 | 2295647.65 | - | - |
| 4 | 668470.08 | 2295646.71 | - | - |
| 1 | 668469.14 | 2295644.94 | - | - |
| 1 | 668376.38 | 2295468.08 | - | - |
| 2 | 668374.61 | 2295469.02 | - | - |
| 3 | 668375.55 | 2295470.78 | - | - |
| 4 | 668377.32 | 2295469.84 | - | - |
| 1 | 668376.38 | 2295468.08 | - | - |
| 1 | 668865.79 | 2296400.51 | - | - |
| 2 | 668864.02 | 2296401.45 | - | - |
| 3 | 668864.96 | 2296403.21 | - | - |
| 4 | 668866.73 | 2296402.27 | - | - |

| | | |
|-------------------------------|---------|-------------------|
| полное наименование должности | подпись | инициалы, фамилия |
|-------------------------------|---------|-------------------|

М.П.

| Земельный участок | | | | |
|--|-------------------------------|------------|--------------------|----------------------------|
| вид объекта недвижимости | | | | |
| Лист №284 Раздел 3.2 | Всего листов раздела 3.2: 944 | | Всего разделов: 8 | Всего листов выписки: 5548 |
| 17 октября 2019г. № КУВИ-001/2019-25207602 | | | | |
| Кадастровый номер: | | | 59:00:0000000:7734 | |
| 1 | 668865.79 | 2296400.51 | - | - |
| 1 | 668746.69 | 2296173.37 | - | - |
| 2 | 668744.92 | 2296174.31 | - | - |
| 3 | 668745.86 | 2296176.08 | - | - |
| 4 | 668747.63 | 2296175.14 | - | - |
| 1 | 668746.69 | 2296173.37 | - | - |
| 1 | 668408.55 | 2295529.97 | - | - |
| 2 | 668406.79 | 2295530.91 | - | - |
| 3 | 668407.73 | 2295532.68 | - | - |
| 4 | 668409.49 | 2295531.74 | - | - |
| 1 | 668408.55 | 2295529.97 | - | - |
| 1 | 668590.02 | 2295874.15 | - | - |
| 2 | 668588.25 | 2295875.09 | - | - |
| 3 | 668589.19 | 2295876.85 | - | - |
| 4 | 668590.96 | 2295875.92 | - | - |
| 1 | 668590.02 | 2295874.15 | - | - |
| 1 | 668559.98 | 2295817.03 | - | - |
| 2 | 668558.22 | 2295817.97 | - | - |
| 3 | 668559.16 | 2295819.74 | - | - |
| 4 | 668560.92 | 2295818.8 | - | - |
| 1 | 668559.98 | 2295817.03 | - | - |
| 1 | 668154.56 | 2295047.86 | - | - |
| 2 | 668152.79 | 2295048.8 | - | - |
| 3 | 668153.73 | 2295050.56 | - | - |
| 4 | 668155.5 | 2295049.62 | - | - |
| 1 | 668154.56 | 2295047.86 | - | - |
| 1 | 668952.59 | 2296565.37 | - | - |
| 2 | 668950.82 | 2296566.31 | - | - |
| 3 | 668951.76 | 2296568.07 | - | - |
| 4 | 668953.53 | 2296567.13 | - | - |
| 1 | 668952.59 | 2296565.37 | - | - |
| 1 | 668345.44 | 2295409.92 | - | - |
| 2 | 668343.68 | 2295410.85 | - | - |

| | | |
|-------------------------------|---------|-------------------|
| полное наименование должности | подпись | инициалы, фамилия |
|-------------------------------|---------|-------------------|

М.П.

| Земельный участок | | | | |
|--|-------------------------------|------------|--------------------|----------------------------|
| вид объекта недвижимости | | | | |
| Лист №285 Раздел 3.2 | Всего листов раздела 3.2: 944 | | Всего разделов: 8 | Всего листов выписки: 5548 |
| 17 октября 2019г. № КУВИ-001/2019-25207602 | | | | |
| Кадастровый номер: | | | 59:00:0000000:7734 | |
| 3 | 668344.62 | 2295412.62 | - | - |
| 4 | 668346.38 | 2295411.68 | - | - |
| 1 | 668345.44 | 2295409.92 | - | - |
| 1 | 668442.25 | 2295594.09 | - | - |
| 2 | 668440.49 | 2295595.03 | - | - |
| 3 | 668441.42 | 2295596.79 | - | - |
| 4 | 668443.19 | 2295595.85 | - | - |
| 1 | 668442.25 | 2295594.09 | - | - |
| 1 | 668219.35 | 2295170.52 | - | - |
| 2 | 668217.58 | 2295171.46 | - | - |
| 3 | 668218.52 | 2295173.22 | - | - |
| 4 | 668220.29 | 2295172.28 | - | - |
| 1 | 668219.35 | 2295170.52 | - | - |
| 1 | 668833.8 | 2296339.1 | - | - |
| 2 | 668832.03 | 2296340.04 | - | - |
| 3 | 668832.97 | 2296341.8 | - | - |
| 4 | 668834.73 | 2296340.87 | - | - |
| 1 | 668833.8 | 2296339.1 | - | - |
| 1 | 668985.3 | 2296627.64 | - | - |
| 2 | 668983.54 | 2296628.58 | - | - |
| 3 | 668984.48 | 2296630.35 | - | - |
| 4 | 668986.24 | 2296629.41 | - | - |
| 1 | 668985.3 | 2296627.64 | - | - |
| 1 | 668282.2 | 2295289.3 | - | - |
| 2 | 668280.44 | 2295290.24 | - | - |
| 3 | 668281.37 | 2295292 | - | - |
| 4 | 668283.14 | 2295291.06 | - | - |
| 1 | 668282.2 | 2295289.3 | - | - |
| 1 | 668892.31 | 2296451.39 | - | - |
| 2 | 668890.55 | 2296452.33 | - | - |
| 3 | 668891.49 | 2296454.1 | - | - |
| 4 | 668893.25 | 2296453.16 | - | - |
| 1 | 668892.31 | 2296451.39 | - | - |

| | | |
|-------------------------------|---------|-------------------|
| полное наименование должности | подпись | инициалы, фамилия |
|-------------------------------|---------|-------------------|

М.П.

| Земельный участок | | | | |
|--|-----------|-------------------------------|--------------------|-------------------|
| вид объекта недвижимости | | | | |
| Лист №286 Раздел 3.2 | | Всего листов раздела 3.2: 944 | | Всего разделов: 8 |
| Всего листов выписки: 5548 | | | | |
| 17 октября 2019г. № КУВИ-001/2019-25207602 | | | | |
| Кадастровый номер: | | | 59:00:0000000:7734 | |
| 1 | 668620.46 | 2295931.73 | - | - |
| 2 | 668618.7 | 2295932.66 | - | - |
| 3 | 668619.64 | 2295934.43 | - | - |
| 4 | 668621.4 | 2295933.49 | - | - |
| 1 | 668620.46 | 2295931.73 | - | - |
| 1 | 668804.79 | 2296282.65 | - | - |
| 2 | 668803.03 | 2296283.59 | - | - |
| 3 | 668803.97 | 2296285.35 | - | - |
| 4 | 668805.73 | 2296284.41 | - | - |
| 1 | 668804.79 | 2296282.65 | - | - |
| 1 | 668314.09 | 2295350.3 | - | - |
| 2 | 668312.33 | 2295351.24 | - | - |
| 3 | 668313.27 | 2295353 | - | - |
| 4 | 668315.03 | 2295352.06 | - | - |
| 1 | 668314.09 | 2295350.3 | - | - |
| 1 | 654103.8 | 2303948.1 | - | - |
| 2 | 654256.91 | 2303995.92 | - | - |
| 3 | 654255.9 | 2304004.97 | - | - |
| 4 | 654270.72 | 2304018.74 | - | - |
| 5 | 654276 | 2304039.49 | - | - |
| 6 | 654277.38 | 2304102.13 | - | - |
| 7 | 654236.31 | 2304190.06 | - | - |
| 8 | 654219.27 | 2304210.3 | - | - |
| 9 | 654173.17 | 2304249.37 | - | - |
| 10 | 653849.06 | 2304394.64 | - | - |
| 11 | 653784.99 | 2304423.17 | - | - |
| 12 | 653393 | 2304597.53 | - | - |
| 13 | 653095.77 | 2304727.39 | - | - |
| 14 | 652806.92 | 2304853.21 | - | - |
| 15 | 652670.99 | 2304892.14 | - | - |
| 16 | 652166.3 | 2304956.9 | - | - |
| 17 | 652127.73 | 2304963.28 | - | - |
| 18 | 652010.5 | 2305001.83 | - | - |

| | | |
|-------------------------------|---------|-------------------|
| полное наименование должности | подпись | инициалы, фамилия |
|-------------------------------|---------|-------------------|

М.П.

| Земельный участок | | | | |
|--|-------------------------------|------------|--------------------|----------------------------|
| вид объекта недвижимости | | | | |
| Лист №287 Раздел 3.2 | Всего листов раздела 3.2: 944 | | Всего разделов: 8 | Всего листов выписки: 5548 |
| 17 октября 2019г. № КУВИ-001/2019-25207602 | | | | |
| Кадастровый номер: | | | 59:00:0000000:7734 | |
| 19 | 651876.57 | 2305070.52 | - | - |
| 20 | 651698.27 | 2305189.43 | - | - |
| 21 | 651191.13 | 2305513.52 | - | - |
| 22 | 650973.4 | 2305616.79 | - | - |
| 23 | 650749.73 | 2305693.5 | - | - |
| 24 | 650547.49 | 2305741.15 | - | - |
| 25 | 650001.92 | 2305870.8 | - | - |
| 26 | 649905.16 | 2305885.32 | - | - |
| 27 | 649773.2 | 2305896.82 | - | - |
| 28 | 649702.22 | 2305898.93 | - | - |
| 29 | 649537.49 | 2305870.91 | - | - |
| 30 | 649394.8 | 2305841.46 | - | - |
| 31 | 649159.35 | 2305746.06 | - | - |
| 32 | 649039.5 | 2305687.26 | - | - |
| 33 | 648802.44 | 2305629.06 | - | - |
| 34 | 648808.36 | 2305586.78 | - | - |
| 35 | 648811.77 | 2305514.65 | - | - |
| 36 | 648809.5 | 2305406.73 | - | - |
| 37 | 648869.51 | 2305385.21 | - | - |
| 38 | 648928.03 | 2305377.06 | - | - |
| 39 | 648985.69 | 2305372.22 | - | - |
| 40 | 649039.53 | 2305360.73 | - | - |
| 41 | 649082.34 | 2305342.98 | - | - |
| 42 | 649177.28 | 2305301.38 | - | - |
| 43 | 649217.81 | 2305272.48 | - | - |
| 44 | 649309.61 | 2305187.96 | - | - |
| 45 | 649375.75 | 2305122.29 | - | - |
| 46 | 649410.17 | 2305081.44 | - | - |
| 47 | 649455.45 | 2305015.52 | - | - |
| 48 | 649494.78 | 2304943.13 | - | - |
| 49 | 649535 | 2304855.34 | - | - |
| 50 | 649575.14 | 2304758.81 | - | - |
| 51 | 650306.59 | 2304597.86 | - | - |

| | | |
|-------------------------------|---------|-------------------|
| полное наименование должности | подпись | инициалы, фамилия |
|-------------------------------|---------|-------------------|

М.П.

| Земельный участок | | | | |
|--|-------------------------------|------------|--------------------|----------------------------|
| вид объекта недвижимости | | | | |
| Лист №288 Раздел 3.2 | Всего листов раздела 3.2: 944 | | Всего разделов: 8 | Всего листов выписки: 5548 |
| 17 октября 2019г. № КУВИ-001/2019-25207602 | | | | |
| Кадастровый номер: | | | 59:00:0000000:7734 | |
| 52 | 650126.51 | 2304143.06 | - | - |
| 53 | 650447.4 | 2303901.89 | - | - |
| 54 | 650480.24 | 2303877.66 | - | - |
| 55 | 650524.94 | 2303843.62 | - | - |
| 56 | 650688.75 | 2303823.7 | - | - |
| 57 | 650815.72 | 2303809.85 | - | - |
| 58 | 650918.77 | 2303798.56 | - | - |
| 59 | 650972.53 | 2303778.13 | - | - |
| 60 | 650998.71 | 2303758.88 | - | - |
| 61 | 651016.19 | 2303736.13 | - | - |
| 62 | 651053.05 | 2303655.5 | - | - |
| 63 | 651131.81 | 2303505.62 | - | - |
| 64 | 651151.73 | 2303481.44 | - | - |
| 65 | 651176.99 | 2303467.11 | - | - |
| 66 | 651195.91 | 2303465.84 | - | - |
| 67 | 651218.95 | 2303475.62 | - | - |
| 68 | 651265.99 | 2303501.06 | - | - |
| 69 | 651319.05 | 2303525.98 | - | - |
| 70 | 651419.65 | 2303563.31 | - | - |
| 71 | 651488.69 | 2303577.88 | - | - |
| 72 | 651566.26 | 2303598.92 | - | - |
| 73 | 651618.19 | 2303598.92 | - | - |
| 74 | 651679.85 | 2303596.54 | - | - |
| 75 | 651866.77 | 2303571.92 | - | - |
| 76 | 652046.56 | 2303555.86 | - | - |
| 77 | 652093.62 | 2303561.83 | - | - |
| 78 | 652189.49 | 2303584.98 | - | - |
| 79 | 652272.77 | 2303596.55 | - | - |
| 80 | 652311.36 | 2303601.22 | - | - |
| 81 | 652443.33 | 2303593.55 | - | - |
| 82 | 652493.07 | 2303595.81 | - | - |
| 83 | 652554.92 | 2303607.26 | - | - |
| 84 | 652633.92 | 2303621.07 | - | - |

| | | |
|-------------------------------|---------|-------------------|
| полное наименование должности | подпись | инициалы, фамилия |
|-------------------------------|---------|-------------------|

М.П.

| Земельный участок | | | | |
|--|-------------------------------|------------|--------------------|----------------------------|
| вид объекта недвижимости | | | | |
| Лист №289 Раздел 3.2 | Всего листов раздела 3.2: 944 | | Всего разделов: 8 | Всего листов выписки: 5548 |
| 17 октября 2019г. № КУВИ-001/2019-25207602 | | | | |
| Кадастровый номер: | | | 59:00:0000000:7734 | |
| 85 | 652701.96 | 2303637.88 | - | - |
| 86 | 652759.27 | 2303654.69 | - | - |
| 87 | 652874.94 | 2303696.33 | - | - |
| 88 | 653005.28 | 2303735.84 | - | - |
| 89 | 653206.53 | 2303772.85 | - | - |
| 90 | 653292.67 | 2303785.92 | - | - |
| 91 | 653554.46 | 2303831.35 | - | - |
| 92 | 653935.7 | 2303893.61 | - | - |
| 1 | 654103.8 | 2303948.1 | - | - |
| 1 | 653593.83 | 2304332.81 | - | - |
| 2 | 653474.06 | 2304124.83 | - | - |
| 3 | 653295.81 | 2303995.89 | - | - |
| 4 | 653169.25 | 2303936.03 | - | - |
| 5 | 653000.03 | 2303919.79 | - | - |
| 6 | 652824.68 | 2303960.46 | - | - |
| 7 | 652759.8 | 2304117.59 | - | - |
| 8 | 652868.13 | 2304098.51 | - | - |
| 9 | 652926.59 | 2304112 | - | - |
| 10 | 653056.49 | 2304205.42 | - | - |
| 11 | 653293.66 | 2304527.53 | - | - |
| 12 | 653391.96 | 2304545.87 | - | - |
| 13 | 653568.02 | 2304397.88 | - | - |
| 1 | 653593.83 | 2304332.81 | - | - |
| 1 | 650622.42 | 2303924.98 | - | - |
| 2 | 650616.3 | 2303917.62 | - | - |
| 3 | 650588.72 | 2303942.28 | - | - |
| 4 | 650600.56 | 2303955.6 | - | - |
| 5 | 650609.93 | 2303967.01 | - | - |
| 6 | 650637.5 | 2303942.35 | - | - |
| 7 | 650635.89 | 2303940.18 | - | - |
| 8 | 650631.21 | 2303934.38 | - | - |
| 9 | 650630.73 | 2303934.57 | - | - |
| 10 | 650628.9 | 2303932.5 | - | - |

| | | |
|-------------------------------|---------|-------------------|
| полное наименование должности | подпись | инициалы, фамилия |
|-------------------------------|---------|-------------------|

М.П.

| Земельный участок | | | | |
|--|-------------------------------|--------------------|-------------------|----------------------------|
| вид объекта недвижимости | | | | |
| Лист №290 Раздел 3.2 | Всего листов раздела 3.2: 944 | | Всего разделов: 8 | Всего листов выписки: 5548 |
| 17 октября 2019г. № КУВИ-001/2019-25207602 | | | | |
| Кадастровый номер: | | 59:00:0000000:7734 | | |
| 1 | 650622.42 | 2303924.98 | - | - |
| 1 | 653511.7 | 2304082.4 | - | - |
| 2 | 653509.94 | 2304083.96 | - | - |
| 3 | 653511.5 | 2304085.72 | - | - |
| 4 | 653513.26 | 2304084.16 | - | - |
| 1 | 653511.7 | 2304082.4 | - | - |
| 1 | 653666.57 | 2304220.22 | - | - |
| 2 | 653664.81 | 2304221.77 | - | - |
| 3 | 653666.36 | 2304223.54 | - | - |
| 4 | 653668.13 | 2304221.98 | - | - |
| 1 | 653666.57 | 2304220.22 | - | - |
| 1 | 653315.31 | 2303862.54 | - | - |
| 2 | 653313.56 | 2303864.11 | - | - |
| 3 | 653315.13 | 2303865.86 | - | - |
| 4 | 653316.88 | 2303864.3 | - | - |
| 1 | 653315.31 | 2303862.54 | - | - |
| 1 | 653634.77 | 2304222.31 | - | - |
| 2 | 653633 | 2304223.87 | - | - |
| 3 | 653634.56 | 2304225.63 | - | - |
| 4 | 653636.32 | 2304224.08 | - | - |
| 1 | 653634.77 | 2304222.31 | - | - |
| 1 | 653763.76 | 2304369.1 | - | - |
| 2 | 653762 | 2304370.65 | - | - |
| 3 | 653763.55 | 2304372.42 | - | - |
| 4 | 653765.32 | 2304370.86 | - | - |
| 1 | 653763.76 | 2304369.1 | - | - |
| 1 | 653360.05 | 2303875.79 | - | - |
| 2 | 653358.29 | 2303877.36 | - | - |
| 3 | 653359.86 | 2303879.11 | - | - |
| 4 | 653361.61 | 2303877.55 | - | - |
| 1 | 653360.05 | 2303875.79 | - | - |
| 1 | 653804.56 | 2304377.31 | - | - |
| 2 | 653802.8 | 2304378.87 | - | - |

| | | |
|-------------------------------|---------|-------------------|
| полное наименование должности | подпись | инициалы, фамилия |
|-------------------------------|---------|-------------------|

М.П.

| Земельный участок | | | | |
|--|-----------|-------------------------------|--------------------|-------------------|
| вид объекта недвижимости | | | | |
| Лист №291 Раздел 3.2 | | Всего листов раздела 3.2: 944 | | Всего разделов: 8 |
| Всего листов выписки: 5548 | | | | |
| 17 октября 2019г. № КУВИ-001/2019-25207602 | | | | |
| Кадастровый номер: | | | 59:00:0000000:7734 | |
| 3 | 653804.36 | 2304380.63 | - | - |
| 4 | 653806.12 | 2304379.06 | - | - |
| 1 | 653804.56 | 2304377.31 | - | - |
| 1 | 653552.59 | 2304090.43 | - | - |
| 2 | 653550.83 | 2304091.99 | - | - |
| 3 | 653552.4 | 2304093.74 | - | - |
| 4 | 653554.15 | 2304092.18 | - | - |
| 1 | 653552.59 | 2304090.43 | - | - |
| 1 | 651421.14 | 2303457.35 | - | - |
| 2 | 651458.48 | 2303509.43 | - | - |
| 3 | 651468.93 | 2303527.97 | - | - |
| 4 | 651457.49 | 2303539.05 | - | - |
| 5 | 651424.01 | 2303545.88 | - | - |
| 6 | 651325.66 | 2303509.28 | - | - |
| 7 | 651273.87 | 2303484.91 | - | - |
| 8 | 651226.36 | 2303459.25 | - | - |
| 9 | 651196.84 | 2303447.78 | - | - |
| 10 | 651169.91 | 2303450.47 | - | - |
| 11 | 651141.15 | 2303466.8 | - | - |
| 12 | 651116.34 | 2303496.45 | - | - |
| 13 | 651036.81 | 2303647.81 | - | - |
| 14 | 651000.27 | 2303727.75 | - | - |
| 15 | 650987.03 | 2303745.18 | - | - |
| 16 | 650962.9 | 2303762.92 | - | - |
| 17 | 650913.55 | 2303781.33 | - | - |
| 18 | 650813.78 | 2303792 | - | - |
| 19 | 650686.59 | 2303805.87 | - | - |
| 20 | 650552.8 | 2303822.69 | - | - |
| 21 | 651057.55 | 2303445.38 | - | - |
| 22 | 651179.24 | 2303436.59 | - | - |
| 23 | 651225.15 | 2303433.27 | - | - |
| 24 | 651225.15 | 2303433.9 | - | - |
| 25 | 651226.14 | 2303433.81 | - | - |

| | | |
|-------------------------------|---------|-------------------|
| полное наименование должности | подпись | инициалы, фамилия |
|-------------------------------|---------|-------------------|

М.П.

| Земельный участок | | | | |
|--|-------------------------------|--------------------|-------------------|----------------------------|
| вид объекта недвижимости | | | | |
| Лист №292 Раздел 3.2 | Всего листов раздела 3.2: 944 | | Всего разделов: 8 | Всего листов выписки: 5548 |
| 17 октября 2019г. № КУВИ-001/2019-25207602 | | | | |
| Кадастровый номер: | | 59:00:0000000:7734 | | |
| 26 | 651226.14 | 2303433.2 | - | - |
| 27 | 651344.67 | 2303424.64 | - | - |
| 28 | 651344.67 | 2303424.9 | - | - |
| 29 | 651345.66 | 2303424.9 | - | - |
| 30 | 651345.66 | 2303424.57 | - | - |
| 31 | 651397.13 | 2303420.85 | - | - |
| 32 | 651408.37 | 2303438.31 | - | - |
| 33 | 651408.4 | 2303439.31 | - | - |
| 34 | 651409.4 | 2303439.29 | - | - |
| 1 | 651421.14 | 2303457.35 | - | - |
| 1 | 651226.15 | 2303450.41 | - | - |
| 2 | 651225.15 | 2303450.44 | - | - |
| 3 | 651225.17 | 2303451.44 | - | - |
| 4 | 651226.17 | 2303451.41 | - | - |
| 1 | 651226.15 | 2303450.41 | - | - |
| 1 | 651345.73 | 2303441.73 | - | - |
| 2 | 651344.73 | 2303441.76 | - | - |
| 3 | 651344.76 | 2303442.76 | - | - |
| 4 | 651345.76 | 2303442.73 | - | - |
| 1 | 651345.73 | 2303441.73 | - | - |
| 1 | 651149.34 | 2303454.54 | - | - |
| 2 | 651148.34 | 2303454.57 | - | - |
| 3 | 651148.37 | 2303455.57 | - | - |
| 4 | 651149.37 | 2303455.54 | - | - |
| 1 | 651149.34 | 2303454.54 | - | - |
| 1 | 651067.89 | 2303457.7 | - | - |
| 2 | 651066.89 | 2303457.73 | - | - |
| 3 | 651066.91 | 2303458.73 | - | - |
| 4 | 651067.91 | 2303458.7 | - | - |
| 1 | 651067.89 | 2303457.7 | - | - |
| 1 | 651289.09 | 2303444.7 | - | - |
| 2 | 651288.09 | 2303444.73 | - | - |
| 3 | 651288.11 | 2303445.73 | - | - |

| | | |
|-------------------------------|---------|-------------------|
| полное наименование должности | подпись | инициалы, фамилия |
|-------------------------------|---------|-------------------|

М.П.

| Земельный участок | | | | |
|--|-----------|-------------------------------|--------------------|-------------------|
| вид объекта недвижимости | | | | |
| Лист №293 Раздел 3.2 | | Всего листов раздела 3.2: 944 | | Всего разделов: 8 |
| Всего листов выписки: 5548 | | | | |
| 17 октября 2019г. № КУВИ-001/2019-25207602 | | | | |
| Кадастровый номер: | | | 59:00:0000000:7734 | |
| 4 | 651289.11 | 2303445.7 | - | - |
| 1 | 651289.09 | 2303444.7 | - | - |
| 1 | 656995.02 | 2295527.38 | - | - |
| 2 | 656935 | 2295399.93 | - | - |
| 3 | 656878.37 | 2295285.99 | - | - |
| 4 | 656823.44 | 2295168.69 | - | - |
| 5 | 656787.89 | 2295085.13 | - | - |
| 6 | 656550.21 | 2294586.43 | - | - |
| 7 | 656518.28 | 2294526.4 | - | - |
| 8 | 656365.09 | 2294199.97 | - | - |
| 9 | 656250.71 | 2293964.73 | - | - |
| 10 | 656218.55 | 2293895.3 | - | - |
| 11 | 656192.03 | 2293832.26 | - | - |
| 12 | 656167.61 | 2293759.18 | - | - |
| 13 | 656149.09 | 2293702.38 | - | - |
| 14 | 656134.76 | 2293679.69 | - | - |
| 15 | 656065 | 2293608.41 | - | - |
| 16 | 655940.57 | 2293501.73 | - | - |
| 17 | 655952.03 | 2293494.69 | - | - |
| 18 | 656127 | 2293648.55 | - | - |
| 19 | 656236.44 | 2293897.69 | - | - |
| 20 | 656247.29 | 2293921.54 | - | - |
| 21 | 656440.68 | 2294326.48 | - | - |
| 22 | 656588.56 | 2294636.13 | - | - |
| 23 | 656753.15 | 2294986.8 | - | - |
| 24 | 657006.8 | 2295518.16 | - | - |
| 1 | 656995.02 | 2295527.38 | - | - |
| 1 | 655735.37 | 2303451.46 | - | - |
| 2 | 655761.53 | 2303496.35 | - | - |
| 3 | 655771.53 | 2303515.98 | - | - |
| 4 | 655785.42 | 2303557.65 | - | - |
| 5 | 655793.87 | 2303602.09 | - | - |
| 6 | 655796.41 | 2303675.57 | - | - |

| | | |
|-------------------------------|---------|-------------------|
| полное наименование должности | подпись | инициалы, фамилия |
|-------------------------------|---------|-------------------|

М.П.

| Земельный участок | | | | |
|--|-----------|-------------------------------|--------------------|-------------------|
| вид объекта недвижимости | | | | |
| Лист №294 Раздел 3.2 | | Всего листов раздела 3.2: 944 | | Всего разделов: 8 |
| Всего листов выписки: 5548 | | | | |
| 17 октября 2019г. № КУВИ-001/2019-25207602 | | | | |
| Кадастровый номер: | | | 59:00:0000000:7734 | |
| 7 | 655792.59 | 2303840.13 | - | - |
| 8 | 655795.02 | 2303907.67 | - | - |
| 9 | 655799.15 | 2303942.18 | - | - |
| 10 | 655835.45 | 2304124.71 | - | - |
| 11 | 655916.84 | 2304516.75 | - | - |
| 12 | 655967.96 | 2304757.8 | - | - |
| 13 | 655999.37 | 2304844.82 | - | - |
| 14 | 656049.03 | 2304926.01 | - | - |
| 15 | 656086.78 | 2304971.32 | - | - |
| 16 | 656140.56 | 2305018.78 | - | - |
| 17 | 656195.8 | 2305061.85 | - | - |
| 18 | 656345.61 | 2305162.4 | - | - |
| 19 | 656286.62 | 2305185.72 | - | - |
| 20 | 656223.29 | 2305209.77 | - | - |
| 21 | 656197.56 | 2305216.79 | - | - |
| 22 | 656144.15 | 2305224.76 | - | - |
| 23 | 656057.06 | 2305234.44 | - | - |
| 24 | 656008.57 | 2305240 | - | - |
| 25 | 655955.41 | 2305236.88 | - | - |
| 26 | 655925.5 | 2305228.44 | - | - |
| 27 | 655706.35 | 2305129.7 | - | - |
| 28 | 655611.15 | 2305064.9 | - | - |
| 29 | 655558.3 | 2305023.46 | - | - |
| 30 | 655482.21 | 2304973.29 | - | - |
| 31 | 655396.31 | 2304919.4 | - | - |
| 32 | 655333.07 | 2304891.03 | - | - |
| 33 | 655280.93 | 2304869.61 | - | - |
| 34 | 655215.48 | 2304853.45 | - | - |
| 35 | 655102.51 | 2304826.02 | - | - |
| 36 | 655039.03 | 2304809.14 | - | - |
| 37 | 655015.08 | 2304801.42 | - | - |
| 38 | 654997.36 | 2304791.4 | - | - |
| 39 | 654943.37 | 2304759.97 | - | - |

| | | |
|-------------------------------|---------|-------------------|
| полное наименование должности | подпись | инициалы, фамилия |
|-------------------------------|---------|-------------------|

М.П.

| Земельный участок | | | | |
|--|-----------|-------------------------------|--------------------|-------------------|
| вид объекта недвижимости | | | | |
| Лист №295 Раздел 3.2 | | Всего листов раздела 3.2: 944 | | Всего разделов: 8 |
| Всего листов выписки: 5548 | | | | |
| 17 октября 2019г. № КУВИ-001/2019-25207602 | | | | |
| Кадастровый номер: | | | 59:00:0000000:7734 | |
| 40 | 654857.4 | 2304707.75 | - | - |
| 41 | 654822.95 | 2304681.92 | - | - |
| 42 | 654799.63 | 2304655.48 | - | - |
| 43 | 654783.13 | 2304632.7 | - | - |
| 44 | 654769.9 | 2304610.9 | - | - |
| 45 | 654759.06 | 2304586.11 | - | - |
| 46 | 654738.88 | 2304519.18 | - | - |
| 47 | 654717.19 | 2304458.1 | - | - |
| 48 | 654696.96 | 2304385.34 | - | - |
| 49 | 654684.67 | 2304347.67 | - | - |
| 50 | 654665.7 | 2304299.98 | - | - |
| 51 | 654647.2 | 2304264.6 | - | - |
| 52 | 654631.65 | 2304231.9 | - | - |
| 53 | 654605.64 | 2304185.58 | - | - |
| 54 | 654580.95 | 2304145.34 | - | - |
| 55 | 654554.87 | 2304110.3 | - | - |
| 56 | 654536.28 | 2304087.61 | - | - |
| 57 | 654509.89 | 2304063.15 | - | - |
| 58 | 654486.23 | 2304048.53 | - | - |
| 59 | 654347.14 | 2304000.6 | - | - |
| 60 | 654307.74 | 2303982.44 | - | - |
| 61 | 654299.14 | 2303972.34 | - | - |
| 62 | 654293.97 | 2303963.86 | - | - |
| 63 | 654281.09 | 2303939.05 | - | - |
| 64 | 654249.28 | 2303762.63 | - | - |
| 65 | 654269.58 | 2303688.27 | - | - |
| 66 | 654300.74 | 2303642.32 | - | - |
| 67 | 654841.73 | 2303078.72 | - | - |
| 68 | 654866.53 | 2303054.3 | - | - |
| 69 | 654877.94 | 2303043.8 | - | - |
| 70 | 654990.43 | 2303089.31 | - | - |
| 71 | 655108.64 | 2303139.62 | - | - |
| 72 | 655301.15 | 2303218.15 | - | - |

| | | |
|-------------------------------|---------|-------------------|
| полное наименование должности | подпись | инициалы, фамилия |
|-------------------------------|---------|-------------------|

М.П.

| Земельный участок | | | | |
|--|-------------------------------|------------|--------------------|----------------------------|
| вид объекта недвижимости | | | | |
| Лист №296 Раздел 3.2 | Всего листов раздела 3.2: 944 | | Всего разделов: 8 | Всего листов выписки: 5548 |
| 17 октября 2019г. № КУВИ-001/2019-25207602 | | | | |
| Кадастровый номер: | | | 59:00:0000000:7734 | |
| 73 | 655382.57 | 2303249.44 | - | - |
| 74 | 655484.39 | 2303294.44 | - | - |
| 75 | 655533.4 | 2303318.21 | - | - |
| 76 | 655575.8 | 2303332.6 | - | - |
| 77 | 655634.83 | 2303362.71 | - | - |
| 78 | 655662.23 | 2303379.48 | - | - |
| 79 | 655680.38 | 2303394.72 | - | - |
| 80 | 655716.67 | 2303430.23 | - | - |
| 1 | 655735.37 | 2303451.46 | - | - |
| 1 | 655010.05 | 2303223.16 | - | - |
| 2 | 655009.06 | 2303223.16 | - | - |
| 3 | 655009.06 | 2303224.24 | - | - |
| 4 | 655010.14 | 2303224.15 | - | - |
| 1 | 655010.05 | 2303223.16 | - | - |
| 1 | 655281.67 | 2303213.17 | - | - |
| 2 | 655280.68 | 2303213.26 | - | - |
| 3 | 655280.68 | 2303214.25 | - | - |
| 4 | 655281.76 | 2303214.25 | - | - |
| 1 | 655281.67 | 2303213.17 | - | - |
| 1 | 655259.35 | 2303213.35 | - | - |
| 2 | 655258.27 | 2303213.35 | - | - |
| 3 | 655258.36 | 2303214.34 | - | - |
| 4 | 655259.35 | 2303214.34 | - | - |
| 1 | 655259.35 | 2303213.35 | - | - |
| 1 | 655068.82 | 2303219.56 | - | - |
| 2 | 655067.83 | 2303219.56 | - | - |
| 3 | 655067.92 | 2303220.64 | - | - |
| 4 | 655068.91 | 2303220.55 | - | - |
| 1 | 655068.82 | 2303219.56 | - | - |
| 1 | 654868.3 | 2303230.9 | - | - |
| 2 | 654867.31 | 2303230.99 | - | - |
| 3 | 654867.31 | 2303231.98 | - | - |
| 4 | 654868.3 | 2303231.98 | - | - |

| | | |
|-------------------------------|---------|-------------------|
| полное наименование должности | подпись | инициалы, фамилия |
|-------------------------------|---------|-------------------|

М.П.

| Земельный участок | | | | |
|--|-------------------------------|------------|--------------------|----------------------------|
| вид объекта недвижимости | | | | |
| Лист №297 Раздел 3.2 | Всего листов раздела 3.2: 944 | | Всего разделов: 8 | Всего листов выписки: 5548 |
| 17 октября 2019г. № КУВИ-001/2019-25207602 | | | | |
| Кадастровый номер: | | | 59:00:0000000:7734 | |
| 1 | 654868.3 | 2303230.9 | - | - |
| 1 | 654789.1 | 2303235.31 | - | - |
| 2 | 654788.02 | 2303235.31 | - | - |
| 3 | 654788.11 | 2303236.3 | - | - |
| 4 | 654789.1 | 2303236.3 | - | - |
| 1 | 654789.1 | 2303235.31 | - | - |
| 1 | 654720.34 | 2303239 | - | - |
| 2 | 654719.35 | 2303239 | - | - |
| 3 | 654719.35 | 2303239.99 | - | - |
| 4 | 654720.34 | 2303239.99 | - | - |
| 1 | 654720.34 | 2303239 | - | - |
| 1 | 655132.81 | 2303216.41 | - | - |
| 2 | 655131.82 | 2303216.41 | - | - |
| 3 | 655131.91 | 2303217.4 | - | - |
| 4 | 655132.9 | 2303217.4 | - | - |
| 1 | 655132.81 | 2303216.41 | - | - |
| 1 | 655209.04 | 2303214.43 | - | - |
| 2 | 655208.05 | 2303214.52 | - | - |
| 3 | 655208.05 | 2303215.51 | - | - |
| 4 | 655209.04 | 2303215.42 | - | - |
| 1 | 655209.04 | 2303214.43 | - | - |
| 1 | 654949.57 | 2303226.49 | - | - |
| 2 | 654948.58 | 2303226.49 | - | - |
| 3 | 654948.67 | 2303227.48 | - | - |
| 4 | 654949.66 | 2303227.48 | - | - |
| 1 | 654949.57 | 2303226.49 | - | - |
| 1 | 654791.8 | 2303010.63 | - | - |
| 2 | 654838.62 | 2303027.58 | - | - |
| 3 | 654852.34 | 2303033.68 | - | - |
| 4 | 654842.51 | 2303042.31 | - | - |
| 5 | 654831.39 | 2303052.06 | - | - |
| 6 | 654828.21 | 2303061.02 | - | - |
| 7 | 654282.18 | 2303629.71 | - | - |

| | | |
|-------------------------------|---------|-------------------|
| полное наименование должности | подпись | инициалы, фамилия |
|-------------------------------|---------|-------------------|

М.П.

| Земельный участок | | | | |
|--|-----------|-------------------------------|--------------------|-------------------|
| вид объекта недвижимости | | | | |
| Лист №298 Раздел 3.2 | | Всего листов раздела 3.2: 944 | | Всего разделов: 8 |
| Всего листов выписки: 5548 | | | | |
| 17 октября 2019г. № КУВИ-001/2019-25207602 | | | | |
| Кадастровый номер: | | | 59:00:0000000:7734 | |
| 8 | 654248.72 | 2303676.9 | - | - |
| 9 | 654226.03 | 2303752.12 | - | - |
| 10 | 654225.51 | 2303760.2 | - | - |
| 11 | 654263.02 | 2303961.05 | - | - |
| 12 | 654260.71 | 2303963.65 | - | - |
| 13 | 654259.13 | 2303977.15 | - | - |
| 14 | 654109.15 | 2303930.96 | - | - |
| 15 | 653939.27 | 2303875.98 | - | - |
| 16 | 653557.4 | 2303813.63 | - | - |
| 17 | 653295.46 | 2303768.17 | - | - |
| 18 | 653209.36 | 2303755.11 | - | - |
| 19 | 653009.03 | 2303718.27 | - | - |
| 20 | 652880.38 | 2303679.21 | - | - |
| 21 | 652764.58 | 2303637.54 | - | - |
| 22 | 652706.45 | 2303620.5 | - | - |
| 23 | 652637.32 | 2303603.43 | - | - |
| 24 | 652558.06 | 2303589.58 | - | - |
| 25 | 652494.51 | 2303577.9 | - | - |
| 26 | 652442.76 | 2303575.59 | - | - |
| 27 | 652311.14 | 2303583.24 | - | - |
| 28 | 652275.06 | 2303578.73 | - | - |
| 29 | 652192.4 | 2303567.25 | - | - |
| 30 | 652096.37 | 2303544.08 | - | - |
| 31 | 652045.94 | 2303537.88 | - | - |
| 32 | 651864.62 | 2303554.09 | - | - |
| 33 | 651677.92 | 2303578.67 | - | - |
| 34 | 651617.68 | 2303580.96 | - | - |
| 35 | 651568.08 | 2303580.96 | - | - |
| 36 | 651526.36 | 2303563.28 | - | - |
| 37 | 651475.75 | 2303497.83 | - | - |
| 38 | 651447 | 2303455.15 | - | - |
| 39 | 651426.24 | 2303419.01 | - | - |
| 40 | 651739.42 | 2303399.16 | - | - |

| | | |
|-------------------------------|---------|-------------------|
| полное наименование должности | подпись | инициалы, фамилия |
|-------------------------------|---------|-------------------|

М.П.

| Земельный участок | | | | |
|--|-------------------------------|------------|--------------------|----------------------------|
| вид объекта недвижимости | | | | |
| Лист №299 Раздел 3.2 | Всего листов раздела 3.2: 944 | | Всего разделов: 8 | Всего листов выписки: 5548 |
| 17 октября 2019г. № КУВИ-001/2019-25207602 | | | | |
| Кадастровый номер: | | | 59:00:0000000:7734 | |
| 41 | 651957.63 | 2303385.33 | - | - |
| 42 | 652038.53 | 2303380.2 | - | - |
| 43 | 652085.09 | 2303377.25 | - | - |
| 44 | 652169.68 | 2303371.89 | - | - |
| 45 | 652197.88 | 2303370.1 | - | - |
| 46 | 652301.45 | 2303363.54 | - | - |
| 47 | 652328.42 | 2303361.83 | - | - |
| 48 | 652379.92 | 2303358.56 | - | - |
| 49 | 653494.46 | 2303296.29 | - | - |
| 50 | 653528.97 | 2303045.57 | - | - |
| 51 | 653555.04 | 2302856.21 | - | - |
| 52 | 653558.5 | 2302831.07 | - | - |
| 53 | 653572.5 | 2302729.38 | - | - |
| 54 | 653645.58 | 2302922.62 | - | - |
| 55 | 653698.26 | 2303015.93 | - | - |
| 56 | 653733.98 | 2303059.03 | - | - |
| 57 | 653754.06 | 2303079.94 | - | - |
| 58 | 653823.79 | 2303135.67 | - | - |
| 59 | 653854.92 | 2303156.13 | - | - |
| 60 | 653904.05 | 2303181.42 | - | - |
| 61 | 653937.98 | 2303197.01 | - | - |
| 62 | 654006.15 | 2303216.79 | - | - |
| 63 | 654070.58 | 2303227.19 | - | - |
| 64 | 654142.25 | 2303228.4 | - | - |
| 65 | 654167.63 | 2303227.32 | - | - |
| 66 | 654213.67 | 2303220.25 | - | - |
| 67 | 654244.97 | 2303213.78 | - | - |
| 68 | 654300.11 | 2303198.69 | - | - |
| 69 | 654353.51 | 2303176.2 | - | - |
| 70 | 654397.08 | 2303152.41 | - | - |
| 71 | 654566.39 | 2303049.88 | - | - |
| 72 | 654612.04 | 2303025.63 | - | - |
| 73 | 654655.31 | 2303012.41 | - | - |

| | | |
|-------------------------------|---------|-------------------|
| полное наименование должности | подпись | инициалы, фамилия |
|-------------------------------|---------|-------------------|

М.П.

| Земельный участок | | | | |
|--|-------------------------------|------------|--------------------|----------------------------|
| вид объекта недвижимости | | | | |
| Лист №300 Раздел 3.2 | Всего листов раздела 3.2: 944 | | Всего разделов: 8 | Всего листов выписки: 5548 |
| 17 октября 2019г. № КУВИ-001/2019-25207602 | | | | |
| Кадастровый номер: | | | 59:00:0000000:7734 | |
| 74 | 654688.66 | 2303005.18 | - | - |
| 75 | 654725.94 | 2303002.95 | - | - |
| 76 | 654749.76 | 2303005.17 | - | - |
| 1 | 654791.8 | 2303010.63 | - | - |
| 1 | 653048.92 | 2303563.97 | - | - |
| 2 | 653047.16 | 2303565.53 | - | - |
| 3 | 653048.72 | 2303567.29 | - | - |
| 4 | 653050.48 | 2303565.73 | - | - |
| 1 | 653048.92 | 2303563.97 | - | - |
| 1 | 653096.63 | 2303580.03 | - | - |
| 2 | 653094.85 | 2303581.58 | - | - |
| 3 | 653096.4 | 2303583.35 | - | - |
| 4 | 653098.17 | 2303581.81 | - | - |
| 1 | 653096.63 | 2303580.03 | - | - |
| 1 | 652956.15 | 2303424.72 | - | - |
| 2 | 652954.4 | 2303426.29 | - | - |
| 3 | 652955.97 | 2303428.04 | - | - |
| 4 | 652957.72 | 2303426.47 | - | - |
| 1 | 652956.15 | 2303424.72 | - | - |
| 1 | 653183.18 | 2303714.41 | - | - |
| 2 | 653181.42 | 2303715.98 | - | - |
| 3 | 653182.99 | 2303717.73 | - | - |
| 4 | 653184.74 | 2303716.16 | - | - |
| 1 | 653183.18 | 2303714.41 | - | - |
| 1 | 653222.24 | 2303719.8 | - | - |
| 2 | 653220.49 | 2303721.36 | - | - |
| 3 | 653222.05 | 2303723.12 | - | - |
| 4 | 653223.81 | 2303721.56 | - | - |
| 1 | 653222.24 | 2303719.8 | - | - |
| 1 | 652882.59 | 2303341.04 | - | - |
| 2 | 652880.82 | 2303342.59 | - | - |
| 3 | 652882.38 | 2303344.35 | - | - |
| 4 | 652884.14 | 2303342.8 | - | - |

| | | |
|-------------------------------|---------|-------------------|
| полное наименование должности | подпись | инициалы, фамилия |
|-------------------------------|---------|-------------------|

М.П.

| Земельный участок | | | | |
|--|-----------|-------------------------------|--------------------|-------------------|
| вид объекта недвижимости | | | | |
| Лист №301 Раздел 3.2 | | Всего листов раздела 3.2: 944 | | Всего разделов: 8 |
| Всего листов выписки: 5548 | | | | |
| 17 октября 2019г. № КУВИ-001/2019-25207602 | | | | |
| Кадастровый номер: | | | 59:00:0000000:7734 | |
| 1 | 652882.59 | 2303341.04 | - | - |
| 1 | 652854.6 | 2303346.29 | - | - |
| 2 | 652852.85 | 2303347.85 | - | - |
| 3 | 652854.41 | 2303349.61 | - | - |
| 4 | 652856.16 | 2303348.04 | - | - |
| 1 | 652854.6 | 2303346.29 | - | - |
| 1 | 652917.41 | 2303414.97 | - | - |
| 2 | 652915.66 | 2303416.54 | - | - |
| 3 | 652917.22 | 2303418.29 | - | - |
| 4 | 652918.97 | 2303416.73 | - | - |
| 1 | 652917.41 | 2303414.97 | - | - |
| 1 | 652398.88 | 2303383.99 | - | - |
| 2 | 652397.89 | 2303383.99 | - | - |
| 3 | 652397.89 | 2303385.07 | - | - |
| 4 | 652398.97 | 2303384.98 | - | - |
| 1 | 652398.88 | 2303383.99 | - | - |
| 1 | 654478.15 | 2303252.32 | - | - |
| 2 | 654477.16 | 2303252.41 | - | - |
| 3 | 654477.16 | 2303253.4 | - | - |
| 4 | 654478.24 | 2303253.4 | - | - |
| 1 | 654478.15 | 2303252.32 | - | - |
| 1 | 651561.48 | 2303411.67 | - | - |
| 2 | 651560.4 | 2303411.76 | - | - |
| 3 | 651560.49 | 2303412.75 | - | - |
| 4 | 651561.48 | 2303412.75 | - | - |
| 1 | 651561.48 | 2303411.67 | - | - |
| 1 | 651487.68 | 2303416.98 | - | - |
| 2 | 651487.59 | 2303415.99 | - | - |
| 3 | 651486.6 | 2303415.99 | - | - |
| 4 | 651486.6 | 2303417.07 | - | - |
| 1 | 651487.68 | 2303416.98 | - | - |
| 1 | 652800.91 | 2303360.77 | - | - |
| 2 | 652799.92 | 2303360.77 | - | - |

| | | |
|-------------------------------|---------|-------------------|
| полное наименование должности | подпись | инициалы, фамилия |
|-------------------------------|---------|-------------------|

М.П.

| Земельный участок | | | | |
|--|-----------|-------------------------------|--------------------|-------------------|
| вид объекта недвижимости | | | | |
| Лист №302 Раздел 3.2 | | Всего листов раздела 3.2: 944 | | Всего разделов: 8 |
| Всего листов выписки: 5548 | | | | |
| 17 октября 2019г. № КУВИ-001/2019-25207602 | | | | |
| Кадастровый номер: | | | 59:00:0000000:7734 | |
| 3 | 652800.01 | 2303361.85 | - | - |
| 4 | 652801 | 2303361.76 | - | - |
| 1 | 652800.91 | 2303360.77 | - | - |
| 1 | 652318.96 | 2303387.86 | - | - |
| 2 | 652317.97 | 2303387.86 | - | - |
| 3 | 652317.97 | 2303388.94 | - | - |
| 4 | 652318.96 | 2303388.85 | - | - |
| 1 | 652318.96 | 2303387.86 | - | - |
| 1 | 651854.34 | 2303396.01 | - | - |
| 2 | 651854.25 | 2303395.02 | - | - |
| 3 | 651853.26 | 2303395.02 | - | - |
| 4 | 651853.35 | 2303396.1 | - | - |
| 1 | 651854.34 | 2303396.01 | - | - |
| 1 | 653267.74 | 2303329.63 | - | - |
| 2 | 653266.75 | 2303329.63 | - | - |
| 3 | 653266.75 | 2303330.62 | - | - |
| 4 | 653267.83 | 2303330.62 | - | - |
| 1 | 653267.74 | 2303329.63 | - | - |
| 1 | 652560.34 | 2303375.53 | - | - |
| 2 | 652559.35 | 2303375.53 | - | - |
| 3 | 652559.35 | 2303376.52 | - | - |
| 4 | 652560.43 | 2303376.52 | - | - |
| 1 | 652560.34 | 2303375.53 | - | - |
| 1 | 652239.94 | 2303391.64 | - | - |
| 2 | 652238.86 | 2303391.64 | - | - |
| 3 | 652238.95 | 2303392.63 | - | - |
| 4 | 652239.94 | 2303392.63 | - | - |
| 1 | 652239.94 | 2303391.64 | - | - |
| 1 | 652164.43 | 2303396.32 | - | - |
| 2 | 652163.44 | 2303396.41 | - | - |
| 3 | 652163.44 | 2303397.4 | - | - |
| 4 | 652164.52 | 2303397.31 | - | - |
| 1 | 652164.43 | 2303396.32 | - | - |

| | | |
|-------------------------------|---------|-------------------|
| полное наименование должности | подпись | инициалы, фамилия |
|-------------------------------|---------|-------------------|

М.П.

| Земельный участок | | | | |
|--|-----------|-------------------------------|--------------------|-------------------|
| вид объекта недвижимости | | | | |
| Лист №303 Раздел 3.2 | | Всего листов раздела 3.2: 944 | | Всего разделов: 8 |
| Всего листов выписки: 5548 | | | | |
| 17 октября 2019г. № КУВИ-001/2019-25207602 | | | | |
| Кадастровый номер: | | | 59:00:0000000:7734 | |
| 1 | 654108.88 | 2303273.65 | - | - |
| 2 | 654107.8 | 2303273.74 | - | - |
| 3 | 654107.89 | 2303274.73 | - | - |
| 4 | 654108.88 | 2303274.64 | - | - |
| 1 | 654108.88 | 2303273.65 | - | - |
| 1 | 654327.49 | 2303261.23 | - | - |
| 2 | 654326.5 | 2303261.32 | - | - |
| 3 | 654326.5 | 2303262.31 | - | - |
| 4 | 654327.58 | 2303262.22 | - | - |
| 1 | 654327.49 | 2303261.23 | - | - |
| 1 | 653702.71 | 2303300.02 | - | - |
| 2 | 653701.72 | 2303300.02 | - | - |
| 3 | 653701.72 | 2303301.01 | - | - |
| 4 | 653702.8 | 2303301.01 | - | - |
| 1 | 653702.71 | 2303300.02 | - | - |
| 1 | 652089.42 | 2303381.52 | - | - |
| 2 | 652089.33 | 2303380.44 | - | - |
| 3 | 652088.34 | 2303380.53 | - | - |
| 4 | 652088.43 | 2303381.52 | - | - |
| 1 | 652089.42 | 2303381.52 | - | - |
| 1 | 651792.51 | 2303398.35 | - | - |
| 2 | 651791.52 | 2303398.44 | - | - |
| 3 | 651791.52 | 2303399.43 | - | - |
| 4 | 651792.51 | 2303399.43 | - | - |
| 1 | 651792.51 | 2303398.35 | - | - |
| 1 | 654398.77 | 2303257.27 | - | - |
| 2 | 654397.78 | 2303257.27 | - | - |
| 3 | 654397.78 | 2303258.35 | - | - |
| 4 | 654398.77 | 2303258.26 | - | - |
| 1 | 654398.77 | 2303257.27 | - | - |
| 1 | 651561.52 | 2303430.06 | - | - |
| 2 | 651560.52 | 2303430.09 | - | - |
| 3 | 651560.55 | 2303431.09 | - | - |

| | | |
|-------------------------------|---------|-------------------|
| полное наименование должности | подпись | инициалы, фамилия |
|-------------------------------|---------|-------------------|

М.П.

| Земельный участок | | | | |
|--|-----------|-------------------------------|--------------------|-------------------|
| вид объекта недвижимости | | | | |
| Лист №304 Раздел 3.2 | | Всего листов раздела 3.2: 944 | | Всего разделов: 8 |
| Всего листов выписки: 5548 | | | | |
| 17 октября 2019г. № КУВИ-001/2019-25207602 | | | | |
| Кадастровый номер: | | | 59:00:0000000:7734 | |
| 4 | 651561.55 | 2303431.06 | - | - |
| 1 | 651561.52 | 2303430.06 | - | - |
| 1 | 651929.43 | 2303409.64 | - | - |
| 2 | 651928.43 | 2303409.67 | - | - |
| 3 | 651928.45 | 2303410.67 | - | - |
| 4 | 651929.45 | 2303410.64 | - | - |
| 1 | 651929.43 | 2303409.64 | - | - |
| 1 | 651792.62 | 2303417.27 | - | - |
| 2 | 651791.62 | 2303417.3 | - | - |
| 3 | 651791.65 | 2303418.3 | - | - |
| 4 | 651792.65 | 2303418.27 | - | - |
| 1 | 651792.62 | 2303417.27 | - | - |
| 1 | 652089.52 | 2303400.03 | - | - |
| 2 | 652088.52 | 2303400.06 | - | - |
| 3 | 652088.55 | 2303401.06 | - | - |
| 4 | 652089.55 | 2303401.03 | - | - |
| 1 | 652089.52 | 2303400.03 | - | - |
| 1 | 652009.97 | 2303404.66 | - | - |
| 2 | 652008.97 | 2303404.69 | - | - |
| 3 | 652009 | 2303405.69 | - | - |
| 4 | 652010 | 2303405.66 | - | - |
| 1 | 652009.97 | 2303404.66 | - | - |
| 1 | 651854.41 | 2303414.05 | - | - |
| 2 | 651853.42 | 2303414.08 | - | - |
| 3 | 651853.44 | 2303415.07 | - | - |
| 4 | 651854.44 | 2303415.05 | - | - |
| 1 | 651854.41 | 2303414.05 | - | - |
| 1 | 651702.96 | 2303422.2 | - | - |
| 2 | 651701.96 | 2303422.23 | - | - |
| 3 | 651701.99 | 2303423.23 | - | - |
| 4 | 651702.99 | 2303423.2 | - | - |
| 1 | 651702.96 | 2303422.2 | - | - |
| 1 | 651622.32 | 2303426.88 | - | - |

| | | |
|-------------------------------|---------|-------------------|
| полное наименование должности | подпись | инициалы, фамилия |
|-------------------------------|---------|-------------------|

М.П.

| Земельный участок | | | | |
|--|-------------------------------|--------------------|-------------------|----------------------------|
| вид объекта недвижимости | | | | |
| Лист №305 Раздел 3.2 | Всего листов раздела 3.2: 944 | | Всего разделов: 8 | Всего листов выписки: 5548 |
| 17 октября 2019г. № КУВИ-001/2019-25207602 | | | | |
| Кадастровый номер: | | 59:00:0000000:7734 | | |
| 2 | 651621.32 | 2303426.9 | - | - |
| 3 | 651621.35 | 2303427.9 | - | - |
| 4 | 651622.35 | 2303427.88 | - | - |
| 1 | 651622.32 | 2303426.88 | - | - |
| 1 | 651481.52 | 2303430.06 | - | - |
| 2 | 651480.52 | 2303430.09 | - | - |
| 3 | 651480.55 | 2303431.09 | - | - |
| 4 | 651481.55 | 2303431.06 | - | - |
| 1 | 651481.52 | 2303430.06 | - | - |
| 1 | 651487.68 | 2303434.18 | - | - |
| 2 | 651486.68 | 2303434.2 | - | - |
| 3 | 651486.71 | 2303435.2 | - | - |
| 4 | 651487.71 | 2303435.18 | - | - |
| 1 | 651487.68 | 2303434.18 | - | - |
| 1 | 653863.54 | 2303289.49 | - | - |
| 2 | 653862.55 | 2303289.49 | - | - |
| 3 | 653862.64 | 2303290.48 | - | - |
| 4 | 653863.63 | 2303290.48 | - | - |
| 1 | 653863.54 | 2303289.49 | - | - |
| 1 | 654558.7 | 2303248.45 | - | - |
| 2 | 654557.71 | 2303248.54 | - | - |
| 3 | 654557.8 | 2303249.53 | - | - |
| 4 | 654558.79 | 2303249.44 | - | - |
| 1 | 654558.7 | 2303248.45 | - | - |
| 1 | 653564.02 | 2303308.93 | - | - |
| 2 | 653563.03 | 2303308.93 | - | - |
| 3 | 653563.03 | 2303309.92 | - | - |
| 4 | 653564.02 | 2303309.92 | - | - |
| 1 | 653564.02 | 2303308.93 | - | - |
| 1 | 653491.66 | 2303314.06 | - | - |
| 2 | 653490.67 | 2303314.06 | - | - |
| 3 | 653490.67 | 2303315.05 | - | - |
| 4 | 653491.66 | 2303315.05 | - | - |

| | | |
|-------------------------------|---------|-------------------|
| полное наименование должности | подпись | инициалы, фамилия |
|-------------------------------|---------|-------------------|

М.П.

| Земельный участок | | | | | |
|--|-----------|-------------------------------|--------------------|-------------------|----------------------------|
| вид объекта недвижимости | | | | | |
| Лист №306 Раздел 3.2 | | Всего листов раздела 3.2: 944 | | Всего разделов: 8 | Всего листов выписки: 5548 |
| 17 октября 2019г. № КУВИ-001/2019-25207602 | | | | | |
| Кадастровый номер: | | | 59:00:0000000:7734 | | |
| 1 | 653491.66 | 2303314.06 | - | - | |
| 1 | 653023.12 | 2303346.46 | - | - | |
| 2 | 653022.13 | 2303346.46 | - | - | |
| 3 | 653022.13 | 2303347.45 | - | - | |
| 4 | 653023.12 | 2303347.45 | - | - | |
| 1 | 653023.12 | 2303346.46 | - | - | |
| 1 | 651622.23 | 2303408.43 | - | - | |
| 2 | 651621.24 | 2303408.43 | - | - | |
| 3 | 651621.24 | 2303409.42 | - | - | |
| 4 | 651622.23 | 2303409.42 | - | - | |
| 1 | 651622.23 | 2303408.43 | - | - | |
| 1 | 652479.52 | 2303379.76 | - | - | |
| 2 | 652478.53 | 2303379.76 | - | - | |
| 3 | 652478.62 | 2303380.75 | - | - | |
| 4 | 652479.61 | 2303380.75 | - | - | |
| 1 | 652479.52 | 2303379.76 | - | - | |
| 1 | 653201.14 | 2303334.58 | - | - | |
| 2 | 653200.15 | 2303334.58 | - | - | |
| 3 | 653200.15 | 2303335.57 | - | - | |
| 4 | 653201.14 | 2303335.57 | - | - | |
| 1 | 653201.14 | 2303334.58 | - | - | |
| 1 | 654177.64 | 2303269.15 | - | - | |
| 2 | 654176.65 | 2303269.24 | - | - | |
| 3 | 654176.65 | 2303270.23 | - | - | |
| 4 | 654177.64 | 2303270.14 | - | - | |
| 1 | 654177.64 | 2303269.15 | - | - | |
| 1 | 653947.78 | 2303282.83 | - | - | |
| 2 | 653946.79 | 2303282.83 | - | - | |
| 3 | 653946.88 | 2303283.82 | - | - | |
| 4 | 653947.87 | 2303283.82 | - | - | |
| 1 | 653947.78 | 2303282.83 | - | - | |
| 1 | 652009.86 | 2303385.3 | - | - | |
| 2 | 652008.87 | 2303385.3 | - | - | |

| | | |
|-------------------------------|---------|-------------------|
| полное наименование должности | подпись | инициалы, фамилия |
|-------------------------------|---------|-------------------|

М.П.

| Земельный участок | | | | | |
|--|-----------|-------------------------------|--------------------|-------------------|----------------------------|
| вид объекта недвижимости | | | | | |
| Лист №307 Раздел 3.2 | | Всего листов раздела 3.2: 944 | | Всего разделов: 8 | Всего листов выписки: 5548 |
| 17 октября 2019г. № КУВИ-001/2019-25207602 | | | | | |
| Кадастровый номер: | | | 59:00:0000000:7734 | | |
| 3 | 652008.87 | 2303386.29 | - | - | |
| 4 | 652009.86 | 2303386.29 | - | - | |
| 1 | 652009.86 | 2303385.3 | - | - | |
| 1 | 653612.89 | 2303305.87 | - | - | |
| 2 | 653611.9 | 2303305.87 | - | - | |
| 3 | 653611.9 | 2303306.86 | - | - | |
| 4 | 653612.89 | 2303306.86 | - | - | |
| 1 | 653612.89 | 2303305.87 | - | - | |
| 1 | 654633.13 | 2303243.68 | - | - | |
| 2 | 654632.14 | 2303243.68 | - | - | |
| 3 | 654632.14 | 2303244.67 | - | - | |
| 4 | 654633.13 | 2303244.67 | - | - | |
| 1 | 654633.13 | 2303243.68 | - | - | |
| 1 | 653341.27 | 2303324.59 | - | - | |
| 2 | 653340.28 | 2303324.59 | - | - | |
| 3 | 653340.37 | 2303325.58 | - | - | |
| 4 | 653341.36 | 2303325.58 | - | - | |
| 1 | 653341.27 | 2303324.59 | - | - | |
| 1 | 652938.25 | 2303352.22 | - | - | |
| 2 | 652937.26 | 2303352.31 | - | - | |
| 3 | 652937.26 | 2303353.3 | - | - | |
| 4 | 652938.25 | 2303353.21 | - | - | |
| 1 | 652938.25 | 2303352.22 | - | - | |
| 1 | 653114.65 | 2303340.52 | - | - | |
| 2 | 653113.66 | 2303340.52 | - | - | |
| 3 | 653113.75 | 2303341.51 | - | - | |
| 4 | 653114.74 | 2303341.51 | - | - | |
| 1 | 653114.65 | 2303340.52 | - | - | |
| 1 | 654254.05 | 2303265.46 | - | - | |
| 2 | 654253.06 | 2303265.55 | - | - | |
| 3 | 654253.06 | 2303266.54 | - | - | |
| 4 | 654254.05 | 2303266.45 | - | - | |
| 1 | 654254.05 | 2303265.46 | - | - | |

| | | |
|-------------------------------|---------|-------------------|
| полное наименование должности | подпись | инициалы, фамилия |
|-------------------------------|---------|-------------------|

М.П.

| Земельный участок | | | | |
|--|-----------|-------------------------------|--------------------|-------------------|
| вид объекта недвижимости | | | | |
| Лист №308 Раздел 3.2 | | Всего листов раздела 3.2: 944 | | Всего разделов: 8 |
| Всего листов выписки: 5548 | | | | |
| 17 октября 2019г. № КУВИ-001/2019-25207602 | | | | |
| Кадастровый номер: | | | 59:00:0000000:7734 | |
| 1 | 654029.5 | 2303277.97 | - | - |
| 2 | 654028.51 | 2303278.06 | - | - |
| 3 | 654028.51 | 2303279.05 | - | - |
| 4 | 654029.5 | 2303278.96 | - | - |
| 1 | 654029.5 | 2303277.97 | - | - |
| 1 | 651929.31 | 2303390.43 | - | - |
| 2 | 651928.32 | 2303390.52 | - | - |
| 3 | 651928.32 | 2303391.51 | - | - |
| 4 | 651929.31 | 2303391.42 | - | - |
| 1 | 651929.31 | 2303390.43 | - | - |
| 1 | 652876.24 | 2303356.09 | - | - |
| 2 | 652875.25 | 2303356.09 | - | - |
| 3 | 652875.25 | 2303357.08 | - | - |
| 4 | 652876.24 | 2303357.08 | - | - |
| 1 | 652876.24 | 2303356.09 | - | - |
| 1 | 651702.87 | 2303403.57 | - | - |
| 2 | 651701.88 | 2303403.57 | - | - |
| 3 | 651701.88 | 2303404.56 | - | - |
| 4 | 651702.87 | 2303404.56 | - | - |
| 1 | 651702.87 | 2303403.57 | - | - |
| 1 | 653417.5 | 2303319.1 | - | - |
| 2 | 653416.51 | 2303319.1 | - | - |
| 3 | 653416.51 | 2303320.09 | - | - |
| 4 | 653417.5 | 2303320.09 | - | - |
| 1 | 653417.5 | 2303319.1 | - | - |
| 1 | 653768.23 | 2303295.97 | - | - |
| 2 | 653767.24 | 2303295.97 | - | - |
| 3 | 653767.24 | 2303296.96 | - | - |
| 4 | 653768.23 | 2303296.96 | - | - |
| 1 | 653768.23 | 2303295.97 | - | - |
| 1 | 652724.59 | 2303365.54 | - | - |
| 2 | 652723.6 | 2303365.54 | - | - |
| 3 | 652723.6 | 2303366.53 | - | - |

| | | |
|-------------------------------|---------|-------------------|
| полное наименование должности | подпись | инициалы, фамилия |
|-------------------------------|---------|-------------------|

М.П.

| Земельный участок | | | | |
|--|-----------|-------------------------------|--------------------|-------------------|
| вид объекта недвижимости | | | | |
| Лист №309 Раздел 3.2 | | Всего листов раздела 3.2: 944 | | Всего разделов: 8 |
| Всего листов выписки: 5548 | | | | |
| 17 октября 2019г. № КУВИ-001/2019-25207602 | | | | |
| Кадастровый номер: | | | 59:00:0000000:7734 | |
| 4 | 652724.59 | 2303366.53 | - | - |
| 1 | 652724.59 | 2303365.54 | - | - |
| 1 | 652634.95 | 2303371.3 | - | - |
| 2 | 652633.96 | 2303371.3 | - | - |
| 3 | 652633.96 | 2303372.29 | - | - |
| 4 | 652634.95 | 2303372.29 | - | - |
| 1 | 652634.95 | 2303371.3 | - | - |
| 1 | 681373.05 | 2294608.02 | - | - |
| 2 | 681380.66 | 2294674.85 | - | - |
| 3 | 681348.73 | 2294625.34 | - | - |
| 1 | 681373.05 | 2294608.02 | - | - |
| 1 | 671379.89 | 2301914.64 | - | - |
| 2 | 671383.4 | 2301917.58 | - | - |
| 3 | 671379.33 | 2301921.29 | - | - |
| 4 | 671363.82 | 2301935.43 | - | - |
| 5 | 671354.55 | 2301942.81 | - | - |
| 6 | 671342.07 | 2301950.78 | - | - |
| 7 | 671337.87 | 2301952.03 | - | - |
| 1 | 671379.89 | 2301914.64 | - | - |
| 1 | 671369.32 | 2301905.97 | - | - |
| 2 | 671366.83 | 2301903.68 | - | - |
| 3 | 671369.43 | 2301905.86 | - | - |
| 1 | 671369.32 | 2301905.97 | - | - |
| 1 | 680530.26 | 2295301.57 | - | - |
| 2 | 680491.58 | 2295225.71 | - | - |
| 3 | 680619.27 | 2295127.51 | - | - |
| 4 | 680651.36 | 2295157.69 | - | - |
| 1 | 680530.26 | 2295301.57 | - | - |
| 1 | 680551.73 | 2295249.12 | - | - |
| 2 | 680550.22 | 2295247.81 | - | - |
| 3 | 680548.91 | 2295249.32 | - | - |
| 4 | 680550.42 | 2295250.63 | - | - |
| 1 | 680551.73 | 2295249.12 | - | - |

| | | |
|-------------------------------|---------|-------------------|
| полное наименование должности | подпись | инициалы, фамилия |
|-------------------------------|---------|-------------------|

М.П.

| Земельный участок | | | | |
|--|-----------|-------------------------------|--------------------|-------------------|
| вид объекта недвижимости | | | | |
| Лист №310 Раздел 3.2 | | Всего листов раздела 3.2: 944 | | Всего разделов: 8 |
| Всего листов выписки: 5548 | | | | |
| 17 октября 2019г. № КУВИ-001/2019-25207602 | | | | |
| Кадастровый номер: | | | 59:00:0000000:7734 | |
| 1 | 680585.85 | 2295208.59 | - | - |
| 2 | 680584.34 | 2295207.28 | - | - |
| 3 | 680583.03 | 2295208.78 | - | - |
| 4 | 680584.54 | 2295210.1 | - | - |
| 1 | 680585.85 | 2295208.59 | - | - |
| 1 | 680630.21 | 2295156.66 | - | - |
| 2 | 680628.7 | 2295155.35 | - | - |
| 3 | 680627.39 | 2295156.86 | - | - |
| 4 | 680628.9 | 2295158.17 | - | - |
| 1 | 680630.21 | 2295156.66 | - | - |
| 1 | 671272.31 | 2301900.58 | - | - |
| 2 | 671295.35 | 2301880.11 | - | - |
| 3 | 671305.03 | 2301904.61 | - | - |
| 1 | 671272.31 | 2301900.58 | - | - |
| 1 | 670545.92 | 2295558.25 | - | - |
| 2 | 670609.2 | 2295582.59 | - | - |
| 3 | 670636.52 | 2295614.46 | - | - |
| 4 | 670656.69 | 2295688.54 | - | - |
| 5 | 670697.46 | 2295852.47 | - | - |
| 6 | 670718.03 | 2295918.51 | - | - |
| 7 | 670757.97 | 2295993.19 | - | - |
| 8 | 670808.05 | 2296048.44 | - | - |
| 9 | 670851.07 | 2296073.65 | - | - |
| 10 | 670957.37 | 2296104.05 | - | - |
| 11 | 671089.9 | 2296137.18 | - | - |
| 12 | 671158.46 | 2296158.34 | - | - |
| 13 | 671218.53 | 2296176.96 | - | - |
| 14 | 671262.23 | 2296193.15 | - | - |
| 15 | 671355.75 | 2296278.32 | - | - |
| 16 | 671411.71 | 2296333.42 | - | - |
| 17 | 671460.98 | 2296381.86 | - | - |
| 18 | 671488.48 | 2296425.53 | - | - |
| 19 | 671501.31 | 2296467.25 | - | - |

| | | |
|-------------------------------|---------|-------------------|
| полное наименование должности | подпись | инициалы, фамилия |
|-------------------------------|---------|-------------------|

М.П.

| Земельный участок | | | | |
|--|-------------------------------|------------|--------------------|----------------------------|
| вид объекта недвижимости | | | | |
| Лист №311 Раздел 3.2 | Всего листов раздела 3.2: 944 | | Всего разделов: 8 | Всего листов выписки: 5548 |
| 17 октября 2019г. № КУВИ-001/2019-25207602 | | | | |
| Кадастровый номер: | | | 59:00:0000000:7734 | |
| 20 | 671503.7 | 2296499.92 | - | - |
| 21 | 671500.82 | 2296532.73 | - | - |
| 22 | 671477.35 | 2296595.53 | - | - |
| 23 | 671423.13 | 2296713.28 | - | - |
| 24 | 671376.94 | 2296812.37 | - | - |
| 25 | 671352.69 | 2296842.27 | - | - |
| 26 | 671319.36 | 2296873.94 | - | - |
| 27 | 671211.32 | 2296968.38 | - | - |
| 28 | 671158.13 | 2297024.96 | - | - |
| 29 | 671131.67 | 2297062.69 | - | - |
| 30 | 671080.07 | 2297141.85 | - | - |
| 31 | 671046.93 | 2297202.19 | - | - |
| 32 | 671027.39 | 2297267.94 | - | - |
| 33 | 670981.53 | 2297411.46 | - | - |
| 34 | 670938.15 | 2297555.21 | - | - |
| 35 | 670869.32 | 2297775.27 | - | - |
| 36 | 670788.12 | 2298029.9 | - | - |
| 37 | 670776.37 | 2298049.48 | - | - |
| 38 | 670760.17 | 2298069.72 | - | - |
| 39 | 670642.76 | 2298187.17 | - | - |
| 40 | 670626.96 | 2298212.1 | - | - |
| 41 | 670574.44 | 2298365.84 | - | - |
| 42 | 670538.52 | 2298474.56 | - | - |
| 43 | 670533.98 | 2298523.25 | - | - |
| 44 | 670536.51 | 2298766.89 | - | - |
| 45 | 670535.44 | 2298826.85 | - | - |
| 46 | 670101.4 | 2298802.24 | - | - |
| 47 | 669900.21 | 2298306.92 | - | - |
| 48 | 669351.87 | 2297268.7 | - | - |
| 49 | 669023.17 | 2296648.56 | - | - |
| 50 | 669551.07 | 2295343.34 | - | - |
| 51 | 669563.84 | 2295295.05 | - | - |
| 1 | 670545.92 | 2295558.25 | - | - |

| | | |
|-------------------------------|---------|-------------------|
| полное наименование должности | подпись | инициалы, фамилия |
|-------------------------------|---------|-------------------|

М.П.

| Земельный участок | | | | |
|--|-----------|-------------------------------|--------------------|-------------------|
| вид объекта недвижимости | | | | |
| Лист №312 Раздел 3.2 | | Всего листов раздела 3.2: 944 | | Всего разделов: 8 |
| Всего листов выписки: 5548 | | | | |
| 17 октября 2019г. № КУВИ-001/2019-25207602 | | | | |
| Кадастровый номер: | | | 59:00:0000000:7734 | |
| 1 | 655354.78 | 2302029.88 | - | - |
| 2 | 655376.1 | 2302050.65 | - | - |
| 3 | 655493.38 | 2302194.86 | - | - |
| 4 | 655544.44 | 2302262.2 | - | - |
| 5 | 655662.06 | 2302401.86 | - | - |
| 6 | 655767.19 | 2302515.78 | - | - |
| 7 | 655763.73 | 2302519.18 | - | - |
| 8 | 655761.11 | 2302526.83 | - | - |
| 9 | 655599.94 | 2302601.91 | - | - |
| 10 | 655580.47 | 2302610.99 | - | - |
| 11 | 655504.44 | 2302646.5 | - | - |
| 12 | 655501.7 | 2302644.56 | - | - |
| 13 | 655492.86 | 2302649.44 | - | - |
| 14 | 655495.62 | 2302651.61 | - | - |
| 15 | 655471.21 | 2302661.91 | - | - |
| 16 | 655080.78 | 2302843.62 | - | - |
| 17 | 655047.58 | 2302862.41 | - | - |
| 18 | 654892.29 | 2302998.63 | - | - |
| 19 | 654855.66 | 2302983.58 | - | - |
| 20 | 654805.43 | 2302965.39 | - | - |
| 21 | 654754.56 | 2302958.23 | - | - |
| 22 | 654724.93 | 2302955.75 | - | - |
| 23 | 654681.36 | 2302958.54 | - | - |
| 24 | 654641.71 | 2302967.23 | - | - |
| 25 | 654591.91 | 2302982.9 | - | - |
| 26 | 654542.47 | 2303009.21 | - | - |
| 27 | 654373.97 | 2303111.28 | - | - |
| 28 | 654333.77 | 2303133.33 | - | - |
| 29 | 654286.2 | 2303153.59 | - | - |
| 30 | 654234.64 | 2303167.73 | - | - |
| 31 | 654205.89 | 2303173.72 | - | - |
| 32 | 654161.81 | 2303180.48 | - | - |
| 33 | 654142.41 | 2303181.21 | - | - |

| | | |
|-------------------------------|---------|-------------------|
| полное наименование должности | подпись | инициалы, фамилия |
|-------------------------------|---------|-------------------|

М.П.

| Земельный участок | | | | |
|--|-------------------------------|------------|--------------------|----------------------------|
| вид объекта недвижимости | | | | |
| Лист №313 Раздел 3.2 | Всего листов раздела 3.2: 944 | | Всего разделов: 8 | Всего листов выписки: 5548 |
| 17 октября 2019г. № КУВИ-001/2019-25207602 | | | | |
| Кадастровый номер: | | | 59:00:0000000:7734 | |
| 34 | 654073.12 | 2303180.05 | - | - |
| 35 | 654015.11 | 2303170.44 | - | - |
| 36 | 653955.15 | 2303153 | - | - |
| 37 | 653924.24 | 2303138.79 | - | - |
| 38 | 653878.39 | 2303115.17 | - | - |
| 39 | 653850.67 | 2303096.88 | - | - |
| 40 | 653786.3 | 2303045.42 | - | - |
| 41 | 653768.97 | 2303027.36 | - | - |
| 42 | 653737.56 | 2302989.67 | - | - |
| 43 | 653687.83 | 2302901.52 | - | - |
| 44 | 653663.71 | 2302843.22 | - | - |
| 45 | 653605.33 | 2302684.52 | - | - |
| 46 | 653760.99 | 2302460.56 | - | - |
| 47 | 653806.37 | 2302395.27 | - | - |
| 48 | 653840.27 | 2302346.5 | - | - |
| 49 | 653865.82 | 2302309.74 | - | - |
| 50 | 654031.82 | 2302281.41 | - | - |
| 51 | 654207.45 | 2302251.44 | - | - |
| 52 | 654268.73 | 2302258.86 | - | - |
| 53 | 654363.5 | 2302331.8 | - | - |
| 54 | 654387.97 | 2302327.21 | - | - |
| 55 | 654405.75 | 2302318.89 | - | - |
| 56 | 654424.85 | 2302309.96 | - | - |
| 57 | 654462.14 | 2302298.92 | - | - |
| 58 | 654499.61 | 2302304.27 | - | - |
| 59 | 654511.26 | 2302323.91 | - | - |
| 60 | 654518.85 | 2302337.15 | - | - |
| 61 | 654539.61 | 2302327.87 | - | - |
| 62 | 654566.14 | 2302261.44 | - | - |
| 63 | 654581.43 | 2302259.15 | - | - |
| 64 | 654639.69 | 2302285.52 | - | - |
| 65 | 654654.14 | 2302277.42 | - | - |
| 66 | 654662.81 | 2302244.8 | - | - |

| | | |
|-------------------------------|---------|-------------------|
| полное наименование должности | подпись | инициалы, фамилия |
|-------------------------------|---------|-------------------|

М.П.

| Земельный участок | | | | |
|--|-------------------------------|------------|--------------------|----------------------------|
| вид объекта недвижимости | | | | |
| Лист №314 Раздел 3.2 | Всего листов раздела 3.2: 944 | | Всего разделов: 8 | Всего листов выписки: 5548 |
| 17 октября 2019г. № КУВИ-001/2019-25207602 | | | | |
| Кадастровый номер: | | | 59:00:0000000:7734 | |
| 67 | 654687.88 | 2302240.19 | - | - |
| 68 | 654745.37 | 2302236.8 | - | - |
| 69 | 654756.54 | 2302224.75 | - | - |
| 70 | 654753.48 | 2302209.45 | - | - |
| 71 | 654738.95 | 2302200.28 | - | - |
| 72 | 654709.89 | 2302205.63 | - | - |
| 73 | 654673.19 | 2302193.39 | - | - |
| 74 | 654659.18 | 2302156.3 | - | - |
| 75 | 654662.21 | 2302139.36 | - | - |
| 76 | 654672.04 | 2302113.29 | - | - |
| 77 | 654671.3 | 2302088.42 | - | - |
| 78 | 654657.96 | 2302084.79 | - | - |
| 79 | 654633.72 | 2302075.09 | - | - |
| 80 | 654616.75 | 2302044.78 | - | - |
| 81 | 654551.29 | 2302047.21 | - | - |
| 82 | 654503.44 | 2302016.75 | - | - |
| 83 | 654510.29 | 2301994.05 | - | - |
| 84 | 654654.07 | 2301935.7 | - | - |
| 85 | 654954.95 | 2301865.98 | - | - |
| 86 | 654954.58 | 2301822.53 | - | - |
| 87 | 654961.46 | 2301801.88 | - | - |
| 88 | 654982.11 | 2301798.06 | - | - |
| 89 | 654997.41 | 2301808 | - | - |
| 90 | 655012.69 | 2301837.98 | - | - |
| 91 | 655011.94 | 2301875.99 | - | - |
| 92 | 654996.07 | 2301967.1 | - | - |
| 93 | 654983 | 2302031.19 | - | - |
| 94 | 654966.85 | 2302084.31 | - | - |
| 95 | 654953.49 | 2302104.39 | - | - |
| 96 | 654903.69 | 2302134.73 | - | - |
| 97 | 654897.9 | 2302164.78 | - | - |
| 98 | 654890.46 | 2302174.82 | - | - |
| 99 | 654874.58 | 2302193.93 | - | - |

| | | |
|-------------------------------|---------|-------------------|
| полное наименование должности | подпись | инициалы, фамилия |
|-------------------------------|---------|-------------------|

М.П.

| Земельный участок | | | | |
|--|-------------------------------|------------|--------------------|----------------------------|
| вид объекта недвижимости | | | | |
| Лист №315 Раздел 3.2 | Всего листов раздела 3.2: 944 | | Всего разделов: 8 | Всего листов выписки: 5548 |
| 17 октября 2019г. № КУВИ-001/2019-25207602 | | | | |
| Кадастровый номер: | | | 59:00:0000000:7734 | |
| 100 | 654875.66 | 2302204.92 | - | - |
| 101 | 654885.7 | 2302209.86 | - | - |
| 102 | 654901.06 | 2302214.04 | - | - |
| 103 | 654919.41 | 2302217.86 | - | - |
| 104 | 654947.7 | 2302217.1 | - | - |
| 105 | 654989 | 2302214.04 | - | - |
| 106 | 655040.21 | 2302209.81 | - | - |
| 107 | 655098.32 | 2302153.42 | - | - |
| 108 | 655118.11 | 2302121.28 | - | - |
| 109 | 655134.04 | 2302110.18 | - | - |
| 110 | 655159.45 | 2302097 | - | - |
| 111 | 655219.78 | 2302071.59 | - | - |
| 112 | 655255.53 | 2302033.35 | - | - |
| 113 | 655296.44 | 2301961.85 | - | - |
| 1 | 655354.78 | 2302029.88 | - | - |
| 1 | 655233.49 | 2302234 | - | - |
| 2 | 655234.41 | 2302235.2 | - | - |
| 3 | 655238.16 | 2302232.3 | - | - |
| 4 | 655237.25 | 2302231.1 | - | - |
| 1 | 655233.49 | 2302234 | - | - |
| 1 | 655494.22 | 2302522.3 | - | - |
| 2 | 655495.29 | 2302523.3 | - | - |
| 3 | 655498.6 | 2302519.9 | - | - |
| 4 | 655497.53 | 2302518.9 | - | - |
| 1 | 655494.22 | 2302522.3 | - | - |
| 1 | 655574.01 | 2302592.8 | - | - |
| 2 | 655574.74 | 2302593.5 | - | - |
| 3 | 655575.43 | 2302592.7 | - | - |
| 4 | 655574.7 | 2302592 | - | - |
| 1 | 655574.01 | 2302592.8 | - | - |
| 1 | 655305.47 | 2302312.8 | - | - |
| 2 | 655306.2 | 2302313.5 | - | - |
| 3 | 655306.88 | 2302312.7 | - | - |

| | | |
|-------------------------------|---------|-------------------|
| полное наименование должности | подпись | инициалы, фамилия |
|-------------------------------|---------|-------------------|

М.П.

| Земельный участок | | | | |
|--|-----------|-------------------------------|--------------------|-------------------|
| вид объекта недвижимости | | | | |
| Лист №316 Раздел 3.2 | | Всего листов раздела 3.2: 944 | | Всего разделов: 8 |
| Всего листов выписки: 5548 | | | | |
| 17 октября 2019г. № КУВИ-001/2019-25207602 | | | | |
| Кадастровый номер: | | | 59:00:0000000:7734 | |
| 4 | 655306.15 | 2302312 | - | - |
| 1 | 655305.47 | 2302312.8 | - | - |
| 1 | 655273.71 | 2302277.42 | - | - |
| 2 | 655274.49 | 2302278.05 | - | - |
| 3 | 655275.15 | 2302277.3 | - | - |
| 4 | 655274.38 | 2302276.67 | - | - |
| 1 | 655273.71 | 2302277.42 | - | - |
| 1 | 655343.77 | 2302352.6 | - | - |
| 2 | 655343.04 | 2302351.9 | - | - |
| 3 | 655342.35 | 2302352.7 | - | - |
| 4 | 655343.08 | 2302353.3 | - | - |
| 1 | 655343.77 | 2302352.6 | - | - |
| 1 | 655373.6 | 2302386.9 | - | - |
| 2 | 655374.33 | 2302387.6 | - | - |
| 3 | 655375.01 | 2302386.9 | - | - |
| 4 | 655374.28 | 2302386.2 | - | - |
| 1 | 655373.6 | 2302386.9 | - | - |
| 1 | 655208.07 | 2302183.4 | - | - |
| 2 | 655208.47 | 2302184.3 | - | - |
| 3 | 655209.39 | 2302183.9 | - | - |
| 4 | 655208.99 | 2302183 | - | - |
| 1 | 655208.07 | 2302183.4 | - | - |
| 1 | 655453.22 | 2302473.9 | - | - |
| 2 | 655453.95 | 2302474.6 | - | - |
| 3 | 655454.63 | 2302473.9 | - | - |
| 4 | 655453.9 | 2302473.2 | - | - |
| 1 | 655453.22 | 2302473.9 | - | - |
| 1 | 655540.19 | 2302561.3 | - | - |
| 2 | 655540.92 | 2302562 | - | - |
| 3 | 655541.6 | 2302561.3 | - | - |
| 4 | 655540.87 | 2302560.6 | - | - |
| 1 | 655540.19 | 2302561.3 | - | - |
| 1 | 655180.27 | 2302131 | - | - |

| | | |
|-------------------------------|---------|-------------------|
| полное наименование должности | подпись | инициалы, фамилия |
|-------------------------------|---------|-------------------|

М.П.

| Земельный участок | | | | |
|--|-------------------------------|------------|--------------------|----------------------------|
| вид объекта недвижимости | | | | |
| Лист №317 Раздел 3.2 | Всего листов раздела 3.2: 944 | | Всего разделов: 8 | Всего листов выписки: 5548 |
| 17 октября 2019г. № КУВИ-001/2019-25207602 | | | | |
| Кадастровый номер: | | | 59:00:0000000:7734 | |
| 2 | 655180.67 | 2302131.9 | - | - |
| 3 | 655181.58 | 2302131.5 | - | - |
| 4 | 655181.18 | 2302130.6 | - | - |
| 1 | 655180.27 | 2302131 | - | - |
| 1 | 655413.62 | 2302430.7 | - | - |
| 2 | 655414.35 | 2302431.4 | - | - |
| 3 | 655415.03 | 2302430.7 | - | - |
| 4 | 655414.3 | 2302430 | - | - |
| 1 | 655413.62 | 2302430.7 | - | - |
| 1 | 655140.99 | 2301798.7 | - | - |
| 2 | 655172.42 | 2301816.1 | - | - |
| 3 | 655239.75 | 2301890.73 | - | - |
| 4 | 655266.68 | 2301926.08 | - | - |
| 5 | 655230.91 | 2301962.6 | - | - |
| 6 | 655190.45 | 2302016.05 | - | - |
| 7 | 655143.11 | 2302039.64 | - | - |
| 8 | 655099.27 | 2302072.4 | - | - |
| 9 | 655068.07 | 2302114.62 | - | - |
| 10 | 655027.99 | 2302126.87 | - | - |
| 11 | 655004.29 | 2302130.69 | - | - |
| 12 | 654989.52 | 2302117.11 | - | - |
| 13 | 654994.45 | 2302098.11 | - | - |
| 14 | 655029.52 | 2302090.16 | - | - |
| 15 | 655056.77 | 2302072.69 | - | - |
| 16 | 655064.08 | 2302044.64 | - | - |
| 17 | 655059.85 | 2302010.66 | - | - |
| 18 | 655020.03 | 2301960.94 | - | - |
| 19 | 655022.41 | 2301929.11 | - | - |
| 20 | 655064.59 | 2301885.62 | - | - |
| 21 | 655063.54 | 2301852.39 | - | - |
| 22 | 655025.8 | 2301814.43 | - | - |
| 23 | 655025.55 | 2301777.04 | - | - |
| 24 | 655053.45 | 2301774.57 | - | - |

| | | |
|-------------------------------|---------|-------------------|
| полное наименование должности | подпись | инициалы, фамилия |
|-------------------------------|---------|-------------------|

М.П.

| Земельный участок | | | | |
|--|------------|-------------------------------|-------------------|----------------------------|
| вид объекта недвижимости | | | | |
| Лист №318 | Раздел 3.2 | Всего листов раздела 3.2: 944 | Всего разделов: 8 | Всего листов выписки: 5548 |
| 17 октября 2019г. № КУВИ-001/2019-25207602 | | | | |
| Кадастровый номер: | | 59:00:0000000:7734 | | |
| 1 | 655140.99 | 2301798.7 | - | - |
| 1 | 655098.33 | 2301975.7 | - | - |
| 2 | 655098.73 | 2301976.7 | - | - |
| 3 | 655099.64 | 2301976.3 | - | - |
| 4 | 655099.24 | 2301975.3 | - | - |
| 1 | 655098.33 | 2301975.7 | - | - |
| 1 | 655128.66 | 2302031.6 | - | - |
| 2 | 655129.06 | 2302032.5 | - | - |
| 3 | 655129.98 | 2302032.1 | - | - |
| 4 | 655129.58 | 2302031.2 | - | - |
| 1 | 655128.66 | 2302031.6 | - | - |
| 1 | 655069.26 | 2301920.7 | - | - |
| 2 | 655069.66 | 2301921.6 | - | - |
| 3 | 655070.58 | 2301921.2 | - | - |
| 4 | 655070.18 | 2301920.3 | - | - |
| 1 | 655069.26 | 2301920.7 | - | - |
| 1 | 657443.18 | 2296465.53 | - | - |
| 2 | 657336.3 | 2296243.73 | - | - |
| 3 | 657269.95 | 2296103.78 | - | - |
| 4 | 657192.3 | 2295933.84 | - | - |
| 5 | 657113.6 | 2295773.97 | - | - |
| 6 | 657014.96 | 2295569.71 | - | - |
| 7 | 657004.29 | 2295547.04 | - | - |
| 8 | 657016.1 | 2295537.63 | - | - |
| 9 | 657048.09 | 2295605.21 | - | - |
| 10 | 657044.85 | 2295606.72 | - | - |
| 11 | 657054.67 | 2295628.8 | - | - |
| 12 | 657058.3 | 2295627.18 | - | - |
| 13 | 657312.7 | 2296174.83 | - | - |
| 14 | 657453.62 | 2296457.06 | - | - |
| 1 | 657443.18 | 2296465.53 | - | - |
| 1 | 671726.43 | 2301599.39 | - | - |
| 2 | 671774.44 | 2301512.55 | - | - |

| | | |
|-------------------------------|---------|-------------------|
| полное наименование должности | подпись | инициалы, фамилия |
|-------------------------------|---------|-------------------|

М.П.

| Земельный участок | | | | |
|--|-----------|-------------------------------|--------------------|-------------------|
| вид объекта недвижимости | | | | |
| Лист №319 Раздел 3.2 | | Всего листов раздела 3.2: 944 | | Всего разделов: 8 |
| Всего листов выписки: 5548 | | | | |
| 17 октября 2019г. № КУВИ-001/2019-25207602 | | | | |
| Кадастровый номер: | | | 59:00:0000000:7734 | |
| 3 | 671792.78 | 2301506.13 | - | - |
| 4 | 671802.55 | 2301536.13 | - | - |
| 1 | 671726.43 | 2301599.39 | - | - |
| 1 | 671369.32 | 2301913.33 | - | - |
| 2 | 671331.06 | 2301947.39 | - | - |
| 3 | 671335.76 | 2301952.66 | - | - |
| 4 | 671331.69 | 2301953.88 | - | - |
| 5 | 671322.44 | 2301954.6 | - | - |
| 6 | 671319.53 | 2301954.36 | - | - |
| 7 | 671295.29 | 2301949.31 | - | - |
| 8 | 671295.83 | 2301947.8 | - | - |
| 9 | 671289.74 | 2301945.61 | - | - |
| 10 | 671289.06 | 2301947.49 | - | - |
| 11 | 671292.55 | 2301948.74 | - | - |
| 12 | 671290.37 | 2301948.29 | - | - |
| 13 | 671247.38 | 2301936.48 | - | - |
| 14 | 671210.13 | 2301927.45 | - | - |
| 15 | 671018.76 | 2301869.37 | - | - |
| 16 | 670994.01 | 2301860.58 | - | - |
| 17 | 670911.39 | 2301831.66 | - | - |
| 18 | 670893.51 | 2301826.1 | - | - |
| 19 | 670838.72 | 2301809.03 | - | - |
| 20 | 670798.05 | 2301800.42 | - | - |
| 21 | 670798.54 | 2301793.63 | - | - |
| 22 | 670796.55 | 2301793.49 | - | - |
| 23 | 670796.06 | 2301800.13 | - | - |
| 24 | 670623.05 | 2301782.51 | - | - |
| 25 | 670565.85 | 2301776.96 | - | - |
| 26 | 670508.93 | 2301768.84 | - | - |
| 27 | 670463.79 | 2301760.11 | - | - |
| 28 | 670452.63 | 2301758.27 | - | - |
| 29 | 670412.04 | 2301751.56 | - | - |
| 30 | 670366.68 | 2301744.08 | - | - |

| | | |
|-------------------------------|---------|-------------------|
| полное наименование должности | подпись | инициалы, фамилия |
|-------------------------------|---------|-------------------|

М.П.

| Земельный участок | | | | |
|--|-------------------------------|------------|--------------------|----------------------------|
| вид объекта недвижимости | | | | |
| Лист №320 Раздел 3.2 | Всего листов раздела 3.2: 944 | | Всего разделов: 8 | Всего листов выписки: 5548 |
| 17 октября 2019г. № КУВИ-001/2019-25207602 | | | | |
| Кадастровый номер: | | | 59:00:0000000:7734 | |
| 31 | 670292.85 | 2301726.95 | - | - |
| 32 | 670208.79 | 2301702.2 | - | - |
| 33 | 670209.23 | 2301700.41 | - | - |
| 34 | 670207.29 | 2301699.92 | - | - |
| 35 | 670206.86 | 2301701.64 | - | - |
| 36 | 670197.11 | 2301698.77 | - | - |
| 37 | 670190.62 | 2301697.32 | - | - |
| 38 | 670168.39 | 2301692.19 | - | - |
| 39 | 670169.02 | 2301689.12 | - | - |
| 40 | 670167.06 | 2301688.72 | - | - |
| 41 | 670166.44 | 2301691.74 | - | - |
| 42 | 670137.54 | 2301685.08 | - | - |
| 43 | 670114.66 | 2301680.92 | - | - |
| 44 | 670115 | 2301679 | - | - |
| 45 | 670113.03 | 2301678.65 | - | - |
| 46 | 670112.69 | 2301680.56 | - | - |
| 47 | 670057.52 | 2301670.55 | - | - |
| 48 | 670057.86 | 2301668.58 | - | - |
| 49 | 670055.9 | 2301668.24 | - | - |
| 50 | 670055.55 | 2301670.19 | - | - |
| 51 | 670005.66 | 2301661.13 | - | - |
| 52 | 670008.45 | 2301654.65 | - | - |
| 53 | 670006.61 | 2301653.86 | - | - |
| 54 | 670003.71 | 2301660.61 | - | - |
| 55 | 670004.41 | 2301660.91 | - | - |
| 56 | 669896.07 | 2301641.24 | - | - |
| 57 | 669823.41 | 2301623.76 | - | - |
| 58 | 669802.53 | 2301618.74 | - | - |
| 59 | 669744.2 | 2301604.7 | - | - |
| 60 | 669740.21 | 2301603.88 | - | - |
| 61 | 669740.59 | 2301601.93 | - | - |
| 62 | 669738.64 | 2301601.51 | - | - |
| 63 | 669738.22 | 2301603.46 | - | - |

| | | |
|-------------------------------|---------|-------------------|
| полное наименование должности | подпись | инициалы, фамилия |
|-------------------------------|---------|-------------------|

М.П.

| Земельный участок | | | | |
|--|-----------|-------------------------------|--------------------|-------------------|
| вид объекта недвижимости | | | | |
| Лист №321 Раздел 3.2 | | Всего листов раздела 3.2: 944 | | Всего разделов: 8 |
| Всего листов выписки: 5548 | | | | |
| 17 октября 2019г. № КУВИ-001/2019-25207602 | | | | |
| Кадастровый номер: | | | 59:00:0000000:7734 | |
| 64 | 669485.58 | 2301552.03 | - | - |
| 65 | 669359.85 | 2301523.32 | - | - |
| 66 | 669282.5 | 2301508.28 | - | - |
| 67 | 669261 | 2301504.51 | - | - |
| 68 | 669261.66 | 2301498.29 | - | - |
| 69 | 669259.67 | 2301498.08 | - | - |
| 70 | 669259.03 | 2301504.16 | - | - |
| 71 | 669225.93 | 2301498.39 | - | - |
| 72 | 669190.25 | 2301492.15 | - | - |
| 73 | 669155.06 | 2301486.9 | - | - |
| 74 | 669040.85 | 2301475.2 | - | - |
| 75 | 668949.25 | 2301459.89 | - | - |
| 76 | 668949.22 | 2301457.81 | - | - |
| 77 | 668970.22 | 2301459.23 | - | - |
| 78 | 668970.76 | 2301451.25 | - | - |
| 79 | 668947.83 | 2301449.69 | - | - |
| 80 | 668948.6 | 2301438.38 | - | - |
| 81 | 668995.38 | 2301447.75 | - | - |
| 82 | 669141.69 | 2301460.13 | - | - |
| 83 | 669330.06 | 2301498.23 | - | - |
| 84 | 670168.93 | 2301676.37 | - | - |
| 85 | 670432.16 | 2301735.53 | - | - |
| 86 | 670432.13 | 2301742 | - | - |
| 87 | 670484.69 | 2301750.89 | - | - |
| 88 | 670485.5 | 2301747.53 | - | - |
| 89 | 670495.11 | 2301749.68 | - | - |
| 90 | 670797.4 | 2301778.8 | - | - |
| 91 | 670902.16 | 2301811.21 | - | - |
| 92 | 670900.54 | 2301816.44 | - | - |
| 93 | 670981.56 | 2301841.4 | - | - |
| 94 | 670983.16 | 2301836.26 | - | - |
| 95 | 671275.22 | 2301926.61 | - | - |
| 96 | 671334.1 | 2301932.08 | - | - |

| | | |
|-------------------------------|---------|-------------------|
| полное наименование должности | подпись | инициалы, фамилия |
|-------------------------------|---------|-------------------|

М.П.

| Земельный участок | | | | |
|--|-------------------------------|------------|--------------------|----------------------------|
| вид объекта недвижимости | | | | |
| Лист №322 Раздел 3.2 | Всего листов раздела 3.2: 944 | | Всего разделов: 8 | Всего листов выписки: 5548 |
| 17 октября 2019г. № КУВИ-001/2019-25207602 | | | | |
| Кадастровый номер: | | | 59:00:0000000:7734 | |
| 97 | 671351.4 | 2301917.1 | - | - |
| 98 | 671354.26 | 2301920.02 | - | - |
| 99 | 671365.83 | 2301909.22 | - | - |
| 1 | 671369.32 | 2301913.33 | - | - |
| 1 | 670512.08 | 2301761.18 | - | - |
| 2 | 670510.22 | 2301760.45 | - | - |
| 3 | 670507.63 | 2301767.05 | - | - |
| 4 | 670509.49 | 2301767.78 | - | - |
| 1 | 670512.08 | 2301761.18 | - | - |
| 1 | 670306.65 | 2301722.51 | - | - |
| 2 | 670304.8 | 2301721.76 | - | - |
| 3 | 670302.26 | 2301728.07 | - | - |
| 4 | 670304.12 | 2301728.82 | - | - |
| 1 | 670306.65 | 2301722.51 | - | - |
| 1 | 669793.71 | 2301612.98 | - | - |
| 2 | 669791.75 | 2301612.56 | - | - |
| 3 | 669791.33 | 2301614.52 | - | - |
| 4 | 669793.29 | 2301614.94 | - | - |
| 1 | 669793.71 | 2301612.98 | - | - |
| 1 | 669848.84 | 2301625.17 | - | - |
| 2 | 669846.87 | 2301624.82 | - | - |
| 3 | 669846.52 | 2301626.79 | - | - |
| 4 | 669848.49 | 2301627.14 | - | - |
| 1 | 669848.84 | 2301625.17 | - | - |
| 1 | 670462.78 | 2301756.76 | - | - |
| 2 | 670460.82 | 2301756.38 | - | - |
| 3 | 670460.43 | 2301758.34 | - | - |
| 4 | 670462.4 | 2301758.73 | - | - |
| 1 | 670462.78 | 2301756.76 | - | - |
| 1 | 671322.88 | 2301941.3 | - | - |
| 2 | 671321.02 | 2301942.05 | - | - |
| 3 | 671321.77 | 2301943.91 | - | - |
| 4 | 671323.63 | 2301943.15 | - | - |

| | | |
|-------------------------------|---------|-------------------|
| полное наименование должности | подпись | инициалы, фамилия |
|-------------------------------|---------|-------------------|

М.П.

| Земельный участок | | | | |
|--|-----------|-------------------------------|--------------------|-------------------|
| вид объекта недвижимости | | | | |
| Лист №323 Раздел 3.2 | | Всего листов раздела 3.2: 944 | | Всего разделов: 8 |
| Всего листов выписки: 5548 | | | | |
| 17 октября 2019г. № КУВИ-001/2019-25207602 | | | | |
| Кадастровый номер: | | | 59:00:0000000:7734 | |
| 1 | 671322.88 | 2301941.3 | - | - |
| 1 | 669957.19 | 2301648.81 | - | - |
| 2 | 669955.22 | 2301648.46 | - | - |
| 3 | 669954.87 | 2301650.43 | - | - |
| 4 | 669956.84 | 2301650.78 | - | - |
| 1 | 669957.19 | 2301648.81 | - | - |
| 1 | 671181.41 | 2301912.7 | - | - |
| 2 | 671179.52 | 2301912.05 | - | - |
| 3 | 671178.87 | 2301913.94 | - | - |
| 4 | 671180.76 | 2301914.6 | - | - |
| 1 | 671181.41 | 2301912.7 | - | - |
| 1 | 669592.44 | 2301569.68 | - | - |
| 2 | 669590.48 | 2301569.26 | - | - |
| 3 | 669590.06 | 2301571.22 | - | - |
| 4 | 669592.02 | 2301571.63 | - | - |
| 1 | 669592.44 | 2301569.68 | - | - |
| 1 | 669905.87 | 2301637.88 | - | - |
| 2 | 669903.9 | 2301637.53 | - | - |
| 3 | 669903.55 | 2301639.5 | - | - |
| 4 | 669905.52 | 2301639.85 | - | - |
| 1 | 669905.87 | 2301637.88 | - | - |
| 1 | 670258.17 | 2301713.68 | - | - |
| 2 | 670256.23 | 2301713.2 | - | - |
| 3 | 670255.74 | 2301715.14 | - | - |
| 4 | 670257.68 | 2301715.62 | - | - |
| 1 | 670258.17 | 2301713.68 | - | - |
| 1 | 670406.61 | 2301746.26 | - | - |
| 2 | 670404.64 | 2301745.88 | - | - |
| 3 | 670404.26 | 2301747.84 | - | - |
| 4 | 670406.22 | 2301748.22 | - | - |
| 1 | 670406.61 | 2301746.26 | - | - |
| 1 | 669021.99 | 2301463.18 | - | - |
| 2 | 669020 | 2301462.9 | - | - |

| | | |
|-------------------------------|---------|-------------------|
| полное наименование должности | подпись | инициалы, фамилия |
|-------------------------------|---------|-------------------|

М.П.

| Земельный участок | | | | |
|--|-------------------------------|------------|--------------------|----------------------------|
| вид объекта недвижимости | | | | |
| Лист №324 Раздел 3.2 | Всего листов раздела 3.2: 944 | | Всего разделов: 8 | Всего листов выписки: 5548 |
| 17 октября 2019г. № КУВИ-001/2019-25207602 | | | | |
| Кадастровый номер: | | | 59:00:0000000:7734 | |
| 3 | 669019.73 | 2301464.88 | - | - |
| 4 | 669021.71 | 2301465.16 | - | - |
| 1 | 669021.99 | 2301463.18 | - | - |
| 1 | 670567.15 | 2301771.23 | - | - |
| 2 | 670565.16 | 2301771.05 | - | - |
| 3 | 670564.98 | 2301773.05 | - | - |
| 4 | 670566.97 | 2301773.22 | - | - |
| 1 | 670567.15 | 2301771.23 | - | - |
| 1 | 670623.56 | 2301776.8 | - | - |
| 2 | 670621.57 | 2301776.63 | - | - |
| 3 | 670621.39 | 2301778.62 | - | - |
| 4 | 670623.39 | 2301778.79 | - | - |
| 1 | 670623.56 | 2301776.8 | - | - |
| 1 | 670682.37 | 2301782.4 | - | - |
| 2 | 670680.37 | 2301782.22 | - | - |
| 3 | 670680.2 | 2301784.21 | - | - |
| 4 | 670682.19 | 2301784.39 | - | - |
| 1 | 670682.37 | 2301782.4 | - | - |
| 1 | 670738.98 | 2301787.78 | - | - |
| 2 | 670736.99 | 2301787.61 | - | - |
| 3 | 670736.81 | 2301789.6 | - | - |
| 4 | 670738.81 | 2301789.77 | - | - |
| 1 | 670738.98 | 2301787.78 | - | - |
| 1 | 671013.57 | 2301860.66 | - | - |
| 2 | 671011.68 | 2301860 | - | - |
| 3 | 671011.03 | 2301861.9 | - | - |
| 4 | 671012.92 | 2301862.55 | - | - |
| 1 | 671013.57 | 2301860.66 | - | - |
| 1 | 669430.89 | 2301534.66 | - | - |
| 2 | 669428.93 | 2301534.24 | - | - |
| 3 | 669428.51 | 2301536.2 | - | - |
| 4 | 669430.47 | 2301536.61 | - | - |
| 1 | 669430.89 | 2301534.66 | - | - |

| | | |
|-------------------------------|---------|-------------------|
| полное наименование должности | подпись | инициалы, фамилия |
|-------------------------------|---------|-------------------|

М.П.

| Земельный участок | | | | |
|--|-------------------------------|------------|--------------------|----------------------------|
| вид объекта недвижимости | | | | |
| Лист №325 Раздел 3.2 | Всего листов раздела 3.2: 944 | | Всего разделов: 8 | Всего листов выписки: 5548 |
| 17 октября 2019г. № КУВИ-001/2019-25207602 | | | | |
| Кадастровый номер: | | | 59:00:0000000:7734 | |
| 1 | 669639.01 | 2301579.61 | - | - |
| 2 | 669637.05 | 2301579.2 | - | - |
| 3 | 669636.64 | 2301581.15 | - | - |
| 4 | 669638.59 | 2301581.57 | - | - |
| 1 | 669639.01 | 2301579.61 | - | - |
| 1 | 669221.58 | 2301492.33 | - | - |
| 2 | 669219.6 | 2301492.05 | - | - |
| 3 | 669219.32 | 2301494.04 | - | - |
| 4 | 669221.3 | 2301494.31 | - | - |
| 1 | 669221.58 | 2301492.33 | - | - |
| 1 | 669689.3 | 2301590.48 | - | - |
| 2 | 669687.34 | 2301590.06 | - | - |
| 3 | 669686.93 | 2301592.02 | - | - |
| 4 | 669688.89 | 2301592.43 | - | - |
| 1 | 669689.3 | 2301590.48 | - | - |
| 1 | 670889.13 | 2301822.15 | - | - |
| 2 | 670887.24 | 2301821.5 | - | - |
| 3 | 670886.59 | 2301823.39 | - | - |
| 4 | 670888.48 | 2301824.04 | - | - |
| 1 | 670889.13 | 2301822.15 | - | - |
| 1 | 671124.05 | 2301895.32 | - | - |
| 2 | 671122.16 | 2301894.67 | - | - |
| 3 | 671121.51 | 2301896.56 | - | - |
| 4 | 671123.4 | 2301897.21 | - | - |
| 1 | 671124.05 | 2301895.32 | - | - |
| 1 | 669327.57 | 2301512.22 | - | - |
| 2 | 669325.62 | 2301511.81 | - | - |
| 3 | 669325.2 | 2301513.76 | - | - |
| 4 | 669327.16 | 2301514.18 | - | - |
| 1 | 669327.57 | 2301512.22 | - | - |
| 1 | 671318.89 | 2301948.24 | - | - |
| 2 | 671316.89 | 2301948.21 | - | - |
| 3 | 671316.86 | 2301950.21 | - | - |

| | | |
|-------------------------------|---------|-------------------|
| полное наименование должности | подпись | инициалы, фамилия |
|-------------------------------|---------|-------------------|

М.П.

| Земельный участок | | | | |
|--|-----------|-------------------------------|--------------------|-------------------|
| вид объекта недвижимости | | | | |
| Лист №326 Раздел 3.2 | | Всего листов раздела 3.2: 944 | | Всего разделов: 8 |
| Всего листов выписки: 5548 | | | | |
| 17 октября 2019г. № КУВИ-001/2019-25207602 | | | | |
| Кадастровый номер: | | | 59:00:0000000:7734 | |
| 4 | 671318.86 | 2301950.24 | - | - |
| 1 | 671318.89 | 2301948.24 | - | - |
| 1 | 670947.87 | 2301840.31 | - | - |
| 2 | 670945.98 | 2301839.66 | - | - |
| 3 | 670945.33 | 2301841.55 | - | - |
| 4 | 670947.22 | 2301842.2 | - | - |
| 1 | 670947.87 | 2301840.31 | - | - |
| 1 | 669487.01 | 2301546.92 | - | - |
| 2 | 669485.06 | 2301546.5 | - | - |
| 3 | 669484.64 | 2301548.46 | - | - |
| 4 | 669486.6 | 2301548.87 | - | - |
| 1 | 669487.01 | 2301546.92 | - | - |
| 1 | 671068.18 | 2301877.78 | - | - |
| 2 | 671066.29 | 2301877.13 | - | - |
| 3 | 671065.64 | 2301879.02 | - | - |
| 4 | 671067.53 | 2301879.67 | - | - |
| 1 | 671068.18 | 2301877.78 | - | - |
| 1 | 669127.29 | 2301478.33 | - | - |
| 2 | 669125.31 | 2301478.05 | - | - |
| 3 | 669125.03 | 2301480.03 | - | - |
| 4 | 669127.01 | 2301480.31 | - | - |
| 1 | 669127.29 | 2301478.33 | - | - |
| 1 | 669073.54 | 2301470.48 | - | - |
| 2 | 669071.56 | 2301470.21 | - | - |
| 3 | 669071.28 | 2301472.19 | - | - |
| 4 | 669073.26 | 2301472.46 | - | - |
| 1 | 669073.54 | 2301470.48 | - | - |
| 1 | 671231.81 | 2301928.37 | - | - |
| 2 | 671229.92 | 2301927.72 | - | - |
| 3 | 671229.27 | 2301929.61 | - | - |
| 4 | 671231.16 | 2301930.26 | - | - |
| 1 | 671231.81 | 2301928.37 | - | - |
| 1 | 669539.58 | 2301557.94 | - | - |

| | | |
|-------------------------------|---------|-------------------|
| полное наименование должности | подпись | инициалы, фамилия |
|-------------------------------|---------|-------------------|

М.П.

| Земельный участок | | | | | |
|--|-----------|-------------------------------|--------------------|-------------------|----------------------------|
| вид объекта недвижимости | | | | | |
| Лист №327 Раздел 3.2 | | Всего листов раздела 3.2: 944 | | Всего разделов: 8 | Всего листов выписки: 5548 |
| 17 октября 2019г. № КУВИ-001/2019-25207602 | | | | | |
| Кадастровый номер: | | | 59:00:0000000:7734 | | |
| 2 | 669537.63 | 2301557.53 | - | - | |
| 3 | 669537.21 | 2301559.48 | - | - | |
| 4 | 669539.17 | 2301559.9 | - | - | |
| 1 | 669539.58 | 2301557.94 | - | - | |
| 1 | 670352.68 | 2301735.66 | - | - | |
| 2 | 670350.72 | 2301735.28 | - | - | |
| 3 | 670350.34 | 2301737.24 | - | - | |
| 4 | 670352.3 | 2301737.62 | - | - | |
| 1 | 670352.68 | 2301735.66 | - | - | |
| 1 | 669177.89 | 2301485.57 | - | - | |
| 2 | 669175.91 | 2301485.29 | - | - | |
| 3 | 669175.64 | 2301487.27 | - | - | |
| 4 | 669177.62 | 2301487.54 | - | - | |
| 1 | 669177.89 | 2301485.57 | - | - | |
| 1 | 669383.15 | 2301524.2 | - | - | |
| 2 | 669381.2 | 2301523.78 | - | - | |
| 3 | 669380.78 | 2301525.74 | - | - | |
| 4 | 669382.74 | 2301526.15 | - | - | |
| 1 | 669383.15 | 2301524.2 | - | - | |
| 1 | 657462.31 | 2296474.47 | - | - | |
| 2 | 657472.11 | 2296494.1 | - | - | |
| 3 | 657555.17 | 2296660.57 | - | - | |
| 4 | 657796.71 | 2297205.72 | - | - | |
| 5 | 657828.44 | 2297228.67 | - | - | |
| 6 | 657848.37 | 2297275.33 | - | - | |
| 7 | 657858.67 | 2297299.5 | - | - | |
| 8 | 657853.64 | 2297301.61 | - | - | |
| 9 | 657858.35 | 2297314.98 | - | - | |
| 10 | 657864.37 | 2297312.88 | - | - | |
| 11 | 657880.82 | 2297351.41 | - | - | |
| 12 | 657877.29 | 2297385.73 | - | - | |
| 13 | 657990.23 | 2297632.7 | - | - | |
| 14 | 658010.04 | 2297666.17 | - | - | |

| | | |
|-------------------------------|---------|-------------------|
| полное наименование должности | подпись | инициалы, фамилия |
|-------------------------------|---------|-------------------|

М.П.

| Земельный участок | | | | |
|--|-------------------------------|------------|--------------------|----------------------------|
| вид объекта недвижимости | | | | |
| Лист №328 Раздел 3.2 | Всего листов раздела 3.2: 944 | | Всего разделов: 8 | Всего листов выписки: 5548 |
| 17 октября 2019г. № КУВИ-001/2019-25207602 | | | | |
| Кадастровый номер: | | | 59:00:0000000:7734 | |
| 15 | 657995.1 | 2297672.81 | - | - |
| 16 | 657982.02 | 2297642.82 | - | - |
| 17 | 657921.77 | 2297505.96 | - | - |
| 18 | 657869.45 | 2297389.39 | - | - |
| 19 | 657833.41 | 2297307.71 | - | - |
| 20 | 657821.26 | 2297309.09 | - | - |
| 21 | 657851.29 | 2297376.52 | - | - |
| 22 | 657826.61 | 2297359.48 | - | - |
| 23 | 657810.49 | 2297323.13 | - | - |
| 24 | 657816.02 | 2297320.9 | - | - |
| 25 | 657811.09 | 2297309.58 | - | - |
| 26 | 657804.29 | 2297309.15 | - | - |
| 27 | 657794.58 | 2297287.27 | - | - |
| 28 | 657774.54 | 2297242.07 | - | - |
| 29 | 657777.34 | 2297209.27 | - | - |
| 30 | 657810.93 | 2297285.6 | - | - |
| 31 | 657821.95 | 2297283.34 | - | - |
| 32 | 657762.17 | 2297147.38 | - | - |
| 33 | 657667.56 | 2296925.26 | - | - |
| 34 | 657637.95 | 2296864.7 | - | - |
| 35 | 657614.35 | 2296809.49 | - | - |
| 36 | 657598.23 | 2296779.9 | - | - |
| 37 | 657587.09 | 2296753 | - | - |
| 38 | 657541.16 | 2296660.39 | - | - |
| 39 | 657457.2 | 2296478.62 | - | - |
| 1 | 657462.31 | 2296474.47 | - | - |
| 1 | 651968.7 | 2301416.49 | - | - |
| 2 | 651958.07 | 2301460.35 | - | - |
| 3 | 651927.48 | 2301522.26 | - | - |
| 4 | 651928.18 | 2301524.88 | - | - |
| 5 | 651997.23 | 2301557.28 | - | - |
| 6 | 651998.19 | 2301560.1 | - | - |
| 7 | 651991.82 | 2301573.8 | - | - |

| | | |
|-------------------------------|---------|-------------------|
| полное наименование должности | подпись | инициалы, фамилия |
|-------------------------------|---------|-------------------|

М.П.

| Земельный участок | | | | |
|--|-----------|-------------------------------|--------------------|-------------------|
| вид объекта недвижимости | | | | |
| Лист №329 Раздел 3.2 | | Всего листов раздела 3.2: 944 | | Всего разделов: 8 |
| Всего листов выписки: 5548 | | | | |
| 17 октября 2019г. № КУВИ-001/2019-25207602 | | | | |
| Кадастровый номер: | | | 59:00:0000000:7734 | |
| 8 | 651992.02 | 2301576.14 | - | - |
| 9 | 652035.31 | 2301597.16 | - | - |
| 10 | 652037.59 | 2301596.48 | - | - |
| 11 | 652074.54 | 2301521.01 | - | - |
| 12 | 652092.91 | 2301530.21 | - | - |
| 13 | 652105.33 | 2301508.58 | - | - |
| 14 | 652245.42 | 2301581.19 | - | - |
| 15 | 652081.28 | 2301635.44 | - | - |
| 16 | 651908.18 | 2301702.69 | - | - |
| 17 | 651649.96 | 2301803.49 | - | - |
| 18 | 651455.77 | 2301879.56 | - | - |
| 19 | 651357.4 | 2301918.51 | - | - |
| 20 | 651124.36 | 2302009.14 | - | - |
| 21 | 651021.12 | 2302050.28 | - | - |
| 22 | 651006.17 | 2302057.29 | - | - |
| 23 | 650962.29 | 2302078.26 | - | - |
| 24 | 650924.76 | 2302099.29 | - | - |
| 25 | 650899.06 | 2302115.66 | - | - |
| 26 | 650847.91 | 2302150.54 | - | - |
| 27 | 650792.05 | 2302192.97 | - | - |
| 28 | 650658.76 | 2302296.44 | - | - |
| 29 | 650559.96 | 2302372.03 | - | - |
| 30 | 650698.92 | 2302176.25 | - | - |
| 31 | 650836.28 | 2301989.38 | - | - |
| 32 | 651012.32 | 2301751.95 | - | - |
| 33 | 651228.14 | 2301457.62 | - | - |
| 34 | 651433.51 | 2301177.9 | - | - |
| 35 | 651494.23 | 2301097.48 | - | - |
| 1 | 651968.7 | 2301416.49 | - | - |
| 1 | 650908.24 | 2302074.69 | - | - |
| 2 | 650899.07 | 2302080.95 | - | - |
| 3 | 650905.33 | 2302090.12 | - | - |
| 4 | 650914.5 | 2302083.86 | - | - |

| | | |
|-------------------------------|---------|-------------------|
| полное наименование должности | подпись | инициалы, фамилия |
|-------------------------------|---------|-------------------|

М.П.

| Земельный участок | | | | | |
|--|-----------|-------------------------------|--------------------|-------------------|----------------------------|
| вид объекта недвижимости | | | | | |
| Лист №330 Раздел 3.2 | | Всего листов раздела 3.2: 944 | | Всего разделов: 8 | Всего листов выписки: 5548 |
| 17 октября 2019г. № КУВИ-001/2019-25207602 | | | | | |
| Кадастровый номер: | | | 59:00:0000000:7734 | | |
| 1 | 650908.24 | 2302074.69 | - | - | |
| 1 | 650873.21 | 2302119.03 | - | - | |
| 2 | 650866.01 | 2302124.93 | - | - | |
| 3 | 650871.91 | 2302132.12 | - | - | |
| 4 | 650879.1 | 2302126.23 | - | - | |
| 1 | 650873.21 | 2302119.03 | - | - | |
| 1 | 651507.92 | 2301201.55 | - | - | |
| 2 | 651505.81 | 2301200.52 | - | - | |
| 3 | 651504.79 | 2301202.63 | - | - | |
| 4 | 651506.9 | 2301203.66 | - | - | |
| 1 | 651507.92 | 2301201.55 | - | - | |
| 1 | 651650.7 | 2301269.47 | - | - | |
| 2 | 651648.59 | 2301268.45 | - | - | |
| 3 | 651647.57 | 2301270.56 | - | - | |
| 4 | 651649.68 | 2301271.58 | - | - | |
| 1 | 651650.7 | 2301269.47 | - | - | |
| 1 | 651793.48 | 2301337.4 | - | - | |
| 2 | 651791.37 | 2301336.38 | - | - | |
| 3 | 651790.35 | 2301338.49 | - | - | |
| 4 | 651792.46 | 2301339.51 | - | - | |
| 1 | 651793.48 | 2301337.4 | - | - | |
| 1 | 651937.69 | 2301407.32 | - | - | |
| 2 | 651935.58 | 2301406.3 | - | - | |
| 3 | 651934.56 | 2301408.41 | - | - | |
| 4 | 651936.67 | 2301409.43 | - | - | |
| 1 | 651937.69 | 2301407.32 | - | - | |
| 1 | 651553.65 | 2301247.48 | - | - | |
| 2 | 651553.37 | 2301247.37 | - | - | |
| 3 | 651553.26 | 2301247.64 | - | - | |
| 4 | 651553.54 | 2301247.76 | - | - | |
| 1 | 651553.65 | 2301247.48 | - | - | |
| 1 | 651612.92 | 2301276.27 | - | - | |
| 2 | 651612.64 | 2301276.15 | - | - | |

| | | |
|-------------------------------|---------|-------------------|
| полное наименование должности | подпись | инициалы, фамилия |
|-------------------------------|---------|-------------------|

М.П.

| Земельный участок | | | | |
|--|-----------|-------------------------------|--------------------|-------------------|
| вид объекта недвижимости | | | | |
| Лист №331 Раздел 3.2 | | Всего листов раздела 3.2: 944 | | Всего разделов: 8 |
| Всего листов выписки: 5548 | | | | |
| 17 октября 2019г. № КУВИ-001/2019-25207602 | | | | |
| Кадастровый номер: | | | 59:00:0000000:7734 | |
| 3 | 651612.52 | 2301276.43 | - | - |
| 4 | 651612.8 | 2301276.54 | - | - |
| 1 | 651612.92 | 2301276.27 | - | - |
| 1 | 652111.55 | 2301516.39 | - | - |
| 2 | 652111.27 | 2301516.28 | - | - |
| 3 | 652111.15 | 2301516.56 | - | - |
| 4 | 652111.43 | 2301516.67 | - | - |
| 1 | 652111.55 | 2301516.39 | - | - |
| 1 | 652163.67 | 2301541.44 | - | - |
| 2 | 652163.39 | 2301541.32 | - | - |
| 3 | 652163.28 | 2301541.6 | - | - |
| 4 | 652163.56 | 2301541.71 | - | - |
| 1 | 652163.67 | 2301541.44 | - | - |
| 1 | 652216.52 | 2301568.67 | - | - |
| 2 | 652216.22 | 2301568.71 | - | - |
| 3 | 652216.26 | 2301569.01 | - | - |
| 4 | 652216.56 | 2301568.97 | - | - |
| 1 | 652216.52 | 2301568.67 | - | - |
| 1 | 651891.4 | 2301410.56 | - | - |
| 2 | 651891.13 | 2301410.45 | - | - |
| 3 | 651891.01 | 2301410.73 | - | - |
| 4 | 651891.29 | 2301410.84 | - | - |
| 1 | 651891.4 | 2301410.56 | - | - |
| 1 | 651664.84 | 2301301.44 | - | - |
| 2 | 651664.56 | 2301301.32 | - | - |
| 3 | 651664.44 | 2301301.6 | - | - |
| 4 | 651664.72 | 2301301.71 | - | - |
| 1 | 651664.84 | 2301301.44 | - | - |
| 1 | 652212.18 | 2301566.53 | - | - |
| 2 | 652211.88 | 2301566.57 | - | - |
| 3 | 652211.92 | 2301566.87 | - | - |
| 4 | 652212.22 | 2301566.83 | - | - |
| 1 | 652212.18 | 2301566.53 | - | - |

| | | |
|-------------------------------|---------|-------------------|
| полное наименование должности | подпись | инициалы, фамилия |
|-------------------------------|---------|-------------------|

М.П.

| Земельный участок | | | | |
|--|-----------|-------------------------------|--------------------|-------------------|
| вид объекта недвижимости | | | | |
| Лист №332 Раздел 3.2 | | Всего листов раздела 3.2: 944 | | Всего разделов: 8 |
| Всего листов выписки: 5548 | | | | |
| 17 октября 2019г. № КУВИ-001/2019-25207602 | | | | |
| Кадастровый номер: | | | 59:00:0000000:7734 | |
| 1 | 651830.06 | 2301381.45 | - | - |
| 2 | 651829.79 | 2301381.33 | - | - |
| 3 | 651829.67 | 2301381.61 | - | - |
| 4 | 651829.95 | 2301381.72 | - | - |
| 1 | 651830.06 | 2301381.45 | - | - |
| 1 | 651441.66 | 2301193.09 | - | - |
| 2 | 651441.39 | 2301192.98 | - | - |
| 3 | 651441.27 | 2301193.26 | - | - |
| 4 | 651441.55 | 2301193.37 | - | - |
| 1 | 651441.66 | 2301193.09 | - | - |
| 1 | 651497.81 | 2301220.36 | - | - |
| 2 | 651497.53 | 2301220.25 | - | - |
| 3 | 651497.41 | 2301220.52 | - | - |
| 4 | 651497.69 | 2301220.64 | - | - |
| 1 | 651497.81 | 2301220.36 | - | - |
| 1 | 651940.58 | 2301435.45 | - | - |
| 2 | 651940.3 | 2301435.34 | - | - |
| 3 | 651940.19 | 2301435.62 | - | - |
| 4 | 651940.46 | 2301435.73 | - | - |
| 1 | 651940.58 | 2301435.45 | - | - |
| 1 | 651944.94 | 2301436.29 | - | - |
| 2 | 651944.66 | 2301436.18 | - | - |
| 3 | 651944.54 | 2301436.45 | - | - |
| 4 | 651944.82 | 2301436.57 | - | - |
| 1 | 651944.94 | 2301436.29 | - | - |
| 1 | 651722.93 | 2301329.81 | - | - |
| 2 | 651722.65 | 2301329.7 | - | - |
| 3 | 651722.54 | 2301329.97 | - | - |
| 4 | 651722.81 | 2301330.09 | - | - |
| 1 | 651722.93 | 2301329.81 | - | - |
| 1 | 651773.39 | 2301353.85 | - | - |
| 2 | 651773.12 | 2301353.74 | - | - |
| 3 | 651773 | 2301354.02 | - | - |

| | | |
|-------------------------------|---------|-------------------|
| полное наименование должности | подпись | инициалы, фамилия |
|-------------------------------|---------|-------------------|

М.П.

| Земельный участок | | | | |
|--|-------------------------------|------------|--------------------|----------------------------|
| вид объекта недвижимости | | | | |
| Лист №333 Раздел 3.2 | Всего листов раздела 3.2: 944 | | Всего разделов: 8 | Всего листов выписки: 5548 |
| 17 октября 2019г. № КУВИ-001/2019-25207602 | | | | |
| Кадастровый номер: | | | 59:00:0000000:7734 | |
| 4 | 651773.28 | 2301354.13 | - | - |
| 1 | 651773.39 | 2301353.85 | - | - |
| 1 | 672638.84 | 2300928.42 | - | - |
| 2 | 672644.29 | 2300956.49 | - | - |
| 3 | 672575.92 | 2301002.29 | - | - |
| 4 | 672386.57 | 2301087.21 | - | - |
| 5 | 672384.56 | 2301082.86 | - | - |
| 1 | 672638.84 | 2300928.42 | - | - |
| 1 | 649806.05 | 2298334.79 | - | - |
| 2 | 649819.23 | 2298347.96 | - | - |
| 3 | 649839.62 | 2298380.29 | - | - |
| 4 | 649963.37 | 2298638.15 | - | - |
| 5 | 649994.71 | 2298705.86 | - | - |
| 6 | 649799.7 | 2298734.2 | - | - |
| 7 | 649844.94 | 2298853.29 | - | - |
| 8 | 649899.25 | 2298996.27 | - | - |
| 9 | 649904.64 | 2299010.46 | - | - |
| 10 | 649951.99 | 2299135.11 | - | - |
| 11 | 649959.09 | 2299153.79 | - | - |
| 12 | 649963.32 | 2299175.55 | - | - |
| 13 | 649981.09 | 2299187.68 | - | - |
| 14 | 649988.25 | 2299195.33 | - | - |
| 15 | 649997.55 | 2299205.27 | - | - |
| 16 | 650026.38 | 2299240.47 | - | - |
| 17 | 650026.43 | 2299248.64 | - | - |
| 18 | 650030.74 | 2299281.29 | - | - |
| 19 | 650035.15 | 2299330.27 | - | - |
| 20 | 650042.2 | 2299365.61 | - | - |
| 21 | 650047.95 | 2299411.86 | - | - |
| 22 | 650060.49 | 2299453.98 | - | - |
| 23 | 650087.36 | 2299505.58 | - | - |
| 24 | 650089.36 | 2299509.42 | - | - |
| 25 | 650089.45 | 2299509.6 | - | - |

| | | |
|-------------------------------|---------|-------------------|
| полное наименование должности | подпись | инициалы, фамилия |
|-------------------------------|---------|-------------------|

М.П.

| Земельный участок | | | | |
|--|------------|-------------------------------|-------------------|----------------------------|
| вид объекта недвижимости | | | | |
| Лист №334 | Раздел 3.2 | Всего листов раздела 3.2: 944 | Всего разделов: 8 | Всего листов выписки: 5548 |
| 17 октября 2019г. № КУВИ-001/2019-25207602 | | | | |
| Кадастровый номер: | | 59:00:0000000:7734 | | |
| 26 | 650103.2 | 2299528.57 | - | - |
| 27 | 650142.91 | 2299562.34 | - | - |
| 28 | 650153.93 | 2299582.68 | - | - |
| 29 | 650154.05 | 2299600.38 | - | - |
| 30 | 650151.48 | 2299622.18 | - | - |
| 31 | 650140.72 | 2299642.67 | - | - |
| 32 | 650117.69 | 2299657.8 | - | - |
| 33 | 650090.56 | 2299674.32 | - | - |
| 34 | 650081.16 | 2299692.08 | - | - |
| 35 | 650077.72 | 2299717.21 | - | - |
| 36 | 650085.58 | 2299742.43 | - | - |
| 37 | 650096.68 | 2299773.66 | - | - |
| 38 | 650125.48 | 2299804.78 | - | - |
| 39 | 650167.96 | 2299846.69 | - | - |
| 40 | 650200.88 | 2299881.87 | - | - |
| 41 | 650217.93 | 2299895.15 | - | - |
| 42 | 650252.89 | 2299922.36 | - | - |
| 43 | 650279 | 2299958.94 | - | - |
| 44 | 650148.59 | 2300000.66 | - | - |
| 45 | 650104.35 | 2299980.61 | - | - |
| 46 | 650069.56 | 2299964.85 | - | - |
| 47 | 649934.64 | 2299903.71 | - | - |
| 48 | 649314.86 | 2299622.83 | - | - |
| 49 | 649274.48 | 2299604.53 | - | - |
| 50 | 649124.42 | 2299536.53 | - | - |
| 51 | 648966.25 | 2299464.75 | - | - |
| 52 | 648782.88 | 2299560.61 | - | - |
| 53 | 648567.96 | 2299668.89 | - | - |
| 54 | 648300.8 | 2299337.88 | - | - |
| 55 | 648335.35 | 2299166.51 | - | - |
| 56 | 648339.44 | 2299146.23 | - | - |
| 57 | 648344.55 | 2299120.89 | - | - |
| 58 | 648349.14 | 2299098.14 | - | - |

| | | |
|-------------------------------|---------|-------------------|
| полное наименование должности | подпись | инициалы, фамилия |
|-------------------------------|---------|-------------------|

М.П.

| Земельный участок | | | | |
|--|-------------------------------|------------|--------------------|----------------------------|
| вид объекта недвижимости | | | | |
| Лист №335 Раздел 3.2 | Всего листов раздела 3.2: 944 | | Всего разделов: 8 | Всего листов выписки: 5548 |
| 17 октября 2019г. № КУВИ-001/2019-25207602 | | | | |
| Кадастровый номер: | | | 59:00:0000000:7734 | |
| 59 | 648362.6 | 2299031.35 | - | - |
| 60 | 648366.17 | 2299013.64 | - | - |
| 61 | 648414.36 | 2298774.64 | - | - |
| 62 | 648426.62 | 2298713.84 | - | - |
| 63 | 648440.43 | 2298645.36 | - | - |
| 64 | 648131.04 | 2298297.59 | - | - |
| 65 | 648012.09 | 2298163.89 | - | - |
| 66 | 647833.46 | 2297963.1 | - | - |
| 67 | 647813.21 | 2297940.33 | - | - |
| 68 | 647801.39 | 2297927.04 | - | - |
| 69 | 647735.37 | 2297852.84 | - | - |
| 70 | 647626.51 | 2297730.47 | - | - |
| 71 | 647589.25 | 2297688.59 | - | - |
| 72 | 647543.18 | 2297544.26 | - | - |
| 73 | 647665.87 | 2297628.62 | - | - |
| 74 | 647711.84 | 2297660.45 | - | - |
| 75 | 647717.82 | 2297663.67 | - | - |
| 76 | 647735.57 | 2297673.21 | - | - |
| 77 | 647869.81 | 2297714.91 | - | - |
| 78 | 647977.04 | 2297744.37 | - | - |
| 79 | 648026.62 | 2297758 | - | - |
| 80 | 648297.26 | 2297846.4 | - | - |
| 81 | 648538.27 | 2297919.71 | - | - |
| 82 | 648689.23 | 2297966.57 | - | - |
| 83 | 648892.91 | 2298025.8 | - | - |
| 84 | 649076.8 | 2298086.06 | - | - |
| 85 | 649205.8 | 2298129.57 | - | - |
| 86 | 649288.71 | 2298166.13 | - | - |
| 87 | 649337.84 | 2298192.73 | - | - |
| 88 | 649356.33 | 2298202.74 | - | - |
| 89 | 649360.78 | 2298205.15 | - | - |
| 90 | 649442.94 | 2298231.96 | - | - |
| 91 | 649462.64 | 2298236.2 | - | - |

| | | |
|-------------------------------|---------|-------------------|
| полное наименование должности | подпись | инициалы, фамилия |
|-------------------------------|---------|-------------------|

М.П.

| Земельный участок | | | | | |
|--|-----------|-------------------------------|--------------------|-------------------|----------------------------|
| вид объекта недвижимости | | | | | |
| Лист №336 Раздел 3.2 | | Всего листов раздела 3.2: 944 | | Всего разделов: 8 | Всего листов выписки: 5548 |
| 17 октября 2019г. № КУВИ-001/2019-25207602 | | | | | |
| Кадастровый номер: | | | 59:00:0000000:7734 | | |
| 92 | 649504.53 | 2298245.2 | - | - | |
| 93 | 649553.72 | 2298255.77 | - | - | |
| 94 | 649663.36 | 2298291.1 | - | - | |
| 95 | 649760.2 | 2298318.03 | - | - | |
| 1 | 649806.05 | 2298334.79 | - | - | |
| 1 | 649400.19 | 2299225.09 | - | - | |
| 2 | 649388.63 | 2299221.85 | - | - | |
| 3 | 649373.46 | 2299271.7 | - | - | |
| 4 | 649384.96 | 2299275.12 | - | - | |
| 1 | 649400.19 | 2299225.09 | - | - | |
| 1 | 649416.56 | 2299172.27 | - | - | |
| 2 | 649405.02 | 2299168.96 | - | - | |
| 3 | 649393.89 | 2299205.01 | - | - | |
| 4 | 649405.29 | 2299208.77 | - | - | |
| 1 | 649416.56 | 2299172.27 | - | - | |
| 1 | 649697.34 | 2298310.21 | - | - | |
| 2 | 649693.03 | 2298308.78 | - | - | |
| 3 | 649689.81 | 2298320.58 | - | - | |
| 4 | 649690.3 | 2298320.73 | - | - | |
| 5 | 649689.69 | 2298323.02 | - | - | |
| 6 | 649691.65 | 2298323.47 | - | - | |
| 7 | 649692.23 | 2298321.31 | - | - | |
| 8 | 649693.99 | 2298321.84 | - | - | |
| 1 | 649697.34 | 2298310.21 | - | - | |
| 1 | 649371.41 | 2299381.96 | - | - | |
| 2 | 649366.16 | 2299379.64 | - | - | |
| 3 | 649363.02 | 2299388.94 | - | - | |
| 4 | 649368.23 | 2299390.85 | - | - | |
| 1 | 649371.41 | 2299381.96 | - | - | |
| 1 | 649666.2 | 2298313.18 | - | - | |
| 2 | 649662.04 | 2298311.52 | - | - | |
| 3 | 649659.12 | 2298319.06 | - | - | |
| 4 | 649663.32 | 2298320.68 | - | - | |

| | | |
|-------------------------------|---------|-------------------|
| полное наименование должности | подпись | инициалы, фамилия |
|-------------------------------|---------|-------------------|

М.П.

| Земельный участок | | | | |
|--|-------------------------------|--------------------|-------------------|----------------------------|
| вид объекта недвижимости | | | | |
| Лист №337 Раздел 3.2 | Всего листов раздела 3.2: 944 | | Всего разделов: 8 | Всего листов выписки: 5548 |
| 17 октября 2019г. № КУВИ-001/2019-25207602 | | | | |
| Кадастровый номер: | | 59:00:0000000:7734 | | |
| 1 | 649666.2 | 2298313.18 | - | - |
| 1 | 649373.01 | 2299378.01 | - | - |
| 2 | 649367.44 | 2299375.65 | - | - |
| 3 | 649366.17 | 2299379.54 | - | - |
| 4 | 649371.44 | 2299381.87 | - | - |
| 1 | 649373.01 | 2299378.01 | - | - |
| 1 | 649656.6 | 2298294.76 | - | - |
| 2 | 649647.98 | 2298291.55 | - | - |
| 3 | 649647.22 | 2298293.38 | - | - |
| 4 | 649655.89 | 2298296.62 | - | - |
| 1 | 649656.6 | 2298294.76 | - | - |
| 1 | 649321.33 | 2299508.7 | - | - |
| 2 | 649318.39 | 2299507.67 | - | - |
| 3 | 649316.64 | 2299513.15 | - | - |
| 4 | 649319.59 | 2299514.14 | - | - |
| 1 | 649321.33 | 2299508.7 | - | - |
| 1 | 649369.19 | 2299343.43 | - | - |
| 2 | 649366.44 | 2299342.35 | - | - |
| 3 | 649364.42 | 2299347.34 | - | - |
| 4 | 649367.19 | 2299348.7 | - | - |
| 1 | 649369.19 | 2299343.43 | - | - |
| 1 | 649533.91 | 2298870.27 | - | - |
| 2 | 649527.89 | 2298866.52 | - | - |
| 3 | 649526.76 | 2298868.15 | - | - |
| 4 | 649532.69 | 2298871.85 | - | - |
| 1 | 649533.91 | 2298870.27 | - | - |
| 1 | 649357.17 | 2299453.61 | - | - |
| 2 | 649352.02 | 2299450.34 | - | - |
| 3 | 649350.75 | 2299451.88 | - | - |
| 4 | 649355.98 | 2299455.21 | - | - |
| 1 | 649357.17 | 2299453.61 | - | - |
| 1 | 649739.01 | 2298349.55 | - | - |
| 2 | 649738.05 | 2298349.27 | - | - |

| | | |
|-------------------------------|---------|-------------------|
| полное наименование должности | подпись | инициалы, фамилия |
|-------------------------------|---------|-------------------|

М.П.

| Земельный участок | | | | |
|--|-------------------------------|------------|--------------------|----------------------------|
| вид объекта недвижимости | | | | |
| Лист №338 Раздел 3.2 | Всего листов раздела 3.2: 944 | | Всего разделов: 8 | Всего листов выписки: 5548 |
| 17 октября 2019г. № КУВИ-001/2019-25207602 | | | | |
| Кадастровый номер: | | | 59:00:0000000:7734 | |
| 3 | 649736.88 | 2298353.6 | - | - |
| 4 | 649737.86 | 2298353.82 | - | - |
| 1 | 649739.01 | 2298349.55 | - | - |
| 1 | 649482.39 | 2299038.76 | - | - |
| 2 | 649480.49 | 2299038.13 | - | - |
| 3 | 649479.84 | 2299040.04 | - | - |
| 4 | 649481.77 | 2299040.65 | - | - |
| 1 | 649482.39 | 2299038.76 | - | - |
| 1 | 649410.43 | 2299275.96 | - | - |
| 2 | 649408.51 | 2299275.4 | - | - |
| 3 | 649407.94 | 2299277.33 | - | - |
| 4 | 649409.87 | 2299277.89 | - | - |
| 1 | 649410.43 | 2299275.96 | - | - |
| 1 | 649318.97 | 2299464.31 | - | - |
| 2 | 649317.05 | 2299463.75 | - | - |
| 3 | 649316.5 | 2299465.68 | - | - |
| 4 | 649318.43 | 2299466.23 | - | - |
| 1 | 649318.97 | 2299464.31 | - | - |
| 1 | 649427.98 | 2299218.4 | - | - |
| 2 | 649426.06 | 2299217.81 | - | - |
| 3 | 649425.46 | 2299219.72 | - | - |
| 4 | 649427.37 | 2299220.32 | - | - |
| 1 | 649427.98 | 2299218.4 | - | - |
| 1 | 648818.04 | 2298027.78 | - | - |
| 2 | 648816.14 | 2298027.13 | - | - |
| 3 | 648815.49 | 2298029.03 | - | - |
| 4 | 648817.38 | 2298029.68 | - | - |
| 1 | 648818.04 | 2298027.78 | - | - |
| 1 | 647966.38 | 2297743.54 | - | - |
| 2 | 647964.49 | 2297742.9 | - | - |
| 3 | 647963.84 | 2297744.8 | - | - |
| 4 | 647965.74 | 2297745.44 | - | - |
| 1 | 647966.38 | 2297743.54 | - | - |

| | | |
|-------------------------------|---------|-------------------|
| полное наименование должности | подпись | инициалы, фамилия |
|-------------------------------|---------|-------------------|

М.П.

| Земельный участок | | | | |
|--|-----------|-------------------------------|--------------------|-------------------|
| вид объекта недвижимости | | | | |
| Лист №339 Раздел 3.2 | | Всего листов раздела 3.2: 944 | | Всего разделов: 8 |
| Всего листов выписки: 5548 | | | | |
| 17 октября 2019г. № КУВИ-001/2019-25207602 | | | | |
| Кадастровый номер: | | | 59:00:0000000:7734 | |
| 1 | 649509.65 | 2298943.24 | - | - |
| 2 | 649507.73 | 2298942.64 | - | - |
| 3 | 649507.13 | 2298944.54 | - | - |
| 4 | 649509.04 | 2298945.15 | - | - |
| 1 | 649509.65 | 2298943.24 | - | - |
| 1 | 649423.13 | 2299135.15 | - | - |
| 2 | 649421.21 | 2299134.57 | - | - |
| 3 | 649420.61 | 2299136.48 | - | - |
| 4 | 649422.52 | 2299137.07 | - | - |
| 1 | 649423.13 | 2299135.15 | - | - |
| 1 | 649574.36 | 2298267.03 | - | - |
| 2 | 649572.44 | 2298266.47 | - | - |
| 3 | 649571.88 | 2298268.4 | - | - |
| 4 | 649573.8 | 2298268.95 | - | - |
| 1 | 649574.36 | 2298267.03 | - | - |
| 1 | 648351.2 | 2297872.2 | - | - |
| 2 | 648349.26 | 2297871.73 | - | - |
| 3 | 648348.79 | 2297873.68 | - | - |
| 4 | 648350.74 | 2297874.15 | - | - |
| 1 | 648351.2 | 2297872.2 | - | - |
| 1 | 649374.69 | 2299371.25 | - | - |
| 2 | 649372.78 | 2299370.65 | - | - |
| 3 | 649372.18 | 2299372.56 | - | - |
| 4 | 649374.09 | 2299373.16 | - | - |
| 1 | 649374.69 | 2299371.25 | - | - |
| 1 | 649443.72 | 2299166.26 | - | - |
| 2 | 649441.82 | 2299165.65 | - | - |
| 3 | 649441.19 | 2299167.55 | - | - |
| 4 | 649443.1 | 2299168.17 | - | - |
| 1 | 649443.72 | 2299166.26 | - | - |
| 1 | 649461.84 | 2299106.81 | - | - |
| 2 | 649459.93 | 2299106.21 | - | - |
| 3 | 649459.33 | 2299108.12 | - | - |

| | | |
|-------------------------------|---------|-------------------|
| полное наименование должности | подпись | инициалы, фамилия |
|-------------------------------|---------|-------------------|

М.П.

| Земельный участок | | | | |
|--|-------------------------------|------------|--------------------|----------------------------|
| вид объекта недвижимости | | | | |
| Лист №340 Раздел 3.2 | Всего листов раздела 3.2: 944 | | Всего разделов: 8 | Всего листов выписки: 5548 |
| 17 октября 2019г. № КУВИ-001/2019-25207602 | | | | |
| Кадастровый номер: | | | 59:00:0000000:7734 | |
| 4 | 649461.25 | 2299108.72 | - | - |
| 1 | 649461.84 | 2299106.81 | - | - |
| 1 | 649285.55 | 2298177.96 | - | - |
| 2 | 649283.65 | 2298177.33 | - | - |
| 3 | 649283.02 | 2298179.23 | - | - |
| 4 | 649284.92 | 2298179.86 | - | - |
| 1 | 649285.55 | 2298177.96 | - | - |
| 1 | 648759.11 | 2298008.2 | - | - |
| 2 | 648757.24 | 2298007.48 | - | - |
| 3 | 648756.53 | 2298009.36 | - | - |
| 4 | 648758.39 | 2298010.07 | - | - |
| 1 | 648759.11 | 2298008.2 | - | - |
| 1 | 648697.24 | 2297987.49 | - | - |
| 2 | 648695.31 | 2297986.95 | - | - |
| 3 | 648694.77 | 2297988.88 | - | - |
| 4 | 648696.69 | 2297989.42 | - | - |
| 1 | 648697.24 | 2297987.49 | - | - |
| 1 | 649622.08 | 2298563.26 | - | - |
| 2 | 649620.17 | 2298562.66 | - | - |
| 3 | 649619.57 | 2298564.57 | - | - |
| 4 | 649621.48 | 2298565.17 | - | - |
| 1 | 649622.08 | 2298563.26 | - | - |
| 1 | 648019.51 | 2297759.5 | - | - |
| 2 | 648017.66 | 2297758.74 | - | - |
| 3 | 648016.89 | 2297760.58 | - | - |
| 4 | 648018.73 | 2297761.36 | - | - |
| 1 | 648019.51 | 2297759.5 | - | - |
| 1 | 647852.02 | 2297709.96 | - | - |
| 2 | 647850.13 | 2297709.32 | - | - |
| 3 | 647849.49 | 2297711.22 | - | - |
| 4 | 647851.38 | 2297711.86 | - | - |
| 1 | 647852.02 | 2297709.96 | - | - |
| 1 | 647633.76 | 2297607.22 | - | - |

| | | |
|-------------------------------|---------|-------------------|
| полное наименование должности | подпись | инициалы, фамилия |
|-------------------------------|---------|-------------------|

М.П.

| Земельный участок | | | | |
|--|-------------------------------|------------|--------------------|----------------------------|
| вид объекта недвижимости | | | | |
| Лист №341 Раздел 3.2 | Всего листов раздела 3.2: 944 | | Всего разделов: 8 | Всего листов выписки: 5548 |
| 17 октября 2019г. № КУВИ-001/2019-25207602 | | | | |
| Кадастровый номер: | | | 59:00:0000000:7734 | |
| 2 | 647632.02 | 2297606.21 | - | - |
| 3 | 647631.01 | 2297607.94 | - | - |
| 4 | 647632.75 | 2297608.94 | - | - |
| 1 | 647633.76 | 2297607.22 | - | - |
| 1 | 649311.72 | 2299603.87 | - | - |
| 2 | 649309.78 | 2299603.33 | - | - |
| 3 | 649309.24 | 2299605.25 | - | - |
| 4 | 649311.17 | 2299605.79 | - | - |
| 1 | 649311.72 | 2299603.87 | - | - |
| 1 | 649437.95 | 2299139.94 | - | - |
| 2 | 649436.05 | 2299139.35 | - | - |
| 3 | 649435.44 | 2299141.26 | - | - |
| 4 | 649437.36 | 2299141.85 | - | - |
| 1 | 649437.95 | 2299139.94 | - | - |
| 1 | 649399.5 | 2298218.5 | - | - |
| 2 | 649397.62 | 2298217.82 | - | - |
| 3 | 649396.94 | 2298219.7 | - | - |
| 4 | 649398.81 | 2298220.39 | - | - |
| 1 | 649399.5 | 2298218.5 | - | - |
| 1 | 649163.81 | 2298141.17 | - | - |
| 2 | 649161.87 | 2298140.65 | - | - |
| 3 | 649161.36 | 2298142.58 | - | - |
| 4 | 649163.3 | 2298143.1 | - | - |
| 1 | 649163.81 | 2298141.17 | - | - |
| 1 | 649048.46 | 2298104.57 | - | - |
| 2 | 649046.59 | 2298103.86 | - | - |
| 3 | 649045.86 | 2298105.72 | - | - |
| 4 | 649047.74 | 2298106.44 | - | - |
| 1 | 649048.46 | 2298104.57 | - | - |
| 1 | 649577.71 | 2298716.85 | - | - |
| 2 | 649575.81 | 2298716.18 | - | - |
| 3 | 649575.16 | 2298718.07 | - | - |
| 4 | 649577.05 | 2298718.73 | - | - |

| | | |
|-------------------------------|---------|-------------------|
| полное наименование должности | подпись | инициалы, фамилия |
|-------------------------------|---------|-------------------|

М.П.

| Земельный участок | | | | |
|--|-------------------------------|------------|--------------------|----------------------------|
| вид объекта недвижимости | | | | |
| Лист №342 Раздел 3.2 | Всего листов раздела 3.2: 944 | | Всего разделов: 8 | Всего листов выписки: 5548 |
| 17 октября 2019г. № КУВИ-001/2019-25207602 | | | | |
| Кадастровый номер: | | | 59:00:0000000:7734 | |
| 1 | 649577.71 | 2298716.85 | - | - |
| 1 | 648526.6 | 2297930.73 | - | - |
| 2 | 648524.71 | 2297930.07 | - | - |
| 3 | 648524.05 | 2297931.96 | - | - |
| 4 | 648525.94 | 2297932.62 | - | - |
| 1 | 648526.6 | 2297930.73 | - | - |
| 1 | 648301.68 | 2297855.84 | - | - |
| 2 | 648299.8 | 2297855.13 | - | - |
| 3 | 648299.09 | 2297857 | - | - |
| 4 | 648300.96 | 2297857.71 | - | - |
| 1 | 648301.68 | 2297855.84 | - | - |
| 1 | 647795.61 | 2297692.57 | - | - |
| 2 | 647793.78 | 2297691.75 | - | - |
| 3 | 647792.97 | 2297693.58 | - | - |
| 4 | 647794.8 | 2297694.39 | - | - |
| 1 | 647795.61 | 2297692.57 | - | - |
| 1 | 647685.05 | 2297642.52 | - | - |
| 2 | 647683.37 | 2297641.42 | - | - |
| 3 | 647682.28 | 2297643.09 | - | - |
| 4 | 647683.95 | 2297644.19 | - | - |
| 1 | 647685.05 | 2297642.52 | - | - |
| 1 | 649664.78 | 2298415.1 | - | - |
| 2 | 649662.88 | 2298414.48 | - | - |
| 3 | 649662.26 | 2298416.38 | - | - |
| 4 | 649664.16 | 2298417 | - | - |
| 1 | 649664.78 | 2298415.1 | - | - |
| 1 | 649516.87 | 2298250.63 | - | - |
| 2 | 649515.02 | 2298249.88 | - | - |
| 3 | 649514.27 | 2298251.73 | - | - |
| 4 | 649516.13 | 2298252.49 | - | - |
| 1 | 649516.87 | 2298250.63 | - | - |
| 1 | 649333.64 | 2299531.13 | - | - |
| 2 | 649331.74 | 2299530.52 | - | - |

| | | |
|-------------------------------|---------|-------------------|
| полное наименование должности | подпись | инициалы, фамилия |
|-------------------------------|---------|-------------------|

М.П.

| Земельный участок | | | | |
|--|-------------------------------|--------------------|-------------------|----------------------------|
| вид объекта недвижимости | | | | |
| Лист №343 Раздел 3.2 | Всего листов раздела 3.2: 944 | | Всего разделов: 8 | Всего листов выписки: 5548 |
| 17 октября 2019г. № КУВИ-001/2019-25207602 | | | | |
| Кадастровый номер: | | 59:00:0000000:7734 | | |
| 3 | 649331.13 | 2299532.43 | - | - |
| 4 | 649333.04 | 2299533.03 | - | - |
| 1 | 649333.64 | 2299531.13 | - | - |
| 1 | 649323.23 | 2299447.93 | - | - |
| 2 | 649321.31 | 2299447.36 | - | - |
| 3 | 649320.75 | 2299449.28 | - | - |
| 4 | 649322.66 | 2299449.85 | - | - |
| 1 | 649323.23 | 2299447.93 | - | - |
| 1 | 649320.61 | 2299461.94 | - | - |
| 2 | 649318.72 | 2299461.31 | - | - |
| 3 | 649318.08 | 2299463.21 | - | - |
| 4 | 649319.98 | 2299463.84 | - | - |
| 1 | 649320.61 | 2299461.94 | - | - |
| 1 | 649392.2 | 2299337.3 | - | - |
| 2 | 649390.28 | 2299336.75 | - | - |
| 3 | 649389.74 | 2299338.69 | - | - |
| 4 | 649391.66 | 2299339.22 | - | - |
| 1 | 649392.2 | 2299337.3 | - | - |
| 1 | 648410.82 | 2297892.19 | - | - |
| 2 | 648408.94 | 2297891.49 | - | - |
| 3 | 648408.24 | 2297893.36 | - | - |
| 4 | 648410.11 | 2297894.06 | - | - |
| 1 | 648410.82 | 2297892.19 | - | - |
| 1 | 649557.32 | 2298786.9 | - | - |
| 2 | 649555.41 | 2298786.34 | - | - |
| 3 | 649554.84 | 2298788.26 | - | - |
| 4 | 649556.77 | 2298788.82 | - | - |
| 1 | 649557.32 | 2298786.9 | - | - |
| 1 | 648249.41 | 2297838.32 | - | - |
| 2 | 648247.47 | 2297837.82 | - | - |
| 3 | 648246.97 | 2297839.75 | - | - |
| 4 | 648248.9 | 2297840.26 | - | - |
| 1 | 648249.41 | 2297838.32 | - | - |

| | | |
|-------------------------------|---------|-------------------|
| полное наименование должности | подпись | инициалы, фамилия |
|-------------------------------|---------|-------------------|

М.П.

| Земельный участок | | | | |
|--|-----------|-------------------------------|--------------------|-------------------|
| вид объекта недвижимости | | | | |
| Лист №344 Раздел 3.2 | | Всего листов раздела 3.2: 944 | | Всего разделов: 8 |
| Всего листов выписки: 5548 | | | | |
| 17 октября 2019г. № КУВИ-001/2019-25207602 | | | | |
| Кадастровый номер: | | | 59:00:0000000:7734 | |
| 1 | 648188.23 | 2297818 | - | - |
| 2 | 648186.32 | 2297817.39 | - | - |
| 3 | 648185.7 | 2297819.29 | - | - |
| 4 | 648187.61 | 2297819.9 | - | - |
| 1 | 648188.23 | 2297818 | - | - |
| 1 | 649679.51 | 2298365.47 | - | - |
| 2 | 649677.61 | 2298364.87 | - | - |
| 3 | 649677 | 2298366.77 | - | - |
| 4 | 649678.91 | 2298367.38 | - | - |
| 1 | 649679.51 | 2298365.47 | - | - |
| 1 | 649224.48 | 2298159.6 | - | - |
| 2 | 649222.64 | 2298158.85 | - | - |
| 3 | 649221.88 | 2298160.71 | - | - |
| 4 | 649223.73 | 2298161.46 | - | - |
| 1 | 649224.48 | 2298159.6 | - | - |
| 1 | 649108.98 | 2298124.59 | - | - |
| 2 | 649107.04 | 2298124.14 | - | - |
| 3 | 649106.58 | 2298126.08 | - | - |
| 4 | 649108.53 | 2298126.54 | - | - |
| 1 | 649108.98 | 2298124.59 | - | - |
| 1 | 649545.5 | 2298829.12 | - | - |
| 2 | 649543.59 | 2298828.55 | - | - |
| 3 | 649543.01 | 2298830.46 | - | - |
| 4 | 649544.92 | 2298831.04 | - | - |
| 1 | 649545.5 | 2298829.12 | - | - |
| 1 | 648995.25 | 2298086.81 | - | - |
| 2 | 648993.36 | 2298086.16 | - | - |
| 3 | 648992.71 | 2298088.05 | - | - |
| 4 | 648994.59 | 2298088.7 | - | - |
| 1 | 648995.25 | 2298086.81 | - | - |
| 1 | 648932.69 | 2298065.92 | - | - |
| 2 | 648930.77 | 2298065.37 | - | - |
| 3 | 648930.23 | 2298067.29 | - | - |

| | | |
|-------------------------------|---------|-------------------|
| полное наименование должности | подпись | инициалы, фамилия |
|-------------------------------|---------|-------------------|

М.П.

| Земельный участок | | | | | |
|--|-----------|-------------------------------|--------------------|-------------------|----------------------------|
| вид объекта недвижимости | | | | | |
| Лист №345 Раздел 3.2 | | Всего листов раздела 3.2: 944 | | Всего разделов: 8 | Всего листов выписки: 5548 |
| 17 октября 2019г. № КУВИ-001/2019-25207602 | | | | | |
| Кадастровый номер: | | | 59:00:0000000:7734 | | |
| 4 | 648932.15 | 2298067.84 | - | - | |
| 1 | 648932.69 | 2298065.92 | - | - | |
| 1 | 649632.64 | 2298285.22 | - | - | |
| 2 | 649630.81 | 2298284.43 | - | - | |
| 3 | 649630.02 | 2298286.26 | - | - | |
| 4 | 649631.85 | 2298287.06 | - | - | |
| 1 | 649632.64 | 2298285.22 | - | - | |
| 1 | 649372.34 | 2299402.87 | - | - | |
| 2 | 649370.41 | 2299402.33 | - | - | |
| 3 | 649369.89 | 2299404.25 | - | - | |
| 4 | 649371.82 | 2299404.79 | - | - | |
| 1 | 649372.34 | 2299402.87 | - | - | |
| 1 | 648469.45 | 2297911.7 | - | - | |
| 2 | 648467.58 | 2297911.03 | - | - | |
| 3 | 648466.9 | 2297912.91 | - | - | |
| 4 | 648468.78 | 2297913.59 | - | - | |
| 1 | 648469.45 | 2297911.7 | - | - | |
| 1 | 649320.43 | 2299459.63 | - | - | |
| 2 | 649318.52 | 2299459.04 | - | - | |
| 3 | 649317.93 | 2299460.94 | - | - | |
| 4 | 649319.84 | 2299461.54 | - | - | |
| 1 | 649320.43 | 2299459.63 | - | - | |
| 1 | 648129.16 | 2297798.3 | - | - | |
| 2 | 648127.24 | 2297797.75 | - | - | |
| 3 | 648126.69 | 2297799.67 | - | - | |
| 4 | 648128.61 | 2297800.22 | - | - | |
| 1 | 648129.16 | 2297798.3 | - | - | |
| 1 | 648074.35 | 2297780.07 | - | - | |
| 2 | 648072.45 | 2297779.45 | - | - | |
| 3 | 648071.84 | 2297781.36 | - | - | |
| 4 | 648073.74 | 2297781.97 | - | - | |
| 1 | 648074.35 | 2297780.07 | - | - | |
| 1 | 647906.75 | 2297725.12 | - | - | |

| | | |
|-------------------------------|---------|-------------------|
| полное наименование должности | подпись | инициалы, фамилия |
|-------------------------------|---------|-------------------|

М.П.

| Земельный участок | | | | |
|--|-------------------------------|------------|--------------------|----------------------------|
| вид объекта недвижимости | | | | |
| Лист №346 Раздел 3.2 | Всего листов раздела 3.2: 944 | | Всего разделов: 8 | Всего листов выписки: 5548 |
| 17 октября 2019г. № КУВИ-001/2019-25207602 | | | | |
| Кадастровый номер: | | | 59:00:0000000:7734 | |
| 2 | 647904.84 | 2297724.56 | - | - |
| 3 | 647904.27 | 2297726.48 | - | - |
| 4 | 647906.19 | 2297727.04 | - | - |
| 1 | 647906.75 | 2297725.12 | - | - |
| 1 | 647738.63 | 2297675.22 | - | - |
| 2 | 647736.84 | 2297674.35 | - | - |
| 3 | 647735.96 | 2297676.15 | - | - |
| 4 | 647737.77 | 2297677.02 | - | - |
| 1 | 647738.63 | 2297675.22 | - | - |
| 1 | 647584.01 | 2297573.4 | - | - |
| 2 | 647582.34 | 2297572.3 | - | - |
| 3 | 647581.25 | 2297573.96 | - | - |
| 4 | 647582.92 | 2297575.07 | - | - |
| 1 | 647584.01 | 2297573.4 | - | - |
| 1 | 648872.9 | 2298046.07 | - | - |
| 2 | 648871.01 | 2298045.42 | - | - |
| 3 | 648870.36 | 2298047.3 | - | - |
| 4 | 648872.25 | 2298047.96 | - | - |
| 1 | 648872.9 | 2298046.07 | - | - |
| 1 | 649456.69 | 2298236.17 | - | - |
| 2 | 649454.79 | 2298235.55 | - | - |
| 3 | 649454.17 | 2298237.44 | - | - |
| 4 | 649456.07 | 2298238.07 | - | - |
| 1 | 649456.69 | 2298236.17 | - | - |
| 1 | 649345.54 | 2299491.97 | - | - |
| 2 | 649343.75 | 2299491.1 | - | - |
| 3 | 649342.87 | 2299492.9 | - | - |
| 4 | 649344.68 | 2299493.77 | - | - |
| 1 | 649345.54 | 2299491.97 | - | - |
| 1 | 648643.14 | 2297969.47 | - | - |
| 2 | 648641.21 | 2297968.96 | - | - |
| 3 | 648640.7 | 2297970.88 | - | - |
| 4 | 648642.64 | 2297971.4 | - | - |

| | | |
|-------------------------------|---------|-------------------|
| полное наименование должности | подпись | инициалы, фамилия |
|-------------------------------|---------|-------------------|

М.П.

| Земельный участок | | | | | |
|--|-----------|-------------------------------|--------------------|-------------------|----------------------------|
| вид объекта недвижимости | | | | | |
| Лист №347 Раздел 3.2 | | Всего листов раздела 3.2: 944 | | Всего разделов: 8 | Всего листов выписки: 5548 |
| 17 октября 2019г. № КУВИ-001/2019-25207602 | | | | | |
| Кадастровый номер: | | | 59:00:0000000:7734 | | |
| 1 | 648643.14 | 2297969.47 | - | - | |
| 1 | 649339.26 | 2298194.23 | - | - | |
| 2 | 649337.41 | 2298193.48 | - | - | |
| 3 | 649336.67 | 2298195.35 | - | - | |
| 4 | 649338.53 | 2298196.08 | - | - | |
| 1 | 649339.26 | 2298194.23 | - | - | |
| 1 | 649653.54 | 2298454.34 | - | - | |
| 2 | 649651.63 | 2298453.75 | - | - | |
| 3 | 649651.02 | 2298455.65 | - | - | |
| 4 | 649652.91 | 2298456.25 | - | - | |
| 1 | 649653.54 | 2298454.34 | - | - | |
| 1 | 649642.43 | 2298493.11 | - | - | |
| 2 | 649640.5 | 2298492.62 | - | - | |
| 3 | 649640.01 | 2298494.56 | - | - | |
| 4 | 649641.94 | 2298495.05 | - | - | |
| 1 | 649642.43 | 2298493.11 | - | - | |
| 1 | 649373.58 | 2299374.95 | - | - | |
| 2 | 649371.71 | 2299374.22 | - | - | |
| 3 | 649370.99 | 2299376.08 | - | - | |
| 4 | 649372.85 | 2299376.8 | - | - | |
| 1 | 649373.58 | 2299374.95 | - | - | |
| 1 | 648587.1 | 2297950.83 | - | - | |
| 2 | 648585.19 | 2297950.26 | - | - | |
| 3 | 648584.62 | 2297952.17 | - | - | |
| 4 | 648586.52 | 2297952.75 | - | - | |
| 1 | 648587.1 | 2297950.83 | - | - | |
| 1 | 649679.88 | 2298316.47 | - | - | |
| 2 | 649677.96 | 2298315.93 | - | - | |
| 3 | 649677.42 | 2298317.85 | - | - | |
| 4 | 649679.34 | 2298318.4 | - | - | |
| 1 | 649679.88 | 2298316.47 | - | - | |
| 1 | 649496.04 | 2298992.89 | - | - | |
| 2 | 649494.14 | 2298992.32 | - | - | |

| | | |
|-------------------------------|---------|-------------------|
| полное наименование должности | подпись | инициалы, фамилия |
|-------------------------------|---------|-------------------|

М.П.

| Земельный участок | | | | |
|--|-------------------------------|------------|--------------------|----------------------------|
| вид объекта недвижимости | | | | |
| Лист №348 Раздел 3.2 | Всего листов раздела 3.2: 944 | | Всего разделов: 8 | Всего листов выписки: 5548 |
| 17 октября 2019г. № КУВИ-001/2019-25207602 | | | | |
| Кадастровый номер: | | | 59:00:0000000:7734 | |
| 3 | 649493.56 | 2298994.23 | - | - |
| 4 | 649495.47 | 2298994.81 | - | - |
| 1 | 649496.04 | 2298992.89 | - | - |
| 1 | 649783.34 | 2298363.61 | - | - |
| 2 | 649782.35 | 2298363.36 | - | - |
| 3 | 649782.1 | 2298364.3 | - | - |
| 4 | 649783.09 | 2298364.57 | - | - |
| 1 | 649783.34 | 2298363.61 | - | - |
| 1 | 649701.59 | 2298320.06 | - | - |
| 2 | 649700.63 | 2298319.75 | - | - |
| 3 | 649700.34 | 2298320.72 | - | - |
| 4 | 649701.29 | 2298321.01 | - | - |
| 1 | 649701.59 | 2298320.06 | - | - |
| 1 | 649828.23 | 2298374.33 | - | - |
| 2 | 649827.26 | 2298374.05 | - | - |
| 3 | 649826.99 | 2298375.01 | - | - |
| 4 | 649827.94 | 2298375.29 | - | - |
| 1 | 649828.23 | 2298374.33 | - | - |
| 1 | 649879.93 | 2298493.99 | - | - |
| 2 | 649879.01 | 2298494.4 | - | - |
| 3 | 649879.42 | 2298495.31 | - | - |
| 4 | 649880.33 | 2298494.9 | - | - |
| 1 | 649879.93 | 2298493.99 | - | - |
| 1 | 649862.68 | 2298453.96 | - | - |
| 2 | 649861.76 | 2298454.38 | - | - |
| 3 | 649862.18 | 2298455.28 | - | - |
| 4 | 649863.09 | 2298454.87 | - | - |
| 1 | 649862.68 | 2298453.96 | - | - |
| 1 | 649846.85 | 2298416.81 | - | - |
| 2 | 649845.93 | 2298417.2 | - | - |
| 3 | 649846.34 | 2298418.12 | - | - |
| 4 | 649847.25 | 2298417.72 | - | - |
| 1 | 649846.85 | 2298416.81 | - | - |

| | | |
|-------------------------------|---------|-------------------|
| полное наименование должности | подпись | инициалы, фамилия |
|-------------------------------|---------|-------------------|

М.П.

| Земельный участок | | | | |
|--|-----------|-------------------------------|--------------------|-------------------|
| вид объекта недвижимости | | | | |
| Лист №349 Раздел 3.2 | | Всего листов раздела 3.2: 944 | | Всего разделов: 8 |
| Всего листов выписки: 5548 | | | | |
| 17 октября 2019г. № КУВИ-001/2019-25207602 | | | | |
| Кадастровый номер: | | | 59:00:0000000:7734 | |
| 1 | 658195.64 | 2297853.85 | - | - |
| 2 | 658038.95 | 2297726.21 | - | - |
| 3 | 658012.46 | 2297700.67 | - | - |
| 4 | 658005.47 | 2297690.9 | - | - |
| 5 | 658020.86 | 2297684.46 | - | - |
| 6 | 658191.6 | 2297793.91 | - | - |
| 7 | 658218.7 | 2297820.12 | - | - |
| 1 | 658195.64 | 2297853.85 | - | - |
| 1 | 658220.53 | 2297874.11 | - | - |
| 2 | 658200.32 | 2297857.68 | - | - |
| 3 | 658223.09 | 2297824.35 | - | - |
| 4 | 658247.02 | 2297847.52 | - | - |
| 1 | 658220.53 | 2297874.11 | - | - |
| 1 | 660852.97 | 2299106.23 | - | - |
| 2 | 660777.16 | 2299091.33 | - | - |
| 3 | 660556.03 | 2299047.87 | - | - |
| 4 | 659398.54 | 2298807.85 | - | - |
| 5 | 659391.08 | 2298805.48 | - | - |
| 6 | 659363.41 | 2298783.53 | - | - |
| 7 | 659145.92 | 2298611.06 | - | - |
| 8 | 658714.7 | 2298267.11 | - | - |
| 9 | 658652.7 | 2298227.38 | - | - |
| 10 | 658544.03 | 2298133.67 | - | - |
| 11 | 658398.07 | 2298014.63 | - | - |
| 12 | 658324.25 | 2297956.23 | - | - |
| 13 | 658337.16 | 2297943.33 | - | - |
| 14 | 658377 | 2297983.69 | - | - |
| 15 | 658383.94 | 2297975.8 | - | - |
| 16 | 658742.39 | 2298261.56 | - | - |
| 17 | 659404.04 | 2298789.01 | - | - |
| 18 | 660721.54 | 2299057.75 | - | - |
| 19 | 660783.06 | 2299070.3 | - | - |
| 20 | 660857.67 | 2299079.11 | - | - |

| | | |
|-------------------------------|---------|-------------------|
| полное наименование должности | подпись | инициалы, фамилия |
|-------------------------------|---------|-------------------|

М.П.

| Земельный участок | | | | | |
|--|-----------|-------------------------------|--------------------|-------------------|----------------------------|
| вид объекта недвижимости | | | | | |
| Лист №350 Раздел 3.2 | | Всего листов раздела 3.2: 944 | | Всего разделов: 8 | Всего листов выписки: 5548 |
| 17 октября 2019г. № КУВИ-001/2019-25207602 | | | | | |
| Кадастровый номер: | | | 59:00:0000000:7734 | | |
| 1 | 660852.97 | 2299106.23 | - | - | |
| 1 | 659397.43 | 2298796.48 | - | - | |
| 2 | 659395.69 | 2298795.49 | - | - | |
| 3 | 659391.41 | 2298803.06 | - | - | |
| 4 | 659393.16 | 2298804.04 | - | - | |
| 1 | 659397.43 | 2298796.48 | - | - | |
| 1 | 660774.92 | 2299082.69 | - | - | |
| 2 | 660773.01 | 2299082.11 | - | - | |
| 3 | 660770.81 | 2299089.35 | - | - | |
| 4 | 660772.73 | 2299089.93 | - | - | |
| 1 | 660774.92 | 2299082.69 | - | - | |
| 1 | 660709.22 | 2299073.6 | - | - | |
| 2 | 660706.69 | 2299072.64 | - | - | |
| 3 | 660705.67 | 2299075.35 | - | - | |
| 4 | 660708.19 | 2299076.3 | - | - | |
| 1 | 660709.22 | 2299073.6 | - | - | |
| 1 | 660851.89 | 2299103.25 | - | - | |
| 2 | 660849.92 | 2299102.87 | - | - | |
| 3 | 660849.54 | 2299104.84 | - | - | |
| 4 | 660851.51 | 2299105.22 | - | - | |
| 1 | 660851.89 | 2299103.25 | - | - | |
| 1 | 660277.39 | 2298984.67 | - | - | |
| 2 | 660275.42 | 2298984.29 | - | - | |
| 3 | 660275.04 | 2298986.26 | - | - | |
| 4 | 660277.01 | 2298986.64 | - | - | |
| 1 | 660277.39 | 2298984.67 | - | - | |
| 1 | 659794.05 | 2298885.28 | - | - | |
| 2 | 659792.08 | 2298884.89 | - | - | |
| 3 | 659791.7 | 2298886.86 | - | - | |
| 4 | 659793.67 | 2298887.24 | - | - | |
| 1 | 659794.05 | 2298885.28 | - | - | |
| 1 | 660626.17 | 2299057.51 | - | - | |
| 2 | 660624.21 | 2299057.13 | - | - | |

| | | |
|-------------------------------|---------|-------------------|
| полное наименование должности | подпись | инициалы, фамилия |
|-------------------------------|---------|-------------------|

М.П.

| Земельный участок | | | | |
|--|-----------|-------------------------------|--------------------|-------------------|
| вид объекта недвижимости | | | | |
| Лист №351 Раздел 3.2 | | Всего листов раздела 3.2: 944 | | Всего разделов: 8 |
| Всего листов выписки: 5548 | | | | |
| 17 октября 2019г. № КУВИ-001/2019-25207602 | | | | |
| Кадастровый номер: | | | 59:00:0000000:7734 | |
| 3 | 660623.82 | 2299059.1 | - | - |
| 4 | 660625.79 | 2299059.48 | - | - |
| 1 | 660626.17 | 2299057.51 | - | - |
| 1 | 658659.54 | 2298215.71 | - | - |
| 2 | 658657.96 | 2298214.48 | - | - |
| 3 | 658656.73 | 2298216.06 | - | - |
| 4 | 658658.31 | 2298217.29 | - | - |
| 1 | 658659.54 | 2298215.71 | - | - |
| 1 | 659867.9 | 2298900.01 | - | - |
| 2 | 659865.94 | 2298899.63 | - | - |
| 3 | 659865.56 | 2298901.6 | - | - |
| 4 | 659867.52 | 2298901.98 | - | - |
| 1 | 659867.9 | 2298900.01 | - | - |
| 1 | 659723.38 | 2298870.54 | - | - |
| 2 | 659721.41 | 2298870.15 | - | - |
| 3 | 659721.03 | 2298872.12 | - | - |
| 4 | 659723 | 2298872.5 | - | - |
| 1 | 659723.38 | 2298870.54 | - | - |
| 1 | 660346.57 | 2298999.33 | - | - |
| 2 | 660344.6 | 2298998.95 | - | - |
| 3 | 660344.22 | 2299000.91 | - | - |
| 4 | 660346.19 | 2299001.29 | - | - |
| 1 | 660346.57 | 2298999.33 | - | - |
| 1 | 658481.69 | 2298073.92 | - | - |
| 2 | 658480.11 | 2298072.69 | - | - |
| 3 | 658478.88 | 2298074.27 | - | - |
| 4 | 658480.45 | 2298075.5 | - | - |
| 1 | 658481.69 | 2298073.92 | - | - |
| 1 | 660005.14 | 2298929.03 | - | - |
| 2 | 660003.18 | 2298928.65 | - | - |
| 3 | 660002.8 | 2298930.62 | - | - |
| 4 | 660004.76 | 2298931 | - | - |
| 1 | 660005.14 | 2298929.03 | - | - |

| | | |
|-------------------------------|---------|-------------------|
| полное наименование должности | подпись | инициалы, фамилия |
|-------------------------------|---------|-------------------|

М.П.

| Земельный участок | | | | |
|--|-----------|-------------------------------|--------------------|-------------------|
| вид объекта недвижимости | | | | |
| Лист №352 Раздел 3.2 | | Всего листов раздела 3.2: 944 | | Всего разделов: 8 |
| Всего листов выписки: 5548 | | | | |
| 17 октября 2019г. № КУВИ-001/2019-25207602 | | | | |
| Кадастровый номер: | | | 59:00:0000000:7734 | |
| 1 | 659454.98 | 2298814.85 | - | - |
| 2 | 659453.02 | 2298814.47 | - | - |
| 3 | 659452.64 | 2298816.44 | - | - |
| 4 | 659454.6 | 2298816.82 | - | - |
| 1 | 659454.98 | 2298814.85 | - | - |
| 1 | 659334.73 | 2298755.03 | - | - |
| 2 | 659333.15 | 2298753.8 | - | - |
| 3 | 659331.92 | 2298755.38 | - | - |
| 4 | 659333.5 | 2298756.61 | - | - |
| 1 | 659334.73 | 2298755.03 | - | - |
| 1 | 659149.3 | 2298606.73 | - | - |
| 2 | 659147.72 | 2298605.5 | - | - |
| 3 | 659146.49 | 2298607.08 | - | - |
| 4 | 659148.06 | 2298608.31 | - | - |
| 1 | 659149.3 | 2298606.73 | - | - |
| 1 | 659089.68 | 2298559.12 | - | - |
| 2 | 659088.11 | 2298557.89 | - | - |
| 3 | 659086.87 | 2298559.47 | - | - |
| 4 | 659088.45 | 2298560.7 | - | - |
| 1 | 659089.68 | 2298559.12 | - | - |
| 1 | 658725.74 | 2298268.54 | - | - |
| 2 | 658724.16 | 2298267.31 | - | - |
| 3 | 658722.93 | 2298268.88 | - | - |
| 4 | 658724.51 | 2298270.12 | - | - |
| 1 | 658725.74 | 2298268.54 | - | - |
| 1 | 658597.94 | 2298166.65 | - | - |
| 2 | 658596.36 | 2298165.42 | - | - |
| 3 | 658595.13 | 2298167 | - | - |
| 4 | 658596.7 | 2298168.23 | - | - |
| 1 | 658597.94 | 2298166.65 | - | - |
| 1 | 659937.58 | 2298915.54 | - | - |
| 2 | 659935.62 | 2298915.16 | - | - |
| 3 | 659935.23 | 2298917.12 | - | - |

| | | |
|-------------------------------|---------|-------------------|
| полное наименование должности | подпись | инициалы, фамилия |
|-------------------------------|---------|-------------------|

М.П.

| Земельный участок | | | | |
|--|-------------------------------|------------|--------------------|----------------------------|
| вид объекта недвижимости | | | | |
| Лист №353 Раздел 3.2 | Всего листов раздела 3.2: 944 | | Всего разделов: 8 | Всего листов выписки: 5548 |
| 17 октября 2019г. № КУВИ-001/2019-25207602 | | | | |
| Кадастровый номер: | | | 59:00:0000000:7734 | |
| 4 | 659937.2 | 2298917.5 | - | - |
| 1 | 659937.58 | 2298915.54 | - | - |
| 1 | 659271.84 | 2298704.77 | - | - |
| 2 | 659270.26 | 2298703.54 | - | - |
| 3 | 659269.03 | 2298705.11 | - | - |
| 4 | 659270.61 | 2298706.34 | - | - |
| 1 | 659271.84 | 2298704.77 | - | - |
| 1 | 659582.66 | 2298841.27 | - | - |
| 2 | 659580.7 | 2298840.88 | - | - |
| 3 | 659580.32 | 2298842.85 | - | - |
| 4 | 659582.28 | 2298843.23 | - | - |
| 1 | 659582.66 | 2298841.27 | - | - |
| 1 | 658366.59 | 2297981.68 | - | - |
| 2 | 658365.02 | 2297980.45 | - | - |
| 3 | 658363.79 | 2297982.03 | - | - |
| 4 | 658365.36 | 2297983.26 | - | - |
| 1 | 658366.59 | 2297981.68 | - | - |
| 1 | 659210.9 | 2298655.96 | - | - |
| 2 | 659209.32 | 2298654.73 | - | - |
| 3 | 659208.09 | 2298656.3 | - | - |
| 4 | 659209.67 | 2298657.53 | - | - |
| 1 | 659210.9 | 2298655.96 | - | - |
| 1 | 660215.91 | 2298971.55 | - | - |
| 2 | 660213.95 | 2298971.17 | - | - |
| 3 | 660213.56 | 2298973.13 | - | - |
| 4 | 660215.53 | 2298973.51 | - | - |
| 1 | 660215.91 | 2298971.55 | - | - |
| 1 | 659021.2 | 2298504.35 | - | - |
| 2 | 659019.63 | 2298503.12 | - | - |
| 3 | 659018.4 | 2298504.7 | - | - |
| 4 | 659019.97 | 2298505.93 | - | - |
| 1 | 659021.2 | 2298504.35 | - | - |
| 1 | 658786.72 | 2298316.98 | - | - |

| | | |
|-------------------------------|---------|-------------------|
| полное наименование должности | подпись | инициалы, фамилия |
|-------------------------------|---------|-------------------|

М.П.

| Земельный участок | | | | |
|--|-----------|-------------------------------|--------------------|-------------------|
| вид объекта недвижимости | | | | |
| Лист №354 Раздел 3.2 | | Всего листов раздела 3.2: 944 | | Всего разделов: 8 |
| Всего листов выписки: 5548 | | | | |
| 17 октября 2019г. № КУВИ-001/2019-25207602 | | | | |
| Кадастровый номер: | | | 59:00:0000000:7734 | |
| 2 | 658785.14 | 2298315.75 | - | - |
| 3 | 658783.91 | 2298317.32 | - | - |
| 4 | 658785.49 | 2298318.55 | - | - |
| 1 | 658786.72 | 2298316.98 | - | - |
| 1 | 660146.61 | 2298958.18 | - | - |
| 2 | 660144.64 | 2298957.8 | - | - |
| 3 | 660144.26 | 2298959.76 | - | - |
| 4 | 660146.22 | 2298960.14 | - | - |
| 1 | 660146.61 | 2298958.18 | - | - |
| 1 | 658901.97 | 2298408.84 | - | - |
| 2 | 658900.4 | 2298407.61 | - | - |
| 3 | 658899.17 | 2298409.19 | - | - |
| 4 | 658900.74 | 2298410.42 | - | - |
| 1 | 658901.97 | 2298408.84 | - | - |
| 1 | 659516.59 | 2298827.77 | - | - |
| 2 | 659514.62 | 2298827.39 | - | - |
| 3 | 659514.24 | 2298829.35 | - | - |
| 4 | 659516.2 | 2298829.73 | - | - |
| 1 | 659516.59 | 2298827.77 | - | - |
| 1 | 659653.08 | 2298855.8 | - | - |
| 2 | 659651.12 | 2298855.42 | - | - |
| 3 | 659650.74 | 2298857.38 | - | - |
| 4 | 659652.7 | 2298857.76 | - | - |
| 1 | 659653.08 | 2298855.8 | - | - |
| 1 | 660557.08 | 2299043.09 | - | - |
| 2 | 660555.12 | 2299042.71 | - | - |
| 3 | 660554.74 | 2299044.67 | - | - |
| 4 | 660556.7 | 2299045.05 | - | - |
| 1 | 660557.08 | 2299043.09 | - | - |
| 1 | 660412.39 | 2299012.95 | - | - |
| 2 | 660410.43 | 2299012.57 | - | - |
| 3 | 660410.05 | 2299014.53 | - | - |
| 4 | 660412.01 | 2299014.91 | - | - |

| | | |
|-------------------------------|---------|-------------------|
| полное наименование должности | подпись | инициалы, фамилия |
|-------------------------------|---------|-------------------|

М.П.

| Земельный участок | | | | |
|--|-----------|-------------------------------|--------------------|-------------------|
| вид объекта недвижимости | | | | |
| Лист №355 Раздел 3.2 | | Всего листов раздела 3.2: 944 | | Всего разделов: 8 |
| Всего листов выписки: 5548 | | | | |
| 17 октября 2019г. № КУВИ-001/2019-25207602 | | | | |
| Кадастровый номер: | | | 59:00:0000000:7734 | |
| 1 | 660412.39 | 2299012.95 | - | - |
| 1 | 658423.6 | 2298027.3 | - | - |
| 2 | 658422.03 | 2298026.07 | - | - |
| 3 | 658420.8 | 2298027.65 | - | - |
| 4 | 658422.37 | 2298028.88 | - | - |
| 1 | 658423.6 | 2298027.3 | - | - |
| 1 | 660078.17 | 2298943.77 | - | - |
| 2 | 660076.21 | 2298943.39 | - | - |
| 3 | 660075.83 | 2298945.35 | - | - |
| 4 | 660077.79 | 2298945.73 | - | - |
| 1 | 660078.17 | 2298943.77 | - | - |
| 1 | 658957.86 | 2298453.64 | - | - |
| 2 | 658956.29 | 2298452.41 | - | - |
| 3 | 658955.06 | 2298453.98 | - | - |
| 4 | 658956.63 | 2298455.21 | - | - |
| 1 | 658957.86 | 2298453.64 | - | - |
| 1 | 660483.06 | 2299027.69 | - | - |
| 2 | 660481.1 | 2299027.31 | - | - |
| 3 | 660480.72 | 2299029.27 | - | - |
| 4 | 660482.68 | 2299029.65 | - | - |
| 1 | 660483.06 | 2299027.69 | - | - |
| 1 | 658540.8 | 2298120.91 | - | - |
| 2 | 658539.23 | 2298119.68 | - | - |
| 3 | 658538 | 2298121.25 | - | - |
| 4 | 658539.57 | 2298122.48 | - | - |
| 1 | 658540.8 | 2298120.91 | - | - |
| 1 | 658843.35 | 2298362.23 | - | - |
| 2 | 658841.78 | 2298361 | - | - |
| 3 | 658840.55 | 2298362.57 | - | - |
| 4 | 658842.12 | 2298363.8 | - | - |
| 1 | 658843.35 | 2298362.23 | - | - |
| 1 | 660851.09 | 2299117.08 | - | - |
| 2 | 660828.07 | 2299249.94 | - | - |

| | | |
|-------------------------------|---------|-------------------|
| полное наименование должности | подпись | инициалы, фамилия |
|-------------------------------|---------|-------------------|

М.П.

| Земельный участок | | | | |
|--|-------------------------------|------------|--------------------|----------------------------|
| вид объекта недвижимости | | | | |
| Лист №356 Раздел 3.2 | Всего листов раздела 3.2: 944 | | Всего разделов: 8 | Всего листов выписки: 5548 |
| 17 октября 2019г. № КУВИ-001/2019-25207602 | | | | |
| Кадастровый номер: | | | 59:00:0000000:7734 | |
| 3 | 660781.37 | 2299289.82 | - | - |
| 4 | 660786.89 | 2299296.28 | - | - |
| 5 | 660590.73 | 2299456.05 | - | - |
| 6 | 660215.6 | 2299752.07 | - | - |
| 7 | 660212.61 | 2299756.95 | - | - |
| 8 | 659724.65 | 2300142.68 | - | - |
| 9 | 659559.88 | 2300269.93 | - | - |
| 10 | 659148.74 | 2300595.23 | - | - |
| 11 | 658866.98 | 2300819 | - | - |
| 12 | 658853.4 | 2300809.49 | - | - |
| 13 | 658851.44 | 2300816.98 | - | - |
| 14 | 658857.42 | 2300823.03 | - | - |
| 15 | 658716.22 | 2300934.5 | - | - |
| 16 | 658639.06 | 2300996.33 | - | - |
| 17 | 658107.66 | 2301418.22 | - | - |
| 18 | 657805.38 | 2301561.97 | - | - |
| 19 | 657207.02 | 2301840 | - | - |
| 20 | 656939.42 | 2301970.61 | - | - |
| 21 | 656655.45 | 2302101.77 | - | - |
| 22 | 656612.34 | 2302123.65 | - | - |
| 23 | 656602.23 | 2302130.07 | - | - |
| 24 | 656558.93 | 2302150.64 | - | - |
| 25 | 656136.55 | 2302351.28 | - | - |
| 26 | 656129.28 | 2302354.59 | - | - |
| 27 | 656116.59 | 2302360.51 | - | - |
| 28 | 656112.96 | 2302362.22 | - | - |
| 29 | 655792.57 | 2302511.71 | - | - |
| 30 | 655779.49 | 2302503.76 | - | - |
| 31 | 655774.28 | 2302508.85 | - | - |
| 32 | 655670.85 | 2302396.94 | - | - |
| 33 | 655552.18 | 2302256.01 | - | - |
| 34 | 655501.17 | 2302188.75 | - | - |
| 35 | 655383.42 | 2302043.96 | - | - |

| | | |
|-------------------------------|---------|-------------------|
| полное наименование должности | подпись | инициалы, фамилия |
|-------------------------------|---------|-------------------|

М.П.

| Земельный участок | | | | |
|--|-------------------------------|------------|--------------------|----------------------------|
| вид объекта недвижимости | | | | |
| Лист №357 Раздел 3.2 | Всего листов раздела 3.2: 944 | | Всего разделов: 8 | Всего листов выписки: 5548 |
| 17 октября 2019г. № КУВИ-001/2019-25207602 | | | | |
| Кадастровый номер: | | | 59:00:0000000:7734 | |
| 36 | 655362.03 | 2302023.12 | - | - |
| 37 | 655248.03 | 2301886.23 | - | - |
| 38 | 655240.23 | 2301848.74 | - | - |
| 39 | 655264.79 | 2301818.67 | - | - |
| 40 | 655299.12 | 2301793.67 | - | - |
| 41 | 655315.47 | 2301763.28 | - | - |
| 42 | 655298.71 | 2301734.49 | - | - |
| 43 | 655273.62 | 2301696.14 | - | - |
| 44 | 655272.55 | 2301666.22 | - | - |
| 45 | 655310.47 | 2301636.7 | - | - |
| 46 | 655346.13 | 2301603.43 | - | - |
| 47 | 655341.77 | 2301571.8 | - | - |
| 48 | 655326.45 | 2301549.88 | - | - |
| 49 | 655276.75 | 2301547.47 | - | - |
| 50 | 655190.26 | 2301551.76 | - | - |
| 51 | 655164.95 | 2301542.72 | - | - |
| 52 | 655153.71 | 2301515.27 | - | - |
| 53 | 655150.67 | 2301471.25 | - | - |
| 54 | 655127.01 | 2301442.51 | - | - |
| 55 | 655099.46 | 2301449.58 | - | - |
| 56 | 655089.96 | 2301471.66 | - | - |
| 57 | 655073.55 | 2301493.79 | - | - |
| 58 | 655018.39 | 2301499.66 | - | - |
| 59 | 654949.32 | 2301486.4 | - | - |
| 60 | 654914.34 | 2301490.62 | - | - |
| 61 | 654914 | 2301514.63 | - | - |
| 62 | 654966.27 | 2301554.28 | - | - |
| 63 | 655059.03 | 2301592.66 | - | - |
| 64 | 655139.17 | 2301607.58 | - | - |
| 65 | 655153.18 | 2301639.14 | - | - |
| 66 | 655136.88 | 2301677.78 | - | - |
| 67 | 655137.06 | 2301703.92 | - | - |
| 68 | 655177.2 | 2301721.55 | - | - |

| | | |
|-------------------------------|---------|-------------------|
| полное наименование должности | подпись | инициалы, фамилия |
|-------------------------------|---------|-------------------|

М.П.

| Земельный участок | | | | |
|--|-------------------------------|------------|--------------------|----------------------------|
| вид объекта недвижимости | | | | |
| Лист №358 Раздел 3.2 | Всего листов раздела 3.2: 944 | | Всего разделов: 8 | Всего листов выписки: 5548 |
| 17 октября 2019г. № КУВИ-001/2019-25207602 | | | | |
| Кадастровый номер: | | | 59:00:0000000:7734 | |
| 69 | 655203.59 | 2301747.69 | - | - |
| 70 | 655178.66 | 2301808.23 | - | - |
| 71 | 655144.76 | 2301789.46 | - | - |
| 72 | 655056.08 | 2301765.03 | - | - |
| 73 | 654971.93 | 2301732.67 | - | - |
| 74 | 654930.56 | 2301719.35 | - | - |
| 75 | 654726.75 | 2301711.73 | - | - |
| 76 | 654641.98 | 2301732.05 | - | - |
| 77 | 654472.92 | 2301756.72 | - | - |
| 78 | 654395.47 | 2301781.1 | - | - |
| 79 | 654306.63 | 2301781.7 | - | - |
| 80 | 654316.07 | 2301733.52 | - | - |
| 81 | 654334.04 | 2301641.8 | - | - |
| 82 | 654354.75 | 2301536.13 | - | - |
| 83 | 654382.34 | 2301395.33 | - | - |
| 84 | 654429.85 | 2301225.37 | - | - |
| 85 | 654508.72 | 2301203.91 | - | - |
| 86 | 654555.97 | 2301187.75 | - | - |
| 87 | 654616.12 | 2301161.6 | - | - |
| 88 | 654682.97 | 2301126.39 | - | - |
| 89 | 654724.66 | 2301098.85 | - | - |
| 90 | 654770.08 | 2301065.58 | - | - |
| 91 | 654850 | 2301007.94 | - | - |
| 92 | 654921.49 | 2300955.03 | - | - |
| 93 | 655093.11 | 2300828.18 | - | - |
| 94 | 655378.62 | 2300616.16 | - | - |
| 95 | 655779.51 | 2300319.29 | - | - |
| 96 | 656099.47 | 2300081.16 | - | - |
| 97 | 656302.88 | 2299930.83 | - | - |
| 98 | 656446.36 | 2299824.79 | - | - |
| 99 | 656520.19 | 2299768.13 | - | - |
| 100 | 656588.34 | 2299713.72 | - | - |
| 101 | 656662.44 | 2299646.58 | - | - |

| | | |
|-------------------------------|---------|-------------------|
| полное наименование должности | подпись | инициалы, фамилия |
|-------------------------------|---------|-------------------|

М.П.

| Земельный участок | | | | |
|--|-------------------------------|------------|--------------------|----------------------------|
| вид объекта недвижимости | | | | |
| Лист №359 Раздел 3.2 | Всего листов раздела 3.2: 944 | | Всего разделов: 8 | Всего листов выписки: 5548 |
| 17 октября 2019г. № КУВИ-001/2019-25207602 | | | | |
| Кадастровый номер: | | | 59:00:0000000:7734 | |
| 102 | 656744.96 | 2299563.66 | - | - |
| 103 | 656859.44 | 2299447.88 | - | - |
| 104 | 657101.49 | 2299200.98 | - | - |
| 105 | 657327.16 | 2298970.66 | - | - |
| 106 | 657399.3 | 2298898.12 | - | - |
| 107 | 657476.52 | 2298821.24 | - | - |
| 108 | 657702.77 | 2298589.58 | - | - |
| 109 | 657794.89 | 2298494.83 | - | - |
| 110 | 657833.74 | 2298454.92 | - | - |
| 111 | 657987.44 | 2298298.11 | - | - |
| 112 | 658052.36 | 2298231.99 | - | - |
| 113 | 658192.76 | 2298090.1 | - | - |
| 114 | 658309.36 | 2297971.07 | - | - |
| 115 | 658316.4 | 2297964.05 | - | - |
| 116 | 658391.18 | 2298023.21 | - | - |
| 117 | 658536.96 | 2298142.1 | - | - |
| 118 | 658646.11 | 2298236.22 | - | - |
| 119 | 658708.3 | 2298276.07 | - | - |
| 120 | 659139.07 | 2298619.67 | - | - |
| 121 | 659339.45 | 2298778.57 | - | - |
| 122 | 659385.83 | 2298815.36 | - | - |
| 123 | 659390.62 | 2298817.39 | - | - |
| 124 | 659395.37 | 2298818.53 | - | - |
| 125 | 660553.88 | 2299058.66 | - | - |
| 126 | 660770.48 | 2299101.24 | - | - |
| 1 | 660851.09 | 2299117.08 | - | - |
| 1 | 654714.42 | 2301252.6 | - | - |
| 2 | 654716.77 | 2301256.7 | - | - |
| 3 | 654718.07 | 2301255.9 | - | - |
| 4 | 654715.73 | 2301251.8 | - | - |
| 1 | 654714.42 | 2301252.6 | - | - |
| 1 | 654747.1 | 2301314.3 | - | - |
| 2 | 654749.44 | 2301318.5 | - | - |

| | | |
|-------------------------------|---------|-------------------|
| полное наименование должности | подпись | инициалы, фамилия |
|-------------------------------|---------|-------------------|

М.П.

| Земельный участок | | | | |
|--|-------------------------------|-----------|--------------------|----------------------------|
| вид объекта недвижимости | | | | |
| Лист №360 Раздел 3.2 | Всего листов раздела 3.2: 944 | | Всего разделов: 8 | Всего листов выписки: 5548 |
| 17 октября 2019г. № КУВИ-001/2019-25207602 | | | | |
| Кадастровый номер: | | | 59:00:0000000:7734 | |
| 3 | 654750.74 | 2301317.7 | - | - |
| 4 | 654748.4 | 2301313.6 | - | - |
| 1 | 654747.1 | 2301314.3 | - | - |
| 1 | 654670.55 | 2301169.9 | - | - |
| 2 | 654670.95 | 2301170.9 | - | - |
| 3 | 654671.87 | 2301170.5 | - | - |
| 4 | 654671.47 | 2301169.5 | - | - |
| 1 | 654670.55 | 2301169.9 | - | - |
| 1 | 654690.64 | 2301207.4 | - | - |
| 2 | 654691.04 | 2301208.4 | - | - |
| 3 | 654691.95 | 2301207.9 | - | - |
| 4 | 654691.55 | 2301207 | - | - |
| 1 | 654690.64 | 2301207.4 | - | - |
| 1 | 654966.68 | 2301728.1 | - | - |
| 2 | 654967.08 | 2301729.1 | - | - |
| 3 | 654967.99 | 2301728.6 | - | - |
| 4 | 654967.59 | 2301727.7 | - | - |
| 1 | 654966.68 | 2301728.1 | - | - |
| 1 | 654792.9 | 2301400.4 | - | - |
| 2 | 654793.3 | 2301401.3 | - | - |
| 3 | 654794.22 | 2301400.9 | - | - |
| 4 | 654793.82 | 2301400 | - | - |
| 1 | 654792.9 | 2301400.4 | - | - |
| 1 | 654826.81 | 2301464.4 | - | - |
| 2 | 654827.21 | 2301465.3 | - | - |
| 3 | 654828.13 | 2301464.9 | - | - |
| 4 | 654827.73 | 2301464 | - | - |
| 1 | 654826.81 | 2301464.4 | - | - |
| 1 | 654860.09 | 2301527.6 | - | - |
| 2 | 654860.49 | 2301528.5 | - | - |
| 3 | 654861.41 | 2301528.1 | - | - |
| 4 | 654861.01 | 2301527.2 | - | - |
| 1 | 654860.09 | 2301527.6 | - | - |

| | | |
|-------------------------------|---------|-------------------|
| полное наименование должности | подпись | инициалы, фамилия |
|-------------------------------|---------|-------------------|

М.П.

| Земельный участок | | | | |
|--|-----------|-------------------------------|--------------------|-------------------|
| вид объекта недвижимости | | | | |
| Лист №361 Раздел 3.2 | | Всего листов раздела 3.2: 944 | | Всего разделов: 8 |
| Всего листов выписки: 5548 | | | | |
| 17 октября 2019г. № КУВИ-001/2019-25207602 | | | | |
| Кадастровый номер: | | | 59:00:0000000:7734 | |
| 1 | 654942.03 | 2301681.2 | - | - |
| 2 | 654942.43 | 2301682.1 | - | - |
| 3 | 654943.35 | 2301681.7 | - | - |
| 4 | 654942.95 | 2301680.8 | - | - |
| 1 | 654942.03 | 2301681.2 | - | - |
| 1 | 654890.85 | 2301586.2 | - | - |
| 2 | 654891.25 | 2301587.1 | - | - |
| 3 | 654892.16 | 2301586.7 | - | - |
| 4 | 654891.76 | 2301585.8 | - | - |
| 1 | 654890.85 | 2301586.2 | - | - |
| 1 | 654914.86 | 2301630.4 | - | - |
| 2 | 654915.26 | 2301631.3 | - | - |
| 3 | 654916.18 | 2301630.9 | - | - |
| 4 | 654915.78 | 2301630 | - | - |
| 1 | 654914.86 | 2301630.4 | - | - |
| 1 | 654772.05 | 2301361 | - | - |
| 2 | 654772.45 | 2301361.9 | - | - |
| 3 | 654773.36 | 2301361.5 | - | - |
| 4 | 654772.96 | 2301360.6 | - | - |
| 1 | 654772.05 | 2301361 | - | - |
| 1 | 645594.79 | 2298541.34 | - | - |
| 2 | 645967.03 | 2298629.58 | - | - |
| 3 | 646027.42 | 2298643.9 | - | - |
| 4 | 646152.82 | 2298673.62 | - | - |
| 5 | 646485.39 | 2298752.46 | - | - |
| 6 | 646531.26 | 2298763.33 | - | - |
| 7 | 646659.72 | 2298793.78 | - | - |
| 8 | 646678.14 | 2298798.15 | - | - |
| 9 | 646719.07 | 2298788.51 | - | - |
| 10 | 647314.93 | 2298648.19 | - | - |
| 11 | 647330.57 | 2298664.77 | - | - |
| 12 | 647475.84 | 2298818.79 | - | - |
| 13 | 647494.69 | 2298838.77 | - | - |

| | | |
|-------------------------------|---------|-------------------|
| полное наименование должности | подпись | инициалы, фамилия |
|-------------------------------|---------|-------------------|

М.П.

| Земельный участок | | | | |
|--|-------------------------------|------------|--------------------|----------------------------|
| вид объекта недвижимости | | | | |
| Лист №362 Раздел 3.2 | Всего листов раздела 3.2: 944 | | Всего разделов: 8 | Всего листов выписки: 5548 |
| 17 октября 2019г. № КУВИ-001/2019-25207602 | | | | |
| Кадастровый номер: | | | 59:00:0000000:7734 | |
| 14 | 647556.3 | 2298904.1 | - | - |
| 15 | 647606.97 | 2298957.81 | - | - |
| 16 | 647651.37 | 2299004.88 | - | - |
| 17 | 647676 | 2299030.99 | - | - |
| 18 | 647755.4 | 2299115.18 | - | - |
| 19 | 647844.87 | 2299210.04 | - | - |
| 20 | 647883.98 | 2299251.5 | - | - |
| 21 | 647945.37 | 2299316.58 | - | - |
| 22 | 647977.87 | 2299351.04 | - | - |
| 23 | 648150.67 | 2299534.25 | - | - |
| 24 | 647024.85 | 2299501.13 | - | - |
| 25 | 646884.99 | 2299497.02 | - | - |
| 26 | 646595.81 | 2299488.51 | - | - |
| 27 | 646494.22 | 2299485.52 | - | - |
| 28 | 646353.61 | 2299301.21 | - | - |
| 29 | 646327.34 | 2299266.78 | - | - |
| 30 | 646151.36 | 2299279.69 | - | - |
| 31 | 646043.53 | 2299287.6 | - | - |
| 32 | 646028.13 | 2299288.73 | - | - |
| 33 | 645979.68 | 2299292.28 | - | - |
| 34 | 646025.66 | 2299461.03 | - | - |
| 35 | 646031.33 | 2299481.83 | - | - |
| 36 | 645972.35 | 2299457.24 | - | - |
| 37 | 645549.4 | 2299280.88 | - | - |
| 38 | 644788.25 | 2298956.55 | - | - |
| 39 | 644822.45 | 2298902.31 | - | - |
| 40 | 644860.55 | 2298803.25 | - | - |
| 41 | 644756.42 | 2298776.11 | - | - |
| 42 | 644720.89 | 2298766.85 | - | - |
| 43 | 644574.05 | 2298728.57 | - | - |
| 44 | 644467.84 | 2298718.58 | - | - |
| 45 | 644439.42 | 2298715.91 | - | - |
| 46 | 644364.58 | 2298708.87 | - | - |

| | | |
|-------------------------------|---------|-------------------|
| полное наименование должности | подпись | инициалы, фамилия |
|-------------------------------|---------|-------------------|

М.П.

| Земельный участок | | | | |
|--|-------------------------------|------------|--------------------|----------------------------|
| вид объекта недвижимости | | | | |
| Лист №363 Раздел 3.2 | Всего листов раздела 3.2: 944 | | Всего разделов: 8 | Всего листов выписки: 5548 |
| 17 октября 2019г. № КУВИ-001/2019-25207602 | | | | |
| Кадастровый номер: | | | 59:00:0000000:7734 | |
| 47 | 644305.19 | 2298703.28 | - | - |
| 48 | 644266.2 | 2298699.62 | - | - |
| 49 | 644266.29 | 2298699.02 | - | - |
| 50 | 644271.41 | 2298663.19 | - | - |
| 51 | 644290.59 | 2298528.93 | - | - |
| 52 | 644291.43 | 2298519.67 | - | - |
| 53 | 644295.16 | 2298478.64 | - | - |
| 54 | 644376.59 | 2298487.85 | - | - |
| 55 | 644459.79 | 2298497.26 | - | - |
| 56 | 644700.13 | 2298520.12 | - | - |
| 57 | 644770.38 | 2298526.8 | - | - |
| 58 | 644975.12 | 2298546.27 | - | - |
| 59 | 645037.22 | 2298552.18 | - | - |
| 60 | 645101.4 | 2298558.28 | - | - |
| 61 | 645137.38 | 2298590 | - | - |
| 62 | 645171.95 | 2298602.44 | - | - |
| 63 | 645207.89 | 2298596.91 | - | - |
| 64 | 645245.22 | 2298569.26 | - | - |
| 65 | 645296.38 | 2298552.67 | - | - |
| 66 | 645381.67 | 2298549.57 | - | - |
| 67 | 645436.92 | 2298547.85 | - | - |
| 68 | 645446.05 | 2298554.41 | - | - |
| 69 | 645477.28 | 2298576.85 | - | - |
| 70 | 645503.23 | 2298590.29 | - | - |
| 71 | 645527.78 | 2298597.61 | - | - |
| 72 | 645548.35 | 2298603.14 | - | - |
| 73 | 645573.93 | 2298594.84 | - | - |
| 74 | 645589.14 | 2298569.95 | - | - |
| 1 | 645594.79 | 2298541.34 | - | - |
| 1 | 645432.15 | 2298823.11 | - | - |
| 2 | 645394.24 | 2298802.52 | - | - |
| 3 | 645359.51 | 2298784.11 | - | - |
| 4 | 645346.51 | 2298784.88 | - | - |

| | | |
|-------------------------------|---------|-------------------|
| полное наименование должности | подпись | инициалы, фамилия |
|-------------------------------|---------|-------------------|

М.П.

| Земельный участок | | | | |
|--|-------------------------------|------------|--------------------|----------------------------|
| вид объекта недвижимости | | | | |
| Лист №364 Раздел 3.2 | Всего листов раздела 3.2: 944 | | Всего разделов: 8 | Всего листов выписки: 5548 |
| 17 октября 2019г. № КУВИ-001/2019-25207602 | | | | |
| Кадастровый номер: | | | 59:00:0000000:7734 | |
| 5 | 645337.33 | 2298812.4 | - | - |
| 6 | 645332.75 | 2298829.99 | - | - |
| 7 | 645315.93 | 2298840.69 | - | - |
| 8 | 645302.93 | 2298847.57 | - | - |
| 9 | 645283.05 | 2298852.93 | - | - |
| 10 | 645266.99 | 2298861.34 | - | - |
| 11 | 645260.87 | 2298885.04 | - | - |
| 12 | 645271.58 | 2298917.15 | - | - |
| 13 | 645282.28 | 2298939.33 | - | - |
| 14 | 645296.81 | 2298956.91 | - | - |
| 15 | 645309.81 | 2298965.32 | - | - |
| 16 | 645331.22 | 2298972.97 | - | - |
| 17 | 645355.69 | 2298980.62 | - | - |
| 18 | 645370.4 | 2298974.69 | - | - |
| 19 | 645380.38 | 2298971.62 | - | - |
| 20 | 645406.91 | 2298956.15 | - | - |
| 21 | 645425.27 | 2298937.03 | - | - |
| 22 | 645444.38 | 2298907.21 | - | - |
| 23 | 645454.32 | 2298890.39 | - | - |
| 24 | 645456.61 | 2298871.28 | - | - |
| 25 | 645456.61 | 2298858.28 | - | - |
| 26 | 645450.5 | 2298840.69 | - | - |
| 1 | 645432.15 | 2298823.11 | - | - |
| 1 | 670354.67 | 2299426.97 | - | - |
| 2 | 670345.35 | 2299403.52 | - | - |
| 3 | 670361.46 | 2299416.27 | - | - |
| 1 | 670354.67 | 2299426.97 | - | - |
| 1 | 670116.93 | 2298840.47 | - | - |
| 2 | 670534.77 | 2298864.59 | - | - |
| 3 | 670533.96 | 2298910.24 | - | - |
| 4 | 670530.57 | 2298986.44 | - | - |
| 5 | 670515.26 | 2299193.02 | - | - |
| 6 | 670517.25 | 2299203.38 | - | - |

| | | |
|-------------------------------|---------|-------------------|
| полное наименование должности | подпись | инициалы, фамилия |
|-------------------------------|---------|-------------------|

М.П.

| Земельный участок | | | | |
|--|-------------------------------|------------|--------------------|----------------------------|
| вид объекта недвижимости | | | | |
| Лист №365 Раздел 3.2 | Всего листов раздела 3.2: 944 | | Всего разделов: 8 | Всего листов выписки: 5548 |
| 17 октября 2019г. № КУВИ-001/2019-25207602 | | | | |
| Кадастровый номер: | | | 59:00:0000000:7734 | |
| 7 | 670435.14 | 2299297.04 | - | - |
| 8 | 670367.58 | 2299391.73 | - | - |
| 9 | 670337.86 | 2299368.17 | - | - |
| 10 | 670333.48 | 2299373.7 | - | - |
| 1 | 670116.93 | 2298840.47 | - | - |
| 1 | 670523.23 | 2299225.25 | - | - |
| 2 | 670541.08 | 2299264.42 | - | - |
| 3 | 670747.59 | 2299548.27 | - | - |
| 4 | 670905.67 | 2299768.38 | - | - |
| 5 | 670993.28 | 2299886.62 | - | - |
| 6 | 671096.09 | 2300027.66 | - | - |
| 7 | 671198.92 | 2300169.59 | - | - |
| 8 | 671238.87 | 2300224.83 | - | - |
| 9 | 671405.48 | 2300448.4 | - | - |
| 10 | 671453.84 | 2300516.27 | - | - |
| 11 | 671475.09 | 2300546.52 | - | - |
| 12 | 671517.92 | 2300666.6 | - | - |
| 13 | 671602.87 | 2300923.13 | - | - |
| 14 | 671785.34 | 2301483.31 | - | - |
| 15 | 671757.89 | 2301492.93 | - | - |
| 16 | 671713.9 | 2301572.44 | - | - |
| 17 | 671558.94 | 2301706.31 | - | - |
| 18 | 671539.36 | 2301703 | - | - |
| 19 | 671533.79 | 2301707.19 | - | - |
| 20 | 671467.08 | 2301768.98 | - | - |
| 21 | 671454.45 | 2301755.03 | - | - |
| 22 | 671421.43 | 2301785.08 | - | - |
| 23 | 671413.53 | 2301715.34 | - | - |
| 24 | 671310.2 | 2301727.05 | - | - |
| 25 | 671321.78 | 2301829.33 | - | - |
| 26 | 671340.2 | 2301829.84 | - | - |
| 27 | 671330.93 | 2301837.32 | - | - |
| 28 | 671311.58 | 2301844.79 | - | - |

| | | |
|-------------------------------|---------|-------------------|
| полное наименование должности | подпись | инициалы, фамилия |
|-------------------------------|---------|-------------------|

М.П.

| Земельный участок | | | | |
|--|-------------------------------|--------------------|-------------------|----------------------------|
| вид объекта недвижимости | | | | |
| Лист №366 Раздел 3.2 | Всего листов раздела 3.2: 944 | | Всего разделов: 8 | Всего листов выписки: 5548 |
| 17 октября 2019г. № КУВИ-001/2019-25207602 | | | | |
| Кадастровый номер: | | 59:00:0000000:7734 | | |
| 29 | 671043.98 | 2301164.95 | - | - |
| 30 | 671041.75 | 2301049.2 | - | - |
| 31 | 670992.93 | 2301019.37 | - | - |
| 32 | 670992.71 | 2301034.71 | - | - |
| 33 | 670965.46 | 2300965.55 | - | - |
| 34 | 670510.73 | 2299820.06 | - | - |
| 35 | 670522.2 | 2299744.24 | - | - |
| 36 | 670478.26 | 2299738.28 | - | - |
| 37 | 670361.51 | 2299444.18 | - | - |
| 38 | 670366.95 | 2299448.41 | - | - |
| 39 | 670394.79 | 2299413.22 | - | - |
| 40 | 670384.56 | 2299405.11 | - | - |
| 41 | 670450.78 | 2299311.87 | - | - |
| 1 | 670523.23 | 2299225.25 | - | - |
| 1 | 660856.99 | 2299118.24 | - | - |
| 2 | 660976.59 | 2299141.77 | - | - |
| 3 | 660960.68 | 2299154.73 | - | - |
| 4 | 660837.35 | 2299255.17 | - | - |
| 5 | 660833.94 | 2299251.18 | - | - |
| 1 | 660856.99 | 2299118.24 | - | - |
| 1 | 668933.1 | 2301457.18 | - | - |
| 2 | 668868.83 | 2301446.38 | - | - |
| 3 | 668837.87 | 2301439.43 | - | - |
| 4 | 668803.07 | 2301427.71 | - | - |
| 5 | 668803.43 | 2301426.19 | - | - |
| 6 | 668801.53 | 2301425.54 | - | - |
| 7 | 668800.95 | 2301427.22 | - | - |
| 8 | 668756.52 | 2301417.02 | - | - |
| 9 | 668756.96 | 2301415.75 | - | - |
| 10 | 668755.07 | 2301415.1 | - | - |
| 11 | 668754.56 | 2301416.57 | - | - |
| 12 | 668702.51 | 2301404.63 | - | - |
| 13 | 668702.77 | 2301403.88 | - | - |

| | | |
|-------------------------------|---------|-------------------|
| полное наименование должности | подпись | инициалы, фамилия |
|-------------------------------|---------|-------------------|

М.П.

| Земельный участок | | | | |
|--|-------------------------------|------------|--------------------|----------------------------|
| вид объекта недвижимости | | | | |
| Лист №367 Раздел 3.2 | Всего листов раздела 3.2: 944 | | Всего разделов: 8 | Всего листов выписки: 5548 |
| 17 октября 2019г. № КУВИ-001/2019-25207602 | | | | |
| Кадастровый номер: | | | 59:00:0000000:7734 | |
| 14 | 668700.88 | 2301403.23 | - | - |
| 15 | 668700.55 | 2301404.18 | - | - |
| 16 | 668654.45 | 2301393.6 | - | - |
| 17 | 668641.65 | 2301391.06 | - | - |
| 18 | 668641.81 | 2301390.6 | - | - |
| 19 | 668639.92 | 2301389.94 | - | - |
| 20 | 668639.67 | 2301390.67 | - | - |
| 21 | 668587.44 | 2301380.33 | - | - |
| 22 | 668588.07 | 2301378.49 | - | - |
| 23 | 668586.18 | 2301377.84 | - | - |
| 24 | 668585.52 | 2301379.73 | - | - |
| 25 | 668587.04 | 2301380.25 | - | - |
| 26 | 668537.15 | 2301370.37 | - | - |
| 27 | 668479.47 | 2301358.17 | - | - |
| 28 | 668346.53 | 2301330.05 | - | - |
| 29 | 668255.04 | 2301309.45 | - | - |
| 30 | 668161.45 | 2301288.38 | - | - |
| 31 | 668142.7 | 2301284.16 | - | - |
| 32 | 668111.53 | 2301276.44 | - | - |
| 33 | 668040.22 | 2301258.76 | - | - |
| 34 | 667946.47 | 2301234.47 | - | - |
| 35 | 667946.98 | 2301232.55 | - | - |
| 36 | 667940.12 | 2301230.72 | - | - |
| 37 | 667939.61 | 2301232.65 | - | - |
| 38 | 667911.98 | 2301225.54 | - | - |
| 39 | 667885.55 | 2301219.27 | - | - |
| 40 | 667885.82 | 2301217.65 | - | - |
| 41 | 667877.91 | 2301216.3 | - | - |
| 42 | 667877.72 | 2301217.41 | - | - |
| 43 | 667836.61 | 2301207.66 | - | - |
| 44 | 667836.91 | 2301206.36 | - | - |
| 45 | 667834.96 | 2301205.91 | - | - |
| 46 | 667834.67 | 2301207.2 | - | - |

| | | |
|-------------------------------|---------|-------------------|
| полное наименование должности | подпись | инициалы, фамилия |
|-------------------------------|---------|-------------------|

М.П.

| Земельный участок | | | | |
|--|-------------------------------|------------|--------------------|----------------------------|
| вид объекта недвижимости | | | | |
| Лист №368 Раздел 3.2 | Всего листов раздела 3.2: 944 | | Всего разделов: 8 | Всего листов выписки: 5548 |
| 17 октября 2019г. № КУВИ-001/2019-25207602 | | | | |
| Кадастровый номер: | | | 59:00:0000000:7734 | |
| 47 | 667782.91 | 2301194.92 | - | - |
| 48 | 667783.25 | 2301193.46 | - | - |
| 49 | 667781.3 | 2301193.01 | - | - |
| 50 | 667780.96 | 2301194.46 | - | - |
| 51 | 667730.33 | 2301182.45 | - | - |
| 52 | 667730.72 | 2301180.76 | - | - |
| 53 | 667728.78 | 2301180.31 | - | - |
| 54 | 667728.39 | 2301181.99 | - | - |
| 55 | 667685.46 | 2301171.81 | - | - |
| 56 | 667685.83 | 2301170.21 | - | - |
| 57 | 667683.88 | 2301169.77 | - | - |
| 58 | 667683.51 | 2301171.35 | - | - |
| 59 | 667633.04 | 2301159.35 | - | - |
| 60 | 667633.58 | 2301157.45 | - | - |
| 61 | 667631.63 | 2301157 | - | - |
| 62 | 667631.18 | 2301158.94 | - | - |
| 63 | 667454.55 | 2301116.96 | - | - |
| 64 | 667403.94 | 2301104.52 | - | - |
| 65 | 667406.31 | 2301098.76 | - | - |
| 66 | 667404.46 | 2301098 | - | - |
| 67 | 667402.05 | 2301103.86 | - | - |
| 68 | 667403.27 | 2301104.36 | - | - |
| 69 | 667270.57 | 2301071.76 | - | - |
| 70 | 667245.89 | 2301065.69 | - | - |
| 71 | 667179.72 | 2301047.01 | - | - |
| 72 | 667108.68 | 2301026.96 | - | - |
| 73 | 667097.23 | 2301023.73 | - | - |
| 74 | 667066.38 | 2301015.02 | - | - |
| 75 | 667018.62 | 2301005.88 | - | - |
| 76 | 667019.1 | 2301003.99 | - | - |
| 77 | 667017.16 | 2301003.51 | - | - |
| 78 | 667016.67 | 2301005.45 | - | - |
| 79 | 666963.77 | 2300995.4 | - | - |

| | | |
|-------------------------------|---------|-------------------|
| полное наименование должности | подпись | инициалы, фамилия |
|-------------------------------|---------|-------------------|

М.П.

| Земельный участок | | | | |
|--|-----------|-------------------------------|--------------------|-------------------|
| вид объекта недвижимости | | | | |
| Лист №369 Раздел 3.2 | | Всего листов раздела 3.2: 944 | | Всего разделов: 8 |
| Всего листов выписки: 5548 | | | | |
| 17 октября 2019г. № КУВИ-001/2019-25207602 | | | | |
| Кадастровый номер: | | | 59:00:0000000:7734 | |
| 80 | 666887.23 | 2300975.62 | - | - |
| 81 | 666771.41 | 2300940.07 | - | - |
| 82 | 666764.07 | 2300938.18 | - | - |
| 83 | 666764.26 | 2300937.45 | - | - |
| 84 | 666762.32 | 2300936.96 | - | - |
| 85 | 666762.14 | 2300937.7 | - | - |
| 86 | 666710.52 | 2300924.53 | - | - |
| 87 | 666704.83 | 2300923.07 | - | - |
| 88 | 666705.28 | 2300921.28 | - | - |
| 89 | 666703.34 | 2300920.8 | - | - |
| 90 | 666702.9 | 2300922.58 | - | - |
| 91 | 666654.92 | 2300910.34 | - | - |
| 92 | 666649.32 | 2300908.91 | - | - |
| 93 | 666649.81 | 2300906.99 | - | - |
| 94 | 666647.87 | 2300906.5 | - | - |
| 95 | 666647.39 | 2300908.42 | - | - |
| 96 | 666616.72 | 2300900.59 | - | - |
| 97 | 666590.28 | 2300891.52 | - | - |
| 98 | 666572.12 | 2300885.28 | - | - |
| 99 | 666488.6 | 2300864.27 | - | - |
| 100 | 666488.75 | 2300863.65 | - | - |
| 101 | 666486.81 | 2300863.17 | - | - |
| 102 | 666486.66 | 2300863.78 | - | - |
| 103 | 666425.76 | 2300848.46 | - | - |
| 104 | 666426.06 | 2300847.24 | - | - |
| 105 | 666424.12 | 2300846.76 | - | - |
| 106 | 666423.82 | 2300847.98 | - | - |
| 107 | 666126.78 | 2300773.27 | - | - |
| 108 | 665880.5 | 2300707.51 | - | - |
| 109 | 665501.79 | 2300620.35 | - | - |
| 110 | 665344.12 | 2300583.53 | - | - |
| 111 | 665343.14 | 2300583.3 | - | - |
| 112 | 665196.3 | 2300549.01 | - | - |

| | | |
|-------------------------------|---------|-------------------|
| полное наименование должности | подпись | инициалы, фамилия |
|-------------------------------|---------|-------------------|

М.П.

| Земельный участок | | | | |
|--|-------------------------------|------------|--------------------|----------------------------|
| вид объекта недвижимости | | | | |
| Лист №370 Раздел 3.2 | Всего листов раздела 3.2: 944 | | Всего разделов: 8 | Всего листов выписки: 5548 |
| 17 октября 2019г. № КУВИ-001/2019-25207602 | | | | |
| Кадастровый номер: | | | 59:00:0000000:7734 | |
| 113 | 665182.39 | 2300547.88 | - | - |
| 114 | 665176.61 | 2300546.14 | - | - |
| 115 | 665165.11 | 2300535.83 | - | - |
| 116 | 665168.83 | 2300530.08 | - | - |
| 117 | 665167.15 | 2300529 | - | - |
| 118 | 665163.61 | 2300534.48 | - | - |
| 119 | 665152.82 | 2300524.81 | - | - |
| 120 | 665118.49 | 2300489.85 | - | - |
| 121 | 665119.87 | 2300488.31 | - | - |
| 122 | 665118.38 | 2300486.97 | - | - |
| 123 | 665117.07 | 2300488.42 | - | - |
| 124 | 665073.84 | 2300444.42 | - | - |
| 125 | 665074.96 | 2300443.18 | - | - |
| 126 | 665073.47 | 2300441.84 | - | - |
| 127 | 665072.44 | 2300443 | - | - |
| 128 | 665031.34 | 2300401.17 | - | - |
| 129 | 665026.31 | 2300396.15 | - | - |
| 130 | 665027.01 | 2300395.37 | - | - |
| 131 | 665025.53 | 2300394.03 | - | - |
| 132 | 665024.89 | 2300394.75 | - | - |
| 133 | 665008.62 | 2300378.56 | - | - |
| 134 | 664964.33 | 2300337.75 | - | - |
| 135 | 664933.39 | 2300308.32 | - | - |
| 136 | 664920.98 | 2300296.17 | - | - |
| 137 | 664710.89 | 2300081.71 | - | - |
| 138 | 664712.19 | 2300080.27 | - | - |
| 139 | 664710.7 | 2300078.93 | - | - |
| 140 | 664709.49 | 2300080.28 | - | - |
| 141 | 664671.54 | 2300041.54 | - | - |
| 142 | 664672.47 | 2300040.51 | - | - |
| 143 | 664670.98 | 2300039.17 | - | - |
| 144 | 664670.14 | 2300040.11 | - | - |
| 145 | 664666.69 | 2300036.59 | - | - |

| | | |
|-------------------------------|---------|-------------------|
| полное наименование должности | подпись | инициалы, фамилия |
|-------------------------------|---------|-------------------|

М.П.

| Земельный участок | | | | |
|--|-------------------------------|------------|--------------------|----------------------------|
| вид объекта недвижимости | | | | |
| Лист №371 Раздел 3.2 | Всего листов раздела 3.2: 944 | | Всего разделов: 8 | Всего листов выписки: 5548 |
| 17 октября 2019г. № КУВИ-001/2019-25207602 | | | | |
| Кадастровый номер: | | | 59:00:0000000:7734 | |
| 146 | 664630.8 | 2300000.69 | - | - |
| 147 | 664631.81 | 2299999.57 | - | - |
| 148 | 664630.32 | 2299998.23 | - | - |
| 149 | 664629.38 | 2299999.28 | - | - |
| 150 | 664590.04 | 2299959.92 | - | - |
| 151 | 664591.11 | 2299958.73 | - | - |
| 152 | 664589.62 | 2299957.4 | - | - |
| 153 | 664588.62 | 2299958.51 | - | - |
| 154 | 664548.7 | 2299918.59 | - | - |
| 155 | 664549.13 | 2299918.11 | - | - |
| 156 | 664547.64 | 2299916.77 | - | - |
| 157 | 664547.28 | 2299917.17 | - | - |
| 158 | 664507.94 | 2299877.83 | - | - |
| 159 | 664452.82 | 2299827.51 | - | - |
| 160 | 664422.74 | 2299816.27 | - | - |
| 161 | 663468.31 | 2299628.33 | - | - |
| 162 | 663467.33 | 2299628.14 | - | - |
| 163 | 663406.46 | 2299616.15 | - | - |
| 164 | 663364.67 | 2299607.92 | - | - |
| 165 | 662872.64 | 2299510.35 | - | - |
| 166 | 662842.81 | 2299504.43 | - | - |
| 167 | 662753.06 | 2299486.63 | - | - |
| 168 | 662732.94 | 2299482.64 | - | - |
| 169 | 662220.6 | 2299381.03 | - | - |
| 170 | 661921 | 2299317.12 | - | - |
| 171 | 661917.01 | 2299316.44 | - | - |
| 172 | 661851.53 | 2299305.19 | - | - |
| 173 | 661817.17 | 2299299.29 | - | - |
| 174 | 661623.37 | 2299264.77 | - | - |
| 175 | 661398.02 | 2299216.38 | - | - |
| 176 | 661299.63 | 2299195.23 | - | - |
| 177 | 661115.91 | 2299157.87 | - | - |
| 178 | 661013.47 | 2299137.76 | - | - |

| | | |
|-------------------------------|---------|-------------------|
| полное наименование должности | подпись | инициалы, фамилия |
|-------------------------------|---------|-------------------|

М.П.

| Земельный участок | | | | |
|--|-------------------------------|------------|--------------------|----------------------------|
| вид объекта недвижимости | | | | |
| Лист №372 Раздел 3.2 | Всего листов раздела 3.2: 944 | | Всего разделов: 8 | Всего листов выписки: 5548 |
| 17 октября 2019г. № КУВИ-001/2019-25207602 | | | | |
| Кадастровый номер: | | | 59:00:0000000:7734 | |
| 179 | 661027.48 | 2299123.32 | - | - |
| 180 | 661048.44 | 2299101.74 | - | - |
| 181 | 661079.36 | 2299134.37 | - | - |
| 182 | 661399.44 | 2299197.31 | - | - |
| 183 | 662699.76 | 2299452.99 | - | - |
| 184 | 664455.04 | 2299800.85 | - | - |
| 185 | 665173.97 | 2300520.29 | - | - |
| 186 | 665350.84 | 2300562.29 | - | - |
| 187 | 665897.66 | 2300692.09 | - | - |
| 188 | 666602.29 | 2300877.96 | - | - |
| 189 | 666601.03 | 2300883.83 | - | - |
| 190 | 666624.67 | 2300890.04 | - | - |
| 191 | 666626.19 | 2300884.24 | - | - |
| 192 | 667215.37 | 2301037.37 | - | - |
| 193 | 668042.37 | 2301241.27 | - | - |
| 194 | 668101.92 | 2301254.76 | - | - |
| 195 | 668101.45 | 2301260.81 | - | - |
| 196 | 668155.76 | 2301273.13 | - | - |
| 197 | 668157.1 | 2301267.26 | - | - |
| 198 | 668636.96 | 2301375.94 | - | - |
| 199 | 668935.85 | 2301435.82 | - | - |
| 200 | 668932.08 | 2301455.87 | - | - |
| 1 | 668933.1 | 2301457.18 | - | - |
| 1 | 662892.26 | 2299507.57 | - | - |
| 2 | 662883.51 | 2299505.87 | - | - |
| 3 | 662883.13 | 2299507.83 | - | - |
| 4 | 662891.88 | 2299509.54 | - | - |
| 1 | 662892.26 | 2299507.57 | - | - |
| 1 | 668862.87 | 2301433.45 | - | - |
| 2 | 668860.95 | 2301432.89 | - | - |
| 3 | 668858.59 | 2301440.93 | - | - |
| 4 | 668860.51 | 2301441.49 | - | - |
| 1 | 668862.87 | 2301433.45 | - | - |

| | | |
|-------------------------------|---------|-------------------|
| полное наименование должности | подпись | инициалы, фамилия |
|-------------------------------|---------|-------------------|

М.П.

| Земельный участок | | | | | |
|--|-----------|-------------------------------|--------------------|-------------------|----------------------------|
| вид объекта недвижимости | | | | | |
| Лист №373 Раздел 3.2 | | Всего листов раздела 3.2: 944 | | Всего разделов: 8 | Всего листов выписки: 5548 |
| 17 октября 2019г. № КУВИ-001/2019-25207602 | | | | | |
| Кадастровый номер: | | | 59:00:0000000:7734 | | |
| 1 | 661420.23 | 2299216.06 | - | - | |
| 2 | 661412.87 | 2299214.68 | - | - | |
| 3 | 661412.5 | 2299216.65 | - | - | |
| 4 | 661419.86 | 2299218.03 | - | - | |
| 1 | 661420.23 | 2299216.06 | - | - | |
| 1 | 665823.31 | 2300686.69 | - | - | |
| 2 | 665821.34 | 2300686.34 | - | - | |
| 3 | 665820.07 | 2300693.5 | - | - | |
| 4 | 665822.04 | 2300693.85 | - | - | |
| 1 | 665823.31 | 2300686.69 | - | - | |
| 1 | 664451.23 | 2299818.71 | - | - | |
| 2 | 664449.52 | 2299817.67 | - | - | |
| 3 | 664445.83 | 2299823.72 | - | - | |
| 4 | 664447.53 | 2299824.76 | - | - | |
| 1 | 664451.23 | 2299818.71 | - | - | |
| 1 | 662444.9 | 2299418.8 | - | - | |
| 2 | 662442.93 | 2299418.42 | - | - | |
| 3 | 662442.55 | 2299420.39 | - | - | |
| 4 | 662444.52 | 2299420.77 | - | - | |
| 1 | 662444.9 | 2299418.8 | - | - | |
| 1 | 662742.06 | 2299477.4 | - | - | |
| 2 | 662740.09 | 2299477.02 | - | - | |
| 3 | 662739.71 | 2299478.99 | - | - | |
| 4 | 662741.68 | 2299479.37 | - | - | |
| 1 | 662742.06 | 2299477.4 | - | - | |
| 1 | 668488.01 | 2301356.07 | - | - | |
| 2 | 668486.12 | 2301355.42 | - | - | |
| 3 | 668485.46 | 2301357.32 | - | - | |
| 4 | 668487.36 | 2301357.97 | - | - | |
| 1 | 668488.01 | 2301356.07 | - | - | |
| 1 | 661822.58 | 2299295.6 | - | - | |
| 2 | 661820.61 | 2299295.22 | - | - | |
| 3 | 661820.23 | 2299297.18 | - | - | |

| | | |
|-------------------------------|---------|-------------------|
| полное наименование должности | подпись | инициалы, фамилия |
|-------------------------------|---------|-------------------|

М.П.

| Земельный участок | | | | |
|--|-----------|-------------------------------|--------------------|-------------------|
| вид объекта недвижимости | | | | |
| Лист №374 Раздел 3.2 | | Всего листов раздела 3.2: 944 | | Всего разделов: 8 |
| Всего листов выписки: 5548 | | | | |
| 17 октября 2019г. № КУВИ-001/2019-25207602 | | | | |
| Кадастровый номер: | | | 59:00:0000000:7734 | |
| 4 | 661822.2 | 2299297.57 | - | - |
| 1 | 661822.58 | 2299295.6 | - | - |
| 1 | 665504.19 | 2300612.63 | - | - |
| 2 | 665502.25 | 2300612.15 | - | - |
| 3 | 665501.76 | 2300614.09 | - | - |
| 4 | 665503.7 | 2300614.58 | - | - |
| 1 | 665504.19 | 2300612.63 | - | - |
| 1 | 665696.26 | 2300657.05 | - | - |
| 2 | 665694.31 | 2300656.56 | - | - |
| 3 | 665693.83 | 2300658.5 | - | - |
| 4 | 665695.77 | 2300658.99 | - | - |
| 1 | 665696.26 | 2300657.05 | - | - |
| 1 | 661235.65 | 2299179.31 | - | - |
| 2 | 661233.68 | 2299178.92 | - | - |
| 3 | 661233.3 | 2299180.89 | - | - |
| 4 | 661235.27 | 2299181.27 | - | - |
| 1 | 661235.65 | 2299179.31 | - | - |
| 1 | 666192.39 | 2300784.51 | - | - |
| 2 | 666190.45 | 2300784.03 | - | - |
| 3 | 666189.96 | 2300785.97 | - | - |
| 4 | 666191.91 | 2300786.46 | - | - |
| 1 | 666192.39 | 2300784.51 | - | - |
| 1 | 667506.91 | 2301127.19 | - | - |
| 2 | 667504.96 | 2301126.74 | - | - |
| 3 | 667504.51 | 2301128.69 | - | - |
| 4 | 667506.46 | 2301129.14 | - | - |
| 1 | 667506.91 | 2301127.19 | - | - |
| 1 | 662539.82 | 2299437.71 | - | - |
| 2 | 662537.86 | 2299437.33 | - | - |
| 3 | 662537.48 | 2299439.3 | - | - |
| 4 | 662539.44 | 2299439.68 | - | - |
| 1 | 662539.82 | 2299437.71 | - | - |
| 1 | 662619.24 | 2299453.08 | - | - |

| | | |
|-------------------------------|---------|-------------------|
| полное наименование должности | подпись | инициалы, фамилия |
|-------------------------------|---------|-------------------|

М.П.

| Земельный участок | | | | |
|--|-------------------------------|------------|--------------------|----------------------------|
| вид объекта недвижимости | | | | |
| Лист №375 Раздел 3.2 | Всего листов раздела 3.2: 944 | | Всего разделов: 8 | Всего листов выписки: 5548 |
| 17 октября 2019г. № КУВИ-001/2019-25207602 | | | | |
| Кадастровый номер: | | | 59:00:0000000:7734 | |
| 2 | 662617.28 | 2299452.7 | - | - |
| 3 | 662616.89 | 2299454.67 | - | - |
| 4 | 662618.86 | 2299455.05 | - | - |
| 1 | 662619.24 | 2299453.08 | - | - |
| 1 | 662669.41 | 2299463.04 | - | - |
| 2 | 662667.44 | 2299462.66 | - | - |
| 3 | 662667.06 | 2299464.62 | - | - |
| 4 | 662669.03 | 2299465 | - | - |
| 1 | 662669.41 | 2299463.04 | - | - |
| 1 | 661171.11 | 2299166.64 | - | - |
| 2 | 661169.15 | 2299166.26 | - | - |
| 3 | 661168.77 | 2299168.23 | - | - |
| 4 | 661170.73 | 2299168.61 | - | - |
| 1 | 661171.11 | 2299166.64 | - | - |
| 1 | 663008.36 | 2299530.95 | - | - |
| 2 | 663006.41 | 2299530.5 | - | - |
| 3 | 663005.96 | 2299532.45 | - | - |
| 4 | 663007.91 | 2299532.9 | - | - |
| 1 | 663008.36 | 2299530.95 | - | - |
| 1 | 663338.51 | 2299596.56 | - | - |
| 2 | 663336.56 | 2299596.11 | - | - |
| 3 | 663336.11 | 2299598.06 | - | - |
| 4 | 663338.06 | 2299598.51 | - | - |
| 1 | 663338.51 | 2299596.56 | - | - |
| 1 | 664030.74 | 2299734.47 | - | - |
| 2 | 664028.79 | 2299734.02 | - | - |
| 3 | 664028.34 | 2299735.97 | - | - |
| 4 | 664030.29 | 2299736.42 | - | - |
| 1 | 664030.74 | 2299734.47 | - | - |
| 1 | 664384.61 | 2299804.97 | - | - |
| 2 | 664382.66 | 2299804.52 | - | - |
| 3 | 664382.21 | 2299806.47 | - | - |
| 4 | 664384.16 | 2299806.92 | - | - |

| | | |
|-------------------------------|---------|-------------------|
| полное наименование должности | подпись | инициалы, фамилия |
|-------------------------------|---------|-------------------|

М.П.

| Земельный участок | | | | |
|--|-----------|-------------------------------|--------------------|-------------------|
| вид объекта недвижимости | | | | |
| Лист №376 Раздел 3.2 | | Всего листов раздела 3.2: 944 | | Всего разделов: 8 |
| Всего листов выписки: 5548 | | | | |
| 17 октября 2019г. № КУВИ-001/2019-25207602 | | | | |
| Кадастровый номер: | | | 59:00:0000000:7734 | |
| 1 | 664384.61 | 2299804.97 | - | - |
| 1 | 664480.99 | 2299848.51 | - | - |
| 2 | 664479.5 | 2299847.17 | - | - |
| 3 | 664478.16 | 2299848.66 | - | - |
| 4 | 664479.65 | 2299850 | - | - |
| 1 | 664480.99 | 2299848.51 | - | - |
| 1 | 665937.56 | 2300716.93 | - | - |
| 2 | 665935.62 | 2300716.44 | - | - |
| 3 | 665935.13 | 2300718.39 | - | - |
| 4 | 665937.07 | 2300718.87 | - | - |
| 1 | 665937.56 | 2300716.93 | - | - |
| 1 | 667304.74 | 2301076.75 | - | - |
| 2 | 667302.8 | 2301076.26 | - | - |
| 3 | 667302.31 | 2301078.21 | - | - |
| 4 | 667304.25 | 2301078.69 | - | - |
| 1 | 667304.74 | 2301076.75 | - | - |
| 1 | 663076.05 | 2299544.27 | - | - |
| 2 | 663074.1 | 2299543.82 | - | - |
| 3 | 663073.65 | 2299545.77 | - | - |
| 4 | 663075.6 | 2299546.22 | - | - |
| 1 | 663076.05 | 2299544.27 | - | - |
| 1 | 663207.26 | 2299570.37 | - | - |
| 2 | 663205.31 | 2299569.91 | - | - |
| 3 | 663204.86 | 2299571.86 | - | - |
| 4 | 663206.81 | 2299572.31 | - | - |
| 1 | 663207.26 | 2299570.37 | - | - |
| 1 | 663678.38 | 2299662.58 | - | - |
| 2 | 663676.43 | 2299662.13 | - | - |
| 3 | 663675.98 | 2299664.08 | - | - |
| 4 | 663677.93 | 2299664.53 | - | - |
| 1 | 663678.38 | 2299662.58 | - | - |
| 1 | 663817.65 | 2299691.03 | - | - |
| 2 | 663815.7 | 2299690.58 | - | - |

| | | |
|-------------------------------|---------|-------------------|
| полное наименование должности | подпись | инициалы, фамилия |
|-------------------------------|---------|-------------------|

М.П.

| Земельный участок | | | | |
|--|-----------|-------------------------------|--------------------|-------------------|
| вид объекта недвижимости | | | | |
| Лист №377 Раздел 3.2 | | Всего листов раздела 3.2: 944 | | Всего разделов: 8 |
| Всего листов выписки: 5548 | | | | |
| 17 октября 2019г. № КУВИ-001/2019-25207602 | | | | |
| Кадастровый номер: | | | 59:00:0000000:7734 | |
| 3 | 663815.25 | 2299692.53 | - | - |
| 4 | 663817.2 | 2299692.98 | - | - |
| 1 | 663817.65 | 2299691.03 | - | - |
| 1 | 663889.57 | 2299705.61 | - | - |
| 2 | 663887.62 | 2299705.15 | - | - |
| 3 | 663887.17 | 2299707.1 | - | - |
| 4 | 663889.12 | 2299707.55 | - | - |
| 1 | 663889.57 | 2299705.61 | - | - |
| 1 | 663960.9 | 2299719.76 | - | - |
| 2 | 663958.95 | 2299719.31 | - | - |
| 3 | 663958.5 | 2299721.26 | - | - |
| 4 | 663960.45 | 2299721.71 | - | - |
| 1 | 663960.9 | 2299719.76 | - | - |
| 1 | 664317.29 | 2299791.65 | - | - |
| 2 | 664315.34 | 2299791.2 | - | - |
| 3 | 664314.89 | 2299793.15 | - | - |
| 4 | 664316.84 | 2299793.6 | - | - |
| 1 | 664317.29 | 2299791.65 | - | - |
| 1 | 661297.37 | 2299191.52 | - | - |
| 2 | 661295.4 | 2299191.14 | - | - |
| 3 | 661295.02 | 2299193.1 | - | - |
| 4 | 661296.99 | 2299193.48 | - | - |
| 1 | 661297.37 | 2299191.52 | - | - |
| 1 | 664792.23 | 2300160.24 | - | - |
| 2 | 664790.75 | 2300158.9 | - | - |
| 3 | 664789.41 | 2300160.39 | - | - |
| 4 | 664790.9 | 2300161.73 | - | - |
| 1 | 664792.23 | 2300160.24 | - | - |
| 1 | 664838.38 | 2300206.53 | - | - |
| 2 | 664836.89 | 2300205.19 | - | - |
| 3 | 664835.55 | 2300206.67 | - | - |
| 4 | 664837.04 | 2300208.01 | - | - |
| 1 | 664838.38 | 2300206.53 | - | - |

| | | |
|-------------------------------|---------|-------------------|
| полное наименование должности | подпись | инициалы, фамилия |
|-------------------------------|---------|-------------------|

М.П.

| Земельный участок | | | | | |
|--|-----------|-------------------------------|--------------------|-------------------|----------------------------|
| вид объекта недвижимости | | | | | |
| Лист №378 Раздел 3.2 | | Всего листов раздела 3.2: 944 | | Всего разделов: 8 | Всего листов выписки: 5548 |
| 17 октября 2019г. № КУВИ-001/2019-25207602 | | | | | |
| Кадастровый номер: | | | 59:00:0000000:7734 | | |
| 1 | 664886.43 | 2300254.4 | - | - | |
| 2 | 664884.94 | 2300253.06 | - | - | |
| 3 | 664883.6 | 2300254.55 | - | - | |
| 4 | 664885.09 | 2300255.89 | - | - | |
| 1 | 664886.43 | 2300254.4 | - | - | |
| 1 | 665223.13 | 2300547.51 | - | - | |
| 2 | 665221.18 | 2300547.03 | - | - | |
| 3 | 665220.7 | 2300548.97 | - | - | |
| 4 | 665222.64 | 2300549.45 | - | - | |
| 1 | 665223.13 | 2300547.51 | - | - | |
| 1 | 661688.52 | 2299269.41 | - | - | |
| 2 | 661686.55 | 2299269.03 | - | - | |
| 3 | 661686.17 | 2299270.99 | - | - | |
| 4 | 661688.14 | 2299271.37 | - | - | |
| 1 | 661688.52 | 2299269.41 | - | - | |
| 1 | 665882.29 | 2300702.15 | - | - | |
| 2 | 665880.35 | 2300701.67 | - | - | |
| 3 | 665879.86 | 2300703.61 | - | - | |
| 4 | 665881.8 | 2300704.09 | - | - | |
| 1 | 665882.29 | 2300702.15 | - | - | |
| 1 | 666924.59 | 2300980.23 | - | - | |
| 2 | 666922.65 | 2300979.74 | - | - | |
| 3 | 666922.16 | 2300981.68 | - | - | |
| 4 | 666924.1 | 2300982.17 | - | - | |
| 1 | 666924.59 | 2300980.23 | - | - | |
| 1 | 667254.47 | 2301063.95 | - | - | |
| 2 | 667252.53 | 2301063.46 | - | - | |
| 3 | 667252.04 | 2301065.4 | - | - | |
| 4 | 667253.98 | 2301065.89 | - | - | |
| 1 | 667254.47 | 2301063.95 | - | - | |
| 1 | 668044.05 | 2301255.01 | - | - | |
| 2 | 668042.16 | 2301254.36 | - | - | |
| 3 | 668041.51 | 2301256.25 | - | - | |

| | | |
|-------------------------------|---------|-------------------|
| полное наименование должности | подпись | инициалы, фамилия |
|-------------------------------|---------|-------------------|

М.П.

| Земельный участок | | | | |
|--|-------------------------------|------------|--------------------|----------------------------|
| вид объекта недвижимости | | | | |
| Лист №379 Раздел 3.2 | Всего листов раздела 3.2: 944 | | Всего разделов: 8 | Всего листов выписки: 5548 |
| 17 октября 2019г. № КУВИ-001/2019-25207602 | | | | |
| Кадастровый номер: | | | 59:00:0000000:7734 | |
| 4 | 668043.4 | 2301256.9 | - | - |
| 1 | 668044.05 | 2301255.01 | - | - |
| 1 | 668343.16 | 2301324.02 | - | - |
| 2 | 668341.27 | 2301323.37 | - | - |
| 3 | 668340.61 | 2301325.26 | - | - |
| 4 | 668342.51 | 2301325.91 | - | - |
| 1 | 668343.16 | 2301324.02 | - | - |
| 1 | 668538.14 | 2301367.25 | - | - |
| 2 | 668536.25 | 2301366.6 | - | - |
| 3 | 668535.6 | 2301368.49 | - | - |
| 4 | 668537.49 | 2301369.14 | - | - |
| 1 | 668538.14 | 2301367.25 | - | - |
| 1 | 662122.86 | 2299355.04 | - | - |
| 2 | 662120.9 | 2299354.65 | - | - |
| 3 | 662120.52 | 2299356.62 | - | - |
| 4 | 662122.48 | 2299357 | - | - |
| 1 | 662122.86 | 2299355.04 | - | - |
| 1 | 664752.16 | 2300120.17 | - | - |
| 2 | 664750.67 | 2300118.83 | - | - |
| 3 | 664749.34 | 2300120.32 | - | - |
| 4 | 664750.82 | 2300121.66 | - | - |
| 1 | 664752.16 | 2300120.17 | - | - |
| 1 | 664932.43 | 2300300.86 | - | - |
| 2 | 664930.95 | 2300299.52 | - | - |
| 3 | 664929.61 | 2300301.01 | - | - |
| 4 | 664931.1 | 2300302.35 | - | - |
| 1 | 664932.43 | 2300300.86 | - | - |
| 1 | 664980.35 | 2300348.63 | - | - |
| 2 | 664978.86 | 2300347.3 | - | - |
| 3 | 664977.52 | 2300348.78 | - | - |
| 4 | 664979.01 | 2300350.12 | - | - |
| 1 | 664980.35 | 2300348.63 | - | - |
| 1 | 665388.55 | 2300585.78 | - | - |

| | | |
|-------------------------------|---------|-------------------|
| полное наименование должности | подпись | инициалы, фамилия |
|-------------------------------|---------|-------------------|

М.П.

| Земельный участок | | | | |
|--|-----------|-------------------------------|--------------------|-------------------|
| вид объекта недвижимости | | | | |
| Лист №380 Раздел 3.2 | | Всего листов раздела 3.2: 944 | | Всего разделов: 8 |
| Всего листов выписки: 5548 | | | | |
| 17 октября 2019г. № КУВИ-001/2019-25207602 | | | | |
| Кадастровый номер: | | | 59:00:0000000:7734 | |
| 2 | 665386.61 | 2300585.3 | - | - |
| 3 | 665386.13 | 2300587.24 | - | - |
| 4 | 665388.07 | 2300587.72 | - | - |
| 1 | 665388.55 | 2300585.78 | - | - |
| 1 | 665444.44 | 2300598.72 | - | - |
| 2 | 665442.5 | 2300598.24 | - | - |
| 3 | 665442.02 | 2300600.18 | - | - |
| 4 | 665443.96 | 2300600.66 | - | - |
| 1 | 665444.44 | 2300598.72 | - | - |
| 1 | 665635.68 | 2300643.2 | - | - |
| 2 | 665633.74 | 2300642.72 | - | - |
| 3 | 665633.26 | 2300644.66 | - | - |
| 4 | 665635.2 | 2300645.14 | - | - |
| 1 | 665635.68 | 2300643.2 | - | - |
| 1 | 665758.33 | 2300671.75 | - | - |
| 2 | 665756.39 | 2300671.27 | - | - |
| 3 | 665755.91 | 2300673.21 | - | - |
| 4 | 665757.85 | 2300673.69 | - | - |
| 1 | 665758.33 | 2300671.75 | - | - |
| 1 | 663141.14 | 2299557.25 | - | - |
| 2 | 663139.19 | 2299556.8 | - | - |
| 3 | 663138.74 | 2299558.75 | - | - |
| 4 | 663140.69 | 2299559.2 | - | - |
| 1 | 663141.14 | 2299557.25 | - | - |
| 1 | 665999.04 | 2300733.58 | - | - |
| 2 | 665997.1 | 2300733.1 | - | - |
| 3 | 665996.61 | 2300735.04 | - | - |
| 4 | 665998.55 | 2300735.52 | - | - |
| 1 | 665999.04 | 2300733.58 | - | - |
| 1 | 666054.58 | 2300748.78 | - | - |
| 2 | 666052.64 | 2300748.3 | - | - |
| 3 | 666052.16 | 2300750.24 | - | - |
| 4 | 666054.1 | 2300750.72 | - | - |

| | | |
|-------------------------------|---------|-------------------|
| полное наименование должности | подпись | инициалы, фамилия |
|-------------------------------|---------|-------------------|

М.П.

| Земельный участок | | | | |
|--|-----------|-------------------------------|--------------------|-------------------|
| вид объекта недвижимости | | | | |
| Лист №381 Раздел 3.2 | | Всего листов раздела 3.2: 944 | | Всего разделов: 8 |
| Всего листов выписки: 5548 | | | | |
| 17 октября 2019г. № КУВИ-001/2019-25207602 | | | | |
| Кадастровый номер: | | | 59:00:0000000:7734 | |
| 1 | 666054.58 | 2300748.78 | - | - |
| 1 | 666133.48 | 2300769.42 | - | - |
| 2 | 666131.54 | 2300768.94 | - | - |
| 3 | 666131.05 | 2300770.88 | - | - |
| 4 | 666132.99 | 2300771.36 | - | - |
| 1 | 666133.48 | 2300769.42 | - | - |
| 1 | 661898.45 | 2299310.56 | - | - |
| 2 | 661896.49 | 2299310.17 | - | - |
| 3 | 661896.11 | 2299312.14 | - | - |
| 4 | 661898.07 | 2299312.52 | - | - |
| 1 | 661898.45 | 2299310.56 | - | - |
| 1 | 666312.23 | 2300816.36 | - | - |
| 2 | 666310.29 | 2300815.88 | - | - |
| 3 | 666309.8 | 2300817.82 | - | - |
| 4 | 666311.74 | 2300818.3 | - | - |
| 1 | 666312.23 | 2300816.36 | - | - |
| 1 | 666367.11 | 2300831.14 | - | - |
| 2 | 666365.17 | 2300830.66 | - | - |
| 3 | 666364.69 | 2300832.6 | - | - |
| 4 | 666366.63 | 2300833.08 | - | - |
| 1 | 666367.11 | 2300831.14 | - | - |
| 1 | 666816.9 | 2300951.29 | - | - |
| 2 | 666814.95 | 2300950.81 | - | - |
| 3 | 666814.47 | 2300952.75 | - | - |
| 4 | 666816.41 | 2300953.23 | - | - |
| 1 | 666816.9 | 2300951.29 | - | - |
| 1 | 666970.18 | 2300991.64 | - | - |
| 2 | 666968.24 | 2300991.16 | - | - |
| 3 | 666967.75 | 2300993.1 | - | - |
| 4 | 666969.69 | 2300993.58 | - | - |
| 1 | 666970.18 | 2300991.64 | - | - |
| 1 | 667195.66 | 2301049.24 | - | - |
| 2 | 667193.72 | 2301048.75 | - | - |

| | | |
|-------------------------------|---------|-------------------|
| полное наименование должности | подпись | инициалы, фамилия |
|-------------------------------|---------|-------------------|

М.П.

| Земельный участок | | | | |
|--|-------------------------------|--------------------|-------------------|----------------------------|
| вид объекта недвижимости | | | | |
| Лист №382 Раздел 3.2 | Всего листов раздела 3.2: 944 | | Всего разделов: 8 | Всего листов выписки: 5548 |
| 17 октября 2019г. № КУВИ-001/2019-25207602 | | | | |
| Кадастровый номер: | | 59:00:0000000:7734 | | |
| 3 | 667193.23 | 2301050.69 | - | - |
| 4 | 667195.17 | 2301051.17 | - | - |
| 1 | 667195.66 | 2301049.24 | - | - |
| 1 | 663273.91 | 2299583.24 | - | - |
| 2 | 663271.96 | 2299582.79 | - | - |
| 3 | 663271.51 | 2299584.74 | - | - |
| 4 | 663273.46 | 2299585.18 | - | - |
| 1 | 663273.91 | 2299583.24 | - | - |
| 1 | 662793.12 | 2299487.83 | - | - |
| 2 | 662791.15 | 2299487.45 | - | - |
| 3 | 662790.77 | 2299489.41 | - | - |
| 4 | 662792.74 | 2299489.79 | - | - |
| 1 | 662793.12 | 2299487.83 | - | - |
| 1 | 667352.48 | 2301088.75 | - | - |
| 2 | 667350.54 | 2301088.27 | - | - |
| 3 | 667350.06 | 2301090.21 | - | - |
| 4 | 667352 | 2301090.69 | - | - |
| 1 | 667352.48 | 2301088.75 | - | - |
| 1 | 661984.12 | 2299327.49 | - | - |
| 2 | 661982.15 | 2299327.11 | - | - |
| 3 | 661981.77 | 2299329.07 | - | - |
| 4 | 661983.73 | 2299329.45 | - | - |
| 1 | 661984.12 | 2299327.49 | - | - |
| 1 | 667995.2 | 2301242.66 | - | - |
| 2 | 667993.31 | 2301242.01 | - | - |
| 3 | 667992.66 | 2301243.9 | - | - |
| 4 | 667994.55 | 2301244.55 | - | - |
| 1 | 667995.2 | 2301242.66 | - | - |
| 1 | 668094.32 | 2301265.9 | - | - |
| 2 | 668092.43 | 2301265.25 | - | - |
| 3 | 668091.78 | 2301267.14 | - | - |
| 4 | 668093.67 | 2301267.79 | - | - |
| 1 | 668094.32 | 2301265.9 | - | - |

| | | |
|-------------------------------|---------|-------------------|
| полное наименование должности | подпись | инициалы, фамилия |
|-------------------------------|---------|-------------------|

М.П.

| Земельный участок | | | | | |
|--|-----------|-------------------------------|--------------------|-------------------|----------------------------|
| вид объекта недвижимости | | | | | |
| Лист №383 Раздел 3.2 | | Всего листов раздела 3.2: 944 | | Всего разделов: 8 | Всего листов выписки: 5548 |
| 17 октября 2019г. № КУВИ-001/2019-25207602 | | | | | |
| Кадастровый номер: | | | 59:00:0000000:7734 | | |
| 1 | 668296.32 | 2301313.09 | - | - | |
| 2 | 668294.43 | 2301312.44 | - | - | |
| 3 | 668293.78 | 2301314.33 | - | - | |
| 4 | 668295.67 | 2301314.98 | - | - | |
| 1 | 668296.32 | 2301313.09 | - | - | |
| 1 | 664099.96 | 2299747.59 | - | - | |
| 2 | 664098.01 | 2299747.13 | - | - | |
| 3 | 664097.56 | 2299749.08 | - | - | |
| 4 | 664099.51 | 2299749.53 | - | - | |
| 1 | 664099.96 | 2299747.59 | - | - | |
| 1 | 668912.15 | 2301447.07 | - | - | |
| 2 | 668910.19 | 2301446.66 | - | - | |
| 3 | 668909.78 | 2301448.61 | - | - | |
| 4 | 668911.73 | 2301449.03 | - | - | |
| 1 | 668912.15 | 2301447.07 | - | - | |
| 1 | 665277.46 | 2300559.62 | - | - | |
| 2 | 665275.52 | 2300559.14 | - | - | |
| 3 | 665275.03 | 2300561.08 | - | - | |
| 4 | 665276.97 | 2300561.56 | - | - | |
| 1 | 665277.46 | 2300559.62 | - | - | |
| 1 | 666252.1 | 2300800.65 | - | - | |
| 2 | 666250.16 | 2300800.16 | - | - | |
| 3 | 666249.68 | 2300802.1 | - | - | |
| 4 | 666251.62 | 2300802.59 | - | - | |
| 1 | 666252.1 | 2300800.65 | - | - | |
| 1 | 665330.57 | 2300571.94 | - | - | |
| 2 | 665328.63 | 2300571.45 | - | - | |
| 3 | 665328.15 | 2300573.39 | - | - | |
| 4 | 665330.09 | 2300573.88 | - | - | |
| 1 | 665330.57 | 2300571.94 | - | - | |
| 1 | 662188.85 | 2299368.01 | - | - | |
| 2 | 662186.89 | 2299367.63 | - | - | |
| 3 | 662186.51 | 2299369.59 | - | - | |

| | | |
|-------------------------------|---------|-------------------|
| полное наименование должности | подпись | инициалы, фамилия |
|-------------------------------|---------|-------------------|

М.П.

| Земельный участок | | | | |
|--|-------------------------------|------------|--------------------|----------------------------|
| вид объекта недвижимости | | | | |
| Лист №384 Раздел 3.2 | Всего листов раздела 3.2: 944 | | Всего разделов: 8 | Всего листов выписки: 5548 |
| 17 октября 2019г. № КУВИ-001/2019-25207602 | | | | |
| Кадастровый номер: | | | 59:00:0000000:7734 | |
| 4 | 662188.47 | 2299369.97 | - | - |
| 1 | 662188.85 | 2299368.01 | - | - |
| 1 | 662363.81 | 2299402.6 | - | - |
| 2 | 662361.85 | 2299402.22 | - | - |
| 3 | 662361.47 | 2299404.18 | - | - |
| 4 | 662363.43 | 2299404.57 | - | - |
| 1 | 662363.81 | 2299402.6 | - | - |
| 1 | 663748.05 | 2299677.02 | - | - |
| 2 | 663746.1 | 2299676.57 | - | - |
| 3 | 663745.65 | 2299678.51 | - | - |
| 4 | 663747.6 | 2299678.97 | - | - |
| 1 | 663748.05 | 2299677.02 | - | - |
| 1 | 665567.09 | 2300627.03 | - | - |
| 2 | 665565.15 | 2300626.55 | - | - |
| 3 | 665564.67 | 2300628.49 | - | - |
| 4 | 665566.61 | 2300628.97 | - | - |
| 1 | 665567.09 | 2300627.03 | - | - |
| 1 | 663530.83 | 2299634.17 | - | - |
| 2 | 663528.88 | 2299633.72 | - | - |
| 3 | 663528.43 | 2299635.67 | - | - |
| 4 | 663530.38 | 2299636.12 | - | - |
| 1 | 663530.83 | 2299634.17 | - | - |
| 1 | 667453.9 | 2301114.63 | - | - |
| 2 | 667451.95 | 2301114.19 | - | - |
| 3 | 667451.5 | 2301116.13 | - | - |
| 4 | 667453.44 | 2301116.58 | - | - |
| 1 | 667453.9 | 2301114.63 | - | - |
| 1 | 667556.31 | 2301138.71 | - | - |
| 2 | 667554.37 | 2301138.26 | - | - |
| 3 | 667553.92 | 2301140.21 | - | - |
| 4 | 667555.86 | 2301140.66 | - | - |
| 1 | 667556.31 | 2301138.71 | - | - |
| 1 | 663598.9 | 2299647.07 | - | - |

| | | |
|-------------------------------|---------|-------------------|
| полное наименование должности | подпись | инициалы, фамилия |
|-------------------------------|---------|-------------------|

М.П.

| Земельный участок | | | | |
|--|-----------|-------------------------------|--------------------|-------------------|
| вид объекта недвижимости | | | | |
| Лист №385 Раздел 3.2 | | Всего листов раздела 3.2: 944 | | Всего разделов: 8 |
| Всего листов выписки: 5548 | | | | |
| 17 октября 2019г. № КУВИ-001/2019-25207602 | | | | |
| Кадастровый номер: | | | 59:00:0000000:7734 | |
| 2 | 663596.95 | 2299646.62 | - | - |
| 3 | 663596.5 | 2299648.57 | - | - |
| 4 | 663598.45 | 2299649.02 | - | - |
| 1 | 663598.9 | 2299647.07 | - | - |
| 1 | 668137.17 | 2301276.97 | - | - |
| 2 | 668135.28 | 2301276.32 | - | - |
| 3 | 668134.63 | 2301278.21 | - | - |
| 4 | 668136.52 | 2301278.86 | - | - |
| 1 | 668137.17 | 2301276.97 | - | - |
| 1 | 668247.85 | 2301302.26 | - | - |
| 2 | 668245.96 | 2301301.61 | - | - |
| 3 | 668245.31 | 2301303.5 | - | - |
| 4 | 668247.2 | 2301304.15 | - | - |
| 1 | 668247.85 | 2301302.26 | - | - |
| 1 | 664250.26 | 2299777.81 | - | - |
| 2 | 664248.31 | 2299777.35 | - | - |
| 3 | 664247.86 | 2299779.3 | - | - |
| 4 | 664249.81 | 2299779.75 | - | - |
| 1 | 664250.26 | 2299777.81 | - | - |
| 1 | 663398.67 | 2299608.32 | - | - |
| 2 | 663396.73 | 2299607.87 | - | - |
| 3 | 663396.28 | 2299609.82 | - | - |
| 4 | 663398.23 | 2299610.27 | - | - |
| 1 | 663398.67 | 2299608.32 | - | - |
| 1 | 668388.99 | 2301334.32 | - | - |
| 2 | 668387.1 | 2301333.67 | - | - |
| 3 | 668386.45 | 2301335.56 | - | - |
| 4 | 668388.34 | 2301336.21 | - | - |
| 1 | 668388.99 | 2301334.32 | - | - |
| 1 | 664179.79 | 2299763.41 | - | - |
| 2 | 664177.84 | 2299762.96 | - | - |
| 3 | 664177.39 | 2299764.9 | - | - |
| 4 | 664179.34 | 2299765.35 | - | - |

| | | |
|-------------------------------|---------|-------------------|
| полное наименование должности | подпись | инициалы, фамилия |
|-------------------------------|---------|-------------------|

М.П.

| Земельный участок | | | | |
|--|-----------|-------------------------------|--------------------|-------------------|
| вид объекта недвижимости | | | | |
| Лист №386 Раздел 3.2 | | Всего листов раздела 3.2: 944 | | Всего разделов: 8 |
| Всего листов выписки: 5548 | | | | |
| 17 октября 2019г. № КУВИ-001/2019-25207602 | | | | |
| Кадастровый номер: | | | 59:00:0000000:7734 | |
| 1 | 664179.79 | 2299763.41 | - | - |
| 1 | 661107.94 | 2299154.05 | - | - |
| 2 | 661105.97 | 2299153.67 | - | - |
| 3 | 661105.59 | 2299155.63 | - | - |
| 4 | 661107.55 | 2299156.01 | - | - |
| 1 | 661107.94 | 2299154.05 | - | - |
| 1 | 661046.63 | 2299141.49 | - | - |
| 2 | 661044.67 | 2299141.11 | - | - |
| 3 | 661044.28 | 2299143.07 | - | - |
| 4 | 661046.25 | 2299143.45 | - | - |
| 1 | 661046.63 | 2299141.49 | - | - |
| 1 | 666608.24 | 2300895.26 | - | - |
| 2 | 666606.3 | 2300894.78 | - | - |
| 3 | 666605.82 | 2300896.72 | - | - |
| 4 | 666607.76 | 2300897.2 | - | - |
| 1 | 666608.24 | 2300895.26 | - | - |
| 1 | 661753.88 | 2299282.42 | - | - |
| 2 | 661751.92 | 2299282.04 | - | - |
| 3 | 661751.54 | 2299284 | - | - |
| 4 | 661753.5 | 2299284.38 | - | - |
| 1 | 661753.88 | 2299282.42 | - | - |
| 1 | 668439.78 | 2301345.49 | - | - |
| 2 | 668437.89 | 2301344.84 | - | - |
| 3 | 668437.24 | 2301346.73 | - | - |
| 4 | 668439.13 | 2301347.38 | - | - |
| 1 | 668439.78 | 2301345.49 | - | - |
| 1 | 662056.87 | 2299341.92 | - | - |
| 2 | 662054.91 | 2299341.54 | - | - |
| 3 | 662054.53 | 2299343.5 | - | - |
| 4 | 662056.49 | 2299343.88 | - | - |
| 1 | 662056.87 | 2299341.92 | - | - |
| 1 | 662283.67 | 2299387.34 | - | - |
| 2 | 662281.71 | 2299386.96 | - | - |

| | | |
|-------------------------------|---------|-------------------|
| полное наименование должности | подпись | инициалы, фамилия |
|-------------------------------|---------|-------------------|

М.П.

| Земельный участок | | | | |
|--|-----------|-------------------------------|--------------------|-------------------|
| вид объекта недвижимости | | | | |
| Лист №387 Раздел 3.2 | | Всего листов раздела 3.2: 944 | | Всего разделов: 8 |
| Всего листов выписки: 5548 | | | | |
| 17 октября 2019г. № КУВИ-001/2019-25207602 | | | | |
| Кадастровый номер: | | | 59:00:0000000:7734 | |
| 3 | 662281.32 | 2299388.92 | - | - |
| 4 | 662283.29 | 2299389.3 | - | - |
| 1 | 662283.67 | 2299387.34 | - | - |
| 1 | 661357.32 | 2299203.66 | - | - |
| 2 | 661355.36 | 2299203.28 | - | - |
| 3 | 661354.98 | 2299205.24 | - | - |
| 4 | 661356.94 | 2299205.62 | - | - |
| 1 | 661357.32 | 2299203.66 | - | - |
| 1 | 661623.98 | 2299260.7 | - | - |
| 2 | 661622.02 | 2299260.32 | - | - |
| 3 | 661621.64 | 2299262.28 | - | - |
| 4 | 661623.6 | 2299262.66 | - | - |
| 1 | 661623.98 | 2299260.7 | - | - |
| 1 | 661520.21 | 2299236.07 | - | - |
| 2 | 661518.25 | 2299235.69 | - | - |
| 3 | 661517.87 | 2299237.65 | - | - |
| 4 | 661519.83 | 2299238.03 | - | - |
| 1 | 661520.21 | 2299236.07 | - | - |
| 1 | 663466.36 | 2299621.44 | - | - |
| 2 | 663464.42 | 2299620.99 | - | - |
| 3 | 663463.96 | 2299622.93 | - | - |
| 4 | 663465.91 | 2299623.38 | - | - |
| 1 | 663466.36 | 2299621.44 | - | - |
| 1 | 644696.41 | 2299125.59 | - | - |
| 2 | 644697.78 | 2299170.22 | - | - |
| 3 | 644698.47 | 2299193 | - | - |
| 4 | 644699.11 | 2299213.78 | - | - |
| 5 | 644828.98 | 2299345.42 | - | - |
| 6 | 645477.3 | 2300002.54 | - | - |
| 7 | 645746.11 | 2299632.83 | - | - |
| 8 | 646130.69 | 2299730.98 | - | - |
| 9 | 646344.7 | 2300176.07 | - | - |
| 10 | 647144.68 | 2299695.55 | - | - |

| | | |
|-------------------------------|---------|-------------------|
| полное наименование должности | подпись | инициалы, фамилия |
|-------------------------------|---------|-------------------|

М.П.

| Земельный участок | | | | |
|--|-----------|-------------------------------|--------------------|-------------------|
| вид объекта недвижимости | | | | |
| Лист №388 Раздел 3.2 | | Всего листов раздела 3.2: 944 | | Всего разделов: 8 |
| Всего листов выписки: 5548 | | | | |
| 17 октября 2019г. № КУВИ-001/2019-25207602 | | | | |
| Кадастровый номер: | | | 59:00:0000000:7734 | |
| 11 | 647396.57 | 2299966.48 | - | - |
| 12 | 647417.86 | 2299989.38 | - | - |
| 13 | 647360.27 | 2300092.27 | - | - |
| 14 | 647308.62 | 2300184.55 | - | - |
| 15 | 647732.19 | 2300413.13 | - | - |
| 16 | 648334.25 | 2300018.53 | - | - |
| 17 | 648743.03 | 2300110.89 | - | - |
| 18 | 649130.11 | 2300047.76 | - | - |
| 19 | 649129.43 | 2300049.11 | - | - |
| 20 | 649131.21 | 2300050.02 | - | - |
| 21 | 649132.11 | 2300048.24 | - | - |
| 22 | 649130.92 | 2300047.63 | - | - |
| 23 | 649159.89 | 2300042.9 | - | - |
| 24 | 649191.86 | 2300037.69 | - | - |
| 25 | 649239.38 | 2300029.94 | - | - |
| 26 | 649493.13 | 2300512.87 | - | - |
| 27 | 649623.86 | 2300692.63 | - | - |
| 28 | 649649.79 | 2300728.28 | - | - |
| 29 | 649610.58 | 2300858.69 | - | - |
| 30 | 649567.29 | 2301002.69 | - | - |
| 31 | 649564.52 | 2301011.91 | - | - |
| 32 | 649554.68 | 2301044.66 | - | - |
| 33 | 649547.26 | 2301069.32 | - | - |
| 34 | 650424.69 | 2300566.5 | - | - |
| 35 | 650418.56 | 2300555.06 | - | - |
| 36 | 650413.84 | 2300546.26 | - | - |
| 37 | 650405.96 | 2300531.54 | - | - |
| 38 | 650351.07 | 2300440.94 | - | - |
| 39 | 650340.21 | 2300422.84 | - | - |
| 40 | 650366.28 | 2300383.73 | - | - |
| 41 | 650368.45 | 2300337.38 | - | - |
| 42 | 650333.69 | 2300270.76 | - | - |
| 43 | 650331.52 | 2300204.13 | - | - |

| | | |
|-------------------------------|---------|-------------------|
| полное наименование должности | подпись | инициалы, фамилия |
|-------------------------------|---------|-------------------|

М.П.

| Земельный участок | | | | |
|--|-------------------------------|------------|--------------------|----------------------------|
| вид объекта недвижимости | | | | |
| Лист №389 Раздел 3.2 | Всего листов раздела 3.2: 944 | | Всего разделов: 8 | Всего листов выписки: 5548 |
| 17 октября 2019г. № КУВИ-001/2019-25207602 | | | | |
| Кадастровый номер: | | | 59:00:0000000:7734 | |
| 44 | 650357.59 | 2300160.69 | - | - |
| 45 | 650405.39 | 2300125.92 | - | - |
| 46 | 650506.05 | 2300064.37 | - | - |
| 47 | 650628.44 | 2299917.36 | - | - |
| 48 | 650687.09 | 2299892.01 | - | - |
| 49 | 650738.52 | 2299892.73 | - | - |
| 50 | 650774.73 | 2299920.25 | - | - |
| 51 | 650801.52 | 2299968.05 | - | - |
| 52 | 650805.14 | 2300038.3 | - | - |
| 53 | 650791.38 | 2300133.89 | - | - |
| 54 | 650748.65 | 2300241.07 | - | - |
| 55 | 650754.44 | 2300296.11 | - | - |
| 56 | 650787.06 | 2300324.19 | - | - |
| 57 | 650841.01 | 2300326.8 | - | - |
| 58 | 650905.79 | 2300332.33 | - | - |
| 59 | 650940.06 | 2300324.36 | - | - |
| 60 | 650945.15 | 2300331.82 | - | - |
| 61 | 650956.59 | 2300355.13 | - | - |
| 62 | 650961.75 | 2300365.66 | - | - |
| 63 | 651235.35 | 2300923.43 | - | - |
| 64 | 651476.95 | 2301085.8 | - | - |
| 65 | 651416.94 | 2301165.65 | - | - |
| 66 | 651211.53 | 2301445.44 | - | - |
| 67 | 650995.73 | 2301739.75 | - | - |
| 68 | 650819.69 | 2301977.15 | - | - |
| 69 | 650682.19 | 2302164.23 | - | - |
| 70 | 650538.55 | 2302365.58 | - | - |
| 71 | 650484.06 | 2302414.81 | - | - |
| 72 | 650278.22 | 2302150.46 | - | - |
| 73 | 650326.54 | 2301983 | - | - |
| 74 | 650325.99 | 2301927.54 | - | - |
| 75 | 650344.66 | 2301846.83 | - | - |
| 76 | 650345.76 | 2301830.91 | - | - |

| | | |
|-------------------------------|---------|-------------------|
| полное наименование должности | подпись | инициалы, фамилия |
|-------------------------------|---------|-------------------|

М.П.

| Земельный участок | | | | |
|--|-------------------------------|------------|--------------------|----------------------------|
| вид объекта недвижимости | | | | |
| Лист №390 Раздел 3.2 | Всего листов раздела 3.2: 944 | | Всего разделов: 8 | Всего листов выписки: 5548 |
| 17 октября 2019г. № КУВИ-001/2019-25207602 | | | | |
| Кадастровый номер: | | | 59:00:0000000:7734 | |
| 77 | 650427.01 | 2301822.13 | - | - |
| 78 | 650414.94 | 2301588.23 | - | - |
| 79 | 650326.54 | 2301608.55 | - | - |
| 80 | 650338.06 | 2301842.44 | - | - |
| 81 | 650317.2 | 2301927 | - | - |
| 82 | 650317.2 | 2301978.61 | - | - |
| 83 | 650270.54 | 2302144.96 | - | - |
| 84 | 650150.78 | 2302034.79 | - | - |
| 85 | 649090.54 | 2302745.98 | - | - |
| 86 | 648704.66 | 2302469.57 | - | - |
| 87 | 648621.57 | 2302531.14 | - | - |
| 88 | 648559.06 | 2302549.35 | - | - |
| 89 | 648467.84 | 2302537.54 | - | - |
| 90 | 648386.85 | 2302505.98 | - | - |
| 91 | 648307.72 | 2302446.44 | - | - |
| 92 | 648243.84 | 2302405.27 | - | - |
| 93 | 648176.93 | 2302381.9 | - | - |
| 94 | 648099.05 | 2302372.24 | - | - |
| 95 | 648003.74 | 2302369.77 | - | - |
| 96 | 647896.51 | 2302405.27 | - | - |
| 97 | 647839.52 | 2302677.41 | - | - |
| 98 | 648862.91 | 2302874.04 | - | - |
| 99 | 648969.26 | 2302779.8 | - | - |
| 100 | 649334.44 | 2303052.71 | - | - |
| 101 | 649287.91 | 2303078.55 | - | - |
| 102 | 649255 | 2303099.2 | - | - |
| 103 | 649247.62 | 2303088.65 | - | - |
| 104 | 649239.38 | 2303083.4 | - | - |
| 105 | 649231.21 | 2303076.48 | - | - |
| 106 | 649213.02 | 2303084.92 | - | - |
| 107 | 649175.71 | 2303085.03 | - | - |
| 108 | 649155.81 | 2303082.63 | - | - |
| 109 | 649126.61 | 2303102.1 | - | - |

| | | |
|-------------------------------|---------|-------------------|
| полное наименование должности | подпись | инициалы, фамилия |
|-------------------------------|---------|-------------------|

М.П.

| Земельный участок | | | | |
|--|-----------|-------------------------------|--------------------|-------------------|
| вид объекта недвижимости | | | | |
| Лист №391 Раздел 3.2 | | Всего листов раздела 3.2: 944 | | Всего разделов: 8 |
| Всего листов выписки: 5548 | | | | |
| 17 октября 2019г. № КУВИ-001/2019-25207602 | | | | |
| Кадастровый номер: | | | 59:00:0000000:7734 | |
| 110 | 649113.8 | 2303130.92 | - | - |
| 111 | 649104.94 | 2303168.79 | - | - |
| 112 | 649102.31 | 2303182.28 | - | - |
| 113 | 649107.92 | 2303192.13 | - | - |
| 114 | 649071.19 | 2303216.85 | - | - |
| 115 | 649053.2 | 2303182.03 | - | - |
| 116 | 649049.3 | 2303176.24 | - | - |
| 117 | 648962.31 | 2303226.08 | - | - |
| 118 | 648961.53 | 2303230.66 | - | - |
| 119 | 648984.96 | 2303271.42 | - | - |
| 120 | 648962.07 | 2303285.6 | - | - |
| 121 | 648913.68 | 2303316.25 | - | - |
| 122 | 648849.02 | 2303358.14 | - | - |
| 123 | 648709.1 | 2303447.01 | - | - |
| 124 | 648626.74 | 2303501.2 | - | - |
| 125 | 648533.19 | 2303561.18 | - | - |
| 126 | 648440.81 | 2303620.24 | - | - |
| 127 | 648389.56 | 2303653.25 | - | - |
| 128 | 648312.82 | 2303702.58 | - | - |
| 129 | 648233.42 | 2303753.13 | - | - |
| 130 | 648124.56 | 2303822.79 | - | - |
| 131 | 648045.96 | 2303873.46 | - | - |
| 132 | 647992.06 | 2303907.48 | - | - |
| 133 | 647955.01 | 2303929.63 | - | - |
| 134 | 647928.36 | 2303943.65 | - | - |
| 135 | 647902.65 | 2303955.84 | - | - |
| 136 | 647873.5 | 2303967.99 | - | - |
| 137 | 647842.44 | 2303979.6 | - | - |
| 138 | 647825.11 | 2303985.43 | - | - |
| 139 | 647802.74 | 2303991.96 | - | - |
| 140 | 647747.94 | 2304006.88 | - | - |
| 141 | 647673.37 | 2304026.09 | - | - |
| 142 | 647408.21 | 2304094.14 | - | - |

| | | |
|-------------------------------|---------|-------------------|
| полное наименование должности | подпись | инициалы, фамилия |
|-------------------------------|---------|-------------------|

М.П.

| Земельный участок | | | | |
|--|-------------------------------|------------|--------------------|----------------------------|
| вид объекта недвижимости | | | | |
| Лист №392 Раздел 3.2 | Всего листов раздела 3.2: 944 | | Всего разделов: 8 | Всего листов выписки: 5548 |
| 17 октября 2019г. № КУВИ-001/2019-25207602 | | | | |
| Кадастровый номер: | | | 59:00:0000000:7734 | |
| 143 | 647316.1 | 2304118.11 | - | - |
| 144 | 647185.88 | 2304151.12 | - | - |
| 145 | 647090.21 | 2304175.78 | - | - |
| 146 | 647028.68 | 2304191.09 | - | - |
| 147 | 646999.21 | 2304197.61 | - | - |
| 148 | 646962.32 | 2304204.83 | - | - |
| 149 | 646911.71 | 2304213.55 | - | - |
| 150 | 646866.18 | 2304219.92 | - | - |
| 151 | 646807.46 | 2304226.34 | - | - |
| 152 | 646778.2 | 2304228.43 | - | - |
| 153 | 646752.23 | 2304230.03 | - | - |
| 154 | 646706.81 | 2304231.96 | - | - |
| 155 | 646675.44 | 2304232.23 | - | - |
| 156 | 646649.94 | 2304232.23 | - | - |
| 157 | 646620.05 | 2304231.64 | - | - |
| 158 | 646546.54 | 2304230.25 | - | - |
| 159 | 646434.6 | 2304228.05 | - | - |
| 160 | 646364.01 | 2304226.45 | - | - |
| 161 | 646300.57 | 2304225.06 | - | - |
| 162 | 646254.35 | 2304224.25 | - | - |
| 163 | 646200.13 | 2304223.13 | - | - |
| 164 | 646145.01 | 2304224.63 | - | - |
| 165 | 646126.14 | 2304225.81 | - | - |
| 166 | 646090.37 | 2304228.59 | - | - |
| 167 | 646041.71 | 2304235.01 | - | - |
| 168 | 646001.59 | 2304199.91 | - | - |
| 169 | 645950.4 | 2304177.71 | - | - |
| 170 | 645906.25 | 2304189.85 | - | - |
| 171 | 645850.33 | 2304208.53 | - | - |
| 172 | 645803.11 | 2304264.54 | - | - |
| 173 | 645787.53 | 2304316.54 | - | - |
| 174 | 645730.18 | 2304346.77 | - | - |
| 175 | 645677.39 | 2304377.59 | - | - |

| | | |
|-------------------------------|---------|-------------------|
| полное наименование должности | подпись | инициалы, фамилия |
|-------------------------------|---------|-------------------|

М.П.

| Земельный участок | | | | |
|--|-----------|-------------------------------|--------------------|-------------------|
| вид объекта недвижимости | | | | |
| Лист №393 Раздел 3.2 | | Всего листов раздела 3.2: 944 | | Всего разделов: 8 |
| Всего листов выписки: 5548 | | | | |
| 17 октября 2019г. № КУВИ-001/2019-25207602 | | | | |
| Кадастровый номер: | | | 59:00:0000000:7734 | |
| 176 | 645617.02 | 2304412.41 | - | - |
| 177 | 645517.54 | 2304469.87 | - | - |
| 178 | 645463.96 | 2304500.85 | - | - |
| 179 | 645378.26 | 2304549.91 | - | - |
| 180 | 645283.71 | 2304603.25 | - | - |
| 181 | 645253.39 | 2304618.76 | - | - |
| 182 | 645224.19 | 2304632.09 | - | - |
| 183 | 645205.16 | 2304640.11 | - | - |
| 184 | 645172.3 | 2304653 | - | - |
| 185 | 645154.02 | 2304659.37 | - | - |
| 186 | 645129.69 | 2304667.66 | - | - |
| 187 | 645126.97 | 2304668.48 | - | - |
| 188 | 645121.27 | 2304670.21 | - | - |
| 189 | 645108.86 | 2304673.97 | - | - |
| 190 | 645078.07 | 2304682.64 | - | - |
| 191 | 645025.92 | 2304696.28 | - | - |
| 192 | 644724.82 | 2304776.37 | - | - |
| 193 | 644709.77 | 2304780.76 | - | - |
| 194 | 644632.44 | 2304801.68 | - | - |
| 195 | 644467.08 | 2304845.98 | - | - |
| 196 | 644177.44 | 2304923.34 | - | - |
| 197 | 644040.86 | 2304960.47 | - | - |
| 198 | 643931.04 | 2304990.21 | - | - |
| 199 | 643851.44 | 2305011.88 | - | - |
| 200 | 643715.86 | 2305049.06 | - | - |
| 201 | 643683.27 | 2305057.46 | - | - |
| 202 | 643657.35 | 2305064.26 | - | - |
| 203 | 643630.27 | 2305070.25 | - | - |
| 204 | 643603.4 | 2305074.37 | - | - |
| 205 | 643578.12 | 2305076.83 | - | - |
| 206 | 643565.45 | 2305077.58 | - | - |
| 207 | 643554.05 | 2305077.69 | - | - |
| 208 | 643531.05 | 2305077.1 | - | - |

| | | |
|-------------------------------|---------|-------------------|
| полное наименование должности | подпись | инициалы, фамилия |
|-------------------------------|---------|-------------------|

М.П.

| Земельный участок | | | | |
|--|-----------|-------------------------------|--------------------|-------------------|
| вид объекта недвижимости | | | | |
| Лист №394 Раздел 3.2 | | Всего листов раздела 3.2: 944 | | Всего разделов: 8 |
| Всего листов выписки: 5548 | | | | |
| 17 октября 2019г. № КУВИ-001/2019-25207602 | | | | |
| Кадастровый номер: | | | 59:00:0000000:7734 | |
| 209 | 643512.24 | 2305076.08 | - | - |
| 210 | 643493.69 | 2305074.32 | - | - |
| 211 | 643479.59 | 2305072.39 | - | - |
| 212 | 643450.49 | 2305068 | - | - |
| 213 | 643427.01 | 2305064.42 | - | - |
| 214 | 643399.45 | 2305060.24 | - | - |
| 215 | 643368.5 | 2305055.48 | - | - |
| 216 | 643322.02 | 2305050.13 | - | - |
| 217 | 643271.19 | 2305047.94 | - | - |
| 218 | 643248.83 | 2305048.32 | - | - |
| 219 | 643225.77 | 2305049.65 | - | - |
| 220 | 643209.18 | 2305051.31 | - | - |
| 221 | 643175.63 | 2305056.66 | - | - |
| 222 | 643136.41 | 2305065.38 | - | - |
| 223 | 643108.54 | 2305073.51 | - | - |
| 224 | 643082.83 | 2305082.98 | - | - |
| 225 | 643056.38 | 2305094.54 | - | - |
| 226 | 643034.44 | 2305105.77 | - | - |
| 227 | 643003.49 | 2305124.18 | - | - |
| 228 | 642974.29 | 2305144.78 | - | - |
| 229 | 642928.12 | 2305182.44 | - | - |
| 230 | 642909.31 | 2305201.27 | - | - |
| 231 | 642882.49 | 2305231.71 | - | - |
| 232 | 642870.51 | 2305247.33 | - | - |
| 233 | 642850.32 | 2305277.08 | - | - |
| 234 | 642841.36 | 2305291.95 | - | - |
| 235 | 642831.19 | 2305312.44 | - | - |
| 236 | 642818.62 | 2305340.48 | - | - |
| 237 | 642811.31 | 2305355.67 | - | - |
| 238 | 642801.35 | 2305380.34 | - | - |
| 239 | 642792.34 | 2305409.92 | - | - |
| 240 | 642783.49 | 2305450.15 | - | - |
| 241 | 642780.36 | 2305471.66 | - | - |

| | | |
|-------------------------------|---------|-------------------|
| полное наименование должности | подпись | инициалы, фамилия |
|-------------------------------|---------|-------------------|

М.П.

| Земельный участок | | | | |
|--|-------------------------------|------------|--------------------|----------------------------|
| вид объекта недвижимости | | | | |
| Лист №395 Раздел 3.2 | Всего листов раздела 3.2: 944 | | Всего разделов: 8 | Всего листов выписки: 5548 |
| 17 октября 2019г. № КУВИ-001/2019-25207602 | | | | |
| Кадастровый номер: | | | 59:00:0000000:7734 | |
| 242 | 642776.86 | 2305506.44 | - | - |
| 243 | 642775.96 | 2305546.56 | - | - |
| 244 | 642777.6 | 2305591.13 | - | - |
| 245 | 642778.77 | 2305606 | - | - |
| 246 | 642785.98 | 2305650.3 | - | - |
| 247 | 642795.2 | 2305689.73 | - | - |
| 248 | 642798.86 | 2305704.28 | - | - |
| 249 | 642808.66 | 2305735.63 | - | - |
| 250 | 642821.44 | 2305769.55 | - | - |
| 251 | 642847.83 | 2305831.18 | - | - |
| 252 | 642875.81 | 2305881.95 | - | - |
| 253 | 642901.46 | 2305920.74 | - | - |
| 254 | 642919.59 | 2305945.08 | - | - |
| 255 | 642937.5 | 2305967.98 | - | - |
| 256 | 642958.07 | 2305992.59 | - | - |
| 257 | 643000.05 | 2306035.92 | - | - |
| 258 | 643041.23 | 2306072.41 | - | - |
| 259 | 643061.95 | 2306088.14 | - | - |
| 260 | 643097.35 | 2306112.7 | - | - |
| 261 | 643127.24 | 2306131.05 | - | - |
| 262 | 643162.54 | 2306150.25 | - | - |
| 263 | 643195.35 | 2306165.88 | - | - |
| 264 | 643243.69 | 2306186.31 | - | - |
| 265 | 643306.81 | 2306211.35 | - | - |
| 266 | 643499.89 | 2306290.91 | - | - |
| 267 | 643578.12 | 2306323.97 | - | - |
| 268 | 643708.07 | 2306376.88 | - | - |
| 269 | 643769.02 | 2306401.86 | - | - |
| 270 | 643847.46 | 2306434.88 | - | - |
| 271 | 643877.09 | 2306448.68 | - | - |
| 272 | 643893.84 | 2306457.29 | - | - |
| 273 | 643944.19 | 2306486.98 | - | - |
| 274 | 644064.07 | 2306566.59 | - | - |

| | | |
|-------------------------------|---------|-------------------|
| полное наименование должности | подпись | инициалы, фамилия |
|-------------------------------|---------|-------------------|

М.П.

| Земельный участок | | | | |
|--|-------------------------------|--------------------|-------------------|----------------------------|
| вид объекта недвижимости | | | | |
| Лист №396 Раздел 3.2 | Всего листов раздела 3.2: 944 | | Всего разделов: 8 | Всего листов выписки: 5548 |
| 17 октября 2019г. № КУВИ-001/2019-25207602 | | | | |
| Кадастровый номер: | | 59:00:0000000:7734 | | |
| 275 | 644197.26 | 2306655.29 | - | - |
| 276 | 644280.84 | 2306711.15 | - | - |
| 277 | 644239.55 | 2306704.38 | - | - |
| 278 | 644223.61 | 2306721 | - | - |
| 279 | 644176.57 | 2306789.32 | - | - |
| 280 | 644176.76 | 2306817.31 | - | - |
| 281 | 643909.58 | 2306869.13 | - | - |
| 282 | 643881.23 | 2306863.43 | - | - |
| 283 | 643872.57 | 2306890.03 | - | - |
| 284 | 643872.94 | 2306944.87 | - | - |
| 285 | 643832.71 | 2307014.13 | - | - |
| 286 | 643834.69 | 2307074.28 | - | - |
| 287 | 643838.94 | 2307203.26 | - | - |
| 288 | 643841.33 | 2307275.6 | - | - |
| 289 | 643732.37 | 2307390.15 | - | - |
| 290 | 642484.36 | 2306018.36 | - | - |
| 291 | 643097.85 | 2303685.61 | - | - |
| 292 | 643099.1 | 2303680.88 | - | - |
| 293 | 644126.45 | 2299774.48 | - | - |
| 294 | 644135.26 | 2299552.25 | - | - |
| 295 | 644191.24 | 2299342.62 | - | - |
| 296 | 644497.68 | 2299241.87 | - | - |
| 297 | 644569.69 | 2299145.86 | - | - |
| 298 | 644608.28 | 2299131.63 | - | - |
| 299 | 644695.61 | 2299099.44 | - | - |
| 1 | 644696.41 | 2299125.59 | - | - |
| 1 | 647407.09 | 2303939.67 | - | - |
| 2 | 647372.7 | 2303929.03 | - | - |
| 3 | 647201.67 | 2303985.18 | - | - |
| 4 | 647171.5 | 2303988.13 | - | - |
| 5 | 647111.89 | 2304016.09 | - | - |
| 6 | 647147.95 | 2304083.06 | - | - |
| 7 | 647198.73 | 2304049.94 | - | - |

| | | |
|-------------------------------|---------|-------------------|
| полное наименование должности | подпись | инициалы, фамилия |
|-------------------------------|---------|-------------------|

М.П.

| Земельный участок | | | | |
|--|-----------|-------------------------------|--------------------|-------------------|
| вид объекта недвижимости | | | | |
| Лист №397 Раздел 3.2 | | Всего листов раздела 3.2: 944 | | Всего разделов: 8 |
| Всего листов выписки: 5548 | | | | |
| 17 октября 2019г. № КУВИ-001/2019-25207602 | | | | |
| Кадастровый номер: | | | 59:00:0000000:7734 | |
| 8 | 647208.3 | 2304009.46 | - | - |
| 1 | 647407.09 | 2303939.67 | - | - |
| 1 | 645443.31 | 2302323.57 | - | - |
| 2 | 645398.4 | 2302336.26 | - | - |
| 3 | 645401.54 | 2302347.86 | - | - |
| 4 | 645446.87 | 2302335.03 | - | - |
| 1 | 645443.31 | 2302323.57 | - | - |
| 1 | 644449.31 | 2302600.26 | - | - |
| 2 | 644407.15 | 2302612.9 | - | - |
| 3 | 644410.54 | 2302624.41 | - | - |
| 4 | 644453.49 | 2302611.5 | - | - |
| 1 | 644449.31 | 2302600.26 | - | - |
| 1 | 644406.38 | 2302613.02 | - | - |
| 2 | 644374.55 | 2302622.14 | - | - |
| 3 | 644377.62 | 2302633.75 | - | - |
| 4 | 644409.86 | 2302624.51 | - | - |
| 1 | 644406.38 | 2302613.02 | - | - |
| 1 | 647284.47 | 2301791.85 | - | - |
| 2 | 647252.19 | 2301801.48 | - | - |
| 3 | 647256.13 | 2301812.81 | - | - |
| 4 | 647287.69 | 2301803.4 | - | - |
| 1 | 647284.47 | 2301791.85 | - | - |
| 1 | 646648 | 2302345.8 | - | - |
| 2 | 646633.2 | 2302351.4 | - | - |
| 3 | 646638.8 | 2302366.2 | - | - |
| 4 | 646653.6 | 2302360.6 | - | - |
| 1 | 646648 | 2302345.8 | - | - |
| 1 | 647836.3 | 2301897.6 | - | - |
| 2 | 647821.5 | 2301903.2 | - | - |
| 3 | 647827.1 | 2301918 | - | - |
| 4 | 647841.9 | 2301912.4 | - | - |
| 1 | 647836.3 | 2301897.6 | - | - |
| 1 | 645894.8 | 2302629.9 | - | - |

| | | |
|-------------------------------|---------|-------------------|
| полное наименование должности | подпись | инициалы, фамилия |
|-------------------------------|---------|-------------------|

М.П.

| Земельный участок | | | | |
|--|----------|-------------------------------|--------------------|-------------------|
| вид объекта недвижимости | | | | |
| Лист №398 Раздел 3.2 | | Всего листов раздела 3.2: 944 | | Всего разделов: 8 |
| Всего листов выписки: 5548 | | | | |
| 17 октября 2019г. № КУВИ-001/2019-25207602 | | | | |
| Кадастровый номер: | | | 59:00:0000000:7734 | |
| 2 | 645880 | 2302635.5 | - | - |
| 3 | 645885.6 | 2302650.3 | - | - |
| 4 | 645900.4 | 2302644.7 | - | - |
| 1 | 645894.8 | 2302629.9 | - | - |
| 1 | 644655.1 | 2303097.5 | - | - |
| 2 | 644640.3 | 2303103.1 | - | - |
| 3 | 644645.9 | 2303117.9 | - | - |
| 4 | 644660.7 | 2303112.3 | - | - |
| 1 | 644655.1 | 2303097.5 | - | - |
| 1 | 644234.1 | 2303256.4 | - | - |
| 2 | 644219.3 | 2303262 | - | - |
| 3 | 644224.9 | 2303276.8 | - | - |
| 4 | 644239.7 | 2303271.2 | - | - |
| 1 | 644234.1 | 2303256.4 | - | - |
| 1 | 643841.1 | 2303404.6 | - | - |
| 2 | 643826.3 | 2303410.2 | - | - |
| 3 | 643831.9 | 2303425 | - | - |
| 4 | 643846.7 | 2303419.4 | - | - |
| 1 | 643841.1 | 2303404.6 | - | - |
| 1 | 643466.9 | 2303545.6 | - | - |
| 2 | 643452.1 | 2303551.2 | - | - |
| 3 | 643457.7 | 2303566 | - | - |
| 4 | 643472.5 | 2303560.4 | - | - |
| 1 | 643466.9 | 2303545.6 | - | - |
| 1 | 647438.6 | 2302047.6 | - | - |
| 2 | 647423.8 | 2302053.2 | - | - |
| 3 | 647429.4 | 2302068 | - | - |
| 4 | 647444.2 | 2302062.4 | - | - |
| 1 | 647438.6 | 2302047.6 | - | - |
| 1 | 647041 | 2302197.6 | - | - |
| 2 | 647026.2 | 2302203.2 | - | - |
| 3 | 647031.8 | 2302218 | - | - |
| 4 | 647046.6 | 2302212.4 | - | - |

| | | |
|-------------------------------|---------|-------------------|
| полное наименование должности | подпись | инициалы, фамилия |
|-------------------------------|---------|-------------------|

М.П.

| Земельный участок | | | | |
|--|-------------------------------|-----------|--------------------|----------------------------|
| вид объекта недвижимости | | | | |
| Лист №399 Раздел 3.2 | Всего листов раздела 3.2: 944 | | Всего разделов: 8 | Всего листов выписки: 5548 |
| 17 октября 2019г. № КУВИ-001/2019-25207602 | | | | |
| Кадастровый номер: | | | 59:00:0000000:7734 | |
| 1 | 647041 | 2302197.6 | - | - |
| 1 | 646255.1 | 2302494 | - | - |
| 2 | 646240.3 | 2302499.6 | - | - |
| 3 | 646245.9 | 2302514.4 | - | - |
| 4 | 646260.7 | 2302508.8 | - | - |
| 1 | 646255.1 | 2302494 | - | - |
| 1 | 645525.3 | 2302769.3 | - | - |
| 2 | 645510.5 | 2302774.9 | - | - |
| 3 | 645516.1 | 2302789.7 | - | - |
| 4 | 645530.9 | 2302784.1 | - | - |
| 1 | 645525.3 | 2302769.3 | - | - |
| 1 | 645076.1 | 2302938.7 | - | - |
| 2 | 645061.3 | 2302944.3 | - | - |
| 3 | 645066.9 | 2302959.1 | - | - |
| 4 | 645081.7 | 2302953.5 | - | - |
| 1 | 645076.1 | 2302938.7 | - | - |
| 1 | 648952.8 | 2301353.5 | - | - |
| 2 | 648939 | 2301361.1 | - | - |
| 3 | 648946.6 | 2301374.9 | - | - |
| 4 | 648960.4 | 2301367.3 | - | - |
| 1 | 648952.8 | 2301353.5 | - | - |
| 1 | 648637.1 | 2301526.6 | - | - |
| 2 | 648623.3 | 2301534.2 | - | - |
| 3 | 648630.9 | 2301548 | - | - |
| 4 | 648644.7 | 2301540.4 | - | - |
| 1 | 648637.1 | 2301526.6 | - | - |
| 1 | 650531.2 | 2300488.3 | - | - |
| 2 | 650517.4 | 2300495.9 | - | - |
| 3 | 650525 | 2300509.7 | - | - |
| 4 | 650538.8 | 2300502.1 | - | - |
| 1 | 650531.2 | 2300488.3 | - | - |
| 1 | 649347.4 | 2301137.2 | - | - |
| 2 | 649333.6 | 2301144.8 | - | - |

| | | |
|-------------------------------|---------|-------------------|
| полное наименование должности | подпись | инициалы, фамилия |
|-------------------------------|---------|-------------------|

М.П.

| Земельный участок | | | | |
|--|-----------|-------------------------------|--------------------|-------------------|
| вид объекта недвижимости | | | | |
| Лист №400 Раздел 3.2 | | Всего листов раздела 3.2: 944 | | Всего разделов: 8 |
| Всего листов выписки: 5548 | | | | |
| 17 октября 2019г. № КУВИ-001/2019-25207602 | | | | |
| Кадастровый номер: | | | 59:00:0000000:7734 | |
| 3 | 649341.2 | 2301158.6 | - | - |
| 4 | 649355 | 2301151 | - | - |
| 1 | 649347.4 | 2301137.2 | - | - |
| 1 | 649992.22 | 2302034.31 | - | - |
| 2 | 649984.64 | 2302028.42 | - | - |
| 3 | 649976.84 | 2302038.58 | - | - |
| 4 | 649984.43 | 2302044.46 | - | - |
| 1 | 649992.22 | 2302034.31 | - | - |
| 1 | 648088.36 | 2301930.61 | - | - |
| 2 | 648078.74 | 2301935.85 | - | - |
| 3 | 648083.98 | 2301945.47 | - | - |
| 4 | 648093.6 | 2301940.23 | - | - |
| 1 | 648088.36 | 2301930.61 | - | - |
| 1 | 649085.64 | 2303141.64 | - | - |
| 2 | 649077.13 | 2303146.89 | - | - |
| 3 | 649082.06 | 2303156.16 | - | - |
| 4 | 649090.58 | 2303150.91 | - | - |
| 1 | 649085.64 | 2303141.64 | - | - |
| 1 | 648239.3 | 2301749.2 | - | - |
| 2 | 648231.7 | 2301752.8 | - | - |
| 3 | 648235.3 | 2301760.4 | - | - |
| 4 | 648242.9 | 2301756.8 | - | - |
| 1 | 648239.3 | 2301749.2 | - | - |
| 1 | 648224.4 | 2301800.3 | - | - |
| 2 | 648216.8 | 2301803.7 | - | - |
| 3 | 648220.2 | 2301811.3 | - | - |
| 4 | 648227.8 | 2301807.9 | - | - |
| 1 | 648224.4 | 2301800.3 | - | - |
| 1 | 648747.13 | 2301597.49 | - | - |
| 2 | 648740.25 | 2301601.05 | - | - |
| 3 | 648743.81 | 2301607.93 | - | - |
| 4 | 648750.69 | 2301604.37 | - | - |
| 1 | 648747.13 | 2301597.49 | - | - |

| | | |
|-------------------------------|---------|-------------------|
| полное наименование должности | подпись | инициалы, фамилия |
|-------------------------------|---------|-------------------|

М.П.

| Земельный участок | | | | | |
|--|-----------|-------------------------------|--------------------|-------------------|----------------------------|
| вид объекта недвижимости | | | | | |
| Лист №401 Раздел 3.2 | | Всего листов раздела 3.2: 944 | | Всего разделов: 8 | Всего листов выписки: 5548 |
| 17 октября 2019г. № КУВИ-001/2019-25207602 | | | | | |
| Кадастровый номер: | | | 59:00:0000000:7734 | | |
| 1 | 650820.16 | 2300460.67 | - | - | |
| 2 | 650813.28 | 2300464.23 | - | - | |
| 3 | 650816.84 | 2300471.11 | - | - | |
| 4 | 650823.72 | 2300467.55 | - | - | |
| 1 | 650820.16 | 2300460.67 | - | - | |
| 1 | 646317.87 | 2302929.66 | - | - | |
| 2 | 646310.99 | 2302933.22 | - | - | |
| 3 | 646314.55 | 2302940.1 | - | - | |
| 4 | 646321.43 | 2302936.54 | - | - | |
| 1 | 646317.87 | 2302929.66 | - | - | |
| 1 | 645429.9 | 2303141.48 | - | - | |
| 2 | 645423.53 | 2303145.9 | - | - | |
| 3 | 645427.95 | 2303152.26 | - | - | |
| 4 | 645434.31 | 2303147.84 | - | - | |
| 1 | 645429.9 | 2303141.48 | - | - | |
| 1 | 645859.11 | 2303178.56 | - | - | |
| 2 | 645852.23 | 2303182.12 | - | - | |
| 3 | 645855.79 | 2303189 | - | - | |
| 4 | 645862.67 | 2303185.44 | - | - | |
| 1 | 645859.11 | 2303178.56 | - | - | |
| 1 | 643990.99 | 2304151.12 | - | - | |
| 2 | 643984.63 | 2304155.54 | - | - | |
| 3 | 643989.05 | 2304161.9 | - | - | |
| 4 | 643995.41 | 2304157.49 | - | - | |
| 1 | 643990.99 | 2304151.12 | - | - | |
| 1 | 646515.3 | 2302821.4 | - | - | |
| 2 | 646508.42 | 2302824.96 | - | - | |
| 3 | 646511.98 | 2302831.83 | - | - | |
| 4 | 646518.86 | 2302828.28 | - | - | |
| 1 | 646515.3 | 2302821.4 | - | - | |
| 1 | 645426.8 | 2303118.91 | - | - | |
| 2 | 645419.97 | 2303120.76 | - | - | |
| 3 | 645421.82 | 2303127.59 | - | - | |

| | | |
|-------------------------------|---------|-------------------|
| полное наименование должности | подпись | инициалы, фамилия |
|-------------------------------|---------|-------------------|

М.П.

| Земельный участок | | | | | |
|--|-----------|-------------------------------|--------------------|-------------------|----------------------------|
| вид объекта недвижимости | | | | | |
| Лист №402 Раздел 3.2 | | Всего листов раздела 3.2: 944 | | Всего разделов: 8 | Всего листов выписки: 5548 |
| 17 октября 2019г. № КУВИ-001/2019-25207602 | | | | | |
| Кадастровый номер: | | | 59:00:0000000:7734 | | |
| 4 | 645428.65 | 2303125.74 | - | - | |
| 1 | 645426.8 | 2303118.91 | - | - | |
| 1 | 648753.69 | 2301565.06 | - | - | |
| 2 | 648747.49 | 2301568.46 | - | - | |
| 3 | 648750.89 | 2301574.67 | - | - | |
| 4 | 648757.09 | 2301571.26 | - | - | |
| 1 | 648753.69 | 2301565.06 | - | - | |
| 1 | 651347.52 | 2301156.78 | - | - | |
| 2 | 651341.19 | 2301153.61 | - | - | |
| 3 | 651338.03 | 2301159.94 | - | - | |
| 4 | 651344.35 | 2301163.1 | - | - | |
| 1 | 651347.52 | 2301156.78 | - | - | |
| 1 | 647987.19 | 2302014.51 | - | - | |
| 2 | 647980.99 | 2302017.91 | - | - | |
| 3 | 647984.39 | 2302024.11 | - | - | |
| 4 | 647990.59 | 2302020.71 | - | - | |
| 1 | 647987.19 | 2302014.51 | - | - | |
| 1 | 650874.35 | 2300410.03 | - | - | |
| 2 | 650868.14 | 2300413.41 | - | - | |
| 3 | 650871.52 | 2300419.62 | - | - | |
| 4 | 650877.73 | 2300416.24 | - | - | |
| 1 | 650874.35 | 2300410.03 | - | - | |
| 1 | 645848.93 | 2303153.93 | - | - | |
| 2 | 645842.01 | 2303155.37 | - | - | |
| 3 | 645843.45 | 2303162.29 | - | - | |
| 4 | 645850.37 | 2303160.85 | - | - | |
| 1 | 645848.93 | 2303153.93 | - | - | |
| 1 | 651016.28 | 2300479.89 | - | - | |
| 2 | 651010.03 | 2300483.19 | - | - | |
| 3 | 651013.33 | 2300489.44 | - | - | |
| 4 | 651019.58 | 2300486.14 | - | - | |
| 1 | 651016.28 | 2300479.89 | - | - | |
| 1 | 647011.7 | 2302259 | - | - | |

| | | |
|-------------------------------|---------|-------------------|
| полное наименование должности | подпись | инициалы, фамилия |
|-------------------------------|---------|-------------------|

М.П.

| Земельный участок | | | | |
|--|-------------------------------|------------|--------------------|----------------------------|
| вид объекта недвижимости | | | | |
| Лист №403 Раздел 3.2 | Всего листов раздела 3.2: 944 | | Всего разделов: 8 | Всего листов выписки: 5548 |
| 17 октября 2019г. № КУВИ-001/2019-25207602 | | | | |
| Кадастровый номер: | | | 59:00:0000000:7734 | |
| 2 | 647005.7 | 2302261.2 | - | - |
| 3 | 647007.9 | 2302267.2 | - | - |
| 4 | 647013.9 | 2302265 | - | - |
| 1 | 647011.7 | 2302259 | - | - |
| 1 | 649298.6 | 2301213.5 | - | - |
| 2 | 649293 | 2301216.5 | - | - |
| 3 | 649296 | 2301222.1 | - | - |
| 4 | 649301.6 | 2301219.1 | - | - |
| 1 | 649298.6 | 2301213.5 | - | - |
| 1 | 650351.4 | 2300637.5 | - | - |
| 2 | 650345.8 | 2300640.5 | - | - |
| 3 | 650348.8 | 2300646.1 | - | - |
| 4 | 650354.4 | 2300643.1 | - | - |
| 1 | 650351.4 | 2300637.5 | - | - |
| 1 | 649649.5 | 2301021.5 | - | - |
| 2 | 649643.9 | 2301024.5 | - | - |
| 3 | 649646.9 | 2301030.1 | - | - |
| 4 | 649652.5 | 2301027.1 | - | - |
| 1 | 649649.5 | 2301021.5 | - | - |
| 1 | 648930.1 | 2301415 | - | - |
| 2 | 648924.5 | 2301418 | - | - |
| 3 | 648927.5 | 2301423.6 | - | - |
| 4 | 648933.1 | 2301420.6 | - | - |
| 1 | 648930.1 | 2301415 | - | - |
| 1 | 648495.33 | 2301652.82 | - | - |
| 2 | 648489.73 | 2301655.82 | - | - |
| 3 | 648492.73 | 2301661.42 | - | - |
| 4 | 648498.33 | 2301658.42 | - | - |
| 1 | 648495.33 | 2301652.82 | - | - |
| 1 | 650000.4 | 2300829.5 | - | - |
| 2 | 649994.8 | 2300832.5 | - | - |
| 3 | 649997.81 | 2300838.1 | - | - |
| 4 | 650003.4 | 2300835.1 | - | - |

| | | |
|-------------------------------|---------|-------------------|
| полное наименование должности | подпись | инициалы, фамилия |
|-------------------------------|---------|-------------------|

М.П.

| Земельный участок | | | | |
|--|-----------|-------------------------------|--------------------|-------------------|
| вид объекта недвижимости | | | | |
| Лист №404 Раздел 3.2 | | Всего листов раздела 3.2: 944 | | Всего разделов: 8 |
| Всего листов выписки: 5548 | | | | |
| 17 октября 2019г. № КУВИ-001/2019-25207602 | | | | |
| Кадастровый номер: | | | 59:00:0000000:7734 | |
| 1 | 650000.4 | 2300829.5 | - | - |
| 1 | 645477.1 | 2302837.7 | - | - |
| 2 | 645471.2 | 2302840 | - | - |
| 3 | 645473.5 | 2302845.9 | - | - |
| 4 | 645479.4 | 2302843.6 | - | - |
| 1 | 645477.1 | 2302837.7 | - | - |
| 1 | 646632.7 | 2302400.9 | - | - |
| 2 | 646626.8 | 2302403.2 | - | - |
| 3 | 646629.1 | 2302409.1 | - | - |
| 4 | 646635 | 2302406.8 | - | - |
| 1 | 646632.7 | 2302400.9 | - | - |
| 1 | 645865.4 | 2302691.3 | - | - |
| 2 | 645859.5 | 2302693.6 | - | - |
| 3 | 645861.8 | 2302699.5 | - | - |
| 4 | 645867.7 | 2302697.2 | - | - |
| 1 | 645865.4 | 2302691.3 | - | - |
| 1 | 645060.8 | 2302994.7 | - | - |
| 2 | 645054.9 | 2302997 | - | - |
| 3 | 645057.2 | 2303002.9 | - | - |
| 4 | 645063.1 | 2303000.6 | - | - |
| 1 | 645060.8 | 2302994.7 | - | - |
| 1 | 643849.1 | 2303451.7 | - | - |
| 2 | 643843.2 | 2303454 | - | - |
| 3 | 643845.5 | 2303459.9 | - | - |
| 4 | 643851.4 | 2303457.6 | - | - |
| 1 | 643849.1 | 2303451.7 | - | - |
| 1 | 647816.3 | 2301955.5 | - | - |
| 2 | 647810.4 | 2301957.8 | - | - |
| 3 | 647812.7 | 2301963.7 | - | - |
| 4 | 647818.6 | 2301961.4 | - | - |
| 1 | 647816.3 | 2301955.5 | - | - |
| 1 | 644227.56 | 2303308.9 | - | - |
| 2 | 644221.66 | 2303311.2 | - | - |

| | | |
|-------------------------------|---------|-------------------|
| полное наименование должности | подпись | инициалы, фамилия |
|-------------------------------|---------|-------------------|

М.П.

| Земельный участок | | | | |
|--|-------------------------------|--------------------|-------------------|----------------------------|
| вид объекта недвижимости | | | | |
| Лист №405 Раздел 3.2 | Всего листов раздела 3.2: 944 | | Всего разделов: 8 | Всего листов выписки: 5548 |
| 17 октября 2019г. № КУВИ-001/2019-25207602 | | | | |
| Кадастровый номер: | | 59:00:0000000:7734 | | |
| 3 | 644223.96 | 2303317.1 | - | - |
| 4 | 644229.86 | 2303314.8 | - | - |
| 1 | 644227.56 | 2303308.9 | - | - |
| 1 | 643507.3 | 2303580.7 | - | - |
| 2 | 643501.4 | 2303583 | - | - |
| 3 | 643503.7 | 2303588.9 | - | - |
| 4 | 643509.6 | 2303586.6 | - | - |
| 1 | 643507.3 | 2303580.7 | - | - |
| 1 | 643137.6 | 2303719.9 | - | - |
| 2 | 643131.7 | 2303722.2 | - | - |
| 3 | 643134 | 2303728.1 | - | - |
| 4 | 643139.9 | 2303725.8 | - | - |
| 1 | 643137.6 | 2303719.9 | - | - |
| 1 | 646211.6 | 2302560.7 | - | - |
| 2 | 646205.7 | 2302563 | - | - |
| 3 | 646208 | 2302568.9 | - | - |
| 4 | 646213.9 | 2302566.6 | - | - |
| 1 | 646211.6 | 2302560.7 | - | - |
| 1 | 644644.4 | 2303151.8 | - | - |
| 2 | 644638.5 | 2303154.1 | - | - |
| 3 | 644640.8 | 2303160 | - | - |
| 4 | 644646.7 | 2303157.7 | - | - |
| 1 | 644644.4 | 2303151.8 | - | - |
| 1 | 647414 | 2302107.32 | - | - |
| 2 | 647408.1 | 2302109.5 | - | - |
| 3 | 647410.4 | 2302115.4 | - | - |
| 4 | 647416.3 | 2302113.1 | - | - |
| 1 | 647414 | 2302107.32 | - | - |
| 1 | 645540.48 | 2302299.67 | - | - |
| 2 | 645536.11 | 2302301.12 | - | - |
| 3 | 645537.58 | 2302305.5 | - | - |
| 4 | 645539.11 | 2302304.98 | - | - |
| 5 | 645539.9 | 2302307.47 | - | - |

| | | |
|-------------------------------|---------|-------------------|
| полное наименование должности | подпись | инициалы, фамилия |
|-------------------------------|---------|-------------------|

М.П.

| Земельный участок | | | | |
|--|-----------|-------------------------------|--------------------|-------------------|
| вид объекта недвижимости | | | | |
| Лист №406 Раздел 3.2 | | Всего листов раздела 3.2: 944 | | Всего разделов: 8 |
| Всего листов выписки: 5548 | | | | |
| 17 октября 2019г. № КУВИ-001/2019-25207602 | | | | |
| Кадастровый номер: | | | 59:00:0000000:7734 | |
| 6 | 645540.63 | 2302309.76 | - | - |
| 7 | 645543.4 | 2302308.88 | - | - |
| 8 | 645541.94 | 2302304.02 | - | - |
| 1 | 645540.48 | 2302299.67 | - | - |
| 1 | 650702.1 | 2300446.1 | - | - |
| 2 | 650697.3 | 2300448.7 | - | - |
| 3 | 650699.9 | 2300453.5 | - | - |
| 4 | 650704.7 | 2300450.9 | - | - |
| 1 | 650702.1 | 2300446.1 | - | - |
| 1 | 648165.56 | 2301891.3 | - | - |
| 2 | 648161.18 | 2301893.72 | - | - |
| 3 | 648163.6 | 2301898.1 | - | - |
| 4 | 648167.98 | 2301895.68 | - | - |
| 1 | 648165.56 | 2301891.3 | - | - |
| 1 | 647915.69 | 2302027.87 | - | - |
| 2 | 647911.3 | 2302030.26 | - | - |
| 3 | 647913.69 | 2302034.65 | - | - |
| 4 | 647918.08 | 2302032.26 | - | - |
| 1 | 647915.69 | 2302027.87 | - | - |
| 1 | 648089.52 | 2301489.36 | - | - |
| 2 | 648086.59 | 2301487.28 | - | - |
| 3 | 648082.78 | 2301492.47 | - | - |
| 4 | 648085.64 | 2301494.86 | - | - |
| 1 | 648089.52 | 2301489.36 | - | - |
| 1 | 645568.97 | 2302324.93 | - | - |
| 2 | 645563.39 | 2302326.68 | - | - |
| 3 | 645564.56 | 2302329.92 | - | - |
| 4 | 645570.02 | 2302328.13 | - | - |
| 1 | 645568.97 | 2302324.93 | - | - |
| 1 | 647984.66 | 2301618.36 | - | - |
| 2 | 647983.04 | 2301619.53 | - | - |
| 3 | 647985.73 | 2301623.14 | - | - |
| 4 | 647983.75 | 2301623.75 | - | - |

| | | |
|-------------------------------|---------|-------------------|
| полное наименование должности | подпись | инициалы, фамилия |
|-------------------------------|---------|-------------------|

М.П.

| Земельный участок | | | | |
|--|-----------|-------------------------------|--------------------|-------------------|
| вид объекта недвижимости | | | | |
| Лист №407 Раздел 3.2 | | Всего листов раздела 3.2: 944 | | Всего разделов: 8 |
| Всего листов выписки: 5548 | | | | |
| 17 октября 2019г. № КУВИ-001/2019-25207602 | | | | |
| Кадастровый номер: | | | 59:00:0000000:7734 | |
| 5 | 647984.39 | 2301625.8 | - | - |
| 6 | 647987.09 | 2301624.96 | - | - |
| 7 | 647987.21 | 2301625.12 | - | - |
| 8 | 647988.84 | 2301623.97 | - | - |
| 1 | 647984.66 | 2301618.36 | - | - |
| 1 | 647445.29 | 2301779.61 | - | - |
| 2 | 647443.37 | 2301780.18 | - | - |
| 3 | 647446.29 | 2301789.33 | - | - |
| 4 | 647448.12 | 2301788.5 | - | - |
| 1 | 647445.29 | 2301779.61 | - | - |
| 1 | 646417.86 | 2302088.76 | - | - |
| 2 | 646410.13 | 2302091.58 | - | - |
| 3 | 646410.68 | 2302093.5 | - | - |
| 4 | 646418.43 | 2302090.68 | - | - |
| 1 | 646417.86 | 2302088.76 | - | - |
| 1 | 649148.53 | 2300077.52 | - | - |
| 2 | 649141.53 | 2300074.47 | - | - |
| 3 | 649140.67 | 2300076.29 | - | - |
| 4 | 649147.71 | 2300079.34 | - | - |
| 1 | 649148.53 | 2300077.52 | - | - |
| 1 | 645594.88 | 2302323.63 | - | - |
| 2 | 645588.27 | 2302325.47 | - | - |
| 3 | 645588.75 | 2302327.42 | - | - |
| 4 | 645595.39 | 2302325.56 | - | - |
| 1 | 645594.88 | 2302323.63 | - | - |
| 1 | 643218.91 | 2304693.92 | - | - |
| 2 | 643222.36 | 2304698.86 | - | - |
| 3 | 643224.2 | 2304697.54 | - | - |
| 4 | 643220.75 | 2304692.63 | - | - |
| 1 | 643218.91 | 2304693.92 | - | - |
| 1 | 643832.05 | 2304263.7 | - | - |
| 2 | 643835.49 | 2304268.61 | - | - |
| 3 | 643837.34 | 2304267.31 | - | - |

| | | |
|-------------------------------|---------|-------------------|
| полное наименование должности | подпись | инициалы, фамилия |
|-------------------------------|---------|-------------------|

М.П.

| Земельный участок | | | | |
|--|-------------------------------|--------------------|-------------------|----------------------------|
| вид объекта недвижимости | | | | |
| Лист №408 Раздел 3.2 | Всего листов раздела 3.2: 944 | | Всего разделов: 8 | Всего листов выписки: 5548 |
| 17 октября 2019г. № КУВИ-001/2019-25207602 | | | | |
| Кадастровый номер: | | 59:00:0000000:7734 | | |
| 4 | 643833.89 | 2304262.4 | - | - |
| 1 | 643832.05 | 2304263.7 | - | - |
| 1 | 647183.63 | 2302462.62 | - | - |
| 2 | 647185.61 | 2302461.55 | - | - |
| 3 | 647182.75 | 2302456.27 | - | - |
| 4 | 647180.77 | 2302457.34 | - | - |
| 1 | 647183.63 | 2302462.62 | - | - |
| 1 | 646693.46 | 2302724.59 | - | - |
| 2 | 646691.48 | 2302725.66 | - | - |
| 3 | 646694.34 | 2302730.94 | - | - |
| 4 | 646696.32 | 2302729.86 | - | - |
| 1 | 646693.46 | 2302724.59 | - | - |
| 1 | 645207.31 | 2303298.7 | - | - |
| 2 | 645205.47 | 2303300 | - | - |
| 3 | 645208.92 | 2303304.91 | - | - |
| 4 | 645210.76 | 2303303.61 | - | - |
| 1 | 645207.31 | 2303298.7 | - | - |
| 1 | 642885.57 | 2304927.81 | - | - |
| 2 | 642883.73 | 2304929.11 | - | - |
| 3 | 642887.18 | 2304934.02 | - | - |
| 4 | 642889.02 | 2304932.72 | - | - |
| 1 | 642885.57 | 2304927.81 | - | - |
| 1 | 650633.51 | 2300563.92 | - | - |
| 2 | 650631.53 | 2300564.99 | - | - |
| 3 | 650634.39 | 2300570.27 | - | - |
| 4 | 650636.37 | 2300569.2 | - | - |
| 1 | 650633.51 | 2300563.92 | - | - |
| 1 | 649603.43 | 2301128.8 | - | - |
| 2 | 649601.45 | 2301129.87 | - | - |
| 3 | 649604.31 | 2301135.15 | - | - |
| 4 | 649606.29 | 2301134.08 | - | - |
| 1 | 649603.43 | 2301128.8 | - | - |
| 1 | 649946.79 | 2300940.51 | - | - |

| | | |
|-------------------------------|---------|-------------------|
| полное наименование должности | подпись | инициалы, фамилия |
|-------------------------------|---------|-------------------|

М.П.

| Земельный участок | | | | |
|--|-------------------------------|--------------------|-------------------|----------------------------|
| вид объекта недвижимости | | | | |
| Лист №409 Раздел 3.2 | Всего листов раздела 3.2: 944 | | Всего разделов: 8 | Всего листов выписки: 5548 |
| 17 октября 2019г. № КУВИ-001/2019-25207602 | | | | |
| Кадастровый номер: | | 59:00:0000000:7734 | | |
| 2 | 649944.81 | 2300941.58 | - | - |
| 3 | 649947.67 | 2300946.86 | - | - |
| 4 | 649949.65 | 2300945.78 | - | - |
| 1 | 649946.79 | 2300940.51 | - | - |
| 1 | 647878.05 | 2302074.97 | - | - |
| 2 | 647876.07 | 2302076.05 | - | - |
| 3 | 647878.93 | 2302081.32 | - | - |
| 4 | 647880.91 | 2302080.25 | - | - |
| 1 | 647878.05 | 2302074.97 | - | - |
| 1 | 647706.37 | 2302169.12 | - | - |
| 2 | 647704.39 | 2302170.19 | - | - |
| 3 | 647707.25 | 2302175.47 | - | - |
| 4 | 647709.23 | 2302174.4 | - | - |
| 1 | 647706.37 | 2302169.12 | - | - |
| 1 | 649431.75 | 2301222.95 | - | - |
| 2 | 649429.77 | 2301224.02 | - | - |
| 3 | 649432.63 | 2301229.3 | - | - |
| 4 | 649434.61 | 2301228.22 | - | - |
| 1 | 649431.75 | 2301222.95 | - | - |
| 1 | 649775.11 | 2301034.65 | - | - |
| 2 | 649773.13 | 2301035.72 | - | - |
| 3 | 649775.99 | 2301041 | - | - |
| 4 | 649777.97 | 2301039.93 | - | - |
| 1 | 649775.11 | 2301034.65 | - | - |
| 1 | 643523.23 | 2304480.38 | - | - |
| 2 | 643521.39 | 2304481.68 | - | - |
| 3 | 643524.84 | 2304486.59 | - | - |
| 4 | 643526.68 | 2304485.29 | - | - |
| 1 | 643523.23 | 2304480.38 | - | - |
| 1 | 643367.9 | 2304589.37 | - | - |
| 2 | 643366.06 | 2304590.66 | - | - |
| 3 | 643369.51 | 2304595.58 | - | - |
| 4 | 643371.35 | 2304594.28 | - | - |

| | | |
|-------------------------------|---------|-------------------|
| полное наименование должности | подпись | инициалы, фамилия |
|-------------------------------|---------|-------------------|

М.П.

| Земельный участок | | | | |
|--|-----------|-------------------------------|--------------------|-------------------|
| вид объекта недвижимости | | | | |
| Лист №410 Раздел 3.2 | | Всего листов раздела 3.2: 944 | | Всего разделов: 8 |
| Всего листов выписки: 5548 | | | | |
| 17 октября 2019г. № КУВИ-001/2019-25207602 | | | | |
| Кадастровый номер: | | | 59:00:0000000:7734 | |
| 1 | 643367.9 | 2304589.37 | - | - |
| 1 | 650459.85 | 2300659.14 | - | - |
| 2 | 650462.71 | 2300664.42 | - | - |
| 3 | 650464.69 | 2300663.34 | - | - |
| 4 | 650461.83 | 2300658.07 | - | - |
| 1 | 650459.85 | 2300659.14 | - | - |
| 1 | 650118.47 | 2300846.36 | - | - |
| 2 | 650116.49 | 2300847.43 | - | - |
| 3 | 650119.35 | 2300852.71 | - | - |
| 4 | 650121.33 | 2300851.64 | - | - |
| 1 | 650118.47 | 2300846.36 | - | - |
| 1 | 650290.15 | 2300752.21 | - | - |
| 2 | 650288.17 | 2300753.28 | - | - |
| 3 | 650291.03 | 2300758.56 | - | - |
| 4 | 650293.01 | 2300757.49 | - | - |
| 1 | 650290.15 | 2300752.21 | - | - |
| 1 | 644463.38 | 2303820.71 | - | - |
| 2 | 644461.53 | 2303822 | - | - |
| 3 | 644464.98 | 2303826.91 | - | - |
| 4 | 644466.82 | 2303825.62 | - | - |
| 1 | 644463.38 | 2303820.71 | - | - |
| 1 | 648573.36 | 2301693.68 | - | - |
| 2 | 648571.38 | 2301694.75 | - | - |
| 3 | 648574.23 | 2301700.03 | - | - |
| 4 | 648576.21 | 2301698.96 | - | - |
| 1 | 648573.36 | 2301693.68 | - | - |
| 1 | 648401.68 | 2301787.83 | - | - |
| 2 | 648399.7 | 2301788.9 | - | - |
| 3 | 648402.55 | 2301794.18 | - | - |
| 4 | 648404.53 | 2301793.1 | - | - |
| 1 | 648401.68 | 2301787.83 | - | - |
| 1 | 648230 | 2301881.97 | - | - |
| 2 | 648228.02 | 2301883.04 | - | - |

| | | |
|-------------------------------|---------|-------------------|
| полное наименование должности | подпись | инициалы, фамилия |
|-------------------------------|---------|-------------------|

М.П.

| Земельный участок | | | | | |
|--|-----------|-------------------------------|--------------------|-------------------|----------------------------|
| вид объекта недвижимости | | | | | |
| Лист №411 Раздел 3.2 | | Всего листов раздела 3.2: 944 | | Всего разделов: 8 | Всего листов выписки: 5548 |
| 17 октября 2019г. № КУВИ-001/2019-25207602 | | | | | |
| Кадастровый номер: | | | 59:00:0000000:7734 | | |
| 3 | 648230.87 | 2301888.32 | - | - | |
| 4 | 648232.85 | 2301887.25 | - | - | |
| 1 | 648230 | 2301881.97 | - | - | |
| 1 | 647019.66 | 2302545.71 | - | - | |
| 2 | 647017.68 | 2302546.78 | - | - | |
| 3 | 647020.53 | 2302552.06 | - | - | |
| 4 | 647022.51 | 2302550.99 | - | - | |
| 1 | 647019.66 | 2302545.71 | - | - | |
| 1 | 646178.43 | 2303007.03 | - | - | |
| 2 | 646176.45 | 2303008.1 | - | - | |
| 3 | 646179.3 | 2303013.38 | - | - | |
| 4 | 646181.28 | 2303012.3 | - | - | |
| 1 | 646178.43 | 2303007.03 | - | - | |
| 1 | 646032.5 | 2303087.05 | - | - | |
| 2 | 646030.52 | 2303088.12 | - | - | |
| 3 | 646033.37 | 2303093.4 | - | - | |
| 4 | 646035.35 | 2303092.33 | - | - | |
| 1 | 646032.5 | 2303087.05 | - | - | |
| 1 | 644635.05 | 2303700.24 | - | - | |
| 2 | 644633.21 | 2303701.54 | - | - | |
| 3 | 644636.66 | 2303706.45 | - | - | |
| 4 | 644638.5 | 2303705.16 | - | - | |
| 1 | 644635.05 | 2303700.24 | - | - | |
| 1 | 648916.72 | 2301505.39 | - | - | |
| 2 | 648914.74 | 2301506.46 | - | - | |
| 3 | 648917.59 | 2301511.74 | - | - | |
| 4 | 648919.57 | 2301510.66 | - | - | |
| 1 | 648916.72 | 2301505.39 | - | - | |
| 1 | 645562.67 | 2303155.74 | - | - | |
| 2 | 645560.43 | 2303155.53 | - | - | |
| 3 | 645559.87 | 2303161.5 | - | - | |
| 4 | 645562.11 | 2303161.72 | - | - | |
| 1 | 645562.67 | 2303155.74 | - | - | |

| | | |
|-------------------------------|---------|-------------------|
| полное наименование должности | подпись | инициалы, фамилия |
|-------------------------------|---------|-------------------|

М.П.

| Земельный участок | | | | | |
|--|-----------|-------------------------------|--------------------|-------------------|----------------------------|
| вид объекта недвижимости | | | | | |
| Лист №412 Раздел 3.2 | | Всего листов раздела 3.2: 944 | | Всего разделов: 8 | Всего листов выписки: 5548 |
| 17 октября 2019г. № КУВИ-001/2019-25207602 | | | | | |
| Кадастровый номер: | | | 59:00:0000000:7734 | | |
| 1 | 644800.16 | 2303591.72 | - | - | |
| 2 | 644802.01 | 2303590.43 | - | - | |
| 3 | 644798.56 | 2303585.52 | - | - | |
| 4 | 644796.72 | 2303586.81 | - | - | |
| 1 | 644800.16 | 2303591.72 | - | - | |
| 1 | 644308.05 | 2303929.7 | - | - | |
| 2 | 644306.21 | 2303930.99 | - | - | |
| 3 | 644309.65 | 2303935.9 | - | - | |
| 4 | 644311.5 | 2303934.61 | - | - | |
| 1 | 644308.05 | 2303929.7 | - | - | |
| 1 | 647534.69 | 2302263.27 | - | - | |
| 2 | 647532.72 | 2302264.34 | - | - | |
| 3 | 647535.57 | 2302269.62 | - | - | |
| 4 | 647537.55 | 2302268.55 | - | - | |
| 1 | 647534.69 | 2302263.27 | - | - | |
| 1 | 649088.39 | 2301411.24 | - | - | |
| 2 | 649086.42 | 2301412.31 | - | - | |
| 3 | 649089.27 | 2301417.59 | - | - | |
| 4 | 649091.25 | 2301416.52 | - | - | |
| 1 | 649088.39 | 2301411.24 | - | - | |
| 1 | 644929.36 | 2303493.74 | - | - | |
| 2 | 644927.52 | 2303495.03 | - | - | |
| 3 | 644930.97 | 2303499.94 | - | - | |
| 4 | 644932.81 | 2303498.65 | - | - | |
| 1 | 644929.36 | 2303493.74 | - | - | |
| 1 | 649260.07 | 2301317.09 | - | - | |
| 2 | 649258.1 | 2301318.16 | - | - | |
| 3 | 649260.95 | 2301323.44 | - | - | |
| 4 | 649262.93 | 2301322.37 | - | - | |
| 1 | 649260.07 | 2301317.09 | - | - | |
| 1 | 646847.98 | 2302639.86 | - | - | |
| 2 | 646846 | 2302640.93 | - | - | |
| 3 | 646848.85 | 2302646.2 | - | - | |

| | | |
|-------------------------------|---------|-------------------|
| полное наименование должности | подпись | инициалы, фамилия |
|-------------------------------|---------|-------------------|

М.П.

| Земельный участок | | | | |
|--|-----------|-------------------------------|--------------------|-------------------|
| вид объекта недвижимости | | | | |
| Лист №413 Раздел 3.2 | | Всего листов раздела 3.2: 944 | | Всего разделов: 8 |
| Всего листов выписки: 5548 | | | | |
| 17 октября 2019г. № КУВИ-001/2019-25207602 | | | | |
| Кадастровый номер: | | | 59:00:0000000:7734 | |
| 4 | 646850.83 | 2302645.13 | - | - |
| 1 | 646847.98 | 2302639.86 | - | - |
| 1 | 645697.21 | 2303167.31 | - | - |
| 2 | 645694.97 | 2303167.07 | - | - |
| 3 | 645694.34 | 2303173.03 | - | - |
| 4 | 645696.57 | 2303173.27 | - | - |
| 1 | 645697.21 | 2303167.31 | - | - |
| 1 | 645092.86 | 2303379.01 | - | - |
| 2 | 645091.02 | 2303380.3 | - | - |
| 3 | 645094.47 | 2303385.21 | - | - |
| 4 | 645096.31 | 2303383.92 | - | - |
| 1 | 645092.86 | 2303379.01 | - | - |
| 1 | 644152.72 | 2304038.69 | - | - |
| 2 | 644150.88 | 2304039.98 | - | - |
| 3 | 644154.33 | 2304044.89 | - | - |
| 4 | 644156.17 | 2304043.6 | - | - |
| 1 | 644152.72 | 2304038.69 | - | - |
| 1 | 643049.07 | 2304813.09 | - | - |
| 2 | 643047.23 | 2304814.38 | - | - |
| 3 | 643050.68 | 2304819.29 | - | - |
| 4 | 643052.52 | 2304818 | - | - |
| 1 | 643049.07 | 2304813.09 | - | - |
| 1 | 643678.56 | 2304371.39 | - | - |
| 2 | 643676.72 | 2304372.68 | - | - |
| 3 | 643680.17 | 2304377.59 | - | - |
| 4 | 643682.01 | 2304376.3 | - | - |
| 1 | 643678.56 | 2304371.39 | - | - |
| 1 | 647363.01 | 2302357.42 | - | - |
| 2 | 647361.04 | 2302358.49 | - | - |
| 3 | 647363.89 | 2302363.76 | - | - |
| 4 | 647365.87 | 2302362.69 | - | - |
| 1 | 647363.01 | 2302357.42 | - | - |
| 1 | 648496.96 | 2300928.38 | - | - |

| | | |
|-------------------------------|---------|-------------------|
| полное наименование должности | подпись | инициалы, фамилия |
|-------------------------------|---------|-------------------|

М.П.

| Земельный участок | | | | |
|--|-----------|-------------------------------|--------------------|-------------------|
| вид объекта недвижимости | | | | |
| Лист №414 Раздел 3.2 | | Всего листов раздела 3.2: 944 | | Всего разделов: 8 |
| Всего листов выписки: 5548 | | | | |
| 17 октября 2019г. № КУВИ-001/2019-25207602 | | | | |
| Кадастровый номер: | | | 59:00:0000000:7734 | |
| 2 | 648491.35 | 2300924.87 | - | - |
| 3 | 648490.3 | 2300926.57 | - | - |
| 4 | 648495.82 | 2300930.02 | - | - |
| 1 | 648496.96 | 2300928.38 | - | - |
| 1 | 647101.69 | 2301881.25 | - | - |
| 2 | 647099.83 | 2301882 | - | - |
| 3 | 647102.59 | 2301888.05 | - | - |
| 4 | 647104.34 | 2301887.06 | - | - |
| 1 | 647101.69 | 2301881.25 | - | - |
| 1 | 646102.29 | 2302173.56 | - | - |
| 2 | 646100.52 | 2302174.47 | - | - |
| 3 | 646103.14 | 2302180.48 | - | - |
| 4 | 646104.88 | 2302179.51 | - | - |
| 1 | 646102.29 | 2302173.56 | - | - |
| 1 | 646621.28 | 2302021.9 | - | - |
| 2 | 646619.34 | 2302022.35 | - | - |
| 3 | 646620.74 | 2302028.69 | - | - |
| 4 | 646622.67 | 2302028.21 | - | - |
| 1 | 646621.28 | 2302021.9 | - | - |
| 1 | 650463.1 | 2301531.87 | - | - |
| 2 | 650460.88 | 2301532.66 | - | - |
| 3 | 650461.67 | 2301534.88 | - | - |
| 4 | 650463.89 | 2301534.09 | - | - |
| 1 | 650463.1 | 2301531.87 | - | - |
| 1 | 650218.36 | 2301570.55 | - | - |
| 2 | 650216.04 | 2301570.91 | - | - |
| 3 | 650216.4 | 2301573.24 | - | - |
| 4 | 650218.73 | 2301572.87 | - | - |
| 1 | 650218.36 | 2301570.55 | - | - |
| 1 | 650744.92 | 2301965.55 | - | - |
| 2 | 650743.09 | 2301967.03 | - | - |
| 3 | 650744.57 | 2301968.86 | - | - |
| 4 | 650746.4 | 2301967.38 | - | - |

| | | |
|-------------------------------|---------|-------------------|
| полное наименование должности | подпись | инициалы, фамилия |
|-------------------------------|---------|-------------------|

М.П.

| Земельный участок | | | | |
|--|-------------------------------|------------|--------------------|----------------------------|
| вид объекта недвижимости | | | | |
| Лист №415 Раздел 3.2 | Всего листов раздела 3.2: 944 | | Всего разделов: 8 | Всего листов выписки: 5548 |
| 17 октября 2019г. № КУВИ-001/2019-25207602 | | | | |
| Кадастровый номер: | | | 59:00:0000000:7734 | |
| 1 | 650744.92 | 2301965.55 | - | - |
| 1 | 649412.09 | 2301776.31 | - | - |
| 2 | 649410.09 | 2301777.55 | - | - |
| 3 | 649411.33 | 2301779.55 | - | - |
| 4 | 649413.33 | 2301778.31 | - | - |
| 1 | 649412.09 | 2301776.31 | - | - |
| 1 | 646905.52 | 2302364.71 | - | - |
| 2 | 646903.32 | 2302365.54 | - | - |
| 3 | 646904.15 | 2302367.74 | - | - |
| 4 | 646906.35 | 2302366.91 | - | - |
| 1 | 646905.52 | 2302364.71 | - | - |
| 1 | 649259.55 | 2301900.99 | - | - |
| 2 | 649257.56 | 2301902.23 | - | - |
| 3 | 649258.8 | 2301904.23 | - | - |
| 4 | 649260.8 | 2301902.98 | - | - |
| 1 | 649259.55 | 2301900.99 | - | - |
| 1 | 649061.21 | 2301994.36 | - | - |
| 2 | 649059.21 | 2301995.6 | - | - |
| 3 | 649060.45 | 2301997.6 | - | - |
| 4 | 649062.45 | 2301996.36 | - | - |
| 1 | 649061.21 | 2301994.36 | - | - |
| 1 | 646516.55 | 2302512.42 | - | - |
| 2 | 646514.35 | 2302513.25 | - | - |
| 3 | 646515.18 | 2302515.45 | - | - |
| 4 | 646517.38 | 2302514.62 | - | - |
| 1 | 646516.55 | 2302512.42 | - | - |
| 1 | 644659.57 | 2303212.8 | - | - |
| 2 | 644657.37 | 2303213.64 | - | - |
| 3 | 644658.21 | 2303215.84 | - | - |
| 4 | 644660.4 | 2303215 | - | - |
| 1 | 644659.57 | 2303212.8 | - | - |
| 1 | 644450.4 | 2303293.81 | - | - |
| 2 | 644448.2 | 2303294.64 | - | - |

| | | |
|-------------------------------|---------|-------------------|
| полное наименование должности | подпись | инициалы, фамилия |
|-------------------------------|---------|-------------------|

М.П.

| Земельный участок | | | | | |
|--|-----------|-------------------------------|--------------------|-------------------|----------------------------|
| вид объекта недвижимости | | | | | |
| Лист №416 Раздел 3.2 | | Всего листов раздела 3.2: 944 | | Всего разделов: 8 | Всего листов выписки: 5548 |
| 17 октября 2019г. № КУВИ-001/2019-25207602 | | | | | |
| Кадастровый номер: | | | 59:00:0000000:7734 | | |
| 3 | 644449.04 | 2303296.84 | - | - | |
| 4 | 644451.24 | 2303296 | - | - | |
| 1 | 644450.4 | 2303293.81 | - | - | |
| 1 | 643612.24 | 2303608.87 | - | - | |
| 2 | 643610.03 | 2303609.7 | - | - | |
| 3 | 643610.86 | 2303611.9 | - | - | |
| 4 | 643613.06 | 2303611.08 | - | - | |
| 1 | 643612.24 | 2303608.87 | - | - | |
| 1 | 648100.56 | 2301888.24 | - | - | |
| 2 | 648098.23 | 2301887.94 | - | - | |
| 3 | 648097.93 | 2301890.28 | - | - | |
| 4 | 648100.26 | 2301890.57 | - | - | |
| 1 | 648100.56 | 2301888.24 | - | - | |
| 1 | 649426.85 | 2301795.9 | - | - | |
| 2 | 649424.85 | 2301797.14 | - | - | |
| 3 | 649426.1 | 2301799.14 | - | - | |
| 4 | 649428.09 | 2301797.89 | - | - | |
| 1 | 649426.85 | 2301795.9 | - | - | |
| 1 | 649085.02 | 2302009.04 | - | - | |
| 2 | 649083.02 | 2302010.28 | - | - | |
| 3 | 649084.25 | 2302012.28 | - | - | |
| 4 | 649086.25 | 2302011.04 | - | - | |
| 1 | 649085.02 | 2302009.04 | - | - | |
| 1 | 650253.45 | 2301590.23 | - | - | |
| 2 | 650251.13 | 2301590.59 | - | - | |
| 3 | 650251.49 | 2301592.91 | - | - | |
| 4 | 650253.81 | 2301592.56 | - | - | |
| 1 | 650253.45 | 2301590.23 | - | - | |
| 1 | 647719.3 | 2302058.7 | - | - | |
| 2 | 647717.1 | 2302059.53 | - | - | |
| 3 | 647717.93 | 2302061.73 | - | - | |
| 4 | 647720.13 | 2302060.9 | - | - | |
| 1 | 647719.3 | 2302058.7 | - | - | |

| | | |
|-------------------------------|---------|-------------------|
| полное наименование должности | подпись | инициалы, фамилия |
|-------------------------------|---------|-------------------|

М.П.

| Земельный участок | | | | |
|--|-------------------------------|--------------------|-------------------|----------------------------|
| вид объекта недвижимости | | | | |
| Лист №417 Раздел 3.2 | Всего листов раздела 3.2: 944 | | Всего разделов: 8 | Всего листов выписки: 5548 |
| 17 октября 2019г. № КУВИ-001/2019-25207602 | | | | |
| Кадастровый номер: | | 59:00:0000000:7734 | | |
| 1 | 648338.5 | 2302118.33 | - | - |
| 2 | 648337.89 | 2302120.6 | - | - |
| 3 | 648340.16 | 2302121.21 | - | - |
| 4 | 648340.77 | 2302118.94 | - | - |
| 1 | 648338.5 | 2302118.33 | - | - |
| 1 | 647443.84 | 2302135.84 | - | - |
| 2 | 647441.64 | 2302136.67 | - | - |
| 3 | 647442.47 | 2302138.87 | - | - |
| 4 | 647444.67 | 2302138.04 | - | - |
| 1 | 647443.84 | 2302135.84 | - | - |
| 1 | 648732.45 | 2302199.01 | - | - |
| 2 | 648730.1 | 2302199.04 | - | - |
| 3 | 648730.13 | 2302201.39 | - | - |
| 4 | 648732.48 | 2302201.36 | - | - |
| 1 | 648732.45 | 2302199.01 | - | - |
| 1 | 648738.25 | 2302225.5 | - | - |
| 2 | 648735.94 | 2302225.97 | - | - |
| 3 | 648736.41 | 2302228.27 | - | - |
| 4 | 648738.71 | 2302227.81 | - | - |
| 1 | 648738.25 | 2302225.5 | - | - |
| 1 | 647095.91 | 2302294.25 | - | - |
| 2 | 647093.71 | 2302295.08 | - | - |
| 3 | 647094.54 | 2302297.28 | - | - |
| 4 | 647096.74 | 2302296.45 | - | - |
| 1 | 647095.91 | 2302294.25 | - | - |
| 1 | 649590.71 | 2301694.35 | - | - |
| 2 | 649588.5 | 2301695.15 | - | - |
| 3 | 649589.3 | 2301697.36 | - | - |
| 4 | 649591.51 | 2301696.57 | - | - |
| 1 | 649590.71 | 2301694.35 | - | - |
| 1 | 650419.63 | 2301564.09 | - | - |
| 2 | 650417.5 | 2301565.09 | - | - |
| 3 | 650418.51 | 2301567.22 | - | - |

| | | |
|-------------------------------|---------|-------------------|
| полное наименование должности | подпись | инициалы, фамилия |
|-------------------------------|---------|-------------------|

М.П.

| Земельный участок | | | | |
|--|-------------------------------|------------|--------------------|----------------------------|
| вид объекта недвижимости | | | | |
| Лист №418 Раздел 3.2 | Всего листов раздела 3.2: 944 | | Всего разделов: 8 | Всего листов выписки: 5548 |
| 17 октября 2019г. № КУВИ-001/2019-25207602 | | | | |
| Кадастровый номер: | | | 59:00:0000000:7734 | |
| 4 | 650420.63 | 2301566.21 | - | - |
| 1 | 650419.63 | 2301564.09 | - | - |
| 1 | 649970.91 | 2301633.3 | - | - |
| 2 | 649968.59 | 2301633.67 | - | - |
| 3 | 649968.96 | 2301635.99 | - | - |
| 4 | 649971.28 | 2301635.62 | - | - |
| 1 | 649970.91 | 2301633.3 | - | - |
| 1 | 645888.31 | 2302748.27 | - | - |
| 2 | 645886.11 | 2302749.1 | - | - |
| 3 | 645886.94 | 2302751.3 | - | - |
| 4 | 645889.14 | 2302750.47 | - | - |
| 1 | 645888.31 | 2302748.27 | - | - |
| 1 | 645384.44 | 2302913.13 | - | - |
| 2 | 645382.24 | 2302913.97 | - | - |
| 3 | 645383.07 | 2302916.16 | - | - |
| 4 | 645385.27 | 2302915.33 | - | - |
| 1 | 645384.44 | 2302913.13 | - | - |
| 1 | 645143.81 | 2303003.87 | - | - |
| 2 | 645141.61 | 2303004.7 | - | - |
| 3 | 645142.44 | 2303006.9 | - | - |
| 4 | 645144.64 | 2303006.07 | - | - |
| 1 | 645143.81 | 2303003.87 | - | - |
| 1 | 645075.07 | 2303057.32 | - | - |
| 2 | 645072.87 | 2303058.15 | - | - |
| 3 | 645073.7 | 2303060.35 | - | - |
| 4 | 645075.9 | 2303059.52 | - | - |
| 1 | 645075.07 | 2303057.32 | - | - |
| 1 | 643453.3 | 2303641.39 | - | - |
| 2 | 643451.09 | 2303642.21 | - | - |
| 3 | 643451.92 | 2303644.41 | - | - |
| 4 | 643454.12 | 2303643.59 | - | - |
| 1 | 643453.3 | 2303641.39 | - | - |
| 1 | 647992.78 | 2302024.49 | - | - |

| | | |
|-------------------------------|---------|-------------------|
| полное наименование должности | подпись | инициалы, фамилия |
|-------------------------------|---------|-------------------|

М.П.

| Земельный участок | | | | |
|--|-------------------------------|--------------------|-------------------|----------------------------|
| вид объекта недвижимости | | | | |
| Лист №419 Раздел 3.2 | Всего листов раздела 3.2: 944 | | Всего разделов: 8 | Всего листов выписки: 5548 |
| 17 октября 2019г. № КУВИ-001/2019-25207602 | | | | |
| Кадастровый номер: | | 59:00:0000000:7734 | | |
| 2 | 647992.17 | 2302026.76 | - | - |
| 3 | 647994.44 | 2302027.37 | - | - |
| 4 | 647995.05 | 2302025.1 | - | - |
| 1 | 647992.78 | 2302024.49 | - | - |
| 1 | 648566.6 | 2302178.58 | - | - |
| 2 | 648565.99 | 2302180.85 | - | - |
| 3 | 648568.26 | 2302181.46 | - | - |
| 4 | 648568.87 | 2302179.19 | - | - |
| 1 | 648566.6 | 2302178.58 | - | - |
| 1 | 647278.99 | 2302224.19 | - | - |
| 2 | 647276.79 | 2302225.02 | - | - |
| 3 | 647277.62 | 2302227.22 | - | - |
| 4 | 647279.82 | 2302226.39 | - | - |
| 1 | 647278.99 | 2302224.19 | - | - |
| 1 | 647033.1 | 2302289.99 | - | - |
| 2 | 647030.9 | 2302290.81 | - | - |
| 3 | 647031.73 | 2302293.01 | - | - |
| 4 | 647033.93 | 2302292.19 | - | - |
| 1 | 647033.1 | 2302289.99 | - | - |
| 1 | 646625.59 | 2302444.33 | - | - |
| 2 | 646623.39 | 2302445.16 | - | - |
| 3 | 646624.22 | 2302447.36 | - | - |
| 4 | 646626.42 | 2302446.53 | - | - |
| 1 | 646625.59 | 2302444.33 | - | - |
| 1 | 646424.16 | 2302520.48 | - | - |
| 2 | 646421.96 | 2302521.31 | - | - |
| 3 | 646422.79 | 2302523.51 | - | - |
| 4 | 646424.99 | 2302522.68 | - | - |
| 1 | 646424.16 | 2302520.48 | - | - |
| 1 | 646192.13 | 2302606.97 | - | - |
| 2 | 646189.93 | 2302607.8 | - | - |
| 3 | 646190.76 | 2302610 | - | - |
| 4 | 646192.96 | 2302609.16 | - | - |

| | | |
|-------------------------------|---------|-------------------|
| полное наименование должности | подпись | инициалы, фамилия |
|-------------------------------|---------|-------------------|

М.П.

| Земельный участок | | | | |
|--|-----------|-------------------------------|--------------------|-------------------|
| вид объекта недвижимости | | | | |
| Лист №420 Раздел 3.2 | | Всего листов раздела 3.2: 944 | | Всего разделов: 8 |
| Всего листов выписки: 5548 | | | | |
| 17 октября 2019г. № КУВИ-001/2019-25207602 | | | | |
| Кадастровый номер: | | | 59:00:0000000:7734 | |
| 1 | 646192.13 | 2302606.97 | - | - |
| 1 | 646011 | 2302677.15 | - | - |
| 2 | 646008.8 | 2302677.99 | - | - |
| 3 | 646009.63 | 2302680.18 | - | - |
| 4 | 646011.83 | 2302679.35 | - | - |
| 1 | 646011 | 2302677.15 | - | - |
| 1 | 645486.9 | 2302900.92 | - | - |
| 2 | 645484.7 | 2302901.75 | - | - |
| 3 | 645485.53 | 2302903.95 | - | - |
| 4 | 645487.73 | 2302903.12 | - | - |
| 1 | 645486.9 | 2302900.92 | - | - |
| 1 | 644960.99 | 2303072.77 | - | - |
| 2 | 644958.79 | 2303073.59 | - | - |
| 3 | 644959.62 | 2303075.79 | - | - |
| 4 | 644961.82 | 2303074.97 | - | - |
| 1 | 644960.99 | 2303072.77 | - | - |
| 1 | 649964.16 | 2301611.42 | - | - |
| 2 | 649961.84 | 2301611.78 | - | - |
| 3 | 649962.2 | 2301614.11 | - | - |
| 4 | 649964.52 | 2301613.74 | - | - |
| 1 | 649964.16 | 2301611.42 | - | - |
| 1 | 649800.02 | 2301662.06 | - | - |
| 2 | 649797.7 | 2301662.43 | - | - |
| 3 | 649798.07 | 2301664.75 | - | - |
| 4 | 649800.39 | 2301664.38 | - | - |
| 1 | 649800.02 | 2301662.06 | - | - |
| 1 | 647704.41 | 2302037.85 | - | - |
| 2 | 647702.21 | 2302038.68 | - | - |
| 3 | 647703.04 | 2302040.87 | - | - |
| 4 | 647705.24 | 2302040.04 | - | - |
| 1 | 647704.41 | 2302037.85 | - | - |
| 1 | 648181.54 | 2302075.53 | - | - |
| 2 | 648180.92 | 2302077.79 | - | - |

| | | |
|-------------------------------|---------|-------------------|
| полное наименование должности | подпись | инициалы, фамилия |
|-------------------------------|---------|-------------------|

М.П.

| Земельный участок | | | | |
|--|-----------|-------------------------------|--------------------|-------------------|
| вид объекта недвижимости | | | | |
| Лист №421 Раздел 3.2 | | Всего листов раздела 3.2: 944 | | Всего разделов: 8 |
| Всего листов выписки: 5548 | | | | |
| 17 октября 2019г. № КУВИ-001/2019-25207602 | | | | |
| Кадастровый номер: | | | 59:00:0000000:7734 | |
| 3 | 648183.19 | 2302078.41 | - | - |
| 4 | 648183.81 | 2302076.14 | - | - |
| 1 | 648181.54 | 2302075.53 | - | - |
| 1 | 648886.87 | 2302103.24 | - | - |
| 2 | 648884.87 | 2302104.47 | - | - |
| 3 | 648886.11 | 2302106.47 | - | - |
| 4 | 648888.11 | 2302105.23 | - | - |
| 1 | 648886.87 | 2302103.24 | - | - |
| 1 | 649989.61 | 2300894.28 | - | - |
| 2 | 649987.55 | 2300895.4 | - | - |
| 3 | 649988.68 | 2300897.46 | - | - |
| 4 | 649990.74 | 2300896.34 | - | - |
| 1 | 649989.61 | 2300894.28 | - | - |
| 1 | 646820.15 | 2302370.79 | - | - |
| 2 | 646817.95 | 2302371.62 | - | - |
| 3 | 646818.79 | 2302373.82 | - | - |
| 4 | 646820.98 | 2302372.98 | - | - |
| 1 | 646820.15 | 2302370.79 | - | - |
| 1 | 646712.26 | 2302439.13 | - | - |
| 2 | 646710.06 | 2302439.96 | - | - |
| 3 | 646710.89 | 2302442.16 | - | - |
| 4 | 646713.09 | 2302441.32 | - | - |
| 1 | 646712.26 | 2302439.13 | - | - |
| 1 | 646269.12 | 2302606.21 | - | - |
| 2 | 646266.92 | 2302607.03 | - | - |
| 3 | 646267.75 | 2302609.23 | - | - |
| 4 | 646269.95 | 2302608.4 | - | - |
| 1 | 646269.12 | 2302606.21 | - | - |
| 1 | 650606.62 | 2301709.21 | - | - |
| 2 | 650604.8 | 2301710.69 | - | - |
| 3 | 650606.28 | 2301712.52 | - | - |
| 4 | 650608.1 | 2301711.04 | - | - |
| 1 | 650606.62 | 2301709.21 | - | - |

| | | |
|-------------------------------|---------|-------------------|
| полное наименование должности | подпись | инициалы, фамилия |
|-------------------------------|---------|-------------------|

М.П.

| Земельный участок | | | | |
|--|-----------|-------------------------------|--------------------|-------------------|
| вид объекта недвижимости | | | | |
| Лист №422 Раздел 3.2 | | Всего листов раздела 3.2: 944 | | Всего разделов: 8 |
| Всего листов выписки: 5548 | | | | |
| 17 октября 2019г. № КУВИ-001/2019-25207602 | | | | |
| Кадастровый номер: | | | 59:00:0000000:7734 | |
| 1 | 646781.53 | 2302647.93 | - | - |
| 2 | 646779.47 | 2302649.06 | - | - |
| 3 | 646780.59 | 2302651.12 | - | - |
| 4 | 646782.65 | 2302649.99 | - | - |
| 1 | 646781.53 | 2302647.93 | - | - |
| 1 | 648184.8 | 2301931.26 | - | - |
| 2 | 648183.76 | 2301933.36 | - | - |
| 3 | 648185.86 | 2301934.41 | - | - |
| 4 | 648186.91 | 2301932.31 | - | - |
| 1 | 648184.8 | 2301931.26 | - | - |
| 1 | 645556.63 | 2302847.86 | - | - |
| 2 | 645554.43 | 2302848.69 | - | - |
| 3 | 645555.27 | 2302850.89 | - | - |
| 4 | 645557.46 | 2302850.05 | - | - |
| 1 | 645556.63 | 2302847.86 | - | - |
| 1 | 645216.55 | 2303003.38 | - | - |
| 2 | 645214.36 | 2303004.21 | - | - |
| 3 | 645215.19 | 2303006.41 | - | - |
| 4 | 645217.39 | 2303005.57 | - | - |
| 1 | 645216.55 | 2303003.38 | - | - |
| 1 | 644885.63 | 2303128.41 | - | - |
| 2 | 644883.43 | 2303129.23 | - | - |
| 3 | 644884.25 | 2303131.43 | - | - |
| 4 | 644886.45 | 2303130.61 | - | - |
| 1 | 644885.63 | 2303128.41 | - | - |
| 1 | 644703.72 | 2303169.07 | - | - |
| 2 | 644701.53 | 2303169.9 | - | - |
| 3 | 644702.35 | 2303172.1 | - | - |
| 4 | 644704.55 | 2303171.27 | - | - |
| 1 | 644703.72 | 2303169.07 | - | - |
| 1 | 645259.52 | 2303237.37 | - | - |
| 2 | 645257.6 | 2303238.72 | - | - |
| 3 | 645258.95 | 2303240.64 | - | - |

| | | |
|-------------------------------|---------|-------------------|
| полное наименование должности | подпись | инициалы, фамилия |
|-------------------------------|---------|-------------------|

М.П.

| Земельный участок | | | | |
|--|-----------|-------------------------------|--------------------|-------------------|
| вид объекта недвижимости | | | | |
| Лист №423 Раздел 3.2 | | Всего листов раздела 3.2: 944 | | Всего разделов: 8 |
| Всего листов выписки: 5548 | | | | |
| 17 октября 2019г. № КУВИ-001/2019-25207602 | | | | |
| Кадастровый номер: | | | 59:00:0000000:7734 | |
| 4 | 645260.87 | 2303239.29 | - | - |
| 1 | 645259.52 | 2303237.37 | - | - |
| 1 | 644284.12 | 2303328.25 | - | - |
| 2 | 644281.92 | 2303329.09 | - | - |
| 3 | 644282.75 | 2303331.28 | - | - |
| 4 | 644284.95 | 2303330.45 | - | - |
| 1 | 644284.12 | 2303328.25 | - | - |
| 1 | 643868.72 | 2303485.11 | - | - |
| 2 | 643866.52 | 2303485.94 | - | - |
| 3 | 643867.35 | 2303488.14 | - | - |
| 4 | 643869.55 | 2303487.3 | - | - |
| 1 | 643868.72 | 2303485.11 | - | - |
| 1 | 643632.88 | 2303574.61 | - | - |
| 2 | 643630.68 | 2303575.44 | - | - |
| 3 | 643631.5 | 2303577.64 | - | - |
| 4 | 643633.7 | 2303576.81 | - | - |
| 1 | 643632.88 | 2303574.61 | - | - |
| 1 | 643245.66 | 2303719.56 | - | - |
| 2 | 643243.46 | 2303720.39 | - | - |
| 3 | 643244.3 | 2303722.59 | - | - |
| 4 | 643246.49 | 2303721.75 | - | - |
| 1 | 643245.66 | 2303719.56 | - | - |
| 1 | 643222.31 | 2303756.2 | - | - |
| 2 | 643220.12 | 2303757.04 | - | - |
| 3 | 643220.95 | 2303759.23 | - | - |
| 4 | 643223.15 | 2303758.4 | - | - |
| 1 | 643222.31 | 2303756.2 | - | - |
| 1 | 649584.04 | 2301670.17 | - | - |
| 2 | 649581.83 | 2301670.97 | - | - |
| 3 | 649582.63 | 2301673.18 | - | - |
| 4 | 649584.84 | 2301672.38 | - | - |
| 1 | 649584.04 | 2301670.17 | - | - |
| 1 | 650558.74 | 2301735.39 | - | - |

| | | |
|-------------------------------|---------|-------------------|
| полное наименование должности | подпись | инициалы, фамилия |
|-------------------------------|---------|-------------------|

М.П.

| Земельный участок | | | | |
|--|-------------------------------|------------|--------------------|----------------------------|
| вид объекта недвижимости | | | | |
| Лист №424 Раздел 3.2 | Всего листов раздела 3.2: 944 | | Всего разделов: 8 | Всего листов выписки: 5548 |
| 17 октября 2019г. № КУВИ-001/2019-25207602 | | | | |
| Кадастровый номер: | | | 59:00:0000000:7734 | |
| 2 | 650556.92 | 2301736.87 | - | - |
| 3 | 650558.4 | 2301738.7 | - | - |
| 4 | 650560.22 | 2301737.21 | - | - |
| 1 | 650558.74 | 2301735.39 | - | - |
| 1 | 647463.49 | 2302155.53 | - | - |
| 2 | 647461.29 | 2302156.35 | - | - |
| 3 | 647462.12 | 2302158.55 | - | - |
| 4 | 647464.32 | 2302157.73 | - | - |
| 1 | 647463.49 | 2302155.53 | - | - |
| 1 | 647882.4 | 2301970.16 | - | - |
| 2 | 647880.2 | 2301971 | - | - |
| 3 | 647881.04 | 2301973.19 | - | - |
| 4 | 647883.23 | 2301972.36 | - | - |
| 1 | 647882.4 | 2301970.16 | - | - |
| 1 | 647210.95 | 2302224.32 | - | - |
| 2 | 647208.75 | 2302225.14 | - | - |
| 3 | 647209.58 | 2302227.34 | - | - |
| 4 | 647211.78 | 2302226.52 | - | - |
| 1 | 647210.95 | 2302224.32 | - | - |
| 1 | 648315.81 | 2301809.99 | - | - |
| 2 | 648313.76 | 2301811.12 | - | - |
| 3 | 648314.9 | 2301813.18 | - | - |
| 4 | 648316.95 | 2301812.04 | - | - |
| 1 | 648315.81 | 2301809.99 | - | - |
| 1 | 646947.36 | 2302556.56 | - | - |
| 2 | 646945.3 | 2302557.69 | - | - |
| 3 | 646946.42 | 2302559.75 | - | - |
| 4 | 646948.48 | 2302558.62 | - | - |
| 1 | 646947.36 | 2302556.56 | - | - |
| 1 | 647886.99 | 2301996.23 | - | - |
| 2 | 647884.66 | 2301995.94 | - | - |
| 3 | 647884.37 | 2301998.27 | - | - |
| 4 | 647886.7 | 2301998.56 | - | - |

| | | |
|-------------------------------|---------|-------------------|
| полное наименование должности | подпись | инициалы, фамилия |
|-------------------------------|---------|-------------------|

М.П.

| Земельный участок | | | | |
|--|-----------|-------------------------------|--------------------|-------------------|
| вид объекта недвижимости | | | | |
| Лист №425 Раздел 3.2 | | Всего листов раздела 3.2: 944 | | Всего разделов: 8 |
| Всего листов выписки: 5548 | | | | |
| 17 октября 2019г. № КУВИ-001/2019-25207602 | | | | |
| Кадастровый номер: | | | 59:00:0000000:7734 | |
| 1 | 647886.99 | 2301996.23 | - | - |
| 1 | 645767.37 | 2302767.85 | - | - |
| 2 | 645765.17 | 2302768.67 | - | - |
| 3 | 645765.99 | 2302770.87 | - | - |
| 4 | 645768.19 | 2302770.05 | - | - |
| 1 | 645767.37 | 2302767.85 | - | - |
| 1 | 645673.52 | 2302830.58 | - | - |
| 2 | 645671.32 | 2302831.42 | - | - |
| 3 | 645672.16 | 2302833.61 | - | - |
| 4 | 645674.35 | 2302832.78 | - | - |
| 1 | 645673.52 | 2302830.58 | - | - |
| 1 | 650349.6 | 2300698.86 | - | - |
| 2 | 650347.54 | 2300699.98 | - | - |
| 3 | 650348.67 | 2300702.04 | - | - |
| 4 | 650350.73 | 2300700.92 | - | - |
| 1 | 650349.6 | 2300698.86 | - | - |
| 1 | 644494.68 | 2303248.11 | - | - |
| 2 | 644492.48 | 2303248.94 | - | - |
| 3 | 644493.32 | 2303251.14 | - | - |
| 4 | 644495.51 | 2303250.3 | - | - |
| 1 | 644494.68 | 2303248.11 | - | - |
| 1 | 648525.21 | 2302098.63 | - | - |
| 2 | 648524.18 | 2302100.74 | - | - |
| 3 | 648526.29 | 2302101.77 | - | - |
| 4 | 648527.32 | 2302099.66 | - | - |
| 1 | 648525.21 | 2302098.63 | - | - |
| 1 | 644254.38 | 2303366.91 | - | - |
| 2 | 644252.18 | 2303367.73 | - | - |
| 3 | 644253.01 | 2303369.93 | - | - |
| 4 | 644255.21 | 2303369.11 | - | - |
| 1 | 644254.38 | 2303366.91 | - | - |
| 1 | 644070.42 | 2303436.55 | - | - |
| 2 | 644068.23 | 2303437.38 | - | - |

| | | |
|-------------------------------|---------|-------------------|
| полное наименование должности | подпись | инициалы, фамилия |
|-------------------------------|---------|-------------------|

М.П.

| Земельный участок | | | | |
|--|-----------|-------------------------------|--------------------|-------------------|
| вид объекта недвижимости | | | | |
| Лист №426 Раздел 3.2 | | Всего листов раздела 3.2: 944 | | Всего разделов: 8 |
| Всего листов выписки: 5548 | | | | |
| 17 октября 2019г. № КУВИ-001/2019-25207602 | | | | |
| Кадастровый номер: | | | 59:00:0000000:7734 | |
| 3 | 644069.06 | 2303439.58 | - | - |
| 4 | 644071.26 | 2303438.74 | - | - |
| 1 | 644070.42 | 2303436.55 | - | - |
| 1 | 643830.02 | 2303527.52 | - | - |
| 2 | 643827.82 | 2303528.35 | - | - |
| 3 | 643828.64 | 2303530.55 | - | - |
| 4 | 643830.84 | 2303529.72 | - | - |
| 1 | 643830.02 | 2303527.52 | - | - |
| 1 | 643405.49 | 2303685.89 | - | - |
| 2 | 643403.29 | 2303686.72 | - | - |
| 3 | 643404.12 | 2303688.91 | - | - |
| 4 | 643406.32 | 2303688.08 | - | - |
| 1 | 643405.49 | 2303685.89 | - | - |
| 1 | 648608.87 | 2301647.82 | - | - |
| 2 | 648606.82 | 2301648.96 | - | - |
| 3 | 648607.95 | 2301651.01 | - | - |
| 4 | 648610.01 | 2301649.88 | - | - |
| 1 | 648608.87 | 2301647.82 | - | - |
| 1 | 643612.35 | 2304394.41 | - | - |
| 2 | 643610.43 | 2304395.76 | - | - |
| 3 | 643611.78 | 2304397.68 | - | - |
| 4 | 643613.7 | 2304396.33 | - | - |
| 1 | 643612.35 | 2304394.41 | - | - |
| 1 | 643172.6 | 2304703.18 | - | - |
| 2 | 643170.68 | 2304704.53 | - | - |
| 3 | 643172.03 | 2304706.45 | - | - |
| 4 | 643173.95 | 2304705.1 | - | - |
| 1 | 643172.6 | 2304703.18 | - | - |
| 1 | 650782.82 | 2301926.64 | - | - |
| 2 | 650780.99 | 2301928.12 | - | - |
| 3 | 650782.47 | 2301929.94 | - | - |
| 4 | 650784.29 | 2301928.47 | - | - |
| 1 | 650782.82 | 2301926.64 | - | - |

| | | |
|-------------------------------|---------|-------------------|
| полное наименование должности | подпись | инициалы, фамилия |
|-------------------------------|---------|-------------------|

М.П.

| Земельный участок | | | | |
|--|-------------------------------|--------------------|-------------------|----------------------------|
| вид объекта недвижимости | | | | |
| Лист №427 Раздел 3.2 | Всего листов раздела 3.2: 944 | | Всего разделов: 8 | Всего листов выписки: 5548 |
| 17 октября 2019г. № КУВИ-001/2019-25207602 | | | | |
| Кадастровый номер: | | 59:00:0000000:7734 | | |
| 1 | 647273.09 | 2302378.6 | - | - |
| 2 | 647271.03 | 2302379.72 | - | - |
| 3 | 647272.15 | 2302381.78 | - | - |
| 4 | 647274.21 | 2302380.66 | - | - |
| 1 | 647273.09 | 2302378.6 | - | - |
| 1 | 646072.42 | 2302679.96 | - | - |
| 2 | 646070.22 | 2302680.78 | - | - |
| 3 | 646071.04 | 2302682.98 | - | - |
| 4 | 646073.24 | 2302682.16 | - | - |
| 1 | 646072.42 | 2302679.96 | - | - |
| 1 | 647607.55 | 2302196.74 | - | - |
| 2 | 647605.49 | 2302197.86 | - | - |
| 3 | 647606.61 | 2302199.92 | - | - |
| 4 | 647608.67 | 2302198.8 | - | - |
| 1 | 647607.55 | 2302196.74 | - | - |
| 1 | 651278.54 | 2301024.53 | - | - |
| 2 | 651276.48 | 2301025.65 | - | - |
| 3 | 651277.6 | 2301027.71 | - | - |
| 4 | 651279.66 | 2301026.59 | - | - |
| 1 | 651278.54 | 2301024.53 | - | - |
| 1 | 649802.04 | 2301636.39 | - | - |
| 2 | 649799.72 | 2301636.75 | - | - |
| 3 | 649800.08 | 2301639.07 | - | - |
| 4 | 649802.4 | 2301638.71 | - | - |
| 1 | 649802.04 | 2301636.39 | - | - |
| 1 | 651213.84 | 2300892.29 | - | - |
| 2 | 651211.78 | 2300893.41 | - | - |
| 3 | 651212.9 | 2300895.47 | - | - |
| 4 | 651214.96 | 2300894.35 | - | - |
| 1 | 651213.84 | 2300892.29 | - | - |
| 1 | 647802.34 | 2302091.09 | - | - |
| 2 | 647800.28 | 2302092.22 | - | - |
| 3 | 647801.4 | 2302094.28 | - | - |

| | | |
|-------------------------------|---------|-------------------|
| полное наименование должности | подпись | инициалы, фамилия |
|-------------------------------|---------|-------------------|

М.П.

| Земельный участок | | | | |
|--|-------------------------------|------------|--------------------|----------------------------|
| вид объекта недвижимости | | | | |
| Лист №428 Раздел 3.2 | Всего листов раздела 3.2: 944 | | Всего разделов: 8 | Всего листов выписки: 5548 |
| 17 октября 2019г. № КУВИ-001/2019-25207602 | | | | |
| Кадастровый номер: | | | 59:00:0000000:7734 | |
| 4 | 647803.46 | 2302093.15 | - | - |
| 1 | 647802.34 | 2302091.09 | - | - |
| 1 | 650528.81 | 2300600.76 | - | - |
| 2 | 650526.75 | 2300601.88 | - | - |
| 3 | 650527.88 | 2300603.94 | - | - |
| 4 | 650529.94 | 2300602.82 | - | - |
| 1 | 650528.81 | 2300600.76 | - | - |
| 1 | 645070.98 | 2303369.64 | - | - |
| 2 | 645069.06 | 2303370.99 | - | - |
| 3 | 645070.41 | 2303372.91 | - | - |
| 4 | 645072.33 | 2303371.56 | - | - |
| 1 | 645070.98 | 2303369.64 | - | - |
| 1 | 648466.01 | 2301727.14 | - | - |
| 2 | 648463.95 | 2301728.27 | - | - |
| 3 | 648465.09 | 2301730.33 | - | - |
| 4 | 648467.14 | 2301729.19 | - | - |
| 1 | 648466.01 | 2301727.14 | - | - |
| 1 | 644079.18 | 2303405.28 | - | - |
| 2 | 644076.98 | 2303406.11 | - | - |
| 3 | 644077.81 | 2303408.3 | - | - |
| 4 | 644080.01 | 2303407.47 | - | - |
| 1 | 644079.18 | 2303405.28 | - | - |
| 1 | 644895.32 | 2303492.73 | - | - |
| 2 | 644893.4 | 2303494.08 | - | - |
| 3 | 644894.75 | 2303496 | - | - |
| 4 | 644896.67 | 2303494.65 | - | - |
| 1 | 644895.32 | 2303492.73 | - | - |
| 1 | 649457.78 | 2301184.32 | - | - |
| 2 | 649455.72 | 2301185.44 | - | - |
| 3 | 649456.84 | 2301187.5 | - | - |
| 4 | 649458.9 | 2301186.38 | - | - |
| 1 | 649457.78 | 2301184.32 | - | - |
| 1 | 644548.09 | 2303737.29 | - | - |

| | | |
|-------------------------------|---------|-------------------|
| полное наименование должности | подпись | инициалы, фамилия |
|-------------------------------|---------|-------------------|

М.П.

| Земельный участок | | | | |
|--|-----------|-------------------------------|--------------------|-------------------|
| вид объекта недвижимости | | | | |
| Лист №429 Раздел 3.2 | | Всего листов раздела 3.2: 944 | | Всего разделов: 8 |
| Всего листов выписки: 5548 | | | | |
| 17 октября 2019г. № КУВИ-001/2019-25207602 | | | | |
| Кадастровый номер: | | | 59:00:0000000:7734 | |
| 2 | 644546.17 | 2303738.64 | - | - |
| 3 | 644547.52 | 2303740.56 | - | - |
| 4 | 644549.44 | 2303739.21 | - | - |
| 1 | 644548.09 | 2303737.29 | - | - |
| 1 | 643004.11 | 2304821.35 | - | - |
| 2 | 643002.19 | 2304822.7 | - | - |
| 3 | 643003.54 | 2304824.62 | - | - |
| 4 | 643005.46 | 2304823.27 | - | - |
| 1 | 643004.11 | 2304821.35 | - | - |
| 1 | 642861.76 | 2304921.41 | - | - |
| 2 | 642859.84 | 2304922.76 | - | - |
| 3 | 642861.19 | 2304924.68 | - | - |
| 4 | 642863.11 | 2304923.33 | - | - |
| 1 | 642861.76 | 2304921.41 | - | - |
| 1 | 649284.04 | 2301279.01 | - | - |
| 2 | 649281.98 | 2301280.13 | - | - |
| 3 | 649283.1 | 2301282.19 | - | - |
| 4 | 649285.16 | 2301281.07 | - | - |
| 1 | 649284.04 | 2301279.01 | - | - |
| 1 | 649809.52 | 2300992.77 | - | - |
| 2 | 649807.46 | 2300993.89 | - | - |
| 3 | 649808.58 | 2300995.95 | - | - |
| 4 | 649810.64 | 2300994.83 | - | - |
| 1 | 649809.52 | 2300992.77 | - | - |
| 1 | 646613.7 | 2302740.15 | - | - |
| 2 | 646611.64 | 2302741.27 | - | - |
| 3 | 646612.76 | 2302743.33 | - | - |
| 4 | 646614.82 | 2302742.21 | - | - |
| 1 | 646613.7 | 2302740.15 | - | - |
| 1 | 646448.52 | 2302830.68 | - | - |
| 2 | 646446.46 | 2302831.8 | - | - |
| 3 | 646447.58 | 2302833.86 | - | - |
| 4 | 646449.64 | 2302832.74 | - | - |

| | | |
|-------------------------------|---------|-------------------|
| полное наименование должности | подпись | инициалы, фамилия |
|-------------------------------|---------|-------------------|

М.П.

| Земельный участок | | | | |
|--|-------------------------------|--------------------|-------------------|----------------------------|
| вид объекта недвижимости | | | | |
| Лист №430 Раздел 3.2 | Всего листов раздела 3.2: 944 | | Всего разделов: 8 | Всего листов выписки: 5548 |
| 17 октября 2019г. № КУВИ-001/2019-25207602 | | | | |
| Кадастровый номер: | | 59:00:0000000:7734 | | |
| 1 | 646448.52 | 2302830.68 | - | - |
| 1 | 648380.8 | 2302028.06 | - | - |
| 2 | 648379.76 | 2302030.17 | - | - |
| 3 | 648381.87 | 2302031.2 | - | - |
| 4 | 648382.9 | 2302029.1 | - | - |
| 1 | 648380.8 | 2302028.06 | - | - |
| 1 | 646261.27 | 2302933.31 | - | - |
| 2 | 646259.21 | 2302934.43 | - | - |
| 3 | 646260.33 | 2302936.49 | - | - |
| 4 | 646262.39 | 2302935.36 | - | - |
| 1 | 646261.27 | 2302933.31 | - | - |
| 1 | 650716.23 | 2300499.02 | - | - |
| 2 | 650714.17 | 2300500.14 | - | - |
| 3 | 650715.29 | 2300502.2 | - | - |
| 4 | 650717.35 | 2300501.08 | - | - |
| 1 | 650716.23 | 2300499.02 | - | - |
| 1 | 649629.89 | 2301090.53 | - | - |
| 2 | 649627.83 | 2301091.65 | - | - |
| 3 | 649628.95 | 2301093.71 | - | - |
| 4 | 649631.01 | 2301092.59 | - | - |
| 1 | 649629.89 | 2301090.53 | - | - |
| 1 | 650167.27 | 2300797.94 | - | - |
| 2 | 650165.21 | 2300799.06 | - | - |
| 3 | 650166.33 | 2300801.12 | - | - |
| 4 | 650168.39 | 2300800 | - | - |
| 1 | 650167.27 | 2300797.94 | - | - |
| 1 | 651084.43 | 2300627.82 | - | - |
| 2 | 651082.37 | 2300628.94 | - | - |
| 3 | 651083.49 | 2300631 | - | - |
| 4 | 651085.55 | 2300629.88 | - | - |
| 1 | 651084.43 | 2300627.82 | - | - |
| 1 | 648928.28 | 2302105.81 | - | - |
| 2 | 648926.29 | 2302107.05 | - | - |

| | | |
|-------------------------------|---------|-------------------|
| полное наименование должности | подпись | инициалы, фамилия |
|-------------------------------|---------|-------------------|

М.П.

| Земельный участок | | | | |
|--|-----------|-------------------------------|--------------------|-------------------|
| вид объекта недвижимости | | | | |
| Лист №431 Раздел 3.2 | | Всего листов раздела 3.2: 944 | | Всего разделов: 8 |
| Всего листов выписки: 5548 | | | | |
| 17 октября 2019г. № КУВИ-001/2019-25207602 | | | | |
| Кадастровый номер: | | | 59:00:0000000:7734 | |
| 3 | 648927.53 | 2302109.04 | - | - |
| 4 | 648929.52 | 2302107.8 | - | - |
| 1 | 648928.28 | 2302105.81 | - | - |
| 1 | 644734.91 | 2303605.65 | - | - |
| 2 | 644732.99 | 2303606.99 | - | - |
| 3 | 644734.34 | 2303608.91 | - | - |
| 4 | 644736.26 | 2303607.57 | - | - |
| 1 | 644734.91 | 2303605.65 | - | - |
| 1 | 644252.82 | 2303944.41 | - | - |
| 2 | 644250.9 | 2303945.76 | - | - |
| 3 | 644252.25 | 2303947.68 | - | - |
| 4 | 644254.16 | 2303946.33 | - | - |
| 1 | 644252.82 | 2303944.41 | - | - |
| 1 | 651149.14 | 2300760.06 | - | - |
| 2 | 651147.08 | 2300761.18 | - | - |
| 3 | 651148.2 | 2300763.24 | - | - |
| 4 | 651150.26 | 2300762.12 | - | - |
| 1 | 651149.14 | 2300760.06 | - | - |
| 1 | 643940.23 | 2304164.21 | - | - |
| 2 | 643938.31 | 2304165.56 | - | - |
| 3 | 643939.65 | 2304167.48 | - | - |
| 4 | 643941.57 | 2304166.13 | - | - |
| 1 | 643940.23 | 2304164.21 | - | - |
| 1 | 649113.35 | 2301371.95 | - | - |
| 2 | 649111.29 | 2301373.07 | - | - |
| 3 | 649112.41 | 2301375.13 | - | - |
| 4 | 649114.47 | 2301374.01 | - | - |
| 1 | 649113.35 | 2301371.95 | - | - |
| 1 | 643465.76 | 2304497.32 | - | - |
| 2 | 643463.84 | 2304498.67 | - | - |
| 3 | 643465.19 | 2304500.59 | - | - |
| 4 | 643467.11 | 2304499.24 | - | - |
| 1 | 643465.76 | 2304497.32 | - | - |

| | | |
|-------------------------------|---------|-------------------|
| полное наименование должности | подпись | инициалы, фамилия |
|-------------------------------|---------|-------------------|

М.П.

| Земельный участок | | | | |
|--|-----------|-------------------------------|--------------------|-------------------|
| вид объекта недвижимости | | | | |
| Лист №432 Раздел 3.2 | | Всего листов раздела 3.2: 944 | | Всего разделов: 8 |
| Всего листов выписки: 5548 | | | | |
| 17 октября 2019г. № КУВИ-001/2019-25207602 | | | | |
| Кадастровый номер: | | | 59:00:0000000:7734 | |
| 1 | 647440.25 | 2302287.72 | - | - |
| 2 | 647438.19 | 2302288.84 | - | - |
| 3 | 647439.31 | 2302290.9 | - | - |
| 4 | 647441.37 | 2302289.78 | - | - |
| 1 | 647440.25 | 2302287.72 | - | - |
| 1 | 647106.2 | 2302469.68 | - | - |
| 2 | 647104.14 | 2302470.8 | - | - |
| 3 | 647105.26 | 2302472.86 | - | - |
| 4 | 647107.32 | 2302471.74 | - | - |
| 1 | 647106.2 | 2302469.68 | - | - |
| 1 | 646122.08 | 2303008.9 | - | - |
| 2 | 646120.02 | 2303010.02 | - | - |
| 3 | 646121.14 | 2303012.08 | - | - |
| 4 | 646123.2 | 2303010.96 | - | - |
| 1 | 646122.08 | 2303008.9 | - | - |
| 1 | 645562.78 | 2303133.48 | - | - |
| 2 | 645560.45 | 2303133.28 | - | - |
| 3 | 645560.25 | 2303135.62 | - | - |
| 4 | 645562.59 | 2303135.81 | - | - |
| 1 | 645562.78 | 2303133.48 | - | - |
| 1 | 649239.23 | 2301884.26 | - | - |
| 2 | 649237.24 | 2301885.5 | - | - |
| 3 | 649238.48 | 2301887.49 | - | - |
| 4 | 649240.47 | 2301886.25 | - | - |
| 1 | 649239.23 | 2301884.26 | - | - |
| 1 | 644404.73 | 2303837.92 | - | - |
| 2 | 644402.81 | 2303839.27 | - | - |
| 3 | 644404.15 | 2303841.19 | - | - |
| 4 | 644406.07 | 2303839.84 | - | - |
| 1 | 644404.73 | 2303837.92 | - | - |
| 1 | 644096.96 | 2304053.97 | - | - |
| 2 | 644095.05 | 2304055.32 | - | - |
| 3 | 644096.39 | 2304057.24 | - | - |

| | | |
|-------------------------------|---------|-------------------|
| полное наименование должности | подпись | инициалы, фамилия |
|-------------------------------|---------|-------------------|

М.П.

| Земельный участок | | | | |
|--|-----------|-------------------------------|--------------------|-------------------|
| вид объекта недвижимости | | | | |
| Лист №433 Раздел 3.2 | | Всего листов раздела 3.2: 944 | | Всего разделов: 8 |
| Всего листов выписки: 5548 | | | | |
| 17 октября 2019г. № КУВИ-001/2019-25207602 | | | | |
| Кадастровый номер: | | | 59:00:0000000:7734 | |
| 4 | 644098.31 | 2304055.89 | - | - |
| 1 | 644096.96 | 2304053.97 | - | - |
| 1 | 643315.6 | 2304602.82 | - | - |
| 2 | 643313.68 | 2304604.16 | - | - |
| 3 | 643315.03 | 2304606.08 | - | - |
| 4 | 643316.95 | 2304604.74 | - | - |
| 1 | 643315.6 | 2304602.82 | - | - |
| 1 | 645995.43 | 2303076.99 | - | - |
| 2 | 645993.37 | 2303078.11 | - | - |
| 3 | 645994.49 | 2303080.17 | - | - |
| 4 | 645996.55 | 2303079.05 | - | - |
| 1 | 645995.43 | 2303076.99 | - | - |
| 1 | 645708.2 | 2303145.8 | - | - |
| 2 | 645705.86 | 2303145.6 | - | - |
| 3 | 645705.67 | 2303147.94 | - | - |
| 4 | 645708 | 2303148.13 | - | - |
| 1 | 645708.2 | 2303145.8 | - | - |
| 1 | 648067.8 | 2301973 | - | - |
| 2 | 648065.75 | 2301974.12 | - | - |
| 3 | 648066.88 | 2301976.18 | - | - |
| 4 | 648068.93 | 2301975.05 | - | - |
| 1 | 648067.8 | 2301973 | - | - |
| 1 | 643769.1 | 2304284.52 | - | - |
| 2 | 643767.19 | 2304285.86 | - | - |
| 3 | 643768.53 | 2304287.78 | - | - |
| 4 | 643770.45 | 2304286.44 | - | - |
| 1 | 643769.1 | 2304284.52 | - | - |
| 1 | 648924.94 | 2301474.45 | - | - |
| 2 | 648922.89 | 2301475.57 | - | - |
| 3 | 648924.01 | 2301477.63 | - | - |
| 4 | 648926.06 | 2301476.51 | - | - |
| 1 | 648924.94 | 2301474.45 | - | - |
| 1 | 648979.87 | 2300299 | - | - |

| | | |
|-------------------------------|---------|-------------------|
| полное наименование должности | подпись | инициалы, фамилия |
|-------------------------------|---------|-------------------|

М.П.

| Земельный участок | | | | |
|--|-----------|-------------------------------|--------------------|-------------------|
| вид объекта недвижимости | | | | |
| Лист №434 Раздел 3.2 | | Всего листов раздела 3.2: 944 | | Всего разделов: 8 |
| Всего листов выписки: 5548 | | | | |
| 17 октября 2019г. № КУВИ-001/2019-25207602 | | | | |
| Кадастровый номер: | | | 59:00:0000000:7734 | |
| 2 | 648978.32 | 2300297.75 | - | - |
| 3 | 648977.04 | 2300299.29 | - | - |
| 4 | 648978.59 | 2300300.57 | - | - |
| 1 | 648979.87 | 2300299 | - | - |
| 1 | 645728.59 | 2302284.13 | - | - |
| 2 | 645726.65 | 2302284.67 | - | - |
| 3 | 645727.19 | 2302286.6 | - | - |
| 4 | 645729.12 | 2302286.06 | - | - |
| 1 | 645728.59 | 2302284.13 | - | - |
| 1 | 646176.85 | 2302152.42 | - | - |
| 2 | 646174.92 | 2302152.96 | - | - |
| 3 | 646175.46 | 2302154.89 | - | - |
| 4 | 646177.4 | 2302154.35 | - | - |
| 1 | 646176.85 | 2302152.42 | - | - |
| 1 | 647822.8 | 2301671.65 | - | - |
| 2 | 647820.88 | 2301672.22 | - | - |
| 3 | 647821.43 | 2301674.14 | - | - |
| 4 | 647823.36 | 2301673.59 | - | - |
| 1 | 647822.8 | 2301671.65 | - | - |
| 1 | 643430.63 | 2302963.85 | - | - |
| 2 | 643428.87 | 2302964.81 | - | - |
| 3 | 643429.84 | 2302966.57 | - | - |
| 4 | 643431.6 | 2302965.61 | - | - |
| 1 | 643430.63 | 2302963.85 | - | - |
| 1 | 647360.63 | 2301808.2 | - | - |
| 2 | 647358.7 | 2301808.75 | - | - |
| 3 | 647359.27 | 2301810.68 | - | - |
| 4 | 647361.19 | 2301810.12 | - | - |
| 1 | 647360.63 | 2301808.2 | - | - |
| 1 | 645883.48 | 2302238.16 | - | - |
| 2 | 645881.54 | 2302238.71 | - | - |
| 3 | 645882.09 | 2302240.63 | - | - |
| 4 | 645884.02 | 2302240.09 | - | - |

| | | |
|-------------------------------|---------|-------------------|
| полное наименование должности | подпись | инициалы, фамилия |
|-------------------------------|---------|-------------------|

М.П.

| Земельный участок | | | | |
|--|-----------|-------------------------------|--------------------|-------------------|
| вид объекта недвижимости | | | | |
| Лист №435 Раздел 3.2 | | Всего листов раздела 3.2: 944 | | Всего разделов: 8 |
| Всего листов выписки: 5548 | | | | |
| 17 октября 2019г. № КУВИ-001/2019-25207602 | | | | |
| Кадастровый номер: | | | 59:00:0000000:7734 | |
| 1 | 645883.48 | 2302238.16 | - | - |
| 1 | 648607.91 | 2300784.36 | - | - |
| 2 | 648606.3 | 2300783.18 | - | - |
| 3 | 648605.11 | 2300784.79 | - | - |
| 4 | 648606.71 | 2300785.98 | - | - |
| 1 | 648607.91 | 2300784.36 | - | - |
| 1 | 648669.33 | 2300656.34 | - | - |
| 2 | 648667.81 | 2300655.04 | - | - |
| 3 | 648666.5 | 2300656.55 | - | - |
| 4 | 648668.02 | 2300657.86 | - | - |
| 1 | 648669.33 | 2300656.34 | - | - |
| 1 | 647058.01 | 2301894.33 | - | - |
| 2 | 647056.06 | 2301894.79 | - | - |
| 3 | 647056.55 | 2301896.75 | - | - |
| 4 | 647058.49 | 2301896.28 | - | - |
| 1 | 647058.01 | 2301894.33 | - | - |
| 1 | 648395.45 | 2301070.72 | - | - |
| 2 | 648393.86 | 2301069.57 | - | - |
| 3 | 648392.66 | 2301071.18 | - | - |
| 4 | 648394.27 | 2301072.38 | - | - |
| 1 | 648395.45 | 2301070.72 | - | - |
| 1 | 648427.01 | 2301025.65 | - | - |
| 2 | 648425.41 | 2301024.44 | - | - |
| 3 | 648424.21 | 2301026.05 | - | - |
| 4 | 648425.81 | 2301027.25 | - | - |
| 1 | 648427.01 | 2301025.65 | - | - |
| 1 | 648907 | 2300394.59 | - | - |
| 2 | 648905.46 | 2300393.3 | - | - |
| 3 | 648904.18 | 2300394.83 | - | - |
| 4 | 648905.71 | 2300396.12 | - | - |
| 1 | 648907 | 2300394.59 | - | - |
| 1 | 648463.04 | 2300976.31 | - | - |
| 2 | 648461.4 | 2300975.16 | - | - |

| | | |
|-------------------------------|---------|-------------------|
| полное наименование должности | подпись | инициалы, фамилия |
|-------------------------------|---------|-------------------|

М.П.

| Земельный участок | | | | |
|--|-----------|-------------------------------|--------------------|-------------------|
| вид объекта недвижимости | | | | |
| Лист №436 Раздел 3.2 | | Всего листов раздела 3.2: 944 | | Всего разделов: 8 |
| Всего листов выписки: 5548 | | | | |
| 17 октября 2019г. № КУВИ-001/2019-25207602 | | | | |
| Кадастровый номер: | | | 59:00:0000000:7734 | |
| 3 | 648460.25 | 2300976.8 | - | - |
| 4 | 648461.88 | 2300977.95 | - | - |
| 1 | 648463.04 | 2300976.31 | - | - |
| 1 | 648832.19 | 2300490.72 | - | - |
| 2 | 648830.73 | 2300489.35 | - | - |
| 3 | 648829.36 | 2300490.81 | - | - |
| 4 | 648830.81 | 2300492.18 | - | - |
| 1 | 648832.19 | 2300490.72 | - | - |
| 1 | 647863.44 | 2301659.29 | - | - |
| 2 | 647861.56 | 2301659.97 | - | - |
| 3 | 647862.24 | 2301661.85 | - | - |
| 4 | 647864.13 | 2301661.17 | - | - |
| 1 | 647863.44 | 2301659.29 | - | - |
| 1 | 646972.16 | 2301920.16 | - | - |
| 2 | 646970.23 | 2301920.68 | - | - |
| 3 | 646970.74 | 2301922.61 | - | - |
| 4 | 646972.68 | 2301922.09 | - | - |
| 1 | 646972.16 | 2301920.16 | - | - |
| 1 | 647014.25 | 2301907.34 | - | - |
| 2 | 647012.34 | 2301907.95 | - | - |
| 3 | 647012.96 | 2301909.86 | - | - |
| 4 | 647014.86 | 2301909.24 | - | - |
| 1 | 647014.25 | 2301907.34 | - | - |
| 1 | 643443.74 | 2302979.63 | - | - |
| 2 | 643441.98 | 2302980.59 | - | - |
| 3 | 643442.94 | 2302982.35 | - | - |
| 4 | 643444.7 | 2302981.39 | - | - |
| 1 | 643443.74 | 2302979.63 | - | - |
| 1 | 648718.9 | 2300638.08 | - | - |
| 2 | 648717.37 | 2300636.79 | - | - |
| 3 | 648716.08 | 2300638.32 | - | - |
| 4 | 648717.61 | 2300639.61 | - | - |
| 1 | 648718.9 | 2300638.08 | - | - |

| | | |
|-------------------------------|---------|-------------------|
| полное наименование должности | подпись | инициалы, фамилия |
|-------------------------------|---------|-------------------|

М.П.

| Земельный участок | | | | |
|--|-----------|-------------------------------|--------------------|-------------------|
| вид объекта недвижимости | | | | |
| Лист №437 Раздел 3.2 | | Всего листов раздела 3.2: 944 | | Всего разделов: 8 |
| Всего листов выписки: 5548 | | | | |
| 17 октября 2019г. № КУВИ-001/2019-25207602 | | | | |
| Кадастровый номер: | | | 59:00:0000000:7734 | |
| 1 | 648570.81 | 2300832.62 | - | - |
| 2 | 648569.24 | 2300831.38 | - | - |
| 3 | 648568 | 2300832.95 | - | - |
| 4 | 648569.57 | 2300834.19 | - | - |
| 1 | 648570.81 | 2300832.62 | - | - |
| 1 | 646545.2 | 2302047.33 | - | - |
| 2 | 646543.27 | 2302047.88 | - | - |
| 3 | 646543.81 | 2302049.8 | - | - |
| 4 | 646545.74 | 2302049.25 | - | - |
| 1 | 646545.2 | 2302047.33 | - | - |
| 1 | 646332.02 | 2302108.69 | - | - |
| 2 | 646330.08 | 2302109.21 | - | - |
| 3 | 646330.59 | 2302111.14 | - | - |
| 4 | 646332.54 | 2302110.62 | - | - |
| 1 | 646332.02 | 2302108.69 | - | - |
| 1 | 649092.7 | 2300151.06 | - | - |
| 2 | 649091.11 | 2300149.85 | - | - |
| 3 | 649089.9 | 2300151.44 | - | - |
| 4 | 649091.49 | 2300152.66 | - | - |
| 1 | 649092.7 | 2300151.06 | - | - |
| 1 | 645267.4 | 2302379.3 | - | - |
| 2 | 645265.47 | 2302379.84 | - | - |
| 3 | 645266.02 | 2302381.77 | - | - |
| 4 | 645267.94 | 2302381.23 | - | - |
| 1 | 645267.4 | 2302379.3 | - | - |
| 1 | 647681.99 | 2301714.95 | - | - |
| 2 | 647680.07 | 2301715.52 | - | - |
| 3 | 647680.65 | 2301717.44 | - | - |
| 4 | 647682.56 | 2301716.87 | - | - |
| 1 | 647681.99 | 2301714.95 | - | - |
| 1 | 646373.59 | 2302097.02 | - | - |
| 2 | 646371.65 | 2302097.56 | - | - |
| 3 | 646372.19 | 2302099.48 | - | - |

| | | |
|-------------------------------|---------|-------------------|
| полное наименование должности | подпись | инициалы, фамилия |
|-------------------------------|---------|-------------------|

М.П.

| Земельный участок | | | | |
|--|-------------------------------|------------|--------------------|----------------------------|
| вид объекта недвижимости | | | | |
| Лист №438 Раздел 3.2 | Всего листов раздела 3.2: 944 | | Всего разделов: 8 | Всего листов выписки: 5548 |
| 17 октября 2019г. № КУВИ-001/2019-25207602 | | | | |
| Кадастровый номер: | | | 59:00:0000000:7734 | |
| 4 | 646374.13 | 2302098.94 | - | - |
| 1 | 646373.59 | 2302097.02 | - | - |
| 1 | 648756.46 | 2300588.63 | - | - |
| 2 | 648754.93 | 2300587.34 | - | - |
| 3 | 648753.64 | 2300588.88 | - | - |
| 4 | 648755.18 | 2300590.15 | - | - |
| 1 | 648756.46 | 2300588.63 | - | - |
| 1 | 648287.41 | 2301218.67 | - | - |
| 2 | 648285.99 | 2301220.08 | - | - |
| 3 | 648287.41 | 2301221.5 | - | - |
| 4 | 648288.82 | 2301220.08 | - | - |
| 1 | 648287.41 | 2301218.67 | - | - |
| 1 | 649121.06 | 2300114.07 | - | - |
| 2 | 649119.52 | 2300112.81 | - | - |
| 3 | 649118.25 | 2300114.37 | - | - |
| 4 | 649119.81 | 2300115.63 | - | - |
| 1 | 649121.06 | 2300114.07 | - | - |
| 1 | 644299.88 | 2302649.14 | - | - |
| 2 | 644297.94 | 2302649.65 | - | - |
| 3 | 644298.45 | 2302651.58 | - | - |
| 4 | 644300.39 | 2302651.07 | - | - |
| 1 | 644299.88 | 2302649.14 | - | - |
| 1 | 647553.42 | 2301752.21 | - | - |
| 2 | 647551.51 | 2301752.81 | - | - |
| 3 | 647552.13 | 2301754.72 | - | - |
| 4 | 647554.03 | 2301754.11 | - | - |
| 1 | 647553.42 | 2301752.21 | - | - |
| 1 | 646706.21 | 2302000.35 | - | - |
| 2 | 646704.29 | 2302000.95 | - | - |
| 3 | 646704.9 | 2302002.86 | - | - |
| 4 | 646706.81 | 2302002.25 | - | - |
| 1 | 646706.21 | 2302000.35 | - | - |
| 1 | 648683.16 | 2300685.61 | - | - |

| | | |
|-------------------------------|---------|-------------------|
| полное наименование должности | подпись | инициалы, фамилия |
|-------------------------------|---------|-------------------|

М.П.

| Земельный участок | | | | |
|--|-------------------------------|------------|--------------------|----------------------------|
| вид объекта недвижимости | | | | |
| Лист №439 Раздел 3.2 | Всего листов раздела 3.2: 944 | | Всего разделов: 8 | Всего листов выписки: 5548 |
| 17 октября 2019г. № КУВИ-001/2019-25207602 | | | | |
| Кадастровый номер: | | | 59:00:0000000:7734 | |
| 2 | 648681.63 | 2300684.31 | - | - |
| 3 | 648680.33 | 2300685.82 | - | - |
| 4 | 648681.84 | 2300687.13 | - | - |
| 1 | 648683.16 | 2300685.61 | - | - |
| 1 | 647593.13 | 2301742.17 | - | - |
| 2 | 647591.19 | 2301742.7 | - | - |
| 3 | 647591.73 | 2301744.62 | - | - |
| 4 | 647593.66 | 2301744.1 | - | - |
| 1 | 647593.13 | 2301742.17 | - | - |
| 1 | 648012.61 | 2301587.65 | - | - |
| 2 | 648011.17 | 2301586.24 | - | - |
| 3 | 648009.74 | 2301587.64 | - | - |
| 4 | 648011.12 | 2301589.03 | - | - |
| 1 | 648012.61 | 2301587.65 | - | - |
| 1 | 646470.2 | 2302069.32 | - | - |
| 2 | 646468.29 | 2302069.87 | - | - |
| 3 | 646468.83 | 2302071.8 | - | - |
| 4 | 646470.75 | 2302071.25 | - | - |
| 1 | 646470.2 | 2302069.32 | - | - |
| 1 | 646929.9 | 2301932.9 | - | - |
| 2 | 646927.99 | 2301933.52 | - | - |
| 3 | 646928.61 | 2301935.42 | - | - |
| 4 | 646930.51 | 2301934.81 | - | - |
| 1 | 646929.9 | 2301932.9 | - | - |
| 1 | 646663.92 | 2302013.43 | - | - |
| 2 | 646662 | 2302013.98 | - | - |
| 3 | 646662.56 | 2302015.9 | - | - |
| 4 | 646664.48 | 2302015.35 | - | - |
| 1 | 646663.92 | 2302013.43 | - | - |
| 1 | 645708.32 | 2302278.37 | - | - |
| 2 | 645706.41 | 2302278.92 | - | - |
| 3 | 645706.96 | 2302280.84 | - | - |
| 4 | 645708.89 | 2302280.29 | - | - |

| | | |
|-------------------------------|---------|-------------------|
| полное наименование должности | подпись | инициалы, фамилия |
|-------------------------------|---------|-------------------|

М.П.

| Земельный участок | | | | |
|--|-----------|-------------------------------|--------------------|-------------------|
| вид объекта недвижимости | | | | |
| Лист №440 Раздел 3.2 | | Всего листов раздела 3.2: 944 | | Всего разделов: 8 |
| Всего листов выписки: 5548 | | | | |
| 17 октября 2019г. № КУВИ-001/2019-25207602 | | | | |
| Кадастровый номер: | | | 59:00:0000000:7734 | |
| 1 | 645708.32 | 2302278.37 | - | - |
| 1 | 647404.21 | 2301797.62 | - | - |
| 2 | 647402.28 | 2301798.13 | - | - |
| 3 | 647402.78 | 2301800.06 | - | - |
| 4 | 647404.72 | 2301799.55 | - | - |
| 1 | 647404.21 | 2301797.62 | - | - |
| 1 | 647318.91 | 2301819.96 | - | - |
| 2 | 647317 | 2301820.53 | - | - |
| 3 | 647317.56 | 2301822.45 | - | - |
| 4 | 647319.48 | 2301821.87 | - | - |
| 1 | 647318.91 | 2301819.96 | - | - |
| 1 | 648682.64 | 2300671.18 | - | - |
| 2 | 648681.12 | 2300669.88 | - | - |
| 3 | 648679.82 | 2300671.39 | - | - |
| 4 | 648681.34 | 2300672.7 | - | - |
| 1 | 648682.64 | 2300671.18 | - | - |
| 1 | 647179.91 | 2301859.34 | - | - |
| 2 | 647177.97 | 2301859.84 | - | - |
| 3 | 647178.46 | 2301861.77 | - | - |
| 4 | 647180.4 | 2301861.28 | - | - |
| 1 | 647179.91 | 2301859.34 | - | - |
| 1 | 647277.53 | 2301831.67 | - | - |
| 2 | 647275.62 | 2301832.27 | - | - |
| 3 | 647276.22 | 2301834.18 | - | - |
| 4 | 647278.13 | 2301833.57 | - | - |
| 1 | 647277.53 | 2301831.67 | - | - |
| 1 | 648339.27 | 2301149.62 | - | - |
| 2 | 648337.74 | 2301148.38 | - | - |
| 3 | 648336.44 | 2301149.94 | - | - |
| 4 | 648337.95 | 2301151.18 | - | - |
| 1 | 648339.27 | 2301149.62 | - | - |
| 1 | 647979.51 | 2301609.02 | - | - |
| 2 | 647977.98 | 2301607.72 | - | - |

| | | |
|-------------------------------|---------|-------------------|
| полное наименование должности | подпись | инициалы, фамилия |
|-------------------------------|---------|-------------------|

М.П.

| Земельный участок | | | | |
|--|-----------|-------------------------------|--------------------|-------------------|
| вид объекта недвижимости | | | | |
| Лист №441 Раздел 3.2 | | Всего листов раздела 3.2: 944 | | Всего разделов: 8 |
| Всего листов выписки: 5548 | | | | |
| 17 октября 2019г. № КУВИ-001/2019-25207602 | | | | |
| Кадастровый номер: | | | 59:00:0000000:7734 | |
| 3 | 647976.69 | 2301609.24 | - | - |
| 4 | 647978.21 | 2301610.54 | - | - |
| 1 | 647979.51 | 2301609.02 | - | - |
| 1 | 648039.36 | 2301554.62 | - | - |
| 2 | 648037.76 | 2301553.42 | - | - |
| 3 | 648036.56 | 2301555.01 | - | - |
| 4 | 648038.15 | 2301556.22 | - | - |
| 1 | 648039.36 | 2301554.62 | - | - |
| 1 | 647638.92 | 2301728.38 | - | - |
| 2 | 647637 | 2301728.92 | - | - |
| 3 | 647637.54 | 2301730.85 | - | - |
| 4 | 647639.47 | 2301730.3 | - | - |
| 1 | 647638.92 | 2301728.38 | - | - |
| 1 | 647757.56 | 2301691.89 | - | - |
| 2 | 647755.65 | 2301692.45 | - | - |
| 3 | 647756.2 | 2301694.37 | - | - |
| 4 | 647758.13 | 2301693.81 | - | - |
| 1 | 647757.56 | 2301691.89 | - | - |
| 1 | 648946.22 | 2300343.8 | - | - |
| 2 | 648944.64 | 2300342.57 | - | - |
| 3 | 648943.42 | 2300344.15 | - | - |
| 4 | 648945.01 | 2300345.38 | - | - |
| 1 | 648946.22 | 2300343.8 | - | - |
| 1 | 645242.3 | 2304260.25 | - | - |
| 2 | 645240.46 | 2304259.42 | - | - |
| 3 | 645239.64 | 2304261.23 | - | - |
| 4 | 645241.47 | 2304262.06 | - | - |
| 1 | 645242.3 | 2304260.25 | - | - |
| 1 | 648533.7 | 2300880.86 | - | - |
| 2 | 648532.12 | 2300879.62 | - | - |
| 3 | 648530.89 | 2300881.19 | - | - |
| 4 | 648532.46 | 2300882.43 | - | - |
| 1 | 648533.7 | 2300880.86 | - | - |

| | | |
|-------------------------------|---------|-------------------|
| полное наименование должности | подпись | инициалы, фамилия |
|-------------------------------|---------|-------------------|

М.П.

| Земельный участок | | | | |
|--|-----------|-------------------------------|--------------------|-------------------|
| вид объекта недвижимости | | | | |
| Лист №442 Раздел 3.2 | | Всего листов раздела 3.2: 944 | | Всего разделов: 8 |
| Всего листов выписки: 5548 | | | | |
| 17 октября 2019г. № КУВИ-001/2019-25207602 | | | | |
| Кадастровый номер: | | | 59:00:0000000:7734 | |
| 1 | 648131.84 | 2301432.23 | - | - |
| 2 | 648130.24 | 2301431.04 | - | - |
| 3 | 648129.04 | 2301432.65 | - | - |
| 4 | 648130.65 | 2301433.84 | - | - |
| 1 | 648131.84 | 2301432.23 | - | - |
| 1 | 644303.1 | 2302667.61 | - | - |
| 2 | 644301.16 | 2302668.11 | - | - |
| 3 | 644301.67 | 2302670.04 | - | - |
| 4 | 644303.61 | 2302669.54 | - | - |
| 1 | 644303.1 | 2302667.61 | - | - |
| 1 | 649012.45 | 2300255.46 | - | - |
| 2 | 649010.85 | 2300254.28 | - | - |
| 3 | 649009.65 | 2300255.89 | - | - |
| 4 | 649011.26 | 2300257.07 | - | - |
| 1 | 649012.45 | 2300255.46 | - | - |
| 1 | 648867.85 | 2300445.3 | - | - |
| 2 | 648866.3 | 2300444.03 | - | - |
| 3 | 648865.04 | 2300445.58 | - | - |
| 4 | 648866.59 | 2300446.85 | - | - |
| 1 | 648867.85 | 2300445.3 | - | - |
| 1 | 648313.56 | 2301185.1 | - | - |
| 2 | 648311.95 | 2301183.91 | - | - |
| 3 | 648310.76 | 2301185.5 | - | - |
| 4 | 648312.38 | 2301186.7 | - | - |
| 1 | 648313.56 | 2301185.1 | - | - |
| 1 | 648793.55 | 2300539.75 | - | - |
| 2 | 648792.02 | 2300538.47 | - | - |
| 3 | 648790.74 | 2300540.01 | - | - |
| 4 | 648792.27 | 2300541.29 | - | - |
| 1 | 648793.55 | 2300539.75 | - | - |
| 1 | 649148.17 | 2300055.96 | - | - |
| 2 | 649146.39 | 2300055.05 | - | - |
| 3 | 649145.49 | 2300056.83 | - | - |

| | | |
|-------------------------------|---------|-------------------|
| полное наименование должности | подпись | инициалы, фамилия |
|-------------------------------|---------|-------------------|

М.П.

| Земельный участок | | | | |
|--|-----------|-------------------------------|--------------------|-------------------|
| вид объекта недвижимости | | | | |
| Лист №443 Раздел 3.2 | | Всего листов раздела 3.2: 944 | | Всего разделов: 8 |
| Всего листов выписки: 5548 | | | | |
| 17 октября 2019г. № КУВИ-001/2019-25207602 | | | | |
| Кадастровый номер: | | | 59:00:0000000:7734 | |
| 4 | 649147.27 | 2300057.74 | - | - |
| 1 | 649148.17 | 2300055.96 | - | - |
| 1 | 647944.03 | 2301633.28 | - | - |
| 2 | 647942.18 | 2301634.05 | - | - |
| 3 | 647942.96 | 2301635.89 | - | - |
| 4 | 647944.8 | 2301635.12 | - | - |
| 1 | 647944.03 | 2301633.28 | - | - |
| 1 | 647966.27 | 2301590.6 | - | - |
| 2 | 647964.72 | 2301589.33 | - | - |
| 3 | 647963.46 | 2301590.88 | - | - |
| 4 | 647965.02 | 2301592.14 | - | - |
| 1 | 647966.27 | 2301590.6 | - | - |
| 1 | 645959.76 | 2302215.57 | - | - |
| 2 | 645957.86 | 2302216.15 | - | - |
| 3 | 645958.43 | 2302218.07 | - | - |
| 4 | 645960.34 | 2302217.49 | - | - |
| 1 | 645959.76 | 2302215.57 | - | - |
| 1 | 648221.54 | 2301313.43 | - | - |
| 2 | 648219.98 | 2301312.17 | - | - |
| 3 | 648218.73 | 2301313.73 | - | - |
| 4 | 648220.29 | 2301314.98 | - | - |
| 1 | 648221.54 | 2301313.43 | - | - |
| 1 | 646770.94 | 2301980.92 | - | - |
| 2 | 646769.04 | 2301981.52 | - | - |
| 3 | 646769.64 | 2301983.43 | - | - |
| 4 | 646771.55 | 2301982.82 | - | - |
| 1 | 646770.94 | 2301980.92 | - | - |
| 1 | 646030.34 | 2302194.82 | - | - |
| 2 | 646028.44 | 2302195.42 | - | - |
| 3 | 646029.04 | 2302197.33 | - | - |
| 4 | 646030.94 | 2302196.72 | - | - |
| 1 | 646030.34 | 2302194.82 | - | - |
| 1 | 645805.15 | 2302261.63 | - | - |

| | | |
|-------------------------------|---------|-------------------|
| полное наименование должности | подпись | инициалы, фамилия |
|-------------------------------|---------|-------------------|

М.П.

| Земельный участок | | | | |
|--|-----------|-------------------------------|--------------------|-------------------|
| вид объекта недвижимости | | | | |
| Лист №444 Раздел 3.2 | | Всего листов раздела 3.2: 944 | | Всего разделов: 8 |
| Всего листов выписки: 5548 | | | | |
| 17 октября 2019г. № КУВИ-001/2019-25207602 | | | | |
| Кадастровый номер: | | | 59:00:0000000:7734 | |
| 2 | 645803.24 | 2302262.21 | - | - |
| 3 | 645803.81 | 2302264.12 | - | - |
| 4 | 645805.73 | 2302263.55 | - | - |
| 1 | 645805.15 | 2302261.63 | - | - |
| 1 | 645367.24 | 2303279.77 | - | - |
| 2 | 645365.26 | 2303279.71 | - | - |
| 3 | 645365.19 | 2303281.71 | - | - |
| 4 | 645367.18 | 2303281.78 | - | - |
| 1 | 645367.24 | 2303279.77 | - | - |
| 1 | 646253.1 | 2302131.08 | - | - |
| 2 | 646251.19 | 2302131.65 | - | - |
| 3 | 646251.76 | 2302133.57 | - | - |
| 4 | 646253.68 | 2302133 | - | - |
| 1 | 646253.1 | 2302131.08 | - | - |
| 1 | 646887.31 | 2301946 | - | - |
| 2 | 646885.38 | 2301946.52 | - | - |
| 3 | 646885.96 | 2301948.48 | - | - |
| 4 | 646887.83 | 2301947.94 | - | - |
| 1 | 646887.31 | 2301946 | - | - |
| 1 | 646614.49 | 2302013.7 | - | - |
| 2 | 646612.57 | 2302014.24 | - | - |
| 3 | 646613.11 | 2302016.16 | - | - |
| 4 | 646615.04 | 2302015.62 | - | - |
| 1 | 646614.49 | 2302013.7 | - | - |
| 1 | 645662.06 | 2302303.87 | - | - |
| 2 | 645660.16 | 2302304.48 | - | - |
| 3 | 645660.75 | 2302306.38 | - | - |
| 4 | 645662.66 | 2302305.78 | - | - |
| 1 | 645662.06 | 2302303.87 | - | - |
| 1 | 647903.56 | 2301647.43 | - | - |
| 2 | 647901.66 | 2301648.05 | - | - |
| 3 | 647902.28 | 2301649.95 | - | - |
| 4 | 647904.18 | 2301649.33 | - | - |

| | | |
|-------------------------------|---------|-------------------|
| полное наименование должности | подпись | инициалы, фамилия |
|-------------------------------|---------|-------------------|

М.П.

| Земельный участок | | | | |
|--|-----------|-------------------------------|--------------------|-------------------|
| вид объекта недвижимости | | | | |
| Лист №445 Раздел 3.2 | | Всего листов раздела 3.2: 944 | | Всего разделов: 8 |
| Всего листов выписки: 5548 | | | | |
| 17 октября 2019г. № КУВИ-001/2019-25207602 | | | | |
| Кадастровый номер: | | | 59:00:0000000:7734 | |
| 1 | 647903.56 | 2301647.43 | - | - |
| 1 | 648362.77 | 2301116.19 | - | - |
| 2 | 648361.13 | 2301115.04 | - | - |
| 3 | 648359.98 | 2301116.67 | - | - |
| 4 | 648361.61 | 2301117.82 | - | - |
| 1 | 648362.77 | 2301116.19 | - | - |
| 1 | 647227.59 | 2301846.02 | - | - |
| 2 | 647225.65 | 2301846.51 | - | - |
| 3 | 647226.15 | 2301848.45 | - | - |
| 4 | 647228.08 | 2301847.96 | - | - |
| 1 | 647227.59 | 2301846.02 | - | - |
| 1 | 646610.48 | 2301994.74 | - | - |
| 2 | 646608.56 | 2301995.28 | - | - |
| 3 | 646609.1 | 2301997.21 | - | - |
| 4 | 646611.02 | 2301996.66 | - | - |
| 1 | 646610.48 | 2301994.74 | - | - |
| 1 | 649052.6 | 2300203.32 | - | - |
| 2 | 649051.09 | 2300202.02 | - | - |
| 3 | 649049.79 | 2300203.53 | - | - |
| 4 | 649051.29 | 2300204.84 | - | - |
| 1 | 649052.6 | 2300203.32 | - | - |
| 1 | 647140.9 | 2301870.3 | - | - |
| 2 | 647139.04 | 2301871.03 | - | - |
| 3 | 647139.76 | 2301872.89 | - | - |
| 4 | 647141.62 | 2301872.16 | - | - |
| 1 | 647140.9 | 2301870.3 | - | - |
| 1 | 648264.33 | 2301253.93 | - | - |
| 2 | 648262.69 | 2301252.79 | - | - |
| 3 | 648261.56 | 2301254.43 | - | - |
| 4 | 648263.21 | 2301255.57 | - | - |
| 1 | 648264.33 | 2301253.93 | - | - |
| 1 | 647513.83 | 2301762.3 | - | - |
| 2 | 647511.91 | 2301762.84 | - | - |

| | | |
|-------------------------------|---------|-------------------|
| полное наименование должности | подпись | инициалы, фамилия |
|-------------------------------|---------|-------------------|

М.П.

| Земельный участок | | | | |
|--|-----------|-------------------------------|--------------------|-------------------|
| вид объекта недвижимости | | | | |
| Лист №446 Раздел 3.2 | | Всего листов раздела 3.2: 944 | | Всего разделов: 8 |
| Всего листов выписки: 5548 | | | | |
| 17 октября 2019г. № КУВИ-001/2019-25207602 | | | | |
| Кадастровый номер: | | | 59:00:0000000:7734 | |
| 3 | 647512.43 | 2301764.76 | - | - |
| 4 | 647514.36 | 2301764.23 | - | - |
| 1 | 647513.83 | 2301762.3 | - | - |
| 1 | 648177.59 | 2301371.78 | - | - |
| 2 | 648176.03 | 2301370.55 | - | - |
| 3 | 648174.79 | 2301372.12 | - | - |
| 4 | 648176.38 | 2301373.35 | - | - |
| 1 | 648177.59 | 2301371.78 | - | - |
| 1 | 648646.06 | 2300734.8 | - | - |
| 2 | 648644.5 | 2300733.56 | - | - |
| 3 | 648643.27 | 2300735.14 | - | - |
| 4 | 648644.84 | 2300736.37 | - | - |
| 1 | 648646.06 | 2300734.8 | - | - |
| 1 | 646845.46 | 2301958.52 | - | - |
| 2 | 646843.54 | 2301959.1 | - | - |
| 3 | 646844.13 | 2301961 | - | - |
| 4 | 646846.03 | 2301960.43 | - | - |
| 1 | 646845.46 | 2301958.52 | - | - |
| 1 | 651338.56 | 2301182.58 | - | - |
| 2 | 651338.28 | 2301182.47 | - | - |
| 3 | 651338.16 | 2301182.75 | - | - |
| 4 | 651338.44 | 2301182.86 | - | - |
| 1 | 651338.56 | 2301182.58 | - | - |
| 1 | 651401.7 | 2301185.42 | - | - |
| 2 | 651401.42 | 2301185.31 | - | - |
| 3 | 651401.31 | 2301185.59 | - | - |
| 4 | 651401.58 | 2301185.7 | - | - |
| 1 | 651401.7 | 2301185.42 | - | - |
| 1 | 651340.4 | 2301178.16 | - | - |
| 2 | 651340.12 | 2301178.04 | - | - |
| 3 | 651340.01 | 2301178.32 | - | - |
| 4 | 651340.29 | 2301178.43 | - | - |
| 1 | 651340.4 | 2301178.16 | - | - |

| | | |
|-------------------------------|---------|-------------------|
| полное наименование должности | подпись | инициалы, фамилия |
|-------------------------------|---------|-------------------|

М.П.

| Земельный участок | | | | |
|--|-------------------------------|------------|--------------------|----------------------------|
| вид объекта недвижимости | | | | |
| Лист №447 Раздел 3.2 | Всего листов раздела 3.2: 944 | | Всего разделов: 8 | Всего листов выписки: 5548 |
| 17 октября 2019г. № КУВИ-001/2019-25207602 | | | | |
| Кадастровый номер: | | | 59:00:0000000:7734 | |
| 1 | 651363.7 | 2301139.35 | - | - |
| 2 | 651363.48 | 2301139.15 | - | - |
| 3 | 651363.28 | 2301139.37 | - | - |
| 4 | 651363.5 | 2301139.57 | - | - |
| 1 | 651363.7 | 2301139.35 | - | - |
| 1 | 651419.13 | 2301081.17 | - | - |
| 2 | 651418.91 | 2301080.97 | - | - |
| 3 | 651418.71 | 2301081.19 | - | - |
| 4 | 651418.93 | 2301081.4 | - | - |
| 1 | 651419.13 | 2301081.17 | - | - |
| 1 | 661010.1 | 2299061.25 | - | - |
| 2 | 661032.67 | 2299085.07 | - | - |
| 3 | 661002.41 | 2299116.45 | - | - |
| 4 | 660986.91 | 2299132.55 | - | - |
| 5 | 660858.86 | 2299107.39 | - | - |
| 6 | 660863.64 | 2299079.82 | - | - |
| 7 | 660930.81 | 2299087.75 | - | - |
| 8 | 660958.48 | 2299078.5 | - | - |
| 1 | 661010.1 | 2299061.25 | - | - |
| 1 | 660916.56 | 2299115.92 | - | - |
| 2 | 660914.6 | 2299115.54 | - | - |
| 3 | 660914.21 | 2299117.5 | - | - |
| 4 | 660916.18 | 2299117.88 | - | - |
| 1 | 660916.56 | 2299115.92 | - | - |
| 1 | 668708.56 | 2292646.67 | - | - |
| 2 | 668976.04 | 2292948.59 | - | - |
| 3 | 670022.68 | 2292963.04 | - | - |
| 4 | 670033.99 | 2293058.44 | - | - |
| 5 | 670132 | 2293047.33 | - | - |
| 6 | 670227.33 | 2293615.31 | - | - |
| 7 | 670102.67 | 2293904.86 | - | - |
| 8 | 669585.42 | 2295183.73 | - | - |
| 9 | 669554.34 | 2295221.5 | - | - |

| | | |
|-------------------------------|---------|-------------------|
| полное наименование должности | подпись | инициалы, фамилия |
|-------------------------------|---------|-------------------|

М.П.

| Земельный участок | | | | |
|--|-------------------------------|------------|--------------------|----------------------------|
| вид объекта недвижимости | | | | |
| Лист №448 Раздел 3.2 | Всего листов раздела 3.2: 944 | | Всего разделов: 8 | Всего листов выписки: 5548 |
| 17 октября 2019г. № КУВИ-001/2019-25207602 | | | | |
| Кадастровый номер: | | | 59:00:0000000:7734 | |
| 10 | 669540.68 | 2295266.93 | - | - |
| 11 | 669295.06 | 2295198.45 | - | - |
| 12 | 669340.15 | 2294995.08 | - | - |
| 13 | 668890.06 | 2294895.87 | - | - |
| 14 | 668862.15 | 2295082.4 | - | - |
| 15 | 668520.47 | 2294994 | - | - |
| 16 | 668129.25 | 2294902.99 | - | - |
| 17 | 667830.87 | 2294840.09 | - | - |
| 18 | 667703.84 | 2294808.96 | - | - |
| 19 | 667657.97 | 2294786.02 | - | - |
| 20 | 667601.39 | 2294746.92 | - | - |
| 21 | 667562.23 | 2294711.02 | - | - |
| 22 | 667498.37 | 2294605.98 | - | - |
| 23 | 667391.27 | 2294439.38 | - | - |
| 24 | 667249.5 | 2294214.67 | - | - |
| 25 | 667241.24 | 2294199.12 | - | - |
| 26 | 667081.64 | 2293937.67 | - | - |
| 27 | 667066.91 | 2293908.86 | - | - |
| 28 | 667056.06 | 2293884.13 | - | - |
| 29 | 667047.53 | 2293860.14 | - | - |
| 30 | 666945.27 | 2293340.49 | - | - |
| 31 | 666955.79 | 2293338.09 | - | - |
| 32 | 666965.44 | 2293335.31 | - | - |
| 33 | 666985.72 | 2293326.36 | - | - |
| 34 | 667066.86 | 2293265.52 | - | - |
| 35 | 667130.59 | 2293211.68 | - | - |
| 36 | 667139.81 | 2293202.92 | - | - |
| 37 | 667172.1 | 2293162.17 | - | - |
| 38 | 667185.74 | 2293147.07 | - | - |
| 39 | 667206.22 | 2293173.65 | - | - |
| 40 | 667238.84 | 2293148.67 | - | - |
| 41 | 667218.34 | 2293122.01 | - | - |
| 42 | 667210.93 | 2293127.68 | - | - |

| | | |
|-------------------------------|---------|-------------------|
| полное наименование должности | подпись | инициалы, фамилия |
|-------------------------------|---------|-------------------|

М.П.

| Земельный участок | | | | |
|--|-----------|-------------------------------|--------------------|-------------------|
| вид объекта недвижимости | | | | |
| Лист №449 Раздел 3.2 | | Всего листов раздела 3.2: 944 | | Всего разделов: 8 |
| Всего листов выписки: 5548 | | | | |
| 17 октября 2019г. № КУВИ-001/2019-25207602 | | | | |
| Кадастровый номер: | | | 59:00:0000000:7734 | |
| 43 | 667207.24 | 2293122.87 | - | - |
| 44 | 667182.54 | 2293142.07 | - | - |
| 45 | 667168.54 | 2293156.94 | - | - |
| 46 | 667168.58 | 2293159.37 | - | - |
| 47 | 667136.45 | 2293199.91 | - | - |
| 48 | 667133.15 | 2293203.16 | - | - |
| 49 | 667129.85 | 2293206.42 | - | - |
| 50 | 667064.05 | 2293262 | - | - |
| 51 | 666983.44 | 2293322.45 | - | - |
| 52 | 666963.9 | 2293331.07 | - | - |
| 53 | 666954.66 | 2293333.73 | - | - |
| 54 | 666944.42 | 2293336.06 | - | - |
| 55 | 666855.57 | 2292885.45 | - | - |
| 56 | 666847.54 | 2292855.4 | - | - |
| 57 | 666837.85 | 2292832.46 | - | - |
| 58 | 666791.73 | 2292770.1 | - | - |
| 59 | 666760.5 | 2292736.28 | - | - |
| 60 | 666744.33 | 2292722.36 | - | - |
| 61 | 666721.22 | 2292711.57 | - | - |
| 62 | 666361.56 | 2292527.94 | - | - |
| 63 | 666359.41 | 2292512.84 | - | - |
| 64 | 666375.47 | 2292425.69 | - | - |
| 65 | 666379.58 | 2292396.48 | - | - |
| 66 | 666386.19 | 2292320.57 | - | - |
| 67 | 666385.36 | 2292252.91 | - | - |
| 68 | 666375.06 | 2292160.28 | - | - |
| 69 | 666369.58 | 2292126.42 | - | - |
| 70 | 666524.55 | 2292174.48 | - | - |
| 71 | 666683.11 | 2292223.02 | - | - |
| 72 | 666796.04 | 2292256.27 | - | - |
| 73 | 666935.37 | 2292290.13 | - | - |
| 74 | 667066.81 | 2292324.58 | - | - |
| 75 | 667074.01 | 2292326.45 | - | - |

| | | |
|-------------------------------|---------|-------------------|
| полное наименование должности | подпись | инициалы, фамилия |
|-------------------------------|---------|-------------------|

М.П.

| Земельный участок | | | | |
|--|-------------------------------|------------|--------------------|----------------------------|
| вид объекта недвижимости | | | | |
| Лист №450 Раздел 3.2 | Всего листов раздела 3.2: 944 | | Всего разделов: 8 | Всего листов выписки: 5548 |
| 17 октября 2019г. № КУВИ-001/2019-25207602 | | | | |
| Кадастровый номер: | | | 59:00:0000000:7734 | |
| 76 | 667122.84 | 2292339.14 | - | - |
| 77 | 667182.51 | 2292354.66 | - | - |
| 78 | 667195.67 | 2292358.28 | - | - |
| 79 | 667323.19 | 2292390.3 | - | - |
| 80 | 667382.43 | 2292405.57 | - | - |
| 81 | 667939.49 | 2292544.96 | - | - |
| 82 | 667934.89 | 2292625.1 | - | - |
| 83 | 668276.16 | 2292663.45 | - | - |
| 84 | 668282.73 | 2292568.63 | - | - |
| 85 | 668430.41 | 2292584.15 | - | - |
| 86 | 668429.78 | 2292650.08 | - | - |
| 87 | 668646.42 | 2293092.86 | - | - |
| 88 | 668614.28 | 2293114.29 | - | - |
| 89 | 668765.44 | 2293407.1 | - | - |
| 90 | 668855.4 | 2293411.12 | - | - |
| 91 | 668892.8 | 2293430.9 | - | - |
| 92 | 669048.73 | 2293292.83 | - | - |
| 93 | 669129.67 | 2293214.27 | - | - |
| 94 | 669068.96 | 2293150 | - | - |
| 95 | 669120.15 | 2293100 | - | - |
| 96 | 668891.95 | 2292869.09 | - | - |
| 97 | 668672.52 | 2292637.92 | - | - |
| 1 | 668708.56 | 2292646.67 | - | - |
| 1 | 668077.54 | 2294880.01 | - | - |
| 2 | 668075.78 | 2294880.95 | - | - |
| 3 | 668076.71 | 2294882.71 | - | - |
| 4 | 668078.48 | 2294881.78 | - | - |
| 1 | 668077.54 | 2294880.01 | - | - |
| 1 | 668043.02 | 2294814.57 | - | - |
| 2 | 668041.25 | 2294815.5 | - | - |
| 3 | 668042.19 | 2294817.27 | - | - |
| 4 | 668043.96 | 2294816.33 | - | - |
| 1 | 668043.02 | 2294814.57 | - | - |

| | | |
|-------------------------------|---------|-------------------|
| полное наименование должности | подпись | инициалы, фамилия |
|-------------------------------|---------|-------------------|

М.П.

| Земельный участок | | | | |
|--|-----------|-------------------------------|--------------------|-------------------|
| вид объекта недвижимости | | | | |
| Лист №451 Раздел 3.2 | | Всего листов раздела 3.2: 944 | | Всего разделов: 8 |
| Всего листов выписки: 5548 | | | | |
| 17 октября 2019г. № КУВИ-001/2019-25207602 | | | | |
| Кадастровый номер: | | | 59:00:0000000:7734 | |
| 1 | 668007.46 | 2294748.35 | - | - |
| 2 | 668005.7 | 2294749.29 | - | - |
| 3 | 668006.64 | 2294751.06 | - | - |
| 4 | 668008.4 | 2294750.12 | - | - |
| 1 | 668007.46 | 2294748.35 | - | - |
| 1 | 667978.2 | 2294692.67 | - | - |
| 2 | 667976.44 | 2294693.61 | - | - |
| 3 | 667977.38 | 2294695.37 | - | - |
| 4 | 667979.14 | 2294694.44 | - | - |
| 1 | 667978.2 | 2294692.67 | - | - |
| 1 | 667948.79 | 2294637.04 | - | - |
| 2 | 667947.02 | 2294637.97 | - | - |
| 3 | 667947.96 | 2294639.74 | - | - |
| 4 | 667949.73 | 2294638.8 | - | - |
| 1 | 667948.79 | 2294637.04 | - | - |
| 1 | 667917.1 | 2294576.45 | - | - |
| 2 | 667915.34 | 2294577.38 | - | - |
| 3 | 667916.28 | 2294579.15 | - | - |
| 4 | 667918.04 | 2294578.21 | - | - |
| 1 | 667917.1 | 2294576.45 | - | - |
| 1 | 667885.21 | 2294515.91 | - | - |
| 2 | 667883.45 | 2294516.85 | - | - |
| 3 | 667884.39 | 2294518.61 | - | - |
| 4 | 667886.15 | 2294517.67 | - | - |
| 1 | 667885.21 | 2294515.91 | - | - |
| 1 | 667854.82 | 2294456.39 | - | - |
| 2 | 667853.05 | 2294457.33 | - | - |
| 3 | 667853.99 | 2294459.09 | - | - |
| 4 | 667855.76 | 2294458.16 | - | - |
| 1 | 667854.82 | 2294456.39 | - | - |
| 1 | 667826.85 | 2294402.29 | - | - |
| 2 | 667825.08 | 2294403.23 | - | - |
| 3 | 667826.02 | 2294404.99 | - | - |

| | | |
|-------------------------------|---------|-------------------|
| полное наименование должности | подпись | инициалы, фамилия |
|-------------------------------|---------|-------------------|

М.П.

| Земельный участок | | | | |
|--|-----------|-------------------------------|--------------------|-------------------|
| вид объекта недвижимости | | | | |
| Лист №452 Раздел 3.2 | | Всего листов раздела 3.2: 944 | | Всего разделов: 8 |
| Всего листов выписки: 5548 | | | | |
| 17 октября 2019г. № КУВИ-001/2019-25207602 | | | | |
| Кадастровый номер: | | | 59:00:0000000:7734 | |
| 4 | 667827.79 | 2294404.05 | - | - |
| 1 | 667826.85 | 2294402.29 | - | - |
| 1 | 667792.38 | 2294337.3 | - | - |
| 2 | 667790.61 | 2294338.24 | - | - |
| 3 | 667791.55 | 2294340.01 | - | - |
| 4 | 667793.32 | 2294339.07 | - | - |
| 1 | 667792.38 | 2294337.3 | - | - |
| 1 | 667762.14 | 2294279.22 | - | - |
| 2 | 667760.37 | 2294280.16 | - | - |
| 3 | 667761.31 | 2294281.92 | - | - |
| 4 | 667763.08 | 2294280.98 | - | - |
| 1 | 667762.14 | 2294279.22 | - | - |
| 1 | 667725.55 | 2294209.28 | - | - |
| 2 | 667723.79 | 2294210.22 | - | - |
| 3 | 667724.72 | 2294211.98 | - | - |
| 4 | 667726.49 | 2294211.04 | - | - |
| 1 | 667725.55 | 2294209.28 | - | - |
| 1 | 667663.47 | 2294090.19 | - | - |
| 2 | 667661.71 | 2294091.13 | - | - |
| 3 | 667662.65 | 2294092.9 | - | - |
| 4 | 667664.41 | 2294091.96 | - | - |
| 1 | 667663.47 | 2294090.19 | - | - |
| 1 | 667632.3 | 2294030.32 | - | - |
| 2 | 667630.54 | 2294031.26 | - | - |
| 3 | 667631.48 | 2294033.02 | - | - |
| 4 | 667633.24 | 2294032.08 | - | - |
| 1 | 667632.3 | 2294030.32 | - | - |
| 1 | 667601.39 | 2293971.36 | - | - |
| 2 | 667599.63 | 2293972.3 | - | - |
| 3 | 667600.57 | 2293974.07 | - | - |
| 4 | 667602.33 | 2293973.13 | - | - |
| 1 | 667601.39 | 2293971.36 | - | - |
| 1 | 667566.3 | 2293904.74 | - | - |

| | | |
|-------------------------------|---------|-------------------|
| полное наименование должности | подпись | инициалы, фамилия |
|-------------------------------|---------|-------------------|

М.П.

| Земельный участок | | | | |
|--|-------------------------------|------------|--------------------|----------------------------|
| вид объекта недвижимости | | | | |
| Лист №453 Раздел 3.2 | Всего листов раздела 3.2: 944 | | Всего разделов: 8 | Всего листов выписки: 5548 |
| 17 октября 2019г. № КУВИ-001/2019-25207602 | | | | |
| Кадастровый номер: | | | 59:00:0000000:7734 | |
| 2 | 667564.54 | 2293905.68 | - | - |
| 3 | 667565.48 | 2293907.45 | - | - |
| 4 | 667567.24 | 2293906.51 | - | - |
| 1 | 667566.3 | 2293904.74 | - | - |
| 1 | 667531.47 | 2293837.67 | - | - |
| 2 | 667529.7 | 2293838.61 | - | - |
| 3 | 667530.64 | 2293840.37 | - | - |
| 4 | 667532.41 | 2293839.43 | - | - |
| 1 | 667531.47 | 2293837.67 | - | - |
| 1 | 667500.15 | 2293777.74 | - | - |
| 2 | 667498.38 | 2293778.68 | - | - |
| 3 | 667499.32 | 2293780.45 | - | - |
| 4 | 667501.09 | 2293779.51 | - | - |
| 1 | 667500.15 | 2293777.74 | - | - |
| 1 | 667466.35 | 2293712.96 | - | - |
| 2 | 667464.58 | 2293713.9 | - | - |
| 3 | 667465.52 | 2293715.67 | - | - |
| 4 | 667467.29 | 2293714.73 | - | - |
| 1 | 667466.35 | 2293712.96 | - | - |
| 1 | 667437.55 | 2293658.14 | - | - |
| 2 | 667435.79 | 2293659.08 | - | - |
| 3 | 667436.72 | 2293660.85 | - | - |
| 4 | 667438.49 | 2293659.91 | - | - |
| 1 | 667437.55 | 2293658.14 | - | - |
| 1 | 667404.11 | 2293593.72 | - | - |
| 2 | 667402.35 | 2293594.66 | - | - |
| 3 | 667403.29 | 2293596.43 | - | - |
| 4 | 667405.05 | 2293595.49 | - | - |
| 1 | 667404.11 | 2293593.72 | - | - |
| 1 | 667370.21 | 2293529.3 | - | - |
| 2 | 667368.44 | 2293530.24 | - | - |
| 3 | 667369.38 | 2293532 | - | - |
| 4 | 667371.15 | 2293531.07 | - | - |

| | | |
|-------------------------------|---------|-------------------|
| полное наименование должности | подпись | инициалы, фамилия |
|-------------------------------|---------|-------------------|

М.П.

| Земельный участок | | | | |
|--|-------------------------------|------------|--------------------|----------------------------|
| вид объекта недвижимости | | | | |
| Лист №454 Раздел 3.2 | Всего листов раздела 3.2: 944 | | Всего разделов: 8 | Всего листов выписки: 5548 |
| 17 октября 2019г. № КУВИ-001/2019-25207602 | | | | |
| Кадастровый номер: | | | 59:00:0000000:7734 | |
| 1 | 667370.21 | 2293529.3 | - | - |
| 1 | 667335.22 | 2293463.24 | - | - |
| 2 | 667333.46 | 2293464.18 | - | - |
| 3 | 667334.39 | 2293465.95 | - | - |
| 4 | 667336.16 | 2293465.01 | - | - |
| 1 | 667335.22 | 2293463.24 | - | - |
| 1 | 667302.61 | 2293400.41 | - | - |
| 2 | 667300.84 | 2293401.35 | - | - |
| 3 | 667301.78 | 2293403.11 | - | - |
| 4 | 667303.55 | 2293402.17 | - | - |
| 1 | 667302.61 | 2293400.41 | - | - |
| 1 | 666962.83 | 2293357.5 | - | - |
| 2 | 666962.6 | 2293357.7 | - | - |
| 3 | 666962.99 | 2293358.15 | - | - |
| 4 | 666963.22 | 2293357.98 | - | - |
| 1 | 666962.83 | 2293357.5 | - | - |
| 1 | 666970.41 | 2293356.86 | - | - |
| 2 | 666970.19 | 2293357.06 | - | - |
| 3 | 666970.57 | 2293357.51 | - | - |
| 4 | 666970.8 | 2293357.32 | - | - |
| 1 | 666970.41 | 2293356.86 | - | - |
| 1 | 667000.91 | 2293332.04 | - | - |
| 2 | 667000.68 | 2293332.24 | - | - |
| 3 | 667001.07 | 2293332.69 | - | - |
| 4 | 667001.3 | 2293332.5 | - | - |
| 1 | 667000.91 | 2293332.04 | - | - |
| 1 | 667266.28 | 2293330.26 | - | - |
| 2 | 667264.51 | 2293331.2 | - | - |
| 3 | 667265.45 | 2293332.97 | - | - |
| 4 | 667267.22 | 2293332.03 | - | - |
| 1 | 667266.28 | 2293330.26 | - | - |
| 1 | 667002.81 | 2293324.85 | - | - |
| 2 | 667002.59 | 2293325.05 | - | - |

| | | |
|-------------------------------|---------|-------------------|
| полное наименование должности | подпись | инициалы, фамилия |
|-------------------------------|---------|-------------------|

М.П.

| Земельный участок | | | | | |
|--|-----------|-------------------------------|--------------------|-------------------|----------------------------|
| вид объекта недвижимости | | | | | |
| Лист №455 Раздел 3.2 | | Всего листов раздела 3.2: 944 | | Всего разделов: 8 | Всего листов выписки: 5548 |
| 17 октября 2019г. № КУВИ-001/2019-25207602 | | | | | |
| Кадастровый номер: | | | 59:00:0000000:7734 | | |
| 3 | 667002.98 | 2293325.5 | - | - | |
| 4 | 667003.2 | 2293325.33 | - | - | |
| 1 | 667002.81 | 2293324.85 | - | - | |
| 1 | 667034.54 | 2293304.61 | - | - | |
| 2 | 667034.31 | 2293304.8 | - | - | |
| 3 | 667034.7 | 2293305.26 | - | - | |
| 4 | 667034.93 | 2293305.06 | - | - | |
| 1 | 667034.54 | 2293304.61 | - | - | |
| 1 | 667030.91 | 2293301.7 | - | - | |
| 2 | 667030.68 | 2293301.9 | - | - | |
| 3 | 667031.07 | 2293302.36 | - | - | |
| 4 | 667031.3 | 2293302.18 | - | - | |
| 1 | 667030.91 | 2293301.7 | - | - | |
| 1 | 667056.62 | 2293286.94 | - | - | |
| 2 | 667056.39 | 2293287.13 | - | - | |
| 3 | 667056.78 | 2293287.59 | - | - | |
| 4 | 667057.01 | 2293287.4 | - | - | |
| 1 | 667056.62 | 2293286.94 | - | - | |
| 1 | 667242.75 | 2293285.41 | - | - | |
| 2 | 667240.98 | 2293286.35 | - | - | |
| 3 | 667241.92 | 2293288.11 | - | - | |
| 4 | 667243.69 | 2293287.17 | - | - | |
| 1 | 667242.75 | 2293285.41 | - | - | |
| 1 | 667051.21 | 2293285.17 | - | - | |
| 2 | 667050.98 | 2293285.36 | - | - | |
| 3 | 667051.37 | 2293285.82 | - | - | |
| 4 | 667051.59 | 2293285.65 | - | - | |
| 1 | 667051.21 | 2293285.17 | - | - | |
| 1 | 667091.01 | 2293258.53 | - | - | |
| 2 | 667090.78 | 2293258.73 | - | - | |
| 3 | 667091.17 | 2293259.18 | - | - | |
| 4 | 667091.4 | 2293258.99 | - | - | |
| 1 | 667091.01 | 2293258.53 | - | - | |

| | | |
|-------------------------------|---------|-------------------|
| полное наименование должности | подпись | инициалы, фамилия |
|-------------------------------|---------|-------------------|

М.П.

| Земельный участок | | | | |
|--|-----------|-------------------------------|--------------------|-------------------|
| вид объекта недвижимости | | | | |
| Лист №456 Раздел 3.2 | | Всего листов раздела 3.2: 944 | | Всего разделов: 8 |
| Всего листов выписки: 5548 | | | | |
| 17 октября 2019г. № КУВИ-001/2019-25207602 | | | | |
| Кадастровый номер: | | | 59:00:0000000:7734 | |
| 1 | 667088.39 | 2293254.79 | - | - |
| 2 | 667088.17 | 2293254.98 | - | - |
| 3 | 667088.56 | 2293255.44 | - | - |
| 4 | 667088.78 | 2293255.27 | - | - |
| 1 | 667088.39 | 2293254.79 | - | - |
| 1 | 667216.12 | 2293240.71 | - | - |
| 2 | 667214.35 | 2293241.64 | - | - |
| 3 | 667215.29 | 2293243.41 | - | - |
| 4 | 667217.06 | 2293242.47 | - | - |
| 1 | 667216.12 | 2293240.71 | - | - |
| 1 | 667120.07 | 2293234.87 | - | - |
| 2 | 667119.84 | 2293235.07 | - | - |
| 3 | 667120.23 | 2293235.53 | - | - |
| 4 | 667120.46 | 2293235.33 | - | - |
| 1 | 667120.07 | 2293234.87 | - | - |
| 1 | 667117.16 | 2293230.99 | - | - |
| 2 | 667116.93 | 2293231.18 | - | - |
| 3 | 667117.32 | 2293231.64 | - | - |
| 4 | 667117.54 | 2293231.47 | - | - |
| 1 | 667117.16 | 2293230.99 | - | - |
| 1 | 667210.92 | 2293218.87 | - | - |
| 2 | 667203.45 | 2293220.09 | - | - |
| 3 | 667203.78 | 2293222.06 | - | - |
| 4 | 667211.25 | 2293220.85 | - | - |
| 1 | 667210.92 | 2293218.87 | - | - |
| 1 | 667158.03 | 2293204.24 | - | - |
| 2 | 667157.79 | 2293204.43 | - | - |
| 3 | 667157.98 | 2293204.66 | - | - |
| 4 | 667158.22 | 2293204.48 | - | - |
| 1 | 667158.03 | 2293204.24 | - | - |
| 1 | 667151.22 | 2293202.93 | - | - |
| 2 | 667150.99 | 2293203.12 | - | - |
| 3 | 667151.18 | 2293203.35 | - | - |

| | | |
|-------------------------------|---------|-------------------|
| полное наименование должности | подпись | инициалы, фамилия |
|-------------------------------|---------|-------------------|

М.П.

| Земельный участок | | | | | |
|--|-----------|-------------------------------|--------------------|-------------------|----------------------------|
| вид объекта недвижимости | | | | | |
| Лист №457 Раздел 3.2 | | Всего листов раздела 3.2: 944 | | Всего разделов: 8 | Всего листов выписки: 5548 |
| 17 октября 2019г. № КУВИ-001/2019-25207602 | | | | | |
| Кадастровый номер: | | | 59:00:0000000:7734 | | |
| 4 | 667151.41 | 2293203.17 | - | - | |
| 1 | 667151.22 | 2293202.93 | - | - | |
| 1 | 667154.35 | 2293206.83 | - | - | |
| 2 | 667154.11 | 2293207.01 | - | - | |
| 3 | 667154.3 | 2293207.25 | - | - | |
| 4 | 667154.53 | 2293207.06 | - | - | |
| 1 | 667154.35 | 2293206.83 | - | - | |
| 1 | 667154.32 | 2293200.47 | - | - | |
| 2 | 667154.09 | 2293200.66 | - | - | |
| 3 | 667154.28 | 2293200.89 | - | - | |
| 4 | 667154.51 | 2293200.7 | - | - | |
| 1 | 667154.32 | 2293200.47 | - | - | |
| 1 | 667171.45 | 2293193.4 | - | - | |
| 2 | 667171.21 | 2293193.59 | - | - | |
| 3 | 667171.4 | 2293193.82 | - | - | |
| 4 | 667171.63 | 2293193.64 | - | - | |
| 1 | 667171.45 | 2293193.4 | - | - | |
| 1 | 667167.96 | 2293191.09 | - | - | |
| 2 | 667167.72 | 2293191.27 | - | - | |
| 3 | 667167.91 | 2293191.51 | - | - | |
| 4 | 667168.15 | 2293191.32 | - | - | |
| 1 | 667167.96 | 2293191.09 | - | - | |
| 1 | 667166.95 | 2293187.56 | - | - | |
| 2 | 667166.71 | 2293187.75 | - | - | |
| 3 | 667166.9 | 2293187.98 | - | - | |
| 4 | 667167.13 | 2293187.8 | - | - | |
| 1 | 667166.95 | 2293187.56 | - | - | |
| 1 | 667188.86 | 2293173.26 | - | - | |
| 2 | 667188.63 | 2293173.45 | - | - | |
| 3 | 667188.81 | 2293173.69 | - | - | |
| 4 | 667189.05 | 2293173.5 | - | - | |
| 1 | 667188.86 | 2293173.26 | - | - | |
| 1 | 667202.44 | 2293172.38 | - | - | |

| | | |
|-------------------------------|---------|-------------------|
| полное наименование должности | подпись | инициалы, фамилия |
|-------------------------------|---------|-------------------|

М.П.

| Земельный участок | | | | | |
|--|-----------|-------------------------------|--------------------|-------------------|----------------------------|
| вид объекта недвижимости | | | | | |
| Лист №458 Раздел 3.2 | | Всего листов раздела 3.2: 944 | | Всего разделов: 8 | Всего листов выписки: 5548 |
| 17 октября 2019г. № КУВИ-001/2019-25207602 | | | | | |
| Кадастровый номер: | | | 59:00:0000000:7734 | | |
| 2 | 667200.45 | 2293172.5 | - | - | |
| 3 | 667200.91 | 2293180.04 | - | - | |
| 4 | 667202.9 | 2293179.92 | - | - | |
| 1 | 667202.44 | 2293172.38 | - | - | |
| 1 | 667184.09 | 2293172.08 | - | - | |
| 2 | 667183.85 | 2293172.27 | - | - | |
| 3 | 667184.04 | 2293172.5 | - | - | |
| 4 | 667184.27 | 2293172.32 | - | - | |
| 1 | 667184.09 | 2293172.08 | - | - | |
| 1 | 667186.39 | 2293169.6 | - | - | |
| 2 | 667186.16 | 2293169.79 | - | - | |
| 3 | 667186.34 | 2293170.03 | - | - | |
| 4 | 667186.58 | 2293169.84 | - | - | |
| 1 | 667186.39 | 2293169.6 | - | - | |
| 1 | 667241.45 | 2293123.42 | - | - | |
| 2 | 667245.8 | 2293128.92 | - | - | |
| 3 | 667251.3 | 2293124.56 | - | - | |
| 4 | 667246.94 | 2293119.08 | - | - | |
| 1 | 667241.45 | 2293123.42 | - | - | |
| 1 | 667400.38 | 2293003.64 | - | - | |
| 2 | 667401.8 | 2293005.5 | - | - | |
| 3 | 667403.66 | 2293004.08 | - | - | |
| 4 | 667402.23 | 2293002.22 | - | - | |
| 1 | 667400.38 | 2293003.64 | - | - | |
| 1 | 667380.53 | 2294002.9 | - | - | |
| 2 | 667200.81 | 2294101.67 | - | - | |
| 3 | 667440.01 | 2294494.59 | - | - | |
| 4 | 667599.61 | 2294372.14 | - | - | |
| 1 | 667380.53 | 2294002.9 | - | - | |
| 1 | 667546.59 | 2292890.35 | - | - | |
| 2 | 667548.01 | 2292892.21 | - | - | |
| 3 | 667549.86 | 2292890.78 | - | - | |
| 4 | 667548.44 | 2292888.93 | - | - | |

| | | |
|-------------------------------|---------|-------------------|
| полное наименование должности | подпись | инициалы, фамилия |
|-------------------------------|---------|-------------------|

М.П.

| Земельный участок | | | | |
|--|-----------|-------------------------------|--------------------|-------------------|
| вид объекта недвижимости | | | | |
| Лист №459 Раздел 3.2 | | Всего листов раздела 3.2: 944 | | Всего разделов: 8 |
| Всего листов выписки: 5548 | | | | |
| 17 октября 2019г. № КУВИ-001/2019-25207602 | | | | |
| Кадастровый номер: | | | 59:00:0000000:7734 | |
| 1 | 667546.59 | 2292890.35 | - | - |
| 1 | 667695.62 | 2294151.75 | - | - |
| 2 | 667693.86 | 2294152.69 | - | - |
| 3 | 667694.79 | 2294154.46 | - | - |
| 4 | 667696.56 | 2294153.52 | - | - |
| 1 | 667695.62 | 2294151.75 | - | - |
| 1 | 667692.44 | 2292777.69 | - | - |
| 2 | 667693.87 | 2292779.54 | - | - |
| 3 | 667695.71 | 2292778.12 | - | - |
| 4 | 667694.29 | 2292776.27 | - | - |
| 1 | 667692.44 | 2292777.69 | - | - |
| 1 | 667888.94 | 2292624.98 | - | - |
| 2 | 667895.18 | 2292627.69 | - | - |
| 3 | 667897.89 | 2292621.44 | - | - |
| 4 | 667891.65 | 2292618.74 | - | - |
| 1 | 667888.94 | 2292624.98 | - | - |
| 1 | 677855.91 | 2286712.01 | - | - |
| 2 | 678007.63 | 2286943.84 | - | - |
| 3 | 679067.25 | 2287295.41 | - | - |
| 4 | 680283.84 | 2287686.46 | - | - |
| 5 | 680686.52 | 2287816.68 | - | - |
| 6 | 681738.76 | 2287374.27 | - | - |
| 7 | 682045.77 | 2287037.52 | - | - |
| 8 | 682337.42 | 2286652.72 | - | - |
| 9 | 682367.98 | 2286612.4 | - | - |
| 10 | 682376.55 | 2286620.76 | - | - |
| 11 | 682538.83 | 2286778.94 | - | - |
| 12 | 682626.81 | 2286864.72 | - | - |
| 13 | 682894.9 | 2286964.98 | - | - |
| 14 | 683071.76 | 2287416.42 | - | - |
| 15 | 682890.25 | 2288198.32 | - | - |
| 16 | 682947.13 | 2288283.72 | - | - |
| 17 | 683088.87 | 2288516.67 | - | - |

| | | |
|-------------------------------|---------|-------------------|
| полное наименование должности | подпись | инициалы, фамилия |
|-------------------------------|---------|-------------------|

М.П.

| Земельный участок | | | | |
|--|-----------|-------------------------------|--------------------|-------------------|
| вид объекта недвижимости | | | | |
| Лист №460 Раздел 3.2 | | Всего листов раздела 3.2: 944 | | Всего разделов: 8 |
| Всего листов выписки: 5548 | | | | |
| 17 октября 2019г. № КУВИ-001/2019-25207602 | | | | |
| Кадастровый номер: | | | 59:00:0000000:7734 | |
| 18 | 683323.65 | 2288334.08 | - | - |
| 19 | 683353.5 | 2288310.89 | - | - |
| 20 | 683570.86 | 2288363.41 | - | - |
| 21 | 683639.79 | 2288721.95 | - | - |
| 22 | 683795.36 | 2288731.9 | - | - |
| 23 | 683941.44 | 2288741.91 | - | - |
| 24 | 684270.19 | 2288850.7 | - | - |
| 25 | 684648.59 | 2289056.13 | - | - |
| 26 | 684749.57 | 2289125.46 | - | - |
| 27 | 684808.84 | 2289166.05 | - | - |
| 28 | 685066.92 | 2289324.32 | - | - |
| 29 | 685151.98 | 2289407.74 | - | - |
| 30 | 685314.04 | 2289783.66 | - | - |
| 31 | 685543.75 | 2290921.16 | - | - |
| 32 | 685506.63 | 2291347.42 | - | - |
| 33 | 685517.05 | 2291556.36 | - | - |
| 34 | 685609.12 | 2291714.74 | - | - |
| 35 | 685767.99 | 2291988.68 | - | - |
| 36 | 685848.92 | 2292126.14 | - | - |
| 37 | 686106.11 | 2292596.42 | - | - |
| 38 | 686135.98 | 2292651.22 | - | - |
| 39 | 686199.29 | 2292770.79 | - | - |
| 40 | 686279.76 | 2292912.27 | - | - |
| 41 | 686274.69 | 2293125.3 | - | - |
| 42 | 686262.32 | 2293661.4 | - | - |
| 43 | 686426.51 | 2293687.28 | - | - |
| 44 | 686653.91 | 2294113.79 | - | - |
| 45 | 686883.32 | 2294544.24 | - | - |
| 46 | 687269.24 | 2295267.65 | - | - |
| 47 | 687378.64 | 2295472.92 | - | - |
| 48 | 687361.55 | 2295608.04 | - | - |
| 49 | 687341.15 | 2295770.19 | - | - |
| 50 | 687319.32 | 2295943.34 | - | - |

| | | |
|-------------------------------|---------|-------------------|
| полное наименование должности | подпись | инициалы, фамилия |
|-------------------------------|---------|-------------------|

М.П.

| Земельный участок | | | | | |
|--|-----------|-------------------------------|--------------------|-------------------|----------------------------|
| вид объекта недвижимости | | | | | |
| Лист №461 Раздел 3.2 | | Всего листов раздела 3.2: 944 | | Всего разделов: 8 | Всего листов выписки: 5548 |
| 17 октября 2019г. № КУВИ-001/2019-25207602 | | | | | |
| Кадастровый номер: | | | 59:00:0000000:7734 | | |
| 51 | 687355.54 | 2296049.11 | - | - | |
| 52 | 687383.15 | 2296065.92 | - | - | |
| 53 | 688077.01 | 2296483.25 | - | - | |
| 54 | 688074 | 2296632.34 | - | - | |
| 55 | 688074.31 | 2296654.06 | - | - | |
| 56 | 688081.89 | 2296723.88 | - | - | |
| 57 | 688082.64 | 2296730.69 | - | - | |
| 58 | 688083.22 | 2296736.21 | - | - | |
| 59 | 688084.76 | 2296889.2 | - | - | |
| 60 | 688370.15 | 2296946.27 | - | - | |
| 61 | 688815.57 | 2297040.22 | - | - | |
| 62 | 688844.78 | 2297046.39 | - | - | |
| 63 | 689196.94 | 2297120.69 | - | - | |
| 64 | 689449.38 | 2297225.6 | - | - | |
| 65 | 689493.97 | 2297251.08 | - | - | |
| 66 | 689567.1 | 2297266.68 | - | - | |
| 67 | 689458.59 | 2297207.2 | - | - | |
| 68 | 689305.61 | 2297143.69 | - | - | |
| 69 | 690617.47 | 2297422.08 | - | - | |
| 70 | 692891.83 | 2297902.7 | - | - | |
| 71 | 694961.21 | 2298362.13 | - | - | |
| 72 | 694810.85 | 2299022.83 | - | - | |
| 73 | 694806.69 | 2299042.4 | - | - | |
| 74 | 694792.52 | 2299113.02 | - | - | |
| 75 | 694548.33 | 2300314.96 | - | - | |
| 76 | 694167.05 | 2302133.26 | - | - | |
| 77 | 693878.66 | 2303575.93 | - | - | |
| 78 | 693824.58 | 2303846.45 | - | - | |
| 79 | 693749.67 | 2304221.19 | - | - | |
| 80 | 695698.43 | 2304615.01 | - | - | |
| 81 | 697778.87 | 2305050.85 | - | - | |
| 82 | 696857.46 | 2309629.41 | - | - | |
| 83 | 701146.65 | 2310525.54 | - | - | |

| | | |
|-------------------------------|---------|-------------------|
| полное наименование должности | подпись | инициалы, фамилия |
|-------------------------------|---------|-------------------|

М.П.

| Земельный участок | | | | | |
|--|-----------|-------------------------------|--------------------|-------------------|----------------------------|
| вид объекта недвижимости | | | | | |
| Лист №462 Раздел 3.2 | | Всего листов раздела 3.2: 944 | | Всего разделов: 8 | Всего листов выписки: 5548 |
| 17 октября 2019г. № КУВИ-001/2019-25207602 | | | | | |
| Кадастровый номер: | | | 59:00:0000000:7734 | | |
| 84 | 702292.7 | 2311547.64 | - | - | |
| 85 | 705058.26 | 2312191.96 | - | - | |
| 86 | 705378.51 | 2312269.58 | - | - | |
| 87 | 707623.13 | 2312813.6 | - | - | |
| 88 | 707877.92 | 2311940.3 | - | - | |
| 89 | 709356.59 | 2312236.03 | - | - | |
| 90 | 709439.01 | 2312253.02 | - | - | |
| 91 | 713501.81 | 2313090.74 | - | - | |
| 92 | 717720.59 | 2313955.06 | - | - | |
| 93 | 717287.16 | 2316068.65 | - | - | |
| 94 | 716874.95 | 2318192.34 | - | - | |
| 95 | 711907.07 | 2343431.49 | - | - | |
| 96 | 708883.67 | 2358729.31 | - | - | |
| 97 | 708411.68 | 2358638.16 | - | - | |
| 98 | 707706.8 | 2358533.17 | - | - | |
| 99 | 706996.26 | 2358411.44 | - | - | |
| 100 | 706762.34 | 2358369.77 | - | - | |
| 101 | 706553.91 | 2358324.18 | - | - | |
| 102 | 705919.72 | 2358220.11 | - | - | |
| 103 | 705207.73 | 2358100.54 | - | - | |
| 104 | 704906.41 | 2358048.73 | - | - | |
| 105 | 704805.57 | 2357829.36 | - | - | |
| 106 | 704644.34 | 2357807.09 | - | - | |
| 107 | 704343.19 | 2357758.35 | - | - | |
| 108 | 703884.05 | 2357690.24 | - | - | |
| 109 | 703849.16 | 2357670.54 | - | - | |
| 110 | 703759.17 | 2357656.82 | - | - | |
| 111 | 703335.27 | 2357605.66 | - | - | |
| 112 | 702689.1 | 2357531.69 | - | - | |
| 113 | 702400.3 | 2357491.26 | - | - | |
| 114 | 702103.23 | 2357424.08 | - | - | |
| 115 | 701713.39 | 2357327.7 | - | - | |
| 116 | 701302.92 | 2357235.32 | - | - | |

| | | |
|-------------------------------|---------|-------------------|
| полное наименование должности | подпись | инициалы, фамилия |
|-------------------------------|---------|-------------------|

М.П.

| Земельный участок | | | | |
|--|-------------------------------|------------|--------------------|----------------------------|
| вид объекта недвижимости | | | | |
| Лист №463 Раздел 3.2 | Всего листов раздела 3.2: 944 | | Всего разделов: 8 | Всего листов выписки: 5548 |
| 17 октября 2019г. № КУВИ-001/2019-25207602 | | | | |
| Кадастровый номер: | | | 59:00:0000000:7734 | |
| 117 | 700834.06 | 2357121.35 | - | - |
| 118 | 700649.54 | 2357084.72 | - | - |
| 119 | 700283.59 | 2356992.29 | - | - |
| 120 | 699682.55 | 2356865.59 | - | - |
| 121 | 698892.92 | 2356682.26 | - | - |
| 122 | 698081.73 | 2356488.06 | - | - |
| 123 | 697575.52 | 2356388.77 | - | - |
| 124 | 697180.94 | 2356301.6 | - | - |
| 125 | 696835.34 | 2356232.82 | - | - |
| 126 | 696589.88 | 2356185.77 | - | - |
| 127 | 695868.27 | 2356040.85 | - | - |
| 128 | 695046.86 | 2355880.18 | - | - |
| 129 | 694459.1 | 2355770.18 | - | - |
| 130 | 694055.53 | 2355691.47 | - | - |
| 131 | 693664 | 2355608.29 | - | - |
| 132 | 693422.01 | 2355557.7 | - | - |
| 133 | 692916.26 | 2355463.3 | - | - |
| 134 | 692764.57 | 2355426.68 | - | - |
| 135 | 692318.14 | 2355337.17 | - | - |
| 136 | 691995.99 | 2355270.7 | - | - |
| 137 | 691353.84 | 2355139.6 | - | - |
| 138 | 690732.69 | 2355007.41 | - | - |
| 139 | 690033.81 | 2354865.25 | - | - |
| 140 | 689509.41 | 2354764.74 | - | - |
| 141 | 688972.37 | 2354646.54 | - | - |
| 142 | 688603.08 | 2354554.61 | - | - |
| 143 | 688165.96 | 2354451.31 | - | - |
| 144 | 687524.33 | 2354286 | - | - |
| 145 | 687230.93 | 2354223.33 | - | - |
| 146 | 686465.06 | 2354031.55 | - | - |
| 147 | 685721.54 | 2353851.88 | - | - |
| 148 | 684990.65 | 2353666.64 | - | - |
| 149 | 684661.29 | 2353596.56 | - | - |

| | | |
|-------------------------------|---------|-------------------|
| полное наименование должности | подпись | инициалы, фамилия |
|-------------------------------|---------|-------------------|

М.П.

| Земельный участок | | | | |
|--|-------------------------------|------------|--------------------|----------------------------|
| вид объекта недвижимости | | | | |
| Лист №464 Раздел 3.2 | Всего листов раздела 3.2: 944 | | Всего разделов: 8 | Всего листов выписки: 5548 |
| 17 октября 2019г. № КУВИ-001/2019-25207602 | | | | |
| Кадастровый номер: | | | 59:00:0000000:7734 | |
| 150 | 684339.84 | 2353542.38 | - | - |
| 151 | 684089.48 | 2353487.3 | - | - |
| 152 | 683644.86 | 2353416.85 | - | - |
| 153 | 683626.64 | 2353395.07 | - | - |
| 154 | 683328.35 | 2353348.19 | - | - |
| 155 | 682983.17 | 2353275.35 | - | - |
| 156 | 682414.63 | 2353174.45 | - | - |
| 157 | 682134.4 | 2353122.5 | - | - |
| 158 | 682081.65 | 2353110.76 | - | - |
| 159 | 681155.64 | 2352874.91 | - | - |
| 160 | 681554.32 | 2350667.68 | - | - |
| 161 | 681861.48 | 2348767.46 | - | - |
| 162 | 682174.84 | 2346969.2 | - | - |
| 163 | 682546.05 | 2345148.55 | - | - |
| 164 | 682719.33 | 2344302.32 | - | - |
| 165 | 683335.68 | 2341241.92 | - | - |
| 166 | 683701.53 | 2339379.09 | - | - |
| 167 | 681531.87 | 2338925.97 | - | - |
| 168 | 680626.62 | 2338736.34 | - | - |
| 169 | 680146.65 | 2338600.98 | - | - |
| 170 | 679960.47 | 2338557.3 | - | - |
| 171 | 679403.3 | 2338420.77 | - | - |
| 172 | 678260.97 | 2338294.26 | - | - |
| 173 | 677548.96 | 2338184.12 | - | - |
| 174 | 674302.38 | 2337539.48 | - | - |
| 175 | 672041.57 | 2337115.92 | - | - |
| 176 | 671409.05 | 2336978.81 | - | - |
| 177 | 669488.32 | 2336612.65 | - | - |
| 178 | 667269.08 | 2336220.21 | - | - |
| 179 | 665411.28 | 2335896.74 | - | - |
| 180 | 665241.34 | 2335611.88 | - | - |
| 181 | 664446.26 | 2334541.9 | - | - |
| 182 | 662453.71 | 2334031.45 | - | - |

| | | |
|-------------------------------|---------|-------------------|
| полное наименование должности | подпись | инициалы, фамилия |
|-------------------------------|---------|-------------------|

М.П.

| Земельный участок | | | | |
|--|-----------|-------------------------------|--------------------|-------------------|
| вид объекта недвижимости | | | | |
| Лист №465 Раздел 3.2 | | Всего листов раздела 3.2: 944 | | Всего разделов: 8 |
| Всего листов выписки: 5548 | | | | |
| 17 октября 2019г. № КУВИ-001/2019-25207602 | | | | |
| Кадастровый номер: | | | 59:00:0000000:7734 | |
| 183 | 661933.57 | 2333278.09 | - | - |
| 184 | 661845.56 | 2333172.47 | - | - |
| 185 | 661704.75 | 2333102.08 | - | - |
| 186 | 661676.04 | 2333090.77 | - | - |
| 187 | 661230.82 | 2332915.48 | - | - |
| 188 | 659622 | 2332792.26 | - | - |
| 189 | 658777.55 | 2332758.83 | - | - |
| 190 | 658399.84 | 2333015.89 | - | - |
| 191 | 658326.94 | 2333019.34 | - | - |
| 192 | 657777.76 | 2332917.25 | - | - |
| 193 | 657563.01 | 2332871.48 | - | - |
| 194 | 657478.52 | 2332795.8 | - | - |
| 195 | 656932.86 | 2332544.1 | - | - |
| 196 | 656751.56 | 2332459.6 | - | - |
| 197 | 656706.68 | 2332399.75 | - | - |
| 198 | 656352 | 2332000.18 | - | - |
| 199 | 656156.57 | 2331589.94 | - | - |
| 200 | 656118.77 | 2331531.09 | - | - |
| 201 | 656071.25 | 2331467.73 | - | - |
| 202 | 653305.87 | 2331366.17 | - | - |
| 203 | 651123.7 | 2331272.98 | - | - |
| 204 | 649034.57 | 2331214.98 | - | - |
| 205 | 644765.42 | 2331028.16 | - | - |
| 206 | 642505.25 | 2330916.21 | - | - |
| 207 | 641600.44 | 2330856.94 | - | - |
| 208 | 641548.17 | 2329674.37 | - | - |
| 209 | 641511.24 | 2328836.37 | - | - |
| 210 | 641508.02 | 2328590.2 | - | - |
| 211 | 641497.69 | 2327801.63 | - | - |
| 212 | 641499.91 | 2327546.96 | - | - |
| 213 | 641507.94 | 2326629.46 | - | - |
| 214 | 641509.59 | 2326538.73 | - | - |
| 215 | 641518.63 | 2326045.59 | - | - |

| | | |
|-------------------------------|---------|-------------------|
| полное наименование должности | подпись | инициалы, фамилия |
|-------------------------------|---------|-------------------|

М.П.

| Земельный участок | | | | |
|--|-----------|-------------------------------|--------------------|-------------------|
| вид объекта недвижимости | | | | |
| Лист №466 Раздел 3.2 | | Всего листов раздела 3.2: 944 | | Всего разделов: 8 |
| Всего листов выписки: 5548 | | | | |
| 17 октября 2019г. № КУВИ-001/2019-25207602 | | | | |
| Кадастровый номер: | | | 59:00:0000000:7734 | |
| 216 | 641537.54 | 2325528.4 | - | - |
| 217 | 641545.07 | 2325353.22 | - | - |
| 218 | 641579.09 | 2324561.34 | - | - |
| 219 | 641582.24 | 2324497.11 | - | - |
| 220 | 641632.43 | 2323481.65 | - | - |
| 221 | 641689.04 | 2322335.59 | - | - |
| 222 | 641701.14 | 2322128.02 | - | - |
| 223 | 641775.88 | 2320848.87 | - | - |
| 224 | 641832.62 | 2319883.42 | - | - |
| 225 | 641856.47 | 2319492.54 | - | - |
| 226 | 642417.12 | 2319524.46 | - | - |
| 227 | 642682.87 | 2318148.59 | - | - |
| 228 | 642745.97 | 2317804.88 | - | - |
| 229 | 642897.65 | 2316978.68 | - | - |
| 230 | 642926.72 | 2316820.33 | - | - |
| 231 | 643066.74 | 2316057.69 | - | - |
| 232 | 643243.35 | 2315094.29 | - | - |
| 233 | 643452.27 | 2313954.83 | - | - |
| 234 | 643455.23 | 2313939.3 | - | - |
| 235 | 643525.15 | 2313572.08 | - | - |
| 236 | 643649.86 | 2312917.19 | - | - |
| 237 | 643712.77 | 2312566.02 | - | - |
| 238 | 643835.87 | 2311878.88 | - | - |
| 239 | 642957.56 | 2311728.36 | - | - |
| 240 | 642077.56 | 2311573.92 | - | - |
| 241 | 642105.71 | 2310500.28 | - | - |
| 242 | 642111.91 | 2310500.88 | - | - |
| 243 | 642114.6 | 2310507.62 | - | - |
| 244 | 642117.23 | 2310520.85 | - | - |
| 245 | 642122.86 | 2310520.81 | - | - |
| 246 | 642121.46 | 2310501.61 | - | - |
| 247 | 642129.1 | 2310502.42 | - | - |
| 248 | 642129.15 | 2310501.9 | - | - |

| | | |
|-------------------------------|---------|-------------------|
| полное наименование должности | подпись | инициалы, фамилия |
|-------------------------------|---------|-------------------|

М.П.

| Земельный участок | | | | |
|--|-------------------------------|--------------------|-------------------|----------------------------|
| вид объекта недвижимости | | | | |
| Лист №467 Раздел 3.2 | Всего листов раздела 3.2: 944 | | Всего разделов: 8 | Всего листов выписки: 5548 |
| 17 октября 2019г. № КУВИ-001/2019-25207602 | | | | |
| Кадастровый номер: | | 59:00:0000000:7734 | | |
| 249 | 642378.35 | 2310527.98 | - | - |
| 250 | 642420.14 | 2310527.38 | - | - |
| 251 | 642462.39 | 2310517.32 | - | - |
| 252 | 642716.21 | 2310409.85 | - | - |
| 253 | 643016.83 | 2310282.73 | - | - |
| 254 | 643119.39 | 2310252.96 | - | - |
| 255 | 643135 | 2310251.05 | - | - |
| 256 | 643318.54 | 2310210.83 | - | - |
| 257 | 643317.54 | 2310213.16 | - | - |
| 258 | 643327 | 2310216.13 | - | - |
| 259 | 643332.69 | 2310208.1 | - | - |
| 260 | 643645.41 | 2310140.22 | - | - |
| 261 | 643685.56 | 2310132.64 | - | - |
| 262 | 644208.64 | 2310018.61 | - | - |
| 263 | 644257.28 | 2310008 | - | - |
| 264 | 644763.83 | 2309897.46 | - | - |
| 265 | 644771.56 | 2309895.78 | - | - |
| 266 | 644850.87 | 2309969.51 | - | - |
| 267 | 644719.81 | 2310307.73 | - | - |
| 268 | 644759.36 | 2310336.01 | - | - |
| 269 | 645005.75 | 2310290.04 | - | - |
| 270 | 645060.32 | 2310274.17 | - | - |
| 271 | 645083.16 | 2310250.86 | - | - |
| 272 | 645077.86 | 2310269.23 | - | - |
| 273 | 645061.05 | 2310327.64 | - | - |
| 274 | 645032.38 | 2310448.76 | - | - |
| 275 | 644970 | 2310691.28 | - | - |
| 276 | 644929.14 | 2310856.11 | - | - |
| 277 | 644911.38 | 2310929.41 | - | - |
| 278 | 644865.96 | 2311105.05 | - | - |
| 279 | 644818.26 | 2311295.94 | - | - |
| 280 | 644784.18 | 2311411.66 | - | - |
| 281 | 644753.76 | 2311555.67 | - | - |

| | | |
|-------------------------------|---------|-------------------|
| полное наименование должности | подпись | инициалы, фамилия |
|-------------------------------|---------|-------------------|

М.П.

| Земельный участок | | | | |
|--|-----------|-------------------------------|--------------------|-------------------|
| вид объекта недвижимости | | | | |
| Лист №468 Раздел 3.2 | | Всего листов раздела 3.2: 944 | | Всего разделов: 8 |
| Всего листов выписки: 5548 | | | | |
| 17 октября 2019г. № КУВИ-001/2019-25207602 | | | | |
| Кадастровый номер: | | | 59:00:0000000:7734 | |
| 282 | 644734.52 | 2311638.18 | - | - |
| 283 | 644731.18 | 2311663.75 | - | - |
| 284 | 644718.84 | 2311705.27 | - | - |
| 285 | 644681.36 | 2311798.46 | - | - |
| 286 | 644545.79 | 2312127.06 | - | - |
| 287 | 644453.2 | 2312352.4 | - | - |
| 288 | 644386.9 | 2312519.11 | - | - |
| 289 | 644358.54 | 2312605.62 | - | - |
| 290 | 644341.26 | 2312670.35 | - | - |
| 291 | 644321.65 | 2312809.72 | - | - |
| 292 | 644307.71 | 2312877.61 | - | - |
| 293 | 644284.45 | 2312959.73 | - | - |
| 294 | 644253.44 | 2313053.68 | - | - |
| 295 | 644242.42 | 2313092.2 | - | - |
| 296 | 644230.28 | 2313152.6 | - | - |
| 297 | 644226.41 | 2313203.91 | - | - |
| 298 | 644227.47 | 2313249.49 | - | - |
| 299 | 644233.3 | 2313286.99 | - | - |
| 300 | 644245.6 | 2313345.31 | - | - |
| 301 | 644272.84 | 2313426.04 | - | - |
| 302 | 644295.89 | 2313477.24 | - | - |
| 303 | 644323.03 | 2313525.02 | - | - |
| 304 | 644356.58 | 2313570.49 | - | - |
| 305 | 644395.11 | 2313609.6 | - | - |
| 306 | 644431.79 | 2313640.62 | - | - |
| 307 | 644452.77 | 2313656.12 | - | - |
| 308 | 644445.31 | 2313668.19 | - | - |
| 309 | 644418.56 | 2313708.81 | - | - |
| 310 | 644406.83 | 2313733.23 | - | - |
| 311 | 644403.16 | 2313755.16 | - | - |
| 312 | 644405.67 | 2313785.12 | - | - |
| 313 | 644422.13 | 2313863.38 | - | - |
| 314 | 644450.14 | 2313975.44 | - | - |

| | | |
|-------------------------------|---------|-------------------|
| полное наименование должности | подпись | инициалы, фамилия |
|-------------------------------|---------|-------------------|

М.П.

| Земельный участок | | | | |
|--|-----------|-------------------------------|--------------------|-------------------|
| вид объекта недвижимости | | | | |
| Лист №469 Раздел 3.2 | | Всего листов раздела 3.2: 944 | | Всего разделов: 8 |
| Всего листов выписки: 5548 | | | | |
| 17 октября 2019г. № КУВИ-001/2019-25207602 | | | | |
| Кадастровый номер: | | | 59:00:0000000:7734 | |
| 315 | 644477.29 | 2314083.25 | - | - |
| 316 | 644488.09 | 2314148 | - | - |
| 317 | 644511.77 | 2314267.16 | - | - |
| 318 | 644523.31 | 2314312.57 | - | - |
| 319 | 644536.93 | 2314341.94 | - | - |
| 320 | 644571.13 | 2314376.36 | - | - |
| 321 | 644601.64 | 2314396.26 | - | - |
| 322 | 644631.28 | 2314411.66 | - | - |
| 323 | 644630.7 | 2314425.55 | - | - |
| 324 | 644634.62 | 2314529.13 | - | - |
| 325 | 644893.18 | 2314593.35 | - | - |
| 326 | 644913.7 | 2314614.82 | - | - |
| 327 | 644934.54 | 2314705.6 | - | - |
| 328 | 644985.06 | 2315198.09 | - | - |
| 329 | 644965.88 | 2315249.67 | - | - |
| 330 | 644924.81 | 2315377.29 | - | - |
| 331 | 644948.87 | 2315423.82 | - | - |
| 332 | 644951.69 | 2315429.21 | - | - |
| 333 | 645096.57 | 2315706.12 | - | - |
| 334 | 645150.89 | 2315809.46 | - | - |
| 335 | 645160.48 | 2315827.69 | - | - |
| 336 | 645207.17 | 2315916.51 | - | - |
| 337 | 645295.51 | 2316063.52 | - | - |
| 338 | 645302.27 | 2316072.76 | - | - |
| 339 | 645309.28 | 2316067.34 | - | - |
| 340 | 645323.1 | 2316058.35 | - | - |
| 341 | 645329.78 | 2316054.38 | - | - |
| 342 | 645337.05 | 2316051.2 | - | - |
| 343 | 645340.82 | 2316047.77 | - | - |
| 344 | 645343.4 | 2316039.96 | - | - |
| 345 | 645344.76 | 2316031.77 | - | - |
| 346 | 645343.47 | 2316018.67 | - | - |
| 347 | 645342.66 | 2316008.13 | - | - |

| | | |
|-------------------------------|---------|-------------------|
| полное наименование должности | подпись | инициалы, фамилия |
|-------------------------------|---------|-------------------|

М.П.

| Земельный участок | | | | |
|--|-----------|-------------------------------|--------------------|-------------------|
| вид объекта недвижимости | | | | |
| Лист №470 Раздел 3.2 | | Всего листов раздела 3.2: 944 | | Всего разделов: 8 |
| Всего листов выписки: 5548 | | | | |
| 17 октября 2019г. № КУВИ-001/2019-25207602 | | | | |
| Кадастровый номер: | | | 59:00:0000000:7734 | |
| 348 | 645350.06 | 2316004.52 | - | - |
| 349 | 645356.76 | 2316005.58 | - | - |
| 350 | 645359.74 | 2316003.25 | - | - |
| 351 | 645364.74 | 2315998.71 | - | - |
| 352 | 645370.13 | 2315993.5 | - | - |
| 353 | 645381.4 | 2315987.1 | - | - |
| 354 | 645407.47 | 2315978.35 | - | - |
| 355 | 645419.92 | 2315970.95 | - | - |
| 356 | 645424.63 | 2315962.54 | - | - |
| 357 | 645427.66 | 2315947.23 | - | - |
| 358 | 645426.48 | 2315931.92 | - | - |
| 359 | 645423.62 | 2315924.02 | - | - |
| 360 | 645423.91 | 2315901.57 | - | - |
| 361 | 645429.2 | 2315887.77 | - | - |
| 362 | 645437.25 | 2315878.76 | - | - |
| 363 | 645445.66 | 2315873.71 | - | - |
| 364 | 645459.46 | 2315871.69 | - | - |
| 365 | 645477.46 | 2315864.96 | - | - |
| 366 | 645485.37 | 2315859.58 | - | - |
| 367 | 645496.47 | 2315842.25 | - | - |
| 368 | 645502.02 | 2315824.76 | - | - |
| 369 | 645510.18 | 2315807.26 | - | - |
| 370 | 645519.94 | 2315788.42 | - | - |
| 371 | 645528.35 | 2315776.31 | - | - |
| 372 | 645530.59 | 2315774.32 | - | - |
| 373 | 645534.93 | 2315777.6 | - | - |
| 374 | 645562.23 | 2315741.56 | - | - |
| 375 | 645563.68 | 2315741.15 | - | - |
| 376 | 645578.48 | 2315741.06 | - | - |
| 377 | 645584.12 | 2315737.95 | - | - |
| 378 | 645586.9 | 2315732.98 | - | - |
| 379 | 645588.49 | 2315727.1 | - | - |
| 380 | 645589 | 2315721.54 | - | - |

| | | |
|-------------------------------|---------|-------------------|
| полное наименование должности | подпись | инициалы, фамилия |
|-------------------------------|---------|-------------------|

М.П.

| Земельный участок | | | | |
|--|-----------|-------------------------------|--------------------|-------------------|
| вид объекта недвижимости | | | | |
| Лист №471 Раздел 3.2 | | Всего листов раздела 3.2: 944 | | Всего разделов: 8 |
| Всего листов выписки: 5548 | | | | |
| 17 октября 2019г. № КУВИ-001/2019-25207602 | | | | |
| Кадастровый номер: | | | 59:00:0000000:7734 | |
| 381 | 645591.44 | 2315715.66 | - | - |
| 382 | 645596.74 | 2315710.69 | - | - |
| 383 | 645607 | 2315703.21 | - | - |
| 384 | 645617.35 | 2315696.73 | - | - |
| 385 | 645623.07 | 2315692.02 | - | - |
| 386 | 645636.36 | 2315683.94 | - | - |
| 387 | 645639.47 | 2315680.33 | - | - |
| 388 | 645640.56 | 2315669.56 | - | - |
| 389 | 645641.74 | 2315664.51 | - | - |
| 390 | 645643.84 | 2315655.68 | - | - |
| 391 | 645648.72 | 2315650.38 | - | - |
| 392 | 645654.44 | 2315644.66 | - | - |
| 393 | 645658.56 | 2315634.99 | - | - |
| 394 | 645659.24 | 2315628.01 | - | - |
| 395 | 645656.88 | 2315619.34 | - | - |
| 396 | 645651.41 | 2315608.15 | - | - |
| 397 | 645651.33 | 2315604.79 | - | - |
| 398 | 645653.35 | 2315602.69 | - | - |
| 399 | 645656.97 | 2315601.68 | - | - |
| 400 | 645663.36 | 2315600.25 | - | - |
| 401 | 645669.16 | 2315597.72 | - | - |
| 402 | 645676.9 | 2315590.74 | - | - |
| 403 | 645686.32 | 2315580.23 | - | - |
| 404 | 645703.73 | 2315560.8 | - | - |
| 405 | 645715.93 | 2315549.02 | - | - |
| 406 | 645722.07 | 2315541.45 | - | - |
| 407 | 645726.19 | 2315533.96 | - | - |
| 408 | 645729.47 | 2315526.14 | - | - |
| 409 | 645731.24 | 2315519.41 | - | - |
| 410 | 645733.85 | 2315512.09 | - | - |
| 411 | 645737.85 | 2315502.14 | - | - |
| 412 | 645740.66 | 2315499.22 | - | - |
| 413 | 645742.76 | 2315495.69 | - | - |

| | | |
|-------------------------------|---------|-------------------|
| полное наименование должности | подпись | инициалы, фамилия |
|-------------------------------|---------|-------------------|

М.П.

| Земельный участок | | | | |
|--|-----------|-------------------------------|--------------------|-------------------|
| вид объекта недвижимости | | | | |
| Лист №472 Раздел 3.2 | | Всего листов раздела 3.2: 944 | | Всего разделов: 8 |
| Всего листов выписки: 5548 | | | | |
| 17 октября 2019г. № КУВИ-001/2019-25207602 | | | | |
| Кадастровый номер: | | | 59:00:0000000:7734 | |
| 414 | 645745.46 | 2315490.81 | - | - |
| 415 | 645756.81 | 2315484.01 | - | - |
| 416 | 645761.17 | 2315483.07 | - | - |
| 417 | 645766.32 | 2315483.91 | - | - |
| 418 | 645770.52 | 2315483.49 | - | - |
| 419 | 645779.94 | 2315481.22 | - | - |
| 420 | 645785.75 | 2315481.48 | - | - |
| 421 | 645790.29 | 2315482.99 | - | - |
| 422 | 645795 | 2315487.78 | - | - |
| 423 | 645800.64 | 2315493.84 | - | - |
| 424 | 645806.95 | 2315497.46 | - | - |
| 425 | 645811.66 | 2315498.38 | - | - |
| 426 | 645816.62 | 2315499.98 | - | - |
| 427 | 645820.15 | 2315502.08 | - | - |
| 428 | 645824.02 | 2315502.92 | - | - |
| 429 | 645826.97 | 2315502.33 | - | - |
| 430 | 645831.34 | 2315498.97 | - | - |
| 431 | 645838.57 | 2315488.79 | - | - |
| 432 | 645838.41 | 2315483.41 | - | - |
| 433 | 645835.04 | 2315473.82 | - | - |
| 434 | 645830.5 | 2315471.38 | - | - |
| 435 | 645826.71 | 2315471.21 | - | - |
| 436 | 645825.7 | 2315470.79 | - | - |
| 437 | 645825.28 | 2315468.77 | - | - |
| 438 | 645826.97 | 2315461.71 | - | - |
| 439 | 645827.22 | 2315457.33 | - | - |
| 440 | 645826.8 | 2315453.46 | - | - |
| 441 | 645828.14 | 2315448.84 | - | - |
| 442 | 645832.52 | 2315443.71 | - | - |
| 443 | 645839.16 | 2315438.66 | - | - |
| 444 | 645846.57 | 2315436.81 | - | - |
| 445 | 645851.11 | 2315436.4 | - | - |
| 446 | 645853.97 | 2315435.29 | - | - |

| | | |
|-------------------------------|---------|-------------------|
| полное наименование должности | подпись | инициалы, фамилия |
|-------------------------------|---------|-------------------|

М.П.

| Земельный участок | | | | | |
|--|-----------|-------------------------------|--------------------|-------------------|----------------------------|
| вид объекта недвижимости | | | | | |
| Лист №473 Раздел 3.2 | | Всего листов раздела 3.2: 944 | | Всего разделов: 8 | Всего листов выписки: 5548 |
| 17 октября 2019г. № КУВИ-001/2019-25207602 | | | | | |
| Кадастровый номер: | | | 59:00:0000000:7734 | | |
| 447 | 645858.51 | 2315430.34 | - | - | |
| 448 | 645861.2 | 2315426.71 | - | - | |
| 449 | 645862.13 | 2315422.34 | - | - | |
| 450 | 645861.2 | 2315415.19 | - | - | |
| 451 | 645861.62 | 2315411.49 | - | - | |
| 452 | 645862.72 | 2315406.1 | - | - | |
| 453 | 645864.82 | 2315398.7 | - | - | |
| 454 | 645867.17 | 2315394.33 | - | - | |
| 455 | 645870.46 | 2315389.45 | - | - | |
| 456 | 645877.02 | 2315375.15 | - | - | |
| 457 | 645881.78 | 2315366.72 | - | - | |
| 458 | 645889.55 | 2315360.47 | - | - | |
| 459 | 645895.94 | 2315356.64 | - | - | |
| 460 | 645900.06 | 2315356.22 | - | - | |
| 461 | 645904.27 | 2315357.58 | - | - | |
| 462 | 645906.71 | 2315360.18 | - | - | |
| 463 | 645912.43 | 2315366.74 | - | - | |
| 464 | 645916.55 | 2315369.01 | - | - | |
| 465 | 645921.26 | 2315369.6 | - | - | |
| 466 | 645938.84 | 2315368.17 | - | - | |
| 467 | 645948.68 | 2315366.15 | - | - | |
| 468 | 645952.64 | 2315363.78 | - | - | |
| 469 | 645955.92 | 2315359.92 | - | - | |
| 470 | 645957.43 | 2315355.8 | - | - | |
| 471 | 645958.27 | 2315350.25 | - | - | |
| 472 | 645957.52 | 2315345.46 | - | - | |
| 473 | 645957.6 | 2315339.15 | - | - | |
| 474 | 645958.86 | 2315331.83 | - | - | |
| 475 | 645962.9 | 2315316.6 | - | - | |
| 476 | 645968.2 | 2315306.09 | - | - | |
| 477 | 645969.46 | 2315299.62 | - | - | |
| 478 | 645968.12 | 2315291.8 | - | - | |
| 479 | 645967.36 | 2315282.71 | - | - | |

| | | |
|-------------------------------|---------|-------------------|
| полное наименование должности | подпись | инициалы, фамилия |
|-------------------------------|---------|-------------------|

М.П.

| Земельный участок | | | | |
|--|-----------|-------------------------------|--------------------|-------------------|
| вид объекта недвижимости | | | | |
| Лист №474 Раздел 3.2 | | Всего листов раздела 3.2: 944 | | Всего разделов: 8 |
| Всего листов выписки: 5548 | | | | |
| 17 октября 2019г. № КУВИ-001/2019-25207602 | | | | |
| Кадастровый номер: | | | 59:00:0000000:7734 | |
| 480 | 645965.68 | 2315277.32 | - | - |
| 481 | 645963.24 | 2315274.46 | - | - |
| 482 | 645961.81 | 2315271.59 | - | - |
| 483 | 645960.97 | 2315266.22 | - | - |
| 484 | 645960.63 | 2315258.4 | - | - |
| 485 | 645959.45 | 2315250.74 | - | - |
| 486 | 645960.29 | 2315248.38 | - | - |
| 487 | 645968.7 | 2315240.56 | - | - |
| 488 | 645970.89 | 2315237.28 | - | - |
| 489 | 645972.24 | 2315231.98 | - | - |
| 490 | 645977.37 | 2315224.83 | - | - |
| 491 | 645986.71 | 2315212.63 | - | - |
| 492 | 645991.67 | 2315208.01 | - | - |
| 493 | 646000.42 | 2315202.12 | - | - |
| 494 | 646020.94 | 2315196.4 | - | - |
| 495 | 646033.39 | 2315191.35 | - | - |
| 496 | 646039.28 | 2315183.78 | - | - |
| 497 | 646039.95 | 2315180.92 | - | - |
| 498 | 646040.29 | 2315169.15 | - | - |
| 499 | 646047.69 | 2315155.02 | - | - |
| 500 | 646051.05 | 2315148.12 | - | - |
| 501 | 646052.91 | 2315137 | - | - |
| 502 | 646057.95 | 2315128.1 | - | - |
| 503 | 646060.31 | 2315121.03 | - | - |
| 504 | 646060.64 | 2315116.15 | - | - |
| 505 | 646063.17 | 2315106.72 | - | - |
| 506 | 646068.05 | 2315099.16 | - | - |
| 507 | 646104.39 | 2315075.61 | - | - |
| 508 | 646118.85 | 2315063.5 | - | - |
| 509 | 646122.05 | 2315059.29 | - | - |
| 510 | 646125.08 | 2315049.62 | - | - |
| 511 | 646126.93 | 2315042.64 | - | - |
| 512 | 646126.93 | 2315039.52 | - | - |

| | | |
|-------------------------------|---------|-------------------|
| полное наименование должности | подпись | инициалы, фамилия |
|-------------------------------|---------|-------------------|

М.П.

| Земельный участок | | | | |
|--|-------------------------------|------------|--------------------|----------------------------|
| вид объекта недвижимости | | | | |
| Лист №475 Раздел 3.2 | Всего листов раздела 3.2: 944 | | Всего разделов: 8 | Всего листов выписки: 5548 |
| 17 октября 2019г. № КУВИ-001/2019-25207602 | | | | |
| Кадастровый номер: | | | 59:00:0000000:7734 | |
| 513 | 646125.08 | 2315036.07 | - | - |
| 514 | 646122.55 | 2315026.31 | - | - |
| 515 | 646122.39 | 2315021.27 | - | - |
| 516 | 646123.9 | 2315018.66 | - | - |
| 517 | 646128.44 | 2315016.39 | - | - |
| 518 | 646143.16 | 2315008.9 | - | - |
| 519 | 646155.61 | 2315002.34 | - | - |
| 520 | 646163.77 | 2314997.13 | - | - |
| 521 | 646178.91 | 2314992.25 | - | - |
| 522 | 646185.39 | 2314989.13 | - | - |
| 523 | 646191.03 | 2314985.1 | - | - |
| 524 | 646202.51 | 2314979.39 | - | - |
| 525 | 646213.21 | 2314976.54 | - | - |
| 526 | 646224.47 | 2314967.2 | - | - |
| 527 | 646229.63 | 2314956.7 | - | - |
| 528 | 646239.17 | 2314943.91 | - | - |
| 529 | 646249.62 | 2314935.14 | - | - |
| 530 | 646255.95 | 2314931.72 | - | - |
| 531 | 646259.37 | 2314926.89 | - | - |
| 532 | 646257.7 | 2314915.33 | - | - |
| 533 | 646259.82 | 2314915.22 | - | - |
| 534 | 646622 | 2314752.3 | - | - |
| 535 | 646568.55 | 2314701.62 | - | - |
| 536 | 646531.27 | 2314662.86 | - | - |
| 537 | 646444.52 | 2314612.59 | - | - |
| 538 | 646444.49 | 2314612.57 | - | - |
| 539 | 646436.82 | 2314605.24 | - | - |
| 540 | 646417.94 | 2314598.95 | - | - |
| 541 | 646386.82 | 2314589.16 | - | - |
| 542 | 646369.24 | 2314582.34 | - | - |
| 543 | 646360.85 | 2314577.26 | - | - |
| 544 | 646353.16 | 2314573.08 | - | - |
| 545 | 646351.94 | 2314573.42 | - | - |

| | | |
|-------------------------------|---------|-------------------|
| полное наименование должности | подпись | инициалы, фамилия |
|-------------------------------|---------|-------------------|

М.П.

| Земельный участок | | | | |
|--|-------------------------------|------------|--------------------|----------------------------|
| вид объекта недвижимости | | | | |
| Лист №476 Раздел 3.2 | Всего листов раздела 3.2: 944 | | Всего разделов: 8 | Всего листов выписки: 5548 |
| 17 октября 2019г. № КУВИ-001/2019-25207602 | | | | |
| Кадастровый номер: | | | 59:00:0000000:7734 | |
| 546 | 646352.28 | 2314574.65 | - | - |
| 547 | 646354.03 | 2314575.17 | - | - |
| 548 | 646355.08 | 2314577.81 | - | - |
| 549 | 646354.38 | 2314578.67 | - | - |
| 550 | 646351.94 | 2314578.67 | - | - |
| 551 | 646343.89 | 2314575.7 | - | - |
| 552 | 646337.77 | 2314573.95 | - | - |
| 553 | 646331.48 | 2314572.73 | - | - |
| 554 | 646323.96 | 2314571.68 | - | - |
| 555 | 646318.54 | 2314569.93 | - | - |
| 556 | 646314.69 | 2314566.43 | - | - |
| 557 | 646311.59 | 2314562.86 | - | - |
| 558 | 646306.96 | 2314554.89 | - | - |
| 559 | 646307.39 | 2314550.61 | - | - |
| 560 | 646308.97 | 2314546.76 | - | - |
| 561 | 646309.32 | 2314541.78 | - | - |
| 562 | 646306.87 | 2314531.63 | - | - |
| 563 | 646297.69 | 2314502.96 | - | - |
| 564 | 646297.61 | 2314495.62 | - | - |
| 565 | 646296.03 | 2314487.23 | - | - |
| 566 | 646292.54 | 2314481.19 | - | - |
| 567 | 646287.12 | 2314474.46 | - | - |
| 568 | 646282.92 | 2314470.53 | - | - |
| 569 | 646277.5 | 2314467.65 | - | - |
| 570 | 646269.54 | 2314469.66 | - | - |
| 571 | 646258 | 2314469.74 | - | - |
| 572 | 646246.82 | 2314471.09 | - | - |
| 573 | 646238.86 | 2314472.98 | - | - |
| 574 | 646233.96 | 2314472.37 | - | - |
| 575 | 646220.87 | 2314468.8 | - | - |
| 576 | 646216.56 | 2314464.15 | - | - |
| 577 | 646214.47 | 2314459.25 | - | - |
| 578 | 646210.97 | 2314453.57 | - | - |

| | | |
|-------------------------------|---------|-------------------|
| полное наименование должности | подпись | инициалы, фамилия |
|-------------------------------|---------|-------------------|

М.П.

| Земельный участок | | | | |
|--|-----------|-------------------------------|--------------------|-------------------|
| вид объекта недвижимости | | | | |
| Лист №477 Раздел 3.2 | | Всего листов раздела 3.2: 944 | | Всего разделов: 8 |
| Всего листов выписки: 5548 | | | | |
| 17 октября 2019г. № КУВИ-001/2019-25207602 | | | | |
| Кадастровый номер: | | | 59:00:0000000:7734 | |
| 579 | 646204.06 | 2314449.29 | - | - |
| 580 | 646196.46 | 2314444.65 | - | - |
| 581 | 646183.26 | 2314438.36 | - | - |
| 582 | 646170.93 | 2314430.06 | - | - |
| 583 | 646159.92 | 2314418.42 | - | - |
| 584 | 646148.9 | 2314409.52 | - | - |
| 585 | 646138.32 | 2314402.09 | - | - |
| 586 | 646103.97 | 2314379.18 | - | - |
| 587 | 646065.5 | 2314346.31 | - | - |
| 588 | 646050.2 | 2314333.89 | - | - |
| 589 | 646037.79 | 2314324.63 | - | - |
| 590 | 646027.12 | 2314318.86 | - | - |
| 591 | 646005.53 | 2314315.44 | - | - |
| 592 | 645994.52 | 2314315.71 | - | - |
| 593 | 645993.74 | 2314315.92 | - | - |
| 594 | 645942.18 | 2314273.85 | - | - |
| 595 | 645882.08 | 2314251.95 | - | - |
| 596 | 645874.93 | 2314246.12 | - | - |
| 597 | 645867.58 | 2314241.49 | - | - |
| 598 | 645864.87 | 2314237.73 | - | - |
| 599 | 645864.44 | 2314232.84 | - | - |
| 600 | 645865.4 | 2314219.9 | - | - |
| 601 | 645867.84 | 2314196.73 | - | - |
| 602 | 645865.31 | 2314187.55 | - | - |
| 603 | 645859.19 | 2314178.72 | - | - |
| 604 | 645843.72 | 2314173.13 | - | - |
| 605 | 645832.88 | 2314166.83 | - | - |
| 606 | 645815.48 | 2314163.07 | - | - |
| 607 | 645800.27 | 2314163.51 | - | - |
| 608 | 645776.88 | 2314162.98 | - | - |
| 609 | 645760.14 | 2314164.64 | - | - |
| 610 | 645740.08 | 2314170.07 | - | - |
| 611 | 645725.04 | 2314176.27 | - | - |

| | | |
|-------------------------------|---------|-------------------|
| полное наименование должности | подпись | инициалы, фамилия |
|-------------------------------|---------|-------------------|

М.П.

| Земельный участок | | | | |
|--|-------------------------------|------------|--------------------|----------------------------|
| вид объекта недвижимости | | | | |
| Лист №478 Раздел 3.2 | Всего листов раздела 3.2: 944 | | Всего разделов: 8 | Всего листов выписки: 5548 |
| 17 октября 2019г. № КУВИ-001/2019-25207602 | | | | |
| Кадастровый номер: | | | 59:00:0000000:7734 | |
| 612 | 645719.53 | 2314180.83 | - | - |
| 613 | 645712.98 | 2314181.87 | - | - |
| 614 | 645709.48 | 2314180.83 | - | - |
| 615 | 645707.56 | 2314174.96 | - | - |
| 616 | 645704.85 | 2314170.42 | - | - |
| 617 | 645698.99 | 2314168.41 | - | - |
| 618 | 645691.91 | 2314168.84 | - | - |
| 619 | 645678.97 | 2314173.56 | - | - |
| 620 | 645663.85 | 2314182.57 | - | - |
| 621 | 645648.11 | 2314184.31 | - | - |
| 622 | 645631.5 | 2314181.17 | - | - |
| 623 | 645618.91 | 2314177.15 | - | - |
| 624 | 645608.44 | 2314172.12 | - | - |
| 625 | 645587.09 | 2314151.97 | - | - |
| 626 | 645561.39 | 2314137.63 | - | - |
| 627 | 645554.31 | 2314140.12 | - | - |
| 628 | 645512.89 | 2314154.64 | - | - |
| 629 | 645479.6 | 2314116.99 | - | - |
| 630 | 645432.53 | 2314047.98 | - | - |
| 631 | 645371.21 | 2313975 | - | - |
| 632 | 645314.18 | 2313914.56 | - | - |
| 633 | 645288.37 | 2313894.54 | - | - |
| 634 | 645267.76 | 2313879.56 | - | - |
| 635 | 645216.82 | 2313847.03 | - | - |
| 636 | 645148.56 | 2313808.51 | - | - |
| 637 | 645119.78 | 2313793.91 | - | - |
| 638 | 645082.78 | 2313781.33 | - | - |
| 639 | 645042.77 | 2313770.36 | - | - |
| 640 | 644977.95 | 2313756.83 | - | - |
| 641 | 644875.87 | 2313729.06 | - | - |
| 642 | 644822.03 | 2313718.53 | - | - |
| 643 | 644776.34 | 2313702.96 | - | - |
| 644 | 644722.7 | 2313678.93 | - | - |

| | | |
|-------------------------------|---------|-------------------|
| полное наименование должности | подпись | инициалы, фамилия |
|-------------------------------|---------|-------------------|

М.П.

| Земельный участок | | | | |
|--|-----------|-------------------------------|--------------------|-------------------|
| вид объекта недвижимости | | | | |
| Лист №479 Раздел 3.2 | | Всего листов раздела 3.2: 944 | | Всего разделов: 8 |
| Всего листов выписки: 5548 | | | | |
| 17 октября 2019г. № КУВИ-001/2019-25207602 | | | | |
| Кадастровый номер: | | | 59:00:0000000:7734 | |
| 645 | 644670.02 | 2313647.05 | - | - |
| 646 | 644602.5 | 2313602.96 | - | - |
| 647 | 644536.3 | 2313559.63 | - | - |
| 648 | 644490.99 | 2313523.95 | - | - |
| 649 | 644457.97 | 2313491.04 | - | - |
| 650 | 644435.87 | 2313463.86 | - | - |
| 651 | 644417.21 | 2313432.46 | - | - |
| 652 | 644392.04 | 2313379.23 | - | - |
| 653 | 644368.93 | 2313311.18 | - | - |
| 654 | 644362.46 | 2313282.55 | - | - |
| 655 | 644355.04 | 2313236.92 | - | - |
| 656 | 644354.62 | 2313195.35 | - | - |
| 657 | 644357.16 | 2313170.04 | - | - |
| 658 | 644360.45 | 2313151.37 | - | - |
| 659 | 644370.78 | 2313108.78 | - | - |
| 660 | 644395.75 | 2313031.42 | - | - |
| 661 | 644420.87 | 2312951.12 | - | - |
| 662 | 644436.03 | 2312890.67 | - | - |
| 663 | 644448.06 | 2312830.16 | - | - |
| 664 | 644456.06 | 2312774.67 | - | - |
| 665 | 644466.82 | 2312695.98 | - | - |
| 666 | 644471.7 | 2312676.56 | - | - |
| 667 | 644480.71 | 2312643.87 | - | - |
| 668 | 644501.53 | 2312577.74 | - | - |
| 669 | 644517.44 | 2312535.75 | - | - |
| 670 | 644591.85 | 2312352.35 | - | - |
| 671 | 644648.34 | 2312212.61 | - | - |
| 672 | 644678.29 | 2312144.18 | - | - |
| 673 | 644784.77 | 2311883.47 | - | - |
| 674 | 644817.15 | 2311805.63 | - | - |
| 675 | 644839.25 | 2311748.76 | - | - |
| 676 | 644849.21 | 2311719.34 | - | - |
| 677 | 644859.97 | 2311675.04 | - | - |

| | | |
|-------------------------------|---------|-------------------|
| полное наименование должности | подпись | инициалы, фамилия |
|-------------------------------|---------|-------------------|

М.П.

| Земельный участок | | | | |
|--|-----------|-------------------------------|--------------------|-------------------|
| вид объекта недвижимости | | | | |
| Лист №480 Раздел 3.2 | | Всего листов раздела 3.2: 944 | | Всего разделов: 8 |
| Всего листов выписки: 5548 | | | | |
| 17 октября 2019г. № КУВИ-001/2019-25207602 | | | | |
| Кадастровый номер: | | | 59:00:0000000:7734 | |
| 678 | 644861.3 | 2311658.35 | - | - |
| 679 | 644870.73 | 2311619.18 | - | - |
| 680 | 644894.21 | 2311509.72 | - | - |
| 681 | 644908.58 | 2311442.26 | - | - |
| 682 | 644920.82 | 2311400.21 | - | - |
| 683 | 644941.91 | 2311329.44 | - | - |
| 684 | 644981.18 | 2311174.39 | - | - |
| 685 | 645035.93 | 2310958.94 | - | - |
| 686 | 645045.31 | 2310916.74 | - | - |
| 687 | 645052.95 | 2310888.59 | - | - |
| 688 | 645069.89 | 2310821.54 | - | - |
| 689 | 645083.41 | 2310797 | - | - |
| 690 | 645106.87 | 2310757.64 | - | - |
| 691 | 645136.93 | 2310693.44 | - | - |
| 692 | 645193.64 | 2310573 | - | - |
| 693 | 645230.53 | 2310486.6 | - | - |
| 694 | 645271.38 | 2310373.96 | - | - |
| 695 | 645288.36 | 2310327.92 | - | - |
| 696 | 645297.06 | 2310314.6 | - | - |
| 697 | 645306.04 | 2310304.85 | - | - |
| 698 | 645317.43 | 2310300.15 | - | - |
| 699 | 645343.17 | 2310297.44 | - | - |
| 700 | 645363.88 | 2310291.49 | - | - |
| 701 | 645375.86 | 2310281.84 | - | - |
| 702 | 645381.64 | 2310270.17 | - | - |
| 703 | 645392.91 | 2310287.8 | - | - |
| 704 | 645377.53 | 2310335.8 | - | - |
| 705 | 645404.66 | 2310354.82 | - | - |
| 706 | 645385.57 | 2310462.35 | - | - |
| 707 | 645381.56 | 2310462.13 | - | - |
| 708 | 645381.45 | 2310452.44 | - | - |
| 709 | 645386.34 | 2310424.55 | - | - |
| 710 | 645390.04 | 2310424.36 | - | - |

| | | |
|-------------------------------|---------|-------------------|
| полное наименование должности | подпись | инициалы, фамилия |
|-------------------------------|---------|-------------------|

М.П.

| Земельный участок | | | | |
|--|------------|-------------------------------|-------------------|----------------------------|
| вид объекта недвижимости | | | | |
| Лист №481 | Раздел 3.2 | Всего листов раздела 3.2: 944 | Всего разделов: 8 | Всего листов выписки: 5548 |
| 17 октября 2019г. № КУВИ-001/2019-25207602 | | | | |
| Кадастровый номер: | | 59:00:0000000:7734 | | |
| 711 | 645401.25 | 2310356.47 | - | - |
| 712 | 645390.65 | 2310354.81 | - | - |
| 713 | 645343.27 | 2310329.96 | - | - |
| 714 | 645335.54 | 2310325.8 | - | - |
| 715 | 645332.21 | 2310354.07 | - | - |
| 716 | 645337.51 | 2310353.42 | - | - |
| 717 | 645334.69 | 2310418.17 | - | - |
| 718 | 645331.91 | 2310448.74 | - | - |
| 719 | 645317.21 | 2310447.48 | - | - |
| 720 | 645316.41 | 2310472.46 | - | - |
| 721 | 645316.39 | 2310476.22 | - | - |
| 722 | 645316.17 | 2310482.35 | - | - |
| 723 | 645315.75 | 2310482.39 | - | - |
| 724 | 645315.68 | 2310484.84 | - | - |
| 725 | 645313.34 | 2310484.85 | - | - |
| 726 | 645313.19 | 2310488.62 | - | - |
| 727 | 645315.76 | 2310488.68 | - | - |
| 728 | 645315.27 | 2310497.69 | - | - |
| 729 | 645313.11 | 2310544.3 | - | - |
| 730 | 645350.11 | 2310551.86 | - | - |
| 731 | 645382.51 | 2310542.14 | - | - |
| 732 | 645384.79 | 2310516.15 | - | - |
| 733 | 645386.2 | 2310516.24 | - | - |
| 734 | 645386.41 | 2310513.86 | - | - |
| 735 | 645384.93 | 2310513.35 | - | - |
| 736 | 645389.42 | 2310462.88 | - | - |
| 737 | 645388.84 | 2310462.56 | - | - |
| 738 | 645408.95 | 2310353.19 | - | - |
| 739 | 645382.12 | 2310334.11 | - | - |
| 740 | 645396.91 | 2310287.76 | - | - |
| 741 | 645382.81 | 2310264.46 | - | - |
| 742 | 645409.82 | 2310282.88 | - | - |
| 743 | 645396.57 | 2310340.78 | - | - |

| | | |
|-------------------------------|---------|-------------------|
| полное наименование должности | подпись | инициалы, фамилия |
|-------------------------------|---------|-------------------|

М.П.

| Земельный участок | | | | |
|--|-------------------------------|------------|--------------------|----------------------------|
| вид объекта недвижимости | | | | |
| Лист №482 Раздел 3.2 | Всего листов раздела 3.2: 944 | | Всего разделов: 8 | Всего листов выписки: 5548 |
| 17 октября 2019г. № КУВИ-001/2019-25207602 | | | | |
| Кадастровый номер: | | | 59:00:0000000:7734 | |
| 744 | 645446.09 | 2310343.94 | - | - |
| 745 | 645454.22 | 2310312.42 | - | - |
| 746 | 645470.95 | 2310323.77 | - | - |
| 747 | 645433.3 | 2310449.04 | - | - |
| 748 | 645419.72 | 2310512.13 | - | - |
| 749 | 645437.82 | 2310526.01 | - | - |
| 750 | 645545.32 | 2310531.32 | - | - |
| 751 | 645603.56 | 2310411.88 | - | - |
| 752 | 645655.8 | 2310447.54 | - | - |
| 753 | 645782.38 | 2310531.69 | - | - |
| 754 | 645690.88 | 2310977.33 | - | - |
| 755 | 645693.62 | 2311201.58 | - | - |
| 756 | 645907.52 | 2311265.07 | - | - |
| 757 | 645923.05 | 2311269.72 | - | - |
| 758 | 645932.56 | 2311225.72 | - | - |
| 759 | 646016.83 | 2310836.3 | - | - |
| 760 | 646020.21 | 2310820.34 | - | - |
| 761 | 646035.67 | 2310733.28 | - | - |
| 762 | 646079.18 | 2310736.42 | - | - |
| 763 | 646101.07 | 2310741.19 | - | - |
| 764 | 646121.84 | 2310745.09 | - | - |
| 765 | 646142.41 | 2310748.77 | - | - |
| 766 | 646163.99 | 2310752.74 | - | - |
| 767 | 646186.68 | 2310754.88 | - | - |
| 768 | 646183.73 | 2310852.99 | - | - |
| 769 | 646240.95 | 2310852.93 | - | - |
| 770 | 646241.02 | 2310880.07 | - | - |
| 771 | 646241.03 | 2310910.06 | - | - |
| 772 | 646241.03 | 2310940.07 | - | - |
| 773 | 646241.03 | 2310970.07 | - | - |
| 774 | 646241.04 | 2311000.08 | - | - |
| 775 | 646241.04 | 2311030.06 | - | - |
| 776 | 646261.04 | 2311030.09 | - | - |

| | | |
|-------------------------------|---------|-------------------|
| полное наименование должности | подпись | инициалы, фамилия |
|-------------------------------|---------|-------------------|

М.П.

| Земельный участок | | | | |
|--|-------------------------------|--------------------|-------------------|----------------------------|
| вид объекта недвижимости | | | | |
| Лист №483 Раздел 3.2 | Всего листов раздела 3.2: 944 | | Всего разделов: 8 | Всего листов выписки: 5548 |
| 17 октября 2019г. № КУВИ-001/2019-25207602 | | | | |
| Кадастровый номер: | | 59:00:0000000:7734 | | |
| 777 | 646261.06 | 2311094.23 | - | - |
| 778 | 646141.61 | 2311130.6 | - | - |
| 779 | 646141 | 2311168.6 | - | - |
| 780 | 646139.86 | 2311238.58 | - | - |
| 781 | 646263.12 | 2311159.9 | - | - |
| 782 | 646278.61 | 2311141.69 | - | - |
| 783 | 646280.53 | 2311139.26 | - | - |
| 784 | 646289.48 | 2311140.59 | - | - |
| 785 | 646292.28 | 2311171.44 | - | - |
| 786 | 646296.04 | 2311171.47 | - | - |
| 787 | 646309.92 | 2311234.95 | - | - |
| 788 | 646270.23 | 2311163.98 | - | - |
| 789 | 646160.63 | 2311231.27 | - | - |
| 790 | 646264.18 | 2311415.65 | - | - |
| 791 | 646313.08 | 2311387.07 | - | - |
| 792 | 646279.14 | 2311536.5 | - | - |
| 793 | 647003.7 | 2311585.35 | - | - |
| 794 | 647018.18 | 2310910.76 | - | - |
| 795 | 647173.8 | 2311076.61 | - | - |
| 796 | 647176.06 | 2311118.63 | - | - |
| 797 | 647175.16 | 2311155.33 | - | - |
| 798 | 647190.57 | 2311290.23 | - | - |
| 799 | 647246.43 | 2311269.85 | - | - |
| 800 | 647299.75 | 2311094.48 | - | - |
| 801 | 647402.35 | 2311033.79 | - | - |
| 802 | 647785.31 | 2312607.34 | - | - |
| 803 | 648061.64 | 2312644.37 | - | - |
| 804 | 648239.85 | 2311564.05 | - | - |
| 805 | 648629.66 | 2309512.44 | - | - |
| 806 | 648669.21 | 2309428.4 | - | - |
| 807 | 648703.29 | 2309105.81 | - | - |
| 808 | 648777.76 | 2308553.67 | - | - |
| 809 | 648800.69 | 2308501.19 | - | - |

| | | |
|-------------------------------|---------|-------------------|
| полное наименование должности | подпись | инициалы, фамилия |
|-------------------------------|---------|-------------------|

М.П.

| Земельный участок | | | | |
|--|-----------|-------------------------------|--------------------|-------------------|
| вид объекта недвижимости | | | | |
| Лист №484 Раздел 3.2 | | Всего листов раздела 3.2: 944 | | Всего разделов: 8 |
| Всего листов выписки: 5548 | | | | |
| 17 октября 2019г. № КУВИ-001/2019-25207602 | | | | |
| Кадастровый номер: | | | 59:00:0000000:7734 | |
| 810 | 648837.76 | 2308220.47 | - | - |
| 811 | 648581.4 | 2307768.66 | - | - |
| 812 | 648562.06 | 2307736.43 | - | - |
| 813 | 648609.76 | 2307759.52 | - | - |
| 814 | 648644.37 | 2307764.44 | - | - |
| 815 | 648749.81 | 2307758.87 | - | - |
| 816 | 648631.61 | 2307569.54 | - | - |
| 817 | 648625.4 | 2307571.43 | - | - |
| 818 | 648623.62 | 2307566.07 | - | - |
| 819 | 648537.5 | 2307571.05 | - | - |
| 820 | 648521.94 | 2307574.51 | - | - |
| 821 | 648513.92 | 2307582.65 | - | - |
| 822 | 648507.67 | 2307582.82 | - | - |
| 823 | 648515.1 | 2307550.59 | - | - |
| 824 | 648698.03 | 2306838.05 | - | - |
| 825 | 648938.25 | 2306597.12 | - | - |
| 826 | 649098 | 2306363.15 | - | - |
| 827 | 649094.77 | 2306327.65 | - | - |
| 828 | 649160.92 | 2306235.68 | - | - |
| 829 | 649230.31 | 2306129.99 | - | - |
| 830 | 649227.17 | 2306094.42 | - | - |
| 831 | 649253.9 | 2305998.71 | - | - |
| 832 | 649284.5 | 2305944.65 | - | - |
| 833 | 649295.44 | 2305917.75 | - | - |
| 834 | 649295.23 | 2305886.75 | - | - |
| 835 | 649219.25 | 2305888.26 | - | - |
| 836 | 649219.56 | 2305935.27 | - | - |
| 837 | 649218.33 | 2305982.79 | - | - |
| 838 | 649208.05 | 2306006.25 | - | - |
| 839 | 649157.83 | 2306058.11 | - | - |
| 840 | 649131.91 | 2306075.4 | - | - |
| 841 | 649110.51 | 2306091.86 | - | - |
| 842 | 649051.25 | 2306161 | - | - |

| | | |
|-------------------------------|---------|-------------------|
| полное наименование должности | подпись | инициалы, фамилия |
|-------------------------------|---------|-------------------|

М.П.

| Земельный участок | | | | |
|--|-----------|-------------------------------|--------------------|-------------------|
| вид объекта недвижимости | | | | |
| Лист №485 Раздел 3.2 | | Всего листов раздела 3.2: 944 | | Всего разделов: 8 |
| Всего листов выписки: 5548 | | | | |
| 17 октября 2019г. № КУВИ-001/2019-25207602 | | | | |
| Кадастровый номер: | | | 59:00:0000000:7734 | |
| 843 | 649007.21 | 2306227.67 | - | - |
| 844 | 648971.81 | 2306288.17 | - | - |
| 845 | 648932.21 | 2306331.22 | - | - |
| 846 | 648867.8 | 2306384.88 | - | - |
| 847 | 648829.52 | 2306422.74 | - | - |
| 848 | 648795.38 | 2306456.81 | - | - |
| 849 | 648863.18 | 2306191.27 | - | - |
| 850 | 647977.87 | 2306023.26 | - | - |
| 851 | 647956.39 | 2305943.47 | - | - |
| 852 | 647945.36 | 2305898.03 | - | - |
| 853 | 647932.58 | 2305825.33 | - | - |
| 854 | 647929.55 | 2305787.19 | - | - |
| 855 | 647935.32 | 2305755.17 | - | - |
| 856 | 648420.2 | 2305671.14 | - | - |
| 857 | 648595.56 | 2305645.6 | - | - |
| 858 | 648627.01 | 2305641.01 | - | - |
| 859 | 648647.17 | 2305642.17 | - | - |
| 860 | 648694.22 | 2305644.86 | - | - |
| 861 | 648777.82 | 2305649.65 | - | - |
| 862 | 648798.64 | 2305650.84 | - | - |
| 863 | 649031.7 | 2305709.7 | - | - |
| 864 | 649064.86 | 2305725.94 | - | - |
| 865 | 649149.86 | 2305767.58 | - | - |
| 866 | 649296.26 | 2305824.4 | - | - |
| 867 | 649389.34 | 2305860.52 | - | - |
| 868 | 649544.76 | 2305900.28 | - | - |
| 869 | 649702.2 | 2305917.86 | - | - |
| 870 | 649732.53 | 2305919.06 | - | - |
| 871 | 649772.94 | 2305920.67 | - | - |
| 872 | 649915.04 | 2305905.74 | - | - |
| 873 | 650006.05 | 2305889.9 | - | - |
| 874 | 650550.75 | 2305765.13 | - | - |
| 875 | 650744.63 | 2305717.86 | - | - |

| | | |
|-------------------------------|---------|-------------------|
| полное наименование должности | подпись | инициалы, фамилия |
|-------------------------------|---------|-------------------|

М.П.

| Земельный участок | | | | |
|--|-----------|-------------------------------|--------------------|-------------------|
| вид объекта недвижимости | | | | |
| Лист №486 Раздел 3.2 | | Всего листов раздела 3.2: 944 | | Всего разделов: 8 |
| Всего листов выписки: 5548 | | | | |
| 17 октября 2019г. № КУВИ-001/2019-25207602 | | | | |
| Кадастровый номер: | | | 59:00:0000000:7734 | |
| 876 | 650793.71 | 2305705.73 | - | - |
| 877 | 650982.77 | 2305638.36 | - | - |
| 878 | 651155.67 | 2305553.83 | - | - |
| 879 | 651205.01 | 2305529.69 | - | - |
| 880 | 651225.15 | 2305518.02 | - | - |
| 881 | 651709.87 | 2305208.33 | - | - |
| 882 | 651884.55 | 2305095.83 | - | - |
| 883 | 651893.35 | 2305090.68 | - | - |
| 884 | 652017.01 | 2305023.22 | - | - |
| 885 | 652040.84 | 2305015.75 | - | - |
| 886 | 652133.43 | 2304986.74 | - | - |
| 887 | 652144.44 | 2304984.38 | - | - |
| 888 | 652169.63 | 2304978.97 | - | - |
| 889 | 652384.36 | 2304952.05 | - | - |
| 890 | 652535.04 | 2304932.85 | - | - |
| 891 | 652679.04 | 2304914.06 | - | - |
| 892 | 652812.85 | 2304876.24 | - | - |
| 893 | 653104.45 | 2304748.37 | - | - |
| 894 | 653318.29 | 2304652.9 | - | - |
| 895 | 653801.33 | 2304441.53 | - | - |
| 896 | 653865.61 | 2304413.31 | - | - |
| 897 | 654176.77 | 2304275.07 | - | - |
| 898 | 654183.65 | 2304272.02 | - | - |
| 899 | 654214.09 | 2304248.3 | - | - |
| 900 | 654235.24 | 2304231.82 | - | - |
| 901 | 654245.65 | 2304219.32 | - | - |
| 902 | 654255.92 | 2304206.98 | - | - |
| 903 | 654301.24 | 2304109.11 | - | - |
| 904 | 654307.35 | 2304028.14 | - | - |
| 905 | 654310.9 | 2304024.3 | - | - |
| 906 | 654314.15 | 2304020.45 | - | - |
| 907 | 654314.29 | 2304013.13 | - | - |
| 908 | 654342.77 | 2304018.03 | - | - |

| | | |
|-------------------------------|---------|-------------------|
| полное наименование должности | подпись | инициалы, фамилия |
|-------------------------------|---------|-------------------|

М.П.

| Земельный участок | | | | |
|--|-----------|-------------------------------|--------------------|-------------------|
| вид объекта недвижимости | | | | |
| Лист №487 Раздел 3.2 | | Всего листов раздела 3.2: 944 | | Всего разделов: 8 |
| Всего листов выписки: 5548 | | | | |
| 17 октября 2019г. № КУВИ-001/2019-25207602 | | | | |
| Кадастровый номер: | | | 59:00:0000000:7734 | |
| 909 | 654479.39 | 2304065.17 | - | - |
| 910 | 654499.59 | 2304077.89 | - | - |
| 911 | 654523.56 | 2304100.31 | - | - |
| 912 | 654540.82 | 2304121.49 | - | - |
| 913 | 654566.31 | 2304155.74 | - | - |
| 914 | 654590.23 | 2304194.82 | - | - |
| 915 | 654615.84 | 2304240.43 | - | - |
| 916 | 654631.2 | 2304272.77 | - | - |
| 917 | 654649.56 | 2304307.88 | - | - |
| 918 | 654667.87 | 2304354.03 | - | - |
| 919 | 654679.82 | 2304390.72 | - | - |
| 920 | 654700.16 | 2304463.82 | - | - |
| 921 | 654721.89 | 2304524.98 | - | - |
| 922 | 654742.39 | 2304592.82 | - | - |
| 923 | 654754.24 | 2304619.71 | - | - |
| 924 | 654768.37 | 2304642.94 | - | - |
| 925 | 654785.87 | 2304667.02 | - | - |
| 926 | 654811.44 | 2304695.73 | - | - |
| 927 | 654847.7 | 2304722.87 | - | - |
| 928 | 654934.26 | 2304775.45 | - | - |
| 929 | 654988.46 | 2304807 | - | - |
| 930 | 655008.7 | 2304818.23 | - | - |
| 931 | 655034.19 | 2304826.44 | - | - |
| 932 | 655098.18 | 2304843.44 | - | - |
| 933 | 655211.22 | 2304870.9 | - | - |
| 934 | 655275.96 | 2304886.88 | - | - |
| 935 | 655326.09 | 2304907.58 | - | - |
| 936 | 655388.39 | 2304935.53 | - | - |
| 937 | 655472.57 | 2304988.44 | - | - |
| 938 | 655548.09 | 2305038.24 | - | - |
| 939 | 655600.79 | 2305079.58 | - | - |
| 940 | 655698.26 | 2305145.75 | - | - |
| 941 | 655919.98 | 2305245.54 | - | - |

| | | |
|-------------------------------|---------|-------------------|
| полное наименование должности | подпись | инициалы, фамилия |
|-------------------------------|---------|-------------------|

М.П.

| Земельный участок | | | | |
|--|-----------|-------------------------------|--------------------|-------------------|
| вид объекта недвижимости | | | | |
| Лист №488 Раздел 3.2 | | Всего листов раздела 3.2: 944 | | Всего разделов: 8 |
| Всего листов выписки: 5548 | | | | |
| 17 октября 2019г. № КУВИ-001/2019-25207602 | | | | |
| Кадастровый номер: | | | 59:00:0000000:7734 | |
| 942 | 655953.39 | 2305254.76 | - | - |
| 943 | 656009.85 | 2305257.93 | - | - |
| 944 | 656059.1 | 2305252.28 | - | - |
| 945 | 656146.64 | 2305242.55 | - | - |
| 946 | 656201.78 | 2305234.25 | - | - |
| 947 | 656229.26 | 2305226.71 | - | - |
| 948 | 656293.17 | 2305202.44 | - | - |
| 949 | 656363.75 | 2305174.69 | - | - |
| 950 | 656514.17 | 2305273.09 | - | - |
| 951 | 656563.87 | 2305310.93 | - | - |
| 952 | 656625.44 | 2305352.72 | - | - |
| 953 | 656664.27 | 2305374.42 | - | - |
| 954 | 656696.95 | 2305395.62 | - | - |
| 955 | 656724.8 | 2305408.17 | - | - |
| 956 | 656773.07 | 2305430.69 | - | - |
| 957 | 656806.83 | 2305441.25 | - | - |
| 958 | 656898.46 | 2305457.11 | - | - |
| 959 | 656963.44 | 2305459.74 | - | - |
| 960 | 657027.41 | 2305455.19 | - | - |
| 961 | 657105.36 | 2305438.1 | - | - |
| 962 | 657230 | 2305395.36 | - | - |
| 963 | 657290.81 | 2305385.48 | - | - |
| 964 | 657342.11 | 2305385.86 | - | - |
| 965 | 657379.95 | 2305393.38 | - | - |
| 966 | 657417.81 | 2305402.8 | - | - |
| 967 | 657449.2 | 2305417.33 | - | - |
| 968 | 657477.11 | 2305436.84 | - | - |
| 969 | 657546.26 | 2305500.29 | - | - |
| 970 | 657583.29 | 2305538.9 | - | - |
| 971 | 657631.34 | 2305591.58 | - | - |
| 972 | 657684.02 | 2305637.34 | - | - |
| 973 | 657746.57 | 2305688.08 | - | - |
| 974 | 657793.2 | 2305723.48 | - | - |

| | | |
|-------------------------------|---------|-------------------|
| полное наименование должности | подпись | инициалы, фамилия |
|-------------------------------|---------|-------------------|

М.П.

| Земельный участок | | | | |
|--|-------------------------------|------------|--------------------|----------------------------|
| вид объекта недвижимости | | | | |
| Лист №489 Раздел 3.2 | Всего листов раздела 3.2: 944 | | Всего разделов: 8 | Всего листов выписки: 5548 |
| 17 октября 2019г. № КУВИ-001/2019-25207602 | | | | |
| Кадастровый номер: | | | 59:00:0000000:7734 | |
| 975 | 657832.6 | 2305747.48 | - | - |
| 976 | 658197.79 | 2305956.4 | - | - |
| 977 | 658243.42 | 2305980.03 | - | - |
| 978 | 658288.15 | 2305998.13 | - | - |
| 979 | 658369.76 | 2306022.48 | - | - |
| 980 | 658463.56 | 2306031.48 | - | - |
| 981 | 658550.11 | 2306025.52 | - | - |
| 982 | 658733.56 | 2305982.91 | - | - |
| 983 | 658760.94 | 2305978.94 | - | - |
| 984 | 658798.49 | 2305976.89 | - | - |
| 985 | 658835.93 | 2305981.15 | - | - |
| 986 | 658885.04 | 2305995.25 | - | - |
| 987 | 658916.66 | 2306010.68 | - | - |
| 988 | 658945.12 | 2306027.99 | - | - |
| 989 | 658980.9 | 2306057.81 | - | - |
| 990 | 659263.1 | 2306319.45 | - | - |
| 991 | 659404.3 | 2306448.93 | - | - |
| 992 | 659526.62 | 2306562.38 | - | - |
| 993 | 659671.86 | 2306701.01 | - | - |
| 994 | 659732.7 | 2306777.92 | - | - |
| 995 | 659756.59 | 2306820.42 | - | - |
| 996 | 659988.74 | 2307214.4 | - | - |
| 997 | 660052.62 | 2307329.75 | - | - |
| 998 | 660081.15 | 2307397.15 | - | - |
| 999 | 660094.57 | 2307444.96 | - | - |
| 1000 | 660105.82 | 2307540.29 | - | - |
| 1001 | 660115.49 | 2307633.88 | - | - |
| 1002 | 660132.25 | 2307696.54 | - | - |
| 1003 | 660177.17 | 2307788.61 | - | - |
| 1004 | 660223.07 | 2307863.46 | - | - |
| 1005 | 660269.74 | 2307938.88 | - | - |
| 1006 | 660322.39 | 2308029.82 | - | - |
| 1007 | 660353.78 | 2308102.19 | - | - |

| | | |
|-------------------------------|---------|-------------------|
| полное наименование должности | подпись | инициалы, фамилия |
|-------------------------------|---------|-------------------|

М.П.

| Земельный участок | | | | |
|--|-----------|-------------------------------|--------------------|-------------------|
| вид объекта недвижимости | | | | |
| Лист №490 Раздел 3.2 | | Всего листов раздела 3.2: 944 | | Всего разделов: 8 |
| Всего листов выписки: 5548 | | | | |
| 17 октября 2019г. № КУВИ-001/2019-25207602 | | | | |
| Кадастровый номер: | | | 59:00:0000000:7734 | |
| 1008 | 660370.73 | 2308168.46 | - | - |
| 1009 | 660377.63 | 2308244.19 | - | - |
| 1010 | 660374.77 | 2308312.19 | - | - |
| 1011 | 660364.92 | 2308366.83 | - | - |
| 1012 | 660345.93 | 2308429.8 | - | - |
| 1013 | 660319.61 | 2308486.82 | - | - |
| 1014 | 660269.13 | 2308560.38 | - | - |
| 1015 | 660234.46 | 2308597.36 | - | - |
| 1016 | 660182.48 | 2308641.56 | - | - |
| 1017 | 660099.64 | 2308700.18 | - | - |
| 1018 | 659991.44 | 2308778.38 | - | - |
| 1019 | 659955.89 | 2308811.38 | - | - |
| 1020 | 659932.99 | 2308838.86 | - | - |
| 1021 | 659915.24 | 2308865.37 | - | - |
| 1022 | 659898.28 | 2308900.3 | - | - |
| 1023 | 659884.48 | 2308938.69 | - | - |
| 1024 | 659876.77 | 2308976.31 | - | - |
| 1025 | 659871.32 | 2309022.85 | - | - |
| 1026 | 659873.35 | 2309068.08 | - | - |
| 1027 | 659883.95 | 2309116.17 | - | - |
| 1028 | 659898.18 | 2309165.17 | - | - |
| 1029 | 659929.85 | 2309216.28 | - | - |
| 1030 | 660019.86 | 2309326.91 | - | - |
| 1031 | 660080.37 | 2309387.44 | - | - |
| 1032 | 660099.15 | 2309408.94 | - | - |
| 1033 | 660142.92 | 2309441.54 | - | - |
| 1034 | 660175.93 | 2309462.38 | - | - |
| 1035 | 660231.6 | 2309489.96 | - | - |
| 1036 | 660411.98 | 2309560.26 | - | - |
| 1037 | 660508.2 | 2309599.34 | - | - |
| 1038 | 660547.98 | 2309618.46 | - | - |
| 1039 | 660579.38 | 2309638.86 | - | - |
| 1040 | 660617.76 | 2309662.8 | - | - |

| | | |
|-------------------------------|---------|-------------------|
| полное наименование должности | подпись | инициалы, фамилия |
|-------------------------------|---------|-------------------|

М.П.

| Земельный участок | | | | |
|--|-----------|-------------------------------|--------------------|-------------------|
| вид объекта недвижимости | | | | |
| Лист №491 Раздел 3.2 | | Всего листов раздела 3.2: 944 | | Всего разделов: 8 |
| Всего листов выписки: 5548 | | | | |
| 17 октября 2019г. № КУВИ-001/2019-25207602 | | | | |
| Кадастровый номер: | | | 59:00:0000000:7734 | |
| 1041 | 660633.14 | 2309678.54 | - | - |
| 1042 | 660656.17 | 2309698.63 | - | - |
| 1043 | 660691.71 | 2309734.48 | - | - |
| 1044 | 660744.31 | 2309807.3 | - | - |
| 1045 | 660980.89 | 2310164.15 | - | - |
| 1046 | 661046.22 | 2310260.32 | - | - |
| 1047 | 661084.95 | 2310305.03 | - | - |
| 1048 | 661133.59 | 2310342.13 | - | - |
| 1049 | 661170.44 | 2310367.5 | - | - |
| 1050 | 661225.2 | 2310391.99 | - | - |
| 1051 | 661281.18 | 2310408.25 | - | - |
| 1052 | 661330 | 2310419.97 | - | - |
| 1053 | 661391.01 | 2310423.69 | - | - |
| 1054 | 661516.35 | 2310439.15 | - | - |
| 1055 | 661600.72 | 2310458.12 | - | - |
| 1056 | 661637.9 | 2310476.34 | - | - |
| 1057 | 661707.52 | 2310516.08 | - | - |
| 1058 | 661836.77 | 2310616.94 | - | - |
| 1059 | 661897.07 | 2310658.12 | - | - |
| 1060 | 661963.63 | 2310694.11 | - | - |
| 1061 | 662092.09 | 2310751.71 | - | - |
| 1062 | 662129.49 | 2310772.32 | - | - |
| 1063 | 662182.6 | 2310809.81 | - | - |
| 1064 | 662228.67 | 2310847.88 | - | - |
| 1065 | 662288.5 | 2310930.79 | - | - |
| 1066 | 662322.6 | 2310997.06 | - | - |
| 1067 | 662387.6 | 2311172.16 | - | - |
| 1068 | 662446.35 | 2311351.84 | - | - |
| 1069 | 662521.56 | 2311578.3 | - | - |
| 1070 | 662532.69 | 2311620.88 | - | - |
| 1071 | 662536.4 | 2311650.15 | - | - |
| 1072 | 662537.55 | 2311688 | - | - |
| 1073 | 662535.68 | 2311722.82 | - | - |

| | | |
|-------------------------------|---------|-------------------|
| полное наименование должности | подпись | инициалы, фамилия |
|-------------------------------|---------|-------------------|

М.П.

| Земельный участок | | | | | |
|--|-----------|-------------------------------|--------------------|-------------------|----------------------------|
| вид объекта недвижимости | | | | | |
| Лист №492 Раздел 3.2 | | Всего листов раздела 3.2: 944 | | Всего разделов: 8 | Всего листов выписки: 5548 |
| 17 октября 2019г. № КУВИ-001/2019-25207602 | | | | | |
| Кадастровый номер: | | | 59:00:0000000:7734 | | |
| 1074 | 662524.31 | 2311778.5 | - | - | |
| 1075 | 662507.36 | 2311821.98 | - | - | |
| 1076 | 662460.43 | 2311893.75 | - | - | |
| 1077 | 662363.61 | 2312016.4 | - | - | |
| 1078 | 662295.81 | 2312114.95 | - | - | |
| 1079 | 662263.26 | 2312207.76 | - | - | |
| 1080 | 662259.05 | 2312279.99 | - | - | |
| 1081 | 662271.56 | 2312353.96 | - | - | |
| 1082 | 662318.88 | 2312452.5 | - | - | |
| 1083 | 662413.83 | 2312537.02 | - | - | |
| 1084 | 662750.61 | 2312705.49 | - | - | |
| 1085 | 662814.16 | 2312744.25 | - | - | |
| 1086 | 662869.88 | 2312793.94 | - | - | |
| 1087 | 662912.37 | 2312860.71 | - | - | |
| 1088 | 662967.56 | 2312986.86 | - | - | |
| 1089 | 663003.34 | 2313109.76 | - | - | |
| 1090 | 663003.34 | 2313189.28 | - | - | |
| 1091 | 662975.19 | 2313309.71 | - | - | |
| 1092 | 662794.06 | 2313801.56 | - | - | |
| 1093 | 662749.48 | 2313921.92 | - | - | |
| 1094 | 662742.8 | 2314080.2 | - | - | |
| 1095 | 662769.55 | 2314207.28 | - | - | |
| 1096 | 662818.58 | 2314310.92 | - | - | |
| 1097 | 663388.61 | 2315109.57 | - | - | |
| 1098 | 663427.96 | 2315169.38 | - | - | |
| 1099 | 663470.44 | 2315255.9 | - | - | |
| 1100 | 663494.83 | 2315319.95 | - | - | |
| 1101 | 663502.49 | 2315387.33 | - | - | |
| 1102 | 663505.57 | 2315448.86 | - | - | |
| 1103 | 663493.17 | 2315532.55 | - | - | |
| 1104 | 663478.04 | 2315591.54 | - | - | |
| 1105 | 663404.46 | 2315727.61 | - | - | |
| 1106 | 663314.42 | 2315923.03 | - | - | |

| | | |
|-------------------------------|---------|-------------------|
| полное наименование должности | подпись | инициалы, фамилия |
|-------------------------------|---------|-------------------|

М.П.

| Земельный участок | | | | |
|--|-----------|-------------------------------|--------------------|-------------------|
| вид объекта недвижимости | | | | |
| Лист №493 Раздел 3.2 | | Всего листов раздела 3.2: 944 | | Всего разделов: 8 |
| Всего листов выписки: 5548 | | | | |
| 17 октября 2019г. № КУВИ-001/2019-25207602 | | | | |
| Кадастровый номер: | | | 59:00:0000000:7734 | |
| 1107 | 663292.5 | 2316029.72 | - | - |
| 1108 | 663289.25 | 2316087.49 | - | - |
| 1109 | 663342.8 | 2316440.48 | - | - |
| 1110 | 663351.67 | 2316468.44 | - | - |
| 1111 | 663329.61 | 2316470.42 | - | - |
| 1112 | 663326.82 | 2316471.42 | - | - |
| 1113 | 663312.29 | 2316479.5 | - | - |
| 1114 | 663310.19 | 2316481.11 | - | - |
| 1115 | 663297.92 | 2316494 | - | - |
| 1116 | 663296.68 | 2316496.7 | - | - |
| 1117 | 663291.52 | 2316516.82 | - | - |
| 1118 | 663291.63 | 2316544.46 | - | - |
| 1119 | 663297.71 | 2316582.96 | - | - |
| 1120 | 663304.44 | 2316621.23 | - | - |
| 1121 | 663314.94 | 2316655.15 | - | - |
| 1122 | 663316.09 | 2316657.55 | - | - |
| 1123 | 663329.55 | 2316677.23 | - | - |
| 1124 | 663355.12 | 2316707.67 | - | - |
| 1125 | 663393.84 | 2316741.9 | - | - |
| 1126 | 663483.69 | 2316813.21 | - | - |
| 1127 | 663543.7 | 2316866.79 | - | - |
| 1128 | 663687.77 | 2316991.2 | - | - |
| 1129 | 663791.89 | 2317075.84 | - | - |
| 1130 | 663814.15 | 2317098.88 | - | - |
| 1131 | 663854.49 | 2317152.4 | - | - |
| 1132 | 663878.78 | 2317187.44 | - | - |
| 1133 | 663892.95 | 2317212.65 | - | - |
| 1134 | 663910.74 | 2317250.19 | - | - |
| 1135 | 663929.07 | 2317307.17 | - | - |
| 1136 | 663949.98 | 2317383.96 | - | - |
| 1137 | 663975.04 | 2317490.25 | - | - |
| 1138 | 663997.29 | 2317573.6 | - | - |
| 1139 | 664019.47 | 2317651.03 | - | - |

| | | |
|-------------------------------|---------|-------------------|
| полное наименование должности | подпись | инициалы, фамилия |
|-------------------------------|---------|-------------------|

М.П.

| Земельный участок | | | | |
|--|-------------------------------|------------|--------------------|----------------------------|
| вид объекта недвижимости | | | | |
| Лист №494 Раздел 3.2 | Всего листов раздела 3.2: 944 | | Всего разделов: 8 | Всего листов выписки: 5548 |
| 17 октября 2019г. № КУВИ-001/2019-25207602 | | | | |
| Кадастровый номер: | | | 59:00:0000000:7734 | |
| 1140 | 664042.86 | 2317739.75 | - | - |
| 1141 | 664067.89 | 2317836.65 | - | - |
| 1142 | 664082.12 | 2317891.51 | - | - |
| 1143 | 664090.17 | 2317918.05 | - | - |
| 1144 | 664110.36 | 2317991.15 | - | - |
| 1145 | 664117.02 | 2318013.94 | - | - |
| 1146 | 664138.83 | 2318073.35 | - | - |
| 1147 | 664151.79 | 2318106.95 | - | - |
| 1148 | 664188.55 | 2318177.32 | - | - |
| 1149 | 664222.75 | 2318235.56 | - | - |
| 1150 | 664237.64 | 2318258.58 | - | - |
| 1151 | 664231.54 | 2318262.67 | - | - |
| 1152 | 664497.54 | 2318674.67 | - | - |
| 1153 | 664604.54 | 2318787.67 | - | - |
| 1154 | 664701.24 | 2318945.37 | - | - |
| 1155 | 664686.39 | 2318935.63 | - | - |
| 1156 | 664634.84 | 2318915.12 | - | - |
| 1157 | 664602.17 | 2318911.96 | - | - |
| 1158 | 664482.79 | 2318936.71 | - | - |
| 1159 | 664409.01 | 2318967.28 | - | - |
| 1160 | 664373.2 | 2318999.16 | - | - |
| 1161 | 664319.59 | 2319069.73 | - | - |
| 1162 | 664289.67 | 2319109.96 | - | - |
| 1163 | 664257.89 | 2319132.81 | - | - |
| 1164 | 664214.75 | 2319144.85 | - | - |
| 1165 | 664204.04 | 2319144.85 | - | - |
| 1166 | 664150.42 | 2319086.27 | - | - |
| 1167 | 664081.93 | 2319051.81 | - | - |
| 1168 | 663993.31 | 2319010.14 | - | - |
| 1169 | 664007.26 | 2318988.85 | - | - |
| 1170 | 663960.35 | 2318961.09 | - | - |
| 1171 | 663922.77 | 2318955.74 | - | - |
| 1172 | 663904.06 | 2318999.89 | - | - |

| | | |
|-------------------------------|---------|-------------------|
| полное наименование должности | подпись | инициалы, фамилия |
|-------------------------------|---------|-------------------|

М.П.

| Земельный участок | | | | |
|--|-------------------------------|------------|--------------------|----------------------------|
| вид объекта недвижимости | | | | |
| Лист №495 Раздел 3.2 | Всего листов раздела 3.2: 944 | | Всего разделов: 8 | Всего листов выписки: 5548 |
| 17 октября 2019г. № КУВИ-001/2019-25207602 | | | | |
| Кадастровый номер: | | | 59:00:0000000:7734 | |
| 1173 | 663965.32 | 2319037.35 | - | - |
| 1174 | 663985.15 | 2319021.68 | - | - |
| 1175 | 664075.44 | 2319064.67 | - | - |
| 1176 | 664134.66 | 2319099.11 | - | - |
| 1177 | 664198.64 | 2319158.87 | - | - |
| 1178 | 664215.73 | 2319159.24 | - | - |
| 1179 | 664265.25 | 2319145.25 | - | - |
| 1180 | 664300.56 | 2319119.46 | - | - |
| 1181 | 664331.1 | 2319078.38 | - | - |
| 1182 | 664383.38 | 2319009.38 | - | - |
| 1183 | 664418.07 | 2318981.66 | - | - |
| 1184 | 664488.21 | 2318952.89 | - | - |
| 1185 | 664541.92 | 2318939.85 | - | - |
| 1186 | 664601.93 | 2318926.4 | - | - |
| 1187 | 664632.42 | 2318929.35 | - | - |
| 1188 | 664680.31 | 2318948.71 | - | - |
| 1189 | 664718.72 | 2318973.88 | - | - |
| 1190 | 665032.54 | 2319485.67 | - | - |
| 1191 | 665155.54 | 2319632.66 | - | - |
| 1192 | 665070.54 | 2319686.67 | - | - |
| 1193 | 665148.54 | 2319806.67 | - | - |
| 1194 | 665234.39 | 2319753.3 | - | - |
| 1195 | 665455.06 | 2320072.21 | - | - |
| 1196 | 665410.77 | 2320090.73 | - | - |
| 1197 | 665360.96 | 2320092.68 | - | - |
| 1198 | 665171.52 | 2320073.92 | - | - |
| 1199 | 665058.65 | 2320067.88 | - | - |
| 1200 | 664992.16 | 2320074.75 | - | - |
| 1201 | 664941.93 | 2320101.3 | - | - |
| 1202 | 664917.26 | 2320088.22 | - | - |
| 1203 | 664880.84 | 2320078.46 | - | - |
| 1204 | 664836.94 | 2320085.14 | - | - |
| 1205 | 664790.13 | 2320090.65 | - | - |

| | | |
|-------------------------------|---------|-------------------|
| полное наименование должности | подпись | инициалы, фамилия |
|-------------------------------|---------|-------------------|

М.П.

| Земельный участок | | | | |
|--|-----------|-------------------------------|--------------------|-------------------|
| вид объекта недвижимости | | | | |
| Лист №496 Раздел 3.2 | | Всего листов раздела 3.2: 944 | | Всего разделов: 8 |
| Всего листов выписки: 5548 | | | | |
| 17 октября 2019г. № КУВИ-001/2019-25207602 | | | | |
| Кадастровый номер: | | | 59:00:0000000:7734 | |
| 1206 | 664754.43 | 2320074.98 | - | - |
| 1207 | 664723.99 | 2320030.21 | - | - |
| 1208 | 664719.5 | 2319987.97 | - | - |
| 1209 | 664725.08 | 2319958.45 | - | - |
| 1210 | 664767.29 | 2319958.39 | - | - |
| 1211 | 664772.84 | 2320001.92 | - | - |
| 1212 | 664927.84 | 2319971.92 | - | - |
| 1213 | 664986.84 | 2319937.9 | - | - |
| 1214 | 664936.84 | 2319850.9 | - | - |
| 1215 | 664765.84 | 2319945.92 | - | - |
| 1216 | 664715.11 | 2319946.75 | - | - |
| 1217 | 664712.44 | 2319951.01 | - | - |
| 1218 | 664705.67 | 2319988.42 | - | - |
| 1219 | 664711.61 | 2320036.54 | - | - |
| 1220 | 664747.07 | 2320086.81 | - | - |
| 1221 | 664789.88 | 2320104.57 | - | - |
| 1222 | 664838.91 | 2320098.8 | - | - |
| 1223 | 664881.43 | 2320092.33 | - | - |
| 1224 | 664912.09 | 2320101.1 | - | - |
| 1225 | 664919.04 | 2320119.18 | - | - |
| 1226 | 664871.68 | 2320163.19 | - | - |
| 1227 | 664790.14 | 2320262.73 | - | - |
| 1228 | 664757.9 | 2320325.61 | - | - |
| 1229 | 664748.93 | 2320398.43 | - | - |
| 1230 | 664762.95 | 2320494.94 | - | - |
| 1231 | 664778.85 | 2320536.17 | - | - |
| 1232 | 664739.98 | 2320538.61 | - | - |
| 1233 | 664626.68 | 2320553.25 | - | - |
| 1234 | 664574.66 | 2320561.22 | - | - |
| 1235 | 664550.8 | 2320573.41 | - | - |
| 1236 | 664512.11 | 2320605.13 | - | - |
| 1237 | 664459.06 | 2320618.97 | - | - |
| 1238 | 664385.51 | 2320630.26 | - | - |

| | | |
|-------------------------------|---------|-------------------|
| полное наименование должности | подпись | инициалы, фамилия |
|-------------------------------|---------|-------------------|

М.П.

| Земельный участок | | | | | |
|--|-----------|-------------------------------|--------------------|-------------------|----------------------------|
| вид объекта недвижимости | | | | | |
| Лист №497 Раздел 3.2 | | Всего листов раздела 3.2: 944 | | Всего разделов: 8 | Всего листов выписки: 5548 |
| 17 октября 2019г. № КУВИ-001/2019-25207602 | | | | | |
| Кадастровый номер: | | | 59:00:0000000:7734 | | |
| 1239 | 664357.69 | 2320643.37 | - | - | |
| 1240 | 664337.73 | 2320694.7 | - | - | |
| 1241 | 664319.18 | 2320746.33 | - | - | |
| 1242 | 664294.29 | 2320806.99 | - | - | |
| 1243 | 664275.74 | 2320823.47 | - | - | |
| 1244 | 664220.58 | 2320844.35 | - | - | |
| 1245 | 664178.6 | 2320835.5 | - | - | |
| 1246 | 664076.78 | 2320789.81 | - | - | |
| 1247 | 664047.02 | 2320792.61 | - | - | |
| 1248 | 663950.64 | 2320845.26 | - | - | |
| 1249 | 663930.94 | 2320868.56 | - | - | |
| 1250 | 663855.68 | 2321106.46 | - | - | |
| 1251 | 663782.95 | 2321319.82 | - | - | |
| 1252 | 663745.42 | 2321408.96 | - | - | |
| 1253 | 663711.82 | 2321527.82 | - | - | |
| 1254 | 663717.03 | 2321556.15 | - | - | |
| 1255 | 663830.97 | 2321776.76 | - | - | |
| 1256 | 663855.5 | 2321840.37 | - | - | |
| 1257 | 663851.16 | 2321858.96 | - | - | |
| 1258 | 663674.69 | 2322068.93 | - | - | |
| 1259 | 663684.29 | 2322088.49 | - | - | |
| 1260 | 663870.06 | 2321869.58 | - | - | |
| 1261 | 663877.36 | 2321840.08 | - | - | |
| 1262 | 663850.73 | 2321768.53 | - | - | |
| 1263 | 663736.81 | 2321547.82 | - | - | |
| 1264 | 663733.44 | 2321527.58 | - | - | |
| 1265 | 663802.81 | 2321327.79 | - | - | |
| 1266 | 663875.98 | 2321113.26 | - | - | |
| 1267 | 663949.17 | 2320880.02 | - | - | |
| 1268 | 663967.54 | 2320862.65 | - | - | |
| 1269 | 664052.55 | 2320818 | - | - | |
| 1270 | 664079.98 | 2320816.6 | - | - | |
| 1271 | 664170.89 | 2320855.5 | - | - | |

| | | |
|-------------------------------|---------|-------------------|
| полное наименование должности | подпись | инициалы, фамилия |
|-------------------------------|---------|-------------------|

М.П.

| Земельный участок | | | | |
|--|-----------|-------------------------------|--------------------|-------------------|
| вид объекта недвижимости | | | | |
| Лист №498 Раздел 3.2 | | Всего листов раздела 3.2: 944 | | Всего разделов: 8 |
| Всего листов выписки: 5548 | | | | |
| 17 октября 2019г. № КУВИ-001/2019-25207602 | | | | |
| Кадастровый номер: | | | 59:00:0000000:7734 | |
| 1272 | 664221.77 | 2320866.15 | - | - |
| 1273 | 664285.5 | 2320842.65 | - | - |
| 1274 | 664313.15 | 2320817.4 | - | - |
| 1275 | 664357.86 | 2320701.95 | - | - |
| 1276 | 664373.32 | 2320659.24 | - | - |
| 1277 | 664392.95 | 2320650.37 | - | - |
| 1278 | 664463.9 | 2320639.84 | - | - |
| 1279 | 664523.16 | 2320623.69 | - | - |
| 1280 | 664563.44 | 2320590.72 | - | - |
| 1281 | 664581.9 | 2320581.5 | - | - |
| 1282 | 664629.52 | 2320574.46 | - | - |
| 1283 | 664741.66 | 2320559.94 | - | - |
| 1284 | 664785.83 | 2320555.84 | - | - |
| 1285 | 664813.47 | 2320601.45 | - | - |
| 1286 | 664646.84 | 2320614.92 | - | - |
| 1287 | 664588.84 | 2320687.92 | - | - |
| 1288 | 664583.84 | 2320829.92 | - | - |
| 1289 | 664609.84 | 2321011.92 | - | - |
| 1290 | 664709.84 | 2321432.92 | - | - |
| 1291 | 664726.84 | 2321540.92 | - | - |
| 1292 | 664824.84 | 2321509.92 | - | - |
| 1293 | 664874.84 | 2321398.92 | - | - |
| 1294 | 665059.84 | 2321349.93 | - | - |
| 1295 | 665136.84 | 2321410.92 | - | - |
| 1296 | 665269.84 | 2321509.92 | - | - |
| 1297 | 665539.84 | 2321594.92 | - | - |
| 1298 | 665541.84 | 2321397.92 | - | - |
| 1299 | 665569.84 | 2321025.92 | - | - |
| 1300 | 665525.06 | 2320561.05 | - | - |
| 1301 | 665627.89 | 2320480.07 | - | - |
| 1302 | 665614.26 | 2320464.25 | - | - |
| 1303 | 665614.24 | 2320238.94 | - | - |
| 1304 | 665606.24 | 2320242.98 | - | - |

| | | |
|-------------------------------|---------|-------------------|
| полное наименование должности | подпись | инициалы, фамилия |
|-------------------------------|---------|-------------------|

М.П.

| Земельный участок | | | | |
|--|-----------|-------------------------------|--------------------|-------------------|
| вид объекта недвижимости | | | | |
| Лист №499 Раздел 3.2 | | Всего листов раздела 3.2: 944 | | Всего разделов: 8 |
| Всего листов выписки: 5548 | | | | |
| 17 октября 2019г. № КУВИ-001/2019-25207602 | | | | |
| Кадастровый номер: | | | 59:00:0000000:7734 | |
| 1305 | 665606.26 | 2320454.96 | - | - |
| 1306 | 665568.52 | 2320411.15 | - | - |
| 1307 | 665514.84 | 2320454.92 | - | - |
| 1308 | 665042.84 | 2320582.92 | - | - |
| 1309 | 664863.39 | 2320597.42 | - | - |
| 1310 | 664836.62 | 2320547.57 | - | - |
| 1311 | 664813.07 | 2320480.13 | - | - |
| 1312 | 664800.67 | 2320392.74 | - | - |
| 1313 | 664808.85 | 2320337.85 | - | - |
| 1314 | 664834.84 | 2320289.8 | - | - |
| 1315 | 664911.56 | 2320196.87 | - | - |
| 1316 | 664945.18 | 2320160.32 | - | - |
| 1317 | 664970.81 | 2320140.02 | - | - |
| 1318 | 665008.33 | 2320124.54 | - | - |
| 1319 | 665061.24 | 2320120.04 | - | - |
| 1320 | 665168.05 | 2320126.02 | - | - |
| 1321 | 665361.2 | 2320144.91 | - | - |
| 1322 | 665427.19 | 2320140.52 | - | - |
| 1323 | 665483.92 | 2320114.03 | - | - |
| 1324 | 665524.77 | 2320074.09 | - | - |
| 1325 | 665559.96 | 2320015.6 | - | - |
| 1326 | 665668.75 | 2319780.64 | - | - |
| 1327 | 665696.68 | 2319693.48 | - | - |
| 1328 | 665698.62 | 2319625.49 | - | - |
| 1329 | 665688.01 | 2319558.08 | - | - |
| 1330 | 665668.89 | 2319503.76 | - | - |
| 1331 | 665656.42 | 2319477.86 | - | - |
| 1332 | 665570.54 | 2319350.67 | - | - |
| 1333 | 665610.54 | 2319324.67 | - | - |
| 1334 | 665508.54 | 2319171.66 | - | - |
| 1335 | 665450.54 | 2319207.67 | - | - |
| 1336 | 665415.54 | 2319124.68 | - | - |
| 1337 | 665344.54 | 2319152.67 | - | - |

| | | |
|-------------------------------|---------|-------------------|
| полное наименование должности | подпись | инициалы, фамилия |
|-------------------------------|---------|-------------------|

М.П.

| Земельный участок | | | | |
|--|-----------|-------------------------------|--------------------|-------------------|
| вид объекта недвижимости | | | | |
| Лист №500 Раздел 3.2 | | Всего листов раздела 3.2: 944 | | Всего разделов: 8 |
| Всего листов выписки: 5548 | | | | |
| 17 октября 2019г. № КУВИ-001/2019-25207602 | | | | |
| Кадастровый номер: | | | 59:00:0000000:7734 | |
| 1338 | 665300.54 | 2319090.67 | - | - |
| 1339 | 665241.54 | 2319126.66 | - | - |
| 1340 | 665134.54 | 2318971.67 | - | - |
| 1341 | 665112.54 | 2318985.67 | - | - |
| 1342 | 665095.46 | 2318974.49 | - | - |
| 1343 | 665087.35 | 2318963.73 | - | - |
| 1344 | 665083.42 | 2318966.61 | - | - |
| 1345 | 665013.65 | 2318920.79 | - | - |
| 1346 | 664811.54 | 2318788.67 | - | - |
| 1347 | 664588.54 | 2318532.67 | - | - |
| 1348 | 664391.08 | 2318225.76 | - | - |
| 1349 | 664377.53 | 2318195.02 | - | - |
| 1350 | 664341.87 | 2318130.44 | - | - |
| 1351 | 664328.28 | 2318131.77 | - | - |
| 1352 | 664297.62 | 2318083.98 | - | - |
| 1353 | 664232.69 | 2317952.55 | - | - |
| 1354 | 664193.07 | 2317835.28 | - | - |
| 1355 | 664099.59 | 2317480.7 | - | - |
| 1356 | 664043.06 | 2317267.48 | - | - |
| 1357 | 664007.38 | 2317162.72 | - | - |
| 1358 | 663951.52 | 2317069.88 | - | - |
| 1359 | 663910.97 | 2317033.41 | - | - |
| 1360 | 663598.87 | 2316750.93 | - | - |
| 1361 | 663485.28 | 2316635.74 | - | - |
| 1362 | 663460.18 | 2316606.21 | - | - |
| 1363 | 663418.7 | 2316524.81 | - | - |
| 1364 | 663399.81 | 2316465.12 | - | - |
| 1365 | 663405.07 | 2316445.18 | - | - |
| 1366 | 663359.92 | 2316138.42 | - | - |
| 1367 | 663358.25 | 2316093.12 | - | - |
| 1368 | 663360.32 | 2316052.91 | - | - |
| 1369 | 663370.29 | 2315980.35 | - | - |
| 1370 | 663386.97 | 2315918.4 | - | - |

| | | |
|-------------------------------|---------|-------------------|
| полное наименование должности | подпись | инициалы, фамилия |
|-------------------------------|---------|-------------------|

М.П.

| Земельный участок | | | | |
|--|-----------|-------------------------------|--------------------|-------------------|
| вид объекта недвижимости | | | | |
| Лист №501 Раздел 3.2 | | Всего листов раздела 3.2: 944 | | Всего разделов: 8 |
| Всего листов выписки: 5548 | | | | |
| 17 октября 2019г. № КУВИ-001/2019-25207602 | | | | |
| Кадастровый номер: | | | 59:00:0000000:7734 | |
| 1371 | 663415.25 | 2315846.69 | - | - |
| 1372 | 663464.23 | 2315755.96 | - | - |
| 1373 | 663500.2 | 2315691.7 | - | - |
| 1374 | 663519.57 | 2315655.74 | - | - |
| 1375 | 663538.76 | 2315609.15 | - | - |
| 1376 | 663560.94 | 2315535.71 | - | - |
| 1377 | 663567.08 | 2315494.09 | - | - |
| 1378 | 663569.92 | 2315439.52 | - | - |
| 1379 | 663567.36 | 2315381.78 | - | - |
| 1380 | 663559.48 | 2315338.52 | - | - |
| 1381 | 663540.34 | 2315271.38 | - | - |
| 1382 | 663523.23 | 2315222.88 | - | - |
| 1383 | 663492.31 | 2315165.13 | - | - |
| 1384 | 663464.8 | 2315119.62 | - | - |
| 1385 | 663380.5 | 2315005.47 | - | - |
| 1386 | 663232.4 | 2314789.58 | - | - |
| 1387 | 663080.99 | 2314568.32 | - | - |
| 1388 | 662993.4 | 2314438.75 | - | - |
| 1389 | 662892.27 | 2314287.65 | - | - |
| 1390 | 662866.69 | 2314241.62 | - | - |
| 1391 | 662844.87 | 2314166.26 | - | - |
| 1392 | 662832.1 | 2314100.79 | - | - |
| 1393 | 662825.74 | 2314043.5 | - | - |
| 1394 | 662825.74 | 2314010.86 | - | - |
| 1395 | 662829.29 | 2313967.89 | - | - |
| 1396 | 662845.61 | 2313899.42 | - | - |
| 1397 | 662875.69 | 2313803.94 | - | - |
| 1398 | 662955.53 | 2313604.34 | - | - |
| 1399 | 663033.86 | 2313406.1 | - | - |
| 1400 | 663058.76 | 2313343.94 | - | - |
| 1401 | 663069.37 | 2313308.03 | - | - |
| 1402 | 663078.02 | 2313272.82 | - | - |
| 1403 | 663083.72 | 2313232.74 | - | - |

| | | |
|-------------------------------|---------|-------------------|
| полное наименование должности | подпись | инициалы, фамилия |
|-------------------------------|---------|-------------------|

М.П.

| Земельный участок | | | | |
|--|-----------|-------------------------------|--------------------|-------------------|
| вид объекта недвижимости | | | | |
| Лист №502 Раздел 3.2 | | Всего листов раздела 3.2: 944 | | Всего разделов: 8 |
| Всего листов выписки: 5548 | | | | |
| 17 октября 2019г. № КУВИ-001/2019-25207602 | | | | |
| Кадастровый номер: | | | 59:00:0000000:7734 | |
| 1404 | 663088.59 | 2313174.98 | - | - |
| 1405 | 663086.13 | 2313127.2 | - | - |
| 1406 | 663081.48 | 2313086.51 | - | - |
| 1407 | 663062.01 | 2313006.19 | - | - |
| 1408 | 663054.2 | 2312979.11 | - | - |
| 1409 | 663015.88 | 2312867.37 | - | - |
| 1410 | 662997.76 | 2312809.81 | - | - |
| 1411 | 662964.68 | 2312698.86 | - | - |
| 1412 | 662938.47 | 2312608.15 | - | - |
| 1413 | 662900.58 | 2312464.65 | - | - |
| 1414 | 662871.98 | 2312338.95 | - | - |
| 1415 | 662845.77 | 2312204.65 | - | - |
| 1416 | 662806.2 | 2311996.36 | - | - |
| 1417 | 662775.51 | 2311827.52 | - | - |
| 1418 | 662749.67 | 2311692.67 | - | - |
| 1419 | 662692.37 | 2311381.96 | - | - |
| 1420 | 662668.09 | 2311212.91 | - | - |
| 1421 | 662648.72 | 2311113.63 | - | - |
| 1422 | 662630.95 | 2311016.75 | - | - |
| 1423 | 662620.47 | 2310960.28 | - | - |
| 1424 | 662609.2 | 2310895.13 | - | - |
| 1425 | 662585.81 | 2310707.16 | - | - |
| 1426 | 662571.28 | 2310590.89 | - | - |
| 1427 | 662563.16 | 2310523.54 | - | - |
| 1428 | 662553.86 | 2310466.2 | - | - |
| 1429 | 662542.25 | 2310433.96 | - | - |
| 1430 | 662526.26 | 2310399.69 | - | - |
| 1431 | 662501.91 | 2310362.98 | - | - |
| 1432 | 662468.46 | 2310327.21 | - | - |
| 1433 | 662423.38 | 2310293.19 | - | - |
| 1434 | 662341.02 | 2310252.82 | - | - |
| 1435 | 662251.45 | 2310208.44 | - | - |
| 1436 | 662170.47 | 2310166.75 | - | - |

| | | |
|-------------------------------|---------|-------------------|
| полное наименование должности | подпись | инициалы, фамилия |
|-------------------------------|---------|-------------------|

М.П.

| Земельный участок | | | | |
|--|-----------|-------------------------------|--------------------|-------------------|
| вид объекта недвижимости | | | | |
| Лист №503 Раздел 3.2 | | Всего листов раздела 3.2: 944 | | Всего разделов: 8 |
| Всего листов выписки: 5548 | | | | |
| 17 октября 2019г. № КУВИ-001/2019-25207602 | | | | |
| Кадастровый номер: | | | 59:00:0000000:7734 | |
| 1437 | 662140.12 | 2310145.73 | - | - |
| 1438 | 662124.05 | 2310129.67 | - | - |
| 1439 | 662102.85 | 2310103.75 | - | - |
| 1440 | 662063.63 | 2310042.92 | - | - |
| 1441 | 662002.47 | 2309941.54 | - | - |
| 1442 | 661959.78 | 2309859.37 | - | - |
| 1443 | 661910.39 | 2309765.46 | - | - |
| 1444 | 661874.79 | 2309702.34 | - | - |
| 1445 | 661841.43 | 2309645.41 | - | - |
| 1446 | 661822.38 | 2309616.48 | - | - |
| 1447 | 661789.76 | 2309575.73 | - | - |
| 1448 | 661725.76 | 2309520.06 | - | - |
| 1449 | 661657.67 | 2309475.85 | - | - |
| 1450 | 661586.87 | 2309442.52 | - | - |
| 1451 | 661497.84 | 2309407.46 | - | - |
| 1452 | 661372.26 | 2309374.25 | - | - |
| 1453 | 661308.68 | 2309360.57 | - | - |
| 1454 | 661271.22 | 2309350.69 | - | - |
| 1455 | 661184.37 | 2309341.04 | - | - |
| 1456 | 661139.4 | 2309332.36 | - | - |
| 1457 | 661110.16 | 2309321.59 | - | - |
| 1458 | 661061.22 | 2309292.7 | - | - |
| 1459 | 661015.98 | 2309268.91 | - | - |
| 1460 | 660944.58 | 2309240.04 | - | - |
| 1461 | 660902.7 | 2309217.12 | - | - |
| 1462 | 660870.5 | 2309194.35 | - | - |
| 1463 | 660849.77 | 2309175.15 | - | - |
| 1464 | 660820.78 | 2309135.19 | - | - |
| 1465 | 660799.8 | 2309095.56 | - | - |
| 1466 | 660788.15 | 2309047.41 | - | - |
| 1467 | 660785.03 | 2308981.83 | - | - |
| 1468 | 660824.27 | 2308834.46 | - | - |
| 1469 | 660845.3 | 2308751.13 | - | - |

| | | |
|-------------------------------|---------|-------------------|
| полное наименование должности | подпись | инициалы, фамилия |
|-------------------------------|---------|-------------------|

М.П.

| Земельный участок | | | | |
|--|-----------|-------------------------------|--------------------|-------------------|
| вид объекта недвижимости | | | | |
| Лист №504 Раздел 3.2 | | Всего листов раздела 3.2: 944 | | Всего разделов: 8 |
| Всего листов выписки: 5548 | | | | |
| 17 октября 2019г. № КУВИ-001/2019-25207602 | | | | |
| Кадастровый номер: | | | 59:00:0000000:7734 | |
| 1470 | 660874.38 | 2308627.54 | - | - |
| 1471 | 660904.25 | 2308498.37 | - | - |
| 1472 | 660930.94 | 2308386.76 | - | - |
| 1473 | 660951.12 | 2308293.92 | - | - |
| 1474 | 660969.01 | 2308213.32 | - | - |
| 1475 | 660974.7 | 2308173.38 | - | - |
| 1476 | 660978.75 | 2308132 | - | - |
| 1477 | 660975.37 | 2308098.72 | - | - |
| 1478 | 660969.37 | 2308070.88 | - | - |
| 1479 | 660958.56 | 2308041.06 | - | - |
| 1480 | 660923.66 | 2307966.4 | - | - |
| 1481 | 660827.56 | 2307783.08 | - | - |
| 1482 | 660754.79 | 2307644.03 | - | - |
| 1483 | 660703.91 | 2307551.14 | - | - |
| 1484 | 660631.84 | 2307419.98 | - | - |
| 1485 | 660559.24 | 2307300.59 | - | - |
| 1486 | 660481.81 | 2307162.67 | - | - |
| 1487 | 660447.28 | 2307099.53 | - | - |
| 1488 | 660427.98 | 2307073.66 | - | - |
| 1489 | 660390.95 | 2307043.29 | - | - |
| 1490 | 660326.47 | 2306999.77 | - | - |
| 1491 | 660164.33 | 2306881.99 | - | - |
| 1492 | 659978.77 | 2306742.41 | - | - |
| 1493 | 659912.88 | 2306689.38 | - | - |
| 1494 | 659876.95 | 2306656.65 | - | - |
| 1495 | 659854.82 | 2306633.73 | - | - |
| 1496 | 659836.17 | 2306610.4 | - | - |
| 1497 | 659818.25 | 2306578.46 | - | - |
| 1498 | 659801.59 | 2306536.42 | - | - |
| 1499 | 659747.56 | 2306378.38 | - | - |
| 1500 | 659711.15 | 2306269.12 | - | - |
| 1501 | 659681.71 | 2306189.14 | - | - |
| 1502 | 659666.15 | 2306157.23 | - | - |

| | | |
|-------------------------------|---------|-------------------|
| полное наименование должности | подпись | инициалы, фамилия |
|-------------------------------|---------|-------------------|

М.П.

| Земельный участок | | | | |
|--|-----------|-------------------------------|--------------------|-------------------|
| вид объекта недвижимости | | | | |
| Лист №505 Раздел 3.2 | | Всего листов раздела 3.2: 944 | | Всего разделов: 8 |
| Всего листов выписки: 5548 | | | | |
| 17 октября 2019г. № КУВИ-001/2019-25207602 | | | | |
| Кадастровый номер: | | | 59:00:0000000:7734 | |
| 1503 | 659636.78 | 2306104.23 | - | - |
| 1504 | 659609.03 | 2306061 | - | - |
| 1505 | 659576.05 | 2306015.77 | - | - |
| 1506 | 659515.43 | 2305950.3 | - | - |
| 1507 | 659450.02 | 2305880.85 | - | - |
| 1508 | 659374.14 | 2305800.13 | - | - |
| 1509 | 659315.49 | 2305736.63 | - | - |
| 1510 | 659276.69 | 2305701.08 | - | - |
| 1511 | 659248.34 | 2305675.63 | - | - |
| 1512 | 659201.61 | 2305649.85 | - | - |
| 1513 | 659187.18 | 2305641.41 | - | - |
| 1514 | 659166.18 | 2305631.96 | - | - |
| 1515 | 659135.09 | 2305624.48 | - | - |
| 1516 | 659033.15 | 2305613.98 | - | - |
| 1517 | 658825.63 | 2305597.02 | - | - |
| 1518 | 658725.09 | 2305588.17 | - | - |
| 1519 | 658670.69 | 2305578.57 | - | - |
| 1520 | 658635.48 | 2305571.37 | - | - |
| 1521 | 658595.25 | 2305561.12 | - | - |
| 1522 | 658565.88 | 2305547.96 | - | - |
| 1523 | 658535.4 | 2305528.43 | - | - |
| 1524 | 658489.51 | 2305490.6 | - | - |
| 1525 | 658408.89 | 2305429.33 | - | - |
| 1526 | 658334.73 | 2305368.06 | - | - |
| 1527 | 658268.96 | 2305313.96 | - | - |
| 1528 | 658253.73 | 2305305.17 | - | - |
| 1529 | 658119.31 | 2305256.6 | - | - |
| 1530 | 657972.36 | 2305210.58 | - | - |
| 1531 | 657912.44 | 2305191.13 | - | - |
| 1532 | 657792.51 | 2305155.5 | - | - |
| 1533 | 657648.77 | 2305119.96 | - | - |
| 1534 | 657438.87 | 2305067.48 | - | - |
| 1535 | 657365.13 | 2305048.06 | - | - |

| | | |
|-------------------------------|---------|-------------------|
| полное наименование должности | подпись | инициалы, фамилия |
|-------------------------------|---------|-------------------|

М.П.

| Земельный участок | | | | | |
|--|-----------|-------------------------------|--------------------|-------------------|----------------------------|
| вид объекта недвижимости | | | | | |
| Лист №506 Раздел 3.2 | | Всего листов раздела 3.2: 944 | | Всего разделов: 8 | Всего листов выписки: 5548 |
| 17 октября 2019г. № КУВИ-001/2019-25207602 | | | | | |
| Кадастровый номер: | | | 59:00:0000000:7734 | | |
| 1536 | 657320.75 | 2305038.15 | - | - | |
| 1537 | 657284.32 | 2305036.54 | - | - | |
| 1538 | 657252.6 | 2305038.44 | - | - | |
| 1539 | 657219.44 | 2305047.34 | - | - | |
| 1540 | 657186.5 | 2305056.42 | - | - | |
| 1541 | 657151.86 | 2305068.84 | - | - | |
| 1542 | 657047.69 | 2305116.47 | - | - | |
| 1543 | 657021.48 | 2305128.38 | - | - | |
| 1544 | 656997.96 | 2305136.22 | - | - | |
| 1545 | 656971.91 | 2305143.12 | - | - | |
| 1546 | 656941.89 | 2305143.12 | - | - | |
| 1547 | 656918.3 | 2305141.55 | - | - | |
| 1548 | 656874.44 | 2305135.17 | - | - | |
| 1549 | 656803.16 | 2305121.41 | - | - | |
| 1550 | 656741.57 | 2305112.5 | - | - | |
| 1551 | 656667.84 | 2305103.59 | - | - | |
| 1552 | 656580.13 | 2305095.48 | - | - | |
| 1553 | 656532.56 | 2305098.13 | - | - | |
| 1554 | 656474.73 | 2305111.44 | - | - | |
| 1555 | 656402.08 | 2305140.13 | - | - | |
| 1556 | 656222.37 | 2305022.85 | - | - | |
| 1557 | 656171.23 | 2304982.92 | - | - | |
| 1558 | 656120.21 | 2304937.94 | - | - | |
| 1559 | 656087.71 | 2304898.98 | - | - | |
| 1560 | 656041.53 | 2304823.51 | - | - | |
| 1561 | 656013.83 | 2304746.69 | - | - | |
| 1562 | 655963.01 | 2304507 | - | - | |
| 1563 | 655881.7 | 2304115.42 | - | - | |
| 1564 | 655845.53 | 2303933.45 | - | - | |
| 1565 | 655842.13 | 2303904.97 | - | - | |
| 1566 | 655841.77 | 2303834.38 | - | - | |
| 1567 | 655843.58 | 2303674.72 | - | - | |
| 1568 | 655840.76 | 2303596.38 | - | - | |

| | | |
|-------------------------------|---------|-------------------|
| полное наименование должности | подпись | инициалы, фамилия |
|-------------------------------|---------|-------------------|

М.П.

| Земельный участок | | | | |
|--|-----------|-------------------------------|--------------------|-------------------|
| вид объекта недвижимости | | | | |
| Лист №507 Раздел 3.2 | | Всего листов раздела 3.2: 944 | | Всего разделов: 8 |
| Всего листов выписки: 5548 | | | | |
| 17 октября 2019г. № КУВИ-001/2019-25207602 | | | | |
| Кадастровый номер: | | | 59:00:0000000:7734 | |
| 1569 | 655831.24 | 2303546.2 | - | - |
| 1570 | 655814.88 | 2303497.21 | - | - |
| 1571 | 655802.63 | 2303473.18 | - | - |
| 1572 | 655772.3 | 2303422.01 | - | - |
| 1573 | 655750.7 | 2303397.54 | - | - |
| 1574 | 655712.74 | 2303360.38 | - | - |
| 1575 | 655688.37 | 2303340.15 | - | - |
| 1576 | 655657.08 | 2303321.09 | - | - |
| 1577 | 655593.65 | 2303288.87 | - | - |
| 1578 | 655549.99 | 2303274.02 | - | - |
| 1579 | 655503.88 | 2303251.48 | - | - |
| 1580 | 655400.4 | 2303205.76 | - | - |
| 1581 | 655318.28 | 2303174.19 | - | - |
| 1582 | 655126.7 | 2303096.04 | - | - |
| 1583 | 654916.17 | 2303008.44 | - | - |
| 1584 | 654978.87 | 2302950.24 | - | - |
| 1585 | 655065.33 | 2302885.11 | - | - |
| 1586 | 655204.3 | 2302816.88 | - | - |
| 1587 | 655478.52 | 2302682.25 | - | - |
| 1588 | 655566.09 | 2302643.87 | - | - |
| 1589 | 655675.55 | 2302595.88 | - | - |
| 1590 | 655733.95 | 2302565.4 | - | - |
| 1591 | 655772.08 | 2302545.5 | - | - |
| 1592 | 655778.9 | 2302544.41 | - | - |
| 1593 | 655791.07 | 2302542.44 | - | - |
| 1594 | 655794.99 | 2302536.24 | - | - |
| 1595 | 655844.67 | 2302583.49 | - | - |
| 1596 | 655888.77 | 2302624.35 | - | - |
| 1597 | 656024.22 | 2302748.55 | - | - |
| 1598 | 656140.86 | 2302856.02 | - | - |
| 1599 | 656134.19 | 2302864.85 | - | - |
| 1600 | 656083.49 | 2302885.94 | - | - |
| 1601 | 656032.27 | 2302932.28 | - | - |

| | | |
|-------------------------------|---------|-------------------|
| полное наименование должности | подпись | инициалы, фамилия |
|-------------------------------|---------|-------------------|

М.П.

| Земельный участок | | | | |
|--|-----------|-------------------------------|--------------------|-------------------|
| вид объекта недвижимости | | | | |
| Лист №508 Раздел 3.2 | | Всего листов раздела 3.2: 944 | | Всего разделов: 8 |
| Всего листов выписки: 5548 | | | | |
| 17 октября 2019г. № КУВИ-001/2019-25207602 | | | | |
| Кадастровый номер: | | | 59:00:0000000:7734 | |
| 1602 | 656019.7 | 2302974.55 | - | - |
| 1603 | 655987.5 | 2303087.75 | - | - |
| 1604 | 655967.13 | 2303159.57 | - | - |
| 1605 | 655912.54 | 2303163.57 | - | - |
| 1606 | 655850.66 | 2303167.22 | - | - |
| 1607 | 655861.6 | 2303226.31 | - | - |
| 1608 | 656017.81 | 2303255.27 | - | - |
| 1609 | 656040.58 | 2303223.11 | - | - |
| 1610 | 656049.21 | 2303230.88 | - | - |
| 1611 | 656052.63 | 2303239.08 | - | - |
| 1612 | 656053.4 | 2303243.89 | - | - |
| 1613 | 656069.6 | 2303267.64 | - | - |
| 1614 | 656055.81 | 2303278.98 | - | - |
| 1615 | 656084.94 | 2303299.5 | - | - |
| 1616 | 656091.27 | 2303324.77 | - | - |
| 1617 | 656173.6 | 2303372.22 | - | - |
| 1618 | 656210.39 | 2303414.97 | - | - |
| 1619 | 656363.33 | 2303552.95 | - | - |
| 1620 | 656398.23 | 2303536.71 | - | - |
| 1621 | 656444.59 | 2303590.4 | - | - |
| 1622 | 656471.67 | 2303602.21 | - | - |
| 1623 | 656552.23 | 2303535.67 | - | - |
| 1624 | 656705.04 | 2303654.65 | - | - |
| 1625 | 656791.44 | 2303570.02 | - | - |
| 1626 | 656890.87 | 2303225.19 | - | - |
| 1627 | 656856.39 | 2303113.6 | - | - |
| 1628 | 656770.38 | 2302985.35 | - | - |
| 1629 | 656729.2 | 2302938.45 | - | - |
| 1630 | 656689.22 | 2302968.88 | - | - |
| 1631 | 656666.45 | 2302894.89 | - | - |
| 1632 | 656617.67 | 2302856.67 | - | - |
| 1633 | 656569.7 | 2302907.09 | - | - |
| 1634 | 656546.99 | 2302889.33 | - | - |

| | | |
|-------------------------------|---------|-------------------|
| полное наименование должности | подпись | инициалы, фамилия |
|-------------------------------|---------|-------------------|

М.П.

| Земельный участок | | | | | |
|--|-----------|-------------------------------|--------------------|-------------------|----------------------------|
| вид объекта недвижимости | | | | | |
| Лист №509 Раздел 3.2 | | Всего листов раздела 3.2: 944 | | Всего разделов: 8 | Всего листов выписки: 5548 |
| 17 октября 2019г. № КУВИ-001/2019-25207602 | | | | | |
| Кадастровый номер: | | | 59:00:0000000:7734 | | |
| 1635 | 656401.38 | 2302736.44 | - | - | |
| 1636 | 656375.59 | 2302748.12 | - | - | |
| 1637 | 656314.56 | 2302697.24 | - | - | |
| 1638 | 656324.23 | 2302650.15 | - | - | |
| 1639 | 656252.7 | 2302570.66 | - | - | |
| 1640 | 656151.36 | 2302669.34 | - | - | |
| 1641 | 656108.57 | 2302700.63 | - | - | |
| 1642 | 656061.94 | 2302769.77 | - | - | |
| 1643 | 656030.97 | 2302741.26 | - | - | |
| 1644 | 655895.61 | 2302616.97 | - | - | |
| 1645 | 655851.24 | 2302576.02 | - | - | |
| 1646 | 655804.8 | 2302531.74 | - | - | |
| 1647 | 655813.71 | 2302532.26 | - | - | |
| 1648 | 655818.22 | 2302525.72 | - | - | |
| 1649 | 656123.05 | 2302380.91 | - | - | |
| 1650 | 656126.67 | 2302379.19 | - | - | |
| 1651 | 656140.59 | 2302372.4 | - | - | |
| 1652 | 656569.36 | 2302168.75 | - | - | |
| 1653 | 656613.45 | 2302147.81 | - | - | |
| 1654 | 656622.4 | 2302143.3 | - | - | |
| 1655 | 656665.81 | 2302122.29 | - | - | |
| 1656 | 656817.84 | 2302051.43 | - | - | |
| 1657 | 656817.92 | 2302053.76 | - | - | |
| 1658 | 656827.75 | 2302051.9 | - | - | |
| 1659 | 656828.79 | 2302046.29 | - | - | |
| 1660 | 656944.06 | 2301990.98 | - | - | |
| 1661 | 657312.78 | 2301818.07 | - | - | |
| 1662 | 657813.7 | 2301583.18 | - | - | |
| 1663 | 658096.88 | 2301446.58 | - | - | |
| 1664 | 658122.94 | 2301434.01 | - | - | |
| 1665 | 658148.22 | 2301415.16 | - | - | |
| 1666 | 658204.74 | 2301373.02 | - | - | |
| 1667 | 658238.18 | 2301348.74 | - | - | |

| | | |
|-------------------------------|---------|-------------------|
| полное наименование должности | подпись | инициалы, фамилия |
|-------------------------------|---------|-------------------|

М.П.

| Земельный участок | | | | |
|--|-------------------------------|------------|--------------------|----------------------------|
| вид объекта недвижимости | | | | |
| Лист №510 Раздел 3.2 | Всего листов раздела 3.2: 944 | | Всего разделов: 8 | Всего листов выписки: 5548 |
| 17 октября 2019г. № КУВИ-001/2019-25207602 | | | | |
| Кадастровый номер: | | | 59:00:0000000:7734 | |
| 1668 | 658544.32 | 2301102.07 | - | - |
| 1669 | 658654.95 | 2301012.94 | - | - |
| 1670 | 658841.42 | 2300865.53 | - | - |
| 1671 | 658847.22 | 2300867.71 | - | - |
| 1672 | 658850.46 | 2300868.93 | - | - |
| 1673 | 658854.45 | 2300864.26 | - | - |
| 1674 | 658852.93 | 2300863.16 | - | - |
| 1675 | 658849.15 | 2300860.43 | - | - |
| 1676 | 658913.11 | 2300810.05 | - | - |
| 1677 | 659165.25 | 2300611.9 | - | - |
| 1678 | 659574.61 | 2300288.56 | - | - |
| 1679 | 659738.22 | 2300160.6 | - | - |
| 1680 | 660182.35 | 2299809.36 | - | - |
| 1681 | 660200.79 | 2299794.79 | - | - |
| 1682 | 660204.69 | 2299796.86 | - | - |
| 1683 | 660218.09 | 2299803.95 | - | - |
| 1684 | 660223.76 | 2299797.32 | - | - |
| 1685 | 660214.84 | 2299788.84 | - | - |
| 1686 | 660211.38 | 2299785.53 | - | - |
| 1687 | 660605.37 | 2299473.36 | - | - |
| 1688 | 660670.81 | 2299420.15 | - | - |
| 1689 | 660986.16 | 2299163.74 | - | - |
| 1690 | 660996.02 | 2299155.73 | - | - |
| 1691 | 661004.33 | 2299147.17 | - | - |
| 1692 | 661113.63 | 2299168.67 | - | - |
| 1693 | 661297.15 | 2299205.99 | - | - |
| 1694 | 661395.93 | 2299227.18 | - | - |
| 1695 | 661621.22 | 2299275.56 | - | - |
| 1696 | 661815.28 | 2299310.13 | - | - |
| 1697 | 661848.58 | 2299315.85 | - | - |
| 1698 | 661910.48 | 2299326.47 | - | - |
| 1699 | 661918.89 | 2299327.92 | - | - |
| 1700 | 662218.38 | 2299391.81 | - | - |

| | | |
|-------------------------------|---------|-------------------|
| полное наименование должности | подпись | инициалы, фамилия |
|-------------------------------|---------|-------------------|

М.П.

| Земельный участок | | | | |
|--|-----------|-------------------------------|--------------------|-------------------|
| вид объекта недвижимости | | | | |
| Лист №511 Раздел 3.2 | | Всего листов раздела 3.2: 944 | | Всего разделов: 8 |
| Всего листов выписки: 5548 | | | | |
| 17 октября 2019г. № КУВИ-001/2019-25207602 | | | | |
| Кадастровый номер: | | | 59:00:0000000:7734 | |
| 1701 | 662728.51 | 2299492.97 | - | - |
| 1702 | 662753.52 | 2299497.94 | - | - |
| 1703 | 662848.28 | 2299516.73 | - | - |
| 1704 | 662876.04 | 2299522.24 | - | - |
| 1705 | 663362.39 | 2299618.69 | - | - |
| 1706 | 663399.89 | 2299626.07 | - | - |
| 1707 | 663465.24 | 2299638.94 | - | - |
| 1708 | 663466.22 | 2299639.13 | - | - |
| 1709 | 664419.73 | 2299826.89 | - | - |
| 1710 | 664446.94 | 2299836.99 | - | - |
| 1711 | 664500.34 | 2299885.78 | - | - |
| 1712 | 664658.61 | 2300044.07 | - | - |
| 1713 | 664913.56 | 2300304.32 | - | - |
| 1714 | 664921.68 | 2300312.37 | - | - |
| 1715 | 664956.82 | 2300345.78 | - | - |
| 1716 | 665001.01 | 2300386.5 | - | - |
| 1717 | 665023.54 | 2300408.92 | - | - |
| 1718 | 665145.22 | 2300532.78 | - | - |
| 1719 | 665171.09 | 2300555.97 | - | - |
| 1720 | 665180.34 | 2300558.75 | - | - |
| 1721 | 665194.59 | 2300559.9 | - | - |
| 1722 | 665340.36 | 2300593.96 | - | - |
| 1723 | 665341.34 | 2300594.17 | - | - |
| 1724 | 665499.3 | 2300631.07 | - | - |
| 1725 | 665877.85 | 2300718.19 | - | - |
| 1726 | 666105.63 | 2300779.01 | - | - |
| 1727 | 666153.49 | 2300791.33 | - | - |
| 1728 | 666568.61 | 2300895.91 | - | - |
| 1729 | 666588.68 | 2300902.6 | - | - |
| 1730 | 666613.57 | 2300911.14 | - | - |
| 1731 | 666683.43 | 2300928.97 | - | - |
| 1732 | 666768.44 | 2300950.66 | - | - |
| 1733 | 666884.23 | 2300986.21 | - | - |

| | | |
|-------------------------------|---------|-------------------|
| полное наименование должности | подпись | инициалы, фамилия |
|-------------------------------|---------|-------------------|

М.П.

| Земельный участок | | | | | |
|--|-----------|-------------------------------|--------------------|-------------------|----------------------------|
| вид объекта недвижимости | | | | | |
| Лист №512 Раздел 3.2 | | Всего листов раздела 3.2: 944 | | Всего разделов: 8 | Всего листов выписки: 5548 |
| 17 октября 2019г. № КУВИ-001/2019-25207602 | | | | | |
| Кадастровый номер: | | | 59:00:0000000:7734 | | |
| 1734 | 666961.36 | 2301006.14 | - | - | |
| 1735 | 667063.84 | 2301025.73 | - | - | |
| 1736 | 667094.5 | 2301034.39 | - | - | |
| 1737 | 667104.86 | 2301037.32 | - | - | |
| 1738 | 667178.28 | 2301058.04 | - | - | |
| 1739 | 667243.08 | 2301076.33 | - | - | |
| 1740 | 667261.51 | 2301080.87 | - | - | |
| 1741 | 667451.97 | 2301127.66 | - | - | |
| 1742 | 667630.38 | 2301170.06 | - | - | |
| 1743 | 667909.36 | 2301236.21 | - | - | |
| 1744 | 668037.52 | 2301269.43 | - | - | |
| 1745 | 668109.44 | 2301287.26 | - | - | |
| 1746 | 668140.16 | 2301294.87 | - | - | |
| 1747 | 668159.78 | 2301299.28 | - | - | |
| 1748 | 668253.98 | 2301320.49 | - | - | |
| 1749 | 668344.18 | 2301340.79 | - | - | |
| 1750 | 668478.71 | 2301369.25 | - | - | |
| 1751 | 668534.95 | 2301381.15 | - | - | |
| 1752 | 668652.15 | 2301404.36 | - | - | |
| 1753 | 668800.08 | 2301438.31 | - | - | |
| 1754 | 668834.9 | 2301450.04 | - | - | |
| 1755 | 668866.71 | 2301457.18 | - | - | |
| 1756 | 668937.85 | 2301469.15 | - | - | |
| 1757 | 668913.73 | 2301610.94 | - | - | |
| 1758 | 668897.95 | 2301623.75 | - | - | |
| 1759 | 668905.97 | 2301601.96 | - | - | |
| 1760 | 668896.59 | 2301598.52 | - | - | |
| 1761 | 668868.98 | 2301673.59 | - | - | |
| 1762 | 668878.36 | 2301677.05 | - | - | |
| 1763 | 668893.91 | 2301634.77 | - | - | |
| 1764 | 668919.26 | 2301614.17 | - | - | |
| 1765 | 668943.75 | 2301470.34 | - | - | |
| 1766 | 669040.34 | 2301486.56 | - | - | |

| | | |
|-------------------------------|---------|-------------------|
| полное наименование должности | подпись | инициалы, фамилия |
|-------------------------------|---------|-------------------|

М.П.

| Земельный участок | | | | | |
|--|-----------|-------------------------------|--------------------|-------------------|----------------------------|
| вид объекта недвижимости | | | | | |
| Лист №513 Раздел 3.2 | | Всего листов раздела 3.2: 944 | | Всего разделов: 8 | Всего листов выписки: 5548 |
| 17 октября 2019г. № КУВИ-001/2019-25207602 | | | | | |
| Кадастровый номер: | | | 59:00:0000000:7734 | | |
| 1767 | 669153.48 | 2301498.04 | - | - | |
| 1768 | 669188.46 | 2301503.21 | - | - | |
| 1769 | 669225.09 | 2301509.6 | - | - | |
| 1770 | 669260.46 | 2301515.8 | - | - | |
| 1771 | 669280.47 | 2301519.29 | - | - | |
| 1772 | 669357.53 | 2301534.28 | - | - | |
| 1773 | 669483.21 | 2301563.07 | - | - | |
| 1774 | 669741.75 | 2301615.74 | - | - | |
| 1775 | 669797.09 | 2301628.97 | - | - | |
| 1776 | 669819.11 | 2301634.24 | - | - | |
| 1777 | 669893.75 | 2301652.2 | - | - | |
| 1778 | 670135.28 | 2301696.05 | - | - | |
| 1779 | 670194.35 | 2301709.68 | - | - | |
| 1780 | 670290.02 | 2301737.79 | - | - | |
| 1781 | 670364.49 | 2301755.06 | - | - | |
| 1782 | 670410.23 | 2301762.62 | - | - | |
| 1783 | 670454.37 | 2301769.91 | - | - | |
| 1784 | 670461.87 | 2301771.11 | - | - | |
| 1785 | 670507.08 | 2301779.9 | - | - | |
| 1786 | 670564.5 | 2301788.09 | - | - | |
| 1787 | 670621.95 | 2301793.65 | - | - | |
| 1788 | 670795.5 | 2301811.35 | - | - | |
| 1789 | 670835.9 | 2301819.89 | - | - | |
| 1790 | 670888.14 | 2301836.16 | - | - | |
| 1791 | 670907.88 | 2301842.3 | - | - | |
| 1792 | 670991 | 2301871.49 | - | - | |
| 1793 | 671015.27 | 2301880.01 | - | - | |
| 1794 | 671207 | 2301938.72 | - | - | |
| 1795 | 671244.63 | 2301947.36 | - | - | |
| 1796 | 671287.74 | 2301959.18 | - | - | |
| 1797 | 671318.18 | 2301965.51 | - | - | |
| 1798 | 671321.74 | 2301966.33 | - | - | |
| 1799 | 671334.42 | 2301965.3 | - | - | |

| | | |
|-------------------------------|---------|-------------------|
| полное наименование должности | подпись | инициалы, фамилия |
|-------------------------------|---------|-------------------|

М.П.

| Земельный участок | | | | |
|--|-----------|-------------------------------|--------------------|-------------------|
| вид объекта недвижимости | | | | |
| Лист №514 Раздел 3.2 | | Всего листов раздела 3.2: 944 | | Всего разделов: 8 |
| Всего листов выписки: 5548 | | | | |
| 17 октября 2019г. № КУВИ-001/2019-25207602 | | | | |
| Кадастровый номер: | | | 59:00:0000000:7734 | |
| 1800 | 671347.04 | 2301961.05 | - | - |
| 1801 | 671361.11 | 2301952.01 | - | - |
| 1802 | 671371.14 | 2301944.03 | - | - |
| 1803 | 671392.13 | 2301924.91 | - | - |
| 1804 | 671395.02 | 2301927.33 | - | - |
| 1805 | 671379.67 | 2301939.34 | - | - |
| 1806 | 671414.36 | 2301988.49 | - | - |
| 1807 | 671433.08 | 2302013.33 | - | - |
| 1808 | 671422.75 | 2302027.43 | - | - |
| 1809 | 671416.95 | 2302043.37 | - | - |
| 1810 | 671416.07 | 2302066.83 | - | - |
| 1811 | 671424.01 | 2302085.5 | - | - |
| 1812 | 671442.12 | 2302103.48 | - | - |
| 1813 | 671464.52 | 2302107.48 | - | - |
| 1814 | 671486.15 | 2302103.67 | - | - |
| 1815 | 671503.1 | 2302091.78 | - | - |
| 1816 | 671513.11 | 2302078.84 | - | - |
| 1817 | 671575.65 | 2302023.06 | - | - |
| 1818 | 671580.04 | 2302022.85 | - | - |
| 1819 | 671675.18 | 2301939.87 | - | - |
| 1820 | 671606.95 | 2301866.17 | - | - |
| 1821 | 671624.97 | 2301849.02 | - | - |
| 1822 | 671609.03 | 2301829.73 | - | - |
| 1823 | 671613.42 | 2301817.31 | - | - |
| 1824 | 671615.11 | 2301756.51 | - | - |
| 1825 | 671674.5 | 2301704.64 | - | - |
| 1826 | 671700.1 | 2301701.63 | - | - |
| 1827 | 671699.65 | 2301807.71 | - | - |
| 1828 | 671792.17 | 2301801.97 | - | - |
| 1829 | 671787.25 | 2301632.84 | - | - |
| 1830 | 671823.54 | 2301606.29 | - | - |
| 1831 | 671832.1 | 2301636.25 | - | - |
| 1832 | 671840.35 | 2301679.13 | - | - |

| | | |
|-------------------------------|---------|-------------------|
| полное наименование должности | подпись | инициалы, фамилия |
|-------------------------------|---------|-------------------|

М.П.

| Земельный участок | | | | |
|--|-----------|-------------------------------|--------------------|-------------------|
| вид объекта недвижимости | | | | |
| Лист №515 Раздел 3.2 | | Всего листов раздела 3.2: 944 | | Всего разделов: 8 |
| Всего листов выписки: 5548 | | | | |
| 17 октября 2019г. № КУВИ-001/2019-25207602 | | | | |
| Кадастровый номер: | | | 59:00:0000000:7734 | |
| 1833 | 671841.16 | 2301714.2 | - | - |
| 1834 | 671838.75 | 2301742.43 | - | - |
| 1835 | 671781.23 | 2301951.36 | - | - |
| 1836 | 671694.2 | 2302253.12 | - | - |
| 1837 | 671703.93 | 2302323.6 | - | - |
| 1838 | 671723.41 | 2302356.6 | - | - |
| 1839 | 671754.73 | 2302394.87 | - | - |
| 1840 | 671818.79 | 2302449.25 | - | - |
| 1841 | 671840.84 | 2302458.94 | - | - |
| 1842 | 671985.78 | 2302498.18 | - | - |
| 1843 | 672346.98 | 2302598.46 | - | - |
| 1844 | 672707.34 | 2302698.75 | - | - |
| 1845 | 673211.34 | 2302839.84 | - | - |
| 1846 | 673333.98 | 2302874.52 | - | - |
| 1847 | 673376.04 | 2302891.84 | - | - |
| 1848 | 673427.57 | 2302922.59 | - | - |
| 1849 | 673475.18 | 2302958.71 | - | - |
| 1850 | 673530.93 | 2303034.42 | - | - |
| 1851 | 673596.96 | 2303144.48 | - | - |
| 1852 | 673647.75 | 2303228.28 | - | - |
| 1853 | 673699 | 2303332.46 | - | - |
| 1854 | 673706.24 | 2303356.58 | - | - |
| 1855 | 673712.82 | 2303391.97 | - | - |
| 1856 | 673716.13 | 2303439.17 | - | - |
| 1857 | 673713.65 | 2303487.23 | - | - |
| 1858 | 673702.06 | 2303556.75 | - | - |
| 1859 | 673672.14 | 2303625.74 | - | - |
| 1860 | 673525.32 | 2303903.25 | - | - |
| 1861 | 673490.51 | 2303966.93 | - | - |
| 1862 | 673436 | 2304072.54 | - | - |
| 1863 | 673422.28 | 2304116.11 | - | - |
| 1864 | 673412.84 | 2304180.4 | - | - |
| 1865 | 673408.69 | 2304228.25 | - | - |

| | | |
|-------------------------------|---------|-------------------|
| полное наименование должности | подпись | инициалы, фамилия |
|-------------------------------|---------|-------------------|

М.П.

| Земельный участок | | | | |
|--|-----------|-------------------------------|--------------------|-------------------|
| вид объекта недвижимости | | | | |
| Лист №516 Раздел 3.2 | | Всего листов раздела 3.2: 944 | | Всего разделов: 8 |
| Всего листов выписки: 5548 | | | | |
| 17 октября 2019г. № КУВИ-001/2019-25207602 | | | | |
| Кадастровый номер: | | | 59:00:0000000:7734 | |
| 1866 | 673419.43 | 2304264.9 | - | - |
| 1867 | 673518.77 | 2304428.74 | - | - |
| 1868 | 673566.5 | 2304509.13 | - | - |
| 1869 | 673579.7 | 2304555.35 | - | - |
| 1870 | 673587.19 | 2304582.81 | - | - |
| 1871 | 673595.4 | 2304632.88 | - | - |
| 1872 | 673591.25 | 2304690.14 | - | - |
| 1873 | 673588.85 | 2304714.1 | - | - |
| 1874 | 673524.83 | 2304881.73 | - | - |
| 1875 | 673500.72 | 2304938.28 | - | - |
| 1876 | 673478 | 2304969.91 | - | - |
| 1877 | 673467.02 | 2304981.63 | - | - |
| 1878 | 673430.49 | 2304999.89 | - | - |
| 1879 | 673403.71 | 2305007.54 | - | - |
| 1880 | 673251.96 | 2304989.94 | - | - |
| 1881 | 673185.1 | 2304987.32 | - | - |
| 1882 | 673130.72 | 2304989.92 | - | - |
| 1883 | 673099 | 2304996.25 | - | - |
| 1884 | 673041.37 | 2305024.25 | - | - |
| 1885 | 673036.9 | 2305027.15 | - | - |
| 1886 | 672817.12 | 2305178.94 | - | - |
| 1887 | 672769.43 | 2305212.06 | - | - |
| 1888 | 672679 | 2305271.91 | - | - |
| 1889 | 672640.95 | 2305299.17 | - | - |
| 1890 | 672606.9 | 2305333.23 | - | - |
| 1891 | 672580.39 | 2305372.22 | - | - |
| 1892 | 672564.87 | 2305403.63 | - | - |
| 1893 | 672549.87 | 2305479.05 | - | - |
| 1894 | 672560.49 | 2305809.03 | - | - |
| 1895 | 672569.77 | 2306010.67 | - | - |
| 1896 | 672583.04 | 2306318.44 | - | - |
| 1897 | 672594.98 | 2306616.93 | - | - |
| 1898 | 672604.27 | 2306854.42 | - | - |

| | | |
|-------------------------------|---------|-------------------|
| полное наименование должности | подпись | инициалы, фамилия |
|-------------------------------|---------|-------------------|

М.П.

| Земельный участок | | | | |
|--|-----------|-------------------------------|--------------------|-------------------|
| вид объекта недвижимости | | | | |
| Лист №517 Раздел 3.2 | | Всего листов раздела 3.2: 944 | | Всего разделов: 8 |
| Всего листов выписки: 5548 | | | | |
| 17 октября 2019г. № КУВИ-001/2019-25207602 | | | | |
| Кадастровый номер: | | | 59:00:0000000:7734 | |
| 1899 | 672612.23 | 2307054.75 | - | - |
| 1900 | 672620.27 | 2307156.58 | - | - |
| 1901 | 672626.97 | 2307206.05 | - | - |
| 1902 | 672636.58 | 2307244.56 | - | - |
| 1903 | 672658.64 | 2307294.25 | - | - |
| 1904 | 672699.76 | 2307346.55 | - | - |
| 1905 | 672767.3 | 2307419.39 | - | - |
| 1906 | 672822.08 | 2307489.83 | - | - |
| 1907 | 672864.72 | 2307576.4 | - | - |
| 1908 | 672876.21 | 2307641.48 | - | - |
| 1909 | 672873.61 | 2307715.31 | - | - |
| 1910 | 672855.34 | 2307824.98 | - | - |
| 1911 | 672821.74 | 2307910.26 | - | - |
| 1912 | 672749.73 | 2308009.76 | - | - |
| 1913 | 672655.62 | 2308125.09 | - | - |
| 1914 | 672512.33 | 2308306.86 | - | - |
| 1915 | 672484.43 | 2308350.24 | - | - |
| 1916 | 672458.5 | 2308424.19 | - | - |
| 1917 | 672434.61 | 2308550.29 | - | - |
| 1918 | 672410.74 | 2308688.25 | - | - |
| 1919 | 672345.68 | 2309017.58 | - | - |
| 1920 | 672299.24 | 2309314.76 | - | - |
| 1921 | 672292.51 | 2309358.08 | - | - |
| 1922 | 672284.52 | 2309604.44 | - | - |
| 1923 | 672291.17 | 2309787.93 | - | - |
| 1924 | 672305.77 | 2309960.56 | - | - |
| 1925 | 672324.28 | 2310350.68 | - | - |
| 1926 | 672292.6 | 2310557.94 | - | - |
| 1927 | 672277.91 | 2310657.04 | - | - |
| 1928 | 672275.24 | 2310776.88 | - | - |
| 1929 | 672282.04 | 2310828.13 | - | - |
| 1930 | 672362.79 | 2311210.73 | - | - |
| 1931 | 672362.79 | 2311279.41 | - | - |

| | | |
|-------------------------------|---------|-------------------|
| полное наименование должности | подпись | инициалы, фамилия |
|-------------------------------|---------|-------------------|

М.П.

| Земельный участок | | | | |
|--|-----------|-------------------------------|--------------------|-------------------|
| вид объекта недвижимости | | | | |
| Лист №518 Раздел 3.2 | | Всего листов раздела 3.2: 944 | | Всего разделов: 8 |
| Всего листов выписки: 5548 | | | | |
| 17 октября 2019г. № КУВИ-001/2019-25207602 | | | | |
| Кадастровый номер: | | | 59:00:0000000:7734 | |
| 1932 | 672337.64 | 2311528.31 | - | - |
| 1933 | 672317.76 | 2311757.63 | - | - |
| 1934 | 672307.24 | 2311825.98 | - | - |
| 1935 | 672230.35 | 2312189.21 | - | - |
| 1936 | 672186.57 | 2312396.17 | - | - |
| 1937 | 672089.72 | 2312863.17 | - | - |
| 1938 | 672019.26 | 2313186.39 | - | - |
| 1939 | 672008.56 | 2313307.12 | - | - |
| 1940 | 672035.23 | 2313472.06 | - | - |
| 1941 | 672084.39 | 2313715.22 | - | - |
| 1942 | 672107.11 | 2313828.71 | - | - |
| 1943 | 672115.69 | 2313848.96 | - | - |
| 1944 | 672224.77 | 2314049.88 | - | - |
| 1945 | 672384.09 | 2314331.33 | - | - |
| 1946 | 672545.88 | 2314615.13 | - | - |
| 1947 | 672613.13 | 2314740.4 | - | - |
| 1948 | 672639.1 | 2314810.53 | - | - |
| 1949 | 672646.69 | 2314850.98 | - | - |
| 1950 | 672645.41 | 2314894.23 | - | - |
| 1951 | 672637.67 | 2314940.69 | - | - |
| 1952 | 672624.84 | 2314985.61 | - | - |
| 1953 | 672611.12 | 2315013.05 | - | - |
| 1954 | 672574.92 | 2315060.88 | - | - |
| 1955 | 672548.19 | 2315088.88 | - | - |
| 1956 | 672468.29 | 2315145.22 | - | - |
| 1957 | 672380.15 | 2315201.77 | - | - |
| 1958 | 672320.03 | 2315230.53 | - | - |
| 1959 | 672220.98 | 2315270.14 | - | - |
| 1960 | 672065.9 | 2315327.15 | - | - |
| 1961 | 671959.51 | 2315369.01 | - | - |
| 1962 | 671890.75 | 2315414.83 | - | - |
| 1963 | 671851.83 | 2315450.99 | - | - |
| 1964 | 671803.06 | 2315533.35 | - | - |

| | | |
|-------------------------------|---------|-------------------|
| полное наименование должности | подпись | инициалы, фамилия |
|-------------------------------|---------|-------------------|

М.П.

| Земельный участок | | | | |
|--|-----------|-------------------------------|--------------------|-------------------|
| вид объекта недвижимости | | | | |
| Лист №519 Раздел 3.2 | | Всего листов раздела 3.2: 944 | | Всего разделов: 8 |
| Всего листов выписки: 5548 | | | | |
| 17 октября 2019г. № КУВИ-001/2019-25207602 | | | | |
| Кадастровый номер: | | | 59:00:0000000:7734 | |
| 1965 | 671776.88 | 2315615.13 | - | - |
| 1966 | 671760.47 | 2315709.7 | - | - |
| 1967 | 671764.69 | 2315774.48 | - | - |
| 1968 | 671787.22 | 2315830.79 | - | - |
| 1969 | 671870.2 | 2315944.62 | - | - |
| 1970 | 672000.73 | 2316109.71 | - | - |
| 1971 | 672052.04 | 2316151.36 | - | - |
| 1972 | 672215.64 | 2316218.56 | - | - |
| 1973 | 672323.12 | 2316260.11 | - | - |
| 1974 | 672399.47 | 2316265.69 | - | - |
| 1975 | 672521.29 | 2316263.08 | - | - |
| 1976 | 672555.09 | 2316268.08 | - | - |
| 1977 | 672591.73 | 2316281.98 | - | - |
| 1978 | 672627.16 | 2316302.23 | - | - |
| 1979 | 672849.2 | 2316503.12 | - | - |
| 1980 | 672999.05 | 2316635.73 | - | - |
| 1981 | 673062.83 | 2316696.9 | - | - |
| 1982 | 673074.19 | 2316716.43 | - | - |
| 1983 | 673076.31 | 2316721.85 | - | - |
| 1984 | 673089.08 | 2316754.46 | - | - |
| 1985 | 673097.4 | 2316780.25 | - | - |
| 1986 | 673113.26 | 2316839.51 | - | - |
| 1987 | 673125.91 | 2316966.96 | - | - |
| 1988 | 673145.38 | 2317178.06 | - | - |
| 1989 | 673113.44 | 2317175.47 | - | - |
| 1990 | 673045.78 | 2317212.2 | - | - |
| 1991 | 672903.4 | 2317302.08 | - | - |
| 1992 | 672751.44 | 2317347.09 | - | - |
| 1993 | 672667.31 | 2317246.15 | - | - |
| 1994 | 672601.14 | 2317136.08 | - | - |
| 1995 | 672506.63 | 2317001.38 | - | - |
| 1996 | 672228.36 | 2317044.99 | - | - |
| 1997 | 672260.67 | 2317154.17 | - | - |

| | | |
|-------------------------------|---------|-------------------|
| полное наименование должности | подпись | инициалы, фамилия |
|-------------------------------|---------|-------------------|

М.П.

| Земельный участок | | | | |
|--|-----------|-------------------------------|--------------------|-------------------|
| вид объекта недвижимости | | | | |
| Лист №520 Раздел 3.2 | | Всего листов раздела 3.2: 944 | | Всего разделов: 8 |
| Всего листов выписки: 5548 | | | | |
| 17 октября 2019г. № КУВИ-001/2019-25207602 | | | | |
| Кадастровый номер: | | | 59:00:0000000:7734 | |
| 1998 | 672260.15 | 2317244.39 | - | - |
| 1999 | 672262.93 | 2317262.84 | - | - |
| 2000 | 672320.58 | 2317227.12 | - | - |
| 2001 | 672350.12 | 2317167.4 | - | - |
| 2002 | 672362.96 | 2317172.54 | - | - |
| 2003 | 672526.69 | 2317208.5 | - | - |
| 2004 | 672610.16 | 2317324.71 | - | - |
| 2005 | 672639.06 | 2317356.18 | - | - |
| 2006 | 672647.4 | 2317467.26 | - | - |
| 2007 | 672657.04 | 2317514.77 | - | - |
| 2008 | 672672.45 | 2317543.02 | - | - |
| 2009 | 672691.71 | 2317564.85 | - | - |
| 2010 | 672728.31 | 2317573.84 | - | - |
| 2011 | 672758.49 | 2317567.42 | - | - |
| 2012 | 672783.53 | 2317541.74 | - | - |
| 2013 | 672798.3 | 2317521.18 | - | - |
| 2014 | 672814.35 | 2317477.53 | - | - |
| 2015 | 672839.88 | 2317415.28 | - | - |
| 2016 | 672855.53 | 2317396.01 | - | - |
| 2017 | 672883.64 | 2317382.29 | - | - |
| 2018 | 672935.47 | 2317375.16 | - | - |
| 2019 | 672994.02 | 2317361.24 | - | - |
| 2020 | 673159.86 | 2317322.25 | - | - |
| 2021 | 673169.31 | 2317402.46 | - | - |
| 2022 | 673179.58 | 2317519.29 | - | - |
| 2023 | 673184.35 | 2317588.61 | - | - |
| 2024 | 673181.53 | 2317636.64 | - | - |
| 2025 | 673171.99 | 2317675.42 | - | - |
| 2026 | 673158.98 | 2317708.26 | - | - |
| 2027 | 673147.46 | 2317729.47 | - | - |
| 2028 | 673002.28 | 2317918.36 | - | - |
| 2029 | 672985.07 | 2317943.21 | - | - |
| 2030 | 672938.9 | 2318002.85 | - | - |

| | | |
|-------------------------------|---------|-------------------|
| полное наименование должности | подпись | инициалы, фамилия |
|-------------------------------|---------|-------------------|

М.П.

| Земельный участок | | | | |
|--|-----------|-------------------------------|--------------------|-------------------|
| вид объекта недвижимости | | | | |
| Лист №521 Раздел 3.2 | | Всего листов раздела 3.2: 944 | | Всего разделов: 8 |
| Всего листов выписки: 5548 | | | | |
| 17 октября 2019г. № КУВИ-001/2019-25207602 | | | | |
| Кадастровый номер: | | | 59:00:0000000:7734 | |
| 2031 | 672888.04 | 2318069.16 | - | - |
| 2032 | 672835.94 | 2318137.98 | - | - |
| 2033 | 672800.77 | 2318184.28 | - | - |
| 2034 | 672788.58 | 2318210.77 | - | - |
| 2035 | 672784.36 | 2318229.13 | - | - |
| 2036 | 672784.91 | 2318253.38 | - | - |
| 2037 | 672786.97 | 2318269.6 | - | - |
| 2038 | 672792.58 | 2318293.27 | - | - |
| 2039 | 672799.14 | 2318303.67 | - | - |
| 2040 | 672832.71 | 2318343.2 | - | - |
| 2041 | 672909.31 | 2318423.66 | - | - |
| 2042 | 672970.79 | 2318491.55 | - | - |
| 2043 | 672990.2 | 2318515.34 | - | - |
| 2044 | 673032.83 | 2318580.88 | - | - |
| 2045 | 673136.9 | 2318761.38 | - | - |
| 2046 | 673180.78 | 2318837.7 | - | - |
| 2047 | 673206.12 | 2318911.19 | - | - |
| 2048 | 673214.93 | 2318940.13 | - | - |
| 2049 | 673221.87 | 2318973.6 | - | - |
| 2050 | 673230.07 | 2319020.25 | - | - |
| 2051 | 673230.69 | 2319048.4 | - | - |
| 2052 | 673238.41 | 2319299.38 | - | - |
| 2053 | 673246.77 | 2319559.09 | - | - |
| 2054 | 673246.77 | 2319584.47 | - | - |
| 2055 | 673243.82 | 2319603.34 | - | - |
| 2056 | 673232.36 | 2319637.13 | - | - |
| 2057 | 673208.83 | 2319671.54 | - | - |
| 2058 | 673169.39 | 2319706.58 | - | - |
| 2059 | 673115.47 | 2319752.56 | - | - |
| 2060 | 673076.9 | 2319786.81 | - | - |
| 2061 | 673036.01 | 2319832.98 | - | - |
| 2062 | 672998.08 | 2319901.39 | - | - |
| 2063 | 672985.39 | 2319934.17 | - | - |

| | | |
|-------------------------------|---------|-------------------|
| полное наименование должности | подпись | инициалы, фамилия |
|-------------------------------|---------|-------------------|

М.П.

| Земельный участок | | | | |
|--|-----------|-------------------------------|--------------------|-------------------|
| вид объекта недвижимости | | | | |
| Лист №522 Раздел 3.2 | | Всего листов раздела 3.2: 944 | | Всего разделов: 8 |
| Всего листов выписки: 5548 | | | | |
| 17 октября 2019г. № КУВИ-001/2019-25207602 | | | | |
| Кадастровый номер: | | | 59:00:0000000:7734 | |
| 2064 | 672973.7 | 2319980.91 | - | - |
| 2065 | 672966.56 | 2320009.47 | - | - |
| 2066 | 672922.8 | 2320205.11 | - | - |
| 2067 | 672797.69 | 2320797.54 | - | - |
| 2068 | 672752.02 | 2321001.46 | - | - |
| 2069 | 672679.3 | 2321365.68 | - | - |
| 2070 | 672620.13 | 2321649.96 | - | - |
| 2071 | 672613.48 | 2321709.62 | - | - |
| 2072 | 672613.62 | 2321756.77 | - | - |
| 2073 | 672689.97 | 2321979.81 | - | - |
| 2074 | 672767.27 | 2322200.65 | - | - |
| 2075 | 672537.84 | 2322150.69 | - | - |
| 2076 | 672509.97 | 2322170.89 | - | - |
| 2077 | 672492.31 | 2322221.01 | - | - |
| 2078 | 672270.88 | 2322295.98 | - | - |
| 2079 | 672214.73 | 2322351.54 | - | - |
| 2080 | 672169.15 | 2322485 | - | - |
| 2081 | 671983.6 | 2322609.79 | - | - |
| 2082 | 672017.63 | 2322937.26 | - | - |
| 2083 | 672219.07 | 2323053.6 | - | - |
| 2084 | 672665.06 | 2323250.02 | - | - |
| 2085 | 672988.4 | 2323191.72 | - | - |
| 2086 | 673010.04 | 2323188.08 | - | - |
| 2087 | 673031.98 | 2323400.96 | - | - |
| 2088 | 673064.17 | 2323654.02 | - | - |
| 2089 | 673071.5 | 2323704.86 | - | - |
| 2090 | 673086.86 | 2323752.8 | - | - |
| 2091 | 673108.46 | 2323795.37 | - | - |
| 2092 | 673123.3 | 2323819.63 | - | - |
| 2093 | 673151.18 | 2323855.96 | - | - |
| 2094 | 673203.88 | 2323910.05 | - | - |
| 2095 | 673267.5 | 2323957.11 | - | - |
| 2096 | 673373.21 | 2324035.5 | - | - |

| | | |
|-------------------------------|---------|-------------------|
| полное наименование должности | подпись | инициалы, фамилия |
|-------------------------------|---------|-------------------|

М.П.

| Земельный участок | | | | |
|--|-----------|-------------------------------|--------------------|-------------------|
| вид объекта недвижимости | | | | |
| Лист №523 Раздел 3.2 | | Всего листов раздела 3.2: 944 | | Всего разделов: 8 |
| Всего листов выписки: 5548 | | | | |
| 17 октября 2019г. № КУВИ-001/2019-25207602 | | | | |
| Кадастровый номер: | | | 59:00:0000000:7734 | |
| 2097 | 673510.81 | 2324139.66 | - | - |
| 2098 | 673560.95 | 2324178.24 | - | - |
| 2099 | 673712.22 | 2324290.9 | - | - |
| 2100 | 673939.34 | 2324462.03 | - | - |
| 2101 | 674236.46 | 2324682.62 | - | - |
| 2102 | 674559.41 | 2324929.66 | - | - |
| 2103 | 674761.4 | 2325080.83 | - | - |
| 2104 | 675283.12 | 2325470.67 | - | - |
| 2105 | 675779.78 | 2325839.95 | - | - |
| 2106 | 676554.08 | 2326407.34 | - | - |
| 2107 | 676597.51 | 2326454.84 | - | - |
| 2108 | 676612.73 | 2326477.98 | - | - |
| 2109 | 676627.02 | 2326507.79 | - | - |
| 2110 | 676990.3 | 2327476.12 | - | - |
| 2111 | 677101.48 | 2327773.65 | - | - |
| 2112 | 677135.11 | 2327881.09 | - | - |
| 2113 | 677172.69 | 2328061.21 | - | - |
| 2114 | 677202.82 | 2328158.5 | - | - |
| 2115 | 677242.21 | 2328204.09 | - | - |
| 2116 | 677362.83 | 2328321.48 | - | - |
| 2117 | 677557.83 | 2328505.55 | - | - |
| 2118 | 677680.19 | 2328618.25 | - | - |
| 2119 | 677749.66 | 2328680 | - | - |
| 2120 | 677779.26 | 2328701.31 | - | - |
| 2121 | 677847.87 | 2328733.58 | - | - |
| 2122 | 678001.7 | 2328775.61 | - | - |
| 2123 | 678111.95 | 2328800.75 | - | - |
| 2124 | 678215.75 | 2328825.25 | - | - |
| 2125 | 678438.32 | 2328871.57 | - | - |
| 2126 | 678718.29 | 2328930.24 | - | - |
| 2127 | 678769.64 | 2328928.98 | - | - |
| 2128 | 678829.16 | 2328913.25 | - | - |
| 2129 | 678858.63 | 2328904.92 | - | - |

| | | |
|-------------------------------|---------|-------------------|
| полное наименование должности | подпись | инициалы, фамилия |
|-------------------------------|---------|-------------------|

М.П.

| Земельный участок | | | | |
|--|-----------|-------------------------------|--------------------|-------------------|
| вид объекта недвижимости | | | | |
| Лист №524 Раздел 3.2 | | Всего листов раздела 3.2: 944 | | Всего разделов: 8 |
| Всего листов выписки: 5548 | | | | |
| 17 октября 2019г. № КУВИ-001/2019-25207602 | | | | |
| Кадастровый номер: | | | 59:00:0000000:7734 | |
| 2130 | 679134.82 | 2328842.62 | - | - |
| 2131 | 679176.12 | 2328834.48 | - | - |
| 2132 | 679206.94 | 2328834.48 | - | - |
| 2133 | 679253.57 | 2328842.96 | - | - |
| 2134 | 679328.34 | 2328889.3 | - | - |
| 2135 | 679352.27 | 2328916.82 | - | - |
| 2136 | 679365.45 | 2328940.97 | - | - |
| 2137 | 679366.18 | 2328945.13 | - | - |
| 2138 | 679367.54 | 2328944.9 | - | - |
| 2139 | 679429.59 | 2329058.69 | - | - |
| 2140 | 679565.91 | 2329309.84 | - | - |
| 2141 | 679562.58 | 2329311.5 | - | - |
| 2142 | 679553.23 | 2329317.05 | - | - |
| 2143 | 679536.48 | 2329321.67 | - | - |
| 2144 | 679519.44 | 2329320.81 | - | - |
| 2145 | 679508.17 | 2329322.54 | - | - |
| 2146 | 679486.51 | 2329331.2 | - | - |
| 2147 | 679476.4 | 2329331.49 | - | - |
| 2148 | 679456.28 | 2329325.81 | - | - |
| 2149 | 679430.33 | 2329331 | - | - |
| 2150 | 679406.42 | 2329347.56 | - | - |
| 2151 | 679395.33 | 2329367.61 | - | - |
| 2152 | 679394.26 | 2329394.91 | - | - |
| 2153 | 679396.35 | 2329417.7 | - | - |
| 2154 | 679401.43 | 2329447.55 | - | - |
| 2155 | 679411.93 | 2329464.65 | - | - |
| 2156 | 679445.92 | 2329495.27 | - | - |
| 2157 | 679477.64 | 2329527.22 | - | - |
| 2158 | 679354.87 | 2329560.06 | - | - |
| 2159 | 679321.51 | 2329581.29 | - | - |
| 2160 | 679265.86 | 2329616.69 | - | - |
| 2161 | 679242.66 | 2329631.46 | - | - |
| 2162 | 679130.82 | 2329702.59 | - | - |

| | | |
|-------------------------------|---------|-------------------|
| полное наименование должности | подпись | инициалы, фамилия |
|-------------------------------|---------|-------------------|

М.П.

| Земельный участок | | | | |
|--|-----------|-------------------------------|--------------------|-------------------|
| вид объекта недвижимости | | | | |
| Лист №525 Раздел 3.2 | | Всего листов раздела 3.2: 944 | | Всего разделов: 8 |
| Всего листов выписки: 5548 | | | | |
| 17 октября 2019г. № КУВИ-001/2019-25207602 | | | | |
| Кадастровый номер: | | | 59:00:0000000:7734 | |
| 2163 | 679007.21 | 2329796.98 | - | - |
| 2164 | 679150.44 | 2330191.42 | - | - |
| 2165 | 679155.24 | 2330209.28 | - | - |
| 2166 | 679035.72 | 2330210.37 | - | - |
| 2167 | 678866.85 | 2330247.65 | - | - |
| 2168 | 678736.36 | 2330286.04 | - | - |
| 2169 | 678698.43 | 2330315.56 | - | - |
| 2170 | 678659.61 | 2330361.69 | - | - |
| 2171 | 678610.26 | 2330435.16 | - | - |
| 2172 | 678593.82 | 2330489.98 | - | - |
| 2173 | 678588.01 | 2330522.49 | - | - |
| 2174 | 678581.96 | 2330636.21 | - | - |
| 2175 | 678510.06 | 2330705.18 | - | - |
| 2176 | 678428.24 | 2330741.1 | - | - |
| 2177 | 678329.59 | 2330709.57 | - | - |
| 2178 | 678234.15 | 2330770.7 | - | - |
| 2179 | 678196.07 | 2330992.74 | - | - |
| 2180 | 678013.87 | 2331061.47 | - | - |
| 2181 | 677994.01 | 2331068.96 | - | - |
| 2182 | 678032.39 | 2331111.72 | - | - |
| 2183 | 678088.31 | 2331142.42 | - | - |
| 2184 | 678122.31 | 2331149 | - | - |
| 2185 | 678147.53 | 2331144.62 | - | - |
| 2186 | 678172.96 | 2331137.16 | - | - |
| 2187 | 678195.77 | 2331124.88 | - | - |
| 2188 | 678207.83 | 2331104.05 | - | - |
| 2189 | 678216.61 | 2331074.44 | - | - |
| 2190 | 678214.41 | 2331044.84 | - | - |
| 2191 | 678226.48 | 2330996.59 | - | - |
| 2192 | 678244.96 | 2330988.67 | - | - |
| 2193 | 678363.41 | 2330940.98 | - | - |
| 2194 | 678501.71 | 2330849.65 | - | - |
| 2195 | 678532.06 | 2330852.71 | - | - |

| | | |
|-------------------------------|---------|-------------------|
| полное наименование должности | подпись | инициалы, фамилия |
|-------------------------------|---------|-------------------|

М.П.

| Земельный участок | | | | |
|--|-----------|-------------------------------|--------------------|-------------------|
| вид объекта недвижимости | | | | |
| Лист №526 Раздел 3.2 | | Всего листов раздела 3.2: 944 | | Всего разделов: 8 |
| Всего листов выписки: 5548 | | | | |
| 17 октября 2019г. № КУВИ-001/2019-25207602 | | | | |
| Кадастровый номер: | | | 59:00:0000000:7734 | |
| 2196 | 678600.28 | 2330812.25 | - | - |
| 2197 | 678658.51 | 2330749.87 | - | - |
| 2198 | 678685.92 | 2330703.81 | - | - |
| 2199 | 678700.18 | 2330673.11 | - | - |
| 2200 | 678694.7 | 2330645.69 | - | - |
| 2201 | 678668.38 | 2330607.32 | - | - |
| 2202 | 678672.49 | 2330597.25 | - | - |
| 2203 | 678702.37 | 2330573.33 | - | - |
| 2204 | 678791.19 | 2330329.88 | - | - |
| 2205 | 678889.88 | 2330593.06 | - | - |
| 2206 | 678942.51 | 2330816.75 | - | - |
| 2207 | 679178.27 | 2330782.76 | - | - |
| 2208 | 679239.03 | 2330989.94 | - | - |
| 2209 | 679381.69 | 2330950.09 | - | - |
| 2210 | 679415.21 | 2330940.75 | - | - |
| 2211 | 679498.56 | 2330917.18 | - | - |
| 2212 | 679855.93 | 2330447.22 | - | - |
| 2213 | 679785.49 | 2330387.2 | - | - |
| 2214 | 679761.84 | 2330366.36 | - | - |
| 2215 | 679683.89 | 2330298.88 | - | - |
| 2216 | 679568.7 | 2330198.66 | - | - |
| 2217 | 679568.34 | 2330144.66 | - | - |
| 2218 | 679612.72 | 2330127.35 | - | - |
| 2219 | 679677.06 | 2330104.91 | - | - |
| 2220 | 679756.14 | 2330067.82 | - | - |
| 2221 | 679823.03 | 2330066.73 | - | - |
| 2222 | 679874.57 | 2330051.37 | - | - |
| 2223 | 679916.24 | 2330043.69 | - | - |
| 2224 | 679945.84 | 2330032.72 | - | - |
| 2225 | 679983.12 | 2330019.58 | - | - |
| 2226 | 680012.73 | 2330008.61 | - | - |
| 2227 | 680048.92 | 2329992.16 | - | - |
| 2228 | 680094.97 | 2329959.27 | - | - |

| | | |
|-------------------------------|---------|-------------------|
| полное наименование должности | подпись | инициалы, фамилия |
|-------------------------------|---------|-------------------|

М.П.

| Земельный участок | | | | |
|--|-----------|-------------------------------|--------------------|-------------------|
| вид объекта недвижимости | | | | |
| Лист №527 Раздел 3.2 | | Всего листов раздела 3.2: 944 | | Всего разделов: 8 |
| Всего листов выписки: 5548 | | | | |
| 17 октября 2019г. № КУВИ-001/2019-25207602 | | | | |
| Кадастровый номер: | | | 59:00:0000000:7734 | |
| 2229 | 680158.57 | 2329918.69 | - | - |
| 2230 | 680207.65 | 2329889.31 | - | - |
| 2231 | 680242.02 | 2329869.07 | - | - |
| 2232 | 680280.01 | 2329843.99 | - | - |
| 2233 | 680307.35 | 2329823.81 | - | - |
| 2234 | 680336.51 | 2329793.44 | - | - |
| 2235 | 680370.2 | 2329761.88 | - | - |
| 2236 | 680433.23 | 2329750.77 | - | - |
| 2237 | 680479.52 | 2329719.46 | - | - |
| 2238 | 680531.71 | 2329673.1 | - | - |
| 2239 | 680659.05 | 2329557.88 | - | - |
| 2240 | 680722.58 | 2329503.8 | - | - |
| 2241 | 680760.77 | 2329457.54 | - | - |
| 2242 | 680770.58 | 2329430.48 | - | - |
| 2243 | 680769.12 | 2329394.74 | - | - |
| 2244 | 680743.85 | 2329349.04 | - | - |
| 2245 | 680719.72 | 2329330.4 | - | - |
| 2246 | 680664.89 | 2329316.15 | - | - |
| 2247 | 680630.9 | 2329299.7 | - | - |
| 2248 | 680584.28 | 2329313.72 | - | - |
| 2249 | 680573.47 | 2329316.57 | - | - |
| 2250 | 680482.71 | 2329340.48 | - | - |
| 2251 | 680474.1 | 2329517.92 | - | - |
| 2252 | 680367.73 | 2329591.38 | - | - |
| 2253 | 680168.61 | 2329513.55 | - | - |
| 2254 | 680155.5 | 2329498.64 | - | - |
| 2255 | 680003.68 | 2329324.92 | - | - |
| 2256 | 679998.2 | 2329292.02 | - | - |
| 2257 | 679985.04 | 2329260.24 | - | - |
| 2258 | 679965.31 | 2329242.68 | - | - |
| 2259 | 679936.8 | 2329239.39 | - | - |
| 2260 | 679908.29 | 2329235 | - | - |
| 2261 | 679883.07 | 2329208.69 | - | - |

| | | |
|-------------------------------|---------|-------------------|
| полное наименование должности | подпись | инициалы, фамилия |
|-------------------------------|---------|-------------------|

М.П.

| Земельный участок | | | | |
|--|-----------|-------------------------------|--------------------|-------------------|
| вид объекта недвижимости | | | | |
| Лист №528 Раздел 3.2 | | Всего листов раздела 3.2: 944 | | Всего разделов: 8 |
| Всего листов выписки: 5548 | | | | |
| 17 октября 2019г. № КУВИ-001/2019-25207602 | | | | |
| Кадастровый номер: | | | 59:00:0000000:7734 | |
| 2262 | 679850.17 | 2329202.11 | - | - |
| 2263 | 679823.85 | 2329205.4 | - | - |
| 2264 | 679798.1 | 2329220.04 | - | - |
| 2265 | 679687.65 | 2329391.49 | - | - |
| 2266 | 679680.33 | 2329402.85 | - | - |
| 2267 | 679666.46 | 2329424.95 | - | - |
| 2268 | 679662.64 | 2329430.98 | - | - |
| 2269 | 679448.07 | 2329048.45 | - | - |
| 2270 | 679406.86 | 2328973.13 | - | - |
| 2271 | 679369.88 | 2328905.05 | - | - |
| 2272 | 679358.12 | 2328887.82 | - | - |
| 2273 | 679357.67 | 2328886.39 | - | - |
| 2274 | 679341.55 | 2328872.67 | - | - |
| 2275 | 679261 | 2328822.98 | - | - |
| 2276 | 679209.16 | 2328813.43 | - | - |
| 2277 | 679173.72 | 2328813.44 | - | - |
| 2278 | 679130.4 | 2328821.96 | - | - |
| 2279 | 678853.34 | 2328884.46 | - | - |
| 2280 | 678823.64 | 2328892.86 | - | - |
| 2281 | 678767.02 | 2328907.96 | - | - |
| 2282 | 678720.61 | 2328909.17 | - | - |
| 2283 | 678442.63 | 2328850.88 | - | - |
| 2284 | 678220.19 | 2328804.6 | - | - |
| 2285 | 678116.69 | 2328780.17 | - | - |
| 2286 | 678006.9 | 2328755.13 | - | - |
| 2287 | 677854.91 | 2328713.62 | - | - |
| 2288 | 677789.73 | 2328682.9 | - | - |
| 2289 | 677763.3 | 2328663.85 | - | - |
| 2290 | 677694.3 | 2328602.52 | - | - |
| 2291 | 677572.19 | 2328490.06 | - | - |
| 2292 | 677377.39 | 2328306.18 | - | - |
| 2293 | 677257.47 | 2328189.47 | - | - |
| 2294 | 677221.28 | 2328147.75 | - | - |

| | | |
|-------------------------------|---------|-------------------|
| полное наименование должности | подпись | инициалы, фамилия |
|-------------------------------|---------|-------------------|

М.П.

| Земельный участок | | | | |
|--|-----------|-------------------------------|--------------------|-------------------|
| вид объекта недвижимости | | | | |
| Лист №529 Раздел 3.2 | | Всего листов раздела 3.2: 944 | | Всего разделов: 8 |
| Всего листов выписки: 5548 | | | | |
| 17 октября 2019г. № КУВИ-001/2019-25207602 | | | | |
| Кадастровый номер: | | | 59:00:0000000:7734 | |
| 2295 | 677193.12 | 2328055.78 | - | - |
| 2296 | 677155.12 | 2327876.15 | - | - |
| 2297 | 677121.38 | 2327766.55 | - | - |
| 2298 | 677010.09 | 2327468.71 | - | - |
| 2299 | 676646.27 | 2326499.08 | - | - |
| 2300 | 676631.03 | 2326467.37 | - | - |
| 2301 | 676614.38 | 2326442.06 | - | - |
| 2302 | 676567.96 | 2326391.35 | - | - |
| 2303 | 675792.3 | 2325822.93 | - | - |
| 2304 | 675295.74 | 2325453.74 | - | - |
| 2305 | 674774.05 | 2325063.91 | - | - |
| 2306 | 674572.12 | 2324912.78 | - | - |
| 2307 | 674249.12 | 2324665.71 | - | - |
| 2308 | 673951.96 | 2324445.09 | - | - |
| 2309 | 673724.91 | 2324274 | - | - |
| 2310 | 673573.77 | 2324161.45 | - | - |
| 2311 | 673523.66 | 2324122.9 | - | - |
| 2312 | 673385.88 | 2324018.6 | - | - |
| 2313 | 673281.58 | 2323940.69 | - | - |
| 2314 | 673217.97 | 2323894.26 | - | - |
| 2315 | 673167.56 | 2323842.59 | - | - |
| 2316 | 673140.62 | 2323807.5 | - | - |
| 2317 | 673126.98 | 2323785.19 | - | - |
| 2318 | 673106.33 | 2323744.5 | - | - |
| 2319 | 673092.65 | 2323701 | - | - |
| 2320 | 673085.12 | 2323651.27 | - | - |
| 2321 | 673052.98 | 2323398.66 | - | - |
| 2322 | 673030.74 | 2323184.59 | - | - |
| 2323 | 673149.23 | 2323164.63 | - | - |
| 2324 | 673149.9 | 2323041.61 | - | - |
| 2325 | 673191.06 | 2323014.26 | - | - |
| 2326 | 673065.72 | 2322590.19 | - | - |
| 2327 | 673001.88 | 2322596.58 | - | - |

| | | |
|-------------------------------|---------|-------------------|
| полное наименование должности | подпись | инициалы, фамилия |
|-------------------------------|---------|-------------------|

М.П.

| Земельный участок | | | | |
|--|-----------|-------------------------------|--------------------|-------------------|
| вид объекта недвижимости | | | | |
| Лист №530 Раздел 3.2 | | Всего листов раздела 3.2: 944 | | Всего разделов: 8 |
| Всего листов выписки: 5548 | | | | |
| 17 октября 2019г. № КУВИ-001/2019-25207602 | | | | |
| Кадастровый номер: | | | 59:00:0000000:7734 | |
| 2328 | 672965.08 | 2322552.83 | - | - |
| 2329 | 672941.39 | 2322525 | - | - |
| 2330 | 672935.87 | 2322478.36 | - | - |
| 2331 | 672930.62 | 2322234.42 | - | - |
| 2332 | 672908.91 | 2322231.2 | - | - |
| 2333 | 672880.86 | 2322225.38 | - | - |
| 2334 | 672791.1 | 2322205.84 | - | - |
| 2335 | 672709.92 | 2321972.86 | - | - |
| 2336 | 672634.6 | 2321753.28 | - | - |
| 2337 | 672634.6 | 2321710.59 | - | - |
| 2338 | 672640.91 | 2321653.78 | - | - |
| 2339 | 672700.01 | 2321369.86 | - | - |
| 2340 | 672772.68 | 2321005.88 | - | - |
| 2341 | 672818.35 | 2320801.96 | - | - |
| 2342 | 672943.45 | 2320209.58 | - | - |
| 2343 | 672987.15 | 2320014.21 | - | - |
| 2344 | 672994.2 | 2319986.03 | - | - |
| 2345 | 673005.62 | 2319940.36 | - | - |
| 2346 | 673017.34 | 2319910.12 | - | - |
| 2347 | 673053.09 | 2319845.52 | - | - |
| 2348 | 673091.84 | 2319801.77 | - | - |
| 2349 | 673129.03 | 2319767.78 | - | - |
| 2350 | 673183.14 | 2319722.62 | - | - |
| 2351 | 673225.02 | 2319685.21 | - | - |
| 2352 | 673251.21 | 2319646.89 | - | - |
| 2353 | 673264.44 | 2319608.1 | - | - |
| 2354 | 673267.84 | 2319586.38 | - | - |
| 2355 | 673267.9 | 2319558.8 | - | - |
| 2356 | 673259.53 | 2319298.71 | - | - |
| 2357 | 673251.81 | 2319047.88 | - | - |
| 2358 | 673251.1 | 2319017.91 | - | - |
| 2359 | 673242.65 | 2318969.78 | - | - |
| 2360 | 673235.45 | 2318935.06 | - | - |

| | | |
|-------------------------------|---------|-------------------|
| полное наименование должности | подпись | инициалы, фамилия |
|-------------------------------|---------|-------------------|

М.П.

| Земельный участок | | | | |
|--|-----------|-------------------------------|--------------------|-------------------|
| вид объекта недвижимости | | | | |
| Лист №531 Раздел 3.2 | | Всего листов раздела 3.2: 944 | | Всего разделов: 8 |
| Всего листов выписки: 5548 | | | | |
| 17 октября 2019г. № КУВИ-001/2019-25207602 | | | | |
| Кадастровый номер: | | | 59:00:0000000:7734 | |
| 2361 | 673226.27 | 2318904.85 | - | - |
| 2362 | 673199.91 | 2318828.63 | - | - |
| 2363 | 673155.2 | 2318750.85 | - | - |
| 2364 | 673050.7 | 2318569.6 | - | - |
| 2365 | 673007.16 | 2318502.72 | - | - |
| 2366 | 672986.87 | 2318477.84 | - | - |
| 2367 | 672924.7 | 2318409.19 | - | - |
| 2368 | 672848.35 | 2318328.99 | - | - |
| 2369 | 672816.14 | 2318291.09 | - | - |
| 2370 | 672812.39 | 2318285.48 | - | - |
| 2371 | 672807.8 | 2318265.98 | - | - |
| 2372 | 672806.01 | 2318252.25 | - | - |
| 2373 | 672805.43 | 2318231.62 | - | - |
| 2374 | 672808.74 | 2318217.27 | - | - |
| 2375 | 672818.74 | 2318195.51 | - | - |
| 2376 | 672852.77 | 2318150.76 | - | - |
| 2377 | 672904.86 | 2318081.94 | - | - |
| 2378 | 672955.65 | 2318015.73 | - | - |
| 2379 | 673002.06 | 2317955.77 | - | - |
| 2380 | 673019.5 | 2317930.6 | - | - |
| 2381 | 673165.35 | 2317740.77 | - | - |
| 2382 | 673178.22 | 2317717.01 | - | - |
| 2383 | 673192.21 | 2317681.63 | - | - |
| 2384 | 673202.26 | 2317640.07 | - | - |
| 2385 | 673205.48 | 2317587.86 | - | - |
| 2386 | 673200.65 | 2317517.74 | - | - |
| 2387 | 673190.35 | 2317400.46 | - | - |
| 2388 | 673180.96 | 2317318 | - | - |
| 2389 | 673209.09 | 2317311.28 | - | - |
| 2390 | 673274.41 | 2317297.31 | - | - |
| 2391 | 673344.36 | 2317300.22 | - | - |
| 2392 | 673368.11 | 2317310.21 | - | - |
| 2393 | 673396.46 | 2317333.7 | - | - |

| | | |
|-------------------------------|---------|-------------------|
| полное наименование должности | подпись | инициалы, фамилия |
|-------------------------------|---------|-------------------|

М.П.

| Земельный участок | | | | |
|--|-----------|-------------------------------|--------------------|-------------------|
| вид объекта недвижимости | | | | |
| Лист №532 Раздел 3.2 | | Всего листов раздела 3.2: 944 | | Всего разделов: 8 |
| Всего листов выписки: 5548 | | | | |
| 17 октября 2019г. № КУВИ-001/2019-25207602 | | | | |
| Кадастровый номер: | | | 59:00:0000000:7734 | |
| 2394 | 673420.17 | 2317338.05 | - | - |
| 2395 | 673442.77 | 2317344.67 | - | - |
| 2396 | 673468.63 | 2317333.21 | - | - |
| 2397 | 673501.13 | 2317302.54 | - | - |
| 2398 | 673504.25 | 2317263.06 | - | - |
| 2399 | 673517.42 | 2317209.95 | - | - |
| 2400 | 673536.56 | 2317204.19 | - | - |
| 2401 | 673564.75 | 2317202.87 | - | - |
| 2402 | 673571.42 | 2317189.29 | - | - |
| 2403 | 673602.22 | 2317075.17 | - | - |
| 2404 | 673639.3 | 2317053.49 | - | - |
| 2405 | 673679.47 | 2316990.07 | - | - |
| 2406 | 673675.67 | 2316928.06 | - | - |
| 2407 | 673656.23 | 2316888.72 | - | - |
| 2408 | 673617.79 | 2316874.32 | - | - |
| 2409 | 673591.86 | 2316876.75 | - | - |
| 2410 | 673531.19 | 2316911 | - | - |
| 2411 | 673482.72 | 2316929.08 | - | - |
| 2412 | 673439.05 | 2316961.24 | - | - |
| 2413 | 673413.39 | 2317002.01 | - | - |
| 2414 | 673410.3 | 2317044.89 | - | - |
| 2415 | 673392.59 | 2317094.63 | - | - |
| 2416 | 673412.01 | 2317130.59 | - | - |
| 2417 | 673267.2 | 2317230.82 | - | - |
| 2418 | 673166.91 | 2317186.28 | - | - |
| 2419 | 673146.94 | 2316964.9 | - | - |
| 2420 | 673134.12 | 2316836 | - | - |
| 2421 | 673117.74 | 2316774.54 | - | - |
| 2422 | 673108.95 | 2316747.27 | - | - |
| 2423 | 673093.36 | 2316707.47 | - | - |
| 2424 | 673082.79 | 2316689.21 | - | - |
| 2425 | 673079.13 | 2316683.32 | - | - |
| 2426 | 673013.21 | 2316620.04 | - | - |

| | | |
|-------------------------------|---------|-------------------|
| полное наименование должности | подпись | инициалы, фамилия |
|-------------------------------|---------|-------------------|

М.П.

| Земельный участок | | | | |
|--|-----------|-------------------------------|--------------------|-------------------|
| вид объекта недвижимости | | | | |
| Лист №533 Раздел 3.2 | | Всего листов раздела 3.2: 944 | | Всего разделов: 8 |
| Всего листов выписки: 5548 | | | | |
| 17 октября 2019г. № КУВИ-001/2019-25207602 | | | | |
| Кадастровый номер: | | | 59:00:0000000:7734 | |
| 2427 | 672863.33 | 2316487.42 | - | - |
| 2428 | 672639.9 | 2316285.3 | - | - |
| 2429 | 672599.99 | 2316262.52 | - | - |
| 2430 | 672560.8 | 2316247.67 | - | - |
| 2431 | 672522.32 | 2316241.94 | - | - |
| 2432 | 672400.15 | 2316244.58 | - | - |
| 2433 | 672327.93 | 2316239.42 | - | - |
| 2434 | 672223.37 | 2316198.9 | - | - |
| 2435 | 672063.04 | 2316133.19 | - | - |
| 2436 | 672016.07 | 2316095.12 | - | - |
| 2437 | 671886.91 | 2315931.67 | - | - |
| 2438 | 671805.55 | 2315820.13 | - | - |
| 2439 | 671785.44 | 2315769.87 | - | - |
| 2440 | 671781.65 | 2315710.44 | - | - |
| 2441 | 671797.23 | 2315620.83 | - | - |
| 2442 | 671821.87 | 2315543.05 | - | - |
| 2443 | 671868.23 | 2315464.48 | - | - |
| 2444 | 671903.63 | 2315431.61 | - | - |
| 2445 | 671969.64 | 2315387.61 | - | - |
| 2446 | 672073.29 | 2315346.93 | - | - |
| 2447 | 672228.6 | 2315289.85 | - | - |
| 2448 | 672328.41 | 2315249.92 | - | - |
| 2449 | 672389.86 | 2315220.55 | - | - |
| 2450 | 672479.9 | 2315162.86 | - | - |
| 2451 | 672561.76 | 2315105.14 | - | - |
| 2452 | 672590.62 | 2315075.03 | - | - |
| 2453 | 672629.27 | 2315023.94 | - | - |
| 2454 | 672644.68 | 2314992.98 | - | - |
| 2455 | 672658.15 | 2314945.92 | - | - |
| 2456 | 672666.51 | 2314895.57 | - | - |
| 2457 | 672667.83 | 2314849.71 | - | - |
| 2458 | 672659.41 | 2314804.59 | - | - |
| 2459 | 672632.09 | 2314731.06 | - | - |

| | | |
|-------------------------------|---------|-------------------|
| полное наименование должности | подпись | инициалы, фамилия |
|-------------------------------|---------|-------------------|

М.П.

| Земельный участок | | | | |
|--|-----------|-------------------------------|--------------------|-------------------|
| вид объекта недвижимости | | | | |
| Лист №534 Раздел 3.2 | | Всего листов раздела 3.2: 944 | | Всего разделов: 8 |
| Всего листов выписки: 5548 | | | | |
| 17 октября 2019г. № КУВИ-001/2019-25207602 | | | | |
| Кадастровый номер: | | | 59:00:0000000:7734 | |
| 2460 | 672564.34 | 2314604.87 | - | - |
| 2461 | 672402.45 | 2314320.88 | - | - |
| 2462 | 672243.29 | 2314039.71 | - | - |
| 2463 | 672134.78 | 2313839.88 | - | - |
| 2464 | 672127.45 | 2313822.77 | - | - |
| 2465 | 672105.1 | 2313711.07 | - | - |
| 2466 | 672056.05 | 2313468.46 | - | - |
| 2467 | 672029.76 | 2313306.79 | - | - |
| 2468 | 672040.2 | 2313189.37 | - | - |
| 2469 | 672110.38 | 2312867.6 | - | - |
| 2470 | 672207.25 | 2312400.53 | - | - |
| 2471 | 672251.02 | 2312193.59 | - | - |
| 2472 | 672328.08 | 2311829.48 | - | - |
| 2473 | 672338.69 | 2311760.49 | - | - |
| 2474 | 672358.67 | 2311530.35 | - | - |
| 2475 | 672383.92 | 2311280.3 | - | - |
| 2476 | 672383.82 | 2311208.17 | - | - |
| 2477 | 672302.84 | 2310824.4 | - | - |
| 2478 | 672296.38 | 2310776.52 | - | - |
| 2479 | 672298.99 | 2310658.61 | - | - |
| 2480 | 672313.49 | 2310561.11 | - | - |
| 2481 | 672345.44 | 2310351.44 | - | - |
| 2482 | 672326.86 | 2309959.35 | - | - |
| 2483 | 672312.26 | 2309786.74 | - | - |
| 2484 | 672305.65 | 2309604.27 | - | - |
| 2485 | 672313.58 | 2309359.84 | - | - |
| 2486 | 672320.11 | 2309318.02 | - | - |
| 2487 | 672366.52 | 2309021.05 | - | - |
| 2488 | 672431.53 | 2308691.98 | - | - |
| 2489 | 672455.4 | 2308554.09 | - | - |
| 2490 | 672479.11 | 2308428.9 | - | - |
| 2491 | 672503.64 | 2308359.2 | - | - |
| 2492 | 672529.23 | 2308319.54 | - | - |

| | | |
|-------------------------------|---------|-------------------|
| полное наименование должности | подпись | инициалы, фамилия |
|-------------------------------|---------|-------------------|

М.П.

| Земельный участок | | | | |
|--|-----------|-------------------------------|--------------------|-------------------|
| вид объекта недвижимости | | | | |
| Лист №535 Раздел 3.2 | | Всего листов раздела 3.2: 944 | | Всего разделов: 8 |
| Всего листов выписки: 5548 | | | | |
| 17 октября 2019г. № КУВИ-001/2019-25207602 | | | | |
| Кадастровый номер: | | | 59:00:0000000:7734 | |
| 2493 | 672672.15 | 2308138.24 | - | - |
| 2494 | 672766.42 | 2308022.72 | - | - |
| 2495 | 672840.13 | 2307920.81 | - | - |
| 2496 | 672875.4 | 2307831.68 | - | - |
| 2497 | 672894.68 | 2307717.19 | - | - |
| 2498 | 672897.36 | 2307640.38 | - | - |
| 2499 | 672884.98 | 2307570.04 | - | - |
| 2500 | 672840.22 | 2307478.89 | - | - |
| 2501 | 672783.1 | 2307405.36 | - | - |
| 2502 | 672715.72 | 2307332.7 | - | - |
| 2503 | 672677.01 | 2307283.65 | - | - |
| 2504 | 672656.69 | 2307237.95 | - | - |
| 2505 | 672647.77 | 2307202.25 | - | - |
| 2506 | 672641.25 | 2307154.04 | - | - |
| 2507 | 672633.33 | 2307053.71 | - | - |
| 2508 | 672625.38 | 2306853.58 | - | - |
| 2509 | 672616.09 | 2306616.1 | - | - |
| 2510 | 672604.15 | 2306317.59 | - | - |
| 2511 | 672590.88 | 2306009.71 | - | - |
| 2512 | 672581.6 | 2305808.14 | - | - |
| 2513 | 672571.02 | 2305480.39 | - | - |
| 2514 | 672585.1 | 2305410.01 | - | - |
| 2515 | 672598.75 | 2305382.7 | - | - |
| 2516 | 672623 | 2305346.97 | - | - |
| 2517 | 672654.84 | 2305315.13 | - | - |
| 2518 | 672691.12 | 2305289.21 | - | - |
| 2519 | 672781.25 | 2305229.57 | - | - |
| 2520 | 672829.13 | 2305196.32 | - | - |
| 2521 | 673065.71 | 2305035.9 | - | - |
| 2522 | 673105.42 | 2305016.46 | - | - |
| 2523 | 673133.05 | 2305010.94 | - | - |
| 2524 | 673185.35 | 2305008.46 | - | - |
| 2525 | 673249.93 | 2305010.97 | - | - |

| | | |
|-------------------------------|---------|-------------------|
| полное наименование должности | подпись | инициалы, фамилия |
|-------------------------------|---------|-------------------|

М.П.

| Земельный участок | | | | |
|--|-----------|-------------------------------|--------------------|-------------------|
| вид объекта недвижимости | | | | |
| Лист №536 Раздел 3.2 | | Всего листов раздела 3.2: 944 | | Всего разделов: 8 |
| Всего листов выписки: 5548 | | | | |
| 17 октября 2019г. № КУВИ-001/2019-25207602 | | | | |
| Кадастровый номер: | | | 59:00:0000000:7734 | |
| 2526 | 673404.03 | 2305028.83 | - | - |
| 2527 | 673439.06 | 2305019.24 | - | - |
| 2528 | 673479.84 | 2304998.63 | - | - |
| 2529 | 673494.76 | 2304982.79 | - | - |
| 2530 | 673518.99 | 2304949 | - | - |
| 2531 | 673544.34 | 2304889.83 | - | - |
| 2532 | 673609.42 | 2304719.32 | - | - |
| 2533 | 673612.31 | 2304691.82 | - | - |
| 2534 | 673616.55 | 2304631.51 | - | - |
| 2535 | 673607.8 | 2304578.13 | - | - |
| 2536 | 673600.06 | 2304549.72 | - | - |
| 2537 | 673585.77 | 2304500.29 | - | - |
| 2538 | 673536.86 | 2304417.83 | - | - |
| 2539 | 673438.99 | 2304256.67 | - | - |
| 2540 | 673429.75 | 2304225.12 | - | - |
| 2541 | 673433.78 | 2304183.21 | - | - |
| 2542 | 673442.97 | 2304120.54 | - | - |
| 2543 | 673455.19 | 2304081.42 | - | - |
| 2544 | 673509.11 | 2303976.94 | - | - |
| 2545 | 673543.94 | 2303913.24 | - | - |
| 2546 | 673691.36 | 2303634.52 | - | - |
| 2547 | 673722.27 | 2303563.17 | - | - |
| 2548 | 673734.59 | 2303490.12 | - | - |
| 2549 | 673737.27 | 2303439.63 | - | - |
| 2550 | 673733.86 | 2303389.89 | - | - |
| 2551 | 673726.9 | 2303352.15 | - | - |
| 2552 | 673718.8 | 2303325 | - | - |
| 2553 | 673666.06 | 2303217.72 | - | - |
| 2554 | 673615.07 | 2303133.6 | - | - |
| 2555 | 673548.61 | 2303022.84 | - | - |
| 2556 | 673490.46 | 2302943.96 | - | - |
| 2557 | 673439.56 | 2302905.17 | - | - |
| 2558 | 673385.75 | 2302873.04 | - | - |

| | | |
|-------------------------------|---------|-------------------|
| полное наименование должности | подпись | инициалы, фамилия |
|-------------------------------|---------|-------------------|

М.П.

| Земельный участок | | | | |
|--|-----------|-------------------------------|--------------------|-------------------|
| вид объекта недвижимости | | | | |
| Лист №537 Раздел 3.2 | | Всего листов раздела 3.2: 944 | | Всего разделов: 8 |
| Всего листов выписки: 5548 | | | | |
| 17 октября 2019г. № КУВИ-001/2019-25207602 | | | | |
| Кадастровый номер: | | | 59:00:0000000:7734 | |
| 2559 | 673341.46 | 2302854.75 | - | - |
| 2560 | 673217.05 | 2302819.5 | - | - |
| 2561 | 672713.01 | 2302678.4 | - | - |
| 2562 | 672352.63 | 2302578.11 | - | - |
| 2563 | 671991.34 | 2302477.81 | - | - |
| 2564 | 671847.59 | 2302438.9 | - | - |
| 2565 | 671830.18 | 2302431.33 | - | - |
| 2566 | 671770.06 | 2302380.27 | - | - |
| 2567 | 671740.56 | 2302344.21 | - | - |
| 2568 | 671724.21 | 2302316.97 | - | - |
| 2569 | 671715.47 | 2302255.02 | - | - |
| 2570 | 671801.54 | 2301957.15 | - | - |
| 2571 | 671859.71 | 2301745.19 | - | - |
| 2572 | 671862.3 | 2301714.66 | - | - |
| 2573 | 671861.36 | 2301676.58 | - | - |
| 2574 | 671852.76 | 2301631.8 | - | - |
| 2575 | 671839.05 | 2301583.72 | - | - |
| 2576 | 671858.2 | 2301559.78 | - | - |
| 2577 | 672026.79 | 2301506.34 | - | - |
| 2578 | 672024.97 | 2301484.89 | - | - |
| 2579 | 671851.86 | 2301539.76 | - | - |
| 2580 | 671836.69 | 2301525.05 | - | - |
| 2581 | 671831.97 | 2301511.61 | - | - |
| 2582 | 671820.02 | 2301521.57 | - | - |
| 2583 | 671812.71 | 2301499.14 | - | - |
| 2584 | 671833.06 | 2301492 | - | - |
| 2585 | 671866.44 | 2301529.45 | - | - |
| 2586 | 671976.69 | 2301431.17 | - | - |
| 2587 | 672017.89 | 2301401.72 | - | - |
| 2588 | 672015.33 | 2301374.05 | - | - |
| 2589 | 671961.69 | 2301412.39 | - | - |
| 2590 | 671868.39 | 2301495.56 | - | - |
| 2591 | 671840.28 | 2301464.03 | - | - |

| | | |
|-------------------------------|---------|-------------------|
| полное наименование должности | подпись | инициалы, фамилия |
|-------------------------------|---------|-------------------|

М.П.

| Земельный участок | | | | | |
|--|-----------|-------------------------------|--------------------|-------------------|----------------------------|
| вид объекта недвижимости | | | | | |
| Лист №538 Раздел 3.2 | | Всего листов раздела 3.2: 944 | | Всего разделов: 8 | Всего листов выписки: 5548 |
| 17 октября 2019г. № КУВИ-001/2019-25207602 | | | | | |
| Кадастровый номер: | | | 59:00:0000000:7734 | | |
| 2592 | 671805.28 | 2301476.31 | - | - | |
| 2593 | 671622.93 | 2300916.52 | - | - | |
| 2594 | 671537.86 | 2300659.61 | - | - | |
| 2595 | 671493.68 | 2300536.28 | - | - | |
| 2596 | 671471.1 | 2300504.11 | - | - | |
| 2597 | 671422.49 | 2300435.87 | - | - | |
| 2598 | 671255.94 | 2300212.38 | - | - | |
| 2599 | 671216.04 | 2300157.2 | - | - | |
| 2600 | 671113.17 | 2300015.23 | - | - | |
| 2601 | 671010.32 | 2299874.14 | - | - | |
| 2602 | 670922.78 | 2299755.98 | - | - | |
| 2603 | 670764.69 | 2299535.88 | - | - | |
| 2604 | 670558.8 | 2299252.87 | - | - | |
| 2605 | 670540.21 | 2299211.63 | - | - | |
| 2606 | 670536.46 | 2299192.14 | - | - | |
| 2607 | 670551.68 | 2298987.54 | - | - | |
| 2608 | 670555.07 | 2298911.04 | - | - | |
| 2609 | 670557.63 | 2298767.12 | - | - | |
| 2610 | 670555.09 | 2298524.27 | - | - | |
| 2611 | 670559.18 | 2298479.27 | - | - | |
| 2612 | 670594.48 | 2298372.52 | - | - | |
| 2613 | 670645.92 | 2298221.6 | - | - | |
| 2614 | 670659.07 | 2298200.7 | - | - | |
| 2615 | 670775.53 | 2298084.25 | - | - | |
| 2616 | 670794.12 | 2298060.96 | - | - | |
| 2617 | 670807.87 | 2298037.49 | - | - | |
| 2618 | 670889.48 | 2297781.62 | - | - | |
| 2619 | 670958.36 | 2297561.36 | - | - | |
| 2620 | 671001.68 | 2297417.81 | - | - | |
| 2621 | 671047.63 | 2297274 | - | - | |
| 2622 | 671066 | 2297211.36 | - | - | |
| 2623 | 671098.4 | 2297152.37 | - | - | |
| 2624 | 671149.09 | 2297074.64 | - | - | |

| | | |
|-------------------------------|---------|-------------------|
| полное наименование должности | подпись | инициалы, фамилия |
|-------------------------------|---------|-------------------|

М.П.

| Земельный участок | | | | |
|--|-------------------------------|------------|--------------------|----------------------------|
| вид объекта недвижимости | | | | |
| Лист №539 Раздел 3.2 | Всего листов раздела 3.2: 944 | | Всего разделов: 8 | Всего листов выписки: 5548 |
| 17 октября 2019г. № КУВИ-001/2019-25207602 | | | | |
| Кадастровый номер: | | | 59:00:0000000:7734 | |
| 2625 | 671174.06 | 2297038.87 | - | - |
| 2626 | 671225.87 | 2296983.71 | - | - |
| 2627 | 671333.42 | 2296889.71 | - | - |
| 2628 | 671368.07 | 2296856.79 | - | - |
| 2629 | 671395.15 | 2296823.24 | - | - |
| 2630 | 671442.31 | 2296722.13 | - | - |
| 2631 | 671497.02 | 2296603.22 | - | - |
| 2632 | 671520.42 | 2296539.56 | - | - |
| 2633 | 671524.87 | 2296500.02 | - | - |
| 2634 | 671522.29 | 2296464.51 | - | - |
| 2635 | 671507.54 | 2296416.21 | - | - |
| 2636 | 671477.74 | 2296368.88 | - | - |
| 2637 | 671426.53 | 2296318.36 | - | - |
| 2638 | 671370.13 | 2296262.84 | - | - |
| 2639 | 671273.82 | 2296175.25 | - | - |
| 2640 | 671225.05 | 2296156.86 | - | - |
| 2641 | 671164.7 | 2296138.15 | - | - |
| 2642 | 671095.85 | 2296116.9 | - | - |
| 2643 | 670962.87 | 2296083.65 | - | - |
| 2644 | 670859.77 | 2296054.31 | - | - |
| 2645 | 670821.54 | 2296032.01 | - | - |
| 2646 | 670775.06 | 2295980.63 | - | - |
| 2647 | 670737.9 | 2295911.26 | - | - |
| 2648 | 670717.89 | 2295847.07 | - | - |
| 2649 | 670677.11 | 2295683.11 | - | - |
| 2650 | 670656.19 | 2295606.31 | - | - |
| 2651 | 670622.28 | 2295565.6 | - | - |
| 2652 | 670551.94 | 2295537.99 | - | - |
| 2653 | 669593.54 | 2295281.08 | - | - |
| 2654 | 669596.27 | 2295276.01 | - | - |
| 2655 | 669694.44 | 2295299.48 | - | - |
| 2656 | 669719.7 | 2295193.83 | - | - |
| 2657 | 669621.36 | 2295169.72 | - | - |

| | | |
|-------------------------------|---------|-------------------|
| полное наименование должности | подпись | инициалы, фамилия |
|-------------------------------|---------|-------------------|

М.П.

| Земельный участок | | | | |
|--|-----------|-------------------------------|--------------------|-------------------|
| вид объекта недвижимости | | | | |
| Лист №540 Раздел 3.2 | | Всего листов раздела 3.2: 944 | | Всего разделов: 8 |
| Всего листов выписки: 5548 | | | | |
| 17 октября 2019г. № КУВИ-001/2019-25207602 | | | | |
| Кадастровый номер: | | | 59:00:0000000:7734 | |
| 2658 | 670250.06 | 2293617.8 | - | - |
| 2659 | 670137.08 | 2292944.49 | - | - |
| 2660 | 669197.24 | 2292160.4 | - | - |
| 2661 | 669154.99 | 2292015.3 | - | - |
| 2662 | 669175 | 2292006.22 | - | - |
| 2663 | 669160.92 | 2291872.84 | - | - |
| 2664 | 669145.98 | 2291875.83 | - | - |
| 2665 | 669115.55 | 2292024.96 | - | - |
| 2666 | 669131.78 | 2292022.8 | - | - |
| 2667 | 669177.94 | 2292172.94 | - | - |
| 2668 | 670108.5 | 2292949.32 | - | - |
| 2669 | 670023.03 | 2292955.05 | - | - |
| 2670 | 668979.69 | 2292940.64 | - | - |
| 2671 | 668721.93 | 2292649.7 | - | - |
| 2672 | 668978.42 | 2292705.88 | - | - |
| 2673 | 669006.71 | 2291884.17 | - | - |
| 2674 | 669068.75 | 2291866.59 | - | - |
| 2675 | 669246.77 | 2291802.71 | - | - |
| 2676 | 669428.49 | 2291782.92 | - | - |
| 2677 | 669577.83 | 2291777.53 | - | - |
| 2678 | 669781.26 | 2291715.45 | - | - |
| 2679 | 669925.19 | 2291629.1 | - | - |
| 2680 | 670040.35 | 2291535.53 | - | - |
| 2681 | 670205.88 | 2291456.37 | - | - |
| 2682 | 670377.78 | 2291372.77 | - | - |
| 2683 | 670585.82 | 2291290.25 | - | - |
| 2684 | 670759.81 | 2291259.01 | - | - |
| 2685 | 670769.88 | 2291272.57 | - | - |
| 2686 | 670797.92 | 2291310.32 | - | - |
| 2687 | 671225.8 | 2291334.6 | - | - |
| 2688 | 671293.4 | 2291460.58 | - | - |
| 2689 | 671948.66 | 2291644.55 | - | - |
| 2690 | 672055.55 | 2291715.07 | - | - |

| | | |
|-------------------------------|---------|-------------------|
| полное наименование должности | подпись | инициалы, фамилия |
|-------------------------------|---------|-------------------|

М.П.

| Земельный участок | | | | |
|--|-----------|-------------------------------|--------------------|-------------------|
| вид объекта недвижимости | | | | |
| Лист №541 Раздел 3.2 | | Всего листов раздела 3.2: 944 | | Всего разделов: 8 |
| Всего листов выписки: 5548 | | | | |
| 17 октября 2019г. № КУВИ-001/2019-25207602 | | | | |
| Кадастровый номер: | | | 59:00:0000000:7734 | |
| 2691 | 672194.19 | 2291806.53 | - | - |
| 2692 | 672554.24 | 2292078.86 | - | - |
| 2693 | 672658.42 | 2292061.93 | - | - |
| 2694 | 673093.48 | 2292306.99 | - | - |
| 2695 | 673165.62 | 2292350.54 | - | - |
| 2696 | 673215.22 | 2292369.71 | - | - |
| 2697 | 673955.18 | 2292655.65 | - | - |
| 2698 | 674093.64 | 2292709.16 | - | - |
| 2699 | 673854.43 | 2293237.69 | - | - |
| 2700 | 673814.22 | 2293326.54 | - | - |
| 2701 | 673840.08 | 2293379.67 | - | - |
| 2702 | 673699.3 | 2293468.69 | - | - |
| 2703 | 673623.71 | 2293601.31 | - | - |
| 2704 | 673624.15 | 2293666.21 | - | - |
| 2705 | 673652.44 | 2293737.86 | - | - |
| 2706 | 673722.4 | 2293799.96 | - | - |
| 2707 | 673771.23 | 2293822.81 | - | - |
| 2708 | 673806.05 | 2293831.84 | - | - |
| 2709 | 673788.71 | 2293893.33 | - | - |
| 2710 | 673735.23 | 2294000.99 | - | - |
| 2711 | 673851.61 | 2294056.36 | - | - |
| 2712 | 673883.26 | 2294133.44 | - | - |
| 2713 | 674068.5 | 2294584.66 | - | - |
| 2714 | 674086.31 | 2294628.03 | - | - |
| 2715 | 674215.5 | 2294744.57 | - | - |
| 2716 | 674243.48 | 2294767.55 | - | - |
| 2717 | 674246.69 | 2294901.96 | - | - |
| 2718 | 674268.12 | 2294985.26 | - | - |
| 2719 | 674324.23 | 2295056.72 | - | - |
| 2720 | 674408.03 | 2295111.78 | - | - |
| 2721 | 674484.57 | 2295118.22 | - | - |
| 2722 | 674553.71 | 2295106.14 | - | - |
| 2723 | 674675 | 2295064.48 | - | - |

| | | |
|-------------------------------|---------|-------------------|
| полное наименование должности | подпись | инициалы, фамилия |
|-------------------------------|---------|-------------------|

М.П.

| Земельный участок | | | | |
|--|-------------------------------|------------|--------------------|----------------------------|
| вид объекта недвижимости | | | | |
| Лист №542 Раздел 3.2 | Всего листов раздела 3.2: 944 | | Всего разделов: 8 | Всего листов выписки: 5548 |
| 17 октября 2019г. № КУВИ-001/2019-25207602 | | | | |
| Кадастровый номер: | | | 59:00:0000000:7734 | |
| 2724 | 674746.06 | 2294992.21 | - | - |
| 2725 | 674779.14 | 2294892.97 | - | - |
| 2726 | 674783.72 | 2294800.98 | - | - |
| 2727 | 674764.28 | 2294666.71 | - | - |
| 2728 | 674761.3 | 2294569.37 | - | - |
| 2729 | 674767.51 | 2294460.4 | - | - |
| 2730 | 674849.78 | 2294286.02 | - | - |
| 2731 | 674756.64 | 2294195.99 | - | - |
| 2732 | 674604.11 | 2294042.87 | - | - |
| 2733 | 674559.8 | 2293998.38 | - | - |
| 2734 | 674119.4 | 2293556.24 | - | - |
| 2735 | 674381.02 | 2293326.96 | - | - |
| 2736 | 674456.16 | 2293261.1 | - | - |
| 2737 | 674476.52 | 2293243.25 | - | - |
| 2738 | 675123.01 | 2293220.34 | - | - |
| 2739 | 675361.04 | 2293443.75 | - | - |
| 2740 | 675458.89 | 2293535.59 | - | - |
| 2741 | 675858.58 | 2293387.71 | - | - |
| 2742 | 675937.45 | 2293358.54 | - | - |
| 2743 | 675876.61 | 2293246.19 | - | - |
| 2744 | 675784.89 | 2293076.81 | - | - |
| 2745 | 675632.76 | 2293072.4 | - | - |
| 2746 | 675460.35 | 2293067.41 | - | - |
| 2747 | 675477.75 | 2292789.62 | - | - |
| 2748 | 675481.27 | 2292733.52 | - | - |
| 2749 | 675396.8 | 2292672.25 | - | - |
| 2750 | 675352.15 | 2292639.87 | - | - |
| 2751 | 674802.98 | 2292241.54 | - | - |
| 2752 | 674645.61 | 2292162.67 | - | - |
| 2753 | 674606.68 | 2292143.16 | - | - |
| 2754 | 674475.59 | 2292077.46 | - | - |
| 2755 | 674497.54 | 2291936.31 | - | - |
| 2756 | 674501.27 | 2291912.28 | - | - |

| | | |
|-------------------------------|---------|-------------------|
| полное наименование должности | подпись | инициалы, фамилия |
|-------------------------------|---------|-------------------|

М.П.

| Земельный участок | | | | | |
|--|-----------|-------------------------------|--------------------|-------------------|----------------------------|
| вид объекта недвижимости | | | | | |
| Лист №543 Раздел 3.2 | | Всего листов раздела 3.2: 944 | | Всего разделов: 8 | Всего листов выписки: 5548 |
| 17 октября 2019г. № КУВИ-001/2019-25207602 | | | | | |
| Кадастровый номер: | | | 59:00:0000000:7734 | | |
| 2757 | 674526.41 | 2291750.58 | - | - | |
| 2758 | 674554.69 | 2291568.72 | - | - | |
| 2759 | 674572.15 | 2291456.39 | - | - | |
| 2760 | 674588.86 | 2291348.94 | - | - | |
| 2761 | 674138.33 | 2291305.66 | - | - | |
| 2762 | 674091.43 | 2291301.15 | - | - | |
| 2763 | 673867.6 | 2291279.64 | - | - | |
| 2764 | 673883.73 | 2290985.33 | - | - | |
| 2765 | 673884.94 | 2290963.35 | - | - | |
| 2766 | 673894.13 | 2290795.61 | - | - | |
| 2767 | 673902.68 | 2290639.73 | - | - | |
| 2768 | 673759.03 | 2290606.9 | - | - | |
| 2769 | 673528.91 | 2290554.31 | - | - | |
| 2770 | 673470.28 | 2290540.88 | - | - | |
| 2771 | 673128.33 | 2290462.73 | - | - | |
| 2772 | 672888.27 | 2290407.87 | - | - | |
| 2773 | 672871.78 | 2290747.83 | - | - | |
| 2774 | 672871.02 | 2290763.44 | - | - | |
| 2775 | 672869.9 | 2290786.62 | - | - | |
| 2776 | 672863.87 | 2290910.98 | - | - | |
| 2777 | 672828.93 | 2290890.92 | - | - | |
| 2778 | 672764.12 | 2290853.7 | - | - | |
| 2779 | 672656.06 | 2290791.65 | - | - | |
| 2780 | 672601.35 | 2290760.24 | - | - | |
| 2781 | 672528.22 | 2290717.98 | - | - | |
| 2782 | 672370.59 | 2290626.9 | - | - | |
| 2783 | 672323.06 | 2290796.42 | - | - | |
| 2784 | 672446.14 | 2290910.38 | - | - | |
| 2785 | 672474.66 | 2290936.78 | - | - | |
| 2786 | 672447.62 | 2291001.71 | - | - | |
| 2787 | 672442.21 | 2291014.71 | - | - | |
| 2788 | 672405.65 | 2291102.51 | - | - | |
| 2789 | 672391.65 | 2291136.12 | - | - | |

| | | |
|-------------------------------|---------|-------------------|
| полное наименование должности | подпись | инициалы, фамилия |
|-------------------------------|---------|-------------------|

М.П.

| Земельный участок | | | | |
|--|-----------|-------------------------------|--------------------|-------------------|
| вид объекта недвижимости | | | | |
| Лист №544 Раздел 3.2 | | Всего листов раздела 3.2: 944 | | Всего разделов: 8 |
| Всего листов выписки: 5548 | | | | |
| 17 октября 2019г. № КУВИ-001/2019-25207602 | | | | |
| Кадастровый номер: | | | 59:00:0000000:7734 | |
| 2790 | 672265.14 | 2291074.54 | - | - |
| 2791 | 671913.11 | 2290903.17 | - | - |
| 2792 | 671943.52 | 2290838.3 | - | - |
| 2793 | 671972.84 | 2290798.72 | - | - |
| 2794 | 671955.73 | 2290777.29 | - | - |
| 2795 | 671874.25 | 2290675.2 | - | - |
| 2796 | 671816.5 | 2290602.85 | - | - |
| 2797 | 671939.49 | 2290385.7 | - | - |
| 2798 | 671689.11 | 2290174.59 | - | - |
| 2799 | 671585.89 | 2290087.56 | - | - |
| 2800 | 671420.57 | 2290045.25 | - | - |
| 2801 | 671352.4 | 2290027.8 | - | - |
| 2802 | 671286.38 | 2290010.9 | - | - |
| 2803 | 671056.54 | 2289952.07 | - | - |
| 2804 | 671065.26 | 2290005.58 | - | - |
| 2805 | 671068.62 | 2290026.16 | - | - |
| 2806 | 671135.11 | 2290093.18 | - | - |
| 2807 | 671175.97 | 2290134.37 | - | - |
| 2808 | 671160.82 | 2290158.11 | - | - |
| 2809 | 671105.57 | 2290244.67 | - | - |
| 2810 | 671049.91 | 2290280.67 | - | - |
| 2811 | 670994.99 | 2290316.2 | - | - |
| 2812 | 670980.25 | 2290325.73 | - | - |
| 2813 | 670788.5 | 2290384.23 | - | - |
| 2814 | 670677.26 | 2290418.17 | - | - |
| 2815 | 670619.24 | 2290158.06 | - | - |
| 2816 | 670548.21 | 2289839.63 | - | - |
| 2817 | 670397.44 | 2289914.17 | - | - |
| 2818 | 670313.47 | 2289955.68 | - | - |
| 2819 | 670297.1 | 2289963.77 | - | - |
| 2820 | 670261.28 | 2289981.48 | - | - |
| 2821 | 670266.55 | 2290019.92 | - | - |
| 2822 | 670281.51 | 2290128.99 | - | - |

| | | |
|-------------------------------|---------|-------------------|
| полное наименование должности | подпись | инициалы, фамилия |
|-------------------------------|---------|-------------------|

М.П.

| Земельный участок | | | | |
|--|-----------|-------------------------------|--------------------|-------------------|
| вид объекта недвижимости | | | | |
| Лист №545 Раздел 3.2 | | Всего листов раздела 3.2: 944 | | Всего разделов: 8 |
| Всего листов выписки: 5548 | | | | |
| 17 октября 2019г. № КУВИ-001/2019-25207602 | | | | |
| Кадастровый номер: | | | 59:00:0000000:7734 | |
| 2823 | 670316.98 | 2290387.73 | - | - |
| 2824 | 670337.36 | 2290536.35 | - | - |
| 2825 | 670138.97 | 2290577.12 | - | - |
| 2826 | 670045.74 | 2290596.27 | - | - |
| 2827 | 670020.58 | 2290527.4 | - | - |
| 2828 | 669912.74 | 2290232.17 | - | - |
| 2829 | 669651.57 | 2289887.4 | - | - |
| 2830 | 669567.86 | 2289846.25 | - | - |
| 2831 | 669287.77 | 2289553.79 | - | - |
| 2832 | 669215.89 | 2289549.65 | - | - |
| 2833 | 669179.55 | 2289668.61 | - | - |
| 2834 | 669173.05 | 2289689.9 | - | - |
| 2835 | 669162.28 | 2289725.16 | - | - |
| 2836 | 669179.76 | 2289777.58 | - | - |
| 2837 | 669237.1 | 2289949.59 | - | - |
| 2838 | 669229.05 | 2289986.06 | - | - |
| 2839 | 669176.26 | 2290225.18 | - | - |
| 2840 | 668983.31 | 2290116.73 | - | - |
| 2841 | 668981.95 | 2290163.25 | - | - |
| 2842 | 668896.71 | 2290108.38 | - | - |
| 2843 | 667990.86 | 2290204.66 | - | - |
| 2844 | 667733.26 | 2289913.12 | - | - |
| 2845 | 668153.34 | 2289995.45 | - | - |
| 2846 | 668156.42 | 2289973.45 | - | - |
| 2847 | 667709.07 | 2289885.76 | - | - |
| 2848 | 667674.73 | 2289878.85 | - | - |
| 2849 | 667675.88 | 2289871.26 | - | - |
| 2850 | 667612.4 | 2289857.99 | - | - |
| 2851 | 667610.73 | 2289865.98 | - | - |
| 2852 | 667545.65 | 2289852.91 | - | - |
| 2853 | 667550.19 | 2289830.16 | - | - |
| 2854 | 667420.02 | 2289812.59 | - | - |
| 2855 | 667403.05 | 2289855.2 | - | - |

| | | |
|-------------------------------|---------|-------------------|
| полное наименование должности | подпись | инициалы, фамилия |
|-------------------------------|---------|-------------------|

М.П.

| Земельный участок | | | | |
|--|-----------|-------------------------------|--------------------|-------------------|
| вид объекта недвижимости | | | | |
| Лист №546 Раздел 3.2 | | Всего листов раздела 3.2: 944 | | Всего разделов: 8 |
| Всего листов выписки: 5548 | | | | |
| 17 октября 2019г. № КУВИ-001/2019-25207602 | | | | |
| Кадастровый номер: | | | 59:00:0000000:7734 | |
| 2856 | 667487.72 | 2289884.02 | - | - |
| 2857 | 667526.38 | 2289892.3 | - | - |
| 2858 | 667534.09 | 2289872.98 | - | - |
| 2859 | 667606.05 | 2289888.36 | - | - |
| 2860 | 667604.21 | 2289897.15 | - | - |
| 2861 | 667668.3 | 2289910.59 | - | - |
| 2862 | 667670.08 | 2289902.03 | - | - |
| 2863 | 667696.82 | 2289907.71 | - | - |
| 2864 | 668894.17 | 2291260.81 | - | - |
| 2865 | 668806.63 | 2291298.34 | - | - |
| 2866 | 668844.07 | 2291393.23 | - | - |
| 2867 | 668943.84 | 2291351.08 | - | - |
| 2868 | 669002.26 | 2291556.17 | - | - |
| 2869 | 668990.66 | 2291559.24 | - | - |
| 2870 | 669001.57 | 2291597.55 | - | - |
| 2871 | 668999.92 | 2291598 | - | - |
| 2872 | 669011.38 | 2291639 | - | - |
| 2873 | 668447.71 | 2291633.62 | - | - |
| 2874 | 668372.95 | 2291632.22 | - | - |
| 2875 | 668272.74 | 2291630.35 | - | - |
| 2876 | 667752.48 | 2291810.02 | - | - |
| 2877 | 667678.31 | 2291792.51 | - | - |
| 2878 | 667580.69 | 2291769.46 | - | - |
| 2879 | 667674.35 | 2291224.17 | - | - |
| 2880 | 667654.04 | 2291021.8 | - | - |
| 2881 | 667634.6 | 2290828.11 | - | - |
| 2882 | 667612.94 | 2290723.49 | - | - |
| 2883 | 667565.11 | 2290492.52 | - | - |
| 2884 | 667376.78 | 2290403.4 | - | - |
| 2885 | 667379.56 | 2290420.71 | - | - |
| 2886 | 667380.64 | 2290427.45 | - | - |
| 2887 | 667386.45 | 2290463.59 | - | - |
| 2888 | 667266.28 | 2290442.74 | - | - |

| | | |
|-------------------------------|---------|-------------------|
| полное наименование должности | подпись | инициалы, фамилия |
|-------------------------------|---------|-------------------|

М.П.

| Земельный участок | | | | |
|--|-----------|-------------------------------|--------------------|-------------------|
| вид объекта недвижимости | | | | |
| Лист №547 Раздел 3.2 | | Всего листов раздела 3.2: 944 | | Всего разделов: 8 |
| Всего листов выписки: 5548 | | | | |
| 17 октября 2019г. № КУВИ-001/2019-25207602 | | | | |
| Кадастровый номер: | | | 59:00:0000000:7734 | |
| 2889 | 667083.2 | 2290407.12 | - | - |
| 2890 | 666936.61 | 2290388.41 | - | - |
| 2891 | 666843.53 | 2290369.19 | - | - |
| 2892 | 666794.92 | 2290275.57 | - | - |
| 2893 | 666788.43 | 2290166.33 | - | - |
| 2894 | 666820.53 | 2290087.51 | - | - |
| 2895 | 666942.84 | 2290009.44 | - | - |
| 2896 | 667179.89 | 2290029.72 | - | - |
| 2897 | 667284.38 | 2289964.22 | - | - |
| 2898 | 667343.64 | 2289845.7 | - | - |
| 2899 | 667376.39 | 2289738.1 | - | - |
| 2900 | 667373.27 | 2289625.81 | - | - |
| 2901 | 667338.96 | 2289544.71 | - | - |
| 2902 | 667290.62 | 2289511.96 | - | - |
| 2903 | 667212.64 | 2289468.3 | - | - |
| 2904 | 667115.56 | 2289437.51 | - | - |
| 2905 | 666967.1 | 2289406.87 | - | - |
| 2906 | 666965.07 | 2289297.38 | - | - |
| 2907 | 666963.18 | 2289182.57 | - | - |
| 2908 | 667131.42 | 2289120.58 | - | - |
| 2909 | 667105.09 | 2288914.64 | - | - |
| 2910 | 667270.74 | 2288785.23 | - | - |
| 2911 | 667158.14 | 2288318.73 | - | - |
| 2912 | 667051.98 | 2288274.73 | - | - |
| 2913 | 667045.38 | 2288230.72 | - | - |
| 2914 | 666993.13 | 2288240.08 | - | - |
| 2915 | 666996.98 | 2288324.78 | - | - |
| 2916 | 666967.32 | 2288331.87 | - | - |
| 2917 | 666966.44 | 2288319.75 | - | - |
| 2918 | 666945.11 | 2288320.56 | - | - |
| 2919 | 666945.64 | 2288333.04 | - | - |
| 2920 | 666884.76 | 2288329.18 | - | - |
| 2921 | 666882.01 | 2288359.98 | - | - |

| | | |
|-------------------------------|---------|-------------------|
| полное наименование должности | подпись | инициалы, фамилия |
|-------------------------------|---------|-------------------|

М.П.

| Земельный участок | | | | |
|--|-----------|-------------------------------|--------------------|-------------------|
| вид объекта недвижимости | | | | |
| Лист №548 Раздел 3.2 | | Всего листов раздела 3.2: 944 | | Всего разделов: 8 |
| Всего листов выписки: 5548 | | | | |
| 17 октября 2019г. № КУВИ-001/2019-25207602 | | | | |
| Кадастровый номер: | | | 59:00:0000000:7734 | |
| 2922 | 666839.66 | 2288406.19 | - | - |
| 2923 | 666788.5 | 2288401.79 | - | - |
| 2924 | 666754.4 | 2288378.69 | - | - |
| 2925 | 666710.12 | 2288442.5 | - | - |
| 2926 | 666712.59 | 2288466.7 | - | - |
| 2927 | 666978.27 | 2288798.95 | - | - |
| 2928 | 666846.01 | 2288921.1 | - | - |
| 2929 | 666396.88 | 2288881.8 | - | - |
| 2930 | 666499.01 | 2288737.75 | - | - |
| 2931 | 666517.82 | 2288708.99 | - | - |
| 2932 | 666689.02 | 2288465.73 | - | - |
| 2933 | 666696.18 | 2288453.72 | - | - |
| 2934 | 666700.32 | 2288454.43 | - | - |
| 2935 | 666704.31 | 2288444.24 | - | - |
| 2936 | 666702.1 | 2288443.03 | - | - |
| 2937 | 666761.49 | 2288355.3 | - | - |
| 2938 | 666972.04 | 2288057.04 | - | - |
| 2939 | 667001.57 | 2288011.87 | - | - |
| 2940 | 667009.55 | 2288007.11 | - | - |
| 2941 | 667016.92 | 2287995.03 | - | - |
| 2942 | 667016.51 | 2287991.51 | - | - |
| 2943 | 667155.16 | 2287779.59 | - | - |
| 2944 | 667191.98 | 2287714.37 | - | - |
| 2945 | 667275.03 | 2287487.66 | - | - |
| 2946 | 667301.07 | 2287401.05 | - | - |
| 2947 | 667339.46 | 2287218.52 | - | - |
| 2948 | 667349.49 | 2287122.35 | - | - |
| 2949 | 667378.49 | 2286622.04 | - | - |
| 2950 | 667392.48 | 2286334.78 | - | - |
| 2951 | 667413.04 | 2286335.94 | - | - |
| 2952 | 667487.08 | 2286361.12 | - | - |
| 2953 | 667619.6 | 2286375.85 | - | - |
| 2954 | 667761.2 | 2286399.28 | - | - |

| | | |
|-------------------------------|---------|-------------------|
| полное наименование должности | подпись | инициалы, фамилия |
|-------------------------------|---------|-------------------|

М.П.

| Земельный участок | | | | |
|--|-----------|-------------------------------|--------------------|-------------------|
| вид объекта недвижимости | | | | |
| Лист №549 Раздел 3.2 | | Всего листов раздела 3.2: 944 | | Всего разделов: 8 |
| Всего листов выписки: 5548 | | | | |
| 17 октября 2019г. № КУВИ-001/2019-25207602 | | | | |
| Кадастровый номер: | | | 59:00:0000000:7734 | |
| 2955 | 668041.27 | 2286460.31 | - | - |
| 2956 | 668327.9 | 2286451.14 | - | - |
| 2957 | 668349.28 | 2286458.87 | - | - |
| 2958 | 668377.69 | 2286477.73 | - | - |
| 2959 | 668445.9 | 2286535.44 | - | - |
| 2960 | 668481.12 | 2286557.6 | - | - |
| 2961 | 668512.3 | 2286564.25 | - | - |
| 2962 | 668546.05 | 2286560.22 | - | - |
| 2963 | 668622.71 | 2286524.59 | - | - |
| 2964 | 668663.13 | 2286513.45 | - | - |
| 2965 | 668697.49 | 2286514.14 | - | - |
| 2966 | 668807.63 | 2286544.85 | - | - |
| 2967 | 668830.66 | 2286550.15 | - | - |
| 2968 | 668746.23 | 2286497.78 | - | - |
| 2969 | 668636.22 | 2286429.54 | - | - |
| 2970 | 668574.79 | 2286391.44 | - | - |
| 2971 | 668476.44 | 2286382.54 | - | - |
| 2972 | 668348.35 | 2286379.84 | - | - |
| 2973 | 668520.74 | 2286328.11 | - | - |
| 2974 | 669164.21 | 2286769.84 | - | - |
| 2975 | 669003.59 | 2287328.4 | - | - |
| 2976 | 668426.16 | 2287369.1 | - | - |
| 2977 | 668276.01 | 2287658.8 | - | - |
| 2978 | 668387.75 | 2288594.58 | - | - |
| 2979 | 668611.45 | 2288638.23 | - | - |
| 2980 | 670010.17 | 2287320.81 | - | - |
| 2981 | 669922.02 | 2286851.47 | - | - |
| 2982 | 670116.11 | 2286912.63 | - | - |
| 2983 | 670215.21 | 2286938.84 | - | - |
| 2984 | 670279.37 | 2286948.72 | - | - |
| 2985 | 670333.24 | 2286952.31 | - | - |
| 2986 | 670610.37 | 2286953.04 | - | - |
| 2987 | 671474.19 | 2287063.79 | - | - |

| | | |
|-------------------------------|---------|-------------------|
| полное наименование должности | подпись | инициалы, фамилия |
|-------------------------------|---------|-------------------|

М.П.

| Земельный участок | | | | |
|--|-----------|-------------------------------|--------------------|-------------------|
| вид объекта недвижимости | | | | |
| Лист №550 Раздел 3.2 | | Всего листов раздела 3.2: 944 | | Всего разделов: 8 |
| Всего листов выписки: 5548 | | | | |
| 17 октября 2019г. № КУВИ-001/2019-25207602 | | | | |
| Кадастровый номер: | | | 59:00:0000000:7734 | |
| 2988 | 671586.77 | 2287081.36 | - | - |
| 2989 | 671846.59 | 2287094.48 | - | - |
| 2990 | 671939.39 | 2287102.24 | - | - |
| 2991 | 671994.27 | 2287105.44 | - | - |
| 2992 | 672155.68 | 2287102.56 | - | - |
| 2993 | 672214.53 | 2287098.31 | - | - |
| 2994 | 672301.01 | 2287086.23 | - | - |
| 2995 | 672407.98 | 2287066.21 | - | - |
| 2996 | 672507.19 | 2287043.72 | - | - |
| 2997 | 672860.54 | 2286942.4 | - | - |
| 2998 | 673000.1 | 2286913.95 | - | - |
| 2999 | 673126.64 | 2286917.67 | - | - |
| 3000 | 673176.19 | 2286915.33 | - | - |
| 3001 | 673250.34 | 2286904.86 | - | - |
| 3002 | 673318.57 | 2286879.83 | - | - |
| 3003 | 673463.21 | 2286811.98 | - | - |
| 3004 | 673733.16 | 2286779.32 | - | - |
| 3005 | 673772.55 | 2286769.52 | - | - |
| 3006 | 673809.53 | 2286756.91 | - | - |
| 3007 | 673887.32 | 2286735.26 | - | - |
| 3008 | 673941.37 | 2286711.54 | - | - |
| 3009 | 674017.48 | 2286689.62 | - | - |
| 3010 | 674113.8 | 2286672.54 | - | - |
| 3011 | 674173.12 | 2286668.93 | - | - |
| 3012 | 674219.35 | 2286673.41 | - | - |
| 3013 | 674262.39 | 2286666.85 | - | - |
| 3014 | 674347.52 | 2286642.93 | - | - |
| 3015 | 674401.54 | 2286617.88 | - | - |
| 3016 | 674532.57 | 2286532.61 | - | - |
| 3017 | 674608.92 | 2286477.2 | - | - |
| 3018 | 674621.36 | 2286443.82 | - | - |
| 3019 | 674634.9 | 2286429.62 | - | - |
| 3020 | 674689.72 | 2286404.02 | - | - |

| | | |
|-------------------------------|---------|-------------------|
| полное наименование должности | подпись | инициалы, фамилия |
|-------------------------------|---------|-------------------|

М.П.

| Земельный участок | | | | |
|--|-----------|-------------------------------|--------------------|-------------------|
| вид объекта недвижимости | | | | |
| Лист №551 Раздел 3.2 | | Всего листов раздела 3.2: 944 | | Всего разделов: 8 |
| Всего листов выписки: 5548 | | | | |
| 17 октября 2019г. № КУВИ-001/2019-25207602 | | | | |
| Кадастровый номер: | | | 59:00:0000000:7734 | |
| 3021 | 675048.18 | 2286333.07 | - | - |
| 3022 | 675314.62 | 2286268.14 | - | - |
| 3023 | 675391.7 | 2286254.16 | - | - |
| 3024 | 675610.13 | 2286227.44 | - | - |
| 3025 | 675675.13 | 2286214.38 | - | - |
| 3026 | 675724.06 | 2286200.69 | - | - |
| 3027 | 675786.68 | 2286175.76 | - | - |
| 3028 | 675977.88 | 2286078.23 | - | - |
| 3029 | 676022.07 | 2286059.77 | - | - |
| 3030 | 676060.59 | 2286050.98 | - | - |
| 3031 | 676314.9 | 2286038.3 | - | - |
| 3032 | 676387.84 | 2286043.15 | - | - |
| 3033 | 676439.41 | 2286053.36 | - | - |
| 3034 | 676947.25 | 2286278.98 | - | - |
| 3035 | 677306.5 | 2286459.54 | - | - |
| 3036 | 677649.22 | 2286639.16 | - | - |
| 3037 | 677780.6 | 2286705.63 | - | - |
| 3038 | 677813.36 | 2286710.55 | - | - |
| 1 | 677855.91 | 2286712.01 | - | - |
| 1 | 679672.69 | 2338418.85 | - | - |
| 2 | 679660.96 | 2338411.54 | - | - |
| 3 | 679652.69 | 2338422.62 | - | - |
| 4 | 679664.42 | 2338429.93 | - | - |
| 1 | 679672.69 | 2338418.85 | - | - |
| 1 | 679638.5 | 2338237.49 | - | - |
| 2 | 679626.79 | 2338230.38 | - | - |
| 3 | 679618.46 | 2338241.26 | - | - |
| 4 | 679630.19 | 2338248.47 | - | - |
| 1 | 679638.5 | 2338237.49 | - | - |
| 1 | 679602.03 | 2338042.8 | - | - |
| 2 | 679590.27 | 2338035.24 | - | - |
| 3 | 679582.02 | 2338046.55 | - | - |
| 4 | 679593.7 | 2338053.64 | - | - |

| | | |
|-------------------------------|---------|-------------------|
| полное наименование должности | подпись | инициалы, фамилия |
|-------------------------------|---------|-------------------|

М.П.

| Земельный участок | | | | |
|--|-------------------------------|--------------------|-------------------|----------------------------|
| вид объекта недвижимости | | | | |
| Лист №552 Раздел 3.2 | Всего листов раздела 3.2: 944 | | Всего разделов: 8 | Всего листов выписки: 5548 |
| 17 октября 2019г. № КУВИ-001/2019-25207602 | | | | |
| Кадастровый номер: | | 59:00:0000000:7734 | | |
| 1 | 679602.03 | 2338042.8 | - | - |
| 1 | 679568.52 | 2337863.58 | - | - |
| 2 | 679556.82 | 2337856.42 | - | - |
| 3 | 679548.52 | 2337867.32 | - | - |
| 4 | 679560.29 | 2337874.87 | - | - |
| 1 | 679568.52 | 2337863.58 | - | - |
| 1 | 679537.26 | 2337696.83 | - | - |
| 2 | 679525.5 | 2337689.29 | - | - |
| 3 | 679517.29 | 2337700.59 | - | - |
| 4 | 679529.03 | 2337708 | - | - |
| 1 | 679537.26 | 2337696.83 | - | - |
| 1 | 679503.82 | 2337518.93 | - | - |
| 2 | 679492.1 | 2337511.61 | - | - |
| 3 | 679483.82 | 2337522.67 | - | - |
| 4 | 679495.56 | 2337530.12 | - | - |
| 1 | 679503.82 | 2337518.93 | - | - |
| 1 | 679473.54 | 2337357.14 | - | - |
| 2 | 679461.9 | 2337350.28 | - | - |
| 3 | 679453.53 | 2337360.88 | - | - |
| 4 | 679465.35 | 2337368.68 | - | - |
| 1 | 679473.54 | 2337357.14 | - | - |
| 1 | 679444.49 | 2337160.71 | - | - |
| 2 | 679409.68 | 2337167.07 | - | - |
| 3 | 679411.02 | 2337174.4 | - | - |
| 4 | 679445.83 | 2337168.04 | - | - |
| 1 | 679444.49 | 2337160.71 | - | - |
| 1 | 679401.84 | 2336974.77 | - | - |
| 2 | 679390.12 | 2336967.4 | - | - |
| 3 | 679381.86 | 2336978.51 | - | - |
| 4 | 679393.63 | 2336986.12 | - | - |
| 1 | 679401.84 | 2336974.77 | - | - |
| 1 | 679369.54 | 2336802.72 | - | - |
| 2 | 679357.83 | 2336795.3 | - | - |

| | | |
|-------------------------------|---------|-------------------|
| полное наименование должности | подпись | инициалы, фамилия |
|-------------------------------|---------|-------------------|

М.П.

| Земельный участок | | | | |
|--|-----------|-------------------------------|--------------------|-------------------|
| вид объекта недвижимости | | | | |
| Лист №553 Раздел 3.2 | | Всего листов раздела 3.2: 944 | | Всего разделов: 8 |
| Всего листов выписки: 5548 | | | | |
| 17 октября 2019г. № КУВИ-001/2019-25207602 | | | | |
| Кадастровый номер: | | | 59:00:0000000:7734 | |
| 3 | 679349.6 | 2336806.46 | - | - |
| 4 | 679361.41 | 2336814.44 | - | - |
| 1 | 679369.54 | 2336802.72 | - | - |
| 1 | 679333.65 | 2336610.94 | - | - |
| 2 | 679321.97 | 2336603.84 | - | - |
| 3 | 679313.65 | 2336614.69 | - | - |
| 4 | 679325.42 | 2336622.24 | - | - |
| 1 | 679333.65 | 2336610.94 | - | - |
| 1 | 679305.11 | 2336458.73 | - | - |
| 2 | 679293.4 | 2336451.54 | - | - |
| 3 | 679285.11 | 2336462.5 | - | - |
| 4 | 679296.87 | 2336469.93 | - | - |
| 1 | 679305.11 | 2336458.73 | - | - |
| 1 | 679278.26 | 2336316.56 | - | - |
| 2 | 679266.54 | 2336309.13 | - | - |
| 3 | 679258.3 | 2336320.28 | - | - |
| 4 | 679270.07 | 2336327.94 | - | - |
| 1 | 679278.26 | 2336316.56 | - | - |
| 1 | 679248.88 | 2336159.06 | - | - |
| 2 | 679237.17 | 2336151.72 | - | - |
| 3 | 679228.88 | 2336162.78 | - | - |
| 4 | 679240.59 | 2336170.12 | - | - |
| 1 | 679248.88 | 2336159.06 | - | - |
| 1 | 679224.31 | 2336026.21 | - | - |
| 2 | 679212.57 | 2336018.75 | - | - |
| 3 | 679204.3 | 2336029.93 | - | - |
| 4 | 679215.99 | 2336037.16 | - | - |
| 1 | 679224.31 | 2336026.21 | - | - |
| 1 | 679192.1 | 2335853.9 | - | - |
| 2 | 679180.41 | 2335846.79 | - | - |
| 3 | 679172.06 | 2335857.65 | - | - |
| 4 | 679183.78 | 2335864.88 | - | - |
| 1 | 679192.1 | 2335853.9 | - | - |

| | | |
|-------------------------------|---------|-------------------|
| полное наименование должности | подпись | инициалы, фамилия |
|-------------------------------|---------|-------------------|

М.П.

| Земельный участок | | | | |
|--|-----------|-------------------------------|--------------------|-------------------|
| вид объекта недвижимости | | | | |
| Лист №554 Раздел 3.2 | | Всего листов раздела 3.2: 944 | | Всего разделов: 8 |
| Всего листов выписки: 5548 | | | | |
| 17 октября 2019г. № КУВИ-001/2019-25207602 | | | | |
| Кадастровый номер: | | | 59:00:0000000:7734 | |
| 1 | 679160.96 | 2335687.55 | - | - |
| 2 | 679149.23 | 2335680.27 | - | - |
| 3 | 679140.93 | 2335691.3 | - | - |
| 4 | 679152.63 | 2335698.48 | - | - |
| 1 | 679160.96 | 2335687.55 | - | - |
| 1 | 679129.58 | 2335520.47 | - | - |
| 2 | 679117.84 | 2335513.13 | - | - |
| 3 | 679109.55 | 2335524.2 | - | - |
| 4 | 679121.24 | 2335531.32 | - | - |
| 1 | 679129.58 | 2335520.47 | - | - |
| 1 | 679093.84 | 2335328.78 | - | - |
| 2 | 679082.14 | 2335321.58 | - | - |
| 3 | 679073.84 | 2335332.52 | - | - |
| 4 | 679085.61 | 2335340.07 | - | - |
| 1 | 679093.84 | 2335328.78 | - | - |
| 1 | 679063.58 | 2335166.87 | - | - |
| 2 | 679051.91 | 2335159.77 | - | - |
| 3 | 679043.58 | 2335170.63 | - | - |
| 4 | 679055.35 | 2335178.17 | - | - |
| 1 | 679063.58 | 2335166.87 | - | - |
| 1 | 679025.64 | 2334965.24 | - | - |
| 2 | 679013.96 | 2334958.13 | - | - |
| 3 | 679005.64 | 2334968.97 | - | - |
| 4 | 679017.43 | 2334976.64 | - | - |
| 1 | 679025.64 | 2334965.24 | - | - |
| 1 | 678993.54 | 2334793.58 | - | - |
| 2 | 678981.86 | 2334786.34 | - | - |
| 3 | 678973.56 | 2334797.28 | - | - |
| 4 | 678985.33 | 2334804.96 | - | - |
| 1 | 678993.54 | 2334793.58 | - | - |
| 1 | 678967.99 | 2334655.32 | - | - |
| 2 | 678956.26 | 2334647.87 | - | - |
| 3 | 678948 | 2334659.04 | - | - |

| | | |
|-------------------------------|---------|-------------------|
| полное наименование должности | подпись | инициалы, фамилия |
|-------------------------------|---------|-------------------|

М.П.

| Земельный участок | | | | |
|--|-----------|-------------------------------|--------------------|-------------------|
| вид объекта недвижимости | | | | |
| Лист №555 Раздел 3.2 | | Всего листов раздела 3.2: 944 | | Всего разделов: 8 |
| Всего листов выписки: 5548 | | | | |
| 17 октября 2019г. № КУВИ-001/2019-25207602 | | | | |
| Кадастровый номер: | | | 59:00:0000000:7734 | |
| 4 | 678959.7 | 2334666.38 | - | - |
| 1 | 678967.99 | 2334655.32 | - | - |
| 1 | 678940.35 | 2334507.98 | - | - |
| 2 | 678928.67 | 2334500.88 | - | - |
| 3 | 678920.35 | 2334511.73 | - | - |
| 4 | 678932.12 | 2334519.28 | - | - |
| 1 | 678940.35 | 2334507.98 | - | - |
| 1 | 678919.31 | 2334355.14 | - | - |
| 2 | 678884.58 | 2334361.72 | - | - |
| 3 | 678885.96 | 2334369.04 | - | - |
| 4 | 678920.69 | 2334362.48 | - | - |
| 1 | 678919.31 | 2334355.14 | - | - |
| 1 | 678878.96 | 2334176.84 | - | - |
| 2 | 678866.43 | 2334167.17 | - | - |
| 3 | 678858.23 | 2334180.71 | - | - |
| 4 | 678870.68 | 2334189.94 | - | - |
| 1 | 678878.96 | 2334176.84 | - | - |
| 1 | 678840.7 | 2333971.41 | - | - |
| 2 | 678828.31 | 2333962.62 | - | - |
| 3 | 678819.94 | 2333975.28 | - | - |
| 4 | 678832.51 | 2333985.08 | - | - |
| 1 | 678840.7 | 2333971.41 | - | - |
| 1 | 678798.11 | 2333745.2 | - | - |
| 2 | 678785.72 | 2333736.42 | - | - |
| 3 | 678777.35 | 2333749.08 | - | - |
| 4 | 678789.92 | 2333758.89 | - | - |
| 1 | 678798.11 | 2333745.2 | - | - |
| 1 | 678754.86 | 2333511.31 | - | - |
| 2 | 678742.36 | 2333501.94 | - | - |
| 3 | 678734.07 | 2333515.17 | - | - |
| 4 | 678746.47 | 2333523.98 | - | - |
| 1 | 678754.86 | 2333511.31 | - | - |
| 1 | 678708.35 | 2333263.42 | - | - |

| | | |
|-------------------------------|---------|-------------------|
| полное наименование должности | подпись | инициалы, фамилия |
|-------------------------------|---------|-------------------|

М.П.

| Земельный участок | | | | |
|--|-----------|-------------------------------|--------------------|-------------------|
| вид объекта недвижимости | | | | |
| Лист №556 Раздел 3.2 | | Всего листов раздела 3.2: 944 | | Всего разделов: 8 |
| Всего листов выписки: 5548 | | | | |
| 17 октября 2019г. № КУВИ-001/2019-25207602 | | | | |
| Кадастровый номер: | | | 59:00:0000000:7734 | |
| 2 | 678695.84 | 2333254.08 | - | - |
| 3 | 678687.58 | 2333267.33 | - | - |
| 4 | 678700.02 | 2333276.32 | - | - |
| 1 | 678708.35 | 2333263.42 | - | - |
| 1 | 678662.44 | 2333018.69 | - | - |
| 2 | 678649.93 | 2333009.35 | - | - |
| 3 | 678641.67 | 2333022.6 | - | - |
| 4 | 678654.11 | 2333031.59 | - | - |
| 1 | 678662.44 | 2333018.69 | - | - |
| 1 | 678611.03 | 2332744.36 | - | - |
| 2 | 678598.53 | 2332735.01 | - | - |
| 3 | 678590.26 | 2332748.24 | - | - |
| 4 | 678602.69 | 2332757.25 | - | - |
| 1 | 678611.03 | 2332744.36 | - | - |
| 1 | 678558.86 | 2332463.53 | - | - |
| 2 | 678546.36 | 2332454.18 | - | - |
| 3 | 678538.09 | 2332467.41 | - | - |
| 4 | 678550.52 | 2332476.42 | - | - |
| 1 | 678558.86 | 2332463.53 | - | - |
| 1 | 678506.43 | 2332183.46 | - | - |
| 2 | 678493.94 | 2332174.12 | - | - |
| 3 | 678485.68 | 2332187.34 | - | - |
| 4 | 678498.16 | 2332196.68 | - | - |
| 1 | 678506.43 | 2332183.46 | - | - |
| 1 | 678473.9 | 2331970.54 | - | - |
| 2 | 678439.45 | 2331978.93 | - | - |
| 3 | 678441.22 | 2331986.17 | - | - |
| 4 | 678475.66 | 2331977.79 | - | - |
| 1 | 678473.9 | 2331970.54 | - | - |
| 1 | 678432.02 | 2331856.56 | - | - |
| 2 | 678418.59 | 2331848.62 | - | - |
| 3 | 678411.8 | 2331862.65 | - | - |
| 4 | 678425.19 | 2331870.48 | - | - |

| | | |
|-------------------------------|---------|-------------------|
| полное наименование должности | подпись | инициалы, фамилия |
|-------------------------------|---------|-------------------|

М.П.

| Земельный участок | | | | |
|--|-----------|-------------------------------|--------------------|-------------------|
| вид объекта недвижимости | | | | |
| Лист №557 Раздел 3.2 | | Всего листов раздела 3.2: 944 | | Всего разделов: 8 |
| Всего листов выписки: 5548 | | | | |
| 17 октября 2019г. № КУВИ-001/2019-25207602 | | | | |
| Кадастровый номер: | | | 59:00:0000000:7734 | |
| 1 | 678432.02 | 2331856.56 | - | - |
| 1 | 678355.38 | 2331602.33 | - | - |
| 2 | 678342.02 | 2331594.61 | - | - |
| 3 | 678335.15 | 2331608.44 | - | - |
| 4 | 678348.56 | 2331616.28 | - | - |
| 1 | 678355.38 | 2331602.33 | - | - |
| 1 | 676230.25 | 2331693.47 | - | - |
| 2 | 676210.66 | 2331704.31 | - | - |
| 3 | 676145.82 | 2331586.52 | - | - |
| 4 | 676165.5 | 2331575.62 | - | - |
| 5 | 676141.3 | 2331531.87 | - | - |
| 6 | 676097.55 | 2331556.08 | - | - |
| 7 | 676121.75 | 2331599.83 | - | - |
| 8 | 676141.44 | 2331588.94 | - | - |
| 9 | 676206.28 | 2331706.73 | - | - |
| 10 | 676186.5 | 2331717.68 | - | - |
| 11 | 676210.71 | 2331761.43 | - | - |
| 12 | 676230.39 | 2331750.54 | - | - |
| 13 | 676295.27 | 2331868.39 | - | - |
| 14 | 676275.48 | 2331879.33 | - | - |
| 15 | 676299.69 | 2331923.08 | - | - |
| 16 | 676319.38 | 2331912.19 | - | - |
| 17 | 676384.25 | 2332030.04 | - | - |
| 18 | 676364.49 | 2332040.91 | - | - |
| 19 | 676388.6 | 2332084.72 | - | - |
| 20 | 676408.31 | 2332073.87 | - | - |
| 21 | 676430.74 | 2332114.51 | - | - |
| 22 | 676435.12 | 2332112.1 | - | - |
| 23 | 676412.74 | 2332071.43 | - | - |
| 24 | 676432.4 | 2332060.61 | - | - |
| 25 | 676408.29 | 2332016.8 | - | - |
| 26 | 676388.63 | 2332027.63 | - | - |
| 27 | 676323.75 | 2331909.77 | - | - |

| | | |
|-------------------------------|---------|-------------------|
| полное наименование должности | подпись | инициалы, фамилия |
|-------------------------------|---------|-------------------|

М.П.

| Земельный участок | | | | |
|--|-----------|-------------------------------|--------------------|-------------------|
| вид объекта недвижимости | | | | |
| Лист №558 Раздел 3.2 | | Всего листов раздела 3.2: 944 | | Всего разделов: 8 |
| Всего листов выписки: 5548 | | | | |
| 17 октября 2019г. № КУВИ-001/2019-25207602 | | | | |
| Кадастровый номер: | | | 59:00:0000000:7734 | |
| 28 | 676343.44 | 2331898.88 | - | - |
| 29 | 676319.23 | 2331855.13 | - | - |
| 30 | 676299.64 | 2331865.97 | - | - |
| 31 | 676234.77 | 2331748.12 | - | - |
| 32 | 676254.46 | 2331737.23 | - | - |
| 1 | 676230.25 | 2331693.47 | - | - |
| 1 | 674906.02 | 2331772.3 | - | - |
| 2 | 674887.23 | 2331784.67 | - | - |
| 3 | 674820.12 | 2331682.79 | - | - |
| 4 | 674838.91 | 2331670.41 | - | - |
| 5 | 674811.41 | 2331628.65 | - | - |
| 6 | 674792.62 | 2331641.03 | - | - |
| 7 | 674725.51 | 2331539.14 | - | - |
| 8 | 674744.3 | 2331526.77 | - | - |
| 9 | 674716.8 | 2331485.01 | - | - |
| 10 | 674675.05 | 2331512.51 | - | - |
| 11 | 674702.55 | 2331554.27 | - | - |
| 12 | 674721.34 | 2331541.89 | - | - |
| 13 | 674788.44 | 2331643.78 | - | - |
| 14 | 674769.65 | 2331656.16 | - | - |
| 15 | 674797.16 | 2331697.91 | - | - |
| 16 | 674815.95 | 2331685.54 | - | - |
| 17 | 674883.05 | 2331787.42 | - | - |
| 18 | 674864.26 | 2331799.8 | - | - |
| 19 | 674891.76 | 2331841.56 | - | - |
| 20 | 674910.55 | 2331829.18 | - | - |
| 21 | 674977.66 | 2331931.07 | - | - |
| 22 | 674958.87 | 2331943.44 | - | - |
| 23 | 674986.37 | 2331985.2 | - | - |
| 24 | 675005.16 | 2331972.82 | - | - |
| 25 | 675072.27 | 2332074.71 | - | - |
| 26 | 675053.48 | 2332087.09 | - | - |
| 27 | 675080.98 | 2332128.84 | - | - |

| | | |
|-------------------------------|---------|-------------------|
| полное наименование должности | подпись | инициалы, фамилия |
|-------------------------------|---------|-------------------|

М.П.

| Земельный участок | | | | |
|--|-------------------------------|------------|--------------------|----------------------------|
| вид объекта недвижимости | | | | |
| Лист №559 Раздел 3.2 | Всего листов раздела 3.2: 944 | | Всего разделов: 8 | Всего листов выписки: 5548 |
| 17 октября 2019г. № КУВИ-001/2019-25207602 | | | | |
| Кадастровый номер: | | | 59:00:0000000:7734 | |
| 28 | 675099.77 | 2332116.47 | - | - |
| 29 | 675166.87 | 2332218.35 | - | - |
| 30 | 675148.08 | 2332230.73 | - | - |
| 31 | 675175.59 | 2332272.49 | - | - |
| 32 | 675194.38 | 2332260.11 | - | - |
| 33 | 675261.48 | 2332362 | - | - |
| 34 | 675242.69 | 2332374.37 | - | - |
| 35 | 675270.19 | 2332416.13 | - | - |
| 36 | 675288.98 | 2332403.75 | - | - |
| 37 | 675359.39 | 2332510.65 | - | - |
| 38 | 675363.56 | 2332507.9 | - | - |
| 39 | 675293.16 | 2332401 | - | - |
| 40 | 675311.95 | 2332388.63 | - | - |
| 41 | 675284.45 | 2332346.87 | - | - |
| 42 | 675265.66 | 2332359.26 | - | - |
| 43 | 675198.55 | 2332257.37 | - | - |
| 44 | 675217.34 | 2332244.98 | - | - |
| 45 | 675189.84 | 2332203.23 | - | - |
| 46 | 675171.05 | 2332215.6 | - | - |
| 47 | 675103.94 | 2332113.72 | - | - |
| 48 | 675122.73 | 2332101.35 | - | - |
| 49 | 675095.23 | 2332059.58 | - | - |
| 50 | 675076.44 | 2332071.96 | - | - |
| 51 | 675009.34 | 2331970.07 | - | - |
| 52 | 675028.13 | 2331957.7 | - | - |
| 53 | 675000.62 | 2331915.94 | - | - |
| 54 | 674981.83 | 2331928.32 | - | - |
| 55 | 674914.73 | 2331826.43 | - | - |
| 56 | 674933.52 | 2331814.05 | - | - |
| 1 | 674906.02 | 2331772.3 | - | - |
| 1 | 678269.32 | 2331332.63 | - | - |
| 2 | 678258.17 | 2331335.98 | - | - |
| 3 | 678260.63 | 2331344.18 | - | - |

| | | |
|-------------------------------|---------|-------------------|
| полное наименование должности | подпись | инициалы, фамилия |
|-------------------------------|---------|-------------------|

М.П.

| Земельный участок | | | | |
|--|-----------|-------------------------------|--------------------|-------------------|
| вид объекта недвижимости | | | | |
| Лист №560 Раздел 3.2 | | Всего листов раздела 3.2: 944 | | Всего разделов: 8 |
| Всего листов выписки: 5548 | | | | |
| 17 октября 2019г. № КУВИ-001/2019-25207602 | | | | |
| Кадастровый номер: | | | 59:00:0000000:7734 | |
| 4 | 678271.79 | 2331340.82 | - | - |
| 1 | 678269.32 | 2331332.63 | - | - |
| 1 | 675528.09 | 2331304.83 | - | - |
| 2 | 675505.61 | 2331260.17 | - | - |
| 3 | 675485.51 | 2331270.29 | - | - |
| 4 | 675428.86 | 2331157.74 | - | - |
| 5 | 675448.96 | 2331147.63 | - | - |
| 6 | 675426.48 | 2331102.97 | - | - |
| 7 | 675381.82 | 2331125.45 | - | - |
| 8 | 675404.3 | 2331170.11 | - | - |
| 9 | 675424.4 | 2331159.99 | - | - |
| 10 | 675481.05 | 2331272.54 | - | - |
| 11 | 675460.95 | 2331282.65 | - | - |
| 12 | 675483.43 | 2331327.32 | - | - |
| 13 | 675503.53 | 2331317.2 | - | - |
| 14 | 675560.18 | 2331429.74 | - | - |
| 15 | 675540.08 | 2331439.86 | - | - |
| 16 | 675562.57 | 2331484.52 | - | - |
| 17 | 675582.66 | 2331474.41 | - | - |
| 18 | 675639.32 | 2331586.95 | - | - |
| 19 | 675619.22 | 2331597.07 | - | - |
| 20 | 675641.7 | 2331641.73 | - | - |
| 21 | 675661.8 | 2331631.61 | - | - |
| 22 | 675718.45 | 2331744.16 | - | - |
| 23 | 675698.35 | 2331754.27 | - | - |
| 24 | 675720.83 | 2331798.93 | - | - |
| 25 | 675740.93 | 2331788.82 | - | - |
| 26 | 675797.58 | 2331901.36 | - | - |
| 27 | 675777.49 | 2331911.48 | - | - |
| 28 | 675799.97 | 2331956.14 | - | - |
| 29 | 675820.07 | 2331946.02 | - | - |
| 30 | 675876.72 | 2332058.57 | - | - |
| 31 | 675856.62 | 2332068.69 | - | - |

| | | |
|-------------------------------|---------|-------------------|
| полное наименование должности | подпись | инициалы, фамилия |
|-------------------------------|---------|-------------------|

М.П.

| Земельный участок | | | | |
|--|------------|-------------------------------|-------------------|----------------------------|
| вид объекта недвижимости | | | | |
| Лист №561 | Раздел 3.2 | Всего листов раздела 3.2: 944 | Всего разделов: 8 | Всего листов выписки: 5548 |
| 17 октября 2019г. № КУВИ-001/2019-25207602 | | | | |
| Кадастровый номер: | | 59:00:0000000:7734 | | |
| 32 | 675879.1 | 2332113.35 | - | - |
| 33 | 675899.2 | 2332103.23 | - | - |
| 34 | 675955.85 | 2332215.78 | - | - |
| 35 | 675935.76 | 2332225.89 | - | - |
| 36 | 675958.24 | 2332270.55 | - | - |
| 37 | 675978.33 | 2332260.44 | - | - |
| 38 | 675986.43 | 2332276.51 | - | - |
| 39 | 675990.89 | 2332274.27 | - | - |
| 40 | 675982.8 | 2332258.19 | - | - |
| 41 | 676002.9 | 2332248.07 | - | - |
| 42 | 675980.42 | 2332203.41 | - | - |
| 43 | 675960.32 | 2332213.53 | - | - |
| 44 | 675903.67 | 2332100.98 | - | - |
| 45 | 675923.76 | 2332090.87 | - | - |
| 46 | 675901.28 | 2332046.2 | - | - |
| 47 | 675881.18 | 2332056.32 | - | - |
| 48 | 675824.53 | 2331943.78 | - | - |
| 49 | 675844.63 | 2331933.66 | - | - |
| 50 | 675822.15 | 2331889 | - | - |
| 51 | 675802.05 | 2331899.11 | - | - |
| 52 | 675745.4 | 2331786.57 | - | - |
| 53 | 675765.5 | 2331776.45 | - | - |
| 54 | 675743.01 | 2331731.79 | - | - |
| 55 | 675722.92 | 2331741.91 | - | - |
| 56 | 675666.26 | 2331629.36 | - | - |
| 57 | 675686.36 | 2331619.25 | - | - |
| 58 | 675663.88 | 2331574.59 | - | - |
| 59 | 675643.78 | 2331584.7 | - | - |
| 60 | 675587.13 | 2331472.16 | - | - |
| 61 | 675607.23 | 2331462.04 | - | - |
| 62 | 675584.75 | 2331417.38 | - | - |
| 63 | 675564.65 | 2331427.5 | - | - |
| 64 | 675508 | 2331314.95 | - | - |

| | | |
|-------------------------------|---------|-------------------|
| полное наименование должности | подпись | инициалы, фамилия |
|-------------------------------|---------|-------------------|

М.П.

| Земельный участок | | | | |
|--|-----------|-------------------------------|--------------------|-------------------|
| вид объекта недвижимости | | | | |
| Лист №562 Раздел 3.2 | | Всего листов раздела 3.2: 944 | | Всего разделов: 8 |
| Всего листов выписки: 5548 | | | | |
| 17 октября 2019г. № КУВИ-001/2019-25207602 | | | | |
| Кадастровый номер: | | | 59:00:0000000:7734 | |
| 1 | 675528.09 | 2331304.83 | - | - |
| 1 | 676427.81 | 2331147.1 | - | - |
| 2 | 676398.37 | 2331106.68 | - | - |
| 3 | 676380.19 | 2331119.93 | - | - |
| 4 | 676306.59 | 2331018.89 | - | - |
| 5 | 676324.78 | 2331005.64 | - | - |
| 6 | 676295.35 | 2330965.22 | - | - |
| 7 | 676277.16 | 2330978.47 | - | - |
| 8 | 676203.57 | 2330877.43 | - | - |
| 9 | 676221.75 | 2330864.18 | - | - |
| 10 | 676192.32 | 2330823.77 | - | - |
| 11 | 676151.9 | 2330853.2 | - | - |
| 12 | 676181.34 | 2330893.62 | - | - |
| 13 | 676199.52 | 2330880.37 | - | - |
| 14 | 676273.12 | 2330981.41 | - | - |
| 15 | 676254.93 | 2330994.66 | - | - |
| 16 | 676284.37 | 2331035.08 | - | - |
| 17 | 676302.55 | 2331021.83 | - | - |
| 18 | 676376.15 | 2331122.87 | - | - |
| 19 | 676357.96 | 2331136.12 | - | - |
| 20 | 676387.4 | 2331176.53 | - | - |
| 21 | 676405.58 | 2331163.29 | - | - |
| 22 | 676479.17 | 2331264.33 | - | - |
| 23 | 676460.99 | 2331277.57 | - | - |
| 24 | 676490.42 | 2331317.99 | - | - |
| 25 | 676508.61 | 2331304.74 | - | - |
| 26 | 676567.49 | 2331385.57 | - | - |
| 27 | 676549.3 | 2331398.82 | - | - |
| 28 | 676578.74 | 2331439.24 | - | - |
| 29 | 676596.92 | 2331425.99 | - | - |
| 30 | 676655.8 | 2331506.82 | - | - |
| 31 | 676637.61 | 2331520.07 | - | - |
| 32 | 676667.05 | 2331560.49 | - | - |

| | | |
|-------------------------------|---------|-------------------|
| полное наименование должности | подпись | инициалы, фамилия |
|-------------------------------|---------|-------------------|

М.П.

| Земельный участок | | | | |
|--|-----------|-------------------------------|--------------------|-------------------|
| вид объекта недвижимости | | | | |
| Лист №563 Раздел 3.2 | | Всего листов раздела 3.2: 944 | | Всего разделов: 8 |
| Всего листов выписки: 5548 | | | | |
| 17 октября 2019г. № КУВИ-001/2019-25207602 | | | | |
| Кадастровый номер: | | | 59:00:0000000:7734 | |
| 33 | 676685.23 | 2331547.24 | - | - |
| 34 | 676744.11 | 2331628.07 | - | - |
| 35 | 676725.92 | 2331641.32 | - | - |
| 36 | 676755.36 | 2331681.73 | - | - |
| 37 | 676773.54 | 2331668.48 | - | - |
| 38 | 676832.42 | 2331749.32 | - | - |
| 39 | 676814.23 | 2331762.57 | - | - |
| 40 | 676843.67 | 2331802.98 | - | - |
| 41 | 676861.85 | 2331789.74 | - | - |
| 42 | 676933.97 | 2331888.76 | - | - |
| 43 | 676938.02 | 2331885.81 | - | - |
| 44 | 676865.9 | 2331786.78 | - | - |
| 45 | 676884.08 | 2331773.55 | - | - |
| 46 | 676854.65 | 2331733.13 | - | - |
| 47 | 676836.46 | 2331746.39 | - | - |
| 48 | 676777.59 | 2331665.54 | - | - |
| 49 | 676795.77 | 2331652.3 | - | - |
| 50 | 676766.34 | 2331611.88 | - | - |
| 51 | 676748.15 | 2331625.13 | - | - |
| 52 | 676689.27 | 2331544.3 | - | - |
| 53 | 676707.46 | 2331531.05 | - | - |
| 54 | 676678.03 | 2331490.63 | - | - |
| 55 | 676659.84 | 2331503.88 | - | - |
| 56 | 676600.96 | 2331423.05 | - | - |
| 57 | 676619.15 | 2331409.8 | - | - |
| 58 | 676589.71 | 2331369.38 | - | - |
| 59 | 676571.53 | 2331382.63 | - | - |
| 60 | 676512.65 | 2331301.8 | - | - |
| 61 | 676530.84 | 2331288.55 | - | - |
| 62 | 676501.4 | 2331248.14 | - | - |
| 63 | 676483.22 | 2331261.38 | - | - |
| 64 | 676409.62 | 2331160.34 | - | - |
| 1 | 676427.81 | 2331147.1 | - | - |

| | | |
|-------------------------------|---------|-------------------|
| полное наименование должности | подпись | инициалы, фамилия |
|-------------------------------|---------|-------------------|

М.П.

| Земельный участок | | | | |
|--|-----------|-------------------------------|--------------------|-------------------|
| вид объекта недвижимости | | | | |
| Лист №564 Раздел 3.2 | | Всего листов раздела 3.2: 944 | | Всего разделов: 8 |
| Всего листов выписки: 5548 | | | | |
| 17 октября 2019г. № КУВИ-001/2019-25207602 | | | | |
| Кадастровый номер: | | | 59:00:0000000:7734 | |
| 1 | 676933.65 | 2330830.7 | - | - |
| 2 | 676915.84 | 2330783.98 | - | - |
| 3 | 676869.12 | 2330801.79 | - | - |
| 4 | 676886.93 | 2330848.51 | - | - |
| 5 | 676907.96 | 2330840.48 | - | - |
| 6 | 676968.53 | 2330999.35 | - | - |
| 7 | 676947.5 | 2331007.35 | - | - |
| 8 | 676965.32 | 2331054.07 | - | - |
| 9 | 676986.34 | 2331046.06 | - | - |
| 10 | 677046.91 | 2331204.9 | - | - |
| 11 | 677025.89 | 2331212.92 | - | - |
| 12 | 677043.7 | 2331259.62 | - | - |
| 13 | 677064.73 | 2331251.62 | - | - |
| 14 | 677125.3 | 2331410.46 | - | - |
| 15 | 677104.27 | 2331418.48 | - | - |
| 16 | 677122.09 | 2331465.2 | - | - |
| 17 | 677143.11 | 2331457.18 | - | - |
| 18 | 677157.36 | 2331494.56 | - | - |
| 19 | 677162.03 | 2331492.76 | - | - |
| 20 | 677147.78 | 2331455.4 | - | - |
| 21 | 677168.81 | 2331447.38 | - | - |
| 22 | 677150.99 | 2331400.66 | - | - |
| 23 | 677129.97 | 2331408.68 | - | - |
| 24 | 677069.4 | 2331249.84 | - | - |
| 25 | 677090.42 | 2331241.82 | - | - |
| 26 | 677072.61 | 2331195.1 | - | - |
| 27 | 677051.58 | 2331203.13 | - | - |
| 28 | 676991.01 | 2331044.26 | - | - |
| 29 | 677012.04 | 2331036.26 | - | - |
| 30 | 676994.22 | 2330989.54 | - | - |
| 31 | 676973.2 | 2330997.56 | - | - |
| 32 | 676912.63 | 2330838.71 | - | - |
| 1 | 676933.65 | 2330830.7 | - | - |

| | | |
|-------------------------------|---------|-------------------|
| полное наименование должности | подпись | инициалы, фамилия |
|-------------------------------|---------|-------------------|

М.П.

| Земельный участок | | | | |
|--|-----------|-------------------------------|--------------------|-------------------|
| вид объекта недвижимости | | | | |
| Лист №565 Раздел 3.2 | | Всего листов раздела 3.2: 944 | | Всего разделов: 8 |
| Всего листов выписки: 5548 | | | | |
| 17 октября 2019г. № КУВИ-001/2019-25207602 | | | | |
| Кадастровый номер: | | | 59:00:0000000:7734 | |
| 1 | 677726.79 | 2330747.96 | - | - |
| 2 | 677680.85 | 2330728.24 | - | - |
| 3 | 677661.21 | 2330773.99 | - | - |
| 4 | 677707.08 | 2330793.9 | - | - |
| 1 | 677726.79 | 2330747.96 | - | - |
| 1 | 678094.72 | 2330735.26 | - | - |
| 2 | 678081.42 | 2330727.75 | - | - |
| 3 | 678074.48 | 2330741.37 | - | - |
| 4 | 678087.95 | 2330749.42 | - | - |
| 1 | 678094.72 | 2330735.26 | - | - |
| 1 | 678025.29 | 2330505.18 | - | - |
| 2 | 678012 | 2330497.67 | - | - |
| 3 | 678005.06 | 2330511.26 | - | - |
| 4 | 678018.59 | 2330519.54 | - | - |
| 1 | 678025.29 | 2330505.18 | - | - |
| 1 | 677957.47 | 2330279.45 | - | - |
| 2 | 677944.18 | 2330271.92 | - | - |
| 3 | 677937.24 | 2330285.52 | - | - |
| 4 | 677950.77 | 2330293.8 | - | - |
| 1 | 677957.47 | 2330279.45 | - | - |
| 1 | 678023.46 | 2330087.83 | - | - |
| 2 | 678006.74 | 2330040.71 | - | - |
| 3 | 677959.62 | 2330057.43 | - | - |
| 4 | 677976.34 | 2330104.55 | - | - |
| 5 | 677997.55 | 2330097.02 | - | - |
| 6 | 678105.45 | 2330401.15 | - | - |
| 7 | 678084.25 | 2330408.67 | - | - |
| 8 | 678100.97 | 2330455.79 | - | - |
| 9 | 678122.17 | 2330448.27 | - | - |
| 10 | 678134.65 | 2330483.42 | - | - |
| 11 | 678139.36 | 2330481.75 | - | - |
| 12 | 678126.89 | 2330446.59 | - | - |
| 13 | 678148.09 | 2330439.07 | - | - |

| | | |
|-------------------------------|---------|-------------------|
| полное наименование должности | подпись | инициалы, фамилия |
|-------------------------------|---------|-------------------|

М.П.

| Земельный участок | | | | |
|--|-----------|-------------------------------|--------------------|-------------------|
| вид объекта недвижимости | | | | |
| Лист №566 Раздел 3.2 | | Всего листов раздела 3.2: 944 | | Всего разделов: 8 |
| Всего листов выписки: 5548 | | | | |
| 17 октября 2019г. № КУВИ-001/2019-25207602 | | | | |
| Кадастровый номер: | | | 59:00:0000000:7734 | |
| 14 | 678131.37 | 2330391.95 | - | - |
| 15 | 678110.17 | 2330399.47 | - | - |
| 16 | 678002.26 | 2330095.35 | - | - |
| 1 | 678023.46 | 2330087.83 | - | - |
| 1 | 678211.05 | 2330071.93 | - | - |
| 2 | 678190.03 | 2330026.96 | - | - |
| 3 | 678144.76 | 2330048.19 | - | - |
| 4 | 678165.99 | 2330093.46 | - | - |
| 5 | 678186.37 | 2330083.9 | - | - |
| 6 | 678289.21 | 2330303.18 | - | - |
| 7 | 678268.84 | 2330312.74 | - | - |
| 8 | 678290.07 | 2330358.01 | - | - |
| 9 | 678310.45 | 2330348.45 | - | - |
| 10 | 678322.25 | 2330373.62 | - | - |
| 11 | 678326.78 | 2330371.5 | - | - |
| 12 | 678314.97 | 2330346.33 | - | - |
| 13 | 678335.13 | 2330336.47 | - | - |
| 14 | 678314.11 | 2330291.51 | - | - |
| 15 | 678293.74 | 2330301.07 | - | - |
| 16 | 678190.89 | 2330081.78 | - | - |
| 1 | 678211.05 | 2330071.93 | - | - |
| 1 | 677881.81 | 2330027.68 | - | - |
| 2 | 677868.52 | 2330020.17 | - | - |
| 3 | 677861.58 | 2330033.76 | - | - |
| 4 | 677875.11 | 2330042.04 | - | - |
| 1 | 677881.81 | 2330027.68 | - | - |
| 1 | 678650.63 | 2329957.77 | - | - |
| 2 | 678630.76 | 2329911.89 | - | - |
| 3 | 678584.88 | 2329931.77 | - | - |
| 4 | 678604.76 | 2329977.65 | - | - |
| 5 | 678625.4 | 2329968.7 | - | - |
| 6 | 678680.36 | 2330095.53 | - | - |
| 7 | 678659.71 | 2330104.48 | - | - |

| | | |
|-------------------------------|---------|-------------------|
| полное наименование должности | подпись | инициалы, фамилия |
|-------------------------------|---------|-------------------|

М.П.

| Земельный участок | | | | |
|--|-----------|-------------------------------|--------------------|-------------------|
| вид объекта недвижимости | | | | |
| Лист №567 Раздел 3.2 | | Всего листов раздела 3.2: 944 | | Всего разделов: 8 |
| Всего листов выписки: 5548 | | | | |
| 17 октября 2019г. № КУВИ-001/2019-25207602 | | | | |
| Кадастровый номер: | | | 59:00:0000000:7734 | |
| 8 | 678679.58 | 2330150.36 | - | - |
| 9 | 678700.23 | 2330141.42 | - | - |
| 10 | 678704.93 | 2330152.23 | - | - |
| 11 | 678709.51 | 2330150.23 | - | - |
| 12 | 678704.82 | 2330139.43 | - | - |
| 13 | 678725.46 | 2330130.48 | - | - |
| 14 | 678705.58 | 2330084.6 | - | - |
| 15 | 678684.94 | 2330093.55 | - | - |
| 16 | 678629.99 | 2329966.72 | - | - |
| 1 | 678650.63 | 2329957.77 | - | - |
| 1 | 677850.01 | 2330376.79 | - | - |
| 2 | 677835.02 | 2330329.09 | - | - |
| 3 | 677787.32 | 2330344.08 | - | - |
| 4 | 677802.31 | 2330391.78 | - | - |
| 5 | 677823.77 | 2330385.03 | - | - |
| 6 | 677885.67 | 2330582.05 | - | - |
| 7 | 677864.21 | 2330588.8 | - | - |
| 8 | 677879.19 | 2330636.49 | - | - |
| 9 | 677900.65 | 2330629.7 | - | - |
| 10 | 677907.7 | 2330652.16 | - | - |
| 11 | 677912.47 | 2330650.67 | - | - |
| 12 | 677905.39 | 2330628.25 | - | - |
| 13 | 677926.89 | 2330621.51 | - | - |
| 14 | 677911.91 | 2330573.81 | - | - |
| 15 | 677890.44 | 2330580.55 | - | - |
| 16 | 677828.54 | 2330383.53 | - | - |
| 1 | 677850.01 | 2330376.79 | - | - |
| 1 | 677815.42 | 2329807.28 | - | - |
| 2 | 677802.12 | 2329799.77 | - | - |
| 3 | 677795.18 | 2329813.37 | - | - |
| 4 | 677808.64 | 2329821.44 | - | - |
| 1 | 677815.42 | 2329807.28 | - | - |
| 1 | 678952.44 | 2329733.22 | - | - |

| | | |
|-------------------------------|---------|-------------------|
| полное наименование должности | подпись | инициалы, фамилия |
|-------------------------------|---------|-------------------|

М.П.

| Земельный участок | | | | |
|--|-----------|-------------------------------|--------------------|-------------------|
| вид объекта недвижимости | | | | |
| Лист №568 Раздел 3.2 | | Всего листов раздела 3.2: 944 | | Всего разделов: 8 |
| Всего листов выписки: 5548 | | | | |
| 17 октября 2019г. № КУВИ-001/2019-25207602 | | | | |
| Кадастровый номер: | | | 59:00:0000000:7734 | |
| 2 | 678935.23 | 2329686.28 | - | - |
| 3 | 678888.29 | 2329703.48 | - | - |
| 4 | 678905.5 | 2329750.43 | - | - |
| 5 | 678926.62 | 2329742.68 | - | - |
| 6 | 679008.39 | 2329965.74 | - | - |
| 7 | 678987.27 | 2329973.48 | - | - |
| 8 | 679004.48 | 2330020.43 | - | - |
| 9 | 679025.6 | 2330012.68 | - | - |
| 10 | 679033.32 | 2330033.74 | - | - |
| 11 | 679038.02 | 2330032.02 | - | - |
| 12 | 679030.3 | 2330010.96 | - | - |
| 13 | 679051.42 | 2330003.22 | - | - |
| 14 | 679034.21 | 2329956.27 | - | - |
| 15 | 679013.09 | 2329964.02 | - | - |
| 16 | 678931.32 | 2329740.96 | - | - |
| 1 | 678952.44 | 2329733.22 | - | - |
| 1 | 677778.05 | 2329683.18 | - | - |
| 2 | 677764.69 | 2329675.54 | - | - |
| 3 | 677757.78 | 2329689.27 | - | - |
| 4 | 677771.1 | 2329696.8 | - | - |
| 1 | 677778.05 | 2329683.18 | - | - |
| 1 | 679560.4 | 2329302.14 | - | - |
| 2 | 679559.62 | 2329302.58 | - | - |
| 3 | 679560.06 | 2329303.36 | - | - |
| 4 | 679560.84 | 2329302.92 | - | - |
| 1 | 679560.4 | 2329302.14 | - | - |
| 1 | 679538.65 | 2329262.22 | - | - |
| 2 | 679537.87 | 2329262.66 | - | - |
| 3 | 679538.31 | 2329263.43 | - | - |
| 4 | 679539.09 | 2329263 | - | - |
| 1 | 679538.65 | 2329262.22 | - | - |
| 1 | 679513.61 | 2329215.56 | - | - |
| 2 | 679512.85 | 2329216.03 | - | - |

| | | |
|-------------------------------|---------|-------------------|
| полное наименование должности | подпись | инициалы, фамилия |
|-------------------------------|---------|-------------------|

М.П.

| Земельный участок | | | | |
|--|-----------|-------------------------------|--------------------|-------------------|
| вид объекта недвижимости | | | | |
| Лист №569 Раздел 3.2 | | Всего листов раздела 3.2: 944 | | Всего разделов: 8 |
| Всего листов выписки: 5548 | | | | |
| 17 октября 2019г. № КУВИ-001/2019-25207602 | | | | |
| Кадастровый номер: | | | 59:00:0000000:7734 | |
| 3 | 679513.32 | 2329216.79 | - | - |
| 4 | 679514.08 | 2329216.32 | - | - |
| 1 | 679513.61 | 2329215.56 | - | - |
| 1 | 677632.22 | 2329198.54 | - | - |
| 2 | 677618.86 | 2329190.9 | - | - |
| 3 | 677611.95 | 2329204.63 | - | - |
| 4 | 677625.27 | 2329212.15 | - | - |
| 1 | 677632.22 | 2329198.54 | - | - |
| 1 | 679486.63 | 2329165.75 | - | - |
| 2 | 679485.87 | 2329166.22 | - | - |
| 3 | 679486.34 | 2329166.98 | - | - |
| 4 | 679487.1 | 2329166.51 | - | - |
| 1 | 679486.63 | 2329165.75 | - | - |
| 1 | 679466.88 | 2329129.28 | - | - |
| 2 | 679466.12 | 2329129.74 | - | - |
| 3 | 679466.59 | 2329130.52 | - | - |
| 4 | 679467.35 | 2329130.04 | - | - |
| 1 | 679466.88 | 2329129.28 | - | - |
| 1 | 679447.79 | 2329093.69 | - | - |
| 2 | 679447.03 | 2329094.16 | - | - |
| 3 | 679447.5 | 2329094.92 | - | - |
| 4 | 679448.26 | 2329094.45 | - | - |
| 1 | 679447.79 | 2329093.69 | - | - |
| 1 | 679431.28 | 2329066.71 | - | - |
| 2 | 679430.98 | 2329066.71 | - | - |
| 3 | 679430.98 | 2329067.01 | - | - |
| 4 | 679431.28 | 2329067.01 | - | - |
| 1 | 679431.28 | 2329066.71 | - | - |
| 1 | 679425.52 | 2329052.68 | - | - |
| 2 | 679424.76 | 2329053.15 | - | - |
| 3 | 679425.23 | 2329053.91 | - | - |
| 4 | 679425.99 | 2329053.44 | - | - |
| 1 | 679425.52 | 2329052.68 | - | - |

| | | |
|-------------------------------|---------|-------------------|
| полное наименование должности | подпись | инициалы, фамилия |
|-------------------------------|---------|-------------------|

М.П.

| Земельный участок | | | | |
|--|-----------|-------------------------------|--------------------|-------------------|
| вид объекта недвижимости | | | | |
| Лист №570 Раздел 3.2 | | Всего листов раздела 3.2: 944 | | Всего разделов: 8 |
| Всего листов выписки: 5548 | | | | |
| 17 октября 2019г. № КУВИ-001/2019-25207602 | | | | |
| Кадастровый номер: | | | 59:00:0000000:7734 | |
| 1 | 679405.3 | 2329015.28 | - | - |
| 2 | 679404.54 | 2329015.74 | - | - |
| 3 | 679405.01 | 2329016.52 | - | - |
| 4 | 679405.77 | 2329016.04 | - | - |
| 1 | 679405.3 | 2329015.28 | - | - |
| 1 | 679400.35 | 2329013.89 | - | - |
| 2 | 679400.05 | 2329013.9 | - | - |
| 3 | 679400.05 | 2329014.2 | - | - |
| 4 | 679400.35 | 2329014.19 | - | - |
| 1 | 679400.35 | 2329013.89 | - | - |
| 1 | 679384.33 | 2328976.53 | - | - |
| 2 | 679383.57 | 2328977 | - | - |
| 3 | 679384.04 | 2328977.76 | - | - |
| 4 | 679384.8 | 2328977.29 | - | - |
| 1 | 679384.33 | 2328976.53 | - | - |
| 1 | 679367.77 | 2328962.28 | - | - |
| 2 | 679367.47 | 2328962.28 | - | - |
| 3 | 679367.47 | 2328962.58 | - | - |
| 4 | 679367.77 | 2328962.58 | - | - |
| 1 | 679367.77 | 2328962.28 | - | - |
| 1 | 677560.18 | 2328959.1 | - | - |
| 2 | 677546.73 | 2328951.05 | - | - |
| 3 | 677539.97 | 2328965.18 | - | - |
| 4 | 677553.41 | 2328973.23 | - | - |
| 1 | 677560.18 | 2328959.1 | - | - |
| 1 | 679334.93 | 2328910.69 | - | - |
| 2 | 679334.63 | 2328910.69 | - | - |
| 3 | 679334.63 | 2328910.99 | - | - |
| 4 | 679334.93 | 2328910.99 | - | - |
| 1 | 679334.93 | 2328910.69 | - | - |
| 1 | 679323.63 | 2328832.36 | - | - |
| 2 | 679322.87 | 2328832.82 | - | - |
| 3 | 679323.35 | 2328833.58 | - | - |

| | | |
|-------------------------------|---------|-------------------|
| полное наименование должности | подпись | инициалы, фамилия |
|-------------------------------|---------|-------------------|

М.П.

| Земельный участок | | | | |
|--|-----------|-------------------------------|--------------------|-------------------|
| вид объекта недвижимости | | | | |
| Лист №571 Раздел 3.2 | | Всего листов раздела 3.2: 944 | | Всего разделов: 8 |
| Всего листов выписки: 5548 | | | | |
| 17 октября 2019г. № КУВИ-001/2019-25207602 | | | | |
| Кадастровый номер: | | | 59:00:0000000:7734 | |
| 4 | 679324.11 | 2328833.11 | - | - |
| 1 | 679323.63 | 2328832.36 | - | - |
| 1 | 679308.64 | 2328807.68 | - | - |
| 2 | 679307.89 | 2328808.15 | - | - |
| 3 | 679308.36 | 2328808.91 | - | - |
| 4 | 679309.12 | 2328808.44 | - | - |
| 1 | 679308.64 | 2328807.68 | - | - |
| 1 | 679269.43 | 2328807.52 | - | - |
| 2 | 679269.13 | 2328807.52 | - | - |
| 3 | 679269.13 | 2328807.83 | - | - |
| 4 | 679269.43 | 2328807.83 | - | - |
| 1 | 679269.43 | 2328807.52 | - | - |
| 1 | 679280.08 | 2328761.25 | - | - |
| 2 | 679279.33 | 2328761.72 | - | - |
| 3 | 679279.8 | 2328762.48 | - | - |
| 4 | 679280.56 | 2328762.01 | - | - |
| 1 | 679280.08 | 2328761.25 | - | - |
| 1 | 679239.19 | 2328754.07 | - | - |
| 2 | 679238.89 | 2328754.09 | - | - |
| 3 | 679238.89 | 2328754.38 | - | - |
| 4 | 679239.19 | 2328754.38 | - | - |
| 1 | 679239.19 | 2328754.07 | - | - |
| 1 | 679264.33 | 2328735.57 | - | - |
| 2 | 679263.58 | 2328736.05 | - | - |
| 3 | 679264.05 | 2328736.81 | - | - |
| 4 | 679264.81 | 2328736.33 | - | - |
| 1 | 679264.33 | 2328735.57 | - | - |
| 1 | 679209.08 | 2328700.76 | - | - |
| 2 | 679208.78 | 2328700.76 | - | - |
| 3 | 679208.78 | 2328701.06 | - | - |
| 4 | 679209.08 | 2328701.06 | - | - |
| 1 | 679209.08 | 2328700.76 | - | - |
| 1 | 677571.85 | 2330820.19 | - | - |

| | | |
|-------------------------------|---------|-------------------|
| полное наименование должности | подпись | инициалы, фамилия |
|-------------------------------|---------|-------------------|

М.П.

| Земельный участок | | | | |
|--|-----------|-------------------------------|--------------------|-------------------|
| вид объекта недвижимости | | | | |
| Лист №572 Раздел 3.2 | | Всего листов раздела 3.2: 944 | | Всего разделов: 8 |
| Всего листов выписки: 5548 | | | | |
| 17 октября 2019г. № КУВИ-001/2019-25207602 | | | | |
| Кадастровый номер: | | | 59:00:0000000:7734 | |
| 2 | 677528.93 | 2330845.86 | - | - |
| 3 | 677554.59 | 2330888.76 | - | - |
| 4 | 677597.51 | 2330863.1 | - | - |
| 1 | 677571.85 | 2330820.19 | - | - |
| 1 | 678916.54 | 2329022.35 | - | - |
| 2 | 678784.93 | 2329045.84 | - | - |
| 3 | 678755.79 | 2329051.04 | - | - |
| 4 | 678539.25 | 2329042.15 | - | - |
| 5 | 678318.73 | 2329093.95 | - | - |
| 6 | 678166.94 | 2329129.6 | - | - |
| 7 | 678099.52 | 2329173.88 | - | - |
| 8 | 677950.26 | 2329250.18 | - | - |
| 9 | 677835.07 | 2329218.07 | - | - |
| 10 | 677763.66 | 2329198.16 | - | - |
| 11 | 677705.66 | 2329181.63 | - | - |
| 12 | 677677.99 | 2329173.74 | - | - |
| 13 | 677632.17 | 2329279.85 | - | - |
| 14 | 677553.37 | 2329465.6 | - | - |
| 15 | 677510.68 | 2329486.41 | - | - |
| 16 | 677424.36 | 2329528.48 | - | - |
| 17 | 677418.84 | 2329672.52 | - | - |
| 18 | 677568.53 | 2329699.52 | - | - |
| 19 | 677698.21 | 2329650.63 | - | - |
| 20 | 677973.93 | 2329539.06 | - | - |
| 21 | 678023.54 | 2329518.98 | - | - |
| 22 | 678139.15 | 2329488.64 | - | - |
| 23 | 678427.58 | 2329378.5 | - | - |
| 24 | 678441.6 | 2329373.83 | - | - |
| 25 | 678602.24 | 2329320.36 | - | - |
| 26 | 678712.07 | 2329323.75 | - | - |
| 27 | 678796.92 | 2329312.82 | - | - |
| 28 | 678847.76 | 2329281.61 | - | - |
| 29 | 678878.14 | 2329222.16 | - | - |

| | | |
|-------------------------------|---------|-------------------|
| полное наименование должности | подпись | инициалы, фамилия |
|-------------------------------|---------|-------------------|

М.П.

| Земельный участок | | | | |
|--|-----------|-------------------------------|--------------------|-------------------|
| вид объекта недвижимости | | | | |
| Лист №573 Раздел 3.2 | | Всего листов раздела 3.2: 944 | | Всего разделов: 8 |
| Всего листов выписки: 5548 | | | | |
| 17 октября 2019г. № КУВИ-001/2019-25207602 | | | | |
| Кадастровый номер: | | | 59:00:0000000:7734 | |
| 1 | 678916.54 | 2329022.35 | - | - |
| 1 | 677482.24 | 2328700.39 | - | - |
| 2 | 677468.76 | 2328692.22 | - | - |
| 3 | 677462.03 | 2328706.48 | - | - |
| 4 | 677475.41 | 2328714.31 | - | - |
| 1 | 677482.24 | 2328700.39 | - | - |
| 1 | 679238.15 | 2328691.79 | - | - |
| 2 | 679237.39 | 2328692.26 | - | - |
| 3 | 679237.86 | 2328693.02 | - | - |
| 4 | 679238.62 | 2328692.55 | - | - |
| 1 | 679238.15 | 2328691.79 | - | - |
| 1 | 679216.55 | 2328655.16 | - | - |
| 2 | 679215.79 | 2328655.63 | - | - |
| 3 | 679216.27 | 2328656.39 | - | - |
| 4 | 679217.02 | 2328655.92 | - | - |
| 1 | 679216.55 | 2328655.16 | - | - |
| 1 | 679179.03 | 2328647.49 | - | - |
| 2 | 679178.73 | 2328647.49 | - | - |
| 3 | 679178.73 | 2328647.79 | - | - |
| 4 | 679179.03 | 2328647.79 | - | - |
| 1 | 679179.03 | 2328647.49 | - | - |
| 1 | 679195.07 | 2328618.76 | - | - |
| 2 | 679194.31 | 2328619.24 | - | - |
| 3 | 679194.78 | 2328620 | - | - |
| 4 | 679195.54 | 2328619.52 | - | - |
| 1 | 679195.07 | 2328618.76 | - | - |
| 1 | 679149.03 | 2328594.2 | - | - |
| 2 | 679148.73 | 2328594.2 | - | - |
| 3 | 679148.73 | 2328594.5 | - | - |
| 4 | 679149.03 | 2328594.5 | - | - |
| 1 | 679149.03 | 2328594.2 | - | - |
| 1 | 679173.84 | 2328583.38 | - | - |
| 2 | 679173.08 | 2328583.85 | - | - |

| | | |
|-------------------------------|---------|-------------------|
| полное наименование должности | подпись | инициалы, фамилия |
|-------------------------------|---------|-------------------|

М.П.

| Земельный участок | | | | |
|--|-------------------------------|------------|--------------------|----------------------------|
| вид объекта недвижимости | | | | |
| Лист №574 Раздел 3.2 | Всего листов раздела 3.2: 944 | | Всего разделов: 8 | Всего листов выписки: 5548 |
| 17 октября 2019г. № КУВИ-001/2019-25207602 | | | | |
| Кадастровый номер: | | | 59:00:0000000:7734 | |
| 3 | 679173.56 | 2328584.61 | - | - |
| 4 | 679174.32 | 2328584.13 | - | - |
| 1 | 679173.84 | 2328583.38 | - | - |
| 1 | 679152.73 | 2328547.51 | - | - |
| 2 | 679151.95 | 2328547.95 | - | - |
| 3 | 679152.39 | 2328548.73 | - | - |
| 4 | 679153.17 | 2328548.29 | - | - |
| 1 | 679152.73 | 2328547.51 | - | - |
| 1 | 679118.95 | 2328540.88 | - | - |
| 2 | 679118.65 | 2328540.88 | - | - |
| 3 | 679118.65 | 2328541.17 | - | - |
| 4 | 679118.95 | 2328541.17 | - | - |
| 1 | 679118.95 | 2328540.88 | - | - |
| 1 | 679134.48 | 2328516.55 | - | - |
| 2 | 679133.71 | 2328516.99 | - | - |
| 3 | 679134.15 | 2328517.77 | - | - |
| 4 | 679134.93 | 2328517.32 | - | - |
| 1 | 679134.48 | 2328516.55 | - | - |
| 1 | 679088.95 | 2328487.64 | - | - |
| 2 | 679088.65 | 2328487.64 | - | - |
| 3 | 679088.65 | 2328487.94 | - | - |
| 4 | 679088.95 | 2328487.94 | - | - |
| 1 | 679088.95 | 2328487.64 | - | - |
| 1 | 679112.71 | 2328479.78 | - | - |
| 2 | 679111.93 | 2328480.22 | - | - |
| 3 | 679112.37 | 2328481 | - | - |
| 4 | 679113.15 | 2328480.56 | - | - |
| 1 | 679112.71 | 2328479.78 | - | - |
| 1 | 679089.57 | 2328438.7 | - | - |
| 2 | 679088.79 | 2328439.15 | - | - |
| 3 | 679089.24 | 2328439.92 | - | - |
| 4 | 679090.01 | 2328439.48 | - | - |
| 1 | 679089.57 | 2328438.7 | - | - |

| | | |
|-------------------------------|---------|-------------------|
| полное наименование должности | подпись | инициалы, фамилия |
|-------------------------------|---------|-------------------|

М.П.

| Земельный участок | | | | | |
|--|-----------|-------------------------------|--------------------|-------------------|----------------------------|
| вид объекта недвижимости | | | | | |
| Лист №575 Раздел 3.2 | | Всего листов раздела 3.2: 944 | | Всего разделов: 8 | Всего листов выписки: 5548 |
| 17 октября 2019г. № КУВИ-001/2019-25207602 | | | | | |
| Кадастровый номер: | | | 59:00:0000000:7734 | | |
| 1 | 679058.78 | 2328434.19 | - | - | |
| 2 | 679058.48 | 2328434.19 | - | - | |
| 3 | 679058.49 | 2328434.49 | - | - | |
| 4 | 679058.79 | 2328434.49 | - | - | |
| 1 | 679058.78 | 2328434.19 | - | - | |
| 1 | 677305.36 | 2330501.04 | - | - | |
| 2 | 677293.63 | 2330452.43 | - | - | |
| 3 | 677245.02 | 2330464.16 | - | - | |
| 4 | 677256.75 | 2330512.77 | - | - | |
| 5 | 677278.63 | 2330507.49 | - | - | |
| 6 | 677377.26 | 2330920.27 | - | - | |
| 7 | 677355.37 | 2330925.5 | - | - | |
| 8 | 677367 | 2330974.13 | - | - | |
| 9 | 677388.88 | 2330968.9 | - | - | |
| 10 | 677420.38 | 2331100.68 | - | - | |
| 11 | 677425.24 | 2331099.52 | - | - | |
| 12 | 677393.74 | 2330967.74 | - | - | |
| 13 | 677415.63 | 2330962.51 | - | - | |
| 14 | 677404 | 2330913.88 | - | - | |
| 15 | 677382.12 | 2330919.11 | - | - | |
| 16 | 677283.49 | 2330506.32 | - | - | |
| 1 | 677305.36 | 2330501.04 | - | - | |
| 1 | 677391.58 | 2328398.92 | - | - | |
| 2 | 677378.16 | 2328390.98 | - | - | |
| 3 | 677371.36 | 2328405.03 | - | - | |
| 4 | 677384.79 | 2328412.96 | - | - | |
| 1 | 677391.58 | 2328398.92 | - | - | |
| 1 | 679028.94 | 2328381.03 | - | - | |
| 2 | 679028.64 | 2328381.03 | - | - | |
| 3 | 679028.64 | 2328381.33 | - | - | |
| 4 | 679028.94 | 2328381.33 | - | - | |
| 1 | 679028.94 | 2328381.03 | - | - | |
| 1 | 679054.23 | 2328380.51 | - | - | |

| | | |
|-------------------------------|---------|-------------------|
| полное наименование должности | подпись | инициалы, фамилия |
|-------------------------------|---------|-------------------|

М.П.

| Земельный участок | | | | |
|--|-------------------------------|------------|--------------------|----------------------------|
| вид объекта недвижимости | | | | |
| Лист №576 Раздел 3.2 | Всего листов раздела 3.2: 944 | | Всего разделов: 8 | Всего листов выписки: 5548 |
| 17 октября 2019г. № КУВИ-001/2019-25207602 | | | | |
| Кадастровый номер: | | | 59:00:0000000:7734 | |
| 2 | 679053.45 | 2328380.94 | - | - |
| 3 | 679053.89 | 2328381.73 | - | - |
| 4 | 679054.67 | 2328381.29 | - | - |
| 1 | 679054.23 | 2328380.51 | - | - |
| 1 | 679031.65 | 2328338.54 | - | - |
| 2 | 679030.87 | 2328338.99 | - | - |
| 3 | 679031.31 | 2328339.78 | - | - |
| 4 | 679032.09 | 2328339.33 | - | - |
| 1 | 679031.65 | 2328338.54 | - | - |
| 1 | 678996.7 | 2328328.98 | - | - |
| 2 | 678996.4 | 2328328.98 | - | - |
| 3 | 678996.4 | 2328329.28 | - | - |
| 4 | 678996.7 | 2328329.28 | - | - |
| 1 | 678996.7 | 2328328.98 | - | - |
| 1 | 679001.2 | 2328326.45 | - | - |
| 2 | 679000.9 | 2328326.45 | - | - |
| 3 | 679000.9 | 2328326.75 | - | - |
| 4 | 679001.2 | 2328326.75 | - | - |
| 1 | 679001.2 | 2328326.45 | - | - |
| 1 | 679007.02 | 2328300.35 | - | - |
| 2 | 679006.29 | 2328300.87 | - | - |
| 3 | 679006.81 | 2328301.6 | - | - |
| 4 | 679007.54 | 2328301.08 | - | - |
| 1 | 679007.02 | 2328300.35 | - | - |
| 1 | 678968.8 | 2328274.35 | - | - |
| 2 | 678968.5 | 2328274.36 | - | - |
| 3 | 678968.5 | 2328274.66 | - | - |
| 4 | 678968.8 | 2328274.65 | - | - |
| 1 | 678968.8 | 2328274.35 | - | - |
| 1 | 679951.31 | 2328259.13 | - | - |
| 2 | 679910.33 | 2328324.5 | - | - |
| 3 | 679859.97 | 2328265.98 | - | - |
| 4 | 679713.13 | 2328263.69 | - | - |

| | | |
|-------------------------------|---------|-------------------|
| полное наименование должности | подпись | инициалы, фамилия |
|-------------------------------|---------|-------------------|

М.П.

| Земельный участок | | | | |
|--|-----------|-------------------------------|--------------------|-------------------|
| вид объекта недвижимости | | | | |
| Лист №577 Раздел 3.2 | | Всего листов раздела 3.2: 944 | | Всего разделов: 8 |
| Всего листов выписки: 5548 | | | | |
| 17 октября 2019г. № КУВИ-001/2019-25207602 | | | | |
| Кадастровый номер: | | | 59:00:0000000:7734 | |
| 5 | 679669.69 | 2328404.55 | - | - |
| 6 | 679723.22 | 2328444.15 | - | - |
| 7 | 679706.2 | 2328552.27 | - | - |
| 8 | 679679.02 | 2328566.6 | - | - |
| 9 | 679546.98 | 2328636.19 | - | - |
| 10 | 679551.47 | 2328651.51 | - | - |
| 11 | 679565.15 | 2328698.21 | - | - |
| 12 | 679682.51 | 2328766.96 | - | - |
| 13 | 679752.53 | 2328837.5 | - | - |
| 14 | 679852.37 | 2328724.38 | - | - |
| 15 | 679937.51 | 2328624.67 | - | - |
| 16 | 679817.64 | 2328621.05 | - | - |
| 17 | 679748.75 | 2328498.7 | - | - |
| 18 | 679803.15 | 2328446.56 | - | - |
| 19 | 679939.58 | 2328492.98 | - | - |
| 20 | 680002.13 | 2328335.73 | - | - |
| 1 | 679951.31 | 2328259.13 | - | - |
| 1 | 678978.26 | 2328254.53 | - | - |
| 2 | 678977.49 | 2328254.99 | - | - |
| 3 | 678977.95 | 2328255.74 | - | - |
| 4 | 678978.71 | 2328255.3 | - | - |
| 1 | 678978.26 | 2328254.53 | - | - |
| 1 | 678938.86 | 2328221 | - | - |
| 2 | 678938.56 | 2328221 | - | - |
| 3 | 678938.56 | 2328221.3 | - | - |
| 4 | 678938.86 | 2328221.3 | - | - |
| 1 | 678938.86 | 2328221 | - | - |
| 1 | 677338.02 | 2328221.98 | - | - |
| 2 | 677324.67 | 2328214.36 | - | - |
| 3 | 677317.87 | 2328228.08 | - | - |
| 4 | 677331.11 | 2328235.74 | - | - |
| 1 | 677338.02 | 2328221.98 | - | - |
| 1 | 678954.08 | 2328212.4 | - | - |

| | | |
|-------------------------------|---------|-------------------|
| полное наименование должности | подпись | инициалы, фамилия |
|-------------------------------|---------|-------------------|

М.П.

| Земельный участок | | | | | |
|--|-----------|-------------------------------|--------------------|-------------------|----------------------------|
| вид объекта недвижимости | | | | | |
| Лист №578 Раздел 3.2 | | Всего листов раздела 3.2: 944 | | Всего разделов: 8 | Всего листов выписки: 5548 |
| 17 октября 2019г. № КУВИ-001/2019-25207602 | | | | | |
| Кадастровый номер: | | | 59:00:0000000:7734 | | |
| 2 | 678953.31 | 2328212.85 | - | - | |
| 3 | 678953.77 | 2328213.62 | - | - | |
| 4 | 678954.54 | 2328213.17 | - | - | |
| 1 | 678954.08 | 2328212.4 | - | - | |
| 1 | 678908.7 | 2328167.7 | - | - | |
| 2 | 678908.4 | 2328167.7 | - | - | |
| 3 | 678908.4 | 2328168 | - | - | |
| 4 | 678908.7 | 2328168 | - | - | |
| 1 | 678908.7 | 2328167.7 | - | - | |
| 1 | 678929.09 | 2328166.94 | - | - | |
| 2 | 678925.67 | 2328169.2 | - | - | |
| 3 | 678928 | 2328172.72 | - | - | |
| 4 | 678931.42 | 2328170.46 | - | - | |
| 1 | 678929.09 | 2328166.94 | - | - | |
| 1 | 678903.03 | 2328131.94 | - | - | |
| 2 | 678902.3 | 2328132.46 | - | - | |
| 3 | 678902.82 | 2328133.19 | - | - | |
| 4 | 678903.55 | 2328132.66 | - | - | |
| 1 | 678903.03 | 2328131.94 | - | - | |
| 1 | 678878.53 | 2328114.21 | - | - | |
| 2 | 678878.23 | 2328114.21 | - | - | |
| 3 | 678878.23 | 2328114.51 | - | - | |
| 4 | 678878.53 | 2328114.51 | - | - | |
| 1 | 678878.53 | 2328114.21 | - | - | |
| 1 | 678879.82 | 2328099.39 | - | - | |
| 2 | 678879.09 | 2328099.91 | - | - | |
| 3 | 678879.61 | 2328100.64 | - | - | |
| 4 | 678880.34 | 2328100.12 | - | - | |
| 1 | 678879.82 | 2328099.39 | - | - | |
| 1 | 678854.45 | 2328064 | - | - | |
| 2 | 678853.72 | 2328064.53 | - | - | |
| 3 | 678854.25 | 2328065.25 | - | - | |
| 4 | 678854.97 | 2328064.73 | - | - | |

| | | |
|-------------------------------|---------|-------------------|
| полное наименование должности | подпись | инициалы, фамилия |
|-------------------------------|---------|-------------------|

М.П.

| Земельный участок | | | | |
|--|-------------------------------|--------------------|-------------------|----------------------------|
| вид объекта недвижимости | | | | |
| Лист №579 Раздел 3.2 | Всего листов раздела 3.2: 944 | | Всего разделов: 8 | Всего листов выписки: 5548 |
| 17 октября 2019г. № КУВИ-001/2019-25207602 | | | | |
| Кадастровый номер: | | 59:00:0000000:7734 | | |
| 1 | 678854.45 | 2328064 | - | - |
| 1 | 678848.67 | 2328061.18 | - | - |
| 2 | 678848.37 | 2328061.18 | - | - |
| 3 | 678848.37 | 2328061.48 | - | - |
| 4 | 678848.67 | 2328061.48 | - | - |
| 1 | 678848.67 | 2328061.18 | - | - |
| 1 | 678818.66 | 2328007.97 | - | - |
| 2 | 678818.36 | 2328007.97 | - | - |
| 3 | 678818.37 | 2328008.26 | - | - |
| 4 | 678818.67 | 2328008.26 | - | - |
| 1 | 678818.66 | 2328007.97 | - | - |
| 1 | 677274.69 | 2328012.06 | - | - |
| 2 | 677261.77 | 2328005.1 | - | - |
| 3 | 677254.59 | 2328018.1 | - | - |
| 4 | 677267.97 | 2328025.74 | - | - |
| 1 | 677274.69 | 2328012.06 | - | - |
| 1 | 678799.4 | 2327985.26 | - | - |
| 2 | 678798.68 | 2327985.79 | - | - |
| 3 | 678799.2 | 2327986.52 | - | - |
| 4 | 678799.93 | 2327985.99 | - | - |
| 1 | 678799.4 | 2327985.26 | - | - |
| 1 | 678786.76 | 2327955.54 | - | - |
| 2 | 678786.46 | 2327955.54 | - | - |
| 3 | 678786.46 | 2327955.84 | - | - |
| 4 | 678786.76 | 2327955.84 | - | - |
| 1 | 678786.76 | 2327955.54 | - | - |
| 1 | 678790.46 | 2327953.17 | - | - |
| 2 | 678790.16 | 2327953.17 | - | - |
| 3 | 678790.16 | 2327953.47 | - | - |
| 4 | 678790.46 | 2327953.47 | - | - |
| 1 | 678790.46 | 2327953.17 | - | - |
| 1 | 678758.49 | 2327901.23 | - | - |
| 2 | 678758.19 | 2327901.23 | - | - |

| | | |
|-------------------------------|---------|-------------------|
| полное наименование должности | подпись | инициалы, фамилия |
|-------------------------------|---------|-------------------|

М.П.

| Земельный участок | | | | |
|--|-----------|-------------------------------|--------------------|-------------------|
| вид объекта недвижимости | | | | |
| Лист №580 Раздел 3.2 | | Всего листов раздела 3.2: 944 | | Всего разделов: 8 |
| Всего листов выписки: 5548 | | | | |
| 17 октября 2019г. № КУВИ-001/2019-25207602 | | | | |
| Кадастровый номер: | | | 59:00:0000000:7734 | |
| 3 | 678758.19 | 2327901.53 | - | - |
| 4 | 678758.5 | 2327901.53 | - | - |
| 1 | 678758.49 | 2327901.23 | - | - |
| 1 | 678765.65 | 2327900.46 | - | - |
| 2 | 678764.76 | 2327900.6 | - | - |
| 3 | 678764.91 | 2327901.49 | - | - |
| 4 | 678765.79 | 2327901.34 | - | - |
| 1 | 678765.65 | 2327900.46 | - | - |
| 1 | 678728.51 | 2327847.92 | - | - |
| 2 | 678728.21 | 2327847.93 | - | - |
| 3 | 678728.21 | 2327848.23 | - | - |
| 4 | 678728.51 | 2327848.23 | - | - |
| 1 | 678728.51 | 2327847.92 | - | - |
| 1 | 677218.83 | 2327825.35 | - | - |
| 2 | 677205.65 | 2327817.86 | - | - |
| 3 | 677198.86 | 2327831.31 | - | - |
| 4 | 677212.02 | 2327839.15 | - | - |
| 1 | 677218.83 | 2327825.35 | - | - |
| 1 | 678733.82 | 2327816.17 | - | - |
| 2 | 678732.97 | 2327816.43 | - | - |
| 3 | 678733.24 | 2327817.3 | - | - |
| 4 | 678734.09 | 2327817.02 | - | - |
| 1 | 678733.82 | 2327816.17 | - | - |
| 1 | 678711.47 | 2327789.4 | - | - |
| 2 | 678711.17 | 2327789.4 | - | - |
| 3 | 678711.17 | 2327789.7 | - | - |
| 4 | 678711.47 | 2327789.7 | - | - |
| 1 | 678711.47 | 2327789.4 | - | - |
| 1 | 678720.47 | 2327770.89 | - | - |
| 2 | 678719.61 | 2327771.15 | - | - |
| 3 | 678719.88 | 2327772.01 | - | - |
| 4 | 678720.73 | 2327771.74 | - | - |
| 1 | 678720.47 | 2327770.89 | - | - |

| | | |
|-------------------------------|---------|-------------------|
| полное наименование должности | подпись | инициалы, фамилия |
|-------------------------------|---------|-------------------|

М.П.

| Земельный участок | | | | |
|--|-----------|-------------------------------|--------------------|-------------------|
| вид объекта недвижимости | | | | |
| Лист №581 Раздел 3.2 | | Всего листов раздела 3.2: 944 | | Всего разделов: 8 |
| Всего листов выписки: 5548 | | | | |
| 17 октября 2019г. № КУВИ-001/2019-25207602 | | | | |
| Кадастровый номер: | | | 59:00:0000000:7734 | |
| 1 | 678697.13 | 2327730 | - | - |
| 2 | 678696.83 | 2327730 | - | - |
| 3 | 678696.83 | 2327730.3 | - | - |
| 4 | 678697.13 | 2327730.3 | - | - |
| 1 | 678697.13 | 2327730 | - | - |
| 1 | 678707.24 | 2327726.91 | - | - |
| 2 | 678706.39 | 2327727.17 | - | - |
| 3 | 678706.65 | 2327728.02 | - | - |
| 4 | 678707.51 | 2327727.74 | - | - |
| 1 | 678707.24 | 2327726.91 | - | - |
| 1 | 678694.02 | 2327682.58 | - | - |
| 2 | 678693.17 | 2327682.85 | - | - |
| 3 | 678693.43 | 2327683.7 | - | - |
| 4 | 678694.28 | 2327683.44 | - | - |
| 1 | 678694.02 | 2327682.58 | - | - |
| 1 | 678682.7 | 2327670.56 | - | - |
| 2 | 678682.4 | 2327670.56 | - | - |
| 3 | 678682.4 | 2327670.86 | - | - |
| 4 | 678682.7 | 2327670.86 | - | - |
| 1 | 678682.7 | 2327670.56 | - | - |
| 1 | 678680.65 | 2327637.07 | - | - |
| 2 | 678679.78 | 2327637.29 | - | - |
| 3 | 678680 | 2327638.16 | - | - |
| 4 | 678680.87 | 2327637.93 | - | - |
| 1 | 678680.65 | 2327637.07 | - | - |
| 1 | 678668.24 | 2327611.06 | - | - |
| 2 | 678667.94 | 2327611.06 | - | - |
| 3 | 678667.94 | 2327611.35 | - | - |
| 4 | 678668.24 | 2327611.35 | - | - |
| 1 | 678668.24 | 2327611.06 | - | - |
| 1 | 678669.49 | 2327593.16 | - | - |
| 2 | 678668.64 | 2327593.44 | - | - |
| 3 | 678668.92 | 2327594.29 | - | - |

| | | |
|-------------------------------|---------|-------------------|
| полное наименование должности | подпись | инициалы, фамилия |
|-------------------------------|---------|-------------------|

М.П.

| Земельный участок | | | | |
|--|-------------------------------|------------|--------------------|----------------------------|
| вид объекта недвижимости | | | | |
| Лист №582 Раздел 3.2 | Всего листов раздела 3.2: 944 | | Всего разделов: 8 | Всего листов выписки: 5548 |
| 17 октября 2019г. № КУВИ-001/2019-25207602 | | | | |
| Кадастровый номер: | | | 59:00:0000000:7734 | |
| 4 | 678669.77 | 2327594.01 | - | - |
| 1 | 678669.49 | 2327593.16 | - | - |
| 1 | 677139.77 | 2327561.78 | - | - |
| 2 | 677126.43 | 2327554.15 | - | - |
| 3 | 677119.53 | 2327567.86 | - | - |
| 4 | 677132.99 | 2327575.92 | - | - |
| 1 | 677139.77 | 2327561.78 | - | - |
| 1 | 678653.84 | 2327551.62 | - | - |
| 2 | 678653.54 | 2327551.62 | - | - |
| 3 | 678653.55 | 2327551.92 | - | - |
| 4 | 678653.85 | 2327551.92 | - | - |
| 1 | 678653.84 | 2327551.62 | - | - |
| 1 | 678657.01 | 2327550.08 | - | - |
| 2 | 678656.16 | 2327550.36 | - | - |
| 3 | 678656.45 | 2327551.21 | - | - |
| 4 | 678657.3 | 2327550.93 | - | - |
| 1 | 678657.01 | 2327550.08 | - | - |
| 1 | 678644.07 | 2327506.23 | - | - |
| 2 | 678643.22 | 2327506.51 | - | - |
| 3 | 678643.5 | 2327507.36 | - | - |
| 4 | 678644.35 | 2327507.08 | - | - |
| 1 | 678644.07 | 2327506.23 | - | - |
| 1 | 678639.48 | 2327492.14 | - | - |
| 2 | 678639.18 | 2327492.14 | - | - |
| 3 | 678639.18 | 2327492.46 | - | - |
| 4 | 678639.48 | 2327492.46 | - | - |
| 1 | 678639.48 | 2327492.14 | - | - |
| 1 | 678630.87 | 2327461.19 | - | - |
| 2 | 678630.03 | 2327461.49 | - | - |
| 3 | 678630.33 | 2327462.33 | - | - |
| 4 | 678631.17 | 2327462.03 | - | - |
| 1 | 678630.87 | 2327461.19 | - | - |
| 1 | 678625.07 | 2327432.69 | - | - |

| | | |
|-------------------------------|---------|-------------------|
| полное наименование должности | подпись | инициалы, фамилия |
|-------------------------------|---------|-------------------|

М.П.

| Земельный участок | | | | | |
|--|-----------|-------------------------------|--------------------|-------------------|----------------------------|
| вид объекта недвижимости | | | | | |
| Лист №583 Раздел 3.2 | | Всего листов раздела 3.2: 944 | | Всего разделов: 8 | Всего листов выписки: 5548 |
| 17 октября 2019г. № КУВИ-001/2019-25207602 | | | | | |
| Кадастровый номер: | | | 59:00:0000000:7734 | | |
| 2 | 678624.77 | 2327432.69 | - | - | |
| 3 | 678624.77 | 2327432.99 | - | - | |
| 4 | 678625.07 | 2327432.99 | - | - | |
| 1 | 678625.07 | 2327432.69 | - | - | |
| 1 | 678612.55 | 2327415.57 | - | - | |
| 2 | 678611.69 | 2327415.82 | - | - | |
| 3 | 678611.94 | 2327416.68 | - | - | |
| 4 | 678612.8 | 2327416.43 | - | - | |
| 1 | 678612.55 | 2327415.57 | - | - | |
| 1 | 678605.91 | 2327374.81 | - | - | |
| 2 | 678605.05 | 2327375.06 | - | - | |
| 3 | 678605.3 | 2327375.91 | - | - | |
| 4 | 678606.16 | 2327375.67 | - | - | |
| 1 | 678605.91 | 2327374.81 | - | - | |
| 1 | 678610.64 | 2327373.28 | - | - | |
| 2 | 678610.34 | 2327373.28 | - | - | |
| 3 | 678610.34 | 2327373.58 | - | - | |
| 4 | 678610.64 | 2327373.58 | - | - | |
| 1 | 678610.64 | 2327373.28 | - | - | |
| 1 | 677091.36 | 2327335.01 | - | - | |
| 2 | 677087.49 | 2327336.03 | - | - | |
| 3 | 677088.51 | 2327339.88 | - | - | |
| 4 | 677092.39 | 2327338.88 | - | - | |
| 1 | 677091.36 | 2327335.01 | - | - | |
| 1 | 678593.16 | 2327328.27 | - | - | |
| 2 | 678592.3 | 2327328.52 | - | - | |
| 3 | 678592.55 | 2327329.38 | - | - | |
| 4 | 678593.41 | 2327329.13 | - | - | |
| 1 | 678593.16 | 2327328.27 | - | - | |
| 1 | 677045.99 | 2327346.88 | - | - | |
| 2 | 677042.11 | 2327347.88 | - | - | |
| 3 | 677043.11 | 2327351.76 | - | - | |
| 4 | 677046.99 | 2327350.76 | - | - | |

| | | |
|-------------------------------|---------|-------------------|
| полное наименование должности | подпись | инициалы, фамилия |
|-------------------------------|---------|-------------------|

М.П.

| Земельный участок | | | | |
|--|-----------|-------------------------------|--------------------|-------------------|
| вид объекта недвижимости | | | | |
| Лист №584 Раздел 3.2 | | Всего листов раздела 3.2: 944 | | Всего разделов: 8 |
| Всего листов выписки: 5548 | | | | |
| 17 октября 2019г. № КУВИ-001/2019-25207602 | | | | |
| Кадастровый номер: | | | 59:00:0000000:7734 | |
| 1 | 677045.99 | 2327346.88 | - | - |
| 1 | 677077.01 | 2327326.21 | - | - |
| 2 | 677041.89 | 2327335.38 | - | - |
| 3 | 677044.03 | 2327343.55 | - | - |
| 4 | 677079.14 | 2327334.38 | - | - |
| 1 | 677077.01 | 2327326.21 | - | - |
| 1 | 678596.23 | 2327313.79 | - | - |
| 2 | 678595.93 | 2327313.79 | - | - |
| 3 | 678595.93 | 2327314.09 | - | - |
| 4 | 678596.23 | 2327314.09 | - | - |
| 1 | 678596.23 | 2327313.79 | - | - |
| 1 | 678579.83 | 2327274.54 | - | - |
| 2 | 678575.78 | 2327275.15 | - | - |
| 3 | 678576.41 | 2327279.33 | - | - |
| 4 | 678580.46 | 2327278.72 | - | - |
| 1 | 678579.83 | 2327274.54 | - | - |
| 1 | 678581.77 | 2327254.26 | - | - |
| 2 | 678581.47 | 2327254.26 | - | - |
| 3 | 678581.47 | 2327254.56 | - | - |
| 4 | 678581.77 | 2327254.56 | - | - |
| 1 | 678581.77 | 2327254.26 | - | - |
| 1 | 678571.45 | 2327237.47 | - | - |
| 2 | 678570.57 | 2327237.59 | - | - |
| 3 | 678570.69 | 2327238.47 | - | - |
| 4 | 678571.58 | 2327238.35 | - | - |
| 1 | 678571.45 | 2327237.47 | - | - |
| 1 | 678565.54 | 2327198.58 | - | - |
| 2 | 678564.66 | 2327198.7 | - | - |
| 3 | 678564.78 | 2327199.58 | - | - |
| 4 | 678565.67 | 2327199.46 | - | - |
| 1 | 678565.54 | 2327198.58 | - | - |
| 1 | 678565.1 | 2327195.42 | - | - |
| 2 | 678564.8 | 2327195.34 | - | - |

| | | |
|-------------------------------|---------|-------------------|
| полное наименование должности | подпись | инициалы, фамилия |
|-------------------------------|---------|-------------------|

М.П.

| Земельный участок | | | | |
|--|-------------------------------|------------|--------------------|----------------------------|
| вид объекта недвижимости | | | | |
| Лист №585 Раздел 3.2 | Всего листов раздела 3.2: 944 | | Всего разделов: 8 | Всего листов выписки: 5548 |
| 17 октября 2019г. № КУВИ-001/2019-25207602 | | | | |
| Кадастровый номер: | | | 59:00:0000000:7734 | |
| 3 | 678564.8 | 2327195.42 | - | - |
| 4 | 678564.8 | 2327195.72 | - | - |
| 5 | 678565.1 | 2327195.72 | - | - |
| 1 | 678565.1 | 2327195.42 | - | - |
| 1 | 678569.44 | 2327194.08 | - | - |
| 2 | 678569.14 | 2327194.08 | - | - |
| 3 | 678569.14 | 2327194.38 | - | - |
| 4 | 678569.44 | 2327194.38 | - | - |
| 1 | 678569.44 | 2327194.08 | - | - |
| 1 | 678557.58 | 2327147.7 | - | - |
| 2 | 678556.7 | 2327147.82 | - | - |
| 3 | 678556.82 | 2327148.71 | - | - |
| 4 | 678557.71 | 2327148.58 | - | - |
| 1 | 678557.58 | 2327147.7 | - | - |
| 1 | 678549.68 | 2327136.58 | - | - |
| 2 | 678549.38 | 2327136.58 | - | - |
| 3 | 678549.38 | 2327136.88 | - | - |
| 4 | 678549.68 | 2327136.88 | - | - |
| 1 | 678549.68 | 2327136.58 | - | - |
| 1 | 677010.05 | 2327131.28 | - | - |
| 2 | 676996.63 | 2327123.31 | - | - |
| 3 | 676989.8 | 2327137.35 | - | - |
| 4 | 677003.12 | 2327144.98 | - | - |
| 1 | 677010.05 | 2327131.28 | - | - |
| 1 | 678551.02 | 2327105.95 | - | - |
| 2 | 678550.13 | 2327106.07 | - | - |
| 3 | 678550.26 | 2327106.96 | - | - |
| 4 | 678551.14 | 2327106.83 | - | - |
| 1 | 678551.02 | 2327105.95 | - | - |
| 1 | 678520.94 | 2327082.45 | - | - |
| 2 | 678520.64 | 2327082.45 | - | - |
| 3 | 678520.64 | 2327082.74 | - | - |
| 4 | 678520.94 | 2327082.74 | - | - |

| | | |
|-------------------------------|---------|-------------------|
| полное наименование должности | подпись | инициалы, фамилия |
|-------------------------------|---------|-------------------|

М.П.

Земельный участок

вид объекта недвижимости

Лист №586 Раздел 3.2

Всего листов раздела 3.2: 944

Всего разделов: 8

Всего листов выписки: 5548

17 октября 2019г. № КУВИ-001/2019-25207602

Кадастровый номер:

59:00:0000000:7734

| | | | | |
|---|-----------|------------|---|---|
| 1 | 678520.94 | 2327082.45 | - | - |
| 1 | 678543.72 | 2327059.74 | - | - |
| 2 | 678542.84 | 2327059.91 | - | - |
| 3 | 678543 | 2327060.78 | - | - |
| 4 | 678543.88 | 2327060.63 | - | - |
| 1 | 678543.72 | 2327059.74 | - | - |
| 1 | 678492.09 | 2327028.43 | - | - |
| 2 | 678491.79 | 2327028.44 | - | - |
| 3 | 678491.79 | 2327028.73 | - | - |
| 4 | 678492.09 | 2327028.73 | - | - |
| 1 | 678492.09 | 2327028.43 | - | - |
| 1 | 678538.41 | 2327014.94 | - | - |
| 2 | 678534.03 | 2327016.76 | - | - |
| 3 | 678534.61 | 2327018.14 | - | - |
| 4 | 678538.99 | 2327016.32 | - | - |
| 1 | 678538.41 | 2327014.94 | - | - |
| 1 | 678511.57 | 2326975.1 | - | - |
| 2 | 678510.82 | 2326975.6 | - | - |
| 3 | 678511.3 | 2326976.35 | - | - |
| 4 | 678512.05 | 2326975.86 | - | - |
| 1 | 678511.57 | 2326975.1 | - | - |
| 1 | 678463.39 | 2326974.58 | - | - |
| 2 | 678463.09 | 2326974.58 | - | - |
| 3 | 678463.09 | 2326974.88 | - | - |
| 4 | 678463.39 | 2326974.88 | - | - |
| 1 | 678463.39 | 2326974.58 | - | - |
| 1 | 678487.69 | 2326938.31 | - | - |
| 2 | 678486.94 | 2326938.79 | - | - |
| 3 | 678487.42 | 2326939.54 | - | - |
| 4 | 678488.17 | 2326939.06 | - | - |
| 1 | 678487.69 | 2326938.31 | - | - |
| 1 | 678432.07 | 2326921.32 | - | - |
| 2 | 678431.77 | 2326921.32 | - | - |

| | | |
|-------------------------------|---------|-------------------|
| полное наименование должности | подпись | инициалы, фамилия |
|-------------------------------|---------|-------------------|

М.П.

| Земельный участок | | | | |
|--|-------------------------------|------------|--------------------|----------------------------|
| вид объекта недвижимости | | | | |
| Лист №587 Раздел 3.2 | Всего листов раздела 3.2: 944 | | Всего разделов: 8 | Всего листов выписки: 5548 |
| 17 октября 2019г. № КУВИ-001/2019-25207602 | | | | |
| Кадастровый номер: | | | 59:00:0000000:7734 | |
| 3 | 678431.77 | 2326921.62 | - | - |
| 4 | 678432.07 | 2326921.62 | - | - |
| 1 | 678432.07 | 2326921.32 | - | - |
| 1 | 678436.23 | 2326919.57 | - | - |
| 2 | 678435.93 | 2326919.57 | - | - |
| 3 | 678435.93 | 2326919.87 | - | - |
| 4 | 678436.23 | 2326919.87 | - | - |
| 1 | 678436.23 | 2326919.57 | - | - |
| 1 | 676942.93 | 2326907.6 | - | - |
| 2 | 676929.6 | 2326899.98 | - | - |
| 3 | 676922.69 | 2326913.69 | - | - |
| 4 | 676936.09 | 2326921.54 | - | - |
| 1 | 676942.93 | 2326907.6 | - | - |
| 1 | 678461.9 | 2326897.37 | - | - |
| 2 | 678461.15 | 2326897.84 | - | - |
| 3 | 678461.64 | 2326898.6 | - | - |
| 4 | 678462.39 | 2326898.11 | - | - |
| 1 | 678461.9 | 2326897.37 | - | - |
| 1 | 678406.02 | 2326866.65 | - | - |
| 2 | 678405.72 | 2326866.66 | - | - |
| 3 | 678405.72 | 2326866.96 | - | - |
| 4 | 678406.02 | 2326866.95 | - | - |
| 1 | 678406.02 | 2326866.65 | - | - |
| 1 | 678438.75 | 2326858.41 | - | - |
| 2 | 678438 | 2326858.89 | - | - |
| 3 | 678438.48 | 2326859.64 | - | - |
| 4 | 678439.23 | 2326859.16 | - | - |
| 1 | 678438.75 | 2326858.41 | - | - |
| 1 | 678414.37 | 2326820.08 | - | - |
| 2 | 678413.61 | 2326820.56 | - | - |
| 3 | 678414.1 | 2326821.32 | - | - |
| 4 | 678414.85 | 2326820.83 | - | - |
| 1 | 678414.37 | 2326820.08 | - | - |

| | | |
|-------------------------------|---------|-------------------|
| полное наименование должности | подпись | инициалы, фамилия |
|-------------------------------|---------|-------------------|

М.П.

| Земельный участок | | | | | |
|--|-----------|-------------------------------|--------------------|-------------------|----------------------------|
| вид объекта недвижимости | | | | | |
| Лист №588 Раздел 3.2 | | Всего листов раздела 3.2: 944 | | Всего разделов: 8 | Всего листов выписки: 5548 |
| 17 октября 2019г. № КУВИ-001/2019-25207602 | | | | | |
| Кадастровый номер: | | | 59:00:0000000:7734 | | |
| 1 | 678377.24 | 2326812.58 | - | - | |
| 2 | 678376.94 | 2326812.58 | - | - | |
| 3 | 678376.94 | 2326812.87 | - | - | |
| 4 | 678377.24 | 2326812.87 | - | - | |
| 1 | 678377.24 | 2326812.58 | - | - | |
| 1 | 678391.85 | 2326784.08 | - | - | |
| 2 | 678391.1 | 2326784.56 | - | - | |
| 3 | 678391.58 | 2326785.31 | - | - | |
| 4 | 678392.34 | 2326784.83 | - | - | |
| 1 | 678391.85 | 2326784.08 | - | - | |
| 1 | 678348.47 | 2326758.59 | - | - | |
| 2 | 678348.17 | 2326758.59 | - | - | |
| 3 | 678348.17 | 2326758.89 | - | - | |
| 4 | 678348.47 | 2326758.89 | - | - | |
| 1 | 678348.47 | 2326758.59 | - | - | |
| 1 | 678371.1 | 2326750.59 | - | - | |
| 2 | 678370.34 | 2326751.07 | - | - | |
| 3 | 678370.83 | 2326751.82 | - | - | |
| 4 | 678371.58 | 2326751.34 | - | - | |
| 1 | 678371.1 | 2326750.59 | - | - | |
| 1 | 678346.17 | 2326712.26 | - | - | |
| 2 | 678345.42 | 2326712.74 | - | - | |
| 3 | 678345.9 | 2326713.5 | - | - | |
| 4 | 678346.65 | 2326713.01 | - | - | |
| 1 | 678346.17 | 2326712.26 | - | - | |
| 1 | 678319.7 | 2326704.43 | - | - | |
| 2 | 678319.4 | 2326704.43 | - | - | |
| 3 | 678319.4 | 2326704.73 | - | - | |
| 4 | 678319.7 | 2326704.73 | - | - | |
| 1 | 678319.7 | 2326704.43 | - | - | |
| 1 | 678326.47 | 2326679.89 | - | - | |
| 2 | 678325.72 | 2326680.37 | - | - | |
| 3 | 678326.2 | 2326681.13 | - | - | |

| | | |
|-------------------------------|---------|-------------------|
| полное наименование должности | подпись | инициалы, фамилия |
|-------------------------------|---------|-------------------|

М.П.

| Земельный участок | | | | |
|--|-----------|-------------------------------|--------------------|-------------------|
| вид объекта недвижимости | | | | |
| Лист №589 Раздел 3.2 | | Всего листов раздела 3.2: 944 | | Всего разделов: 8 |
| Всего листов выписки: 5548 | | | | |
| 17 октября 2019г. № КУВИ-001/2019-25207602 | | | | |
| Кадастровый номер: | | | 59:00:0000000:7734 | |
| 4 | 678326.96 | 2326680.64 | - | - |
| 1 | 678326.47 | 2326679.89 | - | - |
| 1 | 678290.95 | 2326650.42 | - | - |
| 2 | 678290.65 | 2326650.42 | - | - |
| 3 | 678290.65 | 2326650.74 | - | - |
| 4 | 678290.95 | 2326650.74 | - | - |
| 1 | 678290.95 | 2326650.42 | - | - |
| 1 | 678301.8 | 2326640.9 | - | - |
| 2 | 678301.05 | 2326641.39 | - | - |
| 3 | 678301.53 | 2326642.14 | - | - |
| 4 | 678302.28 | 2326641.65 | - | - |
| 1 | 678301.8 | 2326640.9 | - | - |
| 1 | 676860.62 | 2326635.35 | - | - |
| 2 | 676847.51 | 2326628.12 | - | - |
| 3 | 676840.67 | 2326641.35 | - | - |
| 4 | 676853.94 | 2326649.5 | - | - |
| 1 | 676860.62 | 2326635.35 | - | - |
| 1 | 678277.84 | 2326602.85 | - | - |
| 2 | 678277.09 | 2326603.33 | - | - |
| 3 | 678277.57 | 2326604.08 | - | - |
| 4 | 678278.32 | 2326603.6 | - | - |
| 1 | 678277.84 | 2326602.85 | - | - |
| 1 | 678262.18 | 2326596.52 | - | - |
| 2 | 678261.88 | 2326596.52 | - | - |
| 3 | 678261.88 | 2326596.82 | - | - |
| 4 | 678262.18 | 2326596.82 | - | - |
| 1 | 678262.18 | 2326596.52 | - | - |
| 1 | 678253.05 | 2326564.39 | - | - |
| 2 | 678252.3 | 2326564.87 | - | - |
| 3 | 678252.78 | 2326565.64 | - | - |
| 4 | 678253.54 | 2326565.14 | - | - |
| 1 | 678253.05 | 2326564.39 | - | - |
| 1 | 678233.48 | 2326542.44 | - | - |

| | | |
|-------------------------------|---------|-------------------|
| полное наименование должности | подпись | инициалы, фамилия |
|-------------------------------|---------|-------------------|

М.П.

| Земельный участок | | | | |
|--|-----------|-------------------------------|--------------------|-------------------|
| вид объекта недвижимости | | | | |
| Лист №590 Раздел 3.2 | | Всего листов раздела 3.2: 944 | | Всего разделов: 8 |
| Всего листов выписки: 5548 | | | | |
| 17 октября 2019г. № КУВИ-001/2019-25207602 | | | | |
| Кадастровый номер: | | | 59:00:0000000:7734 | |
| 2 | 678233.18 | 2326542.45 | - | - |
| 3 | 678233.18 | 2326542.75 | - | - |
| 4 | 678233.48 | 2326542.74 | - | - |
| 1 | 678233.48 | 2326542.44 | - | - |
| 1 | 678229.78 | 2326527.6 | - | - |
| 2 | 678229.01 | 2326528.04 | - | - |
| 3 | 678229.45 | 2326528.82 | - | - |
| 4 | 678230.23 | 2326528.38 | - | - |
| 1 | 678229.78 | 2326527.6 | - | - |
| 1 | 678210.04 | 2326495.45 | - | - |
| 2 | 678208.78 | 2326496.27 | - | - |
| 3 | 678211.37 | 2326500.24 | - | - |
| 4 | 678212.62 | 2326499.42 | - | - |
| 1 | 678210.04 | 2326495.45 | - | - |
| 1 | 678204.73 | 2326488.5 | - | - |
| 2 | 678204.43 | 2326488.5 | - | - |
| 3 | 678204.43 | 2326488.8 | - | - |
| 4 | 678204.73 | 2326488.8 | - | - |
| 1 | 678204.73 | 2326488.5 | - | - |
| 1 | 678184.85 | 2326455.41 | - | - |
| 2 | 678184.09 | 2326455.87 | - | - |
| 3 | 678184.56 | 2326456.63 | - | - |
| 4 | 678185.32 | 2326456.17 | - | - |
| 1 | 678184.85 | 2326455.41 | - | - |
| 1 | 676804.09 | 2326446.94 | - | - |
| 2 | 676790.71 | 2326439.11 | - | - |
| 3 | 676783.87 | 2326453.02 | - | - |
| 4 | 676797.35 | 2326461.19 | - | - |
| 1 | 676804.09 | 2326446.94 | - | - |
| 1 | 678176.03 | 2326434.46 | - | - |
| 2 | 678175.73 | 2326434.46 | - | - |
| 3 | 678175.73 | 2326434.75 | - | - |
| 4 | 678176.03 | 2326434.75 | - | - |

| | | |
|-------------------------------|---------|-------------------|
| полное наименование должности | подпись | инициалы, фамилия |
|-------------------------------|---------|-------------------|

М.П.

| Земельный участок | | | | |
|--|-----------|-------------------------------|--------------------|-------------------|
| вид объекта недвижимости | | | | |
| Лист №591 Раздел 3.2 | | Всего листов раздела 3.2: 944 | | Всего разделов: 8 |
| Всего листов выписки: 5548 | | | | |
| 17 октября 2019г. № КУВИ-001/2019-25207602 | | | | |
| Кадастровый номер: | | | 59:00:0000000:7734 | |
| 1 | 678176.03 | 2326434.46 | - | - |
| 1 | 678161.79 | 2326418.76 | - | - |
| 2 | 678161.03 | 2326419.23 | - | - |
| 3 | 678161.5 | 2326419.99 | - | - |
| 4 | 678162.26 | 2326419.53 | - | - |
| 1 | 678161.79 | 2326418.76 | - | - |
| 1 | 678141.38 | 2326386.04 | - | - |
| 2 | 678140.62 | 2326386.5 | - | - |
| 3 | 678141.09 | 2326387.27 | - | - |
| 4 | 678141.85 | 2326386.8 | - | - |
| 1 | 678141.38 | 2326386.04 | - | - |
| 1 | 678147.21 | 2326380.39 | - | - |
| 2 | 678146.91 | 2326380.39 | - | - |
| 3 | 678146.91 | 2326380.69 | - | - |
| 4 | 678147.21 | 2326380.69 | - | - |
| 1 | 678147.21 | 2326380.39 | - | - |
| 1 | 678121.04 | 2326353.37 | - | - |
| 2 | 678120.27 | 2326353.84 | - | - |
| 3 | 678120.74 | 2326354.6 | - | - |
| 4 | 678121.5 | 2326354.14 | - | - |
| 1 | 678121.04 | 2326353.37 | - | - |
| 1 | 678118.5 | 2326326.47 | - | - |
| 2 | 678118.2 | 2326326.47 | - | - |
| 3 | 678118.2 | 2326326.77 | - | - |
| 4 | 678118.5 | 2326326.77 | - | - |
| 1 | 678118.5 | 2326326.47 | - | - |
| 1 | 678065.34 | 2326263.92 | - | - |
| 2 | 678064.58 | 2326264.39 | - | - |
| 3 | 678065.05 | 2326265.15 | - | - |
| 4 | 678065.81 | 2326264.69 | - | - |
| 1 | 678065.34 | 2326263.92 | - | - |
| 1 | 678042.17 | 2326227.68 | - | - |
| 2 | 678041.41 | 2326228.14 | - | - |

| | | |
|-------------------------------|---------|-------------------|
| полное наименование должности | подпись | инициалы, фамилия |
|-------------------------------|---------|-------------------|

М.П.

| Земельный участок | | | | |
|--|-----------|-------------------------------|--------------------|-------------------|
| вид объекта недвижимости | | | | |
| Лист №592 Раздел 3.2 | | Всего листов раздела 3.2: 944 | | Всего разделов: 8 |
| Всего листов выписки: 5548 | | | | |
| 17 октября 2019г. № КУВИ-001/2019-25207602 | | | | |
| Кадастровый номер: | | | 59:00:0000000:7734 | |
| 3 | 678041.88 | 2326228.92 | - | - |
| 4 | 678042.64 | 2326228.46 | - | - |
| 1 | 678042.17 | 2326227.68 | - | - |
| 1 | 678060.98 | 2326218.36 | - | - |
| 2 | 678060.68 | 2326218.36 | - | - |
| 3 | 678060.68 | 2326218.66 | - | - |
| 4 | 678060.98 | 2326218.66 | - | - |
| 1 | 678060.98 | 2326218.36 | - | - |
| 1 | 676735.38 | 2326219.44 | - | - |
| 2 | 676721.88 | 2326211.26 | - | - |
| 3 | 676715.14 | 2326225.54 | - | - |
| 4 | 676728.44 | 2326233.04 | - | - |
| 1 | 676735.38 | 2326219.44 | - | - |
| 1 | 678016.75 | 2326187.09 | - | - |
| 2 | 678015.99 | 2326187.56 | - | - |
| 3 | 678016.46 | 2326188.32 | - | - |
| 4 | 678017.22 | 2326187.85 | - | - |
| 1 | 678016.75 | 2326187.09 | - | - |
| 1 | 678032.3 | 2326164.38 | - | - |
| 2 | 678032 | 2326164.38 | - | - |
| 3 | 678032 | 2326164.68 | - | - |
| 4 | 678032.3 | 2326164.68 | - | - |
| 1 | 678032.3 | 2326164.38 | - | - |
| 1 | 677992.62 | 2326148.75 | - | - |
| 2 | 677991.86 | 2326149.22 | - | - |
| 3 | 677992.33 | 2326149.98 | - | - |
| 4 | 677993.09 | 2326149.52 | - | - |
| 1 | 677992.62 | 2326148.75 | - | - |
| 1 | 678003.53 | 2326110.35 | - | - |
| 2 | 678003.23 | 2326110.36 | - | - |
| 3 | 678003.23 | 2326110.66 | - | - |
| 4 | 678003.53 | 2326110.65 | - | - |
| 1 | 678003.53 | 2326110.35 | - | - |

| | | |
|-------------------------------|---------|-------------------|
| полное наименование должности | подпись | инициалы, фамилия |
|-------------------------------|---------|-------------------|

М.П.

| Земельный участок | | | | |
|--|-----------|-------------------------------|--------------------|-------------------|
| вид объекта недвижимости | | | | |
| Лист №593 Раздел 3.2 | | Всего листов раздела 3.2: 944 | | Всего разделов: 8 |
| Всего листов выписки: 5548 | | | | |
| 17 октября 2019г. № КУВИ-001/2019-25207602 | | | | |
| Кадастровый номер: | | | 59:00:0000000:7734 | |
| 1 | 677944.18 | 2326072.44 | - | - |
| 2 | 677943.41 | 2326072.91 | - | - |
| 3 | 677943.88 | 2326073.67 | - | - |
| 4 | 677944.64 | 2326073.21 | - | - |
| 1 | 677944.18 | 2326072.44 | - | - |
| 1 | 677974.11 | 2326119.33 | - | - |
| 2 | 677973.35 | 2326119.8 | - | - |
| 3 | 677973.82 | 2326120.56 | - | - |
| 4 | 677974.58 | 2326120.1 | - | - |
| 1 | 677974.11 | 2326119.33 | - | - |
| 1 | 677974.79 | 2326056.4 | - | - |
| 2 | 677974.49 | 2326056.4 | - | - |
| 3 | 677974.49 | 2326056.7 | - | - |
| 4 | 677974.79 | 2326056.7 | - | - |
| 1 | 677974.79 | 2326056.4 | - | - |
| 1 | 677919.53 | 2326032.51 | - | - |
| 2 | 677918.77 | 2326032.97 | - | - |
| 3 | 677919.23 | 2326033.73 | - | - |
| 4 | 677920 | 2326033.27 | - | - |
| 1 | 677919.53 | 2326032.51 | - | - |
| 1 | 677946.06 | 2326002.37 | - | - |
| 2 | 677945.76 | 2326002.37 | - | - |
| 3 | 677945.76 | 2326002.66 | - | - |
| 4 | 677946.06 | 2326002.66 | - | - |
| 1 | 677946.06 | 2326002.37 | - | - |
| 1 | 677889.39 | 2325984.31 | - | - |
| 2 | 677888.63 | 2325984.77 | - | - |
| 3 | 677889.1 | 2325985.54 | - | - |
| 4 | 677889.86 | 2325985.07 | - | - |
| 1 | 677889.39 | 2325984.31 | - | - |
| 1 | 676661.81 | 2325973.98 | - | - |
| 2 | 676648.43 | 2325966.15 | - | - |
| 3 | 676641.59 | 2325980.07 | - | - |

| | | |
|-------------------------------|---------|-------------------|
| полное наименование должности | подпись | инициалы, фамилия |
|-------------------------------|---------|-------------------|

М.П.

| Земельный участок | | | | |
|--|-----------|-------------------------------|--------------------|-------------------|
| вид объекта недвижимости | | | | |
| Лист №594 Раздел 3.2 | | Всего листов раздела 3.2: 944 | | Всего разделов: 8 |
| Всего листов выписки: 5548 | | | | |
| 17 октября 2019г. № КУВИ-001/2019-25207602 | | | | |
| Кадастровый номер: | | | 59:00:0000000:7734 | |
| 4 | 676655.04 | 2325988.12 | - | - |
| 1 | 676661.81 | 2325973.98 | - | - |
| 1 | 677917.27 | 2325948.34 | - | - |
| 2 | 677916.97 | 2325948.35 | - | - |
| 3 | 677916.98 | 2325948.65 | - | - |
| 4 | 677917.28 | 2325948.64 | - | - |
| 1 | 677917.27 | 2325948.34 | - | - |
| 1 | 677865.86 | 2325946.74 | - | - |
| 2 | 677865.1 | 2325947.2 | - | - |
| 3 | 677865.57 | 2325947.97 | - | - |
| 4 | 677866.33 | 2325947.5 | - | - |
| 1 | 677865.86 | 2325946.74 | - | - |
| 1 | 677843.27 | 2325907.35 | - | - |
| 2 | 677839.32 | 2325909.98 | - | - |
| 3 | 677840.16 | 2325911.23 | - | - |
| 4 | 677844.1 | 2325908.6 | - | - |
| 1 | 677843.27 | 2325907.35 | - | - |
| 1 | 677888.46 | 2325894.36 | - | - |
| 2 | 677888.16 | 2325894.37 | - | - |
| 3 | 677888.16 | 2325894.67 | - | - |
| 4 | 677888.46 | 2325894.67 | - | - |
| 1 | 677888.46 | 2325894.36 | - | - |
| 1 | 677822.94 | 2325870.38 | - | - |
| 2 | 677822.17 | 2325870.83 | - | - |
| 3 | 677822.61 | 2325871.6 | - | - |
| 4 | 677823.39 | 2325871.16 | - | - |
| 1 | 677822.94 | 2325870.38 | - | - |
| 1 | 677859.8 | 2325840.34 | - | - |
| 2 | 677859.5 | 2325840.34 | - | - |
| 3 | 677859.5 | 2325840.64 | - | - |
| 4 | 677859.8 | 2325840.64 | - | - |
| 1 | 677859.8 | 2325840.34 | - | - |
| 1 | 677801.7 | 2325828.9 | - | - |

| | | |
|-------------------------------|---------|-------------------|
| полное наименование должности | подпись | инициалы, фамилия |
|-------------------------------|---------|-------------------|

М.П.

| Земельный участок | | | | | |
|--|-----------|-------------------------------|--------------------|-------------------|----------------------------|
| вид объекта недвижимости | | | | | |
| Лист №595 Раздел 3.2 | | Всего листов раздела 3.2: 944 | | Всего разделов: 8 | Всего листов выписки: 5548 |
| 17 октября 2019г. № КУВИ-001/2019-25207602 | | | | | |
| Кадастровый номер: | | | 59:00:0000000:7734 | | |
| 2 | 677800.92 | 2325829.34 | - | - | |
| 3 | 677801.37 | 2325830.12 | - | - | |
| 4 | 677802.14 | 2325829.67 | - | - | |
| 1 | 677801.7 | 2325828.9 | - | - | |
| 1 | 677781.03 | 2325788.73 | - | - | |
| 2 | 677780.25 | 2325789.17 | - | - | |
| 3 | 677780.7 | 2325789.95 | - | - | |
| 4 | 677781.48 | 2325789.5 | - | - | |
| 1 | 677781.03 | 2325788.73 | - | - | |
| 1 | 677830.96 | 2325786.29 | - | - | |
| 2 | 677830.66 | 2325786.29 | - | - | |
| 3 | 677830.66 | 2325786.59 | - | - | |
| 4 | 677830.96 | 2325786.59 | - | - | |
| 1 | 677830.96 | 2325786.29 | - | - | |
| 1 | 677760.66 | 2325749.33 | - | - | |
| 2 | 677759.89 | 2325749.77 | - | - | |
| 3 | 677760.33 | 2325750.55 | - | - | |
| 4 | 677761.11 | 2325750.1 | - | - | |
| 1 | 677760.66 | 2325749.33 | - | - | |
| 1 | 677802.44 | 2325732.44 | - | - | |
| 2 | 677802.14 | 2325732.44 | - | - | |
| 3 | 677802.15 | 2325732.74 | - | - | |
| 4 | 677802.45 | 2325732.74 | - | - | |
| 1 | 677802.44 | 2325732.44 | - | - | |
| 1 | 676586.56 | 2325724.03 | - | - | |
| 2 | 676573.13 | 2325716.08 | - | - | |
| 3 | 676566.33 | 2325730.14 | - | - | |
| 4 | 676579.69 | 2325737.87 | - | - | |
| 1 | 676586.56 | 2325724.03 | - | - | |
| 1 | 677739.74 | 2325708.08 | - | - | |
| 2 | 677738.96 | 2325708.53 | - | - | |
| 3 | 677739.41 | 2325709.3 | - | - | |
| 4 | 677740.18 | 2325708.86 | - | - | |

| | | |
|-------------------------------|---------|-------------------|
| полное наименование должности | подпись | инициалы, фамилия |
|-------------------------------|---------|-------------------|

М.П.

| Земельный участок | | | | |
|--|-----------|-------------------------------|--------------------|-------------------|
| вид объекта недвижимости | | | | |
| Лист №596 Раздел 3.2 | | Всего листов раздела 3.2: 944 | | Всего разделов: 8 |
| Всего листов выписки: 5548 | | | | |
| 17 октября 2019г. № КУВИ-001/2019-25207602 | | | | |
| Кадастровый номер: | | | 59:00:0000000:7734 | |
| 1 | 677739.74 | 2325708.08 | - | - |
| 1 | 677773.63 | 2325678.35 | - | - |
| 2 | 677773.33 | 2325678.37 | - | - |
| 3 | 677773.33 | 2325678.66 | - | - |
| 4 | 677773.63 | 2325678.65 | - | - |
| 1 | 677773.63 | 2325678.35 | - | - |
| 1 | 677718.31 | 2325666.21 | - | - |
| 2 | 677717.54 | 2325666.66 | - | - |
| 3 | 677717.98 | 2325667.43 | - | - |
| 4 | 677718.76 | 2325666.98 | - | - |
| 1 | 677718.31 | 2325666.21 | - | - |
| 1 | 677742.88 | 2325625.49 | - | - |
| 2 | 677742.58 | 2325625.49 | - | - |
| 3 | 677742.58 | 2325625.79 | - | - |
| 4 | 677742.88 | 2325625.79 | - | - |
| 1 | 677742.88 | 2325625.49 | - | - |
| 1 | 677746.7 | 2325623.23 | - | - |
| 2 | 677746.4 | 2325623.24 | - | - |
| 3 | 677746.4 | 2325623.54 | - | - |
| 4 | 677746.7 | 2325623.53 | - | - |
| 1 | 677746.7 | 2325623.23 | - | - |
| 1 | 677695.53 | 2325578.57 | - | - |
| 2 | 677694.64 | 2325578.65 | - | - |
| 3 | 677694.71 | 2325579.54 | - | - |
| 4 | 677695.6 | 2325579.46 | - | - |
| 1 | 677695.53 | 2325578.57 | - | - |
| 1 | 677724.73 | 2325567.06 | - | - |
| 2 | 677724.43 | 2325567.07 | - | - |
| 3 | 677724.43 | 2325567.37 | - | - |
| 4 | 677724.73 | 2325567.36 | - | - |
| 1 | 677724.73 | 2325567.06 | - | - |
| 1 | 677691.89 | 2325531.9 | - | - |
| 2 | 677691 | 2325531.97 | - | - |

| | | |
|-------------------------------|---------|-------------------|
| полное наименование должности | подпись | инициалы, фамилия |
|-------------------------------|---------|-------------------|

М.П.

| Земельный участок | | | | |
|--|-------------------------------|------------|--------------------|----------------------------|
| вид объекта недвижимости | | | | |
| Лист №597 Раздел 3.2 | Всего листов раздела 3.2: 944 | | Всего разделов: 8 | Всего листов выписки: 5548 |
| 17 октября 2019г. № КУВИ-001/2019-25207602 | | | | |
| Кадастровый номер: | | | 59:00:0000000:7734 | |
| 3 | 677691.07 | 2325532.86 | - | - |
| 4 | 677691.96 | 2325532.79 | - | - |
| 1 | 677691.89 | 2325531.9 | - | - |
| 1 | 677711.09 | 2325507.41 | - | - |
| 2 | 677710.79 | 2325507.41 | - | - |
| 3 | 677710.8 | 2325507.7 | - | - |
| 4 | 677711.1 | 2325507.7 | - | - |
| 1 | 677711.09 | 2325507.41 | - | - |
| 1 | 677688.72 | 2325491.34 | - | - |
| 2 | 677687.83 | 2325491.42 | - | - |
| 3 | 677687.9 | 2325492.31 | - | - |
| 4 | 677688.8 | 2325492.23 | - | - |
| 1 | 677688.72 | 2325491.34 | - | - |
| 1 | 676511.27 | 2325474.86 | - | - |
| 2 | 676497.88 | 2325467.02 | - | - |
| 3 | 676491.04 | 2325480.96 | - | - |
| 4 | 676504.43 | 2325488.79 | - | - |
| 1 | 676511.27 | 2325474.86 | - | - |
| 1 | 677700.22 | 2325625.54 | - | - |
| 2 | 677696.2 | 2325626.32 | - | - |
| 3 | 677696.98 | 2325630.47 | - | - |
| 4 | 677701 | 2325629.71 | - | - |
| 1 | 677700.22 | 2325625.54 | - | - |
| 1 | 677697.48 | 2325447.76 | - | - |
| 2 | 677697.18 | 2325447.76 | - | - |
| 3 | 677697.19 | 2325448.06 | - | - |
| 4 | 677697.49 | 2325448.06 | - | - |
| 1 | 677697.48 | 2325447.76 | - | - |
| 1 | 677682.48 | 2325401.49 | - | - |
| 2 | 677677.84 | 2325402.49 | - | - |
| 3 | 677678.16 | 2325403.95 | - | - |
| 4 | 677682.79 | 2325402.96 | - | - |
| 1 | 677682.48 | 2325401.49 | - | - |

| | | |
|-------------------------------|---------|-------------------|
| полное наименование должности | подпись | инициалы, фамилия |
|-------------------------------|---------|-------------------|

М.П.

| Земельный участок | | | | | |
|--|-----------|-------------------------------|--------------------|-------------------|----------------------------|
| вид объекта недвижимости | | | | | |
| Лист №598 Раздел 3.2 | | Всего листов раздела 3.2: 944 | | Всего разделов: 8 | Всего листов выписки: 5548 |
| 17 октября 2019г. № КУВИ-001/2019-25207602 | | | | | |
| Кадастровый номер: | | | 59:00:0000000:7734 | | |
| 1 | 677684.18 | 2325439.21 | - | - | |
| 2 | 677683.29 | 2325439.28 | - | - | |
| 3 | 677683.37 | 2325440.16 | - | - | |
| 4 | 677684.26 | 2325440.1 | - | - | |
| 1 | 677684.18 | 2325439.21 | - | - | |
| 1 | 677683.83 | 2325388.1 | - | - | |
| 2 | 677683.53 | 2325388.1 | - | - | |
| 3 | 677683.53 | 2325388.42 | - | - | |
| 4 | 677683.83 | 2325388.42 | - | - | |
| 1 | 677683.83 | 2325388.1 | - | - | |
| 1 | 677670.22 | 2325357.22 | - | - | |
| 2 | 677669.35 | 2325357.43 | - | - | |
| 3 | 677669.57 | 2325358.3 | - | - | |
| 4 | 677670.43 | 2325358.08 | - | - | |
| 1 | 677670.22 | 2325357.22 | - | - | |
| 1 | 677668.18 | 2325328.64 | - | - | |
| 2 | 677667.88 | 2325328.64 | - | - | |
| 3 | 677667.89 | 2325328.94 | - | - | |
| 4 | 677668.19 | 2325328.94 | - | - | |
| 1 | 677668.18 | 2325328.64 | - | - | |
| 1 | 677672.34 | 2325327.58 | - | - | |
| 2 | 677672.04 | 2325327.58 | - | - | |
| 3 | 677672.04 | 2325327.88 | - | - | |
| 4 | 677672.34 | 2325327.88 | - | - | |
| 1 | 677672.34 | 2325327.58 | - | - | |
| 1 | 677660.04 | 2325315.5 | - | - | |
| 2 | 677659.17 | 2325315.72 | - | - | |
| 3 | 677659.38 | 2325316.59 | - | - | |
| 4 | 677660.25 | 2325316.38 | - | - | |
| 1 | 677660.04 | 2325315.5 | - | - | |
| 1 | 677656.64 | 2325268.78 | - | - | |
| 2 | 677656.34 | 2325268.78 | - | - | |
| 3 | 677656.34 | 2325269.08 | - | - | |

| | | |
|-------------------------------|---------|-------------------|
| полное наименование должности | подпись | инициалы, фамилия |
|-------------------------------|---------|-------------------|

М.П.

Земельный участок

вид объекта недвижимости

Лист №599 Раздел 3.2

Всего листов раздела 3.2: 944

Всего разделов: 8

Всего листов выписки: 5548

17 октября 2019г. № КУВИ-001/2019-25207602

Кадастровый номер:

59:00:0000000:7734

| | | | | |
|---|-----------|------------|---|---|
| 4 | 677656.64 | 2325269.08 | - | - |
| 1 | 677656.64 | 2325268.78 | - | - |
| 1 | 677637.94 | 2325226.08 | - | - |
| 2 | 677637.07 | 2325226.29 | - | - |
| 3 | 677637.28 | 2325227.16 | - | - |
| 4 | 677638.15 | 2325226.94 | - | - |
| 1 | 677637.94 | 2325226.08 | - | - |
| 1 | 676436.58 | 2325226.35 | - | - |
| 2 | 676423.21 | 2325218.6 | - | - |
| 3 | 676416.33 | 2325232.43 | - | - |
| 4 | 676429.69 | 2325240.16 | - | - |
| 1 | 676436.58 | 2325226.35 | - | - |
| 1 | 677643.01 | 2325209.19 | - | - |
| 2 | 677642.71 | 2325209.19 | - | - |
| 3 | 677642.71 | 2325209.49 | - | - |
| 4 | 677643.01 | 2325209.49 | - | - |
| 1 | 677643.01 | 2325209.19 | - | - |
| 1 | 677627.88 | 2325184.46 | - | - |
| 2 | 677627.01 | 2325184.68 | - | - |
| 3 | 677627.22 | 2325185.54 | - | - |
| 4 | 677628.09 | 2325185.33 | - | - |
| 1 | 677627.88 | 2325184.46 | - | - |
| 1 | 677629.36 | 2325149.53 | - | - |
| 2 | 677629.06 | 2325149.53 | - | - |
| 3 | 677629.06 | 2325149.83 | - | - |
| 4 | 677629.36 | 2325149.83 | - | - |
| 1 | 677629.36 | 2325149.53 | - | - |
| 1 | 677617.19 | 2325141.06 | - | - |
| 2 | 677616.32 | 2325141.28 | - | - |
| 3 | 677616.53 | 2325142.15 | - | - |
| 4 | 677617.4 | 2325141.94 | - | - |
| 1 | 677617.19 | 2325141.06 | - | - |
| 1 | 677613.22 | 2325090.2 | - | - |

| | | |
|-------------------------------|---------|-------------------|
| полное наименование должности | подпись | инициалы, фамилия |
|-------------------------------|---------|-------------------|

М.П.

| Земельный участок | | | | |
|--|-----------|-------------------------------|--------------------|-------------------|
| вид объекта недвижимости | | | | |
| Лист №600 Раздел 3.2 | | Всего листов раздела 3.2: 944 | | Всего разделов: 8 |
| Всего листов выписки: 5548 | | | | |
| 17 октября 2019г. № КУВИ-001/2019-25207602 | | | | |
| Кадастровый номер: | | | 59:00:0000000:7734 | |
| 2 | 677612.92 | 2325090.2 | - | - |
| 3 | 677612.92 | 2325090.5 | - | - |
| 4 | 677613.22 | 2325090.5 | - | - |
| 1 | 677613.22 | 2325090.2 | - | - |
| 1 | 677617.72 | 2325089.34 | - | - |
| 2 | 677617.42 | 2325089.34 | - | - |
| 3 | 677617.42 | 2325089.64 | - | - |
| 4 | 677617.72 | 2325089.63 | - | - |
| 1 | 677617.72 | 2325089.34 | - | - |
| 1 | 677596.05 | 2325055.26 | - | - |
| 2 | 677595.19 | 2325055.48 | - | - |
| 3 | 677595.4 | 2325056.35 | - | - |
| 4 | 677596.27 | 2325056.13 | - | - |
| 1 | 677596.05 | 2325055.26 | - | - |
| 1 | 677602.14 | 2325030.24 | - | - |
| 2 | 677601.84 | 2325030.25 | - | - |
| 3 | 677601.85 | 2325030.55 | - | - |
| 4 | 677602.15 | 2325030.54 | - | - |
| 1 | 677602.14 | 2325030.24 | - | - |
| 1 | 677585.02 | 2325010.55 | - | - |
| 2 | 677584.15 | 2325010.76 | - | - |
| 3 | 677584.37 | 2325011.63 | - | - |
| 4 | 677585.24 | 2325011.41 | - | - |
| 1 | 677585.02 | 2325010.55 | - | - |
| 1 | 676370.24 | 2325006.01 | - | - |
| 2 | 676356.88 | 2324998.31 | - | - |
| 3 | 676349.99 | 2325012.09 | - | - |
| 4 | 676363.34 | 2325019.78 | - | - |
| 1 | 676370.24 | 2325006.01 | - | - |
| 1 | 677588.54 | 2324970.54 | - | - |
| 2 | 677588.23 | 2324970.55 | - | - |
| 3 | 677588.24 | 2324970.85 | - | - |
| 4 | 677588.54 | 2324970.85 | - | - |

| | | |
|-------------------------------|---------|-------------------|
| полное наименование должности | подпись | инициалы, фамилия |
|-------------------------------|---------|-------------------|

М.П.

| Земельный участок | | | | |
|--|-----------|-------------------------------|--------------------|-------------------|
| вид объекта недвижимости | | | | |
| Лист №601 Раздел 3.2 | | Всего листов раздела 3.2: 944 | | Всего разделов: 8 |
| Всего листов выписки: 5548 | | | | |
| 17 октября 2019г. № КУВИ-001/2019-25207602 | | | | |
| Кадастровый номер: | | | 59:00:0000000:7734 | |
| 1 | 677588.54 | 2324970.54 | - | - |
| 1 | 677563.6 | 2324923.4 | - | - |
| 2 | 677562.73 | 2324923.61 | - | - |
| 3 | 677562.95 | 2324924.48 | - | - |
| 4 | 677563.81 | 2324924.28 | - | - |
| 1 | 677563.6 | 2324923.4 | - | - |
| 1 | 677574.9 | 2324910.89 | - | - |
| 2 | 677574.6 | 2324910.89 | - | - |
| 3 | 677574.6 | 2324911.19 | - | - |
| 4 | 677574.9 | 2324911.19 | - | - |
| 1 | 677574.9 | 2324910.89 | - | - |
| 1 | 677551.8 | 2324876.63 | - | - |
| 2 | 677550.93 | 2324876.84 | - | - |
| 3 | 677551.14 | 2324877.71 | - | - |
| 4 | 677552.01 | 2324877.5 | - | - |
| 1 | 677551.8 | 2324876.63 | - | - |
| 1 | 677561.27 | 2324851.31 | - | - |
| 2 | 677560.97 | 2324851.31 | - | - |
| 3 | 677560.97 | 2324851.61 | - | - |
| 4 | 677561.27 | 2324851.61 | - | - |
| 1 | 677561.27 | 2324851.31 | - | - |
| 1 | 676313.87 | 2324818.79 | - | - |
| 2 | 676300.57 | 2324811.26 | - | - |
| 3 | 676293.63 | 2324824.87 | - | - |
| 4 | 676307.09 | 2324832.93 | - | - |
| 1 | 676313.87 | 2324818.79 | - | - |
| 1 | 677539.66 | 2324804.79 | - | - |
| 2 | 677538.77 | 2324804.88 | - | - |
| 3 | 677538.86 | 2324805.77 | - | - |
| 4 | 677539.76 | 2324805.68 | - | - |
| 1 | 677539.66 | 2324804.79 | - | - |
| 1 | 677547.64 | 2324791.65 | - | - |
| 2 | 677547.34 | 2324791.66 | - | - |

| | | |
|-------------------------------|---------|-------------------|
| полное наименование должности | подпись | инициалы, фамилия |
|-------------------------------|---------|-------------------|

М.П.

| Земельный участок | | | | |
|--|-----------|-------------------------------|--------------------|-------------------|
| вид объекта недвижимости | | | | |
| Лист №602 Раздел 3.2 | | Всего листов раздела 3.2: 944 | | Всего разделов: 8 |
| Всего листов выписки: 5548 | | | | |
| 17 октября 2019г. № КУВИ-001/2019-25207602 | | | | |
| Кадастровый номер: | | | 59:00:0000000:7734 | |
| 3 | 677547.34 | 2324791.96 | - | - |
| 4 | 677547.64 | 2324791.94 | - | - |
| 1 | 677547.64 | 2324791.65 | - | - |
| 1 | 677534.83 | 2324753.56 | - | - |
| 2 | 677533.94 | 2324753.65 | - | - |
| 3 | 677534.04 | 2324754.54 | - | - |
| 4 | 677534.93 | 2324754.45 | - | - |
| 1 | 677534.83 | 2324753.56 | - | - |
| 1 | 677534.05 | 2324731.98 | - | - |
| 2 | 677533.75 | 2324731.98 | - | - |
| 3 | 677533.75 | 2324732.28 | - | - |
| 4 | 677534.05 | 2324732.28 | - | - |
| 1 | 677534.05 | 2324731.98 | - | - |
| 1 | 677530.68 | 2324708.48 | - | - |
| 2 | 677529.79 | 2324708.57 | - | - |
| 3 | 677529.88 | 2324709.46 | - | - |
| 4 | 677530.77 | 2324709.37 | - | - |
| 1 | 677530.68 | 2324708.48 | - | - |
| 1 | 677526.08 | 2324672.41 | - | - |
| 2 | 677525.78 | 2324672.41 | - | - |
| 3 | 677525.78 | 2324672.71 | - | - |
| 4 | 677526.08 | 2324672.7 | - | - |
| 1 | 677526.08 | 2324672.41 | - | - |
| 1 | 677529.83 | 2324662.22 | - | - |
| 2 | 677525.79 | 2324661.51 | - | - |
| 3 | 677525.07 | 2324665.67 | - | - |
| 4 | 677529.1 | 2324666.38 | - | - |
| 1 | 677529.83 | 2324662.22 | - | - |
| 1 | 677538.26 | 2324626.76 | - | - |
| 2 | 677537.41 | 2324626.48 | - | - |
| 3 | 677537.13 | 2324627.32 | - | - |
| 4 | 677537.98 | 2324627.61 | - | - |
| 1 | 677538.26 | 2324626.76 | - | - |

| | | |
|-------------------------------|---------|-------------------|
| полное наименование должности | подпись | инициалы, фамилия |
|-------------------------------|---------|-------------------|

М.П.

| Земельный участок | | | | |
|--|-----------|-------------------------------|--------------------|-------------------|
| вид объекта недвижимости | | | | |
| Лист №603 Раздел 3.2 | | Всего листов раздела 3.2: 944 | | Всего разделов: 8 |
| Всего листов выписки: 5548 | | | | |
| 17 октября 2019г. № КУВИ-001/2019-25207602 | | | | |
| Кадастровый номер: | | | 59:00:0000000:7734 | |
| 1 | 677544.19 | 2324837.62 | - | - |
| 2 | 677539.5 | 2324838.33 | - | - |
| 3 | 677539.73 | 2324839.81 | - | - |
| 4 | 677544.42 | 2324839.11 | - | - |
| 1 | 677544.19 | 2324837.62 | - | - |
| 1 | 677542.25 | 2324612.38 | - | - |
| 2 | 677541.95 | 2324613.38 | - | - |
| 3 | 677541.96 | 2324613.68 | - | - |
| 4 | 677542.26 | 2324613.68 | - | - |
| 1 | 677542.25 | 2324612.38 | - | - |
| 1 | 677551.19 | 2324586.23 | - | - |
| 2 | 677550.34 | 2324585.94 | - | - |
| 3 | 677550.06 | 2324586.78 | - | - |
| 4 | 677550.91 | 2324587.08 | - | - |
| 1 | 677551.19 | 2324586.23 | - | - |
| 1 | 676244.74 | 2324589.11 | - | - |
| 2 | 676231.33 | 2324581.25 | - | - |
| 3 | 676224.49 | 2324595.2 | - | - |
| 4 | 676237.8 | 2324602.72 | - | - |
| 1 | 676244.74 | 2324589.11 | - | - |
| 1 | 677560.11 | 2324554.94 | - | - |
| 2 | 677559.81 | 2324554.95 | - | - |
| 3 | 677559.81 | 2324555.25 | - | - |
| 4 | 677560.11 | 2324555.24 | - | - |
| 1 | 677560.11 | 2324554.94 | - | - |
| 1 | 677556 | 2324553.9 | - | - |
| 2 | 677555.7 | 2324553.9 | - | - |
| 3 | 677555.7 | 2324554.2 | - | - |
| 4 | 677556 | 2324554.2 | - | - |
| 1 | 677556 | 2324553.9 | - | - |
| 1 | 677565.28 | 2324542.87 | - | - |
| 2 | 677564.43 | 2324542.59 | - | - |
| 3 | 677564.14 | 2324543.43 | - | - |

| | | |
|-------------------------------|---------|-------------------|
| полное наименование должности | подпись | инициалы, фамилия |
|-------------------------------|---------|-------------------|

М.П.

| Земельный участок | | | | |
|--|-----------|-------------------------------|--------------------|-------------------|
| вид объекта недвижимости | | | | |
| Лист №604 Раздел 3.2 | | Всего листов раздела 3.2: 944 | | Всего разделов: 8 |
| Всего листов выписки: 5548 | | | | |
| 17 октября 2019г. № КУВИ-001/2019-25207602 | | | | |
| Кадастровый номер: | | | 59:00:0000000:7734 | |
| 4 | 677564.99 | 2324543.72 | - | - |
| 1 | 677565.28 | 2324542.87 | - | - |
| 1 | 677578.71 | 2324501.21 | - | - |
| 2 | 677577.86 | 2324500.93 | - | - |
| 3 | 677577.58 | 2324501.78 | - | - |
| 4 | 677578.43 | 2324502.06 | - | - |
| 1 | 677578.71 | 2324501.21 | - | - |
| 1 | 677574.26 | 2324967.28 | - | - |
| 2 | 677573.4 | 2324967.5 | - | - |
| 3 | 677573.61 | 2324968.36 | - | - |
| 4 | 677574.48 | 2324968.15 | - | - |
| 1 | 677574.26 | 2324967.28 | - | - |
| 1 | 677574.56 | 2324495.42 | - | - |
| 2 | 677574.26 | 2324495.42 | - | - |
| 3 | 677574.26 | 2324495.72 | - | - |
| 4 | 677574.56 | 2324495.72 | - | - |
| 1 | 677574.56 | 2324495.42 | - | - |
| 1 | 677592.74 | 2324457.54 | - | - |
| 2 | 677591.89 | 2324457.25 | - | - |
| 3 | 677591.61 | 2324458.1 | - | - |
| 4 | 677592.46 | 2324458.39 | - | - |
| 1 | 677592.74 | 2324457.54 | - | - |
| 1 | 677590.79 | 2324436.44 | - | - |
| 2 | 677590.48 | 2324436.44 | - | - |
| 3 | 677590.49 | 2324436.74 | - | - |
| 4 | 677590.79 | 2324436.74 | - | - |
| 1 | 677590.79 | 2324436.44 | - | - |
| 1 | 677606.16 | 2324415.34 | - | - |
| 2 | 677605.32 | 2324415.06 | - | - |
| 3 | 677605.03 | 2324415.9 | - | - |
| 4 | 677605.88 | 2324416.18 | - | - |
| 1 | 677606.16 | 2324415.34 | - | - |
| 1 | 677607.23 | 2325099.48 | - | - |

| | | |
|-------------------------------|---------|-------------------|
| полное наименование должности | подпись | инициалы, фамилия |
|-------------------------------|---------|-------------------|

М.П.

| Земельный участок | | | | | |
|--|-----------|-------------------------------|--------------------|-------------------|----------------------------|
| вид объекта недвижимости | | | | | |
| Лист №605 Раздел 3.2 | | Всего листов раздела 3.2: 944 | | Всего разделов: 8 | Всего листов выписки: 5548 |
| 17 октября 2019г. № КУВИ-001/2019-25207602 | | | | | |
| Кадастровый номер: | | | 59:00:0000000:7734 | | |
| 2 | 677606.36 | 2325099.7 | - | - | |
| 3 | 677606.57 | 2325100.56 | - | - | |
| 4 | 677607.44 | 2325100.35 | - | - | |
| 1 | 677607.23 | 2325099.48 | - | - | |
| 1 | 677606.94 | 2324377.42 | - | - | |
| 2 | 677606.64 | 2324377.42 | - | - | |
| 3 | 677606.64 | 2324377.72 | - | - | |
| 4 | 677606.94 | 2324377.72 | - | - | |
| 1 | 677606.94 | 2324377.42 | - | - | |
| 1 | 677619.33 | 2324373.97 | - | - | |
| 2 | 677618.48 | 2324373.67 | - | - | |
| 3 | 677618.2 | 2324374.52 | - | - | |
| 4 | 677619.05 | 2324374.81 | - | - | |
| 1 | 677619.33 | 2324373.97 | - | - | |
| 1 | 677633.82 | 2324329.84 | - | - | |
| 2 | 677632.97 | 2324329.55 | - | - | |
| 3 | 677632.69 | 2324330.4 | - | - | |
| 4 | 677633.53 | 2324330.69 | - | - | |
| 1 | 677633.82 | 2324329.84 | - | - | |
| 1 | 677623.09 | 2324318.47 | - | - | |
| 2 | 677622.79 | 2324318.47 | - | - | |
| 3 | 677622.79 | 2324318.77 | - | - | |
| 4 | 677623.09 | 2324318.77 | - | - | |
| 1 | 677623.09 | 2324318.47 | - | - | |
| 1 | 677648.38 | 2325268.23 | - | - | |
| 2 | 677647.51 | 2325268.44 | - | - | |
| 3 | 677647.72 | 2325269.31 | - | - | |
| 4 | 677648.59 | 2325269.1 | - | - | |
| 1 | 677648.38 | 2325268.23 | - | - | |
| 1 | 677647.99 | 2324285.61 | - | - | |
| 2 | 677647.14 | 2324285.34 | - | - | |
| 3 | 677646.85 | 2324286.17 | - | - | |
| 4 | 677647.7 | 2324286.46 | - | - | |

| | | |
|-------------------------------|---------|-------------------|
| полное наименование должности | подпись | инициалы, фамилия |
|-------------------------------|---------|-------------------|

М.П.

| Земельный участок | | | | |
|--|-------------------------------|------------|--------------------|----------------------------|
| вид объекта недвижимости | | | | |
| Лист №606 Раздел 3.2 | Всего листов раздела 3.2: 944 | | Всего разделов: 8 | Всего листов выписки: 5548 |
| 17 октября 2019г. № КУВИ-001/2019-25207602 | | | | |
| Кадастровый номер: | | | 59:00:0000000:7734 | |
| 1 | 677647.99 | 2324285.61 | - | - |
| 1 | 677639.29 | 2324259.35 | - | - |
| 2 | 677638.99 | 2324259.35 | - | - |
| 3 | 677638.99 | 2324259.66 | - | - |
| 4 | 677639.29 | 2324259.66 | - | - |
| 1 | 677639.29 | 2324259.35 | - | - |
| 1 | 676146.74 | 2324263.81 | - | - |
| 2 | 676133.39 | 2324256.19 | - | - |
| 3 | 676126.5 | 2324269.92 | - | - |
| 4 | 676139.94 | 2324277.86 | - | - |
| 1 | 676146.74 | 2324263.81 | - | - |
| 1 | 677661.45 | 2324243.54 | - | - |
| 2 | 677660.6 | 2324243.26 | - | - |
| 3 | 677660.32 | 2324244.1 | - | - |
| 4 | 677661.17 | 2324244.4 | - | - |
| 1 | 677661.45 | 2324243.54 | - | - |
| 1 | 677655.5 | 2324200.35 | - | - |
| 2 | 677655.2 | 2324200.36 | - | - |
| 3 | 677655.2 | 2324200.66 | - | - |
| 4 | 677655.5 | 2324200.65 | - | - |
| 1 | 677655.5 | 2324200.35 | - | - |
| 1 | 677675.51 | 2324200.09 | - | - |
| 2 | 677674.66 | 2324199.8 | - | - |
| 3 | 677674.38 | 2324200.65 | - | - |
| 4 | 677675.23 | 2324200.92 | - | - |
| 1 | 677675.51 | 2324200.09 | - | - |
| 1 | 677689.1 | 2324158.3 | - | - |
| 2 | 677688.25 | 2324158.01 | - | - |
| 3 | 677687.97 | 2324158.86 | - | - |
| 4 | 677688.81 | 2324159.15 | - | - |
| 1 | 677689.1 | 2324158.3 | - | - |
| 1 | 677671.68 | 2324141.42 | - | - |
| 2 | 677671.38 | 2324141.42 | - | - |

| | | |
|-------------------------------|---------|-------------------|
| полное наименование должности | подпись | инициалы, фамилия |
|-------------------------------|---------|-------------------|

М.П.

| Земельный участок | | | | |
|--|-------------------------------|------------|--------------------|----------------------------|
| вид объекта недвижимости | | | | |
| Лист №607 Раздел 3.2 | Всего листов раздела 3.2: 944 | | Всего разделов: 8 | Всего листов выписки: 5548 |
| 17 октября 2019г. № КУВИ-001/2019-25207602 | | | | |
| Кадастровый номер: | | | 59:00:0000000:7734 | |
| 3 | 677671.38 | 2324141.72 | - | - |
| 4 | 677671.68 | 2324141.72 | - | - |
| 1 | 677671.68 | 2324141.42 | - | - |
| 1 | 677687.85 | 2324082.33 | - | - |
| 2 | 677687.55 | 2324082.33 | - | - |
| 3 | 677687.56 | 2324082.62 | - | - |
| 4 | 677687.86 | 2324082.62 | - | - |
| 1 | 677687.85 | 2324082.33 | - | - |
| 1 | 677717.11 | 2324071.27 | - | - |
| 2 | 677716.26 | 2324070.98 | - | - |
| 3 | 677715.98 | 2324071.83 | - | - |
| 4 | 677716.83 | 2324072.12 | - | - |
| 1 | 677717.11 | 2324071.27 | - | - |
| 1 | 677731.65 | 2324028.01 | - | - |
| 2 | 677730.8 | 2324027.74 | - | - |
| 3 | 677730.52 | 2324028.58 | - | - |
| 4 | 677731.37 | 2324028.86 | - | - |
| 1 | 677731.65 | 2324028.01 | - | - |
| 1 | 677704.1 | 2324112.04 | - | - |
| 2 | 677703.25 | 2324111.77 | - | - |
| 3 | 677702.97 | 2324112.6 | - | - |
| 4 | 677703.82 | 2324112.89 | - | - |
| 1 | 677704.1 | 2324112.04 | - | - |
| 1 | 677704.02 | 2324023.3 | - | - |
| 2 | 677703.72 | 2324023.3 | - | - |
| 3 | 677703.72 | 2324023.6 | - | - |
| 4 | 677704.02 | 2324023.6 | - | - |
| 1 | 677704.02 | 2324023.3 | - | - |
| 1 | 676074.44 | 2324024.56 | - | - |
| 2 | 676061.16 | 2324017.18 | - | - |
| 3 | 676054.2 | 2324030.68 | - | - |
| 4 | 676067.7 | 2324038.83 | - | - |
| 1 | 676074.44 | 2324024.56 | - | - |

| | | |
|-------------------------------|---------|-------------------|
| полное наименование должности | подпись | инициалы, фамилия |
|-------------------------------|---------|-------------------|

М.П.

| Земельный участок | | | | | |
|--|-----------|-------------------------------|--------------------|-------------------|----------------------------|
| вид объекта недвижимости | | | | | |
| Лист №608 Раздел 3.2 | | Всего листов раздела 3.2: 944 | | Всего разделов: 8 | Всего листов выписки: 5548 |
| 17 октября 2019г. № КУВИ-001/2019-25207602 | | | | | |
| Кадастровый номер: | | | 59:00:0000000:7734 | | |
| 1 | 675998 | 2323770.4 | - | - | |
| 2 | 675984.63 | 2323762.65 | - | - | |
| 3 | 675977.75 | 2323776.48 | - | - | |
| 4 | 675991.11 | 2323784.22 | - | - | |
| 1 | 675998 | 2323770.4 | - | - | |
| 1 | 675911.73 | 2323483.9 | - | - | |
| 2 | 675898.34 | 2323476.07 | - | - | |
| 3 | 675891.5 | 2323490 | - | - | |
| 4 | 675904.89 | 2323497.84 | - | - | |
| 1 | 675911.73 | 2323483.9 | - | - | |
| 1 | 677947.54 | 2323027.44 | - | - | |
| 2 | 677946.79 | 2323026.96 | - | - | |
| 3 | 677946.31 | 2323027.71 | - | - | |
| 4 | 677947.06 | 2323028.2 | - | - | |
| 1 | 677947.54 | 2323027.44 | - | - | |
| 1 | 675767.46 | 2323004.85 | - | - | |
| 2 | 675754.1 | 2322997.1 | - | - | |
| 3 | 675747.22 | 2323010.93 | - | - | |
| 4 | 675760.65 | 2323018.88 | - | - | |
| 1 | 675767.46 | 2323004.85 | - | - | |
| 1 | 677971.92 | 2322989.56 | - | - | |
| 2 | 677971.16 | 2322989.07 | - | - | |
| 3 | 677970.68 | 2322989.83 | - | - | |
| 4 | 677971.43 | 2322990.31 | - | - | |
| 1 | 677971.92 | 2322989.56 | - | - | |
| 1 | 677996.5 | 2322953.81 | - | - | |
| 2 | 677992.19 | 2322951.84 | - | - | |
| 3 | 677991.57 | 2322953.21 | - | - | |
| 4 | 677995.88 | 2322955.18 | - | - | |
| 1 | 677996.5 | 2322953.81 | - | - | |
| 1 | 678013.19 | 2322901.52 | - | - | |
| 2 | 678012.35 | 2322901.22 | - | - | |
| 3 | 678012.05 | 2322902.06 | - | - | |

| | | |
|-------------------------------|---------|-------------------|
| полное наименование должности | подпись | инициалы, фамилия |
|-------------------------------|---------|-------------------|

М.П.

Земельный участок

вид объекта недвижимости

Лист №609 Раздел 3.2

Всего листов раздела 3.2: 944

Всего разделов: 8

Всего листов выписки: 5548

17 октября 2019г. № КУВИ-001/2019-25207602

Кадастровый номер:

59:00:0000000:7734

| | | | | |
|---|-----------|------------|---|---|
| 4 | 678012.89 | 2322902.37 | - | - |
| 1 | 678013.19 | 2322901.52 | - | - |
| 1 | 678028.84 | 2322857.52 | - | - |
| 2 | 678028 | 2322857.22 | - | - |
| 3 | 678027.7 | 2322858.06 | - | - |
| 4 | 678028.54 | 2322858.36 | - | - |
| 1 | 678028.84 | 2322857.52 | - | - |
| 1 | 675721.57 | 2322827.07 | - | - |
| 2 | 675687.49 | 2322836.61 | - | - |
| 3 | 675689.5 | 2322843.79 | - | - |
| 4 | 675723.56 | 2322834.25 | - | - |
| 1 | 675721.57 | 2322827.07 | - | - |
| 1 | 678046.19 | 2322808.65 | - | - |
| 2 | 678045.35 | 2322808.36 | - | - |
| 3 | 678045.05 | 2322809.19 | - | - |
| 4 | 678045.89 | 2322809.51 | - | - |
| 1 | 678046.19 | 2322808.65 | - | - |
| 1 | 678059.06 | 2322772.52 | - | - |
| 2 | 678058.22 | 2322772.21 | - | - |
| 3 | 678057.91 | 2322773.06 | - | - |
| 4 | 678058.76 | 2322773.36 | - | - |
| 1 | 678059.06 | 2322772.52 | - | - |
| 1 | 678074.7 | 2322728.15 | - | - |
| 2 | 678073.86 | 2322727.84 | - | - |
| 3 | 678073.55 | 2322728.69 | - | - |
| 4 | 678074.4 | 2322728.99 | - | - |
| 1 | 678074.7 | 2322728.15 | - | - |
| 1 | 678090.23 | 2326304.25 | - | - |
| 2 | 678089.46 | 2326304.72 | - | - |
| 3 | 678089.93 | 2326305.48 | - | - |
| 4 | 678090.69 | 2326305.01 | - | - |
| 1 | 678090.23 | 2326304.25 | - | - |
| 1 | 678089.78 | 2326272.5 | - | - |

| | | |
|-------------------------------|---------|-------------------|
| полное наименование должности | подпись | инициалы, фамилия |
|-------------------------------|---------|-------------------|

М.П.

| Земельный участок | | | | |
|--|-------------------------------|--------------------|-------------------|----------------------------|
| вид объекта недвижимости | | | | |
| Лист №610 Раздел 3.2 | Всего листов раздела 3.2: 944 | | Всего разделов: 8 | Всего листов выписки: 5548 |
| 17 октября 2019г. № КУВИ-001/2019-25207602 | | | | |
| Кадастровый номер: | | 59:00:0000000:7734 | | |
| 2 | 678089.48 | 2326272.5 | - | - |
| 3 | 678089.49 | 2326272.8 | - | - |
| 4 | 678089.79 | 2326272.8 | - | - |
| 1 | 678089.78 | 2326272.5 | - | - |
| 1 | 678089.91 | 2322684.31 | - | - |
| 2 | 678089.07 | 2322684 | - | - |
| 3 | 678088.77 | 2322684.83 | - | - |
| 4 | 678089.61 | 2322685.14 | - | - |
| 1 | 678089.91 | 2322684.31 | - | - |
| 1 | 678105.53 | 2322639.75 | - | - |
| 2 | 678104.68 | 2322639.46 | - | - |
| 3 | 678104.38 | 2322640.3 | - | - |
| 4 | 678105.22 | 2322640.59 | - | - |
| 1 | 678105.53 | 2322639.75 | - | - |
| 1 | 678120.47 | 2322597.22 | - | - |
| 2 | 678119.63 | 2322596.9 | - | - |
| 3 | 678119.33 | 2322597.74 | - | - |
| 4 | 678120.17 | 2322598.06 | - | - |
| 1 | 678120.47 | 2322597.22 | - | - |
| 1 | 675638.75 | 2322579.49 | - | - |
| 2 | 675625.81 | 2322571.34 | - | - |
| 3 | 675619.54 | 2322585.28 | - | - |
| 4 | 675632.41 | 2322593.2 | - | - |
| 1 | 675638.75 | 2322579.49 | - | - |
| 1 | 678134.93 | 2322505.88 | - | - |
| 2 | 678134.04 | 2322505.91 | - | - |
| 3 | 678134.06 | 2322506.8 | - | - |
| 4 | 678134.95 | 2322506.77 | - | - |
| 1 | 678134.93 | 2322505.88 | - | - |
| 1 | 678135.21 | 2322551.74 | - | - |
| 2 | 678131.2 | 2322550.9 | - | - |
| 3 | 678130.34 | 2322555.04 | - | - |
| 4 | 678134.35 | 2322555.88 | - | - |

| | | |
|-------------------------------|---------|-------------------|
| полное наименование должности | подпись | инициалы, фамилия |
|-------------------------------|---------|-------------------|

М.П.

| Земельный участок | | | | |
|--|-----------|-------------------------------|--------------------|-------------------|
| вид объекта недвижимости | | | | |
| Лист №611 Раздел 3.2 | | Всего листов раздела 3.2: 944 | | Всего разделов: 8 |
| Всего листов выписки: 5548 | | | | |
| 17 октября 2019г. № КУВИ-001/2019-25207602 | | | | |
| Кадастровый номер: | | | 59:00:0000000:7734 | |
| 1 | 678135.21 | 2322551.74 | - | - |
| 1 | 678134.09 | 2322454.74 | - | - |
| 2 | 678133.2 | 2322454.76 | - | - |
| 3 | 678133.22 | 2322455.66 | - | - |
| 4 | 678134.12 | 2322455.64 | - | - |
| 1 | 678134.09 | 2322454.74 | - | - |
| 1 | 675549.51 | 2322282.96 | - | - |
| 2 | 675536.57 | 2322274.8 | - | - |
| 3 | 675530.3 | 2322288.74 | - | - |
| 4 | 675543.17 | 2322296.66 | - | - |
| 1 | 675549.51 | 2322282.96 | - | - |
| 1 | 642747.68 | 2322059.12 | - | - |
| 2 | 642740.75 | 2322055.13 | - | - |
| 3 | 642739.38 | 2322057.51 | - | - |
| 4 | 642746.31 | 2322061.5 | - | - |
| 1 | 642747.68 | 2322059.12 | - | - |
| 1 | 642767.57 | 2322057.8 | - | - |
| 2 | 642760.64 | 2322053.82 | - | - |
| 3 | 642759.27 | 2322056.2 | - | - |
| 4 | 642766.2 | 2322060.19 | - | - |
| 1 | 642767.57 | 2322057.8 | - | - |
| 1 | 642810.78 | 2321979.44 | - | - |
| 2 | 642809.08 | 2321978.38 | - | - |
| 3 | 642807.62 | 2321980.71 | - | - |
| 4 | 642809.32 | 2321981.76 | - | - |
| 1 | 642810.78 | 2321979.44 | - | - |
| 1 | 675460.07 | 2321985.88 | - | - |
| 2 | 675447.13 | 2321977.72 | - | - |
| 3 | 675440.86 | 2321991.66 | - | - |
| 4 | 675453.73 | 2321999.58 | - | - |
| 1 | 675460.07 | 2321985.88 | - | - |
| 1 | 642793.71 | 2321969.97 | - | - |
| 2 | 642792.02 | 2321968.9 | - | - |

| | | |
|-------------------------------|---------|-------------------|
| полное наименование должности | подпись | инициалы, фамилия |
|-------------------------------|---------|-------------------|

М.П.

| Земельный участок | | | | |
|--|-----------|-------------------------------|--------------------|-------------------|
| вид объекта недвижимости | | | | |
| Лист №612 Раздел 3.2 | | Всего листов раздела 3.2: 944 | | Всего разделов: 8 |
| Всего листов выписки: 5548 | | | | |
| 17 октября 2019г. № КУВИ-001/2019-25207602 | | | | |
| Кадастровый номер: | | | 59:00:0000000:7734 | |
| 3 | 642790.55 | 2321971.22 | - | - |
| 4 | 642792.24 | 2321972.29 | - | - |
| 1 | 642793.71 | 2321969.97 | - | - |
| 1 | 642866.76 | 2321889.45 | - | - |
| 2 | 642865.07 | 2321888.37 | - | - |
| 3 | 642863.6 | 2321890.7 | - | - |
| 4 | 642865.29 | 2321891.77 | - | - |
| 1 | 642866.76 | 2321889.45 | - | - |
| 1 | 642848.26 | 2321880.16 | - | - |
| 2 | 642846.56 | 2321879.08 | - | - |
| 3 | 642845.1 | 2321881.41 | - | - |
| 4 | 642846.78 | 2321882.48 | - | - |
| 1 | 642848.26 | 2321880.16 | - | - |
| 1 | 642905.92 | 2321785.69 | - | - |
| 2 | 642904.22 | 2321784.65 | - | - |
| 3 | 642902.75 | 2321786.97 | - | - |
| 4 | 642904.45 | 2321788.03 | - | - |
| 1 | 642905.92 | 2321785.69 | - | - |
| 1 | 642965.33 | 2321728.41 | - | - |
| 2 | 642963.64 | 2321727.36 | - | - |
| 3 | 642962.17 | 2321729.67 | - | - |
| 4 | 642963.86 | 2321730.74 | - | - |
| 1 | 642965.33 | 2321728.41 | - | - |
| 1 | 675369.36 | 2321683.81 | - | - |
| 2 | 675356.43 | 2321675.65 | - | - |
| 3 | 675350.15 | 2321689.57 | - | - |
| 4 | 675363.01 | 2321697.52 | - | - |
| 1 | 675369.36 | 2321683.81 | - | - |
| 1 | 643029.79 | 2321625.33 | - | - |
| 2 | 643028.1 | 2321624.26 | - | - |
| 3 | 643026.63 | 2321626.59 | - | - |
| 4 | 643028.32 | 2321627.65 | - | - |
| 1 | 643029.79 | 2321625.33 | - | - |

| | | |
|-------------------------------|---------|-------------------|
| полное наименование должности | подпись | инициалы, фамилия |
|-------------------------------|---------|-------------------|

М.П.

| Земельный участок | | | | |
|--|-----------|-------------------------------|--------------------|-------------------|
| вид объекта недвижимости | | | | |
| Лист №613 Раздел 3.2 | | Всего листов раздела 3.2: 944 | | Всего разделов: 8 |
| Всего листов выписки: 5548 | | | | |
| 17 октября 2019г. № КУВИ-001/2019-25207602 | | | | |
| Кадастровый номер: | | | 59:00:0000000:7734 | |
| 1 | 643010.69 | 2321617.32 | - | - |
| 2 | 643009.01 | 2321616.24 | - | - |
| 3 | 643007.54 | 2321618.57 | - | - |
| 4 | 643009.22 | 2321619.63 | - | - |
| 1 | 643010.69 | 2321617.32 | - | - |
| 1 | 665482.63 | 2321611.34 | - | - |
| 2 | 665481.66 | 2321611.09 | - | - |
| 3 | 665481.41 | 2321612.06 | - | - |
| 4 | 665482.37 | 2321612.31 | - | - |
| 1 | 665482.63 | 2321611.34 | - | - |
| 1 | 665429.71 | 2321594.65 | - | - |
| 2 | 665428.74 | 2321594.39 | - | - |
| 3 | 665428.49 | 2321595.35 | - | - |
| 4 | 665429.45 | 2321595.61 | - | - |
| 1 | 665429.71 | 2321594.65 | - | - |
| 1 | 665375.28 | 2321577.1 | - | - |
| 2 | 665374.31 | 2321576.86 | - | - |
| 3 | 665374.06 | 2321577.81 | - | - |
| 4 | 665375.02 | 2321578.07 | - | - |
| 1 | 665375.28 | 2321577.1 | - | - |
| 1 | 664732.06 | 2321560.56 | - | - |
| 2 | 664731.11 | 2321560.87 | - | - |
| 3 | 664731.42 | 2321561.83 | - | - |
| 4 | 664732.37 | 2321561.51 | - | - |
| 1 | 664732.06 | 2321560.56 | - | - |
| 1 | 665320.54 | 2321559.93 | - | - |
| 2 | 665319.57 | 2321559.69 | - | - |
| 3 | 665319.32 | 2321560.65 | - | - |
| 4 | 665320.28 | 2321560.9 | - | - |
| 1 | 665320.54 | 2321559.93 | - | - |
| 1 | 664780.14 | 2321544.53 | - | - |
| 2 | 664779.19 | 2321544.84 | - | - |
| 3 | 664779.5 | 2321545.79 | - | - |

| | | |
|-------------------------------|---------|-------------------|
| полное наименование должности | подпись | инициалы, фамилия |
|-------------------------------|---------|-------------------|

М.П.

| Земельный участок | | | | |
|--|-----------|-------------------------------|--------------------|-------------------|
| вид объекта недвижимости | | | | |
| Лист №614 Раздел 3.2 | | Всего листов раздела 3.2: 944 | | Всего разделов: 8 |
| Всего листов выписки: 5548 | | | | |
| 17 октября 2019г. № КУВИ-001/2019-25207602 | | | | |
| Кадастровый номер: | | | 59:00:0000000:7734 | |
| 4 | 664780.45 | 2321545.47 | - | - |
| 1 | 664780.14 | 2321544.53 | - | - |
| 1 | 665266.11 | 2321543.36 | - | - |
| 2 | 665265.26 | 2321542.83 | - | - |
| 3 | 665264.73 | 2321543.68 | - | - |
| 4 | 665265.58 | 2321544.21 | - | - |
| 1 | 665266.11 | 2321543.36 | - | - |
| 1 | 664824.18 | 2321529.84 | - | - |
| 2 | 664823.24 | 2321530.15 | - | - |
| 3 | 664823.55 | 2321531.1 | - | - |
| 4 | 664824.5 | 2321530.78 | - | - |
| 1 | 664824.18 | 2321529.84 | - | - |
| 1 | 643092.15 | 2321522.76 | - | - |
| 2 | 643090.46 | 2321521.7 | - | - |
| 3 | 643088.99 | 2321524.04 | - | - |
| 4 | 643090.68 | 2321525.09 | - | - |
| 1 | 643092.15 | 2321522.76 | - | - |
| 1 | 664852.6 | 2321516.32 | - | - |
| 2 | 664851.8 | 2321516.91 | - | - |
| 3 | 664852.39 | 2321517.72 | - | - |
| 4 | 664853.2 | 2321517.12 | - | - |
| 1 | 664852.6 | 2321516.32 | - | - |
| 1 | 643074.35 | 2321513.03 | - | - |
| 2 | 643072.65 | 2321511.97 | - | - |
| 3 | 643071.18 | 2321514.3 | - | - |
| 4 | 643072.88 | 2321515.37 | - | - |
| 1 | 643074.35 | 2321513.03 | - | - |
| 1 | 665222.15 | 2321510.96 | - | - |
| 2 | 665221.3 | 2321510.43 | - | - |
| 3 | 665220.77 | 2321511.28 | - | - |
| 4 | 665221.62 | 2321511.81 | - | - |
| 1 | 665222.15 | 2321510.96 | - | - |
| 1 | 664882.91 | 2321486.34 | - | - |

| | | |
|-------------------------------|---------|-------------------|
| полное наименование должности | подпись | инициалы, фамилия |
|-------------------------------|---------|-------------------|

М.П.

| Земельный участок | | | | |
|--|-------------------------------|--------------------|-------------------|----------------------------|
| вид объекта недвижимости | | | | |
| Лист №615 Раздел 3.2 | Всего листов раздела 3.2: 944 | | Всего разделов: 8 | Всего листов выписки: 5548 |
| 17 октября 2019г. № КУВИ-001/2019-25207602 | | | | |
| Кадастровый номер: | | 59:00:0000000:7734 | | |
| 2 | 664882.19 | 2321485.64 | - | - |
| 3 | 664881.49 | 2321486.35 | - | - |
| 4 | 664882.2 | 2321487.06 | - | - |
| 1 | 664882.91 | 2321486.34 | - | - |
| 1 | 665181.92 | 2321481.35 | - | - |
| 2 | 665181.07 | 2321480.82 | - | - |
| 3 | 665180.54 | 2321481.67 | - | - |
| 4 | 665181.39 | 2321482.2 | - | - |
| 1 | 665181.92 | 2321481.35 | - | - |
| 1 | 664908.12 | 2321460.75 | - | - |
| 2 | 664907.4 | 2321460.05 | - | - |
| 3 | 664906.7 | 2321460.76 | - | - |
| 4 | 664907.41 | 2321461.48 | - | - |
| 1 | 664908.12 | 2321460.75 | - | - |
| 1 | 665143.35 | 2321453.12 | - | - |
| 2 | 665142.5 | 2321452.58 | - | - |
| 3 | 665141.97 | 2321453.43 | - | - |
| 4 | 665142.82 | 2321453.96 | - | - |
| 1 | 665143.35 | 2321453.12 | - | - |
| 1 | 665119.36 | 2321435.2 | - | - |
| 2 | 665118.51 | 2321434.67 | - | - |
| 3 | 665117.98 | 2321435.52 | - | - |
| 4 | 665118.83 | 2321436.05 | - | - |
| 1 | 665119.36 | 2321435.2 | - | - |
| 1 | 664943.04 | 2321422.3 | - | - |
| 2 | 664942.32 | 2321421.6 | - | - |
| 3 | 664941.62 | 2321422.31 | - | - |
| 4 | 664942.33 | 2321423.02 | - | - |
| 1 | 664943.04 | 2321422.3 | - | - |
| 1 | 643155.34 | 2321418.68 | - | - |
| 2 | 643153.65 | 2321417.62 | - | - |
| 3 | 643152.18 | 2321419.94 | - | - |
| 4 | 643153.87 | 2321421.01 | - | - |

| | | |
|-------------------------------|---------|-------------------|
| полное наименование должности | подпись | инициалы, фамилия |
|-------------------------------|---------|-------------------|

М.П.

| Земельный участок | | | | |
|--|-----------|-------------------------------|--------------------|-------------------|
| вид объекта недвижимости | | | | |
| Лист №616 Раздел 3.2 | | Всего листов раздела 3.2: 944 | | Всего разделов: 8 |
| Всего листов выписки: 5548 | | | | |
| 17 октября 2019г. № КУВИ-001/2019-25207602 | | | | |
| Кадастровый номер: | | | 59:00:0000000:7734 | |
| 1 | 643155.34 | 2321418.68 | - | - |
| 1 | 643135.86 | 2321411.74 | - | - |
| 2 | 643134.17 | 2321410.67 | - | - |
| 3 | 643132.69 | 2321413 | - | - |
| 4 | 643134.38 | 2321414.06 | - | - |
| 1 | 643135.86 | 2321411.74 | - | - |
| 1 | 665086.67 | 2321410.05 | - | - |
| 2 | 665085.82 | 2321409.52 | - | - |
| 3 | 665085.29 | 2321410.37 | - | - |
| 4 | 665086.14 | 2321410.9 | - | - |
| 1 | 665086.67 | 2321410.05 | - | - |
| 1 | 664973.73 | 2321388.68 | - | - |
| 2 | 664973.01 | 2321387.98 | - | - |
| 3 | 664972.31 | 2321388.69 | - | - |
| 4 | 664973.02 | 2321389.4 | - | - |
| 1 | 664973.73 | 2321388.68 | - | - |
| 1 | 665015.65 | 2321385.08 | - | - |
| 2 | 665014.66 | 2321385.14 | - | - |
| 3 | 665014.72 | 2321386.14 | - | - |
| 4 | 665015.72 | 2321386.08 | - | - |
| 1 | 665015.65 | 2321385.08 | - | - |
| 1 | 665052.26 | 2321383.58 | - | - |
| 2 | 665051.27 | 2321383.64 | - | - |
| 3 | 665051.33 | 2321384.64 | - | - |
| 4 | 665052.33 | 2321384.58 | - | - |
| 1 | 665052.26 | 2321383.58 | - | - |
| 1 | 675280.15 | 2321387.44 | - | - |
| 2 | 675267.25 | 2321379.4 | - | - |
| 3 | 675260.94 | 2321393.24 | - | - |
| 4 | 675273.81 | 2321401.15 | - | - |
| 1 | 675280.15 | 2321387.44 | - | - |
| 1 | 643214.49 | 2321321.91 | - | - |
| 2 | 643212.8 | 2321320.85 | - | - |

| | | |
|-------------------------------|---------|-------------------|
| полное наименование должности | подпись | инициалы, фамилия |
|-------------------------------|---------|-------------------|

М.П.

| Земельный участок | | | | |
|--|-----------|-------------------------------|--------------------|-------------------|
| вид объекта недвижимости | | | | |
| Лист №617 Раздел 3.2 | | Всего листов раздела 3.2: 944 | | Всего разделов: 8 |
| Всего листов выписки: 5548 | | | | |
| 17 октября 2019г. № КУВИ-001/2019-25207602 | | | | |
| Кадастровый номер: | | | 59:00:0000000:7734 | |
| 3 | 643211.32 | 2321323.16 | - | - |
| 4 | 643213.01 | 2321324.24 | - | - |
| 1 | 643214.49 | 2321321.91 | - | - |
| 1 | 643197.03 | 2321313.08 | - | - |
| 2 | 643195.34 | 2321312.02 | - | - |
| 3 | 643193.87 | 2321314.35 | - | - |
| 4 | 643195.56 | 2321315.41 | - | - |
| 1 | 643197.03 | 2321313.08 | - | - |
| 1 | 642384.38 | 2321313.19 | - | - |
| 2 | 642324.46 | 2321252.6 | - | - |
| 3 | 642288.18 | 2321285.84 | - | - |
| 4 | 642112.28 | 2321448.04 | - | - |
| 5 | 641897.42 | 2321250.48 | - | - |
| 6 | 641887.09 | 2321273.55 | - | - |
| 7 | 642006.9 | 2321394.75 | - | - |
| 8 | 641930.94 | 2321473.26 | - | - |
| 9 | 641929.94 | 2321474.28 | - | - |
| 10 | 642016.58 | 2321567.7 | - | - |
| 11 | 642032.7 | 2321586.6 | - | - |
| 12 | 642150.52 | 2321706.81 | - | - |
| 13 | 642151.52 | 2321705.79 | - | - |
| 14 | 642235.94 | 2321621.22 | - | - |
| 15 | 642285.77 | 2321669.89 | - | - |
| 16 | 642391.62 | 2321571.17 | - | - |
| 17 | 642353.33 | 2321527.42 | - | - |
| 18 | 642405.92 | 2321468.06 | - | - |
| 19 | 642323.77 | 2321372.62 | - | - |
| 20 | 642330.73 | 2321366.56 | - | - |
| 21 | 642335.7 | 2321361.53 | - | - |
| 1 | 642384.38 | 2321313.19 | - | - |
| 1 | 643277.05 | 2321225.7 | - | - |
| 2 | 643269.09 | 2321224.97 | - | - |
| 3 | 643268.9 | 2321227.72 | - | - |

| | | |
|-------------------------------|---------|-------------------|
| полное наименование должности | подпись | инициалы, фамилия |
|-------------------------------|---------|-------------------|

М.П.

| Земельный участок | | | | |
|--|-----------|-------------------------------|--------------------|-------------------|
| вид объекта недвижимости | | | | |
| Лист №618 Раздел 3.2 | | Всего листов раздела 3.2: 944 | | Всего разделов: 8 |
| Всего листов выписки: 5548 | | | | |
| 17 октября 2019г. № КУВИ-001/2019-25207602 | | | | |
| Кадастровый номер: | | | 59:00:0000000:7734 | |
| 4 | 643276.86 | 2321228.45 | - | - |
| 1 | 643277.05 | 2321225.7 | - | - |
| 1 | 643257.97 | 2321218.94 | - | - |
| 2 | 643249.97 | 2321218.74 | - | - |
| 3 | 643249.9 | 2321221.48 | - | - |
| 4 | 643257.9 | 2321221.68 | - | - |
| 1 | 643257.97 | 2321218.94 | - | - |
| 1 | 643232.32 | 2321133.7 | - | - |
| 2 | 643230.39 | 2321134.19 | - | - |
| 3 | 643231.06 | 2321136.85 | - | - |
| 4 | 643233 | 2321136.36 | - | - |
| 1 | 643232.32 | 2321133.7 | - | - |
| 1 | 643247.85 | 2321131.67 | - | - |
| 2 | 643245.91 | 2321132.16 | - | - |
| 3 | 643246.59 | 2321134.82 | - | - |
| 4 | 643248.53 | 2321134.34 | - | - |
| 1 | 643247.85 | 2321131.67 | - | - |
| 1 | 675186.44 | 2321076.16 | - | - |
| 2 | 675173.55 | 2321068.11 | - | - |
| 3 | 675167.23 | 2321081.93 | - | - |
| 4 | 675180.09 | 2321089.88 | - | - |
| 1 | 675186.44 | 2321076.16 | - | - |
| 1 | 643193.06 | 2321001.25 | - | - |
| 2 | 643191.12 | 2321001.75 | - | - |
| 3 | 643191.8 | 2321004.41 | - | - |
| 4 | 643193.74 | 2321003.92 | - | - |
| 1 | 643193.06 | 2321001.25 | - | - |
| 1 | 643210.89 | 2320997.57 | - | - |
| 2 | 643208.95 | 2320998.05 | - | - |
| 3 | 643209.63 | 2321000.72 | - | - |
| 4 | 643211.57 | 2321000.24 | - | - |
| 1 | 643210.89 | 2320997.57 | - | - |
| 1 | 643151.18 | 2320862.1 | - | - |

| | | |
|-------------------------------|---------|-------------------|
| полное наименование должности | подпись | инициалы, фамилия |
|-------------------------------|---------|-------------------|

М.П.

| Земельный участок | | | | |
|--|-----------|-------------------------------|--------------------|-------------------|
| вид объекта недвижимости | | | | |
| Лист №619 Раздел 3.2 | | Всего листов раздела 3.2: 944 | | Всего разделов: 8 |
| Всего листов выписки: 5548 | | | | |
| 17 октября 2019г. № КУВИ-001/2019-25207602 | | | | |
| Кадастровый номер: | | | 59:00:0000000:7734 | |
| 2 | 643149.24 | 2320862.58 | - | - |
| 3 | 643149.92 | 2320865.25 | - | - |
| 4 | 643151.86 | 2320864.76 | - | - |
| 1 | 643151.18 | 2320862.1 | - | - |
| 1 | 643169.62 | 2320861.11 | - | - |
| 2 | 643167.68 | 2320861.6 | - | - |
| 3 | 643168.36 | 2320864.27 | - | - |
| 4 | 643170.3 | 2320863.78 | - | - |
| 1 | 643169.62 | 2320861.11 | - | - |
| 1 | 678311.28 | 2320828.17 | - | - |
| 2 | 678310.98 | 2320828.17 | - | - |
| 3 | 678310.98 | 2320828.47 | - | - |
| 4 | 678311.28 | 2320828.47 | - | - |
| 1 | 678311.28 | 2320828.17 | - | - |
| 1 | 678347.3 | 2320778.76 | - | - |
| 2 | 678347 | 2320778.76 | - | - |
| 3 | 678347.01 | 2320779.05 | - | - |
| 4 | 678347.31 | 2320779.05 | - | - |
| 1 | 678347.3 | 2320778.76 | - | - |
| 1 | 675095.91 | 2320774.24 | - | - |
| 2 | 675083.15 | 2320766.62 | - | - |
| 3 | 675076.68 | 2320780.01 | - | - |
| 4 | 675089.61 | 2320788.18 | - | - |
| 1 | 675095.91 | 2320774.24 | - | - |
| 1 | 678330.3 | 2320728.85 | - | - |
| 2 | 678330 | 2320728.85 | - | - |
| 3 | 678330 | 2320729.15 | - | - |
| 4 | 678330.3 | 2320729.15 | - | - |
| 1 | 678330.3 | 2320728.85 | - | - |
| 1 | 643106.59 | 2320714.82 | - | - |
| 2 | 643104.65 | 2320715.31 | - | - |
| 3 | 643105.33 | 2320717.97 | - | - |
| 4 | 643107.27 | 2320717.48 | - | - |

| | | |
|-------------------------------|---------|-------------------|
| полное наименование должности | подпись | инициалы, фамилия |
|-------------------------------|---------|-------------------|

М.П.

| Земельный участок | | | | |
|--|-----------|-------------------------------|--------------------|-------------------|
| вид объекта недвижимости | | | | |
| Лист №620 Раздел 3.2 | | Всего листов раздела 3.2: 944 | | Всего разделов: 8 |
| Всего листов выписки: 5548 | | | | |
| 17 октября 2019г. № КУВИ-001/2019-25207602 | | | | |
| Кадастровый номер: | | | 59:00:0000000:7734 | |
| 1 | 643106.59 | 2320714.82 | - | - |
| 1 | 643125.03 | 2320713.38 | - | - |
| 2 | 643123.09 | 2320713.86 | - | - |
| 3 | 643123.77 | 2320716.52 | - | - |
| 4 | 643125.72 | 2320716.05 | - | - |
| 1 | 643125.03 | 2320713.38 | - | - |
| 1 | 664610.6 | 2320632.43 | - | - |
| 2 | 664595.12 | 2320616.81 | - | - |
| 3 | 664550.93 | 2320656.07 | - | - |
| 4 | 664550.91 | 2320962.36 | - | - |
| 5 | 664666.56 | 2321480.13 | - | - |
| 6 | 664697.53 | 2321528.48 | - | - |
| 7 | 664716.27 | 2321517.27 | - | - |
| 8 | 664687.19 | 2321471.63 | - | - |
| 9 | 664572.88 | 2320959.73 | - | - |
| 10 | 664572.88 | 2320665.89 | - | - |
| 1 | 664610.6 | 2320632.43 | - | - |
| 1 | 664690.77 | 2320582.28 | - | - |
| 2 | 664689.77 | 2320582.35 | - | - |
| 3 | 664689.85 | 2320583.35 | - | - |
| 4 | 664690.84 | 2320583.27 | - | - |
| 1 | 664690.77 | 2320582.28 | - | - |
| 1 | 664744.46 | 2320575.82 | - | - |
| 2 | 664743.46 | 2320575.9 | - | - |
| 3 | 664743.54 | 2320576.88 | - | - |
| 4 | 664744.53 | 2320576.82 | - | - |
| 1 | 664744.46 | 2320575.82 | - | - |
| 1 | 664794.25 | 2320570.08 | - | - |
| 2 | 664793.25 | 2320570.14 | - | - |
| 3 | 664793.33 | 2320571.15 | - | - |
| 4 | 664794.32 | 2320571.06 | - | - |
| 1 | 664794.25 | 2320570.08 | - | - |
| 1 | 664848.51 | 2320563.42 | - | - |

| | | |
|-------------------------------|---------|-------------------|
| полное наименование должности | подпись | инициалы, фамилия |
|-------------------------------|---------|-------------------|

М.П.

| Земельный участок | | | | |
|--|-----------|-------------------------------|--------------------|-------------------|
| вид объекта недвижимости | | | | |
| Лист №621 Раздел 3.2 | | Всего листов раздела 3.2: 944 | | Всего разделов: 8 |
| Всего листов выписки: 5548 | | | | |
| 17 октября 2019г. № КУВИ-001/2019-25207602 | | | | |
| Кадастровый номер: | | | 59:00:0000000:7734 | |
| 2 | 664847.51 | 2320563.49 | - | - |
| 3 | 664847.59 | 2320564.49 | - | - |
| 4 | 664848.58 | 2320564.41 | - | - |
| 1 | 664848.51 | 2320563.42 | - | - |
| 1 | 643060.78 | 2320563.24 | - | - |
| 2 | 643058.84 | 2320563.74 | - | - |
| 3 | 643059.52 | 2320566.41 | - | - |
| 4 | 643061.46 | 2320565.91 | - | - |
| 1 | 643060.78 | 2320563.24 | - | - |
| 1 | 643079.57 | 2320562.78 | - | - |
| 2 | 643077.62 | 2320563.28 | - | - |
| 3 | 643078.31 | 2320565.95 | - | - |
| 4 | 643080.26 | 2320565.45 | - | - |
| 1 | 643079.57 | 2320562.78 | - | - |
| 1 | 664890.13 | 2320558.84 | - | - |
| 2 | 664889.28 | 2320558.31 | - | - |
| 3 | 664887.63 | 2320560.94 | - | - |
| 4 | 664888.48 | 2320561.47 | - | - |
| 1 | 664890.13 | 2320558.84 | - | - |
| 1 | 664940.8 | 2320553.67 | - | - |
| 2 | 664939.81 | 2320553.77 | - | - |
| 3 | 664939.92 | 2320554.76 | - | - |
| 4 | 664940.91 | 2320554.65 | - | - |
| 1 | 664940.8 | 2320553.67 | - | - |
| 1 | 664988.35 | 2320548.31 | - | - |
| 2 | 664987.36 | 2320548.42 | - | - |
| 3 | 664987.47 | 2320549.41 | - | - |
| 4 | 664988.46 | 2320549.3 | - | - |
| 1 | 664988.35 | 2320548.31 | - | - |
| 1 | 665038.82 | 2320542.78 | - | - |
| 2 | 665037.83 | 2320542.89 | - | - |
| 3 | 665037.94 | 2320543.88 | - | - |
| 4 | 665038.93 | 2320543.78 | - | - |

| | | |
|-------------------------------|---------|-------------------|
| полное наименование должности | подпись | инициалы, фамилия |
|-------------------------------|---------|-------------------|

М.П.

| Земельный участок | | | | |
|--|-----------|-------------------------------|--------------------|-------------------|
| вид объекта недвижимости | | | | |
| Лист №622 Раздел 3.2 | | Всего листов раздела 3.2: 944 | | Всего разделов: 8 |
| Всего листов выписки: 5548 | | | | |
| 17 октября 2019г. № КУВИ-001/2019-25207602 | | | | |
| Кадастровый номер: | | | 59:00:0000000:7734 | |
| 1 | 665038.82 | 2320542.78 | - | - |
| 1 | 665088.48 | 2320536.88 | - | - |
| 2 | 665087.5 | 2320536.69 | - | - |
| 3 | 665086.86 | 2320540.11 | - | - |
| 4 | 665087.84 | 2320540.29 | - | - |
| 1 | 665088.48 | 2320536.88 | - | - |
| 1 | 665137.02 | 2320525.52 | - | - |
| 2 | 665136.05 | 2320525.78 | - | - |
| 3 | 665136.3 | 2320526.76 | - | - |
| 4 | 665137.27 | 2320526.5 | - | - |
| 1 | 665137.02 | 2320525.52 | - | - |
| 1 | 664844.36 | 2320521.08 | - | - |
| 2 | 664843.36 | 2320521.15 | - | - |
| 3 | 664843.44 | 2320522.16 | - | - |
| 4 | 664844.43 | 2320522.08 | - | - |
| 1 | 664844.36 | 2320521.08 | - | - |
| 1 | 664870.08 | 2320520.05 | - | - |
| 2 | 664869.18 | 2320520.49 | - | - |
| 3 | 664869.62 | 2320521.38 | - | - |
| 4 | 664870.52 | 2320520.95 | - | - |
| 1 | 664870.08 | 2320520.05 | - | - |
| 1 | 665185.33 | 2320513.14 | - | - |
| 2 | 665184.36 | 2320513.39 | - | - |
| 3 | 665184.61 | 2320514.36 | - | - |
| 4 | 665185.58 | 2320514.11 | - | - |
| 1 | 665185.33 | 2320513.14 | - | - |
| 1 | 665228.14 | 2320502.28 | - | - |
| 2 | 665224.97 | 2320502.9 | - | - |
| 3 | 665225.17 | 2320503.89 | - | - |
| 4 | 665228.34 | 2320503.26 | - | - |
| 1 | 665228.14 | 2320502.28 | - | - |
| 1 | 665283.6 | 2320488.47 | - | - |
| 2 | 665282.63 | 2320488.72 | - | - |

| | | |
|-------------------------------|---------|-------------------|
| полное наименование должности | подпись | инициалы, фамилия |
|-------------------------------|---------|-------------------|

М.П.

| Земельный участок | | | | |
|--|-----------|-------------------------------|--------------------|-------------------|
| вид объекта недвижимости | | | | |
| Лист №623 Раздел 3.2 | | Всего листов раздела 3.2: 944 | | Всего разделов: 8 |
| Всего листов выписки: 5548 | | | | |
| 17 октября 2019г. № КУВИ-001/2019-25207602 | | | | |
| Кадастровый номер: | | | 59:00:0000000:7734 | |
| 3 | 665282.88 | 2320489.69 | - | - |
| 4 | 665283.85 | 2320489.44 | - | - |
| 1 | 665283.6 | 2320488.47 | - | - |
| 1 | 675010.95 | 2320491.78 | - | - |
| 2 | 674997.97 | 2320483.4 | - | - |
| 3 | 674991.74 | 2320497.55 | - | - |
| 4 | 675004.53 | 2320505.25 | - | - |
| 1 | 675010.95 | 2320491.78 | - | - |
| 1 | 664841.07 | 2320481.98 | - | - |
| 2 | 664840.11 | 2320482.26 | - | - |
| 3 | 664840.8 | 2320484.67 | - | - |
| 4 | 664841.76 | 2320484.38 | - | - |
| 1 | 664841.07 | 2320481.98 | - | - |
| 1 | 664850.81 | 2320478.51 | - | - |
| 2 | 664849.86 | 2320478.82 | - | - |
| 3 | 664850.9 | 2320481.95 | - | - |
| 4 | 664851.85 | 2320481.63 | - | - |
| 1 | 664850.81 | 2320478.51 | - | - |
| 1 | 665336.25 | 2320473.82 | - | - |
| 2 | 665335.28 | 2320474.07 | - | - |
| 3 | 665335.53 | 2320475.04 | - | - |
| 4 | 665336.5 | 2320474.79 | - | - |
| 1 | 665336.25 | 2320473.82 | - | - |
| 1 | 664847.35 | 2320469.28 | - | - |
| 2 | 664833.7 | 2320473.92 | - | - |
| 3 | 664835.75 | 2320479.71 | - | - |
| 4 | 664849.4 | 2320475.06 | - | - |
| 1 | 664847.35 | 2320469.28 | - | - |
| 1 | 664841.64 | 2320464.43 | - | - |
| 2 | 664839.02 | 2320462.59 | - | - |
| 3 | 664838.44 | 2320463.41 | - | - |
| 4 | 664841.06 | 2320465.24 | - | - |
| 1 | 664841.64 | 2320464.43 | - | - |

| | | |
|-------------------------------|---------|-------------------|
| полное наименование должности | подпись | инициалы, фамилия |
|-------------------------------|---------|-------------------|

М.П.

| Земельный участок | | | | | |
|--|-----------|-------------------------------|--------------------|-------------------|----------------------------|
| вид объекта недвижимости | | | | | |
| Лист №624 Раздел 3.2 | | Всего листов раздела 3.2: 944 | | Всего разделов: 8 | Всего листов выписки: 5548 |
| 17 октября 2019г. № КУВИ-001/2019-25207602 | | | | | |
| Кадастровый номер: | | | 59:00:0000000:7734 | | |
| 1 | 665385.77 | 2320461.55 | - | - | |
| 2 | 665384.8 | 2320461.8 | - | - | |
| 3 | 665385.05 | 2320462.77 | - | - | |
| 4 | 665386.02 | 2320462.52 | - | - | |
| 1 | 665385.77 | 2320461.55 | - | - | |
| 1 | 665439.13 | 2320447.54 | - | - | |
| 2 | 665438.16 | 2320447.78 | - | - | |
| 3 | 665438.41 | 2320448.76 | - | - | |
| 4 | 665439.38 | 2320448.51 | - | - | |
| 1 | 665439.13 | 2320447.54 | - | - | |
| 1 | 664861.99 | 2320441.25 | - | - | |
| 2 | 664861.26 | 2320441.94 | - | - | |
| 3 | 664861.96 | 2320442.67 | - | - | |
| 4 | 664862.68 | 2320441.98 | - | - | |
| 1 | 664861.99 | 2320441.25 | - | - | |
| 1 | 665487.7 | 2320435.01 | - | - | |
| 2 | 665486.73 | 2320435.26 | - | - | |
| 3 | 665486.98 | 2320436.23 | - | - | |
| 4 | 665487.95 | 2320435.98 | - | - | |
| 1 | 665487.7 | 2320435.01 | - | - | |
| 1 | 643016.74 | 2320417.35 | - | - | |
| 2 | 643014.8 | 2320417.85 | - | - | |
| 3 | 643015.48 | 2320420.51 | - | - | |
| 4 | 643017.41 | 2320420.01 | - | - | |
| 1 | 643016.74 | 2320417.35 | - | - | |
| 1 | 643035.38 | 2320416.69 | - | - | |
| 2 | 643033.44 | 2320417.19 | - | - | |
| 3 | 643034.12 | 2320419.85 | - | - | |
| 4 | 643036.07 | 2320419.36 | - | - | |
| 1 | 643035.38 | 2320416.69 | - | - | |
| 1 | 664891.28 | 2320410.16 | - | - | |
| 2 | 664890.34 | 2320410.5 | - | - | |
| 3 | 664890.68 | 2320411.44 | - | - | |

| | | |
|-------------------------------|---------|-------------------|
| полное наименование должности | подпись | инициалы, фамилия |
|-------------------------------|---------|-------------------|

М.П.

| Земельный участок | | | | |
|--|-----------|-------------------------------|--------------------|-------------------|
| вид объекта недвижимости | | | | |
| Лист №625 Раздел 3.2 | | Всего листов раздела 3.2: 944 | | Всего разделов: 8 |
| Всего листов выписки: 5548 | | | | |
| 17 октября 2019г. № КУВИ-001/2019-25207602 | | | | |
| Кадастровый номер: | | | 59:00:0000000:7734 | |
| 4 | 664891.62 | 2320411.09 | - | - |
| 1 | 664891.28 | 2320410.16 | - | - |
| 1 | 664937.82 | 2320392.15 | - | - |
| 2 | 664936.88 | 2320392.49 | - | - |
| 3 | 664937.22 | 2320393.42 | - | - |
| 4 | 664938.16 | 2320393.08 | - | - |
| 1 | 664937.82 | 2320392.15 | - | - |
| 1 | 664982.91 | 2320374.63 | - | - |
| 2 | 664981.97 | 2320374.97 | - | - |
| 3 | 664982.32 | 2320375.91 | - | - |
| 4 | 664983.25 | 2320375.56 | - | - |
| 1 | 664982.91 | 2320374.63 | - | - |
| 1 | 665033.22 | 2320355.46 | - | - |
| 2 | 665032.28 | 2320355.8 | - | - |
| 3 | 665032.63 | 2320356.74 | - | - |
| 4 | 665033.56 | 2320356.4 | - | - |
| 1 | 665033.22 | 2320355.46 | - | - |
| 1 | 665077.36 | 2320338.5 | - | - |
| 2 | 665076.42 | 2320338.85 | - | - |
| 3 | 665076.76 | 2320339.78 | - | - |
| 4 | 665077.7 | 2320339.43 | - | - |
| 1 | 665077.36 | 2320338.5 | - | - |
| 1 | 665123.21 | 2320321 | - | - |
| 2 | 665122.27 | 2320321.34 | - | - |
| 3 | 665122.61 | 2320322.29 | - | - |
| 4 | 665123.55 | 2320321.93 | - | - |
| 1 | 665123.21 | 2320321 | - | - |
| 1 | 665170.22 | 2320302.26 | - | - |
| 2 | 665169.28 | 2320302.6 | - | - |
| 3 | 665169.63 | 2320303.54 | - | - |
| 4 | 665170.56 | 2320303.2 | - | - |
| 1 | 665170.22 | 2320302.26 | - | - |
| 1 | 665215.68 | 2320285.39 | - | - |

| | | |
|-------------------------------|---------|-------------------|
| полное наименование должности | подпись | инициалы, фамилия |
|-------------------------------|---------|-------------------|

М.П.

| Земельный участок | | | | |
|--|-----------|-------------------------------|--------------------|-------------------|
| вид объекта недвижимости | | | | |
| Лист №626 Раздел 3.2 | | Всего листов раздела 3.2: 944 | | Всего разделов: 8 |
| Всего листов выписки: 5548 | | | | |
| 17 октября 2019г. № КУВИ-001/2019-25207602 | | | | |
| Кадастровый номер: | | | 59:00:0000000:7734 | |
| 2 | 665214.74 | 2320285.73 | - | - |
| 3 | 665215.08 | 2320286.67 | - | - |
| 4 | 665216.02 | 2320286.33 | - | - |
| 1 | 665215.68 | 2320285.39 | - | - |
| 1 | 642978.04 | 2320279.39 | - | - |
| 2 | 642970.4 | 2320281.76 | - | - |
| 3 | 642971.14 | 2320284.4 | - | - |
| 4 | 642978.78 | 2320282.04 | - | - |
| 1 | 642978.04 | 2320279.39 | - | - |
| 1 | 665256.81 | 2320269.92 | - | - |
| 2 | 665255.85 | 2320270.2 | - | - |
| 3 | 665256.13 | 2320271.16 | - | - |
| 4 | 665257.09 | 2320270.88 | - | - |
| 1 | 665256.81 | 2320269.92 | - | - |
| 1 | 642992.58 | 2320261.94 | - | - |
| 2 | 642984.93 | 2320264.3 | - | - |
| 3 | 642985.68 | 2320266.95 | - | - |
| 4 | 642993.32 | 2320264.58 | - | - |
| 1 | 642992.58 | 2320261.94 | - | - |
| 1 | 674943.21 | 2320265.13 | - | - |
| 2 | 674930.22 | 2320256.78 | - | - |
| 3 | 674924.02 | 2320270.92 | - | - |
| 4 | 674936.94 | 2320279.05 | - | - |
| 1 | 674943.21 | 2320265.13 | - | - |
| 1 | 665309.32 | 2320250.13 | - | - |
| 2 | 665308.36 | 2320250.41 | - | - |
| 3 | 665308.64 | 2320251.37 | - | - |
| 4 | 665309.6 | 2320251.09 | - | - |
| 1 | 665309.32 | 2320250.13 | - | - |
| 1 | 665345.72 | 2320238.06 | - | - |
| 2 | 665344.89 | 2320238.61 | - | - |
| 3 | 665347.09 | 2320241.95 | - | - |
| 4 | 665347.92 | 2320241.4 | - | - |

| | | |
|-------------------------------|---------|-------------------|
| полное наименование должности | подпись | инициалы, фамилия |
|-------------------------------|---------|-------------------|

М.П.

| Земельный участок | | | | |
|--|-----------|-------------------------------|--------------------|-------------------|
| вид объекта недвижимости | | | | |
| Лист №627 Раздел 3.2 | | Всего листов раздела 3.2: 944 | | Всего разделов: 8 |
| Всего листов выписки: 5548 | | | | |
| 17 октября 2019г. № КУВИ-001/2019-25207602 | | | | |
| Кадастровый номер: | | | 59:00:0000000:7734 | |
| 1 | 665345.72 | 2320238.06 | - | - |
| 1 | 665381.46 | 2320210.3 | - | - |
| 2 | 665380.65 | 2320210.88 | - | - |
| 3 | 665381.24 | 2320211.7 | - | - |
| 4 | 665382.05 | 2320211.1 | - | - |
| 1 | 665381.46 | 2320210.3 | - | - |
| 1 | 665421.26 | 2320178.86 | - | - |
| 2 | 665420.46 | 2320179.46 | - | - |
| 3 | 665421.05 | 2320180.26 | - | - |
| 4 | 665421.86 | 2320179.67 | - | - |
| 1 | 665421.26 | 2320178.86 | - | - |
| 1 | 642943.35 | 2321725.53 | - | - |
| 2 | 642941.66 | 2321724.46 | - | - |
| 3 | 642940.18 | 2321726.79 | - | - |
| 4 | 642941.88 | 2321727.86 | - | - |
| 1 | 642943.35 | 2321725.53 | - | - |
| 1 | 642942.12 | 2320171.38 | - | - |
| 2 | 642940.17 | 2320171.88 | - | - |
| 3 | 642940.86 | 2320174.54 | - | - |
| 4 | 642942.79 | 2320174.05 | - | - |
| 1 | 642942.12 | 2320171.38 | - | - |
| 1 | 642961.89 | 2320170.65 | - | - |
| 2 | 642959.95 | 2320171.14 | - | - |
| 3 | 642960.63 | 2320173.81 | - | - |
| 4 | 642962.57 | 2320173.32 | - | - |
| 1 | 642961.89 | 2320170.65 | - | - |
| 1 | 665445.82 | 2320159.85 | - | - |
| 2 | 665445.02 | 2320160.44 | - | - |
| 3 | 665445.61 | 2320161.25 | - | - |
| 4 | 665446.42 | 2320160.65 | - | - |
| 1 | 665445.82 | 2320159.85 | - | - |
| 1 | 665475.59 | 2320140.63 | - | - |
| 2 | 665473.07 | 2320138.2 | - | - |

| | | |
|-------------------------------|---------|-------------------|
| полное наименование должности | подпись | инициалы, фамилия |
|-------------------------------|---------|-------------------|

М.П.

| Земельный участок | | | | | |
|--|-----------|-------------------------------|--------------------|-------------------|----------------------------|
| вид объекта недвижимости | | | | | |
| Лист №628 Раздел 3.2 | | Всего листов раздела 3.2: 944 | | Всего разделов: 8 | Всего листов выписки: 5548 |
| 17 октября 2019г. № КУВИ-001/2019-25207602 | | | | | |
| Кадастровый номер: | | | 59:00:0000000:7734 | | |
| 3 | 665472.37 | 2320138.93 | - | - | |
| 4 | 665474.89 | 2320141.36 | - | - | |
| 1 | 665475.59 | 2320140.63 | - | - | |
| 1 | 665500.42 | 2320111.81 | - | - | |
| 2 | 665499.69 | 2320112.5 | - | - | |
| 3 | 665500.38 | 2320113.23 | - | - | |
| 4 | 665501.11 | 2320112.54 | - | - | |
| 1 | 665500.42 | 2320111.81 | - | - | |
| 1 | 665521.71 | 2320091 | - | - | |
| 2 | 665520.99 | 2320091.7 | - | - | |
| 3 | 665521.67 | 2320092.44 | - | - | |
| 4 | 665522.4 | 2320091.74 | - | - | |
| 1 | 665521.71 | 2320091 | - | - | |
| 1 | 665548.57 | 2320067.18 | - | - | |
| 2 | 665545.29 | 2320064.88 | - | - | |
| 3 | 665544.71 | 2320065.7 | - | - | |
| 4 | 665547.99 | 2320067.99 | - | - | |
| 1 | 665548.57 | 2320067.18 | - | - | |
| 1 | 678260.23 | 2320045.59 | - | - | |
| 2 | 678259.93 | 2320045.59 | - | - | |
| 3 | 678259.94 | 2320045.89 | - | - | |
| 4 | 678260.24 | 2320045.89 | - | - | |
| 1 | 678260.23 | 2320045.59 | - | - | |
| 1 | 642902.55 | 2320041.54 | - | - | |
| 2 | 642900.61 | 2320042.03 | - | - | |
| 3 | 642901.29 | 2320044.69 | - | - | |
| 4 | 642903.23 | 2320044.2 | - | - | |
| 1 | 642902.55 | 2320041.54 | - | - | |
| 1 | 642922.27 | 2321798.1 | - | - | |
| 2 | 642920.58 | 2321797.05 | - | - | |
| 3 | 642919.11 | 2321799.36 | - | - | |
| 4 | 642920.8 | 2321800.43 | - | - | |
| 1 | 642922.27 | 2321798.1 | - | - | |

| | | |
|-------------------------------|---------|-------------------|
| полное наименование должности | подпись | инициалы, фамилия |
|-------------------------------|---------|-------------------|

М.П.

| Земельный участок | | | | |
|--|-----------|-------------------------------|--------------------|-------------------|
| вид объекта недвижимости | | | | |
| Лист №629 Раздел 3.2 | | Всего листов раздела 3.2: 944 | | Всего разделов: 8 |
| Всего листов выписки: 5548 | | | | |
| 17 октября 2019г. № КУВИ-001/2019-25207602 | | | | |
| Кадастровый номер: | | | 59:00:0000000:7734 | |
| 1 | 642920.83 | 2320036.44 | - | - |
| 2 | 642918.89 | 2320036.94 | - | - |
| 3 | 642919.57 | 2320039.6 | - | - |
| 4 | 642921.51 | 2320039.11 | - | - |
| 1 | 642920.83 | 2320036.44 | - | - |
| 1 | 678209.96 | 2320035.05 | - | - |
| 2 | 678205.86 | 2320035.16 | - | - |
| 3 | 678205.99 | 2320039.39 | - | - |
| 4 | 678210.08 | 2320039.27 | - | - |
| 1 | 678209.96 | 2320035.05 | - | - |
| 1 | 665568.22 | 2320019.11 | - | - |
| 2 | 665567.32 | 2320018.67 | - | - |
| 3 | 665566.88 | 2320019.57 | - | - |
| 4 | 665567.78 | 2320020.01 | - | - |
| 1 | 665568.22 | 2320019.11 | - | - |
| 1 | 674870.79 | 2320026.54 | - | - |
| 2 | 674857.84 | 2320018.41 | - | - |
| 3 | 674851.58 | 2320032.35 | - | - |
| 4 | 674864.46 | 2320040.26 | - | - |
| 1 | 674870.79 | 2320026.54 | - | - |
| 1 | 678222.35 | 2320015.72 | - | - |
| 2 | 678221.61 | 2320015.24 | - | - |
| 3 | 678221.11 | 2320015.97 | - | - |
| 4 | 678221.86 | 2320016.47 | - | - |
| 1 | 678222.35 | 2320015.72 | - | - |
| 1 | 678301.52 | 2320000.44 | - | - |
| 2 | 678301.22 | 2320000.45 | - | - |
| 3 | 678301.22 | 2320000.75 | - | - |
| 4 | 678301.52 | 2320000.75 | - | - |
| 1 | 678301.52 | 2320000.44 | - | - |
| 1 | 678237.93 | 2319992.56 | - | - |
| 2 | 678237.19 | 2319992.08 | - | - |
| 3 | 678236.69 | 2319992.81 | - | - |

| | | |
|-------------------------------|---------|-------------------|
| полное наименование должности | подпись | инициалы, фамилия |
|-------------------------------|---------|-------------------|

М.П.

| Земельный участок | | | | |
|--|-----------|-------------------------------|--------------------|-------------------|
| вид объекта недвижимости | | | | |
| Лист №630 Раздел 3.2 | | Всего листов раздела 3.2: 944 | | Всего разделов: 8 |
| Всего листов выписки: 5548 | | | | |
| 17 октября 2019г. № КУВИ-001/2019-25207602 | | | | |
| Кадастровый номер: | | | 59:00:0000000:7734 | |
| 4 | 678237.44 | 2319993.31 | - | - |
| 1 | 678237.93 | 2319992.56 | - | - |
| 1 | 665590.12 | 2319970.97 | - | - |
| 2 | 665589.22 | 2319970.54 | - | - |
| 3 | 665588.78 | 2319971.43 | - | - |
| 4 | 665589.68 | 2319971.87 | - | - |
| 1 | 665590.12 | 2319970.97 | - | - |
| 1 | 678254.12 | 2319969.34 | - | - |
| 2 | 678253.38 | 2319968.85 | - | - |
| 3 | 678252.88 | 2319969.59 | - | - |
| 4 | 678253.62 | 2319970.08 | - | - |
| 1 | 678254.12 | 2319969.34 | - | - |
| 1 | 678344.37 | 2319956.87 | - | - |
| 2 | 678344.07 | 2319956.87 | - | - |
| 3 | 678344.07 | 2319957.17 | - | - |
| 4 | 678344.37 | 2319957.17 | - | - |
| 1 | 678344.37 | 2319956.87 | - | - |
| 1 | 678341.2 | 2319953.55 | - | - |
| 2 | 678340.9 | 2319953.55 | - | - |
| 3 | 678340.91 | 2319953.85 | - | - |
| 4 | 678341.21 | 2319953.84 | - | - |
| 1 | 678341.2 | 2319953.55 | - | - |
| 1 | 665602.58 | 2319944.24 | - | - |
| 2 | 665601.68 | 2319943.8 | - | - |
| 3 | 665601.24 | 2319944.69 | - | - |
| 4 | 665602.14 | 2319945.14 | - | - |
| 1 | 665602.58 | 2319944.24 | - | - |
| 1 | 678283.11 | 2319925.48 | - | - |
| 2 | 678282.36 | 2319924.98 | - | - |
| 3 | 678281.87 | 2319925.73 | - | - |
| 4 | 678282.61 | 2319926.23 | - | - |
| 1 | 678283.11 | 2319925.48 | - | - |
| 1 | 678383.9 | 2319910.06 | - | - |

| | | |
|-------------------------------|---------|-------------------|
| полное наименование должности | подпись | инициалы, фамилия |
|-------------------------------|---------|-------------------|

М.П.

| Земельный участок | | | | |
|--|-------------------------------|------------|--------------------|----------------------------|
| вид объекта недвижимости | | | | |
| Лист №631 Раздел 3.2 | Всего листов раздела 3.2: 944 | | Всего разделов: 8 | Всего листов выписки: 5548 |
| 17 октября 2019г. № КУВИ-001/2019-25207602 | | | | |
| Кадастровый номер: | | | 59:00:0000000:7734 | |
| 2 | 678383.6 | 2319910.06 | - | - |
| 3 | 678383.6 | 2319910.36 | - | - |
| 4 | 678383.9 | 2319910.36 | - | - |
| 1 | 678383.9 | 2319910.06 | - | - |
| 1 | 642857.43 | 2319892.21 | - | - |
| 2 | 642855.49 | 2319892.72 | - | - |
| 3 | 642856.16 | 2319895.37 | - | - |
| 4 | 642858.1 | 2319894.88 | - | - |
| 1 | 642857.43 | 2319892.21 | - | - |
| 1 | 642876.66 | 2319891.07 | - | - |
| 2 | 642874.73 | 2319891.58 | - | - |
| 3 | 642875.4 | 2319894.26 | - | - |
| 4 | 642877.33 | 2319893.74 | - | - |
| 1 | 642876.66 | 2319891.07 | - | - |
| 1 | 665627.17 | 2319890.85 | - | - |
| 2 | 665626.27 | 2319890.42 | - | - |
| 3 | 665625.83 | 2319891.31 | - | - |
| 4 | 665626.73 | 2319891.75 | - | - |
| 1 | 665627.17 | 2319890.85 | - | - |
| 1 | 678310.9 | 2319886.44 | - | - |
| 2 | 678310.15 | 2319885.95 | - | - |
| 3 | 678309.66 | 2319886.69 | - | - |
| 4 | 678310.4 | 2319887.19 | - | - |
| 1 | 678310.9 | 2319886.44 | - | - |
| 1 | 678425.13 | 2319864.78 | - | - |
| 2 | 678424.83 | 2319864.78 | - | - |
| 3 | 678424.83 | 2319865.08 | - | - |
| 4 | 678425.13 | 2319865.08 | - | - |
| 1 | 678425.13 | 2319864.78 | - | - |
| 1 | 665646.79 | 2319848.07 | - | - |
| 2 | 665645.89 | 2319847.63 | - | - |
| 3 | 665645.45 | 2319848.53 | - | - |
| 4 | 665646.35 | 2319848.97 | - | - |

| | | |
|-------------------------------|---------|-------------------|
| полное наименование должности | подпись | инициалы, фамилия |
|-------------------------------|---------|-------------------|

М.П.

| Земельный участок | | | | |
|--|-----------|-------------------------------|--------------------|-------------------|
| вид объекта недвижимости | | | | |
| Лист №632 Раздел 3.2 | | Всего листов раздела 3.2: 944 | | Всего разделов: 8 |
| Всего листов выписки: 5548 | | | | |
| 17 октября 2019г. № КУВИ-001/2019-25207602 | | | | |
| Кадастровый номер: | | | 59:00:0000000:7734 | |
| 1 | 665646.79 | 2319848.07 | - | - |
| 1 | 678331.47 | 2319842.81 | - | - |
| 2 | 678330.73 | 2319842.31 | - | - |
| 3 | 678330.24 | 2319843.05 | - | - |
| 4 | 678330.98 | 2319843.55 | - | - |
| 1 | 678331.47 | 2319842.81 | - | - |
| 1 | 678446.68 | 2319810.38 | - | - |
| 2 | 678446.38 | 2319810.38 | - | - |
| 3 | 678446.38 | 2319810.67 | - | - |
| 4 | 678446.68 | 2319810.67 | - | - |
| 1 | 678446.68 | 2319810.38 | - | - |
| 1 | 678364.39 | 2319799.76 | - | - |
| 2 | 678363.65 | 2319799.27 | - | - |
| 3 | 678363.15 | 2319800.01 | - | - |
| 4 | 678363.9 | 2319800.5 | - | - |
| 1 | 678364.39 | 2319799.76 | - | - |
| 1 | 665669.97 | 2319797.54 | - | - |
| 2 | 665669.07 | 2319797.1 | - | - |
| 3 | 665668.63 | 2319798 | - | - |
| 4 | 665669.53 | 2319798.44 | - | - |
| 1 | 665669.97 | 2319797.54 | - | - |
| 1 | 674801.99 | 2319797.83 | - | - |
| 2 | 674789.06 | 2319789.66 | - | - |
| 3 | 674782.78 | 2319803.6 | - | - |
| 4 | 674795.6 | 2319811.43 | - | - |
| 1 | 674801.99 | 2319797.83 | - | - |
| 1 | 642819.85 | 2319765.98 | - | - |
| 2 | 642817.92 | 2319766.48 | - | - |
| 3 | 642818.59 | 2319769.15 | - | - |
| 4 | 642820.53 | 2319768.65 | - | - |
| 1 | 642819.85 | 2319765.98 | - | - |
| 1 | 678391.71 | 2319759.29 | - | - |
| 2 | 678390.97 | 2319758.79 | - | - |

| | | |
|-------------------------------|---------|-------------------|
| полное наименование должности | подпись | инициалы, фамилия |
|-------------------------------|---------|-------------------|

М.П.

| Земельный участок | | | | |
|--|-------------------------------|--------------------|-------------------|----------------------------|
| вид объекта недвижимости | | | | |
| Лист №633 Раздел 3.2 | Всего листов раздела 3.2: 944 | | Всего разделов: 8 | Всего листов выписки: 5548 |
| 17 октября 2019г. № КУВИ-001/2019-25207602 | | | | |
| Кадастровый номер: | | 59:00:0000000:7734 | | |
| 3 | 678390.47 | 2319759.53 | - | - |
| 4 | 678391.22 | 2319760.03 | - | - |
| 1 | 678391.71 | 2319759.29 | - | - |
| 1 | 642836.12 | 2319755.35 | - | - |
| 2 | 642834.18 | 2319755.84 | - | - |
| 3 | 642834.86 | 2319758.51 | - | - |
| 4 | 642836.8 | 2319758.02 | - | - |
| 1 | 642836.12 | 2319755.35 | - | - |
| 1 | 678454.85 | 2319749.9 | - | - |
| 2 | 678454.55 | 2319749.9 | - | - |
| 3 | 678454.55 | 2319750.19 | - | - |
| 4 | 678454.85 | 2319750.19 | - | - |
| 1 | 678454.85 | 2319749.9 | - | - |
| 1 | 665691.97 | 2319749.91 | - | - |
| 2 | 665691.07 | 2319749.47 | - | - |
| 3 | 665690.63 | 2319750.37 | - | - |
| 4 | 665691.53 | 2319750.81 | - | - |
| 1 | 665691.97 | 2319749.91 | - | - |
| 1 | 678415.83 | 2319723.48 | - | - |
| 2 | 678415.08 | 2319722.99 | - | - |
| 3 | 678414.59 | 2319723.73 | - | - |
| 4 | 678415.33 | 2319724.23 | - | - |
| 1 | 678415.83 | 2319723.48 | - | - |
| 1 | 665703.84 | 2319715.63 | - | - |
| 2 | 665702.87 | 2319715.4 | - | - |
| 3 | 665702.64 | 2319716.37 | - | - |
| 4 | 665703.61 | 2319716.6 | - | - |
| 1 | 665703.84 | 2319715.63 | - | - |
| 1 | 678462.96 | 2319689.18 | - | - |
| 2 | 678462.66 | 2319689.19 | - | - |
| 3 | 678462.67 | 2319689.49 | - | - |
| 4 | 678462.97 | 2319689.48 | - | - |
| 1 | 678462.96 | 2319689.18 | - | - |

| | | |
|-------------------------------|---------|-------------------|
| полное наименование должности | подпись | инициалы, фамилия |
|-------------------------------|---------|-------------------|

М.П.

| Земельный участок | | | | |
|--|-----------|-------------------------------|--------------------|-------------------|
| вид объекта недвижимости | | | | |
| Лист №634 Раздел 3.2 | | Всего листов раздела 3.2: 944 | | Всего разделов: 8 |
| Всего листов выписки: 5548 | | | | |
| 17 октября 2019г. № КУВИ-001/2019-25207602 | | | | |
| Кадастровый номер: | | | 59:00:0000000:7734 | |
| 1 | 678440.21 | 2319686.65 | - | - |
| 2 | 678439.45 | 2319686.19 | - | - |
| 3 | 678438.98 | 2319686.94 | - | - |
| 4 | 678439.75 | 2319687.42 | - | - |
| 1 | 678440.21 | 2319686.65 | - | - |
| 1 | 665712.68 | 2319680.91 | - | - |
| 2 | 665708.68 | 2319680.92 | - | - |
| 3 | 665708.68 | 2319681.92 | - | - |
| 4 | 665712.68 | 2319681.91 | - | - |
| 1 | 665712.68 | 2319680.91 | - | - |
| 1 | 665702.79 | 2319648.78 | - | - |
| 2 | 665701.83 | 2319649.03 | - | - |
| 3 | 665702.08 | 2319650 | - | - |
| 4 | 665703.05 | 2319649.74 | - | - |
| 1 | 665702.79 | 2319648.78 | - | - |
| 1 | 678464.2 | 2319647.06 | - | - |
| 2 | 678463.44 | 2319646.59 | - | - |
| 3 | 678462.97 | 2319647.36 | - | - |
| 4 | 678463.73 | 2319647.82 | - | - |
| 1 | 678464.2 | 2319647.06 | - | - |
| 1 | 678471.08 | 2319628.47 | - | - |
| 2 | 678470.78 | 2319628.47 | - | - |
| 3 | 678470.78 | 2319628.77 | - | - |
| 4 | 678471.08 | 2319628.77 | - | - |
| 1 | 678471.08 | 2319628.47 | - | - |
| 1 | 642776.23 | 2319624.45 | - | - |
| 2 | 642774.29 | 2319624.94 | - | - |
| 3 | 642774.97 | 2319627.6 | - | - |
| 4 | 642776.91 | 2319627.11 | - | - |
| 1 | 642776.23 | 2319624.45 | - | - |
| 1 | 642795.63 | 2319618.82 | - | - |
| 2 | 642793.69 | 2319619.33 | - | - |
| 3 | 642794.38 | 2319621.98 | - | - |

| | | |
|-------------------------------|---------|-------------------|
| полное наименование должности | подпись | инициалы, фамилия |
|-------------------------------|---------|-------------------|

М.П.

| Земельный участок | | | | |
|--|-------------------------------|------------|--------------------|----------------------------|
| вид объекта недвижимости | | | | |
| Лист №635 Раздел 3.2 | Всего листов раздела 3.2: 944 | | Всего разделов: 8 | Всего листов выписки: 5548 |
| 17 октября 2019г. № КУВИ-001/2019-25207602 | | | | |
| Кадастровый номер: | | | 59:00:0000000:7734 | |
| 4 | 642796.32 | 2319621.49 | - | - |
| 1 | 642795.63 | 2319618.82 | - | - |
| 1 | 678491.62 | 2319605.87 | - | - |
| 2 | 678490.85 | 2319605.4 | - | - |
| 3 | 678490.39 | 2319606.17 | - | - |
| 4 | 678491.15 | 2319606.63 | - | - |
| 1 | 678491.62 | 2319605.87 | - | - |
| 1 | 678479.2 | 2319567.82 | - | - |
| 2 | 678478.9 | 2319567.82 | - | - |
| 3 | 678478.9 | 2319568.12 | - | - |
| 4 | 678479.2 | 2319568.12 | - | - |
| 1 | 678479.2 | 2319567.82 | - | - |
| 1 | 678518.05 | 2319564.58 | - | - |
| 2 | 678517.29 | 2319564.11 | - | - |
| 3 | 678516.82 | 2319564.88 | - | - |
| 4 | 678517.59 | 2319565.34 | - | - |
| 1 | 678518.05 | 2319564.58 | - | - |
| 1 | 678543.93 | 2319525.08 | - | - |
| 2 | 678543.17 | 2319524.62 | - | - |
| 3 | 678542.71 | 2319525.38 | - | - |
| 4 | 678543.47 | 2319525.85 | - | - |
| 1 | 678543.93 | 2319525.08 | - | - |
| 1 | 674718.87 | 2319520.14 | - | - |
| 2 | 674705.88 | 2319511.75 | - | - |
| 3 | 674699.65 | 2319525.91 | - | - |
| 4 | 674712.38 | 2319533.41 | - | - |
| 1 | 674718.87 | 2319520.14 | - | - |
| 1 | 678497.04 | 2319510.98 | - | - |
| 2 | 678496.74 | 2319510.98 | - | - |
| 3 | 678496.74 | 2319511.28 | - | - |
| 4 | 678497.04 | 2319511.28 | - | - |
| 1 | 678497.04 | 2319510.98 | - | - |
| 1 | 678570.29 | 2319485.48 | - | - |

| | | |
|-------------------------------|---------|-------------------|
| полное наименование должности | подпись | инициалы, фамилия |
|-------------------------------|---------|-------------------|

М.П.

| Земельный участок | | | | |
|--|-----------|-------------------------------|--------------------|-------------------|
| вид объекта недвижимости | | | | |
| Лист №636 Раздел 3.2 | | Всего листов раздела 3.2: 944 | | Всего разделов: 8 |
| Всего листов выписки: 5548 | | | | |
| 17 октября 2019г. № КУВИ-001/2019-25207602 | | | | |
| Кадастровый номер: | | | 59:00:0000000:7734 | |
| 2 | 678569.52 | 2319485.02 | - | - |
| 3 | 678569.06 | 2319485.78 | - | - |
| 4 | 678569.82 | 2319486.25 | - | - |
| 1 | 678570.29 | 2319485.48 | - | - |
| 1 | 642732.78 | 2319479.88 | - | - |
| 2 | 642730.84 | 2319480.37 | - | - |
| 3 | 642731.53 | 2319483.04 | - | - |
| 4 | 642733.47 | 2319482.54 | - | - |
| 1 | 642732.78 | 2319479.88 | - | - |
| 1 | 642752.06 | 2319473.47 | - | - |
| 2 | 642750.11 | 2319473.96 | - | - |
| 3 | 642750.8 | 2319476.62 | - | - |
| 4 | 642752.75 | 2319476.13 | - | - |
| 1 | 642752.06 | 2319473.47 | - | - |
| 1 | 665655.86 | 2319462 | - | - |
| 2 | 665653.27 | 2319463.32 | - | - |
| 3 | 665653.72 | 2319464.21 | - | - |
| 4 | 665656.31 | 2319462.9 | - | - |
| 1 | 665655.86 | 2319462 | - | - |
| 1 | 678532.26 | 2319460.65 | - | - |
| 2 | 678531.96 | 2319460.65 | - | - |
| 3 | 678531.96 | 2319460.95 | - | - |
| 4 | 678532.26 | 2319460.95 | - | - |
| 1 | 678532.26 | 2319460.65 | - | - |
| 1 | 678598.17 | 2319444.66 | - | - |
| 2 | 678597.41 | 2319444.2 | - | - |
| 3 | 678596.95 | 2319444.96 | - | - |
| 4 | 678597.71 | 2319445.43 | - | - |
| 1 | 678598.17 | 2319444.66 | - | - |
| 1 | 665637.08 | 2319429.46 | - | - |
| 2 | 665636.2 | 2319429.94 | - | - |
| 3 | 665636.68 | 2319430.82 | - | - |
| 4 | 665637.56 | 2319430.35 | - | - |

| | | |
|-------------------------------|---------|-------------------|
| полное наименование должности | подпись | инициалы, фамилия |
|-------------------------------|---------|-------------------|

М.П.

| Земельный участок | | | | |
|--|-------------------------------|--------------------|-------------------|----------------------------|
| вид объекта недвижимости | | | | |
| Лист №637 Раздел 3.2 | Всего листов раздела 3.2: 944 | | Всего разделов: 8 | Всего листов выписки: 5548 |
| 17 октября 2019г. № КУВИ-001/2019-25207602 | | | | |
| Кадастровый номер: | | 59:00:0000000:7734 | | |
| 1 | 665637.08 | 2319429.46 | - | - |
| 1 | 678567.18 | 2319410.98 | - | - |
| 2 | 678566.88 | 2319410.98 | - | - |
| 3 | 678566.89 | 2319411.28 | - | - |
| 4 | 678567.19 | 2319411.28 | - | - |
| 1 | 678567.18 | 2319410.98 | - | - |
| 1 | 678622.62 | 2319405.44 | - | - |
| 2 | 678621.86 | 2319404.96 | - | - |
| 3 | 678621.39 | 2319405.74 | - | - |
| 4 | 678622.16 | 2319406.2 | - | - |
| 1 | 678622.62 | 2319405.44 | - | - |
| 1 | 642710.89 | 2319404.4 | - | - |
| 2 | 642703.25 | 2319406.78 | - | - |
| 3 | 642703.98 | 2319409.43 | - | - |
| 4 | 642711.63 | 2319407.05 | - | - |
| 1 | 642710.89 | 2319404.4 | - | - |
| 1 | 642732.2 | 2319398.41 | - | - |
| 2 | 642724.57 | 2319400.79 | - | - |
| 3 | 642725.3 | 2319403.44 | - | - |
| 4 | 642732.94 | 2319401.06 | - | - |
| 1 | 642732.2 | 2319398.41 | - | - |
| 1 | 665614.59 | 2319387.05 | - | - |
| 2 | 665613.71 | 2319387.53 | - | - |
| 3 | 665614.19 | 2319388.4 | - | - |
| 4 | 665615.07 | 2319387.93 | - | - |
| 1 | 665614.59 | 2319387.05 | - | - |
| 1 | 678649.09 | 2319366.56 | - | - |
| 2 | 678648.33 | 2319366.08 | - | - |
| 3 | 678647.86 | 2319366.85 | - | - |
| 4 | 678648.63 | 2319367.31 | - | - |
| 1 | 678649.09 | 2319366.56 | - | - |
| 1 | 678244.9 | 2319669.9 | - | - |
| 2 | 678081.79 | 2319677.02 | - | - |

| | | |
|-------------------------------|---------|-------------------|
| полное наименование должности | подпись | инициалы, фамилия |
|-------------------------------|---------|-------------------|

М.П.

| Земельный участок | | | | |
|--|-----------|-------------------------------|--------------------|-------------------|
| вид объекта недвижимости | | | | |
| Лист №638 Раздел 3.2 | | Всего листов раздела 3.2: 944 | | Всего разделов: 8 |
| Всего листов выписки: 5548 | | | | |
| 17 октября 2019г. № КУВИ-001/2019-25207602 | | | | |
| Кадастровый номер: | | | 59:00:0000000:7734 | |
| 3 | 678073.56 | 2319701.54 | - | - |
| 4 | 678022.82 | 2319852.61 | - | - |
| 5 | 677997.69 | 2319895.64 | - | - |
| 6 | 677947.01 | 2319982.44 | - | - |
| 7 | 677981.82 | 2320010.84 | - | - |
| 8 | 678055.24 | 2320070.74 | - | - |
| 9 | 678108.8 | 2320114.43 | - | - |
| 10 | 678107.72 | 2320230.68 | - | - |
| 11 | 678107.48 | 2320257.58 | - | - |
| 12 | 678101.33 | 2320911.59 | - | - |
| 13 | 678100.51 | 2320999.48 | - | - |
| 14 | 677985.82 | 2321656.08 | - | - |
| 15 | 677965.05 | 2321774.97 | - | - |
| 16 | 677881.18 | 2322255.11 | - | - |
| 17 | 677834.18 | 2322256.48 | - | - |
| 18 | 677678.95 | 2322260.99 | - | - |
| 19 | 677686.1 | 2322872.99 | - | - |
| 20 | 677484.83 | 2323242.02 | - | - |
| 21 | 677703.65 | 2323466.11 | - | - |
| 22 | 677665.14 | 2323997.2 | - | - |
| 23 | 677692.22 | 2323995.98 | - | - |
| 24 | 677783.15 | 2323991.9 | - | - |
| 25 | 677813.74 | 2323697.27 | - | - |
| 26 | 677832.8 | 2323513.63 | - | - |
| 27 | 677844.55 | 2323400.5 | - | - |
| 28 | 677858.48 | 2323348.79 | - | - |
| 29 | 677923.69 | 2323106.74 | - | - |
| 30 | 677963.96 | 2322957.27 | - | - |
| 31 | 678054.54 | 2322621.04 | - | - |
| 32 | 678073.33 | 2322551.27 | - | - |
| 33 | 678097.59 | 2322461.2 | - | - |
| 34 | 678107.14 | 2322425.77 | - | - |
| 35 | 678301.74 | 2322366.83 | - | - |

| | | |
|-------------------------------|---------|-------------------|
| полное наименование должности | подпись | инициалы, фамилия |
|-------------------------------|---------|-------------------|

М.П.

| Земельный участок | | | | |
|--|-------------------------------|------------|--------------------|----------------------------|
| вид объекта недвижимости | | | | |
| Лист №639 Раздел 3.2 | Всего листов раздела 3.2: 944 | | Всего разделов: 8 | Всего листов выписки: 5548 |
| 17 октября 2019г. № КУВИ-001/2019-25207602 | | | | |
| Кадастровый номер: | | | 59:00:0000000:7734 | |
| 36 | 678424.54 | 2322329.63 | - | - |
| 37 | 678349.89 | 2322075.24 | - | - |
| 38 | 678153.97 | 2322122.44 | - | - |
| 39 | 678119.37 | 2321983.51 | - | - |
| 40 | 678085.18 | 2321846.2 | - | - |
| 41 | 678106.75 | 2321815.25 | - | - |
| 42 | 678199.69 | 2321681.85 | - | - |
| 43 | 678223.72 | 2321647.36 | - | - |
| 44 | 678246.77 | 2321614.28 | - | - |
| 45 | 678582.9 | 2321397.72 | - | - |
| 46 | 678615.1 | 2321266.67 | - | - |
| 47 | 678507.67 | 2321168.9 | - | - |
| 48 | 678319.92 | 2321244.78 | - | - |
| 49 | 678305.21 | 2321250.72 | - | - |
| 50 | 678287.38 | 2321198.76 | - | - |
| 51 | 678230.05 | 2321031.67 | - | - |
| 52 | 678290.69 | 2320992.17 | - | - |
| 53 | 678267.66 | 2320921.64 | - | - |
| 54 | 678299.39 | 2320751.88 | - | - |
| 55 | 678320.67 | 2320638.06 | - | - |
| 56 | 678332.97 | 2320572.23 | - | - |
| 57 | 678338.34 | 2320543.52 | - | - |
| 58 | 678353.4 | 2320462.95 | - | - |
| 59 | 678361.52 | 2320419.52 | - | - |
| 60 | 678383.57 | 2320301.59 | - | - |
| 61 | 678411.34 | 2320152.98 | - | - |
| 62 | 678416.41 | 2320125.88 | - | - |
| 63 | 678262 | 2320069.99 | - | - |
| 64 | 678202.34 | 2320048.39 | - | - |
| 65 | 678187.53 | 2320009.92 | - | - |
| 66 | 678154.13 | 2319923.14 | - | - |
| 67 | 678243.39 | 2319890.21 | - | - |
| 68 | 678244.24 | 2319766.41 | - | - |

| | | |
|-------------------------------|---------|-------------------|
| полное наименование должности | подпись | инициалы, фамилия |
|-------------------------------|---------|-------------------|

М.П.

| Земельный участок | | | | |
|--|-----------|-------------------------------|--------------------|-------------------|
| вид объекта недвижимости | | | | |
| Лист №640 Раздел 3.2 | | Всего листов раздела 3.2: 944 | | Всего разделов: 8 |
| Всего листов выписки: 5548 | | | | |
| 17 октября 2019г. № КУВИ-001/2019-25207602 | | | | |
| Кадастровый номер: | | | 59:00:0000000:7734 | |
| 1 | 678244.9 | 2319669.9 | - | - |
| 1 | 678602.45 | 2319360.5 | - | - |
| 2 | 678602.15 | 2319360.5 | - | - |
| 3 | 678602.15 | 2319360.81 | - | - |
| 4 | 678602.45 | 2319360.81 | - | - |
| 1 | 678602.45 | 2319360.5 | - | - |
| 1 | 665591.05 | 2319342.57 | - | - |
| 2 | 665590.17 | 2319343.05 | - | - |
| 3 | 665590.65 | 2319343.94 | - | - |
| 4 | 665591.53 | 2319343.45 | - | - |
| 1 | 665591.05 | 2319342.57 | - | - |
| 1 | 678672.68 | 2319327.2 | - | - |
| 2 | 678671.91 | 2319326.74 | - | - |
| 3 | 678671.45 | 2319327.5 | - | - |
| 4 | 678672.21 | 2319327.97 | - | - |
| 1 | 678672.68 | 2319327.2 | - | - |
| 1 | 678637.85 | 2319310.01 | - | - |
| 2 | 678637.55 | 2319310.03 | - | - |
| 3 | 678637.55 | 2319310.33 | - | - |
| 4 | 678637.85 | 2319310.33 | - | - |
| 5 | 678637.85 | 2319310.03 | - | - |
| 1 | 678637.85 | 2319310.01 | - | - |
| 1 | 678700.55 | 2319284.03 | - | - |
| 2 | 678699.79 | 2319283.57 | - | - |
| 3 | 678699.32 | 2319284.33 | - | - |
| 4 | 678700.09 | 2319284.8 | - | - |
| 1 | 678700.55 | 2319284.03 | - | - |
| 1 | 642664.91 | 2319265.88 | - | - |
| 2 | 642662.99 | 2319266.45 | - | - |
| 3 | 642663.76 | 2319269.09 | - | - |
| 4 | 642665.67 | 2319268.52 | - | - |
| 1 | 642664.91 | 2319265.88 | - | - |
| 1 | 642689.75 | 2322168.94 | - | - |

| | | |
|-------------------------------|---------|-------------------|
| полное наименование должности | подпись | инициалы, фамилия |
|-------------------------------|---------|-------------------|

М.П.

| Земельный участок | | | | |
|--|-------------------------------|------------|--------------------|----------------------------|
| вид объекта недвижимости | | | | |
| Лист №641 Раздел 3.2 | Всего листов раздела 3.2: 944 | | Всего разделов: 8 | Всего листов выписки: 5548 |
| 17 октября 2019г. № КУВИ-001/2019-25207602 | | | | |
| Кадастровый номер: | | | 59:00:0000000:7734 | |
| 2 | 642684.57 | 2322165.44 | - | - |
| 3 | 642680.08 | 2322172.06 | - | - |
| 4 | 642685.26 | 2322175.56 | - | - |
| 1 | 642689.75 | 2322168.94 | - | - |
| 1 | 642685.61 | 2319261.7 | - | - |
| 2 | 642683.67 | 2319262.2 | - | - |
| 3 | 642684.35 | 2319264.86 | - | - |
| 4 | 642686.29 | 2319264.37 | - | - |
| 1 | 642685.61 | 2319261.7 | - | - |
| 1 | 678673.91 | 2319258.62 | - | - |
| 2 | 678673.61 | 2319258.62 | - | - |
| 3 | 678673.61 | 2319258.92 | - | - |
| 4 | 678673.91 | 2319258.92 | - | - |
| 1 | 678673.91 | 2319258.62 | - | - |
| 1 | 678726.95 | 2319242.44 | - | - |
| 2 | 678726.19 | 2319241.96 | - | - |
| 3 | 678725.73 | 2319242.74 | - | - |
| 4 | 678726.49 | 2319243.19 | - | - |
| 1 | 678726.95 | 2319242.44 | - | - |
| 1 | 674633.8 | 2319237.42 | - | - |
| 2 | 674620.77 | 2319228.94 | - | - |
| 3 | 674614.58 | 2319243.21 | - | - |
| 4 | 674627.32 | 2319250.69 | - | - |
| 1 | 674633.8 | 2319237.42 | - | - |
| 1 | 678708.01 | 2319209.64 | - | - |
| 2 | 678707.71 | 2319209.65 | - | - |
| 3 | 678707.71 | 2319209.95 | - | - |
| 4 | 678708.01 | 2319209.94 | - | - |
| 1 | 678708.01 | 2319209.64 | - | - |
| 1 | 678752.31 | 2319201.83 | - | - |
| 2 | 678751.54 | 2319201.37 | - | - |
| 3 | 678751.08 | 2319202.13 | - | - |
| 4 | 678751.84 | 2319202.6 | - | - |

| | | |
|-------------------------------|---------|-------------------|
| полное наименование должности | подпись | инициалы, фамилия |
|-------------------------------|---------|-------------------|

М.П.

| Земельный участок | | | | |
|--|-----------|-------------------------------|--------------------|-------------------|
| вид объекта недвижимости | | | | |
| Лист №642 Раздел 3.2 | | Всего листов раздела 3.2: 944 | | Всего разделов: 8 |
| Всего листов выписки: 5548 | | | | |
| 17 октября 2019г. № КУВИ-001/2019-25207602 | | | | |
| Кадастровый номер: | | | 59:00:0000000:7734 | |
| 1 | 678752.31 | 2319201.83 | - | - |
| 1 | 678776.59 | 2327946.61 | - | - |
| 2 | 678775.12 | 2327946.89 | - | - |
| 3 | 678776 | 2327951.55 | - | - |
| 4 | 678777.47 | 2327951.27 | - | - |
| 1 | 678776.59 | 2327946.61 | - | - |
| 1 | 678775.6 | 2319168.01 | - | - |
| 2 | 678774.84 | 2319167.54 | - | - |
| 3 | 678774.37 | 2319168.31 | - | - |
| 4 | 678775.13 | 2319168.77 | - | - |
| 1 | 678775.6 | 2319168.01 | - | - |
| 1 | 665474.2 | 2319163.09 | - | - |
| 2 | 665473.43 | 2319163.73 | - | - |
| 3 | 665474.08 | 2319164.49 | - | - |
| 4 | 665474.84 | 2319163.85 | - | - |
| 1 | 665474.2 | 2319163.09 | - | - |
| 1 | 678745 | 2319153.89 | - | - |
| 2 | 678744.7 | 2319153.89 | - | - |
| 3 | 678744.7 | 2319154.18 | - | - |
| 4 | 678745 | 2319154.18 | - | - |
| 1 | 678745 | 2319153.89 | - | - |
| 1 | 642623.86 | 2319133.26 | - | - |
| 2 | 642621.94 | 2319133.82 | - | - |
| 3 | 642622.71 | 2319136.46 | - | - |
| 4 | 642624.63 | 2319135.9 | - | - |
| 1 | 642623.86 | 2319133.26 | - | - |
| 1 | 642645.29 | 2319129.61 | - | - |
| 2 | 642643.35 | 2319130.09 | - | - |
| 3 | 642644.04 | 2319132.76 | - | - |
| 4 | 642645.98 | 2319132.27 | - | - |
| 1 | 642645.29 | 2319129.61 | - | - |
| 1 | 665357.91 | 2319126.42 | - | - |
| 2 | 665357.08 | 2319126.98 | - | - |

| | | |
|-------------------------------|---------|-------------------|
| полное наименование должности | подпись | инициалы, фамилия |
|-------------------------------|---------|-------------------|

М.П.

| Земельный участок | | | | |
|--|-------------------------------|------------|--------------------|----------------------------|
| вид объекта недвижимости | | | | |
| Лист №643 Раздел 3.2 | Всего листов раздела 3.2: 944 | | Всего разделов: 8 | Всего листов выписки: 5548 |
| 17 октября 2019г. № КУВИ-001/2019-25207602 | | | | |
| Кадастровый номер: | | | 59:00:0000000:7734 | |
| 3 | 665357.63 | 2319127.8 | - | - |
| 4 | 665358.46 | 2319127.25 | - | - |
| 1 | 665357.91 | 2319126.42 | - | - |
| 1 | 665441.42 | 2319124.63 | - | - |
| 2 | 665440.65 | 2319125.28 | - | - |
| 3 | 665441.3 | 2319126.04 | - | - |
| 4 | 665442.06 | 2319125.4 | - | - |
| 1 | 665441.42 | 2319124.63 | - | - |
| 1 | 665384.98 | 2319108.77 | - | - |
| 2 | 665384.15 | 2319109.32 | - | - |
| 3 | 665384.7 | 2319110.15 | - | - |
| 4 | 665385.53 | 2319109.6 | - | - |
| 1 | 665384.98 | 2319108.77 | - | - |
| 1 | 678749.88 | 2327862.01 | - | - |
| 2 | 678749.05 | 2327862.35 | - | - |
| 3 | 678749.4 | 2327863.18 | - | - |
| 4 | 678750.22 | 2327862.84 | - | - |
| 1 | 678749.88 | 2327862.01 | - | - |
| 1 | 678749.75 | 2319155.53 | - | - |
| 2 | 678749.45 | 2319155.53 | - | - |
| 3 | 678749.45 | 2319155.84 | - | - |
| 4 | 678749.75 | 2319155.83 | - | - |
| 1 | 678749.75 | 2319155.53 | - | - |
| 1 | 678749.83 | 2319091.87 | - | - |
| 2 | 678749.53 | 2319091.87 | - | - |
| 3 | 678749.53 | 2319092.16 | - | - |
| 4 | 678749.83 | 2319092.16 | - | - |
| 1 | 678749.83 | 2319091.87 | - | - |
| 1 | 665413.92 | 2319089.08 | - | - |
| 2 | 665412.97 | 2319088.75 | - | - |
| 3 | 665411.35 | 2319093.48 | - | - |
| 4 | 665412.29 | 2319093.8 | - | - |
| 1 | 665413.92 | 2319089.08 | - | - |

| | | |
|-------------------------------|---------|-------------------|
| полное наименование должности | подпись | инициалы, фамилия |
|-------------------------------|---------|-------------------|

М.П.

| Земельный участок | | | | |
|--|-----------|-------------------------------|--------------------|-------------------|
| вид объекта недвижимости | | | | |
| Лист №644 Раздел 3.2 | | Всего листов раздела 3.2: 944 | | Всего разделов: 8 |
| Всего листов выписки: 5548 | | | | |
| 17 октября 2019г. № КУВИ-001/2019-25207602 | | | | |
| Кадастровый номер: | | | 59:00:0000000:7734 | |
| 1 | 678754.55 | 2319030.81 | - | - |
| 2 | 678754.25 | 2319030.81 | - | - |
| 3 | 678754.26 | 2319031.11 | - | - |
| 4 | 678754.56 | 2319031.11 | - | - |
| 1 | 678754.55 | 2319030.81 | - | - |
| 1 | 678826.89 | 2319007.7 | - | - |
| 2 | 678826 | 2319007.67 | - | - |
| 3 | 678825.98 | 2319008.57 | - | - |
| 4 | 678826.87 | 2319008.6 | - | - |
| 1 | 678826.89 | 2319007.7 | - | - |
| 1 | 642583.43 | 2319002.97 | - | - |
| 2 | 642581.51 | 2319003.52 | - | - |
| 3 | 642582.27 | 2319006.16 | - | - |
| 4 | 642584.19 | 2319005.6 | - | - |
| 1 | 642583.43 | 2319002.97 | - | - |
| 1 | 642660.02 | 2322194.27 | - | - |
| 2 | 642645.29 | 2322178.16 | - | - |
| 3 | 642622.94 | 2322165.55 | - | - |
| 4 | 642564.54 | 2322216.24 | - | - |
| 5 | 642632.61 | 2322290.69 | - | - |
| 6 | 642692.99 | 2322233.88 | - | - |
| 1 | 642660.02 | 2322194.27 | - | - |
| 1 | 642604.23 | 2318994.94 | - | - |
| 2 | 642602.29 | 2318995.43 | - | - |
| 3 | 642602.97 | 2318998.1 | - | - |
| 4 | 642604.91 | 2318997.6 | - | - |
| 1 | 642604.23 | 2318994.94 | - | - |
| 1 | 678759.23 | 2318969.75 | - | - |
| 2 | 678758.93 | 2318969.75 | - | - |
| 3 | 678758.93 | 2318970.05 | - | - |
| 4 | 678759.23 | 2318970.04 | - | - |
| 1 | 678759.23 | 2318969.75 | - | - |
| 1 | 678830.76 | 2318962.5 | - | - |

| | | |
|-------------------------------|---------|-------------------|
| полное наименование должности | подпись | инициалы, фамилия |
|-------------------------------|---------|-------------------|

М.П.

| Земельный участок | | | | |
|--|-------------------------------|------------|--------------------|----------------------------|
| вид объекта недвижимости | | | | |
| Лист №645 Раздел 3.2 | Всего листов раздела 3.2: 944 | | Всего разделов: 8 | Всего листов выписки: 5548 |
| 17 октября 2019г. № КУВИ-001/2019-25207602 | | | | |
| Кадастровый номер: | | | 59:00:0000000:7734 | |
| 2 | 678829.87 | 2318962.48 | - | - |
| 3 | 678829.84 | 2318963.37 | - | - |
| 4 | 678830.74 | 2318963.39 | - | - |
| 1 | 678830.76 | 2318962.5 | - | - |
| 1 | 665170.88 | 2318957.99 | - | - |
| 2 | 665168.94 | 2318959.32 | - | - |
| 3 | 665170.27 | 2318961.26 | - | - |
| 4 | 665172.21 | 2318959.93 | - | - |
| 1 | 665170.88 | 2318957.99 | - | - |
| 1 | 665190.87 | 2318942.52 | - | - |
| 2 | 665188.93 | 2318943.85 | - | - |
| 3 | 665190.26 | 2318945.79 | - | - |
| 4 | 665192.2 | 2318944.46 | - | - |
| 1 | 665190.87 | 2318942.52 | - | - |
| 1 | 678763.82 | 2318908.78 | - | - |
| 2 | 678763.52 | 2318908.78 | - | - |
| 3 | 678763.52 | 2318909.08 | - | - |
| 4 | 678763.82 | 2318909.08 | - | - |
| 1 | 678763.82 | 2318908.78 | - | - |
| 1 | 678829.64 | 2318914.28 | - | - |
| 2 | 678828.75 | 2318914.26 | - | - |
| 3 | 678828.73 | 2318915.15 | - | - |
| 4 | 678829.62 | 2318915.17 | - | - |
| 1 | 678829.64 | 2318914.28 | - | - |
| 1 | 678829.5 | 2318872.9 | - | - |
| 2 | 678828.61 | 2318872.88 | - | - |
| 3 | 678828.58 | 2318873.77 | - | - |
| 4 | 678829.47 | 2318873.79 | - | - |
| 1 | 678829.5 | 2318872.9 | - | - |
| 1 | 642547.01 | 2318871.38 | - | - |
| 2 | 642545.09 | 2318871.92 | - | - |
| 3 | 642545.86 | 2318874.56 | - | - |
| 4 | 642547.78 | 2318874.02 | - | - |

| | | |
|-------------------------------|---------|-------------------|
| полное наименование должности | подпись | инициалы, фамилия |
|-------------------------------|---------|-------------------|

М.П.

| Земельный участок | | | | |
|--|-----------|-------------------------------|--------------------|-------------------|
| вид объекта недвижимости | | | | |
| Лист №646 Раздел 3.2 | | Всего листов раздела 3.2: 944 | | Всего разделов: 8 |
| Всего листов выписки: 5548 | | | | |
| 17 октября 2019г. № КУВИ-001/2019-25207602 | | | | |
| Кадастровый номер: | | | 59:00:0000000:7734 | |
| 1 | 642547.01 | 2318871.38 | - | - |
| 1 | 674524.03 | 2318872.33 | - | - |
| 2 | 674511.21 | 2318864.5 | - | - |
| 3 | 674504.83 | 2318878.09 | - | - |
| 4 | 674517.84 | 2318886.59 | - | - |
| 1 | 674524.03 | 2318872.33 | - | - |
| 1 | 642563.42 | 2318858.34 | - | - |
| 2 | 642561.48 | 2318858.84 | - | - |
| 3 | 642562.16 | 2318861.5 | - | - |
| 4 | 642564.1 | 2318861.02 | - | - |
| 1 | 642563.42 | 2318858.34 | - | - |
| 1 | 678768.54 | 2318847.78 | - | - |
| 2 | 678768.24 | 2318847.79 | - | - |
| 3 | 678768.24 | 2318848.09 | - | - |
| 4 | 678768.54 | 2318848.08 | - | - |
| 1 | 678768.54 | 2318847.78 | - | - |
| 1 | 665088.21 | 2318836.34 | - | - |
| 2 | 665086.27 | 2318837.67 | - | - |
| 3 | 665087.6 | 2318839.6 | - | - |
| 4 | 665089.54 | 2318838.28 | - | - |
| 1 | 665088.21 | 2318836.34 | - | - |
| 1 | 678832.98 | 2318812.85 | - | - |
| 2 | 678832.08 | 2318812.83 | - | - |
| 3 | 678832.06 | 2318813.72 | - | - |
| 4 | 678832.95 | 2318813.75 | - | - |
| 1 | 678832.98 | 2318812.85 | - | - |
| 1 | 665094.89 | 2318801.05 | - | - |
| 2 | 665092.94 | 2318802.36 | - | - |
| 3 | 665094.25 | 2318804.31 | - | - |
| 4 | 665096.2 | 2318802.99 | - | - |
| 1 | 665094.89 | 2318801.05 | - | - |
| 1 | 678773.21 | 2318786.5 | - | - |
| 2 | 678772.91 | 2318786.5 | - | - |

| | | |
|-------------------------------|---------|-------------------|
| полное наименование должности | подпись | инициалы, фамилия |
|-------------------------------|---------|-------------------|

М.П.

| Земельный участок | | | | |
|--|-------------------------------|------------|--------------------|----------------------------|
| вид объекта недвижимости | | | | |
| Лист №647 Раздел 3.2 | Всего листов раздела 3.2: 944 | | Всего разделов: 8 | Всего листов выписки: 5548 |
| 17 октября 2019г. № КУВИ-001/2019-25207602 | | | | |
| Кадастровый номер: | | | 59:00:0000000:7734 | |
| 3 | 678772.92 | 2318786.81 | - | - |
| 4 | 678773.22 | 2318786.79 | - | - |
| 1 | 678773.21 | 2318786.5 | - | - |
| 1 | 678834.83 | 2318770.98 | - | - |
| 2 | 678833.94 | 2318770.96 | - | - |
| 3 | 678833.91 | 2318771.86 | - | - |
| 4 | 678834.81 | 2318771.87 | - | - |
| 1 | 678834.83 | 2318770.98 | - | - |
| 1 | 678777.8 | 2318725.89 | - | - |
| 2 | 678777.5 | 2318725.89 | - | - |
| 3 | 678777.5 | 2318726.19 | - | - |
| 4 | 678777.8 | 2318726.19 | - | - |
| 1 | 678777.8 | 2318725.89 | - | - |
| 1 | 664989.24 | 2318692.61 | - | - |
| 2 | 664987.31 | 2318693.94 | - | - |
| 3 | 664988.64 | 2318695.88 | - | - |
| 4 | 664990.57 | 2318694.55 | - | - |
| 1 | 664989.24 | 2318692.61 | - | - |
| 1 | 665003.95 | 2318665.5 | - | - |
| 2 | 665002.02 | 2318666.84 | - | - |
| 3 | 665003.35 | 2318668.77 | - | - |
| 4 | 665005.29 | 2318667.44 | - | - |
| 1 | 665003.95 | 2318665.5 | - | - |
| 1 | 678784.69 | 2318665.06 | - | - |
| 2 | 678784.39 | 2318665.06 | - | - |
| 3 | 678784.4 | 2318665.37 | - | - |
| 4 | 678784.7 | 2318665.37 | - | - |
| 1 | 678784.69 | 2318665.06 | - | - |
| 1 | 678780.12 | 2318664.26 | - | - |
| 2 | 678779.82 | 2318664.26 | - | - |
| 3 | 678779.82 | 2318664.56 | - | - |
| 4 | 678780.12 | 2318664.56 | - | - |
| 1 | 678780.12 | 2318664.26 | - | - |

| | | |
|-------------------------------|---------|-------------------|
| полное наименование должности | подпись | инициалы, фамилия |
|-------------------------------|---------|-------------------|

М.П.

| Земельный участок | | | | |
|--|-----------|-------------------------------|--------------------|-------------------|
| вид объекта недвижимости | | | | |
| Лист №648 Раздел 3.2 | | Всего листов раздела 3.2: 944 | | Всего разделов: 8 |
| Всего листов выписки: 5548 | | | | |
| 17 октября 2019г. № КУВИ-001/2019-25207602 | | | | |
| Кадастровый номер: | | | 59:00:0000000:7734 | |
| 1 | 678840.16 | 2318635.81 | - | - |
| 2 | 678839.27 | 2318635.78 | - | - |
| 3 | 678839.24 | 2318636.68 | - | - |
| 4 | 678840.14 | 2318636.7 | - | - |
| 1 | 678840.16 | 2318635.81 | - | - |
| 1 | 674451.11 | 2318629.61 | - | - |
| 2 | 674438.22 | 2318621.56 | - | - |
| 3 | 674431.9 | 2318635.38 | - | - |
| 4 | 674444.76 | 2318643.33 | - | - |
| 1 | 674451.11 | 2318629.61 | - | - |
| 1 | 678787.21 | 2318603.73 | - | - |
| 2 | 678786.91 | 2318603.74 | - | - |
| 3 | 678786.92 | 2318604.04 | - | - |
| 4 | 678787.22 | 2318604.02 | - | - |
| 1 | 678787.21 | 2318603.73 | - | - |
| 1 | 678841.84 | 2318584.96 | - | - |
| 2 | 678840.95 | 2318584.94 | - | - |
| 3 | 678840.92 | 2318585.83 | - | - |
| 4 | 678841.81 | 2318585.86 | - | - |
| 1 | 678841.84 | 2318584.96 | - | - |
| 1 | 678844.37 | 2318551 | - | - |
| 2 | 678839.64 | 2318550.76 | - | - |
| 3 | 678839.56 | 2318552.26 | - | - |
| 4 | 678844.3 | 2318552.49 | - | - |
| 1 | 678844.37 | 2318551 | - | - |
| 1 | 664888.1 | 2318546.72 | - | - |
| 2 | 664887 | 2318548.79 | - | - |
| 3 | 664889.07 | 2318549.9 | - | - |
| 4 | 664890.18 | 2318547.83 | - | - |
| 1 | 664888.1 | 2318546.72 | - | - |
| 1 | 678791.83 | 2318542.78 | - | - |
| 2 | 678791.53 | 2318542.78 | - | - |
| 3 | 678791.54 | 2318543.08 | - | - |

| | | |
|-------------------------------|---------|-------------------|
| полное наименование должности | подпись | инициалы, фамилия |
|-------------------------------|---------|-------------------|

М.П.

| Земельный участок | | | | |
|--|-----------|-------------------------------|--------------------|-------------------|
| вид объекта недвижимости | | | | |
| Лист №649 Раздел 3.2 | | Всего листов раздела 3.2: 944 | | Всего разделов: 8 |
| Всего листов выписки: 5548 | | | | |
| 17 октября 2019г. № КУВИ-001/2019-25207602 | | | | |
| Кадастровый номер: | | | 59:00:0000000:7734 | |
| 4 | 678791.84 | 2318543.08 | - | - |
| 1 | 678791.83 | 2318542.78 | - | - |
| 1 | 664903.62 | 2318525.07 | - | - |
| 2 | 664902.5 | 2318527.13 | - | - |
| 3 | 664904.56 | 2318528.26 | - | - |
| 4 | 664905.68 | 2318526.2 | - | - |
| 1 | 664903.62 | 2318525.07 | - | - |
| 1 | 678835.3 | 2318724.11 | - | - |
| 2 | 678834.41 | 2318724.08 | - | - |
| 3 | 678834.38 | 2318724.98 | - | - |
| 4 | 678835.28 | 2318725 | - | - |
| 1 | 678835.3 | 2318724.11 | - | - |
| 1 | 678835.44 | 2318504.04 | - | - |
| 2 | 678834.55 | 2318504.17 | - | - |
| 3 | 678834.67 | 2318505.06 | - | - |
| 4 | 678835.56 | 2318504.93 | - | - |
| 1 | 678835.44 | 2318504.04 | - | - |
| 1 | 664621.32 | 2318494.83 | - | - |
| 2 | 664620.23 | 2318505.67 | - | - |
| 3 | 664631.07 | 2318506.77 | - | - |
| 4 | 664632.17 | 2318495.92 | - | - |
| 1 | 664621.32 | 2318494.83 | - | - |
| 1 | 664665.78 | 2318477.69 | - | - |
| 2 | 664662.9 | 2318489.34 | - | - |
| 3 | 664674.56 | 2318492.21 | - | - |
| 4 | 664677.43 | 2318480.56 | - | - |
| 1 | 664665.78 | 2318477.69 | - | - |
| 1 | 678827.18 | 2328025.37 | - | - |
| 2 | 678826.46 | 2328025.89 | - | - |
| 3 | 678826.98 | 2328026.62 | - | - |
| 4 | 678827.71 | 2328026.09 | - | - |
| 1 | 678827.18 | 2328025.37 | - | - |
| 1 | 678828.33 | 2319083.88 | - | - |

| | | |
|-------------------------------|---------|-------------------|
| полное наименование должности | подпись | инициалы, фамилия |
|-------------------------------|---------|-------------------|

М.П.

| Земельный участок | | | | |
|--|-------------------------------|------------|--------------------|----------------------------|
| вид объекта недвижимости | | | | |
| Лист №650 Раздел 3.2 | Всего листов раздела 3.2: 944 | | Всего разделов: 8 | Всего листов выписки: 5548 |
| 17 октября 2019г. № КУВИ-001/2019-25207602 | | | | |
| Кадастровый номер: | | | 59:00:0000000:7734 | |
| 2 | 678824.63 | 2319082.11 | - | - |
| 3 | 678822.81 | 2319085.93 | - | - |
| 4 | 678826.51 | 2319087.69 | - | - |
| 1 | 678828.33 | 2319083.88 | - | - |
| 1 | 678828.34 | 2318456.44 | - | - |
| 2 | 678827.45 | 2318456.57 | - | - |
| 3 | 678827.58 | 2318457.46 | - | - |
| 4 | 678828.46 | 2318457.34 | - | - |
| 1 | 678828.34 | 2318456.44 | - | - |
| 1 | 664281.64 | 2318438.42 | - | - |
| 2 | 664280.03 | 2318440.13 | - | - |
| 3 | 664281.74 | 2318441.74 | - | - |
| 4 | 664283.35 | 2318440.03 | - | - |
| 1 | 664281.64 | 2318438.42 | - | - |
| 1 | 678821.64 | 2318425.06 | - | - |
| 2 | 678821.34 | 2318425.06 | - | - |
| 3 | 678821.35 | 2318425.36 | - | - |
| 4 | 678821.65 | 2318425.36 | - | - |
| 1 | 678821.64 | 2318425.06 | - | - |
| 1 | 678817.48 | 2318423.16 | - | - |
| 2 | 678817.18 | 2318423.16 | - | - |
| 3 | 678817.18 | 2318423.46 | - | - |
| 4 | 678817.48 | 2318423.46 | - | - |
| 1 | 678817.48 | 2318423.16 | - | - |
| 1 | 664297.64 | 2318416.86 | - | - |
| 2 | 664296.09 | 2318418.63 | - | - |
| 3 | 664297.86 | 2318420.18 | - | - |
| 4 | 664299.41 | 2318418.41 | - | - |
| 1 | 664297.64 | 2318416.86 | - | - |
| 1 | 678825.03 | 2319045.48 | - | - |
| 2 | 678820.28 | 2319045.48 | - | - |
| 3 | 678820.29 | 2319046.97 | - | - |
| 4 | 678825.03 | 2319046.97 | - | - |

| | | |
|-------------------------------|---------|-------------------|
| полное наименование должности | подпись | инициалы, фамилия |
|-------------------------------|---------|-------------------|

М.П.

| Земельный участок | | | | |
|--|-----------|-------------------------------|--------------------|-------------------|
| вид объекта недвижимости | | | | |
| Лист №651 Раздел 3.2 | | Всего листов раздела 3.2: 944 | | Всего разделов: 8 |
| Всего листов выписки: 5548 | | | | |
| 17 октября 2019г. № КУВИ-001/2019-25207602 | | | | |
| Кадастровый номер: | | | 59:00:0000000:7734 | |
| 1 | 678825.03 | 2319045.48 | - | - |
| 1 | 678821.72 | 2318408.2 | - | - |
| 2 | 678820.83 | 2318408.23 | - | - |
| 3 | 678820.86 | 2318409.12 | - | - |
| 4 | 678821.75 | 2318409.09 | - | - |
| 1 | 678821.72 | 2318408.2 | - | - |
| 1 | 678815.47 | 2318368.1 | - | - |
| 2 | 678814.58 | 2318368.12 | - | - |
| 3 | 678814.61 | 2318369.02 | - | - |
| 4 | 678815.5 | 2318368.99 | - | - |
| 1 | 678815.47 | 2318368.1 | - | - |
| 1 | 678837.32 | 2318678.42 | - | - |
| 2 | 678836.43 | 2318678.4 | - | - |
| 3 | 678836.41 | 2318679.29 | - | - |
| 4 | 678837.3 | 2318679.32 | - | - |
| 1 | 678837.32 | 2318678.42 | - | - |
| 1 | 678837.38 | 2318365.66 | - | - |
| 2 | 678837.08 | 2318365.68 | - | - |
| 3 | 678837.08 | 2318365.98 | - | - |
| 4 | 678837.38 | 2318365.96 | - | - |
| 1 | 678837.38 | 2318365.66 | - | - |
| 1 | 674362.02 | 2318332.98 | - | - |
| 2 | 674349.1 | 2318324.82 | - | - |
| 3 | 674342.81 | 2318338.75 | - | - |
| 4 | 674355.63 | 2318346.59 | - | - |
| 1 | 674362.02 | 2318332.98 | - | - |
| 1 | 678812.75 | 2318312.62 | - | - |
| 2 | 678811.85 | 2318312.64 | - | - |
| 3 | 678811.88 | 2318313.54 | - | - |
| 4 | 678812.78 | 2318313.5 | - | - |
| 1 | 678812.75 | 2318312.62 | - | - |
| 1 | 678801.95 | 2319127.82 | - | - |
| 2 | 678801.18 | 2319127.36 | - | - |

| | | |
|-------------------------------|---------|-------------------|
| полное наименование должности | подпись | инициалы, фамилия |
|-------------------------------|---------|-------------------|

М.П.

| Земельный участок | | | | |
|--|-----------|-------------------------------|--------------------|-------------------|
| вид объекта недвижимости | | | | |
| Лист №652 Раздел 3.2 | | Всего листов раздела 3.2: 944 | | Всего разделов: 8 |
| Всего листов выписки: 5548 | | | | |
| 17 октября 2019г. № КУВИ-001/2019-25207602 | | | | |
| Кадастровый номер: | | | 59:00:0000000:7734 | |
| 3 | 678800.72 | 2319128.13 | - | - |
| 4 | 678801.48 | 2319128.59 | - | - |
| 1 | 678801.95 | 2319127.82 | - | - |
| 1 | 678801.86 | 2318482.71 | - | - |
| 2 | 678801.56 | 2318482.71 | - | - |
| 3 | 678801.56 | 2318483.01 | - | - |
| 4 | 678801.86 | 2318483.01 | - | - |
| 1 | 678801.86 | 2318482.71 | - | - |
| 1 | 678801.96 | 2318260.44 | - | - |
| 2 | 678797.29 | 2318259.61 | - | - |
| 3 | 678797.03 | 2318261.1 | - | - |
| 4 | 678801.7 | 2318261.92 | - | - |
| 1 | 678801.96 | 2318260.44 | - | - |
| 1 | 664194.12 | 2318236.31 | - | - |
| 2 | 664192.08 | 2318237.49 | - | - |
| 3 | 664193.26 | 2318239.52 | - | - |
| 4 | 664195.29 | 2318238.35 | - | - |
| 1 | 664194.12 | 2318236.31 | - | - |
| 1 | 678819.63 | 2318225.04 | - | - |
| 2 | 678818.84 | 2318224.62 | - | - |
| 3 | 678818.42 | 2318225.41 | - | - |
| 4 | 678819.21 | 2318225.84 | - | - |
| 1 | 678819.63 | 2318225.04 | - | - |
| 1 | 664144.62 | 2318198.64 | - | - |
| 2 | 664142.58 | 2318199.81 | - | - |
| 3 | 664143.75 | 2318201.85 | - | - |
| 4 | 664145.78 | 2318200.68 | - | - |
| 1 | 664144.62 | 2318198.64 | - | - |
| 1 | 678844.27 | 2318177.93 | - | - |
| 2 | 678843.49 | 2318177.51 | - | - |
| 3 | 678843.06 | 2318178.3 | - | - |
| 4 | 678843.85 | 2318178.72 | - | - |
| 1 | 678844.27 | 2318177.93 | - | - |

| | | |
|-------------------------------|---------|-------------------|
| полное наименование должности | подпись | инициалы, фамилия |
|-------------------------------|---------|-------------------|

М.П.

| Земельный участок | | | | | |
|--|-----------|-------------------------------|--------------------|-------------------|----------------------------|
| вид объекта недвижимости | | | | | |
| Лист №653 Раздел 3.2 | | Всего листов раздела 3.2: 944 | | Всего разделов: 8 | Всего листов выписки: 5548 |
| 17 октября 2019г. № КУВИ-001/2019-25207602 | | | | | |
| Кадастровый номер: | | | 59:00:0000000:7734 | | |
| 1 | 678867.84 | 2318134.18 | - | - | |
| 2 | 678867.05 | 2318133.76 | - | - | |
| 3 | 678866.63 | 2318134.55 | - | - | |
| 4 | 678867.42 | 2318134.97 | - | - | |
| 1 | 678867.84 | 2318134.18 | - | - | |
| 1 | 674303.65 | 2318111.61 | - | - | |
| 2 | 674269.65 | 2318121.86 | - | - | |
| 3 | 674271.79 | 2318129.01 | - | - | |
| 4 | 674305.8 | 2318118.74 | - | - | |
| 1 | 674303.65 | 2318111.61 | - | - | |
| 1 | 664089.1 | 2318054.89 | - | - | |
| 2 | 664087.04 | 2318056.01 | - | - | |
| 3 | 664088.16 | 2318058.08 | - | - | |
| 4 | 664090.23 | 2318056.95 | - | - | |
| 1 | 664089.1 | 2318054.89 | - | - | |
| 1 | 664046.48 | 2318026.78 | - | - | |
| 2 | 664044.41 | 2318027.89 | - | - | |
| 3 | 664045.53 | 2318029.96 | - | - | |
| 4 | 664047.6 | 2318028.84 | - | - | |
| 1 | 664046.48 | 2318026.78 | - | - | |
| 1 | 674262.65 | 2318002.28 | - | - | |
| 2 | 674249.53 | 2317993.46 | - | - | |
| 3 | 674243.44 | 2318008.04 | - | - | |
| 4 | 674256.15 | 2318015.54 | - | - | |
| 1 | 674262.65 | 2318002.28 | - | - | |
| 1 | 665297.84 | 2317893.42 | - | - | |
| 2 | 664909.34 | 2317979.92 | - | - | |
| 3 | 665129.04 | 2318749.72 | - | - | |
| 4 | 665524.34 | 2318660.82 | - | - | |
| 1 | 665297.84 | 2317893.42 | - | - | |
| 1 | 663990.64 | 2317886.33 | - | - | |
| 2 | 663988.6 | 2317887.51 | - | - | |
| 3 | 663989.79 | 2317889.54 | - | - | |

| | | |
|-------------------------------|---------|-------------------|
| полное наименование должности | подпись | инициалы, фамилия |
|-------------------------------|---------|-------------------|

М.П.

| Земельный участок | | | | |
|--|-------------------------------|------------|--------------------|----------------------------|
| вид объекта недвижимости | | | | |
| Лист №654 Раздел 3.2 | Всего листов раздела 3.2: 944 | | Всего разделов: 8 | Всего листов выписки: 5548 |
| 17 октября 2019г. № КУВИ-001/2019-25207602 | | | | |
| Кадастровый номер: | | | 59:00:0000000:7734 | |
| 4 | 663991.82 | 2317888.36 | - | - |
| 1 | 663990.64 | 2317886.33 | - | - |
| 1 | 663952.26 | 2317864.74 | - | - |
| 2 | 663950.24 | 2317865.93 | - | - |
| 3 | 663951.42 | 2317867.96 | - | - |
| 4 | 663953.45 | 2317866.77 | - | - |
| 1 | 663952.26 | 2317864.74 | - | - |
| 1 | 674189.32 | 2317758.2 | - | - |
| 2 | 674176.32 | 2317749.82 | - | - |
| 3 | 674170.09 | 2317763.97 | - | - |
| 4 | 674182.85 | 2317771.59 | - | - |
| 1 | 674189.32 | 2317758.2 | - | - |
| 1 | 663878.97 | 2317693.4 | - | - |
| 2 | 663876.93 | 2317694.58 | - | - |
| 3 | 663878.11 | 2317696.61 | - | - |
| 4 | 663880.14 | 2317695.43 | - | - |
| 1 | 663878.97 | 2317693.4 | - | - |
| 1 | 663834.73 | 2317665.4 | - | - |
| 2 | 663832.7 | 2317666.6 | - | - |
| 3 | 663833.89 | 2317668.62 | - | - |
| 4 | 663835.92 | 2317667.43 | - | - |
| 1 | 663834.73 | 2317665.4 | - | - |
| 1 | 663766.93 | 2317499.81 | - | - |
| 2 | 663764.9 | 2317501 | - | - |
| 3 | 663766.09 | 2317503.03 | - | - |
| 4 | 663768.12 | 2317501.84 | - | - |
| 1 | 663766.93 | 2317499.81 | - | - |
| 1 | 663724.91 | 2317478.3 | - | - |
| 2 | 663722.88 | 2317479.48 | - | - |
| 3 | 663724.06 | 2317481.51 | - | - |
| 4 | 663726.09 | 2317480.33 | - | - |
| 1 | 663724.91 | 2317478.3 | - | - |
| 1 | 674098.72 | 2317456.76 | - | - |

| | | |
|-------------------------------|---------|-------------------|
| полное наименование должности | подпись | инициалы, фамилия |
|-------------------------------|---------|-------------------|

М.П.

| Земельный участок | | | | |
|--|-------------------------------|------------|--------------------|----------------------------|
| вид объекта недвижимости | | | | |
| Лист №655 Раздел 3.2 | Всего листов раздела 3.2: 944 | | Всего разделов: 8 | Всего листов выписки: 5548 |
| 17 октября 2019г. № КУВИ-001/2019-25207602 | | | | |
| Кадастровый номер: | | | 59:00:0000000:7734 | |
| 2 | 674085.72 | 2317448.38 | - | - |
| 3 | 674079.49 | 2317462.54 | - | - |
| 4 | 674092.25 | 2317470.14 | - | - |
| 1 | 674098.72 | 2317456.76 | - | - |
| 1 | 663639.99 | 2317331.59 | - | - |
| 2 | 663637.95 | 2317332.76 | - | - |
| 3 | 663639.13 | 2317334.8 | - | - |
| 4 | 663641.16 | 2317333.62 | - | - |
| 1 | 663639.99 | 2317331.59 | - | - |
| 1 | 663661.38 | 2317320.17 | - | - |
| 2 | 663659.35 | 2317321.35 | - | - |
| 3 | 663660.53 | 2317323.38 | - | - |
| 4 | 663662.56 | 2317322.2 | - | - |
| 1 | 663661.38 | 2317320.17 | - | - |
| 1 | 672380.3 | 2317320.86 | - | - |
| 2 | 672321.87 | 2317292.61 | - | - |
| 3 | 672286.11 | 2317274.42 | - | - |
| 4 | 672263.59 | 2317268.75 | - | - |
| 5 | 672232.13 | 2317270.53 | - | - |
| 6 | 672181.42 | 2317275.37 | - | - |
| 7 | 672129.59 | 2317282.5 | - | - |
| 8 | 672101.49 | 2317297.35 | - | - |
| 9 | 672075.71 | 2317321.21 | - | - |
| 10 | 672055.61 | 2317349.54 | - | - |
| 11 | 672051.27 | 2317374.38 | - | - |
| 12 | 672053.67 | 2317396.92 | - | - |
| 13 | 672064.04 | 2317428.43 | - | - |
| 14 | 672091.32 | 2317460.95 | - | - |
| 15 | 672125.56 | 2317449.16 | - | - |
| 16 | 672271.4 | 2317405.6 | - | - |
| 17 | 672300.36 | 2317450.56 | - | - |
| 18 | 672357.82 | 2317492.3 | - | - |
| 19 | 672426.53 | 2317477.53 | - | - |

| | | |
|-------------------------------|---------|-------------------|
| полное наименование должности | подпись | инициалы, фамилия |
|-------------------------------|---------|-------------------|

М.П.

| Земельный участок | | | | |
|--|-------------------------------|--------------------|-------------------|----------------------------|
| вид объекта недвижимости | | | | |
| Лист №656 Раздел 3.2 | Всего листов раздела 3.2: 944 | | Всего разделов: 8 | Всего листов выписки: 5548 |
| 17 октября 2019г. № КУВИ-001/2019-25207602 | | | | |
| Кадастровый номер: | | 59:00:0000000:7734 | | |
| 20 | 672441.69 | 2317426.55 | - | - |
| 21 | 672416.25 | 2317357.46 | - | - |
| 1 | 672380.3 | 2317320.86 | - | - |
| 1 | 663517.62 | 2317119.8 | - | - |
| 2 | 663515.58 | 2317120.98 | - | - |
| 3 | 663516.76 | 2317123.02 | - | - |
| 4 | 663518.8 | 2317121.84 | - | - |
| 1 | 663517.62 | 2317119.8 | - | - |
| 1 | 663920.34 | 2320121.67 | - | - |
| 2 | 663459.34 | 2320382.67 | - | - |
| 3 | 663539.61 | 2320603.04 | - | - |
| 4 | 663606 | 2320785.32 | - | - |
| 5 | 663675.34 | 2320975.67 | - | - |
| 6 | 664070.89 | 2320754.9 | - | - |
| 7 | 664215.6 | 2320839.14 | - | - |
| 8 | 664311.38 | 2320732.39 | - | - |
| 9 | 664353.67 | 2320635.59 | - | - |
| 10 | 664569.34 | 2320555.67 | - | - |
| 11 | 664465.34 | 2320262.67 | - | - |
| 12 | 664208.34 | 2320015.67 | - | - |
| 1 | 663920.34 | 2320121.67 | - | - |
| 1 | 663538.43 | 2317107.06 | - | - |
| 2 | 663536.39 | 2317108.24 | - | - |
| 3 | 663537.57 | 2317110.27 | - | - |
| 4 | 663539.6 | 2317109.09 | - | - |
| 1 | 663538.43 | 2317107.06 | - | - |
| 1 | 673986.07 | 2317080.23 | - | - |
| 2 | 673972.27 | 2317070.71 | - | - |
| 3 | 673966.01 | 2317086.27 | - | - |
| 4 | 673979.88 | 2317096 | - | - |
| 1 | 673986.07 | 2317080.23 | - | - |
| 1 | 663411.89 | 2316937.88 | - | - |
| 2 | 663409.86 | 2316939.07 | - | - |

| | | |
|-------------------------------|---------|-------------------|
| полное наименование должности | подпись | инициалы, фамилия |
|-------------------------------|---------|-------------------|

М.П.

| Земельный участок | | | | |
|--|-------------------------------|------------|--------------------|----------------------------|
| вид объекта недвижимости | | | | |
| Лист №657 Раздел 3.2 | Всего листов раздела 3.2: 944 | | Всего разделов: 8 | Всего листов выписки: 5548 |
| 17 октября 2019г. № КУВИ-001/2019-25207602 | | | | |
| Кадастровый номер: | | | 59:00:0000000:7734 | |
| 3 | 663411.05 | 2316941.1 | - | - |
| 4 | 663413.08 | 2316939.91 | - | - |
| 1 | 663411.89 | 2316937.88 | - | - |
| 1 | 663437.9 | 2316932.73 | - | - |
| 2 | 663435.87 | 2316933.91 | - | - |
| 3 | 663437.06 | 2316935.94 | - | - |
| 4 | 663439.08 | 2316934.76 | - | - |
| 1 | 663437.9 | 2316932.73 | - | - |
| 1 | 673886.67 | 2316750.1 | - | - |
| 2 | 673872.95 | 2316740.89 | - | - |
| 3 | 673866.59 | 2316756.14 | - | - |
| 4 | 673880.44 | 2316765.78 | - | - |
| 1 | 673886.67 | 2316750.1 | - | - |
| 1 | 663269.36 | 2316696.08 | - | - |
| 2 | 663267.19 | 2316696.97 | - | - |
| 3 | 663268.08 | 2316699.15 | - | - |
| 4 | 663270.25 | 2316698.25 | - | - |
| 1 | 663269.36 | 2316696.08 | - | - |
| 1 | 663293.95 | 2316688.27 | - | - |
| 2 | 663291.78 | 2316689.16 | - | - |
| 3 | 663292.67 | 2316691.34 | - | - |
| 4 | 663294.84 | 2316690.45 | - | - |
| 1 | 663293.95 | 2316688.27 | - | - |
| 1 | 673816.6 | 2316518.37 | - | - |
| 2 | 673803.8 | 2316510.67 | - | - |
| 3 | 673797.39 | 2316524.15 | - | - |
| 4 | 673810.39 | 2316532.53 | - | - |
| 1 | 673816.6 | 2316518.37 | - | - |
| 1 | 663198.06 | 2316417.41 | - | - |
| 2 | 663195.78 | 2316418 | - | - |
| 3 | 663196.37 | 2316420.27 | - | - |
| 4 | 663198.65 | 2316419.69 | - | - |
| 1 | 663198.06 | 2316417.41 | - | - |

| | | |
|-------------------------------|---------|-------------------|
| полное наименование должности | подпись | инициалы, фамилия |
|-------------------------------|---------|-------------------|

М.П.

| Земельный участок | | | | |
|--|-----------|-------------------------------|--------------------|-------------------|
| вид объекта недвижимости | | | | |
| Лист №658 Раздел 3.2 | | Всего листов раздела 3.2: 944 | | Всего разделов: 8 |
| Всего листов выписки: 5548 | | | | |
| 17 октября 2019г. № КУВИ-001/2019-25207602 | | | | |
| Кадастровый номер: | | | 59:00:0000000:7734 | |
| 1 | 663221.8 | 2316404.53 | - | - |
| 2 | 663219.52 | 2316405.11 | - | - |
| 3 | 663220.1 | 2316407.39 | - | - |
| 4 | 663222.38 | 2316406.81 | - | - |
| 1 | 663221.8 | 2316404.53 | - | - |
| 1 | 675432.46 | 2316367.36 | - | - |
| 2 | 675416.93 | 2316369.32 | - | - |
| 3 | 675397.27 | 2316442.1 | - | - |
| 4 | 675387.21 | 2316469.49 | - | - |
| 5 | 675344.11 | 2316586.82 | - | - |
| 6 | 675220.26 | 2316729.02 | - | - |
| 7 | 675202.32 | 2316744.18 | - | - |
| 8 | 675198.74 | 2316753.9 | - | - |
| 9 | 675106.92 | 2316779.58 | - | - |
| 10 | 675050.42 | 2316799.49 | - | - |
| 11 | 675004.83 | 2316823.24 | - | - |
| 12 | 674968.88 | 2316852.78 | - | - |
| 13 | 674913.01 | 2316872.68 | - | - |
| 14 | 674853.94 | 2316879.1 | - | - |
| 15 | 674794.23 | 2316879.1 | - | - |
| 16 | 674754.42 | 2316869.47 | - | - |
| 17 | 674727.45 | 2316859.84 | - | - |
| 18 | 674699.84 | 2316855.35 | - | - |
| 19 | 674608.66 | 2316873.33 | - | - |
| 20 | 674576.56 | 2316872.04 | - | - |
| 21 | 674541.89 | 2316863.69 | - | - |
| 22 | 674503.36 | 2316870.11 | - | - |
| 23 | 674472.54 | 2316895.16 | - | - |
| 24 | 674448.78 | 2316921.48 | - | - |
| 25 | 674437.87 | 2316945.24 | - | - |
| 26 | 674439.79 | 2316988.9 | - | - |
| 27 | 674459.06 | 2317019.72 | - | - |
| 28 | 674489.88 | 2317022.94 | - | - |

| | | |
|-------------------------------|---------|-------------------|
| полное наименование должности | подпись | инициалы, фамилия |
|-------------------------------|---------|-------------------|

М.П.

| Земельный участок | | | | |
|--|-------------------------------|------------|--------------------|----------------------------|
| вид объекта недвижимости | | | | |
| Лист №659 Раздел 3.2 | Всего листов раздела 3.2: 944 | | Всего разделов: 8 | Всего листов выписки: 5548 |
| 17 октября 2019г. № КУВИ-001/2019-25207602 | | | | |
| Кадастровый номер: | | | 59:00:0000000:7734 | |
| 29 | 674491.48 | 2317033.2 | - | - |
| 30 | 674512.64 | 2317048.1 | - | - |
| 31 | 674586.73 | 2317109.25 | - | - |
| 32 | 674551.19 | 2317190.7 | - | - |
| 33 | 674527.24 | 2317205.9 | - | - |
| 34 | 674519.41 | 2317214.27 | - | - |
| 35 | 674480.25 | 2317191.8 | - | - |
| 36 | 674433.37 | 2317189.87 | - | - |
| 37 | 674401.91 | 2317198.22 | - | - |
| 38 | 674375.51 | 2317227.98 | - | - |
| 39 | 674386.37 | 2317279.03 | - | - |
| 40 | 674463.09 | 2317283.02 | - | - |
| 41 | 674553.11 | 2317252.33 | - | - |
| 42 | 674612.52 | 2317261.79 | - | - |
| 43 | 674661.96 | 2317255.37 | - | - |
| 44 | 674708.83 | 2317244.45 | - | - |
| 45 | 674744.79 | 2317221.98 | - | - |
| 46 | 674768.54 | 2317191.8 | - | - |
| 47 | 674774.32 | 2317148.14 | - | - |
| 48 | 674758.91 | 2317110.26 | - | - |
| 49 | 674685.71 | 2317040.27 | - | - |
| 50 | 674698.99 | 2317030.3 | - | - |
| 51 | 674707.9 | 2317026.66 | - | - |
| 52 | 674743.98 | 2317011.94 | - | - |
| 53 | 674826.44 | 2316976.8 | - | - |
| 54 | 674962.85 | 2316914.22 | - | - |
| 55 | 675150.22 | 2316824.23 | - | - |
| 56 | 675228.44 | 2316799.89 | - | - |
| 57 | 675443.88 | 2316732.86 | - | - |
| 58 | 675451.05 | 2316698.52 | - | - |
| 59 | 675435.67 | 2316667.86 | - | - |
| 60 | 675446.59 | 2316641.53 | - | - |
| 61 | 675456.86 | 2316560.63 | - | - |

| | | |
|-------------------------------|---------|-------------------|
| полное наименование должности | подпись | инициалы, фамилия |
|-------------------------------|---------|-------------------|

М.П.

| Земельный участок | | | | |
|--|-----------|-------------------------------|--------------------|-------------------|
| вид объекта недвижимости | | | | |
| Лист №660 Раздел 3.2 | | Всего листов раздела 3.2: 944 | | Всего разделов: 8 |
| Всего листов выписки: 5548 | | | | |
| 17 октября 2019г. № КУВИ-001/2019-25207602 | | | | |
| Кадастровый номер: | | | 59:00:0000000:7734 | |
| 62 | 675449.8 | 2316453.4 | - | - |
| 1 | 675432.46 | 2316367.36 | - | - |
| 1 | 673747.54 | 2316288.69 | - | - |
| 2 | 673734.7 | 2316280.86 | - | - |
| 3 | 673728.31 | 2316294.46 | - | - |
| 4 | 673741.23 | 2316302.62 | - | - |
| 1 | 673747.54 | 2316288.69 | - | - |
| 1 | 663142.82 | 2316207.16 | - | - |
| 2 | 663140.54 | 2316207.74 | - | - |
| 3 | 663141.12 | 2316210.02 | - | - |
| 4 | 663143.4 | 2316209.44 | - | - |
| 1 | 663142.82 | 2316207.16 | - | - |
| 1 | 663165.85 | 2316185.53 | - | - |
| 2 | 663163.57 | 2316186.12 | - | - |
| 3 | 663164.16 | 2316188.39 | - | - |
| 4 | 663166.44 | 2316187.8 | - | - |
| 1 | 663165.85 | 2316185.53 | - | - |
| 1 | 691133.51 | 2320787.45 | - | - |
| 2 | 690973.36 | 2320838.53 | - | - |
| 3 | 690958.76 | 2320825.63 | - | - |
| 4 | 690942.7 | 2320890.74 | - | - |
| 5 | 690328.47 | 2320492.88 | - | - |
| 6 | 690333.71 | 2320380.84 | - | - |
| 7 | 690159.76 | 2320315.02 | - | - |
| 8 | 690133.38 | 2320331.19 | - | - |
| 9 | 690119.97 | 2320347.29 | - | - |
| 10 | 690159.4 | 2320361.94 | - | - |
| 11 | 690171.08 | 2320370.29 | - | - |
| 12 | 690186.09 | 2320382.8 | - | - |
| 13 | 690183.59 | 2320413.66 | - | - |
| 14 | 690176.92 | 2320475.38 | - | - |
| 15 | 690173.58 | 2320543.79 | - | - |
| 16 | 690163.57 | 2320599.68 | - | - |

| | | |
|-------------------------------|---------|-------------------|
| полное наименование должности | подпись | инициалы, фамилия |
|-------------------------------|---------|-------------------|

М.П.

| Земельный участок | | | | |
|--|------------|-------------------------------|-------------------|----------------------------|
| вид объекта недвижимости | | | | |
| Лист №661 | Раздел 3.2 | Всего листов раздела 3.2: 944 | Всего разделов: 8 | Всего листов выписки: 5548 |
| 17 октября 2019г. № КУВИ-001/2019-25207602 | | | | |
| Кадастровый номер: | | 59:00:0000000:7734 | | |
| 17 | 690163.57 | 2320662.24 | - | - |
| 18 | 690171.91 | 2320744.83 | - | - |
| 19 | 690190.27 | 2320853.28 | - | - |
| 20 | 690212.79 | 2320955.87 | - | - |
| 21 | 690257.83 | 2321106.02 | - | - |
| 22 | 690287.86 | 2321227.81 | - | - |
| 23 | 690322.9 | 2321316.23 | - | - |
| 24 | 690357.1 | 2321377.12 | - | - |
| 25 | 690388.8 | 2321431.35 | - | - |
| 26 | 690428 | 2321503.92 | - | - |
| 27 | 690449.69 | 2321543.13 | - | - |
| 28 | 690475.55 | 2321583.16 | - | - |
| 29 | 690501.41 | 2321625.71 | - | - |
| 30 | 690527.27 | 2321659.07 | - | - |
| 31 | 690558.97 | 2321693.27 | - | - |
| 32 | 690590.67 | 2321715.8 | - | - |
| 33 | 690620.7 | 2321740.82 | - | - |
| 34 | 690663.24 | 2321762.51 | - | - |
| 35 | 690724.55 | 2321795.88 | - | - |
| 36 | 690738.69 | 2321701.18 | - | - |
| 37 | 690840.85 | 2321704.45 | - | - |
| 38 | 690980.36 | 2321578.89 | - | - |
| 39 | 690992.49 | 2321118.5 | - | - |
| 40 | 691171.53 | 2321056.6 | - | - |
| 41 | 691227.06 | 2320891.7 | - | - |
| 42 | 691208.49 | 2320855.96 | - | - |
| 1 | 691133.51 | 2320787.45 | - | - |
| 1 | 691563.99 | 2316098.61 | - | - |
| 2 | 691403.01 | 2316153.22 | - | - |
| 3 | 691326.29 | 2316196.38 | - | - |
| 4 | 691208.33 | 2316280.77 | - | - |
| 5 | 691115.31 | 2316343.1 | - | - |
| 6 | 690985.84 | 2316373.8 | - | - |

| | | |
|-------------------------------|---------|-------------------|
| полное наименование должности | подпись | инициалы, фамилия |
|-------------------------------|---------|-------------------|

М.П.

| Земельный участок | | | | |
|--|-----------|-------------------------------|--------------------|-------------------|
| вид объекта недвижимости | | | | |
| Лист №662 Раздел 3.2 | | Всего листов раздела 3.2: 944 | | Всего разделов: 8 |
| Всего листов выписки: 5548 | | | | |
| 17 октября 2019г. № КУВИ-001/2019-25207602 | | | | |
| Кадастровый номер: | | | 59:00:0000000:7734 | |
| 7 | 690941.73 | 2316392.97 | - | - |
| 8 | 690818.01 | 2316397.77 | - | - |
| 9 | 690781.97 | 2316403.48 | - | - |
| 10 | 690739.38 | 2316410.23 | - | - |
| 11 | 690675.12 | 2316432.3 | - | - |
| 12 | 690638.68 | 2316431.33 | - | - |
| 13 | 690596.49 | 2316413.11 | - | - |
| 14 | 690554.29 | 2316410.23 | - | - |
| 15 | 690491.95 | 2316421.74 | - | - |
| 16 | 690421.95 | 2316439.96 | - | - |
| 17 | 690360.57 | 2316439.96 | - | - |
| 18 | 690293.44 | 2316463.94 | - | - |
| 19 | 690261.69 | 2316471.44 | - | - |
| 20 | 690224.39 | 2316480.24 | - | - |
| 21 | 690201.38 | 2316503.25 | - | - |
| 22 | 690159.6 | 2316598.26 | - | - |
| 23 | 690234.34 | 2316598.26 | - | - |
| 24 | 690311.64 | 2316633.62 | - | - |
| 25 | 690478.2 | 2316694.39 | - | - |
| 26 | 690733.88 | 2316698.56 | - | - |
| 27 | 690881.38 | 2316688.73 | - | - |
| 28 | 691090.16 | 2316618.57 | - | - |
| 29 | 691219.54 | 2316480.86 | - | - |
| 30 | 691325.72 | 2316357.25 | - | - |
| 31 | 691449.88 | 2316229.39 | - | - |
| 1 | 691563.99 | 2316098.61 | - | - |
| 1 | 644902.23 | 2316083.12 | - | - |
| 2 | 644828.22 | 2316108.04 | - | - |
| 3 | 644839.56 | 2316137.95 | - | - |
| 4 | 644912.44 | 2316116.13 | - | - |
| 1 | 644902.23 | 2316083.12 | - | - |
| 1 | 673674.15 | 2316044.44 | - | - |
| 2 | 673661.27 | 2316036.38 | - | - |

| | | |
|-------------------------------|---------|-------------------|
| полное наименование должности | подпись | инициалы, фамилия |
|-------------------------------|---------|-------------------|

М.П.

| Земельный участок | | | | |
|--|-----------|-------------------------------|--------------------|-------------------|
| вид объекта недвижимости | | | | |
| Лист №663 Раздел 3.2 | | Всего листов раздела 3.2: 944 | | Всего разделов: 8 |
| Всего листов выписки: 5548 | | | | |
| 17 октября 2019г. № КУВИ-001/2019-25207602 | | | | |
| Кадастровый номер: | | | 59:00:0000000:7734 | |
| 3 | 673654.93 | 2316050.21 | - | - |
| 4 | 673667.83 | 2316058.25 | - | - |
| 1 | 673674.15 | 2316044.44 | - | - |
| 1 | 663092.54 | 2316001.72 | - | - |
| 2 | 663090.27 | 2316002.29 | - | - |
| 3 | 663090.84 | 2316004.57 | - | - |
| 4 | 663093.12 | 2316003.99 | - | - |
| 1 | 663092.54 | 2316001.72 | - | - |
| 1 | 663106.95 | 2315963.97 | - | - |
| 2 | 663104.68 | 2315964.56 | - | - |
| 3 | 663105.27 | 2315966.84 | - | - |
| 4 | 663107.54 | 2315966.25 | - | - |
| 1 | 663106.95 | 2315963.97 | - | - |
| 1 | 676852.52 | 2318966.52 | - | - |
| 2 | 676755.79 | 2319116.05 | - | - |
| 3 | 676629.85 | 2319282.32 | - | - |
| 4 | 676321.3 | 2319464.86 | - | - |
| 5 | 676235.87 | 2319506.78 | - | - |
| 6 | 676197.42 | 2319416.85 | - | - |
| 7 | 676160.23 | 2319329.85 | - | - |
| 8 | 676187.25 | 2319212.37 | - | - |
| 9 | 676204.7 | 2319123.54 | - | - |
| 10 | 676312.76 | 2319075.86 | - | - |
| 11 | 676387.69 | 2319042.8 | - | - |
| 12 | 676440.09 | 2319019.68 | - | - |
| 13 | 676200.28 | 2318913.78 | - | - |
| 14 | 676417.98 | 2318640.13 | - | - |
| 15 | 676385.52 | 2318616.79 | - | - |
| 16 | 676348.13 | 2318589.9 | - | - |
| 17 | 676325.79 | 2318573.83 | - | - |
| 18 | 676070.95 | 2318940.94 | - | - |
| 19 | 676056.27 | 2318962.09 | - | - |
| 20 | 676019.01 | 2319015.76 | - | - |

| | | |
|-------------------------------|---------|-------------------|
| полное наименование должности | подпись | инициалы, фамилия |
|-------------------------------|---------|-------------------|

М.П.

| Земельный участок | | | | |
|--|-------------------------------|------------|--------------------|----------------------------|
| вид объекта недвижимости | | | | |
| Лист №664 Раздел 3.2 | Всего листов раздела 3.2: 944 | | Всего разделов: 8 | Всего листов выписки: 5548 |
| 17 октября 2019г. № КУВИ-001/2019-25207602 | | | | |
| Кадастровый номер: | | | 59:00:0000000:7734 | |
| 21 | 676060.7 | 2319287.67 | - | - |
| 22 | 676045.2 | 2319329.88 | - | - |
| 23 | 676075.5 | 2319376.09 | - | - |
| 24 | 676123.34 | 2319433.87 | - | - |
| 25 | 676142.39 | 2319470.58 | - | - |
| 26 | 676157.69 | 2319511.07 | - | - |
| 27 | 676178.96 | 2319541.76 | - | - |
| 28 | 676202.36 | 2319554.38 | - | - |
| 29 | 676272.43 | 2319577.22 | - | - |
| 30 | 676322.71 | 2319561.09 | - | - |
| 31 | 676354.06 | 2319527.04 | - | - |
| 32 | 676376.16 | 2319496.98 | - | - |
| 33 | 676455.54 | 2319414.32 | - | - |
| 34 | 676531.16 | 2319366.44 | - | - |
| 35 | 676601.76 | 2319355.44 | - | - |
| 36 | 676654.53 | 2319375.38 | - | - |
| 37 | 676675.72 | 2319396.29 | - | - |
| 38 | 676774.1 | 2319379.83 | - | - |
| 39 | 676811.56 | 2319357.78 | - | - |
| 40 | 676877.69 | 2319353.57 | - | - |
| 41 | 676907.09 | 2319363.15 | - | - |
| 42 | 676962.86 | 2319383.82 | - | - |
| 43 | 677016.34 | 2319397.75 | - | - |
| 44 | 677115.66 | 2319406.85 | - | - |
| 45 | 677152.39 | 2319390.81 | - | - |
| 46 | 677192.78 | 2319358.96 | - | - |
| 47 | 677233.95 | 2319331.61 | - | - |
| 48 | 677305.05 | 2319283.01 | - | - |
| 49 | 677325.16 | 2319254.3 | - | - |
| 50 | 677143.25 | 2319262.3 | - | - |
| 51 | 676947.83 | 2319273.4 | - | - |
| 52 | 676938.31 | 2319087.75 | - | - |
| 1 | 676852.52 | 2318966.52 | - | - |

| | | |
|-------------------------------|---------|-------------------|
| полное наименование должности | подпись | инициалы, фамилия |
|-------------------------------|---------|-------------------|

М.П.

| Земельный участок | | | | |
|--|-----------|-------------------------------|--------------------|-------------------|
| вид объекта недвижимости | | | | |
| Лист №665 Раздел 3.2 | | Всего листов раздела 3.2: 944 | | Всего разделов: 8 |
| Всего листов выписки: 5548 | | | | |
| 17 октября 2019г. № КУВИ-001/2019-25207602 | | | | |
| Кадастровый номер: | | | 59:00:0000000:7734 | |
| 1 | 676830.72 | 2315882.41 | - | - |
| 2 | 676705.79 | 2315976.48 | - | - |
| 3 | 676777.42 | 2316060.96 | - | - |
| 4 | 676872.68 | 2315972.72 | - | - |
| 1 | 676830.72 | 2315882.41 | - | - |
| 1 | 663035.95 | 2315785.41 | - | - |
| 2 | 663033.67 | 2315786 | - | - |
| 3 | 663034.26 | 2315788.27 | - | - |
| 4 | 663036.53 | 2315787.69 | - | - |
| 1 | 663035.95 | 2315785.41 | - | - |
| 1 | 673596.67 | 2315786.19 | - | - |
| 2 | 673583.78 | 2315778.14 | - | - |
| 3 | 673577.45 | 2315791.95 | - | - |
| 4 | 673590.33 | 2315800 | - | - |
| 1 | 673596.67 | 2315786.19 | - | - |
| 1 | 663050.98 | 2315743.72 | - | - |
| 2 | 663048.7 | 2315744.29 | - | - |
| 3 | 663049.27 | 2315746.57 | - | - |
| 4 | 663051.55 | 2315745.99 | - | - |
| 1 | 663050.98 | 2315743.72 | - | - |
| 1 | 662978.16 | 2315557.19 | - | - |
| 2 | 662975.88 | 2315557.77 | - | - |
| 3 | 662976.46 | 2315560.05 | - | - |
| 4 | 662978.73 | 2315559.47 | - | - |
| 1 | 662978.16 | 2315557.19 | - | - |
| 1 | 662991.83 | 2315509.07 | - | - |
| 2 | 662989.55 | 2315509.65 | - | - |
| 3 | 662990.13 | 2315511.93 | - | - |
| 4 | 662992.41 | 2315511.35 | - | - |
| 1 | 662991.83 | 2315509.07 | - | - |
| 1 | 673510.4 | 2315498.73 | - | - |
| 2 | 673497.55 | 2315490.79 | - | - |
| 3 | 673491.17 | 2315504.5 | - | - |

| | | |
|-------------------------------|---------|-------------------|
| полное наименование должности | подпись | инициалы, фамилия |
|-------------------------------|---------|-------------------|

М.П.

| Земельный участок | | | | |
|--|-----------|-------------------------------|--------------------|-------------------|
| вид объекта недвижимости | | | | |
| Лист №666 Раздел 3.2 | | Всего листов раздела 3.2: 944 | | Всего разделов: 8 |
| Всего листов выписки: 5548 | | | | |
| 17 октября 2019г. № КУВИ-001/2019-25207602 | | | | |
| Кадастровый номер: | | | 59:00:0000000:7734 | |
| 4 | 673504.05 | 2315512.46 | - | - |
| 1 | 673510.4 | 2315498.73 | - | - |
| 1 | 662928.63 | 2315363.04 | - | - |
| 2 | 662926.36 | 2315363.63 | - | - |
| 3 | 662926.95 | 2315365.91 | - | - |
| 4 | 662929.22 | 2315365.32 | - | - |
| 1 | 662928.63 | 2315363.04 | - | - |
| 1 | 662939.71 | 2315304.59 | - | - |
| 2 | 662937.44 | 2315305.18 | - | - |
| 3 | 662938.02 | 2315307.45 | - | - |
| 4 | 662940.3 | 2315306.87 | - | - |
| 1 | 662939.71 | 2315304.59 | - | - |
| 1 | 673434.08 | 2315244.84 | - | - |
| 2 | 673421.32 | 2315236.47 | - | - |
| 3 | 673415.37 | 2315250.44 | - | - |
| 4 | 673427.89 | 2315258.39 | - | - |
| 1 | 673434.08 | 2315244.84 | - | - |
| 1 | 662874.45 | 2315157.01 | - | - |
| 2 | 662872.17 | 2315157.59 | - | - |
| 3 | 662872.75 | 2315159.86 | - | - |
| 4 | 662875.03 | 2315159.28 | - | - |
| 1 | 662874.45 | 2315157.01 | - | - |
| 1 | 662883.24 | 2315086.48 | - | - |
| 2 | 662880.96 | 2315087.05 | - | - |
| 3 | 662881.53 | 2315089.33 | - | - |
| 4 | 662883.81 | 2315088.76 | - | - |
| 1 | 662883.24 | 2315086.48 | - | - |
| 1 | 675842.38 | 2323253.78 | - | - |
| 2 | 675829.05 | 2323246.16 | - | - |
| 3 | 675822.14 | 2323259.88 | - | - |
| 4 | 675835.57 | 2323267.84 | - | - |
| 1 | 675842.38 | 2323253.78 | - | - |
| 1 | 676044.77 | 2315033.29 | - | - |

| | | |
|-------------------------------|---------|-------------------|
| полное наименование должности | подпись | инициалы, фамилия |
|-------------------------------|---------|-------------------|

М.П.

| Земельный участок | | | | |
|--|-----------|-------------------------------|--------------------|-------------------|
| вид объекта недвижимости | | | | |
| Лист №667 Раздел 3.2 | | Всего листов раздела 3.2: 944 | | Всего разделов: 8 |
| Всего листов выписки: 5548 | | | | |
| 17 октября 2019г. № КУВИ-001/2019-25207602 | | | | |
| Кадастровый номер: | | | 59:00:0000000:7734 | |
| 2 | 676022.54 | 2315024.11 | - | - |
| 3 | 675975.03 | 2315012.55 | - | - |
| 4 | 675932.01 | 2315002.92 | - | - |
| 5 | 675894.85 | 2315015.29 | - | - |
| 6 | 675839.01 | 2315052.63 | - | - |
| 7 | 675824.92 | 2315082.05 | - | - |
| 8 | 675748.12 | 2315178.81 | - | - |
| 9 | 675550.35 | 2315435.38 | - | - |
| 10 | 675545.58 | 2315468.16 | - | - |
| 11 | 675548.04 | 2315492.19 | - | - |
| 12 | 675439.53 | 2315576.95 | - | - |
| 13 | 675425.4 | 2315591.07 | - | - |
| 14 | 675420.26 | 2315607.77 | - | - |
| 15 | 675424.76 | 2315625.11 | - | - |
| 16 | 675432.46 | 2315637.94 | - | - |
| 17 | 675444.02 | 2315662.35 | - | - |
| 18 | 675453.65 | 2315688.67 | - | - |
| 19 | 675459.43 | 2315720.13 | - | - |
| 20 | 675477.13 | 2315719.87 | - | - |
| 21 | 675491.63 | 2315719.65 | - | - |
| 22 | 675826.19 | 2315735.48 | - | - |
| 23 | 675854.5 | 2315525.64 | - | - |
| 24 | 675788.52 | 2315480.04 | - | - |
| 25 | 675803.27 | 2315326.57 | - | - |
| 26 | 675786.87 | 2315235.69 | - | - |
| 27 | 675802.22 | 2315203.83 | - | - |
| 28 | 675842.47 | 2315120.28 | - | - |
| 1 | 676044.77 | 2315033.29 | - | - |
| 1 | 673362.43 | 2315005.31 | - | - |
| 2 | 673349.55 | 2314997.26 | - | - |
| 3 | 673343.22 | 2315011.07 | - | - |
| 4 | 673356.13 | 2315019.23 | - | - |
| 1 | 673362.43 | 2315005.31 | - | - |

| | | |
|-------------------------------|---------|-------------------|
| полное наименование должности | подпись | инициалы, фамилия |
|-------------------------------|---------|-------------------|

М.П.

| Земельный участок | | | | |
|--|-----------|-------------------------------|--------------------|-------------------|
| вид объекта недвижимости | | | | |
| Лист №668 Раздел 3.2 | | Всего листов раздела 3.2: 944 | | Всего разделов: 8 |
| Всего листов выписки: 5548 | | | | |
| 17 октября 2019г. № КУВИ-001/2019-25207602 | | | | |
| Кадастровый номер: | | | 59:00:0000000:7734 | |
| 1 | 662825.87 | 2314958.96 | - | - |
| 2 | 662823.6 | 2314959.54 | - | - |
| 3 | 662824.17 | 2314961.82 | - | - |
| 4 | 662826.45 | 2314961.24 | - | - |
| 1 | 662825.87 | 2314958.96 | - | - |
| 1 | 662833.75 | 2314881.84 | - | - |
| 2 | 662831.48 | 2314882.42 | - | - |
| 3 | 662832.06 | 2314884.7 | - | - |
| 4 | 662834.34 | 2314884.11 | - | - |
| 1 | 662833.75 | 2314881.84 | - | - |
| 1 | 673296.44 | 2314785.34 | - | - |
| 2 | 673283.58 | 2314777.38 | - | - |
| 3 | 673277.21 | 2314791.08 | - | - |
| 4 | 673290.12 | 2314799.13 | - | - |
| 1 | 673296.44 | 2314785.34 | - | - |
| 1 | 662770.7 | 2314744.29 | - | - |
| 2 | 662768.42 | 2314744.88 | - | - |
| 3 | 662769 | 2314747.15 | - | - |
| 4 | 662771.28 | 2314746.57 | - | - |
| 1 | 662770.7 | 2314744.29 | - | - |
| 1 | 662776.54 | 2314668.96 | - | - |
| 2 | 662774.26 | 2314669.55 | - | - |
| 3 | 662774.86 | 2314671.83 | - | - |
| 4 | 662777.13 | 2314671.23 | - | - |
| 1 | 662776.54 | 2314668.96 | - | - |
| 1 | 673255.14 | 2314619.15 | - | - |
| 2 | 673220.07 | 2314625.8 | - | - |
| 3 | 673221.46 | 2314633.12 | - | - |
| 4 | 673256.52 | 2314626.48 | - | - |
| 1 | 673255.14 | 2314619.15 | - | - |
| 1 | 662713.22 | 2314520.04 | - | - |
| 2 | 662710.94 | 2314520.63 | - | - |
| 3 | 662711.53 | 2314522.9 | - | - |

| | | |
|-------------------------------|---------|-------------------|
| полное наименование должности | подпись | инициалы, фамилия |
|-------------------------------|---------|-------------------|

М.П.

| Земельный участок | | | | |
|--|-----------|-------------------------------|--------------------|-------------------|
| вид объекта недвижимости | | | | |
| Лист №669 Раздел 3.2 | | Всего листов раздела 3.2: 944 | | Всего разделов: 8 |
| Всего листов выписки: 5548 | | | | |
| 17 октября 2019г. № КУВИ-001/2019-25207602 | | | | |
| Кадастровый номер: | | | 59:00:0000000:7734 | |
| 4 | 662713.8 | 2314522.32 | - | - |
| 1 | 662713.22 | 2314520.04 | - | - |
| 1 | 662713.88 | 2314421.35 | - | - |
| 2 | 662711.6 | 2314421.92 | - | - |
| 3 | 662712.18 | 2314424.2 | - | - |
| 4 | 662714.46 | 2314423.62 | - | - |
| 1 | 662713.88 | 2314421.35 | - | - |
| 1 | 644593.71 | 2314413.36 | - | - |
| 2 | 644592.72 | 2314413.34 | - | - |
| 3 | 644592.68 | 2314414.35 | - | - |
| 4 | 644593.7 | 2314414.36 | - | - |
| 1 | 644593.71 | 2314413.36 | - | - |
| 1 | 673227.69 | 2314403.85 | - | - |
| 2 | 673216.13 | 2314393.48 | - | - |
| 3 | 673206.65 | 2314405.78 | - | - |
| 4 | 673218.22 | 2314416.13 | - | - |
| 1 | 673227.69 | 2314403.85 | - | - |
| 1 | 644557.79 | 2314382.8 | - | - |
| 2 | 644556.81 | 2314382.77 | - | - |
| 3 | 644556.77 | 2314383.77 | - | - |
| 4 | 644557.78 | 2314383.79 | - | - |
| 1 | 644557.79 | 2314382.8 | - | - |
| 1 | 662674.19 | 2314367.78 | - | - |
| 2 | 662671.91 | 2314368.36 | - | - |
| 3 | 662672.49 | 2314370.64 | - | - |
| 4 | 662674.77 | 2314370.06 | - | - |
| 1 | 662674.19 | 2314367.78 | - | - |
| 1 | 644518.54 | 2314350.53 | - | - |
| 2 | 644517.55 | 2314350.51 | - | - |
| 3 | 644517.52 | 2314351.5 | - | - |
| 4 | 644518.53 | 2314351.53 | - | - |
| 1 | 644518.54 | 2314350.53 | - | - |
| 1 | 662663.37 | 2314223.17 | - | - |

| | | |
|-------------------------------|---------|-------------------|
| полное наименование должности | подпись | инициалы, фамилия |
|-------------------------------|---------|-------------------|

М.П.

| Земельный участок | | | | |
|--|-----------|-------------------------------|--------------------|-------------------|
| вид объекта недвижимости | | | | |
| Лист №670 Раздел 3.2 | | Всего листов раздела 3.2: 944 | | Всего разделов: 8 |
| Всего листов выписки: 5548 | | | | |
| 17 октября 2019г. № КУВИ-001/2019-25207602 | | | | |
| Кадастровый номер: | | | 59:00:0000000:7734 | |
| 2 | 662661.09 | 2314223.75 | - | - |
| 3 | 662661.67 | 2314226.03 | - | - |
| 4 | 662663.95 | 2314225.45 | - | - |
| 1 | 662663.37 | 2314223.17 | - | - |
| 1 | 662623.53 | 2314166.4 | - | - |
| 2 | 662621.25 | 2314166.98 | - | - |
| 3 | 662621.83 | 2314169.26 | - | - |
| 4 | 662624.11 | 2314168.67 | - | - |
| 1 | 662623.53 | 2314166.4 | - | - |
| 1 | 673202.11 | 2314126.42 | - | - |
| 2 | 673190.57 | 2314116.29 | - | - |
| 3 | 673181.07 | 2314128.35 | - | - |
| 4 | 673192.65 | 2314138.82 | - | - |
| 1 | 673202.11 | 2314126.42 | - | - |
| 1 | 644481.06 | 2314316.86 | - | - |
| 2 | 644480.07 | 2314316.83 | - | - |
| 3 | 644480.04 | 2314317.84 | - | - |
| 4 | 644481.05 | 2314317.86 | - | - |
| 1 | 644481.06 | 2314316.86 | - | - |
| 1 | 644480.97 | 2314265.21 | - | - |
| 2 | 644479.98 | 2314265.19 | - | - |
| 3 | 644479.95 | 2314266.19 | - | - |
| 4 | 644480.96 | 2314266.21 | - | - |
| 1 | 644480.97 | 2314265.21 | - | - |
| 1 | 644480.89 | 2314215.21 | - | - |
| 2 | 644479.9 | 2314215.19 | - | - |
| 3 | 644479.87 | 2314216.19 | - | - |
| 4 | 644480.88 | 2314216.21 | - | - |
| 1 | 644480.89 | 2314215.21 | - | - |
| 1 | 644480.8 | 2314165.21 | - | - |
| 2 | 644479.82 | 2314165.19 | - | - |
| 3 | 644479.78 | 2314166.19 | - | - |
| 4 | 644480.79 | 2314166.21 | - | - |

| | | |
|-------------------------------|---------|-------------------|
| полное наименование должности | подпись | инициалы, фамилия |
|-------------------------------|---------|-------------------|

М.П.

| Земельный участок | | | | |
|--|-----------|-------------------------------|--------------------|-------------------|
| вид объекта недвижимости | | | | |
| Лист №671 Раздел 3.2 | | Всего листов раздела 3.2: 944 | | Всего разделов: 8 |
| Всего листов выписки: 5548 | | | | |
| 17 октября 2019г. № КУВИ-001/2019-25207602 | | | | |
| Кадастровый номер: | | | 59:00:0000000:7734 | |
| 1 | 644480.8 | 2314165.21 | - | - |
| 1 | 644480.72 | 2314115.21 | - | - |
| 2 | 644479.73 | 2314115.19 | - | - |
| 3 | 644479.69 | 2314116.2 | - | - |
| 4 | 644480.71 | 2314116.21 | - | - |
| 1 | 644480.72 | 2314115.21 | - | - |
| 1 | 662581.21 | 2314005.68 | - | - |
| 2 | 662579.06 | 2314006.62 | - | - |
| 3 | 662580 | 2314008.78 | - | - |
| 4 | 662582.15 | 2314007.84 | - | - |
| 1 | 662581.21 | 2314005.68 | - | - |
| 1 | 662604.59 | 2313996.68 | - | - |
| 2 | 662602.43 | 2313997.61 | - | - |
| 3 | 662603.36 | 2313999.77 | - | - |
| 4 | 662605.52 | 2313998.84 | - | - |
| 1 | 662604.59 | 2313996.68 | - | - |
| 1 | 673182.35 | 2313910.15 | - | - |
| 2 | 673170.8 | 2313899.9 | - | - |
| 3 | 673161.29 | 2313912.07 | - | - |
| 4 | 673172.83 | 2313922.22 | - | - |
| 1 | 673182.35 | 2313910.15 | - | - |
| 1 | 662469.91 | 2313815.48 | - | - |
| 2 | 662467.88 | 2313816.66 | - | - |
| 3 | 662469.06 | 2313818.69 | - | - |
| 4 | 662471.09 | 2313817.51 | - | - |
| 1 | 662469.91 | 2313815.48 | - | - |
| 1 | 662454.41 | 2313739.18 | - | - |
| 2 | 662452.38 | 2313740.36 | - | - |
| 3 | 662453.55 | 2313742.4 | - | - |
| 4 | 662455.59 | 2313741.22 | - | - |
| 1 | 662454.41 | 2313739.18 | - | - |
| 1 | 662362.21 | 2313628.66 | - | - |
| 2 | 662360.18 | 2313629.84 | - | - |

| | | |
|-------------------------------|---------|-------------------|
| полное наименование должности | подпись | инициалы, фамилия |
|-------------------------------|---------|-------------------|

М.П.

| Земельный участок | | | | |
|--|-----------|-------------------------------|--------------------|-------------------|
| вид объекта недвижимости | | | | |
| Лист №672 Раздел 3.2 | | Всего листов раздела 3.2: 944 | | Всего разделов: 8 |
| Всего листов выписки: 5548 | | | | |
| 17 октября 2019г. № КУВИ-001/2019-25207602 | | | | |
| Кадастровый номер: | | | 59:00:0000000:7734 | |
| 3 | 662361.35 | 2313631.88 | - | - |
| 4 | 662363.39 | 2313630.7 | - | - |
| 1 | 662362.21 | 2313628.66 | - | - |
| 1 | 673157.23 | 2313633.4 | - | - |
| 2 | 673145.76 | 2313623.25 | - | - |
| 3 | 673136.3 | 2313635.3 | - | - |
| 4 | 673147.81 | 2313645.9 | - | - |
| 1 | 673157.23 | 2313633.4 | - | - |
| 1 | 662337.32 | 2313535.49 | - | - |
| 2 | 662335.29 | 2313536.68 | - | - |
| 3 | 662336.48 | 2313538.71 | - | - |
| 4 | 662338.51 | 2313537.52 | - | - |
| 1 | 662337.32 | 2313535.49 | - | - |
| 1 | 644484.88 | 2313484.87 | - | - |
| 2 | 644483.89 | 2313484.85 | - | - |
| 3 | 644483.86 | 2313485.85 | - | - |
| 4 | 644484.87 | 2313485.88 | - | - |
| 1 | 644484.88 | 2313484.87 | - | - |
| 1 | 662265.96 | 2313463.62 | - | - |
| 2 | 662263.93 | 2313464.8 | - | - |
| 3 | 662265.11 | 2313466.83 | - | - |
| 4 | 662267.14 | 2313465.65 | - | - |
| 1 | 662265.96 | 2313463.62 | - | - |
| 1 | 644486.94 | 2313433.91 | - | - |
| 2 | 644485.95 | 2313433.89 | - | - |
| 3 | 644485.91 | 2313434.89 | - | - |
| 4 | 644486.93 | 2313434.92 | - | - |
| 1 | 644486.94 | 2313433.91 | - | - |
| 1 | 644488.95 | 2313383.96 | - | - |
| 2 | 644487.96 | 2313383.94 | - | - |
| 3 | 644487.92 | 2313384.94 | - | - |
| 4 | 644488.93 | 2313384.96 | - | - |
| 1 | 644488.95 | 2313383.96 | - | - |

| | | |
|-------------------------------|---------|-------------------|
| полное наименование должности | подпись | инициалы, фамилия |
|-------------------------------|---------|-------------------|

М.П.

| Земельный участок | | | | |
|--|-----------|-------------------------------|--------------------|-------------------|
| вид объекта недвижимости | | | | |
| Лист №673 Раздел 3.2 | | Всего листов раздела 3.2: 944 | | Всего разделов: 8 |
| Всего листов выписки: 5548 | | | | |
| 17 октября 2019г. № КУВИ-001/2019-25207602 | | | | |
| Кадастровый номер: | | | 59:00:0000000:7734 | |
| 1 | 662233.81 | 2313362.25 | - | - |
| 2 | 662231.78 | 2313363.43 | - | - |
| 3 | 662232.96 | 2313365.46 | - | - |
| 4 | 662234.99 | 2313364.28 | - | - |
| 1 | 662233.81 | 2313362.25 | - | - |
| 1 | 673131.04 | 2313349.36 | - | - |
| 2 | 673119.48 | 2313339 | - | - |
| 3 | 673110 | 2313351.28 | - | - |
| 4 | 673121.57 | 2313361.65 | - | - |
| 1 | 673131.04 | 2313349.36 | - | - |
| 1 | 644490.96 | 2313334 | - | - |
| 2 | 644489.97 | 2313333.97 | - | - |
| 3 | 644489.94 | 2313334.98 | - | - |
| 4 | 644490.95 | 2313335 | - | - |
| 1 | 644490.96 | 2313334 | - | - |
| 1 | 662165.89 | 2313292 | - | - |
| 2 | 662163.86 | 2313293.19 | - | - |
| 3 | 662165.04 | 2313295.22 | - | - |
| 4 | 662167.07 | 2313294.03 | - | - |
| 1 | 662165.89 | 2313292 | - | - |
| 1 | 644492.98 | 2313284.04 | - | - |
| 2 | 644491.99 | 2313284.02 | - | - |
| 3 | 644491.96 | 2313285.02 | - | - |
| 4 | 644492.97 | 2313285.04 | - | - |
| 1 | 644492.98 | 2313284.04 | - | - |
| 1 | 644495 | 2313234.08 | - | - |
| 2 | 644494.01 | 2313234.05 | - | - |
| 3 | 644493.97 | 2313235.07 | - | - |
| 4 | 644494.98 | 2313235.08 | - | - |
| 1 | 644495 | 2313234.08 | - | - |
| 1 | 662140.02 | 2313195.05 | - | - |
| 2 | 662137.98 | 2313196.23 | - | - |
| 3 | 662139.15 | 2313198.26 | - | - |

| | | |
|-------------------------------|---------|-------------------|
| полное наименование должности | подпись | инициалы, фамилия |
|-------------------------------|---------|-------------------|

М.П.

| Земельный участок | | | | |
|--|-----------|-------------------------------|--------------------|-------------------|
| вид объекта недвижимости | | | | |
| Лист №674 Раздел 3.2 | | Всего листов раздела 3.2: 944 | | Всего разделов: 8 |
| Всего листов выписки: 5548 | | | | |
| 17 октября 2019г. № КУВИ-001/2019-25207602 | | | | |
| Кадастровый номер: | | | 59:00:0000000:7734 | |
| 4 | 662141.19 | 2313197.09 | - | - |
| 1 | 662140.02 | 2313195.05 | - | - |
| 1 | 644497.01 | 2313184.12 | - | - |
| 2 | 644496.02 | 2313184.1 | - | - |
| 3 | 644495.99 | 2313185.1 | - | - |
| 4 | 644497 | 2313185.12 | - | - |
| 1 | 644497.01 | 2313184.12 | - | - |
| 1 | 644499.03 | 2313134.16 | - | - |
| 2 | 644498.04 | 2313134.14 | - | - |
| 3 | 644498 | 2313135.14 | - | - |
| 4 | 644499.02 | 2313135.16 | - | - |
| 1 | 644499.03 | 2313134.16 | - | - |
| 1 | 673111.49 | 2313135.88 | - | - |
| 2 | 673099.94 | 2313125.52 | - | - |
| 3 | 673090.45 | 2313137.81 | - | - |
| 4 | 673102.01 | 2313148.17 | - | - |
| 1 | 673111.49 | 2313135.88 | - | - |
| 1 | 662053.62 | 2313099.36 | - | - |
| 2 | 662051.59 | 2313100.53 | - | - |
| 3 | 662052.76 | 2313102.57 | - | - |
| 4 | 662054.8 | 2313101.39 | - | - |
| 1 | 662053.62 | 2313099.36 | - | - |
| 1 | 644501.01 | 2313084.23 | - | - |
| 2 | 644500.02 | 2313084.21 | - | - |
| 3 | 644499.99 | 2313085.21 | - | - |
| 4 | 644501 | 2313085.23 | - | - |
| 1 | 644501.01 | 2313084.23 | - | - |
| 1 | 644503.08 | 2313034.23 | - | - |
| 2 | 644502.09 | 2313034.21 | - | - |
| 3 | 644502.05 | 2313035.21 | - | - |
| 4 | 644503.06 | 2313035.23 | - | - |
| 1 | 644503.08 | 2313034.23 | - | - |
| 1 | 644505.09 | 2312984.27 | - | - |

| | | |
|-------------------------------|---------|-------------------|
| полное наименование должности | подпись | инициалы, фамилия |
|-------------------------------|---------|-------------------|

М.П.

| Земельный участок | | | | |
|--|-------------------------------|------------|--------------------|----------------------------|
| вид объекта недвижимости | | | | |
| Лист №675 Раздел 3.2 | Всего листов раздела 3.2: 944 | | Всего разделов: 8 | Всего листов выписки: 5548 |
| 17 октября 2019г. № КУВИ-001/2019-25207602 | | | | |
| Кадастровый номер: | | | 59:00:0000000:7734 | |
| 2 | 644504.1 | 2312984.25 | - | - |
| 3 | 644504.07 | 2312985.25 | - | - |
| 4 | 644505.08 | 2312985.27 | - | - |
| 1 | 644505.09 | 2312984.27 | - | - |
| 1 | 662010.2 | 2312974.42 | - | - |
| 2 | 662008.18 | 2312975.62 | - | - |
| 3 | 662009.37 | 2312977.64 | - | - |
| 4 | 662011.4 | 2312976.45 | - | - |
| 1 | 662010.2 | 2312974.42 | - | - |
| 1 | 644507.11 | 2312934.31 | - | - |
| 2 | 644506.12 | 2312934.3 | - | - |
| 3 | 644506.08 | 2312935.3 | - | - |
| 4 | 644507.1 | 2312935.31 | - | - |
| 1 | 644507.11 | 2312934.31 | - | - |
| 1 | 673091.63 | 2312919.1 | - | - |
| 2 | 673080.08 | 2312908.44 | - | - |
| 3 | 673070.65 | 2312921.02 | - | - |
| 4 | 673082.24 | 2312932.04 | - | - |
| 1 | 673091.63 | 2312919.1 | - | - |
| 1 | 661938.08 | 2312898.35 | - | - |
| 2 | 661936.04 | 2312899.52 | - | - |
| 3 | 661937.21 | 2312901.55 | - | - |
| 4 | 661939.25 | 2312900.38 | - | - |
| 1 | 661938.08 | 2312898.35 | - | - |
| 1 | 644509.13 | 2312884.35 | - | - |
| 2 | 644508.13 | 2312884.33 | - | - |
| 3 | 644508.1 | 2312885.33 | - | - |
| 4 | 644509.11 | 2312885.35 | - | - |
| 1 | 644509.13 | 2312884.35 | - | - |
| 1 | 680162.94 | 2312860.6 | - | - |
| 2 | 680162.64 | 2312860.6 | - | - |
| 3 | 680162.65 | 2312860.9 | - | - |
| 4 | 680162.95 | 2312860.9 | - | - |

| | | |
|-------------------------------|---------|-------------------|
| полное наименование должности | подпись | инициалы, фамилия |
|-------------------------------|---------|-------------------|

М.П.

| Земельный участок | | | | | |
|--|-----------|-------------------------------|--------------------|-------------------|----------------------------|
| вид объекта недвижимости | | | | | |
| Лист №676 Раздел 3.2 | | Всего листов раздела 3.2: 944 | | Всего разделов: 8 | Всего листов выписки: 5548 |
| 17 октября 2019г. № КУВИ-001/2019-25207602 | | | | | |
| Кадастровый номер: | | | 59:00:0000000:7734 | | |
| 1 | 680162.94 | 2312860.6 | - | - | |
| 1 | 644511.35 | 2312829.4 | - | - | |
| 2 | 644510.36 | 2312829.37 | - | - | |
| 3 | 644510.32 | 2312830.37 | - | - | |
| 4 | 644511.33 | 2312830.4 | - | - | |
| 1 | 644511.35 | 2312829.4 | - | - | |
| 1 | 680193.34 | 2312809.93 | - | - | |
| 2 | 680193.04 | 2312809.93 | - | - | |
| 3 | 680193.04 | 2312810.23 | - | - | |
| 4 | 680193.34 | 2312810.23 | - | - | |
| 1 | 680193.34 | 2312809.93 | - | - | |
| 1 | 644513.55 | 2312774.44 | - | - | |
| 2 | 644512.57 | 2312774.42 | - | - | |
| 3 | 644512.53 | 2312775.42 | - | - | |
| 4 | 644513.54 | 2312775.44 | - | - | |
| 1 | 644513.55 | 2312774.44 | - | - | |
| 1 | 661887.47 | 2312766.08 | - | - | |
| 2 | 661885.44 | 2312767.27 | - | - | |
| 3 | 661886.63 | 2312769.3 | - | - | |
| 4 | 661888.65 | 2312768.11 | - | - | |
| 1 | 661887.47 | 2312766.08 | - | - | |
| 1 | 680223.74 | 2312759.25 | - | - | |
| 2 | 680223.44 | 2312759.26 | - | - | |
| 3 | 680223.44 | 2312759.56 | - | - | |
| 4 | 680223.74 | 2312759.56 | - | - | |
| 1 | 680223.74 | 2312759.25 | - | - | |
| 1 | 644515.97 | 2312714.5 | - | - | |
| 2 | 644514.99 | 2312714.47 | - | - | |
| 3 | 644514.95 | 2312715.47 | - | - | |
| 4 | 644515.96 | 2312715.5 | - | - | |
| 1 | 644515.97 | 2312714.5 | - | - | |
| 1 | 680254.13 | 2312708.58 | - | - | |
| 2 | 680253.83 | 2312708.6 | - | - | |

| | | |
|-------------------------------|---------|-------------------|
| полное наименование должности | подпись | инициалы, фамилия |
|-------------------------------|---------|-------------------|

М.П.

| Земельный участок | | | | |
|--|-----------|-------------------------------|--------------------|-------------------|
| вид объекта недвижимости | | | | |
| Лист №677 Раздел 3.2 | | Всего листов раздела 3.2: 944 | | Всего разделов: 8 |
| Всего листов выписки: 5548 | | | | |
| 17 октября 2019г. № КУВИ-001/2019-25207602 | | | | |
| Кадастровый номер: | | | 59:00:0000000:7734 | |
| 3 | 680253.83 | 2312708.9 | - | - |
| 4 | 680254.13 | 2312708.88 | - | - |
| 1 | 680254.13 | 2312708.58 | - | - |
| 1 | 661806.67 | 2312669.56 | - | - |
| 2 | 661804.64 | 2312670.74 | - | - |
| 3 | 661805.82 | 2312672.77 | - | - |
| 4 | 661807.85 | 2312671.59 | - | - |
| 1 | 661806.67 | 2312669.56 | - | - |
| 1 | 644528.93 | 2312666.19 | - | - |
| 2 | 644527.94 | 2312666.17 | - | - |
| 3 | 644527.91 | 2312667.17 | - | - |
| 4 | 644528.92 | 2312667.2 | - | - |
| 1 | 644528.93 | 2312666.19 | - | - |
| 1 | 680284.53 | 2312657.92 | - | - |
| 2 | 680284.23 | 2312657.92 | - | - |
| 3 | 680284.23 | 2312658.23 | - | - |
| 4 | 680284.53 | 2312658.21 | - | - |
| 1 | 680284.53 | 2312657.92 | - | - |
| 1 | 673065.82 | 2312637.74 | - | - |
| 2 | 673054.31 | 2312628.5 | - | - |
| 3 | 673044.7 | 2312639.69 | - | - |
| 4 | 673056.3 | 2312649.96 | - | - |
| 1 | 673065.82 | 2312637.74 | - | - |
| 1 | 644541.88 | 2312617.9 | - | - |
| 2 | 644540.89 | 2312617.88 | - | - |
| 3 | 644540.86 | 2312618.88 | - | - |
| 4 | 644541.87 | 2312618.9 | - | - |
| 1 | 644541.88 | 2312617.9 | - | - |
| 1 | 680301.91 | 2312603.61 | - | - |
| 2 | 680301.61 | 2312603.62 | - | - |
| 3 | 680301.61 | 2312603.92 | - | - |
| 4 | 680301.91 | 2312603.91 | - | - |
| 1 | 680301.91 | 2312603.61 | - | - |

| | | |
|-------------------------------|---------|-------------------|
| полное наименование должности | подпись | инициалы, фамилия |
|-------------------------------|---------|-------------------|

М.П.

| Земельный участок | | | | | |
|--|-----------|-------------------------------|--------------------|-------------------|----------------------------|
| вид объекта недвижимости | | | | | |
| Лист №678 Раздел 3.2 | | Всего листов раздела 3.2: 944 | | Всего разделов: 8 | Всего листов выписки: 5548 |
| 17 октября 2019г. № КУВИ-001/2019-25207602 | | | | | |
| Кадастровый номер: | | | 59:00:0000000:7734 | | |
| 1 | 644554.84 | 2312569.61 | - | - | |
| 2 | 644553.85 | 2312569.58 | - | - | |
| 3 | 644553.81 | 2312570.6 | - | - | |
| 4 | 644554.82 | 2312570.61 | - | - | |
| 1 | 644554.84 | 2312569.61 | - | - | |
| 1 | 680319.29 | 2312549.31 | - | - | |
| 2 | 680318.99 | 2312549.32 | - | - | |
| 3 | 680318.99 | 2312549.62 | - | - | |
| 4 | 680319.29 | 2312549.61 | - | - | |
| 1 | 680319.29 | 2312549.31 | - | - | |
| 1 | 661759.22 | 2312542.78 | - | - | |
| 2 | 661757.18 | 2312543.95 | - | - | |
| 3 | 661758.36 | 2312545.99 | - | - | |
| 4 | 661760.39 | 2312544.81 | - | - | |
| 1 | 661759.22 | 2312542.78 | - | - | |
| 1 | 644567.79 | 2312521.31 | - | - | |
| 2 | 644566.8 | 2312521.3 | - | - | |
| 3 | 644566.76 | 2312522.3 | - | - | |
| 4 | 644567.78 | 2312522.31 | - | - | |
| 1 | 644567.79 | 2312521.31 | - | - | |
| 1 | 680336.68 | 2312495.01 | - | - | |
| 2 | 680336.38 | 2312495.02 | - | - | |
| 3 | 680336.38 | 2312495.32 | - | - | |
| 4 | 680336.68 | 2312495.31 | - | - | |
| 1 | 680336.68 | 2312495.01 | - | - | |
| 1 | 661701.51 | 2312491.57 | - | - | |
| 2 | 661699.48 | 2312492.76 | - | - | |
| 3 | 661700.67 | 2312494.78 | - | - | |
| 4 | 661702.7 | 2312493.59 | - | - | |
| 1 | 661701.51 | 2312491.57 | - | - | |
| 1 | 644580.74 | 2312473.02 | - | - | |
| 2 | 644579.75 | 2312473 | - | - | |
| 3 | 644579.72 | 2312474 | - | - | |

| | | |
|-------------------------------|---------|-------------------|
| полное наименование должности | подпись | инициалы, фамилия |
|-------------------------------|---------|-------------------|

М.П.

| Земельный участок | | | | | |
|--|-----------|-------------------------------|--------------------|-------------------|----------------------------|
| вид объекта недвижимости | | | | | |
| Лист №679 Раздел 3.2 | | Всего листов раздела 3.2: 944 | | Всего разделов: 8 | Всего листов выписки: 5548 |
| 17 октября 2019г. № КУВИ-001/2019-25207602 | | | | | |
| Кадастровый номер: | | | 59:00:0000000:7734 | | |
| 4 | 644580.73 | 2312474.02 | - | - | |
| 1 | 644580.74 | 2312473.02 | - | - | |
| 1 | 673048.87 | 2312453.32 | - | - | |
| 2 | 673037.35 | 2312443.95 | - | - | |
| 3 | 673027.73 | 2312455.25 | - | - | |
| 4 | 673039.29 | 2312465.1 | - | - | |
| 1 | 673048.87 | 2312453.32 | - | - | |
| 1 | 680354.06 | 2312440.72 | - | - | |
| 2 | 680353.76 | 2312440.72 | - | - | |
| 3 | 680353.76 | 2312441.02 | - | - | |
| 4 | 680354.06 | 2312441.02 | - | - | |
| 1 | 680354.06 | 2312440.72 | - | - | |
| 1 | 644593.7 | 2312424.72 | - | - | |
| 2 | 644592.71 | 2312424.69 | - | - | |
| 3 | 644592.67 | 2312425.7 | - | - | |
| 4 | 644593.69 | 2312425.73 | - | - | |
| 1 | 644593.7 | 2312424.72 | - | - | |
| 1 | 680371.44 | 2312386.42 | - | - | |
| 2 | 680371.14 | 2312386.42 | - | - | |
| 3 | 680371.14 | 2312386.72 | - | - | |
| 4 | 680371.44 | 2312386.72 | - | - | |
| 1 | 680371.44 | 2312386.42 | - | - | |
| 1 | 661665.1 | 2312379.75 | - | - | |
| 2 | 661663.07 | 2312380.93 | - | - | |
| 3 | 661664.25 | 2312382.97 | - | - | |
| 4 | 661666.28 | 2312381.78 | - | - | |
| 1 | 661665.1 | 2312379.75 | - | - | |
| 1 | 644606.65 | 2312376.45 | - | - | |
| 2 | 644605.66 | 2312376.43 | - | - | |
| 3 | 644605.63 | 2312377.43 | - | - | |
| 4 | 644606.64 | 2312377.45 | - | - | |
| 1 | 644606.65 | 2312376.45 | - | - | |
| 1 | 680388.82 | 2312332.11 | - | - | |

| | | |
|-------------------------------|---------|-------------------|
| полное наименование должности | подпись | инициалы, фамилия |
|-------------------------------|---------|-------------------|

М.П.

| Земельный участок | | | | |
|--|-------------------------------|------------|--------------------|----------------------------|
| вид объекта недвижимости | | | | |
| Лист №680 Раздел 3.2 | Всего листов раздела 3.2: 944 | | Всего разделов: 8 | Всего листов выписки: 5548 |
| 17 октября 2019г. № КУВИ-001/2019-25207602 | | | | |
| Кадастровый номер: | | | 59:00:0000000:7734 | |
| 2 | 680388.52 | 2312332.12 | - | - |
| 3 | 680388.53 | 2312332.42 | - | - |
| 4 | 680388.83 | 2312332.42 | - | - |
| 1 | 680388.82 | 2312332.11 | - | - |
| 1 | 644619.52 | 2312328.49 | - | - |
| 2 | 644618.53 | 2312328.46 | - | - |
| 3 | 644618.49 | 2312329.46 | - | - |
| 4 | 644619.5 | 2312329.48 | - | - |
| 1 | 644619.52 | 2312328.49 | - | - |
| 1 | 644632.45 | 2312279.47 | - | - |
| 2 | 644631.47 | 2312279.44 | - | - |
| 3 | 644631.43 | 2312280.44 | - | - |
| 4 | 644632.44 | 2312280.46 | - | - |
| 1 | 644632.45 | 2312279.47 | - | - |
| 1 | 680406.21 | 2312277.81 | - | - |
| 2 | 680405.91 | 2312277.82 | - | - |
| 3 | 680405.91 | 2312278.12 | - | - |
| 4 | 680406.21 | 2312278.12 | - | - |
| 1 | 680406.21 | 2312277.81 | - | - |
| 1 | 661576.5 | 2312277.46 | - | - |
| 2 | 661574.46 | 2312278.64 | - | - |
| 3 | 661575.65 | 2312280.67 | - | - |
| 4 | 661577.68 | 2312279.49 | - | - |
| 1 | 661576.5 | 2312277.46 | - | - |
| 1 | 646602.99 | 2312247.24 | - | - |
| 2 | 646476.37 | 2312230.1 | - | - |
| 3 | 646455.39 | 2312370.86 | - | - |
| 4 | 646577.02 | 2312393.9 | - | - |
| 1 | 646602.99 | 2312247.24 | - | - |
| 1 | 644646.03 | 2312229.64 | - | - |
| 2 | 644645.04 | 2312229.61 | - | - |
| 3 | 644645 | 2312230.61 | - | - |
| 4 | 644646.01 | 2312230.64 | - | - |

| | | |
|-------------------------------|---------|-------------------|
| полное наименование должности | подпись | инициалы, фамилия |
|-------------------------------|---------|-------------------|

М.П.

| Земельный участок | | | | |
|--|-----------|-------------------------------|--------------------|-------------------|
| вид объекта недвижимости | | | | |
| Лист №681 Раздел 3.2 | | Всего листов раздела 3.2: 944 | | Всего разделов: 8 |
| Всего листов выписки: 5548 | | | | |
| 17 октября 2019г. № КУВИ-001/2019-25207602 | | | | |
| Кадастровый номер: | | | 59:00:0000000:7734 | |
| 1 | 644646.03 | 2312229.64 | - | - |
| 1 | 680423.59 | 2312223.53 | - | - |
| 2 | 680423.29 | 2312223.53 | - | - |
| 3 | 680423.29 | 2312223.83 | - | - |
| 4 | 680423.59 | 2312223.83 | - | - |
| 1 | 680423.59 | 2312223.53 | - | - |
| 1 | 661561.01 | 2312202.23 | - | - |
| 2 | 661558.98 | 2312203.42 | - | - |
| 3 | 661560.16 | 2312205.45 | - | - |
| 4 | 661562.19 | 2312204.27 | - | - |
| 1 | 661561.01 | 2312202.23 | - | - |
| 1 | 680440.97 | 2312169.21 | - | - |
| 2 | 680440.67 | 2312169.22 | - | - |
| 3 | 680440.67 | 2312169.52 | - | - |
| 4 | 680440.98 | 2312169.52 | - | - |
| 1 | 680440.97 | 2312169.21 | - | - |
| 1 | 673020.53 | 2312144.69 | - | - |
| 2 | 673008.97 | 2312134.02 | - | - |
| 3 | 672999.53 | 2312146.61 | - | - |
| 4 | 673011.11 | 2312157.4 | - | - |
| 1 | 673020.53 | 2312144.69 | - | - |
| 1 | 644707.51 | 2312124.78 | - | - |
| 2 | 644706.52 | 2312124.75 | - | - |
| 3 | 644706.48 | 2312125.75 | - | - |
| 4 | 644707.49 | 2312125.78 | - | - |
| 1 | 644707.51 | 2312124.78 | - | - |
| 1 | 646321.79 | 2312126.2 | - | - |
| 2 | 646231.74 | 2312118.81 | - | - |
| 3 | 646216.73 | 2312117.91 | - | - |
| 4 | 646203.33 | 2312205 | - | - |
| 5 | 646102.94 | 2312223.67 | - | - |
| 6 | 646087.62 | 2312301.18 | - | - |
| 7 | 646162.07 | 2312315.3 | - | - |

| | | |
|-------------------------------|---------|-------------------|
| полное наименование должности | подпись | инициалы, фамилия |
|-------------------------------|---------|-------------------|

М.П.

| Земельный участок | | | | |
|--|-------------------------------|------------|--------------------|----------------------------|
| вид объекта недвижимости | | | | |
| Лист №682 Раздел 3.2 | Всего листов раздела 3.2: 944 | | Всего разделов: 8 | Всего листов выписки: 5548 |
| 17 октября 2019г. № КУВИ-001/2019-25207602 | | | | |
| Кадастровый номер: | | | 59:00:0000000:7734 | |
| 8 | 646175.19 | 2312267.51 | - | - |
| 9 | 646263.8 | 2312275.6 | - | - |
| 10 | 646314 | 2312230.26 | - | - |
| 1 | 646321.79 | 2312126.2 | - | - |
| 1 | 680458.36 | 2312114.92 | - | - |
| 2 | 680458.06 | 2312114.92 | - | - |
| 3 | 680458.06 | 2312115.22 | - | - |
| 4 | 680458.36 | 2312115.22 | - | - |
| 1 | 680458.36 | 2312114.92 | - | - |
| 1 | 661480.39 | 2312111.65 | - | - |
| 2 | 661478.36 | 2312112.83 | - | - |
| 3 | 661479.54 | 2312114.86 | - | - |
| 4 | 661481.57 | 2312113.68 | - | - |
| 1 | 661480.39 | 2312111.65 | - | - |
| 1 | 644751.65 | 2312097.57 | - | - |
| 2 | 644750.67 | 2312097.56 | - | - |
| 3 | 644750.63 | 2312098.54 | - | - |
| 4 | 644751.64 | 2312098.57 | - | - |
| 1 | 644751.65 | 2312097.57 | - | - |
| 1 | 644800.65 | 2312068.49 | - | - |
| 2 | 644799.66 | 2312068.47 | - | - |
| 3 | 644799.63 | 2312069.47 | - | - |
| 4 | 644800.64 | 2312069.5 | - | - |
| 1 | 644800.65 | 2312068.49 | - | - |
| 1 | 680475.74 | 2312060.62 | - | - |
| 2 | 680475.44 | 2312060.62 | - | - |
| 3 | 680475.44 | 2312060.92 | - | - |
| 4 | 680475.74 | 2312060.92 | - | - |
| 1 | 680475.74 | 2312060.62 | - | - |
| 1 | 644837.36 | 2312046.68 | - | - |
| 2 | 644836.37 | 2312046.66 | - | - |
| 3 | 644836.33 | 2312047.66 | - | - |
| 4 | 644837.34 | 2312047.68 | - | - |

| | | |
|-------------------------------|---------|-------------------|
| полное наименование должности | подпись | инициалы, фамилия |
|-------------------------------|---------|-------------------|

М.П.

| Земельный участок | | | | |
|--|-------------------------------|--------------------|-------------------|----------------------------|
| вид объекта недвижимости | | | | |
| Лист №683 Раздел 3.2 | Всего листов раздела 3.2: 944 | | Всего разделов: 8 | Всего листов выписки: 5548 |
| 17 октября 2019г. № КУВИ-001/2019-25207602 | | | | |
| Кадастровый номер: | | 59:00:0000000:7734 | | |
| 1 | 644837.36 | 2312046.68 | - | - |
| 1 | 661461.88 | 2312030.79 | - | - |
| 2 | 661459.85 | 2312031.97 | - | - |
| 3 | 661461.03 | 2312034 | - | - |
| 4 | 661463.06 | 2312032.82 | - | - |
| 1 | 661461.88 | 2312030.79 | - | - |
| 1 | 644881.8 | 2312018.55 | - | - |
| 2 | 644880.81 | 2312018.52 | - | - |
| 3 | 644880.78 | 2312019.52 | - | - |
| 4 | 644881.79 | 2312019.55 | - | - |
| 1 | 644881.8 | 2312018.55 | - | - |
| 1 | 680493.12 | 2312006.31 | - | - |
| 2 | 680492.82 | 2312006.33 | - | - |
| 3 | 680492.82 | 2312006.62 | - | - |
| 4 | 680493.12 | 2312006.62 | - | - |
| 1 | 680493.12 | 2312006.31 | - | - |
| 1 | 644923.96 | 2311993.27 | - | - |
| 2 | 644922.98 | 2311993.25 | - | - |
| 3 | 644922.94 | 2311994.25 | - | - |
| 4 | 644923.95 | 2311994.28 | - | - |
| 1 | 644923.96 | 2311993.27 | - | - |
| 1 | 644967.44 | 2311965.96 | - | - |
| 2 | 644966.45 | 2311965.93 | - | - |
| 3 | 644966.42 | 2311966.93 | - | - |
| 4 | 644967.43 | 2311966.96 | - | - |
| 1 | 644967.44 | 2311965.96 | - | - |
| 1 | 680510.51 | 2311952.02 | - | - |
| 2 | 680510.21 | 2311952.02 | - | - |
| 3 | 680510.21 | 2311952.32 | - | - |
| 4 | 680510.51 | 2311952.32 | - | - |
| 1 | 680510.51 | 2311952.02 | - | - |
| 1 | 645010.11 | 2311940.99 | - | - |
| 2 | 645009.12 | 2311940.97 | - | - |

| | | |
|-------------------------------|---------|-------------------|
| полное наименование должности | подпись | инициалы, фамилия |
|-------------------------------|---------|-------------------|

М.П.

| Земельный участок | | | | |
|--|-----------|-------------------------------|--------------------|-------------------|
| вид объекта недвижимости | | | | |
| Лист №684 Раздел 3.2 | | Всего листов раздела 3.2: 944 | | Всего разделов: 8 |
| Всего листов выписки: 5548 | | | | |
| 17 октября 2019г. № КУВИ-001/2019-25207602 | | | | |
| Кадастровый номер: | | | 59:00:0000000:7734 | |
| 3 | 645009.09 | 2311941.97 | - | - |
| 4 | 645010.1 | 2311942.01 | - | - |
| 1 | 645010.11 | 2311940.99 | - | - |
| 1 | 645054.29 | 2311913.95 | - | - |
| 2 | 645053.3 | 2311913.92 | - | - |
| 3 | 645053.27 | 2311914.92 | - | - |
| 4 | 645054.28 | 2311914.95 | - | - |
| 1 | 645054.29 | 2311913.95 | - | - |
| 1 | 680527.89 | 2311897.72 | - | - |
| 2 | 680527.59 | 2311897.72 | - | - |
| 3 | 680527.59 | 2311898.02 | - | - |
| 4 | 680527.89 | 2311898.02 | - | - |
| 1 | 680527.89 | 2311897.72 | - | - |
| 1 | 645095.01 | 2311888.84 | - | - |
| 2 | 645094.03 | 2311888.82 | - | - |
| 3 | 645093.9 | 2311889.82 | - | - |
| 4 | 645095 | 2311889.84 | - | - |
| 1 | 645095.01 | 2311888.84 | - | - |
| 1 | 672997.65 | 2311896.04 | - | - |
| 2 | 672986.09 | 2311886.23 | - | - |
| 3 | 672976.53 | 2311897.98 | - | - |
| 4 | 672988.07 | 2311907.58 | - | - |
| 1 | 672997.65 | 2311896.04 | - | - |
| 1 | 645133.87 | 2311865.08 | - | - |
| 2 | 645132.88 | 2311865.05 | - | - |
| 3 | 645132.85 | 2311866.06 | - | - |
| 4 | 645133.86 | 2311866.08 | - | - |
| 1 | 645133.87 | 2311865.08 | - | - |
| 1 | 661352.83 | 2311892.6 | - | - |
| 2 | 661350.8 | 2311893.78 | - | - |
| 3 | 661351.98 | 2311895.81 | - | - |
| 4 | 661354.01 | 2311894.63 | - | - |
| 1 | 661352.83 | 2311892.6 | - | - |

| | | |
|-------------------------------|---------|-------------------|
| полное наименование должности | подпись | инициалы, фамилия |
|-------------------------------|---------|-------------------|

М.П.

| Земельный участок | | | | |
|--|-----------|-------------------------------|--------------------|-------------------|
| вид объекта недвижимости | | | | |
| Лист №685 Раздел 3.2 | | Всего листов раздела 3.2: 944 | | Всего разделов: 8 |
| Всего листов выписки: 5548 | | | | |
| 17 октября 2019г. № КУВИ-001/2019-25207602 | | | | |
| Кадастровый номер: | | | 59:00:0000000:7734 | |
| 1 | 661354.61 | 2311847.13 | - | - |
| 2 | 661352.57 | 2311848.31 | - | - |
| 3 | 661353.75 | 2311850.34 | - | - |
| 4 | 661355.79 | 2311849.16 | - | - |
| 1 | 661354.61 | 2311847.13 | - | - |
| 1 | 680545.27 | 2311843.42 | - | - |
| 2 | 680544.97 | 2311843.42 | - | - |
| 3 | 680544.97 | 2311843.72 | - | - |
| 4 | 680545.27 | 2311843.72 | - | - |
| 1 | 680545.27 | 2311843.42 | - | - |
| 1 | 645181.77 | 2311836.94 | - | - |
| 2 | 645180.78 | 2311836.92 | - | - |
| 3 | 645180.75 | 2311837.92 | - | - |
| 4 | 645181.76 | 2311837.94 | - | - |
| 1 | 645181.77 | 2311836.94 | - | - |
| 1 | 645226.37 | 2311809.83 | - | - |
| 2 | 645225.38 | 2311809.81 | - | - |
| 3 | 645225.34 | 2311810.81 | - | - |
| 4 | 645226.36 | 2311810.83 | - | - |
| 1 | 645226.37 | 2311809.83 | - | - |
| 1 | 647530.13 | 2311814.96 | - | - |
| 2 | 647514.58 | 2311809.07 | - | - |
| 3 | 647493.09 | 2311810.22 | - | - |
| 4 | 647480.13 | 2311816.3 | - | - |
| 5 | 647450.8 | 2311841.51 | - | - |
| 6 | 647447.6 | 2311886.52 | - | - |
| 7 | 647459.33 | 2311920.46 | - | - |
| 8 | 647468.02 | 2311948.39 | - | - |
| 9 | 647490.75 | 2311982.24 | - | - |
| 10 | 647514.99 | 2312018.07 | - | - |
| 11 | 647522.01 | 2312020.03 | - | - |
| 12 | 647525.46 | 2312013.01 | - | - |
| 13 | 647545.79 | 2311986.88 | - | - |

| | | |
|-------------------------------|---------|-------------------|
| полное наименование должности | подпись | инициалы, фамилия |
|-------------------------------|---------|-------------------|

М.П.

| Земельный участок | | | | |
|--|-----------|-------------------------------|--------------------|-------------------|
| вид объекта недвижимости | | | | |
| Лист №686 Раздел 3.2 | | Всего листов раздела 3.2: 944 | | Всего разделов: 8 |
| Всего листов выписки: 5548 | | | | |
| 17 октября 2019г. № КУВИ-001/2019-25207602 | | | | |
| Кадастровый номер: | | | 59:00:0000000:7734 | |
| 14 | 647553.66 | 2311967.81 | - | - |
| 15 | 647553.41 | 2311931.81 | - | - |
| 16 | 647553.14 | 2311890.81 | - | - |
| 17 | 647546.94 | 2311860.85 | - | - |
| 18 | 647540.73 | 2311829.9 | - | - |
| 1 | 647530.13 | 2311814.96 | - | - |
| 1 | 680564.81 | 2311789.66 | - | - |
| 2 | 680564.53 | 2311789.57 | - | - |
| 3 | 680564.42 | 2311789.86 | - | - |
| 4 | 680564.72 | 2311789.95 | - | - |
| 1 | 680564.81 | 2311789.66 | - | - |
| 1 | 680560.36 | 2311788.14 | - | - |
| 2 | 680560.07 | 2311788.04 | - | - |
| 3 | 680559.98 | 2311788.32 | - | - |
| 4 | 680560.26 | 2311788.42 | - | - |
| 1 | 680560.36 | 2311788.14 | - | - |
| 1 | 645266.68 | 2311785.36 | - | - |
| 2 | 645265.69 | 2311785.33 | - | - |
| 3 | 645265.66 | 2311786.33 | - | - |
| 4 | 645266.67 | 2311786.35 | - | - |
| 1 | 645266.68 | 2311785.36 | - | - |
| 1 | 645306.18 | 2311761.4 | - | - |
| 2 | 645305.19 | 2311761.38 | - | - |
| 3 | 645305.16 | 2311762.38 | - | - |
| 4 | 645306.17 | 2311762.39 | - | - |
| 1 | 645306.18 | 2311761.4 | - | - |
| 1 | 645348.02 | 2311735.22 | - | - |
| 2 | 645347.04 | 2311735.19 | - | - |
| 3 | 645347 | 2311736.19 | - | - |
| 4 | 645348.01 | 2311736.21 | - | - |
| 1 | 645348.02 | 2311735.22 | - | - |
| 1 | 680580.04 | 2311734.82 | - | - |
| 2 | 680579.74 | 2311734.82 | - | - |

| | | |
|-------------------------------|---------|-------------------|
| полное наименование должности | подпись | инициалы, фамилия |
|-------------------------------|---------|-------------------|

М.П.

| Земельный участок | | | | |
|--|-------------------------------|------------|--------------------|----------------------------|
| вид объекта недвижимости | | | | |
| Лист №687 Раздел 3.2 | Всего листов раздела 3.2: 944 | | Всего разделов: 8 | Всего листов выписки: 5548 |
| 17 октября 2019г. № КУВИ-001/2019-25207602 | | | | |
| Кадастровый номер: | | | 59:00:0000000:7734 | |
| 3 | 680579.74 | 2311735.12 | - | - |
| 4 | 680580.04 | 2311735.12 | - | - |
| 1 | 680580.04 | 2311734.82 | - | - |
| 1 | 645393.02 | 2311708.28 | - | - |
| 2 | 645392.03 | 2311708.26 | - | - |
| 3 | 645392 | 2311709.26 | - | - |
| 4 | 645393.01 | 2311709.28 | - | - |
| 1 | 645393.02 | 2311708.28 | - | - |
| 1 | 647187.56 | 2311733.28 | - | - |
| 2 | 647160.41 | 2311712.45 | - | - |
| 3 | 647143.33 | 2311700.58 | - | - |
| 4 | 647037.5 | 2311726.29 | - | - |
| 5 | 646977.66 | 2311750.69 | - | - |
| 6 | 646973.68 | 2311752.72 | - | - |
| 7 | 646948.35 | 2311778.89 | - | - |
| 8 | 646947.67 | 2311825.9 | - | - |
| 9 | 646976.37 | 2311855.69 | - | - |
| 10 | 647007.86 | 2311853.49 | - | - |
| 11 | 647024.3 | 2311844.38 | - | - |
| 12 | 647027.69 | 2311828.35 | - | - |
| 13 | 647030.46 | 2311794.35 | - | - |
| 14 | 647099.78 | 2311767.86 | - | - |
| 15 | 647138.24 | 2311761.6 | - | - |
| 16 | 647148.81 | 2311770.54 | - | - |
| 17 | 647150.63 | 2311818.52 | - | - |
| 18 | 647150.4 | 2311858.52 | - | - |
| 19 | 647138.96 | 2311867.61 | - | - |
| 20 | 647099.53 | 2311877.88 | - | - |
| 21 | 647056.1 | 2311889.17 | - | - |
| 22 | 647055.26 | 2311913.17 | - | - |
| 23 | 647042.8 | 2311918.26 | - | - |
| 24 | 647002.92 | 2311937.53 | - | - |
| 25 | 646950.62 | 2311966.88 | - | - |

| | | |
|-------------------------------|---------|-------------------|
| полное наименование должности | подпись | инициалы, фамилия |
|-------------------------------|---------|-------------------|

М.П.

| Земельный участок | | | | |
|--|-------------------------------|------------|--------------------|----------------------------|
| вид объекта недвижимости | | | | |
| Лист №688 Раздел 3.2 | Всего листов раздела 3.2: 944 | | Всего разделов: 8 | Всего листов выписки: 5548 |
| 17 октября 2019г. № КУВИ-001/2019-25207602 | | | | |
| Кадастровый номер: | | | 59:00:0000000:7734 | |
| 26 | 646937.28 | 2311990.97 | - | - |
| 27 | 646941.44 | 2312013.95 | - | - |
| 28 | 646964.5 | 2312022.79 | - | - |
| 29 | 646982.46 | 2312016.67 | - | - |
| 30 | 647001.33 | 2311998.54 | - | - |
| 31 | 647036.15 | 2311970.3 | - | - |
| 32 | 647068.62 | 2311966.09 | - | - |
| 33 | 647122.15 | 2311970.72 | - | - |
| 34 | 647174.74 | 2311982.37 | - | - |
| 35 | 647216.73 | 2311981.09 | - | - |
| 36 | 647254.2 | 2311976.84 | - | - |
| 37 | 647257.31 | 2311918.81 | - | - |
| 38 | 647236.18 | 2311898.95 | - | - |
| 39 | 647189.91 | 2311786.25 | - | - |
| 1 | 647187.56 | 2311733.28 | - | - |
| 1 | 661240.4 | 2311699.79 | - | - |
| 2 | 661238.37 | 2311700.97 | - | - |
| 3 | 661239.55 | 2311703.01 | - | - |
| 4 | 661241.58 | 2311701.83 | - | - |
| 1 | 661240.4 | 2311699.79 | - | - |
| 1 | 645434.79 | 2311682.89 | - | - |
| 2 | 645433.79 | 2311682.87 | - | - |
| 3 | 645433.76 | 2311683.87 | - | - |
| 4 | 645434.77 | 2311683.89 | - | - |
| 1 | 645434.79 | 2311682.89 | - | - |
| 1 | 672977.33 | 2311676.93 | - | - |
| 2 | 672965.76 | 2311666.9 | - | - |
| 3 | 672956.24 | 2311678.89 | - | - |
| 4 | 672967.8 | 2311688.79 | - | - |
| 1 | 672977.33 | 2311676.93 | - | - |
| 1 | 645474.55 | 2311658.2 | - | - |
| 2 | 645473.56 | 2311658.17 | - | - |
| 3 | 645473.53 | 2311659.17 | - | - |

| | | |
|-------------------------------|---------|-------------------|
| полное наименование должности | подпись | инициалы, фамилия |
|-------------------------------|---------|-------------------|

М.П.

Земельный участок

вид объекта недвижимости

Лист №689 Раздел 3.2

Всего листов раздела 3.2: 944

Всего разделов: 8

Всего листов выписки: 5548

17 октября 2019г. № КУВИ-001/2019-25207602

Кадастровый номер:

59:00:0000000:7734

| | | | | |
|---|-----------|------------|---|---|
| 4 | 645474.54 | 2311659.2 | - | - |
| 1 | 645474.55 | 2311658.2 | - | - |
| 1 | 645516.37 | 2311632.84 | - | - |
| 2 | 645515.39 | 2311632.82 | - | - |
| 3 | 645515.35 | 2311633.82 | - | - |
| 4 | 645516.36 | 2311633.84 | - | - |
| 1 | 645516.37 | 2311632.84 | - | - |
| 1 | 661225.37 | 2311622.73 | - | - |
| 2 | 661223.34 | 2311623.91 | - | - |
| 3 | 661224.52 | 2311625.95 | - | - |
| 4 | 661226.55 | 2311624.77 | - | - |
| 1 | 661225.37 | 2311622.73 | - | - |
| 1 | 645564.13 | 2311603.5 | - | - |
| 2 | 645563.14 | 2311603.48 | - | - |
| 3 | 645563.11 | 2311604.48 | - | - |
| 4 | 645564.12 | 2311604.5 | - | - |
| 1 | 645564.13 | 2311603.5 | - | - |
| 1 | 645646.94 | 2311552.03 | - | - |
| 2 | 645645.96 | 2311552 | - | - |
| 3 | 645645.92 | 2311553 | - | - |
| 4 | 645646.93 | 2311553.03 | - | - |
| 1 | 645646.94 | 2311552.03 | - | - |
| 1 | 645687.73 | 2311527.29 | - | - |
| 2 | 645683.68 | 2311526.28 | - | - |
| 3 | 645683.53 | 2311527.02 | - | - |
| 4 | 645687.6 | 2311527.97 | - | - |
| 1 | 645687.73 | 2311527.29 | - | - |
| 1 | 661134.86 | 2311517.15 | - | - |
| 2 | 661132.83 | 2311518.34 | - | - |
| 3 | 661134.01 | 2311520.37 | - | - |
| 4 | 661136.05 | 2311519.18 | - | - |
| 1 | 661134.86 | 2311517.15 | - | - |
| 1 | 661140.45 | 2311475.32 | - | - |

| | | |
|-------------------------------|---------|-------------------|
| полное наименование должности | подпись | инициалы, фамилия |
|-------------------------------|---------|-------------------|

М.П.

Земельный участок

вид объекта недвижимости

Лист №690 Раздел 3.2

Всего листов раздела 3.2: 944

Всего разделов: 8

Всего листов выписки: 5548

17 октября 2019г. № КУВИ-001/2019-25207602

Кадастровый номер:

59:00:0000000:7734

| | | | | |
|----|-----------|------------|---|---|
| 2 | 661138.42 | 2311476.5 | - | - |
| 3 | 661139.6 | 2311478.54 | - | - |
| 4 | 661141.63 | 2311477.36 | - | - |
| 1 | 661140.45 | 2311475.32 | - | - |
| 1 | 672946.76 | 2311400.24 | - | - |
| 2 | 672936.2 | 2311401.15 | - | - |
| 3 | 672936.88 | 2311409.07 | - | - |
| 4 | 672947.44 | 2311408.16 | - | - |
| 1 | 672946.76 | 2311400.24 | - | - |
| 1 | 661019.19 | 2311320.01 | - | - |
| 2 | 661017.16 | 2311321.19 | - | - |
| 3 | 661018.35 | 2311323.22 | - | - |
| 4 | 661020.38 | 2311322.04 | - | - |
| 1 | 661019.19 | 2311320.01 | - | - |
| 1 | 646049.58 | 2311297.45 | - | - |
| 2 | 645815.6 | 2311446.18 | - | - |
| 3 | 645784.2 | 2311465.78 | - | - |
| 4 | 645749.57 | 2311488.98 | - | - |
| 5 | 645692.76 | 2311527.43 | - | - |
| 6 | 645665.93 | 2311562.71 | - | - |
| 7 | 645735.61 | 2311645.54 | - | - |
| 8 | 645767.41 | 2311624.33 | - | - |
| 9 | 645794.7 | 2311601.46 | - | - |
| 10 | 645789.01 | 2311566.73 | - | - |
| 11 | 645772.02 | 2311507.65 | - | - |
| 12 | 645770.1 | 2311508.23 | - | - |
| 13 | 645787.05 | 2311567.15 | - | - |
| 14 | 645792.54 | 2311600.66 | - | - |
| 15 | 645766.2 | 2311622.72 | - | - |
| 16 | 645735.97 | 2311642.88 | - | - |
| 17 | 645669.49 | 2311562.56 | - | - |
| 18 | 645694.15 | 2311528.9 | - | - |
| 19 | 645785.29 | 2311467.46 | - | - |

| | | |
|-------------------------------|---------|-------------------|
| полное наименование должности | подпись | инициалы, фамилия |
|-------------------------------|---------|-------------------|

М.П.

| Земельный участок | | | | |
|--|-----------|-------------------------------|--------------------|-------------------|
| вид объекта недвижимости | | | | |
| Лист №691 Раздел 3.2 | | Всего листов раздела 3.2: 944 | | Всего разделов: 8 |
| Всего листов выписки: 5548 | | | | |
| 17 октября 2019г. № КУВИ-001/2019-25207602 | | | | |
| Кадастровый номер: | | | 59:00:0000000:7734 | |
| 20 | 645816.66 | 2311447.88 | - | - |
| 21 | 646050.63 | 2311299.22 | - | - |
| 1 | 646049.58 | 2311297.45 | - | - |
| 1 | 661025.12 | 2311278.08 | - | - |
| 2 | 661023.09 | 2311279.26 | - | - |
| 3 | 661024.27 | 2311281.29 | - | - |
| 4 | 661026.3 | 2311280.11 | - | - |
| 1 | 661025.12 | 2311278.08 | - | - |
| 1 | 660914.21 | 2311138.37 | - | - |
| 2 | 660912.17 | 2311139.53 | - | - |
| 3 | 660913.34 | 2311141.57 | - | - |
| 4 | 660915.38 | 2311140.4 | - | - |
| 1 | 660914.21 | 2311138.37 | - | - |
| 1 | 660918.7 | 2311093.39 | - | - |
| 2 | 660916.67 | 2311094.57 | - | - |
| 3 | 660917.85 | 2311096.6 | - | - |
| 4 | 660919.88 | 2311095.42 | - | - |
| 1 | 660918.7 | 2311093.39 | - | - |
| 1 | 660821.88 | 2310975.83 | - | - |
| 2 | 660819.85 | 2310977.02 | - | - |
| 3 | 660821.04 | 2310979.05 | - | - |
| 4 | 660823.07 | 2310977.86 | - | - |
| 1 | 660821.88 | 2310975.83 | - | - |
| 1 | 649795.03 | 2310936.74 | - | - |
| 2 | 649735.03 | 2310936.74 | - | - |
| 3 | 649735.03 | 2310996.74 | - | - |
| 4 | 649795.03 | 2310996.74 | - | - |
| 1 | 649795.03 | 2310936.74 | - | - |
| 1 | 660791.43 | 2310875.61 | - | - |
| 2 | 660789.39 | 2310876.78 | - | - |
| 3 | 660790.57 | 2310878.82 | - | - |
| 4 | 660792.61 | 2310877.64 | - | - |
| 1 | 660791.43 | 2310875.61 | - | - |

| | | |
|-------------------------------|---------|-------------------|
| полное наименование должности | подпись | инициалы, фамилия |
|-------------------------------|---------|-------------------|

М.П.

| Земельный участок | | | | |
|--|-------------------------------|------------|--------------------|----------------------------|
| вид объекта недвижимости | | | | |
| Лист №692 Раздел 3.2 | Всего листов раздела 3.2: 944 | | Всего разделов: 8 | Всего листов выписки: 5548 |
| 17 октября 2019г. № КУВИ-001/2019-25207602 | | | | |
| Кадастровый номер: | | | 59:00:0000000:7734 | |
| 1 | 672930.6 | 2311089.5 | - | - |
| 2 | 672895.84 | 2311092.54 | - | - |
| 3 | 672896.48 | 2311099.96 | - | - |
| 4 | 672931.25 | 2311096.92 | - | - |
| 1 | 672930.6 | 2311089.5 | - | - |
| 1 | 672906.19 | 2310878.8 | - | - |
| 2 | 672894.68 | 2310867.68 | - | - |
| 3 | 672885.16 | 2310880.54 | - | - |
| 4 | 672896.61 | 2310890.98 | - | - |
| 1 | 672906.19 | 2310878.8 | - | - |
| 1 | 649593.1 | 2310795.24 | - | - |
| 2 | 649533.1 | 2310795.24 | - | - |
| 3 | 649533.1 | 2310855.24 | - | - |
| 4 | 649593.1 | 2310855.24 | - | - |
| 1 | 649593.1 | 2310795.24 | - | - |
| 1 | 660684.54 | 2310746.59 | - | - |
| 2 | 660682.51 | 2310747.77 | - | - |
| 3 | 660683.69 | 2310749.8 | - | - |
| 4 | 660685.72 | 2310748.62 | - | - |
| 1 | 660684.54 | 2310746.59 | - | - |
| 1 | 642171.07 | 2310728.17 | - | - |
| 2 | 642168.39 | 2310728.78 | - | - |
| 3 | 642168.84 | 2310730.74 | - | - |
| 4 | 642171.51 | 2310730.11 | - | - |
| 1 | 642171.07 | 2310728.17 | - | - |
| 1 | 649480.55 | 2310720.95 | - | - |
| 2 | 649420.55 | 2310720.95 | - | - |
| 3 | 649420.55 | 2310780.95 | - | - |
| 4 | 649480.55 | 2310780.95 | - | - |
| 1 | 649480.55 | 2310720.95 | - | - |
| 1 | 692244.15 | 2315829.97 | - | - |
| 2 | 692212.76 | 2315810.8 | - | - |
| 3 | 692168.64 | 2315783.86 | - | - |

| | | |
|-------------------------------|---------|-------------------|
| полное наименование должности | подпись | инициалы, фамилия |
|-------------------------------|---------|-------------------|

М.П.

| Земельный участок | | | | |
|--|-----------|-------------------------------|--------------------|-------------------|
| вид объекта недвижимости | | | | |
| Лист №693 Раздел 3.2 | | Всего листов раздела 3.2: 944 | | Всего разделов: 8 |
| Всего листов выписки: 5548 | | | | |
| 17 октября 2019г. № КУВИ-001/2019-25207602 | | | | |
| Кадастровый номер: | | | 59:00:0000000:7734 | |
| 4 | 692011.24 | 2315670.41 | - | - |
| 5 | 691848.28 | 2315552.95 | - | - |
| 6 | 691822.46 | 2315738.09 | - | - |
| 7 | 691734.78 | 2315890.56 | - | - |
| 8 | 691769.26 | 2315940.87 | - | - |
| 9 | 691810.71 | 2316001.33 | - | - |
| 10 | 691854.79 | 2316070.19 | - | - |
| 11 | 691961.14 | 2316230.39 | - | - |
| 12 | 692081.28 | 2316207.02 | - | - |
| 13 | 692183.44 | 2316191.29 | - | - |
| 14 | 692417.72 | 2316147.6 | - | - |
| 15 | 692351.51 | 2315917.96 | - | - |
| 16 | 692331.04 | 2315901.19 | - | - |
| 17 | 692284.91 | 2315863.38 | - | - |
| 1 | 692244.15 | 2315829.97 | - | - |
| 1 | 695803.15 | 2314321.63 | - | - |
| 2 | 695499.33 | 2314313.16 | - | - |
| 3 | 695125.13 | 2314293.03 | - | - |
| 4 | 694982.98 | 2314287.09 | - | - |
| 5 | 694811.7 | 2314278.4 | - | - |
| 6 | 694712.59 | 2314273.37 | - | - |
| 7 | 694625.09 | 2314206.74 | - | - |
| 8 | 694525.18 | 2314134.79 | - | - |
| 9 | 694413.23 | 2314036.31 | - | - |
| 10 | 694041.2 | 2314169.65 | - | - |
| 11 | 693909.16 | 2314214.15 | - | - |
| 12 | 693721.61 | 2314275.57 | - | - |
| 13 | 693615.4 | 2314300.99 | - | - |
| 14 | 693553.46 | 2314315.81 | - | - |
| 15 | 693354.21 | 2314426.94 | - | - |
| 16 | 693036.68 | 2314614.05 | - | - |
| 17 | 692852.53 | 2314712.09 | - | - |
| 18 | 692758.75 | 2314441.98 | - | - |

| | | |
|-------------------------------|---------|-------------------|
| полное наименование должности | подпись | инициалы, фамилия |
|-------------------------------|---------|-------------------|

М.П.

| Земельный участок | | | | |
|--|-------------------------------|------------|--------------------|----------------------------|
| вид объекта недвижимости | | | | |
| Лист №694 Раздел 3.2 | Всего листов раздела 3.2: 944 | | Всего разделов: 8 | Всего листов выписки: 5548 |
| 17 октября 2019г. № КУВИ-001/2019-25207602 | | | | |
| Кадастровый номер: | | | 59:00:0000000:7734 | |
| 19 | 692748.54 | 2314412.57 | - | - |
| 20 | 692715.87 | 2314318.48 | - | - |
| 21 | 692701.92 | 2314278.58 | - | - |
| 22 | 692676 | 2314204.46 | - | - |
| 23 | 692626.92 | 2314063.44 | - | - |
| 24 | 692795.7 | 2313893.87 | - | - |
| 25 | 692965.95 | 2313719.78 | - | - |
| 26 | 693076.51 | 2313613.77 | - | - |
| 27 | 693108.11 | 2313590.39 | - | - |
| 28 | 693131.88 | 2313572.8 | - | - |
| 29 | 693054.96 | 2313540.23 | - | - |
| 30 | 692959.92 | 2313495.76 | - | - |
| 31 | 692843.75 | 2313439.4 | - | - |
| 32 | 692783.38 | 2313406.73 | - | - |
| 33 | 692644.56 | 2313336.99 | - | - |
| 34 | 692536.38 | 2313128.7 | - | - |
| 35 | 692508.84 | 2313058.21 | - | - |
| 36 | 692466.27 | 2312990.82 | - | - |
| 37 | 692431.8 | 2312921.44 | - | - |
| 38 | 692362.05 | 2312781.07 | - | - |
| 39 | 692272.65 | 2312601.15 | - | - |
| 40 | 692211.74 | 2312488.78 | - | - |
| 41 | 692138.57 | 2312343.42 | - | - |
| 42 | 692154.77 | 2312292.18 | - | - |
| 43 | 692083.5 | 2312205.44 | - | - |
| 44 | 692003.06 | 2312096.21 | - | - |
| 45 | 691924.21 | 2311999 | - | - |
| 46 | 691839.25 | 2311888.29 | - | - |
| 47 | 691791.27 | 2311831.22 | - | - |
| 48 | 691684.62 | 2311704.37 | - | - |
| 49 | 691604.23 | 2311602.66 | - | - |
| 50 | 691531.42 | 2311509.92 | - | - |
| 51 | 691454.26 | 2311414.22 | - | - |

| | | |
|-------------------------------|---------|-------------------|
| полное наименование должности | подпись | инициалы, фамилия |
|-------------------------------|---------|-------------------|

М.П.

| Земельный участок | | | | |
|--|-------------------------------|------------|--------------------|----------------------------|
| вид объекта недвижимости | | | | |
| Лист №695 Раздел 3.2 | Всего листов раздела 3.2: 944 | | Всего разделов: 8 | Всего листов выписки: 5548 |
| 17 октября 2019г. № КУВИ-001/2019-25207602 | | | | |
| Кадастровый номер: | | | 59:00:0000000:7734 | |
| 52 | 691434.63 | 2311389.9 | - | - |
| 53 | 691325.18 | 2311254.17 | - | - |
| 54 | 691191.7 | 2311085.15 | - | - |
| 55 | 691146.19 | 2311026.81 | - | - |
| 56 | 691097.67 | 2310968.48 | - | - |
| 57 | 691074.91 | 2310938.56 | - | - |
| 58 | 690945.98 | 2310774.02 | - | - |
| 59 | 690898.94 | 2310712.68 | - | - |
| 60 | 690652.56 | 2310779.55 | - | - |
| 61 | 690342.06 | 2310863.84 | - | - |
| 62 | 690252.02 | 2310890 | - | - |
| 63 | 690152.95 | 2310916.24 | - | - |
| 64 | 689969.83 | 2310967.1 | - | - |
| 65 | 689675.65 | 2311050.3 | - | - |
| 66 | 689376.97 | 2311135.03 | - | - |
| 67 | 689121.89 | 2311203.23 | - | - |
| 68 | 688932.67 | 2311253.83 | - | - |
| 69 | 688877.87 | 2311269.21 | - | - |
| 70 | 688707.52 | 2311317 | - | - |
| 71 | 688587.45 | 2311352.41 | - | - |
| 72 | 688415.03 | 2311428.76 | - | - |
| 73 | 688402.5 | 2311576.22 | - | - |
| 74 | 688386.62 | 2311672.57 | - | - |
| 75 | 688465.44 | 2311693.67 | - | - |
| 76 | 688567.39 | 2311720.98 | - | - |
| 77 | 688693.92 | 2311751.69 | - | - |
| 78 | 688959.36 | 2311814.22 | - | - |
| 79 | 689364.17 | 2311909.58 | - | - |
| 80 | 689654.93 | 2311977.09 | - | - |
| 81 | 689754.27 | 2312000.16 | - | - |
| 82 | 689619.23 | 2312263.78 | - | - |
| 83 | 689568.74 | 2312362.32 | - | - |
| 84 | 689487.17 | 2312529.79 | - | - |

| | | |
|-------------------------------|---------|-------------------|
| полное наименование должности | подпись | инициалы, фамилия |
|-------------------------------|---------|-------------------|

М.П.

| Земельный участок | | | | |
|--|-----------|-------------------------------|--------------------|-------------------|
| вид объекта недвижимости | | | | |
| Лист №696 Раздел 3.2 | | Всего листов раздела 3.2: 944 | | Всего разделов: 8 |
| Всего листов выписки: 5548 | | | | |
| 17 октября 2019г. № КУВИ-001/2019-25207602 | | | | |
| Кадастровый номер: | | | 59:00:0000000:7734 | |
| 85 | 689479.38 | 2312544.74 | - | - |
| 86 | 689080.41 | 2313310 | - | - |
| 87 | 689092.02 | 2313485.22 | - | - |
| 88 | 689100.52 | 2313613.63 | - | - |
| 89 | 689124.6 | 2313875.59 | - | - |
| 90 | 689126.49 | 2313896.15 | - | - |
| 91 | 689080.42 | 2314150.1 | - | - |
| 92 | 689062.51 | 2314248.81 | - | - |
| 93 | 689013.41 | 2314519.49 | - | - |
| 94 | 689155.93 | 2314467.39 | - | - |
| 95 | 689316.52 | 2314421.2 | - | - |
| 96 | 689430.37 | 2314355.78 | - | - |
| 97 | 689608.62 | 2314252.3 | - | - |
| 98 | 689636.13 | 2314197.5 | - | - |
| 99 | 689715.43 | 2314039.55 | - | - |
| 100 | 689784.29 | 2313852.63 | - | - |
| 101 | 689845.38 | 2313686.79 | - | - |
| 102 | 689846.67 | 2313655.19 | - | - |
| 103 | 690133.46 | 2313367.53 | - | - |
| 104 | 690573.62 | 2313525.45 | - | - |
| 105 | 690932.99 | 2313656.62 | - | - |
| 106 | 691059.04 | 2313702.62 | - | - |
| 107 | 691238.48 | 2313775.09 | - | - |
| 108 | 691627.43 | 2313916.82 | - | - |
| 109 | 691657.45 | 2314131.66 | - | - |
| 110 | 691646.23 | 2314252.03 | - | - |
| 111 | 691704.25 | 2314380.96 | - | - |
| 112 | 691784.48 | 2314681.18 | - | - |
| 113 | 691944.54 | 2314777.84 | - | - |
| 114 | 692225.89 | 2314798.5 | - | - |
| 115 | 692366.41 | 2314800.22 | - | - |
| 116 | 692383.79 | 2314800.43 | - | - |
| 117 | 692377.2 | 2314837.61 | - | - |

| | | |
|-------------------------------|---------|-------------------|
| полное наименование должности | подпись | инициалы, фамилия |
|-------------------------------|---------|-------------------|

М.П.

| Земельный участок | | | | |
|--|-----------|-------------------------------|--------------------|-------------------|
| вид объекта недвижимости | | | | |
| Лист №697 Раздел 3.2 | | Всего листов раздела 3.2: 944 | | Всего разделов: 8 |
| Всего листов выписки: 5548 | | | | |
| 17 октября 2019г. № КУВИ-001/2019-25207602 | | | | |
| Кадастровый номер: | | | 59:00:0000000:7734 | |
| 118 | 692360.8 | 2314935.74 | - | - |
| 119 | 692346.77 | 2315009.34 | - | - |
| 120 | 692343.24 | 2315029.28 | - | - |
| 121 | 692348.39 | 2315123.99 | - | - |
| 122 | 692735.71 | 2315026.62 | - | - |
| 123 | 693246.18 | 2314907.37 | - | - |
| 124 | 693319.68 | 2314969.76 | - | - |
| 125 | 693358.14 | 2315002.41 | - | - |
| 126 | 693441.29 | 2315072.98 | - | - |
| 127 | 693474.65 | 2314984.78 | - | - |
| 128 | 693506.3 | 2314901.1 | - | - |
| 129 | 693560.26 | 2314754.79 | - | - |
| 130 | 693596.37 | 2314656.88 | - | - |
| 131 | 693606.58 | 2314655.78 | - | - |
| 132 | 693627.13 | 2314653.54 | - | - |
| 133 | 693723.03 | 2314643.13 | - | - |
| 134 | 693773.68 | 2314637.63 | - | - |
| 135 | 693803.62 | 2314534.14 | - | - |
| 136 | 693825.11 | 2314459.84 | - | - |
| 137 | 693906.41 | 2314449.93 | - | - |
| 138 | 693974.11 | 2314441.67 | - | - |
| 139 | 694033.97 | 2314434.37 | - | - |
| 140 | 694137.65 | 2314423.14 | - | - |
| 141 | 694231.62 | 2314411.57 | - | - |
| 142 | 694460.7 | 2314383.36 | - | - |
| 143 | 694597.56 | 2314429.62 | - | - |
| 144 | 694637.35 | 2314443.07 | - | - |
| 145 | 694829.82 | 2314486.1 | - | - |
| 146 | 694929.47 | 2314545.61 | - | - |
| 147 | 695040.76 | 2314616.37 | - | - |
| 148 | 695095.6 | 2314651.24 | - | - |
| 149 | 695208.53 | 2314694.72 | - | - |
| 150 | 695264.47 | 2314716.27 | - | - |

| | | |
|-------------------------------|---------|-------------------|
| полное наименование должности | подпись | инициалы, фамилия |
|-------------------------------|---------|-------------------|

М.П.

| Земельный участок | | | | |
|--|-------------------------------|------------|--------------------|----------------------------|
| вид объекта недвижимости | | | | |
| Лист №698 Раздел 3.2 | Всего листов раздела 3.2: 944 | | Всего разделов: 8 | Всего листов выписки: 5548 |
| 17 октября 2019г. № КУВИ-001/2019-25207602 | | | | |
| Кадастровый номер: | | | 59:00:0000000:7734 | |
| 151 | 695293.05 | 2314712.44 | - | - |
| 152 | 695371.14 | 2314702.01 | - | - |
| 153 | 695479.3 | 2314686.23 | - | - |
| 154 | 695645.62 | 2314596.38 | - | - |
| 155 | 695733.18 | 2314658.03 | - | - |
| 156 | 695783.11 | 2314693.18 | - | - |
| 157 | 695902.76 | 2314818.7 | - | - |
| 158 | 695920.38 | 2314540.46 | - | - |
| 159 | 695921.99 | 2314515.05 | - | - |
| 160 | 695934.01 | 2314325.25 | - | - |
| 1 | 695803.15 | 2314321.63 | - | - |
| 1 | 648932.42 | 2310704.96 | - | - |
| 2 | 648872.42 | 2310704.96 | - | - |
| 3 | 648872.42 | 2310764.96 | - | - |
| 4 | 648932.42 | 2310764.96 | - | - |
| 1 | 648932.42 | 2310704.96 | - | - |
| 1 | 648905.74 | 2310698.2 | - | - |
| 2 | 648897.03 | 2310693.53 | - | - |
| 3 | 648894.3 | 2310698.66 | - | - |
| 4 | 648902.99 | 2310703.31 | - | - |
| 1 | 648905.74 | 2310698.2 | - | - |
| 1 | 642415.25 | 2310677.56 | - | - |
| 2 | 642412.57 | 2310678.17 | - | - |
| 3 | 642413.02 | 2310680.13 | - | - |
| 4 | 642415.69 | 2310679.5 | - | - |
| 1 | 642415.25 | 2310677.56 | - | - |
| 1 | 660660.31 | 2310647.91 | - | - |
| 2 | 660658.28 | 2310649.09 | - | - |
| 3 | 660659.45 | 2310651.12 | - | - |
| 4 | 660661.49 | 2310649.95 | - | - |
| 1 | 660660.31 | 2310647.91 | - | - |
| 1 | 642685.54 | 2310622.02 | - | - |
| 2 | 642682.86 | 2310622.63 | - | - |

| | | |
|-------------------------------|---------|-------------------|
| полное наименование должности | подпись | инициалы, фамилия |
|-------------------------------|---------|-------------------|

М.П.

| Земельный участок | | | | |
|--|-------------------------------|------------|--------------------|----------------------------|
| вид объекта недвижимости | | | | |
| Лист №699 Раздел 3.2 | Всего листов раздела 3.2: 944 | | Всего разделов: 8 | Всего листов выписки: 5548 |
| 17 октября 2019г. № КУВИ-001/2019-25207602 | | | | |
| Кадастровый номер: | | | 59:00:0000000:7734 | |
| 3 | 642683.3 | 2310624.59 | - | - |
| 4 | 642685.98 | 2310623.96 | - | - |
| 1 | 642685.54 | 2310622.02 | - | - |
| 1 | 672884.64 | 2310619.4 | - | - |
| 2 | 672873.18 | 2310608.83 | - | - |
| 3 | 672863.59 | 2310621.13 | - | - |
| 4 | 672875.03 | 2310631.6 | - | - |
| 1 | 672884.64 | 2310619.4 | - | - |
| 1 | 660598.25 | 2310591.88 | - | - |
| 2 | 660596.21 | 2310593.04 | - | - |
| 3 | 660597.37 | 2310595.08 | - | - |
| 4 | 660599.41 | 2310593.92 | - | - |
| 1 | 660598.25 | 2310591.88 | - | - |
| 1 | 642926.48 | 2310571.83 | - | - |
| 2 | 642923.8 | 2310572.44 | - | - |
| 3 | 642924.25 | 2310574.4 | - | - |
| 4 | 642926.93 | 2310573.76 | - | - |
| 1 | 642926.48 | 2310571.83 | - | - |
| 1 | 660561.38 | 2310477.58 | - | - |
| 2 | 660559.35 | 2310478.76 | - | - |
| 3 | 660560.54 | 2310480.79 | - | - |
| 4 | 660562.57 | 2310479.61 | - | - |
| 1 | 660561.38 | 2310477.58 | - | - |
| 1 | 645313.41 | 2310473.82 | - | - |
| 2 | 645312.42 | 2310473.79 | - | - |
| 3 | 645312.39 | 2310474.79 | - | - |
| 4 | 645313.4 | 2310474.81 | - | - |
| 1 | 645313.41 | 2310473.82 | - | - |
| 1 | 645282.21 | 2310472.24 | - | - |
| 2 | 645281.22 | 2310472.21 | - | - |
| 3 | 645281.19 | 2310473.21 | - | - |
| 4 | 645282.2 | 2310473.24 | - | - |
| 1 | 645282.21 | 2310472.24 | - | - |

| | | |
|-------------------------------|---------|-------------------|
| полное наименование должности | подпись | инициалы, фамилия |
|-------------------------------|---------|-------------------|

М.П.

Земельный участок

вид объекта недвижимости

Лист №700 Раздел 3.2

Всего листов раздела 3.2: 944

Всего разделов: 8

Всего листов выписки: 5548

17 октября 2019г. № КУВИ-001/2019-25207602

Кадастровый номер:

59:00:0000000:7734

| | | | | |
|----|-----------|------------|---|---|
| 1 | 645243.11 | 2310469.27 | - | - |
| 2 | 645242.12 | 2310469.25 | - | - |
| 3 | 645242.08 | 2310470.25 | - | - |
| 4 | 645243.09 | 2310470.27 | - | - |
| 1 | 645243.11 | 2310469.27 | - | - |
| 1 | 645640.66 | 2310464.72 | - | - |
| 2 | 645640.03 | 2310464.69 | - | - |
| 3 | 645639.92 | 2310467.86 | - | - |
| 4 | 645640.55 | 2310467.9 | - | - |
| 1 | 645640.66 | 2310464.72 | - | - |
| 1 | 645776.65 | 2312937.7 | - | - |
| 2 | 645523.72 | 2312713.7 | - | - |
| 3 | 645555.07 | 2312582.24 | - | - |
| 4 | 645555.08 | 2312455.63 | - | - |
| 5 | 645387.08 | 2312338.44 | - | - |
| 6 | 645220.31 | 2312785.67 | - | - |
| 7 | 645336.92 | 2312762.04 | - | - |
| 8 | 645360.23 | 2312769.21 | - | - |
| 9 | 645436.18 | 2312821.79 | - | - |
| 10 | 645481.19 | 2312853.23 | - | - |
| 11 | 645646.25 | 2312954.04 | - | - |
| 12 | 645675.78 | 2312978.03 | - | - |
| 13 | 645688.41 | 2312999.75 | - | - |
| 14 | 645685.23 | 2313073.84 | - | - |
| 15 | 645671.15 | 2313231.47 | - | - |
| 16 | 645679.7 | 2313232.89 | - | - |
| 17 | 645712.98 | 2313006.72 | - | - |
| 18 | 645712.98 | 2312974.96 | - | - |
| 19 | 645694.46 | 2312951.15 | - | - |
| 20 | 645657.42 | 2312916.75 | - | - |
| 21 | 645499.56 | 2312793.02 | - | - |
| 22 | 645512.58 | 2312749.81 | - | - |
| 23 | 645728.86 | 2312937.92 | - | - |

| | | |
|-------------------------------|---------|-------------------|
| полное наименование должности | подпись | инициалы, фамилия |
|-------------------------------|---------|-------------------|

М.П.

| Земельный участок | | | | |
|--|-----------|-------------------------------|--------------------|-------------------|
| вид объекта недвижимости | | | | |
| Лист №701 Раздел 3.2 | | Всего листов раздела 3.2: 944 | | Всего разделов: 8 |
| Всего листов выписки: 5548 | | | | |
| 17 октября 2019г. № КУВИ-001/2019-25207602 | | | | |
| Кадастровый номер: | | | 59:00:0000000:7734 | |
| 24 | 645744.74 | 2312967.04 | - | - |
| 25 | 645744.74 | 2312996.13 | - | - |
| 26 | 645704.69 | 2313235.8 | - | - |
| 27 | 645720.75 | 2313237.83 | - | - |
| 1 | 645776.65 | 2312937.7 | - | - |
| 1 | 645609.48 | 2311579.19 | - | - |
| 2 | 645605.43 | 2311577.14 | - | - |
| 3 | 645605.08 | 2311577.95 | - | - |
| 4 | 645609.07 | 2311580 | - | - |
| 1 | 645609.48 | 2311579.19 | - | - |
| 1 | 645609.66 | 2310433.08 | - | - |
| 2 | 645608.7 | 2310433.09 | - | - |
| 3 | 645608.71 | 2310434.13 | - | - |
| 4 | 645609.69 | 2310434.11 | - | - |
| 1 | 645609.66 | 2310433.08 | - | - |
| 1 | 660500.9 | 2310423.67 | - | - |
| 2 | 660498.87 | 2310424.85 | - | - |
| 3 | 660500.04 | 2310426.88 | - | - |
| 4 | 660502.08 | 2310425.7 | - | - |
| 1 | 660500.9 | 2310423.67 | - | - |
| 1 | 672865.54 | 2310385.78 | - | - |
| 2 | 672854.07 | 2310375.2 | - | - |
| 3 | 672844.49 | 2310387.52 | - | - |
| 4 | 672855.94 | 2310397.97 | - | - |
| 1 | 672865.54 | 2310385.78 | - | - |
| 1 | 643277.13 | 2310345.5 | - | - |
| 2 | 643272.3 | 2310341.5 | - | - |
| 3 | 643267.2 | 2310347.66 | - | - |
| 4 | 643272.03 | 2310351.64 | - | - |
| 1 | 643277.13 | 2310345.5 | - | - |
| 1 | 660467.9 | 2310317.82 | - | - |
| 2 | 660465.88 | 2310319.01 | - | - |
| 3 | 660467.06 | 2310321.04 | - | - |

| | | |
|-------------------------------|---------|-------------------|
| полное наименование должности | подпись | инициалы, фамилия |
|-------------------------------|---------|-------------------|

М.П.

| Земельный участок | | | | |
|--|-----------|-------------------------------|--------------------|-------------------|
| вид объекта недвижимости | | | | |
| Лист №702 Раздел 3.2 | | Всего листов раздела 3.2: 944 | | Всего разделов: 8 |
| Всего листов выписки: 5548 | | | | |
| 17 октября 2019г. № КУВИ-001/2019-25207602 | | | | |
| Кадастровый номер: | | | 59:00:0000000:7734 | |
| 4 | 660469.09 | 2310319.85 | - | - |
| 1 | 660467.9 | 2310317.82 | - | - |
| 1 | 643490.54 | 2310295.86 | - | - |
| 2 | 643487.88 | 2310296.52 | - | - |
| 3 | 643488.36 | 2310298.45 | - | - |
| 4 | 643491.02 | 2310297.81 | - | - |
| 1 | 643490.54 | 2310295.86 | - | - |
| 1 | 660399.95 | 2310250.19 | - | - |
| 2 | 660397.92 | 2310251.37 | - | - |
| 3 | 660399.1 | 2310253.41 | - | - |
| 4 | 660401.13 | 2310252.23 | - | - |
| 1 | 660399.95 | 2310250.19 | - | - |
| 1 | 643757.96 | 2310235.11 | - | - |
| 2 | 643755.28 | 2310235.74 | - | - |
| 3 | 643755.71 | 2310237.68 | - | - |
| 4 | 643758.4 | 2310237.08 | - | - |
| 1 | 643757.96 | 2310235.11 | - | - |
| 1 | 648770.17 | 2310196.44 | - | - |
| 2 | 648710.17 | 2310196.44 | - | - |
| 3 | 648710.17 | 2310256.44 | - | - |
| 4 | 648770.17 | 2310256.44 | - | - |
| 1 | 648770.17 | 2310196.44 | - | - |
| 1 | 643989.34 | 2310182.52 | - | - |
| 2 | 643986.68 | 2310183.18 | - | - |
| 3 | 643987.16 | 2310185.12 | - | - |
| 4 | 643989.82 | 2310184.46 | - | - |
| 1 | 643989.34 | 2310182.52 | - | - |
| 1 | 660336.67 | 2310140.73 | - | - |
| 2 | 660334.64 | 2310141.91 | - | - |
| 3 | 660335.81 | 2310143.94 | - | - |
| 4 | 660337.85 | 2310142.77 | - | - |
| 1 | 660336.67 | 2310140.73 | - | - |
| 1 | 672846.24 | 2310151.33 | - | - |

| | | |
|-------------------------------|---------|-------------------|
| полное наименование должности | подпись | инициалы, фамилия |
|-------------------------------|---------|-------------------|

М.П.

| Земельный участок | | | | |
|--|-----------|-------------------------------|--------------------|-------------------|
| вид объекта недвижимости | | | | |
| Лист №703 Раздел 3.2 | | Всего листов раздела 3.2: 944 | | Всего разделов: 8 |
| Всего листов выписки: 5548 | | | | |
| 17 октября 2019г. № КУВИ-001/2019-25207602 | | | | |
| Кадастровый номер: | | | 59:00:0000000:7734 | |
| 2 | 672834.72 | 2310140.4 | - | - |
| 3 | 672825.15 | 2310153.08 | - | - |
| 4 | 672836.55 | 2310162.53 | - | - |
| 1 | 672846.24 | 2310151.33 | - | - |
| 1 | 644437.79 | 2310257.53 | - | - |
| 2 | 643135.56 | 2310504.53 | - | - |
| 3 | 643140.1 | 2310584.51 | - | - |
| 4 | 644451.55 | 2310338.32 | - | - |
| 1 | 644437.79 | 2310257.53 | - | - |
| 1 | 644177.76 | 2310136.01 | - | - |
| 2 | 644171.45 | 2310140.94 | - | - |
| 3 | 644175.31 | 2310145.87 | - | - |
| 4 | 644181.61 | 2310140.93 | - | - |
| 1 | 644177.76 | 2310136.01 | - | - |
| 1 | 660340.59 | 2310100.49 | - | - |
| 2 | 660338.56 | 2310101.67 | - | - |
| 3 | 660339.74 | 2310103.7 | - | - |
| 4 | 660341.77 | 2310102.52 | - | - |
| 1 | 660340.59 | 2310100.49 | - | - |
| 1 | 649112.43 | 2310696.7 | - | - |
| 2 | 649052.43 | 2310696.7 | - | - |
| 3 | 649052.43 | 2310756.7 | - | - |
| 4 | 649112.43 | 2310756.7 | - | - |
| 1 | 649112.43 | 2310696.7 | - | - |
| 1 | 649140.52 | 2310085.8 | - | - |
| 2 | 649080.51 | 2310085.8 | - | - |
| 3 | 649080.51 | 2310145.8 | - | - |
| 4 | 649140.52 | 2310145.8 | - | - |
| 1 | 649140.52 | 2310085.8 | - | - |
| 1 | 660188.19 | 2309883.64 | - | - |
| 2 | 660186.15 | 2309884.82 | - | - |
| 3 | 660187.33 | 2309886.85 | - | - |
| 4 | 660189.36 | 2309885.68 | - | - |

| | | |
|-------------------------------|---------|-------------------|
| полное наименование должности | подпись | инициалы, фамилия |
|-------------------------------|---------|-------------------|

М.П.

| Земельный участок | | | | |
|--|-------------------------------|------------|--------------------|----------------------------|
| вид объекта недвижимости | | | | |
| Лист №704 Раздел 3.2 | Всего листов раздела 3.2: 944 | | Всего разделов: 8 | Всего листов выписки: 5548 |
| 17 октября 2019г. № КУВИ-001/2019-25207602 | | | | |
| Кадастровый номер: | | | 59:00:0000000:7734 | |
| 1 | 660188.19 | 2309883.64 | - | - |
| 1 | 660214.41 | 2309882.21 | - | - |
| 2 | 660212.37 | 2309883.38 | - | - |
| 3 | 660213.53 | 2309885.42 | - | - |
| 4 | 660215.58 | 2309884.26 | - | - |
| 1 | 660214.41 | 2309882.21 | - | - |
| 1 | 660132.07 | 2309735.18 | - | - |
| 2 | 660130.03 | 2309736.35 | - | - |
| 3 | 660131.2 | 2309738.39 | - | - |
| 4 | 660133.24 | 2309737.22 | - | - |
| 1 | 660132.07 | 2309735.18 | - | - |
| 1 | 660101.75 | 2309733.87 | - | - |
| 2 | 660099.72 | 2309735.04 | - | - |
| 3 | 660100.89 | 2309737.08 | - | - |
| 4 | 660102.93 | 2309735.9 | - | - |
| 1 | 660101.75 | 2309733.87 | - | - |
| 1 | 672822.65 | 2309867.22 | - | - |
| 2 | 672811.16 | 2309856.31 | - | - |
| 3 | 672801.6 | 2309868.95 | - | - |
| 4 | 672813.04 | 2309879.28 | - | - |
| 1 | 672822.65 | 2309867.22 | - | - |
| 1 | 672811.19 | 2309728.05 | - | - |
| 2 | 672799.68 | 2309716.6 | - | - |
| 3 | 672790.18 | 2309729.78 | - | - |
| 4 | 672801.62 | 2309740.32 | - | - |
| 1 | 672811.19 | 2309728.05 | - | - |
| 1 | 660004.64 | 2309565.44 | - | - |
| 2 | 660002.61 | 2309566.62 | - | - |
| 3 | 660003.79 | 2309568.65 | - | - |
| 4 | 660005.82 | 2309567.47 | - | - |
| 1 | 660004.64 | 2309565.44 | - | - |
| 1 | 660028.89 | 2309557.64 | - | - |
| 2 | 660026.85 | 2309558.81 | - | - |

| | | |
|-------------------------------|---------|-------------------|
| полное наименование должности | подпись | инициалы, фамилия |
|-------------------------------|---------|-------------------|

М.П.

| Земельный участок | | | | | |
|--|-----------|-------------------------------|--------------------|-------------------|----------------------------|
| вид объекта недвижимости | | | | | |
| Лист №705 Раздел 3.2 | | Всего листов раздела 3.2: 944 | | Всего разделов: 8 | Всего листов выписки: 5548 |
| 17 октября 2019г. № КУВИ-001/2019-25207602 | | | | | |
| Кадастровый номер: | | | 59:00:0000000:7734 | | |
| 3 | 660028.03 | 2309560.85 | - | - | |
| 4 | 660030.06 | 2309559.67 | - | - | |
| 1 | 660028.89 | 2309557.64 | - | - | |
| 1 | 672780.61 | 2309403.76 | - | - | |
| 2 | 672768.94 | 2309405.02 | - | - | |
| 3 | 672769.88 | 2309413.66 | - | - | |
| 4 | 672781.54 | 2309412.4 | - | - | |
| 1 | 672780.61 | 2309403.76 | - | - | |
| 1 | 659902.33 | 2309337.16 | - | - | |
| 2 | 659900.3 | 2309338.34 | - | - | |
| 3 | 659901.49 | 2309340.37 | - | - | |
| 4 | 659903.51 | 2309339.19 | - | - | |
| 1 | 659902.33 | 2309337.16 | - | - | |
| 1 | 659868.7 | 2309332.92 | - | - | |
| 2 | 659866.68 | 2309334.12 | - | - | |
| 3 | 659867.89 | 2309336.14 | - | - | |
| 4 | 659869.91 | 2309334.94 | - | - | |
| 1 | 659868.7 | 2309332.92 | - | - | |
| 1 | 659795.42 | 2309207.78 | - | - | |
| 2 | 659793.18 | 2309208.49 | - | - | |
| 3 | 659793.89 | 2309210.73 | - | - | |
| 4 | 659796.13 | 2309210.02 | - | - | |
| 1 | 659795.42 | 2309207.78 | - | - | |
| 1 | 659821.24 | 2309199.57 | - | - | |
| 2 | 659819.02 | 2309200.36 | - | - | |
| 3 | 659819.8 | 2309202.57 | - | - | |
| 4 | 659822.02 | 2309201.79 | - | - | |
| 1 | 659821.24 | 2309199.57 | - | - | |
| 1 | 672758.23 | 2309087.97 | - | - | |
| 2 | 672747.47 | 2309078.17 | - | - | |
| 3 | 672737.72 | 2309089.55 | - | - | |
| 4 | 672749.29 | 2309100.63 | - | - | |
| 1 | 672758.23 | 2309087.97 | - | - | |

| | | |
|-------------------------------|---------|-------------------|
| полное наименование должности | подпись | инициалы, фамилия |
|-------------------------------|---------|-------------------|

М.П.

| Земельный участок | | | | | |
|--|-----------|-------------------------------|--------------------|-------------------|----------------------------|
| вид объекта недвижимости | | | | | |
| Лист №706 Раздел 3.2 | | Всего листов раздела 3.2: 944 | | Всего разделов: 8 | Всего листов выписки: 5548 |
| 17 октября 2019г. № КУВИ-001/2019-25207602 | | | | | |
| Кадастровый номер: | | | 59:00:0000000:7734 | | |
| 1 | 659775.51 | 2308976.29 | - | - | |
| 2 | 659773.2 | 2308976.77 | - | - | |
| 3 | 659773.68 | 2308979.07 | - | - | |
| 4 | 659775.98 | 2308978.59 | - | - | |
| 1 | 659775.51 | 2308976.29 | - | - | |
| 1 | 672744.82 | 2308917.61 | - | - | |
| 2 | 672733.44 | 2308906.56 | - | - | |
| 3 | 672724.01 | 2308919.31 | - | - | |
| 4 | 672735.32 | 2308929.45 | - | - | |
| 1 | 672744.82 | 2308917.61 | - | - | |
| 1 | 659730.56 | 2308897.54 | - | - | |
| 2 | 659728.26 | 2308898 | - | - | |
| 3 | 659728.72 | 2308900.31 | - | - | |
| 4 | 659731.03 | 2308899.84 | - | - | |
| 1 | 659730.56 | 2308897.54 | - | - | |
| 1 | 659745.89 | 2308838.03 | - | - | |
| 2 | 659743.59 | 2308838.51 | - | - | |
| 3 | 659744.07 | 2308840.81 | - | - | |
| 4 | 659746.37 | 2308840.33 | - | - | |
| 1 | 659745.89 | 2308838.03 | - | - | |
| 1 | 659698.79 | 2308739.54 | - | - | |
| 2 | 659696.49 | 2308740.01 | - | - | |
| 3 | 659696.96 | 2308742.31 | - | - | |
| 4 | 659699.26 | 2308741.84 | - | - | |
| 1 | 659698.79 | 2308739.54 | - | - | |
| 1 | 659712.12 | 2308674.87 | - | - | |
| 2 | 659709.82 | 2308675.35 | - | - | |
| 3 | 659710.29 | 2308677.65 | - | - | |
| 4 | 659712.59 | 2308677.18 | - | - | |
| 1 | 659712.12 | 2308674.87 | - | - | |
| 1 | 672716.38 | 2308633.54 | - | - | |
| 2 | 672705.95 | 2308634.36 | - | - | |
| 3 | 672706.57 | 2308642.29 | - | - | |

| | | |
|-------------------------------|---------|-------------------|
| полное наименование должности | подпись | инициалы, фамилия |
|-------------------------------|---------|-------------------|

М.П.

| Земельный участок | | | | |
|--|-----------|-------------------------------|--------------------|-------------------|
| вид объекта недвижимости | | | | |
| Лист №707 Раздел 3.2 | | Всего листов раздела 3.2: 944 | | Всего разделов: 8 |
| Всего листов выписки: 5548 | | | | |
| 17 октября 2019г. № КУВИ-001/2019-25207602 | | | | |
| Кадастровый номер: | | | 59:00:0000000:7734 | |
| 4 | 672717.01 | 2308641.46 | - | - |
| 1 | 672716.38 | 2308633.54 | - | - |
| 1 | 659673.02 | 2308613.91 | - | - |
| 2 | 659670.72 | 2308614.39 | - | - |
| 3 | 659671.21 | 2308616.69 | - | - |
| 4 | 659673.51 | 2308616.21 | - | - |
| 1 | 659673.02 | 2308613.91 | - | - |
| 1 | 678479.39 | 2308587.23 | - | - |
| 2 | 678470.13 | 2308616.33 | - | - |
| 3 | 678454.43 | 2308628.46 | - | - |
| 4 | 678427.42 | 2308637.66 | - | - |
| 5 | 678410.09 | 2308631.76 | - | - |
| 6 | 678380.54 | 2308614.19 | - | - |
| 7 | 678355.61 | 2308581.02 | - | - |
| 8 | 678331.43 | 2308563.88 | - | - |
| 9 | 678307.35 | 2308558.78 | - | - |
| 10 | 678293.85 | 2308564.14 | - | - |
| 11 | 678251.94 | 2308593.75 | - | - |
| 12 | 678224.3 | 2308620.25 | - | - |
| 13 | 678221.03 | 2308630.78 | - | - |
| 14 | 678219.15 | 2308636.83 | - | - |
| 15 | 678196.85 | 2308674.57 | - | - |
| 16 | 678152.73 | 2308710.21 | - | - |
| 17 | 678084.73 | 2308773.83 | - | - |
| 18 | 678041.3 | 2308800.44 | - | - |
| 19 | 677999.27 | 2308811.25 | - | - |
| 20 | 677967.78 | 2308824.99 | - | - |
| 21 | 677921.48 | 2308871.93 | - | - |
| 22 | 677906.1 | 2308932.18 | - | - |
| 23 | 677910.76 | 2308947.7 | - | - |
| 24 | 677915.33 | 2308962.95 | - | - |
| 25 | 677942.73 | 2309011.63 | - | - |
| 26 | 677960.22 | 2309042.34 | - | - |

| | | |
|-------------------------------|---------|-------------------|
| полное наименование должности | подпись | инициалы, фамилия |
|-------------------------------|---------|-------------------|

М.П.

| Земельный участок | | | | |
|--|-------------------------------|------------|--------------------|----------------------------|
| вид объекта недвижимости | | | | |
| Лист №708 Раздел 3.2 | Всего листов раздела 3.2: 944 | | Всего разделов: 8 | Всего листов выписки: 5548 |
| 17 октября 2019г. № КУВИ-001/2019-25207602 | | | | |
| Кадастровый номер: | | | 59:00:0000000:7734 | |
| 27 | 678011.12 | 2309007.41 | - | - |
| 28 | 678205.52 | 2308883.24 | - | - |
| 29 | 678419.86 | 2308746.35 | - | - |
| 30 | 678564.38 | 2308654.04 | - | - |
| 1 | 678479.39 | 2308587.23 | - | - |
| 1 | 659676.91 | 2308502.84 | - | - |
| 2 | 659674.61 | 2308503.32 | - | - |
| 3 | 659675.09 | 2308505.62 | - | - |
| 4 | 659677.39 | 2308505.14 | - | - |
| 1 | 659676.91 | 2308502.84 | - | - |
| 1 | 672702.6 | 2308403.27 | - | - |
| 2 | 672691.1 | 2308392.44 | - | - |
| 3 | 672681.53 | 2308404.98 | - | - |
| 4 | 672692.95 | 2308414.88 | - | - |
| 1 | 672702.6 | 2308403.27 | - | - |
| 1 | 659602.59 | 2308280.7 | - | - |
| 2 | 659600.29 | 2308281.18 | - | - |
| 3 | 659600.76 | 2308283.48 | - | - |
| 4 | 659603.06 | 2308283.01 | - | - |
| 1 | 659602.59 | 2308280.7 | - | - |
| 1 | 659623.74 | 2308250.21 | - | - |
| 2 | 659621.44 | 2308250.69 | - | - |
| 3 | 659621.92 | 2308252.99 | - | - |
| 4 | 659624.22 | 2308252.51 | - | - |
| 1 | 659623.74 | 2308250.21 | - | - |
| 1 | 659566.32 | 2308099.74 | - | - |
| 2 | 659564.02 | 2308100.21 | - | - |
| 3 | 659564.49 | 2308102.51 | - | - |
| 4 | 659566.79 | 2308102.04 | - | - |
| 1 | 659566.32 | 2308099.74 | - | - |
| 1 | 659583.2 | 2308052.68 | - | - |
| 2 | 659580.9 | 2308053.15 | - | - |
| 3 | 659581.37 | 2308055.46 | - | - |

| | | |
|-------------------------------|---------|-------------------|
| полное наименование должности | подпись | инициалы, фамилия |
|-------------------------------|---------|-------------------|

М.П.

| Земельный участок | | | | |
|--|-----------|-------------------------------|--------------------|-------------------|
| вид объекта недвижимости | | | | |
| Лист №709 Раздел 3.2 | | Всего листов раздела 3.2: 944 | | Всего разделов: 8 |
| Всего листов выписки: 5548 | | | | |
| 17 октября 2019г. № КУВИ-001/2019-25207602 | | | | |
| Кадастровый номер: | | | 59:00:0000000:7734 | |
| 4 | 659583.67 | 2308054.98 | - | - |
| 1 | 659583.2 | 2308052.68 | - | - |
| 1 | 672669.46 | 2308051.67 | - | - |
| 2 | 672657.96 | 2308052.02 | - | - |
| 3 | 672658.23 | 2308060.76 | - | - |
| 4 | 672669.73 | 2308060.41 | - | - |
| 1 | 672669.46 | 2308051.67 | - | - |
| 1 | 659523.01 | 2307889.14 | - | - |
| 2 | 659520.71 | 2307889.63 | - | - |
| 3 | 659521.2 | 2307891.93 | - | - |
| 4 | 659523.5 | 2307891.44 | - | - |
| 1 | 659523.01 | 2307889.14 | - | - |
| 1 | 672658.91 | 2307869.54 | - | - |
| 2 | 672647.46 | 2307859.19 | - | - |
| 3 | 672637.85 | 2307871.27 | - | - |
| 4 | 672649.32 | 2307881.85 | - | - |
| 1 | 672658.91 | 2307869.54 | - | - |
| 1 | 659541.61 | 2307852.91 | - | - |
| 2 | 659539.31 | 2307853.38 | - | - |
| 3 | 659539.78 | 2307855.69 | - | - |
| 4 | 659542.09 | 2307855.21 | - | - |
| 1 | 659541.61 | 2307852.91 | - | - |
| 1 | 659481.08 | 2307699.53 | - | - |
| 2 | 659478.78 | 2307700.02 | - | - |
| 3 | 659479.27 | 2307702.32 | - | - |
| 4 | 659481.57 | 2307701.83 | - | - |
| 1 | 659481.08 | 2307699.53 | - | - |
| 1 | 659503.65 | 2307666.38 | - | - |
| 2 | 659501.35 | 2307666.86 | - | - |
| 3 | 659501.83 | 2307669.16 | - | - |
| 4 | 659504.13 | 2307668.68 | - | - |
| 1 | 659503.65 | 2307666.38 | - | - |
| 1 | 649630.35 | 2307630.28 | - | - |

| | | |
|-------------------------------|---------|-------------------|
| полное наименование должности | подпись | инициалы, фамилия |
|-------------------------------|---------|-------------------|

М.П.

| Земельный участок | | | | |
|--|-----------|-------------------------------|--------------------|-------------------|
| вид объекта недвижимости | | | | |
| Лист №710 Раздел 3.2 | | Всего листов раздела 3.2: 944 | | Всего разделов: 8 |
| Всего листов выписки: 5548 | | | | |
| 17 октября 2019г. № КУВИ-001/2019-25207602 | | | | |
| Кадастровый номер: | | | 59:00:0000000:7734 | |
| 2 | 649627.23 | 2307628.67 | - | - |
| 3 | 649626.19 | 2307630.7 | - | - |
| 4 | 649629.3 | 2307632.3 | - | - |
| 1 | 649630.35 | 2307630.28 | - | - |
| 1 | 672639.1 | 2307626.22 | - | - |
| 2 | 672627.63 | 2307615.86 | - | - |
| 3 | 672618.03 | 2307627.93 | - | - |
| 4 | 672629.5 | 2307638.4 | - | - |
| 1 | 672639.1 | 2307626.22 | - | - |
| 1 | 681587.29 | 2307593.5 | - | - |
| 2 | 681586.99 | 2307593.5 | - | - |
| 3 | 681587 | 2307593.8 | - | - |
| 4 | 681587.3 | 2307593.79 | - | - |
| 1 | 681587.29 | 2307593.5 | - | - |
| 1 | 649702.6 | 2307566.21 | - | - |
| 2 | 649642.59 | 2307566.21 | - | - |
| 3 | 649642.59 | 2307626.2 | - | - |
| 4 | 649702.6 | 2307626.2 | - | - |
| 1 | 649702.6 | 2307566.21 | - | - |
| 1 | 648535.09 | 2307563.64 | - | - |
| 2 | 648534.09 | 2307563.63 | - | - |
| 3 | 648534.09 | 2307564.65 | - | - |
| 4 | 648535.08 | 2307564.65 | - | - |
| 1 | 648535.09 | 2307563.64 | - | - |
| 1 | 648588.19 | 2307560.44 | - | - |
| 2 | 648587.19 | 2307560.42 | - | - |
| 3 | 648587.19 | 2307561.44 | - | - |
| 4 | 648588.18 | 2307561.43 | - | - |
| 1 | 648588.19 | 2307560.44 | - | - |
| 1 | 648624.86 | 2307554.63 | - | - |
| 2 | 648623.87 | 2307554.61 | - | - |
| 3 | 648623.86 | 2307555.63 | - | - |
| 4 | 648624.85 | 2307555.63 | - | - |

| | | |
|-------------------------------|---------|-------------------|
| полное наименование должности | подпись | инициалы, фамилия |
|-------------------------------|---------|-------------------|

М.П.

| Земельный участок | | | | | |
|--|-----------|-------------------------------|--------------------|-------------------|----------------------------|
| вид объекта недвижимости | | | | | |
| Лист №711 Раздел 3.2 | | Всего листов раздела 3.2: 944 | | Всего разделов: 8 | Всего листов выписки: 5548 |
| 17 октября 2019г. № КУВИ-001/2019-25207602 | | | | | |
| Кадастровый номер: | | | 59:00:0000000:7734 | | |
| 1 | 648624.86 | 2307554.63 | - | - | |
| 1 | 681579.1 | 2307529.64 | - | - | |
| 2 | 681578.8 | 2307529.64 | - | - | |
| 3 | 681578.8 | 2307529.94 | - | - | |
| 4 | 681579.1 | 2307529.94 | - | - | |
| 1 | 681579.1 | 2307529.64 | - | - | |
| 1 | 649367.23 | 2307481.74 | - | - | |
| 2 | 649364.97 | 2307480.7 | - | - | |
| 3 | 649364.06 | 2307482.98 | - | - | |
| 4 | 649366.35 | 2307483.95 | - | - | |
| 1 | 649367.23 | 2307481.74 | - | - | |
| 1 | 681570.9 | 2307465.78 | - | - | |
| 2 | 681570.6 | 2307465.78 | - | - | |
| 3 | 681570.6 | 2307466.08 | - | - | |
| 4 | 681570.9 | 2307466.08 | - | - | |
| 1 | 681570.9 | 2307465.78 | - | - | |
| 1 | 649278.79 | 2312910.81 | - | - | |
| 2 | 649215.11 | 2312886.27 | - | - | |
| 3 | 649219.1 | 2312847.04 | - | - | |
| 4 | 649217.79 | 2312836.18 | - | - | |
| 5 | 648934.15 | 2312791.49 | - | - | |
| 6 | 648919.36 | 2312797.57 | - | - | |
| 7 | 648836.24 | 2312836.49 | - | - | |
| 8 | 648814.19 | 2312913.94 | - | - | |
| 9 | 648732.81 | 2312934.34 | - | - | |
| 10 | 648692.1 | 2313086.04 | - | - | |
| 11 | 648616.64 | 2313113.4 | - | - | |
| 12 | 648605.67 | 2313052.69 | - | - | |
| 13 | 648416.49 | 2313094.66 | - | - | |
| 14 | 648391.59 | 2313084.86 | - | - | |
| 15 | 648384.65 | 2313090.17 | - | - | |
| 16 | 648371.59 | 2313099.56 | - | - | |
| 17 | 648250.4 | 2313134.5 | - | - | |

| | | |
|-------------------------------|---------|-------------------|
| полное наименование должности | подпись | инициалы, фамилия |
|-------------------------------|---------|-------------------|

М.П.

| Земельный участок | | | | |
|--|-----------|-------------------------------|--------------------|-------------------|
| вид объекта недвижимости | | | | |
| Лист №712 Раздел 3.2 | | Всего листов раздела 3.2: 944 | | Всего разделов: 8 |
| Всего листов выписки: 5548 | | | | |
| 17 октября 2019г. № КУВИ-001/2019-25207602 | | | | |
| Кадастровый номер: | | | 59:00:0000000:7734 | |
| 18 | 648193.99 | 2313147.38 | - | - |
| 19 | 648191.41 | 2313304.99 | - | - |
| 20 | 648358.05 | 2313407.32 | - | - |
| 21 | 648467.22 | 2313474.46 | - | - |
| 22 | 648502.48 | 2313496.25 | - | - |
| 23 | 648558.11 | 2313530.35 | - | - |
| 24 | 648675.49 | 2313602.56 | - | - |
| 25 | 648748.08 | 2313647.21 | - | - |
| 26 | 648810.66 | 2313839.79 | - | - |
| 27 | 648739.94 | 2313853.85 | - | - |
| 28 | 648733.54 | 2313977.21 | - | - |
| 29 | 648788.01 | 2313977.76 | - | - |
| 30 | 648792.8 | 2314014.01 | - | - |
| 31 | 648936.14 | 2313999.47 | - | - |
| 32 | 648952.05 | 2314035.02 | - | - |
| 33 | 648983.17 | 2314138.63 | - | - |
| 34 | 649013.14 | 2314164.64 | - | - |
| 35 | 648951.15 | 2314201.53 | - | - |
| 36 | 649105.11 | 2314356.45 | - | - |
| 37 | 649201.2 | 2314259.82 | - | - |
| 38 | 649173.81 | 2314235.51 | - | - |
| 39 | 649255.16 | 2314130.56 | - | - |
| 40 | 649376.56 | 2314150.76 | - | - |
| 41 | 649385.22 | 2314091.78 | - | - |
| 42 | 649223.5 | 2314071.96 | - | - |
| 43 | 649236.93 | 2313918.34 | - | - |
| 44 | 649302.24 | 2313912.48 | - | - |
| 45 | 649379.88 | 2313717.31 | - | - |
| 46 | 649333.42 | 2313694.02 | - | - |
| 47 | 649357.93 | 2313664.14 | - | - |
| 48 | 649254.42 | 2313561.24 | - | - |
| 49 | 649283.07 | 2313526.13 | - | - |
| 50 | 649243.8 | 2313443.91 | - | - |

| | | |
|-------------------------------|---------|-------------------|
| полное наименование должности | подпись | инициалы, фамилия |
|-------------------------------|---------|-------------------|

М.П.

| Земельный участок | | | | |
|--|------------|-------------------------------|-------------------|----------------------------|
| вид объекта недвижимости | | | | |
| Лист №713 | Раздел 3.2 | Всего листов раздела 3.2: 944 | Всего разделов: 8 | Всего листов выписки: 5548 |
| 17 октября 2019г. № КУВИ-001/2019-25207602 | | | | |
| Кадастровый номер: | | 59:00:0000000:7734 | | |
| 51 | 649235.33 | 2313426.26 | - | - |
| 52 | 649180.86 | 2313294.21 | - | - |
| 53 | 649180.66 | 2313274.22 | - | - |
| 54 | 649179.25 | 2313135.78 | - | - |
| 55 | 649178.9 | 2313100.92 | - | - |
| 56 | 649137.12 | 2313062.19 | - | - |
| 57 | 649092.88 | 2313045.42 | - | - |
| 58 | 649094.37 | 2313012.96 | - | - |
| 59 | 649205.28 | 2313026.19 | - | - |
| 60 | 649218.07 | 2312990.5 | - | - |
| 61 | 649158.03 | 2312972.75 | - | - |
| 62 | 649176.76 | 2312946.23 | - | - |
| 63 | 649260.09 | 2312961.71 | - | - |
| 1 | 649278.79 | 2312910.81 | - | - |
| 1 | 649361.37 | 2310770.59 | - | - |
| 2 | 649301.37 | 2310770.59 | - | - |
| 3 | 649301.37 | 2310830.59 | - | - |
| 4 | 649361.37 | 2310830.59 | - | - |
| 1 | 649361.37 | 2310770.59 | - | - |
| 1 | 649395.34 | 2307416.09 | - | - |
| 2 | 649335.34 | 2307416.09 | - | - |
| 3 | 649335.34 | 2307476.1 | - | - |
| 4 | 649395.34 | 2307476.1 | - | - |
| 1 | 649395.34 | 2307416.09 | - | - |
| 1 | 681562.7 | 2307401.92 | - | - |
| 2 | 681562.4 | 2307401.92 | - | - |
| 3 | 681562.4 | 2307402.22 | - | - |
| 4 | 681562.7 | 2307402.22 | - | - |
| 1 | 681562.7 | 2307401.92 | - | - |
| 1 | 672619.74 | 2307392.89 | - | - |
| 2 | 672608.35 | 2307383.5 | - | - |
| 3 | 672598.65 | 2307394.63 | - | - |
| 4 | 672610.05 | 2307404.13 | - | - |

| | | |
|-------------------------------|---------|-------------------|
| полное наименование должности | подпись | инициалы, фамилия |
|-------------------------------|---------|-------------------|

М.П.

| Земельный участок | | | | |
|--|-------------------------------|--------------------|-------------------|----------------------------|
| вид объекта недвижимости | | | | |
| Лист №714 Раздел 3.2 | Всего листов раздела 3.2: 944 | | Всего разделов: 8 | Всего листов выписки: 5548 |
| 17 октября 2019г. № КУВИ-001/2019-25207602 | | | | |
| Кадастровый номер: | | 59:00:0000000:7734 | | |
| 1 | 672619.74 | 2307392.89 | - | - |
| 1 | 659442.25 | 2307373.08 | - | - |
| 2 | 659439.95 | 2307373.55 | - | - |
| 3 | 659440.43 | 2307375.86 | - | - |
| 4 | 659442.73 | 2307375.38 | - | - |
| 1 | 659442.25 | 2307373.08 | - | - |
| 1 | 681544.78 | 2307340.33 | - | - |
| 2 | 681544.48 | 2307340.33 | - | - |
| 3 | 681544.49 | 2307340.63 | - | - |
| 4 | 681544.79 | 2307340.63 | - | - |
| 1 | 681544.78 | 2307340.33 | - | - |
| 1 | 681523.92 | 2307279.42 | - | - |
| 2 | 681523.62 | 2307279.42 | - | - |
| 3 | 681523.62 | 2307279.72 | - | - |
| 4 | 681523.92 | 2307279.72 | - | - |
| 1 | 681523.92 | 2307279.42 | - | - |
| 1 | 659385.71 | 2307231.46 | - | - |
| 2 | 659383.41 | 2307231.93 | - | - |
| 3 | 659383.88 | 2307234.23 | - | - |
| 4 | 659386.18 | 2307233.76 | - | - |
| 1 | 659385.71 | 2307231.46 | - | - |
| 1 | 681503.05 | 2307218.51 | - | - |
| 2 | 681502.75 | 2307218.52 | - | - |
| 3 | 681502.76 | 2307218.82 | - | - |
| 4 | 681503.06 | 2307218.81 | - | - |
| 1 | 681503.05 | 2307218.51 | - | - |
| 1 | 659407.6 | 2307202.99 | - | - |
| 2 | 659405.3 | 2307203.47 | - | - |
| 3 | 659405.78 | 2307205.77 | - | - |
| 4 | 659408.08 | 2307205.29 | - | - |
| 1 | 659407.6 | 2307202.99 | - | - |
| 1 | 681482.19 | 2307157.62 | - | - |
| 2 | 681481.89 | 2307157.62 | - | - |

| | | |
|-------------------------------|---------|-------------------|
| полное наименование должности | подпись | инициалы, фамилия |
|-------------------------------|---------|-------------------|

М.П.

| Земельный участок | | | | |
|--|-------------------------------|------------|--------------------|----------------------------|
| вид объекта недвижимости | | | | |
| Лист №715 Раздел 3.2 | Всего листов раздела 3.2: 944 | | Всего разделов: 8 | Всего листов выписки: 5548 |
| 17 октября 2019г. № КУВИ-001/2019-25207602 | | | | |
| Кадастровый номер: | | | 59:00:0000000:7734 | |
| 3 | 681481.89 | 2307157.91 | - | - |
| 4 | 681482.19 | 2307157.91 | - | - |
| 1 | 681482.19 | 2307157.62 | - | - |
| 1 | 672597.83 | 2307128.06 | - | - |
| 2 | 672586.34 | 2307117.61 | - | - |
| 3 | 672576.77 | 2307129.81 | - | - |
| 4 | 672588.27 | 2307140.27 | - | - |
| 1 | 672597.83 | 2307128.06 | - | - |
| 1 | 681461.32 | 2307096.7 | - | - |
| 2 | 681461.02 | 2307096.7 | - | - |
| 3 | 681461.03 | 2307097 | - | - |
| 4 | 681461.33 | 2307097 | - | - |
| 1 | 681461.32 | 2307096.7 | - | - |
| 1 | 659349.46 | 2307051.84 | - | - |
| 2 | 659347.16 | 2307052.32 | - | - |
| 3 | 659347.64 | 2307054.62 | - | - |
| 4 | 659349.94 | 2307054.15 | - | - |
| 1 | 659349.46 | 2307051.84 | - | - |
| 1 | 681437.74 | 2307038.44 | - | - |
| 2 | 681437.45 | 2307038.54 | - | - |
| 3 | 681437.55 | 2307038.82 | - | - |
| 4 | 681437.83 | 2307038.73 | - | - |
| 1 | 681437.74 | 2307038.44 | - | - |
| 1 | 681442.23 | 2307037.03 | - | - |
| 2 | 681441.95 | 2307037.11 | - | - |
| 3 | 681442.04 | 2307037.4 | - | - |
| 4 | 681442.32 | 2307037.3 | - | - |
| 1 | 681442.23 | 2307037.03 | - | - |
| 1 | 659369.07 | 2307022.75 | - | - |
| 2 | 659366.77 | 2307023.25 | - | - |
| 3 | 659367.27 | 2307025.55 | - | - |
| 4 | 659369.57 | 2307025.05 | - | - |
| 1 | 659369.07 | 2307022.75 | - | - |

| | | |
|-------------------------------|---------|-------------------|
| полное наименование должности | подпись | инициалы, фамилия |
|-------------------------------|---------|-------------------|

М.П.

| Земельный участок | | | | |
|--|-----------|-------------------------------|--------------------|-------------------|
| вид объекта недвижимости | | | | |
| Лист №716 Раздел 3.2 | | Всего листов раздела 3.2: 944 | | Всего разделов: 8 |
| Всего листов выписки: 5548 | | | | |
| 17 октября 2019г. № КУВИ-001/2019-25207602 | | | | |
| Кадастровый номер: | | | 59:00:0000000:7734 | |
| 1 | 681419.59 | 2306974.88 | - | - |
| 2 | 681419.29 | 2306974.89 | - | - |
| 3 | 681419.3 | 2306975.19 | - | - |
| 4 | 681419.6 | 2306975.18 | - | - |
| 1 | 681419.59 | 2306974.88 | - | - |
| 1 | 681398.73 | 2306913.98 | - | - |
| 2 | 681398.43 | 2306913.98 | - | - |
| 3 | 681398.43 | 2306914.28 | - | - |
| 4 | 681398.73 | 2306914.28 | - | - |
| 1 | 681398.73 | 2306913.98 | - | - |
| 1 | 672575.36 | 2306865.28 | - | - |
| 2 | 672563.97 | 2306854.53 | - | - |
| 3 | 672554.58 | 2306867.33 | - | - |
| 4 | 672565.94 | 2306877.53 | - | - |
| 1 | 672575.36 | 2306865.28 | - | - |
| 1 | 681377.86 | 2306853.07 | - | - |
| 2 | 681377.56 | 2306853.07 | - | - |
| 3 | 681377.57 | 2306853.37 | - | - |
| 4 | 681377.87 | 2306853.37 | - | - |
| 1 | 681377.86 | 2306853.07 | - | - |
| 1 | 659301.19 | 2306820.81 | - | - |
| 2 | 659298.89 | 2306821.29 | - | - |
| 3 | 659299.37 | 2306823.59 | - | - |
| 4 | 659301.67 | 2306823.11 | - | - |
| 1 | 659301.19 | 2306820.81 | - | - |
| 1 | 681357 | 2306792.16 | - | - |
| 2 | 681356.7 | 2306792.16 | - | - |
| 3 | 681356.7 | 2306792.46 | - | - |
| 4 | 681357 | 2306792.46 | - | - |
| 1 | 681357 | 2306792.16 | - | - |
| 1 | 659310.2 | 2306734.49 | - | - |
| 2 | 659307.85 | 2306734.42 | - | - |
| 3 | 659307.78 | 2306736.77 | - | - |

| | | |
|-------------------------------|---------|-------------------|
| полное наименование должности | подпись | инициалы, фамилия |
|-------------------------------|---------|-------------------|

М.П.

| Земельный участок | | | | |
|--|-----------|-------------------------------|--------------------|-------------------|
| вид объекта недвижимости | | | | |
| Лист №717 Раздел 3.2 | | Всего листов раздела 3.2: 944 | | Всего разделов: 8 |
| Всего листов выписки: 5548 | | | | |
| 17 октября 2019г. № КУВИ-001/2019-25207602 | | | | |
| Кадастровый номер: | | | 59:00:0000000:7734 | |
| 4 | 659310.13 | 2306736.84 | - | - |
| 1 | 659310.2 | 2306734.49 | - | - |
| 1 | 681336.14 | 2306731.25 | - | - |
| 2 | 681335.83 | 2306731.26 | - | - |
| 3 | 681335.84 | 2306731.56 | - | - |
| 4 | 681336.14 | 2306731.56 | - | - |
| 1 | 681336.14 | 2306731.25 | - | - |
| 1 | 672571.12 | 2306723.75 | - | - |
| 2 | 672536.01 | 2306727.62 | - | - |
| 3 | 672536.83 | 2306735.04 | - | - |
| 4 | 672571.94 | 2306731.15 | - | - |
| 1 | 672571.12 | 2306723.75 | - | - |
| 1 | 681315.27 | 2306670.35 | - | - |
| 2 | 681314.97 | 2306670.35 | - | - |
| 3 | 681314.97 | 2306670.65 | - | - |
| 4 | 681315.27 | 2306670.65 | - | - |
| 1 | 681315.27 | 2306670.35 | - | - |
| 1 | 659378.63 | 2306660.08 | - | - |
| 2 | 659377.02 | 2306661.79 | - | - |
| 3 | 659378.73 | 2306663.4 | - | - |
| 4 | 659380.34 | 2306661.69 | - | - |
| 1 | 659378.63 | 2306660.08 | - | - |
| 1 | 659374.05 | 2306624.57 | - | - |
| 2 | 659366.35 | 2306624.34 | - | - |
| 3 | 659366.13 | 2306632.04 | - | - |
| 4 | 659373.82 | 2306632.26 | - | - |
| 1 | 659374.05 | 2306624.57 | - | - |
| 1 | 659255.44 | 2306609.48 | - | - |
| 2 | 659253.77 | 2306611.13 | - | - |
| 3 | 659255.42 | 2306612.8 | - | - |
| 4 | 659257.09 | 2306611.15 | - | - |
| 1 | 659255.44 | 2306609.48 | - | - |
| 1 | 681294.41 | 2306609.44 | - | - |

| | | |
|-------------------------------|---------|-------------------|
| полное наименование должности | подпись | инициалы, фамилия |
|-------------------------------|---------|-------------------|

М.П.

| Земельный участок | | | | |
|--|-----------|-------------------------------|--------------------|-------------------|
| вид объекта недвижимости | | | | |
| Лист №718 Раздел 3.2 | | Всего листов раздела 3.2: 944 | | Всего разделов: 8 |
| Всего листов выписки: 5548 | | | | |
| 17 октября 2019г. № КУВИ-001/2019-25207602 | | | | |
| Кадастровый номер: | | | 59:00:0000000:7734 | |
| 2 | 681294.11 | 2306609.44 | - | - |
| 3 | 681294.11 | 2306609.74 | - | - |
| 4 | 681294.41 | 2306609.74 | - | - |
| 1 | 681294.41 | 2306609.44 | - | - |
| 1 | 659443.86 | 2306586.66 | - | - |
| 2 | 659440.28 | 2306591.97 | - | - |
| 3 | 659445.59 | 2306595.55 | - | - |
| 4 | 659449.17 | 2306590.24 | - | - |
| 1 | 659443.86 | 2306586.66 | - | - |
| 1 | 659422.2 | 2307409.81 | - | - |
| 2 | 659419.9 | 2307410.28 | - | - |
| 3 | 659420.37 | 2307412.59 | - | - |
| 4 | 659422.67 | 2307412.12 | - | - |
| 1 | 659422.2 | 2307409.81 | - | - |
| 1 | 659429.55 | 2306568.15 | - | - |
| 2 | 659421.66 | 2306568.6 | - | - |
| 3 | 659422.11 | 2306576.49 | - | - |
| 4 | 659430 | 2306576.04 | - | - |
| 1 | 659429.55 | 2306568.15 | - | - |
| 1 | 659209.34 | 2306565.33 | - | - |
| 2 | 659208.51 | 2306567.53 | - | - |
| 3 | 659210.71 | 2306568.36 | - | - |
| 4 | 659211.54 | 2306566.16 | - | - |
| 1 | 659209.34 | 2306565.33 | - | - |
| 1 | 681260.83 | 2306555.57 | - | - |
| 2 | 681260.53 | 2306555.57 | - | - |
| 3 | 681260.53 | 2306555.87 | - | - |
| 4 | 681260.83 | 2306555.87 | - | - |
| 1 | 681260.83 | 2306555.57 | - | - |
| 1 | 658993.66 | 2306511.23 | - | - |
| 2 | 658992.83 | 2306513.42 | - | - |
| 3 | 658995.03 | 2306514.25 | - | - |
| 4 | 658995.86 | 2306512.05 | - | - |

| | | |
|-------------------------------|---------|-------------------|
| полное наименование должности | подпись | инициалы, фамилия |
|-------------------------------|---------|-------------------|

М.П.

| Земельный участок | | | | |
|--|-------------------------------|------------|--------------------|----------------------------|
| вид объекта недвижимости | | | | |
| Лист №719 Раздел 3.2 | Всего листов раздела 3.2: 944 | | Всего разделов: 8 | Всего листов выписки: 5548 |
| 17 октября 2019г. № КУВИ-001/2019-25207602 | | | | |
| Кадастровый номер: | | | 59:00:0000000:7734 | |
| 1 | 658993.66 | 2306511.23 | - | - |
| 1 | 681220.27 | 2306505.56 | - | - |
| 2 | 681219.97 | 2306505.56 | - | - |
| 3 | 681219.98 | 2306505.88 | - | - |
| 4 | 681220.28 | 2306505.88 | - | - |
| 1 | 681220.27 | 2306505.56 | - | - |
| 1 | 672539.39 | 2306509.87 | - | - |
| 2 | 672528.1 | 2306498.53 | - | - |
| 3 | 672519.72 | 2306512.15 | - | - |
| 4 | 672530.81 | 2306521.87 | - | - |
| 1 | 672539.39 | 2306509.87 | - | - |
| 1 | 658955.07 | 2306470.89 | - | - |
| 2 | 658954.25 | 2306473.09 | - | - |
| 3 | 658956.46 | 2306473.91 | - | - |
| 4 | 658957.27 | 2306471.7 | - | - |
| 1 | 658955.07 | 2306470.89 | - | - |
| 1 | 681179.72 | 2306455.57 | - | - |
| 2 | 681179.42 | 2306455.57 | - | - |
| 3 | 681179.42 | 2306455.87 | - | - |
| 4 | 681179.72 | 2306455.87 | - | - |
| 1 | 681179.72 | 2306455.57 | - | - |
| 1 | 658831.31 | 2306454.39 | - | - |
| 2 | 658830.48 | 2306456.59 | - | - |
| 3 | 658832.68 | 2306457.42 | - | - |
| 4 | 658833.51 | 2306455.22 | - | - |
| 1 | 658831.31 | 2306454.39 | - | - |
| 1 | 658796.96 | 2306412.88 | - | - |
| 2 | 658796.13 | 2306415.08 | - | - |
| 3 | 658798.33 | 2306415.91 | - | - |
| 4 | 658799.16 | 2306413.71 | - | - |
| 1 | 658796.96 | 2306412.88 | - | - |
| 1 | 681139.16 | 2306405.57 | - | - |
| 2 | 681138.86 | 2306405.57 | - | - |

| | | |
|-------------------------------|---------|-------------------|
| полное наименование должности | подпись | инициалы, фамилия |
|-------------------------------|---------|-------------------|

М.П.

| Земельный участок | | | | |
|--|-------------------------------|--------------------|-------------------|----------------------------|
| вид объекта недвижимости | | | | |
| Лист №720 Раздел 3.2 | Всего листов раздела 3.2: 944 | | Всего разделов: 8 | Всего листов выписки: 5548 |
| 17 октября 2019г. № КУВИ-001/2019-25207602 | | | | |
| Кадастровый номер: | | 59:00:0000000:7734 | | |
| 3 | 681138.86 | 2306405.87 | - | - |
| 4 | 681139.16 | 2306405.87 | - | - |
| 1 | 681139.16 | 2306405.57 | - | - |
| 1 | 681098.6 | 2306355.57 | - | - |
| 2 | 681098.3 | 2306355.57 | - | - |
| 3 | 681098.3 | 2306355.87 | - | - |
| 4 | 681098.6 | 2306355.87 | - | - |
| 1 | 681098.6 | 2306355.57 | - | - |
| 1 | 658563.26 | 2306349.91 | - | - |
| 2 | 658562.42 | 2306352.11 | - | - |
| 3 | 658564.62 | 2306352.95 | - | - |
| 4 | 658565.46 | 2306350.75 | - | - |
| 1 | 658563.26 | 2306349.91 | - | - |
| 1 | 658515.22 | 2306305.21 | - | - |
| 2 | 658514.39 | 2306307.41 | - | - |
| 3 | 658516.59 | 2306308.24 | - | - |
| 4 | 658517.42 | 2306306.04 | - | - |
| 1 | 658515.22 | 2306305.21 | - | - |
| 1 | 681067.26 | 2306300.85 | - | - |
| 2 | 681066.96 | 2306300.87 | - | - |
| 3 | 681066.96 | 2306301.16 | - | - |
| 4 | 681067.26 | 2306301.15 | - | - |
| 1 | 681067.26 | 2306300.85 | - | - |
| 1 | 658402.62 | 2306290.33 | - | - |
| 2 | 658401.81 | 2306292.53 | - | - |
| 3 | 658404.01 | 2306293.35 | - | - |
| 4 | 658404.83 | 2306291.14 | - | - |
| 1 | 658402.62 | 2306290.33 | - | - |
| 1 | 672514.51 | 2306295.82 | - | - |
| 2 | 672503.39 | 2306285.68 | - | - |
| 3 | 672494.8 | 2306298.01 | - | - |
| 4 | 672505.98 | 2306308.72 | - | - |
| 1 | 672514.51 | 2306295.82 | - | - |

| | | |
|-------------------------------|---------|-------------------|
| полное наименование должности | подпись | инициалы, фамилия |
|-------------------------------|---------|-------------------|

М.П.

| Земельный участок | | | | |
|--|-----------|-------------------------------|--------------------|-------------------|
| вид объекта недвижимости | | | | |
| Лист №721 Раздел 3.2 | | Всего листов раздела 3.2: 944 | | Всего разделов: 8 |
| Всего листов выписки: 5548 | | | | |
| 17 октября 2019г. № КУВИ-001/2019-25207602 | | | | |
| Кадастровый номер: | | | 59:00:0000000:7734 | |
| 1 | 658364.43 | 2306248.93 | - | - |
| 2 | 658363.6 | 2306251.13 | - | - |
| 3 | 658365.81 | 2306251.95 | - | - |
| 4 | 658366.63 | 2306249.75 | - | - |
| 1 | 658364.43 | 2306248.93 | - | - |
| 1 | 681050.48 | 2306238.7 | - | - |
| 2 | 681050.18 | 2306238.7 | - | - |
| 3 | 681050.18 | 2306239 | - | - |
| 4 | 681050.48 | 2306239 | - | - |
| 1 | 681050.48 | 2306238.7 | - | - |
| 1 | 658150.04 | 2306197.01 | - | - |
| 2 | 658149.22 | 2306199.21 | - | - |
| 3 | 658151.43 | 2306200.03 | - | - |
| 4 | 658152.24 | 2306197.82 | - | - |
| 1 | 658150.04 | 2306197.01 | - | - |
| 1 | 681033.69 | 2306176.54 | - | - |
| 2 | 681033.39 | 2306176.55 | - | - |
| 3 | 681033.39 | 2306176.85 | - | - |
| 4 | 681033.69 | 2306176.84 | - | - |
| 1 | 681033.69 | 2306176.54 | - | - |
| 1 | 658158.04 | 2306172.09 | - | - |
| 2 | 658157.23 | 2306174.29 | - | - |
| 3 | 658159.43 | 2306175.1 | - | - |
| 4 | 658160.25 | 2306172.9 | - | - |
| 1 | 658158.04 | 2306172.09 | - | - |
| 1 | 658024.99 | 2306150.95 | - | - |
| 2 | 658024.17 | 2306153.15 | - | - |
| 3 | 658026.37 | 2306153.97 | - | - |
| 4 | 658027.19 | 2306151.77 | - | - |
| 1 | 658024.99 | 2306150.95 | - | - |
| 1 | 658019.18 | 2306121.76 | - | - |
| 2 | 658018.38 | 2306123.97 | - | - |
| 3 | 658020.59 | 2306124.77 | - | - |

| | | |
|-------------------------------|---------|-------------------|
| полное наименование должности | подпись | инициалы, фамилия |
|-------------------------------|---------|-------------------|

М.П.

| Земельный участок | | | | |
|--|-----------|-------------------------------|--------------------|-------------------|
| вид объекта недвижимости | | | | |
| Лист №722 Раздел 3.2 | | Всего листов раздела 3.2: 944 | | Всего разделов: 8 |
| Всего листов выписки: 5548 | | | | |
| 17 октября 2019г. № КУВИ-001/2019-25207602 | | | | |
| Кадастровый номер: | | | 59:00:0000000:7734 | |
| 4 | 658021.39 | 2306122.56 | - | - |
| 1 | 658019.18 | 2306121.76 | - | - |
| 1 | 681016.9 | 2306114.39 | - | - |
| 2 | 681016.6 | 2306114.39 | - | - |
| 3 | 681016.61 | 2306114.69 | - | - |
| 4 | 681016.91 | 2306114.69 | - | - |
| 1 | 681016.9 | 2306114.39 | - | - |
| 1 | 681000.12 | 2306052.24 | - | - |
| 2 | 680999.82 | 2306052.24 | - | - |
| 3 | 680999.82 | 2306052.54 | - | - |
| 4 | 681000.12 | 2306052.53 | - | - |
| 1 | 681000.12 | 2306052.24 | - | - |
| 1 | 657734.52 | 2306042.36 | - | - |
| 2 | 657733.71 | 2306044.56 | - | - |
| 3 | 657735.91 | 2306045.38 | - | - |
| 4 | 657736.73 | 2306043.18 | - | - |
| 1 | 657734.52 | 2306042.36 | - | - |
| 1 | 657767.91 | 2306031.16 | - | - |
| 2 | 657767.11 | 2306033.37 | - | - |
| 3 | 657769.32 | 2306034.17 | - | - |
| 4 | 657770.12 | 2306031.96 | - | - |
| 1 | 657767.91 | 2306031.16 | - | - |
| 1 | 672483.6 | 2306018.78 | - | - |
| 2 | 672472.49 | 2306009.01 | - | - |
| 3 | 672463.89 | 2306021.04 | - | - |
| 4 | 672475.07 | 2306031.5 | - | - |
| 1 | 672483.6 | 2306018.78 | - | - |
| 1 | 680984.92 | 2305997.25 | - | - |
| 2 | 680984.62 | 2305997.25 | - | - |
| 3 | 680984.62 | 2305997.55 | - | - |
| 4 | 680984.92 | 2305997.55 | - | - |
| 1 | 680984.92 | 2305997.25 | - | - |
| 1 | 657575.9 | 2305983.85 | - | - |

| | | |
|-------------------------------|---------|-------------------|
| полное наименование должности | подпись | инициалы, фамилия |
|-------------------------------|---------|-------------------|

М.П.

| Земельный участок | | | | |
|--|-------------------------------|------------|--------------------|----------------------------|
| вид объекта недвижимости | | | | |
| Лист №723 Раздел 3.2 | Всего листов раздела 3.2: 944 | | Всего разделов: 8 | Всего листов выписки: 5548 |
| 17 октября 2019г. № КУВИ-001/2019-25207602 | | | | |
| Кадастровый номер: | | | 59:00:0000000:7734 | |
| 2 | 657575.11 | 2305986.06 | - | - |
| 3 | 657577.32 | 2305986.85 | - | - |
| 4 | 657578.11 | 2305984.64 | - | - |
| 1 | 657575.9 | 2305983.85 | - | - |
| 1 | 657605.18 | 2305971.79 | - | - |
| 2 | 657604.37 | 2305973.99 | - | - |
| 3 | 657606.58 | 2305974.8 | - | - |
| 4 | 657607.39 | 2305972.6 | - | - |
| 1 | 657605.18 | 2305971.79 | - | - |
| 1 | 680969.71 | 2305940.72 | - | - |
| 2 | 680969.41 | 2305940.72 | - | - |
| 3 | 680969.41 | 2305941.02 | - | - |
| 4 | 680969.71 | 2305941.02 | - | - |
| 1 | 680969.71 | 2305940.72 | - | - |
| 1 | 657292.24 | 2305883.51 | - | - |
| 2 | 657291.45 | 2305885.73 | - | - |
| 3 | 657293.67 | 2305886.51 | - | - |
| 4 | 657294.45 | 2305884.3 | - | - |
| 1 | 657292.24 | 2305883.51 | - | - |
| 1 | 680953.96 | 2305880.61 | - | - |
| 2 | 680953.66 | 2305880.61 | - | - |
| 3 | 680953.66 | 2305880.91 | - | - |
| 4 | 680953.96 | 2305880.91 | - | - |
| 1 | 680953.96 | 2305880.61 | - | - |
| 1 | 657313.69 | 2305864.75 | - | - |
| 2 | 657312.88 | 2305866.95 | - | - |
| 3 | 657315.08 | 2305867.77 | - | - |
| 4 | 657315.9 | 2305865.56 | - | - |
| 1 | 657313.69 | 2305864.75 | - | - |
| 1 | 657131.79 | 2305826.6 | - | - |
| 2 | 657130.99 | 2305828.81 | - | - |
| 3 | 657133.2 | 2305829.61 | - | - |
| 4 | 657134 | 2305827.4 | - | - |

| | | |
|-------------------------------|---------|-------------------|
| полное наименование должности | подпись | инициалы, фамилия |
|-------------------------------|---------|-------------------|

М.П.

| Земельный участок | | | | |
|--|-----------|-------------------------------|--------------------|-------------------|
| вид объекта недвижимости | | | | |
| Лист №724 Раздел 3.2 | | Всего листов раздела 3.2: 944 | | Всего разделов: 8 |
| Всего листов выписки: 5548 | | | | |
| 17 октября 2019г. № КУВИ-001/2019-25207602 | | | | |
| Кадастровый номер: | | | 59:00:0000000:7734 | |
| 1 | 657131.79 | 2305826.6 | - | - |
| 1 | 657201.5 | 2305822.38 | - | - |
| 2 | 657200.69 | 2305824.59 | - | - |
| 3 | 657202.89 | 2305825.4 | - | - |
| 4 | 657203.7 | 2305823.2 | - | - |
| 1 | 657201.5 | 2305822.38 | - | - |
| 1 | 680938.22 | 2305821.02 | - | - |
| 2 | 680937.92 | 2305821.02 | - | - |
| 3 | 680937.92 | 2305821.32 | - | - |
| 4 | 680938.22 | 2305821.32 | - | - |
| 1 | 680938.22 | 2305821.02 | - | - |
| 1 | 656985.84 | 2305772.29 | - | - |
| 2 | 656985.01 | 2305774.49 | - | - |
| 3 | 656987.21 | 2305775.31 | - | - |
| 4 | 656988.04 | 2305773.11 | - | - |
| 1 | 656985.84 | 2305772.29 | - | - |
| 1 | 680924.01 | 2305760.37 | - | - |
| 2 | 680923.7 | 2305760.38 | - | - |
| 3 | 680923.71 | 2305760.67 | - | - |
| 4 | 680924.01 | 2305760.67 | - | - |
| 1 | 680924.01 | 2305760.37 | - | - |
| 1 | 657024.49 | 2305757.93 | - | - |
| 2 | 657023.69 | 2305760.14 | - | - |
| 3 | 657025.9 | 2305760.95 | - | - |
| 4 | 657026.7 | 2305758.74 | - | - |
| 1 | 657024.49 | 2305757.93 | - | - |
| 1 | 672451.9 | 2305741.23 | - | - |
| 2 | 672440.71 | 2305731.11 | - | - |
| 3 | 672432.05 | 2305743.48 | - | - |
| 4 | 672443.23 | 2305753.38 | - | - |
| 1 | 672451.9 | 2305741.23 | - | - |
| 1 | 656814.66 | 2305707.84 | - | - |
| 2 | 656813.85 | 2305710.05 | - | - |

| | | |
|-------------------------------|---------|-------------------|
| полное наименование должности | подпись | инициалы, фамилия |
|-------------------------------|---------|-------------------|

М.П.

| Земельный участок | | | | |
|--|-----------|-------------------------------|--------------------|-------------------|
| вид объекта недвижимости | | | | |
| Лист №725 Раздел 3.2 | | Всего листов раздела 3.2: 944 | | Всего разделов: 8 |
| Всего листов выписки: 5548 | | | | |
| 17 октября 2019г. № КУВИ-001/2019-25207602 | | | | |
| Кадастровый номер: | | | 59:00:0000000:7734 | |
| 3 | 656816.05 | 2305710.86 | - | - |
| 4 | 656816.87 | 2305708.65 | - | - |
| 1 | 656814.66 | 2305707.84 | - | - |
| 1 | 680915.58 | 2305705.62 | - | - |
| 2 | 680915.27 | 2305705.62 | - | - |
| 3 | 680915.28 | 2305705.92 | - | - |
| 4 | 680915.58 | 2305705.92 | - | - |
| 1 | 680915.58 | 2305705.62 | - | - |
| 1 | 656668.19 | 2305655.57 | - | - |
| 2 | 656667.4 | 2305657.78 | - | - |
| 3 | 656669.61 | 2305658.58 | - | - |
| 4 | 656670.4 | 2305656.37 | - | - |
| 1 | 656668.19 | 2305655.57 | - | - |
| 1 | 656728.99 | 2305650.11 | - | - |
| 2 | 656728.18 | 2305652.32 | - | - |
| 3 | 656730.39 | 2305653.13 | - | - |
| 4 | 656731.2 | 2305650.92 | - | - |
| 1 | 656728.99 | 2305650.11 | - | - |
| 1 | 680912.3 | 2305649.64 | - | - |
| 2 | 680912.02 | 2305649.53 | - | - |
| 3 | 680911.91 | 2305649.82 | - | - |
| 4 | 680912.19 | 2305649.92 | - | - |
| 1 | 680912.3 | 2305649.64 | - | - |
| 1 | 680907.94 | 2305647.86 | - | - |
| 2 | 680907.66 | 2305647.74 | - | - |
| 3 | 680907.55 | 2305648.02 | - | - |
| 4 | 680907.83 | 2305648.14 | - | - |
| 1 | 680907.94 | 2305647.86 | - | - |
| 1 | 656554.95 | 2305614.55 | - | - |
| 2 | 656554.14 | 2305616.76 | - | - |
| 3 | 656556.34 | 2305617.57 | - | - |
| 4 | 656557.16 | 2305615.37 | - | - |
| 1 | 656554.95 | 2305614.55 | - | - |

| | | |
|-------------------------------|---------|-------------------|
| полное наименование должности | подпись | инициалы, фамилия |
|-------------------------------|---------|-------------------|

М.П.

| Земельный участок | | | | | |
|--|-----------|-------------------------------|--------------------|-------------------|----------------------------|
| вид объекта недвижимости | | | | | |
| Лист №726 Раздел 3.2 | | Всего листов раздела 3.2: 944 | | Всего разделов: 8 | Всего листов выписки: 5548 |
| 17 октября 2019г. № КУВИ-001/2019-25207602 | | | | | |
| Кадастровый номер: | | | 59:00:0000000:7734 | | |
| 1 | 680968.99 | 2305597.8 | - | - | |
| 2 | 680968.69 | 2305597.8 | - | - | |
| 3 | 680968.69 | 2305598.1 | - | - | |
| 4 | 680968.99 | 2305598.1 | - | - | |
| 1 | 680968.99 | 2305597.8 | - | - | |
| 1 | 656575.64 | 2305592.92 | - | - | |
| 2 | 656574.81 | 2305595.11 | - | - | |
| 3 | 656577.01 | 2305595.94 | - | - | |
| 4 | 656577.84 | 2305593.74 | - | - | |
| 1 | 656575.64 | 2305592.92 | - | - | |
| 1 | 681020.37 | 2305554.49 | - | - | |
| 2 | 681020.07 | 2305554.49 | - | - | |
| 3 | 681020.07 | 2305554.79 | - | - | |
| 4 | 681020.37 | 2305554.79 | - | - | |
| 1 | 681020.37 | 2305554.49 | - | - | |
| 1 | 656330.46 | 2305530.64 | - | - | |
| 2 | 656329.64 | 2305532.84 | - | - | |
| 3 | 656331.84 | 2305533.67 | - | - | |
| 4 | 656332.66 | 2305531.47 | - | - | |
| 1 | 656330.46 | 2305530.64 | - | - | |
| 1 | 656395.01 | 2305524.18 | - | - | |
| 2 | 656394.2 | 2305526.38 | - | - | |
| 3 | 656396.4 | 2305527.2 | - | - | |
| 4 | 656397.22 | 2305525 | - | - | |
| 1 | 656395.01 | 2305524.18 | - | - | |
| 1 | 681074.14 | 2305497.33 | - | - | |
| 2 | 681073.84 | 2305497.33 | - | - | |
| 3 | 681073.84 | 2305497.64 | - | - | |
| 4 | 681074.14 | 2305497.62 | - | - | |
| 1 | 681074.14 | 2305497.33 | - | - | |
| 1 | 672423.44 | 2305490.87 | - | - | |
| 2 | 672412.44 | 2305481.52 | - | - | |
| 3 | 672403.75 | 2305493.1 | - | - | |

| | | |
|-------------------------------|---------|-------------------|
| полное наименование должности | подпись | инициалы, фамилия |
|-------------------------------|---------|-------------------|

М.П.

| Земельный участок | | | | |
|--|-------------------------------|--------------------|-------------------|----------------------------|
| вид объекта недвижимости | | | | |
| Лист №727 Раздел 3.2 | Всего листов раздела 3.2: 944 | | Всего разделов: 8 | Всего листов выписки: 5548 |
| 17 октября 2019г. № КУВИ-001/2019-25207602 | | | | |
| Кадастровый номер: | | 59:00:0000000:7734 | | |
| 4 | 672414.94 | 2305503.48 | - | - |
| 1 | 672423.44 | 2305490.87 | - | - |
| 1 | 681110.28 | 2305443.93 | - | - |
| 2 | 681109.98 | 2305443.93 | - | - |
| 3 | 681109.98 | 2305444.23 | - | - |
| 4 | 681110.28 | 2305444.23 | - | - |
| 1 | 681110.28 | 2305443.93 | - | - |
| 1 | 656151.78 | 2305435.68 | - | - |
| 2 | 656150.98 | 2305437.89 | - | - |
| 3 | 656153.19 | 2305438.68 | - | - |
| 4 | 656153.99 | 2305436.47 | - | - |
| 1 | 656151.78 | 2305435.68 | - | - |
| 1 | 656067.62 | 2305431.91 | - | - |
| 2 | 656066.81 | 2305434.11 | - | - |
| 3 | 656069.02 | 2305434.93 | - | - |
| 4 | 656069.83 | 2305432.72 | - | - |
| 1 | 656067.62 | 2305431.91 | - | - |
| 1 | 681139.15 | 2305377.77 | - | - |
| 2 | 681138.85 | 2305377.77 | - | - |
| 3 | 681138.85 | 2305378.07 | - | - |
| 4 | 681139.15 | 2305378.07 | - | - |
| 1 | 681139.15 | 2305377.77 | - | - |
| 1 | 655940.17 | 2305359.95 | - | - |
| 2 | 655939.36 | 2305362.16 | - | - |
| 3 | 655941.57 | 2305362.97 | - | - |
| 4 | 655942.38 | 2305360.76 | - | - |
| 1 | 655940.17 | 2305359.95 | - | - |
| 1 | 655857.79 | 2305356.39 | - | - |
| 2 | 655856.97 | 2305358.59 | - | - |
| 3 | 655859.18 | 2305359.41 | - | - |
| 4 | 655859.99 | 2305357.2 | - | - |
| 1 | 655857.79 | 2305356.39 | - | - |
| 1 | 681165 | 2305318.8 | - | - |

| | | |
|-------------------------------|---------|-------------------|
| полное наименование должности | подпись | инициалы, фамилия |
|-------------------------------|---------|-------------------|

М.П.

| Земельный участок | | | | |
|--|-----------|-------------------------------|--------------------|-------------------|
| вид объекта недвижимости | | | | |
| Лист №728 Раздел 3.2 | | Всего листов раздела 3.2: 944 | | Всего разделов: 8 |
| Всего листов выписки: 5548 | | | | |
| 17 октября 2019г. № КУВИ-001/2019-25207602 | | | | |
| Кадастровый номер: | | | 59:00:0000000:7734 | |
| 2 | 681164.7 | 2305318.8 | - | - |
| 3 | 681164.7 | 2305319.1 | - | - |
| 4 | 681165 | 2305319.1 | - | - |
| 1 | 681165 | 2305318.8 | - | - |
| 1 | 655702.77 | 2305297.56 | - | - |
| 2 | 655701.95 | 2305299.76 | - | - |
| 3 | 655704.16 | 2305300.58 | - | - |
| 4 | 655704.97 | 2305298.38 | - | - |
| 1 | 655702.77 | 2305297.56 | - | - |
| 1 | 655744.07 | 2305286.14 | - | - |
| 2 | 655743.24 | 2305288.35 | - | - |
| 3 | 655745.45 | 2305289.17 | - | - |
| 4 | 655746.27 | 2305286.97 | - | - |
| 1 | 655744.07 | 2305286.14 | - | - |
| 1 | 681190.85 | 2305259.83 | - | - |
| 2 | 681190.55 | 2305259.84 | - | - |
| 3 | 681190.55 | 2305260.14 | - | - |
| 4 | 681190.85 | 2305260.13 | - | - |
| 1 | 681190.85 | 2305259.83 | - | - |
| 1 | 681216.69 | 2305200.87 | - | - |
| 2 | 681216.39 | 2305200.87 | - | - |
| 3 | 681216.39 | 2305201.17 | - | - |
| 4 | 681216.69 | 2305201.17 | - | - |
| 1 | 681216.69 | 2305200.87 | - | - |
| 1 | 655415.94 | 2305192.5 | - | - |
| 2 | 655415.14 | 2305194.71 | - | - |
| 3 | 655417.35 | 2305195.51 | - | - |
| 4 | 655418.15 | 2305193.31 | - | - |
| 1 | 655415.94 | 2305192.5 | - | - |
| 1 | 655454.29 | 2305178.01 | - | - |
| 2 | 655453.48 | 2305180.22 | - | - |
| 3 | 655455.68 | 2305181.03 | - | - |
| 4 | 655456.5 | 2305178.83 | - | - |

| | | |
|-------------------------------|---------|-------------------|
| полное наименование должности | подпись | инициалы, фамилия |
|-------------------------------|---------|-------------------|

М.П.

| Земельный участок | | | | |
|--|-----------|-------------------------------|--------------------|-------------------|
| вид объекта недвижимости | | | | |
| Лист №729 Раздел 3.2 | | Всего листов раздела 3.2: 944 | | Всего разделов: 8 |
| Всего листов выписки: 5548 | | | | |
| 17 октября 2019г. № КУВИ-001/2019-25207602 | | | | |
| Кадастровый номер: | | | 59:00:0000000:7734 | |
| 1 | 655454.29 | 2305178.01 | - | - |
| 1 | 655267.47 | 2305138.58 | - | - |
| 2 | 655266.66 | 2305140.79 | - | - |
| 3 | 655268.87 | 2305141.6 | - | - |
| 4 | 655269.68 | 2305139.39 | - | - |
| 1 | 655267.47 | 2305138.58 | - | - |
| 1 | 655297.63 | 2305121.35 | - | - |
| 2 | 655296.82 | 2305123.56 | - | - |
| 3 | 655299.03 | 2305124.36 | - | - |
| 4 | 655299.84 | 2305122.15 | - | - |
| 1 | 655297.63 | 2305121.35 | - | - |
| 1 | 672381.56 | 2305123.43 | - | - |
| 2 | 672370.34 | 2305113.22 | - | - |
| 3 | 672361.68 | 2305125.68 | - | - |
| 4 | 672373.04 | 2305137 | - | - |
| 1 | 672381.56 | 2305123.43 | - | - |
| 1 | 681268.39 | 2305082.95 | - | - |
| 2 | 681268.09 | 2305082.95 | - | - |
| 3 | 681268.09 | 2305083.24 | - | - |
| 4 | 681268.39 | 2305083.24 | - | - |
| 1 | 681268.39 | 2305082.95 | - | - |
| 1 | 654991.85 | 2305036.99 | - | - |
| 2 | 654991.04 | 2305039.19 | - | - |
| 3 | 654993.24 | 2305040.01 | - | - |
| 4 | 654994.06 | 2305037.81 | - | - |
| 1 | 654991.85 | 2305036.99 | - | - |
| 1 | 681279.71 | 2305021.14 | - | - |
| 2 | 681279.41 | 2305021.14 | - | - |
| 3 | 681279.41 | 2305021.46 | - | - |
| 4 | 681279.71 | 2305021.46 | - | - |
| 1 | 681279.71 | 2305021.14 | - | - |
| 1 | 655015.22 | 2305018.38 | - | - |
| 2 | 655014.41 | 2305020.59 | - | - |

| | | |
|-------------------------------|---------|-------------------|
| полное наименование должности | подпись | инициалы, фамилия |
|-------------------------------|---------|-------------------|

М.П.

| Земельный участок | | | | |
|--|-----------|-------------------------------|--------------------|-------------------|
| вид объекта недвижимости | | | | |
| Лист №730 Раздел 3.2 | | Всего листов раздела 3.2: 944 | | Всего разделов: 8 |
| Всего листов выписки: 5548 | | | | |
| 17 октября 2019г. № КУВИ-001/2019-25207602 | | | | |
| Кадастровый номер: | | | 59:00:0000000:7734 | |
| 3 | 655016.61 | 2305021.4 | - | - |
| 4 | 655017.43 | 2305019.2 | - | - |
| 1 | 655015.22 | 2305018.38 | - | - |
| 1 | 654812.23 | 2304969.2 | - | - |
| 2 | 654811.41 | 2304971.4 | - | - |
| 3 | 654813.61 | 2304972.22 | - | - |
| 4 | 654814.43 | 2304970.02 | - | - |
| 1 | 654812.23 | 2304969.2 | - | - |
| 1 | 681280.1 | 2304956.93 | - | - |
| 2 | 681279.8 | 2304956.93 | - | - |
| 3 | 681279.79 | 2304957.22 | - | - |
| 4 | 681280.09 | 2304957.23 | - | - |
| 1 | 681280.1 | 2304956.93 | - | - |
| 1 | 681275.39 | 2304956.8 | - | - |
| 2 | 681275.09 | 2304956.79 | - | - |
| 3 | 681275.08 | 2304957.09 | - | - |
| 4 | 681275.38 | 2304957.1 | - | - |
| 1 | 681275.39 | 2304956.8 | - | - |
| 1 | 654833.26 | 2304951.3 | - | - |
| 2 | 654832.43 | 2304953.49 | - | - |
| 3 | 654834.62 | 2304954.33 | - | - |
| 4 | 654835.46 | 2304952.13 | - | - |
| 1 | 654833.26 | 2304951.3 | - | - |
| 1 | 661934.97 | 2304991.3 | - | - |
| 2 | 661867.67 | 2304991.76 | - | - |
| 3 | 661774.88 | 2304953.23 | - | - |
| 4 | 661673.82 | 2304937.14 | - | - |
| 5 | 661407.85 | 2305000.46 | - | - |
| 6 | 661335 | 2305009.33 | - | - |
| 7 | 661259.04 | 2304973.48 | - | - |
| 8 | 661208.53 | 2304968.24 | - | - |
| 9 | 661099.78 | 2305058.46 | - | - |
| 10 | 661044.36 | 2305156.73 | - | - |

| | | |
|-------------------------------|---------|-------------------|
| полное наименование должности | подпись | инициалы, фамилия |
|-------------------------------|---------|-------------------|

М.П.

| Земельный участок | | | | |
|--|-----------|-------------------------------|--------------------|-------------------|
| вид объекта недвижимости | | | | |
| Лист №731 Раздел 3.2 | | Всего листов раздела 3.2: 944 | | Всего разделов: 8 |
| Всего листов выписки: 5548 | | | | |
| 17 октября 2019г. № КУВИ-001/2019-25207602 | | | | |
| Кадастровый номер: | | | 59:00:0000000:7734 | |
| 11 | 661044.77 | 2305218.26 | - | - |
| 12 | 661011.36 | 2305252.04 | - | - |
| 13 | 660910.12 | 2305210.77 | - | - |
| 14 | 660876.48 | 2305211 | - | - |
| 15 | 660790.05 | 2305287.09 | - | - |
| 16 | 660633.33 | 2305332.9 | - | - |
| 17 | 660597.17 | 2305375.09 | - | - |
| 18 | 660570.27 | 2305545.88 | - | - |
| 19 | 661309.06 | 2305733.88 | - | - |
| 20 | 661368.31 | 2305789.41 | - | - |
| 21 | 661402.7 | 2305898.25 | - | - |
| 22 | 661470.03 | 2305903.39 | - | - |
| 23 | 661545.5 | 2305866.53 | - | - |
| 24 | 661620.35 | 2305737.37 | - | - |
| 25 | 661614.4 | 2305689.87 | - | - |
| 26 | 661605.62 | 2305634 | - | - |
| 27 | 661633.4 | 2305594.66 | - | - |
| 28 | 661728.6 | 2305574.44 | - | - |
| 29 | 661897 | 2305595.67 | - | - |
| 30 | 661964.26 | 2305589.62 | - | - |
| 31 | 662022.75 | 2305530.49 | - | - |
| 32 | 662044.71 | 2305460.42 | - | - |
| 33 | 662044.14 | 2305376.53 | - | - |
| 34 | 661973.57 | 2305307.08 | - | - |
| 35 | 661886.37 | 2305268.52 | - | - |
| 36 | 661886.22 | 2305246.15 | - | - |
| 37 | 661972.88 | 2305206.4 | - | - |
| 38 | 662009.07 | 2305167 | - | - |
| 39 | 661991.71 | 2305086 | - | - |
| 40 | 661966.22 | 2305049.83 | - | - |
| 1 | 661934.97 | 2304991.3 | - | - |
| 1 | 681275.91 | 2304892.44 | - | - |
| 2 | 681275.61 | 2304892.44 | - | - |

| | | |
|-------------------------------|---------|-------------------|
| полное наименование должности | подпись | инициалы, фамилия |
|-------------------------------|---------|-------------------|

М.П.

| Земельный участок | | | | |
|--|-----------|-------------------------------|--------------------|-------------------|
| вид объекта недвижимости | | | | |
| Лист №732 Раздел 3.2 | | Всего листов раздела 3.2: 944 | | Всего разделов: 8 |
| Всего листов выписки: 5548 | | | | |
| 17 октября 2019г. № КУВИ-001/2019-25207602 | | | | |
| Кадастровый номер: | | | 59:00:0000000:7734 | |
| 3 | 681275.61 | 2304892.74 | - | - |
| 4 | 681275.91 | 2304892.74 | - | - |
| 1 | 681275.91 | 2304892.44 | - | - |
| 1 | 654566.34 | 2304878.31 | - | - |
| 2 | 654565.51 | 2304880.51 | - | - |
| 3 | 654567.7 | 2304881.34 | - | - |
| 4 | 654568.53 | 2304879.14 | - | - |
| 1 | 654566.34 | 2304878.31 | - | - |
| 1 | 654611.08 | 2304864.35 | - | - |
| 2 | 654610.26 | 2304866.55 | - | - |
| 3 | 654612.47 | 2304867.37 | - | - |
| 4 | 654613.29 | 2304865.17 | - | - |
| 1 | 654611.08 | 2304864.35 | - | - |
| 1 | 654467.69 | 2304839.6 | - | - |
| 2 | 654466.87 | 2304841.8 | - | - |
| 3 | 654469.08 | 2304842.62 | - | - |
| 4 | 654469.9 | 2304840.42 | - | - |
| 1 | 654467.69 | 2304839.6 | - | - |
| 1 | 681274.01 | 2304828.09 | - | - |
| 2 | 681273.71 | 2304828.09 | - | - |
| 3 | 681273.71 | 2304828.39 | - | - |
| 4 | 681274.01 | 2304828.39 | - | - |
| 1 | 681274.01 | 2304828.09 | - | - |
| 1 | 672348.7 | 2304834.2 | - | - |
| 2 | 672337.48 | 2304824.02 | - | - |
| 3 | 672328.83 | 2304836.46 | - | - |
| 4 | 672340.21 | 2304848 | - | - |
| 1 | 672348.7 | 2304834.2 | - | - |
| 1 | 654435.78 | 2304801.93 | - | - |
| 2 | 654434.99 | 2304804.14 | - | - |
| 3 | 654437.2 | 2304804.93 | - | - |
| 4 | 654437.99 | 2304802.72 | - | - |
| 1 | 654435.78 | 2304801.93 | - | - |

| | | |
|-------------------------------|---------|-------------------|
| полное наименование должности | подпись | инициалы, фамилия |
|-------------------------------|---------|-------------------|

М.П.

| Земельный участок | | | | |
|--|-----------|-------------------------------|--------------------|-------------------|
| вид объекта недвижимости | | | | |
| Лист №733 Раздел 3.2 | | Всего листов раздела 3.2: 944 | | Всего разделов: 8 |
| Всего листов выписки: 5548 | | | | |
| 17 октября 2019г. № КУВИ-001/2019-25207602 | | | | |
| Кадастровый номер: | | | 59:00:0000000:7734 | |
| 1 | 654268.92 | 2304767.72 | - | - |
| 2 | 654268.11 | 2304769.92 | - | - |
| 3 | 654270.32 | 2304770.73 | - | - |
| 4 | 654271.12 | 2304768.52 | - | - |
| 1 | 654268.92 | 2304767.72 | - | - |
| 1 | 681272.11 | 2304763.73 | - | - |
| 2 | 681271.81 | 2304763.73 | - | - |
| 3 | 681271.81 | 2304764.04 | - | - |
| 4 | 681272.11 | 2304764.03 | - | - |
| 1 | 681272.11 | 2304763.73 | - | - |
| 1 | 654258.6 | 2304738.2 | - | - |
| 2 | 654257.8 | 2304740.41 | - | - |
| 3 | 654260.01 | 2304741.21 | - | - |
| 4 | 654260.81 | 2304739 | - | - |
| 1 | 654258.6 | 2304738.2 | - | - |
| 1 | 681270.21 | 2304699.38 | - | - |
| 2 | 681269.91 | 2304699.38 | - | - |
| 3 | 681269.92 | 2304699.68 | - | - |
| 4 | 681270.22 | 2304699.68 | - | - |
| 1 | 681270.21 | 2304699.38 | - | - |
| 1 | 654045.05 | 2304684.98 | - | - |
| 2 | 654043.78 | 2304686.96 | - | - |
| 3 | 654045.76 | 2304688.23 | - | - |
| 4 | 654047.03 | 2304686.25 | - | - |
| 1 | 654045.05 | 2304684.98 | - | - |
| 1 | 654063.22 | 2304666.86 | - | - |
| 2 | 654061.92 | 2304668.82 | - | - |
| 3 | 654063.87 | 2304670.12 | - | - |
| 4 | 654065.18 | 2304668.17 | - | - |
| 1 | 654063.22 | 2304666.86 | - | - |
| 1 | 681256.73 | 2304636.47 | - | - |
| 2 | 681256.43 | 2304636.47 | - | - |
| 3 | 681256.43 | 2304636.77 | - | - |

| | | |
|-------------------------------|---------|-------------------|
| полное наименование должности | подпись | инициалы, фамилия |
|-------------------------------|---------|-------------------|

М.П.

| Земельный участок | | | | |
|--|-----------|-------------------------------|--------------------|-------------------|
| вид объекта недвижимости | | | | |
| Лист №734 Раздел 3.2 | | Всего листов раздела 3.2: 944 | | Всего разделов: 8 |
| Всего листов выписки: 5548 | | | | |
| 17 октября 2019г. № КУВИ-001/2019-25207602 | | | | |
| Кадастровый номер: | | | 59:00:0000000:7734 | |
| 4 | 681256.73 | 2304636.77 | - | - |
| 1 | 681256.73 | 2304636.47 | - | - |
| 1 | 672332.11 | 2304621.39 | - | - |
| 2 | 672297.11 | 2304625.57 | - | - |
| 3 | 672298 | 2304632.96 | - | - |
| 4 | 672332.99 | 2304628.79 | - | - |
| 1 | 672332.11 | 2304621.39 | - | - |
| 1 | 681242.54 | 2305141.9 | - | - |
| 2 | 681242.24 | 2305141.9 | - | - |
| 3 | 681242.24 | 2305142.2 | - | - |
| 4 | 681242.54 | 2305142.2 | - | - |
| 1 | 681242.54 | 2305141.9 | - | - |
| 1 | 681242.81 | 2304573.61 | - | - |
| 2 | 681242.51 | 2304573.61 | - | - |
| 3 | 681242.52 | 2304573.91 | - | - |
| 4 | 681242.82 | 2304573.91 | - | - |
| 1 | 681242.81 | 2304573.61 | - | - |
| 1 | 653922.15 | 2304545.19 | - | - |
| 2 | 653920.4 | 2304546.76 | - | - |
| 3 | 653921.96 | 2304548.51 | - | - |
| 4 | 653923.72 | 2304546.95 | - | - |
| 1 | 653922.15 | 2304545.19 | - | - |
| 1 | 653935.82 | 2304522.75 | - | - |
| 2 | 653934.07 | 2304524.32 | - | - |
| 3 | 653935.64 | 2304526.07 | - | - |
| 4 | 653937.39 | 2304524.5 | - | - |
| 1 | 653935.82 | 2304522.75 | - | - |
| 1 | 681228.9 | 2304510.75 | - | - |
| 2 | 681228.6 | 2304510.75 | - | - |
| 3 | 681228.6 | 2304511.05 | - | - |
| 4 | 681228.9 | 2304511.05 | - | - |
| 1 | 681228.9 | 2304510.75 | - | - |
| 1 | 653842.06 | 2304456.99 | - | - |

| | | |
|-------------------------------|---------|-------------------|
| полное наименование должности | подпись | инициалы, фамилия |
|-------------------------------|---------|-------------------|

М.П.

| Земельный участок | | | | |
|--|-------------------------------|--------------------|-------------------|----------------------------|
| вид объекта недвижимости | | | | |
| Лист №735 Раздел 3.2 | Всего листов раздела 3.2: 944 | | Всего разделов: 8 | Всего листов выписки: 5548 |
| 17 октября 2019г. № КУВИ-001/2019-25207602 | | | | |
| Кадастровый номер: | | 59:00:0000000:7734 | | |
| 2 | 653840.31 | 2304458.56 | - | - |
| 3 | 653841.88 | 2304460.31 | - | - |
| 4 | 653843.63 | 2304458.74 | - | - |
| 1 | 653842.06 | 2304456.99 | - | - |
| 1 | 681208.46 | 2304450.45 | - | - |
| 2 | 681208.16 | 2304450.46 | - | - |
| 3 | 681208.17 | 2304450.76 | - | - |
| 4 | 681208.47 | 2304450.74 | - | - |
| 1 | 681208.46 | 2304450.45 | - | - |
| 1 | 681175.76 | 2304395 | - | - |
| 2 | 681175.46 | 2304395 | - | - |
| 3 | 681175.46 | 2304395.3 | - | - |
| 4 | 681175.76 | 2304395.3 | - | - |
| 1 | 681175.76 | 2304395 | - | - |
| 1 | 672304.42 | 2304397.74 | - | - |
| 2 | 672292.71 | 2304385.33 | - | - |
| 3 | 672283.47 | 2304399.68 | - | - |
| 4 | 672295.11 | 2304411.3 | - | - |
| 1 | 672304.42 | 2304397.74 | - | - |
| 1 | 681140.5 | 2304340.58 | - | - |
| 2 | 681140.2 | 2304340.59 | - | - |
| 3 | 681140.2 | 2304340.88 | - | - |
| 4 | 681140.5 | 2304340.88 | - | - |
| 1 | 681140.5 | 2304340.58 | - | - |
| 1 | 681107.8 | 2304286.66 | - | - |
| 2 | 681107.5 | 2304286.67 | - | - |
| 3 | 681107.51 | 2304286.97 | - | - |
| 4 | 681107.81 | 2304286.96 | - | - |
| 1 | 681107.8 | 2304286.66 | - | - |
| 1 | 681076.67 | 2304235.81 | - | - |
| 2 | 681076.37 | 2304235.81 | - | - |
| 3 | 681076.37 | 2304236.11 | - | - |
| 4 | 681076.67 | 2304236.11 | - | - |

| | | |
|-------------------------------|---------|-------------------|
| полное наименование должности | подпись | инициалы, фамилия |
|-------------------------------|---------|-------------------|

М.П.

| Земельный участок | | | | |
|--|-----------|-------------------------------|--------------------|-------------------|
| вид объекта недвижимости | | | | |
| Лист №736 Раздел 3.2 | | Всего листов раздела 3.2: 944 | | Всего разделов: 8 |
| Всего листов выписки: 5548 | | | | |
| 17 октября 2019г. № КУВИ-001/2019-25207602 | | | | |
| Кадастровый номер: | | | 59:00:0000000:7734 | |
| 1 | 681076.67 | 2304235.81 | - | - |
| 1 | 681049.41 | 2304188.94 | - | - |
| 2 | 681049.11 | 2304188.89 | - | - |
| 3 | 681049.08 | 2304189.19 | - | - |
| 4 | 681049.37 | 2304189.22 | - | - |
| 1 | 681049.41 | 2304188.94 | - | - |
| 1 | 681044.73 | 2304188.34 | - | - |
| 2 | 681044.44 | 2304188.32 | - | - |
| 3 | 681044.4 | 2304188.61 | - | - |
| 4 | 681044.7 | 2304188.64 | - | - |
| 1 | 681044.73 | 2304188.34 | - | - |
| 1 | 681073.05 | 2304119.54 | - | - |
| 2 | 681072.75 | 2304119.54 | - | - |
| 3 | 681072.75 | 2304119.86 | - | - |
| 4 | 681073.05 | 2304119.86 | - | - |
| 1 | 681073.05 | 2304119.54 | - | - |
| 1 | 681099.47 | 2304047.58 | - | - |
| 2 | 681099.17 | 2304047.58 | - | - |
| 3 | 681099.17 | 2304047.88 | - | - |
| 4 | 681099.47 | 2304047.88 | - | - |
| 1 | 681099.47 | 2304047.58 | - | - |
| 1 | 672269.03 | 2304019.28 | - | - |
| 2 | 672257.96 | 2304008.62 | - | - |
| 3 | 672249.05 | 2304021.13 | - | - |
| 4 | 672260.08 | 2304031.34 | - | - |
| 1 | 672269.03 | 2304019.28 | - | - |
| 1 | 681123.86 | 2303979.2 | - | - |
| 2 | 681123.56 | 2303979.21 | - | - |
| 3 | 681123.56 | 2303979.51 | - | - |
| 4 | 681123.86 | 2303979.5 | - | - |
| 1 | 681123.86 | 2303979.2 | - | - |
| 1 | 681147.27 | 2303917.51 | - | - |
| 2 | 681146.97 | 2303917.51 | - | - |

| | | |
|-------------------------------|---------|-------------------|
| полное наименование должности | подпись | инициалы, фамилия |
|-------------------------------|---------|-------------------|

М.П.

| Земельный участок | | | | | |
|--|-----------|-------------------------------|--------------------|-------------------|----------------------------|
| вид объекта недвижимости | | | | | |
| Лист №737 Раздел 3.2 | | Всего листов раздела 3.2: 944 | | Всего разделов: 8 | Всего листов выписки: 5548 |
| 17 октября 2019г. № КУВИ-001/2019-25207602 | | | | | |
| Кадастровый номер: | | | 59:00:0000000:7734 | | |
| 3 | 681146.97 | 2303917.81 | - | - | |
| 4 | 681147.27 | 2303917.81 | - | - | |
| 1 | 681147.27 | 2303917.51 | - | - | |
| 1 | 657115.71 | 2303873 | - | - | |
| 2 | 657114.99 | 2303873.61 | - | - | |
| 3 | 657115.67 | 2303874.4 | - | - | |
| 4 | 657116.4 | 2303873.7 | - | - | |
| 1 | 657115.71 | 2303873 | - | - | |
| 1 | 681169.15 | 2303856.84 | - | - | |
| 2 | 681168.85 | 2303856.84 | - | - | |
| 3 | 681168.85 | 2303857.14 | - | - | |
| 4 | 681169.15 | 2303857.14 | - | - | |
| 1 | 681169.15 | 2303856.84 | - | - | |
| 1 | 656708.36 | 2303846.24 | - | - | |
| 2 | 656707.38 | 2303846.04 | - | - | |
| 3 | 656707.18 | 2303847.02 | - | - | |
| 4 | 656708.16 | 2303847.22 | - | - | |
| 1 | 656708.36 | 2303846.24 | - | - | |
| 1 | 657083.87 | 2303834.7 | - | - | |
| 2 | 657083.15 | 2303835.4 | - | - | |
| 3 | 657083.83 | 2303836.1 | - | - | |
| 4 | 657084.56 | 2303835.4 | - | - | |
| 1 | 657083.87 | 2303834.7 | - | - | |
| 1 | 681201.69 | 2303802.22 | - | - | |
| 2 | 681201.39 | 2303802.22 | - | - | |
| 3 | 681201.39 | 2303802.52 | - | - | |
| 4 | 681201.69 | 2303802.52 | - | - | |
| 1 | 681201.69 | 2303802.22 | - | - | |
| 1 | 672248.64 | 2303800.36 | - | - | |
| 2 | 672237.57 | 2303789.35 | - | - | |
| 3 | 672228.68 | 2303802.21 | - | - | |
| 4 | 672239.7 | 2303812.63 | - | - | |
| 1 | 672248.64 | 2303800.36 | - | - | |

| | | |
|-------------------------------|---------|-------------------|
| полное наименование должности | подпись | инициалы, фамилия |
|-------------------------------|---------|-------------------|

М.П.

| Земельный участок | | | | |
|--|------------|-------------------------------|-------------------|----------------------------|
| вид объекта недвижимости | | | | |
| Лист №738 | Раздел 3.2 | Всего листов раздела 3.2: 944 | Всего разделов: 8 | Всего листов выписки: 5548 |
| 17 октября 2019г. № КУВИ-001/2019-25207602 | | | | |
| Кадастровый номер: | | 59:00:0000000:7734 | | |
| 1 | 657041.52 | 2303785.3 | - | - |
| 2 | 657040.79 | 2303786 | - | - |
| 3 | 657041.47 | 2303786.7 | - | - |
| 4 | 657042.2 | 2303786 | - | - |
| 1 | 657041.52 | 2303785.3 | - | - |
| 1 | 681235.62 | 2303747.38 | - | - |
| 2 | 681235.32 | 2303747.38 | - | - |
| 3 | 681235.32 | 2303747.68 | - | - |
| 4 | 681235.62 | 2303747.68 | - | - |
| 1 | 681235.62 | 2303747.38 | - | - |
| 1 | 656997.12 | 2303733 | - | - |
| 2 | 656996.39 | 2303733.68 | - | - |
| 3 | 656997.09 | 2303734.4 | - | - |
| 4 | 656997.82 | 2303733.71 | - | - |
| 1 | 656997.12 | 2303733 | - | - |
| 1 | 657349.92 | 2303714.4 | - | - |
| 2 | 657348.94 | 2303714.3 | - | - |
| 3 | 657348.75 | 2303715.2 | - | - |
| 4 | 657349.73 | 2303715.4 | - | - |
| 1 | 657349.92 | 2303714.4 | - | - |
| 1 | 657317.29 | 2303706.8 | - | - |
| 2 | 657316.31 | 2303706.69 | - | - |
| 3 | 657316.12 | 2303707.6 | - | - |
| 4 | 657317.1 | 2303707.8 | - | - |
| 1 | 657317.29 | 2303706.8 | - | - |
| 1 | 681268.02 | 2303693.58 | - | - |
| 2 | 681267.72 | 2303693.58 | - | - |
| 3 | 681267.72 | 2303693.9 | - | - |
| 4 | 681268.02 | 2303693.88 | - | - |
| 1 | 681268.02 | 2303693.58 | - | - |
| 1 | 657258.61 | 2303691.91 | - | - |
| 2 | 657257.11 | 2303691.91 | - | - |
| 3 | 657256.94 | 2303696.6 | - | - |

| | | |
|-------------------------------|---------|-------------------|
| полное наименование должности | подпись | инициалы, фамилия |
|-------------------------------|---------|-------------------|

М.П.

| Земельный участок | | | | |
|--|-------------------------------|------------|--------------------|----------------------------|
| вид объекта недвижимости | | | | |
| Лист №739 Раздел 3.2 | Всего листов раздела 3.2: 944 | | Всего разделов: 8 | Всего листов выписки: 5548 |
| 17 октября 2019г. № КУВИ-001/2019-25207602 | | | | |
| Кадастровый номер: | | | 59:00:0000000:7734 | |
| 4 | 657258.44 | 2303696.7 | - | - |
| 1 | 657258.61 | 2303691.91 | - | - |
| 1 | 657120.87 | 2303682.4 | - | - |
| 2 | 657120.03 | 2303681.8 | - | - |
| 3 | 657119.49 | 2303682.71 | - | - |
| 4 | 657120.32 | 2303683.2 | - | - |
| 1 | 657120.87 | 2303682.4 | - | - |
| 1 | 657227.35 | 2303661.4 | - | - |
| 2 | 657226.65 | 2303660.69 | - | - |
| 3 | 657225.94 | 2303661.4 | - | - |
| 4 | 657226.64 | 2303662.1 | - | - |
| 1 | 657227.35 | 2303661.4 | - | - |
| 1 | 657078.72 | 2303659.1 | - | - |
| 2 | 657077.95 | 2303658.5 | - | - |
| 3 | 657077.32 | 2303659.3 | - | - |
| 4 | 657078.09 | 2303659.9 | - | - |
| 1 | 657078.72 | 2303659.1 | - | - |
| 1 | 656934.07 | 2303653.5 | - | - |
| 2 | 656930.15 | 2303656.1 | - | - |
| 3 | 656930.99 | 2303657.41 | - | - |
| 4 | 656934.91 | 2303654.7 | - | - |
| 1 | 656934.07 | 2303653.5 | - | - |
| 1 | 681299.92 | 2303641.84 | - | - |
| 2 | 681299.62 | 2303641.84 | - | - |
| 3 | 681299.62 | 2303642.14 | - | - |
| 4 | 681299.92 | 2303642.14 | - | - |
| 1 | 681299.92 | 2303641.84 | - | - |
| 1 | 656855.19 | 2303642.14 | - | - |
| 2 | 656854.39 | 2303641.56 | - | - |
| 3 | 656853.79 | 2303642.36 | - | - |
| 4 | 656854.6 | 2303642.95 | - | - |
| 1 | 656855.19 | 2303642.14 | - | - |
| 1 | 657192.21 | 2303640.4 | - | - |

| | | |
|-------------------------------|---------|-------------------|
| полное наименование должности | подпись | инициалы, фамилия |
|-------------------------------|---------|-------------------|

М.П.

| Земельный участок | | | | |
|--|-------------------------------|--------------------|-------------------|----------------------------|
| вид объекта недвижимости | | | | |
| Лист №740 Раздел 3.2 | Всего листов раздела 3.2: 944 | | Всего разделов: 8 | Всего листов выписки: 5548 |
| 17 октября 2019г. № КУВИ-001/2019-25207602 | | | | |
| Кадастровый номер: | | 59:00:0000000:7734 | | |
| 2 | 657191.5 | 2303641.1 | - | - |
| 3 | 657192.2 | 2303641.8 | - | - |
| 4 | 657192.91 | 2303641.1 | - | - |
| 1 | 657192.21 | 2303640.4 | - | - |
| 1 | 657014.78 | 2303623.1 | - | - |
| 2 | 657014 | 2303622.5 | - | - |
| 3 | 657013.38 | 2303623.3 | - | - |
| 4 | 657014.15 | 2303623.9 | - | - |
| 1 | 657014.78 | 2303623.1 | - | - |
| 1 | 657163.25 | 2303702.6 | - | - |
| 2 | 657161.8 | 2303702.9 | - | - |
| 3 | 657162.96 | 2303707.5 | - | - |
| 4 | 657164.41 | 2303707.2 | - | - |
| 1 | 657163.25 | 2303702.6 | - | - |
| 1 | 657162.69 | 2303615.2 | - | - |
| 2 | 657161.98 | 2303614.5 | - | - |
| 3 | 657161.27 | 2303615.2 | - | - |
| 4 | 657161.98 | 2303615.9 | - | - |
| 1 | 657162.69 | 2303615.2 | - | - |
| 1 | 656910.13 | 2303598.4 | - | - |
| 2 | 656909.2 | 2303598.7 | - | - |
| 3 | 656909.57 | 2303599.7 | - | - |
| 4 | 656910.5 | 2303599.3 | - | - |
| 1 | 656910.13 | 2303598.4 | - | - |
| 1 | 657137.36 | 2303592.8 | - | - |
| 2 | 657136.65 | 2303592.1 | - | - |
| 3 | 657135.94 | 2303592.8 | - | - |
| 4 | 657136.64 | 2303593.5 | - | - |
| 1 | 657137.36 | 2303592.8 | - | - |
| 1 | 681329.27 | 2303591.65 | - | - |
| 2 | 681328.97 | 2303591.65 | - | - |
| 3 | 681328.97 | 2303591.96 | - | - |
| 4 | 681329.27 | 2303591.95 | - | - |

| | | |
|-------------------------------|---------|-------------------|
| полное наименование должности | подпись | инициалы, фамилия |
|-------------------------------|---------|-------------------|

М.П.

| Земельный участок | | | | | |
|--|-----------|-------------------------------|--------------------|-------------------|----------------------------|
| вид объекта недвижимости | | | | | |
| Лист №741 Раздел 3.2 | | Всего листов раздела 3.2: 944 | | Всего разделов: 8 | Всего листов выписки: 5548 |
| 17 октября 2019г. № КУВИ-001/2019-25207602 | | | | | |
| Кадастровый номер: | | | 59:00:0000000:7734 | | |
| 1 | 681329.27 | 2303591.65 | - | - | |
| 1 | 656957.33 | 2303590.8 | - | - | |
| 2 | 656956.55 | 2303590.2 | - | - | |
| 3 | 656955.92 | 2303591 | - | - | |
| 4 | 656956.7 | 2303591.6 | - | - | |
| 1 | 656957.33 | 2303590.8 | - | - | |
| 1 | 672229.72 | 2303595.02 | - | - | |
| 2 | 672218.67 | 2303584.47 | - | - | |
| 3 | 672209.74 | 2303596.87 | - | - | |
| 4 | 672220.78 | 2303607.31 | - | - | |
| 1 | 672229.72 | 2303595.02 | - | - | |
| 1 | 657111.41 | 2303569.4 | - | - | |
| 2 | 657110.7 | 2303570.1 | - | - | |
| 3 | 657111.4 | 2303570.8 | - | - | |
| 4 | 657112.11 | 2303570.1 | - | - | |
| 1 | 657111.41 | 2303569.4 | - | - | |
| 1 | 656897.93 | 2303566.2 | - | - | |
| 2 | 656897.11 | 2303566.8 | - | - | |
| 3 | 656897.67 | 2303567.6 | - | - | |
| 4 | 656898.5 | 2303567 | - | - | |
| 1 | 656897.93 | 2303566.2 | - | - | |
| 1 | 656915.3 | 2303566.3 | - | - | |
| 2 | 656914.52 | 2303565.7 | - | - | |
| 3 | 656913.89 | 2303566.5 | - | - | |
| 4 | 656914.67 | 2303567.1 | - | - | |
| 1 | 656915.3 | 2303566.3 | - | - | |
| 1 | 656831.56 | 2303559.58 | - | - | |
| 2 | 656830.12 | 2303560.04 | - | - | |
| 3 | 656831.47 | 2303564.62 | - | - | |
| 4 | 656832.91 | 2303564.17 | - | - | |
| 1 | 656831.56 | 2303559.58 | - | - | |
| 1 | 656571.69 | 2303825.4 | - | - | |
| 2 | 656325.86 | 2303997.96 | - | - | |

| | | |
|-------------------------------|---------|-------------------|
| полное наименование должности | подпись | инициалы, фамилия |
|-------------------------------|---------|-------------------|

М.П.

| Земельный участок | | | | |
|--|-----------|-------------------------------|--------------------|-------------------|
| вид объекта недвижимости | | | | |
| Лист №742 Раздел 3.2 | | Всего листов раздела 3.2: 944 | | Всего разделов: 8 |
| Всего листов выписки: 5548 | | | | |
| 17 октября 2019г. № КУВИ-001/2019-25207602 | | | | |
| Кадастровый номер: | | | 59:00:0000000:7734 | |
| 3 | 656411.82 | 2304199.45 | - | - |
| 4 | 656765.94 | 2304037.92 | - | - |
| 1 | 656571.69 | 2303825.4 | - | - |
| 1 | 656564.32 | 2303552.99 | - | - |
| 2 | 656563.32 | 2303552.97 | - | - |
| 3 | 656563.31 | 2303553.98 | - | - |
| 4 | 656564.31 | 2303553.98 | - | - |
| 1 | 656564.32 | 2303552.99 | - | - |
| 1 | 656891.67 | 2303548 | - | - |
| 2 | 656890.2 | 2303548.31 | - | - |
| 3 | 656891.27 | 2303552.9 | - | - |
| 4 | 656892.73 | 2303552.6 | - | - |
| 1 | 656891.67 | 2303548 | - | - |
| 1 | 657085.84 | 2303546.69 | - | - |
| 2 | 657085.12 | 2303547.4 | - | - |
| 3 | 657085.82 | 2303548.11 | - | - |
| 4 | 657086.54 | 2303547.4 | - | - |
| 1 | 657085.84 | 2303546.69 | - | - |
| 1 | 656883.01 | 2303596.8 | - | - |
| 2 | 656882.21 | 2303596.2 | - | - |
| 3 | 656881.62 | 2303597 | - | - |
| 4 | 656882.42 | 2303597.61 | - | - |
| 1 | 656883.01 | 2303596.8 | - | - |
| 1 | 656882.47 | 2303544.2 | - | - |
| 2 | 656881.64 | 2303544.79 | - | - |
| 3 | 656882.21 | 2303545.6 | - | - |
| 4 | 656883.05 | 2303545 | - | - |
| 1 | 656882.47 | 2303544.2 | - | - |
| 1 | 681361.19 | 2303541.96 | - | - |
| 2 | 681360.89 | 2303541.96 | - | - |
| 3 | 681360.89 | 2303542.26 | - | - |
| 4 | 681361.19 | 2303542.26 | - | - |
| 1 | 681361.19 | 2303541.96 | - | - |

| | | |
|-------------------------------|---------|-------------------|
| полное наименование должности | подпись | инициалы, фамилия |
|-------------------------------|---------|-------------------|

М.П.

| Земельный участок | | | | |
|--|-----------|-------------------------------|--------------------|-------------------|
| вид объекта недвижимости | | | | |
| Лист №743 Раздел 3.2 | | Всего листов раздела 3.2: 944 | | Всего разделов: 8 |
| Всего листов выписки: 5548 | | | | |
| 17 октября 2019г. № КУВИ-001/2019-25207602 | | | | |
| Кадастровый номер: | | | 59:00:0000000:7734 | |
| 1 | 656875.75 | 2303539.51 | - | - |
| 2 | 656874.22 | 2303539.51 | - | - |
| 3 | 656874.13 | 2303544.19 | - | - |
| 4 | 656875.57 | 2303544.28 | - | - |
| 1 | 656875.75 | 2303539.51 | - | - |
| 1 | 656923.49 | 2303531.7 | - | - |
| 2 | 656919.02 | 2303530.1 | - | - |
| 3 | 656918.52 | 2303531.5 | - | - |
| 4 | 656922.99 | 2303533 | - | - |
| 1 | 656923.49 | 2303531.7 | - | - |
| 1 | 656903.92 | 2303523.6 | - | - |
| 2 | 656899.69 | 2303525.7 | - | - |
| 3 | 656900.37 | 2303527.1 | - | - |
| 4 | 656904.6 | 2303524.9 | - | - |
| 1 | 656903.92 | 2303523.6 | - | - |
| 1 | 657063.3 | 2303521.5 | - | - |
| 2 | 657062.59 | 2303522.2 | - | - |
| 3 | 657063.29 | 2303522.9 | - | - |
| 4 | 657064 | 2303522.2 | - | - |
| 1 | 657063.3 | 2303521.5 | - | - |
| 1 | 656917.21 | 2303501.5 | - | - |
| 2 | 656916.32 | 2303501.01 | - | - |
| 3 | 656915.87 | 2303501.9 | - | - |
| 4 | 656916.76 | 2303502.4 | - | - |
| 1 | 656917.21 | 2303501.5 | - | - |
| 1 | 656865.88 | 2303511.6 | - | - |
| 2 | 656864.38 | 2303511.6 | - | - |
| 3 | 656864.49 | 2303516.4 | - | - |
| 4 | 656865.99 | 2303516.3 | - | - |
| 1 | 656865.88 | 2303511.6 | - | - |
| 1 | 656867.3 | 2303497.3 | - | - |
| 2 | 656865.69 | 2303497.3 | - | - |
| 3 | 656865.69 | 2303502 | - | - |

| | | |
|-------------------------------|---------|-------------------|
| полное наименование должности | подпись | инициалы, фамилия |
|-------------------------------|---------|-------------------|

М.П.

| Земельный участок | | | | |
|--|-----------|-------------------------------|--------------------|-------------------|
| вид объекта недвижимости | | | | |
| Лист №744 Раздел 3.2 | | Всего листов раздела 3.2: 944 | | Всего разделов: 8 |
| Всего листов выписки: 5548 | | | | |
| 17 октября 2019г. № КУВИ-001/2019-25207602 | | | | |
| Кадастровый номер: | | | 59:00:0000000:7734 | |
| 4 | 656867.3 | 2303502 | - | - |
| 1 | 656867.3 | 2303497.3 | - | - |
| 1 | 657044 | 2303495.2 | - | - |
| 2 | 657043.14 | 2303495.72 | - | - |
| 3 | 657043.74 | 2303496.51 | - | - |
| 4 | 657044.6 | 2303496 | - | - |
| 1 | 657044 | 2303495.2 | - | - |
| 1 | 681390.53 | 2303490.23 | - | - |
| 2 | 681390.23 | 2303490.23 | - | - |
| 3 | 681390.23 | 2303490.53 | - | - |
| 4 | 681390.53 | 2303490.53 | - | - |
| 1 | 681390.53 | 2303490.23 | - | - |
| 1 | 656893.35 | 2303539.6 | - | - |
| 2 | 656892.19 | 2303540.6 | - | - |
| 3 | 656895.21 | 2303544.2 | - | - |
| 4 | 656896.36 | 2303543.3 | - | - |
| 1 | 656893.35 | 2303539.6 | - | - |
| 1 | 656899.86 | 2303527.48 | - | - |
| 2 | 656883.92 | 2303516.28 | - | - |
| 3 | 656877.56 | 2303525.35 | - | - |
| 4 | 656893.39 | 2303536.58 | - | - |
| 1 | 656899.86 | 2303527.48 | - | - |
| 1 | 656887.57 | 2303481 | - | - |
| 2 | 656886.82 | 2303480.31 | - | - |
| 3 | 656886.15 | 2303481 | - | - |
| 4 | 656886.9 | 2303481.7 | - | - |
| 1 | 656887.57 | 2303481 | - | - |
| 1 | 656936.99 | 2303467.81 | - | - |
| 2 | 656936.1 | 2303467.4 | - | - |
| 3 | 656935.65 | 2303468.2 | - | - |
| 4 | 656936.54 | 2303468.7 | - | - |
| 1 | 656936.99 | 2303467.81 | - | - |
| 1 | 656842.99 | 2303467.1 | - | - |

| | | |
|-------------------------------|---------|-------------------|
| полное наименование должности | подпись | инициалы, фамилия |
|-------------------------------|---------|-------------------|

М.П.

Земельный участок

вид объекта недвижимости

Лист №745 Раздел 3.2

Всего листов раздела 3.2: 944

Всего разделов: 8

Всего листов выписки: 5548

17 октября 2019г. № КУВИ-001/2019-25207602

Кадастровый номер:

59:00:0000000:7734

| | | | | |
|---|-----------|------------|---|---|
| 2 | 656842.09 | 2303467.6 | - | - |
| 3 | 656842.52 | 2303468.5 | - | - |
| 4 | 656843.42 | 2303468 | - | - |
| 1 | 656842.99 | 2303467.1 | - | - |
| 1 | 656853.43 | 2303542.08 | - | - |
| 2 | 656848.69 | 2303541.99 | - | - |
| 3 | 656848.67 | 2303543.49 | - | - |
| 4 | 656853.41 | 2303543.58 | - | - |
| 1 | 656853.43 | 2303542.08 | - | - |
| 1 | 656851.99 | 2303465.7 | - | - |
| 2 | 656851.09 | 2303466.1 | - | - |
| 3 | 656851.52 | 2303467 | - | - |
| 4 | 656852.42 | 2303466.6 | - | - |
| 1 | 656851.99 | 2303465.7 | - | - |
| 1 | 657028.45 | 2303464.5 | - | - |
| 2 | 657027.53 | 2303464.9 | - | - |
| 3 | 657027.91 | 2303465.8 | - | - |
| 4 | 657028.84 | 2303465.4 | - | - |
| 1 | 657028.45 | 2303464.5 | - | - |
| 1 | 656863.43 | 2303645.85 | - | - |
| 2 | 656779.2 | 2303618.97 | - | - |
| 3 | 656709.74 | 2303834.03 | - | - |
| 4 | 656793.9 | 2303861.21 | - | - |
| 1 | 656863.43 | 2303645.85 | - | - |
| 1 | 656860.54 | 2303459.7 | - | - |
| 2 | 656859.8 | 2303459.1 | - | - |
| 3 | 656859.13 | 2303459.8 | - | - |
| 4 | 656859.88 | 2303460.5 | - | - |
| 1 | 656860.54 | 2303459.7 | - | - |
| 1 | 657018.26 | 2303430.6 | - | - |
| 2 | 657017.34 | 2303431 | - | - |
| 3 | 657017.72 | 2303431.9 | - | - |
| 4 | 657018.64 | 2303431.6 | - | - |

| | | |
|-------------------------------|---------|-------------------|
| полное наименование должности | подпись | инициалы, фамилия |
|-------------------------------|---------|-------------------|

М.П.

| Земельный участок | | | | |
|--|-----------|-------------------------------|--------------------|-------------------|
| вид объекта недвижимости | | | | |
| Лист №746 Раздел 3.2 | | Всего листов раздела 3.2: 944 | | Всего разделов: 8 |
| Всего листов выписки: 5548 | | | | |
| 17 октября 2019г. № КУВИ-001/2019-25207602 | | | | |
| Кадастровый номер: | | | 59:00:0000000:7734 | |
| 1 | 657018.26 | 2303430.6 | - | - |
| 1 | 656958.95 | 2303687.9 | - | - |
| 2 | 656958.22 | 2303688.6 | - | - |
| 3 | 656958.9 | 2303689.4 | - | - |
| 4 | 656959.63 | 2303688.7 | - | - |
| 1 | 656958.95 | 2303687.9 | - | - |
| 1 | 656959.66 | 2303428.8 | - | - |
| 2 | 656958.77 | 2303428.3 | - | - |
| 3 | 656958.32 | 2303429.2 | - | - |
| 4 | 656959.21 | 2303429.71 | - | - |
| 1 | 656959.66 | 2303428.8 | - | - |
| 1 | 656978.09 | 2303400.1 | - | - |
| 2 | 656974 | 2303397.7 | - | - |
| 3 | 656973.24 | 2303399 | - | - |
| 4 | 656977.32 | 2303401.4 | - | - |
| 1 | 656978.09 | 2303400.1 | - | - |
| 1 | 656993.02 | 2303388.7 | - | - |
| 2 | 656992.25 | 2303389.3 | - | - |
| 3 | 656992.89 | 2303390.1 | - | - |
| 4 | 656993.66 | 2303389.5 | - | - |
| 1 | 656993.02 | 2303388.7 | - | - |
| 1 | 657016.35 | 2303368.3 | - | - |
| 2 | 657015.58 | 2303368.9 | - | - |
| 3 | 657016.21 | 2303369.7 | - | - |
| 4 | 657016.98 | 2303369 | - | - |
| 1 | 657016.35 | 2303368.3 | - | - |
| 1 | 657040.32 | 2303348.6 | - | - |
| 2 | 657036.63 | 2303351.6 | - | - |
| 3 | 657037.58 | 2303352.7 | - | - |
| 4 | 657041.26 | 2303349.7 | - | - |
| 1 | 657040.32 | 2303348.6 | - | - |
| 1 | 672203.18 | 2303307.21 | - | - |
| 2 | 672192.11 | 2303296.42 | - | - |

| | | |
|-------------------------------|---------|-------------------|
| полное наименование должности | подпись | инициалы, фамилия |
|-------------------------------|---------|-------------------|

М.П.

| Земельный участок | | | | |
|--|-------------------------------|------------|--------------------|----------------------------|
| вид объекта недвижимости | | | | |
| Лист №747 Раздел 3.2 | Всего листов раздела 3.2: 944 | | Всего разделов: 8 | Всего листов выписки: 5548 |
| 17 октября 2019г. № КУВИ-001/2019-25207602 | | | | |
| Кадастровый номер: | | | 59:00:0000000:7734 | |
| 3 | 672183.2 | 2303309.05 | - | - |
| 4 | 672194.21 | 2303319.14 | - | - |
| 1 | 672203.18 | 2303307.21 | - | - |
| 1 | 655422.25 | 2303205.16 | - | - |
| 2 | 655421.26 | 2303205.16 | - | - |
| 3 | 655421.26 | 2303206.15 | - | - |
| 4 | 655422.25 | 2303206.15 | - | - |
| 1 | 655422.25 | 2303205.16 | - | - |
| 1 | 655502.17 | 2303201.83 | - | - |
| 2 | 655501.09 | 2303201.83 | - | - |
| 3 | 655501.18 | 2303202.82 | - | - |
| 4 | 655502.17 | 2303202.82 | - | - |
| 1 | 655502.17 | 2303201.83 | - | - |
| 1 | 655581.82 | 2303199.22 | - | - |
| 2 | 655580.83 | 2303199.22 | - | - |
| 3 | 655580.83 | 2303200.21 | - | - |
| 4 | 655581.82 | 2303200.21 | - | - |
| 1 | 655581.82 | 2303199.22 | - | - |
| 1 | 655662.55 | 2303196.43 | - | - |
| 2 | 655661.56 | 2303196.43 | - | - |
| 3 | 655661.56 | 2303197.42 | - | - |
| 4 | 655662.55 | 2303197.42 | - | - |
| 1 | 655662.55 | 2303196.43 | - | - |
| 1 | 658280.8 | 2303608 | - | - |
| 2 | 658164.35 | 2303542.59 | - | - |
| 3 | 658045.57 | 2303723.6 | - | - |
| 4 | 657917.29 | 2303775.97 | - | - |
| 5 | 657900.76 | 2303757.18 | - | - |
| 6 | 657918.79 | 2303592.24 | - | - |
| 7 | 657787.33 | 2303584.43 | - | - |
| 8 | 657629.14 | 2303698.13 | - | - |
| 9 | 657524.92 | 2303666.23 | - | - |
| 10 | 657516.01 | 2303753.44 | - | - |

| | | |
|-------------------------------|---------|-------------------|
| полное наименование должности | подпись | инициалы, фамилия |
|-------------------------------|---------|-------------------|

М.П.

| Земельный участок | | | | |
|--|-----------|-------------------------------|--------------------|-------------------|
| вид объекта недвижимости | | | | |
| Лист №748 Раздел 3.2 | | Всего листов раздела 3.2: 944 | | Всего разделов: 8 |
| Всего листов выписки: 5548 | | | | |
| 17 октября 2019г. № КУВИ-001/2019-25207602 | | | | |
| Кадастровый номер: | | | 59:00:0000000:7734 | |
| 11 | 657453.28 | 2303784.49 | - | - |
| 12 | 657104.75 | 2303957.02 | - | - |
| 13 | 657126.76 | 2304112.56 | - | - |
| 14 | 657177.26 | 2304482.22 | - | - |
| 15 | 657711.12 | 2304400.87 | - | - |
| 16 | 657767.3 | 2304217.26 | - | - |
| 17 | 657986.28 | 2304284.27 | - | - |
| 18 | 658143.3 | 2304275.46 | - | - |
| 1 | 658280.8 | 2303608 | - | - |
| 1 | 657198.83 | 2303695.1 | - | - |
| 2 | 657197.84 | 2303695.19 | - | - |
| 3 | 657197.93 | 2303696.19 | - | - |
| 4 | 657198.93 | 2303696.1 | - | - |
| 1 | 657198.83 | 2303695.1 | - | - |
| 1 | 657139.63 | 2303302.94 | - | - |
| 2 | 657017.44 | 2303193.61 | - | - |
| 3 | 656978.66 | 2303234.94 | - | - |
| 4 | 657093.4 | 2303325.12 | - | - |
| 5 | 657073.32 | 2303356.89 | - | - |
| 6 | 657058.05 | 2303343.25 | - | - |
| 7 | 657010.91 | 2303418.77 | - | - |
| 8 | 657035.37 | 2303433.55 | - | - |
| 9 | 657061.58 | 2303392.69 | - | - |
| 10 | 657143.23 | 2303444.24 | - | - |
| 11 | 657093.18 | 2303470.8 | - | - |
| 12 | 657075.44 | 2303523.24 | - | - |
| 13 | 657068.64 | 2303531.09 | - | - |
| 14 | 657198.12 | 2303641.7 | - | - |
| 15 | 657203.54 | 2303634.31 | - | - |
| 16 | 657258.18 | 2303522.4 | - | - |
| 17 | 657292.55 | 2303480.97 | - | - |
| 18 | 657223.48 | 2303409.41 | - | - |
| 19 | 657180.09 | 2303384.15 | - | - |

| | | |
|-------------------------------|---------|-------------------|
| полное наименование должности | подпись | инициалы, фамилия |
|-------------------------------|---------|-------------------|

М.П.

| Земельный участок | | | | |
|--|-------------------------------|------------|--------------------|----------------------------|
| вид объекта недвижимости | | | | |
| Лист №749 Раздел 3.2 | Всего листов раздела 3.2: 944 | | Всего разделов: 8 | Всего листов выписки: 5548 |
| 17 октября 2019г. № КУВИ-001/2019-25207602 | | | | |
| Кадастровый номер: | | | 59:00:0000000:7734 | |
| 20 | 657159.24 | 2303397.71 | - | - |
| 21 | 657151.41 | 2303429.73 | - | - |
| 22 | 657088.5 | 2303388.43 | - | - |
| 1 | 657139.63 | 2303302.94 | - | - |
| 1 | 655741.12 | 2303193.18 | - | - |
| 2 | 655740.13 | 2303193.18 | - | - |
| 3 | 655740.13 | 2303194.19 | - | - |
| 4 | 655741.12 | 2303194.19 | - | - |
| 1 | 655741.12 | 2303193.18 | - | - |
| 1 | 655820.77 | 2303190.58 | - | - |
| 2 | 655819.78 | 2303190.58 | - | - |
| 3 | 655819.87 | 2303191.66 | - | - |
| 4 | 655820.86 | 2303191.58 | - | - |
| 1 | 655820.77 | 2303190.58 | - | - |
| 1 | 672176.88 | 2303023.69 | - | - |
| 2 | 672165.83 | 2303013.13 | - | - |
| 3 | 672156.9 | 2303025.55 | - | - |
| 4 | 672167.94 | 2303035.98 | - | - |
| 1 | 672176.88 | 2303023.69 | - | - |
| 1 | 656008.21 | 2302999.1 | - | - |
| 2 | 656004.56 | 2302996.1 | - | - |
| 3 | 656003.61 | 2302997.2 | - | - |
| 4 | 656007.26 | 2303000.3 | - | - |
| 1 | 656008.21 | 2302999.1 | - | - |
| 1 | 656790.67 | 2302977.65 | - | - |
| 2 | 656789.94 | 2302978.34 | - | - |
| 3 | 656790.63 | 2302979.07 | - | - |
| 4 | 656791.35 | 2302978.38 | - | - |
| 1 | 656790.67 | 2302977.65 | - | - |
| 1 | 681428.76 | 2302964.81 | - | - |
| 2 | 681428.46 | 2302964.81 | - | - |
| 3 | 681428.46 | 2302965.11 | - | - |
| 4 | 681428.76 | 2302965.11 | - | - |

| | | |
|-------------------------------|---------|-------------------|
| полное наименование должности | подпись | инициалы, фамилия |
|-------------------------------|---------|-------------------|

М.П.

| Земельный участок | | | | |
|--|-----------|-------------------------------|--------------------|-------------------|
| вид объекта недвижимости | | | | |
| Лист №750 Раздел 3.2 | | Всего листов раздела 3.2: 944 | | Всего разделов: 8 |
| Всего листов выписки: 5548 | | | | |
| 17 октября 2019г. № КУВИ-001/2019-25207602 | | | | |
| Кадастровый номер: | | | 59:00:0000000:7734 | |
| 1 | 681428.76 | 2302964.81 | - | - |
| 1 | 656810.52 | 2302961.72 | - | - |
| 2 | 656809.79 | 2302962.42 | - | - |
| 3 | 656810.48 | 2302963.15 | - | - |
| 4 | 656811.2 | 2302962.46 | - | - |
| 1 | 656810.52 | 2302961.72 | - | - |
| 1 | 655959.56 | 2302953.2 | - | - |
| 2 | 655958.83 | 2302952.5 | - | - |
| 3 | 655958.15 | 2302953.2 | - | - |
| 4 | 655958.88 | 2302953.9 | - | - |
| 1 | 655959.56 | 2302953.2 | - | - |
| 1 | 655919.12 | 2302915.7 | - | - |
| 2 | 655918.39 | 2302915 | - | - |
| 3 | 655917.71 | 2302915.7 | - | - |
| 4 | 655918.44 | 2302916.4 | - | - |
| 1 | 655919.12 | 2302915.7 | - | - |
| 1 | 681425.57 | 2302899.45 | - | - |
| 2 | 681425.27 | 2302899.45 | - | - |
| 3 | 681425.27 | 2302899.75 | - | - |
| 4 | 681425.57 | 2302899.75 | - | - |
| 1 | 681425.57 | 2302899.45 | - | - |
| 1 | 656798.21 | 2302896.52 | - | - |
| 2 | 656767.87 | 2302922.15 | - | - |
| 3 | 656791.9 | 2302948.8 | - | - |
| 4 | 656791.54 | 2302949.14 | - | - |
| 5 | 656801.8 | 2302960.85 | - | - |
| 6 | 656815.59 | 2302948.68 | - | - |
| 7 | 656804.84 | 2302936.42 | - | - |
| 8 | 656820.13 | 2302922.52 | - | - |
| 1 | 656798.21 | 2302896.52 | - | - |
| 1 | 655880.56 | 2302880.1 | - | - |
| 2 | 655879.84 | 2302879.4 | - | - |
| 3 | 655879.17 | 2302880.1 | - | - |

| | | |
|-------------------------------|---------|-------------------|
| полное наименование должности | подпись | инициалы, фамилия |
|-------------------------------|---------|-------------------|

М.П.

| Земельный участок | | | | | |
|--|-----------|-------------------------------|--------------------|-------------------|----------------------------|
| вид объекта недвижимости | | | | | |
| Лист №751 Раздел 3.2 | | Всего листов раздела 3.2: 944 | | Всего разделов: 8 | Всего листов выписки: 5548 |
| 17 октября 2019г. № КУВИ-001/2019-25207602 | | | | | |
| Кадастровый номер: | | | 59:00:0000000:7734 | | |
| 4 | 655879.89 | 2302880.8 | - | - | |
| 1 | 655880.56 | 2302880.1 | - | - | |
| 1 | 655835.71 | 2302837.7 | - | - | |
| 2 | 655834.94 | 2302837.06 | - | - | |
| 3 | 655834.28 | 2302837.81 | - | - | |
| 4 | 655835.06 | 2302838.46 | - | - | |
| 1 | 655835.71 | 2302837.7 | - | - | |
| 1 | 681423.41 | 2302833.05 | - | - | |
| 2 | 681423.11 | 2302833.05 | - | - | |
| 3 | 681423.11 | 2302833.35 | - | - | |
| 4 | 681423.41 | 2302833.35 | - | - | |
| 1 | 681423.41 | 2302833.05 | - | - | |
| 1 | 655787.12 | 2302792.61 | - | - | |
| 2 | 655786.39 | 2302791.9 | - | - | |
| 3 | 655785.71 | 2302792.7 | - | - | |
| 4 | 655786.44 | 2302793.4 | - | - | |
| 1 | 655787.12 | 2302792.61 | - | - | |
| 1 | 678048.76 | 2302777.69 | - | - | |
| 2 | 677932.62 | 2302819.56 | - | - | |
| 3 | 677819.07 | 2302914.28 | - | - | |
| 4 | 677730.18 | 2302987.62 | - | - | |
| 5 | 677636.01 | 2303086.45 | - | - | |
| 6 | 677591.42 | 2303174.85 | - | - | |
| 7 | 677574.27 | 2303310.84 | - | - | |
| 8 | 677636.31 | 2303408.26 | - | - | |
| 9 | 677716.39 | 2303544.84 | - | - | |
| 10 | 677769.07 | 2303651.43 | - | - | |
| 11 | 677758.04 | 2303667.35 | - | - | |
| 12 | 677789.32 | 2303729.75 | - | - | |
| 13 | 677826.16 | 2303783.22 | - | - | |
| 14 | 677876.87 | 2303830.61 | - | - | |
| 15 | 677914.37 | 2303883.42 | - | - | |
| 16 | 677920.55 | 2303916.52 | - | - | |

| | | |
|-------------------------------|---------|-------------------|
| полное наименование должности | подпись | инициалы, фамилия |
|-------------------------------|---------|-------------------|

М.П.

| Земельный участок | | | | |
|--|-------------------------------|------------|--------------------|----------------------------|
| вид объекта недвижимости | | | | |
| Лист №752 Раздел 3.2 | Всего листов раздела 3.2: 944 | | Всего разделов: 8 | Всего листов выписки: 5548 |
| 17 октября 2019г. № КУВИ-001/2019-25207602 | | | | |
| Кадастровый номер: | | | 59:00:0000000:7734 | |
| 17 | 678000.25 | 2304033.35 | - | - |
| 18 | 678201.32 | 2304346.98 | - | - |
| 19 | 678374.51 | 2304596.47 | - | - |
| 20 | 678399.7 | 2304632.76 | - | - |
| 21 | 678411.6 | 2304652.58 | - | - |
| 22 | 678288.22 | 2304739.34 | - | - |
| 23 | 678260.04 | 2304814.08 | - | - |
| 24 | 678266.16 | 2304926.79 | - | - |
| 25 | 678291.89 | 2305056.64 | - | - |
| 26 | 678330.65 | 2305116.97 | - | - |
| 27 | 678394.51 | 2305197.2 | - | - |
| 28 | 678473.21 | 2305275.95 | - | - |
| 29 | 678554.07 | 2305375.19 | - | - |
| 30 | 678621.51 | 2305467.46 | - | - |
| 31 | 678677.81 | 2305552.84 | - | - |
| 32 | 678721.22 | 2305647.4 | - | - |
| 33 | 678731.71 | 2305724.35 | - | - |
| 34 | 678736.4 | 2305791.46 | - | - |
| 35 | 678763.78 | 2305936.53 | - | - |
| 36 | 678836.27 | 2306118.85 | - | - |
| 37 | 678979.06 | 2306197.93 | - | - |
| 38 | 679198.73 | 2306226.49 | - | - |
| 39 | 679330.58 | 2306178.04 | - | - |
| 40 | 679348.55 | 2306066.66 | - | - |
| 41 | 679381.81 | 2305886.05 | - | - |
| 42 | 679506.55 | 2305850.3 | - | - |
| 43 | 679561.83 | 2305834.44 | - | - |
| 44 | 679405.05 | 2305793.06 | - | - |
| 45 | 679289.8 | 2305631.68 | - | - |
| 46 | 679233.64 | 2305553.04 | - | - |
| 47 | 679169.4 | 2305463.09 | - | - |
| 48 | 679176.01 | 2305440.86 | - | - |
| 49 | 679251.99 | 2305185.56 | - | - |

| | | |
|-------------------------------|---------|-------------------|
| полное наименование должности | подпись | инициалы, фамилия |
|-------------------------------|---------|-------------------|

М.П.

| Земельный участок | | | | |
|--|-------------------------------|------------|--------------------|----------------------------|
| вид объекта недвижимости | | | | |
| Лист №753 Раздел 3.2 | Всего листов раздела 3.2: 944 | | Всего разделов: 8 | Всего листов выписки: 5548 |
| 17 октября 2019г. № КУВИ-001/2019-25207602 | | | | |
| Кадастровый номер: | | | 59:00:0000000:7734 | |
| 50 | 679307.6 | 2305112.03 | - | - |
| 51 | 679334.23 | 2304963.64 | - | - |
| 52 | 679214.56 | 2304976.78 | - | - |
| 53 | 679195.12 | 2304960.88 | - | - |
| 54 | 679151.72 | 2304962.1 | - | - |
| 55 | 679102.21 | 2304971.88 | - | - |
| 56 | 679044.14 | 2304979.22 | - | - |
| 57 | 678940.83 | 2304993.89 | - | - |
| 58 | 678916.37 | 2304993.28 | - | - |
| 59 | 678872.36 | 2304976.16 | - | - |
| 60 | 678833.85 | 2304954.15 | - | - |
| 61 | 678748.27 | 2304886.9 | - | - |
| 62 | 678692.64 | 2304827.62 | - | - |
| 63 | 678675.88 | 2304803.31 | - | - |
| 64 | 678666.44 | 2304782.85 | - | - |
| 65 | 678651.87 | 2304751.26 | - | - |
| 66 | 678586.28 | 2304636.9 | - | - |
| 67 | 678571.57 | 2304514.17 | - | - |
| 68 | 678507.87 | 2304364.81 | - | - |
| 69 | 678320.05 | 2304192.36 | - | - |
| 70 | 678091.6 | 2304017.74 | - | - |
| 71 | 677936.57 | 2303852.66 | - | - |
| 72 | 677804.43 | 2303684.5 | - | - |
| 73 | 677837.44 | 2303589.5 | - | - |
| 74 | 677864.82 | 2303519.03 | - | - |
| 75 | 677885.39 | 2303422.72 | - | - |
| 76 | 677931.81 | 2303324.94 | - | - |
| 77 | 677968.8 | 2303205.98 | - | - |
| 78 | 677993.33 | 2303107.69 | - | - |
| 79 | 678000.12 | 2303033.37 | - | - |
| 80 | 678012.52 | 2302889.74 | - | - |
| 1 | 678048.76 | 2302777.69 | - | - |
| 1 | 681418.7 | 2302769.76 | - | - |

| | | |
|-------------------------------|---------|-------------------|
| полное наименование должности | подпись | инициалы, фамилия |
|-------------------------------|---------|-------------------|

М.П.

| Земельный участок | | | | |
|--|-------------------------------|------------|--------------------|----------------------------|
| вид объекта недвижимости | | | | |
| Лист №754 Раздел 3.2 | Всего листов раздела 3.2: 944 | | Всего разделов: 8 | Всего листов выписки: 5548 |
| 17 октября 2019г. № КУВИ-001/2019-25207602 | | | | |
| Кадастровый номер: | | | 59:00:0000000:7734 | |
| 2 | 681418.4 | 2302769.76 | - | - |
| 3 | 681418.4 | 2302770.05 | - | - |
| 4 | 681418.7 | 2302770.05 | - | - |
| 1 | 681418.7 | 2302769.76 | - | - |
| 1 | 655743.45 | 2302751.3 | - | - |
| 2 | 655742.72 | 2302750.7 | - | - |
| 3 | 655742.03 | 2302751.4 | - | - |
| 4 | 655742.76 | 2302752.1 | - | - |
| 1 | 655743.45 | 2302751.3 | - | - |
| 1 | 655708.06 | 2302717.8 | - | - |
| 2 | 655707.33 | 2302717.1 | - | - |
| 3 | 655706.65 | 2302717.8 | - | - |
| 4 | 655707.38 | 2302718.5 | - | - |
| 1 | 655708.06 | 2302717.8 | - | - |
| 1 | 681416.55 | 2302705.4 | - | - |
| 2 | 681416.25 | 2302705.4 | - | - |
| 3 | 681416.25 | 2302705.7 | - | - |
| 4 | 681416.55 | 2302705.7 | - | - |
| 1 | 681416.55 | 2302705.4 | - | - |
| 1 | 655663.83 | 2302676.1 | - | - |
| 2 | 655663.1 | 2302675.4 | - | - |
| 3 | 655662.41 | 2302676.1 | - | - |
| 4 | 655663.14 | 2302676.8 | - | - |
| 1 | 655663.83 | 2302676.1 | - | - |
| 1 | 672145.57 | 2302679.85 | - | - |
| 2 | 672133.91 | 2302667.66 | - | - |
| 3 | 672124.64 | 2302681.76 | - | - |
| 4 | 672136.34 | 2302694.18 | - | - |
| 1 | 672145.57 | 2302679.85 | - | - |
| 1 | 681412.35 | 2302641.58 | - | - |
| 2 | 681412.05 | 2302641.58 | - | - |
| 3 | 681412.05 | 2302641.88 | - | - |
| 4 | 681412.35 | 2302641.88 | - | - |

| | | |
|-------------------------------|---------|-------------------|
| полное наименование должности | подпись | инициалы, фамилия |
|-------------------------------|---------|-------------------|

М.П.

| Земельный участок | | | | |
|--|-----------|-------------------------------|--------------------|-------------------|
| вид объекта недвижимости | | | | |
| Лист №755 Раздел 3.2 | | Всего листов раздела 3.2: 944 | | Всего разделов: 8 |
| Всего листов выписки: 5548 | | | | |
| 17 октября 2019г. № КУВИ-001/2019-25207602 | | | | |
| Кадастровый номер: | | | 59:00:0000000:7734 | |
| 1 | 681412.35 | 2302641.58 | - | - |
| 1 | 655624.01 | 2302638.81 | - | - |
| 2 | 655623.28 | 2302638.1 | - | - |
| 3 | 655622.6 | 2302638.81 | - | - |
| 4 | 655623.33 | 2302639.5 | - | - |
| 1 | 655624.01 | 2302638.81 | - | - |
| 1 | 681404.73 | 2302581.47 | - | - |
| 2 | 681404.43 | 2302581.47 | - | - |
| 3 | 681404.43 | 2302581.76 | - | - |
| 4 | 681404.73 | 2302581.76 | - | - |
| 1 | 681404.73 | 2302581.47 | - | - |
| 1 | 681404.71 | 2302576.76 | - | - |
| 2 | 681404.41 | 2302576.76 | - | - |
| 3 | 681404.41 | 2302577.06 | - | - |
| 4 | 681404.71 | 2302577.06 | - | - |
| 1 | 681404.71 | 2302576.76 | - | - |
| 1 | 681402.4 | 2302512.41 | - | - |
| 2 | 681402.1 | 2302512.42 | - | - |
| 3 | 681402.11 | 2302512.72 | - | - |
| 4 | 681402.41 | 2302512.71 | - | - |
| 1 | 681402.4 | 2302512.41 | - | - |
| 1 | 681400.25 | 2302448.07 | - | - |
| 2 | 681399.95 | 2302448.07 | - | - |
| 3 | 681399.95 | 2302448.37 | - | - |
| 4 | 681400.25 | 2302448.37 | - | - |
| 1 | 681400.25 | 2302448.07 | - | - |
| 1 | 672124.47 | 2302454.78 | - | - |
| 2 | 672113.42 | 2302444.39 | - | - |
| 3 | 672104.47 | 2302456.62 | - | - |
| 4 | 672115.5 | 2302466.73 | - | - |
| 1 | 672124.47 | 2302454.78 | - | - |
| 1 | 672102.89 | 2302221.1 | - | - |
| 2 | 672091.81 | 2302210.52 | - | - |

| | | |
|-------------------------------|---------|-------------------|
| полное наименование должности | подпись | инициалы, фамилия |
|-------------------------------|---------|-------------------|

М.П.

| Земельный участок | | | | |
|--|-------------------------------|------------|--------------------|----------------------------|
| вид объекта недвижимости | | | | |
| Лист №756 Раздел 3.2 | Всего листов раздела 3.2: 944 | | Всего разделов: 8 | Всего листов выписки: 5548 |
| 17 октября 2019г. № КУВИ-001/2019-25207602 | | | | |
| Кадастровый номер: | | | 59:00:0000000:7734 | |
| 3 | 672082.85 | 2302222.95 | - | - |
| 4 | 672093.84 | 2302232.38 | - | - |
| 1 | 672102.89 | 2302221.1 | - | - |
| 1 | 685578.86 | 2305110.05 | - | - |
| 2 | 685438.25 | 2305082.2 | - | - |
| 3 | 685431.43 | 2305080.85 | - | - |
| 4 | 685300.33 | 2305247.06 | - | - |
| 5 | 685154.95 | 2305351.11 | - | - |
| 6 | 685125.01 | 2305372.54 | - | - |
| 7 | 685107.18 | 2305385.3 | - | - |
| 8 | 685079.84 | 2305347.7 | - | - |
| 9 | 685049.5 | 2305305.99 | - | - |
| 10 | 684887.71 | 2305397.31 | - | - |
| 11 | 684837.09 | 2305472.84 | - | - |
| 12 | 684703.57 | 2305520.36 | - | - |
| 13 | 684590.21 | 2305654.96 | - | - |
| 14 | 684569.99 | 2305676.16 | - | - |
| 15 | 684502.11 | 2305747.3 | - | - |
| 16 | 684426.24 | 2305826.88 | - | - |
| 17 | 684373.69 | 2305882 | - | - |
| 18 | 684349.58 | 2305902.37 | - | - |
| 19 | 684328.84 | 2305919.9 | - | - |
| 20 | 684275.42 | 2305898.86 | - | - |
| 21 | 684159.96 | 2305853.37 | - | - |
| 22 | 684119.68 | 2305784.22 | - | - |
| 23 | 684100.63 | 2305751.51 | - | - |
| 24 | 684019.06 | 2305697.93 | - | - |
| 25 | 684000.07 | 2305627.32 | - | - |
| 26 | 683975.87 | 2305537.31 | - | - |
| 27 | 684013.04 | 2305435.33 | - | - |
| 28 | 684038.22 | 2305366.22 | - | - |
| 29 | 683876.21 | 2305293.57 | - | - |
| 30 | 683764.93 | 2305477.08 | - | - |

| | | |
|-------------------------------|---------|-------------------|
| полное наименование должности | подпись | инициалы, фамилия |
|-------------------------------|---------|-------------------|

М.П.

| Земельный участок | | | | |
|--|-------------------------------|--------------------|-------------------|----------------------------|
| вид объекта недвижимости | | | | |
| Лист №757 Раздел 3.2 | Всего листов раздела 3.2: 944 | | Всего разделов: 8 | Всего листов выписки: 5548 |
| 17 октября 2019г. № КУВИ-001/2019-25207602 | | | | |
| Кадастровый номер: | | 59:00:0000000:7734 | | |
| 31 | 683683.38 | 2305647.57 | - | - |
| 32 | 683668.69 | 2305697.75 | - | - |
| 33 | 683661.33 | 2305722.91 | - | - |
| 34 | 683747.71 | 2305821.57 | - | - |
| 35 | 683760.19 | 2305887.65 | - | - |
| 36 | 683861.49 | 2305968.17 | - | - |
| 37 | 684043.43 | 2305966.94 | - | - |
| 38 | 684102.64 | 2306049.24 | - | - |
| 39 | 684180.79 | 2306027.88 | - | - |
| 40 | 684311.27 | 2305992.19 | - | - |
| 41 | 684423.74 | 2305992.47 | - | - |
| 42 | 684578.91 | 2305987.38 | - | - |
| 43 | 684613.94 | 2305993.32 | - | - |
| 44 | 684763.3 | 2306018.63 | - | - |
| 45 | 684834.85 | 2306030.76 | - | - |
| 46 | 684967.22 | 2306037.38 | - | - |
| 47 | 685067.41 | 2305953.99 | - | - |
| 48 | 685073.7 | 2305926.68 | - | - |
| 49 | 685082.28 | 2305889.44 | - | - |
| 50 | 685095.17 | 2305833.5 | - | - |
| 51 | 685019.2 | 2305718.23 | - | - |
| 52 | 685086.1 | 2305603.49 | - | - |
| 53 | 685164.45 | 2305569.46 | - | - |
| 54 | 685269.02 | 2305524.06 | - | - |
| 55 | 685270.04 | 2305479.12 | - | - |
| 56 | 685271.34 | 2305421.78 | - | - |
| 57 | 685270.92 | 2305360.13 | - | - |
| 58 | 685504.56 | 2305217.88 | - | - |
| 59 | 685624.72 | 2305199.84 | - | - |
| 1 | 685578.86 | 2305110.05 | - | - |
| 1 | 683679 | 2302444.56 | - | - |
| 2 | 683580.29 | 2302302.37 | - | - |
| 3 | 683417.35 | 2302225.28 | - | - |

| | | |
|-------------------------------|---------|-------------------|
| полное наименование должности | подпись | инициалы, фамилия |
|-------------------------------|---------|-------------------|

М.П.

| Земельный участок | | | | |
|--|-------------------------------|------------|--------------------|----------------------------|
| вид объекта недвижимости | | | | |
| Лист №758 Раздел 3.2 | Всего листов раздела 3.2: 944 | | Всего разделов: 8 | Всего листов выписки: 5548 |
| 17 октября 2019г. № КУВИ-001/2019-25207602 | | | | |
| Кадастровый номер: | | | 59:00:0000000:7734 | |
| 4 | 683399.27 | 2302204.14 | - | - |
| 5 | 683376.43 | 2302177.44 | - | - |
| 6 | 683308.8 | 2302182.42 | - | - |
| 7 | 683276.21 | 2302256.32 | - | - |
| 8 | 683311.22 | 2302319.23 | - | - |
| 9 | 683366.94 | 2302330.89 | - | - |
| 10 | 683393.09 | 2302401.15 | - | - |
| 11 | 683426.68 | 2302491.39 | - | - |
| 12 | 683525.89 | 2302708.76 | - | - |
| 13 | 683502.4 | 2302791.62 | - | - |
| 14 | 683524.43 | 2302937.35 | - | - |
| 15 | 683589.95 | 2303063.22 | - | - |
| 16 | 683637.13 | 2303147.1 | - | - |
| 17 | 683624.35 | 2303178.38 | - | - |
| 18 | 683614.94 | 2303201.4 | - | - |
| 19 | 683547.83 | 2303284.56 | - | - |
| 20 | 683624.8 | 2303324.64 | - | - |
| 21 | 683730.59 | 2303402.12 | - | - |
| 22 | 683928.03 | 2303468.45 | - | - |
| 23 | 684046.81 | 2303506.08 | - | - |
| 24 | 684095.31 | 2303521.45 | - | - |
| 25 | 684153.88 | 2303573.89 | - | - |
| 26 | 684240.57 | 2303654.31 | - | - |
| 27 | 684331.51 | 2303760.47 | - | - |
| 28 | 684387.13 | 2303757.08 | - | - |
| 29 | 684367.11 | 2303688.04 | - | - |
| 30 | 684343.59 | 2303662.36 | - | - |
| 31 | 684211.08 | 2303517.67 | - | - |
| 32 | 684144.38 | 2303439.92 | - | - |
| 33 | 684170.84 | 2303349.5 | - | - |
| 34 | 684199.46 | 2303277.65 | - | - |
| 35 | 684209.28 | 2303253.01 | - | - |
| 36 | 684158.38 | 2303065.39 | - | - |

| | | |
|-------------------------------|---------|-------------------|
| полное наименование должности | подпись | инициалы, фамилия |
|-------------------------------|---------|-------------------|

М.П.

| Земельный участок | | | | |
|--|-------------------------------|------------|--------------------|----------------------------|
| вид объекта недвижимости | | | | |
| Лист №759 Раздел 3.2 | Всего листов раздела 3.2: 944 | | Всего разделов: 8 | Всего листов выписки: 5548 |
| 17 октября 2019г. № КУВИ-001/2019-25207602 | | | | |
| Кадастровый номер: | | | 59:00:0000000:7734 | |
| 37 | 683940 | 2302793.18 | - | - |
| 1 | 683679 | 2302444.56 | - | - |
| 1 | 671358.14 | 2302040.41 | - | - |
| 2 | 671351.72 | 2302041.43 | - | - |
| 3 | 671352.04 | 2302043.4 | - | - |
| 4 | 671358.46 | 2302042.39 | - | - |
| 1 | 671358.14 | 2302040.41 | - | - |
| 1 | 671360.9 | 2302024.92 | - | - |
| 2 | 671359.18 | 2302023.91 | - | - |
| 3 | 671355.15 | 2302030.76 | - | - |
| 4 | 671356.87 | 2302031.78 | - | - |
| 1 | 671360.9 | 2302024.92 | - | - |
| 1 | 671414.78 | 2302022.11 | - | - |
| 2 | 671412.79 | 2302022.35 | - | - |
| 3 | 671413.03 | 2302024.33 | - | - |
| 4 | 671415.02 | 2302024.1 | - | - |
| 1 | 671414.78 | 2302022.11 | - | - |
| 1 | 671339.01 | 2301982.35 | - | - |
| 2 | 671337.16 | 2301983.09 | - | - |
| 3 | 671337.91 | 2301984.95 | - | - |
| 4 | 671339.76 | 2301984.2 | - | - |
| 1 | 671339.01 | 2301982.35 | - | - |
| 1 | 672070.05 | 2301864.1 | - | - |
| 2 | 672058.99 | 2301853.85 | - | - |
| 3 | 672050.01 | 2301865.95 | - | - |
| 4 | 672061.02 | 2301875.61 | - | - |
| 1 | 672070.05 | 2301864.1 | - | - |
| 1 | 672051.15 | 2301659.63 | - | - |
| 2 | 672040.11 | 2301649.18 | - | - |
| 3 | 672031.17 | 2301661.47 | - | - |
| 4 | 672042.21 | 2301671.92 | - | - |
| 1 | 672051.15 | 2301659.63 | - | - |
| 1 | 671885.14 | 2301468.51 | - | - |

| | | |
|-------------------------------|---------|-------------------|
| полное наименование должности | подпись | инициалы, фамилия |
|-------------------------------|---------|-------------------|

М.П.

| Земельный участок | | | | |
|--|-----------|-------------------------------|--------------------|-------------------|
| вид объекта недвижимости | | | | |
| Лист №760 Раздел 3.2 | | Всего листов раздела 3.2: 944 | | Всего разделов: 8 |
| Всего листов выписки: 5548 | | | | |
| 17 октября 2019г. № КУВИ-001/2019-25207602 | | | | |
| Кадастровый номер: | | | 59:00:0000000:7734 | |
| 2 | 671883.64 | 2301469.82 | - | - |
| 3 | 671884.95 | 2301471.33 | - | - |
| 4 | 671886.46 | 2301470.02 | - | - |
| 1 | 671885.14 | 2301468.51 | - | - |
| 1 | 672030.97 | 2301435.35 | - | - |
| 2 | 672019.26 | 2301423.15 | - | - |
| 3 | 672010.01 | 2301437.28 | - | - |
| 4 | 672021.64 | 2301448.87 | - | - |
| 1 | 672030.97 | 2301435.35 | - | - |
| 1 | 671938.92 | 2301421.89 | - | - |
| 2 | 671937.41 | 2301423.2 | - | - |
| 3 | 671938.73 | 2301424.72 | - | - |
| 4 | 671940.24 | 2301423.4 | - | - |
| 1 | 671938.92 | 2301421.89 | - | - |
| 1 | 671987.46 | 2301378.92 | - | - |
| 2 | 671985.95 | 2301380.24 | - | - |
| 3 | 671987.27 | 2301381.75 | - | - |
| 4 | 671988.78 | 2301380.44 | - | - |
| 1 | 671987.46 | 2301378.92 | - | - |
| 1 | 672039.11 | 2301334.02 | - | - |
| 2 | 672037.6 | 2301335.33 | - | - |
| 3 | 672038.91 | 2301336.84 | - | - |
| 4 | 672040.42 | 2301335.52 | - | - |
| 1 | 672039.11 | 2301334.02 | - | - |
| 1 | 659269.5 | 2301304.69 | - | - |
| 2 | 659160.81 | 2301304.69 | - | - |
| 3 | 658913.44 | 2301329.05 | - | - |
| 4 | 658922.81 | 2301550.18 | - | - |
| 5 | 659035.26 | 2301896.87 | - | - |
| 6 | 659395.06 | 2301874.38 | - | - |
| 7 | 659323.84 | 2301529.57 | - | - |
| 1 | 659269.5 | 2301304.69 | - | - |
| 1 | 672088.17 | 2301291.05 | - | - |

| | | |
|-------------------------------|---------|-------------------|
| полное наименование должности | подпись | инициалы, фамилия |
|-------------------------------|---------|-------------------|

М.П.

| Земельный участок | | | | |
|--|-----------|-------------------------------|--------------------|-------------------|
| вид объекта недвижимости | | | | |
| Лист №761 Раздел 3.2 | | Всего листов раздела 3.2: 944 | | Всего разделов: 8 |
| Всего листов выписки: 5548 | | | | |
| 17 октября 2019г. № КУВИ-001/2019-25207602 | | | | |
| Кадастровый номер: | | | 59:00:0000000:7734 | |
| 2 | 672086.66 | 2301292.36 | - | - |
| 3 | 672087.97 | 2301293.87 | - | - |
| 4 | 672089.48 | 2301292.56 | - | - |
| 1 | 672088.17 | 2301291.05 | - | - |
| 1 | 672139.98 | 2301245.81 | - | - |
| 2 | 672138.47 | 2301247.12 | - | - |
| 3 | 672139.78 | 2301248.63 | - | - |
| 4 | 672141.29 | 2301247.32 | - | - |
| 1 | 672139.98 | 2301245.81 | - | - |
| 1 | 672191.58 | 2301200.51 | - | - |
| 2 | 672190.07 | 2301201.83 | - | - |
| 3 | 672191.38 | 2301203.34 | - | - |
| 4 | 672192.89 | 2301202.02 | - | - |
| 1 | 672191.58 | 2301200.51 | - | - |
| 1 | 672239.98 | 2301158.39 | - | - |
| 2 | 672238.47 | 2301159.7 | - | - |
| 3 | 672239.78 | 2301161.22 | - | - |
| 4 | 672241.29 | 2301159.9 | - | - |
| 1 | 672239.98 | 2301158.39 | - | - |
| 1 | 682278.06 | 2301128.61 | - | - |
| 2 | 682277.76 | 2301128.61 | - | - |
| 3 | 682277.76 | 2301128.91 | - | - |
| 4 | 682278.06 | 2301128.91 | - | - |
| 1 | 682278.06 | 2301128.61 | - | - |
| 1 | 672298.1 | 2301107.26 | - | - |
| 2 | 672296.64 | 2301108.63 | - | - |
| 3 | 672298 | 2301110.09 | - | - |
| 4 | 672299.46 | 2301108.73 | - | - |
| 1 | 672298.1 | 2301107.26 | - | - |
| 1 | 672000.77 | 2301111.4 | - | - |
| 2 | 671989.79 | 2301101.8 | - | - |
| 3 | 671980.74 | 2301113.25 | - | - |
| 4 | 671991.8 | 2301123.56 | - | - |

| | | |
|-------------------------------|---------|-------------------|
| полное наименование должности | подпись | инициалы, фамилия |
|-------------------------------|---------|-------------------|

М.П.

| Земельный участок | | | | |
|--|-------------------------------|--------------------|----------------------------|---|
| вид объекта недвижимости | | | | |
| Лист №762 Раздел 3.2 | Всего листов раздела 3.2: 944 | Всего разделов: 8 | Всего листов выписки: 5548 | |
| 17 октября 2019г. № КУВИ-001/2019-25207602 | | | | |
| Кадастровый номер: | | 59:00:0000000:7734 | | |
| 1 | 672000.77 | 2301111.4 | - | - |
| 1 | 682317.99 | 2301078.1 | - | - |
| 2 | 682317.69 | 2301078.12 | - | - |
| 3 | 682317.69 | 2301078.42 | - | - |
| 4 | 682318 | 2301078.42 | - | - |
| 1 | 682317.99 | 2301078.1 | - | - |
| 1 | 672340.68 | 2301070.6 | - | - |
| 2 | 672338.9 | 2301071.52 | - | - |
| 3 | 672342.76 | 2301078.97 | - | - |
| 4 | 672344.54 | 2301078.05 | - | - |
| 1 | 672340.68 | 2301070.6 | - | - |
| 1 | 672403.64 | 2301031.93 | - | - |
| 2 | 672401.95 | 2301032.99 | - | - |
| 3 | 672403 | 2301034.68 | - | - |
| 4 | 672404.7 | 2301033.62 | - | - |
| 1 | 672403.64 | 2301031.93 | - | - |
| 1 | 682357.93 | 2301027.61 | - | - |
| 2 | 682357.63 | 2301027.62 | - | - |
| 3 | 682357.63 | 2301027.92 | - | - |
| 4 | 682357.93 | 2301027.91 | - | - |
| 1 | 682357.93 | 2301027.61 | - | - |
| 1 | 672463.66 | 2300994.98 | - | - |
| 2 | 672461.96 | 2300996.04 | - | - |
| 3 | 672463.02 | 2300997.74 | - | - |
| 4 | 672464.72 | 2300996.68 | - | - |
| 1 | 672463.66 | 2300994.98 | - | - |
| 1 | 672528.15 | 2300955.48 | - | - |
| 2 | 672526.46 | 2300956.54 | - | - |
| 3 | 672527.52 | 2300958.24 | - | - |
| 4 | 672529.21 | 2300957.18 | - | - |
| 1 | 672528.15 | 2300955.48 | - | - |
| 1 | 672589.12 | 2300918.06 | - | - |
| 2 | 672587.42 | 2300919.12 | - | - |

| | | |
|-------------------------------|---------|-------------------|
| полное наименование должности | подпись | инициалы, фамилия |
|-------------------------------|---------|-------------------|

М.П.

| Земельный участок | | | | |
|--|-------------------------------|------------|--------------------|----------------------------|
| вид объекта недвижимости | | | | |
| Лист №763 Раздел 3.2 | Всего листов раздела 3.2: 944 | | Всего разделов: 8 | Всего листов выписки: 5548 |
| 17 октября 2019г. № КУВИ-001/2019-25207602 | | | | |
| Кадастровый номер: | | | 59:00:0000000:7734 | |
| 3 | 672588.48 | 2300920.82 | - | - |
| 4 | 672590.18 | 2300919.76 | - | - |
| 1 | 672589.12 | 2300918.06 | - | - |
| 1 | 672641.1 | 2300886 | - | - |
| 2 | 672639.4 | 2300887.06 | - | - |
| 3 | 672640.46 | 2300888.76 | - | - |
| 4 | 672642.16 | 2300887.7 | - | - |
| 1 | 672641.1 | 2300886 | - | - |
| 1 | 671977.98 | 2300863.18 | - | - |
| 2 | 671966.95 | 2300852.81 | - | - |
| 3 | 671957.96 | 2300865.01 | - | - |
| 4 | 671968.96 | 2300874.84 | - | - |
| 1 | 671977.98 | 2300863.18 | - | - |
| 1 | 672700.14 | 2300849.65 | - | - |
| 2 | 672698.44 | 2300850.72 | - | - |
| 3 | 672699.5 | 2300852.41 | - | - |
| 4 | 672701.2 | 2300851.35 | - | - |
| 1 | 672700.14 | 2300849.65 | - | - |
| 1 | 672752.59 | 2300817.64 | - | - |
| 2 | 672750.89 | 2300818.7 | - | - |
| 3 | 672751.95 | 2300820.4 | - | - |
| 4 | 672753.65 | 2300819.34 | - | - |
| 1 | 672752.59 | 2300817.64 | - | - |
| 1 | 672830.23 | 2300778.62 | - | - |
| 2 | 672828.23 | 2300778.62 | - | - |
| 3 | 672828.23 | 2300780.62 | - | - |
| 4 | 672830.23 | 2300780.62 | - | - |
| 1 | 672830.23 | 2300778.62 | - | - |
| 1 | 672890.95 | 2300733.48 | - | - |
| 2 | 672889.26 | 2300734.55 | - | - |
| 3 | 672890.32 | 2300736.24 | - | - |
| 4 | 672892.01 | 2300735.17 | - | - |
| 1 | 672890.95 | 2300733.48 | - | - |

| | | |
|-------------------------------|---------|-------------------|
| полное наименование должности | подпись | инициалы, фамилия |
|-------------------------------|---------|-------------------|

М.П.

| Земельный участок | | | | |
|--|-----------|-------------------------------|--------------------|-------------------|
| вид объекта недвижимости | | | | |
| Лист №764 Раздел 3.2 | | Всего листов раздела 3.2: 944 | | Всего разделов: 8 |
| Всего листов выписки: 5548 | | | | |
| 17 октября 2019г. № КУВИ-001/2019-25207602 | | | | |
| Кадастровый номер: | | | 59:00:0000000:7734 | |
| 1 | 672949.26 | 2300697.25 | - | - |
| 2 | 672947.56 | 2300698.31 | - | - |
| 3 | 672948.62 | 2300700.01 | - | - |
| 4 | 672950.32 | 2300698.95 | - | - |
| 1 | 672949.26 | 2300697.25 | - | - |
| 1 | 673004.6 | 2300656.83 | - | - |
| 2 | 673002.73 | 2300657.52 | - | - |
| 3 | 673005.39 | 2300664.61 | - | - |
| 4 | 673007.27 | 2300663.91 | - | - |
| 1 | 673004.6 | 2300656.83 | - | - |
| 1 | 673077.45 | 2300617.51 | - | - |
| 2 | 673075.75 | 2300618.56 | - | - |
| 3 | 673076.81 | 2300620.27 | - | - |
| 4 | 673078.51 | 2300619.2 | - | - |
| 1 | 673077.45 | 2300617.51 | - | - |
| 1 | 671954.14 | 2300603.31 | - | - |
| 2 | 671943.13 | 2300593.12 | - | - |
| 3 | 671934.14 | 2300605.14 | - | - |
| 4 | 671945.17 | 2300615.48 | - | - |
| 1 | 671954.14 | 2300603.31 | - | - |
| 1 | 673135.97 | 2300580.95 | - | - |
| 2 | 673134.27 | 2300582 | - | - |
| 3 | 673135.33 | 2300583.7 | - | - |
| 4 | 673137.03 | 2300582.64 | - | - |
| 1 | 673135.97 | 2300580.95 | - | - |
| 1 | 673184.06 | 2300551.16 | - | - |
| 2 | 673182.36 | 2300552.22 | - | - |
| 3 | 673183.42 | 2300553.92 | - | - |
| 4 | 673185.12 | 2300552.87 | - | - |
| 1 | 673184.06 | 2300551.16 | - | - |
| 1 | 673239.97 | 2300516.02 | - | - |
| 2 | 673238.28 | 2300517.08 | - | - |
| 3 | 673239.34 | 2300518.78 | - | - |

| | | |
|-------------------------------|---------|-------------------|
| полное наименование должности | подпись | инициалы, фамилия |
|-------------------------------|---------|-------------------|

М.П.

| Земельный участок | | | | |
|--|-----------|-------------------------------|--------------------|-------------------|
| вид объекта недвижимости | | | | |
| Лист №765 Раздел 3.2 | | Всего листов раздела 3.2: 944 | | Всего разделов: 8 |
| Всего листов выписки: 5548 | | | | |
| 17 октября 2019г. № КУВИ-001/2019-25207602 | | | | |
| Кадастровый номер: | | | 59:00:0000000:7734 | |
| 4 | 673241.03 | 2300517.72 | - | - |
| 1 | 673239.97 | 2300516.02 | - | - |
| 1 | 673293.51 | 2300482.72 | - | - |
| 2 | 673291.82 | 2300483.77 | - | - |
| 3 | 673292.88 | 2300485.46 | - | - |
| 4 | 673294.57 | 2300484.4 | - | - |
| 1 | 673293.51 | 2300482.72 | - | - |
| 1 | 673351.66 | 2300445.62 | - | - |
| 2 | 673349.96 | 2300446.67 | - | - |
| 3 | 673351.02 | 2300448.38 | - | - |
| 4 | 673352.72 | 2300447.32 | - | - |
| 1 | 673351.66 | 2300445.62 | - | - |
| 1 | 673409.77 | 2300410.22 | - | - |
| 2 | 673408.08 | 2300411.28 | - | - |
| 3 | 673409.14 | 2300412.97 | - | - |
| 4 | 673410.83 | 2300411.91 | - | - |
| 1 | 673409.77 | 2300410.22 | - | - |
| 1 | 673464.88 | 2300375.79 | - | - |
| 2 | 673463.19 | 2300376.85 | - | - |
| 3 | 673464.25 | 2300378.54 | - | - |
| 4 | 673465.94 | 2300377.48 | - | - |
| 1 | 673464.88 | 2300375.79 | - | - |
| 1 | 671938.5 | 2300351.01 | - | - |
| 2 | 671903.21 | 2300354.31 | - | - |
| 3 | 671903.91 | 2300361.74 | - | - |
| 4 | 671939.2 | 2300358.44 | - | - |
| 1 | 671938.5 | 2300351.01 | - | - |
| 1 | 673521.82 | 2300339.26 | - | - |
| 2 | 673520.12 | 2300340.33 | - | - |
| 3 | 673521.18 | 2300342.02 | - | - |
| 4 | 673522.88 | 2300340.97 | - | - |
| 1 | 673521.82 | 2300339.26 | - | - |
| 1 | 673579.58 | 2300301.14 | - | - |

| | | |
|-------------------------------|---------|-------------------|
| полное наименование должности | подпись | инициалы, фамилия |
|-------------------------------|---------|-------------------|

М.П.

| Земельный участок | | | | |
|--|-----------|-------------------------------|--------------------|-------------------|
| вид объекта недвижимости | | | | |
| Лист №766 Раздел 3.2 | | Всего листов раздела 3.2: 944 | | Всего разделов: 8 |
| Всего листов выписки: 5548 | | | | |
| 17 октября 2019г. № КУВИ-001/2019-25207602 | | | | |
| Кадастровый номер: | | | 59:00:0000000:7734 | |
| 2 | 673577.88 | 2300302.2 | - | - |
| 3 | 673578.94 | 2300303.9 | - | - |
| 4 | 673580.64 | 2300302.84 | - | - |
| 1 | 673579.58 | 2300301.14 | - | - |
| 1 | 673637.55 | 2300264.24 | - | - |
| 2 | 673635.86 | 2300265.3 | - | - |
| 3 | 673636.92 | 2300267 | - | - |
| 4 | 673638.61 | 2300265.94 | - | - |
| 1 | 673637.55 | 2300264.24 | - | - |
| 1 | 673693.99 | 2300228.15 | - | - |
| 2 | 673692.29 | 2300229.21 | - | - |
| 3 | 673693.35 | 2300230.91 | - | - |
| 4 | 673695.05 | 2300229.85 | - | - |
| 1 | 673693.99 | 2300228.15 | - | - |
| 1 | 673748.53 | 2300193.49 | - | - |
| 2 | 673746.83 | 2300194.55 | - | - |
| 3 | 673747.89 | 2300196.24 | - | - |
| 4 | 673749.59 | 2300195.18 | - | - |
| 1 | 673748.53 | 2300193.49 | - | - |
| 1 | 673808.16 | 2300153.98 | - | - |
| 2 | 673806.47 | 2300155.04 | - | - |
| 3 | 673807.53 | 2300156.74 | - | - |
| 4 | 673809.22 | 2300155.68 | - | - |
| 1 | 673808.16 | 2300153.98 | - | - |
| 1 | 673868.89 | 2300115.24 | - | - |
| 2 | 673867.19 | 2300116.3 | - | - |
| 3 | 673868.25 | 2300117.99 | - | - |
| 4 | 673869.95 | 2300116.94 | - | - |
| 1 | 673868.89 | 2300115.24 | - | - |
| 1 | 671906.92 | 2300091.95 | - | - |
| 2 | 671895.95 | 2300082.4 | - | - |
| 3 | 671886.89 | 2300093.79 | - | - |
| 4 | 671897.94 | 2300104.16 | - | - |

| | | |
|-------------------------------|---------|-------------------|
| полное наименование должности | подпись | инициалы, фамилия |
|-------------------------------|---------|-------------------|

М.П.

| Земельный участок | | | | |
|--|-----------|-------------------------------|--------------------|-------------------|
| вид объекта недвижимости | | | | |
| Лист №767 Раздел 3.2 | | Всего листов раздела 3.2: 944 | | Всего разделов: 8 |
| Всего листов выписки: 5548 | | | | |
| 17 октября 2019г. № КУВИ-001/2019-25207602 | | | | |
| Кадастровый номер: | | | 59:00:0000000:7734 | |
| 1 | 671906.92 | 2300091.95 | - | - |
| 1 | 673935.36 | 2300072.74 | - | - |
| 2 | 673933.66 | 2300073.8 | - | - |
| 3 | 673934.72 | 2300075.5 | - | - |
| 4 | 673936.42 | 2300074.44 | - | - |
| 1 | 673935.36 | 2300072.74 | - | - |
| 1 | 674003.22 | 2300028.36 | - | - |
| 2 | 674001.53 | 2300029.42 | - | - |
| 3 | 674002.59 | 2300031.11 | - | - |
| 4 | 674004.28 | 2300030.05 | - | - |
| 1 | 674003.22 | 2300028.36 | - | - |
| 1 | 674059.32 | 2299992.64 | - | - |
| 2 | 674057.63 | 2299993.7 | - | - |
| 3 | 674058.69 | 2299995.4 | - | - |
| 4 | 674060.38 | 2299994.35 | - | - |
| 1 | 674059.32 | 2299992.64 | - | - |
| 1 | 674119.43 | 2299953.76 | - | - |
| 2 | 674117.74 | 2299954.82 | - | - |
| 3 | 674118.8 | 2299956.51 | - | - |
| 4 | 674120.49 | 2299955.45 | - | - |
| 1 | 674119.43 | 2299953.76 | - | - |
| 1 | 674182.78 | 2299912.82 | - | - |
| 2 | 674181.09 | 2299913.88 | - | - |
| 3 | 674182.15 | 2299915.58 | - | - |
| 4 | 674183.84 | 2299914.52 | - | - |
| 1 | 674182.78 | 2299912.82 | - | - |
| 1 | 674238.36 | 2299877.02 | - | - |
| 2 | 674236.66 | 2299878.08 | - | - |
| 3 | 674237.72 | 2299879.78 | - | - |
| 4 | 674239.42 | 2299878.72 | - | - |
| 1 | 674238.36 | 2299877.02 | - | - |
| 1 | 674293.99 | 2299841.27 | - | - |
| 2 | 674292.29 | 2299842.33 | - | - |

| | | |
|-------------------------------|---------|-------------------|
| полное наименование должности | подпись | инициалы, фамилия |
|-------------------------------|---------|-------------------|

М.П.

| Земельный участок | | | | | |
|--|-----------|-------------------------------|--------------------|-------------------|----------------------------|
| вид объекта недвижимости | | | | | |
| Лист №768 Раздел 3.2 | | Всего листов раздела 3.2: 944 | | Всего разделов: 8 | Всего листов выписки: 5548 |
| 17 октября 2019г. № КУВИ-001/2019-25207602 | | | | | |
| Кадастровый номер: | | | 59:00:0000000:7734 | | |
| 3 | 674293.35 | 2299844.03 | - | - | |
| 4 | 674295.05 | 2299842.97 | - | - | |
| 1 | 674293.99 | 2299841.27 | - | - | |
| 1 | 674355.19 | 2299801.43 | - | - | |
| 2 | 674353.5 | 2299802.49 | - | - | |
| 3 | 674354.56 | 2299804.18 | - | - | |
| 4 | 674356.25 | 2299803.13 | - | - | |
| 1 | 674355.19 | 2299801.43 | - | - | |
| 1 | 671877.97 | 2299777.4 | - | - | |
| 2 | 671866.96 | 2299767.29 | - | - | |
| 3 | 671857.96 | 2299779.25 | - | - | |
| 4 | 671869 | 2299789.54 | - | - | |
| 1 | 671877.97 | 2299777.4 | - | - | |
| 1 | 674476.88 | 2299722.42 | - | - | |
| 2 | 674475.19 | 2299723.49 | - | - | |
| 3 | 674476.25 | 2299725.16 | - | - | |
| 4 | 674477.94 | 2299724.12 | - | - | |
| 1 | 674476.88 | 2299722.42 | - | - | |
| 1 | 674537.08 | 2299683.35 | - | - | |
| 2 | 674535.38 | 2299684.4 | - | - | |
| 3 | 674536.44 | 2299686.1 | - | - | |
| 4 | 674538.14 | 2299685.04 | - | - | |
| 1 | 674537.08 | 2299683.35 | - | - | |
| 1 | 674596.89 | 2299644.14 | - | - | |
| 2 | 674595.2 | 2299645.19 | - | - | |
| 3 | 674596.26 | 2299646.9 | - | - | |
| 4 | 674597.95 | 2299645.82 | - | - | |
| 1 | 674596.89 | 2299644.14 | - | - | |
| 1 | 674655.21 | 2299606.26 | - | - | |
| 2 | 674653.52 | 2299607.32 | - | - | |
| 3 | 674654.58 | 2299609.02 | - | - | |
| 4 | 674656.27 | 2299607.96 | - | - | |
| 1 | 674655.21 | 2299606.26 | - | - | |

| | | |
|-------------------------------|---------|-------------------|
| полное наименование должности | подпись | инициалы, фамилия |
|-------------------------------|---------|-------------------|

М.П.

| Земельный участок | | | | | |
|--|-----------|-------------------------------|--------------------|-------------------|----------------------------|
| вид объекта недвижимости | | | | | |
| Лист №769 Раздел 3.2 | | Всего листов раздела 3.2: 944 | | Всего разделов: 8 | Всего листов выписки: 5548 |
| 17 октября 2019г. № КУВИ-001/2019-25207602 | | | | | |
| Кадастровый номер: | | | 59:00:0000000:7734 | | |
| 1 | 674715.31 | 2299567.09 | - | - | |
| 2 | 674713.62 | 2299568.15 | - | - | |
| 3 | 674714.68 | 2299569.85 | - | - | |
| 4 | 674716.37 | 2299568.79 | - | - | |
| 1 | 674715.31 | 2299567.09 | - | - | |
| 1 | 674776.18 | 2299527.35 | - | - | |
| 2 | 674774.49 | 2299528.41 | - | - | |
| 3 | 674775.55 | 2299530.1 | - | - | |
| 4 | 674777.24 | 2299529.04 | - | - | |
| 1 | 674776.18 | 2299527.35 | - | - | |
| 1 | 674831.47 | 2299491.16 | - | - | |
| 2 | 674829.78 | 2299492.22 | - | - | |
| 3 | 674830.84 | 2299493.92 | - | - | |
| 4 | 674832.53 | 2299492.87 | - | - | |
| 1 | 674831.47 | 2299491.16 | - | - | |
| 1 | 671849.43 | 2299467.46 | - | - | |
| 2 | 671838.4 | 2299457.4 | - | - | |
| 3 | 671829.41 | 2299469.32 | - | - | |
| 4 | 671840.46 | 2299479.48 | - | - | |
| 1 | 671849.43 | 2299467.46 | - | - | |
| 1 | 674890.27 | 2299452.71 | - | - | |
| 2 | 674888.58 | 2299453.76 | - | - | |
| 3 | 674889.64 | 2299455.47 | - | - | |
| 4 | 674891.33 | 2299454.41 | - | - | |
| 1 | 674890.27 | 2299452.71 | - | - | |
| 1 | 674949.75 | 2299414.17 | - | - | |
| 2 | 674948.05 | 2299415.23 | - | - | |
| 3 | 674949.11 | 2299416.93 | - | - | |
| 4 | 674950.81 | 2299415.87 | - | - | |
| 1 | 674949.75 | 2299414.17 | - | - | |
| 1 | 675008.55 | 2299376.26 | - | - | |
| 2 | 675006.85 | 2299377.31 | - | - | |
| 3 | 675007.91 | 2299379.02 | - | - | |

| | | |
|-------------------------------|---------|-------------------|
| полное наименование должности | подпись | инициалы, фамилия |
|-------------------------------|---------|-------------------|

М.П.

| Земельный участок | | | | |
|--|-------------------------------|--------------------|-------------------|----------------------------|
| вид объекта недвижимости | | | | |
| Лист №770 Раздел 3.2 | Всего листов раздела 3.2: 944 | | Всего разделов: 8 | Всего листов выписки: 5548 |
| 17 октября 2019г. № КУВИ-001/2019-25207602 | | | | |
| Кадастровый номер: | | 59:00:0000000:7734 | | |
| 4 | 675009.61 | 2299377.94 | - | - |
| 1 | 675008.55 | 2299376.26 | - | - |
| 1 | 675069.75 | 2299336.07 | - | - |
| 2 | 675068.06 | 2299337.13 | - | - |
| 3 | 675069.12 | 2299338.83 | - | - |
| 4 | 675070.81 | 2299337.78 | - | - |
| 1 | 675069.75 | 2299336.07 | - | - |
| 1 | 675134.23 | 2299294.26 | - | - |
| 2 | 675132.54 | 2299295.32 | - | - |
| 3 | 675133.6 | 2299297.01 | - | - |
| 4 | 675135.29 | 2299295.95 | - | - |
| 1 | 675134.23 | 2299294.26 | - | - |
| 1 | 675196.5 | 2299253.84 | - | - |
| 2 | 675194.8 | 2299254.9 | - | - |
| 3 | 675195.86 | 2299256.6 | - | - |
| 4 | 675197.56 | 2299255.53 | - | - |
| 1 | 675196.5 | 2299253.84 | - | - |
| 1 | 675252.22 | 2299216.88 | - | - |
| 2 | 675250.52 | 2299217.95 | - | - |
| 3 | 675251.58 | 2299219.64 | - | - |
| 4 | 675253.28 | 2299218.58 | - | - |
| 1 | 675252.22 | 2299216.88 | - | - |
| 1 | 675322.09 | 2299171.12 | - | - |
| 2 | 675320.39 | 2299172.18 | - | - |
| 3 | 675321.45 | 2299173.88 | - | - |
| 4 | 675323.15 | 2299172.82 | - | - |
| 1 | 675322.09 | 2299171.12 | - | - |
| 1 | 675386.86 | 2299129.17 | - | - |
| 2 | 675385.16 | 2299130.22 | - | - |
| 3 | 675386.22 | 2299131.93 | - | - |
| 4 | 675387.92 | 2299130.86 | - | - |
| 1 | 675386.86 | 2299129.17 | - | - |
| 1 | 671817.18 | 2299122.88 | - | - |

| | | |
|-------------------------------|---------|-------------------|
| полное наименование должности | подпись | инициалы, фамилия |
|-------------------------------|---------|-------------------|

М.П.

| Земельный участок | | | | |
|--|-----------|-------------------------------|--------------------|-------------------|
| вид объекта недвижимости | | | | |
| Лист №771 Раздел 3.2 | | Всего листов раздела 3.2: 944 | | Всего разделов: 8 |
| Всего листов выписки: 5548 | | | | |
| 17 октября 2019г. № КУВИ-001/2019-25207602 | | | | |
| Кадастровый номер: | | | 59:00:0000000:7734 | |
| 2 | 671806.19 | 2299112.71 | - | - |
| 3 | 671797.18 | 2299124.72 | - | - |
| 4 | 671808.19 | 2299135.06 | - | - |
| 1 | 671817.18 | 2299122.88 | - | - |
| 1 | 675448.88 | 2299088.65 | - | - |
| 2 | 675447.19 | 2299089.71 | - | - |
| 3 | 675448.25 | 2299091.4 | - | - |
| 4 | 675449.94 | 2299090.34 | - | - |
| 1 | 675448.88 | 2299088.65 | - | - |
| 1 | 675518.56 | 2299043.22 | - | - |
| 2 | 675516.86 | 2299044.28 | - | - |
| 3 | 675517.92 | 2299045.98 | - | - |
| 4 | 675519.62 | 2299044.92 | - | - |
| 1 | 675518.56 | 2299043.22 | - | - |
| 1 | 675578.66 | 2299004.05 | - | - |
| 2 | 675576.96 | 2299005.12 | - | - |
| 3 | 675578.02 | 2299006.81 | - | - |
| 4 | 675579.72 | 2299005.75 | - | - |
| 1 | 675578.66 | 2299004.05 | - | - |
| 1 | 675643.42 | 2298962.24 | - | - |
| 2 | 675641.73 | 2298963.3 | - | - |
| 3 | 675642.79 | 2298965 | - | - |
| 4 | 675644.48 | 2298963.94 | - | - |
| 1 | 675643.42 | 2298962.24 | - | - |
| 1 | 675707.52 | 2298920.62 | - | - |
| 2 | 675705.82 | 2298921.68 | - | - |
| 3 | 675706.88 | 2298923.37 | - | - |
| 4 | 675708.58 | 2298922.32 | - | - |
| 1 | 675707.52 | 2298920.62 | - | - |
| 1 | 671798.47 | 2298913.22 | - | - |
| 2 | 671787.47 | 2298902.98 | - | - |
| 3 | 671778.48 | 2298915.02 | - | - |
| 4 | 671789.54 | 2298925.72 | - | - |

| | | |
|-------------------------------|---------|-------------------|
| полное наименование должности | подпись | инициалы, фамилия |
|-------------------------------|---------|-------------------|

М.П.

| Земельный участок | | | | |
|--|-----------|-------------------------------|--------------------|-------------------|
| вид объекта недвижимости | | | | |
| Лист №772 Раздел 3.2 | | Всего листов раздела 3.2: 944 | | Всего разделов: 8 |
| Всего листов выписки: 5548 | | | | |
| 17 октября 2019г. № КУВИ-001/2019-25207602 | | | | |
| Кадастровый номер: | | | 59:00:0000000:7734 | |
| 1 | 671798.47 | 2298913.22 | - | - |
| 1 | 675770.7 | 2298879.09 | - | - |
| 2 | 675769 | 2298880.14 | - | - |
| 3 | 675770.06 | 2298881.85 | - | - |
| 4 | 675771.76 | 2298880.79 | - | - |
| 1 | 675770.7 | 2298879.09 | - | - |
| 1 | 675827.96 | 2298841.61 | - | - |
| 2 | 675826.26 | 2298842.67 | - | - |
| 3 | 675827.32 | 2298844.36 | - | - |
| 4 | 675829.02 | 2298843.3 | - | - |
| 1 | 675827.96 | 2298841.61 | - | - |
| 1 | 675888.83 | 2298801.56 | - | - |
| 2 | 675887.13 | 2298802.63 | - | - |
| 3 | 675888.19 | 2298804.33 | - | - |
| 4 | 675889.89 | 2298803.27 | - | - |
| 1 | 675888.83 | 2298801.56 | - | - |
| 1 | 675951.34 | 2298760.67 | - | - |
| 2 | 675949.64 | 2298761.73 | - | - |
| 3 | 675950.7 | 2298763.43 | - | - |
| 4 | 675952.4 | 2298762.37 | - | - |
| 1 | 675951.34 | 2298760.67 | - | - |
| 1 | 676008.21 | 2298722.56 | - | - |
| 2 | 676006.52 | 2298723.62 | - | - |
| 3 | 676007.58 | 2298725.32 | - | - |
| 4 | 676009.27 | 2298724.26 | - | - |
| 1 | 676008.21 | 2298722.56 | - | - |
| 1 | 676077.79 | 2298677.81 | - | - |
| 2 | 676076.1 | 2298678.87 | - | - |
| 3 | 676077.16 | 2298680.57 | - | - |
| 4 | 676078.85 | 2298679.52 | - | - |
| 1 | 676077.79 | 2298677.81 | - | - |
| 1 | 671775.95 | 2298666.78 | - | - |
| 2 | 671764.92 | 2298656.45 | - | - |

| | | |
|-------------------------------|---------|-------------------|
| полное наименование должности | подпись | инициалы, фамилия |
|-------------------------------|---------|-------------------|

М.П.

| Земельный участок | | | | |
|--|-----------|-------------------------------|--------------------|-------------------|
| вид объекта недвижимости | | | | |
| Лист №773 Раздел 3.2 | | Всего листов раздела 3.2: 944 | | Всего разделов: 8 |
| Всего листов выписки: 5548 | | | | |
| 17 октября 2019г. № КУВИ-001/2019-25207602 | | | | |
| Кадастровый номер: | | | 59:00:0000000:7734 | |
| 3 | 671755.96 | 2298668.62 | - | - |
| 4 | 671767 | 2298678.98 | - | - |
| 1 | 671775.95 | 2298666.78 | - | - |
| 1 | 676132.12 | 2298642.44 | - | - |
| 2 | 676130.42 | 2298643.5 | - | - |
| 3 | 676131.48 | 2298645.2 | - | - |
| 4 | 676133.18 | 2298644.14 | - | - |
| 1 | 676132.12 | 2298642.44 | - | - |
| 1 | 676190.75 | 2298603.88 | - | - |
| 2 | 676189.03 | 2298604.92 | - | - |
| 3 | 676190.06 | 2298606.63 | - | - |
| 4 | 676191.78 | 2298605.6 | - | - |
| 1 | 676190.75 | 2298603.88 | - | - |
| 1 | 676256.96 | 2298560.86 | - | - |
| 2 | 676255.24 | 2298561.89 | - | - |
| 3 | 676256.27 | 2298563.61 | - | - |
| 4 | 676257.99 | 2298562.58 | - | - |
| 1 | 676256.96 | 2298560.86 | - | - |
| 1 | 676329.6 | 2298507.02 | - | - |
| 2 | 676327.81 | 2298507.89 | - | - |
| 3 | 676331.46 | 2298515.32 | - | - |
| 4 | 676333.26 | 2298514.43 | - | - |
| 1 | 676329.6 | 2298507.02 | - | - |
| 1 | 676387.25 | 2298471.76 | - | - |
| 2 | 676385.69 | 2298473.02 | - | - |
| 3 | 676386.95 | 2298474.57 | - | - |
| 4 | 676388.51 | 2298473.31 | - | - |
| 1 | 676387.25 | 2298471.76 | - | - |
| 1 | 676444.12 | 2298429.37 | - | - |
| 2 | 676442.57 | 2298430.62 | - | - |
| 3 | 676443.83 | 2298432.18 | - | - |
| 4 | 676445.38 | 2298430.92 | - | - |
| 1 | 676444.12 | 2298429.37 | - | - |

| | | |
|-------------------------------|---------|-------------------|
| полное наименование должности | подпись | инициалы, фамилия |
|-------------------------------|---------|-------------------|

М.П.

| Земельный участок | | | | |
|--|-------------------------------|------------|--------------------|----------------------------|
| вид объекта недвижимости | | | | |
| Лист №774 Раздел 3.2 | Всего листов раздела 3.2: 944 | | Всего разделов: 8 | Всего листов выписки: 5548 |
| 17 октября 2019г. № КУВИ-001/2019-25207602 | | | | |
| Кадастровый номер: | | | 59:00:0000000:7734 | |
| 1 | 676510 | 2298380.38 | - | - |
| 2 | 676508.44 | 2298381.64 | - | - |
| 3 | 676509.7 | 2298383.19 | - | - |
| 4 | 676511.26 | 2298381.94 | - | - |
| 1 | 676510 | 2298380.38 | - | - |
| 1 | 671749.44 | 2298379.4 | - | - |
| 2 | 671738.42 | 2298369.18 | - | - |
| 3 | 671729.43 | 2298381.25 | - | - |
| 4 | 671740.47 | 2298391.48 | - | - |
| 1 | 671749.44 | 2298379.4 | - | - |
| 1 | 676566.05 | 2298338.63 | - | - |
| 2 | 676564.32 | 2298339.61 | - | - |
| 3 | 676568.38 | 2298346.78 | - | - |
| 4 | 676570.12 | 2298345.79 | - | - |
| 1 | 676566.05 | 2298338.63 | - | - |
| 1 | 676619.43 | 2298303.76 | - | - |
| 2 | 676617.77 | 2298304.89 | - | - |
| 3 | 676618.89 | 2298306.55 | - | - |
| 4 | 676620.54 | 2298305.43 | - | - |
| 1 | 676619.43 | 2298303.76 | - | - |
| 1 | 676670.86 | 2298269.85 | - | - |
| 2 | 676669.21 | 2298270.97 | - | - |
| 3 | 676670.33 | 2298272.63 | - | - |
| 4 | 676671.98 | 2298271.51 | - | - |
| 1 | 676670.86 | 2298269.85 | - | - |
| 1 | 676732.31 | 2298229.33 | - | - |
| 2 | 676730.66 | 2298230.45 | - | - |
| 3 | 676731.77 | 2298232.11 | - | - |
| 4 | 676733.43 | 2298230.99 | - | - |
| 1 | 676732.31 | 2298229.33 | - | - |
| 1 | 676788.8 | 2298192.23 | - | - |
| 2 | 676787.15 | 2298193.35 | - | - |
| 3 | 676788.26 | 2298195.01 | - | - |

| | | |
|-------------------------------|---------|-------------------|
| полное наименование должности | подпись | инициалы, фамилия |
|-------------------------------|---------|-------------------|

М.П.

| Земельный участок | | | | |
|--|-------------------------------|------------|--------------------|----------------------------|
| вид объекта недвижимости | | | | |
| Лист №775 Раздел 3.2 | Всего листов раздела 3.2: 944 | | Всего разделов: 8 | Всего листов выписки: 5548 |
| 17 октября 2019г. № КУВИ-001/2019-25207602 | | | | |
| Кадастровый номер: | | | 59:00:0000000:7734 | |
| 4 | 676789.92 | 2298193.89 | - | - |
| 1 | 676788.8 | 2298192.23 | - | - |
| 1 | 676847.08 | 2298154.04 | - | - |
| 2 | 676845.42 | 2298155.15 | - | - |
| 3 | 676846.54 | 2298156.8 | - | - |
| 4 | 676848.19 | 2298155.68 | - | - |
| 1 | 676847.08 | 2298154.04 | - | - |
| 1 | 676903.9 | 2298116.21 | - | - |
| 2 | 676902.25 | 2298117.33 | - | - |
| 3 | 676903.36 | 2298118.98 | - | - |
| 4 | 676905.02 | 2298117.86 | - | - |
| 1 | 676903.9 | 2298116.21 | - | - |
| 1 | 676961.12 | 2298077.66 | - | - |
| 2 | 676959.46 | 2298078.78 | - | - |
| 3 | 676960.58 | 2298080.44 | - | - |
| 4 | 676962.24 | 2298079.32 | - | - |
| 1 | 676961.12 | 2298077.66 | - | - |
| 1 | 671721.96 | 2298079.52 | - | - |
| 2 | 671710.93 | 2298069.4 | - | - |
| 3 | 671701.92 | 2298081.36 | - | - |
| 4 | 671712.93 | 2298091.15 | - | - |
| 1 | 671721.96 | 2298079.52 | - | - |
| 1 | 677018.14 | 2298039.55 | - | - |
| 2 | 677016.48 | 2298040.67 | - | - |
| 3 | 677017.6 | 2298042.34 | - | - |
| 4 | 677019.26 | 2298041.21 | - | - |
| 1 | 677018.14 | 2298039.55 | - | - |
| 1 | 677078.62 | 2297999.18 | - | - |
| 2 | 677076.96 | 2298000.3 | - | - |
| 3 | 677078.08 | 2298001.96 | - | - |
| 4 | 677079.74 | 2298000.84 | - | - |
| 1 | 677078.62 | 2297999.18 | - | - |
| 1 | 677135.35 | 2297961.98 | - | - |

| | | |
|-------------------------------|---------|-------------------|
| полное наименование должности | подпись | инициалы, фамилия |
|-------------------------------|---------|-------------------|

М.П.

| Земельный участок | | | | |
|--|-------------------------------|--------------------|-------------------|----------------------------|
| вид объекта недвижимости | | | | |
| Лист №776 Раздел 3.2 | Всего листов раздела 3.2: 944 | | Всего разделов: 8 | Всего листов выписки: 5548 |
| 17 октября 2019г. № КУВИ-001/2019-25207602 | | | | |
| Кадастровый номер: | | 59:00:0000000:7734 | | |
| 2 | 677133.7 | 2297963.1 | - | - |
| 3 | 677134.81 | 2297964.76 | - | - |
| 4 | 677136.47 | 2297963.65 | - | - |
| 1 | 677135.35 | 2297961.98 | - | - |
| 1 | 677194.44 | 2297923.19 | - | - |
| 2 | 677192.79 | 2297924.32 | - | - |
| 3 | 677193.9 | 2297925.98 | - | - |
| 4 | 677195.56 | 2297924.86 | - | - |
| 1 | 677194.44 | 2297923.19 | - | - |
| 1 | 677253.49 | 2297884.37 | - | - |
| 2 | 677251.83 | 2297885.49 | - | - |
| 3 | 677252.95 | 2297887.15 | - | - |
| 4 | 677254.6 | 2297886.03 | - | - |
| 1 | 677253.49 | 2297884.37 | - | - |
| 1 | 677308.68 | 2297847.03 | - | - |
| 2 | 677307.02 | 2297848.15 | - | - |
| 3 | 677308.14 | 2297849.81 | - | - |
| 4 | 677309.8 | 2297848.69 | - | - |
| 1 | 677308.68 | 2297847.03 | - | - |
| 1 | 677370.94 | 2297804.93 | - | - |
| 2 | 677369.29 | 2297806.04 | - | - |
| 3 | 677370.4 | 2297807.7 | - | - |
| 4 | 677372.06 | 2297806.58 | - | - |
| 1 | 677370.94 | 2297804.93 | - | - |
| 1 | 677419.35 | 2297772.78 | - | - |
| 2 | 677417.69 | 2297773.9 | - | - |
| 3 | 677418.81 | 2297775.56 | - | - |
| 4 | 677420.47 | 2297774.44 | - | - |
| 1 | 677419.35 | 2297772.78 | - | - |
| 1 | 671694.05 | 2297775.97 | - | - |
| 2 | 671683.07 | 2297766.07 | - | - |
| 3 | 671674.04 | 2297777.79 | - | - |
| 4 | 671685.08 | 2297788.15 | - | - |

| | | |
|-------------------------------|---------|-------------------|
| полное наименование должности | подпись | инициалы, фамилия |
|-------------------------------|---------|-------------------|

М.П.

| Земельный участок | | | | |
|--|-----------|-------------------------------|--------------------|-------------------|
| вид объекта недвижимости | | | | |
| Лист №777 Раздел 3.2 | | Всего листов раздела 3.2: 944 | | Всего разделов: 8 |
| Всего листов выписки: 5548 | | | | |
| 17 октября 2019г. № КУВИ-001/2019-25207602 | | | | |
| Кадастровый номер: | | | 59:00:0000000:7734 | |
| 1 | 671694.05 | 2297775.97 | - | - |
| 1 | 690212.73 | 2297954.07 | - | - |
| 2 | 690005.81 | 2298042.69 | - | - |
| 3 | 689929.1 | 2298040.2 | - | - |
| 4 | 689745.64 | 2298039.94 | - | - |
| 5 | 689327.13 | 2297970.59 | - | - |
| 6 | 689259.64 | 2297996.61 | - | - |
| 7 | 689187.18 | 2297956.5 | - | - |
| 8 | 689042.27 | 2297874.78 | - | - |
| 9 | 688953.17 | 2297819.75 | - | - |
| 10 | 688820.34 | 2297746.96 | - | - |
| 11 | 688676.18 | 2297775 | - | - |
| 12 | 688426.85 | 2297820.31 | - | - |
| 13 | 688018.39 | 2297902.76 | - | - |
| 14 | 687870.99 | 2297897.75 | - | - |
| 15 | 687763.23 | 2297975.17 | - | - |
| 16 | 687577.55 | 2298089.2 | - | - |
| 17 | 687433.06 | 2298070.64 | - | - |
| 18 | 687324.73 | 2298062.35 | - | - |
| 19 | 687001.27 | 2298040.48 | - | - |
| 20 | 686852.79 | 2298098.62 | - | - |
| 21 | 686788 | 2298184 | - | - |
| 22 | 686653.18 | 2298378.18 | - | - |
| 23 | 686727.92 | 2298534.06 | - | - |
| 24 | 686733.11 | 2298634.78 | - | - |
| 25 | 686732 | 2298744 | - | - |
| 26 | 686891.94 | 2298772.04 | - | - |
| 27 | 686997.07 | 2298880.46 | - | - |
| 28 | 687011.81 | 2298895.66 | - | - |
| 29 | 687062.6 | 2298948.03 | - | - |
| 30 | 687068.57 | 2298954.19 | - | - |
| 31 | 687179.04 | 2299068.11 | - | - |
| 32 | 687193.29 | 2299082.8 | - | - |

| | | |
|-------------------------------|---------|-------------------|
| полное наименование должности | подпись | инициалы, фамилия |
|-------------------------------|---------|-------------------|

М.П.

| Земельный участок | | | | |
|--|-----------|-------------------------------|--------------------|-------------------|
| вид объекта недвижимости | | | | |
| Лист №778 Раздел 3.2 | | Всего листов раздела 3.2: 944 | | Всего разделов: 8 |
| Всего листов выписки: 5548 | | | | |
| 17 октября 2019г. № КУВИ-001/2019-25207602 | | | | |
| Кадастровый номер: | | | 59:00:0000000:7734 | |
| 33 | 687252.67 | 2299093.93 | - | - |
| 34 | 687378.86 | 2299117.58 | - | - |
| 35 | 687464.32 | 2299133.59 | - | - |
| 36 | 687578.75 | 2299156.87 | - | - |
| 37 | 687674.71 | 2299367.58 | - | - |
| 38 | 687747.63 | 2299527.85 | - | - |
| 39 | 687764.94 | 2299565.94 | - | - |
| 40 | 687836.68 | 2299723.8 | - | - |
| 41 | 687873.36 | 2299804.52 | - | - |
| 42 | 688041.53 | 2299785.62 | - | - |
| 43 | 688585.61 | 2299724.5 | - | - |
| 44 | 689370.87 | 2299627.62 | - | - |
| 45 | 689689.26 | 2299041.84 | - | - |
| 46 | 689889.37 | 2298920.18 | - | - |
| 47 | 689904.46 | 2298911 | - | - |
| 48 | 690159.52 | 2298755.94 | - | - |
| 49 | 690208.93 | 2298725.36 | - | - |
| 50 | 690282.32 | 2298679.92 | - | - |
| 51 | 690339.12 | 2298407.36 | - | - |
| 52 | 690362.54 | 2298313.96 | - | - |
| 53 | 690393.32 | 2298196.46 | - | - |
| 1 | 690212.73 | 2297954.07 | - | - |
| 1 | 677471.9 | 2297737.56 | - | - |
| 2 | 677470.24 | 2297738.68 | - | - |
| 3 | 677471.36 | 2297740.35 | - | - |
| 4 | 677473.02 | 2297739.22 | - | - |
| 1 | 677471.9 | 2297737.56 | - | - |
| 1 | 677527.18 | 2297700.56 | - | - |
| 2 | 677525.53 | 2297701.67 | - | - |
| 3 | 677526.65 | 2297703.33 | - | - |
| 4 | 677528.3 | 2297702.22 | - | - |
| 1 | 677527.18 | 2297700.56 | - | - |
| 1 | 677577.61 | 2297666.63 | - | - |

| | | |
|-------------------------------|---------|-------------------|
| полное наименование должности | подпись | инициалы, фамилия |
|-------------------------------|---------|-------------------|

М.П.

| Земельный участок | | | | |
|--|-------------------------------|--------------------|-------------------|----------------------------|
| вид объекта недвижимости | | | | |
| Лист №779 Раздел 3.2 | Всего листов раздела 3.2: 944 | | Всего разделов: 8 | Всего листов выписки: 5548 |
| 17 октября 2019г. № КУВИ-001/2019-25207602 | | | | |
| Кадастровый номер: | | 59:00:0000000:7734 | | |
| 2 | 677575.96 | 2297667.75 | - | - |
| 3 | 677577.07 | 2297669.41 | - | - |
| 4 | 677578.73 | 2297668.29 | - | - |
| 1 | 677577.61 | 2297666.63 | - | - |
| 1 | 677625.83 | 2297634.11 | - | - |
| 2 | 677624.17 | 2297635.22 | - | - |
| 3 | 677625.29 | 2297636.88 | - | - |
| 4 | 677626.95 | 2297635.76 | - | - |
| 1 | 677625.83 | 2297634.11 | - | - |
| 1 | 677682.03 | 2297596.48 | - | - |
| 2 | 677680.37 | 2297597.6 | - | - |
| 3 | 677681.49 | 2297599.25 | - | - |
| 4 | 677683.15 | 2297598.12 | - | - |
| 1 | 677682.03 | 2297596.48 | - | - |
| 1 | 677721.05 | 2297570.25 | - | - |
| 2 | 677719.4 | 2297571.38 | - | - |
| 3 | 677720.52 | 2297573.03 | - | - |
| 4 | 677722.17 | 2297571.9 | - | - |
| 1 | 677721.05 | 2297570.25 | - | - |
| 1 | 677770.71 | 2297536.52 | - | - |
| 2 | 677769.06 | 2297537.63 | - | - |
| 3 | 677770.17 | 2297539.3 | - | - |
| 4 | 677771.83 | 2297538.17 | - | - |
| 1 | 677770.71 | 2297536.52 | - | - |
| 1 | 677818.11 | 2297504.81 | - | - |
| 2 | 677816.45 | 2297505.93 | - | - |
| 3 | 677817.57 | 2297507.58 | - | - |
| 4 | 677819.23 | 2297506.47 | - | - |
| 1 | 677818.11 | 2297504.81 | - | - |
| 1 | 671668.27 | 2297492.6 | - | - |
| 2 | 671657.26 | 2297482.37 | - | - |
| 3 | 671648.26 | 2297494.42 | - | - |
| 4 | 671659.29 | 2297504.66 | - | - |

| | | |
|-------------------------------|---------|-------------------|
| полное наименование должности | подпись | инициалы, фамилия |
|-------------------------------|---------|-------------------|

М.П.

| Земельный участок | | | | |
|--|-----------|-------------------------------|--------------------|-------------------|
| вид объекта недвижимости | | | | |
| Лист №780 Раздел 3.2 | | Всего листов раздела 3.2: 944 | | Всего разделов: 8 |
| Всего листов выписки: 5548 | | | | |
| 17 октября 2019г. № КУВИ-001/2019-25207602 | | | | |
| Кадастровый номер: | | | 59:00:0000000:7734 | |
| 1 | 671668.27 | 2297492.6 | - | - |
| 1 | 677870.8 | 2297469.49 | - | - |
| 2 | 677869.14 | 2297470.61 | - | - |
| 3 | 677870.26 | 2297472.27 | - | - |
| 4 | 677871.92 | 2297471.15 | - | - |
| 1 | 677870.8 | 2297469.49 | - | - |
| 1 | 677921.52 | 2297435.66 | - | - |
| 2 | 677919.86 | 2297436.78 | - | - |
| 3 | 677920.98 | 2297438.44 | - | - |
| 4 | 677922.64 | 2297437.32 | - | - |
| 1 | 677921.52 | 2297435.66 | - | - |
| 1 | 677977.54 | 2297408.66 | - | - |
| 2 | 677970.01 | 2297402.6 | - | - |
| 3 | 677968.75 | 2297404.15 | - | - |
| 4 | 677976.28 | 2297410.22 | - | - |
| 1 | 677977.54 | 2297408.66 | - | - |
| 1 | 678031.37 | 2297386.77 | - | - |
| 2 | 678029.45 | 2297387.32 | - | - |
| 3 | 678030 | 2297389.24 | - | - |
| 4 | 678031.93 | 2297388.69 | - | - |
| 1 | 678031.37 | 2297386.77 | - | - |
| 1 | 678092.2 | 2297371.03 | - | - |
| 2 | 678090.27 | 2297371.58 | - | - |
| 3 | 678090.83 | 2297373.51 | - | - |
| 4 | 678092.75 | 2297372.96 | - | - |
| 1 | 678092.2 | 2297371.03 | - | - |
| 1 | 678144.89 | 2297357.61 | - | - |
| 2 | 678142.96 | 2297358.17 | - | - |
| 3 | 678143.52 | 2297360.08 | - | - |
| 4 | 678145.44 | 2297359.53 | - | - |
| 1 | 678144.89 | 2297357.61 | - | - |
| 1 | 678210.48 | 2297340.38 | - | - |
| 2 | 678208.55 | 2297340.93 | - | - |

| | | |
|-------------------------------|---------|-------------------|
| полное наименование должности | подпись | инициалы, фамилия |
|-------------------------------|---------|-------------------|

М.П.

| Земельный участок | | | | |
|--|-------------------------------|------------|--------------------|----------------------------|
| вид объекта недвижимости | | | | |
| Лист №781 Раздел 3.2 | Всего листов раздела 3.2: 944 | | Всего разделов: 8 | Всего листов выписки: 5548 |
| 17 октября 2019г. № КУВИ-001/2019-25207602 | | | | |
| Кадастровый номер: | | | 59:00:0000000:7734 | |
| 3 | 678209.1 | 2297342.86 | - | - |
| 4 | 678211.02 | 2297342.3 | - | - |
| 1 | 678210.48 | 2297340.38 | - | - |
| 1 | 678260.95 | 2297327.1 | - | - |
| 2 | 678259.03 | 2297327.64 | - | - |
| 3 | 678259.58 | 2297329.56 | - | - |
| 4 | 678261.5 | 2297329.02 | - | - |
| 1 | 678260.95 | 2297327.1 | - | - |
| 1 | 678321.87 | 2297310.98 | - | - |
| 2 | 678319.94 | 2297311.53 | - | - |
| 3 | 678320.5 | 2297313.45 | - | - |
| 4 | 678322.42 | 2297312.9 | - | - |
| 1 | 678321.87 | 2297310.98 | - | - |
| 1 | 678388.37 | 2297293.13 | - | - |
| 2 | 678386.44 | 2297293.68 | - | - |
| 3 | 678387 | 2297295.61 | - | - |
| 4 | 678388.92 | 2297295.05 | - | - |
| 1 | 678388.37 | 2297293.13 | - | - |
| 1 | 678450.05 | 2297277.15 | - | - |
| 2 | 678448.13 | 2297277.7 | - | - |
| 3 | 678448.68 | 2297279.63 | - | - |
| 4 | 678450.61 | 2297279.08 | - | - |
| 1 | 678450.05 | 2297277.15 | - | - |
| 1 | 678500.63 | 2297263.82 | - | - |
| 2 | 678498.71 | 2297264.38 | - | - |
| 3 | 678499.26 | 2297266.3 | - | - |
| 4 | 678501.18 | 2297265.75 | - | - |
| 1 | 678500.63 | 2297263.82 | - | - |
| 1 | 678565.97 | 2297246.6 | - | - |
| 2 | 678564.05 | 2297247.14 | - | - |
| 3 | 678564.6 | 2297249.06 | - | - |
| 4 | 678566.52 | 2297248.52 | - | - |
| 1 | 678565.97 | 2297246.6 | - | - |

| | | |
|-------------------------------|---------|-------------------|
| полное наименование должности | подпись | инициалы, фамилия |
|-------------------------------|---------|-------------------|

М.П.

| Земельный участок | | | | |
|--|-------------------------------|--------------------|-------------------|----------------------------|
| вид объекта недвижимости | | | | |
| Лист №782 Раздел 3.2 | Всего листов раздела 3.2: 944 | | Всего разделов: 8 | Всего листов выписки: 5548 |
| 17 октября 2019г. № КУВИ-001/2019-25207602 | | | | |
| Кадастровый номер: | | 59:00:0000000:7734 | | |
| 1 | 678624.05 | 2297231.25 | - | - |
| 2 | 678622.13 | 2297231.8 | - | - |
| 3 | 678622.68 | 2297233.72 | - | - |
| 4 | 678624.6 | 2297233.17 | - | - |
| 1 | 678624.05 | 2297231.25 | - | - |
| 1 | 678676.22 | 2297217.75 | - | - |
| 2 | 678674.3 | 2297218.34 | - | - |
| 3 | 678674.89 | 2297220.25 | - | - |
| 4 | 678676.8 | 2297219.66 | - | - |
| 1 | 678676.22 | 2297217.75 | - | - |
| 1 | 678724.53 | 2297204.95 | - | - |
| 2 | 678722.62 | 2297205.54 | - | - |
| 3 | 678723.2 | 2297207.45 | - | - |
| 4 | 678725.11 | 2297206.86 | - | - |
| 1 | 678724.53 | 2297204.95 | - | - |
| 1 | 678778.66 | 2297190.37 | - | - |
| 2 | 678776.75 | 2297190.96 | - | - |
| 3 | 678777.33 | 2297192.87 | - | - |
| 4 | 678779.25 | 2297192.28 | - | - |
| 1 | 678778.66 | 2297190.37 | - | - |
| 1 | 671639.96 | 2297183.22 | - | - |
| 2 | 671628.93 | 2297172.98 | - | - |
| 3 | 671619.94 | 2297185.04 | - | - |
| 4 | 671630.96 | 2297195.07 | - | - |
| 1 | 671639.96 | 2297183.22 | - | - |
| 1 | 678847.23 | 2297171.7 | - | - |
| 2 | 678845.32 | 2297172.29 | - | - |
| 3 | 678845.9 | 2297174.2 | - | - |
| 4 | 678847.82 | 2297173.61 | - | - |
| 1 | 678847.23 | 2297171.7 | - | - |
| 1 | 678895.59 | 2297158.47 | - | - |
| 2 | 678893.68 | 2297159.06 | - | - |
| 3 | 678894.26 | 2297160.98 | - | - |

| | | |
|-------------------------------|---------|-------------------|
| полное наименование должности | подпись | инициалы, фамилия |
|-------------------------------|---------|-------------------|

М.П.

| Земельный участок | | | | |
|--|-------------------------------|--------------------|-------------------|----------------------------|
| вид объекта недвижимости | | | | |
| Лист №783 Раздел 3.2 | Всего листов раздела 3.2: 944 | | Всего разделов: 8 | Всего листов выписки: 5548 |
| 17 октября 2019г. № КУВИ-001/2019-25207602 | | | | |
| Кадастровый номер: | | 59:00:0000000:7734 | | |
| 4 | 678896.18 | 2297160.38 | - | - |
| 1 | 678895.59 | 2297158.47 | - | - |
| 1 | 678943.79 | 2297138.87 | - | - |
| 2 | 678941.96 | 2297139.67 | - | - |
| 3 | 678945.29 | 2297147.33 | - | - |
| 4 | 678947.12 | 2297146.52 | - | - |
| 1 | 678943.79 | 2297138.87 | - | - |
| 1 | 678986.6 | 2297098.96 | - | - |
| 2 | 678985.07 | 2297097.67 | - | - |
| 3 | 678983.79 | 2297099.21 | - | - |
| 4 | 678985.32 | 2297100.48 | - | - |
| 1 | 678986.6 | 2297098.96 | - | - |
| 1 | 679017.04 | 2297064.03 | - | - |
| 2 | 679015.51 | 2297062.74 | - | - |
| 3 | 679014.22 | 2297064.27 | - | - |
| 4 | 679015.75 | 2297065.56 | - | - |
| 1 | 679017.04 | 2297064.03 | - | - |
| 1 | 679061.31 | 2297011.7 | - | - |
| 2 | 679059.78 | 2297010.41 | - | - |
| 3 | 679058.49 | 2297011.94 | - | - |
| 4 | 679060.02 | 2297013.24 | - | - |
| 1 | 679061.31 | 2297011.7 | - | - |
| 1 | 679155.57 | 2296900.98 | - | - |
| 2 | 679154.04 | 2296899.69 | - | - |
| 3 | 679152.76 | 2296901.22 | - | - |
| 4 | 679154.29 | 2296902.51 | - | - |
| 1 | 679155.57 | 2296900.98 | - | - |
| 1 | 671613.8 | 2296900.13 | - | - |
| 2 | 671602.78 | 2296889.91 | - | - |
| 3 | 671593.8 | 2296901.98 | - | - |
| 4 | 671604.83 | 2296912.26 | - | - |
| 1 | 671613.8 | 2296900.13 | - | - |
| 1 | 679198.11 | 2296851.13 | - | - |

| | | |
|-------------------------------|---------|-------------------|
| полное наименование должности | подпись | инициалы, фамилия |
|-------------------------------|---------|-------------------|

М.П.

| Земельный участок | | | | |
|--|-----------|-------------------------------|--------------------|-------------------|
| вид объекта недвижимости | | | | |
| Лист №784 Раздел 3.2 | | Всего листов раздела 3.2: 944 | | Всего разделов: 8 |
| Всего листов выписки: 5548 | | | | |
| 17 октября 2019г. № КУВИ-001/2019-25207602 | | | | |
| Кадастровый номер: | | | 59:00:0000000:7734 | |
| 2 | 679196.58 | 2296849.84 | - | - |
| 3 | 679195.29 | 2296851.37 | - | - |
| 4 | 679196.82 | 2296852.66 | - | - |
| 1 | 679198.11 | 2296851.13 | - | - |
| 1 | 679243.2 | 2296796.61 | - | - |
| 2 | 679241.67 | 2296795.32 | - | - |
| 3 | 679240.38 | 2296796.85 | - | - |
| 4 | 679241.91 | 2296798.14 | - | - |
| 1 | 679243.2 | 2296796.61 | - | - |
| 1 | 679293.58 | 2296737.52 | - | - |
| 2 | 679292.05 | 2296736.23 | - | - |
| 3 | 679290.76 | 2296737.76 | - | - |
| 4 | 679292.29 | 2296739.05 | - | - |
| 1 | 679293.58 | 2296737.52 | - | - |
| 1 | 679336.07 | 2296688.53 | - | - |
| 2 | 679334.53 | 2296687.26 | - | - |
| 3 | 679333.25 | 2296688.78 | - | - |
| 4 | 679334.78 | 2296690.06 | - | - |
| 1 | 679336.07 | 2296688.53 | - | - |
| 1 | 679379.04 | 2296639.06 | - | - |
| 2 | 679377.5 | 2296637.78 | - | - |
| 3 | 679376.22 | 2296639.31 | - | - |
| 4 | 679377.75 | 2296640.6 | - | - |
| 1 | 679379.04 | 2296639.06 | - | - |
| 1 | 671595.35 | 2296611.68 | - | - |
| 2 | 671560.06 | 2296614.86 | - | - |
| 3 | 671560.73 | 2296622.28 | - | - |
| 4 | 671596.02 | 2296619.1 | - | - |
| 1 | 671595.35 | 2296611.68 | - | - |
| 1 | 679425.2 | 2296583.32 | - | - |
| 2 | 679414.73 | 2296586.29 | - | - |
| 3 | 679415.27 | 2296588.21 | - | - |
| 4 | 679425.74 | 2296585.24 | - | - |

| | | |
|-------------------------------|---------|-------------------|
| полное наименование должности | подпись | инициалы, фамилия |
|-------------------------------|---------|-------------------|

М.П.

| Земельный участок | | | | |
|--|-----------|-------------------------------|--------------------|-------------------|
| вид объекта недвижимости | | | | |
| Лист №785 Раздел 3.2 | | Всего листов раздела 3.2: 944 | | Всего разделов: 8 |
| Всего листов выписки: 5548 | | | | |
| 17 октября 2019г. № КУВИ-001/2019-25207602 | | | | |
| Кадастровый номер: | | | 59:00:0000000:7734 | |
| 1 | 679425.2 | 2296583.32 | - | - |
| 1 | 679583.16 | 2296404.28 | - | - |
| 2 | 679579.24 | 2296400.83 | - | - |
| 3 | 679577.92 | 2296402.32 | - | - |
| 4 | 679581.84 | 2296405.77 | - | - |
| 1 | 679583.16 | 2296404.28 | - | - |
| 1 | 671566.51 | 2296381.13 | - | - |
| 2 | 671555.5 | 2296370.78 | - | - |
| 3 | 671546.52 | 2296382.95 | - | - |
| 4 | 671557.55 | 2296393.3 | - | - |
| 1 | 671566.51 | 2296381.13 | - | - |
| 1 | 679624.78 | 2296349.97 | - | - |
| 2 | 679623.25 | 2296348.68 | - | - |
| 3 | 679621.96 | 2296350.22 | - | - |
| 4 | 679623.49 | 2296351.5 | - | - |
| 1 | 679624.78 | 2296349.97 | - | - |
| 1 | 679667.46 | 2296300.07 | - | - |
| 2 | 679665.93 | 2296298.79 | - | - |
| 3 | 679664.64 | 2296300.32 | - | - |
| 4 | 679666.17 | 2296301.6 | - | - |
| 1 | 679667.46 | 2296300.07 | - | - |
| 1 | 679701.38 | 2296260.08 | - | - |
| 2 | 679699.85 | 2296258.8 | - | - |
| 3 | 679698.57 | 2296260.33 | - | - |
| 4 | 679700.1 | 2296261.61 | - | - |
| 1 | 679701.38 | 2296260.08 | - | - |
| 1 | 679735.16 | 2296218.17 | - | - |
| 2 | 679733.63 | 2296216.89 | - | - |
| 3 | 679732.35 | 2296218.42 | - | - |
| 4 | 679733.88 | 2296219.7 | - | - |
| 1 | 679735.16 | 2296218.17 | - | - |
| 1 | 679771.83 | 2296176.26 | - | - |
| 2 | 679770.3 | 2296174.96 | - | - |

| | | |
|-------------------------------|---------|-------------------|
| полное наименование должности | подпись | инициалы, фамилия |
|-------------------------------|---------|-------------------|

М.П.

| Земельный участок | | | | |
|--|-------------------------------|------------|--------------------|----------------------------|
| вид объекта недвижимости | | | | |
| Лист №786 Раздел 3.2 | Всего листов раздела 3.2: 944 | | Всего разделов: 8 | Всего листов выписки: 5548 |
| 17 октября 2019г. № КУВИ-001/2019-25207602 | | | | |
| Кадастровый номер: | | | 59:00:0000000:7734 | |
| 3 | 679769.01 | 2296176.51 | - | - |
| 4 | 679770.54 | 2296177.79 | - | - |
| 1 | 679771.83 | 2296176.26 | - | - |
| 1 | 679810.66 | 2296131.51 | - | - |
| 2 | 679809.13 | 2296130.22 | - | - |
| 3 | 679807.84 | 2296131.76 | - | - |
| 4 | 679809.38 | 2296133.04 | - | - |
| 1 | 679810.66 | 2296131.51 | - | - |
| 1 | 671541.37 | 2296107.87 | - | - |
| 2 | 671530.57 | 2296098.14 | - | - |
| 3 | 671521.71 | 2296109.67 | - | - |
| 4 | 671532.54 | 2296119.85 | - | - |
| 1 | 671541.37 | 2296107.87 | - | - |
| 1 | 679851.9 | 2296084.12 | - | - |
| 2 | 679850.37 | 2296082.83 | - | - |
| 3 | 679849.08 | 2296084.36 | - | - |
| 4 | 679850.61 | 2296085.64 | - | - |
| 1 | 679851.9 | 2296084.12 | - | - |
| 1 | 679889.14 | 2296040.42 | - | - |
| 2 | 679887.61 | 2296039.13 | - | - |
| 3 | 679886.33 | 2296040.67 | - | - |
| 4 | 679887.86 | 2296041.94 | - | - |
| 1 | 679889.14 | 2296040.42 | - | - |
| 1 | 679930.67 | 2295990.91 | - | - |
| 2 | 679929.14 | 2295989.62 | - | - |
| 3 | 679927.85 | 2295991.15 | - | - |
| 4 | 679929.38 | 2295992.44 | - | - |
| 1 | 679930.67 | 2295990.91 | - | - |
| 1 | 679970.7 | 2295942.75 | - | - |
| 2 | 679969.17 | 2295941.46 | - | - |
| 3 | 679967.89 | 2295942.99 | - | - |
| 4 | 679969.42 | 2295944.28 | - | - |
| 1 | 679970.7 | 2295942.75 | - | - |

| | | |
|-------------------------------|---------|-------------------|
| полное наименование должности | подпись | инициалы, фамилия |
|-------------------------------|---------|-------------------|

М.П.

| Земельный участок | | | | |
|--|-----------|-------------------------------|--------------------|-------------------|
| вид объекта недвижимости | | | | |
| Лист №787 Раздел 3.2 | | Всего листов раздела 3.2: 944 | | Всего разделов: 8 |
| Всего листов выписки: 5548 | | | | |
| 17 октября 2019г. № КУВИ-001/2019-25207602 | | | | |
| Кадастровый номер: | | | 59:00:0000000:7734 | |
| 1 | 680014.49 | 2295891.01 | - | - |
| 2 | 680012.96 | 2295889.73 | - | - |
| 3 | 680011.67 | 2295891.26 | - | - |
| 4 | 680013.21 | 2295892.54 | - | - |
| 1 | 680014.49 | 2295891.01 | - | - |
| 1 | 671518.69 | 2295854.48 | - | - |
| 2 | 671507.71 | 2295844.59 | - | - |
| 3 | 671498.68 | 2295856.3 | - | - |
| 4 | 671509.72 | 2295866.67 | - | - |
| 1 | 671518.69 | 2295854.48 | - | - |
| 1 | 680055.63 | 2295842.12 | - | - |
| 2 | 680054.1 | 2295840.84 | - | - |
| 3 | 680052.82 | 2295842.37 | - | - |
| 4 | 680054.35 | 2295843.66 | - | - |
| 1 | 680055.63 | 2295842.12 | - | - |
| 1 | 680088.21 | 2295803.48 | - | - |
| 2 | 680086.68 | 2295802.2 | - | - |
| 3 | 680085.39 | 2295803.73 | - | - |
| 4 | 680086.92 | 2295805.02 | - | - |
| 1 | 680088.21 | 2295803.48 | - | - |
| 1 | 671479.06 | 2295411.02 | - | - |
| 2 | 671467.45 | 2295399.78 | - | - |
| 3 | 671458.02 | 2295412.92 | - | - |
| 4 | 671469.65 | 2295424.03 | - | - |
| 1 | 671479.06 | 2295411.02 | - | - |
| 1 | 672761.21 | 2295281.8 | - | - |
| 2 | 672397.69 | 2295144.13 | - | - |
| 3 | 672322.29 | 2295418.4 | - | - |
| 4 | 672209.25 | 2295586.54 | - | - |
| 5 | 672676.61 | 2295637.38 | - | - |
| 1 | 672761.21 | 2295281.8 | - | - |
| 1 | 680668.27 | 2295111.55 | - | - |
| 2 | 680666.76 | 2295110.24 | - | - |

| | | |
|-------------------------------|---------|-------------------|
| полное наименование должности | подпись | инициалы, фамилия |
|-------------------------------|---------|-------------------|

М.П.

| Земельный участок | | | | |
|--|-------------------------------|------------|--------------------|----------------------------|
| вид объекта недвижимости | | | | |
| Лист №788 Раздел 3.2 | Всего листов раздела 3.2: 944 | | Всего разделов: 8 | Всего листов выписки: 5548 |
| 17 октября 2019г. № КУВИ-001/2019-25207602 | | | | |
| Кадастровый номер: | | | 59:00:0000000:7734 | |
| 3 | 680665.45 | 2295111.76 | - | - |
| 4 | 680666.96 | 2295113.06 | - | - |
| 1 | 680668.27 | 2295111.55 | - | - |
| 1 | 680707.7 | 2295064.88 | - | - |
| 2 | 680706.19 | 2295063.57 | - | - |
| 3 | 680704.88 | 2295065.08 | - | - |
| 4 | 680706.39 | 2295066.39 | - | - |
| 1 | 680707.7 | 2295064.88 | - | - |
| 1 | 680747.15 | 2295017.87 | - | - |
| 2 | 680745.64 | 2295016.56 | - | - |
| 3 | 680744.33 | 2295018.06 | - | - |
| 4 | 680745.84 | 2295019.38 | - | - |
| 1 | 680747.15 | 2295017.87 | - | - |
| 1 | 671444.24 | 2295027.5 | - | - |
| 2 | 671432.6 | 2295016.13 | - | - |
| 3 | 671423.19 | 2295029.4 | - | - |
| 4 | 671434.79 | 2295040.17 | - | - |
| 1 | 671444.24 | 2295027.5 | - | - |
| 1 | 680784.81 | 2294974.08 | - | - |
| 2 | 680783.3 | 2294972.77 | - | - |
| 3 | 680781.99 | 2294974.28 | - | - |
| 4 | 680783.5 | 2294975.6 | - | - |
| 1 | 680784.81 | 2294974.08 | - | - |
| 1 | 680823.09 | 2294926 | - | - |
| 2 | 680821.61 | 2294927.35 | - | - |
| 3 | 680827.51 | 2294933.81 | - | - |
| 4 | 680828.99 | 2294932.46 | - | - |
| 1 | 680823.09 | 2294926 | - | - |
| 1 | 680863.67 | 2294902.84 | - | - |
| 2 | 680861.98 | 2294903.88 | - | - |
| 3 | 680863.03 | 2294905.58 | - | - |
| 4 | 680864.73 | 2294904.53 | - | - |
| 1 | 680863.67 | 2294902.84 | - | - |

| | | |
|-------------------------------|---------|-------------------|
| полное наименование должности | подпись | инициалы, фамилия |
|-------------------------------|---------|-------------------|

М.П.

| Земельный участок | | | | |
|--|-----------|-------------------------------|--------------------|-------------------|
| вид объекта недвижимости | | | | |
| Лист №789 Раздел 3.2 | | Всего листов раздела 3.2: 944 | | Всего разделов: 8 |
| Всего листов выписки: 5548 | | | | |
| 17 октября 2019г. № КУВИ-001/2019-25207602 | | | | |
| Кадастровый номер: | | | 59:00:0000000:7734 | |
| 1 | 680911.64 | 2294868.68 | - | - |
| 2 | 680909.97 | 2294869.78 | - | - |
| 3 | 680914.15 | 2294876.17 | - | - |
| 4 | 680915.82 | 2294875.09 | - | - |
| 1 | 680911.64 | 2294868.68 | - | - |
| 1 | 680968.46 | 2294838.2 | - | - |
| 2 | 680966.76 | 2294839.26 | - | - |
| 3 | 680967.82 | 2294840.95 | - | - |
| 4 | 680969.52 | 2294839.9 | - | - |
| 1 | 680968.46 | 2294838.2 | - | - |
| 1 | 681042.94 | 2294787.1 | - | - |
| 2 | 681041.24 | 2294788.16 | - | - |
| 3 | 681042.3 | 2294789.86 | - | - |
| 4 | 681044 | 2294788.8 | - | - |
| 1 | 681042.94 | 2294787.1 | - | - |
| 1 | 681073.2 | 2294759.28 | - | - |
| 2 | 681071.51 | 2294760.35 | - | - |
| 3 | 681076.07 | 2294767.48 | - | - |
| 4 | 681077.75 | 2294766.4 | - | - |
| 1 | 681073.2 | 2294759.28 | - | - |
| 1 | 671416.95 | 2294733.74 | - | - |
| 2 | 671405.95 | 2294723.52 | - | - |
| 3 | 671396.96 | 2294735.54 | - | - |
| 4 | 671408.01 | 2294746.14 | - | - |
| 1 | 671416.95 | 2294733.74 | - | - |
| 1 | 681132.76 | 2294722.34 | - | - |
| 2 | 681131.14 | 2294723.52 | - | - |
| 3 | 681132.31 | 2294725.13 | - | - |
| 4 | 681133.93 | 2294723.96 | - | - |
| 1 | 681132.76 | 2294722.34 | - | - |
| 1 | 681185.73 | 2294683.09 | - | - |
| 2 | 681184.12 | 2294684.26 | - | - |
| 3 | 681185.29 | 2294685.88 | - | - |

| | | |
|-------------------------------|---------|-------------------|
| полное наименование должности | подпись | инициалы, фамилия |
|-------------------------------|---------|-------------------|

М.П.

| Земельный участок | | | | |
|--|-----------|-------------------------------|--------------------|-------------------|
| вид объекта недвижимости | | | | |
| Лист №790 Раздел 3.2 | | Всего листов раздела 3.2: 944 | | Всего разделов: 8 |
| Всего листов выписки: 5548 | | | | |
| 17 октября 2019г. № КУВИ-001/2019-25207602 | | | | |
| Кадастровый номер: | | | 59:00:0000000:7734 | |
| 4 | 681186.91 | 2294684.72 | - | - |
| 1 | 681185.73 | 2294683.09 | - | - |
| 1 | 681226.51 | 2294652.61 | - | - |
| 2 | 681224.89 | 2294653.79 | - | - |
| 3 | 681226.07 | 2294655.41 | - | - |
| 4 | 681227.69 | 2294654.23 | - | - |
| 1 | 681226.51 | 2294652.61 | - | - |
| 1 | 681267.82 | 2294622 | - | - |
| 2 | 681266.2 | 2294623.17 | - | - |
| 3 | 681267.38 | 2294624.79 | - | - |
| 4 | 681269 | 2294623.62 | - | - |
| 1 | 681267.82 | 2294622 | - | - |
| 1 | 681596.17 | 2294562.69 | - | - |
| 2 | 681594.17 | 2294562.72 | - | - |
| 3 | 681594.21 | 2294564.72 | - | - |
| 4 | 681596.2 | 2294564.69 | - | - |
| 1 | 681596.17 | 2294562.69 | - | - |
| 1 | 681770.92 | 2294562.56 | - | - |
| 2 | 681768.92 | 2294562.6 | - | - |
| 3 | 681768.95 | 2294564.6 | - | - |
| 4 | 681770.95 | 2294564.56 | - | - |
| 1 | 681770.92 | 2294562.56 | - | - |
| 1 | 681950.74 | 2294562.52 | - | - |
| 2 | 681948.74 | 2294562.55 | - | - |
| 3 | 681948.77 | 2294564.55 | - | - |
| 4 | 681950.77 | 2294564.5 | - | - |
| 1 | 681950.74 | 2294562.52 | - | - |
| 1 | 681833.76 | 2294562.46 | - | - |
| 2 | 681831.76 | 2294562.5 | - | - |
| 3 | 681831.8 | 2294564.5 | - | - |
| 4 | 681833.8 | 2294564.46 | - | - |
| 1 | 681833.76 | 2294562.46 | - | - |
| 1 | 681723.63 | 2294562.46 | - | - |

| | | |
|-------------------------------|---------|-------------------|
| полное наименование должности | подпись | инициалы, фамилия |
|-------------------------------|---------|-------------------|

М.П.

| Земельный участок | | | | |
|--|-------------------------------|--------------------|-------------------|----------------------------|
| вид объекта недвижимости | | | | |
| Лист №791 Раздел 3.2 | Всего листов раздела 3.2: 944 | | Всего разделов: 8 | Всего листов выписки: 5548 |
| 17 октября 2019г. № КУВИ-001/2019-25207602 | | | | |
| Кадастровый номер: | | 59:00:0000000:7734 | | |
| 2 | 681721.6 | 2294562.5 | - | - |
| 3 | 681721.64 | 2294564.5 | - | - |
| 4 | 681723.64 | 2294564.46 | - | - |
| 1 | 681723.63 | 2294562.46 | - | - |
| 1 | 681541.73 | 2294562.46 | - | - |
| 2 | 681539.73 | 2294562.5 | - | - |
| 3 | 681539.77 | 2294564.5 | - | - |
| 4 | 681541.77 | 2294564.46 | - | - |
| 1 | 681541.73 | 2294562.46 | - | - |
| 1 | 681890.74 | 2294562.44 | - | - |
| 2 | 681888.74 | 2294562.47 | - | - |
| 3 | 681888.77 | 2294564.47 | - | - |
| 4 | 681890.77 | 2294564.44 | - | - |
| 1 | 681890.74 | 2294562.44 | - | - |
| 1 | 681439.6 | 2294562.44 | - | - |
| 2 | 681437.6 | 2294562.47 | - | - |
| 3 | 681437.63 | 2294564.47 | - | - |
| 4 | 681439.63 | 2294564.44 | - | - |
| 1 | 681439.6 | 2294562.44 | - | - |
| 1 | 681661.19 | 2294562.41 | - | - |
| 2 | 681659.19 | 2294562.44 | - | - |
| 3 | 681659.23 | 2294564.44 | - | - |
| 4 | 681661.23 | 2294564.41 | - | - |
| 1 | 681661.19 | 2294562.41 | - | - |
| 1 | 682011.66 | 2294562.34 | - | - |
| 2 | 682009.66 | 2294562.37 | - | - |
| 3 | 682009.69 | 2294564.37 | - | - |
| 4 | 682011.69 | 2294564.34 | - | - |
| 1 | 682011.66 | 2294562.34 | - | - |
| 1 | 681484.88 | 2294562.29 | - | - |
| 2 | 681482.88 | 2294562.32 | - | - |
| 3 | 681482.92 | 2294564.32 | - | - |
| 4 | 681484.92 | 2294564.28 | - | - |

| | | |
|-------------------------------|---------|-------------------|
| полное наименование должности | подпись | инициалы, фамилия |
|-------------------------------|---------|-------------------|

М.П.

| Земельный участок | | | | |
|--|-------------------------------|--------------------|-------------------|----------------------------|
| вид объекта недвижимости | | | | |
| Лист №792 Раздел 3.2 | Всего листов раздела 3.2: 944 | | Всего разделов: 8 | Всего листов выписки: 5548 |
| 17 октября 2019г. № КУВИ-001/2019-25207602 | | | | |
| Кадастровый номер: | | 59:00:0000000:7734 | | |
| 1 | 681484.88 | 2294562.29 | - | - |
| 1 | 682084.63 | 2294453.85 | - | - |
| 2 | 682082.63 | 2294453.85 | - | - |
| 3 | 682082.63 | 2294455.85 | - | - |
| 4 | 682084.63 | 2294455.85 | - | - |
| 1 | 682084.63 | 2294453.85 | - | - |
| 1 | 671388.02 | 2294415.11 | - | - |
| 2 | 671376.99 | 2294404.44 | - | - |
| 3 | 671368.06 | 2294416.93 | - | - |
| 4 | 671379.09 | 2294427.58 | - | - |
| 1 | 671388.02 | 2294415.11 | - | - |
| 1 | 682092.63 | 2294400.44 | - | - |
| 2 | 682090.65 | 2294400.17 | - | - |
| 3 | 682090.39 | 2294402.15 | - | - |
| 4 | 682092.37 | 2294402.41 | - | - |
| 1 | 682092.63 | 2294400.44 | - | - |
| 1 | 682101.4 | 2294342.07 | - | - |
| 2 | 682099.42 | 2294341.82 | - | - |
| 3 | 682099.16 | 2294343.79 | - | - |
| 4 | 682101.15 | 2294344.06 | - | - |
| 1 | 682101.4 | 2294342.07 | - | - |
| 1 | 682111.13 | 2294276.86 | - | - |
| 2 | 682109.15 | 2294276.6 | - | - |
| 3 | 682108.89 | 2294278.58 | - | - |
| 4 | 682110.87 | 2294278.85 | - | - |
| 1 | 682111.13 | 2294276.86 | - | - |
| 1 | 682119.53 | 2294218.77 | - | - |
| 2 | 682117.55 | 2294218.5 | - | - |
| 3 | 682117.29 | 2294220.49 | - | - |
| 4 | 682119.27 | 2294220.75 | - | - |
| 1 | 682119.53 | 2294218.77 | - | - |
| 1 | 682127.94 | 2294161.9 | - | - |
| 2 | 682125.95 | 2294161.65 | - | - |

| | | |
|-------------------------------|---------|-------------------|
| полное наименование должности | подпись | инициалы, фамилия |
|-------------------------------|---------|-------------------|

М.П.

| Земельный участок | | | | |
|--|-----------|-------------------------------|--------------------|-------------------|
| вид объекта недвижимости | | | | |
| Лист №793 Раздел 3.2 | | Всего листов раздела 3.2: 944 | | Всего разделов: 8 |
| Всего листов выписки: 5548 | | | | |
| 17 октября 2019г. № КУВИ-001/2019-25207602 | | | | |
| Кадастровый номер: | | | 59:00:0000000:7734 | |
| 3 | 682125.7 | 2294163.62 | - | - |
| 4 | 682127.68 | 2294163.89 | - | - |
| 1 | 682127.94 | 2294161.9 | - | - |
| 1 | 682137.37 | 2294097.85 | - | - |
| 2 | 682135.39 | 2294097.59 | - | - |
| 3 | 682135.13 | 2294099.57 | - | - |
| 4 | 682137.11 | 2294099.83 | - | - |
| 1 | 682137.37 | 2294097.85 | - | - |
| 1 | 682146.19 | 2294037.31 | - | - |
| 2 | 682144.2 | 2294037.05 | - | - |
| 3 | 682143.94 | 2294039.04 | - | - |
| 4 | 682145.93 | 2294039.29 | - | - |
| 1 | 682146.19 | 2294037.31 | - | - |
| 1 | 682155.05 | 2293975.99 | - | - |
| 2 | 682153.07 | 2293975.73 | - | - |
| 3 | 682152.81 | 2293977.71 | - | - |
| 4 | 682154.8 | 2293977.97 | - | - |
| 1 | 682155.05 | 2293975.99 | - | - |
| 1 | 682162.85 | 2293923.06 | - | - |
| 2 | 682160.87 | 2293922.81 | - | - |
| 3 | 682160.61 | 2293924.78 | - | - |
| 4 | 682162.59 | 2293925.04 | - | - |
| 1 | 682162.85 | 2293923.06 | - | - |
| 1 | 682169.38 | 2293878.08 | - | - |
| 2 | 682167.4 | 2293877.82 | - | - |
| 3 | 682167.14 | 2293879.8 | - | - |
| 4 | 682169.13 | 2293880.06 | - | - |
| 1 | 682169.38 | 2293878.08 | - | - |
| 1 | 682178.51 | 2293815.05 | - | - |
| 2 | 682176.53 | 2293814.8 | - | - |
| 3 | 682176.27 | 2293816.78 | - | - |
| 4 | 682178.26 | 2293817.04 | - | - |
| 1 | 682178.51 | 2293815.05 | - | - |

| | | |
|-------------------------------|---------|-------------------|
| полное наименование должности | подпись | инициалы, фамилия |
|-------------------------------|---------|-------------------|

М.П.

| Земельный участок | | | | |
|--|-----------|-------------------------------|--------------------|-------------------|
| вид объекта недвижимости | | | | |
| Лист №794 Раздел 3.2 | | Всего листов раздела 3.2: 944 | | Всего разделов: 8 |
| Всего листов выписки: 5548 | | | | |
| 17 октября 2019г. № КУВИ-001/2019-25207602 | | | | |
| Кадастровый номер: | | | 59:00:0000000:7734 | |
| 1 | 671329.72 | 2293772.98 | - | - |
| 2 | 671318.68 | 2293762.28 | - | - |
| 3 | 671309.73 | 2293774.79 | - | - |
| 4 | 671320.73 | 2293784.9 | - | - |
| 1 | 671329.72 | 2293772.98 | - | - |
| 1 | 682187.84 | 2293752.05 | - | - |
| 2 | 682185.85 | 2293751.79 | - | - |
| 3 | 682185.6 | 2293753.77 | - | - |
| 4 | 682187.58 | 2293754.03 | - | - |
| 1 | 682187.84 | 2293752.05 | - | - |
| 1 | 682196.54 | 2293692.41 | - | - |
| 2 | 682194.63 | 2293691.84 | - | - |
| 3 | 682194.05 | 2293693.75 | - | - |
| 4 | 682195.97 | 2293694.34 | - | - |
| 1 | 682196.54 | 2293692.41 | - | - |
| 1 | 682205.96 | 2293628.39 | - | - |
| 2 | 682204.05 | 2293627.82 | - | - |
| 3 | 682203.48 | 2293629.73 | - | - |
| 4 | 682205.39 | 2293630.31 | - | - |
| 1 | 682205.96 | 2293628.39 | - | - |
| 1 | 682214.37 | 2293570.34 | - | - |
| 2 | 682212.45 | 2293569.77 | - | - |
| 3 | 682211.88 | 2293571.68 | - | - |
| 4 | 682213.79 | 2293572.26 | - | - |
| 1 | 682214.37 | 2293570.34 | - | - |
| 1 | 682223.26 | 2293510.31 | - | - |
| 2 | 682221.28 | 2293510.06 | - | - |
| 3 | 682221.02 | 2293512.02 | - | - |
| 4 | 682223.01 | 2293512.3 | - | - |
| 1 | 682223.26 | 2293510.31 | - | - |
| 1 | 682217.96 | 2293468.68 | - | - |
| 2 | 682214.88 | 2293468.36 | - | - |
| 3 | 682214.14 | 2293475.44 | - | - |

| | | |
|-------------------------------|---------|-------------------|
| полное наименование должности | подпись | инициалы, фамилия |
|-------------------------------|---------|-------------------|

М.П.

| Земельный участок | | | | |
|--|-----------|-------------------------------|--------------------|-------------------|
| вид объекта недвижимости | | | | |
| Лист №795 Раздел 3.2 | | Всего листов раздела 3.2: 944 | | Всего разделов: 8 |
| Всего листов выписки: 5548 | | | | |
| 17 октября 2019г. № КУВИ-001/2019-25207602 | | | | |
| Кадастровый номер: | | | 59:00:0000000:7734 | |
| 4 | 682217.22 | 2293475.79 | - | - |
| 1 | 682217.96 | 2293468.68 | - | - |
| 1 | 671301.43 | 2293459.31 | - | - |
| 2 | 671290.41 | 2293448.96 | - | - |
| 3 | 671281.43 | 2293461.13 | - | - |
| 4 | 671292.46 | 2293471.43 | - | - |
| 1 | 671301.43 | 2293459.31 | - | - |
| 1 | 682229.57 | 2293437.38 | - | - |
| 2 | 682227.59 | 2293437.13 | - | - |
| 3 | 682227.33 | 2293439.1 | - | - |
| 4 | 682229.32 | 2293439.36 | - | - |
| 1 | 682229.57 | 2293437.38 | - | - |
| 1 | 682235.11 | 2293382.01 | - | - |
| 2 | 682233.13 | 2293381.75 | - | - |
| 3 | 682232.87 | 2293383.73 | - | - |
| 4 | 682234.85 | 2293384 | - | - |
| 1 | 682235.11 | 2293382.01 | - | - |
| 1 | 682238.29 | 2293350.24 | - | - |
| 2 | 682236.3 | 2293349.98 | - | - |
| 3 | 682236.05 | 2293351.96 | - | - |
| 4 | 682238.03 | 2293352.22 | - | - |
| 1 | 682238.29 | 2293350.24 | - | - |
| 1 | 682256.13 | 2293255.83 | - | - |
| 2 | 682254.14 | 2293255.58 | - | - |
| 3 | 682253.89 | 2293257.55 | - | - |
| 4 | 682255.87 | 2293257.81 | - | - |
| 1 | 682256.13 | 2293255.83 | - | - |
| 1 | 682264.46 | 2293202.6 | - | - |
| 2 | 682262.48 | 2293202.33 | - | - |
| 3 | 682262.22 | 2293204.31 | - | - |
| 4 | 682264.21 | 2293204.57 | - | - |
| 1 | 682264.46 | 2293202.6 | - | - |
| 1 | 682265.31 | 2293140.16 | - | - |

| | | |
|-------------------------------|---------|-------------------|
| полное наименование должности | подпись | инициалы, фамилия |
|-------------------------------|---------|-------------------|

М.П.

| Земельный участок | | | | |
|--|-------------------------------|------------|--------------------|----------------------------|
| вид объекта недвижимости | | | | |
| Лист №796 Раздел 3.2 | Всего листов раздела 3.2: 944 | | Всего разделов: 8 | Всего листов выписки: 5548 |
| 17 октября 2019г. № КУВИ-001/2019-25207602 | | | | |
| Кадастровый номер: | | | 59:00:0000000:7734 | |
| 2 | 682261.65 | 2293139.97 | - | - |
| 3 | 682261.29 | 2293146.53 | - | - |
| 4 | 682264.96 | 2293146.57 | - | - |
| 1 | 682265.31 | 2293140.16 | - | - |
| 1 | 671273 | 2293147.06 | - | - |
| 2 | 671261.95 | 2293136.31 | - | - |
| 3 | 671253.02 | 2293148.88 | - | - |
| 4 | 671264.03 | 2293159.1 | - | - |
| 1 | 671273 | 2293147.06 | - | - |
| 1 | 682275.11 | 2293133.61 | - | - |
| 2 | 682273.12 | 2293133.37 | - | - |
| 3 | 682272.86 | 2293135.33 | - | - |
| 4 | 682274.85 | 2293135.6 | - | - |
| 1 | 682275.11 | 2293133.61 | - | - |
| 1 | 682281.84 | 2293071.43 | - | - |
| 2 | 682279.86 | 2293071.18 | - | - |
| 3 | 682279.6 | 2293073.15 | - | - |
| 4 | 682281.58 | 2293073.42 | - | - |
| 1 | 682281.84 | 2293071.43 | - | - |
| 1 | 682289.53 | 2293004.91 | - | - |
| 2 | 682287.54 | 2293004.66 | - | - |
| 3 | 682287.28 | 2293006.63 | - | - |
| 4 | 682289.27 | 2293006.9 | - | - |
| 1 | 682289.53 | 2293004.91 | - | - |
| 1 | 682296 | 2292948.61 | - | - |
| 2 | 682294.02 | 2292948.34 | - | - |
| 3 | 682293.76 | 2292950.32 | - | - |
| 4 | 682295.74 | 2292950.58 | - | - |
| 1 | 682296 | 2292948.61 | - | - |
| 1 | 682301.73 | 2292899.14 | - | - |
| 2 | 682299.74 | 2292898.88 | - | - |
| 3 | 682299.48 | 2292900.86 | - | - |
| 4 | 682301.47 | 2292901.12 | - | - |

| | | |
|-------------------------------|---------|-------------------|
| полное наименование должности | подпись | инициалы, фамилия |
|-------------------------------|---------|-------------------|

М.П.

| Земельный участок | | | | |
|--|-----------|-------------------------------|--------------------|-------------------|
| вид объекта недвижимости | | | | |
| Лист №797 Раздел 3.2 | | Всего листов раздела 3.2: 944 | | Всего разделов: 8 |
| Всего листов выписки: 5548 | | | | |
| 17 октября 2019г. № КУВИ-001/2019-25207602 | | | | |
| Кадастровый номер: | | | 59:00:0000000:7734 | |
| 1 | 682301.73 | 2292899.14 | - | - |
| 1 | 682308.73 | 2292836.56 | - | - |
| 2 | 682306.75 | 2292836.3 | - | - |
| 3 | 682306.49 | 2292838.28 | - | - |
| 4 | 682308.48 | 2292838.54 | - | - |
| 1 | 682308.73 | 2292836.56 | - | - |
| 1 | 682319.69 | 2292775.34 | - | - |
| 2 | 682317.7 | 2292775.08 | - | - |
| 3 | 682317.45 | 2292777.05 | - | - |
| 4 | 682319.43 | 2292777.33 | - | - |
| 1 | 682319.69 | 2292775.34 | - | - |
| 1 | 682329.95 | 2292714.15 | - | - |
| 2 | 682327.97 | 2292713.9 | - | - |
| 3 | 682327.71 | 2292715.88 | - | - |
| 4 | 682329.7 | 2292716.14 | - | - |
| 1 | 682329.95 | 2292714.15 | - | - |
| 1 | 682339.76 | 2292656.38 | - | - |
| 2 | 682337.78 | 2292656.12 | - | - |
| 3 | 682337.52 | 2292658.1 | - | - |
| 4 | 682339.51 | 2292658.36 | - | - |
| 1 | 682339.76 | 2292656.38 | - | - |
| 1 | 682349.83 | 2292596.29 | - | - |
| 2 | 682347.85 | 2292596.03 | - | - |
| 3 | 682347.59 | 2292598 | - | - |
| 4 | 682349.57 | 2292598.27 | - | - |
| 1 | 682349.83 | 2292596.29 | - | - |
| 1 | 671244.82 | 2292836.84 | - | - |
| 2 | 671233.79 | 2292826.25 | - | - |
| 3 | 671224.82 | 2292838.65 | - | - |
| 4 | 671235.82 | 2292848.79 | - | - |
| 1 | 671244.82 | 2292836.84 | - | - |
| 1 | 671191.8 | 2292537.81 | - | - |
| 2 | 671190.27 | 2292545.1 | - | - |

| | | |
|-------------------------------|---------|-------------------|
| полное наименование должности | подпись | инициалы, фамилия |
|-------------------------------|---------|-------------------|

М.П.

| Земельный участок | | | | |
|--|-----------|-------------------------------|--------------------|-------------------|
| вид объекта недвижимости | | | | |
| Лист №798 Раздел 3.2 | | Всего листов раздела 3.2: 944 | | Всего разделов: 8 |
| Всего листов выписки: 5548 | | | | |
| 17 октября 2019г. № КУВИ-001/2019-25207602 | | | | |
| Кадастровый номер: | | | 59:00:0000000:7734 | |
| 3 | 671225.08 | 2292552.4 | - | - |
| 4 | 671226.61 | 2292545.1 | - | - |
| 1 | 671191.8 | 2292537.81 | - | - |
| 1 | 682359.89 | 2292536.46 | - | - |
| 2 | 682357.9 | 2292536.22 | - | - |
| 3 | 682357.64 | 2292538.18 | - | - |
| 4 | 682359.63 | 2292538.45 | - | - |
| 1 | 682359.89 | 2292536.46 | - | - |
| 1 | 682367.62 | 2292490.69 | - | - |
| 2 | 682365.64 | 2292490.45 | - | - |
| 3 | 682365.38 | 2292492.41 | - | - |
| 4 | 682367.36 | 2292492.68 | - | - |
| 1 | 682367.62 | 2292490.69 | - | - |
| 1 | 682375.46 | 2292428.37 | - | - |
| 2 | 682373.47 | 2292428.12 | - | - |
| 3 | 682373.22 | 2292430.09 | - | - |
| 4 | 682375.2 | 2292430.35 | - | - |
| 1 | 682375.46 | 2292428.37 | - | - |
| 1 | 682383.1 | 2292367.11 | - | - |
| 2 | 682381.11 | 2292366.86 | - | - |
| 3 | 682380.85 | 2292368.83 | - | - |
| 4 | 682382.84 | 2292369.1 | - | - |
| 1 | 682383.1 | 2292367.11 | - | - |
| 1 | 671358.34 | 2294087.59 | - | - |
| 2 | 671347.32 | 2294077.13 | - | - |
| 3 | 671338.35 | 2294089.41 | - | - |
| 4 | 671349.38 | 2294099.76 | - | - |
| 1 | 671358.34 | 2294087.59 | - | - |
| 1 | 671350.33 | 2292295.06 | - | - |
| 2 | 671347.41 | 2292293.4 | - | - |
| 3 | 671335.51 | 2292297.68 | - | - |
| 4 | 671334.28 | 2292299.86 | - | - |
| 5 | 671336.8 | 2292312.22 | - | - |

| | | |
|-------------------------------|---------|-------------------|
| полное наименование должности | подпись | инициалы, фамилия |
|-------------------------------|---------|-------------------|

М.П.

| Земельный участок | | | | |
|--|-----------|-------------------------------|--------------------|-------------------|
| вид объекта недвижимости | | | | |
| Лист №799 Раздел 3.2 | | Всего листов раздела 3.2: 944 | | Всего разделов: 8 |
| Всего листов выписки: 5548 | | | | |
| 17 октября 2019г. № КУВИ-001/2019-25207602 | | | | |
| Кадастровый номер: | | | 59:00:0000000:7734 | |
| 6 | 671339.76 | 2292313.9 | - | - |
| 7 | 671351.64 | 2292309.58 | - | - |
| 8 | 671352.86 | 2292307.42 | - | - |
| 1 | 671350.33 | 2292295.06 | - | - |
| 1 | 682390.33 | 2292311.12 | - | - |
| 2 | 682388.35 | 2292310.86 | - | - |
| 3 | 682388.09 | 2292312.83 | - | - |
| 4 | 682390.07 | 2292313.1 | - | - |
| 1 | 682390.33 | 2292311.12 | - | - |
| 1 | 682391.17 | 2292259.03 | - | - |
| 2 | 682388.23 | 2292258.58 | - | - |
| 3 | 682387.24 | 2292264.99 | - | - |
| 4 | 682390.17 | 2292265.51 | - | - |
| 1 | 682391.17 | 2292259.03 | - | - |
| 1 | 682398.18 | 2292248.7 | - | - |
| 2 | 682396.19 | 2292248.45 | - | - |
| 3 | 682395.93 | 2292250.42 | - | - |
| 4 | 682397.92 | 2292250.69 | - | - |
| 1 | 682398.18 | 2292248.7 | - | - |
| 1 | 682406.88 | 2292180.49 | - | - |
| 2 | 682404.9 | 2292180.23 | - | - |
| 3 | 682404.64 | 2292182.21 | - | - |
| 4 | 682406.62 | 2292182.48 | - | - |
| 1 | 682406.88 | 2292180.49 | - | - |
| 1 | 682413.01 | 2292131.81 | - | - |
| 2 | 682411.02 | 2292131.55 | - | - |
| 3 | 682410.77 | 2292133.53 | - | - |
| 4 | 682412.75 | 2292133.78 | - | - |
| 1 | 682413.01 | 2292131.81 | - | - |
| 1 | 682404.71 | 2292118.32 | - | - |
| 2 | 682401.81 | 2292117.9 | - | - |
| 3 | 682400.77 | 2292125.07 | - | - |
| 4 | 682403.67 | 2292125.5 | - | - |

| | | |
|-------------------------------|---------|-------------------|
| полное наименование должности | подпись | инициалы, фамилия |
|-------------------------------|---------|-------------------|

М.П.

| Земельный участок | | | | |
|--|-------------------------------|------------|--------------------|----------------------------|
| вид объекта недвижимости | | | | |
| Лист №800 Раздел 3.2 | Всего листов раздела 3.2: 944 | | Всего разделов: 8 | Всего листов выписки: 5548 |
| 17 октября 2019г. № КУВИ-001/2019-25207602 | | | | |
| Кадастровый номер: | | | 59:00:0000000:7734 | |
| 1 | 682404.71 | 2292118.32 | - | - |
| 1 | 682420.28 | 2292074.43 | - | - |
| 2 | 682418.3 | 2292074.17 | - | - |
| 3 | 682418.04 | 2292076.15 | - | - |
| 4 | 682420.03 | 2292076.41 | - | - |
| 1 | 682420.28 | 2292074.43 | - | - |
| 1 | 682426.01 | 2292029.25 | - | - |
| 2 | 682424.03 | 2292028.98 | - | - |
| 3 | 682423.77 | 2292030.98 | - | - |
| 4 | 682425.76 | 2292031.23 | - | - |
| 1 | 682426.01 | 2292029.25 | - | - |
| 1 | 671497.93 | 2295625.4 | - | - |
| 2 | 671486.92 | 2295615.1 | - | - |
| 3 | 671477.92 | 2295627.21 | - | - |
| 4 | 671488.94 | 2295637.35 | - | - |
| 1 | 671497.93 | 2295625.4 | - | - |
| 1 | 671504.26 | 2292037.23 | - | - |
| 2 | 671501.72 | 2292024.87 | - | - |
| 3 | 671498.81 | 2292023.21 | - | - |
| 4 | 671486.91 | 2292027.49 | - | - |
| 5 | 671485.68 | 2292029.67 | - | - |
| 6 | 671488.19 | 2292042.13 | - | - |
| 7 | 671491.09 | 2292043.8 | - | - |
| 8 | 671503.04 | 2292039.4 | - | - |
| 1 | 671504.26 | 2292037.23 | - | - |
| 1 | 682432.96 | 2291967.69 | - | - |
| 2 | 682430.98 | 2291967.44 | - | - |
| 3 | 682430.72 | 2291969.42 | - | - |
| 4 | 682432.7 | 2291969.68 | - | - |
| 1 | 682432.96 | 2291967.69 | - | - |
| 1 | 682439.83 | 2291905.83 | - | - |
| 2 | 682437.85 | 2291905.57 | - | - |
| 3 | 682437.59 | 2291907.54 | - | - |

| | | |
|-------------------------------|---------|-------------------|
| полное наименование должности | подпись | инициалы, фамилия |
|-------------------------------|---------|-------------------|

М.П.

| Земельный участок | | | | |
|--|-------------------------------|------------|--------------------|----------------------------|
| вид объекта недвижимости | | | | |
| Лист №801 Раздел 3.2 | Всего листов раздела 3.2: 944 | | Всего разделов: 8 | Всего листов выписки: 5548 |
| 17 октября 2019г. № КУВИ-001/2019-25207602 | | | | |
| Кадастровый номер: | | | 59:00:0000000:7734 | |
| 4 | 682439.58 | 2291907.81 | - | - |
| 1 | 682439.83 | 2291905.83 | - | - |
| 1 | 682446.26 | 2291851.68 | - | - |
| 2 | 682444.47 | 2291850.79 | - | - |
| 3 | 682443.58 | 2291852.58 | - | - |
| 4 | 682445.37 | 2291853.46 | - | - |
| 1 | 682446.26 | 2291851.68 | - | - |
| 1 | 682467.31 | 2291796.11 | - | - |
| 2 | 682465.52 | 2291795.22 | - | - |
| 3 | 682464.64 | 2291797 | - | - |
| 4 | 682466.43 | 2291797.9 | - | - |
| 1 | 682467.31 | 2291796.11 | - | - |
| 1 | 672733.33 | 2295970.83 | - | - |
| 2 | 672689.54 | 2295972.26 | - | - |
| 3 | 672670.63 | 2295972.09 | - | - |
| 4 | 672642.62 | 2295969.16 | - | - |
| 5 | 672599.27 | 2295956.92 | - | - |
| 6 | 672185.47 | 2295847.15 | - | - |
| 7 | 672059.67 | 2295797.57 | - | - |
| 8 | 671908.58 | 2295747.46 | - | - |
| 9 | 671634.77 | 2296153.31 | - | - |
| 10 | 671635.42 | 2296211.31 | - | - |
| 11 | 672534.74 | 2296233.44 | - | - |
| 12 | 672785.59 | 2296195.12 | - | - |
| 1 | 672733.33 | 2295970.83 | - | - |
| 1 | 671653.56 | 2291754.13 | - | - |
| 2 | 671650.65 | 2291752.47 | - | - |
| 3 | 671638.6 | 2291757.02 | - | - |
| 4 | 671637.37 | 2291759.19 | - | - |
| 5 | 671639.97 | 2291771.47 | - | - |
| 6 | 671642.87 | 2291773.13 | - | - |
| 7 | 671654.73 | 2291768.94 | - | - |
| 8 | 671655.95 | 2291766.75 | - | - |

| | | |
|-------------------------------|---------|-------------------|
| полное наименование должности | подпись | инициалы, фамилия |
|-------------------------------|---------|-------------------|

М.П.

| Земельный участок | | | | | |
|--|-----------|-------------------------------|--------------------|-------------------|----------------------------|
| вид объекта недвижимости | | | | | |
| Лист №802 Раздел 3.2 | | Всего листов раздела 3.2: 944 | | Всего разделов: 8 | Всего листов выписки: 5548 |
| 17 октября 2019г. № КУВИ-001/2019-25207602 | | | | | |
| Кадастровый номер: | | | 59:00:0000000:7734 | | |
| 1 | 671653.56 | 2291754.13 | - | - | |
| 1 | 682488.91 | 2291739.58 | - | - | |
| 2 | 682487.12 | 2291738.69 | - | - | |
| 3 | 682486.23 | 2291740.48 | - | - | |
| 4 | 682488.02 | 2291741.37 | - | - | |
| 1 | 682488.91 | 2291739.58 | - | - | |
| 1 | 682510.56 | 2291682.92 | - | - | |
| 2 | 682508.77 | 2291682.03 | - | - | |
| 3 | 682507.88 | 2291683.82 | - | - | |
| 4 | 682509.68 | 2291684.71 | - | - | |
| 1 | 682510.56 | 2291682.92 | - | - | |
| 1 | 682531.66 | 2291626.16 | - | - | |
| 2 | 682529.68 | 2291626.4 | - | - | |
| 3 | 682529.92 | 2291628.38 | - | - | |
| 4 | 682531.91 | 2291628.14 | - | - | |
| 1 | 682531.66 | 2291626.16 | - | - | |
| 1 | 682520.36 | 2291567.64 | - | - | |
| 2 | 682517.68 | 2291568.01 | - | - | |
| 3 | 682518.68 | 2291575.19 | - | - | |
| 4 | 682521.35 | 2291574.78 | - | - | |
| 1 | 682520.36 | 2291567.64 | - | - | |
| 1 | 667758.7 | 2291548.1 | - | - | |
| 2 | 667763.89 | 2291547.37 | - | - | |
| 3 | 667763.17 | 2291542.2 | - | - | |
| 4 | 667757.97 | 2291542.94 | - | - | |
| 1 | 667758.7 | 2291548.1 | - | - | |
| 1 | 682519.26 | 2291514.06 | - | - | |
| 2 | 682517.28 | 2291514.3 | - | - | |
| 3 | 682517.52 | 2291516.29 | - | - | |
| 4 | 682519.51 | 2291516.04 | - | - | |
| 1 | 682519.26 | 2291514.06 | - | - | |
| 1 | 682513.59 | 2291461.81 | - | - | |
| 2 | 682511.61 | 2291461.53 | - | - | |

| | | |
|-------------------------------|---------|-------------------|
| полное наименование должности | подпись | инициалы, фамилия |
|-------------------------------|---------|-------------------|

М.П.

| Земельный участок | | | | |
|--|-----------|-------------------------------|--------------------|-------------------|
| вид объекта недвижимости | | | | |
| Лист №803 Раздел 3.2 | | Всего листов раздела 3.2: 944 | | Всего разделов: 8 |
| Всего листов выписки: 5548 | | | | |
| 17 октября 2019г. № КУВИ-001/2019-25207602 | | | | |
| Кадастровый номер: | | | 59:00:0000000:7734 | |
| 3 | 682511.34 | 2291463.51 | - | - |
| 4 | 682513.32 | 2291463.78 | - | - |
| 1 | 682513.59 | 2291461.81 | - | - |
| 1 | 682512.9 | 2291414.58 | - | - |
| 2 | 682509.42 | 2291414.1 | - | - |
| 3 | 682508.41 | 2291421.41 | - | - |
| 4 | 682511.9 | 2291421.87 | - | - |
| 1 | 682512.9 | 2291414.58 | - | - |
| 1 | 682525.01 | 2291565.82 | - | - |
| 2 | 682523.02 | 2291566.06 | - | - |
| 3 | 682523.27 | 2291568.05 | - | - |
| 4 | 682525.25 | 2291567.81 | - | - |
| 1 | 682525.01 | 2291565.82 | - | - |
| 1 | 682524.59 | 2291400.73 | - | - |
| 2 | 682522.61 | 2291400.46 | - | - |
| 3 | 682522.34 | 2291402.44 | - | - |
| 4 | 682524.32 | 2291402.71 | - | - |
| 1 | 682524.59 | 2291400.73 | - | - |
| 1 | 682534.93 | 2291344.28 | - | - |
| 2 | 682532.95 | 2291344 | - | - |
| 3 | 682532.67 | 2291345.98 | - | - |
| 4 | 682534.66 | 2291346.25 | - | - |
| 1 | 682534.93 | 2291344.28 | - | - |
| 1 | 682545.52 | 2291282.5 | - | - |
| 2 | 682543.54 | 2291282.23 | - | - |
| 3 | 682543.27 | 2291284.21 | - | - |
| 4 | 682545.25 | 2291284.48 | - | - |
| 1 | 682545.52 | 2291282.5 | - | - |
| 1 | 667721.31 | 2291262.62 | - | - |
| 2 | 667723.19 | 2291269.15 | - | - |
| 3 | 667729.73 | 2291267.27 | - | - |
| 4 | 667727.84 | 2291260.73 | - | - |
| 1 | 667721.31 | 2291262.62 | - | - |

| | | |
|-------------------------------|---------|-------------------|
| полное наименование должности | подпись | инициалы, фамилия |
|-------------------------------|---------|-------------------|

М.П.

| Земельный участок | | | | |
|--|-----------|-------------------------------|--------------------|-------------------|
| вид объекта недвижимости | | | | |
| Лист №804 Раздел 3.2 | | Всего листов раздела 3.2: 944 | | Всего разделов: 8 |
| Всего листов выписки: 5548 | | | | |
| 17 октября 2019г. № КУВИ-001/2019-25207602 | | | | |
| Кадастровый номер: | | | 59:00:0000000:7734 | |
| 1 | 682542.17 | 2291220.56 | - | - |
| 2 | 682540.19 | 2291220.29 | - | - |
| 3 | 682539.92 | 2291222.27 | - | - |
| 4 | 682541.9 | 2291222.54 | - | - |
| 1 | 682542.17 | 2291220.56 | - | - |
| 1 | 682539.34 | 2291159.19 | - | - |
| 2 | 682537.36 | 2291158.92 | - | - |
| 3 | 682537.09 | 2291160.9 | - | - |
| 4 | 682539.07 | 2291161.17 | - | - |
| 1 | 682539.34 | 2291159.19 | - | - |
| 1 | 682547.53 | 2291109.97 | - | - |
| 2 | 682545.55 | 2291109.7 | - | - |
| 3 | 682545.28 | 2291111.68 | - | - |
| 4 | 682547.26 | 2291111.95 | - | - |
| 1 | 682547.53 | 2291109.97 | - | - |
| 1 | 682557.54 | 2291050.02 | - | - |
| 2 | 682555.55 | 2291049.76 | - | - |
| 3 | 682555.28 | 2291051.74 | - | - |
| 4 | 682557.26 | 2291052.01 | - | - |
| 1 | 682557.54 | 2291050.02 | - | - |
| 1 | 682567.41 | 2290990.34 | - | - |
| 2 | 682565.43 | 2290990.08 | - | - |
| 3 | 682565.15 | 2290992.05 | - | - |
| 4 | 682567.14 | 2290992.32 | - | - |
| 1 | 682567.41 | 2290990.34 | - | - |
| 1 | 667646.42 | 2290931.02 | - | - |
| 2 | 667647.54 | 2290936.11 | - | - |
| 3 | 667652.66 | 2290934.98 | - | - |
| 4 | 667651.54 | 2290929.89 | - | - |
| 1 | 667646.42 | 2290931.02 | - | - |
| 1 | 682577.39 | 2290929.23 | - | - |
| 2 | 682575.41 | 2290928.96 | - | - |
| 3 | 682575.14 | 2290930.94 | - | - |

| | | |
|-------------------------------|---------|-------------------|
| полное наименование должности | подпись | инициалы, фамилия |
|-------------------------------|---------|-------------------|

М.П.

| Земельный участок | | | | |
|--|-------------------------------|------------|--------------------|----------------------------|
| вид объекта недвижимости | | | | |
| Лист №805 Раздел 3.2 | Всего листов раздела 3.2: 944 | | Всего разделов: 8 | Всего листов выписки: 5548 |
| 17 октября 2019г. № КУВИ-001/2019-25207602 | | | | |
| Кадастровый номер: | | | 59:00:0000000:7734 | |
| 4 | 682577.12 | 2290931.21 | - | - |
| 1 | 682577.39 | 2290929.23 | - | - |
| 1 | 667837.72 | 2290883.29 | - | - |
| 2 | 667832.72 | 2290883.12 | - | - |
| 3 | 667832.56 | 2290888.12 | - | - |
| 4 | 667837.56 | 2290888.28 | - | - |
| 1 | 667837.72 | 2290883.29 | - | - |
| 1 | 682586.48 | 2290872.32 | - | - |
| 2 | 682584.5 | 2290872.04 | - | - |
| 3 | 682584.22 | 2290874.02 | - | - |
| 4 | 682586.21 | 2290874.29 | - | - |
| 1 | 682586.48 | 2290872.32 | - | - |
| 1 | 682596.82 | 2290809.09 | - | - |
| 2 | 682594.84 | 2290808.81 | - | - |
| 3 | 682594.57 | 2290810.79 | - | - |
| 4 | 682596.55 | 2290811.07 | - | - |
| 1 | 682596.82 | 2290809.09 | - | - |
| 1 | 682605.68 | 2290755.89 | - | - |
| 2 | 682603.7 | 2290755.62 | - | - |
| 3 | 682603.43 | 2290757.6 | - | - |
| 4 | 682605.41 | 2290757.87 | - | - |
| 1 | 682605.68 | 2290755.89 | - | - |
| 1 | 682615.64 | 2290706.32 | - | - |
| 2 | 682613.66 | 2290706.05 | - | - |
| 3 | 682613.38 | 2290708.03 | - | - |
| 4 | 682615.37 | 2290708.3 | - | - |
| 1 | 682615.64 | 2290706.32 | - | - |
| 1 | 672019.54 | 2290701.83 | - | - |
| 2 | 672010.82 | 2290693.05 | - | - |
| 3 | 672007.47 | 2290693.2 | - | - |
| 4 | 671999.66 | 2290702.82 | - | - |
| 5 | 671999.79 | 2290705.31 | - | - |
| 6 | 672008.51 | 2290714.13 | - | - |

| | | |
|-------------------------------|---------|-------------------|
| полное наименование должности | подпись | инициалы, фамилия |
|-------------------------------|---------|-------------------|

М.П.

| Земельный участок | | | | |
|--|-------------------------------|------------|--------------------|----------------------------|
| вид объекта недвижимости | | | | |
| Лист №806 Раздел 3.2 | Всего листов раздела 3.2: 944 | | Всего разделов: 8 | Всего листов выписки: 5548 |
| 17 октября 2019г. № КУВИ-001/2019-25207602 | | | | |
| Кадастровый номер: | | | 59:00:0000000:7734 | |
| 7 | 672011.86 | 2290713.98 | - | - |
| 8 | 672019.66 | 2290704.34 | - | - |
| 1 | 672019.54 | 2290701.83 | - | - |
| 1 | 682627.78 | 2290646.66 | - | - |
| 2 | 682625.8 | 2290646.39 | - | - |
| 3 | 682625.53 | 2290648.38 | - | - |
| 4 | 682627.51 | 2290648.64 | - | - |
| 1 | 682627.78 | 2290646.66 | - | - |
| 1 | 682636.32 | 2290602.22 | - | - |
| 2 | 682634.34 | 2290601.93 | - | - |
| 3 | 682634.07 | 2290603.9 | - | - |
| 4 | 682636.05 | 2290604.19 | - | - |
| 1 | 682636.32 | 2290602.22 | - | - |
| 1 | 682640.92 | 2290546.83 | - | - |
| 2 | 682638.94 | 2290546.56 | - | - |
| 3 | 682638.67 | 2290548.54 | - | - |
| 4 | 682640.65 | 2290548.81 | - | - |
| 1 | 682640.92 | 2290546.83 | - | - |
| 1 | 682645.23 | 2290493.64 | - | - |
| 2 | 682643.25 | 2290493.37 | - | - |
| 3 | 682642.97 | 2290495.35 | - | - |
| 4 | 682644.96 | 2290495.62 | - | - |
| 1 | 682645.23 | 2290493.64 | - | - |
| 1 | 682649.8 | 2290438.31 | - | - |
| 2 | 682647.82 | 2290438.03 | - | - |
| 3 | 682647.55 | 2290440.01 | - | - |
| 4 | 682649.53 | 2290440.28 | - | - |
| 1 | 682649.8 | 2290438.31 | - | - |
| 1 | 667325.93 | 2290381.3 | - | - |
| 2 | 667330.86 | 2290385.98 | - | - |
| 3 | 667335.55 | 2290381.05 | - | - |
| 4 | 667330.61 | 2290376.36 | - | - |
| 1 | 667325.93 | 2290381.3 | - | - |

| | | |
|-------------------------------|---------|-------------------|
| полное наименование должности | подпись | инициалы, фамилия |
|-------------------------------|---------|-------------------|

М.П.

| Земельный участок | | | | |
|--|-----------|-------------------------------|--------------------|-------------------|
| вид объекта недвижимости | | | | |
| Лист №807 Раздел 3.2 | | Всего листов раздела 3.2: 944 | | Всего разделов: 8 |
| Всего листов выписки: 5548 | | | | |
| 17 октября 2019г. № КУВИ-001/2019-25207602 | | | | |
| Кадастровый номер: | | | 59:00:0000000:7734 | |
| 1 | 682655.17 | 2290372.57 | - | - |
| 2 | 682653.18 | 2290372.3 | - | - |
| 3 | 682652.91 | 2290374.28 | - | - |
| 4 | 682654.89 | 2290374.55 | - | - |
| 1 | 682655.17 | 2290372.57 | - | - |
| 1 | 672001.72 | 2290342.48 | - | - |
| 2 | 671993.03 | 2290333.65 | - | - |
| 3 | 671989.63 | 2290333.81 | - | - |
| 4 | 671981.84 | 2290343.46 | - | - |
| 5 | 671981.97 | 2290345.96 | - | - |
| 6 | 671990.65 | 2290354.58 | - | - |
| 7 | 671994.04 | 2290354.44 | - | - |
| 8 | 672001.84 | 2290344.98 | - | - |
| 1 | 672001.72 | 2290342.48 | - | - |
| 1 | 682660.97 | 2290302.69 | - | - |
| 2 | 682658.99 | 2290302.41 | - | - |
| 3 | 682658.72 | 2290304.39 | - | - |
| 4 | 682660.7 | 2290304.67 | - | - |
| 1 | 682660.97 | 2290302.69 | - | - |
| 1 | 682670.54 | 2290244.44 | - | - |
| 2 | 682668.56 | 2290244.17 | - | - |
| 3 | 682668.28 | 2290246.15 | - | - |
| 4 | 682670.27 | 2290246.42 | - | - |
| 1 | 682670.54 | 2290244.44 | - | - |
| 1 | 682680.08 | 2290185.09 | - | - |
| 2 | 682678.1 | 2290184.82 | - | - |
| 3 | 682677.83 | 2290186.8 | - | - |
| 4 | 682679.81 | 2290187.06 | - | - |
| 1 | 682680.08 | 2290185.09 | - | - |
| 1 | 667281.33 | 2290165.25 | - | - |
| 2 | 667286.72 | 2290174.27 | - | - |
| 3 | 667295.74 | 2290168.88 | - | - |
| 4 | 667290.35 | 2290159.87 | - | - |

| | | |
|-------------------------------|---------|-------------------|
| полное наименование должности | подпись | инициалы, фамилия |
|-------------------------------|---------|-------------------|

М.П.

| Земельный участок | | | | |
|--|-------------------------------|------------|--------------------|----------------------------|
| вид объекта недвижимости | | | | |
| Лист №808 Раздел 3.2 | Всего листов раздела 3.2: 944 | | Всего разделов: 8 | Всего листов выписки: 5548 |
| 17 октября 2019г. № КУВИ-001/2019-25207602 | | | | |
| Кадастровый номер: | | | 59:00:0000000:7734 | |
| 1 | 667281.33 | 2290165.25 | - | - |
| 1 | 682690.87 | 2290118.33 | - | - |
| 2 | 682688.89 | 2290118.06 | - | - |
| 3 | 682688.62 | 2290120.04 | - | - |
| 4 | 682690.6 | 2290120.31 | - | - |
| 1 | 682690.87 | 2290118.33 | - | - |
| 1 | 682700.69 | 2290057.42 | - | - |
| 2 | 682698.71 | 2290057.15 | - | - |
| 3 | 682698.44 | 2290059.13 | - | - |
| 4 | 682700.42 | 2290059.4 | - | - |
| 1 | 682700.69 | 2290057.42 | - | - |
| 1 | 671987.03 | 2290047.29 | - | - |
| 2 | 671978.32 | 2290038.45 | - | - |
| 3 | 671974.92 | 2290038.63 | - | - |
| 4 | 671967.15 | 2290048.29 | - | - |
| 5 | 671967.28 | 2290050.78 | - | - |
| 6 | 671975.98 | 2290059.69 | - | - |
| 7 | 671979.37 | 2290059.55 | - | - |
| 8 | 671987.15 | 2290049.79 | - | - |
| 1 | 671987.03 | 2290047.29 | - | - |
| 1 | 682709.84 | 2290000.63 | - | - |
| 2 | 682707.86 | 2290000.35 | - | - |
| 3 | 682707.59 | 2290002.33 | - | - |
| 4 | 682709.57 | 2290002.6 | - | - |
| 1 | 682709.84 | 2290000.63 | - | - |
| 1 | 682717.34 | 2289953.21 | - | - |
| 2 | 682715.36 | 2289952.94 | - | - |
| 3 | 682715.09 | 2289954.93 | - | - |
| 4 | 682717.07 | 2289955.19 | - | - |
| 1 | 682717.34 | 2289953.21 | - | - |
| 1 | 682725.03 | 2289904.61 | - | - |
| 2 | 682723.05 | 2289904.34 | - | - |
| 3 | 682722.78 | 2289906.32 | - | - |

| | | |
|-------------------------------|---------|-------------------|
| полное наименование должности | подпись | инициалы, фамилия |
|-------------------------------|---------|-------------------|

М.П.

| Земельный участок | | | | |
|--|-------------------------------|------------|--------------------|----------------------------|
| вид объекта недвижимости | | | | |
| Лист №809 Раздел 3.2 | Всего листов раздела 3.2: 944 | | Всего разделов: 8 | Всего листов выписки: 5548 |
| 17 октября 2019г. № КУВИ-001/2019-25207602 | | | | |
| Кадастровый номер: | | | 59:00:0000000:7734 | |
| 4 | 682724.76 | 2289906.59 | - | - |
| 1 | 682725.03 | 2289904.61 | - | - |
| 1 | 682734.25 | 2289849.7 | - | - |
| 2 | 682732.27 | 2289849.42 | - | - |
| 3 | 682732 | 2289851.41 | - | - |
| 4 | 682733.98 | 2289851.68 | - | - |
| 1 | 682734.25 | 2289849.7 | - | - |
| 1 | 682742.06 | 2289800.86 | - | - |
| 2 | 682740.08 | 2289800.58 | - | - |
| 3 | 682739.81 | 2289802.57 | - | - |
| 4 | 682741.79 | 2289802.84 | - | - |
| 1 | 682742.06 | 2289800.86 | - | - |
| 1 | 671972.12 | 2289750.52 | - | - |
| 2 | 671963.39 | 2289741.2 | - | - |
| 3 | 671960.04 | 2289741.35 | - | - |
| 4 | 671952.24 | 2289751.5 | - | - |
| 5 | 671952.37 | 2289754 | - | - |
| 6 | 671961.08 | 2289762.73 | - | - |
| 7 | 671964.44 | 2289762.58 | - | - |
| 8 | 671972.24 | 2289753.02 | - | - |
| 1 | 671972.12 | 2289750.52 | - | - |
| 1 | 682749.75 | 2289734.63 | - | - |
| 2 | 682747.77 | 2289734.36 | - | - |
| 3 | 682747.5 | 2289736.33 | - | - |
| 4 | 682749.48 | 2289736.61 | - | - |
| 1 | 682749.75 | 2289734.63 | - | - |
| 1 | 682743.55 | 2289731.69 | - | - |
| 2 | 682740.46 | 2289731.27 | - | - |
| 3 | 682739.46 | 2289738.59 | - | - |
| 4 | 682742.56 | 2289738.97 | - | - |
| 1 | 682743.55 | 2289731.69 | - | - |
| 1 | 682756.86 | 2289672.2 | - | - |
| 2 | 682754.88 | 2289671.92 | - | - |

| | | |
|-------------------------------|---------|-------------------|
| полное наименование должности | подпись | инициалы, фамилия |
|-------------------------------|---------|-------------------|

М.П.

| Земельный участок | | | | |
|--|-------------------------------|------------|--------------------|----------------------------|
| вид объекта недвижимости | | | | |
| Лист №810 Раздел 3.2 | Всего листов раздела 3.2: 944 | | Всего разделов: 8 | Всего листов выписки: 5548 |
| 17 октября 2019г. № КУВИ-001/2019-25207602 | | | | |
| Кадастровый номер: | | | 59:00:0000000:7734 | |
| 3 | 682754.61 | 2289673.9 | - | - |
| 4 | 682756.59 | 2289674.18 | - | - |
| 1 | 682756.86 | 2289672.2 | - | - |
| 1 | 682764.05 | 2289609.26 | - | - |
| 2 | 682762.07 | 2289608.99 | - | - |
| 3 | 682761.8 | 2289610.97 | - | - |
| 4 | 682763.78 | 2289611.25 | - | - |
| 1 | 682764.05 | 2289609.26 | - | - |
| 1 | 682758.3 | 2289602.67 | - | - |
| 2 | 682757.76 | 2289602.53 | - | - |
| 3 | 682755.18 | 2289602.13 | - | - |
| 4 | 682753.95 | 2289609.27 | - | - |
| 5 | 682757.06 | 2289609.87 | - | - |
| 1 | 682758.3 | 2289602.67 | - | - |
| 1 | 682771.91 | 2289540.76 | - | - |
| 2 | 682769.93 | 2289540.48 | - | - |
| 3 | 682769.66 | 2289542.46 | - | - |
| 4 | 682771.64 | 2289542.74 | - | - |
| 1 | 682771.91 | 2289540.76 | - | - |
| 1 | 682784.4 | 2289467.66 | - | - |
| 2 | 682782.42 | 2289467.4 | - | - |
| 3 | 682782.15 | 2289469.37 | - | - |
| 4 | 682784.13 | 2289469.64 | - | - |
| 1 | 682784.4 | 2289467.66 | - | - |
| 1 | 682795.48 | 2289402.27 | - | - |
| 2 | 682793.5 | 2289402.01 | - | - |
| 3 | 682793.23 | 2289403.98 | - | - |
| 4 | 682795.21 | 2289404.25 | - | - |
| 1 | 682795.48 | 2289402.27 | - | - |
| 1 | 671954.04 | 2289383.24 | - | - |
| 2 | 671945.34 | 2289374.33 | - | - |
| 3 | 671941.95 | 2289374.48 | - | - |
| 4 | 671934.16 | 2289384.23 | - | - |

| | | |
|-------------------------------|---------|-------------------|
| полное наименование должности | подпись | инициалы, фамилия |
|-------------------------------|---------|-------------------|

М.П.

| Земельный участок | | | | |
|--|-----------|-------------------------------|--------------------|-------------------|
| вид объекта недвижимости | | | | |
| Лист №811 Раздел 3.2 | | Всего листов раздела 3.2: 944 | | Всего разделов: 8 |
| Всего листов выписки: 5548 | | | | |
| 17 октября 2019г. № КУВИ-001/2019-25207602 | | | | |
| Кадастровый номер: | | | 59:00:0000000:7734 | |
| 5 | 671934.29 | 2289386.72 | - | - |
| 6 | 671942.98 | 2289395.63 | - | - |
| 7 | 671946.36 | 2289395.5 | - | - |
| 8 | 671954.16 | 2289385.73 | - | - |
| 1 | 671954.04 | 2289383.24 | - | - |
| 1 | 682804.41 | 2289342.49 | - | - |
| 2 | 682802.43 | 2289342.22 | - | - |
| 3 | 682802.16 | 2289344.19 | - | - |
| 4 | 682804.14 | 2289344.47 | - | - |
| 1 | 682804.41 | 2289342.49 | - | - |
| 1 | 682814.73 | 2289274.23 | - | - |
| 2 | 682812.75 | 2289273.96 | - | - |
| 3 | 682812.48 | 2289275.94 | - | - |
| 4 | 682814.46 | 2289276.21 | - | - |
| 1 | 682814.73 | 2289274.23 | - | - |
| 1 | 682823.49 | 2289218.01 | - | - |
| 2 | 682821.51 | 2289217.74 | - | - |
| 3 | 682821.23 | 2289219.72 | - | - |
| 4 | 682823.22 | 2289220 | - | - |
| 1 | 682823.49 | 2289218.01 | - | - |
| 1 | 682832.83 | 2289157.54 | - | - |
| 2 | 682830.85 | 2289157.27 | - | - |
| 3 | 682830.58 | 2289159.25 | - | - |
| 4 | 682832.56 | 2289159.52 | - | - |
| 1 | 682832.83 | 2289157.54 | - | - |
| 1 | 682842.9 | 2289092.93 | - | - |
| 2 | 682840.92 | 2289092.66 | - | - |
| 3 | 682840.64 | 2289094.64 | - | - |
| 4 | 682842.63 | 2289094.91 | - | - |
| 1 | 682842.9 | 2289092.93 | - | - |
| 1 | 671937.24 | 2289049.04 | - | - |
| 2 | 671928.51 | 2289040.02 | - | - |
| 3 | 671925.16 | 2289040.17 | - | - |

| | | |
|-------------------------------|---------|-------------------|
| полное наименование должности | подпись | инициалы, фамилия |
|-------------------------------|---------|-------------------|

М.П.

| Земельный участок | | | | |
|--|-----------|-------------------------------|--------------------|-------------------|
| вид объекта недвижимости | | | | |
| Лист №812 Раздел 3.2 | | Всего листов раздела 3.2: 944 | | Всего разделов: 8 |
| Всего листов выписки: 5548 | | | | |
| 17 октября 2019г. № КУВИ-001/2019-25207602 | | | | |
| Кадастровый номер: | | | 59:00:0000000:7734 | |
| 4 | 671917.36 | 2289050.04 | - | - |
| 5 | 671917.49 | 2289052.53 | - | - |
| 6 | 671926.24 | 2289061.85 | - | - |
| 7 | 671929.59 | 2289061.7 | - | - |
| 8 | 671937.36 | 2289051.54 | - | - |
| 1 | 671937.24 | 2289049.04 | - | - |
| 1 | 682852.5 | 2289031.76 | - | - |
| 2 | 682850.52 | 2289031.48 | - | - |
| 3 | 682850.25 | 2289033.46 | - | - |
| 4 | 682852.23 | 2289033.74 | - | - |
| 1 | 682852.5 | 2289031.76 | - | - |
| 1 | 682861.55 | 2288975.57 | - | - |
| 2 | 682859.57 | 2288975.3 | - | - |
| 3 | 682859.3 | 2288977.28 | - | - |
| 4 | 682861.28 | 2288977.55 | - | - |
| 1 | 682861.55 | 2288975.57 | - | - |
| 1 | 682871.14 | 2288915.43 | - | - |
| 2 | 682869.16 | 2288915.16 | - | - |
| 3 | 682868.88 | 2288917.14 | - | - |
| 4 | 682870.87 | 2288917.41 | - | - |
| 1 | 682871.14 | 2288915.43 | - | - |
| 1 | 682879.47 | 2288859.99 | - | - |
| 2 | 682877.49 | 2288859.72 | - | - |
| 3 | 682877.22 | 2288861.7 | - | - |
| 4 | 682879.2 | 2288861.97 | - | - |
| 1 | 682879.47 | 2288859.99 | - | - |
| 1 | 682889.18 | 2288796.28 | - | - |
| 2 | 682887.2 | 2288796.01 | - | - |
| 3 | 682886.93 | 2288797.99 | - | - |
| 4 | 682888.91 | 2288798.26 | - | - |
| 1 | 682889.18 | 2288796.28 | - | - |
| 1 | 671923.43 | 2288771.25 | - | - |
| 2 | 671914.75 | 2288762.44 | - | - |

| | | |
|-------------------------------|---------|-------------------|
| полное наименование должности | подпись | инициалы, фамилия |
|-------------------------------|---------|-------------------|

М.П.

| Земельный участок | | | | |
|--|-------------------------------|------------|--------------------|----------------------------|
| вид объекта недвижимости | | | | |
| Лист №813 Раздел 3.2 | Всего листов раздела 3.2: 944 | | Всего разделов: 8 | Всего листов выписки: 5548 |
| 17 октября 2019г. № КУВИ-001/2019-25207602 | | | | |
| Кадастровый номер: | | | 59:00:0000000:7734 | |
| 3 | 671911.35 | 2288762.59 | - | - |
| 4 | 671903.55 | 2288772.25 | - | - |
| 5 | 671903.7 | 2288774.75 | - | - |
| 6 | 671912.38 | 2288783.66 | - | - |
| 7 | 671915.77 | 2288783.52 | - | - |
| 8 | 671923.58 | 2288773.75 | - | - |
| 1 | 671923.43 | 2288771.25 | - | - |
| 1 | 682898.28 | 2288735.59 | - | - |
| 2 | 682896.3 | 2288735.32 | - | - |
| 3 | 682896.03 | 2288737.31 | - | - |
| 4 | 682898.01 | 2288737.57 | - | - |
| 1 | 682898.28 | 2288735.59 | - | - |
| 1 | 682905.52 | 2288686.05 | - | - |
| 2 | 682903.54 | 2288685.79 | - | - |
| 3 | 682903.27 | 2288687.76 | - | - |
| 4 | 682905.25 | 2288688.03 | - | - |
| 1 | 682905.52 | 2288686.05 | - | - |
| 1 | 682912.97 | 2288634.8 | - | - |
| 2 | 682910.99 | 2288634.52 | - | - |
| 3 | 682910.72 | 2288636.5 | - | - |
| 4 | 682912.7 | 2288636.77 | - | - |
| 1 | 682912.97 | 2288634.8 | - | - |
| 1 | 682921.98 | 2288571.06 | - | - |
| 2 | 682920 | 2288570.79 | - | - |
| 3 | 682919.73 | 2288572.78 | - | - |
| 4 | 682921.71 | 2288573.04 | - | - |
| 1 | 682921.98 | 2288571.06 | - | - |
| 1 | 682930.51 | 2288511.01 | - | - |
| 2 | 682928.53 | 2288510.74 | - | - |
| 3 | 682928.26 | 2288512.71 | - | - |
| 4 | 682930.24 | 2288512.98 | - | - |
| 1 | 682930.51 | 2288511.01 | - | - |
| 1 | 671909.69 | 2288493.65 | - | - |

| | | |
|-------------------------------|---------|-------------------|
| полное наименование должности | подпись | инициалы, фамилия |
|-------------------------------|---------|-------------------|

М.П.

| Земельный участок | | | | |
|--|-------------------------------|--------------------|-------------------|----------------------------|
| вид объекта недвижимости | | | | |
| Лист №814 Раздел 3.2 | Всего листов раздела 3.2: 944 | | Всего разделов: 8 | Всего листов выписки: 5548 |
| 17 октября 2019г. № КУВИ-001/2019-25207602 | | | | |
| Кадастровый номер: | | 59:00:0000000:7734 | | |
| 2 | 671900.97 | 2288484.63 | - | - |
| 3 | 671897.62 | 2288484.79 | - | - |
| 4 | 671889.81 | 2288494.66 | - | - |
| 5 | 671889.94 | 2288497.14 | - | - |
| 6 | 671898.66 | 2288506.08 | - | - |
| 7 | 671902.01 | 2288505.93 | - | - |
| 8 | 671909.81 | 2288496.15 | - | - |
| 1 | 671909.69 | 2288493.65 | - | - |
| 1 | 682939.75 | 2288446.15 | - | - |
| 2 | 682937.77 | 2288445.88 | - | - |
| 3 | 682937.5 | 2288447.86 | - | - |
| 4 | 682939.48 | 2288448.13 | - | - |
| 1 | 682939.75 | 2288446.15 | - | - |
| 1 | 682947.13 | 2288393.89 | - | - |
| 2 | 682945.15 | 2288393.62 | - | - |
| 3 | 682944.88 | 2288395.6 | - | - |
| 4 | 682946.86 | 2288395.87 | - | - |
| 1 | 682947.13 | 2288393.89 | - | - |
| 1 | 686671.87 | 2310470.63 | - | - |
| 2 | 686389.32 | 2310453.08 | - | - |
| 3 | 686243.03 | 2310439.91 | - | - |
| 4 | 685769.05 | 2310388.01 | - | - |
| 5 | 685192.76 | 2310336.28 | - | - |
| 6 | 684786.93 | 2310142.03 | - | - |
| 7 | 684676.45 | 2310082.17 | - | - |
| 8 | 684336.48 | 2309897.95 | - | - |
| 9 | 684281.83 | 2309868.34 | - | - |
| 10 | 684132.41 | 2309781.66 | - | - |
| 11 | 684200.53 | 2309516.43 | - | - |
| 12 | 684243.22 | 2309350.22 | - | - |
| 13 | 684279.79 | 2309216.69 | - | - |
| 14 | 684288.86 | 2309182.38 | - | - |
| 15 | 684311.86 | 2309099.58 | - | - |

| | | |
|-------------------------------|---------|-------------------|
| полное наименование должности | подпись | инициалы, фамилия |
|-------------------------------|---------|-------------------|

М.П.

| Земельный участок | | | | |
|--|-------------------------------|------------|--------------------|----------------------------|
| вид объекта недвижимости | | | | |
| Лист №815 Раздел 3.2 | Всего листов раздела 3.2: 944 | | Всего разделов: 8 | Всего листов выписки: 5548 |
| 17 октября 2019г. № КУВИ-001/2019-25207602 | | | | |
| Кадастровый номер: | | | 59:00:0000000:7734 | |
| 16 | 684338.73 | 2309001.46 | - | - |
| 17 | 684398.77 | 2308782.23 | - | - |
| 18 | 684201.78 | 2308783.56 | - | - |
| 19 | 683981.79 | 2308784.47 | - | - |
| 20 | 683637.89 | 2308785.88 | - | - |
| 21 | 683247.11 | 2308792.74 | - | - |
| 22 | 683236.48 | 2308792.93 | - | - |
| 23 | 683219.89 | 2308793.22 | - | - |
| 24 | 683398.69 | 2308327.34 | - | - |
| 25 | 683415.11 | 2308284.32 | - | - |
| 26 | 683539.06 | 2307959.48 | - | - |
| 27 | 683481.49 | 2307951.1 | - | - |
| 28 | 682937.06 | 2307871.85 | - | - |
| 29 | 682880.49 | 2307863.62 | - | - |
| 30 | 682778.9 | 2307848.83 | - | - |
| 31 | 682767.49 | 2307833.27 | - | - |
| 32 | 682707.56 | 2307751.57 | - | - |
| 33 | 682565.19 | 2307548.52 | - | - |
| 34 | 682507.88 | 2307466.79 | - | - |
| 35 | 682493.47 | 2307446.24 | - | - |
| 36 | 681951.23 | 2307538.64 | - | - |
| 37 | 681566.69 | 2307601.39 | - | - |
| 38 | 681536.74 | 2307604.53 | - | - |
| 39 | 681410.59 | 2307617.76 | - | - |
| 40 | 681336.78 | 2307625.5 | - | - |
| 41 | 681284.7 | 2307618.96 | - | - |
| 42 | 680802.47 | 2307558.44 | - | - |
| 43 | 680141.71 | 2307468.17 | - | - |
| 44 | 679802.96 | 2307408.8 | - | - |
| 45 | 679677.43 | 2307080.34 | - | - |
| 46 | 679665.11 | 2307038.31 | - | - |
| 47 | 679682.92 | 2307007.29 | - | - |
| 48 | 679587.83 | 2306981.74 | - | - |

| | | |
|-------------------------------|---------|-------------------|
| полное наименование должности | подпись | инициалы, фамилия |
|-------------------------------|---------|-------------------|

М.П.

| Земельный участок | | | | |
|--|-------------------------------|------------|--------------------|----------------------------|
| вид объекта недвижимости | | | | |
| Лист №816 Раздел 3.2 | Всего листов раздела 3.2: 944 | | Всего разделов: 8 | Всего листов выписки: 5548 |
| 17 октября 2019г. № КУВИ-001/2019-25207602 | | | | |
| Кадастровый номер: | | | 59:00:0000000:7734 | |
| 49 | 679476.26 | 2307017.12 | - | - |
| 50 | 679327.08 | 2307046.69 | - | - |
| 51 | 679232.8 | 2307064.69 | - | - |
| 52 | 679139.47 | 2307074.39 | - | - |
| 53 | 679070.37 | 2307082.88 | - | - |
| 54 | 679048.39 | 2307066.41 | - | - |
| 55 | 679019.87 | 2307072.26 | - | - |
| 56 | 678932.19 | 2307119.24 | - | - |
| 57 | 678912.34 | 2307130.07 | - | - |
| 58 | 678853.83 | 2307157.15 | - | - |
| 59 | 678820.18 | 2307190.08 | - | - |
| 60 | 678809.94 | 2307223.02 | - | - |
| 61 | 678795.22 | 2307256.22 | - | - |
| 62 | 678763.71 | 2307274.39 | - | - |
| 63 | 678703.1 | 2307281.66 | - | - |
| 64 | 678657.04 | 2307276.82 | - | - |
| 65 | 678618.25 | 2307257.42 | - | - |
| 66 | 678578.25 | 2307259.85 | - | - |
| 67 | 678500.68 | 2307276.82 | - | - |
| 68 | 678438.86 | 2307314.39 | - | - |
| 69 | 678401.28 | 2307364.09 | - | - |
| 70 | 678377.04 | 2307433.18 | - | - |
| 71 | 678377.04 | 2307481.67 | - | - |
| 72 | 678375.83 | 2307531.37 | - | - |
| 73 | 678349.16 | 2307593.18 | - | - |
| 74 | 678345.52 | 2307641.67 | - | - |
| 75 | 678361.28 | 2307674.39 | - | - |
| 76 | 678387.95 | 2307708.33 | - | - |
| 77 | 678397.65 | 2307749.55 | - | - |
| 78 | 678390.37 | 2307789.55 | - | - |
| 79 | 678362.49 | 2307823.48 | - | - |
| 80 | 678310.37 | 2307848.94 | - | - |
| 81 | 678278.86 | 2307852.58 | - | - |

| | | |
|-------------------------------|---------|-------------------|
| полное наименование должности | подпись | инициалы, фамилия |
|-------------------------------|---------|-------------------|

М.П.

| Земельный участок | | | | |
|--|-------------------------------|------------|--------------------|----------------------------|
| вид объекта недвижимости | | | | |
| Лист №817 Раздел 3.2 | Всего листов раздела 3.2: 944 | | Всего разделов: 8 | Всего листов выписки: 5548 |
| 17 октября 2019г. № КУВИ-001/2019-25207602 | | | | |
| Кадастровый номер: | | | 59:00:0000000:7734 | |
| 82 | 678223.1 | 2307829.55 | - | - |
| 83 | 678172.19 | 2307816.21 | - | - |
| 84 | 678129.77 | 2307834.39 | - | - |
| 85 | 678118.86 | 2307862.27 | - | - |
| 86 | 678129.77 | 2307903.48 | - | - |
| 87 | 678128.55 | 2307945.9 | - | - |
| 88 | 678117.64 | 2308001.67 | - | - |
| 89 | 678069.16 | 2308052.58 | - | - |
| 90 | 678013.4 | 2308130.15 | - | - |
| 91 | 677980.67 | 2308211.37 | - | - |
| 92 | 677992.8 | 2308264.68 | - | - |
| 93 | 678034.01 | 2308302.27 | - | - |
| 94 | 678128.55 | 2308361.66 | - | - |
| 95 | 678258.08 | 2308451.11 | - | - |
| 96 | 678303.43 | 2308481.37 | - | - |
| 97 | 678349.35 | 2308485 | - | - |
| 98 | 678195.5 | 2308364.04 | - | - |
| 99 | 678211.8 | 2307997.02 | - | - |
| 100 | 678347.96 | 2307951.49 | - | - |
| 101 | 678462.55 | 2307913.18 | - | - |
| 102 | 678496.31 | 2307901.71 | - | - |
| 103 | 678617.66 | 2307860.44 | - | - |
| 104 | 678587.91 | 2307787.36 | - | - |
| 105 | 678574.09 | 2307753.42 | - | - |
| 106 | 678457.09 | 2307466.03 | - | - |
| 107 | 678852.16 | 2307293.43 | - | - |
| 108 | 679074.8 | 2307718.02 | - | - |
| 109 | 679091.32 | 2307749.52 | - | - |
| 110 | 679263.5 | 2308077.87 | - | - |
| 111 | 679422.68 | 2308379.06 | - | - |
| 112 | 679163.79 | 2308786.83 | - | - |
| 113 | 678820.76 | 2309319.98 | - | - |
| 114 | 678970.38 | 2309428.75 | - | - |

| | | |
|-------------------------------|---------|-------------------|
| полное наименование должности | подпись | инициалы, фамилия |
|-------------------------------|---------|-------------------|

М.П.

| Земельный участок | | | | |
|--|-------------------------------|------------|--------------------|----------------------------|
| вид объекта недвижимости | | | | |
| Лист №818 Раздел 3.2 | Всего листов раздела 3.2: 944 | | Всего разделов: 8 | Всего листов выписки: 5548 |
| 17 октября 2019г. № КУВИ-001/2019-25207602 | | | | |
| Кадастровый номер: | | | 59:00:0000000:7734 | |
| 115 | 679015.55 | 2309452.1 | - | - |
| 116 | 679325.58 | 2309612.27 | - | - |
| 117 | 679399.69 | 2309650.56 | - | - |
| 118 | 679418.56 | 2309660.31 | - | - |
| 119 | 679427.33 | 2310290.33 | - | - |
| 120 | 679442.42 | 2310630.83 | - | - |
| 121 | 679452.84 | 2310836.78 | - | - |
| 122 | 679469.74 | 2311224.64 | - | - |
| 123 | 679470.85 | 2311275.01 | - | - |
| 124 | 679709.47 | 2311648.58 | - | - |
| 125 | 679800.7 | 2311799.1 | - | - |
| 126 | 680132.94 | 2311769.41 | - | - |
| 127 | 680568.51 | 2311730.48 | - | - |
| 128 | 680580.49 | 2311729.4 | - | - |
| 129 | 680610.74 | 2311726.7 | - | - |
| 130 | 680634.05 | 2311724.44 | - | - |
| 131 | 681395.21 | 2311650.72 | - | - |
| 132 | 681588.33 | 2311633.72 | - | - |
| 133 | 682108.33 | 2311587.99 | - | - |
| 134 | 682474.22 | 2311546.42 | - | - |
| 135 | 682484.88 | 2311344.09 | - | - |
| 136 | 682773.21 | 2311286.51 | - | - |
| 137 | 682993.21 | 2311240.65 | - | - |
| 138 | 683412.05 | 2311468.64 | - | - |
| 139 | 683749.68 | 2311695.68 | - | - |
| 140 | 683812.38 | 2311738.88 | - | - |
| 141 | 683903.95 | 2311826.71 | - | - |
| 142 | 684042 | 2311959.11 | - | - |
| 143 | 684139.32 | 2312052.45 | - | - |
| 144 | 684078.25 | 2312472.42 | - | - |
| 145 | 683927.16 | 2312589.98 | - | - |
| 146 | 683866.62 | 2312530.99 | - | - |
| 147 | 683814.38 | 2312479.47 | - | - |

| | | |
|-------------------------------|---------|-------------------|
| полное наименование должности | подпись | инициалы, фамилия |
|-------------------------------|---------|-------------------|

М.П.

| Земельный участок | | | | |
|--|-----------|-------------------------------|--------------------|-------------------|
| вид объекта недвижимости | | | | |
| Лист №819 Раздел 3.2 | | Всего листов раздела 3.2: 944 | | Всего разделов: 8 |
| Всего листов выписки: 5548 | | | | |
| 17 октября 2019г. № КУВИ-001/2019-25207602 | | | | |
| Кадастровый номер: | | | 59:00:0000000:7734 | |
| 148 | 683772.05 | 2312444.42 | - | - |
| 149 | 683698.18 | 2312417.85 | - | - |
| 150 | 683604.13 | 2312408.71 | - | - |
| 151 | 683557.05 | 2312422.28 | - | - |
| 152 | 683549.35 | 2312424.12 | - | - |
| 153 | 683522.75 | 2312382.19 | - | - |
| 154 | 683332.77 | 2312519.59 | - | - |
| 155 | 683280.32 | 2312557.52 | - | - |
| 156 | 683125.84 | 2312507.44 | - | - |
| 157 | 683091.96 | 2312723.46 | - | - |
| 158 | 683055.85 | 2312942.51 | - | - |
| 159 | 683237.21 | 2312854.06 | - | - |
| 160 | 683225.8 | 2313057.14 | - | - |
| 161 | 683240.69 | 2313084.1 | - | - |
| 162 | 683256.44 | 2313162.89 | - | - |
| 163 | 683291.07 | 2313249.52 | - | - |
| 164 | 683357.84 | 2313360.82 | - | - |
| 165 | 683439.47 | 2313462.29 | - | - |
| 166 | 683561.25 | 2313560.33 | - | - |
| 167 | 683567.07 | 2313598.45 | - | - |
| 168 | 683503.06 | 2313719.33 | - | - |
| 169 | 683457.19 | 2313805.96 | - | - |
| 170 | 683421.55 | 2313868.95 | - | - |
| 171 | 683334.59 | 2314022.59 | - | - |
| 172 | 682859.25 | 2313948.83 | - | - |
| 173 | 682822.42 | 2313943.11 | - | - |
| 174 | 682735.5 | 2313929.62 | - | - |
| 175 | 682383.98 | 2313875.08 | - | - |
| 176 | 682368.9 | 2313872.73 | - | - |
| 177 | 681888.66 | 2313793.28 | - | - |
| 178 | 681604.52 | 2313749.24 | - | - |
| 179 | 681493.51 | 2313732.03 | - | - |
| 180 | 681469.81 | 2313715.28 | - | - |

| | | |
|-------------------------------|---------|-------------------|
| полное наименование должности | подпись | инициалы, фамилия |
|-------------------------------|---------|-------------------|

М.П.

| Земельный участок | | | | |
|--|-------------------------------|------------|--------------------|----------------------------|
| вид объекта недвижимости | | | | |
| Лист №820 Раздел 3.2 | Всего листов раздела 3.2: 944 | | Всего разделов: 8 | Всего листов выписки: 5548 |
| 17 октября 2019г. № КУВИ-001/2019-25207602 | | | | |
| Кадастровый номер: | | | 59:00:0000000:7734 | |
| 181 | 681374.15 | 2313647.69 | - | - |
| 182 | 681005.02 | 2313386.85 | - | - |
| 183 | 680986.56 | 2313373.8 | - | - |
| 184 | 680628.37 | 2313108.57 | - | - |
| 185 | 680596.7 | 2313093.14 | - | - |
| 186 | 680199.01 | 2312899.48 | - | - |
| 187 | 680107.07 | 2312854.72 | - | - |
| 188 | 680027.85 | 2312816.13 | - | - |
| 189 | 679655.23 | 2312634.68 | - | - |
| 190 | 679644.42 | 2312575.46 | - | - |
| 191 | 679590.43 | 2312279.56 | - | - |
| 192 | 679580.27 | 2312223.9 | - | - |
| 193 | 678920.05 | 2311437.39 | - | - |
| 194 | 678752.5 | 2311454.31 | - | - |
| 195 | 678582.68 | 2311470.49 | - | - |
| 196 | 678573 | 2311439 | - | - |
| 197 | 678512 | 2311411 | - | - |
| 198 | 678458.55 | 2311463.9 | - | - |
| 199 | 678300.09 | 2311498.38 | - | - |
| 200 | 678231.02 | 2311505.2 | - | - |
| 201 | 678071.75 | 2312079.22 | - | - |
| 202 | 677956.66 | 2312516.85 | - | - |
| 203 | 677631.96 | 2312422.05 | - | - |
| 204 | 677295.2 | 2312324.32 | - | - |
| 205 | 677149.83 | 2312286.96 | - | - |
| 206 | 676521.26 | 2312510.01 | - | - |
| 207 | 676305.22 | 2312585.15 | - | - |
| 208 | 675743.37 | 2312779.94 | - | - |
| 209 | 675683.55 | 2312800.72 | - | - |
| 210 | 675654.87 | 2312810.68 | - | - |
| 211 | 675635.83 | 2312744.38 | - | - |
| 212 | 675616.08 | 2312670.32 | - | - |
| 213 | 675604.79 | 2312598.37 | - | - |

| | | |
|-------------------------------|---------|-------------------|
| полное наименование должности | подпись | инициалы, фамилия |
|-------------------------------|---------|-------------------|

М.П.

| Земельный участок | | | | |
|--|-----------|-------------------------------|--------------------|-------------------|
| вид объекта недвижимости | | | | |
| Лист №821 Раздел 3.2 | | Всего листов раздела 3.2: 944 | | Всего разделов: 8 |
| Всего листов выписки: 5548 | | | | |
| 17 октября 2019г. № КУВИ-001/2019-25207602 | | | | |
| Кадастровый номер: | | | 59:00:0000000:7734 | |
| 214 | 675595.62 | 2312501.04 | - | - |
| 215 | 675589.27 | 2312414.29 | - | - |
| 216 | 675594.21 | 2312328.94 | - | - |
| 217 | 675609.02 | 2312245.71 | - | - |
| 218 | 675625.25 | 2312169.54 | - | - |
| 219 | 675655.57 | 2312082.79 | - | - |
| 220 | 675685.9 | 2312020.72 | - | - |
| 221 | 675723.99 | 2311950.19 | - | - |
| 222 | 675765.93 | 2311887.61 | - | - |
| 223 | 675793.42 | 2311844.52 | - | - |
| 224 | 675835.77 | 2311782.11 | - | - |
| 225 | 675884.8 | 2311716.72 | - | - |
| 226 | 675916.77 | 2311649.3 | - | - |
| 227 | 675962.84 | 2311505.91 | - | - |
| 228 | 675988.84 | 2311438.31 | - | - |
| 229 | 675998.5 | 2311402.64 | - | - |
| 230 | 676009.64 | 2311351.37 | - | - |
| 231 | 676017.82 | 2311311.99 | - | - |
| 232 | 676059.99 | 2311230.66 | - | - |
| 233 | 676096.4 | 2311180.14 | - | - |
| 234 | 676146.18 | 2311132.59 | - | - |
| 235 | 676183.33 | 2311096.19 | - | - |
| 236 | 676249.45 | 2311051.61 | - | - |
| 237 | 676323.99 | 2311023.27 | - | - |
| 238 | 676370.06 | 2311012.12 | - | - |
| 239 | 676410.92 | 2311005.43 | - | - |
| 240 | 676481.5 | 2310998 | - | - |
| 241 | 676601.83 | 2310997.95 | - | - |
| 242 | 676646.41 | 2311015.78 | - | - |
| 243 | 676764.54 | 2311015.78 | - | - |
| 244 | 676813.58 | 2310986.06 | - | - |
| 245 | 676844.04 | 2310971.2 | - | - |
| 246 | 676875.07 | 2310947.22 | - | - |

| | | |
|-------------------------------|---------|-------------------|
| полное наименование должности | подпись | инициалы, фамилия |
|-------------------------------|---------|-------------------|

М.П.

| Земельный участок | | | | |
|--|-------------------------------|------------|--------------------|----------------------------|
| вид объекта недвижимости | | | | |
| Лист №822 Раздел 3.2 | Всего листов раздела 3.2: 944 | | Всего разделов: 8 | Всего листов выписки: 5548 |
| 17 октября 2019г. № КУВИ-001/2019-25207602 | | | | |
| Кадастровый номер: | | | 59:00:0000000:7734 | |
| 247 | 676907.52 | 2310938.76 | - | - |
| 248 | 676949.13 | 2310933.11 | - | - |
| 249 | 676985.1 | 2310923.24 | - | - |
| 250 | 677017.55 | 2310905.61 | - | - |
| 251 | 677068.44 | 2310847.1 | - | - |
| 252 | 677170.59 | 2310686.79 | - | - |
| 253 | 677241.52 | 2310612.63 | - | - |
| 254 | 677267.19 | 2310536.2 | - | - |
| 255 | 677274.68 | 2310513.91 | - | - |
| 256 | 677289.33 | 2310493.7 | - | - |
| 257 | 677400.48 | 2310325.84 | - | - |
| 258 | 677589.56 | 2310044.1 | - | - |
| 259 | 677617.31 | 2310004.49 | - | - |
| 260 | 677826.17 | 2309706.33 | - | - |
| 261 | 677898.61 | 2309602.92 | - | - |
| 262 | 677895.28 | 2309443.54 | - | - |
| 263 | 677879.68 | 2309435.01 | - | - |
| 264 | 677801.7 | 2309392.3 | - | - |
| 265 | 677861.91 | 2309277.18 | - | - |
| 266 | 677882.6 | 2309237.61 | - | - |
| 267 | 677804.23 | 2309211.83 | - | - |
| 268 | 677756.4 | 2309203.02 | - | - |
| 269 | 677745.65 | 2309221.24 | - | - |
| 270 | 677736.79 | 2309245.36 | - | - |
| 271 | 677706.14 | 2309272.64 | - | - |
| 272 | 677650.74 | 2309308.35 | - | - |
| 273 | 677632.82 | 2309326.52 | - | - |
| 274 | 677612.71 | 2309353.72 | - | - |
| 275 | 677606.84 | 2309377.06 | - | - |
| 276 | 677604.75 | 2309400.39 | - | - |
| 277 | 677610.11 | 2309414.64 | - | - |
| 278 | 677620.71 | 2309426.6 | - | - |
| 279 | 677626.8 | 2309435.59 | - | - |

| | | |
|-------------------------------|---------|-------------------|
| полное наименование должности | подпись | инициалы, фамилия |
|-------------------------------|---------|-------------------|

М.П.

| Земельный участок | | | | |
|--|-------------------------------|------------|--------------------|----------------------------|
| вид объекта недвижимости | | | | |
| Лист №823 Раздел 3.2 | Всего листов раздела 3.2: 944 | | Всего разделов: 8 | Всего листов выписки: 5548 |
| 17 октября 2019г. № КУВИ-001/2019-25207602 | | | | |
| Кадастровый номер: | | | 59:00:0000000:7734 | |
| 280 | 677243 | 2310166 | - | - |
| 281 | 677213.16 | 2310162.18 | - | - |
| 282 | 676963.07 | 2310130.3 | - | - |
| 283 | 676929.26 | 2310167.14 | - | - |
| 284 | 676833.94 | 2310271.03 | - | - |
| 285 | 676972.74 | 2310558.81 | - | - |
| 286 | 676920.69 | 2310867.45 | - | - |
| 287 | 676795.14 | 2310884.7 | - | - |
| 288 | 676783.43 | 2310886.31 | - | - |
| 289 | 676563.87 | 2310916.47 | - | - |
| 290 | 676524.83 | 2310926.51 | - | - |
| 291 | 676466.87 | 2310916.38 | - | - |
| 292 | 676442.75 | 2310906.76 | - | - |
| 293 | 676420.23 | 2310913.68 | - | - |
| 294 | 676365.22 | 2310895.25 | - | - |
| 295 | 676334.43 | 2310901.49 | - | - |
| 296 | 676313.3 | 2310890.34 | - | - |
| 297 | 676297.53 | 2310891.95 | - | - |
| 298 | 676269.56 | 2310870.34 | - | - |
| 299 | 676248.19 | 2310877.26 | - | - |
| 300 | 676199.93 | 2310858.03 | - | - |
| 301 | 676163.15 | 2310889.22 | - | - |
| 302 | 676142.88 | 2310871.95 | - | - |
| 303 | 676142.68 | 2310841.87 | - | - |
| 304 | 676129.03 | 2310825.42 | - | - |
| 305 | 676090.37 | 2310807.62 | - | - |
| 306 | 676064.08 | 2310783.75 | - | - |
| 307 | 676057.92 | 2310761.24 | - | - |
| 308 | 676047.42 | 2310764.33 | - | - |
| 309 | 676018.82 | 2310779.69 | - | - |
| 310 | 675998.58 | 2310775.43 | - | - |
| 311 | 675990.16 | 2310748.17 | - | - |
| 312 | 675952.3 | 2310709.32 | - | - |

| | | |
|-------------------------------|---------|-------------------|
| полное наименование должности | подпись | инициалы, фамилия |
|-------------------------------|---------|-------------------|

М.П.

| Земельный участок | | | | |
|--|-------------------------------|------------|--------------------|----------------------------|
| вид объекта недвижимости | | | | |
| Лист №824 Раздел 3.2 | Всего листов раздела 3.2: 944 | | Всего разделов: 8 | Всего листов выписки: 5548 |
| 17 октября 2019г. № КУВИ-001/2019-25207602 | | | | |
| Кадастровый номер: | | | 59:00:0000000:7734 | |
| 313 | 675928.27 | 2310712.5 | - | - |
| 314 | 675914.72 | 2310711.09 | - | - |
| 315 | 675873.92 | 2310681.28 | - | - |
| 316 | 675852.28 | 2310680.3 | - | - |
| 317 | 675824.38 | 2310693.65 | - | - |
| 318 | 675793.04 | 2310687.25 | - | - |
| 319 | 675739.88 | 2310650.61 | - | - |
| 320 | 675721.86 | 2310655.24 | - | - |
| 321 | 675708.34 | 2310656.84 | - | - |
| 322 | 675648.57 | 2310637.12 | - | - |
| 323 | 675568.41 | 2310645.76 | - | - |
| 324 | 675532.64 | 2310678.46 | - | - |
| 325 | 675520.47 | 2310671.65 | - | - |
| 326 | 675490.43 | 2310676.36 | - | - |
| 327 | 675464.98 | 2310694.58 | - | - |
| 328 | 675459.03 | 2310703.64 | - | - |
| 329 | 675463.6 | 2310712.63 | - | - |
| 330 | 675506.02 | 2310758.96 | - | - |
| 331 | 675488.1 | 2310777.12 | - | - |
| 332 | 675474.56 | 2310777.2 | - | - |
| 333 | 675463.99 | 2310769.76 | - | - |
| 334 | 675424.02 | 2310719.81 | - | - |
| 335 | 675408.29 | 2310720.54 | - | - |
| 336 | 675406.46 | 2310776.52 | - | - |
| 337 | 675389.27 | 2310776.9 | - | - |
| 338 | 675376.74 | 2310765.86 | - | - |
| 339 | 675368.79 | 2310727.86 | - | - |
| 340 | 675347.84 | 2310716.42 | - | - |
| 341 | 675329.85 | 2310725.57 | - | - |
| 342 | 675302.44 | 2310746.36 | - | - |
| 343 | 675274.3 | 2310739.47 | - | - |
| 344 | 675256.2 | 2310730.57 | - | - |
| 345 | 675213.88 | 2310697.78 | - | - |

| | | |
|-------------------------------|---------|-------------------|
| полное наименование должности | подпись | инициалы, фамилия |
|-------------------------------|---------|-------------------|

М.П.

| Земельный участок | | | | |
|--|-------------------------------|------------|--------------------|----------------------------|
| вид объекта недвижимости | | | | |
| Лист №825 Раздел 3.2 | Всего листов раздела 3.2: 944 | | Всего разделов: 8 | Всего листов выписки: 5548 |
| 17 октября 2019г. № КУВИ-001/2019-25207602 | | | | |
| Кадастровый номер: | | | 59:00:0000000:7734 | |
| 346 | 675183.81 | 2310699.48 | - | - |
| 347 | 675140.39 | 2310728.35 | - | - |
| 348 | 675123.86 | 2310729.96 | - | - |
| 349 | 675117.74 | 2310713.46 | - | - |
| 350 | 675138.38 | 2310674.81 | - | - |
| 351 | 675138.44 | 2310660.69 | - | - |
| 352 | 675121.82 | 2310650.28 | - | - |
| 353 | 675097.81 | 2310656.46 | - | - |
| 354 | 675082.88 | 2310673.1 | - | - |
| 355 | 675060.11 | 2310652.86 | - | - |
| 356 | 675052.3 | 2310599.62 | - | - |
| 357 | 675035.68 | 2310586.2 | - | - |
| 358 | 675017.18 | 2310560.96 | - | - |
| 359 | 675000.87 | 2310554.85 | - | - |
| 360 | 674984.33 | 2310554.97 | - | - |
| 361 | 674969.26 | 2310549.04 | - | - |
| 362 | 674943.55 | 2310528.17 | - | - |
| 363 | 674860.99 | 2310551.29 | - | - |
| 364 | 674836.65 | 2310552.96 | - | - |
| 365 | 674806.56 | 2310535.15 | - | - |
| 366 | 674785.78 | 2310545.78 | - | - |
| 367 | 674758.59 | 2310527.92 | - | - |
| 368 | 674698.39 | 2310520.81 | - | - |
| 369 | 674683.78 | 2310535.04 | - | - |
| 370 | 674682.1 | 2310558.51 | - | - |
| 371 | 674660.01 | 2310562.48 | - | - |
| 372 | 674648.97 | 2310551.22 | - | - |
| 373 | 674608.25 | 2310534.95 | - | - |
| 374 | 674537.6 | 2310538.43 | - | - |
| 375 | 674516.67 | 2310555.12 | - | - |
| 376 | 674479.07 | 2310555.38 | - | - |
| 377 | 674439.82 | 2310531.58 | - | - |
| 378 | 674411.24 | 2310531.77 | - | - |

| | | |
|-------------------------------|---------|-------------------|
| полное наименование должности | подпись | инициалы, фамилия |
|-------------------------------|---------|-------------------|

М.П.

| Земельный участок | | | | |
|--|-------------------------------|------------|--------------------|----------------------------|
| вид объекта недвижимости | | | | |
| Лист №826 Раздел 3.2 | Всего листов раздела 3.2: 944 | | Всего разделов: 8 | Всего листов выписки: 5548 |
| 17 октября 2019г. № КУВИ-001/2019-25207602 | | | | |
| Кадастровый номер: | | | 59:00:0000000:7734 | |
| 379 | 674379.72 | 2310541.01 | - | - |
| 380 | 674370.62 | 2310529.04 | - | - |
| 381 | 674355.53 | 2310520.12 | - | - |
| 382 | 674345.03 | 2310524.71 | - | - |
| 383 | 674337.62 | 2310539.79 | - | - |
| 384 | 674322.77 | 2310568.46 | - | - |
| 385 | 674281.94 | 2310576.54 | - | - |
| 386 | 674252.11 | 2310571.94 | - | - |
| 387 | 674228.06 | 2310573.62 | - | - |
| 388 | 674202.45 | 2310566.27 | - | - |
| 389 | 674160.36 | 2310568.06 | - | - |
| 390 | 674112.4 | 2310593.94 | - | - |
| 391 | 674084 | 2310618.19 | - | - |
| 392 | 674068.96 | 2310618.3 | - | - |
| 393 | 674053.87 | 2310610.88 | - | - |
| 394 | 674016.26 | 2310608.13 | - | - |
| 395 | 673993.89 | 2310635.35 | - | - |
| 396 | 673975.75 | 2310621.93 | - | - |
| 397 | 673953.26 | 2310631.11 | - | - |
| 398 | 673943.54 | 2310653.58 | - | - |
| 399 | 673917.29 | 2310649.41 | - | - |
| 400 | 673888.89 | 2310675.15 | - | - |
| 401 | 673856.27 | 2310744.54 | - | - |
| 402 | 673823.17 | 2310741.77 | - | - |
| 403 | 673792.94 | 2310719.41 | - | - |
| 404 | 673753.49 | 2310667.05 | - | - |
| 405 | 673717.35 | 2310659.77 | - | - |
| 406 | 673717.46 | 2310676.32 | - | - |
| 407 | 673717.63 | 2310700.38 | - | - |
| 408 | 673708.65 | 2310707.95 | - | - |
| 409 | 673674 | 2310696.16 | - | - |
| 410 | 673649.8 | 2310676.78 | - | - |
| 411 | 673632.97 | 2310634.78 | - | - |

| | | |
|-------------------------------|---------|-------------------|
| полное наименование должности | подпись | инициалы, фамилия |
|-------------------------------|---------|-------------------|

М.П.

| Земельный участок | | | | |
|--|-------------------------------|------------|--------------------|----------------------------|
| вид объекта недвижимости | | | | |
| Лист №827 Раздел 3.2 | Всего листов раздела 3.2: 944 | | Всего разделов: 8 | Всего листов выписки: 5548 |
| 17 октября 2019г. № КУВИ-001/2019-25207602 | | | | |
| Кадастровый номер: | | | 59:00:0000000:7734 | |
| 412 | 673596.65 | 2310600.44 | - | - |
| 413 | 673612.92 | 2310559.73 | - | - |
| 414 | 673649.83 | 2310460.23 | - | - |
| 415 | 673716.6 | 2310325.94 | - | - |
| 416 | 673720.15 | 2310183.06 | - | - |
| 417 | 673612 | 2310201.83 | - | - |
| 418 | 673598.51 | 2310268.33 | - | - |
| 419 | 673576.75 | 2310375.56 | - | - |
| 420 | 673415.54 | 2311170.1 | - | - |
| 421 | 673374.68 | 2311355.35 | - | - |
| 422 | 673393.88 | 2311526.64 | - | - |
| 423 | 673345.94 | 2311775.08 | - | - |
| 424 | 673171.81 | 2312264.98 | - | - |
| 425 | 673313.83 | 2312808.39 | - | - |
| 426 | 673377.1 | 2313047.08 | - | - |
| 427 | 673344.97 | 2313188.64 | - | - |
| 428 | 673560.26 | 2313224.78 | - | - |
| 429 | 673694.02 | 2313211.84 | - | - |
| 430 | 673755.19 | 2313233.1 | - | - |
| 431 | 673850.62 | 2313243.88 | - | - |
| 432 | 674663.76 | 2313406.8 | - | - |
| 433 | 674813.28 | 2313279.46 | - | - |
| 434 | 675057.57 | 2313157.51 | - | - |
| 435 | 675355.08 | 2313120.9 | - | - |
| 436 | 675488.53 | 2313064.37 | - | - |
| 437 | 675724.28 | 2312974.05 | - | - |
| 438 | 675756.46 | 2312961.61 | - | - |
| 439 | 675801.02 | 2313009.88 | - | - |
| 440 | 675835.69 | 2313060.6 | - | - |
| 441 | 675847.89 | 2313085 | - | - |
| 442 | 675879.36 | 2313128.02 | - | - |
| 443 | 675937.14 | 2313185.81 | - | - |
| 444 | 675977.6 | 2313218.56 | - | - |

| | | |
|-------------------------------|---------|-------------------|
| полное наименование должности | подпись | инициалы, фамилия |
|-------------------------------|---------|-------------------|

М.П.

| Земельный участок | | | | |
|--|-------------------------------|------------|--------------------|----------------------------|
| вид объекта недвижимости | | | | |
| Лист №828 Раздел 3.2 | Всего листов раздела 3.2: 944 | | Всего разделов: 8 | Всего листов выписки: 5548 |
| 17 октября 2019г. № КУВИ-001/2019-25207602 | | | | |
| Кадастровый номер: | | | 59:00:0000000:7734 | |
| 445 | 676021.26 | 2313248.74 | - | - |
| 446 | 676102.16 | 2313299.47 | - | - |
| 447 | 676237.64 | 2313342.48 | - | - |
| 448 | 676313.41 | 2313350.19 | - | - |
| 449 | 676354.5 | 2313336.06 | - | - |
| 450 | 676419.99 | 2313289.18 | - | - |
| 451 | 676451.46 | 2313276.35 | - | - |
| 452 | 676489.98 | 2313265.43 | - | - |
| 453 | 676542.63 | 2313244.24 | - | - |
| 454 | 676687.1 | 2313192.23 | - | - |
| 455 | 676768.65 | 2313171.04 | - | - |
| 456 | 676814.88 | 2313163.34 | - | - |
| 457 | 676861.11 | 2313156.28 | - | - |
| 458 | 676979.25 | 2313196.09 | - | - |
| 459 | 677056.3 | 2313242.96 | - | - |
| 460 | 677069.15 | 2313287.9 | - | - |
| 461 | 677064.65 | 2313313.59 | - | - |
| 462 | 677047.32 | 2313359.18 | - | - |
| 463 | 677031 | 2313447.93 | - | - |
| 464 | 677026.28 | 2313471.65 | - | - |
| 465 | 676995.39 | 2313518.85 | - | - |
| 466 | 676977.98 | 2313539.57 | - | - |
| 467 | 676927.24 | 2313568.5 | - | - |
| 468 | 676840.56 | 2313656.46 | - | - |
| 469 | 676735.9 | 2313730.95 | - | - |
| 470 | 676541.99 | 2313813.77 | - | - |
| 471 | 676396.24 | 2313905.58 | - | - |
| 472 | 676341.02 | 2313987.14 | - | - |
| 473 | 676295.43 | 2314125.83 | - | - |
| 474 | 676292.22 | 2314211.88 | - | - |
| 475 | 676296.71 | 2314350.57 | - | - |
| 476 | 676325.61 | 2314413.48 | - | - |
| 477 | 676389.82 | 2314447.52 | - | - |

| | | |
|-------------------------------|---------|-------------------|
| полное наименование должности | подпись | инициалы, фамилия |
|-------------------------------|---------|-------------------|

М.П.

| Земельный участок | | | | |
|--|-------------------------------|------------|--------------------|----------------------------|
| вид объекта недвижимости | | | | |
| Лист №829 Раздел 3.2 | Всего листов раздела 3.2: 944 | | Всего разделов: 8 | Всего листов выписки: 5548 |
| 17 октября 2019г. № КУВИ-001/2019-25207602 | | | | |
| Кадастровый номер: | | | 59:00:0000000:7734 | |
| 478 | 676462.37 | 2314451.38 | - | - |
| 479 | 676527.22 | 2314431.46 | - | - |
| 480 | 676570.89 | 2314394.86 | - | - |
| 481 | 676735.26 | 2314289.56 | - | - |
| 482 | 676849.55 | 2314211.23 | - | - |
| 483 | 676913.76 | 2314193.25 | - | - |
| 484 | 676952.93 | 2314206.09 | - | - |
| 485 | 676972.19 | 2314232.42 | - | - |
| 486 | 676979.25 | 2314392.3 | - | - |
| 487 | 676978.61 | 2314461 | - | - |
| 488 | 676977.97 | 2314498.88 | - | - |
| 489 | 676972.83 | 2314530.99 | - | - |
| 490 | 676947.79 | 2314631.15 | - | - |
| 491 | 676937.52 | 2314681.24 | - | - |
| 492 | 676920.82 | 2314727.47 | - | - |
| 493 | 676898.99 | 2314787.17 | - | - |
| 494 | 676856.62 | 2314859.1 | - | - |
| 495 | 676774.43 | 2315033.1 | - | - |
| 496 | 676767.93 | 2315077.86 | - | - |
| 497 | 676798.18 | 2315208.38 | - | - |
| 498 | 676845.4 | 2315321.61 | - | - |
| 499 | 676852.92 | 2315383.07 | - | - |
| 500 | 676864.65 | 2315379.88 | - | - |
| 501 | 676888.03 | 2315373.55 | - | - |
| 502 | 676891.69 | 2315479.66 | - | - |
| 503 | 676988.59 | 2315627.2 | - | - |
| 504 | 677134.56 | 2315865.31 | - | - |
| 505 | 677310.96 | 2316155.85 | - | - |
| 506 | 677575.5 | 2316581.14 | - | - |
| 507 | 677678.36 | 2316670.67 | - | - |
| 508 | 677916.86 | 2316802.9 | - | - |
| 509 | 678173.41 | 2316938 | - | - |
| 510 | 678387.77 | 2317059.86 | - | - |

| | | |
|-------------------------------|---------|-------------------|
| полное наименование должности | подпись | инициалы, фамилия |
|-------------------------------|---------|-------------------|

М.П.

| Земельный участок | | | | |
|--|-------------------------------|------------|--------------------|----------------------------|
| вид объекта недвижимости | | | | |
| Лист №830 Раздел 3.2 | Всего листов раздела 3.2: 944 | | Всего разделов: 8 | Всего листов выписки: 5548 |
| 17 октября 2019г. № КУВИ-001/2019-25207602 | | | | |
| Кадастровый номер: | | | 59:00:0000000:7734 | |
| 511 | 678351.12 | 2317421.02 | - | - |
| 512 | 678777.81 | 2317586.55 | - | - |
| 513 | 678814.96 | 2317742.7 | - | - |
| 514 | 678887.56 | 2318062.6 | - | - |
| 515 | 678894.01 | 2318091.04 | - | - |
| 516 | 678880.53 | 2318130.16 | - | - |
| 517 | 678848.29 | 2318223.68 | - | - |
| 518 | 678825.08 | 2318350.16 | - | - |
| 519 | 679020.21 | 2318391.61 | - | - |
| 520 | 679319.03 | 2318455.09 | - | - |
| 521 | 679332.81 | 2318389.43 | - | - |
| 522 | 679344.7 | 2318332.82 | - | - |
| 523 | 679397.75 | 2318080.07 | - | - |
| 524 | 679453.06 | 2317816.58 | - | - |
| 525 | 679473.14 | 2317672.08 | - | - |
| 526 | 679479.82 | 2317651.04 | - | - |
| 527 | 679521.73 | 2317519.07 | - | - |
| 528 | 679590.04 | 2317303.98 | - | - |
| 529 | 679642.29 | 2317113.03 | - | - |
| 530 | 679766.24 | 2316763.32 | - | - |
| 531 | 680079.03 | 2317012.4 | - | - |
| 532 | 680169.19 | 2317079.29 | - | - |
| 533 | 680305.91 | 2317180.72 | - | - |
| 534 | 680331.24 | 2317200.16 | - | - |
| 535 | 680500.49 | 2317330.09 | - | - |
| 536 | 680558.36 | 2317374.51 | - | - |
| 537 | 680824.47 | 2317587.75 | - | - |
| 538 | 681030.27 | 2317554.76 | - | - |
| 539 | 681475.6 | 2317489.96 | - | - |
| 540 | 681641.44 | 2317465.83 | - | - |
| 541 | 681843.01 | 2317436.49 | - | - |
| 542 | 681875.46 | 2317431.6 | - | - |
| 543 | 682292.18 | 2317368.79 | - | - |

| | | |
|-------------------------------|---------|-------------------|
| полное наименование должности | подпись | инициалы, фамилия |
|-------------------------------|---------|-------------------|

М.П.

| Земельный участок | | | | |
|--|-------------------------------|------------|--------------------|----------------------------|
| вид объекта недвижимости | | | | |
| Лист №831 Раздел 3.2 | Всего листов раздела 3.2: 944 | | Всего разделов: 8 | Всего листов выписки: 5548 |
| 17 октября 2019г. № КУВИ-001/2019-25207602 | | | | |
| Кадастровый номер: | | | 59:00:0000000:7734 | |
| 544 | 682561.09 | 2317327.88 | - | - |
| 545 | 682603.74 | 2317187.73 | - | - |
| 546 | 683175.15 | 2317183.86 | - | - |
| 547 | 683302.58 | 2317183.67 | - | - |
| 548 | 683746.59 | 2317183.02 | - | - |
| 549 | 683866.87 | 2317180.69 | - | - |
| 550 | 684099.98 | 2317183.62 | - | - |
| 551 | 684316.54 | 2317183.66 | - | - |
| 552 | 684391.35 | 2317041.38 | - | - |
| 553 | 684404.04 | 2317017.26 | - | - |
| 554 | 684454.61 | 2316921.07 | - | - |
| 555 | 684495.79 | 2316840.85 | - | - |
| 556 | 684635.52 | 2316568.63 | - | - |
| 557 | 684684.66 | 2316472.88 | - | - |
| 558 | 684706.98 | 2316438.15 | - | - |
| 559 | 684742.55 | 2316361.23 | - | - |
| 560 | 684787.95 | 2316275.58 | - | - |
| 561 | 684804.34 | 2316244.68 | - | - |
| 562 | 685015.15 | 2315847.13 | - | - |
| 563 | 685027.96 | 2315822.97 | - | - |
| 564 | 685160.34 | 2315573.33 | - | - |
| 565 | 685225.12 | 2315451.16 | - | - |
| 566 | 685551.5 | 2315460.98 | - | - |
| 567 | 685957.66 | 2315480.8 | - | - |
| 568 | 686025.02 | 2315433.72 | - | - |
| 569 | 686069.94 | 2315406.35 | - | - |
| 570 | 686126.82 | 2315368.37 | - | - |
| 571 | 686161.92 | 2315315.21 | - | - |
| 572 | 686229.54 | 2315212.79 | - | - |
| 573 | 686261.74 | 2315192.37 | - | - |
| 574 | 686367.72 | 2315125.14 | - | - |
| 575 | 686405.69 | 2315101.06 | - | - |
| 576 | 686449.67 | 2315111.3 | - | - |

| | | |
|-------------------------------|---------|-------------------|
| полное наименование должности | подпись | инициалы, фамилия |
|-------------------------------|---------|-------------------|

М.П.

| Земельный участок | | | | |
|--|-------------------------------|--------------------|-------------------|----------------------------|
| вид объекта недвижимости | | | | |
| Лист №832 Раздел 3.2 | Всего листов раздела 3.2: 944 | | Всего разделов: 8 | Всего листов выписки: 5548 |
| 17 октября 2019г. № КУВИ-001/2019-25207602 | | | | |
| Кадастровый номер: | | 59:00:0000000:7734 | | |
| 577 | 686596.39 | 2315145.49 | - | - |
| 578 | 686623.06 | 2315151.7 | - | - |
| 579 | 686647.21 | 2315157.33 | - | - |
| 580 | 686672.2 | 2315194.62 | - | - |
| 581 | 686712.29 | 2315254.45 | - | - |
| 582 | 686806.72 | 2315395.35 | - | - |
| 583 | 686963.27 | 2315292.72 | - | - |
| 584 | 687106.07 | 2315187.31 | - | - |
| 585 | 687156.1 | 2315153.46 | - | - |
| 586 | 687357.56 | 2315017.17 | - | - |
| 587 | 687397.94 | 2314985.32 | - | - |
| 588 | 687520.49 | 2314895.54 | - | - |
| 589 | 687586.48 | 2314847.2 | - | - |
| 590 | 687709.65 | 2315036.54 | - | - |
| 591 | 687720.31 | 2315052.92 | - | - |
| 592 | 687740.5 | 2315083.96 | - | - |
| 593 | 687772.72 | 2315133.5 | - | - |
| 594 | 687800.75 | 2315176.58 | - | - |
| 595 | 688085.81 | 2315079.92 | - | - |
| 596 | 688027.42 | 2315045.79 | - | - |
| 597 | 687832.39 | 2314931.81 | - | - |
| 598 | 687786.87 | 2314904.5 | - | - |
| 599 | 687834.19 | 2314717.86 | - | - |
| 600 | 687906.73 | 2314431.76 | - | - |
| 601 | 687918.72 | 2314389.31 | - | - |
| 602 | 687976.53 | 2314148.6 | - | - |
| 603 | 688022.34 | 2313957.48 | - | - |
| 604 | 688041.37 | 2313878.06 | - | - |
| 605 | 688078.13 | 2313725.51 | - | - |
| 606 | 688122.01 | 2313542.81 | - | - |
| 607 | 688193.74 | 2313252.09 | - | - |
| 608 | 688287.84 | 2312937.16 | - | - |
| 609 | 688323.11 | 2312816.62 | - | - |

| | | |
|-------------------------------|---------|-------------------|
| полное наименование должности | подпись | инициалы, фамилия |
|-------------------------------|---------|-------------------|

М.П.

| Земельный участок | | | | |
|--|-----------|-------------------------------|--------------------|-------------------|
| вид объекта недвижимости | | | | |
| Лист №833 Раздел 3.2 | | Всего листов раздела 3.2: 944 | | Всего разделов: 8 |
| Всего листов выписки: 5548 | | | | |
| 17 октября 2019г. № КУВИ-001/2019-25207602 | | | | |
| Кадастровый номер: | | | 59:00:0000000:7734 | |
| 610 | 688358.46 | 2312705.11 | - | - |
| 611 | 688116.78 | 2312657.86 | - | - |
| 612 | 687800.56 | 2312595.34 | - | - |
| 613 | 687760.35 | 2312587.82 | - | - |
| 614 | 687296.15 | 2312501.02 | - | - |
| 615 | 687198.36 | 2312483.16 | - | - |
| 616 | 686859.52 | 2312421.26 | - | - |
| 617 | 686805 | 2312332.15 | - | - |
| 618 | 686716.59 | 2312187.65 | - | - |
| 619 | 686672.77 | 2312122.38 | - | - |
| 620 | 686584.76 | 2311991.32 | - | - |
| 621 | 686488.25 | 2311847.59 | - | - |
| 622 | 686446.18 | 2311784.95 | - | - |
| 623 | 686547.25 | 2311608.33 | - | - |
| 624 | 686776.11 | 2311206.76 | - | - |
| 625 | 686848.9 | 2311073.95 | - | - |
| 626 | 686976.68 | 2310844.52 | - | - |
| 627 | 686940.24 | 2310795.13 | - | - |
| 628 | 686859.84 | 2310690.42 | - | - |
| 629 | 686708.47 | 2310513.42 | - | - |
| 630 | 686687.89 | 2310489.36 | - | - |
| 1 | 686671.87 | 2310470.63 | - | - |
| 1 | 680129.61 | 2295767.18 | - | - |
| 2 | 679747.21 | 2296222.88 | - | - |
| 3 | 679533.71 | 2296467.56 | - | - |
| 4 | 679526.61 | 2296462 | - | - |
| 5 | 679525.37 | 2296463.57 | - | - |
| 6 | 679532.47 | 2296469.13 | - | - |
| 7 | 679482.94 | 2296526.02 | - | - |
| 8 | 679481.43 | 2296516.91 | - | - |
| 9 | 679479.46 | 2296517.23 | - | - |
| 10 | 679481.23 | 2296527.92 | - | - |
| 11 | 679177.11 | 2296876.85 | - | - |

| | | |
|-------------------------------|---------|-------------------|
| полное наименование должности | подпись | инициалы, фамилия |
|-------------------------------|---------|-------------------|

М.П.

| Земельный участок | | | | |
|--|-----------|-------------------------------|--------------------|-------------------|
| вид объекта недвижимости | | | | |
| Лист №834 Раздел 3.2 | | Всего листов раздела 3.2: 944 | | Всего разделов: 8 |
| Всего листов выписки: 5548 | | | | |
| 17 октября 2019г. № КУВИ-001/2019-25207602 | | | | |
| Кадастровый номер: | | | 59:00:0000000:7734 | |
| 12 | 679107.13 | 2296958.48 | - | - |
| 13 | 679096.84 | 2296949.54 | - | - |
| 14 | 679087.15 | 2296960.64 | - | - |
| 15 | 679099.29 | 2296971.24 | - | - |
| 16 | 679098.43 | 2296994.28 | - | - |
| 17 | 678945.88 | 2297153.35 | - | - |
| 18 | 678938.51 | 2297177.52 | - | - |
| 19 | 678575.44 | 2297262.57 | - | - |
| 20 | 677965.92 | 2297420.27 | - | - |
| 21 | 677764.5 | 2297558.32 | - | - |
| 22 | 677495.17 | 2297739.04 | - | - |
| 23 | 677341.25 | 2297841.54 | - | - |
| 24 | 677297.99 | 2297892.85 | - | - |
| 25 | 677229.79 | 2297912.55 | - | - |
| 26 | 677036.77 | 2298042.83 | - | - |
| 27 | 676632.86 | 2298315.52 | - | - |
| 28 | 676336.24 | 2298519.35 | - | - |
| 29 | 676258.72 | 2298574.17 | - | - |
| 30 | 675886.82 | 2298821.87 | - | - |
| 31 | 675819.8 | 2298864.57 | - | - |
| 32 | 675810.21 | 2298849.73 | - | - |
| 33 | 675795.15 | 2298860.17 | - | - |
| 34 | 675804.26 | 2298874.47 | - | - |
| 35 | 675758.04 | 2298903.91 | - | - |
| 36 | 675306.22 | 2299200.87 | - | - |
| 37 | 674775.27 | 2299551.15 | - | - |
| 38 | 674616.62 | 2299648.4 | - | - |
| 39 | 674423.95 | 2299771.34 | - | - |
| 40 | 674414.93 | 2299757.27 | - | - |
| 41 | 674395.23 | 2299769.4 | - | - |
| 42 | 674404.58 | 2299783.7 | - | - |
| 43 | 673963.94 | 2300064.88 | - | - |
| 44 | 673931.85 | 2300102.85 | - | - |

| | | |
|-------------------------------|---------|-------------------|
| полное наименование должности | подпись | инициалы, фамилия |
|-------------------------------|---------|-------------------|

М.П.

| Земельный участок | | | | |
|--|-------------------------------|------------|--------------------|----------------------------|
| вид объекта недвижимости | | | | |
| Лист №835 Раздел 3.2 | Всего листов раздела 3.2: 944 | | Всего разделов: 8 | Всего листов выписки: 5548 |
| 17 октября 2019г. № КУВИ-001/2019-25207602 | | | | |
| Кадастровый номер: | | | 59:00:0000000:7734 | |
| 45 | 673871.33 | 2300123.98 | - | - |
| 46 | 673329.82 | 2300469.52 | - | - |
| 47 | 672886.76 | 2300745.65 | - | - |
| 48 | 672877.53 | 2300804.48 | - | - |
| 49 | 672769.19 | 2300904.6 | - | - |
| 50 | 672702.52 | 2300901.75 | - | - |
| 51 | 672718.56 | 2300838.37 | - | - |
| 52 | 672812.01 | 2300779.55 | - | - |
| 53 | 672814.99 | 2300784.7 | - | - |
| 54 | 672820.18 | 2300781.69 | - | - |
| 55 | 672814.08 | 2300771.15 | - | - |
| 56 | 672713.33 | 2300834.57 | - | - |
| 57 | 672696.4 | 2300901.49 | - | - |
| 58 | 672640.58 | 2300899.11 | - | - |
| 59 | 672335.73 | 2301084.28 | - | - |
| 60 | 672086.6 | 2301301.35 | - | - |
| 61 | 672059.21 | 2301342.69 | - | - |
| 62 | 672016.3 | 2301373.36 | - | - |
| 63 | 672018.55 | 2301401.25 | - | - |
| 64 | 672071.24 | 2301363.59 | - | - |
| 65 | 672071.22 | 2301444.24 | - | - |
| 66 | 672051.39 | 2301476.52 | - | - |
| 67 | 672025.52 | 2301484.72 | - | - |
| 68 | 672027.28 | 2301506.19 | - | - |
| 69 | 672074.91 | 2301491.09 | - | - |
| 70 | 672092.22 | 2301462.91 | - | - |
| 71 | 672092.23 | 2301406.88 | - | - |
| 72 | 672104.06 | 2301378.35 | - | - |
| 73 | 672300.6 | 2301175.44 | - | - |
| 74 | 672349.12 | 2301133.91 | - | - |
| 75 | 672405.69 | 2301101.66 | - | - |
| 76 | 672586.14 | 2301020.73 | - | - |
| 77 | 672681.56 | 2300956.79 | - | - |

| | | |
|-------------------------------|---------|-------------------|
| полное наименование должности | подпись | инициалы, фамилия |
|-------------------------------|---------|-------------------|

М.П.

| Земельный участок | | | | |
|--|-----------|-------------------------------|--------------------|-------------------|
| вид объекта недвижимости | | | | |
| Лист №836 Раздел 3.2 | | Всего листов раздела 3.2: 944 | | Всего разделов: 8 |
| Всего листов выписки: 5548 | | | | |
| 17 октября 2019г. № КУВИ-001/2019-25207602 | | | | |
| Кадастровый номер: | | | 59:00:0000000:7734 | |
| 78 | 672693.74 | 2300953.54 | - | - |
| 79 | 672785.26 | 2300959.87 | - | - |
| 80 | 672924.17 | 2300831.66 | - | - |
| 81 | 672981.71 | 2300749.56 | - | - |
| 82 | 673036.54 | 2300697.67 | - | - |
| 83 | 673350.36 | 2300502.08 | - | - |
| 84 | 673776.26 | 2300230.31 | - | - |
| 85 | 673894.43 | 2300189.55 | - | - |
| 86 | 674007.72 | 2300111.06 | - | - |
| 87 | 674075.21 | 2300051.95 | - | - |
| 88 | 674319.18 | 2299883.62 | - | - |
| 89 | 674795.98 | 2299583.51 | - | - |
| 90 | 675817.85 | 2298911.2 | - | - |
| 91 | 676257.57 | 2298621.79 | - | - |
| 92 | 676283.87 | 2298598.1 | - | - |
| 93 | 676278.39 | 2298590.11 | - | - |
| 94 | 676646.37 | 2298335.35 | - | - |
| 95 | 677239.77 | 2297934.77 | - | - |
| 96 | 677313.13 | 2297916.02 | - | - |
| 97 | 677357.74 | 2297859.39 | - | - |
| 98 | 677508.51 | 2297758.99 | - | - |
| 99 | 677777.97 | 2297578.18 | - | - |
| 100 | 677976.01 | 2297442.45 | - | - |
| 101 | 678957.44 | 2297197.74 | - | - |
| 102 | 678967.17 | 2297165.83 | - | - |
| 103 | 679133.68 | 2296992.21 | - | - |
| 104 | 679283.16 | 2297124.17 | - | - |
| 105 | 679266.82 | 2297159.03 | - | - |
| 106 | 679296.7 | 2297173.03 | - | - |
| 107 | 679331.92 | 2297097.88 | - | - |
| 108 | 679302.04 | 2297083.87 | - | - |
| 109 | 679286.7 | 2297116.62 | - | - |
| 110 | 679170.81 | 2297014.39 | - | - |

| | | |
|-------------------------------|---------|-------------------|
| полное наименование должности | подпись | инициалы, фамилия |
|-------------------------------|---------|-------------------|

М.П.

| Земельный участок | | | | |
|--|-------------------------------|------------|--------------------|----------------------------|
| вид объекта недвижимости | | | | |
| Лист №837 Раздел 3.2 | Всего листов раздела 3.2: 944 | | Всего разделов: 8 | Всего листов выписки: 5548 |
| 17 октября 2019г. № КУВИ-001/2019-25207602 | | | | |
| Кадастровый номер: | | | 59:00:0000000:7734 | |
| 111 | 679188.91 | 2296993.87 | - | - |
| 112 | 679154.01 | 2296963.64 | - | - |
| 113 | 679206.64 | 2296902.33 | - | - |
| 114 | 679776.8 | 2296248.3 | - | - |
| 115 | 680142.24 | 2295812.79 | - | - |
| 116 | 680141.86 | 2295823.93 | - | - |
| 117 | 680138.13 | 2295828.53 | - | - |
| 118 | 680141.75 | 2295827.19 | - | - |
| 119 | 680135.86 | 2296000.12 | - | - |
| 120 | 680342.46 | 2296220.07 | - | - |
| 121 | 680360.18 | 2296441.28 | - | - |
| 122 | 680449.23 | 2296584.37 | - | - |
| 123 | 680376.85 | 2296677.57 | - | - |
| 124 | 680422.44 | 2296735.21 | - | - |
| 125 | 680391.79 | 2296729.99 | - | - |
| 126 | 680352.83 | 2296725.25 | - | - |
| 127 | 680329.67 | 2296726.57 | - | - |
| 128 | 680303.04 | 2296729.06 | - | - |
| 129 | 680278.77 | 2296739.66 | - | - |
| 130 | 680249.9 | 2296754.92 | - | - |
| 131 | 680231.51 | 2296777.06 | - | - |
| 132 | 680227.11 | 2296811.85 | - | - |
| 133 | 680214.53 | 2296836.27 | - | - |
| 134 | 680179.02 | 2296897.94 | - | - |
| 135 | 680125.88 | 2296922.63 | - | - |
| 136 | 680092.36 | 2296935.6 | - | - |
| 137 | 680070.85 | 2296955.44 | - | - |
| 138 | 680040.79 | 2297020.55 | - | - |
| 139 | 680034.36 | 2297097.08 | - | - |
| 140 | 680066.73 | 2297257.94 | - | - |
| 141 | 680076.88 | 2297342.96 | - | - |
| 142 | 680097.79 | 2297421.1 | - | - |
| 143 | 680126.41 | 2297462.94 | - | - |

| | | |
|-------------------------------|---------|-------------------|
| полное наименование должности | подпись | инициалы, фамилия |
|-------------------------------|---------|-------------------|

М.П.

| Земельный участок | | | | |
|--|-------------------------------|------------|--------------------|----------------------------|
| вид объекта недвижимости | | | | |
| Лист №838 Раздел 3.2 | Всего листов раздела 3.2: 944 | | Всего разделов: 8 | Всего листов выписки: 5548 |
| 17 октября 2019г. № КУВИ-001/2019-25207602 | | | | |
| Кадастровый номер: | | | 59:00:0000000:7734 | |
| 144 | 680167.93 | 2297485.55 | - | - |
| 145 | 680206.15 | 2297482.98 | - | - |
| 146 | 680260.43 | 2297453.63 | - | - |
| 147 | 680297.44 | 2297444.12 | - | - |
| 148 | 680341.35 | 2297426.44 | - | - |
| 149 | 680456.64 | 2297399.11 | - | - |
| 150 | 680489.66 | 2297398 | - | - |
| 151 | 680528.19 | 2297409 | - | - |
| 152 | 680579.92 | 2297427.71 | - | - |
| 153 | 680627.25 | 2297431.02 | - | - |
| 154 | 680719.02 | 2297408.81 | - | - |
| 155 | 680720.16 | 2297414.3 | - | - |
| 156 | 680729.62 | 2297459.95 | - | - |
| 157 | 680733.37 | 2297719.44 | - | - |
| 158 | 680779.96 | 2297768.59 | - | - |
| 159 | 680803.94 | 2297796.02 | - | - |
| 160 | 680769.25 | 2297839.4 | - | - |
| 161 | 680732.62 | 2297901.87 | - | - |
| 162 | 680706.34 | 2298033.25 | - | - |
| 163 | 680753.64 | 2298235.94 | - | - |
| 164 | 680790.16 | 2298286.3 | - | - |
| 165 | 680830.89 | 2298325.92 | - | - |
| 166 | 680872.72 | 2298401.88 | - | - |
| 167 | 680869.42 | 2298452.51 | - | - |
| 168 | 680919.88 | 2298522.39 | - | - |
| 169 | 680948.08 | 2298612.8 | - | - |
| 170 | 680942.57 | 2298648.14 | - | - |
| 171 | 680954.83 | 2298795.98 | - | - |
| 172 | 680408.31 | 2299249.42 | - | - |
| 173 | 680345.25 | 2299495.66 | - | - |
| 174 | 680328.36 | 2299756.73 | - | - |
| 175 | 680328.26 | 2299795.69 | - | - |
| 176 | 680328.21 | 2299813.65 | - | - |

| | | |
|-------------------------------|---------|-------------------|
| полное наименование должности | подпись | инициалы, фамилия |
|-------------------------------|---------|-------------------|

М.П.

| Земельный участок | | | | |
|--|------------|-------------------------------|-------------------|----------------------------|
| вид объекта недвижимости | | | | |
| Лист №839 | Раздел 3.2 | Всего листов раздела 3.2: 944 | Всего разделов: 8 | Всего листов выписки: 5548 |
| 17 октября 2019г. № КУВИ-001/2019-25207602 | | | | |
| Кадастровый номер: | | 59:00:0000000:7734 | | |
| 177 | 680330.86 | 2299850.23 | - | - |
| 178 | 680356.25 | 2300199.83 | - | - |
| 179 | 680439.33 | 2300203.29 | - | - |
| 180 | 680498.45 | 2300205.75 | - | - |
| 181 | 680603 | 2300210.1 | - | - |
| 182 | 681116.46 | 2300042.17 | - | - |
| 183 | 681270.42 | 2299863.41 | - | - |
| 184 | 681644.76 | 2300111.54 | - | - |
| 185 | 681654.28 | 2300365.86 | - | - |
| 186 | 681654.66 | 2300376.06 | - | - |
| 187 | 681439.38 | 2300485.99 | - | - |
| 188 | 681269.15 | 2300581.48 | - | - |
| 189 | 681068.5 | 2301090.22 | - | - |
| 190 | 680993.83 | 2301211.96 | - | - |
| 191 | 680915.31 | 2301340.01 | - | - |
| 192 | 680895.35 | 2301372.56 | - | - |
| 193 | 680611.7 | 2301679.6 | - | - |
| 194 | 680602.1 | 2301690.77 | - | - |
| 195 | 680546.17 | 2301755.85 | - | - |
| 196 | 680486.22 | 2301722.83 | - | - |
| 197 | 680459.45 | 2301716.94 | - | - |
| 198 | 680394.52 | 2301720.62 | - | - |
| 199 | 680315.38 | 2301719.51 | - | - |
| 200 | 680244.16 | 2301703.12 | - | - |
| 201 | 680176.49 | 2301726.62 | - | - |
| 202 | 680134.79 | 2301786.78 | - | - |
| 203 | 680090.69 | 2301861.51 | - | - |
| 204 | 680074.76 | 2301980.35 | - | - |
| 205 | 680047.81 | 2301982.8 | - | - |
| 206 | 679978.31 | 2302027.91 | - | - |
| 207 | 679799.47 | 2302102.9 | - | - |
| 208 | 679505.25 | 2302229.83 | - | - |
| 209 | 679159.11 | 2302327.9 | - | - |

| | | |
|-------------------------------|---------|-------------------|
| полное наименование должности | подпись | инициалы, фамилия |
|-------------------------------|---------|-------------------|

М.П.

| Земельный участок | | | | |
|--|-----------|-------------------------------|--------------------|-------------------|
| вид объекта недвижимости | | | | |
| Лист №840 Раздел 3.2 | | Всего листов раздела 3.2: 944 | | Всего разделов: 8 |
| Всего листов выписки: 5548 | | | | |
| 17 октября 2019г. № КУВИ-001/2019-25207602 | | | | |
| Кадастровый номер: | | | 59:00:0000000:7734 | |
| 210 | 678921.14 | 2302432.18 | - | - |
| 211 | 678597.14 | 2302557.57 | - | - |
| 212 | 678581.55 | 2302612.52 | - | - |
| 213 | 678616.96 | 2302661.38 | - | - |
| 214 | 678689.56 | 2302684.65 | - | - |
| 215 | 678767.74 | 2302730.28 | - | - |
| 216 | 678836.62 | 2302751.7 | - | - |
| 217 | 678894.32 | 2302749.84 | - | - |
| 218 | 678955.75 | 2302729.36 | - | - |
| 219 | 679104.67 | 2302642.76 | - | - |
| 220 | 679254.51 | 2302548.71 | - | - |
| 221 | 679355.96 | 2302464.91 | - | - |
| 222 | 679538.85 | 2302339.21 | - | - |
| 223 | 679617.24 | 2302310.9 | - | - |
| 224 | 679625.51 | 2302358.6 | - | - |
| 225 | 679697.34 | 2302388.61 | - | - |
| 226 | 679826.76 | 2302450.56 | - | - |
| 227 | 679882.29 | 2302477.14 | - | - |
| 228 | 679909.8 | 2302490.31 | - | - |
| 229 | 679954.13 | 2302511.53 | - | - |
| 230 | 680126.21 | 2302658.91 | - | - |
| 231 | 680252.34 | 2302772.72 | - | - |
| 232 | 680282.56 | 2302799.99 | - | - |
| 233 | 680298.35 | 2302814.24 | - | - |
| 234 | 680360.35 | 2302910.32 | - | - |
| 235 | 680427.01 | 2303013.64 | - | - |
| 236 | 680495.4 | 2303124.58 | - | - |
| 237 | 680546.15 | 2303177.29 | - | - |
| 238 | 680616.73 | 2303217.92 | - | - |
| 239 | 680796.23 | 2303287 | - | - |
| 240 | 680858.73 | 2303311.77 | - | - |
| 241 | 681011.64 | 2303330.71 | - | - |
| 242 | 681092.35 | 2303340.7 | - | - |

| | | |
|-------------------------------|---------|-------------------|
| полное наименование должности | подпись | инициалы, фамилия |
|-------------------------------|---------|-------------------|

М.П.

| Земельный участок | | | | |
|--|-------------------------------|------------|--------------------|----------------------------|
| вид объекта недвижимости | | | | |
| Лист №841 Раздел 3.2 | Всего листов раздела 3.2: 944 | | Всего разделов: 8 | Всего листов выписки: 5548 |
| 17 октября 2019г. № КУВИ-001/2019-25207602 | | | | |
| Кадастровый номер: | | | 59:00:0000000:7734 | |
| 243 | 681132.26 | 2303360.32 | - | - |
| 244 | 681323.76 | 2303435.94 | - | - |
| 245 | 681456.91 | 2303514.62 | - | - |
| 246 | 681515.27 | 2303547.62 | - | - |
| 247 | 681561 | 2303573.46 | - | - |
| 248 | 681591.38 | 2303590.62 | - | - |
| 249 | 681892.19 | 2303552.79 | - | - |
| 250 | 682194.31 | 2303514.93 | - | - |
| 251 | 682240.28 | 2303504.76 | - | - |
| 252 | 682268.47 | 2303498.52 | - | - |
| 253 | 682395.71 | 2303487.04 | - | - |
| 254 | 682491.85 | 2303498.66 | - | - |
| 255 | 682520.28 | 2303472.95 | - | - |
| 256 | 682474.62 | 2303389.69 | - | - |
| 257 | 682321.78 | 2303145.37 | - | - |
| 258 | 682212.64 | 2302891.48 | - | - |
| 259 | 682132.33 | 2302894.5 | - | - |
| 260 | 682084.02 | 2302896.32 | - | - |
| 261 | 681979.22 | 2303089.34 | - | - |
| 262 | 681909.72 | 2303049.87 | - | - |
| 263 | 681883.19 | 2303034.8 | - | - |
| 264 | 681875.38 | 2303030.36 | - | - |
| 265 | 681715.57 | 2302931.97 | - | - |
| 266 | 681646.57 | 2302927.14 | - | - |
| 267 | 681498.25 | 2302959.96 | - | - |
| 268 | 681447.42 | 2302974.24 | - | - |
| 269 | 681427.04 | 2302979.96 | - | - |
| 270 | 681371.97 | 2302995.41 | - | - |
| 271 | 681314.25 | 2303011.61 | - | - |
| 272 | 681221.03 | 2302953.89 | - | - |
| 273 | 681128.03 | 2302929.32 | - | - |
| 274 | 681035.29 | 2302904.03 | - | - |
| 275 | 680923.14 | 2302873.45 | - | - |

| | | |
|-------------------------------|---------|-------------------|
| полное наименование должности | подпись | инициалы, фамилия |
|-------------------------------|---------|-------------------|

М.П.

| Земельный участок | | | | |
|--|-----------|-------------------------------|--------------------|-------------------|
| вид объекта недвижимости | | | | |
| Лист №842 Раздел 3.2 | | Всего листов раздела 3.2: 944 | | Всего разделов: 8 |
| Всего листов выписки: 5548 | | | | |
| 17 октября 2019г. № КУВИ-001/2019-25207602 | | | | |
| Кадастровый номер: | | | 59:00:0000000:7734 | |
| 276 | 680895.51 | 2302865.91 | - | - |
| 277 | 680728 | 2302823.28 | - | - |
| 278 | 680611.2 | 2302793.56 | - | - |
| 279 | 680537.13 | 2302821.91 | - | - |
| 280 | 680499.01 | 2302780.02 | - | - |
| 281 | 680440.21 | 2302715.4 | - | - |
| 282 | 680425.37 | 2302699.09 | - | - |
| 283 | 680347.6 | 2302612.98 | - | - |
| 284 | 680328.54 | 2302591.87 | - | - |
| 285 | 680311.3 | 2302572.78 | - | - |
| 286 | 680246.14 | 2302350.41 | - | - |
| 287 | 680046.95 | 2302313.29 | - | - |
| 288 | 679861.26 | 2302310.57 | - | - |
| 289 | 679802.41 | 2302257.8 | - | - |
| 290 | 679787.87 | 2302244.76 | - | - |
| 291 | 679932.61 | 2302162.8 | - | - |
| 292 | 680006.47 | 2302141.23 | - | - |
| 293 | 680079.92 | 2302136.44 | - | - |
| 294 | 680143 | 2302154.82 | - | - |
| 295 | 680220.45 | 2302163.59 | - | - |
| 296 | 680262.77 | 2302154.01 | - | - |
| 297 | 680321.85 | 2302124.47 | - | - |
| 298 | 680385.73 | 2302086.14 | - | - |
| 299 | 680495.12 | 2302024.66 | - | - |
| 300 | 680566.98 | 2301970.37 | - | - |
| 301 | 680616.38 | 2301894.33 | - | - |
| 302 | 680682.81 | 2301911.13 | - | - |
| 303 | 680725.29 | 2301922.71 | - | - |
| 304 | 680936.23 | 2301980.21 | - | - |
| 305 | 681105.34 | 2302026.3 | - | - |
| 306 | 681263.25 | 2302234.78 | - | - |
| 307 | 681381.4 | 2302372.2 | - | - |
| 308 | 681442.37 | 2302443.11 | - | - |

| | | |
|-------------------------------|---------|-------------------|
| полное наименование должности | подпись | инициалы, фамилия |
|-------------------------------|---------|-------------------|

М.П.

| Земельный участок | | | | |
|--|-----------|-------------------------------|--------------------|-------------------|
| вид объекта недвижимости | | | | |
| Лист №843 Раздел 3.2 | | Всего листов раздела 3.2: 944 | | Всего разделов: 8 |
| Всего листов выписки: 5548 | | | | |
| 17 октября 2019г. № КУВИ-001/2019-25207602 | | | | |
| Кадастровый номер: | | | 59:00:0000000:7734 | |
| 309 | 681721.35 | 2302511.51 | - | - |
| 310 | 681994.93 | 2302568.02 | - | - |
| 311 | 682075.45 | 2302511.78 | - | - |
| 312 | 682197.23 | 2302486.48 | - | - |
| 313 | 682286.29 | 2302467.97 | - | - |
| 314 | 682444.96 | 2302435 | - | - |
| 315 | 682622.47 | 2302404.62 | - | - |
| 316 | 682821.1 | 2302359.52 | - | - |
| 317 | 682805.69 | 2302237.62 | - | - |
| 318 | 682788.05 | 2302136.94 | - | - |
| 319 | 682780.85 | 2302095.86 | - | - |
| 320 | 682685.71 | 2301951.96 | - | - |
| 321 | 682703.44 | 2301876.79 | - | - |
| 322 | 682707.64 | 2301858.97 | - | - |
| 323 | 682710.31 | 2301807.41 | - | - |
| 324 | 682713.79 | 2301740.09 | - | - |
| 325 | 682718.85 | 2301642.16 | - | - |
| 326 | 682721.7 | 2301586.99 | - | - |
| 327 | 682695.28 | 2301530.77 | - | - |
| 328 | 682585.6 | 2301297.43 | - | - |
| 329 | 682550.81 | 2301223.42 | - | - |
| 330 | 682483.21 | 2301213.46 | - | - |
| 331 | 682461.42 | 2301210.25 | - | - |
| 332 | 682395.11 | 2301200.48 | - | - |
| 333 | 682281.09 | 2301183.67 | - | - |
| 334 | 682253.66 | 2301179.63 | - | - |
| 335 | 682103.43 | 2301157.49 | - | - |
| 336 | 681997.4 | 2301106.88 | - | - |
| 337 | 681870.57 | 2301046.34 | - | - |
| 338 | 681758.14 | 2300932.61 | - | - |
| 339 | 681711.67 | 2300885.61 | - | - |
| 340 | 681791.04 | 2300772.47 | - | - |
| 341 | 681815.44 | 2300737.69 | - | - |

| | | |
|-------------------------------|---------|-------------------|
| полное наименование должности | подпись | инициалы, фамилия |
|-------------------------------|---------|-------------------|

М.П.

| Земельный участок | | | | |
|--|-----------|-------------------------------|--------------------|-------------------|
| вид объекта недвижимости | | | | |
| Лист №844 Раздел 3.2 | | Всего листов раздела 3.2: 944 | | Всего разделов: 8 |
| Всего листов выписки: 5548 | | | | |
| 17 октября 2019г. № КУВИ-001/2019-25207602 | | | | |
| Кадастровый номер: | | | 59:00:0000000:7734 | |
| 342 | 681884.85 | 2300807.78 | - | - |
| 343 | 682071.74 | 2300774.11 | - | - |
| 344 | 682287.22 | 2300987.63 | - | - |
| 345 | 682314.96 | 2300947.44 | - | - |
| 346 | 682388.78 | 2300995.94 | - | - |
| 347 | 682423.94 | 2301018.7 | - | - |
| 348 | 682388.23 | 2301061.95 | - | - |
| 349 | 682460.95 | 2301092.46 | - | - |
| 350 | 682491.55 | 2301106.25 | - | - |
| 351 | 682473.11 | 2301191.38 | - | - |
| 352 | 682740.8 | 2301141.57 | - | - |
| 353 | 682785.47 | 2301093.26 | - | - |
| 354 | 682813.1 | 2301040.08 | - | - |
| 355 | 682980.7 | 2301066.71 | - | - |
| 356 | 683020.72 | 2301064.05 | - | - |
| 357 | 683049.18 | 2301036.48 | - | - |
| 358 | 683050.96 | 2300969.78 | - | - |
| 359 | 683017.16 | 2300662.93 | - | - |
| 360 | 683042.04 | 2300612.44 | - | - |
| 361 | 683008.35 | 2300592.13 | - | - |
| 362 | 682962.91 | 2300614.02 | - | - |
| 363 | 682946.9 | 2300609.57 | - | - |
| 364 | 682893.54 | 2300524.18 | - | - |
| 365 | 682917.28 | 2300398.33 | - | - |
| 366 | 682927.78 | 2300308.95 | - | - |
| 367 | 682890.42 | 2300240.46 | - | - |
| 368 | 682710.43 | 2300184.56 | - | - |
| 369 | 682744.89 | 2300004.69 | - | - |
| 370 | 682579.98 | 2299930.47 | - | - |
| 371 | 682524.44 | 2299936.31 | - | - |
| 372 | 682426.29 | 2299992.44 | - | - |
| 373 | 682217.68 | 2299656.04 | - | - |
| 374 | 682172.5 | 2299697.34 | - | - |

| | | |
|-------------------------------|---------|-------------------|
| полное наименование должности | подпись | инициалы, фамилия |
|-------------------------------|---------|-------------------|

М.П.

| Земельный участок | | | | | |
|--|-----------|-------------------------------|--------------------|-------------------|----------------------------|
| вид объекта недвижимости | | | | | |
| Лист №845 Раздел 3.2 | | Всего листов раздела 3.2: 944 | | Всего разделов: 8 | Всего листов выписки: 5548 |
| 17 октября 2019г. № КУВИ-001/2019-25207602 | | | | | |
| Кадастровый номер: | | | 59:00:0000000:7734 | | |
| 375 | 682082.83 | 2299773.05 | - | - | |
| 376 | 682060.15 | 2299794.05 | - | - | |
| 377 | 682040.95 | 2299688.86 | - | - | |
| 378 | 682024.73 | 2299620.3 | - | - | |
| 379 | 682020.63 | 2299603.01 | - | - | |
| 380 | 681961.93 | 2299354.99 | - | - | |
| 381 | 681958.35 | 2299339.85 | - | - | |
| 382 | 681953.73 | 2299320.34 | - | - | |
| 383 | 681799.29 | 2299102.14 | - | - | |
| 384 | 681788.12 | 2299086.35 | - | - | |
| 385 | 681707.09 | 2298971.86 | - | - | |
| 386 | 681632.36 | 2298866.28 | - | - | |
| 387 | 681577.93 | 2298801.02 | - | - | |
| 388 | 681509.54 | 2298706.32 | - | - | |
| 389 | 681452.85 | 2298662.4 | - | - | |
| 390 | 681400.72 | 2298628.52 | - | - | |
| 391 | 681302.98 | 2298542.36 | - | - | |
| 392 | 681241.72 | 2298488.92 | - | - | |
| 393 | 681239.59 | 2298468.96 | - | - | |
| 394 | 681240.24 | 2298448.47 | - | - | |
| 395 | 681243.23 | 2298353.81 | - | - | |
| 396 | 681243.64 | 2298340.73 | - | - | |
| 397 | 681245 | 2298297.9 | - | - | |
| 398 | 681250.27 | 2298131.18 | - | - | |
| 399 | 681261 | 2298121.71 | - | - | |
| 400 | 681416.65 | 2297984.26 | - | - | |
| 401 | 681458.77 | 2297947.07 | - | - | |
| 402 | 681492.53 | 2297880.2 | - | - | |
| 403 | 681474.67 | 2297861 | - | - | |
| 404 | 681395.23 | 2297775.58 | - | - | |
| 405 | 681416.18 | 2297761.22 | - | - | |
| 406 | 681564.04 | 2297659.85 | - | - | |
| 407 | 681577.89 | 2297650.35 | - | - | |

| | | |
|-------------------------------|---------|-------------------|
| полное наименование должности | подпись | инициалы, фамилия |
|-------------------------------|---------|-------------------|

М.П.

| Земельный участок | | | | |
|--|------------|-------------------------------|-------------------|----------------------------|
| вид объекта недвижимости | | | | |
| Лист №846 | Раздел 3.2 | Всего листов раздела 3.2: 944 | Всего разделов: 8 | Всего листов выписки: 5548 |
| 17 октября 2019г. № КУВИ-001/2019-25207602 | | | | |
| Кадастровый номер: | | 59:00:0000000:7734 | | |
| 408 | 681701.09 | 2297565.89 | - | - |
| 409 | 681715.76 | 2297555.83 | - | - |
| 410 | 681722.26 | 2297551.37 | - | - |
| 411 | 681992.84 | 2297519.45 | - | - |
| 412 | 682020.43 | 2297516.2 | - | - |
| 413 | 682093.95 | 2297404.3 | - | - |
| 414 | 682116 | 2297331.21 | - | - |
| 415 | 682050.05 | 2297189.74 | - | - |
| 416 | 681894.47 | 2297128.46 | - | - |
| 417 | 681723.14 | 2297092.49 | - | - |
| 418 | 681629.87 | 2297028.14 | - | - |
| 419 | 681558.57 | 2296941.58 | - | - |
| 420 | 681514.42 | 2296881.22 | - | - |
| 421 | 681381.1 | 2296725.37 | - | - |
| 422 | 681296.41 | 2296672.22 | - | - |
| 423 | 681245.47 | 2296667.35 | - | - |
| 424 | 681058.3 | 2296642.1 | - | - |
| 425 | 681010.08 | 2296736.66 | - | - |
| 426 | 680947.24 | 2296713.12 | - | - |
| 427 | 680905.31 | 2296680.95 | - | - |
| 428 | 680872.56 | 2296637.14 | - | - |
| 429 | 680843.16 | 2296572.45 | - | - |
| 430 | 680825.5 | 2296532.01 | - | - |
| 431 | 680823.85 | 2296460.16 | - | - |
| 432 | 680833.96 | 2296411.43 | - | - |
| 433 | 680847.32 | 2296331.37 | - | - |
| 434 | 680839.98 | 2296274.64 | - | - |
| 435 | 680821.93 | 2296176.26 | - | - |
| 436 | 680794.98 | 2296131.25 | - | - |
| 437 | 680742.33 | 2296057.44 | - | - |
| 438 | 680681.18 | 2295971.8 | - | - |
| 439 | 680685.56 | 2295888.63 | - | - |
| 440 | 680680.69 | 2295671.64 | - | - |

| | | |
|-------------------------------|---------|-------------------|
| полное наименование должности | подпись | инициалы, фамилия |
|-------------------------------|---------|-------------------|

М.П.

| Земельный участок | | | | |
|--|-------------------------------|------------|--------------------|----------------------------|
| вид объекта недвижимости | | | | |
| Лист №847 Раздел 3.2 | Всего листов раздела 3.2: 944 | | Всего разделов: 8 | Всего листов выписки: 5548 |
| 17 октября 2019г. № КУВИ-001/2019-25207602 | | | | |
| Кадастровый номер: | | | 59:00:0000000:7734 | |
| 441 | 680678.93 | 2295593.17 | - | - |
| 442 | 680543.08 | 2295326.72 | - | - |
| 443 | 680677.49 | 2295167.19 | - | - |
| 444 | 680855.05 | 2294978.47 | - | - |
| 445 | 681182.42 | 2294743.83 | - | - |
| 446 | 681342.22 | 2294629.99 | - | - |
| 447 | 681382.33 | 2294689.92 | - | - |
| 448 | 681444.59 | 2294818.83 | - | - |
| 449 | 681402.13 | 2294805.06 | - | - |
| 450 | 681391.95 | 2294836.45 | - | - |
| 451 | 681494.68 | 2294869.76 | - | - |
| 452 | 681504.86 | 2294838.37 | - | - |
| 453 | 681455.12 | 2294822.24 | - | - |
| 454 | 681390.13 | 2294687.68 | - | - |
| 455 | 681403.97 | 2294676.26 | - | - |
| 456 | 681395.87 | 2294605.16 | - | - |
| 457 | 682043.1 | 2294590.32 | - | - |
| 458 | 682043.34 | 2294613.35 | - | - |
| 459 | 682032.97 | 2294681.18 | - | - |
| 460 | 681984.98 | 2294682.26 | - | - |
| 461 | 681989.38 | 2294805.24 | - | - |
| 462 | 682100.64 | 2294800.84 | - | - |
| 463 | 682098.45 | 2294679.7 | - | - |
| 464 | 682041.09 | 2294680.99 | - | - |
| 465 | 682051.34 | 2294613.92 | - | - |
| 466 | 682054.51 | 2294592.34 | - | - |
| 467 | 682145.77 | 2294589.21 | - | - |
| 468 | 682145.97 | 2294575.19 | - | - |
| 469 | 682146.16 | 2294563.5 | - | - |
| 470 | 682114.64 | 2294562.34 | - | - |
| 471 | 682113.2 | 2294516.26 | - | - |
| 472 | 682101.26 | 2294504.04 | - | - |
| 473 | 682101.14 | 2294490.07 | - | - |

| | | |
|-------------------------------|---------|-------------------|
| полное наименование должности | подпись | инициалы, фамилия |
|-------------------------------|---------|-------------------|

М.П.

| Земельный участок | | | | |
|--|-------------------------------|------------|--------------------|----------------------------|
| вид объекта недвижимости | | | | |
| Лист №848 Раздел 3.2 | Всего листов раздела 3.2: 944 | | Всего разделов: 8 | Всего листов выписки: 5548 |
| 17 октября 2019г. № КУВИ-001/2019-25207602 | | | | |
| Кадастровый номер: | | | 59:00:0000000:7734 | |
| 474 | 682175.05 | 2294515.27 | - | - |
| 475 | 682182.69 | 2294515.27 | - | - |
| 476 | 682182.7 | 2294545.66 | - | - |
| 477 | 682217.52 | 2294572.73 | - | - |
| 478 | 682252.76 | 2294573.57 | - | - |
| 479 | 682252.77 | 2294563.81 | - | - |
| 480 | 682265.95 | 2294563.81 | - | - |
| 481 | 682265.91 | 2294551.14 | - | - |
| 482 | 682246.42 | 2294551.12 | - | - |
| 483 | 682228.98 | 2294486.77 | - | - |
| 484 | 682182.69 | 2294486.79 | - | - |
| 485 | 682182.69 | 2294491.27 | - | - |
| 486 | 682179.03 | 2294491.27 | - | - |
| 487 | 682103.97 | 2294465.68 | - | - |
| 488 | 682042.51 | 2294466.5 | - | - |
| 489 | 682016.59 | 2294518.63 | - | - |
| 490 | 682017.7 | 2294566.88 | - | - |
| 491 | 681378.09 | 2294581.56 | - | - |
| 492 | 681375.81 | 2294561.5 | - | - |
| 493 | 681372.32 | 2294561.86 | - | - |
| 494 | 681370.39 | 2294562.37 | - | - |
| 495 | 681367.9 | 2294562.79 | - | - |
| 496 | 681369.95 | 2294580.76 | - | - |
| 497 | 681334.81 | 2294605.79 | - | - |
| 498 | 681315.16 | 2294578.14 | - | - |
| 499 | 681308.64 | 2294582.77 | - | - |
| 500 | 681328.3 | 2294610.43 | - | - |
| 501 | 681159.52 | 2294730.68 | - | - |
| 502 | 681149.53 | 2294716.89 | - | - |
| 503 | 680828.99 | 2294949.16 | - | - |
| 504 | 680659.36 | 2295129.51 | - | - |
| 505 | 680620.96 | 2295093.41 | - | - |
| 506 | 680479.57 | 2295202.15 | - | - |

| | | |
|-------------------------------|---------|-------------------|
| полное наименование должности | подпись | инициалы, фамилия |
|-------------------------------|---------|-------------------|

М.П.

| Земельный участок | | | | |
|--|-------------------------------|------------|--------------------|----------------------------|
| вид объекта недвижимости | | | | |
| Лист №849 Раздел 3.2 | Всего листов раздела 3.2: 944 | | Всего разделов: 8 | Всего листов выписки: 5548 |
| 17 октября 2019г. № КУВИ-001/2019-25207602 | | | | |
| Кадастровый номер: | | | 59:00:0000000:7734 | |
| 507 | 680458.13 | 2295160.09 | - | - |
| 508 | 680462.77 | 2295011.46 | - | - |
| 509 | 680463.85 | 2294976.96 | - | - |
| 510 | 680793.67 | 2294739.48 | - | - |
| 511 | 680768.49 | 2294697.71 | - | - |
| 512 | 680726.87 | 2294628.67 | - | - |
| 513 | 680604.78 | 2294590.61 | - | - |
| 514 | 680516.22 | 2294562.93 | - | - |
| 515 | 680148.73 | 2294448.54 | - | - |
| 516 | 680123.74 | 2294440.68 | - | - |
| 517 | 679632.94 | 2294288.42 | - | - |
| 518 | 679513.37 | 2294257.95 | - | - |
| 519 | 679425.13 | 2294256.86 | - | - |
| 520 | 679341.84 | 2294255.63 | - | - |
| 521 | 679170.44 | 2294271.87 | - | - |
| 522 | 679121.99 | 2294305.79 | - | - |
| 523 | 679056.25 | 2294351.43 | - | - |
| 524 | 678934.58 | 2294352.25 | - | - |
| 525 | 678787.54 | 2294372.95 | - | - |
| 526 | 678679.81 | 2294379.47 | - | - |
| 527 | 678572.02 | 2294376.72 | - | - |
| 528 | 678356.32 | 2294352.67 | - | - |
| 529 | 678220.19 | 2294338.01 | - | - |
| 530 | 677974.6 | 2294244 | - | - |
| 531 | 677630.68 | 2294172.62 | - | - |
| 532 | 677504.5 | 2294170.72 | - | - |
| 533 | 677439.77 | 2294195.49 | - | - |
| 534 | 677419.83 | 2294160.86 | - | - |
| 535 | 677381.11 | 2294114.79 | - | - |
| 536 | 677346.23 | 2294073.29 | - | - |
| 537 | 677189.36 | 2294058.08 | - | - |
| 538 | 676798.9 | 2294020.21 | - | - |
| 539 | 676749.29 | 2294054.13 | - | - |

| | | |
|-------------------------------|---------|-------------------|
| полное наименование должности | подпись | инициалы, фамилия |
|-------------------------------|---------|-------------------|

М.П.

| Земельный участок | | | | |
|--|-------------------------------|------------|--------------------|----------------------------|
| вид объекта недвижимости | | | | |
| Лист №850 Раздел 3.2 | Всего листов раздела 3.2: 944 | | Всего разделов: 8 | Всего листов выписки: 5548 |
| 17 октября 2019г. № КУВИ-001/2019-25207602 | | | | |
| Кадастровый номер: | | | 59:00:0000000:7734 | |
| 540 | 676738.41 | 2294104.13 | - | - |
| 541 | 676638.34 | 2294077.84 | - | - |
| 542 | 676569.35 | 2294074.35 | - | - |
| 543 | 676569.35 | 2294016.48 | - | - |
| 544 | 676502.86 | 2293859.45 | - | - |
| 545 | 676476.48 | 2293835.46 | - | - |
| 546 | 676339.74 | 2293811.47 | - | - |
| 547 | 676298.95 | 2293686.73 | - | - |
| 548 | 676137.88 | 2293479.02 | - | - |
| 549 | 675846.75 | 2293444.17 | - | - |
| 550 | 675371.69 | 2293581.8 | - | - |
| 551 | 675326 | 2293651.47 | - | - |
| 552 | 675282.49 | 2293753.9 | - | - |
| 553 | 675321.46 | 2293965.09 | - | - |
| 554 | 675426.93 | 2293932.53 | - | - |
| 555 | 675582.38 | 2293917.53 | - | - |
| 556 | 675762.54 | 2293919.56 | - | - |
| 557 | 675762.93 | 2293935.86 | - | - |
| 558 | 675767.52 | 2293936.6 | - | - |
| 559 | 675767.95 | 2293936.6 | - | - |
| 560 | 675772.93 | 2293936.5 | - | - |
| 561 | 675772.53 | 2293919.67 | - | - |
| 562 | 675999.21 | 2293946.32 | - | - |
| 563 | 676255.15 | 2293981.54 | - | - |
| 564 | 676434.37 | 2294000.02 | - | - |
| 565 | 676455.2 | 2294017.26 | - | - |
| 566 | 676415.48 | 2294127.42 | - | - |
| 567 | 676403.05 | 2294161.89 | - | - |
| 568 | 676375.82 | 2294238.18 | - | - |
| 569 | 676569.49 | 2294284.81 | - | - |
| 570 | 677812.72 | 2294616.62 | - | - |
| 571 | 677975.4 | 2294660.04 | - | - |
| 572 | 678694.86 | 2294540.53 | - | - |

| | | |
|-------------------------------|---------|-------------------|
| полное наименование должности | подпись | инициалы, фамилия |
|-------------------------------|---------|-------------------|

М.П.

| Земельный участок | | | | |
|--|-----------|-------------------------------|--------------------|-------------------|
| вид объекта недвижимости | | | | |
| Лист №851 Раздел 3.2 | | Всего листов раздела 3.2: 944 | | Всего разделов: 8 |
| Всего листов выписки: 5548 | | | | |
| 17 октября 2019г. № КУВИ-001/2019-25207602 | | | | |
| Кадастровый номер: | | | 59:00:0000000:7734 | |
| 573 | 678928.05 | 2294501.8 | - | - |
| 574 | 679226.55 | 2295204.07 | - | - |
| 575 | 679319.01 | 2295421.59 | - | - |
| 576 | 679361.97 | 2295432.89 | - | - |
| 577 | 679323.39 | 2295554.82 | - | - |
| 578 | 679316.25 | 2295698.57 | - | - |
| 579 | 679338.8 | 2295777.22 | - | - |
| 580 | 679376.3 | 2295838.38 | - | - |
| 581 | 679433.3 | 2295871.61 | - | - |
| 582 | 679514.51 | 2295884.96 | - | - |
| 583 | 679621.06 | 2295874.96 | - | - |
| 584 | 679635.14 | 2295900.37 | - | - |
| 585 | 679665.09 | 2295938.9 | - | - |
| 586 | 679892.56 | 2295978.69 | - | - |
| 587 | 679936.77 | 2295858.57 | - | - |
| 588 | 679991.37 | 2295710.23 | - | - |
| 1 | 680129.61 | 2295767.18 | - | - |
| 1 | 682955.06 | 2288338.85 | - | - |
| 2 | 682953.08 | 2288338.58 | - | - |
| 3 | 682952.81 | 2288340.56 | - | - |
| 4 | 682954.79 | 2288340.83 | - | - |
| 1 | 682955.06 | 2288338.85 | - | - |
| 1 | 671890.98 | 2288125.55 | - | - |
| 2 | 671882.28 | 2288117.12 | - | - |
| 3 | 671878.93 | 2288117.27 | - | - |
| 4 | 671871.1 | 2288126.51 | - | - |
| 5 | 671871.2 | 2288129.01 | - | - |
| 6 | 671879.93 | 2288138.24 | - | - |
| 7 | 671883.32 | 2288138.1 | - | - |
| 8 | 671891.08 | 2288128.05 | - | - |
| 1 | 671890.98 | 2288125.55 | - | - |
| 1 | 671881.28 | 2287925.61 | - | - |
| 2 | 671872.57 | 2287916.78 | - | - |

| | | |
|-------------------------------|---------|-------------------|
| полное наименование должности | подпись | инициалы, фамилия |
|-------------------------------|---------|-------------------|

М.П.

| Земельный участок | | | | |
|--|-------------------------------|------------|--------------------|----------------------------|
| вид объекта недвижимости | | | | |
| Лист №852 Раздел 3.2 | Всего листов раздела 3.2: 944 | | Всего разделов: 8 | Всего листов выписки: 5548 |
| 17 октября 2019г. № КУВИ-001/2019-25207602 | | | | |
| Кадастровый номер: | | | 59:00:0000000:7734 | |
| 3 | 671869.22 | 2287916.93 | - | - |
| 4 | 671861.4 | 2287926.59 | - | - |
| 5 | 671861.53 | 2287929.09 | - | - |
| 6 | 671870.25 | 2287938 | - | - |
| 7 | 671873.6 | 2287937.86 | - | - |
| 8 | 671881.4 | 2287928.11 | - | - |
| 1 | 671881.28 | 2287925.61 | - | - |
| 1 | 671871.4 | 2287724.97 | - | - |
| 2 | 671862.74 | 2287716.45 | - | - |
| 3 | 671859.34 | 2287716.6 | - | - |
| 4 | 671851.52 | 2287725.95 | - | - |
| 5 | 671851.65 | 2287728.44 | - | - |
| 6 | 671860.33 | 2287737.37 | - | - |
| 7 | 671863.72 | 2287737.23 | - | - |
| 8 | 671871.52 | 2287727.47 | - | - |
| 1 | 671871.4 | 2287724.97 | - | - |
| 1 | 671851.92 | 2287326.37 | - | - |
| 2 | 671843.21 | 2287317.54 | - | - |
| 3 | 671839.86 | 2287317.69 | - | - |
| 4 | 671832.04 | 2287327.35 | - | - |
| 5 | 671832.17 | 2287329.84 | - | - |
| 6 | 671840.89 | 2287338.68 | - | - |
| 7 | 671844.24 | 2287338.52 | - | - |
| 8 | 671852.04 | 2287328.87 | - | - |
| 1 | 671851.92 | 2287326.37 | - | - |
| 1 | 671853.46 | 2287182 | - | - |
| 2 | 671815.64 | 2287184.07 | - | - |
| 3 | 671816.18 | 2287193.96 | - | - |
| 4 | 671854 | 2287191.88 | - | - |
| 1 | 671853.46 | 2287182 | - | - |
| 1 | 674299.62 | 2286667.89 | - | - |
| 2 | 674292.87 | 2286665.55 | - | - |
| 3 | 674290.62 | 2286672.3 | - | - |

| | | |
|-------------------------------|---------|-------------------|
| полное наименование должности | подпись | инициалы, фамилия |
|-------------------------------|---------|-------------------|

М.П.

| Земельный участок | | | | |
|--|-------------------------------|------------|--------------------|----------------------------|
| вид объекта недвижимости | | | | |
| Лист №853 Раздел 3.2 | Всего листов раздела 3.2: 944 | | Всего разделов: 8 | Всего листов выписки: 5548 |
| 17 октября 2019г. № КУВИ-001/2019-25207602 | | | | |
| Кадастровый номер: | | | 59:00:0000000:7734 | |
| 4 | 674297.28 | 2286674.55 | - | - |
| 1 | 674299.62 | 2286667.89 | - | - |
| 1 | 674495.37 | 2286579.96 | - | - |
| 2 | 674485.02 | 2286576.27 | - | - |
| 3 | 674481.33 | 2286586.62 | - | - |
| 4 | 674491.68 | 2286590.31 | - | - |
| 1 | 674495.37 | 2286579.96 | - | - |
| 1 | 645818.4 | 2291563.14 | - | - |
| 2 | 645801.54 | 2291581.94 | - | - |
| 3 | 645789.4 | 2291595.48 | - | - |
| 4 | 645827.31 | 2291626.21 | - | - |
| 5 | 645877.03 | 2291661.94 | - | - |
| 6 | 645913.19 | 2291693.79 | - | - |
| 7 | 645943.19 | 2291727.42 | - | - |
| 8 | 645992.23 | 2291810.71 | - | - |
| 9 | 645996.45 | 2291821.59 | - | - |
| 10 | 646023.48 | 2291817.64 | - | - |
| 11 | 646099.03 | 2291806.59 | - | - |
| 12 | 646052.07 | 2291909.01 | - | - |
| 13 | 646016.62 | 2292119.03 | - | - |
| 14 | 646014.11 | 2292133.9 | - | - |
| 15 | 646239.85 | 2292162.08 | - | - |
| 16 | 646302.56 | 2292169.91 | - | - |
| 17 | 646345.2 | 2292175.23 | - | - |
| 18 | 646391.29 | 2292257.89 | - | - |
| 19 | 646407.22 | 2292286.45 | - | - |
| 20 | 646677.9 | 2292251.94 | - | - |
| 21 | 646801.29 | 2292380.44 | - | - |
| 22 | 647035.04 | 2292628.22 | - | - |
| 23 | 647059.07 | 2292653.7 | - | - |
| 24 | 647224.99 | 2292829.56 | - | - |
| 25 | 647434.74 | 2293047.33 | - | - |
| 26 | 647517.18 | 2293133.41 | - | - |

| | | |
|-------------------------------|---------|-------------------|
| полное наименование должности | подпись | инициалы, фамилия |
|-------------------------------|---------|-------------------|

М.П.

| Земельный участок | | | | |
|--|-------------------------------|------------|--------------------|----------------------------|
| вид объекта недвижимости | | | | |
| Лист №854 Раздел 3.2 | Всего листов раздела 3.2: 944 | | Всего разделов: 8 | Всего листов выписки: 5548 |
| 17 октября 2019г. № КУВИ-001/2019-25207602 | | | | |
| Кадастровый номер: | | | 59:00:0000000:7734 | |
| 27 | 647549.62 | 2293167.27 | - | - |
| 28 | 647599.27 | 2293219.12 | - | - |
| 29 | 647829.7 | 2293474.86 | - | - |
| 30 | 647821.83 | 2293526.48 | - | - |
| 31 | 647817.65 | 2293553.93 | - | - |
| 32 | 647815.81 | 2293566.03 | - | - |
| 33 | 647813.24 | 2293582.87 | - | - |
| 34 | 647809.94 | 2293604.5 | - | - |
| 35 | 647808.27 | 2293615.47 | - | - |
| 36 | 647806.23 | 2293628.86 | - | - |
| 37 | 647568.12 | 2293648.16 | - | - |
| 38 | 647336.21 | 2293576.21 | - | - |
| 39 | 647102.99 | 2293513.8 | - | - |
| 40 | 646742.84 | 2293403.24 | - | - |
| 41 | 646449.3 | 2293279.97 | - | - |
| 42 | 646335.12 | 2293232.12 | - | - |
| 43 | 646361.69 | 2293294.27 | - | - |
| 44 | 646420.34 | 2293416.73 | - | - |
| 45 | 646479.64 | 2293489.63 | - | - |
| 46 | 646608.42 | 2293705.1 | - | - |
| 47 | 646625.99 | 2293757.05 | - | - |
| 48 | 646629.59 | 2293795.3 | - | - |
| 49 | 646629.64 | 2293870.55 | - | - |
| 50 | 646624.45 | 2293966.25 | - | - |
| 51 | 646629.1 | 2294056.71 | - | - |
| 52 | 646626.48 | 2294088.29 | - | - |
| 53 | 646580.36 | 2294250.91 | - | - |
| 54 | 646557.81 | 2294303.64 | - | - |
| 55 | 646508 | 2294404.87 | - | - |
| 56 | 646493.78 | 2294448.53 | - | - |
| 57 | 646439.12 | 2294671.49 | - | - |
| 58 | 646439.29 | 2294671.59 | - | - |
| 59 | 646439.15 | 2294671.85 | - | - |

| | | |
|-------------------------------|---------|-------------------|
| полное наименование должности | подпись | инициалы, фамилия |
|-------------------------------|---------|-------------------|

М.П.

| Земельный участок | | | | |
|--|-------------------------------|------------|--------------------|----------------------------|
| вид объекта недвижимости | | | | |
| Лист №855 Раздел 3.2 | Всего листов раздела 3.2: 944 | | Всего разделов: 8 | Всего листов выписки: 5548 |
| 17 октября 2019г. № КУВИ-001/2019-25207602 | | | | |
| Кадастровый номер: | | | 59:00:0000000:7734 | |
| 60 | 646439.04 | 2294671.8 | - | - |
| 61 | 646427.83 | 2294717.53 | - | - |
| 62 | 646395.21 | 2294850.57 | - | - |
| 63 | 646387.02 | 2294919.25 | - | - |
| 64 | 646383.39 | 2295001.55 | - | - |
| 65 | 646382.71 | 2295007.92 | - | - |
| 66 | 646376.07 | 2295076.46 | - | - |
| 67 | 646355.65 | 2295179.65 | - | - |
| 68 | 646330.52 | 2295272.12 | - | - |
| 69 | 646311.69 | 2295342.03 | - | - |
| 70 | 646298.31 | 2295427.67 | - | - |
| 71 | 646294.24 | 2295479.67 | - | - |
| 72 | 646296.22 | 2295521.89 | - | - |
| 73 | 646305.14 | 2295550 | - | - |
| 74 | 646337.8 | 2295645.45 | - | - |
| 75 | 646362.3 | 2295735.56 | - | - |
| 76 | 646382.72 | 2295789.16 | - | - |
| 77 | 646425.63 | 2295872.9 | - | - |
| 78 | 646446.03 | 2295918.37 | - | - |
| 79 | 646486.75 | 2295997.25 | - | - |
| 80 | 646553.05 | 2296100.32 | - | - |
| 81 | 646570.65 | 2296138.53 | - | - |
| 82 | 646575.8 | 2296196.09 | - | - |
| 83 | 646579.9 | 2296375.55 | - | - |
| 84 | 646569.43 | 2296459.25 | - | - |
| 85 | 646550.83 | 2296578.23 | - | - |
| 86 | 646589.36 | 2296538.05 | - | - |
| 87 | 646643.12 | 2296481.99 | - | - |
| 88 | 646691.86 | 2296431.48 | - | - |
| 89 | 646775.68 | 2296344.62 | - | - |
| 90 | 646861.19 | 2296460.92 | - | - |
| 91 | 646874.53 | 2296479.07 | - | - |
| 92 | 646962.37 | 2296583.3 | - | - |

| | | |
|-------------------------------|---------|-------------------|
| полное наименование должности | подпись | инициалы, фамилия |
|-------------------------------|---------|-------------------|

М.П.

| Земельный участок | | | | |
|--|-------------------------------|------------|--------------------|----------------------------|
| вид объекта недвижимости | | | | |
| Лист №856 Раздел 3.2 | Всего листов раздела 3.2: 944 | | Всего разделов: 8 | Всего листов выписки: 5548 |
| 17 октября 2019г. № КУВИ-001/2019-25207602 | | | | |
| Кадастровый номер: | | | 59:00:0000000:7734 | |
| 93 | 646969.8 | 2297080.15 | - | - |
| 94 | 647282.25 | 2297182.87 | - | - |
| 95 | 647378.21 | 2297264.57 | - | - |
| 96 | 647482.16 | 2297353.06 | - | - |
| 97 | 647533.02 | 2297512.41 | - | - |
| 98 | 647722.21 | 2297642.64 | - | - |
| 99 | 647742.67 | 2297653.85 | - | - |
| 100 | 647875.44 | 2297695.1 | - | - |
| 101 | 648032.31 | 2297738.21 | - | - |
| 102 | 648303.36 | 2297826.72 | - | - |
| 103 | 648544.3 | 2297900.02 | - | - |
| 104 | 648695.07 | 2297946.81 | - | - |
| 105 | 648898.83 | 2298006.07 | - | - |
| 106 | 649083.25 | 2298066.49 | - | - |
| 107 | 649212.82 | 2298110.2 | - | - |
| 108 | 649297.41 | 2298147.46 | - | - |
| 109 | 649368.07 | 2298185.87 | - | - |
| 110 | 649447.8 | 2298211.94 | - | - |
| 111 | 649558.56 | 2298235.74 | - | - |
| 112 | 649669.07 | 2298271.31 | - | - |
| 113 | 649766.12 | 2298298.29 | - | - |
| 114 | 649815.26 | 2298316.22 | - | - |
| 115 | 649834.61 | 2298334.21 | - | - |
| 116 | 649857.36 | 2298369.8 | - | - |
| 117 | 649981.96 | 2298629.3 | - | - |
| 118 | 650015.71 | 2298702.81 | - | - |
| 119 | 650029.5 | 2298700.81 | - | - |
| 120 | 651027.82 | 2298555.74 | - | - |
| 121 | 651118.71 | 2298772.83 | - | - |
| 122 | 651122.05 | 2298780.81 | - | - |
| 123 | 651168.34 | 2298891.37 | - | - |
| 124 | 651293.37 | 2299190.01 | - | - |
| 125 | 651311.93 | 2299234.35 | - | - |

| | | |
|-------------------------------|---------|-------------------|
| полное наименование должности | подпись | инициалы, фамилия |
|-------------------------------|---------|-------------------|

М.П.

| Земельный участок | | | | |
|--|-------------------------------|------------|--------------------|----------------------------|
| вид объекта недвижимости | | | | |
| Лист №857 Раздел 3.2 | Всего листов раздела 3.2: 944 | | Всего разделов: 8 | Всего листов выписки: 5548 |
| 17 октября 2019г. № КУВИ-001/2019-25207602 | | | | |
| Кадастровый номер: | | | 59:00:0000000:7734 | |
| 126 | 651323.94 | 2299263.03 | - | - |
| 127 | 651358.54 | 2299396.52 | - | - |
| 128 | 651338.66 | 2299494.25 | - | - |
| 129 | 651389.12 | 2299481.33 | - | - |
| 130 | 651443.62 | 2299501.92 | - | - |
| 131 | 651518.93 | 2299485.79 | - | - |
| 132 | 651562.64 | 2299457.54 | - | - |
| 133 | 651585.5 | 2299455.53 | - | - |
| 134 | 651605.67 | 2299464.27 | - | - |
| 135 | 651642.66 | 2299499.23 | - | - |
| 136 | 651683 | 2299544.96 | - | - |
| 137 | 651719.31 | 2299556.38 | - | - |
| 138 | 651767.05 | 2299551 | - | - |
| 139 | 651792.6 | 2299538.9 | - | - |
| 140 | 651818.16 | 2299511.34 | - | - |
| 141 | 651836.31 | 2299464.27 | - | - |
| 142 | 651851.78 | 2299442.08 | - | - |
| 143 | 651882.7 | 2299421.23 | - | - |
| 144 | 651903.58 | 2299400.35 | - | - |
| 145 | 651939.78 | 2299359.88 | - | - |
| 146 | 651990.29 | 2299269.94 | - | - |
| 147 | 652019.88 | 2299226.9 | - | - |
| 148 | 652066.94 | 2299203.37 | - | - |
| 149 | 652159.06 | 2299200.68 | - | - |
| 150 | 652261.28 | 2299239 | - | - |
| 151 | 652346 | 2299259.18 | - | - |
| 152 | 652421.9 | 2299258.6 | - | - |
| 153 | 652425.3 | 2299255.8 | - | - |
| 154 | 652428.1 | 2299259.2 | - | - |
| 155 | 652807.13 | 2299277.88 | - | - |
| 156 | 652845 | 2299166 | - | - |
| 157 | 652846 | 2299158 | - | - |
| 158 | 652858 | 2299158.75 | - | - |

| | | |
|-------------------------------|---------|-------------------|
| полное наименование должности | подпись | инициалы, фамилия |
|-------------------------------|---------|-------------------|

М.П.

| Земельный участок | | | | |
|--|-------------------------------|------------|--------------------|----------------------------|
| вид объекта недвижимости | | | | |
| Лист №858 Раздел 3.2 | Всего листов раздела 3.2: 944 | | Всего разделов: 8 | Всего листов выписки: 5548 |
| 17 октября 2019г. № КУВИ-001/2019-25207602 | | | | |
| Кадастровый номер: | | | 59:00:0000000:7734 | |
| 159 | 652897.7 | 2299161.18 | - | - |
| 160 | 652975 | 2299166 | - | - |
| 161 | 652982 | 2299230 | - | - |
| 162 | 652986 | 2299243 | - | - |
| 163 | 652956 | 2299260 | - | - |
| 164 | 652956 | 2299266 | - | - |
| 165 | 652966 | 2299289 | - | - |
| 166 | 652967 | 2299309 | - | - |
| 167 | 652973 | 2299341 | - | - |
| 168 | 652999.39 | 2299405.96 | - | - |
| 169 | 653016.68 | 2299459.04 | - | - |
| 170 | 653029.02 | 2299496.69 | - | - |
| 171 | 653034.57 | 2299522 | - | - |
| 172 | 653032.73 | 2299541.75 | - | - |
| 173 | 653025.31 | 2299560.28 | - | - |
| 174 | 653011.12 | 2299577.56 | - | - |
| 175 | 652985.19 | 2299586.2 | - | - |
| 176 | 652953.71 | 2299594.23 | - | - |
| 177 | 652915.4 | 2299592.9 | - | - |
| 178 | 652875.94 | 2299589.9 | - | - |
| 179 | 652846.31 | 2299590.52 | - | - |
| 180 | 652829.64 | 2299595.46 | - | - |
| 181 | 652815.44 | 2299609.04 | - | - |
| 182 | 652802.48 | 2299628.17 | - | - |
| 183 | 652795.69 | 2299655.34 | - | - |
| 184 | 652795.69 | 2299682.5 | - | - |
| 185 | 652797.54 | 2299705.34 | - | - |
| 186 | 652804.33 | 2299739.29 | - | - |
| 187 | 652836.43 | 2299790.52 | - | - |
| 188 | 652854.33 | 2299822 | - | - |
| 189 | 652877.17 | 2299846.08 | - | - |
| 190 | 652901.24 | 2299867.68 | - | - |
| 191 | 652911.74 | 2299887.44 | - | - |

| | | |
|-------------------------------|---------|-------------------|
| полное наименование должности | подпись | инициалы, фамилия |
|-------------------------------|---------|-------------------|

М.П.

| Земельный участок | | | | |
|--|-----------|-------------------------------|--------------------|-------------------|
| вид объекта недвижимости | | | | |
| Лист №859 Раздел 3.2 | | Всего листов раздела 3.2: 944 | | Всего разделов: 8 |
| Всего листов выписки: 5548 | | | | |
| 17 октября 2019г. № КУВИ-001/2019-25207602 | | | | |
| Кадастровый номер: | | | 59:00:0000000:7734 | |
| 192 | 652915.44 | 2299912.13 | - | - |
| 193 | 652916.68 | 2299952.25 | - | - |
| 194 | 652913.58 | 2300002.87 | - | - |
| 195 | 652932 | 2300050 | - | - |
| 196 | 652930.96 | 2300137.6 | - | - |
| 197 | 653103.32 | 2300128.08 | - | - |
| 198 | 653100.69 | 2300296.05 | - | - |
| 199 | 653120.23 | 2300282.03 | - | - |
| 200 | 653182.49 | 2300218.81 | - | - |
| 201 | 653230.75 | 2300168.61 | - | - |
| 202 | 653239.44 | 2300152.2 | - | - |
| 203 | 653259.23 | 2300075.94 | - | - |
| 204 | 653275.64 | 2300034.92 | - | - |
| 205 | 653286.26 | 2300018.5 | - | - |
| 206 | 653306.53 | 2300006.92 | - | - |
| 207 | 653321.01 | 2300003.55 | - | - |
| 208 | 653335 | 2300005.48 | - | - |
| 209 | 653350.44 | 2300014.16 | - | - |
| 210 | 653369.76 | 2300031.06 | - | - |
| 211 | 653391.95 | 2300065.81 | - | - |
| 212 | 653418.5 | 2300105.87 | - | - |
| 213 | 653443.6 | 2300130.96 | - | - |
| 214 | 653462.91 | 2300141.1 | - | - |
| 215 | 653481.73 | 2300144.96 | - | - |
| 216 | 653502.96 | 2300142.55 | - | - |
| 217 | 653522.75 | 2300139.17 | - | - |
| 218 | 653539.16 | 2300128.07 | - | - |
| 219 | 653556.06 | 2300110.69 | - | - |
| 220 | 653583.08 | 2300060.98 | - | - |
| 221 | 653626.68 | 2299993.24 | - | - |
| 222 | 653678.65 | 2299902.67 | - | - |
| 223 | 653713.88 | 2299828.83 | - | - |
| 224 | 653726.43 | 2299792.15 | - | - |

| | | |
|-------------------------------|---------|-------------------|
| полное наименование должности | подпись | инициалы, фамилия |
|-------------------------------|---------|-------------------|

М.П.

| Земельный участок | | | | |
|--|-----------|-------------------------------|--------------------|-------------------|
| вид объекта недвижимости | | | | |
| Лист №860 Раздел 3.2 | | Всего листов раздела 3.2: 944 | | Всего разделов: 8 |
| Всего листов выписки: 5548 | | | | |
| 17 октября 2019г. № КУВИ-001/2019-25207602 | | | | |
| Кадастровый номер: | | | 59:00:0000000:7734 | |
| 225 | 653737.05 | 2299768.98 | - | - |
| 226 | 653752.49 | 2299726.02 | - | - |
| 227 | 653766.97 | 2299707.2 | - | - |
| 228 | 653791.58 | 2299694.65 | - | - |
| 229 | 653804.62 | 2299690.31 | - | - |
| 230 | 653819.58 | 2299690.31 | - | - |
| 231 | 653836.95 | 2299693.69 | - | - |
| 232 | 653854.33 | 2299699 | - | - |
| 233 | 653879.43 | 2299712.99 | - | - |
| 234 | 653916.59 | 2299751.6 | - | - |
| 235 | 653969.69 | 2299818.21 | - | - |
| 236 | 654003.47 | 2299853.92 | - | - |
| 237 | 654033.88 | 2299873.71 | - | - |
| 238 | 654060.42 | 2299881.92 | - | - |
| 239 | 654108.69 | 2299885.3 | - | - |
| 240 | 654135.23 | 2299880.47 | - | - |
| 241 | 654156.95 | 2299871.78 | - | - |
| 242 | 654170.94 | 2299865.5 | - | - |
| 243 | 654182.53 | 2299864.54 | - | - |
| 244 | 654191.7 | 2299858.75 | - | - |
| 245 | 654213.9 | 2299836.07 | - | - |
| 246 | 654248.17 | 2299785.87 | - | - |
| 247 | 654310.12 | 2299684.61 | - | - |
| 248 | 654325.28 | 2299632.52 | - | - |
| 249 | 654752.73 | 2299622.63 | - | - |
| 250 | 654505.63 | 2300766.83 | - | - |
| 251 | 654432.72 | 2301087.16 | - | - |
| 252 | 654478.94 | 2301073.4 | - | - |
| 253 | 654520.31 | 2301058.59 | - | - |
| 254 | 654543.68 | 2301049.73 | - | - |
| 255 | 654583.01 | 2301030.29 | - | - |
| 256 | 654626.24 | 2301005.35 | - | - |
| 257 | 654651.6 | 2300988.44 | - | - |

| | | |
|-------------------------------|---------|-------------------|
| полное наименование должности | подпись | инициалы, фамилия |
|-------------------------------|---------|-------------------|

М.П.

| Земельный участок | | | | |
|--|-----------|-------------------------------|--------------------|-------------------|
| вид объекта недвижимости | | | | |
| Лист №861 Раздел 3.2 | | Всего листов раздела 3.2: 944 | | Всего разделов: 8 |
| Всего листов выписки: 5548 | | | | |
| 17 октября 2019г. № КУВИ-001/2019-25207602 | | | | |
| Кадастровый номер: | | | 59:00:0000000:7734 | |
| 258 | 654691.84 | 2300958.88 | - | - |
| 259 | 654760.9 | 2300909.4 | - | - |
| 260 | 654836.06 | 2300853.22 | - | - |
| 261 | 654981.17 | 2300746.22 | - | - |
| 262 | 655261.49 | 2300538.32 | - | - |
| 263 | 655378.78 | 2300451.54 | - | - |
| 264 | 655541.91 | 2300331.59 | - | - |
| 265 | 655588.76 | 2300295.48 | - | - |
| 266 | 655636.46 | 2300260.39 | - | - |
| 267 | 655823.08 | 2300122.52 | - | - |
| 268 | 655937.61 | 2300036.54 | - | - |
| 269 | 656054.37 | 2299948.37 | - | - |
| 270 | 656142.03 | 2299885.57 | - | - |
| 271 | 656229.27 | 2299820.62 | - | - |
| 272 | 656355.94 | 2299727.85 | - | - |
| 273 | 656411.69 | 2299685.85 | - | - |
| 274 | 656446.2 | 2299659.05 | - | - |
| 275 | 656471.53 | 2299637.97 | - | - |
| 276 | 656530.15 | 2299587.25 | - | - |
| 277 | 656565.92 | 2299553.92 | - | - |
| 278 | 656587.44 | 2299533.91 | - | - |
| 279 | 656626.56 | 2299495.66 | - | - |
| 280 | 656661.22 | 2299460.13 | - | - |
| 281 | 656712.1 | 2299407.76 | - | - |
| 282 | 656771.4 | 2299348.48 | - | - |
| 283 | 656835.53 | 2299281.71 | - | - |
| 284 | 656874.38 | 2299242.28 | - | - |
| 285 | 656926.48 | 2299188.78 | - | - |
| 286 | 657075.15 | 2299038.29 | - | - |
| 287 | 657163.82 | 2298947.71 | - | - |
| 288 | 657264.52 | 2298845.47 | - | - |
| 289 | 657292.02 | 2298819.47 | - | - |
| 290 | 657380 | 2298731.36 | - | - |

| | | |
|-------------------------------|---------|-------------------|
| полное наименование должности | подпись | инициалы, фамилия |
|-------------------------------|---------|-------------------|

М.П.

| Земельный участок | | | | |
|--|-------------------------------|------------|--------------------|----------------------------|
| вид объекта недвижимости | | | | |
| Лист №862 Раздел 3.2 | Всего листов раздела 3.2: 944 | | Всего разделов: 8 | Всего листов выписки: 5548 |
| 17 октября 2019г. № КУВИ-001/2019-25207602 | | | | |
| Кадастровый номер: | | | 59:00:0000000:7734 | |
| 291 | 657445.83 | 2298663.36 | - | - |
| 292 | 657503.65 | 2298603.33 | - | - |
| 293 | 657536.35 | 2298567.97 | - | - |
| 294 | 657616.6 | 2298481.4 | - | - |
| 295 | 657653.11 | 2298443.63 | - | - |
| 296 | 657745.39 | 2298347.66 | - | - |
| 297 | 657901.47 | 2298188.97 | - | - |
| 298 | 657931.47 | 2298157.62 | - | - |
| 299 | 657982.56 | 2298106.64 | - | - |
| 300 | 658082.68 | 2298012.32 | - | - |
| 301 | 658133.93 | 2297961.06 | - | - |
| 302 | 658212.7 | 2297881.97 | - | - |
| 303 | 658194.07 | 2297866.81 | - | - |
| 304 | 658141.37 | 2297943.92 | - | - |
| 305 | 658143.44 | 2297946.09 | - | - |
| 306 | 658082 | 2298004.83 | - | - |
| 307 | 658075.09 | 2297997.6 | - | - |
| 308 | 658136.44 | 2297938.79 | - | - |
| 309 | 658137.13 | 2297939.5 | - | - |
| 310 | 658189.38 | 2297863.01 | - | - |
| 311 | 658179.13 | 2297854.67 | - | - |
| 312 | 658175.96 | 2297860.23 | - | - |
| 313 | 658174.22 | 2297859.24 | - | - |
| 314 | 658177.56 | 2297853.38 | - | - |
| 315 | 658029.2 | 2297732.74 | - | - |
| 316 | 658003.33 | 2297708.44 | - | - |
| 317 | 657995.07 | 2297695.26 | - | - |
| 318 | 657982.62 | 2297700.47 | - | - |
| 319 | 658029.54 | 2297747.87 | - | - |
| 320 | 657944.24 | 2297832.28 | - | - |
| 321 | 657859.83 | 2297746.98 | - | - |
| 322 | 657945.13 | 2297662.58 | - | - |
| 323 | 657965.52 | 2297683.19 | - | - |

| | | |
|-------------------------------|---------|-------------------|
| полное наименование должности | подпись | инициалы, фамилия |
|-------------------------------|---------|-------------------|

М.П.

| Земельный участок | | | | |
|--|-----------|-------------------------------|--------------------|-------------------|
| вид объекта недвижимости | | | | |
| Лист №863 Раздел 3.2 | | Всего листов раздела 3.2: 944 | | Всего разделов: 8 |
| Всего листов выписки: 5548 | | | | |
| 17 октября 2019г. № КУВИ-001/2019-25207602 | | | | |
| Кадастровый номер: | | | 59:00:0000000:7734 | |
| 324 | 657835.29 | 2297389.78 | - | - |
| 325 | 657810.61 | 2297372.73 | - | - |
| 326 | 657791.91 | 2297330.57 | - | - |
| 327 | 657787.27 | 2297332.43 | - | - |
| 328 | 657778.51 | 2297312.69 | - | - |
| 329 | 657785.07 | 2297312.39 | - | - |
| 330 | 657772.72 | 2297284.54 | - | - |
| 331 | 657755.31 | 2297245.3 | - | - |
| 332 | 657758.46 | 2297208.33 | - | - |
| 333 | 657552.94 | 2296759.09 | - | - |
| 334 | 657506.33 | 2296657.2 | - | - |
| 335 | 657442.7 | 2296518.12 | - | - |
| 336 | 657425.29 | 2296480.05 | - | - |
| 337 | 657434.41 | 2296472.65 | - | - |
| 338 | 657326 | 2296247.51 | - | - |
| 339 | 657261.99 | 2296112.82 | - | - |
| 340 | 657182.37 | 2295938.56 | - | - |
| 341 | 657104.32 | 2295780.03 | - | - |
| 342 | 657004.86 | 2295574.08 | - | - |
| 343 | 656995.45 | 2295554.09 | - | - |
| 344 | 656995.51 | 2295554.04 | - | - |
| 345 | 656985.43 | 2295534.88 | - | - |
| 346 | 656986.13 | 2295534.33 | - | - |
| 347 | 656924.7 | 2295403.93 | - | - |
| 348 | 656866.48 | 2295287.25 | - | - |
| 349 | 656812.37 | 2295172.32 | - | - |
| 350 | 656778.52 | 2295090.95 | - | - |
| 351 | 656538.64 | 2294588.18 | - | - |
| 352 | 656506.7 | 2294529.39 | - | - |
| 353 | 656354.55 | 2294204.72 | - | - |
| 354 | 656248.41 | 2293985.33 | - | - |
| 355 | 656206.8 | 2293897.41 | - | - |
| 356 | 656180.6 | 2293834.12 | - | - |

| | | |
|-------------------------------|---------|-------------------|
| полное наименование должности | подпись | инициалы, фамилия |
|-------------------------------|---------|-------------------|

М.П.

| Земельный участок | | | | |
|--|-------------------------------|------------|--------------------|----------------------------|
| вид объекта недвижимости | | | | |
| Лист №864 Раздел 3.2 | Всего листов раздела 3.2: 944 | | Всего разделов: 8 | Всего листов выписки: 5548 |
| 17 октября 2019г. № КУВИ-001/2019-25207602 | | | | |
| Кадастровый номер: | | | 59:00:0000000:7734 | |
| 357 | 656157.9 | 2293764.95 | - | - |
| 358 | 656139.75 | 2293709.66 | - | - |
| 359 | 656126.87 | 2293688.14 | - | - |
| 360 | 656057.47 | 2293616.45 | - | - |
| 361 | 655930.73 | 2293507.78 | - | - |
| 362 | 655924.43 | 2293511.65 | - | - |
| 363 | 655913.86 | 2293496.73 | - | - |
| 364 | 655916.02 | 2293495.17 | - | - |
| 365 | 655776.32 | 2293375.4 | - | - |
| 366 | 655410.27 | 2293045.06 | - | - |
| 367 | 654817.33 | 2292524.46 | - | - |
| 368 | 654799.75 | 2292507.4 | - | - |
| 369 | 654741.19 | 2292622.42 | - | - |
| 370 | 654788.81 | 2292659.6 | - | - |
| 371 | 654782.66 | 2292667.48 | - | - |
| 372 | 654684.12 | 2292590.56 | - | - |
| 373 | 654690.28 | 2292582.68 | - | - |
| 374 | 654736.37 | 2292618.65 | - | - |
| 375 | 654795.24 | 2292503.03 | - | - |
| 376 | 654748.33 | 2292457.52 | - | - |
| 377 | 654700.77 | 2292420.17 | - | - |
| 378 | 654498.67 | 2292237.51 | - | - |
| 379 | 654338.3 | 2292088.01 | - | - |
| 380 | 654294.69 | 2292054.39 | - | - |
| 381 | 654250.15 | 2292044.41 | - | - |
| 382 | 653786.04 | 2292028.04 | - | - |
| 383 | 653121.86 | 2291993.15 | - | - |
| 384 | 652811.97 | 2291977.7 | - | - |
| 385 | 652766.76 | 2291962.75 | - | - |
| 386 | 652526.64 | 2291858.8 | - | - |
| 387 | 652519.32 | 2291857.54 | - | - |
| 388 | 652512.32 | 2291858.18 | - | - |
| 389 | 652280.55 | 2291921.61 | - | - |

| | | |
|-------------------------------|---------|-------------------|
| полное наименование должности | подпись | инициалы, фамилия |
|-------------------------------|---------|-------------------|

М.П.

| Земельный участок | | | | |
|--|-------------------------------|------------|--------------------|----------------------------|
| вид объекта недвижимости | | | | |
| Лист №865 Раздел 3.2 | Всего листов раздела 3.2: 944 | | Всего разделов: 8 | Всего листов выписки: 5548 |
| 17 октября 2019г. № КУВИ-001/2019-25207602 | | | | |
| Кадастровый номер: | | | 59:00:0000000:7734 | |
| 390 | 652217.31 | 2291943.22 | - | - |
| 391 | 652209.13 | 2291944.48 | - | - |
| 392 | 652209.44 | 2291945.64 | - | - |
| 393 | 652207.51 | 2291946.15 | - | - |
| 394 | 652207.14 | 2291944.79 | - | - |
| 395 | 652199.83 | 2291945.91 | - | - |
| 396 | 651929.06 | 2291930.05 | - | - |
| 397 | 651928.56 | 2291930.01 | - | - |
| 398 | 651927.49 | 2291931.65 | - | - |
| 399 | 651924.55 | 2291929.72 | - | - |
| 400 | 651828.56 | 2291922.6 | - | - |
| 401 | 651621.95 | 2291913.82 | - | - |
| 402 | 651569.66 | 2291908.66 | - | - |
| 403 | 651241.65 | 2291892.79 | - | - |
| 404 | 651163.11 | 2291889.03 | - | - |
| 405 | 651057.09 | 2291887.43 | - | - |
| 406 | 651017.28 | 2291885.24 | - | - |
| 407 | 650917.03 | 2291879.74 | - | - |
| 408 | 650827.77 | 2291872.77 | - | - |
| 409 | 650198.79 | 2291838.44 | - | - |
| 410 | 650163.1 | 2291834.72 | - | - |
| 411 | 650129.42 | 2291832.88 | - | - |
| 412 | 649980.18 | 2291837.12 | - | - |
| 413 | 649872.67 | 2291827.83 | - | - |
| 414 | 649693.8 | 2291812.38 | - | - |
| 415 | 649409.22 | 2291792.44 | - | - |
| 416 | 649280.44 | 2291785.93 | - | - |
| 417 | 649170.03 | 2291782.51 | - | - |
| 418 | 648850.19 | 2291770.82 | - | - |
| 419 | 648638.57 | 2291757.67 | - | - |
| 420 | 648478.32 | 2291746.51 | - | - |
| 421 | 648319.45 | 2291745.25 | - | - |
| 422 | 648063.21 | 2291730.11 | - | - |

| | | |
|-------------------------------|---------|-------------------|
| полное наименование должности | подпись | инициалы, фамилия |
|-------------------------------|---------|-------------------|

М.П.

| Земельный участок | | | | |
|--|-------------------------------|------------|--------------------|----------------------------|
| вид объекта недвижимости | | | | |
| Лист №866 Раздел 3.2 | Всего листов раздела 3.2: 944 | | Всего разделов: 8 | Всего листов выписки: 5548 |
| 17 октября 2019г. № КУВИ-001/2019-25207602 | | | | |
| Кадастровый номер: | | | 59:00:0000000:7734 | |
| 423 | 647633.48 | 2291722.34 | - | - |
| 424 | 647014.42 | 2291697.97 | - | - |
| 425 | 647011.81 | 2291732.98 | - | - |
| 426 | 647032.8 | 2291829.76 | - | - |
| 427 | 647034.9 | 2291829.36 | - | - |
| 428 | 647057.93 | 2291952.24 | - | - |
| 429 | 647048.1 | 2291954.08 | - | - |
| 430 | 647025.07 | 2291831.2 | - | - |
| 431 | 647026.9 | 2291830.86 | - | - |
| 432 | 647005.76 | 2291733.4 | - | - |
| 433 | 647008.42 | 2291697.65 | - | - |
| 434 | 646927.95 | 2291693.29 | - | - |
| 435 | 646898.92 | 2291689.63 | - | - |
| 436 | 646788.73 | 2291682.21 | - | - |
| 437 | 646467.93 | 2291672.71 | - | - |
| 438 | 646423.61 | 2291670.38 | - | - |
| 439 | 646390.8 | 2291668.54 | - | - |
| 440 | 646362.37 | 2291694.55 | - | - |
| 441 | 646323.63 | 2291664.75 | - | - |
| 442 | 646315.54 | 2291664.29 | - | - |
| 443 | 646301.93 | 2291663.51 | - | - |
| 444 | 646213.88 | 2291691.58 | - | - |
| 445 | 646163.47 | 2291656.69 | - | - |
| 446 | 646150.75 | 2291656.96 | - | - |
| 447 | 646107.18 | 2291657.92 | - | - |
| 448 | 646072.21 | 2291656.47 | - | - |
| 449 | 646019.05 | 2291651.7 | - | - |
| 450 | 645960.27 | 2291650.88 | - | - |
| 451 | 645879.71 | 2291646.78 | - | - |
| 452 | 645867.4 | 2291636.4 | - | - |
| 453 | 645867.4 | 2291636.49 | - | - |
| 454 | 645865.4 | 2291636.49 | - | - |
| 455 | 645865.4 | 2291634.49 | - | - |

| | | |
|-------------------------------|---------|-------------------|
| полное наименование должности | подпись | инициалы, фамилия |
|-------------------------------|---------|-------------------|

М.П.

| Земельный участок | | | | |
|--|-------------------------------|------------|--------------------|----------------------------|
| вид объекта недвижимости | | | | |
| Лист №867 Раздел 3.2 | Всего листов раздела 3.2: 944 | | Всего разделов: 8 | Всего листов выписки: 5548 |
| 17 октября 2019г. № КУВИ-001/2019-25207602 | | | | |
| Кадастровый номер: | | | 59:00:0000000:7734 | |
| 456 | 645867.4 | 2291634.49 | - | - |
| 457 | 645867.4 | 2291635.57 | - | - |
| 458 | 645868.86 | 2291635.25 | - | - |
| 459 | 645959.81 | 2291639.83 | - | - |
| 460 | 646019.55 | 2291640.7 | - | - |
| 461 | 646074.11 | 2291645.59 | - | - |
| 462 | 646116.64 | 2291646.71 | - | - |
| 463 | 646142.64 | 2291646.14 | - | - |
| 464 | 646148.05 | 2291646.02 | - | - |
| 465 | 646135.38 | 2291637.25 | - | - |
| 466 | 646062.8 | 2291608.75 | - | - |
| 467 | 646003.76 | 2291614.68 | - | - |
| 468 | 646003.03 | 2291628.12 | - | - |
| 469 | 645972.21 | 2291626.61 | - | - |
| 470 | 645972.67 | 2291617.81 | - | - |
| 471 | 645918.01 | 2291623.3 | - | - |
| 1 | 645818.4 | 2291563.14 | - | - |
| 1 | 649834.38 | 2296884.95 | - | - |
| 2 | 649903.5 | 2296957.13 | - | - |
| 3 | 650030.16 | 2297069.5 | - | - |
| 4 | 650017.22 | 2297114.45 | - | - |
| 5 | 649944.02 | 2297038.85 | - | - |
| 6 | 649926.65 | 2297023.87 | - | - |
| 7 | 649910.59 | 2297022.09 | - | - |
| 8 | 649887.18 | 2297036.26 | - | - |
| 9 | 649868.64 | 2297032.38 | - | - |
| 10 | 649836.01 | 2297036.48 | - | - |
| 11 | 649814.69 | 2297018.38 | - | - |
| 12 | 649781.73 | 2296991.89 | - | - |
| 13 | 649755.88 | 2296973.15 | - | - |
| 14 | 649739.08 | 2296971.85 | - | - |
| 15 | 649721.63 | 2296980.9 | - | - |
| 16 | 649701.6 | 2296997.7 | - | - |

| | | |
|-------------------------------|---------|-------------------|
| полное наименование должности | подпись | инициалы, фамилия |
|-------------------------------|---------|-------------------|

М.П.

| Земельный участок | | | | |
|--|-----------|-------------------------------|--------------------|-------------------|
| вид объекта недвижимости | | | | |
| Лист №868 Раздел 3.2 | | Всего листов раздела 3.2: 944 | | Всего разделов: 8 |
| Всего листов выписки: 5548 | | | | |
| 17 октября 2019г. № КУВИ-001/2019-25207602 | | | | |
| Кадастровый номер: | | | 59:00:0000000:7734 | |
| 17 | 649679.63 | 2296992.53 | - | - |
| 18 | 649651.84 | 2296947.95 | - | - |
| 19 | 649636.98 | 2296942.78 | - | - |
| 20 | 649605.96 | 2296967.33 | - | - |
| 21 | 649592.37 | 2296992.24 | - | - |
| 22 | 649571.41 | 2296998.38 | - | - |
| 23 | 649557.91 | 2296998.48 | - | - |
| 24 | 649520.66 | 2297002.23 | - | - |
| 25 | 649484.88 | 2296994.96 | - | - |
| 26 | 649450.87 | 2296993.83 | - | - |
| 27 | 649408.22 | 2296991.24 | - | - |
| 28 | 649380.44 | 2297001.58 | - | - |
| 29 | 649354.53 | 2296962.94 | - | - |
| 30 | 649321.63 | 2296936.31 | - | - |
| 31 | 649255.43 | 2296928.51 | - | - |
| 32 | 649178.82 | 2296927.91 | - | - |
| 33 | 649152.97 | 2296928.88 | - | - |
| 34 | 649146.19 | 2296901.74 | - | - |
| 35 | 649133.26 | 2296881.71 | - | - |
| 36 | 649109.67 | 2296873.63 | - | - |
| 37 | 649091.9 | 2296874.92 | - | - |
| 38 | 649120.42 | 2296724.29 | - | - |
| 39 | 649170.66 | 2296719.6 | - | - |
| 40 | 649220.22 | 2296723.62 | - | - |
| 41 | 649251.03 | 2296731.66 | - | - |
| 42 | 649269.12 | 2296741.71 | - | - |
| 43 | 649277.83 | 2296760.46 | - | - |
| 44 | 649283.86 | 2296787.92 | - | - |
| 45 | 649296.58 | 2296801.32 | - | - |
| 46 | 649314 | 2296806.01 | - | - |
| 47 | 649327.61 | 2296807.02 | - | - |
| 48 | 649358.21 | 2296806.01 | - | - |
| 49 | 649365.22 | 2296796.48 | - | - |

| | | |
|-------------------------------|---------|-------------------|
| полное наименование должности | подпись | инициалы, фамилия |
|-------------------------------|---------|-------------------|

М.П.

| Земельный участок | | | | |
|--|-------------------------------|------------|--------------------|----------------------------|
| вид объекта недвижимости | | | | |
| Лист №869 Раздел 3.2 | Всего листов раздела 3.2: 944 | | Всего разделов: 8 | Всего листов выписки: 5548 |
| 17 октября 2019г. № КУВИ-001/2019-25207602 | | | | |
| Кадастровый номер: | | | 59:00:0000000:7734 | |
| 50 | 649372.77 | 2296758.27 | - | - |
| 51 | 649391.13 | 2296735.59 | - | - |
| 52 | 649407.03 | 2296720.48 | - | - |
| 53 | 649484.31 | 2296701.83 | - | - |
| 54 | 649549.08 | 2296688.28 | - | - |
| 55 | 649569.3 | 2296750.27 | - | - |
| 56 | 649588.18 | 2296747.83 | - | - |
| 57 | 649593.64 | 2296723.21 | - | - |
| 58 | 649597.05 | 2296670.78 | - | - |
| 59 | 649609.31 | 2296603.36 | - | - |
| 60 | 649631.78 | 2296596.55 | - | - |
| 61 | 649659.7 | 2296600.63 | - | - |
| 62 | 649647.44 | 2296753.18 | - | - |
| 63 | 649701.92 | 2296798.12 | - | - |
| 64 | 649779.9 | 2296840.68 | - | - |
| 1 | 649834.38 | 2296884.95 | - | - |
| 1 | 652614.7 | 2294989.52 | - | - |
| 2 | 652618.63 | 2295000.86 | - | - |
| 3 | 652554.02 | 2295022.59 | - | - |
| 4 | 652549.91 | 2295011.31 | - | - |
| 1 | 652614.7 | 2294989.52 | - | - |
| 1 | 653037.99 | 2294838.01 | - | - |
| 2 | 653041.93 | 2294849.36 | - | - |
| 3 | 652998.04 | 2294864.98 | - | - |
| 4 | 652993.98 | 2294853.69 | - | - |
| 1 | 653037.99 | 2294838.01 | - | - |
| 1 | 650192.85 | 2296524.88 | - | - |
| 2 | 650180.68 | 2296565.72 | - | - |
| 3 | 650169.06 | 2296562.76 | - | - |
| 4 | 650181.44 | 2296521.15 | - | - |
| 1 | 650192.85 | 2296524.88 | - | - |
| 1 | 649899.08 | 2297501.38 | - | - |
| 2 | 649888.09 | 2297538.86 | - | - |

| | | |
|-------------------------------|---------|-------------------|
| полное наименование должности | подпись | инициалы, фамилия |
|-------------------------------|---------|-------------------|

М.П.

| Земельный участок | | | | |
|--|-----------|-------------------------------|--------------------|-------------------|
| вид объекта недвижимости | | | | |
| Лист №870 Раздел 3.2 | | Всего листов раздела 3.2: 944 | | Всего разделов: 8 |
| Всего листов выписки: 5548 | | | | |
| 17 октября 2019г. № КУВИ-001/2019-25207602 | | | | |
| Кадастровый номер: | | | 59:00:0000000:7734 | |
| 3 | 649876.57 | 2297535.47 | - | - |
| 4 | 649887.38 | 2297498.71 | - | - |
| 1 | 649899.08 | 2297501.38 | - | - |
| 1 | 649913.17 | 2297452.31 | - | - |
| 2 | 649904.13 | 2297484.44 | - | - |
| 3 | 649892.59 | 2297481.15 | - | - |
| 4 | 649901.68 | 2297448.87 | - | - |
| 1 | 649913.17 | 2297452.31 | - | - |
| 1 | 654154.59 | 2294440.88 | - | - |
| 2 | 654158.81 | 2294452.1 | - | - |
| 3 | 654130.25 | 2294462.46 | - | - |
| 4 | 654126 | 2294451.25 | - | - |
| 1 | 654154.59 | 2294440.88 | - | - |
| 1 | 652447.41 | 2295047.5 | - | - |
| 2 | 652451.32 | 2295058.85 | - | - |
| 3 | 652425.79 | 2295067.3 | - | - |
| 4 | 652421.99 | 2295055.92 | - | - |
| 1 | 652447.41 | 2295047.5 | - | - |
| 1 | 650044.42 | 2297102.83 | - | - |
| 2 | 650046.62 | 2297106.13 | - | - |
| 3 | 650046.46 | 2297110.12 | - | - |
| 4 | 650042.05 | 2297122.7 | - | - |
| 5 | 650039.62 | 2297125.4 | - | - |
| 6 | 650036.69 | 2297125.79 | - | - |
| 7 | 650032.55 | 2297124.27 | - | - |
| 8 | 650030.79 | 2297121.25 | - | - |
| 9 | 650030.52 | 2297117.19 | - | - |
| 10 | 650034.85 | 2297104.96 | - | - |
| 11 | 650037.31 | 2297102.53 | - | - |
| 12 | 650041.07 | 2297101.55 | - | - |
| 1 | 650044.42 | 2297102.83 | - | - |
| 1 | 653794.8 | 2298112.1 | - | - |
| 2 | 653804.8 | 2298124.3 | - | - |

| | | |
|-------------------------------|---------|-------------------|
| полное наименование должности | подпись | инициалы, фамилия |
|-------------------------------|---------|-------------------|

М.П.

| Земельный участок | | | | |
|--|-------------------------------|--------------------|-------------------|----------------------------|
| вид объекта недвижимости | | | | |
| Лист №871 Раздел 3.2 | Всего листов раздела 3.2: 944 | | Всего разделов: 8 | Всего листов выписки: 5548 |
| 17 октября 2019г. № КУВИ-001/2019-25207602 | | | | |
| Кадастровый номер: | | 59:00:0000000:7734 | | |
| 3 | 653792.6 | 2298134.3 | - | - |
| 4 | 653782.6 | 2298122.1 | - | - |
| 1 | 653794.8 | 2298112.1 | - | - |
| 1 | 654528 | 2297508 | - | - |
| 2 | 654538 | 2297520.2 | - | - |
| 3 | 654525.8 | 2297530.2 | - | - |
| 4 | 654515.8 | 2297518 | - | - |
| 1 | 654528 | 2297508 | - | - |
| 1 | 655257.4 | 2296907.1 | - | - |
| 2 | 655267.4 | 2296919.3 | - | - |
| 3 | 655255.2 | 2296929.3 | - | - |
| 4 | 655245.2 | 2296917.1 | - | - |
| 1 | 655257.4 | 2296907.1 | - | - |
| 1 | 656253 | 2296086.8 | - | - |
| 2 | 656263 | 2296099 | - | - |
| 3 | 656250.8 | 2296109 | - | - |
| 4 | 656240.8 | 2296096.8 | - | - |
| 1 | 656253 | 2296086.8 | - | - |
| 1 | 653158.1 | 2298636.7 | - | - |
| 2 | 653168.1 | 2298648.9 | - | - |
| 3 | 653155.9 | 2298658.9 | - | - |
| 4 | 653145.9 | 2298646.7 | - | - |
| 1 | 653158.1 | 2298636.7 | - | - |
| 1 | 653463 | 2298385.6 | - | - |
| 2 | 653473 | 2298397.8 | - | - |
| 3 | 653460.8 | 2298407.8 | - | - |
| 4 | 653450.8 | 2298395.6 | - | - |
| 1 | 653463 | 2298385.6 | - | - |
| 1 | 654188.4 | 2297787.8 | - | - |
| 2 | 654198.4 | 2297800 | - | - |
| 3 | 654186.2 | 2297810 | - | - |
| 4 | 654176.2 | 2297797.8 | - | - |
| 1 | 654188.4 | 2297787.8 | - | - |

| | | |
|-------------------------------|---------|-------------------|
| полное наименование должности | подпись | инициалы, фамилия |
|-------------------------------|---------|-------------------|

М.П.

| Земельный участок | | | | | |
|--|-----------|-------------------------------|--------------------|-------------------|----------------------------|
| вид объекта недвижимости | | | | | |
| Лист №872 Раздел 3.2 | | Всего листов раздела 3.2: 944 | | Всего разделов: 8 | Всего листов выписки: 5548 |
| 17 октября 2019г. № КУВИ-001/2019-25207602 | | | | | |
| Кадастровый номер: | | | 59:00:0000000:7734 | | |
| 1 | 655608.5 | 2296617.8 | - | - | |
| 2 | 655618.5 | 2296630 | - | - | |
| 3 | 655606.3 | 2296640 | - | - | |
| 4 | 655596.3 | 2296627.8 | - | - | |
| 1 | 655608.5 | 2296617.8 | - | - | |
| 1 | 655994.4 | 2296299.9 | - | - | |
| 2 | 656004.4 | 2296312.1 | - | - | |
| 3 | 655992.2 | 2296322.1 | - | - | |
| 4 | 655982.2 | 2296309.9 | - | - | |
| 1 | 655994.4 | 2296299.9 | - | - | |
| 1 | 654867.6 | 2297228.2 | - | - | |
| 2 | 654877.6 | 2297240.4 | - | - | |
| 3 | 654865.4 | 2297250.4 | - | - | |
| 4 | 654855.4 | 2297238.2 | - | - | |
| 1 | 654867.6 | 2297228.2 | - | - | |
| 1 | 656869.9 | 2295576.1 | - | - | |
| 2 | 656880 | 2295588.2 | - | - | |
| 3 | 656867.9 | 2295598.3 | - | - | |
| 4 | 656857.8 | 2295586.2 | - | - | |
| 1 | 656869.9 | 2295576.1 | - | - | |
| 1 | 656512.6 | 2295872.9 | - | - | |
| 2 | 656522.7 | 2295885 | - | - | |
| 3 | 656510.6 | 2295895.1 | - | - | |
| 4 | 656500.5 | 2295883 | - | - | |
| 1 | 656512.6 | 2295872.9 | - | - | |
| 1 | 652859.2 | 2298887.5 | - | - | |
| 2 | 652864.6 | 2298893.9 | - | - | |
| 3 | 652858.2 | 2298899.3 | - | - | |
| 4 | 652852.8 | 2298892.9 | - | - | |
| 1 | 652859.2 | 2298887.5 | - | - | |
| 1 | 653225.47 | 2298761.62 | - | - | |
| 2 | 653230.29 | 2298767.69 | - | - | |
| 3 | 653224.22 | 2298772.5 | - | - | |

| | | |
|-------------------------------|---------|-------------------|
| полное наименование должности | подпись | инициалы, фамилия |
|-------------------------------|---------|-------------------|

М.П.

| Земельный участок | | | | | |
|--|-----------|-------------------------------|--------------------|-------------------|----------------------------|
| вид объекта недвижимости | | | | | |
| Лист №873 Раздел 3.2 | | Всего листов раздела 3.2: 944 | | Всего разделов: 8 | Всего листов выписки: 5548 |
| 17 октября 2019г. № КУВИ-001/2019-25207602 | | | | | |
| Кадастровый номер: | | | 59:00:0000000:7734 | | |
| 4 | 653219.4 | 2298766.43 | - | - | |
| 1 | 653225.47 | 2298761.62 | - | - | |
| 1 | 654135.17 | 2298001.29 | - | - | |
| 2 | 654139.98 | 2298007.36 | - | - | |
| 3 | 654133.91 | 2298012.17 | - | - | |
| 4 | 654129.1 | 2298006.1 | - | - | |
| 1 | 654135.17 | 2298001.29 | - | - | |
| 1 | 655318.86 | 2297011.95 | - | - | |
| 2 | 655323.67 | 2297018.02 | - | - | |
| 3 | 655317.6 | 2297022.83 | - | - | |
| 4 | 655312.79 | 2297016.76 | - | - | |
| 1 | 655318.86 | 2297011.95 | - | - | |
| 1 | 656528.78 | 2296000.68 | - | - | |
| 2 | 656533.59 | 2296006.75 | - | - | |
| 3 | 656527.52 | 2296011.56 | - | - | |
| 4 | 656522.71 | 2296005.5 | - | - | |
| 1 | 656528.78 | 2296000.68 | - | - | |
| 1 | 652834.54 | 2299088.37 | - | - | |
| 2 | 652839.35 | 2299094.44 | - | - | |
| 3 | 652833.28 | 2299099.25 | - | - | |
| 4 | 652828.47 | 2299093.18 | - | - | |
| 1 | 652834.54 | 2299088.37 | - | - | |
| 1 | 654289.22 | 2297872.53 | - | - | |
| 2 | 654294.03 | 2297878.6 | - | - | |
| 3 | 654287.96 | 2297883.41 | - | - | |
| 4 | 654283.15 | 2297877.34 | - | - | |
| 1 | 654289.22 | 2297872.53 | - | - | |
| 1 | 653548.95 | 2298491.26 | - | - | |
| 2 | 653553.76 | 2298497.32 | - | - | |
| 3 | 653547.69 | 2298502.14 | - | - | |
| 4 | 653542.88 | 2298496.07 | - | - | |
| 1 | 653548.95 | 2298491.26 | - | - | |
| 1 | 653477.35 | 2298551.09 | - | - | |

| | | |
|-------------------------------|---------|-------------------|
| полное наименование должности | подпись | инициалы, фамилия |
|-------------------------------|---------|-------------------|

М.П.

| Земельный участок | | | | | |
|--|-----------|-------------------------------|--------------------|-------------------|----------------------------|
| вид объекта недвижимости | | | | | |
| Лист №874 Раздел 3.2 | | Всего листов раздела 3.2: 944 | | Всего разделов: 8 | Всего листов выписки: 5548 |
| 17 октября 2019г. № КУВИ-001/2019-25207602 | | | | | |
| Кадастровый номер: | | | 59:00:0000000:7734 | | |
| 2 | 653482.17 | 2298557.16 | - | - | |
| 3 | 653476.1 | 2298561.97 | - | - | |
| 4 | 653471.29 | 2298555.91 | - | - | |
| 1 | 653477.35 | 2298551.09 | - | - | |
| 1 | 654259.16 | 2297860.83 | - | - | |
| 2 | 654263.68 | 2297866.26 | - | - | |
| 3 | 654258.25 | 2297870.79 | - | - | |
| 4 | 654253.72 | 2297865.36 | - | - | |
| 1 | 654259.16 | 2297860.83 | - | - | |
| 1 | 654179.44 | 2297851.88 | - | - | |
| 2 | 654183.54 | 2297856.78 | - | - | |
| 3 | 654178.64 | 2297860.88 | - | - | |
| 4 | 654174.54 | 2297855.98 | - | - | |
| 1 | 654179.44 | 2297851.88 | - | - | |
| 1 | 655359.1 | 2296878.2 | - | - | |
| 2 | 655363.2 | 2296883.1 | - | - | |
| 3 | 655358.3 | 2296887.2 | - | - | |
| 4 | 655354.2 | 2296882.3 | - | - | |
| 1 | 655359.1 | 2296878.2 | - | - | |
| 1 | 653874.4 | 2298103.4 | - | - | |
| 2 | 653878.5 | 2298108.3 | - | - | |
| 3 | 653873.6 | 2298112.4 | - | - | |
| 4 | 653869.5 | 2298107.5 | - | - | |
| 1 | 653874.4 | 2298103.4 | - | - | |
| 1 | 654483.7 | 2297600.6 | - | - | |
| 2 | 654487.8 | 2297605.5 | - | - | |
| 3 | 654482.9 | 2297609.6 | - | - | |
| 4 | 654478.8 | 2297604.7 | - | - | |
| 1 | 654483.7 | 2297600.6 | - | - | |
| 1 | 655096.9 | 2297094.6 | - | - | |
| 2 | 655101 | 2297099.5 | - | - | |
| 3 | 655096.1 | 2297103.6 | - | - | |
| 4 | 655092 | 2297098.7 | - | - | |

| | | |
|-------------------------------|---------|-------------------|
| полное наименование должности | подпись | инициалы, фамилия |
|-------------------------------|---------|-------------------|

М.П.

Земельный участок

вид объекта недвижимости

Лист №875 Раздел 3.2

Всего листов раздела 3.2: 944

Всего разделов: 8

Всего листов выписки: 5548

17 октября 2019г. № КУВИ-001/2019-25207602

Кадастровый номер:

59:00:0000000:7734

| | | | | |
|---|----------|-----------|---|---|
| 1 | 655096.9 | 2297094.6 | - | - |
| 1 | 655667.7 | 2296623.6 | - | - |
| 2 | 655671.8 | 2296628.5 | - | - |
| 3 | 655666.9 | 2296632.6 | - | - |
| 4 | 655662.8 | 2296627.7 | - | - |
| 1 | 655667.7 | 2296623.6 | - | - |
| 1 | 655976.2 | 2296369 | - | - |
| 2 | 655980.3 | 2296373.9 | - | - |
| 3 | 655975.4 | 2296378 | - | - |
| 4 | 655971.3 | 2296373.1 | - | - |
| 1 | 655976.2 | 2296369 | - | - |
| 1 | 656265.4 | 2296130.4 | - | - |
| 2 | 656269.5 | 2296135.3 | - | - |
| 3 | 656264.6 | 2296139.4 | - | - |
| 4 | 656260.5 | 2296134.5 | - | - |
| 1 | 656265.4 | 2296130.4 | - | - |
| 1 | 656556.1 | 2295890.5 | - | - |
| 2 | 656560.2 | 2295895.4 | - | - |
| 3 | 656555.3 | 2295899.5 | - | - |
| 4 | 656551.2 | 2295894.6 | - | - |
| 1 | 656556.1 | 2295890.5 | - | - |
| 1 | 656685.8 | 2295783 | - | - |
| 2 | 656689.9 | 2295787.9 | - | - |
| 3 | 656685 | 2295792 | - | - |
| 4 | 656680.9 | 2295787.1 | - | - |
| 1 | 656685.8 | 2295783 | - | - |
| 1 | 653060.6 | 2298775.3 | - | - |
| 2 | 653064.7 | 2298780.2 | - | - |
| 3 | 653059.8 | 2298784.3 | - | - |
| 4 | 653055.7 | 2298779.4 | - | - |
| 1 | 653060.6 | 2298775.3 | - | - |
| 1 | 656982.2 | 2295537.3 | - | - |
| 2 | 656986.3 | 2295542.2 | - | - |

| | | |
|-------------------------------|---------|-------------------|
| полное наименование должности | подпись | инициалы, фамилия |
|-------------------------------|---------|-------------------|

М.П.

| Земельный участок | | | | |
|--|-------------------------------|--------------------|-------------------|----------------------------|
| вид объекта недвижимости | | | | |
| Лист №876 Раздел 3.2 | Всего листов раздела 3.2: 944 | | Всего разделов: 8 | Всего листов выписки: 5548 |
| 17 октября 2019г. № КУВИ-001/2019-25207602 | | | | |
| Кадастровый номер: | | 59:00:0000000:7734 | | |
| 3 | 656981.4 | 2295546.3 | - | - |
| 4 | 656977.3 | 2295541.4 | - | - |
| 1 | 656982.2 | 2295537.3 | - | - |
| 1 | 652915.5 | 2298895.5 | - | - |
| 2 | 652918.6 | 2298901 | - | - |
| 3 | 652913.1 | 2298904.1 | - | - |
| 4 | 652910 | 2298898.6 | - | - |
| 1 | 652915.5 | 2298895.5 | - | - |
| 1 | 653569.7 | 2298355.4 | - | - |
| 2 | 653573.2 | 2298359.7 | - | - |
| 3 | 653568.8 | 2298363.35 | - | - |
| 4 | 653565.4 | 2298358.9 | - | - |
| 1 | 653569.7 | 2298355.4 | - | - |
| 1 | 647002.57 | 2291704.48 | - | - |
| 2 | 647002.2 | 2291710.89 | - | - |
| 3 | 646997.76 | 2291710.86 | - | - |
| 4 | 646997.54 | 2291704.28 | - | - |
| 1 | 647002.57 | 2291704.48 | - | - |
| 1 | 654788.4 | 2297349.8 | - | - |
| 2 | 654791.9 | 2297354.1 | - | - |
| 3 | 654787.6 | 2297357.6 | - | - |
| 4 | 654784.1 | 2297353.3 | - | - |
| 1 | 654788.4 | 2297349.8 | - | - |
| 1 | 652619.7 | 2299144.3 | - | - |
| 2 | 652623.3 | 2299148.5 | - | - |
| 3 | 652619.1 | 2299152.1 | - | - |
| 4 | 652615.5 | 2299147.9 | - | - |
| 1 | 652619.7 | 2299144.3 | - | - |
| 1 | 653326.4 | 2298562.9 | - | - |
| 2 | 653322.6 | 2298566.9 | - | - |
| 3 | 653318.6 | 2298563 | - | - |
| 4 | 653322.4 | 2298559.1 | - | - |
| 1 | 653326.4 | 2298562.9 | - | - |

| | | |
|-------------------------------|---------|-------------------|
| полное наименование должности | подпись | инициалы, фамилия |
|-------------------------------|---------|-------------------|

М.П.

| Земельный участок | | | | |
|--|-----------|-------------------------------|--------------------|-------------------|
| вид объекта недвижимости | | | | |
| Лист №877 Раздел 3.2 | | Всего листов раздела 3.2: 944 | | Всего разделов: 8 |
| Всего листов выписки: 5548 | | | | |
| 17 октября 2019г. № КУВИ-001/2019-25207602 | | | | |
| Кадастровый номер: | | | 59:00:0000000:7734 | |
| 1 | 656956.06 | 2295488.34 | - | - |
| 2 | 656960.29 | 2295495.07 | - | - |
| 3 | 656963.21 | 2295501.07 | - | - |
| 4 | 656961.41 | 2295501.94 | - | - |
| 5 | 656958.49 | 2295495.94 | - | - |
| 6 | 656954.37 | 2295489.41 | - | - |
| 1 | 656956.06 | 2295488.34 | - | - |
| 1 | 652523.1 | 2291864.74 | - | - |
| 2 | 652521.27 | 2291874.53 | - | - |
| 3 | 652519.3 | 2291874.16 | - | - |
| 4 | 652521.13 | 2291864.37 | - | - |
| 1 | 652523.1 | 2291864.74 | - | - |
| 1 | 652154.89 | 2291949.42 | - | - |
| 2 | 652154.84 | 2291959.2 | - | - |
| 3 | 652152.84 | 2291959.19 | - | - |
| 4 | 652152.89 | 2291949.41 | - | - |
| 1 | 652154.89 | 2291949.42 | - | - |
| 1 | 656085.52 | 2293654.93 | - | - |
| 2 | 656086.84 | 2293656.43 | - | - |
| 3 | 656079.5 | 2293662.91 | - | - |
| 4 | 656078.18 | 2293661.41 | - | - |
| 1 | 656085.52 | 2293654.93 | - | - |
| 1 | 652810.95 | 2291977.59 | - | - |
| 2 | 652808.7 | 2291986.96 | - | - |
| 3 | 652806.76 | 2291986.49 | - | - |
| 4 | 652809.01 | 2291977.12 | - | - |
| 1 | 652810.95 | 2291977.59 | - | - |
| 1 | 650802.48 | 2291879.02 | - | - |
| 2 | 650802 | 2291888.36 | - | - |
| 3 | 650800 | 2291888.26 | - | - |
| 4 | 650800.48 | 2291878.92 | - | - |
| 1 | 650802.48 | 2291879.02 | - | - |
| 1 | 649428.7 | 2291802.18 | - | - |

| | | |
|-------------------------------|---------|-------------------|
| полное наименование должности | подпись | инициалы, фамилия |
|-------------------------------|---------|-------------------|

М.П.

| Земельный участок | | | | |
|--|-----------|-------------------------------|--------------------|-------------------|
| вид объекта недвижимости | | | | |
| Лист №878 Раздел 3.2 | | Всего листов раздела 3.2: 944 | | Всего разделов: 8 |
| Всего листов выписки: 5548 | | | | |
| 17 октября 2019г. № КУВИ-001/2019-25207602 | | | | |
| Кадастровый номер: | | | 59:00:0000000:7734 | |
| 2 | 649428.41 | 2291811.55 | - | - |
| 3 | 649426.42 | 2291811.49 | - | - |
| 4 | 649426.7 | 2291802.12 | - | - |
| 1 | 649428.7 | 2291802.18 | - | - |
| 1 | 656058.8 | 2293635.08 | - | - |
| 2 | 656064.79 | 2293642.02 | - | - |
| 3 | 656063.28 | 2293643.33 | - | - |
| 4 | 656057.29 | 2293636.39 | - | - |
| 1 | 656058.8 | 2293635.08 | - | - |
| 1 | 657027.02 | 2295637.5 | - | - |
| 2 | 657031.43 | 2295644.01 | - | - |
| 3 | 657029.77 | 2295645.13 | - | - |
| 4 | 657025.37 | 2295638.62 | - | - |
| 1 | 657027.02 | 2295637.5 | - | - |
| 1 | 650162.45 | 2291849.29 | - | - |
| 2 | 650162.1 | 2291857.11 | - | - |
| 3 | 650160.1 | 2291857.02 | - | - |
| 4 | 650160.45 | 2291849.2 | - | - |
| 1 | 650162.45 | 2291849.29 | - | - |
| 1 | 657999.88 | 2297703.5 | - | - |
| 2 | 658000.28 | 2297705.46 | - | - |
| 3 | 657992.64 | 2297707.01 | - | - |
| 4 | 657992.24 | 2297705.05 | - | - |
| 1 | 657999.88 | 2297703.5 | - | - |
| 1 | 654542.64 | 2300920.6 | - | - |
| 2 | 654543.75 | 2300924.2 | - | - |
| 3 | 654540.14 | 2300925.3 | - | - |
| 4 | 654539.04 | 2300921.7 | - | - |
| 1 | 654542.64 | 2300920.6 | - | - |
| 1 | 646011.72 | 2291656.53 | - | - |
| 2 | 646011.34 | 2291663.52 | - | - |
| 3 | 646009.34 | 2291663.41 | - | - |
| 4 | 646009.73 | 2291656.42 | - | - |

| | | |
|-------------------------------|---------|-------------------|
| полное наименование должности | подпись | инициалы, фамилия |
|-------------------------------|---------|-------------------|

М.П.

| Земельный участок | | | | |
|--|-----------|-------------------------------|--------------------|-------------------|
| вид объекта недвижимости | | | | |
| Лист №879 Раздел 3.2 | | Всего листов раздела 3.2: 944 | | Всего разделов: 8 |
| Всего листов выписки: 5548 | | | | |
| 17 октября 2019г. № КУВИ-001/2019-25207602 | | | | |
| Кадастровый номер: | | | 59:00:0000000:7734 | |
| 1 | 646011.72 | 2291656.53 | - | - |
| 1 | 653979.27 | 2298132.52 | - | - |
| 2 | 653983.36 | 2298136.91 | - | - |
| 3 | 653981.71 | 2298138.45 | - | - |
| 4 | 653977.62 | 2298134.06 | - | - |
| 1 | 653979.27 | 2298132.52 | - | - |
| 1 | 654422.68 | 2297761.91 | - | - |
| 2 | 654426.77 | 2297766.3 | - | - |
| 3 | 654425.12 | 2297767.84 | - | - |
| 4 | 654421.03 | 2297763.45 | - | - |
| 1 | 654422.68 | 2297761.91 | - | - |
| 1 | 655610.12 | 2296769.44 | - | - |
| 2 | 655614.21 | 2296773.83 | - | - |
| 3 | 655612.56 | 2296775.37 | - | - |
| 4 | 655608.47 | 2296770.98 | - | - |
| 1 | 655610.12 | 2296769.44 | - | - |
| 1 | 656850.03 | 2295733.11 | - | - |
| 2 | 656854.12 | 2295737.5 | - | - |
| 3 | 656852.47 | 2295739.04 | - | - |
| 4 | 656848.38 | 2295734.65 | - | - |
| 1 | 656850.03 | 2295733.11 | - | - |
| 1 | 653343.94 | 2298663.53 | - | - |
| 2 | 653348.03 | 2298667.92 | - | - |
| 3 | 653346.38 | 2298669.46 | - | - |
| 4 | 653342.3 | 2298665.07 | - | - |
| 1 | 653343.94 | 2298663.53 | - | - |
| 1 | 655779.16 | 2296628.15 | - | - |
| 2 | 655783.25 | 2296632.54 | - | - |
| 3 | 655781.6 | 2296634.08 | - | - |
| 4 | 655777.52 | 2296629.69 | - | - |
| 1 | 655779.16 | 2296628.15 | - | - |
| 1 | 655448.57 | 2296904.47 | - | - |
| 2 | 655452.66 | 2296908.86 | - | - |

| | | |
|-------------------------------|---------|-------------------|
| полное наименование должности | подпись | инициалы, фамилия |
|-------------------------------|---------|-------------------|

М.П.

Земельный участок

вид объекта недвижимости

Лист №880 Раздел 3.2

Всего листов раздела 3.2: 944

Всего разделов: 8

Всего листов выписки: 5548

17 октября 2019г. № КУВИ-001/2019-25207602

Кадастровый номер:

59:00:0000000:7734

| | | | | |
|---|-----------|------------|---|---|
| 3 | 655451.01 | 2296910.39 | - | - |
| 4 | 655446.92 | 2296906 | - | - |
| 1 | 655448.57 | 2296904.47 | - | - |
| 1 | 657011.58 | 2295598.09 | - | - |
| 2 | 657015.67 | 2295602.48 | - | - |
| 3 | 657014.02 | 2295604.01 | - | - |
| 4 | 657009.93 | 2295599.62 | - | - |
| 1 | 657011.58 | 2295598.09 | - | - |
| 1 | 654749.52 | 2297488.73 | - | - |
| 2 | 654753.61 | 2297493.12 | - | - |
| 3 | 654751.97 | 2297494.66 | - | - |
| 4 | 654747.88 | 2297490.27 | - | - |
| 1 | 654749.52 | 2297488.73 | - | - |
| 1 | 655903.23 | 2296524.46 | - | - |
| 2 | 655907.32 | 2296528.85 | - | - |
| 3 | 655905.67 | 2296530.38 | - | - |
| 4 | 655901.58 | 2296525.99 | - | - |
| 1 | 655903.23 | 2296524.46 | - | - |
| 1 | 656688.48 | 2295868.14 | - | - |
| 2 | 656692.57 | 2295872.53 | - | - |
| 3 | 656690.92 | 2295874.06 | - | - |
| 4 | 656686.83 | 2295869.67 | - | - |
| 1 | 656688.48 | 2295868.14 | - | - |
| 1 | 654595.47 | 2297617.49 | - | - |
| 2 | 654599.56 | 2297621.88 | - | - |
| 3 | 654597.92 | 2297623.42 | - | - |
| 4 | 654593.83 | 2297619.03 | - | - |
| 1 | 654595.47 | 2297617.49 | - | - |
| 1 | 655207.93 | 2297105.59 | - | - |
| 2 | 655212.02 | 2297109.98 | - | - |
| 3 | 655210.38 | 2297111.52 | - | - |
| 4 | 655206.29 | 2297107.13 | - | - |
| 1 | 655207.93 | 2297105.59 | - | - |

| | | |
|-------------------------------|---------|-------------------|
| полное наименование должности | подпись | инициалы, фамилия |
|-------------------------------|---------|-------------------|

М.П.

| Земельный участок | | | | |
|--|-----------|-------------------------------|--------------------|-------------------|
| вид объекта недвижимости | | | | |
| Лист №881 Раздел 3.2 | | Всего листов раздела 3.2: 944 | | Всего разделов: 8 |
| Всего листов выписки: 5548 | | | | |
| 17 октября 2019г. № КУВИ-001/2019-25207602 | | | | |
| Кадастровый номер: | | | 59:00:0000000:7734 | |
| 1 | 654911.07 | 2297353.71 | - | - |
| 2 | 654915.16 | 2297358.1 | - | - |
| 3 | 654913.52 | 2297359.64 | - | - |
| 4 | 654909.43 | 2297355.24 | - | - |
| 1 | 654911.07 | 2297353.71 | - | - |
| 1 | 656226.32 | 2296254.41 | - | - |
| 2 | 656230.41 | 2296258.8 | - | - |
| 3 | 656228.77 | 2296260.34 | - | - |
| 4 | 656224.68 | 2296255.94 | - | - |
| 1 | 656226.32 | 2296254.41 | - | - |
| 1 | 656365.38 | 2296138.18 | - | - |
| 2 | 656369.47 | 2296142.58 | - | - |
| 3 | 656367.83 | 2296144.11 | - | - |
| 4 | 656363.74 | 2296139.72 | - | - |
| 1 | 656365.38 | 2296138.18 | - | - |
| 1 | 652663.64 | 2299232.14 | - | - |
| 2 | 652667.73 | 2299236.53 | - | - |
| 3 | 652666.08 | 2299238.06 | - | - |
| 4 | 652662 | 2299233.67 | - | - |
| 1 | 652663.64 | 2299232.14 | - | - |
| 1 | 653825.21 | 2298261.28 | - | - |
| 2 | 653829.3 | 2298265.67 | - | - |
| 3 | 653827.66 | 2298267.2 | - | - |
| 4 | 653823.57 | 2298262.82 | - | - |
| 1 | 653825.21 | 2298261.28 | - | - |
| 1 | 655046.38 | 2297240.62 | - | - |
| 2 | 655050.47 | 2297245.01 | - | - |
| 3 | 655048.83 | 2297246.54 | - | - |
| 4 | 655044.74 | 2297242.15 | - | - |
| 1 | 655046.38 | 2297240.62 | - | - |
| 1 | 652971.74 | 2298974.62 | - | - |
| 2 | 652975.83 | 2298979.01 | - | - |
| 3 | 652974.19 | 2298980.54 | - | - |

| | | |
|-------------------------------|---------|-------------------|
| полное наименование должности | подпись | инициалы, фамилия |
|-------------------------------|---------|-------------------|

М.П.

| Земельный участок | | | | |
|--|-------------------------------|------------|--------------------|----------------------------|
| вид объекта недвижимости | | | | |
| Лист №882 Раздел 3.2 | Всего листов раздела 3.2: 944 | | Всего разделов: 8 | Всего листов выписки: 5548 |
| 17 октября 2019г. № КУВИ-001/2019-25207602 | | | | |
| Кадастровый номер: | | | 59:00:0000000:7734 | |
| 4 | 652970.1 | 2298976.15 | - | - |
| 1 | 652971.74 | 2298974.62 | - | - |
| 1 | 653671.16 | 2298390.04 | - | - |
| 2 | 653675.25 | 2298394.43 | - | - |
| 3 | 653673.61 | 2298395.96 | - | - |
| 4 | 653669.52 | 2298391.57 | - | - |
| 1 | 653671.16 | 2298390.04 | - | - |
| 1 | 656087.26 | 2296370.64 | - | - |
| 2 | 656091.35 | 2296375.03 | - | - |
| 3 | 656089.71 | 2296376.56 | - | - |
| 4 | 656085.62 | 2296372.17 | - | - |
| 1 | 656087.26 | 2296370.64 | - | - |
| 1 | 653088.31 | 2298877.19 | - | - |
| 2 | 653092.4 | 2298881.58 | - | - |
| 3 | 653090.76 | 2298883.11 | - | - |
| 4 | 653086.67 | 2298878.72 | - | - |
| 1 | 653088.31 | 2298877.19 | - | - |
| 1 | 646525.19 | 2291687.03 | - | - |
| 2 | 646524.97 | 2291689.02 | - | - |
| 3 | 646518.31 | 2291688.27 | - | - |
| 4 | 646518.53 | 2291686.29 | - | - |
| 1 | 646525.19 | 2291687.03 | - | - |
| 1 | 655924.87 | 2293529.58 | - | - |
| 2 | 655922.96 | 2293532.12 | - | - |
| 3 | 655920.36 | 2293529.93 | - | - |
| 4 | 655922.4 | 2293527.5 | - | - |
| 1 | 655924.87 | 2293529.58 | - | - |
| 1 | 645967.68 | 2291631.95 | - | - |
| 2 | 645968.12 | 2291634.83 | - | - |
| 3 | 645965.22 | 2291635.32 | - | - |
| 4 | 645964.74 | 2291632.41 | - | - |
| 1 | 645967.68 | 2291631.95 | - | - |
| 1 | 646524.86 | 2291695.2 | - | - |

| | | |
|-------------------------------|---------|-------------------|
| полное наименование должности | подпись | инициалы, фамилия |
|-------------------------------|---------|-------------------|

М.П.

| Земельный участок | | | | |
|--|-----------|-------------------------------|--------------------|-------------------|
| вид объекта недвижимости | | | | |
| Лист №883 Раздел 3.2 | | Всего листов раздела 3.2: 944 | | Всего разделов: 8 |
| Всего листов выписки: 5548 | | | | |
| 17 октября 2019г. № КУВИ-001/2019-25207602 | | | | |
| Кадастровый номер: | | | 59:00:0000000:7734 | |
| 2 | 646523.75 | 2291697.89 | - | - |
| 3 | 646521.06 | 2291696.89 | - | - |
| 4 | 646522.07 | 2291694.15 | - | - |
| 1 | 646524.86 | 2291695.2 | - | - |
| 1 | 653298.68 | 2299967.3 | - | - |
| 2 | 653300.18 | 2299967.2 | - | - |
| 3 | 653300.56 | 2299971.9 | - | - |
| 4 | 653299.07 | 2299972.1 | - | - |
| 1 | 653298.68 | 2299967.3 | - | - |
| 1 | 654546.18 | 2300855.6 | - | - |
| 2 | 654546.52 | 2300850.9 | - | - |
| 3 | 654548.02 | 2300851 | - | - |
| 4 | 654547.67 | 2300855.7 | - | - |
| 1 | 654546.18 | 2300855.6 | - | - |
| 1 | 657710.4 | 2297121.77 | - | - |
| 2 | 657711.67 | 2297124.8 | - | - |
| 3 | 657709.83 | 2297125.57 | - | - |
| 4 | 657708.56 | 2297122.54 | - | - |
| 1 | 657710.4 | 2297121.77 | - | - |
| 1 | 655684.78 | 2296680.03 | - | - |
| 2 | 655686.28 | 2296681.84 | - | - |
| 3 | 655684.47 | 2296683.34 | - | - |
| 4 | 655682.97 | 2296681.53 | - | - |
| 1 | 655684.78 | 2296680.03 | - | - |
| 1 | 653952.34 | 2298118 | - | - |
| 2 | 653953.85 | 2298119.81 | - | - |
| 3 | 653952.04 | 2298121.31 | - | - |
| 4 | 653950.54 | 2298119.5 | - | - |
| 1 | 653952.34 | 2298118 | - | - |
| 1 | 653100.02 | 2298827.74 | - | - |
| 2 | 653101.52 | 2298829.55 | - | - |
| 3 | 653099.72 | 2298831.05 | - | - |
| 4 | 653098.21 | 2298829.24 | - | - |

| | | |
|-------------------------------|---------|-------------------|
| полное наименование должности | подпись | инициалы, фамилия |
|-------------------------------|---------|-------------------|

М.П.

| Земельный участок | | | | |
|--|-------------------------------|--------------------|-------------------|----------------------------|
| вид объекта недвижимости | | | | |
| Лист №884 Раздел 3.2 | Всего листов раздела 3.2: 944 | | Всего разделов: 8 | Всего листов выписки: 5548 |
| 17 октября 2019г. № КУВИ-001/2019-25207602 | | | | |
| Кадастровый номер: | | 59:00:0000000:7734 | | |
| 1 | 653100.02 | 2298827.74 | - | - |
| 1 | 652670.05 | 2299189.06 | - | - |
| 2 | 652671.57 | 2299190.85 | - | - |
| 3 | 652669.78 | 2299192.37 | - | - |
| 4 | 652668.26 | 2299190.58 | - | - |
| 1 | 652670.05 | 2299189.06 | - | - |
| 1 | 655522.49 | 2296815.12 | - | - |
| 2 | 655523.99 | 2296816.93 | - | - |
| 3 | 655522.18 | 2296818.43 | - | - |
| 4 | 655520.69 | 2296816.62 | - | - |
| 1 | 655522.49 | 2296815.12 | - | - |
| 1 | 654973.17 | 2297271.95 | - | - |
| 2 | 654974.67 | 2297273.75 | - | - |
| 3 | 654972.86 | 2297275.25 | - | - |
| 4 | 654971.36 | 2297273.45 | - | - |
| 1 | 654973.17 | 2297271.95 | - | - |
| 1 | 655851.5 | 2296540.55 | - | - |
| 2 | 655853 | 2296542.36 | - | - |
| 3 | 655851.2 | 2296543.86 | - | - |
| 4 | 655849.7 | 2296542.05 | - | - |
| 1 | 655851.5 | 2296540.55 | - | - |
| 1 | 656830.17 | 2295724.55 | - | - |
| 2 | 656831.67 | 2295726.36 | - | - |
| 3 | 656829.87 | 2295727.86 | - | - |
| 4 | 656828.37 | 2295726.05 | - | - |
| 1 | 656830.17 | 2295724.55 | - | - |
| 1 | 653376.46 | 2298596.74 | - | - |
| 2 | 653377.96 | 2298598.55 | - | - |
| 3 | 653376.16 | 2298600.05 | - | - |
| 4 | 653374.66 | 2298598.24 | - | - |
| 1 | 653376.46 | 2298596.74 | - | - |
| 1 | 654079.14 | 2298013.14 | - | - |
| 2 | 654080.64 | 2298014.95 | - | - |

| | | |
|-------------------------------|---------|-------------------|
| полное наименование должности | подпись | инициалы, фамилия |
|-------------------------------|---------|-------------------|

М.П.

| Земельный участок | | | | |
|--|-----------|-------------------------------|--------------------|-------------------|
| вид объекта недвижимости | | | | |
| Лист №885 Раздел 3.2 | | Всего листов раздела 3.2: 944 | | Всего разделов: 8 |
| Всего листов выписки: 5548 | | | | |
| 17 октября 2019г. № КУВИ-001/2019-25207602 | | | | |
| Кадастровый номер: | | | 59:00:0000000:7734 | |
| 3 | 654078.84 | 2298016.45 | - | - |
| 4 | 654077.34 | 2298014.64 | - | - |
| 1 | 654079.14 | 2298013.14 | - | - |
| 1 | 654373.24 | 2297769.4 | - | - |
| 2 | 654374.74 | 2297771.21 | - | - |
| 3 | 654372.94 | 2297772.71 | - | - |
| 4 | 654371.44 | 2297770.9 | - | - |
| 1 | 654373.24 | 2297769.4 | - | - |
| 1 | 655264.98 | 2297029.76 | - | - |
| 2 | 655266.48 | 2297031.57 | - | - |
| 3 | 655264.68 | 2297033.07 | - | - |
| 4 | 655263.18 | 2297031.26 | - | - |
| 1 | 655264.98 | 2297029.76 | - | - |
| 1 | 652799.38 | 2299079.13 | - | - |
| 2 | 652800.88 | 2299080.93 | - | - |
| 3 | 652799.07 | 2299082.43 | - | - |
| 4 | 652797.57 | 2299080.63 | - | - |
| 1 | 652799.38 | 2299079.13 | - | - |
| 1 | 655376.04 | 2296937.11 | - | - |
| 2 | 655377.54 | 2296938.92 | - | - |
| 3 | 655375.74 | 2296940.42 | - | - |
| 4 | 655374.24 | 2296938.61 | - | - |
| 1 | 655376.04 | 2296937.11 | - | - |
| 1 | 653246.92 | 2298704.88 | - | - |
| 2 | 653248.42 | 2298706.68 | - | - |
| 3 | 653246.62 | 2298708.18 | - | - |
| 4 | 653245.11 | 2298706.38 | - | - |
| 1 | 653246.92 | 2298704.88 | - | - |
| 1 | 656144.2 | 2296297.32 | - | - |
| 2 | 656145.7 | 2296299.13 | - | - |
| 3 | 656143.9 | 2296300.63 | - | - |
| 4 | 656142.4 | 2296298.82 | - | - |
| 1 | 656144.2 | 2296297.32 | - | - |

| | | |
|-------------------------------|---------|-------------------|
| полное наименование должности | подпись | инициалы, фамилия |
|-------------------------------|---------|-------------------|

М.П.

| Земельный участок | | | | |
|--|-----------|-------------------------------|--------------------|-------------------|
| вид объекта недвижимости | | | | |
| Лист №886 Раздел 3.2 | | Всего листов раздела 3.2: 944 | | Всего разделов: 8 |
| Всего листов выписки: 5548 | | | | |
| 17 октября 2019г. № КУВИ-001/2019-25207602 | | | | |
| Кадастровый номер: | | | 59:00:0000000:7734 | |
| 1 | 654676.76 | 2297518.32 | - | - |
| 2 | 654678.25 | 2297520.13 | - | - |
| 3 | 654676.45 | 2297521.62 | - | - |
| 4 | 654674.95 | 2297519.82 | - | - |
| 1 | 654676.76 | 2297518.32 | - | - |
| 1 | 655162.58 | 2297114.54 | - | - |
| 2 | 655164.08 | 2297116.34 | - | - |
| 3 | 655162.28 | 2297117.84 | - | - |
| 4 | 655160.78 | 2297116.04 | - | - |
| 1 | 655162.58 | 2297114.54 | - | - |
| 1 | 656581.81 | 2295932.19 | - | - |
| 2 | 656583.31 | 2295933.99 | - | - |
| 3 | 656581.51 | 2295935.49 | - | - |
| 4 | 656580.01 | 2295933.69 | - | - |
| 1 | 656581.81 | 2295932.19 | - | - |
| 1 | 656684.42 | 2295846.57 | - | - |
| 2 | 656685.92 | 2295848.37 | - | - |
| 3 | 656684.12 | 2295849.87 | - | - |
| 4 | 656682.62 | 2295848.07 | - | - |
| 1 | 656684.42 | 2295846.57 | - | - |
| 1 | 656956.83 | 2295619.54 | - | - |
| 2 | 656958.33 | 2295621.34 | - | - |
| 3 | 656956.53 | 2295622.84 | - | - |
| 4 | 656955.03 | 2295621.04 | - | - |
| 1 | 656956.83 | 2295619.54 | - | - |
| 1 | 654824.09 | 2297396.11 | - | - |
| 2 | 654825.59 | 2297397.91 | - | - |
| 3 | 654823.78 | 2297399.41 | - | - |
| 4 | 654822.29 | 2297397.6 | - | - |
| 1 | 654824.09 | 2297396.11 | - | - |
| 1 | 656420.38 | 2296066.82 | - | - |
| 2 | 656421.88 | 2296068.62 | - | - |
| 3 | 656420.07 | 2296070.12 | - | - |

| | | |
|-------------------------------|---------|-------------------|
| полное наименование должности | подпись | инициалы, фамилия |
|-------------------------------|---------|-------------------|

М.П.

| Земельный участок | | | | |
|--|-------------------------------|------------|--------------------|----------------------------|
| вид объекта недвижимости | | | | |
| Лист №887 Раздел 3.2 | Всего листов раздела 3.2: 944 | | Всего разделов: 8 | Всего листов выписки: 5548 |
| 17 октября 2019г. № КУВИ-001/2019-25207602 | | | | |
| Кадастровый номер: | | | 59:00:0000000:7734 | |
| 4 | 656418.58 | 2296068.32 | - | - |
| 1 | 656420.38 | 2296066.82 | - | - |
| 1 | 652963.96 | 2298941.51 | - | - |
| 2 | 652965.46 | 2298943.31 | - | - |
| 3 | 652963.66 | 2298944.81 | - | - |
| 4 | 652962.16 | 2298943.01 | - | - |
| 1 | 652963.96 | 2298941.51 | - | - |
| 1 | 653641.18 | 2298376.93 | - | - |
| 2 | 653642.68 | 2298378.73 | - | - |
| 3 | 653640.88 | 2298380.23 | - | - |
| 4 | 653639.38 | 2298378.43 | - | - |
| 1 | 653641.18 | 2298376.93 | - | - |
| 1 | 656282.52 | 2296181.56 | - | - |
| 2 | 656284.02 | 2296183.36 | - | - |
| 3 | 656282.22 | 2296184.86 | - | - |
| 4 | 656280.72 | 2296183.05 | - | - |
| 1 | 656282.52 | 2296181.56 | - | - |
| 1 | 653506.84 | 2298488.63 | - | - |
| 2 | 653508.34 | 2298490.43 | - | - |
| 3 | 653506.54 | 2298491.93 | - | - |
| 4 | 653505.04 | 2298490.13 | - | - |
| 1 | 653506.84 | 2298488.63 | - | - |
| 1 | 654531.31 | 2297638.62 | - | - |
| 2 | 654532.81 | 2297640.42 | - | - |
| 3 | 654531.01 | 2297641.92 | - | - |
| 4 | 654529.51 | 2297640.12 | - | - |
| 1 | 654531.31 | 2297638.62 | - | - |
| 1 | 656022.17 | 2296398.54 | - | - |
| 2 | 656023.67 | 2296400.34 | - | - |
| 3 | 656021.86 | 2296401.84 | - | - |
| 4 | 656020.37 | 2296400.04 | - | - |
| 1 | 656022.17 | 2296398.54 | - | - |
| 1 | 653800.35 | 2298244.11 | - | - |

| | | |
|-------------------------------|---------|-------------------|
| полное наименование должности | подпись | инициалы, фамилия |
|-------------------------------|---------|-------------------|

М.П.

| Земельный участок | | | | |
|--|-----------|-------------------------------|--------------------|-------------------|
| вид объекта недвижимости | | | | |
| Лист №888 Раздел 3.2 | | Всего листов раздела 3.2: 944 | | Всего разделов: 8 |
| Всего листов выписки: 5548 | | | | |
| 17 октября 2019г. № КУВИ-001/2019-25207602 | | | | |
| Кадастровый номер: | | | 59:00:0000000:7734 | |
| 2 | 653801.85 | 2298245.91 | - | - |
| 3 | 653800.05 | 2298247.41 | - | - |
| 4 | 653798.55 | 2298245.61 | - | - |
| 1 | 653800.35 | 2298244.11 | - | - |
| 1 | 650490.64 | 2295648.5 | - | - |
| 2 | 650490.03 | 2295650.4 | - | - |
| 3 | 650488.12 | 2295649.8 | - | - |
| 4 | 650488.74 | 2295647 | - | - |
| 1 | 650490.64 | 2295648.5 | - | - |
| 1 | 651889.88 | 2291987.07 | - | - |
| 2 | 651888.69 | 2291988.69 | - | - |
| 3 | 651887.06 | 2291987.5 | - | - |
| 4 | 651888.25 | 2291985.88 | - | - |
| 1 | 651889.88 | 2291987.07 | - | - |
| 1 | 650140.88 | 2296837.27 | - | - |
| 2 | 650140.28 | 2296839.18 | - | - |
| 3 | 650138.36 | 2296838.62 | - | - |
| 4 | 650138.96 | 2296836.67 | - | - |
| 1 | 650140.88 | 2296837.27 | - | - |
| 1 | 649967.7 | 2297392.75 | - | - |
| 2 | 649967.11 | 2297394.67 | - | - |
| 3 | 649965.2 | 2297394.08 | - | - |
| 4 | 649965.8 | 2297392.15 | - | - |
| 1 | 649967.7 | 2297392.75 | - | - |
| 1 | 652079.5 | 2291952.8 | - | - |
| 2 | 652079.36 | 2291954.8 | - | - |
| 3 | 652077.36 | 2291954.66 | - | - |
| 4 | 652077.5 | 2291952.66 | - | - |
| 1 | 652079.5 | 2291952.8 | - | - |
| 1 | 651840.4 | 2292060.72 | - | - |
| 2 | 651839.17 | 2292062.31 | - | - |
| 3 | 651837.58 | 2292061.1 | - | - |
| 4 | 651838.81 | 2292059.5 | - | - |

| | | |
|-------------------------------|---------|-------------------|
| полное наименование должности | подпись | инициалы, фамилия |
|-------------------------------|---------|-------------------|

М.П.

| Земельный участок | | | | |
|--|-----------|-------------------------------|--------------------|-------------------|
| вид объекта недвижимости | | | | |
| Лист №889 Раздел 3.2 | | Всего листов раздела 3.2: 944 | | Всего разделов: 8 |
| Всего листов выписки: 5548 | | | | |
| 17 октября 2019г. № КУВИ-001/2019-25207602 | | | | |
| Кадастровый номер: | | | 59:00:0000000:7734 | |
| 1 | 651840.4 | 2292060.72 | - | - |
| 1 | 651437.66 | 2292663.32 | - | - |
| 2 | 651436.54 | 2292664.97 | - | - |
| 3 | 651434.87 | 2292663.85 | - | - |
| 4 | 651436 | 2292662.19 | - | - |
| 1 | 651437.66 | 2292663.32 | - | - |
| 1 | 650784.56 | 2293621.69 | - | - |
| 2 | 650783.45 | 2293623.36 | - | - |
| 3 | 650781.78 | 2293622.25 | - | - |
| 4 | 650782.89 | 2293620.58 | - | - |
| 1 | 650784.56 | 2293621.69 | - | - |
| 1 | 655539.12 | 2293740.9 | - | - |
| 2 | 655540.13 | 2293742.63 | - | - |
| 3 | 655538.39 | 2293743.64 | - | - |
| 4 | 655537.39 | 2293741.9 | - | - |
| 1 | 655539.12 | 2293740.9 | - | - |
| 1 | 651304.55 | 2291908.81 | - | - |
| 2 | 651304.41 | 2291910.81 | - | - |
| 3 | 651302.41 | 2291910.67 | - | - |
| 4 | 651302.55 | 2291908.67 | - | - |
| 1 | 651304.55 | 2291908.81 | - | - |
| 1 | 651789.33 | 2291935.35 | - | - |
| 2 | 651789.19 | 2291937.35 | - | - |
| 3 | 651787.19 | 2291937.21 | - | - |
| 4 | 651787.33 | 2291935.21 | - | - |
| 1 | 651789.33 | 2291935.35 | - | - |
| 1 | 652002.87 | 2291948.16 | - | - |
| 2 | 652002.73 | 2291950.16 | - | - |
| 3 | 652000.73 | 2291950.02 | - | - |
| 4 | 652000.87 | 2291948.02 | - | - |
| 1 | 652002.87 | 2291948.16 | - | - |
| 1 | 651815.4 | 2292097.79 | - | - |
| 2 | 651814.34 | 2292099.49 | - | - |

| | | |
|-------------------------------|---------|-------------------|
| полное наименование должности | подпись | инициалы, фамилия |
|-------------------------------|---------|-------------------|

М.П.

| Земельный участок | | | | | |
|--|-----------|-------------------------------|--------------------|-------------------|----------------------------|
| вид объекта недвижимости | | | | | |
| Лист №890 Раздел 3.2 | | Всего листов раздела 3.2: 944 | | Всего разделов: 8 | Всего листов выписки: 5548 |
| 17 октября 2019г. № КУВИ-001/2019-25207602 | | | | | |
| Кадастровый номер: | | | 59:00:0000000:7734 | | |
| 3 | 651812.64 | 2292098.43 | - | - | |
| 4 | 651813.69 | 2292096.73 | - | - | |
| 1 | 651815.4 | 2292097.79 | - | - | |
| 1 | 650548.59 | 2294708.9 | - | - | |
| 2 | 650549.28 | 2294710.78 | - | - | |
| 3 | 650547.38 | 2294711.45 | - | - | |
| 4 | 650546.71 | 2294709.56 | - | - | |
| 1 | 650548.59 | 2294708.9 | - | - | |
| 1 | 650695.84 | 2293742.68 | - | - | |
| 2 | 650694.64 | 2293744.28 | - | - | |
| 3 | 650693.04 | 2293743.07 | - | - | |
| 4 | 650694.25 | 2293741.47 | - | - | |
| 1 | 650695.84 | 2293742.68 | - | - | |
| 1 | 650313.96 | 2296218.36 | - | - | |
| 2 | 650313.54 | 2296220.32 | - | - | |
| 3 | 650311.57 | 2296219.88 | - | - | |
| 4 | 650312 | 2296217.93 | - | - | |
| 1 | 650313.96 | 2296218.36 | - | - | |
| 1 | 651911.79 | 2291954.53 | - | - | |
| 2 | 651910.61 | 2291956.15 | - | - | |
| 3 | 651908.98 | 2291954.98 | - | - | |
| 4 | 651910.16 | 2291953.36 | - | - | |
| 1 | 651911.79 | 2291954.53 | - | - | |
| 1 | 650522.76 | 2294548.7 | - | - | |
| 2 | 650522.72 | 2294550.7 | - | - | |
| 3 | 650520.71 | 2294550.68 | - | - | |
| 4 | 650520.76 | 2294548.67 | - | - | |
| 1 | 650522.76 | 2294548.7 | - | - | |
| 1 | 649802.99 | 2297935.4 | - | - | |
| 2 | 649802.45 | 2297937.33 | - | - | |
| 3 | 649800.52 | 2297936.8 | - | - | |
| 4 | 649801.05 | 2297934.87 | - | - | |
| 1 | 649802.99 | 2297935.4 | - | - | |

| | | |
|-------------------------------|---------|-------------------|
| полное наименование должности | подпись | инициалы, фамилия |
|-------------------------------|---------|-------------------|

М.П.

| Земельный участок | | | | |
|--|-----------|-------------------------------|--------------------|-------------------|
| вид объекта недвижимости | | | | |
| Лист №891 Раздел 3.2 | | Всего листов раздела 3.2: 944 | | Всего разделов: 8 |
| Всего листов выписки: 5548 | | | | |
| 17 октября 2019г. № КУВИ-001/2019-25207602 | | | | |
| Кадастровый номер: | | | 59:00:0000000:7734 | |
| 1 | 650874.76 | 2293482.47 | - | - |
| 2 | 650873.62 | 2293484.13 | - | - |
| 3 | 650871.97 | 2293483 | - | - |
| 4 | 650873.1 | 2293481.35 | - | - |
| 1 | 650874.76 | 2293482.47 | - | - |
| 1 | 649840.69 | 2297802.57 | - | - |
| 2 | 649840.1 | 2297804.49 | - | - |
| 3 | 649838.19 | 2297803.9 | - | - |
| 4 | 649838.78 | 2297801.98 | - | - |
| 1 | 649840.69 | 2297802.57 | - | - |
| 1 | 651791.86 | 2292134.38 | - | - |
| 2 | 651790.68 | 2292136 | - | - |
| 3 | 651789.06 | 2292134.82 | - | - |
| 4 | 651790.25 | 2292133.2 | - | - |
| 1 | 651791.86 | 2292134.38 | - | - |
| 1 | 657162.99 | 2295920.43 | - | - |
| 2 | 657163.87 | 2295922.23 | - | - |
| 3 | 657162.07 | 2295923.11 | - | - |
| 4 | 657161.19 | 2295921.31 | - | - |
| 1 | 657162.99 | 2295920.43 | - | - |
| 1 | 656772.21 | 2295099.49 | - | - |
| 2 | 656773.09 | 2295101.29 | - | - |
| 3 | 656771.29 | 2295102.17 | - | - |
| 4 | 656770.41 | 2295100.37 | - | - |
| 1 | 656772.21 | 2295099.49 | - | - |
| 1 | 656168.15 | 2293828.43 | - | - |
| 2 | 656169.03 | 2293830.23 | - | - |
| 3 | 656167.23 | 2293831.11 | - | - |
| 4 | 656166.35 | 2293829.31 | - | - |
| 1 | 656168.15 | 2293828.43 | - | - |
| 1 | 656705.05 | 2294958.35 | - | - |
| 2 | 656705.93 | 2294960.15 | - | - |
| 3 | 656704.13 | 2294961.03 | - | - |

| | | |
|-------------------------------|---------|-------------------|
| полное наименование должности | подпись | инициалы, фамилия |
|-------------------------------|---------|-------------------|

М.П.

| Земельный участок | | | | |
|--|-------------------------------|------------|--------------------|----------------------------|
| вид объекта недвижимости | | | | |
| Лист №892 Раздел 3.2 | Всего листов раздела 3.2: 944 | | Всего разделов: 8 | Всего листов выписки: 5548 |
| 17 октября 2019г. № КУВИ-001/2019-25207602 | | | | |
| Кадастровый номер: | | | 59:00:0000000:7734 | |
| 4 | 656703.25 | 2294959.23 | - | - |
| 1 | 656705.05 | 2294958.35 | - | - |
| 1 | 656235.57 | 2293970.28 | - | - |
| 2 | 656236.45 | 2293972.08 | - | - |
| 3 | 656234.65 | 2293972.96 | - | - |
| 4 | 656233.77 | 2293971.16 | - | - |
| 1 | 656235.57 | 2293970.28 | - | - |
| 1 | 650525.47 | 2294466.79 | - | - |
| 2 | 650525.41 | 2294468.79 | - | - |
| 3 | 650523.41 | 2294468.73 | - | - |
| 4 | 650523.46 | 2294466.73 | - | - |
| 1 | 650525.47 | 2294466.79 | - | - |
| 1 | 654179.55 | 2292062.11 | - | - |
| 2 | 654179.45 | 2292064.11 | - | - |
| 3 | 654177.45 | 2292064.01 | - | - |
| 4 | 654177.55 | 2292062.01 | - | - |
| 1 | 654179.55 | 2292062.11 | - | - |
| 1 | 651626.61 | 2292386.93 | - | - |
| 2 | 651625.49 | 2292388.59 | - | - |
| 3 | 651623.83 | 2292387.47 | - | - |
| 4 | 651624.95 | 2292385.81 | - | - |
| 1 | 651626.61 | 2292386.93 | - | - |
| 1 | 650092.25 | 2297012.1 | - | - |
| 2 | 650091.71 | 2297014.02 | - | - |
| 3 | 650089.77 | 2297013.48 | - | - |
| 4 | 650090.32 | 2297011.56 | - | - |
| 1 | 650092.25 | 2297012.1 | - | - |
| 1 | 654799.23 | 2292515.85 | - | - |
| 2 | 654797.91 | 2292517.36 | - | - |
| 3 | 654796.4 | 2292516.05 | - | - |
| 4 | 654797.72 | 2292514.54 | - | - |
| 1 | 654799.23 | 2292515.85 | - | - |
| 1 | 650324.56 | 2296178.16 | - | - |

| | | |
|-------------------------------|---------|-------------------|
| полное наименование должности | подпись | инициалы, фамилия |
|-------------------------------|---------|-------------------|

М.П.

| Земельный участок | | | | |
|--|-----------|-------------------------------|--------------------|-------------------|
| вид объекта недвижимости | | | | |
| Лист №893 Раздел 3.2 | | Всего листов раздела 3.2: 944 | | Всего разделов: 8 |
| Всего листов выписки: 5548 | | | | |
| 17 октября 2019г. № КУВИ-001/2019-25207602 | | | | |
| Кадастровый номер: | | | 59:00:0000000:7734 | |
| 2 | 650324.06 | 2296180.1 | - | - |
| 3 | 650322.12 | 2296179.61 | - | - |
| 4 | 650322.62 | 2296177.67 | - | - |
| 1 | 650324.56 | 2296178.16 | - | - |
| 1 | 651864.96 | 2292023.98 | - | - |
| 2 | 651863.87 | 2292025.65 | - | - |
| 3 | 651862.19 | 2292024.56 | - | - |
| 4 | 651863.28 | 2292022.88 | - | - |
| 1 | 651864.96 | 2292023.98 | - | - |
| 1 | 649020.18 | 2291785.95 | - | - |
| 2 | 649020.11 | 2291787.95 | - | - |
| 3 | 649018.11 | 2291787.88 | - | - |
| 4 | 649018.18 | 2291785.88 | - | - |
| 1 | 649020.18 | 2291785.95 | - | - |
| 1 | 650593.18 | 2293920.85 | - | - |
| 2 | 650592.09 | 2293922.53 | - | - |
| 3 | 650590.4 | 2293921.45 | - | - |
| 4 | 650591.48 | 2293919.77 | - | - |
| 1 | 650593.18 | 2293920.85 | - | - |
| 1 | 650303.64 | 2296257.61 | - | - |
| 2 | 650303.14 | 2296259.54 | - | - |
| 3 | 650301.19 | 2296259.03 | - | - |
| 4 | 650301.71 | 2296257.09 | - | - |
| 1 | 650303.64 | 2296257.61 | - | - |
| 1 | 656993.78 | 2295565.36 | - | - |
| 2 | 656994.66 | 2295567.16 | - | - |
| 3 | 656992.86 | 2295568.04 | - | - |
| 4 | 656991.98 | 2295566.24 | - | - |
| 1 | 656993.78 | 2295565.36 | - | - |
| 1 | 656841 | 2295244.39 | - | - |
| 2 | 656841.88 | 2295246.19 | - | - |
| 3 | 656840.08 | 2295247.07 | - | - |
| 4 | 656839.2 | 2295245.27 | - | - |

| | | |
|-------------------------------|---------|-------------------|
| полное наименование должности | подпись | инициалы, фамилия |
|-------------------------------|---------|-------------------|

М.П.

| Земельный участок | | | | |
|--|-----------|-------------------------------|--------------------|-------------------|
| вид объекта недвижимости | | | | |
| Лист №894 Раздел 3.2 | | Всего листов раздела 3.2: 944 | | Всего разделов: 8 |
| Всего листов выписки: 5548 | | | | |
| 17 октября 2019г. № КУВИ-001/2019-25207602 | | | | |
| Кадастровый номер: | | | 59:00:0000000:7734 | |
| 1 | 656841 | 2295244.39 | - | - |
| 1 | 656364.15 | 2294241.42 | - | - |
| 2 | 656365.03 | 2294243.22 | - | - |
| 3 | 656363.23 | 2294244.1 | - | - |
| 4 | 656362.35 | 2294242.3 | - | - |
| 1 | 656364.15 | 2294241.42 | - | - |
| 1 | 656568.23 | 2294670.43 | - | - |
| 2 | 656569.11 | 2294672.23 | - | - |
| 3 | 656567.31 | 2294673.11 | - | - |
| 4 | 656566.43 | 2294671.31 | - | - |
| 1 | 656568.23 | 2294670.43 | - | - |
| 1 | 650544.41 | 2295479.62 | - | - |
| 2 | 650543.81 | 2295481.53 | - | - |
| 3 | 650541.89 | 2295480.92 | - | - |
| 4 | 650542.5 | 2295479.02 | - | - |
| 1 | 650544.41 | 2295479.62 | - | - |
| 1 | 650622.21 | 2294913.01 | - | - |
| 2 | 650622.77 | 2294914.93 | - | - |
| 3 | 650620.84 | 2294915.49 | - | - |
| 4 | 650620.29 | 2294913.56 | - | - |
| 1 | 650622.21 | 2294913.01 | - | - |
| 1 | 651719.19 | 2292247.18 | - | - |
| 2 | 651718.13 | 2292248.89 | - | - |
| 3 | 651716.43 | 2292247.83 | - | - |
| 4 | 651717.5 | 2292246.13 | - | - |
| 1 | 651719.19 | 2292247.18 | - | - |
| 1 | 650902 | 2293442.59 | - | - |
| 2 | 650900.9 | 2293444.26 | - | - |
| 3 | 650899.23 | 2293443.16 | - | - |
| 4 | 650900.33 | 2293441.48 | - | - |
| 1 | 650902 | 2293442.59 | - | - |
| 1 | 650524.15 | 2294506.71 | - | - |
| 2 | 650524.11 | 2294508.71 | - | - |

| | | |
|-------------------------------|---------|-------------------|
| полное наименование должности | подпись | инициалы, фамилия |
|-------------------------------|---------|-------------------|

М.П.

| Земельный участок | | | | |
|--|-------------------------------|------------|--------------------|----------------------------|
| вид объекта недвижимости | | | | |
| Лист №895 Раздел 3.2 | Всего листов раздела 3.2: 944 | | Всего разделов: 8 | Всего листов выписки: 5548 |
| 17 октября 2019г. № КУВИ-001/2019-25207602 | | | | |
| Кадастровый номер: | | | 59:00:0000000:7734 | |
| 3 | 650522.11 | 2294508.69 | - | - |
| 4 | 650522.14 | 2294506.69 | - | - |
| 1 | 650524.15 | 2294506.71 | - | - |
| 1 | 655106.72 | 2292788.36 | - | - |
| 2 | 655105.41 | 2292789.88 | - | - |
| 3 | 655103.9 | 2292788.56 | - | - |
| 4 | 655105.21 | 2292787.05 | - | - |
| 1 | 655106.72 | 2292788.36 | - | - |
| 1 | 650634.98 | 2294954.63 | - | - |
| 2 | 650635.55 | 2294956.55 | - | - |
| 3 | 650633.64 | 2294957.13 | - | - |
| 4 | 650633.06 | 2294955.21 | - | - |
| 1 | 650634.98 | 2294954.63 | - | - |
| 1 | 650534.94 | 2294161.83 | - | - |
| 2 | 650534.97 | 2294163.84 | - | - |
| 3 | 650532.96 | 2294163.85 | - | - |
| 4 | 650532.95 | 2294161.85 | - | - |
| 1 | 650534.94 | 2294161.83 | - | - |
| 1 | 651383.3 | 2292742.72 | - | - |
| 2 | 651382.18 | 2292744.38 | - | - |
| 3 | 651380.52 | 2292743.26 | - | - |
| 4 | 651381.64 | 2292741.6 | - | - |
| 1 | 651383.3 | 2292742.72 | - | - |
| 1 | 652393.48 | 2291896.67 | - | - |
| 2 | 652394 | 2291898.61 | - | - |
| 3 | 652392.06 | 2291899.12 | - | - |
| 4 | 652391.55 | 2291897.19 | - | - |
| 1 | 652393.48 | 2291896.67 | - | - |
| 1 | 654298.28 | 2292070.06 | - | - |
| 2 | 654296.96 | 2292071.57 | - | - |
| 3 | 654295.45 | 2292070.26 | - | - |
| 4 | 654296.77 | 2292068.75 | - | - |
| 1 | 654298.28 | 2292070.06 | - | - |

| | | |
|-------------------------------|---------|-------------------|
| полное наименование должности | подпись | инициалы, фамилия |
|-------------------------------|---------|-------------------|

М.П.

| Земельный участок | | | | |
|--|-----------|-------------------------------|--------------------|-------------------|
| вид объекта недвижимости | | | | |
| Лист №896 Раздел 3.2 | | Всего листов раздела 3.2: 944 | | Всего разделов: 8 |
| Всего листов выписки: 5548 | | | | |
| 17 октября 2019г. № КУВИ-001/2019-25207602 | | | | |
| Кадастровый номер: | | | 59:00:0000000:7734 | |
| 1 | 654342.36 | 2292109.72 | - | - |
| 2 | 654341.04 | 2292111.23 | - | - |
| 3 | 654339.53 | 2292109.92 | - | - |
| 4 | 654340.85 | 2292108.41 | - | - |
| 1 | 654342.36 | 2292109.72 | - | - |
| 1 | 654415.93 | 2292175.46 | - | - |
| 2 | 654414.61 | 2292176.97 | - | - |
| 3 | 654413.1 | 2292175.66 | - | - |
| 4 | 654414.42 | 2292174.15 | - | - |
| 1 | 654415.93 | 2292175.46 | - | - |
| 1 | 655023.34 | 2292714.75 | - | - |
| 2 | 655022.03 | 2292716.26 | - | - |
| 3 | 655020.52 | 2292714.94 | - | - |
| 4 | 655021.83 | 2292713.43 | - | - |
| 1 | 655023.34 | 2292714.75 | - | - |
| 1 | 655325.5 | 2292982.58 | - | - |
| 2 | 655324.18 | 2292984.09 | - | - |
| 3 | 655322.67 | 2292982.78 | - | - |
| 4 | 655323.99 | 2292981.27 | - | - |
| 1 | 655325.5 | 2292982.58 | - | - |
| 1 | 651590.08 | 2291923.81 | - | - |
| 2 | 651589.94 | 2291925.8 | - | - |
| 3 | 651587.94 | 2291925.67 | - | - |
| 4 | 651588.08 | 2291923.67 | - | - |
| 1 | 651590.08 | 2291923.81 | - | - |
| 1 | 650433.93 | 2295825.29 | - | - |
| 2 | 650433.26 | 2295827.18 | - | - |
| 3 | 650431.37 | 2295826.52 | - | - |
| 4 | 650432.03 | 2295824.64 | - | - |
| 1 | 650433.93 | 2295825.29 | - | - |
| 1 | 649932.37 | 2297509.08 | - | - |
| 2 | 649931.84 | 2297511.01 | - | - |
| 3 | 649929.91 | 2297510.48 | - | - |

| | | |
|-------------------------------|---------|-------------------|
| полное наименование должности | подпись | инициалы, фамилия |
|-------------------------------|---------|-------------------|

М.П.

| Земельный участок | | | | |
|--|-------------------------------|------------|--------------------|----------------------------|
| вид объекта недвижимости | | | | |
| Лист №897 Раздел 3.2 | Всего листов раздела 3.2: 944 | | Всего разделов: 8 | Всего листов выписки: 5548 |
| 17 октября 2019г. № КУВИ-001/2019-25207602 | | | | |
| Кадастровый номер: | | | 59:00:0000000:7734 | |
| 4 | 649930.44 | 2297508.55 | - | - |
| 1 | 649932.37 | 2297509.08 | - | - |
| 1 | 647237.59 | 2291719.91 | - | - |
| 2 | 647237.52 | 2291721.91 | - | - |
| 3 | 647235.52 | 2291721.84 | - | - |
| 4 | 647235.59 | 2291719.84 | - | - |
| 1 | 647237.59 | 2291719.91 | - | - |
| 1 | 648621.63 | 2291770.5 | - | - |
| 2 | 648621.56 | 2291772.5 | - | - |
| 3 | 648619.56 | 2291772.43 | - | - |
| 4 | 648619.63 | 2291770.43 | - | - |
| 1 | 648621.63 | 2291770.5 | - | - |
| 1 | 649826.9 | 2291832.47 | - | - |
| 2 | 649826.83 | 2291834.47 | - | - |
| 3 | 649824.83 | 2291834.4 | - | - |
| 4 | 649824.9 | 2291832.4 | - | - |
| 1 | 649826.9 | 2291832.47 | - | - |
| 1 | 651768.19 | 2292170.98 | - | - |
| 2 | 651767.1 | 2292172.65 | - | - |
| 3 | 651765.42 | 2292171.56 | - | - |
| 4 | 651766.52 | 2292169.88 | - | - |
| 1 | 651768.19 | 2292170.98 | - | - |
| 1 | 651484.35 | 2292595.08 | - | - |
| 2 | 651483.23 | 2292596.73 | - | - |
| 3 | 651481.57 | 2292595.6 | - | - |
| 4 | 651482.7 | 2292593.95 | - | - |
| 1 | 651484.35 | 2292595.08 | - | - |
| 1 | 656637.53 | 2294816.15 | - | - |
| 2 | 656638.41 | 2294817.94 | - | - |
| 3 | 656636.61 | 2294818.82 | - | - |
| 4 | 656635.73 | 2294817.02 | - | - |
| 1 | 656637.53 | 2294816.15 | - | - |
| 1 | 651103.11 | 2291898.95 | - | - |

| | | |
|-------------------------------|---------|-------------------|
| полное наименование должности | подпись | инициалы, фамилия |
|-------------------------------|---------|-------------------|

М.П.

| Земельный участок | | | | |
|--|-----------|-------------------------------|--------------------|-------------------|
| вид объекта недвижимости | | | | |
| Лист №898 Раздел 3.2 | | Всего листов раздела 3.2: 944 | | Всего разделов: 8 |
| Всего листов выписки: 5548 | | | | |
| 17 октября 2019г. № КУВИ-001/2019-25207602 | | | | |
| Кадастровый номер: | | | 59:00:0000000:7734 | |
| 2 | 651102.97 | 2291900.94 | - | - |
| 3 | 651100.97 | 2291900.8 | - | - |
| 4 | 651101.11 | 2291898.81 | - | - |
| 1 | 651103.11 | 2291898.95 | - | - |
| 1 | 650186.49 | 2296675.78 | - | - |
| 2 | 650185.96 | 2296677.71 | - | - |
| 3 | 650184.03 | 2296677.17 | - | - |
| 4 | 650184.56 | 2296675.25 | - | - |
| 1 | 650186.49 | 2296675.78 | - | - |
| 1 | 651861.78 | 2291939.67 | - | - |
| 2 | 651861.64 | 2291941.67 | - | - |
| 3 | 651859.64 | 2291941.53 | - | - |
| 4 | 651859.78 | 2291939.53 | - | - |
| 1 | 651861.78 | 2291939.67 | - | - |
| 1 | 649819.74 | 2297876.34 | - | - |
| 2 | 649819.2 | 2297878.27 | - | - |
| 3 | 649817.27 | 2297877.73 | - | - |
| 4 | 649817.8 | 2297875.81 | - | - |
| 1 | 649819.74 | 2297876.34 | - | - |
| 1 | 653237.14 | 2292008.88 | - | - |
| 2 | 653237.03 | 2292010.88 | - | - |
| 3 | 653235.03 | 2292010.78 | - | - |
| 4 | 653235.14 | 2292008.78 | - | - |
| 1 | 653237.14 | 2292008.88 | - | - |
| 1 | 649896.25 | 2297623.75 | - | - |
| 2 | 649895.67 | 2297625.66 | - | - |
| 3 | 649893.75 | 2297625.09 | - | - |
| 4 | 649894.33 | 2297623.17 | - | - |
| 1 | 649896.25 | 2297623.75 | - | - |
| 1 | 651176.16 | 2293044.13 | - | - |
| 2 | 651174.93 | 2293045.71 | - | - |
| 3 | 651173.35 | 2293044.48 | - | - |
| 4 | 651174.58 | 2293042.9 | - | - |

| | | |
|-------------------------------|---------|-------------------|
| полное наименование должности | подпись | инициалы, фамилия |
|-------------------------------|---------|-------------------|

М.П.

| Земельный участок | | | | |
|--|-----------|-------------------------------|--------------------|-------------------|
| вид объекта недвижимости | | | | |
| Лист №899 Раздел 3.2 | | Всего листов раздела 3.2: 944 | | Всего разделов: 8 |
| Всего листов выписки: 5548 | | | | |
| 17 октября 2019г. № КУВИ-001/2019-25207602 | | | | |
| Кадастровый номер: | | | 59:00:0000000:7734 | |
| 1 | 651176.16 | 2293044.13 | - | - |
| 1 | 655883.75 | 2293481.19 | - | - |
| 2 | 655882.43 | 2293482.71 | - | - |
| 3 | 655880.93 | 2293481.39 | - | - |
| 4 | 655882.24 | 2293479.88 | - | - |
| 1 | 655883.75 | 2293481.19 | - | - |
| 1 | 651716.88 | 2291931.08 | - | - |
| 2 | 651716.74 | 2291933.07 | - | - |
| 3 | 651714.74 | 2291932.94 | - | - |
| 4 | 651714.88 | 2291930.94 | - | - |
| 1 | 651716.88 | 2291931.08 | - | - |
| 1 | 650518.06 | 2295563.15 | - | - |
| 2 | 650517.46 | 2295565.06 | - | - |
| 3 | 650515.55 | 2295564.47 | - | - |
| 4 | 650516.14 | 2295562.56 | - | - |
| 1 | 650518.06 | 2295563.15 | - | - |
| 1 | 650223.62 | 2296544.89 | - | - |
| 2 | 650223.12 | 2296546.83 | - | - |
| 3 | 650221.18 | 2296546.34 | - | - |
| 4 | 650221.68 | 2296544.4 | - | - |
| 1 | 650223.62 | 2296544.89 | - | - |
| 1 | 650570.14 | 2293957.04 | - | - |
| 2 | 650569.19 | 2293958.81 | - | - |
| 3 | 650567.43 | 2293957.86 | - | - |
| 4 | 650568.37 | 2293956.1 | - | - |
| 1 | 650570.14 | 2293957.04 | - | - |
| 1 | 650532.3 | 2294250.65 | - | - |
| 2 | 650532.21 | 2294252.65 | - | - |
| 3 | 650530.21 | 2294252.56 | - | - |
| 4 | 650530.3 | 2294250.56 | - | - |
| 1 | 650532.3 | 2294250.65 | - | - |
| 1 | 650652.94 | 2295003.7 | - | - |
| 2 | 650653.69 | 2295005.55 | - | - |

| | | |
|-------------------------------|---------|-------------------|
| полное наименование должности | подпись | инициалы, фамилия |
|-------------------------------|---------|-------------------|

М.П.

| Земельный участок | | | | |
|--|-----------|-------------------------------|--------------------|-------------------|
| вид объекта недвижимости | | | | |
| Лист №900 Раздел 3.2 | | Всего листов раздела 3.2: 944 | | Всего разделов: 8 |
| Всего листов выписки: 5548 | | | | |
| 17 октября 2019г. № КУВИ-001/2019-25207602 | | | | |
| Кадастровый номер: | | | 59:00:0000000:7734 | |
| 3 | 650651.85 | 2295006.32 | - | - |
| 4 | 650651.08 | 2295004.47 | - | - |
| 1 | 650652.94 | 2295003.7 | - | - |
| 1 | 650539.28 | 2294038.7 | - | - |
| 2 | 650538.67 | 2294040.61 | - | - |
| 3 | 650536.76 | 2294040 | - | - |
| 4 | 650537.37 | 2294038.1 | - | - |
| 1 | 650539.28 | 2294038.7 | - | - |
| 1 | 651600.15 | 2292425.68 | - | - |
| 2 | 651599.03 | 2292427.33 | - | - |
| 3 | 651597.37 | 2292426.21 | - | - |
| 4 | 651598.49 | 2292424.55 | - | - |
| 1 | 651600.15 | 2292425.68 | - | - |
| 1 | 650534.23 | 2294668.05 | - | - |
| 2 | 650535.01 | 2294669.89 | - | - |
| 3 | 650533.17 | 2294670.67 | - | - |
| 4 | 650532.38 | 2294668.83 | - | - |
| 1 | 650534.23 | 2294668.05 | - | - |
| 1 | 650025.79 | 2297206.34 | - | - |
| 2 | 650025.16 | 2297208.24 | - | - |
| 3 | 650023.26 | 2297207.62 | - | - |
| 4 | 650023.88 | 2297205.72 | - | - |
| 1 | 650025.79 | 2297206.34 | - | - |
| 1 | 658117.22 | 2297808.58 | - | - |
| 2 | 658115.96 | 2297810.13 | - | - |
| 3 | 658114.4 | 2297808.87 | - | - |
| 4 | 658115.66 | 2297807.32 | - | - |
| 1 | 658117.22 | 2297808.58 | - | - |
| 1 | 650974.12 | 2293336.9 | - | - |
| 2 | 650972.96 | 2293338.55 | - | - |
| 3 | 650971.33 | 2293337.41 | - | - |
| 4 | 650972.46 | 2293335.77 | - | - |
| 1 | 650974.12 | 2293336.9 | - | - |

| | | |
|-------------------------------|---------|-------------------|
| полное наименование должности | подпись | инициалы, фамилия |
|-------------------------------|---------|-------------------|

М.П.

| Земельный участок | | | | |
|--|-----------|-------------------------------|--------------------|-------------------|
| вид объекта недвижимости | | | | |
| Лист №901 Раздел 3.2 | | Всего листов раздела 3.2: 944 | | Всего разделов: 8 |
| Всего листов выписки: 5548 | | | | |
| 17 октября 2019г. № КУВИ-001/2019-25207602 | | | | |
| Кадастровый номер: | | | 59:00:0000000:7734 | |
| 1 | 656808.11 | 2295174.94 | - | - |
| 2 | 656808.98 | 2295176.74 | - | - |
| 3 | 656807.18 | 2295177.62 | - | - |
| 4 | 656806.31 | 2295175.82 | - | - |
| 1 | 656808.11 | 2295174.94 | - | - |
| 1 | 650579.3 | 2294790.06 | - | - |
| 2 | 650580.04 | 2294791.92 | - | - |
| 3 | 650578.17 | 2294792.65 | - | - |
| 4 | 650577.44 | 2294790.79 | - | - |
| 1 | 650579.3 | 2294790.06 | - | - |
| 1 | 650266.76 | 2296397.53 | - | - |
| 2 | 650266.3 | 2296399.48 | - | - |
| 3 | 650264.36 | 2296399.03 | - | - |
| 4 | 650264.8 | 2296397.08 | - | - |
| 1 | 650266.76 | 2296397.53 | - | - |
| 1 | 646091.2 | 2291665.66 | - | - |
| 2 | 646091.13 | 2291667.66 | - | - |
| 3 | 646089.13 | 2291667.59 | - | - |
| 4 | 646089.2 | 2291665.59 | - | - |
| 1 | 646091.2 | 2291665.66 | - | - |
| 1 | 646454.95 | 2291683.02 | - | - |
| 2 | 646454.88 | 2291685.02 | - | - |
| 3 | 646452.88 | 2291684.95 | - | - |
| 4 | 646452.95 | 2291682.95 | - | - |
| 1 | 646454.95 | 2291683.02 | - | - |
| 1 | 647565.17 | 2291730.48 | - | - |
| 2 | 647565.1 | 2291732.48 | - | - |
| 3 | 647563.1 | 2291732.41 | - | - |
| 4 | 647563.17 | 2291730.41 | - | - |
| 1 | 647565.17 | 2291730.48 | - | - |
| 1 | 647702.55 | 2291735.47 | - | - |
| 2 | 647702.48 | 2291737.47 | - | - |
| 3 | 647700.48 | 2291737.4 | - | - |

| | | |
|-------------------------------|---------|-------------------|
| полное наименование должности | подпись | инициалы, фамилия |
|-------------------------------|---------|-------------------|

М.П.

| Земельный участок | | | | | |
|--|-----------|-------------------------------|--------------------|-------------------|----------------------------|
| вид объекта недвижимости | | | | | |
| Лист №902 Раздел 3.2 | | Всего листов раздела 3.2: 944 | | Всего разделов: 8 | Всего листов выписки: 5548 |
| 17 октября 2019г. № КУВИ-001/2019-25207602 | | | | | |
| Кадастровый номер: | | | 59:00:0000000:7734 | | |
| 4 | 647700.55 | 2291735.4 | - | - | |
| 1 | 647702.55 | 2291735.47 | - | - | |
| 1 | 647769.2 | 2291738.01 | - | - | |
| 2 | 647769.13 | 2291740.01 | - | - | |
| 3 | 647767.13 | 2291739.94 | - | - | |
| 4 | 647767.2 | 2291737.94 | - | - | |
| 1 | 647769.2 | 2291738.01 | - | - | |
| 1 | 647913.54 | 2291743.35 | - | - | |
| 2 | 647913.47 | 2291745.35 | - | - | |
| 3 | 647911.47 | 2291745.28 | - | - | |
| 4 | 647911.54 | 2291743.28 | - | - | |
| 1 | 647913.54 | 2291743.35 | - | - | |
| 1 | 648472.1 | 2291764.55 | - | - | |
| 2 | 648472.03 | 2291766.55 | - | - | |
| 3 | 648470.03 | 2291766.48 | - | - | |
| 4 | 648470.1 | 2291764.48 | - | - | |
| 1 | 648472.1 | 2291764.55 | - | - | |
| 1 | 648700.33 | 2291773.14 | - | - | |
| 2 | 648700.26 | 2291775.14 | - | - | |
| 3 | 648698.26 | 2291775.07 | - | - | |
| 4 | 648698.33 | 2291773.07 | - | - | |
| 1 | 648700.33 | 2291773.14 | - | - | |
| 1 | 649172.71 | 2291791.85 | - | - | |
| 2 | 649172.64 | 2291793.85 | - | - | |
| 3 | 649170.64 | 2291793.78 | - | - | |
| 4 | 649170.71 | 2291791.78 | - | - | |
| 1 | 649172.71 | 2291791.85 | - | - | |
| 1 | 649673.51 | 2291820.17 | - | - | |
| 2 | 649673.44 | 2291822.17 | - | - | |
| 3 | 649671.44 | 2291822.1 | - | - | |
| 4 | 649671.51 | 2291820.1 | - | - | |
| 1 | 649673.51 | 2291820.17 | - | - | |
| 1 | 649891.16 | 2291837.25 | - | - | |

| | | |
|-------------------------------|---------|-------------------|
| полное наименование должности | подпись | инициалы, фамилия |
|-------------------------------|---------|-------------------|

М.П.

| Земельный участок | | | | |
|--|-------------------------------|------------|--------------------|----------------------------|
| вид объекта недвижимости | | | | |
| Лист №903 Раздел 3.2 | Всего листов раздела 3.2: 944 | | Всего разделов: 8 | Всего листов выписки: 5548 |
| 17 октября 2019г. № КУВИ-001/2019-25207602 | | | | |
| Кадастровый номер: | | | 59:00:0000000:7734 | |
| 2 | 649891.09 | 2291839.25 | - | - |
| 3 | 649889.09 | 2291839.18 | - | - |
| 4 | 649889.16 | 2291837.18 | - | - |
| 1 | 649891.16 | 2291837.25 | - | - |
| 1 | 650224.64 | 2291857.13 | - | - |
| 2 | 650224.57 | 2291859.13 | - | - |
| 3 | 650222.57 | 2291859.06 | - | - |
| 4 | 650222.64 | 2291857.06 | - | - |
| 1 | 650224.64 | 2291857.13 | - | - |
| 1 | 650293.02 | 2291859.47 | - | - |
| 2 | 650292.95 | 2291861.47 | - | - |
| 3 | 650290.95 | 2291861.4 | - | - |
| 4 | 650291.02 | 2291859.4 | - | - |
| 1 | 650293.02 | 2291859.47 | - | - |
| 1 | 650356.01 | 2291861.86 | - | - |
| 2 | 650355.94 | 2291863.86 | - | - |
| 3 | 650353.94 | 2291863.79 | - | - |
| 4 | 650354.01 | 2291861.79 | - | - |
| 1 | 650356.01 | 2291861.86 | - | - |
| 1 | 650427.8 | 2291864.5 | - | - |
| 2 | 650427.73 | 2291866.5 | - | - |
| 3 | 650425.73 | 2291866.43 | - | - |
| 4 | 650425.8 | 2291864.43 | - | - |
| 1 | 650427.8 | 2291864.5 | - | - |
| 1 | 651693.16 | 2292287.71 | - | - |
| 2 | 651691.96 | 2292289.32 | - | - |
| 3 | 651690.36 | 2292288.13 | - | - |
| 4 | 651691.56 | 2292286.52 | - | - |
| 1 | 651693.16 | 2292287.71 | - | - |
| 1 | 652641.87 | 2291915.31 | - | - |
| 2 | 652641.12 | 2291917.16 | - | - |
| 3 | 652639.26 | 2291916.41 | - | - |
| 4 | 652640.01 | 2291914.56 | - | - |

| | | |
|-------------------------------|---------|-------------------|
| полное наименование должности | подпись | инициалы, фамилия |
|-------------------------------|---------|-------------------|

М.П.

| Земельный участок | | | | | |
|--|-----------|-------------------------------|--------------------|-------------------|----------------------------|
| вид объекта недвижимости | | | | | |
| Лист №904 Раздел 3.2 | | Всего листов раздела 3.2: 944 | | Всего разделов: 8 | Всего листов выписки: 5548 |
| 17 октября 2019г. № КУВИ-001/2019-25207602 | | | | | |
| Кадастровый номер: | | | 59:00:0000000:7734 | | |
| 1 | 652641.87 | 2291915.31 | - | - | |
| 1 | 651815.23 | 2292081.97 | - | - | |
| 2 | 651814.18 | 2292083.67 | - | - | |
| 3 | 651812.47 | 2292082.61 | - | - | |
| 4 | 651813.53 | 2292080.92 | - | - | |
| 1 | 651815.23 | 2292081.97 | - | - | |
| 1 | 651573.59 | 2292464.55 | - | - | |
| 2 | 651572.47 | 2292466.2 | - | - | |
| 3 | 651570.81 | 2292465.07 | - | - | |
| 4 | 651571.94 | 2292463.42 | - | - | |
| 1 | 651573.59 | 2292464.55 | - | - | |
| 1 | 650526.86 | 2294424.28 | - | - | |
| 2 | 650526.82 | 2294426.29 | - | - | |
| 3 | 650524.82 | 2294426.23 | - | - | |
| 4 | 650524.86 | 2294424.24 | - | - | |
| 1 | 650526.86 | 2294424.28 | - | - | |
| 1 | 651310.86 | 2292848.32 | - | - | |
| 2 | 651309.59 | 2292849.87 | - | - | |
| 3 | 651308.04 | 2292848.6 | - | - | |
| 4 | 651309.31 | 2292847.06 | - | - | |
| 1 | 651310.86 | 2292848.32 | - | - | |
| 1 | 657384.06 | 2296384.24 | - | - | |
| 2 | 657384.94 | 2296386.04 | - | - | |
| 3 | 657383.14 | 2296386.92 | - | - | |
| 4 | 657382.27 | 2296385.12 | - | - | |
| 1 | 657384.06 | 2296384.24 | - | - | |
| 1 | 657130.34 | 2295852.11 | - | - | |
| 2 | 657131.22 | 2295853.91 | - | - | |
| 3 | 657129.42 | 2295854.79 | - | - | |
| 4 | 657128.55 | 2295852.99 | - | - | |
| 1 | 657130.34 | 2295852.11 | - | - | |
| 1 | 650745.55 | 2293682.43 | - | - | |
| 2 | 650744.48 | 2293684.12 | - | - | |

| | | |
|-------------------------------|---------|-------------------|
| полное наименование должности | подпись | инициалы, фамилия |
|-------------------------------|---------|-------------------|

М.П.

| Земельный участок | | | | | |
|--|-----------|-------------------------------|--------------------|-------------------|----------------------------|
| вид объекта недвижимости | | | | | |
| Лист №905 Раздел 3.2 | | Всего листов раздела 3.2: 944 | | Всего разделов: 8 | Всего листов выписки: 5548 |
| 17 октября 2019г. № КУВИ-001/2019-25207602 | | | | | |
| Кадастровый номер: | | | 59:00:0000000:7734 | | |
| 3 | 650742.79 | 2293683.05 | - | - | |
| 4 | 650743.86 | 2293681.36 | - | - | |
| 1 | 650745.55 | 2293682.43 | - | - | |
| 1 | 656534.62 | 2294599.3 | - | - | |
| 2 | 656535.5 | 2294601.1 | - | - | |
| 3 | 656533.7 | 2294601.98 | - | - | |
| 4 | 656532.83 | 2294600.18 | - | - | |
| 1 | 656534.62 | 2294599.3 | - | - | |
| 1 | 656431.26 | 2294382.21 | - | - | |
| 2 | 656432.14 | 2294384 | - | - | |
| 3 | 656430.34 | 2294384.88 | - | - | |
| 4 | 656429.46 | 2294383.08 | - | - | |
| 1 | 656431.26 | 2294382.21 | - | - | |
| 1 | 655930.61 | 2293536.62 | - | - | |
| 2 | 655931.95 | 2293538.1 | - | - | |
| 3 | 655930.46 | 2293539.44 | - | - | |
| 4 | 655929.12 | 2293537.96 | - | - | |
| 1 | 655930.61 | 2293536.62 | - | - | |
| 1 | 653084.76 | 2292000.34 | - | - | |
| 2 | 653084.66 | 2292002.34 | - | - | |
| 3 | 653082.66 | 2292002.23 | - | - | |
| 4 | 653082.76 | 2292000.24 | - | - | |
| 1 | 653084.76 | 2292000.34 | - | - | |
| 1 | 654045.58 | 2292054.34 | - | - | |
| 2 | 654045.48 | 2292056.33 | - | - | |
| 3 | 654043.48 | 2292056.23 | - | - | |
| 4 | 654043.58 | 2292054.23 | - | - | |
| 1 | 654045.58 | 2292054.34 | - | - | |
| 1 | 647007 | 2291775.17 | - | - | |
| 2 | 647007 | 2291777.17 | - | - | |
| 3 | 647005 | 2291777.17 | - | - | |
| 4 | 647005 | 2291775.17 | - | - | |
| 1 | 647007 | 2291775.17 | - | - | |

| | | |
|-------------------------------|---------|-------------------|
| полное наименование должности | подпись | инициалы, фамилия |
|-------------------------------|---------|-------------------|

М.П.

| Земельный участок | | | | | |
|--|-----------|-------------------------------|--------------------|-------------------|----------------------------|
| вид объекта недвижимости | | | | | |
| Лист №906 Раздел 3.2 | | Всего листов раздела 3.2: 944 | | Всего разделов: 8 | Всего листов выписки: 5548 |
| 17 октября 2019г. № КУВИ-001/2019-25207602 | | | | | |
| Кадастровый номер: | | | 59:00:0000000:7734 | | |
| 1 | 651410.53 | 2292703.02 | - | - | |
| 2 | 651409.33 | 2292704.62 | - | - | |
| 3 | 651407.73 | 2292703.42 | - | - | |
| 4 | 651408.93 | 2292701.82 | - | - | |
| 1 | 651410.53 | 2292703.02 | - | - | |
| 1 | 651400.03 | 2291913.9 | - | - | |
| 2 | 651399.89 | 2291915.89 | - | - | |
| 3 | 651397.89 | 2291915.75 | - | - | |
| 4 | 651398.03 | 2291913.76 | - | - | |
| 1 | 651400.03 | 2291913.9 | - | - | |
| 1 | 651152.44 | 2293078.17 | - | - | |
| 2 | 651151.31 | 2293079.82 | - | - | |
| 3 | 651149.66 | 2293078.69 | - | - | |
| 4 | 651150.8 | 2293077.04 | - | - | |
| 1 | 651152.44 | 2293078.17 | - | - | |
| 1 | 655597.3 | 2293224.59 | - | - | |
| 2 | 655595.99 | 2293226.1 | - | - | |
| 3 | 655594.48 | 2293224.79 | - | - | |
| 4 | 655595.79 | 2293223.28 | - | - | |
| 1 | 655597.3 | 2293224.59 | - | - | |
| 1 | 651021.95 | 2293267.48 | - | - | |
| 2 | 651020.84 | 2293269.15 | - | - | |
| 3 | 651019.18 | 2293268.05 | - | - | |
| 4 | 651020.28 | 2293266.38 | - | - | |
| 1 | 651021.95 | 2293267.48 | - | - | |
| 1 | 648945.03 | 2291782.85 | - | - | |
| 2 | 648944.96 | 2291784.85 | - | - | |
| 3 | 648942.96 | 2291784.78 | - | - | |
| 4 | 648943.04 | 2291782.78 | - | - | |
| 1 | 648945.03 | 2291782.85 | - | - | |
| 1 | 653023.34 | 2291996.88 | - | - | |
| 2 | 653023.24 | 2291998.88 | - | - | |
| 3 | 653021.24 | 2291998.78 | - | - | |

| | | |
|-------------------------------|---------|-------------------|
| полное наименование должности | подпись | инициалы, фамилия |
|-------------------------------|---------|-------------------|

М.П.

| Земельный участок | | | | |
|--|-------------------------------|------------|--------------------|----------------------------|
| вид объекта недвижимости | | | | |
| Лист №907 Раздел 3.2 | Всего листов раздела 3.2: 944 | | Всего разделов: 8 | Всего листов выписки: 5548 |
| 17 октября 2019г. № КУВИ-001/2019-25207602 | | | | |
| Кадастровый номер: | | | 59:00:0000000:7734 | |
| 4 | 653021.34 | 2291996.78 | - | - |
| 1 | 653023.34 | 2291996.88 | - | - |
| 1 | 655482.14 | 2293122.15 | - | - |
| 2 | 655480.83 | 2293123.66 | - | - |
| 3 | 655479.32 | 2293122.34 | - | - |
| 4 | 655480.63 | 2293120.83 | - | - |
| 1 | 655482.14 | 2293122.15 | - | - |
| 1 | 651473.19 | 2291917.45 | - | - |
| 2 | 651473.05 | 2291919.45 | - | - |
| 3 | 651471.05 | 2291919.31 | - | - |
| 4 | 651471.19 | 2291917.32 | - | - |
| 1 | 651473.19 | 2291917.45 | - | - |
| 1 | 651285.43 | 2292885.13 | - | - |
| 2 | 651284.32 | 2292886.8 | - | - |
| 3 | 651282.66 | 2292885.69 | - | - |
| 4 | 651283.76 | 2292884.02 | - | - |
| 1 | 651285.43 | 2292885.13 | - | - |
| 1 | 649995.54 | 2297303.78 | - | - |
| 2 | 649994.91 | 2297305.68 | - | - |
| 3 | 649993.01 | 2297305.05 | - | - |
| 4 | 649993.64 | 2297303.15 | - | - |
| 1 | 649995.54 | 2297303.78 | - | - |
| 1 | 657346 | 2296304.96 | - | - |
| 2 | 657346.87 | 2296306.76 | - | - |
| 3 | 657345.07 | 2296307.64 | - | - |
| 4 | 657344.2 | 2296305.84 | - | - |
| 1 | 657346 | 2296304.96 | - | - |
| 1 | 656883.51 | 2295333.72 | - | - |
| 2 | 656884.38 | 2295335.52 | - | - |
| 3 | 656882.58 | 2295336.4 | - | - |
| 4 | 656881.71 | 2295334.6 | - | - |
| 1 | 656883.51 | 2295333.72 | - | - |
| 1 | 646934.65 | 2291708.28 | - | - |

| | | |
|-------------------------------|---------|-------------------|
| полное наименование должности | подпись | инициалы, фамилия |
|-------------------------------|---------|-------------------|

М.П.

| Земельный участок | | | | |
|--|-------------------------------|--------------------|-------------------|----------------------------|
| вид объекта недвижимости | | | | |
| Лист №908 Раздел 3.2 | Всего листов раздела 3.2: 944 | | Всего разделов: 8 | Всего листов выписки: 5548 |
| 17 октября 2019г. № КУВИ-001/2019-25207602 | | | | |
| Кадастровый номер: | | 59:00:0000000:7734 | | |
| 2 | 646934.58 | 2291710.28 | - | - |
| 3 | 646932.58 | 2291710.21 | - | - |
| 4 | 646932.65 | 2291708.21 | - | - |
| 1 | 646934.65 | 2291708.28 | - | - |
| 1 | 647434.51 | 2291726.47 | - | - |
| 2 | 647434.44 | 2291728.47 | - | - |
| 3 | 647432.44 | 2291728.4 | - | - |
| 4 | 647432.51 | 2291726.4 | - | - |
| 1 | 647434.51 | 2291726.47 | - | - |
| 1 | 648042.99 | 2291747.82 | - | - |
| 2 | 648042.92 | 2291749.82 | - | - |
| 3 | 648040.92 | 2291749.75 | - | - |
| 4 | 648040.99 | 2291747.75 | - | - |
| 1 | 648042.99 | 2291747.82 | - | - |
| 1 | 648260.75 | 2291756.36 | - | - |
| 2 | 648260.68 | 2291758.36 | - | - |
| 3 | 648258.68 | 2291758.29 | - | - |
| 4 | 648258.75 | 2291756.29 | - | - |
| 1 | 648260.75 | 2291756.36 | - | - |
| 1 | 648543.74 | 2291767.19 | - | - |
| 2 | 648543.67 | 2291769.19 | - | - |
| 3 | 648541.67 | 2291769.12 | - | - |
| 4 | 648541.74 | 2291767.12 | - | - |
| 1 | 648543.74 | 2291767.19 | - | - |
| 1 | 649098.88 | 2291789.21 | - | - |
| 2 | 649098.81 | 2291791.21 | - | - |
| 3 | 649096.81 | 2291791.14 | - | - |
| 4 | 649096.88 | 2291789.14 | - | - |
| 1 | 649098.88 | 2291789.21 | - | - |
| 1 | 649355.08 | 2291799.22 | - | - |
| 2 | 649355.01 | 2291801.22 | - | - |
| 3 | 649353.01 | 2291801.15 | - | - |
| 4 | 649353.08 | 2291799.15 | - | - |

| | | |
|-------------------------------|---------|-------------------|
| полное наименование должности | подпись | инициалы, фамилия |
|-------------------------------|---------|-------------------|

М.П.

| Земельный участок | | | | |
|--|-----------|-------------------------------|--------------------|-------------------|
| вид объекта недвижимости | | | | |
| Лист №909 Раздел 3.2 | | Всего листов раздела 3.2: 944 | | Всего разделов: 8 |
| Всего листов выписки: 5548 | | | | |
| 17 октября 2019г. № КУВИ-001/2019-25207602 | | | | |
| Кадастровый номер: | | | 59:00:0000000:7734 | |
| 1 | 649355.08 | 2291799.22 | - | - |
| 1 | 649744.89 | 2291826.07 | - | - |
| 2 | 649744.82 | 2291828.07 | - | - |
| 3 | 649742.82 | 2291828 | - | - |
| 4 | 649742.89 | 2291826 | - | - |
| 1 | 649744.89 | 2291826.07 | - | - |
| 1 | 650152.44 | 2296741.95 | - | - |
| 2 | 650151.93 | 2296743.88 | - | - |
| 3 | 650149.99 | 2296743.37 | - | - |
| 4 | 650150.5 | 2296741.44 | - | - |
| 1 | 650152.44 | 2296741.95 | - | - |
| 1 | 650477.46 | 2295689.48 | - | - |
| 2 | 650476.95 | 2295691.42 | - | - |
| 3 | 650475.02 | 2295690.91 | - | - |
| 4 | 650475.53 | 2295688.97 | - | - |
| 1 | 650477.46 | 2295689.48 | - | - |
| 1 | 650637.9 | 2293850.44 | - | - |
| 2 | 650636.84 | 2293852.14 | - | - |
| 3 | 650635.14 | 2293851.09 | - | - |
| 4 | 650636.2 | 2293849.39 | - | - |
| 1 | 650637.9 | 2293850.44 | - | - |
| 1 | 649705.35 | 2298275.57 | - | - |
| 2 | 649704.8 | 2298277.49 | - | - |
| 3 | 649702.88 | 2298276.95 | - | - |
| 4 | 649703.42 | 2298275.02 | - | - |
| 1 | 649705.35 | 2298275.57 | - | - |
| 1 | 653745.08 | 2294593.75 | - | - |
| 2 | 653745.63 | 2294595.68 | - | - |
| 3 | 653743.7 | 2294596.22 | - | - |
| 4 | 653743.16 | 2294594.3 | - | - |
| 1 | 653745.08 | 2294593.75 | - | - |
| 1 | 652336.38 | 2291911.06 | - | - |
| 2 | 652336.9 | 2291913 | - | - |

| | | |
|-------------------------------|---------|-------------------|
| полное наименование должности | подпись | инициалы, фамилия |
|-------------------------------|---------|-------------------|

М.П.

| Земельный участок | | | | |
|--|-------------------------------|------------|--------------------|----------------------------|
| вид объекта недвижимости | | | | |
| Лист №910 Раздел 3.2 | Всего листов раздела 3.2: 944 | | Всего разделов: 8 | Всего листов выписки: 5548 |
| 17 октября 2019г. № КУВИ-001/2019-25207602 | | | | |
| Кадастровый номер: | | | 59:00:0000000:7734 | |
| 3 | 652334.97 | 2291913.51 | - | - |
| 4 | 652334.45 | 2291911.58 | - | - |
| 1 | 652336.38 | 2291911.06 | - | - |
| 1 | 650595.56 | 2295319.47 | - | - |
| 2 | 650594.97 | 2295321.38 | - | - |
| 3 | 650593.06 | 2295320.78 | - | - |
| 4 | 650593.65 | 2295318.87 | - | - |
| 1 | 650595.56 | 2295319.47 | - | - |
| 1 | 653309.79 | 2292012.8 | - | - |
| 2 | 653309.68 | 2292014.8 | - | - |
| 3 | 653307.69 | 2292014.69 | - | - |
| 4 | 653307.79 | 2292012.69 | - | - |
| 1 | 653309.79 | 2292012.8 | - | - |
| 1 | 653823.14 | 2292042.49 | - | - |
| 2 | 653823.04 | 2292044.49 | - | - |
| 3 | 653821.04 | 2292044.38 | - | - |
| 4 | 653821.15 | 2292042.38 | - | - |
| 1 | 653823.14 | 2292042.49 | - | - |
| 1 | 650365.27 | 2296037.49 | - | - |
| 2 | 650364.68 | 2296039.39 | - | - |
| 3 | 650362.76 | 2296038.79 | - | - |
| 4 | 650363.37 | 2296036.88 | - | - |
| 1 | 650365.27 | 2296037.49 | - | - |
| 1 | 650126.86 | 2296886.45 | - | - |
| 2 | 650126.31 | 2296888.37 | - | - |
| 3 | 650124.38 | 2296887.82 | - | - |
| 4 | 650124.94 | 2296885.9 | - | - |
| 1 | 650126.86 | 2296886.45 | - | - |
| 1 | 657689.53 | 2297057.98 | - | - |
| 2 | 657690.41 | 2297059.78 | - | - |
| 3 | 657688.61 | 2297060.65 | - | - |
| 4 | 657687.73 | 2297058.86 | - | - |
| 1 | 657689.53 | 2297057.98 | - | - |

| | | |
|-------------------------------|---------|-------------------|
| полное наименование должности | подпись | инициалы, фамилия |
|-------------------------------|---------|-------------------|

М.П.

| Земельный участок | | | | |
|--|-----------|-------------------------------|--------------------|-------------------|
| вид объекта недвижимости | | | | |
| Лист №911 Раздел 3.2 | | Всего листов раздела 3.2: 944 | | Всего разделов: 8 |
| Всего листов выписки: 5548 | | | | |
| 17 октября 2019г. № КУВИ-001/2019-25207602 | | | | |
| Кадастровый номер: | | | 59:00:0000000:7734 | |
| 1 | 657310.35 | 2296230.8 | - | - |
| 2 | 657311.23 | 2296232.59 | - | - |
| 3 | 657309.43 | 2296233.47 | - | - |
| 4 | 657308.55 | 2296231.67 | - | - |
| 1 | 657310.35 | 2296230.8 | - | - |
| 1 | 657241.59 | 2296085.25 | - | - |
| 2 | 657242.46 | 2296087.05 | - | - |
| 3 | 657240.67 | 2296087.93 | - | - |
| 4 | 657239.79 | 2296086.13 | - | - |
| 1 | 657241.59 | 2296085.25 | - | - |
| 1 | 657063.94 | 2295712.65 | - | - |
| 2 | 657064.82 | 2295714.45 | - | - |
| 3 | 657063.02 | 2295715.33 | - | - |
| 4 | 657062.15 | 2295713.53 | - | - |
| 1 | 657063.94 | 2295712.65 | - | - |
| 1 | 656134.6 | 2293757.96 | - | - |
| 2 | 656135.47 | 2293759.76 | - | - |
| 3 | 656133.68 | 2293760.64 | - | - |
| 4 | 656132.8 | 2293758.84 | - | - |
| 1 | 656134.6 | 2293757.96 | - | - |
| 1 | 656300.19 | 2294106.54 | - | - |
| 2 | 656301.07 | 2294108.34 | - | - |
| 3 | 656299.27 | 2294109.21 | - | - |
| 4 | 656298.39 | 2294107.42 | - | - |
| 1 | 656300.19 | 2294106.54 | - | - |
| 1 | 649981.34 | 2297349.4 | - | - |
| 2 | 649980.72 | 2297351.31 | - | - |
| 3 | 649978.82 | 2297350.69 | - | - |
| 4 | 649979.44 | 2297348.79 | - | - |
| 1 | 649981.34 | 2297349.4 | - | - |
| 1 | 650009.4 | 2297259.18 | - | - |
| 2 | 650008.78 | 2297261.09 | - | - |
| 3 | 650006.88 | 2297260.47 | - | - |

| | | |
|-------------------------------|---------|-------------------|
| полное наименование должности | подпись | инициалы, фамилия |
|-------------------------------|---------|-------------------|

М.П.

| Земельный участок | | | | |
|--|-------------------------------|------------|--------------------|----------------------------|
| вид объекта недвижимости | | | | |
| Лист №912 Раздел 3.2 | Всего листов раздела 3.2: 944 | | Всего разделов: 8 | Всего листов выписки: 5548 |
| 17 октября 2019г. № КУВИ-001/2019-25207602 | | | | |
| Кадастровый номер: | | | 59:00:0000000:7734 | |
| 4 | 650007.5 | 2297258.57 | - | - |
| 1 | 650009.4 | 2297259.18 | - | - |
| 1 | 651045.79 | 2293232.85 | - | - |
| 2 | 651044.62 | 2293234.46 | - | - |
| 3 | 651042.99 | 2293233.28 | - | - |
| 4 | 651044.18 | 2293231.67 | - | - |
| 1 | 651045.79 | 2293232.85 | - | - |
| 1 | 651848.05 | 2295263.22 | - | - |
| 2 | 651848.68 | 2295265.11 | - | - |
| 3 | 651846.78 | 2295265.74 | - | - |
| 4 | 651846.15 | 2295263.83 | - | - |
| 1 | 651848.05 | 2295263.22 | - | - |
| 1 | 650671.75 | 2295053.49 | - | - |
| 2 | 650671.13 | 2295055.39 | - | - |
| 3 | 650669.22 | 2295054.76 | - | - |
| 4 | 650669.85 | 2295052.87 | - | - |
| 1 | 650671.75 | 2295053.49 | - | - |
| 1 | 652897.66 | 2291989.77 | - | - |
| 2 | 652897.56 | 2291991.76 | - | - |
| 3 | 652895.56 | 2291991.66 | - | - |
| 4 | 652895.66 | 2291989.66 | - | - |
| 1 | 652897.66 | 2291989.77 | - | - |
| 1 | 654115.69 | 2292058.3 | - | - |
| 2 | 654115.59 | 2292060.3 | - | - |
| 3 | 654113.59 | 2292060.19 | - | - |
| 4 | 654113.69 | 2292058.2 | - | - |
| 1 | 654115.69 | 2292058.3 | - | - |
| 1 | 650520.4 | 2294627.59 | - | - |
| 2 | 650520.42 | 2294629.59 | - | - |
| 3 | 650518.41 | 2294629.59 | - | - |
| 4 | 650518.41 | 2294627.59 | - | - |
| 1 | 650520.4 | 2294627.59 | - | - |
| 1 | 650711.34 | 2293735.39 | - | - |

| | | |
|-------------------------------|---------|-------------------|
| полное наименование должности | подпись | инициалы, фамилия |
|-------------------------------|---------|-------------------|

М.П.

| Земельный участок | | | | |
|--|------------|-------------------------------|-------------------|----------------------------|
| вид объекта недвижимости | | | | |
| Лист №913 | Раздел 3.2 | Всего листов раздела 3.2: 944 | Всего разделов: 8 | Всего листов выписки: 5548 |
| 17 октября 2019г. № КУВИ-001/2019-25207602 | | | | |
| Кадастровый номер: | | 59:00:0000000:7734 | | |
| 2 | 650710.28 | 2293737.09 | - | - |
| 3 | 650708.59 | 2293736.03 | - | - |
| 4 | 650709.64 | 2293734.33 | - | - |
| 1 | 650711.34 | 2293735.39 | - | - |
| 1 | 651162.19 | 2291902 | - | - |
| 2 | 651162.05 | 2291903.99 | - | - |
| 3 | 651160.05 | 2291903.85 | - | - |
| 4 | 651160.19 | 2291901.86 | - | - |
| 1 | 651162.19 | 2291902 | - | - |
| 1 | 651665.12 | 2291928.34 | - | - |
| 2 | 651664.98 | 2291930.33 | - | - |
| 3 | 651662.99 | 2291930.19 | - | - |
| 4 | 651663.12 | 2291928.19 | - | - |
| 1 | 651665.12 | 2291928.34 | - | - |
| 1 | 650998.06 | 2293302.28 | - | - |
| 2 | 650996.81 | 2293303.85 | - | - |
| 3 | 650995.25 | 2293302.6 | - | - |
| 4 | 650996.49 | 2293301.04 | - | - |
| 1 | 650998.06 | 2293302.28 | - | - |
| 1 | 650285.34 | 2296328.01 | - | - |
| 2 | 650284.85 | 2296329.95 | - | - |
| 3 | 650282.91 | 2296329.47 | - | - |
| 4 | 650283.4 | 2296327.53 | - | - |
| 1 | 650285.34 | 2296328.01 | - | - |
| 1 | 650633.91 | 2295184.43 | - | - |
| 2 | 650633.37 | 2295186.36 | - | - |
| 3 | 650631.45 | 2295185.83 | - | - |
| 4 | 650631.98 | 2295183.9 | - | - |
| 1 | 650633.91 | 2295184.43 | - | - |
| 1 | 651336.22 | 2292811.32 | - | - |
| 2 | 651335.05 | 2292812.94 | - | - |
| 3 | 651333.43 | 2292811.78 | - | - |
| 4 | 651334.59 | 2292810.15 | - | - |

| | | |
|-------------------------------|---------|-------------------|
| полное наименование должности | подпись | инициалы, фамилия |
|-------------------------------|---------|-------------------|

М.П.

| Земельный участок | | | | | |
|--|-----------|-------------------------------|--------------------|-------------------|----------------------------|
| вид объекта недвижимости | | | | | |
| Лист №914 Раздел 3.2 | | Всего листов раздела 3.2: 944 | | Всего разделов: 8 | Всего листов выписки: 5548 |
| 17 октября 2019г. № КУВИ-001/2019-25207602 | | | | | |
| Кадастровый номер: | | | 59:00:0000000:7734 | | |
| 1 | 651336.22 | 2292811.32 | - | - | |
| 1 | 652270.85 | 2291928 | - | - | |
| 2 | 652271.37 | 2291929.93 | - | - | |
| 3 | 652269.43 | 2291930.44 | - | - | |
| 4 | 652268.92 | 2291928.51 | - | - | |
| 1 | 652270.85 | 2291928 | - | - | |
| 1 | 651667.16 | 2292327.92 | - | - | |
| 2 | 651666.09 | 2292329.62 | - | - | |
| 3 | 651664.41 | 2292328.56 | - | - | |
| 4 | 651665.46 | 2292326.86 | - | - | |
| 1 | 651667.16 | 2292327.92 | - | - | |
| 1 | 655253.86 | 2292918.93 | - | - | |
| 2 | 655252.55 | 2292920.44 | - | - | |
| 3 | 655251.04 | 2292919.13 | - | - | |
| 4 | 655252.35 | 2292917.62 | - | - | |
| 1 | 655253.86 | 2292918.93 | - | - | |
| 1 | 655656.68 | 2293277.42 | - | - | |
| 2 | 655655.37 | 2293278.93 | - | - | |
| 3 | 655653.86 | 2293277.62 | - | - | |
| 4 | 655655.17 | 2293276.11 | - | - | |
| 1 | 655656.68 | 2293277.42 | - | - | |
| 1 | 651250.76 | 2292913.92 | - | - | |
| 2 | 651249.62 | 2292915.56 | - | - | |
| 3 | 651247.98 | 2292914.4 | - | - | |
| 4 | 651249.13 | 2292912.77 | - | - | |
| 1 | 651250.76 | 2292913.92 | - | - | |
| 1 | 651199.78 | 2293010.04 | - | - | |
| 2 | 651198.64 | 2293011.67 | - | - | |
| 3 | 651197 | 2293010.52 | - | - | |
| 4 | 651198.15 | 2293008.88 | - | - | |
| 1 | 651199.78 | 2293010.04 | - | - | |
| 1 | 650570.18 | 2295398.56 | - | - | |
| 2 | 650569.58 | 2295400.47 | - | - | |

| | | |
|-------------------------------|---------|-------------------|
| полное наименование должности | подпись | инициалы, фамилия |
|-------------------------------|---------|-------------------|

М.П.

| Земельный участок | | | | |
|--|-------------------------------|------------|--------------------|----------------------------|
| вид объекта недвижимости | | | | |
| Лист №915 Раздел 3.2 | Всего листов раздела 3.2: 944 | | Всего разделов: 8 | Всего листов выписки: 5548 |
| 17 октября 2019г. № КУВИ-001/2019-25207602 | | | | |
| Кадастровый номер: | | | 59:00:0000000:7734 | |
| 3 | 650567.67 | 2295399.88 | - | - |
| 4 | 650568.28 | 2295397.97 | - | - |
| 1 | 650570.18 | 2295398.56 | - | - |
| 1 | 650608.21 | 2295274.63 | - | - |
| 2 | 650607.54 | 2295276.51 | - | - |
| 3 | 650605.66 | 2295275.85 | - | - |
| 4 | 650606.32 | 2295273.96 | - | - |
| 1 | 650608.21 | 2295274.63 | - | - |
| 1 | 648122.4 | 2291750.92 | - | - |
| 2 | 648122.33 | 2291752.92 | - | - |
| 3 | 648120.33 | 2291752.85 | - | - |
| 4 | 648120.41 | 2291750.85 | - | - |
| 1 | 648122.4 | 2291750.92 | - | - |
| 1 | 648860.03 | 2291779.8 | - | - |
| 2 | 648859.95 | 2291781.8 | - | - |
| 3 | 648857.96 | 2291781.73 | - | - |
| 4 | 648858.03 | 2291779.73 | - | - |
| 1 | 648860.03 | 2291779.8 | - | - |
| 1 | 655774.38 | 2293382.97 | - | - |
| 2 | 655773.07 | 2293384.48 | - | - |
| 3 | 655771.56 | 2293383.17 | - | - |
| 4 | 655772.88 | 2293381.66 | - | - |
| 1 | 655774.38 | 2293382.97 | - | - |
| 1 | 647172.01 | 2291717.88 | - | - |
| 2 | 647171.94 | 2291719.87 | - | - |
| 3 | 647169.94 | 2291719.81 | - | - |
| 4 | 647170.01 | 2291717.81 | - | - |
| 1 | 647172.01 | 2291717.88 | - | - |
| 1 | 650027.72 | 2291847.22 | - | - |
| 2 | 650027.65 | 2291849.22 | - | - |
| 3 | 650025.66 | 2291849.15 | - | - |
| 4 | 650025.72 | 2291847.15 | - | - |
| 1 | 650027.72 | 2291847.22 | - | - |

| | | |
|-------------------------------|---------|-------------------|
| полное наименование должности | подпись | инициалы, фамилия |
|-------------------------------|---------|-------------------|

М.П.

| Земельный участок | | | | |
|--|-----------|-------------------------------|--------------------|-------------------|
| вид объекта недвижимости | | | | |
| Лист №916 Раздел 3.2 | | Всего листов раздела 3.2: 944 | | Всего разделов: 8 |
| Всего листов выписки: 5548 | | | | |
| 17 октября 2019г. № КУВИ-001/2019-25207602 | | | | |
| Кадастровый номер: | | | 59:00:0000000:7734 | |
| 1 | 650110.85 | 2291853.17 | - | - |
| 2 | 650110.78 | 2291855.16 | - | - |
| 3 | 650108.78 | 2291855.1 | - | - |
| 4 | 650108.85 | 2291853.1 | - | - |
| 1 | 650110.85 | 2291853.17 | - | - |
| 1 | 650489.22 | 2291866.89 | - | - |
| 2 | 650489.15 | 2291868.89 | - | - |
| 3 | 650487.15 | 2291868.82 | - | - |
| 4 | 650487.22 | 2291866.83 | - | - |
| 1 | 650489.22 | 2291866.89 | - | - |
| 1 | 650737.57 | 2291876.16 | - | - |
| 2 | 650737.51 | 2291878.16 | - | - |
| 3 | 650735.51 | 2291878.09 | - | - |
| 4 | 650735.58 | 2291876.09 | - | - |
| 1 | 650737.57 | 2291876.16 | - | - |
| 1 | 650464.4 | 2295730.7 | - | - |
| 2 | 650463.78 | 2295732.6 | - | - |
| 3 | 650461.88 | 2295731.98 | - | - |
| 4 | 650462.5 | 2295730.08 | - | - |
| 1 | 650464.4 | 2295730.7 | - | - |
| 1 | 650531.28 | 2295521.33 | - | - |
| 2 | 650530.65 | 2295523.23 | - | - |
| 3 | 650528.76 | 2295522.6 | - | - |
| 4 | 650529.38 | 2295520.7 | - | - |
| 1 | 650531.28 | 2295521.33 | - | - |
| 1 | 650537.81 | 2294079.75 | - | - |
| 2 | 650537.76 | 2294081.74 | - | - |
| 3 | 650535.76 | 2294081.69 | - | - |
| 4 | 650535.81 | 2294079.69 | - | - |
| 1 | 650537.81 | 2294079.75 | - | - |
| 1 | 657419.71 | 2296458.68 | - | - |
| 2 | 657420.58 | 2296460.48 | - | - |
| 3 | 657418.79 | 2296461.35 | - | - |

| | | |
|-------------------------------|---------|-------------------|
| полное наименование должности | подпись | инициалы, фамилия |
|-------------------------------|---------|-------------------|

М.П.

| Земельный участок | | | | |
|--|-----------|-------------------------------|--------------------|-------------------|
| вид объекта недвижимости | | | | |
| Лист №917 Раздел 3.2 | | Всего листов раздела 3.2: 944 | | Всего разделов: 8 |
| Всего листов выписки: 5548 | | | | |
| 17 октября 2019г. № КУВИ-001/2019-25207602 | | | | |
| Кадастровый номер: | | | 59:00:0000000:7734 | |
| 4 | 657417.91 | 2296459.55 | - | - |
| 1 | 657419.71 | 2296458.68 | - | - |
| 1 | 656670.48 | 2294885.8 | - | - |
| 2 | 656671.35 | 2294887.6 | - | - |
| 3 | 656669.55 | 2294888.47 | - | - |
| 4 | 656668.68 | 2294886.68 | - | - |
| 1 | 656670.48 | 2294885.8 | - | - |
| 1 | 656332.42 | 2294174.06 | - | - |
| 2 | 656333.3 | 2294175.86 | - | - |
| 3 | 656331.5 | 2294176.73 | - | - |
| 4 | 656330.63 | 2294174.93 | - | - |
| 1 | 656332.42 | 2294174.06 | - | - |
| 1 | 650825.91 | 2293557.39 | - | - |
| 2 | 650824.83 | 2293559.08 | - | - |
| 3 | 650823.15 | 2293558 | - | - |
| 4 | 650824.23 | 2293556.32 | - | - |
| 1 | 650825.91 | 2293557.39 | - | - |
| 1 | 650533.4 | 2294202.42 | - | - |
| 2 | 650533.35 | 2294204.42 | - | - |
| 3 | 650531.36 | 2294204.38 | - | - |
| 4 | 650531.4 | 2294202.38 | - | - |
| 1 | 650533.4 | 2294202.42 | - | - |
| 1 | 650944.58 | 2291888.68 | - | - |
| 2 | 650944.44 | 2291890.67 | - | - |
| 3 | 650942.45 | 2291890.53 | - | - |
| 4 | 650942.58 | 2291888.54 | - | - |
| 1 | 650944.58 | 2291888.68 | - | - |
| 1 | 646671.24 | 2291693.54 | - | - |
| 2 | 646671.17 | 2291695.54 | - | - |
| 3 | 646669.17 | 2291695.47 | - | - |
| 4 | 646669.24 | 2291693.47 | - | - |
| 1 | 646671.24 | 2291693.54 | - | - |
| 1 | 647301.5 | 2291721.94 | - | - |

| | | |
|-------------------------------|---------|-------------------|
| полное наименование должности | подпись | инициалы, фамилия |
|-------------------------------|---------|-------------------|

М.П.

| Земельный участок | | | | |
|--|-----------|-------------------------------|--------------------|-------------------|
| вид объекта недвижимости | | | | |
| Лист №918 Раздел 3.2 | | Всего листов раздела 3.2: 944 | | Всего разделов: 8 |
| Всего листов выписки: 5548 | | | | |
| 17 октября 2019г. № КУВИ-001/2019-25207602 | | | | |
| Кадастровый номер: | | | 59:00:0000000:7734 | |
| 2 | 647301.43 | 2291723.94 | - | - |
| 3 | 647299.43 | 2291723.87 | - | - |
| 4 | 647299.5 | 2291721.87 | - | - |
| 1 | 647301.5 | 2291721.94 | - | - |
| 1 | 647979.13 | 2291746.04 | - | - |
| 2 | 647979.06 | 2291748.04 | - | - |
| 3 | 647977.06 | 2291747.97 | - | - |
| 4 | 647977.13 | 2291745.97 | - | - |
| 1 | 647979.13 | 2291746.04 | - | - |
| 1 | 648334.52 | 2291759.31 | - | - |
| 2 | 648334.45 | 2291761.31 | - | - |
| 3 | 648332.45 | 2291761.24 | - | - |
| 4 | 648332.52 | 2291759.24 | - | - |
| 1 | 648334.52 | 2291759.31 | - | - |
| 1 | 650550.28 | 2291869.54 | - | - |
| 2 | 650550.21 | 2291871.54 | - | - |
| 3 | 650548.21 | 2291871.47 | - | - |
| 4 | 650548.28 | 2291869.47 | - | - |
| 1 | 650550.28 | 2291869.54 | - | - |
| 1 | 650616.68 | 2291871.67 | - | - |
| 2 | 650616.61 | 2291873.67 | - | - |
| 3 | 650614.61 | 2291873.6 | - | - |
| 4 | 650614.68 | 2291871.6 | - | - |
| 1 | 650616.68 | 2291871.67 | - | - |
| 1 | 650673.83 | 2291873.96 | - | - |
| 2 | 650673.76 | 2291875.96 | - | - |
| 3 | 650671.76 | 2291875.89 | - | - |
| 4 | 650671.83 | 2291873.89 | - | - |
| 1 | 650673.83 | 2291873.96 | - | - |
| 1 | 652580.96 | 2291889.43 | - | - |
| 2 | 652580.21 | 2291891.28 | - | - |
| 3 | 652578.35 | 2291890.53 | - | - |
| 4 | 652579.1 | 2291888.68 | - | - |

| | | |
|-------------------------------|---------|-------------------|
| полное наименование должности | подпись | инициалы, фамилия |
|-------------------------------|---------|-------------------|

М.П.

| Земельный участок | | | | |
|--|-----------|-------------------------------|--------------------|-------------------|
| вид объекта недвижимости | | | | |
| Лист №919 Раздел 3.2 | | Всего листов раздела 3.2: 944 | | Всего разделов: 8 |
| Всего листов выписки: 5548 | | | | |
| 17 октября 2019г. № КУВИ-001/2019-25207602 | | | | |
| Кадастровый номер: | | | 59:00:0000000:7734 | |
| 1 | 652580.96 | 2291889.43 | - | - |
| 1 | 649940.41 | 2297351.98 | - | - |
| 2 | 649939.82 | 2297353.89 | - | - |
| 3 | 649937.91 | 2297353.3 | - | - |
| 4 | 649938.51 | 2297351.38 | - | - |
| 1 | 649940.41 | 2297351.98 | - | - |
| 1 | 653980.25 | 2292050.83 | - | - |
| 2 | 653980.14 | 2292052.83 | - | - |
| 3 | 653978.15 | 2292052.72 | - | - |
| 4 | 653978.25 | 2292050.72 | - | - |
| 1 | 653980.25 | 2292050.83 | - | - |
| 1 | 656922.04 | 2295415.17 | - | - |
| 2 | 656922.92 | 2295416.97 | - | - |
| 3 | 656921.12 | 2295417.85 | - | - |
| 4 | 656920.25 | 2295416.05 | - | - |
| 1 | 656922.04 | 2295415.17 | - | - |
| 1 | 650616.12 | 2293884.62 | - | - |
| 2 | 650615.05 | 2293886.31 | - | - |
| 3 | 650613.36 | 2293885.24 | - | - |
| 4 | 650614.43 | 2293883.55 | - | - |
| 1 | 650616.12 | 2293884.62 | - | - |
| 1 | 656600.92 | 2294739.68 | - | - |
| 2 | 656601.8 | 2294741.48 | - | - |
| 3 | 656600 | 2294742.36 | - | - |
| 4 | 656599.13 | 2294740.56 | - | - |
| 1 | 656600.92 | 2294739.68 | - | - |
| 1 | 647004.84 | 2291739.38 | - | - |
| 2 | 647004.84 | 2291741.38 | - | - |
| 3 | 647002.84 | 2291741.38 | - | - |
| 4 | 647002.84 | 2291739.38 | - | - |
| 1 | 647004.84 | 2291739.38 | - | - |
| 1 | 647005.63 | 2291765.51 | - | - |
| 2 | 647005.63 | 2291767.51 | - | - |

| | | |
|-------------------------------|---------|-------------------|
| полное наименование должности | подпись | инициалы, фамилия |
|-------------------------------|---------|-------------------|

М.П.

| Земельный участок | | | | |
|--|-----------|-------------------------------|--------------------|-------------------|
| вид объекта недвижимости | | | | |
| Лист №920 Раздел 3.2 | | Всего листов раздела 3.2: 944 | | Всего разделов: 8 |
| Всего листов выписки: 5548 | | | | |
| 17 октября 2019г. № КУВИ-001/2019-25207602 | | | | |
| Кадастровый номер: | | | 59:00:0000000:7734 | |
| 3 | 647003.63 | 2291767.51 | - | - |
| 4 | 647003.63 | 2291765.51 | - | - |
| 1 | 647005.63 | 2291765.51 | - | - |
| 1 | 650341.98 | 2296112.96 | - | - |
| 2 | 650341.42 | 2296114.88 | - | - |
| 3 | 650339.5 | 2296114.32 | - | - |
| 4 | 650340.06 | 2296112.4 | - | - |
| 1 | 650341.98 | 2296112.96 | - | - |
| 1 | 650529.71 | 2294339.56 | - | - |
| 2 | 650529.71 | 2294341.56 | - | - |
| 3 | 650527.71 | 2294341.56 | - | - |
| 4 | 650527.71 | 2294339.56 | - | - |
| 1 | 650529.71 | 2294339.56 | - | - |
| 1 | 651460.99 | 2292629.28 | - | - |
| 2 | 651459.81 | 2292630.88 | - | - |
| 3 | 651458.19 | 2292629.71 | - | - |
| 4 | 651459.38 | 2292628.09 | - | - |
| 1 | 651460.99 | 2292629.28 | - | - |
| 1 | 649913.25 | 2297569.23 | - | - |
| 2 | 649912.68 | 2297571.15 | - | - |
| 3 | 649910.77 | 2297570.57 | - | - |
| 4 | 649911.34 | 2297568.65 | - | - |
| 1 | 649913.25 | 2297569.23 | - | - |
| 1 | 650249 | 2296457.2 | - | - |
| 2 | 650248.46 | 2296459.13 | - | - |
| 3 | 650246.53 | 2296458.59 | - | - |
| 4 | 650247.08 | 2296456.67 | - | - |
| 1 | 650249 | 2296457.2 | - | - |
| 1 | 650448.92 | 2295778.85 | - | - |
| 2 | 650448.24 | 2295780.73 | - | - |
| 3 | 650446.36 | 2295780.05 | - | - |
| 4 | 650447.04 | 2295778.17 | - | - |
| 1 | 650448.92 | 2295778.85 | - | - |

| | | |
|-------------------------------|---------|-------------------|
| полное наименование должности | подпись | инициалы, фамилия |
|-------------------------------|---------|-------------------|

М.П.

| Земельный участок | | | | |
|--|-----------|-------------------------------|--------------------|-------------------|
| вид объекта недвижимости | | | | |
| Лист №921 Раздел 3.2 | | Всего листов раздела 3.2: 944 | | Всего разделов: 8 |
| Всего листов выписки: 5548 | | | | |
| 17 октября 2019г. № КУВИ-001/2019-25207602 | | | | |
| Кадастровый номер: | | | 59:00:0000000:7734 | |
| 1 | 654478.82 | 2292230.88 | - | - |
| 2 | 654477.51 | 2292232.39 | - | - |
| 3 | 654476 | 2292231.08 | - | - |
| 4 | 654477.31 | 2292229.57 | - | - |
| 1 | 654478.82 | 2292230.88 | - | - |
| 1 | 654550.91 | 2292294.89 | - | - |
| 2 | 654549.6 | 2292296.4 | - | - |
| 3 | 654548.09 | 2292295.09 | - | - |
| 4 | 654549.4 | 2292293.58 | - | - |
| 1 | 654550.91 | 2292294.89 | - | - |
| 1 | 654657.17 | 2292389 | - | - |
| 2 | 654655.86 | 2292390.51 | - | - |
| 3 | 654654.35 | 2292389.2 | - | - |
| 4 | 654655.66 | 2292387.69 | - | - |
| 1 | 654657.17 | 2292389 | - | - |
| 1 | 654727.28 | 2292451.48 | - | - |
| 2 | 654725.97 | 2292452.99 | - | - |
| 3 | 654724.46 | 2292451.68 | - | - |
| 4 | 654725.77 | 2292450.17 | - | - |
| 1 | 654727.28 | 2292451.48 | - | - |
| 1 | 654867 | 2292576.3 | - | - |
| 2 | 654865.69 | 2292577.81 | - | - |
| 3 | 654864.18 | 2292576.5 | - | - |
| 4 | 654865.49 | 2292574.99 | - | - |
| 1 | 654867 | 2292576.3 | - | - |
| 1 | 654949.06 | 2292649.21 | - | - |
| 2 | 654947.75 | 2292650.72 | - | - |
| 3 | 654946.24 | 2292649.41 | - | - |
| 4 | 654947.55 | 2292647.9 | - | - |
| 1 | 654949.06 | 2292649.21 | - | - |
| 1 | 655416.76 | 2293064.08 | - | - |
| 2 | 655415.45 | 2293065.59 | - | - |
| 3 | 655413.94 | 2293064.28 | - | - |

| | | |
|-------------------------------|---------|-------------------|
| полное наименование должности | подпись | инициалы, фамилия |
|-------------------------------|---------|-------------------|

М.П.

| Земельный участок | | | | |
|--|-----------|-------------------------------|--------------------|-------------------|
| вид объекта недвижимости | | | | |
| Лист №922 Раздел 3.2 | | Всего листов раздела 3.2: 944 | | Всего разделов: 8 |
| Всего листов выписки: 5548 | | | | |
| 17 октября 2019г. № КУВИ-001/2019-25207602 | | | | |
| Кадастровый номер: | | | 59:00:0000000:7734 | |
| 4 | 655415.25 | 2293062.77 | - | - |
| 1 | 655416.76 | 2293064.08 | - | - |
| 1 | 655707.88 | 2293323.48 | - | - |
| 2 | 655706.57 | 2293324.99 | - | - |
| 3 | 655705.06 | 2293323.68 | - | - |
| 4 | 655706.37 | 2293322.17 | - | - |
| 1 | 655707.88 | 2293323.48 | - | - |
| 1 | 655939.67 | 2293531.07 | - | - |
| 2 | 655938.36 | 2293532.58 | - | - |
| 3 | 655936.85 | 2293531.27 | - | - |
| 4 | 655938.16 | 2293529.76 | - | - |
| 1 | 655939.67 | 2293531.07 | - | - |
| 1 | 655999.46 | 2293583.72 | - | - |
| 2 | 655998.15 | 2293585.23 | - | - |
| 3 | 655996.64 | 2293583.92 | - | - |
| 4 | 655997.95 | 2293582.41 | - | - |
| 1 | 655999.46 | 2293583.72 | - | - |
| 1 | 650850.37 | 2293519.95 | - | - |
| 2 | 650849.21 | 2293521.57 | - | - |
| 3 | 650847.58 | 2293520.4 | - | - |
| 4 | 650848.75 | 2293518.78 | - | - |
| 1 | 650850.37 | 2293519.95 | - | - |
| 1 | 652461.71 | 2291879.75 | - | - |
| 2 | 652462.23 | 2291881.68 | - | - |
| 3 | 652460.3 | 2291882.2 | - | - |
| 4 | 652459.78 | 2291880.27 | - | - |
| 1 | 652461.71 | 2291879.75 | - | - |
| 1 | 647844.25 | 2291740.81 | - | - |
| 2 | 647844.18 | 2291742.8 | - | - |
| 3 | 647842.18 | 2291742.73 | - | - |
| 4 | 647842.25 | 2291740.73 | - | - |
| 1 | 647844.25 | 2291740.81 | - | - |
| 1 | 649505.32 | 2291807.77 | - | - |

| | | |
|-------------------------------|---------|-------------------|
| полное наименование должности | подпись | инициалы, фамилия |
|-------------------------------|---------|-------------------|

М.П.

| Земельный участок | | | | |
|--|-----------|-------------------------------|--------------------|-------------------|
| вид объекта недвижимости | | | | |
| Лист №923 Раздел 3.2 | | Всего листов раздела 3.2: 944 | | Всего разделов: 8 |
| Всего листов выписки: 5548 | | | | |
| 17 октября 2019г. № КУВИ-001/2019-25207602 | | | | |
| Кадастровый номер: | | | 59:00:0000000:7734 | |
| 2 | 649505.25 | 2291809.76 | - | - |
| 3 | 649503.25 | 2291809.69 | - | - |
| 4 | 649503.32 | 2291807.69 | - | - |
| 1 | 649505.32 | 2291807.77 | - | - |
| 1 | 654605.92 | 2292343.7 | - | - |
| 2 | 654604.61 | 2292345.21 | - | - |
| 3 | 654603.1 | 2292343.89 | - | - |
| 4 | 654604.41 | 2292342.39 | - | - |
| 1 | 654605.92 | 2292343.7 | - | - |
| 1 | 655542.19 | 2293175.38 | - | - |
| 2 | 655540.87 | 2293176.89 | - | - |
| 3 | 655539.37 | 2293175.58 | - | - |
| 4 | 655540.68 | 2293174.07 | - | - |
| 1 | 655542.19 | 2293175.38 | - | - |
| 1 | 650407.85 | 2295848.68 | - | - |
| 2 | 650407.19 | 2295850.57 | - | - |
| 3 | 650405.3 | 2295849.91 | - | - |
| 4 | 650405.96 | 2295848.03 | - | - |
| 1 | 650407.85 | 2295848.68 | - | - |
| 1 | 647092.33 | 2291715.74 | - | - |
| 2 | 647092.27 | 2291717.74 | - | - |
| 3 | 647090.27 | 2291717.67 | - | - |
| 4 | 647090.34 | 2291715.67 | - | - |
| 1 | 647092.33 | 2291715.74 | - | - |
| 1 | 649276.48 | 2291796.43 | - | - |
| 2 | 649276.41 | 2291798.42 | - | - |
| 3 | 649274.41 | 2291798.36 | - | - |
| 4 | 649274.48 | 2291796.36 | - | - |
| 1 | 649276.48 | 2291796.43 | - | - |
| 1 | 650409.51 | 2295899.78 | - | - |
| 2 | 650408.89 | 2295901.68 | - | - |
| 3 | 650406.99 | 2295901.06 | - | - |
| 4 | 650407.61 | 2295899.16 | - | - |

| | | |
|-------------------------------|---------|-------------------|
| полное наименование должности | подпись | инициалы, фамилия |
|-------------------------------|---------|-------------------|

М.П.

| Земельный участок | | | | |
|--|-----------|-------------------------------|--------------------|-------------------|
| вид объекта недвижимости | | | | |
| Лист №924 Раздел 3.2 | | Всего листов раздела 3.2: 944 | | Всего разделов: 8 |
| Всего листов выписки: 5548 | | | | |
| 17 октября 2019г. № КУВИ-001/2019-25207602 | | | | |
| Кадастровый номер: | | | 59:00:0000000:7734 | |
| 1 | 650409.51 | 2295899.78 | - | - |
| 1 | 650413.94 | 2295849.29 | - | - |
| 2 | 650413.32 | 2295851.19 | - | - |
| 3 | 650411.42 | 2295850.57 | - | - |
| 4 | 650412.04 | 2295848.67 | - | - |
| 1 | 650413.94 | 2295849.29 | - | - |
| 1 | 655836.72 | 2293438.95 | - | - |
| 2 | 655835.4 | 2293440.45 | - | - |
| 3 | 655833.9 | 2293439.14 | - | - |
| 4 | 655835.21 | 2293437.63 | - | - |
| 1 | 655836.72 | 2293438.95 | - | - |
| 1 | 651244.73 | 2292944.57 | - | - |
| 2 | 651243.57 | 2292946.2 | - | - |
| 3 | 651241.94 | 2292945.05 | - | - |
| 4 | 651243.09 | 2292943.42 | - | - |
| 1 | 651244.73 | 2292944.57 | - | - |
| 1 | 650620.75 | 2295229.86 | - | - |
| 2 | 650620.18 | 2295231.78 | - | - |
| 3 | 650618.27 | 2295231.21 | - | - |
| 4 | 650618.82 | 2295229.3 | - | - |
| 1 | 650620.75 | 2295229.86 | - | - |
| 1 | 657196.63 | 2295991.11 | - | - |
| 2 | 657197.5 | 2295992.91 | - | - |
| 3 | 657195.7 | 2295993.78 | - | - |
| 4 | 657194.83 | 2295991.99 | - | - |
| 1 | 657196.63 | 2295991.11 | - | - |
| 1 | 658057.12 | 2297758.3 | - | - |
| 2 | 658055.86 | 2297759.85 | - | - |
| 3 | 658054.31 | 2297758.59 | - | - |
| 4 | 658055.56 | 2297757.04 | - | - |
| 1 | 658057.12 | 2297758.3 | - | - |
| 1 | 653468.47 | 2292021.8 | - | - |
| 2 | 653468.36 | 2292023.79 | - | - |

| | | |
|-------------------------------|---------|-------------------|
| полное наименование должности | подпись | инициалы, фамилия |
|-------------------------------|---------|-------------------|

М.П.

| Земельный участок | | | | |
|--|-----------|-------------------------------|--------------------|-------------------|
| вид объекта недвижимости | | | | |
| Лист №925 Раздел 3.2 | | Всего листов раздела 3.2: 944 | | Всего разделов: 8 |
| Всего листов выписки: 5548 | | | | |
| 17 октября 2019г. № КУВИ-001/2019-25207602 | | | | |
| Кадастровый номер: | | | 59:00:0000000:7734 | |
| 3 | 653466.37 | 2292023.69 | - | - |
| 4 | 653466.47 | 2292021.69 | - | - |
| 1 | 653468.47 | 2292021.8 | - | - |
| 1 | 653681.85 | 2292033.49 | - | - |
| 2 | 653681.75 | 2292035.49 | - | - |
| 3 | 653679.75 | 2292035.38 | - | - |
| 4 | 653679.86 | 2292033.39 | - | - |
| 1 | 653681.85 | 2292033.49 | - | - |
| 1 | 653760.46 | 2292038.02 | - | - |
| 2 | 653760.35 | 2292040.01 | - | - |
| 3 | 653758.36 | 2292039.91 | - | - |
| 4 | 653758.46 | 2292037.91 | - | - |
| 1 | 653760.46 | 2292038.02 | - | - |
| 1 | 651529.98 | 2291920.56 | - | - |
| 2 | 651529.84 | 2291922.55 | - | - |
| 3 | 651527.84 | 2291922.41 | - | - |
| 4 | 651527.99 | 2291920.42 | - | - |
| 1 | 651529.98 | 2291920.56 | - | - |
| 1 | 650646.86 | 2295139.87 | - | - |
| 2 | 650646.34 | 2295141.8 | - | - |
| 3 | 650644.41 | 2295141.29 | - | - |
| 4 | 650644.93 | 2295139.36 | - | - |
| 1 | 650646.86 | 2295139.87 | - | - |
| 1 | 654661.89 | 2294263.56 | - | - |
| 2 | 654662.55 | 2294265.45 | - | - |
| 3 | 654660.67 | 2294266.11 | - | - |
| 4 | 654660.01 | 2294264.22 | - | - |
| 1 | 654661.89 | 2294263.56 | - | - |
| 1 | 651359.8 | 2292777.04 | - | - |
| 2 | 651358.59 | 2292778.62 | - | - |
| 3 | 651357 | 2292777.4 | - | - |
| 4 | 651358.21 | 2292775.82 | - | - |
| 1 | 651359.8 | 2292777.04 | - | - |

| | | |
|-------------------------------|---------|-------------------|
| полное наименование должности | подпись | инициалы, фамилия |
|-------------------------------|---------|-------------------|

М.П.

| Земельный участок | | | | |
|--|-----------|-------------------------------|--------------------|-------------------|
| вид объекта недвижимости | | | | |
| Лист №926 Раздел 3.2 | | Всего листов раздела 3.2: 944 | | Всего разделов: 8 |
| Всего листов выписки: 5548 | | | | |
| 17 октября 2019г. № КУВИ-001/2019-25207602 | | | | |
| Кадастровый номер: | | | 59:00:0000000:7734 | |
| 1 | 650535.81 | 2294696.31 | - | - |
| 2 | 650536.46 | 2294698.2 | - | - |
| 3 | 650534.58 | 2294698.85 | - | - |
| 4 | 650533.92 | 2294696.96 | - | - |
| 1 | 650535.81 | 2294696.31 | - | - |
| 1 | 651068.65 | 2293199.5 | - | - |
| 2 | 651067.52 | 2293201.15 | - | - |
| 3 | 651065.87 | 2293200.03 | - | - |
| 4 | 651067 | 2293198.38 | - | - |
| 1 | 651068.65 | 2293199.5 | - | - |
| 1 | 656499.59 | 2294526.6 | - | - |
| 2 | 656500.47 | 2294528.4 | - | - |
| 3 | 656498.67 | 2294529.27 | - | - |
| 4 | 656497.8 | 2294527.48 | - | - |
| 1 | 656499.59 | 2294526.6 | - | - |
| 1 | 649876.52 | 2297687.31 | - | - |
| 2 | 649875.98 | 2297689.23 | - | - |
| 3 | 649874.06 | 2297688.69 | - | - |
| 4 | 649874.59 | 2297686.77 | - | - |
| 1 | 649876.52 | 2297687.31 | - | - |
| 1 | 647629.99 | 2291732.77 | - | - |
| 2 | 647629.92 | 2291734.77 | - | - |
| 3 | 647627.93 | 2291734.7 | - | - |
| 4 | 647628 | 2291732.7 | - | - |
| 1 | 647629.99 | 2291732.77 | - | - |
| 1 | 654254.23 | 2292066.4 | - | - |
| 2 | 654254.12 | 2292068.39 | - | - |
| 3 | 654252.12 | 2292068.29 | - | - |
| 4 | 654252.23 | 2292066.29 | - | - |
| 1 | 654254.23 | 2292066.4 | - | - |
| 1 | 653612.25 | 2292029.63 | - | - |
| 2 | 653612.15 | 2292031.62 | - | - |
| 3 | 653610.15 | 2292031.52 | - | - |

| | | |
|-------------------------------|---------|-------------------|
| полное наименование должности | подпись | инициалы, фамилия |
|-------------------------------|---------|-------------------|

М.П.

| Земельный участок | | | | |
|--|-------------------------------|------------|--------------------|----------------------------|
| вид объекта недвижимости | | | | |
| Лист №927 Раздел 3.2 | Всего листов раздела 3.2: 944 | | Всего разделов: 8 | Всего листов выписки: 5548 |
| 17 октября 2019г. № КУВИ-001/2019-25207602 | | | | |
| Кадастровый номер: | | | 59:00:0000000:7734 | |
| 4 | 653610.25 | 2292029.52 | - | - |
| 1 | 653612.25 | 2292029.63 | - | - |
| 1 | 655174.8 | 2292848.87 | - | - |
| 2 | 655173.49 | 2292850.38 | - | - |
| 3 | 655171.98 | 2292849.07 | - | - |
| 4 | 655173.29 | 2292847.56 | - | - |
| 1 | 655174.8 | 2292848.87 | - | - |
| 1 | 646598.63 | 2291690.13 | - | - |
| 2 | 646598.56 | 2291692.12 | - | - |
| 3 | 646596.56 | 2291692.05 | - | - |
| 4 | 646596.63 | 2291690.05 | - | - |
| 1 | 646598.63 | 2291690.13 | - | - |
| 1 | 653898.49 | 2292046.13 | - | - |
| 2 | 653898.42 | 2292048.13 | - | - |
| 3 | 653896.42 | 2292048.05 | - | - |
| 4 | 653896.49 | 2292046.06 | - | - |
| 1 | 653898.49 | 2292046.13 | - | - |
| 1 | 648408.49 | 2291761.9 | - | - |
| 2 | 648408.42 | 2291763.9 | - | - |
| 3 | 648406.43 | 2291763.83 | - | - |
| 4 | 648406.49 | 2291761.83 | - | - |
| 1 | 648408.49 | 2291761.9 | - | - |
| 1 | 649785.36 | 2297998 | - | - |
| 2 | 649784.71 | 2297999.9 | - | - |
| 3 | 649782.82 | 2297999.25 | - | - |
| 4 | 649783.48 | 2297997.36 | - | - |
| 1 | 649785.36 | 2297998 | - | - |
| 1 | 657277.38 | 2296161.14 | - | - |
| 2 | 657278.25 | 2296162.94 | - | - |
| 3 | 657276.45 | 2296163.81 | - | - |
| 4 | 657275.58 | 2296162.02 | - | - |
| 1 | 657277.38 | 2296161.14 | - | - |
| 1 | 657006.19 | 2295591.14 | - | - |

| | | |
|-------------------------------|---------|-------------------|
| полное наименование должности | подпись | инициалы, фамилия |
|-------------------------------|---------|-------------------|

М.П.

| Земельный участок | | | | |
|--|-----------|-------------------------------|--------------------|-------------------|
| вид объекта недвижимости | | | | |
| Лист №928 Раздел 3.2 | | Всего листов раздела 3.2: 944 | | Всего разделов: 8 |
| Всего листов выписки: 5548 | | | | |
| 17 октября 2019г. № КУВИ-001/2019-25207602 | | | | |
| Кадастровый номер: | | | 59:00:0000000:7734 | |
| 2 | 657007.06 | 2295592.94 | - | - |
| 3 | 657005.27 | 2295593.81 | - | - |
| 4 | 657004.39 | 2295592.01 | - | - |
| 1 | 657006.19 | 2295591.14 | - | - |
| 1 | 650168.26 | 2296740.29 | - | - |
| 2 | 650167.69 | 2296742.21 | - | - |
| 3 | 650165.78 | 2296741.63 | - | - |
| 4 | 650166.34 | 2296739.72 | - | - |
| 1 | 650168.26 | 2296740.29 | - | - |
| 1 | 652961.57 | 2291993.48 | - | - |
| 2 | 652961.46 | 2291995.47 | - | - |
| 3 | 652959.47 | 2291995.37 | - | - |
| 4 | 652959.57 | 2291993.37 | - | - |
| 1 | 652961.57 | 2291993.48 | - | - |
| 1 | 653162.5 | 2292004.87 | - | - |
| 2 | 653162.39 | 2292006.86 | - | - |
| 3 | 653160.4 | 2292006.76 | - | - |
| 4 | 653160.5 | 2292004.76 | - | - |
| 1 | 653162.5 | 2292004.87 | - | - |
| 1 | 653392.46 | 2292017.53 | - | - |
| 2 | 653392.35 | 2292019.52 | - | - |
| 3 | 653390.36 | 2292019.42 | - | - |
| 4 | 653390.46 | 2292017.42 | - | - |
| 1 | 653392.46 | 2292017.53 | - | - |
| 1 | 653537.56 | 2292025.71 | - | - |
| 2 | 653537.46 | 2292027.71 | - | - |
| 3 | 653535.46 | 2292027.6 | - | - |
| 4 | 653535.57 | 2292025.61 | - | - |
| 1 | 653537.56 | 2292025.71 | - | - |
| 1 | 650609.16 | 2294870.85 | - | - |
| 2 | 650609.89 | 2294872.72 | - | - |
| 3 | 650608.03 | 2294873.43 | - | - |
| 4 | 650607.3 | 2294871.57 | - | - |

| | | |
|-------------------------------|---------|-------------------|
| полное наименование должности | подпись | инициалы, фамилия |
|-------------------------------|---------|-------------------|

М.П.

| Земельный участок | | | | |
|--|-----------|-------------------------------|--------------------|-------------------|
| вид объекта недвижимости | | | | |
| Лист №929 Раздел 3.2 | | Всего листов раздела 3.2: 944 | | Всего разделов: 8 |
| Всего листов выписки: 5548 | | | | |
| 17 октября 2019г. № КУВИ-001/2019-25207602 | | | | |
| Кадастровый номер: | | | 59:00:0000000:7734 | |
| 1 | 650609.16 | 2294870.85 | - | - |
| 1 | 650557.23 | 2295439.42 | - | - |
| 2 | 650556.54 | 2295441.29 | - | - |
| 3 | 650554.67 | 2295440.61 | - | - |
| 4 | 650555.34 | 2295438.73 | - | - |
| 1 | 650557.23 | 2295439.42 | - | - |
| 1 | 652771.57 | 2291969.83 | - | - |
| 2 | 652770.83 | 2291971.68 | - | - |
| 3 | 652768.97 | 2291970.93 | - | - |
| 4 | 652769.72 | 2291969.08 | - | - |
| 1 | 652771.57 | 2291969.83 | - | - |
| 1 | 650128.8 | 2296733.16 | - | - |
| 2 | 650128.29 | 2296735.09 | - | - |
| 3 | 650126.35 | 2296734.58 | - | - |
| 4 | 650126.88 | 2296732.65 | - | - |
| 1 | 650128.8 | 2296733.16 | - | - |
| 1 | 650554.8 | 2293997.68 | - | - |
| 2 | 650553.98 | 2293999.5 | - | - |
| 3 | 650552.16 | 2293998.69 | - | - |
| 4 | 650552.98 | 2293996.86 | - | - |
| 1 | 650554.8 | 2293997.68 | - | - |
| 1 | 651930.77 | 2291943.74 | - | - |
| 2 | 651930.63 | 2291945.73 | - | - |
| 3 | 651928.64 | 2291945.6 | - | - |
| 4 | 651928.78 | 2291943.6 | - | - |
| 1 | 651930.77 | 2291943.74 | - | - |
| 1 | 650385.91 | 2295973.31 | - | - |
| 2 | 650385.28 | 2295975.21 | - | - |
| 3 | 650383.39 | 2295974.59 | - | - |
| 4 | 650384.01 | 2295972.69 | - | - |
| 1 | 650385.91 | 2295973.31 | - | - |
| 1 | 657744.47 | 2297180.03 | - | - |
| 2 | 657745.34 | 2297181.82 | - | - |

| | | |
|-------------------------------|---------|-------------------|
| полное наименование должности | подпись | инициалы, фамилия |
|-------------------------------|---------|-------------------|

М.П.

| Земельный участок | | | | |
|--|-----------|-------------------------------|--------------------|-------------------|
| вид объекта недвижимости | | | | |
| Лист №930 Раздел 3.2 | | Всего листов раздела 3.2: 944 | | Всего разделов: 8 |
| Всего листов выписки: 5548 | | | | |
| 17 октября 2019г. № КУВИ-001/2019-25207602 | | | | |
| Кадастровый номер: | | | 59:00:0000000:7734 | |
| 3 | 657743.55 | 2297182.7 | - | - |
| 4 | 657742.67 | 2297180.9 | - | - |
| 1 | 657744.47 | 2297180.03 | - | - |
| 1 | 657096.43 | 2295781.95 | - | - |
| 2 | 657097.31 | 2295783.75 | - | - |
| 3 | 657095.51 | 2295784.62 | - | - |
| 4 | 657094.64 | 2295782.83 | - | - |
| 1 | 657096.43 | 2295781.95 | - | - |
| 1 | 656737.69 | 2295027.91 | - | - |
| 2 | 656738.56 | 2295029.7 | - | - |
| 3 | 656736.77 | 2295030.58 | - | - |
| 4 | 656735.89 | 2295028.78 | - | - |
| 1 | 656737.69 | 2295027.91 | - | - |
| 1 | 656267.8 | 2294038.06 | - | - |
| 2 | 656268.68 | 2294039.85 | - | - |
| 3 | 656266.88 | 2294040.73 | - | - |
| 4 | 656266.01 | 2294038.93 | - | - |
| 1 | 656267.8 | 2294038.06 | - | - |
| 1 | 656398.21 | 2294312.66 | - | - |
| 2 | 656399.09 | 2294314.45 | - | - |
| 3 | 656397.29 | 2294315.33 | - | - |
| 4 | 656396.42 | 2294313.53 | - | - |
| 1 | 656398.21 | 2294312.66 | - | - |
| 1 | 656465.22 | 2294453.95 | - | - |
| 2 | 656466.1 | 2294455.74 | - | - |
| 3 | 656464.3 | 2294456.62 | - | - |
| 4 | 656463.43 | 2294454.82 | - | - |
| 1 | 656465.22 | 2294453.95 | - | - |
| 1 | 650659.76 | 2293816.15 | - | - |
| 2 | 650658.68 | 2293817.85 | - | - |
| 3 | 650657.01 | 2293816.78 | - | - |
| 4 | 650658.07 | 2293815.09 | - | - |
| 1 | 650659.76 | 2293816.15 | - | - |

| | | |
|-------------------------------|---------|-------------------|
| полное наименование должности | подпись | инициалы, фамилия |
|-------------------------------|---------|-------------------|

М.П.

| Земельный участок | | | | |
|--|-----------|-------------------------------|--------------------|-------------------|
| вид объекта недвижимости | | | | |
| Лист №931 Раздел 3.2 | | Всего листов раздела 3.2: 944 | | Всего разделов: 8 |
| Всего листов выписки: 5548 | | | | |
| 17 октября 2019г. № КУВИ-001/2019-25207602 | | | | |
| Кадастровый номер: | | | 59:00:0000000:7734 | |
| 1 | 650593.95 | 2294829.87 | - | - |
| 2 | 650594.75 | 2294831.71 | - | - |
| 3 | 650592.92 | 2294832.5 | - | - |
| 4 | 650592.13 | 2294830.66 | - | - |
| 1 | 650593.95 | 2294829.87 | - | - |
| 1 | 651743.54 | 2292209.34 | - | - |
| 2 | 651742.44 | 2292211 | - | - |
| 3 | 651740.77 | 2292209.91 | - | - |
| 4 | 651741.87 | 2292208.24 | - | - |
| 1 | 651743.54 | 2292209.34 | - | - |
| 1 | 652699.67 | 2291939.61 | - | - |
| 2 | 652698.92 | 2291941.46 | - | - |
| 3 | 652697.07 | 2291940.71 | - | - |
| 4 | 652697.82 | 2291938.86 | - | - |
| 1 | 652699.67 | 2291939.61 | - | - |
| 1 | 647358.39 | 2291723.62 | - | - |
| 2 | 647358.32 | 2291725.62 | - | - |
| 3 | 647356.33 | 2291725.55 | - | - |
| 4 | 647356.4 | 2291723.55 | - | - |
| 1 | 647358.39 | 2291723.62 | - | - |
| 1 | 648193.33 | 2291753.52 | - | - |
| 2 | 648193.26 | 2291755.51 | - | - |
| 3 | 648191.26 | 2291755.44 | - | - |
| 4 | 648191.33 | 2291753.45 | - | - |
| 1 | 648193.33 | 2291753.52 | - | - |
| 1 | 649581.17 | 2291813.1 | - | - |
| 2 | 649581.1 | 2291815.1 | - | - |
| 3 | 649579.11 | 2291815.03 | - | - |
| 4 | 649579.18 | 2291813.03 | - | - |
| 1 | 649581.17 | 2291813.1 | - | - |
| 1 | 649725.44 | 2298207.29 | - | - |
| 2 | 649724.92 | 2298209.21 | - | - |
| 3 | 649722.99 | 2298208.67 | - | - |

| | | |
|-------------------------------|---------|-------------------|
| полное наименование должности | подпись | инициалы, фамилия |
|-------------------------------|---------|-------------------|

М.П.

| Земельный участок | | | | |
|--|-----------|-------------------------------|--------------------|-------------------|
| вид объекта недвижимости | | | | |
| Лист №932 Раздел 3.2 | | Всего листов раздела 3.2: 944 | | Всего разделов: 8 |
| Всего листов выписки: 5548 | | | | |
| 17 октября 2019г. № КУВИ-001/2019-25207602 | | | | |
| Кадастровый номер: | | | 59:00:0000000:7734 | |
| 4 | 649723.53 | 2298206.74 | - | - |
| 1 | 649725.44 | 2298207.29 | - | - |
| 1 | 652813.72 | 2294920.54 | - | - |
| 2 | 652814.31 | 2294922.45 | - | - |
| 3 | 652812.4 | 2294923.03 | - | - |
| 4 | 652811.81 | 2294921.13 | - | - |
| 1 | 652813.72 | 2294920.54 | - | - |
| 1 | 651107.23 | 2293143.57 | - | - |
| 2 | 651106.13 | 2293145.23 | - | - |
| 3 | 651104.46 | 2293144.13 | - | - |
| 4 | 651105.56 | 2293142.47 | - | - |
| 1 | 651107.23 | 2293143.57 | - | - |
| 1 | 650073.45 | 2297077.88 | - | - |
| 2 | 650072.8 | 2297079.77 | - | - |
| 3 | 650070.92 | 2297079.12 | - | - |
| 4 | 650071.56 | 2297077.23 | - | - |
| 1 | 650073.45 | 2297077.88 | - | - |
| 1 | 650928.92 | 2293403.23 | - | - |
| 2 | 650927.78 | 2293404.88 | - | - |
| 3 | 650926.15 | 2293403.75 | - | - |
| 4 | 650927.28 | 2293402.1 | - | - |
| 1 | 650928.92 | 2293403.23 | - | - |
| 1 | 656107.29 | 2293700.36 | - | - |
| 2 | 656108.17 | 2293702.16 | - | - |
| 3 | 656106.37 | 2293703.03 | - | - |
| 4 | 656105.5 | 2293701.24 | - | - |
| 1 | 656107.29 | 2293700.36 | - | - |
| 1 | 650204.84 | 2296610.87 | - | - |
| 2 | 650204.32 | 2296612.8 | - | - |
| 3 | 650202.39 | 2296612.27 | - | - |
| 4 | 650202.93 | 2296610.34 | - | - |
| 1 | 650204.84 | 2296610.87 | - | - |
| 1 | 650528.3 | 2294381.2 | - | - |

| | | |
|-------------------------------|---------|-------------------|
| полное наименование должности | подпись | инициалы, фамилия |
|-------------------------------|---------|-------------------|

М.П.

| Земельный участок | | | | |
|--|-----------|-------------------------------|--------------------|-------------------|
| вид объекта недвижимости | | | | |
| Лист №933 Раздел 3.2 | | Всего листов раздела 3.2: 944 | | Всего разделов: 8 |
| Всего листов выписки: 5548 | | | | |
| 17 октября 2019г. № КУВИ-001/2019-25207602 | | | | |
| Кадастровый номер: | | | 59:00:0000000:7734 | |
| 2 | 650528.22 | 2294383.2 | - | - |
| 3 | 650526.24 | 2294383.12 | - | - |
| 4 | 650526.3 | 2294381.12 | - | - |
| 1 | 650528.3 | 2294381.2 | - | - |
| 1 | 649968.69 | 2291842.9 | - | - |
| 2 | 649968.63 | 2291844.9 | - | - |
| 3 | 649966.63 | 2291844.82 | - | - |
| 4 | 649966.7 | 2291842.83 | - | - |
| 1 | 649968.69 | 2291842.9 | - | - |
| 1 | 651528.64 | 2292530.34 | - | - |
| 2 | 651527.53 | 2292532 | - | - |
| 3 | 651525.87 | 2292530.91 | - | - |
| 4 | 651526.97 | 2292529.24 | - | - |
| 1 | 651528.64 | 2292530.34 | - | - |
| 1 | 650583.12 | 2295358.21 | - | - |
| 2 | 650582.52 | 2295360.11 | - | - |
| 3 | 650580.61 | 2295359.5 | - | - |
| 4 | 650581.23 | 2295357.6 | - | - |
| 1 | 650583.12 | 2295358.21 | - | - |
| 1 | 651017.79 | 2291893.61 | - | - |
| 2 | 651017.65 | 2291895.6 | - | - |
| 3 | 651015.66 | 2291895.46 | - | - |
| 4 | 651015.8 | 2291893.47 | - | - |
| 1 | 651017.79 | 2291893.61 | - | - |
| 1 | 650236.4 | 2296501.02 | - | - |
| 2 | 650235.71 | 2296502.89 | - | - |
| 3 | 650233.84 | 2296502.2 | - | - |
| 4 | 650234.52 | 2296500.33 | - | - |
| 1 | 650236.4 | 2296501.02 | - | - |
| 1 | 650685.55 | 2293775.94 | - | - |
| 2 | 650684.34 | 2293777.53 | - | - |
| 3 | 650682.76 | 2293776.32 | - | - |
| 4 | 650683.96 | 2293774.73 | - | - |

| | | |
|-------------------------------|---------|-------------------|
| полное наименование должности | подпись | инициалы, фамилия |
|-------------------------------|---------|-------------------|

М.П.

| Земельный участок | | | | |
|--|-----------|-------------------------------|--------------------|-------------------|
| вид объекта недвижимости | | | | |
| Лист №934 Раздел 3.2 | | Всего листов раздела 3.2: 944 | | Всего разделов: 8 |
| Всего листов выписки: 5548 | | | | |
| 17 октября 2019г. № КУВИ-001/2019-25207602 | | | | |
| Кадастровый номер: | | | 59:00:0000000:7734 | |
| 1 | 650685.55 | 2293775.94 | - | - |
| 1 | 650504.6 | 2295605.3 | - | - |
| 2 | 650503.88 | 2295607.15 | - | - |
| 3 | 650502.02 | 2295606.44 | - | - |
| 4 | 650502.74 | 2295604.57 | - | - |
| 1 | 650504.6 | 2295605.3 | - | - |
| 1 | 650531.18 | 2294298.06 | - | - |
| 2 | 650531.14 | 2294300.05 | - | - |
| 3 | 650529.15 | 2294300.02 | - | - |
| 4 | 650529.19 | 2294298.02 | - | - |
| 1 | 650531.18 | 2294298.06 | - | - |
| 1 | 656208.37 | 2293912.88 | - | - |
| 2 | 656209.24 | 2293914.68 | - | - |
| 3 | 656207.45 | 2293915.55 | - | - |
| 4 | 656206.57 | 2293913.76 | - | - |
| 1 | 656208.37 | 2293912.88 | - | - |
| 1 | 649964.46 | 2297359.3 | - | - |
| 2 | 649963.86 | 2297361.21 | - | - |
| 3 | 649961.96 | 2297360.62 | - | - |
| 4 | 649962.56 | 2297358.71 | - | - |
| 1 | 649964.46 | 2297359.3 | - | - |
| 1 | 649745.56 | 2298136.87 | - | - |
| 2 | 649745.03 | 2298138.8 | - | - |
| 3 | 649743.11 | 2298138.27 | - | - |
| 4 | 649743.63 | 2298136.35 | - | - |
| 1 | 649745.56 | 2298136.87 | - | - |
| 1 | 650109.46 | 2296949.08 | - | - |
| 2 | 650108.9 | 2296951 | - | - |
| 3 | 650106.99 | 2296950.43 | - | - |
| 4 | 650107.54 | 2296948.52 | - | - |
| 1 | 650109.46 | 2296949.08 | - | - |
| 1 | 651215.62 | 2291904.29 | - | - |
| 2 | 651215.48 | 2291906.28 | - | - |

| | | |
|-------------------------------|---------|-------------------|
| полное наименование должности | подпись | инициалы, фамилия |
|-------------------------------|---------|-------------------|

М.П.

| Земельный участок | | | | |
|--|-----------|-------------------------------|--------------------|-------------------|
| вид объекта недвижимости | | | | |
| Лист №935 Раздел 3.2 | | Всего листов раздела 3.2: 944 | | Всего разделов: 8 |
| Всего листов выписки: 5548 | | | | |
| 17 октября 2019г. № КУВИ-001/2019-25207602 | | | | |
| Кадастровый номер: | | | 59:00:0000000:7734 | |
| 3 | 651213.49 | 2291906.14 | - | - |
| 4 | 651213.63 | 2291904.15 | - | - |
| 1 | 651215.62 | 2291904.29 | - | - |
| 1 | 650563.95 | 2294749.51 | - | - |
| 2 | 650564.66 | 2294751.38 | - | - |
| 3 | 650562.81 | 2294752.09 | - | - |
| 4 | 650562.09 | 2294750.22 | - | - |
| 1 | 650563.95 | 2294749.51 | - | - |
| 1 | 647503.24 | 2291728.1 | - | - |
| 2 | 647503.17 | 2291730.09 | - | - |
| 3 | 647501.18 | 2291730.02 | - | - |
| 4 | 647501.25 | 2291728.02 | - | - |
| 1 | 647503.24 | 2291728.1 | - | - |
| 1 | 650154.18 | 2296790.36 | - | - |
| 2 | 650153.61 | 2296792.28 | - | - |
| 3 | 650151.7 | 2296791.71 | - | - |
| 4 | 650152.28 | 2296789.8 | - | - |
| 1 | 650154.18 | 2296790.36 | - | - |
| 1 | 650659.1 | 2295097.07 | - | - |
| 2 | 650658.56 | 2295098.98 | - | - |
| 3 | 650656.64 | 2295098.46 | - | - |
| 4 | 650657.18 | 2295096.53 | - | - |
| 1 | 650659.1 | 2295097.07 | - | - |
| 1 | 650875.84 | 2291883.8 | - | - |
| 2 | 650875.7 | 2291885.79 | - | - |
| 3 | 650873.71 | 2291885.65 | - | - |
| 4 | 650873.85 | 2291883.66 | - | - |
| 1 | 650875.84 | 2291883.8 | - | - |
| 1 | 650536.57 | 2294121.06 | - | - |
| 2 | 650536.52 | 2294123.06 | - | - |
| 3 | 650534.54 | 2294123.01 | - | - |
| 4 | 650534.58 | 2294121.02 | - | - |
| 1 | 650536.57 | 2294121.06 | - | - |

| | | |
|-------------------------------|---------|-------------------|
| полное наименование должности | подпись | инициалы, фамилия |
|-------------------------------|---------|-------------------|

М.П.

| Земельный участок | | | | |
|--|-------------------------------|--------------------|-------------------|----------------------------|
| вид объекта недвижимости | | | | |
| Лист №936 Раздел 3.2 | Всего листов раздела 3.2: 944 | | Всего разделов: 8 | Всего листов выписки: 5548 |
| 17 октября 2019г. № КУВИ-001/2019-25207602 | | | | |
| Кадастровый номер: | | 59:00:0000000:7734 | | |
| 1 | 653247.31 | 2299988.7 | - | - |
| 2 | 653248.26 | 2299988.4 | - | - |
| 3 | 653248.59 | 2299989.4 | - | - |
| 4 | 653247.65 | 2299989.7 | - | - |
| 1 | 653247.31 | 2299988.7 | - | - |
| 1 | 654577.08 | 2300452.2 | - | - |
| 2 | 654577.16 | 2300451.2 | - | - |
| 3 | 654578.16 | 2300451.24 | - | - |
| 4 | 654578.07 | 2300452.3 | - | - |
| 1 | 654577.08 | 2300452.2 | - | - |
| 1 | 653565.14 | 2300034.2 | - | - |
| 2 | 653565.35 | 2300033.2 | - | - |
| 3 | 653566.33 | 2300033.4 | - | - |
| 4 | 653566.12 | 2300034.4 | - | - |
| 1 | 653565.14 | 2300034.2 | - | - |
| 1 | 653504.62 | 2300019.9 | - | - |
| 2 | 653504.82 | 2300018.9 | - | - |
| 3 | 653505.8 | 2300019.1 | - | - |
| 4 | 653505.6 | 2300020.1 | - | - |
| 1 | 653504.62 | 2300019.9 | - | - |
| 1 | 653043.77 | 2300063.4 | - | - |
| 2 | 653044.71 | 2300063 | - | - |
| 3 | 653045.05 | 2300064 | - | - |
| 4 | 653044.1 | 2300064.3 | - | - |
| 1 | 653043.77 | 2300063.4 | - | - |
| 1 | 653093.62 | 2300045.3 | - | - |
| 2 | 653094.56 | 2300044.9 | - | - |
| 3 | 653094.9 | 2300045.9 | - | - |
| 4 | 653093.95 | 2300046.2 | - | - |
| 1 | 653093.62 | 2300045.3 | - | - |
| 1 | 653146.91 | 2300025.3 | - | - |
| 2 | 653147.85 | 2300024.9 | - | - |
| 3 | 653148.19 | 2300025.9 | - | - |

| | | |
|-------------------------------|---------|-------------------|
| полное наименование должности | подпись | инициалы, фамилия |
|-------------------------------|---------|-------------------|

М.П.

| Земельный участок | | | | |
|--|-------------------------------|--------------------|-------------------|----------------------------|
| вид объекта недвижимости | | | | |
| Лист №937 Раздел 3.2 | Всего листов раздела 3.2: 944 | | Всего разделов: 8 | Всего листов выписки: 5548 |
| 17 октября 2019г. № КУВИ-001/2019-25207602 | | | | |
| Кадастровый номер: | | 59:00:0000000:7734 | | |
| 4 | 653147.25 | 2300026.2 | - | - |
| 1 | 653146.91 | 2300025.3 | - | - |
| 1 | 654572.47 | 2300521.7 | - | - |
| 2 | 654572.39 | 2300522.7 | - | - |
| 3 | 654571.39 | 2300522.6 | - | - |
| 4 | 654571.47 | 2300521.6 | - | - |
| 1 | 654572.47 | 2300521.7 | - | - |
| 1 | 652995.17 | 2300081.21 | - | - |
| 2 | 652996.12 | 2300080.9 | - | - |
| 3 | 652996.47 | 2300081.83 | - | - |
| 4 | 652995.5 | 2300082.15 | - | - |
| 1 | 652995.17 | 2300081.21 | - | - |
| 1 | 654559.38 | 2300678.4 | - | - |
| 2 | 654559.47 | 2300677.4 | - | - |
| 3 | 654560.46 | 2300677.5 | - | - |
| 4 | 654560.38 | 2300678.5 | - | - |
| 1 | 654559.38 | 2300678.4 | - | - |
| 1 | 654550.75 | 2300796.8 | - | - |
| 2 | 654550.83 | 2300795.8 | - | - |
| 3 | 654551.83 | 2300795.9 | - | - |
| 4 | 654551.74 | 2300796.9 | - | - |
| 1 | 654550.75 | 2300796.8 | - | - |
| 1 | 654566.8 | 2300594.5 | - | - |
| 2 | 654566.7 | 2300595.5 | - | - |
| 3 | 654565.7 | 2300595.4 | - | - |
| 4 | 654565.8 | 2300594.4 | - | - |
| 1 | 654566.8 | 2300594.5 | - | - |
| 1 | 654553.69 | 2300755.7 | - | - |
| 2 | 654553.78 | 2300754.7 | - | - |
| 3 | 654554.78 | 2300754.8 | - | - |
| 4 | 654554.69 | 2300755.8 | - | - |
| 1 | 654553.69 | 2300755.7 | - | - |
| 1 | 652941.96 | 2300100.6 | - | - |

| | | |
|-------------------------------|---------|-------------------|
| полное наименование должности | подпись | инициалы, фамилия |
|-------------------------------|---------|-------------------|

М.П.

| Земельный участок | | | | |
|--|-------------------------------|--------------------|-------------------|----------------------------|
| вид объекта недвижимости | | | | |
| Лист №938 Раздел 3.2 | Всего листов раздела 3.2: 944 | | Всего разделов: 8 | Всего листов выписки: 5548 |
| 17 октября 2019г. № КУВИ-001/2019-25207602 | | | | |
| Кадастровый номер: | | 59:00:0000000:7734 | | |
| 2 | 652942.9 | 2300100.3 | - | - |
| 3 | 652943.24 | 2300101.2 | - | - |
| 4 | 652942.29 | 2300101.5 | - | - |
| 1 | 652941.96 | 2300100.6 | - | - |
| 1 | 653194.94 | 2300008.4 | - | - |
| 2 | 653195.88 | 2300008.1 | - | - |
| 3 | 653196.21 | 2300009 | - | - |
| 4 | 653195.27 | 2300009.3 | - | - |
| 1 | 653194.94 | 2300008.4 | - | - |
| 1 | 653414.04 | 2299997.9 | - | - |
| 2 | 653414.25 | 2299997 | - | - |
| 3 | 653415.23 | 2299997.2 | - | - |
| 4 | 653415.02 | 2299998.1 | - | - |
| 1 | 653414.04 | 2299997.9 | - | - |
| 1 | 653352 | 2299983 | - | - |
| 2 | 653352.2 | 2299982.1 | - | - |
| 3 | 653353.18 | 2299982.3 | - | - |
| 4 | 653352.98 | 2299983.2 | - | - |
| 1 | 653352 | 2299983 | - | - |
| 1 | 653457.3 | 2300008.3 | - | - |
| 2 | 653457.5 | 2300007.4 | - | - |
| 3 | 653458.48 | 2300007.6 | - | - |
| 4 | 653458.27 | 2300008.5 | - | - |
| 1 | 653457.3 | 2300008.3 | - | - |
| 1 | 645924.7 | 2291702.85 | - | - |
| 2 | 645924.51 | 2291703.08 | - | - |
| 3 | 645924.28 | 2291702.88 | - | - |
| 4 | 645924.47 | 2291702.65 | - | - |
| 1 | 645924.7 | 2291702.85 | - | - |
| 1 | 646514.43 | 2293451.11 | - | - |
| 2 | 646514.6 | 2293451.36 | - | - |
| 3 | 646514.35 | 2293451.53 | - | - |
| 4 | 646514.18 | 2293451.28 | - | - |

| | | |
|-------------------------------|---------|-------------------|
| полное наименование должности | подпись | инициалы, фамилия |
|-------------------------------|---------|-------------------|

М.П.

| Земельный участок | | | | |
|--|-----------|-------------------------------|--------------------|-------------------|
| вид объекта недвижимости | | | | |
| Лист №939 Раздел 3.2 | | Всего листов раздела 3.2: 944 | | Всего разделов: 8 |
| Всего листов выписки: 5548 | | | | |
| 17 октября 2019г. № КУВИ-001/2019-25207602 | | | | |
| Кадастровый номер: | | | 59:00:0000000:7734 | |
| 1 | 646514.43 | 2293451.11 | - | - |
| 1 | 646662.01 | 2293991.54 | - | - |
| 2 | 646661.99 | 2293991.84 | - | - |
| 3 | 646661.69 | 2293991.82 | - | - |
| 4 | 646661.71 | 2293991.52 | - | - |
| 1 | 646662.01 | 2293991.54 | - | - |
| 1 | 646656.79 | 2294071.79 | - | - |
| 2 | 646656.77 | 2294072.09 | - | - |
| 3 | 646656.47 | 2294072.07 | - | - |
| 4 | 646656.49 | 2294071.77 | - | - |
| 1 | 646656.79 | 2294071.79 | - | - |
| 1 | 646313.47 | 2295421.86 | - | - |
| 2 | 646313.42 | 2295422.16 | - | - |
| 3 | 646313.12 | 2295422.11 | - | - |
| 4 | 646313.17 | 2295421.81 | - | - |
| 1 | 646313.47 | 2295421.86 | - | - |
| 1 | 645999.58 | 2291787.2 | - | - |
| 2 | 645999.38 | 2291787.43 | - | - |
| 3 | 645999.15 | 2291787.23 | - | - |
| 4 | 645999.35 | 2291787 | - | - |
| 1 | 645999.58 | 2291787.2 | - | - |
| 1 | 646648.51 | 2294130.56 | - | - |
| 2 | 646648.5 | 2294130.86 | - | - |
| 3 | 646648.2 | 2294130.85 | - | - |
| 4 | 646648.21 | 2294130.55 | - | - |
| 1 | 646648.51 | 2294130.56 | - | - |
| 1 | 646602.3 | 2294259.14 | - | - |
| 2 | 646602.15 | 2294259.4 | - | - |
| 3 | 646601.89 | 2294259.26 | - | - |
| 4 | 646602.03 | 2294258.99 | - | - |
| 1 | 646602.3 | 2294259.14 | - | - |
| 1 | 646620.21 | 2293640.67 | - | - |
| 2 | 646620.38 | 2293640.92 | - | - |

| | | |
|-------------------------------|---------|-------------------|
| полное наименование должности | подпись | инициалы, фамилия |
|-------------------------------|---------|-------------------|

М.П.

| Земельный участок | | | | |
|--|------------|-------------------------------|-------------------|----------------------------|
| вид объекта недвижимости | | | | |
| Лист №940 | Раздел 3.2 | Всего листов раздела 3.2: 944 | Всего разделов: 8 | Всего листов выписки: 5548 |
| 17 октября 2019г. № КУВИ-001/2019-25207602 | | | | |
| Кадастровый номер: | | 59:00:0000000:7734 | | |
| 3 | 646620.13 | 2293641.08 | - | - |
| 4 | 646619.96 | 2293640.83 | - | - |
| 1 | 646620.21 | 2293640.67 | - | - |
| 1 | 646465.51 | 2294605.48 | - | - |
| 2 | 646465.66 | 2294605.22 | - | - |
| 3 | 646465.92 | 2294605.36 | - | - |
| 4 | 646465.77 | 2294605.63 | - | - |
| 1 | 646465.51 | 2294605.48 | - | - |
| 1 | 646393.45 | 2294867.82 | - | - |
| 2 | 646393.59 | 2294867.56 | - | - |
| 3 | 646393.86 | 2294867.7 | - | - |
| 4 | 646393.71 | 2294867.96 | - | - |
| 1 | 646393.45 | 2294867.82 | - | - |
| 1 | 646519.73 | 2294469.46 | - | - |
| 2 | 646519.58 | 2294469.72 | - | - |
| 3 | 646519.32 | 2294469.57 | - | - |
| 4 | 646519.46 | 2294469.31 | - | - |
| 1 | 646519.73 | 2294469.46 | - | - |
| 1 | 645964.14 | 2291735.82 | - | - |
| 2 | 645963.94 | 2291736.05 | - | - |
| 3 | 645963.71 | 2291735.86 | - | - |
| 4 | 645963.91 | 2291735.63 | - | - |
| 1 | 645964.14 | 2291735.82 | - | - |
| 1 | 645959.95 | 2291738.3 | - | - |
| 2 | 645959.75 | 2291738.53 | - | - |
| 3 | 645959.53 | 2291738.33 | - | - |
| 4 | 645959.72 | 2291738.11 | - | - |
| 1 | 645959.95 | 2291738.3 | - | - |
| 1 | 646431.66 | 2295880.2 | - | - |
| 2 | 646431.78 | 2295880.47 | - | - |
| 3 | 646431.5 | 2295880.59 | - | - |
| 4 | 646431.38 | 2295880.32 | - | - |
| 1 | 646431.66 | 2295880.2 | - | - |

| | | |
|-------------------------------|---------|-------------------|
| полное наименование должности | подпись | инициалы, фамилия |
|-------------------------------|---------|-------------------|

М.П.

| Земельный участок | | | | | |
|--|-----------|-------------------------------|--------------------|-------------------|----------------------------|
| вид объекта недвижимости | | | | | |
| Лист №941 Раздел 3.2 | | Всего листов раздела 3.2: 944 | | Всего разделов: 8 | Всего листов выписки: 5548 |
| 17 октября 2019г. № КУВИ-001/2019-25207602 | | | | | |
| Кадастровый номер: | | | 59:00:0000000:7734 | | |
| 1 | 646679.6 | 2293747.26 | - | - | |
| 2 | 646679.77 | 2293747.51 | - | - | |
| 3 | 646679.52 | 2293747.68 | - | - | |
| 4 | 646679.35 | 2293747.43 | - | - | |
| 1 | 646679.6 | 2293747.26 | - | - | |
| 1 | 646493.55 | 2294535.57 | - | - | |
| 2 | 646493.41 | 2294535.83 | - | - | |
| 3 | 646493.14 | 2294535.69 | - | - | |
| 4 | 646493.29 | 2294535.43 | - | - | |
| 1 | 646493.55 | 2294535.57 | - | - | |
| 1 | 646305.67 | 2295482.38 | - | - | |
| 2 | 646305.62 | 2295482.68 | - | - | |
| 3 | 646305.33 | 2295482.63 | - | - | |
| 4 | 646305.38 | 2295482.33 | - | - | |
| 1 | 646305.67 | 2295482.38 | - | - | |
| 1 | 646626.72 | 2294197.71 | - | - | |
| 2 | 646626.57 | 2294197.97 | - | - | |
| 3 | 646626.31 | 2294197.83 | - | - | |
| 4 | 646626.46 | 2294197.56 | - | - | |
| 1 | 646626.72 | 2294197.71 | - | - | |
| 1 | 646545.77 | 2293507.07 | - | - | |
| 2 | 646545.94 | 2293507.32 | - | - | |
| 3 | 646545.69 | 2293507.48 | - | - | |
| 4 | 646545.52 | 2293507.23 | - | - | |
| 1 | 646545.77 | 2293507.07 | - | - | |
| 1 | 646654.87 | 2293702.65 | - | - | |
| 2 | 646655.03 | 2293702.9 | - | - | |
| 3 | 646654.78 | 2293703.06 | - | - | |
| 4 | 646654.62 | 2293702.81 | - | - | |
| 1 | 646654.87 | 2293702.65 | - | - | |
| 1 | 645832.89 | 2291626.19 | - | - | |
| 2 | 645832.7 | 2291626.42 | - | - | |
| 3 | 645832.47 | 2291626.23 | - | - | |

| | | |
|-------------------------------|---------|-------------------|
| полное наименование должности | подпись | инициалы, фамилия |
|-------------------------------|---------|-------------------|

М.П.

| Земельный участок | | | | |
|--|-------------------------------|------------|--------------------|----------------------------|
| вид объекта недвижимости | | | | |
| Лист №942 Раздел 3.2 | Всего листов раздела 3.2: 944 | | Всего разделов: 8 | Всего листов выписки: 5548 |
| 17 октября 2019г. № КУВИ-001/2019-25207602 | | | | |
| Кадастровый номер: | | | 59:00:0000000:7734 | |
| 4 | 645832.67 | 2291626 | - | - |
| 1 | 645832.89 | 2291626.19 | - | - |
| 1 | 646652.8 | 2294131.44 | - | - |
| 2 | 646652.79 | 2294131.74 | - | - |
| 3 | 646652.49 | 2294131.72 | - | - |
| 4 | 646652.5 | 2294131.42 | - | - |
| 1 | 646652.8 | 2294131.44 | - | - |
| 1 | 645995.68 | 2291788.81 | - | - |
| 2 | 645995.49 | 2291789.04 | - | - |
| 3 | 645995.26 | 2291788.84 | - | - |
| 4 | 645995.45 | 2291788.62 | - | - |
| 1 | 645995.68 | 2291788.81 | - | - |
| 1 | 646670.52 | 2293874.21 | - | - |
| 2 | 646670.5 | 2293874.51 | - | - |
| 3 | 646670.2 | 2293874.49 | - | - |
| 4 | 646670.22 | 2293874.19 | - | - |
| 1 | 646670.52 | 2293874.21 | - | - |
| 1 | 646675.54 | 2293747.38 | - | - |
| 2 | 646675.71 | 2293747.63 | - | - |
| 3 | 646675.46 | 2293747.8 | - | - |
| 4 | 646675.29 | 2293747.55 | - | - |
| 1 | 646675.54 | 2293747.38 | - | - |
| 1 | 646444.74 | 2294673.56 | - | - |
| 2 | 646444.59 | 2294673.82 | - | - |
| 3 | 646444.33 | 2294673.68 | - | - |
| 4 | 646444.47 | 2294673.41 | - | - |
| 1 | 646444.74 | 2294673.56 | - | - |
| 1 | 646675.39 | 2293808.73 | - | - |
| 2 | 646675.38 | 2293809.02 | - | - |
| 3 | 646675.08 | 2293809.01 | - | - |
| 4 | 646675.09 | 2293808.71 | - | - |
| 1 | 646675.39 | 2293808.73 | - | - |
| 1 | 646480.33 | 2293389.93 | - | - |

| | | |
|-------------------------------|---------|-------------------|
| полное наименование должности | подпись | инициалы, фамилия |
|-------------------------------|---------|-------------------|

М.П.

| Земельный участок | | | | |
|--|-----------|-------------------------------|--------------------|-------------------|
| вид объекта недвижимости | | | | |
| Лист №943 Раздел 3.2 | | Всего листов раздела 3.2: 944 | | Всего разделов: 8 |
| Всего листов выписки: 5548 | | | | |
| 17 октября 2019г. № КУВИ-001/2019-25207602 | | | | |
| Кадастровый номер: | | | 59:00:0000000:7734 | |
| 2 | 646480.49 | 2293390.18 | - | - |
| 3 | 646480.24 | 2293390.35 | - | - |
| 4 | 646480.08 | 2293390.1 | - | - |
| 1 | 646480.33 | 2293389.93 | - | - |
| 1 | 646580.42 | 2294329.21 | - | - |
| 2 | 646580.57 | 2294328.95 | - | - |
| 3 | 646580.83 | 2294329.09 | - | - |
| 4 | 646580.69 | 2294329.36 | - | - |
| 1 | 646580.42 | 2294329.21 | - | - |
| 1 | 646447.13 | 2293329.71 | - | - |
| 2 | 646447.29 | 2293329.96 | - | - |
| 3 | 646447.04 | 2293330.12 | - | - |
| 4 | 646446.88 | 2293329.87 | - | - |
| 1 | 646447.13 | 2293329.71 | - | - |
| 1 | 646411.52 | 2293265.25 | - | - |
| 2 | 646411.61 | 2293265.53 | - | - |
| 3 | 646411.32 | 2293265.62 | - | - |
| 4 | 646411.23 | 2293265.34 | - | - |
| 1 | 646411.52 | 2293265.25 | - | - |
| 1 | 646409.27 | 2294799.9 | - | - |
| 2 | 646409.13 | 2294800.17 | - | - |
| 3 | 646408.86 | 2294800.02 | - | - |
| 4 | 646409.01 | 2294799.76 | - | - |
| 1 | 646409.27 | 2294799.9 | - | - |
| 1 | 646423.4 | 2294739.53 | - | - |
| 2 | 646423.25 | 2294739.8 | - | - |
| 3 | 646422.99 | 2294739.65 | - | - |
| 4 | 646423.13 | 2294739.39 | - | - |
| 1 | 646423.4 | 2294739.53 | - | - |
| 1 | 646546.77 | 2294400.42 | - | - |
| 2 | 646546.63 | 2294400.68 | - | - |
| 3 | 646546.37 | 2294400.54 | - | - |
| 4 | 646546.51 | 2294400.28 | - | - |

| | | |
|-------------------------------|---------|-------------------|
| полное наименование должности | подпись | инициалы, фамилия |
|-------------------------------|---------|-------------------|

М.П.

| Земельный участок | | | | |
|--|-------------------------------|--------------------|-------------------|----------------------------|
| вид объекта недвижимости | | | | |
| Лист №944 Раздел 3.2 | Всего листов раздела 3.2: 944 | | Всего разделов: 8 | Всего листов выписки: 5548 |
| 17 октября 2019г. № КУВИ-001/2019-25207602 | | | | |
| Кадастровый номер: | | 59:00:0000000:7734 | | |
| 1 | 646546.77 | 2294400.42 | - | - |
| 1 | 646320.66 | 2295364.91 | - | - |
| 2 | 646320.61 | 2295365.21 | - | - |
| 3 | 646320.32 | 2295365.16 | - | - |
| 4 | 646320.37 | 2295364.86 | - | - |
| 1 | 646320.66 | 2295364.91 | - | - |
| 1 | 646666.35 | 2293931.96 | - | - |
| 2 | 646666.33 | 2293932.26 | - | - |
| 3 | 646666.03 | 2293932.25 | - | - |
| 4 | 646666.05 | 2293931.95 | - | - |
| 1 | 646666.35 | 2293931.96 | - | - |
| 1 | 646329.11 | 2295299.04 | - | - |
| 2 | 646329.06 | 2295299.34 | - | - |
| 3 | 646328.77 | 2295299.29 | - | - |
| 4 | 646328.82 | 2295299 | - | - |
| 1 | 646329.11 | 2295299.04 | - | - |
| 1 | 646403.11 | 2295812.45 | - | - |
| 2 | 646403.23 | 2295812.72 | - | - |
| 3 | 646402.96 | 2295812.84 | - | - |
| 4 | 646402.84 | 2295812.57 | - | - |
| 1 | 646403.11 | 2295812.45 | - | - |
| 1 | 646374.12 | 2295744.31 | - | - |
| 2 | 646374.24 | 2295744.58 | - | - |
| 3 | 646373.96 | 2295744.7 | - | - |
| 4 | 646373.84 | 2295744.43 | - | - |
| 1 | 646374.12 | 2295744.31 | - | - |
| 1 | 646586.82 | 2293580.74 | - | - |
| 2 | 646586.98 | 2293580.99 | - | - |
| 3 | 646586.74 | 2293581.15 | - | - |
| 4 | 646586.57 | 2293580.9 | - | - |
| 1 | 646586.82 | 2293580.74 | - | - |


| | | |
|-------------------------------|---------|-------------------|
| полное наименование должности | подпись | инициалы, фамилия |
|-------------------------------|---------|-------------------|

М.П.

Выписка из Единого государственного реестра недвижимости об объекте недвижимости
Сведения о частях земельного участка

| | | | |
|--|-----------------------------|--------------------|----------------------------|
| Земельный участок | | | |
| вид объекта недвижимости | | | |
| Лист №1 Раздел 4 | Всего листов раздела 4: 139 | Всего разделов: 8 | Всего листов выписки: 5548 |
| 17 октября 2019г. № КУВИ-001/2019-25207602 | | | |
| Кадастровый номер: | | 59:00:0000000:7734 | |

План (чертеж, схема) части земельного участка Учетный номер части: 59:00:0000000:7734/1

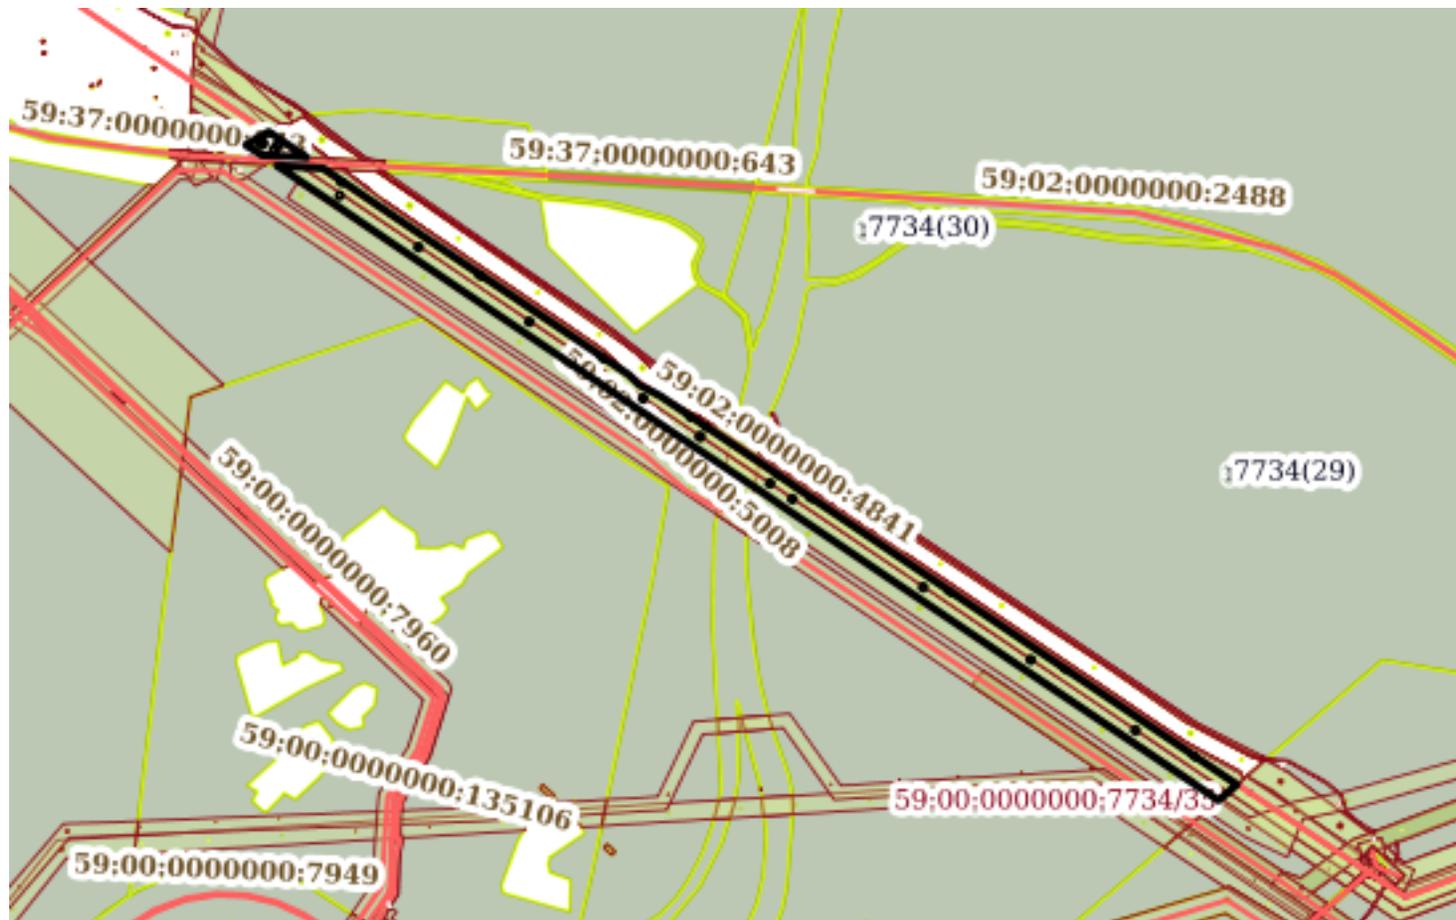

Масштаб 1:20000 Условные обозначения:

| | | |
|-------------------------------|---------|-------------------|
| полное наименование должности | подпись | инициалы, фамилия |
|-------------------------------|---------|-------------------|

М.П.

Земельный участок
вид объекта недвижимости

Лист №2 Раздел 4

Всего листов раздела 4: 139

Всего разделов: 8

Всего листов выписки: 5548


17 октября 2019г. № КУВИ-001/2019-25207602

Кадастровый номер:

59:00:0000000:7734

План (чертеж, схема) части земельного участка

Учетный номер части: 59:00:0000000:7734/2

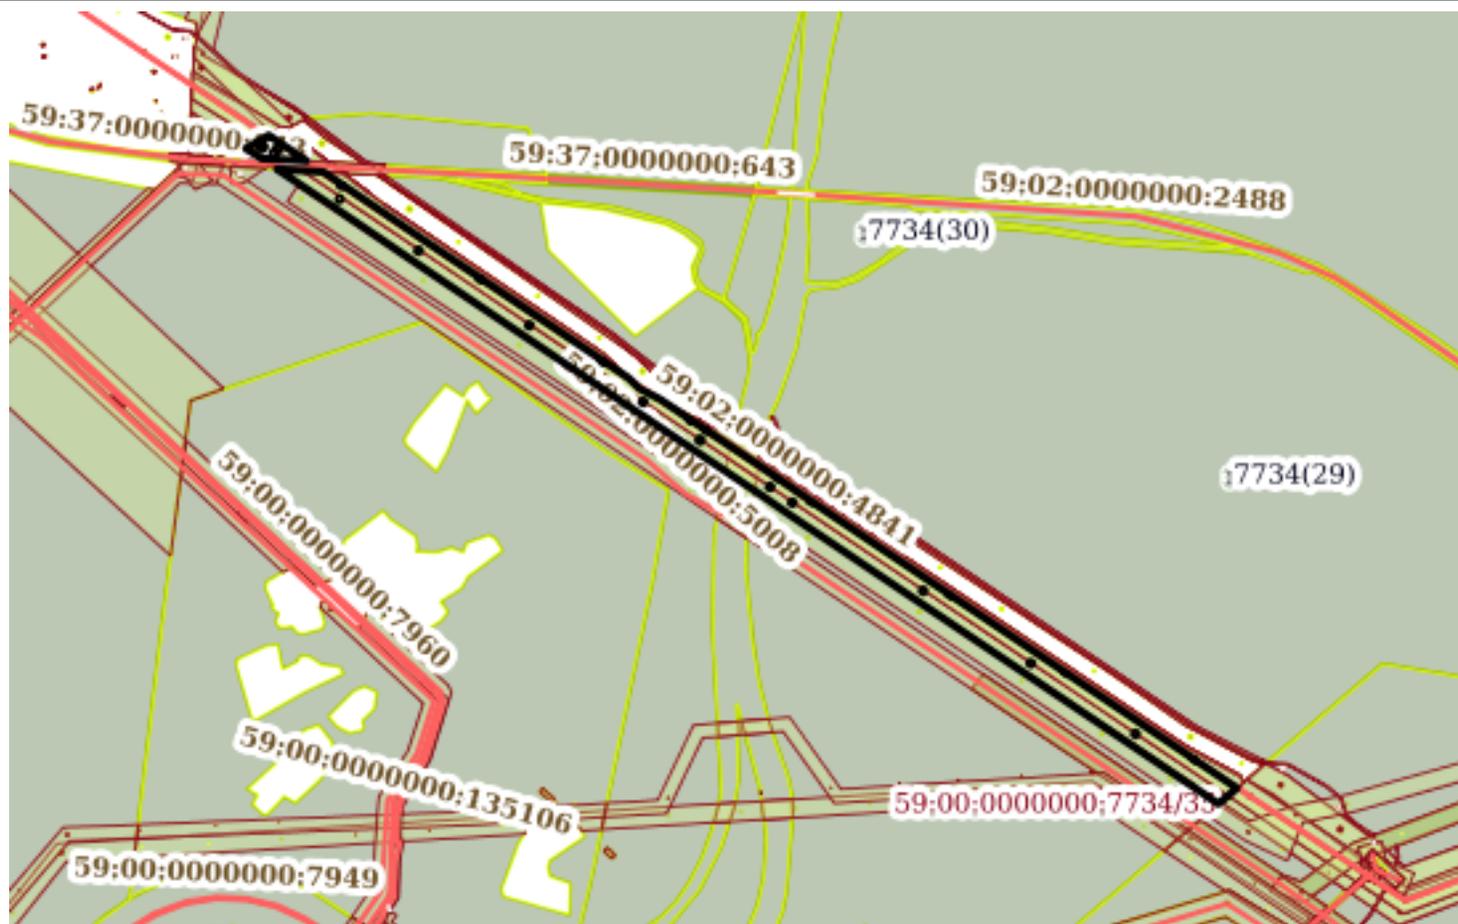

Масштаб 1:20000

Условные обозначения:

полное наименование должности

подпись

инициалы, фамилия

М.П.

Земельный участок
вид объекта недвижимости

Лист №3 Раздел 4

Всего листов раздела 4: 139

Всего разделов: 8

Всего листов выписки: 5548


17 октября 2019г. № КУВИ-001/2019-25207602

Кадастровый номер:

59:00:0000000:7734

План (чертеж, схема) части земельного участка

Учетный номер части: 59:00:0000000:7734/3

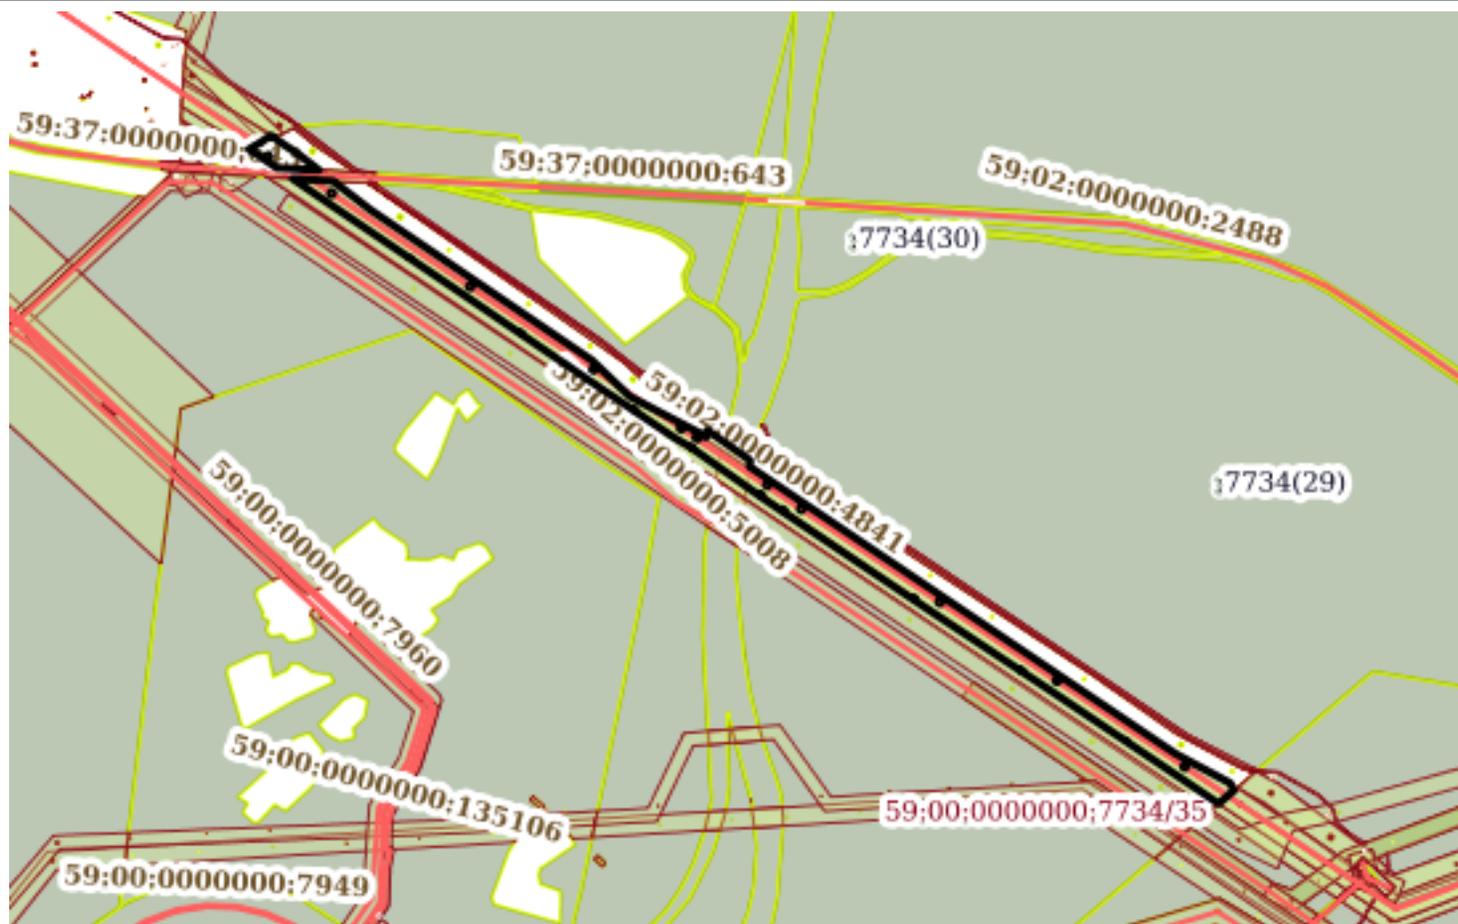

Масштаб 1:20000

Условные обозначения:

полное наименование должности


подпись

инициалы, фамилия

М.П.

| | | | |
|--|-----------------------------|--------------------|----------------------------|
| Земельный участок | | | |
| вид объекта недвижимости | | | |
| Лист №4 Раздел 4 | Всего листов раздела 4: 139 | Всего разделов: 8 | Всего листов выписки: 5548 |
| 17 октября 2019г. № КУВИ-001/2019-25207602 | | | |
| Кадастровый номер: | | 59:00:0000000:7734 | |

План (чертеж, схема) части земельного участка Учетный номер части: 59:00:0000000:7734/4

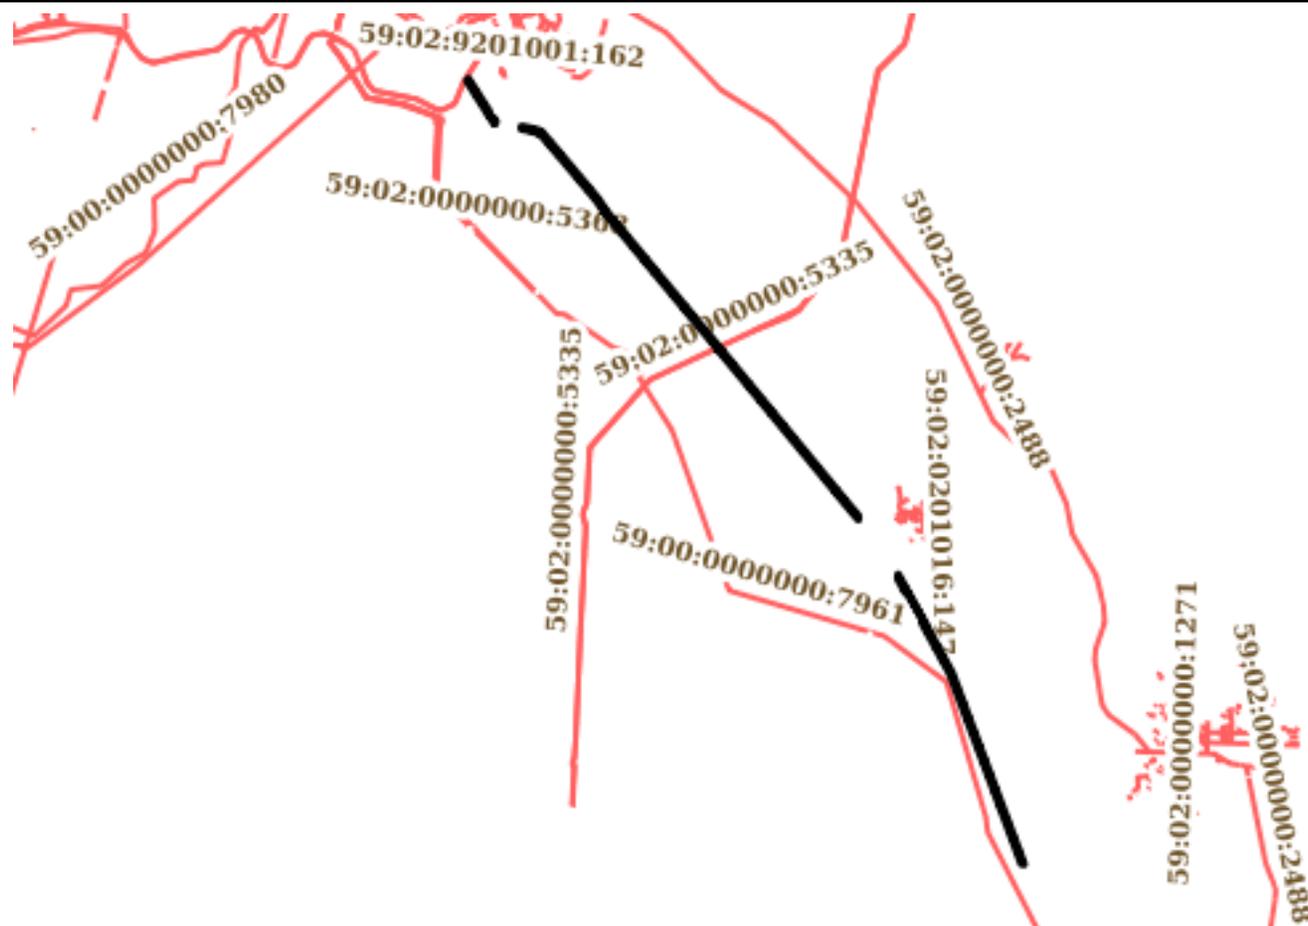

Масштаб 1:200000


Условные обозначения:

| | | |
|-------------------------------|---------|-------------------|
| полное наименование должности | подпись | инициалы, фамилия |
|-------------------------------|---------|-------------------|

М.П.

| | | | |
|--|-----------------------------|--------------------|----------------------------|
| Земельный участок | | | |
| вид объекта недвижимости | | | |
| Лист №5 Раздел 4 | Всего листов раздела 4: 139 | Всего разделов: 8 | Всего листов выписки: 5548 |
| 17 октября 2019г. № КУВИ-001/2019-25207602 | | | |
| Кадастровый номер: | | 59:00:0000000:7734 | |

План (чертеж, схема) части земельного участка Учетный номер части: 59:00:0000000:7734/5

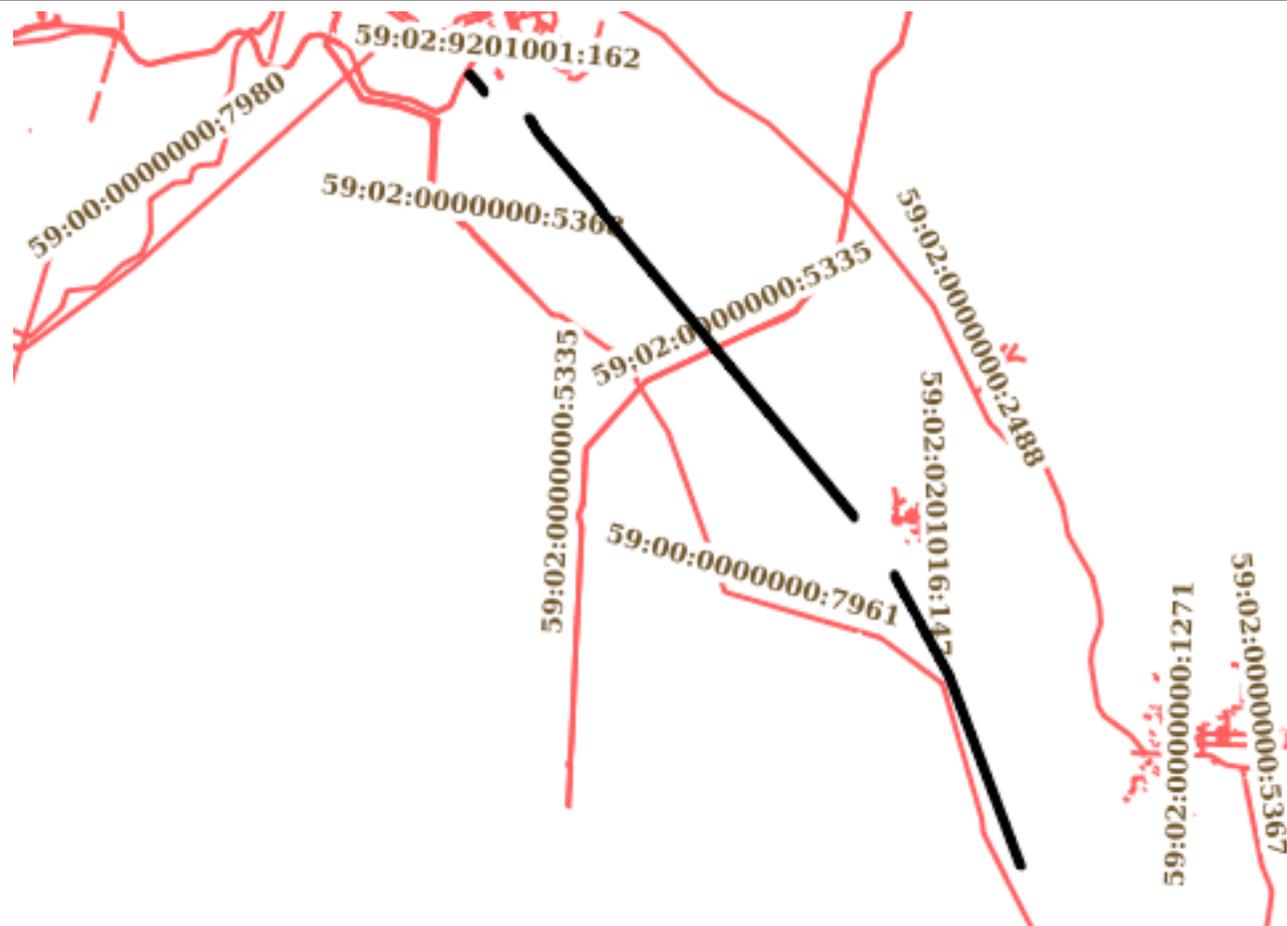

Масштаб 1:200000

Условные обозначения:

| | | |
|-------------------------------|---------|-------------------|
| полное наименование должности | подпись | инициалы, фамилия |
|-------------------------------|---------|-------------------|

М.П.

Земельный участок
вид объекта недвижимости

Лист №6 Раздел 4

Всего листов раздела 4: 139

Всего разделов: 8

Всего листов выписки: 5548


17 октября 2019г. № КУВИ-001/2019-25207602

Кадастровый номер:

59:00:0000000:7734

План (чертеж, схема) части земельного участка

Учетный номер части: 59:00:0000000:7734/6

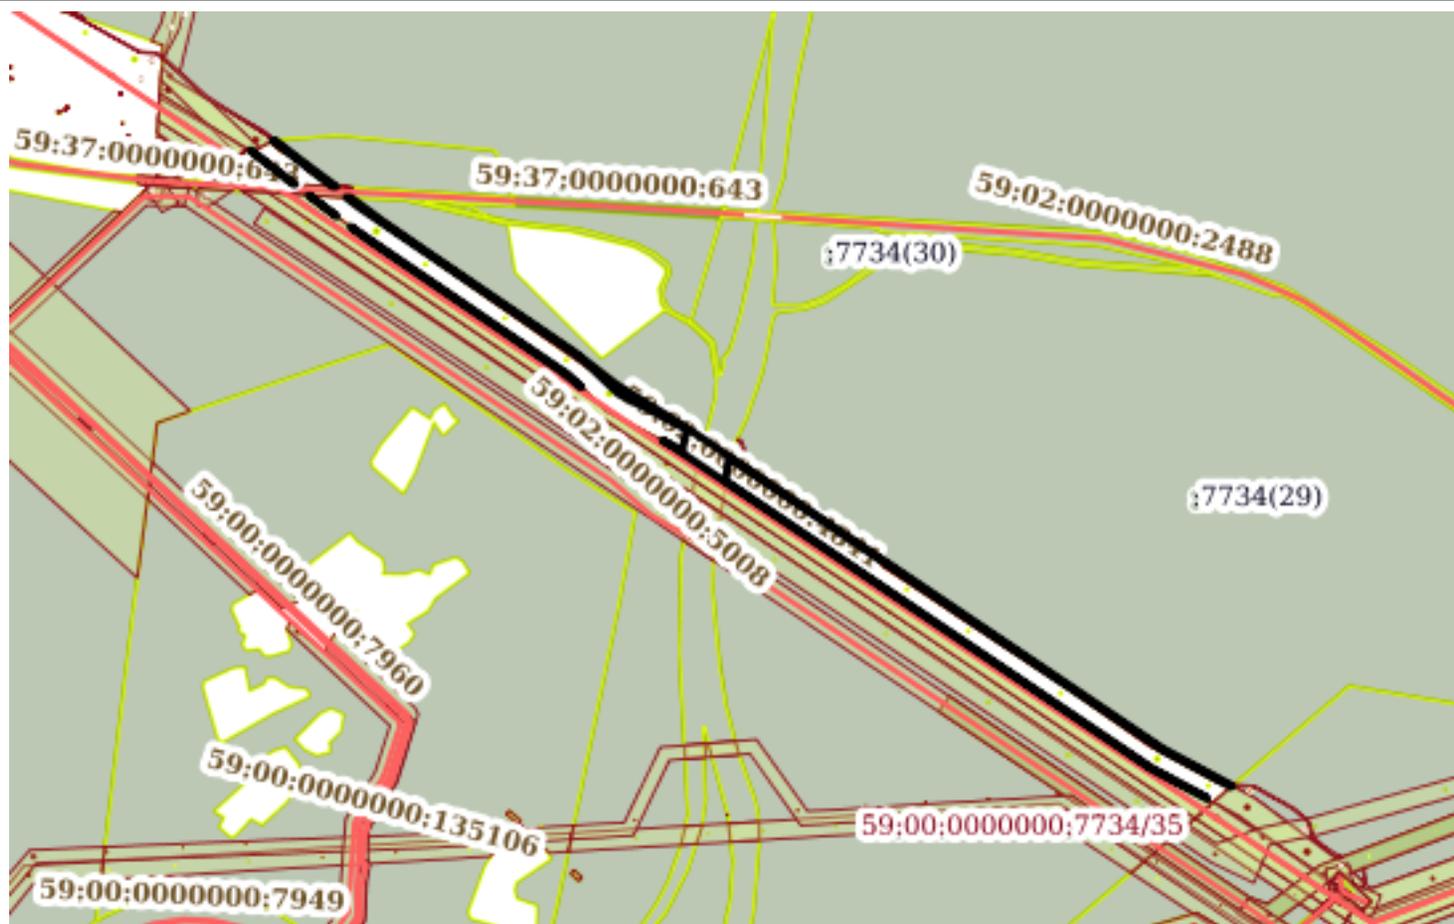

Масштаб 1:20000

Условные обозначения:

полное наименование должности

подпись

инициалы, фамилия

М.П.

Земельный участок
вид объекта недвижимости

Лист №7 Раздел 4

Всего листов раздела 4: 139

Всего разделов: 8

Всего листов выписки: 5548


17 октября 2019г. № КУВИ-001/2019-25207602

Кадастровый номер:

59:00:0000000:7734

План (чертеж, схема) части земельного участка

Учетный номер части: 59:00:0000000:7734/7

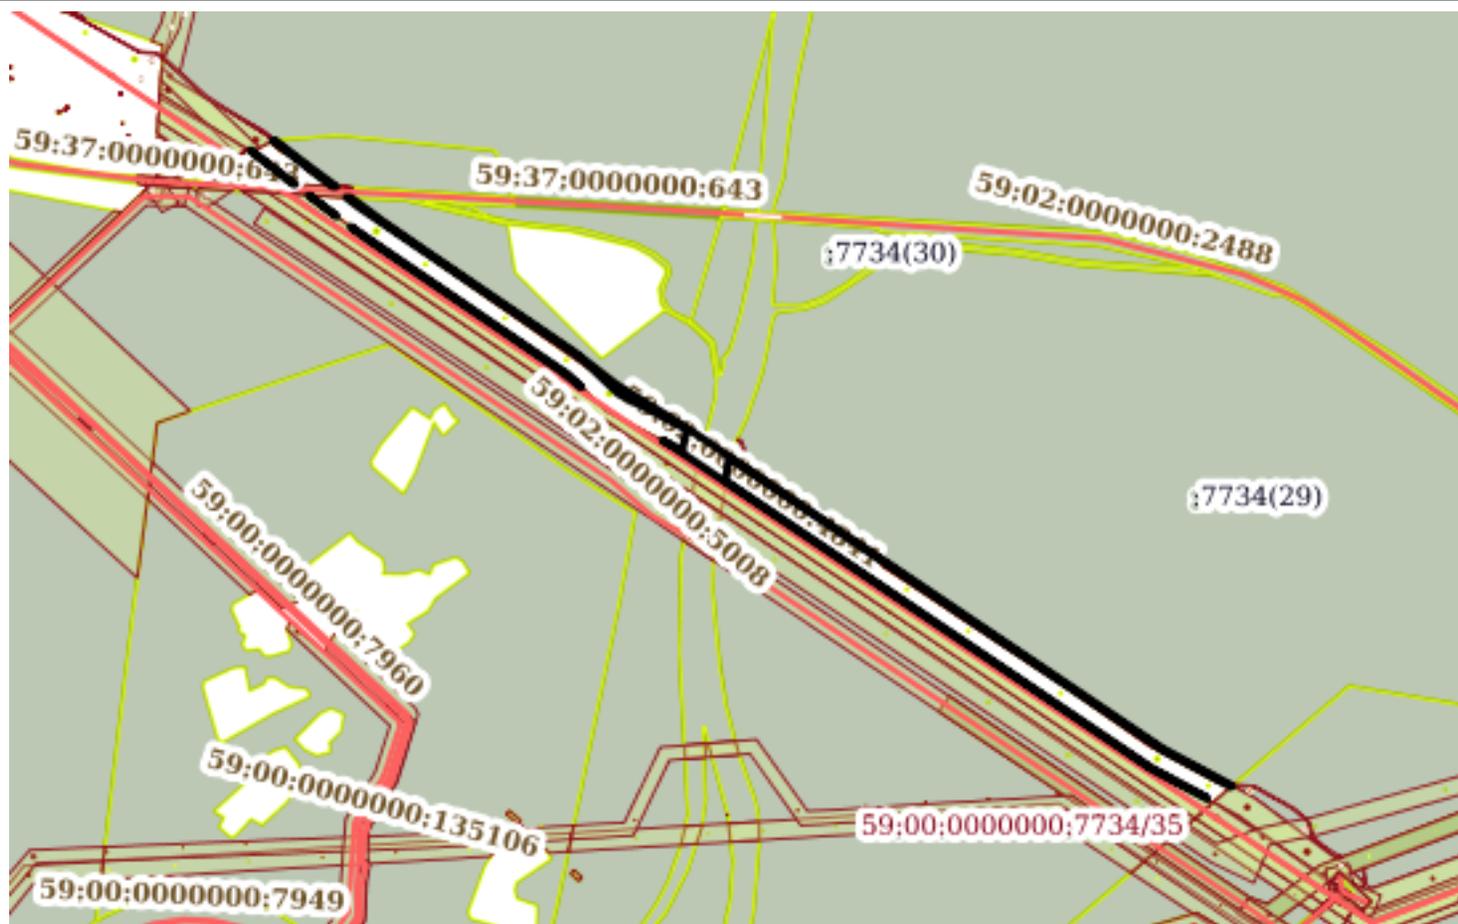

Масштаб 1:20000

Условные обозначения:

полное наименование должности

подпись

инициалы, фамилия

М.П.

Земельный участок
вид объекта недвижимости

Лист №8 Раздел 4

Всего листов раздела 4: 139

Всего разделов: 8

Всего листов выписки: 5548

17 октября 2019г. № КУВИ-001/2019-25207602

Кадастровый номер:

59:00:0000000:7734

План (чертеж, схема) части земельного участка

Учетный номер части: 59:00:0000000:7734/8



Масштаб 1:40000

Условные обозначения:

полное наименование должности

подпись

инициалы, фамилия

М.П.

Земельный участок

вид объекта недвижимости

Лист №9 Раздел 4

Всего листов раздела 4: 139

Всего разделов: 8

Всего листов выписки: 5548


17 октября 2019г. № КУВИ-001/2019-25207602

Кадастровый номер:

59:00:0000000:7734

План (чертеж, схема) части земельного участка

Учетный номер части: 59:00:0000000:7734/9

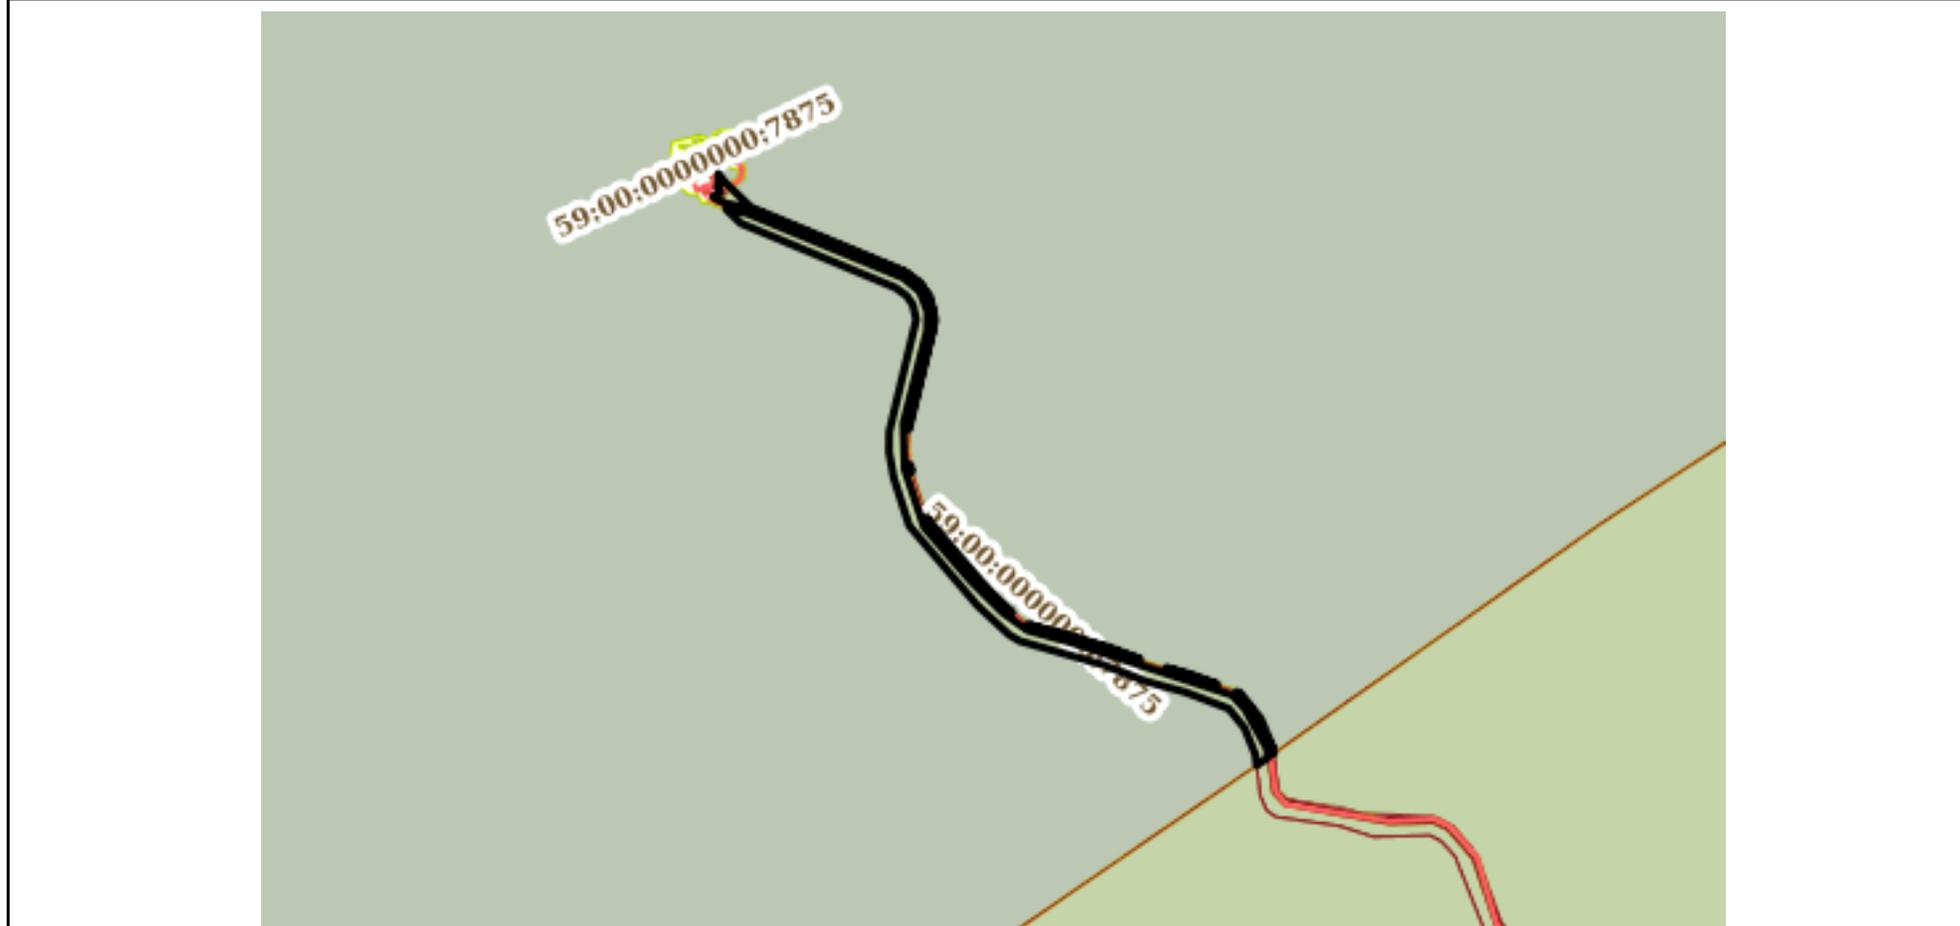

Масштаб 1:20000

Условные обозначения:

| | | |
|-------------------------------|---------|-------------------|
| полное наименование должности | подпись | инициалы, фамилия |
|-------------------------------|---------|-------------------|

М.П.

Земельный участок
вид объекта недвижимости

Лист №10 Раздел 4

Всего листов раздела 4: 139

Всего разделов: 8

Всего листов выписки: 5548


17 октября 2019г. № КУВИ-001/2019-25207602

Кадастровый номер:

59:00:0000000:7734

План (чертеж, схема) части земельного участка

Учетный номер части: 59:00:0000000:7734/10

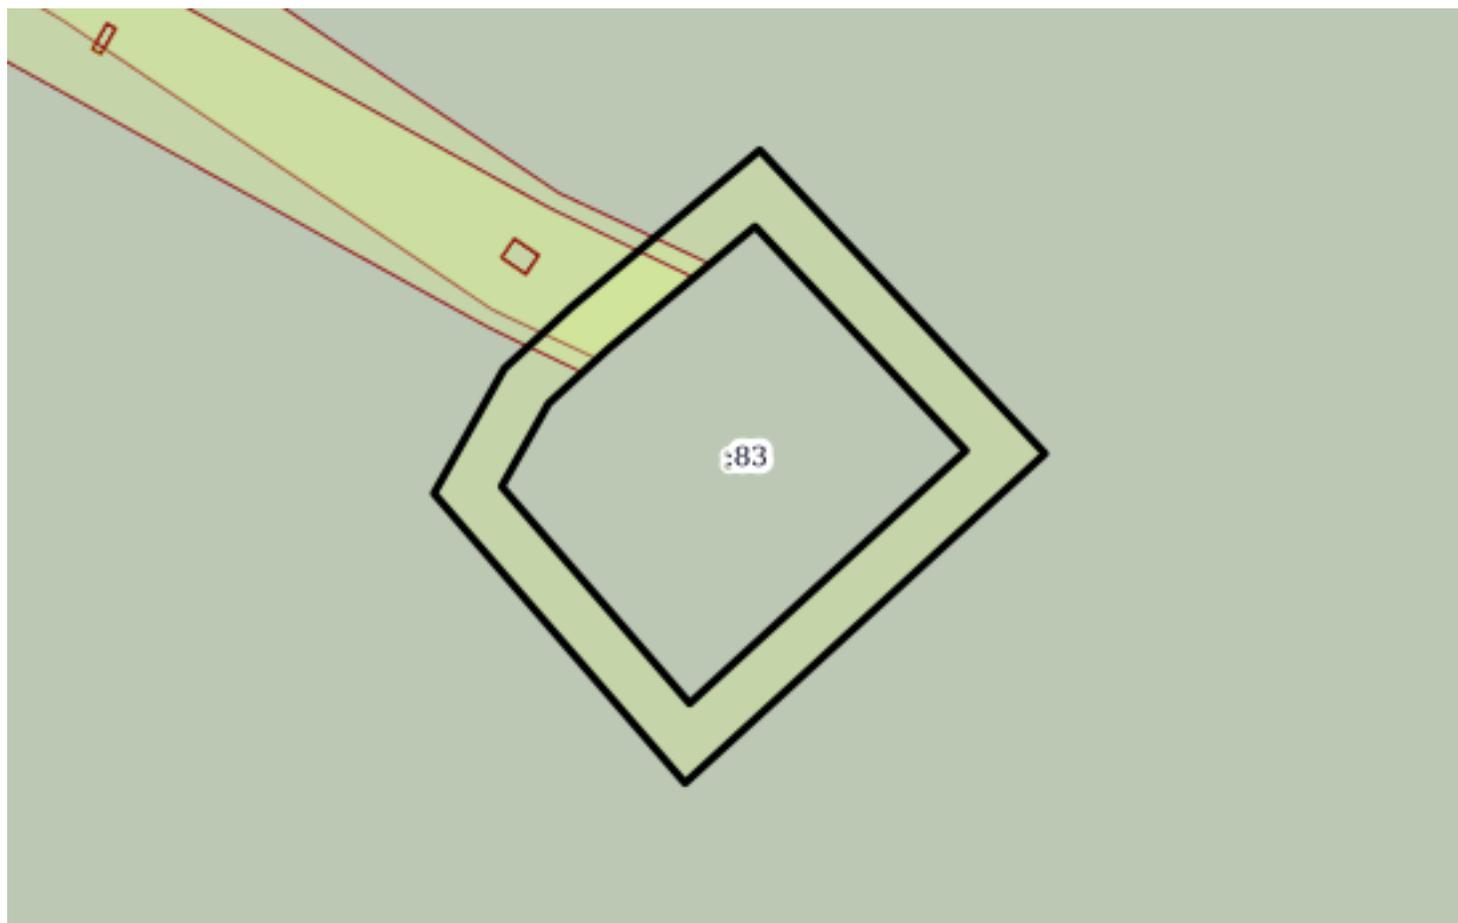

Масштаб 1:2000

Условные обозначения:

полное наименование должности

подпись

инициалы, фамилия

М.П.

Земельный участок
вид объекта недвижимости

Лист №11 Раздел 4

Всего листов раздела 4: 139

Всего разделов: 8

Всего листов выписки: 5548

17 октября 2019г. № КУВИ-001/2019-25207602

Кадастровый номер:

59:00:0000000:7734

План (чертеж, схема) части земельного участка

Учетный номер части: 59:00:0000000:7734/11



Масштаб 1:1000

Условные обозначения:

полное наименование должности

подпись

инициалы, фамилия

М.П.

Земельный участок

вид объекта недвижимости

Лист №12 Раздел 4

Всего листов раздела 4: 139

Всего разделов: 8

Всего листов выписки: 5548


17 октября 2019г. № КУВИ-001/2019-25207602

Кадастровый номер:

59:00:0000000:7734

План (чертеж, схема) части земельного участка

Учетный номер части: 59:00:0000000:7734/12

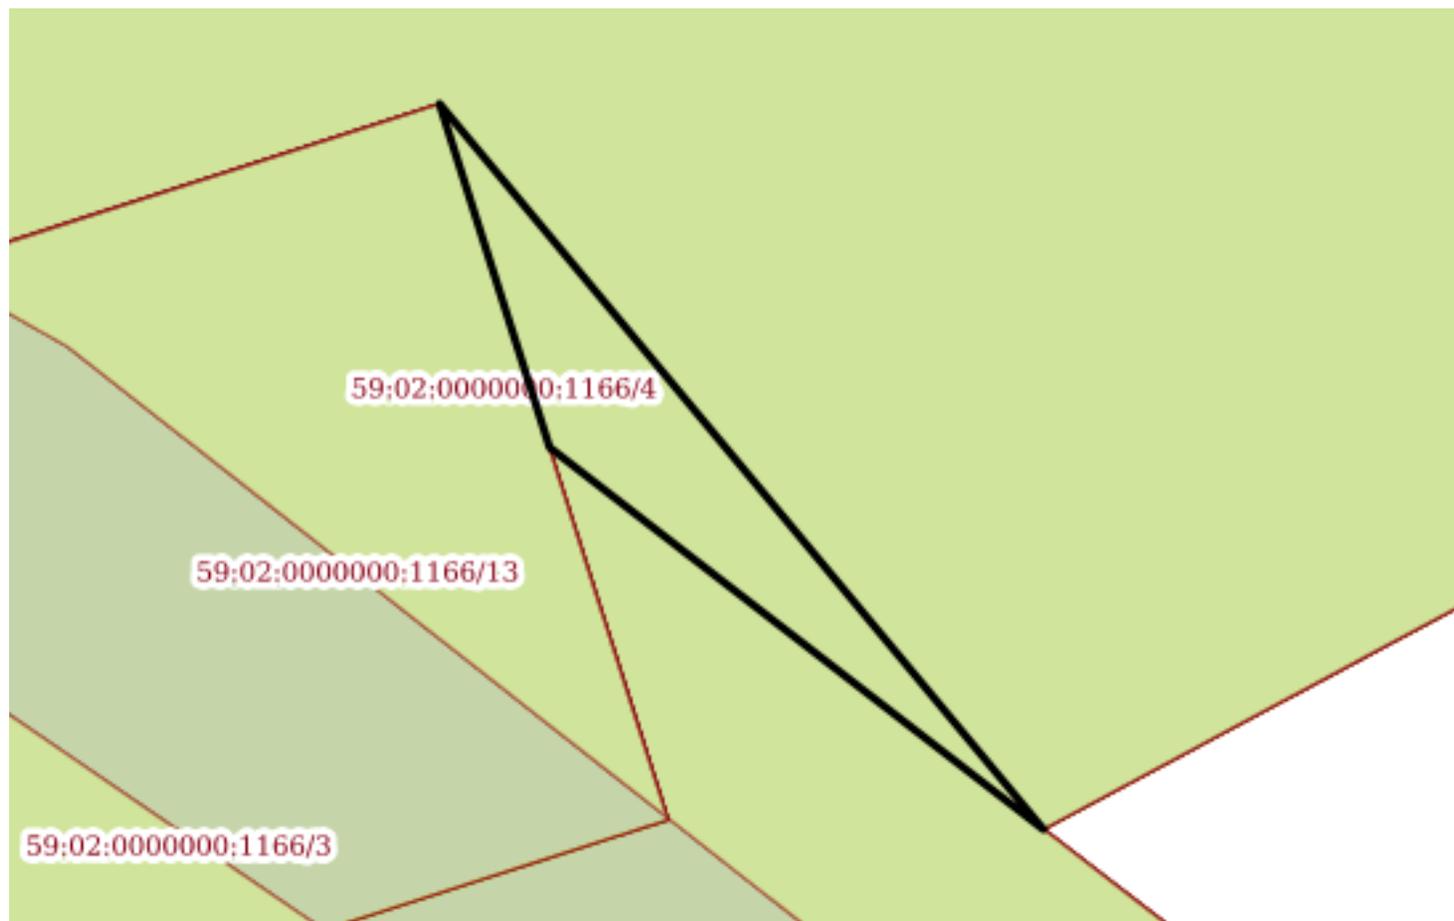

Масштаб 1:70

Условные обозначения:

полное наименование должности

подпись


инициалы, фамилия

М.П.

| | | | |
|--|-----------------------------|--------------------|----------------------------|
| Земельный участок | | | |
| вид объекта недвижимости | | | |
| Лист №13 Раздел 4 | Всего листов раздела 4: 139 | Всего разделов: 8 | Всего листов выписки: 5548 |
| 17 октября 2019г. № КУВИ-001/2019-25207602 | | | |
| Кадастровый номер: | | 59:00:0000000:7734 | |

План (чертеж, схема) части земельного участка

Учетный номер части: 59:00:0000000:7734/13

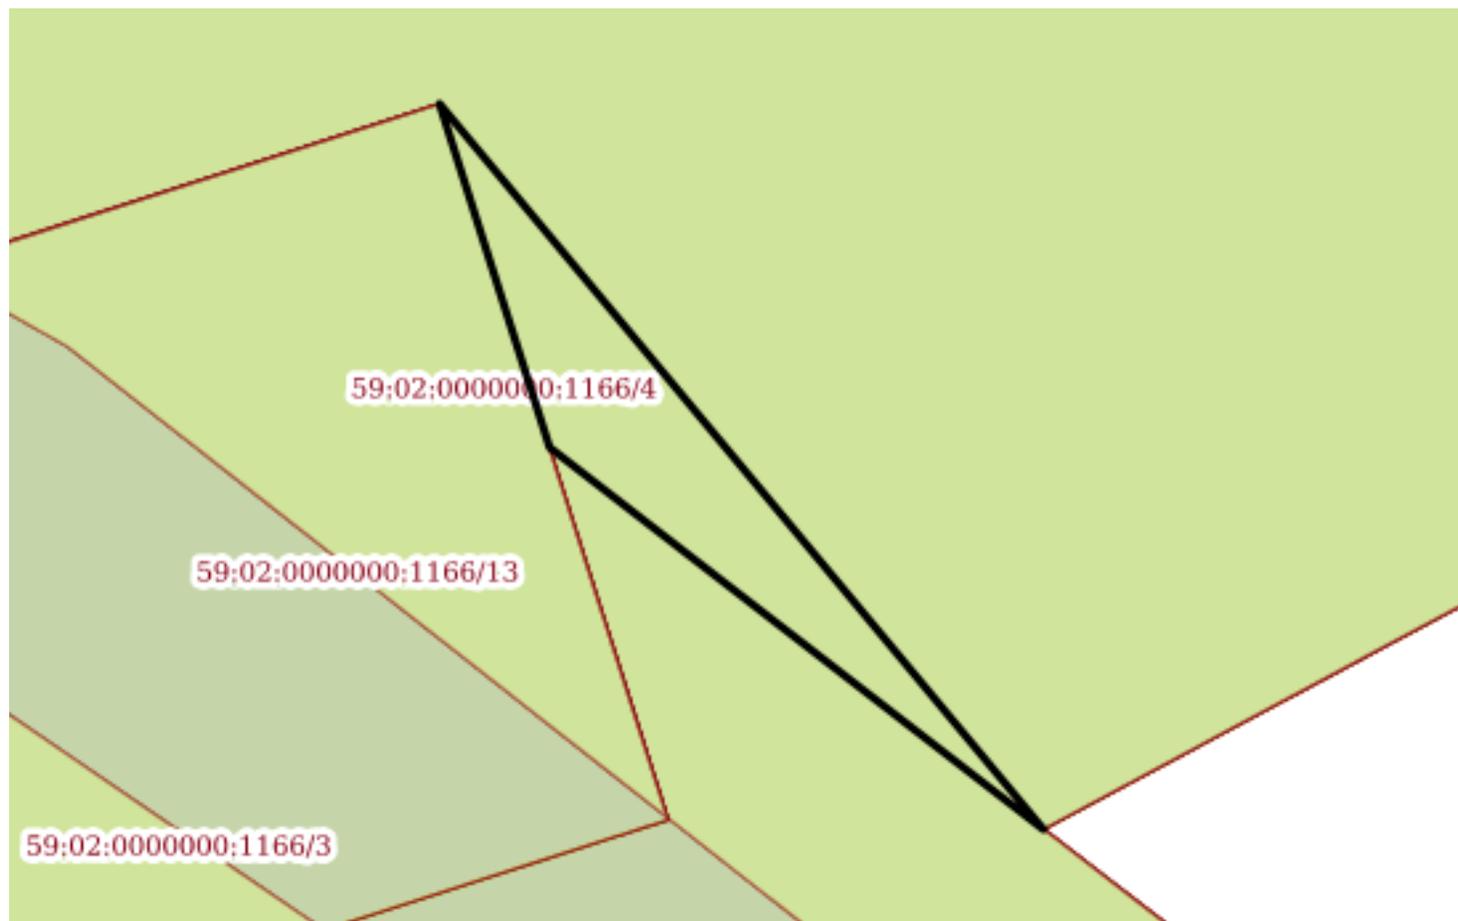


Масштаб 1:70

Условные обозначения:

| | | |
|-------------------------------|---------|-------------------|
| полное наименование должности | подпись | инициалы, фамилия |
|-------------------------------|---------|-------------------|

М.П.
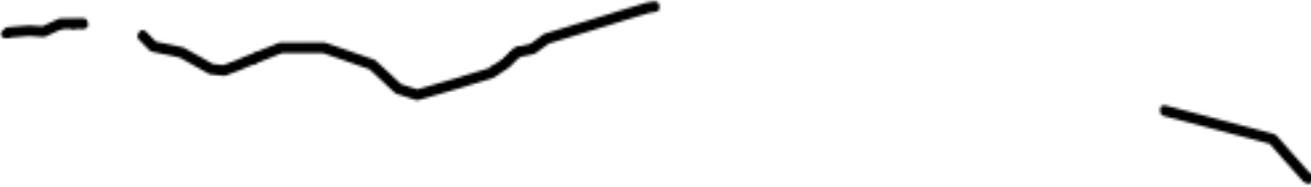
| | | | |
|--|-----------------------------|--|----------------------------|
| Земельный участок | | | |
| вид объекта недвижимости | | | |
| Лист №14 Раздел 4 | Всего листов раздела 4: 139 | Всего разделов: 8 | Всего листов выписки: 5548 |
| 17 октября 2019г. № КУВИ-001/2019-25207602 | | | |
| Кадастровый номер: | | 59:00:0000000:7734 | |
| План (чертеж, схема) части земельного участка | | Учетный номер части: 59:00:0000000:7734/14 | |
|  | | | |
| Масштаб 1:60000 | Условные обозначения: | | |

| | | |
|-------------------------------|---------|-------------------|
| полное наименование должности | подпись | инициалы, фамилия |
|-------------------------------|---------|-------------------|

М.П.

Земельный участок
вид объекта недвижимости

Лист №15 Раздел 4

Всего листов раздела 4: 139

Всего разделов: 8

Всего листов выписки: 5548

17 октября 2019г. № КУВИ-001/2019-25207602

Кадастровый номер:

59:00:0000000:7734

План (чертеж, схема) части земельного участка

Учетный номер части: 59:00:0000000:7734/15



Масштаб 1:3000

Условные обозначения:

полное наименование должности

подпись

инициалы, фамилия


М.П.

| | | | |
|---|-----------------------------|--|----------------------------|
| Земельный участок | | | |
| вид объекта недвижимости | | | |
| Лист №16 Раздел 4 | Всего листов раздела 4: 139 | Всего разделов: 8 | Всего листов выписки: 5548 |
| 17 октября 2019г. № КУВИ-001/2019-25207602 | | | |
| Кадастровый номер: | | 59:00:0000000:7734 | |
| План (чертеж, схема) части земельного участка | | Учетный номер части: 59:00:0000000:7734/16 | |
| | | | |
| Масштаб 1:60000 | Условные обозначения: | | |

| | | |
|-------------------------------|---------|-------------------|
| | | |
| полное наименование должности | подпись | инициалы, фамилия |

М.П.

| | | | |
|---|-----------------------------|--|----------------------------|
| Земельный участок | | | |
| вид объекта недвижимости | | | |
| Лист №17 Раздел 4 | Всего листов раздела 4: 139 | Всего разделов: 8 | Всего листов выписки: 5548 |
| 17 октября 2019г. № КУВИ-001/2019-25207602 | | | |
| Кадастровый номер: | | 59:00:0000000:7734 | |
| План (чертеж, схема) части земельного участка | | Учетный номер части: 59:00:0000000:7734/17 | |

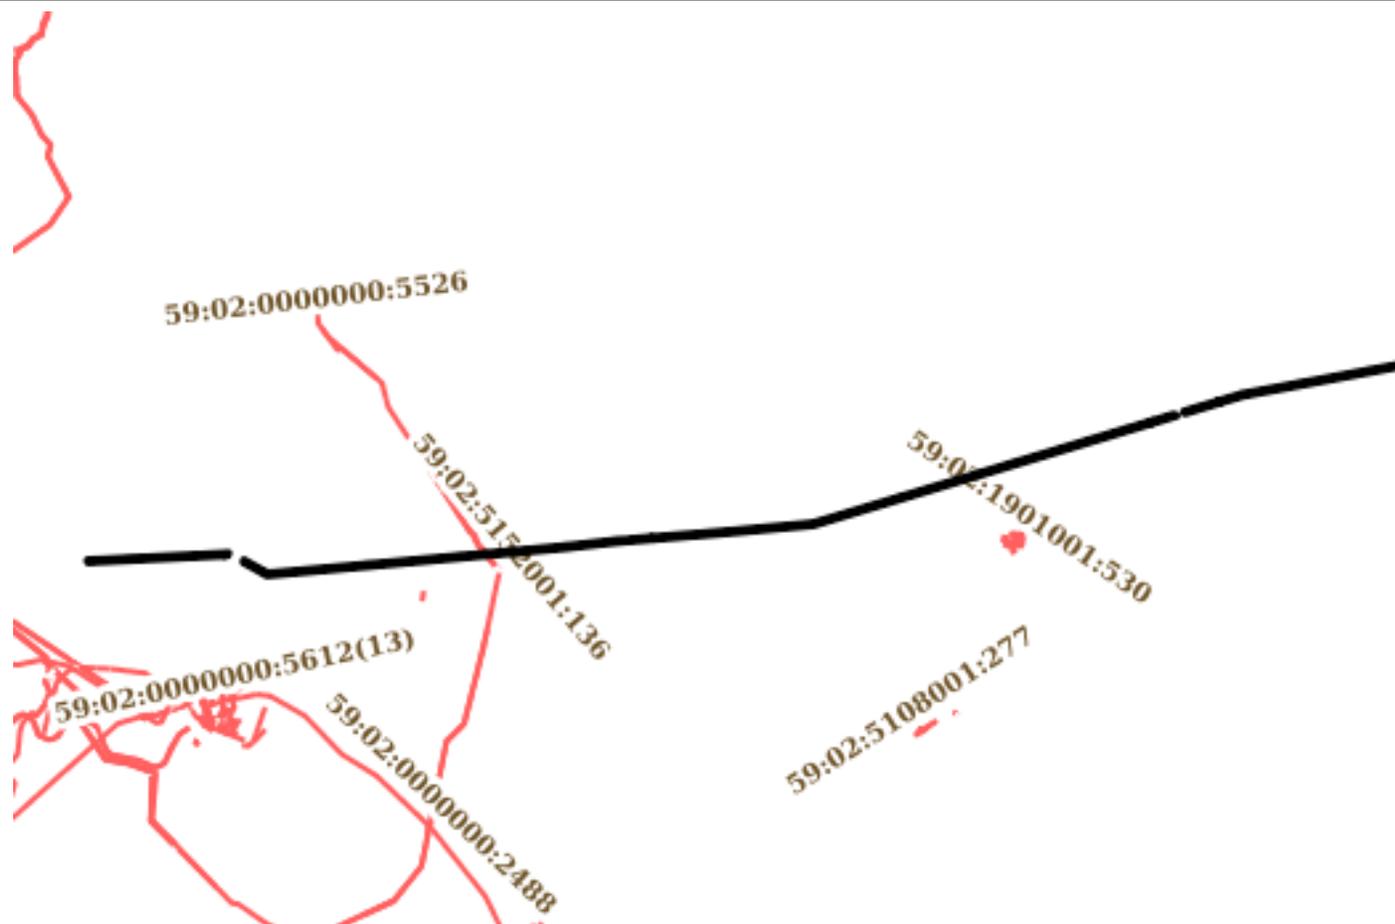

Масштаб 1:300000

Условные обозначения:

| | | |
|-------------------------------|---------|-------------------|
| полное наименование должности | подпись | инициалы, фамилия |
|-------------------------------|---------|-------------------|

М.П.

Земельный участок
вид объекта недвижимости

Лист №18 Раздел 4

Всего листов раздела 4: 139

Всего разделов: 8

Всего листов выписки: 5548

17 октября 2019г. № КУВИ-001/2019-25207602

Кадастровый номер:

59:00:0000000:7734

План (чертеж, схема) части земельного участка

Учетный номер части: 59:00:0000000:7734/18



Масштаб 1:3000

Условные обозначения:

полное наименование должности

подпись

инициалы, фамилия

М.П.

Земельный участок
вид объекта недвижимости

Лист №19 Раздел 4

Всего листов раздела 4: 139

Всего разделов: 8

Всего листов выписки: 5548


17 октября 2019г. № КУВИ-001/2019-25207602

Кадастровый номер:

59:00:0000000:7734

План (чертеж, схема) части земельного участка

Учетный номер части: 59:00:0000000:7734/19

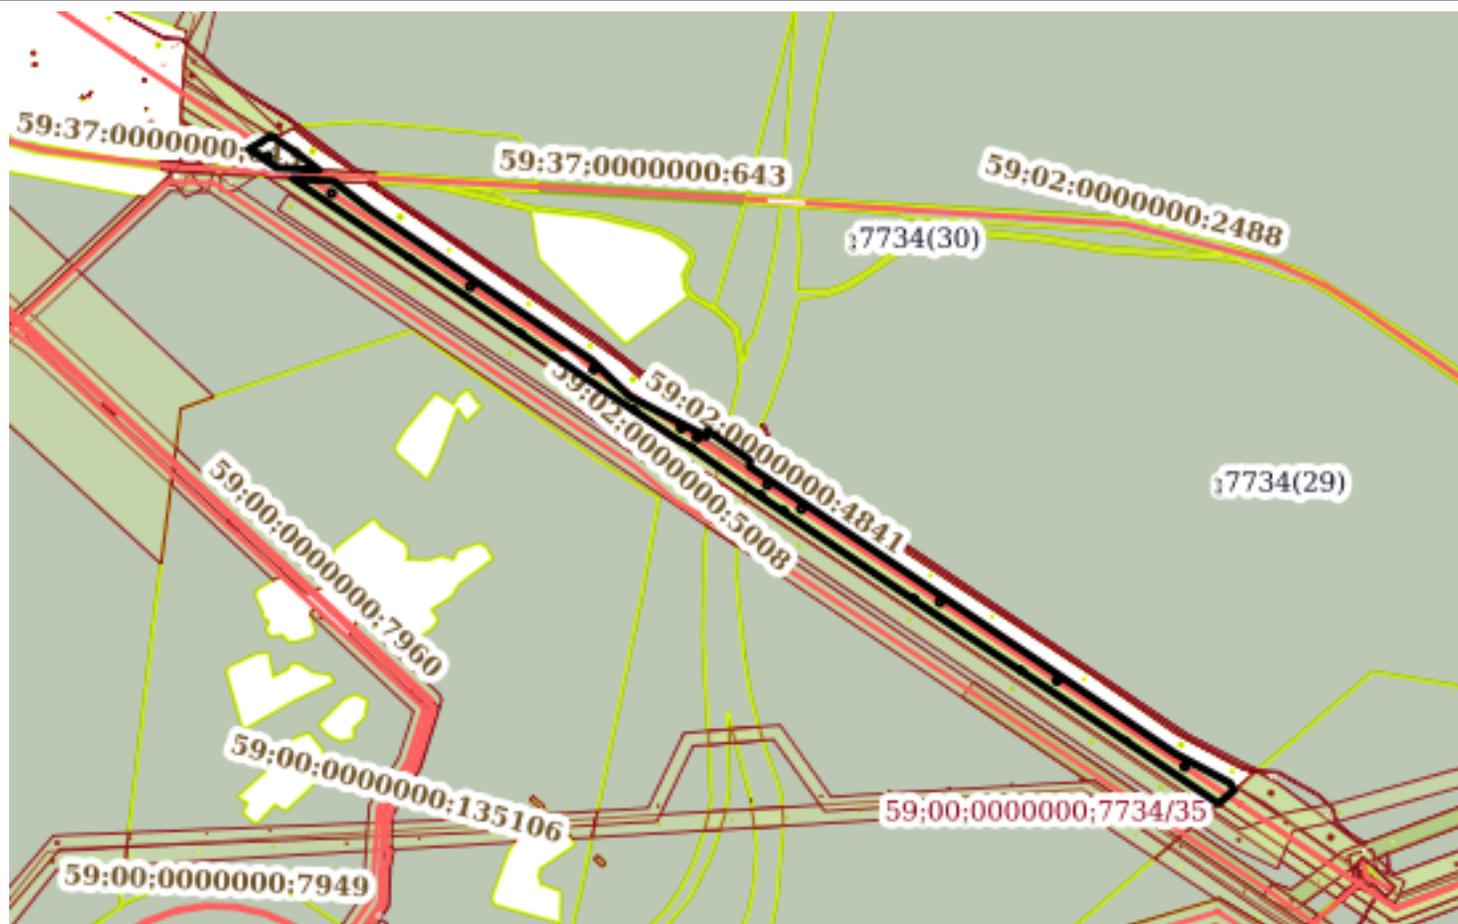

Масштаб 1:20000


Условные обозначения:

полное наименование должности

подпись

инициалы, фамилия

М.П.
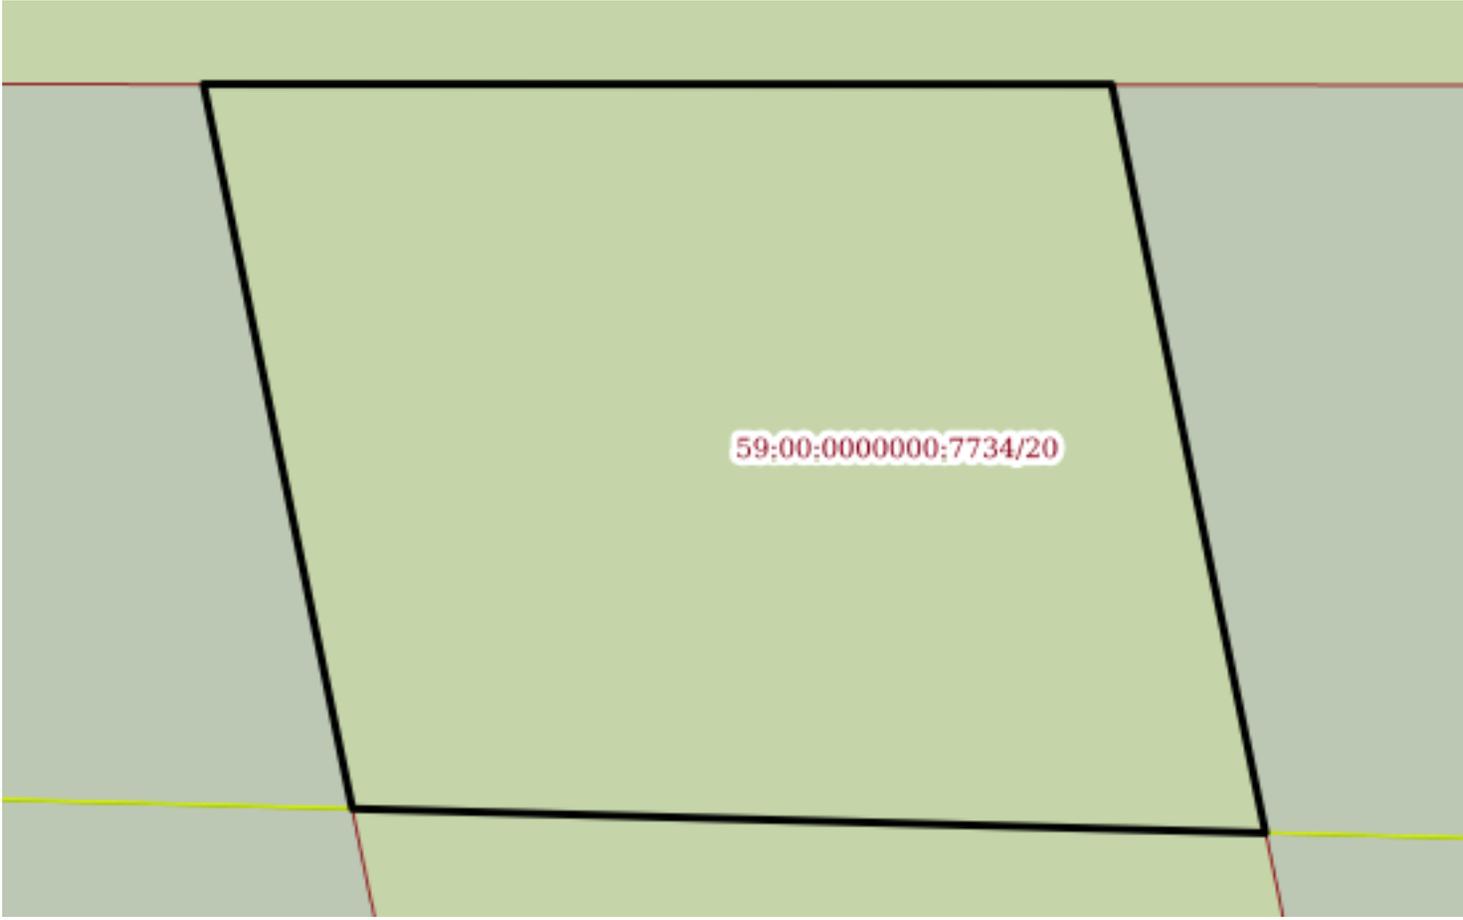
| | | | |
|---|-----------------------------|--|----------------------------|
| Земельный участок | | | |
| вид объекта недвижимости | | | |
| Лист №20 Раздел 4 | Всего листов раздела 4: 139 | Всего разделов: 8 | Всего листов выписки: 5548 |
| 17 октября 2019г. № КУВИ-001/2019-25207602 | | | |
| Кадастровый номер: | | 59:00:0000000:7734 | |
| План (чертеж, схема) части земельного участка | | Учетный номер части: 59:00:0000000:7734/20 | |
|  | | | |
| Масштаб 1:300 | Условные обозначения: | | |

| | | |
|-------------------------------|---------|-------------------|
| полное наименование должности | подпись | инициалы, фамилия |
|-------------------------------|---------|-------------------|

М.П.

Земельный участок
вид объекта недвижимости

Лист №21 Раздел 4

Всего листов раздела 4: 139

Всего разделов: 8

Всего листов выписки: 5548


17 октября 2019г. № КУВИ-001/2019-25207602

Кадастровый номер:

59:00:0000000:7734

План (чертеж, схема) части земельного участка

Учетный номер части: 59:00:0000000:7734/21

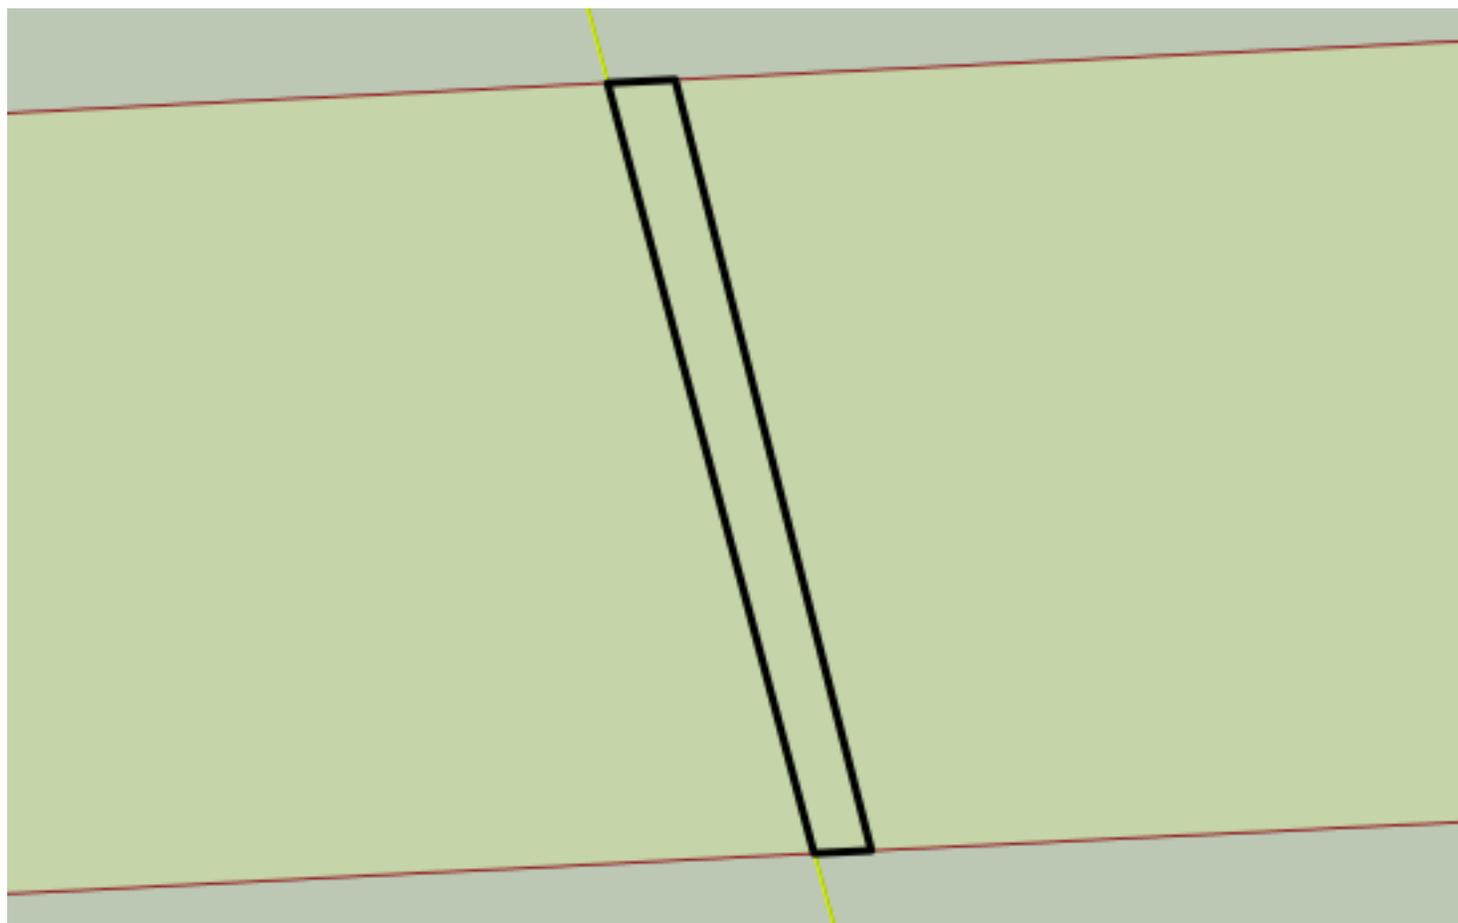

Масштаб 1:800

Условные обозначения:

полное наименование должности


подпись

инициалы, фамилия

М.П.

| | | | |
|--|-----------------------------|--------------------|----------------------------|
| Земельный участок | | | |
| вид объекта недвижимости | | | |
| Лист №22 Раздел 4 | Всего листов раздела 4: 139 | Всего разделов: 8 | Всего листов выписки: 5548 |
| 17 октября 2019г. № КУВИ-001/2019-25207602 | | | |
| Кадастровый номер: | | 59:00:0000000:7734 | |

План (чертеж, схема) части земельного участка Учетный номер части: 59:00:0000000:7734/22

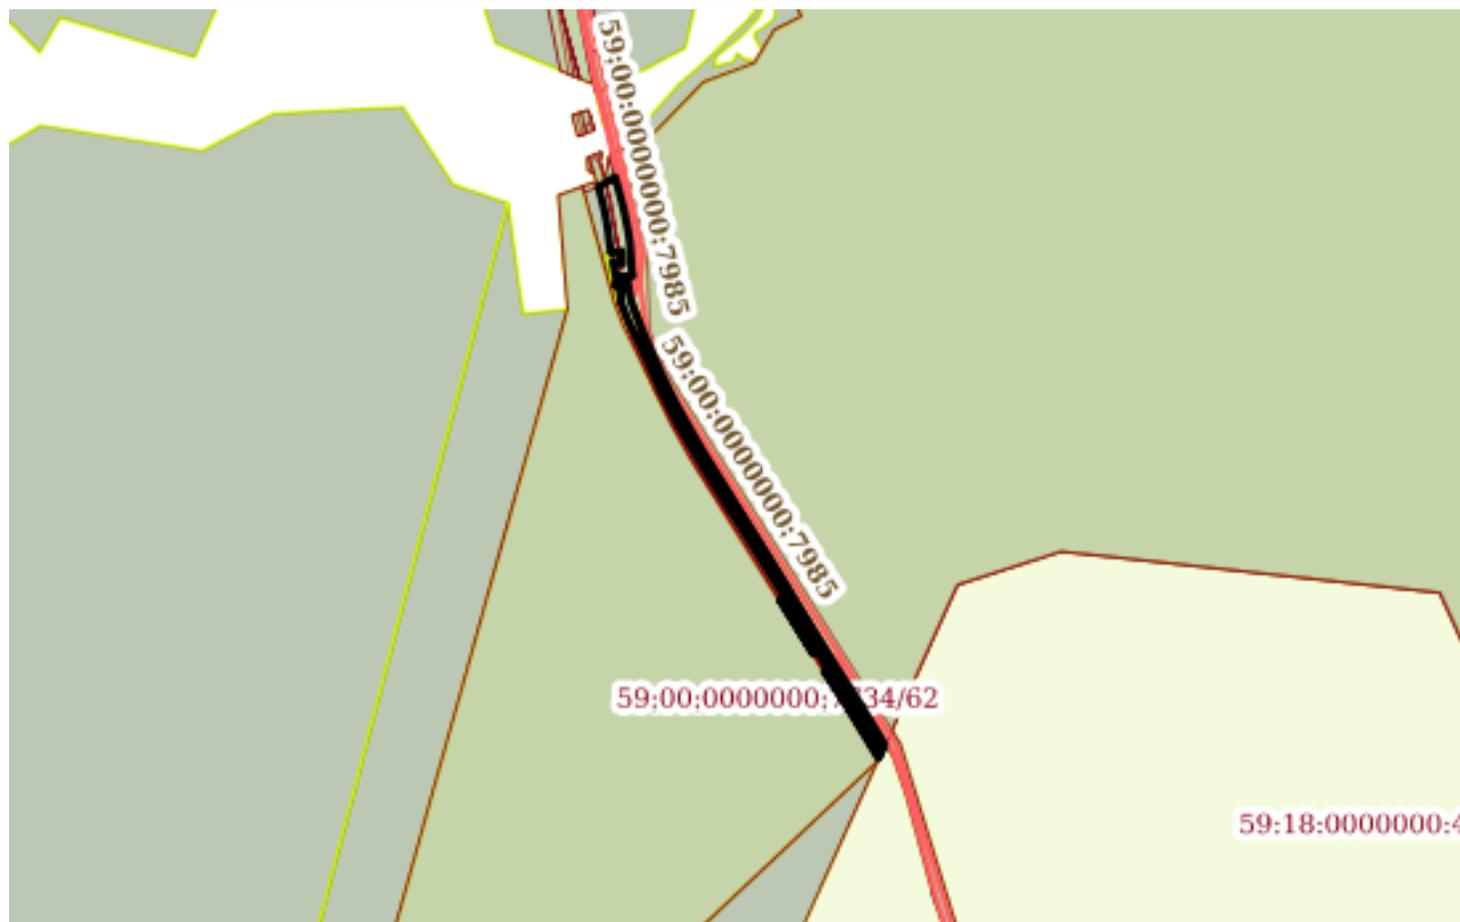

Масштаб 1:30000

Условные обозначения:

| | | |
|-------------------------------|---------|-------------------|
| полное наименование должности | подпись | инициалы, фамилия |
|-------------------------------|---------|-------------------|

М.П.

Земельный участок
вид объекта недвижимости

Лист №23 Раздел 4

Всего листов раздела 4: 139

Всего разделов: 8

Всего листов выписки: 5548


17 октября 2019г. № КУВИ-001/2019-25207602

Кадастровый номер:

59:00:0000000:7734

План (чертеж, схема) части земельного участка

Учетный номер части: 59:00:0000000:7734/23

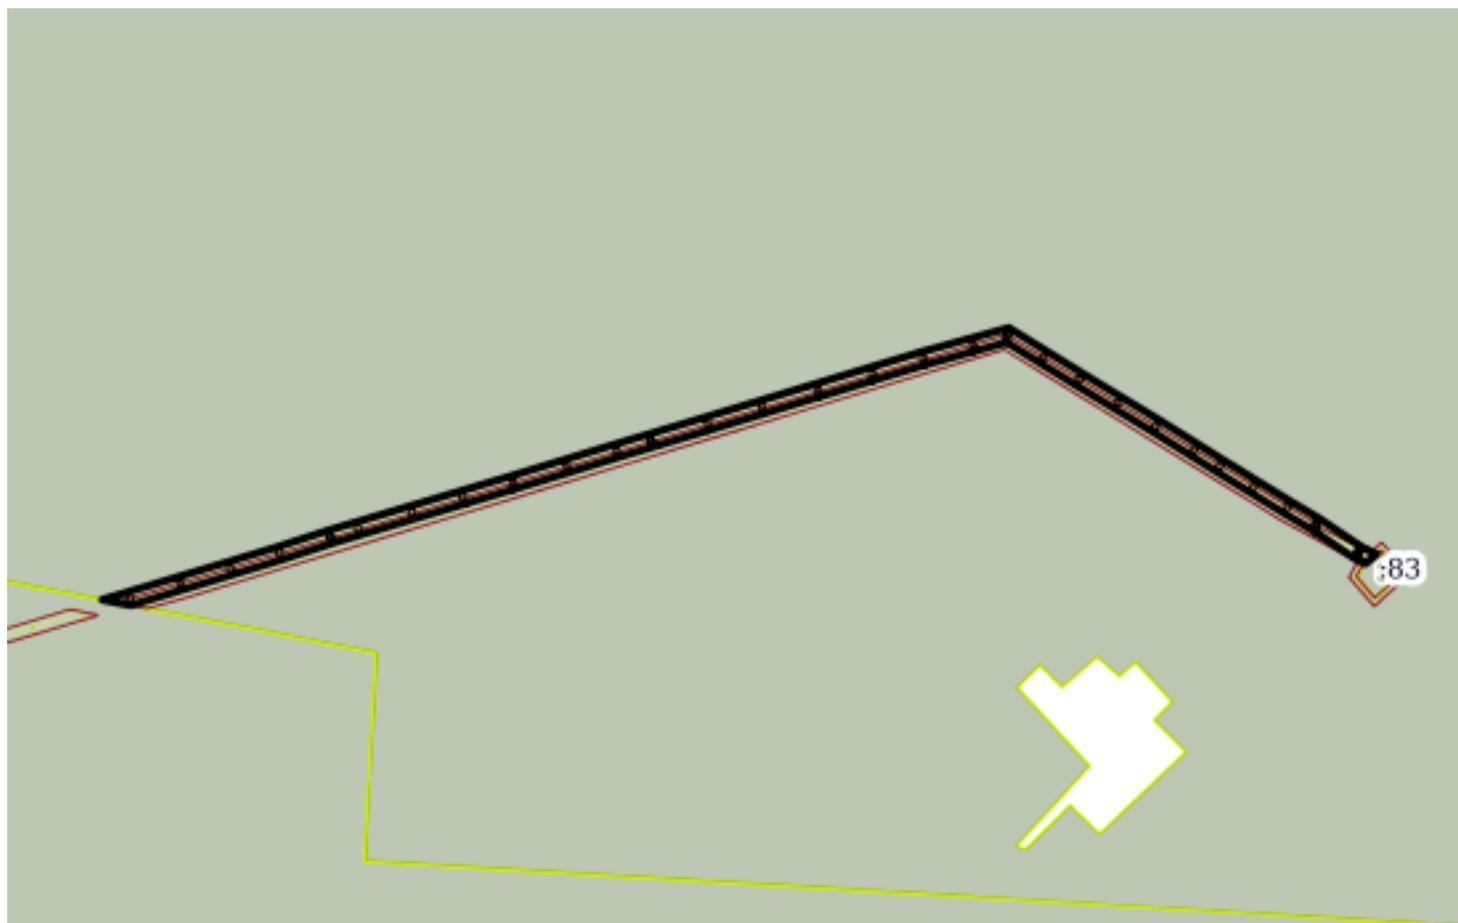

Масштаб 1:20000

Условные обозначения:

полное наименование должности

подпись

инициалы, фамилия

М.П.

Земельный участок
вид объекта недвижимости

Лист №24 Раздел 4

Всего листов раздела 4: 139

Всего разделов: 8

Всего листов выписки: 5548


17 октября 2019г. № КУВИ-001/2019-25207602

Кадастровый номер:

59:00:0000000:7734

План (чертеж, схема) части земельного участка

Учетный номер части: 59:00:0000000:7734/24

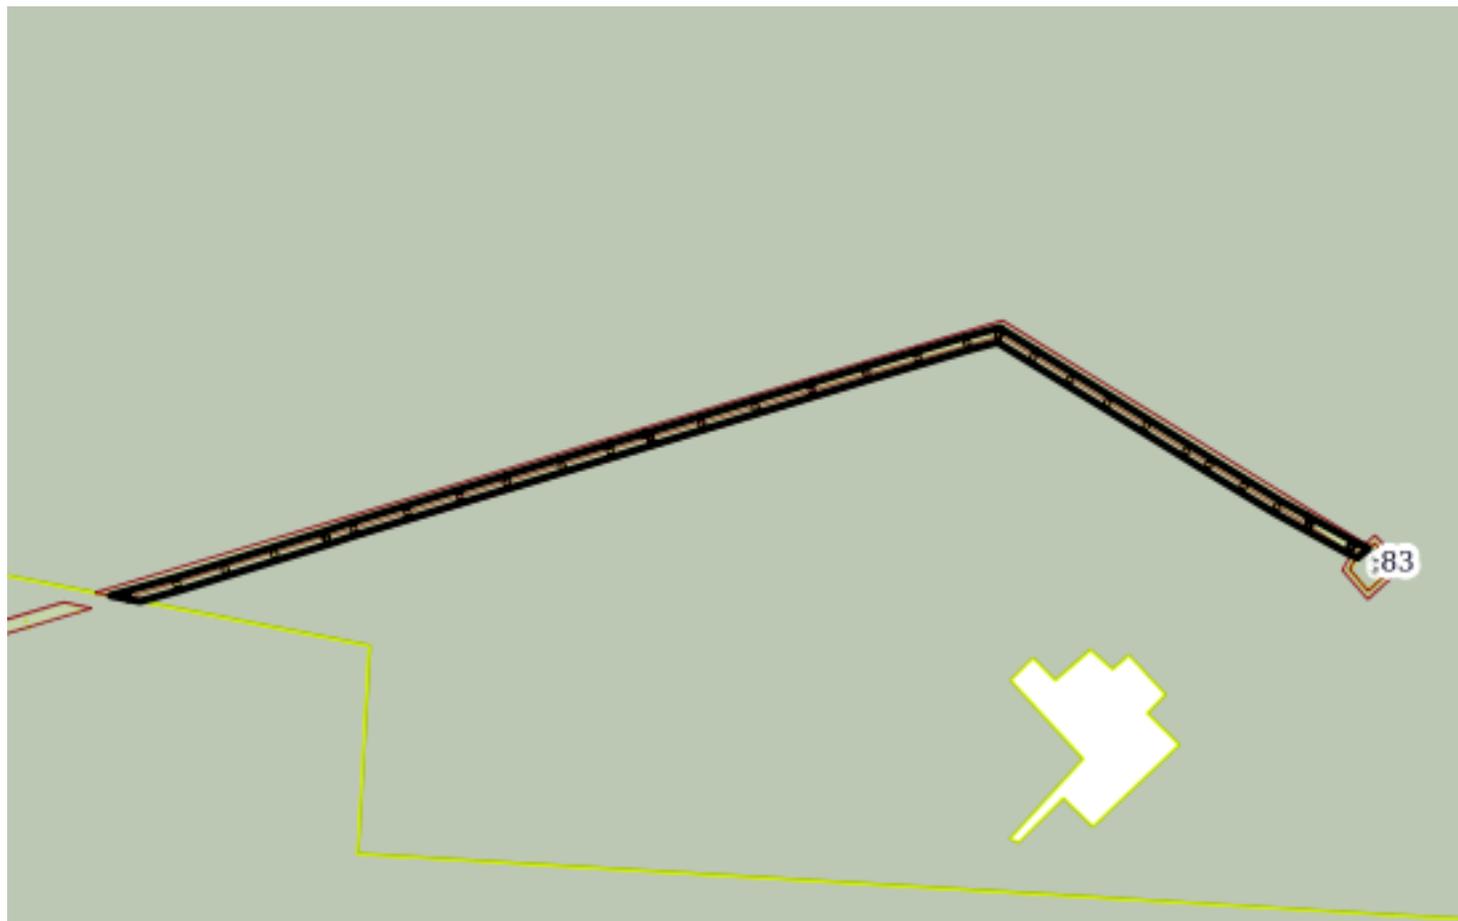

Масштаб 1:20000

Условные обозначения:

полное наименование должности

подпись

инициалы, фамилия

М.П.

Земельный участок
вид объекта недвижимости

Лист №25 Раздел 4

Всего листов раздела 4: 139

Всего разделов: 8

Всего листов выписки: 5548

17 октября 2019г. № КУВИ-001/2019-25207602

Кадастровый номер:

59:00:0000000:7734

План (чертеж, схема) части земельного участка

Учетный номер части: 59:00:0000000:7734/25



Масштаб 1:20000

Условные обозначения:

| | | |
|-------------------------------|---------|-------------------|
| полное наименование должности | подпись | инициалы, фамилия |
|-------------------------------|---------|-------------------|

М.П.

| | | | |
|---|-----------------------------|--|----------------------------|
| Земельный участок | | | |
| вид объекта недвижимости | | | |
| Лист №26 Раздел 4 | Всего листов раздела 4: 139 | Всего разделов: 8 | Всего листов выписки: 5548 |
| 17 октября 2019г. № КУВИ-001/2019-25207602 | | | |
| Кадастровый номер: | | 59:00:0000000:7734 | |
| План (чертеж, схема) части земельного участка | | Учетный номер части: 59:00:0000000:7734/26 | |
|  | | | |
| Масштаб 1:600000 | Условные обозначения: | | |

| | | |
|-------------------------------|---------|-------------------|
| полное наименование должности | подпись | инициалы, фамилия |
|-------------------------------|---------|-------------------|

М.П.

Земельный участок
вид объекта недвижимости

Лист №27 Раздел 4

Всего листов раздела 4: 139

Всего разделов: 8

Всего листов выписки: 5548


17 октября 2019г. № КУВИ-001/2019-25207602

Кадастровый номер:

59:00:0000000:7734

План (чертеж, схема) части земельного участка

Учетный номер части: 59:00:0000000:7734/27

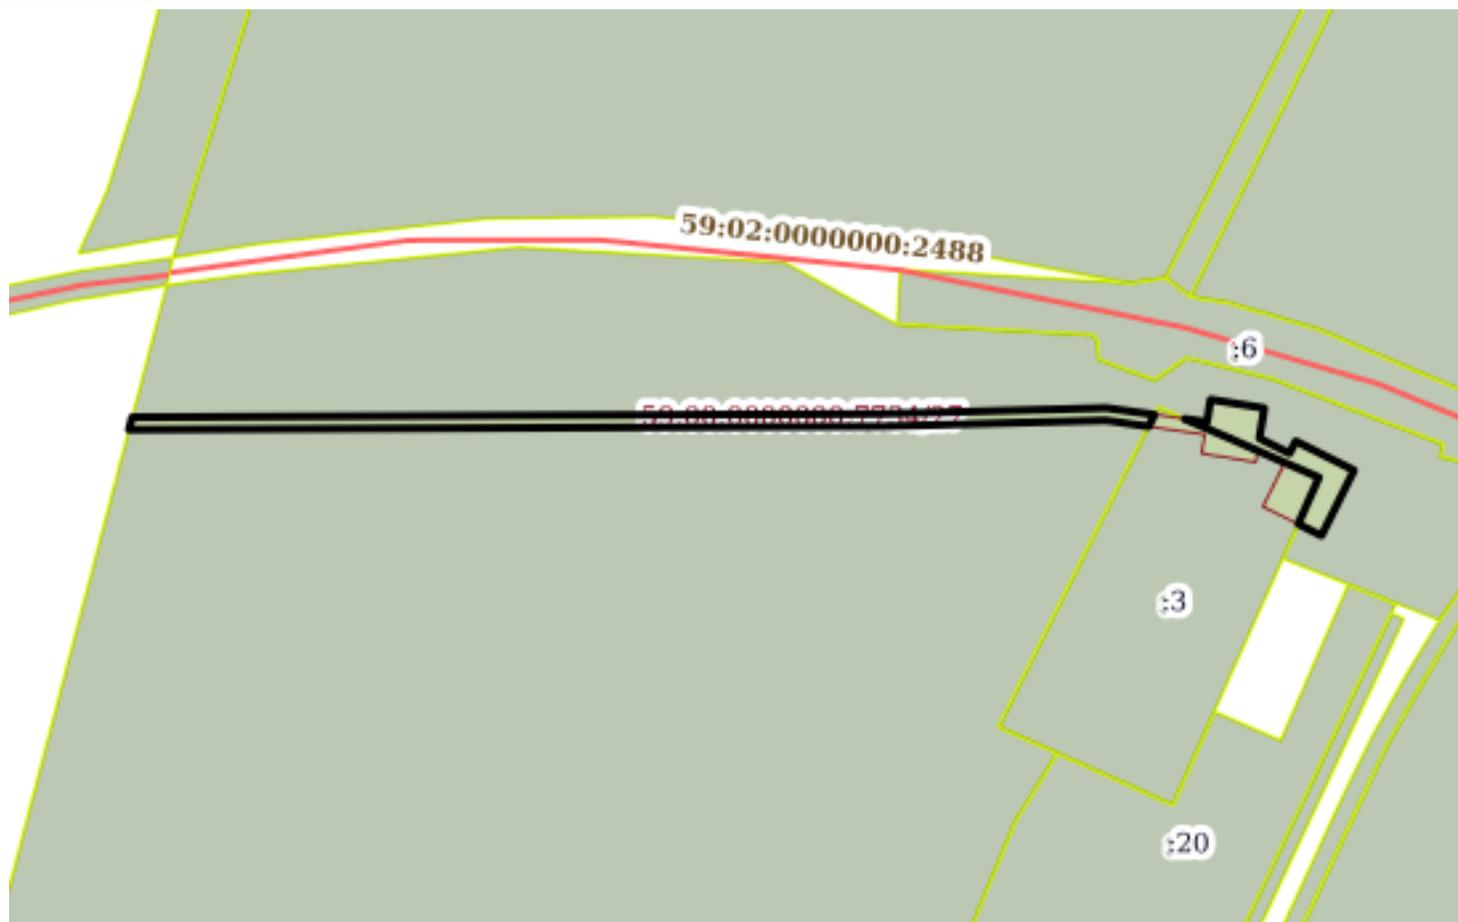

Масштаб 1:3000

Условные обозначения:


полное наименование должности

подпись

инициалы, фамилия

М.П.

| | | | |
|---|-----------------------------|--|----------------------------|
| Земельный участок | | | |
| вид объекта недвижимости | | | |
| Лист №28 Раздел 4 | Всего листов раздела 4: 139 | Всего разделов: 8 | Всего листов выписки: 5548 |
| 17 октября 2019г. № КУВИ-001/2019-25207602 | | | |
| Кадастровый номер: | | 59:00:0000000:7734 | |
| План (чертеж, схема) части земельного участка | | Учетный номер части: 59:00:0000000:7734/28 | |

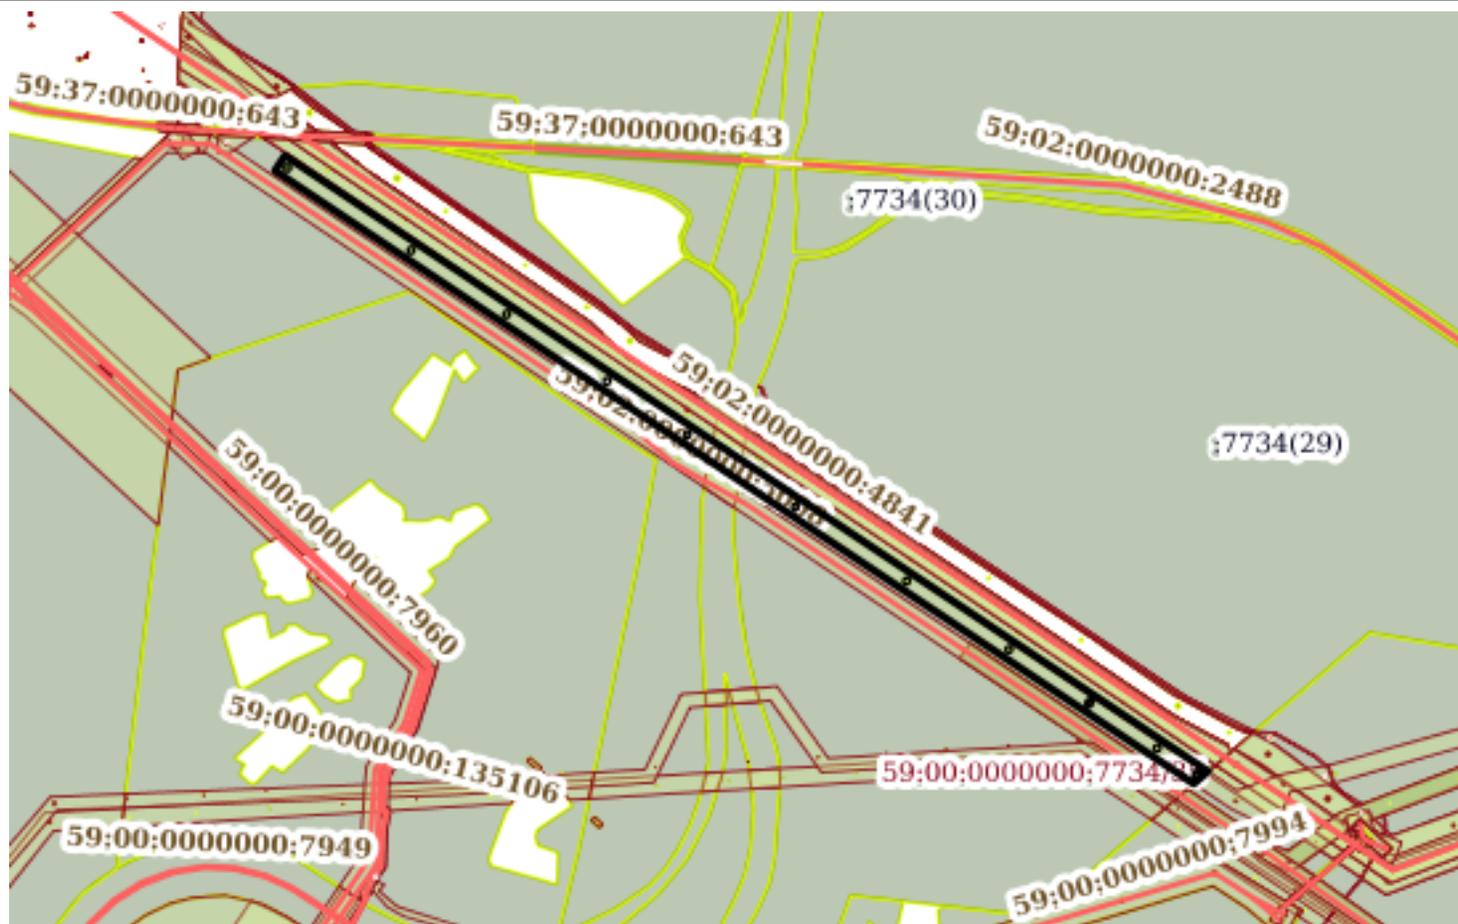

Масштаб 1:20000

Условные обозначения:

| | | |
|-------------------------------|---------|-------------------|
| полное наименование должности | подпись | инициалы, фамилия |
|-------------------------------|---------|-------------------|

М.П.

Земельный участок
вид объекта недвижимости

Лист №29 Раздел 4

Всего листов раздела 4: 139

Всего разделов: 8

Всего листов выписки: 5548


17 октября 2019г. № КУВИ-001/2019-25207602

Кадастровый номер:

59:00:0000000:7734

План (чертеж, схема) части земельного участка

Учетный номер части: 59:00:0000000:7734/29

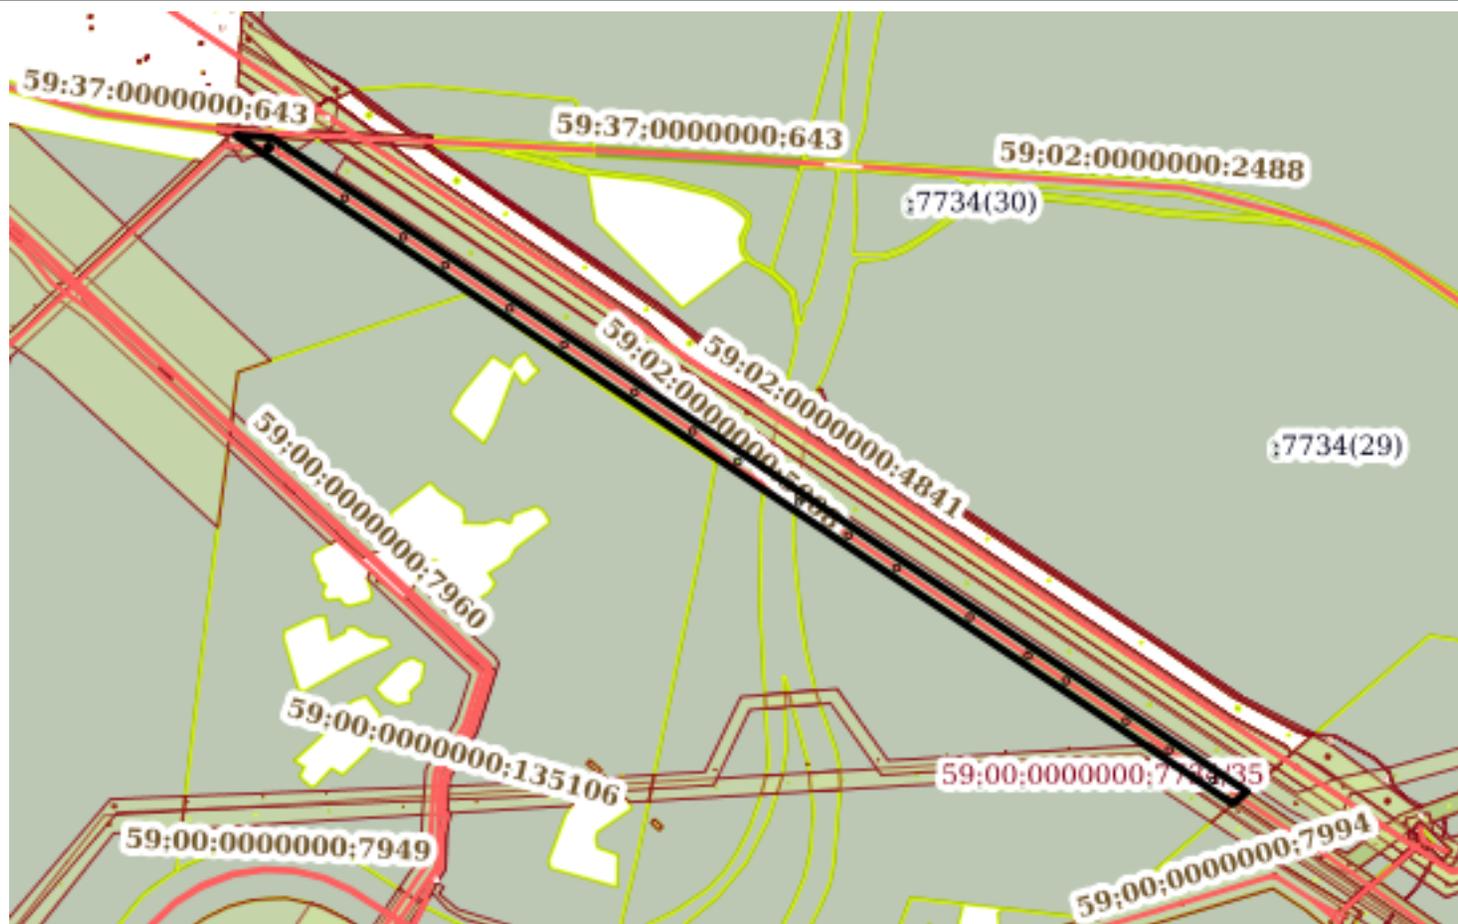

Масштаб 1:20000

Условные обозначения:

полное наименование должности

подпись

инициалы, фамилия

М.П.

Земельный участок
вид объекта недвижимости

Лист №30 Раздел 4

Всего листов раздела 4: 139

Всего разделов: 8

Всего листов выписки: 5548


17 октября 2019г. № КУВИ-001/2019-25207602

Кадастровый номер:

59:00:0000000:7734

План (чертеж, схема) части земельного участка

Учетный номер части: 59:00:0000000:7734/30

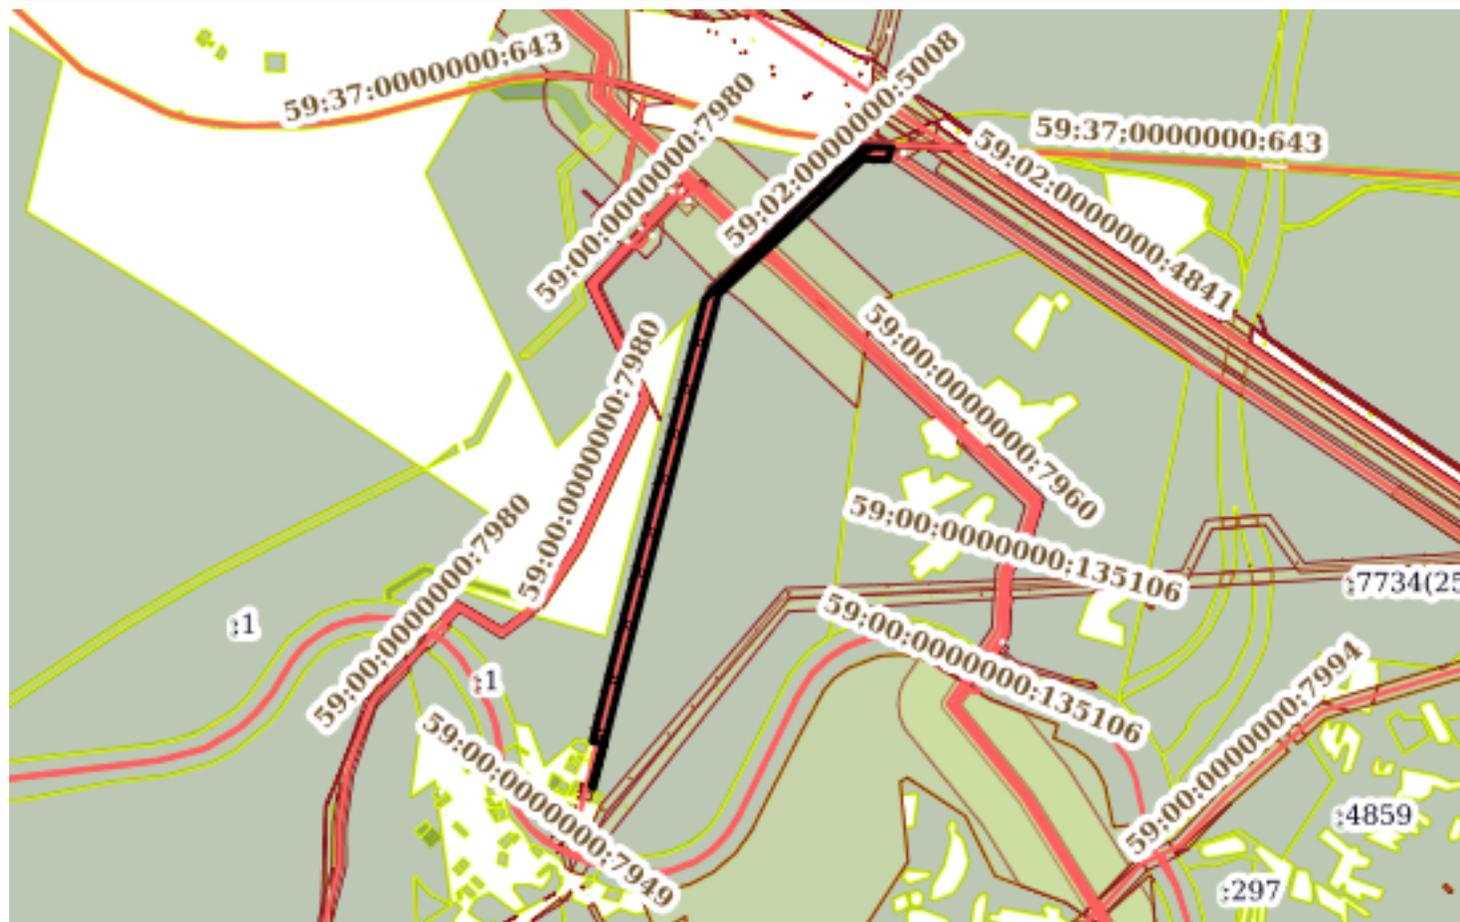

Масштаб 1:30000

Условные обозначения:

полное наименование должности

подпись

инициалы, фамилия

М.П.

Земельный участок
вид объекта недвижимости

Лист №31 Раздел 4

Всего листов раздела 4: 139

Всего разделов: 8

Всего листов выписки: 5548


17 октября 2019г. № КУВИ-001/2019-25207602

Кадастровый номер:

59:00:0000000:7734

План (чертеж, схема) части земельного участка

Учетный номер части: 59:00:0000000:7734/31

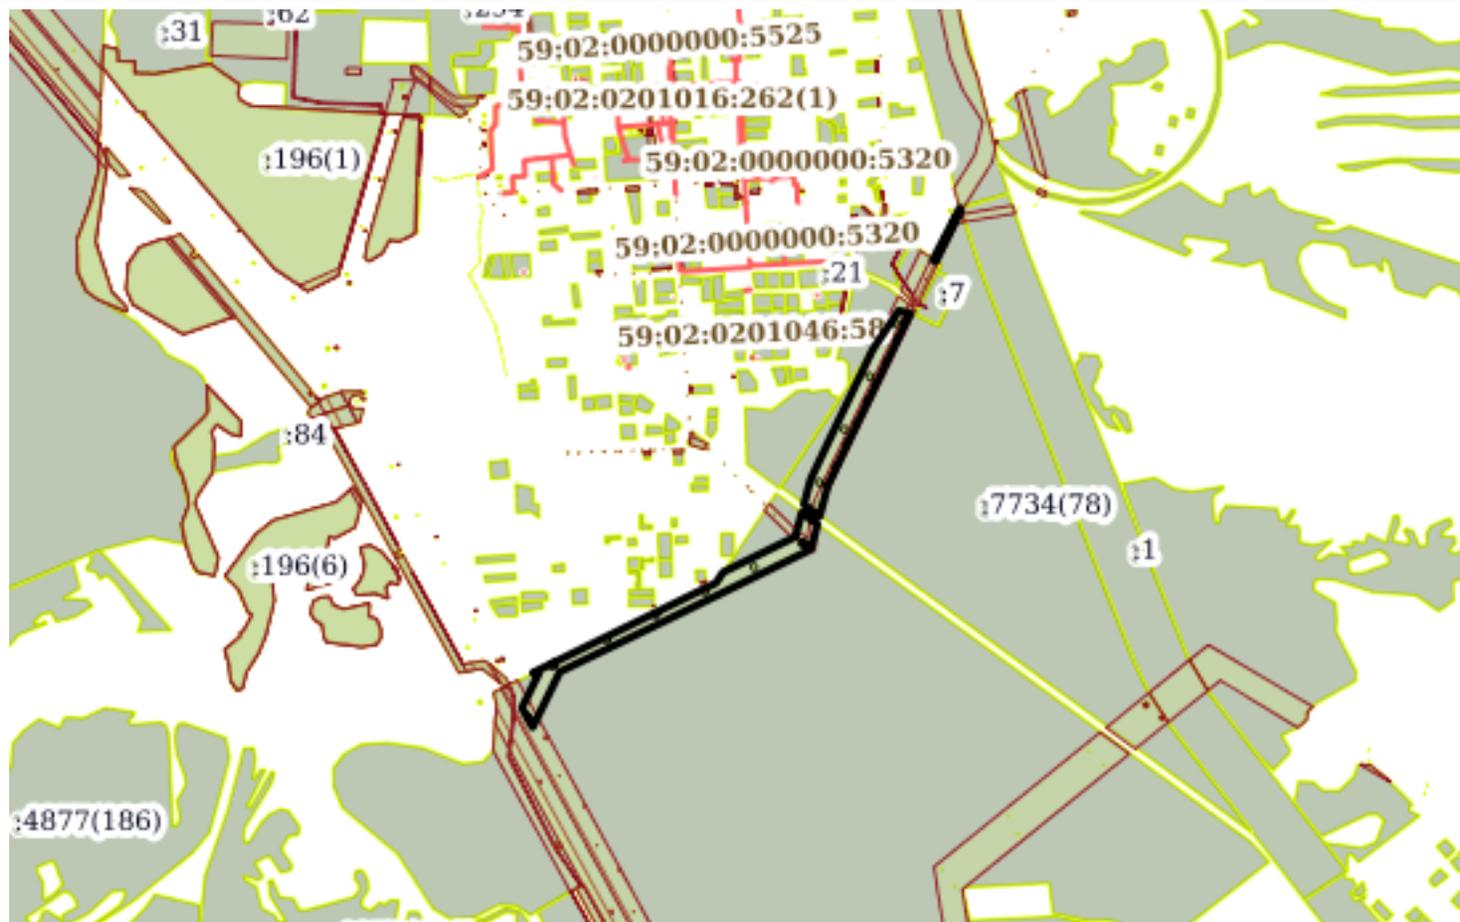

Масштаб 1:20000

Условные обозначения:

полное наименование должности

подпись

инициалы, фамилия

М.П.

Земельный участок
вид объекта недвижимости

Лист №32 Раздел 4

Всего листов раздела 4: 139

Всего разделов: 8

Всего листов выписки: 5548


17 октября 2019г. № КУВИ-001/2019-25207602

Кадастровый номер:

59:00:0000000:7734

План (чертеж, схема) части земельного участка

Учетный номер части: 59:00:0000000:7734/32

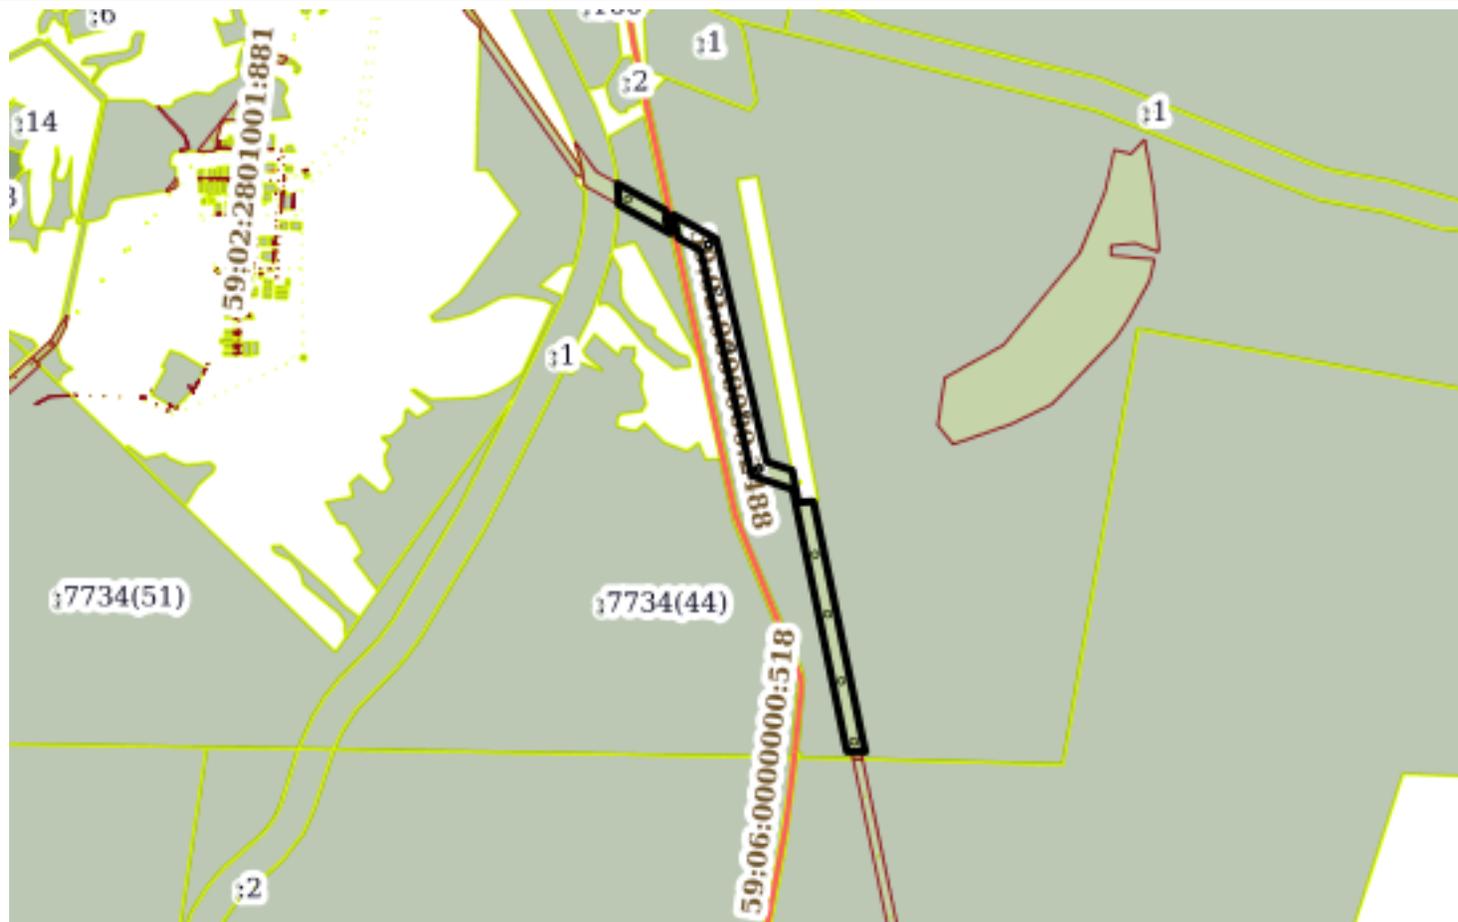

Масштаб 1:30000

Условные обозначения:

полное наименование должности


подпись

инициалы, фамилия

М.П.

| | | | |
|--|-----------------------------|--------------------|----------------------------|
| Земельный участок | | | |
| вид объекта недвижимости | | | |
| Лист №33 Раздел 4 | Всего листов раздела 4: 139 | Всего разделов: 8 | Всего листов выписки: 5548 |
| 17 октября 2019г. № КУВИ-001/2019-25207602 | | | |
| Кадастровый номер: | | 59:00:0000000:7734 | |

План (чертеж, схема) части земельного участка Учетный номер части: 59:00:0000000:7734/33

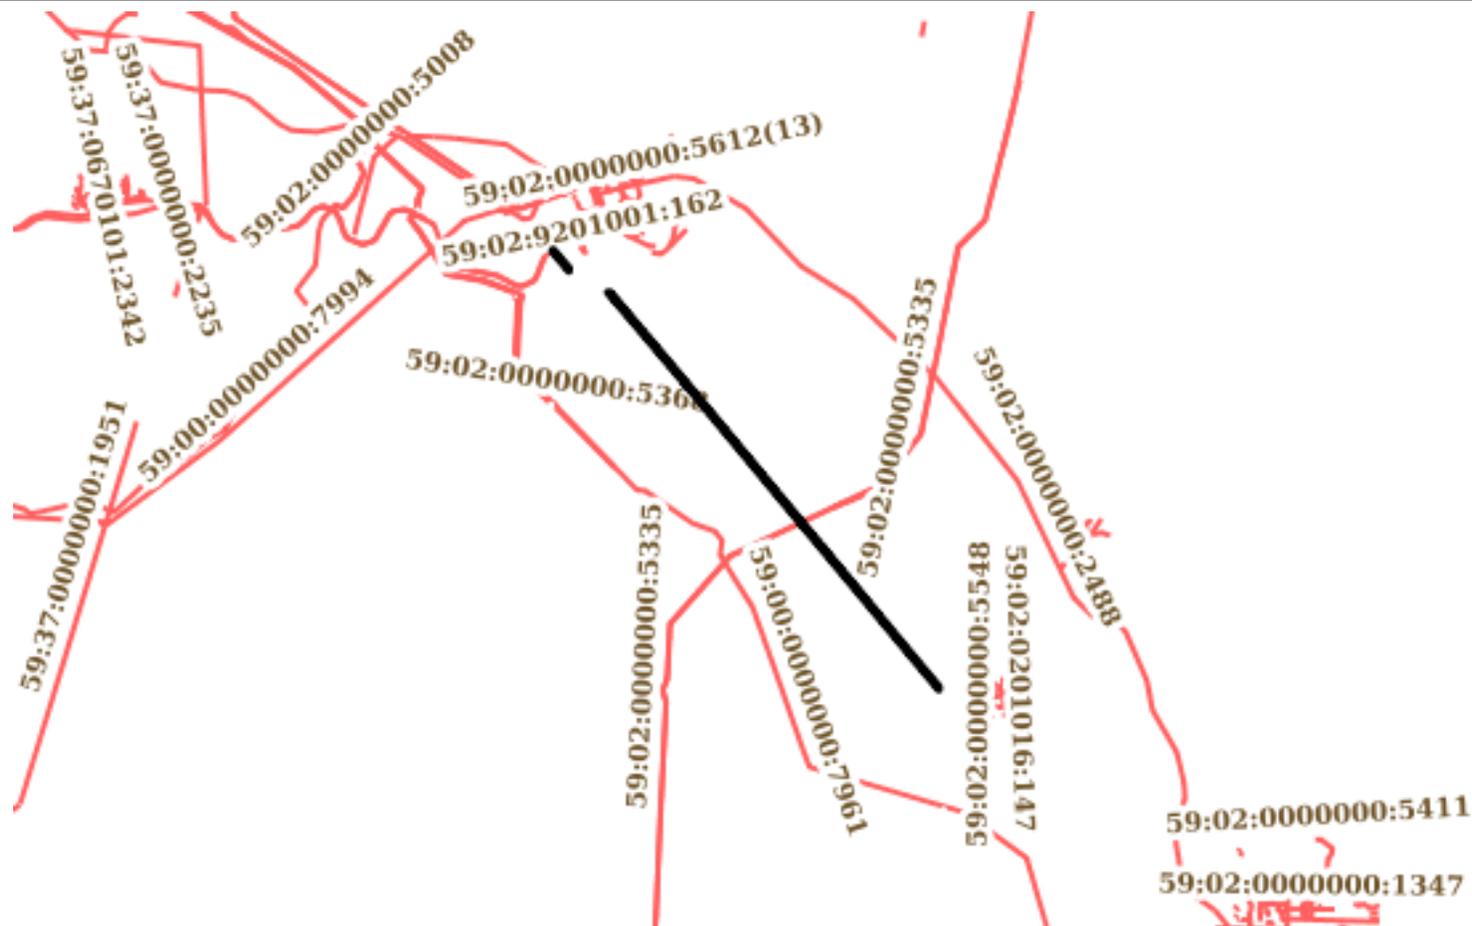


Масштаб 1:200000

Условные обозначения:

| | | |
|-------------------------------|---------|-------------------|
| полное наименование должности | подпись | инициалы, фамилия |
|-------------------------------|---------|-------------------|

М.П.

| | | | |
|---|-----------------------------|--|----------------------------|
| Земельный участок | | | |
| вид объекта недвижимости | | | |
| Лист №34 Раздел 4 | Всего листов раздела 4: 139 | Всего разделов: 8 | Всего листов выписки: 5548 |
| 17 октября 2019г. № КУВИ-001/2019-25207602 | | | |
| Кадастровый номер: | | 59:00:0000000:7734 | |
| План (чертеж, схема) части земельного участка | | Учетный номер части: 59:00:0000000:7734/34 | |

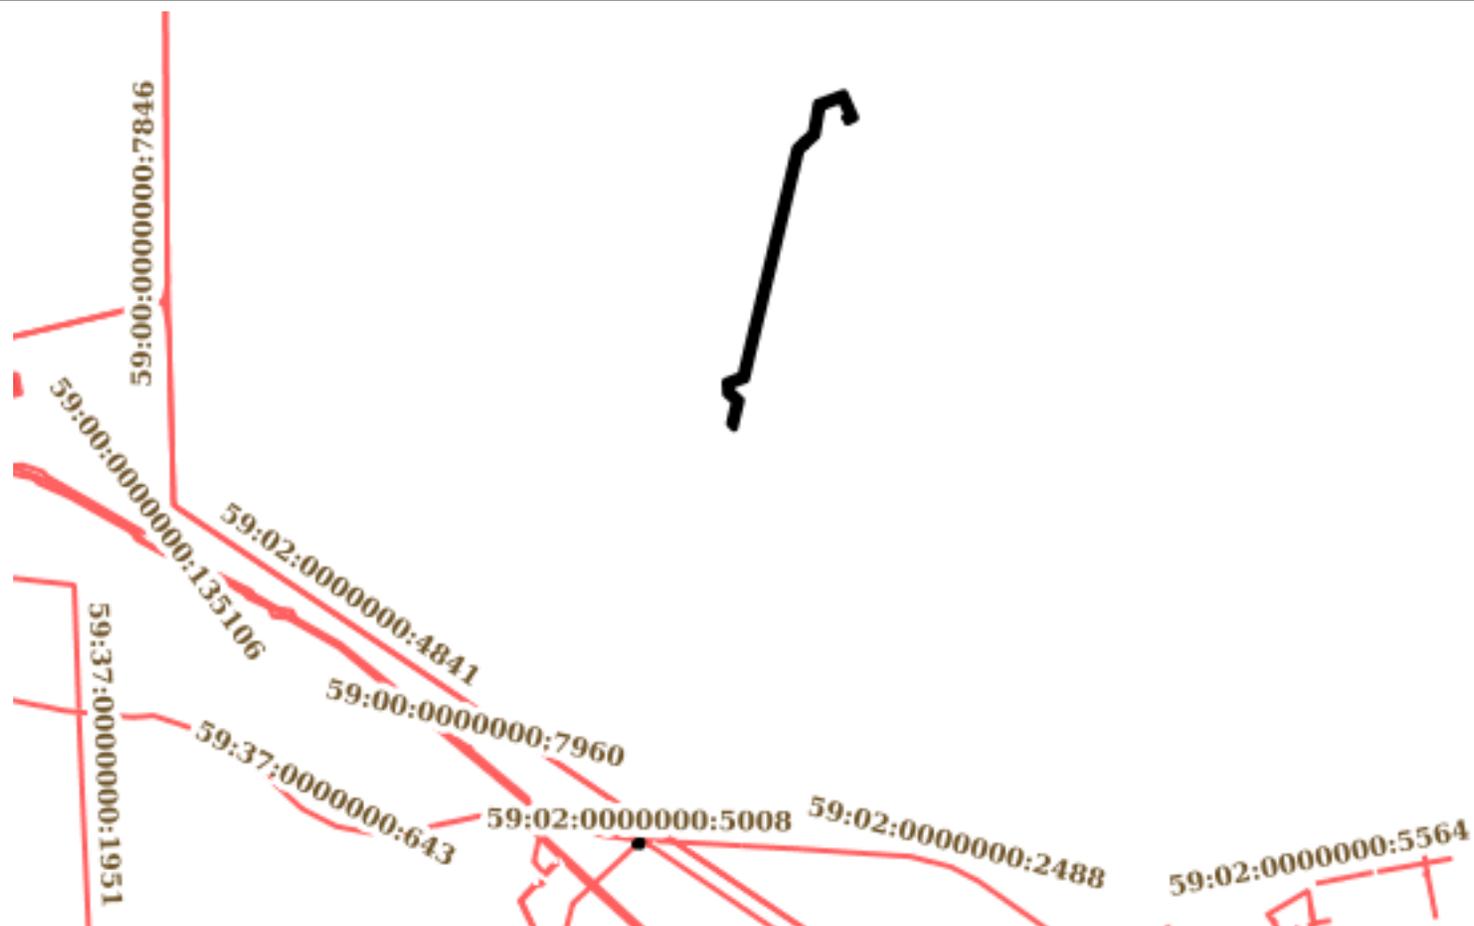

Масштаб 1:70000

Условные обозначения:

| | | |
|-------------------------------|---------|-------------------|
| полное наименование должности | подпись | инициалы, фамилия |
|-------------------------------|---------|-------------------|

М.П.

Земельный участок
вид объекта недвижимости

Лист №35 Раздел 4

Всего листов раздела 4: 139

Всего разделов: 8

Всего листов выписки: 5548


17 октября 2019г. № КУВИ-001/2019-25207602

Кадастровый номер:

59:00:0000000:7734

План (чертеж, схема) части земельного участка

Учетный номер части: 59:00:0000000:7734/35

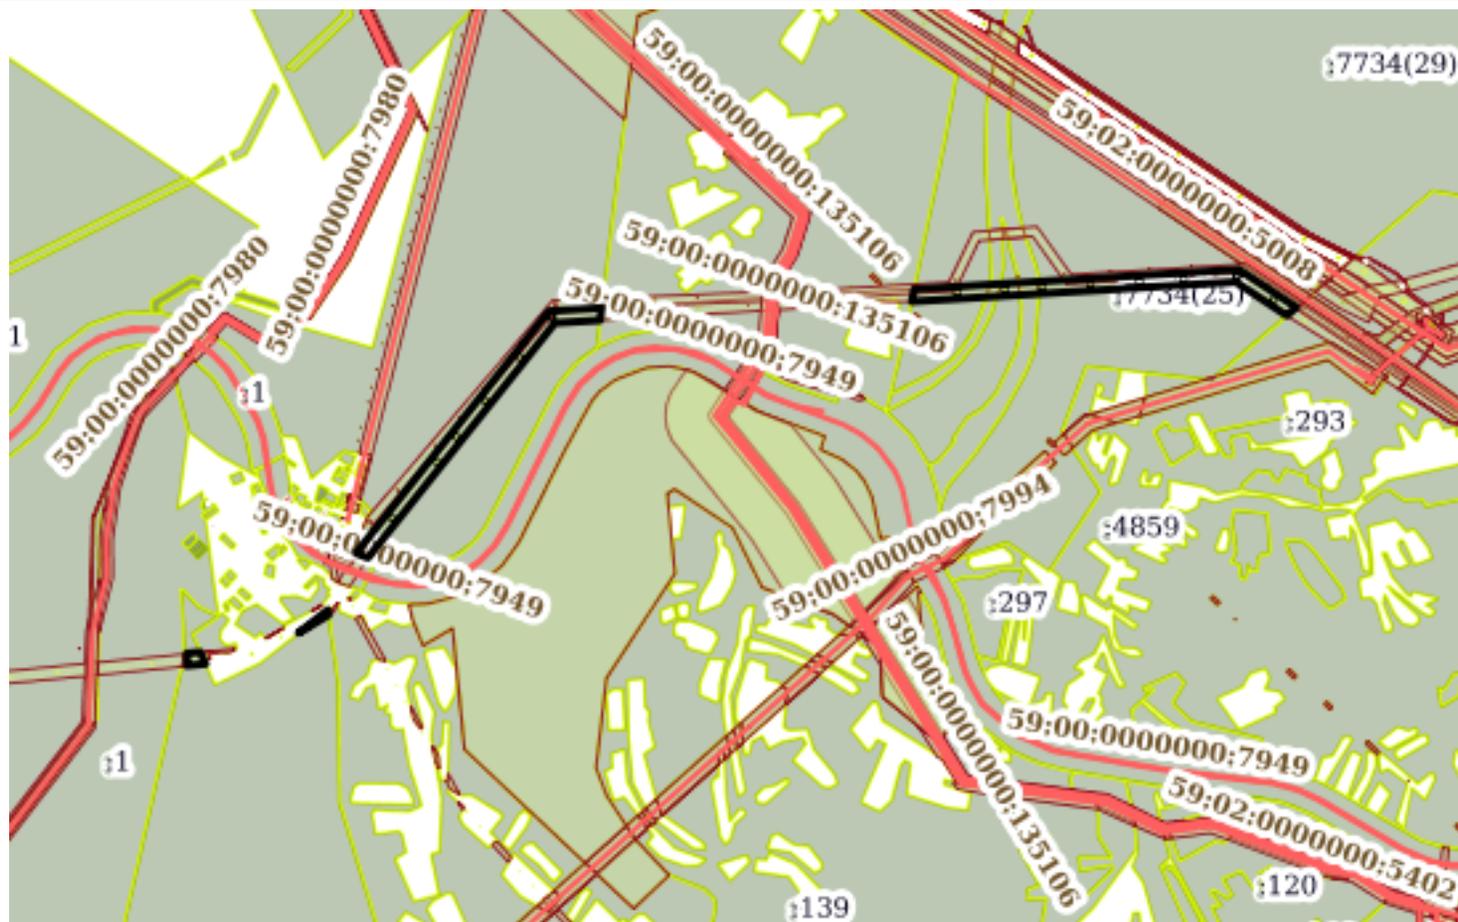

Масштаб 1:30000

Условные обозначения:

полное наименование должности

подпись

инициалы, фамилия

М.П.

Земельный участок
вид объекта недвижимости

Лист №36 Раздел 4

Всего листов раздела 4: 139

Всего разделов: 8

Всего листов выписки: 5548

17 октября 2019г. № КУВИ-001/2019-25207602

Кадастровый номер:

59:00:0000000:7734

План (чертеж, схема) части земельного участка

Учетный номер части: 59:00:0000000:7734/36



Масштаб 1:4000

Условные обозначения:

полное наименование должности

подпись

инициалы, фамилия

М.П.

Земельный участок
вид объекта недвижимости

Лист №37 Раздел 4

Всего листов раздела 4: 139

Всего разделов: 8

Всего листов выписки: 5548


17 октября 2019г. № КУВИ-001/2019-25207602

Кадастровый номер:

59:00:0000000:7734

План (чертеж, схема) части земельного участка

Учетный номер части: 59:00:0000000:7734/37

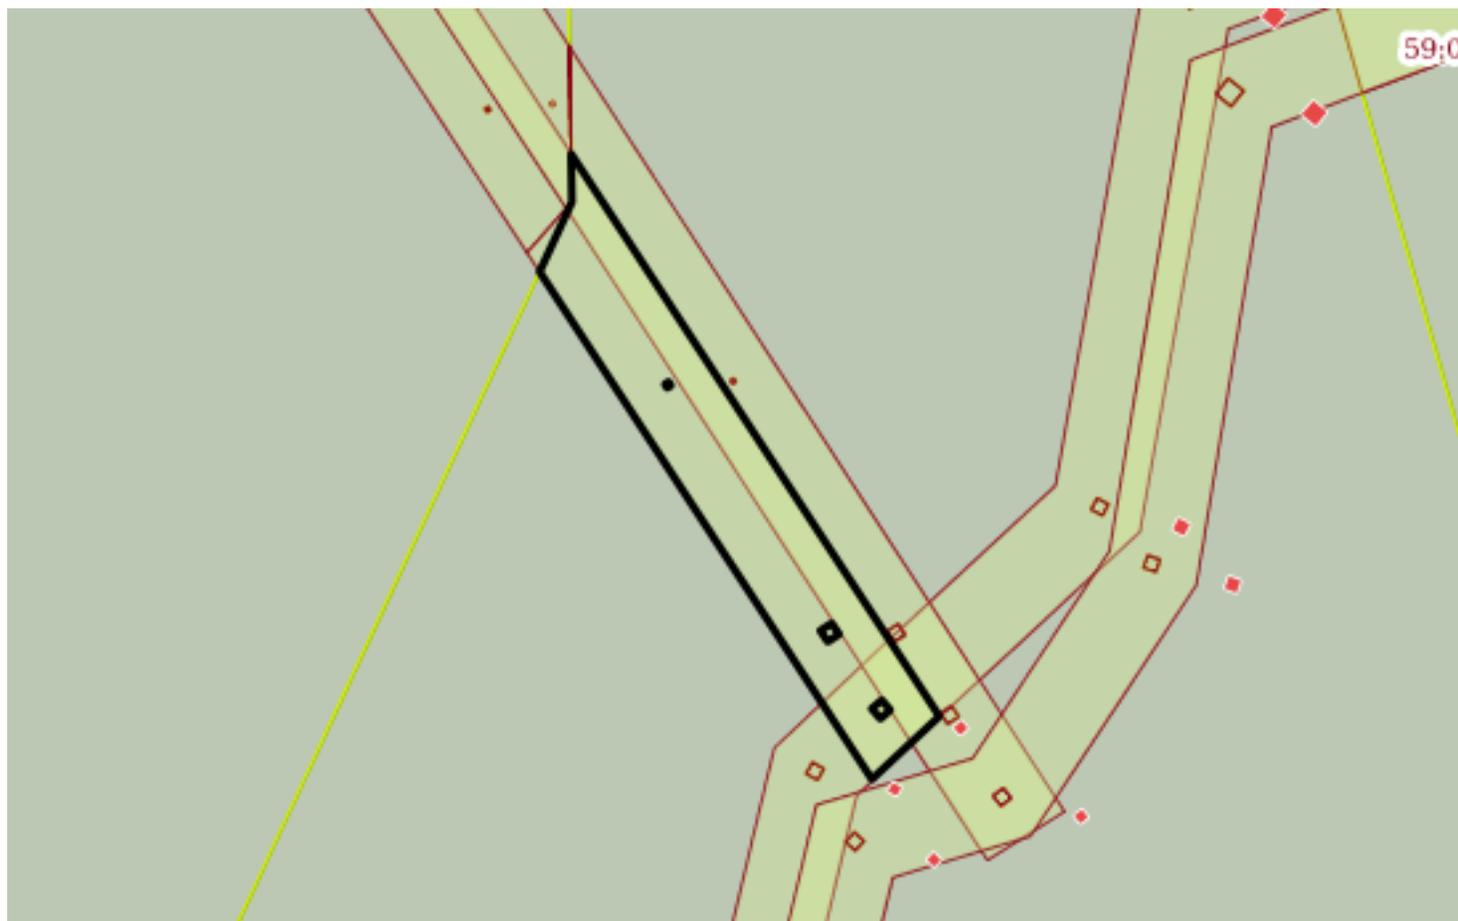

Масштаб 1:4000

Условные обозначения:

полное наименование должности

подпись

инициалы, фамилия

М.П.

Земельный участок

вид объекта недвижимости

Лист №38 Раздел 4

Всего листов раздела 4: 139

Всего разделов: 8

Всего листов выписки: 5548


17 октября 2019г. № КУВИ-001/2019-25207602

Кадастровый номер:

59:00:0000000:7734

План (чертеж, схема) части земельного участка

Учетный номер части: 59:00:0000000:7734/38

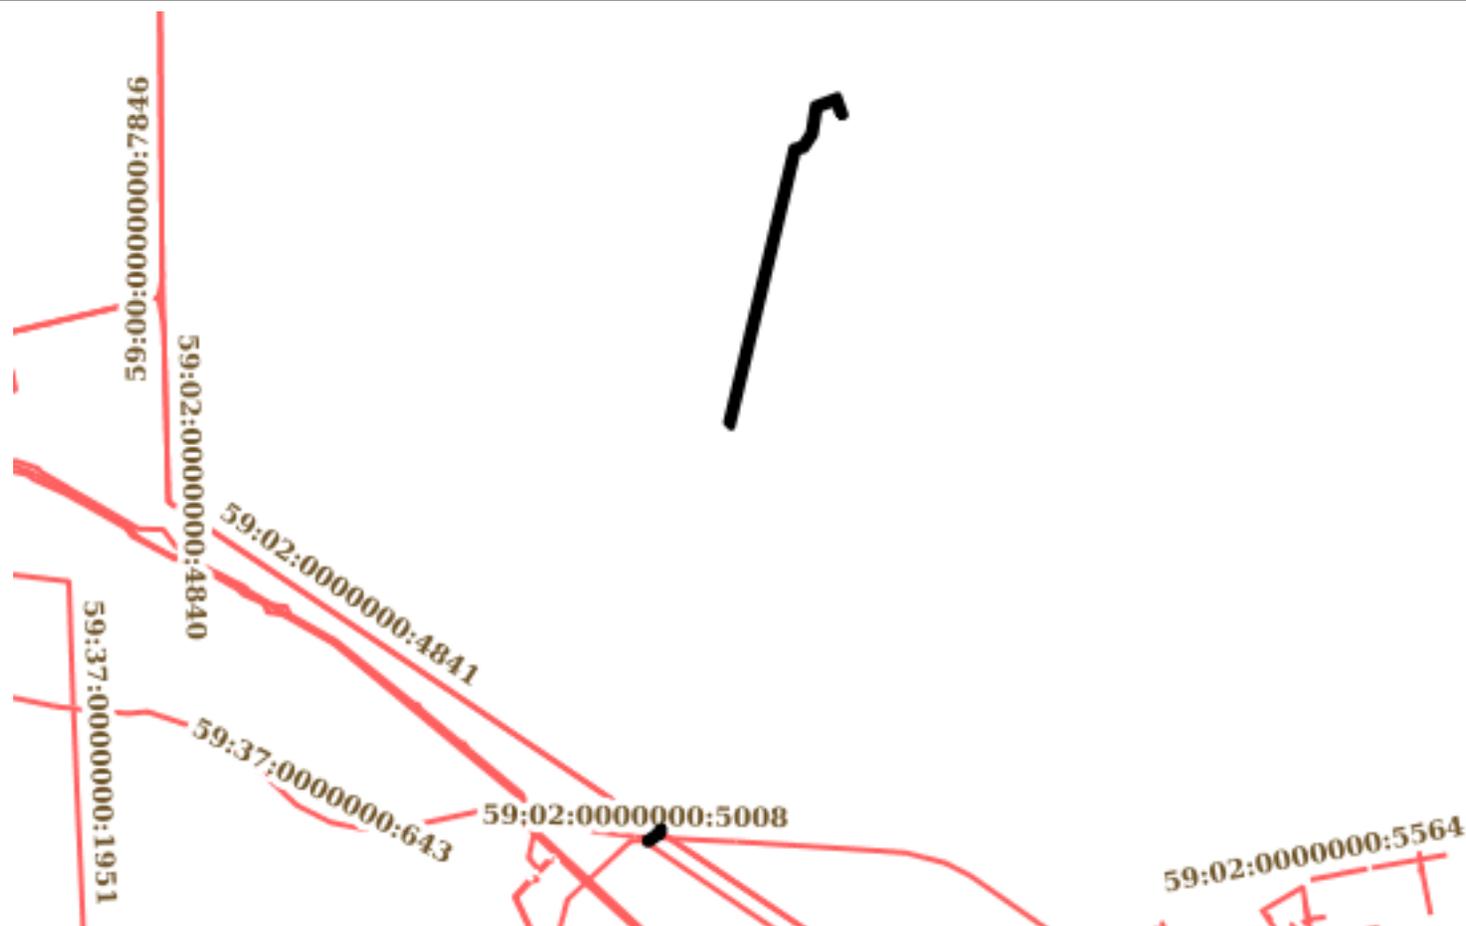


Масштаб 1:70000

Условные обозначения:

| | | |
|-------------------------------|---------|-------------------|
| полное наименование должности | подпись | инициалы, фамилия |
|-------------------------------|---------|-------------------|

М.П.

| | | | |
|---|-----------------------------|--|----------------------------|
| Земельный участок | | | |
| вид объекта недвижимости | | | |
| Лист №39 Раздел 4 | Всего листов раздела 4: 139 | Всего разделов: 8 | Всего листов выписки: 5548 |
| 17 октября 2019г. № КУВИ-001/2019-25207602 | | | |
| Кадастровый номер: | | 59:00:0000000:7734 | |
| План (чертеж, схема) части земельного участка | | Учетный номер части: 59:00:0000000:7734/39 | |

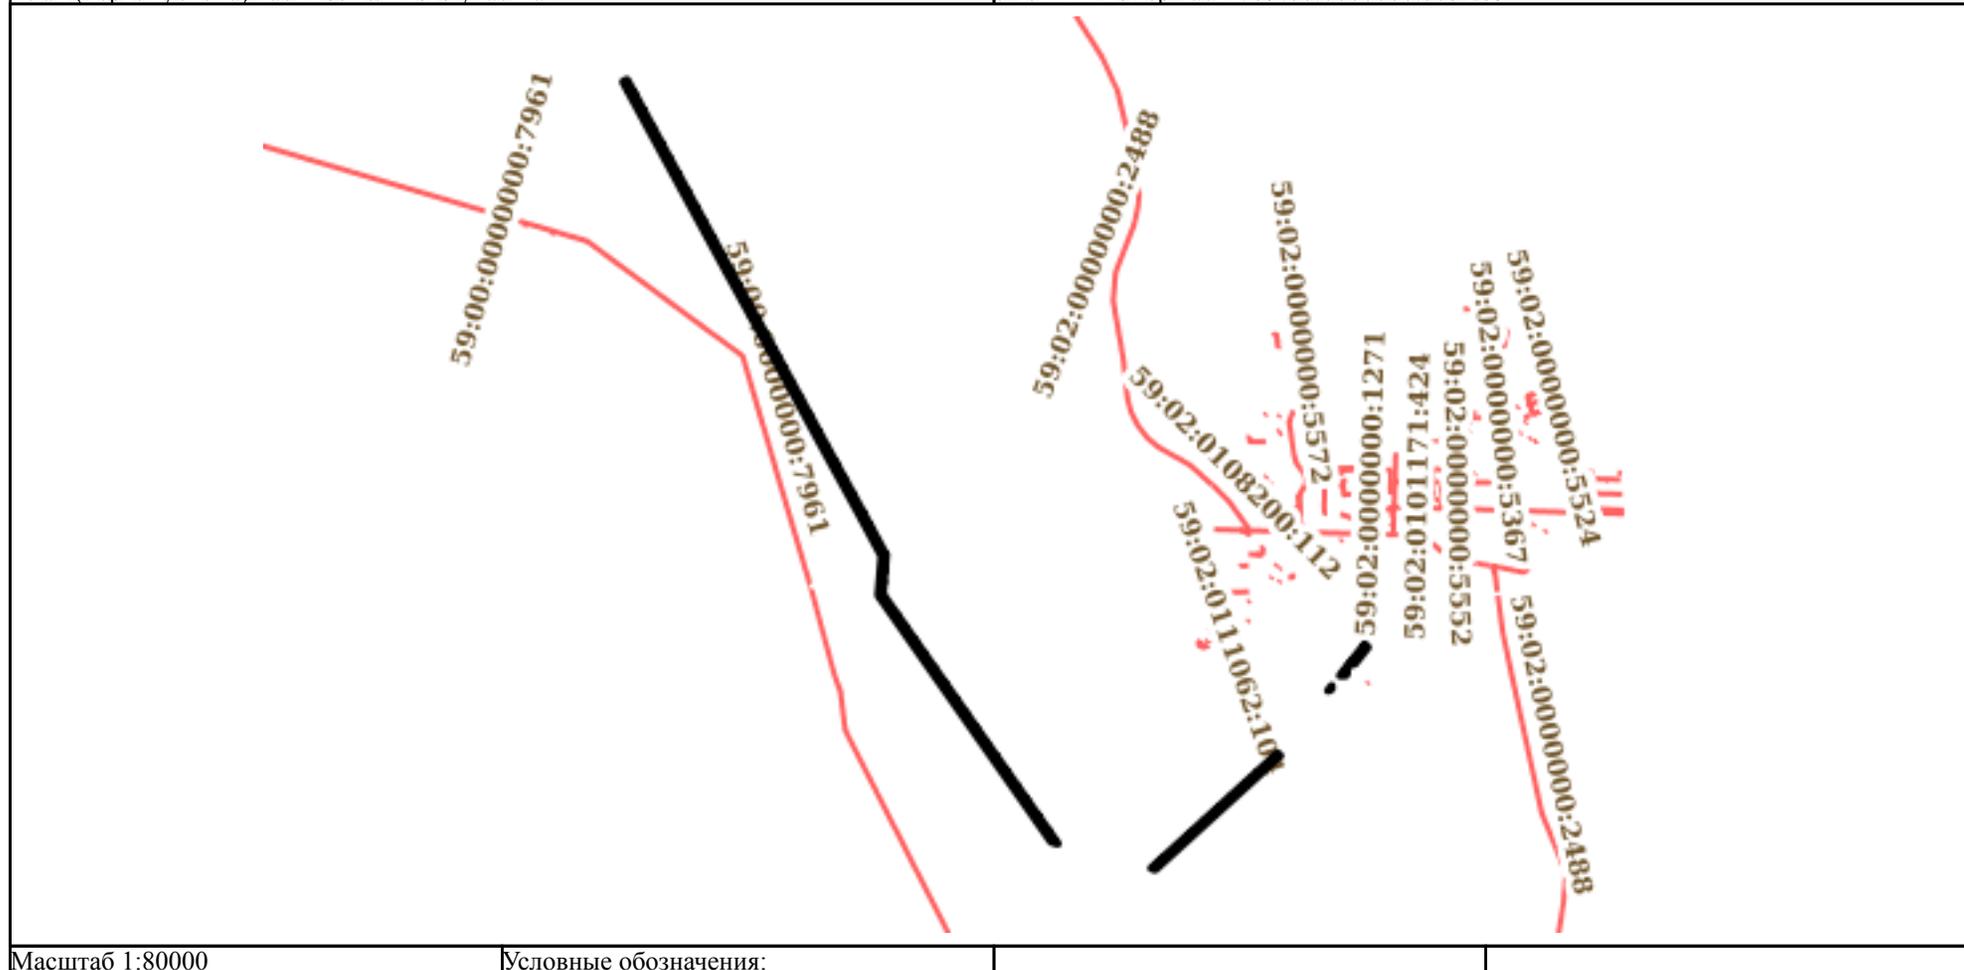

| | | |
|-------------------------------|---------|-------------------|
| полное наименование должности | подпись | инициалы, фамилия |
|-------------------------------|---------|-------------------|

М.П.

| | | | |
|---|-----------------------------|--|----------------------------|
| Земельный участок | | | |
| вид объекта недвижимости | | | |
| Лист №40 Раздел 4 | Всего листов раздела 4: 139 | Всего разделов: 8 | Всего листов выписки: 5548 |
| 17 октября 2019г. № КУВИ-001/2019-25207602 | | | |
| Кадастровый номер: | | 59:00:0000000:7734 | |
| План (чертеж, схема) части земельного участка | | Учетный номер части: 59:00:0000000:7734/40 | |
|  | | | |
| Масштаб 1:500000 | Условные обозначения: | | |

| | | |
|-------------------------------|---------|-------------------|
| полное наименование должности | подпись | инициалы, фамилия |
|-------------------------------|---------|-------------------|

М.П.

Земельный участок
вид объекта недвижимости

Лист №41 Раздел 4

Всего листов раздела 4: 139

Всего разделов: 8

Всего листов выписки: 5548


17 октября 2019г. № КУВИ-001/2019-25207602

Кадастровый номер:

59:00:0000000:7734

План (чертеж, схема) части земельного участка

Учетный номер части: 59:00:0000000:7734/41

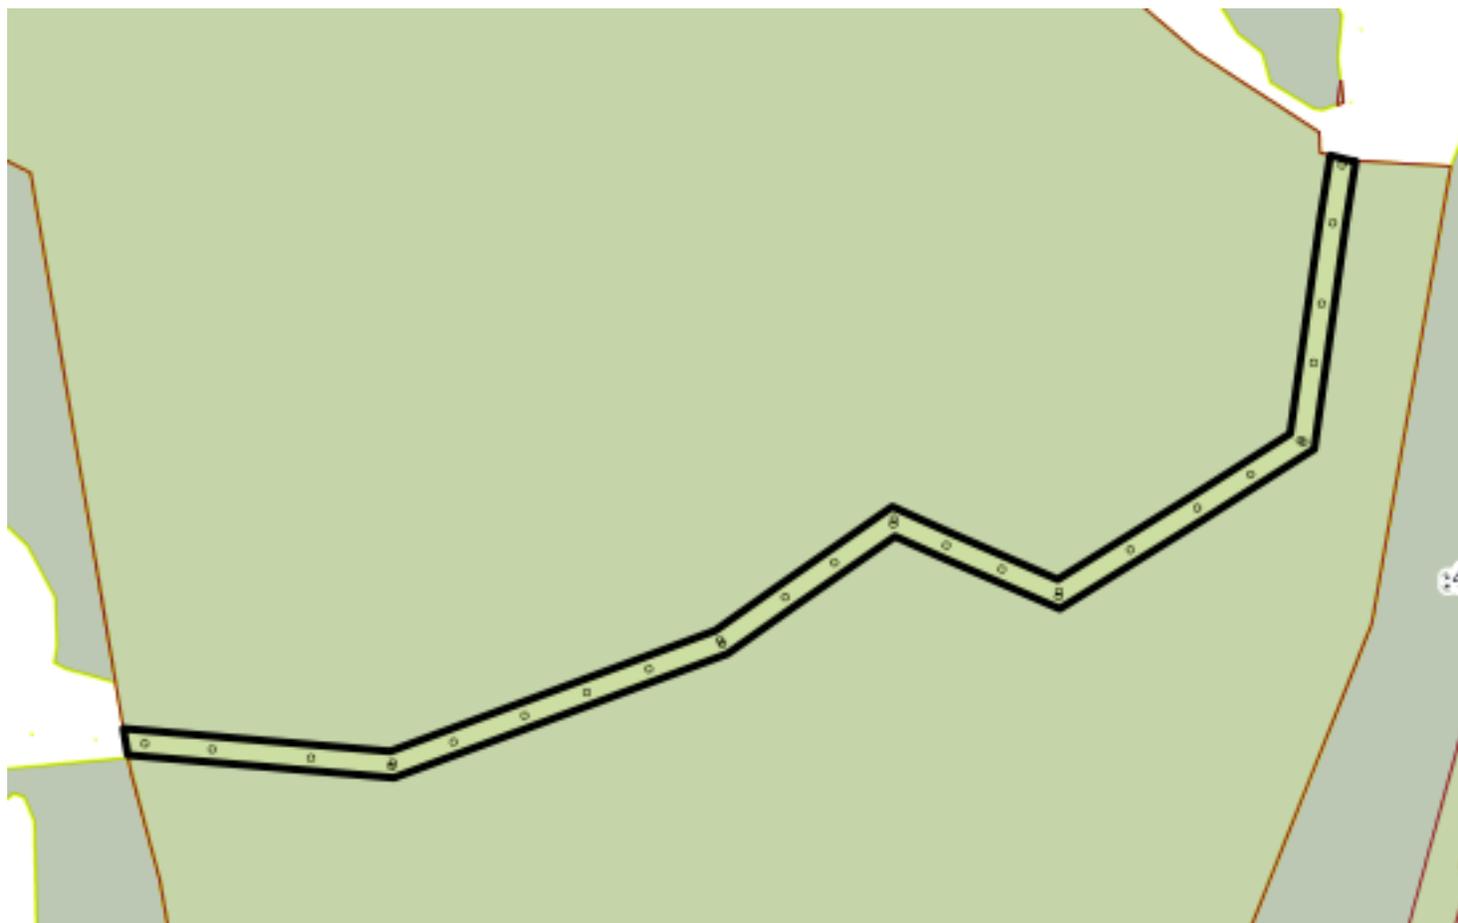

Масштаб 1:6000

Условные обозначения:

полное наименование должности

подпись

инициалы, фамилия

М.П.

Земельный участок
вид объекта недвижимости

Лист №42 Раздел 4

Всего листов раздела 4: 139

Всего разделов: 8

Всего листов выписки: 5548


17 октября 2019г. № КУВИ-001/2019-25207602

Кадастровый номер:

59:00:0000000:7734

План (чертеж, схема) части земельного участка

Учетный номер части: 59:00:0000000:7734/42

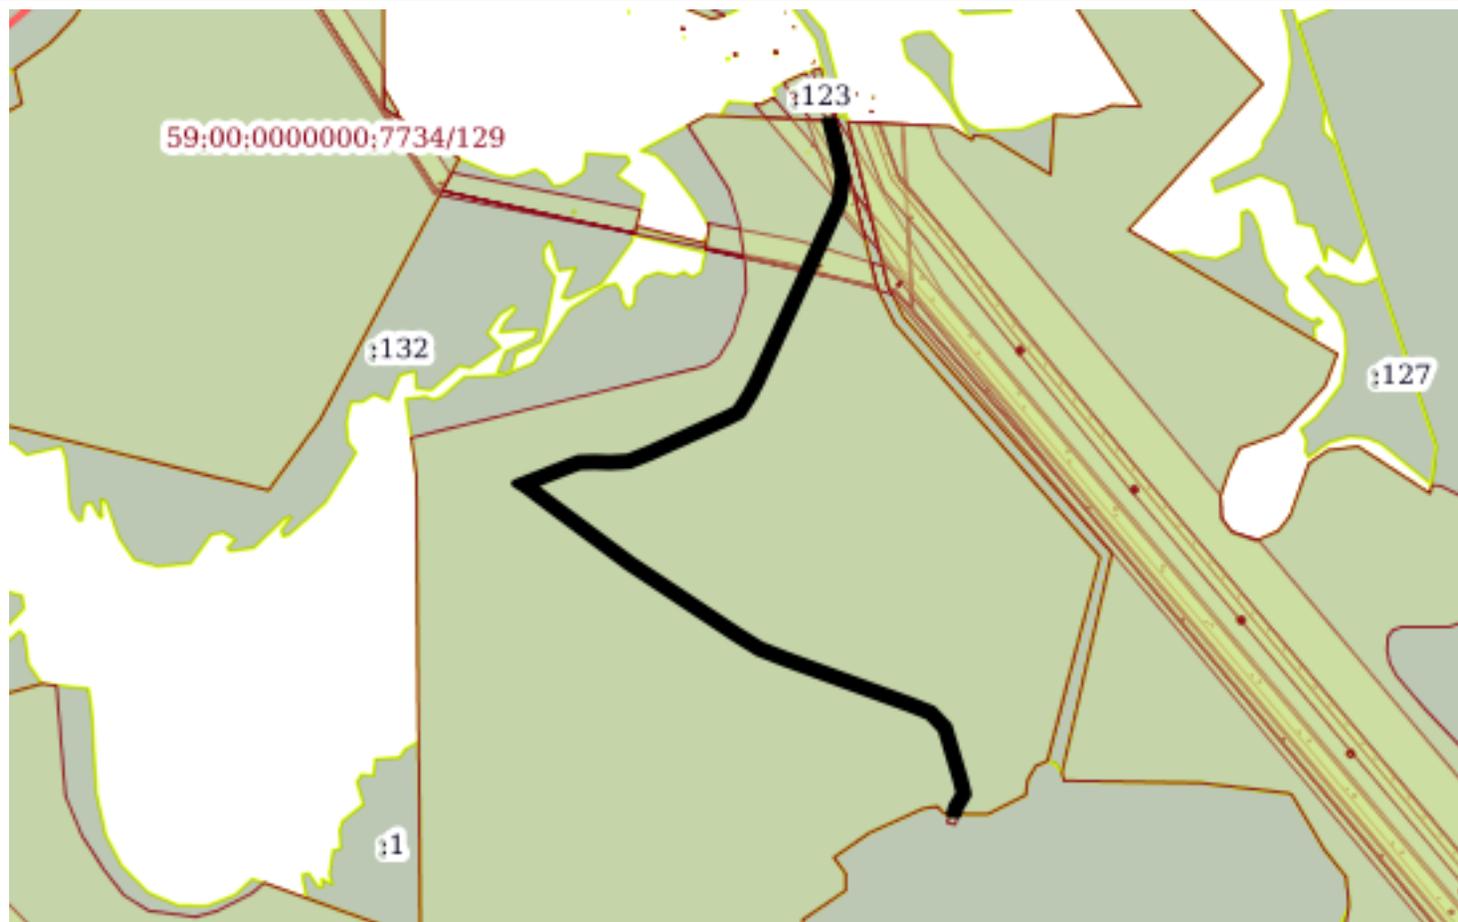

Масштаб 1:20000

Условные обозначения:

полное наименование должности

подпись

инициалы, фамилия

М.П.

Земельный участок
вид объекта недвижимости

Лист №43 Раздел 4

Всего листов раздела 4: 139

Всего разделов: 8

Всего листов выписки: 5548


17 октября 2019г. № КУВИ-001/2019-25207602

Кадастровый номер:

59:00:0000000:7734

План (чертеж, схема) части земельного участка

Учетный номер части: 59:00:0000000:7734/43

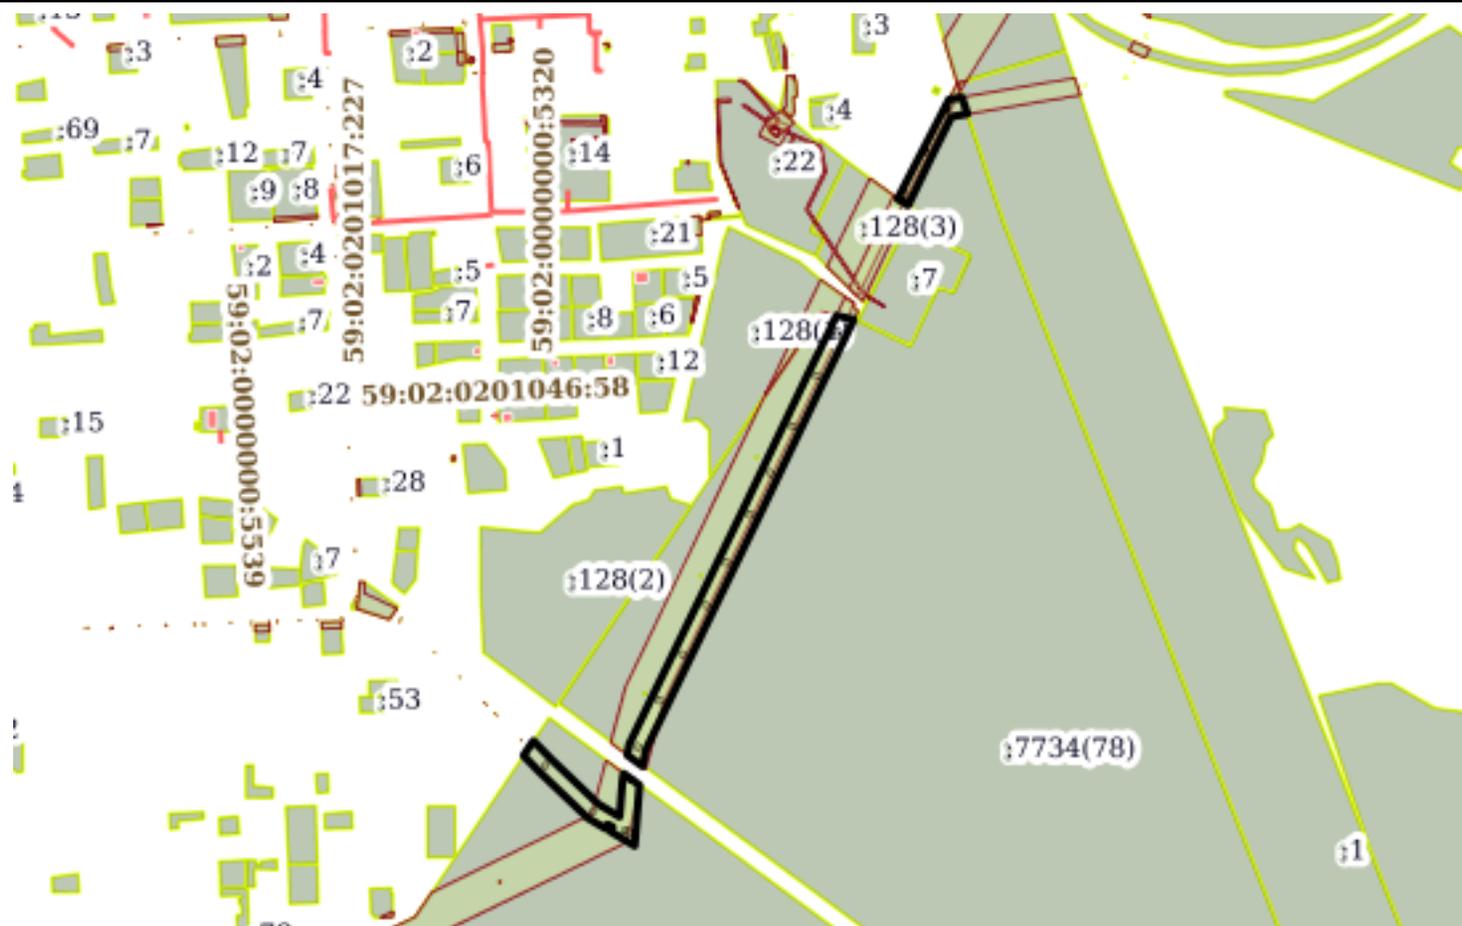

Масштаб 1:9000

Условные обозначения:

полное наименование должности

подпись

инициалы, фамилия

М.П.

Земельный участок
вид объекта недвижимости

Лист №44 Раздел 4

Всего листов раздела 4: 139

Всего разделов: 8

Всего листов выписки: 5548


17 октября 2019г. № КУВИ-001/2019-25207602

Кадастровый номер:

59:00:0000000:7734

План (чертеж, схема) части земельного участка

Учетный номер части: 59:00:0000000:7734/44

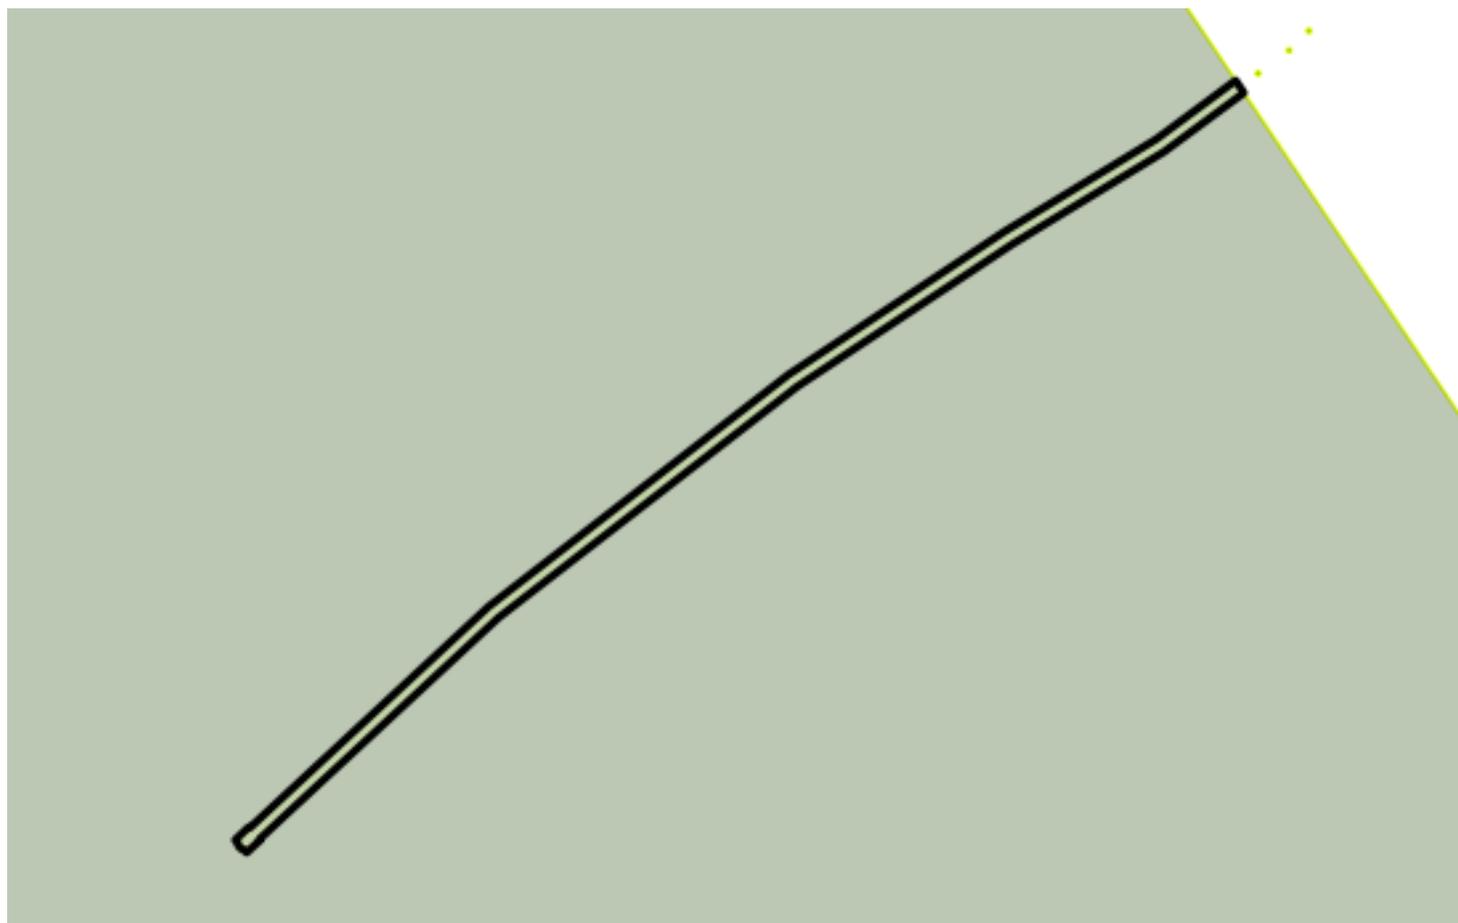

Масштаб 1:2000


Условные обозначения:

полное наименование должности

подпись

инициалы, фамилия


М.П.
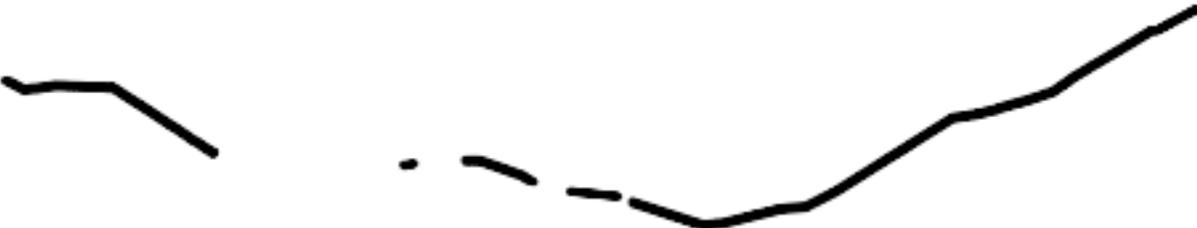
| | | | |
|--|-----------------------------|--|----------------------------|
| Земельный участок | | | |
| вид объекта недвижимости | | | |
| Лист №45 Раздел 4 | Всего листов раздела 4: 139 | Всего разделов: 8 | Всего листов выписки: 5548 |
| 17 октября 2019г. № КУВИ-001/2019-25207602 | | | |
| Кадастровый номер: | | 59:00:0000000:7734 | |
| План (чертеж, схема) части земельного участка | | Учетный номер части: 59:00:0000000:7734/45 | |
|  | | | |
| Масштаб 1:70000 | Условные обозначения: | | |

| | | |
|-------------------------------|---------|-------------------|
| полное наименование должности | подпись | инициалы, фамилия |
|-------------------------------|---------|-------------------|

М.П.

| | | | |
|---|-----------------------------|--|----------------------------|
| Земельный участок | | | |
| вид объекта недвижимости | | | |
| Лист №46 Раздел 4 | Всего листов раздела 4: 139 | Всего разделов: 8 | Всего листов выписки: 5548 |
| 17 октября 2019г. № КУВИ-001/2019-25207602 | | | |
| Кадастровый номер: | | 59:00:0000000:7734 | |
| План (чертеж, схема) части земельного участка | | Учетный номер части: 59:00:0000000:7734/46 | |

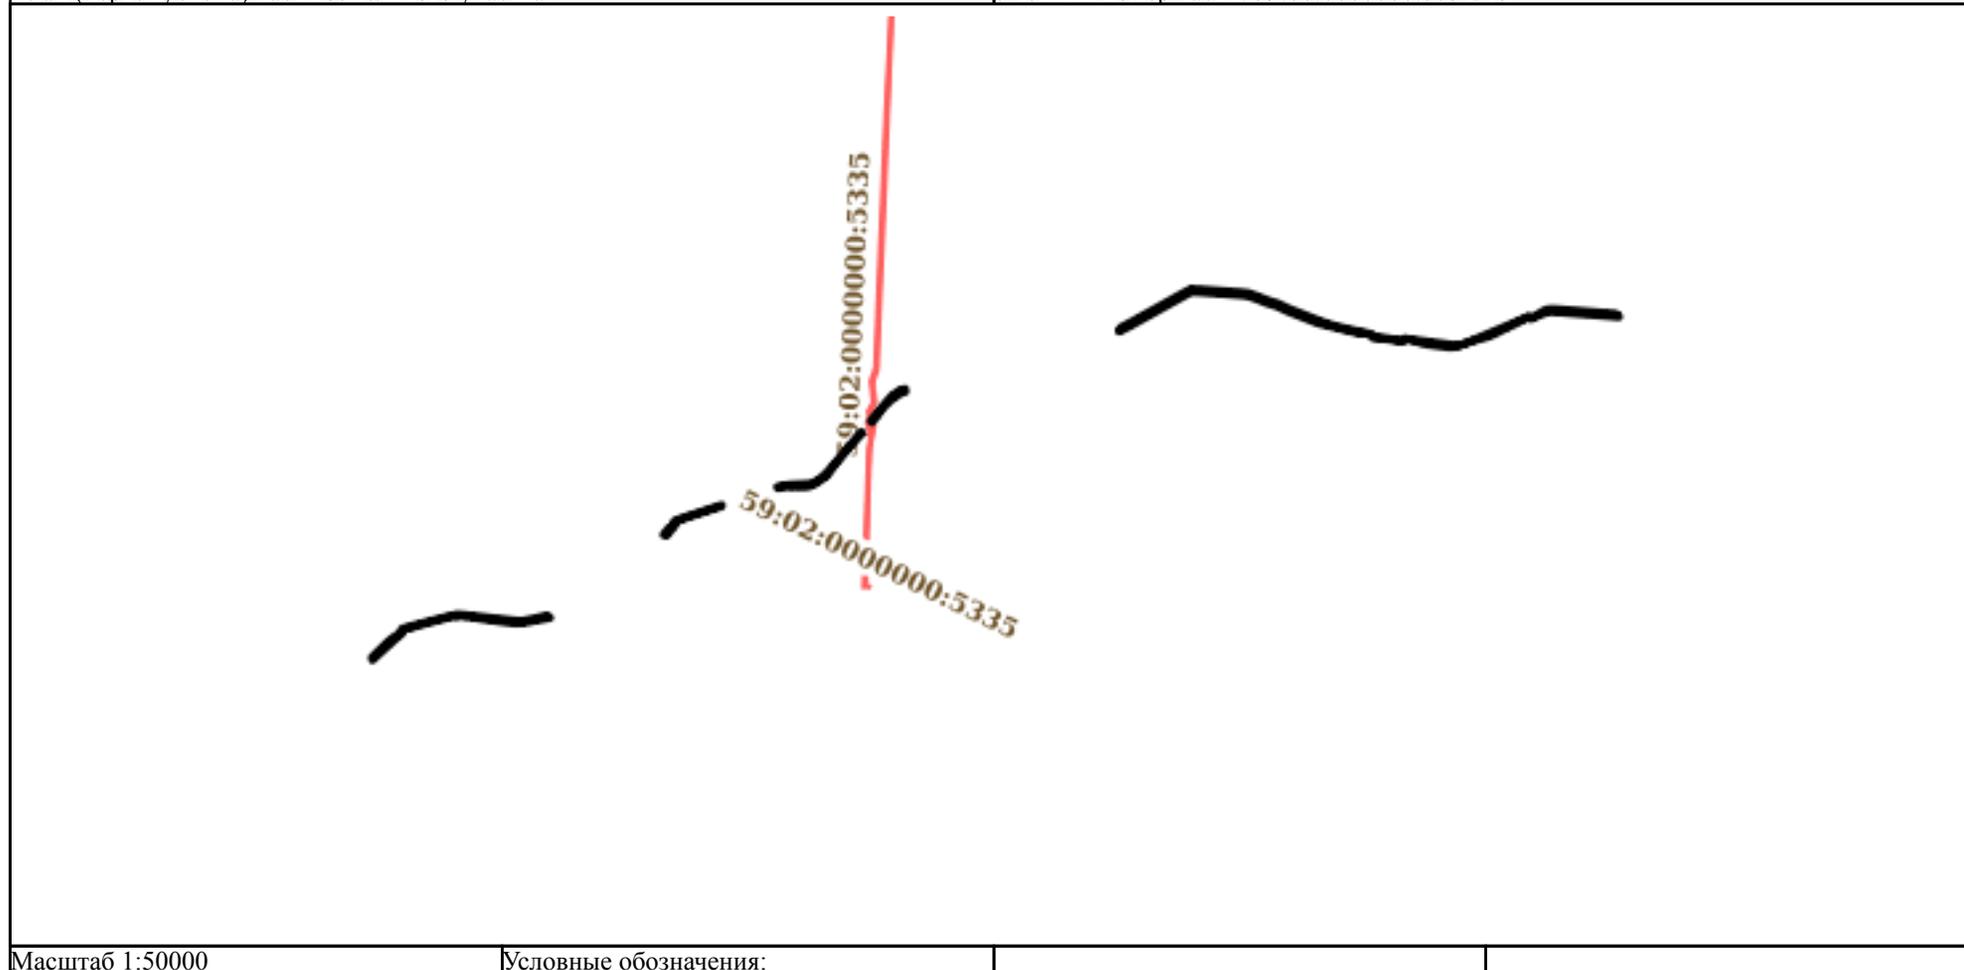

| | | |
|-------------------------------|---------|-------------------|
| полное наименование должности | подпись | инициалы, фамилия |
|-------------------------------|---------|-------------------|

М.П.

Земельный участок
вид объекта недвижимости

Лист №47 Раздел 4

Всего листов раздела 4: 139

Всего разделов: 8

Всего листов выписки: 5548


17 октября 2019г. № КУВИ-001/2019-25207602

Кадастровый номер:

59:00:0000000:7734

План (чертеж, схема) части земельного участка

Учетный номер части: 59:00:0000000:7734/47

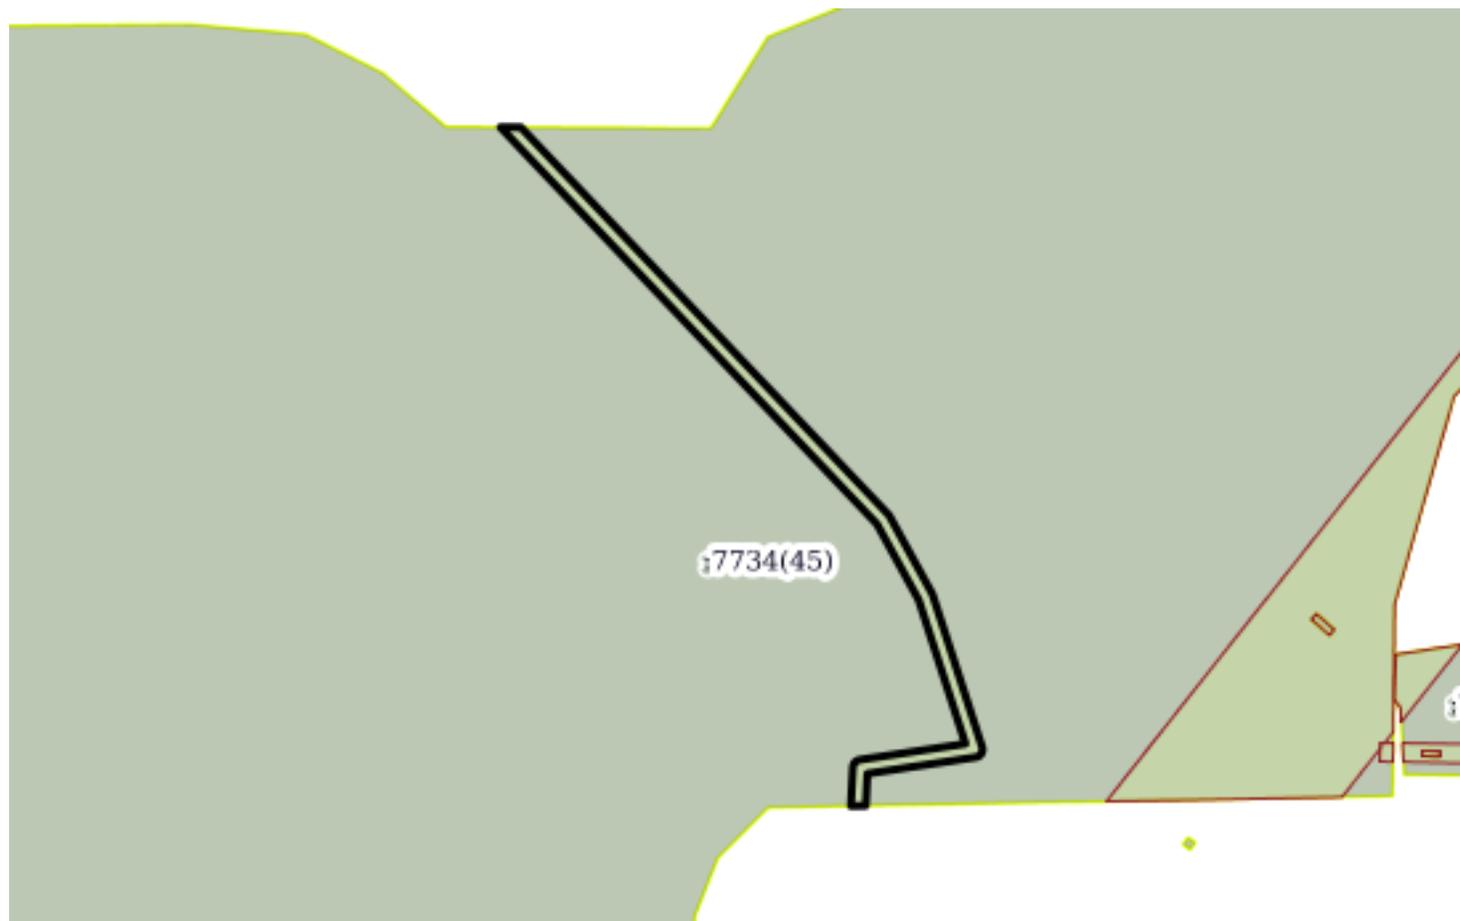

Масштаб 1:2000

Условные обозначения:

полное наименование должности

подпись

инициалы, фамилия

М.П.

| | | | |
|--|-----------------------------|--------------------|----------------------------|
| Земельный участок | | | |
| вид объекта недвижимости | | | |
| Лист №48 Раздел 4 | Всего листов раздела 4: 139 | Всего разделов: 8 | Всего листов выписки: 5548 |
| 17 октября 2019г. № КУВИ-001/2019-25207602 | | | |
| Кадастровый номер: | | 59:00:0000000:7734 | |

План (чертеж, схема) части земельного участка

Учетный номер части: 59:00:0000000:7734/48



Масштаб 1:30000

Условные обозначения:

| | | |
|-------------------------------|---------|-------------------|
| полное наименование должности | подпись | инициалы, фамилия |
|-------------------------------|---------|-------------------|

М.П.

Земельный участок
вид объекта недвижимости

Лист №49 Раздел 4

Всего листов раздела 4: 139

Всего разделов: 8

Всего листов выписки: 5548


17 октября 2019г. № КУВИ-001/2019-25207602

Кадастровый номер:

59:00:0000000:7734

План (чертеж, схема) части земельного участка

Учетный номер части: 59:00:0000000:7734/49

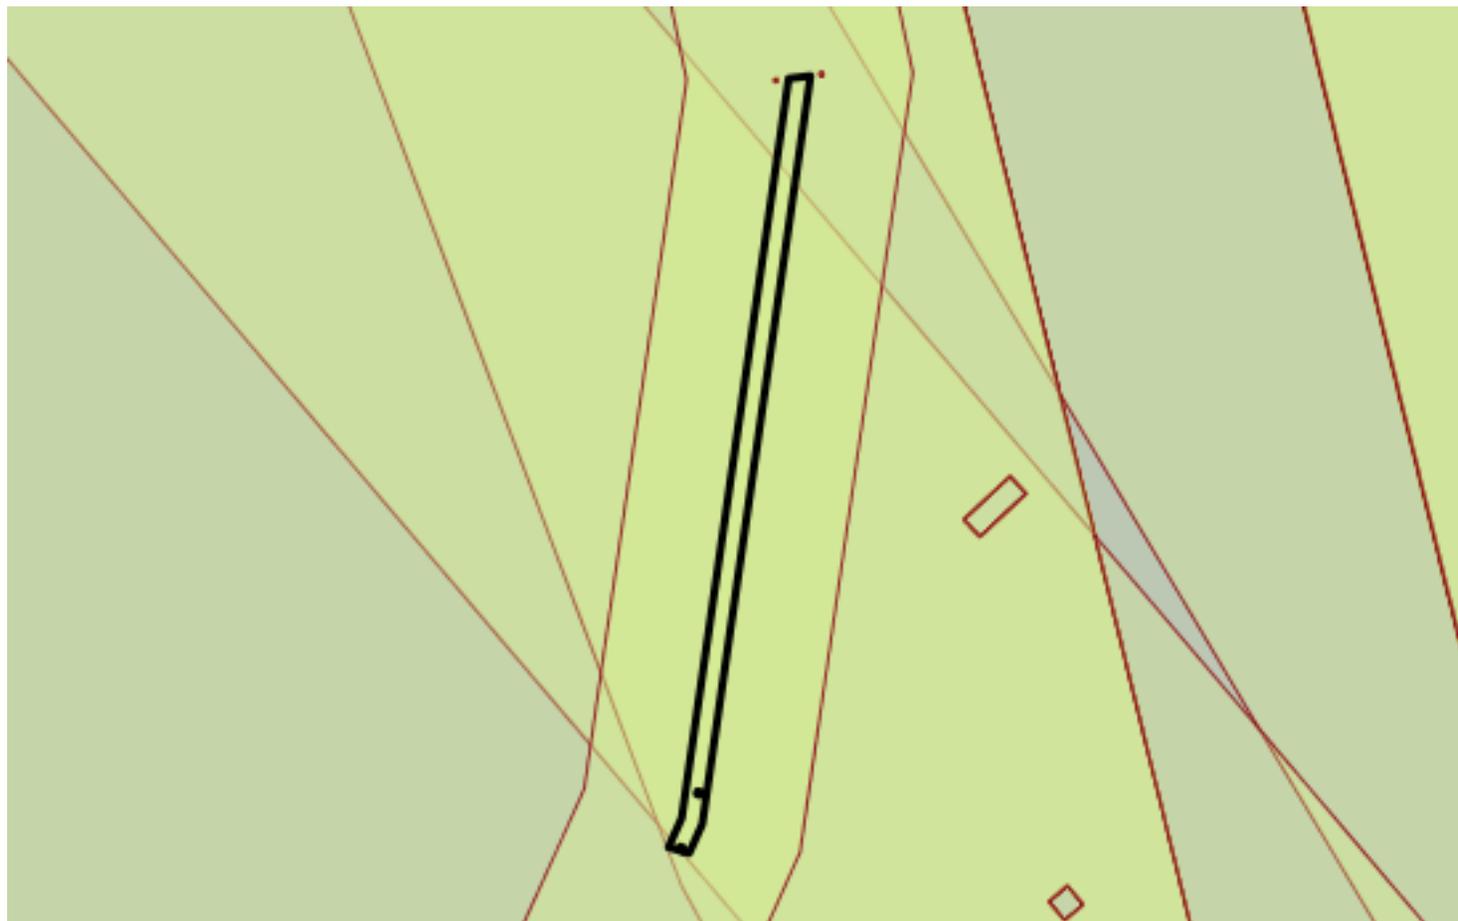

Масштаб 1:700

Условные обозначения:

полное наименование должности

подпись


инициалы, фамилия

М.П.

| | | | |
|--|-----------------------------|--------------------|----------------------------|
| Земельный участок | | | |
| вид объекта недвижимости | | | |
| Лист №50 Раздел 4 | Всего листов раздела 4: 139 | Всего разделов: 8 | Всего листов выписки: 5548 |
| 17 октября 2019г. № КУВИ-001/2019-25207602 | | | |
| Кадастровый номер: | | 59:00:0000000:7734 | |

План (чертеж, схема) части земельного участка

Учетный номер части: 59:00:0000000:7734/50

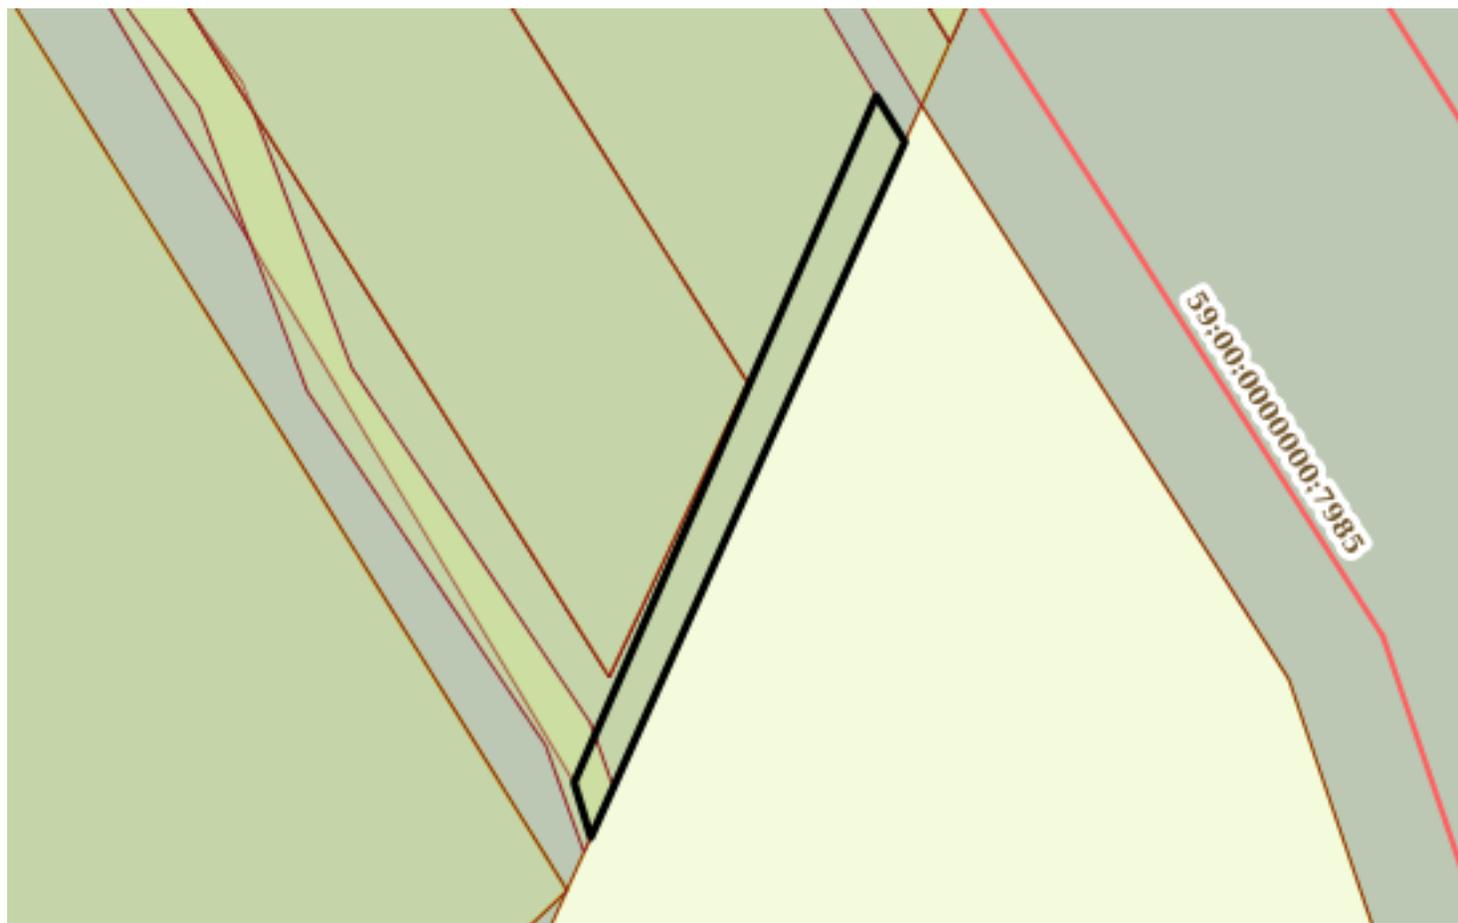

Масштаб 1:600

Условные обозначения:

| | | |
|-------------------------------|---------|-------------------|
| полное наименование должности | подпись | инициалы, фамилия |
|-------------------------------|---------|-------------------|

М.П.

Земельный участок
вид объекта недвижимости

Лист №51 Раздел 4

Всего листов раздела 4: 139

Всего разделов: 8

Всего листов выписки: 5548


17 октября 2019г. № КУВИ-001/2019-25207602

Кадастровый номер:

59:00:0000000:7734

План (чертеж, схема) части земельного участка

Учетный номер части: 59:00:0000000:7734/51

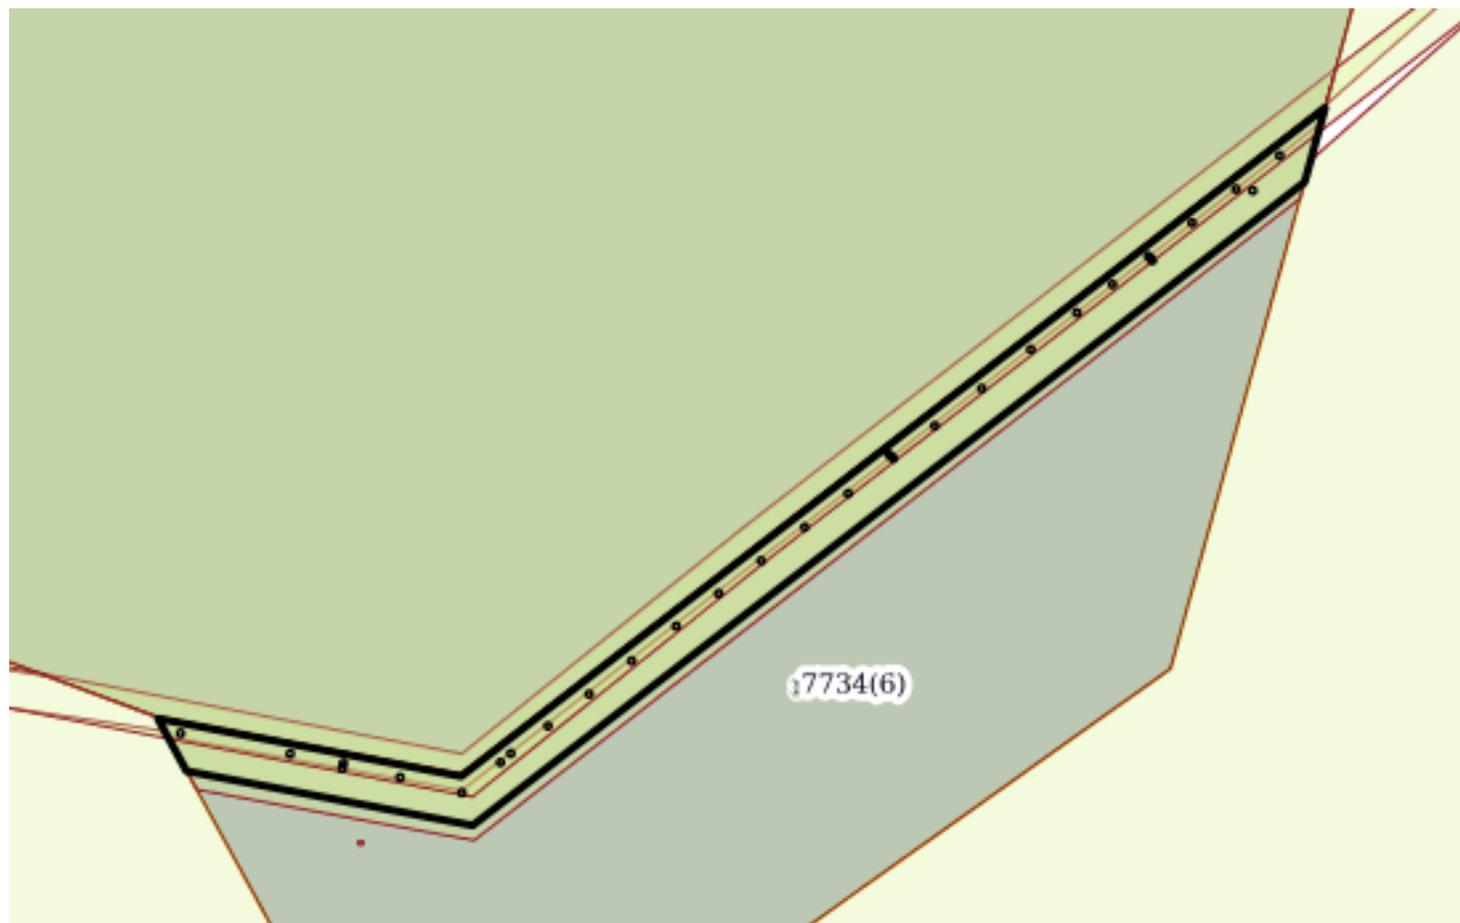

Масштаб 1:8000

Условные обозначения:

полное наименование должности

подпись

инициалы, фамилия

М.П.

Земельный участок

вид объекта недвижимости

Лист №52 Раздел 4

Всего листов раздела 4: 139

Всего разделов: 8

Всего листов выписки: 5548

17 октября 2019г. № КУВИ-001/2019-25207602

Кадастровый номер:

59:00:0000000:7734

План (чертеж, схема) части земельного участка

Учетный номер части: 59:00:0000000:7734/52



Масштаб 1:800

Условные обозначения:

полное наименование должности

подпись

инициалы, фамилия

М.П.

| | | | |
|---|-----------------------------|--|----------------------------|
| Земельный участок | | | |
| вид объекта недвижимости | | | |
| Лист №53 Раздел 4 | Всего листов раздела 4: 139 | Всего разделов: 8 | Всего листов выписки: 5548 |
| 17 октября 2019г. № КУВИ-001/2019-25207602 | | | |
| Кадастровый номер: | | 59:00:0000000:7734 | |
| План (чертеж, схема) части земельного участка | | Учетный номер части: 59:00:0000000:7734/53 | |



Масштаб 1:200000

Условные обозначения:

| | | |
|-------------------------------|---------|-------------------|
| полное наименование должности | подпись | инициалы, фамилия |
|-------------------------------|---------|-------------------|

М.П.

Земельный участок
вид объекта недвижимости

Лист №54 Раздел 4

Всего листов раздела 4: 139

Всего разделов: 8

Всего листов выписки: 5548

17 октября 2019г. № КУВИ-001/2019-25207602

Кадастровый номер:

59:00:0000000:7734

План (чертеж, схема) части земельного участка

Учетный номер части: 59:00:0000000:7734/54



Масштаб 1:40000

Условные обозначения:

полное наименование должности

подпись

инициалы, фамилия

М.П.

Земельный участок
вид объекта недвижимости

Лист №55 Раздел 4

Всего листов раздела 4: 139

Всего разделов: 8

Всего листов выписки: 5548


17 октября 2019г. № КУВИ-001/2019-25207602

Кадастровый номер:

59:00:0000000:7734

План (чертеж, схема) части земельного участка

Учетный номер части: 59:00:0000000:7734/55

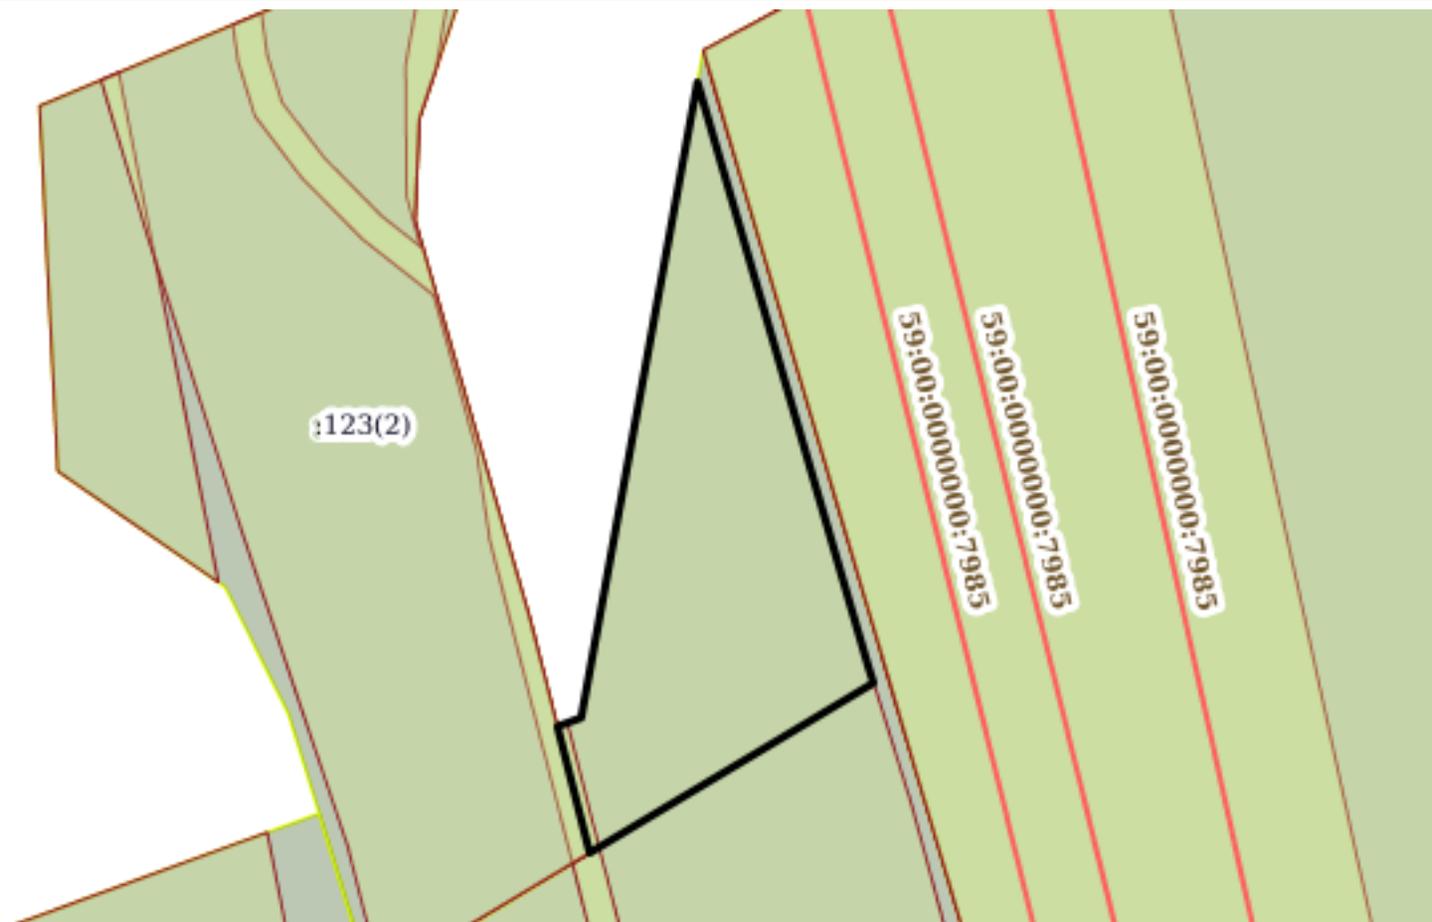

Масштаб 1:1000

Условные обозначения:

полное наименование должности

подпись

инициалы, фамилия

М.П.

Земельный участок

вид объекта недвижимости

Лист №56 Раздел 4

Всего листов раздела 4: 139

Всего разделов: 8

Всего листов выписки: 5548

17 октября 2019г. № КУВИ-001/2019-25207602

Кадастровый номер:

59:00:0000000:7734

План (чертеж, схема) части земельного участка

Учетный номер части: 59:00:0000000:7734/56



Масштаб 1:600

Условные обозначения:

полное наименование должности

подпись


инициалы, фамилия

М.П.

| | | | |
|--|-----------------------------|--------------------|----------------------------|
| Земельный участок | | | |
| вид объекта недвижимости | | | |
| Лист №57 Раздел 4 | Всего листов раздела 4: 139 | Всего разделов: 8 | Всего листов выписки: 5548 |
| 17 октября 2019г. № КУВИ-001/2019-25207602 | | | |
| Кадастровый номер: | | 59:00:0000000:7734 | |

План (чертеж, схема) части земельного участка

Учетный номер части: 59:00:0000000:7734/57

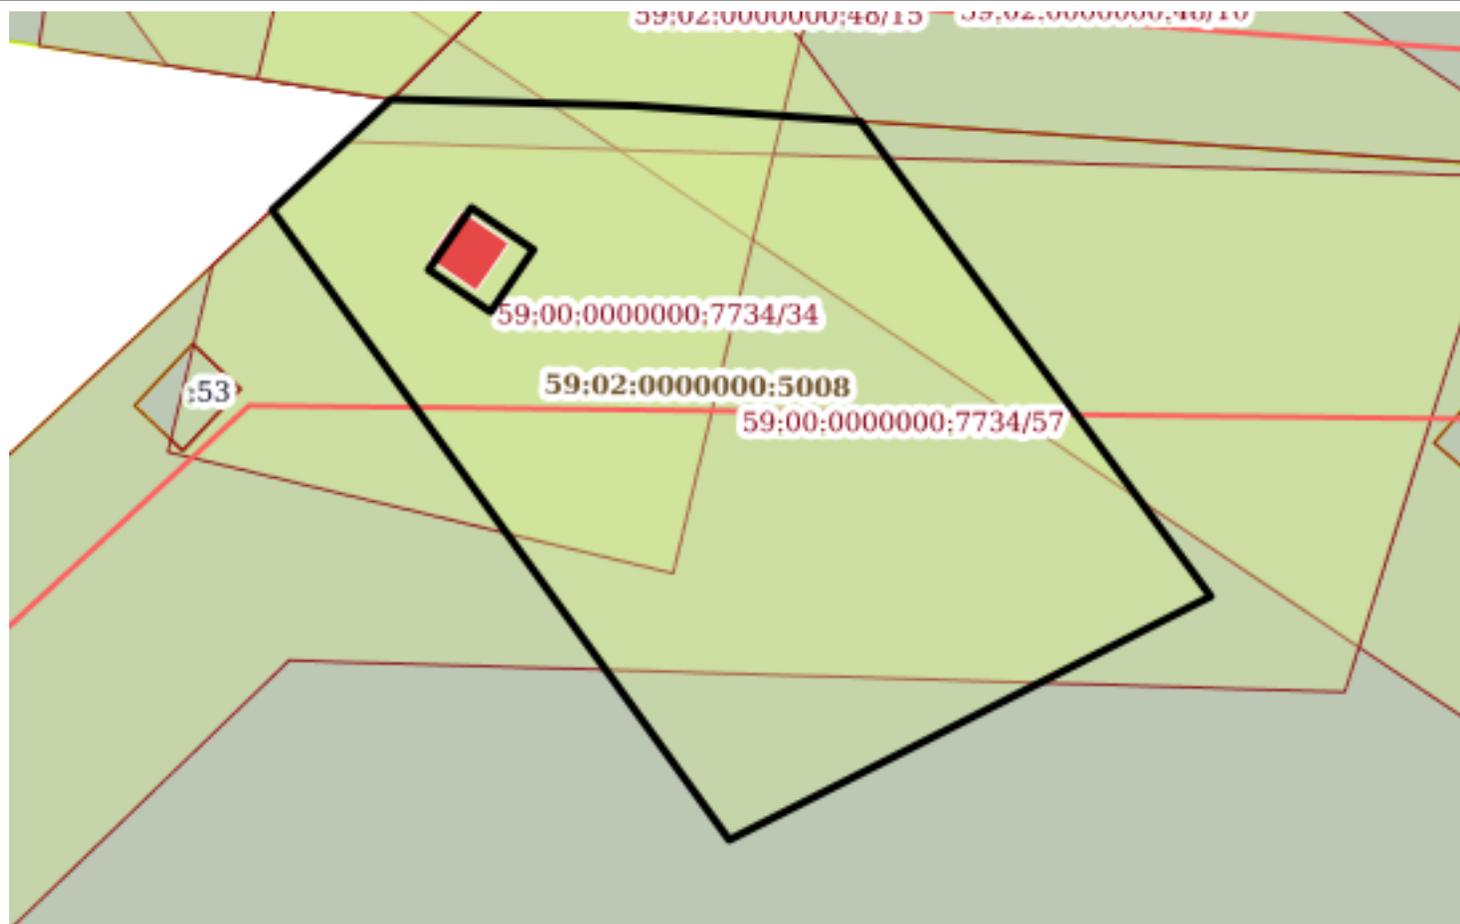

Масштаб 1:700

Условные обозначения:

| | | |
|-------------------------------|---------|-------------------|
| полное наименование должности | подпись | инициалы, фамилия |
|-------------------------------|---------|-------------------|

М.П.

Земельный участок
вид объекта недвижимости

Лист №58 Раздел 4

Всего листов раздела 4: 139

Всего разделов: 8

Всего листов выписки: 5548

17 октября 2019г. № КУВИ-001/2019-25207602

Кадастровый номер:

59:00:0000000:7734

План (чертеж, схема) части земельного участка

Учетный номер части: 59:00:0000000:7734/58



Масштаб 1:40000

Условные обозначения:

полное наименование должности

подпись

инициалы, фамилия

М.П.

Земельный участок
вид объекта недвижимости

Лист №59 Раздел 4

Всего листов раздела 4: 139

Всего разделов: 8

Всего листов выписки: 5548


17 октября 2019г. № КУВИ-001/2019-25207602

Кадастровый номер:

59:00:0000000:7734

План (чертеж, схема) части земельного участка

Учетный номер части: 59:00:0000000:7734/59

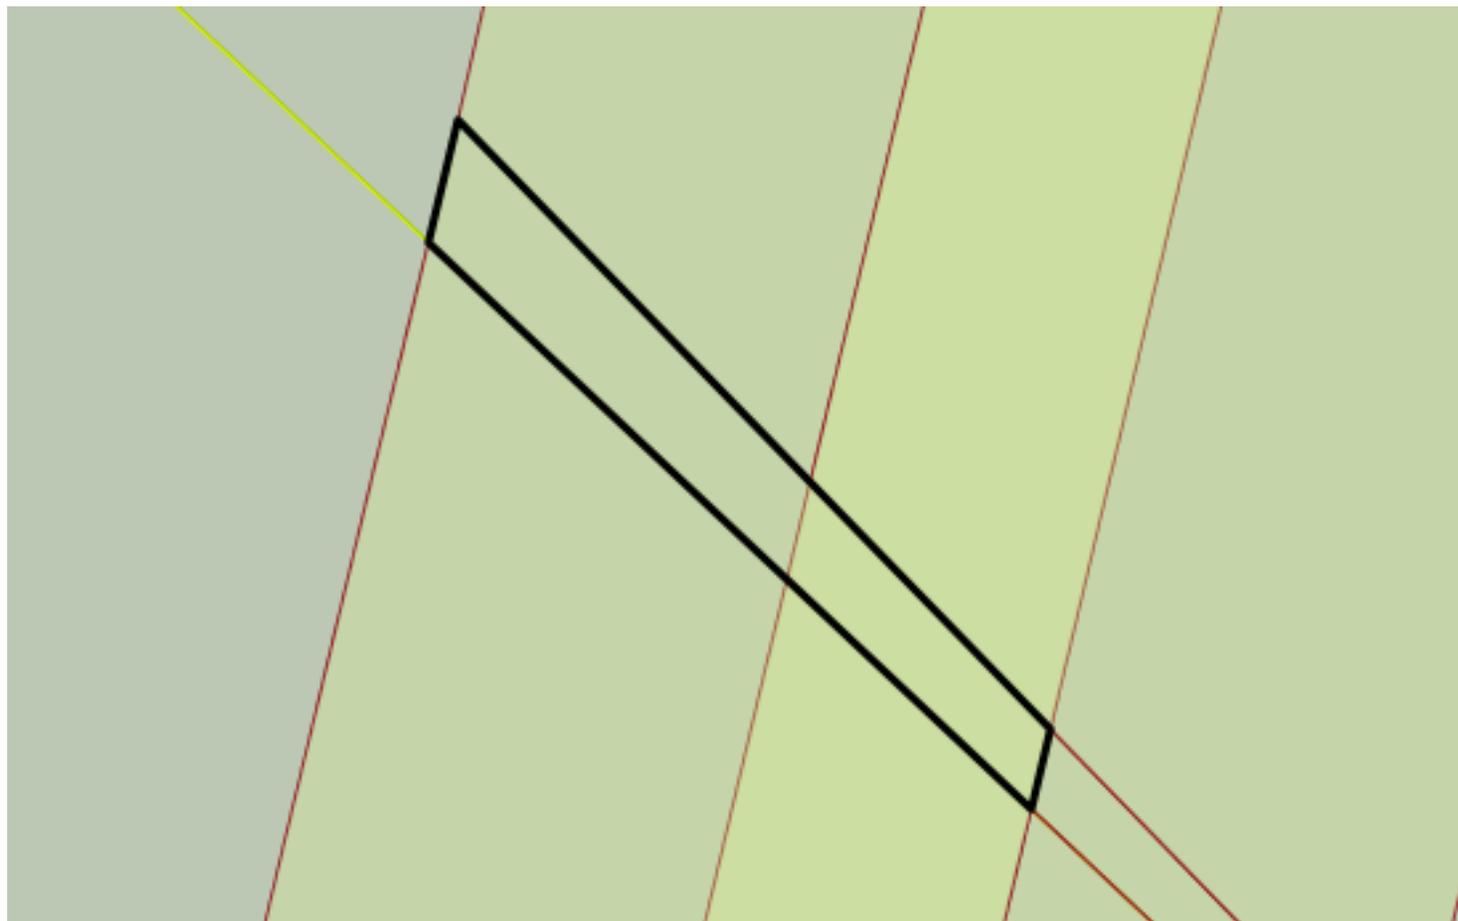

Масштаб 1:500

Условные обозначения:


полное наименование должности

подпись

инициалы, фамилия

М.П.

| | | | |
|---|-----------------------------|--|----------------------------|
| Земельный участок | | | |
| вид объекта недвижимости | | | |
| Лист №60 Раздел 4 | Всего листов раздела 4: 139 | Всего разделов: 8 | Всего листов выписки: 5548 |
| 17 октября 2019г. № КУВИ-001/2019-25207602 | | | |
| Кадастровый номер: | | 59:00:0000000:7734 | |
| План (чертеж, схема) части земельного участка | | Учетный номер части: 59:00:0000000:7734/60 | |

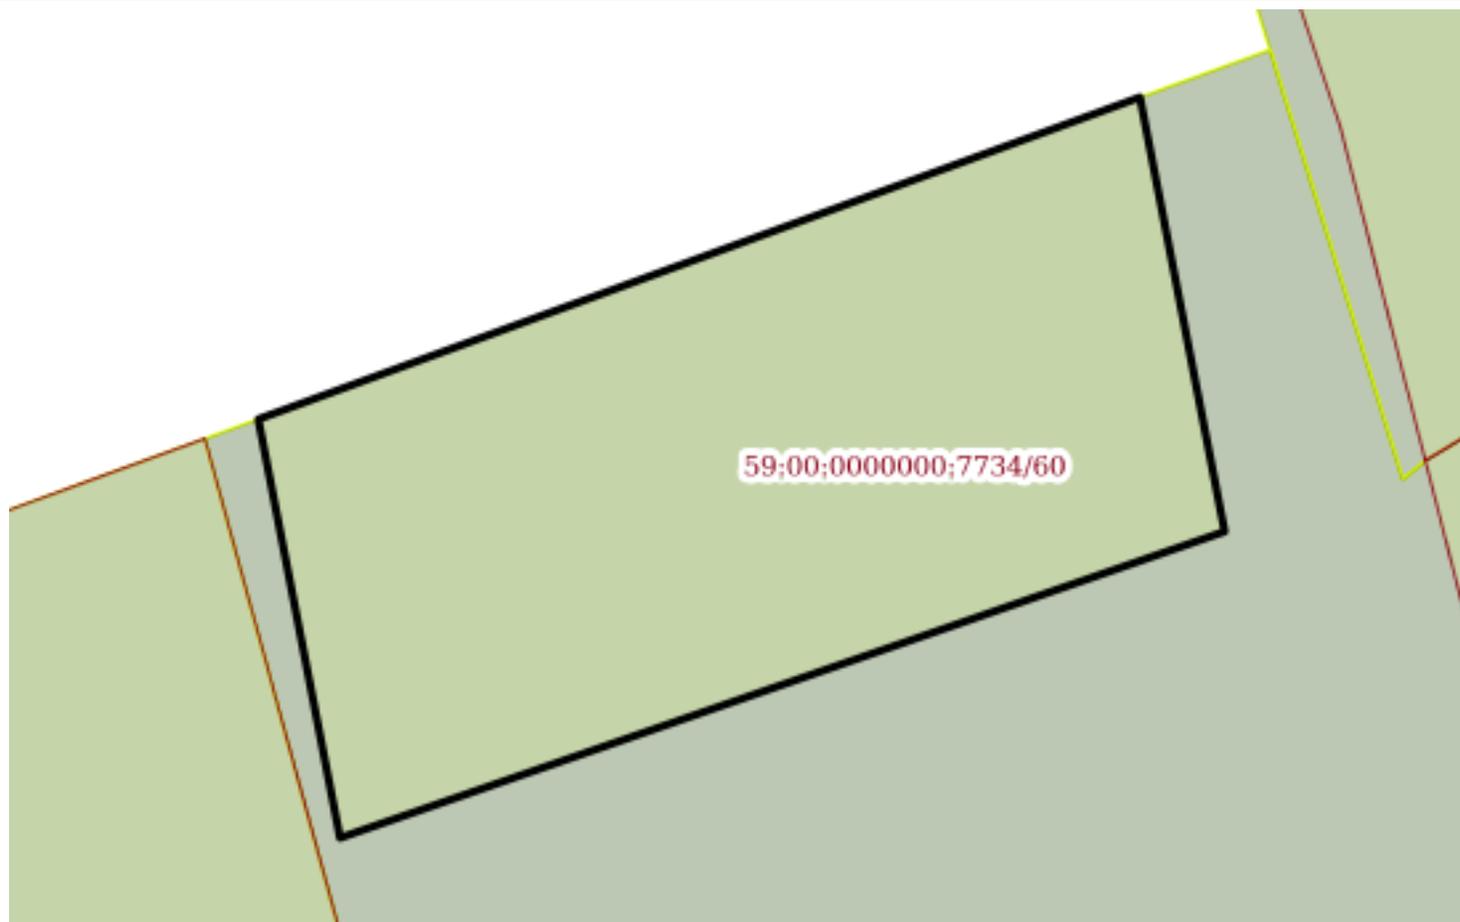

Масштаб 1:400


Условные обозначения:

| | | |
|-------------------------------|---------|-------------------|
| полное наименование должности | подпись | инициалы, фамилия |
|-------------------------------|---------|-------------------|

М.П.

| | | | |
|--|-----------------------------|--------------------|----------------------------|
| Земельный участок | | | |
| вид объекта недвижимости | | | |
| Лист №61 Раздел 4 | Всего листов раздела 4: 139 | Всего разделов: 8 | Всего листов выписки: 5548 |
| 17 октября 2019г. № КУВИ-001/2019-25207602 | | | |
| Кадастровый номер: | | 59:00:0000000:7734 | |

План (чертеж, схема) части земельного участка Учетный номер части: 59:00:0000000:7734/61

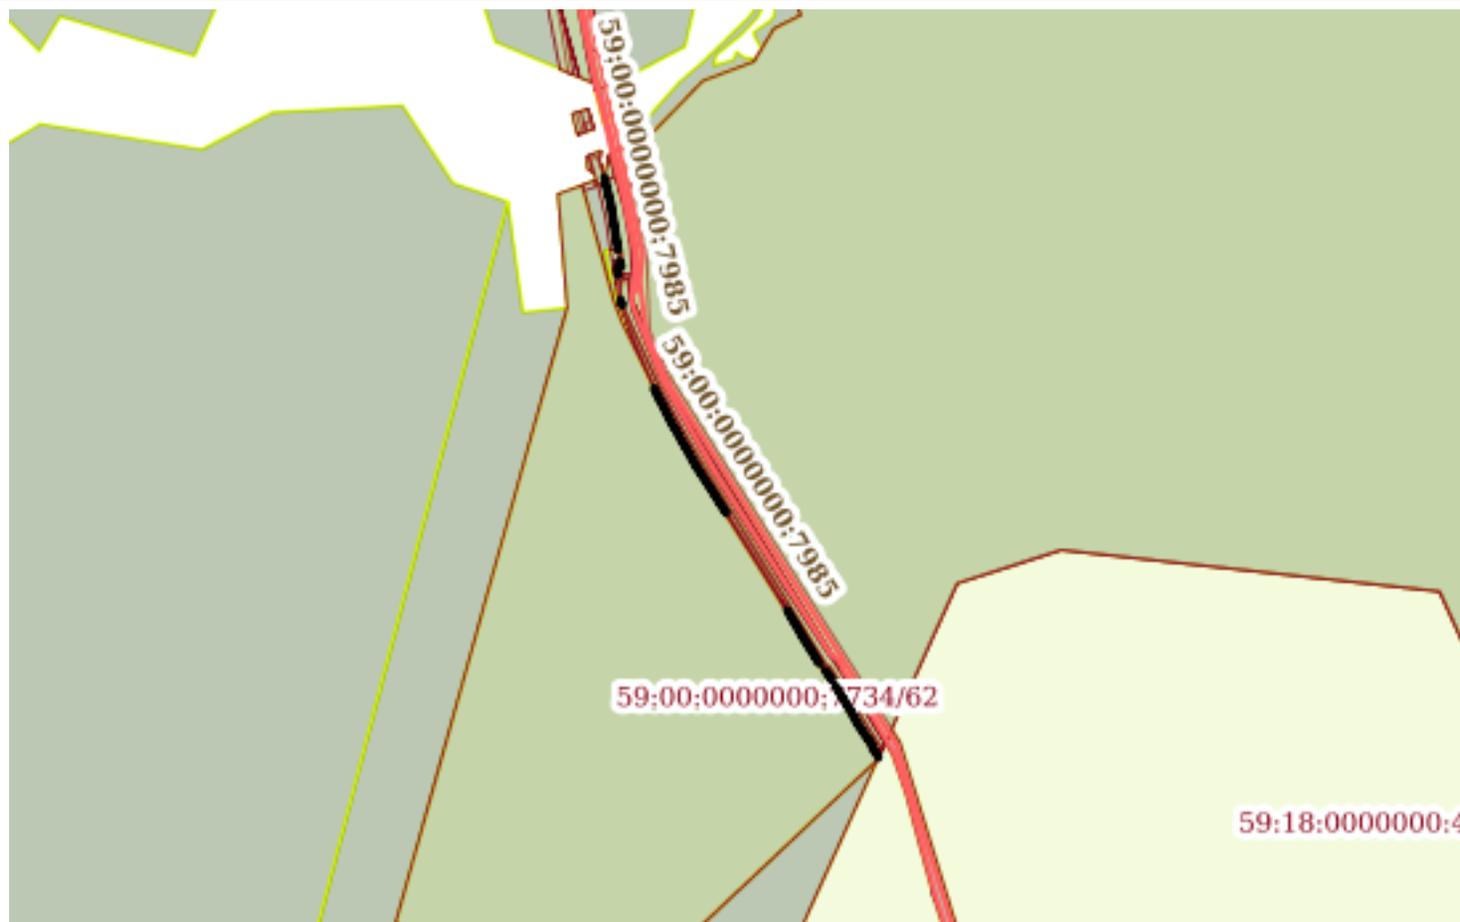


Масштаб 1:30000

Условные обозначения:

| | | |
|-------------------------------|---------|-------------------|
| полное наименование должности | подпись | инициалы, фамилия |
|-------------------------------|---------|-------------------|

М.П.

| | | | |
|---|-----------------------------|--|----------------------------|
| Земельный участок | | | |
| вид объекта недвижимости | | | |
| Лист №62 Раздел 4 | Всего листов раздела 4: 139 | Всего разделов: 8 | Всего листов выписки: 5548 |
| 17 октября 2019г. № КУВИ-001/2019-25207602 | | | |
| Кадастровый номер: | | 59:00:0000000:7734 | |
| План (чертеж, схема) части земельного участка | | Учетный номер части: 59:00:0000000:7734/62 | |

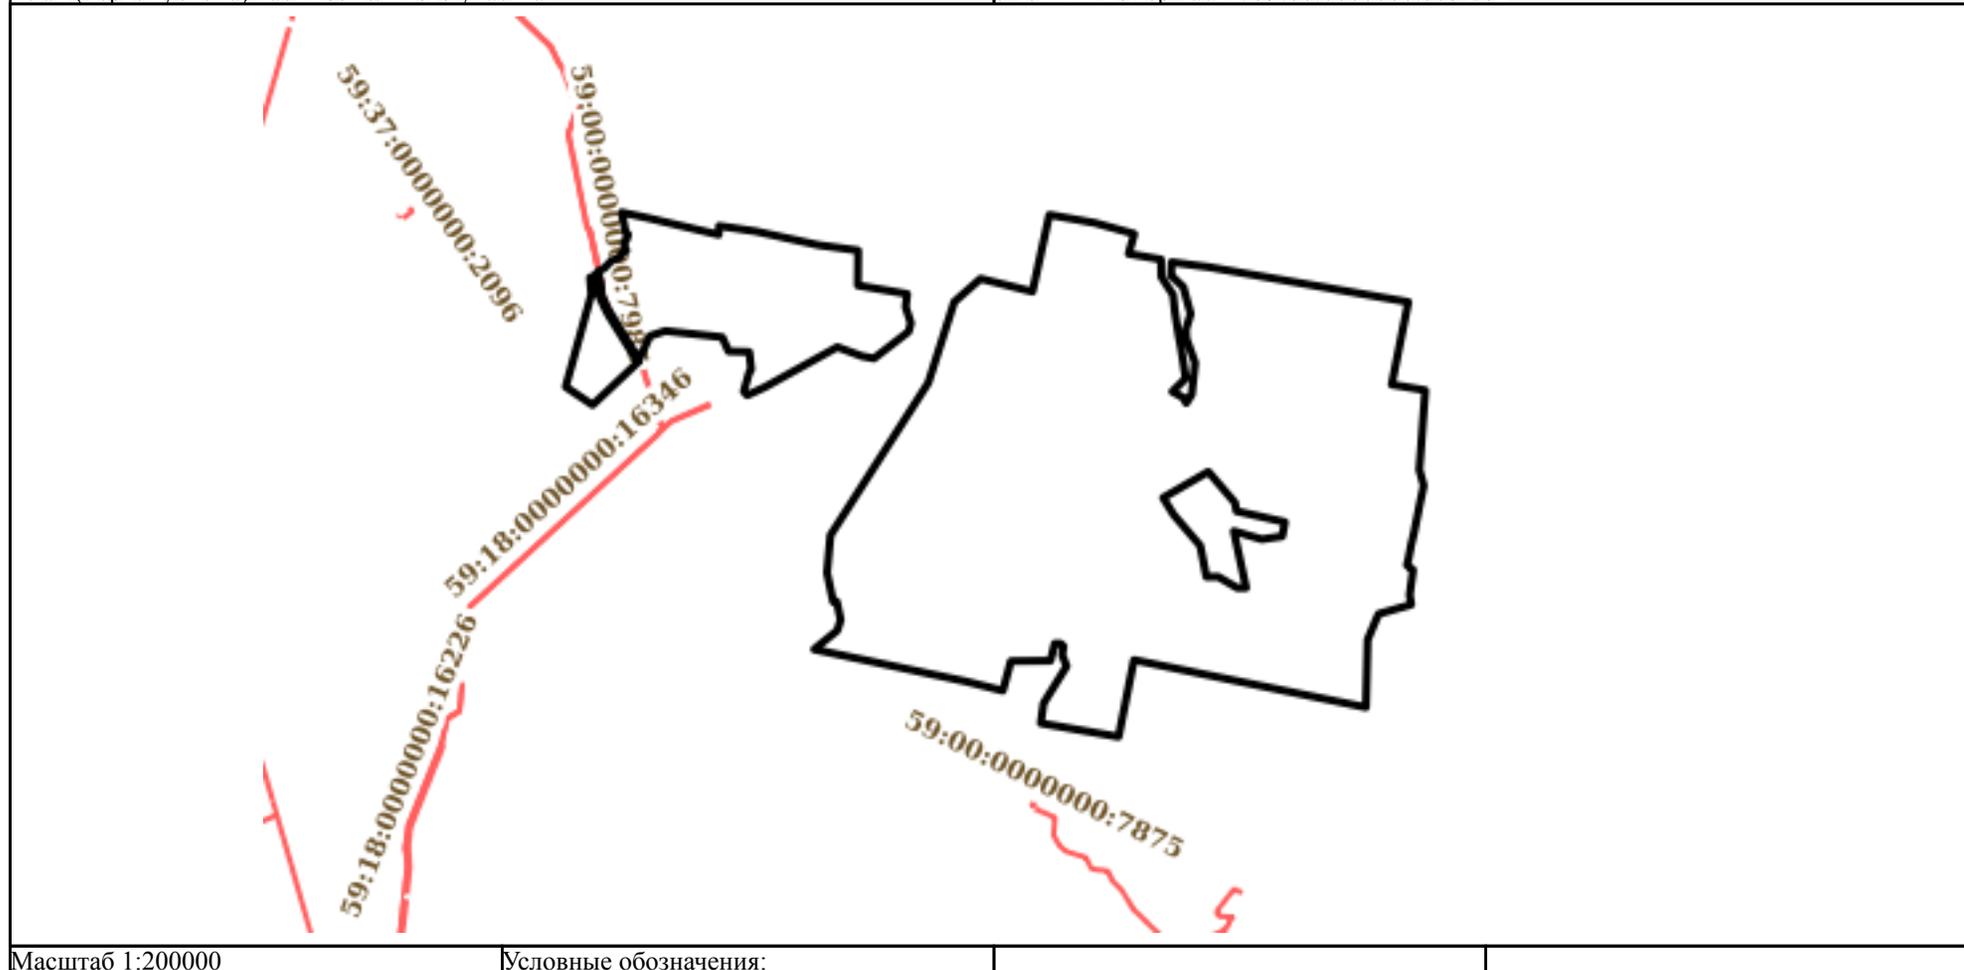

Масштаб 1:200000

Условные обозначения:

| | | |
|-------------------------------|---------|-------------------|
| полное наименование должности | подпись | инициалы, фамилия |
|-------------------------------|---------|-------------------|

М.П.

Земельный участок

вид объекта недвижимости

Лист №63 Раздел 4

Всего листов раздела 4: 139

Всего разделов: 8

Всего листов выписки: 5548


17 октября 2019г. № КУВИ-001/2019-25207602

Кадастровый номер:

59:00:0000000:7734

План (чертеж, схема) части земельного участка

Учетный номер части: 59:00:0000000:7734/63

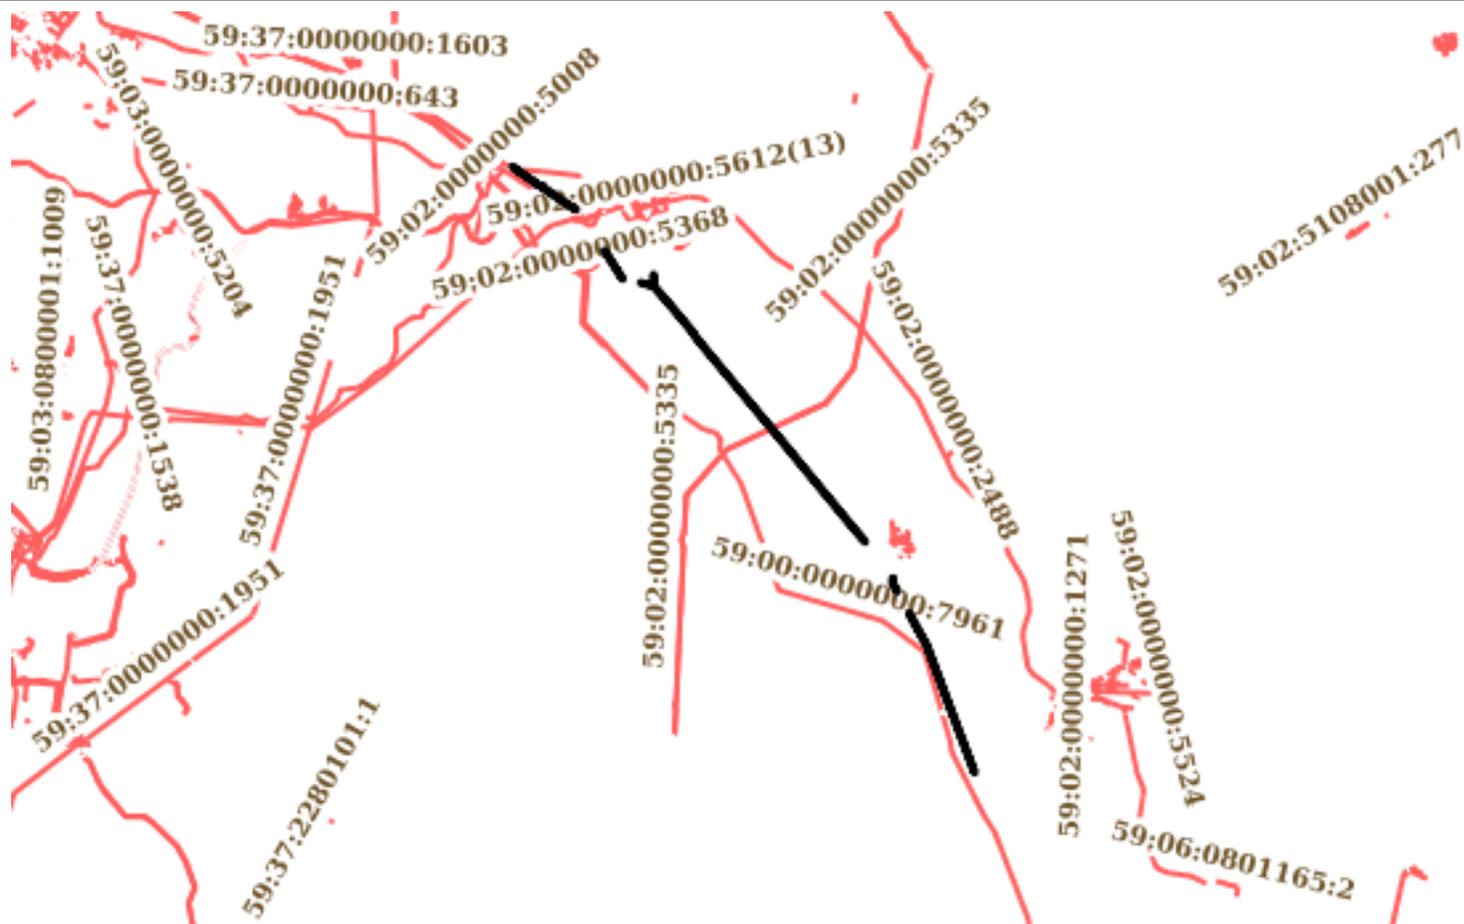

Масштаб 1:300000


Условные обозначения:

полное наименование должности

подпись


инициалы, фамилия

М.П.
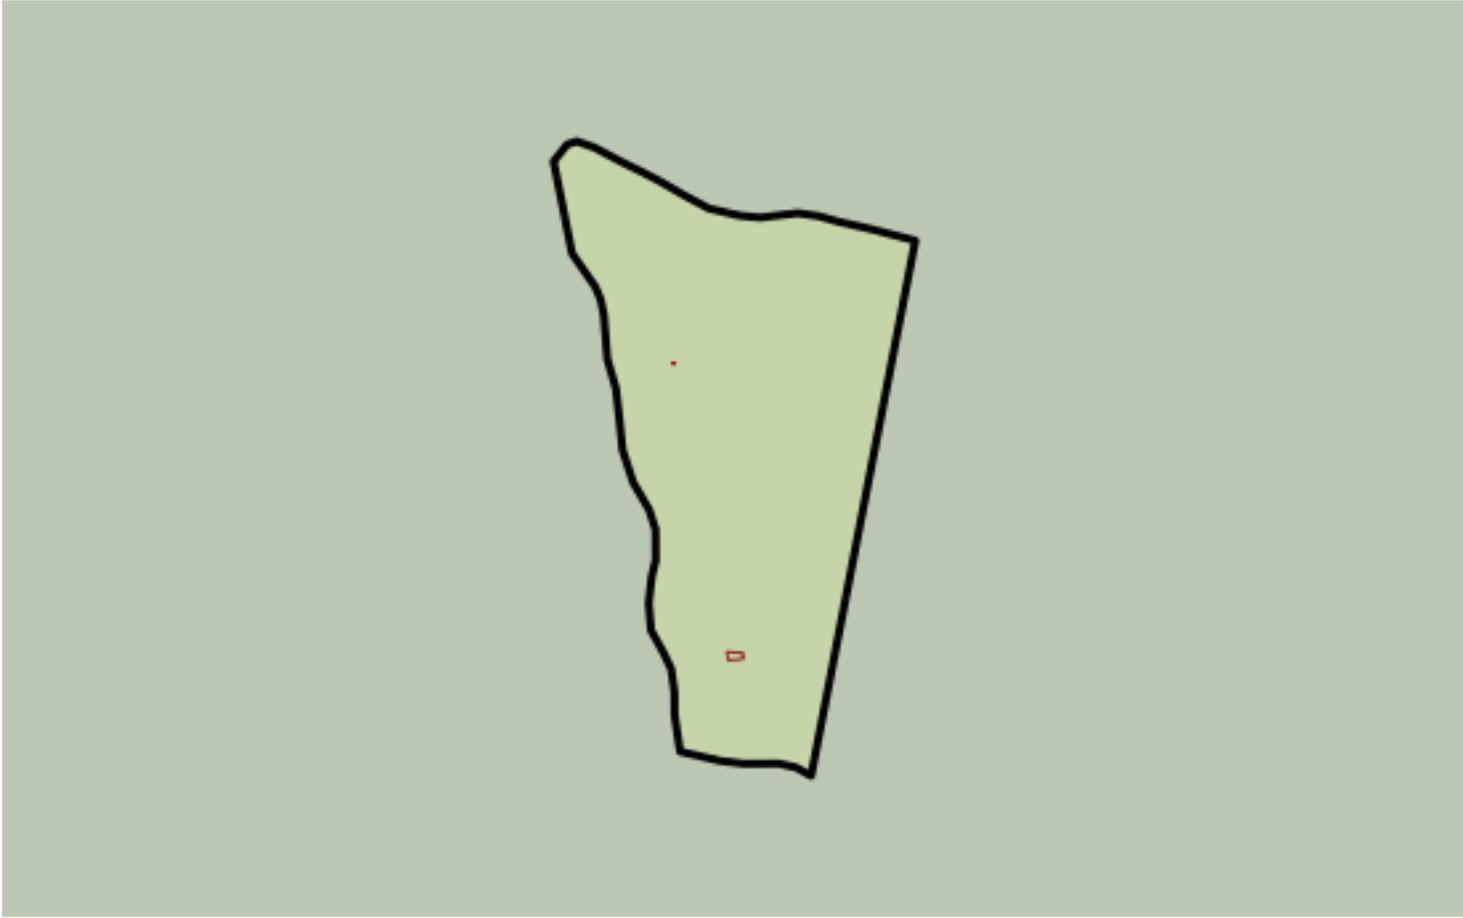
| | | | |
|---|-----------------------------|--|----------------------------|
| Земельный участок | | | |
| вид объекта недвижимости | | | |
| Лист №64 Раздел 4 | Всего листов раздела 4: 139 | Всего разделов: 8 | Всего листов выписки: 5548 |
| 17 октября 2019г. № КУВИ-001/2019-25207602 | | | |
| Кадастровый номер: | | 59:00:0000000:7734 | |
| План (чертеж, схема) части земельного участка | | Учетный номер части: 59:00:0000000:7734/64 | |
|  | | | |
| Масштаб 1:30000 | Условные обозначения: | | |


| | | |
|-------------------------------|---------|-------------------|
| полное наименование должности | подпись | инициалы, фамилия |
|-------------------------------|---------|-------------------|

М.П.
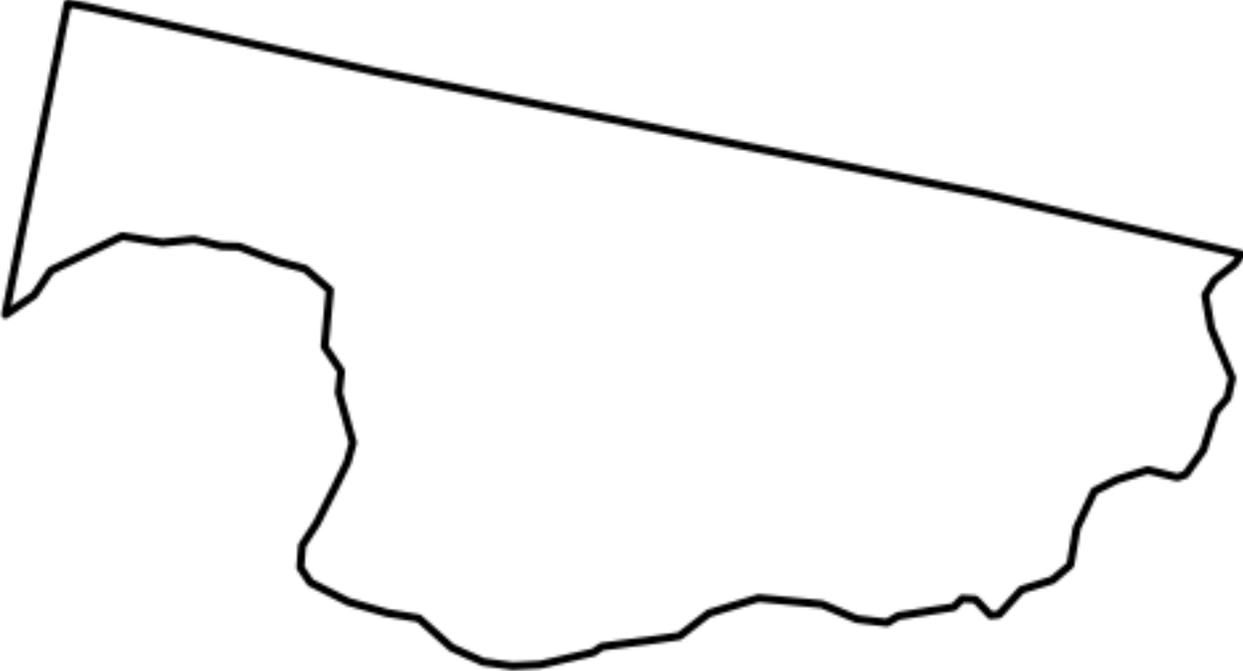
| | | | |
|---|-----------------------------|--|----------------------------|
| Земельный участок | | | |
| вид объекта недвижимости | | | |
| Лист №65 Раздел 4 | Всего листов раздела 4: 139 | Всего разделов: 8 | Всего листов выписки: 5548 |
| 17 октября 2019г. № КУВИ-001/2019-25207602 | | | |
| Кадастровый номер: | | 59:00:0000000:7734 | |
| План (чертеж, схема) части земельного участка | | Учетный номер части: 59:00:0000000:7734/65 | |
|  | | | |
| Масштаб 1:50000 | Условные обозначения: | | |


| | | |
|-------------------------------|---------|-------------------|
| полное наименование должности | подпись | инициалы, фамилия |
|-------------------------------|---------|-------------------|

М.П.
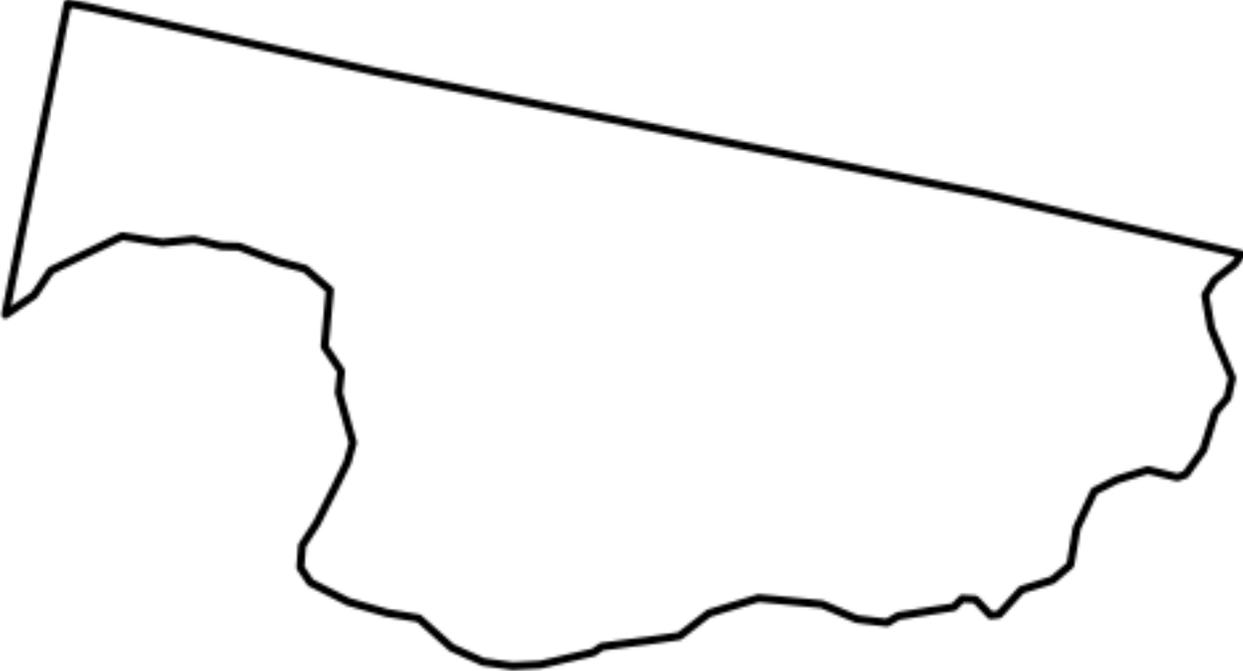
| | | | |
|---|-----------------------------|--|----------------------------|
| Земельный участок | | | |
| вид объекта недвижимости | | | |
| Лист №66 Раздел 4 | Всего листов раздела 4: 139 | Всего разделов: 8 | Всего листов выписки: 5548 |
| 17 октября 2019г. № КУВИ-001/2019-25207602 | | | |
| Кадастровый номер: | | 59:00:0000000:7734 | |
| План (чертеж, схема) части земельного участка | | Учетный номер части: 59:00:0000000:7734/66 | |
|  | | | |
| Масштаб 1:50000 | Условные обозначения: | | |

| | | |
|-------------------------------|---------|-------------------|
| полное наименование должности | подпись | инициалы, фамилия |
|-------------------------------|---------|-------------------|

М.П.
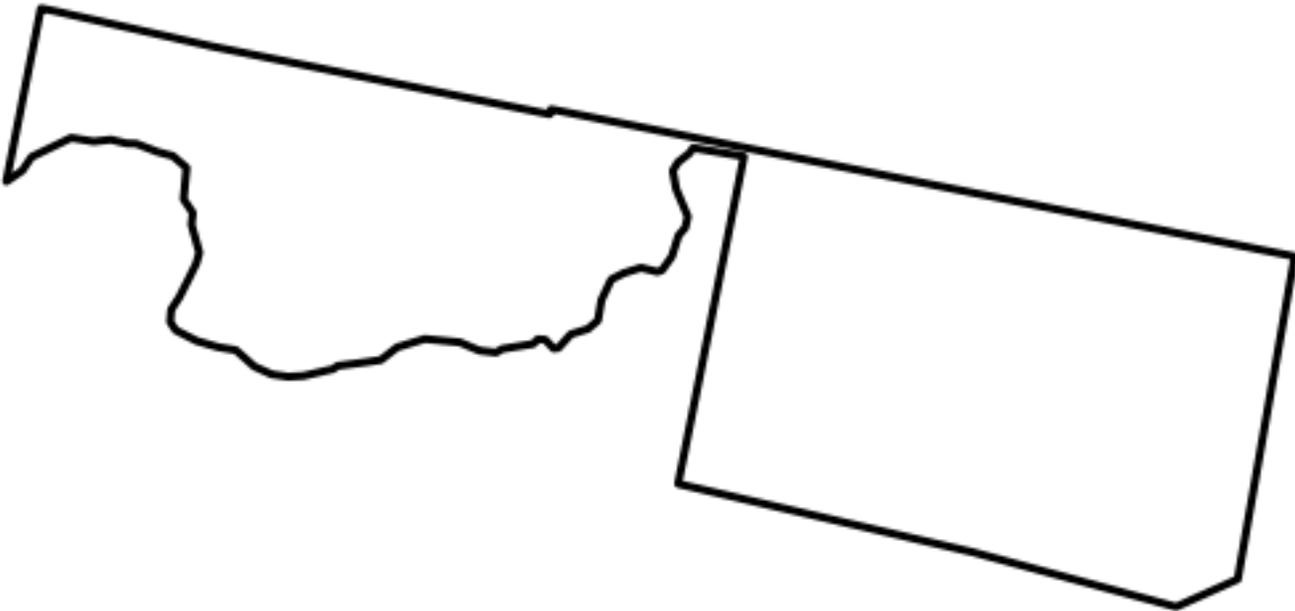
| | | | |
|---|-----------------------------|--|----------------------------|
| Земельный участок | | | |
| вид объекта недвижимости | | | |
| Лист №67 Раздел 4 | Всего листов раздела 4: 139 | Всего разделов: 8 | Всего листов выписки: 5548 |
| 17 октября 2019г. № КУВИ-001/2019-25207602 | | | |
| Кадастровый номер: | | 59:00:0000000:7734 | |
| План (чертеж, схема) части земельного участка | | Учетный номер части: 59:00:0000000:7734/67 | |
|  | | | |
| Масштаб 1:90000 | Условные обозначения: | | |


| | | |
|-------------------------------|---------|-------------------|
| полное наименование должности | подпись | инициалы, фамилия |
|-------------------------------|---------|-------------------|

М.П.

| | | | |
|--|-----------------------------|--------------------|----------------------------|
| Земельный участок | | | |
| вид объекта недвижимости | | | |
| Лист №68 Раздел 4 | Всего листов раздела 4: 139 | Всего разделов: 8 | Всего листов выписки: 5548 |
| 17 октября 2019г. № КУВИ-001/2019-25207602 | | | |
| Кадастровый номер: | | 59:00:0000000:7734 | |

План (чертеж, схема) части земельного участка

Учетный номер части: 59:00:0000000:7734/68

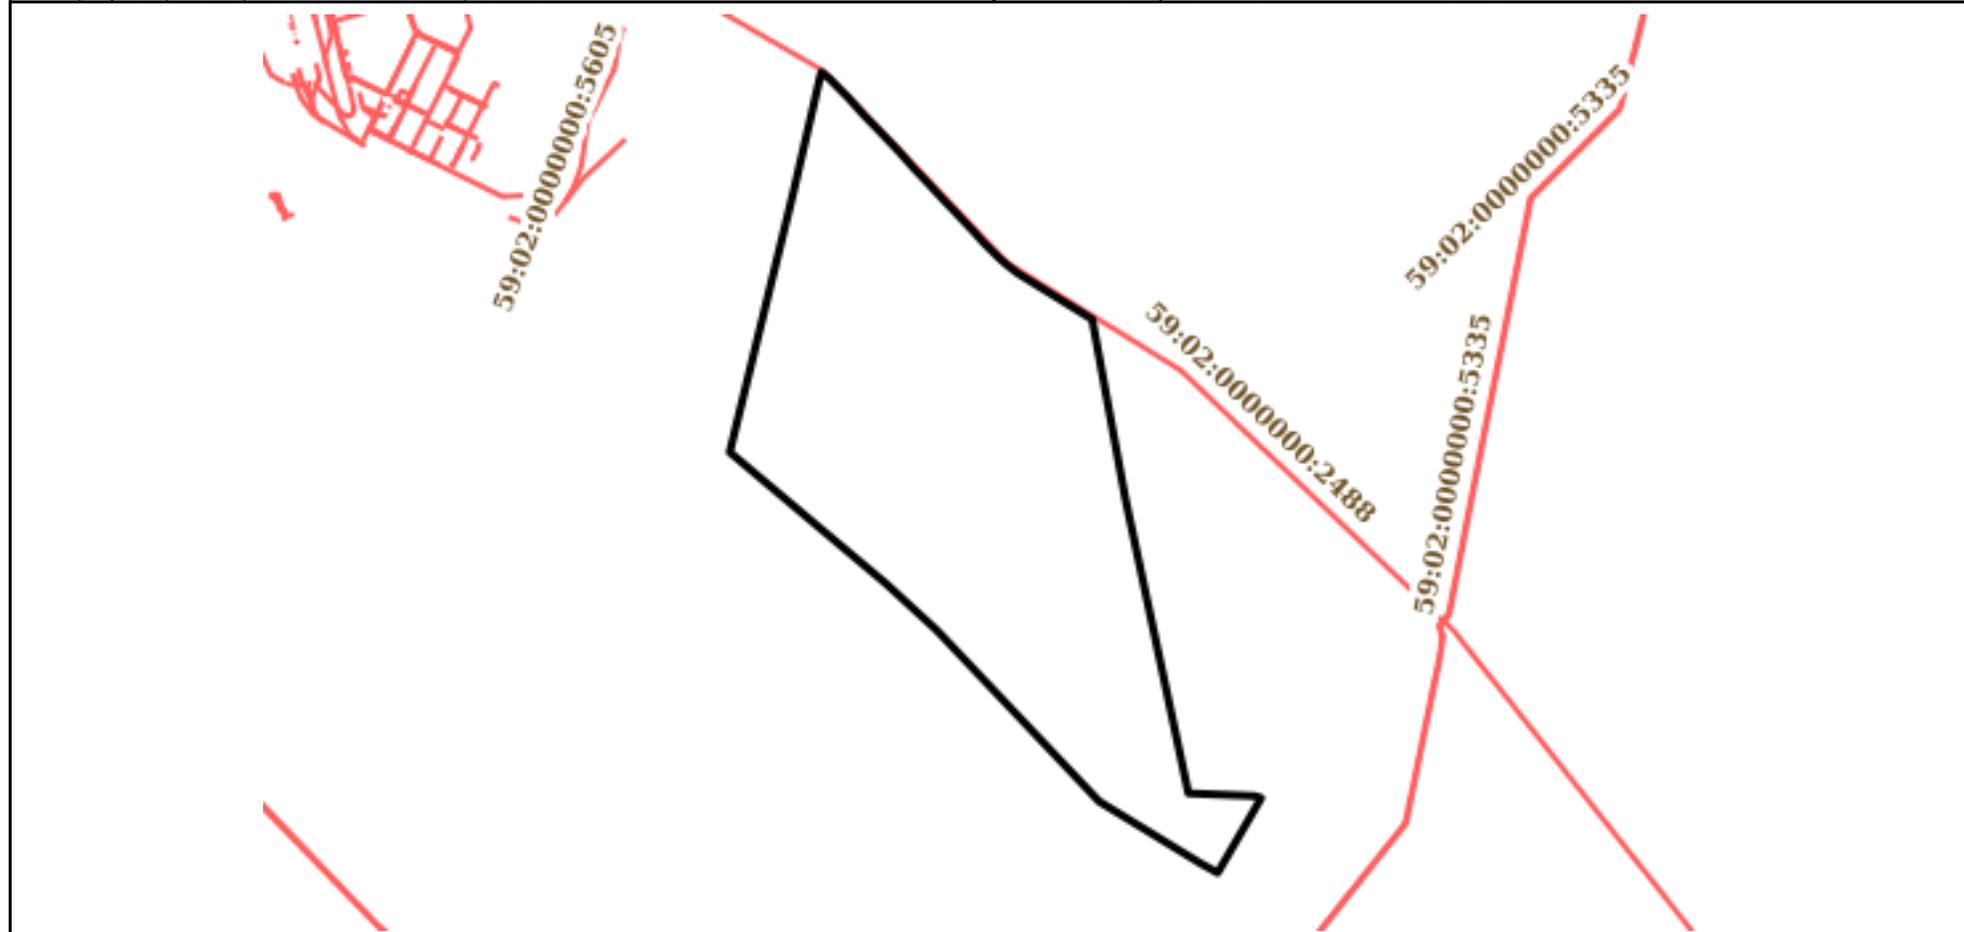

Масштаб 1:60000

Условные обозначения:

| | | |
|-------------------------------|---------|-------------------|
| полное наименование должности | подпись | инициалы, фамилия |
|-------------------------------|---------|-------------------|

М.П.

Земельный участок
вид объекта недвижимости

Лист №69 Раздел 4

Всего листов раздела 4: 139

Всего разделов: 8

Всего листов выписки: 5548

17 октября 2019г. № КУВИ-001/2019-25207602

Кадастровый номер:

59:00:0000000:7734

План (чертеж, схема) части земельного участка

Учетный номер части: 59:00:0000000:7734/69



Масштаб 1:30000

Условные обозначения:

полное наименование должности

подпись

инициалы, фамилия

М.П.

Земельный участок
вид объекта недвижимости

Лист №70 Раздел 4

Всего листов раздела 4: 139

Всего разделов: 8

Всего листов выписки: 5548


17 октября 2019г. № КУВИ-001/2019-25207602

Кадастровый номер:

59:00:0000000:7734

План (чертеж, схема) части земельного участка

Учетный номер части: 59:00:0000000:7734/70

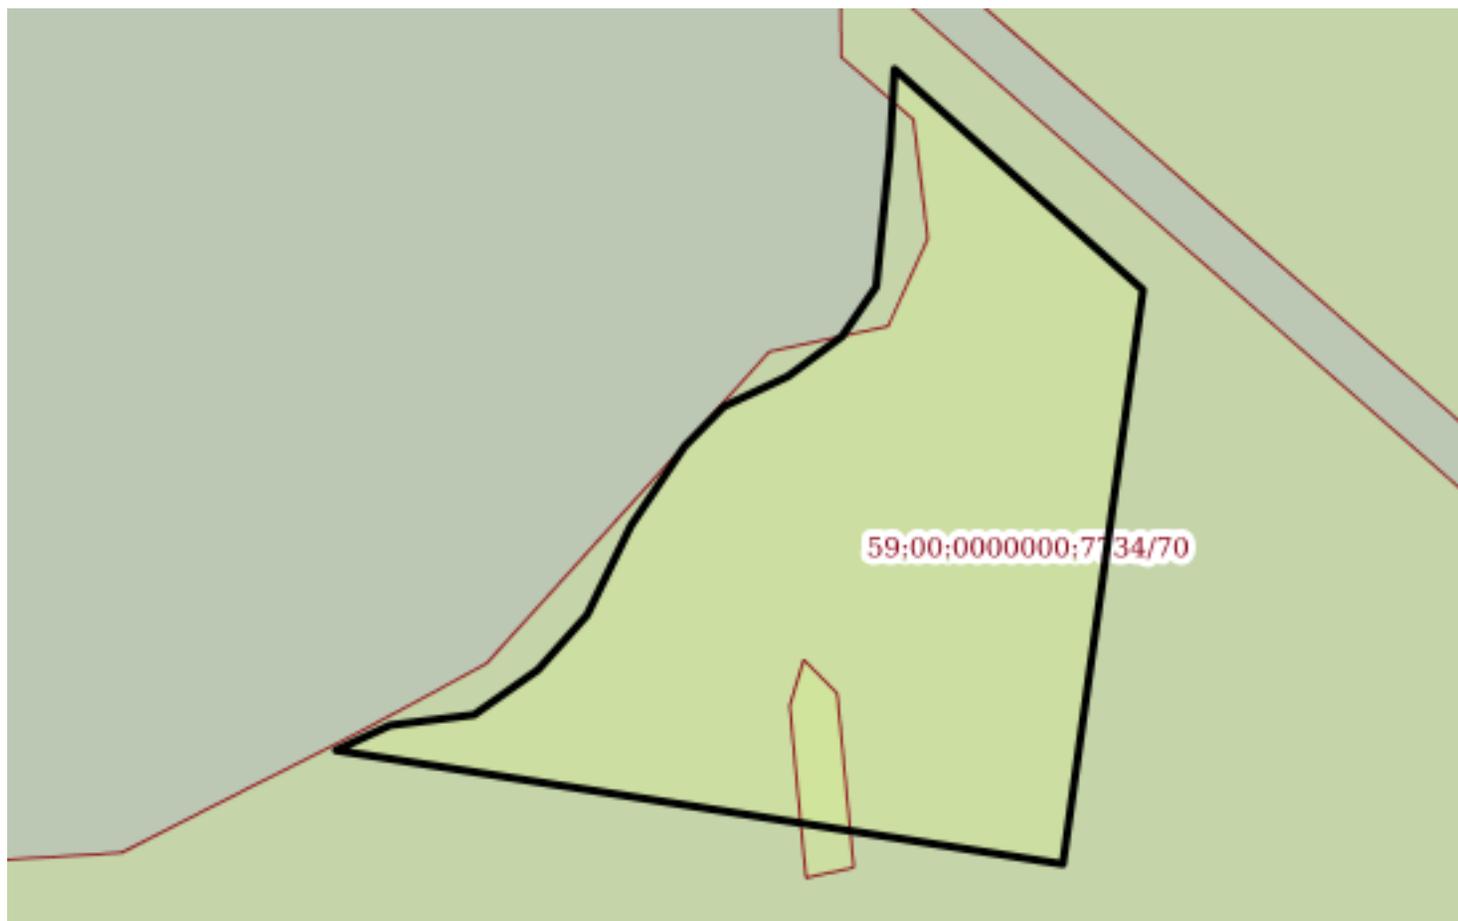

Масштаб 1:7000

Условные обозначения:


полное наименование должности

подпись

инициалы, фамилия

М.П.

| | | | |
|---|-----------------------------|--|----------------------------|
| Земельный участок | | | |
| вид объекта недвижимости | | | |
| Лист №71 Раздел 4 | Всего листов раздела 4: 139 | Всего разделов: 8 | Всего листов выписки: 5548 |
| 17 октября 2019г. № КУВИ-001/2019-25207602 | | | |
| Кадастровый номер: | | 59:00:0000000:7734 | |
| План (чертеж, схема) части земельного участка | | Учетный номер части: 59:00:0000000:7734/71 | |

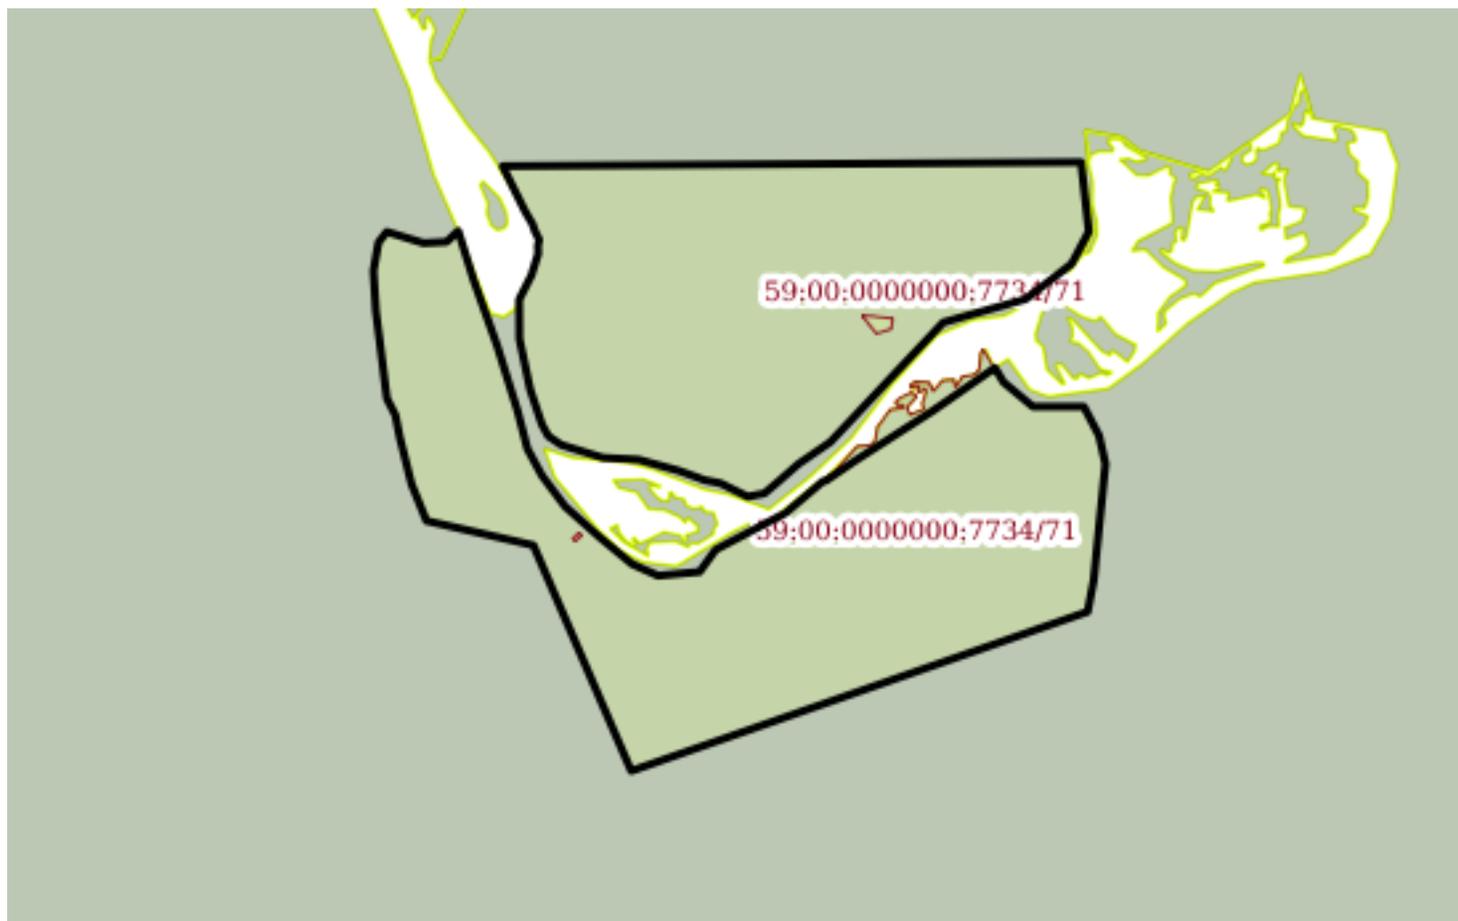

Масштаб 1:30000

Условные обозначения:

| | | |
|-------------------------------|---------|-------------------|
| полное наименование должности | подпись | инициалы, фамилия |
|-------------------------------|---------|-------------------|

М.П.

Земельный участок
вид объекта недвижимости

Лист №72 Раздел 4

Всего листов раздела 4: 139

Всего разделов: 8

Всего листов выписки: 5548


17 октября 2019г. № КУВИ-001/2019-25207602

Кадастровый номер:

59:00:0000000:7734

План (чертеж, схема) части земельного участка

Учетный номер части: 59:00:0000000:7734/72

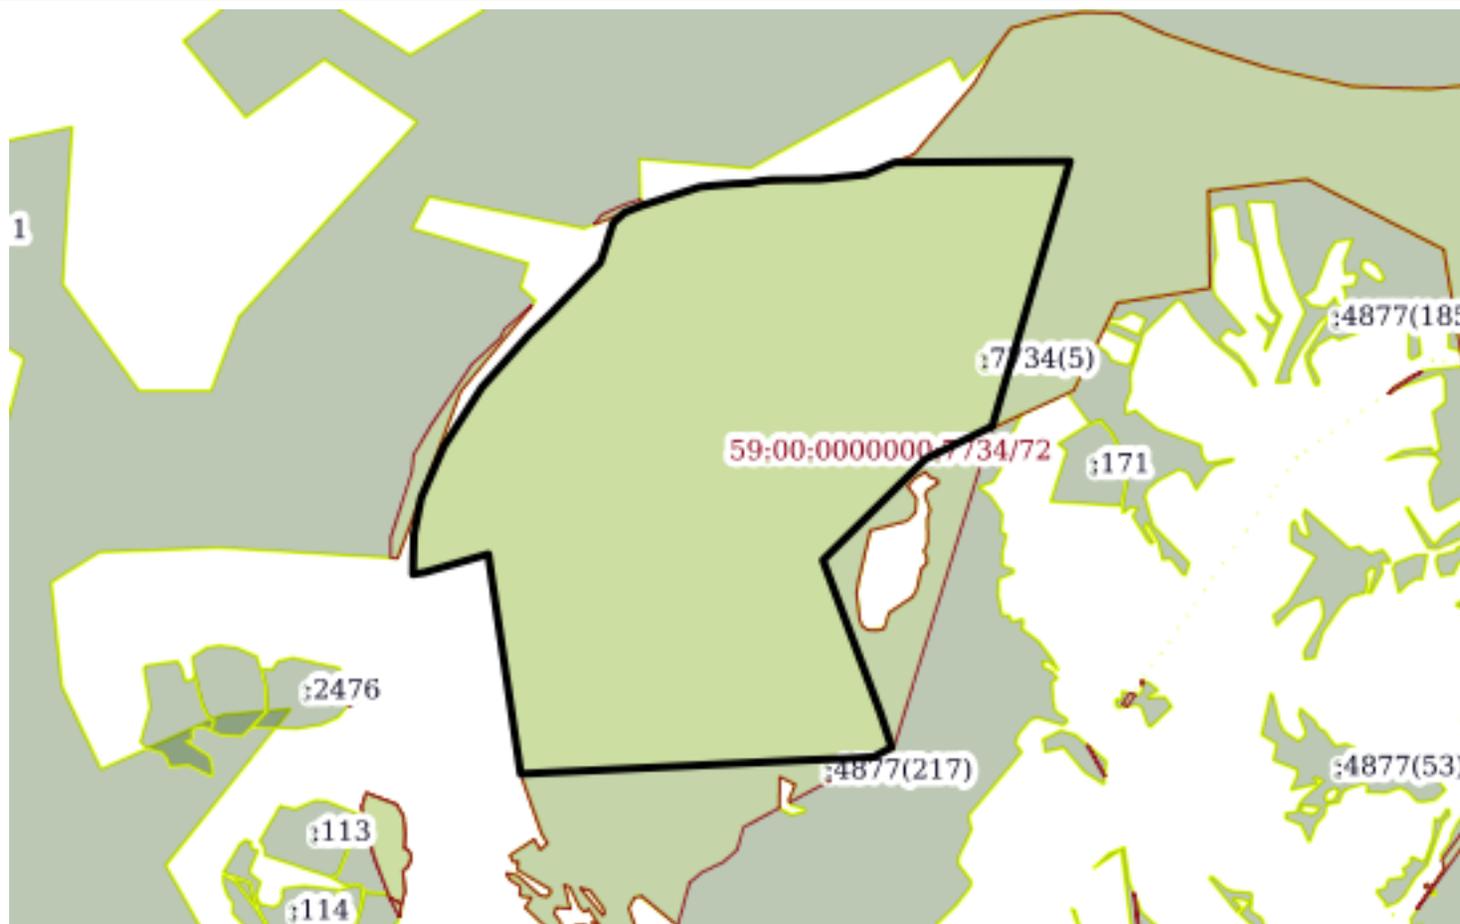

Масштаб 1:30000

Условные обозначения:

| | | |
|-------------------------------|---------|-------------------|
| полное наименование должности | подпись | инициалы, фамилия |
|-------------------------------|---------|-------------------|

М.П.

Земельный участок

вид объекта недвижимости

Лист №73 Раздел 4

Всего листов раздела 4: 139

Всего разделов: 8

Всего листов выписки: 5548


17 октября 2019г. № КУВИ-001/2019-25207602

Кадастровый номер:

59:00:0000000:7734

План (чертеж, схема) части земельного участка

Учетный номер части: 59:00:0000000:7734/73

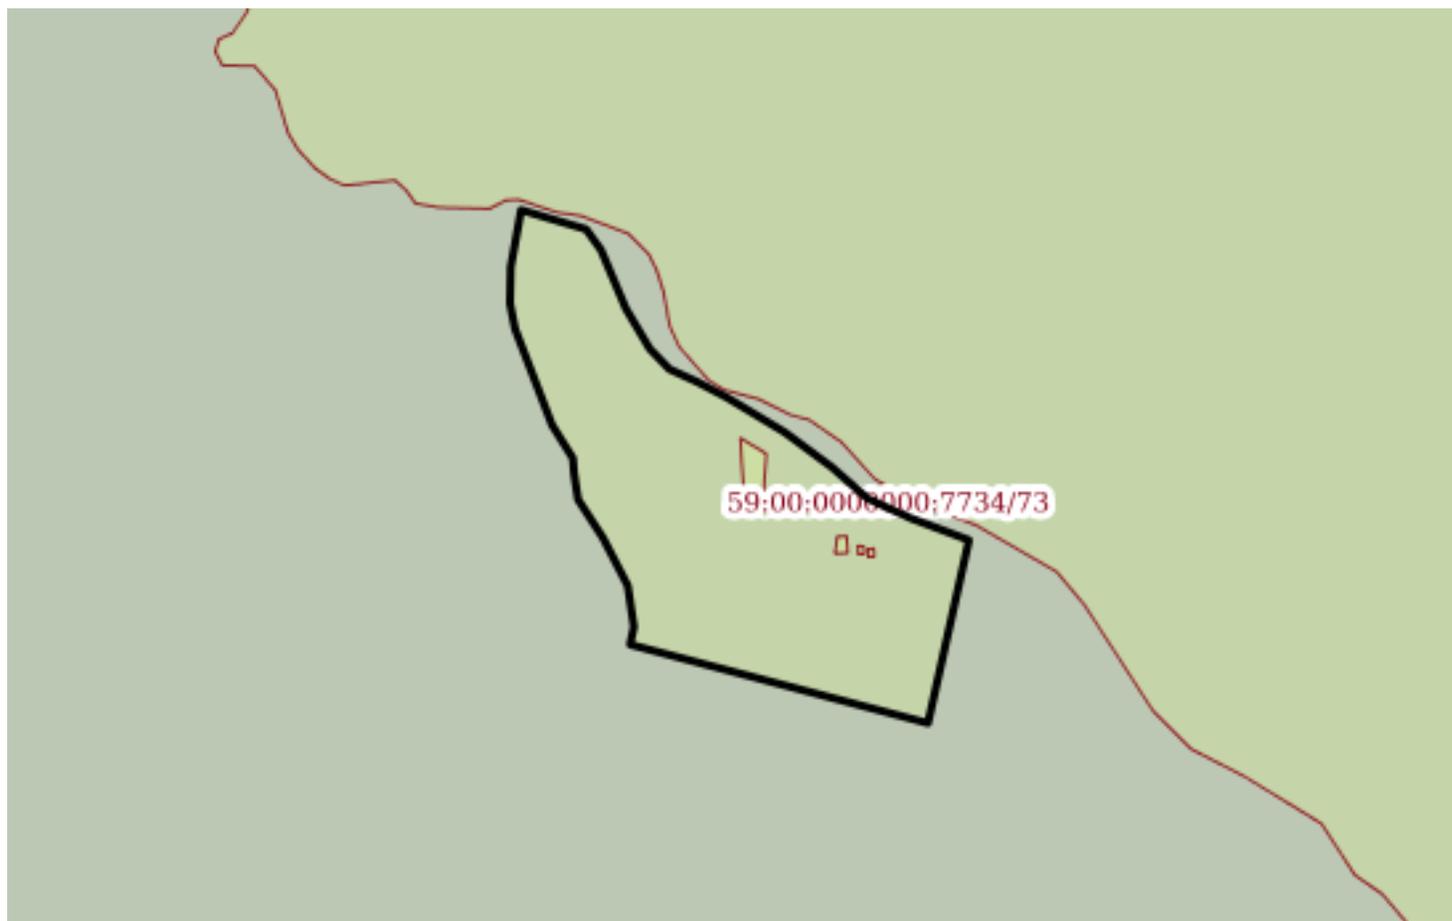

Масштаб 1:20000

Условные обозначения:

полное наименование должности

подпись

инициалы, фамилия

М.П.

Земельный участок

вид объекта недвижимости

Лист №74 Раздел 4

Всего листов раздела 4: 139

Всего разделов: 8

Всего листов выписки: 5548

17 октября 2019г. № КУВИ-001/2019-25207602

Кадастровый номер:

59:00:0000000:7734

План (чертеж, схема) части земельного участка

Учетный номер части: 59:00:0000000:7734/74



Масштаб 1:300

Условные обозначения:

полное наименование должности

подпись

инициалы, фамилия

М.П.

Земельный участок

вид объекта недвижимости

Лист №75 Раздел 4

Всего листов раздела 4: 139

Всего разделов: 8

Всего листов выписки: 5548


17 октября 2019г. № КУВИ-001/2019-25207602

Кадастровый номер:

59:00:0000000:7734

План (чертеж, схема) части земельного участка

Учетный номер части: 59:00:0000000:7734/75

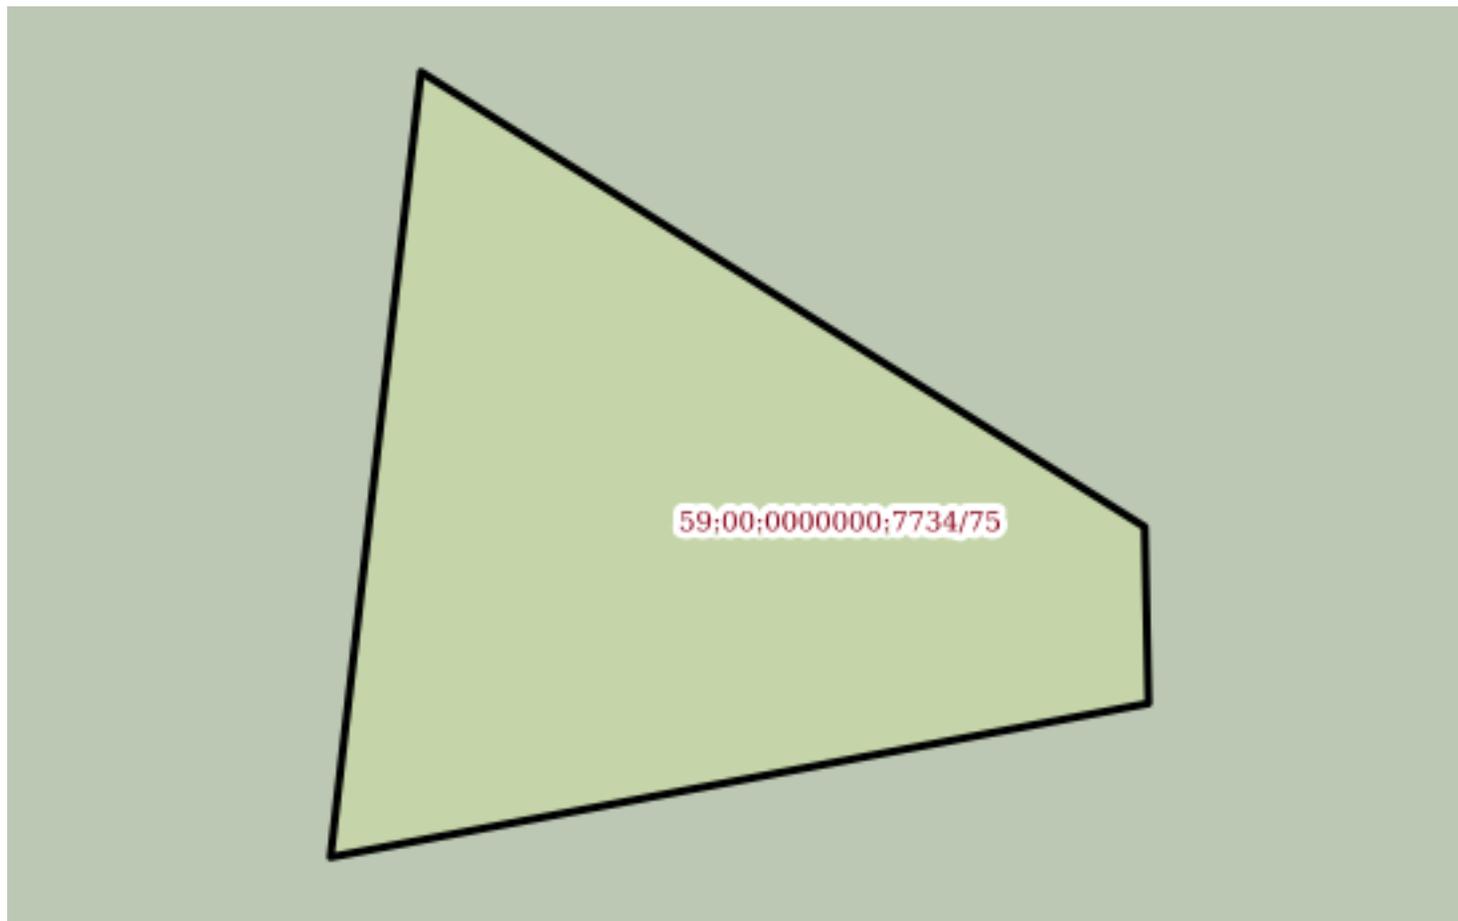

Масштаб 1:300

Условные обозначения:

полное наименование должности

подпись

инициалы, фамилия

М.П.

| | | | |
|--------------------------|-----------------------------|-------------------|----------------------------|
| Земельный участок | | | |
| вид объекта недвижимости | | | |
| Лист №76 Раздел 4 | Всего листов раздела 4: 139 | Всего разделов: 8 | Всего листов выписки: 5548 |


17 октября 2019г. № КУВИ-001/2019-25207602

Кадастровый номер:

59:00:0000000:7734

План (чертеж, схема) части земельного участка

Учетный номер части: 59:00:0000000:7734/76

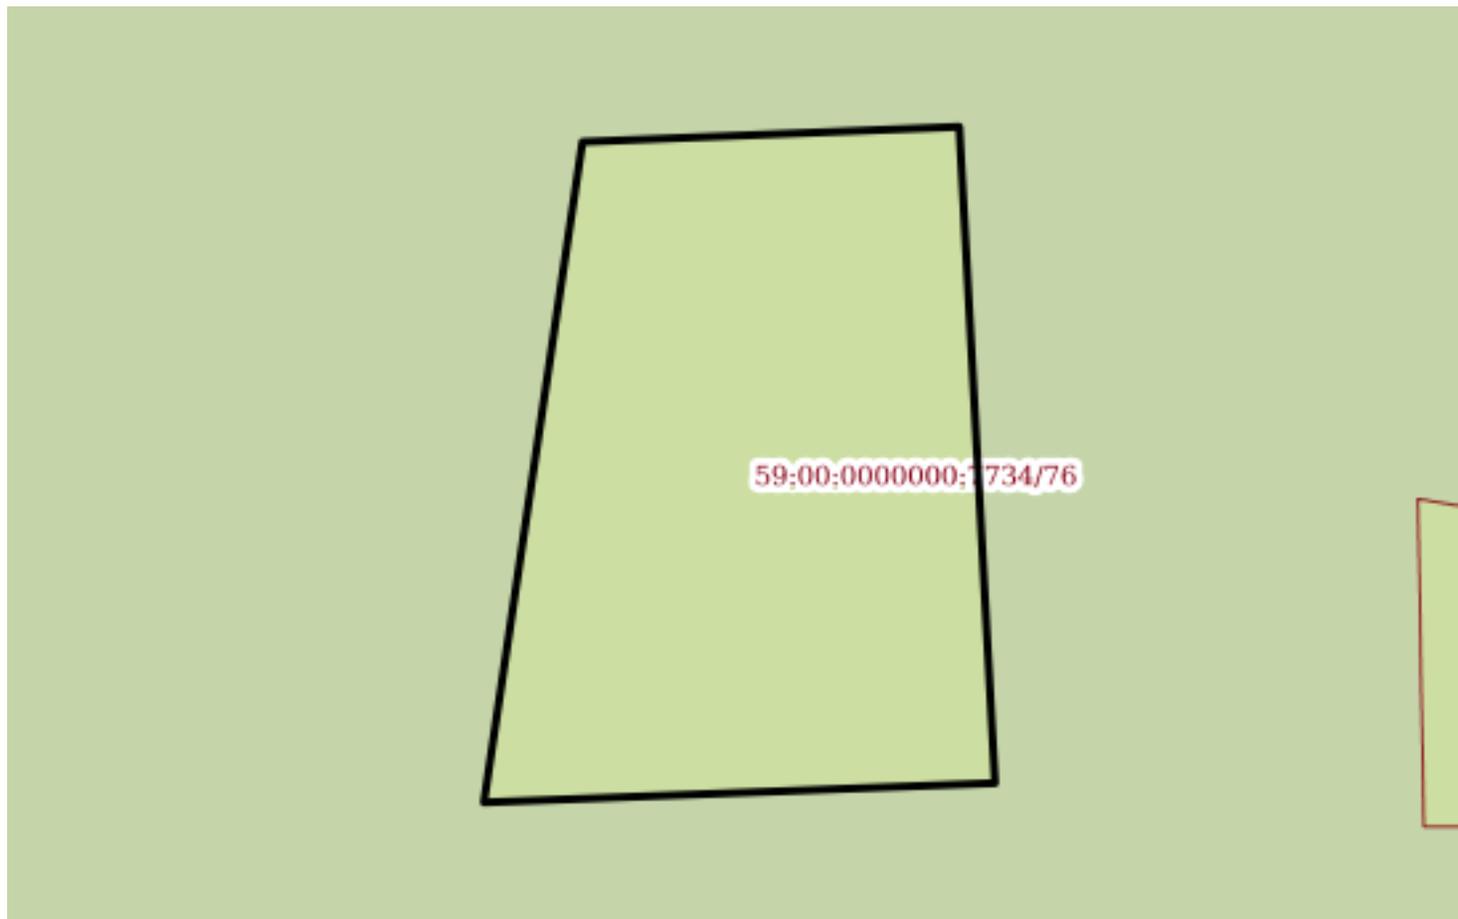


Масштаб 1:500

Условные обозначения:

| | | |
|-------------------------------|---------|-------------------|
| полное наименование должности | подпись | инициалы, фамилия |
|-------------------------------|---------|-------------------|

М.П.
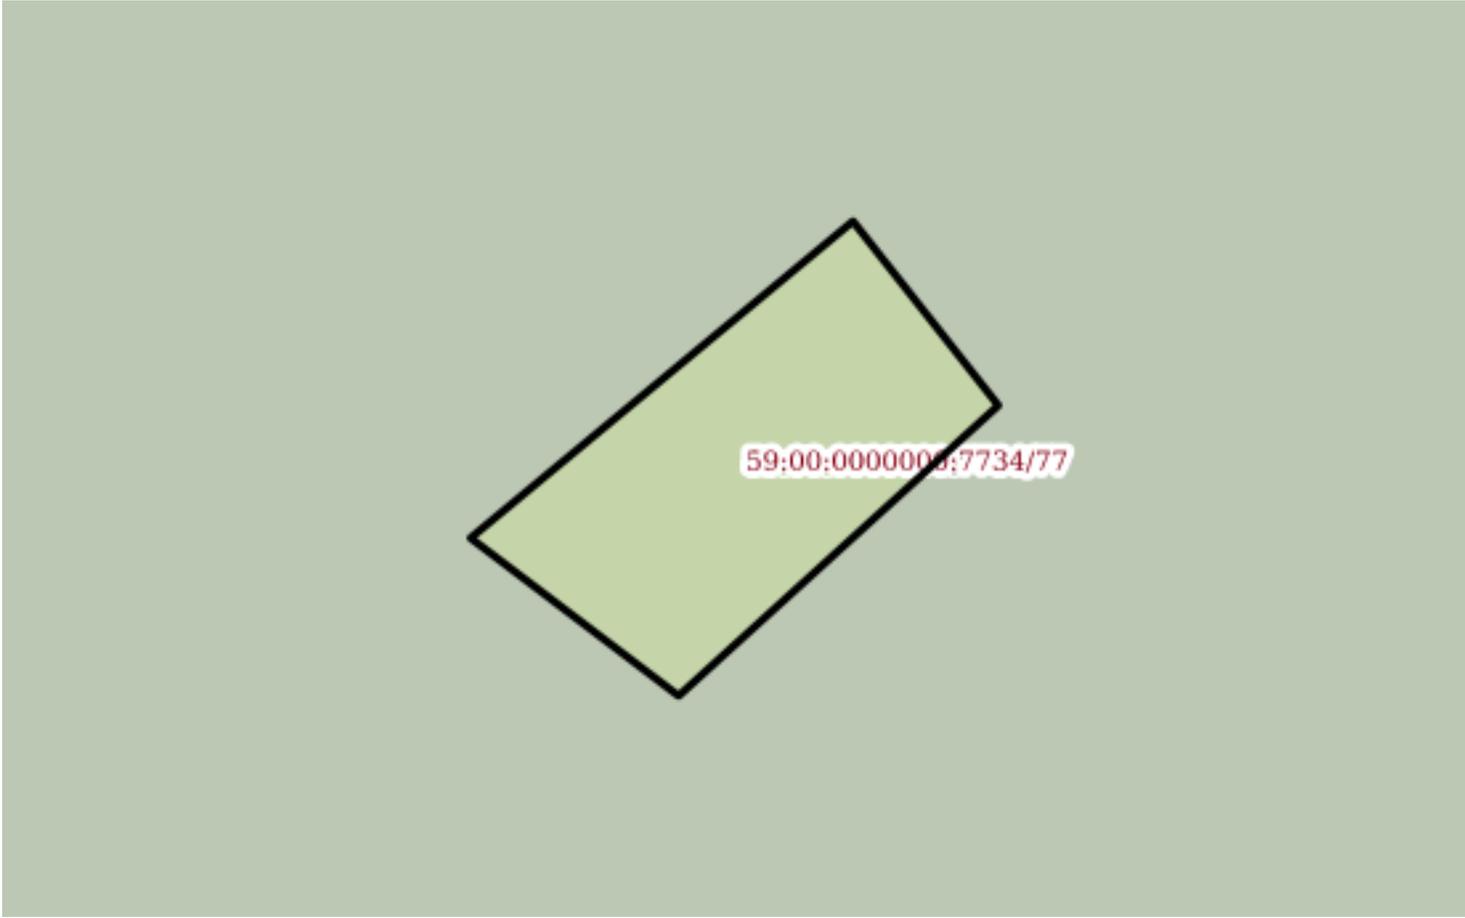
| | | | |
|---|-----------------------------|--|----------------------------|
| Земельный участок | | | |
| вид объекта недвижимости | | | |
| Лист №77 Раздел 4 | Всего листов раздела 4: 139 | Всего разделов: 8 | Всего листов выписки: 5548 |
| 17 октября 2019г. № КУВИ-001/2019-25207602 | | | |
| Кадастровый номер: | | 59:00:0000000:7734 | |
| План (чертеж, схема) части земельного участка | | Учетный номер части: 59:00:0000000:7734/77 | |
|  | | | |
| Масштаб 1:200 | Условные обозначения: | | |

| | | |
|-------------------------------|---------|-------------------|
| | | |
| полное наименование должности | подпись | инициалы, фамилия |

М.П.

Земельный участок

вид объекта недвижимости

Лист №78 Раздел 4

Всего листов раздела 4: 139

Всего разделов: 8

Всего листов выписки: 5548


17 октября 2019г. № КУВИ-001/2019-25207602

Кадастровый номер:

59:00:0000000:7734

План (чертеж, схема) части земельного участка

Учетный номер части: 59:00:0000000:7734/78

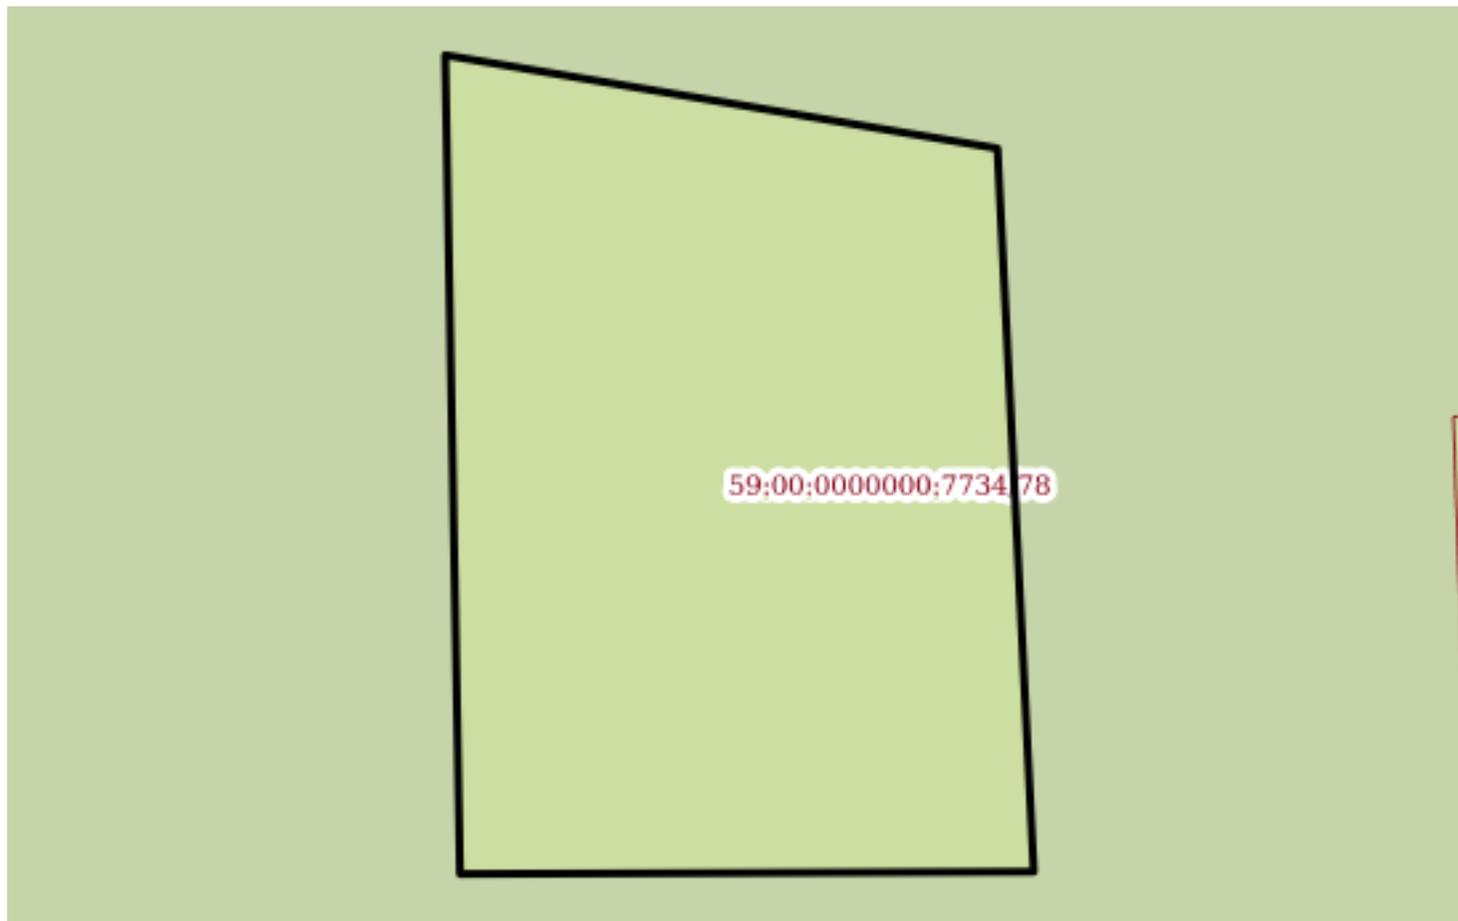

Масштаб 1:200


Условные обозначения:

полное наименование должности

подпись

инициалы, фамилия

М.П.
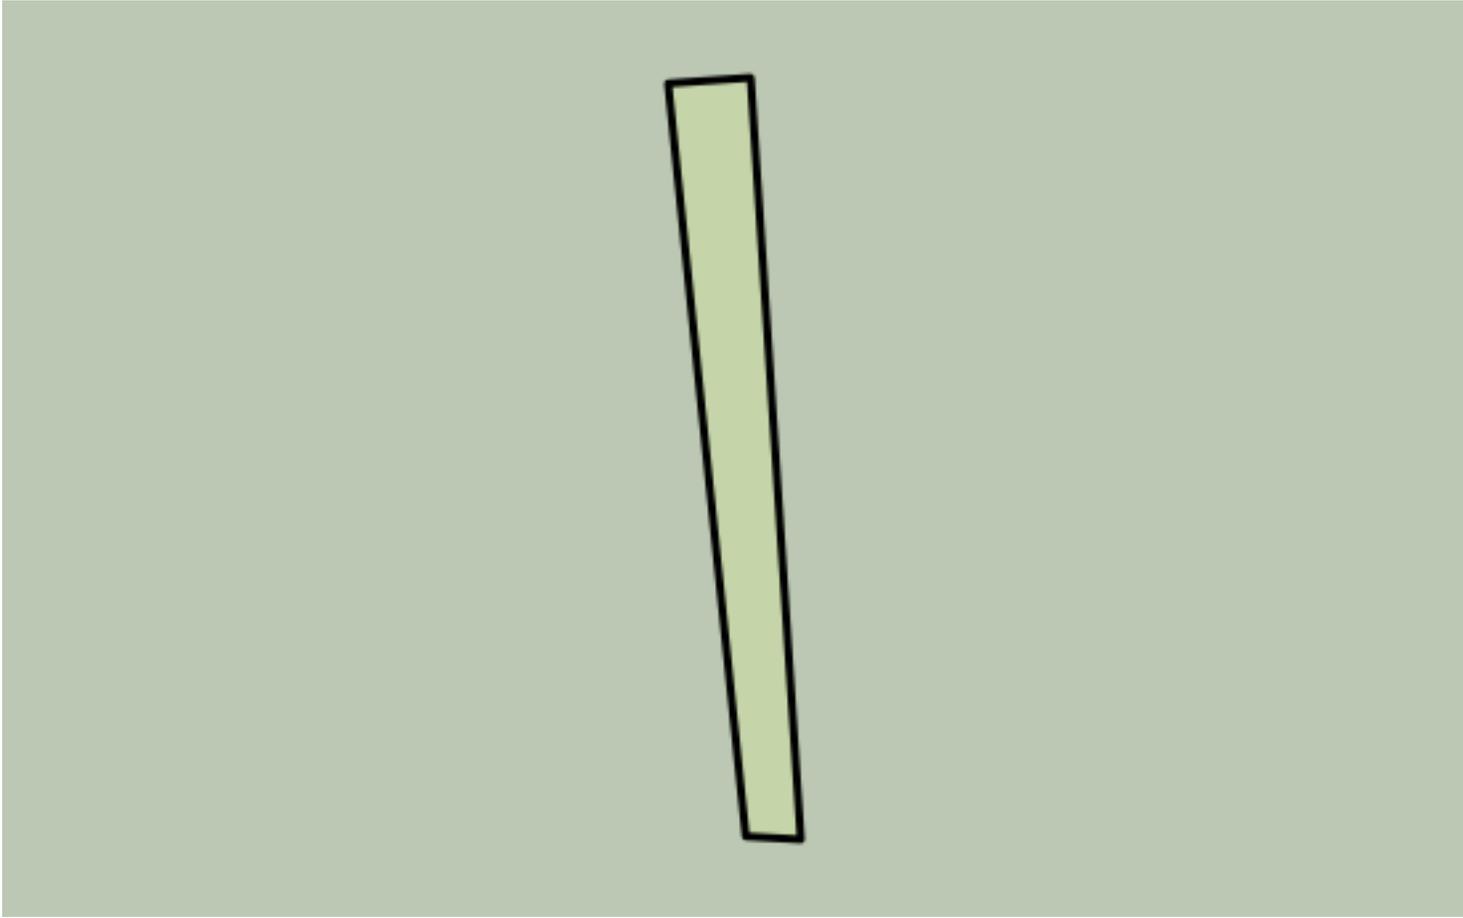
| | | | |
|---|-----------------------------|--|----------------------------|
| Земельный участок | | | |
| вид объекта недвижимости | | | |
| Лист №79 Раздел 4 | Всего листов раздела 4: 139 | Всего разделов: 8 | Всего листов выписки: 5548 |
| 17 октября 2019г. № КУВИ-001/2019-25207602 | | | |
| Кадастровый номер: | | 59:00:0000000:7734 | |
| План (чертеж, схема) части земельного участка | | Учетный номер части: 59:00:0000000:7734/79 | |
|  | | | |
| Масштаб 1:600 | Условные обозначения: | | |


| | | |
|-------------------------------|---------|-------------------|
| | | |
| полное наименование должности | подпись | инициалы, фамилия |

М.П.

| | | | |
|--|-----------------------------|--------------------|----------------------------|
| Земельный участок | | | |
| вид объекта недвижимости | | | |
| Лист №80 Раздел 4 | Всего листов раздела 4: 139 | Всего разделов: 8 | Всего листов выписки: 5548 |
| 17 октября 2019г. № КУВИ-001/2019-25207602 | | | |
| Кадастровый номер: | | 59:00:0000000:7734 | |

План (чертеж, схема) части земельного участка

Учетный номер части: 59:00:0000000:7734/80

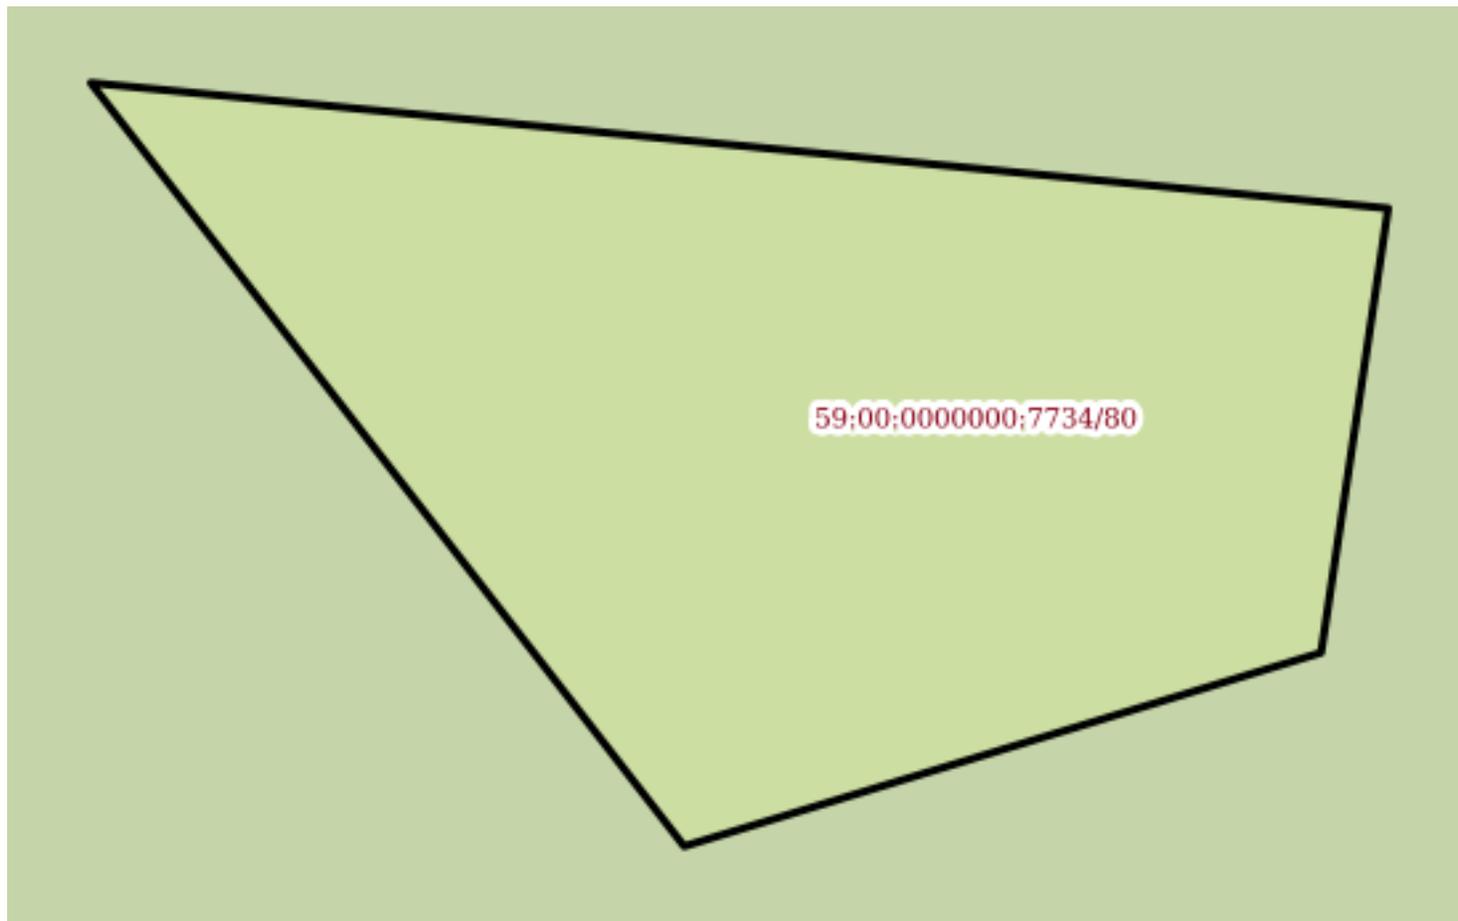

Масштаб 1:700

Условные обозначения:

| | | |
|-------------------------------|---------|-------------------|
| полное наименование должности | подпись | инициалы, фамилия |
|-------------------------------|---------|-------------------|

М.П.

| | | | |
|--------------------------|-----------------------------|-------------------|----------------------------|
| Земельный участок | | | |
| вид объекта недвижимости | | | |
| Лист №81 Раздел 4 | Всего листов раздела 4: 139 | Всего разделов: 8 | Всего листов выписки: 5548 |


17 октября 2019г. № КУВИ-001/2019-25207602

Кадастровый номер:

59:00:0000000:7734

План (чертеж, схема) части земельного участка

Учетный номер части: 59:00:0000000:7734/81

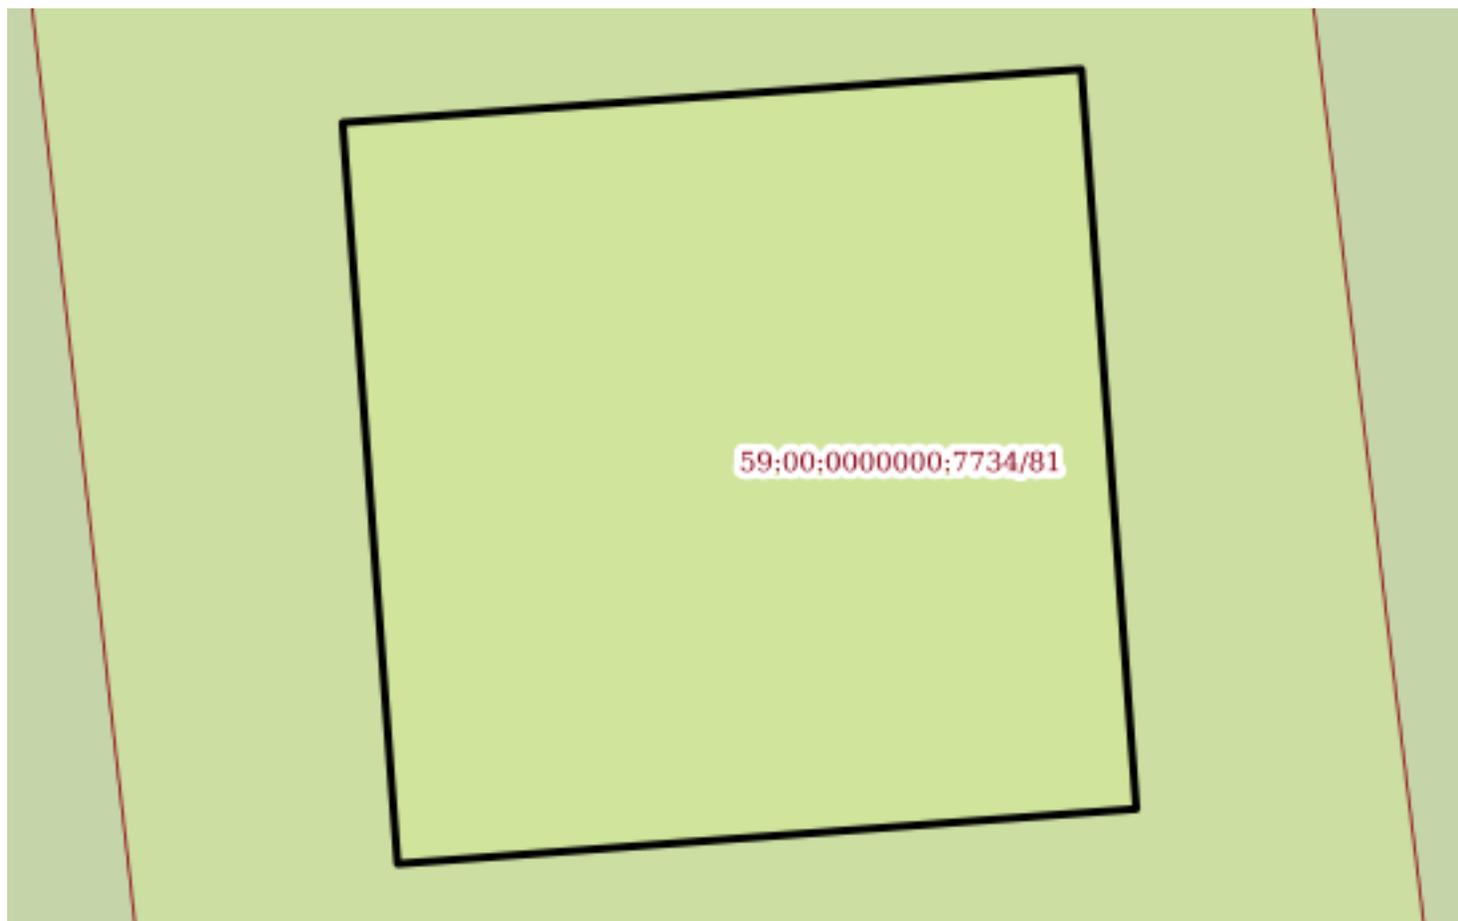


Масштаб 1:50

Условные обозначения:

| | | |
|-------------------------------|---------|-------------------|
| полное наименование должности | подпись | инициалы, фамилия |
|-------------------------------|---------|-------------------|

М.П.
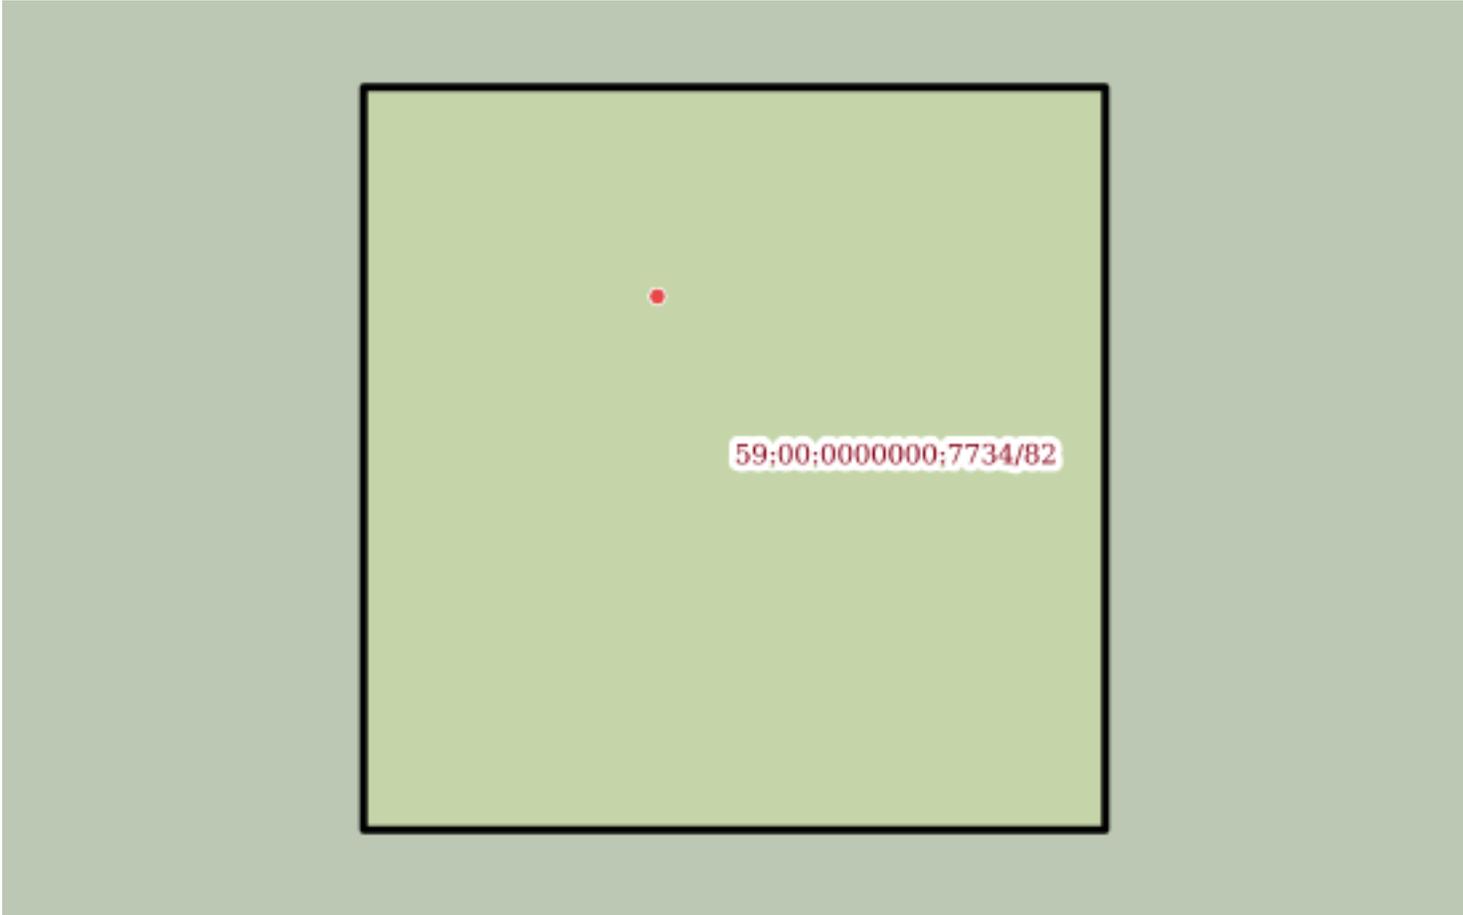
| | | | |
|---|-----------------------------|--|----------------------------|
| Земельный участок | | | |
| вид объекта недвижимости | | | |
| Лист №82 Раздел 4 | Всего листов раздела 4: 139 | Всего разделов: 8 | Всего листов выписки: 5548 |
| 17 октября 2019г. № КУВИ-001/2019-25207602 | | | |
| Кадастровый номер: | | 59:00:0000000:7734 | |
| План (чертеж, схема) части земельного участка | | Учетный номер части: 59:00:0000000:7734/82 | |
|  | | | |
| Масштаб 1:700 | Условные обозначения: | | |

| | | |
|-------------------------------|---------|-------------------|
| | | |
| полное наименование должности | подпись | инициалы, фамилия |

М.П.

| | | | |
|--------------------------|-----------------------------|-------------------|----------------------------|
| Земельный участок | | | |
| вид объекта недвижимости | | | |
| Лист №83 Раздел 4 | Всего листов раздела 4: 139 | Всего разделов: 8 | Всего листов выписки: 5548 |


17 октября 2019г. № КУВИ-001/2019-25207602

Кадастровый номер:

59:00:0000000:7734

План (чертеж, схема) части земельного участка

Учетный номер части: 59:00:0000000:7734/83

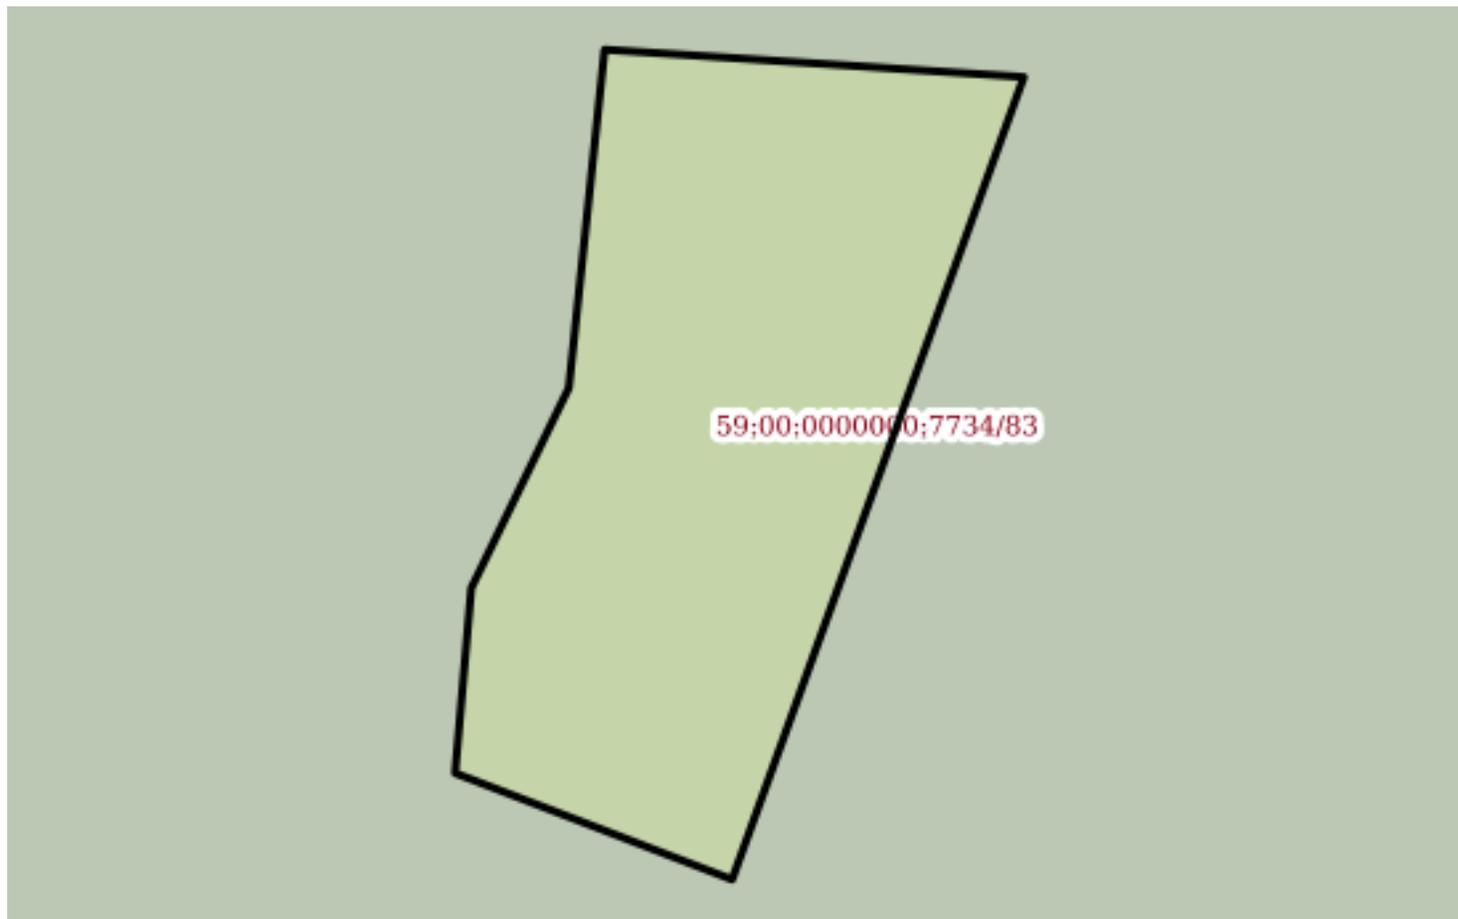

Масштаб 1:1000

Условные обозначения:

| | | |
|-------------------------------|---------|-------------------|
| полное наименование должности | подпись | инициалы, фамилия |
|-------------------------------|---------|-------------------|


М.П.

| | | | |
|---|-----------------------------|--|----------------------------|
| Земельный участок | | | |
| вид объекта недвижимости | | | |
| Лист №84 Раздел 4 | Всего листов раздела 4: 139 | Всего разделов: 8 | Всего листов выписки: 5548 |
| 17 октября 2019г. № КУВИ-001/2019-25207602 | | | |
| Кадастровый номер: | | 59:00:0000000:7734 | |
| План (чертеж, схема) части земельного участка | | Учетный номер части: 59:00:0000000:7734/84 | |
|  | | | |
| Масштаб 1:500000 | Условные обозначения: | | |

| | | |
|-------------------------------|---------|-------------------|
| полное наименование должности | подпись | инициалы, фамилия |
|-------------------------------|---------|-------------------|

М.П.

| | | | |
|---|-----------------------------|--|----------------------------|
| Земельный участок | | | |
| вид объекта недвижимости | | | |
| Лист №85 Раздел 4 | Всего листов раздела 4: 139 | Всего разделов: 8 | Всего листов выписки: 5548 |
| 17 октября 2019г. № КУВИ-001/2019-25207602 | | | |
| Кадастровый номер: | | 59:00:0000000:7734 | |
| План (чертеж, схема) части земельного участка | | Учетный номер части: 59:00:0000000:7734/85 | |

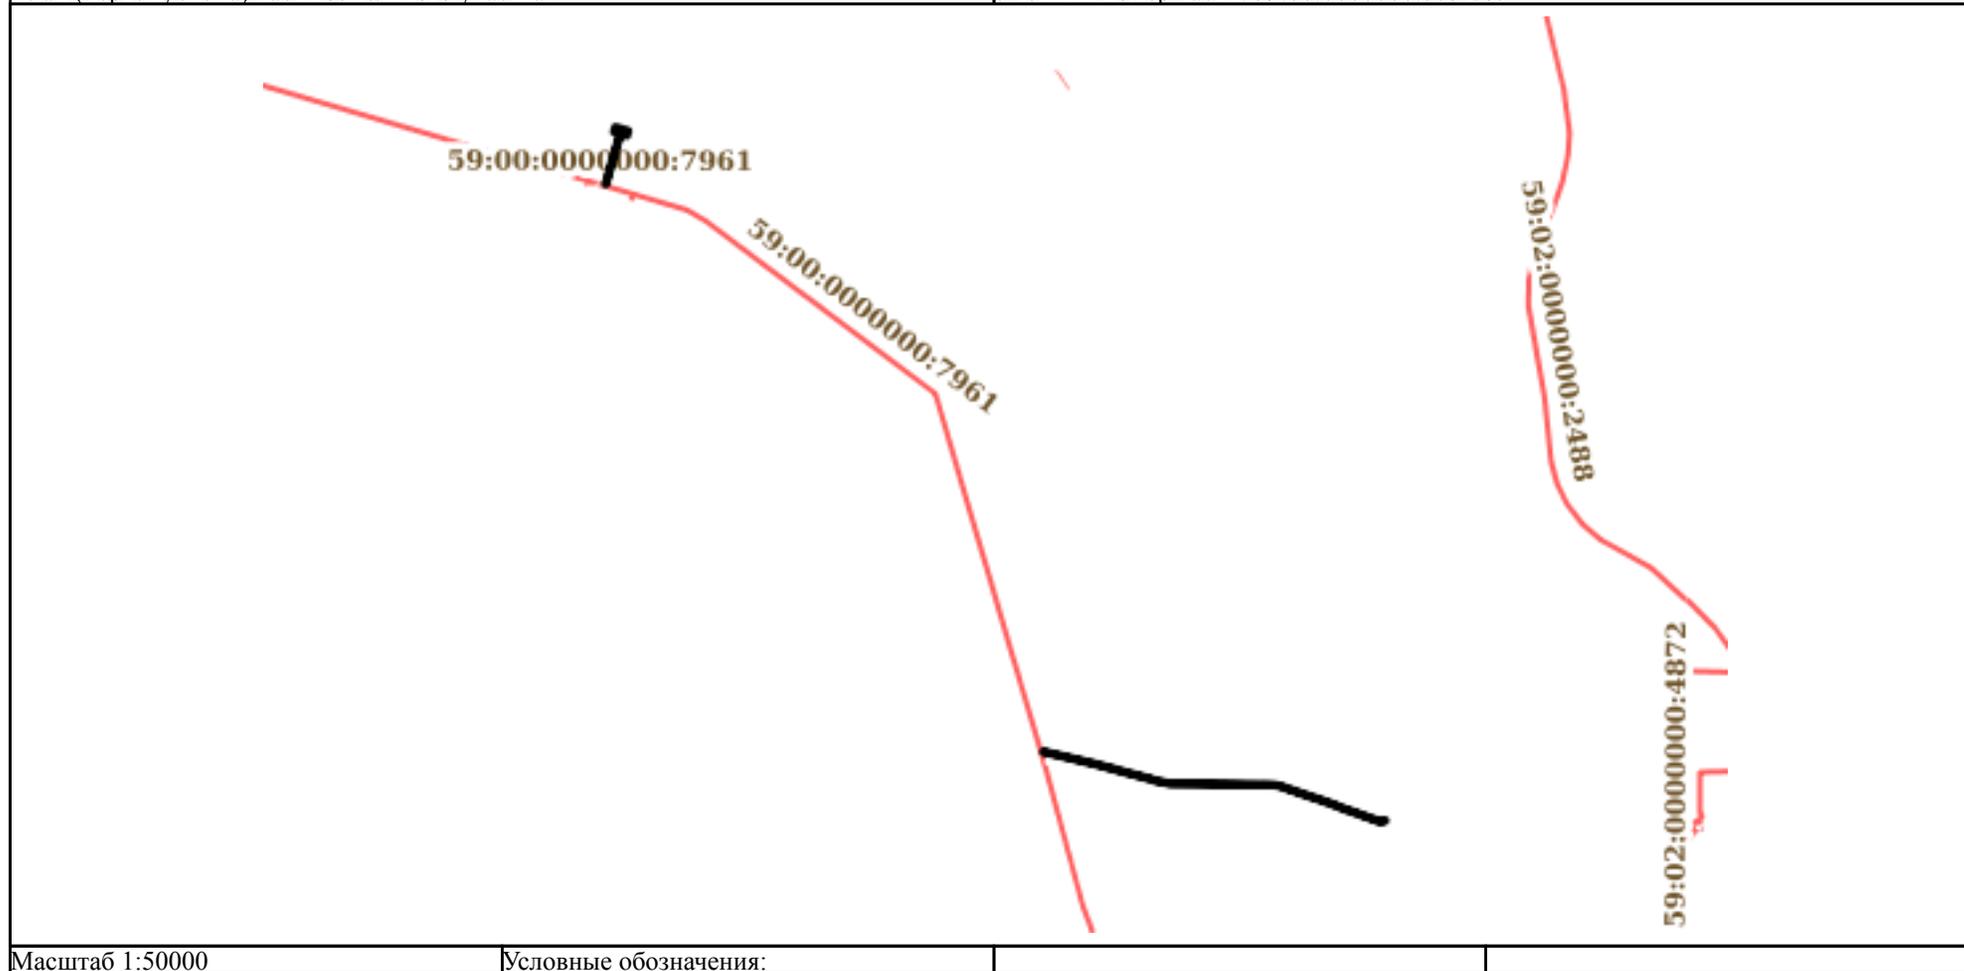

| | | |
|-------------------------------|---------|-------------------|
| полное наименование должности | подпись | инициалы, фамилия |
|-------------------------------|---------|-------------------|

М.П.

Земельный участок
вид объекта недвижимости

Лист №86 Раздел 4

Всего листов раздела 4: 139

Всего разделов: 8

Всего листов выписки: 5548


17 октября 2019г. № КУВИ-001/2019-25207602

Кадастровый номер:

59:00:0000000:7734

План (чертеж, схема) части земельного участка

Учетный номер части: 59:00:0000000:7734/86

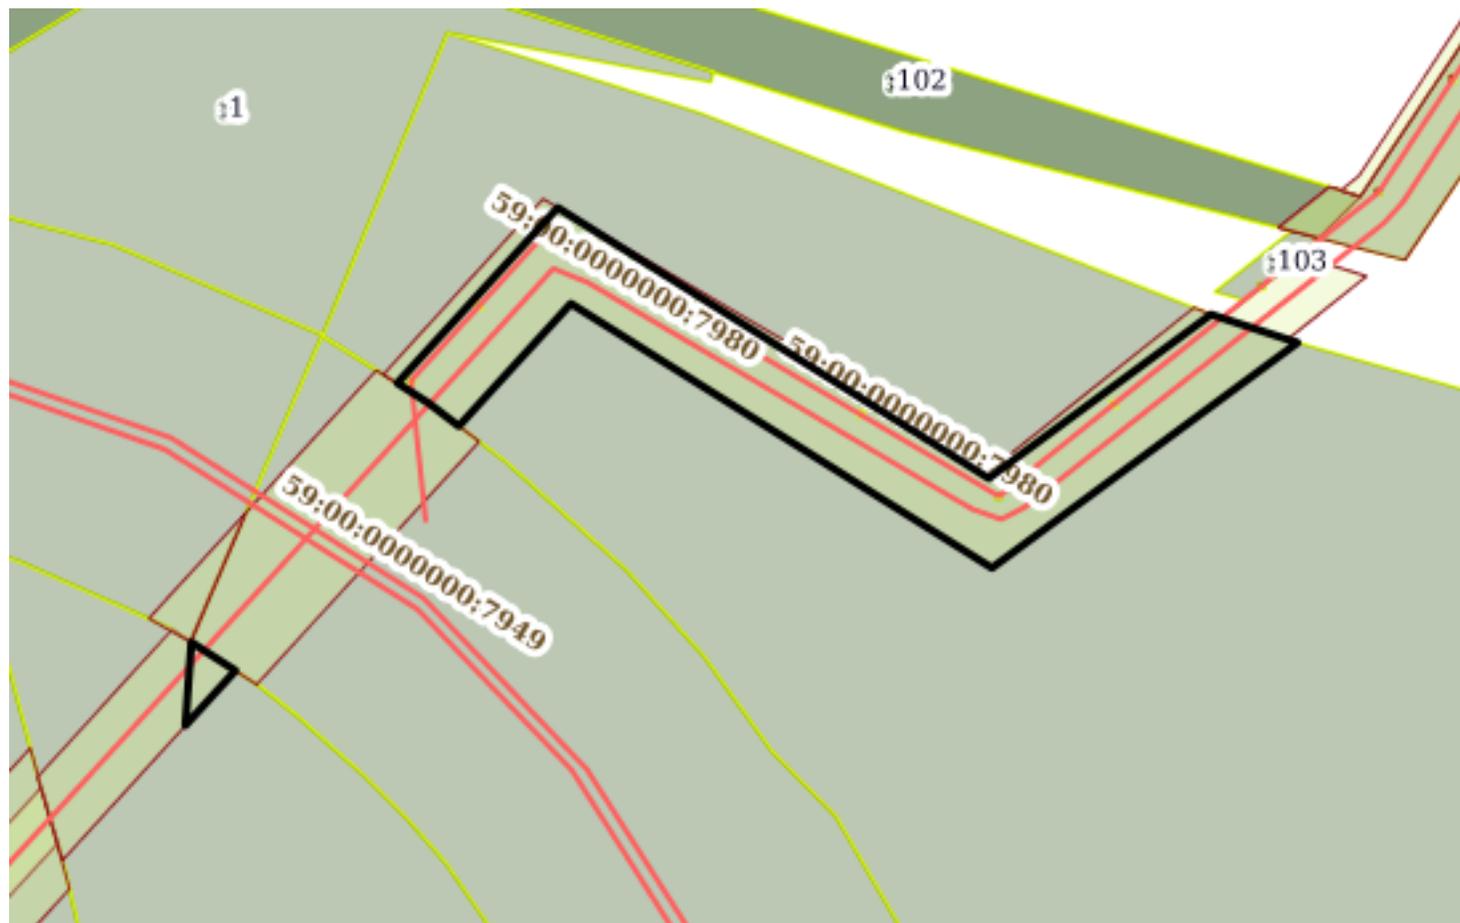

Масштаб 1:3000

Условные обозначения:

полное наименование должности

подпись

инициалы, фамилия

М.П.

Земельный участок
вид объекта недвижимости

Лист №87 Раздел 4

Всего листов раздела 4: 139

Всего разделов: 8

Всего листов выписки: 5548


17 октября 2019г. № КУВИ-001/2019-25207602

Кадастровый номер:

59:00:0000000:7734

План (чертеж, схема) части земельного участка

Учетный номер части: 59:00:0000000:7734/87

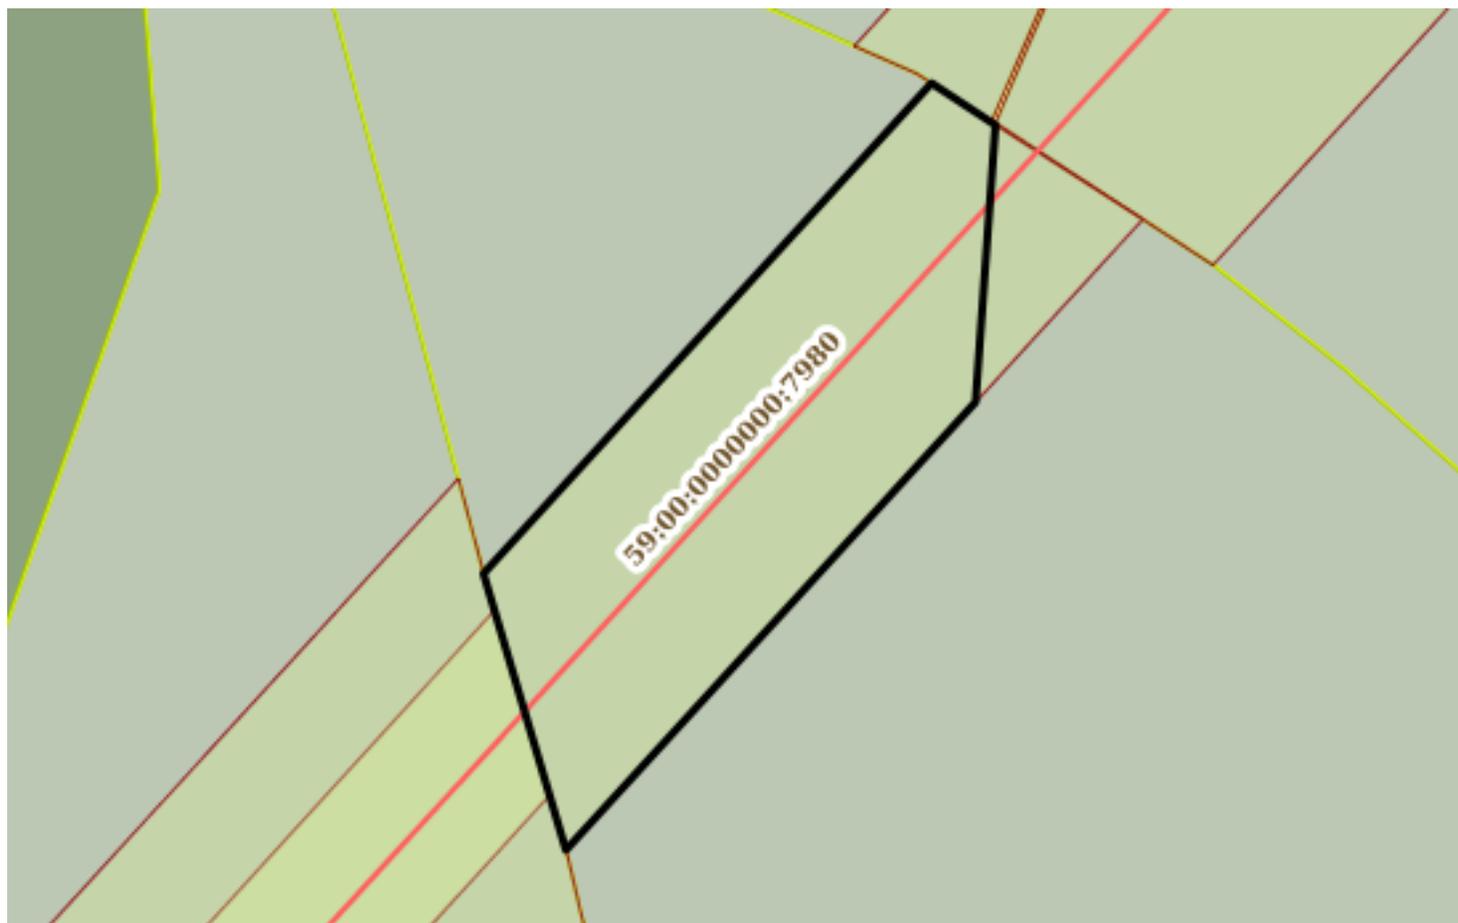

Масштаб 1:900

Условные обозначения:

полное наименование должности

подпись

инициалы, фамилия

М.П.

Земельный участок

вид объекта недвижимости

Лист №88 Раздел 4

Всего листов раздела 4: 139

Всего разделов: 8

Всего листов выписки: 5548


17 октября 2019г. № КУВИ-001/2019-25207602

Кадастровый номер:

59:00:0000000:7734

План (чертеж, схема) части земельного участка

Учетный номер части: 59:00:0000000:7734/88

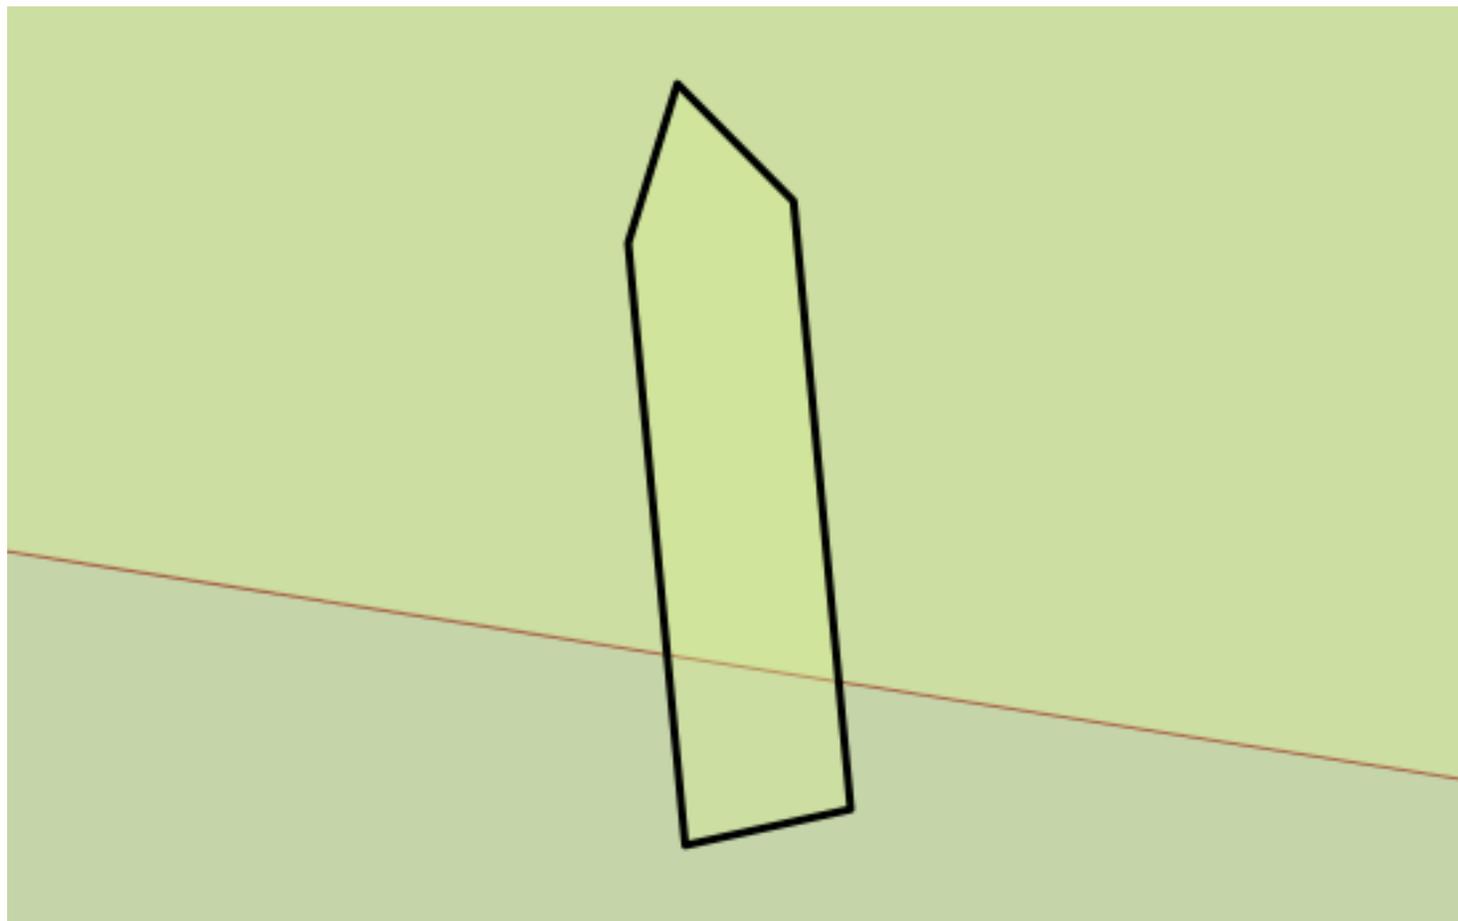

Масштаб 1:2000


Условные обозначения:

полное наименование должности

подпись

инициалы, фамилия


М.П.
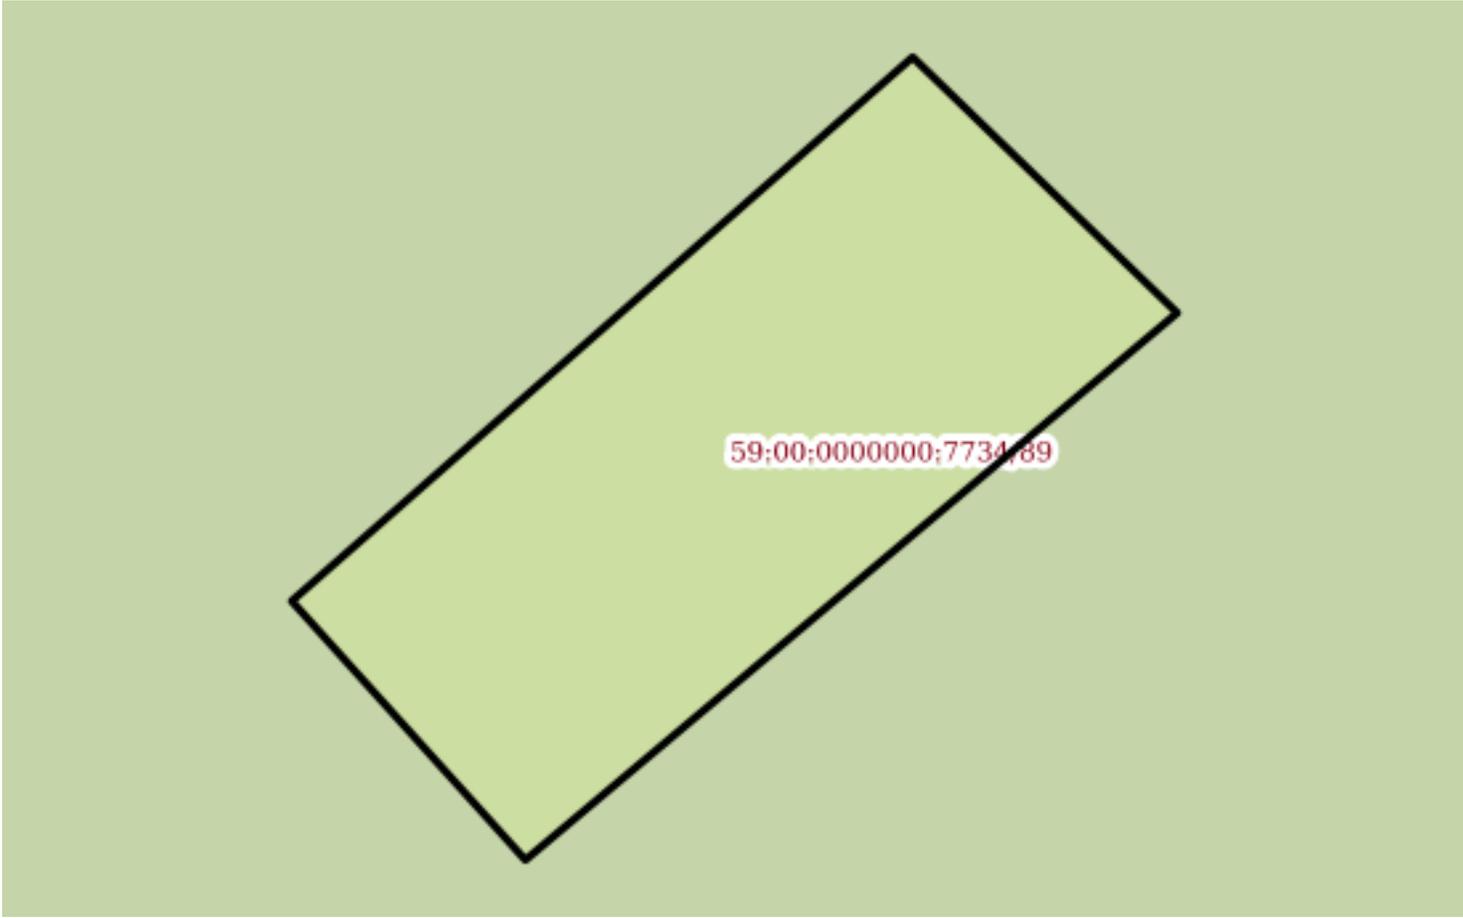
| | | | |
|---|-----------------------------|--|----------------------------|
| Земельный участок | | | |
| вид объекта недвижимости | | | |
| Лист №89 Раздел 4 | Всего листов раздела 4: 139 | Всего разделов: 8 | Всего листов выписки: 5548 |
| 17 октября 2019г. № КУВИ-001/2019-25207602 | | | |
| Кадастровый номер: | | 59:00:0000000:7734 | |
| План (чертеж, схема) части земельного участка | | Учетный номер части: 59:00:0000000:7734/89 | |
|  | | | |
| Масштаб 1:300 | Условные обозначения: | | |

| | | |
|-------------------------------|---------|-------------------|
| полное наименование должности | подпись | инициалы, фамилия |
|-------------------------------|---------|-------------------|

М.П.

| | | | |
|--|-----------------------------|--------------------|----------------------------|
| Земельный участок | | | |
| вид объекта недвижимости | | | |
| Лист №90 Раздел 4 | Всего листов раздела 4: 139 | Всего разделов: 8 | Всего листов выписки: 5548 |
| 17 октября 2019г. № КУВИ-001/2019-25207602 | | | |
| Кадастровый номер: | | 59:00:0000000:7734 | |
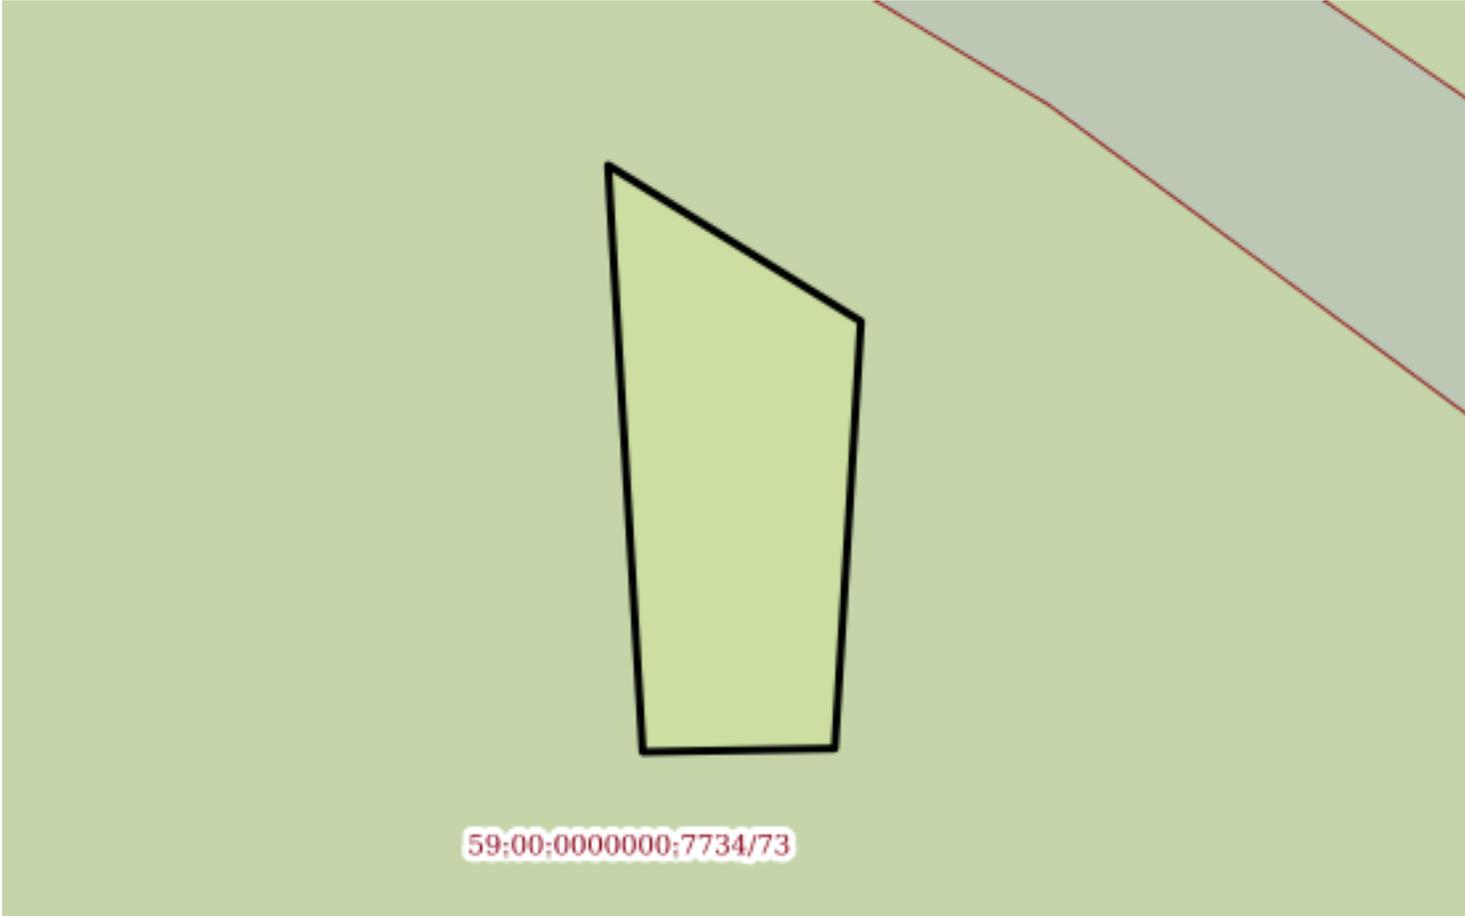
| | |
|---|--|
| План (чертеж, схема) части земельного участка | Учетный номер части: 59:00:0000000:7734/90 |
|  | |
| Масштаб 1:2000 | Условные обозначения: |

| | | |
|-------------------------------|---------|-------------------|
| полное наименование должности | подпись | инициалы, фамилия |
|-------------------------------|---------|-------------------|

М.П.

Земельный участок

вид объекта недвижимости

Лист №91 Раздел 4

Всего листов раздела 4: 139

Всего разделов: 8

Всего листов выписки: 5548


17 октября 2019г. № КУВИ-001/2019-25207602

Кадастровый номер:

59:00:0000000:7734

План (чертеж, схема) части земельного участка

Учетный номер части: 59:00:0000000:7734/91

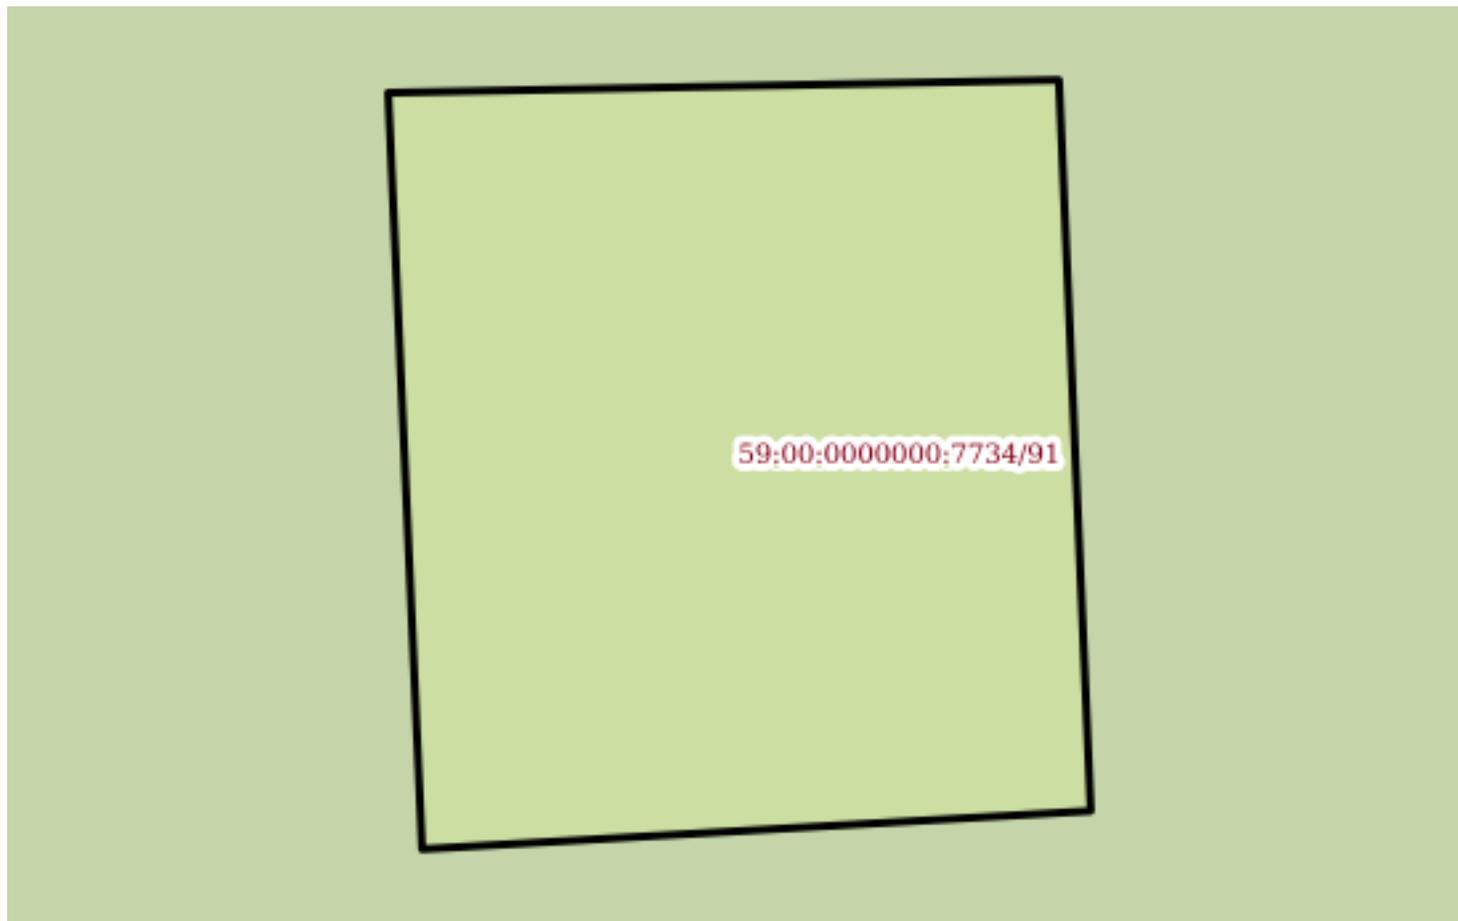

Масштаб 1:70

Условные обозначения:

полное наименование должности

подпись

инициалы, фамилия

М.П.

Земельный участок
вид объекта недвижимости

Лист №92 Раздел 4

Всего листов раздела 4: 139

Всего разделов: 8

Всего листов выписки: 5548


17 октября 2019г. № КУВИ-001/2019-25207602

Кадастровый номер:

59:00:0000000:7734

План (чертеж, схема) части земельного участка

Учетный номер части: 59:00:0000000:7734/92

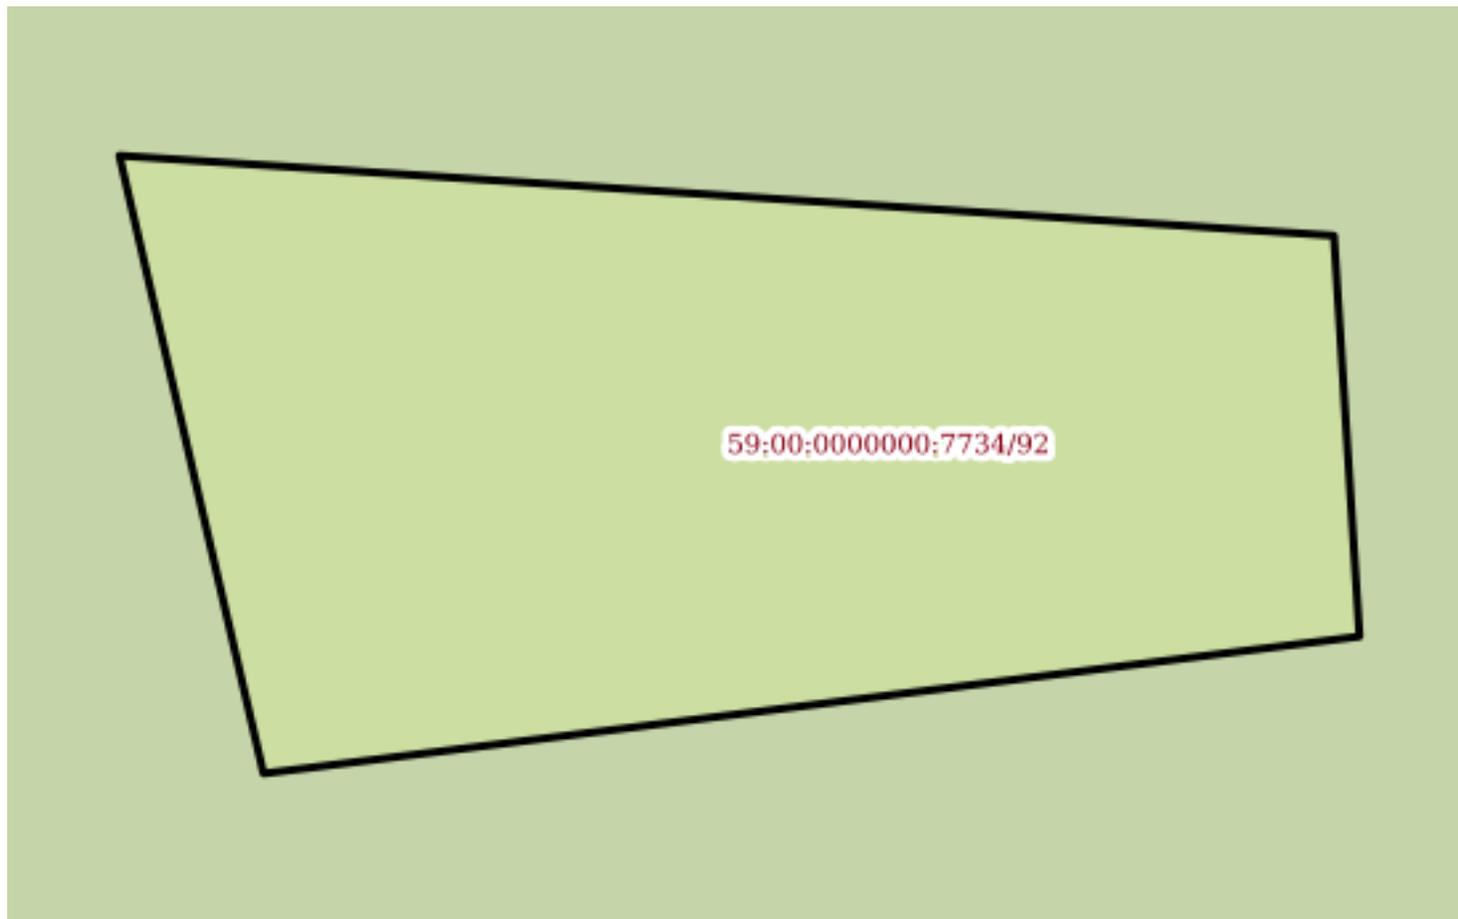

Масштаб 1:400

Условные обозначения:

полное наименование должности


подпись

инициалы, фамилия

М.П.

| | | | |
|--|-----------------------------|--------------------|----------------------------|
| Земельный участок | | | |
| вид объекта недвижимости | | | |
| Лист №93 Раздел 4 | Всего листов раздела 4: 139 | Всего разделов: 8 | Всего листов выписки: 5548 |
| 17 октября 2019г. № КУВИ-001/2019-25207602 | | | |
| Кадастровый номер: | | 59:00:0000000:7734 | |

План (чертеж, схема) части земельного участка Учетный номер части: 59:00:0000000:7734/93

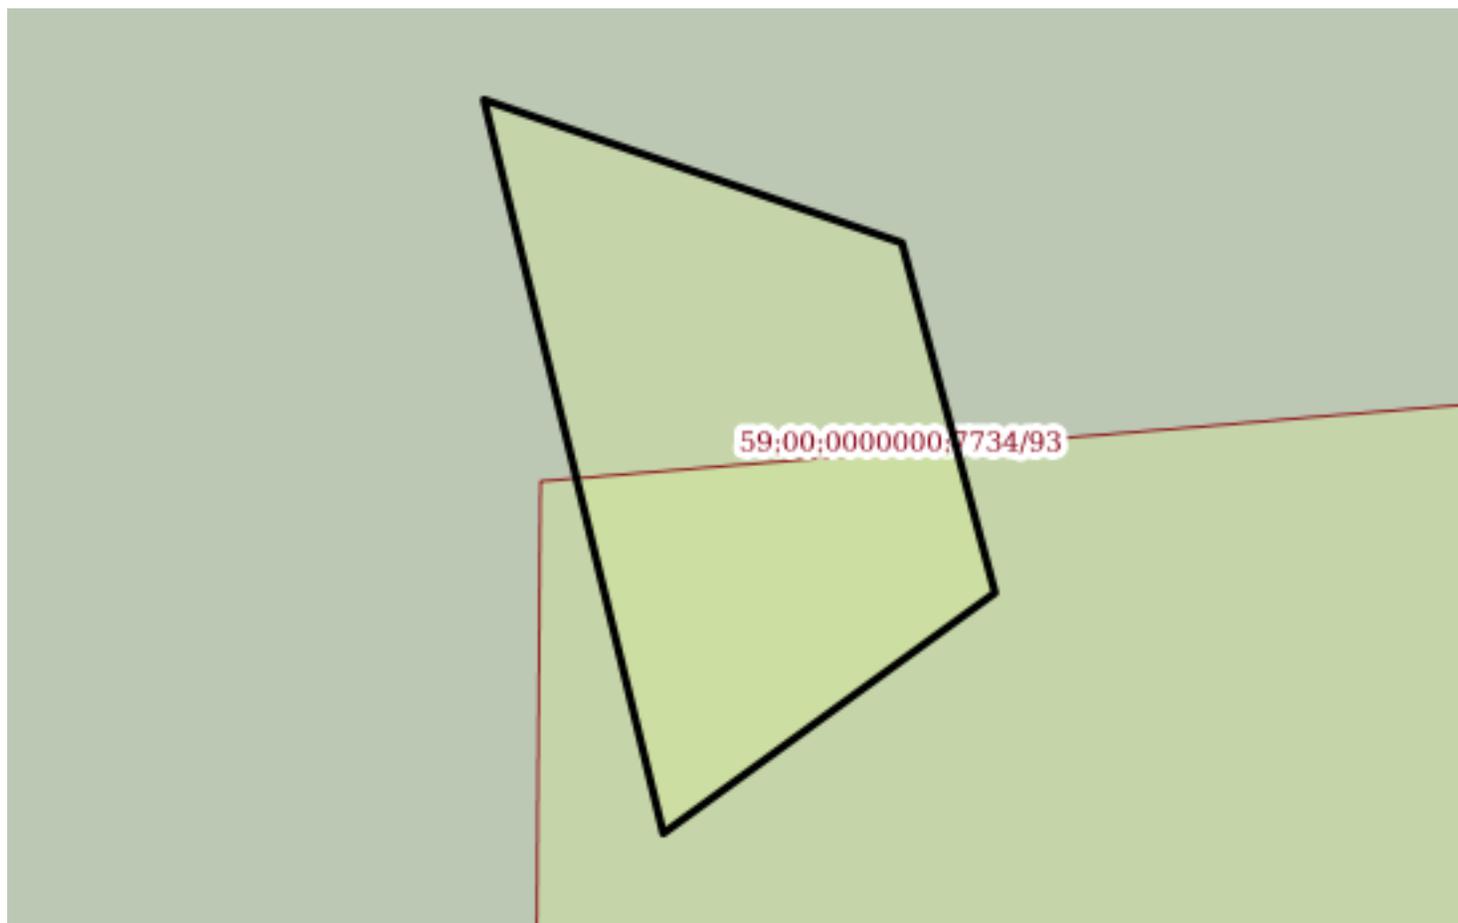

Масштаб 1:400 Условные обозначения:

| | | |
|-------------------------------|---------|-------------------|
| полное наименование должности | подпись | инициалы, фамилия |
|-------------------------------|---------|-------------------|

М.П.

Земельный участок
вид объекта недвижимости

Лист №94 Раздел 4

Всего листов раздела 4: 139

Всего разделов: 8

Всего листов выписки: 5548


17 октября 2019г. № КУВИ-001/2019-25207602

Кадастровый номер:

59:00:0000000:7734

План (чертеж, схема) части земельного участка

Учетный номер части: 59:00:0000000:7734/94

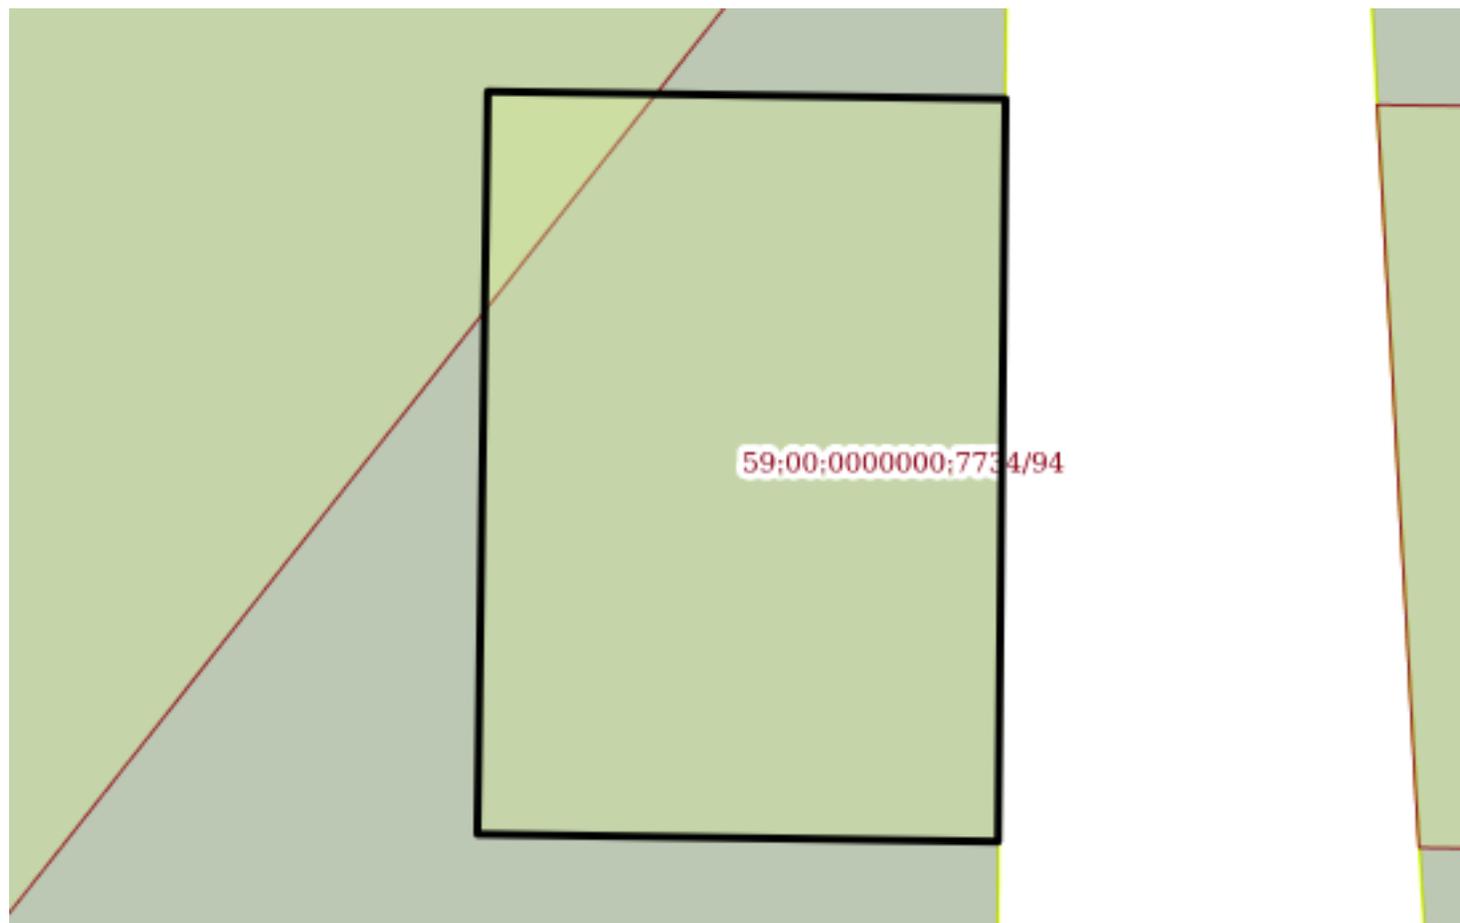

Масштаб 1:50

Условные обозначения:

| | | |
|-------------------------------|---------|-------------------|
| полное наименование должности | подпись | инициалы, фамилия |
|-------------------------------|---------|-------------------|

М.П.

Земельный участок

вид объекта недвижимости

Лист №95 Раздел 4

Всего листов раздела 4: 139

Всего разделов: 8

Всего листов выписки: 5548


17 октября 2019г. № КУВИ-001/2019-25207602

Кадастровый номер:

59:00:0000000:7734

План (чертеж, схема) части земельного участка

Учетный номер части: 59:00:0000000:7734/95

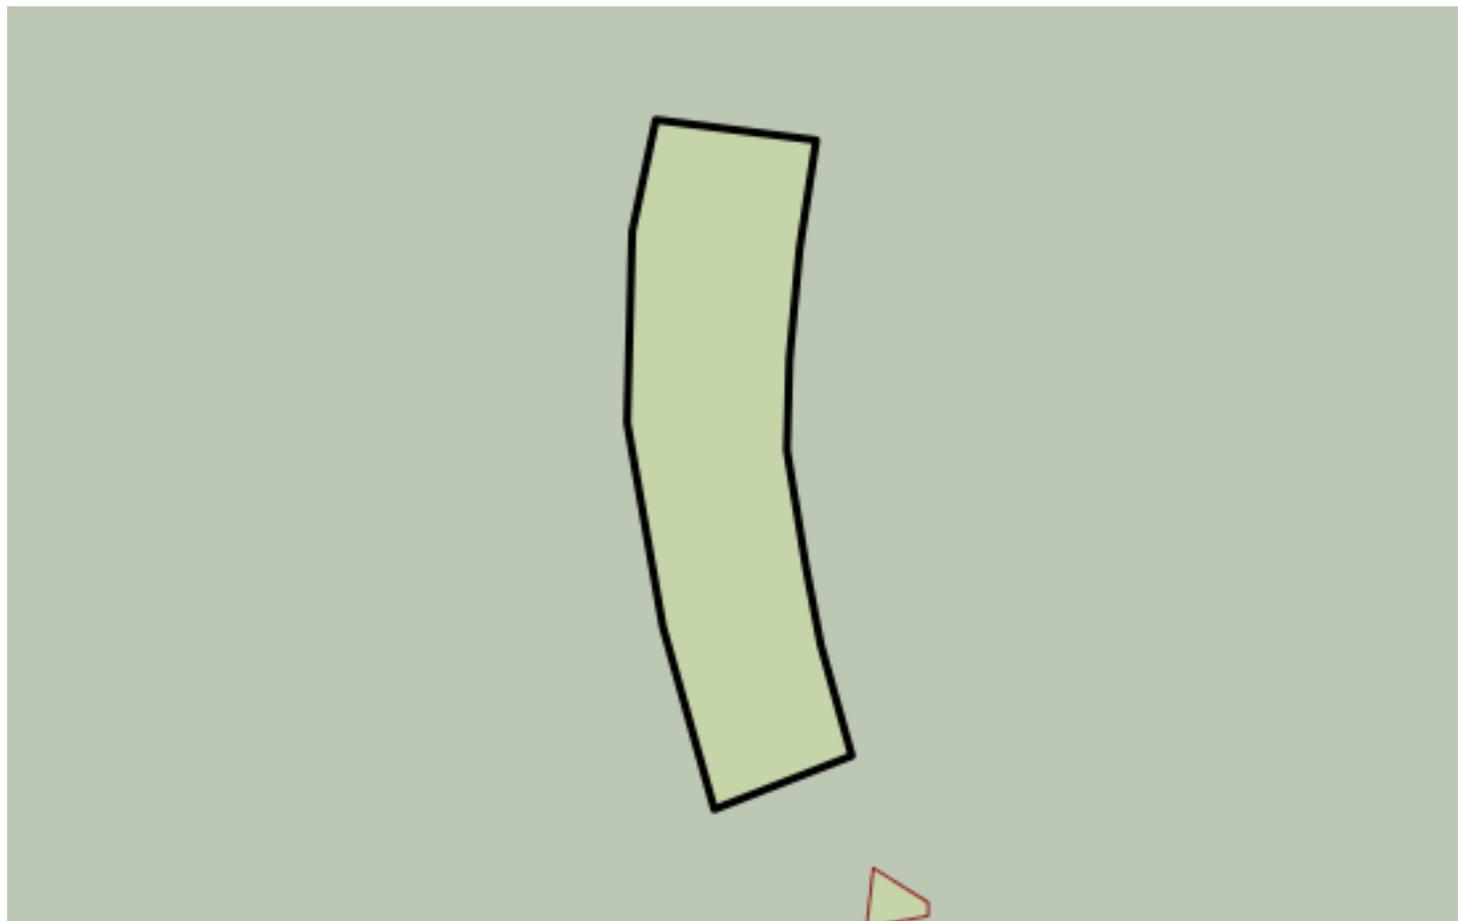

Масштаб 1:4000

Условные обозначения:

полное наименование должности

подпись

инициалы, фамилия

М.П.

Земельный участок
вид объекта недвижимости

Лист №96 Раздел 4

Всего листов раздела 4: 139

Всего разделов: 8

Всего листов выписки: 5548


17 октября 2019г. № КУВИ-001/2019-25207602

Кадастровый номер:

59:00:0000000:7734

План (чертеж, схема) части земельного участка

Учетный номер части: 59:00:0000000:7734/96

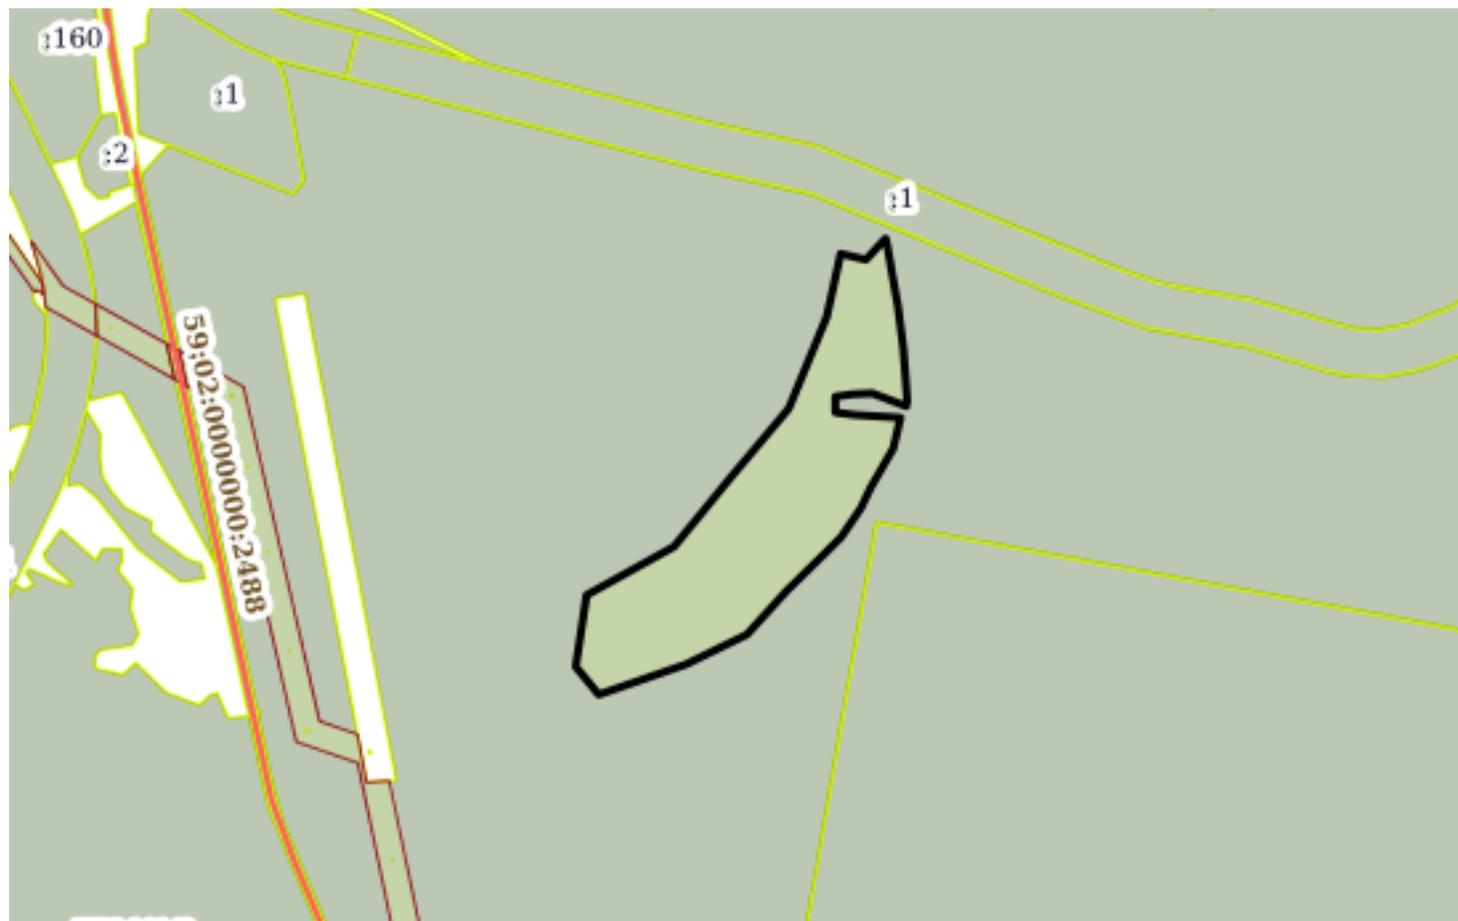

Масштаб 1:20000

Условные обозначения:

полное наименование должности

подпись

инициалы, фамилия

М.П.

| | | | |
|---|-----------------------------|--|----------------------------|
| Земельный участок | | | |
| вид объекта недвижимости | | | |
| Лист №97 Раздел 4 | Всего листов раздела 4: 139 | Всего разделов: 8 | Всего листов выписки: 5548 |
| 17 октября 2019г. № КУВИ-001/2019-25207602 | | | |
| Кадастровый номер: | | 59:00:0000000:7734 | |
| План (чертеж, схема) части земельного участка | | Учетный номер части: 59:00:0000000:7734/97 | |
| | | | |
| Масштаб 1:5000 | Условные обозначения: | | |

| | | |
|-------------------------------|---------|-------------------|
| полное наименование должности | подпись | инициалы, фамилия |
|-------------------------------|---------|-------------------|

М.П.

Земельный участок

вид объекта недвижимости

Лист №98 Раздел 4

Всего листов раздела 4: 139

Всего разделов: 8

Всего листов выписки: 5548


17 октября 2019г. № КУВИ-001/2019-25207602

Кадастровый номер:

59:00:0000000:7734

План (чертеж, схема) части земельного участка

Учетный номер части: 59:00:0000000:7734/98

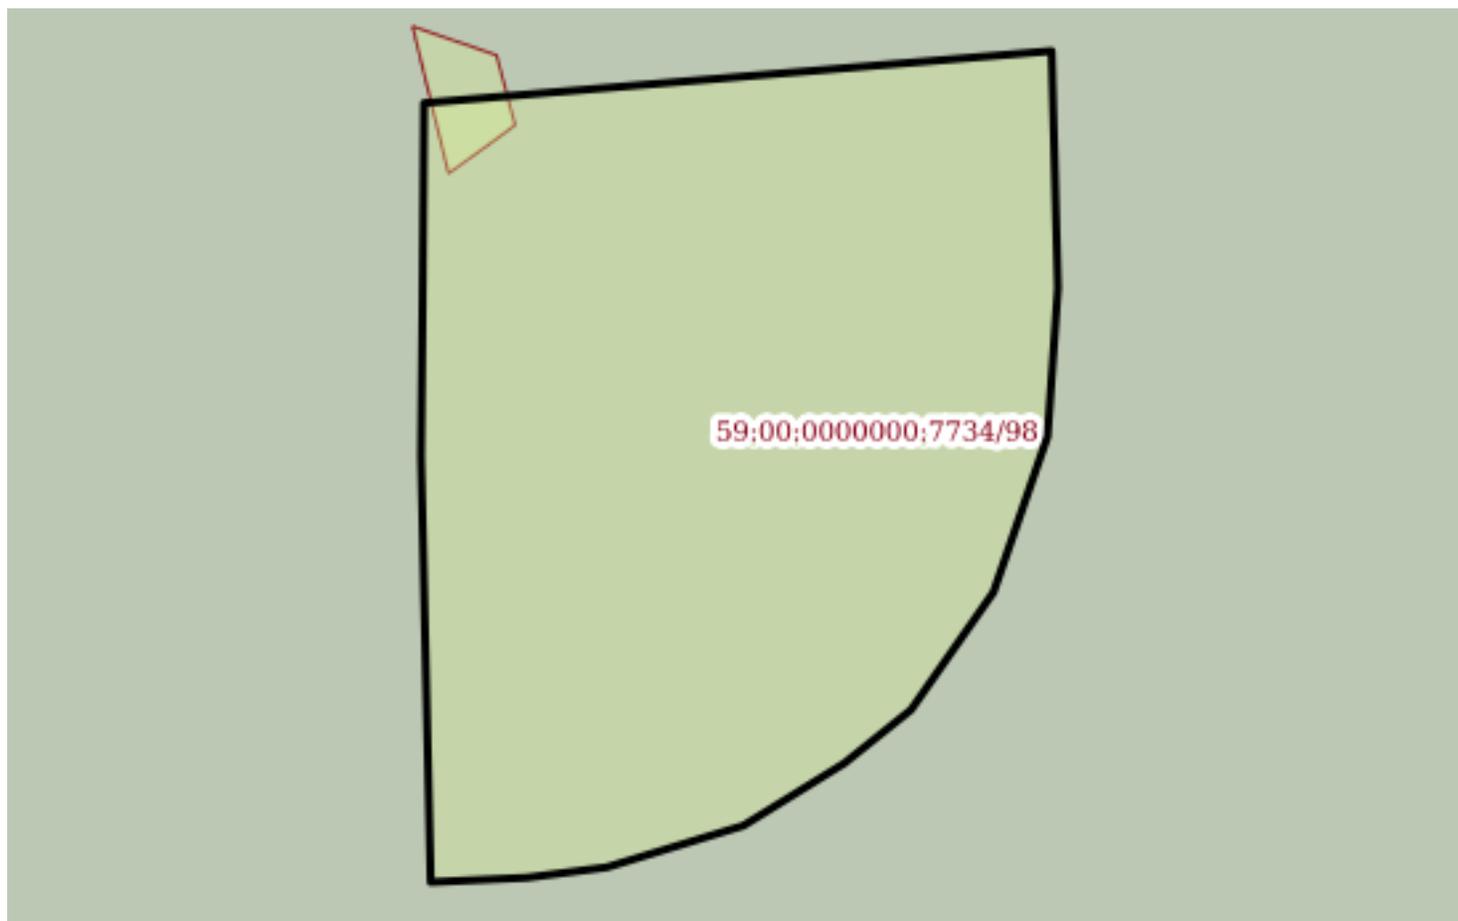

Масштаб 1:2000

Условные обозначения:

полное наименование должности

подпись

инициалы, фамилия

М.П.

Земельный участок
вид объекта недвижимости

Лист №99 Раздел 4

Всего листов раздела 4: 139

Всего разделов: 8

Всего листов выписки: 5548


17 октября 2019г. № КУВИ-001/2019-25207602

Кадастровый номер:

59:00:0000000:7734

План (чертеж, схема) части земельного участка

Учетный номер части: 59:00:0000000:7734/99

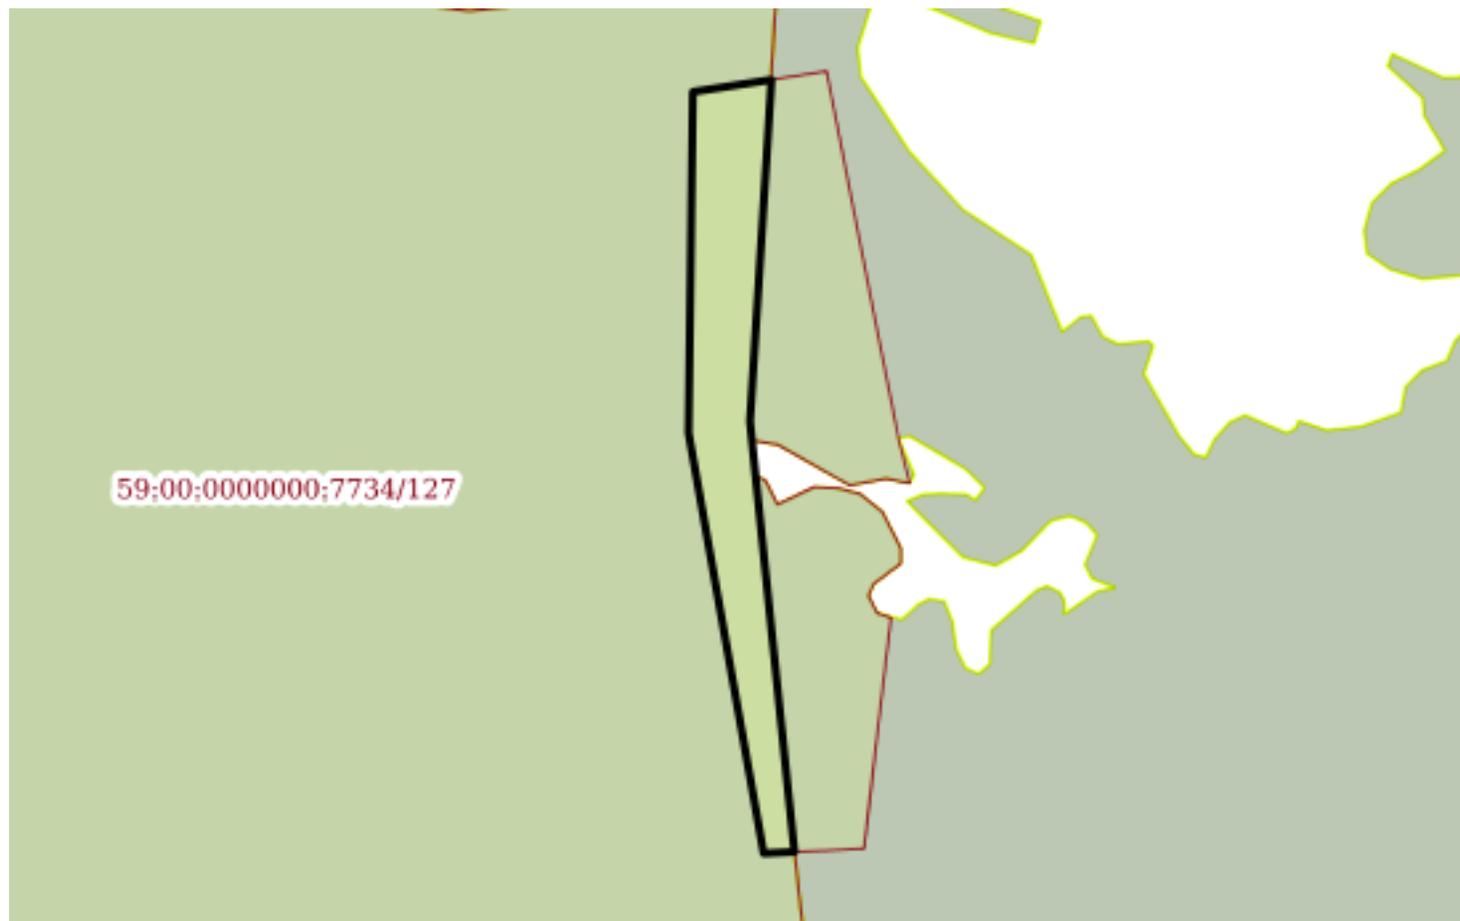

Масштаб 1:6000

Условные обозначения:

полное наименование должности

подпись

инициалы, фамилия

М.П.

Земельный участок

вид объекта недвижимости

Лист №100 Раздел 4

Всего листов раздела 4: 139

Всего разделов: 8

Всего листов выписки: 5548


17 октября 2019г. № КУВИ-001/2019-25207602

Кадастровый номер:

59:00:0000000:7734

План (чертеж, схема) части земельного участка

Учетный номер части: 59:00:0000000:7734/100

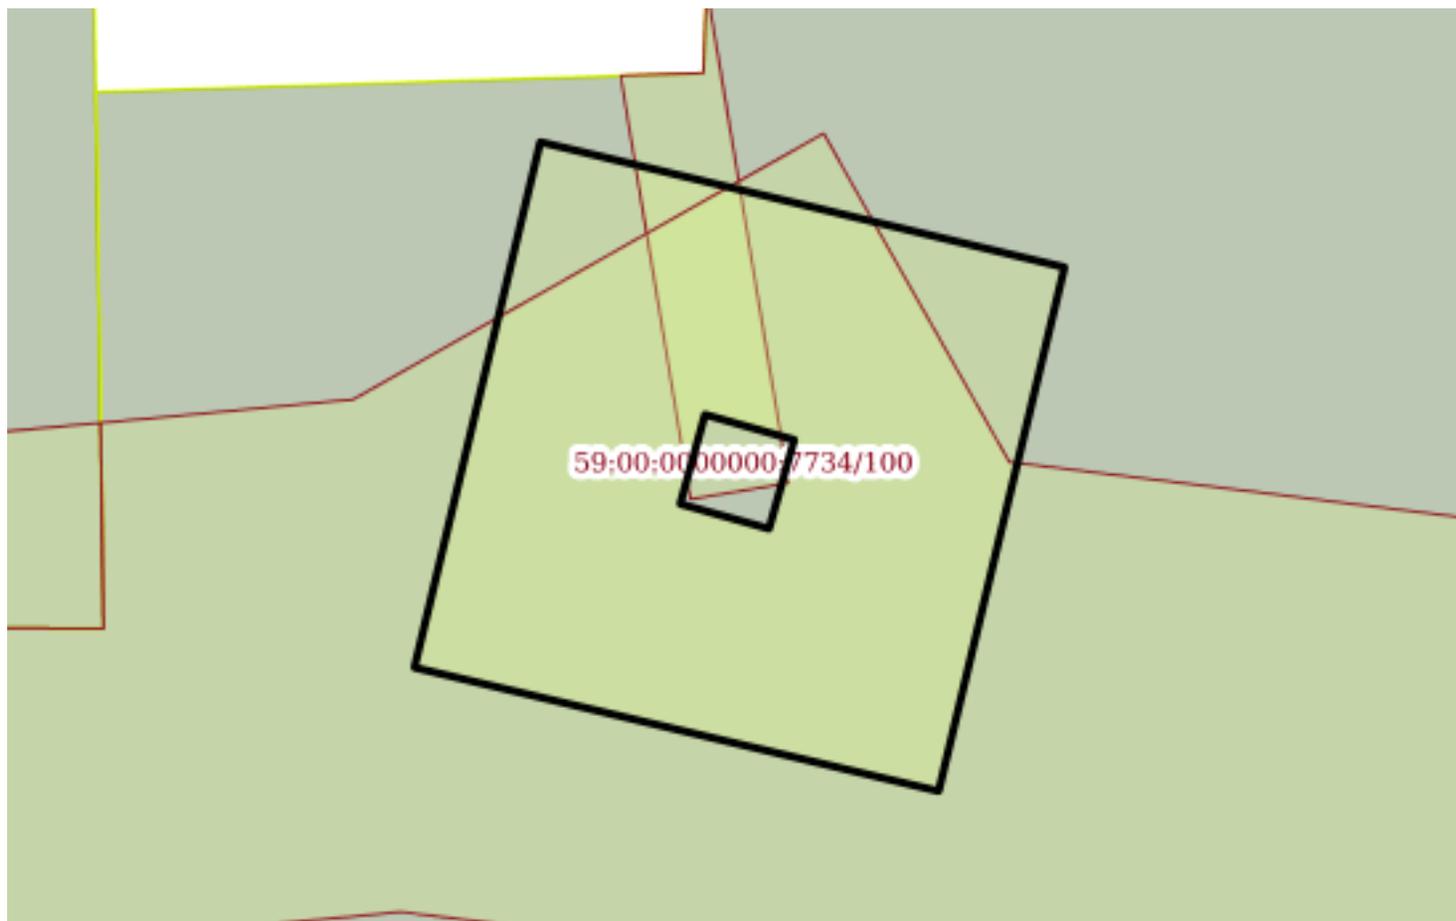

Масштаб 1:300

Условные обозначения:

полное наименование должности

подпись

инициалы, фамилия

М.П.

Земельный участок

вид объекта недвижимости

Лист №101 Раздел 4

Всего листов раздела 4: 139

Всего разделов: 8

Всего листов выписки: 5548


17 октября 2019г. № КУВИ-001/2019-25207602

Кадастровый номер:

59:00:0000000:7734

План (чертеж, схема) части земельного участка

Учетный номер части: 59:00:0000000:7734/101

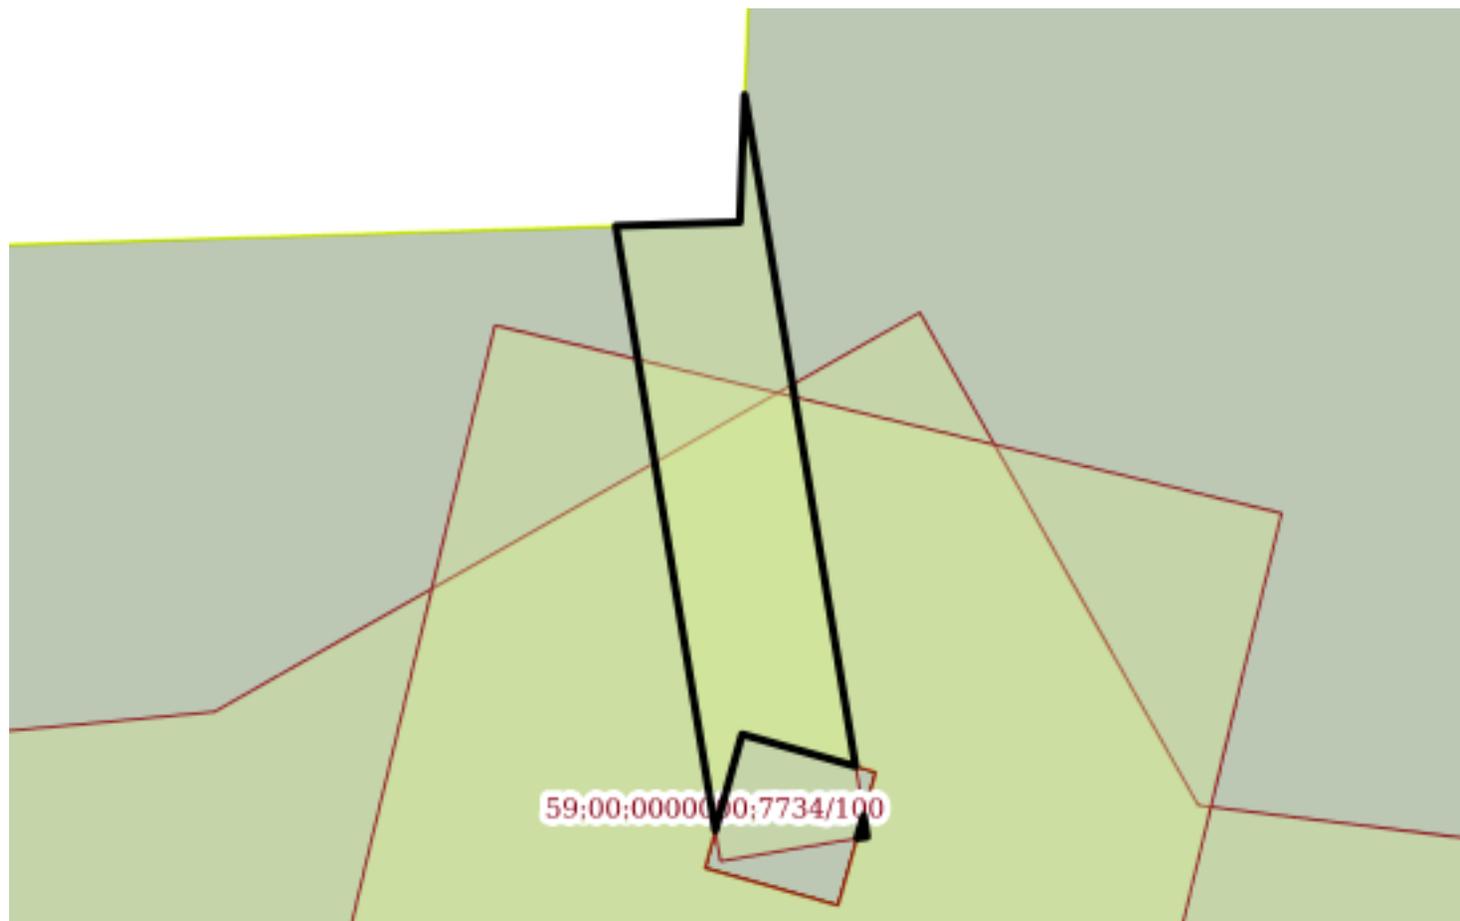

Масштаб 1:200

Условные обозначения:

полное наименование должности

подпись

инициалы, фамилия

М.П.

Земельный участок
вид объекта недвижимости

Лист №102 Раздел 4

Всего листов раздела 4: 139

Всего разделов: 8

Всего листов выписки: 5548


17 октября 2019г. № КУВИ-001/2019-25207602

Кадастровый номер:

59:00:0000000:7734

План (чертеж, схема) части земельного участка

Учетный номер части: 59:00:0000000:7734/102

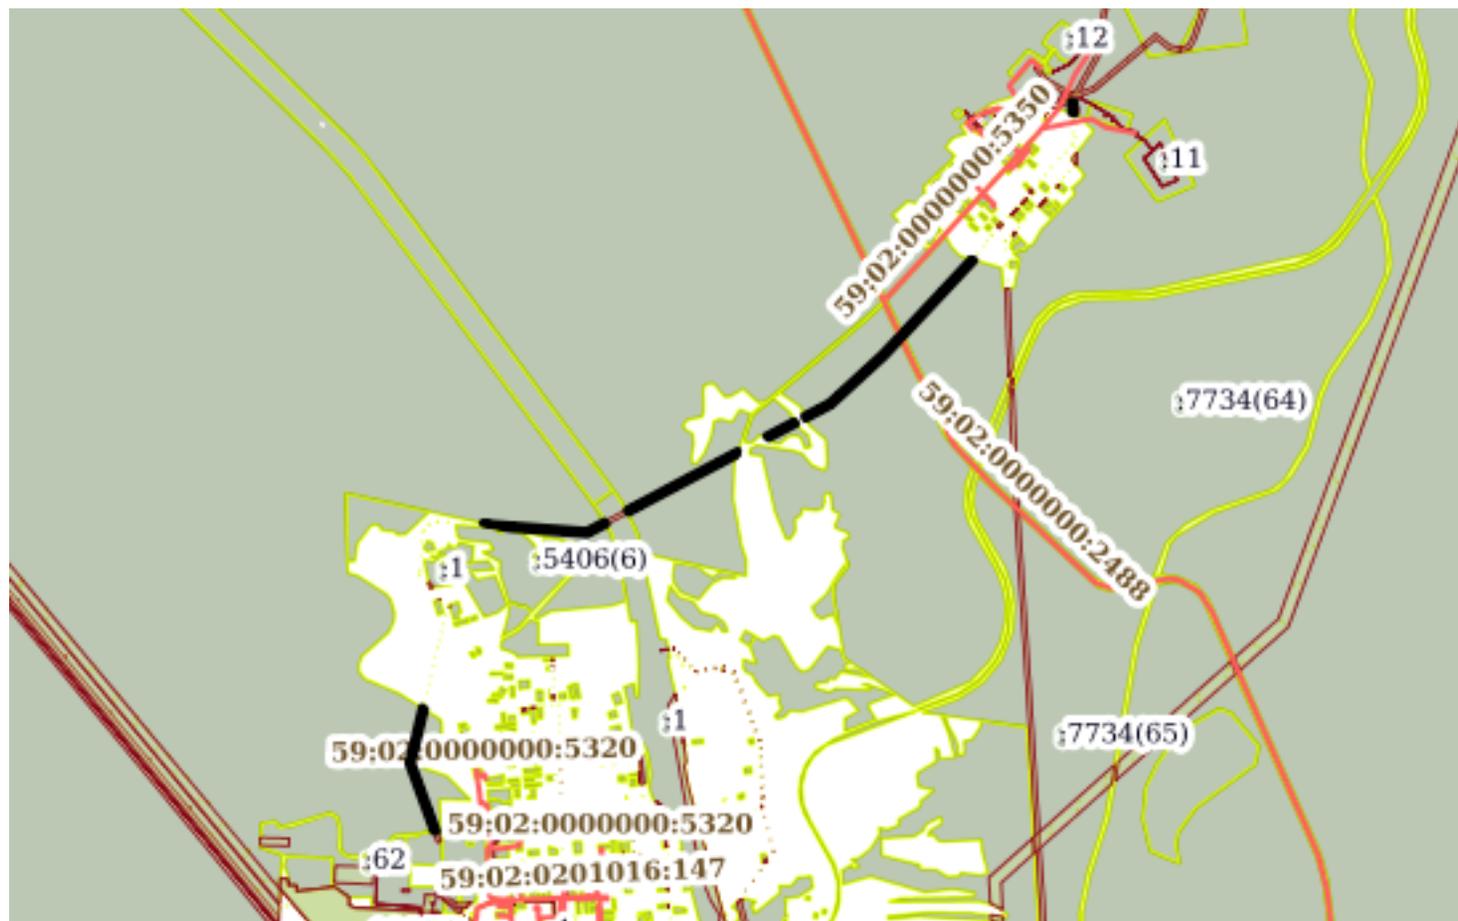

Масштаб 1:40000

Условные обозначения:

полное наименование должности

подпись

инициалы, фамилия

М.П.

Земельный участок

вид объекта недвижимости

Лист №103 Раздел 4

Всего листов раздела 4: 139

Всего разделов: 8

Всего листов выписки: 5548


17 октября 2019г. № КУВИ-001/2019-25207602

Кадастровый номер:

59:00:0000000:7734

План (чертеж, схема) части земельного участка

Учетный номер части: 59:00:0000000:7734/103

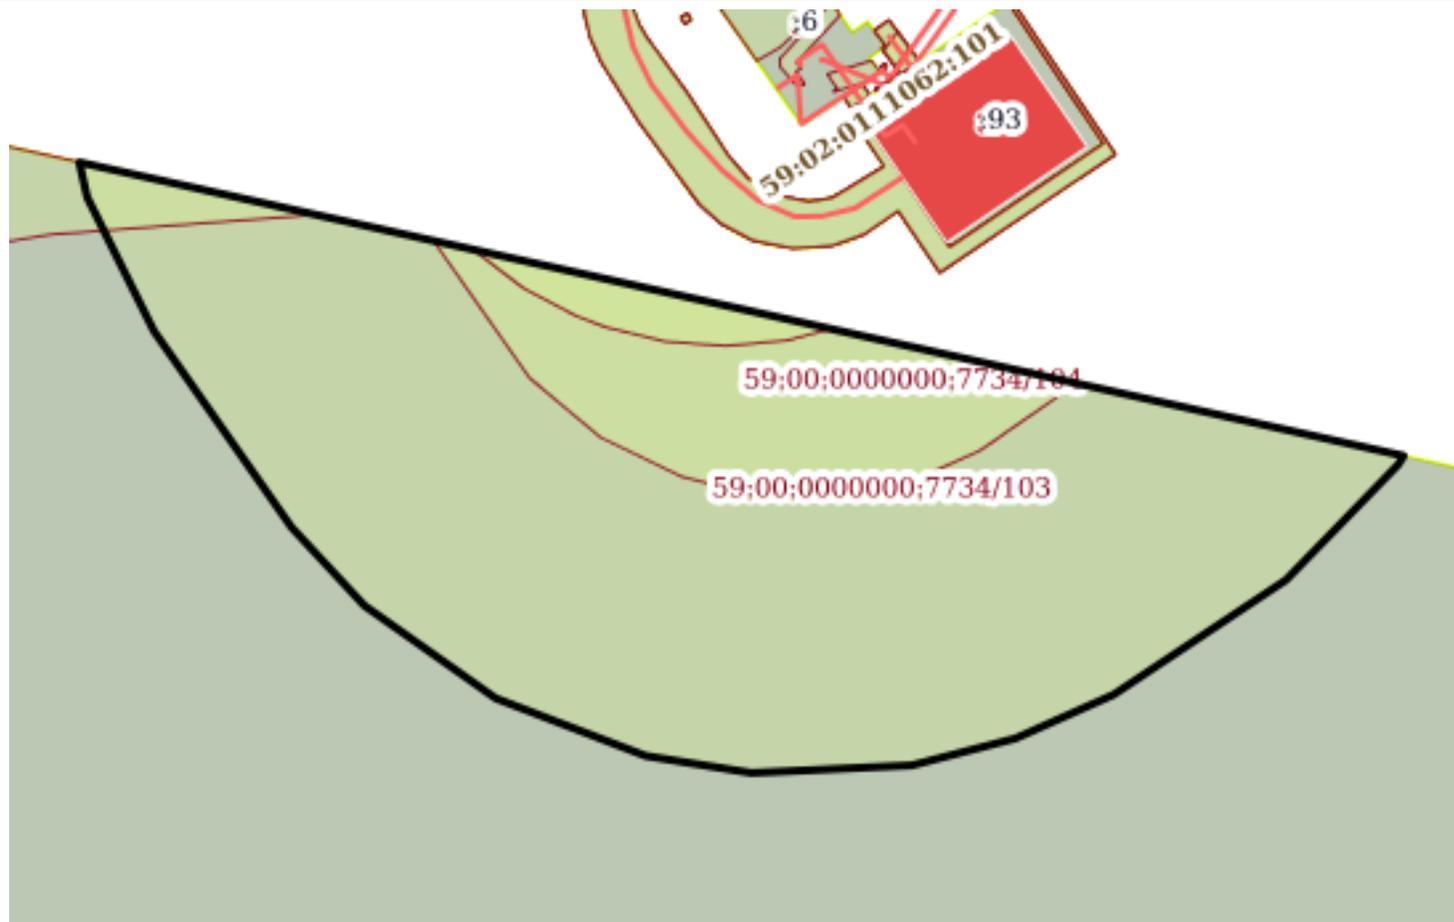

Масштаб 1:2000

Условные обозначения:

полное наименование должности

подпись

инициалы, фамилия

М.П.

| | | | |
|---|-----------------------------|---|----------------------------|
| Земельный участок | | | |
| вид объекта недвижимости | | | |
| Лист №104 Раздел 4 | Всего листов раздела 4: 139 | Всего разделов: 8 | Всего листов выписки: 5548 |
| 17 октября 2019г. № КУВИ-001/2019-25207602 | | | |
| Кадастровый номер: | | 59:00:0000000:7734 | |
| План (чертеж, схема) части земельного участка | | Учетный номер части: 59:00:0000000:7734/104 | |



Масштаб 1:1000

Условные обозначения:

| | | |
|-------------------------------|---------|-------------------|
| полное наименование должности | подпись | инициалы, фамилия |
|-------------------------------|---------|-------------------|

М.П.

Земельный участок
вид объекта недвижимости

Лист №105 Раздел 4

Всего листов раздела 4: 139

Всего разделов: 8

Всего листов выписки: 5548

17 октября 2019г. № КУВИ-001/2019-25207602

Кадастровый номер:

59:00:0000000:7734

План (чертеж, схема) части земельного участка

Учетный номер части: 59:00:0000000:7734/105



Масштаб 1:8000

Условные обозначения:

полное наименование должности

подпись

инициалы, фамилия

М.П.

Земельный участок
вид объекта недвижимости

Лист №106 Раздел 4

Всего листов раздела 4: 139

Всего разделов: 8

Всего листов выписки: 5548


17 октября 2019г. № КУВИ-001/2019-25207602

Кадастровый номер:

59:00:0000000:7734

План (чертеж, схема) части земельного участка

Учетный номер части: 59:00:0000000:7734/106

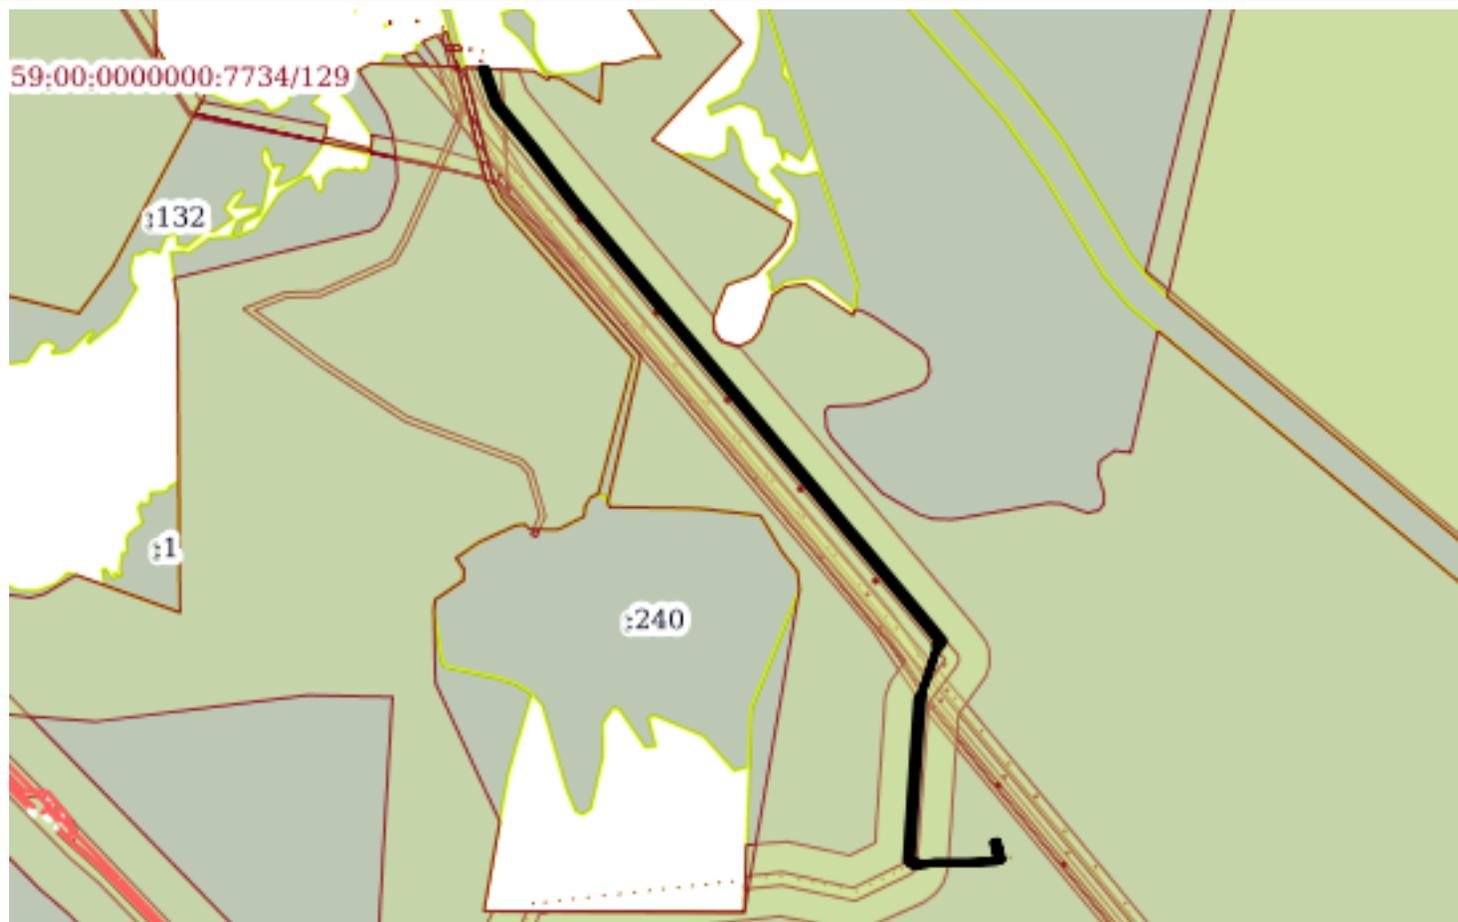

Масштаб 1:30000

Условные обозначения:

полное наименование должности

подпись

инициалы, фамилия

М.П.

Земельный участок

вид объекта недвижимости

Лист №107 Раздел 4

Всего листов раздела 4: 139

Всего разделов: 8

Всего листов выписки: 5548


17 октября 2019г. № КУВИ-001/2019-25207602

Кадастровый номер:

59:00:0000000:7734

План (чертеж, схема) части земельного участка

Учетный номер части: 59:00:0000000:7734/107

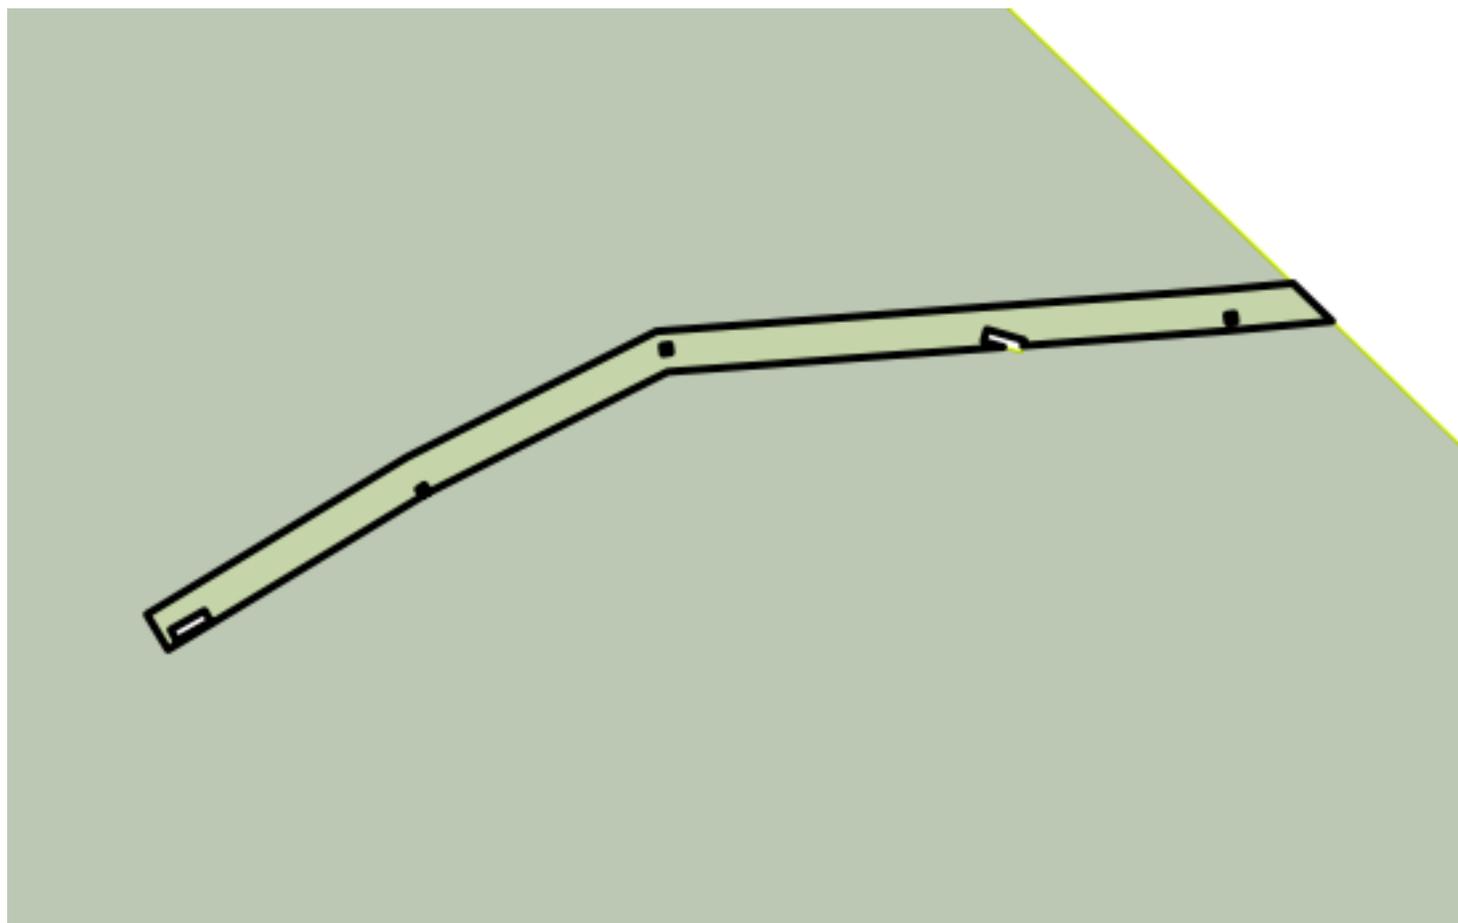

Масштаб 1:900

Условные обозначения:


полное наименование должности

подпись

инициалы, фамилия

М.П.

| | | | |
|---|-----------------------------|---|----------------------------|
| Земельный участок | | | |
| вид объекта недвижимости | | | |
| Лист №108 Раздел 4 | Всего листов раздела 4: 139 | Всего разделов: 8 | Всего листов выписки: 5548 |
| 17 октября 2019г. № КУВИ-001/2019-25207602 | | | |
| Кадастровый номер: | | 59:00:0000000:7734 | |
| План (чертеж, схема) части земельного участка | | Учетный номер части: 59:00:0000000:7734/108 | |

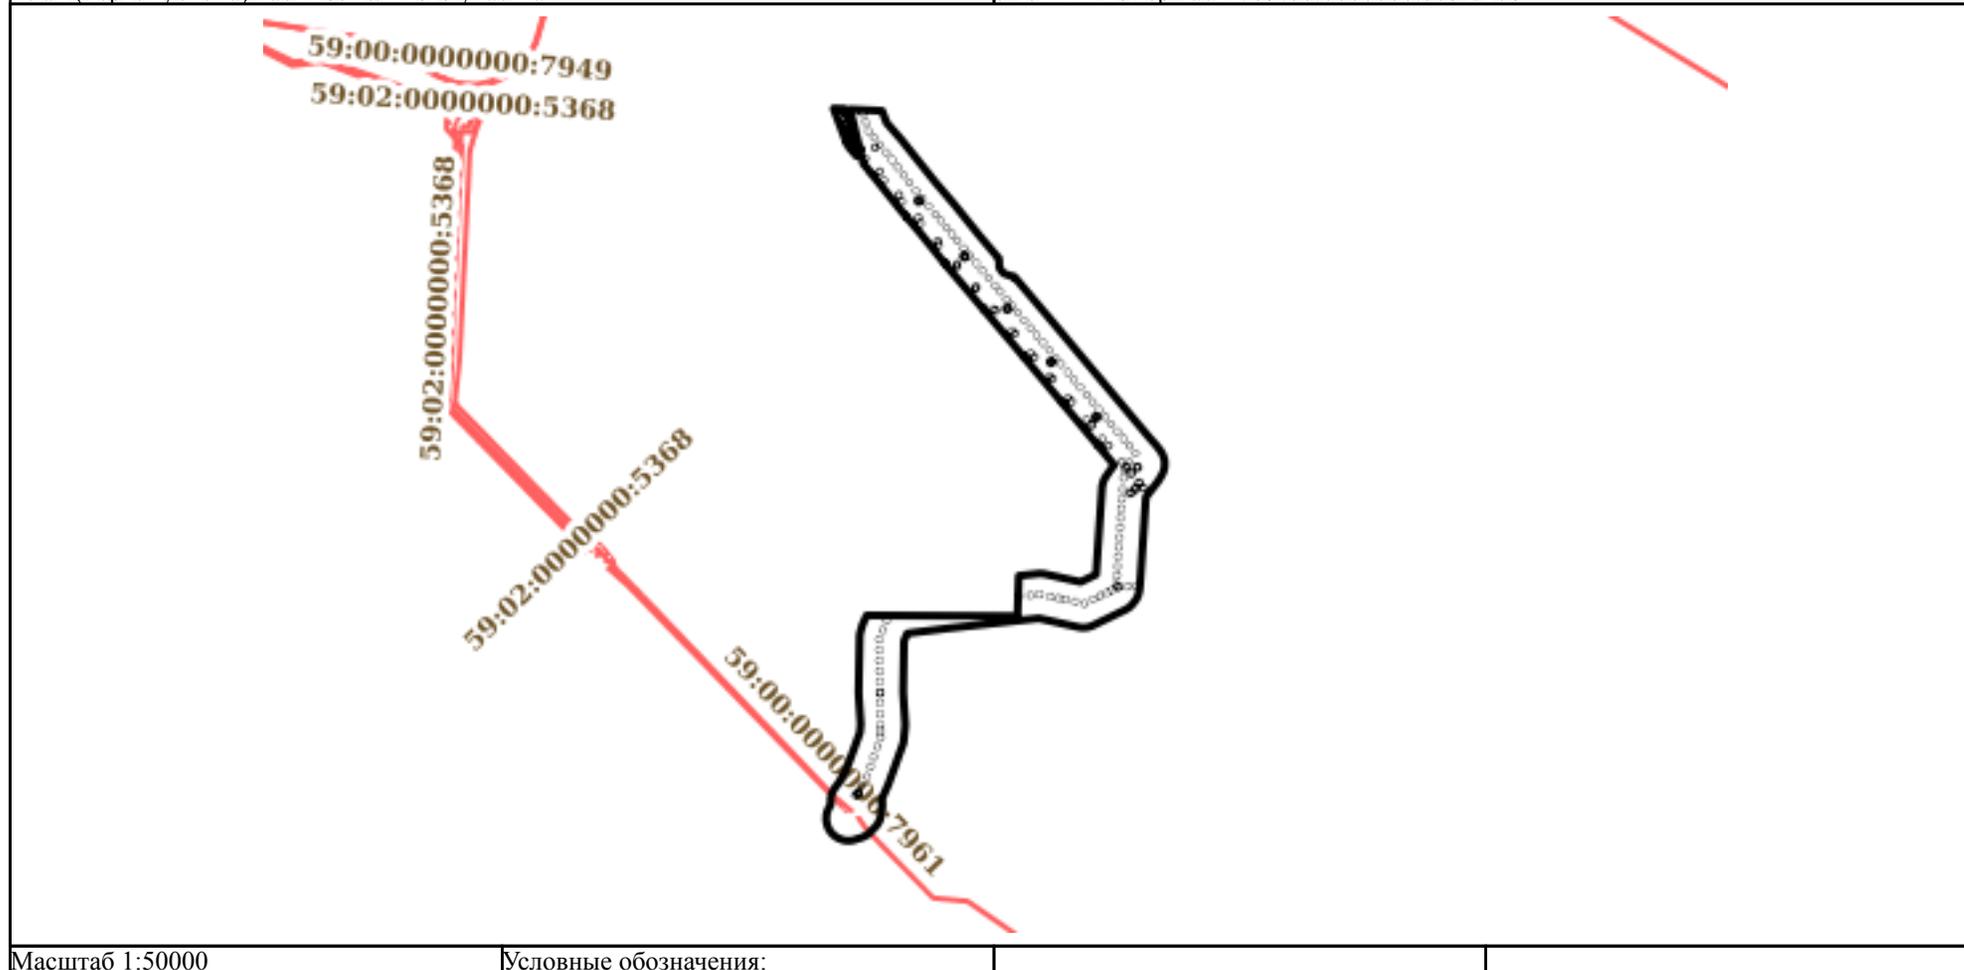

Масштаб 1:50000

Условные обозначения:

| | | |
|-------------------------------|---------|-------------------|
| полное наименование должности | подпись | инициалы, фамилия |
|-------------------------------|---------|-------------------|

М.П.

| | | | |
|---|-----------------------------|---|----------------------------|
| Земельный участок | | | |
| вид объекта недвижимости | | | |
| Лист №109 Раздел 4 | Всего листов раздела 4: 139 | Всего разделов: 8 | Всего листов выписки: 5548 |
| 17 октября 2019г. № КУВИ-001/2019-25207602 | | | |
| Кадастровый номер: | | 59:00:0000000:7734 | |
| План (чертеж, схема) части земельного участка | | Учетный номер части: 59:00:0000000:7734/109 | |



| | | |
|-------------------------------|---------|-------------------|
| полное наименование должности | подпись | инициалы, фамилия |
|-------------------------------|---------|-------------------|

М.П.

Земельный участок
вид объекта недвижимости

Лист №110 Раздел 4

Всего листов раздела 4: 139

Всего разделов: 8

Всего листов выписки: 5548

17 октября 2019г. № КУВИ-001/2019-25207602

Кадастровый номер:

59:00:0000000:7734

План (чертеж, схема) части земельного участка

Учетный номер части: 59:00:0000000:7734/110



Масштаб 1:2000

Условные обозначения:

полное наименование должности

подпись

инициалы, фамилия

М.П.

Земельный участок
вид объекта недвижимости

Лист №111 Раздел 4

Всего листов раздела 4: 139

Всего разделов: 8

Всего листов выписки: 5548


17 октября 2019г. № КУВИ-001/2019-25207602

Кадастровый номер:

59:00:0000000:7734

План (чертеж, схема) части земельного участка

Учетный номер части: 59:00:0000000:7734/111

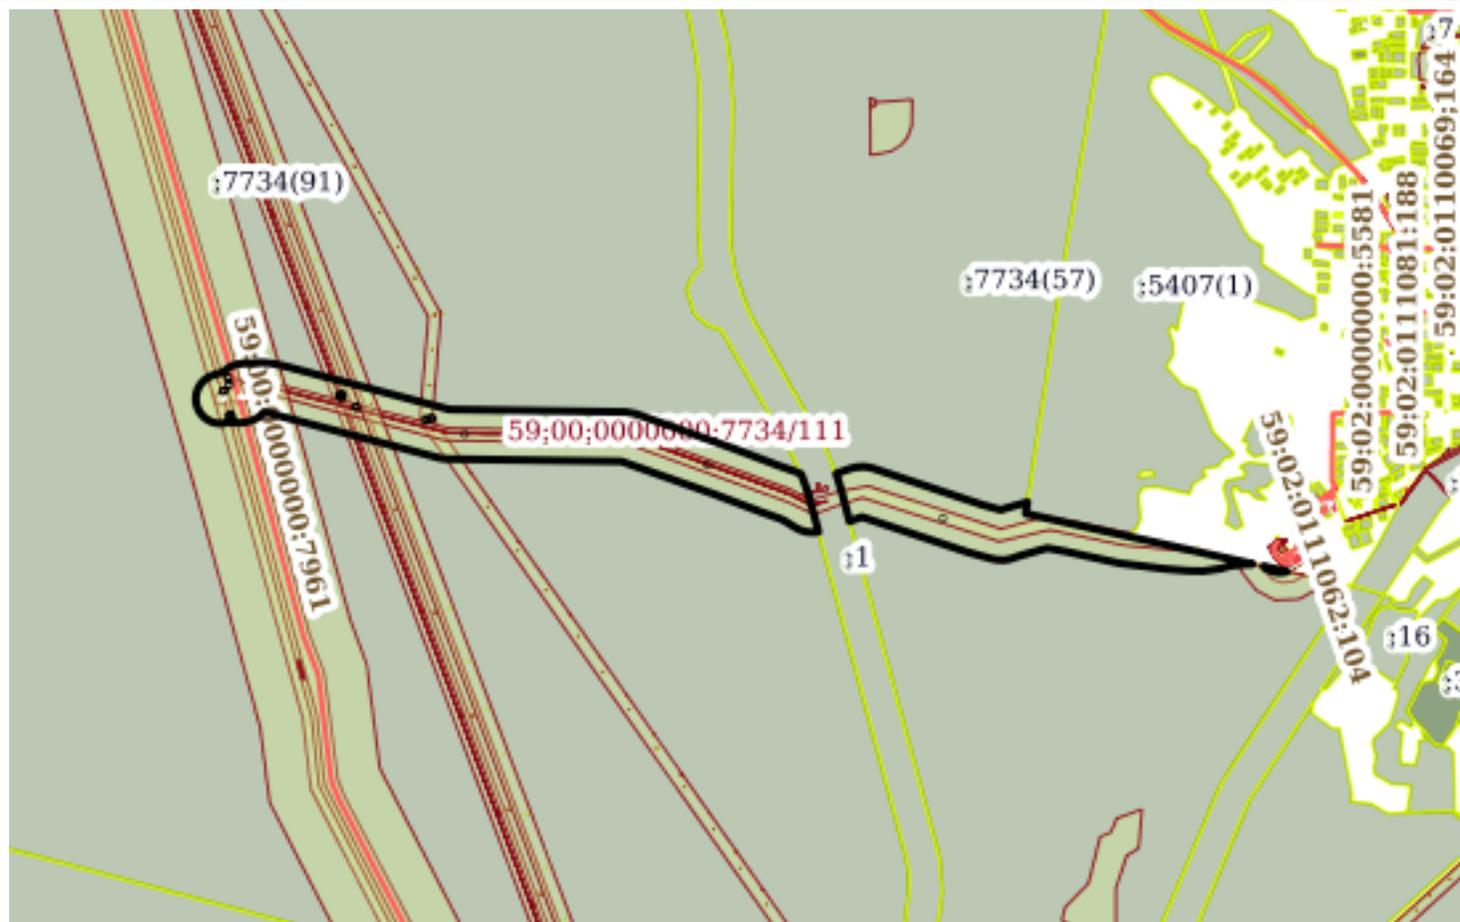

Масштаб 1:30000

Условные обозначения:

полное наименование должности

подпись

инициалы, фамилия

М.П.

Земельный участок
вид объекта недвижимости

Лист №112 Раздел 4

Всего листов раздела 4: 139

Всего разделов: 8

Всего листов выписки: 5548


17 октября 2019г. № КУВИ-001/2019-25207602

Кадастровый номер:

59:00:0000000:7734

План (чертеж, схема) части земельного участка

Учетный номер части: 59:00:0000000:7734/112

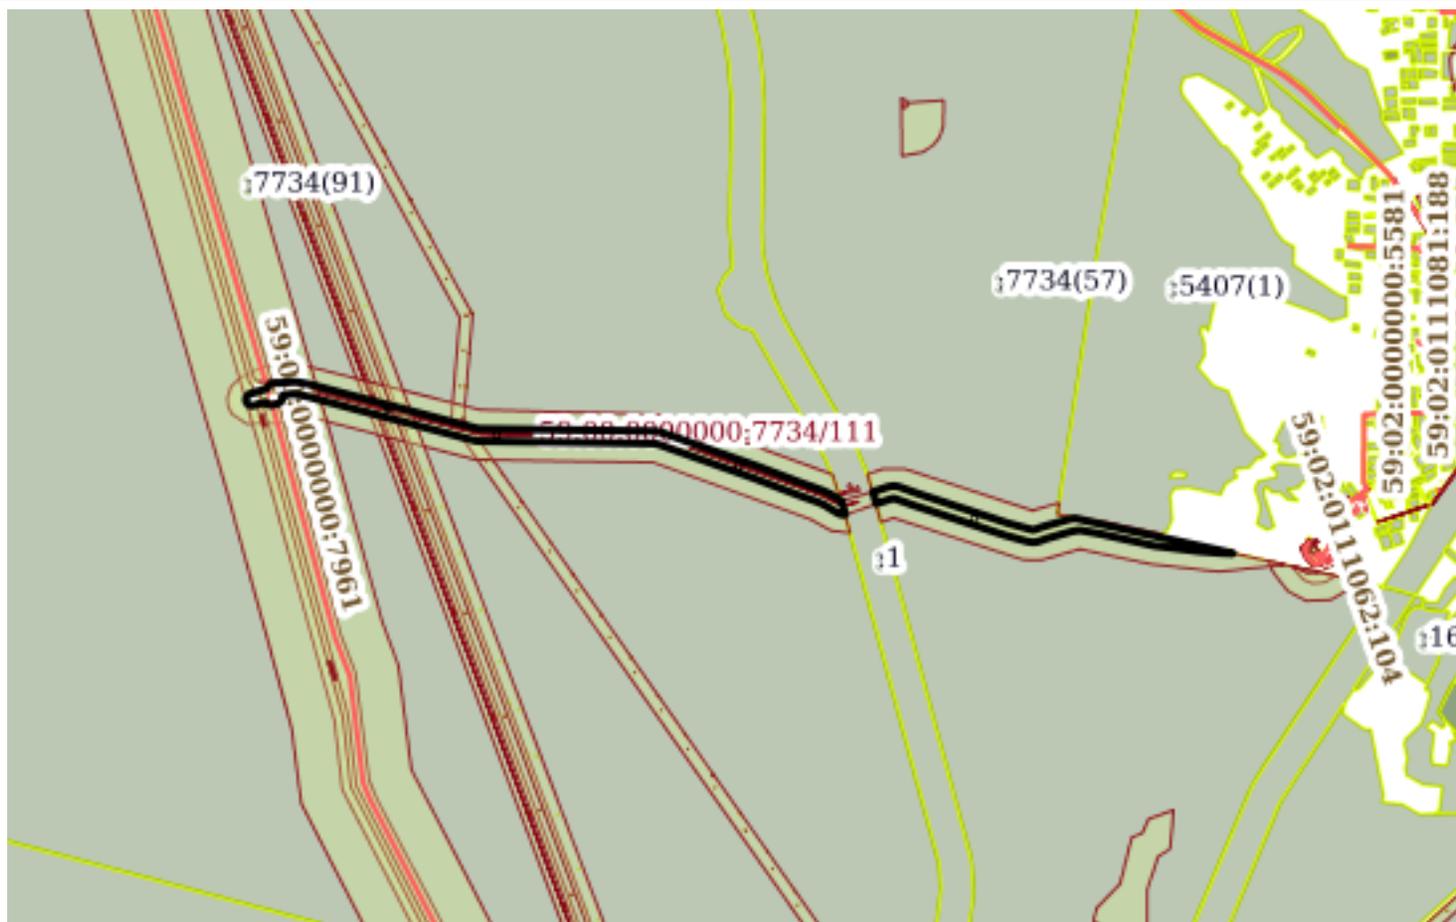

Масштаб 1:30000

Условные обозначения:

полное наименование должности


подпись

инициалы, фамилия

М.П.

| | | | |
|--|-----------------------------|--------------------|----------------------------|
| Земельный участок | | | |
| вид объекта недвижимости | | | |
| Лист №113 Раздел 4 | Всего листов раздела 4: 139 | Всего разделов: 8 | Всего листов выписки: 5548 |
| 17 октября 2019г. № КУВИ-001/2019-25207602 | | | |
| Кадастровый номер: | | 59:00:0000000:7734 | |

План (чертеж, схема) части земельного участка Учетный номер части: 59:00:0000000:7734/113

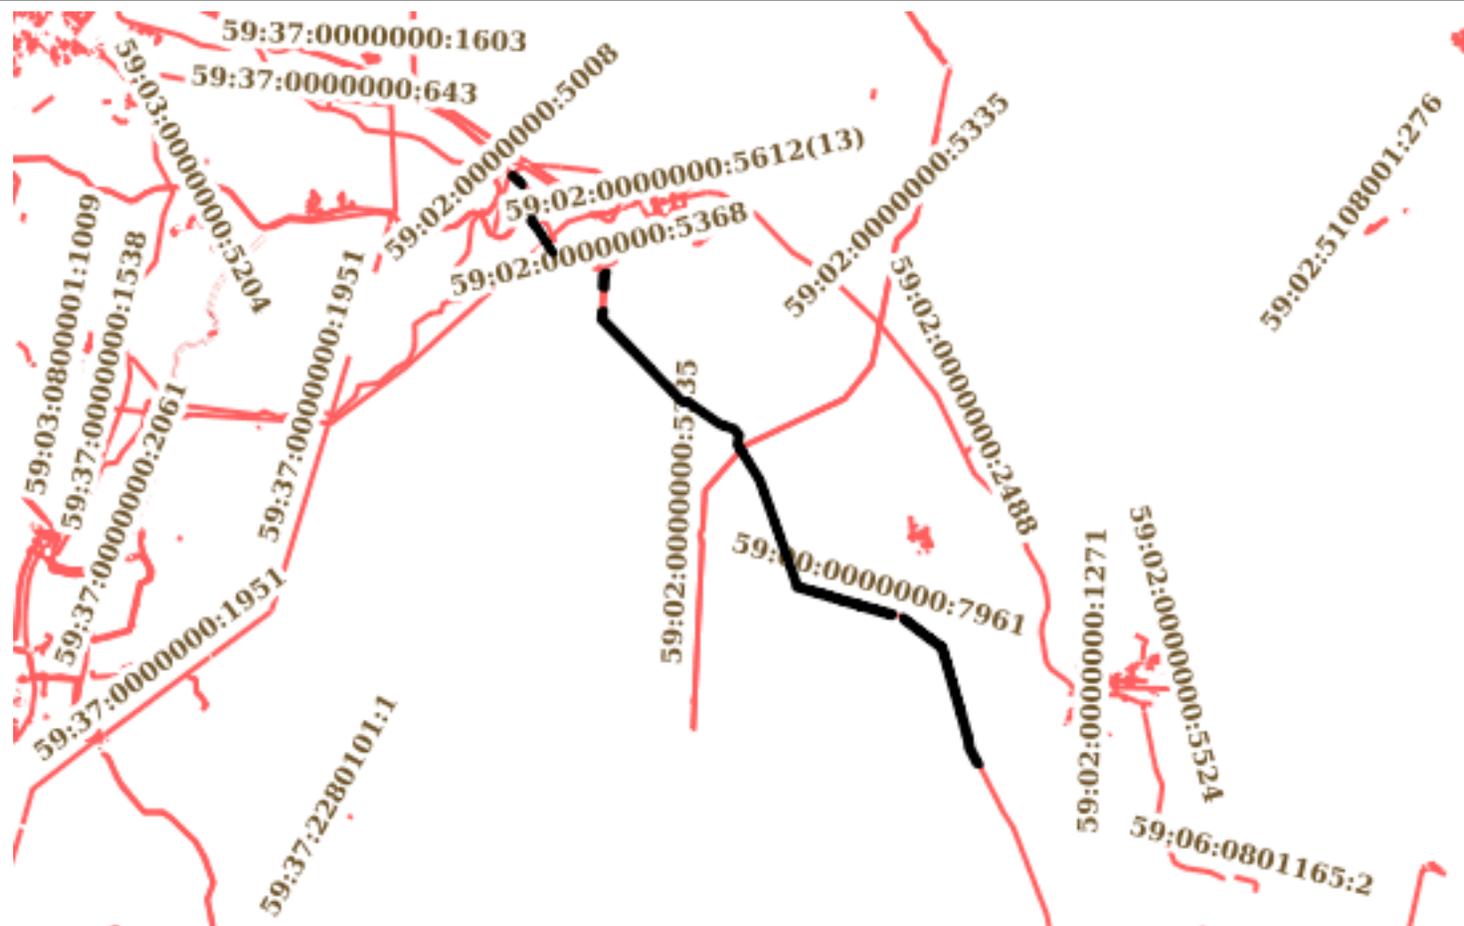

Масштаб 1:300000


Условные обозначения:

| | | |
|-------------------------------|---------|-------------------|
| полное наименование должности | подпись | инициалы, фамилия |
|-------------------------------|---------|-------------------|

М.П.

| | | | |
|--|-----------------------------|--------------------|----------------------------|
| Земельный участок | | | |
| вид объекта недвижимости | | | |
| Лист №114 Раздел 4 | Всего листов раздела 4: 139 | Всего разделов: 8 | Всего листов выписки: 5548 |
| 17 октября 2019г. № КУВИ-001/2019-25207602 | | | |
| Кадастровый номер: | | 59:00:0000000:7734 | |

План (чертеж, схема) части земельного участка Учетный номер части: 59:00:0000000:7734/114

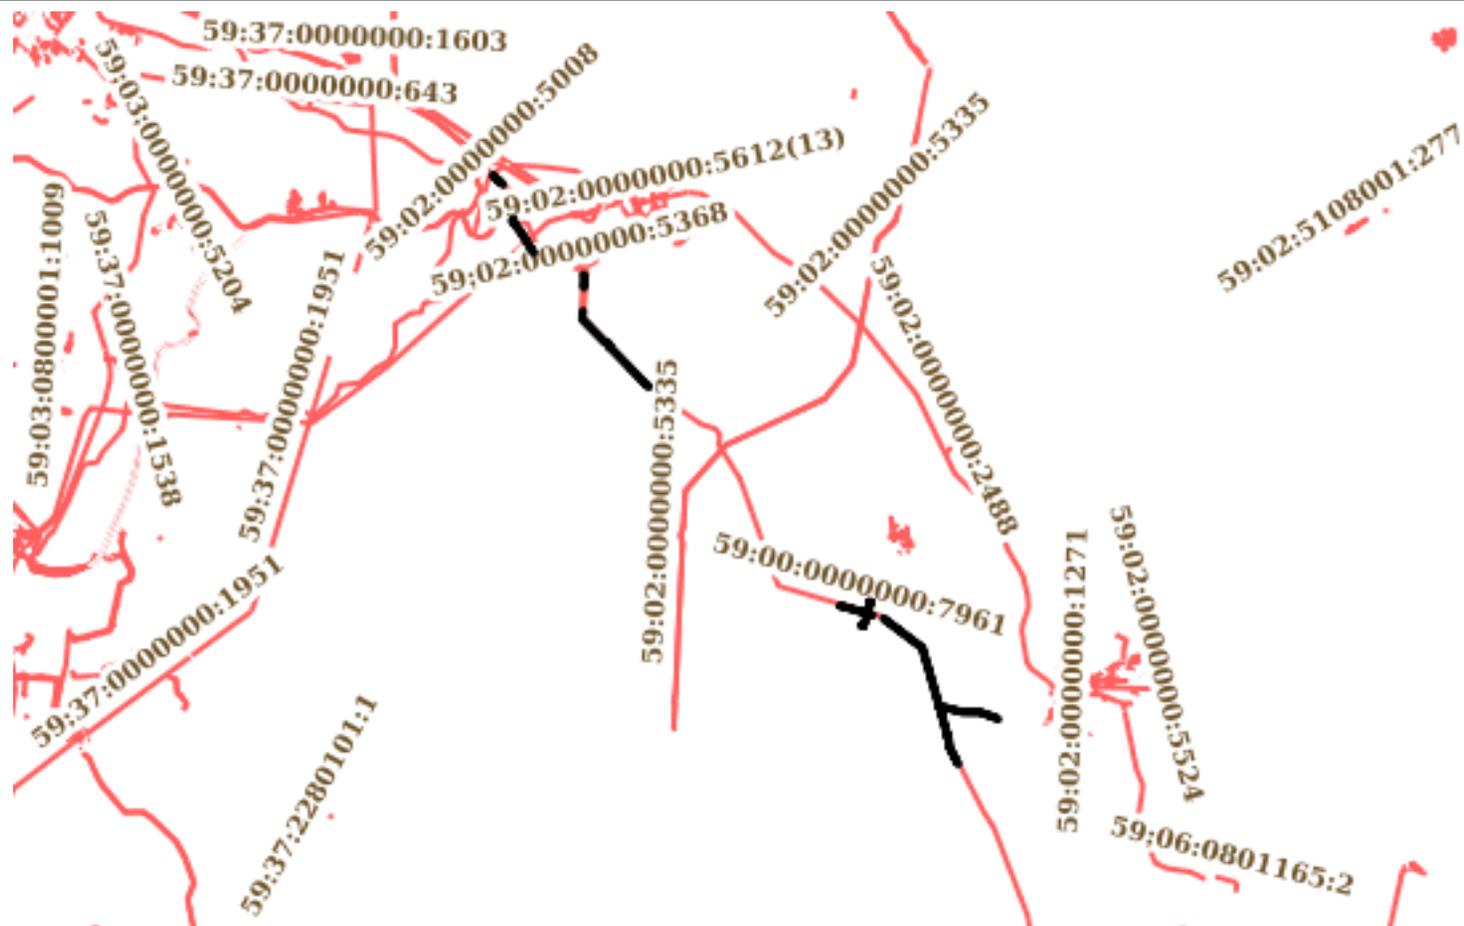

Масштаб 1:300000


Условные обозначения:

| | | |
|-------------------------------|---------|-------------------|
| полное наименование должности | подпись | инициалы, фамилия |
|-------------------------------|---------|-------------------|

М.П.

| | | | |
|--|-----------------------------|--------------------|----------------------------|
| Земельный участок | | | |
| вид объекта недвижимости | | | |
| Лист №115 Раздел 4 | Всего листов раздела 4: 139 | Всего разделов: 8 | Всего листов выписки: 5548 |
| 17 октября 2019г. № КУВИ-001/2019-25207602 | | | |
| Кадастровый номер: | | 59:00:0000000:7734 | |

План (чертеж, схема) части земельного участка Учетный номер части: 59:00:0000000:7734/115

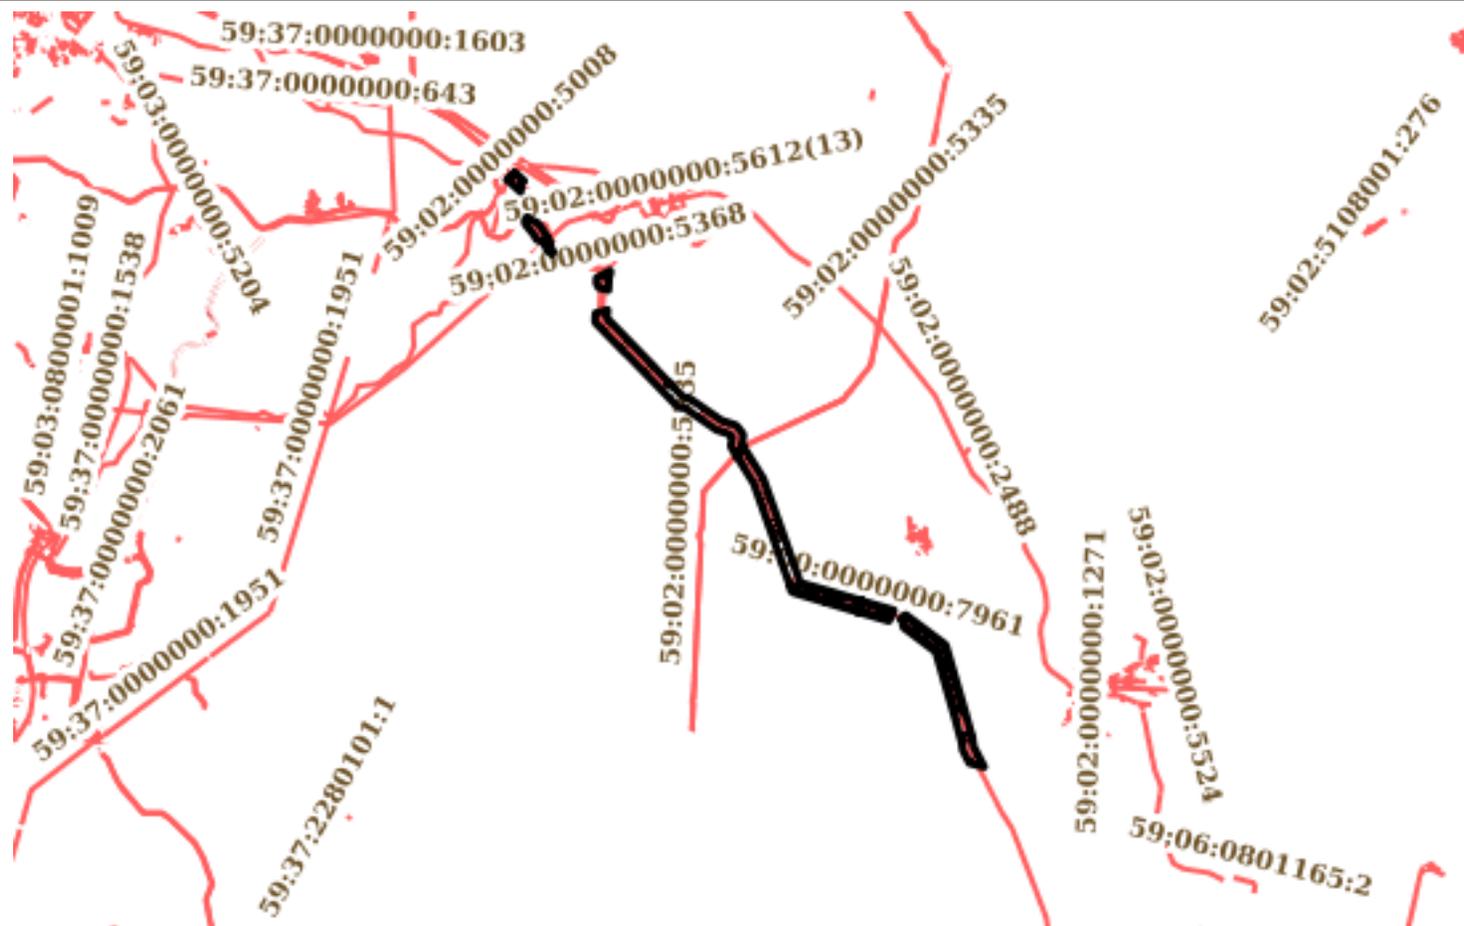

Масштаб 1:300000

Условные обозначения:

| | | |
|-------------------------------|---------|-------------------|
| полное наименование должности | подпись | инициалы, фамилия |
|-------------------------------|---------|-------------------|

М.П.

| | | | |
|--------------------------|-----------------------------|-------------------|----------------------------|
| Земельный участок | | | |
| вид объекта недвижимости | | | |
| Лист №116 Раздел 4 | Всего листов раздела 4: 139 | Всего разделов: 8 | Всего листов выписки: 5548 |


17 октября 2019г. № КУВИ-001/2019-25207602

Кадастровый номер:

59:00:0000000:7734

План (чертеж, схема) части земельного участка

Учетный номер части: 59:00:0000000:7734/116

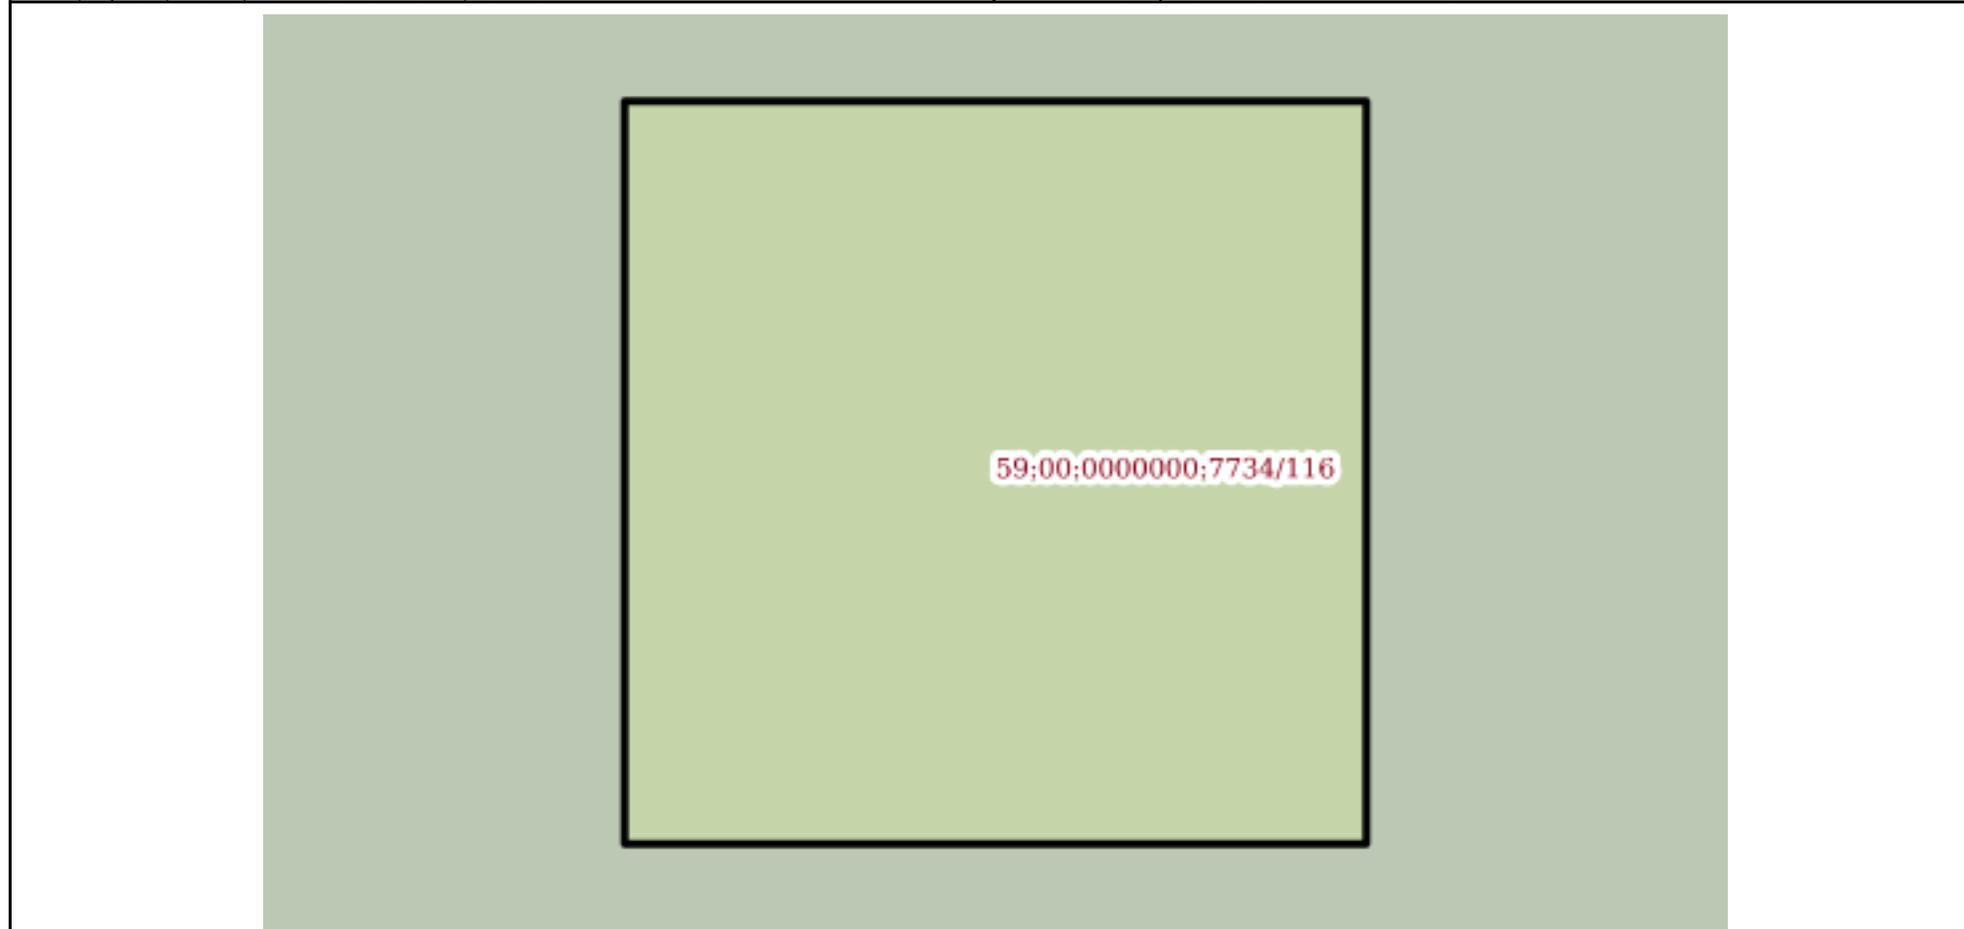


Масштаб 1:40

Условные обозначения:

| | | |
|-------------------------------|---------|-------------------|
| полное наименование должности | подпись | инициалы, фамилия |
|-------------------------------|---------|-------------------|

М.П.
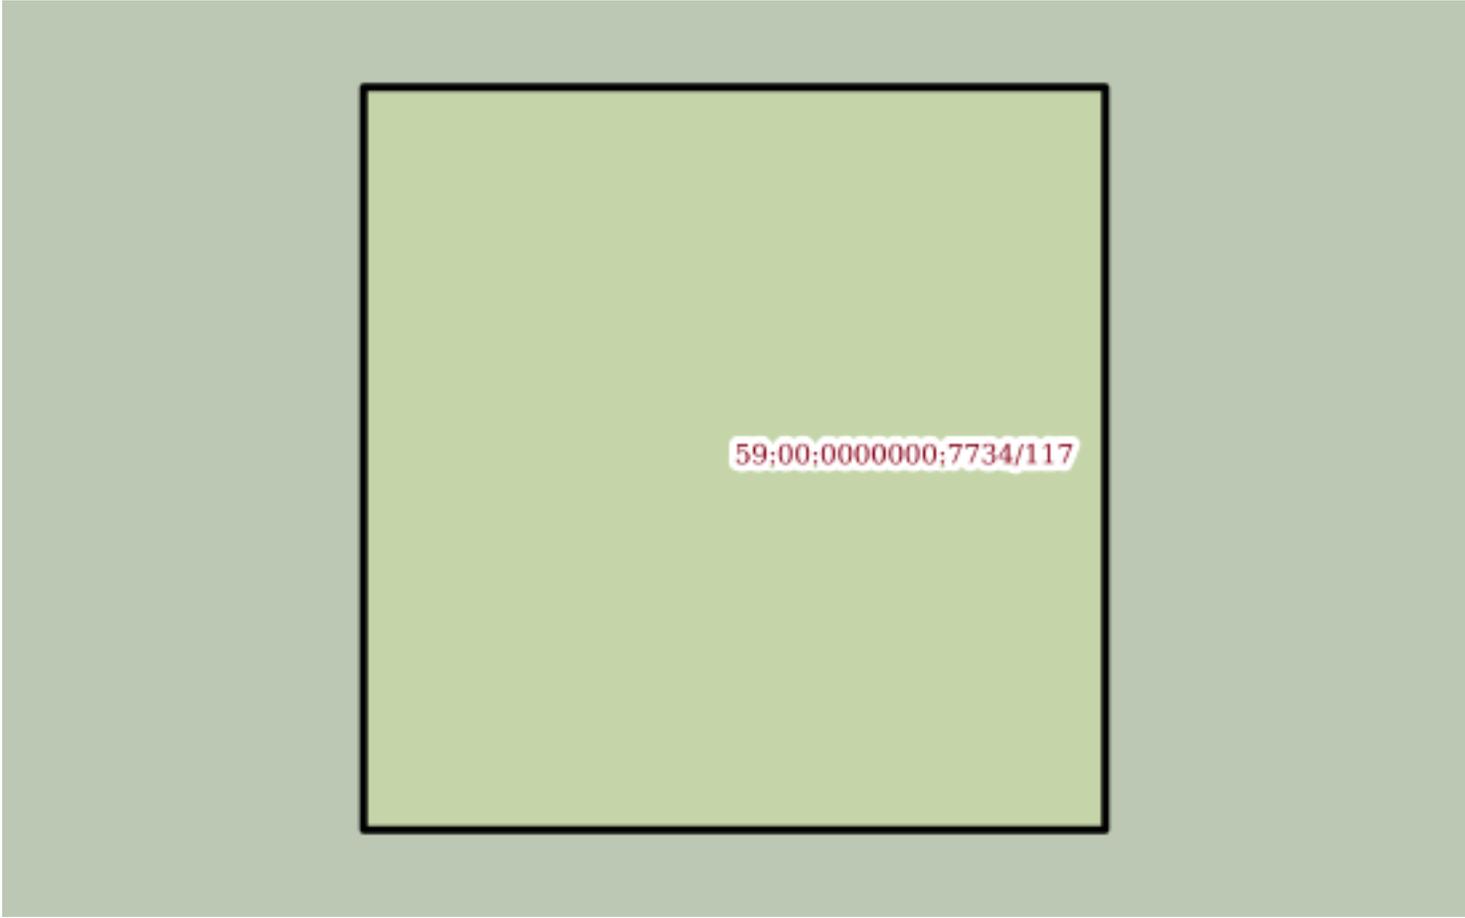
| | | | |
|---|-----------------------------|---|----------------------------|
| Земельный участок | | | |
| вид объекта недвижимости | | | |
| Лист №117 Раздел 4 | Всего листов раздела 4: 139 | Всего разделов: 8 | Всего листов выписки: 5548 |
| 17 октября 2019г. № КУВИ-001/2019-25207602 | | | |
| Кадастровый номер: | | 59:00:0000000:7734 | |
| План (чертеж, схема) части земельного участка | | Учетный номер части: 59:00:0000000:7734/117 | |
|  | | | |
| Масштаб 1:40 | Условные обозначения: | | |


| | | |
|-------------------------------|---------|-------------------|
| | | |
| полное наименование должности | подпись | инициалы, фамилия |

М.П.

| | | | |
|--|-----------------------------|--------------------|----------------------------|
| Земельный участок | | | |
| вид объекта недвижимости | | | |
| Лист №118 Раздел 4 | Всего листов раздела 4: 139 | Всего разделов: 8 | Всего листов выписки: 5548 |
| 17 октября 2019г. № КУВИ-001/2019-25207602 | | | |
| Кадастровый номер: | | 59:00:0000000:7734 | |

План (чертеж, схема) части земельного участка

Учетный номер части: 59:00:0000000:7734/118

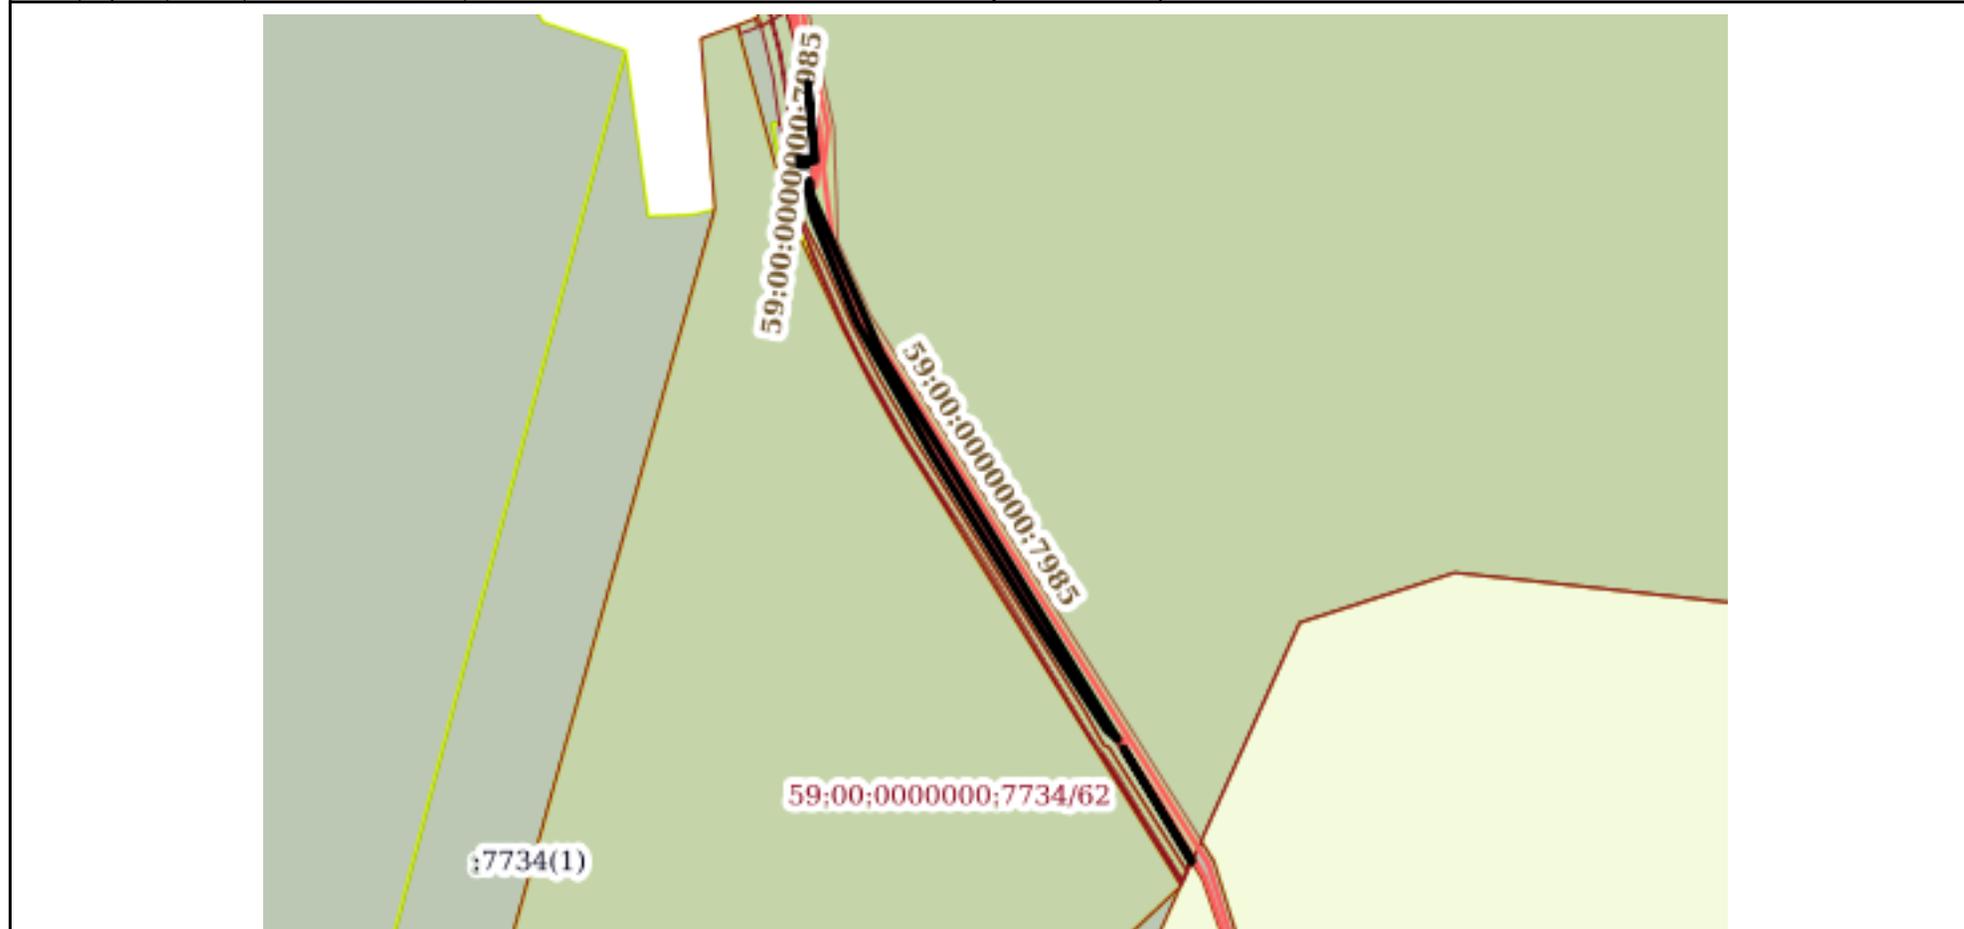


Масштаб 1:20000

Условные обозначения:


| | | |
|-------------------------------|---------|-------------------|
| полное наименование должности | подпись | инициалы, фамилия |
|-------------------------------|---------|-------------------|

М.П.
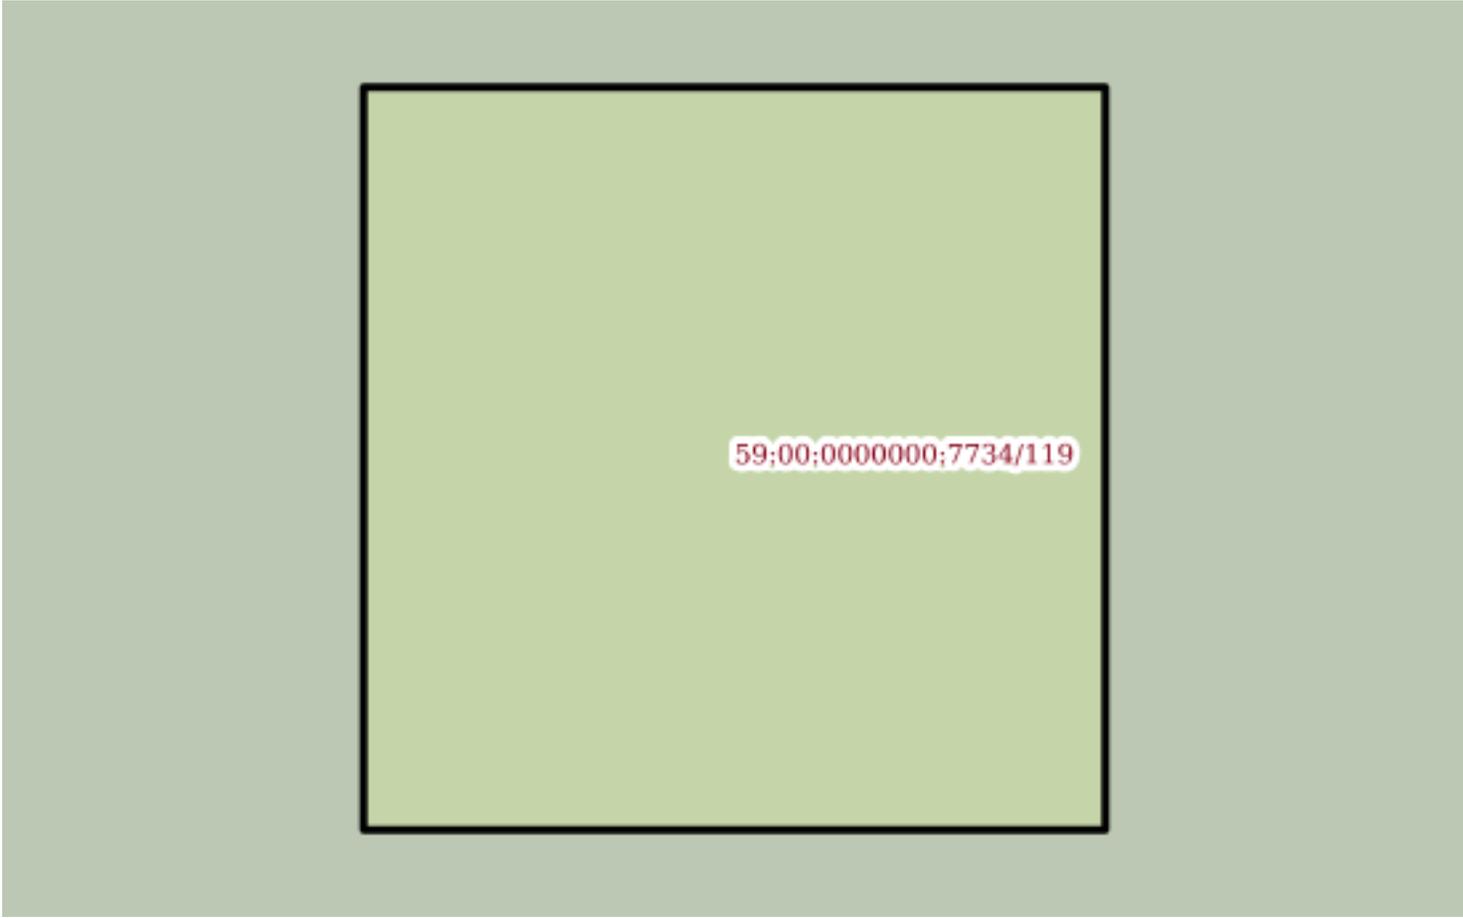
| | | | |
|---|-----------------------------|---|----------------------------|
| Земельный участок | | | |
| вид объекта недвижимости | | | |
| Лист №119 Раздел 4 | Всего листов раздела 4: 139 | Всего разделов: 8 | Всего листов выписки: 5548 |
| 17 октября 2019г. № КУВИ-001/2019-25207602 | | | |
| Кадастровый номер: | | 59:00:0000000:7734 | |
| План (чертеж, схема) части земельного участка | | Учетный номер части: 59:00:0000000:7734/119 | |
|  | | | |
| Масштаб 1:40 | Условные обозначения: | | |

| | | |
|-------------------------------|---------|-------------------|
| | | |
| полное наименование должности | подпись | инициалы, фамилия |

М.П.
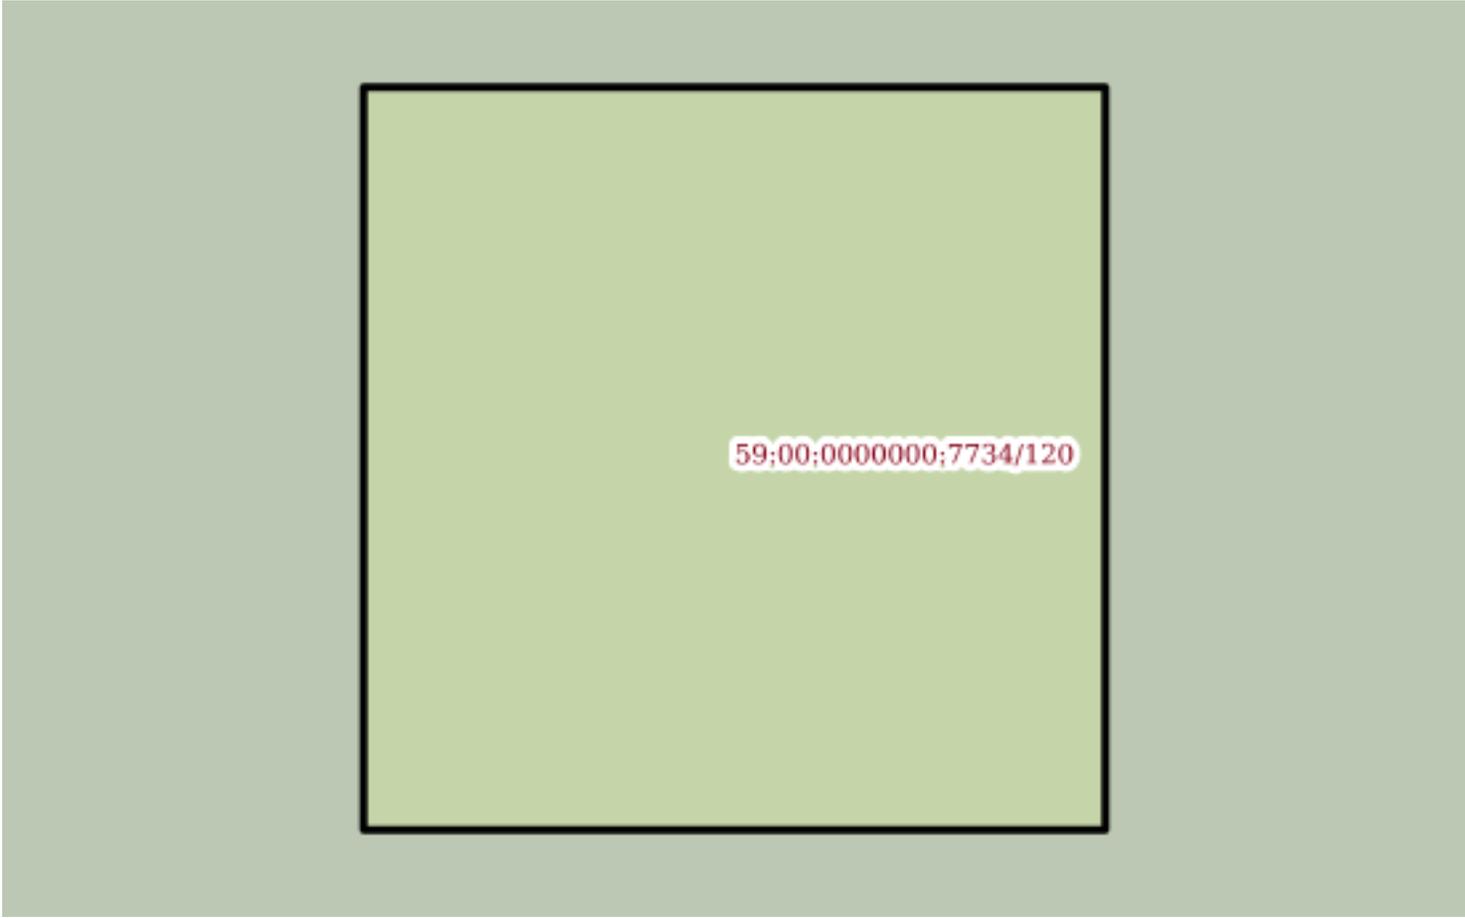
| | | | |
|---|-----------------------------|---|----------------------------|
| Земельный участок | | | |
| вид объекта недвижимости | | | |
| Лист №120 Раздел 4 | Всего листов раздела 4: 139 | Всего разделов: 8 | Всего листов выписки: 5548 |
| 17 октября 2019г. № КУВИ-001/2019-25207602 | | | |
| Кадастровый номер: | | 59:00:0000000:7734 | |
| План (чертеж, схема) части земельного участка | | Учетный номер части: 59:00:0000000:7734/120 | |
|  | | | |
| Масштаб 1:40 | Условные обозначения: | | |

| | | |
|-------------------------------|---------|-------------------|
| | | |
| полное наименование должности | подпись | инициалы, фамилия |

М.П.

Земельный участок

вид объекта недвижимости

Лист №121 Раздел 4

Всего листов раздела 4: 139

Всего разделов: 8

Всего листов выписки: 5548

17 октября 2019г. № КУВИ-001/2019-25207602

Кадастровый номер:

59:00:0000000:7734

План (чертеж, схема) части земельного участка

Учетный номер части: 59:00:0000000:7734/121

59:00:0000000:7734/121

Масштаб 1:40

Условные обозначения:

полное наименование должности

подпись

инициалы, фамилия

М.П.

| | | | |
|---|-----------------------------|---|----------------------------|
| Земельный участок | | | |
| вид объекта недвижимости | | | |
| Лист №122 Раздел 4 | Всего листов раздела 4: 139 | Всего разделов: 8 | Всего листов выписки: 5548 |
| 17 октября 2019г. № КУВИ-001/2019-25207602 | | | |
| Кадастровый номер: | | 59:00:0000000:7734 | |
| План (чертеж, схема) части земельного участка | | Учетный номер части: 59:00:0000000:7734/122 | |
|  | | | |
| Масштаб 1:300000 | Условные обозначения: | | |

| | | |
|-------------------------------|---------|-------------------|
| полное наименование должности | подпись | инициалы, фамилия |
|-------------------------------|---------|-------------------|

М.П.

| | | | |
|---|-----------------------------|---|----------------------------|
| Земельный участок | | | |
| вид объекта недвижимости | | | |
| Лист №123 Раздел 4 | Всего листов раздела 4: 139 | Всего разделов: 8 | Всего листов выписки: 5548 |
| 17 октября 2019г. № КУВИ-001/2019-25207602 | | | |
| Кадастровый номер: | | 59:00:0000000:7734 | |
| План (чертеж, схема) части земельного участка | | Учетный номер части: 59:00:0000000:7734/123 | |
|  | | | |
| Масштаб 1:300000 | Условные обозначения: | | |

| | | |
|-------------------------------|---------|-------------------|
| полное наименование должности | подпись | инициалы, фамилия |
|-------------------------------|---------|-------------------|

М.П.

Земельный участок
вид объекта недвижимости

Лист №124 Раздел 4

Всего листов раздела 4: 139

Всего разделов: 8

Всего листов выписки: 5548


17 октября 2019г. № КУВИ-001/2019-25207602

Кадастровый номер:

59:00:0000000:7734

План (чертеж, схема) части земельного участка

Учетный номер части: 59:00:0000000:7734/124

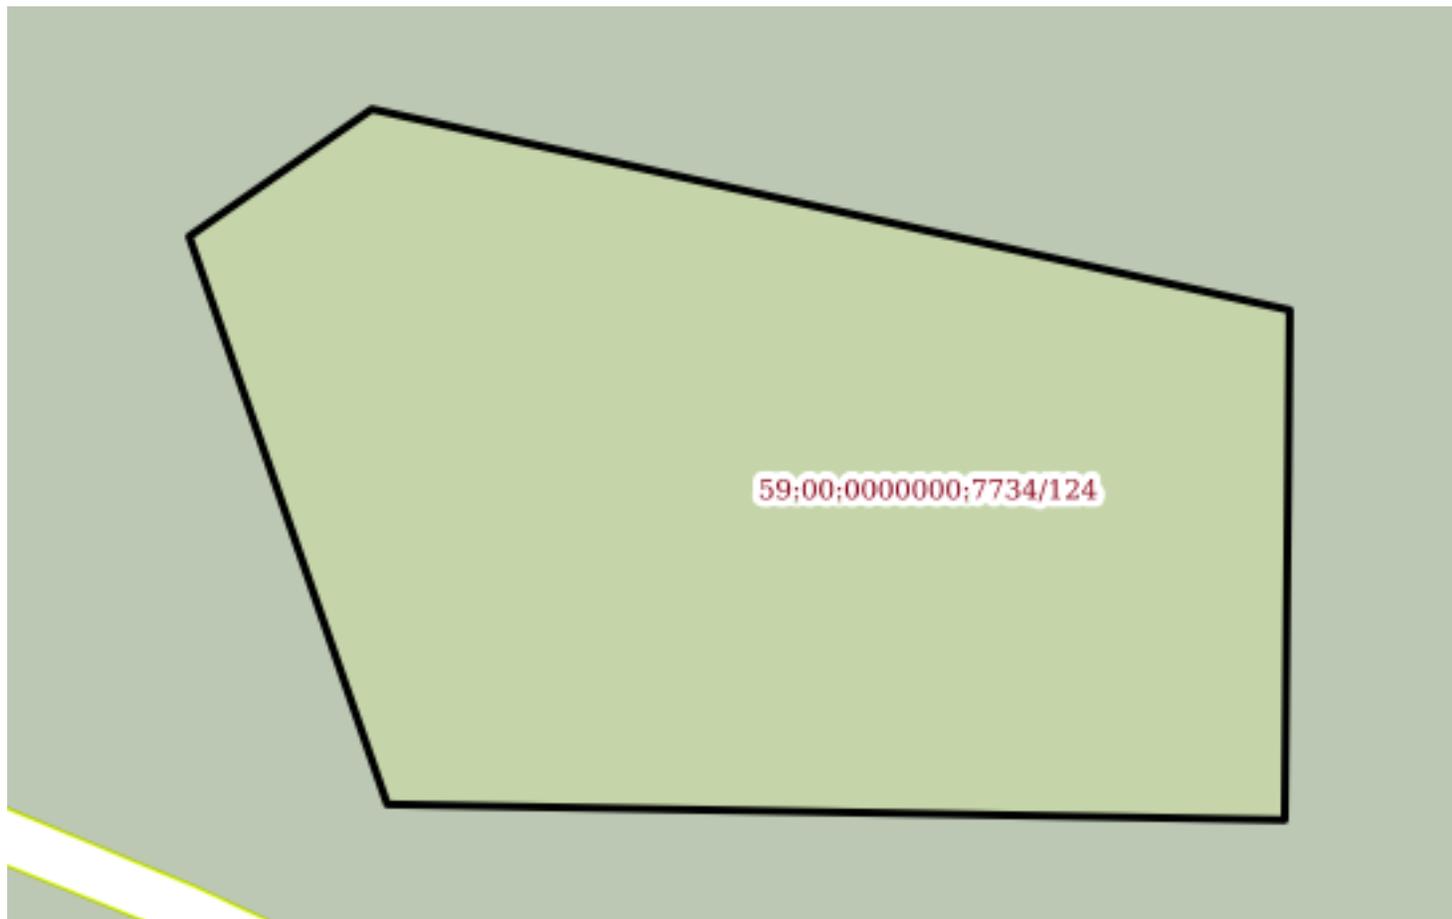

Масштаб 1:3000

Условные обозначения:

полное наименование должности

подпись

инициалы, фамилия

М.П.

Земельный участок
вид объекта недвижимости

Лист №125 Раздел 4

Всего листов раздела 4: 139

Всего разделов: 8

Всего листов выписки: 5548


17 октября 2019г. № КУВИ-001/2019-25207602

Кадастровый номер:

59:00:0000000:7734

План (чертеж, схема) части земельного участка

Учетный номер части: 59:00:0000000:7734/125

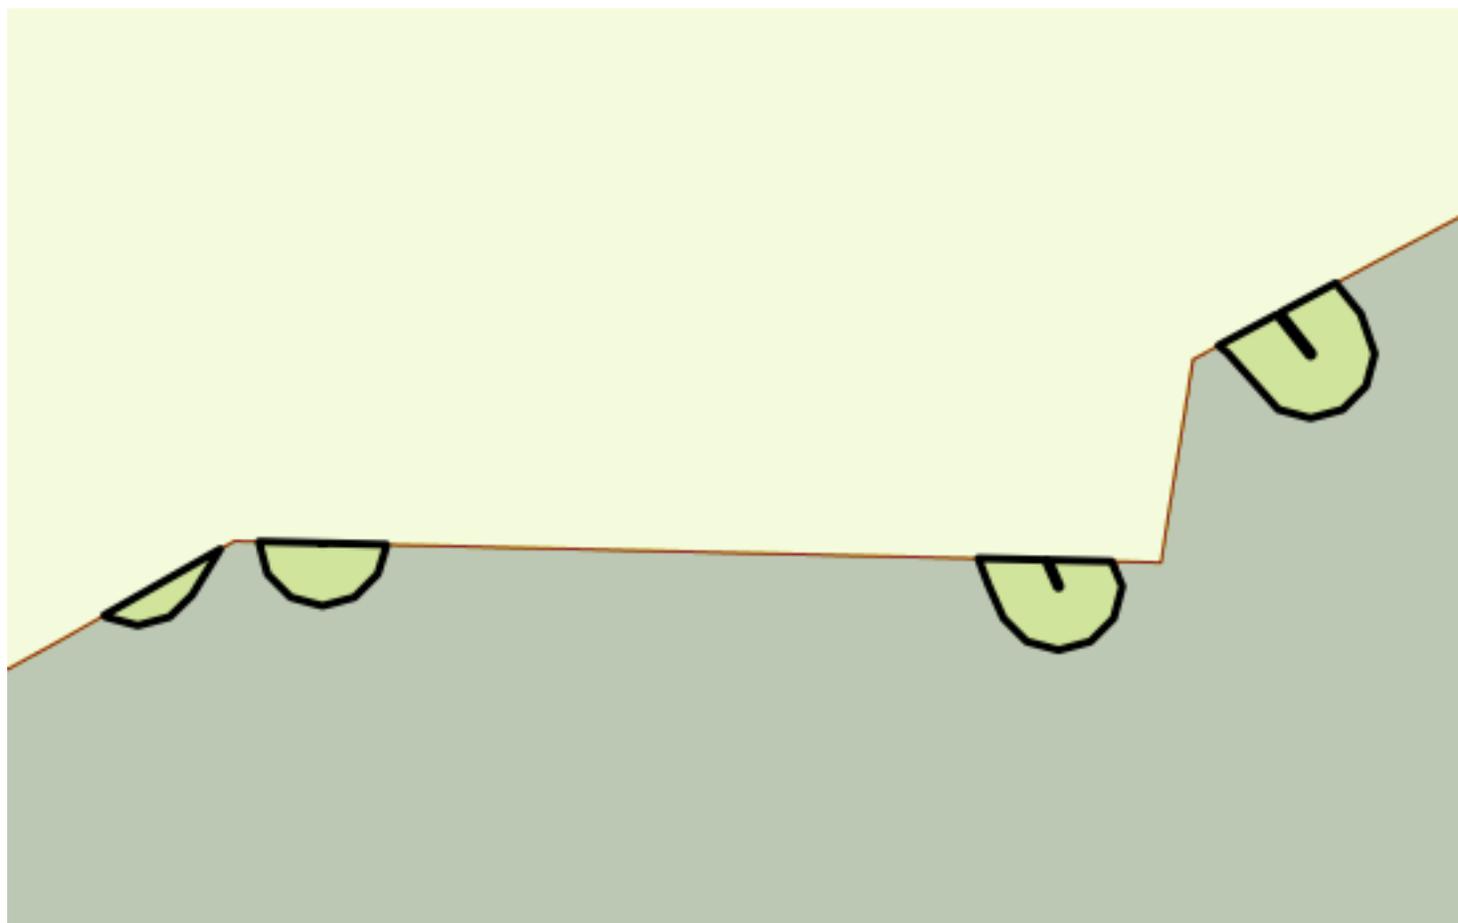

Масштаб 1:6000

Условные обозначения:


полное наименование должности

подпись

инициалы, фамилия

М.П.

| | | | |
|---|-----------------------------|---|----------------------------|
| Земельный участок | | | |
| вид объекта недвижимости | | | |
| Лист №126 Раздел 4 | Всего листов раздела 4: 139 | Всего разделов: 8 | Всего листов выписки: 5548 |
| 17 октября 2019г. № КУВИ-001/2019-25207602 | | | |
| Кадастровый номер: | | 59:00:0000000:7734 | |
| План (чертеж, схема) части земельного участка | | Учетный номер части: 59:00:0000000:7734/126 | |

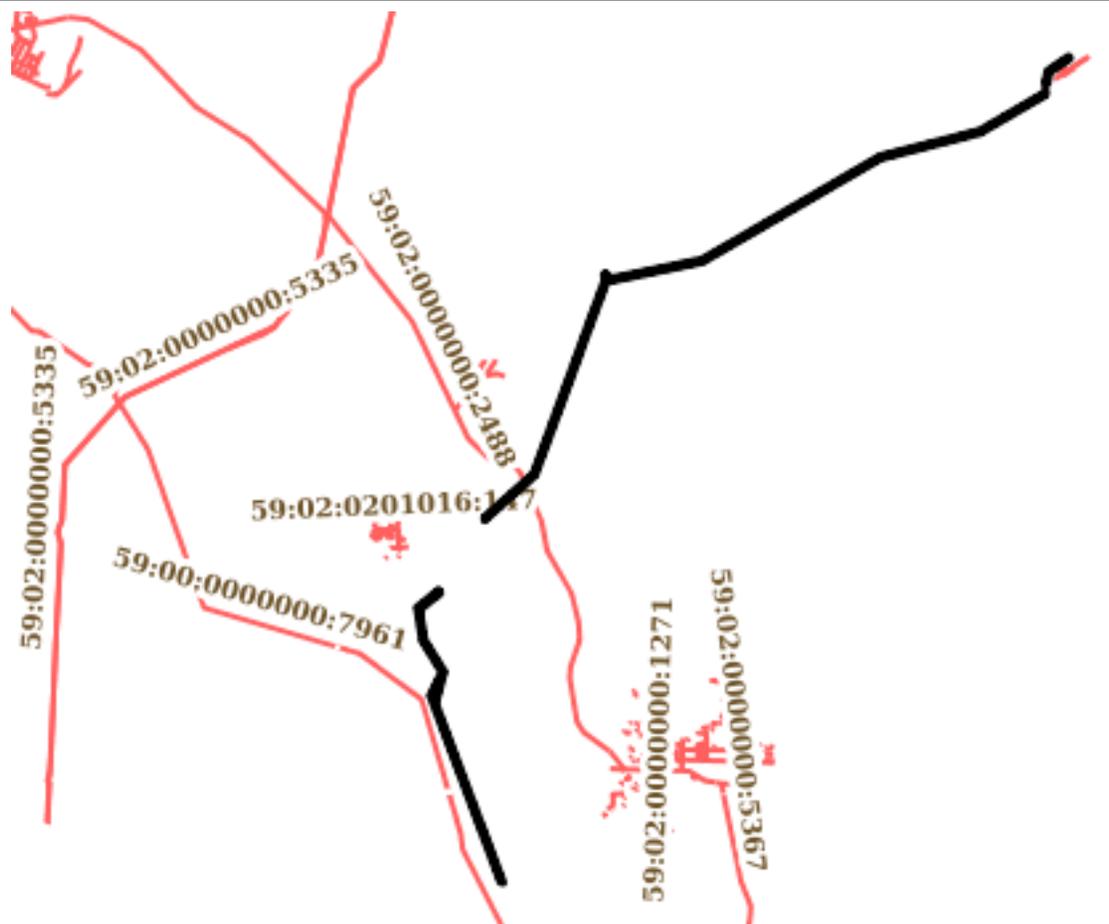

Масштаб 1:200000

Условные обозначения:

| | | |
|-------------------------------|---------|-------------------|
| полное наименование должности | подпись | инициалы, фамилия |
|-------------------------------|---------|-------------------|

М.П.

Земельный участок

вид объекта недвижимости

Лист №127 Раздел 4

Всего листов раздела 4: 139

Всего разделов: 8

Всего листов выписки: 5548


17 октября 2019г. № КУВИ-001/2019-25207602

Кадастровый номер:

59:00:0000000:7734

План (чертеж, схема) части земельного участка

Учетный номер части: 59:00:0000000:7734/127

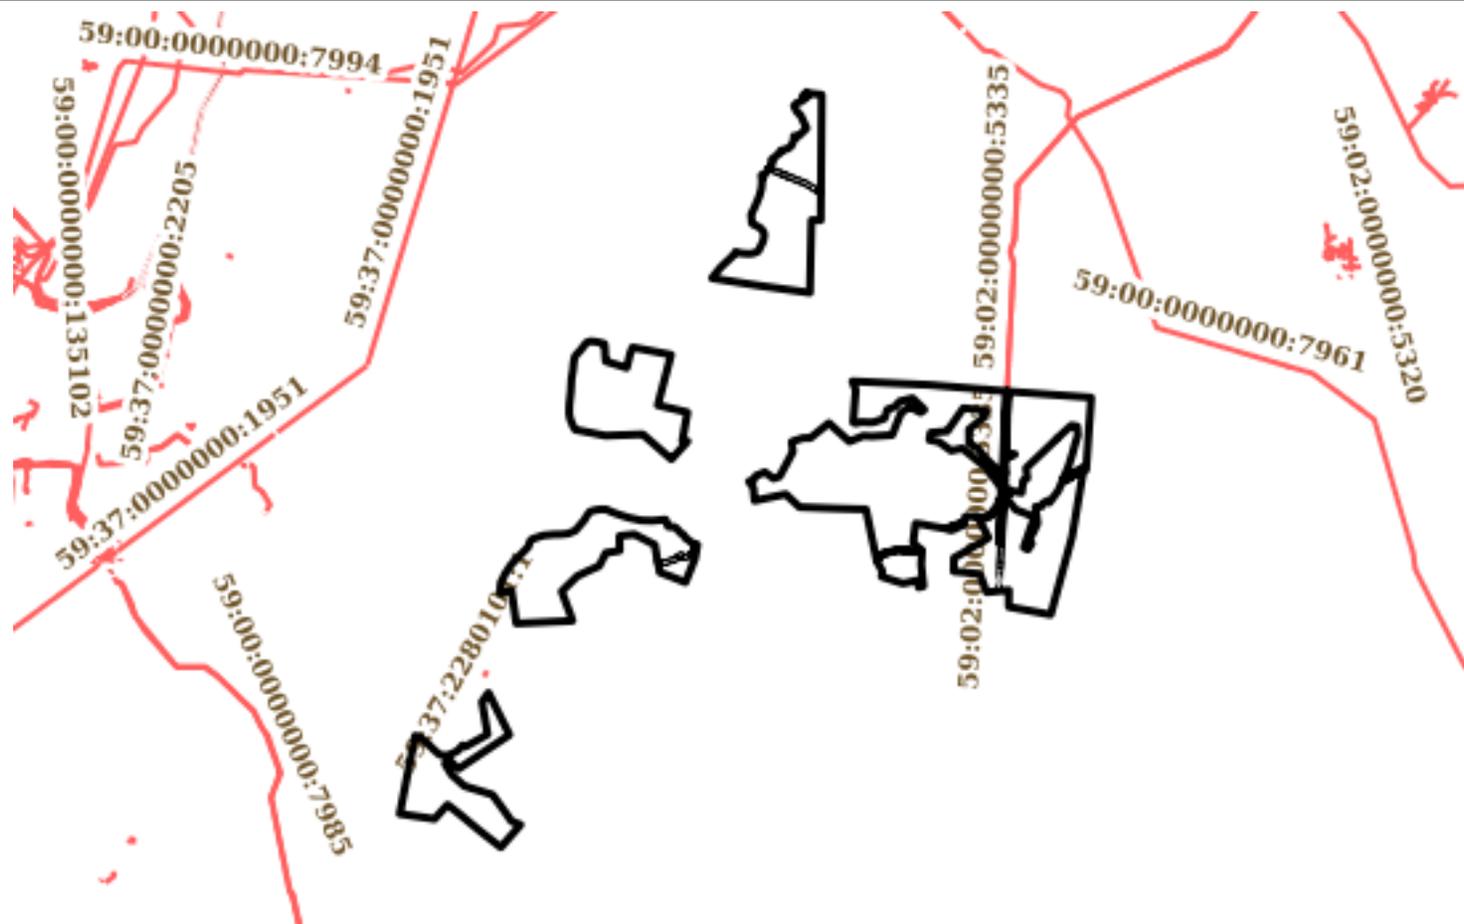

Масштаб 1:200000

Условные обозначения:

полное наименование должности

подпись

инициалы, фамилия

М.П.

Земельный участок
вид объекта недвижимости

Лист №128 Раздел 4

Всего листов раздела 4: 139

Всего разделов: 8

Всего листов выписки: 5548

17 октября 2019г. № КУВИ-001/2019-25207602

Кадастровый номер:

59:00:0000000:7734

План (чертеж, схема) части земельного участка

Учетный номер части: 59:00:0000000:7734/128



Масштаб 1:20000

Условные обозначения:


полное наименование должности

подпись

инициалы, фамилия

М.П.

| | | | |
|---|-----------------------------|---|----------------------------|
| Земельный участок | | | |
| вид объекта недвижимости | | | |
| Лист №129 Раздел 4 | Всего листов раздела 4: 139 | Всего разделов: 8 | Всего листов выписки: 5548 |
| 17 октября 2019г. № КУВИ-001/2019-25207602 | | | |
| Кадастровый номер: | | 59:00:0000000:7734 | |
| План (чертеж, схема) части земельного участка | | Учетный номер части: 59:00:0000000:7734/129 | |

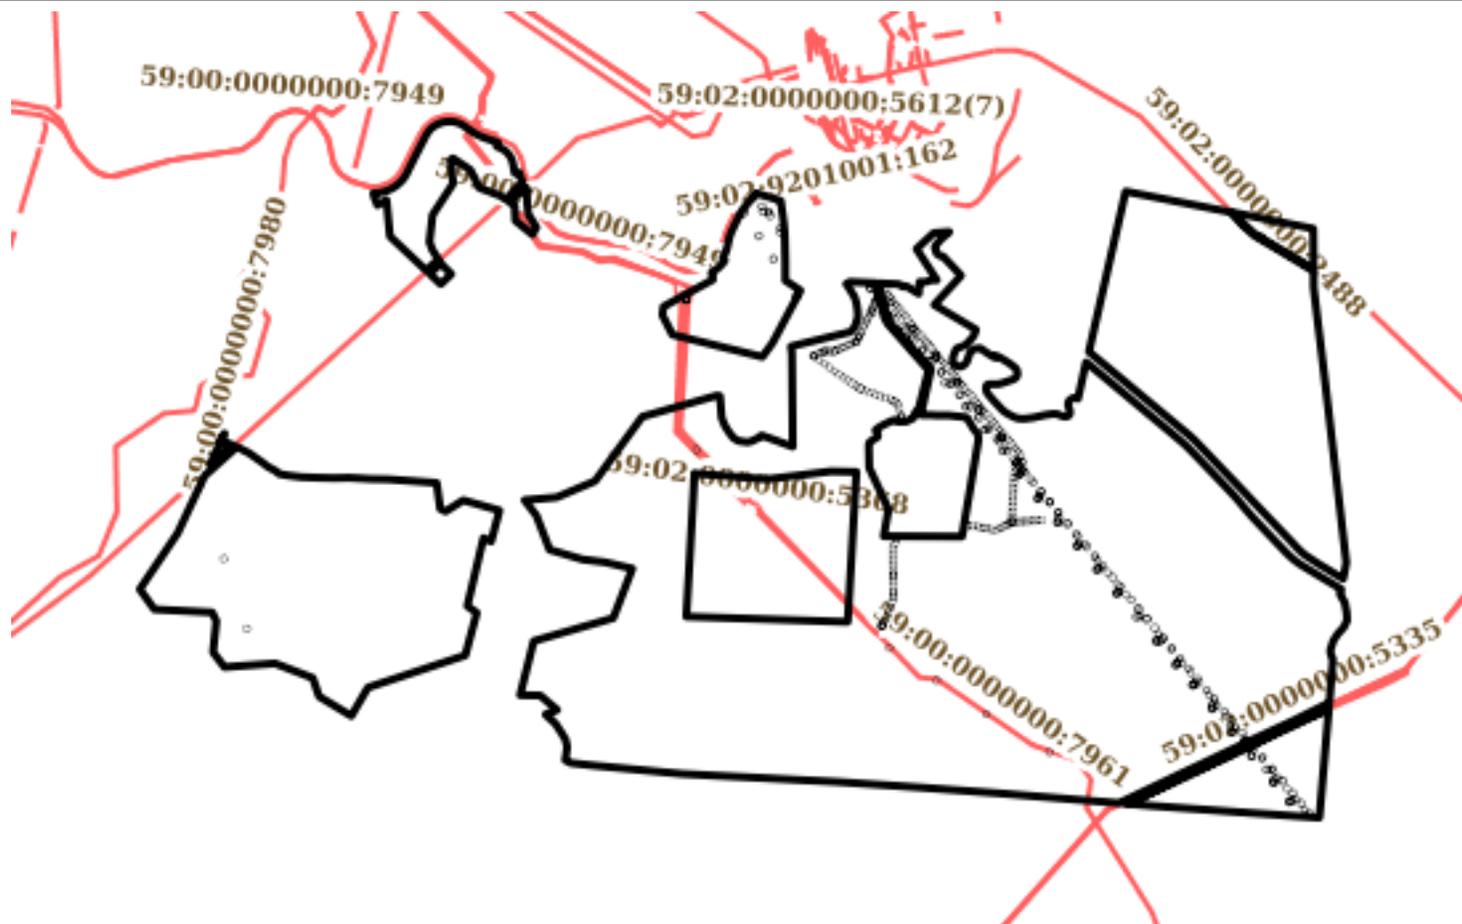

Масштаб 1:100000

Условные обозначения:

| | | |
|-------------------------------|---------|-------------------|
| полное наименование должности | подпись | инициалы, фамилия |
|-------------------------------|---------|-------------------|

М.П.

Земельный участок

вид объекта недвижимости

Лист №130 Раздел 4

Всего листов раздела 4: 139

Всего разделов: 8

Всего листов выписки: 5548

17 октября 2019г. № КУВИ-001/2019-25207602

Кадастровый номер:

59:00:0000000:7734

План (чертеж, схема) части земельного участка

Учетный номер части: 59:00:0000000:7734/130



Масштаб 1:8000

Условные обозначения:

полное наименование должности

подпись

инициалы, фамилия

М.П.

| | | | |
|---|-----------------------------|---|----------------------------|
| Земельный участок | | | |
| вид объекта недвижимости | | | |
| Лист №131 Раздел 4 | Всего листов раздела 4: 139 | Всего разделов: 8 | Всего листов выписки: 5548 |
| 17 октября 2019г. № КУВИ-001/2019-25207602 | | | |
| Кадастровый номер: | | 59:00:0000000:7734 | |
| План (чертеж, схема) части земельного участка | | Учетный номер части: 59:00:0000000:7734/131 | |
|  | | | |
| Масштаб 1:400000 | Условные обозначения: | | |

| | | |
|-------------------------------|---------|-------------------|
| | | |
| полное наименование должности | подпись | инициалы, фамилия |

М.П.

| | | | |
|---|-----------------------------|---|----------------------------|
| Земельный участок | | | |
| вид объекта недвижимости | | | |
| Лист №132 Раздел 4 | Всего листов раздела 4: 139 | Всего разделов: 8 | Всего листов выписки: 5548 |
| 17 октября 2019г. № КУВИ-001/2019-25207602 | | | |
| Кадастровый номер: | | 59:00:0000000:7734 | |
| План (чертеж, схема) части земельного участка | | Учетный номер части: 59:00:0000000:7734/132 | |
|  | | | |
| Масштаб 1:60000 | Условные обозначения: | | |

| | | |
|-------------------------------|---------|-------------------|
| | | |
| полное наименование должности | подпись | инициалы, фамилия |

М.П.

| | | | |
|---|-----------------------------|---|----------------------------|
| Земельный участок | | | |
| вид объекта недвижимости | | | |
| Лист №133 Раздел 4 | Всего листов раздела 4: 139 | Всего разделов: 8 | Всего листов выписки: 5548 |
| 17 октября 2019г. № КУВИ-001/2019-25207602 | | | |
| Кадастровый номер: | | 59:00:0000000:7734 | |
| План (чертеж, схема) части земельного участка | | Учетный номер части: 59:00:0000000:7734/133 | |
|  | | | |
| Масштаб 1:60000 | Условные обозначения: | | |

| | | |
|-------------------------------|---------|-------------------|
| | | |
| полное наименование должности | подпись | инициалы, фамилия |

М.П.

Земельный участок

вид объекта недвижимости

Лист №134 Раздел 4

Всего листов раздела 4: 139

Всего разделов: 8

Всего листов выписки: 5548


17 октября 2019г. № КУВИ-001/2019-25207602

Кадастровый номер:

59:00:0000000:7734

План (чертеж, схема) части земельного участка

Учетный номер части: 59:00:0000000:7734/134

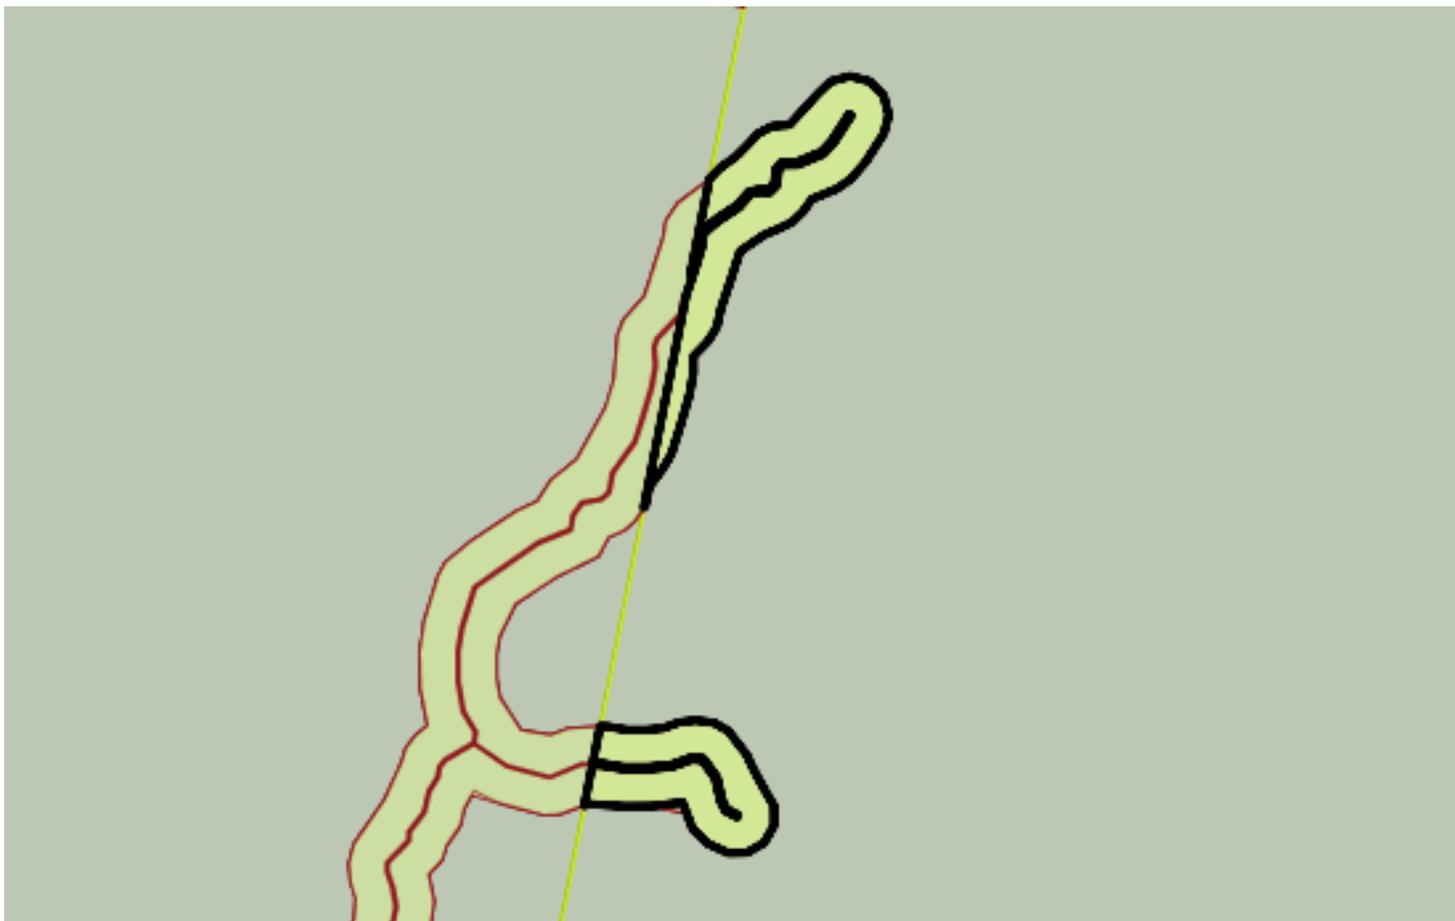

Масштаб 1:10000

Условные обозначения:

полное наименование должности

подпись

инициалы, фамилия

М.П.

Земельный участок

вид объекта недвижимости

Лист №135 Раздел 4

Всего листов раздела 4: 139

Всего разделов: 8

Всего листов выписки: 5548


17 октября 2019г. № КУВИ-001/2019-25207602

Кадастровый номер:

59:00:0000000:7734

План (чертеж, схема) части земельного участка

Учетный номер части: 59:00:0000000:7734/135

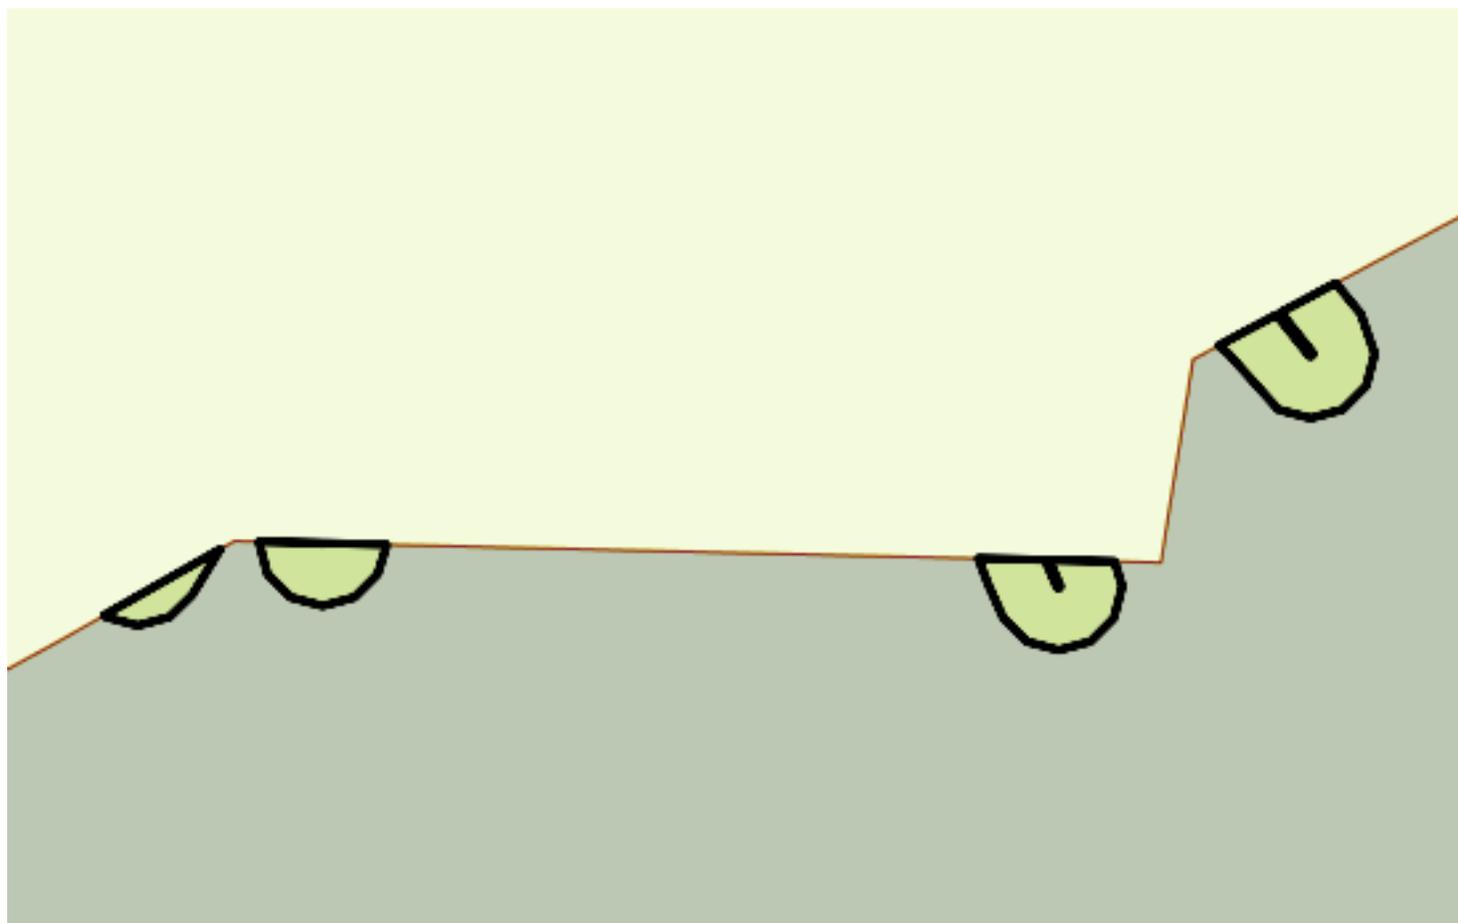

Масштаб 1:6000

Условные обозначения:

полное наименование должности

подпись

инициалы, фамилия

М.П.

Земельный участок

вид объекта недвижимости

Лист №136 Раздел 4

Всего листов раздела 4: 139

Всего разделов: 8

Всего листов выписки: 5548


17 октября 2019г. № КУВИ-001/2019-25207602

Кадастровый номер:

59:00:0000000:7734

План (чертеж, схема) части земельного участка

Учетный номер части: 59:00:0000000:7734/136

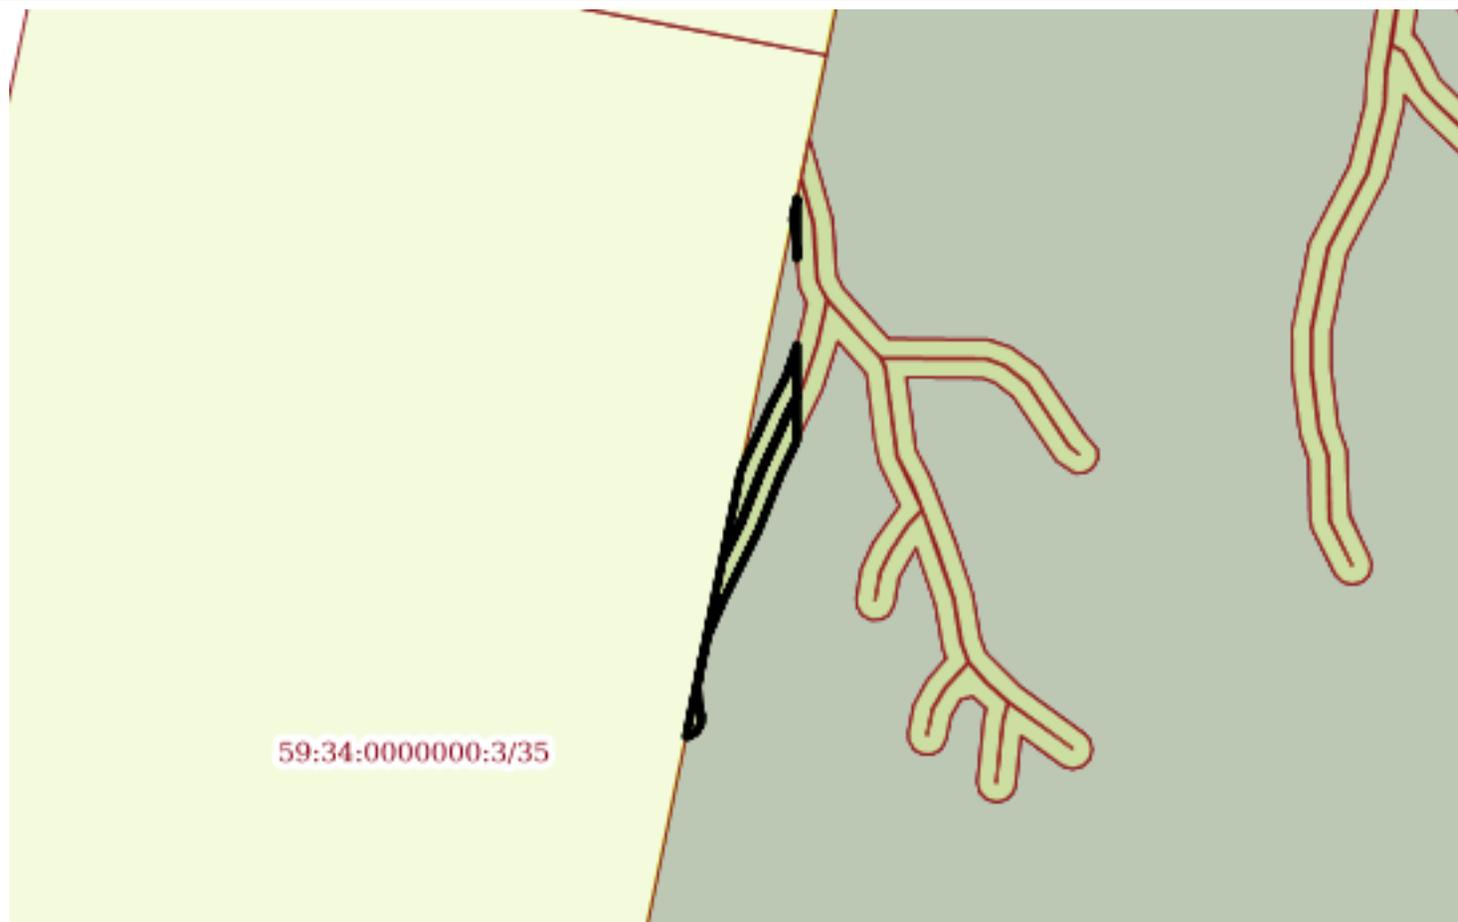

59:34:0000000:3/35

Масштаб 1:20000

Условные обозначения:

полное наименование должности

подпись

инициалы, фамилия

М.П.

Земельный участок

вид объекта недвижимости

Лист №137 Раздел 4

Всего листов раздела 4: 139

Всего разделов: 8

Всего листов выписки: 5548


17 октября 2019г. № КУВИ-001/2019-25207602

Кадастровый номер:

59:00:0000000:7734

План (чертеж, схема) части земельного участка

Учетный номер части: 59:00:0000000:7734/137

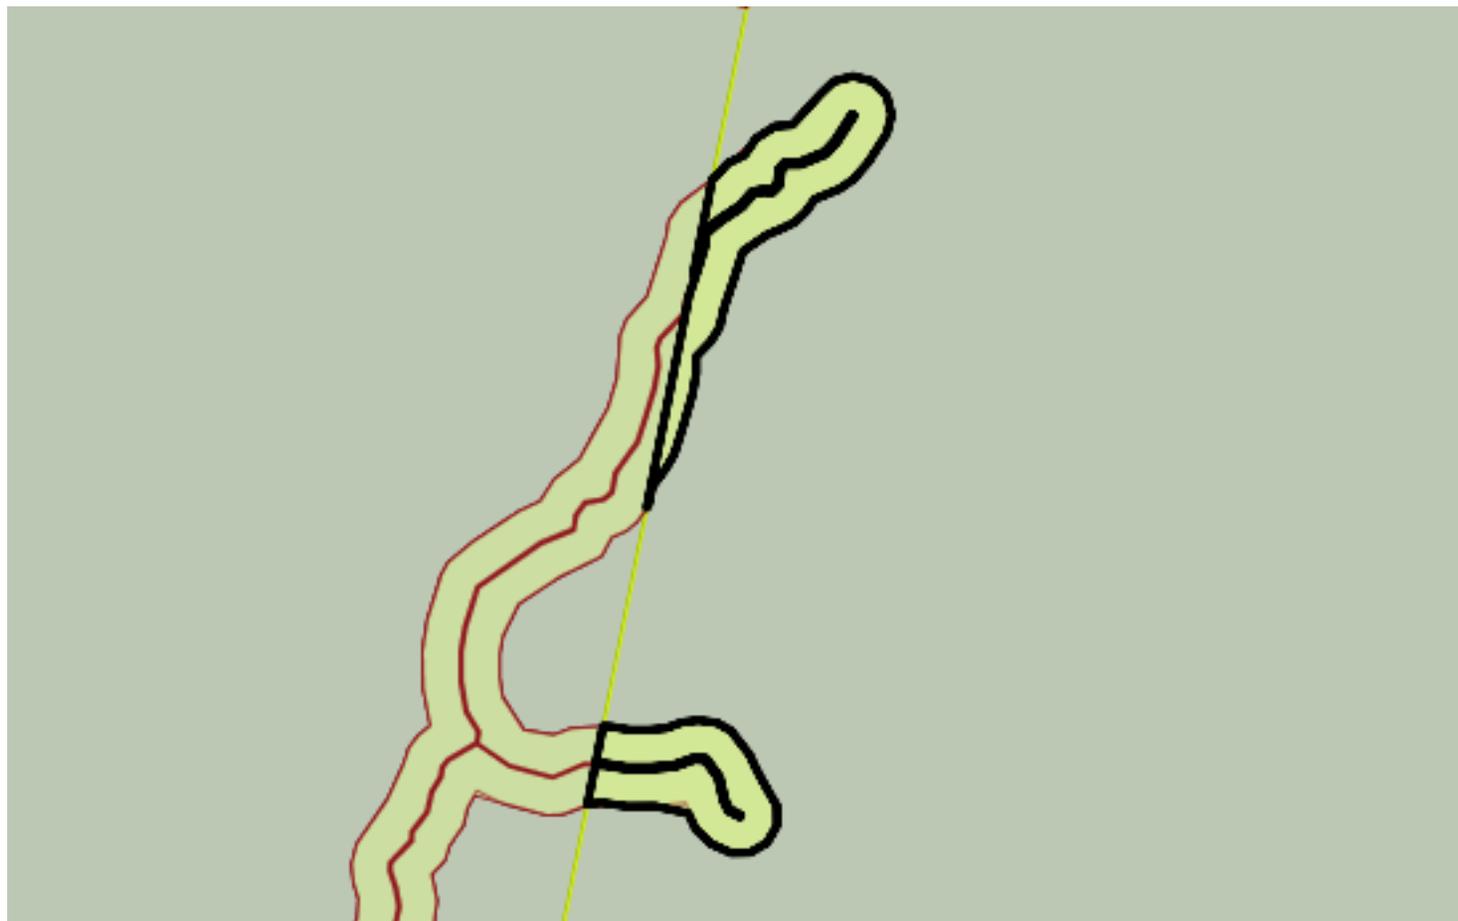

Масштаб 1:10000

Условные обозначения:

полное наименование должности

подпись

инициалы, фамилия

М.П.

| | | | |
|--------------------------|-----------------------------|-------------------|----------------------------|
| Земельный участок | | | |
| вид объекта недвижимости | | | |
| Лист №138 Раздел 4 | Всего листов раздела 4: 139 | Всего разделов: 8 | Всего листов выписки: 5548 |


17 октября 2019г. № КУВИ-001/2019-25207602

Кадастровый номер:

59:00:0000000:7734

План (чертеж, схема) части земельного участка

Учетный номер части: 59:00:0000000:7734/138

 

Масштаб 1:10000

Условные обозначения:

| | | |
|-------------------------------|---------|-------------------|
| полное наименование должности | подпись | инициалы, фамилия |
|-------------------------------|---------|-------------------|

М.П.

Земельный участок
вид объекта недвижимости

Лист №139 Раздел 4

Всего листов раздела 4: 139

Всего разделов: 8

Всего листов выписки: 5548


17 октября 2019г. № КУВИ-001/2019-25207602

Кадастровый номер:

59:00:0000000:7734

План (чертеж, схема) части земельного участка

Учетный номер части: 59:00:0000000:7734/139

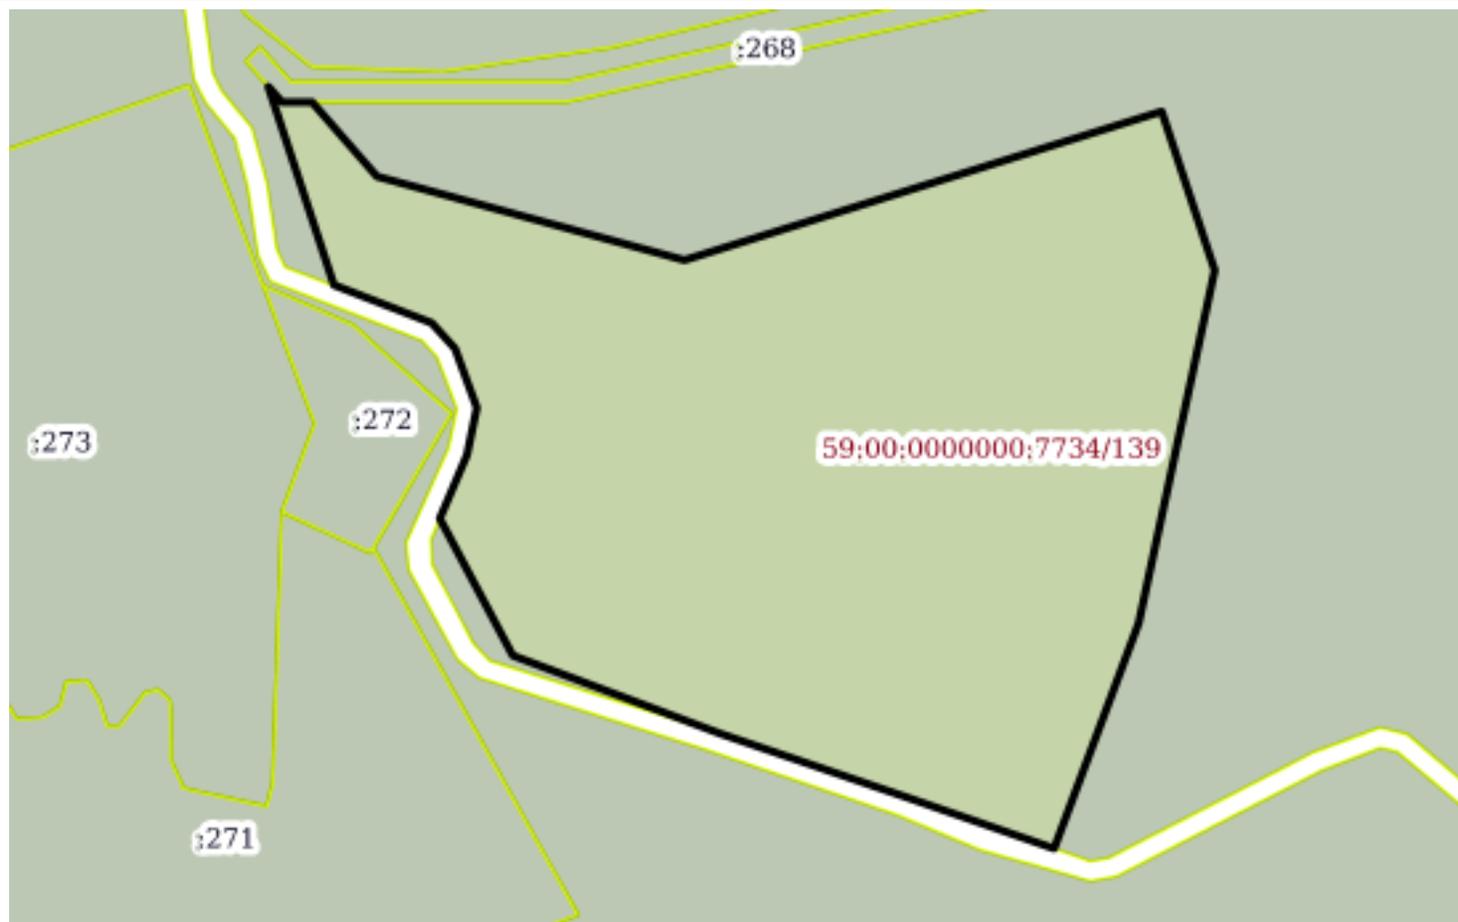

Масштаб 1:8000

Условные обозначения:

полное наименование должности

подпись

инициалы, фамилия

М.П.

Выписка из Единого государственного реестра недвижимости об объекте недвижимости
Сведения о частях земельного участка

| | | | |
|--------------------------|--|--|--|
| Земельный участок | | | |
| вид объекта недвижимости | | | |

| | | | |
|--------------------|------------------------------|-------------------|----------------------------|
| Лист №1 Раздел 4.1 | Всего листов раздела 4.1: 45 | Всего разделов: 8 | Всего листов выписки: 5548 |
|--------------------|------------------------------|-------------------|----------------------------|

| | |
|--|--------------------|
| 17 октября 2019г. № КУВИ-001/2019-25207602 | |
| Кадастровый номер: | 59:00:0000000:7734 |

| Учетный номер части | Площадь, м2 | Содержание ограничения в использовании или ограничения права на объект недвижимости или обременения объекта недвижимости |
|-----------------------|-------------|---|
| 1 | 2 | 3 |
| 59:00:0000000:7734 /1 | 193673 | Вид ограничения (обременения): Ограничения прав на земельный участок, предусмотренные статьями 56, 56.1 Земельного кодекса Российской Федерации; Реквизиты документа-основания: Постановление "О порядке установления охранных зон объектов электросетевого хозяйства и особых условий использования земельных участков, расположенных в границах таких зон" от 24.02.2009 № 160 выдан: Правительство Российской Федерации; Содержание ограничения (обременения): Постановление от 24.02.2009 №160 «О порядке установления охранных зон объектов электросетевого хозяйства и особых условий использования земельных участков, расположенных в границах таких зон»; Реестровый номер границы: 59.02.2.136; Вид объекта реестра границ: Зона с особыми условиями использования территории; Вид зоны по документу: Водоохранная зона реки Вишера на территории Пермского края, часть 17; Тип зоны: Водоохранная зона |
| 59:00:0000000:7734 /2 | 193673 | Вид ограничения (обременения): Ограничения прав на земельный участок, предусмотренные статьями 56, 56.1 Земельного кодекса Российской Федерации; Реквизиты документа-основания: Постановление "О порядке установления охранных зон объектов электросетевого хозяйства и особых условий использования земельных участков, расположенных в границах таких зон" от 24.02.2009 № 160 выдан: Правительство Российской Федерации; Содержание ограничения (обременения): Постановление от 24.02.2009 №160 «О порядке установления охранных зон объектов электросетевого хозяйства и особых условий использования земельных участков, расположенных в границах таких зон»; Реестровый номер границы: 59.02.2.137; Вид объекта реестра границ: Зона с особыми условиями использования территории; Вид зоны по документу: Водоохранная зона реки Вишера на территории Пермского края, часть 17; Тип зоны: Водоохранная зона |
| 59:00:0000000:7734 /3 | 151559 | Вид ограничения (обременения): Ограничения прав на земельный участок, предусмотренные статьями 56, 56.1 Земельного кодекса Российской Федерации; Реквизиты документа-основания: Постановление "О порядке установления охранных зон объектов электросетевого хозяйства и особых условий использования земельных участков, расположенных в границах таких зон" от 24.02.2009 № 160 выдан: Правительство Российской Федерации; Содержание ограничения (обременения): Постановление от 24.02.2009 №160 «О порядке установления охранных зон объектов электросетевого хозяйства и особых условий использования земельных участков, расположенных в границах таких зон»; Реестровый номер границы: 59.02.2.138; Вид объекта реестра границ: Зона с особыми условиями использования территории; Вид зоны по документу: Водоохранная зона реки Вишера на территории Пермского края, часть 17; Тип зоны: Водоохранная зона |

| | | |
|-------------------------------|---------|-------------------|
| полное наименование должности | подпись | инициалы, фамилия |
|-------------------------------|---------|-------------------|

М.П.

| | | | |
|--|------------------------------|---|----------------------------|
| Земельный участок | | | |
| вид объекта недвижимости | | | |
| Лист №2 Раздел 4.1 | Всего листов раздела 4.1: 45 | Всего разделов: 8 | Всего листов выписки: 5548 |
| 17 октября 2019г. № КУВИ-001/2019-25207602 | | | |
| Кадастровый номер: | | 59:00:0000000:7734 | |
| 59:00:0000000:7734/4 | 1412731 | Вид ограничения (обременения): Ограничения прав на земельный участок, предусмотренные статьями 56, 56.1 Земельного кодекса Российской Федерации; Реквизиты документа-основания: Постановление "О порядке установления охранных зон объектов электросетевого хозяйства и особых условий использования земельных участков, расположенных в границах таких зон" от 24.02.2009 № 160 выдан: Правительство Российской Федерации; Содержание ограничения (обременения): Постановление от 24.02.2009 №160 «О порядке установления охранных зон объектов электросетевого хозяйства и особых условий использования земельных участков, расположенных в границах таких зон»; Реестровый номер границы: 59.02.2.139; Вид объекта реестра границ: Зона с особыми условиями использования территории; Вид зоны по документу: Водоохранная зона реки Вишера на территории Пермского края, часть 17; Тип зоны: Водоохранная зона | |
| 59:00:0000000:7734/5 | 1461499 | Вид ограничения (обременения): Ограничения прав на земельный участок, предусмотренные статьями 56, 56.1 Земельного кодекса Российской Федерации; Реквизиты документа-основания: Постановление "О порядке установления охранных зон объектов электросетевого хозяйства и особых условий использования земельных участков, расположенных в границах таких зон" от 24.02.2009 № 160 выдан: Правительство Российской Федерации; Содержание ограничения (обременения): Постановление от 24.02.2009 №160 «О порядке установления охранных зон объектов электросетевого хозяйства и особых условий использования земельных участков, расположенных в границах таких зон»; Реестровый номер границы: 59.02.2.140; Вид объекта реестра границ: Зона с особыми условиями использования территории; Вид зоны по документу: Водоохранная зона реки Вишера на территории Пермского края, часть 17; Тип зоны: Водоохранная зона | |
| 59:00:0000000:7734/6 | 30436 | Вид ограничения (обременения): Ограничения прав на земельный участок, предусмотренные статьями 56, 56.1 Земельного кодекса Российской Федерации; Реквизиты документа-основания: Постановление "О порядке установления охранных зон объектов электросетевого хозяйства и особых условий использования земельных участков, расположенных в границах таких зон" от 24.02.2009 № 160 выдан: Правительство Российской Федерации; Содержание ограничения (обременения): Постановление от 24.02.2009 №160 «О порядке установления охранных зон объектов электросетевого хозяйства и особых условий использования земельных участков, расположенных в границах таких зон»; Реестровый номер границы: 59.02.2.141; Вид объекта реестра границ: Зона с особыми условиями использования территории; Вид зоны по документу: Водоохранная зона реки Вишера на территории Пермского края, часть 17; Тип зоны: Водоохранная зона | |
| 59:00:0000000:7734/7 | 30436 | Вид ограничения (обременения): Ограничения прав на земельный участок, предусмотренные статьями 56, 56.1 Земельного кодекса Российской Федерации; Реквизиты документа-основания: Постановление "О порядке установления охранных зон объектов электросетевого хозяйства и особых условий использования земельных участков, расположенных в границах таких зон" от 24.02.2009 № 160 выдан: Правительство Российской Федерации; Содержание ограничения (обременения): Постановление от 24.02.2009 №160 «О порядке установления охранных зон объектов электросетевого хозяйства и особых условий использования земельных участков, расположенных в границах таких зон»; Реестровый номер границы: 59.02.2.142; Вид объекта реестра границ: Зона с особыми условиями использования территории; Вид зоны по документу: Водоохранная зона реки Вишера на территории Пермского края, часть 17; Тип зоны: Водоохранная зона | |

| | | |
|-------------------------------|---------|-------------------|
| | | |
| полное наименование должности | подпись | инициалы, фамилия |

М.П.

| | | |
|--|------------------------------|--|
| Земельный участок | | |
| вид объекта недвижимости | | |
| Лист №3 Раздел 4.1 | Всего листов раздела 4.1: 45 | Всего разделов: 8 |
| Всего листов выписки: 5548 | | |
| 17 октября 2019г. № КУВИ-001/2019-25207602 | | |
| Кадастровый номер: | | 59:00:0000000:7734 |
| 59:00:0000000:7734/8 | 7217528 | <p>Вид ограничения (обременения): Ограничения прав на земельный участок, предусмотренные статьями 56, 56.1 Земельного кодекса Российской Федерации; Реквизиты документа-основания: "Об особо охраняемых природных территориях" (ред. от 12 марта 2014 г.) от 14.03.1995 № 33-ФЗ выдан: Государственная Дума РФ; Содержание ограничения (обременения): На территории охраняемых ландшафтов запрещено:</p> <ol style="list-style-type: none"> 1. Сплошные рубки лесных насаждений, за исключением лесных участков, переданных в аренду до 1 августа 2009 г. 2. Размещение, хранение и утилизация промышленных и бытовых отходов. 3. Проезд вне дорог, определенных материалами лесоустройства, и стоянка вне специально отведенных мест, за исключением случаев, связанных с охраной леса и осуществлением предусмотренных природоохранных мероприятий. 4. Иные виды хозяйственного использования, приводящие к необратимым изменениям природного комплекса особо охраняемой природной территории. <p>Разрешено:</p> <ol style="list-style-type: none"> 1. Эксплуатация и реконструкция существующих объектов. 2. Посещение территории в рекреационных, учебных и иных целях. 3. Рубки леса, за исключением сплошных. 4. Разведка и эксплуатация нефтяных месторождений при соблюдении следующих условий: <p>под нефтепромысловые работы отводятся земли, обоснованные технологической схемой и проектом разработки месторождений для эксплуатации скважин и прокладки трубопроводов, но не более 5% от территории охраняемого ландшафта;</p> <p>размещение нефтяных объектов производится с учетом водоохраных зон водоемов и водотоков;</p> <p>нефтепромысловые объекты оборудуются системой ливневой канализации, производится обваловка их территории с целью исключения попадания загрязнителей на окружающую территорию;</p> <p>перемещение транспорта ограничено утвержденной схемой передвижения;</p> <p>трубопроводы, линии электропередач и другие коммуникации прокладываются в соответствии с технологической схемой разработки месторождения;</p> <p>строительство и эксплуатация нефтепромысловых объектов осуществляется только с применением технологий, исключающих загрязнение пресных поверхностных и подземных вод;</p> <p>при обустройстве месторождений реализуется система мероприятий по сохранению гидрогеологического режима постоянных и временных водотоков;</p> <p>для контроля за состоянием основных компонентов природной среды (атмосферы, гидросферы, растительного и почвенного покрова и животного мира) в течение всего периода эксплуатации нефтяного месторождения осуществляется комплексный экологический мониторинг.</p> <p>5. Иные виды хозяйственного использования, не приводящие к необратимым изменениям природного комплекса особо охраняемой природной территории; Реестровый номер границы: 59.02.2.143; Вид объекта реестра границ: Зона с особыми условиями использования территории; Вид зоны по документу: Водоохранная зона реки Вишера на территории Пермского края, часть 17; Тип зоны: Водоохранная зона</p> |

| | | |
|-------------------------------|---------|-------------------|
| | | |
| полное наименование должности | подпись | инициалы, фамилия |

М.П.

| Земельный участок | | | |
|--|------------------------------|--|----------------------------|
| вид объекта недвижимости | | | |
| Лист №4 Раздел 4.1 | Всего листов раздела 4.1: 45 | Всего разделов: 8 | Всего листов выписки: 5548 |
| 17 октября 2019г. № КУВИ-001/2019-25207602 | | | |
| Кадастровый номер: | | 59:00:0000000:7734 | |
| 59:00:0000000:7734/9 | 86741 | Вид ограничения (обременения): Ограничения прав на земельный участок, предусмотренные статьями 56, 56.1 Земельного кодекса Российской Федерации; Реквизиты документа-основания: Правила охраны магистральных трубопроводов от 22.04.1992 № 9 выдан: Госгортехнадзор РФ; Содержание ограничения (обременения): Правила охраны магистральных трубопроводов, утверждены Постановлением Госгортехнадзора России от 22 апреля 1992 г. № 9; Реестровый номер границы: 59.02.2.144; Вид объекта реестра границ: Зона с особыми условиями использования территории; Вид зоны по документу: Водоохранная зона реки Вишера на территории Пермского края, часть 17; Тип зоны: Водоохранная зона | |
| 59:00:0000000:7734/10 | 6272 | Вид ограничения (обременения): Ограничения прав на земельный участок, предусмотренные статьями 56, 56.1 Земельного кодекса Российской Федерации; Реквизиты документа-основания: Постановление "О порядке установления охранных зон объектов электросетевого хозяйства и особых условий использования земельных участков, расположенных в границах таких зон" от 24.02.2009 № 160 выдан: Правительство Российской Федерации; Содержание ограничения (обременения): Постановление Правительства РФ от 24.02.2009 N 160(ред. от 26.08.2013) "О порядке установления охранных зон объектов электросетевого хозяйства и особых условий использования земельных участков, расположенных в границах таких зон" (вместе с "Правилами установления охранных зон объектов электросетевого хозяйства и особых условий использования земельных участков, расположенных в границах таких зон"); Реестровый номер границы: 59.02.2.158; Вид объекта реестра границ: Зона с особыми условиями использования территории; Вид зоны по документу: Водоохранная зона реки Вишера на территории Пермского края, часть 17; Тип зоны: Водоохранная зона | |
| 59:00:0000000:7734/11 | 4261 | Вид ограничения (обременения): Ограничения прав на земельный участок, предусмотренные статьями 56, 56.1 Земельного кодекса Российской Федерации; Реквизиты документа-основания: Постановление Правительства РФ от 24.02.2009 N 160(ред. от 26.08.2013) "О порядке установления охранных зон объектов электросетевого хозяйства и особых условий использования земельных участков, расположенных в границах таких зон" от 24.02.2009 № 160; Содержание ограничения (обременения): Постановление Правительства РФ от 24.02.2009 N 160(ред. от 26.08.2013) "О порядке установления охранных зон объектов электросетевого хозяйства и особых условий использования земельных участков, расположенных в границах таких зон" (вместе с "Правилами установления охранных зон объектов электросетевого хозяйства и особых условий использования земельных участков, расположенных в границах таких зон"); Реестровый номер границы: 59.02.2.159; Вид объекта реестра границ: Зона с особыми условиями использования территории; Вид зоны по документу: Водоохранная зона реки Вишера на территории Пермского края, часть 17; Тип зоны: Водоохранная зона | |
| 59:00:0000000:7734/12 | 6 | Вид ограничения (обременения): Ограничения прав на земельный участок, предусмотренные статьями 56, 56.1 Земельного кодекса Российской Федерации; Реквизиты документа-основания: Постановление "О порядке установления охранных зон объектов электросетевого хозяйства и особых условий использования земельных участков, расположенных в границах таких зон" от 24.02.2009 № 160 выдан: Правительство Российской Федерации; Содержание ограничения (обременения): Постановление от 24.02.2009 №160 «О порядке установления охранных зон объектов электросетевого хозяйства и особых условий использования земельных участков, расположенных в границах таких зон»; Реестровый номер границы: 59.37.2.152; Вид объекта реестра границ: Зона с особыми условиями использования территории; Вид зоны по документу: Водоохранная зона реки Вишера на территории Пермского края, часть 17; Тип зоны: Водоохранная зона | |

| | | |
|-------------------------------|---------|-------------------|
| полное наименование должности | подпись | инициалы, фамилия |
|-------------------------------|---------|-------------------|

М.П.

| Земельный участок | | | |
|--|------------------------------|--|----------------------------|
| вид объекта недвижимости | | | |
| Лист №5 Раздел 4.1 | Всего листов раздела 4.1: 45 | Всего разделов: 8 | Всего листов выписки: 5548 |
| 17 октября 2019г. № КУВИ-001/2019-25207602 | | | |
| Кадастровый номер: | | 59:00:0000000:7734 | |
| 59:00:0000000:7734/13 | 6 | Вид ограничения (обременения): Ограничения прав на земельный участок, предусмотренные статьями 56, 56.1 Земельного кодекса Российской Федерации; Реквизиты документа-основания: Постановление "О порядке установления охранных зон объектов электросетевого хозяйства и особых условий использования земельных участков, расположенных в границах таких зон" от 24.02.2009 № 160 выдан: Правительство Российской Федерации; Содержание ограничения (обременения): Постановление от 24.02.2009 №160 «О порядке установления охранных зон объектов электросетевого хозяйства и особых условий использования земельных участков, расположенных в границах таких зон»; Реестровый номер границы: 59.37.2.153; Вид объекта реестра границ: Зона с особыми условиями использования территории; Вид зоны по документу: Водоохранная зона реки Вишера на территории Пермского края, часть 17; Тип зоны: Водоохранная зона | |
| 59:00:0000000:7734/14 | 136832 | Вид ограничения (обременения): Ограничения прав на земельный участок, предусмотренные статьями 56, 56.1 Земельного кодекса Российской Федерации; Реквизиты документа-основания: Постановление «О порядке установления охранных зон объектов электросетевого хозяйства и особых условий использования земельных участков, расположенных в границах таких зон» от 24.02.2009 № 160 выдан: Правительства РФ; Содержание ограничения (обременения): Постановление от 24.02.2009 №160 «О порядке установления охранных зон объектов электросетевого хозяйства и особых условий использования земельных участков, расположенных в границах таких зон»; Реестровый номер границы: 59.02.2.126; Вид объекта реестра границ: Зона с особыми условиями использования территории; Вид зоны по документу: Водоохранная зона реки Вишера на территории Пермского края, часть 17; Тип зоны: Водоохранная зона | |
| 59:00:0000000:7734/15 | 2453 | Вид ограничения (обременения): Ограничения прав на земельный участок, предусмотренные статьями 56, 56.1 Земельного кодекса Российской Федерации; Реквизиты документа-основания: Постановление «О порядке установления охранных зон объектов электросетевого хозяйства и особых условий использования земельных участков, расположенных в границах таких зон» от 24.02.2009 № 160 выдан: Правительства РФ; Содержание ограничения (обременения): Постановление от 24.02.2009 №160 «О порядке установления охранных зон объектов электросетевого хозяйства и особых условий использования земельных участков, расположенных в границах таких зон»; Реестровый номер границы: 59.02.2.127; Вид объекта реестра границ: Зона с особыми условиями использования территории; Вид зоны по документу: Водоохранная зона реки Вишера на территории Пермского края, часть 17; Тип зоны: Водоохранная зона | |
| 59:00:0000000:7734/16 | 95093 | Вид ограничения (обременения): Ограничения прав на земельный участок, предусмотренные статьями 56, 56.1 Земельного кодекса Российской Федерации; Реквизиты документа-основания: Постановление «О порядке установления охранных зон объектов электросетевого хозяйства и особых условий использования земельных участков, расположенных в границах таких зон» от 24.02.2009 № 160 выдан: Правительство Российской Федерации; Содержание ограничения (обременения): Постановление Правительства РФ от 24.02.2009 №160 "Правила установления охранных зон объектов электросетевого хозяйства и особых условий использования земельных участков, расположенных в границах таких зон"; Реестровый номер границы: 59.02.2.128; Вид объекта реестра границ: Зона с особыми условиями использования территории; Вид зоны по документу: Водоохранная зона реки Вишера на территории Пермского края, часть 17; Тип зоны: Водоохранная зона | |
| 59:00:0000000:7734/17 | 4526026 | Вид ограничения (обременения): Ограничения прав на земельный участок, предусмотренные статьями 56, 56.1 Земельного кодекса Российской Федерации; Реквизиты документа-основания: Постановление «О порядке установления охранных зон объектов электросетевого хозяйства и особых условий использования земельных участков, расположенных в границах таких зон» от 24.02.2009 № 160 выдан: Правительство Российской Федерации; Содержание ограничения (обременения): Постановление от 24.02.2009 №160 «О порядке установления охранных зон объектов электросетевого хозяйства и особых условий использования земельных участков, расположенных в границах таких зон»; Реестровый номер границы: 59.02.2.129; Вид объекта реестра границ: Зона с особыми условиями использования территории; Вид зоны по документу: Водоохранная зона реки Вишера на территории Пермского края, часть 17; Тип зоны: Водоохранная зона | |

| | | |
|-------------------------------|---------|-------------------|
| полное наименование должности | подпись | инициалы, фамилия |
|-------------------------------|---------|-------------------|

М.П.

| | | | |
|--|------------------------------|---|----------------------------|
| Земельный участок | | | |
| вид объекта недвижимости | | | |
| Лист №6 Раздел 4.1 | Всего листов раздела 4.1: 45 | Всего разделов: 8 | Всего листов выписки: 5548 |
| 17 октября 2019г. № КУВИ-001/2019-25207602 | | | |
| Кадастровый номер: | | 59:00:0000000:7734 | |
| 59:00:0000000:7734/18 | 1346 | Вид ограничения (обременения): Ограничения прав на земельный участок, предусмотренные статьями 56, 56.1 Земельного кодекса Российской Федерации; Реквизиты документа-основания: Постановление «О порядке установления охранных зон объектов электросетевого хозяйства и особых условий использования земельных участков, расположенных в границах таких зон» от 24.02.2009 № 160 выдан: Правительство Российской Федерации; Содержание ограничения (обременения): Постановление от 24.02.2009 №160 «О порядке установления охранных зон объектов электросетевого хозяйства и особых условий использования земельных участков, расположенных в границах таких зон»; Реестровый номер границы: 59.02.2.130; Вид объекта реестра границ: Зона с особыми условиями использования территории; Вид зоны по документу: Водоохранная зона реки Вишера на территории Пермского края, часть 17; Тип зоны: Водоохранная зона | |
| 59:00:0000000:7734/19 | 151563 | Вид ограничения (обременения): Ограничения прав на земельный участок, предусмотренные статьями 56, 56.1 Земельного кодекса Российской Федерации; Реквизиты документа-основания: Постановление «О порядке установления охранных зон объектов электросетевого хозяйства и особых условий использования земельных участков, расположенных в границах таких зон» от 24.02.2009 № 160 выдан: Правительство Российской Федерации; Содержание ограничения (обременения): Постановление от 24.02.2009 №160 «О порядке установления охранных зон объектов электросетевого хозяйства и особых условий использования земельных участков, расположенных в границах таких зон»; Реестровый номер границы: 59.02.2.135; Вид объекта реестра границ: Зона с особыми условиями использования территории; Вид зоны по документу: Водоохранная зона реки Вишера на территории Пермского края, часть 17; Тип зоны: Водоохранная зона | |
| 59:00:0000000:7734/20 | 1093 | Вид ограничения (обременения): Ограничения прав на земельный участок, предусмотренные статьями 56, 56.1 Земельного кодекса Российской Федерации; Реквизиты документа-основания: Постановление "О порядке установления охранных зон объектов электросетевого хозяйства и особых условий использования земельных участков, расположенных в границах таких зон" от 24.02.2009 № 160 выдан: Правительство Российской Федерации; Содержание ограничения (обременения): Постановление от 24.02.2009 №160 «О порядке установления охранных зон объектов электросетевого хозяйства и особых условий использования земельных участков, расположенных в границах таких зон»; Реестровый номер границы: 59.06.2.54; Вид объекта реестра границ: Зона с особыми условиями использования территории; Вид зоны по документу: Водоохранная зона реки Вишера на территории Пермского края, часть 17; Тип зоны: Водоохранная зона | |
| 59:00:0000000:7734/21 | 566 | Вид ограничения (обременения): Ограничения прав на земельный участок, предусмотренные статьями 56, 56.1 Земельного кодекса Российской Федерации; Реквизиты документа-основания: Постановление «О порядке установления охранных зон объектов электросетевого хозяйства и особых условий использования земельных участков, расположенных в границах таких зон» от 24.02.2009 № 160 выдан: Правительство Российской Федерации; Содержание ограничения (обременения): Ограничение в использовании объектов недвижимости в границах охранной зоны объекта электросетевого хозяйства-воздушной линии электропередачи - ВЛ-500 кВ СЕВЕРНАЯ-БАЗ НА ТЕРРИТОРИИ УСОЛЬСКОГО МУНИЦИПАЛЬНОГО РАЙОНА в соответствии с Постановлением от 24.02.2009 №160 «О порядке установления охранных зон объектов электросетевого хозяйства и особых условий использования земельных участков, расположенных в границах таких зон»; Реестровый номер границы: 59.37.2.79; Вид объекта реестра границ: Зона с особыми условиями использования территории; Вид зоны по документу: Водоохранная зона реки Вишера на территории Пермского края, часть 17; Тип зоны: Водоохранная зона | |

| | | |
|-------------------------------|---------|-------------------|
| | | |
| полное наименование должности | подпись | инициалы, фамилия |

М.П.

| Земельный участок | | | |
|--|------------------------------|--|----------------------------|
| вид объекта недвижимости | | | |
| Лист №7 Раздел 4.1 | Всего листов раздела 4.1: 45 | Всего разделов: 8 | Всего листов выписки: 5548 |
| 17 октября 2019г. № КУВИ-001/2019-25207602 | | | |
| Кадастровый номер: | | 59:00:0000000:7734 | |
| 59:00:0000000:7734/22 | 93581 | Вид ограничения (обременения): Ограничения прав на земельный участок, предусмотренные статьями 56, 56.1 Земельного кодекса Российской Федерации; Реквизиты документа-основания: Постановление "Об утверждении границы охранной зоны газопровода высокого давления на территории Александровского муниципального района Пермского края и установлении ограничений (обременений) на входящие в них земельные участки" от 22.07.2010 № 627 выдан: Глава администрации Александровского муниципального района Пермского края; Содержание ограничения (обременения): Ограничение в использовании объектов недвижимости в границах охранной зоны газораспределительной сети вдоль трассы газопровода высокого давления "Уньва-Ольховка" в соответствии с п. 15, 16 Правил охраны газораспределительных сетей, утвержденных Постановлением Правительства Российской Федерации от 20.11.2000 №878.; Реестровый номер границы: 59.02.2.1; Вид объекта реестра границ: Зона с особыми условиями использования территории; Вид зоны по документу: Водоохранная зона реки Вишера на территории Пермского края, часть 17; Тип зоны: Водоохранная зона | |
| 59:00:0000000:7734/23 | 131494 | Вид ограничения (обременения): Ограничения прав на земельный участок, предусмотренные статьями 56, 56.1 Земельного кодекса Российской Федерации; Реквизиты документа-основания: Постановление «О порядке установления охранных зон объектов электросетевого хозяйства и особых условий использования земельных участков, расположенных в границах таких зон» от 24.02.2009 № 160 выдан: Правительство РФ; Содержание ограничения (обременения): Ограничение в использовании объектов недвижимости в границах охранной зоны ВЛ-35 кВ Шахта-6 – Коспаш-3 цепь №1 в соответствии с Постановлением Правительства РФ от 24.02.2009 №160 «О порядке установления охранных зон объектов электросетевого хозяйства и особых условий использования земельных участков, расположенных в границах таких зон»; Реестровый номер границы: 59.02.2.2; Вид объекта реестра границ: Зона с особыми условиями использования территории; Вид зоны по документу: Водоохранная зона реки Вишера на территории Пермского края, часть 17; Тип зоны: Водоохранная зона | |
| 59:00:0000000:7734/24 | 129453 | Вид ограничения (обременения): Ограничения прав на земельный участок, предусмотренные статьями 56, 56.1 Земельного кодекса Российской Федерации; Реквизиты документа-основания: Постановление «О порядке установления охранных зон объектов электросетевого хозяйства и особых условий использования земельных участков, расположенных в границах таких зон» от 24.02.2009 № 160 выдан: Правительство РФ; Содержание ограничения (обременения): Ограничение в использовании объектов недвижимости в границах охранной зоны ВЛ-35 кВ Шахта-6 – Коспаш-3 цепь №2 в соответствии с Постановлением Правительства РФ от 24.02.2009 №160 «О порядке установления охранных зон объектов электросетевого хозяйства и особых условий использования земельных участков, расположенных в границах таких зон»; Реестровый номер границы: 59.02.2.3; Вид объекта реестра границ: Зона с особыми условиями использования территории; Вид зоны по документу: Водоохранная зона реки Вишера на территории Пермского края, часть 17; Тип зоны: Водоохранная зона | |
| 59:00:0000000:7734/25 | 147715 | Вид ограничения (обременения): Ограничения прав на земельный участок, предусмотренные статьями 56, 56.1 Земельного кодекса Российской Федерации; Реквизиты документа-основания: Постановление «О порядке установления охранных зон объектов электросетевого хозяйства и особых условий использования земельных участков, расположенных в границах таких зон» от 24.02.2009 № 160 выдан: Правительство РФ; Содержание ограничения (обременения): Ограничение в использовании объектов недвижимости в границах охранной зоны ВЛ-110 кВ Яйва – Галкинская в соответствии с Постановлением Правительства РФ от 24.02.2009 №160 «О порядке установления охранных зон объектов электросетевого хозяйства и особых условий использования земельных участков, расположенных в границах таких зон»; Реестровый номер границы: 59.02.2.4; Вид объекта реестра границ: Зона с особыми условиями использования территории; Вид зоны по документу: Водоохранная зона реки Вишера на территории Пермского края, часть 17; Тип зоны: Водоохранная зона | |

| | | |
|-------------------------------|---------|-------------------|
| полное наименование должности | подпись | инициалы, фамилия |
|-------------------------------|---------|-------------------|

М.П.

| | | |
|--|------------------------------|--|
| Земельный участок | | |
| вид объекта недвижимости | | |
| Лист №8 Раздел 4.1 | Всего листов раздела 4.1: 45 | Всего разделов: 8 |
| Всего листов выписки: 5548 | | |
| 17 октября 2019г. № КУВИ-001/2019-25207602 | | |
| Кадастровый номер: | | 59:00:0000000:7734 |
| 59:00:0000000:7734/26 | 2571008 | Вид ограничения (обременения): Ограничения прав на земельный участок, предусмотренные статьями 56, 56.1 Земельного кодекса Российской Федерации; Реквизиты документа-основания: Правила охраны магистральных трубопроводов, утвержденные постановлением Госгортехнадзора России от 22.04.1992 № 9 выдан: Госгортехнадзор России; Содержание ограничения (обременения): Ограничение в использовании объектов недвижимости в границах охранной зоны газопровода ГКС «Маговская – точка врезки в районе ГКС «Уньва» в соответствии с Правилами охраны магистральных трубопроводов, утвержденными Постановлением Госгортехнадзора России от 22.04.1992 №9.; Реестровый номер границы: 59.02.2.5; Вид объекта реестра границ: Зона с особыми условиями использования территории; Вид зоны по документу: Водоохранная зона реки Вишера на территории Пермского края, часть 17; Тип зоны: Водоохранная зона |
| 59:00:0000000:7734/27 | 2923 | Вид ограничения (обременения): Ограничения прав на земельный участок, предусмотренные статьями 56, 56.1 Земельного кодекса Российской Федерации; Реквизиты документа-основания: Карта (План) от 16.04.2012 № ИВ-20015 выдан: Федеральное государственное унитарное предприятие, основанное на праве хозяйственного ведения, "Российский государственный центр инвентаризации и учета объектов недвижимости - Федеральное Бюро технической инвентаризации"; Содержание ограничения (обременения): Ограничение в использовании объектов недвижимости в границах охранной зоны газопровода высокого давления от ГРП п.Яйва до завода Керамзит в соответствии с Постановлением Правительства РФ от 20.11.2000 №878 «Об утверждении Правил охраны газораспределительных сетей». На земельные участки, входящие в охранные зоны газораспределительных сетей налагаются ограничения (обременения), которыми запрещается: а) строить объекты жилищно-гражданского и производственного назначения; б) сносить и реконструировать мосты, коллекторы, автомобильные и железные дороги с расположенными на них газораспределительными сетями без предварительного выноса этих газопроводов по согласованию с эксплуатационными организациями; в) разрушать берегоукрепительные сооружения, водопропускные устройства, земляные и иные сооружения, предохраняющие газораспределительные сети от разрушений; г) перемещать, повреждать, засыпать и уничтожать опознавательные знаки, контрольно-измерительные пункты и другие устройства газораспределительных сетей; д) устраивать свалки и склады, разливать растворы кислот, солей, щелочей и других химически активных веществ; е) огораживать и перегораживать охранные зоны, препятствовать доступу персонала эксплуатационных организаций к газораспределительным сетям, проведению обслуживания и устранению повреждений газораспределительных сетей; ж) разводить огонь и размещать источники огня; з) рыть погребов, копать и обрабатывать почву сельскохозяйственными и мелиоративными орудиями и механизмами на глубину более 0,3 метра; и) открывать калитки и двери газорегуляторных пунктов, станций катодной и дренажной защиты, люки подземных колодцев, включать или отключать электроснабжение средств связи, освещения и систем телемеханики; к) набрасывать, приставлять и привязывать к опорам и надземным газопроводам, ограждениям и зданиям газораспределительных сетей посторонние предметы, лестницы, влезать на них; л) самовольно подключаться к газораспределительным сетям.; Реестровый номер границы: 59.02.2.11; Вид объекта реестра границ: Зона с особыми условиями использования территории; Вид зоны по документу: Водоохранная зона реки Вишера на территории Пермского края, часть 17; Тип зоны: Водоохранная зона |

| | | |
|-------------------------------|---------|-------------------|
| полное наименование должности | подпись | инициалы, фамилия |
|-------------------------------|---------|-------------------|

М.П.

| Земельный участок | | | |
|--|------------------------------|--|----------------------------|
| вид объекта недвижимости | | | |
| Лист №9 Раздел 4.1 | Всего листов раздела 4.1: 45 | Всего разделов: 8 | Всего листов выписки: 5548 |
| 17 октября 2019г. № КУВИ-001/2019-25207602 | | | |
| Кадастровый номер: | | 59:00:0000000:7734 | |
| 59:00:0000000:7734/28 | 146020 | Вид ограничения (обременения): Ограничения прав на земельный участок, предусмотренные статьями 56, 56.1 Земельного кодекса Российской Федерации; Реквизиты документа-основания: Постановление "О порядке установления охранных зон объектов электросетевого хозяйства и особых условий использования земельных участков, расположенных в границах таких зон" от 24.02.2009 № 160 выдан: Правительство Российской Федерации; Содержание ограничения (обременения): Ограничение в использовании объектов недвижимости в границах охранной зоны ВЛ-110 КВ ЯЙВА-СОЛИКАМСК (УЧ-К ЯГРЭС – ОП. №20) в соответствии с Постановлением от 24.02.2009 № 160 «О порядке установления охранных зон объектов электросетевого хозяйства и особых условий использования земельных участков, расположенных в границах таких зон»; Реестровый номер границы: 59.02.2.12; Вид объекта реестра границ: Зона с особыми условиями использования территории; Вид зоны по документу: Водоохранная зона реки Вишера на территории Пермского края, часть 17; Тип зоны: Водоохранная зона | |
| 59:00:0000000:7734/29 | 156633 | Вид ограничения (обременения): Ограничения прав на земельный участок, предусмотренные статьями 56, 56.1 Земельного кодекса Российской Федерации; Реквизиты документа-основания: Постановление "О порядке установления охранных зон объектов электросетевого хозяйства и особых условий использования земельных участков, расположенных в границах таких зон" от 24.02.2009 № 160 выдан: Правительство Российской Федерации; Содержание ограничения (обременения): Ограничение в использовании объектов недвижимости в границах охранной зоны ВЛ-110 КВ ЯЙВА-ТЭЦ-10 в соответствии с Постановлением от 24.02.2009 №160 «О порядке установления охранных зон объектов электросетевого хозяйства и особых условий использования земельных участков, расположенных в границах таких зон»; Реестровый номер границы: 59.02.2.13; Вид объекта реестра границ: Зона с особыми условиями использования территории; Вид зоны по документу: Водоохранная зона реки Вишера на территории Пермского края, часть 17; Тип зоны: Водоохранная зона | |
| 59:00:0000000:7734/30 | 124124 | Вид ограничения (обременения): Ограничения прав на земельный участок, предусмотренные статьями 56, 56.1 Земельного кодекса Российской Федерации; Реквизиты документа-основания: Постановление "О порядке установления охранных зон объектов электросетевого хозяйства и особых условий использования земельных участков, расположенных в границах таких зон" от 24.02.2009 № 160 выдан: Правительство Российской Федерации; Содержание ограничения (обременения): Ограничение в использовании объектов недвижимости в границах охранной зоны ВЛ-110 КВ ЯЙВА - ЛЮЗЕНЬ в соответствии с Постановлением от 24.02.2009 №160 «О порядке установления охранных зон объектов электросетевого хозяйства и особых условий использования земельных участков, расположенных в границах таких зон»; Реестровый номер границы: 59.02.2.14; Вид объекта реестра границ: Зона с особыми условиями использования территории; Вид зоны по документу: Водоохранная зона реки Вишера на территории Пермского края, часть 17; Тип зоны: Водоохранная зона | |
| 59:00:0000000:7734/31 | 66883 | Вид ограничения (обременения): Ограничения прав на земельный участок, предусмотренные статьями 56, 56.1 Земельного кодекса Российской Федерации; Реквизиты документа-основания: Постановление "О порядке установления охранных зон объектов электросетевого хозяйства и особых условий использования земельных участков, расположенных в границах таких зон" от 24.02.2009 № 160 выдан: Правительство Российской Федерации; Содержание ограничения (обременения): Ограничение в использовании объектов недвижимости в границах охранной зоны ВЛ-110 КВ ОТ КИЗЕЛА ЗАХОД НА ТЯГОВУЮ в соответствии с Постановлением от 24.02.2009 №160 «О порядке установления охранных зон объектов электросетевого хозяйства и особых условий использования земельных участков, расположенных в границах таких зон»; Реестровый номер границы: 59.02.2.18; Вид объекта реестра границ: Зона с особыми условиями использования территории; Вид зоны по документу: Водоохранная зона реки Вишера на территории Пермского края, часть 17; Тип зоны: Водоохранная зона | |

| | | |
|-------------------------------|---------|-------------------|
| полное наименование должности | подпись | инициалы, фамилия |
|-------------------------------|---------|-------------------|

М.П.

| Земельный участок | | |
|--|------------------------------|--|
| вид объекта недвижимости | | |
| Лист №10 Раздел 4.1 | Всего листов раздела 4.1: 45 | Всего разделов: 8 |
| Всего листов выписки: 5548 | | |
| 17 октября 2019г. № КУВИ-001/2019-25207602 | | |
| Кадастровый номер: | | 59:00:0000000:7734 |
| 59:00:0000000:7734/32 | 179519 | Вид ограничения (обременения): Ограничения прав на земельный участок, предусмотренные статьями 56, 56.1 Земельного кодекса Российской Федерации; Реквизиты документа-основания: Постановление "О порядке установления охранных зон объектов электросетевого хозяйства и особых условий использования земельных участков, расположенных в границах таких зон" от 24.02.2009 № 160 выдан: Правительство Российской Федерации; Содержание ограничения (обременения): Ограничение в использовании объектов недвижимости в границах охранной зоны ВЛ - 35 кВ АЛЕКСАНДРОВСК – ШАХТА 6 в соответствии с Постановлением от 24.02.2009 №160 «О порядке установления охранных зон объектов электросетевого хозяйства и особых условий использования земельных участков, расположенных в границах таких зон»; Реестровый номер границы: 59.02.2.17; Вид объекта реестра границ: Зона с особыми условиями использования территории; Вид зоны по документу: Водоохранная зона реки Вишера на территории Пермского края, часть 17; Тип зоны: Водоохранная зона |
| 59:00:0000000:7734/33 | 706452 | Вид ограничения (обременения): Ограничения прав на земельный участок, предусмотренные статьями 56, 56.1 Земельного кодекса Российской Федерации; Реквизиты документа-основания: Постановление "О порядке установления охранных зон объектов электросетевого хозяйства и особых условий использования земельных участков, расположенных в границах таких зон" от 24.02.2009 № 160 выдан: Правительство Российской Федерации; Содержание ограничения (обременения): Ограничение в использовании объектов недвижимости в границах охранной зоны ВЛ 110 КВ ВИЛЬВА-ЯЙВА ГРЭС СОВМЕСТНО С ВЛ 110 КВ РАСИК-ЯЙВА И ОТПАЙКОЙ НА ПС МЕТИЛ в соответствии с Постановлением от 24.02.2009 №160 «О порядке установления охранных зон объектов электросетевого хозяйства и особых условий использования земельных участков, расположенных в границах таких зон»; Реестровый номер границы: 59.02.2.19; Вид объекта реестра границ: Зона с особыми условиями использования территории; Вид зоны по документу: Водоохранная зона реки Вишера на территории Пермского края, часть 17; Тип зоны: Водоохранная зона |
| 59:00:0000000:7734/34 | 187136 | Вид ограничения (обременения): Ограничения прав на земельный участок, предусмотренные статьями 56, 56.1 Земельного кодекса Российской Федерации; Реквизиты документа-основания: Постановление «О порядке установления охранных зон объектов электросетевого хозяйства и особых условий использования земельных участков, расположенных в границах таких зон» от 24.02.2009 № 160 выдан: Правительство Российской Федерации; Содержание ограничения (обременения): Ограничение в использовании объектов недвижимости в границах охранной зоны ОТПАЙКИ НА ПС «ПУТЕЙНАЯ» ОТ ВЛ 110 КВ «ЯЙВА-ЛЮЗЕНЬ» в соответствии с Постановлением от 24.02.2009 №160 «О порядке установления охранных зон объектов электросетевого хозяйства и особых условий использования земельных участков, расположенных в границах таких зон»; Реестровый номер границы: 59.02.2.23; Вид объекта реестра границ: Зона с особыми условиями использования территории; Вид зоны по документу: Водоохранная зона реки Вишера на территории Пермского края, часть 17; Тип зоны: Водоохранная зона |
| 59:00:0000000:7734/35 | 151686 | Вид ограничения (обременения): Ограничения прав на земельный участок, предусмотренные статьями 56, 56.1 Земельного кодекса Российской Федерации; Реквизиты документа-основания: Постановление "О порядке установления охранных зон объектов электросетевого хозяйства и особых условий использования земельных участков, расположенных в границах таких зон" от 24.02.2009 № 160 выдан: Правительство Российской Федерации; Содержание ограничения (обременения): Ограничение в использовании объектов недвижимости в границах охранной зоны СООРУЖЕНИЯ ВЛ-110 КВ ЯЙВА – СИБИРЬ №1, №2 в соответствии с Постановлением от 24.02.2009 №160 «О порядке установления охранных зон объектов электросетевого хозяйства и особых условий использования земельных участков, расположенных в границах таких зон»; Реестровый номер границы: 59.02.2.27; Вид объекта реестра границ: Зона с особыми условиями использования территории; Вид зоны по документу: Водоохранная зона реки Вишера на территории Пермского края, часть 17; Тип зоны: Водоохранная зона |

| | | |
|-------------------------------|---------|-------------------|
| полное наименование должности | подпись | инициалы, фамилия |
|-------------------------------|---------|-------------------|

М.П.

| Земельный участок | | | |
|--|------------|--|-------------------|
| вид объекта недвижимости | | | |
| Лист №11 | Раздел 4.1 | Всего листов раздела 4.1: 45 | Всего разделов: 8 |
| | | Всего листов выписки: 5548 | |
| 17 октября 2019г. № КУВИ-001/2019-25207602 | | | |
| Кадастровый номер: | | 59:00:0000000:7734 | |
| 59:00:0000000:7734/36 | 21975 | Вид ограничения (обременения): Ограничения прав на земельный участок, предусмотренные статьями 56, 56.1 Земельного кодекса Российской Федерации; Реквизиты документа-основания: Постановление «О порядке установления охранных зон объектов электросетевого хозяйства и особых условий использования земельных участков, расположенных в границах таких зон» от 24.02.2009 № 160 выдан: Правительство Российской Федерации; Содержание ограничения (обременения): Ограничение в использовании объектов недвижимости в границах охранной зоны ОТПАЙКИ НА ПС «ЛЕНВА» ОТ ОТПАЙКИ ПС «ПУТЕЙНАЯ» ВЛ 110 КВ «ЯЙВА-ТЭЦ 10» в соответствии с Постановлением от 24.02.2009 №160 «О порядке установления охранных зон объектов электросетевого хозяйства и особых условий использования земельных участков, расположенных в границах таких зон»; Реестровый номер границы: 59.02.2.26; Вид объекта реестра границ: Зона с особыми условиями использования территории; Вид зоны по документу: Водоохранная зона реки Вишера на территории Пермского края, часть 17; Тип зоны: Водоохранная зона | |
| 59:00:0000000:7734/37 | 16539 | Вид ограничения (обременения): Ограничения прав на земельный участок, предусмотренные статьями 56, 56.1 Земельного кодекса Российской Федерации; Реквизиты документа-основания: Постановление «О порядке установления охранных зон объектов электросетевого хозяйства и особых условий использования земельных участков, расположенных в границах таких зон» от 24.02.2009 № 160 выдан: Правительство Российской Федерации; Содержание ограничения (обременения): Ограничение в использовании объектов недвижимости в границах охранной зоны ОТПАЙКИ НА ПС «ЛЕНВА» ОТ ОТПАЙКИ ПС «ПУТЕЙНАЯ» ВЛ 110 КВ «ЯЙВА-ЛЮЗЕНЬ» в соответствии с Постановлением от 24.02.2009 №160 «О порядке установления охранных зон объектов электросетевого хозяйства и особых условий использования земельных участков, расположенных в границах таких зон»; Реестровый номер границы: 59.02.2.25; Вид объекта реестра границ: Зона с особыми условиями использования территории; Вид зоны по документу: Водоохранная зона реки Вишера на территории Пермского края, часть 17; Тип зоны: Водоохранная зона | |
| 59:00:0000000:7734/38 | 178817 | Вид ограничения (обременения): Ограничения прав на земельный участок, предусмотренные статьями 56, 56.1 Земельного кодекса Российской Федерации; Реквизиты документа-основания: Постановление «О порядке установления охранных зон объектов электросетевого хозяйства и особых условий использования земельных участков, расположенных в границах таких зон» от 24.02.2009 № 160 выдан: Правительство Российской Федерации; Содержание ограничения (обременения): Ограничение в использовании объектов недвижимости в границах охранной зоны ОТПАЙКИ НА ПС «ПУТЕЙНАЯ» ОТ ВЛ 110 КВ «ЯЙВА-ТЭЦ 10» в соответствии с Постановлением от 24.02.2009 №160 «О порядке установления охранных зон объектов электросетевого хозяйства и особых условий использования земельных участков, расположенных в границах таких зон»; Реестровый номер границы: 59.02.2.24; Вид объекта реестра границ: Зона с особыми условиями использования территории; Вид зоны по документу: Водоохранная зона реки Вишера на территории Пермского края, часть 17; Тип зоны: Водоохранная зона | |
| 59:00:0000000:7734/39 | 558831 | Вид ограничения (обременения): Ограничения прав на земельный участок, предусмотренные статьями 56, 56.1 Земельного кодекса Российской Федерации; Реквизиты документа-основания: Постановление "О порядке установления охранных зон объектов электросетевого хозяйства и особых условий использования земельных участков, расположенных в границах таких зон" от 24.02.2009 № 160 выдан: Правительство Российской Федерации; Содержание ограничения (обременения): Ограничение в использовании объектов недвижимости в границах охранной зоны ВЛ 110 КВ КИЗЕЛ-ВИЛЬВА С ОТПАЙКОЙ НА ПС АЛЕКСАНДРОВСК СОВМЕСТНО С ВЛ 110 КВ КИЗЕЛ-РАСИК И ВЛ 110 КВ РАСИК-ЯЙВА в соответствии с Постановлением от 24.02.2009 №160 «О порядке установления охранных зон объектов электросетевого хозяйства и особых условий использования земельных участков, расположенных в границах таких зон»; Реестровый номер границы: 59.02.2.28; Вид объекта реестра границ: Зона с особыми условиями использования территории; Вид зоны по документу: Водоохранная зона реки Вишера на территории Пермского края, часть 17; Тип зоны: Водоохранная зона | |

| | | |
|-------------------------------|---------|-------------------|
| полное наименование должности | подпись | инициалы, фамилия |
|-------------------------------|---------|-------------------|

М.П.

| Земельный участок | | |
|--|------------------------------|--|
| вид объекта недвижимости | | |
| Лист №12 Раздел 4.1 | Всего листов раздела 4.1: 45 | Всего разделов: 8 |
| Всего листов выписки: 5548 | | |
| 17 октября 2019г. № КУВИ-001/2019-25207602 | | |
| Кадастровый номер: | | 59:00:0000000:7734 |
| 59:00:0000000:7734/40 | 2240017 | Вид ограничения (обременения): Ограничения прав на земельный участок, предусмотренные статьями 56, 56.1 Земельного кодекса Российской Федерации; Реквизиты документа-основания: Правила охраны магистральных трубопроводов, утвержденные постановлением Госгортехнадзора России от 22.04.1992 № 9 выдан: Госгортехнадзор России; Содержание ограничения (обременения): Ограничение в использовании объектов недвижимости в границах охранной зоны нефтепровода ЧАШКИНО - "КАМЕННЫЙ ЛОГ" (ПК 0 - ПК 600) в соответствии с Правилами охраны магистральных трубопроводов №9 от 22.04.1992, утвержденными постановлением Госгортехнадзора России; Реестровый номер границы: 59.02.2.35; Вид объекта реестра границ: Зона с особыми условиями использования территории; Вид зоны по документу: Водоохранная зона реки Вишера на территории Пермского края, часть 17; Тип зоны: Водоохранная зона |
| 59:00:0000000:7734/41 | 26862 | Вид ограничения (обременения): Ограничения прав на земельный участок, предусмотренные статьями 56, 56.1 Земельного кодекса Российской Федерации; Реквизиты документа-основания: Постановление правительства Российской Федерации от 24.02.2009 № 160 выдан: О порядке установления охранных зон объектов электросетевого хозяйства и особых условий использования земельных участков, расположенных в границах таких зон; Содержание ограничения (обременения): Ограничение в использовании объектов недвижимости в границах охранной зоны ВЛ-10 кВ от ПС 35/10 кВ Усть-Игум фидер Гремяча в соответствии с Постановлением Правительства РФ от 24.02.2009 №160 «О порядке установления охранных зон объектов электросетевого хозяйства и особых условий использования земельных участков, расположенных в границах таких зон»; Реестровый номер границы: 59.02.2.36; Вид объекта реестра границ: Зона с особыми условиями использования территории; Вид зоны по документу: Водоохранная зона реки Вишера на территории Пермского края, часть 17; Тип зоны: Водоохранная зона |
| 59:00:0000000:7734/42 | 63794 | Вид ограничения (обременения): Ограничения прав на земельный участок, предусмотренные статьями 56, 56.1 Земельного кодекса Российской Федерации; Реквизиты документа-основания: Постановление правительства Российской Федерации от 24.02.2009 № 160 выдан: О порядке установления охранных зон объектов электросетевого хозяйства и особых условий использования земельных участков, расположенных в границах таких зон; Содержание ограничения (обременения): Ограничение в использовании объектов недвижимости в границах охранной зоны ВЛ 6 кВ от П/С 35/6 кВ Яйва ф. 2 в соответствии с Постановлением Правительства РФ от 24.02.2009 №160 «О порядке установления охранных зон объектов электросетевого хозяйства и особых условий использования земельных участков, расположенных в границах таких зон»; Реестровый номер границы: 59.02.2.39; Вид объекта реестра границ: Зона с особыми условиями использования территории; Вид зоны по документу: Водоохранная зона реки Вишера на территории Пермского края, часть 17; Тип зоны: Водоохранная зона |
| 59:00:0000000:7734/43 | 19164 | Вид ограничения (обременения): Ограничения прав на земельный участок, предусмотренные статьями 56, 56.1 Земельного кодекса Российской Федерации; Реквизиты документа-основания: Постановление «О порядке установления охранных зон объектов электросетевого хозяйства и особых условий использования земельных участков, расположенных в границах таких зон» от 24.02.2009 № 160 выдан: Правительство Российской Федерации; Содержание ограничения (обременения): Ограничение в использовании объектов недвижимости в границах охранной зоны ВЛ 10 КВ от яч. К-102 ф. Архипово до П/С в соответствии с Постановлением Правительства РФ от 24.02.2009 №160 «О порядке установления охранных зон объектов электросетевого хозяйства и особых условий использования земельных участков, расположенных в границах таких зон»; Реестровый номер границы: 59.02.2.43; Вид объекта реестра границ: Зона с особыми условиями использования территории; Вид зоны по документу: Водоохранная зона реки Вишера на территории Пермского края, часть 17; Тип зоны: Водоохранная зона |

| | | |
|-------------------------------|---------|-------------------|
| полное наименование должности | подпись | инициалы, фамилия |
|-------------------------------|---------|-------------------|

М.П.

| | | | |
|--|------------------------------|---|----------------------------|
| Земельный участок | | | |
| вид объекта недвижимости | | | |
| Лист №13 Раздел 4.1 | Всего листов раздела 4.1: 45 | Всего разделов: 8 | Всего листов выписки: 5548 |
| 17 октября 2019г. № КУВИ-001/2019-25207602 | | | |
| Кадастровый номер: | | 59:00:0000000:7734 | |
| 59:00:0000000:7734/44 | 1361 | <p>Вид ограничения (обременения): Ограничения прав на земельный участок, предусмотренные статьями 56, 56.1 Земельного кодекса Российской Федерации; Реквизиты документа-основания: Свидетельство о государственной регистрации права от 07.12.2012 № 590863 выдан: Управление Федеральной службы государственной регистрации, кадастра и картографии по Пермскому краю; Содержание ограничения (обременения): Ограничение в использовании объектов недвижимости в границах охранной зоны газопровода высокого и низкого давления, газоснабжение жилых домов по ул.Октябрьская и ул.Тоголя в соответствии с Постановлением Правительства РФ от 20 ноября 2000 №878 «Об утверждении Правил охраны газораспределительных сетей». На земельные участки, входящие в охранные зоны газораспределительных сетей налагаются ограничения (обременения), которыми запрещается: а) строить объекты жилищно-гражданского и производственного назначения; б) сносить и реконструировать мосты, коллекторы, автомобильные и железные дороги с расположенными на них газораспределительными сетями без предварительного выноса этих газопроводов по согласованию с эксплуатационными организациями; в) разрушать берегоукрепительные сооружения, водопропускные устройства, земляные и иные сооружения, предохраняющие газораспределительные сети от разрушений; г) перемещать, повреждать, засыпать и уничтожать опознавательные знаки, контрольно-измерительные пункты и другие устройства газораспределительных сетей; д) устраивать свалки и склады, разливать растворы кислот, солей, щелочей и других химически активных веществ; е) огораживать и перегораживать охранные зоны, препятствовать доступу персонала эксплуатационных организаций к газораспределительным сетям, проведению обслуживания и устранению повреждений газораспределительных сетей; ж) разводить огонь и размещать источники огня; з) рыть погреба, копать и обрабатывать почву сельскохозяйственными и мелиоративными орудиями и механизмами на глубину более 0,3 метра; и) открывать калитки и двери газорегуляторных пунктов, станций катодной и дренажной защиты, люки подземных колодцев, включать или отключать электроснабжение средств связи, освещения и систем телемеханики; к) набрасывать, приставлять и привязывать к опорам и надземным газопроводам, ограждениям и зданиям газораспределительных сетей посторонние предметы, лестницы, влезать на них; л) самовольно подключаться к газораспределительным сетям.; Реестровый номер границы: 59.02.2.54; Вид объекта реестра границ: Зона с особыми условиями использования территории; Вид зоны по документу: Водоохранная зона реки Вишера на территории Пермского края, часть 17; Тип зоны: Водоохранная зона</p> | |
| 59:00:0000000:7734/45 | 179196 | <p>Вид ограничения (обременения): Ограничения прав на земельный участок, предусмотренные статьями 56, 56.1 Земельного кодекса Российской Федерации; Реквизиты документа-основания: Постановление «О порядке установления охранных зон объектов электросетевого хозяйства и особых условий использования земельных участков, расположенных в границах таких зон» от 24.02.2009 № 160 выдан: Правительство Российской Федерации; Содержание ограничения (обременения): Ограничение в использовании объектов недвижимости в границах охранной зоны ВЛ 10 КВ фид. Чикман от ПС 35/10 КВ Шубино в соответствии с Постановлением Правительства РФ от 24.02.2009 №160 «О порядке установления охранных зон объектов электросетевого хозяйства и особых условий использования земельных участков, расположенных в границах таких зон»; Реестровый номер границы: 59.02.2.45; Вид объекта реестра границ: Зона с особыми условиями использования территории; Вид зоны по документу: Водоохранная зона реки Вишера на территории Пермского края, часть 17; Тип зоны: Водоохранная зона</p> | |

| | | |
|-------------------------------|---------|-------------------|
| | | |
| полное наименование должности | подпись | инициалы, фамилия |

М.П.

| Земельный участок | | | |
|--|------------|---|-------------------|
| вид объекта недвижимости | | | |
| Лист №14 | Раздел 4.1 | Всего листов раздела 4.1: 45 | Всего разделов: 8 |
| | | Всего листов выписки: 5548 | |
| 17 октября 2019г. № КУВИ-001/2019-25207602 | | | |
| Кадастровый номер: | | 59:00:0000000:7734 | |
| 59:00:0000000:7734/46 | 94586 | Вид ограничения (обременения): Ограничения прав на земельный участок, предусмотренные статьями 56, 56.1 Земельного кодекса Российской Федерации; Реквизиты документа-основания: Постановление «О порядке установления охранных зон объектов электросетевого хозяйства и особых условий использования земельных участков, расположенных в границах таких зон» от 24.02.2009 № 160 выдан: Правительство Российской Федерации; Содержание ограничения (обременения): Ограничение в использовании объектов недвижимости в границах охранной зоны ВЛ 10 КВ от ПС 35/10 КВ Усть-Игум фидер Вильва в соответствии с Постановлением Правительства РФ от 24.02.2009 №160 «О порядке установления охранных зон объектов электросетевого хозяйства и особых условий использования земельных участков, расположенных в границах таких зон»; Реестровый номер границы: 59.02.2.46; Вид объекта реестра границ: Зона с особыми условиями использования территории; Вид зоны по документу: Водоохранная зона реки Вишера на территории Пермского края, часть 17; Тип зоны: Водоохранная зона | |
| 59:00:0000000:7734/47 | 1016 | Вид ограничения (обременения): Ограничения прав на земельный участок, предусмотренные статьями 56, 56.1 Земельного кодекса Российской Федерации; Реквизиты документа-основания: Свидетельство о государственной регистрации права от 06.09.2012 № 546512 выдан: Управление Федеральной службы государственной регистрации, кадастра и картографии по Пермскому краю; Содержание ограничения (обременения): Ограничение в использовании объектов недвижимости в границах охранной зоны газопровода высокого давления от места врезки в газопровод АГРС-ГРП-4, вдоль дороги на поселок Лытвенский до ГРПШ (улица Полевая, 11) в соответствии с Постановлением Правительства РФ от 20 ноября 2000 №878 «Об утверждении Правил охраны газораспределительных сетей». На земельные участки, входящие в охранные зоны газораспределительных сетей налагаются ограничения (обременения), которыми запрещается: а) строить объекты жилищно-гражданского и производственного назначения; б) сносить и реконструировать мосты, коллекторы, автомобильные и железные дороги с расположенными на них газораспределительными сетями без предварительного выноса этих газопроводов по согласованию с эксплуатационными организациями; в) разрушать берегоукрепительные сооружения, водопропускные устройства, земляные и иные сооружения, предохраняющие газораспределительные сети от разрушений; г) перемещать, повреждать, засыпать и уничтожать опознавательные знаки, контрольно-измерительные пункты и другие устройства газораспределительных сетей; д) устраивать свалки и склады, разливать растворы кислот, солей, щелочей и других химически активных веществ; е) огораживать и перегораживать охранные зоны, препятствовать доступу персонала эксплуатационных организаций к газораспределительным сетям, проведению обслуживания и устранению повреждений газораспределительных сетей; ж) разводить огонь и размещать источники огня; з) рыть погребов, копать и обрабатывать почву сельскохозяйственными и мелиоративными орудиями и механизмами на глубину более 0,3 метра; и) открывать калитки и двери газорегуляторных пунктов, станций катодной и дренажной защиты, люки подземных колодцев, включать или отключать электроснабжение средств связи, освещения и систем телемеханики; к) набрасывать, приставлять и привязывать к опорам и надземным газопроводам, ограждениям и зданиям газораспределительных сетей посторонние предметы, лестницы, влезать на них; л) самовольно подключаться к газораспределительным сетям.; Реестровый номер границы: 59.02.2.104; Вид объекта реестра границ: Зона с особыми условиями использования территории; Вид зоны по документу: Водоохранная зона реки Вишера на территории Пермского края, часть 17; Тип зоны: Водоохранная зона | |
| 59:00:0000000:7734/48 | 117814 | Вид ограничения (обременения): Ограничения прав на земельный участок, предусмотренные статьями 56, 56.1 Земельного кодекса Российской Федерации; Реквизиты документа-основания: Постановление «О порядке установления охранных зон объектов электросетевого хозяйства и особых условий использования земельных участков, расположенных в границах таких зон» от 24.02.2009 № 160 выдан: Правительство РФ; Содержание ограничения (обременения): Ограничение в использовании объектов недвижимости в границах охранной зоны ВЛ 35 КВ ЛЮЗЕНЬ - ЯЙВА в соответствии с Постановлением от 24.02.2009 №160 «О порядке установления охранных зон объектов электросетевого хозяйства и особых условий использования земельных участков, расположенных в границах таких зон»; Реестровый номер границы: 59.02.2.113; Вид объекта реестра границ: Зона с особыми условиями использования территории; Вид зоны по документу: Водоохранная зона реки Вишера на территории Пермского края, часть 17; Тип зоны: Водоохранная зона | |
| полное наименование должности | | подпись | инициалы, фамилия |

| Земельный участок | | | |
|--|------------|---|-------------------|
| вид объекта недвижимости | | | |
| Лист №15 | Раздел 4.1 | Всего листов раздела 4.1: 45 | Всего разделов: 8 |
| | | Всего листов выписки: 5548 | |
| 17 октября 2019г. № КУВИ-001/2019-25207602 | | | |
| Кадастровый номер: | | 59:00:0000000:7734 | |
| 59:00:0000000:7734/49 | 148 | Вид ограничения (обременения): Ограничения прав на земельный участок, предусмотренные статьями 56, 56.1 Земельного кодекса Российской Федерации; Реквизиты документа-основания: Постановление «О порядке установления охранных зон объектов электросетевого хозяйства и особых условий использования земельных участков, расположенных в границах таких зон» от 24.02.2009 № 160 выдан: Правительство РФ; Содержание ограничения (обременения): Ограничение в использовании объектов недвижимости в границах охранной зоны ВЛ-6 КВ ОТ П/С ЯЙВА Ф. 2 КАБ. ПЕРЕМЫЧКА в соответствии с Постановлением от 24.02.2009 №160 «О порядке установления охранных зон объектов электросетевого хозяйства и особых условий использования земельных участков, расположенных в границах таких зон»; Реестровый номер границы: 59.02.2.112; Вид объекта реестра границ: Зона с особыми условиями использования территории; Вид зоны по документу: Водоохранная зона реки Вишера на территории Пермского края, часть 17; Тип зоны: Водоохранная зона | |
| 59:00:0000000:7734/50 | 204 | Вид ограничения (обременения): Ограничения прав на земельный участок, предусмотренные статьями 56, 56.1 Земельного кодекса Российской Федерации; Реквизиты документа-основания: Приказ об утверждении границ охранных зон от 15.12.2010 № СЭД-31-02-2042 выдан: Агентство по Управлению имуществом Пермского края; Содержание ограничения (обременения): На земельные участки, включенные в охранную зону газопровода "Уньва - Ольховка" до ДНС врезки в газопровод "Уньва - Ольховка - Пихта" в целях предупреждения их повреждения или нарушения условий их нормальной эксплуатации налагаются ограничения, которыми запрещается юридическим и физическим лицам, являющимся собственниками, владельцами, пользователями и арендаторами земельных участков, расположенных в пределах в охранной зоны магистральных газопроводов: а) перемещать, засыпать и ломать опознавательные и сигнальные знаки, контрольно - измерительные пункты; б) открывать люки, калитки и двери необслуживаемых усилительных пунктов кабельной связи, ограждений узлов линейной арматуры, станций катодной и дренажной защиты, линейных и смотровых колодцев и других линейных устройств, открывать и закрывать краны и задвижки, отключать или включать средства связи, энергоснабжения и телемеханики трубопроводов; в) устраивать всякого рода свалки, выливать растворы кислот, солей и щелочей; г) разрушать берегоукрепительные сооружения, водопропускные устройства, земляные и иные сооружения (устройства), предохраняющие трубопроводы от разрушения, а прилегающую территорию и окружающую местность - от аварийного разлива транспортируемой продукции; д) бросать якоря, проходить с отданными якорями, цепями, лотами, волокушами и тралами, производить дноуглубительные и землечерпальные работы; е) разводить огонь и размещать какие-либо открытые или закрытые источники огня.; Реестровый номер границы: 59.18.2.7; Вид объекта реестра границ: Зона с особыми условиями использования территории; Вид зоны по документу: Водоохранная зона реки Вишера на территории Пермского края, часть 17; Тип зоны: Водоохранная зона | |
| 59:00:0000000:7734/51 | 73358 | Вид ограничения (обременения): Ограничения прав на земельный участок, предусмотренные статьями 56, 56.1 Земельного кодекса Российской Федерации; Реквизиты документа-основания: Правила охраны магистральных трубопроводов, утвержденные постановлением Госгортехнадзора России от 22.04.1992 № 9 выдан: Госгортехнадзор России; Содержание ограничения (обременения): установлены ограничения (обременения) в границах охранной зоны нефтепровода Чашкино-"Каменный Лог" (ПК600-ПК1586) в соответствии с Правилами охраны магистральных трубопроводов от 22.04.1992 № 9; Реестровый номер границы: 59.18.2.81; Вид объекта реестра границ: Зона с особыми условиями использования территории; Вид зоны по документу: Водоохранная зона реки Вишера на территории Пермского края, часть 17; Тип зоны: Водоохранная зона | |

| | | |
|-------------------------------|---------|-------------------|
| полное наименование должности | подпись | инициалы, фамилия |
|-------------------------------|---------|-------------------|

М.П.

| Земельный участок | | | |
|--|------------|--|-------------------|
| вид объекта недвижимости | | | |
| Лист №16 | Раздел 4.1 | Всего листов раздела 4.1: 45 | Всего разделов: 8 |
| | | Всего листов выписки: 5548 | |
| 17 октября 2019г. № КУВИ-001/2019-25207602 | | | |
| Кадастровый номер: | | 59:00:0000000:7734 | |
| 59:00:0000000:7734/52 | 4489 | Вид ограничения (обременения): Ограничения прав на земельный участок, предусмотренные статьями 56, 56.1 Земельного кодекса Российской Федерации; Реквизиты документа-основания: Правила охраны магистральных трубопроводов, утвержденные постановлением Госгортехнадзора России от 22.04.1992 № 9 выдан: Госгортехнадзор России; Содержание ограничения (обременения): Ограничение в использовании объектов недвижимости в границах охранной зоны газопровода ГКС «Маговская – точка врезки в районе ГКС «Уньва» ООО «Пермнефтегазпереработка» в соответствии с Правилами охраны магистральных трубопроводов №9 от 22.04.1992, утвержденными постановлением Госгортехнадзора России.; Реестровый номер границы: 59.34.2.3; Вид объекта реестра границ: Зона с особыми условиями использования территории; Вид зоны по документу: Водоохранная зона реки Вишера на территории Пермского края, часть 17; Тип зоны: Водоохранная зона | |
| 59:00:0000000:7734/53 | 618306 | Вид ограничения (обременения): Ограничения прав на земельный участок, предусмотренные статьями 56, 56.1 Земельного кодекса Российской Федерации; Реквизиты документа-основания: Правила охраны магистральных трубопроводов, утвержденные постановлением Госгортехнадзора России от 22.04.1992 № 9 выдан: Госгортехнадзор России; Содержание ограничения (обременения): Ограничение в использовании объектов недвижимости в границах охранной зоны нефтепровода ГЕЖ - Чашкино (ПК 425-ПК 980) в соответствии с Правилами охраны магистральных трубопроводов №9 от 22.04.1992, утвержденными постановлением Госгортехнадзора России.; Реестровый номер границы: 59.34.2.28; Вид объекта реестра границ: Зона с особыми условиями использования территории; Вид зоны по документу: Водоохранная зона реки Вишера на территории Пермского края, часть 17; Тип зоны: Водоохранная зона | |
| 59:00:0000000:7734/54 | 315482 | Вид ограничения (обременения): Ограничения прав на земельный участок, предусмотренные статьями 56, 56.1 Земельного кодекса Российской Федерации; Реквизиты документа-основания: Правила охраны магистральных трубопроводов, утвержденные постановлением Госгортехнадзора России от 22.04.1992 № 9 выдан: Госгортехнадзор России; Содержание ограничения (обременения): Ограничение в использовании объектов недвижимости в границах охранной зоны нефтепровода НГСП-1212 "Чашкино" - ПК-0 в соответствии с Правилами охраны магистральных трубопроводов №9 от 22.04.1992, утвержденными постановлением Госгортехнадзора России.; Реестровый номер границы: 59.34.2.30; Вид объекта реестра границ: Зона с особыми условиями использования территории; Вид зоны по документу: Водоохранная зона реки Вишера на территории Пермского края, часть 17; Тип зоны: Водоохранная зона | |
| 59:00:0000000:7734/55 | 2038 | Вид ограничения (обременения): Ограничения прав на земельный участок, предусмотренные статьями 56, 56.1 Земельного кодекса Российской Федерации; Реквизиты документа-основания: Постановление "Об утверждении границы охранной зоны газопроводов высокого давления на территории Усольского муниципального района Пермского края и установлении ограничений (обременений) на входящие в них земельные участки" от 27.04.2010 № 41 выдан: Глава администрации Усольского муниципального района Пермского края; Содержание ограничения (обременения): Ограничение в использовании объектов недвижимости в границах охранной зоны газораспределительной сети вдоль трассы газопроводов высокого давления "Уньва-Ольховка" в соответствии с Постановлением Главы администрации Усольского муниципального района Пермского края №41 от 27.04.2010 "Об утверждении границы охранной зоны газопроводов высокого давления на территории Усольского муниципального района Пермского края и установлении ограничений (обременений) на входящие в них земельные участки".; Реестровый номер границы: 59.37.2.1; Вид объекта реестра границ: Зона с особыми условиями использования территории; Вид зоны по документу: Водоохранная зона реки Вишера на территории Пермского края, часть 17; Тип зоны: Водоохранная зона | |

| | | |
|-------------------------------|---------|-------------------|
| полное наименование должности | подпись | инициалы, фамилия |
|-------------------------------|---------|-------------------|

М.П.

| Земельный участок | | | |
|--|------------------------------|---|----------------------------|
| вид объекта недвижимости | | | |
| Лист №17 Раздел 4.1 | Всего листов раздела 4.1: 45 | Всего разделов: 8 | Всего листов выписки: 5548 |
| 17 октября 2019г. № КУВИ-001/2019-25207602 | | | |
| Кадастровый номер: | | 59:00:0000000:7734 | |
| 59:00:0000000:7734/56 | 3917 | Вид ограничения (обременения): Ограничения прав на земельный участок, предусмотренные статьями 56, 56.1 Земельного кодекса Российской Федерации; Реквизиты документа-основания: Постановление «О порядке установления охранных зон объектов электросетевого хозяйства и особых условий использования земельных участков, расположенных в границах таких зон» от 24.02.2009 № 160 выдан: Правительство Российской Федерации; Содержание ограничения (обременения): Ограничение в использовании объектов недвижимости в границах охранной зоны ВЛ-110 КВ ЯЙВА–СИБИРЬ №1,2 в соответствии с Постановлением Правительства РФ от 24.02.2009 №160 «О порядке установления охранных зон объектов электросетевого хозяйства и особых условий использования земельных участков, расположенных в границах таких зон».; Реестровый номер границы: 59.37.2.13; Вид объекта реестра границ: Зона с особыми условиями использования территории; Вид зоны по документу: Водоохранная зона реки Вишера на территории Пермского края, часть 17; Тип зоны: Водоохранная зона | |
| 59:00:0000000:7734/57 | 3427 | Вид ограничения (обременения): Ограничения прав на земельный участок, предусмотренные статьями 56, 56.1 Земельного кодекса Российской Федерации; Реквизиты документа-основания: Постановление «О порядке установления охранных зон объектов электросетевого хозяйства и особых условий использования земельных участков, расположенных в границах таких зон» от 24.02.2009 № 160 выдан: Правительство РФ; Содержание ограничения (обременения): Ограничение в использовании объектов недвижимости в границах охранной зоны ВЛ-110 кВ ЯЙВА – ТЭЦ-10 в соответствии с Постановлением Правительства РФ от 24.02.2009 №160 «О порядке установления охранных зон объектов электросетевого хозяйства и особых условий использования земельных участков, расположенных в границах таких зон».; Реестровый номер границы: 59.37.2.16; Вид объекта реестра границ: Зона с особыми условиями использования территории; Вид зоны по документу: Водоохранная зона реки Вишера на территории Пермского края, часть 17; Тип зоны: Водоохранная зона | |
| 59:00:0000000:7734/58 | 263 | Вид ограничения (обременения): Ограничения прав на земельный участок, предусмотренные статьями 56, 56.1 Земельного кодекса Российской Федерации; Реквизиты документа-основания: Постановление «О порядке установления охранных зон объектов электросетевого хозяйства и особых условий использования земельных участков, расположенных в границах таких зон» от 24.02.2009 № 160 выдан: Правительство Российской Федерации; Содержание ограничения (обременения): Ограничение в использовании объектов недвижимости в границах охранной зоны ОТПАЙКИ НА ПС «ПУТЕЙНАЯ» ОТ ВЛ 110 КВ «ЯЙВА-ТЭЦ-10» в соответствии с Постановлением Правительства РФ от 24.02.2009 №160 «О порядке установления охранных зон объектов электросетевого хозяйства и особых условий использования земельных участков, расположенных в границах таких зон».; Реестровый номер границы: 59.37.2.26; Вид объекта реестра границ: Зона с особыми условиями использования территории; Вид зоны по документу: Водоохранная зона реки Вишера на территории Пермского края, часть 17; Тип зоны: Водоохранная зона | |
| 59:00:0000000:7734/59 | 340 | Вид ограничения (обременения): Ограничения прав на земельный участок, предусмотренные статьями 56, 56.1 Земельного кодекса Российской Федерации; Реквизиты документа-основания: Постановление «О порядке установления охранных зон объектов электросетевого хозяйства и особых условий использования земельных участков, расположенных в границах таких зон» от 24.02.2009 № 160 выдан: Правительство Российской Федерации; Содержание ограничения (обременения): Ограничение в использовании объектов недвижимости в границах охранной зоны ОТПАЙКИ НА ПС «ПУТЕЙНАЯ» ОТ ВЛ 110 КВ «ЯЙВА-ЛЮЗЕНЬ» в соответствии с Постановлением Правительства РФ от 24.02.2009 №160 «О порядке установления охранных зон объектов электросетевого хозяйства и особых условий использования земельных участков, расположенных в границах таких зон».; Реестровый номер границы: 59.37.2.24; Вид объекта реестра границ: Зона с особыми условиями использования территории; Вид зоны по документу: Водоохранная зона реки Вишера на территории Пермского края, часть 17; Тип зоны: Водоохранная зона | |

| | | |
|-------------------------------|---------|-------------------|
| полное наименование должности | подпись | инициалы, фамилия |
|-------------------------------|---------|-------------------|

М.П.

| Земельный участок | | | |
|--|------------|---|-------------------|
| вид объекта недвижимости | | | |
| Лист №18 | Раздел 4.1 | Всего листов раздела 4.1: 45 | Всего разделов: 8 |
| | | Всего листов выписки: 5548 | |
| 17 октября 2019г. № КУВИ-001/2019-25207602 | | | |
| Кадастровый номер: | | 59:00:0000000:7734 | |
| 59:00:0000000:7734/60 | 1170 | Вид ограничения (обременения): Ограничения прав на земельный участок, предусмотренные статьями 56, 56.1 Земельного кодекса Российской Федерации; Реквизиты документа-основания: Постановление "Об утверждении границы охранной зоны нефтепровода от ЦПС "Уньва" до точки врезки в нефтепровод "Чашкино" - УППН 1105 от 23.07.2012 № 602 выдан: Администрация Усольского муниципального района Пермского края; Содержание ограничения (обременения): Ограничение в использовании объектов недвижимости в границах охранной зоны НЕФТЕПРОВОДА ОТ ЦПС «УНЬВА» ДО ТОЧКИ ВРЕЗКИ В НЕФТЕПРОВОД «ЧАШКИНО» - УППН 1105 в соответствии с Правилами охраны магистральных трубопроводов №9 от 22.04.1992, утвержденными постановлением Госгортехнадзора России.; Реестровый номер границы: 59.37.2.29; Вид объекта реестра границ: Зона с особыми условиями использования территории; Вид зоны по документу: Водоохранная зона реки Вишера на территории Пермского края, часть 17; Тип зоны: Водоохранная зона | |
| 59:00:0000000:7734/61 | 4818 | Вид ограничения (обременения): Ограничения прав на земельный участок, предусмотренные статьями 56, 56.1 Земельного кодекса Российской Федерации; Реквизиты документа-основания: Постановление "Об утверждении Правил охраны линий и сооружений связи РФ" от 09.06.1995 № 578 выдан: Правительство РФ; Содержание ограничения (обременения): Ограничения использования объектов недвижимости в границах охранной зоны кабельной линии связи «Ольховка – Уньва» в границах города Александровск Пермского края: на территории охранной зоны запрещается производить всякого рода действия, которые могут нарушить нормальную работу линий связи и линий радиодиффузии, а также совершать иные действия, которые могут причинить повреждения сооружениям связи и радиодиффузии (Правила охраны линий и сооружений связи Российской Федерации, утвержденные Постановлением Правительства РФ от 09.06.1995 г. № 578); Реестровый номер границы: 59.02.2.164; Вид объекта реестра границ: Зона с особыми условиями использования территории; Вид зоны по документу: Водоохранная зона реки Вишера на территории Пермского края, часть 17; Тип зоны: Водоохранная зона | |
| 59:00:0000000:7734/62 | 179390000 | Вид ограничения (обременения): Прочие ограничения прав и обременения объекта недвижимости; Реквизиты документа-основания: Приказ Министерства природных ресурсов, лесного хозяйства и экологии Пермского края от 29.07.2015 № СЭД-30-01-02-961 выдан: Министерство природных ресурсов, лесного хозяйства и экологии Пермского края | |
| 59:00:0000000:7734/63 | 103200 | Вид ограничения (обременения): Прочие ограничения прав и обременения объекта недвижимости; Реквизиты документа-основания: Приказ Министерства природных ресурсов, лесного хозяйства и экологии Пермского края от 25.12.2014 № СЭД-30-01-02-1701 | |
| 59:00:0000000:7734/64 | 2185903 | Вид ограничения (обременения): Ограничения прав на земельный участок, предусмотренные статьями 56, 56.1 Земельного кодекса Российской Федерации; Реквизиты документа-основания: Постановление Правительства Пермского края от 28 марта 2008 г. № 64-п «Об особо охраняемых территориях регионального значения, за исключением биологических охотничьих заказников» от 28.03.2008 № 64-п выдан: Правительство Пермского края; Содержание ограничения (обременения): Ограничение в использовании объектов недвижимости в границах ОСОБО ОХРАНЯЕМОЙ ПРИРОДНОЙ ТЕРРИТОРИИ РЕГИОНАЛЬНОГО ЗНАЧЕНИЯ- ЛАНДШАФТНЫЙ ПАМЯТНИК ПРИРОДЫ «АНЮША» в соответствии с Постановлением Правительства Пермского края от 28 марта 2008 г. № 64-п «Об особо охраняемых территориях регионального значения, за исключением биологических охотничьих заказников»; Реестровый номер границы: 59.02.2.165; Вид объекта реестра границ: Зона с особыми условиями использования территории; Вид зоны по документу: Водоохранная зона реки Вишера на территории Пермского края, часть 17; Тип зоны: Водоохранная зона | |

| | | |
|-------------------------------|---------|-------------------|
| полное наименование должности | подпись | инициалы, фамилия |
|-------------------------------|---------|-------------------|

М.П.

| Земельный участок | | | |
|--|------------|---|-------------------|
| вид объекта недвижимости | | | |
| Лист №19 | Раздел 4.1 | Всего листов раздела 4.1: 45 | Всего разделов: 8 |
| | | Всего листов выписки: 5548 | |
| 17 октября 2019г. № КУВИ-001/2019-25207602 | | | |
| Кадастровый номер: | | 59:00:0000000:7734 | |
| 59:00:0000000:7734/65 | 20941169 | Вид ограничения (обременения): Ограничения прав на земельный участок, предусмотренные статьями 56, 56.1 Земельного кодекса Российской Федерации; Реквизиты документа-основания: Постановление Правительства Пермского края от 28 марта 2008 г. № 64-п «Об особо охраняемых территориях регионального значения, за исключением биологических охотничьих заказников» от 28.03.2008 № 64-п выдан: Правительство Пермского края; Содержание ограничения (обременения): Ограничение в использовании объектов недвижимости в границах ОСОБО ОХРАНЯЕМОЙ ПРИРОДНОЙ ТЕРРИТОРИИ РЕГИОНАЛЬНОГО ЗНАЧЕНИЯ-ОХРАНЯЕМЫЙ ЛАНДШАФТ «ВЕРХНЕЙВИНСКИЙ» РЕКРЕАЦИОННАЯ ЗОНА в соответствии с Постановлением Правительства Пермского края от 28 марта 2008 г. № 64-п «Об особо охраняемых территориях регионального значения, за исключением биологических охотничьих заказников»; Реестровый номер границы: 59.02.2.167; Вид объекта реестра границ: Зона с особыми условиями использования территории; Вид зоны по документу: Водоохранная зона реки Вишера на территории Пермского края, часть 17; Тип зоны: Водоохранная зона | |
| 59:00:0000000:7734/66 | 20941169 | Вид ограничения (обременения): Ограничения прав на земельный участок, предусмотренные статьями 56, 56.1 Земельного кодекса Российской Федерации; Реквизиты документа-основания: Постановление Правительства Пермского края от 28 марта 2008 г. № 64-п «Об особо охраняемых территориях регионального значения, за исключением биологических охотничьих заказников» от 28.03.2008 № 64-п выдан: Правительство Пермского края; Содержание ограничения (обременения): Ограничение в использовании объектов недвижимости в границах ОСОБО ОХРАНЯЕМОЙ ПРИРОДНОЙ ТЕРРИТОРИИ РЕГИОНАЛЬНОГО ЗНАЧЕНИЯ-ОХРАНЯЕМЫЙ ЛАНДШАФТ «ВЕРХНЕЙВИНСКИЙ» РЕКРЕАЦИОННАЯ ЗОНА в соответствии с Постановлением Правительства Пермского края от 28 марта 2008 г. № 64-п «Об особо охраняемых территориях регионального значения, за исключением биологических охотничьих заказников»; Реестровый номер границы: 59.02.2.167; Вид объекта реестра границ: Зона с особыми условиями использования территории; Вид зоны по документу: Водоохранная зона реки Вишера на территории Пермского края, часть 17; Тип зоны: Водоохранная зона | |
| 59:00:0000000:7734/67 | 50370649 | Вид ограничения (обременения): Ограничения прав на земельный участок, предусмотренные статьями 56, 56.1 Земельного кодекса Российской Федерации; Реквизиты документа-основания: Постановление Правительства Пермского края от 28 марта 2008 г. № 64-п «Об особо охраняемых территориях регионального значения, за исключением биологических охотничьих заказников» от 28.03.2008 № 64-п выдан: Правительство Пермского края; Содержание ограничения (обременения): Ограничение в использовании объектов недвижимости в границах ОСОБО ОХРАНЯЕМОЙ ПРИРОДНОЙ ТЕРРИТОРИИ РЕГИОНАЛЬНОГО ЗНАЧЕНИЯ-ОХРАНЯЕМЫЙ ЛАНДШАФТ «ВЕРХНЕЙВИНСКИЙ» в соответствии с Постановлением Правительства Пермского края от 28 марта 2008 г. № 64-п «Об особо охраняемых территориях регионального значения, за исключением биологических охотничьих заказников»; Реестровый номер границы: 59.02.2.168; Вид объекта реестра границ: Зона с особыми условиями использования территории; Вид зоны по документу: Водоохранная зона реки Вишера на территории Пермского края, часть 17; Тип зоны: Водоохранная зона | |
| 59:00:0000000:7734/68 | 11178638 | Вид ограничения (обременения): Ограничения прав на земельный участок, предусмотренные статьями 56, 56.1 Земельного кодекса Российской Федерации; Реквизиты документа-основания: Постановление Правительства Пермского края от 28 марта 2008 г. № 64-п «Об особо охраняемых территориях регионального значения, за исключением биологических охотничьих заказников» от 28.03.2008 № 64-п выдан: Правительство Пермского края; Содержание ограничения (обременения): Ограничение в использовании объектов недвижимости в границах ОСОБО ОХРАНЯЕМОЙ ПРИРОДНОЙ ТЕРРИТОРИИ РЕГИОНАЛЬНОГО ЗНАЧЕНИЯ- ОХРАНЯЕМЫЙ ЛАНДШАФТ «ИТКОВСКОЕ БОЛОТО» в соответствии с Постановлением Правительства Пермского края от 28 марта 2008 г. № 64-п «Об особо охраняемых территориях регионального значения, за исключением биологических охотничьих заказников»; Реестровый номер границы: 59.02.2.169; Вид объекта реестра границ: Зона с особыми условиями использования территории; Вид зоны по документу: Водоохранная зона реки Вишера на территории Пермского края, часть 17; Тип зоны: Водоохранная зона | |

| | | |
|-------------------------------|---------|-------------------|
| полное наименование должности | подпись | инициалы, фамилия |
|-------------------------------|---------|-------------------|

М.П.

| Земельный участок | | |
|--|------------------------------|--|
| вид объекта недвижимости | | |
| Лист №20 Раздел 4.1 | Всего листов раздела 4.1: 45 | Всего разделов: 8 |
| Всего листов выписки: 5548 | | |
| 17 октября 2019г. № КУВИ-001/2019-25207602 | | |
| Кадастровый номер: | | 59:00:0000000:7734 |
| 59:00:0000000:7734/69 | 3962953 | Вид ограничения (обременения): Ограничения прав на земельный участок, предусмотренные статьями 56, 56.1 Земельного кодекса Российской Федерации; Реквизиты документа-основания: Постановление Правительства Пермского края от 28 марта 2008 г. № 64-п «Об особо охраняемых территориях регионального значения, за исключением биологических охотничьих заказников» от 28.03.2008 № 64-п выдан: Правительство Пермского края; Содержание ограничения (обременения): Ограничение в использовании объектов недвижимости в границах ОСОБО ОХРАНЯЕМОЙ ПРИРОДНОЙ ТЕРРИТОРИИ РЕГИОНАЛЬНОГО ЗНАЧЕНИЯ - ОХРАНЯЕМЫЙ ЛАНДШАФТ «САФОНОВСКОЕ БОЛОТО» в соответствии с Постановлением Правительства Пермского края от 28 марта 2008 г. № 64-п «Об особо охраняемых территориях регионального значения, за исключением биологических охотничьих заказников»; Реестровый номер границы: 59.02.2.171; Вид объекта реестра границ: Зона с особыми условиями использования территории; Вид зоны по документу: Водоохранная зона реки Вишера на территории Пермского края, часть 17; Тип зоны: Водоохранная зона |
| 59:00:0000000:7734/70 | 254284 | Вид ограничения (обременения): Ограничения прав на земельный участок, предусмотренные статьями 56, 56.1 Земельного кодекса Российской Федерации; Реквизиты документа-основания: Постановление Правительства Пермского края от 28 марта 2008 г. № 64-п «Об особо охраняемых территориях регионального значения, за исключением биологических охотничьих заказников» от 28.03.2008 № 64-п выдан: Правительство Пермского края; Содержание ограничения (обременения): Ограничение в использовании объектов недвижимости в границах ОСОБО ОХРАНЯЕМОЙ ПРИРОДНОЙ ТЕРРИТОРИИ РЕГИОНАЛЬНОГО ЗНАЧЕНИЯ- ЛАНДШАФТНЫЙ ПАМЯТНИК ПРИРОДЫ «ТАЙН ПЕЩЕРА» в соответствии с Постановлением Правительства Пермского края от 28 марта 2008 г. № 64-п «Об особо охраняемых территориях регионального значения, за исключением биологических охотничьих заказников»; Реестровый номер границы: 59.02.2.172; Вид объекта реестра границ: Зона с особыми условиями использования территории; Вид зоны по документу: Водоохранная зона реки Вишера на территории Пермского края, часть 17; Тип зоны: Водоохранная зона |
| 59:00:0000000:7734/71 | 4660522 | Вид ограничения (обременения): Ограничения прав на земельный участок, предусмотренные статьями 56, 56.1 Земельного кодекса Российской Федерации; Реквизиты документа-основания: Постановление Правительства Пермского края от 28 марта 2008 г. № 64-п «Об особо охраняемых территориях регионального значения, за исключением биологических охотничьих заказников» от 28.03.2008 № 64-п выдан: Правительство Пермского края; Содержание ограничения (обременения): Ограничение в использовании объектов недвижимости в границах ОСОБО ОХРАНЯЕМОЙ ПРИРОДНОЙ ТЕРРИТОРИИ РЕГИОНАЛЬНОГО ЗНАЧЕНИЯ- ЛАНДШАФТНЫЙ ПАМЯТНИК ПРИРОДЫ «ТИХИЙ КАМЕНЬ» в соответствии с Постановлением Правительства Пермского края от 28 марта 2008 г. № 64-п «Об особо охраняемых территориях регионального значения, за исключением биологических охотничьих заказников»; Реестровый номер границы: 59.02.2.173; Вид объекта реестра границ: Зона с особыми условиями использования территории; Вид зоны по документу: Водоохранная зона реки Вишера на территории Пермского края, часть 17; Тип зоны: Водоохранная зона |
| 59:00:0000000:7734/72 | 4160175 | Вид ограничения (обременения): Ограничения прав на земельный участок, предусмотренные статьями 56, 56.1 Земельного кодекса Российской Федерации; Реквизиты документа-основания: Постановление Правительства Пермского края от 28 марта 2008 г. № 64-п «Об особо охраняемых территориях регионального значения, за исключением биологических охотничьих заказников» от 28.03.2008 № 64-п выдан: Правительство Пермского края; Содержание ограничения (обременения): Ограничение в использовании объектов недвижимости в границах ОСОБО ОХРАНЯЕМОЙ ПРИРОДНОЙ ТЕРРИТОРИИ РЕГИОНАЛЬНОГО ЗНАЧЕНИЯ-ОХРАНЯЕМЫЙ ЛАНДШАФТ «ТУНЕГОВСКОЕ БОЛОТО» в соответствии с Постановлением Правительства Пермского края от 28 марта 2008 г. № 64-п «Об особо охраняемых территориях регионального значения, за исключением биологических охотничьих заказников»; Реестровый номер границы: 59.02.2.174; Вид объекта реестра границ: Зона с особыми условиями использования территории; Вид зоны по документу: Водоохранная зона реки Вишера на территории Пермского края, часть 17; Тип зоны: Водоохранная зона |

| | | |
|-------------------------------|---------|-------------------|
| полное наименование должности | подпись | инициалы, фамилия |
|-------------------------------|---------|-------------------|

М.П.

| Земельный участок | | | |
|--|------------|--|-------------------|
| вид объекта недвижимости | | | |
| Лист №21 | Раздел 4.1 | Всего листов раздела 4.1: 45 | Всего разделов: 8 |
| | | Всего листов выписки: 5548 | |
| 17 октября 2019г. № КУВИ-001/2019-25207602 | | | |
| Кадастровый номер: | | 59:00:0000000:7734 | |
| 59:00:0000000:7734/73 | 765254 | Вид ограничения (обременения): Ограничения прав на земельный участок, предусмотренные статьями 56, 56.1 Земельного кодекса Российской Федерации; Реквизиты документа-основания: Постановление Правительства Пермского края от 28 марта 2008 г. № 64-п «Об особо охраняемых территориях регионального значения, за исключением биологических охотничьих заказников» от 28.03.2008 № 64-п выдан: Правительство Пермского края; Содержание ограничения (обременения): Ограничение в использовании объектов недвижимости в границах ОСОБО ОХРАНЯЕМОЙ ПРИРОДНОЙ ТЕРРИТОРИИ РЕГИОНАЛЬНОГО ЗНАЧЕНИЯ- ЛАНДШАФТНЫЙ ПАМЯТНИК ПРИРОДЫ «ЧАНЬВИНСКИЕ ПЕЩЕРЫ» в соответствии с Постановлением Правительства Пермского края от 28 марта 2008 г. № 64-п «Об особо охраняемых территориях регионального значения, за исключением биологических охотничьих заказников»; Реестровый номер границы: 59.02.2.175; Вид объекта реестра границ: Зона с особыми условиями использования территории; Вид зоны по документу: Водоохранная зона реки Вишера на территории Пермского края, часть 17; Тип зоны: Водоохранная зона | |
| 59:00:0000000:7734/74 | 324 | Вид ограничения (обременения): Ограничения прав на земельный участок, предусмотренные статьями 56, 56.1 Земельного кодекса Российской Федерации; Реквизиты документа-основания: Приказ "Об установлении границ территории, предмета охраны и режима использования территории объекта археологического наследия - памятника "Пещерного Льва грот I (Чаньвинская-3), стоянка" от 10.09.2015 № СЭД-27-01-10-770 выдан: Министерство культуры, молодежной политики и массовых коммуникаций Пермского края г. Перми; Содержание ограничения (обременения): Ограничение в использовании объектов недвижимости в границах территории объекта археологического наследия - памятника "Пещерного Льва грот I (Чаньвинская-3), стоянка" согласно приказа от 10.09.2015 № СЭД-27-01-10-770, министерства культуры, молодежной политики и массовых коммуникаций Пермского края; Вид объекта реестра границ: Зона с особыми условиями использования территории; Вид зоны по документу: Водоохранная зона реки Вишера на территории Пермского края, часть 17; Тип зоны: Водоохранная зона | |
| 59:00:0000000:7734/75 | 616 | Вид ограничения (обременения): Ограничения прав на земельный участок, предусмотренные статьями 56, 56.1 Земельного кодекса Российской Федерации; Реквизиты документа-основания: Приказ "Об установлении границ территории, предмета охраны и режима использования территории объекта археологического наследия - памятника "Близнецова Грот, стоянка" от 10.09.2015 № СЭД-27-01-10-766 выдан: Министерство культуры, молодежной политики и массовых коммуникаций Пермского края г. Перми; Содержание ограничения (обременения): Режим использования территории объекта археологического наследия - памятника "Близнецова Грот, стоянка", в соответствии с приказом Министерства культуры, молодежной политики и массовых коммуникаций Пермского края от 10.09.2015 г. №СЭД-27-01-10-766; Вид объекта реестра границ: Зона с особыми условиями использования территории; Вид зоны по документу: Водоохранная зона реки Вишера на территории Пермского края, часть 17; Тип зоны: Водоохранная зона | |
| 59:00:0000000:7734/76 | 1324 | Вид ограничения (обременения): Ограничения прав на земельный участок, предусмотренные статьями 56, 56.1 Земельного кодекса Российской Федерации; Реквизиты документа-основания: Приказ "Об установлении границ территории, предмета охраны и режима использования территории объекта археологического наследия - памятника "Драконова Щель I (Пещера Дующая), стоянка" от 10.09.2015 № СЭД-27-01-10-775 выдан: Министерство культуры, молодежной политики и массовых коммуникаций Пермского края г. Перми; Содержание ограничения (обременения): Режим использования территории объекта археологического наследия - памятника "Драконова Щель I (Пещера Дующая), стоянка", согласно приказа от 10.09.2015 № СЭД-27-01-10-775, министерства культуры, молодежной политики и массовых коммуникаций Пермского края; Вид объекта реестра границ: Зона с особыми условиями использования территории; Вид зоны по документу: Водоохранная зона реки Вишера на территории Пермского края, часть 17; Тип зоны: Водоохранная зона | |

| | | |
|-------------------------------|---------|-------------------|
| полное наименование должности | подпись | инициалы, фамилия |
|-------------------------------|---------|-------------------|

М.П.

| Земельный участок | | | |
|--|------------|---|-------------------|
| вид объекта недвижимости | | | |
| Лист №22 | Раздел 4.1 | Всего листов раздела 4.1: 45 | Всего разделов: 8 |
| | | Всего листов выписки: 5548 | |
| 17 октября 2019г. № КУВИ-001/2019-25207602 | | | |
| Кадастровый номер: | | 59:00:0000000:7734 | |
| 59:00:0000000:7734/77 | 83 | Вид ограничения (обременения): Ограничения прав на земельный участок, предусмотренные статьями 56, 56.1 Земельного кодекса Российской Федерации; Реквизиты документа-основания: Приказ "Об установлении границ территории, предмета охраны и режима использования территории объекта археологического наследия - памятника "Урсинский грот I, стоянка" от 29.09.2015 № СЭД-27-01-10-914 выдан: Министерство культуры, молодежной политики и массовых коммуникаций Пермского края г. Перми; Содержание ограничения (обременения): Режим использования территории объекта археологического наследия - памятника "Урсинский грот I, стоянка", согласно приказа от 29.09.2015 г. №СЭД-27-01-10-914, министерства культуры, молодежной политики и массовых коммуникаций Пермского края; Вид объекта реестра границ: Зона с особыми условиями использования территории; Вид зоны по документу: Водоохранная зона реки Вишера на территории Пермского края, часть 17; Тип зоны: Водоохранная зона | |
| 59:00:0000000:7734/78 | 314 | Вид ограничения (обременения): Ограничения прав на земельный участок, предусмотренные статьями 56, 56.1 Земельного кодекса Российской Федерации; Реквизиты документа-основания: Приказ "Об установлении границ территории, предмета охраны и режима использования территории объекта археологического наследия - памятника "Высокий грот I, стоянка" от 28.09.2015 № СЭД-27-01-10-894 выдан: Министерство культуры, молодежной политики и массовых коммуникаций Пермского края; Содержание ограничения (обременения): Ограничение в использовании объектов недвижимости в границах зон с особыми условиями использования территории объекта археологического наследия - памятника "Высокий грот I, стоянка" в соответствии с приказом Министерства культуры, молодежной политики и массовых коммуникаций Пермского края от 28.09.2015 г. №СЭД-27-01-10-894; Вид объекта реестра границ: Зона с особыми условиями использования территории; Вид зоны по документу: Водоохранная зона реки Вишера на территории Пермского края, часть 17; Тип зоны: Водоохранная зона | |
| 59:00:0000000:7734/79 | 341 | Вид ограничения (обременения): Ограничения прав на земельный участок, предусмотренные статьями 56, 56.1 Земельного кодекса Российской Федерации; Реквизиты документа-основания: Приказ "Об установлении границ территории, предмета охраны и режима использования территории объекта археологического наследия - памятника "Всеволодовская пещера, стоянка" от 10.09.2015 № СЭД-27-01-10-769 выдан: Министерство культуры, молодежной политики и массовых коммуникаций Пермского края; Содержание ограничения (обременения): Ограничение в использовании объектов недвижимости в границах зон с особыми условиями использования территории объекта археологического наследия - памятника "Всеволодовская пещера, стоянка" в соответствии с приказом Министерства культуры, молодежной политики и массовых коммуникаций Пермского края от 10.09.2015 г. №СЭД-27-01-10-769; Вид объекта реестра границ: Зона с особыми условиями использования территории; Вид зоны по документу: Водоохранная зона реки Вишера на территории Пермского края, часть 17; Тип зоны: Водоохранная зона | |
| 59:00:0000000:7734/80 | 5275 | Вид ограничения (обременения): Ограничения прав на земельный участок, предусмотренные статьями 56, 56.1 Земельного кодекса Российской Федерации; Реквизиты документа-основания: Приказ "Об установлении границ территории, предмета охраны и режима использования территории объекта археологического наследия - памятника "Тихий Камень I (пещера Тихая, пещера Лепехина), стоянка" от 30.09.2015 № СЭД-27-01-10-926 выдан: Министерство культуры, молодежной политики и массовых коммуникаций Пермского края г. Перми; Содержание ограничения (обременения): Ограничения использования объектов недвижимости в границах зоны с особыми условиями использования территории объекта археологического наследия - памятника "Тихий Камень I (пещера Тихая, пещера Лепехина), стоянка" согласно приказа от 30.09.2015 № СЭД-27-01-10-926, министерства культуры, молодежной политики и массовых коммуникаций Пермского края; Вид объекта реестра границ: Зона с особыми условиями использования территории; Вид зоны по документу: Водоохранная зона реки Вишера на территории Пермского края, часть 17; Тип зоны: Водоохранная зона | |
| 59:00:0000000:7734/81 | 25 | Вид ограничения (обременения): Аренда | |

| | | |
|-------------------------------|---------|-------------------|
| полное наименование должности | подпись | инициалы, фамилия |
|-------------------------------|---------|-------------------|

М.П.

| Земельный участок | | | |
|--|------------|--|-------------------|
| вид объекта недвижимости | | | |
| Лист №23 | Раздел 4.1 | Всего листов раздела 4.1: 45 | Всего разделов: 8 |
| | | Всего листов выписки: 5548 | |
| 17 октября 2019г. № КУВИ-001/2019-25207602 | | | |
| Кадастровый номер: | | 59:00:0000000:7734 | |
| 59:00:0000000:7734/82 | 5000 | Вид ограничения (обременения): Аренда | |
| 59:00:0000000:7734/83 | 5000 | Вид ограничения (обременения): Прочие ограничения прав и обременения объекта недвижимости | |
| 59:00:0000000:7734/84 | 771643920 | Вид ограничения (обременения): Аренда | |
| 59:00:0000000:7734/85 | 19825 | Вид ограничения (обременения): Аренда; Реквизиты документа-основания: Приказ министерства природных ресурсов, лесного хозяйства и экологии пермского края от 01.06.2016 № СЭД-30-01-02-975 выдан: Министерства природных ресурсов, лесного хозяйства и экологии пермского края | |
| 59:00:0000000:7734/86 | 12850 | Вид ограничения (обременения): Аренда | |
| 59:00:0000000:7734/87 | 2450 | Вид ограничения (обременения): Аренда | |
| 59:00:0000000:7734/88 | 8315 | Вид ограничения (обременения): Ограничения прав на земельный участок, предусмотренные статьями 56, 56.1 Земельного кодекса Российской Федерации; Реквизиты документа-основания: Приказ "Об установлении границ территории, предмета охраны и режима использования территории объекта археологического наследия – памятника «Тайн пещера I (Большая Березовская), стоянка»" от 10.09.2015 № СЭД-27-01-10-760 выдан: Министерство культуры, молодежной политики и массовых коммуникаций Пермского края; Содержание ограничения (обременения): Режим использования территории объекта археологического наследия – памятника «Тайн пещера I (Большая Березовская), стоянка» установлен согласно Приказа Министерства культуры, молодежной политики и массовых коммуникаций Пермского края от 10.09.2015 № СЭД-27-01-10-760 "Об установлении границ территории, предмета охраны и режима использования территории объекта археологического наследия – памятника «Тайн пещера I (Большая Березовская), стоянка»"; Вид объекта реестра границ: Зона с особыми условиями использования территории; Вид зоны по документу: Водоохранная зона реки Вишера на территории Пермского края, часть 17; Тип зоны: Водоохранная зона | |
| 59:00:0000000:7734/89 | 490 | Вид ограничения (обременения): Ограничения прав на земельный участок, предусмотренные статьями 56, 56.1 Земельного кодекса Российской Федерации; Реквизиты документа-основания: Приказ "Об установлении границ территории, предмета охраны и режима использования территории объекта археологического наследия – памятника «Соколя Пещера I (Соколиный Камень), святилище»" от 10.09.2015 № СЭД-27-01-10-761 выдан: Министерство культуры, молодежной политики и массовых коммуникаций Пермского края; Содержание ограничения (обременения): Режим использования территории объекта археологического наследия – памятника «Соколя Пещера I (Соколиный Камень), святилище» установлен согласно Приказа Министерства культуры, молодежной политики и массовых коммуникаций Пермского края от 10.09.2015 № СЭД-27-01-10-761 "Об установлении границ территории, предмета охраны и режима использования территории объекта археологического наследия – памятника «Соколя Пещера I (Соколиный Камень), святилище»"; Вид объекта реестра границ: Зона с особыми условиями использования территории; Вид зоны по документу: Водоохранная зона реки Вишера на территории Пермского края, часть 17; Тип зоны: Водоохранная зона | |

| | | |
|-------------------------------|---------|-------------------|
| полное наименование должности | подпись | инициалы, фамилия |
|-------------------------------|---------|-------------------|

М.П.

| Земельный участок | | | |
|--|------------|--|-------------------|
| вид объекта недвижимости | | | |
| Лист №24 | Раздел 4.1 | Всего листов раздела 4.1: 45 | Всего разделов: 8 |
| | | Всего листов выписки: 5548 | |
| 17 октября 2019г. № КУВИ-001/2019-25207602 | | | |
| Кадастровый номер: | | 59:00:0000000:7734 | |
| 59:00:0000000:7734/90 | 8168 | Вид ограничения (обременения): Ограничения прав на земельный участок, предусмотренные статьями 56, 56.1 Земельного кодекса Российской Федерации; Реквизиты документа-основания: Приказ "Об установлении границ территории, предмета охраны и режима использования территории объекта археологического наследия – памятника «Чаньвинская пещера I (Вогульская), стоянка- святилище»" от 10.09.2015 № СЭД-27-01-10-762 выдан: Министерство культуры, молодежной политики и массовых коммуникаций Пермского края; Содержание ограничения (обременения): Режим использования территории объекта археологического наследия – памятника «Чаньвинская пещера I (Вогульская), стоянка- святилище» установлен согласно Приказа Министерства культуры, молодежной политики и массовых коммуникаций Пермского края от 10.09.2015 № СЭД-27-01-10-762 "Об установлении границ территории, предмета охраны и режима использования территории объекта археологического наследия – памятника «Чаньвинская пещера I (Вогульская), стоянка- святилище»"; Вид объекта реестра границ: Зона с особыми условиями использования территории; Вид зоны по документу: Водоохранная зона реки Вишера на территории Пермского края, часть 17; Тип зоны: Водоохранная зона | |
| 59:00:0000000:7734/91 | 44 | Вид ограничения (обременения): Ограничения прав на земельный участок, предусмотренные статьями 56, 56.1 Земельного кодекса Российской Федерации; Реквизиты документа-основания: Приказ "Об установлении границ территории, предмета охраны и режима использования территории объекта археологического наследия – памятника «Черные Кости грот I, стоянка»" от 10.09.2015 № СЭД-27-01-10-763 выдан: Министерство культуры, молодежной политики и массовых коммуникаций Пермского края; Содержание ограничения (обременения): Режим использования территории объекта археологического наследия – памятника «Черные Кости грот I, стоянка» установлен согласно Приказа Министерства культуры, молодежной политики и массовых коммуникаций Пермского края от 10.09.2015 № СЭД-27-01-10-763 "Об установлении границ территории, предмета охраны и режима использования территории объекта археологического наследия – памятника «Черные Кости грот I, стоянка»"; Вид объекта реестра границ: Зона с особыми условиями использования территории; Вид зоны по документу: Водоохранная зона реки Вишера на территории Пермского края, часть 17; Тип зоны: Водоохранная зона | |
| 59:00:0000000:7734/92 | 1716 | Вид ограничения (обременения): Ограничения прав на земельный участок, предусмотренные статьями 56, 56.1 Земельного кодекса Российской Федерации; Реквизиты документа-основания: Приказ "Об установлении границ территории, предмета охраны и режима использования территории объекта археологического наследия – памятника «Подземных Охотников I грот (пещера Стадника), стоянка»" от 10.09.2015 № СЭД-27-01-10-764 выдан: Министерство культуры, молодежной политики и массовых коммуникаций Пермского края; Содержание ограничения (обременения): Режим использования территории объекта археологического наследия – памятника «Подземных Охотников I грот (пещера Стадника), стоянка» установлен согласно Приказа Министерства культуры, молодежной политики и массовых коммуникаций Пермского края от 10.09.2015 № СЭД-27-01-10-764 "Об установлении границ территории, предмета охраны и режима использования территории объекта археологического наследия – памятника «Подземных Охотников I грот (пещера Стадника), стоянка»"; Вид объекта реестра границ: Зона с особыми условиями использования территории; Вид зоны по документу: Водоохранная зона реки Вишера на территории Пермского края, часть 17; Тип зоны: Водоохранная зона | |
| 59:00:0000000:7734/93 | 609 | Вид ограничения (обременения): Ограничения прав на земельный участок, предусмотренные статьями 56, 56.1 Земельного кодекса Российской Федерации; Реквизиты документа-основания: Приказ "Об установлении границ территории, предмета охраны и режима использования территории объекта археологического наследия – памятника «Двухэтажка («Сквозная»), стоянка, святилище»" от 10.09.2015 № СЭД-27-01-10-768 выдан: Министерство культуры, молодежной политики и массовых коммуникаций Пермского края; Содержание ограничения (обременения): Режим использования территории объекта археологического наследия – памятника «Двухэтажка («Сквозная»), стоянка, святилище» установлен согласно Приказа Министерства культуры, молодежной политики и массовых коммуникаций Пермского края от 10.09.2015 № СЭД-27-01-10-768 "Об установлении границ территории, предмета охраны и режима использования территории объекта археологического наследия – памятника «Двухэтажка («Сквозная»), стоянка, святилище»"; Вид объекта реестра границ: Зона с особыми условиями использования территории; Вид зоны по документу: Водоохранная зона реки Вишера на территории Пермского края, часть 17; Тип зоны: Водоохранная зона | |
| полное наименование должности | | подпись | инициалы, фамилия |

М.П.

| Земельный участок | | | |
|--|------------|---|-------------------|
| вид объекта недвижимости | | | |
| Лист №25 | Раздел 4.1 | Всего листов раздела 4.1: 45 | Всего разделов: 8 |
| | | Всего листов выписки: 5548 | |
| 17 октября 2019г. № КУВИ-001/2019-25207602 | | | |
| Кадастровый номер: | | 59:00:0000000:7734 | |
| 59:00:0000000:7734/94 | 18 | Вид ограничения (обременения): Ограничения прав на земельный участок, предусмотренные статьями 56, 56.1 Земельного кодекса Российской Федерации; Реквизиты документа-основания: «О порядке установления охранных зон объектов электросетевого хозяйства и особых условий использования земельных участков, расположенных в границах таких зон» от 24.02.2009 № 160 выдан: Правительство Российской Федерации; Содержание ограничения (обременения): Ограничение в использовании объектов недвижимости в границах охранной зоны ВЛ 0,4кВ от КТП -6 ц/у с/з Александровский, ВЛ 0,4кВ от КТП -2 ц/у с/з Александровский в соответствии с Постановлением от 24.02.2009 №160 «О порядке установления охранных зон объектов электросетевого хозяйства и особых условий использования земельных участков, расположенных в границах таких зон»; Реестровый номер границы: 59.02.2.190; Вид объекта реестра границ: Зона с особыми условиями использования территории; Вид зоны по документу: Водоохранная зона реки Вишера на территории Пермского края, часть 17; Тип зоны: Водоохранная зона | |
| 59:00:0000000:7734/95 | 30081 | Вид ограничения (обременения): Ограничения прав на земельный участок, предусмотренные статьями 56, 56.1 Земельного кодекса Российской Федерации; Реквизиты документа-основания: Постановление "Об образовании и придании статуса особо охраняемых природных территорий местного значения" от 05.04.2011 № 222 выдан: Администрация Александровского муниципального района Пермского края; Содержание ограничения (обременения): Ограничение в использовании объектов недвижимости в границах особо охраняемой природной территории местного значения «Близнецова (Белый) грот» в соответствии Постановлением главы администрации Александровского муниципального района Пермского края от 05.04.2011 № 222 "Об образовании и придании статуса особо охраняемых природных территорий местного значения"; Реестровый номер границы: 59.02.2.192; Вид объекта реестра границ: Зона с особыми условиями использования территории; Вид зоны по документу: Водоохранная зона реки Вишера на территории Пермского края, часть 17; Тип зоны: Водоохранная зона | |
| 59:00:0000000:7734/96 | 383019 | Вид ограничения (обременения): Ограничения прав на земельный участок, предусмотренные статьями 56, 56.1 Земельного кодекса Российской Федерации; Реквизиты документа-основания: Постановление "Об образовании и придании статуса особо охраняемых природных территорий местного значения" от 05.04.2011 № 222 выдан: Администрация Александровского муниципального района Пермского края; Содержание ограничения (обременения): Ограничение в использовании объектов недвижимости в границах особо охраняемой природной территории местного значения «Володин Камень урочище» в соответствии Постановлением главы администрации Александровского муниципального района Пермского края от 05.04.2011 № 222 "Об образовании и придании статуса особо охраняемых природных территорий местного значения"; Реестровый номер границы: 59.02.2.194; Вид объекта реестра границ: Зона с особыми условиями использования территории; Вид зоны по документу: Водоохранная зона реки Вишера на территории Пермского края, часть 17; Тип зоны: Водоохранная зона | |
| 59:00:0000000:7734/97 | 75024 | Вид ограничения (обременения): Ограничения прав на земельный участок, предусмотренные статьями 56, 56.1 Земельного кодекса Российской Федерации; Реквизиты документа-основания: Постановление "Об образовании и придании статуса особо охраняемых природных территорий местного значения" от 05.04.2011 № 222 выдан: Администрация Александровского муниципального района Пермского края; Содержание ограничения (обременения): Ограничение в использовании объектов недвижимости в границах особо охраняемой природной территории местного значения «Камешок (Плешатик) камень» в соответствии Постановлением главы администрации Александровского муниципального района Пермского края от 05.04.2011 № 222 "Об образовании и придании статуса особо охраняемых природных территорий местного значения"; Реестровый номер границы: 59.02.2.195; Вид объекта реестра границ: Зона с особыми условиями использования территории; Вид зоны по документу: Водоохранная зона реки Вишера на территории Пермского края, часть 17; Тип зоны: Водоохранная зона | |

| | | |
|-------------------------------|---------|-------------------|
| полное наименование должности | подпись | инициалы, фамилия |
|-------------------------------|---------|-------------------|

М.П.

| Земельный участок | | | |
|--|------------|---|-------------------|
| вид объекта недвижимости | | | |
| Лист №26 | Раздел 4.1 | Всего листов раздела 4.1: 45 | Всего разделов: 8 |
| | | Всего листов выписки: 5548 | |
| 17 октября 2019г. № КУВИ-001/2019-25207602 | | | |
| Кадастровый номер: | | 59:00:0000000:7734 | |
| 59:00:0000000:7734/98 | 32001 | Вид ограничения (обременения): Ограничения прав на земельный участок, предусмотренные статьями 56, 56.1 Земельного кодекса Российской Федерации; Реквизиты документа-основания: Постановление администрации города Александровска Пермской области "Об утверждении паспортов памятников природы местного значения г.Александровска" от 14.04.1998 № 176 выдан: Администрация города Александровска Пермской области; Содержание ограничения (обременения): Ограничение в использовании объектов недвижимости в границах Особо охраняемая природная территория местного значения «Пещера Двухэтажка» в соответствии с ст.27 Федерального закона от 14.03.1995 № 33-ФЗ "Об особо охраняемых природных территориях"; Реестровый номер границы: 59.02.2.201; Вид объекта реестра границ: Зона с особыми условиями использования территории; Вид зоны по документу: Водоохранная зона реки Вишера на территории Пермского края, часть 17; Тип зоны: Водоохранная зона | |
| 59:00:0000000:7734/99 | 28569 | Вид ограничения (обременения): Аренда; Реквизиты документа-основания: Приказ от 21.10.2016 № СЭД-30-01-02-1860 | |
| 59:00:0000000:7734/100 | 461 | Вид ограничения (обременения): Ограничения прав на земельный участок, предусмотренные статьями 56, 56.1 Земельного кодекса Российской Федерации; Реквизиты документа-основания: Постановление «О порядке установления охранных зон объектов электросетевого хозяйства и особых условий использования земельных участков, расположенных в границах таких зон» от 24.02.2009 № 160 выдан: Правительство Российской Федерации; Содержание ограничения (обременения): Ограничение в использовании объектов недвижимости в границах охранной зоны Оборудование ЗТП №6 пос. Яйва, Оборудование ТП №14 пос. Яйва, Оборудование ЗТП-320 кв №7 пос. Яйва, ТП №15 пос. Яйва; с тр-ром 180кв 6/0,4кв, ТП №16 пос. Яйва; с тр-ром 250кв 6/0,4кв в соответствии с Постановлением от 24.02.2009 №160 «О порядке установления охранных зон объектов электросетевого хозяйства и особых условий использования земельных участков, расположенных в границах таких зон»; Реестровый номер границы: 59.02.2.209; Вид объекта реестра границ: Зона с особыми условиями использования территории; Вид зоны по документу: Водоохранная зона реки Вишера на территории Пермского края, часть 17; Тип зоны: Водоохранная зона | |
| 59:00:0000000:7734/101 | 60 | Вид ограничения (обременения): Ограничения прав на земельный участок, предусмотренные статьями 56, 56.1 Земельного кодекса Российской Федерации; Реквизиты документа-основания: Постановление «О порядке установления охранных зон объектов электросетевого хозяйства и особых условий использования земельных участков, расположенных в границах таких зон» от 24.02.2009 № 160 выдан: Правительство Российской Федерации; Содержание ограничения (обременения): Ограничение в использовании объектов недвижимости в границах охранной зоны кабеля 0,4 кВ ТП-2, кабеля 0,4 кВ от ТП-6, кабеля 0,4 кВ от ТП-14, кабеля 0,4 кВ КТП-15, кабеля 0,4 кВ из ТП-вводы в здание ТП-9, кабеля 0,4 кВ от ТП-9 в соответствии с Постановлением от 24.02.2009 №160 «О порядке установления охранных зон объектов электросетевого хозяйства и особых условий использования земельных участков, расположенных в границах таких зон»; Реестровый номер границы: 59.02.2.211; Вид объекта реестра границ: Зона с особыми условиями использования территории; Вид зоны по документу: Водоохранная зона реки Вишера на территории Пермского края, часть 17; Тип зоны: Водоохранная зона | |
| 59:00:0000000:7734/102 | 68504 | Вид ограничения (обременения): Ограничения прав на земельный участок, предусмотренные статьями 56, 56.1 Земельного кодекса Российской Федерации; Реквизиты документа-основания: Постановление "О порядке установления охранных зон объектов электросетевого хозяйства и особых условий использования земельных участков, расположенных в границах таких зон" от 24.02.2009 № 160 выдан: Правительство РФ; Содержание ограничения (обременения): Ограничение в использовании объектов недвижимости в границах охранной зоны воздушной линии электропередач ЛЭП-6 в соответствии с Постановлением Правительства РФ от 24.02.2009 №160 «О порядке установления охранных зон объектов электросетевого хозяйства и особых условий использования земельных участков, расположенных в границах таких зон»; Реестровый номер границы: 59.02.2.218; Вид объекта реестра границ: Зона с особыми условиями использования территории; Вид зоны по документу: Водоохранная зона реки Вишера на территории Пермского края, часть 17; Тип зоны: Водоохранная зона | |

| | | |
|-------------------------------|---------|-------------------|
| полное наименование должности | подпись | инициалы, фамилия |
|-------------------------------|---------|-------------------|

М.П.

| Земельный участок | | | |
|--|------------------------------|---|----------------------------|
| вид объекта недвижимости | | | |
| Лист №27 Раздел 4.1 | Всего листов раздела 4.1: 45 | Всего разделов: 8 | Всего листов выписки: 5548 |
| 17 октября 2019г. № КУВИ-001/2019-25207602 | | | |
| Кадастровый номер: | | 59:00:0000000:7734 | |
| 59:00:0000000:7734/103 | 31089 | Вид ограничения (обременения): Ограничения прав на земельный участок, предусмотренные статьями 56, 56.1 Земельного кодекса Российской Федерации; Реквизиты документа-основания: СНиП 2.05.06-85 "Магистральные трубопроводы" от 30.03.1985 № 30 выдан: Госстрой СССР; Содержание ограничения (обременения): Ограничение в использовании объектов недвижимости в границах зоны минимальных расстояний газораспределительной станции г.Александровск устанавливаются в соответствии с Сводом правил СП 36.13330.2012 "СНиП 2.05.06-85*.Магистральные трубопроводы" (утв. приказом Федерального агентства по строительству и жилищно-коммунальному хозяйств), СНиП 2.05.06-85* «Магистральные трубопроводы» (утв. Постановлением Госстроя СССР от 30.03.1985 № 30): В зоне минимальных расстояний объектов системы газоснабжения, без согласования с организацией - собственником системы газоснабжения или уполномоченной ею организацией запрещено строить какие бы то ни было здания, строения, сооружения. Здания, строения и сооружения, построенные ближе установленных строительных нормами и правилами минимальных расстояний до объектов систем газоснабжения, подлежат сносу за счет средств юридических и физических лиц, допустивших нарушения. Вмешательство в работу объектов систем газоснабжения не уполномоченных на то юридических и физических лиц запрещается. Владельцы земельных участков не имеют права препятствовать организации - собственнику системы газоснабжения или уполномоченной ею организации в выполнении ими работ по обслуживанию и ремонту объектов системы газоснабжения, ликвидации последствий возникших на них аварий, катастроф.; Реестровый номер границы: 59.02.2.223; Вид объекта реестра границ: Зона с особыми условиями использования территории; Вид зоны по документу: Водоохранная зона реки Вишера на территории Пермского края, часть 17; Тип зоны: Водоохранная зона | |
| 59:00:0000000:7734/104 | 5769 | Вид ограничения (обременения): Ограничения прав на земельный участок, предусмотренные статьями 56, 56.1 Земельного кодекса Российской Федерации; Реквизиты документа-основания: Правила охраны магистральных трубопроводов от 22.04.1992 № 9 выдан: Минтопэнерго России; Содержание ограничения (обременения): Ограничение в использовании объектов недвижимости в границах охранной зоны газораспределительной станции г.Александровск устанавливаются в соответствии с Правилами охраны магистральных трубопроводов, утвержденные Минтопэнерго России 29.04.1992, Постановлением Ростехнадзора России №9 от 22.04.1992г.; Реестровый номер границы: 59.02.2.224; Вид объекта реестра границ: Зона с особыми условиями использования территории; Вид зоны по документу: Водоохранная зона реки Вишера на территории Пермского края, часть 17; Тип зоны: Водоохранная зона | |
| 59:00:0000000:7734/105 | 33508 | Вид ограничения (обременения): Ограничения прав на земельный участок, предусмотренные статьями 56, 56.1 Земельного кодекса Российской Федерации; Реквизиты документа-основания: Постановление "О порядке установления охранных зон объектов электросетевого хозяйства и особых условий использования земельных участков, расположенных в границах таких зон" от 24.02.2009 № 160 выдан: Правительство РФ; Содержание ограничения (обременения): Ограничение в использовании объектов недвижимости в границах охранной зоны ЛЭП для эксплуатации производственных объектов (0,4 кВ и 6 кВ) в соответствии с Постановлением от 24.02.2009 №160 «О порядке установления охранных зон объектов электросетевого хозяйства и особых условий использования земельных участков, расположенных в границах таких зон»; Реестровый номер границы: 59.02.2.229; Вид объекта реестра границ: Зона с особыми условиями использования территории; Вид зоны по документу: Водоохранная зона реки Вишера на территории Пермского края, часть 17; Тип зоны: Водоохранная зона | |

| | | |
|-------------------------------|---------|-------------------|
| полное наименование должности | подпись | инициалы, фамилия |
|-------------------------------|---------|-------------------|

М.П.

| Земельный участок | | | |
|--|------------|--|-------------------|
| вид объекта недвижимости | | | |
| Лист №28 | Раздел 4.1 | Всего листов раздела 4.1: 45 | Всего разделов: 8 |
| | | Всего листов выписки: 5548 | |
| 17 октября 2019г. № КУВИ-001/2019-25207602 | | | |
| Кадастровый номер: | | 59:00:0000000:7734 | |
| 59:00:0000000:7734/106 | 79183 | Вид ограничения (обременения): Ограничения прав на земельный участок, предусмотренные статьями 56, 56.1 Земельного кодекса Российской Федерации; Реквизиты документа-основания: Постановление "О порядке установления охранных зон объектов электросетевого хозяйства и особых условий использования земельных участков, расположенных в границах таких зон" от 24.02.2009 № 160 выдан: Правительство РФ; Содержание ограничения (обременения): Ограничение в использовании объектов недвижимости в границах охранной зоны объекта электроснабжения сооружения-отвода газопровода к Яйвинской ГРС, в соответствии с Постановлением от 24.02.2009 №160 «О порядке установления охранных зон объектов электросетевого хозяйства и особых условий использования земельных участков, расположенных в границах таких зон»; Реестровый номер границы: 59.02.2.237; Вид объекта реестра границ: Зона с особыми условиями использования территории; Вид зоны по документу: Водоохранная зона реки Вишера на территории Пермского края, часть 17; Тип зоны: Водоохранная зона | |
| 59:00:0000000:7734/107 | 730 | Вид ограничения (обременения): Ограничения прав на земельный участок, предусмотренные статьями 56, 56.1 Земельного кодекса Российской Федерации; Реквизиты документа-основания: Постановление "О порядке установления охранных зон объектов электросетевого хозяйства и особых условий использования земельных участков, расположенных в границах таких зон" от 24.02.2009 № 160 выдан: Правительство Российской Федерации; Содержание ограничения (обременения): Ограничение в использовании объектов недвижимости в границах охранной зоны ВЛ-0,4 кВ от КТП-7 ц/у с/з Александровск в соответствии с Постановлением от 24.02.2009 №160 «О порядке установления охранных зон объектов электросетевого хозяйства и особых условий использования земельных участков, расположенных в границах таких зон»; Реестровый номер границы: 59.02.2.238; Вид объекта реестра границ: Зона с особыми условиями использования территории; Вид зоны по документу: Водоохранная зона реки Вишера на территории Пермского края, часть 17; Тип зоны: Водоохранная зона | |
| 59:00:0000000:7734/108 | 1899055 | Вид ограничения (обременения): Ограничения прав на земельный участок, предусмотренные статьями 56, 56.1 Земельного кодекса Российской Федерации; Реквизиты документа-основания: Федеральный закон "О газоснабжении в Российской Федерации" от 31.03.1999 № 69 выдан: Государственная Дума Федерального Собрания Российской Федерации; Содержание ограничения (обременения): Ограничение в использовании объектов недвижимости в границах Зоны минимальных расстояний сооружения-отвода газопровода к Яйвинской ГРС, в соответствии со сводом правил СП 36.13330.2012 «СНиП 2.05.06-85* Магистральные трубопроводы» (утв. Приказом Федерального агентства по строительству и жилищно-коммунальному хозяйству от 25.12.2012 № 108/ГС); Реестровый номер границы: 59.02.2.239; Вид объекта реестра границ: Зона с особыми условиями использования территории; Вид зоны по документу: Водоохранная зона реки Вишера на территории Пермского края, часть 17; Тип зоны: Водоохранная зона | |
| 59:00:0000000:7734/109 | 307376 | Вид ограничения (обременения): Ограничения прав на земельный участок, предусмотренные статьями 56, 56.1 Земельного кодекса Российской Федерации; Реквизиты документа-основания: Правила охраны магистральных трубопроводов от 22.04.1992 № 9 выдан: Госгортехнадзор России, Министерство топлива и энергетики России; Содержание ограничения (обременения): Ограничение в использовании объектов недвижимости в границах охранной зоны сооружения-отвода газопровода к Яйвинской ГРС, в соответствии с Правилами охраны магистральных трубопроводов, утв. Постановлением Госгортехнадзора России от 22.04.1992 № 9 и Минтопэнерго России от 29.04.1992, п. 4.3, п. 4.4; Реестровый номер границы: 59.02.2.240; Вид объекта реестра границ: Зона с особыми условиями использования территории; Вид зоны по документу: Водоохранная зона реки Вишера на территории Пермского края, часть 17; Тип зоны: Водоохранная зона | |
| 59:00:0000000:7734/110 | 1707 | Вид ограничения (обременения): Прочие ограничения прав и обременения объекта недвижимости | |

| | | |
|-------------------------------|---------|-------------------|
| полное наименование должности | подпись | инициалы, фамилия |
|-------------------------------|---------|-------------------|

М.П.

| | | | |
|--|------------------------------|--|----------------------------|
| Земельный участок | | | |
| вид объекта недвижимости | | | |
| Лист №29 Раздел 4.1 | Всего листов раздела 4.1: 45 | Всего разделов: 8 | Всего листов выписки: 5548 |
| 17 октября 2019г. № КУВИ-001/2019-25207602 | | | |
| Кадастровый номер: | | 59:00:0000000:7734 | |
| 59:00:0000000:7734/111 | 754757 | <p>Вид ограничения (обременения): Ограничения прав на земельный участок, предусмотренные статьями 56, 56.1 Земельного кодекса Российской Федерации; Реквизиты документа-основания: Свод правил СП 36.13330.2012 «СНиП 2.05.06-85* Магистральные трубопроводы» от 25.12.2012 № 108/ГС выдан: Федеральное агентство по строительству и жилищно-коммунальному хозяйству (Госстрой); Содержание ограничения (обременения): Ограничение в использовании объектов недвижимости в границах зоны минимальных расстояний газопровода-отвода на Александровск 1 оч. устанавливается в соответствии с сводом правил СП 36.13330.2012 «СНиП 2.05.06-85* Магистральные трубопроводы» (утв. Приказом Федерально-го агентства по строительству и жилищно-коммунальному хозяйству от 25.12.2012 № 108/ГС):</p> <p>В зоне минимальных расстояний объектов системы газоснабжения, без согласования с организацией - собственником системы газоснабжения или уполномоченной ею организацией запреще-но строить какие бы то ни было здания, строения, сооружения. Здания, строения и сооружения, построенные ближе установленных строительными нормами и правилами минимальных расстояний до объектов систем газоснабжения, подлежат сносу за счет средств юридических и физических лиц, допустивших нарушения. Вмешательство в работу объектов систем га-зоснабжения не уполномоченных на то юридиче-ских и физических лиц запрещается. Владельцы земельных участков не имеют права препятствовать организации - собственнику системы газоснабжения или уполномоченной ею организации в выполнении ими работ по обслуживанию и ремонту объектов системы газоснабжения, ликвидации последствий возникших на них аварий, катастроф.; Реестровый номер границы: 59.02.2.241; Вид объекта реестра границ: Зона с особыми условиями использования территории; Вид зоны по документу: Водоохранная зона реки Вишера на территории Пермского края, часть 17; Тип зоны: Водоохранная зона</p> | |
| 59:00:0000000:7734/112 | 189278 | <p>Вид ограничения (обременения): Ограничения прав на земельный участок, предусмотренные статьями 56, 56.1 Земельного кодекса Российской Федерации; Реквизиты документа-основания: Правила охраны магистральных трубопроводов от 22.04.1992 № 9 выдан: Госгортехнадзор России, Министерство топлива и энергетики России; Содержание ограничения (обременения): Ограничение в использовании объектов недвижимости в границах охранной зоны газопровода-отвода на Александровск 1 оч. устанавливается в соответствии с Правилами охраны магистральных трубопроводов, утв. Постановлением Госгортехнадзора России от 22.04.1992 № 9 и Минтопэнерго России от 29.04.1992, п. 4.3, п. 4.4; Реестровый номер границы: 59.02.2.242; Вид объекта реестра границ: Зона с особыми условиями использования территории; Вид зоны по документу: Водоохранная зона реки Вишера на территории Пермского края, часть 17; Тип зоны: Водоохранная зона</p> | |
| 59:00:0000000:7734/113 | 2728223 | <p>Вид ограничения (обременения): Ограничения прав на земельный участок, предусмотренные статьями 56, 56.1 Земельного кодекса Российской Федерации; Реквизиты документа-основания: Правила охраны магистральных трубопроводов от 24.04.1992 № 9 выдан: Госгортехнадзор России; Содержание ограничения (обременения): Ограничение в использовании объектов недвижимости в границах охранной зоны газопроводов «Чусовая-Березники-Соликамск-1», «Чусовая-Березники-Соликамск-2», в соответствии с Правилами охраны магистральных трубопроводов, утвержденные Постановлением № 9 Госгортехнадзора России от 24.04.1992 и Минтопэнерго России от 29.04.1992: п 4.3, п 4.4.; Реестровый номер границы: 59.00.2.119; Вид объекта реестра границ: Зона с особыми условиями использования территории; Вид зоны по документу: Водоохранная зона реки Вишера на территории Пермского края, часть 17; Тип зоны: Водоохранная зона</p> | |

| | | |
|-------------------------------|---------|-------------------|
| | | |
| полное наименование должности | подпись | инициалы, фамилия |

М.П.

| | | | |
|--|------------------------------|--|----------------------------|
| Земельный участок | | | |
| вид объекта недвижимости | | | |
| Лист №30 Раздел 4.1 | Всего листов раздела 4.1: 45 | Всего разделов: 8 | Всего листов выписки: 5548 |
| 17 октября 2019г. № КУВИ-001/2019-25207602 | | | |
| Кадастровый номер: | | 59:00:0000000:7734 | |
| 59:00:0000000:7734/114 | 327404 | Вид ограничения (обременения): Ограничения прав на земельный участок, предусмотренные статьями 56, 56.1 Земельного кодекса Российской Федерации; Реквизиты документа-основания: Постановление «О порядке установления охранных зон объектов электросетевого хозяйства и особых условий использования земельных участков, расположенных в границах таких зон» от 24.02.2009 № 160 выдан: Правительство РФ; Содержание ограничения (обременения): Ограничение в использовании объектов недвижимости в границах охранной зоны объекта электроснабжения газопроводов «Чусовая-Березники-Соликамск-1», «Чусовая-Березники-Соликамск-2», в соответствии с Постановлением от 24.02.2009 №160 «О порядке установления охранных зон объектов электросетевого хозяйства и особых условий использования земельных участков, расположенных в границах таких зон»; Реестровый номер границы: 59.00.2.143; Вид объекта реестра границ: Зона с особыми условиями использования территории; Вид зоны по документу: Водоохранная зона реки Вишера на территории Пермского края, часть 17; Тип зоны: Водоохранная зона | |
| 59:00:0000000:7734/115 | 12346113 | Вид ограничения (обременения): Ограничения прав на земельный участок, предусмотренные статьями 56, 56.1 Земельного кодекса Российской Федерации; Реквизиты документа-основания: Свод правил 36.13330.2012 "СНиП 2.05.06-85*.Магистральные трубопроводы" от 25.12.2012 № 108/ГС выдан: Федеральное агентство по строительству и жилищно-коммунальному хозяйству; Содержание ограничения (обременения): Ограничение в использовании объектов недвижимости в границах зоны минимальных расстояний газопроводов «Чусовая-Березники-Соликамск-1», «Чусовая-Березники-Соликамск-2», в соответствии со сводом правил СП 36.13330.2012 «СНиП 2.05.06-85* Магистральные трубопроводы» (утв. Приказом Федерального агентства по строительству и жилищно-коммунальному хозяйству от 25.12.2012 № 108/ГС): В зоне минимальных расстояний объектов системы газоснабжения, без согласования с организацией - собственником системы газоснабжения или уполномоченной ею организацией запрещено строить какие бы то ни было здания, строения, сооружения. Здания, строения и сооружения, построенные ближе установленных строительными нормами и правилами минимальных расстояний до объектов систем газоснабжения, подлежат сносу за счет средств юридических и физических лиц, допустивших нарушения. Вмешательство в работу объектов систем газоснабжения не уполномоченных на то юридических и физических лиц запрещается. Владельцы земельных участков не имеют права препятствовать организации - собственнику системы газоснабжения или уполномоченной ею организации в выполнении ими работ по обслуживанию и ремонту объектов системы газоснабжения, ликвидации последствий возникших на них аварий, катастроф.; Реестровый номер границы: 59.00.2.118; Вид объекта реестра границ: Зона с особыми условиями использования территории; Вид зоны по документу: Водоохранная зона реки Вишера на территории Пермского края, часть 17; Тип зоны: Водоохранная зона | |

| | | |
|-------------------------------|---------|-------------------|
| | | |
| полное наименование должности | подпись | инициалы, фамилия |

М.П.

| | | | |
|--|------------------------------|--|----------------------------|
| Земельный участок | | | |
| вид объекта недвижимости | | | |
| Лист №31 Раздел 4.1 | Всего листов раздела 4.1: 45 | Всего разделов: 8 | Всего листов выписки: 5548 |
| 17 октября 2019г. № КУВИ-001/2019-25207602 | | | |
| Кадастровый номер: | | 59:00:0000000:7734 | |
| 59:00:0000000:7734/116 | 16 | <p>Вид ограничения (обременения): Ограничения прав на земельный участок, предусмотренные статьями 56, 56.1 Земельного кодекса Российской Федерации; Реквизиты документа-основания: Постановление "Об утверждении Правил установления охранных зон пунктов государственной геодезической сети, государственной нивелирной сети и государственной гравиметрической сети и признании утратившим силу постановления Правительства Российской Федерации от 7 октября 1996 г. № 1170" от 12.10.2016 № 1037 выдан: Правительство Российской Федерации; Содержание ограничения (обременения): Ограничения в использовании объектов недвижимости в границах охранной зоны пункта государственной геодезической сети Никулинская Грань установлены в соответствии с Постановлением Правительства РФ от 12.10.2016 N 1037 "Об утверждении Правил установления охранных зон пунктов государственной геодезической сети, государственной нивелирной сети и государственной гравиметрической сети и признании утратившим силу постановления Правительства Российской Федерации от 7 октября 1996 г. N 1170": в пределах границ охранных зон пунктов запрещается без письменного согласования с территориальным органом осуществление видов деятельности и проведение работ, которые могут повлечь повреждение или уничтожение наружных знаков пунктов, нарушить неизменность местоположения специальных центров пунктов или создать затруднения для использования пунктов по прямому назначению и свободного доступа к ним, а именно:</p> <p>а) убирать, перемещать, засыпать или повреждать составные части пунктов;</p> <p>б) проводить работы, размещать объекты и предметы, возводить сооружения и конструкции, которые могут препятствовать доступу к пунктам без создания необходимых для такого доступа проходов и подъездов;</p> <p>в) осуществлять горные, взрывные, строительные, земляные (мелиоративные) и иные работы, которые могут привести к повреждению или уничтожению пунктов;</p> <p>г) проводить работы, не обеспечивающие сохранность пунктов.</p> <p>Без согласования с территориальным органом запрещается проведение следующих работ:</p> <p>а) снос объектов капитального строительства, на конструктивных элементах или в подвале которых размещены пункты;</p> <p>б) капитальный ремонт помещений, в которых размещены гравиметрические пункты; Реестровый номер границы: 59.02.2.243; Вид объекта реестра границ: Зона с особыми условиями использования территории; Вид зоны по документу: Водоохранная зона реки Вишера на территории Пермского края, часть 17; Тип зоны: Водоохранная зона</p> | |

| | | |
|-------------------------------|---------|-------------------|
| | | |
| полное наименование должности | подпись | инициалы, фамилия |

М.П.

| | | |
|--|------------------------------|--|
| Земельный участок | | |
| вид объекта недвижимости | | |
| Лист №32 Раздел 4.1 | Всего листов раздела 4.1: 45 | Всего разделов: 8 |
| Всего листов выписки: 5548 | | |
| 17 октября 2019г. № КУВИ-001/2019-25207602 | | |
| Кадастровый номер: | | 59:00:0000000:7734 |
| 59:00:0000000:7734/117 | 16 | <p>Вид ограничения (обременения): Ограничения прав на земельный участок, предусмотренные статьями 56, 56.1 Земельного кодекса Российской Федерации; Реквизиты документа-основания: Постановление "Об утверждении Правил установления охранных зон пунктов государственной геодезической сети, государственной нивелирной сети и государственной гравиметрической сети и признании утратившим силу постановления Правительства Российской Федерации от 7 октября 1996 г. № 1170" от 12.10.2016 № 1037 выдан: Правительство Российской Федерации; Содержание ограничения (обременения): Ограничения в использовании объектов недвижимости в границах охранной зоны пункта государственной геодезической сети Путовка установлены в соответствии с Постановлением Правительства РФ от 12.10.2016 N 1037 "Об утверждении Правил установления охранных зон пунктов государственной геодезической сети, государственной нивелирной сети и государственной гравиметрической сети и признании утратившим силу постановления Правительства Российской Федерации от 7 октября 1996 г. N 1170": в пределах границ охранных зон пунктов запрещается без письменного согласования с территориальным органом осуществление видов деятельности и проведение работ, которые могут повлечь повреждение или уничтожение наружных знаков пунктов, нарушить неизменность местоположения специальных центров пунктов или создать затруднения для использования пунктов по прямому назначению и свободного доступа к ним, а именно:</p> <p>а) убирать, перемещать, засыпать или повреждать составные части пунктов;</p> <p>б) проводить работы, размещать объекты и предметы, возводить сооружения и конструкции, которые могут препятствовать доступу к пунктам без создания необходимых для такого доступа проходов и подъездов;</p> <p>в) осуществлять горные, взрывные, строительные, земляные (мелиоративные) и иные работы, которые могут привести к повреждению или уничтожению пунктов;</p> <p>г) проводить работы, не обеспечивающие сохранность пунктов.</p> <p>Без согласования с территориальным органом запрещается проведение следующих работ:</p> <p>а) снос объектов капитального строительства, на конструктивных элементах или в подвале которых размещены пункты;</p> <p>б) капитальный ремонт помещений, в которых размещены гравиметрические пункты; Реестровый номер границы: 59.02.2.245; Вид объекта реестра границ: Зона с особыми условиями использования территории; Вид зоны по документу: Водоохранная зона реки Вишера на территории Пермского края, часть 17; Тип зоны: Водоохранная зона</p> |
| 59:00:0000000:7734/118 | 38032 | Вид ограничения (обременения): Аренда |

| | | |
|-------------------------------|---------|-------------------|
| полное наименование должности | подпись | инициалы, фамилия |
|-------------------------------|---------|-------------------|

М.П.

| | | | |
|--|------------------------------|--|----------------------------|
| Земельный участок | | | |
| вид объекта недвижимости | | | |
| Лист №33 Раздел 4.1 | Всего листов раздела 4.1: 45 | Всего разделов: 8 | Всего листов выписки: 5548 |
| 17 октября 2019г. № КУВИ-001/2019-25207602 | | | |
| Кадастровый номер: | | 59:00:0000000:7734 | |
| 59:00:0000000:7734/119 | 16 | <p>Вид ограничения (обременения): Ограничения прав на земельный участок, предусмотренные статьями 56, 56.1 Земельного кодекса Российской Федерации; Реквизиты документа-основания: Постановление "Об утверждении Правил установления охранных зон пунктов государственной геодезической сети, государственной нивелирной сети и государственной гравиметрической сети и признании утратившим силу постановления Правительства Российской Федерации от 7 октября 1996 г. № 1170" от 12.10.2016 № 1037 выдан: Правительство Российской Федерации; Содержание ограничения (обременения): Ограничения в использовании объектов недвижимости в границах охранной зоны пункта государственной геодезической сети Нартино установлены На основании Постановления Правительства РФ от 12.10.2016 N 1037</p> <p>"Об утверждении Правил установления охранных зон пунктов государственной геодезической сети, государственной нивелирной сети и государственной гравиметрической сети и признании утратившим силу постановления Правительства Российской Федерации от 7 октября 1996 г. N 1170" в пределах границ охранных зон пунктов запрещается без письменного согласования с территориальным органом осуществление видов деятельности и проведение работ, которые могут повлечь повреждение или уничтожение наружных знаков пунктов, нарушить неизменность местоположения специальных центров пунктов или создать затруднения для использования пунктов по прямому назначению и свободного доступа к ним, а именно:</p> <p>а) убирать, перемещать, засыпать или повреждать составные части пунктов;</p> <p>б) проводить работы, размещать объекты и предметы, возводить сооружения и конструкции, которые могут препятствовать доступу к пунктам без создания необходимых</p> <p>для такого доступа проходов и подъездов;</p> <p>в) осуществлять горные, взрывные, строительные, земляные (мелиоративные) и иные работы, которые могут привести к повреждению или уничтожению пунктов;</p> <p>г) проводить работы, не обеспечивающие сохранность пунктов.</p> <p>Без согласования с территориальным органом запрещается проведение следующих работ:</p> <p>а) снос объектов капитального строительства, на конструктивных элементах или в подвале которых размещены пункты;</p> <p>б) капитальный ремонт помещений, в которых размещены гравиметрические пункты; Реестровый номер границы: 59.02.2.248; Вид объекта реестра границ: Зона с особыми условиями использования территории; Вид зоны по документу: Водоохранная зона реки Вишера на территории Пермского края, часть 17; Тип зоны: Водоохранная зона</p> | |

| | | |
|-------------------------------|---------|-------------------|
| | | |
| полное наименование должности | подпись | инициалы, фамилия |

М.П.

| | | | |
|--|------------------------------|--|----------------------------|
| Земельный участок | | | |
| вид объекта недвижимости | | | |
| Лист №34 Раздел 4.1 | Всего листов раздела 4.1: 45 | Всего разделов: 8 | Всего листов выписки: 5548 |
| 17 октября 2019г. № КУВИ-001/2019-25207602 | | | |
| Кадастровый номер: | | 59:00:0000000:7734 | |
| 59:00:0000000:7734/120 | 16 | <p>Вид ограничения (обременения): Ограничения прав на земельный участок, предусмотренные статьями 56, 56.1 Земельного кодекса Российской Федерации; Реквизиты документа-основания: Постановление "Об утверждении Правил установления охранных зон пунктов государственной геодезической сети, государственной нивелирной сети и государственной гравиметрической сети и признании утратившим силу постановления Правительства Российской Федерации от 7 октября 1996 г. № 1170" от 12.10.2016 № 1037 выдан: Правительство Российской Федерации; Содержание ограничения (обременения): Ограничения в использовании объектов недвижимости в границах охранной зоны пункта государственной геодезической сети Широкий Лог установлены На основании Постановления Правительства РФ от 12.10.2016 N 1037</p> <p>"Об утверждении Правил установления охранных зон пунктов государственной геодезической сети, государственной нивелирной сети и государственной гравиметрической сети и признании утратившим силу постановления Правительства Российской Федерации от 7 октября 1996 г. N 1170" в пределах границ охранных зон пунктов запрещается без письменного согласования с территориальным органом осуществление видов деятельности и проведение работ, которые могут повлечь повреждение или уничтожение наружных знаков пунктов, нарушить неизменность местоположения специальных центров пунктов или создать затруднения для использования пунктов по прямому назначению и свободного доступа к ним, а именно:</p> <p>а) убирать, перемещать, засыпать или повреждать составные части пунктов;</p> <p>б) проводить работы, размещать объекты и предметы, возводить сооружения и конструкции, которые могут препятствовать доступу к пунктам без создания необходимых</p> <p>для такого доступа проходов и подъездов;</p> <p>в) осуществлять горные, взрывные, строительные, земляные (мелиоративные) и иные работы, которые могут привести к повреждению или уничтожению пунктов;</p> <p>г) проводить работы, не обеспечивающие сохранность пунктов.</p> <p>Без согласования с территориальным органом запрещается проведение следующих работ:</p> <p>а) снос объектов капитального строительства, на конструктивных элементах или в подвале которых размещены пункты;</p> <p>б) капитальный ремонт помещений, в которых размещены гравиметрические пункты; Реестровый номер границы: 59.02.2.246; Вид объекта реестра границ: Зона с особыми условиями использования территории; Вид зоны по документу: Водоохранная зона реки Вишера на территории Пермского края, часть 17; Тип зоны: Водоохранная зона</p> | |

| | | |
|-------------------------------|---------|-------------------|
| | | |
| полное наименование должности | подпись | инициалы, фамилия |

М.П.

| | | | |
|--|------------------------------|--|----------------------------|
| Земельный участок | | | |
| вид объекта недвижимости | | | |
| Лист №35 Раздел 4.1 | Всего листов раздела 4.1: 45 | Всего разделов: 8 | Всего листов выписки: 5548 |
| 17 октября 2019г. № КУВИ-001/2019-25207602 | | | |
| Кадастровый номер: | | 59:00:0000000:7734 | |
| 59:00:0000000:7734/121 | 16 | <p>Вид ограничения (обременения): Ограничения прав на земельный участок, предусмотренные статьями 56, 56.1 Земельного кодекса Российской Федерации; Реквизиты документа-основания: Постановление "Об утверждении Правил установления охранных зон пунктов государственной геодезической сети, государственной нивелирной сети и государственной гравиметрической сети и признании утратившим силу постановления Правительства Российской Федерации от 7 октября 1996 г. № 1170" от 12.10.2016 № 1037 выдан: Правительство Российской Федерации; Содержание ограничения (обременения): Ограничения в использовании объектов недвижимости в границах охранной зоны пункта государственной геодезической сети Долгая Ульвич установлены На основании Постановления Правительства РФ от 12.10.2016 N 1037</p> <p>"Об утверждении Правил установления охранных зон пунктов государственной геодезической сети, государственной нивелирной сети и государственной гравиметрической сети и признании утратившим силу постановления Правительства Российской Федерации от 7 октября 1996 г. N 1170" в пределах границ охранных зон пунктов запрещается без письменного согласования с территориальным органом осуществление видов деятельности и проведение работ, которые могут повлечь повреждение или уничтожение наружных знаков пунктов, нарушить неизменность местоположения специальных центров пунктов или создать затруднения для использования пунктов по прямому назначению и свободного доступа к ним, а именно:</p> <p>а) убирать, перемещать, засыпать или повреждать составные части пунктов;</p> <p>б) проводить работы, размещать объекты и предметы, возводить сооружения и конструкции, которые могут препятствовать доступу к пунктам без создания необходимых</p> <p>для такого доступа проходов и подъездов;</p> <p>в) осуществлять горные, взрывные, строительные, земляные (мелиоративные) и иные работы, которые могут привести к повреждению или уничтожению пунктов;</p> <p>г) проводить работы, не обеспечивающие сохранность пунктов.</p> <p>Без согласования с территориальным органом запрещается проведение следующих работ:</p> <p>а) снос объектов капитального строительства, на конструктивных элементах или в подвале которых размещены пункты;</p> <p>б) капитальный ремонт помещений, в которых размещены гравиметрические пункты; Реестровый номер границы: 59.02.2.247; Вид объекта реестра границ: Зона с особыми условиями использования территории; Вид зоны по документу: Водоохранная зона реки Вишера на территории Пермского края, часть 17; Тип зоны: Водоохранная зона</p> | |

| | | |
|-------------------------------|---------|-------------------|
| | | |
| полное наименование должности | подпись | инициалы, фамилия |

М.П.

| Земельный участок | | | |
|--|------------------------------|--|----------------------------|
| вид объекта недвижимости | | | |
| Лист №36 Раздел 4.1 | Всего листов раздела 4.1: 45 | Всего разделов: 8 | Всего листов выписки: 5548 |
| 17 октября 2019г. № КУВИ-001/2019-25207602 | | | |
| Кадастровый номер: | | 59:00:0000000:7734 | |
| 59:00:0000000:7734/122 | 42109797 | Вид ограничения (обременения): Ограничения прав на земельный участок, предусмотренные статьями 56, 56.1 Земельного кодекса Российской Федерации; Реквизиты документа-основания: Постановление "Об утверждении Правил установления на местности границ водоохранных зон и границ прибрежных защитных полос водных объектов" от 10.01.2009 № 17 выдан: Правительство Российской Федерации; Содержание ограничения (обременения): Ограничения в использовании объектов недвижимости в границах прибрежной защитной полосы бассейна реки Яйва на территории Пермского края устанавливаются в соответствии со ст. 65 «Водоохранные зоны и прибрежные защитные полосы», п. 15, 17 Водного кодекса РФ от 03.06.2006 г. №74-ФЗ. 15. В границах водоохранных зон запрещаются: 1) использование сточных вод в целях регулирования плодородия почв; 2) размещение кладбищ, скотомогильников, объектов размещения отходов производства и потребления, химических, взрывчатых, токсичных, отравляющих и ядовитых веществ, пунктов захоронения радиоактивных отходов; 3) осуществление авиационных мер по борьбе с вредными организмами; 4) движение и стоянка транспортных средств (кроме специальных транспортных средств), за исключением их движения по дорогам и стоянки на дорогах и в специально оборудованных местах, имеющих твердое покрытие; 5) размещение автозаправочных станций, складов горюче-смазочных материалов, станций технического обслуживания, используемых для технического осмотра и ремонта транспортных средств, осуществление мойки транспортных средств; 6) размещение специализированных хранилищ пестицидов и агрохимикатов, применение пестицидов и агрохимикатов; 7) сброс сточных, в том числе дренажных, вод; 8) разведка и добыча общераспространенных полезных ископаемых). 17. В границах прибрежных защитных полос наряду с установленными частью 15 настоящей статьи ограничениями запрещаются: 1) распашка земель; 2) размещение отвалов размываемых грунтов; 3) выпас сельскохозяйственных животных и организация для них летних лагерей, ванн.; Реестровый номер границы: 59.02.2.250; Вид объекта реестра границ: Зона с особыми условиями использования территории; Вид зоны по документу: Водоохранная зона реки Вишера на территории Пермского края, часть 17; Тип зоны: Водоохранная зона | |
| 59:00:0000000:7734/123 | 45679667 | Вид ограничения (обременения): Ограничения прав на земельный участок, предусмотренные статьями 56, 56.1 Земельного кодекса Российской Федерации; Реквизиты документа-основания: Постановление "Об утверждении Правил установления на местности границ водоохранных зон и границ прибрежных защитных полос водных объектов" от 10.01.2009 № 17 выдан: Правительство Российской Федерации; Содержание ограничения (обременения): Ограничения в использовании объектов недвижимости в границах водоохранной зоны бассейна реки Яйва на территории Пермского края устанавливаются в соответствии со ст. 65 «Водоохранные зоны и прибрежные защитные полосы», п. 15 Водного кодекса РФ от 03.06.2006 г. №74-ФЗ. 15. В границах водоохранных зон запрещаются: 1) использование сточных вод в целях регулирования плодородия почв; 2) размещение кладбищ, скотомогильников, объектов размещения отходов производства и потребления, химических, взрывчатых, токсичных, отравляющих и ядовитых веществ, пунктов захоронения радиоактивных отходов; 3) осуществление авиационных мер по борьбе с вредными организмами; 4) движение и стоянка транспортных средств (кроме специальных транспортных средств), за исключением их движения по дорогам и стоянки на дорогах и в специально оборудованных местах, имеющих твердое покрытие; 5) размещение автозаправочных станций, складов горюче-смазочных материалов, станций технического обслуживания, используемых для технического осмотра и ремонта транспортных средств, осуществление мойки транспортных средств; 6) размещение специализированных хранилищ пестицидов и агрохимикатов, применение пестицидов и агрохимикатов; 7) сброс сточных, в том числе дренажных, вод; 8) разведка и добыча общераспространенных полезных ископаемых).; Реестровый номер границы: 59.02.2.249; Вид объекта реестра границ: Зона с особыми условиями использования территории; Вид зоны по документу: Водоохранная зона реки Вишера на территории Пермского края, часть 17; Тип зоны: Водоохранная зона | |
| 59:00:0000000:7734/124 | 100000 | Вид ограничения (обременения): Аренда | |

| | | |
|-------------------------------|---------|-------------------|
| полное наименование должности | подпись | инициалы, фамилия |
|-------------------------------|---------|-------------------|

М.П.

| | | | |
|--|--|--------------------|----------------------------|
| Земельный участок | | | |
| вид объекта недвижимости | | | |
| Лист №37 Раздел 4.1 | Всего листов раздела 4.1: 45 | Всего разделов: 8 | Всего листов выписки: 5548 |
| 17 октября 2019г. № КУВИ-001/2019-25207602 | | | |
| Кадастровый номер: | | 59:00:0000000:7734 | |
| 59:00:0000000:7734/125 | <p>Вид ограничения (обременения): Ограничения прав на земельный участок, предусмотренные статьями 56, 56.1 Земельного кодекса Российской Федерации; Реквизиты документа-основания: Приказ "Об утверждении установленных границ водоохранных зон, границ прибрежных защитных полос и границ береговой полосы бассейна реки Вишера от 28.08.2018 № СЭД-30-01-02-1213 выдан: Министерство природных ресурсов, лесного хозяйства и экологии Пермского края; Водный кодекс Российской Федерации от 03.06.2006 № 74-ФЗ выдан: Правительство Российской Федерации; Постановление «Об утверждении правил установления на местности границ водоохранных зон и границ прибрежных защитных полос водных объектов» от 10.01.2009 № 17 выдан: Правительство Российской Федерации; Содержание ограничения (обременения): Ограничение в использование объектов недвижимости в границах водоохранной зоны реки Вишера на территории Пермского края установлены в соответствии с ст. 65 п.15 Водного кодекса Российской Федерации" от 03.06.2006 N 74-ФЗ: в границах водоохранных зон запрещается: 1) использование сточных вод в целях регулирования плодородия почв; 2) размещение кладбищ, скотомогильников, объектов размещения отходов производства и потребления, химических, взрывчатых, токсичных, отравляющих и ядовитых веществ, пунктов захоронения радиоактивных отходов; 3) осуществление авиационных мер по борьбе с вредными организмами; 4) движение и стоянка транспортных средств (кроме специальных транспортных средств), за исключением их движения по дорогам и стоянки на дорогах и в специально оборудованных местах, имеющих твердое покрытие; 5) размещение автозаправочных станций, складов горюче-смазочных материалов (за исключением случаев, если автозаправочные станции, склады горюче-смазочных материалов размещены на территориях портов, судостроительных и судоремонтных организаций, инфраструктуры внутренних водных путей при условии соблюдения требований законодательства в области охраны окружающей среды и настоящего Кодекса), станций технического обслуживания, используемых для технического осмотра и ремонта транспортных средств, осуществление мойки транспортных средств; 6) размещение специализированных хранилищ пестицидов и агрохимикатов, применение пестицидов и агрохимикатов; 7) сброс сточных, в том числе дренажных, вод; 8) разведка и добыча общераспространенных полезных ископаемых (за исключением случаев, если разведка и добыча общераспространенных полезных ископаемых осуществляются пользователями недр, осуществляющими разведку и добычу иных видов полезных ископаемых, в границах предоставленных им в соответствии с законодательством Российской Федерации о недрах горных отводов и (или) геологических отводов на основании утвержденного технического проекта в соответствии со статьей 19.1 Закона Российской Федерации от 21 февраля 1992 года N 2395-1 "О недрах"). В границах водоохранной зоны допускается проектирование, строительство, реконструкция, ввод в эксплуатацию, эксплуатация хозяйственных и иных объектов при условии оборудования таких объектов сооружениями, обеспечивающими охрану водных объектов от загрязнения, засорения и истощения вод в соответствии с водным законодательством и законодательством в области охраны окружающей среды.; Реестровый номер границы: 59:00-6.358; Вид объекта реестра границ: Зона с особыми условиями использования территории; Вид зоны по документу: Водоохранная зона реки Вишера на территории Пермского края, часть 17; Тип зоны: Водоохранная зона</p> | | |

| | | |
|-------------------------------|---------|-------------------|
| | | |
| полное наименование должности | подпись | инициалы, фамилия |

М.П.

| | | | |
|--|---|--------------------|----------------------------|
| Земельный участок | | | |
| вид объекта недвижимости | | | |
| Лист №38 Раздел 4.1 | Всего листов раздела 4.1: 45 | Всего разделов: 8 | Всего листов выписки: 5548 |
| 17 октября 2019г. № КУВИ-001/2019-25207602 | | | |
| Кадастровый номер: | | 59:00:0000000:7734 | |
| 59:00:0000000:7734/126 | <p>Вид ограничения (обременения): Ограничения прав на земельный участок, предусмотренные статьями 56, 56.1 Земельного кодекса Российской Федерации; Реквизиты документа-основания: Постановление "О порядке установления охранных зон объектов электросетевого хозяйства и особых условий использования земельных участков, расположенных в границах таких зон от 04.02.2009 № 160 выдан: Правительство РФ; Содержание ограничения (обременения): Ограничение в использовании объектов недвижимости в границах зоны с особыми условиями использования территории высоковольтной линии электропередач ВЛ-110кВ, устанавливается в соответствии с Постановлением Правительства РФ от 24.02.2009 №160 «О порядке установления охранных зон объектов электросетевого хозяйства и особых условий использования земельных участков, расположенных в границах таких зон».</p> <p>В охранных зонах запрещается осуществлять любые действия, которые могут нарушить безопасную работу объектов электросетевого хозяйства, в том числе привести к их повреждению или уничтожению, и (или) повлечь причинение вреда жизни, здоровью граждан и имуществу физических или юридических лиц, а также повлечь нанесение экологического ущерба и возникновение пожаров, в том числе: а) набрасывать на провода и опоры воздушных линий электропередачи посторонние предметы, а также подниматься на опоры воздушных линий электропередачи;</p> <p>б) размещать любые объекты и предметы (материалы) в пределах созданных в соответствии с требованиями нормативно-технических документов проходов и подъездов для доступа к объектам электросетевого хозяйства, а также проводить любые работы и возводить сооружения, которые могут препятствовать доступу к объектам электросетевого хозяйства, без создания необходимых для такого доступа проходов и подъездов;</p> <p>в) находиться в пределах огороженной территории и помещениях распределительных устройств и подстанций, открывать двери и люки распределительных устройств и подстанций, производить переключения и подключения в электрических сетях (указанное требование не распространяется на работников, занятых выполнением разрешенных в установленном порядке работ), разводить огонь в пределах охранных зон вводных и распределительных устройств, подстанций, воздушных линий электропередачи, а также в охранных зонах кабельных линий электропередачи;</p> <p>г) размещать свалки;</p> <p>д) производить работы ударными механизмами, сбрасывать тяжести массой свыше 5 тонн, производить сброс и слив едких и коррозионных веществ и горюче-смазочных материалов (в охранных зонах подземных кабельных линий электропередачи). В охранных зонах, установленных для объектов электросетевого хозяйства напряжением свыше 1000 вольт, помимо действий, предусмотренных пунктом 8 настоящих Правил, запрещается:</p> <p>а) складировать или размещать хранилища любых, в том числе горюче-смазочных, материалов;</p> <p>б) размещать детские и спортивные площадки, стадионы, рынки, торговые точки, полевые станы, загоны для скота, гаражи и стоянки всех видов машин и механизмов, проводить любые мероприятия, связанные с большим скоплением людей, не занятых выполнением разрешенных в установленном порядке работ (в охранных зонах воздушных линий электропередачи);</p> <p>(в ред. Постановления Правительства РФ от 26.08.2013 N 736)</p> <p>в) использовать (запускать) любые летательные аппараты, в том числе воздушных змеев, спортивные модели летательных аппаратов (в охранных зонах воздушных линий электропередачи);</p> <p>г) бросать якоря с судов и осуществлять их проход с отданными якорями, цепями, лотами, волокушами и тралами (в охранных зонах подводных кабельных линий электропередачи);</p> <p>д) осуществлять проход судов с поднятыми стрелами кранов и других механизмов (в охранных зонах</p> | | |
| полное наименование должности | подпись | инициалы, фамилия | |

М.П.

| Земельный участок | | |
|--|------------------------------|--|
| вид объекта недвижимости | | |
| Лист №39 Раздел 4.1 | Всего листов раздела 4.1: 45 | Всего разделов: 8 |
| Всего листов выписки: 5548 | | |
| 17 октября 2019г. № КУВИ-001/2019-25207602 | | |
| Кадастровый номер: | | 59:00:0000000:7734 |
| 59:00:0000000:7734/127 | 54590707 | данные отсутствуют |
| 59:00:0000000:7734/128 | 750712 | данные отсутствуют |
| 59:00:0000000:7734/129 | 71150081 | данные отсутствуют |
| 59:00:0000000:7734/130 | 56407 | данные отсутствуют |
| 59:00:0000000:7734/131 | 524948 | Вид ограничения (обременения): Прочие ограничения прав и обременения объекта недвижимости |
| 59:00:0000000:7734/132 | | Вид ограничения (обременения): Ограничения прав на земельный участок, предусмотренные статьями 56, 56.1 Земельного кодекса Российской Федерации; Реквизиты документа-основания: Постановление «Об утверждении правил установления на местности границ водоохранных зон и границ прибрежных защитных полос водных объектов» от 10.01.2009 № 17 выдан: Правительство Российской Федерации; Приказ "Об утверждении установленных границ водоохранных зон, границ прибрежных защитных полос и границ береговой полосы бассейна реки Вишера" от 28.08.2018 № СЭД-30-01-02-1213 выдан: Министерство природных ресурсов, лесного хозяйства и экологии Пермского края; Водный кодекс Российской Федерации от 03.06.2006 № 74-ФЗ выдан: Государственная Дума Российской Федерации; Содержание ограничения (обременения): В соответствии со ст. 65 Водного кодекса Российской Федерации от 03 июня 2006 года № 74-ФЗ в границах прибрежных защитных полос запрещается: 1) использование сточных вод в целях регулирования плодородия почв; 2) размещение кладбищ, скотомогильников, объектов размещения отходов производства и потребления, химических, взрывчатых, токсичных, отравляющих и ядовитых веществ, пунктов захоронения радиоактивных отходов; 3) осуществление авиационных мер по борьбе с вредными организмами; 4) движение и стоянка транспортных средств (кроме специальных транспортных средств), за исключением их движения по дорогам и стоянки на дорогах и в специально оборудованных местах, имеющих твердое покрытие; 5) размещение автозаправочных станций, складов горюче-смазочных материалов (за исключением случаев, если автозаправочные станции, склады горюче-смазочных материалов размещены на территориях портов, судостроительных и судоремонтных организаций, инфраструктуры внутренних водных путей при условии соблюдения требований законодательства в области охраны окружающей среды и настоящего Кодекса), станций технического обслуживания, используемых для технического осмотра и ремонта транспортных средств, осуществление мойки транспортных средств; 6) размещение специализированных хранилищ пестицидов и агрохимикатов, применение пестицидов и агрохимикатов; 7) сброс сточных, в том числе дренажных, вод; 8) разведка и добыча общераспространенных полезных ископаемых (за исключением случаев, если разведка и добыча общераспространенных полезных ископаемых осуществляются пользователями недр, осуществляющими разведку и добычу иных видов полезных ископаемых, в границах предоставленных им в соответствии с законодательством Российской Федерации о недрах горных отводов и (или) геологических отводов на основании утвержденного технического проекта в соответствии со статьей 19.1 Закона Российской Федерации от 21 февраля 1992 года N 2395-1 "О недрах"); 9) распашка земель; 10) размещение отвалов размываемых грунтов; 11) выпас сельскохозяйственных животных и организаций для них летних лагерей, ванн.; Реестровый номер границы: 59:00-6.413; Вид объекта реестра границ: Зона с особыми условиями использования территории; Вид зоны по документу: Водоохранная зона реки Вишера на территории Пермского края, часть 17; Тип зоны: Водоохранная зона |

| | | |
|-------------------------------|---------|-------------------|
| полное наименование должности | подпись | инициалы, фамилия |
|-------------------------------|---------|-------------------|

М.П.

| | | | |
|--|------------------------------|---|----------------------------|
| Земельный участок | | | |
| вид объекта недвижимости | | | |
| Лист №40 Раздел 4.1 | Всего листов раздела 4.1: 45 | Всего разделов: 8 | Всего листов выписки: 5548 |
| 17 октября 2019г. № КУВИ-001/2019-25207602 | | | |
| Кадастровый номер: | | 59:00:0000000:7734 | |
| 59:00:0000000:7734/133 | | <p>Вид ограничения (обременения): Ограничения прав на земельный участок, предусмотренные статьями 56, 56.1 Земельного кодекса Российской Федерации; Реквизиты документа-основания: Постановление «Об утверждении правил установления на местности границ водоохранных зон и границ прибрежных защитных полос водных объектов» от 10.01.2009 № 17 выдан: Правительство Российской Федерации; Водный кодекс Российской Федерации от 03.06.2006 № 74-ФЗ выдан: Государственная Дума Российской Федерации; Приказ "Об утверждении установленных границ водоохранных зон, границ прибрежных защитных полос и границ береговой полосы бассейна реки Вишера" от 28.08.2018 № СЭД-30-01-02-1213 выдан: Министерство природных ресурсов, лесного хозяйства и экологии Пермского края; Содержание ограничения (обременения): В соответствии со ст. 65 Водного кодекса Российской Федерации от 03 июня 2006 года № 74-ФЗ в границах водоохранных зон запрещается: 1) использование сточных вод в целях регулирования плодородия почв; 2) размещение кладбищ, скотомогильников, объектов размещения отходов производства и потребления, химических, взрывчатых, токсичных, отравляющих и ядовитых веществ, пунктов захоронения радиоактивных отходов; 3) осуществление авиационных мер по борьбе с вредными организмами; 4) движение и стоянка транспортных средств (кроме специальных транспортных средств), за исключением их движения по дорогам и стоянки на дорогах и в специально оборудованных местах, имеющих твердое покрытие; 5) размещение автозаправочных станций, складов горюче-смазочных материалов (за исключением случаев, если автозаправочные станции, склады горюче-смазочных материалов размещены на территориях портов, судостроительных и судоремонтных организаций, инфраструктуры внутренних водных путей при условии соблюдения требований законодательства в области охраны окружающей среды и настоящего Кодекса), станций технического обслуживания, используемых для технического осмотра и ремонта транспортных средств, осуществление мойки транспортных средств; 6) размещение специализированных хранилищ пестицидов и агрохимикатов, применение пестицидов и агрохимикатов; 7) сброс сточных, в том числе дренажных, вод; 8) разведка и добыча общераспространенных полезных ископаемых (за исключением случаев, если разведка и добыча общераспространенных полезных ископаемых осуществляются пользователями недр, осуществляющими разведку и добычу иных видов полезных ископаемых, в границах предоставленных им в соответствии с законодательством Российской Федерации о недрах горных отводов и (или) геологических отводов на основании утвержденного технического проекта в соответствии со статьей 19.1 Закона Российской Федерации от 21 февраля 1992 года N 2395-1 "О недрах"). В границах водоохранной зоны допускается проектирование, строительство, реконструкция, ввод в эксплуатацию, эксплуатация хозяйственных и иных объектов при условии оборудования таких объектов сооружениями, обеспечивающими охрану водных объектов от загрязнения, засорения и истощения вод в соответствии с водным законодательством и законодательством в области охраны окружающей среды.; Реестровый номер границы: 59:00-6.473; Вид объекта реестра границ: Зона с особыми условиями использования территории; Вид зоны по документу: Водоохранная зона реки Вишера на территории Пермского края, часть 17; Тип зоны: Водоохранная зона</p> | |

| | | |
|-------------------------------|---------|-------------------|
| | | |
| полное наименование должности | подпись | инициалы, фамилия |

М.П.

| | | | |
|--|------------------------------|---|----------------------------|
| Земельный участок | | | |
| вид объекта недвижимости | | | |
| Лист №41 Раздел 4.1 | Всего листов раздела 4.1: 45 | Всего разделов: 8 | Всего листов выписки: 5548 |
| 17 октября 2019г. № КУВИ-001/2019-25207602 | | | |
| Кадастровый номер: | | 59:00:0000000:7734 | |
| 59:00:0000000:7734/134 | | <p>Вид ограничения (обременения): Ограничения прав на земельный участок, предусмотренные статьями 56, 56.1 Земельного кодекса Российской Федерации; Реквизиты документа-основания: Постановление «Об утверждении правил установления на местности границ водоохранных зон и границ прибрежных защитных полос водных объектов» от 10.01.2009 № 17 выдан: Правительство РФ; Водный кодекс Российской Федерации от 03.06.2006 № 74-ФЗ выдан: Правительство РФ; Приказ "Об утверждении установленных границ водоохранных зон, границ прибрежных защитных полос и границ береговой полосы бассейна реки Вишера" от 28.08.2018 № СЭД-30-01-02-1213 выдан: Министерство природных ресурсов, лесного хозяйства и экологии Пермского края; Содержание ограничения (обременения): Ограничения в использовании объектов недвижимости в границах прибрежной защитной полосы бассейна р. Вишера на территории Пермского края установлены в соответствии со ст. 65 Водного кодекса Российской Федерации" от 03.06.2006 N 74-ФЗ: в границах прибрежных защитных полос запрещается: 1) использование сточных вод в целях регулирования плодородия почв; 2) размещение кладбищ, скотомогильников, объектов размещения отходов производства и потребления, химических, взрывчатых, токсичных, отравляющих и ядовитых веществ, пунктов захоронения радиоактивных отходов; 3) осуществление авиационных мер по борьбе с вредными организмами; 4) движение и стоянка транспортных средств (кроме специальных транспортных средств), за исключением их движения по дорогам и стоянки на дорогах и в специально оборудованных местах, имеющих твердое покрытие; 5) размещение автозаправочных станций, складов горюче-смазочных материалов (за исключением случаев, если автозаправочные станции, склады горюче-смазочных материалов размещены на территориях портов, судостроительных и судоремонтных организаций, инфраструктуры внутренних водных путей при условии соблюдения требований законодательства в области охраны окружающей среды и настоящего Кодекса), станций технического обслуживания, используемых для технического осмотра и ремонта транспортных средств, осуществление мойки транспортных средств; 6) размещение специализированных хранилищ пестицидов и агрохимикатов, применение пестицидов и агрохимикатов; 7) сброс сточных, в том числе дренажных, вод; 8) разведка и добыча общераспространенных полезных ископаемых (за исключением случаев, если разведка и добыча общераспространенных полезных ископаемых осуществляются пользователями недр, осуществляющими разведку и добычу иных видов полезных ископаемых, в границах предоставленных им в соответствии с законодательством Российской Федерации о недрах горных отводов и (или) геологических отводов на основании утвержденного технического проекта в соответствии со статьей 19.1 Закона Российской Федерации от 21 февраля 1992 года N 2395-1 "О недрах"); 9) распашка земель; 10) размещение отвалов размываемых грунтов; 11) выпас сельскохозяйственных животных и организаций для них летних лагерей, ванн.; Реестровый номер границы: 59:00-6.572; Вид объекта реестра границ: Зона с особыми условиями использования территории; Вид зоны по документу: Водоохранная зона реки Вишера на территории Пермского края, часть 17; Тип зоны: Водоохранная зона</p> | |

| | | |
|-------------------------------|---------|-------------------|
| | | |
| полное наименование должности | подпись | инициалы, фамилия |

М.П.

| | | | |
|--|------------------------------|---|----------------------------|
| Земельный участок | | | |
| вид объекта недвижимости | | | |
| Лист №42 Раздел 4.1 | Всего листов раздела 4.1: 45 | Всего разделов: 8 | Всего листов выписки: 5548 |
| 17 октября 2019г. № КУВИ-001/2019-25207602 | | | |
| Кадастровый номер: | | 59:00:0000000:7734 | |
| 59:00:0000000:7734/135 | | <p>Вид ограничения (обременения): Ограничения прав на земельный участок, предусмотренные статьями 56, 56.1 Земельного кодекса Российской Федерации; Реквизиты документа-основания: Постановление «Об утверждении правил установления на местности границ водоохранных зон и границ прибрежных защитных полос водных объектов» от 10.01.2009 № 17 выдан: Правительство Российской Федерации; Водный кодекс Российской Федерации от 03.06.2006 № 74-ФЗ выдан: Государственная Дума Российской Федерации; Приказ "Об утверждении установленных границ водоохранных зон, границ прибрежных защитных полос и границ береговой полосы бассейна реки Вишера" от 28.08.2018 № СЭД-30-01-02-1213 выдан: Министерство природных ресурсов, лесного хозяйства и экологии Пермского края; Содержание ограничения (обременения): Ограничение в использование объектов недвижимости в границах прибрежной защитной полосы бассейна р. Вишера на территории Пермского края установлены в соответствии со ст. 65 Водного кодекса Российской Федерации от 03 июня 2006 года № 74-ФЗ в границах прибрежных защитных полос запрещается: 1) использование сточных вод в целях регулирования плодородия почв; 2) размещение кладбищ, скотомогильников, объектов размещения отходов производства и потребления, химических, взрывчатых, токсичных, отравляющих и ядовитых веществ, пунктов захоронения радиоактивных отходов; 3) осуществление авиационных мер по борьбе с вредными организмами; 4) движение и стоянка транспортных средств (кроме специальных транспортных средств), за исключением их движения по дорогам и стоянки на дорогах и в специально оборудованных местах, имеющих твердое покрытие; 5) размещение автозаправочных станций, складов горюче-смазочных материалов (за исключением случаев, если автозаправочные станции, склады горюче-смазочных материалов размещены на территориях портов, судостроительных и судоремонтных организаций, инфраструктуры внутренних водных путей при условии соблюдения требований законодательства в области охраны окружающей среды и настоящего Кодекса), станций технического обслуживания, используемых для технического осмотра и ремонта транспортных средств, осуществление мойки транспортных средств; 6) размещение специализированных хранилищ пестицидов и агрохимикатов, применение пестицидов и агрохимикатов; 7) сброс сточных, в том числе дренажных, вод; 8) разведка и добыча общераспространенных полезных ископаемых (за исключением случаев, если разведка и добыча общераспространенных полезных ископаемых осуществляются пользователями недр, осуществляющими разведку и добычу иных видов полезных ископаемых, в границах предоставленных им в соответствии с законодательством Российской Федерации о недрах горных отводов и (или) геологических отводов на основании утвержденного технического проекта в соответствии со статьей 19.1 Закона Российской Федерации от 21 февраля 1992 года N 2395-1 "О недрах"); 9) распашка земель; 10) размещение отвалов размываемых грунтов; 11) выпас сельскохозяйственных животных и организаций для них летних лагерей, ванн.; Реестровый номер границы: 59:00-6.493; Вид объекта реестра границ: Зона с особыми условиями использования территории; Вид зоны по документу: Водоохранная зона реки Вишера на территории Пермского края, часть 17; Тип зоны: Водоохранная зона</p> | |

| | | |
|-------------------------------|---------|-------------------|
| | | |
| полное наименование должности | подпись | инициалы, фамилия |

М.П.

| | | | |
|--|---|--------------------|----------------------------|
| Земельный участок | | | |
| вид объекта недвижимости | | | |
| Лист №43 Раздел 4.1 | Всего листов раздела 4.1: 45 | Всего разделов: 8 | Всего листов выписки: 5548 |
| 17 октября 2019г. № КУВИ-001/2019-25207602 | | | |
| Кадастровый номер: | | 59:00:0000000:7734 | |
| 59:00:0000000:7734/136 | <p>Вид ограничения (обременения): Ограничения прав на земельный участок, предусмотренные статьями 56, 56.1 Земельного кодекса Российской Федерации; Реквизиты документа-основания: Постановление «Об утверждении правил установления на местности границ водоохранных зон и границ прибрежных защитных полос водных объектов» от 10.01.2009 № 17 выдан: Правительство Российской Федерации; Водный кодекс Российской Федерации от 03.06.2006 № 74-ФЗ выдан: Государственная Дума Российской Федерации; Приказ "Об утверждении установленных границ водоохранных зон, границ прибрежных защитных полос и границ береговой полосы бассейна реки Вишера" от 28.08.2018 № СЭД-30-01-02-1213 выдан: Министерство природных ресурсов, лесного хозяйства и экологии Пермского края;</p> <p>Содержание ограничения (обременения): Ограничение в использование объектов недвижимости в границах водоохранной зоны бассейна р. Вишера на территории Пермского края установлены в соответствии со ст. 65 Водного кодекса Российской Федерации от 03 июня 2006 года № 74-ФЗ в границах водоохранных зон запрещается: 1) использование сточных вод в целях регулирования плодородия почв; 2) размещение кладбищ, скотомогильников, объектов размещения отходов производства и потребления, химических, взрывчатых, токсичных, отравляющих и ядовитых веществ, пунктов захоронения радиоактивных отходов; 3) осуществление авиационных мер по борьбе с вредными организмами; 4) движение и стоянка транспортных средств (кроме специальных транспортных средств), за исключением их движения по дорогам и стоянки на дорогах и в специально оборудованных местах, имеющих твердое покрытие; 5) размещение автозаправочных станций, складов горюче-смазочных материалов (за исключением случаев, если автозаправочные станции, склады горюче-смазочных материалов размещены на территориях портов, судостроительных и судоремонтных организаций, инфраструктуры внутренних водных путей при условии соблюдения требований законодательства в области охраны окружающей среды и настоящего Кодекса), станций технического обслуживания, используемых для технического осмотра и ремонта транспортных средств, осуществление мойки транспортных средств; 6) размещение специализированных хранилищ пестицидов и агрохимикатов, применение пестицидов и агрохимикатов; 7) сброс сточных, в том числе дренажных, вод; 8) разведка и добыча общераспространенных полезных ископаемых (за исключением случаев, если разведка и добыча общераспространенных полезных ископаемых осуществляются пользователями недр, осуществляющими разведку и добычу иных видов полезных ископаемых, в границах предоставленных им в соответствии с законодательством Российской Федерации о недрах горных отводов и (или) геологических отводов на основании утвержденного технического проекта в соответствии со статьей 19.1 Закона Российской Федерации от 21 февраля 1992 года N 2395-1 "О недрах"). В границах водоохранной зоны допускается проектирование, строительство, реконструкция, ввод в эксплуатацию, эксплуатация хозяйственных и иных объектов при условии оборудования таких объектов сооружениями, обеспечивающими охрану водных объектов от загрязнения, засорения и истощения вод в соответствии с водным законодательством и законодательством в области охраны окружающей среды.; Реестровый номер границы: 59:00-6.571; Вид объекта реестра границ: Зона с особыми условиями использования территории; Вид зоны по документу: Водоохранная зона реки Вишера на территории Пермского края, часть 17; Тип зоны: Водоохранная зона</p> | | |

| | | |
|-------------------------------|---------|-------------------|
| | | |
| полное наименование должности | подпись | инициалы, фамилия |

М.П.

| | | | |
|--|---|--------------------|----------------------------|
| Земельный участок | | | |
| вид объекта недвижимости | | | |
| Лист №44 Раздел 4.1 | Всего листов раздела 4.1: 45 | Всего разделов: 8 | Всего листов выписки: 5548 |
| 17 октября 2019г. № КУВИ-001/2019-25207602 | | | |
| Кадастровый номер: | | 59:00:0000000:7734 | |
| 59:00:0000000:7734/137 | <p>Вид ограничения (обременения): Ограничения прав на земельный участок, предусмотренные статьями 56, 56.1 Земельного кодекса Российской Федерации; Реквизиты документа-основания: Постановление «Об утверждении правил установления на местности границ водоохранных зон и границ прибрежных защитных полос водных объектов» от 10.01.2009 № 17 выдан: Правительство Российской Федерации; Водный кодекс Российской Федерации от 03.06.2006 № 74-ФЗ выдан: Государственная Дума Российской Федерации; Приказ "Об утверждении установленных границ водоохранных зон, границ прибрежных защитных полос и границ береговой полосы бассейна реки Вишера" от 28.08.2018 № СЭД-30-01-02-1213 выдан: Министерство природных ресурсов, лесного хозяйства и экологии Пермского края;</p> <p>Содержание ограничения (обременения): Ограничение в использование объектов недвижимости в границах водоохранной зоны бассейна р. Вишера на территории Пермского края установлены в соответствии со ст. 65 Водного кодекса Российской Федерации от 03 июня 2006 года № 74-ФЗ в границах водоохранных зон запрещается: 1) использование сточных вод в целях регулирования плодородия почв; 2) размещение кладбищ, скотомогильников, объектов размещения отходов производства и потребления, химических, взрывчатых, токсичных, отравляющих и ядовитых веществ, пунктов захоронения радиоактивных отходов; 3) осуществление авиационных мер по борьбе с вредными организмами; 4) движение и стоянка транспортных средств (кроме специальных транспортных средств), за исключением их движения по дорогам и стоянки на дорогах и в специально оборудованных местах, имеющих твердое покрытие; 5) размещение автозаправочных станций, складов горюче-смазочных материалов (за исключением случаев, если автозаправочные станции, склады горюче-смазочных материалов размещены на территориях портов, судостроительных и судоремонтных организаций, инфраструктуры внутренних водных путей при условии соблюдения требований законодательства в области охраны окружающей среды и настоящего Кодекса), станций технического обслуживания, используемых для технического осмотра и ремонта транспортных средств, осуществление мойки транспортных средств; 6) размещение специализированных хранилищ пестицидов и агрохимикатов, применение пестицидов и агрохимикатов; 7) сброс сточных, в том числе дренажных, вод; 8) разведка и добыча общераспространенных полезных ископаемых (за исключением случаев, если разведка и добыча общераспространенных полезных ископаемых осуществляются пользователями недр, осуществляющими разведку и добычу иных видов полезных ископаемых, в границах предоставленных им в соответствии с законодательством Российской Федерации о недрах горных отводов и (или) геологических отводов на основании утвержденного технического проекта в соответствии со статьей 19.1 Закона Российской Федерации от 21 февраля 1992 года N 2395-1 "О недрах"). В границах водоохранной зоны допускается проектирование, строительство, реконструкция, ввод в эксплуатацию, эксплуатация хозяйственных и иных объектов при условии оборудования таких объектов сооружениями, обеспечивающими охрану водных объектов от загрязнения, засорения и истощения вод в соответствии с водным законодательством и законодательством в области охраны окружающей среды.; Реестровый номер границы: 59:00-6.570; Вид объекта реестра границ: Зона с особыми условиями использования территории; Вид зоны по документу: Водоохранная зона реки Вишера на территории Пермского края, часть 17; Тип зоны: Водоохранная зона</p> | | |

| | | |
|-------------------------------|---------|-------------------|
| | | |
| полное наименование должности | подпись | инициалы, фамилия |

М.П.

| | | |
|--|------------------------------|---|
| Земельный участок | | |
| вид объекта недвижимости | | |
| Лист №45 Раздел 4.1 | Всего листов раздела 4.1: 45 | Всего разделов: 8 |
| Всего листов выписки: 5548 | | |
| 17 октября 2019г. № КУВИ-001/2019-25207602 | | |
| Кадастровый номер: | | 59:00:0000000:7734 |
| 59:00:0000000:7734/138 | | <p>Вид ограничения (обременения): Ограничения прав на земельный участок, предусмотренные статьями 56, 56.1 Земельного кодекса Российской Федерации; Реквизиты документа-основания: Постановление «Об утверждении правил установления на местности границ водоохранных зон и границ прибрежных защитных полос водных объектов» от 10.01.2009 № 17 выдан: Правительство Российской Федерации; Приказ "Об утверждении установленных границ водоохранных зон, границ прибрежных защитных полос и границ береговой полосы бассейна реки Вишера" от 28.08.2018 № СЭД-30-01-02-1213 выдан: Министерство природных ресурсов, лесного хозяйства и экологии Пермского края; Водный кодекс Российской Федерации от 03.06.2006 № 74-ФЗ выдан: Государственная Дума Российской Федерации; Содержание ограничения (обременения): В соответствии со ст. 65 Водного кодекса Российской Федерации от 03 июня 2006 года № 74-ФЗ в границах прибрежных защитных полос запрещается: 1) использование сточных вод в целях регулирования плодородия почв; 2) размещение кладбищ, скотомогильников, объектов размещения отходов производства и потребления, химических, взрывчатых, токсичных, отравляющих и ядовитых веществ, пунктов захоронения радиоактивных отходов; 3) осуществление авиационных мер по борьбе с вредными организмами; 4) движение и стоянка транспортных средств (кроме специальных транспортных средств), за исключением их движения по дорогам и стоянки на дорогах и в специально оборудованных местах, имеющих твердое покрытие; 5) размещение автозаправочных станций, складов горюче-смазочных материалов (за исключением случаев, если автозаправочные станции, склады горюче-смазочных материалов размещены на территориях портов, судостроительных и судоремонтных организаций, инфраструктуры внутренних водных путей при условии соблюдения требований законодательства в области охраны окружающей среды и настоящего Кодекса), станций технического обслуживания, используемых для технического осмотра и ремонта транспортных средств, осуществление мойки транспортных средств; 6) размещение специализированных хранилищ пестицидов и агрохимикатов, применение пестицидов и агрохимикатов; 7) сброс сточных, в том числе дренажных, вод; 8) разведка и добыча общераспространенных полезных ископаемых (за исключением случаев, если разведка и добыча общераспространенных полезных ископаемых осуществляются пользователями недр, осуществляющими разведку и добычу иных видов полезных ископаемых, в границах предоставленных им в соответствии с законодательством Российской Федерации о недрах горных отводов и (или) геологических отводов на основании утвержденного технического проекта в соответствии со статьей 19.1 Закона Российской Федерации от 21 февраля 1992 года N 2395-1 "О недрах"); 9) распашка земель; 10) размещение отвалов размываемых грунтов; 11) выпас сельскохозяйственных животных и организаций для них летних лагерей, ванн.; Реестровый номер границы: 59:00-6.388; Вид объекта реестра границ: Зона с особыми условиями использования территории; Вид зоны по документу: Водоохранная зона реки Вишера на территории Пермского края, часть 17; Тип зоны: Водоохранная зона</p> |
| 59:00:0000000:7734/139 | 474400 | Вид ограничения (обременения): Аренда |

| | | |
|-------------------------------|---------|-------------------|
| полное наименование должности | подпись | инициалы, фамилия |
|-------------------------------|---------|-------------------|

М.П.

Выписка из Единого государственного реестра недвижимости об объекте недвижимости
Сведения о частях земельного участка

| | | | |
|--|--------------------------------|--------------------|----------------------------|
| Земельный участок | | | |
| вид объекта недвижимости | | | |
| Лист №1 Раздел 4.2 | Всего листов раздела 4.2: 2875 | Всего разделов: 8 | Всего листов выписки: 5548 |
| 17 октября 2019г. № КУВИ-001/2019-25207602 | | | |
| Кадастровый номер: | | 59:00:0000000:7734 | |

| Сведения о характерных точках границы части (частей) земельного участка | | | | |
|---|---------------|------------|-----------------------------------|---|
| Учетный номер части: 59:00:0000000:7734/1 | | | | |
| Система координат МСК-59, зона 2 | | | | |
| Номер точки | Координаты, м | | Описание закрепления на местности | Средняя квадратичная погрешность определения координат характерных точек границ земельного участка, м |
| | X | Y | | |
| 1 | 2 | 3 | 4 | 5 |
| 1 | 667503.97 | 2284902.53 | - | - |
| 2 | 667509.86 | 2284906.52 | - | - |
| 3 | 667505.62 | 2284912.06 | - | - |
| 4 | 667499.73 | 2284908.08 | - | - |
| 5 | 667503.97 | 2284902.53 | - | - |
| 1 | 667491.4 | 2284892 | - | - |
| 2 | 667497.2 | 2284895.9 | - | - |
| 3 | 667493.54 | 2284901.76 | - | - |
| 4 | 667487.4 | 2284897.8 | - | - |
| 5 | 667491.4 | 2284892 | - | - |
| 1 | 667507.9 | 2284858.24 | - | - |
| 2 | 667516.22 | 2284863.88 | - | - |
| 3 | 667510.63 | 2284872.14 | - | - |
| 4 | 667502.31 | 2284866.49 | - | - |
| 5 | 667507.9 | 2284858.24 | - | - |
| 1 | 667536.72 | 2284877.13 | - | 0.1 |
| 2 | 667505.25 | 2284821.74 | - | - |
| 3 | 667482.8 | 2284855.13 | - | 0.1 |
| 4 | 667477.4 | 2284863.22 | - | - |
| 5 | 667476.71 | 2284876.97 | - | - |
| 6 | 667471.29 | 2284985.76 | - | - |
| 7 | 667535.29 | 2284890.33 | - | 0.1 |
| 8 | 667540.39 | 2284882.72 | - | 0.1 |

| | | |
|-------------------------------|---------|-------------------|
| полное наименование должности | подпись | инициалы, фамилия |
|-------------------------------|---------|-------------------|

М.П.

| Земельный участок | | | | |
|--|-----------|--------------------------------|--------------------|-------------------|
| вид объекта недвижимости | | | | |
| Лист №2 Раздел 4.2 | | Всего листов раздела 4.2: 2875 | | Всего разделов: 8 |
| Всего листов выписки: 5548 | | | | |
| 17 октября 2019г. № КУВИ-001/2019-25207602 | | | | |
| Кадастровый номер: | | | 59:00:0000000:7734 | |
| 9 | 667536.72 | 2284877.13 | - | 0.1 |
| 1 | 665927.8 | 2287214.71 | - | - |
| 2 | 665933.6 | 2287218.7 | - | - |
| 3 | 665929.7 | 2287224.5 | - | - |
| 4 | 665923.8 | 2287220.6 | - | - |
| 5 | 665927.8 | 2287214.71 | - | - |
| 1 | 666117.6 | 2286932.6 | - | - |
| 2 | 666123.39 | 2286936.42 | - | - |
| 3 | 666119.5 | 2286942.5 | - | - |
| 4 | 666113.7 | 2286938.5 | - | - |
| 5 | 666117.6 | 2286932.6 | - | - |
| 1 | 666313.1 | 2286642.31 | - | - |
| 2 | 666318.9 | 2286646.3 | - | - |
| 3 | 666315 | 2286652.1 | - | - |
| 4 | 666309.1 | 2286648.2 | - | - |
| 5 | 666313.1 | 2286642.31 | - | - |
| 1 | 666550.4 | 2286289.7 | - | - |
| 2 | 666556.3 | 2286293.7 | - | - |
| 3 | 666552.3 | 2286299.6 | - | - |
| 4 | 666546.5 | 2286295.6 | - | - |
| 5 | 666550.4 | 2286289.7 | - | - |
| 1 | 666592.45 | 2286229.46 | - | - |
| 2 | 666598.18 | 2286233.46 | - | - |
| 3 | 666594.35 | 2286239.31 | - | - |
| 4 | 666588.6 | 2286235.31 | - | - |
| 5 | 666592.45 | 2286229.46 | - | - |
| 1 | 666718.59 | 2286039.74 | - | - |
| 2 | 666725.8 | 2286044.82 | - | - |
| 3 | 666720.69 | 2286052.04 | - | - |
| 4 | 666713.49 | 2286046.97 | - | - |
| 5 | 666718.59 | 2286039.74 | - | - |
| 1 | 666821.2 | 2285887.4 | - | - |
| 2 | 666827.1 | 2285891.4 | - | - |

| | | |
|-------------------------------|---------|-------------------|
| полное наименование должности | подпись | инициалы, фамилия |
|-------------------------------|---------|-------------------|

М.П.

| Земельный участок | | | | | |
|--|-----------|--------------------------------|--------------------|-------------------|----------------------------|
| вид объекта недвижимости | | | | | |
| Лист №3 Раздел 4.2 | | Всего листов раздела 4.2: 2875 | | Всего разделов: 8 | Всего листов выписки: 5548 |
| 17 октября 2019г. № КУВИ-001/2019-25207602 | | | | | |
| Кадастровый номер: | | | 59:00:0000000:7734 | | |
| 3 | 666823.2 | 2285897.2 | - | - | |
| 4 | 666817.3 | 2285893.3 | - | - | |
| 5 | 666821.2 | 2285887.4 | - | - | |
| 1 | 667027.9 | 2285580.5 | - | - | |
| 2 | 667033.71 | 2285584.4 | - | - | |
| 3 | 667029.8 | 2285590.3 | - | - | |
| 4 | 667023.9 | 2285586.31 | - | - | |
| 5 | 667027.9 | 2285580.5 | - | - | |
| 1 | 667228.9 | 2285281.8 | - | - | |
| 2 | 667234.8 | 2285285.8 | - | - | |
| 3 | 667230.8 | 2285291.7 | - | - | |
| 4 | 667225 | 2285287.7 | - | - | |
| 5 | 667228.9 | 2285281.8 | - | - | |
| 1 | 667367.18 | 2285069.99 | - | - | |
| 2 | 667372.9 | 2285073.92 | - | - | |
| 3 | 667369.83 | 2285078.37 | - | - | |
| 4 | 667364.12 | 2285074.43 | - | - | |
| 5 | 667367.18 | 2285069.99 | - | - | |
| 1 | 667449.39 | 2284905.14 | - | - | |
| 2 | 667345.84 | 2285060.1 | - | 0.1 | |
| 3 | 667203.86 | 2285269.22 | - | 0.1 | |
| 4 | 667002.59 | 2285567.75 | - | 0.1 | |
| 5 | 666796.12 | 2285874.82 | - | 0.1 | |
| 6 | 666693.54 | 2286028.44 | - | 0.1 | |
| 7 | 666567.47 | 2286216.68 | - | - | |
| 8 | 666525.5 | 2286276.92 | - | 0.1 | |
| 9 | 666287.96 | 2286629.67 | - | 0.1 | |
| 10 | 666092.5 | 2286920.02 | - | 0.1 | |
| 11 | 665902.65 | 2287202.07 | - | 0.1 | |
| 12 | 665739.97 | 2287443.78 | - | - | |
| 13 | 665782.31 | 2287493.33 | - | - | |
| 14 | 665858.45 | 2287380.21 | - | - | |
| 15 | 665856.8 | 2287379.1 | - | - | |

| | | |
|-------------------------------|---------|-------------------|
| полное наименование должности | подпись | инициалы, фамилия |
|-------------------------------|---------|-------------------|

М.П.

| Земельный участок | | | | | |
|--|-----------|--------------------------------|--------------------|-------------------|----------------------------|
| вид объекта недвижимости | | | | | |
| Лист №4 Раздел 4.2 | | Всего листов раздела 4.2: 2875 | | Всего разделов: 8 | Всего листов выписки: 5548 |
| 17 октября 2019г. № КУВИ-001/2019-25207602 | | | | | |
| Кадастровый номер: | | | 59:00:0000000:7734 | | |
| 16 | 665860.8 | 2287373.3 | - | - | |
| 17 | 665862.38 | 2287374.37 | - | - | |
| 18 | 665954.75 | 2287237.14 | - | 0.1 | |
| 19 | 666090.16 | 2287035.96 | - | - | |
| 20 | 666088.1 | 2287034.6 | - | - | |
| 21 | 666092.1 | 2287028.7 | - | - | |
| 22 | 666094.13 | 2287030.06 | - | - | |
| 23 | 666144.59 | 2286955.09 | - | 0.1 | |
| 24 | 666302.36 | 2286720.73 | - | - | |
| 25 | 666299.9 | 2286719.1 | - | - | |
| 26 | 666303.9 | 2286713.2 | - | - | |
| 27 | 666306.32 | 2286714.83 | - | - | |
| 28 | 666340.05 | 2286664.74 | - | 0.1 | |
| 29 | 666553.71 | 2286347.45 | - | - | |
| 30 | 666550.8 | 2286345.5 | - | - | |
| 31 | 666554.7 | 2286339.6 | - | - | |
| 32 | 666557.67 | 2286341.57 | - | - | |
| 33 | 666577.31 | 2286312.4 | - | 0.1 | |
| 34 | 666617.37 | 2286254.92 | - | - | |
| 35 | 666615.85 | 2286253.87 | - | - | |
| 36 | 666619.86 | 2286248.13 | - | - | |
| 37 | 666621.32 | 2286249.14 | - | - | |
| 38 | 666743.69 | 2286066.4 | - | - | |
| 39 | 666742.22 | 2286065.51 | - | - | |
| 40 | 666746.79 | 2286057.92 | - | - | |
| 41 | 666748.62 | 2286059.02 | - | - | |
| 42 | 666771.88 | 2286024.2 | - | - | |
| 43 | 666768.1 | 2286021.7 | - | - | |
| 44 | 666772.1 | 2286015.8 | - | - | |
| 45 | 666775.82 | 2286018.3 | - | - | |
| 46 | 666828.78 | 2285939 | - | - | |
| 47 | 666858.27 | 2285882.44 | - | - | |
| 48 | 666886.88 | 2285852.51 | - | - | |

| | | |
|-------------------------------|---------|-------------------|
| полное наименование должности | подпись | инициалы, фамилия |
|-------------------------------|---------|-------------------|

М.П.

| | | | | |
|--|-----------|--------------------------------|--------------------|-------------------|
| Земельный участок | | | | |
| вид объекта недвижимости | | | | |
| Лист №5 Раздел 4.2 | | Всего листов раздела 4.2: 2875 | | Всего разделов: 8 |
| 17 октября 2019г. № КУВИ-001/2019-25207602 | | | | |
| Кадастровый номер: | | | 59:00:0000000:7734 | |
| 49 | 666930.7 | 2285787.51 | - | - |
| 50 | 666927.01 | 2285785 | - | - |
| 51 | 666930.9 | 2285779.19 | - | - |
| 52 | 666934.64 | 2285781.67 | - | - |
| 53 | 667055.02 | 2285603.05 | - | 0.1 |
| 54 | 667154.08 | 2285455.74 | - | - |
| 55 | 667149.9 | 2285452.91 | - | - |
| 56 | 667153.9 | 2285447.1 | - | - |
| 57 | 667158.03 | 2285449.88 | - | - |
| 58 | 667255.94 | 2285304.29 | - | 0.1 |
| 59 | 667397.91 | 2285095.21 | - | 0.1 |
| 60 | 667406.13 | 2285082.96 | - | - |
| 61 | 667400.92 | 2285079.19 | - | - |
| 62 | 667404.78 | 2285073.36 | - | - |
| 63 | 667410.17 | 2285076.93 | - | - |
| 64 | 667441.74 | 2285029.85 | - | - |
| 65 | 667447.51 | 2284935.61 | - | - |
| 66 | 667448.54 | 2284918.89 | - | - |
| 67 | 667449.39 | 2284905.14 | - | - |

| | | |
|-------------------------------|---------|-------------------|
| полное наименование должности | подпись | инициалы, фамилия |
|-------------------------------|---------|-------------------|

М.П.

| | | | |
|--------------------------|--------------------------------|-------------------|----------------------------|
| Земельный участок | | | |
| вид объекта недвижимости | | | |
| Лист №6 Раздел 4.2 | Всего листов раздела 4.2: 2875 | Всего разделов: 8 | Всего листов выписки: 5548 |

17 октября 2019г. № КУВИ-001/2019-25207602

Кадастровый номер: 59:00:0000000:7734

| | | | |
|---|--|--|--|
| Сведения о характерных точках границы части (частей) земельного участка | | | |
| Учетный номер части: 59:00:0000000:7734/2 | | | |
| Система координат МСК-59, зона 2 | | | |

| Номер точки | Координаты, м | | Описание закрепления на местности | Средняя квадратичная погрешность определения координат характерных точек границ земельного участка, м |
|-------------|---------------|------------|-----------------------------------|---|
| | X | Y | | |
| 1 | 2 | 3 | 4 | 5 |
| 1 | 667503.97 | 2284902.53 | - | - |
| 2 | 667509.86 | 2284906.52 | - | - |
| 3 | 667505.62 | 2284912.06 | - | - |
| 4 | 667499.73 | 2284908.08 | - | - |
| 5 | 667503.97 | 2284902.53 | - | - |
| 1 | 667491.4 | 2284892 | - | - |
| 2 | 667497.2 | 2284895.9 | - | - |
| 3 | 667493.54 | 2284901.76 | - | - |
| 4 | 667487.4 | 2284897.8 | - | - |
| 5 | 667491.4 | 2284892 | - | - |
| 1 | 667507.9 | 2284858.24 | - | - |
| 2 | 667516.22 | 2284863.88 | - | - |
| 3 | 667510.63 | 2284872.14 | - | - |
| 4 | 667502.31 | 2284866.49 | - | - |
| 5 | 667507.9 | 2284858.24 | - | - |
| 1 | 667536.72 | 2284877.13 | - | 0.1 |
| 2 | 667505.25 | 2284821.74 | - | - |
| 3 | 667482.8 | 2284855.13 | - | 0.1 |
| 4 | 667477.4 | 2284863.22 | - | - |
| 5 | 667476.71 | 2284876.97 | - | - |
| 6 | 667471.29 | 2284985.76 | - | - |
| 7 | 667535.29 | 2284890.33 | - | 0.1 |
| 8 | 667540.39 | 2284882.72 | - | 0.1 |
| 9 | 667536.72 | 2284877.13 | - | 0.1 |
| 1 | 665927.8 | 2287214.71 | - | - |
| 2 | 665933.6 | 2287218.7 | - | - |
| 3 | 665929.7 | 2287224.5 | - | - |

| | | |
|-------------------------------|---------|-------------------|
| | | |
| полное наименование должности | подпись | инициалы, фамилия |

М.П.

| Земельный участок | | | | | |
|--|-----------|--------------------------------|--------------------|-------------------|----------------------------|
| вид объекта недвижимости | | | | | |
| Лист №7 Раздел 4.2 | | Всего листов раздела 4.2: 2875 | | Всего разделов: 8 | Всего листов выписки: 5548 |
| 17 октября 2019г. № КУВИ-001/2019-25207602 | | | | | |
| Кадастровый номер: | | | 59:00:0000000:7734 | | |
| 4 | 665923.8 | 2287220.6 | - | - | |
| 5 | 665927.8 | 2287214.71 | - | - | |
| 1 | 666117.6 | 2286932.6 | - | - | |
| 2 | 666123.39 | 2286936.42 | - | - | |
| 3 | 666119.5 | 2286942.5 | - | - | |
| 4 | 666113.7 | 2286938.5 | - | - | |
| 5 | 666117.6 | 2286932.6 | - | - | |
| 1 | 666313.1 | 2286642.31 | - | - | |
| 2 | 666318.9 | 2286646.3 | - | - | |
| 3 | 666315 | 2286652.1 | - | - | |
| 4 | 666309.1 | 2286648.2 | - | - | |
| 5 | 666313.1 | 2286642.31 | - | - | |
| 1 | 666550.4 | 2286289.7 | - | - | |
| 2 | 666556.3 | 2286293.7 | - | - | |
| 3 | 666552.3 | 2286299.6 | - | - | |
| 4 | 666546.5 | 2286295.6 | - | - | |
| 5 | 666550.4 | 2286289.7 | - | - | |
| 1 | 666592.45 | 2286229.46 | - | - | |
| 2 | 666598.18 | 2286233.46 | - | - | |
| 3 | 666594.35 | 2286239.31 | - | - | |
| 4 | 666588.6 | 2286235.31 | - | - | |
| 5 | 666592.45 | 2286229.46 | - | - | |
| 1 | 666718.59 | 2286039.74 | - | - | |
| 2 | 666725.8 | 2286044.82 | - | - | |
| 3 | 666720.69 | 2286052.04 | - | - | |
| 4 | 666713.49 | 2286046.97 | - | - | |
| 5 | 666718.59 | 2286039.74 | - | - | |
| 1 | 666821.2 | 2285887.4 | - | - | |
| 2 | 666827.1 | 2285891.4 | - | - | |
| 3 | 666823.2 | 2285897.2 | - | - | |
| 4 | 666817.3 | 2285893.3 | - | - | |
| 5 | 666821.2 | 2285887.4 | - | - | |
| 1 | 667027.9 | 2285580.5 | - | - | |

| | | |
|-------------------------------|---------|-------------------|
| полное наименование должности | подпись | инициалы, фамилия |
|-------------------------------|---------|-------------------|

М.П.

| Земельный участок | | | | | |
|--|-----------|--------------------------------|---|-------------------|----------------------------|
| вид объекта недвижимости | | | | | |
| Лист №8 Раздел 4.2 | | Всего листов раздела 4.2: 2875 | | Всего разделов: 8 | Всего листов выписки: 5548 |
| 17 октября 2019г. № КУВИ-001/2019-25207602 | | | | | |
| Кадастровый номер: | | 59:00:0000000:7734 | | | |
| 2 | 667033.71 | 2285584.4 | - | - | |
| 3 | 667029.8 | 2285590.3 | - | - | |
| 4 | 667023.9 | 2285586.31 | - | - | |
| 5 | 667027.9 | 2285580.5 | - | - | |
| 1 | 667228.9 | 2285281.8 | - | - | |
| 2 | 667234.8 | 2285285.8 | - | - | |
| 3 | 667230.8 | 2285291.7 | - | - | |
| 4 | 667225 | 2285287.7 | - | - | |
| 5 | 667228.9 | 2285281.8 | - | - | |
| 1 | 667367.18 | 2285069.99 | - | - | |
| 2 | 667372.9 | 2285073.92 | - | - | |
| 3 | 667369.83 | 2285078.37 | - | - | |
| 4 | 667364.12 | 2285074.43 | - | - | |
| 5 | 667367.18 | 2285069.99 | - | - | |
| 1 | 667449.39 | 2284905.14 | - | - | |
| 2 | 667345.84 | 2285060.1 | - | 0.1 | |
| 3 | 667203.86 | 2285269.22 | - | 0.1 | |
| 4 | 667002.59 | 2285567.75 | - | 0.1 | |
| 5 | 666796.12 | 2285874.82 | - | 0.1 | |
| 6 | 666693.54 | 2286028.44 | - | 0.1 | |
| 7 | 666567.47 | 2286216.68 | - | - | |
| 8 | 666525.5 | 2286276.92 | - | 0.1 | |
| 9 | 666287.96 | 2286629.67 | - | 0.1 | |
| 10 | 666092.5 | 2286920.02 | - | 0.1 | |
| 11 | 665902.65 | 2287202.07 | - | 0.1 | |
| 12 | 665739.97 | 2287443.78 | - | - | |
| 13 | 665782.31 | 2287493.33 | - | - | |
| 14 | 665858.45 | 2287380.21 | - | - | |
| 15 | 665856.8 | 2287379.1 | - | - | |
| 16 | 665860.8 | 2287373.3 | - | - | |
| 17 | 665862.38 | 2287374.37 | - | - | |
| 18 | 665954.75 | 2287237.14 | - | 0.1 | |
| 19 | 666090.16 | 2287035.96 | - | - | |

| | | |
|-------------------------------|---------|-------------------|
| полное наименование должности | подпись | инициалы, фамилия |
|-------------------------------|---------|-------------------|

М.П.

| Земельный участок | | | | | |
|--|-----------|--------------------------------|--------------------|-------------------|----------------------------|
| вид объекта недвижимости | | | | | |
| Лист №9 Раздел 4.2 | | Всего листов раздела 4.2: 2875 | | Всего разделов: 8 | Всего листов выписки: 5548 |
| 17 октября 2019г. № КУВИ-001/2019-25207602 | | | | | |
| Кадастровый номер: | | | 59:00:0000000:7734 | | |
| 20 | 666088.1 | 2287034.6 | - | - | |
| 21 | 666092.1 | 2287028.7 | - | - | |
| 22 | 666094.13 | 2287030.06 | - | - | |
| 23 | 666144.59 | 2286955.09 | - | 0.1 | |
| 24 | 666302.36 | 2286720.73 | - | - | |
| 25 | 666299.9 | 2286719.1 | - | - | |
| 26 | 666303.9 | 2286713.2 | - | - | |
| 27 | 666306.32 | 2286714.83 | - | - | |
| 28 | 666340.05 | 2286664.74 | - | 0.1 | |
| 29 | 666553.71 | 2286347.45 | - | - | |
| 30 | 666550.8 | 2286345.5 | - | - | |
| 31 | 666554.7 | 2286339.6 | - | - | |
| 32 | 666557.67 | 2286341.57 | - | - | |
| 33 | 666577.31 | 2286312.4 | - | 0.1 | |
| 34 | 666617.37 | 2286254.92 | - | - | |
| 35 | 666615.85 | 2286253.87 | - | - | |
| 36 | 666619.86 | 2286248.13 | - | - | |
| 37 | 666621.32 | 2286249.14 | - | - | |
| 38 | 666743.69 | 2286066.4 | - | - | |
| 39 | 666742.22 | 2286065.51 | - | - | |
| 40 | 666746.79 | 2286057.92 | - | - | |
| 41 | 666748.62 | 2286059.02 | - | - | |
| 42 | 666771.88 | 2286024.2 | - | - | |
| 43 | 666768.1 | 2286021.7 | - | - | |
| 44 | 666772.1 | 2286015.8 | - | - | |
| 45 | 666775.82 | 2286018.3 | - | - | |
| 46 | 666828.78 | 2285939 | - | - | |
| 47 | 666858.27 | 2285882.44 | - | - | |
| 48 | 666886.88 | 2285852.51 | - | - | |
| 49 | 666930.7 | 2285787.51 | - | - | |
| 50 | 666927.01 | 2285785 | - | - | |
| 51 | 666930.9 | 2285779.19 | - | - | |
| 52 | 666934.64 | 2285781.67 | - | - | |

| | | |
|-------------------------------|---------|-------------------|
| полное наименование должности | подпись | инициалы, фамилия |
|-------------------------------|---------|-------------------|

М.П.

| | | | | |
|--|-----------|--------------------------------|--------------------|-------------------|
| Земельный участок | | | | |
| вид объекта недвижимости | | | | |
| Лист №10 Раздел 4.2 | | Всего листов раздела 4.2: 2875 | | Всего разделов: 8 |
| Всего листов выписки: 5548 | | | | |
| 17 октября 2019г. № КУВИ-001/2019-25207602 | | | | |
| Кадастровый номер: | | | 59:00:0000000:7734 | |
| 53 | 667055.02 | 2285603.05 | - | 0.1 |
| 54 | 667154.08 | 2285455.74 | - | - |
| 55 | 667149.9 | 2285452.91 | - | - |
| 56 | 667153.9 | 2285447.1 | - | - |
| 57 | 667158.03 | 2285449.88 | - | - |
| 58 | 667255.94 | 2285304.29 | - | 0.1 |
| 59 | 667397.91 | 2285095.21 | - | 0.1 |
| 60 | 667406.13 | 2285082.96 | - | - |
| 61 | 667400.92 | 2285079.19 | - | - |
| 62 | 667404.78 | 2285073.36 | - | - |
| 63 | 667410.17 | 2285076.93 | - | - |
| 64 | 667441.74 | 2285029.85 | - | - |
| 65 | 667447.51 | 2284935.61 | - | - |
| 66 | 667448.54 | 2284918.89 | - | - |
| 67 | 667449.39 | 2284905.14 | - | - |

| | | |
|-------------------------------|---------|-------------------|
| полное наименование должности | подпись | инициалы, фамилия |
|-------------------------------|---------|-------------------|

М.П.

| | | | |
|--------------------------|--------------------------------|-------------------|----------------------------|
| Земельный участок | | | |
| вид объекта недвижимости | | | |
| Лист №11 Раздел 4.2 | Всего листов раздела 4.2: 2875 | Всего разделов: 8 | Всего листов выписки: 5548 |

17 октября 2019г. № КУВИ-001/2019-25207602

Кадастровый номер: 59:00:0000000:7734

| | | | |
|---|--|--|--|
| Сведения о характерных точках границы части (частей) земельного участка | | | |
| Учетный номер части: 59:00:0000000:7734/3 | | | |
| Система координат МСК-59, зона 2 | | | |

| Номер точки | Координаты, м | | Описание закрепления на местности | Средняя квадратичная погрешность определения координат характерных точек границ земельного участка, м |
|-------------|---------------|------------|-----------------------------------|---|
| | X | Y | | |
| 1 | 2 | 3 | 4 | 5 |
| 1 | 667503.97 | 2284902.53 | - | - |
| 2 | 667509.86 | 2284906.52 | - | - |
| 3 | 667505.62 | 2284912.06 | - | - |
| 4 | 667499.73 | 2284908.08 | - | - |
| 5 | 667503.97 | 2284902.53 | - | - |
| 1 | 667536.72 | 2284877.13 | - | 0.1 |
| 2 | 667524.43 | 2284855.49 | - | - |
| 3 | 667512.59 | 2284874.46 | - | 0.1 |
| 4 | 667474.02 | 2284930.92 | - | - |
| 5 | 667469.09 | 2285030.17 | - | - |
| 6 | 667468.42 | 2285043.9 | - | - |
| 7 | 667508.13 | 2284992.34 | - | - |
| 8 | 667556.5 | 2284921.52 | - | - |
| 9 | 667555.38 | 2284918.02 | - | - |
| 10 | 667559.88 | 2284916.58 | - | - |
| 11 | 667561.27 | 2284914.55 | - | - |
| 12 | 667536.72 | 2284877.13 | - | 0.1 |
| 1 | 665860.8 | 2287373.3 | - | - |
| 2 | 665866.6 | 2287377.2 | - | - |
| 3 | 665862.7 | 2287383.1 | - | - |
| 4 | 665856.8 | 2287379.1 | - | - |
| 5 | 665860.8 | 2287373.3 | - | - |
| 1 | 666092.1 | 2287028.7 | - | - |
| 2 | 666097.9 | 2287032.6 | - | - |
| 3 | 666094 | 2287038.5 | - | - |
| 4 | 666088.1 | 2287034.6 | - | - |
| 5 | 666092.1 | 2287028.7 | - | - |

| | | |
|-------------------------------|---------|-------------------|
| | | |
| полное наименование должности | подпись | инициалы, фамилия |

М.П.

| Земельный участок | | | | |
|--|-----------|--------------------------------|--------------------|-------------------|
| вид объекта недвижимости | | | | |
| Лист №12 Раздел 4.2 | | Всего листов раздела 4.2: 2875 | | Всего разделов: 8 |
| Всего листов выписки: 5548 | | | | |
| 17 октября 2019г. № КУВИ-001/2019-25207602 | | | | |
| Кадастровый номер: | | | 59:00:0000000:7734 | |
| 1 | 666303.9 | 2286713.2 | - | - |
| 2 | 666309.7 | 2286717.1 | - | - |
| 3 | 666305.8 | 2286723 | - | - |
| 4 | 666299.9 | 2286719.1 | - | - |
| 5 | 666303.9 | 2286713.2 | - | - |
| 1 | 666554.7 | 2286339.6 | - | - |
| 2 | 666560.6 | 2286343.5 | - | - |
| 3 | 666556.6 | 2286349.4 | - | - |
| 4 | 666550.8 | 2286345.5 | - | - |
| 5 | 666554.7 | 2286339.6 | - | - |
| 1 | 666619.86 | 2286248.13 | - | - |
| 2 | 666625.63 | 2286252.11 | - | - |
| 3 | 666621.6 | 2286257.84 | - | - |
| 4 | 666615.85 | 2286253.87 | - | - |
| 5 | 666619.86 | 2286248.13 | - | - |
| 1 | 666746.79 | 2286057.92 | - | - |
| 2 | 666754.31 | 2286062.44 | - | - |
| 3 | 666749.74 | 2286070.03 | - | - |
| 4 | 666742.22 | 2286065.51 | - | - |
| 5 | 666746.79 | 2286057.92 | - | - |
| 1 | 666772.1 | 2286015.8 | - | - |
| 2 | 666777.9 | 2286019.69 | - | - |
| 3 | 666774 | 2286025.61 | - | - |
| 4 | 666768.1 | 2286021.7 | - | - |
| 5 | 666772.1 | 2286015.8 | - | - |
| 1 | 666930.9 | 2285779.19 | - | - |
| 2 | 666936.8 | 2285783.1 | - | - |
| 3 | 666932.9 | 2285789 | - | - |
| 4 | 666927.01 | 2285785 | - | - |
| 5 | 666930.9 | 2285779.19 | - | - |
| 1 | 667153.9 | 2285447.1 | - | - |
| 2 | 667159.7 | 2285451 | - | - |
| 3 | 667155.8 | 2285456.9 | - | - |

| | | |
|-------------------------------|---------|-------------------|
| полное наименование должности | подпись | инициалы, фамилия |
|-------------------------------|---------|-------------------|

М.П.

| Земельный участок | | | | |
|--|-----------|--------------------------------|--------------------|-------------------|
| вид объекта недвижимости | | | | |
| Лист №13 Раздел 4.2 | | Всего листов раздела 4.2: 2875 | | Всего разделов: 8 |
| Всего листов выписки: 5548 | | | | |
| 17 октября 2019г. № КУВИ-001/2019-25207602 | | | | |
| Кадастровый номер: | | | 59:00:0000000:7734 | |
| 4 | 667149.9 | 2285452.91 | - | - |
| 5 | 667153.9 | 2285447.1 | - | - |
| 1 | 667404.78 | 2285073.36 | - | - |
| 2 | 667410.61 | 2285077.22 | - | - |
| 3 | 667406.6 | 2285083.3 | - | - |
| 4 | 667400.92 | 2285079.19 | - | - |
| 5 | 667404.78 | 2285073.36 | - | - |
| 1 | 667445.22 | 2284973.1 | - | - |
| 2 | 667374.29 | 2285076.94 | - | 0.1 |
| 3 | 667233.54 | 2285284.94 | - | - |
| 4 | 667234.8 | 2285285.8 | - | - |
| 5 | 667230.8 | 2285291.7 | - | - |
| 6 | 667229.55 | 2285290.84 | - | - |
| 7 | 667123.96 | 2285446.87 | - | 0.1 |
| 8 | 667031.26 | 2285582.75 | - | - |
| 9 | 667033.71 | 2285584.4 | - | - |
| 10 | 667029.8 | 2285590.3 | - | - |
| 11 | 667027.27 | 2285588.59 | - | - |
| 12 | 666905.9 | 2285766.5 | - | 0.1 |
| 13 | 666823.61 | 2285889.04 | - | - |
| 14 | 666827.1 | 2285891.4 | - | - |
| 15 | 666823.2 | 2285897.2 | - | - |
| 16 | 666819.69 | 2285894.88 | - | - |
| 17 | 666746.31 | 2286004.14 | - | 0.1 |
| 18 | 666723.7 | 2286043.34 | - | - |
| 19 | 666725.8 | 2286044.82 | - | - |
| 20 | 666720.69 | 2286052.04 | - | - |
| 21 | 666718.91 | 2286050.78 | - | - |
| 22 | 666592.8 | 2286229.71 | - | - |
| 23 | 666598.18 | 2286233.46 | - | - |
| 24 | 666594.35 | 2286239.31 | - | - |
| 25 | 666588.76 | 2286235.43 | - | - |
| 26 | 666587.69 | 2286236.95 | - | 0.1 |

| | | |
|-------------------------------|---------|-------------------|
| полное наименование должности | подпись | инициалы, фамилия |
|-------------------------------|---------|-------------------|

М.П.

| Земельный участок | | | | | |
|--|-----------|--------------------------------|--------------------|-------------------|----------------------------|
| вид объекта недвижимости | | | | | |
| Лист №14 Раздел 4.2 | | Всего листов раздела 4.2: 2875 | | Всего разделов: 8 | Всего листов выписки: 5548 |
| 17 октября 2019г. № КУВИ-001/2019-25207602 | | | | | |
| Кадастровый номер: | | | 59:00:0000000:7734 | | |
| 27 | 666551.53 | 2286290.46 | - | - | |
| 28 | 666556.3 | 2286293.7 | - | - | |
| 29 | 666552.3 | 2286299.6 | - | - | |
| 30 | 666547.57 | 2286296.34 | - | - | |
| 31 | 666520.58 | 2286336.27 | - | 0.1 | |
| 32 | 666314.31 | 2286643.14 | - | - | |
| 33 | 666318.9 | 2286646.3 | - | - | |
| 34 | 666315 | 2286652.1 | - | - | |
| 35 | 666310.36 | 2286649.03 | - | - | |
| 36 | 666271.33 | 2286707.09 | - | 0.1 | |
| 37 | 666120.79 | 2286934.7 | - | - | |
| 38 | 666123.39 | 2286936.42 | - | - | |
| 39 | 666119.5 | 2286942.5 | - | - | |
| 40 | 666116.84 | 2286940.67 | - | - | |
| 41 | 666066.88 | 2287016.2 | - | 0.1 | |
| 42 | 665931.78 | 2287217.45 | - | - | |
| 43 | 665933.6 | 2287218.7 | - | - | |
| 44 | 665929.7 | 2287224.5 | - | - | |
| 45 | 665927.87 | 2287223.29 | - | - | |
| 46 | 665835.63 | 2287360.7 | - | 0.1 | |
| 47 | 665762.21 | 2287469.81 | - | - | |
| 48 | 665797.54 | 2287511.16 | - | - | |
| 49 | 665817.21 | 2287501.07 | - | - | |
| 50 | 665818.87 | 2287498.59 | - | - | |
| 51 | 665826.35 | 2287484.59 | - | - | |
| 52 | 665896.38 | 2287353.59 | - | - | |
| 53 | 666669.74 | 2286204.97 | - | - | |
| 54 | 666686.24 | 2286206.83 | - | - | |
| 55 | 666767.76 | 2286091.19 | - | - | |
| 56 | 666756.8 | 2286089 | - | - | |
| 57 | 666748.46 | 2286088.07 | - | - | |
| 58 | 666759.92 | 2286071.04 | - | - | |
| 59 | 666858.27 | 2285882.44 | - | - | |

| | | |
|-------------------------------|---------|-------------------|
| полное наименование должности | подпись | инициалы, фамилия |
|-------------------------------|---------|-------------------|

М.П.

| | | | | | |
|--|-----------|--------------------------------|--------------------|-------------------|---|
| Земельный участок | | | | | |
| вид объекта недвижимости | | | | | |
| Лист №15 Раздел 4.2 | | Всего листов раздела 4.2: 2875 | | Всего разделов: 8 | |
| 17 октября 2019г. № КУВИ-001/2019-25207602 | | | | | |
| Кадастровый номер: | | | 59:00:0000000:7734 | | |
| 60 | 666955.99 | 2285780.24 | - | - | - |
| 61 | 667361.15 | 2285183.14 | - | - | - |
| 62 | 667438.44 | 2285082.8 | - | - | - |
| 63 | 667439.01 | 2285074.44 | - | - | - |
| 64 | 667445.22 | 2284973.1 | - | - | - |

| | | |
|-------------------------------|---------|-------------------|
| полное наименование должности | подпись | инициалы, фамилия |
|-------------------------------|---------|-------------------|

М.П.

| | | | |
|--------------------------|--------------------------------|-------------------|----------------------------|
| Земельный участок | | | |
| вид объекта недвижимости | | | |
| Лист №16 Раздел 4.2 | Всего листов раздела 4.2: 2875 | Всего разделов: 8 | Всего листов выписки: 5548 |

17 октября 2019г. № КУВИ-001/2019-25207602

Кадастровый номер: 59:00:0000000:7734

| | | | |
|---|--|--|--|
| Сведения о характерных точках границы части (частей) земельного участка | | | |
| Учетный номер части: 59:00:0000000:7734/4 | | | |
| Система координат МСК-59, зона 2 | | | |

| Номер точки | Координаты, м | | Описание закрепления на местности | Средняя квадратичная погрешность определения координат характерных точек границ земельного участка, м |
|-------------|---------------|-----------|-----------------------------------|---|
| | X | Y | | |
| 1 | 2 | 3 | 4 | 5 |
| 1 | 657177 | 2295321 | - | - |
| 2 | 657189.1 | 2295310.9 | - | - |
| 3 | 657199.2 | 2295323 | - | - |
| 4 | 657187.1 | 2295333.1 | - | - |
| 5 | 657177 | 2295321 | - | - |
| 1 | 657496.2 | 2295055.7 | - | - |
| 2 | 657508.3 | 2295045.6 | - | - |
| 3 | 657518.4 | 2295057.7 | - | - |
| 4 | 657506.31 | 2295067.8 | - | - |
| 5 | 657496.2 | 2295055.7 | - | - |
| 1 | 657811.5 | 2294793.7 | - | - |
| 2 | 657823.6 | 2294783.6 | - | - |
| 3 | 657833.7 | 2294795.7 | - | - |
| 4 | 657821.6 | 2294805.8 | - | - |
| 5 | 657811.5 | 2294793.7 | - | - |
| 1 | 658084.6 | 2294566.8 | - | - |
| 2 | 658096.7 | 2294556.7 | - | - |
| 3 | 658106.8 | 2294568.8 | - | - |
| 4 | 658094.7 | 2294578.9 | - | - |
| 5 | 658084.6 | 2294566.8 | - | - |
| 1 | 658403.8 | 2294301.6 | - | - |
| 2 | 658415.9 | 2294291.5 | - | - |
| 3 | 658426 | 2294303.6 | - | - |
| 4 | 658413.9 | 2294313.7 | - | - |
| 5 | 658403.8 | 2294301.6 | - | - |
| 1 | 658733.4 | 2294033.8 | - | - |
| 2 | 658738.3 | 2294029.7 | - | - |

| | | |
|-------------------------------|---------|-------------------|
| | | |
| полное наименование должности | подпись | инициалы, фамилия |

М.П.

| Земельный участок | | | | |
|--|-----------|--------------------------------|--------------------|-------------------|
| вид объекта недвижимости | | | | |
| Лист №17 Раздел 4.2 | | Всего листов раздела 4.2: 2875 | | Всего разделов: 8 |
| Всего листов выписки: 5548 | | | | |
| 17 октября 2019г. № КУВИ-001/2019-25207602 | | | | |
| Кадастровый номер: | | | 59:00:0000000:7734 | |
| 3 | 658742.4 | 2294034.6 | - | - |
| 4 | 658737.5 | 2294038.7 | - | - |
| 5 | 658733.4 | 2294033.8 | - | - |
| 1 | 659046.01 | 2293768 | - | - |
| 2 | 659058.1 | 2293757.9 | - | - |
| 3 | 659068.2 | 2293770 | - | - |
| 4 | 659056.1 | 2293780.1 | - | - |
| 5 | 659046.01 | 2293768 | - | - |
| 1 | 659365.2 | 2293502.8 | - | - |
| 2 | 659377.31 | 2293492.7 | - | - |
| 3 | 659387.4 | 2293504.8 | - | - |
| 4 | 659375.31 | 2293514.9 | - | - |
| 5 | 659365.2 | 2293502.8 | - | - |
| 1 | 659684.4 | 2293237.6 | - | - |
| 2 | 659696.51 | 2293227.5 | - | - |
| 3 | 659706.6 | 2293239.6 | - | - |
| 4 | 659694.5 | 2293249.7 | - | - |
| 5 | 659684.4 | 2293237.6 | - | - |
| 1 | 660003.6 | 2292972.4 | - | - |
| 2 | 660015.7 | 2292962.3 | - | - |
| 3 | 660025.8 | 2292974.4 | - | - |
| 4 | 660013.7 | 2292984.5 | - | - |
| 5 | 660003.6 | 2292972.4 | - | - |
| 1 | 660322.8 | 2292707.2 | - | - |
| 2 | 660334.9 | 2292697.1 | - | - |
| 3 | 660345.01 | 2292709.2 | - | - |
| 4 | 660332.91 | 2292719.3 | - | - |
| 5 | 660322.8 | 2292707.2 | - | - |
| 1 | 660643.6 | 2292445.1 | - | - |
| 2 | 660650.4 | 2292440.1 | - | - |
| 3 | 660655.4 | 2292446.9 | - | - |
| 4 | 660648.6 | 2292451.9 | - | - |
| 5 | 660643.6 | 2292445.1 | - | - |

| | | |
|-------------------------------|---------|-------------------|
| полное наименование должности | подпись | инициалы, фамилия |
|-------------------------------|---------|-------------------|

М.П.

Земельный участок

вид объекта недвижимости

Лист №18 Раздел 4.2

Всего листов раздела 4.2: 2875

Всего разделов: 8

Всего листов выписки: 5548

17 октября 2019г. № КУВИ-001/2019-25207602

Кадастровый номер:

59:00:0000000:7734

| | | | | |
|---|-----------|------------|---|---|
| 1 | 660748.31 | 2292396.63 | - | - |
| 2 | 660749.31 | 2292396.69 | - | - |
| 3 | 660749.23 | 2292397.69 | - | - |
| 4 | 660748.24 | 2292397.62 | - | - |
| 5 | 660748.31 | 2292396.63 | - | - |
| 1 | 660969.4 | 2292229.9 | - | - |
| 2 | 660974.4 | 2292226.1 | - | - |
| 3 | 660978.2 | 2292231.1 | - | - |
| 4 | 660973.2 | 2292234.9 | - | - |
| 5 | 660969.4 | 2292229.9 | - | - |
| 1 | 661253 | 2291990.8 | - | - |
| 2 | 661257.9 | 2291986.7 | - | - |
| 3 | 661262 | 2291991.6 | - | - |
| 4 | 661257.1 | 2291995.7 | - | - |
| 5 | 661253 | 2291990.8 | - | - |
| 1 | 661566.3 | 2291726.3 | - | - |
| 2 | 661571.2 | 2291722.2 | - | - |
| 3 | 661575.3 | 2291727.1 | - | - |
| 4 | 661570.4 | 2291731.2 | - | - |
| 5 | 661566.3 | 2291726.3 | - | - |
| 1 | 661887.3 | 2291455.5 | - | - |
| 2 | 661892.2 | 2291451.4 | - | - |
| 3 | 661896.3 | 2291456.3 | - | - |
| 4 | 661891.4 | 2291460.4 | - | - |
| 5 | 661887.3 | 2291455.5 | - | - |
| 1 | 662189.2 | 2291200.7 | - | - |
| 2 | 662194.1 | 2291196.6 | - | - |
| 3 | 662198.2 | 2291201.5 | - | - |
| 4 | 662193.3 | 2291205.6 | - | - |
| 5 | 662189.2 | 2291200.7 | - | - |
| 1 | 662506.3 | 2290933.1 | - | - |
| 2 | 662511.2 | 2290929 | - | - |
| 3 | 662515.3 | 2290933.9 | - | - |

| | | |
|-------------------------------|---------|-------------------|
| полное наименование должности | подпись | инициалы, фамилия |
|-------------------------------|---------|-------------------|

М.П.

| Земельный участок | | | | | |
|--|-----------|--------------------------------|--------------------|-------------------|----------------------------|
| вид объекта недвижимости | | | | | |
| Лист №19 Раздел 4.2 | | Всего листов раздела 4.2: 2875 | | Всего разделов: 8 | Всего листов выписки: 5548 |
| 17 октября 2019г. № КУВИ-001/2019-25207602 | | | | | |
| Кадастровый номер: | | | 59:00:0000000:7734 | | |
| 4 | 662510.4 | 2290938 | - | - | |
| 5 | 662506.3 | 2290933.1 | - | - | |
| 1 | 662788.6 | 2290690.5 | - | - | |
| 2 | 662792.1 | 2290685.6 | - | - | |
| 3 | 662804.2 | 2290694.5 | - | - | |
| 4 | 662800.7 | 2290699.4 | - | - | |
| 5 | 662788.6 | 2290690.5 | - | - | |
| 1 | 662843.25 | 2290649.39 | - | - | |
| 2 | 662791.66 | 2290662.06 | - | - | |
| 3 | 662768.1 | 2290673.73 | - | - | |
| 4 | 662767.99 | 2290674.09 | - | 0.1 | |
| 5 | 662509.99 | 2290896.61 | - | 0.1 | |
| 6 | 662206.47 | 2291153.61 | - | - | |
| 7 | 661893.17 | 2291419.98 | - | 0.1 | |
| 8 | 661570.3 | 2291689.38 | - | - | |
| 9 | 661258.82 | 2291952.49 | - | 0.1 | |
| 10 | 660956.53 | 2292204.52 | - | 0.1 | |
| 11 | 660675.41 | 2292391.33 | - | - | |
| 12 | 660675.34 | 2292392.3 | - | - | |
| 13 | 660674.36 | 2292392.23 | - | - | |
| 14 | 660674.37 | 2292392.02 | - | - | |
| 15 | 660632.23 | 2292420.02 | - | 0.1 | |
| 16 | 660314.09 | 2292684.36 | - | 0.1 | |
| 17 | 659940.11 | 2292995.07 | - | 0.1 | |
| 18 | 659609.23 | 2293270 | - | 0.1 | |
| 19 | 659272.65 | 2293549.63 | - | 0.1 | |
| 20 | 659036.83 | 2293745.42 | - | 0.1 | |
| 21 | 658718.09 | 2294010.36 | - | 0.1 | |
| 22 | 658395.09 | 2294278.75 | - | 0.1 | |
| 23 | 658075.89 | 2294543.96 | - | 0.1 | |
| 24 | 657802.79 | 2294770.86 | - | 0.1 | |
| 25 | 657487.49 | 2295032.86 | - | 0.1 | |
| 26 | 657168.29 | 2295298.16 | - | 0.1 | |

| | | |
|-------------------------------|---------|-------------------|
| полное наименование должности | подпись | инициалы, фамилия |
|-------------------------------|---------|-------------------|

М.П.

| Земельный участок | | | | | |
|--|-----------|--------------------------------|--------------------|-------------------|----------------------------|
| вид объекта недвижимости | | | | | |
| Лист №20 Раздел 4.2 | | Всего листов раздела 4.2: 2875 | | Всего разделов: 8 | Всего листов выписки: 5548 |
| 17 октября 2019г. № КУВИ-001/2019-25207602 | | | | | |
| Кадастровый номер: | | | 59:00:0000000:7734 | | |
| 27 | 657007.2 | 2295432.01 | - | - | |
| 28 | 657020.66 | 2295460.22 | - | - | |
| 29 | 657038.95 | 2295485.58 | - | - | |
| 30 | 657207.59 | 2295345.46 | - | 0.1 | |
| 31 | 657526.8 | 2295080.15 | - | 0.1 | |
| 32 | 657842.09 | 2294818.16 | - | 0.1 | |
| 33 | 658115.19 | 2294591.26 | - | 0.1 | |
| 34 | 658434.39 | 2294326.06 | - | 0.1 | |
| 35 | 658757.39 | 2294057.66 | - | 0.1 | |
| 36 | 659076.41 | 2293792.23 | - | 0.1 | |
| 37 | 659395.64 | 2293527.37 | - | 0.1 | |
| 38 | 659715.09 | 2293261.98 | - | 0.1 | |
| 39 | 660034.24 | 2292996.82 | - | 0.1 | |
| 40 | 660353.39 | 2292731.66 | - | 0.1 | |
| 41 | 660666.77 | 2292471.98 | - | 0.1 | |
| 42 | 660991.07 | 2292256.48 | - | 0.1 | |
| 43 | 661300.51 | 2292002.36 | - | 0.1 | |
| 44 | 661612.08 | 2291739.17 | - | 0.1 | |
| 45 | 661935.04 | 2291469.7 | - | 0.1 | |
| 46 | 662248.52 | 2291203.17 | - | 0.1 | |
| 47 | 662552.22 | 2290946.03 | - | 0.1 | |
| 48 | 662824.81 | 2290710.92 | - | 0.1 | |
| 49 | 662843.25 | 2290649.39 | - | - | |
| 1 | 663062.8 | 2289451.5 | - | - | |
| 2 | 663068.7 | 2289450.2 | - | - | |
| 3 | 663071.8 | 2289464.9 | - | - | |
| 4 | 663065.9 | 2289466.2 | - | - | |
| 5 | 663062.8 | 2289451.5 | - | - | |
| 1 | 663554.9 | 2289141.3 | - | - | |
| 2 | 663560.31 | 2289137.9 | - | - | |
| 3 | 663563.7 | 2289143.3 | - | - | |
| 4 | 663558.3 | 2289146.7 | - | - | |
| 5 | 663554.9 | 2289141.3 | - | - | |

| | | |
|-------------------------------|---------|-------------------|
| полное наименование должности | подпись | инициалы, фамилия |
|-------------------------------|---------|-------------------|

М.П.

| Земельный участок | | | | |
|--|-----------|--------------------------------|--------------------|-------------------|
| вид объекта недвижимости | | | | |
| Лист №21 Раздел 4.2 | | Всего листов раздела 4.2: 2875 | | Всего разделов: 8 |
| Всего листов выписки: 5548 | | | | |
| 17 октября 2019г. № КУВИ-001/2019-25207602 | | | | |
| Кадастровый номер: | | | 59:00:0000000:7734 | |
| 1 | 663862.7 | 2288944.4 | - | - |
| 2 | 663867.3 | 2288941.4 | - | - |
| 3 | 663870.3 | 2288946 | - | - |
| 4 | 663865.7 | 2288949 | - | - |
| 5 | 663862.7 | 2288944.4 | - | - |
| 1 | 664176.9 | 2288740.9 | - | - |
| 2 | 664182.2 | 2288744.4 | - | - |
| 3 | 664178.7 | 2288749.7 | - | - |
| 4 | 664173.4 | 2288746.2 | - | - |
| 5 | 664176.9 | 2288740.9 | - | - |
| 1 | 664195.17 | 2288709.15 | - | - |
| 2 | 664185.63 | 2288704.02 | - | - |
| 3 | 663927.3 | 2288870.63 | - | 0.1 |
| 4 | 663663.92 | 2289037.2 | - | 0.1 |
| 5 | 663349.93 | 2289237.88 | - | 0.1 |
| 6 | 663038.07 | 2289438.36 | - | 0.1 |
| 7 | 663035.23 | 2289452.86 | - | - |
| 8 | 663080.25 | 2289476.88 | - | - |
| 9 | 663095.19 | 2289484.86 | - | - |
| 10 | 663096.54 | 2289478.05 | - | - |
| 11 | 663192.74 | 2289416.21 | - | - |
| 12 | 663268.76 | 2289301.3 | - | - |
| 13 | 663371.64 | 2289301.21 | - | - |
| 14 | 663385.01 | 2289292.61 | - | 0.1 |
| 15 | 663698.79 | 2289092.05 | - | 0.1 |
| 16 | 663962.29 | 2288925.42 | - | 0.1 |
| 17 | 664244.41 | 2288743.45 | - | - |
| 18 | 664234.12 | 2288735.26 | - | - |
| 19 | 664195.17 | 2288709.15 | - | - |
| 1 | 662841.2 | 2290475.9 | - | - |
| 2 | 662846.6 | 2290477.1 | - | - |
| 3 | 662845.4 | 2290482.5 | - | - |
| 4 | 662840 | 2290481.3 | - | - |

| | | |
|-------------------------------|---------|-------------------|
| полное наименование должности | подпись | инициалы, фамилия |
|-------------------------------|---------|-------------------|

М.П.

| Земельный участок | | | | |
|--|-----------|--------------------------------|--------------------|-------------------|
| вид объекта недвижимости | | | | |
| Лист №22 Раздел 4.2 | | Всего листов раздела 4.2: 2875 | | Всего разделов: 8 |
| Всего листов выписки: 5548 | | | | |
| 17 октября 2019г. № КУВИ-001/2019-25207602 | | | | |
| Кадастровый номер: | | | 59:00:0000000:7734 | |
| 5 | 662841.2 | 2290475.9 | - | - |
| 1 | 662864 | 2290460.26 | - | - |
| 2 | 662864.29 | 2290460.37 | - | - |
| 3 | 662864.18 | 2290460.65 | - | - |
| 4 | 662863.9 | 2290460.55 | - | - |
| 5 | 662864 | 2290460.26 | - | - |
| 1 | 662894.24 | 2290170.19 | - | - |
| 2 | 662847.82 | 2290407.73 | - | 0.1 |
| 3 | 662780.12 | 2290633.63 | - | - |
| 4 | 662782.27 | 2290632.55 | - | - |
| 5 | 662853.56 | 2290614.97 | - | - |
| 6 | 662911 | 2290423.33 | - | 0.1 |
| 7 | 662959.71 | 2290174.07 | - | - |
| 8 | 662950.06 | 2290179.67 | - | - |
| 9 | 662894.24 | 2290170.19 | - | - |
| 1 | 643452.1 | 2303551.2 | - | - |
| 2 | 643466.9 | 2303545.6 | - | - |
| 3 | 643472.5 | 2303560.4 | - | - |
| 4 | 643457.7 | 2303566 | - | - |
| 5 | 643452.1 | 2303551.2 | - | - |
| 1 | 643826.3 | 2303410.2 | - | - |
| 2 | 643841.1 | 2303404.6 | - | - |
| 3 | 643846.7 | 2303419.4 | - | - |
| 4 | 643831.9 | 2303425 | - | - |
| 5 | 643826.3 | 2303410.2 | - | - |
| 1 | 644219.3 | 2303262 | - | - |
| 2 | 644234.1 | 2303256.4 | - | - |
| 3 | 644239.7 | 2303271.2 | - | - |
| 4 | 644224.9 | 2303276.8 | - | - |
| 5 | 644219.3 | 2303262 | - | - |
| 1 | 644640.3 | 2303103.1 | - | - |
| 2 | 644655.1 | 2303097.5 | - | - |
| 3 | 644660.7 | 2303112.3 | - | - |

| | | |
|-------------------------------|---------|-------------------|
| полное наименование должности | подпись | инициалы, фамилия |
|-------------------------------|---------|-------------------|

М.П.

| Земельный участок | | | | |
|--|-----------|--------------------------------|--------------------|-------------------|
| вид объекта недвижимости | | | | |
| Лист №23 Раздел 4.2 | | Всего листов раздела 4.2: 2875 | | Всего разделов: 8 |
| Всего листов выписки: 5548 | | | | |
| 17 октября 2019г. № КУВИ-001/2019-25207602 | | | | |
| Кадастровый номер: | | | 59:00:0000000:7734 | |
| 4 | 644645.9 | 2303117.9 | - | - |
| 5 | 644640.3 | 2303103.1 | - | - |
| 1 | 645061.3 | 2302944.3 | - | - |
| 2 | 645076.1 | 2302938.7 | - | - |
| 3 | 645081.7 | 2302953.5 | - | - |
| 4 | 645066.9 | 2302959.1 | - | - |
| 5 | 645061.3 | 2302944.3 | - | - |
| 1 | 645510.5 | 2302774.9 | - | - |
| 2 | 645525.3 | 2302769.3 | - | - |
| 3 | 645530.9 | 2302784.1 | - | - |
| 4 | 645516.1 | 2302789.7 | - | - |
| 5 | 645510.5 | 2302774.9 | - | - |
| 1 | 645880 | 2302635.5 | - | - |
| 2 | 645894.8 | 2302629.9 | - | - |
| 3 | 645900.41 | 2302644.7 | - | - |
| 4 | 645885.6 | 2302650.3 | - | - |
| 5 | 645880 | 2302635.5 | - | - |
| 1 | 646240.3 | 2302499.6 | - | - |
| 2 | 646255.1 | 2302494 | - | - |
| 3 | 646260.7 | 2302508.8 | - | - |
| 4 | 646245.9 | 2302514.4 | - | - |
| 5 | 646240.3 | 2302499.6 | - | - |
| 1 | 646633.2 | 2302351.4 | - | - |
| 2 | 646648 | 2302345.8 | - | - |
| 3 | 646653.6 | 2302360.6 | - | - |
| 4 | 646638.81 | 2302366.2 | - | - |
| 5 | 646633.2 | 2302351.4 | - | - |
| 1 | 647026.2 | 2302203.2 | - | - |
| 2 | 647041 | 2302197.6 | - | - |
| 3 | 647046.6 | 2302212.4 | - | - |
| 4 | 647031.8 | 2302218 | - | - |
| 5 | 647026.2 | 2302203.2 | - | - |
| 1 | 647423.81 | 2302053.2 | - | - |

| | | |
|-------------------------------|---------|-------------------|
| полное наименование должности | подпись | инициалы, фамилия |
|-------------------------------|---------|-------------------|

М.П.

| Земельный участок | | | | |
|--|------------|--------------------------------|-------------------|----------------------------|
| вид объекта недвижимости | | | | |
| Лист №24 | Раздел 4.2 | Всего листов раздела 4.2: 2875 | Всего разделов: 8 | Всего листов выписки: 5548 |
| 17 октября 2019г. № КУВИ-001/2019-25207602 | | | | |
| Кадастровый номер: | | 59:00:0000000:7734 | | |
| 2 | 647438.6 | 2302047.6 | - | - |
| 3 | 647444.2 | 2302062.4 | - | - |
| 4 | 647429.4 | 2302068 | - | - |
| 5 | 647423.81 | 2302053.2 | - | - |
| 1 | 647821.5 | 2301903.2 | - | - |
| 2 | 647836.3 | 2301897.6 | - | - |
| 3 | 647841.9 | 2301912.4 | - | - |
| 4 | 647827.1 | 2301918 | - | - |
| 5 | 647821.5 | 2301903.2 | - | - |
| 1 | 648231.7 | 2301752.8 | - | - |
| 2 | 648239.3 | 2301749.2 | - | - |
| 3 | 648242.9 | 2301756.8 | - | - |
| 4 | 648235.3 | 2301760.4 | - | - |
| 5 | 648231.7 | 2301752.8 | - | - |
| 1 | 648623.3 | 2301534.2 | - | - |
| 2 | 648637.1 | 2301526.6 | - | - |
| 3 | 648644.7 | 2301540.4 | - | - |
| 4 | 648630.9 | 2301548 | - | - |
| 5 | 648623.3 | 2301534.2 | - | - |
| 1 | 648939 | 2301361.1 | - | - |
| 2 | 648952.8 | 2301353.5 | - | - |
| 3 | 648960.4 | 2301367.3 | - | - |
| 4 | 648946.6 | 2301374.9 | - | - |
| 5 | 648939 | 2301361.1 | - | - |
| 1 | 649333.6 | 2301144.8 | - | - |
| 2 | 649347.4 | 2301137.2 | - | - |
| 3 | 649355 | 2301151 | - | - |
| 4 | 649341.2 | 2301158.6 | - | - |
| 5 | 649333.6 | 2301144.8 | - | - |
| 1 | 650517.4 | 2300495.9 | - | - |
| 2 | 650531.21 | 2300488.3 | - | - |
| 3 | 650538.8 | 2300502.1 | - | - |
| 4 | 650525 | 2300509.7 | - | - |

| | | |
|-------------------------------|---------|-------------------|
| полное наименование должности | подпись | инициалы, фамилия |
|-------------------------------|---------|-------------------|

М.П.

| Земельный участок | | | | |
|--|-----------|--------------------------------|--------------------|-------------------|
| вид объекта недвижимости | | | | |
| Лист №25 Раздел 4.2 | | Всего листов раздела 4.2: 2875 | | Всего разделов: 8 |
| Всего листов выписки: 5548 | | | | |
| 17 октября 2019г. № КУВИ-001/2019-25207602 | | | | |
| Кадастровый номер: | | | 59:00:0000000:7734 | |
| 5 | 650517.4 | 2300495.9 | - | - |
| 1 | 650785.24 | 2300322.62 | - | - |
| 2 | 650513.19 | 2300471.82 | - | 0.1 |
| 3 | 650405.52 | 2300530.81 | - | - |
| 4 | 650405.96 | 2300531.54 | - | - |
| 5 | 650424.69 | 2300566.5 | - | - |
| 6 | 649547.26 | 2301069.32 | - | - |
| 7 | 649567.3 | 2301002.69 | - | - |
| 8 | 649571.74 | 2300987.9 | - | - |
| 9 | 649329.61 | 2301120.73 | - | 0.1 |
| 10 | 648934.8 | 2301337.02 | - | 0.1 |
| 11 | 648619.09 | 2301510.12 | - | 0.1 |
| 12 | 648223.56 | 2301724.93 | - | 0.1 |
| 13 | 647820.77 | 2301878.8 | - | - |
| 14 | 647423.06 | 2302028.8 | - | 0.1 |
| 15 | 647025.46 | 2302178.8 | - | 0.1 |
| 16 | 646632.46 | 2302327 | - | 0.1 |
| 17 | 646239.56 | 2302475.2 | - | 0.1 |
| 18 | 645879.26 | 2302611.1 | - | 0.1 |
| 19 | 645509.76 | 2302750.5 | - | 0.1 |
| 20 | 645060.56 | 2302919.9 | - | 0.1 |
| 21 | 644639.56 | 2303078.7 | - | 0.1 |
| 22 | 644218.56 | 2303237.6 | - | 0.1 |
| 23 | 643825.56 | 2303385.79 | - | 0.1 |
| 24 | 643451.48 | 2303526.75 | - | 0.1 |
| 25 | 643106.16 | 2303654.02 | - | - |
| 26 | 643087.07 | 2303726.59 | - | - |
| 27 | 643472.95 | 2303584.38 | - | 0.1 |
| 28 | 643847.27 | 2303443.34 | - | - |
| 29 | 644240.27 | 2303295.13 | - | 0.1 |
| 30 | 644661.27 | 2303136.23 | - | 0.1 |
| 31 | 645082.27 | 2302977.44 | - | 0.1 |
| 32 | 645531.46 | 2302808.04 | - | 0.1 |

| | | |
|-------------------------------|---------|-------------------|
| полное наименование должности | подпись | инициалы, фамилия |
|-------------------------------|---------|-------------------|

М.П.

| Земельный участок | | | | |
|--|------------|--------------------------------|-------------------|----------------------------|
| вид объекта недвижимости | | | | |
| Лист №26 | Раздел 4.2 | Всего листов раздела 4.2: 2875 | Всего разделов: 8 | Всего листов выписки: 5548 |
| 17 октября 2019г. № КУВИ-001/2019-25207602 | | | | |
| Кадастровый номер: | | 59:00:0000000:7734 | | |
| 33 | 645900.96 | 2302668.63 | - | 0.1 |
| 34 | 646261.27 | 2302532.73 | - | 0.1 |
| 35 | 646654.17 | 2302384.54 | - | 0.1 |
| 36 | 647047.17 | 2302236.34 | - | 0.1 |
| 37 | 647444.77 | 2302086.34 | - | 0.1 |
| 38 | 647842.46 | 2301936.34 | - | 0.1 |
| 39 | 648250.21 | 2301782.85 | - | 0.1 |
| 40 | 648648.67 | 2301564.05 | - | 0.1 |
| 41 | 648964.36 | 2301390.95 | - | 0.1 |
| 42 | 649421.7 | 2301140.27 | - | 0.1 |
| 43 | 649807.59 | 2300928.66 | - | 0.1 |
| 44 | 650202.2 | 2300712.38 | - | 0.1 |
| 45 | 650542.77 | 2300525.75 | - | 0.1 |
| 46 | 650896.81 | 2300331.57 | - | - |
| 47 | 650841.01 | 2300326.8 | - | - |
| 48 | 650787.06 | 2300324.19 | - | - |
| 49 | 650785.24 | 2300322.62 | - | - |
| 1 | 657004.79 | 2295513.95 | - | - |
| 2 | 656977.46 | 2295456.7 | - | - |
| 3 | 656966.16 | 2295466.1 | - | - |
| 4 | 656993.22 | 2295523.56 | - | - |
| 5 | 657004.79 | 2295513.95 | - | - |
| 1 | 652852.8 | 2298892.9 | - | - |
| 2 | 652859.2 | 2298887.5 | - | - |
| 3 | 652864.6 | 2298893.9 | - | - |
| 4 | 652858.21 | 2298899.3 | - | - |
| 5 | 652852.8 | 2298892.9 | - | - |
| 1 | 653145.9 | 2298646.7 | - | - |
| 2 | 653158.1 | 2298636.7 | - | - |
| 3 | 653168.1 | 2298648.9 | - | - |
| 4 | 653155.91 | 2298658.9 | - | - |
| 5 | 653145.9 | 2298646.7 | - | - |
| 1 | 653450.8 | 2298395.6 | - | - |

| | | |
|-------------------------------|---------|-------------------|
| полное наименование должности | подпись | инициалы, фамилия |
|-------------------------------|---------|-------------------|

М.П.

| Земельный участок | | | | |
|--|-----------|--------------------------------|--------------------|-------------------|
| вид объекта недвижимости | | | | |
| Лист №27 Раздел 4.2 | | Всего листов раздела 4.2: 2875 | | Всего разделов: 8 |
| Всего листов выписки: 5548 | | | | |
| 17 октября 2019г. № КУВИ-001/2019-25207602 | | | | |
| Кадастровый номер: | | | 59:00:0000000:7734 | |
| 2 | 653463 | 2298385.6 | - | - |
| 3 | 653473.01 | 2298397.8 | - | - |
| 4 | 653460.8 | 2298407.8 | - | - |
| 5 | 653450.8 | 2298395.6 | - | - |
| 1 | 653782.6 | 2298122.1 | - | - |
| 2 | 653794.8 | 2298112.1 | - | - |
| 3 | 653804.8 | 2298124.3 | - | - |
| 4 | 653792.6 | 2298134.3 | - | - |
| 5 | 653782.6 | 2298122.1 | - | - |
| 1 | 654176.2 | 2297797.8 | - | - |
| 2 | 654188.4 | 2297787.8 | - | - |
| 3 | 654198.4 | 2297800 | - | - |
| 4 | 654186.2 | 2297810 | - | - |
| 5 | 654176.2 | 2297797.8 | - | - |
| 1 | 654515.8 | 2297518 | - | - |
| 2 | 654528 | 2297508 | - | - |
| 3 | 654538.01 | 2297520.2 | - | - |
| 4 | 654525.8 | 2297530.2 | - | - |
| 5 | 654515.8 | 2297518 | - | - |
| 1 | 654855.4 | 2297238.2 | - | - |
| 2 | 654867.6 | 2297228.2 | - | - |
| 3 | 654877.6 | 2297240.4 | - | - |
| 4 | 654865.4 | 2297250.4 | - | - |
| 5 | 654855.4 | 2297238.2 | - | - |
| 1 | 655245.2 | 2296917.1 | - | - |
| 2 | 655257.4 | 2296907.1 | - | - |
| 3 | 655267.4 | 2296919.3 | - | - |
| 4 | 655255.2 | 2296929.3 | - | - |
| 5 | 655245.2 | 2296917.1 | - | - |
| 1 | 655596.3 | 2296627.8 | - | - |
| 2 | 655608.5 | 2296617.8 | - | - |
| 3 | 655618.5 | 2296630 | - | - |
| 4 | 655606.3 | 2296640 | - | - |

| | | |
|-------------------------------|---------|-------------------|
| полное наименование должности | подпись | инициалы, фамилия |
|-------------------------------|---------|-------------------|

М.П.

| Земельный участок | | | | |
|--|-----------|--------------------------------|--------------------|-------------------|
| вид объекта недвижимости | | | | |
| Лист №28 Раздел 4.2 | | Всего листов раздела 4.2: 2875 | | Всего разделов: 8 |
| Всего листов выписки: 5548 | | | | |
| 17 октября 2019г. № КУВИ-001/2019-25207602 | | | | |
| Кадастровый номер: | | | 59:00:0000000:7734 | |
| 5 | 655596.3 | 2296627.8 | - | - |
| 1 | 655982.2 | 2296309.9 | - | - |
| 2 | 655994.4 | 2296299.9 | - | - |
| 3 | 656004.4 | 2296312.1 | - | - |
| 4 | 655992.2 | 2296322.1 | - | - |
| 5 | 655982.2 | 2296309.9 | - | - |
| 1 | 656240.8 | 2296096.8 | - | - |
| 2 | 656253 | 2296086.8 | - | - |
| 3 | 656263 | 2296099 | - | - |
| 4 | 656250.8 | 2296109 | - | - |
| 5 | 656240.8 | 2296096.8 | - | - |
| 1 | 656500.5 | 2295883 | - | - |
| 2 | 656512.61 | 2295872.9 | - | - |
| 3 | 656522.7 | 2295885 | - | - |
| 4 | 656510.6 | 2295895.1 | - | - |
| 5 | 656500.5 | 2295883 | - | - |
| 1 | 656857.8 | 2295586.2 | - | - |
| 2 | 656869.9 | 2295576.1 | - | - |
| 3 | 656880.01 | 2295588.2 | - | - |
| 4 | 656867.9 | 2295598.3 | - | - |
| 5 | 656857.8 | 2295586.2 | - | - |
| 1 | 656954.37 | 2295489.41 | - | - |
| 2 | 656956.06 | 2295488.34 | - | - |
| 3 | 656960.29 | 2295495.07 | - | - |
| 4 | 656963.21 | 2295501.07 | - | - |
| 5 | 656961.41 | 2295501.94 | - | - |
| 6 | 656958.49 | 2295495.94 | - | - |
| 7 | 656954.37 | 2295489.41 | - | - |
| 1 | 656984.48 | 2295530.82 | - | - |
| 2 | 656957.41 | 2295473.37 | - | - |
| 3 | 656849.09 | 2295563.36 | - | 0.1 |
| 4 | 656490.69 | 2295858.73 | - | 0.1 |
| 5 | 656232.19 | 2296073.98 | - | 0.1 |

| | | |
|-------------------------------|---------|-------------------|
| полное наименование должности | подпись | инициалы, фамилия |
|-------------------------------|---------|-------------------|

М.П.

| Земельный участок | | | | |
|--|-----------|--------------------------------|--------------------|-------------------|
| вид объекта недвижимости | | | | |
| Лист №29 Раздел 4.2 | | Всего листов раздела 4.2: 2875 | | Всего разделов: 8 |
| Всего листов выписки: 5548 | | | | |
| 17 октября 2019г. № КУВИ-001/2019-25207602 | | | | |
| Кадастровый номер: | | | 59:00:0000000:7734 | |
| 6 | 655973.59 | 2296287.08 | - | 0.1 |
| 7 | 655587.69 | 2296604.98 | - | 0.1 |
| 8 | 655236.59 | 2296894.28 | - | 0.1 |
| 9 | 654846.79 | 2297215.38 | - | 0.1 |
| 10 | 654507.22 | 2297495.18 | - | 0.1 |
| 11 | 654167.59 | 2297774.98 | - | 0.1 |
| 12 | 653773.99 | 2298099.28 | - | 0.1 |
| 13 | 653442.19 | 2298372.78 | - | 0.1 |
| 14 | 653137.3 | 2298623.87 | - | 0.1 |
| 15 | 652837.71 | 2298868.2 | - | 0.1 |
| 16 | 652403.86 | 2299233.82 | - | 0.1 |
| 17 | 652374.3 | 2299258.97 | - | - |
| 18 | 652421.9 | 2299258.6 | - | - |
| 19 | 652425.3 | 2299255.8 | - | - |
| 20 | 652428.1 | 2299259.2 | - | - |
| 21 | 652469.99 | 2299261.26 | - | - |
| 22 | 652878.42 | 2298917.07 | - | 0.1 |
| 23 | 653176.39 | 2298671.35 | - | 0.1 |
| 24 | 653481.3 | 2298420.24 | - | 0.1 |
| 25 | 653813.09 | 2298146.73 | - | 0.1 |
| 26 | 654206.69 | 2297822.44 | - | 0.1 |
| 27 | 654546.23 | 2297542.67 | - | 0.1 |
| 28 | 654885.9 | 2297262.84 | - | 0.1 |
| 29 | 655275.69 | 2296941.74 | - | 0.1 |
| 30 | 655626.8 | 2296652.44 | - | 0.1 |
| 31 | 656012.69 | 2296334.54 | - | 0.1 |
| 32 | 656271.3 | 2296121.44 | - | 0.1 |
| 33 | 656531.23 | 2295907.73 | - | 0.1 |
| 34 | 656888.39 | 2295610.66 | - | 0.1 |
| 35 | 656984.48 | 2295530.82 | - | - |

| | | |
|-------------------------------|---------|-------------------|
| полное наименование должности | подпись | инициалы, фамилия |
|-------------------------------|---------|-------------------|

М.П.

| | | | |
|--------------------------|--------------------------------|-------------------|----------------------------|
| Земельный участок | | | |
| вид объекта недвижимости | | | |
| Лист №30 Раздел 4.2 | Всего листов раздела 4.2: 2875 | Всего разделов: 8 | Всего листов выписки: 5548 |

17 октября 2019г. № КУВИ-001/2019-25207602

Кадастровый номер: 59:00:0000000:7734

| | | | |
|---|--|--|--|
| Сведения о характерных точках границы части (частей) земельного участка | | | |
| Учетный номер части: 59:00:0000000:7734/5 | | | |
| Система координат МСК-59, зона 2 | | | |

| Номер точки | Координаты, м | | Описание закрепления на местности | Средняя квадратичная погрешность определения координат характерных точек границ земельного участка, м |
|-------------|---------------|------------|-----------------------------------|---|
| | X | Y | | |
| 1 | 2 | 3 | 4 | 5 |
| 1 | 663132.87 | 2290530.49 | - | - |
| 2 | 663133.16 | 2290530.42 | - | - |
| 3 | 663133.23 | 2290530.71 | - | - |
| 4 | 663132.94 | 2290530.78 | - | - |
| 5 | 663132.87 | 2290530.49 | - | - |
| 1 | 663169.69 | 2290521.09 | - | - |
| 2 | 663169.98 | 2290521.02 | - | - |
| 3 | 663170.06 | 2290521.31 | - | - |
| 4 | 663169.76 | 2290521.38 | - | - |
| 5 | 663169.69 | 2290521.09 | - | - |
| 1 | 663211.61 | 2290510.38 | - | - |
| 2 | 663211.9 | 2290510.31 | - | - |
| 3 | 663211.97 | 2290510.6 | - | - |
| 4 | 663211.68 | 2290510.68 | - | - |
| 5 | 663211.61 | 2290510.38 | - | - |
| 1 | 663234.7 | 2290520.2 | - | - |
| 2 | 663237.53 | 2290454.05 | - | - |
| 3 | 663214.88 | 2290470.72 | - | 0.1 |
| 4 | 663056.74 | 2290564.89 | - | - |
| 5 | 663218.3 | 2290525.07 | - | - |
| 6 | 663212.5 | 2290518 | - | - |
| 7 | 663224.7 | 2290508 | - | - |
| 8 | 663234.7 | 2290520.2 | - | - |
| 1 | 657269.8 | 2295298.8 | - | - |
| 2 | 657274.7 | 2295294.7 | - | - |
| 3 | 657278.8 | 2295299.6 | - | - |
| 4 | 657273.9 | 2295303.7 | - | - |

| | | |
|-------------------------------|---------|-------------------|
| полное наименование должности | подпись | инициалы, фамилия |
|-------------------------------|---------|-------------------|

М.П.

| Земельный участок | | | | | |
|--|-----------|--------------------------------|--------------------|-------------------|----------------------------|
| вид объекта недвижимости | | | | | |
| Лист №31 Раздел 4.2 | | Всего листов раздела 4.2: 2875 | | Всего разделов: 8 | Всего листов выписки: 5548 |
| 17 октября 2019г. № КУВИ-001/2019-25207602 | | | | | |
| Кадастровый номер: | | | 59:00:0000000:7734 | | |
| 5 | 657269.8 | 2295298.8 | - | - | |
| 1 | 657554.1 | 2295062.5 | - | - | |
| 2 | 657559.6 | 2295058 | - | - | |
| 3 | 657564.1 | 2295063.5 | - | - | |
| 4 | 657558.6 | 2295068 | - | - | |
| 5 | 657554.1 | 2295062.5 | - | - | |
| 1 | 657839.4 | 2294826.4 | - | - | |
| 2 | 657844.3 | 2294822.3 | - | - | |
| 3 | 657848.4 | 2294827.2 | - | - | |
| 4 | 657843.5 | 2294831.3 | - | - | |
| 5 | 657839.4 | 2294826.4 | - | - | |
| 1 | 658124.2 | 2294590.2 | - | - | |
| 2 | 658129.1 | 2294586.1 | - | - | |
| 3 | 658133.2 | 2294591 | - | - | |
| 4 | 658128.3 | 2294595.1 | - | - | |
| 5 | 658124.2 | 2294590.2 | - | - | |
| 1 | 658409 | 2294354 | - | - | |
| 2 | 658413.9 | 2294349.9 | - | - | |
| 3 | 658418 | 2294354.8 | - | - | |
| 4 | 658413.1 | 2294358.9 | - | - | |
| 5 | 658409 | 2294354 | - | - | |
| 1 | 658743.8 | 2294076.3 | - | - | |
| 2 | 658748.71 | 2294072.2 | - | - | |
| 3 | 658752.8 | 2294077.1 | - | - | |
| 4 | 658747.9 | 2294081.2 | - | - | |
| 5 | 658743.8 | 2294076.3 | - | - | |
| 1 | 659078.6 | 2293798.6 | - | - | |
| 2 | 659083.5 | 2293794.5 | - | - | |
| 3 | 659087.6 | 2293799.4 | - | - | |
| 4 | 659082.71 | 2293803.5 | - | - | |
| 5 | 659078.6 | 2293798.6 | - | - | |
| 1 | 659398.1 | 2293533.6 | - | - | |
| 2 | 659403 | 2293529.5 | - | - | |

| | | |
|-------------------------------|---------|-------------------|
| полное наименование должности | подпись | инициалы, фамилия |
|-------------------------------|---------|-------------------|

М.П.

| Земельный участок | | | | |
|--|-----------|--------------------------------|--------------------|-------------------|
| вид объекта недвижимости | | | | |
| Лист №32 Раздел 4.2 | | Всего листов раздела 4.2: 2875 | | Всего разделов: 8 |
| Всего листов выписки: 5548 | | | | |
| 17 октября 2019г. № КУВИ-001/2019-25207602 | | | | |
| Кадастровый номер: | | | 59:00:0000000:7734 | |
| 3 | 659407.1 | 2293534.4 | - | - |
| 4 | 659402.2 | 2293538.5 | - | - |
| 5 | 659398.1 | 2293533.6 | - | - |
| 1 | 659725.2 | 2293262.3 | - | - |
| 2 | 659730.1 | 2293258.2 | - | - |
| 3 | 659734.2 | 2293263.1 | - | - |
| 4 | 659729.3 | 2293267.2 | - | - |
| 5 | 659725.2 | 2293262.3 | - | - |
| 1 | 660056.2 | 2292987.8 | - | - |
| 2 | 660061.1 | 2292983.7 | - | - |
| 3 | 660065.2 | 2292988.6 | - | - |
| 4 | 660060.3 | 2292992.7 | - | - |
| 5 | 660056.2 | 2292987.8 | - | - |
| 1 | 660364.1 | 2292732.5 | - | - |
| 2 | 660369 | 2292728.4 | - | - |
| 3 | 660373.1 | 2292733.3 | - | - |
| 4 | 660368.2 | 2292737.4 | - | - |
| 5 | 660364.1 | 2292732.5 | - | - |
| 1 | 660670.8 | 2292475.8 | - | - |
| 2 | 660678.2 | 2292471.8 | - | - |
| 3 | 660682.2 | 2292479.2 | - | - |
| 4 | 660674.8 | 2292483.2 | - | - |
| 5 | 660670.8 | 2292475.8 | - | - |
| 1 | 660807.35 | 2292400.2 | - | - |
| 2 | 660808.16 | 2292400.78 | - | - |
| 3 | 660807.59 | 2292401.6 | - | - |
| 4 | 660806.77 | 2292401.01 | - | - |
| 5 | 660807.35 | 2292400.2 | - | - |
| 1 | 660748.31 | 2292396.63 | - | - |
| 2 | 660749.31 | 2292396.69 | - | - |
| 3 | 660749.23 | 2292397.69 | - | - |
| 4 | 660748.24 | 2292397.62 | - | - |
| 5 | 660748.31 | 2292396.63 | - | - |

| | | |
|-------------------------------|---------|-------------------|
| полное наименование должности | подпись | инициалы, фамилия |
|-------------------------------|---------|-------------------|

М.П.

Земельный участок

вид объекта недвижимости

Лист №33 Раздел 4.2

Всего листов раздела 4.2: 2875

Всего разделов: 8

Всего листов выписки: 5548

17 октября 2019г. № КУВИ-001/2019-25207602

Кадастровый номер:

59:00:0000000:7734

| | | | | |
|---|-----------|------------|---|---|
| 1 | 660856.11 | 2292384.38 | - | - |
| 2 | 660857.91 | 2292382.87 | - | - |
| 3 | 660859.41 | 2292384.67 | - | - |
| 4 | 660857.62 | 2292386.17 | - | - |
| 5 | 660856.11 | 2292384.38 | - | - |
| 1 | 660963.58 | 2292295.12 | - | - |
| 2 | 660965.23 | 2292293.59 | - | - |
| 3 | 660969.32 | 2292297.98 | - | - |
| 4 | 660967.67 | 2292299.52 | - | - |
| 5 | 660963.58 | 2292295.12 | - | - |
| 1 | 661012.15 | 2292253.62 | - | - |
| 2 | 661013.94 | 2292252.11 | - | - |
| 3 | 661015.45 | 2292253.91 | - | - |
| 4 | 661013.66 | 2292255.42 | - | - |
| 5 | 661012.15 | 2292253.62 | - | - |
| 1 | 661100.07 | 2292179.7 | - | - |
| 2 | 661106.14 | 2292174.88 | - | - |
| 3 | 661110.95 | 2292180.95 | - | - |
| 4 | 661104.88 | 2292185.77 | - | - |
| 5 | 661100.07 | 2292179.7 | - | - |
| 1 | 661140.28 | 2292146.29 | - | - |
| 2 | 661142.08 | 2292144.79 | - | - |
| 3 | 661143.59 | 2292146.58 | - | - |
| 4 | 661141.79 | 2292148.09 | - | - |
| 5 | 661140.28 | 2292146.29 | - | - |
| 1 | 661261.19 | 2292046.38 | - | - |
| 2 | 661262.84 | 2292044.85 | - | - |
| 3 | 661266.93 | 2292049.24 | - | - |
| 4 | 661265.28 | 2292050.77 | - | - |
| 5 | 661261.19 | 2292046.38 | - | - |
| 1 | 661287.42 | 2292022.7 | - | - |
| 2 | 661289.21 | 2292021.18 | - | - |
| 3 | 661290.73 | 2292022.98 | - | - |

| | | |
|-------------------------------|---------|-------------------|
| полное наименование должности | подпись | инициалы, фамилия |
|-------------------------------|---------|-------------------|

М.П.

| Земельный участок | | | | |
|--|-----------|--------------------------------|--------------------|-------------------|
| вид объекта недвижимости | | | | |
| Лист №34 Раздел 4.2 | | Всего листов раздела 4.2: 2875 | | Всего разделов: 8 |
| Всего листов выписки: 5548 | | | | |
| 17 октября 2019г. № КУВИ-001/2019-25207602 | | | | |
| Кадастровый номер: | | | 59:00:0000000:7734 | |
| 4 | 661288.92 | 2292024.49 | - | - |
| 5 | 661287.42 | 2292022.7 | - | - |
| 1 | 661415.24 | 2291917.62 | - | - |
| 2 | 661416.89 | 2291916.09 | - | - |
| 3 | 661420.98 | 2291920.48 | - | - |
| 4 | 661419.33 | 2291922.01 | - | - |
| 5 | 661415.24 | 2291917.62 | - | - |
| 1 | 661434.1 | 2291899.34 | - | - |
| 2 | 661435.89 | 2291897.83 | - | - |
| 3 | 661437.4 | 2291899.62 | - | - |
| 4 | 661435.61 | 2291901.13 | - | - |
| 5 | 661434.1 | 2291899.34 | - | - |
| 1 | 661561.8 | 2291795.13 | - | - |
| 2 | 661563.45 | 2291793.6 | - | - |
| 3 | 661567.53 | 2291797.99 | - | - |
| 4 | 661565.9 | 2291799.52 | - | - |
| 5 | 661561.8 | 2291795.13 | - | - |
| 1 | 661587.55 | 2291769.84 | - | - |
| 2 | 661589.34 | 2291768.33 | - | - |
| 3 | 661590.85 | 2291770.12 | - | - |
| 4 | 661589.06 | 2291771.63 | - | - |
| 5 | 661587.55 | 2291769.84 | - | - |
| 1 | 661720.35 | 2291662.61 | - | - |
| 2 | 661721.99 | 2291661.08 | - | - |
| 3 | 661726.08 | 2291665.47 | - | - |
| 4 | 661724.44 | 2291667 | - | - |
| 5 | 661720.35 | 2291662.61 | - | - |
| 1 | 661739.18 | 2291642.12 | - | - |
| 2 | 661740.96 | 2291640.6 | - | - |
| 3 | 661742.48 | 2291642.39 | - | - |
| 4 | 661740.69 | 2291643.91 | - | - |
| 5 | 661739.18 | 2291642.12 | - | - |
| 1 | 661874.4 | 2291533.85 | - | - |

| | | |
|-------------------------------|---------|-------------------|
| полное наименование должности | подпись | инициалы, фамилия |
|-------------------------------|---------|-------------------|

М.П.

| Земельный участок | | | | |
|--|-----------|--------------------------------|--------------------|-------------------|
| вид объекта недвижимости | | | | |
| Лист №35 Раздел 4.2 | | Всего листов раздела 4.2: 2875 | | Всего разделов: 8 |
| Всего листов выписки: 5548 | | | | |
| 17 октября 2019г. № КУВИ-001/2019-25207602 | | | | |
| Кадастровый номер: | | | 59:00:0000000:7734 | |
| 2 | 661876.05 | 2291532.32 | - | - |
| 3 | 661880.13 | 2291536.71 | - | - |
| 4 | 661878.49 | 2291538.25 | - | - |
| 5 | 661874.4 | 2291533.85 | - | - |
| 1 | 661884.43 | 2291519.29 | - | - |
| 2 | 661886.21 | 2291517.77 | - | - |
| 3 | 661887.72 | 2291519.56 | - | - |
| 4 | 661885.94 | 2291521.07 | - | - |
| 5 | 661884.43 | 2291519.29 | - | - |
| 1 | 662022.65 | 2291402.2 | - | - |
| 2 | 662024.44 | 2291400.68 | - | - |
| 3 | 662025.96 | 2291402.46 | - | - |
| 4 | 662024.17 | 2291403.98 | - | - |
| 5 | 662022.65 | 2291402.2 | - | - |
| 1 | 662032.95 | 2291401.34 | - | - |
| 2 | 662034.6 | 2291399.8 | - | - |
| 3 | 662038.68 | 2291404.2 | - | - |
| 4 | 662037.04 | 2291405.73 | - | - |
| 5 | 662032.95 | 2291401.34 | - | - |
| 1 | 662171.18 | 2291276.03 | - | - |
| 2 | 662172.97 | 2291274.51 | - | - |
| 3 | 662174.49 | 2291276.3 | - | - |
| 4 | 662172.7 | 2291277.82 | - | - |
| 5 | 662171.18 | 2291276.03 | - | - |
| 1 | 662187 | 2291272.58 | - | - |
| 2 | 662188.65 | 2291271.05 | - | - |
| 3 | 662192.74 | 2291275.44 | - | - |
| 4 | 662191.09 | 2291276.97 | - | - |
| 5 | 662187 | 2291272.58 | - | - |
| 1 | 662316.75 | 2291152.38 | - | - |
| 2 | 662318.54 | 2291150.86 | - | - |
| 3 | 662320.07 | 2291152.64 | - | - |
| 4 | 662318.27 | 2291154.16 | - | - |

| | | |
|-------------------------------|---------|-------------------|
| полное наименование должности | подпись | инициалы, фамилия |
|-------------------------------|---------|-------------------|

М.П.

| Земельный участок | | | | |
|--|-----------|--------------------------------|--------------------|-------------------|
| вид объекта недвижимости | | | | |
| Лист №36 Раздел 4.2 | | Всего листов раздела 4.2: 2875 | | Всего разделов: 8 |
| Всего листов выписки: 5548 | | | | |
| 17 октября 2019г. № КУВИ-001/2019-25207602 | | | | |
| Кадастровый номер: | | | 59:00:0000000:7734 | |
| 5 | 662316.75 | 2291152.38 | - | - |
| 1 | 662341.05 | 2291143.82 | - | - |
| 2 | 662342.7 | 2291142.29 | - | - |
| 3 | 662346.79 | 2291146.68 | - | - |
| 4 | 662345.14 | 2291148.21 | - | - |
| 5 | 662341.05 | 2291143.82 | - | - |
| 1 | 662461.79 | 2291029.17 | - | - |
| 2 | 662463.58 | 2291027.66 | - | - |
| 3 | 662465.09 | 2291029.44 | - | - |
| 4 | 662463.31 | 2291030.97 | - | - |
| 5 | 662461.79 | 2291029.17 | - | - |
| 1 | 662497.73 | 2291012.87 | - | - |
| 2 | 662499.37 | 2291011.34 | - | - |
| 3 | 662503.46 | 2291015.73 | - | - |
| 4 | 662501.82 | 2291017.26 | - | - |
| 5 | 662497.73 | 2291012.87 | - | - |
| 1 | 662608.06 | 2290904.63 | - | - |
| 2 | 662609.85 | 2290903.1 | - | - |
| 3 | 662611.37 | 2290904.9 | - | - |
| 4 | 662609.58 | 2290906.41 | - | - |
| 5 | 662608.06 | 2290904.63 | - | - |
| 1 | 662653.65 | 2290882.55 | - | - |
| 2 | 662655.3 | 2290881.01 | - | - |
| 3 | 662659.39 | 2290885.4 | - | - |
| 4 | 662657.74 | 2290886.94 | - | - |
| 5 | 662653.65 | 2290882.55 | - | - |
| 1 | 662752.15 | 2290781.78 | - | - |
| 2 | 662753.93 | 2290780.26 | - | - |
| 3 | 662755.45 | 2290782.05 | - | - |
| 4 | 662753.66 | 2290783.58 | - | - |
| 5 | 662752.15 | 2290781.78 | - | - |
| 1 | 662810.33 | 2290751.59 | - | - |
| 2 | 662811.98 | 2290750.06 | - | - |

| | | |
|-------------------------------|---------|-------------------|
| полное наименование должности | подпись | инициалы, фамилия |
|-------------------------------|---------|-------------------|

М.П.

| Земельный участок | | | | |
|--|-----------|--------------------------------|--------------------|-------------------|
| вид объекта недвижимости | | | | |
| Лист №37 Раздел 4.2 | | Всего листов раздела 4.2: 2875 | | Всего разделов: 8 |
| Всего листов выписки: 5548 | | | | |
| 17 октября 2019г. № КУВИ-001/2019-25207602 | | | | |
| Кадастровый номер: | | | 59:00:0000000:7734 | |
| 3 | 662816.06 | 2290754.45 | - | - |
| 4 | 662814.42 | 2290755.99 | - | - |
| 5 | 662810.33 | 2290751.59 | - | - |
| 1 | 662964.28 | 2290623.28 | - | - |
| 2 | 662965.93 | 2290621.75 | - | - |
| 3 | 662970.01 | 2290626.14 | - | - |
| 4 | 662968.37 | 2290627.67 | - | - |
| 5 | 662964.28 | 2290623.28 | - | - |
| 1 | 662771.82 | 2290807.83 | - | 0.1 |
| 2 | 663170.45 | 2290569.03 | - | - |
| 3 | 662965.11 | 2290619.46 | - | - |
| 4 | 662902.55 | 2290656.72 | - | - |
| 5 | 662902.81 | 2290657.02 | - | - |
| 6 | 662901.03 | 2290658.53 | - | - |
| 7 | 662900.51 | 2290657.93 | - | - |
| 8 | 662735.78 | 2290756.03 | - | 0.1 |
| 9 | 662443.68 | 2291006.09 | - | 0.1 |
| 10 | 662153.1 | 2291252.91 | - | 0.1 |
| 11 | 661866.38 | 2291496.13 | - | 0.1 |
| 12 | 661569.54 | 2291746.67 | - | 0.1 |
| 13 | 661269.45 | 2291999.49 | - | 0.1 |
| 14 | 660995.09 | 2292228.73 | - | 0.1 |
| 15 | 660657.84 | 2292452.46 | - | 0.1 |
| 16 | 660347.88 | 2292707.9 | - | 0.1 |
| 17 | 660039.92 | 2292963.19 | - | 0.1 |
| 18 | 659708.91 | 2293237.73 | - | 0.1 |
| 19 | 659697.64 | 2293247.08 | - | - |
| 20 | 659694.5 | 2293249.7 | - | - |
| 21 | 659387.22 | 2293504.59 | - | - |
| 22 | 659387.4 | 2293504.8 | - | - |
| 23 | 659375.31 | 2293514.9 | - | - |
| 24 | 659375.09 | 2293514.65 | - | - |
| 25 | 659067.8 | 2293769.51 | - | - |

| | | |
|-------------------------------|---------|-------------------|
| полное наименование должности | подпись | инициалы, фамилия |
|-------------------------------|---------|-------------------|

М.П.

| Земельный участок | | | | |
|--|-----------|--------------------------------|--------------------|-------------------|
| вид объекта недвижимости | | | | |
| Лист №38 Раздел 4.2 | | Всего листов раздела 4.2: 2875 | | Всего разделов: 8 |
| Всего листов выписки: 5548 | | | | |
| 17 октября 2019г. № КУВИ-001/2019-25207602 | | | | |
| Кадастровый номер: | | | 59:00:0000000:7734 | |
| 26 | 659068.2 | 2293770 | - | - |
| 27 | 659056.1 | 2293780.1 | - | - |
| 28 | 659055.7 | 2293779.62 | - | - |
| 29 | 658767.4 | 2294022 | - | 0.1 |
| 30 | 658447.79 | 2294286.72 | - | 0.1 |
| 31 | 658184.14 | 2294505.73 | - | 0.1 |
| 32 | 657910.76 | 2294733.76 | - | 0.1 |
| 33 | 657642.03 | 2294956.32 | - | 0.1 |
| 34 | 657373.3 | 2295179.54 | - | 0.1 |
| 35 | 657199.14 | 2295322.93 | - | - |
| 36 | 657187.1 | 2295333.1 | - | - |
| 37 | 657097.17 | 2295406.89 | - | 0.1 |
| 38 | 657025.17 | 2295466.47 | - | - |
| 39 | 657042.35 | 2295490.3 | - | - |
| 40 | 657053.06 | 2295482.19 | - | - |
| 41 | 657063.64 | 2295479.94 | - | - |
| 42 | 657069.83 | 2295487.8 | - | - |
| 43 | 657065.71 | 2295498.09 | - | - |
| 44 | 657051.6 | 2295509.23 | - | - |
| 45 | 657055.65 | 2295525.63 | - | - |
| 46 | 657138.55 | 2295457.02 | - | 0.1 |
| 47 | 657414.71 | 2295229.63 | - | 0.1 |
| 48 | 657683.53 | 2295006.35 | - | 0.1 |
| 49 | 657952.31 | 2294783.75 | - | 0.1 |
| 50 | 658225.72 | 2294555.69 | - | 0.1 |
| 51 | 658489.29 | 2294336.75 | - | 0.1 |
| 52 | 658809.05 | 2294071.9 | - | 0.1 |
| 53 | 659103.99 | 2293823.94 | - | 0.1 |
| 54 | 659423.4 | 2293559.03 | - | 0.1 |
| 55 | 659750.42 | 2293287.75 | - | - |
| 56 | 660081.41 | 2293013.23 | - | 0.1 |
| 57 | 660389.37 | 2292757.93 | - | 0.1 |
| 58 | 660695.11 | 2292502.62 | - | 0.1 |

| | | |
|-------------------------------|---------|-------------------|
| полное наименование должности | подпись | инициалы, фамилия |
|-------------------------------|---------|-------------------|

М.П.

| Земельный участок | | | | | |
|--|-----------|--------------------------------|--------------------|-------------------|----------------------------|
| вид объекта недвижимости | | | | | |
| Лист №39 Раздел 4.2 | | Всего листов раздела 4.2: 2875 | | Всего разделов: 8 | Всего листов выписки: 5548 |
| 17 октября 2019г. № КУВИ-001/2019-25207602 | | | | | |
| Кадастровый номер: | | | 59:00:0000000:7734 | | |
| 59 | 660776.47 | 2292448.65 | - | - | |
| 60 | 660776.31 | 2292448.47 | - | - | |
| 61 | 660781.71 | 2292443.91 | - | - | |
| 62 | 660782.4 | 2292444.72 | - | - | |
| 63 | 660822.7 | 2292417.98 | - | - | |
| 64 | 660820.02 | 2292415.11 | - | - | |
| 65 | 660821.68 | 2292413.58 | - | - | |
| 66 | 660824.6 | 2292416.72 | - | - | |
| 67 | 661032.52 | 2292278.8 | - | - | |
| 68 | 661309.03 | 2292046.57 | - | 0.1 | |
| 69 | 661609.2 | 2291793.68 | - | - | |
| 70 | 661906.1 | 2291543.09 | - | 0.1 | |
| 71 | 662192.9 | 2291299.8 | - | 0.1 | |
| 72 | 662483.54 | 2291052.93 | - | - | |
| 73 | 662771.82 | 2290807.83 | - | 0.1 | |
| 1 | 663973.2 | 2289235.82 | - | - | |
| 2 | 663974.88 | 2289234.33 | - | - | |
| 3 | 663978.86 | 2289238.82 | - | - | |
| 4 | 663977.18 | 2289240.31 | - | - | |
| 5 | 663973.2 | 2289235.82 | - | - | |
| 1 | 664138.15 | 2289094.16 | - | - | |
| 2 | 664139.83 | 2289092.66 | - | - | |
| 3 | 664143.82 | 2289097.15 | - | - | |
| 4 | 664142.14 | 2289098.64 | - | - | |
| 5 | 664138.15 | 2289094.16 | - | - | |
| 1 | 664182.1 | 2289076.5 | - | - | |
| 2 | 664188.5 | 2289071.1 | - | - | |
| 3 | 664193.9 | 2289077.5 | - | - | |
| 4 | 664187.5 | 2289082.9 | - | - | |
| 5 | 664182.1 | 2289076.5 | - | - | |
| 1 | 664265.62 | 2288984.69 | - | - | |
| 2 | 664267.3 | 2288983.19 | - | - | |
| 3 | 664271.28 | 2288987.68 | - | - | |

| | | |
|-------------------------------|---------|-------------------|
| полное наименование должности | подпись | инициалы, фамилия |
|-------------------------------|---------|-------------------|

М.П.

| Земельный участок | | | | |
|--|-----------|--------------------------------|--------------------|-------------------|
| вид объекта недвижимости | | | | |
| Лист №40 Раздел 4.2 | | Всего листов раздела 4.2: 2875 | | Всего разделов: 8 |
| Всего листов выписки: 5548 | | | | |
| 17 октября 2019г. № КУВИ-001/2019-25207602 | | | | |
| Кадастровый номер: | | | 59:00:0000000:7734 | |
| 4 | 664269.6 | 2288989.18 | - | - |
| 5 | 664265.62 | 2288984.69 | - | - |
| 1 | 664391.78 | 2288874.96 | - | - |
| 2 | 664397.85 | 2288870.14 | - | - |
| 3 | 664402.67 | 2288876.21 | - | - |
| 4 | 664396.6 | 2288881.03 | - | - |
| 5 | 664391.78 | 2288874.96 | - | - |
| 1 | 664392.17 | 2288865.13 | - | - |
| 2 | 664188.96 | 2289043.49 | - | 0.1 |
| 3 | 663883.45 | 2289292.76 | - | 0.1 |
| 4 | 663883.32 | 2289293.04 | - | - |
| 5 | 663893.97 | 2289292.81 | - | - |
| 6 | 663971.37 | 2289286.09 | - | - |
| 7 | 663992.27 | 2289284.28 | - | - |
| 8 | 664229.28 | 2289091.13 | - | 0.1 |
| 9 | 664445.79 | 2288901.08 | - | - |
| 10 | 664425.24 | 2288888.27 | - | - |
| 11 | 664397.04 | 2288868.9 | - | - |
| 12 | 664392.17 | 2288865.13 | - | - |
| 1 | 643131.7 | 2303722.2 | - | - |
| 2 | 643137.6 | 2303719.9 | - | - |
| 3 | 643139.9 | 2303725.8 | - | - |
| 4 | 643134 | 2303728.1 | - | - |
| 5 | 643131.7 | 2303722.2 | - | - |
| 1 | 643501.4 | 2303583 | - | - |
| 2 | 643507.3 | 2303580.7 | - | - |
| 3 | 643509.6 | 2303586.6 | - | - |
| 4 | 643503.7 | 2303588.9 | - | - |
| 5 | 643501.4 | 2303583 | - | - |
| 1 | 643843.2 | 2303454 | - | - |
| 2 | 643849.1 | 2303451.7 | - | - |
| 3 | 643851.4 | 2303457.6 | - | - |
| 4 | 643845.5 | 2303459.9 | - | - |

| | | |
|-------------------------------|---------|-------------------|
| полное наименование должности | подпись | инициалы, фамилия |
|-------------------------------|---------|-------------------|

М.П.

| Земельный участок | | | | |
|--|-----------|--------------------------------|--------------------|-------------------|
| вид объекта недвижимости | | | | |
| Лист №41 Раздел 4.2 | | Всего листов раздела 4.2: 2875 | | Всего разделов: 8 |
| Всего листов выписки: 5548 | | | | |
| 17 октября 2019г. № КУВИ-001/2019-25207602 | | | | |
| Кадастровый номер: | | | 59:00:0000000:7734 | |
| 5 | 643843.2 | 2303454 | - | - |
| 1 | 644221.66 | 2303311.2 | - | - |
| 2 | 644227.56 | 2303308.9 | - | - |
| 3 | 644229.86 | 2303314.8 | - | - |
| 4 | 644223.96 | 2303317.1 | - | - |
| 5 | 644221.66 | 2303311.2 | - | - |
| 1 | 644638.51 | 2303154.1 | - | - |
| 2 | 644644.4 | 2303151.8 | - | - |
| 3 | 644646.7 | 2303157.7 | - | - |
| 4 | 644640.8 | 2303160 | - | - |
| 5 | 644638.51 | 2303154.1 | - | - |
| 1 | 645054.9 | 2302997 | - | - |
| 2 | 645060.81 | 2302994.7 | - | - |
| 3 | 645063.1 | 2303000.6 | - | - |
| 4 | 645057.2 | 2303002.9 | - | - |
| 5 | 645054.9 | 2302997 | - | - |
| 1 | 645471.2 | 2302840 | - | - |
| 2 | 645477.1 | 2302837.7 | - | - |
| 3 | 645479.4 | 2302843.6 | - | - |
| 4 | 645473.5 | 2302845.9 | - | - |
| 5 | 645471.2 | 2302840 | - | - |
| 1 | 645859.5 | 2302693.6 | - | - |
| 2 | 645865.4 | 2302691.3 | - | - |
| 3 | 645867.7 | 2302697.2 | - | - |
| 4 | 645861.8 | 2302699.5 | - | - |
| 5 | 645859.5 | 2302693.6 | - | - |
| 1 | 646205.7 | 2302563 | - | - |
| 2 | 646211.6 | 2302560.7 | - | - |
| 3 | 646213.9 | 2302566.6 | - | - |
| 4 | 646208 | 2302568.9 | - | - |
| 5 | 646205.7 | 2302563 | - | - |
| 1 | 646626.8 | 2302403.2 | - | - |
| 2 | 646632.7 | 2302400.9 | - | - |

| | | |
|-------------------------------|---------|-------------------|
| полное наименование должности | подпись | инициалы, фамилия |
|-------------------------------|---------|-------------------|

М.П.

| Земельный участок | | | | | |
|--|-----------|--------------------------------|--------------------|-------------------|----------------------------|
| вид объекта недвижимости | | | | | |
| Лист №42 Раздел 4.2 | | Всего листов раздела 4.2: 2875 | | Всего разделов: 8 | Всего листов выписки: 5548 |
| 17 октября 2019г. № КУВИ-001/2019-25207602 | | | | | |
| Кадастровый номер: | | | 59:00:0000000:7734 | | |
| 3 | 646635 | 2302406.8 | - | - | |
| 4 | 646629.1 | 2302409.1 | - | - | |
| 5 | 646626.8 | 2302403.2 | - | - | |
| 1 | 647005.7 | 2302261.2 | - | - | |
| 2 | 647011.7 | 2302259 | - | - | |
| 3 | 647013.9 | 2302265 | - | - | |
| 4 | 647007.9 | 2302267.2 | - | - | |
| 5 | 647005.7 | 2302261.2 | - | - | |
| 1 | 647408.1 | 2302109.5 | - | - | |
| 2 | 647414 | 2302107.32 | - | - | |
| 3 | 647416.3 | 2302113.1 | - | - | |
| 4 | 647410.4 | 2302115.4 | - | - | |
| 5 | 647408.1 | 2302109.5 | - | - | |
| 1 | 647810.4 | 2301957.8 | - | - | |
| 2 | 647816.3 | 2301955.5 | - | - | |
| 3 | 647818.6 | 2301961.4 | - | - | |
| 4 | 647812.7 | 2301963.7 | - | - | |
| 5 | 647810.4 | 2301957.8 | - | - | |
| 1 | 648216.8 | 2301803.7 | - | - | |
| 2 | 648224.4 | 2301800.3 | - | - | |
| 3 | 648227.8 | 2301807.9 | - | - | |
| 4 | 648220.2 | 2301811.3 | - | - | |
| 5 | 648216.8 | 2301803.7 | - | - | |
| 1 | 648489.73 | 2301655.82 | - | - | |
| 2 | 648495.33 | 2301652.82 | - | - | |
| 3 | 648498.33 | 2301658.42 | - | - | |
| 4 | 648492.73 | 2301661.42 | - | - | |
| 5 | 648489.73 | 2301655.82 | - | - | |
| 1 | 648924.5 | 2301418 | - | - | |
| 2 | 648930.1 | 2301415 | - | - | |
| 3 | 648933.1 | 2301420.6 | - | - | |
| 4 | 648927.5 | 2301423.6 | - | - | |
| 5 | 648924.5 | 2301418 | - | - | |

| | | |
|-------------------------------|---------|-------------------|
| полное наименование должности | подпись | инициалы, фамилия |
|-------------------------------|---------|-------------------|

М.П.

| Земельный участок | | | | |
|--|-----------|--------------------------------|--------------------|-------------------|
| вид объекта недвижимости | | | | |
| Лист №43 Раздел 4.2 | | Всего листов раздела 4.2: 2875 | | Всего разделов: 8 |
| Всего листов выписки: 5548 | | | | |
| 17 октября 2019г. № КУВИ-001/2019-25207602 | | | | |
| Кадастровый номер: | | | 59:00:0000000:7734 | |
| 1 | 649293 | 2301216.5 | - | - |
| 2 | 649298.6 | 2301213.5 | - | - |
| 3 | 649301.6 | 2301219.1 | - | - |
| 4 | 649296 | 2301222.1 | - | - |
| 5 | 649293 | 2301216.5 | - | - |
| 1 | 649643.9 | 2301024.5 | - | - |
| 2 | 649649.5 | 2301021.5 | - | - |
| 3 | 649652.5 | 2301027.1 | - | - |
| 4 | 649646.9 | 2301030.1 | - | - |
| 5 | 649643.9 | 2301024.5 | - | - |
| 1 | 649994.8 | 2300832.5 | - | - |
| 2 | 650000.4 | 2300829.5 | - | - |
| 3 | 650003.4 | 2300835.1 | - | - |
| 4 | 649997.81 | 2300838.1 | - | - |
| 5 | 649994.8 | 2300832.5 | - | - |
| 1 | 650345.8 | 2300640.5 | - | - |
| 2 | 650351.4 | 2300637.5 | - | - |
| 3 | 650354.4 | 2300643.1 | - | - |
| 4 | 650348.8 | 2300646.1 | - | - |
| 5 | 650345.8 | 2300640.5 | - | - |
| 1 | 650697.3 | 2300448.7 | - | - |
| 2 | 650702.1 | 2300446.1 | - | - |
| 3 | 650704.7 | 2300450.9 | - | - |
| 4 | 650699.9 | 2300453.5 | - | - |
| 5 | 650697.3 | 2300448.7 | - | - |
| 1 | 650945.15 | 2300331.82 | - | - |
| 2 | 650940.06 | 2300324.36 | - | - |
| 3 | 650905.79 | 2300332.33 | - | - |
| 4 | 650857.46 | 2300328.2 | - | - |
| 5 | 650669.37 | 2300432.18 | - | 0.1 |
| 6 | 650423.68 | 2300564.63 | - | - |
| 7 | 650424.69 | 2300566.5 | - | - |
| 8 | 649547.26 | 2301069.32 | - | - |

| | | |
|-------------------------------|---------|-------------------|
| полное наименование должности | подпись | инициалы, фамилия |
|-------------------------------|---------|-------------------|

М.П.

| Земельный участок | | | | |
|--|-----------|--------------------------------|--------------------|-------------------|
| вид объекта недвижимости | | | | |
| Лист №44 Раздел 4.2 | | Всего листов раздела 4.2: 2875 | | Всего разделов: 8 |
| Всего листов выписки: 5548 | | | | |
| 17 октября 2019г. № КУВИ-001/2019-25207602 | | | | |
| Кадастровый номер: | | | 59:00:0000000:7734 | |
| 9 | 649557.2 | 2301036.24 | - | - |
| 10 | 649353.01 | 2301147.37 | - | - |
| 11 | 649355 | 2301151 | - | - |
| 12 | 649341.2 | 2301158.6 | - | - |
| 13 | 649339.16 | 2301154.91 | - | - |
| 14 | 649297.38 | 2301177.65 | - | 0.1 |
| 15 | 648959.27 | 2301365.25 | - | - |
| 16 | 648960.4 | 2301367.3 | - | - |
| 17 | 648946.6 | 2301374.9 | - | - |
| 18 | 648945.49 | 2301372.89 | - | - |
| 19 | 648913.19 | 2301390.82 | - | 0.1 |
| 20 | 648643.4 | 2301538.05 | - | - |
| 21 | 648644.7 | 2301540.4 | - | - |
| 22 | 648630.9 | 2301548 | - | - |
| 23 | 648629.58 | 2301545.6 | - | - |
| 24 | 648573.07 | 2301576.44 | - | 0.1 |
| 25 | 648242.8 | 2301756.57 | - | - |
| 26 | 648242.9 | 2301756.8 | - | - |
| 27 | 648238.97 | 2301758.66 | - | - |
| 28 | 648208.28 | 2301775.4 | - | 0.1 |
| 29 | 647803 | 2301929.17 | - | 0.1 |
| 30 | 647400.77 | 2302080.96 | - | 0.1 |
| 31 | 646998.32 | 2302232.71 | - | 0.1 |
| 32 | 646619.43 | 2302374.62 | - | 0.1 |
| 33 | 646198.34 | 2302534.43 | - | 0.1 |
| 34 | 645852.19 | 2302664.98 | - | 0.1 |
| 35 | 645485.58 | 2302801.22 | - | 0.1 |
| 36 | 645047.52 | 2302968.4 | - | - |
| 37 | 644631.18 | 2303125.5 | - | 0.1 |
| 38 | 644214.34 | 2303282.58 | - | 0.1 |
| 39 | 643835.86 | 2303425.44 | - | 0.1 |
| 40 | 643494.08 | 2303554.4 | - | 0.1 |
| 41 | 643124.39 | 2303693.55 | - | 0.1 |

| | | |
|-------------------------------|---------|-------------------|
| полное наименование должности | подпись | инициалы, фамилия |
|-------------------------------|---------|-------------------|

М.П.

| Земельный участок | | | | |
|--|-----------|--------------------------------|--------------------|-------------------|
| вид объекта недвижимости | | | | |
| Лист №45 Раздел 4.2 | | Всего листов раздела 4.2: 2875 | | Всего разделов: 8 |
| Всего листов выписки: 5548 | | | | |
| 17 октября 2019г. № КУВИ-001/2019-25207602 | | | | |
| Кадастровый номер: | | | 59:00:0000000:7734 | |
| 42 | 643092.64 | 2303705.45 | - | - |
| 43 | 643072.38 | 2303782.46 | - | - |
| 44 | 643147.25 | 2303754.4 | - | 0.1 |
| 45 | 643517 | 2303615.22 | - | 0.1 |
| 46 | 643858.81 | 2303486.25 | - | 0.1 |
| 47 | 644237.28 | 2303343.4 | - | 0.1 |
| 48 | 644654.11 | 2303186.32 | - | 0.1 |
| 49 | 645070.57 | 2303029.18 | - | 0.1 |
| 50 | 645508.49 | 2302862.05 | - | 0.1 |
| 51 | 645874.98 | 2302725.86 | - | 0.1 |
| 52 | 646221.34 | 2302595.22 | - | 0.1 |
| 53 | 646642.36 | 2302435.44 | - | 0.1 |
| 54 | 647021.19 | 2302293.56 | - | 0.1 |
| 55 | 647423.71 | 2302141.78 | - | 0.1 |
| 56 | 647825.94 | 2301989.98 | - | 0.1 |
| 57 | 648236.27 | 2301836.24 | - | - |
| 58 | 648604.26 | 2301633.47 | - | 0.1 |
| 59 | 648944.53 | 2301447.77 | - | 0.1 |
| 60 | 649328.68 | 2301234.62 | - | 0.1 |
| 61 | 649677.94 | 2301044.53 | - | 0.1 |
| 62 | 650014.71 | 2300862.35 | - | 0.1 |
| 63 | 650340.63 | 2300683.24 | - | 0.1 |
| 64 | 650700.52 | 2300489.23 | - | 0.1 |
| 65 | 650953.71 | 2300349.27 | - | - |
| 66 | 650945.15 | 2300331.82 | - | - |
| 1 | 657006.81 | 2295518.16 | - | - |
| 2 | 656994.32 | 2295492.01 | - | - |
| 3 | 656982.84 | 2295501.51 | - | - |
| 4 | 656995.02 | 2295527.38 | - | - |
| 5 | 657006.81 | 2295518.16 | - | - |
| 1 | 652615.5 | 2299147.9 | - | - |
| 2 | 652619.71 | 2299144.3 | - | - |
| 3 | 652623.3 | 2299148.5 | - | - |

| | | |
|-------------------------------|---------|-------------------|
| полное наименование должности | подпись | инициалы, фамилия |
|-------------------------------|---------|-------------------|

М.П.

| Земельный участок | | | | |
|--|-----------|--------------------------------|--------------------|-------------------|
| вид объекта недвижимости | | | | |
| Лист №46 Раздел 4.2 | | Всего листов раздела 4.2: 2875 | | Всего разделов: 8 |
| Всего листов выписки: 5548 | | | | |
| 17 октября 2019г. № КУВИ-001/2019-25207602 | | | | |
| Кадастровый номер: | | | 59:00:0000000:7734 | |
| 4 | 652619.1 | 2299152.1 | - | - |
| 5 | 652615.5 | 2299147.9 | - | - |
| 1 | 652910 | 2298898.6 | - | - |
| 2 | 652915.5 | 2298895.5 | - | - |
| 3 | 652918.61 | 2298901 | - | - |
| 4 | 652913.1 | 2298904.1 | - | - |
| 5 | 652910 | 2298898.6 | - | - |
| 1 | 653055.7 | 2298779.4 | - | - |
| 2 | 653060.6 | 2298775.3 | - | - |
| 3 | 653064.71 | 2298780.2 | - | - |
| 4 | 653059.8 | 2298784.3 | - | - |
| 5 | 653055.7 | 2298779.4 | - | - |
| 1 | 653322.4 | 2298559.1 | - | - |
| 2 | 653326.4 | 2298562.9 | - | - |
| 3 | 653322.6 | 2298566.9 | - | - |
| 4 | 653318.6 | 2298563 | - | - |
| 5 | 653322.4 | 2298559.1 | - | - |
| 1 | 653565.4 | 2298358.9 | - | - |
| 2 | 653569.7 | 2298355.4 | - | - |
| 3 | 653573.2 | 2298359.7 | - | - |
| 4 | 653568.8 | 2298363.35 | - | - |
| 5 | 653565.4 | 2298358.9 | - | - |
| 1 | 653869.5 | 2298107.5 | - | - |
| 2 | 653874.4 | 2298103.4 | - | - |
| 3 | 653878.5 | 2298108.3 | - | - |
| 4 | 653873.6 | 2298112.4 | - | - |
| 5 | 653869.5 | 2298107.5 | - | - |
| 1 | 654174.54 | 2297855.98 | - | - |
| 2 | 654179.44 | 2297851.88 | - | - |
| 3 | 654183.54 | 2297856.78 | - | - |
| 4 | 654178.64 | 2297860.88 | - | - |
| 5 | 654174.54 | 2297855.98 | - | - |
| 1 | 654478.8 | 2297604.7 | - | - |

| | | |
|-------------------------------|---------|-------------------|
| полное наименование должности | подпись | инициалы, фамилия |
|-------------------------------|---------|-------------------|

М.П.

Земельный участок

вид объекта недвижимости

Лист №47 Раздел 4.2

Всего листов раздела 4.2: 2875

Всего разделов: 8

Всего листов выписки: 5548

17 октября 2019г. № КУВИ-001/2019-25207602

Кадастровый номер:

59:00:0000000:7734

| | | | | |
|---|-----------|-----------|---|---|
| 2 | 654483.7 | 2297600.6 | - | - |
| 3 | 654487.8 | 2297605.5 | - | - |
| 4 | 654482.9 | 2297609.6 | - | - |
| 5 | 654478.8 | 2297604.7 | - | - |
| 1 | 654784.1 | 2297353.3 | - | - |
| 2 | 654788.41 | 2297349.8 | - | - |
| 3 | 654791.91 | 2297354.1 | - | - |
| 4 | 654787.6 | 2297357.6 | - | - |
| 5 | 654784.1 | 2297353.3 | - | - |
| 1 | 655092 | 2297098.7 | - | - |
| 2 | 655096.9 | 2297094.6 | - | - |
| 3 | 655101 | 2297099.5 | - | - |
| 4 | 655096.1 | 2297103.6 | - | - |
| 5 | 655092 | 2297098.7 | - | - |
| 1 | 655354.2 | 2296882.3 | - | - |
| 2 | 655359.1 | 2296878.2 | - | - |
| 3 | 655363.2 | 2296883.1 | - | - |
| 4 | 655358.3 | 2296887.2 | - | - |
| 5 | 655354.2 | 2296882.3 | - | - |
| 1 | 655662.8 | 2296627.7 | - | - |
| 2 | 655667.7 | 2296623.6 | - | - |
| 3 | 655671.8 | 2296628.5 | - | - |
| 4 | 655666.9 | 2296632.6 | - | - |
| 5 | 655662.8 | 2296627.7 | - | - |
| 1 | 655971.3 | 2296373.1 | - | - |
| 2 | 655976.2 | 2296369 | - | - |
| 3 | 655980.3 | 2296373.9 | - | - |
| 4 | 655975.4 | 2296378 | - | - |
| 5 | 655971.3 | 2296373.1 | - | - |
| 1 | 656260.5 | 2296134.5 | - | - |
| 2 | 656265.4 | 2296130.4 | - | - |
| 3 | 656269.5 | 2296135.3 | - | - |
| 4 | 656264.6 | 2296139.4 | - | - |

| | | |
|-------------------------------|---------|-------------------|
| полное наименование должности | подпись | инициалы, фамилия |
|-------------------------------|---------|-------------------|

М.П.

| Земельный участок | | | | |
|--|-----------|--------------------------------|--------------------|-------------------|
| вид объекта недвижимости | | | | |
| Лист №48 Раздел 4.2 | | Всего листов раздела 4.2: 2875 | | Всего разделов: 8 |
| Всего листов выписки: 5548 | | | | |
| 17 октября 2019г. № КУВИ-001/2019-25207602 | | | | |
| Кадастровый номер: | | | 59:00:0000000:7734 | |
| 5 | 656260.5 | 2296134.5 | - | - |
| 1 | 656551.2 | 2295894.6 | - | - |
| 2 | 656556.1 | 2295890.5 | - | - |
| 3 | 656560.2 | 2295895.4 | - | - |
| 4 | 656555.3 | 2295899.5 | - | - |
| 5 | 656551.2 | 2295894.6 | - | - |
| 1 | 656680.9 | 2295787.1 | - | - |
| 2 | 656685.8 | 2295783 | - | - |
| 3 | 656689.9 | 2295787.9 | - | - |
| 4 | 656685 | 2295792 | - | - |
| 5 | 656680.9 | 2295787.1 | - | - |
| 1 | 656991.98 | 2295566.24 | - | - |
| 2 | 656993.78 | 2295565.36 | - | - |
| 3 | 656994.66 | 2295567.16 | - | - |
| 4 | 656992.86 | 2295568.04 | - | - |
| 5 | 656991.98 | 2295566.24 | - | - |
| 1 | 656977.31 | 2295541.4 | - | - |
| 2 | 656982.2 | 2295537.3 | - | - |
| 3 | 656986.3 | 2295542.2 | - | - |
| 4 | 656981.4 | 2295546.3 | - | - |
| 5 | 656977.31 | 2295541.4 | - | - |
| 1 | 656986.13 | 2295534.33 | - | - |
| 2 | 656974.08 | 2295508.75 | - | - |
| 3 | 656879.21 | 2295587.26 | - | - |
| 4 | 656880.01 | 2295588.2 | - | - |
| 5 | 656867.9 | 2295598.3 | - | - |
| 6 | 656867.07 | 2295597.31 | - | - |
| 7 | 656814.66 | 2295640.68 | - | 0.1 |
| 8 | 656534.98 | 2295869.98 | - | 0.1 |
| 9 | 656520.36 | 2295882.2 | - | - |
| 10 | 656522.7 | 2295885 | - | - |
| 11 | 656510.6 | 2295895.1 | - | - |
| 12 | 656508.27 | 2295892.31 | - | - |

| | | |
|-------------------------------|---------|-------------------|
| полное наименование должности | подпись | инициалы, фамилия |
|-------------------------------|---------|-------------------|

М.П.

| Земельный участок | | | | |
|--|-----------|--------------------------------|--------------------|-------------------|
| вид объекта недвижимости | | | | |
| Лист №49 Раздел 4.2 | | Всего листов раздела 4.2: 2875 | | Всего разделов: 8 |
| Всего листов выписки: 5548 | | | | |
| 17 октября 2019г. № КУВИ-001/2019-25207602 | | | | |
| Кадастровый номер: | | | 59:00:0000000:7734 | |
| 13 | 656262.21 | 2296098.04 | - | - |
| 14 | 656263 | 2296099 | - | - |
| 15 | 656250.8 | 2296109 | - | - |
| 16 | 656250.07 | 2296108.11 | - | - |
| 17 | 656003.8 | 2296311.38 | - | - |
| 18 | 656004.4 | 2296312.1 | - | - |
| 19 | 655992.2 | 2296322.1 | - | - |
| 20 | 655991.62 | 2296321.4 | - | - |
| 21 | 655675.28 | 2296579.07 | - | 0.1 |
| 22 | 655616.33 | 2296627.35 | - | - |
| 23 | 655618.5 | 2296630 | - | - |
| 24 | 655606.3 | 2296640 | - | - |
| 25 | 655604.12 | 2296637.34 | - | - |
| 26 | 655364.62 | 2296833.47 | - | 0.1 |
| 27 | 655265.82 | 2296917.38 | - | - |
| 28 | 655267.4 | 2296919.3 | - | - |
| 29 | 655255.2 | 2296929.3 | - | - |
| 30 | 655253.8 | 2296927.59 | - | - |
| 31 | 655126.38 | 2297035.81 | - | 0.1 |
| 32 | 654876.69 | 2297239.29 | - | - |
| 33 | 654877.6 | 2297240.4 | - | - |
| 34 | 654865.4 | 2297250.4 | - | - |
| 35 | 654864.47 | 2297249.25 | - | - |
| 36 | 654814.92 | 2297289.63 | - | 0.1 |
| 37 | 654537.89 | 2297520.07 | - | - |
| 38 | 654525.8 | 2297530.2 | - | - |
| 39 | 654524.18 | 2297531.47 | - | 0.1 |
| 40 | 654223.45 | 2297779.4 | - | 0.1 |
| 41 | 654198.38 | 2297799.97 | - | - |
| 42 | 654186.2 | 2297810 | - | - |
| 43 | 653934.48 | 2298016.46 | - | 0.1 |
| 44 | 653804.66 | 2298124.13 | - | - |
| 45 | 653804.8 | 2298124.3 | - | - |

| | | |
|-------------------------------|---------|-------------------|
| полное наименование должности | подпись | инициалы, фамилия |
|-------------------------------|---------|-------------------|

М.П.

| Земельный участок | | | | |
|--|-----------|--------------------------------|--------------------|-------------------|
| вид объекта недвижимости | | | | |
| Лист №50 Раздел 4.2 | | Всего листов раздела 4.2: 2875 | | Всего разделов: 8 |
| Всего листов выписки: 5548 | | | | |
| 17 октября 2019г. № КУВИ-001/2019-25207602 | | | | |
| Кадастровый номер: | | | 59:00:0000000:7734 | |
| 46 | 653792.6 | 2298134.3 | - | - |
| 47 | 653659.78 | 2298244.28 | - | 0.1 |
| 48 | 653428.84 | 2298435.6 | - | 0.1 |
| 49 | 653164.32 | 2298653.67 | - | - |
| 50 | 652893.55 | 2298874.79 | - | 0.1 |
| 51 | 652598.46 | 2299123.36 | - | 0.1 |
| 52 | 652436.68 | 2299259.62 | - | - |
| 53 | 652532 | 2299264.32 | - | - |
| 54 | 652640.34 | 2299173.07 | - | 0.1 |
| 55 | 652935.05 | 2298924.82 | - | 0.1 |
| 56 | 653205.54 | 2298703.92 | - | 0.1 |
| 57 | 653470.25 | 2298485.7 | - | 0.1 |
| 58 | 653701.26 | 2298294.32 | - | 0.1 |
| 59 | 653975.84 | 2298066.6 | - | 0.1 |
| 60 | 654264.74 | 2297829.61 | - | 0.1 |
| 61 | 654565.64 | 2297581.53 | - | 0.1 |
| 62 | 654856.24 | 2297339.81 | - | 0.1 |
| 63 | 655167.95 | 2297085.78 | - | 0.1 |
| 64 | 655406.25 | 2296883.38 | - | 0.1 |
| 65 | 655716.4 | 2296629.41 | - | 0.1 |
| 66 | 656035.68 | 2296369.35 | - | 0.1 |
| 67 | 656298.81 | 2296152.16 | - | 0.1 |
| 68 | 656576.43 | 2295920.05 | - | 0.1 |
| 69 | 656855.99 | 2295690.85 | - | 0.1 |
| 70 | 657002.68 | 2295569.46 | - | - |
| 71 | 656995.45 | 2295554.09 | - | - |
| 72 | 656985.43 | 2295534.88 | - | - |
| 73 | 656986.13 | 2295534.33 | - | - |
| 1 | 657016.1 | 2295537.63 | - | - |
| 2 | 657004.29 | 2295547.04 | - | - |
| 3 | 657011.43 | 2295562.22 | - | - |
| 4 | 657023.15 | 2295552.52 | - | - |
| 5 | 657016.1 | 2295537.63 | - | - |

| | | |
|-------------------------------|---------|-------------------|
| полное наименование должности | подпись | инициалы, фамилия |
|-------------------------------|---------|-------------------|

М.П.

| | | | |
|--------------------------|--------------------------------|-------------------|----------------------------|
| Земельный участок | | | |
| вид объекта недвижимости | | | |
| Лист №51 Раздел 4.2 | Всего листов раздела 4.2: 2875 | Всего разделов: 8 | Всего листов выписки: 5548 |

17 октября 2019г. № КУВИ-001/2019-25207602

Кадастровый номер: 59:00:0000000:7734

| | | | |
|---|--|--|--|
| Сведения о характерных точках границы части (частей) земельного участка | | | |
| Учетный номер части: 59:00:0000000:7734/6 | | | |
| Система координат МСК-59, зона 2 | | | |

| Номер точки | Координаты, м | | Описание закрепления на местности | Средняя квадратичная погрешность определения координат характерных точек границ земельного участка, м |
|-------------|---------------|------------|-----------------------------------|---|
| | X | Y | | |
| 1 | 2 | 3 | 4 | 5 |
| 1 | 667561.05 | 2284923.65 | - | - |
| 2 | 667557.56 | 2284924.76 | - | - |
| 3 | 667493.4 | 2285006.77 | - | 0.1 |
| 4 | 667468.6 | 2285040 | - | - |
| 5 | 667468.42 | 2285043.9 | - | - |
| 6 | 667557.45 | 2284928.31 | - | 0.1 |
| 7 | 667561.05 | 2284923.65 | - | - |
| 1 | 667586.44 | 2284982.65 | - | - |
| 2 | 667462.92 | 2285142.79 | - | - |
| 3 | 667462.26 | 2285154.18 | - | - |
| 4 | 667543.62 | 2285045.14 | - | 0.1 |
| 5 | 667586.95 | 2284989.76 | - | - |
| 6 | 667586.44 | 2284982.65 | - | - |
| 1 | 667438.62 | 2285080.19 | - | - |
| 2 | 667381.93 | 2285156.16 | - | - |
| 3 | 667438.44 | 2285082.8 | - | - |
| 4 | 667438.62 | 2285080.19 | - | - |
| 1 | 667433.14 | 2285181.45 | - | - |
| 2 | 667406.54 | 2285215.98 | - | - |
| 3 | 666999.7 | 2285815.55 | - | - |
| 4 | 666904.24 | 2285915.38 | - | - |
| 5 | 666808.35 | 2286099.29 | - | - |
| 6 | 666756.8 | 2286089 | - | - |
| 7 | 666748.46 | 2286088.07 | - | - |
| 8 | 666759.92 | 2286071.04 | - | - |
| 9 | 666779.2 | 2286034.08 | - | - |
| 10 | 666765.37 | 2286056.63 | - | 0.1 |

| | | |
|-------------------------------|---------|-------------------|
| | | |
| полное наименование должности | подпись | инициалы, фамилия |

М.П.

| Земельный участок | | | | |
|--|-----------|--------------------------------|--------------------|-------------------|
| вид объекта недвижимости | | | | |
| Лист №52 Раздел 4.2 | | Всего листов раздела 4.2: 2875 | | Всего разделов: 8 |
| Всего листов выписки: 5548 | | | | |
| 17 октября 2019г. № КУВИ-001/2019-25207602 | | | | |
| Кадастровый номер: | | | 59:00:0000000:7734 | |
| 11 | 666636.9 | 2286247.87 | - | 0.1 |
| 12 | 666483.56 | 2286476.05 | - | 0.1 |
| 13 | 666349.56 | 2286675.22 | - | 0.1 |
| 14 | 666237.88 | 2286841.11 | - | 0.1 |
| 15 | 666070.57 | 2287090.16 | - | 0.1 |
| 16 | 665893.66 | 2287351.73 | - | 0.1 |
| 17 | 665819.95 | 2287491.08 | - | 0.1 |
| 18 | 665813.47 | 2287502.99 | - | - |
| 19 | 665817.67 | 2287500.83 | - | - |
| 20 | 665826.35 | 2287484.59 | - | - |
| 21 | 665896.38 | 2287353.59 | - | - |
| 22 | 666669.74 | 2286204.97 | - | - |
| 23 | 666732.48 | 2286212.06 | - | - |
| 24 | 665944.41 | 2287382.52 | - | - |
| 25 | 665865.59 | 2287529.81 | - | - |
| 26 | 665845.52 | 2287567.32 | - | - |
| 27 | 665848.36 | 2287570.64 | - | - |
| 28 | 665875.29 | 2287520.76 | - | 0.1 |
| 29 | 665947.91 | 2287384.32 | - | 0.1 |
| 30 | 666122.66 | 2287125.24 | - | 0.1 |
| 31 | 666289.99 | 2286876.15 | - | 0.1 |
| 32 | 666401.68 | 2286710.28 | - | - |
| 33 | 666535.66 | 2286511.11 | - | 0.1 |
| 34 | 666689.34 | 2286283.14 | - | 0.1 |
| 35 | 666818.56 | 2286090.79 | - | 0.1 |
| 36 | 666930.43 | 2285908.29 | - | 0.1 |
| 37 | 667019.32 | 2285793 | - | 0.1 |
| 38 | 667132.62 | 2285626.07 | - | 0.1 |
| 39 | 667277.88 | 2285411.88 | - | 0.1 |
| 40 | 667367.83 | 2285280.75 | - | - |
| 41 | 667432.45 | 2285194.14 | - | - |
| 42 | 667433.14 | 2285181.45 | - | - |
| 1 | 667354.61 | 2285192.77 | - | - |

| | | |
|-------------------------------|---------|-------------------|
| полное наименование должности | подпись | инициалы, фамилия |
|-------------------------------|---------|-------------------|

М.П.

| | | | | |
|--|-----------|--------------------------------|--------------------|-------------------|
| Земельный участок | | | | |
| вид объекта недвижимости | | | | |
| Лист №53 Раздел 4.2 | | Всего листов раздела 4.2: 2875 | | Всего разделов: 8 |
| Всего листов выписки: 5548 | | | | |
| 17 октября 2019г. № КУВИ-001/2019-25207602 | | | | |
| Кадастровый номер: | | | 59:00:0000000:7734 | |
| 2 | 667316.39 | 2285244 | - | 0.1 |
| 3 | 667225.98 | 2285376.54 | - | 0.1 |
| 4 | 667080.67 | 2285590.79 | - | 0.1 |
| 5 | 666968.12 | 2285755.9 | - | 0.1 |
| 6 | 666921.74 | 2285816.06 | - | - |
| 7 | 666955.99 | 2285780.24 | - | - |
| 8 | 667354.61 | 2285192.77 | - | - |

| | | |
|-------------------------------|---------|-------------------|
| | | |
| полное наименование должности | подпись | инициалы, фамилия |

М.П.

| | | | |
|--------------------------|--------------------------------|-------------------|----------------------------|
| Земельный участок | | | |
| вид объекта недвижимости | | | |
| Лист №54 Раздел 4.2 | Всего листов раздела 4.2: 2875 | Всего разделов: 8 | Всего листов выписки: 5548 |

17 октября 2019г. № КУВИ-001/2019-25207602

Кадастровый номер: 59:00:0000000:7734

| | | | |
|---|--|--|--|
| Сведения о характерных точках границы части (частей) земельного участка | | | |
| Учетный номер части: 59:00:0000000:7734/7 | | | |
| Система координат МСК-59, зона 2 | | | |

| Номер точки | Координаты, м | | Описание закрепления на местности | Средняя квадратичная погрешность определения координат характерных точек границ земельного участка, м |
|-------------|---------------|------------|-----------------------------------|---|
| | X | Y | | |
| 1 | 2 | 3 | 4 | 5 |
| 1 | 667561.05 | 2284923.65 | - | - |
| 2 | 667557.56 | 2284924.76 | - | - |
| 3 | 667493.4 | 2285006.77 | - | 0.1 |
| 4 | 667468.6 | 2285040 | - | - |
| 5 | 667468.42 | 2285043.9 | - | - |
| 6 | 667557.45 | 2284928.31 | - | 0.1 |
| 7 | 667561.05 | 2284923.65 | - | - |
| 1 | 667586.44 | 2284982.65 | - | - |
| 2 | 667462.92 | 2285142.79 | - | - |
| 3 | 667462.26 | 2285154.18 | - | - |
| 4 | 667543.62 | 2285045.14 | - | 0.1 |
| 5 | 667586.95 | 2284989.76 | - | - |
| 6 | 667586.44 | 2284982.65 | - | - |
| 1 | 667438.62 | 2285080.19 | - | - |
| 2 | 667381.93 | 2285156.16 | - | - |
| 3 | 667438.44 | 2285082.8 | - | - |
| 4 | 667438.62 | 2285080.19 | - | - |
| 1 | 667433.14 | 2285181.45 | - | - |
| 2 | 667406.54 | 2285215.98 | - | - |
| 3 | 666999.7 | 2285815.55 | - | - |
| 4 | 666904.24 | 2285915.38 | - | - |
| 5 | 666808.35 | 2286099.29 | - | - |
| 6 | 666756.8 | 2286089 | - | - |
| 7 | 666748.46 | 2286088.07 | - | - |
| 8 | 666759.92 | 2286071.04 | - | - |
| 9 | 666779.2 | 2286034.08 | - | - |
| 10 | 666765.37 | 2286056.63 | - | 0.1 |

| | | |
|-------------------------------|---------|-------------------|
| | | |
| полное наименование должности | подпись | инициалы, фамилия |

М.П.

| Земельный участок | | | | |
|--|-----------|--------------------------------|--------------------|-------------------|
| вид объекта недвижимости | | | | |
| Лист №55 Раздел 4.2 | | Всего листов раздела 4.2: 2875 | | Всего разделов: 8 |
| Всего листов выписки: 5548 | | | | |
| 17 октября 2019г. № КУВИ-001/2019-25207602 | | | | |
| Кадастровый номер: | | | 59:00:0000000:7734 | |
| 11 | 666636.9 | 2286247.87 | - | 0.1 |
| 12 | 666483.56 | 2286476.05 | - | 0.1 |
| 13 | 666349.56 | 2286675.22 | - | 0.1 |
| 14 | 666237.88 | 2286841.11 | - | 0.1 |
| 15 | 666070.57 | 2287090.16 | - | 0.1 |
| 16 | 665893.66 | 2287351.73 | - | 0.1 |
| 17 | 665819.95 | 2287491.08 | - | 0.1 |
| 18 | 665813.47 | 2287502.99 | - | - |
| 19 | 665817.67 | 2287500.83 | - | - |
| 20 | 665826.35 | 2287484.59 | - | - |
| 21 | 665896.38 | 2287353.59 | - | - |
| 22 | 666669.74 | 2286204.97 | - | - |
| 23 | 666732.48 | 2286212.06 | - | - |
| 24 | 665944.41 | 2287382.52 | - | - |
| 25 | 665865.59 | 2287529.81 | - | - |
| 26 | 665845.52 | 2287567.32 | - | - |
| 27 | 665848.36 | 2287570.64 | - | - |
| 28 | 665875.29 | 2287520.76 | - | 0.1 |
| 29 | 665947.91 | 2287384.32 | - | 0.1 |
| 30 | 666122.66 | 2287125.24 | - | 0.1 |
| 31 | 666289.99 | 2286876.15 | - | 0.1 |
| 32 | 666401.68 | 2286710.28 | - | - |
| 33 | 666535.66 | 2286511.11 | - | 0.1 |
| 34 | 666689.34 | 2286283.14 | - | 0.1 |
| 35 | 666818.56 | 2286090.79 | - | 0.1 |
| 36 | 666930.43 | 2285908.29 | - | 0.1 |
| 37 | 667019.32 | 2285793 | - | 0.1 |
| 38 | 667132.62 | 2285626.07 | - | 0.1 |
| 39 | 667277.88 | 2285411.88 | - | 0.1 |
| 40 | 667367.83 | 2285280.75 | - | - |
| 41 | 667432.45 | 2285194.14 | - | - |
| 42 | 667433.14 | 2285181.45 | - | - |
| 1 | 667354.61 | 2285192.77 | - | - |

| | | |
|-------------------------------|---------|-------------------|
| полное наименование должности | подпись | инициалы, фамилия |
|-------------------------------|---------|-------------------|

М.П.

| | | | | |
|--|-----------|--------------------------------|--------------------|-------------------|
| Земельный участок | | | | |
| вид объекта недвижимости | | | | |
| Лист №56 Раздел 4.2 | | Всего листов раздела 4.2: 2875 | | Всего разделов: 8 |
| Всего листов выписки: 5548 | | | | |
| 17 октября 2019г. № КУВИ-001/2019-25207602 | | | | |
| Кадастровый номер: | | | 59:00:0000000:7734 | |
| 2 | 667316.39 | 2285244 | - | 0.1 |
| 3 | 667225.98 | 2285376.54 | - | 0.1 |
| 4 | 667080.67 | 2285590.79 | - | 0.1 |
| 5 | 666968.12 | 2285755.9 | - | 0.1 |
| 6 | 666921.74 | 2285816.06 | - | - |
| 7 | 666955.99 | 2285780.24 | - | - |
| 8 | 667354.61 | 2285192.77 | - | - |

| | | |
|-------------------------------|---------|-------------------|
| | | |
| полное наименование должности | подпись | инициалы, фамилия |

М.П.

| | | | |
|--------------------------|--------------------------------|-------------------|----------------------------|
| Земельный участок | | | |
| вид объекта недвижимости | | | |
| Лист №57 Раздел 4.2 | Всего листов раздела 4.2: 2875 | Всего разделов: 8 | Всего листов выписки: 5548 |

17 октября 2019г. № КУВИ-001/2019-25207602

Кадастровый номер: 59:00:0000000:7734

| | | | |
|---|--|--|--|
| Сведения о характерных точках границы части (частей) земельного участка | | | |
| Учетный номер части: 59:00:0000000:7734/8 | | | |
| Система координат МСК-59, зона 2 | | | |

| Номер точки | Координаты, м | | Описание закрепления на местности | Средняя квадратичная погрешность определения координат характерных точек границ земельного участка, м |
|-------------|---------------|------------|-----------------------------------|---|
| | X | Y | | |
| 1 | 2 | 3 | 4 | 5 |
| 1 | 636609.46 | 2273205.3 | - | - |
| 2 | 636228.7 | 2273185.32 | - | - |
| 3 | 635872.82 | 2273263.54 | - | - |
| 4 | 635463 | 2275010 | - | 0.1 |
| 5 | 636395 | 2275170 | - | 0.1 |
| 6 | 636753 | 2275240 | - | 0.1 |
| 7 | 637497 | 2275390 | - | 0.1 |
| 8 | 639418 | 2275770 | - | 0.1 |
| 9 | 639436 | 2275750 | - | 0.1 |
| 10 | 639473 | 2275680 | - | 0.1 |
| 11 | 639509 | 2275610 | - | 0.1 |
| 12 | 639542.54 | 2275541.78 | - | - |
| 13 | 639549.16 | 2275518.82 | - | - |
| 14 | 639580.52 | 2275410.01 | - | - |
| 15 | 639611.78 | 2275301.56 | - | - |
| 16 | 639623.23 | 2275261.84 | - | - |
| 17 | 639675.22 | 2275063.97 | - | - |
| 18 | 639715.03 | 2274912.43 | - | - |
| 19 | 639698.64 | 2274854.54 | - | - |
| 20 | 639545.27 | 2274312.87 | - | - |
| 21 | 639516 | 2274300 | - | 0.1 |
| 22 | 639386 | 2274260 | - | 0.1 |
| 23 | 639226.18 | 2274191.78 | - | - |
| 24 | 639224.83 | 2274199.58 | - | - |
| 25 | 639066.65 | 2274146.27 | - | - |
| 26 | 638474.76 | 2273890.32 | - | - |
| 27 | 638459.09 | 2273883.33 | - | - |

| | | |
|-------------------------------|---------|-------------------|
| полное наименование должности | подпись | инициалы, фамилия |
|-------------------------------|---------|-------------------|

М.П.

| | | | | |
|--|-----------|--------------------------------|--------------------|-------------------|
| Земельный участок | | | | |
| вид объекта недвижимости | | | | |
| Лист №58 Раздел 4.2 | | Всего листов раздела 4.2: 2875 | | Всего разделов: 8 |
| Всего листов выписки: 5548 | | | | |
| 17 октября 2019г. № КУВИ-001/2019-25207602 | | | | |
| Кадастровый номер: | | | 59:00:0000000:7734 | |
| 28 | 638006.52 | 2273681.28 | - | - |
| 29 | 637905.49 | 2273556.33 | - | - |
| 30 | 637666.34 | 2273385.17 | - | - |
| 31 | 637256.75 | 2273219.5 | - | - |
| 32 | 637027.41 | 2273234.31 | - | - |
| 33 | 636936.19 | 2273245.48 | - | - |
| 34 | 636908.47 | 2273248.87 | - | - |
| 35 | 636798.17 | 2273262.38 | - | - |
| 36 | 636690 | 2273347.98 | - | - |
| 37 | 636631.67 | 2273244.65 | - | - |
| 38 | 636609.46 | 2273205.3 | - | - |

| | | |
|-------------------------------|---------|-------------------|
| полное наименование должности | подпись | инициалы, фамилия |
|-------------------------------|---------|-------------------|

М.П.

| | | | |
|--------------------------|--------------------------------|-------------------|----------------------------|
| Земельный участок | | | |
| вид объекта недвижимости | | | |
| Лист №59 Раздел 4.2 | Всего листов раздела 4.2: 2875 | Всего разделов: 8 | Всего листов выписки: 5548 |

17 октября 2019г. № КУВИ-001/2019-25207602

Кадастровый номер: 59:00:0000000:7734

| | | | |
|---|--|--|--|
| Сведения о характерных точках границы части (частей) земельного участка | | | |
| Учетный номер части: 59:00:0000000:7734/9 | | | |
| Система координат МСК-59, зона 2 | | | |

| Номер точки | Координаты, м | | Описание закрепления на местности | Средняя квадратичная погрешность определения координат характерных точек границ земельного участка, м |
|-------------|---------------|------------|-----------------------------------|---|
| | X | Y | | |
| 1 | 2 | 3 | 4 | 5 |
| 1 | 619031.94 | 2284976.18 | - | - |
| 2 | 619018.86 | 2284976.59 | - | - |
| 3 | 619280.05 | 2285039.39 | - | - |
| 4 | 619031.94 | 2284976.18 | - | - |
| 1 | 618902.18 | 2284983.5 | - | - |
| 2 | 618923.56 | 2284979.55 | - | - |
| 3 | 618912.92 | 2284979.88 | - | - |
| 4 | 618902.18 | 2284983.5 | - | - |
| 1 | 619375.99 | 2285032.97 | - | 0.1 |
| 2 | 619393.88 | 2285020.16 | - | - |
| 3 | 619337.86 | 2285041.46 | - | - |
| 4 | 619281.39 | 2285039.71 | - | - |
| 5 | 619312.69 | 2285047.24 | - | 0.1 |
| 6 | 619375.99 | 2285032.97 | - | 0.1 |
| 1 | 618780.3 | 2285024.54 | - | - |
| 2 | 618762.67 | 2285030.48 | - | - |
| 3 | 618619.77 | 2285154.53 | - | - |
| 4 | 618536.49 | 2285238.54 | - | - |
| 5 | 618524.38 | 2285255.44 | - | - |
| 6 | 618578.4 | 2285197.45 | - | 0.1 |
| 7 | 618780.3 | 2285024.54 | - | - |
| 1 | 618493.43 | 2285298.64 | - | - |
| 2 | 618490.64 | 2285302.54 | - | - |
| 3 | 618459.11 | 2285416.72 | - | - |
| 4 | 618399.4 | 2285599.52 | - | - |
| 5 | 618431.88 | 2285514.92 | - | 0.1 |
| 6 | 618493.43 | 2285298.64 | - | - |

| | | |
|-------------------------------|---------|-------------------|
| | | |
| полное наименование должности | подпись | инициалы, фамилия |

М.П.

| Земельный участок | | | | |
|--|-----------|--------------------------------|--------------------|-------------------|
| вид объекта недвижимости | | | | |
| Лист №60 Раздел 4.2 | | Всего листов раздела 4.2: 2875 | | Всего разделов: 8 |
| Всего листов выписки: 5548 | | | | |
| 17 октября 2019г. № КУВИ-001/2019-25207602 | | | | |
| Кадастровый номер: | | | 59:00:0000000:7734 | |
| 1 | 618376.34 | 2285670.12 | - | - |
| 2 | 618331.34 | 2285807.91 | - | - |
| 3 | 618358.28 | 2285736.96 | - | 0.1 |
| 4 | 618376.34 | 2285670.12 | - | - |
| 1 | 618308.04 | 2285869.27 | - | 0.1 |
| 2 | 618311.79 | 2285859.39 | - | - |
| 3 | 618273.94 | 2285894.87 | - | - |
| 4 | 618164.54 | 2285955.42 | - | - |
| 5 | 618143.77 | 2285958.25 | - | - |
| 6 | 618145.24 | 2285960.39 | - | - |
| 7 | 618155.37 | 2285959.22 | - | 0.1 |
| 8 | 618239.04 | 2285925.17 | - | 0.1 |
| 9 | 618308.04 | 2285869.27 | - | 0.1 |
| 1 | 619645.2 | 2284448.24 | - | - |
| 2 | 619637.37 | 2284456.35 | - | - |
| 3 | 619626.06 | 2284483.91 | - | - |
| 4 | 619614.56 | 2284543.51 | - | - |
| 5 | 619438.94 | 2284969.35 | - | - |
| 6 | 619400.74 | 2285015.25 | - | - |
| 7 | 619414.38 | 2285005.49 | - | 0.1 |
| 8 | 619443.62 | 2284964.69 | - | 0.1 |
| 9 | 619615.83 | 2284550.62 | - | 0.1 |
| 10 | 619684.79 | 2284479.22 | - | 0.1 |
| 11 | 619706.57 | 2284462.55 | - | - |
| 12 | 619684.44 | 2284462.56 | - | - |
| 13 | 619682.81 | 2284463.42 | - | - |
| 14 | 619682.31 | 2284462.56 | - | - |
| 15 | 619671.83 | 2284462.56 | - | - |
| 16 | 619670.61 | 2284459.82 | - | - |
| 17 | 619656.05 | 2284468.86 | - | - |
| 18 | 619645.2 | 2284448.24 | - | - |
| 1 | 619610.79 | 2284483.88 | - | - |
| 2 | 619573.25 | 2284522.74 | - | 0.1 |

| | | |
|-------------------------------|---------|-------------------|
| полное наименование должности | подпись | инициалы, фамилия |
|-------------------------------|---------|-------------------|

М.П.

| Земельный участок | | | | |
|--|-----------|--------------------------------|--------------------|-------------------|
| вид объекта недвижимости | | | | |
| Лист №61 Раздел 4.2 | | Всего листов раздела 4.2: 2875 | | Всего разделов: 8 |
| Всего листов выписки: 5548 | | | | |
| 17 октября 2019г. № КУВИ-001/2019-25207602 | | | | |
| Кадастровый номер: | | | 59:00:0000000:7734 | |
| 3 | 619399.78 | 2284940.03 | - | 0.1 |
| 4 | 619378.57 | 2284969.65 | - | - |
| 5 | 619354.59 | 2284986.79 | - | 0.1 |
| 6 | 619314.09 | 2284996.16 | - | 0.1 |
| 7 | 619011.63 | 2284923.41 | - | - |
| 8 | 618956.13 | 2284923 | - | 0.1 |
| 9 | 618887.48 | 2284935.5 | - | 0.1 |
| 10 | 618758.77 | 2284977.16 | - | 0.1 |
| 11 | 618543.86 | 2285161.21 | - | 0.1 |
| 12 | 618465.39 | 2285246.03 | - | 0.1 |
| 13 | 618448.32 | 2285274.5 | - | 0.1 |
| 14 | 618384.4 | 2285499.08 | - | 0.1 |
| 15 | 618338.36 | 2285619.02 | - | 0.1 |
| 16 | 618310.66 | 2285721.52 | - | 0.1 |
| 17 | 618266.08 | 2285838.91 | - | 0.1 |
| 18 | 618213.33 | 2285881.65 | - | - |
| 19 | 618142.85 | 2285910.34 | - | 0.1 |
| 20 | 618113.22 | 2285913.76 | - | - |
| 21 | 618128.2 | 2285935.62 | - | - |
| 22 | 618130.67 | 2285939.22 | - | - |
| 23 | 618134.25 | 2285944.39 | - | - |
| 24 | 618159.73 | 2285940.94 | - | - |
| 25 | 618265.04 | 2285882.65 | - | - |
| 26 | 618302.67 | 2285847.39 | - | - |
| 27 | 618444.78 | 2285412.41 | - | - |
| 28 | 618476.89 | 2285295.98 | - | - |
| 29 | 618525 | 2285228.83 | - | - |
| 30 | 618609.52 | 2285143.57 | - | - |
| 31 | 618755.08 | 2285017.21 | - | - |
| 32 | 618910.23 | 2284964.96 | - | - |
| 33 | 619033.6 | 2284961.12 | - | - |
| 34 | 619283.3 | 2285025.06 | - | - |
| 35 | 619335.3 | 2285026.39 | - | - |

| | | |
|-------------------------------|---------|-------------------|
| полное наименование должности | подпись | инициалы, фамилия |
|-------------------------------|---------|-------------------|

М.П.

| | | | | | |
|--|-----------|--------------------------------|--------------------|-------------------|---|
| Земельный участок | | | | | |
| вид объекта недвижимости | | | | | |
| Лист №62 Раздел 4.2 | | Всего листов раздела 4.2: 2875 | | Всего разделов: 8 | |
| 17 октября 2019г. № КУВИ-001/2019-25207602 | | | | | |
| Кадастровый номер: | | | 59:00:0000000:7734 | | |
| 36 | 619388.92 | 2285006 | - | - | - |
| 37 | 619426.05 | 2284961.57 | - | - | - |
| 38 | 619600.12 | 2284539.19 | - | - | - |
| 39 | 619610.79 | 2284483.88 | - | - | - |

| | | |
|-------------------------------|---------|-------------------|
| | | |
| полное наименование должности | подпись | инициалы, фамилия |

М.П.

| | | | |
|--------------------------|--------------------------------|-------------------|----------------------------|
| Земельный участок | | | |
| вид объекта недвижимости | | | |
| Лист №63 Раздел 4.2 | Всего листов раздела 4.2: 2875 | Всего разделов: 8 | Всего листов выписки: 5548 |

17 октября 2019г. № КУВИ-001/2019-25207602

Кадастровый номер: 59:00:0000000:7734

| | | | |
|---|--|--|--|
| Сведения о характерных точках границы части (частей) земельного участка | | | |
| Учетный номер части: 59:00:0000000:7734/10 | | | |
| Система координат МСК-59, зона 2 | | | |

| Номер точки | Координаты, м | | Описание закрепления на местности | Средняя квадратичная погрешность определения координат характерных точек границ земельного участка, м |
|-------------|---------------|------------|-----------------------------------|---|
| | X | Y | | |
| 1 | 2 | 3 | 4 | 5 |
| 1 | 642622.94 | 2322165.55 | - | - |
| 2 | 642645.29 | 2322178.16 | - | - |
| 3 | 642660.02 | 2322194.27 | - | - |
| 4 | 642692.99 | 2322233.89 | - | - |
| 5 | 642632.61 | 2322290.69 | - | - |
| 6 | 642564.54 | 2322216.24 | - | - |
| 7 | 642622.94 | 2322165.55 | - | - |
| 1 | 642654.74 | 2322166.27 | - | 0.1 |
| 2 | 642621.09 | 2322147.29 | - | 0.1 |
| 3 | 642543.1 | 2322215 | - | - |
| 4 | 642631.81 | 2322312.04 | - | 0.1 |
| 5 | 642713.56 | 2322235.14 | - | 0.1 |
| 6 | 642671.34 | 2322184.41 | - | - |
| 7 | 642654.74 | 2322166.27 | - | 0.1 |

| | | |
|-------------------------------|---------|-------------------|
| полное наименование должности | подпись | инициалы, фамилия |
|-------------------------------|---------|-------------------|

М.П.

| | | | |
|--------------------------|--------------------------------|-------------------|----------------------------|
| Земельный участок | | | |
| вид объекта недвижимости | | | |
| Лист №64 Раздел 4.2 | Всего листов раздела 4.2: 2875 | Всего разделов: 8 | Всего листов выписки: 5548 |

17 октября 2019г. № КУВИ-001/2019-25207602

Кадастровый номер: 59:00:0000000:7734

| | | | |
|---|--|--|--|
| Сведения о характерных точках границы части (частей) земельного участка | | | |
| Учетный номер части: 59:00:0000000:7734/11 | | | |
| Система координат МСК-59, зона 2 | | | |

| Номер точки | Координаты, м | | Описание закрепления на местности | Средняя квадратичная погрешность определения координат характерных точек границ земельного участка, м |
|-------------|---------------|------------|-----------------------------------|---|
| | X | Y | | |
| 1 | 2 | 3 | 4 | 5 |
| 1 | 667222.02 | 2293093.99 | - | - |
| 2 | 667198.76 | 2293111.81 | - | - |
| 3 | 667157.7 | 2293143.42 | - | - |
| 4 | 667168.55 | 2293157.52 | - | - |
| 5 | 667168.54 | 2293156.94 | - | - |
| 6 | 667182.54 | 2293142.07 | - | - |
| 7 | 667207.24 | 2293122.87 | - | - |
| 8 | 667210.93 | 2293127.68 | - | - |
| 9 | 667218.34 | 2293122.01 | - | - |
| 10 | 667238.84 | 2293148.67 | - | - |
| 11 | 667206.22 | 2293173.65 | - | - |
| 12 | 667185.74 | 2293147.07 | - | - |
| 13 | 667172.12 | 2293162.15 | - | - |
| 14 | 667202.56 | 2293201.65 | - | - |
| 15 | 667266.92 | 2293152.36 | - | - |
| 16 | 667247.72 | 2293127.4 | - | - |
| 17 | 667245.8 | 2293128.92 | - | - |
| 18 | 667241.45 | 2293123.42 | - | - |
| 19 | 667243.44 | 2293121.85 | - | - |
| 1 | 667222.02 | 2293093.99 | - | - |
| 1 | 667188.63 | 2293173.45 | - | - |
| 2 | 667188.81 | 2293173.69 | - | - |
| 3 | 667189.05 | 2293173.5 | - | - |
| 4 | 667188.87 | 2293173.26 | - | - |
| 1 | 667188.63 | 2293173.45 | - | - |
| 1 | 667200.45 | 2293172.5 | - | - |
| 2 | 667200.91 | 2293180.04 | - | - |

| | | |
|-------------------------------|---------|-------------------|
| | | |
| полное наименование должности | подпись | инициалы, фамилия |

М.П.

| | | | | |
|--|--------------------------------|------------|--------------------|----------------------------|
| Земельный участок | | | | |
| вид объекта недвижимости | | | | |
| Лист №65 Раздел 4.2 | Всего листов раздела 4.2: 2875 | | Всего разделов: 8 | Всего листов выписки: 5548 |
| 17 октября 2019г. № КУВИ-001/2019-25207602 | | | | |
| Кадастровый номер: | | | 59:00:0000000:7734 | |
| 3 | 667202.9 | 2293179.92 | - | - |
| 4 | 667202.44 | 2293172.38 | - | - |
| 1 | 667200.45 | 2293172.5 | - | - |
| 1 | 667183.85 | 2293172.27 | - | - |
| 2 | 667184.04 | 2293172.5 | - | - |
| 3 | 667184.27 | 2293172.32 | - | - |
| 4 | 667184.09 | 2293172.08 | - | - |
| 1 | 667183.85 | 2293172.27 | - | - |
| 1 | 667186.16 | 2293169.79 | - | - |
| 2 | 667186.34 | 2293170.03 | - | - |
| 3 | 667186.58 | 2293169.84 | - | - |
| 4 | 667186.39 | 2293169.6 | - | - |
| 1 | 667186.16 | 2293169.79 | - | - |

| | | |
|-------------------------------|---------|-------------------|
| полное наименование должности | подпись | инициалы, фамилия |
|-------------------------------|---------|-------------------|

М.П.

| Земельный участок | | | | |
|---|--------------------------------|--------------------|-----------------------------------|---|
| вид объекта недвижимости | | | | |
| Лист №66 Раздел 4.2 | Всего листов раздела 4.2: 2875 | Всего разделов: 8 | Всего листов выписки: 5548 | |
| 17 октября 2019г. № КУВИ-001/2019-25207602 | | | | |
| Кадастровый номер: | | 59:00:0000000:7734 | | |
| Сведения о характерных точках границы части (частей) земельного участка | | | | |
| Учетный номер части: 59:00:0000000:7734/12 | | | | |
| Система координат МСК-59, зона 2 | | | | |
| Номер точки | Координаты, м | | Описание закрепления на местности | Средняя квадратичная погрешность определения координат характерных точек границ земельного участка, м |
| | X | Y | | |
| 1 | 2 | 3 | 4 | 5 |
| 1 | 667564.29 | 2284922.61 | - | 0.1 |
| 2 | 667561.05 | 2284923.65 | - | - |
| 3 | 667557.45 | 2284928.31 | - | 0.1 |
| 4 | 667564.29 | 2284922.61 | - | 0.1 |

| | | |
|-------------------------------|---------|-------------------|
| полное наименование должности | подпись | инициалы, фамилия |
|-------------------------------|---------|-------------------|

М.П.

| Земельный участок | | | | |
|---|--------------------------------|--------------------|-----------------------------------|---|
| вид объекта недвижимости | | | | |
| Лист №67 Раздел 4.2 | Всего листов раздела 4.2: 2875 | Всего разделов: 8 | Всего листов выписки: 5548 | |
| 17 октября 2019г. № КУВИ-001/2019-25207602 | | | | |
| Кадастровый номер: | | 59:00:0000000:7734 | | |
| Сведения о характерных точках границы части (частей) земельного участка | | | | |
| Учетный номер части: 59:00:0000000:7734/13 | | | | |
| Система координат МСК-59, зона 2 | | | | |
| Номер точки | Координаты, м | | Описание закрепления на местности | Средняя квадратичная погрешность определения координат характерных точек границ земельного участка, м |
| | X | Y | | |
| 1 | 2 | 3 | 4 | 5 |
| 1 | 667564.29 | 2284922.61 | - | 0.1 |
| 2 | 667561.05 | 2284923.65 | - | - |
| 3 | 667557.45 | 2284928.31 | - | 0.1 |
| 4 | 667564.29 | 2284922.61 | - | 0.1 |

| | | |
|-------------------------------|---------|-------------------|
| полное наименование должности | подпись | инициалы, фамилия |
|-------------------------------|---------|-------------------|

М.П.

| | | | |
|--------------------------|--------------------------------|-------------------|----------------------------|
| Земельный участок | | | |
| вид объекта недвижимости | | | |
| Лист №68 Раздел 4.2 | Всего листов раздела 4.2: 2875 | Всего разделов: 8 | Всего листов выписки: 5548 |

17 октября 2019г. № КУВИ-001/2019-25207602

Кадастровый номер: 59:00:0000000:7734

| | | | |
|---|--|--|--|
| Сведения о характерных точках границы части (частей) земельного участка | | | |
| Учетный номер части: 59:00:0000000:7734/14 | | | |
| Система координат МСК-59, зона 2 | | | |

| Номер точки | Координаты, м | | Описание закрепления на местности | Средняя квадратичная погрешность определения координат характерных точек границ земельного участка, м |
|-------------|---------------|------------|-----------------------------------|---|
| | X | Y | | |
| 1 | 2 | 3 | 4 | 5 |
| 1 | 680736.1 | 2311744.46 | - | 0.1 |
| 2 | 680744.55 | 2311713.74 | - | - |
| 3 | 680722.17 | 2311715.91 | - | - |
| 4 | 680715.77 | 2311739.18 | - | 0.1 |
| 5 | 680697.23 | 2311812.09 | - | 0.1 |
| 6 | 680494.11 | 2312585.46 | - | 0.1 |
| 7 | 680460.76 | 2312616.04 | - | 0.1 |
| 8 | 680348.38 | 2312715.14 | - | 0.1 |
| 9 | 680180.95 | 2312865.2 | - | 0.1 |
| 10 | 680173.31 | 2312886.97 | - | - |
| 11 | 680192.32 | 2312896.22 | - | - |
| 12 | 680198.98 | 2312877.25 | - | 0.1 |
| 13 | 680362.3 | 2312730.86 | - | 0.1 |
| 14 | 680474.83 | 2312631.63 | - | 0.1 |
| 15 | 680512.72 | 2312596.89 | - | 0.1 |
| 16 | 680717.56 | 2311817.34 | - | 0.1 |
| 17 | 680736.1 | 2311744.46 | - | 0.1 |
| 1 | 681219.98 | 2306505.57 | - | - |
| 2 | 681220.27 | 2306505.57 | - | - |
| 3 | 681220.28 | 2306505.87 | - | - |
| 4 | 681219.98 | 2306505.87 | - | - |
| 5 | 681219.98 | 2306505.57 | - | - |
| 1 | 681179.43 | 2306455.57 | - | - |
| 2 | 681179.72 | 2306455.57 | - | - |
| 3 | 681179.72 | 2306455.87 | - | - |
| 4 | 681179.42 | 2306455.87 | - | - |
| 5 | 681179.43 | 2306455.57 | - | - |

| | | |
|-------------------------------|---------|-------------------|
| | | |
| полное наименование должности | подпись | инициалы, фамилия |

М.П.

| Земельный участок | | | | |
|--|-----------|--------------------------------|--------------------|-------------------|
| вид объекта недвижимости | | | | |
| Лист №69 Раздел 4.2 | | Всего листов раздела 4.2: 2875 | | Всего разделов: 8 |
| Всего листов выписки: 5548 | | | | |
| 17 октября 2019г. № КУВИ-001/2019-25207602 | | | | |
| Кадастровый номер: | | | 59:00:0000000:7734 | |
| 1 | 681138.86 | 2306405.57 | - | - |
| 2 | 681139.16 | 2306405.57 | - | - |
| 3 | 681139.16 | 2306405.87 | - | - |
| 4 | 681138.86 | 2306405.87 | - | - |
| 5 | 681138.86 | 2306405.57 | - | - |
| 1 | 681098.3 | 2306355.57 | - | - |
| 2 | 681098.6 | 2306355.57 | - | - |
| 3 | 681098.6 | 2306355.87 | - | - |
| 4 | 681098.3 | 2306355.87 | - | - |
| 5 | 681098.3 | 2306355.57 | - | - |
| 1 | 681066.96 | 2306300.86 | - | - |
| 2 | 681067.26 | 2306300.85 | - | - |
| 3 | 681067.26 | 2306301.15 | - | - |
| 4 | 681066.96 | 2306301.16 | - | - |
| 5 | 681066.96 | 2306300.86 | - | - |
| 1 | 681242.51 | 2304573.61 | - | - |
| 2 | 681242.81 | 2304573.61 | - | - |
| 3 | 681242.82 | 2304573.91 | - | - |
| 4 | 681242.52 | 2304573.91 | - | - |
| 5 | 681242.51 | 2304573.61 | - | - |
| 1 | 681175.46 | 2304395 | - | - |
| 2 | 681175.77 | 2304395 | - | - |
| 3 | 681175.76 | 2304395.3 | - | - |
| 4 | 681175.46 | 2304395.3 | - | - |
| 5 | 681175.46 | 2304395 | - | - |
| 1 | 681140.2 | 2304340.59 | - | - |
| 2 | 681140.5 | 2304340.58 | - | - |
| 3 | 681140.51 | 2304340.88 | - | - |
| 4 | 681140.2 | 2304340.89 | - | - |
| 5 | 681140.2 | 2304340.59 | - | - |
| 1 | 681333.48 | 2303441.68 | - | - |
| 2 | 681240.64 | 2303532.87 | - | 0.1 |
| 3 | 681207.73 | 2303694.08 | - | 0.1 |

| | | |
|-------------------------------|---------|-------------------|
| полное наименование должности | подпись | инициалы, фамилия |
|-------------------------------|---------|-------------------|

М.П.

| Земельный участок | | | | |
|--|-----------|--------------------------------|--------------------|-------------------|
| вид объекта недвижимости | | | | |
| Лист №70 Раздел 4.2 | | Всего листов раздела 4.2: 2875 | | Всего разделов: 8 |
| Всего листов выписки: 5548 | | | | |
| 17 октября 2019г. № КУВИ-001/2019-25207602 | | | | |
| Кадастровый номер: | | | 59:00:0000000:7734 | |
| 4 | 681192.31 | 2303763.47 | - | 0.1 |
| 5 | 681057.16 | 2304005.67 | - | 0.1 |
| 6 | 681046.36 | 2304112.85 | - | 0.1 |
| 7 | 681092.96 | 2304235.96 | - | 0.1 |
| 8 | 681119.42 | 2304297.18 | - | 0.1 |
| 9 | 681229.85 | 2304573.37 | - | 0.1 |
| 10 | 681229.94 | 2304917.14 | - | 0.1 |
| 11 | 681095.14 | 2305304.56 | - | 0.1 |
| 12 | 680899.24 | 2305516.05 | - | 0.1 |
| 13 | 680848.53 | 2305673.22 | - | 0.1 |
| 14 | 680946.64 | 2306014.39 | - | 0.1 |
| 15 | 680965.93 | 2306074.81 | - | 0.1 |
| 16 | 681026.63 | 2306275.64 | - | 0.1 |
| 17 | 681108.81 | 2306399.1 | - | 0.1 |
| 18 | 681194.13 | 2306484.42 | - | 0.1 |
| 19 | 681222.21 | 2306611.37 | - | 0.1 |
| 20 | 681303.84 | 2306723.29 | - | 0.1 |
| 21 | 681444.14 | 2307183.25 | - | 0.1 |
| 22 | 681499.83 | 2307362.27 | - | 0.1 |
| 23 | 681554.27 | 2307545 | - | 0.1 |
| 24 | 681563.13 | 2307601.76 | - | - |
| 25 | 681566.69 | 2307601.39 | - | - |
| 26 | 681583.89 | 2307598.58 | - | - |
| 27 | 681574.81 | 2307540.46 | - | 0.1 |
| 28 | 681519.91 | 2307356.12 | - | 0.1 |
| 29 | 681464.23 | 2307177.15 | - | 0.1 |
| 30 | 681322.87 | 2306713.62 | - | 0.1 |
| 31 | 681241.8 | 2306602.77 | - | - |
| 32 | 681213.39 | 2306474.06 | - | 0.1 |
| 33 | 681125 | 2306385.57 | - | 0.1 |
| 34 | 681045.81 | 2306266.62 | - | 0.1 |
| 35 | 680986.02 | 2306068.68 | - | 0.1 |
| 36 | 680966.75 | 2306008.32 | - | 0.1 |

| | | |
|-------------------------------|---------|-------------------|
| полное наименование должности | подпись | инициалы, фамилия |
|-------------------------------|---------|-------------------|

М.П.

| Земельный участок | | | | |
|--|-----------|--------------------------------|--------------------|-------------------|
| вид объекта недвижимости | | | | |
| Лист №71 Раздел 4.2 | | Всего листов раздела 4.2: 2875 | | Всего разделов: 8 |
| Всего листов выписки: 5548 | | | | |
| 17 октября 2019г. № КУВИ-001/2019-25207602 | | | | |
| Кадастровый номер: | | | 59:00:0000000:7734 | |
| 37 | 680870.48 | 2305673.58 | - | 0.1 |
| 38 | 680917.8 | 2305526.93 | - | 0.1 |
| 39 | 681113.5 | 2305315.63 | - | 0.1 |
| 40 | 681250.96 | 2304920.6 | - | 0.1 |
| 41 | 681250.83 | 2304569.18 | - | 0.1 |
| 42 | 681138.82 | 2304289.13 | - | 0.1 |
| 43 | 681112.4 | 2304228 | - | 0.1 |
| 44 | 681067.74 | 2304110.14 | - | 0.1 |
| 45 | 681077.62 | 2304012.1 | - | 0.1 |
| 46 | 681212.14 | 2303771.04 | - | 0.1 |
| 47 | 681228.27 | 2303698.47 | - | 0.1 |
| 48 | 681260.01 | 2303543.16 | - | 0.1 |
| 49 | 681352.18 | 2303452.73 | - | - |
| 50 | 681333.48 | 2303441.68 | - | - |
| 1 | 681428.46 | 2302964.81 | - | - |
| 2 | 681428.76 | 2302964.81 | - | - |
| 3 | 681428.76 | 2302965.11 | - | - |
| 4 | 681428.46 | 2302965.11 | - | - |
| 5 | 681428.46 | 2302964.81 | - | - |
| 1 | 681418.4 | 2302769.75 | - | - |
| 2 | 681418.7 | 2302769.75 | - | - |
| 3 | 681418.7 | 2302770.05 | - | - |
| 4 | 681418.4 | 2302770.05 | - | - |
| 5 | 681418.4 | 2302769.75 | - | - |
| 1 | 681374.89 | 2302364.63 | - | - |
| 2 | 681351.56 | 2302337.5 | - | - |
| 3 | 681362.82 | 2302473.23 | - | 0.1 |
| 4 | 681367.59 | 2302536.53 | - | 0.1 |
| 5 | 681359.85 | 2302651.97 | - | 0.1 |
| 6 | 681424.35 | 2302792 | - | 0.1 |
| 7 | 681425.43 | 2302899.45 | - | - |
| 8 | 681425.57 | 2302899.45 | - | - |
| 9 | 681425.57 | 2302899.75 | - | - |

| | | |
|-------------------------------|---------|-------------------|
| полное наименование должности | подпись | инициалы, фамилия |
|-------------------------------|---------|-------------------|

М.П.

| | | | | |
|--|-----------|--------------------------------|--------------------|-------------------|
| Земельный участок | | | | |
| вид объекта недвижимости | | | | |
| Лист №72 Раздел 4.2 | | Всего листов раздела 4.2: 2875 | | Всего разделов: 8 |
| 17 октября 2019г. № КУВИ-001/2019-25207602 | | | | |
| Кадастровый номер: | | | 59:00:0000000:7734 | |
| 10 | 681425.44 | 2302899.75 | - | - |
| 11 | 681426.23 | 2302980.18 | - | - |
| 12 | 681427.04 | 2302979.96 | - | - |
| 13 | 681447.19 | 2302974.3 | - | - |
| 14 | 681445.34 | 2302787.34 | - | 0.1 |
| 15 | 681381.21 | 2302648.15 | - | 0.1 |
| 16 | 681388.64 | 2302536.34 | - | 0.1 |
| 17 | 681383.75 | 2302471.5 | - | 0.1 |
| 18 | 681374.89 | 2302364.63 | - | - |

| | | |
|-------------------------------|---------|-------------------|
| полное наименование должности | подпись | инициалы, фамилия |
|-------------------------------|---------|-------------------|

М.П.

| | | | |
|--------------------------|--------------------------------|-------------------|----------------------------|
| Земельный участок | | | |
| вид объекта недвижимости | | | |
| Лист №73 Раздел 4.2 | Всего листов раздела 4.2: 2875 | Всего разделов: 8 | Всего листов выписки: 5548 |

17 октября 2019г. № КУВИ-001/2019-25207602

Кадастровый номер: 59:00:0000000:7734

| | | | |
|---|--|--|--|
| Сведения о характерных точках границы части (частей) земельного участка | | | |
| Учетный номер части: 59:00:0000000:7734/15 | | | |
| Система координат МСК-59, зона 2 | | | |

| Номер точки | Координаты, м | | Описание закрепления на местности | Средняя квадратичная погрешность определения координат характерных точек границ земельного участка, м |
|-------------|---------------|------------|-----------------------------------|---|
| | X | Y | | |
| 1 | 2 | 3 | 4 | 5 |
| 1 | 664480.98 | 2291753.23 | - | - |
| 2 | 664484.58 | 2291754.23 | - | - |
| 3 | 664483.56 | 2291757.84 | - | - |
| 4 | 664479.97 | 2291756.82 | - | - |
| 5 | 664480.98 | 2291753.23 | - | - |
| 1 | 664476.04 | 2291701.99 | - | - |
| 2 | 664460.45 | 2291698.44 | - | - |
| 3 | 664464.5 | 2291741.94 | - | 0.1 |
| 4 | 664458.22 | 2291793.45 | - | 0.1 |
| 5 | 664192.64 | 2291844.67 | - | - |
| 6 | 664191.19 | 2291846.98 | - | - |
| 7 | 664469.12 | 2291793.38 | - | 0.1 |
| 8 | 664479.35 | 2291793.68 | - | 0.1 |
| 9 | 664482.66 | 2291766.53 | - | 0.1 |
| 10 | 664495.93 | 2291759.02 | - | 0.1 |
| 11 | 664485.18 | 2291740 | - | 0.1 |
| 12 | 664484.24 | 2291729.79 | - | - |
| 13 | 664475.93 | 2291729.91 | - | - |
| 14 | 664476.04 | 2291701.99 | - | - |

| | | |
|-------------------------------|---------|-------------------|
| полное наименование должности | подпись | инициалы, фамилия |
|-------------------------------|---------|-------------------|

М.П.

| | | | |
|--------------------------|--------------------------------|-------------------|----------------------------|
| Земельный участок | | | |
| вид объекта недвижимости | | | |
| Лист №74 Раздел 4.2 | Всего листов раздела 4.2: 2875 | Всего разделов: 8 | Всего листов выписки: 5548 |

17 октября 2019г. № КУВИ-001/2019-25207602

Кадастровый номер: 59:00:0000000:7734

| | | | |
|---|--|--|--|
| Сведения о характерных точках границы части (частей) земельного участка | | | |
| Учетный номер части: 59:00:0000000:7734/16 | | | |
| Система координат МСК-59, зона 2 | | | |

| Номер точки | Координаты, м | | Описание закрепления на местности | Средняя квадратичная погрешность определения координат характерных точек границ земельного участка, м |
|-------------|---------------|------------|-----------------------------------|---|
| | X | Y | | |
| 1 | 2 | 3 | 4 | 5 |
| 1 | 656830.12 | 2303560.03 | - | - |
| 2 | 656831.56 | 2303559.58 | - | - |
| 3 | 656832.91 | 2303564.17 | - | - |
| 4 | 656831.47 | 2303564.62 | - | - |
| 5 | 656830.12 | 2303560.03 | - | - |
| 1 | 656881.64 | 2303544.79 | - | - |
| 2 | 656882.48 | 2303544.2 | - | - |
| 3 | 656883.05 | 2303545 | - | - |
| 4 | 656882.21 | 2303545.6 | - | - |
| 5 | 656881.64 | 2303544.79 | - | - |
| 1 | 656874.22 | 2303539.51 | - | - |
| 2 | 656875.75 | 2303539.51 | - | - |
| 3 | 656875.57 | 2303544.28 | - | - |
| 4 | 656874.13 | 2303544.19 | - | - |
| 5 | 656874.22 | 2303539.51 | - | - |
| 1 | 656872.91 | 2303528.69 | - | 0.1 |
| 2 | 656868.44 | 2303535.02 | - | 0.1 |
| 3 | 656852.27 | 2303542.06 | - | - |
| 4 | 656853.43 | 2303542.08 | - | - |
| 5 | 656853.41 | 2303543.58 | - | - |
| 6 | 656848.97 | 2303543.5 | - | - |
| 7 | 656829.4 | 2303552.01 | - | 0.1 |
| 8 | 656796.89 | 2303551.11 | - | - |
| 9 | 656791.44 | 2303570.02 | - | - |
| 10 | 656790.5 | 2303570.94 | - | - |
| 11 | 656833.29 | 2303572.13 | - | 0.1 |
| 12 | 656881.54 | 2303551.13 | - | 0.1 |

| | | |
|-------------------------------|---------|-------------------|
| | | |
| полное наименование должности | подпись | инициалы, фамилия |

М.П.

| Земельный участок | | | | |
|--|-----------|--------------------------------|--------------------|-------------------|
| вид объекта недвижимости | | | | |
| Лист №75 Раздел 4.2 | | Всего листов раздела 4.2: 2875 | | Всего разделов: 8 |
| Всего листов выписки: 5548 | | | | |
| 17 октября 2019г. № КУВИ-001/2019-25207602 | | | | |
| Кадастровый номер: | | | 59:00:0000000:7734 | |
| 13 | 656889.24 | 2303540.23 | - | 0.1 |
| 14 | 656872.91 | 2303528.69 | - | 0.1 |
| 1 | 656563.32 | 2303552.97 | - | - |
| 2 | 656564.32 | 2303552.98 | - | - |
| 3 | 656564.31 | 2303553.98 | - | - |
| 4 | 656563.31 | 2303553.97 | - | - |
| 5 | 656563.32 | 2303552.97 | - | - |
| 1 | 656542.14 | 2303544.01 | - | - |
| 2 | 656518.69 | 2303563.37 | - | - |
| 3 | 656590.37 | 2303565.37 | - | - |
| 4 | 656563.72 | 2303544.61 | - | - |
| 5 | 656542.14 | 2303544.01 | - | - |
| 1 | 655421.27 | 2303205.16 | - | - |
| 2 | 655422.25 | 2303205.16 | - | - |
| 3 | 655422.25 | 2303206.15 | - | - |
| 4 | 655421.26 | 2303206.15 | - | - |
| 5 | 655421.27 | 2303205.16 | - | - |
| 1 | 655501.09 | 2303201.83 | - | - |
| 2 | 655502.17 | 2303201.83 | - | - |
| 3 | 655502.17 | 2303202.82 | - | - |
| 4 | 655501.18 | 2303202.82 | - | - |
| 5 | 655501.09 | 2303201.83 | - | - |
| 1 | 655580.83 | 2303199.22 | - | - |
| 2 | 655581.82 | 2303199.22 | - | - |
| 3 | 655581.82 | 2303200.21 | - | - |
| 4 | 655580.83 | 2303200.21 | - | - |
| 5 | 655580.83 | 2303199.22 | - | - |
| 1 | 655661.56 | 2303196.43 | - | - |
| 2 | 655662.55 | 2303196.43 | - | - |
| 3 | 655662.55 | 2303197.42 | - | - |
| 4 | 655661.56 | 2303197.42 | - | - |
| 5 | 655661.56 | 2303196.43 | - | - |
| 1 | 655740.13 | 2303193.19 | - | - |

| | | |
|-------------------------------|---------|-------------------|
| полное наименование должности | подпись | инициалы, фамилия |
|-------------------------------|---------|-------------------|

М.П.

| Земельный участок | | | | |
|--|-----------|--------------------------------|--------------------|-------------------|
| вид объекта недвижимости | | | | |
| Лист №76 Раздел 4.2 | | Всего листов раздела 4.2: 2875 | | Всего разделов: 8 |
| Всего листов выписки: 5548 | | | | |
| 17 октября 2019г. № КУВИ-001/2019-25207602 | | | | |
| Кадастровый номер: | | | 59:00:0000000:7734 | |
| 2 | 655741.12 | 2303193.19 | - | - |
| 3 | 655741.12 | 2303194.18 | - | - |
| 4 | 655740.13 | 2303194.18 | - | - |
| 5 | 655740.13 | 2303193.19 | - | - |
| 1 | 655819.78 | 2303190.58 | - | - |
| 2 | 655820.77 | 2303190.58 | - | - |
| 3 | 655820.86 | 2303191.57 | - | - |
| 4 | 655819.87 | 2303191.66 | - | - |
| 5 | 655819.78 | 2303190.58 | - | - |
| 1 | 655856.48 | 2303198.65 | - | - |
| 2 | 655852.8 | 2303178.78 | - | - |
| 3 | 655378.71 | 2303197.42 | - | - |
| 4 | 655400.4 | 2303205.75 | - | - |
| 5 | 655422.92 | 2303215.7 | - | - |
| 6 | 655856.48 | 2303198.65 | - | - |
| 1 | 654719.36 | 2303239 | - | - |
| 2 | 654720.34 | 2303239 | - | - |
| 3 | 654720.34 | 2303239.99 | - | - |
| 4 | 654719.35 | 2303239.99 | - | - |
| 5 | 654719.36 | 2303239 | - | - |
| 1 | 654788.02 | 2303235.31 | - | - |
| 2 | 654789.1 | 2303235.31 | - | - |
| 3 | 654789.1 | 2303236.3 | - | - |
| 4 | 654788.11 | 2303236.3 | - | - |
| 5 | 654788.02 | 2303235.31 | - | - |
| 1 | 654867.31 | 2303230.99 | - | - |
| 2 | 654868.3 | 2303230.9 | - | - |
| 3 | 654868.3 | 2303231.98 | - | - |
| 4 | 654867.31 | 2303231.98 | - | - |
| 5 | 654867.31 | 2303230.99 | - | - |
| 1 | 654948.59 | 2303226.49 | - | - |
| 2 | 654949.57 | 2303226.49 | - | - |
| 3 | 654949.66 | 2303227.48 | - | - |

| | | |
|-------------------------------|---------|-------------------|
| полное наименование должности | подпись | инициалы, фамилия |
|-------------------------------|---------|-------------------|

М.П.

Земельный участок

вид объекта недвижимости

Лист №77 Раздел 4.2

Всего листов раздела 4.2: 2875

Всего разделов: 8

Всего листов выписки: 5548

17 октября 2019г. № КУВИ-001/2019-25207602

Кадастровый номер:

59:00:0000000:7734

| | | | | |
|---|-----------|------------|---|---|
| 4 | 654948.67 | 2303227.48 | - | - |
| 5 | 654948.59 | 2303226.49 | - | - |
| 1 | 655009.06 | 2303223.16 | - | - |
| 2 | 655010.05 | 2303223.16 | - | - |
| 3 | 655010.14 | 2303224.15 | - | - |
| 4 | 655009.06 | 2303224.24 | - | - |
| 5 | 655009.06 | 2303223.16 | - | - |
| 1 | 655067.84 | 2303219.56 | - | - |
| 2 | 655068.82 | 2303219.56 | - | - |
| 3 | 655068.91 | 2303220.55 | - | - |
| 4 | 655067.92 | 2303220.64 | - | - |
| 5 | 655067.84 | 2303219.56 | - | - |
| 1 | 655131.82 | 2303216.41 | - | - |
| 2 | 655132.81 | 2303216.41 | - | - |
| 3 | 655132.9 | 2303217.4 | - | - |
| 4 | 655131.91 | 2303217.4 | - | - |
| 5 | 655131.82 | 2303216.41 | - | - |
| 1 | 655208.05 | 2303214.52 | - | - |
| 2 | 655209.04 | 2303214.43 | - | - |
| 3 | 655209.04 | 2303215.42 | - | - |
| 4 | 655208.05 | 2303215.51 | - | - |
| 5 | 655208.05 | 2303214.52 | - | - |
| 1 | 655258.27 | 2303213.35 | - | - |
| 2 | 655259.35 | 2303213.35 | - | - |
| 3 | 655259.35 | 2303214.34 | - | - |
| 4 | 655258.36 | 2303214.34 | - | - |
| 5 | 655258.27 | 2303213.35 | - | - |
| 1 | 655280.68 | 2303213.26 | - | - |
| 2 | 655281.67 | 2303213.17 | - | - |
| 3 | 655281.77 | 2303214.25 | - | - |
| 4 | 655280.68 | 2303214.25 | - | - |
| 5 | 655280.68 | 2303213.26 | - | - |
| 1 | 655301.15 | 2303218.15 | - | - |

| | | |
|-------------------------------|---------|-------------------|
| полное наименование должности | подпись | инициалы, фамилия |
|-------------------------------|---------|-------------------|

М.П.

| Земельный участок | | | | |
|--|-----------|--------------------------------|--------------------|-------------------|
| вид объекта недвижимости | | | | |
| Лист №78 Раздел 4.2 | | Всего листов раздела 4.2: 2875 | | Всего разделов: 8 |
| Всего листов выписки: 5548 | | | | |
| 17 октября 2019г. № КУВИ-001/2019-25207602 | | | | |
| Кадастровый номер: | | | 59:00:0000000:7734 | |
| 2 | 655266.43 | 2303203.99 | - | - |
| 3 | 655131.83 | 2303206.79 | - | 0.1 |
| 4 | 654696.03 | 2303230.51 | - | - |
| 5 | 654675.75 | 2303251.64 | - | - |
| 6 | 655132.58 | 2303226.78 | - | 0.1 |
| 7 | 655281.67 | 2303223.67 | - | 0.1 |
| 8 | 655310.68 | 2303221.81 | - | - |
| 9 | 655301.15 | 2303218.15 | - | - |
| 1 | 651486.68 | 2303434.2 | - | - |
| 2 | 651487.68 | 2303434.18 | - | - |
| 3 | 651487.71 | 2303435.18 | - | - |
| 4 | 651486.71 | 2303435.2 | - | - |
| 5 | 651486.68 | 2303434.2 | - | - |
| 1 | 651560.52 | 2303430.09 | - | - |
| 2 | 651561.52 | 2303430.06 | - | - |
| 3 | 651561.55 | 2303431.06 | - | - |
| 4 | 651560.55 | 2303431.09 | - | - |
| 5 | 651560.52 | 2303430.09 | - | - |
| 1 | 651480.52 | 2303430.09 | - | - |
| 2 | 651481.52 | 2303430.06 | - | - |
| 3 | 651481.55 | 2303431.06 | - | - |
| 4 | 651480.55 | 2303431.09 | - | - |
| 5 | 651480.52 | 2303430.09 | - | - |
| 1 | 651621.32 | 2303426.9 | - | - |
| 2 | 651622.32 | 2303426.88 | - | - |
| 3 | 651622.35 | 2303427.88 | - | - |
| 4 | 651621.35 | 2303427.9 | - | - |
| 5 | 651621.32 | 2303426.9 | - | - |
| 1 | 651701.96 | 2303422.23 | - | - |
| 2 | 651702.96 | 2303422.2 | - | - |
| 3 | 651702.99 | 2303423.2 | - | - |
| 4 | 651701.99 | 2303423.23 | - | - |
| 5 | 651701.96 | 2303422.23 | - | - |

| | | |
|-------------------------------|---------|-------------------|
| полное наименование должности | подпись | инициалы, фамилия |
|-------------------------------|---------|-------------------|

М.П.

| Земельный участок | | | | |
|--|-----------|--------------------------------|--------------------|-------------------|
| вид объекта недвижимости | | | | |
| Лист №79 Раздел 4.2 | | Всего листов раздела 4.2: 2875 | | Всего разделов: 8 |
| Всего листов выписки: 5548 | | | | |
| 17 октября 2019г. № КУВИ-001/2019-25207602 | | | | |
| Кадастровый номер: | | | 59:00:0000000:7734 | |
| 1 | 651791.62 | 2303417.3 | - | - |
| 2 | 651792.62 | 2303417.27 | - | - |
| 3 | 651792.65 | 2303418.27 | - | - |
| 4 | 651791.65 | 2303418.3 | - | - |
| 5 | 651791.62 | 2303417.3 | - | - |
| 1 | 651853.42 | 2303414.08 | - | - |
| 2 | 651854.41 | 2303414.05 | - | - |
| 3 | 651854.44 | 2303415.05 | - | - |
| 4 | 651853.44 | 2303415.07 | - | - |
| 5 | 651853.42 | 2303414.08 | - | - |
| 1 | 651928.43 | 2303409.67 | - | - |
| 2 | 651929.43 | 2303409.64 | - | - |
| 3 | 651929.46 | 2303410.64 | - | - |
| 4 | 651928.45 | 2303410.67 | - | - |
| 5 | 651928.43 | 2303409.67 | - | - |
| 1 | 652008.97 | 2303404.69 | - | - |
| 2 | 652009.97 | 2303404.66 | - | - |
| 3 | 652010.01 | 2303405.66 | - | - |
| 4 | 652009 | 2303405.69 | - | - |
| 5 | 652008.97 | 2303404.69 | - | - |
| 1 | 652088.52 | 2303400.06 | - | - |
| 2 | 652089.52 | 2303400.03 | - | - |
| 3 | 652089.55 | 2303401.03 | - | - |
| 4 | 652088.55 | 2303401.06 | - | - |
| 5 | 652088.52 | 2303400.06 | - | - |
| 1 | 652163.44 | 2303396.41 | - | - |
| 2 | 652164.43 | 2303396.32 | - | - |
| 3 | 652164.52 | 2303397.31 | - | - |
| 4 | 652163.44 | 2303397.4 | - | - |
| 5 | 652163.44 | 2303396.41 | - | - |
| 1 | 652238.86 | 2303391.64 | - | - |
| 2 | 652239.94 | 2303391.64 | - | - |
| 3 | 652239.94 | 2303392.63 | - | - |

| | | |
|-------------------------------|---------|-------------------|
| полное наименование должности | подпись | инициалы, фамилия |
|-------------------------------|---------|-------------------|

М.П.

| Земельный участок | | | | |
|--|-----------|--------------------------------|--------------------|-------------------|
| вид объекта недвижимости | | | | |
| Лист №80 Раздел 4.2 | | Всего листов раздела 4.2: 2875 | | Всего разделов: 8 |
| Всего листов выписки: 5548 | | | | |
| 17 октября 2019г. № КУВИ-001/2019-25207602 | | | | |
| Кадастровый номер: | | | 59:00:0000000:7734 | |
| 4 | 652238.95 | 2303392.63 | - | - |
| 5 | 652238.86 | 2303391.64 | - | - |
| 1 | 652317.97 | 2303387.86 | - | - |
| 2 | 652318.96 | 2303387.86 | - | - |
| 3 | 652318.96 | 2303388.85 | - | - |
| 4 | 652317.97 | 2303388.94 | - | - |
| 5 | 652317.97 | 2303387.86 | - | - |
| 1 | 652397.89 | 2303383.99 | - | - |
| 2 | 652398.88 | 2303383.99 | - | - |
| 3 | 652398.97 | 2303384.98 | - | - |
| 4 | 652397.9 | 2303385.07 | - | - |
| 5 | 652397.89 | 2303383.99 | - | - |
| 1 | 652478.53 | 2303379.76 | - | - |
| 2 | 652479.52 | 2303379.76 | - | - |
| 3 | 652479.61 | 2303380.75 | - | - |
| 4 | 652478.62 | 2303380.75 | - | - |
| 5 | 652478.53 | 2303379.76 | - | - |
| 1 | 652559.35 | 2303375.53 | - | - |
| 2 | 652560.34 | 2303375.53 | - | - |
| 3 | 652560.43 | 2303376.52 | - | - |
| 4 | 652559.36 | 2303376.52 | - | - |
| 5 | 652559.35 | 2303375.53 | - | - |
| 1 | 652633.96 | 2303371.3 | - | - |
| 2 | 652634.95 | 2303371.3 | - | - |
| 3 | 652634.95 | 2303372.29 | - | - |
| 4 | 652633.96 | 2303372.29 | - | - |
| 5 | 652633.96 | 2303371.3 | - | - |
| 1 | 652723.6 | 2303365.54 | - | - |
| 2 | 652724.59 | 2303365.54 | - | - |
| 3 | 652724.59 | 2303366.53 | - | - |
| 4 | 652723.6 | 2303366.53 | - | - |
| 5 | 652723.6 | 2303365.54 | - | - |
| 1 | 652799.92 | 2303360.77 | - | - |

| | | |
|-------------------------------|---------|-------------------|
| полное наименование должности | подпись | инициалы, фамилия |
|-------------------------------|---------|-------------------|

М.П.

| Земельный участок | | | | |
|--|-----------|--------------------------------|--------------------|-------------------|
| вид объекта недвижимости | | | | |
| Лист №81 Раздел 4.2 | | Всего листов раздела 4.2: 2875 | | Всего разделов: 8 |
| Всего листов выписки: 5548 | | | | |
| 17 октября 2019г. № КУВИ-001/2019-25207602 | | | | |
| Кадастровый номер: | | | 59:00:0000000:7734 | |
| 2 | 652800.91 | 2303360.77 | - | - |
| 3 | 652801 | 2303361.76 | - | - |
| 4 | 652800.01 | 2303361.85 | - | - |
| 5 | 652799.92 | 2303360.77 | - | - |
| 1 | 652875.25 | 2303356.09 | - | - |
| 2 | 652876.24 | 2303356.09 | - | - |
| 3 | 652876.24 | 2303357.08 | - | - |
| 4 | 652875.25 | 2303357.08 | - | - |
| 5 | 652875.25 | 2303356.09 | - | - |
| 1 | 652937.26 | 2303352.31 | - | - |
| 2 | 652938.25 | 2303352.22 | - | - |
| 3 | 652938.25 | 2303353.21 | - | - |
| 4 | 652937.26 | 2303353.3 | - | - |
| 5 | 652937.26 | 2303352.31 | - | - |
| 1 | 653022.13 | 2303346.46 | - | - |
| 2 | 653023.12 | 2303346.46 | - | - |
| 3 | 653023.12 | 2303347.45 | - | - |
| 4 | 653022.13 | 2303347.45 | - | - |
| 5 | 653022.13 | 2303346.46 | - | - |
| 1 | 653113.66 | 2303340.52 | - | - |
| 2 | 653114.65 | 2303340.52 | - | - |
| 3 | 653114.74 | 2303341.51 | - | - |
| 4 | 653113.75 | 2303341.51 | - | - |
| 5 | 653113.66 | 2303340.52 | - | - |
| 1 | 653200.15 | 2303334.58 | - | - |
| 2 | 653201.14 | 2303334.58 | - | - |
| 3 | 653201.14 | 2303335.57 | - | - |
| 4 | 653200.15 | 2303335.57 | - | - |
| 5 | 653200.15 | 2303334.58 | - | - |
| 1 | 653266.75 | 2303329.63 | - | - |
| 2 | 653267.74 | 2303329.63 | - | - |
| 3 | 653267.83 | 2303330.62 | - | - |
| 4 | 653266.76 | 2303330.62 | - | - |

| | | |
|-------------------------------|---------|-------------------|
| полное наименование должности | подпись | инициалы, фамилия |
|-------------------------------|---------|-------------------|

М.П.

| Земельный участок | | | | |
|--|-----------|--------------------------------|--------------------|-------------------|
| вид объекта недвижимости | | | | |
| Лист №82 Раздел 4.2 | | Всего листов раздела 4.2: 2875 | | Всего разделов: 8 |
| Всего листов выписки: 5548 | | | | |
| 17 октября 2019г. № КУВИ-001/2019-25207602 | | | | |
| Кадастровый номер: | | | 59:00:0000000:7734 | |
| 5 | 653266.75 | 2303329.63 | - | - |
| 1 | 653340.28 | 2303324.59 | - | - |
| 2 | 653341.27 | 2303324.59 | - | - |
| 3 | 653341.36 | 2303325.58 | - | - |
| 4 | 653340.37 | 2303325.58 | - | - |
| 5 | 653340.28 | 2303324.59 | - | - |
| 1 | 653416.51 | 2303319.1 | - | - |
| 2 | 653417.5 | 2303319.1 | - | - |
| 3 | 653417.5 | 2303320.09 | - | - |
| 4 | 653416.51 | 2303320.09 | - | - |
| 5 | 653416.51 | 2303319.1 | - | - |
| 1 | 653490.67 | 2303314.06 | - | - |
| 2 | 653491.66 | 2303314.06 | - | - |
| 3 | 653491.66 | 2303315.05 | - | - |
| 4 | 653490.67 | 2303315.05 | - | - |
| 5 | 653490.67 | 2303314.06 | - | - |
| 1 | 653563.03 | 2303308.93 | - | - |
| 2 | 653564.02 | 2303308.93 | - | - |
| 3 | 653564.03 | 2303309.92 | - | - |
| 4 | 653563.03 | 2303309.92 | - | - |
| 5 | 653563.03 | 2303308.93 | - | - |
| 1 | 653611.9 | 2303305.87 | - | - |
| 2 | 653612.9 | 2303305.87 | - | - |
| 3 | 653612.89 | 2303306.86 | - | - |
| 4 | 653611.9 | 2303306.86 | - | - |
| 5 | 653611.9 | 2303305.87 | - | - |
| 1 | 653701.72 | 2303300.02 | - | - |
| 2 | 653702.71 | 2303300.02 | - | - |
| 3 | 653702.8 | 2303301.01 | - | - |
| 4 | 653701.72 | 2303301.01 | - | - |
| 5 | 653701.72 | 2303300.02 | - | - |
| 1 | 653767.24 | 2303295.97 | - | - |
| 2 | 653768.24 | 2303295.97 | - | - |

| | | |
|-------------------------------|---------|-------------------|
| полное наименование должности | подпись | инициалы, фамилия |
|-------------------------------|---------|-------------------|

М.П.

| Земельный участок | | | | |
|--|-----------|--------------------------------|--------------------|-------------------|
| вид объекта недвижимости | | | | |
| Лист №83 Раздел 4.2 | | Всего листов раздела 4.2: 2875 | | Всего разделов: 8 |
| Всего листов выписки: 5548 | | | | |
| 17 октября 2019г. № КУВИ-001/2019-25207602 | | | | |
| Кадастровый номер: | | | 59:00:0000000:7734 | |
| 3 | 653768.23 | 2303296.96 | - | - |
| 4 | 653767.24 | 2303296.96 | - | - |
| 5 | 653767.24 | 2303295.97 | - | - |
| 1 | 653862.55 | 2303289.49 | - | - |
| 2 | 653863.54 | 2303289.49 | - | - |
| 3 | 653863.63 | 2303290.48 | - | - |
| 4 | 653862.65 | 2303290.48 | - | - |
| 5 | 653862.55 | 2303289.49 | - | - |
| 1 | 653946.8 | 2303282.83 | - | - |
| 2 | 653947.78 | 2303282.83 | - | - |
| 3 | 653947.87 | 2303283.82 | - | - |
| 4 | 653946.88 | 2303283.82 | - | - |
| 5 | 653946.8 | 2303282.83 | - | - |
| 1 | 654028.51 | 2303278.06 | - | - |
| 2 | 654029.5 | 2303277.97 | - | - |
| 3 | 654029.51 | 2303278.96 | - | - |
| 4 | 654028.51 | 2303279.05 | - | - |
| 5 | 654028.51 | 2303278.06 | - | - |
| 1 | 654107.8 | 2303273.74 | - | - |
| 2 | 654108.88 | 2303273.65 | - | - |
| 3 | 654108.88 | 2303274.64 | - | - |
| 4 | 654107.89 | 2303274.73 | - | - |
| 5 | 654107.8 | 2303273.74 | - | - |
| 1 | 654176.65 | 2303269.24 | - | - |
| 2 | 654177.64 | 2303269.15 | - | - |
| 3 | 654177.64 | 2303270.14 | - | - |
| 4 | 654176.66 | 2303270.23 | - | - |
| 5 | 654176.65 | 2303269.24 | - | - |
| 1 | 654253.06 | 2303265.55 | - | - |
| 2 | 654254.05 | 2303265.46 | - | - |
| 3 | 654254.05 | 2303266.45 | - | - |
| 4 | 654253.07 | 2303266.54 | - | - |
| 5 | 654253.06 | 2303265.55 | - | - |

| | | |
|-------------------------------|---------|-------------------|
| полное наименование должности | подпись | инициалы, фамилия |
|-------------------------------|---------|-------------------|

М.П.

| Земельный участок | | | | |
|--|-----------|--------------------------------|--------------------|-------------------|
| вид объекта недвижимости | | | | |
| Лист №84 Раздел 4.2 | | Всего листов раздела 4.2: 2875 | | Всего разделов: 8 |
| 17 октября 2019г. № КУВИ-001/2019-25207602 | | | | |
| Кадастровый номер: | | | 59:00:0000000:7734 | |
| 1 | 654326.5 | 2303261.32 | - | - |
| 2 | 654327.49 | 2303261.23 | - | - |
| 3 | 654327.58 | 2303262.22 | - | - |
| 4 | 654326.5 | 2303262.31 | - | - |
| 5 | 654326.5 | 2303261.32 | - | - |
| 1 | 654397.78 | 2303257.27 | - | - |
| 2 | 654398.77 | 2303257.27 | - | - |
| 3 | 654398.77 | 2303258.26 | - | - |
| 4 | 654397.78 | 2303258.35 | - | - |
| 5 | 654397.78 | 2303257.27 | - | - |
| 1 | 654477.16 | 2303252.41 | - | - |
| 2 | 654478.15 | 2303252.32 | - | - |
| 3 | 654478.24 | 2303253.4 | - | - |
| 4 | 654477.16 | 2303253.4 | - | - |
| 5 | 654477.16 | 2303252.41 | - | - |
| 1 | 654557.71 | 2303248.54 | - | - |
| 2 | 654558.7 | 2303248.45 | - | - |
| 3 | 654558.79 | 2303249.44 | - | - |
| 4 | 654557.8 | 2303249.53 | - | - |
| 5 | 654557.71 | 2303248.54 | - | - |
| 1 | 654632.14 | 2303243.68 | - | - |
| 2 | 654633.13 | 2303243.68 | - | - |
| 3 | 654633.13 | 2303244.67 | - | - |
| 4 | 654632.14 | 2303244.67 | - | - |
| 5 | 654632.14 | 2303243.68 | - | - |
| 1 | 654643.51 | 2303253.4 | - | - |
| 2 | 654663.79 | 2303232.26 | - | - |
| 3 | 654631.98 | 2303233.99 | - | 0.1 |
| 4 | 654028.29 | 2303268.65 | - | 0.1 |
| 5 | 653339.97 | 2303314.65 | - | 0.1 |
| 6 | 653113.4 | 2303330.95 | - | 0.1 |
| 7 | 652559.1 | 2303366.21 | - | 0.1 |
| 8 | 652089.23 | 2303390.3 | - | 0.1 |

| | | |
|-------------------------------|---------|-------------------|
| полное наименование должности | подпись | инициалы, фамилия |
|-------------------------------|---------|-------------------|

М.П.

| Земельный участок | | | | | |
|--|-----------|--------------------------------|--------------------|-------------------|----------------------------|
| вид объекта недвижимости | | | | | |
| Лист №85 Раздел 4.2 | | Всего листов раздела 4.2: 2875 | | Всего разделов: 8 | Всего листов выписки: 5548 |
| 17 октября 2019г. № КУВИ-001/2019-25207602 | | | | | |
| Кадастровый номер: | | | 59:00:0000000:7734 | | |
| 9 | 651560.24 | 2303420.75 | - | 0.1 | |
| 10 | 651431.4 | 2303428 | - | - | |
| 11 | 651442.55 | 2303447.39 | - | - | |
| 12 | 651561.38 | 2303440.71 | - | 0.1 | |
| 13 | 652090.32 | 2303410.27 | - | 0.1 | |
| 14 | 652560.25 | 2303386.18 | - | 0.1 | |
| 15 | 653114.76 | 2303350.91 | - | 0.1 | |
| 16 | 653341.35 | 2303334.6 | - | 0.1 | |
| 17 | 654029.53 | 2303288.61 | - | 0.1 | |
| 18 | 654633.09 | 2303253.96 | - | 0.1 | |
| 19 | 654643.51 | 2303253.4 | - | - | |
| 1 | 651066.89 | 2303457.73 | - | - | |
| 2 | 651067.89 | 2303457.7 | - | - | |
| 3 | 651067.91 | 2303458.7 | - | - | |
| 4 | 651066.91 | 2303458.73 | - | - | |
| 5 | 651066.89 | 2303457.73 | - | - | |
| 1 | 651148.34 | 2303454.57 | - | - | |
| 2 | 651149.35 | 2303454.54 | - | - | |
| 3 | 651149.37 | 2303455.54 | - | - | |
| 4 | 651148.37 | 2303455.57 | - | - | |
| 5 | 651148.34 | 2303454.57 | - | - | |
| 1 | 651225.15 | 2303450.44 | - | - | |
| 2 | 651226.15 | 2303450.41 | - | - | |
| 3 | 651226.17 | 2303451.41 | - | - | |
| 4 | 651225.17 | 2303451.44 | - | - | |
| 5 | 651225.15 | 2303450.44 | - | - | |
| 1 | 651288.09 | 2303444.73 | - | - | |
| 2 | 651289.09 | 2303444.7 | - | - | |
| 3 | 651289.11 | 2303445.7 | - | - | |
| 4 | 651288.11 | 2303445.73 | - | - | |
| 5 | 651288.09 | 2303444.73 | - | - | |
| 1 | 651344.73 | 2303441.76 | - | - | |
| 2 | 651345.73 | 2303441.73 | - | - | |

| | | |
|-------------------------------|---------|-------------------|
| полное наименование должности | подпись | инициалы, фамилия |
|-------------------------------|---------|-------------------|

М.П.

| | | | | |
|--|--------------------------------|------------|--------------------|----------------------------|
| Земельный участок | | | | |
| вид объекта недвижимости | | | | |
| Лист №86 Раздел 4.2 | Всего листов раздела 4.2: 2875 | | Всего разделов: 8 | Всего листов выписки: 5548 |
| 17 октября 2019г. № КУВИ-001/2019-25207602 | | | | |
| Кадастровый номер: | | | 59:00:0000000:7734 | |
| 3 | 651345.76 | 2303442.73 | - | - |
| 4 | 651344.76 | 2303442.76 | - | - |
| 5 | 651344.73 | 2303441.76 | - | - |
| 1 | 651408.37 | 2303438.31 | - | - |
| 2 | 651402.77 | 2303429.61 | - | - |
| 3 | 651052.28 | 2303449.32 | - | - |
| 4 | 651023.31 | 2303470.98 | - | - |
| 5 | 651145.94 | 2303464.08 | - | - |
| 6 | 651169.91 | 2303450.47 | - | - |
| 7 | 651196.84 | 2303447.78 | - | - |
| 8 | 651226.36 | 2303459.25 | - | - |
| 9 | 651226.88 | 2303459.53 | - | - |
| 10 | 651415.65 | 2303448.91 | - | - |
| 11 | 651409.4 | 2303439.29 | - | - |
| 12 | 651408.41 | 2303439.31 | - | - |
| 13 | 651408.37 | 2303438.31 | - | - |

| | | |
|-------------------------------|---------|-------------------|
| полное наименование должности | подпись | инициалы, фамилия |
|-------------------------------|---------|-------------------|

М.П.

| | | | |
|--------------------------|--------------------------------|-------------------|----------------------------|
| Земельный участок | | | |
| вид объекта недвижимости | | | |
| Лист №87 Раздел 4.2 | Всего листов раздела 4.2: 2875 | Всего разделов: 8 | Всего листов выписки: 5548 |

17 октября 2019г. № КУВИ-001/2019-25207602

Кадастровый номер: 59:00:0000000:7734

| | | | |
|---|--|--|--|
| Сведения о характерных точках границы части (частей) земельного участка | | | |
| Учетный номер части: 59:00:0000000:7734/17 | | | |
| Система координат МСК-59, зона 2 | | | |

| Номер точки | Координаты, м | | Описание закрепления на местности | Средняя квадратичная погрешность определения координат характерных точек границ земельного участка, м |
|-------------|---------------|------------|-----------------------------------|---|
| | X | Y | | |
| 1 | 2 | 3 | 4 | 5 |
| 1 | 671781.55 | 2285498.77 | - | - |
| 2 | 671786.98 | 2285503.42 | - | - |
| 3 | 671781.93 | 2285509.06 | - | - |
| 4 | 671776.5 | 2285504.42 | - | - |
| 5 | 671781.55 | 2285498.77 | - | - |
| 1 | 671780.96 | 2285268.98 | - | - |
| 2 | 671697.93 | 2285290.13 | - | 0.1 |
| 3 | 671702.05 | 2285375.58 | - | 0.1 |
| 4 | 671708.65 | 2285547.38 | - | 0.1 |
| 5 | 671718.56 | 2285683.63 | - | 0.1 |
| 6 | 671734.55 | 2286049.54 | - | 0.1 |
| 7 | 671749.06 | 2286320.67 | - | 0.1 |
| 8 | 671768.05 | 2286700.1 | - | 0.1 |
| 9 | 671779.57 | 2286970.15 | - | - |
| 10 | 671790.06 | 2287189.73 | - | 0.1 |
| 11 | 671799.56 | 2287329.65 | - | 0.1 |
| 12 | 671819.05 | 2287728.58 | - | 0.1 |
| 13 | 671829.05 | 2287928.54 | - | 0.1 |
| 14 | 671838.55 | 2288129.58 | - | 0.1 |
| 15 | 671857.56 | 2288497.11 | - | 0.1 |
| 16 | 671871.05 | 2288774.58 | - | 0.1 |
| 17 | 671885.05 | 2289052.59 | - | 0.1 |
| 18 | 671901.55 | 2289386.57 | - | 0.1 |
| 19 | 671919.55 | 2289753.59 | - | 0.1 |
| 20 | 671934.56 | 2290050.63 | - | 0.1 |
| 21 | 671949.55 | 2290345.59 | - | 0.1 |
| 22 | 671967.05 | 2290705.58 | - | 0.1 |

| | | |
|-------------------------------|---------|-------------------|
| | | |
| полное наименование должности | подпись | инициалы, фамилия |

М.П.

| Земельный участок | | | | |
|--|-----------|--------------------------------|--------------------|-------------------|
| вид объекта недвижимости | | | | |
| Лист №88 Раздел 4.2 | | Всего листов раздела 4.2: 2875 | | Всего разделов: 8 |
| Всего листов выписки: 5548 | | | | |
| 17 октября 2019г. № КУВИ-001/2019-25207602 | | | | |
| Кадастровый номер: | | | 59:00:0000000:7734 | |
| 23 | 671971.14 | 2290796.58 | - | - |
| 24 | 671972.84 | 2290798.72 | - | - |
| 25 | 671971.32 | 2290800.77 | - | - |
| 26 | 671977.32 | 2290934.42 | - | - |
| 27 | 672071.03 | 2290980.05 | - | - |
| 28 | 672050.95 | 2290701.43 | - | 0.1 |
| 29 | 672033.45 | 2290341.42 | - | 0.1 |
| 30 | 672018.45 | 2290046.38 | - | 0.1 |
| 31 | 672003.45 | 2289749.41 | - | 0.1 |
| 32 | 671985.46 | 2289382.44 | - | - |
| 33 | 671968.95 | 2289048.41 | - | 0.1 |
| 34 | 671954.96 | 2288770.43 | - | - |
| 35 | 671941.45 | 2288492.9 | - | 0.1 |
| 36 | 671922.45 | 2288125.43 | - | 0.1 |
| 37 | 671912.95 | 2287924.46 | - | 0.1 |
| 38 | 671902.95 | 2287724.43 | - | 0.1 |
| 39 | 671883.45 | 2287325.35 | - | 0.1 |
| 40 | 671884.44 | 2287184.95 | - | 0.1 |
| 41 | 671873.94 | 2286965.54 | - | 0.1 |
| 42 | 671851.95 | 2286695.9 | - | 0.1 |
| 43 | 671832.95 | 2286316.33 | - | 0.1 |
| 44 | 671818.45 | 2286045.46 | - | 0.1 |
| 45 | 671802.45 | 2285679.37 | - | 0.1 |
| 46 | 671803.01 | 2285542.28 | - | 0.1 |
| 47 | 671785.95 | 2285371.43 | - | 0.1 |
| 48 | 671780.96 | 2285268.98 | - | - |
| 1 | 671985.95 | 2301380.24 | - | - |
| 2 | 671987.46 | 2301378.92 | - | - |
| 3 | 671988.78 | 2301380.44 | - | - |
| 4 | 671987.27 | 2301381.75 | - | - |
| 5 | 671985.95 | 2301380.24 | - | - |
| 1 | 672037.6 | 2301335.33 | - | - |
| 2 | 672039.11 | 2301334.01 | - | - |

| | | |
|-------------------------------|---------|-------------------|
| полное наименование должности | подпись | инициалы, фамилия |
|-------------------------------|---------|-------------------|

М.П.

| Земельный участок | | | | |
|--|-----------|--------------------------------|--------------------|-------------------|
| вид объекта недвижимости | | | | |
| Лист №89 Раздел 4.2 | | Всего листов раздела 4.2: 2875 | | Всего разделов: 8 |
| Всего листов выписки: 5548 | | | | |
| 17 октября 2019г. № КУВИ-001/2019-25207602 | | | | |
| Кадастровый номер: | | | 59:00:0000000:7734 | |
| 3 | 672040.42 | 2301335.52 | - | - |
| 4 | 672038.91 | 2301336.84 | - | - |
| 5 | 672037.6 | 2301335.33 | - | - |
| 1 | 671785.95 | 2291598.87 | - | - |
| 2 | 671702.76 | 2291575.51 | - | - |
| 3 | 671609.86 | 2291741.47 | - | 0.1 |
| 4 | 671457.86 | 2292012.47 | - | 0.1 |
| 5 | 671306.36 | 2292282.98 | - | 0.1 |
| 6 | 671162.95 | 2292534.89 | - | 0.1 |
| 7 | 671192.67 | 2292840.79 | - | 0.1 |
| 8 | 671220.67 | 2293150.8 | - | 0.1 |
| 9 | 671249.18 | 2293463.31 | - | 0.1 |
| 10 | 671277.67 | 2293776.8 | - | 0.1 |
| 11 | 671306.17 | 2294091.78 | - | 0.1 |
| 12 | 671335.68 | 2294419.29 | - | - |
| 13 | 671364.67 | 2294738.3 | - | 0.1 |
| 14 | 671391.17 | 2295031.3 | - | 0.1 |
| 15 | 671426.18 | 2295415.31 | - | 0.1 |
| 16 | 671445.68 | 2295629.32 | - | 0.1 |
| 17 | 671466.68 | 2295859.31 | - | 0.1 |
| 18 | 671489.67 | 2296112.28 | - | 0.1 |
| 19 | 671514.18 | 2296385.29 | - | - |
| 20 | 671520.17 | 2296457.56 | - | - |
| 21 | 671522.29 | 2296464.51 | - | - |
| 22 | 671524.87 | 2296500.02 | - | - |
| 23 | 671524.19 | 2296506.05 | - | - |
| 24 | 671533.69 | 2296620.51 | - | 0.1 |
| 25 | 671561.68 | 2296904.34 | - | 0.1 |
| 26 | 671587.68 | 2297187.32 | - | 0.1 |
| 27 | 671615.68 | 2297496.81 | - | 0.1 |
| 28 | 671641.68 | 2297780.35 | - | 0.1 |
| 29 | 671669.68 | 2298083.35 | - | 0.1 |
| 30 | 671697.18 | 2298383.35 | - | 0.1 |

| | | |
|-------------------------------|---------|-------------------|
| полное наименование должности | подпись | инициалы, фамилия |
|-------------------------------|---------|-------------------|

М.П.

| Земельный участок | | | | |
|--|-----------|--------------------------------|--------------------|-------------------|
| вид объекта недвижимости | | | | |
| Лист №90 Раздел 4.2 | | Всего листов раздела 4.2: 2875 | | Всего разделов: 8 |
| Всего листов выписки: 5548 | | | | |
| 17 октября 2019г. № КУВИ-001/2019-25207602 | | | | |
| Кадастровый номер: | | | 59:00:0000000:7734 | |
| 31 | 671723.68 | 2298670.84 | - | 0.1 |
| 32 | 671746.17 | 2298917.75 | - | 0.1 |
| 33 | 671764.68 | 2299127.32 | - | 0.1 |
| 34 | 671797.18 | 2299471.9 | - | 0.1 |
| 35 | 671825.68 | 2299781.85 | - | 0.1 |
| 36 | 671854.68 | 2300096.37 | - | 0.1 |
| 37 | 671877.19 | 2300360.03 | - | 0.1 |
| 38 | 671901.68 | 2300607.33 | - | 0.1 |
| 39 | 671925.68 | 2300867.36 | - | 0.1 |
| 40 | 671948.68 | 2301116.34 | - | 0.1 |
| 41 | 671978.18 | 2301439.32 | - | 0.1 |
| 42 | 671998.68 | 2301663.85 | - | 0.1 |
| 43 | 672017.68 | 2301868.38 | - | 0.1 |
| 44 | 672050.68 | 2302224.86 | - | 0.1 |
| 45 | 672072.18 | 2302458.83 | - | 0.1 |
| 46 | 672076.04 | 2302501.32 | - | - |
| 47 | 672162.57 | 2302525.34 | - | - |
| 48 | 672155.83 | 2302451.18 | - | 0.1 |
| 49 | 672134.33 | 2302217.15 | - | 0.1 |
| 50 | 672101.32 | 2301860.62 | - | 0.1 |
| 51 | 672082.33 | 2301656.15 | - | 0.1 |
| 52 | 672061.83 | 2301431.68 | - | 0.1 |
| 53 | 672032.33 | 2301108.66 | - | 0.1 |
| 54 | 672009.32 | 2300859.64 | - | 0.1 |
| 55 | 671985.33 | 2300599.67 | - | 0.1 |
| 56 | 671971.3 | 2300351.38 | - | - |
| 57 | 671938.32 | 2300088.63 | - | 0.1 |
| 58 | 671909.33 | 2299774.15 | - | 0.1 |
| 59 | 671880.82 | 2299464.11 | - | 0.1 |
| 60 | 671848.33 | 2299119.68 | - | 0.1 |
| 61 | 671829.83 | 2298910.25 | - | 0.1 |
| 62 | 671807.33 | 2298663.17 | - | 0.1 |
| 63 | 671780.83 | 2298375.65 | - | 0.1 |

| | | |
|-------------------------------|---------|-------------------|
| полное наименование должности | подпись | инициалы, фамилия |
|-------------------------------|---------|-------------------|

М.П.

| Земельный участок | | | | |
|--|-----------|--------------------------------|--------------------|-------------------|
| вид объекта недвижимости | | | | |
| Лист №91 Раздел 4.2 | | Всего листов раздела 4.2: 2875 | | Всего разделов: 8 |
| Всего листов выписки: 5548 | | | | |
| 17 октября 2019г. № КУВИ-001/2019-25207602 | | | | |
| Кадастровый номер: | | | 59:00:0000000:7734 | |
| 64 | 671753.33 | 2298075.65 | - | 0.1 |
| 65 | 671725.34 | 2297772.65 | - | - |
| 66 | 671699.33 | 2297489.19 | - | 0.1 |
| 67 | 671671.33 | 2297179.69 | - | 0.1 |
| 68 | 671645.33 | 2296896.67 | - | 0.1 |
| 69 | 671627.79 | 2296611.9 | - | 0.1 |
| 70 | 671597.83 | 2296377.71 | - | 0.1 |
| 71 | 671573.33 | 2296104.72 | - | 0.1 |
| 72 | 671550.33 | 2295851.69 | - | 0.1 |
| 73 | 671529.33 | 2295621.69 | - | 0.1 |
| 74 | 671509.83 | 2295407.69 | - | 0.1 |
| 75 | 671474.83 | 2295023.7 | - | 0.1 |
| 76 | 671448.33 | 2294730.71 | - | 0.1 |
| 77 | 671419.33 | 2294411.72 | - | 0.1 |
| 78 | 671389.83 | 2294084.23 | - | 0.1 |
| 79 | 671361.33 | 2293769.21 | - | 0.1 |
| 80 | 671332.83 | 2293455.69 | - | 0.1 |
| 81 | 671304.33 | 2293143.21 | - | 0.1 |
| 82 | 671276.34 | 2292833.22 | - | - |
| 83 | 671259.72 | 2292555.53 | - | - |
| 84 | 671379.65 | 2292324.03 | - | 0.1 |
| 85 | 671531.14 | 2292053.54 | - | 0.1 |
| 86 | 671683.14 | 2291782.53 | - | 0.1 |
| 87 | 671785.95 | 2291598.87 | - | - |
| 1 | 677362.83 | 2328321.48 | - | - |
| 2 | 677290.97 | 2328251.54 | - | - |
| 3 | 677340.02 | 2328413.86 | - | 0.1 |
| 4 | 677430.52 | 2328714.84 | - | 0.1 |
| 5 | 677508.52 | 2328973.83 | - | 0.1 |
| 6 | 677580.53 | 2329213.36 | - | 0.1 |
| 7 | 677613.77 | 2329323.23 | - | - |
| 8 | 677632.17 | 2329279.85 | - | - |
| 9 | 677666.22 | 2329201 | - | - |

| | | |
|-------------------------------|---------|-------------------|
| полное наименование должности | подпись | инициалы, фамилия |
|-------------------------------|---------|-------------------|

М.П.

| Земельный участок | | | | | |
|--|-----------|--------------------------------|--------------------|-------------------|----------------------------|
| вид объекта недвижимости | | | | | |
| Лист №92 Раздел 4.2 | | Всего листов раздела 4.2: 2875 | | Всего разделов: 8 | Всего листов выписки: 5548 |
| 17 октября 2019г. № КУВИ-001/2019-25207602 | | | | | |
| Кадастровый номер: | | | 59:00:0000000:7734 | | |
| 10 | 677662.48 | 2329188.64 | - | 0.1 | |
| 11 | 677590.49 | 2328949.17 | - | 0.1 | |
| 12 | 677512.49 | 2328690.17 | - | 0.1 | |
| 13 | 677421.98 | 2328389.15 | - | 0.1 | |
| 14 | 677416.98 | 2328372.59 | - | - | |
| 15 | 677362.83 | 2328321.48 | - | - | |
| 1 | 672708.65 | 2308093.52 | - | - | |
| 2 | 672672.15 | 2308138.24 | - | - | |
| 3 | 672631.75 | 2308189.48 | - | - | |
| 4 | 672648.85 | 2308406.55 | - | 0.1 | |
| 5 | 672669.61 | 2308640.97 | - | 0.1 | |
| 6 | 672691.34 | 2308921.4 | - | 0.1 | |
| 7 | 672704.85 | 2309092.54 | - | 0.1 | |
| 8 | 672733.36 | 2309411.44 | - | 0.1 | |
| 9 | 672757.34 | 2309731.42 | - | 0.1 | |
| 10 | 672768.83 | 2309870.34 | - | 0.1 | |
| 11 | 672789.76 | 2310154.58 | - | 0.1 | |
| 12 | 672811.86 | 2310389.73 | - | 0.1 | |
| 13 | 672830.85 | 2310623.5 | - | 0.1 | |
| 14 | 672852.35 | 2310882.56 | - | 0.1 | |
| 15 | 672869.17 | 2311097.85 | - | 0.1 | |
| 16 | 672899.67 | 2311407.8 | - | 0.1 | |
| 17 | 672923.38 | 2311681.69 | - | 0.1 | |
| 18 | 672943.89 | 2311900.47 | - | 0.1 | |
| 19 | 672966.89 | 2312148.94 | - | - | |
| 20 | 672995.39 | 2312457.93 | - | - | |
| 21 | 673012.38 | 2312642.4 | - | 0.1 | |
| 22 | 673037.88 | 2312923.4 | - | 0.1 | |
| 23 | 673057.88 | 2313139.91 | - | 0.1 | |
| 24 | 673077.38 | 2313353.9 | - | 0.1 | |
| 25 | 673103.38 | 2313637.88 | - | 0.1 | |
| 26 | 673128.38 | 2313914.4 | - | 0.1 | |
| 27 | 673148.39 | 2314130.97 | - | 0.1 | |

| | | |
|-------------------------------|---------|-------------------|
| полное наименование должности | подпись | инициалы, фамилия |
|-------------------------------|---------|-------------------|

М.П.

| Земельный участок | | | | |
|--|-----------|--------------------------------|--------------------|-------------------|
| вид объекта недвижимости | | | | |
| Лист №93 Раздел 4.2 | | Всего листов раздела 4.2: 2875 | | Всего разделов: 8 |
| Всего листов выписки: 5548 | | | | |
| 17 октября 2019г. № КУВИ-001/2019-25207602 | | | | |
| Кадастровый номер: | | | 59:00:0000000:7734 | |
| 28 | 673174.39 | 2314408.02 | - | 0.1 |
| 29 | 673194.61 | 2314633.97 | - | 0.1 |
| 30 | 673246.27 | 2314799.56 | - | 0.1 |
| 31 | 673312.27 | 2315019.56 | - | 0.1 |
| 32 | 673383.77 | 2315258.56 | - | 0.1 |
| 33 | 673460.27 | 2315513.56 | - | 0.1 |
| 34 | 673546.27 | 2315800.57 | - | 0.1 |
| 35 | 673623.78 | 2316058.58 | - | 0.1 |
| 36 | 673697.27 | 2316303.57 | - | 0.1 |
| 37 | 673766.27 | 2316533.58 | - | 0.1 |
| 38 | 673835.78 | 2316765.1 | - | 0.1 |
| 39 | 673935.29 | 2317095.12 | - | 0.1 |
| 40 | 674048.29 | 2317470.61 | - | 0.1 |
| 41 | 674139.28 | 2317772.59 | - | 0.1 |
| 42 | 674212.29 | 2318016.12 | - | 0.1 |
| 43 | 674245.37 | 2318132.18 | - | 0.1 |
| 44 | 674311.77 | 2318347.55 | - | 0.1 |
| 45 | 674400.78 | 2318644.08 | - | 0.1 |
| 46 | 674473.79 | 2318887.09 | - | - |
| 47 | 674583.28 | 2319251.59 | - | 0.1 |
| 48 | 674668.28 | 2319534.59 | - | 0.1 |
| 49 | 674751.78 | 2319812.08 | - | 0.1 |
| 50 | 674820.29 | 2320040.63 | - | 0.1 |
| 51 | 674892.8 | 2320279.65 | - | 0.1 |
| 52 | 674960.77 | 2320505.55 | - | 0.1 |
| 53 | 675045.27 | 2320789.07 | - | 0.1 |
| 54 | 675136.29 | 2321090.62 | - | 0.1 |
| 55 | 675229.78 | 2321401.61 | - | 0.1 |
| 56 | 675319.28 | 2321698.59 | - | 0.1 |
| 57 | 675409.78 | 2322000.59 | - | 0.1 |
| 58 | 675499.29 | 2322297.61 | - | 0.1 |
| 59 | 675588.29 | 2322593.62 | - | 0.1 |
| 60 | 675662.88 | 2322847.71 | - | 0.1 |

| | | |
|-------------------------------|---------|-------------------|
| полное наименование должности | подпись | инициалы, фамилия |
|-------------------------------|---------|-------------------|

М.П.

| Земельный участок | | | | |
|--|-----------|--------------------------------|--------------------|-------------------|
| вид объекта недвижимости | | | | |
| Лист №94 Раздел 4.2 | | Всего листов раздела 4.2: 2875 | | Всего разделов: 8 |
| Всего листов выписки: 5548 | | | | |
| 17 октября 2019г. № КУВИ-001/2019-25207602 | | | | |
| Кадастровый номер: | | | 59:00:0000000:7734 | |
| 61 | 675716.02 | 2323019.85 | - | 0.1 |
| 62 | 675791.01 | 2323268.82 | - | 0.1 |
| 63 | 675860.02 | 2323498.84 | - | 0.1 |
| 64 | 675946.52 | 2323785.35 | - | 0.1 |
| 65 | 676023.02 | 2324039.84 | - | 0.1 |
| 66 | 676095.02 | 2324278.85 | - | 0.1 |
| 67 | 676193.02 | 2324603.83 | - | 0.1 |
| 68 | 676262.02 | 2324833.84 | - | 0.1 |
| 69 | 676318.53 | 2325020.87 | - | 0.1 |
| 70 | 676385.02 | 2325241.33 | - | 0.1 |
| 71 | 676459.52 | 2325489.86 | - | 0.1 |
| 72 | 676535.03 | 2325738.86 | - | 0.1 |
| 73 | 676610.02 | 2325988.84 | - | 0.1 |
| 74 | 676684.02 | 2326233.85 | - | 0.1 |
| 75 | 676752.5 | 2326461.79 | - | 0.1 |
| 76 | 676809.02 | 2326650.84 | - | 0.1 |
| 77 | 676891.53 | 2326922.87 | - | 0.1 |
| 78 | 676958.52 | 2327145.83 | - | 0.1 |
| 79 | 677024.09 | 2327345.27 | - | 0.1 |
| 80 | 677088.02 | 2327576.83 | - | 0.1 |
| 81 | 677167.5 | 2327840.27 | - | 0.1 |
| 82 | 677223.01 | 2328027.3 | - | 0.1 |
| 83 | 677278.32 | 2328209.75 | - | - |
| 84 | 677377.4 | 2328306.18 | - | - |
| 85 | 677404.7 | 2328331.95 | - | - |
| 86 | 677368.47 | 2328212.1 | - | 0.1 |
| 87 | 677305 | 2328002.71 | - | 0.1 |
| 88 | 677249.51 | 2327815.73 | - | 0.1 |
| 89 | 677170 | 2327552.17 | - | - |
| 90 | 677108.37 | 2327319.94 | - | 0.1 |
| 91 | 677040.49 | 2327121.18 | - | 0.1 |
| 92 | 676973.48 | 2326898.13 | - | 0.1 |
| 93 | 676890.98 | 2326626.16 | - | 0.1 |

| | | |
|-------------------------------|---------|-------------------|
| полное наименование должности | подпись | инициалы, фамилия |
|-------------------------------|---------|-------------------|

М.П.

| Земельный участок | | | | |
|--|-----------|--------------------------------|--------------------|-------------------|
| вид объекта недвижимости | | | | |
| Лист №95 Раздел 4.2 | | Всего листов раздела 4.2: 2875 | | Всего разделов: 8 |
| Всего листов выписки: 5548 | | | | |
| 17 октября 2019г. № КУВИ-001/2019-25207602 | | | | |
| Кадастровый номер: | | | 59:00:0000000:7734 | |
| 94 | 676834.5 | 2326437.22 | - | 0.1 |
| 95 | 676765.99 | 2326209.15 | - | - |
| 96 | 676691.99 | 2325964.17 | - | 0.1 |
| 97 | 676616.98 | 2325714.14 | - | 0.1 |
| 98 | 676541.48 | 2325465.15 | - | 0.1 |
| 99 | 676466.99 | 2325216.68 | - | 0.1 |
| 100 | 676400.48 | 2324996.13 | - | 0.1 |
| 101 | 676343.99 | 2324809.16 | - | 0.1 |
| 102 | 676274.99 | 2324579.18 | - | 0.1 |
| 103 | 676176.98 | 2324254.15 | - | 0.1 |
| 104 | 676104.99 | 2324015.17 | - | 0.1 |
| 105 | 676028.48 | 2323760.65 | - | 0.1 |
| 106 | 675941.99 | 2323474.17 | - | 0.1 |
| 107 | 675872.99 | 2323244.18 | - | 0.1 |
| 108 | 675797.98 | 2322995.15 | - | 0.1 |
| 109 | 675753.35 | 2322820.42 | - | 0.1 |
| 110 | 675668.72 | 2322569.38 | - | 0.1 |
| 111 | 675579.72 | 2322273.4 | - | 0.1 |
| 112 | 675490.23 | 2321976.42 | - | 0.1 |
| 113 | 675399.73 | 2321674.42 | - | 0.1 |
| 114 | 675310.23 | 2321377.4 | - | - |
| 115 | 675216.72 | 2321066.38 | - | 0.1 |
| 116 | 675125.73 | 2320764.94 | - | 0.1 |
| 117 | 675041.24 | 2320481.45 | - | 0.1 |
| 118 | 674973.21 | 2320255.36 | - | 0.1 |
| 119 | 674900.71 | 2320016.38 | - | 0.1 |
| 120 | 674832.23 | 2319787.92 | - | 0.1 |
| 121 | 674748.72 | 2319510.41 | - | 0.1 |
| 122 | 674663.73 | 2319227.42 | - | 0.1 |
| 123 | 674554.23 | 2318862.92 | - | 0.1 |
| 124 | 674481.23 | 2318619.92 | - | 0.1 |
| 125 | 674392.24 | 2318323.46 | - | 0.1 |
| 126 | 674335.86 | 2318104.96 | - | 0.1 |

| | | |
|-------------------------------|---------|-------------------|
| полное наименование должности | подпись | инициалы, фамилия |
|-------------------------------|---------|-------------------|

М.П.

| Земельный участок | | | | | |
|--|-----------|--------------------------------|--------------------|-------------------|----------------------------|
| вид объекта недвижимости | | | | | |
| Лист №96 Раздел 4.2 | | Всего листов раздела 4.2: 2875 | | Всего разделов: 8 | Всего листов выписки: 5548 |
| 17 октября 2019г. № КУВИ-001/2019-25207602 | | | | | |
| Кадастровый номер: | | | 59:00:0000000:7734 | | |
| 127 | 674292.72 | 2317991.88 | - | 0.1 | |
| 128 | 674219.73 | 2317748.41 | - | 0.1 | |
| 129 | 674128.72 | 2317446.39 | - | 0.1 | |
| 130 | 674015.72 | 2317070.88 | - | 0.1 | |
| 131 | 673916.22 | 2316740.9 | - | 0.1 | |
| 132 | 673846.73 | 2316509.43 | - | 0.1 | |
| 133 | 673777.73 | 2316279.43 | - | 0.1 | |
| 134 | 673704.24 | 2316034.43 | - | - | |
| 135 | 673626.74 | 2315776.43 | - | - | |
| 136 | 673540.73 | 2315489.44 | - | 0.1 | |
| 137 | 673464.24 | 2315234.45 | - | 0.1 | |
| 138 | 673392.74 | 2314995.45 | - | 0.1 | |
| 139 | 673326.73 | 2314775.45 | - | 0.1 | |
| 140 | 673287.81 | 2314615.78 | - | 0.1 | |
| 141 | 673259.61 | 2314399.98 | - | 0.1 | |
| 142 | 673233.62 | 2314123.03 | - | 0.1 | |
| 143 | 673213.62 | 2313906.61 | - | 0.1 | |
| 144 | 673188.63 | 2313630.12 | - | 0.1 | |
| 145 | 673162.63 | 2313346.11 | - | 0.1 | |
| 146 | 673143.12 | 2313132.09 | - | 0.1 | |
| 147 | 673123.12 | 2312915.6 | - | 0.1 | |
| 148 | 673097.62 | 2312634.6 | - | 0.1 | |
| 149 | 673080.62 | 2312450.07 | - | 0.1 | |
| 150 | 673052.12 | 2312141.06 | - | 0.1 | |
| 151 | 673029.12 | 2311892.53 | - | 0.1 | |
| 152 | 673008.62 | 2311673.88 | - | 0.1 | |
| 153 | 672983.33 | 2311400.21 | - | 0.1 | |
| 154 | 672963.31 | 2311089.58 | - | 0.1 | |
| 155 | 672937.65 | 2310875.45 | - | 0.1 | |
| 156 | 672916.16 | 2310616.5 | - | 0.1 | |
| 157 | 672897.14 | 2310382.27 | - | 0.1 | |
| 158 | 672875.08 | 2310147.43 | - | - | |
| 159 | 672854.17 | 2309863.67 | - | 0.1 | |

| | | |
|-------------------------------|---------|-------------------|
| полное наименование должности | подпись | инициалы, фамилия |
|-------------------------------|---------|-------------------|

М.П.

| Земельный участок | | | | |
|--|--------------------------------|------------|--------------------|----------------------------|
| вид объекта недвижимости | | | | |
| Лист №97 Раздел 4.2 | Всего листов раздела 4.2: 2875 | | Всего разделов: 8 | Всего листов выписки: 5548 |
| 17 октября 2019г. № КУВИ-001/2019-25207602 | | | | |
| Кадастровый номер: | | | 59:00:0000000:7734 | |
| 160 | 672842.67 | 2309724.59 | - | 0.1 |
| 161 | 672817.08 | 2309404.56 | - | 0.1 |
| 162 | 672790.16 | 2309085.47 | - | 0.1 |
| 163 | 672776.67 | 2308914.6 | - | 0.1 |
| 164 | 672753.33 | 2308634.04 | - | - |
| 165 | 672734.16 | 2308399.46 | - | 0.1 |
| 166 | 672708.65 | 2308093.52 | - | - |
| 1 | 677808.5 | 2329673.2 | - | 0.1 |
| 2 | 677790.53 | 2329613.27 | - | - |
| 3 | 677710.83 | 2329645.53 | - | - |
| 4 | 677726.52 | 2329697.8 | - | - |
| 5 | 677764.01 | 2329822.8 | - | 0.1 |
| 6 | 677830.02 | 2330042.83 | - | 0.1 |
| 7 | 677906.01 | 2330294.81 | - | 0.1 |
| 8 | 677973.51 | 2330520.82 | - | 0.1 |
| 9 | 678043.02 | 2330750.85 | - | 0.1 |
| 10 | 678123.93 | 2331019.96 | - | - |
| 11 | 678196.07 | 2330992.75 | - | - |
| 12 | 678199.36 | 2330973.55 | - | - |
| 13 | 678124.98 | 2330726.15 | - | 0.1 |
| 14 | 678055.49 | 2330496.19 | - | 0.1 |
| 15 | 677988 | 2330270.2 | - | 0.1 |
| 16 | 677911.99 | 2330018.17 | - | 0.1 |
| 17 | 677845.93 | 2329797.57 | - | 0.1 |
| 18 | 677808.5 | 2329673.2 | - | 0.1 |
| 1 | 678218.48 | 2331037.13 | - | 0.1 |
| 2 | 678217.31 | 2331033.24 | - | - |
| 3 | 678214.41 | 2331044.84 | - | - |
| 4 | 678216.61 | 2331074.44 | - | - |
| 5 | 678207.83 | 2331104.05 | - | - |
| 6 | 678195.77 | 2331124.88 | - | - |
| 7 | 678172.96 | 2331137.16 | - | - |
| 8 | 678160.45 | 2331140.83 | - | - |

| | | |
|-------------------------------|---------|-------------------|
| полное наименование должности | подпись | инициалы, фамилия |
|-------------------------------|---------|-------------------|

М.П.

| Земельный участок | | | | |
|--|-----------|--------------------------------|--------------------|-------------------|
| вид объекта недвижимости | | | | |
| Лист №98 Раздел 4.2 | | Всего листов раздела 4.2: 2875 | | Всего разделов: 8 |
| Всего листов выписки: 5548 | | | | |
| 17 октября 2019г. № КУВИ-001/2019-25207602 | | | | |
| Кадастровый номер: | | | 59:00:0000000:7734 | |
| 9 | 678223.79 | 2331349.86 | - | 0.1 |
| 10 | 678304.01 | 2331617.31 | - | 0.1 |
| 11 | 678380.51 | 2331871.8 | - | 0.1 |
| 12 | 678414.19 | 2331988.42 | - | 0.1 |
| 13 | 678453.93 | 2332192.88 | - | 0.1 |
| 14 | 678505.92 | 2332472.31 | - | 0.1 |
| 15 | 678557.93 | 2332753.38 | - | 0.1 |
| 16 | 678609.94 | 2333027.9 | - | 0.1 |
| 17 | 678655.43 | 2333272.36 | - | 0.1 |
| 18 | 678701.92 | 2333520.31 | - | 0.1 |
| 19 | 678744.94 | 2333754.85 | - | - |
| 20 | 678787.95 | 2333981.4 | - | - |
| 21 | 678825.92 | 2334185.81 | - | 0.1 |
| 22 | 678858.74 | 2334369.53 | - | 0.1 |
| 23 | 678887.44 | 2334517.4 | - | 0.1 |
| 24 | 678915.45 | 2334664.96 | - | 0.1 |
| 25 | 678941.43 | 2334802.88 | - | 0.1 |
| 26 | 678973.43 | 2334974.88 | - | 0.1 |
| 27 | 679011.43 | 2335176.43 | - | 0.1 |
| 28 | 679041.43 | 2335337.86 | - | 0.1 |
| 29 | 679077.43 | 2335529.85 | - | 0.1 |
| 30 | 679108.42 | 2335696.83 | - | 0.1 |
| 31 | 679139.43 | 2335863.33 | - | 0.1 |
| 32 | 679171.43 | 2336035.37 | - | 0.1 |
| 33 | 679196.43 | 2336168.33 | - | - |
| 34 | 679225.43 | 2336325.88 | - | 0.1 |
| 35 | 679252.46 | 2336468 | - | 0.1 |
| 36 | 679281.46 | 2336620.44 | - | - |
| 37 | 679317.43 | 2336812.37 | - | 0.1 |
| 38 | 679349.43 | 2336983.84 | - | 0.1 |
| 39 | 679383.75 | 2337175.08 | - | 0.1 |
| 40 | 679420.94 | 2337366.93 | - | 0.1 |
| 41 | 679451.43 | 2337527.88 | - | 0.1 |

| | | |
|-------------------------------|---------|-------------------|
| полное наименование должности | подпись | инициалы, фамилия |
|-------------------------------|---------|-------------------|

М.П.

| Земельный участок | | | | |
|--|--------------------------------|------------|--------------------|----------------------------|
| вид объекта недвижимости | | | | |
| Лист №99 Раздел 4.2 | Всего листов раздела 4.2: 2875 | | Всего разделов: 8 | Всего листов выписки: 5548 |
| 17 октября 2019г. № КУВИ-001/2019-25207602 | | | | |
| Кадастровый номер: | | | 59:00:0000000:7734 | |
| 42 | 679484.43 | 2337705.87 | - | 0.1 |
| 43 | 679515.94 | 2337872.9 | - | 0.1 |
| 44 | 679549.43 | 2338051.88 | - | 0.1 |
| 45 | 679585.94 | 2338246.9 | - | 0.1 |
| 46 | 679620.44 | 2338429.87 | - | 0.1 |
| 47 | 679629.1 | 2338476.1 | - | - |
| 48 | 679720.39 | 2338498.47 | - | - |
| 49 | 679704.57 | 2338414.05 | - | 0.1 |
| 50 | 679670.07 | 2338231.1 | - | 0.1 |
| 51 | 679633.57 | 2338036.13 | - | 0.1 |
| 52 | 679600.07 | 2337857.1 | - | 0.1 |
| 53 | 679568.57 | 2337690.13 | - | 0.1 |
| 54 | 679535.57 | 2337512.12 | - | 0.1 |
| 55 | 679505.06 | 2337351.08 | - | 0.1 |
| 56 | 679476.64 | 2337157.73 | - | 0.1 |
| 57 | 679433.58 | 2336968.17 | - | 0.1 |
| 58 | 679401.57 | 2336796.63 | - | 0.1 |
| 59 | 679365.56 | 2336604.56 | - | 0.1 |
| 60 | 679336.55 | 2336452 | - | 0.1 |
| 61 | 679309.57 | 2336310.13 | - | 0.1 |
| 62 | 679280.58 | 2336152.67 | - | 0.1 |
| 63 | 679255.57 | 2336019.63 | - | 0.1 |
| 64 | 679223.58 | 2335847.67 | - | 0.1 |
| 65 | 679192.58 | 2335681.18 | - | 0.1 |
| 66 | 679161.58 | 2335514.15 | - | 0.1 |
| 67 | 679125.58 | 2335322.15 | - | 0.1 |
| 68 | 679095.57 | 2335160.68 | - | 0.1 |
| 69 | 679057.57 | 2334959.12 | - | 0.1 |
| 70 | 679025.57 | 2334787.13 | - | 0.1 |
| 71 | 678999.56 | 2334649.05 | - | 0.1 |
| 72 | 678971.57 | 2334501.6 | - | 0.1 |
| 73 | 678951.66 | 2334352.29 | - | 0.1 |
| 74 | 678910.08 | 2334170.19 | - | 0.1 |

| | | |
|-------------------------------|---------|-------------------|
| полное наименование должности | подпись | инициалы, фамилия |
|-------------------------------|---------|-------------------|

М.П.

| Земельный участок | | | | |
|--|--------------------------------|------------|--------------------|----------------------------|
| вид объекта недвижимости | | | | |
| Лист №100 Раздел 4.2 | Всего листов раздела 4.2: 2875 | | Всего разделов: 8 | Всего листов выписки: 5548 |
| 17 октября 2019г. № КУВИ-001/2019-25207602 | | | | |
| Кадастровый номер: | | | 59:00:0000000:7734 | |
| 75 | 678872.07 | 2333965.6 | - | 0.1 |
| 76 | 678829.08 | 2333739.15 | - | 0.1 |
| 77 | 678786.09 | 2333504.7 | - | 0.1 |
| 78 | 678739.57 | 2333256.64 | - | 0.1 |
| 79 | 678694.07 | 2333012.1 | - | 0.1 |
| 80 | 678642.07 | 2332737.63 | - | 0.1 |
| 81 | 678590.08 | 2332456.69 | - | 0.1 |
| 82 | 678538.07 | 2332177.13 | - | 0.1 |
| 83 | 678506.14 | 2331966.05 | - | 0.1 |
| 84 | 678462.5 | 2331847.2 | - | 0.1 |
| 85 | 678385.99 | 2331592.69 | - | 0.1 |
| 86 | 678305.75 | 2331325.15 | - | 0.1 |
| 87 | 678218.48 | 2331037.13 | - | 0.1 |
| 1 | 672164.62 | 2302547.83 | - | - |
| 2 | 672078.08 | 2302523.81 | - | - |
| 3 | 672092.68 | 2302684.35 | - | 0.1 |
| 4 | 672124.68 | 2303027.87 | - | 0.1 |
| 5 | 672150.68 | 2303310.88 | - | 0.1 |
| 6 | 672177.69 | 2303598.85 | - | - |
| 7 | 672196.18 | 2303804.34 | - | 0.1 |
| 8 | 672216.68 | 2304023.4 | - | 0.1 |
| 9 | 672251.68 | 2304401.4 | - | 0.1 |
| 10 | 672271.23 | 2304631.52 | - | 0.1 |
| 11 | 672296.78 | 2304840.2 | - | - |
| 12 | 672329.28 | 2305129.27 | - | - |
| 13 | 672371.77 | 2305496.25 | - | 0.1 |
| 14 | 672399.77 | 2305746.24 | - | 0.1 |
| 15 | 672431.77 | 2306024.23 | - | 0.1 |
| 16 | 672462.78 | 2306301.78 | - | 0.1 |
| 17 | 672487.76 | 2306514.69 | - | 0.1 |
| 18 | 672509.2 | 2306733.19 | - | 0.1 |
| 19 | 672521.86 | 2306869.62 | - | 0.1 |
| 20 | 672544.35 | 2307132.1 | - | 0.1 |

| | | |
|-------------------------------|---------|-------------------|
| полное наименование должности | подпись | инициалы, фамилия |
|-------------------------------|---------|-------------------|

М.П.

| Земельный участок | | | | |
|--|--------------------------------|------------|--------------------|----------------------------|
| вид объекта недвижимости | | | | |
| Лист №101 Раздел 4.2 | Всего листов раздела 4.2: 2875 | | Всего разделов: 8 | Всего листов выписки: 5548 |
| 17 октября 2019г. № КУВИ-001/2019-25207602 | | | | |
| Кадастровый номер: | | | 59:00:0000000:7734 | |
| 21 | 672566.35 | 2307396.51 | - | 0.1 |
| 22 | 672585.34 | 2307629.98 | - | 0.1 |
| 23 | 672605.35 | 2307873.52 | - | 0.1 |
| 24 | 672621.49 | 2308059.15 | - | 0.1 |
| 25 | 672629.31 | 2308158.46 | - | - |
| 26 | 672655.62 | 2308125.09 | - | - |
| 27 | 672706.12 | 2308063.21 | - | - |
| 28 | 672705.21 | 2308052.3 | - | 0.1 |
| 29 | 672690.66 | 2307866.48 | - | 0.1 |
| 30 | 672670.66 | 2307623.02 | - | 0.1 |
| 31 | 672651.66 | 2307389.49 | - | 0.1 |
| 32 | 672640.31 | 2307252.93 | - | - |
| 33 | 672636.58 | 2307244.55 | - | - |
| 34 | 672626.97 | 2307206.05 | - | - |
| 35 | 672620.27 | 2307156.58 | - | - |
| 36 | 672612.23 | 2307054.75 | - | - |
| 37 | 672604.27 | 2306854.42 | - | - |
| 38 | 672597.68 | 2306685.94 | - | - |
| 39 | 672571.24 | 2306505.31 | - | 0.1 |
| 40 | 672546.23 | 2306292.22 | - | 0.1 |
| 41 | 672515.24 | 2306014.77 | - | 0.1 |
| 42 | 672483.23 | 2305736.76 | - | 0.1 |
| 43 | 672455.23 | 2305486.75 | - | 0.1 |
| 44 | 672412.73 | 2305119.73 | - | 0.1 |
| 45 | 672380.24 | 2304830.8 | - | 0.1 |
| 46 | 672365.24 | 2304621.82 | - | 0.1 |
| 47 | 672335.32 | 2304393.61 | - | 0.1 |
| 48 | 672300.32 | 2304015.61 | - | 0.1 |
| 49 | 672279.83 | 2303796.66 | - | 0.1 |
| 50 | 672261.33 | 2303591.15 | - | 0.1 |
| 51 | 672234.32 | 2303303.12 | - | 0.1 |
| 52 | 672208.32 | 2303020.13 | - | 0.1 |
| 53 | 672176.33 | 2302676.65 | - | 0.1 |

| | | |
|-------------------------------|---------|-------------------|
| полное наименование должности | подпись | инициалы, фамилия |
|-------------------------------|---------|-------------------|

М.П.

| | | | |
|--|--------------------------------|--------------------|----------------------------|
| Земельный участок | | | |
| вид объекта недвижимости | | | |
| Лист №102 Раздел 4.2 | Всего листов раздела 4.2: 2875 | Всего разделов: 8 | Всего листов выписки: 5548 |
| 17 октября 2019г. № КУВИ-001/2019-25207602 | | | |
| Кадастровый номер: | | 59:00:0000000:7734 | |
| 54 | 672164.62 | 2302547.83 | - |

| | | |
|-------------------------------|---------|-------------------|
| | | |
| полное наименование должности | подпись | инициалы, фамилия |

М.П.

| | | | |
|--------------------------|--------------------------------|-------------------|----------------------------|
| Земельный участок | | | |
| вид объекта недвижимости | | | |
| Лист №103 Раздел 4.2 | Всего листов раздела 4.2: 2875 | Всего разделов: 8 | Всего листов выписки: 5548 |

17 октября 2019г. № КУВИ-001/2019-25207602

Кадастровый номер: 59:00:0000000:7734

| Сведения о характерных точках границы части (частей) земельного участка | | | | |
|---|---------------|------------|-----------------------------------|---|
| Учетный номер части: 59:00:0000000:7734/18 | | | | |
| Система координат МСК-59, зона 2 | | | | |
| Номер точки | Координаты, м | | Описание закрепления на местности | Средняя квадратичная погрешность определения координат характерных точек границ земельного участка, м |
| | X | Y | | |
| 1 | 2 | 3 | 4 | 5 |
| 1 | 666701.11 | 2288452.41 | - | - |
| 2 | 666700.32 | 2288454.43 | - | - |
| 3 | 666696.18 | 2288453.72 | - | - |
| 4 | 666689.02 | 2288465.73 | - | - |
| 5 | 666517.82 | 2288708.99 | - | - |
| 6 | 666499.01 | 2288737.75 | - | - |
| 7 | 666396.88 | 2288881.8 | - | - |
| 8 | 666397.67 | 2288881.87 | - | - |
| 9 | 666452.49 | 2288806.76 | - | 0.1 |
| 10 | 666519.84 | 2288711.27 | - | 0.1 |
| 11 | 666699.06 | 2288456.62 | - | 0.1 |
| 12 | 666711.78 | 2288458.8 | - | - |
| 13 | 666711.31 | 2288454.16 | - | - |
| 14 | 666701.11 | 2288452.41 | - | - |

| | | |
|-------------------------------|---------|-------------------|
| | | |
| полное наименование должности | подпись | инициалы, фамилия |

М.П.

| | | | |
|--------------------------|--------------------------------|-------------------|----------------------------|
| Земельный участок | | | |
| вид объекта недвижимости | | | |
| Лист №104 Раздел 4.2 | Всего листов раздела 4.2: 2875 | Всего разделов: 8 | Всего листов выписки: 5548 |

17 октября 2019г. № КУВИ-001/2019-25207602

Кадастровый номер: 59:00:0000000:7734

| | | | |
|---|--|--|--|
| Сведения о характерных точках границы части (частей) земельного участка | | | |
| Учетный номер части: 59:00:0000000:7734/19 | | | |
| Система координат МСК-59, зона 2 | | | |

| Номер точки | Координаты, м | | Описание закрепления на местности | Средняя квадратичная погрешность определения координат характерных точек границ земельного участка, м |
|-------------|---------------|------------|-----------------------------------|---|
| | X | Y | | |
| 1 | 2 | 3 | 4 | 5 |
| 1 | 667503.97 | 2284902.53 | - | - |
| 2 | 667509.86 | 2284906.52 | - | - |
| 3 | 667505.62 | 2284912.06 | - | - |
| 4 | 667499.73 | 2284908.08 | - | - |
| 5 | 667503.97 | 2284902.53 | - | - |
| 1 | 667536.72 | 2284877.13 | - | 0.1 |
| 2 | 667524.43 | 2284855.49 | - | - |
| 3 | 667512.59 | 2284874.46 | - | 0.1 |
| 4 | 667474.02 | 2284930.91 | - | - |
| 5 | 667469.09 | 2285030.17 | - | - |
| 6 | 667468.42 | 2285043.9 | - | - |
| 7 | 667508.11 | 2284992.37 | - | - |
| 8 | 667556.5 | 2284921.52 | - | - |
| 9 | 667555.38 | 2284918.02 | - | - |
| 10 | 667559.88 | 2284916.58 | - | - |
| 11 | 667561.27 | 2284914.55 | - | - |
| 12 | 667536.72 | 2284877.13 | - | 0.1 |
| 1 | 665860.8 | 2287373.3 | - | - |
| 2 | 665866.6 | 2287377.2 | - | - |
| 3 | 665862.7 | 2287383.1 | - | - |
| 4 | 665856.8 | 2287379.1 | - | - |
| 5 | 665860.8 | 2287373.3 | - | - |
| 1 | 666092.1 | 2287028.7 | - | - |
| 2 | 666097.9 | 2287032.6 | - | - |
| 3 | 666094 | 2287038.5 | - | - |
| 4 | 666088.1 | 2287034.6 | - | - |
| 5 | 666092.1 | 2287028.7 | - | - |

| | | |
|-------------------------------|---------|-------------------|
| | | |
| полное наименование должности | подпись | инициалы, фамилия |

М.П.

| Земельный участок | | | | |
|--|-----------|--------------------------------|--------------------|-------------------|
| вид объекта недвижимости | | | | |
| Лист №105 Раздел 4.2 | | Всего листов раздела 4.2: 2875 | | Всего разделов: 8 |
| Всего листов выписки: 5548 | | | | |
| 17 октября 2019г. № КУВИ-001/2019-25207602 | | | | |
| Кадастровый номер: | | | 59:00:0000000:7734 | |
| 1 | 666303.9 | 2286713.2 | - | - |
| 2 | 666309.7 | 2286717.1 | - | - |
| 3 | 666305.8 | 2286723 | - | - |
| 4 | 666299.9 | 2286719.1 | - | - |
| 5 | 666303.9 | 2286713.2 | - | - |
| 1 | 666554.7 | 2286339.6 | - | - |
| 2 | 666560.6 | 2286343.5 | - | - |
| 3 | 666556.6 | 2286349.4 | - | - |
| 4 | 666550.8 | 2286345.5 | - | - |
| 5 | 666554.7 | 2286339.6 | - | - |
| 1 | 666619.86 | 2286248.13 | - | - |
| 2 | 666625.63 | 2286252.11 | - | - |
| 3 | 666621.6 | 2286257.84 | - | - |
| 4 | 666615.85 | 2286253.87 | - | - |
| 5 | 666619.86 | 2286248.13 | - | - |
| 1 | 666746.79 | 2286057.92 | - | - |
| 2 | 666754.31 | 2286062.44 | - | - |
| 3 | 666749.74 | 2286070.03 | - | - |
| 4 | 666742.22 | 2286065.51 | - | - |
| 5 | 666746.79 | 2286057.92 | - | - |
| 1 | 666772.1 | 2286015.8 | - | - |
| 2 | 666777.9 | 2286019.69 | - | - |
| 3 | 666774 | 2286025.61 | - | - |
| 4 | 666768.1 | 2286021.7 | - | - |
| 5 | 666772.1 | 2286015.8 | - | - |
| 1 | 666930.9 | 2285779.19 | - | - |
| 2 | 666936.8 | 2285783.1 | - | - |
| 3 | 666932.9 | 2285789 | - | - |
| 4 | 666927.01 | 2285785 | - | - |
| 5 | 666930.9 | 2285779.19 | - | - |
| 1 | 667153.9 | 2285447.1 | - | - |
| 2 | 667159.7 | 2285451 | - | - |
| 3 | 667155.8 | 2285456.9 | - | - |

| | | |
|-------------------------------|---------|-------------------|
| полное наименование должности | подпись | инициалы, фамилия |
|-------------------------------|---------|-------------------|

М.П.

| Земельный участок | | | | | |
|--|-----------|--------------------------------|--------------------|-------------------|----------------------------|
| вид объекта недвижимости | | | | | |
| Лист №106 Раздел 4.2 | | Всего листов раздела 4.2: 2875 | | Всего разделов: 8 | Всего листов выписки: 5548 |
| 17 октября 2019г. № КУВИ-001/2019-25207602 | | | | | |
| Кадастровый номер: | | | 59:00:0000000:7734 | | |
| 4 | 667149.9 | 2285452.91 | - | - | |
| 5 | 667153.9 | 2285447.1 | - | - | |
| 1 | 667404.78 | 2285073.36 | - | - | |
| 2 | 667410.61 | 2285077.22 | - | - | |
| 3 | 667406.6 | 2285083.3 | - | - | |
| 4 | 667400.92 | 2285079.19 | - | - | |
| 5 | 667404.78 | 2285073.36 | - | - | |
| 1 | 667445.22 | 2284973.1 | - | - | |
| 2 | 667374.29 | 2285076.93 | - | 0.1 | |
| 3 | 667233.54 | 2285284.94 | - | - | |
| 4 | 667234.8 | 2285285.8 | - | - | |
| 5 | 667230.8 | 2285291.7 | - | - | |
| 6 | 667229.54 | 2285290.83 | - | - | |
| 7 | 667123.96 | 2285446.87 | - | 0.1 | |
| 8 | 667031.26 | 2285582.75 | - | - | |
| 9 | 667033.71 | 2285584.4 | - | - | |
| 10 | 667029.8 | 2285590.3 | - | - | |
| 11 | 667027.27 | 2285588.59 | - | - | |
| 12 | 666905.9 | 2285766.5 | - | 0.1 | |
| 13 | 666823.61 | 2285889.04 | - | - | |
| 14 | 666827.1 | 2285891.4 | - | - | |
| 15 | 666823.2 | 2285897.2 | - | - | |
| 16 | 666819.69 | 2285894.88 | - | - | |
| 17 | 666746.31 | 2286004.14 | - | 0.1 | |
| 18 | 666723.7 | 2286043.34 | - | - | |
| 19 | 666725.8 | 2286044.82 | - | - | |
| 20 | 666720.69 | 2286052.04 | - | - | |
| 21 | 666718.91 | 2286050.78 | - | - | |
| 22 | 666592.79 | 2286229.71 | - | - | |
| 23 | 666598.18 | 2286233.46 | - | - | |
| 24 | 666594.35 | 2286239.31 | - | - | |
| 25 | 666588.76 | 2286235.42 | - | - | |
| 26 | 666587.69 | 2286236.94 | - | 0.1 | |

| | | |
|-------------------------------|---------|-------------------|
| полное наименование должности | подпись | инициалы, фамилия |
|-------------------------------|---------|-------------------|

М.П.

| Земельный участок | | | | |
|--|-----------|--------------------------------|--------------------|-------------------|
| вид объекта недвижимости | | | | |
| Лист №107 Раздел 4.2 | | Всего листов раздела 4.2: 2875 | | Всего разделов: 8 |
| Всего листов выписки: 5548 | | | | |
| 17 октября 2019г. № КУВИ-001/2019-25207602 | | | | |
| Кадастровый номер: | | | 59:00:0000000:7734 | |
| 27 | 666551.53 | 2286290.46 | - | - |
| 28 | 666556.3 | 2286293.7 | - | - |
| 29 | 666552.3 | 2286299.6 | - | - |
| 30 | 666547.57 | 2286296.33 | - | - |
| 31 | 666520.58 | 2286336.27 | - | 0.1 |
| 32 | 666314.31 | 2286643.14 | - | - |
| 33 | 666318.9 | 2286646.3 | - | - |
| 34 | 666315 | 2286652.1 | - | - |
| 35 | 666310.36 | 2286649.03 | - | - |
| 36 | 666271.33 | 2286707.09 | - | 0.1 |
| 37 | 666120.79 | 2286934.7 | - | - |
| 38 | 666123.39 | 2286936.42 | - | - |
| 39 | 666119.5 | 2286942.5 | - | - |
| 40 | 666116.84 | 2286940.67 | - | - |
| 41 | 666066.88 | 2287016.2 | - | 0.1 |
| 42 | 665931.78 | 2287217.45 | - | - |
| 43 | 665933.6 | 2287218.7 | - | - |
| 44 | 665929.7 | 2287224.5 | - | - |
| 45 | 665927.87 | 2287223.29 | - | - |
| 46 | 665835.63 | 2287360.7 | - | 0.1 |
| 47 | 665762.21 | 2287469.81 | - | - |
| 48 | 665797.54 | 2287511.16 | - | - |
| 49 | 665817.21 | 2287501.07 | - | - |
| 50 | 665818.87 | 2287498.59 | - | - |
| 51 | 665826.35 | 2287484.59 | - | - |
| 52 | 665896.38 | 2287353.59 | - | - |
| 53 | 666669.74 | 2286204.97 | - | - |
| 54 | 666686.24 | 2286206.83 | - | - |
| 55 | 666767.76 | 2286091.19 | - | - |
| 56 | 666756.8 | 2286089 | - | - |
| 57 | 666748.46 | 2286088.07 | - | - |
| 58 | 666759.92 | 2286071.04 | - | - |
| 59 | 666858.27 | 2285882.44 | - | - |

| | | |
|-------------------------------|---------|-------------------|
| полное наименование должности | подпись | инициалы, фамилия |
|-------------------------------|---------|-------------------|

М.П.

| | | | |
|--|--------------------------------|--------------------|----------------------------|
| Земельный участок | | | |
| вид объекта недвижимости | | | |
| Лист №108 Раздел 4.2 | Всего листов раздела 4.2: 2875 | Всего разделов: 8 | Всего листов выписки: 5548 |
| 17 октября 2019г. № КУВИ-001/2019-25207602 | | | |
| Кадастровый номер: | | 59:00:0000000:7734 | |
| 60 | 666955.99 | 2285780.24 | - |
| 61 | 667361.15 | 2285183.14 | - |
| 62 | 667438.44 | 2285082.8 | - |
| 63 | 667439.01 | 2285074.44 | - |
| 64 | 667445.22 | 2284973.1 | - |

| | | |
|-------------------------------|---------|-------------------|
| | | |
| полное наименование должности | подпись | инициалы, фамилия |

М.П.

| Земельный участок | | | | |
|---|--------------------------------|--------------------|-----------------------------------|---|
| вид объекта недвижимости | | | | |
| Лист №109 Раздел 4.2 | Всего листов раздела 4.2: 2875 | Всего разделов: 8 | Всего листов выписки: 5548 | |
| 17 октября 2019г. № КУВИ-001/2019-25207602 | | | | |
| Кадастровый номер: | | 59:00:0000000:7734 | | |
| Сведения о характерных точках границы части (частей) земельного участка | | | | |
| Учетный номер части: 59:00:0000000:7734/20 | | | | |
| Система координат МСК-59, зона 2 | | | | |
| Номер точки | Координаты, м | | Описание закрепления на местности | Средняя квадратичная погрешность определения координат характерных точек границ земельного участка, м |
| | X | Y | | |
| 1 | 2 | 3 | 4 | 5 |
| 1 | 642129.04 | 2310757.36 | - | - |
| 2 | 642129.05 | 2310720.63 | - | 0.1 |
| 3 | 642099.78 | 2310726.65 | - | - |
| 4 | 642098.8 | 2310763.58 | - | - |
| 5 | 642129.04 | 2310757.36 | - | - |

| | | |
|-------------------------------|---------|-------------------|
| | | |
| полное наименование должности | подпись | инициалы, фамилия |

М.П.

| Земельный участок | | | | |
|---|--------------------------------|--------------------|-----------------------------------|---|
| вид объекта недвижимости | | | | |
| Лист №110 Раздел 4.2 | Всего листов раздела 4.2: 2875 | Всего разделов: 8 | Всего листов выписки: 5548 | |
| 17 октября 2019г. № КУВИ-001/2019-25207602 | | | | |
| Кадастровый номер: | | 59:00:0000000:7734 | | |
| Сведения о характерных точках границы части (частей) земельного участка | | | | |
| Учетный номер части: 59:00:0000000:7734/21 | | | | |
| Система координат МСК-59, зона 2 | | | | |
| Номер точки | Координаты, м | | Описание закрепления на местности | Средняя квадратичная погрешность определения координат характерных точек границ земельного участка, м |
| | X | Y | | |
| 1 | 2 | 3 | 4 | 5 |
| 1 | 671780.6 | 2285261.69 | - | - |
| 2 | 671697.62 | 2285283.95 | - | - |
| 3 | 671697.93 | 2285290.13 | - | 0.1 |
| 4 | 671780.96 | 2285268.98 | - | - |
| 5 | 671780.6 | 2285261.69 | - | - |

| | | |
|-------------------------------|---------|-------------------|
| полное наименование должности | подпись | инициалы, фамилия |
|-------------------------------|---------|-------------------|

М.П.

| | | | |
|--------------------------|--------------------------------|-------------------|----------------------------|
| Земельный участок | | | |
| вид объекта недвижимости | | | |
| Лист №111 Раздел 4.2 | Всего листов раздела 4.2: 2875 | Всего разделов: 8 | Всего листов выписки: 5548 |

17 октября 2019г. № КУВИ-001/2019-25207602

Кадастровый номер: 59:00:0000000:7734

| | | | |
|---|--|--|--|
| Сведения о характерных точках границы части (частей) земельного участка | | | |
| Учетный номер части: 59:00:0000000:7734/22 | | | |
| Система координат МСК-59, зона 2 | | | |

| Номер точки | Координаты, м | | Описание закрепления на местности | Средняя квадратичная погрешность определения координат характерных точек границ земельного участка, м |
|-------------|---------------|------------|-----------------------------------|---|
| | X | Y | | |
| 1 | 2 | 3 | 4 | 5 |
| 1 | 633980.34 | 2272668.53 | - | - |
| 2 | 633963.53 | 2272640.42 | - | - |
| 3 | 633953.82 | 2272642.89 | - | - |
| 4 | 633889.27 | 2272659.52 | - | - |
| 5 | 633861.77 | 2272665.44 | - | - |
| 6 | 633832.2 | 2272671.35 | - | - |
| 7 | 633810.1 | 2272674.9 | - | - |
| 8 | 633783.85 | 2272679.06 | - | - |
| 9 | 633748.73 | 2272683.16 | - | - |
| 10 | 633714.95 | 2272688.42 | - | - |
| 11 | 633704.14 | 2272689.73 | - | - |
| 12 | 633704.36 | 2272690.94 | - | - |
| 13 | 633697.28 | 2272692.22 | - | - |
| 14 | 633704.64 | 2272733.13 | - | - |
| 15 | 633700.71 | 2272733.37 | - | - |
| 16 | 633651.63 | 2272737.21 | - | - |
| 17 | 633657.98 | 2272729.05 | - | - |
| 18 | 633663.1 | 2272715.88 | - | - |
| 19 | 633662.03 | 2272698.51 | - | - |
| 20 | 633598.48 | 2272709.83 | - | - |
| 21 | 633603.5 | 2272742.06 | - | - |
| 22 | 633589.73 | 2272744.02 | - | - |
| 23 | 633575.15 | 2272733.09 | - | - |
| 24 | 633499.47 | 2272730.45 | - | - |
| 25 | 633419.56 | 2272761.47 | - | - |
| 26 | 633331.77 | 2272807.23 | - | - |
| 27 | 633221.09 | 2272856.18 | - | - |

| | | |
|-------------------------------|---------|-------------------|
| полное наименование должности | подпись | инициалы, фамилия |
|-------------------------------|---------|-------------------|

М.П.

| Земельный участок | | | | |
|--|-----------|--------------------------------|--------------------|-------------------|
| вид объекта недвижимости | | | | |
| Лист №112 Раздел 4.2 | | Всего листов раздела 4.2: 2875 | | Всего разделов: 8 |
| Всего листов выписки: 5548 | | | | |
| 17 октября 2019г. № КУВИ-001/2019-25207602 | | | | |
| Кадастровый номер: | | | 59:00:0000000:7734 | |
| 28 | 633157.84 | 2272884.25 | - | - |
| 29 | 633015 | 2272957.74 | - | - |
| 30 | 632841.37 | 2273058.42 | - | - |
| 31 | 632470.38 | 2273292.03 | - | - |
| 32 | 632120.01 | 2273511.08 | - | - |
| 33 | 632027.19 | 2273562.64 | - | - |
| 34 | 632019.84 | 2273577.57 | - | - |
| 35 | 631688.75 | 2273786.16 | - | - |
| 36 | 631665.01 | 2273774.96 | - | - |
| 37 | 632002.78 | 2273562.2 | - | - |
| 38 | 632007.31 | 2273552.99 | - | - |
| 39 | 631999.55 | 2273557.8 | - | - |
| 40 | 631866.22 | 2273645.2 | - | - |
| 41 | 631862.61 | 2273647.31 | - | - |
| 42 | 631735.14 | 2273724.94 | - | - |
| 43 | 631656.46 | 2273772.13 | - | - |
| 44 | 631711.95 | 2273796.57 | - | - |
| 45 | 631761.01 | 2273767.72 | - | - |
| 46 | 631888.18 | 2273690.26 | - | - |
| 47 | 631892.52 | 2273687.74 | - | - |
| 48 | 632026.45 | 2273599.95 | - | - |
| 49 | 632169.97 | 2273510.91 | - | - |
| 50 | 632300.15 | 2273430.42 | - | - |
| 51 | 632369.82 | 2273389.4 | - | - |
| 52 | 632485.96 | 2273317.28 | - | - |
| 53 | 632612.3 | 2273237.91 | - | - |
| 54 | 632646.17 | 2273216.65 | - | - |
| 55 | 632850.89 | 2273088.83 | - | - |
| 56 | 632888.73 | 2273065.15 | - | - |
| 57 | 633079.23 | 2272957.89 | - | - |
| 58 | 633138.49 | 2272927.86 | - | - |
| 59 | 633193.75 | 2272900.94 | - | - |
| 60 | 633264.01 | 2272870.52 | - | - |

| | | |
|-------------------------------|---------|-------------------|
| полное наименование должности | подпись | инициалы, фамилия |
|-------------------------------|---------|-------------------|

М.П.

| Земельный участок | | | | | |
|--|-----------|--------------------------------|--------------------|-------------------|----------------------------|
| вид объекта недвижимости | | | | | |
| Лист №113 Раздел 4.2 | | Всего листов раздела 4.2: 2875 | | Всего разделов: 8 | Всего листов выписки: 5548 |
| 17 октября 2019г. № КУВИ-001/2019-25207602 | | | | | |
| Кадастровый номер: | | | 59:00:0000000:7734 | | |
| 61 | 633385.08 | 2272817.37 | - | - | |
| 62 | 633504.46 | 2272771.11 | - | - | |
| 63 | 633572.17 | 2272759.22 | - | - | |
| 64 | 633593.4 | 2272756.11 | - | - | |
| 65 | 633600.96 | 2272754.85 | - | - | |
| 66 | 633605.12 | 2272779.5 | - | - | |
| 67 | 633620.17 | 2272775.28 | - | - | |
| 68 | 633638.64 | 2272774.04 | - | - | |
| 69 | 633664.73 | 2272772.55 | - | - | |
| 70 | 633672.88 | 2272772 | - | - | |
| 71 | 633735.11 | 2272767.32 | - | - | |
| 72 | 633759.81 | 2272764.12 | - | - | |
| 73 | 633781.72 | 2272760.49 | - | - | |
| 74 | 633800.12 | 2272757 | - | - | |
| 75 | 633832.32 | 2272750.37 | - | - | |
| 76 | 633862.94 | 2272744.15 | - | - | |
| 77 | 633868.8 | 2272742.65 | - | - | |
| 78 | 633906.7 | 2272733.58 | - | - | |
| 79 | 633987.08 | 2272711.83 | - | - | |
| 80 | 634003.22 | 2272706.79 | - | - | |
| 81 | 633980.34 | 2272668.53 | - | - | |
| 1 | 633576.29 | 2272710.95 | - | - | |
| 2 | 633575.85 | 2272708.14 | - | - | |
| 3 | 633564.23 | 2272709.84 | - | - | |
| 4 | 633560.91 | 2272710.42 | - | - | |
| 5 | 633576.29 | 2272710.95 | - | - | |
| 1 | 632108.78 | 2273492.06 | - | - | |
| 2 | 632296.2 | 2273374.73 | - | - | |
| 3 | 632274.33 | 2273387.61 | - | - | |
| 4 | 632143.63 | 2273468.4 | - | - | |
| 5 | 632077.65 | 2273509.34 | - | - | |
| 6 | 632108.78 | 2273492.06 | - | - | |

| | | |
|-------------------------------|---------|-------------------|
| полное наименование должности | подпись | инициалы, фамилия |
|-------------------------------|---------|-------------------|

М.П.

| | | | |
|--------------------------|--------------------------------|-------------------|----------------------------|
| Земельный участок | | | |
| вид объекта недвижимости | | | |
| Лист №114 Раздел 4.2 | Всего листов раздела 4.2: 2875 | Всего разделов: 8 | Всего листов выписки: 5548 |

17 октября 2019г. № КУВИ-001/2019-25207602

Кадастровый номер: 59:00:0000000:7734

| | | | |
|---|--|--|--|
| Сведения о характерных точках границы части (частей) земельного участка | | | |
| Учетный номер части: 59:00:0000000:7734/23 | | | |
| Система координат МСК-59, зона 2 | | | |

| Номер точки | Координаты, м | | Описание закрепления на местности | Средняя квадратичная погрешность определения координат характерных точек границ земельного участка, м |
|-------------|---------------|------------|-----------------------------------|---|
| | X | Y | | |
| 1 | 2 | 3 | 4 | 5 |
| 1 | 642684.58 | 2322165.44 | - | - |
| 2 | 642689.75 | 2322168.94 | - | - |
| 3 | 642685.26 | 2322175.56 | - | - |
| 4 | 642680.08 | 2322172.06 | - | - |
| 5 | 642684.58 | 2322165.44 | - | - |
| 1 | 642759.27 | 2322056.2 | - | - |
| 2 | 642760.64 | 2322053.82 | - | - |
| 3 | 642767.57 | 2322057.8 | - | - |
| 4 | 642766.2 | 2322060.19 | - | - |
| 5 | 642759.27 | 2322056.2 | - | - |
| 1 | 642809.08 | 2321978.38 | - | - |
| 2 | 642810.78 | 2321979.44 | - | - |
| 3 | 642809.32 | 2321981.76 | - | - |
| 4 | 642807.62 | 2321980.71 | - | - |
| 5 | 642809.08 | 2321978.38 | - | - |
| 1 | 642865.07 | 2321888.37 | - | - |
| 2 | 642866.76 | 2321889.45 | - | - |
| 3 | 642865.29 | 2321891.77 | - | - |
| 4 | 642863.6 | 2321890.7 | - | - |
| 5 | 642865.07 | 2321888.37 | - | - |
| 1 | 642920.58 | 2321797.04 | - | - |
| 2 | 642922.27 | 2321798.1 | - | - |
| 3 | 642920.8 | 2321800.43 | - | - |
| 4 | 642919.11 | 2321799.36 | - | - |
| 5 | 642920.58 | 2321797.04 | - | - |
| 1 | 642963.64 | 2321727.35 | - | - |
| 2 | 642965.33 | 2321728.41 | - | - |

| | | |
|-------------------------------|---------|-------------------|
| | | |
| полное наименование должности | подпись | инициалы, фамилия |

М.П.

| Земельный участок | | | | |
|--|-----------|--------------------------------|--------------------|-------------------|
| вид объекта недвижимости | | | | |
| Лист №115 Раздел 4.2 | | Всего листов раздела 4.2: 2875 | | Всего разделов: 8 |
| Всего листов выписки: 5548 | | | | |
| 17 октября 2019г. № КУВИ-001/2019-25207602 | | | | |
| Кадастровый номер: | | | 59:00:0000000:7734 | |
| 3 | 642963.86 | 2321730.74 | - | - |
| 4 | 642962.17 | 2321729.67 | - | - |
| 5 | 642963.64 | 2321727.35 | - | - |
| 1 | 643028.1 | 2321624.26 | - | - |
| 2 | 643029.79 | 2321625.33 | - | - |
| 3 | 643028.32 | 2321627.65 | - | - |
| 4 | 643026.63 | 2321626.59 | - | - |
| 5 | 643028.1 | 2321624.26 | - | - |
| 1 | 643090.46 | 2321521.7 | - | - |
| 2 | 643092.15 | 2321522.76 | - | - |
| 3 | 643090.68 | 2321525.09 | - | - |
| 4 | 643088.99 | 2321524.03 | - | - |
| 5 | 643090.46 | 2321521.7 | - | - |
| 1 | 643153.65 | 2321417.62 | - | - |
| 2 | 643155.34 | 2321418.68 | - | - |
| 3 | 643153.87 | 2321421.01 | - | - |
| 4 | 643152.18 | 2321419.94 | - | - |
| 5 | 643153.65 | 2321417.62 | - | - |
| 1 | 643212.8 | 2321320.85 | - | - |
| 2 | 643214.49 | 2321321.91 | - | - |
| 3 | 643213.01 | 2321324.23 | - | - |
| 4 | 643211.32 | 2321323.16 | - | - |
| 5 | 643212.8 | 2321320.85 | - | - |
| 1 | 643269.09 | 2321224.97 | - | - |
| 2 | 643277.05 | 2321225.7 | - | - |
| 3 | 643276.86 | 2321228.45 | - | - |
| 4 | 643268.9 | 2321227.72 | - | - |
| 5 | 643269.09 | 2321224.97 | - | - |
| 1 | 643230.39 | 2321134.19 | - | - |
| 2 | 643232.32 | 2321133.7 | - | - |
| 3 | 643233 | 2321136.36 | - | - |
| 4 | 643231.06 | 2321136.85 | - | - |
| 5 | 643230.39 | 2321134.19 | - | - |

| | | |
|-------------------------------|---------|-------------------|
| полное наименование должности | подпись | инициалы, фамилия |
|-------------------------------|---------|-------------------|

М.П.

| Земельный участок | | | | |
|--|-----------|--------------------------------|--------------------|-------------------|
| вид объекта недвижимости | | | | |
| Лист №116 Раздел 4.2 | | Всего листов раздела 4.2: 2875 | | Всего разделов: 8 |
| Всего листов выписки: 5548 | | | | |
| 17 октября 2019г. № КУВИ-001/2019-25207602 | | | | |
| Кадастровый номер: | | | 59:00:0000000:7734 | |
| 1 | 643245.91 | 2321132.16 | - | - |
| 2 | 643247.85 | 2321131.67 | - | - |
| 3 | 643248.53 | 2321134.34 | - | - |
| 4 | 643246.59 | 2321134.82 | - | - |
| 5 | 643245.91 | 2321132.16 | - | - |
| 1 | 643208.95 | 2320998.05 | - | - |
| 2 | 643210.89 | 2320997.57 | - | - |
| 3 | 643211.57 | 2321000.24 | - | - |
| 4 | 643209.63 | 2321000.72 | - | - |
| 5 | 643208.95 | 2320998.05 | - | - |
| 1 | 643167.68 | 2320861.6 | - | - |
| 2 | 643169.62 | 2320861.11 | - | - |
| 3 | 643170.3 | 2320863.77 | - | - |
| 4 | 643168.36 | 2320864.27 | - | - |
| 5 | 643167.68 | 2320861.6 | - | - |
| 1 | 643123.09 | 2320713.86 | - | - |
| 2 | 643125.03 | 2320713.38 | - | - |
| 3 | 643125.72 | 2320716.04 | - | - |
| 4 | 643123.77 | 2320716.52 | - | - |
| 5 | 643123.09 | 2320713.86 | - | - |
| 1 | 643077.62 | 2320563.28 | - | - |
| 2 | 643079.57 | 2320562.79 | - | - |
| 3 | 643080.26 | 2320565.45 | - | - |
| 4 | 643078.32 | 2320565.95 | - | - |
| 5 | 643077.62 | 2320563.28 | - | - |
| 1 | 643033.44 | 2320417.19 | - | - |
| 2 | 643035.38 | 2320416.69 | - | - |
| 3 | 643036.07 | 2320419.36 | - | - |
| 4 | 643034.12 | 2320419.85 | - | - |
| 5 | 643033.44 | 2320417.19 | - | - |
| 1 | 642984.93 | 2320264.3 | - | - |
| 2 | 642992.58 | 2320261.94 | - | - |
| 3 | 642993.32 | 2320264.58 | - | - |

| | | |
|-------------------------------|---------|-------------------|
| полное наименование должности | подпись | инициалы, фамилия |
|-------------------------------|---------|-------------------|

М.П.

| Земельный участок | | | | |
|--|-----------|--------------------------------|--------------------|-------------------|
| вид объекта недвижимости | | | | |
| Лист №117 Раздел 4.2 | | Всего листов раздела 4.2: 2875 | | Всего разделов: 8 |
| Всего листов выписки: 5548 | | | | |
| 17 октября 2019г. № КУВИ-001/2019-25207602 | | | | |
| Кадастровый номер: | | | 59:00:0000000:7734 | |
| 4 | 642985.68 | 2320266.95 | - | - |
| 5 | 642984.93 | 2320264.3 | - | - |
| 1 | 642959.95 | 2320171.14 | - | - |
| 2 | 642961.89 | 2320170.65 | - | - |
| 3 | 642962.57 | 2320173.31 | - | - |
| 4 | 642960.63 | 2320173.81 | - | - |
| 5 | 642959.95 | 2320171.14 | - | - |
| 1 | 642918.89 | 2320036.94 | - | - |
| 2 | 642920.83 | 2320036.44 | - | - |
| 3 | 642921.51 | 2320039.11 | - | - |
| 4 | 642919.57 | 2320039.6 | - | - |
| 5 | 642918.89 | 2320036.94 | - | - |
| 1 | 642874.73 | 2319891.58 | - | - |
| 2 | 642876.66 | 2319891.07 | - | - |
| 3 | 642877.33 | 2319893.74 | - | - |
| 4 | 642875.4 | 2319894.25 | - | - |
| 5 | 642874.73 | 2319891.58 | - | - |
| 1 | 642834.18 | 2319755.84 | - | - |
| 2 | 642836.12 | 2319755.35 | - | - |
| 3 | 642836.8 | 2319758.02 | - | - |
| 4 | 642834.86 | 2319758.51 | - | - |
| 5 | 642834.18 | 2319755.84 | - | - |
| 1 | 642793.69 | 2319619.32 | - | - |
| 2 | 642795.63 | 2319618.82 | - | - |
| 3 | 642796.32 | 2319621.49 | - | - |
| 4 | 642794.38 | 2319621.98 | - | - |
| 5 | 642793.69 | 2319619.32 | - | - |
| 1 | 642750.11 | 2319473.96 | - | - |
| 2 | 642752.06 | 2319473.47 | - | - |
| 3 | 642752.75 | 2319476.13 | - | - |
| 4 | 642750.8 | 2319476.62 | - | - |
| 5 | 642750.11 | 2319473.96 | - | - |
| 1 | 642724.57 | 2319400.79 | - | - |

| | | |
|-------------------------------|---------|-------------------|
| полное наименование должности | подпись | инициалы, фамилия |
|-------------------------------|---------|-------------------|

М.П.

| Земельный участок | | | | |
|--|-----------|--------------------------------|--------------------|-------------------|
| вид объекта недвижимости | | | | |
| Лист №118 Раздел 4.2 | | Всего листов раздела 4.2: 2875 | | Всего разделов: 8 |
| Всего листов выписки: 5548 | | | | |
| 17 октября 2019г. № КУВИ-001/2019-25207602 | | | | |
| Кадастровый номер: | | | 59:00:0000000:7734 | |
| 2 | 642732.2 | 2319398.41 | - | - |
| 3 | 642732.94 | 2319401.06 | - | - |
| 4 | 642725.3 | 2319403.44 | - | - |
| 5 | 642724.57 | 2319400.79 | - | - |
| 1 | 642683.67 | 2319262.2 | - | - |
| 2 | 642685.61 | 2319261.7 | - | - |
| 3 | 642686.29 | 2319264.37 | - | - |
| 4 | 642684.35 | 2319264.86 | - | - |
| 5 | 642683.67 | 2319262.2 | - | - |
| 1 | 642643.35 | 2319130.09 | - | - |
| 2 | 642645.29 | 2319129.61 | - | - |
| 3 | 642645.98 | 2319132.27 | - | - |
| 4 | 642644.04 | 2319132.76 | - | - |
| 5 | 642643.35 | 2319130.09 | - | - |
| 1 | 642602.29 | 2318995.43 | - | - |
| 2 | 642604.23 | 2318994.94 | - | - |
| 3 | 642604.91 | 2318997.6 | - | - |
| 4 | 642602.97 | 2318998.1 | - | - |
| 5 | 642602.29 | 2318995.43 | - | - |
| 1 | 642561.48 | 2318858.84 | - | - |
| 2 | 642563.42 | 2318858.34 | - | - |
| 3 | 642564.1 | 2318861.01 | - | - |
| 4 | 642562.16 | 2318861.5 | - | - |
| 5 | 642561.48 | 2318858.84 | - | - |
| 1 | 642560 | 2318785.12 | - | 1 |
| 2 | 642545.11 | 2318862.42 | - | 1 |
| 3 | 642627.79 | 2319136.11 | - | 1 |
| 4 | 642667.82 | 2319268.52 | - | 1 |
| 5 | 642712.37 | 2319405.48 | - | 1 |
| 6 | 642819.47 | 2319766.09 | - | - |
| 7 | 642819.86 | 2319765.99 | - | - |
| 8 | 642820.54 | 2319768.65 | - | - |
| 9 | 642820.25 | 2319768.73 | - | - |

| | | |
|-------------------------------|---------|-------------------|
| полное наименование должности | подпись | инициалы, фамилия |
|-------------------------------|---------|-------------------|

М.П.

| Земельный участок | | | | | |
|--|-----------|--------------------------------|--------------------|-------------------|----------------------------|
| вид объекта недвижимости | | | | | |
| Лист №119 Раздел 4.2 | | Всего листов раздела 4.2: 2875 | | Всего разделов: 8 | Всего листов выписки: 5548 |
| 17 октября 2019г. № КУВИ-001/2019-25207602 | | | | | |
| Кадастровый номер: | | | 59:00:0000000:7734 | | |
| 10 | 642856.96 | 2319892.33 | - | - | |
| 11 | 642857.43 | 2319892.21 | - | - | |
| 12 | 642858.1 | 2319894.88 | - | - | |
| 13 | 642857.74 | 2319894.97 | - | - | |
| 14 | 642858.78 | 2319898.48 | - | 1 | |
| 15 | 642902.5 | 2320041.55 | - | - | |
| 16 | 642902.56 | 2320041.54 | - | - | |
| 17 | 642902.88 | 2320042.82 | - | - | |
| 18 | 642944.1 | 2320177.75 | - | 1 | |
| 19 | 642974.74 | 2320280.41 | - | - | |
| 20 | 642978.04 | 2320279.39 | - | - | |
| 21 | 642978.78 | 2320282.04 | - | - | |
| 22 | 642975.53 | 2320283.05 | - | - | |
| 23 | 643015.7 | 2320417.61 | - | - | |
| 24 | 643016.74 | 2320417.34 | - | - | |
| 25 | 643017.41 | 2320420.01 | - | - | |
| 26 | 643016.49 | 2320420.25 | - | - | |
| 27 | 643017.39 | 2320423.29 | - | 1 | |
| 28 | 643059.86 | 2320563.48 | - | - | |
| 29 | 643060.78 | 2320563.25 | - | - | |
| 30 | 643061.46 | 2320565.91 | - | - | |
| 31 | 643060.66 | 2320566.12 | - | - | |
| 32 | 643105.76 | 2320715.02 | - | - | |
| 33 | 643106.59 | 2320714.81 | - | - | |
| 34 | 643107.27 | 2320717.48 | - | - | |
| 35 | 643106.56 | 2320717.66 | - | - | |
| 36 | 643107.37 | 2320720.32 | - | 1 | |
| 37 | 643150.19 | 2320862.35 | - | - | |
| 38 | 643151.18 | 2320862.1 | - | - | |
| 39 | 643151.86 | 2320864.76 | - | - | |
| 40 | 643150.99 | 2320864.98 | - | - | |
| 41 | 643192.13 | 2321001.49 | - | - | |
| 42 | 643193.06 | 2321001.25 | - | - | |

| | | |
|-------------------------------|---------|-------------------|
| полное наименование должности | подпись | инициалы, фамилия |
|-------------------------------|---------|-------------------|

М.П.

| Земельный участок | | | | |
|--|-----------|--------------------------------|--------------------|-------------------|
| вид объекта недвижимости | | | | |
| Лист №120 Раздел 4.2 | | Всего листов раздела 4.2: 2875 | | Всего разделов: 8 |
| Всего листов выписки: 5548 | | | | |
| 17 октября 2019г. № КУВИ-001/2019-25207602 | | | | |
| Кадастровый номер: | | | 59:00:0000000:7734 | |
| 43 | 643193.74 | 2321003.92 | - | - |
| 44 | 643192.92 | 2321004.12 | - | - |
| 45 | 643251.96 | 2321218.79 | - | - |
| 46 | 643257.98 | 2321218.94 | - | - |
| 47 | 643257.9 | 2321221.68 | - | - |
| 48 | 643252.71 | 2321221.55 | - | - |
| 49 | 643253.38 | 2321223.97 | - | 1 |
| 50 | 643138.51 | 2321409.82 | - | 1 |
| 51 | 643013.05 | 2321616.58 | - | 1 |
| 52 | 642905.32 | 2321789.35 | - | - |
| 53 | 642793.71 | 2321970.83 | - | 1 |
| 54 | 642748.51 | 2322047.21 | - | 1 |
| 55 | 642742.51 | 2322056.14 | - | - |
| 56 | 642747.68 | 2322059.12 | - | - |
| 57 | 642746.31 | 2322061.5 | - | - |
| 58 | 642740.97 | 2322058.43 | - | - |
| 59 | 642670.55 | 2322163.14 | - | 1 |
| 60 | 642657.34 | 2322191.34 | - | 1 |
| 61 | 642660.02 | 2322194.27 | - | 1 |
| 62 | 642682.86 | 2322221.72 | - | 1 |
| 63 | 642701.97 | 2322180.93 | - | 1 |
| 64 | 642778.96 | 2322066.44 | - | 1 |
| 65 | 642824.5 | 2321989.48 | - | 1 |
| 66 | 642935.96 | 2321808.23 | - | 1 |
| 67 | 643043.69 | 2321635.47 | - | 1 |
| 68 | 643169.29 | 2321428.48 | - | 1 |
| 69 | 643292.29 | 2321229.69 | - | 1 |
| 70 | 643227.47 | 2320993.99 | - | 1 |
| 71 | 643141.83 | 2320709.91 | - | 1 |
| 72 | 643051.9 | 2320413 | - | - |
| 73 | 642978.52 | 2320167.21 | - | 1 |
| 74 | 642893.25 | 2319888.1 | - | 1 |
| 75 | 642746.79 | 2319394.92 | - | 1 |

| | | |
|-------------------------------|---------|-------------------|
| полное наименование должности | подпись | инициалы, фамилия |
|-------------------------------|---------|-------------------|

М.П.

| | | | | |
|--|-----------|--------------------------------|--------------------|-------------------|
| Земельный участок | | | | |
| вид объекта недвижимости | | | | |
| Лист №121 Раздел 4.2 | | Всего листов раздела 4.2: 2875 | | Всего разделов: 8 |
| Всего листов выписки: 5548 | | | | |
| 17 октября 2019г. № КУВИ-001/2019-25207602 | | | | |
| Кадастровый номер: | | | 59:00:0000000:7734 | |
| 76 | 642702.17 | 2319257.74 | - | 1 |
| 77 | 642662.22 | 2319125.6 | - | 1 |
| 78 | 642560 | 2318785.12 | - | 1 |

| | | |
|-------------------------------|---------|-------------------|
| | | |
| полное наименование должности | подпись | инициалы, фамилия |

М.П.

| | | | |
|--------------------------|--------------------------------|-------------------|----------------------------|
| Земельный участок | | | |
| вид объекта недвижимости | | | |
| Лист №122 Раздел 4.2 | Всего листов раздела 4.2: 2875 | Всего разделов: 8 | Всего листов выписки: 5548 |

17 октября 2019г. № КУВИ-001/2019-25207602

Кадастровый номер: 59:00:0000000:7734

| | | | |
|---|--|--|--|
| Сведения о характерных точках границы части (частей) земельного участка | | | |
| Учетный номер части: 59:00:0000000:7734/24 | | | |
| Система координат МСК-59, зона 2 | | | |

| Номер точки | Координаты, м | | Описание закрепления на местности | Средняя квадратичная погрешность определения координат характерных точек границ земельного участка, м |
|-------------|---------------|------------|-----------------------------------|---|
| | X | Y | | |
| 1 | 2 | 3 | 4 | 5 |
| 1 | 642684.58 | 2322165.44 | - | - |
| 2 | 642689.75 | 2322168.94 | - | - |
| 3 | 642685.26 | 2322175.56 | - | - |
| 4 | 642680.08 | 2322172.06 | - | - |
| 5 | 642684.58 | 2322165.44 | - | - |
| 1 | 642739.38 | 2322057.51 | - | - |
| 2 | 642740.75 | 2322055.13 | - | - |
| 3 | 642747.68 | 2322059.12 | - | - |
| 4 | 642746.31 | 2322061.5 | - | - |
| 5 | 642739.38 | 2322057.51 | - | - |
| 1 | 642792.02 | 2321968.9 | - | - |
| 2 | 642793.71 | 2321969.97 | - | - |
| 3 | 642792.24 | 2321972.29 | - | - |
| 4 | 642790.55 | 2321971.23 | - | - |
| 5 | 642792.02 | 2321968.9 | - | - |
| 1 | 642846.56 | 2321879.08 | - | - |
| 2 | 642848.26 | 2321880.16 | - | - |
| 3 | 642846.78 | 2321882.48 | - | - |
| 4 | 642845.1 | 2321881.41 | - | - |
| 5 | 642846.56 | 2321879.08 | - | - |
| 1 | 642904.22 | 2321784.65 | - | - |
| 2 | 642905.92 | 2321785.7 | - | - |
| 3 | 642904.45 | 2321788.03 | - | - |
| 4 | 642902.76 | 2321786.97 | - | - |
| 5 | 642904.22 | 2321784.65 | - | - |
| 1 | 642941.66 | 2321724.46 | - | - |
| 2 | 642943.35 | 2321725.53 | - | - |

| | | |
|-------------------------------|---------|-------------------|
| | | |
| полное наименование должности | подпись | инициалы, фамилия |

М.П.

| Земельный участок | | | | |
|--|-----------|--------------------------------|--------------------|-------------------|
| вид объекта недвижимости | | | | |
| Лист №123 Раздел 4.2 | | Всего листов раздела 4.2: 2875 | | Всего разделов: 8 |
| Всего листов выписки: 5548 | | | | |
| 17 октября 2019г. № КУВИ-001/2019-25207602 | | | | |
| Кадастровый номер: | | | 59:00:0000000:7734 | |
| 3 | 642941.88 | 2321727.86 | - | - |
| 4 | 642940.19 | 2321726.79 | - | - |
| 5 | 642941.66 | 2321724.46 | - | - |
| 1 | 643009.01 | 2321616.24 | - | - |
| 2 | 643010.69 | 2321617.32 | - | - |
| 3 | 643009.22 | 2321619.64 | - | - |
| 4 | 643007.54 | 2321618.56 | - | - |
| 5 | 643009.01 | 2321616.24 | - | - |
| 1 | 643072.65 | 2321511.97 | - | - |
| 2 | 643074.36 | 2321513.03 | - | - |
| 3 | 643072.88 | 2321515.36 | - | - |
| 4 | 643071.18 | 2321514.29 | - | - |
| 5 | 643072.65 | 2321511.97 | - | - |
| 1 | 643134.17 | 2321410.67 | - | - |
| 2 | 643135.86 | 2321411.74 | - | - |
| 3 | 643134.38 | 2321414.06 | - | - |
| 4 | 643132.69 | 2321413 | - | - |
| 5 | 643134.17 | 2321410.67 | - | - |
| 1 | 643195.34 | 2321312.02 | - | - |
| 2 | 643197.03 | 2321313.08 | - | - |
| 3 | 643195.56 | 2321315.41 | - | - |
| 4 | 643193.87 | 2321314.35 | - | - |
| 5 | 643195.34 | 2321312.02 | - | - |
| 1 | 643249.97 | 2321218.74 | - | - |
| 2 | 643257.98 | 2321218.94 | - | - |
| 3 | 643257.9 | 2321221.68 | - | - |
| 4 | 643249.91 | 2321221.48 | - | - |
| 5 | 643249.97 | 2321218.74 | - | - |
| 1 | 643230.39 | 2321134.19 | - | - |
| 2 | 643232.32 | 2321133.7 | - | - |
| 3 | 643233 | 2321136.36 | - | - |
| 4 | 643231.06 | 2321136.85 | - | - |
| 5 | 643230.39 | 2321134.19 | - | - |

| | | |
|-------------------------------|---------|-------------------|
| полное наименование должности | подпись | инициалы, фамилия |
|-------------------------------|---------|-------------------|

М.П.

| Земельный участок | | | | |
|--|-----------|--------------------------------|--------------------|-------------------|
| вид объекта недвижимости | | | | |
| Лист №124 Раздел 4.2 | | Всего листов раздела 4.2: 2875 | | Всего разделов: 8 |
| Всего листов выписки: 5548 | | | | |
| 17 октября 2019г. № КУВИ-001/2019-25207602 | | | | |
| Кадастровый номер: | | | 59:00:0000000:7734 | |
| 1 | 643245.91 | 2321132.16 | - | - |
| 2 | 643247.85 | 2321131.67 | - | - |
| 3 | 643248.53 | 2321134.34 | - | - |
| 4 | 643246.59 | 2321134.82 | - | - |
| 5 | 643245.91 | 2321132.16 | - | - |
| 1 | 643191.12 | 2321001.75 | - | - |
| 2 | 643193.06 | 2321001.25 | - | - |
| 3 | 643193.74 | 2321003.92 | - | - |
| 4 | 643191.8 | 2321004.41 | - | - |
| 5 | 643191.12 | 2321001.75 | - | - |
| 1 | 643149.24 | 2320862.58 | - | - |
| 2 | 643151.18 | 2320862.1 | - | - |
| 3 | 643151.86 | 2320864.76 | - | - |
| 4 | 643149.92 | 2320865.25 | - | - |
| 5 | 643149.24 | 2320862.58 | - | - |
| 1 | 643104.65 | 2320715.31 | - | - |
| 2 | 643106.59 | 2320714.81 | - | - |
| 3 | 643107.27 | 2320717.48 | - | - |
| 4 | 643105.34 | 2320717.97 | - | - |
| 5 | 643104.65 | 2320715.31 | - | - |
| 1 | 643058.84 | 2320563.74 | - | - |
| 2 | 643060.78 | 2320563.25 | - | - |
| 3 | 643061.46 | 2320565.91 | - | - |
| 4 | 643059.52 | 2320566.41 | - | - |
| 5 | 643058.84 | 2320563.74 | - | - |
| 1 | 643014.8 | 2320417.85 | - | - |
| 2 | 643016.74 | 2320417.34 | - | - |
| 3 | 643017.41 | 2320420.01 | - | - |
| 4 | 643015.48 | 2320420.51 | - | - |
| 5 | 643014.8 | 2320417.85 | - | - |
| 1 | 642970.4 | 2320281.76 | - | - |
| 2 | 642978.04 | 2320279.39 | - | - |
| 3 | 642978.78 | 2320282.04 | - | - |

| | | |
|-------------------------------|---------|-------------------|
| полное наименование должности | подпись | инициалы, фамилия |
|-------------------------------|---------|-------------------|

М.П.

Земельный участок

вид объекта недвижимости

Лист №125 Раздел 4.2

Всего листов раздела 4.2: 2875

Всего разделов: 8

Всего листов выписки: 5548

17 октября 2019г. № КУВИ-001/2019-25207602

Кадастровый номер:

59:00:0000000:7734

| | | | | |
|---|-----------|------------|---|---|
| 4 | 642971.14 | 2320284.41 | - | - |
| 5 | 642970.4 | 2320281.76 | - | - |
| 1 | 642940.17 | 2320171.88 | - | - |
| 2 | 642942.12 | 2320171.38 | - | - |
| 3 | 642942.79 | 2320174.05 | - | - |
| 4 | 642940.86 | 2320174.54 | - | - |
| 5 | 642940.17 | 2320171.88 | - | - |
| 1 | 642900.61 | 2320042.03 | - | - |
| 2 | 642902.56 | 2320041.54 | - | - |
| 3 | 642903.24 | 2320044.2 | - | - |
| 4 | 642901.29 | 2320044.69 | - | - |
| 5 | 642900.61 | 2320042.03 | - | - |
| 1 | 642855.49 | 2319892.71 | - | - |
| 2 | 642857.43 | 2319892.21 | - | - |
| 3 | 642858.1 | 2319894.88 | - | - |
| 4 | 642856.16 | 2319895.37 | - | - |
| 5 | 642855.49 | 2319892.71 | - | - |
| 1 | 642817.92 | 2319766.48 | - | - |
| 2 | 642819.86 | 2319765.99 | - | - |
| 3 | 642820.54 | 2319768.65 | - | - |
| 4 | 642818.59 | 2319769.15 | - | - |
| 5 | 642817.92 | 2319766.48 | - | - |
| 1 | 642774.29 | 2319624.94 | - | - |
| 2 | 642776.23 | 2319624.45 | - | - |
| 3 | 642776.91 | 2319627.11 | - | - |
| 4 | 642774.97 | 2319627.61 | - | - |
| 5 | 642774.29 | 2319624.94 | - | - |
| 1 | 642730.84 | 2319480.37 | - | - |
| 2 | 642732.78 | 2319479.88 | - | - |
| 3 | 642733.47 | 2319482.54 | - | - |
| 4 | 642731.53 | 2319483.04 | - | - |
| 5 | 642730.84 | 2319480.37 | - | - |
| 1 | 642703.25 | 2319406.78 | - | - |

| | | |
|-------------------------------|---------|-------------------|
| полное наименование должности | подпись | инициалы, фамилия |
|-------------------------------|---------|-------------------|

М.П.

| Земельный участок | | | | |
|--|-----------|--------------------------------|--------------------|-------------------|
| вид объекта недвижимости | | | | |
| Лист №126 Раздел 4.2 | | Всего листов раздела 4.2: 2875 | | Всего разделов: 8 |
| Всего листов выписки: 5548 | | | | |
| 17 октября 2019г. № КУВИ-001/2019-25207602 | | | | |
| Кадастровый номер: | | | 59:00:0000000:7734 | |
| 2 | 642710.89 | 2319404.4 | - | - |
| 3 | 642711.63 | 2319407.05 | - | - |
| 4 | 642703.98 | 2319409.43 | - | - |
| 5 | 642703.25 | 2319406.78 | - | - |
| 1 | 642663 | 2319266.45 | - | - |
| 2 | 642664.91 | 2319265.88 | - | - |
| 3 | 642665.67 | 2319268.52 | - | - |
| 4 | 642663.76 | 2319269.09 | - | - |
| 5 | 642663 | 2319266.45 | - | - |
| 1 | 642621.94 | 2319133.82 | - | - |
| 2 | 642623.86 | 2319133.26 | - | - |
| 3 | 642624.63 | 2319135.9 | - | - |
| 4 | 642622.71 | 2319136.46 | - | - |
| 5 | 642621.94 | 2319133.82 | - | - |
| 1 | 642581.51 | 2319003.52 | - | - |
| 2 | 642583.43 | 2319002.97 | - | - |
| 3 | 642584.2 | 2319005.61 | - | - |
| 4 | 642582.27 | 2319006.16 | - | - |
| 5 | 642581.51 | 2319003.52 | - | - |
| 1 | 642545.09 | 2318871.92 | - | - |
| 2 | 642547.01 | 2318871.38 | - | - |
| 3 | 642547.78 | 2318874.02 | - | - |
| 4 | 642545.86 | 2318874.56 | - | - |
| 5 | 642545.09 | 2318871.92 | - | - |
| 1 | 642552.2 | 2318825.64 | - | 1 |
| 2 | 642536.83 | 2318905.11 | - | 1 |
| 3 | 642565.54 | 2319009.08 | - | 1 |
| 4 | 642690.19 | 2319412.19 | - | 1 |
| 5 | 642715.09 | 2319486.75 | - | 1 |
| 6 | 642802.18 | 2319772.64 | - | 1 |
| 7 | 642957.65 | 2320286.72 | - | 1 |
| 8 | 643133.45 | 2320868.48 | - | - |
| 9 | 643214.26 | 2321140.04 | - | 1 |

| | | |
|-------------------------------|---------|-------------------|
| полное наименование должности | подпись | инициалы, фамилия |
|-------------------------------|---------|-------------------|

М.П.

| Земельный участок | | | | |
|--|-----------|--------------------------------|--------------------|-------------------|
| вид объекта недвижимости | | | | |
| Лист №127 Раздел 4.2 | | Всего листов раздела 4.2: 2875 | | Всего разделов: 8 |
| Всего листов выписки: 5548 | | | | |
| 17 октября 2019г. № КУВИ-001/2019-25207602 | | | | |
| Кадастровый номер: | | | 59:00:0000000:7734 | |
| 10 | 643234.44 | 2321216.98 | - | 1 |
| 11 | 643057.74 | 2321504.06 | - | 1 |
| 12 | 642889.12 | 2321776.72 | - | 1 |
| 13 | 642776.4 | 2321961.5 | - | 1 |
| 14 | 642665.98 | 2322161.7 | - | 1 |
| 15 | 642653.67 | 2322187.33 | - | 1 |
| 16 | 642660.02 | 2322194.27 | - | 1 |
| 17 | 642679.19 | 2322217.3 | - | 1 |
| 18 | 642698.04 | 2322178.23 | - | 1 |
| 19 | 642763.88 | 2322058.86 | - | - |
| 20 | 642759.27 | 2322056.2 | - | - |
| 21 | 642760.64 | 2322053.82 | - | - |
| 22 | 642765.21 | 2322056.45 | - | - |
| 23 | 642807.63 | 2321979.55 | - | 1 |
| 24 | 642919.74 | 2321795.76 | - | - |
| 25 | 643088.51 | 2321522.84 | - | 1 |
| 26 | 643211.42 | 2321323.22 | - | - |
| 27 | 643211.32 | 2321323.16 | - | - |
| 28 | 643212.8 | 2321320.85 | - | - |
| 29 | 643212.85 | 2321320.88 | - | - |
| 30 | 643270.15 | 2321227.84 | - | - |
| 31 | 643268.9 | 2321227.72 | - | - |
| 32 | 643269.09 | 2321224.97 | - | - |
| 33 | 643271.76 | 2321225.21 | - | - |
| 34 | 643273.18 | 2321222.9 | - | 1 |
| 35 | 643248.94 | 2321130.45 | - | 1 |
| 36 | 643210.29 | 2321000.56 | - | - |
| 37 | 643209.63 | 2321000.72 | - | - |
| 38 | 643208.95 | 2320998.05 | - | - |
| 39 | 643209.5 | 2320997.91 | - | - |
| 40 | 643169.65 | 2320863.94 | - | - |
| 41 | 643168.36 | 2320864.27 | - | - |
| 42 | 643167.68 | 2320861.6 | - | - |

| | | |
|-------------------------------|---------|-------------------|
| полное наименование должности | подпись | инициалы, фамилия |
|-------------------------------|---------|-------------------|

М.П.

| Земельный участок | | | | |
|--|-----------|--------------------------------|--------------------|-------------------|
| вид объекта недвижимости | | | | |
| Лист №128 Раздел 4.2 | | Всего листов раздела 4.2: 2875 | | Всего разделов: 8 |
| Всего листов выписки: 5548 | | | | |
| 17 октября 2019г. № КУВИ-001/2019-25207602 | | | | |
| Кадастровый номер: | | | 59:00:0000000:7734 | |
| 43 | 643168.86 | 2320861.3 | - | - |
| 44 | 643167.93 | 2320858.19 | - | 1 |
| 45 | 643125.02 | 2320716.21 | - | - |
| 46 | 643123.77 | 2320716.52 | - | - |
| 47 | 643123.09 | 2320713.86 | - | - |
| 48 | 643124.23 | 2320713.58 | - | - |
| 49 | 643079.53 | 2320565.64 | - | - |
| 50 | 643078.32 | 2320565.95 | - | - |
| 51 | 643077.62 | 2320563.28 | - | - |
| 52 | 643078.73 | 2320563 | - | - |
| 53 | 643035.38 | 2320419.53 | - | - |
| 54 | 643034.12 | 2320419.85 | - | - |
| 55 | 643033.44 | 2320417.19 | - | - |
| 56 | 643034.58 | 2320416.9 | - | - |
| 57 | 642992.14 | 2320276.45 | - | 1 |
| 58 | 642988.96 | 2320265.93 | - | - |
| 59 | 642985.68 | 2320266.95 | - | - |
| 60 | 642984.93 | 2320264.3 | - | - |
| 61 | 642988.16 | 2320263.3 | - | - |
| 62 | 642961.07 | 2320173.7 | - | - |
| 63 | 642960.63 | 2320173.81 | - | - |
| 64 | 642959.95 | 2320171.14 | - | - |
| 65 | 642960.27 | 2320171.06 | - | - |
| 66 | 642920.45 | 2320039.38 | - | - |
| 67 | 642919.57 | 2320039.6 | - | - |
| 68 | 642918.89 | 2320036.94 | - | - |
| 69 | 642919.65 | 2320036.74 | - | - |
| 70 | 642876.48 | 2319893.97 | - | - |
| 71 | 642875.4 | 2319894.25 | - | - |
| 72 | 642874.73 | 2319891.58 | - | - |
| 73 | 642875.68 | 2319891.33 | - | - |
| 74 | 642836.68 | 2319762.38 | - | 1 |
| 75 | 642835.46 | 2319758.36 | - | - |

| | | |
|-------------------------------|---------|-------------------|
| полное наименование должности | подпись | инициалы, фамилия |
|-------------------------------|---------|-------------------|

М.П.

| | | | | |
|--|-----------|--------------------------------|--------------------|-------------------|
| Земельный участок | | | | |
| вид объекта недвижимости | | | | |
| Лист №129 Раздел 4.2 | | Всего листов раздела 4.2: 2875 | | Всего разделов: 8 |
| Всего листов выписки: 5548 | | | | |
| 17 октября 2019г. № КУВИ-001/2019-25207602 | | | | |
| Кадастровый номер: | | | 59:00:0000000:7734 | |
| 76 | 642834.86 | 2319758.51 | - | - |
| 77 | 642834.18 | 2319755.84 | - | - |
| 78 | 642834.65 | 2319755.72 | - | - |
| 79 | 642749.47 | 2319476.11 | - | 1 |
| 80 | 642724.52 | 2319401.39 | - | 1 |
| 81 | 642600.17 | 2318999.22 | - | 1 |
| 82 | 642552.2 | 2318825.64 | - | 1 |

| | | |
|-------------------------------|---------|-------------------|
| | | |
| полное наименование должности | подпись | инициалы, фамилия |

М.П.

| | | | |
|--------------------------|--------------------------------|-------------------|----------------------------|
| Земельный участок | | | |
| вид объекта недвижимости | | | |
| Лист №130 Раздел 4.2 | Всего листов раздела 4.2: 2875 | Всего разделов: 8 | Всего листов выписки: 5548 |

17 октября 2019г. № КУВИ-001/2019-25207602

Кадастровый номер: 59:00:0000000:7734

| | | | |
|---|--|--|--|
| Сведения о характерных точках границы части (частей) земельного участка | | | |
| Учетный номер части: 59:00:0000000:7734/25 | | | |
| Система координат МСК-59, зона 2 | | | |

| Номер точки | Координаты, м | | Описание закрепления на местности | Средняя квадратичная погрешность определения координат характерных точек границ земельного участка, м |
|-------------|---------------|------------|-----------------------------------|---|
| | X | Y | | |
| 1 | 2 | 3 | 4 | 5 |
| 1 | 667856.64 | 2292524.23 | - | - |
| 2 | 667907.5 | 2292536.96 | - | - |
| 3 | 667919.14 | 2292634.58 | - | - |
| 4 | 667264.95 | 2293140.54 | - | - |
| 5 | 667235.95 | 2293159.29 | - | - |
| 6 | 667231.89 | 2293153.99 | - | - |
| 7 | 667238.84 | 2293148.67 | - | - |
| 8 | 667218.34 | 2293122.01 | - | - |
| 9 | 667211.46 | 2293127.27 | - | - |
| 10 | 667206.19 | 2293120.39 | - | - |
| 11 | 667236.77 | 2293100.39 | - | - |
| 12 | 667867.21 | 2292612.83 | - | - |
| 1 | 667856.64 | 2292524.23 | - | - |
| 1 | 667203.4 | 2290014.98 | - | - |
| 2 | 667354.8 | 2290135.89 | - | - |
| 3 | 667870.07 | 2290550.07 | - | - |
| 4 | 667828.98 | 2291783.6 | - | - |
| 5 | 667779.39 | 2291800.73 | - | - |
| 6 | 667820.31 | 2290573.02 | - | - |
| 7 | 667324.13 | 2290174.1 | - | - |
| 8 | 667139.67 | 2290026.8 | - | - |
| 9 | 667138.94 | 2290026.22 | - | - |
| 10 | 667179.89 | 2290029.72 | - | - |
| 1 | 667203.4 | 2290014.98 | - | - |
| 1 | 667891.65 | 2292618.74 | - | - |
| 2 | 667897.89 | 2292621.44 | - | - |
| 3 | 667895.18 | 2292627.69 | - | - |

| | | |
|-------------------------------|---------|-------------------|
| | | |
| полное наименование должности | подпись | инициалы, фамилия |

М.П.

| Земельный участок | | | | |
|--|-----------|--------------------------------|--------------------|-------------------|
| вид объекта недвижимости | | | | |
| Лист №131 Раздел 4.2 | | Всего листов раздела 4.2: 2875 | | Всего разделов: 8 |
| Всего листов выписки: 5548 | | | | |
| 17 октября 2019г. № КУВИ-001/2019-25207602 | | | | |
| Кадастровый номер: | | | 59:00:0000000:7734 | |
| 4 | 667888.94 | 2292624.98 | - | - |
| 1 | 667891.65 | 2292618.74 | - | - |
| 1 | 667400.38 | 2293003.64 | - | - |
| 2 | 667402.23 | 2293002.22 | - | - |
| 3 | 667403.66 | 2293004.08 | - | - |
| 4 | 667401.8 | 2293005.5 | - | - |
| 5 | 667400.38 | 2293003.64 | - | - |
| 1 | 667692.44 | 2292777.69 | - | - |
| 2 | 667694.29 | 2292776.27 | - | - |
| 3 | 667695.71 | 2292778.12 | - | - |
| 4 | 667693.87 | 2292779.54 | - | - |
| 5 | 667692.44 | 2292777.69 | - | - |
| 1 | 667546.59 | 2292890.35 | - | - |
| 2 | 667548.44 | 2292888.93 | - | - |
| 3 | 667549.86 | 2292890.78 | - | - |
| 4 | 667548.01 | 2292892.21 | - | - |
| 5 | 667546.59 | 2292890.35 | - | - |
| 1 | 667241.45 | 2293123.42 | - | - |
| 2 | 667246.94 | 2293119.08 | - | - |
| 3 | 667251.3 | 2293124.56 | - | - |
| 4 | 667245.8 | 2293128.92 | - | - |
| 1 | 667241.45 | 2293123.42 | - | - |

| | | |
|-------------------------------|---------|-------------------|
| полное наименование должности | подпись | инициалы, фамилия |
|-------------------------------|---------|-------------------|

М.П.

| | | | |
|--------------------------|--------------------------------|-------------------|----------------------------|
| Земельный участок | | | |
| вид объекта недвижимости | | | |
| Лист №132 Раздел 4.2 | Всего листов раздела 4.2: 2875 | Всего разделов: 8 | Всего листов выписки: 5548 |

17 октября 2019г. № КУВИ-001/2019-25207602

Кадастровый номер: 59:00:0000000:7734

| | | | |
|---|--|--|--|
| Сведения о характерных точках границы части (частей) земельного участка | | | |
| Учетный номер части: 59:00:0000000:7734/26 | | | |
| Система координат МСК-59, зона 2 | | | |

| Номер точки | Координаты, м | | Описание закрепления на местности | Средняя квадратичная погрешность определения координат характерных точек границ земельного участка, м |
|-------------|---------------|------------|-----------------------------------|---|
| | X | Y | | |
| 1 | 2 | 3 | 4 | 5 |
| 1 | 632378.55 | 2280987.45 | - | - |
| 2 | 632380.56 | 2280987.45 | - | - |
| 3 | 632380.55 | 2280989.45 | - | - |
| 4 | 632378.55 | 2280989.45 | - | - |
| 5 | 632378.55 | 2280987.45 | - | - |
| 1 | 632165.08 | 2280695.92 | - | - |
| 2 | 632166.59 | 2280694.61 | - | - |
| 3 | 632167.9 | 2280696.12 | - | - |
| 4 | 632166.39 | 2280697.43 | - | - |
| 5 | 632165.08 | 2280695.92 | - | - |
| 1 | 632124.84 | 2280645.34 | - | - |
| 2 | 632126.34 | 2280644.03 | - | - |
| 3 | 632127.66 | 2280645.54 | - | - |
| 4 | 632126.15 | 2280646.85 | - | - |
| 5 | 632124.84 | 2280645.34 | - | - |
| 1 | 632051.98 | 2280551.84 | - | - |
| 2 | 632053.48 | 2280550.53 | - | - |
| 3 | 632054.79 | 2280552.04 | - | - |
| 4 | 632053.28 | 2280553.35 | - | - |
| 5 | 632051.98 | 2280551.84 | - | - |
| 1 | 632015.69 | 2280505.07 | - | - |
| 2 | 632017.2 | 2280503.76 | - | - |
| 3 | 632018.52 | 2280505.27 | - | - |
| 4 | 632017.01 | 2280506.58 | - | - |
| 5 | 632015.69 | 2280505.07 | - | - |
| 1 | 631979.53 | 2280458.11 | - | - |
| 2 | 631981.04 | 2280456.8 | - | - |

| | | |
|-------------------------------|---------|-------------------|
| | | |
| полное наименование должности | подпись | инициалы, фамилия |

М.П.

| Земельный участок | | | | |
|--|-----------|--------------------------------|--------------------|-------------------|
| вид объекта недвижимости | | | | |
| Лист №133 Раздел 4.2 | | Всего листов раздела 4.2: 2875 | | Всего разделов: 8 |
| Всего листов выписки: 5548 | | | | |
| 17 октября 2019г. № КУВИ-001/2019-25207602 | | | | |
| Кадастровый номер: | | | 59:00:0000000:7734 | |
| 3 | 631982.35 | 2280458.31 | - | - |
| 4 | 631980.84 | 2280459.62 | - | - |
| 5 | 631979.53 | 2280458.11 | - | - |
| 1 | 631944.25 | 2280412.15 | - | - |
| 2 | 631945.76 | 2280410.83 | - | - |
| 3 | 631947.07 | 2280412.34 | - | - |
| 4 | 631945.56 | 2280413.66 | - | - |
| 5 | 631944.25 | 2280412.15 | - | - |
| 1 | 631909 | 2280366.45 | - | - |
| 2 | 631910.51 | 2280365.13 | - | - |
| 3 | 631911.82 | 2280366.64 | - | - |
| 4 | 631910.31 | 2280367.96 | - | - |
| 5 | 631909 | 2280366.45 | - | - |
| 1 | 631871.58 | 2280318.42 | - | - |
| 2 | 631873.08 | 2280317.11 | - | - |
| 3 | 631874.4 | 2280318.62 | - | - |
| 4 | 631872.9 | 2280319.93 | - | - |
| 5 | 631871.58 | 2280318.42 | - | - |
| 1 | 631835.95 | 2280272.6 | - | - |
| 2 | 631837.46 | 2280271.29 | - | - |
| 3 | 631838.77 | 2280272.8 | - | - |
| 4 | 631837.26 | 2280274.11 | - | - |
| 5 | 631835.95 | 2280272.6 | - | - |
| 1 | 631801.5 | 2280228.2 | - | - |
| 2 | 631803.01 | 2280226.89 | - | - |
| 3 | 631804.32 | 2280228.4 | - | - |
| 4 | 631802.81 | 2280229.71 | - | - |
| 5 | 631801.5 | 2280228.2 | - | - |
| 1 | 631762.25 | 2280176.97 | - | - |
| 2 | 631763.76 | 2280175.66 | - | - |
| 3 | 631765.07 | 2280177.17 | - | - |
| 4 | 631763.56 | 2280178.48 | - | - |
| 5 | 631762.25 | 2280176.97 | - | - |

| | | |
|-------------------------------|---------|-------------------|
| полное наименование должности | подпись | инициалы, фамилия |
|-------------------------------|---------|-------------------|

М.П.

| Земельный участок | | | | |
|--|-----------|--------------------------------|--------------------|-------------------|
| вид объекта недвижимости | | | | |
| Лист №134 Раздел 4.2 | | Всего листов раздела 4.2: 2875 | | Всего разделов: 8 |
| Всего листов выписки: 5548 | | | | |
| 17 октября 2019г. № КУВИ-001/2019-25207602 | | | | |
| Кадастровый номер: | | | 59:00:0000000:7734 | |
| 1 | 631729.82 | 2280135.28 | - | - |
| 2 | 631731.33 | 2280133.96 | - | - |
| 3 | 631732.64 | 2280135.47 | - | - |
| 4 | 631731.13 | 2280136.79 | - | - |
| 5 | 631729.82 | 2280135.28 | - | - |
| 1 | 631791.76 | 2279818.01 | - | 2.5 |
| 2 | 631768.15 | 2279830.91 | - | - |
| 3 | 631734.63 | 2279849.24 | - | - |
| 4 | 631679.91 | 2280148.39 | - | 2.5 |
| 5 | 632371.62 | 2281039.59 | - | - |
| 6 | 632403.93 | 2281048.5 | - | - |
| 7 | 632433.92 | 2281056.76 | - | 2.5 |
| 8 | 632452.2 | 2281061.8 | - | 2.5 |
| 9 | 632418.2 | 2281017.99 | - | - |
| 10 | 632417.25 | 2281018.82 | - | - |
| 11 | 632415.93 | 2281017.31 | - | - |
| 12 | 632416.97 | 2281016.41 | - | - |
| 13 | 632381.85 | 2280971.15 | - | - |
| 14 | 632381.12 | 2280971.78 | - | - |
| 15 | 632379.82 | 2280970.27 | - | - |
| 16 | 632380.62 | 2280969.57 | - | - |
| 17 | 632345.21 | 2280923.95 | - | - |
| 18 | 632344.77 | 2280924.33 | - | - |
| 19 | 632343.46 | 2280922.82 | - | - |
| 20 | 632343.98 | 2280922.37 | - | - |
| 21 | 632308.97 | 2280877.27 | - | - |
| 22 | 632304.31 | 2280881.5 | - | - |
| 23 | 632302.97 | 2280880.02 | - | - |
| 24 | 632307.75 | 2280875.69 | - | - |
| 25 | 632278.72 | 2280838.28 | - | - |
| 26 | 632278.47 | 2280838.5 | - | - |
| 27 | 632277.15 | 2280836.99 | - | - |
| 28 | 632277.49 | 2280836.7 | - | - |

| | | |
|-------------------------------|---------|-------------------|
| полное наименование должности | подпись | инициалы, фамилия |
|-------------------------------|---------|-------------------|

М.П.

| Земельный участок | | | | | |
|--|-----------|--------------------------------|--------------------|-------------------|----------------------------|
| вид объекта недвижимости | | | | | |
| Лист №135 Раздел 4.2 | | Всего листов раздела 4.2: 2875 | | Всего разделов: 8 | Всего листов выписки: 5548 |
| 17 октября 2019г. № КУВИ-001/2019-25207602 | | | | | |
| Кадастровый номер: | | | 59:00:0000000:7734 | | |
| 29 | 632248.66 | 2280799.55 | - | - | |
| 30 | 632247.95 | 2280800.16 | - | - | |
| 31 | 632246.64 | 2280798.65 | - | - | |
| 32 | 632247.42 | 2280797.96 | - | - | |
| 33 | 632209.67 | 2280749.33 | - | - | |
| 34 | 632208.43 | 2280750.42 | - | - | |
| 35 | 632207.12 | 2280748.91 | - | - | |
| 36 | 632208.46 | 2280747.75 | - | - | |
| 37 | 632093.51 | 2280599.66 | - | - | |
| 38 | 632091.34 | 2280602.06 | - | - | |
| 39 | 632089.86 | 2280600.72 | - | - | |
| 40 | 632092.28 | 2280598.06 | - | - | |
| 41 | 631774.46 | 2280188.58 | - | - | |
| 42 | 631773.25 | 2280189.62 | - | - | |
| 43 | 631771.94 | 2280188.11 | - | - | |
| 44 | 631773.22 | 2280186.99 | - | - | |
| 45 | 631733.16 | 2280135.37 | - | 2.5 | |
| 46 | 631756.83 | 2280007.23 | - | - | |
| 47 | 631756.12 | 2280007.06 | - | - | |
| 48 | 631756.61 | 2280005.12 | - | - | |
| 49 | 631757.18 | 2280005.26 | - | - | |
| 50 | 631791.76 | 2279818.01 | - | 2.5 | |
| 1 | 638122.56 | 2288658.34 | - | - | |
| 2 | 638124.51 | 2288657.92 | - | - | |
| 3 | 638124.93 | 2288659.88 | - | - | |
| 4 | 638122.97 | 2288660.29 | - | - | |
| 5 | 638122.56 | 2288658.34 | - | - | |
| 1 | 638102.55 | 2288604.02 | - | - | |
| 2 | 638104.55 | 2288604.02 | - | - | |
| 3 | 638104.55 | 2288606.02 | - | - | |
| 4 | 638102.55 | 2288606.02 | - | - | |
| 5 | 638102.55 | 2288604.02 | - | - | |
| 1 | 638109.43 | 2288595.49 | - | - | |

| | | |
|-------------------------------|---------|-------------------|
| полное наименование должности | подпись | инициалы, фамилия |
|-------------------------------|---------|-------------------|

М.П.

| Земельный участок | | | | |
|--|-----------|--------------------------------|--------------------|-------------------|
| вид объекта недвижимости | | | | |
| Лист №136 Раздел 4.2 | | Всего листов раздела 4.2: 2875 | | Всего разделов: 8 |
| Всего листов выписки: 5548 | | | | |
| 17 октября 2019г. № КУВИ-001/2019-25207602 | | | | |
| Кадастровый номер: | | | 59:00:0000000:7734 | |
| 2 | 638111.39 | 2288595.08 | - | - |
| 3 | 638111.8 | 2288597.03 | - | - |
| 4 | 638109.85 | 2288597.45 | - | - |
| 5 | 638109.43 | 2288595.49 | - | - |
| 1 | 638097.17 | 2288538.03 | - | - |
| 2 | 638099.12 | 2288537.61 | - | - |
| 3 | 638099.54 | 2288539.57 | - | - |
| 4 | 638097.58 | 2288539.98 | - | - |
| 5 | 638097.17 | 2288538.03 | - | - |
| 1 | 638084.15 | 2288476.2 | - | - |
| 2 | 638086.11 | 2288475.78 | - | - |
| 3 | 638086.52 | 2288477.74 | - | - |
| 4 | 638084.57 | 2288478.15 | - | - |
| 5 | 638084.15 | 2288476.2 | - | - |
| 1 | 638071.24 | 2288414.45 | - | - |
| 2 | 638073.2 | 2288414.03 | - | - |
| 3 | 638073.62 | 2288415.99 | - | - |
| 4 | 638071.66 | 2288416.4 | - | - |
| 5 | 638071.24 | 2288414.45 | - | - |
| 1 | 638058.72 | 2288355.1 | - | - |
| 2 | 638060.68 | 2288354.69 | - | - |
| 3 | 638061.1 | 2288356.64 | - | - |
| 4 | 638059.13 | 2288357.06 | - | - |
| 5 | 638058.72 | 2288355.1 | - | - |
| 1 | 638046.34 | 2288296.48 | - | - |
| 2 | 638048.3 | 2288296.06 | - | - |
| 3 | 638048.71 | 2288298.02 | - | - |
| 4 | 638046.76 | 2288298.43 | - | - |
| 5 | 638046.34 | 2288296.48 | - | - |
| 1 | 638032.68 | 2288232.6 | - | - |
| 2 | 638034.64 | 2288232.19 | - | - |
| 3 | 638035.05 | 2288234.14 | - | - |
| 4 | 638033.1 | 2288234.56 | - | - |

| | | |
|-------------------------------|---------|-------------------|
| полное наименование должности | подпись | инициалы, фамилия |
|-------------------------------|---------|-------------------|

М.П.

| Земельный участок | | | | |
|--|-----------|--------------------------------|--------------------|-------------------|
| вид объекта недвижимости | | | | |
| Лист №137 Раздел 4.2 | | Всего листов раздела 4.2: 2875 | | Всего разделов: 8 |
| Всего листов выписки: 5548 | | | | |
| 17 октября 2019г. № КУВИ-001/2019-25207602 | | | | |
| Кадастровый номер: | | | 59:00:0000000:7734 | |
| 5 | 638032.68 | 2288232.6 | - | - |
| 1 | 638020 | 2288171.54 | - | - |
| 2 | 638021.95 | 2288171.13 | - | - |
| 3 | 638022.37 | 2288173.08 | - | - |
| 4 | 638020.41 | 2288173.5 | - | - |
| 5 | 638020 | 2288171.54 | - | - |
| 1 | 638007 | 2288109.73 | - | - |
| 2 | 638008.95 | 2288109.31 | - | - |
| 3 | 638009.37 | 2288111.27 | - | - |
| 4 | 638007.41 | 2288111.68 | - | - |
| 5 | 638007 | 2288109.73 | - | - |
| 1 | 637993.18 | 2288044.32 | - | - |
| 2 | 637995.14 | 2288043.91 | - | - |
| 3 | 637995.55 | 2288045.86 | - | - |
| 4 | 637993.6 | 2288046.28 | - | - |
| 5 | 637993.18 | 2288044.32 | - | - |
| 1 | 637980.06 | 2287982.88 | - | - |
| 2 | 637982.01 | 2287982.47 | - | - |
| 3 | 637982.43 | 2287984.42 | - | - |
| 4 | 637980.47 | 2287984.84 | - | - |
| 5 | 637980.06 | 2287982.88 | - | - |
| 1 | 637967.03 | 2287921.6 | - | - |
| 2 | 637968.98 | 2287921.19 | - | - |
| 3 | 637969.4 | 2287923.14 | - | - |
| 4 | 637967.44 | 2287923.56 | - | - |
| 5 | 637967.03 | 2287921.6 | - | - |
| 1 | 637954.15 | 2287860.98 | - | - |
| 2 | 637956.11 | 2287860.56 | - | - |
| 3 | 637956.52 | 2287862.52 | - | - |
| 4 | 637954.57 | 2287862.93 | - | - |
| 5 | 637954.15 | 2287860.98 | - | - |
| 1 | 637940.06 | 2287793.7 | - | - |
| 2 | 637942.01 | 2287793.28 | - | - |

| | | |
|-------------------------------|---------|-------------------|
| полное наименование должности | подпись | инициалы, фамилия |
|-------------------------------|---------|-------------------|

М.П.

| Земельный участок | | | | |
|--|-----------|--------------------------------|--------------------|-------------------|
| вид объекта недвижимости | | | | |
| Лист №138 Раздел 4.2 | | Всего листов раздела 4.2: 2875 | | Всего разделов: 8 |
| Всего листов выписки: 5548 | | | | |
| 17 октября 2019г. № КУВИ-001/2019-25207602 | | | | |
| Кадастровый номер: | | | 59:00:0000000:7734 | |
| 3 | 637942.43 | 2287795.24 | - | - |
| 4 | 637940.47 | 2287795.65 | - | - |
| 5 | 637940.06 | 2287793.7 | - | - |
| 1 | 637930.49 | 2287789 | - | - |
| 2 | 637932.49 | 2287789 | - | - |
| 3 | 637932.49 | 2287791 | - | - |
| 4 | 637930.49 | 2287791 | - | - |
| 5 | 637930.49 | 2287789 | - | - |
| 1 | 637928.12 | 2287738.32 | - | - |
| 2 | 637930.08 | 2287737.91 | - | - |
| 3 | 637930.49 | 2287739.86 | - | - |
| 4 | 637928.54 | 2287740.28 | - | - |
| 5 | 637928.12 | 2287738.32 | - | - |
| 1 | 637914.84 | 2287675.51 | - | - |
| 2 | 637916.8 | 2287675.09 | - | - |
| 3 | 637917.21 | 2287677.05 | - | - |
| 4 | 637915.26 | 2287677.47 | - | - |
| 5 | 637914.84 | 2287675.51 | - | - |
| 1 | 637901.08 | 2287608.48 | - | - |
| 2 | 637903.06 | 2287608.21 | - | - |
| 3 | 637904.26 | 2287616.84 | - | - |
| 4 | 637902.28 | 2287617.12 | - | - |
| 5 | 637901.08 | 2287608.48 | - | - |
| 1 | 637889.34 | 2287555.38 | - | - |
| 2 | 637891.3 | 2287554.97 | - | - |
| 3 | 637891.71 | 2287556.92 | - | - |
| 4 | 637889.76 | 2287557.34 | - | - |
| 5 | 637889.34 | 2287555.38 | - | - |
| 1 | 637876.43 | 2287494.23 | - | - |
| 2 | 637878.39 | 2287493.81 | - | - |
| 3 | 637878.8 | 2287495.77 | - | - |
| 4 | 637876.85 | 2287496.18 | - | - |
| 5 | 637876.43 | 2287494.23 | - | - |

| | | |
|-------------------------------|---------|-------------------|
| полное наименование должности | подпись | инициалы, фамилия |
|-------------------------------|---------|-------------------|

М.П.

| Земельный участок | | | | |
|--|-----------|--------------------------------|--------------------|-------------------|
| вид объекта недвижимости | | | | |
| Лист №139 Раздел 4.2 | | Всего листов раздела 4.2: 2875 | | Всего разделов: 8 |
| Всего листов выписки: 5548 | | | | |
| 17 октября 2019г. № КУВИ-001/2019-25207602 | | | | |
| Кадастровый номер: | | | 59:00:0000000:7734 | |
| 1 | 637863.28 | 2287432.45 | - | - |
| 2 | 637865.23 | 2287432.03 | - | - |
| 3 | 637865.65 | 2287433.99 | - | - |
| 4 | 637863.69 | 2287434.4 | - | - |
| 5 | 637863.28 | 2287432.45 | - | - |
| 1 | 637849.62 | 2287368.48 | - | - |
| 2 | 637851.58 | 2287368.06 | - | - |
| 3 | 637851.99 | 2287370.02 | - | - |
| 4 | 637850.04 | 2287370.43 | - | - |
| 5 | 637849.62 | 2287368.48 | - | - |
| 1 | 637837.18 | 2287309.92 | - | - |
| 2 | 637839.14 | 2287309.5 | - | - |
| 3 | 637839.56 | 2287311.46 | - | - |
| 4 | 637837.6 | 2287311.87 | - | - |
| 5 | 637837.18 | 2287309.92 | - | - |
| 1 | 637824.84 | 2287252.17 | - | - |
| 2 | 637826.8 | 2287251.75 | - | - |
| 3 | 637827.21 | 2287253.71 | - | - |
| 4 | 637825.25 | 2287254.12 | - | - |
| 5 | 637824.84 | 2287252.17 | - | - |
| 1 | 637812.43 | 2287193.52 | - | - |
| 2 | 637814.39 | 2287193.11 | - | - |
| 3 | 637814.8 | 2287195.06 | - | - |
| 4 | 637812.85 | 2287195.48 | - | - |
| 5 | 637812.43 | 2287193.52 | - | - |
| 1 | 637799.85 | 2287134.23 | - | - |
| 2 | 637801.81 | 2287133.81 | - | - |
| 3 | 637802.23 | 2287135.77 | - | - |
| 4 | 637800.27 | 2287136.18 | - | - |
| 5 | 637799.85 | 2287134.23 | - | - |
| 1 | 637788.85 | 2287083.01 | - | - |
| 2 | 637790.8 | 2287082.59 | - | - |
| 3 | 637791.21 | 2287084.55 | - | - |

| | | |
|-------------------------------|---------|-------------------|
| полное наименование должности | подпись | инициалы, фамилия |
|-------------------------------|---------|-------------------|

М.П.

| Земельный участок | | | | |
|--|-----------|--------------------------------|--------------------|-------------------|
| вид объекта недвижимости | | | | |
| Лист №140 Раздел 4.2 | | Всего листов раздела 4.2: 2875 | | Всего разделов: 8 |
| Всего листов выписки: 5548 | | | | |
| 17 октября 2019г. № КУВИ-001/2019-25207602 | | | | |
| Кадастровый номер: | | | 59:00:0000000:7734 | |
| 4 | 637789.27 | 2287084.96 | - | - |
| 5 | 637788.85 | 2287083.01 | - | - |
| 1 | 637775.71 | 2287021.1 | - | - |
| 2 | 637777.67 | 2287020.69 | - | - |
| 3 | 637778.08 | 2287022.64 | - | - |
| 4 | 637776.13 | 2287023.06 | - | - |
| 5 | 637775.71 | 2287021.1 | - | - |
| 1 | 637764.21 | 2286966.62 | - | - |
| 2 | 637766.15 | 2286966.2 | - | - |
| 3 | 637766.57 | 2286968.16 | - | - |
| 4 | 637764.62 | 2286968.58 | - | - |
| 5 | 637764.21 | 2286966.62 | - | - |
| 1 | 637750.56 | 2286902.56 | - | - |
| 2 | 637752.51 | 2286902.14 | - | - |
| 3 | 637752.93 | 2286904.1 | - | - |
| 4 | 637750.97 | 2286904.51 | - | - |
| 5 | 637750.56 | 2286902.56 | - | - |
| 1 | 637736.89 | 2286838.71 | - | - |
| 2 | 637738.84 | 2286838.3 | - | - |
| 3 | 637739.26 | 2286840.25 | - | - |
| 4 | 637737.3 | 2286840.67 | - | - |
| 5 | 637736.89 | 2286838.71 | - | - |
| 1 | 637724.59 | 2286780.51 | - | - |
| 2 | 637726.54 | 2286780.09 | - | - |
| 3 | 637726.96 | 2286782.05 | - | - |
| 4 | 637725 | 2286782.47 | - | - |
| 5 | 637724.59 | 2286780.51 | - | - |
| 1 | 637712.2 | 2286722.29 | - | - |
| 2 | 637714.15 | 2286721.87 | - | - |
| 3 | 637714.57 | 2286723.83 | - | - |
| 4 | 637712.61 | 2286724.25 | - | - |
| 5 | 637712.2 | 2286722.29 | - | - |
| 1 | 637700.1 | 2286664.76 | - | - |

| | | |
|-------------------------------|---------|-------------------|
| полное наименование должности | подпись | инициалы, фамилия |
|-------------------------------|---------|-------------------|

М.П.

Земельный участок

вид объекта недвижимости

Лист №141 Раздел 4.2

Всего листов раздела 4.2: 2875

Всего разделов: 8

Всего листов выписки: 5548

17 октября 2019г. № КУВИ-001/2019-25207602

Кадастровый номер:

59:00:0000000:7734

| | | | | |
|---|-----------|------------|---|---|
| 2 | 637702.06 | 2286664.34 | - | - |
| 3 | 637702.48 | 2286666.3 | - | - |
| 4 | 637700.52 | 2286666.71 | - | - |
| 5 | 637700.1 | 2286664.76 | - | - |
| 1 | 637687.56 | 2286605.23 | - | - |
| 2 | 637689.51 | 2286604.81 | - | - |
| 3 | 637689.93 | 2286606.77 | - | - |
| 4 | 637687.97 | 2286607.18 | - | - |
| 5 | 637687.56 | 2286605.23 | - | - |
| 1 | 637675.29 | 2286548.03 | - | - |
| 2 | 637677.25 | 2286547.61 | - | - |
| 3 | 637677.67 | 2286549.57 | - | - |
| 4 | 637675.71 | 2286549.98 | - | - |
| 5 | 637675.29 | 2286548.03 | - | - |
| 1 | 637662.65 | 2286488.37 | - | - |
| 2 | 637664.61 | 2286487.95 | - | - |
| 3 | 637665.02 | 2286489.91 | - | - |
| 4 | 637663.07 | 2286490.32 | - | - |
| 5 | 637662.65 | 2286488.37 | - | - |
| 1 | 637650.03 | 2286429.01 | - | - |
| 2 | 637651.98 | 2286428.59 | - | - |
| 3 | 637652.41 | 2286430.55 | - | - |
| 4 | 637650.44 | 2286430.97 | - | - |
| 5 | 637650.03 | 2286429.01 | - | - |
| 1 | 637637.84 | 2286371.96 | - | - |
| 2 | 637639.8 | 2286371.55 | - | - |
| 3 | 637640.21 | 2286373.5 | - | - |
| 4 | 637638.26 | 2286373.92 | - | - |
| 5 | 637637.84 | 2286371.96 | - | - |
| 1 | 637625.5 | 2286314.03 | - | - |
| 2 | 637627.45 | 2286313.61 | - | - |
| 3 | 637627.87 | 2286315.57 | - | - |
| 4 | 637625.91 | 2286315.98 | - | - |

| | | |
|-------------------------------|---------|-------------------|
| полное наименование должности | подпись | инициалы, фамилия |
|-------------------------------|---------|-------------------|

М.П.

| Земельный участок | | | | |
|--|-----------|--------------------------------|--------------------|-------------------|
| вид объекта недвижимости | | | | |
| Лист №142 Раздел 4.2 | | Всего листов раздела 4.2: 2875 | | Всего разделов: 8 |
| Всего листов выписки: 5548 | | | | |
| 17 октября 2019г. № КУВИ-001/2019-25207602 | | | | |
| Кадастровый номер: | | | 59:00:0000000:7734 | |
| 5 | 637625.5 | 2286314.03 | - | - |
| 1 | 637613.45 | 2286255.98 | - | - |
| 2 | 637615.41 | 2286255.56 | - | - |
| 3 | 637615.82 | 2286257.52 | - | - |
| 4 | 637613.86 | 2286257.93 | - | - |
| 5 | 637613.45 | 2286255.98 | - | - |
| 1 | 637598.17 | 2286193.68 | - | - |
| 2 | 637599.94 | 2286192.73 | - | - |
| 3 | 637603.77 | 2286199.78 | - | - |
| 4 | 637597.17 | 2286203.53 | - | - |
| 5 | 637596.18 | 2286201.8 | - | - |
| 6 | 637601.05 | 2286199.03 | - | - |
| 7 | 637598.17 | 2286193.68 | - | - |
| 1 | 637560 | 2286161.7 | - | - |
| 2 | 637561.53 | 2286162.99 | - | - |
| 3 | 637560.25 | 2286164.52 | - | - |
| 4 | 637558.71 | 2286163.23 | - | - |
| 5 | 637560 | 2286161.7 | - | - |
| 1 | 637512.09 | 2286120.86 | - | - |
| 2 | 637513.62 | 2286122.14 | - | - |
| 3 | 637512.34 | 2286123.68 | - | - |
| 4 | 637510.81 | 2286122.39 | - | - |
| 5 | 637512.09 | 2286120.86 | - | - |
| 1 | 637468.15 | 2286083.39 | - | - |
| 2 | 637469.69 | 2286084.67 | - | - |
| 3 | 637468.4 | 2286086.21 | - | - |
| 4 | 637466.87 | 2286084.92 | - | - |
| 5 | 637468.15 | 2286083.39 | - | - |
| 1 | 637422.12 | 2286044.17 | - | - |
| 2 | 637423.66 | 2286045.46 | - | - |
| 3 | 637422.37 | 2286046.99 | - | - |
| 4 | 637420.84 | 2286045.7 | - | - |
| 5 | 637422.12 | 2286044.17 | - | - |

| | | |
|-------------------------------|---------|-------------------|
| полное наименование должности | подпись | инициалы, фамилия |
|-------------------------------|---------|-------------------|

М.П.

| Земельный участок | | | | |
|--|-----------|--------------------------------|--------------------|-------------------|
| вид объекта недвижимости | | | | |
| Лист №143 Раздел 4.2 | | Всего листов раздела 4.2: 2875 | | Всего разделов: 8 |
| Всего листов выписки: 5548 | | | | |
| 17 октября 2019г. № КУВИ-001/2019-25207602 | | | | |
| Кадастровый номер: | | | 59:00:0000000:7734 | |
| 1 | 637376.37 | 2286005.19 | - | - |
| 2 | 637377.91 | 2286006.47 | - | - |
| 3 | 637376.63 | 2286008 | - | - |
| 4 | 637375.09 | 2286006.72 | - | - |
| 5 | 637376.37 | 2286005.19 | - | - |
| 1 | 637357.22 | 2286001.61 | - | - |
| 2 | 637359.22 | 2286001.61 | - | - |
| 3 | 637359.22 | 2286003.61 | - | - |
| 4 | 637357.22 | 2286003.61 | - | - |
| 5 | 637357.22 | 2286001.61 | - | - |
| 1 | 637332.25 | 2285967.36 | - | - |
| 2 | 637333.79 | 2285968.65 | - | - |
| 3 | 637332.49 | 2285970.18 | - | - |
| 4 | 637330.96 | 2285968.89 | - | - |
| 5 | 637332.25 | 2285967.36 | - | - |
| 1 | 637286.97 | 2285928.51 | - | - |
| 2 | 637288.5 | 2285929.8 | - | - |
| 3 | 637287.21 | 2285931.33 | - | - |
| 4 | 637285.68 | 2285930.05 | - | - |
| 5 | 637286.97 | 2285928.51 | - | - |
| 1 | 637241.94 | 2285890.11 | - | - |
| 2 | 637243.47 | 2285891.39 | - | - |
| 3 | 637242.18 | 2285892.93 | - | - |
| 4 | 637240.65 | 2285891.64 | - | - |
| 5 | 637241.94 | 2285890.11 | - | - |
| 1 | 637195.84 | 2285850.64 | - | - |
| 2 | 637197.38 | 2285851.92 | - | - |
| 3 | 637196.09 | 2285853.46 | - | - |
| 4 | 637194.56 | 2285852.17 | - | - |
| 5 | 637195.84 | 2285850.64 | - | - |
| 1 | 637060.44 | 2285734.67 | - | - |
| 2 | 637061.97 | 2285735.96 | - | - |
| 3 | 637060.68 | 2285737.49 | - | - |

| | | |
|-------------------------------|---------|-------------------|
| полное наименование должности | подпись | инициалы, фамилия |
|-------------------------------|---------|-------------------|

М.П.

| Земельный участок | | | | |
|--|-----------|--------------------------------|--------------------|-------------------|
| вид объекта недвижимости | | | | |
| Лист №144 Раздел 4.2 | | Всего листов раздела 4.2: 2875 | | Всего разделов: 8 |
| Всего листов выписки: 5548 | | | | |
| 17 октября 2019г. № КУВИ-001/2019-25207602 | | | | |
| Кадастровый номер: | | | 59:00:0000000:7734 | |
| 4 | 637059.16 | 2285736.2 | - | - |
| 5 | 637060.44 | 2285734.67 | - | - |
| 1 | 637016.4 | 2285697.16 | - | - |
| 2 | 637017.94 | 2285698.44 | - | - |
| 3 | 637016.65 | 2285699.97 | - | - |
| 4 | 637015.12 | 2285698.69 | - | - |
| 5 | 637016.4 | 2285697.16 | - | - |
| 1 | 636971.39 | 2285658.56 | - | - |
| 2 | 636972.92 | 2285659.85 | - | - |
| 3 | 636971.64 | 2285661.38 | - | - |
| 4 | 636970.1 | 2285660.09 | - | - |
| 5 | 636971.39 | 2285658.56 | - | - |
| 1 | 636926.39 | 2285620.19 | - | - |
| 2 | 636927.92 | 2285621.47 | - | - |
| 3 | 636926.64 | 2285623 | - | - |
| 4 | 636925.1 | 2285621.72 | - | - |
| 5 | 636926.39 | 2285620.19 | - | - |
| 1 | 636881.76 | 2285581.94 | - | - |
| 2 | 636883.3 | 2285583.22 | - | - |
| 3 | 636882.01 | 2285584.75 | - | - |
| 4 | 636880.48 | 2285583.47 | - | - |
| 5 | 636881.76 | 2285581.94 | - | - |
| 1 | 636837.05 | 2285543.78 | - | - |
| 2 | 636838.58 | 2285545.07 | - | - |
| 3 | 636837.29 | 2285546.6 | - | - |
| 4 | 636835.76 | 2285545.31 | - | - |
| 5 | 636837.05 | 2285543.78 | - | - |
| 1 | 636506.82 | 2285277.34 | - | - |
| 2 | 636508.82 | 2285277.34 | - | - |
| 3 | 636508.82 | 2285279.34 | - | - |
| 4 | 636506.82 | 2285279.34 | - | - |
| 5 | 636506.82 | 2285277.34 | - | - |
| 1 | 635264.51 | 2284214.03 | - | - |

| | | |
|-------------------------------|---------|-------------------|
| полное наименование должности | подпись | инициалы, фамилия |
|-------------------------------|---------|-------------------|

М.П.

| Земельный участок | | | | |
|--|-----------|--------------------------------|--------------------|-------------------|
| вид объекта недвижимости | | | | |
| Лист №145 Раздел 4.2 | | Всего листов раздела 4.2: 2875 | | Всего разделов: 8 |
| Всего листов выписки: 5548 | | | | |
| 17 октября 2019г. № КУВИ-001/2019-25207602 | | | | |
| Кадастровый номер: | | | 59:00:0000000:7734 | |
| 2 | 635266.05 | 2284215.32 | - | - |
| 3 | 635264.76 | 2284216.85 | - | - |
| 4 | 635263.23 | 2284215.56 | - | - |
| 5 | 635264.51 | 2284214.03 | - | - |
| 1 | 635215.64 | 2284173.09 | - | - |
| 2 | 635217.17 | 2284174.38 | - | - |
| 3 | 635215.89 | 2284175.91 | - | - |
| 4 | 635214.35 | 2284174.63 | - | - |
| 5 | 635215.64 | 2284173.09 | - | - |
| 1 | 635109.08 | 2284083.44 | - | - |
| 2 | 635110.61 | 2284084.72 | - | - |
| 3 | 635109.32 | 2284086.25 | - | - |
| 4 | 635107.79 | 2284084.97 | - | - |
| 5 | 635109.08 | 2284083.44 | - | - |
| 1 | 635051.14 | 2284034.22 | - | - |
| 2 | 635052.67 | 2284035.5 | - | - |
| 3 | 635051.39 | 2284037.04 | - | - |
| 4 | 635049.85 | 2284035.75 | - | - |
| 5 | 635051.14 | 2284034.22 | - | - |
| 1 | 634994.89 | 2283986.37 | - | - |
| 2 | 634996.42 | 2283987.66 | - | - |
| 3 | 634995.14 | 2283989.19 | - | - |
| 4 | 634993.6 | 2283987.91 | - | - |
| 5 | 634994.89 | 2283986.37 | - | - |
| 1 | 634935.17 | 2283935.31 | - | - |
| 2 | 634936.7 | 2283936.6 | - | - |
| 3 | 634935.42 | 2283938.13 | - | - |
| 4 | 634933.88 | 2283936.84 | - | - |
| 5 | 634935.17 | 2283935.31 | - | - |
| 1 | 634875.86 | 2283885.09 | - | - |
| 2 | 634877.39 | 2283886.38 | - | - |
| 3 | 634876.11 | 2283887.91 | - | - |
| 4 | 634874.57 | 2283886.63 | - | - |

| | | |
|-------------------------------|---------|-------------------|
| полное наименование должности | подпись | инициалы, фамилия |
|-------------------------------|---------|-------------------|

М.П.

| Земельный участок | | | | |
|--|-----------|--------------------------------|--------------------|-------------------|
| вид объекта недвижимости | | | | |
| Лист №146 Раздел 4.2 | | Всего листов раздела 4.2: 2875 | | Всего разделов: 8 |
| Всего листов выписки: 5548 | | | | |
| 17 октября 2019г. № КУВИ-001/2019-25207602 | | | | |
| Кадастровый номер: | | | 59:00:0000000:7734 | |
| 5 | 634875.86 | 2283885.09 | - | - |
| 1 | 634473.3 | 2283557.53 | - | - |
| 2 | 634475.3 | 2283557.53 | - | - |
| 3 | 634475.3 | 2283559.53 | - | - |
| 4 | 634473.3 | 2283559.53 | - | - |
| 5 | 634473.3 | 2283557.53 | - | - |
| 1 | 634178.05 | 2283291.63 | - | - |
| 2 | 634179.58 | 2283292.91 | - | - |
| 3 | 634178.3 | 2283294.44 | - | - |
| 4 | 634176.76 | 2283293.16 | - | - |
| 5 | 634178.05 | 2283291.63 | - | - |
| 1 | 634131.1 | 2283244.42 | - | - |
| 2 | 634132.45 | 2283245.9 | - | - |
| 3 | 634126.78 | 2283251.11 | - | - |
| 4 | 634125.42 | 2283249.63 | - | - |
| 5 | 634131.1 | 2283244.42 | - | - |
| 1 | 634078.2 | 2283183.81 | - | - |
| 2 | 634079.66 | 2283185.18 | - | - |
| 3 | 634078.3 | 2283186.64 | - | - |
| 4 | 634076.84 | 2283185.28 | - | - |
| 5 | 634078.2 | 2283183.81 | - | - |
| 1 | 634030.48 | 2283120.38 | - | - |
| 2 | 634031.94 | 2283121.74 | - | - |
| 3 | 634030.58 | 2283123.2 | - | - |
| 4 | 634029.12 | 2283121.84 | - | - |
| 5 | 634030.48 | 2283120.38 | - | - |
| 1 | 633982.51 | 2283056.91 | - | - |
| 2 | 633983.98 | 2283058.27 | - | - |
| 3 | 633982.61 | 2283059.73 | - | - |
| 4 | 633981.15 | 2283058.37 | - | - |
| 5 | 633982.51 | 2283056.91 | - | - |
| 1 | 633936.76 | 2282996.41 | - | - |
| 2 | 633938.24 | 2282997.77 | - | - |

| | | |
|-------------------------------|---------|-------------------|
| полное наименование должности | подпись | инициалы, фамилия |
|-------------------------------|---------|-------------------|

М.П.

| Земельный участок | | | | |
|--|--------------------------------|------------|--------------------|----------------------------|
| вид объекта недвижимости | | | | |
| Лист №147 Раздел 4.2 | Всего листов раздела 4.2: 2875 | | Всего разделов: 8 | Всего листов выписки: 5548 |
| 17 октября 2019г. № КУВИ-001/2019-25207602 | | | | |
| Кадастровый номер: | | | 59:00:0000000:7734 | |
| 3 | 633936.87 | 2282999.23 | - | - |
| 4 | 633935.4 | 2282997.87 | - | - |
| 5 | 633936.76 | 2282996.41 | - | - |
| 1 | 633887.73 | 2282931.37 | - | - |
| 2 | 633889.2 | 2282932.74 | - | - |
| 3 | 633887.84 | 2282934.2 | - | - |
| 4 | 633886.37 | 2282932.84 | - | - |
| 5 | 633887.73 | 2282931.37 | - | - |
| 1 | 633838.31 | 2282865.23 | - | - |
| 2 | 633839.54 | 2282866.8 | - | - |
| 3 | 633832.94 | 2282871.93 | - | - |
| 4 | 633831.71 | 2282870.36 | - | - |
| 5 | 633838.31 | 2282865.23 | - | - |
| 1 | 633800.42 | 2282816.75 | - | - |
| 2 | 633801.88 | 2282818.11 | - | - |
| 3 | 633800.52 | 2282819.58 | - | - |
| 4 | 633799.06 | 2282818.21 | - | - |
| 5 | 633800.42 | 2282816.75 | - | - |
| 1 | 633759.58 | 2282764 | - | - |
| 2 | 633761.04 | 2282765.36 | - | - |
| 3 | 633759.68 | 2282766.83 | - | - |
| 4 | 633758.21 | 2282765.46 | - | - |
| 5 | 633759.58 | 2282764 | - | - |
| 1 | 633712.86 | 2282703.66 | - | - |
| 2 | 633714.32 | 2282705.02 | - | - |
| 3 | 633712.95 | 2282706.48 | - | - |
| 4 | 633711.49 | 2282705.12 | - | - |
| 5 | 633712.86 | 2282703.66 | - | - |
| 1 | 633666.39 | 2282643.34 | - | - |
| 2 | 633667.85 | 2282644.71 | - | - |
| 3 | 633666.49 | 2282646.17 | - | - |
| 4 | 633665.03 | 2282644.81 | - | - |
| 5 | 633666.39 | 2282643.34 | - | - |

| | | |
|-------------------------------|---------|-------------------|
| полное наименование должности | подпись | инициалы, фамилия |
|-------------------------------|---------|-------------------|

М.П.

| Земельный участок | | | | |
|--|-----------|--------------------------------|--------------------|-------------------|
| вид объекта недвижимости | | | | |
| Лист №148 Раздел 4.2 | | Всего листов раздела 4.2: 2875 | | Всего разделов: 8 |
| Всего листов выписки: 5548 | | | | |
| 17 октября 2019г. № КУВИ-001/2019-25207602 | | | | |
| Кадастровый номер: | | | 59:00:0000000:7734 | |
| 1 | 633563.48 | 2282530.56 | - | - |
| 2 | 633565.48 | 2282530.56 | - | - |
| 3 | 633565.48 | 2282532.56 | - | - |
| 4 | 633563.48 | 2282532.56 | - | - |
| 5 | 633563.48 | 2282530.56 | - | - |
| 1 | 633479.01 | 2282400.34 | - | - |
| 2 | 633480.48 | 2282401.71 | - | - |
| 3 | 633479.11 | 2282403.17 | - | - |
| 4 | 633477.65 | 2282401.81 | - | - |
| 5 | 633479.01 | 2282400.34 | - | - |
| 1 | 633432.95 | 2282340.72 | - | - |
| 2 | 633434.41 | 2282342.08 | - | - |
| 3 | 633433.05 | 2282343.54 | - | - |
| 4 | 633431.59 | 2282342.18 | - | - |
| 5 | 633432.95 | 2282340.72 | - | - |
| 1 | 633297.15 | 2282168.97 | - | 2.5 |
| 2 | 633285.84 | 2282236.21 | - | 2.5 |
| 3 | 634195.14 | 2283374.18 | - | 2.5 |
| 4 | 636809.96 | 2285586.74 | - | 2.5 |
| 5 | 636831.66 | 2285561.21 | - | 2.5 |
| 6 | 637585.48 | 2286209.92 | - | 2.5 |
| 7 | 638096.09 | 2288603.69 | - | - |
| 8 | 638098.5 | 2288602.16 | - | - |
| 9 | 638099.57 | 2288603.85 | - | - |
| 10 | 638096.53 | 2288605.78 | - | - |
| 11 | 638118.42 | 2288708.37 | - | - |
| 12 | 638139.5 | 2288712.44 | - | - |
| 13 | 638171.73 | 2288718.66 | - | - |
| 14 | 637630.86 | 2286183.01 | - | 2.5 |
| 15 | 636826.15 | 2285490.5 | - | - |
| 16 | 636804.17 | 2285516.34 | - | 2.5 |
| 17 | 636794.04 | 2285507.77 | - | - |
| 18 | 636793.2 | 2285508.79 | - | - |

| | | |
|-------------------------------|---------|-------------------|
| полное наименование должности | подпись | инициалы, фамилия |
|-------------------------------|---------|-------------------|

М.П.

Земельный участок

вид объекта недвижимости

Лист №149 Раздел 4.2

Всего листов раздела 4.2: 2875

Всего разделов: 8

Всего листов выписки: 5548

17 октября 2019г. № КУВИ-001/2019-25207602

Кадастровый номер:

59:00:0000000:7734

| | | | | |
|----|-----------|------------|---|---|
| 19 | 636791.67 | 2285507.5 | - | - |
| 20 | 636792.52 | 2285506.48 | - | - |
| 21 | 636748.79 | 2285469.47 | - | - |
| 22 | 636748.23 | 2285470.13 | - | - |
| 23 | 636746.71 | 2285468.84 | - | - |
| 24 | 636747.25 | 2285468.18 | - | - |
| 25 | 636702.09 | 2285429.96 | - | - |
| 26 | 636701.67 | 2285430.47 | - | - |
| 27 | 636700.13 | 2285429.19 | - | - |
| 28 | 636700.57 | 2285428.67 | - | - |
| 29 | 636656.72 | 2285391.58 | - | - |
| 30 | 636656.7 | 2285391.6 | - | - |
| 31 | 636655.17 | 2285390.31 | - | - |
| 32 | 636655.2 | 2285390.28 | - | - |
| 33 | 636076.2 | 2284900.36 | - | - |
| 34 | 636075.79 | 2284900.82 | - | - |
| 35 | 636074.31 | 2284899.48 | - | - |
| 36 | 636074.68 | 2284899.08 | - | - |
| 37 | 635503.87 | 2284416.08 | - | - |
| 38 | 635503.82 | 2284416.13 | - | - |
| 39 | 635502.29 | 2284414.84 | - | - |
| 40 | 635502.34 | 2284414.78 | - | - |
| 41 | 635455.96 | 2284375.53 | - | - |
| 42 | 635455.67 | 2284375.88 | - | - |
| 43 | 635454.13 | 2284374.59 | - | - |
| 44 | 635454.42 | 2284374.24 | - | - |
| 45 | 635407.89 | 2284334.86 | - | - |
| 46 | 635407.35 | 2284335.51 | - | - |
| 47 | 635405.83 | 2284334.22 | - | - |
| 48 | 635406.37 | 2284333.57 | - | - |
| 49 | 635359.28 | 2284293.72 | - | - |
| 50 | 635358.42 | 2284294.75 | - | - |
| 51 | 635356.88 | 2284293.47 | - | - |

| | | |
|-------------------------------|---------|-------------------|
| полное наименование должности | подпись | инициалы, фамилия |
|-------------------------------|---------|-------------------|

М.П.

| Земельный участок | | | | |
|--|-----------|--------------------------------|--------------------|-------------------|
| вид объекта недвижимости | | | | |
| Лист №150 Раздел 4.2 | | Всего листов раздела 4.2: 2875 | | Всего разделов: 8 |
| Всего листов выписки: 5548 | | | | |
| 17 октября 2019г. № КУВИ-001/2019-25207602 | | | | |
| Кадастровый номер: | | | 59:00:0000000:7734 | |
| 52 | 635357.75 | 2284292.44 | - | - |
| 53 | 635311.48 | 2284253.29 | - | - |
| 54 | 635310.39 | 2284254.6 | - | - |
| 55 | 635308.85 | 2284253.31 | - | - |
| 56 | 635309.96 | 2284252 | - | - |
| 57 | 635168.47 | 2284132.27 | - | - |
| 58 | 635166.4 | 2284134.85 | - | - |
| 59 | 635164.84 | 2284133.6 | - | - |
| 60 | 635166.94 | 2284130.98 | - | - |
| 61 | 634818.32 | 2283835.99 | - | - |
| 62 | 634817.1 | 2283837.44 | - | - |
| 63 | 634815.58 | 2283836.16 | - | - |
| 64 | 634816.79 | 2283834.7 | - | - |
| 65 | 634750.54 | 2283778.64 | - | - |
| 66 | 634749.42 | 2283779.97 | - | - |
| 67 | 634747.88 | 2283778.69 | - | - |
| 68 | 634749.01 | 2283777.34 | - | - |
| 69 | 634690.45 | 2283727.79 | - | - |
| 70 | 634689.49 | 2283728.94 | - | - |
| 71 | 634687.95 | 2283727.66 | - | - |
| 72 | 634688.92 | 2283726.5 | - | - |
| 73 | 634631.02 | 2283677.5 | - | - |
| 74 | 634630.23 | 2283678.44 | - | - |
| 75 | 634628.7 | 2283677.16 | - | - |
| 76 | 634629.49 | 2283676.21 | - | - |
| 77 | 634565.66 | 2283622.2 | - | - |
| 78 | 634565.14 | 2283622.82 | - | - |
| 79 | 634563.6 | 2283621.53 | - | - |
| 80 | 634564.13 | 2283620.9 | - | - |
| 81 | 634503.8 | 2283569.85 | - | - |
| 82 | 634503.55 | 2283570.16 | - | - |
| 83 | 634502.01 | 2283568.87 | - | - |
| 84 | 634502.27 | 2283568.56 | - | - |

| | | |
|-------------------------------|---------|-------------------|
| полное наименование должности | подпись | инициалы, фамилия |
|-------------------------------|---------|-------------------|

М.П.

| Земельный участок | | | | |
|--|-----------|--------------------------------|--------------------|-------------------|
| вид объекта недвижимости | | | | |
| Лист №151 Раздел 4.2 | | Всего листов раздела 4.2: 2875 | | Всего разделов: 8 |
| Всего листов выписки: 5548 | | | | |
| 17 октября 2019г. № КУВИ-001/2019-25207602 | | | | |
| Кадастровый номер: | | | 59:00:0000000:7734 | |
| 85 | 634476.13 | 2283546.44 | - | - |
| 86 | 634476.02 | 2283546.57 | - | - |
| 87 | 634474.48 | 2283545.28 | - | - |
| 88 | 634474.59 | 2283545.14 | - | - |
| 89 | 634453.05 | 2283526.91 | - | - |
| 90 | 634452.98 | 2283527 | - | - |
| 91 | 634451.45 | 2283525.72 | - | - |
| 92 | 634451.53 | 2283525.63 | - | - |
| 93 | 634231.39 | 2283339.35 | - | 2.5 |
| 94 | 633297.15 | 2282168.97 | - | 2.5 |
| 1 | 638987.33 | 2289838.48 | - | - |
| 2 | 638989.14 | 2289839.33 | - | - |
| 3 | 638988.29 | 2289841.14 | - | - |
| 4 | 638986.48 | 2289840.3 | - | - |
| 5 | 638987.33 | 2289838.48 | - | - |
| 1 | 638930.89 | 2289809.23 | - | - |
| 2 | 638932.7 | 2289810.08 | - | - |
| 3 | 638931.86 | 2289811.89 | - | - |
| 4 | 638930.04 | 2289811.05 | - | - |
| 5 | 638930.89 | 2289809.23 | - | - |
| 1 | 638867.64 | 2289776.48 | - | - |
| 2 | 638869.45 | 2289777.33 | - | - |
| 3 | 638868.61 | 2289779.14 | - | - |
| 4 | 638866.79 | 2289778.3 | - | - |
| 5 | 638867.64 | 2289776.48 | - | - |
| 1 | 638294.39 | 2289449.48 | - | - |
| 2 | 638296.2 | 2289448.64 | - | - |
| 3 | 638297.04 | 2289450.45 | - | - |
| 4 | 638295.23 | 2289451.3 | - | - |
| 5 | 638294.39 | 2289449.48 | - | - |
| 1 | 638286.3 | 2289406.68 | - | - |
| 2 | 638286.88 | 2289408.6 | - | - |
| 3 | 638279.66 | 2289410.76 | - | - |

| | | |
|-------------------------------|---------|-------------------|
| полное наименование должности | подпись | инициалы, фамилия |
|-------------------------------|---------|-------------------|

М.П.

| Земельный участок | | | | | |
|--|-----------|--------------------------------|--------------------|-------------------|----------------------------|
| вид объекта недвижимости | | | | | |
| Лист №152 Раздел 4.2 | | Всего листов раздела 4.2: 2875 | | Всего разделов: 8 | Всего листов выписки: 5548 |
| 17 октября 2019г. № КУВИ-001/2019-25207602 | | | | | |
| Кадастровый номер: | | | 59:00:0000000:7734 | | |
| 4 | 638279.09 | 2289408.84 | - | - | |
| 5 | 638286.3 | 2289406.68 | - | - | |
| 1 | 638269.5 | 2289361.17 | - | - | |
| 2 | 638271.45 | 2289360.75 | - | - | |
| 3 | 638271.87 | 2289362.71 | - | - | |
| 4 | 638269.91 | 2289363.13 | - | - | |
| 5 | 638269.5 | 2289361.17 | - | - | |
| 1 | 638257.87 | 2289304.87 | - | - | |
| 2 | 638259.83 | 2289304.45 | - | - | |
| 3 | 638260.24 | 2289306.41 | - | - | |
| 4 | 638258.29 | 2289306.83 | - | - | |
| 5 | 638257.87 | 2289304.87 | - | - | |
| 1 | 638244.65 | 2289241.65 | - | - | |
| 2 | 638246.61 | 2289241.23 | - | - | |
| 3 | 638247.02 | 2289243.19 | - | - | |
| 4 | 638245.07 | 2289243.61 | - | - | |
| 5 | 638244.65 | 2289241.65 | - | - | |
| 1 | 638226.93 | 2289183.87 | - | - | |
| 2 | 638219.66 | 2289183 | - | - | |
| 3 | 638281.02 | 2289470.68 | - | 2.5 | |
| 4 | 638309.93 | 2289485.9 | - | - | |
| 5 | 638313.79 | 2289481.05 | - | - | |
| 6 | 638315.36 | 2289482.29 | - | - | |
| 7 | 638311.73 | 2289486.85 | - | - | |
| 8 | 638421.35 | 2289544.57 | - | - | |
| 9 | 638421.36 | 2289544.55 | - | - | |
| 10 | 638423.17 | 2289545.39 | - | - | |
| 11 | 638423.12 | 2289545.5 | - | - | |
| 12 | 638475.26 | 2289572.95 | - | - | |
| 13 | 638475.39 | 2289572.67 | - | - | |
| 14 | 638477.2 | 2289573.52 | - | - | |
| 15 | 638477.03 | 2289573.88 | - | - | |
| 16 | 638529.61 | 2289601.56 | - | - | |

| | | |
|-------------------------------|---------|-------------------|
| полное наименование должности | подпись | инициалы, фамилия |
|-------------------------------|---------|-------------------|

М.П.

| Земельный участок | | | | | |
|--|-----------|--------------------------------|--------------------|-------------------|----------------------------|
| вид объекта недвижимости | | | | | |
| Лист №153 Раздел 4.2 | | Всего листов раздела 4.2: 2875 | | Всего разделов: 8 | Всего листов выписки: 5548 |
| 17 октября 2019г. № КУВИ-001/2019-25207602 | | | | | |
| Кадастровый номер: | | | 59:00:0000000:7734 | | |
| 17 | 638529.89 | 2289600.95 | - | - | |
| 18 | 638531.7 | 2289601.8 | - | - | |
| 19 | 638531.38 | 2289602.5 | - | - | |
| 20 | 638585.63 | 2289631.06 | - | - | |
| 21 | 638585.98 | 2289630.3 | - | - | |
| 22 | 638587.8 | 2289631.14 | - | - | |
| 23 | 638587.4 | 2289631.99 | - | - | |
| 24 | 638640.5 | 2289659.95 | - | - | |
| 25 | 638640.95 | 2289658.98 | - | - | |
| 26 | 638642.77 | 2289659.83 | - | - | |
| 27 | 638642.27 | 2289660.88 | - | - | |
| 28 | 638701.98 | 2289692.32 | - | - | |
| 29 | 638702.61 | 2289690.98 | - | - | |
| 30 | 638704.42 | 2289691.83 | - | - | |
| 31 | 638703.76 | 2289693.25 | - | - | |
| 32 | 638752.35 | 2289718.84 | - | - | |
| 33 | 638753.17 | 2289717.11 | - | - | |
| 34 | 638754.98 | 2289717.95 | - | - | |
| 35 | 638754.14 | 2289719.77 | - | - | |
| 36 | 638753.99 | 2289719.7 | - | - | |
| 37 | 638808.95 | 2289748.64 | - | - | |
| 38 | 638809.79 | 2289746.83 | - | - | |
| 39 | 638811.61 | 2289747.67 | - | - | |
| 40 | 638810.76 | 2289749.49 | - | - | |
| 41 | 638809.01 | 2289748.67 | - | - | |
| 42 | 639031.82 | 2289865.98 | - | - | |
| 43 | 639035.68 | 2289811.5 | - | - | |
| 44 | 638325.03 | 2289437.34 | - | 2.5 | |
| 45 | 638272.11 | 2289189.27 | - | - | |
| 46 | 638240.77 | 2289185.53 | - | - | |
| 47 | 638226.93 | 2289183.87 | - | - | |
| 1 | 654815.92 | 2292487.76 | - | - | |
| 2 | 654806.27 | 2292498.38 | - | - | |

| | | |
|-------------------------------|---------|-------------------|
| полное наименование должности | подпись | инициалы, фамилия |
|-------------------------------|---------|-------------------|

М.П.

| Земельный участок | | | | |
|--|-----------|--------------------------------|--------------------|-------------------|
| вид объекта недвижимости | | | | |
| Лист №154 Раздел 4.2 | | Всего листов раздела 4.2: 2875 | | Всего разделов: 8 |
| Всего листов выписки: 5548 | | | | |
| 17 октября 2019г. № КУВИ-001/2019-25207602 | | | | |
| Кадастровый номер: | | | 59:00:0000000:7734 | |
| 3 | 654825.14 | 2292516.67 | - | - |
| 4 | 655417.47 | 2293036.73 | - | - |
| 5 | 655784.05 | 2293367.55 | - | - |
| 6 | 655925.2 | 2293488.56 | - | - |
| 7 | 655936.12 | 2293480.7 | - | - |
| 8 | 655335.56 | 2292952.59 | - | - |
| 9 | 654815.92 | 2292487.76 | - | - |
| 1 | 657687.73 | 2297058.86 | - | - |
| 2 | 657689.53 | 2297057.98 | - | - |
| 3 | 657690.41 | 2297059.78 | - | - |
| 4 | 657688.61 | 2297060.65 | - | - |
| 5 | 657687.73 | 2297058.86 | - | - |
| 1 | 657417.91 | 2296459.55 | - | - |
| 2 | 657419.72 | 2296458.68 | - | - |
| 3 | 657420.58 | 2296460.48 | - | - |
| 4 | 657418.79 | 2296461.35 | - | - |
| 5 | 657417.91 | 2296459.55 | - | - |
| 1 | 657382.28 | 2296385.12 | - | - |
| 2 | 657384.06 | 2296384.24 | - | - |
| 3 | 657384.94 | 2296386.04 | - | - |
| 4 | 657383.14 | 2296386.92 | - | - |
| 5 | 657382.28 | 2296385.12 | - | - |
| 1 | 657344.2 | 2296305.84 | - | - |
| 2 | 657346 | 2296304.96 | - | - |
| 3 | 657346.87 | 2296306.76 | - | - |
| 4 | 657345.07 | 2296307.64 | - | - |
| 5 | 657344.2 | 2296305.84 | - | - |
| 1 | 657308.55 | 2296231.67 | - | - |
| 2 | 657310.35 | 2296230.8 | - | - |
| 3 | 657311.23 | 2296232.59 | - | - |
| 4 | 657309.43 | 2296233.47 | - | - |
| 5 | 657308.55 | 2296231.67 | - | - |
| 1 | 657275.58 | 2296162.02 | - | - |

| | | |
|-------------------------------|---------|-------------------|
| полное наименование должности | подпись | инициалы, фамилия |
|-------------------------------|---------|-------------------|

М.П.

| Земельный участок | | | | |
|--|--------------------------------|------------|--------------------|----------------------------|
| вид объекта недвижимости | | | | |
| Лист №155 Раздел 4.2 | Всего листов раздела 4.2: 2875 | | Всего разделов: 8 | Всего листов выписки: 5548 |
| 17 октября 2019г. № КУВИ-001/2019-25207602 | | | | |
| Кадастровый номер: | | | 59:00:0000000:7734 | |
| 2 | 657277.38 | 2296161.14 | - | - |
| 3 | 657278.25 | 2296162.94 | - | - |
| 4 | 657276.45 | 2296163.81 | - | - |
| 5 | 657275.58 | 2296162.02 | - | - |
| 1 | 657239.79 | 2296086.13 | - | - |
| 2 | 657241.59 | 2296085.25 | - | - |
| 3 | 657242.46 | 2296087.05 | - | - |
| 4 | 657240.67 | 2296087.93 | - | - |
| 5 | 657239.79 | 2296086.13 | - | - |
| 1 | 657194.83 | 2295991.99 | - | - |
| 2 | 657196.63 | 2295991.11 | - | - |
| 3 | 657197.5 | 2295992.91 | - | - |
| 4 | 657195.7 | 2295993.78 | - | - |
| 5 | 657194.83 | 2295991.99 | - | - |
| 1 | 657161.19 | 2295921.31 | - | - |
| 2 | 657162.99 | 2295920.43 | - | - |
| 3 | 657163.87 | 2295922.23 | - | - |
| 4 | 657162.07 | 2295923.11 | - | - |
| 5 | 657161.19 | 2295921.31 | - | - |
| 1 | 657128.55 | 2295852.99 | - | - |
| 2 | 657130.34 | 2295852.11 | - | - |
| 3 | 657131.22 | 2295853.91 | - | - |
| 4 | 657129.42 | 2295854.79 | - | - |
| 5 | 657128.55 | 2295852.99 | - | - |
| 1 | 657094.64 | 2295782.83 | - | - |
| 2 | 657096.43 | 2295781.95 | - | - |
| 3 | 657097.31 | 2295783.75 | - | - |
| 4 | 657095.51 | 2295784.62 | - | - |
| 5 | 657094.64 | 2295782.83 | - | - |
| 1 | 657062.15 | 2295713.53 | - | - |
| 2 | 657063.95 | 2295712.65 | - | - |
| 3 | 657064.82 | 2295714.45 | - | - |
| 4 | 657063.02 | 2295715.33 | - | - |

| | | |
|-------------------------------|---------|-------------------|
| полное наименование должности | подпись | инициалы, фамилия |
|-------------------------------|---------|-------------------|

М.П.

| Земельный участок | | | | |
|--|-----------|--------------------------------|--------------------|-------------------|
| вид объекта недвижимости | | | | |
| Лист №156 Раздел 4.2 | | Всего листов раздела 4.2: 2875 | | Всего разделов: 8 |
| Всего листов выписки: 5548 | | | | |
| 17 октября 2019г. № КУВИ-001/2019-25207602 | | | | |
| Кадастровый номер: | | | 59:00:0000000:7734 | |
| 5 | 657062.15 | 2295713.53 | - | - |
| 1 | 657025.37 | 2295638.62 | - | - |
| 2 | 657027.02 | 2295637.5 | - | - |
| 3 | 657031.43 | 2295644.01 | - | - |
| 4 | 657029.77 | 2295645.13 | - | - |
| 5 | 657025.37 | 2295638.62 | - | - |
| 1 | 657009.94 | 2295599.62 | - | - |
| 2 | 657011.58 | 2295598.09 | - | - |
| 3 | 657015.67 | 2295602.48 | - | - |
| 4 | 657014.02 | 2295604.01 | - | - |
| 5 | 657009.94 | 2295599.62 | - | - |
| 1 | 657004.39 | 2295592.01 | - | - |
| 2 | 657006.19 | 2295591.14 | - | - |
| 3 | 657007.06 | 2295592.94 | - | - |
| 4 | 657005.27 | 2295593.81 | - | - |
| 5 | 657004.39 | 2295592.01 | - | - |
| 1 | 656991.98 | 2295566.24 | - | - |
| 2 | 656993.78 | 2295565.36 | - | - |
| 3 | 656994.66 | 2295567.16 | - | - |
| 4 | 656992.86 | 2295568.04 | - | - |
| 5 | 656991.98 | 2295566.24 | - | - |
| 1 | 656977.31 | 2295541.4 | - | - |
| 2 | 656982.2 | 2295537.3 | - | - |
| 3 | 656986.3 | 2295542.2 | - | - |
| 4 | 656981.4 | 2295546.3 | - | - |
| 5 | 656977.31 | 2295541.4 | - | - |
| 1 | 656954.37 | 2295489.41 | - | - |
| 2 | 656956.06 | 2295488.34 | - | - |
| 3 | 656960.29 | 2295495.07 | - | - |
| 4 | 656963.21 | 2295501.07 | - | - |
| 5 | 656961.41 | 2295501.94 | - | - |
| 6 | 656958.49 | 2295495.94 | - | - |
| 7 | 656954.37 | 2295489.41 | - | - |

| | | |
|-------------------------------|---------|-------------------|
| полное наименование должности | подпись | инициалы, фамилия |
|-------------------------------|---------|-------------------|

М.П.

| Земельный участок | | | | |
|--|-----------|--------------------------------|--------------------|-------------------|
| вид объекта недвижимости | | | | |
| Лист №157 Раздел 4.2 | | Всего листов раздела 4.2: 2875 | | Всего разделов: 8 |
| Всего листов выписки: 5548 | | | | |
| 17 октября 2019г. № КУВИ-001/2019-25207602 | | | | |
| Кадастровый номер: | | | 59:00:0000000:7734 | |
| 1 | 656920.25 | 2295416.05 | - | - |
| 2 | 656922.04 | 2295415.17 | - | - |
| 3 | 656922.92 | 2295416.97 | - | - |
| 4 | 656921.12 | 2295417.85 | - | - |
| 5 | 656920.25 | 2295416.05 | - | - |
| 1 | 656881.71 | 2295334.6 | - | - |
| 2 | 656883.51 | 2295333.72 | - | - |
| 3 | 656884.38 | 2295335.52 | - | - |
| 4 | 656882.58 | 2295336.4 | - | - |
| 5 | 656881.71 | 2295334.6 | - | - |
| 1 | 656839.2 | 2295245.27 | - | - |
| 2 | 656841 | 2295244.39 | - | - |
| 3 | 656841.88 | 2295246.19 | - | - |
| 4 | 656840.08 | 2295247.07 | - | - |
| 5 | 656839.2 | 2295245.27 | - | - |
| 1 | 656806.31 | 2295175.82 | - | - |
| 2 | 656808.11 | 2295174.94 | - | - |
| 3 | 656808.98 | 2295176.74 | - | - |
| 4 | 656807.18 | 2295177.62 | - | - |
| 5 | 656806.31 | 2295175.82 | - | - |
| 1 | 656770.41 | 2295100.37 | - | - |
| 2 | 656772.21 | 2295099.49 | - | - |
| 3 | 656773.09 | 2295101.29 | - | - |
| 4 | 656771.29 | 2295102.17 | - | - |
| 5 | 656770.41 | 2295100.37 | - | - |
| 1 | 656735.89 | 2295028.78 | - | - |
| 2 | 656737.7 | 2295027.91 | - | - |
| 3 | 656738.56 | 2295029.7 | - | - |
| 4 | 656736.78 | 2295030.58 | - | - |
| 5 | 656735.89 | 2295028.78 | - | - |
| 1 | 656703.25 | 2294959.23 | - | - |
| 2 | 656705.05 | 2294958.35 | - | - |
| 3 | 656705.93 | 2294960.15 | - | - |

| | | |
|-------------------------------|---------|-------------------|
| полное наименование должности | подпись | инициалы, фамилия |
|-------------------------------|---------|-------------------|

М.П.

| Земельный участок | | | | | |
|--|-----------|--------------------------------|--------------------|-------------------|----------------------------|
| вид объекта недвижимости | | | | | |
| Лист №158 Раздел 4.2 | | Всего листов раздела 4.2: 2875 | | Всего разделов: 8 | Всего листов выписки: 5548 |
| 17 октября 2019г. № КУВИ-001/2019-25207602 | | | | | |
| Кадастровый номер: | | | 59:00:0000000:7734 | | |
| 4 | 656704.13 | 2294961.03 | - | - | |
| 5 | 656703.25 | 2294959.23 | - | - | |
| 1 | 656668.68 | 2294886.68 | - | - | |
| 2 | 656670.48 | 2294885.8 | - | - | |
| 3 | 656671.35 | 2294887.6 | - | - | |
| 4 | 656669.55 | 2294888.47 | - | - | |
| 5 | 656668.68 | 2294886.68 | - | - | |
| 1 | 656635.73 | 2294817.02 | - | - | |
| 2 | 656637.53 | 2294816.15 | - | - | |
| 3 | 656638.41 | 2294817.94 | - | - | |
| 4 | 656636.61 | 2294818.82 | - | - | |
| 5 | 656635.73 | 2294817.02 | - | - | |
| 1 | 656599.13 | 2294740.56 | - | - | |
| 2 | 656600.92 | 2294739.68 | - | - | |
| 3 | 656601.8 | 2294741.48 | - | - | |
| 4 | 656600 | 2294742.36 | - | - | |
| 5 | 656599.13 | 2294740.56 | - | - | |
| 1 | 656566.43 | 2294671.31 | - | - | |
| 2 | 656568.23 | 2294670.43 | - | - | |
| 3 | 656569.11 | 2294672.23 | - | - | |
| 4 | 656567.31 | 2294673.11 | - | - | |
| 5 | 656566.43 | 2294671.31 | - | - | |
| 1 | 656532.83 | 2294600.18 | - | - | |
| 2 | 656534.62 | 2294599.3 | - | - | |
| 3 | 656535.5 | 2294601.1 | - | - | |
| 4 | 656533.7 | 2294601.98 | - | - | |
| 5 | 656532.83 | 2294600.18 | - | - | |
| 1 | 656497.8 | 2294527.48 | - | - | |
| 2 | 656499.59 | 2294526.6 | - | - | |
| 3 | 656500.47 | 2294528.4 | - | - | |
| 4 | 656498.67 | 2294529.27 | - | - | |
| 5 | 656497.8 | 2294527.48 | - | - | |
| 1 | 656463.43 | 2294454.82 | - | - | |

| | | |
|-------------------------------|---------|-------------------|
| полное наименование должности | подпись | инициалы, фамилия |
|-------------------------------|---------|-------------------|

М.П.

| Земельный участок | | | | | |
|--|-----------|--------------------------------|--------------------|-------------------|----------------------------|
| вид объекта недвижимости | | | | | |
| Лист №159 Раздел 4.2 | | Всего листов раздела 4.2: 2875 | | Всего разделов: 8 | Всего листов выписки: 5548 |
| 17 октября 2019г. № КУВИ-001/2019-25207602 | | | | | |
| Кадастровый номер: | | | 59:00:0000000:7734 | | |
| 2 | 656465.22 | 2294453.95 | - | - | |
| 3 | 656466.1 | 2294455.74 | - | - | |
| 4 | 656464.31 | 2294456.62 | - | - | |
| 5 | 656463.43 | 2294454.82 | - | - | |
| 1 | 656429.46 | 2294383.08 | - | - | |
| 2 | 656431.26 | 2294382.21 | - | - | |
| 3 | 656432.14 | 2294384 | - | - | |
| 4 | 656430.34 | 2294384.88 | - | - | |
| 5 | 656429.46 | 2294383.08 | - | - | |
| 1 | 656396.42 | 2294313.53 | - | - | |
| 2 | 656398.21 | 2294312.66 | - | - | |
| 3 | 656399.09 | 2294314.45 | - | - | |
| 4 | 656397.29 | 2294315.33 | - | - | |
| 5 | 656396.42 | 2294313.53 | - | - | |
| 1 | 656362.35 | 2294242.3 | - | - | |
| 2 | 656364.15 | 2294241.42 | - | - | |
| 3 | 656365.03 | 2294243.22 | - | - | |
| 4 | 656363.24 | 2294244.1 | - | - | |
| 5 | 656362.35 | 2294242.3 | - | - | |
| 1 | 656330.63 | 2294174.93 | - | - | |
| 2 | 656332.42 | 2294174.06 | - | - | |
| 3 | 656333.31 | 2294175.86 | - | - | |
| 4 | 656331.5 | 2294176.73 | - | - | |
| 5 | 656330.63 | 2294174.93 | - | - | |
| 1 | 656298.39 | 2294107.42 | - | - | |
| 2 | 656300.19 | 2294106.54 | - | - | |
| 3 | 656301.07 | 2294108.34 | - | - | |
| 4 | 656299.27 | 2294109.21 | - | - | |
| 5 | 656298.39 | 2294107.42 | - | - | |
| 1 | 656266.01 | 2294038.93 | - | - | |
| 2 | 656267.8 | 2294038.06 | - | - | |
| 3 | 656268.68 | 2294039.85 | - | - | |
| 4 | 656266.88 | 2294040.73 | - | - | |

| | | |
|-------------------------------|---------|-------------------|
| полное наименование должности | подпись | инициалы, фамилия |
|-------------------------------|---------|-------------------|

М.П.

| Земельный участок | | | | |
|--|-----------|--------------------------------|--------------------|-------------------|
| вид объекта недвижимости | | | | |
| Лист №160 Раздел 4.2 | | Всего листов раздела 4.2: 2875 | | Всего разделов: 8 |
| Всего листов выписки: 5548 | | | | |
| 17 октября 2019г. № КУВИ-001/2019-25207602 | | | | |
| Кадастровый номер: | | | 59:00:0000000:7734 | |
| 5 | 656266.01 | 2294038.93 | - | - |
| 1 | 656233.77 | 2293971.16 | - | - |
| 2 | 656235.57 | 2293970.28 | - | - |
| 3 | 656236.45 | 2293972.08 | - | - |
| 4 | 656234.65 | 2293972.96 | - | - |
| 5 | 656233.77 | 2293971.16 | - | - |
| 1 | 656085.52 | 2293654.93 | - | - |
| 2 | 656086.84 | 2293656.43 | - | - |
| 3 | 656079.5 | 2293662.91 | - | - |
| 4 | 656078.18 | 2293661.41 | - | - |
| 5 | 656085.52 | 2293654.93 | - | - |
| 1 | 656057.29 | 2293636.39 | - | - |
| 2 | 656058.8 | 2293635.08 | - | - |
| 3 | 656064.79 | 2293642.02 | - | - |
| 4 | 656063.29 | 2293643.33 | - | - |
| 5 | 656057.29 | 2293636.39 | - | - |
| 1 | 655997.95 | 2293582.41 | - | - |
| 2 | 655999.46 | 2293583.72 | - | - |
| 3 | 655998.15 | 2293585.23 | - | - |
| 4 | 655996.64 | 2293583.92 | - | - |
| 5 | 655997.95 | 2293582.41 | - | - |
| 1 | 655938.16 | 2293529.76 | - | - |
| 2 | 655939.67 | 2293531.07 | - | - |
| 3 | 655938.36 | 2293532.58 | - | - |
| 4 | 655936.85 | 2293531.27 | - | - |
| 5 | 655938.16 | 2293529.76 | - | - |
| 1 | 655882.24 | 2293479.88 | - | - |
| 2 | 655883.75 | 2293481.19 | - | - |
| 3 | 655882.43 | 2293482.71 | - | - |
| 4 | 655880.93 | 2293481.39 | - | - |
| 5 | 655882.24 | 2293479.88 | - | - |
| 1 | 655835.21 | 2293437.63 | - | - |
| 2 | 655836.72 | 2293438.95 | - | - |

| | | |
|-------------------------------|---------|-------------------|
| полное наименование должности | подпись | инициалы, фамилия |
|-------------------------------|---------|-------------------|

М.П.

| Земельный участок | | | | |
|--|-----------|--------------------------------|--------------------|-------------------|
| вид объекта недвижимости | | | | |
| Лист №161 Раздел 4.2 | | Всего листов раздела 4.2: 2875 | | Всего разделов: 8 |
| Всего листов выписки: 5548 | | | | |
| 17 октября 2019г. № КУВИ-001/2019-25207602 | | | | |
| Кадастровый номер: | | | 59:00:0000000:7734 | |
| 3 | 655835.41 | 2293440.45 | - | - |
| 4 | 655833.9 | 2293439.14 | - | - |
| 5 | 655835.21 | 2293437.63 | - | - |
| 1 | 655772.88 | 2293381.66 | - | - |
| 2 | 655774.38 | 2293382.97 | - | - |
| 3 | 655773.07 | 2293384.48 | - | - |
| 4 | 655771.56 | 2293383.17 | - | - |
| 5 | 655772.88 | 2293381.66 | - | - |
| 1 | 655706.37 | 2293322.17 | - | - |
| 2 | 655707.88 | 2293323.48 | - | - |
| 3 | 655706.57 | 2293324.99 | - | - |
| 4 | 655705.06 | 2293323.68 | - | - |
| 5 | 655706.37 | 2293322.17 | - | - |
| 1 | 655655.17 | 2293276.11 | - | - |
| 2 | 655656.68 | 2293277.42 | - | - |
| 3 | 655655.37 | 2293278.93 | - | - |
| 4 | 655653.86 | 2293277.62 | - | - |
| 5 | 655655.17 | 2293276.11 | - | - |
| 1 | 655595.79 | 2293223.28 | - | - |
| 2 | 655597.3 | 2293224.59 | - | - |
| 3 | 655595.99 | 2293226.1 | - | - |
| 4 | 655594.48 | 2293224.79 | - | - |
| 5 | 655595.79 | 2293223.28 | - | - |
| 1 | 655540.68 | 2293174.07 | - | - |
| 2 | 655542.19 | 2293175.38 | - | - |
| 3 | 655540.87 | 2293176.89 | - | - |
| 4 | 655539.37 | 2293175.58 | - | - |
| 5 | 655540.68 | 2293174.07 | - | - |
| 1 | 655480.63 | 2293120.83 | - | - |
| 2 | 655482.14 | 2293122.15 | - | - |
| 3 | 655480.83 | 2293123.66 | - | - |
| 4 | 655479.32 | 2293122.34 | - | - |
| 5 | 655480.63 | 2293120.83 | - | - |

| | | |
|-------------------------------|---------|-------------------|
| полное наименование должности | подпись | инициалы, фамилия |
|-------------------------------|---------|-------------------|

М.П.

Земельный участок

вид объекта недвижимости

Лист №162 Раздел 4.2

Всего листов раздела 4.2: 2875

Всего разделов: 8

Всего листов выписки: 5548

17 октября 2019г. № КУВИ-001/2019-25207602

Кадастровый номер:

59:00:0000000:7734

| | | | | |
|---|-----------|------------|---|---|
| 1 | 655415.25 | 2293062.77 | - | - |
| 2 | 655416.76 | 2293064.08 | - | - |
| 3 | 655415.45 | 2293065.59 | - | - |
| 4 | 655413.94 | 2293064.28 | - | - |
| 5 | 655415.25 | 2293062.77 | - | - |
| 1 | 655323.99 | 2292981.27 | - | - |
| 2 | 655325.5 | 2292982.58 | - | - |
| 3 | 655324.18 | 2292984.09 | - | - |
| 4 | 655322.67 | 2292982.78 | - | - |
| 5 | 655323.99 | 2292981.27 | - | - |
| 1 | 655252.35 | 2292917.62 | - | - |
| 2 | 655253.86 | 2292918.93 | - | - |
| 3 | 655252.55 | 2292920.44 | - | - |
| 4 | 655251.04 | 2292919.13 | - | - |
| 5 | 655252.35 | 2292917.62 | - | - |
| 1 | 655173.29 | 2292847.56 | - | - |
| 2 | 655174.8 | 2292848.87 | - | - |
| 3 | 655173.49 | 2292850.38 | - | - |
| 4 | 655171.99 | 2292849.07 | - | - |
| 5 | 655173.29 | 2292847.56 | - | - |
| 1 | 655105.21 | 2292787.05 | - | - |
| 2 | 655106.72 | 2292788.36 | - | - |
| 3 | 655105.41 | 2292789.88 | - | - |
| 4 | 655103.9 | 2292788.56 | - | - |
| 5 | 655105.21 | 2292787.05 | - | - |
| 1 | 655021.83 | 2292713.43 | - | - |
| 2 | 655023.34 | 2292714.75 | - | - |
| 3 | 655022.03 | 2292716.26 | - | - |
| 4 | 655020.52 | 2292714.94 | - | - |
| 5 | 655021.83 | 2292713.43 | - | - |
| 1 | 654947.56 | 2292647.9 | - | - |
| 2 | 654949.06 | 2292649.21 | - | - |
| 3 | 654947.75 | 2292650.72 | - | - |

| | | |
|-------------------------------|---------|-------------------|
| полное наименование должности | подпись | инициалы, фамилия |
|-------------------------------|---------|-------------------|

М.П.

Земельный участок

вид объекта недвижимости

Лист №163 Раздел 4.2

Всего листов раздела 4.2: 2875

Всего разделов: 8

Всего листов выписки: 5548

17 октября 2019г. № КУВИ-001/2019-25207602

Кадастровый номер:

59:00:0000000:7734

| | | | | |
|----|-----------|------------|---|-----|
| 4 | 654946.24 | 2292649.41 | - | - |
| 5 | 654947.56 | 2292647.9 | - | - |
| 1 | 654865.49 | 2292574.99 | - | - |
| 2 | 654867 | 2292576.3 | - | - |
| 3 | 654865.69 | 2292577.81 | - | - |
| 4 | 654864.18 | 2292576.5 | - | - |
| 5 | 654865.49 | 2292574.99 | - | - |
| 1 | 654797.72 | 2292514.54 | - | - |
| 2 | 654799.23 | 2292515.85 | - | - |
| 3 | 654797.91 | 2292517.36 | - | - |
| 4 | 654796.4 | 2292516.05 | - | - |
| 5 | 654797.72 | 2292514.54 | - | - |
| 1 | 654817.33 | 2292524.46 | - | - |
| 2 | 654799.75 | 2292507.4 | - | - |
| 3 | 654793.97 | 2292518.75 | - | - |
| 4 | 656101.65 | 2293687.47 | - | - |
| 5 | 656134.4 | 2293758.06 | - | - |
| 6 | 656134.6 | 2293757.96 | - | - |
| 7 | 656135.47 | 2293759.76 | - | - |
| 8 | 656135.24 | 2293759.87 | - | - |
| 9 | 656167.27 | 2293828.86 | - | - |
| 10 | 656168.15 | 2293828.43 | - | - |
| 11 | 656169.04 | 2293830.23 | - | - |
| 12 | 656168.11 | 2293830.68 | - | - |
| 13 | 656206.66 | 2293913.72 | - | - |
| 14 | 656208.37 | 2293912.88 | - | - |
| 15 | 656209.24 | 2293914.68 | - | - |
| 16 | 656207.49 | 2293915.53 | - | - |
| 17 | 656598.11 | 2294757.08 | - | 2.5 |
| 18 | 657647.36 | 2296981.59 | - | 2.5 |
| 19 | 657742.91 | 2297180.79 | - | - |
| 20 | 657744.47 | 2297180.03 | - | - |
| 21 | 657745.34 | 2297181.82 | - | - |

| | | |
|-------------------------------|---------|-------------------|
| полное наименование должности | подпись | инициалы, фамилия |
|-------------------------------|---------|-------------------|

М.П.

| Земельный участок | | | | |
|--|-----------|--------------------------------|--------------------|-------------------|
| вид объекта недвижимости | | | | |
| Лист №164 Раздел 4.2 | | Всего листов раздела 4.2: 2875 | | Всего разделов: 8 |
| Всего листов выписки: 5548 | | | | |
| 17 октября 2019г. № КУВИ-001/2019-25207602 | | | | |
| Кадастровый номер: | | | 59:00:0000000:7734 | |
| 22 | 657743.78 | 2297182.59 | - | - |
| 23 | 657758.11 | 2297212.47 | - | - |
| 24 | 657758.46 | 2297208.33 | - | - |
| 25 | 657552.94 | 2296759.09 | - | - |
| 26 | 657506.33 | 2296657.2 | - | - |
| 27 | 657442.71 | 2296518.12 | - | - |
| 28 | 657425.29 | 2296480.05 | - | - |
| 29 | 657434.41 | 2296472.65 | - | - |
| 30 | 657326 | 2296247.51 | - | - |
| 31 | 657261.99 | 2296112.82 | - | - |
| 32 | 657182.37 | 2295938.56 | - | - |
| 33 | 657104.32 | 2295780.03 | - | - |
| 34 | 657004.86 | 2295574.08 | - | - |
| 35 | 656995.45 | 2295554.09 | - | - |
| 36 | 656995.51 | 2295554.04 | - | - |
| 37 | 656985.43 | 2295534.88 | - | - |
| 38 | 656986.13 | 2295534.33 | - | - |
| 39 | 656924.7 | 2295403.93 | - | - |
| 40 | 656866.48 | 2295287.25 | - | - |
| 41 | 656812.37 | 2295172.32 | - | - |
| 42 | 656778.52 | 2295090.95 | - | - |
| 43 | 656538.64 | 2294588.18 | - | - |
| 44 | 656506.7 | 2294529.39 | - | - |
| 45 | 656354.55 | 2294204.72 | - | - |
| 46 | 656248.41 | 2293985.33 | - | - |
| 47 | 656206.8 | 2293897.41 | - | - |
| 48 | 656180.6 | 2293834.12 | - | - |
| 49 | 656157.9 | 2293764.95 | - | - |
| 50 | 656139.75 | 2293709.66 | - | - |
| 51 | 656126.87 | 2293688.14 | - | - |
| 52 | 656057.47 | 2293616.45 | - | - |
| 53 | 655930.73 | 2293507.78 | - | - |
| 54 | 655924.43 | 2293511.65 | - | - |

| | | |
|-------------------------------|---------|-------------------|
| полное наименование должности | подпись | инициалы, фамилия |
|-------------------------------|---------|-------------------|

М.П.

| Земельный участок | | | | |
|--|-----------|--------------------------------|--------------------|-------------------|
| вид объекта недвижимости | | | | |
| Лист №165 Раздел 4.2 | | Всего листов раздела 4.2: 2875 | | Всего разделов: 8 |
| Всего листов выписки: 5548 | | | | |
| 17 октября 2019г. № КУВИ-001/2019-25207602 | | | | |
| Кадастровый номер: | | | 59:00:0000000:7734 | |
| 55 | 655913.86 | 2293496.73 | - | - |
| 56 | 655916.02 | 2293495.17 | - | - |
| 57 | 655776.32 | 2293375.4 | - | - |
| 58 | 655410.28 | 2293045.06 | - | - |
| 59 | 654817.33 | 2292524.46 | - | - |
| 1 | 655952.03 | 2293494.69 | - | - |
| 2 | 655940.57 | 2293501.73 | - | - |
| 3 | 656065 | 2293608.41 | - | - |
| 4 | 656134.76 | 2293679.69 | - | - |
| 5 | 656149.09 | 2293702.38 | - | - |
| 6 | 656167.61 | 2293759.18 | - | - |
| 7 | 656192.03 | 2293832.26 | - | - |
| 8 | 656218.55 | 2293895.3 | - | - |
| 9 | 656250.71 | 2293964.73 | - | - |
| 10 | 656365.09 | 2294199.97 | - | - |
| 11 | 656518.29 | 2294526.4 | - | - |
| 12 | 656550.21 | 2294586.43 | - | - |
| 13 | 656787.89 | 2295085.13 | - | - |
| 14 | 656823.44 | 2295168.69 | - | - |
| 15 | 656878.37 | 2295285.99 | - | - |
| 16 | 656935 | 2295399.93 | - | - |
| 17 | 656995.02 | 2295527.38 | - | - |
| 18 | 657006.81 | 2295518.16 | - | - |
| 19 | 656753.15 | 2294986.8 | - | - |
| 20 | 656588.56 | 2294636.13 | - | - |
| 21 | 656440.68 | 2294326.48 | - | - |
| 22 | 656247.29 | 2293921.54 | - | - |
| 23 | 656236.44 | 2293897.69 | - | - |
| 24 | 656127 | 2293648.55 | - | - |
| 25 | 655952.03 | 2293494.69 | - | - |
| 1 | 649524.13 | 2291742.1 | - | - |
| 2 | 649612.35 | 2291746.74 | - | - |
| 3 | 650132.18 | 2291777.75 | - | - |

| | | |
|-------------------------------|---------|-------------------|
| полное наименование должности | подпись | инициалы, фамилия |
|-------------------------------|---------|-------------------|

М.П.

| Земельный участок | | | | |
|--|--------------------------------|------------|--------------------|----------------------------|
| вид объекта недвижимости | | | | |
| Лист №166 Раздел 4.2 | Всего листов раздела 4.2: 2875 | | Всего разделов: 8 | Всего листов выписки: 5548 |
| 17 октября 2019г. № КУВИ-001/2019-25207602 | | | | |
| Кадастровый номер: | | | 59:00:0000000:7734 | |
| 4 | 650488.67 | 2291795.71 | - | - |
| 5 | 649984.06 | 2291747.63 | - | 2.5 |
| 6 | 649524.13 | 2291742.1 | - | - |
| 1 | 650231.3 | 2291820.29 | - | - |
| 2 | 650206.31 | 2291819.03 | - | - |
| 3 | 650231.25 | 2291821.41 | - | - |
| 4 | 650231.3 | 2291820.29 | - | - |
| 1 | 650286.77 | 2291823.08 | - | - |
| 2 | 650251.4 | 2291821.3 | - | - |
| 3 | 650251.31 | 2291823.31 | - | - |
| 4 | 650419.95 | 2291839.39 | - | - |
| 5 | 650828.52 | 2291861.79 | - | - |
| 6 | 650917.61 | 2291868.76 | - | - |
| 7 | 651018.62 | 2291874.3 | - | - |
| 8 | 651057.47 | 2291876.43 | - | - |
| 9 | 651162.91 | 2291878.01 | - | - |
| 10 | 651242.48 | 2291881.82 | - | - |
| 11 | 651570.94 | 2291897.7 | - | - |
| 12 | 651622.62 | 2291902.83 | - | - |
| 13 | 651831.06 | 2291911.75 | - | - |
| 14 | 651924.74 | 2291918.71 | - | - |
| 15 | 651930.64 | 2291909.73 | - | - |
| 16 | 651866.79 | 2291905.78 | - | - |
| 17 | 651866.63 | 2291908.38 | - | - |
| 18 | 651814.47 | 2291904.99 | - | - |
| 19 | 651814.6 | 2291902.56 | - | - |
| 20 | 651664.33 | 2291893.29 | - | - |
| 21 | 651664.27 | 2291895.8 | - | - |
| 22 | 651610.64 | 2291892.47 | - | - |
| 23 | 651610.69 | 2291889.98 | - | - |
| 24 | 651592.62 | 2291888.86 | - | - |
| 25 | 650960.95 | 2291857.04 | - | - |
| 26 | 650960.78 | 2291859.92 | - | - |

| | | |
|-------------------------------|---------|-------------------|
| полное наименование должности | подпись | инициалы, фамилия |
|-------------------------------|---------|-------------------|

М.П.

Земельный участок

вид объекта недвижимости

Лист №167 Раздел 4.2

Всего листов раздела 4.2: 2875

Всего разделов: 8

Всего листов выписки: 5548

17 октября 2019г. № КУВИ-001/2019-25207602

Кадастровый номер:

59:00:0000000:7734

| | | | | |
|----|-----------|------------|---|---|
| 27 | 650935.73 | 2291858.4 | - | - |
| 28 | 650935.89 | 2291855.78 | - | - |
| 29 | 650892.52 | 2291853.6 | - | - |
| 30 | 650892.37 | 2291855.87 | - | - |
| 31 | 650874.26 | 2291854.81 | - | - |
| 32 | 650874.28 | 2291852.67 | - | - |
| 33 | 650297.16 | 2291823.61 | - | - |
| 34 | 650297.07 | 2291826.34 | - | - |
| 35 | 650286.75 | 2291826.01 | - | - |
| 36 | 650286.77 | 2291823.08 | - | - |
| 1 | 652520.39 | 2291832.3 | - | - |
| 2 | 652190.47 | 2291925.76 | - | - |
| 3 | 651941.39 | 2291910.41 | - | - |
| 4 | 651935.5 | 2291919.41 | - | - |
| 5 | 652200.1 | 2291934.91 | - | - |
| 6 | 652214.25 | 2291932.64 | - | - |
| 7 | 652277.31 | 2291911.09 | - | - |
| 8 | 652511.11 | 2291847.11 | - | - |
| 9 | 652519.87 | 2291846.47 | - | - |
| 10 | 652529.8 | 2291848.18 | - | - |
| 11 | 652770.68 | 2291952.46 | - | - |
| 12 | 652813.96 | 2291966.28 | - | - |
| 13 | 653123.66 | 2291982.22 | - | - |
| 14 | 653786.05 | 2292017.03 | - | - |
| 15 | 654251.56 | 2292033.45 | - | - |
| 16 | 654299.47 | 2292044.19 | - | - |
| 17 | 654345.42 | 2292079.62 | - | - |
| 18 | 654505.68 | 2292229.02 | - | - |
| 19 | 654710.51 | 2292412.79 | - | - |
| 20 | 654755.5 | 2292449.16 | - | - |
| 21 | 654801.96 | 2292494.19 | - | - |
| 22 | 654811.44 | 2292483.76 | - | - |
| 23 | 654791.31 | 2292465.74 | - | - |

| | | |
|-------------------------------|---------|-------------------|
| полное наименование должности | подпись | инициалы, фамилия |
|-------------------------------|---------|-------------------|

М.П.

| Земельный участок | | | | |
|--|-----------|--------------------------------|--------------------|-------------------|
| вид объекта недвижимости | | | | |
| Лист №168 Раздел 4.2 | | Всего листов раздела 4.2: 2875 | | Всего разделов: 8 |
| Всего листов выписки: 5548 | | | | |
| 17 октября 2019г. № КУВИ-001/2019-25207602 | | | | |
| Кадастровый номер: | | | 59:00:0000000:7734 | |
| 24 | 654304.6 | 2292030.37 | - | - |
| 25 | 653502.63 | 2291994.65 | - | - |
| 26 | 653190.08 | 2291970.94 | - | - |
| 27 | 652811.27 | 2291954.92 | - | - |
| 28 | 652520.39 | 2291832.3 | - | - |
| 1 | 654725.77 | 2292450.17 | - | - |
| 2 | 654727.28 | 2292451.48 | - | - |
| 3 | 654725.97 | 2292452.99 | - | - |
| 4 | 654724.46 | 2292451.68 | - | - |
| 5 | 654725.77 | 2292450.17 | - | - |
| 1 | 654655.66 | 2292387.69 | - | - |
| 2 | 654657.17 | 2292389 | - | - |
| 3 | 654655.86 | 2292390.51 | - | - |
| 4 | 654654.35 | 2292389.2 | - | - |
| 5 | 654655.66 | 2292387.69 | - | - |
| 1 | 654604.41 | 2292342.39 | - | - |
| 2 | 654605.92 | 2292343.7 | - | - |
| 3 | 654604.61 | 2292345.21 | - | - |
| 4 | 654603.1 | 2292343.89 | - | - |
| 5 | 654604.41 | 2292342.39 | - | - |
| 1 | 654549.4 | 2292293.58 | - | - |
| 2 | 654550.92 | 2292294.89 | - | - |
| 3 | 654549.6 | 2292296.4 | - | - |
| 4 | 654548.09 | 2292295.09 | - | - |
| 5 | 654549.4 | 2292293.58 | - | - |
| 1 | 654477.31 | 2292229.57 | - | - |
| 2 | 654478.82 | 2292230.88 | - | - |
| 3 | 654477.51 | 2292232.39 | - | - |
| 4 | 654476 | 2292231.08 | - | - |
| 5 | 654477.31 | 2292229.57 | - | - |
| 1 | 654414.42 | 2292174.15 | - | - |
| 2 | 654415.93 | 2292175.46 | - | - |
| 3 | 654414.61 | 2292176.97 | - | - |

| | | |
|-------------------------------|---------|-------------------|
| полное наименование должности | подпись | инициалы, фамилия |
|-------------------------------|---------|-------------------|

М.П.

| Земельный участок | | | | | |
|--|-----------|--------------------------------|--------------------|-------------------|----------------------------|
| вид объекта недвижимости | | | | | |
| Лист №169 Раздел 4.2 | | Всего листов раздела 4.2: 2875 | | Всего разделов: 8 | Всего листов выписки: 5548 |
| 17 октября 2019г. № КУВИ-001/2019-25207602 | | | | | |
| Кадастровый номер: | | | 59:00:0000000:7734 | | |
| 4 | 654413.1 | 2292175.66 | - | - | |
| 5 | 654414.42 | 2292174.15 | - | - | |
| 1 | 654340.86 | 2292108.41 | - | - | |
| 2 | 654342.36 | 2292109.72 | - | - | |
| 3 | 654341.04 | 2292111.23 | - | - | |
| 4 | 654339.53 | 2292109.92 | - | - | |
| 5 | 654340.86 | 2292108.41 | - | - | |
| 1 | 654296.77 | 2292068.75 | - | - | |
| 2 | 654298.28 | 2292070.06 | - | - | |
| 3 | 654296.96 | 2292071.57 | - | - | |
| 4 | 654295.45 | 2292070.26 | - | - | |
| 5 | 654296.77 | 2292068.75 | - | - | |
| 1 | 653307.79 | 2292012.69 | - | - | |
| 2 | 653309.79 | 2292012.8 | - | - | |
| 3 | 653309.68 | 2292014.8 | - | - | |
| 4 | 653307.7 | 2292014.69 | - | - | |
| 5 | 653307.79 | 2292012.69 | - | - | |
| 1 | 653235.14 | 2292008.78 | - | - | |
| 2 | 653237.15 | 2292008.88 | - | - | |
| 3 | 653237.03 | 2292010.88 | - | - | |
| 4 | 653235.03 | 2292010.78 | - | - | |
| 5 | 653235.14 | 2292008.78 | - | - | |
| 1 | 653160.5 | 2292004.76 | - | - | |
| 2 | 653162.5 | 2292004.87 | - | - | |
| 3 | 653162.39 | 2292006.86 | - | - | |
| 4 | 653160.4 | 2292006.76 | - | - | |
| 5 | 653160.5 | 2292004.76 | - | - | |
| 1 | 653082.76 | 2292000.24 | - | - | |
| 2 | 653084.76 | 2292000.34 | - | - | |
| 3 | 653084.66 | 2292002.34 | - | - | |
| 4 | 653082.66 | 2292002.23 | - | - | |
| 5 | 653082.76 | 2292000.24 | - | - | |
| 1 | 653021.35 | 2291996.78 | - | - | |

| | | |
|-------------------------------|---------|-------------------|
| полное наименование должности | подпись | инициалы, фамилия |
|-------------------------------|---------|-------------------|

М.П.

| Земельный участок | | | | |
|--|-----------|--------------------------------|--------------------|-------------------|
| вид объекта недвижимости | | | | |
| Лист №170 Раздел 4.2 | | Всего листов раздела 4.2: 2875 | | Всего разделов: 8 |
| Всего листов выписки: 5548 | | | | |
| 17 октября 2019г. № КУВИ-001/2019-25207602 | | | | |
| Кадастровый номер: | | | 59:00:0000000:7734 | |
| 2 | 653023.34 | 2291996.88 | - | - |
| 3 | 653023.24 | 2291998.88 | - | - |
| 4 | 653021.24 | 2291998.78 | - | - |
| 5 | 653021.35 | 2291996.78 | - | - |
| 1 | 652959.57 | 2291993.37 | - | - |
| 2 | 652961.57 | 2291993.48 | - | - |
| 3 | 652961.47 | 2291995.47 | - | - |
| 4 | 652959.47 | 2291995.37 | - | - |
| 5 | 652959.57 | 2291993.37 | - | - |
| 1 | 652895.66 | 2291989.66 | - | - |
| 2 | 652897.66 | 2291989.77 | - | - |
| 3 | 652897.56 | 2291991.76 | - | - |
| 4 | 652895.56 | 2291991.66 | - | - |
| 5 | 652895.66 | 2291989.66 | - | - |
| 1 | 652697.82 | 2291938.86 | - | - |
| 2 | 652699.68 | 2291939.61 | - | - |
| 3 | 652698.92 | 2291941.46 | - | - |
| 4 | 652697.07 | 2291940.71 | - | - |
| 5 | 652697.82 | 2291938.86 | - | - |
| 1 | 652640.01 | 2291914.56 | - | - |
| 2 | 652641.87 | 2291915.31 | - | - |
| 3 | 652641.13 | 2291917.16 | - | - |
| 4 | 652639.26 | 2291916.41 | - | - |
| 5 | 652640.01 | 2291914.56 | - | - |
| 1 | 652579.1 | 2291888.68 | - | - |
| 2 | 652580.96 | 2291889.43 | - | - |
| 3 | 652580.21 | 2291891.28 | - | - |
| 4 | 652578.35 | 2291890.53 | - | - |
| 5 | 652579.1 | 2291888.68 | - | - |
| 1 | 652459.78 | 2291880.27 | - | - |
| 2 | 652461.71 | 2291879.75 | - | - |
| 3 | 652462.23 | 2291881.68 | - | - |
| 4 | 652460.3 | 2291882.2 | - | - |

| | | |
|-------------------------------|---------|-------------------|
| полное наименование должности | подпись | инициалы, фамилия |
|-------------------------------|---------|-------------------|

М.П.

Земельный участок

вид объекта недвижимости

Лист №171 Раздел 4.2

Всего листов раздела 4.2: 2875

Всего разделов: 8

Всего листов выписки: 5548

17 октября 2019г. № КУВИ-001/2019-25207602

Кадастровый номер:

59:00:0000000:7734

| | | | | |
|----|-----------|------------|---|-----|
| 5 | 652459.78 | 2291880.27 | - | - |
| 1 | 652519.32 | 2291857.54 | - | - |
| 2 | 652512.32 | 2291858.18 | - | - |
| 3 | 652280.55 | 2291921.61 | - | - |
| 4 | 652258.86 | 2291929.02 | - | - |
| 5 | 652391.82 | 2291898.2 | - | - |
| 6 | 652391.55 | 2291897.19 | - | - |
| 7 | 652393.48 | 2291896.67 | - | - |
| 8 | 652393.76 | 2291897.75 | - | - |
| 9 | 652514.46 | 2291869.77 | - | 2.5 |
| 10 | 652519.73 | 2291871.85 | - | - |
| 11 | 652521.13 | 2291864.37 | - | - |
| 12 | 652523.1 | 2291864.74 | - | - |
| 13 | 652521.64 | 2291872.6 | - | - |
| 14 | 652769.27 | 2291970.2 | - | - |
| 15 | 652769.72 | 2291969.08 | - | - |
| 16 | 652771.57 | 2291969.83 | - | - |
| 17 | 652771.13 | 2291970.94 | - | - |
| 18 | 652807.09 | 2291985.11 | - | - |
| 19 | 652809.01 | 2291977.12 | - | - |
| 20 | 652810.95 | 2291977.59 | - | - |
| 21 | 652808.96 | 2291985.85 | - | - |
| 22 | 652815.42 | 2291988.39 | - | - |
| 23 | 653390.37 | 2292019.28 | - | - |
| 24 | 653390.47 | 2292017.42 | - | - |
| 25 | 653392.46 | 2292017.53 | - | - |
| 26 | 653392.36 | 2292019.39 | - | - |
| 27 | 653466.39 | 2292023.36 | - | - |
| 28 | 653466.47 | 2292021.69 | - | - |
| 29 | 653468.47 | 2292021.8 | - | - |
| 30 | 653468.38 | 2292023.47 | - | - |
| 31 | 653535.49 | 2292027.08 | - | - |
| 32 | 653535.57 | 2292025.61 | - | - |

| | | |
|-------------------------------|---------|-------------------|
| полное наименование должности | подпись | инициалы, фамилия |
|-------------------------------|---------|-------------------|

М.П.

| Земельный участок | | | | |
|--|-----------|--------------------------------|--------------------|-------------------|
| вид объекта недвижимости | | | | |
| Лист №172 Раздел 4.2 | | Всего листов раздела 4.2: 2875 | | Всего разделов: 8 |
| Всего листов выписки: 5548 | | | | |
| 17 октября 2019г. № КУВИ-001/2019-25207602 | | | | |
| Кадастровый номер: | | | 59:00:0000000:7734 | |
| 33 | 653537.56 | 2292025.71 | - | - |
| 34 | 653537.49 | 2292027.18 | - | - |
| 35 | 653610.17 | 2292031.08 | - | - |
| 36 | 653610.25 | 2292029.52 | - | - |
| 37 | 653612.25 | 2292029.63 | - | - |
| 38 | 653612.18 | 2292031.19 | - | - |
| 39 | 653679.79 | 2292034.82 | - | - |
| 40 | 653679.86 | 2292033.39 | - | - |
| 41 | 653681.86 | 2292033.49 | - | - |
| 42 | 653681.78 | 2292034.93 | - | - |
| 43 | 653758.4 | 2292039.05 | - | - |
| 44 | 653758.46 | 2292037.91 | - | - |
| 45 | 653760.46 | 2292038.02 | - | - |
| 46 | 653760.4 | 2292039.16 | - | - |
| 47 | 653821.15 | 2292042.42 | - | - |
| 48 | 653821.15 | 2292042.38 | - | - |
| 49 | 653823.14 | 2292042.49 | - | - |
| 50 | 653823.14 | 2292042.52 | - | - |
| 51 | 653896.47 | 2292046.46 | - | - |
| 52 | 653896.49 | 2292046.06 | - | - |
| 53 | 653898.49 | 2292046.13 | - | - |
| 54 | 653898.48 | 2292046.58 | - | - |
| 55 | 653978.24 | 2292050.86 | - | - |
| 56 | 653978.25 | 2292050.72 | - | - |
| 57 | 653980.25 | 2292050.83 | - | - |
| 58 | 653980.24 | 2292050.97 | - | - |
| 59 | 654043.57 | 2292054.37 | - | - |
| 60 | 654043.58 | 2292054.23 | - | - |
| 61 | 654045.58 | 2292054.34 | - | - |
| 62 | 654045.57 | 2292054.48 | - | - |
| 63 | 654289.13 | 2292067.56 | - | 2.5 |
| 64 | 654789.34 | 2292514.62 | - | - |
| 65 | 654795.24 | 2292503.03 | - | - |

| | | |
|-------------------------------|---------|-------------------|
| полное наименование должности | подпись | инициалы, фамилия |
|-------------------------------|---------|-------------------|

М.П.

| Земельный участок | | | | |
|--|-----------|--------------------------------|--------------------|-------------------|
| вид объекта недвижимости | | | | |
| Лист №173 Раздел 4.2 | | Всего листов раздела 4.2: 2875 | | Всего разделов: 8 |
| Всего листов выписки: 5548 | | | | |
| 17 октября 2019г. № КУВИ-001/2019-25207602 | | | | |
| Кадастровый номер: | | | 59:00:0000000:7734 | |
| 66 | 654748.33 | 2292457.52 | - | - |
| 67 | 654700.77 | 2292420.17 | - | - |
| 68 | 654498.67 | 2292237.51 | - | - |
| 69 | 654338.31 | 2292088.01 | - | - |
| 70 | 654294.69 | 2292054.39 | - | - |
| 71 | 654250.15 | 2292044.41 | - | - |
| 72 | 653786.04 | 2292028.04 | - | - |
| 73 | 653121.86 | 2291993.15 | - | - |
| 74 | 652811.97 | 2291977.7 | - | - |
| 75 | 652766.76 | 2291962.75 | - | - |
| 76 | 652526.64 | 2291858.8 | - | - |
| 77 | 652519.32 | 2291857.54 | - | - |
| 1 | 650827.77 | 2291872.77 | - | - |
| 2 | 650693.37 | 2291865.44 | - | - |
| 3 | 650942.54 | 2291889.17 | - | - |
| 4 | 650942.58 | 2291888.54 | - | - |
| 5 | 650944.58 | 2291888.68 | - | - |
| 6 | 650944.53 | 2291889.36 | - | - |
| 7 | 650967.9 | 2291891.59 | - | 2.5 |
| 8 | 651015.75 | 2291894.17 | - | - |
| 9 | 651015.8 | 2291893.47 | - | - |
| 10 | 651017.8 | 2291893.61 | - | - |
| 11 | 651017.74 | 2291894.28 | - | - |
| 12 | 651160.18 | 2291901.97 | - | - |
| 13 | 651160.19 | 2291901.86 | - | - |
| 14 | 651162.19 | 2291902 | - | - |
| 15 | 651162.19 | 2291902.08 | - | - |
| 16 | 651213.58 | 2291904.85 | - | - |
| 17 | 651213.63 | 2291904.15 | - | - |
| 18 | 651215.62 | 2291904.29 | - | - |
| 19 | 651215.57 | 2291904.96 | - | - |
| 20 | 651302.48 | 2291909.65 | - | - |
| 21 | 651302.55 | 2291908.67 | - | - |

| | | |
|-------------------------------|---------|-------------------|
| полное наименование должности | подпись | инициалы, фамилия |
|-------------------------------|---------|-------------------|

М.П.

| Земельный участок | | | | |
|--|--------------------------------|------------|--------------------|----------------------------|
| вид объекта недвижимости | | | | |
| Лист №174 Раздел 4.2 | Всего листов раздела 4.2: 2875 | | Всего разделов: 8 | Всего листов выписки: 5548 |
| 17 октября 2019г. № КУВИ-001/2019-25207602 | | | | |
| Кадастровый номер: | | | 59:00:0000000:7734 | |
| 22 | 651304.56 | 2291908.81 | - | - |
| 23 | 651304.49 | 2291909.76 | - | - |
| 24 | 651397.96 | 2291914.81 | - | - |
| 25 | 651398.03 | 2291913.76 | - | - |
| 26 | 651400.04 | 2291913.9 | - | - |
| 27 | 651399.96 | 2291914.91 | - | - |
| 28 | 651471.09 | 2291918.76 | - | - |
| 29 | 651471.19 | 2291917.32 | - | - |
| 30 | 651473.2 | 2291917.45 | - | - |
| 31 | 651473.09 | 2291918.86 | - | - |
| 32 | 651527.89 | 2291921.82 | - | - |
| 33 | 651527.99 | 2291920.42 | - | - |
| 34 | 651529.98 | 2291920.56 | - | - |
| 35 | 651529.88 | 2291921.93 | - | - |
| 36 | 651587.98 | 2291925.06 | - | - |
| 37 | 651588.09 | 2291923.67 | - | - |
| 38 | 651590.08 | 2291923.81 | - | - |
| 39 | 651589.99 | 2291925.18 | - | - |
| 40 | 651663.06 | 2291929.12 | - | - |
| 41 | 651663.12 | 2291928.19 | - | - |
| 42 | 651665.12 | 2291928.34 | - | - |
| 43 | 651665.05 | 2291929.23 | - | - |
| 44 | 651714.81 | 2291931.91 | - | - |
| 45 | 651714.88 | 2291930.94 | - | - |
| 46 | 651716.88 | 2291931.08 | - | - |
| 47 | 651716.82 | 2291932.02 | - | - |
| 48 | 651787.28 | 2291935.82 | - | - |
| 49 | 651787.33 | 2291935.21 | - | - |
| 50 | 651789.33 | 2291935.35 | - | - |
| 51 | 651789.29 | 2291935.93 | - | - |
| 52 | 651859.77 | 2291939.74 | - | - |
| 53 | 651859.78 | 2291939.53 | - | - |
| 54 | 651861.78 | 2291939.67 | - | - |

| | | |
|-------------------------------|---------|-------------------|
| полное наименование должности | подпись | инициалы, фамилия |
|-------------------------------|---------|-------------------|

М.П.

| Земельный участок | | | | |
|--|-----------|--------------------------------|--------------------|-------------------|
| вид объекта недвижимости | | | | |
| Лист №175 Раздел 4.2 | | Всего листов раздела 4.2: 2875 | | Всего разделов: 8 |
| Всего листов выписки: 5548 | | | | |
| 17 октября 2019г. № КУВИ-001/2019-25207602 | | | | |
| Кадастровый номер: | | | 59:00:0000000:7734 | |
| 55 | 651861.77 | 2291939.85 | - | - |
| 56 | 652145.98 | 2291955.19 | - | 2.5 |
| 57 | 652152.87 | 2291953.59 | - | - |
| 58 | 652152.89 | 2291949.41 | - | - |
| 59 | 652154.89 | 2291949.42 | - | - |
| 60 | 652154.87 | 2291953.13 | - | - |
| 61 | 652188.8 | 2291945.26 | - | - |
| 62 | 651929.06 | 2291930.05 | - | - |
| 63 | 651928.56 | 2291930.01 | - | - |
| 64 | 651927.49 | 2291931.65 | - | - |
| 65 | 651924.55 | 2291929.72 | - | - |
| 66 | 651828.56 | 2291922.6 | - | - |
| 67 | 651621.95 | 2291913.82 | - | - |
| 68 | 651569.66 | 2291908.66 | - | - |
| 69 | 651241.65 | 2291892.79 | - | - |
| 70 | 651163.12 | 2291889.03 | - | - |
| 71 | 651057.09 | 2291887.43 | - | - |
| 72 | 651017.28 | 2291885.24 | - | - |
| 73 | 650917.03 | 2291879.74 | - | - |
| 74 | 650827.77 | 2291872.77 | - | - |
| 1 | 642223.15 | 2291468.89 | - | - |
| 2 | 642231.76 | 2291470.22 | - | - |
| 3 | 642231.47 | 2291472.2 | - | - |
| 4 | 642222.85 | 2291470.87 | - | - |
| 5 | 642223.15 | 2291468.89 | - | - |
| 1 | 642275.05 | 2291450.98 | - | - |
| 2 | 642320.17 | 2291452.81 | - | - |
| 3 | 642319.24 | 2291475.78 | - | - |
| 4 | 642274.12 | 2291473.96 | - | - |
| 5 | 642275.05 | 2291450.98 | - | - |
| 1 | 642055.23 | 2291438.49 | - | - |
| 2 | 642056.96 | 2291439.49 | - | - |
| 3 | 642055.96 | 2291441.22 | - | - |

| | | |
|-------------------------------|---------|-------------------|
| полное наименование должности | подпись | инициалы, фамилия |
|-------------------------------|---------|-------------------|

М.П.

| Земельный участок | | | | | |
|--|-----------|--------------------------------|--------------------|-------------------|----------------------------|
| вид объекта недвижимости | | | | | |
| Лист №176 Раздел 4.2 | | Всего листов раздела 4.2: 2875 | | Всего разделов: 8 | Всего листов выписки: 5548 |
| 17 октября 2019г. № КУВИ-001/2019-25207602 | | | | | |
| Кадастровый номер: | | | 59:00:0000000:7734 | | |
| 4 | 642054.23 | 2291440.22 | - | - | |
| 5 | 642055.23 | 2291438.49 | - | - | |
| 1 | 641995.45 | 2291404.24 | - | - | |
| 2 | 641997.28 | 2291405.05 | - | - | |
| 3 | 641994.18 | 2291412.03 | - | - | |
| 4 | 641992.36 | 2291411.22 | - | - | |
| 5 | 641995.45 | 2291404.24 | - | - | |
| 1 | 641934.45 | 2291373.11 | - | - | |
| 2 | 641936.17 | 2291374.11 | - | - | |
| 3 | 641935.17 | 2291375.84 | - | - | |
| 4 | 641933.44 | 2291374.84 | - | - | |
| 5 | 641934.45 | 2291373.11 | - | - | |
| 1 | 641877.8 | 2291344.33 | - | - | |
| 2 | 641879.53 | 2291345.33 | - | - | |
| 3 | 641878.53 | 2291347.06 | - | - | |
| 4 | 641876.8 | 2291346.06 | - | - | |
| 5 | 641877.8 | 2291344.33 | - | - | |
| 1 | 641816.43 | 2291313.17 | - | - | |
| 2 | 641818.16 | 2291314.17 | - | - | |
| 3 | 641817.16 | 2291315.9 | - | - | |
| 4 | 641815.43 | 2291314.9 | - | - | |
| 5 | 641816.43 | 2291313.17 | - | - | |
| 1 | 641761.78 | 2291285.2 | - | - | |
| 2 | 641763.51 | 2291286.2 | - | - | |
| 3 | 641762.51 | 2291287.94 | - | - | |
| 4 | 641760.78 | 2291286.93 | - | - | |
| 5 | 641761.78 | 2291285.2 | - | - | |
| 1 | 641710.63 | 2291259.27 | - | - | |
| 2 | 641712.36 | 2291260.27 | - | - | |
| 3 | 641711.36 | 2291262.01 | - | - | |
| 4 | 641709.63 | 2291261 | - | - | |
| 5 | 641710.63 | 2291259.27 | - | - | |
| 1 | 642117.66 | 2291422.32 | - | 2.5 | |

| | | |
|-------------------------------|---------|-------------------|
| полное наименование должности | подпись | инициалы, фамилия |
|-------------------------------|---------|-------------------|

М.П.

| Земельный участок | | | | |
|--|-----------|--------------------------------|--------------------|-------------------|
| вид объекта недвижимости | | | | |
| Лист №177 Раздел 4.2 | | Всего листов раздела 4.2: 2875 | | Всего разделов: 8 |
| Всего листов выписки: 5548 | | | | |
| 17 октября 2019г. № КУВИ-001/2019-25207602 | | | | |
| Кадастровый номер: | | | 59:00:0000000:7734 | |
| 2 | 641745.45 | 2291230.63 | - | - |
| 3 | 641696.95 | 2291247.31 | - | - |
| 4 | 641679.96 | 2291253.15 | - | - |
| 5 | 642104.36 | 2291471.71 | - | 2.5 |
| 6 | 642112.52 | 2291472.12 | - | - |
| 7 | 642112.61 | 2291465.71 | - | - |
| 8 | 642114.61 | 2291465.74 | - | - |
| 9 | 642114.51 | 2291472.22 | - | - |
| 10 | 642337.07 | 2291483.49 | - | - |
| 11 | 642330.89 | 2291460.93 | - | - |
| 12 | 642327.65 | 2291449.09 | - | - |
| 13 | 642323.17 | 2291432.73 | - | - |
| 14 | 642117.66 | 2291422.32 | - | 2.5 |
| 1 | 644599.7 | 2291575.98 | - | - |
| 2 | 644601.7 | 2291576.08 | - | - |
| 3 | 644601.6 | 2291578.08 | - | - |
| 4 | 644599.6 | 2291577.97 | - | - |
| 5 | 644599.7 | 2291575.98 | - | - |
| 1 | 644534.78 | 2291572.52 | - | - |
| 2 | 644536.77 | 2291572.62 | - | - |
| 3 | 644536.66 | 2291574.62 | - | - |
| 4 | 644534.67 | 2291574.51 | - | - |
| 5 | 644534.78 | 2291572.52 | - | - |
| 1 | 644477.07 | 2291569.46 | - | - |
| 2 | 644479.06 | 2291569.57 | - | - |
| 3 | 644478.96 | 2291571.57 | - | - |
| 4 | 644476.96 | 2291571.46 | - | - |
| 5 | 644477.07 | 2291569.46 | - | - |
| 1 | 644424.6 | 2291566.82 | - | - |
| 2 | 644426.59 | 2291566.92 | - | - |
| 3 | 644426.49 | 2291568.92 | - | - |
| 4 | 644424.49 | 2291568.82 | - | - |
| 5 | 644424.6 | 2291566.82 | - | - |

| | | |
|-------------------------------|---------|-------------------|
| полное наименование должности | подпись | инициалы, фамилия |
|-------------------------------|---------|-------------------|

М.П.

| Земельный участок | | | | |
|--|-----------|--------------------------------|--------------------|-------------------|
| вид объекта недвижимости | | | | |
| Лист №178 Раздел 4.2 | | Всего листов раздела 4.2: 2875 | | Всего разделов: 8 |
| Всего листов выписки: 5548 | | | | |
| 17 октября 2019г. № КУВИ-001/2019-25207602 | | | | |
| Кадастровый номер: | | | 59:00:0000000:7734 | |
| 1 | 644366.94 | 2291563.97 | - | - |
| 2 | 644368.94 | 2291564.08 | - | - |
| 3 | 644368.83 | 2291566.07 | - | - |
| 4 | 644366.84 | 2291565.97 | - | - |
| 5 | 644366.94 | 2291563.97 | - | - |
| 1 | 644307.46 | 2291561.13 | - | - |
| 2 | 644309.45 | 2291561.23 | - | - |
| 3 | 644309.35 | 2291563.23 | - | - |
| 4 | 644307.35 | 2291563.12 | - | - |
| 5 | 644307.46 | 2291561.13 | - | - |
| 1 | 644256.82 | 2291558.63 | - | - |
| 2 | 644258.81 | 2291558.74 | - | - |
| 3 | 644258.71 | 2291560.74 | - | - |
| 4 | 644256.71 | 2291560.63 | - | - |
| 5 | 644256.82 | 2291558.63 | - | - |
| 1 | 644200.84 | 2291555.84 | - | - |
| 2 | 644202.84 | 2291555.94 | - | - |
| 3 | 644202.73 | 2291557.94 | - | - |
| 4 | 644200.75 | 2291557.84 | - | - |
| 5 | 644200.84 | 2291555.84 | - | - |
| 1 | 644140.85 | 2291553.04 | - | - |
| 2 | 644142.84 | 2291553.15 | - | - |
| 3 | 644142.75 | 2291555.14 | - | - |
| 4 | 644140.74 | 2291555.04 | - | - |
| 5 | 644140.85 | 2291553.04 | - | - |
| 1 | 644072.26 | 2291549.99 | - | - |
| 2 | 644074.26 | 2291550.1 | - | - |
| 3 | 644074.15 | 2291552.09 | - | - |
| 4 | 644072.17 | 2291551.99 | - | - |
| 5 | 644072.26 | 2291549.99 | - | - |
| 1 | 644005.4 | 2291547.09 | - | - |
| 2 | 644007.4 | 2291547.2 | - | - |
| 3 | 644007.29 | 2291549.19 | - | - |

| | | |
|-------------------------------|---------|-------------------|
| полное наименование должности | подпись | инициалы, фамилия |
|-------------------------------|---------|-------------------|

М.П.

| Земельный участок | | | | |
|--|--------------------------------|------------|--------------------|----------------------------|
| вид объекта недвижимости | | | | |
| Лист №179 Раздел 4.2 | Всего листов раздела 4.2: 2875 | | Всего разделов: 8 | Всего листов выписки: 5548 |
| 17 октября 2019г. № КУВИ-001/2019-25207602 | | | | |
| Кадастровый номер: | | | 59:00:0000000:7734 | |
| 4 | 644005.3 | 2291549.09 | - | - |
| 5 | 644005.4 | 2291547.09 | - | - |
| 1 | 643943.22 | 2291544.04 | - | - |
| 2 | 643945.22 | 2291544.15 | - | - |
| 3 | 643945.12 | 2291546.14 | - | - |
| 4 | 643943.12 | 2291546.04 | - | - |
| 5 | 643943.22 | 2291544.04 | - | - |
| 1 | 643884.96 | 2291541.19 | - | - |
| 2 | 643886.95 | 2291541.3 | - | - |
| 3 | 643886.85 | 2291543.3 | - | - |
| 4 | 643884.85 | 2291543.19 | - | - |
| 5 | 643884.96 | 2291541.19 | - | - |
| 1 | 643797.41 | 2291537.18 | - | - |
| 2 | 643799.4 | 2291537.28 | - | - |
| 3 | 643799.3 | 2291539.28 | - | - |
| 4 | 643797.3 | 2291539.17 | - | - |
| 5 | 643797.41 | 2291537.18 | - | - |
| 1 | 643725.87 | 2291534.08 | - | - |
| 2 | 643727.87 | 2291534.18 | - | - |
| 3 | 643727.76 | 2291536.18 | - | - |
| 4 | 643725.77 | 2291536.07 | - | - |
| 5 | 643725.87 | 2291534.08 | - | - |
| 1 | 643511.21 | 2291524.37 | - | - |
| 2 | 643513.21 | 2291524.47 | - | - |
| 3 | 643513.11 | 2291526.47 | - | - |
| 4 | 643511.11 | 2291526.36 | - | - |
| 5 | 643511.21 | 2291524.37 | - | - |
| 1 | 643446.03 | 2291521.26 | - | - |
| 2 | 643448.03 | 2291521.37 | - | - |
| 3 | 643447.93 | 2291523.37 | - | - |
| 4 | 643445.93 | 2291523.26 | - | - |
| 5 | 643446.03 | 2291521.26 | - | - |
| 1 | 643365.89 | 2291482.73 | - | - |

| | | |
|-------------------------------|---------|-------------------|
| полное наименование должности | подпись | инициалы, фамилия |
|-------------------------------|---------|-------------------|

М.П.

| Земельный участок | | | | |
|--|--------------------------------|------------|--------------------|----------------------------|
| вид объекта недвижимости | | | | |
| Лист №180 Раздел 4.2 | Всего листов раздела 4.2: 2875 | | Всего разделов: 8 | Всего листов выписки: 5548 |
| 17 октября 2019г. № КУВИ-001/2019-25207602 | | | | |
| Кадастровый номер: | | | 59:00:0000000:7734 | |
| 2 | 643369.92 | 2291521.27 | - | - |
| 3 | 643371.15 | 2291532.99 | - | - |
| 4 | 644073.77 | 2291562.98 | - | - |
| 5 | 644073.77 | 2291561.13 | - | - |
| 6 | 644075.77 | 2291561.13 | - | - |
| 7 | 644075.77 | 2291563.07 | - | - |
| 8 | 644477.86 | 2291580.23 | - | 2.5 |
| 9 | 644655.69 | 2291587.82 | - | - |
| 10 | 644657.46 | 2291537.85 | - | - |
| 11 | 644479.99 | 2291530.28 | - | 2.5 |
| 12 | 643365.89 | 2291482.73 | - | - |
| 1 | 645704.73 | 2291621.77 | - | - |
| 2 | 645706.71 | 2291621.97 | - | - |
| 3 | 645705.89 | 2291629.77 | - | - |
| 4 | 645703.9 | 2291629.56 | - | - |
| 5 | 645704.73 | 2291621.77 | - | - |
| 1 | 645655.7 | 2291617.81 | - | - |
| 2 | 645657.66 | 2291618.19 | - | - |
| 3 | 645657.28 | 2291620.15 | - | - |
| 4 | 645655.31 | 2291619.77 | - | - |
| 5 | 645655.7 | 2291617.81 | - | - |
| 1 | 645600.44 | 2291606 | - | - |
| 2 | 645602.3 | 2291606.73 | - | - |
| 3 | 645599.5 | 2291613.81 | - | - |
| 4 | 645597.65 | 2291613.08 | - | - |
| 5 | 645600.44 | 2291606 | - | - |
| 1 | 645537.33 | 2291604.54 | - | - |
| 2 | 645539.33 | 2291604.57 | - | - |
| 3 | 645539.3 | 2291606.57 | - | - |
| 4 | 645537.3 | 2291606.54 | - | - |
| 5 | 645537.33 | 2291604.54 | - | - |
| 1 | 645475.77 | 2291603.07 | - | - |
| 2 | 645477.77 | 2291603.11 | - | - |

| | | |
|-------------------------------|---------|-------------------|
| полное наименование должности | подпись | инициалы, фамилия |
|-------------------------------|---------|-------------------|

М.П.

| Земельный участок | | | | |
|--|-----------|--------------------------------|--------------------|-------------------|
| вид объекта недвижимости | | | | |
| Лист №181 Раздел 4.2 | | Всего листов раздела 4.2: 2875 | | Всего разделов: 8 |
| Всего листов выписки: 5548 | | | | |
| 17 октября 2019г. № КУВИ-001/2019-25207602 | | | | |
| Кадастровый номер: | | | 59:00:0000000:7734 | |
| 3 | 645477.73 | 2291605.11 | - | - |
| 4 | 645475.73 | 2291605.07 | - | - |
| 5 | 645475.77 | 2291603.07 | - | - |
| 1 | 645409.16 | 2291601.7 | - | - |
| 2 | 645411.16 | 2291601.73 | - | - |
| 3 | 645411.14 | 2291603.73 | - | - |
| 4 | 645409.13 | 2291603.7 | - | - |
| 5 | 645409.16 | 2291601.7 | - | - |
| 1 | 645351.76 | 2291599.51 | - | - |
| 2 | 645353.76 | 2291599.55 | - | - |
| 3 | 645353.73 | 2291601.55 | - | - |
| 4 | 645351.73 | 2291601.51 | - | - |
| 5 | 645351.76 | 2291599.51 | - | - |
| 1 | 645224.09 | 2291595.6 | - | - |
| 2 | 645226.09 | 2291595.63 | - | - |
| 3 | 645226.06 | 2291597.63 | - | - |
| 4 | 645224.06 | 2291597.6 | - | - |
| 5 | 645224.09 | 2291595.6 | - | - |
| 1 | 645101.01 | 2291592.14 | - | - |
| 2 | 645103.01 | 2291592.17 | - | - |
| 3 | 645102.97 | 2291594.17 | - | - |
| 4 | 645100.97 | 2291594.14 | - | - |
| 5 | 645101.01 | 2291592.14 | - | - |
| 1 | 645241.81 | 2291577.42 | - | - |
| 2 | 644680.64 | 2291561.66 | - | - |
| 3 | 644679.98 | 2291579.05 | - | - |
| 4 | 644726.35 | 2291581.18 | - | - |
| 5 | 644726.2 | 2291576.75 | - | - |
| 6 | 644728.2 | 2291576.69 | - | - |
| 7 | 644728.35 | 2291581.27 | - | - |
| 8 | 644817.45 | 2291585.37 | - | - |
| 9 | 644852.22 | 2291586.73 | - | - |
| 10 | 644852.23 | 2291585.78 | - | - |

| | | |
|-------------------------------|---------|-------------------|
| полное наименование должности | подпись | инициалы, фамилия |
|-------------------------------|---------|-------------------|

М.П.

| Земельный участок | | | | |
|--|-----------|--------------------------------|--------------------|-------------------|
| вид объекта недвижимости | | | | |
| Лист №182 Раздел 4.2 | | Всего листов раздела 4.2: 2875 | | Всего разделов: 8 |
| Всего листов выписки: 5548 | | | | |
| 17 октября 2019г. № КУВИ-001/2019-25207602 | | | | |
| Кадастровый номер: | | | 59:00:0000000:7734 | |
| 11 | 644854.23 | 2291585.82 | - | - |
| 12 | 644854.22 | 2291586.79 | - | - |
| 13 | 644914.68 | 2291589.17 | - | - |
| 14 | 644914.72 | 2291587.31 | - | - |
| 15 | 644916.72 | 2291587.34 | - | - |
| 16 | 644916.68 | 2291589.25 | - | - |
| 17 | 645601.32 | 2291616.07 | - | - |
| 18 | 645779.1 | 2291644.43 | - | - |
| 19 | 645797.45 | 2291625.49 | - | - |
| 20 | 645777.06 | 2291608.58 | - | - |
| 21 | 645769.73 | 2291616.63 | - | - |
| 22 | 645768.07 | 2291618.45 | - | - |
| 23 | 645721.44 | 2291608.71 | - | - |
| 24 | 645604.45 | 2291589.82 | - | - |
| 25 | 645241.81 | 2291577.42 | - | - |
| 1 | 645964.74 | 2291632.41 | - | - |
| 2 | 645967.68 | 2291631.95 | - | - |
| 3 | 645968.12 | 2291634.83 | - | - |
| 4 | 645965.22 | 2291635.32 | - | - |
| 5 | 645964.74 | 2291632.41 | - | - |
| 1 | 645818.4 | 2291563.14 | - | - |
| 2 | 645801.54 | 2291581.94 | - | - |
| 3 | 645789.4 | 2291595.48 | - | - |
| 4 | 645810.19 | 2291612.34 | - | - |
| 5 | 645819.95 | 2291602.26 | - | 2.5 |
| 6 | 645934.95 | 2291638.58 | - | - |
| 7 | 645959.81 | 2291639.83 | - | - |
| 8 | 646019.56 | 2291640.7 | - | - |
| 9 | 646074.11 | 2291645.59 | - | - |
| 10 | 646116.64 | 2291646.71 | - | - |
| 11 | 646142.64 | 2291646.14 | - | - |
| 12 | 646148.05 | 2291646.02 | - | - |
| 13 | 646135.38 | 2291637.25 | - | - |

| | | |
|-------------------------------|---------|-------------------|
| полное наименование должности | подпись | инициалы, фамилия |
|-------------------------------|---------|-------------------|

М.П.

| Земельный участок | | | | |
|--|-----------|--------------------------------|--------------------|-------------------|
| вид объекта недвижимости | | | | |
| Лист №183 Раздел 4.2 | | Всего листов раздела 4.2: 2875 | | Всего разделов: 8 |
| Всего листов выписки: 5548 | | | | |
| 17 октября 2019г. № КУВИ-001/2019-25207602 | | | | |
| Кадастровый номер: | | | 59:00:0000000:7734 | |
| 14 | 646062.8 | 2291608.75 | - | - |
| 15 | 645918.01 | 2291623.3 | - | - |
| 16 | 645818.4 | 2291563.14 | - | - |
| 1 | 645923.53 | 2291582.53 | - | - |
| 2 | 645926.69 | 2291584.74 | - | - |
| 3 | 645929.59 | 2291584.45 | - | - |
| 4 | 645923.53 | 2291582.53 | - | - |
| 1 | 645356.43 | 2291617.73 | - | - |
| 2 | 645563.11 | 2291626.55 | - | - |
| 3 | 645750.12 | 2291651.38 | - | - |
| 4 | 645598.46 | 2291627.3 | - | - |
| 5 | 645356.43 | 2291617.73 | - | - |
| 1 | 646435.96 | 2291649.15 | - | - |
| 2 | 646412.83 | 2291648.39 | - | - |
| 3 | 646402.11 | 2291658.2 | - | - |
| 4 | 646430.62 | 2291659.78 | - | - |
| 5 | 646479.72 | 2291662.28 | - | - |
| 6 | 646789.24 | 2291671.22 | - | - |
| 7 | 646899.12 | 2291678.45 | - | - |
| 8 | 646929.14 | 2291682.31 | - | - |
| 9 | 647009.23 | 2291686.7 | - | - |
| 10 | 647010.23 | 2291673.47 | - | - |
| 11 | 646993.38 | 2291672.71 | - | - |
| 12 | 646993.26 | 2291675.52 | - | - |
| 13 | 646961.04 | 2291674.06 | - | - |
| 14 | 646961.12 | 2291671.24 | - | - |
| 15 | 646737.31 | 2291661.07 | - | - |
| 16 | 646489.82 | 2291651.28 | - | - |
| 17 | 646435.96 | 2291649.15 | - | - |
| 1 | 646019.05 | 2291651.7 | - | - |
| 2 | 645988.6 | 2291651.27 | - | - |
| 3 | 646040.16 | 2291653.59 | - | - |
| 4 | 646019.05 | 2291651.7 | - | - |

| | | |
|-------------------------------|---------|-------------------|
| полное наименование должности | подпись | инициалы, фамилия |
|-------------------------------|---------|-------------------|

М.П.

| Земельный участок | | | | |
|--|-----------|--------------------------------|--------------------|-------------------|
| вид объекта недвижимости | | | | |
| Лист №184 Раздел 4.2 | | Всего листов раздела 4.2: 2875 | | Всего разделов: 8 |
| Всего листов выписки: 5548 | | | | |
| 17 октября 2019г. № КУВИ-001/2019-25207602 | | | | |
| Кадастровый номер: | | | 59:00:0000000:7734 | |
| 1 | 646163.47 | 2291656.69 | - | - |
| 2 | 646150.75 | 2291656.96 | - | - |
| 3 | 646126.76 | 2291657.49 | - | - |
| 4 | 646167.25 | 2291659.31 | - | - |
| 5 | 646163.47 | 2291656.69 | - | - |
| 1 | 646315.54 | 2291664.29 | - | - |
| 2 | 646301.93 | 2291663.51 | - | - |
| 3 | 646296.82 | 2291665.14 | - | - |
| 4 | 646325.82 | 2291666.44 | - | - |
| 5 | 646323.63 | 2291664.75 | - | - |
| 6 | 646315.54 | 2291664.29 | - | - |
| 1 | 646423.61 | 2291670.38 | - | - |
| 2 | 646390.8 | 2291668.54 | - | - |
| 3 | 646389.95 | 2291669.33 | - | - |
| 4 | 646952.84 | 2291694.64 | - | - |
| 5 | 646927.95 | 2291693.29 | - | - |
| 6 | 646898.92 | 2291689.63 | - | - |
| 7 | 646788.73 | 2291682.21 | - | - |
| 8 | 646467.94 | 2291672.71 | - | - |
| 9 | 646423.61 | 2291670.38 | - | - |
| 1 | 647016.22 | 2291673.75 | - | - |
| 2 | 647015.24 | 2291687.02 | - | - |
| 3 | 647015.56 | 2291687.04 | - | - |
| 4 | 647634.15 | 2291711.36 | - | - |
| 5 | 648063.84 | 2291719.11 | - | - |
| 6 | 648319.85 | 2291734.25 | - | - |
| 7 | 648478.66 | 2291735.51 | - | - |
| 8 | 648640.15 | 2291746.46 | - | - |
| 9 | 648853.78 | 2291760.03 | - | - |
| 10 | 649169.04 | 2291771.52 | - | - |
| 11 | 649281.64 | 2291774.98 | - | - |
| 12 | 649409.99 | 2291781.47 | - | - |
| 13 | 649569.49 | 2291792.65 | - | - |

| | | |
|-------------------------------|---------|-------------------|
| полное наименование должности | подпись | инициалы, фамилия |
|-------------------------------|---------|-------------------|

М.П.

| Земельный участок | | | | |
|--|-----------|--------------------------------|--------------------|-------------------|
| вид объекта недвижимости | | | | |
| Лист №185 Раздел 4.2 | | Всего листов раздела 4.2: 2875 | | Всего разделов: 8 |
| Всего листов выписки: 5548 | | | | |
| 17 октября 2019г. № КУВИ-001/2019-25207602 | | | | |
| Кадастровый номер: | | | 59:00:0000000:7734 | |
| 14 | 649690.4 | 2291794.1 | - | - |
| 15 | 649168.16 | 2291764.97 | - | - |
| 16 | 649168.37 | 2291760.91 | - | - |
| 17 | 648929.14 | 2291748.31 | - | - |
| 18 | 647431.54 | 2291692.63 | - | - |
| 19 | 647016.22 | 2291673.75 | - | - |
| 1 | 647633.48 | 2291722.34 | - | - |
| 2 | 647114.7 | 2291701.92 | - | - |
| 3 | 648698.33 | 2291773.13 | - | - |
| 4 | 648698.33 | 2291773.07 | - | - |
| 5 | 648700.33 | 2291773.14 | - | - |
| 6 | 648700.32 | 2291773.22 | - | - |
| 7 | 648858.01 | 2291780.32 | - | - |
| 8 | 648858.03 | 2291779.73 | - | - |
| 9 | 648860.03 | 2291779.8 | - | - |
| 10 | 648860.01 | 2291780.41 | - | - |
| 11 | 648942.99 | 2291784.14 | - | - |
| 12 | 648943.05 | 2291782.78 | - | - |
| 13 | 648945.03 | 2291782.85 | - | - |
| 14 | 648944.98 | 2291784.23 | - | - |
| 15 | 648972.37 | 2291785.46 | - | 2.5 |
| 16 | 649018.17 | 2291786.01 | - | - |
| 17 | 649018.18 | 2291785.88 | - | - |
| 18 | 649020.18 | 2291785.95 | - | - |
| 19 | 649020.18 | 2291786.04 | - | - |
| 20 | 649364.47 | 2291790.18 | - | - |
| 21 | 649280.44 | 2291785.93 | - | - |
| 22 | 649170.03 | 2291782.51 | - | - |
| 23 | 648850.2 | 2291770.82 | - | - |
| 24 | 648638.57 | 2291757.67 | - | - |
| 25 | 648478.32 | 2291746.51 | - | - |
| 26 | 648319.46 | 2291745.25 | - | - |
| 27 | 648063.21 | 2291730.11 | - | - |

| | | |
|-------------------------------|---------|-------------------|
| полное наименование должности | подпись | инициалы, фамилия |
|-------------------------------|---------|-------------------|

М.П.

| Земельный участок | | | | |
|--|-----------|--------------------------------|--------------------|-------------------|
| вид объекта недвижимости | | | | |
| Лист №186 Раздел 4.2 | | Всего листов раздела 4.2: 2875 | | Всего разделов: 8 |
| Всего листов выписки: 5548 | | | | |
| 17 октября 2019г. № КУВИ-001/2019-25207602 | | | | |
| Кадастровый номер: | | | 59:00:0000000:7734 | |
| 28 | 647633.48 | 2291722.34 | - | - |
| 1 | 671495.46 | 2301773.46 | - | - |
| 2 | 671390.98 | 2301865.57 | - | - |
| 3 | 671406.75 | 2301871.79 | - | - |
| 4 | 671416.82 | 2301859.02 | - | - |
| 5 | 671492.43 | 2301798.37 | - | - |
| 6 | 671495.46 | 2301773.46 | - | - |
| 1 | 671395.02 | 2301927.33 | - | - |
| 2 | 671392.13 | 2301924.91 | - | - |
| 3 | 671371.14 | 2301944.03 | - | - |
| 4 | 671361.11 | 2301952.01 | - | - |
| 5 | 671347.04 | 2301961.05 | - | - |
| 6 | 671336.52 | 2301964.59 | - | - |
| 7 | 671352.2 | 2301966.4 | - | 2.5 |
| 8 | 671380.91 | 2301941.09 | - | - |
| 9 | 671379.67 | 2301939.34 | - | - |
| 10 | 671395.02 | 2301927.33 | - | - |
| 1 | 668534.95 | 2301381.15 | - | - |
| 2 | 668486.54 | 2301370.91 | - | - |
| 3 | 668823.57 | 2301453.57 | - | 2.5 |
| 4 | 668936.64 | 2301476.22 | - | - |
| 5 | 668937.85 | 2301469.15 | - | - |
| 6 | 668866.71 | 2301457.18 | - | - |
| 7 | 668834.9 | 2301450.04 | - | - |
| 8 | 668800.08 | 2301438.31 | - | - |
| 9 | 668652.15 | 2301404.36 | - | - |
| 10 | 668534.95 | 2301381.15 | - | - |
| 1 | 671316.89 | 2301948.21 | - | - |
| 2 | 671318.89 | 2301948.24 | - | - |
| 3 | 671318.86 | 2301950.24 | - | - |
| 4 | 671316.86 | 2301950.21 | - | - |
| 5 | 671316.89 | 2301948.21 | - | - |
| 1 | 671339.97 | 2301944.8 | - | - |

| | | |
|-------------------------------|---------|-------------------|
| полное наименование должности | подпись | инициалы, фамилия |
|-------------------------------|---------|-------------------|

М.П.

| Земельный участок | | | | |
|--|-----------|--------------------------------|--------------------|-------------------|
| вид объекта недвижимости | | | | |
| Лист №187 Раздел 4.2 | | Всего листов раздела 4.2: 2875 | | Всего разделов: 8 |
| Всего листов выписки: 5548 | | | | |
| 17 октября 2019г. № КУВИ-001/2019-25207602 | | | | |
| Кадастровый номер: | | | 59:00:0000000:7734 | |
| 2 | 671341.17 | 2301946.4 | - | - |
| 3 | 671335.74 | 2301950.47 | - | - |
| 4 | 671334.53 | 2301948.87 | - | - |
| 5 | 671339.97 | 2301944.8 | - | - |
| 1 | 671321.02 | 2301942.05 | - | - |
| 2 | 671322.88 | 2301941.3 | - | - |
| 3 | 671323.63 | 2301943.15 | - | - |
| 4 | 671321.77 | 2301943.91 | - | - |
| 5 | 671321.02 | 2301942.05 | - | - |
| 1 | 671229.92 | 2301927.72 | - | - |
| 2 | 671231.81 | 2301928.37 | - | - |
| 3 | 671231.16 | 2301930.26 | - | - |
| 4 | 671229.27 | 2301929.61 | - | - |
| 5 | 671229.92 | 2301927.72 | - | - |
| 1 | 671179.52 | 2301912.05 | - | - |
| 2 | 671181.41 | 2301912.7 | - | - |
| 3 | 671180.76 | 2301914.6 | - | - |
| 4 | 671178.87 | 2301913.94 | - | - |
| 5 | 671179.52 | 2301912.05 | - | - |
| 1 | 671122.16 | 2301894.67 | - | - |
| 2 | 671124.05 | 2301895.32 | - | - |
| 3 | 671123.4 | 2301897.21 | - | - |
| 4 | 671121.51 | 2301896.56 | - | - |
| 5 | 671122.16 | 2301894.67 | - | - |
| 1 | 671066.29 | 2301877.13 | - | - |
| 2 | 671068.18 | 2301877.78 | - | - |
| 3 | 671067.53 | 2301879.67 | - | - |
| 4 | 671065.64 | 2301879.02 | - | - |
| 5 | 671066.29 | 2301877.13 | - | - |
| 1 | 671011.68 | 2301860 | - | - |
| 2 | 671013.57 | 2301860.66 | - | - |
| 3 | 671012.92 | 2301862.55 | - | - |
| 4 | 671011.03 | 2301861.9 | - | - |

| | | |
|-------------------------------|---------|-------------------|
| полное наименование должности | подпись | инициалы, фамилия |
|-------------------------------|---------|-------------------|

М.П.

| Земельный участок | | | | | |
|--|-----------|--------------------------------|--------------------|-------------------|----------------------------|
| вид объекта недвижимости | | | | | |
| Лист №188 Раздел 4.2 | | Всего листов раздела 4.2: 2875 | | Всего разделов: 8 | Всего листов выписки: 5548 |
| 17 октября 2019г. № КУВИ-001/2019-25207602 | | | | | |
| Кадастровый номер: | | | 59:00:0000000:7734 | | |
| 5 | 671011.68 | 2301860 | - | - | |
| 1 | 670945.98 | 2301839.66 | - | - | |
| 2 | 670947.87 | 2301840.31 | - | - | |
| 3 | 670947.22 | 2301842.2 | - | - | |
| 4 | 670945.33 | 2301841.55 | - | - | |
| 5 | 670945.98 | 2301839.66 | - | - | |
| 1 | 670887.24 | 2301821.5 | - | - | |
| 2 | 670889.14 | 2301822.15 | - | - | |
| 3 | 670888.48 | 2301824.04 | - | - | |
| 4 | 670886.59 | 2301823.39 | - | - | |
| 5 | 670887.24 | 2301821.5 | - | - | |
| 1 | 670736.99 | 2301787.61 | - | - | |
| 2 | 670738.98 | 2301787.78 | - | - | |
| 3 | 670738.81 | 2301789.77 | - | - | |
| 4 | 670736.81 | 2301789.6 | - | - | |
| 5 | 670736.99 | 2301787.61 | - | - | |
| 1 | 670680.37 | 2301782.22 | - | - | |
| 2 | 670682.37 | 2301782.4 | - | - | |
| 3 | 670682.19 | 2301784.39 | - | - | |
| 4 | 670680.2 | 2301784.21 | - | - | |
| 5 | 670680.37 | 2301782.22 | - | - | |
| 1 | 670621.57 | 2301776.63 | - | - | |
| 2 | 670623.56 | 2301776.8 | - | - | |
| 3 | 670623.39 | 2301778.79 | - | - | |
| 4 | 670621.4 | 2301778.62 | - | - | |
| 5 | 670621.57 | 2301776.63 | - | - | |
| 1 | 670565.16 | 2301771.05 | - | - | |
| 2 | 670567.15 | 2301771.23 | - | - | |
| 3 | 670566.97 | 2301773.22 | - | - | |
| 4 | 670564.98 | 2301773.05 | - | - | |
| 5 | 670565.16 | 2301771.05 | - | - | |
| 1 | 670510.23 | 2301760.45 | - | - | |
| 2 | 670512.08 | 2301761.18 | - | - | |

| | | |
|-------------------------------|---------|-------------------|
| полное наименование должности | подпись | инициалы, фамилия |
|-------------------------------|---------|-------------------|

М.П.

| Земельный участок | | | | |
|--|--------------------------------|------------|--------------------|----------------------------|
| вид объекта недвижимости | | | | |
| Лист №189 Раздел 4.2 | Всего листов раздела 4.2: 2875 | | Всего разделов: 8 | Всего листов выписки: 5548 |
| 17 октября 2019г. № КУВИ-001/2019-25207602 | | | | |
| Кадастровый номер: | | | 59:00:0000000:7734 | |
| 3 | 670509.49 | 2301767.78 | - | - |
| 4 | 670507.63 | 2301767.05 | - | - |
| 5 | 670510.23 | 2301760.45 | - | - |
| 1 | 670460.82 | 2301756.38 | - | - |
| 2 | 670462.78 | 2301756.76 | - | - |
| 3 | 670462.4 | 2301758.73 | - | - |
| 4 | 670460.43 | 2301758.34 | - | - |
| 5 | 670460.82 | 2301756.38 | - | - |
| 1 | 670404.65 | 2301745.88 | - | - |
| 2 | 670406.61 | 2301746.26 | - | - |
| 3 | 670406.22 | 2301748.22 | - | - |
| 4 | 670404.26 | 2301747.84 | - | - |
| 5 | 670404.65 | 2301745.88 | - | - |
| 1 | 670350.72 | 2301735.28 | - | - |
| 2 | 670352.68 | 2301735.66 | - | - |
| 3 | 670352.3 | 2301737.62 | - | - |
| 4 | 670350.34 | 2301737.24 | - | - |
| 5 | 670350.72 | 2301735.28 | - | - |
| 1 | 670304.8 | 2301721.76 | - | - |
| 2 | 670306.65 | 2301722.51 | - | - |
| 3 | 670304.12 | 2301728.82 | - | - |
| 4 | 670302.26 | 2301728.07 | - | - |
| 5 | 670304.8 | 2301721.76 | - | - |
| 1 | 670256.23 | 2301713.2 | - | - |
| 2 | 670258.17 | 2301713.68 | - | - |
| 3 | 670257.68 | 2301715.62 | - | - |
| 4 | 670255.74 | 2301715.14 | - | - |
| 5 | 670256.23 | 2301713.2 | - | - |
| 1 | 669955.22 | 2301648.46 | - | - |
| 2 | 669957.19 | 2301648.81 | - | - |
| 3 | 669956.84 | 2301650.78 | - | - |
| 4 | 669954.88 | 2301650.43 | - | - |
| 5 | 669955.22 | 2301648.46 | - | - |

| | | |
|-------------------------------|---------|-------------------|
| полное наименование должности | подпись | инициалы, фамилия |
|-------------------------------|---------|-------------------|

М.П.

| Земельный участок | | | | |
|--|-----------|--------------------------------|--------------------|-------------------|
| вид объекта недвижимости | | | | |
| Лист №190 Раздел 4.2 | | Всего листов раздела 4.2: 2875 | | Всего разделов: 8 |
| Всего листов выписки: 5548 | | | | |
| 17 октября 2019г. № КУВИ-001/2019-25207602 | | | | |
| Кадастровый номер: | | | 59:00:0000000:7734 | |
| 1 | 669903.9 | 2301637.53 | - | - |
| 2 | 669905.87 | 2301637.88 | - | - |
| 3 | 669905.52 | 2301639.85 | - | - |
| 4 | 669903.55 | 2301639.5 | - | - |
| 5 | 669903.9 | 2301637.53 | - | - |
| 1 | 669846.87 | 2301624.82 | - | - |
| 2 | 669848.84 | 2301625.17 | - | - |
| 3 | 669848.49 | 2301627.14 | - | - |
| 4 | 669846.52 | 2301626.79 | - | - |
| 5 | 669846.87 | 2301624.82 | - | - |
| 1 | 669791.75 | 2301612.56 | - | - |
| 2 | 669793.71 | 2301612.98 | - | - |
| 3 | 669793.29 | 2301614.94 | - | - |
| 4 | 669791.33 | 2301614.52 | - | - |
| 5 | 669791.75 | 2301612.56 | - | - |
| 1 | 669687.34 | 2301590.06 | - | - |
| 2 | 669689.3 | 2301590.48 | - | - |
| 3 | 669688.89 | 2301592.43 | - | - |
| 4 | 669686.94 | 2301592.02 | - | - |
| 5 | 669687.34 | 2301590.06 | - | - |
| 1 | 669637.05 | 2301579.2 | - | - |
| 2 | 669639.01 | 2301579.61 | - | - |
| 3 | 669638.59 | 2301581.57 | - | - |
| 4 | 669636.64 | 2301581.15 | - | - |
| 5 | 669637.05 | 2301579.2 | - | - |
| 1 | 669590.48 | 2301569.26 | - | - |
| 2 | 669592.44 | 2301569.68 | - | - |
| 3 | 669592.02 | 2301571.63 | - | - |
| 4 | 669590.06 | 2301571.22 | - | - |
| 5 | 669590.48 | 2301569.26 | - | - |
| 1 | 669537.63 | 2301557.53 | - | - |
| 2 | 669539.58 | 2301557.94 | - | - |
| 3 | 669539.17 | 2301559.9 | - | - |

| | | |
|-------------------------------|---------|-------------------|
| полное наименование должности | подпись | инициалы, фамилия |
|-------------------------------|---------|-------------------|

М.П.

| Земельный участок | | | | |
|--|-----------|--------------------------------|--------------------|-------------------|
| вид объекта недвижимости | | | | |
| Лист №191 Раздел 4.2 | | Всего листов раздела 4.2: 2875 | | Всего разделов: 8 |
| Всего листов выписки: 5548 | | | | |
| 17 октября 2019г. № КУВИ-001/2019-25207602 | | | | |
| Кадастровый номер: | | | 59:00:0000000:7734 | |
| 4 | 669537.21 | 2301559.48 | - | - |
| 5 | 669537.63 | 2301557.53 | - | - |
| 1 | 669485.06 | 2301546.5 | - | - |
| 2 | 669487.01 | 2301546.92 | - | - |
| 3 | 669486.6 | 2301548.87 | - | - |
| 4 | 669484.64 | 2301548.46 | - | - |
| 5 | 669485.06 | 2301546.5 | - | - |
| 1 | 669428.93 | 2301534.24 | - | - |
| 2 | 669430.89 | 2301534.66 | - | - |
| 3 | 669430.47 | 2301536.61 | - | - |
| 4 | 669428.51 | 2301536.2 | - | - |
| 5 | 669428.93 | 2301534.24 | - | - |
| 1 | 669381.2 | 2301523.78 | - | - |
| 2 | 669383.15 | 2301524.2 | - | - |
| 3 | 669382.74 | 2301526.15 | - | - |
| 4 | 669380.78 | 2301525.74 | - | - |
| 5 | 669381.2 | 2301523.78 | - | - |
| 1 | 669325.62 | 2301511.81 | - | - |
| 2 | 669327.57 | 2301512.22 | - | - |
| 3 | 669327.16 | 2301514.18 | - | - |
| 4 | 669325.2 | 2301513.76 | - | - |
| 5 | 669325.62 | 2301511.81 | - | - |
| 1 | 669219.6 | 2301492.05 | - | - |
| 2 | 669221.58 | 2301492.33 | - | - |
| 3 | 669221.3 | 2301494.31 | - | - |
| 4 | 669219.32 | 2301494.04 | - | - |
| 5 | 669219.6 | 2301492.05 | - | - |
| 1 | 669175.91 | 2301485.29 | - | - |
| 2 | 669177.89 | 2301485.57 | - | - |
| 3 | 669177.62 | 2301487.54 | - | - |
| 4 | 669175.64 | 2301487.27 | - | - |
| 5 | 669175.91 | 2301485.29 | - | - |
| 1 | 669125.31 | 2301478.05 | - | - |

| | | |
|-------------------------------|---------|-------------------|
| полное наименование должности | подпись | инициалы, фамилия |
|-------------------------------|---------|-------------------|

М.П.

| Земельный участок | | | | |
|--|-----------|--------------------------------|--------------------|-------------------|
| вид объекта недвижимости | | | | |
| Лист №192 Раздел 4.2 | | Всего листов раздела 4.2: 2875 | | Всего разделов: 8 |
| Всего листов выписки: 5548 | | | | |
| 17 октября 2019г. № КУВИ-001/2019-25207602 | | | | |
| Кадастровый номер: | | | 59:00:0000000:7734 | |
| 2 | 669127.29 | 2301478.33 | - | - |
| 3 | 669127.01 | 2301480.31 | - | - |
| 4 | 669125.03 | 2301480.03 | - | - |
| 5 | 669125.31 | 2301478.05 | - | - |
| 1 | 669071.56 | 2301470.21 | - | - |
| 2 | 669073.54 | 2301470.48 | - | - |
| 3 | 669073.26 | 2301472.46 | - | - |
| 4 | 669071.28 | 2301472.19 | - | - |
| 5 | 669071.56 | 2301470.21 | - | - |
| 1 | 669020 | 2301462.9 | - | - |
| 2 | 669021.99 | 2301463.18 | - | - |
| 3 | 669021.71 | 2301465.16 | - | - |
| 4 | 669019.73 | 2301464.88 | - | - |
| 5 | 669020 | 2301462.9 | - | - |
| 1 | 668995.39 | 2301447.75 | - | - |
| 2 | 668948.61 | 2301438.38 | - | - |
| 3 | 668947.83 | 2301449.69 | - | - |
| 4 | 668970.76 | 2301451.25 | - | - |
| 5 | 668970.22 | 2301459.23 | - | - |
| 6 | 668949.22 | 2301457.81 | - | - |
| 7 | 668949.25 | 2301459.89 | - | - |
| 8 | 669040.85 | 2301475.2 | - | - |
| 9 | 669155.07 | 2301486.9 | - | - |
| 10 | 669190.25 | 2301492.15 | - | - |
| 11 | 669225.93 | 2301498.39 | - | - |
| 12 | 669259.03 | 2301504.16 | - | - |
| 13 | 669259.67 | 2301498.08 | - | - |
| 14 | 669261.66 | 2301498.29 | - | - |
| 15 | 669261 | 2301504.51 | - | - |
| 16 | 669282.5 | 2301508.28 | - | - |
| 17 | 669359.85 | 2301523.32 | - | - |
| 18 | 669485.58 | 2301552.03 | - | - |
| 19 | 669738.22 | 2301603.46 | - | - |

| | | |
|-------------------------------|---------|-------------------|
| полное наименование должности | подпись | инициалы, фамилия |
|-------------------------------|---------|-------------------|

М.П.

| Земельный участок | | | | | |
|--|-----------|--------------------------------|--------------------|-------------------|----------------------------|
| вид объекта недвижимости | | | | | |
| Лист №193 Раздел 4.2 | | Всего листов раздела 4.2: 2875 | | Всего разделов: 8 | Всего листов выписки: 5548 |
| 17 октября 2019г. № КУВИ-001/2019-25207602 | | | | | |
| Кадастровый номер: | | | 59:00:0000000:7734 | | |
| 20 | 669738.64 | 2301601.51 | - | - | |
| 21 | 669740.59 | 2301601.93 | - | - | |
| 22 | 669740.21 | 2301603.88 | - | - | |
| 23 | 669744.2 | 2301604.7 | - | - | |
| 24 | 669802.53 | 2301618.74 | - | - | |
| 25 | 669823.41 | 2301623.76 | - | - | |
| 26 | 669896.07 | 2301641.24 | - | - | |
| 27 | 670004.41 | 2301660.91 | - | - | |
| 28 | 670003.71 | 2301660.61 | - | - | |
| 29 | 670006.62 | 2301653.86 | - | - | |
| 30 | 670008.45 | 2301654.65 | - | - | |
| 31 | 670005.66 | 2301661.13 | - | - | |
| 32 | 670055.55 | 2301670.19 | - | - | |
| 33 | 670055.9 | 2301668.24 | - | - | |
| 34 | 670057.86 | 2301668.58 | - | - | |
| 35 | 670057.52 | 2301670.55 | - | - | |
| 36 | 670112.69 | 2301680.56 | - | - | |
| 37 | 670113.03 | 2301678.65 | - | - | |
| 38 | 670115 | 2301679 | - | - | |
| 39 | 670114.66 | 2301680.92 | - | - | |
| 40 | 670137.54 | 2301685.08 | - | - | |
| 41 | 670166.44 | 2301691.74 | - | - | |
| 42 | 670167.06 | 2301688.72 | - | - | |
| 43 | 670169.02 | 2301689.12 | - | - | |
| 44 | 670168.39 | 2301692.19 | - | - | |
| 45 | 670190.63 | 2301697.32 | - | - | |
| 46 | 670197.11 | 2301698.77 | - | - | |
| 47 | 670206.86 | 2301701.64 | - | - | |
| 48 | 670207.29 | 2301699.92 | - | - | |
| 49 | 670209.23 | 2301700.41 | - | - | |
| 50 | 670208.79 | 2301702.2 | - | - | |
| 51 | 670292.85 | 2301726.95 | - | - | |
| 52 | 670366.68 | 2301744.08 | - | - | |

| | | |
|-------------------------------|---------|-------------------|
| полное наименование должности | подпись | инициалы, фамилия |
|-------------------------------|---------|-------------------|

М.П.

| Земельный участок | | | | |
|--|-----------|--------------------------------|--------------------|-------------------|
| вид объекта недвижимости | | | | |
| Лист №194 Раздел 4.2 | | Всего листов раздела 4.2: 2875 | | Всего разделов: 8 |
| Всего листов выписки: 5548 | | | | |
| 17 октября 2019г. № КУВИ-001/2019-25207602 | | | | |
| Кадастровый номер: | | | 59:00:0000000:7734 | |
| 53 | 670412.04 | 2301751.56 | - | - |
| 54 | 670452.63 | 2301758.27 | - | - |
| 55 | 670463.79 | 2301760.11 | - | - |
| 56 | 670508.93 | 2301768.84 | - | - |
| 57 | 670565.85 | 2301776.96 | - | - |
| 58 | 670623.05 | 2301782.51 | - | - |
| 59 | 670796.06 | 2301800.13 | - | - |
| 60 | 670796.55 | 2301793.49 | - | - |
| 61 | 670798.54 | 2301793.63 | - | - |
| 62 | 670798.05 | 2301800.42 | - | - |
| 63 | 670838.73 | 2301809.03 | - | - |
| 64 | 670893.51 | 2301826.1 | - | - |
| 65 | 670911.39 | 2301831.66 | - | - |
| 66 | 670994.01 | 2301860.58 | - | - |
| 67 | 671018.76 | 2301869.37 | - | - |
| 68 | 671210.13 | 2301927.45 | - | - |
| 69 | 671247.38 | 2301936.48 | - | - |
| 70 | 671290.37 | 2301948.29 | - | - |
| 71 | 671292.56 | 2301948.74 | - | - |
| 72 | 671289.06 | 2301947.49 | - | - |
| 73 | 671289.74 | 2301945.61 | - | - |
| 74 | 671295.83 | 2301947.8 | - | - |
| 75 | 671295.29 | 2301949.31 | - | - |
| 76 | 671319.53 | 2301954.36 | - | - |
| 77 | 671322.45 | 2301954.6 | - | - |
| 78 | 671331.69 | 2301953.88 | - | - |
| 79 | 671342.07 | 2301950.78 | - | - |
| 80 | 671354.55 | 2301942.81 | - | - |
| 81 | 671363.83 | 2301935.43 | - | - |
| 82 | 671379.33 | 2301921.29 | - | - |
| 83 | 671383.4 | 2301917.58 | - | - |
| 84 | 671366.83 | 2301903.68 | - | - |
| 85 | 671369.32 | 2301905.97 | - | - |

| | | |
|-------------------------------|---------|-------------------|
| полное наименование должности | подпись | инициалы, фамилия |
|-------------------------------|---------|-------------------|

М.П.

| Земельный участок | | | | | |
|--|-----------|--------------------------------|--------------------|-------------------|----------------------------|
| вид объекта недвижимости | | | | | |
| Лист №195 Раздел 4.2 | | Всего листов раздела 4.2: 2875 | | Всего разделов: 8 | Всего листов выписки: 5548 |
| 17 октября 2019г. № КУВИ-001/2019-25207602 | | | | | |
| Кадастровый номер: | | | 59:00:0000000:7734 | | |
| 86 | 671354.27 | 2301920.02 | - | - | |
| 87 | 671351.4 | 2301917.1 | - | - | |
| 88 | 671334.1 | 2301932.08 | - | - | |
| 89 | 671275.22 | 2301926.61 | - | - | |
| 90 | 670983.16 | 2301836.26 | - | - | |
| 91 | 670981.56 | 2301841.4 | - | - | |
| 92 | 670900.54 | 2301816.44 | - | - | |
| 93 | 670902.16 | 2301811.21 | - | - | |
| 94 | 670797.4 | 2301778.8 | - | - | |
| 95 | 670495.11 | 2301749.68 | - | - | |
| 96 | 670485.5 | 2301747.53 | - | - | |
| 97 | 670484.69 | 2301750.89 | - | - | |
| 98 | 670432.13 | 2301742 | - | - | |
| 99 | 670432.16 | 2301735.53 | - | - | |
| 100 | 670168.93 | 2301676.37 | - | - | |
| 101 | 669815.44 | 2301601.3 | - | - | |
| 102 | 669088.29 | 2301455.61 | - | - | |
| 103 | 668995.39 | 2301447.75 | - | - | |
| 1 | 669040.34 | 2301486.56 | - | - | |
| 2 | 668943.75 | 2301470.34 | - | - | |
| 3 | 668942.54 | 2301477.41 | - | - | |
| 4 | 670434.39 | 2301776.31 | - | 2.5 | |
| 5 | 670803.52 | 2301821.39 | - | 2.5 | |
| 6 | 671259.47 | 2301955.7 | - | 2.5 | |
| 7 | 671286.37 | 2301958.8 | - | - | |
| 8 | 671244.63 | 2301947.36 | - | - | |
| 9 | 671207 | 2301938.72 | - | - | |
| 10 | 671015.27 | 2301880.01 | - | - | |
| 11 | 670991 | 2301871.49 | - | - | |
| 12 | 670907.88 | 2301842.3 | - | - | |
| 13 | 670888.15 | 2301836.16 | - | - | |
| 14 | 670835.9 | 2301819.89 | - | - | |
| 15 | 670795.5 | 2301811.34 | - | - | |

| | | |
|-------------------------------|---------|-------------------|
| полное наименование должности | подпись | инициалы, фамилия |
|-------------------------------|---------|-------------------|

М.П.

| Земельный участок | | | | |
|--|-----------|--------------------------------|--------------------|-------------------|
| вид объекта недвижимости | | | | |
| Лист №196 Раздел 4.2 | | Всего листов раздела 4.2: 2875 | | Всего разделов: 8 |
| Всего листов выписки: 5548 | | | | |
| 17 октября 2019г. № КУВИ-001/2019-25207602 | | | | |
| Кадастровый номер: | | | 59:00:0000000:7734 | |
| 16 | 670621.95 | 2301793.65 | - | - |
| 17 | 670564.5 | 2301788.09 | - | - |
| 18 | 670507.08 | 2301779.9 | - | - |
| 19 | 670461.87 | 2301771.11 | - | - |
| 20 | 670454.37 | 2301769.91 | - | - |
| 21 | 670410.23 | 2301762.62 | - | - |
| 22 | 670364.49 | 2301755.06 | - | - |
| 23 | 670290.02 | 2301737.79 | - | - |
| 24 | 670194.35 | 2301709.68 | - | - |
| 25 | 670135.28 | 2301696.05 | - | - |
| 26 | 669893.75 | 2301652.2 | - | - |
| 27 | 669819.11 | 2301634.25 | - | - |
| 28 | 669797.09 | 2301628.97 | - | - |
| 29 | 669741.75 | 2301615.74 | - | - |
| 30 | 669483.21 | 2301563.07 | - | - |
| 31 | 669357.53 | 2301534.27 | - | - |
| 32 | 669280.48 | 2301519.29 | - | - |
| 33 | 669260.46 | 2301515.79 | - | - |
| 34 | 669225.09 | 2301509.6 | - | - |
| 35 | 669188.46 | 2301503.21 | - | - |
| 36 | 669153.48 | 2301498.04 | - | - |
| 37 | 669040.34 | 2301486.56 | - | - |
| 1 | 671802.55 | 2301536.13 | - | - |
| 2 | 671787.44 | 2301489.74 | - | - |
| 3 | 671752.41 | 2301500.52 | - | 2.5 |
| 4 | 671728.85 | 2301567.72 | - | - |
| 5 | 671567.58 | 2301709.88 | - | - |
| 6 | 671574.51 | 2301712.74 | - | - |
| 7 | 671583.49 | 2301723.72 | - | - |
| 8 | 671665.68 | 2301649.87 | - | - |
| 9 | 671788.93 | 2301547.45 | - | - |
| 10 | 671791.24 | 2301540.89 | - | - |
| 11 | 671800.11 | 2301538.16 | - | - |

| | | |
|-------------------------------|---------|-------------------|
| полное наименование должности | подпись | инициалы, фамилия |
|-------------------------------|---------|-------------------|

М.П.

| Земельный участок | | | | |
|--|--------------------------------|------------|--------------------|----------------------------|
| вид объекта недвижимости | | | | |
| Лист №197 Раздел 4.2 | Всего листов раздела 4.2: 2875 | | Всего разделов: 8 | Всего листов выписки: 5548 |
| 17 октября 2019г. № КУВИ-001/2019-25207602 | | | | |
| Кадастровый номер: | | | 59:00:0000000:7734 | |
| 12 | 671802.55 | 2301536.13 | - | - |
| 1 | 661010.1 | 2299061.25 | - | - |
| 2 | 660958.48 | 2299078.5 | - | - |
| 3 | 660930.81 | 2299087.75 | - | - |
| 4 | 660863.64 | 2299079.82 | - | - |
| 5 | 660858.86 | 2299107.39 | - | - |
| 6 | 660908.93 | 2299117.22 | - | - |
| 7 | 660989.17 | 2299092.87 | - | 2.5 |
| 8 | 661008.65 | 2299109.98 | - | - |
| 9 | 661032.67 | 2299085.07 | - | - |
| 10 | 661010.1 | 2299061.25 | - | - |
| 1 | 668910.19 | 2301446.66 | - | - |
| 2 | 668912.15 | 2301447.07 | - | - |
| 3 | 668911.73 | 2301449.03 | - | - |
| 4 | 668909.78 | 2301448.61 | - | - |
| 5 | 668910.19 | 2301446.66 | - | - |
| 1 | 668860.95 | 2301432.89 | - | - |
| 2 | 668862.87 | 2301433.45 | - | - |
| 3 | 668860.51 | 2301441.49 | - | - |
| 4 | 668858.59 | 2301440.93 | - | - |
| 5 | 668860.95 | 2301432.89 | - | - |
| 1 | 668536.25 | 2301366.6 | - | - |
| 2 | 668538.14 | 2301367.25 | - | - |
| 3 | 668537.49 | 2301369.14 | - | - |
| 4 | 668535.6 | 2301368.49 | - | - |
| 5 | 668536.25 | 2301366.6 | - | - |
| 1 | 668486.12 | 2301355.42 | - | - |
| 2 | 668488.01 | 2301356.07 | - | - |
| 3 | 668487.36 | 2301357.97 | - | - |
| 4 | 668485.46 | 2301357.32 | - | - |
| 5 | 668486.12 | 2301355.42 | - | - |
| 1 | 668437.89 | 2301344.84 | - | - |
| 2 | 668439.78 | 2301345.49 | - | - |

| | | |
|-------------------------------|---------|-------------------|
| полное наименование должности | подпись | инициалы, фамилия |
|-------------------------------|---------|-------------------|

М.П.

| Земельный участок | | | | |
|--|--------------------------------|------------|--------------------|----------------------------|
| вид объекта недвижимости | | | | |
| Лист №198 Раздел 4.2 | Всего листов раздела 4.2: 2875 | | Всего разделов: 8 | Всего листов выписки: 5548 |
| 17 октября 2019г. № КУВИ-001/2019-25207602 | | | | |
| Кадастровый номер: | | | 59:00:0000000:7734 | |
| 3 | 668439.13 | 2301347.38 | - | - |
| 4 | 668437.24 | 2301346.73 | - | - |
| 5 | 668437.89 | 2301344.84 | - | - |
| 1 | 668387.1 | 2301333.67 | - | - |
| 2 | 668388.99 | 2301334.32 | - | - |
| 3 | 668388.34 | 2301336.21 | - | - |
| 4 | 668386.45 | 2301335.56 | - | - |
| 5 | 668387.1 | 2301333.67 | - | - |
| 1 | 668341.27 | 2301323.37 | - | - |
| 2 | 668343.16 | 2301324.02 | - | - |
| 3 | 668342.51 | 2301325.91 | - | - |
| 4 | 668340.61 | 2301325.26 | - | - |
| 5 | 668341.27 | 2301323.37 | - | - |
| 1 | 668294.44 | 2301312.44 | - | - |
| 2 | 668296.32 | 2301313.09 | - | - |
| 3 | 668295.67 | 2301314.98 | - | - |
| 4 | 668293.78 | 2301314.33 | - | - |
| 5 | 668294.44 | 2301312.44 | - | - |
| 1 | 668245.96 | 2301301.61 | - | - |
| 2 | 668247.85 | 2301302.26 | - | - |
| 3 | 668247.2 | 2301304.15 | - | - |
| 4 | 668245.31 | 2301303.5 | - | - |
| 5 | 668245.96 | 2301301.61 | - | - |
| 1 | 668135.28 | 2301276.32 | - | - |
| 2 | 668137.17 | 2301276.97 | - | - |
| 3 | 668136.52 | 2301278.86 | - | - |
| 4 | 668134.63 | 2301278.21 | - | - |
| 5 | 668135.28 | 2301276.32 | - | - |
| 1 | 668092.43 | 2301265.25 | - | - |
| 2 | 668094.32 | 2301265.9 | - | - |
| 3 | 668093.67 | 2301267.79 | - | - |
| 4 | 668091.78 | 2301267.14 | - | - |
| 5 | 668092.43 | 2301265.25 | - | - |

| | | |
|-------------------------------|---------|-------------------|
| полное наименование должности | подпись | инициалы, фамилия |
|-------------------------------|---------|-------------------|

М.П.

| Земельный участок | | | | | |
|--|-----------|--------------------------------|--------------------|-------------------|----------------------------|
| вид объекта недвижимости | | | | | |
| Лист №199 Раздел 4.2 | | Всего листов раздела 4.2: 2875 | | Всего разделов: 8 | Всего листов выписки: 5548 |
| 17 октября 2019г. № КУВИ-001/2019-25207602 | | | | | |
| Кадастровый номер: | | | 59:00:0000000:7734 | | |
| 1 | 668042.16 | 2301254.36 | - | - | |
| 2 | 668044.05 | 2301255.01 | - | - | |
| 3 | 668043.4 | 2301256.9 | - | - | |
| 4 | 668041.51 | 2301256.25 | - | - | |
| 5 | 668042.16 | 2301254.36 | - | - | |
| 1 | 667993.31 | 2301242.01 | - | - | |
| 2 | 667995.2 | 2301242.66 | - | - | |
| 3 | 667994.55 | 2301244.55 | - | - | |
| 4 | 667992.66 | 2301243.9 | - | - | |
| 5 | 667993.31 | 2301242.01 | - | - | |
| 1 | 667554.37 | 2301138.26 | - | - | |
| 2 | 667556.31 | 2301138.71 | - | - | |
| 3 | 667555.86 | 2301140.66 | - | - | |
| 4 | 667553.92 | 2301140.21 | - | - | |
| 5 | 667554.37 | 2301138.26 | - | - | |
| 1 | 667504.96 | 2301126.74 | - | - | |
| 2 | 667506.91 | 2301127.19 | - | - | |
| 3 | 667506.46 | 2301129.14 | - | - | |
| 4 | 667504.51 | 2301128.69 | - | - | |
| 5 | 667504.96 | 2301126.74 | - | - | |
| 1 | 667451.95 | 2301114.19 | - | - | |
| 2 | 667453.9 | 2301114.63 | - | - | |
| 3 | 667453.44 | 2301116.58 | - | - | |
| 4 | 667451.5 | 2301116.13 | - | - | |
| 5 | 667451.95 | 2301114.19 | - | - | |
| 1 | 667350.54 | 2301088.27 | - | - | |
| 2 | 667352.48 | 2301088.75 | - | - | |
| 3 | 667352 | 2301090.69 | - | - | |
| 4 | 667350.06 | 2301090.21 | - | - | |
| 5 | 667350.54 | 2301088.27 | - | - | |
| 1 | 667302.8 | 2301076.26 | - | - | |
| 2 | 667304.74 | 2301076.75 | - | - | |
| 3 | 667304.25 | 2301078.69 | - | - | |

| | | |
|-------------------------------|---------|-------------------|
| полное наименование должности | подпись | инициалы, фамилия |
|-------------------------------|---------|-------------------|

М.П.

| Земельный участок | | | | |
|--|-----------|--------------------------------|--------------------|-------------------|
| вид объекта недвижимости | | | | |
| Лист №200 Раздел 4.2 | | Всего листов раздела 4.2: 2875 | | Всего разделов: 8 |
| Всего листов выписки: 5548 | | | | |
| 17 октября 2019г. № КУВИ-001/2019-25207602 | | | | |
| Кадастровый номер: | | | 59:00:0000000:7734 | |
| 4 | 667302.31 | 2301078.21 | - | - |
| 5 | 667302.8 | 2301076.26 | - | - |
| 1 | 667252.53 | 2301063.46 | - | - |
| 2 | 667254.47 | 2301063.95 | - | - |
| 3 | 667253.98 | 2301065.89 | - | - |
| 4 | 667252.04 | 2301065.4 | - | - |
| 5 | 667252.53 | 2301063.46 | - | - |
| 1 | 667193.72 | 2301048.75 | - | - |
| 2 | 667195.66 | 2301049.24 | - | - |
| 3 | 667195.17 | 2301051.17 | - | - |
| 4 | 667193.23 | 2301050.69 | - | - |
| 5 | 667193.72 | 2301048.75 | - | - |
| 1 | 666968.24 | 2300991.16 | - | - |
| 2 | 666970.18 | 2300991.64 | - | - |
| 3 | 666969.69 | 2300993.58 | - | - |
| 4 | 666967.75 | 2300993.1 | - | - |
| 5 | 666968.24 | 2300991.16 | - | - |
| 1 | 666922.65 | 2300979.74 | - | - |
| 2 | 666924.59 | 2300980.23 | - | - |
| 3 | 666924.11 | 2300982.17 | - | - |
| 4 | 666922.16 | 2300981.68 | - | - |
| 5 | 666922.65 | 2300979.74 | - | - |
| 1 | 666814.95 | 2300950.81 | - | - |
| 2 | 666816.9 | 2300951.29 | - | - |
| 3 | 666816.41 | 2300953.23 | - | - |
| 4 | 666814.47 | 2300952.75 | - | - |
| 5 | 666814.95 | 2300950.81 | - | - |
| 1 | 666606.3 | 2300894.78 | - | - |
| 2 | 666608.24 | 2300895.26 | - | - |
| 3 | 666607.76 | 2300897.2 | - | - |
| 4 | 666605.82 | 2300896.72 | - | - |
| 5 | 666606.3 | 2300894.78 | - | - |
| 1 | 666365.17 | 2300830.66 | - | - |

| | | |
|-------------------------------|---------|-------------------|
| полное наименование должности | подпись | инициалы, фамилия |
|-------------------------------|---------|-------------------|

М.П.

| Земельный участок | | | | |
|--|--------------------------------|------------|--------------------|----------------------------|
| вид объекта недвижимости | | | | |
| Лист №201 Раздел 4.2 | Всего листов раздела 4.2: 2875 | | Всего разделов: 8 | Всего листов выписки: 5548 |
| 17 октября 2019г. № КУВИ-001/2019-25207602 | | | | |
| Кадастровый номер: | | | 59:00:0000000:7734 | |
| 2 | 666367.11 | 2300831.14 | - | - |
| 3 | 666366.63 | 2300833.08 | - | - |
| 4 | 666364.69 | 2300832.6 | - | - |
| 5 | 666365.17 | 2300830.66 | - | - |
| 1 | 666310.3 | 2300815.88 | - | - |
| 2 | 666312.23 | 2300816.36 | - | - |
| 3 | 666311.74 | 2300818.3 | - | - |
| 4 | 666309.8 | 2300817.82 | - | - |
| 5 | 666310.3 | 2300815.88 | - | - |
| 1 | 666250.17 | 2300800.16 | - | - |
| 2 | 666252.1 | 2300800.65 | - | - |
| 3 | 666251.62 | 2300802.59 | - | - |
| 4 | 666249.68 | 2300802.1 | - | - |
| 5 | 666250.17 | 2300800.16 | - | - |
| 1 | 666190.45 | 2300784.03 | - | - |
| 2 | 666192.39 | 2300784.51 | - | - |
| 3 | 666191.91 | 2300786.46 | - | - |
| 4 | 666189.96 | 2300785.97 | - | - |
| 5 | 666190.45 | 2300784.03 | - | - |
| 1 | 666131.54 | 2300768.94 | - | - |
| 2 | 666133.48 | 2300769.42 | - | - |
| 3 | 666132.99 | 2300771.36 | - | - |
| 4 | 666131.05 | 2300770.88 | - | - |
| 5 | 666131.54 | 2300768.94 | - | - |
| 1 | 666052.64 | 2300748.3 | - | - |
| 2 | 666054.58 | 2300748.78 | - | - |
| 3 | 666054.1 | 2300750.72 | - | - |
| 4 | 666052.16 | 2300750.24 | - | - |
| 5 | 666052.64 | 2300748.3 | - | - |
| 1 | 665997.1 | 2300733.1 | - | - |
| 2 | 665999.04 | 2300733.58 | - | - |
| 3 | 665998.55 | 2300735.52 | - | - |
| 4 | 665996.61 | 2300735.04 | - | - |

| | | |
|-------------------------------|---------|-------------------|
| полное наименование должности | подпись | инициалы, фамилия |
|-------------------------------|---------|-------------------|

М.П.

| Земельный участок | | | | | |
|--|-----------|--------------------------------|--------------------|-------------------|----------------------------|
| вид объекта недвижимости | | | | | |
| Лист №202 Раздел 4.2 | | Всего листов раздела 4.2: 2875 | | Всего разделов: 8 | Всего листов выписки: 5548 |
| 17 октября 2019г. № КУВИ-001/2019-25207602 | | | | | |
| Кадастровый номер: | | | 59:00:0000000:7734 | | |
| 5 | 665997.1 | 2300733.1 | - | - | |
| 1 | 665935.62 | 2300716.44 | - | - | |
| 2 | 665937.56 | 2300716.93 | - | - | |
| 3 | 665937.07 | 2300718.87 | - | - | |
| 4 | 665935.13 | 2300718.39 | - | - | |
| 5 | 665935.62 | 2300716.44 | - | - | |
| 1 | 665880.35 | 2300701.67 | - | - | |
| 2 | 665882.29 | 2300702.15 | - | - | |
| 3 | 665881.8 | 2300704.09 | - | - | |
| 4 | 665879.86 | 2300703.61 | - | - | |
| 5 | 665880.35 | 2300701.67 | - | - | |
| 1 | 665821.34 | 2300686.34 | - | - | |
| 2 | 665823.31 | 2300686.69 | - | - | |
| 3 | 665822.04 | 2300693.85 | - | - | |
| 4 | 665820.08 | 2300693.5 | - | - | |
| 5 | 665821.34 | 2300686.34 | - | - | |
| 1 | 665756.39 | 2300671.27 | - | - | |
| 2 | 665758.33 | 2300671.75 | - | - | |
| 3 | 665757.85 | 2300673.69 | - | - | |
| 4 | 665755.91 | 2300673.21 | - | - | |
| 5 | 665756.39 | 2300671.27 | - | - | |
| 1 | 665694.31 | 2300656.56 | - | - | |
| 2 | 665696.26 | 2300657.05 | - | - | |
| 3 | 665695.77 | 2300658.99 | - | - | |
| 4 | 665693.83 | 2300658.5 | - | - | |
| 5 | 665694.31 | 2300656.56 | - | - | |
| 1 | 665633.74 | 2300642.72 | - | - | |
| 2 | 665635.68 | 2300643.2 | - | - | |
| 3 | 665635.2 | 2300645.14 | - | - | |
| 4 | 665633.26 | 2300644.66 | - | - | |
| 5 | 665633.74 | 2300642.72 | - | - | |
| 1 | 665565.15 | 2300626.55 | - | - | |
| 2 | 665567.09 | 2300627.03 | - | - | |

| | | |
|-------------------------------|---------|-------------------|
| полное наименование должности | подпись | инициалы, фамилия |
|-------------------------------|---------|-------------------|

М.П.

| Земельный участок | | | | | |
|--|-----------|--------------------------------|--------------------|-------------------|----------------------------|
| вид объекта недвижимости | | | | | |
| Лист №203 Раздел 4.2 | | Всего листов раздела 4.2: 2875 | | Всего разделов: 8 | Всего листов выписки: 5548 |
| 17 октября 2019г. № КУВИ-001/2019-25207602 | | | | | |
| Кадастровый номер: | | | 59:00:0000000:7734 | | |
| 3 | 665566.61 | 2300628.97 | - | - | |
| 4 | 665564.67 | 2300628.49 | - | - | |
| 5 | 665565.15 | 2300626.55 | - | - | |
| 1 | 665502.25 | 2300612.15 | - | - | |
| 2 | 665504.19 | 2300612.63 | - | - | |
| 3 | 665503.7 | 2300614.58 | - | - | |
| 4 | 665501.76 | 2300614.09 | - | - | |
| 5 | 665502.25 | 2300612.15 | - | - | |
| 1 | 665442.51 | 2300598.24 | - | - | |
| 2 | 665444.45 | 2300598.72 | - | - | |
| 3 | 665443.96 | 2300600.66 | - | - | |
| 4 | 665442.02 | 2300600.18 | - | - | |
| 5 | 665442.51 | 2300598.24 | - | - | |
| 1 | 665386.61 | 2300585.3 | - | - | |
| 2 | 665388.55 | 2300585.78 | - | - | |
| 3 | 665388.07 | 2300587.72 | - | - | |
| 4 | 665386.13 | 2300587.24 | - | - | |
| 5 | 665386.61 | 2300585.3 | - | - | |
| 1 | 665328.63 | 2300571.45 | - | - | |
| 2 | 665330.57 | 2300571.94 | - | - | |
| 3 | 665330.09 | 2300573.88 | - | - | |
| 4 | 665328.15 | 2300573.39 | - | - | |
| 5 | 665328.63 | 2300571.45 | - | - | |
| 1 | 665275.52 | 2300559.14 | - | - | |
| 2 | 665277.46 | 2300559.62 | - | - | |
| 3 | 665276.97 | 2300561.56 | - | - | |
| 4 | 665275.03 | 2300561.08 | - | - | |
| 5 | 665275.52 | 2300559.14 | - | - | |
| 1 | 665221.18 | 2300547.03 | - | - | |
| 2 | 665223.13 | 2300547.51 | - | - | |
| 3 | 665222.64 | 2300549.45 | - | - | |
| 4 | 665220.7 | 2300548.97 | - | - | |
| 5 | 665221.18 | 2300547.03 | - | - | |

| | | |
|-------------------------------|---------|-------------------|
| полное наименование должности | подпись | инициалы, фамилия |
|-------------------------------|---------|-------------------|

М.П.

| Земельный участок | | | | |
|--|-----------|--------------------------------|--------------------|-------------------|
| вид объекта недвижимости | | | | |
| Лист №204 Раздел 4.2 | | Всего листов раздела 4.2: 2875 | | Всего разделов: 8 |
| Всего листов выписки: 5548 | | | | |
| 17 октября 2019г. № КУВИ-001/2019-25207602 | | | | |
| Кадастровый номер: | | | 59:00:0000000:7734 | |
| 1 | 664978.86 | 2300347.3 | - | - |
| 2 | 664980.35 | 2300348.63 | - | - |
| 3 | 664979.01 | 2300350.12 | - | - |
| 4 | 664977.52 | 2300348.78 | - | - |
| 5 | 664978.86 | 2300347.3 | - | - |
| 1 | 664930.95 | 2300299.52 | - | - |
| 2 | 664932.43 | 2300300.86 | - | - |
| 3 | 664931.1 | 2300302.35 | - | - |
| 4 | 664929.61 | 2300301.01 | - | - |
| 5 | 664930.95 | 2300299.52 | - | - |
| 1 | 664884.94 | 2300253.06 | - | - |
| 2 | 664886.43 | 2300254.4 | - | - |
| 3 | 664885.09 | 2300255.89 | - | - |
| 4 | 664883.6 | 2300254.55 | - | - |
| 5 | 664884.94 | 2300253.06 | - | - |
| 1 | 664836.89 | 2300205.19 | - | - |
| 2 | 664838.38 | 2300206.53 | - | - |
| 3 | 664837.04 | 2300208.01 | - | - |
| 4 | 664835.55 | 2300206.67 | - | - |
| 5 | 664836.89 | 2300205.19 | - | - |
| 1 | 664790.75 | 2300158.9 | - | - |
| 2 | 664792.23 | 2300160.24 | - | - |
| 3 | 664790.9 | 2300161.73 | - | - |
| 4 | 664789.41 | 2300160.39 | - | - |
| 5 | 664790.75 | 2300158.9 | - | - |
| 1 | 664750.67 | 2300118.83 | - | - |
| 2 | 664752.16 | 2300120.17 | - | - |
| 3 | 664750.83 | 2300121.66 | - | - |
| 4 | 664749.34 | 2300120.32 | - | - |
| 5 | 664750.67 | 2300118.83 | - | - |
| 1 | 664479.5 | 2299847.17 | - | - |
| 2 | 664480.99 | 2299848.51 | - | - |
| 3 | 664479.65 | 2299850 | - | - |

| | | |
|-------------------------------|---------|-------------------|
| полное наименование должности | подпись | инициалы, фамилия |
|-------------------------------|---------|-------------------|

М.П.

| Земельный участок | | | | | |
|--|-----------|--------------------------------|--------------------|-------------------|----------------------------|
| вид объекта недвижимости | | | | | |
| Лист №205 Раздел 4.2 | | Всего листов раздела 4.2: 2875 | | Всего разделов: 8 | Всего листов выписки: 5548 |
| 17 октября 2019г. № КУВИ-001/2019-25207602 | | | | | |
| Кадастровый номер: | | | 59:00:0000000:7734 | | |
| 4 | 664478.16 | 2299848.66 | - | - | |
| 5 | 664479.5 | 2299847.17 | - | - | |
| 1 | 664449.52 | 2299817.67 | - | - | |
| 2 | 664451.23 | 2299818.71 | - | - | |
| 3 | 664447.53 | 2299824.76 | - | - | |
| 4 | 664445.83 | 2299823.72 | - | - | |
| 5 | 664449.52 | 2299817.67 | - | - | |
| 1 | 664382.66 | 2299804.52 | - | - | |
| 2 | 664384.62 | 2299804.97 | - | - | |
| 3 | 664384.16 | 2299806.92 | - | - | |
| 4 | 664382.21 | 2299806.47 | - | - | |
| 5 | 664382.66 | 2299804.52 | - | - | |
| 1 | 664315.34 | 2299791.2 | - | - | |
| 2 | 664317.29 | 2299791.65 | - | - | |
| 3 | 664316.84 | 2299793.6 | - | - | |
| 4 | 664314.89 | 2299793.15 | - | - | |
| 5 | 664315.34 | 2299791.2 | - | - | |
| 1 | 664248.31 | 2299777.35 | - | - | |
| 2 | 664250.26 | 2299777.81 | - | - | |
| 3 | 664249.81 | 2299779.75 | - | - | |
| 4 | 664247.86 | 2299779.3 | - | - | |
| 5 | 664248.31 | 2299777.35 | - | - | |
| 1 | 664177.84 | 2299762.96 | - | - | |
| 2 | 664179.8 | 2299763.41 | - | - | |
| 3 | 664179.34 | 2299765.35 | - | - | |
| 4 | 664177.39 | 2299764.9 | - | - | |
| 5 | 664177.84 | 2299762.96 | - | - | |
| 1 | 664098.01 | 2299747.13 | - | - | |
| 2 | 664099.96 | 2299747.59 | - | - | |
| 3 | 664099.51 | 2299749.53 | - | - | |
| 4 | 664097.56 | 2299749.08 | - | - | |
| 5 | 664098.01 | 2299747.13 | - | - | |
| 1 | 664028.79 | 2299734.02 | - | - | |

| | | |
|-------------------------------|---------|-------------------|
| полное наименование должности | подпись | инициалы, фамилия |
|-------------------------------|---------|-------------------|

М.П.

| Земельный участок | | | | |
|--|-----------|--------------------------------|--------------------|-------------------|
| вид объекта недвижимости | | | | |
| Лист №206 Раздел 4.2 | | Всего листов раздела 4.2: 2875 | | Всего разделов: 8 |
| Всего листов выписки: 5548 | | | | |
| 17 октября 2019г. № КУВИ-001/2019-25207602 | | | | |
| Кадастровый номер: | | | 59:00:0000000:7734 | |
| 2 | 664030.74 | 2299734.47 | - | - |
| 3 | 664030.29 | 2299736.42 | - | - |
| 4 | 664028.34 | 2299735.97 | - | - |
| 5 | 664028.79 | 2299734.02 | - | - |
| 1 | 663958.95 | 2299719.31 | - | - |
| 2 | 663960.9 | 2299719.76 | - | - |
| 3 | 663960.46 | 2299721.71 | - | - |
| 4 | 663958.5 | 2299721.26 | - | - |
| 5 | 663958.95 | 2299719.31 | - | - |
| 1 | 663887.62 | 2299705.15 | - | - |
| 2 | 663889.57 | 2299705.61 | - | - |
| 3 | 663889.12 | 2299707.55 | - | - |
| 4 | 663887.17 | 2299707.1 | - | - |
| 5 | 663887.62 | 2299705.15 | - | - |
| 1 | 663815.7 | 2299690.58 | - | - |
| 2 | 663817.65 | 2299691.03 | - | - |
| 3 | 663817.2 | 2299692.98 | - | - |
| 4 | 663815.25 | 2299692.53 | - | - |
| 5 | 663815.7 | 2299690.58 | - | - |
| 1 | 663746.1 | 2299676.57 | - | - |
| 2 | 663748.05 | 2299677.02 | - | - |
| 3 | 663747.61 | 2299678.97 | - | - |
| 4 | 663745.66 | 2299678.51 | - | - |
| 5 | 663746.1 | 2299676.57 | - | - |
| 1 | 663676.43 | 2299662.13 | - | - |
| 2 | 663678.38 | 2299662.58 | - | - |
| 3 | 663677.93 | 2299664.53 | - | - |
| 4 | 663675.98 | 2299664.08 | - | - |
| 5 | 663676.43 | 2299662.13 | - | - |
| 1 | 663596.95 | 2299646.62 | - | - |
| 2 | 663598.9 | 2299647.07 | - | - |
| 3 | 663598.45 | 2299649.02 | - | - |
| 4 | 663596.5 | 2299648.57 | - | - |

| | | |
|-------------------------------|---------|-------------------|
| полное наименование должности | подпись | инициалы, фамилия |
|-------------------------------|---------|-------------------|

М.П.

| Земельный участок | | | | |
|--|-----------|--------------------------------|--------------------|-------------------|
| вид объекта недвижимости | | | | |
| Лист №207 Раздел 4.2 | | Всего листов раздела 4.2: 2875 | | Всего разделов: 8 |
| Всего листов выписки: 5548 | | | | |
| 17 октября 2019г. № КУВИ-001/2019-25207602 | | | | |
| Кадастровый номер: | | | 59:00:0000000:7734 | |
| 5 | 663596.95 | 2299646.62 | - | - |
| 1 | 663528.88 | 2299633.72 | - | - |
| 2 | 663530.83 | 2299634.17 | - | - |
| 3 | 663530.39 | 2299636.12 | - | - |
| 4 | 663528.43 | 2299635.67 | - | - |
| 5 | 663528.88 | 2299633.72 | - | - |
| 1 | 663464.42 | 2299620.99 | - | - |
| 2 | 663466.36 | 2299621.44 | - | - |
| 3 | 663465.91 | 2299623.38 | - | - |
| 4 | 663463.96 | 2299622.93 | - | - |
| 5 | 663464.42 | 2299620.99 | - | - |
| 1 | 663396.73 | 2299607.87 | - | - |
| 2 | 663398.67 | 2299608.32 | - | - |
| 3 | 663398.23 | 2299610.27 | - | - |
| 4 | 663396.28 | 2299609.82 | - | - |
| 5 | 663396.73 | 2299607.87 | - | - |
| 1 | 663336.56 | 2299596.11 | - | - |
| 2 | 663338.51 | 2299596.56 | - | - |
| 3 | 663338.06 | 2299598.51 | - | - |
| 4 | 663336.11 | 2299598.06 | - | - |
| 5 | 663336.56 | 2299596.11 | - | - |
| 1 | 663271.96 | 2299582.79 | - | - |
| 2 | 663273.91 | 2299583.24 | - | - |
| 3 | 663273.46 | 2299585.18 | - | - |
| 4 | 663271.51 | 2299584.74 | - | - |
| 5 | 663271.96 | 2299582.79 | - | - |
| 1 | 663205.31 | 2299569.91 | - | - |
| 2 | 663207.26 | 2299570.37 | - | - |
| 3 | 663206.81 | 2299572.31 | - | - |
| 4 | 663204.86 | 2299571.86 | - | - |
| 5 | 663205.31 | 2299569.91 | - | - |
| 1 | 663139.19 | 2299556.8 | - | - |
| 2 | 663141.14 | 2299557.25 | - | - |

| | | |
|-------------------------------|---------|-------------------|
| полное наименование должности | подпись | инициалы, фамилия |
|-------------------------------|---------|-------------------|

М.П.

| Земельный участок | | | | |
|--|-----------|--------------------------------|--------------------|-------------------|
| вид объекта недвижимости | | | | |
| Лист №208 Раздел 4.2 | | Всего листов раздела 4.2: 2875 | | Всего разделов: 8 |
| Всего листов выписки: 5548 | | | | |
| 17 октября 2019г. № КУВИ-001/2019-25207602 | | | | |
| Кадастровый номер: | | | 59:00:0000000:7734 | |
| 3 | 663140.69 | 2299559.2 | - | - |
| 4 | 663138.74 | 2299558.75 | - | - |
| 5 | 663139.19 | 2299556.8 | - | - |
| 1 | 663074.1 | 2299543.82 | - | - |
| 2 | 663076.05 | 2299544.27 | - | - |
| 3 | 663075.6 | 2299546.22 | - | - |
| 4 | 663073.65 | 2299545.77 | - | - |
| 5 | 663074.1 | 2299543.82 | - | - |
| 1 | 663006.41 | 2299530.5 | - | - |
| 2 | 663008.36 | 2299530.95 | - | - |
| 3 | 663007.92 | 2299532.9 | - | - |
| 4 | 663005.96 | 2299532.45 | - | - |
| 5 | 663006.41 | 2299530.5 | - | - |
| 1 | 662883.51 | 2299505.87 | - | - |
| 2 | 662892.26 | 2299507.57 | - | - |
| 3 | 662891.88 | 2299509.54 | - | - |
| 4 | 662883.13 | 2299507.83 | - | - |
| 5 | 662883.51 | 2299505.87 | - | - |
| 1 | 662791.16 | 2299487.45 | - | - |
| 2 | 662793.12 | 2299487.83 | - | - |
| 3 | 662792.74 | 2299489.79 | - | - |
| 4 | 662790.77 | 2299489.41 | - | - |
| 5 | 662791.16 | 2299487.45 | - | - |
| 1 | 662740.09 | 2299477.02 | - | - |
| 2 | 662742.06 | 2299477.4 | - | - |
| 3 | 662741.68 | 2299479.37 | - | - |
| 4 | 662739.71 | 2299478.99 | - | - |
| 5 | 662740.09 | 2299477.02 | - | - |
| 1 | 662667.44 | 2299462.66 | - | - |
| 2 | 662669.41 | 2299463.04 | - | - |
| 3 | 662669.03 | 2299465 | - | - |
| 4 | 662667.06 | 2299464.62 | - | - |
| 5 | 662667.44 | 2299462.66 | - | - |

| | | |
|-------------------------------|---------|-------------------|
| полное наименование должности | подпись | инициалы, фамилия |
|-------------------------------|---------|-------------------|

М.П.

| Земельный участок | | | | |
|--|-----------|--------------------------------|--------------------|-------------------|
| вид объекта недвижимости | | | | |
| Лист №209 Раздел 4.2 | | Всего листов раздела 4.2: 2875 | | Всего разделов: 8 |
| Всего листов выписки: 5548 | | | | |
| 17 октября 2019г. № КУВИ-001/2019-25207602 | | | | |
| Кадастровый номер: | | | 59:00:0000000:7734 | |
| 1 | 662617.28 | 2299452.7 | - | - |
| 2 | 662619.24 | 2299453.08 | - | - |
| 3 | 662618.86 | 2299455.05 | - | - |
| 4 | 662616.89 | 2299454.67 | - | - |
| 5 | 662617.28 | 2299452.7 | - | - |
| 1 | 662537.86 | 2299437.33 | - | - |
| 2 | 662539.82 | 2299437.71 | - | - |
| 3 | 662539.44 | 2299439.68 | - | - |
| 4 | 662537.48 | 2299439.3 | - | - |
| 5 | 662537.86 | 2299437.33 | - | - |
| 1 | 662442.93 | 2299418.42 | - | - |
| 2 | 662444.9 | 2299418.8 | - | - |
| 3 | 662444.52 | 2299420.77 | - | - |
| 4 | 662442.55 | 2299420.39 | - | - |
| 5 | 662442.93 | 2299418.42 | - | - |
| 1 | 662361.85 | 2299402.22 | - | - |
| 2 | 662363.81 | 2299402.6 | - | - |
| 3 | 662363.43 | 2299404.57 | - | - |
| 4 | 662361.47 | 2299404.18 | - | - |
| 5 | 662361.85 | 2299402.22 | - | - |
| 1 | 662281.71 | 2299386.96 | - | - |
| 2 | 662283.67 | 2299387.34 | - | - |
| 3 | 662283.3 | 2299389.3 | - | - |
| 4 | 662281.32 | 2299388.92 | - | - |
| 5 | 662281.71 | 2299386.96 | - | - |
| 1 | 662186.89 | 2299367.63 | - | - |
| 2 | 662188.85 | 2299368.01 | - | - |
| 3 | 662188.47 | 2299369.97 | - | - |
| 4 | 662186.51 | 2299369.59 | - | - |
| 5 | 662186.89 | 2299367.63 | - | - |
| 1 | 662120.9 | 2299354.65 | - | - |
| 2 | 662122.86 | 2299355.04 | - | - |
| 3 | 662122.48 | 2299357 | - | - |

| | | |
|-------------------------------|---------|-------------------|
| полное наименование должности | подпись | инициалы, фамилия |
|-------------------------------|---------|-------------------|

М.П.

| Земельный участок | | | | | |
|--|-----------|--------------------------------|--------------------|-------------------|----------------------------|
| вид объекта недвижимости | | | | | |
| Лист №210 Раздел 4.2 | | Всего листов раздела 4.2: 2875 | | Всего разделов: 8 | Всего листов выписки: 5548 |
| 17 октября 2019г. № КУВИ-001/2019-25207602 | | | | | |
| Кадастровый номер: | | | 59:00:0000000:7734 | | |
| 4 | 662120.52 | 2299356.62 | - | - | |
| 5 | 662120.9 | 2299354.65 | - | - | |
| 1 | 662054.91 | 2299341.54 | - | - | |
| 2 | 662056.87 | 2299341.92 | - | - | |
| 3 | 662056.49 | 2299343.88 | - | - | |
| 4 | 662054.53 | 2299343.5 | - | - | |
| 5 | 662054.91 | 2299341.54 | - | - | |
| 1 | 661982.15 | 2299327.11 | - | - | |
| 2 | 661984.12 | 2299327.49 | - | - | |
| 3 | 661983.73 | 2299329.45 | - | - | |
| 4 | 661981.77 | 2299329.07 | - | - | |
| 5 | 661982.15 | 2299327.11 | - | - | |
| 1 | 661896.49 | 2299310.17 | - | - | |
| 2 | 661898.45 | 2299310.56 | - | - | |
| 3 | 661898.07 | 2299312.52 | - | - | |
| 4 | 661896.11 | 2299312.14 | - | - | |
| 5 | 661896.49 | 2299310.17 | - | - | |
| 1 | 661820.61 | 2299295.22 | - | - | |
| 2 | 661822.58 | 2299295.6 | - | - | |
| 3 | 661822.2 | 2299297.57 | - | - | |
| 4 | 661820.24 | 2299297.18 | - | - | |
| 5 | 661820.61 | 2299295.22 | - | - | |
| 1 | 661751.92 | 2299282.04 | - | - | |
| 2 | 661753.88 | 2299282.42 | - | - | |
| 3 | 661753.5 | 2299284.38 | - | - | |
| 4 | 661751.54 | 2299284 | - | - | |
| 5 | 661751.92 | 2299282.04 | - | - | |
| 1 | 661686.55 | 2299269.03 | - | - | |
| 2 | 661688.53 | 2299269.41 | - | - | |
| 3 | 661688.14 | 2299271.37 | - | - | |
| 4 | 661686.17 | 2299270.99 | - | - | |
| 5 | 661686.55 | 2299269.03 | - | - | |
| 1 | 661622.02 | 2299260.32 | - | - | |

| | | |
|-------------------------------|---------|-------------------|
| полное наименование должности | подпись | инициалы, фамилия |
|-------------------------------|---------|-------------------|

М.П.

| Земельный участок | | | | |
|--|-----------|--------------------------------|--------------------|-------------------|
| вид объекта недвижимости | | | | |
| Лист №211 Раздел 4.2 | | Всего листов раздела 4.2: 2875 | | Всего разделов: 8 |
| Всего листов выписки: 5548 | | | | |
| 17 октября 2019г. № КУВИ-001/2019-25207602 | | | | |
| Кадастровый номер: | | | 59:00:0000000:7734 | |
| 2 | 661623.99 | 2299260.7 | - | - |
| 3 | 661623.6 | 2299262.66 | - | - |
| 4 | 661621.64 | 2299262.28 | - | - |
| 5 | 661622.02 | 2299260.32 | - | - |
| 1 | 661518.25 | 2299235.69 | - | - |
| 2 | 661520.21 | 2299236.07 | - | - |
| 3 | 661519.83 | 2299238.03 | - | - |
| 4 | 661517.87 | 2299237.65 | - | - |
| 5 | 661518.25 | 2299235.69 | - | - |
| 1 | 661412.87 | 2299214.68 | - | - |
| 2 | 661420.24 | 2299216.06 | - | - |
| 3 | 661419.86 | 2299218.03 | - | - |
| 4 | 661412.5 | 2299216.65 | - | - |
| 5 | 661412.87 | 2299214.68 | - | - |
| 1 | 661355.36 | 2299203.28 | - | - |
| 2 | 661357.32 | 2299203.66 | - | - |
| 3 | 661356.95 | 2299205.62 | - | - |
| 4 | 661354.98 | 2299205.24 | - | - |
| 5 | 661355.36 | 2299203.28 | - | - |
| 1 | 661295.4 | 2299191.14 | - | - |
| 2 | 661297.38 | 2299191.52 | - | - |
| 3 | 661296.99 | 2299193.48 | - | - |
| 4 | 661295.02 | 2299193.1 | - | - |
| 5 | 661295.4 | 2299191.14 | - | - |
| 1 | 661233.68 | 2299178.92 | - | - |
| 2 | 661235.65 | 2299179.31 | - | - |
| 3 | 661235.27 | 2299181.27 | - | - |
| 4 | 661233.3 | 2299180.89 | - | - |
| 5 | 661233.68 | 2299178.92 | - | - |
| 1 | 661169.15 | 2299166.26 | - | - |
| 2 | 661171.11 | 2299166.64 | - | - |
| 3 | 661170.73 | 2299168.61 | - | - |
| 4 | 661168.77 | 2299168.23 | - | - |

| | | |
|-------------------------------|---------|-------------------|
| полное наименование должности | подпись | инициалы, фамилия |
|-------------------------------|---------|-------------------|

М.П.

| Земельный участок | | | | |
|--|-----------|--------------------------------|--------------------|-------------------|
| вид объекта недвижимости | | | | |
| Лист №212 Раздел 4.2 | | Всего листов раздела 4.2: 2875 | | Всего разделов: 8 |
| Всего листов выписки: 5548 | | | | |
| 17 октября 2019г. № КУВИ-001/2019-25207602 | | | | |
| Кадастровый номер: | | | 59:00:0000000:7734 | |
| 5 | 661169.15 | 2299166.26 | - | - |
| 1 | 661105.97 | 2299153.67 | - | - |
| 2 | 661107.94 | 2299154.05 | - | - |
| 3 | 661107.55 | 2299156.01 | - | - |
| 4 | 661105.59 | 2299155.63 | - | - |
| 5 | 661105.97 | 2299153.67 | - | - |
| 1 | 661048.44 | 2299101.74 | - | - |
| 2 | 661027.48 | 2299123.32 | - | - |
| 3 | 661025.8 | 2299125.05 | - | - |
| 4 | 661044.58 | 2299141.55 | - | - |
| 5 | 661044.68 | 2299141.11 | - | - |
| 6 | 661046.63 | 2299141.49 | - | - |
| 7 | 661046.32 | 2299143.07 | - | - |
| 8 | 661047.99 | 2299144.53 | - | - |
| 9 | 661115.91 | 2299157.87 | - | - |
| 10 | 661299.63 | 2299195.23 | - | - |
| 11 | 661398.03 | 2299216.38 | - | - |
| 12 | 661585.68 | 2299256.68 | - | - |
| 13 | 661648.36 | 2299269.22 | - | - |
| 14 | 661817.17 | 2299299.29 | - | - |
| 15 | 661851.53 | 2299305.19 | - | - |
| 16 | 661917.01 | 2299316.44 | - | - |
| 17 | 661921 | 2299317.12 | - | - |
| 18 | 662220.6 | 2299381.03 | - | - |
| 19 | 662732.94 | 2299482.64 | - | - |
| 20 | 662753.06 | 2299486.63 | - | - |
| 21 | 662842.81 | 2299504.43 | - | - |
| 22 | 662872.64 | 2299510.35 | - | - |
| 23 | 663364.67 | 2299607.92 | - | - |
| 24 | 663406.46 | 2299616.15 | - | - |
| 25 | 663467.33 | 2299628.14 | - | - |
| 26 | 663468.31 | 2299628.33 | - | - |
| 27 | 664422.74 | 2299816.27 | - | - |

| | | |
|-------------------------------|---------|-------------------|
| полное наименование должности | подпись | инициалы, фамилия |
|-------------------------------|---------|-------------------|

М.П.

| Земельный участок | | | | |
|--|-----------|--------------------------------|--------------------|-------------------|
| вид объекта недвижимости | | | | |
| Лист №213 Раздел 4.2 | | Всего листов раздела 4.2: 2875 | | Всего разделов: 8 |
| Всего листов выписки: 5548 | | | | |
| 17 октября 2019г. № КУВИ-001/2019-25207602 | | | | |
| Кадастровый номер: | | | 59:00:0000000:7734 | |
| 28 | 664452.82 | 2299827.51 | - | - |
| 29 | 664507.95 | 2299877.83 | - | - |
| 30 | 664547.28 | 2299917.17 | - | - |
| 31 | 664547.65 | 2299916.77 | - | - |
| 32 | 664549.13 | 2299918.11 | - | - |
| 33 | 664548.7 | 2299918.59 | - | - |
| 34 | 664588.63 | 2299958.51 | - | - |
| 35 | 664589.62 | 2299957.4 | - | - |
| 36 | 664591.11 | 2299958.73 | - | - |
| 37 | 664590.04 | 2299959.92 | - | - |
| 38 | 664629.38 | 2299999.28 | - | - |
| 39 | 664630.32 | 2299998.23 | - | - |
| 40 | 664631.81 | 2299999.57 | - | - |
| 41 | 664630.8 | 2300000.69 | - | - |
| 42 | 664666.69 | 2300036.59 | - | - |
| 43 | 664670.14 | 2300040.11 | - | - |
| 44 | 664670.98 | 2300039.17 | - | - |
| 45 | 664672.47 | 2300040.51 | - | - |
| 46 | 664671.54 | 2300041.54 | - | - |
| 47 | 664709.49 | 2300080.28 | - | - |
| 48 | 664710.7 | 2300078.93 | - | - |
| 49 | 664712.19 | 2300080.27 | - | - |
| 50 | 664710.89 | 2300081.71 | - | - |
| 51 | 664920.98 | 2300296.17 | - | - |
| 52 | 664933.39 | 2300308.32 | - | - |
| 53 | 664964.34 | 2300337.75 | - | - |
| 54 | 665008.62 | 2300378.56 | - | - |
| 55 | 665024.89 | 2300394.75 | - | - |
| 56 | 665025.53 | 2300394.03 | - | - |
| 57 | 665027.01 | 2300395.37 | - | - |
| 58 | 665026.31 | 2300396.15 | - | - |
| 59 | 665031.34 | 2300401.17 | - | - |
| 60 | 665072.44 | 2300443 | - | - |

| | | |
|-------------------------------|---------|-------------------|
| полное наименование должности | подпись | инициалы, фамилия |
|-------------------------------|---------|-------------------|

М.П.

| Земельный участок | | | | |
|--|-----------|--------------------------------|--------------------|-------------------|
| вид объекта недвижимости | | | | |
| Лист №214 Раздел 4.2 | | Всего листов раздела 4.2: 2875 | | Всего разделов: 8 |
| Всего листов выписки: 5548 | | | | |
| 17 октября 2019г. № КУВИ-001/2019-25207602 | | | | |
| Кадастровый номер: | | | 59:00:0000000:7734 | |
| 61 | 665073.47 | 2300441.84 | - | - |
| 62 | 665074.96 | 2300443.18 | - | - |
| 63 | 665073.84 | 2300444.42 | - | - |
| 64 | 665117.07 | 2300488.42 | - | - |
| 65 | 665118.38 | 2300486.97 | - | - |
| 66 | 665119.87 | 2300488.31 | - | - |
| 67 | 665118.49 | 2300489.85 | - | - |
| 68 | 665152.82 | 2300524.81 | - | - |
| 69 | 665163.61 | 2300534.48 | - | - |
| 70 | 665167.15 | 2300529 | - | - |
| 71 | 665168.83 | 2300530.08 | - | - |
| 72 | 665165.11 | 2300535.83 | - | - |
| 73 | 665175.25 | 2300544.92 | - | - |
| 74 | 665190.23 | 2300548.52 | - | - |
| 75 | 665196.3 | 2300549.01 | - | - |
| 76 | 665343.14 | 2300583.3 | - | - |
| 77 | 665344.12 | 2300583.53 | - | - |
| 78 | 665501.79 | 2300620.35 | - | - |
| 79 | 665880.5 | 2300707.51 | - | - |
| 80 | 666126.78 | 2300773.27 | - | - |
| 81 | 666423.82 | 2300847.98 | - | - |
| 82 | 666424.13 | 2300846.76 | - | - |
| 83 | 666426.07 | 2300847.24 | - | - |
| 84 | 666425.76 | 2300848.46 | - | - |
| 85 | 666486.66 | 2300863.78 | - | - |
| 86 | 666486.81 | 2300863.17 | - | - |
| 87 | 666488.75 | 2300863.65 | - | - |
| 88 | 666488.6 | 2300864.27 | - | - |
| 89 | 666572.13 | 2300885.28 | - | - |
| 90 | 666590.29 | 2300891.52 | - | - |
| 91 | 666616.72 | 2300900.59 | - | - |
| 92 | 666647.4 | 2300908.42 | - | - |
| 93 | 666647.87 | 2300906.5 | - | - |

| | | |
|-------------------------------|---------|-------------------|
| полное наименование должности | подпись | инициалы, фамилия |
|-------------------------------|---------|-------------------|

М.П.

| Земельный участок | | | | |
|--|-----------|--------------------------------|--------------------|-------------------|
| вид объекта недвижимости | | | | |
| Лист №215 Раздел 4.2 | | Всего листов раздела 4.2: 2875 | | Всего разделов: 8 |
| Всего листов выписки: 5548 | | | | |
| 17 октября 2019г. № КУВИ-001/2019-25207602 | | | | |
| Кадастровый номер: | | | 59:00:0000000:7734 | |
| 94 | 666649.81 | 2300906.99 | - | - |
| 95 | 666649.32 | 2300908.91 | - | - |
| 96 | 666654.92 | 2300910.34 | - | - |
| 97 | 666702.91 | 2300922.58 | - | - |
| 98 | 666703.34 | 2300920.8 | - | - |
| 99 | 666705.28 | 2300921.28 | - | - |
| 100 | 666704.83 | 2300923.07 | - | - |
| 101 | 666710.52 | 2300924.53 | - | - |
| 102 | 666762.14 | 2300937.7 | - | - |
| 103 | 666762.32 | 2300936.96 | - | - |
| 104 | 666764.26 | 2300937.45 | - | - |
| 105 | 666764.07 | 2300938.18 | - | - |
| 106 | 666771.41 | 2300940.07 | - | - |
| 107 | 666887.23 | 2300975.62 | - | - |
| 108 | 666963.77 | 2300995.4 | - | - |
| 109 | 667016.67 | 2301005.45 | - | - |
| 110 | 667017.16 | 2301003.51 | - | - |
| 111 | 667019.1 | 2301003.99 | - | - |
| 112 | 667018.62 | 2301005.88 | - | - |
| 113 | 667066.38 | 2301015.02 | - | - |
| 114 | 667097.23 | 2301023.73 | - | - |
| 115 | 667108.68 | 2301026.96 | - | - |
| 116 | 667179.73 | 2301047.01 | - | - |
| 117 | 667245.89 | 2301065.69 | - | - |
| 118 | 667270.57 | 2301071.76 | - | - |
| 119 | 667403.27 | 2301104.36 | - | - |
| 120 | 667402.05 | 2301103.86 | - | - |
| 121 | 667404.46 | 2301098 | - | - |
| 122 | 667406.31 | 2301098.76 | - | - |
| 123 | 667403.94 | 2301104.52 | - | - |
| 124 | 667454.55 | 2301116.96 | - | - |
| 125 | 667631.18 | 2301158.94 | - | - |
| 126 | 667631.63 | 2301157 | - | - |

| | | |
|-------------------------------|---------|-------------------|
| полное наименование должности | подпись | инициалы, фамилия |
|-------------------------------|---------|-------------------|

М.П.

| Земельный участок | | | | |
|--|-----------|--------------------------------|--------------------|-------------------|
| вид объекта недвижимости | | | | |
| Лист №216 Раздел 4.2 | | Всего листов раздела 4.2: 2875 | | Всего разделов: 8 |
| Всего листов выписки: 5548 | | | | |
| 17 октября 2019г. № КУВИ-001/2019-25207602 | | | | |
| Кадастровый номер: | | | 59:00:0000000:7734 | |
| 127 | 667633.58 | 2301157.45 | - | - |
| 128 | 667633.04 | 2301159.35 | - | - |
| 129 | 667683.51 | 2301171.35 | - | - |
| 130 | 667683.88 | 2301169.77 | - | - |
| 131 | 667685.83 | 2301170.21 | - | - |
| 132 | 667685.46 | 2301171.81 | - | - |
| 133 | 667728.39 | 2301181.99 | - | - |
| 134 | 667728.78 | 2301180.31 | - | - |
| 135 | 667730.72 | 2301180.76 | - | - |
| 136 | 667730.33 | 2301182.45 | - | - |
| 137 | 667780.96 | 2301194.46 | - | - |
| 138 | 667781.3 | 2301193.01 | - | - |
| 139 | 667783.25 | 2301193.46 | - | - |
| 140 | 667782.91 | 2301194.92 | - | - |
| 141 | 667834.67 | 2301207.2 | - | - |
| 142 | 667834.96 | 2301205.91 | - | - |
| 143 | 667836.91 | 2301206.36 | - | - |
| 144 | 667836.61 | 2301207.66 | - | - |
| 145 | 667877.72 | 2301217.41 | - | - |
| 146 | 667877.91 | 2301216.3 | - | - |
| 147 | 667885.82 | 2301217.65 | - | - |
| 148 | 667885.55 | 2301219.27 | - | - |
| 149 | 667911.98 | 2301225.54 | - | - |
| 150 | 667939.61 | 2301232.65 | - | - |
| 151 | 667940.12 | 2301230.72 | - | - |
| 152 | 667946.98 | 2301232.55 | - | - |
| 153 | 667946.47 | 2301234.47 | - | - |
| 154 | 668040.22 | 2301258.76 | - | - |
| 155 | 668111.53 | 2301276.44 | - | - |
| 156 | 668142.7 | 2301284.16 | - | - |
| 157 | 668161.45 | 2301288.38 | - | - |
| 158 | 668255.04 | 2301309.45 | - | - |
| 159 | 668346.53 | 2301330.05 | - | - |

| | | |
|-------------------------------|---------|-------------------|
| полное наименование должности | подпись | инициалы, фамилия |
|-------------------------------|---------|-------------------|

М.П.

Земельный участок

вид объекта недвижимости

Лист №217 Раздел 4.2

Всего листов раздела 4.2: 2875

Всего разделов: 8

Всего листов выписки: 5548

17 октября 2019г. № КУВИ-001/2019-25207602

Кадастровый номер:

59:00:0000000:7734

| | | | | |
|-----|-----------|------------|---|---|
| 160 | 668479.47 | 2301358.17 | - | - |
| 161 | 668537.15 | 2301370.37 | - | - |
| 162 | 668587.04 | 2301380.25 | - | - |
| 163 | 668585.52 | 2301379.73 | - | - |
| 164 | 668586.18 | 2301377.84 | - | - |
| 165 | 668588.07 | 2301378.49 | - | - |
| 166 | 668587.44 | 2301380.33 | - | - |
| 167 | 668639.67 | 2301390.67 | - | - |
| 168 | 668639.92 | 2301389.94 | - | - |
| 169 | 668641.82 | 2301390.6 | - | - |
| 170 | 668641.65 | 2301391.06 | - | - |
| 171 | 668654.45 | 2301393.6 | - | - |
| 172 | 668700.55 | 2301404.18 | - | - |
| 173 | 668700.88 | 2301403.23 | - | - |
| 174 | 668702.77 | 2301403.88 | - | - |
| 175 | 668702.51 | 2301404.63 | - | - |
| 176 | 668754.56 | 2301416.57 | - | - |
| 177 | 668755.07 | 2301415.1 | - | - |
| 178 | 668756.96 | 2301415.75 | - | - |
| 179 | 668756.52 | 2301417.02 | - | - |
| 180 | 668800.95 | 2301427.22 | - | - |
| 181 | 668801.53 | 2301425.54 | - | - |
| 182 | 668803.43 | 2301426.19 | - | - |
| 183 | 668803.07 | 2301427.71 | - | - |
| 184 | 668837.87 | 2301439.43 | - | - |
| 185 | 668868.83 | 2301446.38 | - | - |
| 186 | 668933.1 | 2301457.18 | - | - |
| 187 | 668932.08 | 2301455.87 | - | - |
| 188 | 668935.85 | 2301435.82 | - | - |
| 189 | 668636.96 | 2301375.94 | - | - |
| 190 | 668157.1 | 2301267.26 | - | - |
| 191 | 668155.76 | 2301273.13 | - | - |
| 192 | 668101.45 | 2301260.81 | - | - |

| | | |
|-------------------------------|---------|-------------------|
| полное наименование должности | подпись | инициалы, фамилия |
|-------------------------------|---------|-------------------|

М.П.

| Земельный участок | | | | | |
|--|-----------|--------------------------------|--------------------|-------------------|----------------------------|
| вид объекта недвижимости | | | | | |
| Лист №218 Раздел 4.2 | | Всего листов раздела 4.2: 2875 | | Всего разделов: 8 | Всего листов выписки: 5548 |
| 17 октября 2019г. № КУВИ-001/2019-25207602 | | | | | |
| Кадастровый номер: | | | 59:00:0000000:7734 | | |
| 193 | 668101.92 | 2301254.76 | - | - | |
| 194 | 668042.37 | 2301241.27 | - | - | |
| 195 | 667215.37 | 2301037.37 | - | - | |
| 196 | 666626.19 | 2300884.24 | - | - | |
| 197 | 666624.67 | 2300890.04 | - | - | |
| 198 | 666601.03 | 2300883.83 | - | - | |
| 199 | 666602.29 | 2300877.96 | - | - | |
| 200 | 665897.66 | 2300692.09 | - | - | |
| 201 | 665350.84 | 2300562.29 | - | - | |
| 202 | 665173.97 | 2300520.29 | - | - | |
| 203 | 664455.04 | 2299800.85 | - | - | |
| 204 | 662699.76 | 2299452.99 | - | - | |
| 205 | 661399.44 | 2299197.31 | - | - | |
| 206 | 661079.36 | 2299134.37 | - | - | |
| 207 | 661048.44 | 2299101.74 | - | - | |
| 1 | 664446.94 | 2299836.99 | - | - | |
| 2 | 664435.83 | 2299832.87 | - | - | |
| 3 | 665145.98 | 2300537.9 | - | 2.5 | |
| 4 | 665152.75 | 2300539.52 | - | - | |
| 5 | 665145.22 | 2300532.77 | - | - | |
| 6 | 665023.54 | 2300408.92 | - | - | |
| 7 | 665001.01 | 2300386.5 | - | - | |
| 8 | 664956.82 | 2300345.78 | - | - | |
| 9 | 664921.68 | 2300312.37 | - | - | |
| 10 | 664913.56 | 2300304.32 | - | - | |
| 11 | 664658.61 | 2300044.07 | - | - | |
| 12 | 664500.34 | 2299885.78 | - | - | |
| 13 | 664446.94 | 2299836.99 | - | - | |
| 1 | 658020.86 | 2297684.46 | - | - | |
| 2 | 658005.47 | 2297690.9 | - | - | |
| 3 | 658012.46 | 2297700.67 | - | - | |
| 4 | 658038.95 | 2297726.21 | - | - | |
| 5 | 658195.64 | 2297853.85 | - | - | |

| | | |
|-------------------------------|---------|-------------------|
| полное наименование должности | подпись | инициалы, фамилия |
|-------------------------------|---------|-------------------|

М.П.

| Земельный участок | | | | |
|--|-----------|--------------------------------|--------------------|-------------------|
| вид объекта недвижимости | | | | |
| Лист №219 Раздел 4.2 | | Всего листов раздела 4.2: 2875 | | Всего разделов: 8 |
| Всего листов выписки: 5548 | | | | |
| 17 октября 2019г. № КУВИ-001/2019-25207602 | | | | |
| Кадастровый номер: | | | 59:00:0000000:7734 | |
| 6 | 658216.76 | 2297822.96 | - | - |
| 7 | 658141.84 | 2297762.01 | - | - |
| 8 | 658020.86 | 2297684.46 | - | - |
| 1 | 657995.08 | 2297695.26 | - | - |
| 2 | 657990.59 | 2297697.14 | - | - |
| 3 | 657994.2 | 2297704.65 | - | - |
| 4 | 657999.88 | 2297703.5 | - | - |
| 5 | 658000.28 | 2297705.46 | - | - |
| 6 | 657995.1 | 2297706.51 | - | - |
| 7 | 657995.55 | 2297707.47 | - | 2.5 |
| 8 | 658176.72 | 2297854.85 | - | - |
| 9 | 658177.56 | 2297853.38 | - | - |
| 10 | 658029.2 | 2297732.74 | - | - |
| 11 | 658003.33 | 2297708.44 | - | - |
| 12 | 657995.08 | 2297695.26 | - | - |
| 1 | 658246.99 | 2297847.54 | - | - |
| 2 | 658221.44 | 2297826.76 | - | - |
| 3 | 658200.33 | 2297857.68 | - | - |
| 4 | 658220.53 | 2297874.11 | - | - |
| 5 | 658246.99 | 2297847.54 | - | - |
| 1 | 658179.13 | 2297854.67 | - | - |
| 2 | 658178.3 | 2297856.12 | - | - |
| 3 | 658188.45 | 2297864.38 | - | - |
| 4 | 658189.38 | 2297863.01 | - | - |
| 5 | 658179.13 | 2297854.67 | - | - |
| 1 | 658212.7 | 2297881.97 | - | - |
| 2 | 658194.07 | 2297866.81 | - | - |
| 3 | 658193.13 | 2297868.19 | - | - |
| 4 | 658211.53 | 2297883.15 | - | - |
| 5 | 658212.7 | 2297881.97 | - | - |
| 1 | 660849.92 | 2299102.87 | - | - |
| 2 | 660851.89 | 2299103.25 | - | - |
| 3 | 660851.51 | 2299105.22 | - | - |

| | | |
|-------------------------------|---------|-------------------|
| полное наименование должности | подпись | инициалы, фамилия |
|-------------------------------|---------|-------------------|

М.П.

| Земельный участок | | | | |
|--|-----------|--------------------------------|--------------------|-------------------|
| вид объекта недвижимости | | | | |
| Лист №220 Раздел 4.2 | | Всего листов раздела 4.2: 2875 | | Всего разделов: 8 |
| Всего листов выписки: 5548 | | | | |
| 17 октября 2019г. № КУВИ-001/2019-25207602 | | | | |
| Кадастровый номер: | | | 59:00:0000000:7734 | |
| 4 | 660849.54 | 2299104.84 | - | - |
| 5 | 660849.92 | 2299102.87 | - | - |
| 1 | 660773.01 | 2299082.11 | - | - |
| 2 | 660774.92 | 2299082.69 | - | - |
| 3 | 660772.73 | 2299089.93 | - | - |
| 4 | 660770.81 | 2299089.35 | - | - |
| 5 | 660773.01 | 2299082.11 | - | - |
| 1 | 660706.69 | 2299072.64 | - | - |
| 2 | 660709.22 | 2299073.6 | - | - |
| 3 | 660708.2 | 2299076.3 | - | - |
| 4 | 660705.67 | 2299075.35 | - | - |
| 5 | 660706.69 | 2299072.64 | - | - |
| 1 | 660624.21 | 2299057.13 | - | - |
| 2 | 660626.17 | 2299057.51 | - | - |
| 3 | 660625.79 | 2299059.48 | - | - |
| 4 | 660623.82 | 2299059.1 | - | - |
| 5 | 660624.21 | 2299057.13 | - | - |
| 1 | 660555.12 | 2299042.71 | - | - |
| 2 | 660557.08 | 2299043.09 | - | - |
| 3 | 660556.7 | 2299045.05 | - | - |
| 4 | 660554.74 | 2299044.67 | - | - |
| 5 | 660555.12 | 2299042.71 | - | - |
| 1 | 660481.1 | 2299027.31 | - | - |
| 2 | 660483.06 | 2299027.69 | - | - |
| 3 | 660482.68 | 2299029.65 | - | - |
| 4 | 660480.72 | 2299029.27 | - | - |
| 5 | 660481.1 | 2299027.31 | - | - |
| 1 | 660410.43 | 2299012.57 | - | - |
| 2 | 660412.4 | 2299012.95 | - | - |
| 3 | 660412.01 | 2299014.91 | - | - |
| 4 | 660410.05 | 2299014.53 | - | - |
| 5 | 660410.43 | 2299012.57 | - | - |
| 1 | 660344.6 | 2298998.95 | - | - |

| | | |
|-------------------------------|---------|-------------------|
| полное наименование должности | подпись | инициалы, фамилия |
|-------------------------------|---------|-------------------|

М.П.

| Земельный участок | | | | |
|--|-----------|--------------------------------|--------------------|-------------------|
| вид объекта недвижимости | | | | |
| Лист №221 Раздел 4.2 | | Всего листов раздела 4.2: 2875 | | Всего разделов: 8 |
| Всего листов выписки: 5548 | | | | |
| 17 октября 2019г. № КУВИ-001/2019-25207602 | | | | |
| Кадастровый номер: | | | 59:00:0000000:7734 | |
| 2 | 660346.57 | 2298999.33 | - | - |
| 3 | 660346.19 | 2299001.29 | - | - |
| 4 | 660344.22 | 2299000.91 | - | - |
| 5 | 660344.6 | 2298998.95 | - | - |
| 1 | 660275.42 | 2298984.29 | - | - |
| 2 | 660277.4 | 2298984.67 | - | - |
| 3 | 660277.01 | 2298986.64 | - | - |
| 4 | 660275.04 | 2298986.26 | - | - |
| 5 | 660275.42 | 2298984.29 | - | - |
| 1 | 660213.95 | 2298971.17 | - | - |
| 2 | 660215.91 | 2298971.55 | - | - |
| 3 | 660215.53 | 2298973.51 | - | - |
| 4 | 660213.56 | 2298973.13 | - | - |
| 5 | 660213.95 | 2298971.17 | - | - |
| 1 | 660144.64 | 2298957.8 | - | - |
| 2 | 660146.61 | 2298958.18 | - | - |
| 3 | 660146.22 | 2298960.14 | - | - |
| 4 | 660144.26 | 2298959.76 | - | - |
| 5 | 660144.64 | 2298957.8 | - | - |
| 1 | 660076.21 | 2298943.39 | - | - |
| 2 | 660078.17 | 2298943.77 | - | - |
| 3 | 660077.79 | 2298945.73 | - | - |
| 4 | 660075.83 | 2298945.35 | - | - |
| 5 | 660076.21 | 2298943.39 | - | - |
| 1 | 660003.18 | 2298928.65 | - | - |
| 2 | 660005.14 | 2298929.03 | - | - |
| 3 | 660004.76 | 2298931 | - | - |
| 4 | 660002.8 | 2298930.62 | - | - |
| 5 | 660003.18 | 2298928.65 | - | - |
| 1 | 659935.62 | 2298915.16 | - | - |
| 2 | 659937.58 | 2298915.54 | - | - |
| 3 | 659937.2 | 2298917.5 | - | - |
| 4 | 659935.23 | 2298917.12 | - | - |

| | | |
|-------------------------------|---------|-------------------|
| полное наименование должности | подпись | инициалы, фамилия |
|-------------------------------|---------|-------------------|

М.П.

| Земельный участок | | | | |
|--|-----------|--------------------------------|--------------------|-------------------|
| вид объекта недвижимости | | | | |
| Лист №222 Раздел 4.2 | | Всего листов раздела 4.2: 2875 | | Всего разделов: 8 |
| Всего листов выписки: 5548 | | | | |
| 17 октября 2019г. № КУВИ-001/2019-25207602 | | | | |
| Кадастровый номер: | | | 59:00:0000000:7734 | |
| 5 | 659935.62 | 2298915.16 | - | - |
| 1 | 659865.94 | 2298899.63 | - | - |
| 2 | 659867.9 | 2298900.01 | - | - |
| 3 | 659867.52 | 2298901.98 | - | - |
| 4 | 659865.57 | 2298901.6 | - | - |
| 5 | 659865.94 | 2298899.63 | - | - |
| 1 | 659792.08 | 2298884.89 | - | - |
| 2 | 659794.05 | 2298885.28 | - | - |
| 3 | 659793.67 | 2298887.24 | - | - |
| 4 | 659791.7 | 2298886.86 | - | - |
| 5 | 659792.08 | 2298884.89 | - | - |
| 1 | 659721.41 | 2298870.15 | - | - |
| 2 | 659723.38 | 2298870.54 | - | - |
| 3 | 659723 | 2298872.5 | - | - |
| 4 | 659721.03 | 2298872.12 | - | - |
| 5 | 659721.41 | 2298870.15 | - | - |
| 1 | 659651.12 | 2298855.42 | - | - |
| 2 | 659653.08 | 2298855.8 | - | - |
| 3 | 659652.7 | 2298857.76 | - | - |
| 4 | 659650.74 | 2298857.38 | - | - |
| 5 | 659651.12 | 2298855.42 | - | - |
| 1 | 659580.7 | 2298840.88 | - | - |
| 2 | 659582.66 | 2298841.27 | - | - |
| 3 | 659582.28 | 2298843.23 | - | - |
| 4 | 659580.32 | 2298842.85 | - | - |
| 5 | 659580.7 | 2298840.88 | - | - |
| 1 | 659514.62 | 2298827.39 | - | - |
| 2 | 659516.59 | 2298827.77 | - | - |
| 3 | 659516.2 | 2298829.73 | - | - |
| 4 | 659514.24 | 2298829.35 | - | - |
| 5 | 659514.62 | 2298827.39 | - | - |
| 1 | 659453.02 | 2298814.47 | - | - |
| 2 | 659454.98 | 2298814.85 | - | - |

| | | |
|-------------------------------|---------|-------------------|
| полное наименование должности | подпись | инициалы, фамилия |
|-------------------------------|---------|-------------------|

М.П.

| Земельный участок | | | | |
|--|-----------|--------------------------------|--------------------|-------------------|
| вид объекта недвижимости | | | | |
| Лист №223 Раздел 4.2 | | Всего листов раздела 4.2: 2875 | | Всего разделов: 8 |
| Всего листов выписки: 5548 | | | | |
| 17 октября 2019г. № КУВИ-001/2019-25207602 | | | | |
| Кадастровый номер: | | | 59:00:0000000:7734 | |
| 3 | 659454.6 | 2298816.82 | - | - |
| 4 | 659452.64 | 2298816.44 | - | - |
| 5 | 659453.02 | 2298814.47 | - | - |
| 1 | 659395.69 | 2298795.49 | - | - |
| 2 | 659397.43 | 2298796.48 | - | - |
| 3 | 659393.16 | 2298804.04 | - | - |
| 4 | 659391.41 | 2298803.06 | - | - |
| 5 | 659395.69 | 2298795.49 | - | - |
| 1 | 659333.15 | 2298753.8 | - | - |
| 2 | 659334.73 | 2298755.03 | - | - |
| 3 | 659333.5 | 2298756.61 | - | - |
| 4 | 659331.92 | 2298755.38 | - | - |
| 5 | 659333.15 | 2298753.8 | - | - |
| 1 | 659270.26 | 2298703.54 | - | - |
| 2 | 659271.84 | 2298704.77 | - | - |
| 3 | 659270.61 | 2298706.34 | - | - |
| 4 | 659269.03 | 2298705.11 | - | - |
| 5 | 659270.26 | 2298703.54 | - | - |
| 1 | 659209.32 | 2298654.73 | - | - |
| 2 | 659210.9 | 2298655.96 | - | - |
| 3 | 659209.67 | 2298657.53 | - | - |
| 4 | 659208.09 | 2298656.3 | - | - |
| 5 | 659209.32 | 2298654.73 | - | - |
| 1 | 659147.72 | 2298605.5 | - | - |
| 2 | 659149.3 | 2298606.73 | - | - |
| 3 | 659148.06 | 2298608.31 | - | - |
| 4 | 659146.49 | 2298607.08 | - | - |
| 5 | 659147.72 | 2298605.5 | - | - |
| 1 | 659088.11 | 2298557.89 | - | - |
| 2 | 659089.68 | 2298559.12 | - | - |
| 3 | 659088.45 | 2298560.7 | - | - |
| 4 | 659086.87 | 2298559.47 | - | - |
| 5 | 659088.11 | 2298557.89 | - | - |

| | | |
|-------------------------------|---------|-------------------|
| полное наименование должности | подпись | инициалы, фамилия |
|-------------------------------|---------|-------------------|

М.П.

| Земельный участок | | | | |
|--|-----------|--------------------------------|--------------------|-------------------|
| вид объекта недвижимости | | | | |
| Лист №224 Раздел 4.2 | | Всего листов раздела 4.2: 2875 | | Всего разделов: 8 |
| Всего листов выписки: 5548 | | | | |
| 17 октября 2019г. № КУВИ-001/2019-25207602 | | | | |
| Кадастровый номер: | | | 59:00:0000000:7734 | |
| 1 | 659019.63 | 2298503.12 | - | - |
| 2 | 659021.2 | 2298504.35 | - | - |
| 3 | 659019.97 | 2298505.93 | - | - |
| 4 | 659018.4 | 2298504.7 | - | - |
| 5 | 659019.63 | 2298503.12 | - | - |
| 1 | 658956.29 | 2298452.41 | - | - |
| 2 | 658957.86 | 2298453.64 | - | - |
| 3 | 658956.63 | 2298455.21 | - | - |
| 4 | 658955.06 | 2298453.98 | - | - |
| 5 | 658956.29 | 2298452.41 | - | - |
| 1 | 658900.4 | 2298407.61 | - | - |
| 2 | 658901.97 | 2298408.84 | - | - |
| 3 | 658900.74 | 2298410.42 | - | - |
| 4 | 658899.17 | 2298409.19 | - | - |
| 5 | 658900.4 | 2298407.61 | - | - |
| 1 | 658841.78 | 2298361 | - | - |
| 2 | 658843.35 | 2298362.23 | - | - |
| 3 | 658842.12 | 2298363.8 | - | - |
| 4 | 658840.55 | 2298362.57 | - | - |
| 5 | 658841.78 | 2298361 | - | - |
| 1 | 658785.14 | 2298315.75 | - | - |
| 2 | 658786.72 | 2298316.98 | - | - |
| 3 | 658785.49 | 2298318.55 | - | - |
| 4 | 658783.91 | 2298317.32 | - | - |
| 5 | 658785.14 | 2298315.75 | - | - |
| 1 | 658724.16 | 2298267.31 | - | - |
| 2 | 658725.74 | 2298268.54 | - | - |
| 3 | 658724.51 | 2298270.12 | - | - |
| 4 | 658722.93 | 2298268.88 | - | - |
| 5 | 658724.16 | 2298267.31 | - | - |
| 1 | 658657.96 | 2298214.48 | - | - |
| 2 | 658659.54 | 2298215.71 | - | - |
| 3 | 658658.31 | 2298217.29 | - | - |

| | | |
|-------------------------------|---------|-------------------|
| полное наименование должности | подпись | инициалы, фамилия |
|-------------------------------|---------|-------------------|

М.П.

| Земельный участок | | | | | |
|--|-----------|--------------------------------|--------------------|-------------------|----------------------------|
| вид объекта недвижимости | | | | | |
| Лист №225 Раздел 4.2 | | Всего листов раздела 4.2: 2875 | | Всего разделов: 8 | Всего листов выписки: 5548 |
| 17 октября 2019г. № КУВИ-001/2019-25207602 | | | | | |
| Кадастровый номер: | | | 59:00:0000000:7734 | | |
| 4 | 658656.73 | 2298216.06 | - | - | |
| 5 | 658657.96 | 2298214.48 | - | - | |
| 1 | 658596.36 | 2298165.42 | - | - | |
| 2 | 658597.94 | 2298166.65 | - | - | |
| 3 | 658596.7 | 2298168.23 | - | - | |
| 4 | 658595.13 | 2298167 | - | - | |
| 5 | 658596.36 | 2298165.42 | - | - | |
| 1 | 658539.23 | 2298119.68 | - | - | |
| 2 | 658540.8 | 2298120.91 | - | - | |
| 3 | 658539.57 | 2298122.48 | - | - | |
| 4 | 658538 | 2298121.25 | - | - | |
| 5 | 658539.23 | 2298119.68 | - | - | |
| 1 | 658480.11 | 2298072.69 | - | - | |
| 2 | 658481.69 | 2298073.92 | - | - | |
| 3 | 658480.45 | 2298075.5 | - | - | |
| 4 | 658478.88 | 2298074.27 | - | - | |
| 5 | 658480.11 | 2298072.69 | - | - | |
| 1 | 658422.03 | 2298026.07 | - | - | |
| 2 | 658423.6 | 2298027.3 | - | - | |
| 3 | 658422.37 | 2298028.88 | - | - | |
| 4 | 658420.8 | 2298027.65 | - | - | |
| 5 | 658422.03 | 2298026.07 | - | - | |
| 1 | 658365.02 | 2297980.45 | - | - | |
| 2 | 658366.59 | 2297981.68 | - | - | |
| 3 | 658365.36 | 2297983.26 | - | - | |
| 4 | 658363.79 | 2297982.03 | - | - | |
| 5 | 658365.02 | 2297980.45 | - | - | |
| 1 | 658337.16 | 2297943.33 | - | - | |
| 2 | 658324.25 | 2297956.23 | - | - | |
| 3 | 658398.07 | 2298014.63 | - | - | |
| 4 | 658544.03 | 2298133.67 | - | - | |
| 5 | 658652.7 | 2298227.38 | - | - | |
| 6 | 658714.7 | 2298267.11 | - | - | |

| | | |
|-------------------------------|---------|-------------------|
| полное наименование должности | подпись | инициалы, фамилия |
|-------------------------------|---------|-------------------|

М.П.

Земельный участок

вид объекта недвижимости

Лист №226 Раздел 4.2

Всего листов раздела 4.2: 2875

Всего разделов: 8

Всего листов выписки: 5548

17 октября 2019г. № КУВИ-001/2019-25207602

Кадастровый номер:

59:00:0000000:7734

| | | | | |
|----|-----------|------------|---|---|
| 7 | 659145.92 | 2298611.06 | - | - |
| 8 | 659363.41 | 2298783.53 | - | - |
| 9 | 659391.08 | 2298805.48 | - | - |
| 10 | 659398.54 | 2298807.85 | - | - |
| 11 | 660556.03 | 2299047.87 | - | - |
| 12 | 660777.16 | 2299091.33 | - | - |
| 13 | 660852.97 | 2299106.23 | - | - |
| 14 | 660857.67 | 2299079.11 | - | - |
| 15 | 660783.07 | 2299070.3 | - | - |
| 16 | 660721.54 | 2299057.75 | - | - |
| 17 | 659404.04 | 2298789.01 | - | - |
| 18 | 658742.39 | 2298261.56 | - | - |
| 19 | 658383.94 | 2297975.8 | - | - |
| 20 | 658377 | 2297983.69 | - | - |
| 21 | 658337.16 | 2297943.33 | - | - |
| 1 | 658316.4 | 2297964.05 | - | - |
| 2 | 658314.17 | 2297966.28 | - | - |
| 3 | 658481.86 | 2298097.16 | - | - |
| 4 | 658391.18 | 2298023.21 | - | - |
| 5 | 658316.4 | 2297964.05 | - | - |
| 1 | 657016.1 | 2295537.63 | - | - |
| 2 | 657004.29 | 2295547.04 | - | - |
| 3 | 657014.96 | 2295569.71 | - | - |
| 4 | 657113.6 | 2295773.97 | - | - |
| 5 | 657192.3 | 2295933.84 | - | - |
| 6 | 657269.95 | 2296103.78 | - | - |
| 7 | 657336.3 | 2296243.73 | - | - |
| 8 | 657443.18 | 2296465.53 | - | - |
| 9 | 657453.62 | 2296457.06 | - | - |
| 10 | 657312.7 | 2296174.83 | - | - |
| 11 | 657058.3 | 2295627.18 | - | - |
| 12 | 657054.67 | 2295628.8 | - | - |
| 13 | 657044.85 | 2295606.72 | - | - |

| | | |
|-------------------------------|---------|-------------------|
| полное наименование должности | подпись | инициалы, фамилия |
|-------------------------------|---------|-------------------|

М.П.

| Земельный участок | | | | |
|--|-----------|--------------------------------|--------------------|-------------------|
| вид объекта недвижимости | | | | |
| Лист №227 Раздел 4.2 | | Всего листов раздела 4.2: 2875 | | Всего разделов: 8 |
| Всего листов выписки: 5548 | | | | |
| 17 октября 2019г. № КУВИ-001/2019-25207602 | | | | |
| Кадастровый номер: | | | 59:00:0000000:7734 | |
| 14 | 657048.09 | 2295605.21 | - | - |
| 15 | 657016.1 | 2295537.63 | - | - |
| 1 | 671883.64 | 2301469.82 | - | - |
| 2 | 671885.14 | 2301468.51 | - | - |
| 3 | 671886.46 | 2301470.02 | - | - |
| 4 | 671884.95 | 2301471.33 | - | - |
| 5 | 671883.64 | 2301469.82 | - | - |
| 1 | 671937.41 | 2301423.2 | - | - |
| 2 | 671938.92 | 2301421.89 | - | - |
| 3 | 671940.24 | 2301423.4 | - | - |
| 4 | 671938.73 | 2301424.71 | - | - |
| 5 | 671937.41 | 2301423.2 | - | - |
| 1 | 671985.95 | 2301380.24 | - | - |
| 2 | 671987.46 | 2301378.92 | - | - |
| 3 | 671988.78 | 2301380.44 | - | - |
| 4 | 671987.27 | 2301381.75 | - | - |
| 5 | 671985.95 | 2301380.24 | - | - |
| 1 | 672037.6 | 2301335.33 | - | - |
| 2 | 672039.11 | 2301334.01 | - | - |
| 3 | 672040.42 | 2301335.52 | - | - |
| 4 | 672038.91 | 2301336.84 | - | - |
| 5 | 672037.6 | 2301335.33 | - | - |
| 1 | 672086.66 | 2301292.36 | - | - |
| 2 | 672088.17 | 2301291.05 | - | - |
| 3 | 672089.48 | 2301292.56 | - | - |
| 4 | 672087.97 | 2301293.87 | - | - |
| 5 | 672086.66 | 2301292.36 | - | - |
| 1 | 672138.47 | 2301247.12 | - | - |
| 2 | 672139.98 | 2301245.81 | - | - |
| 3 | 672141.29 | 2301247.32 | - | - |
| 4 | 672139.78 | 2301248.63 | - | - |
| 5 | 672138.47 | 2301247.12 | - | - |
| 1 | 672190.07 | 2301201.83 | - | - |

| | | |
|-------------------------------|---------|-------------------|
| полное наименование должности | подпись | инициалы, фамилия |
|-------------------------------|---------|-------------------|

М.П.

| Земельный участок | | | | |
|--|-----------|--------------------------------|--------------------|-------------------|
| вид объекта недвижимости | | | | |
| Лист №228 Раздел 4.2 | | Всего листов раздела 4.2: 2875 | | Всего разделов: 8 |
| Всего листов выписки: 5548 | | | | |
| 17 октября 2019г. № КУВИ-001/2019-25207602 | | | | |
| Кадастровый номер: | | | 59:00:0000000:7734 | |
| 2 | 672191.58 | 2301200.51 | - | - |
| 3 | 672192.89 | 2301202.02 | - | - |
| 4 | 672191.38 | 2301203.34 | - | - |
| 5 | 672190.07 | 2301201.83 | - | - |
| 1 | 672238.47 | 2301159.7 | - | - |
| 2 | 672239.98 | 2301158.39 | - | - |
| 3 | 672241.29 | 2301159.9 | - | - |
| 4 | 672239.78 | 2301161.21 | - | - |
| 5 | 672238.47 | 2301159.7 | - | - |
| 1 | 672296.64 | 2301108.63 | - | - |
| 2 | 672298.1 | 2301107.26 | - | - |
| 3 | 672299.46 | 2301108.73 | - | - |
| 4 | 672298 | 2301110.09 | - | - |
| 5 | 672296.64 | 2301108.63 | - | - |
| 1 | 672338.9 | 2301071.52 | - | - |
| 2 | 672340.68 | 2301070.6 | - | - |
| 3 | 672344.55 | 2301078.05 | - | - |
| 4 | 672342.76 | 2301078.97 | - | - |
| 5 | 672338.9 | 2301071.52 | - | - |
| 1 | 672401.95 | 2301032.99 | - | - |
| 2 | 672403.64 | 2301031.93 | - | - |
| 3 | 672404.7 | 2301033.62 | - | - |
| 4 | 672403 | 2301034.68 | - | - |
| 5 | 672401.95 | 2301032.99 | - | - |
| 1 | 672461.97 | 2300996.04 | - | - |
| 2 | 672463.66 | 2300994.98 | - | - |
| 3 | 672464.72 | 2300996.68 | - | - |
| 4 | 672463.02 | 2300997.74 | - | - |
| 5 | 672461.97 | 2300996.04 | - | - |
| 1 | 672526.46 | 2300956.54 | - | - |
| 2 | 672528.15 | 2300955.48 | - | - |
| 3 | 672529.21 | 2300957.18 | - | - |
| 4 | 672527.52 | 2300958.24 | - | - |

| | | |
|-------------------------------|---------|-------------------|
| полное наименование должности | подпись | инициалы, фамилия |
|-------------------------------|---------|-------------------|

М.П.

| Земельный участок | | | | | |
|--|-----------|--------------------------------|--------------------|-------------------|----------------------------|
| вид объекта недвижимости | | | | | |
| Лист №229 Раздел 4.2 | | Всего листов раздела 4.2: 2875 | | Всего разделов: 8 | Всего листов выписки: 5548 |
| 17 октября 2019г. № КУВИ-001/2019-25207602 | | | | | |
| Кадастровый номер: | | | 59:00:0000000:7734 | | |
| 5 | 672526.46 | 2300956.54 | - | - | |
| 1 | 672587.42 | 2300919.12 | - | - | |
| 2 | 672589.12 | 2300918.06 | - | - | |
| 3 | 672590.19 | 2300919.76 | - | - | |
| 4 | 672588.48 | 2300920.82 | - | - | |
| 5 | 672587.42 | 2300919.12 | - | - | |
| 1 | 672639.4 | 2300887.06 | - | - | |
| 2 | 672641.1 | 2300886 | - | - | |
| 3 | 672642.16 | 2300887.7 | - | - | |
| 4 | 672640.46 | 2300888.76 | - | - | |
| 5 | 672639.4 | 2300887.06 | - | - | |
| 1 | 672698.44 | 2300850.71 | - | - | |
| 2 | 672700.14 | 2300849.65 | - | - | |
| 3 | 672701.2 | 2300851.35 | - | - | |
| 4 | 672699.5 | 2300852.41 | - | - | |
| 5 | 672698.44 | 2300850.71 | - | - | |
| 1 | 672750.89 | 2300818.7 | - | - | |
| 2 | 672752.59 | 2300817.64 | - | - | |
| 3 | 672753.65 | 2300819.34 | - | - | |
| 4 | 672751.95 | 2300820.4 | - | - | |
| 5 | 672750.89 | 2300818.7 | - | - | |
| 1 | 672828.23 | 2300778.62 | - | - | |
| 2 | 672830.23 | 2300778.62 | - | - | |
| 3 | 672830.23 | 2300780.62 | - | - | |
| 4 | 672828.23 | 2300780.62 | - | - | |
| 5 | 672828.23 | 2300778.62 | - | - | |
| 1 | 672812.54 | 2300779.85 | - | - | |
| 2 | 672815.6 | 2300777.91 | - | - | |
| 3 | 672817.37 | 2300780.74 | - | - | |
| 4 | 672814.36 | 2300782.52 | - | - | |
| 5 | 672812.54 | 2300779.85 | - | - | |
| 1 | 672889.26 | 2300734.55 | - | - | |
| 2 | 672890.95 | 2300733.49 | - | - | |

| | | |
|-------------------------------|---------|-------------------|
| полное наименование должности | подпись | инициалы, фамилия |
|-------------------------------|---------|-------------------|

М.П.

| Земельный участок | | | | | |
|--|-----------|--------------------------------|--------------------|-------------------|----------------------------|
| вид объекта недвижимости | | | | | |
| Лист №230 Раздел 4.2 | | Всего листов раздела 4.2: 2875 | | Всего разделов: 8 | Всего листов выписки: 5548 |
| 17 октября 2019г. № КУВИ-001/2019-25207602 | | | | | |
| Кадастровый номер: | | | 59:00:0000000:7734 | | |
| 3 | 672892.01 | 2300735.18 | - | - | |
| 4 | 672890.32 | 2300736.24 | - | - | |
| 5 | 672889.26 | 2300734.55 | - | - | |
| 1 | 672947.56 | 2300698.31 | - | - | |
| 2 | 672949.26 | 2300697.25 | - | - | |
| 3 | 672950.32 | 2300698.95 | - | - | |
| 4 | 672948.62 | 2300700.01 | - | - | |
| 5 | 672947.56 | 2300698.31 | - | - | |
| 1 | 673002.73 | 2300657.52 | - | - | |
| 2 | 673004.6 | 2300656.82 | - | - | |
| 3 | 673007.27 | 2300663.91 | - | - | |
| 4 | 673005.39 | 2300664.61 | - | - | |
| 5 | 673002.73 | 2300657.52 | - | - | |
| 1 | 673075.75 | 2300618.57 | - | - | |
| 2 | 673077.45 | 2300617.51 | - | - | |
| 3 | 673078.51 | 2300619.2 | - | - | |
| 4 | 673076.81 | 2300620.27 | - | - | |
| 5 | 673075.75 | 2300618.57 | - | - | |
| 1 | 673134.27 | 2300582 | - | - | |
| 2 | 673135.97 | 2300580.95 | - | - | |
| 3 | 673137.03 | 2300582.64 | - | - | |
| 4 | 673135.33 | 2300583.7 | - | - | |
| 5 | 673134.27 | 2300582 | - | - | |
| 1 | 673182.36 | 2300552.22 | - | - | |
| 2 | 673184.06 | 2300551.16 | - | - | |
| 3 | 673185.12 | 2300552.86 | - | - | |
| 4 | 673183.42 | 2300553.92 | - | - | |
| 5 | 673182.36 | 2300552.22 | - | - | |
| 1 | 673238.28 | 2300517.08 | - | - | |
| 2 | 673239.97 | 2300516.02 | - | - | |
| 3 | 673241.03 | 2300517.72 | - | - | |
| 4 | 673239.34 | 2300518.78 | - | - | |
| 5 | 673238.28 | 2300517.08 | - | - | |

| | | |
|-------------------------------|---------|-------------------|
| полное наименование должности | подпись | инициалы, фамилия |
|-------------------------------|---------|-------------------|

М.П.

| Земельный участок | | | | | |
|--|-----------|--------------------------------|--------------------|-------------------|----------------------------|
| вид объекта недвижимости | | | | | |
| Лист №231 Раздел 4.2 | | Всего листов раздела 4.2: 2875 | | Всего разделов: 8 | Всего листов выписки: 5548 |
| 17 октября 2019г. № КУВИ-001/2019-25207602 | | | | | |
| Кадастровый номер: | | | 59:00:0000000:7734 | | |
| 1 | 673291.82 | 2300483.77 | - | - | |
| 2 | 673293.51 | 2300482.71 | - | - | |
| 3 | 673294.57 | 2300484.4 | - | - | |
| 4 | 673292.88 | 2300485.46 | - | - | |
| 5 | 673291.82 | 2300483.77 | - | - | |
| 1 | 673349.96 | 2300446.68 | - | - | |
| 2 | 673351.66 | 2300445.62 | - | - | |
| 3 | 673352.72 | 2300447.32 | - | - | |
| 4 | 673351.02 | 2300448.38 | - | - | |
| 5 | 673349.96 | 2300446.68 | - | - | |
| 1 | 673408.08 | 2300411.28 | - | - | |
| 2 | 673409.77 | 2300410.22 | - | - | |
| 3 | 673410.83 | 2300411.91 | - | - | |
| 4 | 673409.14 | 2300412.97 | - | - | |
| 5 | 673408.08 | 2300411.28 | - | - | |
| 1 | 673463.19 | 2300376.85 | - | - | |
| 2 | 673464.88 | 2300375.79 | - | - | |
| 3 | 673465.95 | 2300377.48 | - | - | |
| 4 | 673464.25 | 2300378.54 | - | - | |
| 5 | 673463.19 | 2300376.85 | - | - | |
| 1 | 673520.12 | 2300340.33 | - | - | |
| 2 | 673521.82 | 2300339.27 | - | - | |
| 3 | 673522.88 | 2300340.97 | - | - | |
| 4 | 673521.18 | 2300342.03 | - | - | |
| 5 | 673520.12 | 2300340.33 | - | - | |
| 1 | 673577.88 | 2300302.2 | - | - | |
| 2 | 673579.58 | 2300301.14 | - | - | |
| 3 | 673580.64 | 2300302.84 | - | - | |
| 4 | 673578.94 | 2300303.9 | - | - | |
| 5 | 673577.88 | 2300302.2 | - | - | |
| 1 | 673635.86 | 2300265.3 | - | - | |
| 2 | 673637.55 | 2300264.24 | - | - | |
| 3 | 673638.61 | 2300265.94 | - | - | |

| | | |
|-------------------------------|---------|-------------------|
| полное наименование должности | подпись | инициалы, фамилия |
|-------------------------------|---------|-------------------|

М.П.

| Земельный участок | | | | |
|--|--------------------------------|------------|--------------------|----------------------------|
| вид объекта недвижимости | | | | |
| Лист №232 Раздел 4.2 | Всего листов раздела 4.2: 2875 | | Всего разделов: 8 | Всего листов выписки: 5548 |
| 17 октября 2019г. № КУВИ-001/2019-25207602 | | | | |
| Кадастровый номер: | | | 59:00:0000000:7734 | |
| 4 | 673636.92 | 2300267 | - | - |
| 5 | 673635.86 | 2300265.3 | - | - |
| 1 | 673692.29 | 2300229.21 | - | - |
| 2 | 673693.99 | 2300228.15 | - | - |
| 3 | 673695.05 | 2300229.85 | - | - |
| 4 | 673693.35 | 2300230.91 | - | - |
| 5 | 673692.29 | 2300229.21 | - | - |
| 1 | 673746.83 | 2300194.55 | - | - |
| 2 | 673748.53 | 2300193.49 | - | - |
| 3 | 673749.59 | 2300195.18 | - | - |
| 4 | 673747.89 | 2300196.24 | - | - |
| 5 | 673746.83 | 2300194.55 | - | - |
| 1 | 673806.47 | 2300155.04 | - | - |
| 2 | 673808.16 | 2300153.98 | - | - |
| 3 | 673809.22 | 2300155.68 | - | - |
| 4 | 673807.53 | 2300156.74 | - | - |
| 5 | 673806.47 | 2300155.04 | - | - |
| 1 | 673867.19 | 2300116.3 | - | - |
| 2 | 673868.89 | 2300115.24 | - | - |
| 3 | 673869.96 | 2300116.93 | - | - |
| 4 | 673868.25 | 2300117.99 | - | - |
| 5 | 673867.19 | 2300116.3 | - | - |
| 1 | 673933.66 | 2300073.8 | - | - |
| 2 | 673935.36 | 2300072.74 | - | - |
| 3 | 673936.42 | 2300074.44 | - | - |
| 4 | 673934.72 | 2300075.5 | - | - |
| 5 | 673933.66 | 2300073.8 | - | - |
| 1 | 674001.53 | 2300029.42 | - | - |
| 2 | 674003.22 | 2300028.36 | - | - |
| 3 | 674004.28 | 2300030.05 | - | - |
| 4 | 674002.6 | 2300031.11 | - | - |
| 5 | 674001.53 | 2300029.42 | - | - |
| 1 | 674057.63 | 2299993.7 | - | - |

| | | |
|-------------------------------|---------|-------------------|
| полное наименование должности | подпись | инициалы, фамилия |
|-------------------------------|---------|-------------------|

М.П.

| Земельный участок | | | | |
|--|-----------|--------------------------------|--------------------|-------------------|
| вид объекта недвижимости | | | | |
| Лист №233 Раздел 4.2 | | Всего листов раздела 4.2: 2875 | | Всего разделов: 8 |
| Всего листов выписки: 5548 | | | | |
| 17 октября 2019г. № КУВИ-001/2019-25207602 | | | | |
| Кадастровый номер: | | | 59:00:0000000:7734 | |
| 2 | 674059.32 | 2299992.64 | - | - |
| 3 | 674060.39 | 2299994.34 | - | - |
| 4 | 674058.69 | 2299995.4 | - | - |
| 5 | 674057.63 | 2299993.7 | - | - |
| 1 | 674117.74 | 2299954.82 | - | - |
| 2 | 674119.43 | 2299953.76 | - | - |
| 3 | 674120.49 | 2299955.45 | - | - |
| 4 | 674118.8 | 2299956.51 | - | - |
| 5 | 674117.74 | 2299954.82 | - | - |
| 1 | 674181.09 | 2299913.88 | - | - |
| 2 | 674182.78 | 2299912.82 | - | - |
| 3 | 674183.84 | 2299914.52 | - | - |
| 4 | 674182.15 | 2299915.58 | - | - |
| 5 | 674181.09 | 2299913.88 | - | - |
| 1 | 674236.66 | 2299878.08 | - | - |
| 2 | 674238.36 | 2299877.02 | - | - |
| 3 | 674239.42 | 2299878.72 | - | - |
| 4 | 674237.72 | 2299879.78 | - | - |
| 5 | 674236.66 | 2299878.08 | - | - |
| 1 | 674292.29 | 2299842.33 | - | - |
| 2 | 674293.99 | 2299841.27 | - | - |
| 3 | 674295.05 | 2299842.97 | - | - |
| 4 | 674293.35 | 2299844.03 | - | - |
| 5 | 674292.29 | 2299842.33 | - | - |
| 1 | 674353.5 | 2299802.49 | - | - |
| 2 | 674355.19 | 2299801.43 | - | - |
| 3 | 674356.25 | 2299803.13 | - | - |
| 4 | 674354.56 | 2299804.18 | - | - |
| 5 | 674353.5 | 2299802.49 | - | - |
| 1 | 674412.54 | 2299763.95 | - | - |
| 2 | 674414.23 | 2299762.89 | - | - |
| 3 | 674415.29 | 2299764.58 | - | - |
| 4 | 674413.6 | 2299765.64 | - | - |

| | | |
|-------------------------------|---------|-------------------|
| полное наименование должности | подпись | инициалы, фамилия |
|-------------------------------|---------|-------------------|

М.П.

| Земельный участок | | | | |
|--|-----------|--------------------------------|--------------------|-------------------|
| вид объекта недвижимости | | | | |
| Лист №234 Раздел 4.2 | | Всего листов раздела 4.2: 2875 | | Всего разделов: 8 |
| Всего листов выписки: 5548 | | | | |
| 17 октября 2019г. № КУВИ-001/2019-25207602 | | | | |
| Кадастровый номер: | | | 59:00:0000000:7734 | |
| 5 | 674412.54 | 2299763.95 | - | - |
| 1 | 674475.19 | 2299723.48 | - | - |
| 2 | 674476.88 | 2299722.42 | - | - |
| 3 | 674477.94 | 2299724.12 | - | - |
| 4 | 674476.25 | 2299725.17 | - | - |
| 5 | 674475.19 | 2299723.48 | - | - |
| 1 | 674535.38 | 2299684.4 | - | - |
| 2 | 674537.08 | 2299683.35 | - | - |
| 3 | 674538.14 | 2299685.04 | - | - |
| 4 | 674536.44 | 2299686.1 | - | - |
| 5 | 674535.38 | 2299684.4 | - | - |
| 1 | 674595.2 | 2299645.19 | - | - |
| 2 | 674596.89 | 2299644.13 | - | - |
| 3 | 674597.95 | 2299645.82 | - | - |
| 4 | 674596.26 | 2299646.89 | - | - |
| 5 | 674595.2 | 2299645.19 | - | - |
| 1 | 674653.52 | 2299607.32 | - | - |
| 2 | 674655.21 | 2299606.26 | - | - |
| 3 | 674656.27 | 2299607.96 | - | - |
| 4 | 674654.58 | 2299609.02 | - | - |
| 5 | 674653.52 | 2299607.32 | - | - |
| 1 | 674713.63 | 2299568.15 | - | - |
| 2 | 674715.32 | 2299567.09 | - | - |
| 3 | 674716.37 | 2299568.79 | - | - |
| 4 | 674714.68 | 2299569.85 | - | - |
| 5 | 674713.63 | 2299568.15 | - | - |
| 1 | 674774.49 | 2299528.41 | - | - |
| 2 | 674776.18 | 2299527.35 | - | - |
| 3 | 674777.24 | 2299529.04 | - | - |
| 4 | 674775.55 | 2299530.1 | - | - |
| 5 | 674774.49 | 2299528.41 | - | - |
| 1 | 674829.78 | 2299492.22 | - | - |
| 2 | 674831.47 | 2299491.16 | - | - |

| | | |
|-------------------------------|---------|-------------------|
| полное наименование должности | подпись | инициалы, фамилия |
|-------------------------------|---------|-------------------|

М.П.

| Земельный участок | | | | |
|--|--------------------------------|------------|--------------------|----------------------------|
| вид объекта недвижимости | | | | |
| Лист №235 Раздел 4.2 | Всего листов раздела 4.2: 2875 | | Всего разделов: 8 | Всего листов выписки: 5548 |
| 17 октября 2019г. № КУВИ-001/2019-25207602 | | | | |
| Кадастровый номер: | | | 59:00:0000000:7734 | |
| 3 | 674832.53 | 2299492.86 | - | - |
| 4 | 674830.84 | 2299493.92 | - | - |
| 5 | 674829.78 | 2299492.22 | - | - |
| 1 | 674888.58 | 2299453.77 | - | - |
| 2 | 674890.27 | 2299452.71 | - | - |
| 3 | 674891.33 | 2299454.41 | - | - |
| 4 | 674889.64 | 2299455.47 | - | - |
| 5 | 674888.58 | 2299453.77 | - | - |
| 1 | 674948.05 | 2299415.23 | - | - |
| 2 | 674949.75 | 2299414.17 | - | - |
| 3 | 674950.81 | 2299415.87 | - | - |
| 4 | 674949.11 | 2299416.93 | - | - |
| 5 | 674948.05 | 2299415.23 | - | - |
| 1 | 675006.85 | 2299377.31 | - | - |
| 2 | 675008.55 | 2299376.25 | - | - |
| 3 | 675009.61 | 2299377.95 | - | - |
| 4 | 675007.91 | 2299379.01 | - | - |
| 5 | 675006.85 | 2299377.31 | - | - |
| 1 | 675068.06 | 2299337.13 | - | - |
| 2 | 675069.75 | 2299336.07 | - | - |
| 3 | 675070.81 | 2299337.77 | - | - |
| 4 | 675069.12 | 2299338.83 | - | - |
| 5 | 675068.06 | 2299337.13 | - | - |
| 1 | 675132.54 | 2299295.32 | - | - |
| 2 | 675134.23 | 2299294.26 | - | - |
| 3 | 675135.29 | 2299295.95 | - | - |
| 4 | 675133.6 | 2299297.01 | - | - |
| 5 | 675132.54 | 2299295.32 | - | - |
| 1 | 675194.8 | 2299254.9 | - | - |
| 2 | 675196.5 | 2299253.84 | - | - |
| 3 | 675197.56 | 2299255.53 | - | - |
| 4 | 675195.86 | 2299256.6 | - | - |
| 5 | 675194.8 | 2299254.9 | - | - |

| | | |
|-------------------------------|---------|-------------------|
| полное наименование должности | подпись | инициалы, фамилия |
|-------------------------------|---------|-------------------|

М.П.

| Земельный участок | | | | |
|--|-----------|--------------------------------|--------------------|-------------------|
| вид объекта недвижимости | | | | |
| Лист №236 Раздел 4.2 | | Всего листов раздела 4.2: 2875 | | Всего разделов: 8 |
| Всего листов выписки: 5548 | | | | |
| 17 октября 2019г. № КУВИ-001/2019-25207602 | | | | |
| Кадастровый номер: | | | 59:00:0000000:7734 | |
| 1 | 675250.52 | 2299217.94 | - | - |
| 2 | 675252.22 | 2299216.88 | - | - |
| 3 | 675253.28 | 2299218.58 | - | - |
| 4 | 675251.58 | 2299219.64 | - | - |
| 5 | 675250.52 | 2299217.94 | - | - |
| 1 | 675320.39 | 2299172.18 | - | - |
| 2 | 675322.09 | 2299171.12 | - | - |
| 3 | 675323.15 | 2299172.82 | - | - |
| 4 | 675321.45 | 2299173.88 | - | - |
| 5 | 675320.39 | 2299172.18 | - | - |
| 1 | 675385.16 | 2299130.22 | - | - |
| 2 | 675386.86 | 2299129.16 | - | - |
| 3 | 675387.92 | 2299130.86 | - | - |
| 4 | 675386.22 | 2299131.92 | - | - |
| 5 | 675385.16 | 2299130.22 | - | - |
| 1 | 675447.19 | 2299089.71 | - | - |
| 2 | 675448.88 | 2299088.65 | - | - |
| 3 | 675449.94 | 2299090.34 | - | - |
| 4 | 675448.25 | 2299091.4 | - | - |
| 5 | 675447.19 | 2299089.71 | - | - |
| 1 | 675516.86 | 2299044.28 | - | - |
| 2 | 675518.56 | 2299043.22 | - | - |
| 3 | 675519.62 | 2299044.92 | - | - |
| 4 | 675517.92 | 2299045.98 | - | - |
| 5 | 675516.86 | 2299044.28 | - | - |
| 1 | 675576.96 | 2299005.11 | - | - |
| 2 | 675578.66 | 2299004.05 | - | - |
| 3 | 675579.72 | 2299005.75 | - | - |
| 4 | 675578.02 | 2299006.81 | - | - |
| 5 | 675576.96 | 2299005.11 | - | - |
| 1 | 675641.73 | 2298963.3 | - | - |
| 2 | 675643.42 | 2298962.24 | - | - |
| 3 | 675644.48 | 2298963.94 | - | - |

| | | |
|-------------------------------|---------|-------------------|
| полное наименование должности | подпись | инициалы, фамилия |
|-------------------------------|---------|-------------------|

М.П.

| Земельный участок | | | | |
|--|-----------|--------------------------------|--------------------|-------------------|
| вид объекта недвижимости | | | | |
| Лист №237 Раздел 4.2 | | Всего листов раздела 4.2: 2875 | | Всего разделов: 8 |
| Всего листов выписки: 5548 | | | | |
| 17 октября 2019г. № КУВИ-001/2019-25207602 | | | | |
| Кадастровый номер: | | | 59:00:0000000:7734 | |
| 4 | 675642.79 | 2298965 | - | - |
| 5 | 675641.73 | 2298963.3 | - | - |
| 1 | 675705.82 | 2298921.68 | - | - |
| 2 | 675707.52 | 2298920.62 | - | - |
| 3 | 675708.58 | 2298922.31 | - | - |
| 4 | 675706.88 | 2298923.37 | - | - |
| 5 | 675705.82 | 2298921.68 | - | - |
| 1 | 675769 | 2298880.15 | - | - |
| 2 | 675770.7 | 2298879.09 | - | - |
| 3 | 675771.76 | 2298880.79 | - | - |
| 4 | 675770.06 | 2298881.85 | - | - |
| 5 | 675769 | 2298880.15 | - | - |
| 1 | 675826.26 | 2298842.67 | - | - |
| 2 | 675827.96 | 2298841.61 | - | - |
| 3 | 675829.02 | 2298843.3 | - | - |
| 4 | 675827.32 | 2298844.36 | - | - |
| 5 | 675826.26 | 2298842.67 | - | - |
| 1 | 675887.13 | 2298802.63 | - | - |
| 2 | 675888.83 | 2298801.57 | - | - |
| 3 | 675889.89 | 2298803.27 | - | - |
| 4 | 675888.19 | 2298804.33 | - | - |
| 5 | 675887.13 | 2298802.63 | - | - |
| 1 | 675949.64 | 2298761.73 | - | - |
| 2 | 675951.34 | 2298760.67 | - | - |
| 3 | 675952.4 | 2298762.37 | - | - |
| 4 | 675950.7 | 2298763.43 | - | - |
| 5 | 675949.64 | 2298761.73 | - | - |
| 1 | 676006.52 | 2298723.62 | - | - |
| 2 | 676008.21 | 2298722.56 | - | - |
| 3 | 676009.27 | 2298724.26 | - | - |
| 4 | 676007.58 | 2298725.32 | - | - |
| 5 | 676006.52 | 2298723.62 | - | - |
| 1 | 676076.1 | 2298678.87 | - | - |

| | | |
|-------------------------------|---------|-------------------|
| полное наименование должности | подпись | инициалы, фамилия |
|-------------------------------|---------|-------------------|

М.П.

| Земельный участок | | | | |
|--|--------------------------------|------------|--------------------|----------------------------|
| вид объекта недвижимости | | | | |
| Лист №238 Раздел 4.2 | Всего листов раздела 4.2: 2875 | | Всего разделов: 8 | Всего листов выписки: 5548 |
| 17 октября 2019г. № КУВИ-001/2019-25207602 | | | | |
| Кадастровый номер: | | | 59:00:0000000:7734 | |
| 2 | 676077.79 | 2298677.81 | - | - |
| 3 | 676078.86 | 2298679.51 | - | - |
| 4 | 676077.17 | 2298680.57 | - | - |
| 5 | 676076.1 | 2298678.87 | - | - |
| 1 | 676130.42 | 2298643.5 | - | - |
| 2 | 676132.12 | 2298642.44 | - | - |
| 3 | 676133.18 | 2298644.14 | - | - |
| 4 | 676131.48 | 2298645.2 | - | - |
| 5 | 676130.42 | 2298643.5 | - | - |
| 1 | 676189.03 | 2298604.91 | - | - |
| 2 | 676190.75 | 2298603.88 | - | - |
| 3 | 676191.78 | 2298605.6 | - | - |
| 4 | 676190.06 | 2298606.63 | - | - |
| 5 | 676189.03 | 2298604.91 | - | - |
| 1 | 676255.25 | 2298561.89 | - | - |
| 2 | 676256.97 | 2298560.86 | - | - |
| 3 | 676257.99 | 2298562.58 | - | - |
| 4 | 676256.27 | 2298563.61 | - | - |
| 5 | 676255.25 | 2298561.89 | - | - |
| 1 | 676327.81 | 2298507.89 | - | - |
| 2 | 676329.6 | 2298507.01 | - | - |
| 3 | 676333.26 | 2298514.43 | - | - |
| 4 | 676331.46 | 2298515.32 | - | - |
| 5 | 676327.81 | 2298507.89 | - | - |
| 1 | 676385.69 | 2298473.02 | - | - |
| 2 | 676387.25 | 2298471.76 | - | - |
| 3 | 676388.52 | 2298473.31 | - | - |
| 4 | 676386.95 | 2298474.57 | - | - |
| 5 | 676385.69 | 2298473.02 | - | - |
| 1 | 676442.57 | 2298430.62 | - | - |
| 2 | 676444.12 | 2298429.37 | - | - |
| 3 | 676445.39 | 2298430.92 | - | - |
| 4 | 676443.83 | 2298432.18 | - | - |

| | | |
|-------------------------------|---------|-------------------|
| полное наименование должности | подпись | инициалы, фамилия |
|-------------------------------|---------|-------------------|

М.П.

| Земельный участок | | | | |
|--|-----------|--------------------------------|--------------------|-------------------|
| вид объекта недвижимости | | | | |
| Лист №239 Раздел 4.2 | | Всего листов раздела 4.2: 2875 | | Всего разделов: 8 |
| Всего листов выписки: 5548 | | | | |
| 17 октября 2019г. № КУВИ-001/2019-25207602 | | | | |
| Кадастровый номер: | | | 59:00:0000000:7734 | |
| 5 | 676442.57 | 2298430.62 | - | - |
| 1 | 676508.44 | 2298381.64 | - | - |
| 2 | 676510 | 2298380.38 | - | - |
| 3 | 676511.26 | 2298381.94 | - | - |
| 4 | 676509.7 | 2298383.2 | - | - |
| 5 | 676508.44 | 2298381.64 | - | - |
| 1 | 676564.32 | 2298339.61 | - | - |
| 2 | 676566.05 | 2298338.63 | - | - |
| 3 | 676570.13 | 2298345.79 | - | - |
| 4 | 676568.38 | 2298346.78 | - | - |
| 5 | 676564.32 | 2298339.61 | - | - |
| 1 | 676617.77 | 2298304.89 | - | - |
| 2 | 676619.43 | 2298303.77 | - | - |
| 3 | 676620.54 | 2298305.43 | - | - |
| 4 | 676618.89 | 2298306.55 | - | - |
| 5 | 676617.77 | 2298304.89 | - | - |
| 1 | 676669.21 | 2298270.97 | - | - |
| 2 | 676670.86 | 2298269.85 | - | - |
| 3 | 676671.98 | 2298271.51 | - | - |
| 4 | 676670.33 | 2298272.63 | - | - |
| 5 | 676669.21 | 2298270.97 | - | - |
| 1 | 676730.66 | 2298230.45 | - | - |
| 2 | 676732.31 | 2298229.33 | - | - |
| 3 | 676733.44 | 2298230.99 | - | - |
| 4 | 676731.77 | 2298232.11 | - | - |
| 5 | 676730.66 | 2298230.45 | - | - |
| 1 | 676787.15 | 2298193.35 | - | - |
| 2 | 676788.8 | 2298192.23 | - | - |
| 3 | 676789.93 | 2298193.89 | - | - |
| 4 | 676788.26 | 2298195.01 | - | - |
| 5 | 676787.15 | 2298193.35 | - | - |
| 1 | 676845.42 | 2298155.15 | - | - |
| 2 | 676847.08 | 2298154.03 | - | - |

| | | |
|-------------------------------|---------|-------------------|
| полное наименование должности | подпись | инициалы, фамилия |
|-------------------------------|---------|-------------------|

М.П.

| Земельный участок | | | | |
|--|-----------|--------------------------------|--------------------|-------------------|
| вид объекта недвижимости | | | | |
| Лист №240 Раздел 4.2 | | Всего листов раздела 4.2: 2875 | | Всего разделов: 8 |
| Всего листов выписки: 5548 | | | | |
| 17 октября 2019г. № КУВИ-001/2019-25207602 | | | | |
| Кадастровый номер: | | | 59:00:0000000:7734 | |
| 3 | 676848.19 | 2298155.68 | - | - |
| 4 | 676846.54 | 2298156.8 | - | - |
| 5 | 676845.42 | 2298155.15 | - | - |
| 1 | 676902.25 | 2298117.33 | - | - |
| 2 | 676903.9 | 2298116.21 | - | - |
| 3 | 676905.02 | 2298117.86 | - | - |
| 4 | 676903.36 | 2298118.98 | - | - |
| 5 | 676902.25 | 2298117.33 | - | - |
| 1 | 676959.46 | 2298078.78 | - | - |
| 2 | 676961.12 | 2298077.66 | - | - |
| 3 | 676962.24 | 2298079.32 | - | - |
| 4 | 676960.58 | 2298080.44 | - | - |
| 5 | 676959.46 | 2298078.78 | - | - |
| 1 | 677016.48 | 2298040.67 | - | - |
| 2 | 677018.14 | 2298039.55 | - | - |
| 3 | 677019.26 | 2298041.21 | - | - |
| 4 | 677017.6 | 2298042.33 | - | - |
| 5 | 677016.48 | 2298040.67 | - | - |
| 1 | 677076.97 | 2298000.3 | - | - |
| 2 | 677078.62 | 2297999.18 | - | - |
| 3 | 677079.74 | 2298000.84 | - | - |
| 4 | 677078.08 | 2298001.96 | - | - |
| 5 | 677076.97 | 2298000.3 | - | - |
| 1 | 677133.7 | 2297963.1 | - | - |
| 2 | 677135.35 | 2297961.99 | - | - |
| 3 | 677136.47 | 2297963.65 | - | - |
| 4 | 677134.81 | 2297964.76 | - | - |
| 5 | 677133.7 | 2297963.1 | - | - |
| 1 | 677192.79 | 2297924.32 | - | - |
| 2 | 677194.44 | 2297923.2 | - | - |
| 3 | 677195.57 | 2297924.86 | - | - |
| 4 | 677193.9 | 2297925.98 | - | - |
| 5 | 677192.79 | 2297924.32 | - | - |

| | | |
|-------------------------------|---------|-------------------|
| полное наименование должности | подпись | инициалы, фамилия |
|-------------------------------|---------|-------------------|

М.П.

| Земельный участок | | | | |
|--|-----------|--------------------------------|--------------------|-------------------|
| вид объекта недвижимости | | | | |
| Лист №241 Раздел 4.2 | | Всего листов раздела 4.2: 2875 | | Всего разделов: 8 |
| Всего листов выписки: 5548 | | | | |
| 17 октября 2019г. № КУВИ-001/2019-25207602 | | | | |
| Кадастровый номер: | | | 59:00:0000000:7734 | |
| 1 | 677251.83 | 2297885.49 | - | - |
| 2 | 677253.49 | 2297884.37 | - | - |
| 3 | 677254.6 | 2297886.03 | - | - |
| 4 | 677252.95 | 2297887.15 | - | - |
| 5 | 677251.83 | 2297885.49 | - | - |
| 1 | 677307.02 | 2297848.15 | - | - |
| 2 | 677308.69 | 2297847.03 | - | - |
| 3 | 677309.8 | 2297848.69 | - | - |
| 4 | 677308.14 | 2297849.81 | - | - |
| 5 | 677307.02 | 2297848.15 | - | - |
| 1 | 677369.29 | 2297806.05 | - | - |
| 2 | 677370.94 | 2297804.93 | - | - |
| 3 | 677372.06 | 2297806.59 | - | - |
| 4 | 677370.4 | 2297807.7 | - | - |
| 5 | 677369.29 | 2297806.05 | - | - |
| 1 | 677417.69 | 2297773.9 | - | - |
| 2 | 677419.35 | 2297772.78 | - | - |
| 3 | 677420.47 | 2297774.44 | - | - |
| 4 | 677418.81 | 2297775.56 | - | - |
| 5 | 677417.69 | 2297773.9 | - | - |
| 1 | 677470.24 | 2297738.68 | - | - |
| 2 | 677471.9 | 2297737.56 | - | - |
| 3 | 677473.02 | 2297739.22 | - | - |
| 4 | 677471.36 | 2297740.34 | - | - |
| 5 | 677470.24 | 2297738.68 | - | - |
| 1 | 677525.53 | 2297701.67 | - | - |
| 2 | 677527.18 | 2297700.56 | - | - |
| 3 | 677528.3 | 2297702.22 | - | - |
| 4 | 677526.65 | 2297703.33 | - | - |
| 5 | 677525.53 | 2297701.67 | - | - |
| 1 | 677575.96 | 2297667.75 | - | - |
| 2 | 677577.61 | 2297666.63 | - | - |
| 3 | 677578.73 | 2297668.29 | - | - |

| | | |
|-------------------------------|---------|-------------------|
| полное наименование должности | подпись | инициалы, фамилия |
|-------------------------------|---------|-------------------|

М.П.

| Земельный участок | | | | |
|--|-----------|--------------------------------|--------------------|-------------------|
| вид объекта недвижимости | | | | |
| Лист №242 Раздел 4.2 | | Всего листов раздела 4.2: 2875 | | Всего разделов: 8 |
| Всего листов выписки: 5548 | | | | |
| 17 октября 2019г. № КУВИ-001/2019-25207602 | | | | |
| Кадастровый номер: | | | 59:00:0000000:7734 | |
| 4 | 677577.07 | 2297669.41 | - | - |
| 5 | 677575.96 | 2297667.75 | - | - |
| 1 | 677624.17 | 2297635.22 | - | - |
| 2 | 677625.83 | 2297634.11 | - | - |
| 3 | 677626.95 | 2297635.76 | - | - |
| 4 | 677625.29 | 2297636.88 | - | - |
| 5 | 677624.17 | 2297635.22 | - | - |
| 1 | 677680.37 | 2297597.6 | - | - |
| 2 | 677682.03 | 2297596.48 | - | - |
| 3 | 677683.15 | 2297598.13 | - | - |
| 4 | 677681.49 | 2297599.25 | - | - |
| 5 | 677680.37 | 2297597.6 | - | - |
| 1 | 677719.41 | 2297571.37 | - | - |
| 2 | 677721.05 | 2297570.25 | - | - |
| 3 | 677722.17 | 2297571.91 | - | - |
| 4 | 677720.52 | 2297573.03 | - | - |
| 5 | 677719.41 | 2297571.37 | - | - |
| 1 | 677769.06 | 2297537.64 | - | - |
| 2 | 677770.71 | 2297536.52 | - | - |
| 3 | 677771.83 | 2297538.18 | - | - |
| 4 | 677770.17 | 2297539.3 | - | - |
| 5 | 677769.06 | 2297537.64 | - | - |
| 1 | 677816.45 | 2297505.93 | - | - |
| 2 | 677818.12 | 2297504.81 | - | - |
| 3 | 677819.23 | 2297506.47 | - | - |
| 4 | 677817.57 | 2297507.59 | - | - |
| 5 | 677816.45 | 2297505.93 | - | - |
| 1 | 677869.14 | 2297470.61 | - | - |
| 2 | 677870.8 | 2297469.49 | - | - |
| 3 | 677871.92 | 2297471.15 | - | - |
| 4 | 677870.26 | 2297472.27 | - | - |
| 5 | 677869.14 | 2297470.61 | - | - |
| 1 | 677919.86 | 2297436.78 | - | - |

| | | |
|-------------------------------|---------|-------------------|
| полное наименование должности | подпись | инициалы, фамилия |
|-------------------------------|---------|-------------------|

М.П.

| Земельный участок | | | | |
|--|-----------|--------------------------------|--------------------|-------------------|
| вид объекта недвижимости | | | | |
| Лист №243 Раздел 4.2 | | Всего листов раздела 4.2: 2875 | | Всего разделов: 8 |
| Всего листов выписки: 5548 | | | | |
| 17 октября 2019г. № КУВИ-001/2019-25207602 | | | | |
| Кадастровый номер: | | | 59:00:0000000:7734 | |
| 2 | 677921.52 | 2297435.66 | - | - |
| 3 | 677922.64 | 2297437.32 | - | - |
| 4 | 677920.98 | 2297438.44 | - | - |
| 5 | 677919.86 | 2297436.78 | - | - |
| 1 | 677968.75 | 2297404.15 | - | - |
| 2 | 677970.02 | 2297402.6 | - | - |
| 3 | 677977.54 | 2297408.66 | - | - |
| 4 | 677976.28 | 2297410.21 | - | - |
| 5 | 677968.75 | 2297404.15 | - | - |
| 1 | 678029.45 | 2297387.32 | - | - |
| 2 | 678031.37 | 2297386.77 | - | - |
| 3 | 678031.93 | 2297388.69 | - | - |
| 4 | 678030 | 2297389.24 | - | - |
| 5 | 678029.45 | 2297387.32 | - | - |
| 1 | 678090.27 | 2297371.58 | - | - |
| 2 | 678092.2 | 2297371.03 | - | - |
| 3 | 678092.75 | 2297372.95 | - | - |
| 4 | 678090.83 | 2297373.51 | - | - |
| 5 | 678090.27 | 2297371.58 | - | - |
| 1 | 678142.96 | 2297358.16 | - | - |
| 2 | 678144.89 | 2297357.61 | - | - |
| 3 | 678145.44 | 2297359.53 | - | - |
| 4 | 678143.52 | 2297360.08 | - | - |
| 5 | 678142.96 | 2297358.16 | - | - |
| 1 | 678208.55 | 2297340.93 | - | - |
| 2 | 678210.48 | 2297340.38 | - | - |
| 3 | 678211.02 | 2297342.3 | - | - |
| 4 | 678209.1 | 2297342.86 | - | - |
| 5 | 678208.55 | 2297340.93 | - | - |
| 1 | 678259.03 | 2297327.65 | - | - |
| 2 | 678260.95 | 2297327.1 | - | - |
| 3 | 678261.5 | 2297329.02 | - | - |
| 4 | 678259.58 | 2297329.57 | - | - |

| | | |
|-------------------------------|---------|-------------------|
| полное наименование должности | подпись | инициалы, фамилия |
|-------------------------------|---------|-------------------|

М.П.

| Земельный участок | | | | |
|--|-----------|--------------------------------|--------------------|-------------------|
| вид объекта недвижимости | | | | |
| Лист №244 Раздел 4.2 | | Всего листов раздела 4.2: 2875 | | Всего разделов: 8 |
| Всего листов выписки: 5548 | | | | |
| 17 октября 2019г. № КУВИ-001/2019-25207602 | | | | |
| Кадастровый номер: | | | 59:00:0000000:7734 | |
| 5 | 678259.03 | 2297327.65 | - | - |
| 1 | 678319.94 | 2297311.53 | - | - |
| 2 | 678321.87 | 2297310.98 | - | - |
| 3 | 678322.42 | 2297312.9 | - | - |
| 4 | 678320.5 | 2297313.45 | - | - |
| 5 | 678319.94 | 2297311.53 | - | - |
| 1 | 678386.44 | 2297293.68 | - | - |
| 2 | 678388.37 | 2297293.13 | - | - |
| 3 | 678388.92 | 2297295.05 | - | - |
| 4 | 678387.01 | 2297295.6 | - | - |
| 5 | 678386.44 | 2297293.68 | - | - |
| 1 | 678448.13 | 2297277.7 | - | - |
| 2 | 678450.05 | 2297277.15 | - | - |
| 3 | 678450.61 | 2297279.08 | - | - |
| 4 | 678448.68 | 2297279.63 | - | - |
| 5 | 678448.13 | 2297277.7 | - | - |
| 1 | 678498.71 | 2297264.38 | - | - |
| 2 | 678500.63 | 2297263.82 | - | - |
| 3 | 678501.18 | 2297265.75 | - | - |
| 4 | 678499.26 | 2297266.3 | - | - |
| 5 | 678498.71 | 2297264.38 | - | - |
| 1 | 678564.05 | 2297247.15 | - | - |
| 2 | 678565.97 | 2297246.6 | - | - |
| 3 | 678566.52 | 2297248.52 | - | - |
| 4 | 678564.6 | 2297249.07 | - | - |
| 5 | 678564.05 | 2297247.15 | - | - |
| 1 | 678622.14 | 2297231.8 | - | - |
| 2 | 678624.05 | 2297231.25 | - | - |
| 3 | 678624.6 | 2297233.17 | - | - |
| 4 | 678622.68 | 2297233.72 | - | - |
| 5 | 678622.14 | 2297231.8 | - | - |
| 1 | 678674.3 | 2297218.34 | - | - |
| 2 | 678676.22 | 2297217.75 | - | - |

| | | |
|-------------------------------|---------|-------------------|
| полное наименование должности | подпись | инициалы, фамилия |
|-------------------------------|---------|-------------------|

М.П.

| Земельный участок | | | | |
|--|-----------|--------------------------------|--------------------|-------------------|
| вид объекта недвижимости | | | | |
| Лист №245 Раздел 4.2 | | Всего листов раздела 4.2: 2875 | | Всего разделов: 8 |
| Всего листов выписки: 5548 | | | | |
| 17 октября 2019г. № КУВИ-001/2019-25207602 | | | | |
| Кадастровый номер: | | | 59:00:0000000:7734 | |
| 3 | 678676.8 | 2297219.66 | - | - |
| 4 | 678674.89 | 2297220.25 | - | - |
| 5 | 678674.3 | 2297218.34 | - | - |
| 1 | 678722.62 | 2297205.54 | - | - |
| 2 | 678724.53 | 2297204.95 | - | - |
| 3 | 678725.11 | 2297206.86 | - | - |
| 4 | 678723.2 | 2297207.45 | - | - |
| 5 | 678722.62 | 2297205.54 | - | - |
| 1 | 678776.75 | 2297190.96 | - | - |
| 2 | 678778.66 | 2297190.37 | - | - |
| 3 | 678779.25 | 2297192.28 | - | - |
| 4 | 678777.33 | 2297192.87 | - | - |
| 5 | 678776.75 | 2297190.96 | - | - |
| 1 | 678845.32 | 2297172.29 | - | - |
| 2 | 678847.23 | 2297171.7 | - | - |
| 3 | 678847.82 | 2297173.61 | - | - |
| 4 | 678845.9 | 2297174.2 | - | - |
| 5 | 678845.32 | 2297172.29 | - | - |
| 1 | 678893.68 | 2297159.05 | - | - |
| 2 | 678895.59 | 2297158.47 | - | - |
| 3 | 678896.18 | 2297160.38 | - | - |
| 4 | 678894.26 | 2297160.97 | - | - |
| 5 | 678893.68 | 2297159.05 | - | - |
| 1 | 678952.34 | 2297154.01 | - | - |
| 2 | 678954.35 | 2297154.01 | - | - |
| 3 | 678954.34 | 2297156.01 | - | - |
| 4 | 678952.34 | 2297156.01 | - | - |
| 5 | 678952.34 | 2297154.01 | - | - |
| 1 | 678941.96 | 2297139.67 | - | - |
| 2 | 678943.8 | 2297138.87 | - | - |
| 3 | 678947.12 | 2297146.52 | - | - |
| 4 | 678945.29 | 2297147.32 | - | - |
| 5 | 678941.96 | 2297139.67 | - | - |

| | | |
|-------------------------------|---------|-------------------|
| полное наименование должности | подпись | инициалы, фамилия |
|-------------------------------|---------|-------------------|

М.П.

| Земельный участок | | | | |
|--|-----------|--------------------------------|--------------------|-------------------|
| вид объекта недвижимости | | | | |
| Лист №246 Раздел 4.2 | | Всего листов раздела 4.2: 2875 | | Всего разделов: 8 |
| Всего листов выписки: 5548 | | | | |
| 17 октября 2019г. № КУВИ-001/2019-25207602 | | | | |
| Кадастровый номер: | | | 59:00:0000000:7734 | |
| 1 | 678985.07 | 2297097.67 | - | - |
| 2 | 678986.6 | 2297098.96 | - | - |
| 3 | 678985.32 | 2297100.49 | - | - |
| 4 | 678983.79 | 2297099.21 | - | - |
| 5 | 678985.07 | 2297097.67 | - | - |
| 1 | 679015.51 | 2297062.74 | - | - |
| 2 | 679017.04 | 2297064.03 | - | - |
| 3 | 679015.76 | 2297065.56 | - | - |
| 4 | 679014.22 | 2297064.27 | - | - |
| 5 | 679015.51 | 2297062.74 | - | - |
| 1 | 679059.78 | 2297010.41 | - | - |
| 2 | 679061.31 | 2297011.7 | - | - |
| 3 | 679060.02 | 2297013.23 | - | - |
| 4 | 679058.49 | 2297011.94 | - | - |
| 5 | 679059.78 | 2297010.41 | - | - |
| 1 | 679110.72 | 2296975.21 | - | - |
| 2 | 679112.76 | 2296977.17 | - | - |
| 3 | 679110.58 | 2296979.53 | - | - |
| 4 | 679108.51 | 2296977.63 | - | - |
| 5 | 679110.72 | 2296975.21 | - | - |
| 1 | 679105.02 | 2296972.68 | - | - |
| 2 | 679106.46 | 2296971.29 | - | - |
| 3 | 679107.85 | 2296972.73 | - | - |
| 4 | 679106.41 | 2296974.12 | - | - |
| 5 | 679105.02 | 2296972.68 | - | - |
| 1 | 679099.52 | 2296963.74 | - | - |
| 2 | 679101.06 | 2296965.02 | - | - |
| 3 | 679099.77 | 2296966.55 | - | - |
| 4 | 679098.24 | 2296965.27 | - | - |
| 5 | 679099.52 | 2296963.74 | - | - |
| 1 | 679154.04 | 2296899.69 | - | - |
| 2 | 679155.57 | 2296900.98 | - | - |
| 3 | 679154.29 | 2296902.51 | - | - |

| | | |
|-------------------------------|---------|-------------------|
| полное наименование должности | подпись | инициалы, фамилия |
|-------------------------------|---------|-------------------|

М.П.

| Земельный участок | | | | |
|--|--------------------------------|------------|--------------------|----------------------------|
| вид объекта недвижимости | | | | |
| Лист №247 Раздел 4.2 | Всего листов раздела 4.2: 2875 | | Всего разделов: 8 | Всего листов выписки: 5548 |
| 17 октября 2019г. № КУВИ-001/2019-25207602 | | | | |
| Кадастровый номер: | | | 59:00:0000000:7734 | |
| 4 | 679152.77 | 2296901.22 | - | - |
| 5 | 679154.04 | 2296899.69 | - | - |
| 1 | 679185.08 | 2296876.65 | - | - |
| 2 | 679189.53 | 2296880.72 | - | - |
| 3 | 679185.41 | 2296885.44 | - | - |
| 4 | 679180.87 | 2296881.48 | - | - |
| 5 | 679185.08 | 2296876.65 | - | - |
| 1 | 679196.59 | 2296849.84 | - | - |
| 2 | 679198.11 | 2296851.13 | - | - |
| 3 | 679196.82 | 2296852.66 | - | - |
| 4 | 679195.29 | 2296851.37 | - | - |
| 5 | 679196.59 | 2296849.84 | - | - |
| 1 | 679241.67 | 2296795.32 | - | - |
| 2 | 679243.2 | 2296796.61 | - | - |
| 3 | 679241.92 | 2296798.14 | - | - |
| 4 | 679240.38 | 2296796.85 | - | - |
| 5 | 679241.67 | 2296795.32 | - | - |
| 1 | 679292.05 | 2296736.23 | - | - |
| 2 | 679293.58 | 2296737.52 | - | - |
| 3 | 679292.29 | 2296739.05 | - | - |
| 4 | 679290.77 | 2296737.76 | - | - |
| 5 | 679292.05 | 2296736.23 | - | - |
| 1 | 679334.53 | 2296687.25 | - | - |
| 2 | 679336.07 | 2296688.53 | - | - |
| 3 | 679334.78 | 2296690.06 | - | - |
| 4 | 679333.25 | 2296688.78 | - | - |
| 5 | 679334.53 | 2296687.25 | - | - |
| 1 | 679377.5 | 2296637.78 | - | - |
| 2 | 679379.04 | 2296639.06 | - | - |
| 3 | 679377.75 | 2296640.6 | - | - |
| 4 | 679376.22 | 2296639.31 | - | - |
| 5 | 679377.5 | 2296637.78 | - | - |
| 1 | 679425.2 | 2296583.32 | - | - |

| | | |
|-------------------------------|---------|-------------------|
| полное наименование должности | подпись | инициалы, фамилия |
|-------------------------------|---------|-------------------|

М.П.

| Земельный участок | | | | |
|--|--------------------------------|------------|--------------------|----------------------------|
| вид объекта недвижимости | | | | |
| Лист №248 Раздел 4.2 | Всего листов раздела 4.2: 2875 | | Всего разделов: 8 | Всего листов выписки: 5548 |
| 17 октября 2019г. № КУВИ-001/2019-25207602 | | | | |
| Кадастровый номер: | | | 59:00:0000000:7734 | |
| 2 | 679425.74 | 2296585.24 | - | - |
| 3 | 679415.27 | 2296588.21 | - | - |
| 4 | 679414.73 | 2296586.29 | - | - |
| 5 | 679425.2 | 2296583.32 | - | - |
| 1 | 679479.46 | 2296517.23 | - | - |
| 2 | 679481.43 | 2296516.91 | - | - |
| 3 | 679483.61 | 2296529.97 | - | - |
| 4 | 679481.63 | 2296530.3 | - | - |
| 5 | 679479.46 | 2296517.23 | - | - |
| 1 | 679525.37 | 2296463.57 | - | - |
| 2 | 679526.61 | 2296462 | - | - |
| 3 | 679533.71 | 2296467.56 | - | - |
| 4 | 679532.47 | 2296469.13 | - | - |
| 5 | 679525.37 | 2296463.57 | - | - |
| 1 | 679577.92 | 2296402.32 | - | - |
| 2 | 679579.24 | 2296400.82 | - | - |
| 3 | 679583.16 | 2296404.27 | - | - |
| 4 | 679581.84 | 2296405.77 | - | - |
| 5 | 679577.92 | 2296402.32 | - | - |
| 1 | 679623.26 | 2296348.68 | - | - |
| 2 | 679624.78 | 2296349.97 | - | - |
| 3 | 679623.49 | 2296351.5 | - | - |
| 4 | 679621.96 | 2296350.22 | - | - |
| 5 | 679623.26 | 2296348.68 | - | - |
| 1 | 679665.93 | 2296298.78 | - | - |
| 2 | 679667.46 | 2296300.07 | - | - |
| 3 | 679666.17 | 2296301.6 | - | - |
| 4 | 679664.64 | 2296300.32 | - | - |
| 5 | 679665.93 | 2296298.78 | - | - |
| 1 | 679699.85 | 2296258.8 | - | - |
| 2 | 679701.38 | 2296260.08 | - | - |
| 3 | 679700.1 | 2296261.61 | - | - |
| 4 | 679698.57 | 2296260.33 | - | - |

| | | |
|-------------------------------|---------|-------------------|
| полное наименование должности | подпись | инициалы, фамилия |
|-------------------------------|---------|-------------------|

М.П.

| Земельный участок | | | | |
|--|-----------|--------------------------------|--------------------|-------------------|
| вид объекта недвижимости | | | | |
| Лист №249 Раздел 4.2 | | Всего листов раздела 4.2: 2875 | | Всего разделов: 8 |
| Всего листов выписки: 5548 | | | | |
| 17 октября 2019г. № КУВИ-001/2019-25207602 | | | | |
| Кадастровый номер: | | | 59:00:0000000:7734 | |
| 5 | 679699.85 | 2296258.8 | - | - |
| 1 | 679733.63 | 2296216.89 | - | - |
| 2 | 679735.16 | 2296218.17 | - | - |
| 3 | 679733.89 | 2296219.7 | - | - |
| 4 | 679732.35 | 2296218.42 | - | - |
| 5 | 679733.63 | 2296216.89 | - | - |
| 1 | 679770.3 | 2296174.97 | - | - |
| 2 | 679771.83 | 2296176.26 | - | - |
| 3 | 679770.54 | 2296177.79 | - | - |
| 4 | 679769.01 | 2296176.51 | - | - |
| 5 | 679770.3 | 2296174.97 | - | - |
| 1 | 679809.13 | 2296130.22 | - | - |
| 2 | 679810.66 | 2296131.51 | - | - |
| 3 | 679809.38 | 2296133.04 | - | - |
| 4 | 679807.84 | 2296131.76 | - | - |
| 5 | 679809.13 | 2296130.22 | - | - |
| 1 | 679850.38 | 2296082.83 | - | - |
| 2 | 679851.9 | 2296084.11 | - | - |
| 3 | 679850.61 | 2296085.65 | - | - |
| 4 | 679849.08 | 2296084.36 | - | - |
| 5 | 679850.38 | 2296082.83 | - | - |
| 1 | 679887.61 | 2296039.13 | - | - |
| 2 | 679889.14 | 2296040.42 | - | - |
| 3 | 679887.86 | 2296041.95 | - | - |
| 4 | 679886.33 | 2296040.67 | - | - |
| 5 | 679887.61 | 2296039.13 | - | - |
| 1 | 679929.14 | 2295989.62 | - | - |
| 2 | 679930.68 | 2295990.91 | - | - |
| 3 | 679929.38 | 2295992.44 | - | - |
| 4 | 679927.85 | 2295991.15 | - | - |
| 5 | 679929.14 | 2295989.62 | - | - |
| 1 | 679969.17 | 2295941.46 | - | - |
| 2 | 679970.7 | 2295942.74 | - | - |

| | | |
|-------------------------------|---------|-------------------|
| полное наименование должности | подпись | инициалы, фамилия |
|-------------------------------|---------|-------------------|

М.П.

| Земельный участок | | | | |
|--|-----------|--------------------------------|--------------------|-------------------|
| вид объекта недвижимости | | | | |
| Лист №250 Раздел 4.2 | | Всего листов раздела 4.2: 2875 | | Всего разделов: 8 |
| Всего листов выписки: 5548 | | | | |
| 17 октября 2019г. № КУВИ-001/2019-25207602 | | | | |
| Кадастровый номер: | | | 59:00:0000000:7734 | |
| 3 | 679969.42 | 2295944.27 | - | - |
| 4 | 679967.89 | 2295942.99 | - | - |
| 5 | 679969.17 | 2295941.46 | - | - |
| 1 | 680012.96 | 2295889.73 | - | - |
| 2 | 680014.49 | 2295891.01 | - | - |
| 3 | 680013.21 | 2295892.54 | - | - |
| 4 | 680011.67 | 2295891.26 | - | - |
| 5 | 680012.96 | 2295889.73 | - | - |
| 1 | 680054.1 | 2295840.84 | - | - |
| 2 | 680055.63 | 2295842.12 | - | - |
| 3 | 680054.35 | 2295843.66 | - | - |
| 4 | 680052.82 | 2295842.37 | - | - |
| 5 | 680054.1 | 2295840.84 | - | - |
| 1 | 680086.68 | 2295802.2 | - | - |
| 2 | 680088.21 | 2295803.48 | - | - |
| 3 | 680086.92 | 2295805.02 | - | - |
| 4 | 680085.39 | 2295803.73 | - | - |
| 5 | 680086.68 | 2295802.2 | - | - |
| 1 | 680098.71 | 2295754.45 | - | - |
| 2 | 678936.77 | 2297123.34 | - | 2.5 |
| 3 | 677967.97 | 2297378.16 | - | 2.5 |
| 4 | 675905.66 | 2298756.42 | - | 2.5 |
| 5 | 674228.59 | 2299845.2 | - | 2.5 |
| 6 | 673387.21 | 2300385.23 | - | 2.5 |
| 7 | 672537.66 | 2300912.87 | - | 2.5 |
| 8 | 672326.59 | 2301049.48 | - | 2.5 |
| 9 | 671841.79 | 2301473.03 | - | 2.5 |
| 10 | 671807.63 | 2301483.54 | - | - |
| 11 | 671820.02 | 2301521.57 | - | - |
| 12 | 671831.97 | 2301511.61 | - | - |
| 13 | 671836.69 | 2301525.05 | - | - |
| 14 | 671832.96 | 2301528.06 | - | - |
| 15 | 671866.67 | 2301517.69 | - | 2.5 |

| | | |
|-------------------------------|---------|-------------------|
| полное наименование должности | подпись | инициалы, фамилия |
|-------------------------------|---------|-------------------|

М.П.

| Земельный участок | | | | |
|--|--------------------------------|------------|--------------------|----------------------------|
| вид объекта недвижимости | | | | |
| Лист №251 Раздел 4.2 | Всего листов раздела 4.2: 2875 | | Всего разделов: 8 | Всего листов выписки: 5548 |
| 17 октября 2019г. № КУВИ-001/2019-25207602 | | | | |
| Кадастровый номер: | | | 59:00:0000000:7734 | |
| 16 | 672356.77 | 2301089.5 | - | 2.5 |
| 17 | 672564.43 | 2300955.1 | - | 2.5 |
| 18 | 673413.91 | 2300427.51 | - | 2.5 |
| 19 | 674255.71 | 2299887.21 | - | 2.5 |
| 20 | 675933.17 | 2298798.18 | - | 2.5 |
| 21 | 677988.79 | 2297424.39 | - | 2.5 |
| 22 | 678964.71 | 2297167.69 | - | 2.5 |
| 23 | 680143.4 | 2295779.07 | - | - |
| 24 | 680143.6 | 2295772.94 | - | - |
| 25 | 680129.61 | 2295767.18 | - | - |
| 26 | 680098.71 | 2295754.45 | - | - |
| 1 | 657462.31 | 2296474.47 | - | - |
| 2 | 657457.2 | 2296478.62 | - | - |
| 3 | 657541.16 | 2296660.39 | - | - |
| 4 | 657587.09 | 2296753 | - | - |
| 5 | 657598.24 | 2296779.9 | - | - |
| 6 | 657614.35 | 2296809.49 | - | - |
| 7 | 657637.95 | 2296864.7 | - | - |
| 8 | 657667.56 | 2296925.26 | - | - |
| 9 | 657762.17 | 2297147.38 | - | - |
| 10 | 657821.95 | 2297283.34 | - | - |
| 11 | 657810.93 | 2297285.6 | - | - |
| 12 | 657777.34 | 2297209.27 | - | - |
| 13 | 657774.54 | 2297242.07 | - | - |
| 14 | 657794.58 | 2297287.27 | - | - |
| 15 | 657801.89 | 2297303.75 | - | - |
| 16 | 657804.49 | 2297309.17 | - | - |
| 17 | 657811.09 | 2297309.58 | - | - |
| 18 | 657816.02 | 2297320.9 | - | - |
| 19 | 657811.08 | 2297322.89 | - | - |
| 20 | 657829.63 | 2297361.56 | - | - |
| 21 | 657851.3 | 2297376.52 | - | - |
| 22 | 657821.26 | 2297309.09 | - | - |

| | | |
|-------------------------------|---------|-------------------|
| полное наименование должности | подпись | инициалы, фамилия |
|-------------------------------|---------|-------------------|

М.П.

| Земельный участок | | | | | |
|--|-----------|--------------------------------|--------------------|-------------------|----------------------------|
| вид объекта недвижимости | | | | | |
| Лист №252 Раздел 4.2 | | Всего листов раздела 4.2: 2875 | | Всего разделов: 8 | Всего листов выписки: 5548 |
| 17 октября 2019г. № КУВИ-001/2019-25207602 | | | | | |
| Кадастровый номер: | | | 59:00:0000000:7734 | | |
| 23 | 657833.41 | 2297307.71 | - | - | |
| 24 | 657869.45 | 2297389.39 | - | - | |
| 25 | 657921.78 | 2297505.96 | - | - | |
| 26 | 657982.02 | 2297642.82 | - | - | |
| 27 | 657995.1 | 2297672.81 | - | - | |
| 28 | 658010.04 | 2297666.17 | - | - | |
| 29 | 657990.23 | 2297632.7 | - | - | |
| 30 | 657877.29 | 2297385.73 | - | - | |
| 31 | 657880.71 | 2297352.46 | - | - | |
| 32 | 657862.11 | 2297313.67 | - | - | |
| 33 | 657858.35 | 2297314.98 | - | - | |
| 34 | 657853.64 | 2297301.61 | - | - | |
| 35 | 657855.87 | 2297300.67 | - | - | |
| 36 | 657817.56 | 2297220.8 | - | - | |
| 37 | 657796.71 | 2297205.72 | - | - | |
| 38 | 657616.29 | 2296798.51 | - | - | |
| 39 | 657482.99 | 2296515.9 | - | - | |
| 40 | 657472.11 | 2296494.1 | - | - | |
| 41 | 657462.31 | 2296474.47 | - | - | |
| 1 | 689196.94 | 2297120.69 | - | - | |
| 2 | 689025.7 | 2297084.56 | - | - | |
| 3 | 692837.18 | 2298678.7 | - | 2.5 | |
| 4 | 694802.94 | 2299061.1 | - | - | |
| 5 | 694806.69 | 2299042.4 | - | - | |
| 6 | 694810.85 | 2299022.83 | - | - | |
| 7 | 694813.28 | 2299012.17 | - | - | |
| 8 | 692851.91 | 2298630.66 | - | 2.5 | |
| 9 | 689478.47 | 2297218.11 | - | - | |
| 10 | 689567.1 | 2297266.68 | - | - | |
| 11 | 689493.97 | 2297251.08 | - | - | |
| 12 | 689449.38 | 2297225.61 | - | - | |
| 13 | 689196.94 | 2297120.69 | - | - | |
| 1 | 680550.22 | 2295247.81 | - | - | |

| | | |
|-------------------------------|---------|-------------------|
| полное наименование должности | подпись | инициалы, фамилия |
|-------------------------------|---------|-------------------|

М.П.

| Земельный участок | | | | |
|--|-----------|--------------------------------|--------------------|-------------------|
| вид объекта недвижимости | | | | |
| Лист №253 Раздел 4.2 | | Всего листов раздела 4.2: 2875 | | Всего разделов: 8 |
| Всего листов выписки: 5548 | | | | |
| 17 октября 2019г. № КУВИ-001/2019-25207602 | | | | |
| Кадастровый номер: | | | 59:00:0000000:7734 | |
| 2 | 680551.73 | 2295249.12 | - | - |
| 3 | 680550.42 | 2295250.63 | - | - |
| 4 | 680548.91 | 2295249.32 | - | - |
| 5 | 680550.22 | 2295247.81 | - | - |
| 1 | 680584.34 | 2295207.27 | - | - |
| 2 | 680585.86 | 2295208.59 | - | - |
| 3 | 680584.54 | 2295210.1 | - | - |
| 4 | 680583.03 | 2295208.78 | - | - |
| 5 | 680584.34 | 2295207.27 | - | - |
| 1 | 680628.7 | 2295155.35 | - | - |
| 2 | 680630.21 | 2295156.66 | - | - |
| 3 | 680628.9 | 2295158.17 | - | - |
| 4 | 680627.39 | 2295156.86 | - | - |
| 5 | 680628.7 | 2295155.35 | - | - |
| 1 | 680666.76 | 2295110.24 | - | - |
| 2 | 680668.27 | 2295111.55 | - | - |
| 3 | 680666.96 | 2295113.06 | - | - |
| 4 | 680665.46 | 2295111.75 | - | - |
| 5 | 680666.76 | 2295110.24 | - | - |
| 1 | 680706.19 | 2295063.57 | - | - |
| 2 | 680707.7 | 2295064.88 | - | - |
| 3 | 680706.4 | 2295066.39 | - | - |
| 4 | 680704.88 | 2295065.08 | - | - |
| 5 | 680706.19 | 2295063.57 | - | - |
| 1 | 680745.64 | 2295016.56 | - | - |
| 2 | 680747.15 | 2295017.87 | - | - |
| 3 | 680745.84 | 2295019.38 | - | - |
| 4 | 680744.33 | 2295018.07 | - | - |
| 5 | 680745.64 | 2295016.56 | - | - |
| 1 | 680783.3 | 2294972.77 | - | - |
| 2 | 680784.81 | 2294974.08 | - | - |
| 3 | 680783.5 | 2294975.59 | - | - |
| 4 | 680781.99 | 2294974.28 | - | - |

| | | |
|-------------------------------|---------|-------------------|
| полное наименование должности | подпись | инициалы, фамилия |
|-------------------------------|---------|-------------------|

М.П.

| Земельный участок | | | | |
|--|-----------|--------------------------------|--------------------|-------------------|
| вид объекта недвижимости | | | | |
| Лист №254 Раздел 4.2 | | Всего листов раздела 4.2: 2875 | | Всего разделов: 8 |
| Всего листов выписки: 5548 | | | | |
| 17 октября 2019г. № КУВИ-001/2019-25207602 | | | | |
| Кадастровый номер: | | | 59:00:0000000:7734 | |
| 5 | 680783.3 | 2294972.77 | - | - |
| 1 | 680821.61 | 2294927.35 | - | - |
| 2 | 680823.09 | 2294926 | - | - |
| 3 | 680828.99 | 2294932.46 | - | - |
| 4 | 680827.51 | 2294933.81 | - | - |
| 5 | 680821.61 | 2294927.35 | - | - |
| 1 | 680861.98 | 2294903.88 | - | - |
| 2 | 680863.67 | 2294902.84 | - | - |
| 3 | 680864.73 | 2294904.52 | - | - |
| 4 | 680863.03 | 2294905.58 | - | - |
| 5 | 680861.98 | 2294903.88 | - | - |
| 1 | 680909.97 | 2294869.78 | - | - |
| 2 | 680911.64 | 2294868.68 | - | - |
| 3 | 680915.82 | 2294875.08 | - | - |
| 4 | 680914.15 | 2294876.17 | - | - |
| 5 | 680909.97 | 2294869.78 | - | - |
| 1 | 680966.76 | 2294839.26 | - | - |
| 2 | 680968.46 | 2294838.2 | - | - |
| 3 | 680969.52 | 2294839.89 | - | - |
| 4 | 680967.82 | 2294840.95 | - | - |
| 5 | 680966.76 | 2294839.26 | - | - |
| 1 | 681041.24 | 2294788.16 | - | - |
| 2 | 681042.94 | 2294787.1 | - | - |
| 3 | 681044 | 2294788.8 | - | - |
| 4 | 681042.3 | 2294789.86 | - | - |
| 5 | 681041.24 | 2294788.16 | - | - |
| 1 | 681071.51 | 2294760.35 | - | - |
| 2 | 681073.2 | 2294759.28 | - | - |
| 3 | 681077.75 | 2294766.4 | - | - |
| 4 | 681076.07 | 2294767.48 | - | - |
| 5 | 681071.51 | 2294760.35 | - | - |
| 1 | 681121.67 | 2294751.54 | - | - |
| 2 | 681127 | 2294748.16 | - | - |

| | | |
|-------------------------------|---------|-------------------|
| полное наименование должности | подпись | инициалы, фамилия |
|-------------------------------|---------|-------------------|

М.П.

| Земельный участок | | | | |
|--|--------------------------------|------------|--------------------|----------------------------|
| вид объекта недвижимости | | | | |
| Лист №255 Раздел 4.2 | Всего листов раздела 4.2: 2875 | | Всего разделов: 8 | Всего листов выписки: 5548 |
| 17 октября 2019г. № КУВИ-001/2019-25207602 | | | | |
| Кадастровый номер: | | | 59:00:0000000:7734 | |
| 3 | 681130.48 | 2294752.97 | - | - |
| 4 | 681125.52 | 2294756.55 | - | - |
| 5 | 681121.67 | 2294751.54 | - | - |
| 1 | 681135.59 | 2294730.13 | - | - |
| 2 | 681138.39 | 2294727.59 | - | - |
| 3 | 681140.73 | 2294730.17 | - | - |
| 4 | 681137.96 | 2294732.71 | - | - |
| 5 | 681135.59 | 2294730.13 | - | - |
| 1 | 681131.14 | 2294723.52 | - | - |
| 2 | 681132.76 | 2294722.34 | - | - |
| 3 | 681133.93 | 2294723.96 | - | - |
| 4 | 681132.31 | 2294725.13 | - | - |
| 5 | 681131.14 | 2294723.52 | - | - |
| 1 | 681184.12 | 2294684.26 | - | - |
| 2 | 681185.73 | 2294683.09 | - | - |
| 3 | 681186.91 | 2294684.71 | - | - |
| 4 | 681185.29 | 2294685.88 | - | - |
| 5 | 681184.12 | 2294684.26 | - | - |
| 1 | 681224.89 | 2294653.79 | - | - |
| 2 | 681226.51 | 2294652.61 | - | - |
| 3 | 681227.69 | 2294654.23 | - | - |
| 4 | 681226.08 | 2294655.41 | - | - |
| 5 | 681224.89 | 2294653.79 | - | - |
| 1 | 681266.2 | 2294623.17 | - | - |
| 2 | 681267.82 | 2294622 | - | - |
| 3 | 681269 | 2294623.62 | - | - |
| 4 | 681267.39 | 2294624.79 | - | - |
| 5 | 681266.2 | 2294623.17 | - | - |
| 1 | 681316.34 | 2294588.93 | - | - |
| 2 | 681318.14 | 2294588.07 | - | - |
| 3 | 681320.07 | 2294592.12 | - | - |
| 4 | 681318.26 | 2294592.98 | - | - |
| 5 | 681316.34 | 2294588.93 | - | - |

| | | |
|-------------------------------|---------|-------------------|
| полное наименование должности | подпись | инициалы, фамилия |
|-------------------------------|---------|-------------------|

М.П.

| Земельный участок | | | | |
|--|-----------|--------------------------------|--------------------|-------------------|
| вид объекта недвижимости | | | | |
| Лист №256 Раздел 4.2 | | Всего листов раздела 4.2: 2875 | | Всего разделов: 8 |
| Всего листов выписки: 5548 | | | | |
| 17 октября 2019г. № КУВИ-001/2019-25207602 | | | | |
| Кадастровый номер: | | | 59:00:0000000:7734 | |
| 1 | 681594.17 | 2294562.72 | - | - |
| 2 | 681596.17 | 2294562.69 | - | - |
| 3 | 681596.2 | 2294564.69 | - | - |
| 4 | 681594.21 | 2294564.72 | - | - |
| 5 | 681594.17 | 2294562.72 | - | - |
| 1 | 681768.93 | 2294562.6 | - | - |
| 2 | 681770.92 | 2294562.56 | - | - |
| 3 | 681770.95 | 2294564.56 | - | - |
| 4 | 681768.95 | 2294564.6 | - | - |
| 5 | 681768.93 | 2294562.6 | - | - |
| 1 | 681948.74 | 2294562.55 | - | - |
| 2 | 681950.74 | 2294562.51 | - | - |
| 3 | 681950.77 | 2294564.51 | - | - |
| 4 | 681948.77 | 2294564.55 | - | - |
| 5 | 681948.74 | 2294562.55 | - | - |
| 1 | 681831.76 | 2294562.5 | - | - |
| 2 | 681833.76 | 2294562.46 | - | - |
| 3 | 681833.8 | 2294564.46 | - | - |
| 4 | 681831.8 | 2294564.5 | - | - |
| 5 | 681831.76 | 2294562.5 | - | - |
| 1 | 681721.6 | 2294562.5 | - | - |
| 2 | 681723.63 | 2294562.46 | - | - |
| 3 | 681723.64 | 2294564.46 | - | - |
| 4 | 681721.64 | 2294564.5 | - | - |
| 5 | 681721.6 | 2294562.5 | - | - |
| 1 | 681539.73 | 2294562.5 | - | - |
| 2 | 681541.73 | 2294562.46 | - | - |
| 3 | 681541.77 | 2294564.46 | - | - |
| 4 | 681539.77 | 2294564.5 | - | - |
| 5 | 681539.73 | 2294562.5 | - | - |
| 1 | 681888.74 | 2294562.47 | - | - |
| 2 | 681890.74 | 2294562.44 | - | - |
| 3 | 681890.77 | 2294564.44 | - | - |

| | | |
|-------------------------------|---------|-------------------|
| полное наименование должности | подпись | инициалы, фамилия |
|-------------------------------|---------|-------------------|

М.П.

| Земельный участок | | | | |
|--|--------------------------------|------------|--------------------|----------------------------|
| вид объекта недвижимости | | | | |
| Лист №257 Раздел 4.2 | Всего листов раздела 4.2: 2875 | | Всего разделов: 8 | Всего листов выписки: 5548 |
| 17 октября 2019г. № КУВИ-001/2019-25207602 | | | | |
| Кадастровый номер: | | | 59:00:0000000:7734 | |
| 4 | 681888.78 | 2294564.47 | - | - |
| 5 | 681888.74 | 2294562.47 | - | - |
| 1 | 681437.6 | 2294562.47 | - | - |
| 2 | 681439.6 | 2294562.43 | - | - |
| 3 | 681439.63 | 2294564.44 | - | - |
| 4 | 681437.63 | 2294564.47 | - | - |
| 5 | 681437.6 | 2294562.47 | - | - |
| 1 | 681659.19 | 2294562.44 | - | - |
| 2 | 681661.19 | 2294562.41 | - | - |
| 3 | 681661.23 | 2294564.41 | - | - |
| 4 | 681659.23 | 2294564.44 | - | - |
| 5 | 681659.19 | 2294562.44 | - | - |
| 1 | 682009.66 | 2294562.37 | - | - |
| 2 | 682011.66 | 2294562.34 | - | - |
| 3 | 682011.69 | 2294564.34 | - | - |
| 4 | 682009.69 | 2294564.37 | - | - |
| 5 | 682009.66 | 2294562.37 | - | - |
| 1 | 681482.88 | 2294562.32 | - | - |
| 2 | 681484.88 | 2294562.28 | - | - |
| 3 | 681484.92 | 2294564.28 | - | - |
| 4 | 681482.92 | 2294564.32 | - | - |
| 5 | 681482.88 | 2294562.32 | - | - |
| 1 | 681370.39 | 2294562.37 | - | - |
| 2 | 681372.32 | 2294561.86 | - | - |
| 3 | 681374.28 | 2294569.31 | - | - |
| 4 | 681372.34 | 2294569.82 | - | - |
| 5 | 681370.39 | 2294562.37 | - | - |
| 1 | 682047.08 | 2294545.3 | - | - |
| 2 | 681374.09 | 2294543.73 | - | 2.5 |
| 3 | 681307.09 | 2294575.19 | - | 2.5 |
| 4 | 680951.08 | 2294832.15 | - | 2.5 |
| 5 | 680811.47 | 2294917.62 | - | 2.5 |
| 6 | 680579.97 | 2295188.82 | - | 2.5 |

| | | |
|-------------------------------|---------|-------------------|
| полное наименование должности | подпись | инициалы, фамилия |
|-------------------------------|---------|-------------------|

М.П.

| Земельный участок | | | | |
|--|-----------|--------------------------------|--------------------|-------------------|
| вид объекта недвижимости | | | | |
| Лист №258 Раздел 4.2 | | Всего листов раздела 4.2: 2875 | | Всего разделов: 8 |
| Всего листов выписки: 5548 | | | | |
| 17 октября 2019г. № КУВИ-001/2019-25207602 | | | | |
| Кадастровый номер: | | | 59:00:0000000:7734 | |
| 7 | 680504.09 | 2295250.23 | - | - |
| 8 | 680527.3 | 2295295.77 | - | - |
| 9 | 680615.01 | 2295224.79 | - | 2.5 |
| 10 | 680844.35 | 2294956.12 | - | - |
| 11 | 680978.8 | 2294873.8 | - | 2.5 |
| 12 | 681332.57 | 2294618.46 | - | 2.5 |
| 13 | 681385.19 | 2294593.76 | - | 2.5 |
| 14 | 682031.52 | 2294595.27 | - | 2.5 |
| 15 | 682031.08 | 2294641.66 | - | 2.5 |
| 16 | 682222.91 | 2294637.24 | - | 2.5 |
| 17 | 682223.25 | 2294600.3 | - | 2.5 |
| 18 | 682304.43 | 2294600.97 | - | 2.5 |
| 19 | 683165.77 | 2295222.17 | - | 2.5 |
| 20 | 684548.08 | 2295230.92 | - | 2.5 |
| 21 | 687994 | 2296664.55 | - | 2.5 |
| 22 | 687992.13 | 2296609.62 | - | 2.5 |
| 23 | 684558.21 | 2295180.98 | - | 2.5 |
| 24 | 683182.07 | 2295172.27 | - | - |
| 25 | 682320.77 | 2294551.11 | - | 2.5 |
| 26 | 682173.72 | 2294549.88 | - | 2.5 |
| 27 | 682173.36 | 2294588.37 | - | 2.5 |
| 28 | 682145.77 | 2294589 | - | - |
| 29 | 682145.77 | 2294589.21 | - | - |
| 30 | 682054.51 | 2294592.34 | - | - |
| 31 | 682047.08 | 2294545.3 | - | - |

| | | |
|-------------------------------|---------|-------------------|
| полное наименование должности | подпись | инициалы, фамилия |
|-------------------------------|---------|-------------------|

М.П.

| | | | |
|--------------------------|--------------------------------|-------------------|----------------------------|
| Земельный участок | | | |
| вид объекта недвижимости | | | |
| Лист №259 Раздел 4.2 | Всего листов раздела 4.2: 2875 | Всего разделов: 8 | Всего листов выписки: 5548 |

17 октября 2019г. № КУВИ-001/2019-25207602

Кадастровый номер: 59:00:0000000:7734

| | | | |
|---|--|--|--|
| Сведения о характерных точках границы части (частей) земельного участка | | | |
| Учетный номер части: 59:00:0000000:7734/27 | | | |
| Система координат МСК-59, зона 2 | | | |

| Номер точки | Координаты, м | | Описание закрепления на местности | Средняя квадратичная погрешность определения координат характерных точек границ земельного участка, м |
|-------------|---------------|------------|-----------------------------------|---|
| | X | Y | | |
| 1 | 2 | 3 | 4 | 5 |
| 1 | 666303.23 | 2292544.68 | - | 0.1 |
| 2 | 666304.49 | 2292535.65 | - | - |
| 3 | 666296.24 | 2292554.83 | - | - |
| 4 | 666288.88 | 2292571.47 | - | - |
| 5 | 666280.85 | 2292589.98 | - | - |
| 6 | 666262.05 | 2292581.58 | - | - |
| 7 | 666257.35 | 2292590.99 | - | 0.1 |
| 8 | 666283.73 | 2292604.17 | - | 0.1 |
| 9 | 666295.52 | 2292580.58 | - | 0.1 |
| 10 | 666290.56 | 2292578.1 | - | 0.1 |
| 11 | 666296.65 | 2292565.91 | - | 0.1 |
| 12 | 666308.85 | 2292567.86 | - | 0.1 |
| 13 | 666312.33 | 2292546.14 | - | 0.1 |
| 14 | 666303.23 | 2292544.68 | - | 0.1 |
| 1 | 666305.18 | 2292110.01 | - | - |
| 2 | 666300.16 | 2292108.7 | - | - |
| 3 | 666301.53 | 2292413.76 | - | 0.1 |
| 4 | 666301.53 | 2292413.83 | - | 0.1 |
| 5 | 666303.91 | 2292503.72 | - | 0.1 |
| 6 | 666301.47 | 2292521.12 | - | - |
| 7 | 666306.19 | 2292523.49 | - | - |
| 8 | 666308.89 | 2292504.16 | - | 0.1 |
| 9 | 666308.91 | 2292503.89 | - | 0.1 |
| 10 | 666308.91 | 2292503.83 | - | 0.1 |
| 11 | 666306.53 | 2292413.72 | - | 0.1 |
| 12 | 666305.18 | 2292110.01 | - | - |

| | | |
|-------------------------------|---------|-------------------|
| | | |
| полное наименование должности | подпись | инициалы, фамилия |

М.П.

| | | | |
|--------------------------|--------------------------------|-------------------|----------------------------|
| Земельный участок | | | |
| вид объекта недвижимости | | | |
| Лист №260 Раздел 4.2 | Всего листов раздела 4.2: 2875 | Всего разделов: 8 | Всего листов выписки: 5548 |

17 октября 2019г. № КУВИ-001/2019-25207602

Кадастровый номер: 59:00:0000000:7734

| | | | |
|---|--|--|--|
| Сведения о характерных точках границы части (частей) земельного участка | | | |
| Учетный номер части: 59:00:0000000:7734/28 | | | |
| Система координат МСК-59, зона 2 | | | |

| Номер точки | Координаты, м | | Описание закрепления на местности | Средняя квадратичная погрешность определения координат характерных точек границ земельного участка, м |
|-------------|---------------|------------|-----------------------------------|---|
| | X | Y | | |
| 1 | 2 | 3 | 4 | 5 |
| 1 | 665735.11 | 2287413.91 | - | - |
| 2 | 665740.94 | 2287417.9 | - | - |
| 3 | 665736.95 | 2287423.73 | - | - |
| 4 | 665731.12 | 2287419.75 | - | - |
| 5 | 665735.11 | 2287413.91 | - | - |
| 1 | 665806.32 | 2287309.22 | - | - |
| 2 | 665810.1 | 2287311.62 | - | - |
| 3 | 665807.71 | 2287315.39 | - | - |
| 4 | 665803.93 | 2287312.98 | - | - |
| 5 | 665806.32 | 2287309.22 | - | - |
| 1 | 665928 | 2287124.33 | - | - |
| 2 | 665933.9 | 2287128.21 | - | - |
| 3 | 665930.03 | 2287134.12 | - | - |
| 4 | 665924.11 | 2287130.24 | - | - |
| 5 | 665928 | 2287124.33 | - | - |
| 1 | 666072.54 | 2286909.77 | - | - |
| 2 | 666076.28 | 2286912.22 | - | - |
| 3 | 666073.83 | 2286915.96 | - | - |
| 4 | 666070.09 | 2286913.51 | - | - |
| 5 | 666072.54 | 2286909.77 | - | - |
| 1 | 666256.58 | 2286633.51 | - | - |
| 2 | 666260.37 | 2286635.88 | - | - |
| 3 | 666258 | 2286639.67 | - | - |
| 4 | 666254.22 | 2286637.3 | - | - |
| 5 | 666256.58 | 2286633.51 | - | - |
| 1 | 666456.61 | 2286333.42 | - | - |
| 2 | 666460.35 | 2286335.88 | - | - |

| | | |
|-------------------------------|---------|-------------------|
| | | |
| полное наименование должности | подпись | инициалы, фамилия |

М.П.

| Земельный участок | | | | | |
|--|-----------|--------------------------------|--------------------|-------------------|----------------------------|
| вид объекта недвижимости | | | | | |
| Лист №261 Раздел 4.2 | | Всего листов раздела 4.2: 2875 | | Всего разделов: 8 | Всего листов выписки: 5548 |
| 17 октября 2019г. № КУВИ-001/2019-25207602 | | | | | |
| Кадастровый номер: | | | 59:00:0000000:7734 | | |
| 3 | 666457.9 | 2286339.6 | - | - | |
| 4 | 666454.16 | 2286337.15 | - | - | |
| 5 | 666456.61 | 2286333.42 | - | - | |
| 1 | 666650.69 | 2286042.17 | - | - | |
| 2 | 666654.44 | 2286044.59 | - | - | |
| 3 | 666652.01 | 2286048.34 | - | - | |
| 4 | 666648.25 | 2286045.92 | - | - | |
| 5 | 666650.69 | 2286042.17 | - | - | |
| 1 | 666794.93 | 2285825.79 | - | - | |
| 2 | 666798.62 | 2285828.29 | - | - | |
| 3 | 666796.12 | 2285831.99 | - | - | |
| 4 | 666792.43 | 2285829.5 | - | - | |
| 5 | 666794.93 | 2285825.79 | - | - | |
| 1 | 666975.11 | 2285555.34 | - | - | |
| 2 | 666978.84 | 2285557.81 | - | - | |
| 3 | 666976.37 | 2285561.54 | - | - | |
| 4 | 666972.64 | 2285559.07 | - | - | |
| 5 | 666975.11 | 2285555.34 | - | - | |
| 1 | 667147.12 | 2285297.35 | - | - | |
| 2 | 667150.77 | 2285299.94 | - | - | |
| 3 | 667148.18 | 2285303.58 | - | - | |
| 4 | 667144.53 | 2285301 | - | - | |
| 5 | 667147.12 | 2285297.35 | - | - | |
| 1 | 667368.88 | 2284964.5 | - | - | |
| 2 | 667372.57 | 2284967.03 | - | - | |
| 3 | 667370.04 | 2284970.71 | - | - | |
| 4 | 667366.35 | 2284968.18 | - | - | |
| 5 | 667368.88 | 2284964.5 | - | - | |
| 1 | 667403.15 | 2284960.91 | - | 1 | |
| 2 | 667362.24 | 2284933.67 | - | 1 | |
| 3 | 666236.67 | 2286622.87 | - | 1 | |
| 4 | 665711.59 | 2287410.56 | - | - | |
| 5 | 665744.62 | 2287449.23 | - | - | |

| | | |
|-------------------------------|---------|-------------------|
| полное наименование должности | подпись | инициалы, фамилия |
|-------------------------------|---------|-------------------|

М.П.

| | | | | |
|--|--------------------------------|------------|--------------------|----------------------------|
| Земельный участок | | | | |
| вид объекта недвижимости | | | | |
| Лист №262 Раздел 4.2 | Всего листов раздела 4.2: 2875 | | Всего разделов: 8 | Всего листов выписки: 5548 |
| 17 октября 2019г. № КУВИ-001/2019-25207602 | | | | |
| Кадастровый номер: | | | 59:00:0000000:7734 | |
| 6 | 666277.44 | 2286650.04 | - | 1 |
| 7 | 667403.15 | 2284960.91 | - | 1 |

| | | |
|-------------------------------|---------|-------------------|
| | | |
| полное наименование должности | подпись | инициалы, фамилия |

М.П.

| | | | |
|--------------------------|--------------------------------|-------------------|----------------------------|
| Земельный участок | | | |
| вид объекта недвижимости | | | |
| Лист №263 Раздел 4.2 | Всего листов раздела 4.2: 2875 | Всего разделов: 8 | Всего листов выписки: 5548 |

17 октября 2019г. № КУВИ-001/2019-25207602

Кадастровый номер: 59:00:0000000:7734

| | | | |
|---|--|--|--|
| Сведения о характерных точках границы части (частей) земельного участка | | | |
| Учетный номер части: 59:00:0000000:7734/29 | | | |
| Система координат МСК-59, зона 2 | | | |

| Номер точки | Координаты, м | | Описание закрепления на местности | Средняя квадратичная погрешность определения координат характерных точек границ земельного участка, м |
|-------------|---------------|------------|-----------------------------------|---|
| | X | Y | | |
| 1 | 2 | 3 | 4 | 5 |
| 1 | 665727.5 | 2287301.2 | - | - |
| 2 | 665729.18 | 2287302.31 | - | - |
| 3 | 665727.65 | 2287304.6 | - | - |
| 4 | 665725.99 | 2287303.49 | - | - |
| 5 | 665727.5 | 2287301.2 | - | - |
| 1 | 665808.18 | 2287181.44 | - | - |
| 2 | 665809.84 | 2287182.55 | - | - |
| 3 | 665808.32 | 2287184.83 | - | - |
| 4 | 665806.65 | 2287183.72 | - | - |
| 5 | 665808.18 | 2287181.44 | - | - |
| 1 | 665886.34 | 2287065.14 | - | - |
| 2 | 665888.01 | 2287066.25 | - | - |
| 3 | 665886.49 | 2287068.54 | - | - |
| 4 | 665884.82 | 2287067.42 | - | - |
| 5 | 665886.34 | 2287065.14 | - | - |
| 1 | 665994.96 | 2286903.26 | - | - |
| 2 | 665996.63 | 2286904.36 | - | - |
| 3 | 665995.1 | 2286906.65 | - | - |
| 4 | 665993.44 | 2286905.54 | - | - |
| 5 | 665994.96 | 2286903.26 | - | - |
| 1 | 666062.64 | 2286801.32 | - | - |
| 2 | 666064.31 | 2286802.42 | - | - |
| 3 | 666062.78 | 2286804.7 | - | - |
| 4 | 666061.11 | 2286803.6 | - | - |
| 5 | 666062.64 | 2286801.32 | - | - |
| 1 | 666166.84 | 2286644.1 | - | - |
| 2 | 666168.49 | 2286645.2 | - | - |

| | | |
|-------------------------------|---------|-------------------|
| | | |
| полное наименование должности | подпись | инициалы, фамилия |

М.П.

| Земельный участок | | | | |
|--|-----------|--------------------------------|--------------------|-------------------|
| вид объекта недвижимости | | | | |
| Лист №264 Раздел 4.2 | | Всего листов раздела 4.2: 2875 | | Всего разделов: 8 |
| Всего листов выписки: 5548 | | | | |
| 17 октября 2019г. № КУВИ-001/2019-25207602 | | | | |
| Кадастровый номер: | | | 59:00:0000000:7734 | |
| 3 | 666166.98 | 2286647.5 | - | - |
| 4 | 666165.31 | 2286646.39 | - | - |
| 5 | 666166.84 | 2286644.1 | - | - |
| 1 | 666298.93 | 2286447.02 | - | - |
| 2 | 666300.59 | 2286448.13 | - | - |
| 3 | 666299.07 | 2286450.42 | - | - |
| 4 | 666297.41 | 2286449.31 | - | - |
| 5 | 666298.93 | 2286447.02 | - | - |
| 1 | 666386.57 | 2286316.28 | - | - |
| 2 | 666388.23 | 2286317.4 | - | - |
| 3 | 666386.72 | 2286319.68 | - | - |
| 4 | 666385.05 | 2286318.57 | - | - |
| 5 | 666386.57 | 2286316.28 | - | - |
| 1 | 666476.13 | 2286183.82 | - | - |
| 2 | 666477.79 | 2286184.92 | - | - |
| 3 | 666476.27 | 2286187.22 | - | - |
| 4 | 666474.6 | 2286186.11 | - | - |
| 5 | 666476.13 | 2286183.82 | - | - |
| 1 | 666585.84 | 2286019.17 | - | - |
| 2 | 666587.52 | 2286020.26 | - | - |
| 3 | 666585.99 | 2286022.55 | - | - |
| 4 | 666584.32 | 2286021.44 | - | - |
| 5 | 666585.84 | 2286019.17 | - | - |
| 1 | 666667.73 | 2285897.3 | - | - |
| 2 | 666669.38 | 2285898.4 | - | - |
| 3 | 666667.85 | 2285900.69 | - | - |
| 4 | 666666.2 | 2285899.59 | - | - |
| 5 | 666667.73 | 2285897.3 | - | - |
| 1 | 666772.74 | 2285740.61 | - | - |
| 2 | 666774.41 | 2285741.72 | - | - |
| 3 | 666772.89 | 2285744 | - | - |
| 4 | 666771.22 | 2285742.9 | - | - |
| 5 | 666772.74 | 2285740.61 | - | - |

| | | |
|-------------------------------|---------|-------------------|
| полное наименование должности | подпись | инициалы, фамилия |
|-------------------------------|---------|-------------------|

М.П.

| Земельный участок | | | | |
|--|-----------|--------------------------------|--------------------|-------------------|
| вид объекта недвижимости | | | | |
| Лист №265 Раздел 4.2 | | Всего листов раздела 4.2: 2875 | | Всего разделов: 8 |
| Всего листов выписки: 5548 | | | | |
| 17 октября 2019г. № КУВИ-001/2019-25207602 | | | | |
| Кадастровый номер: | | | 59:00:0000000:7734 | |
| 1 | 666900.15 | 2285550.17 | - | - |
| 2 | 666901.82 | 2285551.28 | - | - |
| 3 | 666900.29 | 2285553.56 | - | - |
| 4 | 666898.63 | 2285552.46 | - | - |
| 5 | 666900.15 | 2285550.17 | - | - |
| 1 | 666998.32 | 2285403.6 | - | - |
| 2 | 666999.99 | 2285404.71 | - | - |
| 3 | 666998.47 | 2285407 | - | - |
| 4 | 666996.81 | 2285405.89 | - | - |
| 5 | 666998.32 | 2285403.6 | - | - |
| 1 | 667113.87 | 2285229.96 | - | - |
| 2 | 667115.54 | 2285231.06 | - | - |
| 3 | 667114.02 | 2285233.36 | - | - |
| 4 | 667112.35 | 2285232.26 | - | - |
| 5 | 667113.87 | 2285229.96 | - | - |
| 1 | 667190.44 | 2285116.69 | - | - |
| 2 | 667192.11 | 2285117.8 | - | - |
| 3 | 667190.58 | 2285120.1 | - | - |
| 4 | 667188.91 | 2285118.98 | - | - |
| 5 | 667190.44 | 2285116.69 | - | - |
| 1 | 667295.45 | 2284958.85 | - | - |
| 2 | 667297.1 | 2284959.96 | - | - |
| 3 | 667295.58 | 2284962.25 | - | - |
| 4 | 667293.92 | 2284961.14 | - | - |
| 5 | 667295.45 | 2284958.85 | - | - |
| 1 | 667432.33 | 2284750.54 | - | - |
| 2 | 667437.08 | 2284754.63 | - | - |
| 3 | 667431.85 | 2284760.67 | - | - |
| 4 | 667427.11 | 2284756.6 | - | - |
| 5 | 667432.33 | 2284750.54 | - | - |
| 1 | 667464.33 | 2284667.09 | - | - |
| 2 | 666978 | 2285391.73 | - | 1 |
| 3 | 666647.48 | 2285885.44 | - | 1 |

| | | |
|-------------------------------|---------|-------------------|
| полное наименование должности | подпись | инициалы, фамилия |
|-------------------------------|---------|-------------------|

М.П.

| | | | | |
|--|-----------|--------------------------------|--------------------|-------------------|
| Земельный участок | | | | |
| вид объекта недвижимости | | | | |
| Лист №266 Раздел 4.2 | | Всего листов раздела 4.2: 2875 | | Всего разделов: 8 |
| Всего листов выписки: 5548 | | | | |
| 17 октября 2019г. № КУВИ-001/2019-25207602 | | | | |
| Кадастровый номер: | | | 59:00:0000000:7734 | |
| 4 | 666278.62 | 2286435.03 | - | 1 |
| 5 | 665974.61 | 2286891.31 | - | 1 |
| 6 | 665663.6 | 2287354.4 | - | - |
| 7 | 665696.64 | 2287393.08 | - | - |
| 8 | 666015.37 | 2286918.5 | - | 1 |
| 9 | 666319.32 | 2286462.31 | - | 1 |
| 10 | 666688.17 | 2285912.75 | - | 1 |
| 11 | 667018.75 | 2285418.93 | - | 1 |
| 12 | 667431.72 | 2284803.59 | - | - |
| 13 | 667431.26 | 2284802.08 | - | - |
| 14 | 667433.12 | 2284801.5 | - | - |
| 15 | 667458.03 | 2284764.38 | - | - |
| 16 | 667458.74 | 2284752.86 | - | - |
| 17 | 667464.11 | 2284675.14 | - | - |
| 18 | 667464.33 | 2284667.09 | - | - |

| | | |
|-------------------------------|---------|-------------------|
| полное наименование должности | подпись | инициалы, фамилия |
|-------------------------------|---------|-------------------|

М.П.

| | | | |
|--------------------------|--------------------------------|-------------------|----------------------------|
| Земельный участок | | | |
| вид объекта недвижимости | | | |
| Лист №267 Раздел 4.2 | Всего листов раздела 4.2: 2875 | Всего разделов: 8 | Всего листов выписки: 5548 |

17 октября 2019г. № КУВИ-001/2019-25207602

Кадастровый номер: 59:00:0000000:7734

| | | | |
|---|--|--|--|
| Сведения о характерных точках границы части (частей) земельного участка | | | |
| Учетный номер части: 59:00:0000000:7734/30 | | | |
| Система координат МСК-59, зона 2 | | | |

| Номер точки | Координаты, м | | Описание закрепления на местности | Средняя квадратичная погрешность определения координат характерных точек границ земельного участка, м |
|-------------|---------------|------------|-----------------------------------|---|
| | X | Y | | |
| 1 | 2 | 3 | 4 | 5 |
| 1 | 667448.64 | 2284655.67 | - | - |
| 2 | 667454.49 | 2284659.72 | - | - |
| 3 | 667450.53 | 2284665.57 | - | - |
| 4 | 667444.68 | 2284661.52 | - | - |
| 5 | 667448.64 | 2284655.67 | - | - |
| 1 | 667431.57 | 2284632.46 | - | - |
| 2 | 667435.86 | 2284627.91 | - | - |
| 3 | 667441.69 | 2284633.4 | - | - |
| 4 | 667437.4 | 2284637.95 | - | - |
| 5 | 667431.57 | 2284632.46 | - | - |
| 1 | 667282.88 | 2284474.6 | - | - |
| 2 | 667284.36 | 2284473.24 | - | - |
| 3 | 667286.21 | 2284475.26 | - | - |
| 4 | 667284.75 | 2284476.62 | - | - |
| 5 | 667282.88 | 2284474.6 | - | - |
| 1 | 667150.78 | 2284331.52 | - | - |
| 2 | 667152.25 | 2284330.16 | - | - |
| 3 | 667154.11 | 2284332.18 | - | - |
| 4 | 667152.64 | 2284333.54 | - | - |
| 5 | 667150.78 | 2284331.52 | - | - |
| 1 | 667013.46 | 2284183 | - | - |
| 2 | 667014.93 | 2284181.64 | - | - |
| 3 | 667016.79 | 2284183.66 | - | - |
| 4 | 667015.32 | 2284185.02 | - | - |
| 5 | 667013.46 | 2284183 | - | - |
| 1 | 666668.18 | 2283980.61 | - | - |
| 2 | 666670.84 | 2283981.28 | - | - |

| | | |
|-------------------------------|---------|-------------------|
| | | |
| полное наименование должности | подпись | инициалы, фамилия |

М.П.

| Земельный участок | | | | |
|--|-----------|--------------------------------|--------------------|-------------------|
| вид объекта недвижимости | | | | |
| Лист №268 Раздел 4.2 | | Всего листов раздела 4.2: 2875 | | Всего разделов: 8 |
| Всего листов выписки: 5548 | | | | |
| 17 октября 2019г. № КУВИ-001/2019-25207602 | | | | |
| Кадастровый номер: | | | 59:00:0000000:7734 | |
| 3 | 666670.36 | 2283983.23 | - | - |
| 4 | 666667.7 | 2283982.55 | - | - |
| 5 | 666668.18 | 2283980.61 | - | - |
| 1 | 666481.58 | 2283932.4 | - | - |
| 2 | 666484.24 | 2283933.07 | - | - |
| 3 | 666483.75 | 2283935.01 | - | - |
| 4 | 666481.1 | 2283934.34 | - | - |
| 5 | 666481.58 | 2283932.4 | - | - |
| 1 | 666299.43 | 2283885.97 | - | - |
| 2 | 666302.1 | 2283886.64 | - | - |
| 3 | 666301.6 | 2283888.57 | - | - |
| 4 | 666298.93 | 2283887.9 | - | - |
| 5 | 666299.43 | 2283885.97 | - | - |
| 1 | 666117.14 | 2283839.62 | - | - |
| 2 | 666119.8 | 2283840.3 | - | - |
| 3 | 666119.31 | 2283842.22 | - | - |
| 4 | 666116.64 | 2283841.55 | - | - |
| 5 | 666117.14 | 2283839.62 | - | - |
| 1 | 665903.06 | 2283785.03 | - | - |
| 2 | 665905.72 | 2283785.7 | - | - |
| 3 | 665905.24 | 2283787.64 | - | - |
| 4 | 665902.56 | 2283786.97 | - | - |
| 5 | 665903.06 | 2283785.03 | - | - |
| 1 | 665739.22 | 2283743.28 | - | - |
| 2 | 665741.89 | 2283743.95 | - | - |
| 3 | 665741.41 | 2283745.89 | - | - |
| 4 | 665738.73 | 2283745.22 | - | - |
| 5 | 665739.22 | 2283743.28 | - | - |
| 1 | 665527.93 | 2283689.51 | - | - |
| 2 | 665530.6 | 2283690.19 | - | - |
| 3 | 665530.11 | 2283692.13 | - | - |
| 4 | 665527.44 | 2283691.46 | - | - |
| 5 | 665527.93 | 2283689.51 | - | - |

| | | |
|-------------------------------|---------|-------------------|
| полное наименование должности | подпись | инициалы, фамилия |
|-------------------------------|---------|-------------------|

М.П.

| Земельный участок | | | | |
|--|-----------|--------------------------------|--------------------|-------------------|
| вид объекта недвижимости | | | | |
| Лист №269 Раздел 4.2 | | Всего листов раздела 4.2: 2875 | | Всего разделов: 8 |
| Всего листов выписки: 5548 | | | | |
| 17 октября 2019г. № КУВИ-001/2019-25207602 | | | | |
| Кадастровый номер: | | | 59:00:0000000:7734 | |
| 1 | 665307.4 | 2283633.3 | - | - |
| 2 | 665310.08 | 2283633.96 | - | - |
| 3 | 665309.58 | 2283635.91 | - | - |
| 4 | 665306.92 | 2283635.23 | - | - |
| 5 | 665307.4 | 2283633.3 | - | - |
| 1 | 665092.43 | 2283579.92 | - | - |
| 2 | 665095.1 | 2283580.59 | - | - |
| 3 | 665094.6 | 2283582.55 | - | - |
| 4 | 665091.94 | 2283581.86 | - | - |
| 5 | 665092.43 | 2283579.92 | - | - |
| 1 | 664896.8 | 2283548.1 | - | - |
| 2 | 664877.93 | 2283542.62 | - | - |
| 3 | 664870.31 | 2283550.06 | - | 1 |
| 4 | 664936.26 | 2283566.72 | - | 1 |
| 5 | 665087.56 | 2283605 | - | 1 |
| 6 | 665302.49 | 2283658.42 | - | 1 |
| 7 | 666865.35 | 2284057.35 | - | - |
| 8 | 667266.72 | 2284491.74 | - | 1 |
| 9 | 667411.84 | 2284642.5 | - | 1 |
| 10 | 667408.87 | 2284742.11 | - | 1 |
| 11 | 667457.43 | 2284757.5 | - | 1 |
| 12 | 667460.7 | 2284647.83 | - | - |
| 13 | 667393.48 | 2284575.5 | - | - |
| 14 | 666883.46 | 2284034.81 | - | - |
| 15 | 666880.24 | 2284040.16 | - | - |
| 16 | 666873.38 | 2284036.04 | - | - |
| 17 | 666876.61 | 2284030.68 | - | - |
| 18 | 666843.54 | 2284001.22 | - | - |
| 19 | 665314.44 | 2283610.9 | - | 1 |
| 20 | 665058.52 | 2283547.11 | - | 1 |
| 21 | 665058.5 | 2283547.11 | - | - |
| 22 | 665052.94 | 2283593.53 | - | - |
| 23 | 664932.74 | 2283558.54 | - | - |

| | | |
|-------------------------------|---------|-------------------|
| полное наименование должности | подпись | инициалы, фамилия |
|-------------------------------|---------|-------------------|

М.П.

| | | | |
|--|--------------------------------|--------------------|----------------------------|
| Земельный участок | | | |
| вид объекта недвижимости | | | |
| Лист №270 Раздел 4.2 | Всего листов раздела 4.2: 2875 | Всего разделов: 8 | Всего листов выписки: 5548 |
| 17 октября 2019г. № КУВИ-001/2019-25207602 | | | |
| Кадастровый номер: | | 59:00:0000000:7734 | |
| 24 | 664896.8 | 2283548.1 | - |

| | | |
|-------------------------------|---------|-------------------|
| | | |
| полное наименование должности | подпись | инициалы, фамилия |

М.П.

| | | | |
|--------------------------|--------------------------------|-------------------|----------------------------|
| Земельный участок | | | |
| вид объекта недвижимости | | | |
| Лист №271 Раздел 4.2 | Всего листов раздела 4.2: 2875 | Всего разделов: 8 | Всего листов выписки: 5548 |

17 октября 2019г. № КУВИ-001/2019-25207602

Кадастровый номер: 59:00:0000000:7734

| | | | |
|---|--|--|--|
| Сведения о характерных точках границы части (частей) земельного участка | | | |
| Учетный номер части: 59:00:0000000:7734/31 | | | |
| Система координат МСК-59, зона 2 | | | |

| Номер точки | Координаты, м | | Описание закрепления на местности | Средняя квадратичная погрешность определения координат характерных точек границ земельного участка, м |
|-------------|---------------|------------|-----------------------------------|---|
| | X | Y | | |
| 1 | 2 | 3 | 4 | 5 |
| 1 | 651944.66 | 2301436.18 | - | - |
| 2 | 651944.94 | 2301436.29 | - | - |
| 3 | 651944.82 | 2301436.57 | - | - |
| 4 | 651944.54 | 2301436.45 | - | - |
| 5 | 651944.66 | 2301436.18 | - | - |
| 1 | 651940.3 | 2301435.34 | - | - |
| 2 | 651940.58 | 2301435.45 | - | - |
| 3 | 651940.46 | 2301435.73 | - | - |
| 4 | 651940.19 | 2301435.62 | - | - |
| 5 | 651940.3 | 2301435.34 | - | - |
| 1 | 651891.13 | 2301410.45 | - | - |
| 2 | 651891.4 | 2301410.56 | - | - |
| 3 | 651891.29 | 2301410.84 | - | - |
| 4 | 651891.01 | 2301410.73 | - | - |
| 5 | 651891.13 | 2301410.45 | - | - |
| 1 | 651935.58 | 2301406.3 | - | - |
| 2 | 651937.69 | 2301407.32 | - | - |
| 3 | 651936.67 | 2301409.43 | - | - |
| 4 | 651934.56 | 2301408.41 | - | - |
| 5 | 651935.58 | 2301406.3 | - | - |
| 1 | 651829.79 | 2301381.33 | - | - |
| 2 | 651830.07 | 2301381.45 | - | - |
| 3 | 651829.95 | 2301381.72 | - | - |
| 4 | 651829.67 | 2301381.61 | - | - |
| 5 | 651829.79 | 2301381.33 | - | - |
| 1 | 651773.12 | 2301353.74 | - | - |
| 2 | 651773.39 | 2301353.85 | - | - |

| | | |
|-------------------------------|---------|-------------------|
| | | |
| полное наименование должности | подпись | инициалы, фамилия |

М.П.

| Земельный участок | | | | |
|--|-----------|--------------------------------|--------------------|-------------------|
| вид объекта недвижимости | | | | |
| Лист №272 Раздел 4.2 | | Всего листов раздела 4.2: 2875 | | Всего разделов: 8 |
| Всего листов выписки: 5548 | | | | |
| 17 октября 2019г. № КУВИ-001/2019-25207602 | | | | |
| Кадастровый номер: | | | 59:00:0000000:7734 | |
| 3 | 651773.28 | 2301354.13 | - | - |
| 4 | 651773 | 2301354.02 | - | - |
| 5 | 651773.12 | 2301353.74 | - | - |
| 1 | 651791.37 | 2301336.38 | - | - |
| 2 | 651793.48 | 2301337.4 | - | - |
| 3 | 651792.46 | 2301339.51 | - | - |
| 4 | 651790.35 | 2301338.49 | - | - |
| 5 | 651791.37 | 2301336.38 | - | - |
| 1 | 651722.65 | 2301329.7 | - | - |
| 2 | 651722.93 | 2301329.81 | - | - |
| 3 | 651722.81 | 2301330.09 | - | - |
| 4 | 651722.54 | 2301329.97 | - | - |
| 5 | 651722.65 | 2301329.7 | - | - |
| 1 | 651664.56 | 2301301.32 | - | - |
| 2 | 651664.84 | 2301301.44 | - | - |
| 3 | 651664.72 | 2301301.71 | - | - |
| 4 | 651664.45 | 2301301.6 | - | - |
| 5 | 651664.56 | 2301301.32 | - | - |
| 1 | 651612.64 | 2301276.15 | - | - |
| 2 | 651612.92 | 2301276.27 | - | - |
| 3 | 651612.8 | 2301276.54 | - | - |
| 4 | 651612.52 | 2301276.43 | - | - |
| 5 | 651612.64 | 2301276.15 | - | - |
| 1 | 651648.59 | 2301268.45 | - | - |
| 2 | 651650.7 | 2301269.47 | - | - |
| 3 | 651649.68 | 2301271.58 | - | - |
| 4 | 651647.57 | 2301270.56 | - | - |
| 5 | 651648.59 | 2301268.45 | - | - |
| 1 | 651553.37 | 2301247.37 | - | - |
| 2 | 651553.65 | 2301247.48 | - | - |
| 3 | 651553.54 | 2301247.76 | - | - |
| 4 | 651553.26 | 2301247.64 | - | - |
| 5 | 651553.37 | 2301247.37 | - | - |

| | | |
|-------------------------------|---------|-------------------|
| полное наименование должности | подпись | инициалы, фамилия |
|-------------------------------|---------|-------------------|

М.П.

| Земельный участок | | | | | |
|--|-----------|--------------------------------|--------------------|-------------------|----------------------------|
| вид объекта недвижимости | | | | | |
| Лист №273 Раздел 4.2 | | Всего листов раздела 4.2: 2875 | | Всего разделов: 8 | Всего листов выписки: 5548 |
| 17 октября 2019г. № КУВИ-001/2019-25207602 | | | | | |
| Кадастровый номер: | | | 59:00:0000000:7734 | | |
| 1 | 651497.53 | 2301220.25 | - | - | |
| 2 | 651497.81 | 2301220.36 | - | - | |
| 3 | 651497.69 | 2301220.64 | - | - | |
| 4 | 651497.41 | 2301220.52 | - | - | |
| 5 | 651497.53 | 2301220.25 | - | - | |
| 1 | 651505.81 | 2301200.52 | - | - | |
| 2 | 651507.92 | 2301201.55 | - | - | |
| 3 | 651506.9 | 2301203.66 | - | - | |
| 4 | 651504.79 | 2301202.63 | - | - | |
| 5 | 651505.81 | 2301200.52 | - | - | |
| 1 | 651441.39 | 2301192.98 | - | - | |
| 2 | 651441.66 | 2301193.09 | - | - | |
| 3 | 651441.55 | 2301193.37 | - | - | |
| 4 | 651441.27 | 2301193.26 | - | - | |
| 5 | 651441.39 | 2301192.98 | - | - | |
| 1 | 651446.48 | 2301160.73 | - | - | |
| 2 | 651433.51 | 2301177.9 | - | - | |
| 3 | 651415.05 | 2301203.04 | - | - | |
| 4 | 651497.86 | 2301225.18 | - | 1 | |
| 5 | 651638.62 | 2301292.15 | - | 1 | |
| 6 | 651961.17 | 2301447.56 | - | - | |
| 7 | 651968.7 | 2301416.49 | - | - | |
| 8 | 651865.34 | 2301347 | - | - | |
| 9 | 651659.67 | 2301247.9 | - | 1 | |
| 10 | 651514.85 | 2301179 | - | 1 | |
| 11 | 651446.48 | 2301160.73 | - | - | |
| 1 | 652216.22 | 2301568.71 | - | - | |
| 2 | 652216.52 | 2301568.67 | - | - | |
| 3 | 652216.56 | 2301568.97 | - | - | |
| 4 | 652216.26 | 2301569.01 | - | - | |
| 5 | 652216.22 | 2301568.71 | - | - | |
| 1 | 652211.88 | 2301566.57 | - | - | |
| 2 | 652212.18 | 2301566.53 | - | - | |

| | | |
|-------------------------------|---------|-------------------|
| полное наименование должности | подпись | инициалы, фамилия |
|-------------------------------|---------|-------------------|

М.П.

| Земельный участок | | | | | |
|--|-----------|--------------------------------|--------------------|-------------------|----------------------------|
| вид объекта недвижимости | | | | | |
| Лист №274 Раздел 4.2 | | Всего листов раздела 4.2: 2875 | | Всего разделов: 8 | Всего листов выписки: 5548 |
| 17 октября 2019г. № КУВИ-001/2019-25207602 | | | | | |
| Кадастровый номер: | | | 59:00:0000000:7734 | | |
| 3 | 652212.22 | 2301566.83 | - | - | |
| 4 | 652211.92 | 2301566.87 | - | - | |
| 5 | 652211.88 | 2301566.57 | - | - | |
| 1 | 652163.39 | 2301541.32 | - | - | |
| 2 | 652163.67 | 2301541.44 | - | - | |
| 3 | 652163.56 | 2301541.71 | - | - | |
| 4 | 652163.28 | 2301541.6 | - | - | |
| 5 | 652163.39 | 2301541.32 | - | - | |
| 1 | 652111.27 | 2301516.28 | - | - | |
| 2 | 652111.55 | 2301516.39 | - | - | |
| 3 | 652111.43 | 2301516.67 | - | - | |
| 4 | 652111.15 | 2301516.56 | - | - | |
| 5 | 652111.27 | 2301516.28 | - | - | |
| 1 | 652105.33 | 2301508.58 | - | - | |
| 2 | 652101.31 | 2301515.58 | - | - | |
| 3 | 652224.46 | 2301576.88 | - | 1 | |
| 4 | 652236.17 | 2301584.24 | - | - | |
| 5 | 652245.42 | 2301581.19 | - | - | |
| 6 | 652105.33 | 2301508.58 | - | - | |
| 1 | 651401.42 | 2301185.31 | - | - | |
| 2 | 651401.7 | 2301185.42 | - | - | |
| 3 | 651401.58 | 2301185.7 | - | - | |
| 4 | 651401.31 | 2301185.59 | - | - | |
| 5 | 651401.42 | 2301185.31 | - | - | |
| 1 | 651340.12 | 2301178.04 | - | - | |
| 2 | 651340.4 | 2301178.16 | - | - | |
| 3 | 651340.29 | 2301178.43 | - | - | |
| 4 | 651340.01 | 2301178.32 | - | - | |
| 5 | 651340.12 | 2301178.04 | - | - | |
| 1 | 651341.19 | 2301153.61 | - | - | |
| 2 | 651347.52 | 2301156.78 | - | - | |
| 3 | 651344.35 | 2301163.1 | - | - | |
| 4 | 651338.03 | 2301159.94 | - | - | |

| | | |
|-------------------------------|---------|-------------------|
| полное наименование должности | подпись | инициалы, фамилия |
|-------------------------------|---------|-------------------|

М.П.

| Земельный участок | | | | |
|--|-----------|--------------------------------|--------------------|-------------------|
| вид объекта недвижимости | | | | |
| Лист №275 Раздел 4.2 | | Всего листов раздела 4.2: 2875 | | Всего разделов: 8 |
| Всего листов выписки: 5548 | | | | |
| 17 октября 2019г. № КУВИ-001/2019-25207602 | | | | |
| Кадастровый номер: | | | 59:00:0000000:7734 | |
| 5 | 651341.19 | 2301153.61 | - | - |
| 1 | 651363.48 | 2301139.15 | - | - |
| 2 | 651363.7 | 2301139.35 | - | - |
| 3 | 651363.5 | 2301139.57 | - | - |
| 4 | 651363.29 | 2301139.37 | - | - |
| 5 | 651363.48 | 2301139.15 | - | - |
| 1 | 651276.48 | 2301025.65 | - | - |
| 2 | 651278.54 | 2301024.53 | - | - |
| 3 | 651279.66 | 2301026.59 | - | - |
| 4 | 651277.6 | 2301027.71 | - | - |
| 5 | 651276.48 | 2301025.65 | - | - |
| 1 | 651211.78 | 2300893.41 | - | - |
| 2 | 651213.84 | 2300892.29 | - | - |
| 3 | 651214.96 | 2300894.35 | - | - |
| 4 | 651212.9 | 2300895.47 | - | - |
| 5 | 651211.78 | 2300893.41 | - | - |
| 1 | 651147.08 | 2300761.18 | - | - |
| 2 | 651149.14 | 2300760.06 | - | - |
| 3 | 651150.26 | 2300762.12 | - | - |
| 4 | 651148.2 | 2300763.24 | - | - |
| 5 | 651147.08 | 2300761.18 | - | - |
| 1 | 651082.37 | 2300628.94 | - | - |
| 2 | 651084.43 | 2300627.82 | - | - |
| 3 | 651085.55 | 2300629.88 | - | - |
| 4 | 651083.49 | 2300631 | - | - |
| 5 | 651082.37 | 2300628.94 | - | - |
| 1 | 651010.03 | 2300483.19 | - | - |
| 2 | 651016.28 | 2300479.89 | - | - |
| 3 | 651019.58 | 2300486.14 | - | - |
| 4 | 651013.33 | 2300489.44 | - | - |
| 5 | 651010.03 | 2300483.19 | - | - |
| 1 | 650899.39 | 2300400.54 | - | 1 |
| 2 | 650876.12 | 2300413.29 | - | - |

| | | |
|-------------------------------|---------|-------------------|
| полное наименование должности | подпись | инициалы, фамилия |
|-------------------------------|---------|-------------------|

М.П.

| Земельный участок | | | | |
|--|-----------|--------------------------------|--------------------|-------------------|
| вид объекта недвижимости | | | | |
| Лист №276 Раздел 4.2 | | Всего листов раздела 4.2: 2875 | | Всего разделов: 8 |
| Всего листов выписки: 5548 | | | | |
| 17 октября 2019г. № КУВИ-001/2019-25207602 | | | | |
| Кадастровый номер: | | | 59:00:0000000:7734 | |
| 3 | 650877.73 | 2300416.24 | - | - |
| 4 | 650871.52 | 2300419.62 | - | - |
| 5 | 650869.92 | 2300416.69 | - | - |
| 6 | 650846.99 | 2300429.26 | - | - |
| 7 | 650996.36 | 2300502.9 | - | 1 |
| 8 | 651126.67 | 2300772.42 | - | 1 |
| 9 | 651325.66 | 2301179.15 | - | 1 |
| 10 | 651338.26 | 2301182.52 | - | - |
| 11 | 651338.28 | 2301182.47 | - | - |
| 12 | 651338.56 | 2301182.58 | - | - |
| 13 | 651338.56 | 2301182.6 | - | - |
| 14 | 651393.68 | 2301197.33 | - | - |
| 15 | 651416.94 | 2301165.65 | - | - |
| 16 | 651424.97 | 2301154.98 | - | - |
| 17 | 651359.87 | 2301137.58 | - | 1 |
| 18 | 651264.77 | 2300943.21 | - | - |
| 19 | 651235.35 | 2300923.43 | - | - |
| 20 | 650993.31 | 2300430 | - | - |
| 21 | 650992.4 | 2300446.33 | - | 1 |
| 22 | 650899.39 | 2300400.54 | - | 1 |

| | | |
|-------------------------------|---------|-------------------|
| полное наименование должности | подпись | инициалы, фамилия |
|-------------------------------|---------|-------------------|

М.П.

| | | | |
|--------------------------|--------------------------------|-------------------|----------------------------|
| Земельный участок | | | |
| вид объекта недвижимости | | | |
| Лист №277 Раздел 4.2 | Всего листов раздела 4.2: 2875 | Всего разделов: 8 | Всего листов выписки: 5548 |

17 октября 2019г. № КУВИ-001/2019-25207602

Кадастровый номер: 59:00:0000000:7734

| | | | |
|---|--|--|--|
| Сведения о характерных точках границы части (частей) земельного участка | | | |
| Учетный номер части: 59:00:0000000:7734/32 | | | |
| Система координат МСК-59, зона 2 | | | |

| Номер точки | Координаты, м | | Описание закрепления на местности | Средняя квадратичная погрешность определения координат характерных точек границ земельного участка, м |
|-------------|---------------|------------|-----------------------------------|---|
| | X | Y | | |
| 1 | 2 | 3 | 4 | 5 |
| 1 | 644271.97 | 2309968.91 | - | - |
| 2 | 644273.65 | 2309969.98 | - | - |
| 3 | 644272.18 | 2309972.31 | - | - |
| 4 | 644270.49 | 2309971.22 | - | - |
| 5 | 644271.97 | 2309968.91 | - | - |
| 1 | 644358.93 | 2309813.61 | - | - |
| 2 | 644360.61 | 2309814.68 | - | - |
| 3 | 644359.14 | 2309817 | - | - |
| 4 | 644357.45 | 2309815.92 | - | - |
| 5 | 644358.93 | 2309813.61 | - | - |
| 1 | 644315.73 | 2309966.29 | - | - |
| 2 | 644423.25 | 2309773.65 | - | - |
| 3 | 644375.87 | 2309776.7 | - | - |
| 4 | 644350.48 | 2309776.97 | - | - |
| 5 | 644339.16 | 2309776.56 | - | - |
| 6 | 644240.68 | 2309953 | - | 1 |
| 7 | 644221.49 | 2309987.23 | - | - |
| 8 | 644222.91 | 2309986.91 | - | - |
| 9 | 644271.7 | 2309975.87 | - | - |
| 10 | 644315.73 | 2309966.29 | - | - |
| 1 | 642168.39 | 2310728.78 | - | - |
| 2 | 642171.07 | 2310728.17 | - | - |
| 3 | 642171.51 | 2310730.11 | - | - |
| 4 | 642168.84 | 2310730.75 | - | - |
| 5 | 642168.39 | 2310728.78 | - | - |
| 1 | 642412.57 | 2310678.17 | - | - |
| 2 | 642415.25 | 2310677.56 | - | - |

| | | |
|-------------------------------|---------|-------------------|
| | | |
| полное наименование должности | подпись | инициалы, фамилия |

М.П.

| Земельный участок | | | | |
|--|--------------------------------|------------|--------------------|----------------------------|
| вид объекта недвижимости | | | | |
| Лист №278 Раздел 4.2 | Всего листов раздела 4.2: 2875 | | Всего разделов: 8 | Всего листов выписки: 5548 |
| 17 октября 2019г. № КУВИ-001/2019-25207602 | | | | |
| Кадастровый номер: | | | 59:00:0000000:7734 | |
| 3 | 642415.69 | 2310679.5 | - | - |
| 4 | 642413.02 | 2310680.13 | - | - |
| 5 | 642412.57 | 2310678.17 | - | - |
| 1 | 642682.86 | 2310622.63 | - | - |
| 2 | 642685.54 | 2310622.02 | - | - |
| 3 | 642685.98 | 2310623.96 | - | - |
| 4 | 642683.3 | 2310624.59 | - | - |
| 5 | 642682.86 | 2310622.63 | - | - |
| 1 | 642923.8 | 2310572.44 | - | - |
| 2 | 642926.49 | 2310571.83 | - | - |
| 3 | 642926.93 | 2310573.76 | - | - |
| 4 | 642924.25 | 2310574.4 | - | - |
| 5 | 642923.8 | 2310572.44 | - | - |
| 1 | 643272.3 | 2310341.5 | - | - |
| 2 | 643277.13 | 2310345.5 | - | - |
| 3 | 643272.03 | 2310351.64 | - | - |
| 4 | 643267.2 | 2310347.66 | - | - |
| 5 | 643272.3 | 2310341.5 | - | - |
| 1 | 643487.89 | 2310296.52 | - | - |
| 2 | 643490.54 | 2310295.86 | - | - |
| 3 | 643491.02 | 2310297.8 | - | - |
| 4 | 643488.36 | 2310298.45 | - | - |
| 5 | 643487.89 | 2310296.52 | - | - |
| 1 | 643755.28 | 2310235.74 | - | - |
| 2 | 643757.96 | 2310235.11 | - | - |
| 3 | 643758.4 | 2310237.08 | - | - |
| 4 | 643755.71 | 2310237.68 | - | - |
| 5 | 643755.28 | 2310235.74 | - | - |
| 1 | 643986.68 | 2310183.18 | - | - |
| 2 | 643989.34 | 2310182.52 | - | - |
| 3 | 643989.82 | 2310184.46 | - | - |
| 4 | 643987.16 | 2310185.12 | - | - |
| 5 | 643986.68 | 2310183.18 | - | - |

| | | |
|-------------------------------|---------|-------------------|
| полное наименование должности | подпись | инициалы, фамилия |
|-------------------------------|---------|-------------------|

М.П.

| Земельный участок | | | | |
|--|-----------|--------------------------------|--------------------|-------------------|
| вид объекта недвижимости | | | | |
| Лист №279 Раздел 4.2 | | Всего листов раздела 4.2: 2875 | | Всего разделов: 8 |
| Всего листов выписки: 5548 | | | | |
| 17 октября 2019г. № КУВИ-001/2019-25207602 | | | | |
| Кадастровый номер: | | | 59:00:0000000:7734 | |
| 1 | 644177.76 | 2310136.01 | - | - |
| 2 | 644181.61 | 2310140.93 | - | - |
| 3 | 644175.31 | 2310145.87 | - | - |
| 4 | 644171.45 | 2310140.94 | - | - |
| 5 | 644177.76 | 2310136.01 | - | - |
| 1 | 644297.29 | 2309999.27 | - | - |
| 2 | 644257.28 | 2310008 | - | - |
| 3 | 644208.64 | 2310018.61 | - | - |
| 4 | 644203.23 | 2310019.79 | - | - |
| 5 | 644153.01 | 2310109.35 | - | 1 |
| 6 | 643244.66 | 2310315.93 | - | 1 |
| 7 | 643187.82 | 2310481.91 | - | 1 |
| 8 | 642677.14 | 2310588.1 | - | 1 |
| 9 | 642162.23 | 2310694.31 | - | 1 |
| 10 | 642129.06 | 2310702.03 | - | 1 |
| 11 | 642129.02 | 2310775.96 | - | 1 |
| 12 | 642177.7 | 2310764.63 | - | 1 |
| 13 | 642691.73 | 2310658.61 | - | 1 |
| 14 | 643139.02 | 2310565.61 | - | - |
| 15 | 643135.56 | 2310504.53 | - | - |
| 16 | 643264.56 | 2310480.06 | - | - |
| 17 | 643299.77 | 2310377.25 | - | 1 |
| 18 | 644200.18 | 2310172.45 | - | 1 |
| 19 | 644297.29 | 2309999.27 | - | - |

| | | |
|-------------------------------|---------|-------------------|
| полное наименование должности | подпись | инициалы, фамилия |
|-------------------------------|---------|-------------------|

М.П.

| | | | |
|--------------------------|--------------------------------|-------------------|----------------------------|
| Земельный участок | | | |
| вид объекта недвижимости | | | |
| Лист №280 Раздел 4.2 | Всего листов раздела 4.2: 2875 | Всего разделов: 8 | Всего листов выписки: 5548 |

17 октября 2019г. № КУВИ-001/2019-25207602

Кадастровый номер: 59:00:0000000:7734

| | | | |
|---|--|--|--|
| Сведения о характерных точках границы части (частей) земельного участка | | | |
| Учетный номер части: 59:00:0000000:7734/33 | | | |
| Система координат МСК-59, зона 2 | | | |

| Номер точки | Координаты, м | | Описание закрепления на местности | Средняя квадратичная погрешность определения координат характерных точек границ земельного участка, м |
|-------------|---------------|------------|-----------------------------------|---|
| | X | Y | | |
| 1 | 2 | 3 | 4 | 5 |
| 1 | 663006.96 | 2290565.38 | - | - |
| 2 | 663008.76 | 2290563.86 | - | - |
| 3 | 663010.27 | 2290565.65 | - | - |
| 4 | 663008.48 | 2290567.17 | - | - |
| 5 | 663006.96 | 2290565.38 | - | - |
| 1 | 663043.12 | 2290557.38 | - | - |
| 2 | 663044.77 | 2290555.84 | - | - |
| 3 | 663048.86 | 2290560.23 | - | - |
| 4 | 663047.21 | 2290561.77 | - | - |
| 5 | 663043.12 | 2290557.38 | - | - |
| 1 | 663018.9 | 2290530.64 | - | - |
| 2 | 663019.18 | 2290530.75 | - | - |
| 3 | 663019.08 | 2290531.03 | - | - |
| 4 | 663018.79 | 2290530.92 | - | - |
| 5 | 663018.9 | 2290530.64 | - | - |
| 1 | 663165.41 | 2290456.01 | - | - |
| 2 | 663167.05 | 2290454.48 | - | - |
| 3 | 663171.14 | 2290458.87 | - | - |
| 4 | 663169.5 | 2290460.41 | - | - |
| 5 | 663165.41 | 2290456.01 | - | - |
| 1 | 663148.19 | 2290444.95 | - | - |
| 2 | 663149.97 | 2290443.43 | - | - |
| 3 | 663151.5 | 2290445.22 | - | - |
| 4 | 663149.71 | 2290446.74 | - | - |
| 5 | 663148.19 | 2290444.95 | - | - |
| 1 | 663239.8 | 2290400.94 | - | - |
| 2 | 663242.65 | 2290334.16 | - | - |

| | | |
|-------------------------------|---------|-------------------|
| | | |
| полное наименование должности | подпись | инициалы, фамилия |

М.П.

| Земельный участок | | | | |
|--|--------------------------------|--------------------|-------------------|----------------------------|
| вид объекта недвижимости | | | | |
| Лист №281 Раздел 4.2 | Всего листов раздела 4.2: 2875 | | Всего разделов: 8 | Всего листов выписки: 5548 |
| 17 октября 2019г. № КУВИ-001/2019-25207602 | | | | |
| Кадастровый номер: | | 59:00:0000000:7734 | | |
| 3 | 663013.68 | 2290529.03 | - | - |
| 4 | 663013.95 | 2290529.12 | - | - |
| 5 | 663013.84 | 2290529.4 | - | - |
| 6 | 663013.56 | 2290529.3 | - | - |
| 7 | 663013.66 | 2290529.05 | - | - |
| 8 | 662992.73 | 2290546.86 | - | 1 |
| 9 | 662936.77 | 2290594.46 | - | - |
| 10 | 663043.24 | 2290568.22 | - | - |
| 11 | 663239.8 | 2290400.94 | - | - |
| 1 | 657088.16 | 2295509.26 | - | - |
| 2 | 657089.96 | 2295507.76 | - | - |
| 3 | 657091.46 | 2295509.56 | - | - |
| 4 | 657089.65 | 2295511.06 | - | - |
| 5 | 657088.16 | 2295509.26 | - | - |
| 1 | 657178.97 | 2295458.34 | - | - |
| 2 | 657180.62 | 2295456.8 | - | - |
| 3 | 657184.71 | 2295461.19 | - | - |
| 4 | 657183.06 | 2295462.72 | - | - |
| 5 | 657178.97 | 2295458.34 | - | - |
| 1 | 657255.19 | 2295369.62 | - | - |
| 2 | 657257 | 2295368.13 | - | - |
| 3 | 657258.5 | 2295369.93 | - | - |
| 4 | 657256.69 | 2295371.43 | - | - |
| 5 | 657255.19 | 2295369.62 | - | - |
| 1 | 657340.52 | 2295323.31 | - | - |
| 2 | 657342.17 | 2295321.78 | - | - |
| 3 | 657346.26 | 2295326.17 | - | - |
| 4 | 657344.61 | 2295327.7 | - | - |
| 5 | 657340.52 | 2295323.31 | - | - |
| 1 | 657401.36 | 2295248.28 | - | - |
| 2 | 657403.17 | 2295246.78 | - | - |
| 3 | 657404.67 | 2295248.59 | - | - |
| 4 | 657402.86 | 2295250.09 | - | - |

| | | |
|-------------------------------|---------|-------------------|
| полное наименование должности | подпись | инициалы, фамилия |
|-------------------------------|---------|-------------------|

М.П.

| Земельный участок | | | | |
|--|-----------|--------------------------------|--------------------|-------------------|
| вид объекта недвижимости | | | | |
| Лист №282 Раздел 4.2 | | Всего листов раздела 4.2: 2875 | | Всего разделов: 8 |
| Всего листов выписки: 5548 | | | | |
| 17 октября 2019г. № КУВИ-001/2019-25207602 | | | | |
| Кадастровый номер: | | | 59:00:0000000:7734 | |
| 5 | 657401.36 | 2295248.28 | - | - |
| 1 | 657464.59 | 2295219.62 | - | - |
| 2 | 657466.24 | 2295218.08 | - | - |
| 3 | 657470.32 | 2295222.47 | - | - |
| 4 | 657468.68 | 2295224.01 | - | - |
| 5 | 657464.59 | 2295219.62 | - | - |
| 1 | 657547.59 | 2295127.14 | - | - |
| 2 | 657549.39 | 2295125.64 | - | - |
| 3 | 657550.89 | 2295127.44 | - | - |
| 4 | 657549.09 | 2295128.94 | - | - |
| 5 | 657547.59 | 2295127.14 | - | - |
| 1 | 657623.56 | 2295085.39 | - | - |
| 2 | 657629.63 | 2295080.58 | - | - |
| 3 | 657634.45 | 2295086.65 | - | - |
| 4 | 657628.38 | 2295091.46 | - | - |
| 5 | 657623.56 | 2295085.39 | - | - |
| 1 | 657687.03 | 2295011.49 | - | - |
| 2 | 657688.83 | 2295009.99 | - | - |
| 3 | 657690.33 | 2295011.79 | - | - |
| 4 | 657688.53 | 2295013.29 | - | - |
| 5 | 657687.03 | 2295011.49 | - | - |
| 1 | 657750.2 | 2294980.9 | - | - |
| 2 | 657751.85 | 2294979.36 | - | - |
| 3 | 657755.94 | 2294983.75 | - | - |
| 4 | 657754.29 | 2294985.29 | - | - |
| 5 | 657750.2 | 2294980.9 | - | - |
| 1 | 657848.28 | 2294878 | - | - |
| 2 | 657850.08 | 2294876.5 | - | - |
| 3 | 657851.58 | 2294878.31 | - | - |
| 4 | 657849.78 | 2294879.81 | - | - |
| 5 | 657848.28 | 2294878 | - | - |
| 1 | 657904.25 | 2294852.14 | - | - |
| 2 | 657905.9 | 2294850.61 | - | - |

| | | |
|-------------------------------|---------|-------------------|
| полное наименование должности | подпись | инициалы, фамилия |
|-------------------------------|---------|-------------------|

М.П.

| Земельный участок | | | | |
|--|-----------|--------------------------------|--------------------|-------------------|
| вид объекта недвижимости | | | | |
| Лист №283 Раздел 4.2 | | Всего листов раздела 4.2: 2875 | | Всего разделов: 8 |
| Всего листов выписки: 5548 | | | | |
| 17 октября 2019г. № КУВИ-001/2019-25207602 | | | | |
| Кадастровый номер: | | | 59:00:0000000:7734 | |
| 3 | 657909.99 | 2294855 | - | - |
| 4 | 657908.34 | 2294856.53 | - | - |
| 5 | 657904.25 | 2294852.14 | - | - |
| 1 | 657986.81 | 2294763.15 | - | - |
| 2 | 657988.61 | 2294761.66 | - | - |
| 3 | 657990.11 | 2294763.46 | - | - |
| 4 | 657988.31 | 2294764.96 | - | - |
| 5 | 657986.81 | 2294763.15 | - | - |
| 1 | 658039.56 | 2294739.04 | - | - |
| 2 | 658041.21 | 2294737.51 | - | - |
| 3 | 658045.3 | 2294741.9 | - | - |
| 4 | 658043.65 | 2294743.44 | - | - |
| 5 | 658039.56 | 2294739.04 | - | - |
| 1 | 658117.21 | 2294655.44 | - | - |
| 2 | 658119.02 | 2294653.95 | - | - |
| 3 | 658120.52 | 2294655.75 | - | - |
| 4 | 658118.71 | 2294657.25 | - | - |
| 5 | 658117.21 | 2294655.44 | - | - |
| 1 | 658178.62 | 2294622.82 | - | - |
| 2 | 658180.27 | 2294621.28 | - | - |
| 3 | 658184.36 | 2294625.68 | - | - |
| 4 | 658182.71 | 2294627.21 | - | - |
| 5 | 658178.62 | 2294622.82 | - | - |
| 1 | 658297.04 | 2294506.8 | - | - |
| 2 | 658298.85 | 2294505.3 | - | - |
| 3 | 658300.35 | 2294507.1 | - | - |
| 4 | 658298.54 | 2294508.6 | - | - |
| 5 | 658297.04 | 2294506.8 | - | - |
| 1 | 658317.68 | 2294506.59 | - | - |
| 2 | 658319.33 | 2294505.06 | - | - |
| 3 | 658323.42 | 2294509.45 | - | - |
| 4 | 658321.77 | 2294510.98 | - | - |
| 5 | 658317.68 | 2294506.59 | - | - |

| | | |
|-------------------------------|---------|-------------------|
| полное наименование должности | подпись | инициалы, фамилия |
|-------------------------------|---------|-------------------|

М.П.

| Земельный участок | | | | |
|--|--------------------------------|--------------------|-------------------|----------------------------|
| вид объекта недвижимости | | | | |
| Лист №284 Раздел 4.2 | Всего листов раздела 4.2: 2875 | | Всего разделов: 8 | Всего листов выписки: 5548 |
| 17 октября 2019г. № КУВИ-001/2019-25207602 | | | | |
| Кадастровый номер: | | 59:00:0000000:7734 | | |
| 1 | 658456.74 | 2294390.36 | - | - |
| 2 | 658458.39 | 2294388.83 | - | - |
| 3 | 658462.48 | 2294393.22 | - | - |
| 4 | 658460.83 | 2294394.76 | - | - |
| 5 | 658456.74 | 2294390.36 | - | - |
| 1 | 658438.37 | 2294389.68 | - | - |
| 2 | 658440.17 | 2294388.18 | - | - |
| 3 | 658441.67 | 2294389.99 | - | - |
| 4 | 658439.87 | 2294391.49 | - | - |
| 5 | 658438.37 | 2294389.68 | - | - |
| 1 | 658510.23 | 2294330.41 | - | - |
| 2 | 658512.04 | 2294328.91 | - | - |
| 3 | 658513.54 | 2294330.71 | - | - |
| 4 | 658511.73 | 2294332.21 | - | - |
| 5 | 658510.23 | 2294330.41 | - | - |
| 1 | 658588.31 | 2294280.4 | - | - |
| 2 | 658589.95 | 2294278.87 | - | - |
| 3 | 658594.04 | 2294283.26 | - | - |
| 4 | 658592.39 | 2294284.79 | - | - |
| 5 | 658588.31 | 2294280.4 | - | - |
| 1 | 658715.37 | 2294174.2 | - | - |
| 2 | 658717.02 | 2294172.67 | - | - |
| 3 | 658721.11 | 2294177.06 | - | - |
| 4 | 658719.46 | 2294178.59 | - | - |
| 5 | 658715.37 | 2294174.2 | - | - |
| 1 | 658701.1 | 2294172.3 | - | - |
| 2 | 658702.91 | 2294170.8 | - | - |
| 3 | 658704.41 | 2294172.61 | - | - |
| 4 | 658702.6 | 2294174.11 | - | - |
| 5 | 658701.1 | 2294172.3 | - | - |
| 1 | 658839.44 | 2294070.5 | - | - |
| 2 | 658841.08 | 2294068.97 | - | - |
| 3 | 658845.17 | 2294073.36 | - | - |

| | | |
|-------------------------------|---------|-------------------|
| полное наименование должности | подпись | инициалы, фамилия |
|-------------------------------|---------|-------------------|

М.П.

| Земельный участок | | | | |
|--|--------------------------------|--------------------|-------------------|----------------------------|
| вид объекта недвижимости | | | | |
| Лист №285 Раздел 4.2 | Всего листов раздела 4.2: 2875 | | Всего разделов: 8 | Всего листов выписки: 5548 |
| 17 октября 2019г. № КУВИ-001/2019-25207602 | | | | |
| Кадастровый номер: | | 59:00:0000000:7734 | | |
| 4 | 658843.52 | 2294074.9 | - | - |
| 5 | 658839.44 | 2294070.5 | - | - |
| 1 | 658853.22 | 2294046.49 | - | - |
| 2 | 658855.03 | 2294044.99 | - | - |
| 3 | 658856.53 | 2294046.79 | - | - |
| 4 | 658854.73 | 2294048.29 | - | - |
| 5 | 658853.22 | 2294046.49 | - | - |
| 1 | 658967.25 | 2293963.68 | - | - |
| 2 | 658968.9 | 2293962.14 | - | - |
| 3 | 658972.99 | 2293966.53 | - | - |
| 4 | 658971.35 | 2293968.07 | - | - |
| 5 | 658967.25 | 2293963.68 | - | - |
| 1 | 659042.69 | 2293890.1 | - | - |
| 2 | 659044.5 | 2293888.6 | - | - |
| 3 | 659046 | 2293890.41 | - | - |
| 4 | 659044.19 | 2293891.91 | - | - |
| 5 | 659042.69 | 2293890.1 | - | - |
| 1 | 659143.82 | 2293816.1 | - | - |
| 2 | 659145.47 | 2293814.56 | - | - |
| 3 | 659149.56 | 2293818.95 | - | - |
| 4 | 659147.91 | 2293820.49 | - | - |
| 5 | 659143.82 | 2293816.1 | - | - |
| 1 | 659168.9 | 2293785.08 | - | - |
| 2 | 659170.71 | 2293783.58 | - | - |
| 3 | 659172.21 | 2293785.39 | - | - |
| 4 | 659170.4 | 2293786.89 | - | - |
| 5 | 659168.9 | 2293785.08 | - | - |
| 1 | 659267.89 | 2293712.4 | - | - |
| 2 | 659269.53 | 2293710.87 | - | - |
| 3 | 659273.62 | 2293715.26 | - | - |
| 4 | 659271.98 | 2293716.79 | - | - |
| 5 | 659267.89 | 2293712.4 | - | - |
| 1 | 659338.22 | 2293644.79 | - | - |

| | | |
|-------------------------------|---------|-------------------|
| полное наименование должности | подпись | инициалы, фамилия |
|-------------------------------|---------|-------------------|

М.П.

| Земельный участок | | | | |
|--|-----------|--------------------------------|--------------------|-------------------|
| вид объекта недвижимости | | | | |
| Лист №286 Раздел 4.2 | | Всего листов раздела 4.2: 2875 | | Всего разделов: 8 |
| Всего листов выписки: 5548 | | | | |
| 17 октября 2019г. № КУВИ-001/2019-25207602 | | | | |
| Кадастровый номер: | | | 59:00:0000000:7734 | |
| 2 | 659340.03 | 2293643.29 | - | - |
| 3 | 659341.53 | 2293645.1 | - | - |
| 4 | 659339.72 | 2293646.6 | - | - |
| 5 | 659338.22 | 2293644.79 | - | - |
| 1 | 659421.94 | 2293583.64 | - | - |
| 2 | 659423.58 | 2293582.11 | - | - |
| 3 | 659427.67 | 2293586.5 | - | - |
| 4 | 659426.03 | 2293588.03 | - | - |
| 5 | 659421.94 | 2293583.64 | - | - |
| 1 | 659506.8 | 2293504.8 | - | - |
| 2 | 659508.59 | 2293503.3 | - | - |
| 3 | 659510.1 | 2293505.1 | - | - |
| 4 | 659508.28 | 2293506.6 | - | - |
| 5 | 659506.8 | 2293504.8 | - | - |
| 1 | 659550.94 | 2293474.48 | - | - |
| 2 | 659557 | 2293469.67 | - | - |
| 3 | 659561.81 | 2293475.74 | - | - |
| 4 | 659555.74 | 2293480.55 | - | - |
| 5 | 659550.94 | 2293474.48 | - | - |
| 1 | 659675.94 | 2293364.32 | - | - |
| 2 | 659677.74 | 2293362.82 | - | - |
| 3 | 659679.24 | 2293364.62 | - | - |
| 4 | 659677.45 | 2293366.12 | - | - |
| 5 | 659675.94 | 2293364.32 | - | - |
| 1 | 659707.55 | 2293344.92 | - | - |
| 2 | 659709.2 | 2293343.39 | - | - |
| 3 | 659713.29 | 2293347.78 | - | - |
| 4 | 659711.64 | 2293349.32 | - | - |
| 5 | 659707.55 | 2293344.92 | - | - |
| 1 | 659823.05 | 2293242.2 | - | - |
| 2 | 659824.87 | 2293240.7 | - | - |
| 3 | 659826.36 | 2293242.51 | - | - |
| 4 | 659824.55 | 2293244.01 | - | - |

| | | |
|-------------------------------|---------|-------------------|
| полное наименование должности | подпись | инициалы, фамилия |
|-------------------------------|---------|-------------------|

М.П.

| Земельный участок | | | | |
|--|-----------|--------------------------------|--------------------|-------------------|
| вид объекта недвижимости | | | | |
| Лист №287 Раздел 4.2 | | Всего листов раздела 4.2: 2875 | | Всего разделов: 8 |
| Всего листов выписки: 5548 | | | | |
| 17 октября 2019г. № КУВИ-001/2019-25207602 | | | | |
| Кадастровый номер: | | | 59:00:0000000:7734 | |
| 5 | 659823.05 | 2293242.2 | - | - |
| 1 | 659854.11 | 2293222.43 | - | - |
| 2 | 659855.76 | 2293220.9 | - | - |
| 3 | 659859.84 | 2293225.29 | - | - |
| 4 | 659858.2 | 2293226.82 | - | - |
| 5 | 659854.11 | 2293222.43 | - | - |
| 1 | 659983.51 | 2293109.22 | - | - |
| 2 | 659985.31 | 2293107.72 | - | - |
| 3 | 659986.81 | 2293109.53 | - | - |
| 4 | 659985.01 | 2293111.03 | - | - |
| 5 | 659983.51 | 2293109.22 | - | - |
| 1 | 660000.66 | 2293099.94 | - | - |
| 2 | 660002.31 | 2293098.41 | - | - |
| 3 | 660006.4 | 2293102.8 | - | - |
| 4 | 660004.75 | 2293104.33 | - | - |
| 5 | 660000.66 | 2293099.94 | - | - |
| 1 | 660135.87 | 2292982.78 | - | - |
| 2 | 660137.68 | 2292981.28 | - | - |
| 3 | 660139.17 | 2292983.08 | - | - |
| 4 | 660137.37 | 2292984.58 | - | - |
| 5 | 660135.87 | 2292982.78 | - | - |
| 1 | 660147.22 | 2292977.45 | - | - |
| 2 | 660148.86 | 2292975.91 | - | - |
| 3 | 660152.95 | 2292980.3 | - | - |
| 4 | 660151.31 | 2292981.84 | - | - |
| 5 | 660147.22 | 2292977.45 | - | - |
| 1 | 660281.04 | 2292862.65 | - | - |
| 2 | 660282.85 | 2292861.15 | - | - |
| 3 | 660284.35 | 2292862.96 | - | - |
| 4 | 660282.54 | 2292864.46 | - | - |
| 5 | 660281.04 | 2292862.65 | - | - |
| 1 | 660283.7 | 2292862.02 | - | - |
| 2 | 660289.77 | 2292857.21 | - | - |

| | | |
|-------------------------------|---------|-------------------|
| полное наименование должности | подпись | инициалы, фамилия |
|-------------------------------|---------|-------------------|

М.П.

| Земельный участок | | | | | |
|--|-----------|--------------------------------|--------------------|-------------------|----------------------------|
| вид объекта недвижимости | | | | | |
| Лист №288 Раздел 4.2 | | Всего листов раздела 4.2: 2875 | | Всего разделов: 8 | Всего листов выписки: 5548 |
| 17 октября 2019г. № КУВИ-001/2019-25207602 | | | | | |
| Кадастровый номер: | | | 59:00:0000000:7734 | | |
| 3 | 660294.59 | 2292863.28 | - | - | |
| 4 | 660288.52 | 2292868.09 | - | - | |
| 5 | 660283.7 | 2292862.02 | - | - | |
| 1 | 660417.84 | 2292751.26 | - | - | |
| 2 | 660419.5 | 2292749.73 | - | - | |
| 3 | 660423.58 | 2292754.12 | - | - | |
| 4 | 660421.93 | 2292755.65 | - | - | |
| 5 | 660417.84 | 2292751.26 | - | - | |
| 1 | 660427.88 | 2292741.11 | - | - | |
| 2 | 660429.68 | 2292739.61 | - | - | |
| 3 | 660431.18 | 2292741.41 | - | - | |
| 4 | 660429.38 | 2292742.91 | - | - | |
| 5 | 660427.88 | 2292741.11 | - | - | |
| 1 | 660549.4 | 2292641.3 | - | - | |
| 2 | 660551.05 | 2292639.77 | - | - | |
| 3 | 660555.14 | 2292644.16 | - | - | |
| 4 | 660553.49 | 2292645.69 | - | - | |
| 5 | 660549.4 | 2292641.3 | - | - | |
| 1 | 660589.69 | 2292607.21 | - | - | |
| 2 | 660591.5 | 2292605.71 | - | - | |
| 3 | 660593 | 2292607.51 | - | - | |
| 4 | 660591.19 | 2292609.01 | - | - | |
| 5 | 660589.69 | 2292607.21 | - | - | |
| 1 | 660680.97 | 2292531.34 | - | - | |
| 2 | 660682.61 | 2292529.8 | - | - | |
| 3 | 660686.7 | 2292534.2 | - | - | |
| 4 | 660685.06 | 2292535.73 | - | - | |
| 5 | 660680.97 | 2292531.34 | - | - | |
| 1 | 660712.9 | 2292501.85 | - | - | |
| 2 | 660718.29 | 2292497.27 | - | - | |
| 3 | 660722.86 | 2292502.67 | - | - | |
| 4 | 660717.47 | 2292507.24 | - | - | |
| 5 | 660712.9 | 2292501.85 | - | - | |

| | | |
|-------------------------------|---------|-------------------|
| полное наименование должности | подпись | инициалы, фамилия |
|-------------------------------|---------|-------------------|

М.П.

| Земельный участок | | | | |
|--|-----------|--------------------------------|--------------------|-------------------|
| вид объекта недвижимости | | | | |
| Лист №289 Раздел 4.2 | | Всего листов раздела 4.2: 2875 | | Всего разделов: 8 |
| Всего листов выписки: 5548 | | | | |
| 17 октября 2019г. № КУВИ-001/2019-25207602 | | | | |
| Кадастровый номер: | | | 59:00:0000000:7734 | |
| 1 | 660776.31 | 2292448.47 | - | - |
| 2 | 660781.71 | 2292443.91 | - | - |
| 3 | 660786.28 | 2292449.32 | - | - |
| 4 | 660780.86 | 2292453.88 | - | - |
| 5 | 660776.31 | 2292448.47 | - | - |
| 1 | 660820.02 | 2292415.11 | - | - |
| 2 | 660821.68 | 2292413.58 | - | - |
| 3 | 660825.76 | 2292417.97 | - | - |
| 4 | 660824.11 | 2292419.5 | - | - |
| 5 | 660820.02 | 2292415.11 | - | - |
| 1 | 660807.35 | 2292400.2 | - | - |
| 2 | 660808.16 | 2292400.78 | - | - |
| 3 | 660807.59 | 2292401.6 | - | - |
| 4 | 660806.77 | 2292401.01 | - | - |
| 5 | 660807.35 | 2292400.2 | - | - |
| 1 | 660856.11 | 2292384.38 | - | - |
| 2 | 660857.91 | 2292382.87 | - | - |
| 3 | 660859.41 | 2292384.67 | - | - |
| 4 | 660857.62 | 2292386.17 | - | - |
| 5 | 660856.11 | 2292384.38 | - | - |
| 1 | 660963.58 | 2292295.12 | - | - |
| 2 | 660965.23 | 2292293.59 | - | - |
| 3 | 660969.32 | 2292297.98 | - | - |
| 4 | 660967.67 | 2292299.52 | - | - |
| 5 | 660963.58 | 2292295.12 | - | - |
| 1 | 661012.15 | 2292253.62 | - | - |
| 2 | 661013.94 | 2292252.11 | - | - |
| 3 | 661015.45 | 2292253.91 | - | - |
| 4 | 661013.66 | 2292255.42 | - | - |
| 5 | 661012.15 | 2292253.62 | - | - |
| 1 | 661100.07 | 2292179.7 | - | - |
| 2 | 661106.14 | 2292174.88 | - | - |
| 3 | 661110.95 | 2292180.95 | - | - |

| | | |
|-------------------------------|---------|-------------------|
| полное наименование должности | подпись | инициалы, фамилия |
|-------------------------------|---------|-------------------|

М.П.

| Земельный участок | | | | |
|--|-----------|--------------------------------|--------------------|-------------------|
| вид объекта недвижимости | | | | |
| Лист №290 Раздел 4.2 | | Всего листов раздела 4.2: 2875 | | Всего разделов: 8 |
| Всего листов выписки: 5548 | | | | |
| 17 октября 2019г. № КУВИ-001/2019-25207602 | | | | |
| Кадастровый номер: | | | 59:00:0000000:7734 | |
| 4 | 661104.88 | 2292185.77 | - | - |
| 5 | 661100.07 | 2292179.7 | - | - |
| 1 | 661140.28 | 2292146.29 | - | - |
| 2 | 661142.08 | 2292144.79 | - | - |
| 3 | 661143.59 | 2292146.58 | - | - |
| 4 | 661141.79 | 2292148.09 | - | - |
| 5 | 661140.28 | 2292146.29 | - | - |
| 1 | 661261.19 | 2292046.38 | - | - |
| 2 | 661262.84 | 2292044.85 | - | - |
| 3 | 661266.93 | 2292049.24 | - | - |
| 4 | 661265.28 | 2292050.77 | - | - |
| 5 | 661261.19 | 2292046.38 | - | - |
| 1 | 661287.42 | 2292022.7 | - | - |
| 2 | 661289.21 | 2292021.18 | - | - |
| 3 | 661290.73 | 2292022.98 | - | - |
| 4 | 661288.92 | 2292024.49 | - | - |
| 5 | 661287.42 | 2292022.7 | - | - |
| 1 | 661415.24 | 2291917.62 | - | - |
| 2 | 661416.89 | 2291916.09 | - | - |
| 3 | 661420.98 | 2291920.48 | - | - |
| 4 | 661419.33 | 2291922.01 | - | - |
| 5 | 661415.24 | 2291917.62 | - | - |
| 1 | 661434.1 | 2291899.34 | - | - |
| 2 | 661435.89 | 2291897.83 | - | - |
| 3 | 661437.4 | 2291899.62 | - | - |
| 4 | 661435.61 | 2291901.13 | - | - |
| 5 | 661434.1 | 2291899.34 | - | - |
| 1 | 661561.8 | 2291795.13 | - | - |
| 2 | 661563.45 | 2291793.6 | - | - |
| 3 | 661567.53 | 2291797.99 | - | - |
| 4 | 661565.9 | 2291799.52 | - | - |
| 5 | 661561.8 | 2291795.13 | - | - |
| 1 | 661587.55 | 2291769.84 | - | - |

| | | |
|-------------------------------|---------|-------------------|
| полное наименование должности | подпись | инициалы, фамилия |
|-------------------------------|---------|-------------------|

М.П.

| Земельный участок | | | | |
|--|-----------|--------------------------------|--------------------|-------------------|
| вид объекта недвижимости | | | | |
| Лист №291 Раздел 4.2 | | Всего листов раздела 4.2: 2875 | | Всего разделов: 8 |
| Всего листов выписки: 5548 | | | | |
| 17 октября 2019г. № КУВИ-001/2019-25207602 | | | | |
| Кадастровый номер: | | | 59:00:0000000:7734 | |
| 2 | 661589.34 | 2291768.33 | - | - |
| 3 | 661590.85 | 2291770.12 | - | - |
| 4 | 661589.06 | 2291771.63 | - | - |
| 5 | 661587.55 | 2291769.84 | - | - |
| 1 | 661720.35 | 2291662.61 | - | - |
| 2 | 661721.99 | 2291661.08 | - | - |
| 3 | 661726.08 | 2291665.47 | - | - |
| 4 | 661724.44 | 2291667 | - | - |
| 5 | 661720.35 | 2291662.61 | - | - |
| 1 | 661739.18 | 2291642.12 | - | - |
| 2 | 661740.96 | 2291640.6 | - | - |
| 3 | 661742.48 | 2291642.39 | - | - |
| 4 | 661740.69 | 2291643.91 | - | - |
| 5 | 661739.18 | 2291642.12 | - | - |
| 1 | 661874.4 | 2291533.85 | - | - |
| 2 | 661876.05 | 2291532.32 | - | - |
| 3 | 661880.13 | 2291536.71 | - | - |
| 4 | 661878.49 | 2291538.25 | - | - |
| 5 | 661874.4 | 2291533.85 | - | - |
| 1 | 661884.43 | 2291519.29 | - | - |
| 2 | 661886.21 | 2291517.77 | - | - |
| 3 | 661887.72 | 2291519.56 | - | - |
| 4 | 661885.94 | 2291521.07 | - | - |
| 5 | 661884.43 | 2291519.29 | - | - |
| 1 | 662022.65 | 2291402.2 | - | - |
| 2 | 662024.44 | 2291400.68 | - | - |
| 3 | 662025.96 | 2291402.46 | - | - |
| 4 | 662024.17 | 2291403.98 | - | - |
| 5 | 662022.65 | 2291402.2 | - | - |
| 1 | 662032.95 | 2291401.34 | - | - |
| 2 | 662034.6 | 2291399.8 | - | - |
| 3 | 662038.68 | 2291404.2 | - | - |
| 4 | 662037.04 | 2291405.73 | - | - |

| | | |
|-------------------------------|---------|-------------------|
| полное наименование должности | подпись | инициалы, фамилия |
|-------------------------------|---------|-------------------|

М.П.

| Земельный участок | | | | | |
|--|-----------|--------------------------------|--------------------|-------------------|----------------------------|
| вид объекта недвижимости | | | | | |
| Лист №292 Раздел 4.2 | | Всего листов раздела 4.2: 2875 | | Всего разделов: 8 | Всего листов выписки: 5548 |
| 17 октября 2019г. № КУВИ-001/2019-25207602 | | | | | |
| Кадастровый номер: | | | 59:00:0000000:7734 | | |
| 5 | 662032.95 | 2291401.34 | - | - | |
| 1 | 662171.18 | 2291276.03 | - | - | |
| 2 | 662172.97 | 2291274.51 | - | - | |
| 3 | 662174.49 | 2291276.3 | - | - | |
| 4 | 662172.7 | 2291277.82 | - | - | |
| 5 | 662171.18 | 2291276.03 | - | - | |
| 1 | 662187 | 2291272.58 | - | - | |
| 2 | 662188.65 | 2291271.05 | - | - | |
| 3 | 662192.74 | 2291275.44 | - | - | |
| 4 | 662191.09 | 2291276.97 | - | - | |
| 5 | 662187 | 2291272.58 | - | - | |
| 1 | 662316.75 | 2291152.38 | - | - | |
| 2 | 662318.54 | 2291150.86 | - | - | |
| 3 | 662320.07 | 2291152.64 | - | - | |
| 4 | 662318.27 | 2291154.16 | - | - | |
| 5 | 662316.75 | 2291152.38 | - | - | |
| 1 | 662341.05 | 2291143.82 | - | - | |
| 2 | 662342.7 | 2291142.29 | - | - | |
| 3 | 662346.79 | 2291146.68 | - | - | |
| 4 | 662345.14 | 2291148.21 | - | - | |
| 5 | 662341.05 | 2291143.82 | - | - | |
| 1 | 662461.79 | 2291029.17 | - | - | |
| 2 | 662463.58 | 2291027.66 | - | - | |
| 3 | 662465.09 | 2291029.44 | - | - | |
| 4 | 662463.31 | 2291030.97 | - | - | |
| 5 | 662461.79 | 2291029.17 | - | - | |
| 1 | 662497.73 | 2291012.87 | - | - | |
| 2 | 662499.37 | 2291011.34 | - | - | |
| 3 | 662503.46 | 2291015.73 | - | - | |
| 4 | 662501.82 | 2291017.26 | - | - | |
| 5 | 662497.73 | 2291012.87 | - | - | |
| 1 | 662608.06 | 2290904.63 | - | - | |
| 2 | 662609.85 | 2290903.1 | - | - | |

| | | |
|-------------------------------|---------|-------------------|
| полное наименование должности | подпись | инициалы, фамилия |
|-------------------------------|---------|-------------------|

М.П.

| Земельный участок | | | | | |
|--|-----------|--------------------------------|--------------------|-------------------|----------------------------|
| вид объекта недвижимости | | | | | |
| Лист №293 Раздел 4.2 | | Всего листов раздела 4.2: 2875 | | Всего разделов: 8 | Всего листов выписки: 5548 |
| 17 октября 2019г. № КУВИ-001/2019-25207602 | | | | | |
| Кадастровый номер: | | | 59:00:0000000:7734 | | |
| 3 | 662611.37 | 2290904.9 | - | - | |
| 4 | 662609.58 | 2290906.41 | - | - | |
| 5 | 662608.06 | 2290904.63 | - | - | |
| 1 | 662653.65 | 2290882.55 | - | - | |
| 2 | 662655.3 | 2290881.01 | - | - | |
| 3 | 662659.39 | 2290885.4 | - | - | |
| 4 | 662657.74 | 2290886.94 | - | - | |
| 5 | 662653.65 | 2290882.55 | - | - | |
| 1 | 662752.15 | 2290781.78 | - | - | |
| 2 | 662753.93 | 2290780.26 | - | - | |
| 3 | 662755.45 | 2290782.05 | - | - | |
| 4 | 662753.66 | 2290783.58 | - | - | |
| 5 | 662752.15 | 2290781.78 | - | - | |
| 1 | 662810.33 | 2290751.59 | - | - | |
| 2 | 662811.98 | 2290750.06 | - | - | |
| 3 | 662816.06 | 2290754.45 | - | - | |
| 4 | 662814.42 | 2290755.99 | - | - | |
| 5 | 662810.33 | 2290751.59 | - | - | |
| 1 | 662899.51 | 2290656.75 | - | - | |
| 2 | 662901.3 | 2290655.23 | - | - | |
| 3 | 662902.81 | 2290657.02 | - | - | |
| 4 | 662901.03 | 2290658.53 | - | - | |
| 5 | 662899.51 | 2290656.75 | - | - | |
| 1 | 662964.28 | 2290623.28 | - | - | |
| 2 | 662965.93 | 2290621.75 | - | - | |
| 3 | 662970.01 | 2290626.14 | - | - | |
| 4 | 662968.37 | 2290627.67 | - | - | |
| 5 | 662964.28 | 2290623.28 | - | - | |
| 1 | 662990.29 | 2290613.27 | - | - | |
| 2 | 662883.97 | 2290639.39 | - | - | |
| 3 | 662447.58 | 2291010.64 | - | 1 | |
| 4 | 661870.25 | 2291500.73 | - | 1 | |
| 5 | 661273.3 | 2292004.08 | - | 1 | |

| | | |
|-------------------------------|---------|-------------------|
| полное наименование должности | подпись | инициалы, фамилия |
|-------------------------------|---------|-------------------|

М.П.

| Земельный участок | | | | |
|--|--------------------------------|--------------------|-------------------|----------------------------|
| вид объекта недвижимости | | | | |
| Лист №294 Раздел 4.2 | Всего листов раздела 4.2: 2875 | | Всего разделов: 8 | Всего листов выписки: 5548 |
| 17 октября 2019г. № КУВИ-001/2019-25207602 | | | | |
| Кадастровый номер: | | 59:00:0000000:7734 | | |
| 6 | 660765.49 | 2292430.15 | - | 1 |
| 7 | 660122.16 | 2292963.92 | - | 1 |
| 8 | 659492.78 | 2293486.1 | - | 1 |
| 9 | 658839.27 | 2294027.75 | - | 1 |
| 10 | 658283.07 | 2294488.08 | - | 1 |
| 11 | 657673.05 | 2294992.78 | - | 1 |
| 12 | 657074.06 | 2295490.63 | - | 1 |
| 13 | 657066 | 2295497.36 | - | - |
| 14 | 657065.71 | 2295498.09 | - | - |
| 15 | 657055.1 | 2295506.47 | - | - |
| 16 | 657051.64 | 2295509.36 | - | - |
| 17 | 657059.64 | 2295541.8 | - | - |
| 18 | 657068.08 | 2295559.48 | - | - |
| 19 | 657105.54 | 2295528.19 | - | 1 |
| 20 | 657704.31 | 2295030.51 | - | 1 |
| 21 | 658314.31 | 2294525.83 | - | 1 |
| 22 | 658870.49 | 2294065.53 | - | - |
| 23 | 659524.09 | 2293523.8 | - | 1 |
| 24 | 660154.77 | 2293000.53 | - | 1 |
| 25 | 660797.04 | 2292467.63 | - | 1 |
| 26 | 661304.83 | 2292041.59 | - | 1 |
| 27 | 661901.91 | 2291538.13 | - | 1 |
| 28 | 662479.31 | 2291047.97 | - | 1 |
| 29 | 662990.29 | 2290613.27 | - | - |
| 1 | 663911.58 | 2289239.15 | - | - |
| 2 | 663915.38 | 2289235.9 | - | - |
| 3 | 663918.63 | 2289239.71 | - | - |
| 4 | 663914.83 | 2289242.95 | - | - |
| 5 | 663911.58 | 2289239.15 | - | - |
| 1 | 664194.17 | 2288997.7 | - | - |
| 2 | 664197.98 | 2288994.46 | - | - |
| 3 | 664201.22 | 2288998.25 | - | - |
| 4 | 664197.42 | 2289001.49 | - | - |

| | | |
|-------------------------------|---------|-------------------|
| полное наименование должности | подпись | инициалы, фамилия |
|-------------------------------|---------|-------------------|

М.П.

| Земельный участок | | | | |
|--|-----------|--------------------------------|--------------------|-------------------|
| вид объекта недвижимости | | | | |
| Лист №295 Раздел 4.2 | | Всего листов раздела 4.2: 2875 | | Всего разделов: 8 |
| Всего листов выписки: 5548 | | | | |
| 17 октября 2019г. № КУВИ-001/2019-25207602 | | | | |
| Кадастровый номер: | | | 59:00:0000000:7734 | |
| 5 | 664194.17 | 2288997.7 | - | - |
| 1 | 664352.26 | 2288833.72 | - | - |
| 2 | 664181.78 | 2288979.36 | - | 1 |
| 3 | 663814.84 | 2289292.82 | - | 1 |
| 4 | 663814.03 | 2289294.54 | - | - |
| 5 | 663890.2 | 2289292.89 | - | - |
| 6 | 664213.62 | 2289016.6 | - | 1 |
| 7 | 664391.51 | 2288864.63 | - | - |
| 8 | 664358.62 | 2288839.21 | - | - |
| 9 | 664352.26 | 2288833.72 | - | - |
| 1 | 657016.58 | 2295538.64 | - | - |
| 2 | 657004.92 | 2295548.38 | - | - |
| 3 | 657014.96 | 2295569.71 | - | - |
| 4 | 657026.71 | 2295594.03 | - | - |
| 5 | 657038.24 | 2295584.4 | - | - |
| 6 | 657016.58 | 2295538.64 | - | - |
| 1 | 652668.26 | 2299190.58 | - | - |
| 2 | 652670.05 | 2299189.06 | - | - |
| 3 | 652671.57 | 2299190.85 | - | - |
| 4 | 652669.78 | 2299192.37 | - | - |
| 5 | 652668.26 | 2299190.58 | - | - |
| 1 | 652797.57 | 2299080.63 | - | - |
| 2 | 652799.38 | 2299079.13 | - | - |
| 3 | 652800.88 | 2299080.93 | - | - |
| 4 | 652799.07 | 2299082.43 | - | - |
| 5 | 652797.57 | 2299080.63 | - | - |
| 1 | 652962.16 | 2298943.01 | - | - |
| 2 | 652963.96 | 2298941.51 | - | - |
| 3 | 652965.46 | 2298943.31 | - | - |
| 4 | 652963.67 | 2298944.81 | - | - |
| 5 | 652962.16 | 2298943.01 | - | - |
| 1 | 653098.21 | 2298829.24 | - | - |
| 2 | 653100.02 | 2298827.74 | - | - |

| | | |
|-------------------------------|---------|-------------------|
| полное наименование должности | подпись | инициалы, фамилия |
|-------------------------------|---------|-------------------|

М.П.

| Земельный участок | | | | |
|--|--------------------------------|------------|--------------------|----------------------------|
| вид объекта недвижимости | | | | |
| Лист №296 Раздел 4.2 | Всего листов раздела 4.2: 2875 | | Всего разделов: 8 | Всего листов выписки: 5548 |
| 17 октября 2019г. № КУВИ-001/2019-25207602 | | | | |
| Кадастровый номер: | | | 59:00:0000000:7734 | |
| 3 | 653101.52 | 2298829.55 | - | - |
| 4 | 653099.72 | 2298831.05 | - | - |
| 5 | 653098.21 | 2298829.24 | - | - |
| 1 | 653245.11 | 2298706.38 | - | - |
| 2 | 653246.92 | 2298704.88 | - | - |
| 3 | 653248.42 | 2298706.68 | - | - |
| 4 | 653246.62 | 2298708.18 | - | - |
| 5 | 653245.11 | 2298706.38 | - | - |
| 1 | 653374.66 | 2298598.24 | - | - |
| 2 | 653376.47 | 2298596.74 | - | - |
| 3 | 653377.96 | 2298598.55 | - | - |
| 4 | 653376.16 | 2298600.05 | - | - |
| 5 | 653374.66 | 2298598.24 | - | - |
| 1 | 653505.04 | 2298490.13 | - | - |
| 2 | 653506.85 | 2298488.63 | - | - |
| 3 | 653508.34 | 2298490.43 | - | - |
| 4 | 653506.54 | 2298491.93 | - | - |
| 5 | 653505.04 | 2298490.13 | - | - |
| 1 | 653639.39 | 2298378.43 | - | - |
| 2 | 653641.18 | 2298376.93 | - | - |
| 3 | 653642.68 | 2298378.73 | - | - |
| 4 | 653640.88 | 2298380.23 | - | - |
| 5 | 653639.39 | 2298378.43 | - | - |
| 1 | 653798.56 | 2298245.61 | - | - |
| 2 | 653800.35 | 2298244.11 | - | - |
| 3 | 653801.86 | 2298245.91 | - | - |
| 4 | 653800.05 | 2298247.41 | - | - |
| 5 | 653798.56 | 2298245.61 | - | - |
| 1 | 653950.54 | 2298119.5 | - | - |
| 2 | 653952.34 | 2298118 | - | - |
| 3 | 653953.85 | 2298119.81 | - | - |
| 4 | 653952.05 | 2298121.31 | - | - |
| 5 | 653950.54 | 2298119.5 | - | - |

| | | |
|-------------------------------|---------|-------------------|
| полное наименование должности | подпись | инициалы, фамилия |
|-------------------------------|---------|-------------------|

М.П.

| Земельный участок | | | | |
|--|-----------|--------------------------------|--------------------|-------------------|
| вид объекта недвижимости | | | | |
| Лист №297 Раздел 4.2 | | Всего листов раздела 4.2: 2875 | | Всего разделов: 8 |
| Всего листов выписки: 5548 | | | | |
| 17 октября 2019г. № КУВИ-001/2019-25207602 | | | | |
| Кадастровый номер: | | | 59:00:0000000:7734 | |
| 1 | 654077.34 | 2298014.64 | - | - |
| 2 | 654079.14 | 2298013.14 | - | - |
| 3 | 654080.64 | 2298014.95 | - | - |
| 4 | 654078.84 | 2298016.45 | - | - |
| 5 | 654077.34 | 2298014.64 | - | - |
| 1 | 654253.73 | 2297865.36 | - | - |
| 2 | 654259.16 | 2297860.83 | - | - |
| 3 | 654263.68 | 2297866.26 | - | - |
| 4 | 654258.25 | 2297870.79 | - | - |
| 5 | 654253.73 | 2297865.36 | - | - |
| 1 | 654371.44 | 2297770.9 | - | - |
| 2 | 654373.24 | 2297769.4 | - | - |
| 3 | 654374.74 | 2297771.21 | - | - |
| 4 | 654372.94 | 2297772.71 | - | - |
| 5 | 654371.44 | 2297770.9 | - | - |
| 1 | 654529.51 | 2297640.12 | - | - |
| 2 | 654531.31 | 2297638.62 | - | - |
| 3 | 654532.82 | 2297640.42 | - | - |
| 4 | 654531.01 | 2297641.92 | - | - |
| 5 | 654529.51 | 2297640.12 | - | - |
| 1 | 654674.95 | 2297519.82 | - | - |
| 2 | 654676.76 | 2297518.32 | - | - |
| 3 | 654678.25 | 2297520.13 | - | - |
| 4 | 654676.45 | 2297521.62 | - | - |
| 5 | 654674.95 | 2297519.82 | - | - |
| 1 | 654822.3 | 2297397.6 | - | - |
| 2 | 654824.09 | 2297396.11 | - | - |
| 3 | 654825.59 | 2297397.91 | - | - |
| 4 | 654823.78 | 2297399.41 | - | - |
| 5 | 654822.3 | 2297397.6 | - | - |
| 1 | 654971.36 | 2297273.45 | - | - |
| 2 | 654973.17 | 2297271.95 | - | - |
| 3 | 654974.67 | 2297273.75 | - | - |

| | | |
|-------------------------------|---------|-------------------|
| полное наименование должности | подпись | инициалы, фамилия |
|-------------------------------|---------|-------------------|

М.П.

| Земельный участок | | | | |
|--|-----------|--------------------------------|--------------------|-------------------|
| вид объекта недвижимости | | | | |
| Лист №298 Раздел 4.2 | | Всего листов раздела 4.2: 2875 | | Всего разделов: 8 |
| Всего листов выписки: 5548 | | | | |
| 17 октября 2019г. № КУВИ-001/2019-25207602 | | | | |
| Кадастровый номер: | | | 59:00:0000000:7734 | |
| 4 | 654972.86 | 2297275.25 | - | - |
| 5 | 654971.36 | 2297273.45 | - | - |
| 1 | 655160.78 | 2297116.04 | - | - |
| 2 | 655162.58 | 2297114.54 | - | - |
| 3 | 655164.08 | 2297116.34 | - | - |
| 4 | 655162.28 | 2297117.84 | - | - |
| 5 | 655160.78 | 2297116.04 | - | - |
| 1 | 655263.18 | 2297031.26 | - | - |
| 2 | 655264.98 | 2297029.76 | - | - |
| 3 | 655266.48 | 2297031.57 | - | - |
| 4 | 655264.68 | 2297033.07 | - | - |
| 5 | 655263.18 | 2297031.26 | - | - |
| 1 | 655374.24 | 2296938.61 | - | - |
| 2 | 655376.04 | 2296937.11 | - | - |
| 3 | 655377.54 | 2296938.92 | - | - |
| 4 | 655375.74 | 2296940.42 | - | - |
| 5 | 655374.24 | 2296938.61 | - | - |
| 1 | 655520.69 | 2296816.62 | - | - |
| 2 | 655522.49 | 2296815.12 | - | - |
| 3 | 655523.99 | 2296816.93 | - | - |
| 4 | 655522.18 | 2296818.43 | - | - |
| 5 | 655520.69 | 2296816.62 | - | - |
| 1 | 655682.97 | 2296681.53 | - | - |
| 2 | 655684.78 | 2296680.03 | - | - |
| 3 | 655686.28 | 2296681.84 | - | - |
| 4 | 655684.47 | 2296683.34 | - | - |
| 5 | 655682.97 | 2296681.53 | - | - |
| 1 | 655849.7 | 2296542.05 | - | - |
| 2 | 655851.5 | 2296540.55 | - | - |
| 3 | 655853 | 2296542.36 | - | - |
| 4 | 655851.2 | 2296543.86 | - | - |
| 5 | 655849.7 | 2296542.05 | - | - |
| 1 | 656020.38 | 2296400.04 | - | - |

| | | |
|-------------------------------|---------|-------------------|
| полное наименование должности | подпись | инициалы, фамилия |
|-------------------------------|---------|-------------------|

М.П.

| Земельный участок | | | | |
|--|-----------|--------------------------------|--------------------|-------------------|
| вид объекта недвижимости | | | | |
| Лист №299 Раздел 4.2 | | Всего листов раздела 4.2: 2875 | | Всего разделов: 8 |
| Всего листов выписки: 5548 | | | | |
| 17 октября 2019г. № КУВИ-001/2019-25207602 | | | | |
| Кадастровый номер: | | | 59:00:0000000:7734 | |
| 2 | 656022.17 | 2296398.54 | - | - |
| 3 | 656023.68 | 2296400.34 | - | - |
| 4 | 656021.86 | 2296401.84 | - | - |
| 5 | 656020.38 | 2296400.04 | - | - |
| 1 | 656142.4 | 2296298.82 | - | - |
| 2 | 656144.2 | 2296297.32 | - | - |
| 3 | 656145.7 | 2296299.13 | - | - |
| 4 | 656143.9 | 2296300.63 | - | - |
| 5 | 656142.4 | 2296298.82 | - | - |
| 1 | 656280.72 | 2296183.05 | - | - |
| 2 | 656282.52 | 2296181.56 | - | - |
| 3 | 656284.02 | 2296183.36 | - | - |
| 4 | 656282.22 | 2296184.86 | - | - |
| 5 | 656280.72 | 2296183.05 | - | - |
| 1 | 656418.58 | 2296068.32 | - | - |
| 2 | 656420.38 | 2296066.82 | - | - |
| 3 | 656421.88 | 2296068.62 | - | - |
| 4 | 656420.07 | 2296070.12 | - | - |
| 5 | 656418.58 | 2296068.32 | - | - |
| 1 | 656580.01 | 2295933.69 | - | - |
| 2 | 656581.81 | 2295932.19 | - | - |
| 3 | 656583.31 | 2295933.99 | - | - |
| 4 | 656581.51 | 2295935.49 | - | - |
| 5 | 656580.01 | 2295933.69 | - | - |
| 1 | 656686.83 | 2295869.67 | - | - |
| 2 | 656688.48 | 2295868.14 | - | - |
| 3 | 656692.57 | 2295872.53 | - | - |
| 4 | 656690.92 | 2295874.06 | - | - |
| 5 | 656686.83 | 2295869.67 | - | - |
| 1 | 656682.62 | 2295848.07 | - | - |
| 2 | 656684.42 | 2295846.57 | - | - |
| 3 | 656685.92 | 2295848.37 | - | - |
| 4 | 656684.12 | 2295849.87 | - | - |

| | | |
|-------------------------------|---------|-------------------|
| полное наименование должности | подпись | инициалы, фамилия |
|-------------------------------|---------|-------------------|

М.П.

| Земельный участок | | | | |
|--|-----------|--------------------------------|--------------------|-------------------|
| вид объекта недвижимости | | | | |
| Лист №300 Раздел 4.2 | | Всего листов раздела 4.2: 2875 | | Всего разделов: 8 |
| Всего листов выписки: 5548 | | | | |
| 17 октября 2019г. № КУВИ-001/2019-25207602 | | | | |
| Кадастровый номер: | | | 59:00:0000000:7734 | |
| 5 | 656682.62 | 2295848.07 | - | - |
| 1 | 656848.38 | 2295734.65 | - | - |
| 2 | 656850.03 | 2295733.11 | - | - |
| 3 | 656854.12 | 2295737.5 | - | - |
| 4 | 656852.47 | 2295739.04 | - | - |
| 5 | 656848.38 | 2295734.65 | - | - |
| 1 | 656828.37 | 2295726.05 | - | - |
| 2 | 656830.17 | 2295724.55 | - | - |
| 3 | 656831.67 | 2295726.36 | - | - |
| 4 | 656829.87 | 2295727.86 | - | - |
| 5 | 656828.37 | 2295726.05 | - | - |
| 1 | 656955.03 | 2295621.04 | - | - |
| 2 | 656956.83 | 2295619.54 | - | - |
| 3 | 656958.33 | 2295621.34 | - | - |
| 4 | 656956.53 | 2295622.84 | - | - |
| 5 | 656955.03 | 2295621.04 | - | - |
| 1 | 657009.94 | 2295599.62 | - | - |
| 2 | 657011.58 | 2295598.09 | - | - |
| 3 | 657015.67 | 2295602.48 | - | - |
| 4 | 657014.02 | 2295604.01 | - | - |
| 5 | 657009.94 | 2295599.62 | - | - |
| 1 | 657004.39 | 2295592.01 | - | - |
| 2 | 657006.19 | 2295591.14 | - | - |
| 3 | 657007.06 | 2295592.94 | - | - |
| 4 | 657005.27 | 2295593.81 | - | - |
| 5 | 657004.39 | 2295592.01 | - | - |
| 1 | 656991.98 | 2295566.24 | - | - |
| 2 | 656993.78 | 2295565.36 | - | - |
| 3 | 656994.66 | 2295567.16 | - | - |
| 4 | 656992.86 | 2295568.04 | - | - |
| 5 | 656991.98 | 2295566.24 | - | - |
| 1 | 656996.19 | 2295555.67 | - | - |
| 2 | 656565.96 | 2295915.03 | - | 1 |

| | | |
|-------------------------------|---------|-------------------|
| полное наименование должности | подпись | инициалы, фамилия |
|-------------------------------|---------|-------------------|

М.П.

| Земельный участок | | | | |
|--|--------------------------------|------------|--------------------|----------------------------|
| вид объекта недвижимости | | | | |
| Лист №301 Раздел 4.2 | Всего листов раздела 4.2: 2875 | | Всего разделов: 8 | Всего листов выписки: 5548 |
| 17 октября 2019г. № КУВИ-001/2019-25207602 | | | | |
| Кадастровый номер: | | | 59:00:0000000:7734 | |
| 3 | 656007.36 | 2296380.71 | - | 1 |
| 4 | 655360.2 | 2296919.95 | - | 1 |
| 5 | 654808.28 | 2297378.92 | - | 1 |
| 6 | 654243.06 | 2297846.96 | - | 1 |
| 7 | 653625.35 | 2298359.76 | - | 1 |
| 8 | 653084.16 | 2298810.6 | - | 1 |
| 9 | 652544.03 | 2299264.91 | - | - |
| 10 | 652615.95 | 2299268.46 | - | - |
| 11 | 653115.6 | 2298848.19 | - | - |
| 12 | 653656.71 | 2298397.41 | - | 1 |
| 13 | 654274.34 | 2297884.69 | - | 1 |
| 14 | 654283.17 | 2297877.37 | - | - |
| 15 | 654283.15 | 2297877.34 | - | - |
| 16 | 654284.67 | 2297876.13 | - | - |
| 17 | 654594.41 | 2297619.65 | - | - |
| 18 | 654593.83 | 2297619.03 | - | - |
| 19 | 654595.47 | 2297617.49 | - | - |
| 20 | 654596.14 | 2297618.21 | - | - |
| 21 | 654749.08 | 2297491.55 | - | - |
| 22 | 654747.88 | 2297490.27 | - | - |
| 23 | 654749.52 | 2297488.73 | - | - |
| 24 | 654750.82 | 2297490.12 | - | - |
| 25 | 654839.6 | 2297416.6 | - | - |
| 26 | 654911.16 | 2297357.09 | - | - |
| 27 | 654909.43 | 2297355.24 | - | - |
| 28 | 654911.07 | 2297353.71 | - | - |
| 29 | 654912.88 | 2297355.65 | - | - |
| 30 | 655046.76 | 2297244.32 | - | - |
| 31 | 655044.74 | 2297242.15 | - | - |
| 32 | 655046.38 | 2297240.62 | - | - |
| 33 | 655048.49 | 2297242.88 | - | - |
| 34 | 655208.67 | 2297109.69 | - | - |
| 35 | 655206.29 | 2297107.13 | - | - |

| | | |
|-------------------------------|---------|-------------------|
| полное наименование должности | подпись | инициалы, фамилия |
|-------------------------------|---------|-------------------|

М.П.

| Земельный участок | | | | | |
|--|-----------|--------------------------------|--------------------|-------------------|----------------------------|
| вид объекта недвижимости | | | | | |
| Лист №302 Раздел 4.2 | | Всего листов раздела 4.2: 2875 | | Всего разделов: 8 | Всего листов выписки: 5548 |
| 17 октября 2019г. № КУВИ-001/2019-25207602 | | | | | |
| Кадастровый номер: | | | 59:00:0000000:7734 | | |
| 36 | 655207.93 | 2297105.59 | - | - | |
| 37 | 655210.4 | 2297108.24 | - | - | |
| 38 | 655315.82 | 2297020.58 | - | - | |
| 39 | 655312.79 | 2297016.76 | - | - | |
| 40 | 655318.86 | 2297011.95 | - | - | |
| 41 | 655321.77 | 2297015.63 | - | - | |
| 42 | 655391.57 | 2296957.59 | - | 1 | |
| 43 | 655449.79 | 2296909.08 | - | - | |
| 44 | 655446.92 | 2296906 | - | - | |
| 45 | 655448.57 | 2296904.47 | - | - | |
| 46 | 655451.53 | 2296907.64 | - | - | |
| 47 | 655611.56 | 2296774.29 | - | - | |
| 48 | 655608.47 | 2296770.98 | - | - | |
| 49 | 655610.12 | 2296769.44 | - | - | |
| 50 | 655613.3 | 2296772.85 | - | - | |
| 51 | 655780.83 | 2296633.25 | - | - | |
| 52 | 655777.52 | 2296629.69 | - | - | |
| 53 | 655779.16 | 2296628.15 | - | - | |
| 54 | 655782.57 | 2296631.8 | - | - | |
| 55 | 655905.07 | 2296529.73 | - | - | |
| 56 | 655901.58 | 2296525.99 | - | - | |
| 57 | 655903.23 | 2296524.46 | - | - | |
| 58 | 655906.8 | 2296528.29 | - | - | |
| 59 | 656038.68 | 2296418.4 | - | 1 | |
| 60 | 656089.34 | 2296376.16 | - | - | |
| 61 | 656085.62 | 2296372.17 | - | - | |
| 62 | 656087.26 | 2296370.64 | - | - | |
| 63 | 656091.07 | 2296374.73 | - | - | |
| 64 | 656228.55 | 2296260.11 | - | - | |
| 65 | 656224.68 | 2296255.94 | - | - | |
| 66 | 656226.32 | 2296254.41 | - | - | |
| 67 | 656230.29 | 2296258.67 | - | - | |
| 68 | 656367.77 | 2296144.04 | - | - | |

| | | |
|-------------------------------|---------|-------------------|
| полное наименование должности | подпись | инициалы, фамилия |
|-------------------------------|---------|-------------------|

М.П.

| | | | | |
|--|-----------|--------------------------------|--------------------|-------------------|
| Земельный участок | | | | |
| вид объекта недвижимости | | | | |
| Лист №303 Раздел 4.2 | | Всего листов раздела 4.2: 2875 | | Всего разделов: 8 |
| Всего листов выписки: 5548 | | | | |
| 17 октября 2019г. № КУВИ-001/2019-25207602 | | | | |
| Кадастровый номер: | | | 59:00:0000000:7734 | |
| 69 | 656363.74 | 2296139.72 | - | - |
| 70 | 656365.38 | 2296138.18 | - | - |
| 71 | 656369.47 | 2296142.58 | - | - |
| 72 | 656368.99 | 2296143.03 | - | - |
| 73 | 656527.19 | 2296011.14 | - | - |
| 74 | 656522.71 | 2296005.5 | - | - |
| 75 | 656528.78 | 2296000.68 | - | - |
| 76 | 656533.14 | 2296006.18 | - | - |
| 77 | 656597.35 | 2295952.65 | - | 1 |
| 78 | 657018.01 | 2295601.3 | - | - |
| 79 | 657004.86 | 2295574.08 | - | - |
| 80 | 656996.19 | 2295555.67 | - | - |

| | | |
|-------------------------------|---------|-------------------|
| | | |
| полное наименование должности | подпись | инициалы, фамилия |

М.П.

| | | | |
|--------------------------|--------------------------------|-------------------|----------------------------|
| Земельный участок | | | |
| вид объекта недвижимости | | | |
| Лист №304 Раздел 4.2 | Всего листов раздела 4.2: 2875 | Всего разделов: 8 | Всего листов выписки: 5548 |

17 октября 2019г. № КУВИ-001/2019-25207602

Кадастровый номер: 59:00:0000000:7734

| | | | |
|---|--|--|--|
| Сведения о характерных точках границы части (частей) земельного участка | | | |
| Учетный номер части: 59:00:0000000:7734/34 | | | |
| Система координат МСК-59, зона 2 | | | |

| Номер точки | Координаты, м | | Описание закрепления на местности | Средняя квадратичная погрешность определения координат характерных точек границ земельного участка, м |
|-------------|---------------|------------|-----------------------------------|---|
| | X | Y | | |
| 1 | 2 | 3 | 4 | 5 |
| 1 | 667448.64 | 2284655.67 | - | - |
| 2 | 667454.49 | 2284659.72 | - | - |
| 3 | 667450.53 | 2284665.57 | - | - |
| 4 | 667444.68 | 2284661.52 | - | - |
| 5 | 667448.64 | 2284655.67 | - | - |
| 1 | 667432.61 | 2284631.36 | - | - |
| 2 | 667431.48 | 2284631.09 | - | - |
| 3 | 667420.05 | 2284678.73 | - | - |
| 4 | 667463.15 | 2284689.06 | - | - |
| 5 | 667464.11 | 2284675.14 | - | - |
| 6 | 667464.72 | 2284652.15 | - | - |
| 7 | 667449.06 | 2284635.3 | - | - |
| 8 | 667441.59 | 2284633.51 | - | - |
| 9 | 667437.4 | 2284637.95 | - | - |
| 10 | 667431.57 | 2284632.46 | - | - |
| 11 | 667432.61 | 2284631.36 | - | - |
| 1 | 672245.74 | 2285744.81 | - | - |
| 2 | 672248.03 | 2285745.35 | - | - |
| 3 | 672247.48 | 2285747.63 | - | - |
| 4 | 672245.2 | 2285747.09 | - | - |
| 5 | 672245.74 | 2285744.81 | - | - |
| 1 | 673610.8 | 2286070.52 | - | - |
| 2 | 673613.09 | 2286071.07 | - | - |
| 3 | 673612.54 | 2286073.35 | - | - |
| 4 | 673610.27 | 2286072.81 | - | - |
| 5 | 673610.8 | 2286070.52 | - | - |
| 1 | 673267.06 | 2285988.96 | - | - |

| | | |
|-------------------------------|---------|-------------------|
| | | |
| полное наименование должности | подпись | инициалы, фамилия |

М.П.

| Земельный участок | | | | | |
|--|-----------|--------------------------------|--------------------|-------------------|----------------------------|
| вид объекта недвижимости | | | | | |
| Лист №305 Раздел 4.2 | | Всего листов раздела 4.2: 2875 | | Всего разделов: 8 | Всего листов выписки: 5548 |
| 17 октября 2019г. № КУВИ-001/2019-25207602 | | | | | |
| Кадастровый номер: | | | 59:00:0000000:7734 | | |
| 2 | 673269.35 | 2285989.5 | - | - | |
| 3 | 673268.8 | 2285991.79 | - | - | |
| 4 | 673266.52 | 2285991.24 | - | - | |
| 5 | 673267.06 | 2285988.96 | - | - | |
| 1 | 674271.78 | 2286626.25 | - | - | |
| 2 | 674273.89 | 2286625.21 | - | - | |
| 3 | 674274.93 | 2286627.31 | - | - | |
| 4 | 674272.82 | 2286628.35 | - | - | |
| 5 | 674271.78 | 2286626.25 | - | - | |
| 1 | 672649.18 | 2285841.38 | - | - | |
| 2 | 672651.47 | 2285841.93 | - | - | |
| 3 | 672650.92 | 2285844.21 | - | - | |
| 4 | 672648.64 | 2285843.67 | - | - | |
| 5 | 672649.18 | 2285841.38 | - | - | |
| 1 | 673057.87 | 2285938.96 | - | - | |
| 2 | 673060.16 | 2285939.5 | - | - | |
| 3 | 673059.61 | 2285941.79 | - | - | |
| 4 | 673057.33 | 2285941.24 | - | - | |
| 5 | 673057.87 | 2285938.96 | - | - | |
| 1 | 672048.33 | 2285697.83 | - | - | |
| 2 | 672050.62 | 2285698.38 | - | - | |
| 3 | 672050.07 | 2285700.67 | - | - | |
| 4 | 672047.79 | 2285700.12 | - | - | |
| 5 | 672048.33 | 2285697.83 | - | - | |
| 1 | 673398.62 | 2286020.04 | - | - | |
| 2 | 673400.91 | 2286020.59 | - | - | |
| 3 | 673400.36 | 2286022.87 | - | - | |
| 4 | 673398.08 | 2286022.33 | - | - | |
| 5 | 673398.62 | 2286020.04 | - | - | |
| 1 | 672454.89 | 2285794.83 | - | - | |
| 2 | 672457.18 | 2285795.38 | - | - | |
| 3 | 672456.63 | 2285797.67 | - | - | |
| 4 | 672454.35 | 2285797.12 | - | - | |

| | | |
|-------------------------------|---------|-------------------|
| полное наименование должности | подпись | инициалы, фамилия |
|-------------------------------|---------|-------------------|

М.П.

| Земельный участок | | | | |
|--|-----------|--------------------------------|--------------------|-------------------|
| вид объекта недвижимости | | | | |
| Лист №306 Раздел 4.2 | | Всего листов раздела 4.2: 2875 | | Всего разделов: 8 |
| Всего листов выписки: 5548 | | | | |
| 17 октября 2019г. № КУВИ-001/2019-25207602 | | | | |
| Кадастровый номер: | | | 59:00:0000000:7734 | |
| 5 | 672454.89 | 2285794.83 | - | - |
| 1 | 671477.32 | 2285561.19 | - | - |
| 2 | 671479.61 | 2285561.73 | - | - |
| 3 | 671479.06 | 2285564.02 | - | - |
| 4 | 671476.78 | 2285563.48 | - | - |
| 5 | 671477.32 | 2285561.19 | - | - |
| 1 | 673806.82 | 2286117.56 | - | - |
| 2 | 673809.11 | 2286118.11 | - | - |
| 3 | 673808.56 | 2286120.4 | - | - |
| 4 | 673806.28 | 2286119.85 | - | - |
| 5 | 673806.82 | 2286117.56 | - | - |
| 1 | 672858.2 | 2285891.33 | - | - |
| 2 | 672860.49 | 2285891.88 | - | - |
| 3 | 672859.94 | 2285894.17 | - | - |
| 4 | 672857.66 | 2285893.62 | - | - |
| 5 | 672858.2 | 2285891.33 | - | - |
| 1 | 674016.48 | 2286197.46 | - | - |
| 2 | 674021.88 | 2286192.78 | - | - |
| 3 | 674026.47 | 2286198.18 | - | - |
| 4 | 674021.16 | 2286202.77 | - | - |
| 5 | 674016.48 | 2286197.46 | - | - |
| 1 | 671690.78 | 2285507.08 | - | - |
| 2 | 671696.83 | 2285503.33 | - | - |
| 3 | 671701.13 | 2285508.97 | - | - |
| 4 | 671695.09 | 2285512.71 | - | - |
| 5 | 671690.78 | 2285507.08 | - | - |
| 1 | 674292.87 | 2286665.55 | - | - |
| 2 | 674299.62 | 2286667.89 | - | - |
| 3 | 674297.28 | 2286674.55 | - | - |
| 4 | 674290.62 | 2286672.3 | - | - |
| 5 | 674292.87 | 2286665.55 | - | - |
| 1 | 674286.21 | 2286618.03 | - | - |
| 2 | 674292.69 | 2286621.09 | - | - |

| | | |
|-------------------------------|---------|-------------------|
| полное наименование должности | подпись | инициалы, фамилия |
|-------------------------------|---------|-------------------|

М.П.

| Земельный участок | | | | |
|--|--------------------------------|--------------------|-------------------|----------------------------|
| вид объекта недвижимости | | | | |
| Лист №307 Раздел 4.2 | Всего листов раздела 4.2: 2875 | | Всего разделов: 8 | Всего листов выписки: 5548 |
| 17 октября 2019г. № КУВИ-001/2019-25207602 | | | | |
| Кадастровый номер: | | 59:00:0000000:7734 | | |
| 3 | 674289.63 | 2286627.48 | - | - |
| 4 | 674283.25 | 2286624.42 | - | - |
| 5 | 674286.21 | 2286618.03 | - | - |
| 1 | 673986.78 | 2286157.32 | - | - |
| 2 | 673992.99 | 2286160.74 | - | - |
| 3 | 673989.57 | 2286166.95 | - | - |
| 4 | 673983.36 | 2286163.62 | - | - |
| 5 | 673986.78 | 2286157.32 | - | - |
| 1 | 674129.16 | 2286310.86 | - | - |
| 2 | 674135.46 | 2286314.28 | - | - |
| 3 | 674132.04 | 2286320.49 | - | - |
| 4 | 674125.83 | 2286317.16 | - | - |
| 5 | 674129.16 | 2286310.86 | - | - |
| 1 | 671611.95 | 2285592 | - | - |
| 2 | 671619.15 | 2285591.81 | - | - |
| 3 | 671619.41 | 2285598.94 | - | - |
| 4 | 671612.21 | 2285599.12 | - | - |
| 5 | 671611.95 | 2285592 | - | - |
| 1 | 671781.55 | 2285498.77 | - | - |
| 2 | 671786.98 | 2285503.42 | - | - |
| 3 | 671781.93 | 2285509.06 | - | - |
| 4 | 671776.5 | 2285504.42 | - | - |
| 5 | 671781.55 | 2285498.77 | - | - |
| 1 | 671832.71 | 2285647.83 | - | - |
| 2 | 671838.68 | 2285643.21 | - | - |
| 3 | 671843.35 | 2285648.87 | - | - |
| 4 | 671837.38 | 2285653.49 | - | - |
| 5 | 671832.71 | 2285647.83 | - | - |
| 1 | 674405.73 | 2286355.95 | - | - |
| 2 | 674414.19 | 2286362.97 | - | - |
| 3 | 674407.17 | 2286371.34 | - | - |
| 4 | 674398.8 | 2286364.41 | - | - |
| 5 | 674405.73 | 2286355.95 | - | - |

| | | |
|-------------------------------|---------|-------------------|
| полное наименование должности | подпись | инициалы, фамилия |
|-------------------------------|---------|-------------------|

М.П.

| Земельный участок | | | | |
|--|-----------|--------------------------------|--------------------|-------------------|
| вид объекта недвижимости | | | | |
| Лист №308 Раздел 4.2 | | Всего листов раздела 4.2: 2875 | | Всего разделов: 8 |
| Всего листов выписки: 5548 | | | | |
| 17 октября 2019г. № КУВИ-001/2019-25207602 | | | | |
| Кадастровый номер: | | | 59:00:0000000:7734 | |
| 1 | 674485.02 | 2286576.27 | - | - |
| 2 | 674495.37 | 2286579.96 | - | - |
| 3 | 674491.68 | 2286590.31 | - | - |
| 4 | 674481.33 | 2286586.62 | - | - |
| 5 | 674485.02 | 2286576.27 | - | - |
| 1 | 671798.21 | 2285479.15 | - | - |
| 2 | 671684.88 | 2285483.57 | - | - |
| 3 | 671606.88 | 2285568.86 | - | - |
| 4 | 671483.94 | 2285538.8 | - | - |
| 5 | 671402.04 | 2285520.16 | - | - |
| 6 | 671361.02 | 2285560.1 | - | - |
| 7 | 671472.45 | 2285586.43 | - | - |
| 8 | 671623.45 | 2285623.35 | - | - |
| 9 | 671707.23 | 2285531.73 | - | - |
| 10 | 671765.2 | 2285529.47 | - | - |
| 11 | 671819.91 | 2285670.19 | - | - |
| 12 | 672240.92 | 2285770.05 | - | - |
| 13 | 673262.27 | 2286014.2 | - | - |
| 14 | 673950.05 | 2286178.57 | - | - |
| 15 | 673950.06 | 2286178.56 | - | - |
| 16 | 673975.19 | 2286184.57 | - | - |
| 17 | 674003.7 | 2286214.48 | - | - |
| 18 | 674018.45 | 2286230.45 | - | - |
| 19 | 674019.52 | 2286229.73 | - | - |
| 20 | 674023.59 | 2286235.75 | - | - |
| 21 | 674023.44 | 2286235.85 | - | - |
| 22 | 674117.17 | 2286337.28 | - | - |
| 23 | 674352.67 | 2286378.69 | - | - |
| 24 | 674353.17 | 2286378.09 | - | - |
| 25 | 674354.23 | 2286378.96 | - | - |
| 26 | 674388.09 | 2286384.92 | - | - |
| 27 | 674456.36 | 2286571.06 | - | - |
| 28 | 674306.44 | 2286638.05 | - | - |

| | | |
|-------------------------------|---------|-------------------|
| полное наименование должности | подпись | инициалы, фамилия |
|-------------------------------|---------|-------------------|

М.П.

| | | | | |
|--|--------------------------------|------------|--------------------|----------------------------|
| Земельный участок | | | | |
| вид объекта недвижимости | | | | |
| Лист №309 Раздел 4.2 | Всего листов раздела 4.2: 2875 | | Всего разделов: 8 | Всего листов выписки: 5548 |
| 17 октября 2019г. № КУВИ-001/2019-25207602 | | | | |
| Кадастровый номер: | | | 59:00:0000000:7734 | |
| 29 | 674294.6 | 2286614.42 | - | - |
| 30 | 674246.76 | 2286628.35 | - | - |
| 31 | 674283.68 | 2286701.88 | - | - |
| 32 | 674518.11 | 2286597.13 | - | - |
| 33 | 674424.37 | 2286341.55 | - | - |
| 34 | 674141.94 | 2286291.88 | - | - |
| 35 | 674065.06 | 2286208.69 | - | - |
| 36 | 674061.63 | 2286210.98 | - | - |
| 37 | 674057.74 | 2286204.93 | - | - |
| 38 | 674060.11 | 2286203.34 | - | - |
| 39 | 674039.43 | 2286180.96 | - | - |
| 40 | 674000.71 | 2286140.32 | - | - |
| 41 | 673273.6 | 2285966.53 | - | - |
| 42 | 672252.29 | 2285722.38 | - | - |
| 43 | 671856.24 | 2285628.43 | - | - |
| 44 | 671798.21 | 2285479.15 | - | - |

| | | |
|-------------------------------|---------|-------------------|
| полное наименование должности | подпись | инициалы, фамилия |
|-------------------------------|---------|-------------------|

М.П.

| | | | |
|--------------------------|--------------------------------|-------------------|----------------------------|
| Земельный участок | | | |
| вид объекта недвижимости | | | |
| Лист №310 Раздел 4.2 | Всего листов раздела 4.2: 2875 | Всего разделов: 8 | Всего листов выписки: 5548 |

17 октября 2019г. № КУВИ-001/2019-25207602

Кадастровый номер: 59:00:0000000:7734

| | | | |
|---|--|--|--|
| Сведения о характерных точках границы части (частей) земельного участка | | | |
| Учетный номер части: 59:00:0000000:7734/35 | | | |
| Система координат МСК-59, зона 2 | | | |

| Номер точки | Координаты, м | | Описание закрепления на местности | Средняя квадратичная погрешность определения координат характерных точек границ земельного участка, м |
|-------------|---------------|------------|-----------------------------------|---|
| | X | Y | | |
| 1 | 2 | 3 | 4 | 5 |
| 1 | 665679.11 | 2287241.85 | - | - |
| 2 | 665681.09 | 2287243.09 | - | - |
| 3 | 665679.86 | 2287245.08 | - | - |
| 4 | 665677.86 | 2287243.84 | - | - |
| 5 | 665679.11 | 2287241.85 | - | - |
| 1 | 665773.71 | 2287092.59 | - | - |
| 2 | 665780.23 | 2287095.34 | - | - |
| 3 | 665777.5 | 2287101.85 | - | - |
| 4 | 665770.97 | 2287099.11 | - | - |
| 5 | 665773.71 | 2287092.59 | - | - |
| 1 | 665761.29 | 2286879.54 | - | - |
| 2 | 665763.63 | 2286879.35 | - | - |
| 3 | 665763.82 | 2286881.69 | - | - |
| 4 | 665761.48 | 2286881.88 | - | - |
| 5 | 665761.29 | 2286879.54 | - | - |
| 1 | 665750.48 | 2286700.09 | - | - |
| 2 | 665752.82 | 2286699.9 | - | - |
| 3 | 665753.02 | 2286702.24 | - | - |
| 4 | 665750.67 | 2286702.43 | - | - |
| 5 | 665750.48 | 2286700.09 | - | - |
| 1 | 665738.55 | 2286502.06 | - | - |
| 2 | 665740.89 | 2286501.87 | - | - |
| 3 | 665741.08 | 2286504.21 | - | - |
| 4 | 665738.74 | 2286504.38 | - | - |
| 5 | 665738.55 | 2286502.06 | - | - |
| 1 | 665726.63 | 2286304.03 | - | - |
| 2 | 665728.96 | 2286303.84 | - | - |

| | | |
|-------------------------------|---------|-------------------|
| | | |
| полное наименование должности | подпись | инициалы, фамилия |

М.П.

| Земельный участок | | | | |
|--|-----------|--------------------------------|--------------------|-------------------|
| вид объекта недвижимости | | | | |
| Лист №311 Раздел 4.2 | | Всего листов раздела 4.2: 2875 | | Всего разделов: 8 |
| Всего листов выписки: 5548 | | | | |
| 17 октября 2019г. № КУВИ-001/2019-25207602 | | | | |
| Кадастровый номер: | | | 59:00:0000000:7734 | |
| 3 | 665729.15 | 2286306.18 | - | - |
| 4 | 665726.81 | 2286306.36 | - | - |
| 5 | 665726.63 | 2286304.03 | - | - |
| 1 | 665717.7 | 2286155.91 | - | - |
| 2 | 665720.04 | 2286155.72 | - | - |
| 3 | 665720.23 | 2286158.06 | - | - |
| 4 | 665717.89 | 2286158.24 | - | - |
| 5 | 665717.7 | 2286155.91 | - | - |
| 1 | 665705.56 | 2285961.25 | - | - |
| 2 | 665707.89 | 2285961.06 | - | - |
| 3 | 665708.08 | 2285963.4 | - | - |
| 4 | 665705.74 | 2285963.59 | - | - |
| 5 | 665705.56 | 2285961.25 | - | - |
| 1 | 665721.32 | 2285790.77 | - | - |
| 2 | 665671.63 | 2285780.56 | - | - |
| 3 | 665682.37 | 2285963.81 | - | - |
| 4 | 665694.51 | 2286158.48 | - | 1 |
| 5 | 665703.43 | 2286306.58 | - | 1 |
| 6 | 665715.36 | 2286504.61 | - | 1 |
| 7 | 665727.29 | 2286702.64 | - | 1 |
| 8 | 665738.1 | 2286882.09 | - | 1 |
| 9 | 665750.66 | 2287090.57 | - | 1 |
| 10 | 665659.01 | 2287230.01 | - | 1 |
| 11 | 665614.79 | 2287297.28 | - | - |
| 12 | 665621.13 | 2287304.7 | - | - |
| 13 | 665647.93 | 2287336.07 | - | - |
| 14 | 665699.96 | 2287256.92 | - | 1 |
| 15 | 665800.55 | 2287103.88 | - | 1 |
| 16 | 665787.01 | 2286879.14 | - | 1 |
| 17 | 665776.21 | 2286699.69 | - | - |
| 18 | 665764.27 | 2286501.66 | - | 1 |
| 19 | 665752.34 | 2286303.63 | - | 1 |
| 20 | 665743.42 | 2286155.48 | - | 1 |

| | | |
|-------------------------------|---------|-------------------|
| полное наименование должности | подпись | инициалы, фамилия |
|-------------------------------|---------|-------------------|

М.П.

| Земельный участок | | | | |
|--|-----------|--------------------------------|--------------------|-------------------|
| вид объекта недвижимости | | | | |
| Лист №312 Раздел 4.2 | | Всего листов раздела 4.2: 2875 | | Всего разделов: 8 |
| Всего листов выписки: 5548 | | | | |
| 17 октября 2019г. № КУВИ-001/2019-25207602 | | | | |
| Кадастровый номер: | | | 59:00:0000000:7734 | |
| 21 | 665731.27 | 2285960.85 | - | 1 |
| 22 | 665721.32 | 2285790.77 | - | - |
| 1 | 664249.79 | 2282847.71 | - | 1 |
| 2 | 664211.87 | 2282851.08 | - | 1 |
| 3 | 664200.67 | 2282848.49 | - | - |
| 4 | 664207.67 | 2282924.86 | - | - |
| 5 | 664254.94 | 2282903.76 | - | - |
| 6 | 664249.79 | 2282847.71 | - | 1 |
| 1 | 664425.53 | 2283419.29 | - | - |
| 2 | 664332.58 | 2283300.72 | - | - |
| 3 | 664405.26 | 2283422.1 | - | - |
| 4 | 664412.77 | 2283421.06 | - | - |
| 5 | 664425.53 | 2283419.29 | - | - |
| 1 | 665605.05 | 2284321.29 | - | - |
| 2 | 665612.12 | 2284321.24 | - | - |
| 3 | 665612.18 | 2284328.31 | - | - |
| 4 | 665605.1 | 2284328.36 | - | - |
| 5 | 665605.05 | 2284321.29 | - | - |
| 1 | 665445.66 | 2284193.51 | - | - |
| 2 | 665447.6 | 2284194.84 | - | - |
| 3 | 665446.27 | 2284196.77 | - | - |
| 4 | 665444.35 | 2284195.45 | - | - |
| 5 | 665445.66 | 2284193.51 | - | - |
| 1 | 665269.72 | 2284053.26 | - | - |
| 2 | 665271.66 | 2284054.58 | - | - |
| 3 | 665270.34 | 2284056.52 | - | - |
| 4 | 665268.4 | 2284055.2 | - | - |
| 5 | 665269.72 | 2284053.26 | - | - |
| 1 | 665125.06 | 2283937.94 | - | - |
| 2 | 665127 | 2283939.28 | - | - |
| 3 | 665125.67 | 2283941.2 | - | - |
| 4 | 665123.74 | 2283939.88 | - | - |
| 5 | 665125.06 | 2283937.94 | - | - |

| | | |
|-------------------------------|---------|-------------------|
| полное наименование должности | подпись | инициалы, фамилия |
|-------------------------------|---------|-------------------|

М.П.

| Земельный участок | | | | |
|--|-----------|--------------------------------|--------------------|-------------------|
| вид объекта недвижимости | | | | |
| Лист №313 Раздел 4.2 | | Всего листов раздела 4.2: 2875 | | Всего разделов: 8 |
| Всего листов выписки: 5548 | | | | |
| 17 октября 2019г. № КУВИ-001/2019-25207602 | | | | |
| Кадастровый номер: | | | 59:00:0000000:7734 | |
| 1 | 665023.41 | 2283856.91 | - | - |
| 2 | 665025.34 | 2283858.24 | - | - |
| 3 | 665024.02 | 2283860.17 | - | - |
| 4 | 665022.08 | 2283858.85 | - | - |
| 5 | 665023.41 | 2283856.91 | - | - |
| 1 | 664796.64 | 2283676.14 | - | - |
| 2 | 664798.58 | 2283677.47 | - | - |
| 3 | 664797.25 | 2283679.4 | - | - |
| 4 | 664795.32 | 2283678.08 | - | - |
| 5 | 664796.64 | 2283676.14 | - | - |
| 1 | 664654.76 | 2283533.08 | - | - |
| 2 | 664636.49 | 2283581.18 | - | - |
| 3 | 664782.28 | 2283697.41 | - | 1 |
| 4 | 665008.44 | 2283877.7 | - | 1 |
| 5 | 665110.09 | 2283958.73 | - | 1 |
| 6 | 665254.76 | 2284074.05 | - | 1 |
| 7 | 665430.69 | 2284214.31 | - | 1 |
| 8 | 665584.81 | 2284337.16 | - | 1 |
| 9 | 665595.83 | 2284520.05 | - | - |
| 10 | 665645.28 | 2284525.95 | - | - |
| 11 | 665632.41 | 2284312.44 | - | 1 |
| 12 | 665506.02 | 2284211.68 | - | - |
| 13 | 665505.68 | 2284212.17 | - | - |
| 14 | 665503.74 | 2284210.84 | - | - |
| 15 | 665504.17 | 2284210.21 | - | - |
| 16 | 665461.24 | 2284175.98 | - | 1 |
| 17 | 665285.31 | 2284035.73 | - | - |
| 18 | 665140.64 | 2283920.42 | - | 1 |
| 19 | 665038.99 | 2283839.38 | - | 1 |
| 20 | 664811.62 | 2283658.14 | - | 1 |
| 21 | 664654.76 | 2283533.08 | - | - |

| | | |
|-------------------------------|---------|-------------------|
| полное наименование должности | подпись | инициалы, фамилия |
|-------------------------------|---------|-------------------|

М.П.

| | | | |
|--------------------------|--------------------------------|-------------------|----------------------------|
| Земельный участок | | | |
| вид объекта недвижимости | | | |
| Лист №314 Раздел 4.2 | Всего листов раздела 4.2: 2875 | Всего разделов: 8 | Всего листов выписки: 5548 |

17 октября 2019г. № КУВИ-001/2019-25207602

Кадастровый номер: 59:00:0000000:7734

| | | | |
|---|--|--|--|
| Сведения о характерных точках границы части (частей) земельного участка | | | |
| Учетный номер части: 59:00:0000000:7734/36 | | | |
| Система координат МСК-59, зона 2 | | | |

| Номер точки | Координаты, м | | Описание закрепления на местности | Средняя квадратичная погрешность определения координат характерных точек границ земельного участка, м |
|-------------|---------------|------------|-----------------------------------|---|
| | X | Y | | |
| 1 | 2 | 3 | 4 | 5 |
| 1 | 673969.32 | 2286262.35 | - | - |
| 2 | 673974.99 | 2286258.03 | - | - |
| 3 | 673979.31 | 2286263.7 | - | - |
| 4 | 673973.64 | 2286268.02 | - | - |
| 5 | 673969.32 | 2286262.35 | - | - |
| 1 | 674013.57 | 2286233.73 | - | - |
| 2 | 674019.52 | 2286229.73 | - | - |
| 3 | 674023.59 | 2286235.75 | - | - |
| 4 | 674017.64 | 2286239.75 | - | - |
| 5 | 674013.57 | 2286233.73 | - | - |
| 1 | 674057.74 | 2286204.93 | - | - |
| 2 | 674063.74 | 2286200.92 | - | - |
| 3 | 674067.63 | 2286206.98 | - | - |
| 4 | 674061.63 | 2286210.98 | - | - |
| 5 | 674057.74 | 2286204.93 | - | - |
| 1 | 674196.63 | 2286117.67 | - | - |
| 2 | 674198.6 | 2286116.38 | - | - |
| 3 | 674199.88 | 2286118.36 | - | - |
| 4 | 674197.92 | 2286119.63 | - | - |
| 5 | 674196.63 | 2286117.67 | - | - |
| 1 | 674294.85 | 2286031.13 | - | 1 |
| 2 | 674290.05 | 2286028.9 | - | - |
| 3 | 674184.91 | 2286097.47 | - | 1 |
| 4 | 674049.35 | 2286185.14 | - | 1 |
| 5 | 673940.36 | 2286255.13 | - | 1 |
| 6 | 673966.5 | 2286296.59 | - | 1 |
| 7 | 674076.15 | 2286226.16 | - | 1 |

| | | |
|-------------------------------|---------|-------------------|
| | | |
| полное наименование должности | подпись | инициалы, фамилия |

М.П.

| | | | |
|--|--------------------------------|--------------------|----------------------------|
| Земельный участок | | | |
| вид объекта недвижимости | | | |
| Лист №315 Раздел 4.2 | Всего листов раздела 4.2: 2875 | Всего разделов: 8 | Всего листов выписки: 5548 |
| 17 октября 2019г. № КУВИ-001/2019-25207602 | | | |
| Кадастровый номер: | | 59:00:0000000:7734 | |
| 8 | 674211.6 | 2286138.56 | - |
| 9 | 674361.09 | 2286041.06 | - |
| 10 | 674378.49 | 2286029.66 | - |
| 11 | 674294.85 | 2286031.13 | - |

| | | |
|-------------------------------|---------|-------------------|
| | | |
| полное наименование должности | подпись | инициалы, фамилия |

М.П.

| | | | |
|--------------------------|--------------------------------|-------------------|----------------------------|
| Земельный участок | | | |
| вид объекта недвижимости | | | |
| Лист №316 Раздел 4.2 | Всего листов раздела 4.2: 2875 | Всего разделов: 8 | Всего листов выписки: 5548 |

17 октября 2019г. № КУВИ-001/2019-25207602

Кадастровый номер: 59:00:0000000:7734

| | | | |
|---|--|--|--|
| Сведения о характерных точках границы части (частей) земельного участка | | | |
| Учетный номер части: 59:00:0000000:7734/37 | | | |
| Система координат МСК-59, зона 2 | | | |

| Номер точки | Координаты, м | | Описание закрепления на местности | Средняя квадратичная погрешность определения координат характерных точек границ земельного участка, м |
|-------------|---------------|------------|-----------------------------------|---|
| | X | Y | | |
| 1 | 2 | 3 | 4 | 5 |
| 1 | 674016.48 | 2286197.46 | - | - |
| 2 | 674021.88 | 2286192.78 | - | - |
| 3 | 674026.47 | 2286198.18 | - | - |
| 4 | 674021.16 | 2286202.77 | - | - |
| 5 | 674016.48 | 2286197.46 | - | - |
| 1 | 674057.96 | 2286169.06 | - | - |
| 2 | 674063.91 | 2286165.05 | - | - |
| 3 | 674067.86 | 2286171.15 | - | - |
| 4 | 674061.92 | 2286175.16 | - | - |
| 5 | 674057.96 | 2286169.06 | - | - |
| 1 | 674194.67 | 2286082.52 | - | - |
| 2 | 674196.64 | 2286081.24 | - | - |
| 3 | 674197.92 | 2286083.21 | - | - |
| 4 | 674195.95 | 2286084.49 | - | - |
| 5 | 674194.67 | 2286082.52 | - | - |
| 1 | 674294.85 | 2286031.13 | - | 1 |
| 2 | 674257.21 | 2286013.68 | - | - |
| 3 | 673983.9 | 2286192.85 | - | - |
| 4 | 674017.79 | 2286229.23 | - | 1 |
| 5 | 674320.66 | 2286030.68 | - | - |
| 6 | 674294.85 | 2286031.13 | - | 1 |

| | | |
|-------------------------------|---------|-------------------|
| полное наименование должности | подпись | инициалы, фамилия |
|-------------------------------|---------|-------------------|

М.П.

| | | | |
|--|--------------------------------|--------------------|----------------------------|
| Земельный участок | | | |
| вид объекта недвижимости | | | |
| Лист №317 Раздел 4.2 | Всего листов раздела 4.2: 2875 | Всего разделов: 8 | Всего листов выписки: 5548 |
| 17 октября 2019г. № КУВИ-001/2019-25207602 | | | |
| Кадастровый номер: | | 59:00:0000000:7734 | |

Сведения о характерных точках границы части (частей) земельного участка

Учетный номер части: 59:00:0000000:7734/38

Система координат МСК-59, зона 2

| Номер точки | Координаты, м | | Описание закрепления на местности | Средняя квадратичная погрешность определения координат характерных точек границ земельного участка, м |
|-------------|---------------|------------|-----------------------------------|---|
| | X | Y | | |
| 1 | 2 | 3 | 4 | 5 |
| 1 | 667431.26 | 2284802.08 | - | - |
| 2 | 667438.14 | 2284799.95 | - | - |
| 3 | 667440.24 | 2284806.85 | - | - |
| 4 | 667433.36 | 2284808.98 | - | - |
| 5 | 667431.26 | 2284802.08 | - | - |
| 1 | 667457.03 | 2284780.72 | - | - |
| 2 | 667411.34 | 2284780.6 | - | 1 |
| 3 | 667411.26 | 2284812.62 | - | 1 |
| 4 | 667451.42 | 2284872.17 | - | - |
| 5 | 667455.76 | 2284801.46 | - | - |
| 6 | 667457.03 | 2284780.72 | - | - |
| 1 | 667503.97 | 2284902.53 | - | - |
| 2 | 667509.86 | 2284906.52 | - | - |
| 3 | 667505.62 | 2284912.06 | - | - |
| 4 | 667499.73 | 2284908.08 | - | - |
| 5 | 667503.97 | 2284902.53 | - | - |
| 1 | 667491.4 | 2284892 | - | - |
| 2 | 667497.2 | 2284895.9 | - | - |
| 3 | 667493.54 | 2284901.76 | - | - |
| 4 | 667487.4 | 2284897.8 | - | - |
| 5 | 667491.4 | 2284892 | - | - |
| 1 | 667479.39 | 2284826.03 | - | - |
| 2 | 667478.6 | 2284839.02 | - | - |
| 3 | 667476.71 | 2284876.97 | - | - |
| 4 | 667475.19 | 2284907.44 | - | - |
| 5 | 667489.69 | 2284928.94 | - | 1 |
| 6 | 667546.74 | 2284942.21 | - | - |

| | | |
|-------------------------------|---------|-------------------|
| полное наименование должности | подпись | инициалы, фамилия |
|-------------------------------|---------|-------------------|

М.П.

| Земельный участок | | | | |
|--|--------------------------------|------------|--------------------|----------------------------|
| вид объекта недвижимости | | | | |
| Лист №318 Раздел 4.2 | Всего листов раздела 4.2: 2875 | | Всего разделов: 8 | Всего листов выписки: 5548 |
| 17 октября 2019г. № КУВИ-001/2019-25207602 | | | | |
| Кадастровый номер: | | | 59:00:0000000:7734 | |
| 7 | 667557.45 | 2284928.31 | - | 1 |
| 8 | 667561.05 | 2284923.65 | - | - |
| 9 | 667557.54 | 2284924.77 | - | - |
| 10 | 667555.38 | 2284918.02 | - | - |
| 11 | 667562.13 | 2284915.86 | - | 1 |
| 12 | 667546.35 | 2284891.82 | - | 1 |
| 13 | 667519.56 | 2284885.58 | - | - |
| 14 | 667510.37 | 2284871.96 | - | - |
| 15 | 667502.31 | 2284866.49 | - | - |
| 16 | 667504.5 | 2284863.26 | - | - |
| 17 | 667479.39 | 2284826.03 | - | - |
| 1 | 674271.78 | 2286626.25 | - | - |
| 2 | 674273.89 | 2286625.21 | - | - |
| 3 | 674274.93 | 2286627.31 | - | - |
| 4 | 674272.82 | 2286628.35 | - | - |
| 5 | 674271.78 | 2286626.25 | - | - |
| 1 | 674286.21 | 2286618.03 | - | - |
| 2 | 674292.69 | 2286621.09 | - | - |
| 3 | 674289.63 | 2286627.48 | - | - |
| 4 | 674283.25 | 2286624.42 | - | - |
| 5 | 674286.21 | 2286618.03 | - | - |
| 1 | 674420.76 | 2286565.2 | - | - |
| 2 | 674430.75 | 2286569.61 | - | - |
| 3 | 674426.25 | 2286579.6 | - | - |
| 4 | 674416.26 | 2286575.19 | - | - |
| 5 | 674420.76 | 2286565.2 | - | - |
| 1 | 674353.17 | 2286378.09 | - | - |
| 2 | 674361.54 | 2286385.02 | - | - |
| 3 | 674354.61 | 2286393.48 | - | - |
| 4 | 674346.15 | 2286386.46 | - | - |
| 5 | 674353.17 | 2286378.09 | - | - |
| 1 | 674097.84 | 2286339.21 | - | - |
| 2 | 674104.5 | 2286341.55 | - | - |

| | | |
|-------------------------------|---------|-------------------|
| полное наименование должности | подпись | инициалы, фамилия |
|-------------------------------|---------|-------------------|

М.П.

| Земельный участок | | | | |
|--|-----------|--------------------------------|--------------------|-------------------|
| вид объекта недвижимости | | | | |
| Лист №319 Раздел 4.2 | | Всего листов раздела 4.2: 2875 | | Всего разделов: 8 |
| Всего листов выписки: 5548 | | | | |
| 17 октября 2019г. № КУВИ-001/2019-25207602 | | | | |
| Кадастровый номер: | | | 59:00:0000000:7734 | |
| 3 | 674102.16 | 2286348.3 | - | - |
| 4 | 674095.5 | 2286345.87 | - | - |
| 5 | 674097.84 | 2286339.21 | - | - |
| 1 | 673969.32 | 2286262.35 | - | - |
| 2 | 673974.99 | 2286258.03 | - | - |
| 3 | 673979.31 | 2286263.7 | - | - |
| 4 | 673973.64 | 2286268.02 | - | - |
| 5 | 673969.32 | 2286262.35 | - | - |
| 1 | 673950.06 | 2286178.56 | - | - |
| 2 | 673955.37 | 2286183.33 | - | - |
| 3 | 673950.6 | 2286188.64 | - | - |
| 4 | 673945.38 | 2286183.87 | - | - |
| 5 | 673950.06 | 2286178.56 | - | - |
| 1 | 673772.01 | 2286139.37 | - | - |
| 2 | 673774.29 | 2286139.9 | - | - |
| 3 | 673773.76 | 2286142.19 | - | - |
| 4 | 673771.47 | 2286141.65 | - | - |
| 5 | 673772.01 | 2286139.37 | - | - |
| 1 | 673577.06 | 2286092.78 | - | - |
| 2 | 673579.34 | 2286093.31 | - | - |
| 3 | 673578.81 | 2286095.6 | - | - |
| 4 | 673576.52 | 2286095.06 | - | - |
| 5 | 673577.06 | 2286092.78 | - | - |
| 1 | 673363.7 | 2286042.34 | - | - |
| 2 | 673365.98 | 2286042.87 | - | - |
| 3 | 673365.45 | 2286045.16 | - | - |
| 4 | 673363.16 | 2286044.62 | - | - |
| 5 | 673363.7 | 2286042.34 | - | - |
| 1 | 673203.28 | 2286003.93 | - | - |
| 2 | 673205.56 | 2286004.46 | - | - |
| 3 | 673205.03 | 2286006.75 | - | - |
| 4 | 673202.74 | 2286006.21 | - | - |
| 5 | 673203.28 | 2286003.93 | - | - |

| | | |
|-------------------------------|---------|-------------------|
| полное наименование должности | подпись | инициалы, фамилия |
|-------------------------------|---------|-------------------|

М.П.

| Земельный участок | | | | |
|--|-----------|--------------------------------|--------------------|-------------------|
| вид объекта недвижимости | | | | |
| Лист №320 Раздел 4.2 | | Всего листов раздела 4.2: 2875 | | Всего разделов: 8 |
| Всего листов выписки: 5548 | | | | |
| 17 октября 2019г. № КУВИ-001/2019-25207602 | | | | |
| Кадастровый номер: | | | 59:00:0000000:7734 | |
| 1 | 672999.02 | 2285955.16 | - | - |
| 2 | 673001.3 | 2285955.69 | - | - |
| 3 | 673000.77 | 2285957.98 | - | - |
| 4 | 672998.48 | 2285957.44 | - | - |
| 5 | 672999.02 | 2285955.16 | - | - |
| 1 | 672799.68 | 2285907.39 | - | - |
| 2 | 672801.96 | 2285907.92 | - | - |
| 3 | 672801.43 | 2285910.21 | - | - |
| 4 | 672799.14 | 2285909.67 | - | - |
| 5 | 672799.68 | 2285907.39 | - | - |
| 1 | 672590.45 | 2285857.55 | - | - |
| 2 | 672592.72 | 2285858.08 | - | - |
| 3 | 672592.2 | 2285860.37 | - | - |
| 4 | 672589.9 | 2285859.83 | - | - |
| 5 | 672590.45 | 2285857.55 | - | - |
| 1 | 672429.88 | 2285819.35 | - | - |
| 2 | 672432.16 | 2285819.88 | - | - |
| 3 | 672431.63 | 2285822.17 | - | - |
| 4 | 672429.34 | 2285821.63 | - | - |
| 5 | 672429.88 | 2285819.35 | - | - |
| 1 | 672219.98 | 2285768.52 | - | - |
| 2 | 672222.26 | 2285769.06 | - | - |
| 3 | 672221.73 | 2285771.34 | - | - |
| 4 | 672219.44 | 2285770.81 | - | - |
| 5 | 672219.98 | 2285768.52 | - | - |
| 1 | 672028.64 | 2285723.13 | - | - |
| 2 | 672030.92 | 2285723.67 | - | - |
| 3 | 672030.39 | 2285725.95 | - | - |
| 4 | 672028.1 | 2285725.42 | - | - |
| 5 | 672028.64 | 2285723.13 | - | - |
| 1 | 671810.04 | 2285668.89 | - | - |
| 2 | 671816.97 | 2285670.51 | - | - |
| 3 | 671815.35 | 2285677.44 | - | - |

| | | |
|-------------------------------|---------|-------------------|
| полное наименование должности | подпись | инициалы, фамилия |
|-------------------------------|---------|-------------------|

М.П.

| Земельный участок | | | | |
|--|-----------|--------------------------------|--------------------|-------------------|
| вид объекта недвижимости | | | | |
| Лист №321 Раздел 4.2 | | Всего листов раздела 4.2: 2875 | | Всего разделов: 8 |
| Всего листов выписки: 5548 | | | | |
| 17 октября 2019г. № КУВИ-001/2019-25207602 | | | | |
| Кадастровый номер: | | | 59:00:0000000:7734 | |
| 4 | 671808.42 | 2285675.82 | - | - |
| 5 | 671810.04 | 2285668.89 | - | - |
| 1 | 671664.06 | 2285634.33 | - | - |
| 2 | 671671 | 2285635.95 | - | - |
| 3 | 671669.37 | 2285642.88 | - | - |
| 4 | 671662.44 | 2285641.26 | - | - |
| 5 | 671664.06 | 2285634.33 | - | - |
| 1 | 671467.08 | 2285589.13 | - | - |
| 2 | 671469.37 | 2285589.65 | - | - |
| 3 | 671468.85 | 2285591.94 | - | - |
| 4 | 671466.56 | 2285591.42 | - | - |
| 5 | 671467.08 | 2285589.13 | - | - |
| 1 | 671377.66 | 2285543.9 | - | 1 |
| 2 | 671336.08 | 2285584.37 | - | 1 |
| 3 | 673931.1 | 2286204.02 | - | 1 |
| 4 | 673953.21 | 2286278.32 | - | 1 |
| 5 | 674088.46 | 2286367.68 | - | 1 |
| 6 | 674335.26 | 2286408.34 | - | 1 |
| 7 | 674392.16 | 2286559.78 | - | 1 |
| 8 | 674298.36 | 2286593.16 | - | 1 |
| 9 | 674303.71 | 2286611.77 | - | 1 |
| 10 | 674262.31 | 2286623.82 | - | 1 |
| 11 | 674273.11 | 2286654.15 | - | 1 |
| 12 | 674455.57 | 2286589.23 | - | 1 |
| 13 | 674371.17 | 2286364.6 | - | 1 |
| 14 | 674106.75 | 2286321.03 | - | 1 |
| 15 | 673995.09 | 2286247.26 | - | 1 |
| 16 | 673970.01 | 2286162.98 | - | 1 |
| 17 | 671377.66 | 2285543.9 | - | 1 |

| | | |
|-------------------------------|---------|-------------------|
| полное наименование должности | подпись | инициалы, фамилия |
|-------------------------------|---------|-------------------|

М.П.

| | | | |
|--------------------------|--------------------------------|-------------------|----------------------------|
| Земельный участок | | | |
| вид объекта недвижимости | | | |
| Лист №322 Раздел 4.2 | Всего листов раздела 4.2: 2875 | Всего разделов: 8 | Всего листов выписки: 5548 |

17 октября 2019г. № КУВИ-001/2019-25207602

Кадастровый номер: 59:00:0000000:7734

| | | | |
|---|--|--|--|
| Сведения о характерных точках границы части (частей) земельного участка | | | |
| Учетный номер части: 59:00:0000000:7734/39 | | | |
| Система координат МСК-59, зона 2 | | | |

| Номер точки | Координаты, м | | Описание закрепления на местности | Средняя квадратичная погрешность определения координат характерных точек границ земельного участка, м |
|-------------|---------------|------------|-----------------------------------|---|
| | X | Y | | |
| 1 | 2 | 3 | 4 | 5 |
| 1 | 644391.82 | 2307947.86 | - | - |
| 2 | 644393.99 | 2307959.02 | - | - |
| 3 | 644410.94 | 2307989.54 | - | - |
| 4 | 644444.13 | 2307989.23 | - | - |
| 5 | 644391.82 | 2307947.86 | - | - |
| 1 | 644859.85 | 2308347.66 | - | - |
| 2 | 644861.68 | 2308349.12 | - | - |
| 3 | 644860.23 | 2308350.95 | - | - |
| 4 | 644858.39 | 2308349.5 | - | - |
| 5 | 644859.85 | 2308347.66 | - | - |
| 1 | 644873.59 | 2308342.29 | - | - |
| 2 | 644879.16 | 2308345.92 | - | - |
| 3 | 644874.23 | 2308353.47 | - | - |
| 4 | 644868.66 | 2308349.84 | - | - |
| 5 | 644873.59 | 2308342.29 | - | - |
| 1 | 644711.49 | 2308215.46 | - | - |
| 2 | 644716.6 | 2308219.73 | - | - |
| 3 | 644710.81 | 2308226.65 | - | - |
| 4 | 644705.71 | 2308222.38 | - | - |
| 5 | 644711.49 | 2308215.46 | - | - |
| 1 | 644602.2 | 2308130.63 | - | - |
| 2 | 644603.77 | 2308131.99 | - | - |
| 3 | 644599.5 | 2308136.93 | - | - |
| 4 | 644597.94 | 2308135.58 | - | - |
| 5 | 644602.2 | 2308130.63 | - | - |
| 1 | 644553.22 | 2308075.51 | - | - |
| 2 | 644554.39 | 2308138.91 | - | - |

| | | |
|-------------------------------|---------|-------------------|
| | | |
| полное наименование должности | подпись | инициалы, фамилия |

М.П.

| Земельный участок | | | | |
|--|-----------|--------------------------------|--------------------|-------------------|
| вид объекта недвижимости | | | | |
| Лист №323 Раздел 4.2 | | Всего листов раздела 4.2: 2875 | | Всего разделов: 8 |
| Всего листов выписки: 5548 | | | | |
| 17 октября 2019г. № КУВИ-001/2019-25207602 | | | | |
| Кадастровый номер: | | | 59:00:0000000:7734 | |
| 3 | 644571.93 | 2308152.79 | - | - |
| 4 | 644606.18 | 2308153.1 | - | - |
| 5 | 644662.36 | 2308169.19 | - | - |
| 6 | 644680.97 | 2308186.93 | - | - |
| 7 | 644680.78 | 2308233.73 | - | - |
| 8 | 644679.91 | 2308238.18 | - | - |
| 9 | 644858.86 | 2308379.72 | - | - |
| 10 | 644866.45 | 2308365.51 | - | - |
| 11 | 644890.14 | 2308341.98 | - | - |
| 12 | 644553.22 | 2308075.51 | - | - |
| 1 | 643689.33 | 2307400.43 | - | - |
| 2 | 643691.06 | 2307398.85 | - | - |
| 3 | 643692.64 | 2307400.59 | - | - |
| 4 | 643690.91 | 2307402.17 | - | - |
| 5 | 643689.33 | 2307400.43 | - | - |
| 1 | 643643 | 2307333.21 | - | - |
| 2 | 643644.43 | 2307334.71 | - | - |
| 3 | 643639.69 | 2307339.2 | - | - |
| 4 | 643638.26 | 2307337.7 | - | - |
| 5 | 643643 | 2307333.21 | - | - |
| 1 | 643565.14 | 2307263.9 | - | - |
| 2 | 643566.87 | 2307262.32 | - | - |
| 3 | 643568.45 | 2307264.06 | - | - |
| 4 | 643566.72 | 2307265.63 | - | - |
| 5 | 643565.14 | 2307263.9 | - | - |
| 1 | 643502.34 | 2307179.36 | - | - |
| 2 | 643503.77 | 2307180.86 | - | - |
| 3 | 643499.02 | 2307185.36 | - | - |
| 4 | 643497.6 | 2307183.85 | - | - |
| 5 | 643502.34 | 2307179.36 | - | - |
| 1 | 643440.87 | 2307127.52 | - | - |
| 2 | 643442.6 | 2307125.94 | - | - |
| 3 | 643444.17 | 2307127.68 | - | - |

| | | |
|-------------------------------|---------|-------------------|
| полное наименование должности | подпись | инициалы, фамилия |
|-------------------------------|---------|-------------------|

М.П.

| Земельный участок | | | | |
|--|-----------|--------------------------------|--------------------|-------------------|
| вид объекта недвижимости | | | | |
| Лист №324 Раздел 4.2 | | Всего листов раздела 4.2: 2875 | | Всего разделов: 8 |
| Всего листов выписки: 5548 | | | | |
| 17 октября 2019г. № КУВИ-001/2019-25207602 | | | | |
| Кадастровый номер: | | | 59:00:0000000:7734 | |
| 4 | 643442.44 | 2307129.26 | - | - |
| 5 | 643440.87 | 2307127.52 | - | - |
| 1 | 643381.9 | 2307046.78 | - | - |
| 2 | 643383.33 | 2307048.29 | - | - |
| 3 | 643378.59 | 2307052.78 | - | - |
| 4 | 643377.16 | 2307051.27 | - | - |
| 5 | 643381.9 | 2307046.78 | - | - |
| 1 | 643316.59 | 2306991.21 | - | - |
| 2 | 643318.33 | 2306989.63 | - | - |
| 3 | 643319.91 | 2306991.37 | - | - |
| 4 | 643318.17 | 2306992.95 | - | - |
| 5 | 643316.59 | 2306991.21 | - | - |
| 1 | 643239.06 | 2306890.66 | - | - |
| 2 | 643240.48 | 2306892.17 | - | - |
| 3 | 643235.74 | 2306896.66 | - | - |
| 4 | 643234.33 | 2306895.15 | - | - |
| 5 | 643239.06 | 2306890.66 | - | - |
| 1 | 643192.22 | 2306854.46 | - | - |
| 2 | 643193.96 | 2306852.88 | - | - |
| 3 | 643195.54 | 2306854.62 | - | - |
| 4 | 643193.8 | 2306856.2 | - | - |
| 5 | 643192.22 | 2306854.46 | - | - |
| 1 | 643121.16 | 2306760.44 | - | - |
| 2 | 643122.42 | 2306762.08 | - | - |
| 3 | 643117.26 | 2306766.08 | - | - |
| 4 | 643115.99 | 2306764.44 | - | - |
| 5 | 643121.16 | 2306760.44 | - | - |
| 1 | 643067.78 | 2306717.48 | - | - |
| 2 | 643069.51 | 2306715.9 | - | - |
| 3 | 643071.09 | 2306717.64 | - | - |
| 4 | 643069.36 | 2306719.22 | - | - |
| 5 | 643067.78 | 2306717.48 | - | - |
| 1 | 642984.54 | 2306610.42 | - | - |

| | | |
|-------------------------------|---------|-------------------|
| полное наименование должности | подпись | инициалы, фамилия |
|-------------------------------|---------|-------------------|

М.П.

| Земельный участок | | | | |
|--|--------------------------------|------------|--------------------|----------------------------|
| вид объекта недвижимости | | | | |
| Лист №325 Раздел 4.2 | Всего листов раздела 4.2: 2875 | | Всего разделов: 8 | Всего листов выписки: 5548 |
| 17 октября 2019г. № КУВИ-001/2019-25207602 | | | | |
| Кадастровый номер: | | | 59:00:0000000:7734 | |
| 2 | 642985.81 | 2306612.06 | - | - |
| 3 | 642980.65 | 2306616.06 | - | - |
| 4 | 642979.38 | 2306614.43 | - | - |
| 5 | 642984.54 | 2306610.42 | - | - |
| 1 | 642943.14 | 2306580.66 | - | - |
| 2 | 642944.88 | 2306579.08 | - | - |
| 3 | 642946.46 | 2306580.82 | - | - |
| 4 | 642944.72 | 2306582.4 | - | - |
| 5 | 642943.14 | 2306580.66 | - | - |
| 1 | 642862.6 | 2306476.82 | - | - |
| 2 | 642863.87 | 2306478.46 | - | - |
| 3 | 642858.71 | 2306482.46 | - | - |
| 4 | 642857.44 | 2306480.82 | - | - |
| 5 | 642862.6 | 2306476.82 | - | - |
| 1 | 642819.44 | 2306443.99 | - | - |
| 2 | 642821.17 | 2306442.41 | - | - |
| 3 | 642822.74 | 2306444.14 | - | - |
| 4 | 642821.01 | 2306445.72 | - | - |
| 5 | 642819.44 | 2306443.99 | - | - |
| 1 | 642738.4 | 2306340.66 | - | - |
| 2 | 642739.83 | 2306342.16 | - | - |
| 3 | 642735.09 | 2306346.66 | - | - |
| 4 | 642733.66 | 2306345.15 | - | - |
| 5 | 642738.4 | 2306340.66 | - | - |
| 1 | 642698.04 | 2306310.81 | - | - |
| 2 | 642699.77 | 2306309.23 | - | - |
| 3 | 642701.35 | 2306310.96 | - | - |
| 4 | 642699.62 | 2306312.54 | - | - |
| 5 | 642698.04 | 2306310.81 | - | - |
| 1 | 642570.85 | 2306167.02 | - | - |
| 2 | 642575.83 | 2306162.61 | - | - |
| 3 | 642581.8 | 2306169.37 | - | - |
| 4 | 642576.82 | 2306173.78 | - | - |

| | | |
|-------------------------------|---------|-------------------|
| полное наименование должности | подпись | инициалы, фамилия |
|-------------------------------|---------|-------------------|

М.П.

| Земельный участок | | | | |
|--|-----------|--------------------------------|--------------------|-------------------|
| вид объекта недвижимости | | | | |
| Лист №326 Раздел 4.2 | | Всего листов раздела 4.2: 2875 | | Всего разделов: 8 |
| Всего листов выписки: 5548 | | | | |
| 17 октября 2019г. № КУВИ-001/2019-25207602 | | | | |
| Кадастровый номер: | | | 59:00:0000000:7734 | |
| 5 | 642570.85 | 2306167.02 | - | - |
| 1 | 642559.87 | 2306162.69 | - | - |
| 2 | 642565.08 | 2306157.92 | - | - |
| 3 | 642569.85 | 2306163.15 | - | - |
| 4 | 642564.62 | 2306167.91 | - | - |
| 5 | 642559.87 | 2306162.69 | - | - |
| 1 | 642518.74 | 2306109.08 | - | - |
| 2 | 642523.73 | 2306104.67 | - | - |
| 3 | 642529.7 | 2306111.43 | - | - |
| 4 | 642524.71 | 2306115.83 | - | - |
| 5 | 642518.74 | 2306109.08 | - | - |
| 1 | 642477.89 | 2306069.07 | - | - |
| 2 | 642479.63 | 2306067.49 | - | - |
| 3 | 642481.2 | 2306069.23 | - | - |
| 4 | 642479.46 | 2306070.8 | - | - |
| 5 | 642477.89 | 2306069.07 | - | - |
| 1 | 642478.29 | 2306040.39 | - | - |
| 2 | 642465.14 | 2306088.05 | - | - |
| 3 | 643689.29 | 2307434.96 | - | - |
| 4 | 643719.08 | 2307404.13 | - | - |
| 5 | 642478.29 | 2306040.39 | - | - |
| 1 | 642883.73 | 2304929.11 | - | - |
| 2 | 642885.57 | 2304927.81 | - | - |
| 3 | 642889.02 | 2304932.72 | - | - |
| 4 | 642887.18 | 2304934.02 | - | - |
| 5 | 642883.73 | 2304929.11 | - | - |
| 1 | 642859.85 | 2304922.76 | - | - |
| 2 | 642861.76 | 2304921.41 | - | - |
| 3 | 642863.11 | 2304923.33 | - | - |
| 4 | 642861.2 | 2304924.68 | - | - |
| 5 | 642859.85 | 2304922.76 | - | - |
| 1 | 643002.19 | 2304822.7 | - | - |
| 2 | 643004.11 | 2304821.35 | - | - |

| | | |
|-------------------------------|---------|-------------------|
| полное наименование должности | подпись | инициалы, фамилия |
|-------------------------------|---------|-------------------|

М.П.

| Земельный участок | | | | |
|--|--------------------------------|------------|--------------------|----------------------------|
| вид объекта недвижимости | | | | |
| Лист №327 Раздел 4.2 | Всего листов раздела 4.2: 2875 | | Всего разделов: 8 | Всего листов выписки: 5548 |
| 17 октября 2019г. № КУВИ-001/2019-25207602 | | | | |
| Кадастровый номер: | | | 59:00:0000000:7734 | |
| 3 | 643005.46 | 2304823.27 | - | - |
| 4 | 643003.54 | 2304824.62 | - | - |
| 5 | 643002.19 | 2304822.7 | - | - |
| 1 | 643047.23 | 2304814.38 | - | - |
| 2 | 643049.07 | 2304813.09 | - | - |
| 3 | 643052.52 | 2304818 | - | - |
| 4 | 643050.68 | 2304819.29 | - | - |
| 5 | 643047.23 | 2304814.38 | - | - |
| 1 | 643170.68 | 2304704.53 | - | - |
| 2 | 643172.6 | 2304703.18 | - | - |
| 3 | 643173.95 | 2304705.1 | - | - |
| 4 | 643172.04 | 2304706.45 | - | - |
| 5 | 643170.68 | 2304704.53 | - | - |
| 1 | 643218.91 | 2304693.92 | - | - |
| 2 | 643220.75 | 2304692.63 | - | - |
| 3 | 643224.2 | 2304697.54 | - | - |
| 4 | 643222.36 | 2304698.86 | - | - |
| 5 | 643218.91 | 2304693.92 | - | - |
| 1 | 643313.68 | 2304604.16 | - | - |
| 2 | 643315.6 | 2304602.82 | - | - |
| 3 | 643316.95 | 2304604.74 | - | - |
| 4 | 643315.03 | 2304606.08 | - | - |
| 5 | 643313.68 | 2304604.16 | - | - |
| 1 | 643366.07 | 2304590.66 | - | - |
| 2 | 643367.9 | 2304589.37 | - | - |
| 3 | 643371.35 | 2304594.28 | - | - |
| 4 | 643369.51 | 2304595.58 | - | - |
| 5 | 643366.07 | 2304590.66 | - | - |
| 1 | 643463.84 | 2304498.67 | - | - |
| 2 | 643465.76 | 2304497.32 | - | - |
| 3 | 643467.11 | 2304499.24 | - | - |
| 4 | 643465.19 | 2304500.59 | - | - |
| 5 | 643463.84 | 2304498.67 | - | - |

| | | |
|-------------------------------|---------|-------------------|
| полное наименование должности | подпись | инициалы, фамилия |
|-------------------------------|---------|-------------------|

М.П.

| Земельный участок | | | | |
|--|-----------|--------------------------------|--------------------|-------------------|
| вид объекта недвижимости | | | | |
| Лист №328 Раздел 4.2 | | Всего листов раздела 4.2: 2875 | | Всего разделов: 8 |
| Всего листов выписки: 5548 | | | | |
| 17 октября 2019г. № КУВИ-001/2019-25207602 | | | | |
| Кадастровый номер: | | | 59:00:0000000:7734 | |
| 1 | 643521.39 | 2304481.68 | - | - |
| 2 | 643523.23 | 2304480.38 | - | - |
| 3 | 643526.68 | 2304485.29 | - | - |
| 4 | 643524.84 | 2304486.59 | - | - |
| 5 | 643521.39 | 2304481.68 | - | - |
| 1 | 643610.43 | 2304395.76 | - | - |
| 2 | 643612.35 | 2304394.41 | - | - |
| 3 | 643613.7 | 2304396.33 | - | - |
| 4 | 643611.78 | 2304397.68 | - | - |
| 5 | 643610.43 | 2304395.76 | - | - |
| 1 | 643676.72 | 2304372.68 | - | - |
| 2 | 643678.56 | 2304371.39 | - | - |
| 3 | 643682.01 | 2304376.3 | - | - |
| 4 | 643680.17 | 2304377.59 | - | - |
| 5 | 643676.72 | 2304372.68 | - | - |
| 1 | 643767.19 | 2304285.86 | - | - |
| 2 | 643769.1 | 2304284.52 | - | - |
| 3 | 643770.45 | 2304286.44 | - | - |
| 4 | 643768.53 | 2304287.78 | - | - |
| 5 | 643767.19 | 2304285.86 | - | - |
| 1 | 643832.05 | 2304263.7 | - | - |
| 2 | 643833.89 | 2304262.4 | - | - |
| 3 | 643837.34 | 2304267.31 | - | - |
| 4 | 643835.49 | 2304268.61 | - | - |
| 5 | 643832.05 | 2304263.7 | - | - |
| 1 | 643938.31 | 2304165.56 | - | - |
| 2 | 643940.23 | 2304164.21 | - | - |
| 3 | 643941.57 | 2304166.13 | - | - |
| 4 | 643939.65 | 2304167.48 | - | - |
| 5 | 643938.31 | 2304165.56 | - | - |
| 1 | 644095.05 | 2304055.32 | - | - |
| 2 | 644096.96 | 2304053.97 | - | - |
| 3 | 644098.31 | 2304055.89 | - | - |

| | | |
|-------------------------------|---------|-------------------|
| полное наименование должности | подпись | инициалы, фамилия |
|-------------------------------|---------|-------------------|

М.П.

| Земельный участок | | | | |
|--|-----------|--------------------------------|--------------------|-------------------|
| вид объекта недвижимости | | | | |
| Лист №329 Раздел 4.2 | | Всего листов раздела 4.2: 2875 | | Всего разделов: 8 |
| Всего листов выписки: 5548 | | | | |
| 17 октября 2019г. № КУВИ-001/2019-25207602 | | | | |
| Кадастровый номер: | | | 59:00:0000000:7734 | |
| 4 | 644096.39 | 2304057.24 | - | - |
| 5 | 644095.05 | 2304055.32 | - | - |
| 1 | 644250.9 | 2303945.76 | - | - |
| 2 | 644252.82 | 2303944.41 | - | - |
| 3 | 644254.16 | 2303946.33 | - | - |
| 4 | 644252.25 | 2303947.68 | - | - |
| 5 | 644250.9 | 2303945.76 | - | - |
| 1 | 644402.81 | 2303839.27 | - | - |
| 2 | 644404.73 | 2303837.92 | - | - |
| 3 | 644406.07 | 2303839.84 | - | - |
| 4 | 644404.15 | 2303841.19 | - | - |
| 5 | 644402.81 | 2303839.27 | - | - |
| 1 | 644546.17 | 2303738.64 | - | - |
| 2 | 644548.09 | 2303737.29 | - | - |
| 3 | 644549.44 | 2303739.21 | - | - |
| 4 | 644547.52 | 2303740.56 | - | - |
| 5 | 644546.17 | 2303738.64 | - | - |
| 1 | 644732.99 | 2303606.99 | - | - |
| 2 | 644734.91 | 2303605.65 | - | - |
| 3 | 644736.26 | 2303607.57 | - | - |
| 4 | 644734.34 | 2303608.91 | - | - |
| 5 | 644732.99 | 2303606.99 | - | - |
| 1 | 644893.4 | 2303494.08 | - | - |
| 2 | 644895.32 | 2303492.73 | - | - |
| 3 | 644896.67 | 2303494.65 | - | - |
| 4 | 644894.75 | 2303496 | - | - |
| 5 | 644893.4 | 2303494.08 | - | - |
| 1 | 645069.06 | 2303370.99 | - | - |
| 2 | 645070.98 | 2303369.64 | - | - |
| 3 | 645072.33 | 2303371.56 | - | - |
| 4 | 645070.41 | 2303372.91 | - | - |
| 5 | 645069.06 | 2303370.99 | - | - |
| 1 | 645257.6 | 2303238.72 | - | - |

| | | |
|-------------------------------|---------|-------------------|
| полное наименование должности | подпись | инициалы, фамилия |
|-------------------------------|---------|-------------------|

М.П.

| Земельный участок | | | | |
|--|-----------|--------------------------------|--------------------|-------------------|
| вид объекта недвижимости | | | | |
| Лист №330 Раздел 4.2 | | Всего листов раздела 4.2: 2875 | | Всего разделов: 8 |
| Всего листов выписки: 5548 | | | | |
| 17 октября 2019г. № КУВИ-001/2019-25207602 | | | | |
| Кадастровый номер: | | | 59:00:0000000:7734 | |
| 2 | 645259.53 | 2303237.37 | - | - |
| 3 | 645260.87 | 2303239.29 | - | - |
| 4 | 645258.95 | 2303240.64 | - | - |
| 5 | 645257.6 | 2303238.72 | - | - |
| 1 | 645842.01 | 2303155.37 | - | - |
| 2 | 645848.93 | 2303153.93 | - | - |
| 3 | 645850.38 | 2303160.85 | - | - |
| 4 | 645843.45 | 2303162.29 | - | - |
| 5 | 645842.01 | 2303155.37 | - | - |
| 1 | 645705.86 | 2303145.6 | - | - |
| 2 | 645708.2 | 2303145.8 | - | - |
| 3 | 645708 | 2303148.13 | - | - |
| 4 | 645705.67 | 2303147.94 | - | - |
| 5 | 645705.86 | 2303145.6 | - | - |
| 1 | 645560.45 | 2303133.28 | - | - |
| 2 | 645562.78 | 2303133.48 | - | - |
| 3 | 645562.59 | 2303135.81 | - | - |
| 4 | 645560.25 | 2303135.62 | - | - |
| 5 | 645560.45 | 2303133.28 | - | - |
| 1 | 645419.97 | 2303120.76 | - | - |
| 2 | 645426.8 | 2303118.91 | - | - |
| 3 | 645428.65 | 2303125.74 | - | - |
| 4 | 645421.82 | 2303127.59 | - | - |
| 5 | 645419.97 | 2303120.76 | - | - |
| 1 | 645993.37 | 2303078.11 | - | - |
| 2 | 645995.43 | 2303076.99 | - | - |
| 3 | 645996.55 | 2303079.05 | - | - |
| 4 | 645994.49 | 2303080.17 | - | - |
| 5 | 645993.37 | 2303078.11 | - | - |
| 1 | 646120.02 | 2303010.02 | - | - |
| 2 | 646122.08 | 2303008.9 | - | - |
| 3 | 646123.2 | 2303010.96 | - | - |
| 4 | 646121.14 | 2303012.08 | - | - |

| | | |
|-------------------------------|---------|-------------------|
| полное наименование должности | подпись | инициалы, фамилия |
|-------------------------------|---------|-------------------|

М.П.

| Земельный участок | | | | | |
|--|-----------|--------------------------------|--------------------|-------------------|----------------------------|
| вид объекта недвижимости | | | | | |
| Лист №331 Раздел 4.2 | | Всего листов раздела 4.2: 2875 | | Всего разделов: 8 | Всего листов выписки: 5548 |
| 17 октября 2019г. № КУВИ-001/2019-25207602 | | | | | |
| Кадастровый номер: | | | 59:00:0000000:7734 | | |
| 5 | 646120.02 | 2303010.02 | - | - | |
| 1 | 646259.21 | 2302934.43 | - | - | |
| 2 | 646261.27 | 2302933.31 | - | - | |
| 3 | 646262.39 | 2302935.36 | - | - | |
| 4 | 646260.33 | 2302936.49 | - | - | |
| 5 | 646259.21 | 2302934.43 | - | - | |
| 1 | 646446.46 | 2302831.8 | - | - | |
| 2 | 646448.52 | 2302830.68 | - | - | |
| 3 | 646449.64 | 2302832.74 | - | - | |
| 4 | 646447.58 | 2302833.86 | - | - | |
| 5 | 646446.46 | 2302831.8 | - | - | |
| 1 | 646611.64 | 2302741.27 | - | - | |
| 2 | 646613.7 | 2302740.15 | - | - | |
| 3 | 646614.83 | 2302742.21 | - | - | |
| 4 | 646612.76 | 2302743.33 | - | - | |
| 5 | 646611.64 | 2302741.27 | - | - | |
| 1 | 646779.47 | 2302649.06 | - | - | |
| 2 | 646781.53 | 2302647.93 | - | - | |
| 3 | 646782.65 | 2302649.99 | - | - | |
| 4 | 646780.59 | 2302651.12 | - | - | |
| 5 | 646779.47 | 2302649.06 | - | - | |
| 1 | 646945.31 | 2302557.69 | - | - | |
| 2 | 646947.36 | 2302556.56 | - | - | |
| 3 | 646948.48 | 2302558.62 | - | - | |
| 4 | 646946.42 | 2302559.75 | - | - | |
| 5 | 646945.31 | 2302557.69 | - | - | |
| 1 | 647104.14 | 2302470.8 | - | - | |
| 2 | 647106.2 | 2302469.68 | - | - | |
| 3 | 647107.32 | 2302471.74 | - | - | |
| 4 | 647105.27 | 2302472.86 | - | - | |
| 5 | 647104.14 | 2302470.8 | - | - | |
| 1 | 647271.03 | 2302379.72 | - | - | |
| 2 | 647273.09 | 2302378.6 | - | - | |

| | | |
|-------------------------------|---------|-------------------|
| полное наименование должности | подпись | инициалы, фамилия |
|-------------------------------|---------|-------------------|

М.П.

| Земельный участок | | | | |
|--|-----------|--------------------------------|--------------------|-------------------|
| вид объекта недвижимости | | | | |
| Лист №332 Раздел 4.2 | | Всего листов раздела 4.2: 2875 | | Всего разделов: 8 |
| Всего листов выписки: 5548 | | | | |
| 17 октября 2019г. № КУВИ-001/2019-25207602 | | | | |
| Кадастровый номер: | | | 59:00:0000000:7734 | |
| 3 | 647274.21 | 2302380.66 | - | - |
| 4 | 647272.15 | 2302381.78 | - | - |
| 5 | 647271.03 | 2302379.72 | - | - |
| 1 | 647438.19 | 2302288.84 | - | - |
| 2 | 647440.25 | 2302287.72 | - | - |
| 3 | 647441.37 | 2302289.78 | - | - |
| 4 | 647439.31 | 2302290.9 | - | - |
| 5 | 647438.19 | 2302288.84 | - | - |
| 1 | 647605.5 | 2302197.86 | - | - |
| 2 | 647607.55 | 2302196.74 | - | - |
| 3 | 647608.67 | 2302198.8 | - | - |
| 4 | 647606.61 | 2302199.92 | - | - |
| 5 | 647605.5 | 2302197.86 | - | - |
| 1 | 647800.28 | 2302092.22 | - | - |
| 2 | 647802.34 | 2302091.09 | - | - |
| 3 | 647803.46 | 2302093.15 | - | - |
| 4 | 647801.4 | 2302094.28 | - | - |
| 5 | 647800.28 | 2302092.22 | - | - |
| 1 | 647911.3 | 2302030.26 | - | - |
| 2 | 647915.69 | 2302027.87 | - | - |
| 3 | 647918.08 | 2302032.26 | - | - |
| 4 | 647913.69 | 2302034.65 | - | - |
| 5 | 647911.3 | 2302030.26 | - | - |
| 1 | 648065.75 | 2301974.12 | - | - |
| 2 | 648067.8 | 2301973 | - | - |
| 3 | 648068.93 | 2301975.05 | - | - |
| 4 | 648066.88 | 2301976.18 | - | - |
| 5 | 648065.75 | 2301974.12 | - | - |
| 1 | 648078.74 | 2301935.85 | - | - |
| 2 | 648088.37 | 2301930.61 | - | - |
| 3 | 648093.6 | 2301940.23 | - | - |
| 4 | 648083.98 | 2301945.47 | - | - |
| 5 | 648078.74 | 2301935.85 | - | - |

| | | |
|-------------------------------|---------|-------------------|
| полное наименование должности | подпись | инициалы, фамилия |
|-------------------------------|---------|-------------------|

М.П.

| Земельный участок | | | | |
|--|-----------|--------------------------------|--------------------|-------------------|
| вид объекта недвижимости | | | | |
| Лист №333 Раздел 4.2 | | Всего листов раздела 4.2: 2875 | | Всего разделов: 8 |
| Всего листов выписки: 5548 | | | | |
| 17 октября 2019г. № КУВИ-001/2019-25207602 | | | | |
| Кадастровый номер: | | | 59:00:0000000:7734 | |
| 1 | 648161.18 | 2301893.72 | - | - |
| 2 | 648165.56 | 2301891.3 | - | - |
| 3 | 648167.98 | 2301895.68 | - | - |
| 4 | 648163.6 | 2301898.1 | - | - |
| 5 | 648161.18 | 2301893.72 | - | - |
| 1 | 648313.76 | 2301811.12 | - | - |
| 2 | 648315.81 | 2301809.99 | - | - |
| 3 | 648316.95 | 2301812.04 | - | - |
| 4 | 648314.9 | 2301813.18 | - | - |
| 5 | 648313.76 | 2301811.12 | - | - |
| 1 | 648463.95 | 2301728.27 | - | - |
| 2 | 648466.01 | 2301727.14 | - | - |
| 3 | 648467.14 | 2301729.19 | - | - |
| 4 | 648465.09 | 2301730.33 | - | - |
| 5 | 648463.95 | 2301728.27 | - | - |
| 1 | 648606.82 | 2301648.96 | - | - |
| 2 | 648608.87 | 2301647.82 | - | - |
| 3 | 648610.01 | 2301649.88 | - | - |
| 4 | 648607.95 | 2301651.01 | - | - |
| 5 | 648606.82 | 2301648.96 | - | - |
| 1 | 648747.49 | 2301568.46 | - | - |
| 2 | 648753.69 | 2301565.06 | - | - |
| 3 | 648757.09 | 2301571.26 | - | - |
| 4 | 648750.89 | 2301574.67 | - | - |
| 5 | 648747.49 | 2301568.46 | - | - |
| 1 | 648922.89 | 2301475.57 | - | - |
| 2 | 648924.94 | 2301474.45 | - | - |
| 3 | 648926.06 | 2301476.51 | - | - |
| 4 | 648924.01 | 2301477.63 | - | - |
| 5 | 648922.89 | 2301475.57 | - | - |
| 1 | 649111.29 | 2301373.07 | - | - |
| 2 | 649113.35 | 2301371.95 | - | - |
| 3 | 649114.47 | 2301374.01 | - | - |

| | | |
|-------------------------------|---------|-------------------|
| полное наименование должности | подпись | инициалы, фамилия |
|-------------------------------|---------|-------------------|

М.П.

| Земельный участок | | | | |
|--|-----------|--------------------------------|--------------------|-------------------|
| вид объекта недвижимости | | | | |
| Лист №334 Раздел 4.2 | | Всего листов раздела 4.2: 2875 | | Всего разделов: 8 |
| Всего листов выписки: 5548 | | | | |
| 17 октября 2019г. № КУВИ-001/2019-25207602 | | | | |
| Кадастровый номер: | | | 59:00:0000000:7734 | |
| 4 | 649112.41 | 2301375.13 | - | - |
| 5 | 649111.29 | 2301373.07 | - | - |
| 1 | 649281.98 | 2301280.13 | - | - |
| 2 | 649284.04 | 2301279.01 | - | - |
| 3 | 649285.16 | 2301281.07 | - | - |
| 4 | 649283.1 | 2301282.19 | - | - |
| 5 | 649281.98 | 2301280.13 | - | - |
| 1 | 649455.72 | 2301185.44 | - | - |
| 2 | 649457.78 | 2301184.32 | - | - |
| 3 | 649458.9 | 2301186.38 | - | - |
| 4 | 649456.84 | 2301187.5 | - | - |
| 5 | 649455.72 | 2301185.44 | - | - |
| 1 | 649627.83 | 2301091.65 | - | - |
| 2 | 649629.89 | 2301090.53 | - | - |
| 3 | 649631.01 | 2301092.59 | - | - |
| 4 | 649628.95 | 2301093.71 | - | - |
| 5 | 649627.83 | 2301091.65 | - | - |
| 1 | 649807.46 | 2300993.89 | - | - |
| 2 | 649809.52 | 2300992.77 | - | - |
| 3 | 649810.64 | 2300994.83 | - | - |
| 4 | 649808.58 | 2300995.95 | - | - |
| 5 | 649807.46 | 2300993.89 | - | - |
| 1 | 649987.55 | 2300895.4 | - | - |
| 2 | 649989.61 | 2300894.28 | - | - |
| 3 | 649990.74 | 2300896.34 | - | - |
| 4 | 649988.68 | 2300897.46 | - | - |
| 5 | 649987.55 | 2300895.4 | - | - |
| 1 | 650116.49 | 2300847.43 | - | - |
| 2 | 650118.47 | 2300846.36 | - | - |
| 3 | 650121.33 | 2300851.64 | - | - |
| 4 | 650119.35 | 2300852.71 | - | - |
| 5 | 650116.49 | 2300847.43 | - | - |
| 1 | 650165.21 | 2300799.06 | - | - |

| | | |
|-------------------------------|---------|-------------------|
| полное наименование должности | подпись | инициалы, фамилия |
|-------------------------------|---------|-------------------|

М.П.

| Земельный участок | | | | |
|--|-----------|--------------------------------|--------------------|-------------------|
| вид объекта недвижимости | | | | |
| Лист №335 Раздел 4.2 | | Всего листов раздела 4.2: 2875 | | Всего разделов: 8 |
| Всего листов выписки: 5548 | | | | |
| 17 октября 2019г. № КУВИ-001/2019-25207602 | | | | |
| Кадастровый номер: | | | 59:00:0000000:7734 | |
| 2 | 650167.27 | 2300797.94 | - | - |
| 3 | 650168.39 | 2300800 | - | - |
| 4 | 650166.33 | 2300801.12 | - | - |
| 5 | 650165.21 | 2300799.06 | - | - |
| 1 | 650288.17 | 2300753.28 | - | - |
| 2 | 650290.15 | 2300752.21 | - | - |
| 3 | 650293.02 | 2300757.49 | - | - |
| 4 | 650291.03 | 2300758.56 | - | - |
| 5 | 650288.17 | 2300753.28 | - | - |
| 1 | 650347.54 | 2300699.98 | - | - |
| 2 | 650349.6 | 2300698.86 | - | - |
| 3 | 650350.73 | 2300700.92 | - | - |
| 4 | 650348.67 | 2300702.04 | - | - |
| 5 | 650347.54 | 2300699.98 | - | - |
| 1 | 650459.85 | 2300659.14 | - | - |
| 2 | 650461.83 | 2300658.07 | - | - |
| 3 | 650464.69 | 2300663.34 | - | - |
| 4 | 650462.71 | 2300664.42 | - | - |
| 5 | 650459.85 | 2300659.14 | - | - |
| 1 | 650526.75 | 2300601.88 | - | - |
| 2 | 650528.81 | 2300600.76 | - | - |
| 3 | 650529.94 | 2300602.82 | - | - |
| 4 | 650527.88 | 2300603.94 | - | - |
| 5 | 650526.75 | 2300601.88 | - | - |
| 1 | 650631.53 | 2300564.99 | - | - |
| 2 | 650633.51 | 2300563.92 | - | - |
| 3 | 650636.37 | 2300569.2 | - | - |
| 4 | 650634.39 | 2300570.27 | - | - |
| 5 | 650631.53 | 2300564.99 | - | - |
| 1 | 650714.17 | 2300500.14 | - | - |
| 2 | 650716.23 | 2300499.02 | - | - |
| 3 | 650717.35 | 2300501.08 | - | - |
| 4 | 650715.29 | 2300502.2 | - | - |

| | | |
|-------------------------------|---------|-------------------|
| полное наименование должности | подпись | инициалы, фамилия |
|-------------------------------|---------|-------------------|

М.П.

| Земельный участок | | | | |
|--|-----------|--------------------------------|--------------------|-------------------|
| вид объекта недвижимости | | | | |
| Лист №336 Раздел 4.2 | | Всего листов раздела 4.2: 2875 | | Всего разделов: 8 |
| Всего листов выписки: 5548 | | | | |
| 17 октября 2019г. № КУВИ-001/2019-25207602 | | | | |
| Кадастровый номер: | | | 59:00:0000000:7734 | |
| 5 | 650714.17 | 2300500.14 | - | - |
| 1 | 650813.28 | 2300464.23 | - | - |
| 2 | 650820.16 | 2300460.67 | - | - |
| 3 | 650823.73 | 2300467.55 | - | - |
| 4 | 650816.84 | 2300471.11 | - | - |
| 5 | 650813.28 | 2300464.23 | - | - |
| 1 | 650868.14 | 2300413.41 | - | - |
| 2 | 650874.36 | 2300410.03 | - | - |
| 3 | 650877.73 | 2300416.24 | - | - |
| 4 | 650871.52 | 2300419.62 | - | - |
| 5 | 650868.14 | 2300413.41 | - | - |
| 1 | 650961.86 | 2300365.9 | - | - |
| 2 | 650950.49 | 2300344.9 | - | - |
| 3 | 648912.76 | 2301454.53 | - | 1 |
| 4 | 648074.4 | 2301916.56 | - | 1 |
| 5 | 646935.1 | 2302536.68 | - | 1 |
| 6 | 646249.06 | 2302913.4 | - | 1 |
| 7 | 645840.99 | 2303133.12 | - | 1 |
| 8 | 645417.49 | 2303098.11 | - | 1 |
| 9 | 642761.99 | 2304962.69 | - | - |
| 10 | 642742.7 | 2305036.03 | - | - |
| 11 | 643988.59 | 2304161.25 | - | - |
| 12 | 643984.63 | 2304155.54 | - | - |
| 13 | 643990.99 | 2304151.12 | - | - |
| 14 | 643994.93 | 2304156.8 | - | - |
| 15 | 644154.33 | 2304044.88 | - | - |
| 16 | 644150.88 | 2304039.98 | - | - |
| 17 | 644152.72 | 2304038.69 | - | - |
| 18 | 644156.16 | 2304043.59 | - | - |
| 19 | 644309.61 | 2303935.85 | - | - |
| 20 | 644306.21 | 2303930.99 | - | - |
| 21 | 644308.05 | 2303929.7 | - | - |
| 22 | 644311.46 | 2303934.56 | - | - |

| | | |
|-------------------------------|---------|-------------------|
| полное наименование должности | подпись | инициалы, фамилия |
|-------------------------------|---------|-------------------|

М.П.

| Земельный участок | | | | |
|--|-----------|--------------------------------|--------------------|-------------------|
| вид объекта недвижимости | | | | |
| Лист №337 Раздел 4.2 | | Всего листов раздела 4.2: 2875 | | Всего разделов: 8 |
| Всего листов выписки: 5548 | | | | |
| 17 октября 2019г. № КУВИ-001/2019-25207602 | | | | |
| Кадастровый номер: | | | 59:00:0000000:7734 | |
| 23 | 644464.92 | 2303826.81 | - | - |
| 24 | 644461.53 | 2303822 | - | - |
| 25 | 644463.38 | 2303820.71 | - | - |
| 26 | 644466.75 | 2303825.52 | - | - |
| 27 | 644636.55 | 2303706.29 | - | - |
| 28 | 644633.21 | 2303701.54 | - | - |
| 29 | 644635.05 | 2303700.24 | - | - |
| 30 | 644638.39 | 2303705.01 | - | - |
| 31 | 644800.02 | 2303591.52 | - | - |
| 32 | 644796.72 | 2303586.81 | - | - |
| 33 | 644798.56 | 2303585.52 | - | - |
| 34 | 644801.87 | 2303590.22 | - | - |
| 35 | 644930.8 | 2303499.69 | - | - |
| 36 | 644927.53 | 2303495.03 | - | - |
| 37 | 644929.36 | 2303493.74 | - | - |
| 38 | 644932.63 | 2303498.41 | - | - |
| 39 | 645094.27 | 2303384.92 | - | - |
| 40 | 645091.02 | 2303380.3 | - | - |
| 41 | 645092.86 | 2303379.01 | - | - |
| 42 | 645096.1 | 2303383.63 | - | - |
| 43 | 645208.69 | 2303304.58 | - | - |
| 44 | 645205.47 | 2303300 | - | - |
| 45 | 645207.31 | 2303298.7 | - | - |
| 46 | 645210.53 | 2303303.28 | - | - |
| 47 | 645427.19 | 2303151.16 | - | - |
| 48 | 645423.53 | 2303145.9 | - | - |
| 49 | 645429.9 | 2303141.48 | - | - |
| 50 | 645434.31 | 2303147.84 | - | - |
| 51 | 645433.25 | 2303148.57 | - | - |
| 52 | 645560.1 | 2303159.06 | - | - |
| 53 | 645560.43 | 2303155.53 | - | - |
| 54 | 645562.67 | 2303155.74 | - | - |
| 55 | 645562.35 | 2303159.24 | - | - |

| | | |
|-------------------------------|---------|-------------------|
| полное наименование должности | подпись | инициалы, фамилия |
|-------------------------------|---------|-------------------|

М.П.

| Земельный участок | | | | |
|--|-----------|--------------------------------|--------------------|-------------------|
| вид объекта недвижимости | | | | |
| Лист №338 Раздел 4.2 | | Всего листов раздела 4.2: 2875 | | Всего разделов: 8 |
| Всего листов выписки: 5548 | | | | |
| 17 октября 2019г. № КУВИ-001/2019-25207602 | | | | |
| Кадастровый номер: | | | 59:00:0000000:7734 | |
| 56 | 645694.64 | 2303170.17 | - | - |
| 57 | 645694.97 | 2303167.07 | - | - |
| 58 | 645697.21 | 2303167.31 | - | - |
| 59 | 645696.89 | 2303170.35 | - | - |
| 60 | 645851.4 | 2303183.12 | - | 1 |
| 61 | 645852.45 | 2303182.55 | - | - |
| 62 | 645852.23 | 2303182.12 | - | - |
| 63 | 645859.11 | 2303178.56 | - | - |
| 64 | 645859.27 | 2303178.88 | - | - |
| 65 | 646176.46 | 2303008.12 | - | - |
| 66 | 646176.45 | 2303008.1 | - | - |
| 67 | 646178.43 | 2303007.03 | - | - |
| 68 | 646178.45 | 2303007.06 | - | - |
| 69 | 646272.54 | 2302956.4 | - | 1 |
| 70 | 646311.82 | 2302934.83 | - | - |
| 71 | 646310.99 | 2302933.22 | - | - |
| 72 | 646317.87 | 2302929.66 | - | - |
| 73 | 646318.61 | 2302931.1 | - | - |
| 74 | 646509.19 | 2302826.45 | - | - |
| 75 | 646508.42 | 2302824.96 | - | - |
| 76 | 646515.3 | 2302821.4 | - | - |
| 77 | 646515.98 | 2302822.72 | - | - |
| 78 | 646691.77 | 2302726.19 | - | - |
| 79 | 646691.48 | 2302725.66 | - | - |
| 80 | 646693.46 | 2302724.59 | - | - |
| 81 | 646693.74 | 2302725.11 | - | - |
| 82 | 646846.24 | 2302641.37 | - | - |
| 83 | 646846 | 2302640.93 | - | - |
| 84 | 646847.98 | 2302639.86 | - | - |
| 85 | 646848.21 | 2302640.29 | - | - |
| 86 | 646958.68 | 2302579.63 | - | 1 |
| 87 | 647017.99 | 2302547.35 | - | - |
| 88 | 647017.68 | 2302546.78 | - | - |

| | | |
|-------------------------------|---------|-------------------|
| полное наименование должности | подпись | инициалы, фамилия |
|-------------------------------|---------|-------------------|

М.П.

| Земельный участок | | | | |
|--|-----------|--------------------------------|--------------------|-------------------|
| вид объекта недвижимости | | | | |
| Лист №339 Раздел 4.2 | | Всего листов раздела 4.2: 2875 | | Всего разделов: 8 |
| Всего листов выписки: 5548 | | | | |
| 17 октября 2019г. № КУВИ-001/2019-25207602 | | | | |
| Кадастровый номер: | | | 59:00:0000000:7734 | |
| 89 | 647019.66 | 2302545.71 | - | - |
| 90 | 647019.97 | 2302546.27 | - | - |
| 91 | 647181.36 | 2302458.43 | - | - |
| 92 | 647180.77 | 2302457.34 | - | - |
| 93 | 647182.75 | 2302456.27 | - | - |
| 94 | 647183.34 | 2302457.35 | - | - |
| 95 | 647361.94 | 2302360.14 | - | - |
| 96 | 647361.04 | 2302358.49 | - | - |
| 97 | 647363.01 | 2302357.42 | - | - |
| 98 | 647363.9 | 2302359.07 | - | - |
| 99 | 647533.9 | 2302266.54 | - | - |
| 100 | 647532.72 | 2302264.34 | - | - |
| 101 | 647534.69 | 2302263.27 | - | - |
| 102 | 647535.88 | 2302265.46 | - | - |
| 103 | 647705.87 | 2302172.94 | - | - |
| 104 | 647704.39 | 2302170.19 | - | - |
| 105 | 647706.37 | 2302169.12 | - | - |
| 106 | 647707.85 | 2302171.86 | - | - |
| 107 | 647877.85 | 2302079.33 | - | - |
| 108 | 647876.07 | 2302076.05 | - | - |
| 109 | 647878.05 | 2302074.97 | - | - |
| 110 | 647879.82 | 2302078.25 | - | - |
| 111 | 647983.22 | 2302021.97 | - | - |
| 112 | 647980.99 | 2302017.91 | - | - |
| 113 | 647987.19 | 2302014.51 | - | - |
| 114 | 647989.43 | 2302018.6 | - | - |
| 115 | 648097.95 | 2301959.53 | - | 1 |
| 116 | 648230.02 | 2301886.74 | - | - |
| 117 | 648228.02 | 2301883.04 | - | - |
| 118 | 648230 | 2301881.97 | - | - |
| 119 | 648231.99 | 2301885.66 | - | - |
| 120 | 648401.5 | 2301792.24 | - | - |
| 121 | 648399.71 | 2301788.9 | - | - |

| | | |
|-------------------------------|---------|-------------------|
| полное наименование должности | подпись | инициалы, фамилия |
|-------------------------------|---------|-------------------|

М.П.

| Земельный участок | | | | | |
|--|-----------|--------------------------------|--------------------|-------------------|----------------------------|
| вид объекта недвижимости | | | | | |
| Лист №340 Раздел 4.2 | | Всего листов раздела 4.2: 2875 | | Всего разделов: 8 | Всего листов выписки: 5548 |
| 17 октября 2019г. № КУВИ-001/2019-25207602 | | | | | |
| Кадастровый номер: | | | 59:00:0000000:7734 | | |
| 122 | 648401.68 | 2301787.83 | - | - | |
| 123 | 648403.47 | 2301791.15 | - | - | |
| 124 | 648572.99 | 2301697.73 | - | - | |
| 125 | 648571.38 | 2301694.75 | - | - | |
| 126 | 648573.36 | 2301693.68 | - | - | |
| 127 | 648574.96 | 2301696.64 | - | - | |
| 128 | 648742.06 | 2301604.55 | - | - | |
| 129 | 648740.25 | 2301601.05 | - | - | |
| 130 | 648747.13 | 2301597.49 | - | - | |
| 131 | 648748.85 | 2301600.81 | - | - | |
| 132 | 648915.95 | 2301508.71 | - | - | |
| 133 | 648914.74 | 2301506.46 | - | - | |
| 134 | 648916.72 | 2301505.39 | - | - | |
| 135 | 648917.93 | 2301507.62 | - | - | |
| 136 | 648936.19 | 2301497.56 | - | 1 | |
| 137 | 649087.86 | 2301414.97 | - | - | |
| 138 | 649086.42 | 2301412.31 | - | - | |
| 139 | 649088.39 | 2301411.24 | - | - | |
| 140 | 649089.83 | 2301413.9 | - | - | |
| 141 | 649259.82 | 2301321.34 | - | - | |
| 142 | 649258.1 | 2301318.16 | - | - | |
| 143 | 649260.07 | 2301317.09 | - | - | |
| 144 | 649261.79 | 2301320.26 | - | - | |
| 145 | 649431.76 | 2301227.7 | - | - | |
| 146 | 649429.77 | 2301224.02 | - | - | |
| 147 | 649431.75 | 2301222.95 | - | - | |
| 148 | 649433.74 | 2301226.62 | - | - | |
| 149 | 649603.72 | 2301134.06 | - | - | |
| 150 | 649601.45 | 2301129.87 | - | - | |
| 151 | 649603.43 | 2301128.8 | - | - | |
| 152 | 649605.7 | 2301132.99 | - | - | |
| 153 | 649775.68 | 2301040.43 | - | - | |
| 154 | 649773.13 | 2301035.72 | - | - | |

| | | |
|-------------------------------|---------|-------------------|
| полное наименование должности | подпись | инициалы, фамилия |
|-------------------------------|---------|-------------------|

М.П.

| | | | | |
|--|-----------|--------------------------------|--------------------|-------------------|
| Земельный участок | | | | |
| вид объекта недвижимости | | | | |
| Лист №341 Раздел 4.2 | | Всего листов раздела 4.2: 2875 | | Всего разделов: 8 |
| Всего листов выписки: 5548 | | | | |
| 17 октября 2019г. № КУВИ-001/2019-25207602 | | | | |
| Кадастровый номер: | | | 59:00:0000000:7734 | |
| 155 | 649775.11 | 2301034.65 | - | - |
| 156 | 649777.66 | 2301039.35 | - | - |
| 157 | 649947.64 | 2300946.79 | - | - |
| 158 | 649944.81 | 2300941.58 | - | - |
| 159 | 649946.79 | 2300940.51 | - | - |
| 160 | 649949.62 | 2300945.71 | - | - |
| 161 | 650972.94 | 2300388.47 | - | - |
| 162 | 650961.86 | 2300365.9 | - | - |

| | | |
|-------------------------------|---------|-------------------|
| | | |
| полное наименование должности | подпись | инициалы, фамилия |

М.П.

| | | | |
|--------------------------|--------------------------------|-------------------|----------------------------|
| Земельный участок | | | |
| вид объекта недвижимости | | | |
| Лист №342 Раздел 4.2 | Всего листов раздела 4.2: 2875 | Всего разделов: 8 | Всего листов выписки: 5548 |

17 октября 2019г. № КУВИ-001/2019-25207602

Кадастровый номер: 59:00:0000000:7734

| | | | |
|---|--|--|--|
| Сведения о характерных точках границы части (частей) земельного участка | | | |
| Учетный номер части: 59:00:0000000:7734/40 | | | |
| Система координат МСК-59, зона 2 | | | |

| Номер точки | Координаты, м | | Описание закрепления на местности | Средняя квадратичная погрешность определения координат характерных точек границ земельного участка, м |
|-------------|---------------|------------|-----------------------------------|---|
| | X | Y | | |
| 1 | 2 | 3 | 4 | 5 |
| 1 | 638987.33 | 2289838.48 | - | - |
| 2 | 638989.14 | 2289839.33 | - | - |
| 3 | 638988.29 | 2289841.14 | - | - |
| 4 | 638986.48 | 2289840.3 | - | - |
| 5 | 638987.33 | 2289838.48 | - | - |
| 1 | 638930.89 | 2289809.23 | - | - |
| 2 | 638932.7 | 2289810.08 | - | - |
| 3 | 638931.86 | 2289811.89 | - | - |
| 4 | 638930.04 | 2289811.05 | - | - |
| 5 | 638930.89 | 2289809.23 | - | - |
| 1 | 638867.64 | 2289776.48 | - | - |
| 2 | 638869.45 | 2289777.33 | - | - |
| 3 | 638868.61 | 2289779.14 | - | - |
| 4 | 638866.79 | 2289778.3 | - | - |
| 5 | 638867.64 | 2289776.48 | - | - |
| 1 | 638809.79 | 2289746.83 | - | - |
| 2 | 638811.61 | 2289747.67 | - | - |
| 3 | 638810.76 | 2289749.49 | - | - |
| 4 | 638808.95 | 2289748.64 | - | - |
| 5 | 638809.79 | 2289746.83 | - | - |
| 1 | 638753.17 | 2289717.11 | - | - |
| 2 | 638754.98 | 2289717.95 | - | - |
| 3 | 638754.14 | 2289719.77 | - | - |
| 4 | 638752.32 | 2289718.92 | - | - |
| 5 | 638753.17 | 2289717.11 | - | - |
| 1 | 638702.61 | 2289690.98 | - | - |
| 2 | 638704.42 | 2289691.83 | - | - |

| | | |
|-------------------------------|---------|-------------------|
| | | |
| полное наименование должности | подпись | инициалы, фамилия |

М.П.

| Земельный участок | | | | |
|--|-----------|--------------------------------|--------------------|-------------------|
| вид объекта недвижимости | | | | |
| Лист №343 Раздел 4.2 | | Всего листов раздела 4.2: 2875 | | Всего разделов: 8 |
| Всего листов выписки: 5548 | | | | |
| 17 октября 2019г. № КУВИ-001/2019-25207602 | | | | |
| Кадастровый номер: | | | 59:00:0000000:7734 | |
| 3 | 638703.57 | 2289693.64 | - | - |
| 4 | 638701.76 | 2289692.8 | - | - |
| 5 | 638702.61 | 2289690.98 | - | - |
| 1 | 638640.95 | 2289658.98 | - | - |
| 2 | 638642.77 | 2289659.83 | - | - |
| 3 | 638641.92 | 2289661.64 | - | - |
| 4 | 638640.11 | 2289660.8 | - | - |
| 5 | 638640.95 | 2289658.98 | - | - |
| 1 | 638585.98 | 2289630.3 | - | - |
| 2 | 638587.8 | 2289631.14 | - | - |
| 3 | 638586.95 | 2289632.95 | - | - |
| 4 | 638585.14 | 2289632.11 | - | - |
| 5 | 638585.98 | 2289630.3 | - | - |
| 1 | 638529.89 | 2289600.95 | - | - |
| 2 | 638531.7 | 2289601.8 | - | - |
| 3 | 638530.86 | 2289603.61 | - | - |
| 4 | 638529.04 | 2289602.77 | - | - |
| 5 | 638529.89 | 2289600.95 | - | - |
| 1 | 638481.57 | 2289587.49 | - | - |
| 2 | 638483.57 | 2289587.49 | - | - |
| 3 | 638483.58 | 2289589.49 | - | - |
| 4 | 638481.57 | 2289589.49 | - | - |
| 5 | 638481.57 | 2289587.49 | - | - |
| 1 | 638475.39 | 2289572.67 | - | - |
| 2 | 638477.2 | 2289573.52 | - | - |
| 3 | 638476.36 | 2289575.33 | - | - |
| 4 | 638474.54 | 2289574.48 | - | - |
| 5 | 638475.39 | 2289572.67 | - | - |
| 1 | 638421.36 | 2289544.55 | - | - |
| 2 | 638423.17 | 2289545.39 | - | - |
| 3 | 638422.32 | 2289547.2 | - | - |
| 4 | 638420.51 | 2289546.36 | - | - |
| 5 | 638421.36 | 2289544.55 | - | - |

| | | |
|-------------------------------|---------|-------------------|
| полное наименование должности | подпись | инициалы, фамилия |
|-------------------------------|---------|-------------------|

М.П.

| Земельный участок | | | | |
|--|-----------|--------------------------------|--------------------|-------------------|
| вид объекта недвижимости | | | | |
| Лист №344 Раздел 4.2 | | Всего листов раздела 4.2: 2875 | | Всего разделов: 8 |
| Всего листов выписки: 5548 | | | | |
| 17 октября 2019г. № КУВИ-001/2019-25207602 | | | | |
| Кадастровый номер: | | | 59:00:0000000:7734 | |
| 1 | 638368.73 | 2289517.2 | - | - |
| 2 | 638370.55 | 2289518.05 | - | - |
| 3 | 638369.7 | 2289519.86 | - | - |
| 4 | 638367.89 | 2289519.02 | - | - |
| 5 | 638368.73 | 2289517.2 | - | - |
| 1 | 638313.79 | 2289481.05 | - | - |
| 2 | 638315.36 | 2289482.29 | - | - |
| 3 | 638310.15 | 2289488.83 | - | - |
| 4 | 638308.59 | 2289487.58 | - | - |
| 5 | 638313.79 | 2289481.05 | - | - |
| 1 | 638294.39 | 2289449.48 | - | - |
| 2 | 638296.2 | 2289448.64 | - | - |
| 3 | 638297.04 | 2289450.45 | - | - |
| 4 | 638295.23 | 2289451.3 | - | - |
| 5 | 638294.39 | 2289449.48 | - | - |
| 1 | 638286.3 | 2289406.68 | - | - |
| 2 | 638286.88 | 2289408.6 | - | - |
| 3 | 638279.66 | 2289410.76 | - | - |
| 4 | 638279.09 | 2289408.84 | - | - |
| 5 | 638286.3 | 2289406.68 | - | - |
| 1 | 638269.5 | 2289361.17 | - | - |
| 2 | 638271.45 | 2289360.75 | - | - |
| 3 | 638271.87 | 2289362.71 | - | - |
| 4 | 638269.91 | 2289363.13 | - | - |
| 5 | 638269.5 | 2289361.17 | - | - |
| 1 | 638257.87 | 2289304.87 | - | - |
| 2 | 638259.83 | 2289304.45 | - | - |
| 3 | 638260.24 | 2289306.41 | - | - |
| 4 | 638258.29 | 2289306.83 | - | - |
| 5 | 638257.87 | 2289304.87 | - | - |
| 1 | 638244.65 | 2289241.65 | - | - |
| 2 | 638246.61 | 2289241.23 | - | - |
| 3 | 638247.02 | 2289243.19 | - | - |

| | | |
|-------------------------------|---------|-------------------|
| полное наименование должности | подпись | инициалы, фамилия |
|-------------------------------|---------|-------------------|

М.П.

| Земельный участок | | | | |
|--|-----------|--------------------------------|--------------------|-------------------|
| вид объекта недвижимости | | | | |
| Лист №345 Раздел 4.2 | | Всего листов раздела 4.2: 2875 | | Всего разделов: 8 |
| Всего листов выписки: 5548 | | | | |
| 17 октября 2019г. № КУВИ-001/2019-25207602 | | | | |
| Кадастровый номер: | | | 59:00:0000000:7734 | |
| 4 | 638245.07 | 2289243.61 | - | - |
| 5 | 638244.65 | 2289241.65 | - | - |
| 1 | 638209.63 | 2289181.81 | - | - |
| 2 | 638201.06 | 2289180.79 | - | - |
| 3 | 638263.9 | 2289478.01 | - | 0.1 |
| 4 | 638293.16 | 2289517.97 | - | 0.1 |
| 5 | 639002.7 | 2289884.01 | - | 0.1 |
| 6 | 639029.55 | 2289898.03 | - | - |
| 7 | 639031.4 | 2289872.07 | - | - |
| 8 | 639004.22 | 2289857.11 | - | - |
| 9 | 638998.05 | 2289853.72 | - | - |
| 10 | 638990.69 | 2289849.99 | - | - |
| 11 | 638972.68 | 2289840.87 | - | - |
| 12 | 638973.56 | 2289839 | - | - |
| 13 | 638992.02 | 2289848.34 | - | - |
| 14 | 638999.51 | 2289852.13 | - | - |
| 15 | 639005.53 | 2289855.48 | - | - |
| 16 | 639031.54 | 2289869.96 | - | - |
| 17 | 639033.4 | 2289843.83 | - | - |
| 18 | 639016.47 | 2289834.99 | - | 0.1 |
| 19 | 638321.36 | 2289476.29 | - | 0.1 |
| 20 | 638311.06 | 2289460.89 | - | 0.1 |
| 21 | 638252.97 | 2289186.99 | - | - |
| 22 | 638240.77 | 2289185.53 | - | - |
| 23 | 638226.93 | 2289183.87 | - | - |
| 24 | 638209.63 | 2289181.81 | - | - |
| 1 | 638122.56 | 2288658.34 | - | - |
| 2 | 638124.51 | 2288657.92 | - | - |
| 3 | 638124.93 | 2288659.88 | - | - |
| 4 | 638122.97 | 2288660.29 | - | - |
| 5 | 638122.56 | 2288658.34 | - | - |
| 1 | 638086.07 | 2288606.25 | - | - |
| 2 | 638093.08 | 2288606.42 | - | - |

| | | |
|-------------------------------|---------|-------------------|
| полное наименование должности | подпись | инициалы, фамилия |
|-------------------------------|---------|-------------------|

М.П.

| Земельный участок | | | | |
|--|--------------------------------|------------|--------------------|----------------------------|
| вид объекта недвижимости | | | | |
| Лист №346 Раздел 4.2 | Всего листов раздела 4.2: 2875 | | Всего разделов: 8 | Всего листов выписки: 5548 |
| 17 октября 2019г. № КУВИ-001/2019-25207602 | | | | |
| Кадастровый номер: | | | 59:00:0000000:7734 | |
| 3 | 638092.98 | 2288611.4 | - | - |
| 4 | 638086.02 | 2288611.14 | - | - |
| 5 | 638086.07 | 2288606.25 | - | - |
| 1 | 638102.55 | 2288604.02 | - | - |
| 2 | 638104.55 | 2288604.02 | - | - |
| 3 | 638104.55 | 2288606.02 | - | - |
| 4 | 638102.55 | 2288606.02 | - | - |
| 5 | 638102.55 | 2288604.02 | - | - |
| 1 | 638098.5 | 2288602.16 | - | - |
| 2 | 638099.57 | 2288603.85 | - | - |
| 3 | 638093.81 | 2288607.5 | - | - |
| 4 | 638092.75 | 2288605.81 | - | - |
| 5 | 638098.5 | 2288602.16 | - | - |
| 1 | 638109.43 | 2288595.49 | - | - |
| 2 | 638111.39 | 2288595.08 | - | - |
| 3 | 638111.8 | 2288597.03 | - | - |
| 4 | 638109.85 | 2288597.45 | - | - |
| 5 | 638109.43 | 2288595.49 | - | - |
| 1 | 638097.17 | 2288538.03 | - | - |
| 2 | 638099.12 | 2288537.61 | - | - |
| 3 | 638099.54 | 2288539.57 | - | - |
| 4 | 638097.58 | 2288539.98 | - | - |
| 5 | 638097.17 | 2288538.03 | - | - |
| 1 | 638084.15 | 2288476.2 | - | - |
| 2 | 638086.11 | 2288475.78 | - | - |
| 3 | 638086.52 | 2288477.74 | - | - |
| 4 | 638084.57 | 2288478.15 | - | - |
| 5 | 638084.15 | 2288476.2 | - | - |
| 1 | 638071.24 | 2288414.45 | - | - |
| 2 | 638073.2 | 2288414.03 | - | - |
| 3 | 638073.62 | 2288415.99 | - | - |
| 4 | 638071.66 | 2288416.4 | - | - |
| 5 | 638071.24 | 2288414.45 | - | - |

| | | |
|-------------------------------|---------|-------------------|
| полное наименование должности | подпись | инициалы, фамилия |
|-------------------------------|---------|-------------------|

М.П.

| Земельный участок | | | | |
|--|-----------|--------------------------------|--------------------|-------------------|
| вид объекта недвижимости | | | | |
| Лист №347 Раздел 4.2 | | Всего листов раздела 4.2: 2875 | | Всего разделов: 8 |
| Всего листов выписки: 5548 | | | | |
| 17 октября 2019г. № КУВИ-001/2019-25207602 | | | | |
| Кадастровый номер: | | | 59:00:0000000:7734 | |
| 1 | 638058.72 | 2288355.1 | - | - |
| 2 | 638060.68 | 2288354.69 | - | - |
| 3 | 638061.1 | 2288356.64 | - | - |
| 4 | 638059.13 | 2288357.06 | - | - |
| 5 | 638058.72 | 2288355.1 | - | - |
| 1 | 638046.34 | 2288296.48 | - | - |
| 2 | 638048.3 | 2288296.06 | - | - |
| 3 | 638048.71 | 2288298.02 | - | - |
| 4 | 638046.76 | 2288298.43 | - | - |
| 5 | 638046.34 | 2288296.48 | - | - |
| 1 | 638032.68 | 2288232.6 | - | - |
| 2 | 638034.64 | 2288232.19 | - | - |
| 3 | 638035.05 | 2288234.14 | - | - |
| 4 | 638033.1 | 2288234.56 | - | - |
| 5 | 638032.68 | 2288232.6 | - | - |
| 1 | 638020 | 2288171.54 | - | - |
| 2 | 638021.95 | 2288171.13 | - | - |
| 3 | 638022.37 | 2288173.08 | - | - |
| 4 | 638020.41 | 2288173.5 | - | - |
| 5 | 638020 | 2288171.54 | - | - |
| 1 | 638007 | 2288109.73 | - | - |
| 2 | 638008.95 | 2288109.31 | - | - |
| 3 | 638009.37 | 2288111.27 | - | - |
| 4 | 638007.41 | 2288111.68 | - | - |
| 5 | 638007 | 2288109.73 | - | - |
| 1 | 637993.18 | 2288044.32 | - | - |
| 2 | 637995.14 | 2288043.91 | - | - |
| 3 | 637995.55 | 2288045.86 | - | - |
| 4 | 637993.6 | 2288046.28 | - | - |
| 5 | 637993.18 | 2288044.32 | - | - |
| 1 | 637980.06 | 2287982.88 | - | - |
| 2 | 637982.01 | 2287982.47 | - | - |
| 3 | 637982.43 | 2287984.42 | - | - |

| | | |
|-------------------------------|---------|-------------------|
| полное наименование должности | подпись | инициалы, фамилия |
|-------------------------------|---------|-------------------|

М.П.

| Земельный участок | | | | |
|--|-----------|--------------------------------|--------------------|-------------------|
| вид объекта недвижимости | | | | |
| Лист №348 Раздел 4.2 | | Всего листов раздела 4.2: 2875 | | Всего разделов: 8 |
| Всего листов выписки: 5548 | | | | |
| 17 октября 2019г. № КУВИ-001/2019-25207602 | | | | |
| Кадастровый номер: | | | 59:00:0000000:7734 | |
| 4 | 637980.47 | 2287984.84 | - | - |
| 5 | 637980.06 | 2287982.88 | - | - |
| 1 | 637967.03 | 2287921.6 | - | - |
| 2 | 637968.98 | 2287921.19 | - | - |
| 3 | 637969.4 | 2287923.14 | - | - |
| 4 | 637967.44 | 2287923.56 | - | - |
| 5 | 637967.03 | 2287921.6 | - | - |
| 1 | 637954.15 | 2287860.98 | - | - |
| 2 | 637956.11 | 2287860.56 | - | - |
| 3 | 637956.52 | 2287862.52 | - | - |
| 4 | 637954.57 | 2287862.93 | - | - |
| 5 | 637954.15 | 2287860.98 | - | - |
| 1 | 637940.06 | 2287793.7 | - | - |
| 2 | 637942.01 | 2287793.28 | - | - |
| 3 | 637942.43 | 2287795.24 | - | - |
| 4 | 637940.47 | 2287795.65 | - | - |
| 5 | 637940.06 | 2287793.7 | - | - |
| 1 | 637930.49 | 2287789 | - | - |
| 2 | 637932.49 | 2287789 | - | - |
| 3 | 637932.49 | 2287791 | - | - |
| 4 | 637930.49 | 2287791 | - | - |
| 5 | 637930.49 | 2287789 | - | - |
| 1 | 637928.12 | 2287738.32 | - | - |
| 2 | 637930.08 | 2287737.91 | - | - |
| 3 | 637930.49 | 2287739.86 | - | - |
| 4 | 637928.54 | 2287740.28 | - | - |
| 5 | 637928.12 | 2287738.32 | - | - |
| 1 | 637914.84 | 2287675.51 | - | - |
| 2 | 637916.8 | 2287675.09 | - | - |
| 3 | 637917.21 | 2287677.05 | - | - |
| 4 | 637915.26 | 2287677.47 | - | - |
| 5 | 637914.84 | 2287675.51 | - | - |
| 1 | 637901.08 | 2287608.48 | - | - |

| | | |
|-------------------------------|---------|-------------------|
| полное наименование должности | подпись | инициалы, фамилия |
|-------------------------------|---------|-------------------|

М.П.

| Земельный участок | | | | |
|--|--------------------------------|------------|--------------------|----------------------------|
| вид объекта недвижимости | | | | |
| Лист №349 Раздел 4.2 | Всего листов раздела 4.2: 2875 | | Всего разделов: 8 | Всего листов выписки: 5548 |
| 17 октября 2019г. № КУВИ-001/2019-25207602 | | | | |
| Кадастровый номер: | | | 59:00:0000000:7734 | |
| 2 | 637903.06 | 2287608.21 | - | - |
| 3 | 637904.26 | 2287616.84 | - | - |
| 4 | 637902.28 | 2287617.12 | - | - |
| 5 | 637901.08 | 2287608.48 | - | - |
| 1 | 637889.34 | 2287555.38 | - | - |
| 2 | 637891.3 | 2287554.97 | - | - |
| 3 | 637891.71 | 2287556.92 | - | - |
| 4 | 637889.76 | 2287557.34 | - | - |
| 5 | 637889.34 | 2287555.38 | - | - |
| 1 | 637876.43 | 2287494.23 | - | - |
| 2 | 637878.39 | 2287493.81 | - | - |
| 3 | 637878.8 | 2287495.77 | - | - |
| 4 | 637876.85 | 2287496.18 | - | - |
| 5 | 637876.43 | 2287494.23 | - | - |
| 1 | 637863.28 | 2287432.45 | - | - |
| 2 | 637865.23 | 2287432.03 | - | - |
| 3 | 637865.65 | 2287433.99 | - | - |
| 4 | 637863.69 | 2287434.4 | - | - |
| 5 | 637863.28 | 2287432.45 | - | - |
| 1 | 637849.62 | 2287368.48 | - | - |
| 2 | 637851.58 | 2287368.06 | - | - |
| 3 | 637851.99 | 2287370.02 | - | - |
| 4 | 637850.04 | 2287370.43 | - | - |
| 5 | 637849.62 | 2287368.48 | - | - |
| 1 | 637837.18 | 2287309.92 | - | - |
| 2 | 637839.14 | 2287309.5 | - | - |
| 3 | 637839.56 | 2287311.46 | - | - |
| 4 | 637837.6 | 2287311.87 | - | - |
| 5 | 637837.18 | 2287309.92 | - | - |
| 1 | 637824.84 | 2287252.17 | - | - |
| 2 | 637826.8 | 2287251.75 | - | - |
| 3 | 637827.21 | 2287253.71 | - | - |
| 4 | 637825.25 | 2287254.12 | - | - |

| | | |
|-------------------------------|---------|-------------------|
| полное наименование должности | подпись | инициалы, фамилия |
|-------------------------------|---------|-------------------|

М.П.

| Земельный участок | | | | |
|--|-----------|--------------------------------|--------------------|-------------------|
| вид объекта недвижимости | | | | |
| Лист №350 Раздел 4.2 | | Всего листов раздела 4.2: 2875 | | Всего разделов: 8 |
| Всего листов выписки: 5548 | | | | |
| 17 октября 2019г. № КУВИ-001/2019-25207602 | | | | |
| Кадастровый номер: | | | 59:00:0000000:7734 | |
| 5 | 637824.84 | 2287252.17 | - | - |
| 1 | 637812.43 | 2287193.52 | - | - |
| 2 | 637814.39 | 2287193.11 | - | - |
| 3 | 637814.8 | 2287195.06 | - | - |
| 4 | 637812.85 | 2287195.48 | - | - |
| 5 | 637812.43 | 2287193.52 | - | - |
| 1 | 637799.85 | 2287134.23 | - | - |
| 2 | 637801.81 | 2287133.81 | - | - |
| 3 | 637802.23 | 2287135.77 | - | - |
| 4 | 637800.27 | 2287136.18 | - | - |
| 5 | 637799.85 | 2287134.23 | - | - |
| 1 | 637788.85 | 2287083.01 | - | - |
| 2 | 637790.8 | 2287082.59 | - | - |
| 3 | 637791.21 | 2287084.55 | - | - |
| 4 | 637789.27 | 2287084.96 | - | - |
| 5 | 637788.85 | 2287083.01 | - | - |
| 1 | 637775.71 | 2287021.1 | - | - |
| 2 | 637777.67 | 2287020.69 | - | - |
| 3 | 637778.08 | 2287022.64 | - | - |
| 4 | 637776.13 | 2287023.06 | - | - |
| 5 | 637775.71 | 2287021.1 | - | - |
| 1 | 637764.21 | 2286966.62 | - | - |
| 2 | 637766.15 | 2286966.2 | - | - |
| 3 | 637766.57 | 2286968.16 | - | - |
| 4 | 637764.62 | 2286968.58 | - | - |
| 5 | 637764.21 | 2286966.62 | - | - |
| 1 | 637750.56 | 2286902.56 | - | - |
| 2 | 637752.51 | 2286902.14 | - | - |
| 3 | 637752.93 | 2286904.1 | - | - |
| 4 | 637750.97 | 2286904.51 | - | - |
| 5 | 637750.56 | 2286902.56 | - | - |
| 1 | 637736.89 | 2286838.71 | - | - |
| 2 | 637738.84 | 2286838.3 | - | - |

| | | |
|-------------------------------|---------|-------------------|
| полное наименование должности | подпись | инициалы, фамилия |
|-------------------------------|---------|-------------------|

М.П.

| Земельный участок | | | | |
|--|-----------|--------------------------------|--------------------|-------------------|
| вид объекта недвижимости | | | | |
| Лист №351 Раздел 4.2 | | Всего листов раздела 4.2: 2875 | | Всего разделов: 8 |
| Всего листов выписки: 5548 | | | | |
| 17 октября 2019г. № КУВИ-001/2019-25207602 | | | | |
| Кадастровый номер: | | | 59:00:0000000:7734 | |
| 3 | 637739.26 | 2286840.25 | - | - |
| 4 | 637737.3 | 2286840.67 | - | - |
| 5 | 637736.89 | 2286838.71 | - | - |
| 1 | 637724.59 | 2286780.51 | - | - |
| 2 | 637726.54 | 2286780.09 | - | - |
| 3 | 637726.96 | 2286782.05 | - | - |
| 4 | 637725 | 2286782.47 | - | - |
| 5 | 637724.59 | 2286780.51 | - | - |
| 1 | 637712.2 | 2286722.29 | - | - |
| 2 | 637714.15 | 2286721.87 | - | - |
| 3 | 637714.57 | 2286723.83 | - | - |
| 4 | 637712.61 | 2286724.25 | - | - |
| 5 | 637712.2 | 2286722.29 | - | - |
| 1 | 637700.1 | 2286664.76 | - | - |
| 2 | 637702.06 | 2286664.34 | - | - |
| 3 | 637702.48 | 2286666.3 | - | - |
| 4 | 637700.52 | 2286666.71 | - | - |
| 5 | 637700.1 | 2286664.76 | - | - |
| 1 | 637687.56 | 2286605.23 | - | - |
| 2 | 637689.51 | 2286604.81 | - | - |
| 3 | 637689.93 | 2286606.77 | - | - |
| 4 | 637687.97 | 2286607.18 | - | - |
| 5 | 637687.56 | 2286605.23 | - | - |
| 1 | 637675.29 | 2286548.03 | - | - |
| 2 | 637677.25 | 2286547.61 | - | - |
| 3 | 637677.67 | 2286549.57 | - | - |
| 4 | 637675.71 | 2286549.98 | - | - |
| 5 | 637675.29 | 2286548.03 | - | - |
| 1 | 637662.65 | 2286488.37 | - | - |
| 2 | 637664.61 | 2286487.95 | - | - |
| 3 | 637665.02 | 2286489.91 | - | - |
| 4 | 637663.07 | 2286490.32 | - | - |
| 5 | 637662.65 | 2286488.37 | - | - |

| | | |
|-------------------------------|---------|-------------------|
| полное наименование должности | подпись | инициалы, фамилия |
|-------------------------------|---------|-------------------|

М.П.

| Земельный участок | | | | |
|--|-----------|--------------------------------|--------------------|-------------------|
| вид объекта недвижимости | | | | |
| Лист №352 Раздел 4.2 | | Всего листов раздела 4.2: 2875 | | Всего разделов: 8 |
| Всего листов выписки: 5548 | | | | |
| 17 октября 2019г. № КУВИ-001/2019-25207602 | | | | |
| Кадастровый номер: | | | 59:00:0000000:7734 | |
| 1 | 637650.03 | 2286429.01 | - | - |
| 2 | 637651.98 | 2286428.59 | - | - |
| 3 | 637652.41 | 2286430.55 | - | - |
| 4 | 637650.44 | 2286430.97 | - | - |
| 5 | 637650.03 | 2286429.01 | - | - |
| 1 | 637637.84 | 2286371.96 | - | - |
| 2 | 637639.8 | 2286371.55 | - | - |
| 3 | 637640.21 | 2286373.5 | - | - |
| 4 | 637638.26 | 2286373.92 | - | - |
| 5 | 637637.84 | 2286371.96 | - | - |
| 1 | 637625.5 | 2286314.03 | - | - |
| 2 | 637627.45 | 2286313.61 | - | - |
| 3 | 637627.87 | 2286315.57 | - | - |
| 4 | 637625.91 | 2286315.98 | - | - |
| 5 | 637625.5 | 2286314.03 | - | - |
| 1 | 637613.45 | 2286255.98 | - | - |
| 2 | 637615.41 | 2286255.56 | - | - |
| 3 | 637615.82 | 2286257.52 | - | - |
| 4 | 637613.86 | 2286257.93 | - | - |
| 5 | 637613.45 | 2286255.98 | - | - |
| 1 | 637598.17 | 2286193.68 | - | - |
| 2 | 637599.94 | 2286192.73 | - | - |
| 3 | 637603.77 | 2286199.78 | - | - |
| 4 | 637597.17 | 2286203.53 | - | - |
| 5 | 637596.18 | 2286201.8 | - | - |
| 6 | 637601.05 | 2286199.03 | - | - |
| 7 | 637598.17 | 2286193.68 | - | - |
| 1 | 637560 | 2286161.7 | - | - |
| 2 | 637561.53 | 2286162.99 | - | - |
| 3 | 637560.25 | 2286164.52 | - | - |
| 4 | 637558.71 | 2286163.23 | - | - |
| 5 | 637560 | 2286161.7 | - | - |
| 1 | 637512.09 | 2286120.86 | - | - |

| | | |
|-------------------------------|---------|-------------------|
| полное наименование должности | подпись | инициалы, фамилия |
|-------------------------------|---------|-------------------|

М.П.

| Земельный участок | | | | |
|--|-----------|--------------------------------|--------------------|-------------------|
| вид объекта недвижимости | | | | |
| Лист №353 Раздел 4.2 | | Всего листов раздела 4.2: 2875 | | Всего разделов: 8 |
| Всего листов выписки: 5548 | | | | |
| 17 октября 2019г. № КУВИ-001/2019-25207602 | | | | |
| Кадастровый номер: | | | 59:00:0000000:7734 | |
| 2 | 637513.62 | 2286122.14 | - | - |
| 3 | 637512.34 | 2286123.68 | - | - |
| 4 | 637510.81 | 2286122.39 | - | - |
| 5 | 637512.09 | 2286120.86 | - | - |
| 1 | 637468.15 | 2286083.39 | - | - |
| 2 | 637469.69 | 2286084.67 | - | - |
| 3 | 637468.4 | 2286086.21 | - | - |
| 4 | 637466.87 | 2286084.92 | - | - |
| 5 | 637468.15 | 2286083.39 | - | - |
| 1 | 637422.12 | 2286044.17 | - | - |
| 2 | 637423.66 | 2286045.46 | - | - |
| 3 | 637422.37 | 2286046.99 | - | - |
| 4 | 637420.84 | 2286045.7 | - | - |
| 5 | 637422.12 | 2286044.17 | - | - |
| 1 | 637376.37 | 2286005.19 | - | - |
| 2 | 637377.91 | 2286006.47 | - | - |
| 3 | 637376.63 | 2286008 | - | - |
| 4 | 637375.09 | 2286006.72 | - | - |
| 5 | 637376.37 | 2286005.19 | - | - |
| 1 | 637357.22 | 2286001.61 | - | - |
| 2 | 637359.22 | 2286001.61 | - | - |
| 3 | 637359.22 | 2286003.61 | - | - |
| 4 | 637357.22 | 2286003.61 | - | - |
| 5 | 637357.22 | 2286001.61 | - | - |
| 1 | 637332.25 | 2285967.36 | - | - |
| 2 | 637333.79 | 2285968.65 | - | - |
| 3 | 637332.49 | 2285970.18 | - | - |
| 4 | 637330.96 | 2285968.89 | - | - |
| 5 | 637332.25 | 2285967.36 | - | - |
| 1 | 637286.97 | 2285928.51 | - | - |
| 2 | 637288.5 | 2285929.8 | - | - |
| 3 | 637287.21 | 2285931.33 | - | - |
| 4 | 637285.68 | 2285930.05 | - | - |

| | | |
|-------------------------------|---------|-------------------|
| полное наименование должности | подпись | инициалы, фамилия |
|-------------------------------|---------|-------------------|

М.П.

| Земельный участок | | | | |
|--|--------------------------------|------------|--------------------|----------------------------|
| вид объекта недвижимости | | | | |
| Лист №354 Раздел 4.2 | Всего листов раздела 4.2: 2875 | | Всего разделов: 8 | Всего листов выписки: 5548 |
| 17 октября 2019г. № КУВИ-001/2019-25207602 | | | | |
| Кадастровый номер: | | | 59:00:0000000:7734 | |
| 5 | 637286.97 | 2285928.51 | - | - |
| 1 | 637241.94 | 2285890.11 | - | - |
| 2 | 637243.47 | 2285891.39 | - | - |
| 3 | 637242.18 | 2285892.93 | - | - |
| 4 | 637240.65 | 2285891.64 | - | - |
| 5 | 637241.94 | 2285890.11 | - | - |
| 1 | 637195.84 | 2285850.64 | - | - |
| 2 | 637197.38 | 2285851.92 | - | - |
| 3 | 637196.09 | 2285853.46 | - | - |
| 4 | 637194.56 | 2285852.17 | - | - |
| 5 | 637195.84 | 2285850.64 | - | - |
| 1 | 637060.44 | 2285734.67 | - | - |
| 2 | 637061.97 | 2285735.96 | - | - |
| 3 | 637060.68 | 2285737.49 | - | - |
| 4 | 637059.16 | 2285736.2 | - | - |
| 5 | 637060.44 | 2285734.67 | - | - |
| 1 | 637016.4 | 2285697.16 | - | - |
| 2 | 637017.94 | 2285698.44 | - | - |
| 3 | 637016.65 | 2285699.97 | - | - |
| 4 | 637015.12 | 2285698.69 | - | - |
| 5 | 637016.4 | 2285697.16 | - | - |
| 1 | 636971.39 | 2285658.56 | - | - |
| 2 | 636972.92 | 2285659.85 | - | - |
| 3 | 636971.64 | 2285661.38 | - | - |
| 4 | 636970.1 | 2285660.09 | - | - |
| 5 | 636971.39 | 2285658.56 | - | - |
| 1 | 636926.39 | 2285620.19 | - | - |
| 2 | 636927.92 | 2285621.47 | - | - |
| 3 | 636926.64 | 2285623 | - | - |
| 4 | 636925.1 | 2285621.72 | - | - |
| 5 | 636926.39 | 2285620.19 | - | - |
| 1 | 636881.76 | 2285581.94 | - | - |
| 2 | 636883.3 | 2285583.22 | - | - |

| | | |
|-------------------------------|---------|-------------------|
| полное наименование должности | подпись | инициалы, фамилия |
|-------------------------------|---------|-------------------|

М.П.

| Земельный участок | | | | |
|--|-----------|--------------------------------|--------------------|-------------------|
| вид объекта недвижимости | | | | |
| Лист №355 Раздел 4.2 | | Всего листов раздела 4.2: 2875 | | Всего разделов: 8 |
| Всего листов выписки: 5548 | | | | |
| 17 октября 2019г. № КУВИ-001/2019-25207602 | | | | |
| Кадастровый номер: | | | 59:00:0000000:7734 | |
| 3 | 636882.01 | 2285584.75 | - | - |
| 4 | 636880.48 | 2285583.47 | - | - |
| 5 | 636881.76 | 2285581.94 | - | - |
| 1 | 636837.05 | 2285543.78 | - | - |
| 2 | 636838.58 | 2285545.07 | - | - |
| 3 | 636837.29 | 2285546.6 | - | - |
| 4 | 636835.76 | 2285545.31 | - | - |
| 5 | 636837.05 | 2285543.78 | - | - |
| 1 | 636792.95 | 2285505.97 | - | - |
| 2 | 636794.48 | 2285507.25 | - | - |
| 3 | 636793.2 | 2285508.79 | - | - |
| 4 | 636791.67 | 2285507.5 | - | - |
| 5 | 636792.95 | 2285505.97 | - | - |
| 1 | 636747.98 | 2285467.31 | - | - |
| 2 | 636749.51 | 2285468.6 | - | - |
| 3 | 636748.23 | 2285470.13 | - | - |
| 4 | 636746.71 | 2285468.84 | - | - |
| 5 | 636747.98 | 2285467.31 | - | - |
| 1 | 636701.42 | 2285427.65 | - | - |
| 2 | 636702.95 | 2285428.94 | - | - |
| 3 | 636701.67 | 2285430.47 | - | - |
| 4 | 636700.13 | 2285429.19 | - | - |
| 5 | 636701.42 | 2285427.65 | - | - |
| 1 | 636656.45 | 2285388.78 | - | - |
| 2 | 636657.98 | 2285390.07 | - | - |
| 3 | 636656.7 | 2285391.6 | - | - |
| 4 | 636655.17 | 2285390.31 | - | - |
| 5 | 636656.45 | 2285388.78 | - | - |
| 1 | 636608.23 | 2285347.59 | - | - |
| 2 | 636609.77 | 2285348.88 | - | - |
| 3 | 636608.48 | 2285350.41 | - | - |
| 4 | 636606.95 | 2285349.13 | - | - |
| 5 | 636608.23 | 2285347.59 | - | - |

| | | |
|-------------------------------|---------|-------------------|
| полное наименование должности | подпись | инициалы, фамилия |
|-------------------------------|---------|-------------------|

М.П.

| Земельный участок | | | | |
|--|-----------|--------------------------------|--------------------|-------------------|
| вид объекта недвижимости | | | | |
| Лист №356 Раздел 4.2 | | Всего листов раздела 4.2: 2875 | | Всего разделов: 8 |
| Всего листов выписки: 5548 | | | | |
| 17 октября 2019г. № КУВИ-001/2019-25207602 | | | | |
| Кадастровый номер: | | | 59:00:0000000:7734 | |
| 1 | 636563.36 | 2285308.97 | - | - |
| 2 | 636564.89 | 2285310.25 | - | - |
| 3 | 636563.6 | 2285311.79 | - | - |
| 4 | 636562.07 | 2285310.5 | - | - |
| 5 | 636563.36 | 2285308.97 | - | - |
| 1 | 636506.82 | 2285277.34 | - | - |
| 2 | 636508.82 | 2285277.34 | - | - |
| 3 | 636508.82 | 2285279.34 | - | - |
| 4 | 636506.82 | 2285279.34 | - | - |
| 5 | 636506.82 | 2285277.34 | - | - |
| 1 | 636517.67 | 2285269.69 | - | - |
| 2 | 636519.2 | 2285270.97 | - | - |
| 3 | 636517.92 | 2285272.5 | - | - |
| 4 | 636516.38 | 2285271.22 | - | - |
| 5 | 636517.67 | 2285269.69 | - | - |
| 1 | 636471.61 | 2285230.19 | - | - |
| 2 | 636473.14 | 2285231.47 | - | - |
| 3 | 636471.86 | 2285233 | - | - |
| 4 | 636470.32 | 2285231.72 | - | - |
| 5 | 636471.61 | 2285230.19 | - | - |
| 1 | 636421.48 | 2285186.84 | - | - |
| 2 | 636423.01 | 2285188.13 | - | - |
| 3 | 636421.73 | 2285189.66 | - | - |
| 4 | 636420.2 | 2285188.38 | - | - |
| 5 | 636421.48 | 2285186.84 | - | - |
| 1 | 636376.76 | 2285148.53 | - | - |
| 2 | 636378.3 | 2285149.82 | - | - |
| 3 | 636377.01 | 2285151.35 | - | - |
| 4 | 636375.48 | 2285150.06 | - | - |
| 5 | 636376.76 | 2285148.53 | - | - |
| 1 | 636330.39 | 2285108.94 | - | - |
| 2 | 636331.92 | 2285110.22 | - | - |
| 3 | 636330.64 | 2285111.75 | - | - |

| | | |
|-------------------------------|---------|-------------------|
| полное наименование должности | подпись | инициалы, фамилия |
|-------------------------------|---------|-------------------|

М.П.

| Земельный участок | | | | |
|--|-----------|--------------------------------|--------------------|-------------------|
| вид объекта недвижимости | | | | |
| Лист №357 Раздел 4.2 | | Всего листов раздела 4.2: 2875 | | Всего разделов: 8 |
| Всего листов выписки: 5548 | | | | |
| 17 октября 2019г. № КУВИ-001/2019-25207602 | | | | |
| Кадастровый номер: | | | 59:00:0000000:7734 | |
| 4 | 636329.1 | 2285110.47 | - | - |
| 5 | 636330.39 | 2285108.94 | - | - |
| 1 | 636281.01 | 2285066.69 | - | - |
| 2 | 636282.55 | 2285067.97 | - | - |
| 3 | 636281.26 | 2285069.5 | - | - |
| 4 | 636279.73 | 2285068.22 | - | - |
| 5 | 636281.01 | 2285066.69 | - | - |
| 1 | 636237.26 | 2285029 | - | - |
| 2 | 636238.8 | 2285030.29 | - | - |
| 3 | 636237.51 | 2285031.82 | - | - |
| 4 | 636235.98 | 2285030.53 | - | - |
| 5 | 636237.26 | 2285029 | - | - |
| 1 | 636182.26 | 2284981.62 | - | - |
| 2 | 636183.81 | 2284982.91 | - | - |
| 3 | 636182.51 | 2284984.44 | - | - |
| 4 | 636180.98 | 2284983.16 | - | - |
| 5 | 636182.26 | 2284981.62 | - | - |
| 1 | 636128.42 | 2284935.9 | - | - |
| 2 | 636129.95 | 2284937.19 | - | - |
| 3 | 636128.67 | 2284938.72 | - | - |
| 4 | 636127.13 | 2284937.44 | - | - |
| 5 | 636128.42 | 2284935.9 | - | - |
| 1 | 636079.4 | 2284893.88 | - | - |
| 2 | 636080.88 | 2284895.23 | - | - |
| 3 | 636075.79 | 2284900.82 | - | - |
| 4 | 636074.31 | 2284899.48 | - | - |
| 5 | 636079.4 | 2284893.88 | - | - |
| 1 | 636028.86 | 2284851.5 | - | - |
| 2 | 636030.39 | 2284852.79 | - | - |
| 3 | 636029.1 | 2284854.32 | - | - |
| 4 | 636027.57 | 2284853.03 | - | - |
| 5 | 636028.86 | 2284851.5 | - | - |
| 1 | 635980.89 | 2284811.41 | - | - |

| | | |
|-------------------------------|---------|-------------------|
| полное наименование должности | подпись | инициалы, фамилия |
|-------------------------------|---------|-------------------|

М.П.

| Земельный участок | | | | |
|--|-----------|--------------------------------|--------------------|-------------------|
| вид объекта недвижимости | | | | |
| Лист №358 Раздел 4.2 | | Всего листов раздела 4.2: 2875 | | Всего разделов: 8 |
| Всего листов выписки: 5548 | | | | |
| 17 октября 2019г. № КУВИ-001/2019-25207602 | | | | |
| Кадастровый номер: | | | 59:00:0000000:7734 | |
| 2 | 635982.42 | 2284812.69 | - | - |
| 3 | 635981.14 | 2284814.22 | - | - |
| 4 | 635979.61 | 2284812.94 | - | - |
| 5 | 635980.89 | 2284811.41 | - | - |
| 1 | 635930.33 | 2284769.72 | - | - |
| 2 | 635931.87 | 2284771 | - | - |
| 3 | 635930.57 | 2284772.54 | - | - |
| 4 | 635929.04 | 2284771.25 | - | - |
| 5 | 635930.33 | 2284769.72 | - | - |
| 1 | 635882.34 | 2284721.63 | - | - |
| 2 | 635883.86 | 2284722.91 | - | - |
| 3 | 635882.57 | 2284724.44 | - | - |
| 4 | 635881.04 | 2284723.16 | - | - |
| 5 | 635882.34 | 2284721.63 | - | - |
| 1 | 635836.01 | 2284691.31 | - | - |
| 2 | 635837.55 | 2284692.6 | - | - |
| 3 | 635836.26 | 2284694.13 | - | - |
| 4 | 635834.74 | 2284692.84 | - | - |
| 5 | 635836.01 | 2284691.31 | - | - |
| 1 | 635794.89 | 2284656.44 | - | - |
| 2 | 635796.42 | 2284657.72 | - | - |
| 3 | 635795.14 | 2284659.26 | - | - |
| 4 | 635793.6 | 2284657.97 | - | - |
| 5 | 635794.89 | 2284656.44 | - | - |
| 1 | 635749.8 | 2284618.72 | - | - |
| 2 | 635751.33 | 2284620 | - | - |
| 3 | 635750.04 | 2284621.53 | - | - |
| 4 | 635748.51 | 2284620.25 | - | - |
| 5 | 635749.8 | 2284618.72 | - | - |
| 1 | 635695.79 | 2284573.69 | - | - |
| 2 | 635697.33 | 2284574.97 | - | - |
| 3 | 635696.05 | 2284576.5 | - | - |
| 4 | 635694.51 | 2284575.22 | - | - |

| | | |
|-------------------------------|---------|-------------------|
| полное наименование должности | подпись | инициалы, фамилия |
|-------------------------------|---------|-------------------|

М.П.

| Земельный участок | | | | |
|--|-----------|--------------------------------|--------------------|-------------------|
| вид объекта недвижимости | | | | |
| Лист №359 Раздел 4.2 | | Всего листов раздела 4.2: 2875 | | Всего разделов: 8 |
| Всего листов выписки: 5548 | | | | |
| 17 октября 2019г. № КУВИ-001/2019-25207602 | | | | |
| Кадастровый номер: | | | 59:00:0000000:7734 | |
| 5 | 635695.79 | 2284573.69 | - | - |
| 1 | 635649.73 | 2284535.28 | - | - |
| 2 | 635651.27 | 2284536.57 | - | - |
| 3 | 635649.98 | 2284538.1 | - | - |
| 4 | 635648.45 | 2284536.81 | - | - |
| 5 | 635649.73 | 2284535.28 | - | - |
| 1 | 635597.61 | 2284491.81 | - | - |
| 2 | 635599.14 | 2284493.1 | - | - |
| 3 | 635597.85 | 2284494.63 | - | - |
| 4 | 635596.32 | 2284493.34 | - | - |
| 5 | 635597.61 | 2284491.81 | - | - |
| 1 | 635550.83 | 2284452.59 | - | - |
| 2 | 635552.36 | 2284453.88 | - | - |
| 3 | 635551.07 | 2284455.41 | - | - |
| 4 | 635549.54 | 2284454.12 | - | - |
| 5 | 635550.83 | 2284452.59 | - | - |
| 1 | 635503.58 | 2284413.31 | - | - |
| 2 | 635505.11 | 2284414.6 | - | - |
| 3 | 635503.82 | 2284416.13 | - | - |
| 4 | 635502.29 | 2284414.84 | - | - |
| 5 | 635503.58 | 2284413.31 | - | - |
| 1 | 635455.42 | 2284373.06 | - | - |
| 2 | 635456.95 | 2284374.35 | - | - |
| 3 | 635455.67 | 2284375.88 | - | - |
| 4 | 635454.13 | 2284374.59 | - | - |
| 5 | 635455.42 | 2284373.06 | - | - |
| 1 | 635407.11 | 2284332.69 | - | - |
| 2 | 635408.64 | 2284333.97 | - | - |
| 3 | 635407.35 | 2284335.51 | - | - |
| 4 | 635405.83 | 2284334.22 | - | - |
| 5 | 635407.11 | 2284332.69 | - | - |
| 1 | 635358.17 | 2284291.94 | - | - |
| 2 | 635359.7 | 2284293.22 | - | - |

| | | |
|-------------------------------|---------|-------------------|
| полное наименование должности | подпись | инициалы, фамилия |
|-------------------------------|---------|-------------------|

М.П.

| Земельный участок | | | | |
|--|-----------|--------------------------------|--------------------|-------------------|
| вид объекта недвижимости | | | | |
| Лист №360 Раздел 4.2 | | Всего листов раздела 4.2: 2875 | | Всего разделов: 8 |
| Всего листов выписки: 5548 | | | | |
| 17 октября 2019г. № КУВИ-001/2019-25207602 | | | | |
| Кадастровый номер: | | | 59:00:0000000:7734 | |
| 3 | 635358.42 | 2284294.75 | - | - |
| 4 | 635356.88 | 2284293.47 | - | - |
| 5 | 635358.17 | 2284291.94 | - | - |
| 1 | 635310.14 | 2284251.78 | - | - |
| 2 | 635311.67 | 2284253.07 | - | - |
| 3 | 635310.39 | 2284254.6 | - | - |
| 4 | 635308.85 | 2284253.31 | - | - |
| 5 | 635310.14 | 2284251.78 | - | - |
| 1 | 635264.51 | 2284214.03 | - | - |
| 2 | 635266.05 | 2284215.32 | - | - |
| 3 | 635264.76 | 2284216.85 | - | - |
| 4 | 635263.23 | 2284215.56 | - | - |
| 5 | 635264.51 | 2284214.03 | - | - |
| 1 | 635215.64 | 2284173.09 | - | - |
| 2 | 635217.17 | 2284174.38 | - | - |
| 3 | 635215.89 | 2284175.91 | - | - |
| 4 | 635214.35 | 2284174.63 | - | - |
| 5 | 635215.64 | 2284173.09 | - | - |
| 1 | 635169.32 | 2284128 | - | - |
| 2 | 635170.88 | 2284129.25 | - | - |
| 3 | 635166.4 | 2284134.85 | - | - |
| 4 | 635164.84 | 2284133.6 | - | - |
| 5 | 635169.32 | 2284128 | - | - |
| 1 | 635109.08 | 2284083.44 | - | - |
| 2 | 635110.61 | 2284084.72 | - | - |
| 3 | 635109.32 | 2284086.25 | - | - |
| 4 | 635107.79 | 2284084.97 | - | - |
| 5 | 635109.08 | 2284083.44 | - | - |
| 1 | 635051.14 | 2284034.22 | - | - |
| 2 | 635052.67 | 2284035.5 | - | - |
| 3 | 635051.39 | 2284037.04 | - | - |
| 4 | 635049.85 | 2284035.75 | - | - |
| 5 | 635051.14 | 2284034.22 | - | - |

| | | |
|-------------------------------|---------|-------------------|
| полное наименование должности | подпись | инициалы, фамилия |
|-------------------------------|---------|-------------------|

М.П.

| Земельный участок | | | | |
|--|-----------|--------------------------------|--------------------|-------------------|
| вид объекта недвижимости | | | | |
| Лист №361 Раздел 4.2 | | Всего листов раздела 4.2: 2875 | | Всего разделов: 8 |
| Всего листов выписки: 5548 | | | | |
| 17 октября 2019г. № КУВИ-001/2019-25207602 | | | | |
| Кадастровый номер: | | | 59:00:0000000:7734 | |
| 1 | 634994.89 | 2283986.37 | - | - |
| 2 | 634996.42 | 2283987.66 | - | - |
| 3 | 634995.14 | 2283989.19 | - | - |
| 4 | 634993.6 | 2283987.91 | - | - |
| 5 | 634994.89 | 2283986.37 | - | - |
| 1 | 634935.17 | 2283935.31 | - | - |
| 2 | 634936.7 | 2283936.6 | - | - |
| 3 | 634935.42 | 2283938.13 | - | - |
| 4 | 634933.88 | 2283936.84 | - | - |
| 5 | 634935.17 | 2283935.31 | - | - |
| 1 | 634875.86 | 2283885.09 | - | - |
| 2 | 634877.39 | 2283886.38 | - | - |
| 3 | 634876.11 | 2283887.91 | - | - |
| 4 | 634874.57 | 2283886.63 | - | - |
| 5 | 634875.86 | 2283885.09 | - | - |
| 1 | 634816.86 | 2283834.62 | - | - |
| 2 | 634818.39 | 2283835.91 | - | - |
| 3 | 634817.1 | 2283837.44 | - | - |
| 4 | 634815.58 | 2283836.16 | - | - |
| 5 | 634816.86 | 2283834.62 | - | - |
| 1 | 634749.17 | 2283777.15 | - | - |
| 2 | 634750.71 | 2283778.44 | - | - |
| 3 | 634749.42 | 2283779.97 | - | - |
| 4 | 634747.88 | 2283778.69 | - | - |
| 5 | 634749.17 | 2283777.15 | - | - |
| 1 | 634689.23 | 2283726.12 | - | - |
| 2 | 634690.76 | 2283727.41 | - | - |
| 3 | 634689.49 | 2283728.94 | - | - |
| 4 | 634687.95 | 2283727.66 | - | - |
| 5 | 634689.23 | 2283726.12 | - | - |
| 1 | 634629.98 | 2283675.62 | - | - |
| 2 | 634631.52 | 2283676.91 | - | - |
| 3 | 634630.23 | 2283678.44 | - | - |

| | | |
|-------------------------------|---------|-------------------|
| полное наименование должности | подпись | инициалы, фамилия |
|-------------------------------|---------|-------------------|

М.П.

| Земельный участок | | | | |
|--|-----------|--------------------------------|--------------------|-------------------|
| вид объекта недвижимости | | | | |
| Лист №362 Раздел 4.2 | | Всего листов раздела 4.2: 2875 | | Всего разделов: 8 |
| Всего листов выписки: 5548 | | | | |
| 17 октября 2019г. № КУВИ-001/2019-25207602 | | | | |
| Кадастровый номер: | | | 59:00:0000000:7734 | |
| 4 | 634628.7 | 2283677.16 | - | - |
| 5 | 634629.98 | 2283675.62 | - | - |
| 1 | 634564.89 | 2283620 | - | - |
| 2 | 634566.42 | 2283621.29 | - | - |
| 3 | 634565.14 | 2283622.82 | - | - |
| 4 | 634563.6 | 2283621.53 | - | - |
| 5 | 634564.89 | 2283620 | - | - |
| 1 | 634503.29 | 2283567.34 | - | - |
| 2 | 634504.83 | 2283568.63 | - | - |
| 3 | 634503.55 | 2283570.16 | - | - |
| 4 | 634502.01 | 2283568.87 | - | - |
| 5 | 634503.29 | 2283567.34 | - | - |
| 1 | 634473.3 | 2283557.53 | - | - |
| 2 | 634475.3 | 2283557.53 | - | - |
| 3 | 634475.3 | 2283559.53 | - | - |
| 4 | 634473.3 | 2283559.53 | - | - |
| 5 | 634473.3 | 2283557.53 | - | - |
| 1 | 634485.04 | 2283544.94 | - | - |
| 2 | 634489.5 | 2283547.91 | - | - |
| 3 | 634486.71 | 2283552.04 | - | - |
| 4 | 634482.43 | 2283549.14 | - | - |
| 5 | 634485.04 | 2283544.94 | - | - |
| 1 | 634475.77 | 2283543.75 | - | - |
| 2 | 634477.3 | 2283545.04 | - | - |
| 3 | 634476.02 | 2283546.57 | - | - |
| 4 | 634474.48 | 2283545.28 | - | - |
| 5 | 634475.77 | 2283543.75 | - | - |
| 1 | 634482.88 | 2283534.9 | - | - |
| 2 | 634484.42 | 2283536.18 | - | - |
| 3 | 634479.07 | 2283542.64 | - | - |
| 4 | 634477.53 | 2283541.36 | - | - |
| 5 | 634482.88 | 2283534.9 | - | - |
| 1 | 634452.73 | 2283524.19 | - | - |

| | | |
|-------------------------------|---------|-------------------|
| полное наименование должности | подпись | инициалы, фамилия |
|-------------------------------|---------|-------------------|

М.П.

| Земельный участок | | | | |
|--|-----------|--------------------------------|--------------------|-------------------|
| вид объекта недвижимости | | | | |
| Лист №363 Раздел 4.2 | | Всего листов раздела 4.2: 2875 | | Всего разделов: 8 |
| Всего листов выписки: 5548 | | | | |
| 17 октября 2019г. № КУВИ-001/2019-25207602 | | | | |
| Кадастровый номер: | | | 59:00:0000000:7734 | |
| 2 | 634454.26 | 2283525.47 | - | - |
| 3 | 634452.98 | 2283527 | - | - |
| 4 | 634451.45 | 2283525.72 | - | - |
| 5 | 634452.73 | 2283524.19 | - | - |
| 1 | 634404.98 | 2283483.59 | - | - |
| 2 | 634406.51 | 2283484.88 | - | - |
| 3 | 634405.23 | 2283486.41 | - | - |
| 4 | 634403.7 | 2283485.13 | - | - |
| 5 | 634404.98 | 2283483.59 | - | - |
| 1 | 634351.61 | 2283438.25 | - | - |
| 2 | 634353.14 | 2283439.54 | - | - |
| 3 | 634351.85 | 2283441.07 | - | - |
| 4 | 634350.32 | 2283439.78 | - | - |
| 5 | 634351.61 | 2283438.25 | - | - |
| 1 | 634294.7 | 2283390.06 | - | - |
| 2 | 634296.23 | 2283391.35 | - | - |
| 3 | 634294.95 | 2283392.88 | - | - |
| 4 | 634293.42 | 2283391.59 | - | - |
| 5 | 634294.7 | 2283390.06 | - | - |
| 1 | 634247.51 | 2283350.12 | - | - |
| 2 | 634249.05 | 2283351.41 | - | - |
| 3 | 634247.76 | 2283352.94 | - | - |
| 4 | 634246.23 | 2283351.66 | - | - |
| 5 | 634247.51 | 2283350.12 | - | - |
| 1 | 634178.05 | 2283291.63 | - | - |
| 2 | 634179.58 | 2283292.91 | - | - |
| 3 | 634178.3 | 2283294.44 | - | - |
| 4 | 634176.76 | 2283293.16 | - | - |
| 5 | 634178.05 | 2283291.63 | - | - |
| 1 | 634131.1 | 2283244.42 | - | - |
| 2 | 634132.45 | 2283245.9 | - | - |
| 3 | 634126.78 | 2283251.11 | - | - |
| 4 | 634125.42 | 2283249.63 | - | - |

| | | |
|-------------------------------|---------|-------------------|
| полное наименование должности | подпись | инициалы, фамилия |
|-------------------------------|---------|-------------------|

М.П.

| Земельный участок | | | | |
|--|-----------|--------------------------------|--------------------|-------------------|
| вид объекта недвижимости | | | | |
| Лист №364 Раздел 4.2 | | Всего листов раздела 4.2: 2875 | | Всего разделов: 8 |
| Всего листов выписки: 5548 | | | | |
| 17 октября 2019г. № КУВИ-001/2019-25207602 | | | | |
| Кадастровый номер: | | | 59:00:0000000:7734 | |
| 5 | 634131.1 | 2283244.42 | - | - |
| 1 | 634078.2 | 2283183.81 | - | - |
| 2 | 634079.66 | 2283185.18 | - | - |
| 3 | 634078.3 | 2283186.64 | - | - |
| 4 | 634076.84 | 2283185.28 | - | - |
| 5 | 634078.2 | 2283183.81 | - | - |
| 1 | 634030.48 | 2283120.38 | - | - |
| 2 | 634031.94 | 2283121.74 | - | - |
| 3 | 634030.58 | 2283123.2 | - | - |
| 4 | 634029.12 | 2283121.84 | - | - |
| 5 | 634030.48 | 2283120.38 | - | - |
| 1 | 633982.51 | 2283056.91 | - | - |
| 2 | 633983.98 | 2283058.27 | - | - |
| 3 | 633982.61 | 2283059.73 | - | - |
| 4 | 633981.15 | 2283058.37 | - | - |
| 5 | 633982.51 | 2283056.91 | - | - |
| 1 | 633936.76 | 2282996.41 | - | - |
| 2 | 633938.24 | 2282997.77 | - | - |
| 3 | 633936.87 | 2282999.23 | - | - |
| 4 | 633935.4 | 2282997.87 | - | - |
| 5 | 633936.76 | 2282996.41 | - | - |
| 1 | 633887.73 | 2282931.37 | - | - |
| 2 | 633889.2 | 2282932.74 | - | - |
| 3 | 633887.84 | 2282934.2 | - | - |
| 4 | 633886.37 | 2282932.84 | - | - |
| 5 | 633887.73 | 2282931.37 | - | - |
| 1 | 633838.31 | 2282865.23 | - | - |
| 2 | 633839.54 | 2282866.8 | - | - |
| 3 | 633832.94 | 2282871.93 | - | - |
| 4 | 633831.71 | 2282870.36 | - | - |
| 5 | 633838.31 | 2282865.23 | - | - |
| 1 | 633800.42 | 2282816.75 | - | - |
| 2 | 633801.88 | 2282818.11 | - | - |

| | | |
|-------------------------------|---------|-------------------|
| полное наименование должности | подпись | инициалы, фамилия |
|-------------------------------|---------|-------------------|

М.П.

| Земельный участок | | | | |
|--|-----------|--------------------------------|--------------------|-------------------|
| вид объекта недвижимости | | | | |
| Лист №365 Раздел 4.2 | | Всего листов раздела 4.2: 2875 | | Всего разделов: 8 |
| Всего листов выписки: 5548 | | | | |
| 17 октября 2019г. № КУВИ-001/2019-25207602 | | | | |
| Кадастровый номер: | | | 59:00:0000000:7734 | |
| 3 | 633800.52 | 2282819.58 | - | - |
| 4 | 633799.06 | 2282818.21 | - | - |
| 5 | 633800.42 | 2282816.75 | - | - |
| 1 | 633759.58 | 2282764 | - | - |
| 2 | 633761.04 | 2282765.36 | - | - |
| 3 | 633759.68 | 2282766.83 | - | - |
| 4 | 633758.21 | 2282765.46 | - | - |
| 5 | 633759.58 | 2282764 | - | - |
| 1 | 633712.86 | 2282703.66 | - | - |
| 2 | 633714.32 | 2282705.02 | - | - |
| 3 | 633712.95 | 2282706.48 | - | - |
| 4 | 633711.49 | 2282705.12 | - | - |
| 5 | 633712.86 | 2282703.66 | - | - |
| 1 | 633666.39 | 2282643.34 | - | - |
| 2 | 633667.85 | 2282644.71 | - | - |
| 3 | 633666.49 | 2282646.17 | - | - |
| 4 | 633665.03 | 2282644.81 | - | - |
| 5 | 633666.39 | 2282643.34 | - | - |
| 1 | 633563.48 | 2282530.56 | - | - |
| 2 | 633565.48 | 2282530.56 | - | - |
| 3 | 633565.48 | 2282532.56 | - | - |
| 4 | 633563.48 | 2282532.56 | - | - |
| 5 | 633563.48 | 2282530.56 | - | - |
| 1 | 633479.01 | 2282400.34 | - | - |
| 2 | 633480.48 | 2282401.71 | - | - |
| 3 | 633479.11 | 2282403.17 | - | - |
| 4 | 633477.65 | 2282401.81 | - | - |
| 5 | 633479.01 | 2282400.34 | - | - |
| 1 | 633432.95 | 2282340.72 | - | - |
| 2 | 633434.41 | 2282342.08 | - | - |
| 3 | 633433.05 | 2282343.54 | - | - |
| 4 | 633431.59 | 2282342.18 | - | - |
| 5 | 633432.95 | 2282340.72 | - | - |

| | | |
|-------------------------------|---------|-------------------|
| полное наименование должности | подпись | инициалы, фамилия |
|-------------------------------|---------|-------------------|

М.П.

| Земельный участок | | | | |
|--|-----------|--------------------------------|--------------------|-------------------|
| вид объекта недвижимости | | | | |
| Лист №366 Раздел 4.2 | | Всего листов раздела 4.2: 2875 | | Всего разделов: 8 |
| Всего листов выписки: 5548 | | | | |
| 17 октября 2019г. № КУВИ-001/2019-25207602 | | | | |
| Кадастровый номер: | | | 59:00:0000000:7734 | |
| 1 | 633301.47 | 2282143.35 | - | 0.1 |
| 2 | 633290.06 | 2282211.13 | - | 0.1 |
| 3 | 634092.57 | 2283261.18 | - | 0.1 |
| 4 | 635591.71 | 2284535.42 | - | 0.1 |
| 5 | 637548.68 | 2286192.07 | - | 0.1 |
| 6 | 637570.08 | 2286215.73 | - | 0.1 |
| 7 | 637579.55 | 2286249.08 | - | 0.1 |
| 8 | 637895.94 | 2287737.71 | - | 0.1 |
| 9 | 637988.98 | 2288177.79 | - | - |
| 10 | 638004.29 | 2288174.82 | - | - |
| 11 | 638029.67 | 2288305.38 | - | - |
| 12 | 638016.5 | 2288307.92 | - | - |
| 13 | 638100.44 | 2288704.9 | - | - |
| 14 | 638116.15 | 2288707.93 | - | - |
| 15 | 638139.5 | 2288712.44 | - | - |
| 16 | 638152.89 | 2288715.02 | - | - |
| 17 | 637933.94 | 2287682.5 | - | 0.1 |
| 18 | 637628.14 | 2286237.16 | - | 0.1 |
| 19 | 637614.99 | 2286190.85 | - | 0.1 |
| 20 | 637583.45 | 2286155.98 | - | 0.1 |
| 21 | 635624.09 | 2284497.32 | - | 0.1 |
| 22 | 634132.18 | 2283229.94 | - | 0.1 |
| 23 | 633301.47 | 2282143.35 | - | 0.1 |
| 1 | 655952.03 | 2293494.69 | - | - |
| 2 | 655940.57 | 2293501.73 | - | - |
| 3 | 656065 | 2293608.41 | - | - |
| 4 | 656134.52 | 2293679.44 | - | - |
| 5 | 656114.67 | 2293637.71 | - | - |
| 6 | 655952.03 | 2293494.69 | - | - |
| 1 | 656157.09 | 2293726.9 | - | - |
| 2 | 656167.61 | 2293759.18 | - | - |
| 3 | 656192.03 | 2293832.26 | - | - |
| 4 | 656218.55 | 2293895.3 | - | - |

| | | |
|-------------------------------|---------|-------------------|
| полное наименование должности | подпись | инициалы, фамилия |
|-------------------------------|---------|-------------------|

М.П.

| Земельный участок | | | | |
|--|-----------|--------------------------------|--------------------|-------------------|
| вид объекта недвижимости | | | | |
| Лист №367 Раздел 4.2 | | Всего листов раздела 4.2: 2875 | | Всего разделов: 8 |
| Всего листов выписки: 5548 | | | | |
| 17 октября 2019г. № КУВИ-001/2019-25207602 | | | | |
| Кадастровый номер: | | | 59:00:0000000:7734 | |
| 5 | 656250.71 | 2293964.73 | - | - |
| 6 | 656365.09 | 2294199.97 | - | - |
| 7 | 656518.29 | 2294526.4 | - | - |
| 8 | 656550.21 | 2294586.43 | - | - |
| 9 | 656787.89 | 2295085.13 | - | - |
| 10 | 656823.44 | 2295168.69 | - | - |
| 11 | 656878.37 | 2295285.99 | - | - |
| 12 | 656935 | 2295399.93 | - | - |
| 13 | 656995.02 | 2295527.38 | - | - |
| 14 | 657006.81 | 2295518.16 | - | - |
| 15 | 656753.15 | 2294986.8 | - | - |
| 16 | 656588.56 | 2294636.13 | - | - |
| 17 | 656440.68 | 2294326.48 | - | - |
| 18 | 656247.29 | 2293921.54 | - | - |
| 19 | 656236.44 | 2293897.69 | - | - |
| 20 | 656213.84 | 2293846.24 | - | - |
| 21 | 656157.09 | 2293726.9 | - | - |
| 1 | 652520.39 | 2291832.3 | - | - |
| 2 | 652190.47 | 2291925.76 | - | - |
| 3 | 651941.39 | 2291910.41 | - | - |
| 4 | 651935.5 | 2291919.41 | - | - |
| 5 | 652200.1 | 2291934.91 | - | - |
| 6 | 652214.25 | 2291932.64 | - | - |
| 7 | 652277.31 | 2291911.09 | - | - |
| 8 | 652511.11 | 2291847.11 | - | - |
| 9 | 652519.87 | 2291846.47 | - | - |
| 10 | 652529.8 | 2291848.18 | - | - |
| 11 | 652770.68 | 2291952.46 | - | - |
| 12 | 652813.96 | 2291966.28 | - | - |
| 13 | 653123.66 | 2291982.22 | - | - |
| 14 | 653786.05 | 2292017.03 | - | - |
| 15 | 654251.56 | 2292033.45 | - | - |
| 16 | 654299.47 | 2292044.19 | - | - |

| | | |
|-------------------------------|---------|-------------------|
| полное наименование должности | подпись | инициалы, фамилия |
|-------------------------------|---------|-------------------|

М.П.

| Земельный участок | | | | |
|--|-----------|--------------------------------|--------------------|-------------------|
| вид объекта недвижимости | | | | |
| Лист №368 Раздел 4.2 | | Всего листов раздела 4.2: 2875 | | Всего разделов: 8 |
| Всего листов выписки: 5548 | | | | |
| 17 октября 2019г. № КУВИ-001/2019-25207602 | | | | |
| Кадастровый номер: | | | 59:00:0000000:7734 | |
| 17 | 654345.42 | 2292079.62 | - | - |
| 18 | 654505.68 | 2292229.02 | - | - |
| 19 | 654710.51 | 2292412.79 | - | - |
| 20 | 654755.5 | 2292449.16 | - | - |
| 21 | 654801.96 | 2292494.19 | - | - |
| 22 | 654811.44 | 2292483.76 | - | - |
| 23 | 654791.31 | 2292465.74 | - | - |
| 24 | 654304.6 | 2292030.37 | - | - |
| 25 | 653502.63 | 2291994.65 | - | - |
| 26 | 653190.08 | 2291970.94 | - | - |
| 27 | 652811.27 | 2291954.92 | - | - |
| 28 | 652520.39 | 2291832.3 | - | - |
| 1 | 654815.92 | 2292487.76 | - | - |
| 2 | 654806.27 | 2292498.38 | - | - |
| 3 | 654825.14 | 2292516.67 | - | - |
| 4 | 655417.47 | 2293036.73 | - | - |
| 5 | 655784.05 | 2293367.55 | - | - |
| 6 | 655925.2 | 2293488.56 | - | - |
| 7 | 655936.12 | 2293480.7 | - | - |
| 8 | 655335.56 | 2292952.59 | - | - |
| 9 | 654815.92 | 2292487.76 | - | - |
| 1 | 657742.67 | 2297180.9 | - | - |
| 2 | 657744.47 | 2297180.03 | - | - |
| 3 | 657745.34 | 2297181.82 | - | - |
| 4 | 657743.55 | 2297182.7 | - | - |
| 5 | 657742.67 | 2297180.9 | - | - |
| 1 | 657708.56 | 2297122.54 | - | - |
| 2 | 657710.4 | 2297121.77 | - | - |
| 3 | 657711.67 | 2297124.8 | - | - |
| 4 | 657709.83 | 2297125.57 | - | - |
| 5 | 657708.56 | 2297122.54 | - | - |
| 1 | 657687.73 | 2297058.86 | - | - |
| 2 | 657689.53 | 2297057.98 | - | - |

| | | |
|-------------------------------|---------|-------------------|
| полное наименование должности | подпись | инициалы, фамилия |
|-------------------------------|---------|-------------------|

М.П.

| Земельный участок | | | | | |
|--|-----------|--------------------------------|--------------------|-------------------|----------------------------|
| вид объекта недвижимости | | | | | |
| Лист №369 Раздел 4.2 | | Всего листов раздела 4.2: 2875 | | Всего разделов: 8 | Всего листов выписки: 5548 |
| 17 октября 2019г. № КУВИ-001/2019-25207602 | | | | | |
| Кадастровый номер: | | | 59:00:0000000:7734 | | |
| 3 | 657690.41 | 2297059.78 | - | - | |
| 4 | 657688.61 | 2297060.65 | - | - | |
| 5 | 657687.73 | 2297058.86 | - | - | |
| 1 | 657417.91 | 2296459.55 | - | - | |
| 2 | 657419.72 | 2296458.68 | - | - | |
| 3 | 657420.58 | 2296460.48 | - | - | |
| 4 | 657418.79 | 2296461.35 | - | - | |
| 5 | 657417.91 | 2296459.55 | - | - | |
| 1 | 657382.28 | 2296385.12 | - | - | |
| 2 | 657384.06 | 2296384.24 | - | - | |
| 3 | 657384.94 | 2296386.04 | - | - | |
| 4 | 657383.14 | 2296386.92 | - | - | |
| 5 | 657382.28 | 2296385.12 | - | - | |
| 1 | 657344.2 | 2296305.84 | - | - | |
| 2 | 657346 | 2296304.96 | - | - | |
| 3 | 657346.87 | 2296306.76 | - | - | |
| 4 | 657345.07 | 2296307.64 | - | - | |
| 5 | 657344.2 | 2296305.84 | - | - | |
| 1 | 657308.55 | 2296231.67 | - | - | |
| 2 | 657310.35 | 2296230.8 | - | - | |
| 3 | 657311.23 | 2296232.59 | - | - | |
| 4 | 657309.43 | 2296233.47 | - | - | |
| 5 | 657308.55 | 2296231.67 | - | - | |
| 1 | 657275.58 | 2296162.02 | - | - | |
| 2 | 657277.38 | 2296161.14 | - | - | |
| 3 | 657278.25 | 2296162.94 | - | - | |
| 4 | 657276.45 | 2296163.81 | - | - | |
| 5 | 657275.58 | 2296162.02 | - | - | |
| 1 | 657239.79 | 2296086.13 | - | - | |
| 2 | 657241.59 | 2296085.25 | - | - | |
| 3 | 657242.46 | 2296087.05 | - | - | |
| 4 | 657240.67 | 2296087.93 | - | - | |
| 5 | 657239.79 | 2296086.13 | - | - | |

| | | |
|-------------------------------|---------|-------------------|
| полное наименование должности | подпись | инициалы, фамилия |
|-------------------------------|---------|-------------------|

М.П.

| Земельный участок | | | | |
|--|-----------|--------------------------------|--------------------|-------------------|
| вид объекта недвижимости | | | | |
| Лист №370 Раздел 4.2 | | Всего листов раздела 4.2: 2875 | | Всего разделов: 8 |
| Всего листов выписки: 5548 | | | | |
| 17 октября 2019г. № КУВИ-001/2019-25207602 | | | | |
| Кадастровый номер: | | | 59:00:0000000:7734 | |
| 1 | 657194.83 | 2295991.99 | - | - |
| 2 | 657196.63 | 2295991.11 | - | - |
| 3 | 657197.5 | 2295992.91 | - | - |
| 4 | 657195.7 | 2295993.78 | - | - |
| 5 | 657194.83 | 2295991.99 | - | - |
| 1 | 657161.19 | 2295921.31 | - | - |
| 2 | 657162.99 | 2295920.43 | - | - |
| 3 | 657163.87 | 2295922.23 | - | - |
| 4 | 657162.07 | 2295923.11 | - | - |
| 5 | 657161.19 | 2295921.31 | - | - |
| 1 | 657128.55 | 2295852.99 | - | - |
| 2 | 657130.34 | 2295852.11 | - | - |
| 3 | 657131.22 | 2295853.91 | - | - |
| 4 | 657129.42 | 2295854.79 | - | - |
| 5 | 657128.55 | 2295852.99 | - | - |
| 1 | 657094.64 | 2295782.83 | - | - |
| 2 | 657096.43 | 2295781.95 | - | - |
| 3 | 657097.31 | 2295783.75 | - | - |
| 4 | 657095.51 | 2295784.62 | - | - |
| 5 | 657094.64 | 2295782.83 | - | - |
| 1 | 657062.15 | 2295713.53 | - | - |
| 2 | 657063.95 | 2295712.65 | - | - |
| 3 | 657064.82 | 2295714.45 | - | - |
| 4 | 657063.02 | 2295715.33 | - | - |
| 5 | 657062.15 | 2295713.53 | - | - |
| 1 | 657025.37 | 2295638.62 | - | - |
| 2 | 657027.02 | 2295637.5 | - | - |
| 3 | 657031.43 | 2295644.01 | - | - |
| 4 | 657029.77 | 2295645.13 | - | - |
| 5 | 657025.37 | 2295638.62 | - | - |
| 1 | 657009.94 | 2295599.62 | - | - |
| 2 | 657011.58 | 2295598.09 | - | - |
| 3 | 657015.67 | 2295602.48 | - | - |

| | | |
|-------------------------------|---------|-------------------|
| полное наименование должности | подпись | инициалы, фамилия |
|-------------------------------|---------|-------------------|

М.П.

| Земельный участок | | | | |
|--|-----------|--------------------------------|--------------------|-------------------|
| вид объекта недвижимости | | | | |
| Лист №371 Раздел 4.2 | | Всего листов раздела 4.2: 2875 | | Всего разделов: 8 |
| Всего листов выписки: 5548 | | | | |
| 17 октября 2019г. № КУВИ-001/2019-25207602 | | | | |
| Кадастровый номер: | | | 59:00:0000000:7734 | |
| 4 | 657014.02 | 2295604.01 | - | - |
| 5 | 657009.94 | 2295599.62 | - | - |
| 1 | 657004.39 | 2295592.01 | - | - |
| 2 | 657006.19 | 2295591.14 | - | - |
| 3 | 657007.06 | 2295592.94 | - | - |
| 4 | 657005.27 | 2295593.81 | - | - |
| 5 | 657004.39 | 2295592.01 | - | - |
| 1 | 656991.98 | 2295566.24 | - | - |
| 2 | 656993.78 | 2295565.36 | - | - |
| 3 | 656994.66 | 2295567.16 | - | - |
| 4 | 656992.86 | 2295568.04 | - | - |
| 5 | 656991.98 | 2295566.24 | - | - |
| 1 | 656977.31 | 2295541.4 | - | - |
| 2 | 656982.2 | 2295537.3 | - | - |
| 3 | 656986.3 | 2295542.2 | - | - |
| 4 | 656981.4 | 2295546.3 | - | - |
| 5 | 656977.31 | 2295541.4 | - | - |
| 1 | 656954.37 | 2295489.41 | - | - |
| 2 | 656956.06 | 2295488.34 | - | - |
| 3 | 656960.29 | 2295495.07 | - | - |
| 4 | 656963.21 | 2295501.07 | - | - |
| 5 | 656961.41 | 2295501.94 | - | - |
| 6 | 656958.49 | 2295495.94 | - | - |
| 7 | 656954.37 | 2295489.41 | - | - |
| 1 | 656920.25 | 2295416.05 | - | - |
| 2 | 656922.04 | 2295415.17 | - | - |
| 3 | 656922.92 | 2295416.97 | - | - |
| 4 | 656921.12 | 2295417.85 | - | - |
| 5 | 656920.25 | 2295416.05 | - | - |
| 1 | 656881.71 | 2295334.6 | - | - |
| 2 | 656883.51 | 2295333.72 | - | - |
| 3 | 656884.38 | 2295335.52 | - | - |
| 4 | 656882.58 | 2295336.4 | - | - |

| | | |
|-------------------------------|---------|-------------------|
| полное наименование должности | подпись | инициалы, фамилия |
|-------------------------------|---------|-------------------|

М.П.

| Земельный участок | | | | |
|--|-----------|--------------------------------|--------------------|-------------------|
| вид объекта недвижимости | | | | |
| Лист №372 Раздел 4.2 | | Всего листов раздела 4.2: 2875 | | Всего разделов: 8 |
| Всего листов выписки: 5548 | | | | |
| 17 октября 2019г. № КУВИ-001/2019-25207602 | | | | |
| Кадастровый номер: | | | 59:00:0000000:7734 | |
| 5 | 656881.71 | 2295334.6 | - | - |
| 1 | 656839.2 | 2295245.27 | - | - |
| 2 | 656841 | 2295244.39 | - | - |
| 3 | 656841.88 | 2295246.19 | - | - |
| 4 | 656840.08 | 2295247.07 | - | - |
| 5 | 656839.2 | 2295245.27 | - | - |
| 1 | 656806.31 | 2295175.82 | - | - |
| 2 | 656808.11 | 2295174.94 | - | - |
| 3 | 656808.98 | 2295176.74 | - | - |
| 4 | 656807.18 | 2295177.62 | - | - |
| 5 | 656806.31 | 2295175.82 | - | - |
| 1 | 656770.41 | 2295100.37 | - | - |
| 2 | 656772.21 | 2295099.49 | - | - |
| 3 | 656773.09 | 2295101.29 | - | - |
| 4 | 656771.29 | 2295102.17 | - | - |
| 5 | 656770.41 | 2295100.37 | - | - |
| 1 | 656735.89 | 2295028.78 | - | - |
| 2 | 656737.7 | 2295027.91 | - | - |
| 3 | 656738.56 | 2295029.7 | - | - |
| 4 | 656736.78 | 2295030.58 | - | - |
| 5 | 656735.89 | 2295028.78 | - | - |
| 1 | 656703.25 | 2294959.23 | - | - |
| 2 | 656705.05 | 2294958.35 | - | - |
| 3 | 656705.93 | 2294960.15 | - | - |
| 4 | 656704.13 | 2294961.03 | - | - |
| 5 | 656703.25 | 2294959.23 | - | - |
| 1 | 656668.68 | 2294886.68 | - | - |
| 2 | 656670.48 | 2294885.8 | - | - |
| 3 | 656671.35 | 2294887.6 | - | - |
| 4 | 656669.55 | 2294888.47 | - | - |
| 5 | 656668.68 | 2294886.68 | - | - |
| 1 | 656635.73 | 2294817.02 | - | - |
| 2 | 656637.53 | 2294816.15 | - | - |

| | | |
|-------------------------------|---------|-------------------|
| полное наименование должности | подпись | инициалы, фамилия |
|-------------------------------|---------|-------------------|

М.П.

| Земельный участок | | | | | |
|--|-----------|--------------------------------|--------------------|-------------------|----------------------------|
| вид объекта недвижимости | | | | | |
| Лист №373 Раздел 4.2 | | Всего листов раздела 4.2: 2875 | | Всего разделов: 8 | Всего листов выписки: 5548 |
| 17 октября 2019г. № КУВИ-001/2019-25207602 | | | | | |
| Кадастровый номер: | | | 59:00:0000000:7734 | | |
| 3 | 656638.41 | 2294817.94 | - | - | |
| 4 | 656636.61 | 2294818.82 | - | - | |
| 5 | 656635.73 | 2294817.02 | - | - | |
| 1 | 656599.13 | 2294740.56 | - | - | |
| 2 | 656600.92 | 2294739.68 | - | - | |
| 3 | 656601.8 | 2294741.48 | - | - | |
| 4 | 656600 | 2294742.36 | - | - | |
| 5 | 656599.13 | 2294740.56 | - | - | |
| 1 | 656566.43 | 2294671.31 | - | - | |
| 2 | 656568.23 | 2294670.43 | - | - | |
| 3 | 656569.11 | 2294672.23 | - | - | |
| 4 | 656567.31 | 2294673.11 | - | - | |
| 5 | 656566.43 | 2294671.31 | - | - | |
| 1 | 656532.83 | 2294600.18 | - | - | |
| 2 | 656534.62 | 2294599.3 | - | - | |
| 3 | 656535.5 | 2294601.1 | - | - | |
| 4 | 656533.7 | 2294601.98 | - | - | |
| 5 | 656532.83 | 2294600.18 | - | - | |
| 1 | 656497.8 | 2294527.48 | - | - | |
| 2 | 656499.59 | 2294526.6 | - | - | |
| 3 | 656500.47 | 2294528.4 | - | - | |
| 4 | 656498.67 | 2294529.27 | - | - | |
| 5 | 656497.8 | 2294527.48 | - | - | |
| 1 | 656463.43 | 2294454.82 | - | - | |
| 2 | 656465.22 | 2294453.95 | - | - | |
| 3 | 656466.1 | 2294455.74 | - | - | |
| 4 | 656464.31 | 2294456.62 | - | - | |
| 5 | 656463.43 | 2294454.82 | - | - | |
| 1 | 656429.46 | 2294383.08 | - | - | |
| 2 | 656431.26 | 2294382.21 | - | - | |
| 3 | 656432.14 | 2294384 | - | - | |
| 4 | 656430.34 | 2294384.88 | - | - | |
| 5 | 656429.46 | 2294383.08 | - | - | |

| | | |
|-------------------------------|---------|-------------------|
| полное наименование должности | подпись | инициалы, фамилия |
|-------------------------------|---------|-------------------|

М.П.

| Земельный участок | | | | |
|--|-----------|--------------------------------|--------------------|-------------------|
| вид объекта недвижимости | | | | |
| Лист №374 Раздел 4.2 | | Всего листов раздела 4.2: 2875 | | Всего разделов: 8 |
| Всего листов выписки: 5548 | | | | |
| 17 октября 2019г. № КУВИ-001/2019-25207602 | | | | |
| Кадастровый номер: | | | 59:00:0000000:7734 | |
| 1 | 656396.42 | 2294313.53 | - | - |
| 2 | 656398.21 | 2294312.66 | - | - |
| 3 | 656399.09 | 2294314.45 | - | - |
| 4 | 656397.29 | 2294315.33 | - | - |
| 5 | 656396.42 | 2294313.53 | - | - |
| 1 | 656362.35 | 2294242.3 | - | - |
| 2 | 656364.15 | 2294241.42 | - | - |
| 3 | 656365.03 | 2294243.22 | - | - |
| 4 | 656363.24 | 2294244.1 | - | - |
| 5 | 656362.35 | 2294242.3 | - | - |
| 1 | 656330.63 | 2294174.93 | - | - |
| 2 | 656332.42 | 2294174.06 | - | - |
| 3 | 656333.31 | 2294175.86 | - | - |
| 4 | 656331.5 | 2294176.73 | - | - |
| 5 | 656330.63 | 2294174.93 | - | - |
| 1 | 656298.39 | 2294107.42 | - | - |
| 2 | 656300.19 | 2294106.54 | - | - |
| 3 | 656301.07 | 2294108.34 | - | - |
| 4 | 656299.27 | 2294109.21 | - | - |
| 5 | 656298.39 | 2294107.42 | - | - |
| 1 | 656266.01 | 2294038.93 | - | - |
| 2 | 656267.8 | 2294038.06 | - | - |
| 3 | 656268.68 | 2294039.85 | - | - |
| 4 | 656266.88 | 2294040.73 | - | - |
| 5 | 656266.01 | 2294038.93 | - | - |
| 1 | 656233.77 | 2293971.16 | - | - |
| 2 | 656235.57 | 2293970.28 | - | - |
| 3 | 656236.45 | 2293972.08 | - | - |
| 4 | 656234.65 | 2293972.96 | - | - |
| 5 | 656233.77 | 2293971.16 | - | - |
| 1 | 656206.57 | 2293913.76 | - | - |
| 2 | 656208.37 | 2293912.88 | - | - |
| 3 | 656209.24 | 2293914.68 | - | - |

| | | |
|-------------------------------|---------|-------------------|
| полное наименование должности | подпись | инициалы, фамилия |
|-------------------------------|---------|-------------------|

М.П.

| Земельный участок | | | | |
|--|--------------------------------|--------------------|-------------------|----------------------------|
| вид объекта недвижимости | | | | |
| Лист №375 Раздел 4.2 | Всего листов раздела 4.2: 2875 | | Всего разделов: 8 | Всего листов выписки: 5548 |
| 17 октября 2019г. № КУВИ-001/2019-25207602 | | | | |
| Кадастровый номер: | | 59:00:0000000:7734 | | |
| 4 | 656207.45 | 2293915.55 | - | - |
| 5 | 656206.57 | 2293913.76 | - | - |
| 1 | 656166.35 | 2293829.31 | - | - |
| 2 | 656168.15 | 2293828.43 | - | - |
| 3 | 656169.04 | 2293830.23 | - | - |
| 4 | 656167.23 | 2293831.11 | - | - |
| 5 | 656166.35 | 2293829.31 | - | - |
| 1 | 656132.8 | 2293758.84 | - | - |
| 2 | 656134.6 | 2293757.96 | - | - |
| 3 | 656135.47 | 2293759.76 | - | - |
| 4 | 656133.68 | 2293760.64 | - | - |
| 5 | 656132.8 | 2293758.84 | - | - |
| 1 | 656105.5 | 2293701.24 | - | - |
| 2 | 656107.29 | 2293700.36 | - | - |
| 3 | 656108.17 | 2293702.16 | - | - |
| 4 | 656106.37 | 2293703.03 | - | - |
| 5 | 656105.5 | 2293701.24 | - | - |
| 1 | 656085.52 | 2293654.93 | - | - |
| 2 | 656086.84 | 2293656.43 | - | - |
| 3 | 656079.5 | 2293662.91 | - | - |
| 4 | 656078.18 | 2293661.41 | - | - |
| 5 | 656085.52 | 2293654.93 | - | - |
| 1 | 656057.29 | 2293636.39 | - | - |
| 2 | 656058.8 | 2293635.08 | - | - |
| 3 | 656064.79 | 2293642.02 | - | - |
| 4 | 656063.29 | 2293643.33 | - | - |
| 5 | 656057.29 | 2293636.39 | - | - |
| 1 | 655997.95 | 2293582.41 | - | - |
| 2 | 655999.46 | 2293583.72 | - | - |
| 3 | 655998.15 | 2293585.23 | - | - |
| 4 | 655996.64 | 2293583.92 | - | - |
| 5 | 655997.95 | 2293582.41 | - | - |
| 1 | 655938.16 | 2293529.76 | - | - |

| | | |
|-------------------------------|---------|-------------------|
| полное наименование должности | подпись | инициалы, фамилия |
|-------------------------------|---------|-------------------|

М.П.

| Земельный участок | | | | |
|--|--------------------------------|------------|--------------------|----------------------------|
| вид объекта недвижимости | | | | |
| Лист №376 Раздел 4.2 | Всего листов раздела 4.2: 2875 | | Всего разделов: 8 | Всего листов выписки: 5548 |
| 17 октября 2019г. № КУВИ-001/2019-25207602 | | | | |
| Кадастровый номер: | | | 59:00:0000000:7734 | |
| 2 | 655939.67 | 2293531.07 | - | - |
| 3 | 655938.36 | 2293532.58 | - | - |
| 4 | 655936.85 | 2293531.27 | - | - |
| 5 | 655938.16 | 2293529.76 | - | - |
| 1 | 655882.24 | 2293479.88 | - | - |
| 2 | 655883.75 | 2293481.19 | - | - |
| 3 | 655882.43 | 2293482.71 | - | - |
| 4 | 655880.93 | 2293481.39 | - | - |
| 5 | 655882.24 | 2293479.88 | - | - |
| 1 | 655835.21 | 2293437.63 | - | - |
| 2 | 655836.72 | 2293438.95 | - | - |
| 3 | 655835.41 | 2293440.45 | - | - |
| 4 | 655833.9 | 2293439.14 | - | - |
| 5 | 655835.21 | 2293437.63 | - | - |
| 1 | 655772.88 | 2293381.66 | - | - |
| 2 | 655774.38 | 2293382.97 | - | - |
| 3 | 655773.07 | 2293384.48 | - | - |
| 4 | 655771.56 | 2293383.17 | - | - |
| 5 | 655772.88 | 2293381.66 | - | - |
| 1 | 655706.37 | 2293322.17 | - | - |
| 2 | 655707.88 | 2293323.48 | - | - |
| 3 | 655706.57 | 2293324.99 | - | - |
| 4 | 655705.06 | 2293323.68 | - | - |
| 5 | 655706.37 | 2293322.17 | - | - |
| 1 | 655655.17 | 2293276.11 | - | - |
| 2 | 655656.68 | 2293277.42 | - | - |
| 3 | 655655.37 | 2293278.93 | - | - |
| 4 | 655653.86 | 2293277.62 | - | - |
| 5 | 655655.17 | 2293276.11 | - | - |
| 1 | 655595.79 | 2293223.28 | - | - |
| 2 | 655597.3 | 2293224.59 | - | - |
| 3 | 655595.99 | 2293226.1 | - | - |
| 4 | 655594.48 | 2293224.79 | - | - |

| | | |
|-------------------------------|---------|-------------------|
| полное наименование должности | подпись | инициалы, фамилия |
|-------------------------------|---------|-------------------|

М.П.

| Земельный участок | | | | |
|--|-----------|--------------------------------|--------------------|-------------------|
| вид объекта недвижимости | | | | |
| Лист №377 Раздел 4.2 | | Всего листов раздела 4.2: 2875 | | Всего разделов: 8 |
| Всего листов выписки: 5548 | | | | |
| 17 октября 2019г. № КУВИ-001/2019-25207602 | | | | |
| Кадастровый номер: | | | 59:00:0000000:7734 | |
| 5 | 655595.79 | 2293223.28 | - | - |
| 1 | 655540.68 | 2293174.07 | - | - |
| 2 | 655542.19 | 2293175.38 | - | - |
| 3 | 655540.87 | 2293176.89 | - | - |
| 4 | 655539.37 | 2293175.58 | - | - |
| 5 | 655540.68 | 2293174.07 | - | - |
| 1 | 655480.63 | 2293120.83 | - | - |
| 2 | 655482.14 | 2293122.15 | - | - |
| 3 | 655480.83 | 2293123.66 | - | - |
| 4 | 655479.32 | 2293122.34 | - | - |
| 5 | 655480.63 | 2293120.83 | - | - |
| 1 | 655415.25 | 2293062.77 | - | - |
| 2 | 655416.76 | 2293064.08 | - | - |
| 3 | 655415.45 | 2293065.59 | - | - |
| 4 | 655413.94 | 2293064.28 | - | - |
| 5 | 655415.25 | 2293062.77 | - | - |
| 1 | 655323.99 | 2292981.27 | - | - |
| 2 | 655325.5 | 2292982.58 | - | - |
| 3 | 655324.18 | 2292984.09 | - | - |
| 4 | 655322.67 | 2292982.78 | - | - |
| 5 | 655323.99 | 2292981.27 | - | - |
| 1 | 655252.35 | 2292917.62 | - | - |
| 2 | 655253.86 | 2292918.93 | - | - |
| 3 | 655252.55 | 2292920.44 | - | - |
| 4 | 655251.04 | 2292919.13 | - | - |
| 5 | 655252.35 | 2292917.62 | - | - |
| 1 | 655173.29 | 2292847.56 | - | - |
| 2 | 655174.8 | 2292848.87 | - | - |
| 3 | 655173.49 | 2292850.38 | - | - |
| 4 | 655171.99 | 2292849.07 | - | - |
| 5 | 655173.29 | 2292847.56 | - | - |
| 1 | 655105.21 | 2292787.05 | - | - |
| 2 | 655106.72 | 2292788.36 | - | - |

| | | |
|-------------------------------|---------|-------------------|
| полное наименование должности | подпись | инициалы, фамилия |
|-------------------------------|---------|-------------------|

М.П.

| Земельный участок | | | | | |
|--|-----------|--------------------------------|--------------------|-------------------|----------------------------|
| вид объекта недвижимости | | | | | |
| Лист №378 Раздел 4.2 | | Всего листов раздела 4.2: 2875 | | Всего разделов: 8 | Всего листов выписки: 5548 |
| 17 октября 2019г. № КУВИ-001/2019-25207602 | | | | | |
| Кадастровый номер: | | | 59:00:0000000:7734 | | |
| 3 | 655105.41 | 2292789.88 | - | - | |
| 4 | 655103.9 | 2292788.56 | - | - | |
| 5 | 655105.21 | 2292787.05 | - | - | |
| 1 | 655021.83 | 2292713.43 | - | - | |
| 2 | 655023.34 | 2292714.75 | - | - | |
| 3 | 655022.03 | 2292716.26 | - | - | |
| 4 | 655020.52 | 2292714.94 | - | - | |
| 5 | 655021.83 | 2292713.43 | - | - | |
| 1 | 654947.56 | 2292647.9 | - | - | |
| 2 | 654949.06 | 2292649.21 | - | - | |
| 3 | 654947.75 | 2292650.72 | - | - | |
| 4 | 654946.24 | 2292649.41 | - | - | |
| 5 | 654947.56 | 2292647.9 | - | - | |
| 1 | 654865.49 | 2292574.99 | - | - | |
| 2 | 654867 | 2292576.3 | - | - | |
| 3 | 654865.69 | 2292577.81 | - | - | |
| 4 | 654864.18 | 2292576.5 | - | - | |
| 5 | 654865.49 | 2292574.99 | - | - | |
| 1 | 654797.72 | 2292514.54 | - | - | |
| 2 | 654799.23 | 2292515.85 | - | - | |
| 3 | 654797.91 | 2292517.36 | - | - | |
| 4 | 654796.4 | 2292516.05 | - | - | |
| 5 | 654797.72 | 2292514.54 | - | - | |
| 1 | 654817.33 | 2292524.46 | - | - | |
| 2 | 654799.75 | 2292507.4 | - | - | |
| 3 | 654793.24 | 2292520.19 | - | - | |
| 4 | 656064.06 | 2293647.09 | - | 0.1 | |
| 5 | 656911.04 | 2295428.71 | - | 0.1 | |
| 6 | 657756.04 | 2297236.74 | - | - | |
| 7 | 657758.46 | 2297208.33 | - | - | |
| 8 | 657552.94 | 2296759.09 | - | - | |
| 9 | 657506.33 | 2296657.2 | - | - | |
| 10 | 657442.71 | 2296518.12 | - | - | |

| | | |
|-------------------------------|---------|-------------------|
| полное наименование должности | подпись | инициалы, фамилия |
|-------------------------------|---------|-------------------|

М.П.

| Земельный участок | | | | |
|--|-----------|--------------------------------|--------------------|-------------------|
| вид объекта недвижимости | | | | |
| Лист №379 Раздел 4.2 | | Всего листов раздела 4.2: 2875 | | Всего разделов: 8 |
| Всего листов выписки: 5548 | | | | |
| 17 октября 2019г. № КУВИ-001/2019-25207602 | | | | |
| Кадастровый номер: | | | 59:00:0000000:7734 | |
| 11 | 657425.29 | 2296480.05 | - | - |
| 12 | 657434.41 | 2296472.65 | - | - |
| 13 | 657326 | 2296247.51 | - | - |
| 14 | 657261.99 | 2296112.82 | - | - |
| 15 | 657182.37 | 2295938.56 | - | - |
| 16 | 657104.32 | 2295780.03 | - | - |
| 17 | 657004.86 | 2295574.08 | - | - |
| 18 | 656995.45 | 2295554.09 | - | - |
| 19 | 656995.51 | 2295554.04 | - | - |
| 20 | 656985.43 | 2295534.88 | - | - |
| 21 | 656986.13 | 2295534.33 | - | - |
| 22 | 656924.7 | 2295403.93 | - | - |
| 23 | 656866.48 | 2295287.25 | - | - |
| 24 | 656812.37 | 2295172.32 | - | - |
| 25 | 656778.52 | 2295090.95 | - | - |
| 26 | 656538.64 | 2294588.18 | - | - |
| 27 | 656506.7 | 2294529.39 | - | - |
| 28 | 656354.55 | 2294204.72 | - | - |
| 29 | 656248.41 | 2293985.33 | - | - |
| 30 | 656206.8 | 2293897.41 | - | - |
| 31 | 656180.6 | 2293834.12 | - | - |
| 32 | 656157.9 | 2293764.95 | - | - |
| 33 | 656139.75 | 2293709.66 | - | - |
| 34 | 656126.87 | 2293688.14 | - | - |
| 35 | 656057.47 | 2293616.45 | - | - |
| 36 | 655930.73 | 2293507.78 | - | - |
| 37 | 655924.43 | 2293511.65 | - | - |
| 38 | 655913.86 | 2293496.73 | - | - |
| 39 | 655916.02 | 2293495.17 | - | - |
| 40 | 655776.32 | 2293375.4 | - | - |
| 41 | 655410.28 | 2293045.06 | - | - |
| 42 | 654817.33 | 2292524.46 | - | - |
| 1 | 642223.15 | 2291468.89 | - | - |

| | | |
|-------------------------------|---------|-------------------|
| полное наименование должности | подпись | инициалы, фамилия |
|-------------------------------|---------|-------------------|

М.П.

| Земельный участок | | | | | |
|--|-----------|--------------------------------|--------------------|-------------------|----------------------------|
| вид объекта недвижимости | | | | | |
| Лист №380 Раздел 4.2 | | Всего листов раздела 4.2: 2875 | | Всего разделов: 8 | Всего листов выписки: 5548 |
| 17 октября 2019г. № КУВИ-001/2019-25207602 | | | | | |
| Кадастровый номер: | | | 59:00:0000000:7734 | | |
| 2 | 642231.76 | 2291470.22 | - | - | |
| 3 | 642231.47 | 2291472.2 | - | - | |
| 4 | 642222.85 | 2291470.87 | - | - | |
| 5 | 642223.15 | 2291468.89 | - | - | |
| 1 | 642112.61 | 2291465.71 | - | - | |
| 2 | 642114.61 | 2291465.74 | - | - | |
| 3 | 642114.49 | 2291473.59 | - | - | |
| 4 | 642112.49 | 2291473.56 | - | - | |
| 5 | 642112.61 | 2291465.71 | - | - | |
| 1 | 642055.23 | 2291438.49 | - | - | |
| 2 | 642056.96 | 2291439.49 | - | - | |
| 3 | 642055.96 | 2291441.22 | - | - | |
| 4 | 642054.23 | 2291440.22 | - | - | |
| 5 | 642055.23 | 2291438.49 | - | - | |
| 1 | 641995.45 | 2291404.24 | - | - | |
| 2 | 641997.28 | 2291405.05 | - | - | |
| 3 | 641994.18 | 2291412.03 | - | - | |
| 4 | 641992.36 | 2291411.22 | - | - | |
| 5 | 641995.45 | 2291404.24 | - | - | |
| 1 | 641934.45 | 2291373.11 | - | - | |
| 2 | 641936.17 | 2291374.11 | - | - | |
| 3 | 641935.17 | 2291375.84 | - | - | |
| 4 | 641933.44 | 2291374.84 | - | - | |
| 5 | 641934.45 | 2291373.11 | - | - | |
| 1 | 641877.8 | 2291344.33 | - | - | |
| 2 | 641879.53 | 2291345.33 | - | - | |
| 3 | 641878.53 | 2291347.06 | - | - | |
| 4 | 641876.8 | 2291346.06 | - | - | |
| 5 | 641877.8 | 2291344.33 | - | - | |
| 1 | 641816.43 | 2291313.17 | - | - | |
| 2 | 641818.16 | 2291314.17 | - | - | |
| 3 | 641817.16 | 2291315.9 | - | - | |
| 4 | 641815.43 | 2291314.9 | - | - | |

| | | |
|-------------------------------|---------|-------------------|
| полное наименование должности | подпись | инициалы, фамилия |
|-------------------------------|---------|-------------------|

М.П.

| Земельный участок | | | | |
|--|------------|--------------------------------|-------------------|----------------------------|
| вид объекта недвижимости | | | | |
| Лист №381 | Раздел 4.2 | Всего листов раздела 4.2: 2875 | Всего разделов: 8 | Всего листов выписки: 5548 |
| 17 октября 2019г. № КУВИ-001/2019-25207602 | | | | |
| Кадастровый номер: | | 59:00:0000000:7734 | | |
| 5 | 641816.43 | 2291313.17 | - | - |
| 1 | 641761.78 | 2291285.2 | - | - |
| 2 | 641763.51 | 2291286.2 | - | - |
| 3 | 641762.51 | 2291287.94 | - | - |
| 4 | 641760.78 | 2291286.93 | - | - |
| 5 | 641761.78 | 2291285.2 | - | - |
| 1 | 641710.63 | 2291259.27 | - | - |
| 2 | 641712.36 | 2291260.27 | - | - |
| 3 | 641711.36 | 2291262.01 | - | - |
| 4 | 641709.63 | 2291261 | - | - |
| 5 | 641710.63 | 2291259.27 | - | - |
| 1 | 642120.44 | 2291456.4 | - | 0.1 |
| 2 | 641710.95 | 2291242.5 | - | - |
| 3 | 641696.95 | 2291247.31 | - | - |
| 4 | 641646.91 | 2291264.51 | - | - |
| 5 | 642108.15 | 2291505.32 | - | 0.1 |
| 6 | 642345.68 | 2291514.97 | - | - |
| 7 | 642344.86 | 2291511.98 | - | - |
| 8 | 642331.99 | 2291464.96 | - | - |
| 9 | 642319.69 | 2291464.46 | - | - |
| 10 | 642319.24 | 2291475.78 | - | - |
| 11 | 642274.12 | 2291473.96 | - | - |
| 12 | 642274.57 | 2291462.64 | - | - |
| 13 | 642120.44 | 2291456.4 | - | 0.1 |
| 1 | 645830.07 | 2291655.03 | - | - |
| 2 | 645832.07 | 2291655.03 | - | - |
| 3 | 645832.07 | 2291657.03 | - | - |
| 4 | 645830.07 | 2291657.03 | - | - |
| 5 | 645830.07 | 2291655.03 | - | - |
| 1 | 645704.73 | 2291621.77 | - | - |
| 2 | 645706.71 | 2291621.97 | - | - |
| 3 | 645705.89 | 2291629.77 | - | - |
| 4 | 645703.9 | 2291629.56 | - | - |

| | | |
|-------------------------------|---------|-------------------|
| полное наименование должности | подпись | инициалы, фамилия |
|-------------------------------|---------|-------------------|

М.П.

| Земельный участок | | | | | |
|--|-----------|--------------------------------|--------------------|-------------------|----------------------------|
| вид объекта недвижимости | | | | | |
| Лист №382 Раздел 4.2 | | Всего листов раздела 4.2: 2875 | | Всего разделов: 8 | Всего листов выписки: 5548 |
| 17 октября 2019г. № КУВИ-001/2019-25207602 | | | | | |
| Кадастровый номер: | | | 59:00:0000000:7734 | | |
| 5 | 645704.73 | 2291621.77 | - | - | |
| 1 | 645655.7 | 2291617.81 | - | - | |
| 2 | 645657.66 | 2291618.19 | - | - | |
| 3 | 645657.28 | 2291620.15 | - | - | |
| 4 | 645655.31 | 2291619.77 | - | - | |
| 5 | 645655.7 | 2291617.81 | - | - | |
| 1 | 645600.44 | 2291606 | - | - | |
| 2 | 645602.3 | 2291606.73 | - | - | |
| 3 | 645599.5 | 2291613.81 | - | - | |
| 4 | 645597.65 | 2291613.08 | - | - | |
| 5 | 645600.44 | 2291606 | - | - | |
| 1 | 645537.33 | 2291604.54 | - | - | |
| 2 | 645539.33 | 2291604.57 | - | - | |
| 3 | 645539.3 | 2291606.57 | - | - | |
| 4 | 645537.3 | 2291606.54 | - | - | |
| 5 | 645537.33 | 2291604.54 | - | - | |
| 1 | 645475.77 | 2291603.07 | - | - | |
| 2 | 645477.77 | 2291603.11 | - | - | |
| 3 | 645477.73 | 2291605.11 | - | - | |
| 4 | 645475.73 | 2291605.07 | - | - | |
| 5 | 645475.77 | 2291603.07 | - | - | |
| 1 | 645409.16 | 2291601.7 | - | - | |
| 2 | 645411.16 | 2291601.73 | - | - | |
| 3 | 645411.14 | 2291603.73 | - | - | |
| 4 | 645409.13 | 2291603.7 | - | - | |
| 5 | 645409.16 | 2291601.7 | - | - | |
| 1 | 645351.76 | 2291599.51 | - | - | |
| 2 | 645353.76 | 2291599.55 | - | - | |
| 3 | 645353.73 | 2291601.55 | - | - | |
| 4 | 645351.73 | 2291601.51 | - | - | |
| 5 | 645351.76 | 2291599.51 | - | - | |
| 1 | 645224.09 | 2291595.6 | - | - | |
| 2 | 645226.09 | 2291595.63 | - | - | |

| | | |
|-------------------------------|---------|-------------------|
| полное наименование должности | подпись | инициалы, фамилия |
|-------------------------------|---------|-------------------|

М.П.

| Земельный участок | | | | |
|--|-----------|--------------------------------|--------------------|-------------------|
| вид объекта недвижимости | | | | |
| Лист №383 Раздел 4.2 | | Всего листов раздела 4.2: 2875 | | Всего разделов: 8 |
| Всего листов выписки: 5548 | | | | |
| 17 октября 2019г. № КУВИ-001/2019-25207602 | | | | |
| Кадастровый номер: | | | 59:00:0000000:7734 | |
| 3 | 645226.06 | 2291597.63 | - | - |
| 4 | 645224.06 | 2291597.6 | - | - |
| 5 | 645224.09 | 2291595.6 | - | - |
| 1 | 645101.01 | 2291592.14 | - | - |
| 2 | 645103.01 | 2291592.17 | - | - |
| 3 | 645102.97 | 2291594.17 | - | - |
| 4 | 645100.97 | 2291594.14 | - | - |
| 5 | 645101.01 | 2291592.14 | - | - |
| 1 | 644599.7 | 2291575.98 | - | - |
| 2 | 644601.7 | 2291576.08 | - | - |
| 3 | 644601.6 | 2291578.08 | - | - |
| 4 | 644599.6 | 2291577.97 | - | - |
| 5 | 644599.7 | 2291575.98 | - | - |
| 1 | 644534.78 | 2291572.52 | - | - |
| 2 | 644536.77 | 2291572.62 | - | - |
| 3 | 644536.66 | 2291574.62 | - | - |
| 4 | 644534.67 | 2291574.51 | - | - |
| 5 | 644534.78 | 2291572.52 | - | - |
| 1 | 644477.07 | 2291569.46 | - | - |
| 2 | 644479.06 | 2291569.57 | - | - |
| 3 | 644478.96 | 2291571.57 | - | - |
| 4 | 644476.96 | 2291571.46 | - | - |
| 5 | 644477.07 | 2291569.46 | - | - |
| 1 | 644424.6 | 2291566.82 | - | - |
| 2 | 644426.59 | 2291566.92 | - | - |
| 3 | 644426.49 | 2291568.92 | - | - |
| 4 | 644424.49 | 2291568.82 | - | - |
| 5 | 644424.6 | 2291566.82 | - | - |
| 1 | 644366.94 | 2291563.97 | - | - |
| 2 | 644368.94 | 2291564.08 | - | - |
| 3 | 644368.83 | 2291566.07 | - | - |
| 4 | 644366.84 | 2291565.97 | - | - |
| 5 | 644366.94 | 2291563.97 | - | - |

| | | |
|-------------------------------|---------|-------------------|
| полное наименование должности | подпись | инициалы, фамилия |
|-------------------------------|---------|-------------------|

М.П.

| Земельный участок | | | | |
|--|-----------|--------------------------------|--------------------|-------------------|
| вид объекта недвижимости | | | | |
| Лист №384 Раздел 4.2 | | Всего листов раздела 4.2: 2875 | | Всего разделов: 8 |
| Всего листов выписки: 5548 | | | | |
| 17 октября 2019г. № КУВИ-001/2019-25207602 | | | | |
| Кадастровый номер: | | | 59:00:0000000:7734 | |
| 1 | 644307.46 | 2291561.13 | - | - |
| 2 | 644309.45 | 2291561.23 | - | - |
| 3 | 644309.35 | 2291563.23 | - | - |
| 4 | 644307.35 | 2291563.12 | - | - |
| 5 | 644307.46 | 2291561.13 | - | - |
| 1 | 644073.77 | 2291561.13 | - | - |
| 2 | 644075.77 | 2291561.13 | - | - |
| 3 | 644075.77 | 2291563.13 | - | - |
| 4 | 644073.77 | 2291563.13 | - | - |
| 5 | 644073.77 | 2291561.13 | - | - |
| 1 | 644256.82 | 2291558.63 | - | - |
| 2 | 644258.81 | 2291558.74 | - | - |
| 3 | 644258.71 | 2291560.74 | - | - |
| 4 | 644256.71 | 2291560.63 | - | - |
| 5 | 644256.82 | 2291558.63 | - | - |
| 1 | 644200.84 | 2291555.84 | - | - |
| 2 | 644202.84 | 2291555.94 | - | - |
| 3 | 644202.73 | 2291557.94 | - | - |
| 4 | 644200.75 | 2291557.84 | - | - |
| 5 | 644200.84 | 2291555.84 | - | - |
| 1 | 644140.85 | 2291553.04 | - | - |
| 2 | 644142.84 | 2291553.15 | - | - |
| 3 | 644142.75 | 2291555.14 | - | - |
| 4 | 644140.74 | 2291555.04 | - | - |
| 5 | 644140.85 | 2291553.04 | - | - |
| 1 | 644072.26 | 2291549.99 | - | - |
| 2 | 644074.26 | 2291550.1 | - | - |
| 3 | 644074.15 | 2291552.09 | - | - |
| 4 | 644072.17 | 2291551.99 | - | - |
| 5 | 644072.26 | 2291549.99 | - | - |
| 1 | 644005.4 | 2291547.09 | - | - |
| 2 | 644007.4 | 2291547.2 | - | - |
| 3 | 644007.29 | 2291549.19 | - | - |

| | | |
|-------------------------------|---------|-------------------|
| полное наименование должности | подпись | инициалы, фамилия |
|-------------------------------|---------|-------------------|

М.П.

| Земельный участок | | | | |
|--|--------------------------------|------------|--------------------|----------------------------|
| вид объекта недвижимости | | | | |
| Лист №385 Раздел 4.2 | Всего листов раздела 4.2: 2875 | | Всего разделов: 8 | Всего листов выписки: 5548 |
| 17 октября 2019г. № КУВИ-001/2019-25207602 | | | | |
| Кадастровый номер: | | | 59:00:0000000:7734 | |
| 4 | 644005.3 | 2291549.09 | - | - |
| 5 | 644005.4 | 2291547.09 | - | - |
| 1 | 643943.22 | 2291544.04 | - | - |
| 2 | 643945.22 | 2291544.15 | - | - |
| 3 | 643945.12 | 2291546.14 | - | - |
| 4 | 643943.12 | 2291546.04 | - | - |
| 5 | 643943.22 | 2291544.04 | - | - |
| 1 | 643884.96 | 2291541.19 | - | - |
| 2 | 643886.95 | 2291541.3 | - | - |
| 3 | 643886.85 | 2291543.3 | - | - |
| 4 | 643884.85 | 2291543.19 | - | - |
| 5 | 643884.96 | 2291541.19 | - | - |
| 1 | 643797.41 | 2291537.18 | - | - |
| 2 | 643799.4 | 2291537.28 | - | - |
| 3 | 643799.3 | 2291539.28 | - | - |
| 4 | 643797.3 | 2291539.17 | - | - |
| 5 | 643797.41 | 2291537.18 | - | - |
| 1 | 643725.87 | 2291534.08 | - | - |
| 2 | 643727.87 | 2291534.18 | - | - |
| 3 | 643727.76 | 2291536.18 | - | - |
| 4 | 643725.77 | 2291536.07 | - | - |
| 5 | 643725.87 | 2291534.08 | - | - |
| 1 | 643511.21 | 2291524.37 | - | - |
| 2 | 643513.21 | 2291524.47 | - | - |
| 3 | 643513.11 | 2291526.47 | - | - |
| 4 | 643511.11 | 2291526.36 | - | - |
| 5 | 643511.21 | 2291524.37 | - | - |
| 1 | 643446.03 | 2291521.26 | - | - |
| 2 | 643448.03 | 2291521.37 | - | - |
| 3 | 643447.93 | 2291523.37 | - | - |
| 4 | 643445.93 | 2291523.26 | - | - |
| 5 | 643446.03 | 2291521.26 | - | - |
| 1 | 643368.42 | 2291506.89 | - | - |

| | | |
|-------------------------------|---------|-------------------|
| полное наименование должности | подпись | инициалы, фамилия |
|-------------------------------|---------|-------------------|

М.П.

| Земельный участок | | | | |
|--|-----------|--------------------------------|--------------------|-------------------|
| вид объекта недвижимости | | | | |
| Лист №386 Раздел 4.2 | | Всего листов раздела 4.2: 2875 | | Всего разделов: 8 |
| Всего листов выписки: 5548 | | | | |
| 17 октября 2019г. № КУВИ-001/2019-25207602 | | | | |
| Кадастровый номер: | | | 59:00:0000000:7734 | |
| 2 | 643369.92 | 2291521.27 | - | - |
| 3 | 643373.61 | 2291556.49 | - | - |
| 4 | 643373.64 | 2291556.74 | - | - |
| 5 | 645599.17 | 2291647.17 | - | 0.1 |
| 6 | 645749.84 | 2291671.12 | - | - |
| 7 | 645745.28 | 2291662.61 | - | - |
| 8 | 645839.35 | 2291660.24 | - | - |
| 9 | 645794.32 | 2291622.89 | - | - |
| 10 | 645604.21 | 2291597.35 | - | 0.1 |
| 11 | 644816.14 | 2291565.47 | - | - |
| 12 | 644680.64 | 2291561.66 | - | - |
| 13 | 644679.98 | 2291579.05 | - | - |
| 14 | 644726.35 | 2291581.18 | - | - |
| 15 | 644726.2 | 2291576.75 | - | - |
| 16 | 644728.2 | 2291576.69 | - | - |
| 17 | 644728.35 | 2291581.27 | - | - |
| 18 | 644817.45 | 2291585.37 | - | - |
| 19 | 644852.22 | 2291586.73 | - | - |
| 20 | 644852.23 | 2291585.78 | - | - |
| 21 | 644854.23 | 2291585.82 | - | - |
| 22 | 644854.22 | 2291586.79 | - | - |
| 23 | 644914.68 | 2291589.17 | - | - |
| 24 | 644914.72 | 2291587.31 | - | - |
| 25 | 644916.72 | 2291587.34 | - | - |
| 26 | 644916.68 | 2291589.25 | - | - |
| 27 | 645601.32 | 2291616.07 | - | - |
| 28 | 645788.37 | 2291645.91 | - | - |
| 29 | 645815.25 | 2291648.55 | - | - |
| 30 | 645831.29 | 2291660.2 | - | - |
| 31 | 645785.63 | 2291657.02 | - | - |
| 32 | 645598.46 | 2291627.3 | - | - |
| 33 | 644818.08 | 2291596.44 | - | - |
| 34 | 644679.56 | 2291590.15 | - | - |

| | | |
|-------------------------------|---------|-------------------|
| полное наименование должности | подпись | инициалы, фамилия |
|-------------------------------|---------|-------------------|

М.П.

| Земельный участок | | | | | |
|--|-----------|--------------------------------|--------------------|-------------------|----------------------------|
| вид объекта недвижимости | | | | | |
| Лист №387 Раздел 4.2 | | Всего листов раздела 4.2: 2875 | | Всего разделов: 8 | Всего листов выписки: 5548 |
| 17 октября 2019г. № КУВИ-001/2019-25207602 | | | | | |
| Кадастровый номер: | | | 59:00:0000000:7734 | | |
| 35 | 644679.44 | 2291593.31 | - | - | |
| 36 | 644655.54 | 2291592.06 | - | - | |
| 37 | 644656.71 | 2291559.01 | - | - | |
| 38 | 643368.42 | 2291506.89 | - | - | |
| 1 | 646089.2 | 2291665.59 | - | - | |
| 2 | 646091.2 | 2291665.66 | - | - | |
| 3 | 646091.13 | 2291667.66 | - | - | |
| 4 | 646089.13 | 2291667.59 | - | - | |
| 5 | 646089.2 | 2291665.59 | - | - | |
| 1 | 646009.73 | 2291656.42 | - | - | |
| 2 | 646011.72 | 2291656.53 | - | - | |
| 3 | 646011.34 | 2291663.52 | - | - | |
| 4 | 646009.34 | 2291663.41 | - | - | |
| 5 | 646009.73 | 2291656.42 | - | - | |
| 1 | 645964.74 | 2291632.41 | - | - | |
| 2 | 645967.68 | 2291631.95 | - | - | |
| 3 | 645968.12 | 2291634.83 | - | - | |
| 4 | 645965.22 | 2291635.32 | - | - | |
| 5 | 645964.74 | 2291632.41 | - | - | |
| 1 | 645832.67 | 2291626 | - | - | |
| 2 | 645832.89 | 2291626.19 | - | - | |
| 3 | 645832.7 | 2291626.42 | - | - | |
| 4 | 645832.47 | 2291626.23 | - | - | |
| 5 | 645832.67 | 2291626 | - | - | |
| 1 | 645860.07 | 2291616.09 | - | 0.1 | |
| 2 | 645828.67 | 2291627.19 | - | - | |
| 3 | 645877.03 | 2291661.94 | - | - | |
| 4 | 645882.43 | 2291666.69 | - | - | |
| 5 | 646195.55 | 2291678.89 | - | - | |
| 6 | 646163.47 | 2291656.69 | - | - | |
| 7 | 646150.75 | 2291656.96 | - | - | |
| 8 | 646107.18 | 2291657.92 | - | - | |
| 9 | 646072.21 | 2291656.47 | - | - | |

| | | |
|-------------------------------|---------|-------------------|
| полное наименование должности | подпись | инициалы, фамилия |
|-------------------------------|---------|-------------------|

М.П.

| Земельный участок | | | | | |
|--|-----------|--------------------------------|--------------------|-------------------|----------------------------|
| вид объекта недвижимости | | | | | |
| Лист №388 Раздел 4.2 | | Всего листов раздела 4.2: 2875 | | Всего разделов: 8 | Всего листов выписки: 5548 |
| 17 октября 2019г. № КУВИ-001/2019-25207602 | | | | | |
| Кадастровый номер: | | | 59:00:0000000:7734 | | |
| 10 | 646019.05 | 2291651.7 | - | - | |
| 11 | 645960.27 | 2291650.88 | - | - | |
| 12 | 645879.71 | 2291646.78 | - | - | |
| 13 | 645867.4 | 2291636.4 | - | - | |
| 14 | 645867.4 | 2291636.49 | - | - | |
| 15 | 645865.4 | 2291636.49 | - | - | |
| 16 | 645865.4 | 2291634.49 | - | - | |
| 17 | 645867.4 | 2291634.49 | - | - | |
| 18 | 645867.4 | 2291635.57 | - | - | |
| 19 | 645868.86 | 2291635.25 | - | - | |
| 20 | 645959.81 | 2291639.83 | - | - | |
| 21 | 646019.56 | 2291640.7 | - | - | |
| 22 | 646074.11 | 2291645.59 | - | - | |
| 23 | 646116.64 | 2291646.71 | - | - | |
| 24 | 646142.64 | 2291646.14 | - | - | |
| 25 | 646148.05 | 2291646.02 | - | - | |
| 26 | 646135.38 | 2291637.25 | - | - | |
| 27 | 646105.63 | 2291625.57 | - | - | |
| 28 | 645953.77 | 2291619.7 | - | - | |
| 29 | 645918.01 | 2291623.3 | - | - | |
| 30 | 645909.22 | 2291617.99 | - | - | |
| 31 | 645860.07 | 2291616.09 | - | 0.1 | |
| 1 | 646435.96 | 2291649.15 | - | - | |
| 2 | 646412.83 | 2291648.39 | - | - | |
| 3 | 646402.11 | 2291658.2 | - | - | |
| 4 | 646430.62 | 2291659.78 | - | - | |
| 5 | 646479.72 | 2291662.28 | - | - | |
| 6 | 646789.24 | 2291671.22 | - | - | |
| 7 | 646899.12 | 2291678.45 | - | - | |
| 8 | 646929.14 | 2291682.31 | - | - | |
| 9 | 647009.23 | 2291686.7 | - | - | |
| 10 | 647010.23 | 2291673.47 | - | - | |
| 11 | 646993.38 | 2291672.71 | - | - | |

| | | |
|-------------------------------|---------|-------------------|
| полное наименование должности | подпись | инициалы, фамилия |
|-------------------------------|---------|-------------------|

М.П.

| Земельный участок | | | | |
|--|-----------|--------------------------------|--------------------|-------------------|
| вид объекта недвижимости | | | | |
| Лист №389 Раздел 4.2 | | Всего листов раздела 4.2: 2875 | | Всего разделов: 8 |
| Всего листов выписки: 5548 | | | | |
| 17 октября 2019г. № КУВИ-001/2019-25207602 | | | | |
| Кадастровый номер: | | | 59:00:0000000:7734 | |
| 12 | 646993.26 | 2291675.52 | - | - |
| 13 | 646961.04 | 2291674.06 | - | - |
| 14 | 646961.12 | 2291671.24 | - | - |
| 15 | 646737.31 | 2291661.07 | - | - |
| 16 | 646489.82 | 2291651.28 | - | - |
| 17 | 646435.96 | 2291649.15 | - | - |
| 1 | 646315.54 | 2291664.29 | - | - |
| 2 | 646301.93 | 2291663.51 | - | - |
| 3 | 646247.36 | 2291680.91 | - | - |
| 4 | 646349.82 | 2291684.9 | - | - |
| 5 | 646323.63 | 2291664.75 | - | - |
| 6 | 646315.54 | 2291664.29 | - | - |
| 1 | 646997.54 | 2291704.28 | - | - |
| 2 | 647002.57 | 2291704.48 | - | - |
| 3 | 647002.2 | 2291710.89 | - | - |
| 4 | 646997.76 | 2291710.86 | - | - |
| 5 | 646997.54 | 2291704.28 | - | - |
| 1 | 646669.24 | 2291693.47 | - | - |
| 2 | 646671.24 | 2291693.54 | - | - |
| 3 | 646671.17 | 2291695.54 | - | - |
| 4 | 646669.17 | 2291695.47 | - | - |
| 5 | 646669.24 | 2291693.47 | - | - |
| 1 | 646596.63 | 2291690.05 | - | - |
| 2 | 646598.63 | 2291690.13 | - | - |
| 3 | 646598.56 | 2291692.12 | - | - |
| 4 | 646596.56 | 2291692.05 | - | - |
| 5 | 646596.63 | 2291690.05 | - | - |
| 1 | 646518.53 | 2291686.29 | - | - |
| 2 | 646525.19 | 2291687.03 | - | - |
| 3 | 646524.97 | 2291689.02 | - | - |
| 4 | 646518.31 | 2291688.27 | - | - |
| 5 | 646518.53 | 2291686.29 | - | - |
| 1 | 646452.95 | 2291682.95 | - | - |

| | | |
|-------------------------------|---------|-------------------|
| полное наименование должности | подпись | инициалы, фамилия |
|-------------------------------|---------|-------------------|

М.П.

| Земельный участок | | | | |
|--|-----------|--------------------------------|--------------------|-------------------|
| вид объекта недвижимости | | | | |
| Лист №390 Раздел 4.2 | | Всего листов раздела 4.2: 2875 | | Всего разделов: 8 |
| Всего листов выписки: 5548 | | | | |
| 17 октября 2019г. № КУВИ-001/2019-25207602 | | | | |
| Кадастровый номер: | | | 59:00:0000000:7734 | |
| 2 | 646454.95 | 2291683.02 | - | - |
| 3 | 646454.88 | 2291685.02 | - | - |
| 4 | 646452.88 | 2291684.95 | - | - |
| 5 | 646452.95 | 2291682.95 | - | - |
| 1 | 646423.61 | 2291670.38 | - | - |
| 2 | 646390.8 | 2291668.54 | - | - |
| 3 | 646371.97 | 2291685.76 | - | - |
| 4 | 646735.08 | 2291699.91 | - | 0.1 |
| 5 | 646932.61 | 2291709.45 | - | - |
| 6 | 646932.65 | 2291708.21 | - | - |
| 7 | 646934.65 | 2291708.28 | - | - |
| 8 | 646934.6 | 2291709.55 | - | - |
| 9 | 647007.27 | 2291713.06 | - | - |
| 10 | 647008.43 | 2291697.65 | - | - |
| 11 | 646927.95 | 2291693.29 | - | - |
| 12 | 646898.92 | 2291689.63 | - | - |
| 13 | 646788.73 | 2291682.21 | - | - |
| 14 | 646467.94 | 2291672.71 | - | - |
| 15 | 646423.61 | 2291670.38 | - | - |
| 1 | 647016.22 | 2291673.75 | - | - |
| 2 | 647015.24 | 2291687.02 | - | - |
| 3 | 647015.56 | 2291687.04 | - | - |
| 4 | 647634.15 | 2291711.36 | - | - |
| 5 | 648063.84 | 2291719.11 | - | - |
| 6 | 648319.85 | 2291734.25 | - | - |
| 7 | 648478.66 | 2291735.51 | - | - |
| 8 | 648640.15 | 2291746.46 | - | - |
| 9 | 648853.78 | 2291760.03 | - | - |
| 10 | 649169.04 | 2291771.52 | - | - |
| 11 | 649281.64 | 2291774.98 | - | - |
| 12 | 649409.99 | 2291781.47 | - | - |
| 13 | 649694.61 | 2291801.41 | - | - |
| 14 | 649875.41 | 2291817.03 | - | - |

| | | |
|-------------------------------|---------|-------------------|
| полное наименование должности | подпись | инициалы, фамилия |
|-------------------------------|---------|-------------------|

М.П.

| Земельный участок | | | | |
|--|-----------|--------------------------------|--------------------|-------------------|
| вид объекта недвижимости | | | | |
| Лист №391 Раздел 4.2 | | Всего листов раздела 4.2: 2875 | | Всего разделов: 8 |
| Всего листов выписки: 5548 | | | | |
| 17 октября 2019г. № КУВИ-001/2019-25207602 | | | | |
| Кадастровый номер: | | | 59:00:0000000:7734 | |
| 15 | 649980.3 | 2291825.98 | - | - |
| 16 | 650129.52 | 2291821.87 | - | - |
| 17 | 650163.99 | 2291823.75 | - | - |
| 18 | 650199.22 | 2291827.28 | - | - |
| 19 | 650828.52 | 2291861.79 | - | - |
| 20 | 650917.61 | 2291868.76 | - | - |
| 21 | 651018.62 | 2291874.3 | - | - |
| 22 | 651057.47 | 2291876.43 | - | - |
| 23 | 651162.91 | 2291878.01 | - | - |
| 24 | 651242.48 | 2291881.82 | - | - |
| 25 | 651570.94 | 2291897.7 | - | - |
| 26 | 651622.62 | 2291902.83 | - | - |
| 27 | 651831.06 | 2291911.75 | - | - |
| 28 | 651924.74 | 2291918.71 | - | - |
| 29 | 651930.64 | 2291909.73 | - | - |
| 30 | 651866.79 | 2291905.78 | - | - |
| 31 | 651866.63 | 2291908.38 | - | - |
| 32 | 651814.47 | 2291904.99 | - | - |
| 33 | 651814.6 | 2291902.56 | - | - |
| 34 | 651664.33 | 2291893.29 | - | - |
| 35 | 651664.27 | 2291895.8 | - | - |
| 36 | 651610.64 | 2291892.47 | - | - |
| 37 | 651610.69 | 2291889.98 | - | - |
| 38 | 651592.62 | 2291888.86 | - | - |
| 39 | 650960.95 | 2291857.04 | - | - |
| 40 | 650960.78 | 2291859.92 | - | - |
| 41 | 650935.73 | 2291858.4 | - | - |
| 42 | 650935.89 | 2291855.78 | - | - |
| 43 | 650892.52 | 2291853.6 | - | - |
| 44 | 650892.37 | 2291855.87 | - | - |
| 45 | 650874.26 | 2291854.81 | - | - |
| 46 | 650874.28 | 2291852.67 | - | - |
| 47 | 650297.16 | 2291823.61 | - | - |

| | | |
|-------------------------------|---------|-------------------|
| полное наименование должности | подпись | инициалы, фамилия |
|-------------------------------|---------|-------------------|

М.П.

| Земельный участок | | | | |
|--|-----------|--------------------------------|--------------------|-------------------|
| вид объекта недвижимости | | | | |
| Лист №392 Раздел 4.2 | | Всего листов раздела 4.2: 2875 | | Всего разделов: 8 |
| Всего листов выписки: 5548 | | | | |
| 17 октября 2019г. № КУВИ-001/2019-25207602 | | | | |
| Кадастровый номер: | | | 59:00:0000000:7734 | |
| 48 | 650297.07 | 2291826.34 | - | - |
| 49 | 650286.75 | 2291826.01 | - | - |
| 50 | 650286.77 | 2291823.08 | - | - |
| 51 | 650251.4 | 2291821.3 | - | - |
| 52 | 650251.26 | 2291824.21 | - | - |
| 53 | 650231.15 | 2291823.22 | - | - |
| 54 | 650231.3 | 2291820.29 | - | - |
| 55 | 650130.13 | 2291815.19 | - | - |
| 56 | 650097.07 | 2291813.22 | - | - |
| 57 | 650004.64 | 2291807.7 | - | - |
| 58 | 649982.85 | 2291806.63 | - | 0.1 |
| 59 | 649982.14 | 2291806.6 | - | - |
| 60 | 649981.93 | 2291810.36 | - | - |
| 61 | 649478.77 | 2291782.3 | - | - |
| 62 | 648257.66 | 2291723.35 | - | - |
| 63 | 647431.54 | 2291692.63 | - | - |
| 64 | 647016.22 | 2291673.75 | - | - |
| 1 | 654725.77 | 2292450.17 | - | - |
| 2 | 654727.28 | 2292451.48 | - | - |
| 3 | 654725.97 | 2292452.99 | - | - |
| 4 | 654724.46 | 2292451.68 | - | - |
| 5 | 654725.77 | 2292450.17 | - | - |
| 1 | 654655.66 | 2292387.69 | - | - |
| 2 | 654657.17 | 2292389 | - | - |
| 3 | 654655.86 | 2292390.51 | - | - |
| 4 | 654654.35 | 2292389.2 | - | - |
| 5 | 654655.66 | 2292387.69 | - | - |
| 1 | 654604.41 | 2292342.39 | - | - |
| 2 | 654605.92 | 2292343.7 | - | - |
| 3 | 654604.61 | 2292345.21 | - | - |
| 4 | 654603.1 | 2292343.89 | - | - |
| 5 | 654604.41 | 2292342.39 | - | - |
| 1 | 654549.4 | 2292293.58 | - | - |

| | | |
|-------------------------------|---------|-------------------|
| полное наименование должности | подпись | инициалы, фамилия |
|-------------------------------|---------|-------------------|

М.П.

| Земельный участок | | | | |
|--|-----------|--------------------------------|--------------------|-------------------|
| вид объекта недвижимости | | | | |
| Лист №393 Раздел 4.2 | | Всего листов раздела 4.2: 2875 | | Всего разделов: 8 |
| Всего листов выписки: 5548 | | | | |
| 17 октября 2019г. № КУВИ-001/2019-25207602 | | | | |
| Кадастровый номер: | | | 59:00:0000000:7734 | |
| 2 | 654550.92 | 2292294.89 | - | - |
| 3 | 654549.6 | 2292296.4 | - | - |
| 4 | 654548.09 | 2292295.09 | - | - |
| 5 | 654549.4 | 2292293.58 | - | - |
| 1 | 654477.31 | 2292229.57 | - | - |
| 2 | 654478.82 | 2292230.88 | - | - |
| 3 | 654477.51 | 2292232.39 | - | - |
| 4 | 654476 | 2292231.08 | - | - |
| 5 | 654477.31 | 2292229.57 | - | - |
| 1 | 654414.42 | 2292174.15 | - | - |
| 2 | 654415.93 | 2292175.46 | - | - |
| 3 | 654414.61 | 2292176.97 | - | - |
| 4 | 654413.1 | 2292175.66 | - | - |
| 5 | 654414.42 | 2292174.15 | - | - |
| 1 | 654340.86 | 2292108.41 | - | - |
| 2 | 654342.36 | 2292109.72 | - | - |
| 3 | 654341.04 | 2292111.23 | - | - |
| 4 | 654339.53 | 2292109.92 | - | - |
| 5 | 654340.86 | 2292108.41 | - | - |
| 1 | 654296.77 | 2292068.75 | - | - |
| 2 | 654298.28 | 2292070.06 | - | - |
| 3 | 654296.96 | 2292071.57 | - | - |
| 4 | 654295.45 | 2292070.26 | - | - |
| 5 | 654296.77 | 2292068.75 | - | - |
| 1 | 654252.23 | 2292066.29 | - | - |
| 2 | 654254.23 | 2292066.4 | - | - |
| 3 | 654254.12 | 2292068.39 | - | - |
| 4 | 654252.12 | 2292068.29 | - | - |
| 5 | 654252.23 | 2292066.29 | - | - |
| 1 | 654177.55 | 2292062.01 | - | - |
| 2 | 654179.55 | 2292062.11 | - | - |
| 3 | 654179.45 | 2292064.11 | - | - |
| 4 | 654177.45 | 2292064.01 | - | - |

| | | |
|-------------------------------|---------|-------------------|
| полное наименование должности | подпись | инициалы, фамилия |
|-------------------------------|---------|-------------------|

М.П.

| Земельный участок | | | | |
|--|-----------|--------------------------------|--------------------|-------------------|
| вид объекта недвижимости | | | | |
| Лист №394 Раздел 4.2 | | Всего листов раздела 4.2: 2875 | | Всего разделов: 8 |
| Всего листов выписки: 5548 | | | | |
| 17 октября 2019г. № КУВИ-001/2019-25207602 | | | | |
| Кадастровый номер: | | | 59:00:0000000:7734 | |
| 5 | 654177.55 | 2292062.01 | - | - |
| 1 | 654113.69 | 2292058.2 | - | - |
| 2 | 654115.69 | 2292058.3 | - | - |
| 3 | 654115.59 | 2292060.3 | - | - |
| 4 | 654113.59 | 2292060.19 | - | - |
| 5 | 654113.69 | 2292058.2 | - | - |
| 1 | 654043.58 | 2292054.23 | - | - |
| 2 | 654045.58 | 2292054.34 | - | - |
| 3 | 654045.48 | 2292056.33 | - | - |
| 4 | 654043.48 | 2292056.23 | - | - |
| 5 | 654043.58 | 2292054.23 | - | - |
| 1 | 653978.25 | 2292050.72 | - | - |
| 2 | 653980.25 | 2292050.83 | - | - |
| 3 | 653980.14 | 2292052.83 | - | - |
| 4 | 653978.15 | 2292052.72 | - | - |
| 5 | 653978.25 | 2292050.72 | - | - |
| 1 | 653896.49 | 2292046.06 | - | - |
| 2 | 653898.49 | 2292046.13 | - | - |
| 3 | 653898.43 | 2292048.13 | - | - |
| 4 | 653896.42 | 2292048.05 | - | - |
| 5 | 653896.49 | 2292046.06 | - | - |
| 1 | 653821.15 | 2292042.38 | - | - |
| 2 | 653823.14 | 2292042.49 | - | - |
| 3 | 653823.04 | 2292044.49 | - | - |
| 4 | 653821.04 | 2292044.38 | - | - |
| 5 | 653821.15 | 2292042.38 | - | - |
| 1 | 653758.46 | 2292037.91 | - | - |
| 2 | 653760.46 | 2292038.02 | - | - |
| 3 | 653760.35 | 2292040.01 | - | - |
| 4 | 653758.36 | 2292039.91 | - | - |
| 5 | 653758.46 | 2292037.91 | - | - |
| 1 | 653679.86 | 2292033.39 | - | - |
| 2 | 653681.86 | 2292033.49 | - | - |

| | | |
|-------------------------------|---------|-------------------|
| полное наименование должности | подпись | инициалы, фамилия |
|-------------------------------|---------|-------------------|

М.П.

| Земельный участок | | | | |
|--|--------------------------------|------------|--------------------|----------------------------|
| вид объекта недвижимости | | | | |
| Лист №395 Раздел 4.2 | Всего листов раздела 4.2: 2875 | | Всего разделов: 8 | Всего листов выписки: 5548 |
| 17 октября 2019г. № КУВИ-001/2019-25207602 | | | | |
| Кадастровый номер: | | | 59:00:0000000:7734 | |
| 3 | 653681.75 | 2292035.49 | - | - |
| 4 | 653679.75 | 2292035.38 | - | - |
| 5 | 653679.86 | 2292033.39 | - | - |
| 1 | 653610.25 | 2292029.52 | - | - |
| 2 | 653612.25 | 2292029.63 | - | - |
| 3 | 653612.15 | 2292031.62 | - | - |
| 4 | 653610.16 | 2292031.52 | - | - |
| 5 | 653610.25 | 2292029.52 | - | - |
| 1 | 653535.57 | 2292025.61 | - | - |
| 2 | 653537.56 | 2292025.71 | - | - |
| 3 | 653537.46 | 2292027.71 | - | - |
| 4 | 653535.46 | 2292027.6 | - | - |
| 5 | 653535.57 | 2292025.61 | - | - |
| 1 | 653466.47 | 2292021.69 | - | - |
| 2 | 653468.47 | 2292021.8 | - | - |
| 3 | 653468.36 | 2292023.79 | - | - |
| 4 | 653466.37 | 2292023.69 | - | - |
| 5 | 653466.47 | 2292021.69 | - | - |
| 1 | 653390.47 | 2292017.42 | - | - |
| 2 | 653392.46 | 2292017.53 | - | - |
| 3 | 653392.35 | 2292019.52 | - | - |
| 4 | 653390.36 | 2292019.42 | - | - |
| 5 | 653390.47 | 2292017.42 | - | - |
| 1 | 653307.79 | 2292012.69 | - | - |
| 2 | 653309.79 | 2292012.8 | - | - |
| 3 | 653309.68 | 2292014.8 | - | - |
| 4 | 653307.7 | 2292014.69 | - | - |
| 5 | 653307.79 | 2292012.69 | - | - |
| 1 | 653235.14 | 2292008.78 | - | - |
| 2 | 653237.15 | 2292008.88 | - | - |
| 3 | 653237.03 | 2292010.88 | - | - |
| 4 | 653235.03 | 2292010.78 | - | - |
| 5 | 653235.14 | 2292008.78 | - | - |

| | | |
|-------------------------------|---------|-------------------|
| полное наименование должности | подпись | инициалы, фамилия |
|-------------------------------|---------|-------------------|

М.П.

| Земельный участок | | | | |
|--|-----------|--------------------------------|--------------------|-------------------|
| вид объекта недвижимости | | | | |
| Лист №396 Раздел 4.2 | | Всего листов раздела 4.2: 2875 | | Всего разделов: 8 |
| Всего листов выписки: 5548 | | | | |
| 17 октября 2019г. № КУВИ-001/2019-25207602 | | | | |
| Кадастровый номер: | | | 59:00:0000000:7734 | |
| 1 | 653160.5 | 2292004.76 | - | - |
| 2 | 653162.5 | 2292004.87 | - | - |
| 3 | 653162.39 | 2292006.86 | - | - |
| 4 | 653160.4 | 2292006.76 | - | - |
| 5 | 653160.5 | 2292004.76 | - | - |
| 1 | 653082.76 | 2292000.24 | - | - |
| 2 | 653084.76 | 2292000.34 | - | - |
| 3 | 653084.66 | 2292002.34 | - | - |
| 4 | 653082.66 | 2292002.23 | - | - |
| 5 | 653082.76 | 2292000.24 | - | - |
| 1 | 653021.35 | 2291996.78 | - | - |
| 2 | 653023.34 | 2291996.88 | - | - |
| 3 | 653023.24 | 2291998.88 | - | - |
| 4 | 653021.24 | 2291998.78 | - | - |
| 5 | 653021.35 | 2291996.78 | - | - |
| 1 | 652959.57 | 2291993.37 | - | - |
| 2 | 652961.57 | 2291993.48 | - | - |
| 3 | 652961.47 | 2291995.47 | - | - |
| 4 | 652959.47 | 2291995.37 | - | - |
| 5 | 652959.57 | 2291993.37 | - | - |
| 1 | 652895.66 | 2291989.66 | - | - |
| 2 | 652897.66 | 2291989.77 | - | - |
| 3 | 652897.56 | 2291991.76 | - | - |
| 4 | 652895.56 | 2291991.66 | - | - |
| 5 | 652895.66 | 2291989.66 | - | - |
| 1 | 652809.01 | 2291977.12 | - | - |
| 2 | 652810.95 | 2291977.59 | - | - |
| 3 | 652808.7 | 2291986.96 | - | - |
| 4 | 652806.76 | 2291986.49 | - | - |
| 5 | 652809.01 | 2291977.12 | - | - |
| 1 | 652769.72 | 2291969.08 | - | - |
| 2 | 652771.57 | 2291969.83 | - | - |
| 3 | 652770.84 | 2291971.68 | - | - |

| | | |
|-------------------------------|---------|-------------------|
| полное наименование должности | подпись | инициалы, фамилия |
|-------------------------------|---------|-------------------|

М.П.

| Земельный участок | | | | |
|--|-----------|--------------------------------|--------------------|-------------------|
| вид объекта недвижимости | | | | |
| Лист №397 Раздел 4.2 | | Всего листов раздела 4.2: 2875 | | Всего разделов: 8 |
| Всего листов выписки: 5548 | | | | |
| 17 октября 2019г. № КУВИ-001/2019-25207602 | | | | |
| Кадастровый номер: | | | 59:00:0000000:7734 | |
| 4 | 652768.97 | 2291970.93 | - | - |
| 5 | 652769.72 | 2291969.08 | - | - |
| 1 | 652077.5 | 2291952.66 | - | - |
| 2 | 652079.5 | 2291952.8 | - | - |
| 3 | 652079.36 | 2291954.8 | - | - |
| 4 | 652077.36 | 2291954.66 | - | - |
| 5 | 652077.5 | 2291952.66 | - | - |
| 1 | 652152.89 | 2291949.41 | - | - |
| 2 | 652154.89 | 2291949.42 | - | - |
| 3 | 652154.84 | 2291959.2 | - | - |
| 4 | 652152.84 | 2291959.19 | - | - |
| 5 | 652152.89 | 2291949.41 | - | - |
| 1 | 652000.87 | 2291948.02 | - | - |
| 2 | 652002.87 | 2291948.16 | - | - |
| 3 | 652002.73 | 2291950.16 | - | - |
| 4 | 652000.73 | 2291950.02 | - | - |
| 5 | 652000.87 | 2291948.02 | - | - |
| 1 | 651928.78 | 2291943.6 | - | - |
| 2 | 651930.77 | 2291943.74 | - | - |
| 3 | 651930.63 | 2291945.73 | - | - |
| 4 | 651928.64 | 2291945.6 | - | - |
| 5 | 651928.78 | 2291943.6 | - | - |
| 1 | 651859.78 | 2291939.53 | - | - |
| 2 | 651861.78 | 2291939.67 | - | - |
| 3 | 651861.64 | 2291941.67 | - | - |
| 4 | 651859.65 | 2291941.53 | - | - |
| 5 | 651859.78 | 2291939.53 | - | - |
| 1 | 652697.82 | 2291938.86 | - | - |
| 2 | 652699.68 | 2291939.61 | - | - |
| 3 | 652698.92 | 2291941.46 | - | - |
| 4 | 652697.07 | 2291940.71 | - | - |
| 5 | 652697.82 | 2291938.86 | - | - |
| 1 | 651787.33 | 2291935.21 | - | - |

| | | |
|-------------------------------|---------|-------------------|
| полное наименование должности | подпись | инициалы, фамилия |
|-------------------------------|---------|-------------------|

М.П.

| Земельный участок | | | | |
|--|--------------------------------|------------|--------------------|----------------------------|
| вид объекта недвижимости | | | | |
| Лист №398 Раздел 4.2 | Всего листов раздела 4.2: 2875 | | Всего разделов: 8 | Всего листов выписки: 5548 |
| 17 октября 2019г. № КУВИ-001/2019-25207602 | | | | |
| Кадастровый номер: | | | 59:00:0000000:7734 | |
| 2 | 651789.33 | 2291935.35 | - | - |
| 3 | 651789.19 | 2291937.35 | - | - |
| 4 | 651787.19 | 2291937.21 | - | - |
| 5 | 651787.33 | 2291935.21 | - | - |
| 1 | 651714.88 | 2291930.94 | - | - |
| 2 | 651716.88 | 2291931.08 | - | - |
| 3 | 651716.74 | 2291933.07 | - | - |
| 4 | 651714.74 | 2291932.94 | - | - |
| 5 | 651714.88 | 2291930.94 | - | - |
| 1 | 651663.12 | 2291928.19 | - | - |
| 2 | 651665.12 | 2291928.34 | - | - |
| 3 | 651664.98 | 2291930.33 | - | - |
| 4 | 651662.99 | 2291930.19 | - | - |
| 5 | 651663.12 | 2291928.19 | - | - |
| 1 | 652268.92 | 2291928.51 | - | - |
| 2 | 652270.85 | 2291928 | - | - |
| 3 | 652271.37 | 2291929.93 | - | - |
| 4 | 652269.43 | 2291930.44 | - | - |
| 5 | 652268.92 | 2291928.51 | - | - |
| 1 | 651588.09 | 2291923.67 | - | - |
| 2 | 651590.08 | 2291923.81 | - | - |
| 3 | 651589.94 | 2291925.8 | - | - |
| 4 | 651587.94 | 2291925.67 | - | - |
| 5 | 651588.09 | 2291923.67 | - | - |
| 1 | 651527.99 | 2291920.42 | - | - |
| 2 | 651529.98 | 2291920.56 | - | - |
| 3 | 651529.84 | 2291922.55 | - | - |
| 4 | 651527.85 | 2291922.41 | - | - |
| 5 | 651527.99 | 2291920.42 | - | - |
| 1 | 651471.19 | 2291917.32 | - | - |
| 2 | 651473.2 | 2291917.45 | - | - |
| 3 | 651473.05 | 2291919.45 | - | - |
| 4 | 651471.05 | 2291919.31 | - | - |

| | | |
|-------------------------------|---------|-------------------|
| полное наименование должности | подпись | инициалы, фамилия |
|-------------------------------|---------|-------------------|

М.П.

| Земельный участок | | | | | |
|--|-----------|--------------------------------|--------------------|-------------------|----------------------------|
| вид объекта недвижимости | | | | | |
| Лист №399 Раздел 4.2 | | Всего листов раздела 4.2: 2875 | | Всего разделов: 8 | Всего листов выписки: 5548 |
| 17 октября 2019г. № КУВИ-001/2019-25207602 | | | | | |
| Кадастровый номер: | | | 59:00:0000000:7734 | | |
| 5 | 651471.19 | 2291917.32 | - | - | |
| 1 | 652640.01 | 2291914.56 | - | - | |
| 2 | 652641.87 | 2291915.31 | - | - | |
| 3 | 652641.13 | 2291917.16 | - | - | |
| 4 | 652639.26 | 2291916.41 | - | - | |
| 5 | 652640.01 | 2291914.56 | - | - | |
| 1 | 651398.03 | 2291913.76 | - | - | |
| 2 | 651400.04 | 2291913.9 | - | - | |
| 3 | 651399.89 | 2291915.89 | - | - | |
| 4 | 651397.89 | 2291915.75 | - | - | |
| 5 | 651398.03 | 2291913.76 | - | - | |
| 1 | 652334.45 | 2291911.58 | - | - | |
| 2 | 652336.38 | 2291911.06 | - | - | |
| 3 | 652336.9 | 2291913 | - | - | |
| 4 | 652334.97 | 2291913.51 | - | - | |
| 5 | 652334.45 | 2291911.58 | - | - | |
| 1 | 651302.55 | 2291908.67 | - | - | |
| 2 | 651304.56 | 2291908.81 | - | - | |
| 3 | 651304.41 | 2291910.81 | - | - | |
| 4 | 651302.41 | 2291910.67 | - | - | |
| 5 | 651302.55 | 2291908.67 | - | - | |
| 1 | 651213.63 | 2291904.15 | - | - | |
| 2 | 651215.62 | 2291904.29 | - | - | |
| 3 | 651215.49 | 2291906.28 | - | - | |
| 4 | 651213.49 | 2291906.14 | - | - | |
| 5 | 651213.63 | 2291904.15 | - | - | |
| 1 | 651160.19 | 2291901.86 | - | - | |
| 2 | 651162.19 | 2291902 | - | - | |
| 3 | 651162.05 | 2291903.99 | - | - | |
| 4 | 651160.05 | 2291903.85 | - | - | |
| 5 | 651160.19 | 2291901.86 | - | - | |
| 1 | 651101.11 | 2291898.81 | - | - | |
| 2 | 651103.11 | 2291898.95 | - | - | |

| | | |
|-------------------------------|---------|-------------------|
| полное наименование должности | подпись | инициалы, фамилия |
|-------------------------------|---------|-------------------|

М.П.

| Земельный участок | | | | |
|--|-----------|--------------------------------|--------------------|-------------------|
| вид объекта недвижимости | | | | |
| Лист №400 Раздел 4.2 | | Всего листов раздела 4.2: 2875 | | Всего разделов: 8 |
| Всего листов выписки: 5548 | | | | |
| 17 октября 2019г. № КУВИ-001/2019-25207602 | | | | |
| Кадастровый номер: | | | 59:00:0000000:7734 | |
| 3 | 651102.97 | 2291900.94 | - | - |
| 4 | 651100.97 | 2291900.8 | - | - |
| 5 | 651101.11 | 2291898.81 | - | - |
| 1 | 652391.55 | 2291897.19 | - | - |
| 2 | 652393.48 | 2291896.67 | - | - |
| 3 | 652394 | 2291898.61 | - | - |
| 4 | 652392.06 | 2291899.12 | - | - |
| 5 | 652391.55 | 2291897.19 | - | - |
| 1 | 651015.8 | 2291893.47 | - | - |
| 2 | 651017.8 | 2291893.61 | - | - |
| 3 | 651017.65 | 2291895.6 | - | - |
| 4 | 651015.66 | 2291895.46 | - | - |
| 5 | 651015.8 | 2291893.47 | - | - |
| 1 | 652579.1 | 2291888.68 | - | - |
| 2 | 652580.96 | 2291889.43 | - | - |
| 3 | 652580.21 | 2291891.28 | - | - |
| 4 | 652578.35 | 2291890.53 | - | - |
| 5 | 652579.1 | 2291888.68 | - | - |
| 1 | 650942.58 | 2291888.54 | - | - |
| 2 | 650944.58 | 2291888.68 | - | - |
| 3 | 650944.44 | 2291890.67 | - | - |
| 4 | 650942.45 | 2291890.53 | - | - |
| 5 | 650942.58 | 2291888.54 | - | - |
| 1 | 650873.85 | 2291883.66 | - | - |
| 2 | 650875.84 | 2291883.8 | - | - |
| 3 | 650875.7 | 2291885.79 | - | - |
| 4 | 650873.71 | 2291885.65 | - | - |
| 5 | 650873.85 | 2291883.66 | - | - |
| 1 | 652459.78 | 2291880.27 | - | - |
| 2 | 652461.71 | 2291879.75 | - | - |
| 3 | 652462.23 | 2291881.68 | - | - |
| 4 | 652460.3 | 2291882.2 | - | - |
| 5 | 652459.78 | 2291880.27 | - | - |

| | | |
|-------------------------------|---------|-------------------|
| полное наименование должности | подпись | инициалы, фамилия |
|-------------------------------|---------|-------------------|

М.П.

| Земельный участок | | | | |
|--|-----------|--------------------------------|--------------------|-------------------|
| вид объекта недвижимости | | | | |
| Лист №401 Раздел 4.2 | | Всего листов раздела 4.2: 2875 | | Всего разделов: 8 |
| Всего листов выписки: 5548 | | | | |
| 17 октября 2019г. № КУВИ-001/2019-25207602 | | | | |
| Кадастровый номер: | | | 59:00:0000000:7734 | |
| 1 | 650800.49 | 2291878.92 | - | - |
| 2 | 650802.48 | 2291879.02 | - | - |
| 3 | 650802 | 2291888.36 | - | - |
| 4 | 650800 | 2291888.26 | - | - |
| 5 | 650800.49 | 2291878.92 | - | - |
| 1 | 650735.58 | 2291876.09 | - | - |
| 2 | 650737.57 | 2291876.16 | - | - |
| 3 | 650737.51 | 2291878.16 | - | - |
| 4 | 650735.51 | 2291878.09 | - | - |
| 5 | 650735.58 | 2291876.09 | - | - |
| 1 | 650671.83 | 2291873.89 | - | - |
| 2 | 650673.83 | 2291873.96 | - | - |
| 3 | 650673.76 | 2291875.96 | - | - |
| 4 | 650671.76 | 2291875.89 | - | - |
| 5 | 650671.83 | 2291873.89 | - | - |
| 1 | 650614.68 | 2291871.6 | - | - |
| 2 | 650616.68 | 2291871.67 | - | - |
| 3 | 650616.61 | 2291873.67 | - | - |
| 4 | 650614.61 | 2291873.6 | - | - |
| 5 | 650614.68 | 2291871.6 | - | - |
| 1 | 650548.28 | 2291869.47 | - | - |
| 2 | 650550.28 | 2291869.54 | - | - |
| 3 | 650550.21 | 2291871.54 | - | - |
| 4 | 650548.21 | 2291871.47 | - | - |
| 5 | 650548.28 | 2291869.47 | - | - |
| 1 | 650487.22 | 2291866.83 | - | - |
| 2 | 650489.22 | 2291866.89 | - | - |
| 3 | 650489.16 | 2291868.89 | - | - |
| 4 | 650487.15 | 2291868.82 | - | - |
| 5 | 650487.22 | 2291866.83 | - | - |
| 1 | 650425.8 | 2291864.43 | - | - |
| 2 | 650427.8 | 2291864.5 | - | - |
| 3 | 650427.73 | 2291866.5 | - | - |

| | | |
|-------------------------------|---------|-------------------|
| полное наименование должности | подпись | инициалы, фамилия |
|-------------------------------|---------|-------------------|

М.П.

| Земельный участок | | | | |
|--|-----------|--------------------------------|--------------------|-------------------|
| вид объекта недвижимости | | | | |
| Лист №402 Раздел 4.2 | | Всего листов раздела 4.2: 2875 | | Всего разделов: 8 |
| Всего листов выписки: 5548 | | | | |
| 17 октября 2019г. № КУВИ-001/2019-25207602 | | | | |
| Кадастровый номер: | | | 59:00:0000000:7734 | |
| 4 | 650425.73 | 2291866.43 | - | - |
| 5 | 650425.8 | 2291864.43 | - | - |
| 1 | 652521.13 | 2291864.37 | - | - |
| 2 | 652523.1 | 2291864.74 | - | - |
| 3 | 652521.27 | 2291874.53 | - | - |
| 4 | 652519.3 | 2291874.16 | - | - |
| 5 | 652521.13 | 2291864.37 | - | - |
| 1 | 650354.01 | 2291861.79 | - | - |
| 2 | 650356.01 | 2291861.86 | - | - |
| 3 | 650355.94 | 2291863.86 | - | - |
| 4 | 650353.94 | 2291863.79 | - | - |
| 5 | 650354.01 | 2291861.79 | - | - |
| 1 | 650291.02 | 2291859.4 | - | - |
| 2 | 650293.02 | 2291859.47 | - | - |
| 3 | 650292.95 | 2291861.47 | - | - |
| 4 | 650290.95 | 2291861.4 | - | - |
| 5 | 650291.02 | 2291859.4 | - | - |
| 1 | 650222.64 | 2291857.06 | - | - |
| 2 | 650224.64 | 2291857.13 | - | - |
| 3 | 650224.57 | 2291859.13 | - | - |
| 4 | 650222.57 | 2291859.06 | - | - |
| 5 | 650222.64 | 2291857.06 | - | - |
| 1 | 650108.85 | 2291853.1 | - | - |
| 2 | 650110.85 | 2291853.17 | - | - |
| 3 | 650110.78 | 2291855.16 | - | - |
| 4 | 650108.78 | 2291855.1 | - | - |
| 5 | 650108.85 | 2291853.1 | - | - |
| 1 | 650160.45 | 2291849.2 | - | - |
| 2 | 650162.45 | 2291849.29 | - | - |
| 3 | 650162.1 | 2291857.11 | - | - |
| 4 | 650160.1 | 2291857.02 | - | - |
| 5 | 650160.45 | 2291849.2 | - | - |
| 1 | 650025.72 | 2291847.15 | - | - |

| | | |
|-------------------------------|---------|-------------------|
| полное наименование должности | подпись | инициалы, фамилия |
|-------------------------------|---------|-------------------|

М.П.

| Земельный участок | | | | |
|--|-----------|--------------------------------|--------------------|-------------------|
| вид объекта недвижимости | | | | |
| Лист №403 Раздел 4.2 | | Всего листов раздела 4.2: 2875 | | Всего разделов: 8 |
| Всего листов выписки: 5548 | | | | |
| 17 октября 2019г. № КУВИ-001/2019-25207602 | | | | |
| Кадастровый номер: | | | 59:00:0000000:7734 | |
| 2 | 650027.72 | 2291847.22 | - | - |
| 3 | 650027.65 | 2291849.22 | - | - |
| 4 | 650025.66 | 2291849.15 | - | - |
| 5 | 650025.72 | 2291847.15 | - | - |
| 1 | 649966.7 | 2291842.83 | - | - |
| 2 | 649968.69 | 2291842.9 | - | - |
| 3 | 649968.63 | 2291844.9 | - | - |
| 4 | 649966.63 | 2291844.82 | - | - |
| 5 | 649966.7 | 2291842.83 | - | - |
| 1 | 649889.16 | 2291837.18 | - | - |
| 2 | 649891.16 | 2291837.25 | - | - |
| 3 | 649891.09 | 2291839.25 | - | - |
| 4 | 649889.09 | 2291839.18 | - | - |
| 5 | 649889.16 | 2291837.18 | - | - |
| 1 | 649824.9 | 2291832.4 | - | - |
| 2 | 649826.9 | 2291832.47 | - | - |
| 3 | 649826.83 | 2291834.47 | - | - |
| 4 | 649824.83 | 2291834.4 | - | - |
| 5 | 649824.9 | 2291832.4 | - | - |
| 1 | 649742.89 | 2291826 | - | - |
| 2 | 649744.89 | 2291826.07 | - | - |
| 3 | 649744.82 | 2291828.07 | - | - |
| 4 | 649742.82 | 2291828 | - | - |
| 5 | 649742.89 | 2291826 | - | - |
| 1 | 649671.51 | 2291820.1 | - | - |
| 2 | 649673.51 | 2291820.17 | - | - |
| 3 | 649673.44 | 2291822.17 | - | - |
| 4 | 649671.44 | 2291822.1 | - | - |
| 5 | 649671.51 | 2291820.1 | - | - |
| 1 | 649579.18 | 2291813.03 | - | - |
| 2 | 649581.18 | 2291813.1 | - | - |
| 3 | 649581.1 | 2291815.1 | - | - |
| 4 | 649579.11 | 2291815.03 | - | - |

| | | |
|-------------------------------|---------|-------------------|
| полное наименование должности | подпись | инициалы, фамилия |
|-------------------------------|---------|-------------------|

М.П.

| Земельный участок | | | | |
|--|-----------|--------------------------------|--------------------|-------------------|
| вид объекта недвижимости | | | | |
| Лист №404 Раздел 4.2 | | Всего листов раздела 4.2: 2875 | | Всего разделов: 8 |
| Всего листов выписки: 5548 | | | | |
| 17 октября 2019г. № КУВИ-001/2019-25207602 | | | | |
| Кадастровый номер: | | | 59:00:0000000:7734 | |
| 5 | 649579.18 | 2291813.03 | - | - |
| 1 | 649503.32 | 2291807.69 | - | - |
| 2 | 649505.32 | 2291807.77 | - | - |
| 3 | 649505.25 | 2291809.76 | - | - |
| 4 | 649503.25 | 2291809.69 | - | - |
| 5 | 649503.32 | 2291807.69 | - | - |
| 1 | 649426.7 | 2291802.12 | - | - |
| 2 | 649428.7 | 2291802.18 | - | - |
| 3 | 649428.41 | 2291811.55 | - | - |
| 4 | 649426.42 | 2291811.49 | - | - |
| 5 | 649426.7 | 2291802.12 | - | - |
| 1 | 649353.08 | 2291799.15 | - | - |
| 2 | 649355.08 | 2291799.22 | - | - |
| 3 | 649355.01 | 2291801.22 | - | - |
| 4 | 649353.02 | 2291801.15 | - | - |
| 5 | 649353.08 | 2291799.15 | - | - |
| 1 | 649274.48 | 2291796.36 | - | - |
| 2 | 649276.48 | 2291796.43 | - | - |
| 3 | 649276.41 | 2291798.42 | - | - |
| 4 | 649274.41 | 2291798.36 | - | - |
| 5 | 649274.48 | 2291796.36 | - | - |
| 1 | 649170.71 | 2291791.78 | - | - |
| 2 | 649172.71 | 2291791.85 | - | - |
| 3 | 649172.64 | 2291793.85 | - | - |
| 4 | 649170.64 | 2291793.78 | - | - |
| 5 | 649170.71 | 2291791.78 | - | - |
| 1 | 649096.88 | 2291789.14 | - | - |
| 2 | 649098.89 | 2291789.21 | - | - |
| 3 | 649098.81 | 2291791.21 | - | - |
| 4 | 649096.81 | 2291791.14 | - | - |
| 5 | 649096.88 | 2291789.14 | - | - |
| 1 | 649018.18 | 2291785.88 | - | - |
| 2 | 649020.18 | 2291785.95 | - | - |

| | | |
|-------------------------------|---------|-------------------|
| полное наименование должности | подпись | инициалы, фамилия |
|-------------------------------|---------|-------------------|

М.П.

| Земельный участок | | | | |
|--|-----------|--------------------------------|--------------------|-------------------|
| вид объекта недвижимости | | | | |
| Лист №405 Раздел 4.2 | | Всего листов раздела 4.2: 2875 | | Всего разделов: 8 |
| Всего листов выписки: 5548 | | | | |
| 17 октября 2019г. № КУВИ-001/2019-25207602 | | | | |
| Кадастровый номер: | | | 59:00:0000000:7734 | |
| 3 | 649020.11 | 2291787.95 | - | - |
| 4 | 649018.12 | 2291787.88 | - | - |
| 5 | 649018.18 | 2291785.88 | - | - |
| 1 | 648943.05 | 2291782.78 | - | - |
| 2 | 648945.03 | 2291782.85 | - | - |
| 3 | 648944.96 | 2291784.85 | - | - |
| 4 | 648942.96 | 2291784.78 | - | - |
| 5 | 648943.05 | 2291782.78 | - | - |
| 1 | 648858.03 | 2291779.73 | - | - |
| 2 | 648860.03 | 2291779.8 | - | - |
| 3 | 648859.95 | 2291781.8 | - | - |
| 4 | 648857.96 | 2291781.73 | - | - |
| 5 | 648858.03 | 2291779.73 | - | - |
| 1 | 648698.33 | 2291773.07 | - | - |
| 2 | 648700.33 | 2291773.14 | - | - |
| 3 | 648700.26 | 2291775.14 | - | - |
| 4 | 648698.26 | 2291775.07 | - | - |
| 5 | 648698.33 | 2291773.07 | - | - |
| 1 | 648619.63 | 2291770.43 | - | - |
| 2 | 648621.63 | 2291770.5 | - | - |
| 3 | 648621.56 | 2291772.5 | - | - |
| 4 | 648619.56 | 2291772.43 | - | - |
| 5 | 648619.63 | 2291770.43 | - | - |
| 1 | 648541.74 | 2291767.12 | - | - |
| 2 | 648543.74 | 2291767.19 | - | - |
| 3 | 648543.67 | 2291769.19 | - | - |
| 4 | 648541.67 | 2291769.12 | - | - |
| 5 | 648541.74 | 2291767.12 | - | - |
| 1 | 648470.1 | 2291764.48 | - | - |
| 2 | 648472.1 | 2291764.55 | - | - |
| 3 | 648472.03 | 2291766.55 | - | - |
| 4 | 648470.03 | 2291766.48 | - | - |
| 5 | 648470.1 | 2291764.48 | - | - |

| | | |
|-------------------------------|---------|-------------------|
| полное наименование должности | подпись | инициалы, фамилия |
|-------------------------------|---------|-------------------|

М.П.

| Земельный участок | | | | | |
|--|-----------|--------------------------------|--------------------|-------------------|----------------------------|
| вид объекта недвижимости | | | | | |
| Лист №406 Раздел 4.2 | | Всего листов раздела 4.2: 2875 | | Всего разделов: 8 | Всего листов выписки: 5548 |
| 17 октября 2019г. № КУВИ-001/2019-25207602 | | | | | |
| Кадастровый номер: | | | 59:00:0000000:7734 | | |
| 1 | 648406.49 | 2291761.83 | - | - | |
| 2 | 648408.49 | 2291761.9 | - | - | |
| 3 | 648408.42 | 2291763.9 | - | - | |
| 4 | 648406.44 | 2291763.83 | - | - | |
| 5 | 648406.49 | 2291761.83 | - | - | |
| 1 | 648332.52 | 2291759.24 | - | - | |
| 2 | 648334.52 | 2291759.31 | - | - | |
| 3 | 648334.45 | 2291761.31 | - | - | |
| 4 | 648332.45 | 2291761.24 | - | - | |
| 5 | 648332.52 | 2291759.24 | - | - | |
| 1 | 648258.75 | 2291756.29 | - | - | |
| 2 | 648260.75 | 2291756.36 | - | - | |
| 3 | 648260.69 | 2291758.36 | - | - | |
| 4 | 648258.68 | 2291758.29 | - | - | |
| 5 | 648258.75 | 2291756.29 | - | - | |
| 1 | 648191.33 | 2291753.45 | - | - | |
| 2 | 648193.33 | 2291753.52 | - | - | |
| 3 | 648193.26 | 2291755.51 | - | - | |
| 4 | 648191.26 | 2291755.44 | - | - | |
| 5 | 648191.33 | 2291753.45 | - | - | |
| 1 | 648120.41 | 2291750.85 | - | - | |
| 2 | 648122.4 | 2291750.92 | - | - | |
| 3 | 648122.33 | 2291752.92 | - | - | |
| 4 | 648120.34 | 2291752.85 | - | - | |
| 5 | 648120.41 | 2291750.85 | - | - | |
| 1 | 648040.99 | 2291747.75 | - | - | |
| 2 | 648042.99 | 2291747.82 | - | - | |
| 3 | 648042.92 | 2291749.82 | - | - | |
| 4 | 648040.92 | 2291749.75 | - | - | |
| 5 | 648040.99 | 2291747.75 | - | - | |
| 1 | 647977.13 | 2291745.97 | - | - | |
| 2 | 647979.13 | 2291746.04 | - | - | |
| 3 | 647979.06 | 2291748.04 | - | - | |

| | | |
|-------------------------------|---------|-------------------|
| полное наименование должности | подпись | инициалы, фамилия |
|-------------------------------|---------|-------------------|

М.П.

| Земельный участок | | | | |
|--|-----------|--------------------------------|--------------------|-------------------|
| вид объекта недвижимости | | | | |
| Лист №407 Раздел 4.2 | | Всего листов раздела 4.2: 2875 | | Всего разделов: 8 |
| Всего листов выписки: 5548 | | | | |
| 17 октября 2019г. № КУВИ-001/2019-25207602 | | | | |
| Кадастровый номер: | | | 59:00:0000000:7734 | |
| 4 | 647977.06 | 2291747.97 | - | - |
| 5 | 647977.13 | 2291745.97 | - | - |
| 1 | 647911.54 | 2291743.28 | - | - |
| 2 | 647913.54 | 2291743.35 | - | - |
| 3 | 647913.48 | 2291745.35 | - | - |
| 4 | 647911.47 | 2291745.28 | - | - |
| 5 | 647911.54 | 2291743.28 | - | - |
| 1 | 647842.25 | 2291740.73 | - | - |
| 2 | 647844.25 | 2291740.81 | - | - |
| 3 | 647844.18 | 2291742.8 | - | - |
| 4 | 647842.18 | 2291742.73 | - | - |
| 5 | 647842.25 | 2291740.73 | - | - |
| 1 | 647767.2 | 2291737.94 | - | - |
| 2 | 647769.2 | 2291738.01 | - | - |
| 3 | 647769.13 | 2291740.01 | - | - |
| 4 | 647767.13 | 2291739.94 | - | - |
| 5 | 647767.2 | 2291737.94 | - | - |
| 1 | 647700.55 | 2291735.4 | - | - |
| 2 | 647702.55 | 2291735.47 | - | - |
| 3 | 647702.48 | 2291737.47 | - | - |
| 4 | 647700.48 | 2291737.4 | - | - |
| 5 | 647700.55 | 2291735.4 | - | - |
| 1 | 647628 | 2291732.7 | - | - |
| 2 | 647629.99 | 2291732.77 | - | - |
| 3 | 647629.92 | 2291734.77 | - | - |
| 4 | 647627.93 | 2291734.7 | - | - |
| 5 | 647628 | 2291732.7 | - | - |
| 1 | 647563.17 | 2291730.41 | - | - |
| 2 | 647565.17 | 2291730.48 | - | - |
| 3 | 647565.11 | 2291732.48 | - | - |
| 4 | 647563.1 | 2291732.41 | - | - |
| 5 | 647563.17 | 2291730.41 | - | - |
| 1 | 647501.25 | 2291728.02 | - | - |

| | | |
|-------------------------------|---------|-------------------|
| полное наименование должности | подпись | инициалы, фамилия |
|-------------------------------|---------|-------------------|

М.П.

| Земельный участок | | | | |
|--|-----------|--------------------------------|--------------------|-------------------|
| вид объекта недвижимости | | | | |
| Лист №408 Раздел 4.2 | | Всего листов раздела 4.2: 2875 | | Всего разделов: 8 |
| Всего листов выписки: 5548 | | | | |
| 17 октября 2019г. № КУВИ-001/2019-25207602 | | | | |
| Кадастровый номер: | | | 59:00:0000000:7734 | |
| 2 | 647503.24 | 2291728.1 | - | - |
| 3 | 647503.17 | 2291730.09 | - | - |
| 4 | 647501.19 | 2291730.02 | - | - |
| 5 | 647501.25 | 2291728.02 | - | - |
| 1 | 647432.51 | 2291726.4 | - | - |
| 2 | 647434.51 | 2291726.47 | - | - |
| 3 | 647434.44 | 2291728.47 | - | - |
| 4 | 647432.45 | 2291728.4 | - | - |
| 5 | 647432.51 | 2291726.4 | - | - |
| 1 | 647356.4 | 2291723.55 | - | - |
| 2 | 647358.39 | 2291723.62 | - | - |
| 3 | 647358.32 | 2291725.62 | - | - |
| 4 | 647356.33 | 2291725.55 | - | - |
| 5 | 647356.4 | 2291723.55 | - | - |
| 1 | 647299.5 | 2291721.87 | - | - |
| 2 | 647301.5 | 2291721.94 | - | - |
| 3 | 647301.44 | 2291723.94 | - | - |
| 4 | 647299.43 | 2291723.87 | - | - |
| 5 | 647299.5 | 2291721.87 | - | - |
| 1 | 647235.59 | 2291719.84 | - | - |
| 2 | 647237.59 | 2291719.91 | - | - |
| 3 | 647237.52 | 2291721.91 | - | - |
| 4 | 647235.53 | 2291721.84 | - | - |
| 5 | 647235.59 | 2291719.84 | - | - |
| 1 | 647170.01 | 2291717.81 | - | - |
| 2 | 647172.01 | 2291717.88 | - | - |
| 3 | 647171.94 | 2291719.87 | - | - |
| 4 | 647169.94 | 2291719.81 | - | - |
| 5 | 647170.01 | 2291717.81 | - | - |
| 1 | 647633.48 | 2291722.34 | - | - |
| 2 | 647014.42 | 2291697.97 | - | - |
| 3 | 647013.28 | 2291713.35 | - | - |
| 4 | 647090.29 | 2291717.07 | - | - |

| | | |
|-------------------------------|---------|-------------------|
| полное наименование должности | подпись | инициалы, фамилия |
|-------------------------------|---------|-------------------|

М.П.

| Земельный участок | | | | |
|--|-----------|--------------------------------|--------------------|-------------------|
| вид объекта недвижимости | | | | |
| Лист №409 Раздел 4.2 | | Всего листов раздела 4.2: 2875 | | Всего разделов: 8 |
| Всего листов выписки: 5548 | | | | |
| 17 октября 2019г. № КУВИ-001/2019-25207602 | | | | |
| Кадастровый номер: | | | 59:00:0000000:7734 | |
| 5 | 647090.34 | 2291715.67 | - | - |
| 6 | 647092.33 | 2291715.74 | - | - |
| 7 | 647092.29 | 2291717.16 | - | - |
| 8 | 649981.62 | 2291856.71 | - | 0.1 |
| 9 | 652178.55 | 2291965.07 | - | 0.1 |
| 10 | 652222.52 | 2291962.27 | - | 0.1 |
| 11 | 652516.66 | 2291877.59 | - | 0.1 |
| 12 | 652776.44 | 2291987.87 | - | 0.1 |
| 13 | 652826.53 | 2291998.44 | - | 0.1 |
| 14 | 654225.31 | 2292068.88 | - | 0.1 |
| 15 | 654283.75 | 2292072.99 | - | 0.1 |
| 16 | 654301.95 | 2292084.54 | - | 0.1 |
| 17 | 654788.6 | 2292516.08 | - | - |
| 18 | 654795.24 | 2292503.03 | - | - |
| 19 | 654748.33 | 2292457.52 | - | - |
| 20 | 654700.77 | 2292420.17 | - | - |
| 21 | 654498.67 | 2292237.51 | - | - |
| 22 | 654338.31 | 2292088.01 | - | - |
| 23 | 654294.69 | 2292054.39 | - | - |
| 24 | 654250.15 | 2292044.41 | - | - |
| 25 | 653786.04 | 2292028.04 | - | - |
| 26 | 653121.86 | 2291993.15 | - | - |
| 27 | 652811.97 | 2291977.7 | - | - |
| 28 | 652766.76 | 2291962.75 | - | - |
| 29 | 652526.64 | 2291858.8 | - | - |
| 30 | 652519.32 | 2291857.54 | - | - |
| 31 | 652512.32 | 2291858.18 | - | - |
| 32 | 652280.55 | 2291921.61 | - | - |
| 33 | 652217.31 | 2291943.22 | - | - |
| 34 | 652209.13 | 2291944.48 | - | - |
| 35 | 652209.45 | 2291945.64 | - | - |
| 36 | 652207.51 | 2291946.15 | - | - |
| 37 | 652207.14 | 2291944.79 | - | - |

| | | |
|-------------------------------|---------|-------------------|
| полное наименование должности | подпись | инициалы, фамилия |
|-------------------------------|---------|-------------------|

М.П.

| Земельный участок | | | | | |
|--|-----------|--------------------------------|--------------------|-------------------|----------------------------|
| вид объекта недвижимости | | | | | |
| Лист №410 Раздел 4.2 | | Всего листов раздела 4.2: 2875 | | Всего разделов: 8 | Всего листов выписки: 5548 |
| 17 октября 2019г. № КУВИ-001/2019-25207602 | | | | | |
| Кадастровый номер: | | | 59:00:0000000:7734 | | |
| 38 | 652199.83 | 2291945.91 | - | - | |
| 39 | 651929.06 | 2291930.05 | - | - | |
| 40 | 651928.56 | 2291930.01 | - | - | |
| 41 | 651927.49 | 2291931.65 | - | - | |
| 42 | 651924.55 | 2291929.72 | - | - | |
| 43 | 651828.56 | 2291922.6 | - | - | |
| 44 | 651621.95 | 2291913.82 | - | - | |
| 45 | 651569.66 | 2291908.66 | - | - | |
| 46 | 651241.65 | 2291892.79 | - | - | |
| 47 | 651163.12 | 2291889.03 | - | - | |
| 48 | 651057.09 | 2291887.43 | - | - | |
| 49 | 651017.28 | 2291885.24 | - | - | |
| 50 | 650917.03 | 2291879.74 | - | - | |
| 51 | 650827.77 | 2291872.77 | - | - | |
| 52 | 650198.79 | 2291838.44 | - | - | |
| 53 | 650163.1 | 2291834.72 | - | - | |
| 54 | 650129.42 | 2291832.88 | - | - | |
| 55 | 649980.18 | 2291837.12 | - | - | |
| 56 | 649872.67 | 2291827.83 | - | - | |
| 57 | 649693.8 | 2291812.38 | - | - | |
| 58 | 649409.22 | 2291792.44 | - | - | |
| 59 | 649280.44 | 2291785.93 | - | - | |
| 60 | 649170.03 | 2291782.51 | - | - | |
| 61 | 648850.2 | 2291770.82 | - | - | |
| 62 | 648638.57 | 2291757.67 | - | - | |
| 63 | 648478.32 | 2291746.51 | - | - | |
| 64 | 648319.46 | 2291745.25 | - | - | |
| 65 | 648063.21 | 2291730.11 | - | - | |
| 66 | 647633.48 | 2291722.34 | - | - | |
| 1 | 658115.66 | 2297807.32 | - | - | |
| 2 | 658117.23 | 2297808.58 | - | - | |
| 3 | 658115.96 | 2297810.13 | - | - | |
| 4 | 658114.4 | 2297808.87 | - | - | |

| | | |
|-------------------------------|---------|-------------------|
| полное наименование должности | подпись | инициалы, фамилия |
|-------------------------------|---------|-------------------|

М.П.

| Земельный участок | | | | |
|--|-----------|--------------------------------|--------------------|-------------------|
| вид объекта недвижимости | | | | |
| Лист №411 Раздел 4.2 | | Всего листов раздела 4.2: 2875 | | Всего разделов: 8 |
| Всего листов выписки: 5548 | | | | |
| 17 октября 2019г. № КУВИ-001/2019-25207602 | | | | |
| Кадастровый номер: | | | 59:00:0000000:7734 | |
| 5 | 658115.66 | 2297807.32 | - | - |
| 1 | 658055.56 | 2297757.04 | - | - |
| 2 | 658057.12 | 2297758.3 | - | - |
| 3 | 658055.86 | 2297759.85 | - | - |
| 4 | 658054.31 | 2297758.59 | - | - |
| 5 | 658055.56 | 2297757.04 | - | - |
| 1 | 657992.24 | 2297705.05 | - | - |
| 2 | 657999.88 | 2297703.5 | - | - |
| 3 | 658000.28 | 2297705.46 | - | - |
| 4 | 657992.64 | 2297707.01 | - | - |
| 5 | 657992.24 | 2297705.05 | - | - |
| 1 | 657995.08 | 2297695.26 | - | - |
| 2 | 657982.62 | 2297700.47 | - | - |
| 3 | 658029.54 | 2297747.87 | - | - |
| 4 | 658024.4 | 2297752.96 | - | - |
| 5 | 658178.37 | 2297879.12 | - | - |
| 6 | 658189.38 | 2297863.01 | - | - |
| 7 | 658179.13 | 2297854.67 | - | - |
| 8 | 658175.96 | 2297860.23 | - | - |
| 9 | 658174.22 | 2297859.24 | - | - |
| 10 | 658177.56 | 2297853.38 | - | - |
| 11 | 658029.2 | 2297732.74 | - | - |
| 12 | 658003.33 | 2297708.44 | - | - |
| 13 | 657995.08 | 2297695.26 | - | - |
| 1 | 658211.25 | 2297841.69 | - | - |
| 2 | 658200.33 | 2297857.68 | - | - |
| 3 | 658220.53 | 2297874.11 | - | - |
| 4 | 658234.16 | 2297860.44 | - | - |
| 5 | 658211.25 | 2297841.69 | - | - |
| 1 | 658212.7 | 2297881.97 | - | - |
| 2 | 658194.07 | 2297866.81 | - | - |
| 3 | 658183.05 | 2297882.94 | - | - |
| 4 | 658198.84 | 2297895.88 | - | - |

| | | |
|-------------------------------|---------|-------------------|
| полное наименование должности | подпись | инициалы, фамилия |
|-------------------------------|---------|-------------------|

М.П.

| Земельный участок | | | | |
|--|-----------|--------------------------------|--------------------|-------------------|
| вид объекта недвижимости | | | | |
| Лист №412 Раздел 4.2 | | Всего листов раздела 4.2: 2875 | | Всего разделов: 8 |
| Всего листов выписки: 5548 | | | | |
| 17 октября 2019г. № КУВИ-001/2019-25207602 | | | | |
| Кадастровый номер: | | | 59:00:0000000:7734 | |
| 5 | 658212.7 | 2297881.97 | - | - |
| 1 | 660849.92 | 2299102.87 | - | - |
| 2 | 660851.89 | 2299103.25 | - | - |
| 3 | 660851.51 | 2299105.22 | - | - |
| 4 | 660849.54 | 2299104.84 | - | - |
| 5 | 660849.92 | 2299102.87 | - | - |
| 1 | 660773.01 | 2299082.11 | - | - |
| 2 | 660774.92 | 2299082.69 | - | - |
| 3 | 660772.73 | 2299089.93 | - | - |
| 4 | 660770.81 | 2299089.35 | - | - |
| 5 | 660773.01 | 2299082.11 | - | - |
| 1 | 660706.69 | 2299072.64 | - | - |
| 2 | 660709.22 | 2299073.6 | - | - |
| 3 | 660708.2 | 2299076.3 | - | - |
| 4 | 660705.67 | 2299075.35 | - | - |
| 5 | 660706.69 | 2299072.64 | - | - |
| 1 | 660624.21 | 2299057.13 | - | - |
| 2 | 660626.17 | 2299057.51 | - | - |
| 3 | 660625.79 | 2299059.48 | - | - |
| 4 | 660623.82 | 2299059.1 | - | - |
| 5 | 660624.21 | 2299057.13 | - | - |
| 1 | 660555.12 | 2299042.71 | - | - |
| 2 | 660557.08 | 2299043.09 | - | - |
| 3 | 660556.7 | 2299045.05 | - | - |
| 4 | 660554.74 | 2299044.67 | - | - |
| 5 | 660555.12 | 2299042.71 | - | - |
| 1 | 660481.1 | 2299027.31 | - | - |
| 2 | 660483.06 | 2299027.69 | - | - |
| 3 | 660482.68 | 2299029.65 | - | - |
| 4 | 660480.72 | 2299029.27 | - | - |
| 5 | 660481.1 | 2299027.31 | - | - |
| 1 | 660410.43 | 2299012.57 | - | - |
| 2 | 660412.4 | 2299012.95 | - | - |

| | | |
|-------------------------------|---------|-------------------|
| полное наименование должности | подпись | инициалы, фамилия |
|-------------------------------|---------|-------------------|

М.П.

| Земельный участок | | | | |
|--|-----------|--------------------------------|--------------------|-------------------|
| вид объекта недвижимости | | | | |
| Лист №413 Раздел 4.2 | | Всего листов раздела 4.2: 2875 | | Всего разделов: 8 |
| Всего листов выписки: 5548 | | | | |
| 17 октября 2019г. № КУВИ-001/2019-25207602 | | | | |
| Кадастровый номер: | | | 59:00:0000000:7734 | |
| 3 | 660412.01 | 2299014.91 | - | - |
| 4 | 660410.05 | 2299014.53 | - | - |
| 5 | 660410.43 | 2299012.57 | - | - |
| 1 | 660344.6 | 2298998.95 | - | - |
| 2 | 660346.57 | 2298999.33 | - | - |
| 3 | 660346.19 | 2299001.29 | - | - |
| 4 | 660344.22 | 2299000.91 | - | - |
| 5 | 660344.6 | 2298998.95 | - | - |
| 1 | 660275.42 | 2298984.29 | - | - |
| 2 | 660277.4 | 2298984.67 | - | - |
| 3 | 660277.01 | 2298986.64 | - | - |
| 4 | 660275.04 | 2298986.26 | - | - |
| 5 | 660275.42 | 2298984.29 | - | - |
| 1 | 660213.95 | 2298971.17 | - | - |
| 2 | 660215.91 | 2298971.55 | - | - |
| 3 | 660215.53 | 2298973.51 | - | - |
| 4 | 660213.56 | 2298973.13 | - | - |
| 5 | 660213.95 | 2298971.17 | - | - |
| 1 | 660144.64 | 2298957.8 | - | - |
| 2 | 660146.61 | 2298958.18 | - | - |
| 3 | 660146.22 | 2298960.14 | - | - |
| 4 | 660144.26 | 2298959.76 | - | - |
| 5 | 660144.64 | 2298957.8 | - | - |
| 1 | 660076.21 | 2298943.39 | - | - |
| 2 | 660078.17 | 2298943.77 | - | - |
| 3 | 660077.79 | 2298945.73 | - | - |
| 4 | 660075.83 | 2298945.35 | - | - |
| 5 | 660076.21 | 2298943.39 | - | - |
| 1 | 660003.18 | 2298928.65 | - | - |
| 2 | 660005.14 | 2298929.03 | - | - |
| 3 | 660004.76 | 2298931 | - | - |
| 4 | 660002.8 | 2298930.62 | - | - |
| 5 | 660003.18 | 2298928.65 | - | - |

| | | |
|-------------------------------|---------|-------------------|
| полное наименование должности | подпись | инициалы, фамилия |
|-------------------------------|---------|-------------------|

М.П.

| Земельный участок | | | | |
|--|-----------|--------------------------------|--------------------|-------------------|
| вид объекта недвижимости | | | | |
| Лист №414 Раздел 4.2 | | Всего листов раздела 4.2: 2875 | | Всего разделов: 8 |
| Всего листов выписки: 5548 | | | | |
| 17 октября 2019г. № КУВИ-001/2019-25207602 | | | | |
| Кадастровый номер: | | | 59:00:0000000:7734 | |
| 1 | 659935.62 | 2298915.16 | - | - |
| 2 | 659937.58 | 2298915.54 | - | - |
| 3 | 659937.2 | 2298917.5 | - | - |
| 4 | 659935.23 | 2298917.12 | - | - |
| 5 | 659935.62 | 2298915.16 | - | - |
| 1 | 659865.94 | 2298899.63 | - | - |
| 2 | 659867.9 | 2298900.01 | - | - |
| 3 | 659867.52 | 2298901.98 | - | - |
| 4 | 659865.57 | 2298901.6 | - | - |
| 5 | 659865.94 | 2298899.63 | - | - |
| 1 | 659792.08 | 2298884.89 | - | - |
| 2 | 659794.05 | 2298885.28 | - | - |
| 3 | 659793.67 | 2298887.24 | - | - |
| 4 | 659791.7 | 2298886.86 | - | - |
| 5 | 659792.08 | 2298884.89 | - | - |
| 1 | 659721.41 | 2298870.15 | - | - |
| 2 | 659723.38 | 2298870.54 | - | - |
| 3 | 659723 | 2298872.5 | - | - |
| 4 | 659721.03 | 2298872.12 | - | - |
| 5 | 659721.41 | 2298870.15 | - | - |
| 1 | 659651.12 | 2298855.42 | - | - |
| 2 | 659653.08 | 2298855.8 | - | - |
| 3 | 659652.7 | 2298857.76 | - | - |
| 4 | 659650.74 | 2298857.38 | - | - |
| 5 | 659651.12 | 2298855.42 | - | - |
| 1 | 659580.7 | 2298840.88 | - | - |
| 2 | 659582.66 | 2298841.27 | - | - |
| 3 | 659582.28 | 2298843.23 | - | - |
| 4 | 659580.32 | 2298842.85 | - | - |
| 5 | 659580.7 | 2298840.88 | - | - |
| 1 | 659514.62 | 2298827.39 | - | - |
| 2 | 659516.59 | 2298827.77 | - | - |
| 3 | 659516.2 | 2298829.73 | - | - |

| | | |
|-------------------------------|---------|-------------------|
| полное наименование должности | подпись | инициалы, фамилия |
|-------------------------------|---------|-------------------|

М.П.

| Земельный участок | | | | |
|--|-----------|--------------------------------|--------------------|-------------------|
| вид объекта недвижимости | | | | |
| Лист №415 Раздел 4.2 | | Всего листов раздела 4.2: 2875 | | Всего разделов: 8 |
| Всего листов выписки: 5548 | | | | |
| 17 октября 2019г. № КУВИ-001/2019-25207602 | | | | |
| Кадастровый номер: | | | 59:00:0000000:7734 | |
| 4 | 659514.24 | 2298829.35 | - | - |
| 5 | 659514.62 | 2298827.39 | - | - |
| 1 | 659453.02 | 2298814.47 | - | - |
| 2 | 659454.98 | 2298814.85 | - | - |
| 3 | 659454.6 | 2298816.82 | - | - |
| 4 | 659452.64 | 2298816.44 | - | - |
| 5 | 659453.02 | 2298814.47 | - | - |
| 1 | 659395.69 | 2298795.49 | - | - |
| 2 | 659397.43 | 2298796.48 | - | - |
| 3 | 659393.16 | 2298804.04 | - | - |
| 4 | 659391.41 | 2298803.06 | - | - |
| 5 | 659395.69 | 2298795.49 | - | - |
| 1 | 659333.15 | 2298753.8 | - | - |
| 2 | 659334.73 | 2298755.03 | - | - |
| 3 | 659333.5 | 2298756.61 | - | - |
| 4 | 659331.92 | 2298755.38 | - | - |
| 5 | 659333.15 | 2298753.8 | - | - |
| 1 | 659270.26 | 2298703.54 | - | - |
| 2 | 659271.84 | 2298704.77 | - | - |
| 3 | 659270.61 | 2298706.34 | - | - |
| 4 | 659269.03 | 2298705.11 | - | - |
| 5 | 659270.26 | 2298703.54 | - | - |
| 1 | 659209.32 | 2298654.73 | - | - |
| 2 | 659210.9 | 2298655.96 | - | - |
| 3 | 659209.67 | 2298657.53 | - | - |
| 4 | 659208.09 | 2298656.3 | - | - |
| 5 | 659209.32 | 2298654.73 | - | - |
| 1 | 659147.72 | 2298605.5 | - | - |
| 2 | 659149.3 | 2298606.73 | - | - |
| 3 | 659148.06 | 2298608.31 | - | - |
| 4 | 659146.49 | 2298607.08 | - | - |
| 5 | 659147.72 | 2298605.5 | - | - |
| 1 | 659088.11 | 2298557.89 | - | - |

| | | |
|-------------------------------|---------|-------------------|
| полное наименование должности | подпись | инициалы, фамилия |
|-------------------------------|---------|-------------------|

М.П.

| Земельный участок | | | | |
|--|-----------|--------------------------------|--------------------|-------------------|
| вид объекта недвижимости | | | | |
| Лист №416 Раздел 4.2 | | Всего листов раздела 4.2: 2875 | | Всего разделов: 8 |
| Всего листов выписки: 5548 | | | | |
| 17 октября 2019г. № КУВИ-001/2019-25207602 | | | | |
| Кадастровый номер: | | | 59:00:0000000:7734 | |
| 2 | 659089.68 | 2298559.12 | - | - |
| 3 | 659088.45 | 2298560.7 | - | - |
| 4 | 659086.87 | 2298559.47 | - | - |
| 5 | 659088.11 | 2298557.89 | - | - |
| 1 | 659019.63 | 2298503.12 | - | - |
| 2 | 659021.2 | 2298504.35 | - | - |
| 3 | 659019.97 | 2298505.93 | - | - |
| 4 | 659018.4 | 2298504.7 | - | - |
| 5 | 659019.63 | 2298503.12 | - | - |
| 1 | 658956.29 | 2298452.41 | - | - |
| 2 | 658957.86 | 2298453.64 | - | - |
| 3 | 658956.63 | 2298455.21 | - | - |
| 4 | 658955.06 | 2298453.98 | - | - |
| 5 | 658956.29 | 2298452.41 | - | - |
| 1 | 658900.4 | 2298407.61 | - | - |
| 2 | 658901.97 | 2298408.84 | - | - |
| 3 | 658900.74 | 2298410.42 | - | - |
| 4 | 658899.17 | 2298409.19 | - | - |
| 5 | 658900.4 | 2298407.61 | - | - |
| 1 | 658841.78 | 2298361 | - | - |
| 2 | 658843.35 | 2298362.23 | - | - |
| 3 | 658842.12 | 2298363.8 | - | - |
| 4 | 658840.55 | 2298362.57 | - | - |
| 5 | 658841.78 | 2298361 | - | - |
| 1 | 658785.14 | 2298315.75 | - | - |
| 2 | 658786.72 | 2298316.98 | - | - |
| 3 | 658785.49 | 2298318.55 | - | - |
| 4 | 658783.91 | 2298317.32 | - | - |
| 5 | 658785.14 | 2298315.75 | - | - |
| 1 | 658724.16 | 2298267.31 | - | - |
| 2 | 658725.74 | 2298268.54 | - | - |
| 3 | 658724.51 | 2298270.12 | - | - |
| 4 | 658722.93 | 2298268.88 | - | - |

| | | |
|-------------------------------|---------|-------------------|
| полное наименование должности | подпись | инициалы, фамилия |
|-------------------------------|---------|-------------------|

М.П.

| Земельный участок | | | | |
|--|-----------|--------------------------------|--------------------|-------------------|
| вид объекта недвижимости | | | | |
| Лист №417 Раздел 4.2 | | Всего листов раздела 4.2: 2875 | | Всего разделов: 8 |
| Всего листов выписки: 5548 | | | | |
| 17 октября 2019г. № КУВИ-001/2019-25207602 | | | | |
| Кадастровый номер: | | | 59:00:0000000:7734 | |
| 5 | 658724.16 | 2298267.31 | - | - |
| 1 | 658657.96 | 2298214.48 | - | - |
| 2 | 658659.54 | 2298215.71 | - | - |
| 3 | 658658.31 | 2298217.29 | - | - |
| 4 | 658656.73 | 2298216.06 | - | - |
| 5 | 658657.96 | 2298214.48 | - | - |
| 1 | 658596.36 | 2298165.42 | - | - |
| 2 | 658597.94 | 2298166.65 | - | - |
| 3 | 658596.7 | 2298168.23 | - | - |
| 4 | 658595.13 | 2298167 | - | - |
| 5 | 658596.36 | 2298165.42 | - | - |
| 1 | 658539.23 | 2298119.68 | - | - |
| 2 | 658540.8 | 2298120.91 | - | - |
| 3 | 658539.57 | 2298122.48 | - | - |
| 4 | 658538 | 2298121.25 | - | - |
| 5 | 658539.23 | 2298119.68 | - | - |
| 1 | 658480.11 | 2298072.69 | - | - |
| 2 | 658481.69 | 2298073.92 | - | - |
| 3 | 658480.45 | 2298075.5 | - | - |
| 4 | 658478.88 | 2298074.27 | - | - |
| 5 | 658480.11 | 2298072.69 | - | - |
| 1 | 658422.03 | 2298026.07 | - | - |
| 2 | 658423.6 | 2298027.3 | - | - |
| 3 | 658422.37 | 2298028.88 | - | - |
| 4 | 658420.8 | 2298027.65 | - | - |
| 5 | 658422.03 | 2298026.07 | - | - |
| 1 | 658365.02 | 2297980.45 | - | - |
| 2 | 658366.59 | 2297981.68 | - | - |
| 3 | 658365.36 | 2297983.26 | - | - |
| 4 | 658363.79 | 2297982.03 | - | - |
| 5 | 658365.02 | 2297980.45 | - | - |
| 1 | 658344.48 | 2297950.74 | - | - |
| 2 | 658336.38 | 2297944.11 | - | - |

| | | |
|-------------------------------|---------|-------------------|
| полное наименование должности | подпись | инициалы, фамилия |
|-------------------------------|---------|-------------------|

М.П.

| Земельный участок | | | | | |
|--|-----------|--------------------------------|--------------------|-------------------|----------------------------|
| вид объекта недвижимости | | | | | |
| Лист №418 Раздел 4.2 | | Всего листов раздела 4.2: 2875 | | Всего разделов: 8 | Всего листов выписки: 5548 |
| 17 октября 2019г. № КУВИ-001/2019-25207602 | | | | | |
| Кадастровый номер: | | | 59:00:0000000:7734 | | |
| 3 | 658324.25 | 2297956.23 | - | - | |
| 4 | 658398.07 | 2298014.63 | - | - | |
| 5 | 658544.03 | 2298133.67 | - | - | |
| 6 | 658652.7 | 2298227.38 | - | - | |
| 7 | 658714.7 | 2298267.11 | - | - | |
| 8 | 659145.92 | 2298611.06 | - | - | |
| 9 | 659363.41 | 2298783.53 | - | - | |
| 10 | 659391.08 | 2298805.48 | - | - | |
| 11 | 659398.54 | 2298807.85 | - | - | |
| 12 | 660556.03 | 2299047.87 | - | - | |
| 13 | 660777.16 | 2299091.33 | - | - | |
| 14 | 660852.97 | 2299106.23 | - | - | |
| 15 | 660857.24 | 2299081.62 | - | - | |
| 16 | 660826.27 | 2299075.4 | - | - | |
| 17 | 660783.07 | 2299070.3 | - | - | |
| 18 | 660721.54 | 2299057.75 | - | - | |
| 19 | 659611.3 | 2298831.29 | - | - | |
| 20 | 659403.14 | 2298789.46 | - | - | |
| 21 | 658725.4 | 2298251.56 | - | 0.1 | |
| 22 | 658663.77 | 2298212.09 | - | 0.1 | |
| 23 | 658380.24 | 2297980.01 | - | - | |
| 24 | 658377 | 2297983.69 | - | - | |
| 25 | 658344.48 | 2297950.74 | - | - | |
| 1 | 658316.4 | 2297964.05 | - | - | |
| 2 | 658309.36 | 2297971.07 | - | - | |
| 3 | 658301.01 | 2297979.6 | - | - | |
| 4 | 658633.81 | 2298252.27 | - | 0.1 | |
| 5 | 659377.42 | 2298833.76 | - | 0.1 | |
| 6 | 660848.82 | 2299130.17 | - | - | |
| 7 | 660851.09 | 2299117.08 | - | - | |
| 8 | 660770.48 | 2299101.24 | - | - | |
| 9 | 660553.88 | 2299058.66 | - | - | |
| 10 | 659395.37 | 2298818.53 | - | - | |

| | | |
|-------------------------------|---------|-------------------|
| полное наименование должности | подпись | инициалы, фамилия |
|-------------------------------|---------|-------------------|

М.П.

| Земельный участок | | | | |
|--|-----------|--------------------------------|--------------------|-------------------|
| вид объекта недвижимости | | | | |
| Лист №419 Раздел 4.2 | | Всего листов раздела 4.2: 2875 | | Всего разделов: 8 |
| Всего листов выписки: 5548 | | | | |
| 17 октября 2019г. № КУВИ-001/2019-25207602 | | | | |
| Кадастровый номер: | | | 59:00:0000000:7734 | |
| 11 | 659390.62 | 2298817.39 | - | - |
| 12 | 659385.83 | 2298815.36 | - | - |
| 13 | 659339.45 | 2298778.57 | - | - |
| 14 | 659139.07 | 2298619.67 | - | - |
| 15 | 658708.3 | 2298276.07 | - | - |
| 16 | 658646.11 | 2298236.22 | - | - |
| 17 | 658536.96 | 2298142.1 | - | - |
| 18 | 658391.18 | 2298023.21 | - | - |
| 19 | 658316.4 | 2297964.05 | - | - |
| 1 | 660914.6 | 2299115.54 | - | - |
| 2 | 660916.56 | 2299115.92 | - | - |
| 3 | 660916.18 | 2299117.88 | - | - |
| 4 | 660914.21 | 2299117.5 | - | - |
| 5 | 660914.6 | 2299115.54 | - | - |
| 1 | 660863.12 | 2299082.81 | - | - |
| 2 | 660858.86 | 2299107.39 | - | - |
| 3 | 660986.91 | 2299132.55 | - | - |
| 4 | 661002.41 | 2299116.45 | - | - |
| 5 | 661006.98 | 2299111.71 | - | - |
| 6 | 660863.12 | 2299082.81 | - | - |
| 1 | 668910.19 | 2301446.66 | - | - |
| 2 | 668912.15 | 2301447.07 | - | - |
| 3 | 668911.73 | 2301449.03 | - | - |
| 4 | 668909.78 | 2301448.61 | - | - |
| 5 | 668910.19 | 2301446.66 | - | - |
| 1 | 668860.95 | 2301432.89 | - | - |
| 2 | 668862.87 | 2301433.45 | - | - |
| 3 | 668860.51 | 2301441.49 | - | - |
| 4 | 668858.59 | 2301440.93 | - | - |
| 5 | 668860.95 | 2301432.89 | - | - |
| 1 | 668536.25 | 2301366.6 | - | - |
| 2 | 668538.14 | 2301367.25 | - | - |
| 3 | 668537.49 | 2301369.14 | - | - |

| | | |
|-------------------------------|---------|-------------------|
| полное наименование должности | подпись | инициалы, фамилия |
|-------------------------------|---------|-------------------|

М.П.

| Земельный участок | | | | |
|--|-----------|--------------------------------|--------------------|-------------------|
| вид объекта недвижимости | | | | |
| Лист №420 Раздел 4.2 | | Всего листов раздела 4.2: 2875 | | Всего разделов: 8 |
| Всего листов выписки: 5548 | | | | |
| 17 октября 2019г. № КУВИ-001/2019-25207602 | | | | |
| Кадастровый номер: | | | 59:00:0000000:7734 | |
| 4 | 668535.6 | 2301368.49 | - | - |
| 5 | 668536.25 | 2301366.6 | - | - |
| 1 | 668486.12 | 2301355.42 | - | - |
| 2 | 668488.01 | 2301356.07 | - | - |
| 3 | 668487.36 | 2301357.97 | - | - |
| 4 | 668485.46 | 2301357.32 | - | - |
| 5 | 668486.12 | 2301355.42 | - | - |
| 1 | 668437.89 | 2301344.84 | - | - |
| 2 | 668439.78 | 2301345.49 | - | - |
| 3 | 668439.13 | 2301347.38 | - | - |
| 4 | 668437.24 | 2301346.73 | - | - |
| 5 | 668437.89 | 2301344.84 | - | - |
| 1 | 668387.1 | 2301333.67 | - | - |
| 2 | 668388.99 | 2301334.32 | - | - |
| 3 | 668388.34 | 2301336.21 | - | - |
| 4 | 668386.45 | 2301335.56 | - | - |
| 5 | 668387.1 | 2301333.67 | - | - |
| 1 | 668341.27 | 2301323.37 | - | - |
| 2 | 668343.16 | 2301324.02 | - | - |
| 3 | 668342.51 | 2301325.91 | - | - |
| 4 | 668340.61 | 2301325.26 | - | - |
| 5 | 668341.27 | 2301323.37 | - | - |
| 1 | 668294.44 | 2301312.44 | - | - |
| 2 | 668296.32 | 2301313.09 | - | - |
| 3 | 668295.67 | 2301314.98 | - | - |
| 4 | 668293.78 | 2301314.33 | - | - |
| 5 | 668294.44 | 2301312.44 | - | - |
| 1 | 668245.96 | 2301301.61 | - | - |
| 2 | 668247.85 | 2301302.26 | - | - |
| 3 | 668247.2 | 2301304.15 | - | - |
| 4 | 668245.31 | 2301303.5 | - | - |
| 5 | 668245.96 | 2301301.61 | - | - |
| 1 | 668135.28 | 2301276.32 | - | - |

| | | |
|-------------------------------|---------|-------------------|
| полное наименование должности | подпись | инициалы, фамилия |
|-------------------------------|---------|-------------------|

М.П.

| Земельный участок | | | | |
|--|-----------|--------------------------------|--------------------|-------------------|
| вид объекта недвижимости | | | | |
| Лист №421 Раздел 4.2 | | Всего листов раздела 4.2: 2875 | | Всего разделов: 8 |
| Всего листов выписки: 5548 | | | | |
| 17 октября 2019г. № КУВИ-001/2019-25207602 | | | | |
| Кадастровый номер: | | | 59:00:0000000:7734 | |
| 2 | 668137.17 | 2301276.97 | - | - |
| 3 | 668136.52 | 2301278.86 | - | - |
| 4 | 668134.63 | 2301278.21 | - | - |
| 5 | 668135.28 | 2301276.32 | - | - |
| 1 | 668092.43 | 2301265.25 | - | - |
| 2 | 668094.32 | 2301265.9 | - | - |
| 3 | 668093.67 | 2301267.79 | - | - |
| 4 | 668091.78 | 2301267.14 | - | - |
| 5 | 668092.43 | 2301265.25 | - | - |
| 1 | 668042.16 | 2301254.36 | - | - |
| 2 | 668044.05 | 2301255.01 | - | - |
| 3 | 668043.4 | 2301256.9 | - | - |
| 4 | 668041.51 | 2301256.25 | - | - |
| 5 | 668042.16 | 2301254.36 | - | - |
| 1 | 667993.31 | 2301242.01 | - | - |
| 2 | 667995.2 | 2301242.66 | - | - |
| 3 | 667994.55 | 2301244.55 | - | - |
| 4 | 667992.66 | 2301243.9 | - | - |
| 5 | 667993.31 | 2301242.01 | - | - |
| 1 | 667554.37 | 2301138.26 | - | - |
| 2 | 667556.31 | 2301138.71 | - | - |
| 3 | 667555.86 | 2301140.66 | - | - |
| 4 | 667553.92 | 2301140.21 | - | - |
| 5 | 667554.37 | 2301138.26 | - | - |
| 1 | 667504.96 | 2301126.74 | - | - |
| 2 | 667506.91 | 2301127.19 | - | - |
| 3 | 667506.46 | 2301129.14 | - | - |
| 4 | 667504.51 | 2301128.69 | - | - |
| 5 | 667504.96 | 2301126.74 | - | - |
| 1 | 667451.95 | 2301114.19 | - | - |
| 2 | 667453.9 | 2301114.63 | - | - |
| 3 | 667453.44 | 2301116.58 | - | - |
| 4 | 667451.5 | 2301116.13 | - | - |

| | | |
|-------------------------------|---------|-------------------|
| полное наименование должности | подпись | инициалы, фамилия |
|-------------------------------|---------|-------------------|

М.П.

| Земельный участок | | | | |
|--|-----------|--------------------------------|--------------------|-------------------|
| вид объекта недвижимости | | | | |
| Лист №422 Раздел 4.2 | | Всего листов раздела 4.2: 2875 | | Всего разделов: 8 |
| Всего листов выписки: 5548 | | | | |
| 17 октября 2019г. № КУВИ-001/2019-25207602 | | | | |
| Кадастровый номер: | | | 59:00:0000000:7734 | |
| 5 | 667451.95 | 2301114.19 | - | - |
| 1 | 667350.54 | 2301088.27 | - | - |
| 2 | 667352.48 | 2301088.75 | - | - |
| 3 | 667352 | 2301090.69 | - | - |
| 4 | 667350.06 | 2301090.21 | - | - |
| 5 | 667350.54 | 2301088.27 | - | - |
| 1 | 667302.8 | 2301076.26 | - | - |
| 2 | 667304.74 | 2301076.75 | - | - |
| 3 | 667304.25 | 2301078.69 | - | - |
| 4 | 667302.31 | 2301078.21 | - | - |
| 5 | 667302.8 | 2301076.26 | - | - |
| 1 | 667252.53 | 2301063.46 | - | - |
| 2 | 667254.47 | 2301063.95 | - | - |
| 3 | 667253.98 | 2301065.89 | - | - |
| 4 | 667252.04 | 2301065.4 | - | - |
| 5 | 667252.53 | 2301063.46 | - | - |
| 1 | 667193.72 | 2301048.75 | - | - |
| 2 | 667195.66 | 2301049.24 | - | - |
| 3 | 667195.17 | 2301051.17 | - | - |
| 4 | 667193.23 | 2301050.69 | - | - |
| 5 | 667193.72 | 2301048.75 | - | - |
| 1 | 666968.24 | 2300991.16 | - | - |
| 2 | 666970.18 | 2300991.64 | - | - |
| 3 | 666969.69 | 2300993.58 | - | - |
| 4 | 666967.75 | 2300993.1 | - | - |
| 5 | 666968.24 | 2300991.16 | - | - |
| 1 | 666922.65 | 2300979.74 | - | - |
| 2 | 666924.59 | 2300980.23 | - | - |
| 3 | 666924.11 | 2300982.17 | - | - |
| 4 | 666922.16 | 2300981.68 | - | - |
| 5 | 666922.65 | 2300979.74 | - | - |
| 1 | 666814.95 | 2300950.81 | - | - |
| 2 | 666816.9 | 2300951.29 | - | - |

| | | |
|-------------------------------|---------|-------------------|
| полное наименование должности | подпись | инициалы, фамилия |
|-------------------------------|---------|-------------------|

М.П.

| Земельный участок | | | | |
|--|-----------|--------------------------------|--------------------|-------------------|
| вид объекта недвижимости | | | | |
| Лист №423 Раздел 4.2 | | Всего листов раздела 4.2: 2875 | | Всего разделов: 8 |
| Всего листов выписки: 5548 | | | | |
| 17 октября 2019г. № КУВИ-001/2019-25207602 | | | | |
| Кадастровый номер: | | | 59:00:0000000:7734 | |
| 3 | 666816.41 | 2300953.23 | - | - |
| 4 | 666814.47 | 2300952.75 | - | - |
| 5 | 666814.95 | 2300950.81 | - | - |
| 1 | 666606.3 | 2300894.78 | - | - |
| 2 | 666608.24 | 2300895.26 | - | - |
| 3 | 666607.76 | 2300897.2 | - | - |
| 4 | 666605.82 | 2300896.72 | - | - |
| 5 | 666606.3 | 2300894.78 | - | - |
| 1 | 666365.17 | 2300830.66 | - | - |
| 2 | 666367.11 | 2300831.14 | - | - |
| 3 | 666366.63 | 2300833.08 | - | - |
| 4 | 666364.69 | 2300832.6 | - | - |
| 5 | 666365.17 | 2300830.66 | - | - |
| 1 | 666310.3 | 2300815.88 | - | - |
| 2 | 666312.23 | 2300816.36 | - | - |
| 3 | 666311.74 | 2300818.3 | - | - |
| 4 | 666309.8 | 2300817.82 | - | - |
| 5 | 666310.3 | 2300815.88 | - | - |
| 1 | 666250.17 | 2300800.16 | - | - |
| 2 | 666252.1 | 2300800.65 | - | - |
| 3 | 666251.62 | 2300802.59 | - | - |
| 4 | 666249.68 | 2300802.1 | - | - |
| 5 | 666250.17 | 2300800.16 | - | - |
| 1 | 666190.45 | 2300784.03 | - | - |
| 2 | 666192.39 | 2300784.51 | - | - |
| 3 | 666191.91 | 2300786.46 | - | - |
| 4 | 666189.96 | 2300785.97 | - | - |
| 5 | 666190.45 | 2300784.03 | - | - |
| 1 | 666131.54 | 2300768.94 | - | - |
| 2 | 666133.48 | 2300769.42 | - | - |
| 3 | 666132.99 | 2300771.36 | - | - |
| 4 | 666131.05 | 2300770.88 | - | - |
| 5 | 666131.54 | 2300768.94 | - | - |

| | | |
|-------------------------------|---------|-------------------|
| полное наименование должности | подпись | инициалы, фамилия |
|-------------------------------|---------|-------------------|

М.П.

| Земельный участок | | | | |
|--|-----------|--------------------------------|--------------------|-------------------|
| вид объекта недвижимости | | | | |
| Лист №424 Раздел 4.2 | | Всего листов раздела 4.2: 2875 | | Всего разделов: 8 |
| Всего листов выписки: 5548 | | | | |
| 17 октября 2019г. № КУВИ-001/2019-25207602 | | | | |
| Кадастровый номер: | | | 59:00:0000000:7734 | |
| 1 | 666052.64 | 2300748.3 | - | - |
| 2 | 666054.58 | 2300748.78 | - | - |
| 3 | 666054.1 | 2300750.72 | - | - |
| 4 | 666052.16 | 2300750.24 | - | - |
| 5 | 666052.64 | 2300748.3 | - | - |
| 1 | 665997.1 | 2300733.1 | - | - |
| 2 | 665999.04 | 2300733.58 | - | - |
| 3 | 665998.55 | 2300735.52 | - | - |
| 4 | 665996.61 | 2300735.04 | - | - |
| 5 | 665997.1 | 2300733.1 | - | - |
| 1 | 665935.62 | 2300716.44 | - | - |
| 2 | 665937.56 | 2300716.93 | - | - |
| 3 | 665937.07 | 2300718.87 | - | - |
| 4 | 665935.13 | 2300718.39 | - | - |
| 5 | 665935.62 | 2300716.44 | - | - |
| 1 | 665880.35 | 2300701.67 | - | - |
| 2 | 665882.29 | 2300702.15 | - | - |
| 3 | 665881.8 | 2300704.09 | - | - |
| 4 | 665879.86 | 2300703.61 | - | - |
| 5 | 665880.35 | 2300701.67 | - | - |
| 1 | 665821.34 | 2300686.34 | - | - |
| 2 | 665823.31 | 2300686.69 | - | - |
| 3 | 665822.04 | 2300693.85 | - | - |
| 4 | 665820.08 | 2300693.5 | - | - |
| 5 | 665821.34 | 2300686.34 | - | - |
| 1 | 665756.39 | 2300671.27 | - | - |
| 2 | 665758.33 | 2300671.75 | - | - |
| 3 | 665757.85 | 2300673.69 | - | - |
| 4 | 665755.91 | 2300673.21 | - | - |
| 5 | 665756.39 | 2300671.27 | - | - |
| 1 | 665694.31 | 2300656.56 | - | - |
| 2 | 665696.26 | 2300657.05 | - | - |
| 3 | 665695.77 | 2300658.99 | - | - |

| | | |
|-------------------------------|---------|-------------------|
| полное наименование должности | подпись | инициалы, фамилия |
|-------------------------------|---------|-------------------|

М.П.

| Земельный участок | | | | |
|--|--------------------------------|------------|--------------------|----------------------------|
| вид объекта недвижимости | | | | |
| Лист №425 Раздел 4.2 | Всего листов раздела 4.2: 2875 | | Всего разделов: 8 | Всего листов выписки: 5548 |
| 17 октября 2019г. № КУВИ-001/2019-25207602 | | | | |
| Кадастровый номер: | | | 59:00:0000000:7734 | |
| 4 | 665693.83 | 2300658.5 | - | - |
| 5 | 665694.31 | 2300656.56 | - | - |
| 1 | 665633.74 | 2300642.72 | - | - |
| 2 | 665635.68 | 2300643.2 | - | - |
| 3 | 665635.2 | 2300645.14 | - | - |
| 4 | 665633.26 | 2300644.66 | - | - |
| 5 | 665633.74 | 2300642.72 | - | - |
| 1 | 665565.15 | 2300626.55 | - | - |
| 2 | 665567.09 | 2300627.03 | - | - |
| 3 | 665566.61 | 2300628.97 | - | - |
| 4 | 665564.67 | 2300628.49 | - | - |
| 5 | 665565.15 | 2300626.55 | - | - |
| 1 | 665502.25 | 2300612.15 | - | - |
| 2 | 665504.19 | 2300612.63 | - | - |
| 3 | 665503.7 | 2300614.58 | - | - |
| 4 | 665501.76 | 2300614.09 | - | - |
| 5 | 665502.25 | 2300612.15 | - | - |
| 1 | 665442.51 | 2300598.24 | - | - |
| 2 | 665444.45 | 2300598.72 | - | - |
| 3 | 665443.96 | 2300600.66 | - | - |
| 4 | 665442.02 | 2300600.18 | - | - |
| 5 | 665442.51 | 2300598.24 | - | - |
| 1 | 665386.61 | 2300585.3 | - | - |
| 2 | 665388.55 | 2300585.78 | - | - |
| 3 | 665388.07 | 2300587.72 | - | - |
| 4 | 665386.13 | 2300587.24 | - | - |
| 5 | 665386.61 | 2300585.3 | - | - |
| 1 | 665328.63 | 2300571.45 | - | - |
| 2 | 665330.57 | 2300571.94 | - | - |
| 3 | 665330.09 | 2300573.88 | - | - |
| 4 | 665328.15 | 2300573.39 | - | - |
| 5 | 665328.63 | 2300571.45 | - | - |
| 1 | 665275.52 | 2300559.14 | - | - |

| | | |
|-------------------------------|---------|-------------------|
| полное наименование должности | подпись | инициалы, фамилия |
|-------------------------------|---------|-------------------|

М.П.

| Земельный участок | | | | |
|--|-----------|--------------------------------|--------------------|-------------------|
| вид объекта недвижимости | | | | |
| Лист №426 Раздел 4.2 | | Всего листов раздела 4.2: 2875 | | Всего разделов: 8 |
| Всего листов выписки: 5548 | | | | |
| 17 октября 2019г. № КУВИ-001/2019-25207602 | | | | |
| Кадастровый номер: | | | 59:00:0000000:7734 | |
| 2 | 665277.46 | 2300559.62 | - | - |
| 3 | 665276.97 | 2300561.56 | - | - |
| 4 | 665275.03 | 2300561.08 | - | - |
| 5 | 665275.52 | 2300559.14 | - | - |
| 1 | 665221.18 | 2300547.03 | - | - |
| 2 | 665223.13 | 2300547.51 | - | - |
| 3 | 665222.64 | 2300549.45 | - | - |
| 4 | 665220.7 | 2300548.97 | - | - |
| 5 | 665221.18 | 2300547.03 | - | - |
| 1 | 664978.86 | 2300347.3 | - | - |
| 2 | 664980.35 | 2300348.63 | - | - |
| 3 | 664979.01 | 2300350.12 | - | - |
| 4 | 664977.52 | 2300348.78 | - | - |
| 5 | 664978.86 | 2300347.3 | - | - |
| 1 | 664930.95 | 2300299.52 | - | - |
| 2 | 664932.43 | 2300300.86 | - | - |
| 3 | 664931.1 | 2300302.35 | - | - |
| 4 | 664929.61 | 2300301.01 | - | - |
| 5 | 664930.95 | 2300299.52 | - | - |
| 1 | 664884.94 | 2300253.06 | - | - |
| 2 | 664886.43 | 2300254.4 | - | - |
| 3 | 664885.09 | 2300255.89 | - | - |
| 4 | 664883.6 | 2300254.55 | - | - |
| 5 | 664884.94 | 2300253.06 | - | - |
| 1 | 664836.89 | 2300205.19 | - | - |
| 2 | 664838.38 | 2300206.53 | - | - |
| 3 | 664837.04 | 2300208.01 | - | - |
| 4 | 664835.55 | 2300206.67 | - | - |
| 5 | 664836.89 | 2300205.19 | - | - |
| 1 | 664790.75 | 2300158.9 | - | - |
| 2 | 664792.23 | 2300160.24 | - | - |
| 3 | 664790.9 | 2300161.73 | - | - |
| 4 | 664789.41 | 2300160.39 | - | - |

| | | |
|-------------------------------|---------|-------------------|
| полное наименование должности | подпись | инициалы, фамилия |
|-------------------------------|---------|-------------------|

М.П.

| Земельный участок | | | | |
|--|-----------|--------------------------------|--------------------|-------------------|
| вид объекта недвижимости | | | | |
| Лист №427 Раздел 4.2 | | Всего листов раздела 4.2: 2875 | | Всего разделов: 8 |
| Всего листов выписки: 5548 | | | | |
| 17 октября 2019г. № КУВИ-001/2019-25207602 | | | | |
| Кадастровый номер: | | | 59:00:0000000:7734 | |
| 5 | 664790.75 | 2300158.9 | - | - |
| 1 | 664750.67 | 2300118.83 | - | - |
| 2 | 664752.16 | 2300120.17 | - | - |
| 3 | 664750.83 | 2300121.66 | - | - |
| 4 | 664749.34 | 2300120.32 | - | - |
| 5 | 664750.67 | 2300118.83 | - | - |
| 1 | 664479.5 | 2299847.17 | - | - |
| 2 | 664480.99 | 2299848.51 | - | - |
| 3 | 664479.65 | 2299850 | - | - |
| 4 | 664478.16 | 2299848.66 | - | - |
| 5 | 664479.5 | 2299847.17 | - | - |
| 1 | 664449.52 | 2299817.67 | - | - |
| 2 | 664451.23 | 2299818.71 | - | - |
| 3 | 664447.53 | 2299824.76 | - | - |
| 4 | 664445.83 | 2299823.72 | - | - |
| 5 | 664449.52 | 2299817.67 | - | - |
| 1 | 664382.66 | 2299804.52 | - | - |
| 2 | 664384.62 | 2299804.97 | - | - |
| 3 | 664384.16 | 2299806.92 | - | - |
| 4 | 664382.21 | 2299806.47 | - | - |
| 5 | 664382.66 | 2299804.52 | - | - |
| 1 | 664315.34 | 2299791.2 | - | - |
| 2 | 664317.29 | 2299791.65 | - | - |
| 3 | 664316.84 | 2299793.6 | - | - |
| 4 | 664314.89 | 2299793.15 | - | - |
| 5 | 664315.34 | 2299791.2 | - | - |
| 1 | 664248.31 | 2299777.35 | - | - |
| 2 | 664250.26 | 2299777.81 | - | - |
| 3 | 664249.81 | 2299779.75 | - | - |
| 4 | 664247.86 | 2299779.3 | - | - |
| 5 | 664248.31 | 2299777.35 | - | - |
| 1 | 664177.84 | 2299762.96 | - | - |
| 2 | 664179.8 | 2299763.41 | - | - |

| | | |
|-------------------------------|---------|-------------------|
| полное наименование должности | подпись | инициалы, фамилия |
|-------------------------------|---------|-------------------|

М.П.

| Земельный участок | | | | |
|--|--------------------------------|------------|--------------------|----------------------------|
| вид объекта недвижимости | | | | |
| Лист №428 Раздел 4.2 | Всего листов раздела 4.2: 2875 | | Всего разделов: 8 | Всего листов выписки: 5548 |
| 17 октября 2019г. № КУВИ-001/2019-25207602 | | | | |
| Кадастровый номер: | | | 59:00:0000000:7734 | |
| 3 | 664179.34 | 2299765.35 | - | - |
| 4 | 664177.39 | 2299764.9 | - | - |
| 5 | 664177.84 | 2299762.96 | - | - |
| 1 | 664098.01 | 2299747.13 | - | - |
| 2 | 664099.96 | 2299747.59 | - | - |
| 3 | 664099.51 | 2299749.53 | - | - |
| 4 | 664097.56 | 2299749.08 | - | - |
| 5 | 664098.01 | 2299747.13 | - | - |
| 1 | 664028.79 | 2299734.02 | - | - |
| 2 | 664030.74 | 2299734.47 | - | - |
| 3 | 664030.29 | 2299736.42 | - | - |
| 4 | 664028.34 | 2299735.97 | - | - |
| 5 | 664028.79 | 2299734.02 | - | - |
| 1 | 663958.95 | 2299719.31 | - | - |
| 2 | 663960.9 | 2299719.76 | - | - |
| 3 | 663960.46 | 2299721.71 | - | - |
| 4 | 663958.5 | 2299721.26 | - | - |
| 5 | 663958.95 | 2299719.31 | - | - |
| 1 | 663887.62 | 2299705.15 | - | - |
| 2 | 663889.57 | 2299705.61 | - | - |
| 3 | 663889.12 | 2299707.55 | - | - |
| 4 | 663887.17 | 2299707.1 | - | - |
| 5 | 663887.62 | 2299705.15 | - | - |
| 1 | 663815.7 | 2299690.58 | - | - |
| 2 | 663817.65 | 2299691.03 | - | - |
| 3 | 663817.2 | 2299692.98 | - | - |
| 4 | 663815.25 | 2299692.53 | - | - |
| 5 | 663815.7 | 2299690.58 | - | - |
| 1 | 663746.1 | 2299676.57 | - | - |
| 2 | 663748.05 | 2299677.02 | - | - |
| 3 | 663747.61 | 2299678.97 | - | - |
| 4 | 663745.66 | 2299678.51 | - | - |
| 5 | 663746.1 | 2299676.57 | - | - |

| | | |
|-------------------------------|---------|-------------------|
| полное наименование должности | подпись | инициалы, фамилия |
|-------------------------------|---------|-------------------|

М.П.

| Земельный участок | | | | |
|--|-----------|--------------------------------|--------------------|-------------------|
| вид объекта недвижимости | | | | |
| Лист №429 Раздел 4.2 | | Всего листов раздела 4.2: 2875 | | Всего разделов: 8 |
| Всего листов выписки: 5548 | | | | |
| 17 октября 2019г. № КУВИ-001/2019-25207602 | | | | |
| Кадастровый номер: | | | 59:00:0000000:7734 | |
| 1 | 663676.43 | 2299662.13 | - | - |
| 2 | 663678.38 | 2299662.58 | - | - |
| 3 | 663677.93 | 2299664.53 | - | - |
| 4 | 663675.98 | 2299664.08 | - | - |
| 5 | 663676.43 | 2299662.13 | - | - |
| 1 | 663596.95 | 2299646.62 | - | - |
| 2 | 663598.9 | 2299647.07 | - | - |
| 3 | 663598.45 | 2299649.02 | - | - |
| 4 | 663596.5 | 2299648.57 | - | - |
| 5 | 663596.95 | 2299646.62 | - | - |
| 1 | 663528.88 | 2299633.72 | - | - |
| 2 | 663530.83 | 2299634.17 | - | - |
| 3 | 663530.39 | 2299636.12 | - | - |
| 4 | 663528.43 | 2299635.67 | - | - |
| 5 | 663528.88 | 2299633.72 | - | - |
| 1 | 663464.42 | 2299620.99 | - | - |
| 2 | 663466.36 | 2299621.44 | - | - |
| 3 | 663465.91 | 2299623.38 | - | - |
| 4 | 663463.96 | 2299622.93 | - | - |
| 5 | 663464.42 | 2299620.99 | - | - |
| 1 | 663396.73 | 2299607.87 | - | - |
| 2 | 663398.67 | 2299608.32 | - | - |
| 3 | 663398.23 | 2299610.27 | - | - |
| 4 | 663396.28 | 2299609.82 | - | - |
| 5 | 663396.73 | 2299607.87 | - | - |
| 1 | 663336.56 | 2299596.11 | - | - |
| 2 | 663338.51 | 2299596.56 | - | - |
| 3 | 663338.06 | 2299598.51 | - | - |
| 4 | 663336.11 | 2299598.06 | - | - |
| 5 | 663336.56 | 2299596.11 | - | - |
| 1 | 663271.96 | 2299582.79 | - | - |
| 2 | 663273.91 | 2299583.24 | - | - |
| 3 | 663273.46 | 2299585.18 | - | - |

| | | |
|-------------------------------|---------|-------------------|
| полное наименование должности | подпись | инициалы, фамилия |
|-------------------------------|---------|-------------------|

М.П.

| Земельный участок | | | | |
|--|-----------|--------------------------------|--------------------|-------------------|
| вид объекта недвижимости | | | | |
| Лист №430 Раздел 4.2 | | Всего листов раздела 4.2: 2875 | | Всего разделов: 8 |
| Всего листов выписки: 5548 | | | | |
| 17 октября 2019г. № КУВИ-001/2019-25207602 | | | | |
| Кадастровый номер: | | | 59:00:0000000:7734 | |
| 4 | 663271.51 | 2299584.74 | - | - |
| 5 | 663271.96 | 2299582.79 | - | - |
| 1 | 663205.31 | 2299569.91 | - | - |
| 2 | 663207.26 | 2299570.37 | - | - |
| 3 | 663206.81 | 2299572.31 | - | - |
| 4 | 663204.86 | 2299571.86 | - | - |
| 5 | 663205.31 | 2299569.91 | - | - |
| 1 | 663139.19 | 2299556.8 | - | - |
| 2 | 663141.14 | 2299557.25 | - | - |
| 3 | 663140.69 | 2299559.2 | - | - |
| 4 | 663138.74 | 2299558.75 | - | - |
| 5 | 663139.19 | 2299556.8 | - | - |
| 1 | 663074.1 | 2299543.82 | - | - |
| 2 | 663076.05 | 2299544.27 | - | - |
| 3 | 663075.6 | 2299546.22 | - | - |
| 4 | 663073.65 | 2299545.77 | - | - |
| 5 | 663074.1 | 2299543.82 | - | - |
| 1 | 663006.41 | 2299530.5 | - | - |
| 2 | 663008.36 | 2299530.95 | - | - |
| 3 | 663007.92 | 2299532.9 | - | - |
| 4 | 663005.96 | 2299532.45 | - | - |
| 5 | 663006.41 | 2299530.5 | - | - |
| 1 | 662883.51 | 2299505.87 | - | - |
| 2 | 662892.26 | 2299507.57 | - | - |
| 3 | 662891.88 | 2299509.54 | - | - |
| 4 | 662883.13 | 2299507.83 | - | - |
| 5 | 662883.51 | 2299505.87 | - | - |
| 1 | 662791.16 | 2299487.45 | - | - |
| 2 | 662793.12 | 2299487.83 | - | - |
| 3 | 662792.74 | 2299489.79 | - | - |
| 4 | 662790.77 | 2299489.41 | - | - |
| 5 | 662791.16 | 2299487.45 | - | - |
| 1 | 662740.09 | 2299477.02 | - | - |

| | | |
|-------------------------------|---------|-------------------|
| полное наименование должности | подпись | инициалы, фамилия |
|-------------------------------|---------|-------------------|

М.П.

| Земельный участок | | | | |
|--|--------------------------------|------------|--------------------|----------------------------|
| вид объекта недвижимости | | | | |
| Лист №431 Раздел 4.2 | Всего листов раздела 4.2: 2875 | | Всего разделов: 8 | Всего листов выписки: 5548 |
| 17 октября 2019г. № КУВИ-001/2019-25207602 | | | | |
| Кадастровый номер: | | | 59:00:0000000:7734 | |
| 2 | 662742.06 | 2299477.4 | - | - |
| 3 | 662741.68 | 2299479.37 | - | - |
| 4 | 662739.71 | 2299478.99 | - | - |
| 5 | 662740.09 | 2299477.02 | - | - |
| 1 | 662667.44 | 2299462.66 | - | - |
| 2 | 662669.41 | 2299463.04 | - | - |
| 3 | 662669.03 | 2299465 | - | - |
| 4 | 662667.06 | 2299464.62 | - | - |
| 5 | 662667.44 | 2299462.66 | - | - |
| 1 | 662617.28 | 2299452.7 | - | - |
| 2 | 662619.24 | 2299453.08 | - | - |
| 3 | 662618.86 | 2299455.05 | - | - |
| 4 | 662616.89 | 2299454.67 | - | - |
| 5 | 662617.28 | 2299452.7 | - | - |
| 1 | 662537.86 | 2299437.33 | - | - |
| 2 | 662539.82 | 2299437.71 | - | - |
| 3 | 662539.44 | 2299439.68 | - | - |
| 4 | 662537.48 | 2299439.3 | - | - |
| 5 | 662537.86 | 2299437.33 | - | - |
| 1 | 662442.93 | 2299418.42 | - | - |
| 2 | 662444.9 | 2299418.8 | - | - |
| 3 | 662444.52 | 2299420.77 | - | - |
| 4 | 662442.55 | 2299420.39 | - | - |
| 5 | 662442.93 | 2299418.42 | - | - |
| 1 | 662361.85 | 2299402.22 | - | - |
| 2 | 662363.81 | 2299402.6 | - | - |
| 3 | 662363.43 | 2299404.57 | - | - |
| 4 | 662361.47 | 2299404.18 | - | - |
| 5 | 662361.85 | 2299402.22 | - | - |
| 1 | 662281.71 | 2299386.96 | - | - |
| 2 | 662283.67 | 2299387.34 | - | - |
| 3 | 662283.3 | 2299389.3 | - | - |
| 4 | 662281.32 | 2299388.92 | - | - |

| | | |
|-------------------------------|---------|-------------------|
| полное наименование должности | подпись | инициалы, фамилия |
|-------------------------------|---------|-------------------|

М.П.

| Земельный участок | | | | |
|--|-----------|--------------------------------|--------------------|-------------------|
| вид объекта недвижимости | | | | |
| Лист №432 Раздел 4.2 | | Всего листов раздела 4.2: 2875 | | Всего разделов: 8 |
| Всего листов выписки: 5548 | | | | |
| 17 октября 2019г. № КУВИ-001/2019-25207602 | | | | |
| Кадастровый номер: | | | 59:00:0000000:7734 | |
| 5 | 662281.71 | 2299386.96 | - | - |
| 1 | 662186.89 | 2299367.63 | - | - |
| 2 | 662188.85 | 2299368.01 | - | - |
| 3 | 662188.47 | 2299369.97 | - | - |
| 4 | 662186.51 | 2299369.59 | - | - |
| 5 | 662186.89 | 2299367.63 | - | - |
| 1 | 662120.9 | 2299354.65 | - | - |
| 2 | 662122.86 | 2299355.04 | - | - |
| 3 | 662122.48 | 2299357 | - | - |
| 4 | 662120.52 | 2299356.62 | - | - |
| 5 | 662120.9 | 2299354.65 | - | - |
| 1 | 662054.91 | 2299341.54 | - | - |
| 2 | 662056.87 | 2299341.92 | - | - |
| 3 | 662056.49 | 2299343.88 | - | - |
| 4 | 662054.53 | 2299343.5 | - | - |
| 5 | 662054.91 | 2299341.54 | - | - |
| 1 | 661982.15 | 2299327.11 | - | - |
| 2 | 661984.12 | 2299327.49 | - | - |
| 3 | 661983.73 | 2299329.45 | - | - |
| 4 | 661981.77 | 2299329.07 | - | - |
| 5 | 661982.15 | 2299327.11 | - | - |
| 1 | 661896.49 | 2299310.17 | - | - |
| 2 | 661898.45 | 2299310.56 | - | - |
| 3 | 661898.07 | 2299312.52 | - | - |
| 4 | 661896.11 | 2299312.14 | - | - |
| 5 | 661896.49 | 2299310.17 | - | - |
| 1 | 661820.61 | 2299295.22 | - | - |
| 2 | 661822.58 | 2299295.6 | - | - |
| 3 | 661822.2 | 2299297.57 | - | - |
| 4 | 661820.24 | 2299297.18 | - | - |
| 5 | 661820.61 | 2299295.22 | - | - |
| 1 | 661751.92 | 2299282.04 | - | - |
| 2 | 661753.88 | 2299282.42 | - | - |

| | | |
|-------------------------------|---------|-------------------|
| полное наименование должности | подпись | инициалы, фамилия |
|-------------------------------|---------|-------------------|

М.П.

| Земельный участок | | | | | |
|--|-----------|--------------------------------|--------------------|-------------------|----------------------------|
| вид объекта недвижимости | | | | | |
| Лист №433 Раздел 4.2 | | Всего листов раздела 4.2: 2875 | | Всего разделов: 8 | Всего листов выписки: 5548 |
| 17 октября 2019г. № КУВИ-001/2019-25207602 | | | | | |
| Кадастровый номер: | | | 59:00:0000000:7734 | | |
| 3 | 661753.5 | 2299284.38 | - | - | |
| 4 | 661751.54 | 2299284 | - | - | |
| 5 | 661751.92 | 2299282.04 | - | - | |
| 1 | 661686.55 | 2299269.03 | - | - | |
| 2 | 661688.53 | 2299269.41 | - | - | |
| 3 | 661688.14 | 2299271.37 | - | - | |
| 4 | 661686.17 | 2299270.99 | - | - | |
| 5 | 661686.55 | 2299269.03 | - | - | |
| 1 | 661622.02 | 2299260.32 | - | - | |
| 2 | 661623.99 | 2299260.7 | - | - | |
| 3 | 661623.6 | 2299262.66 | - | - | |
| 4 | 661621.64 | 2299262.28 | - | - | |
| 5 | 661622.02 | 2299260.32 | - | - | |
| 1 | 661518.25 | 2299235.69 | - | - | |
| 2 | 661520.21 | 2299236.07 | - | - | |
| 3 | 661519.83 | 2299238.03 | - | - | |
| 4 | 661517.87 | 2299237.65 | - | - | |
| 5 | 661518.25 | 2299235.69 | - | - | |
| 1 | 661412.87 | 2299214.68 | - | - | |
| 2 | 661420.24 | 2299216.06 | - | - | |
| 3 | 661419.86 | 2299218.03 | - | - | |
| 4 | 661412.5 | 2299216.65 | - | - | |
| 5 | 661412.87 | 2299214.68 | - | - | |
| 1 | 661355.36 | 2299203.28 | - | - | |
| 2 | 661357.32 | 2299203.66 | - | - | |
| 3 | 661356.95 | 2299205.62 | - | - | |
| 4 | 661354.98 | 2299205.24 | - | - | |
| 5 | 661355.36 | 2299203.28 | - | - | |
| 1 | 661295.4 | 2299191.14 | - | - | |
| 2 | 661297.38 | 2299191.52 | - | - | |
| 3 | 661296.99 | 2299193.48 | - | - | |
| 4 | 661295.02 | 2299193.1 | - | - | |
| 5 | 661295.4 | 2299191.14 | - | - | |

| | | |
|-------------------------------|---------|-------------------|
| полное наименование должности | подпись | инициалы, фамилия |
|-------------------------------|---------|-------------------|

М.П.

| Земельный участок | | | | |
|--|-----------|--------------------------------|--------------------|-------------------|
| вид объекта недвижимости | | | | |
| Лист №434 Раздел 4.2 | | Всего листов раздела 4.2: 2875 | | Всего разделов: 8 |
| Всего листов выписки: 5548 | | | | |
| 17 октября 2019г. № КУВИ-001/2019-25207602 | | | | |
| Кадастровый номер: | | | 59:00:0000000:7734 | |
| 1 | 661233.68 | 2299178.92 | - | - |
| 2 | 661235.65 | 2299179.31 | - | - |
| 3 | 661235.27 | 2299181.27 | - | - |
| 4 | 661233.3 | 2299180.89 | - | - |
| 5 | 661233.68 | 2299178.92 | - | - |
| 1 | 661169.15 | 2299166.26 | - | - |
| 2 | 661171.11 | 2299166.64 | - | - |
| 3 | 661170.73 | 2299168.61 | - | - |
| 4 | 661168.77 | 2299168.23 | - | - |
| 5 | 661169.15 | 2299166.26 | - | - |
| 1 | 661105.97 | 2299153.67 | - | - |
| 2 | 661107.94 | 2299154.05 | - | - |
| 3 | 661107.55 | 2299156.01 | - | - |
| 4 | 661105.59 | 2299155.63 | - | - |
| 5 | 661105.97 | 2299153.67 | - | - |
| 1 | 661044.68 | 2299141.11 | - | - |
| 2 | 661046.63 | 2299141.49 | - | - |
| 3 | 661046.25 | 2299143.45 | - | - |
| 4 | 661044.28 | 2299143.07 | - | - |
| 5 | 661044.68 | 2299141.11 | - | - |
| 1 | 661033.56 | 2299117.05 | - | - |
| 2 | 661027.48 | 2299123.32 | - | - |
| 3 | 661013.47 | 2299137.76 | - | - |
| 4 | 661115.91 | 2299157.87 | - | - |
| 5 | 661299.63 | 2299195.23 | - | - |
| 6 | 661398.03 | 2299216.38 | - | - |
| 7 | 661623.37 | 2299264.77 | - | - |
| 8 | 661817.17 | 2299299.29 | - | - |
| 9 | 661851.53 | 2299305.19 | - | - |
| 10 | 661917.01 | 2299316.44 | - | - |
| 11 | 661921 | 2299317.12 | - | - |
| 12 | 662220.6 | 2299381.03 | - | - |
| 13 | 662732.94 | 2299482.64 | - | - |

| | | |
|-------------------------------|---------|-------------------|
| полное наименование должности | подпись | инициалы, фамилия |
|-------------------------------|---------|-------------------|

М.П.

| Земельный участок | | | | | |
|--|-----------|--------------------------------|--------------------|-------------------|----------------------------|
| вид объекта недвижимости | | | | | |
| Лист №435 Раздел 4.2 | | Всего листов раздела 4.2: 2875 | | Всего разделов: 8 | Всего листов выписки: 5548 |
| 17 октября 2019г. № КУВИ-001/2019-25207602 | | | | | |
| Кадастровый номер: | | | 59:00:0000000:7734 | | |
| 14 | 662753.06 | 2299486.63 | - | - | |
| 15 | 662842.81 | 2299504.43 | - | - | |
| 16 | 662872.64 | 2299510.35 | - | - | |
| 17 | 663364.67 | 2299607.92 | - | - | |
| 18 | 663406.46 | 2299616.15 | - | - | |
| 19 | 663467.33 | 2299628.14 | - | - | |
| 20 | 663468.31 | 2299628.33 | - | - | |
| 21 | 664422.74 | 2299816.27 | - | - | |
| 22 | 664452.82 | 2299827.51 | - | - | |
| 23 | 664507.95 | 2299877.83 | - | - | |
| 24 | 664547.28 | 2299917.17 | - | - | |
| 25 | 664547.65 | 2299916.77 | - | - | |
| 26 | 664549.13 | 2299918.11 | - | - | |
| 27 | 664548.7 | 2299918.59 | - | - | |
| 28 | 664588.63 | 2299958.51 | - | - | |
| 29 | 664589.62 | 2299957.4 | - | - | |
| 30 | 664591.11 | 2299958.73 | - | - | |
| 31 | 664590.04 | 2299959.92 | - | - | |
| 32 | 664629.38 | 2299999.28 | - | - | |
| 33 | 664630.32 | 2299998.23 | - | - | |
| 34 | 664631.81 | 2299999.57 | - | - | |
| 35 | 664630.8 | 2300000.69 | - | - | |
| 36 | 664666.69 | 2300036.59 | - | - | |
| 37 | 664670.14 | 2300040.11 | - | - | |
| 38 | 664670.98 | 2300039.17 | - | - | |
| 39 | 664672.47 | 2300040.51 | - | - | |
| 40 | 664671.54 | 2300041.54 | - | - | |
| 41 | 664709.49 | 2300080.28 | - | - | |
| 42 | 664710.7 | 2300078.93 | - | - | |
| 43 | 664712.19 | 2300080.27 | - | - | |
| 44 | 664710.89 | 2300081.71 | - | - | |
| 45 | 664920.98 | 2300296.17 | - | - | |
| 46 | 664933.39 | 2300308.32 | - | - | |

| | | |
|-------------------------------|---------|-------------------|
| полное наименование должности | подпись | инициалы, фамилия |
|-------------------------------|---------|-------------------|

М.П.

| Земельный участок | | | | |
|--|-----------|--------------------------------|--------------------|-------------------|
| вид объекта недвижимости | | | | |
| Лист №436 Раздел 4.2 | | Всего листов раздела 4.2: 2875 | | Всего разделов: 8 |
| Всего листов выписки: 5548 | | | | |
| 17 октября 2019г. № КУВИ-001/2019-25207602 | | | | |
| Кадастровый номер: | | | 59:00:0000000:7734 | |
| 47 | 664964.34 | 2300337.75 | - | - |
| 48 | 665008.62 | 2300378.56 | - | - |
| 49 | 665024.89 | 2300394.75 | - | - |
| 50 | 665025.53 | 2300394.03 | - | - |
| 51 | 665027.01 | 2300395.37 | - | - |
| 52 | 665026.31 | 2300396.15 | - | - |
| 53 | 665031.34 | 2300401.17 | - | - |
| 54 | 665072.44 | 2300443 | - | - |
| 55 | 665073.47 | 2300441.84 | - | - |
| 56 | 665074.96 | 2300443.18 | - | - |
| 57 | 665073.84 | 2300444.42 | - | - |
| 58 | 665117.07 | 2300488.42 | - | - |
| 59 | 665118.38 | 2300486.97 | - | - |
| 60 | 665119.87 | 2300488.31 | - | - |
| 61 | 665118.49 | 2300489.85 | - | - |
| 62 | 665152.82 | 2300524.81 | - | - |
| 63 | 665163.61 | 2300534.48 | - | - |
| 64 | 665167.15 | 2300529 | - | - |
| 65 | 665168.83 | 2300530.08 | - | - |
| 66 | 665165.11 | 2300535.83 | - | - |
| 67 | 665176.61 | 2300546.14 | - | - |
| 68 | 665182.39 | 2300547.88 | - | - |
| 69 | 665196.3 | 2300549.01 | - | - |
| 70 | 665343.14 | 2300583.3 | - | - |
| 71 | 665344.12 | 2300583.53 | - | - |
| 72 | 665501.79 | 2300620.35 | - | - |
| 73 | 665880.5 | 2300707.51 | - | - |
| 74 | 666126.78 | 2300773.27 | - | - |
| 75 | 666423.82 | 2300847.98 | - | - |
| 76 | 666424.13 | 2300846.76 | - | - |
| 77 | 666426.07 | 2300847.24 | - | - |
| 78 | 666425.76 | 2300848.46 | - | - |
| 79 | 666486.66 | 2300863.78 | - | - |

| | | |
|-------------------------------|---------|-------------------|
| полное наименование должности | подпись | инициалы, фамилия |
|-------------------------------|---------|-------------------|

М.П.

| Земельный участок | | | | |
|--|-----------|--------------------------------|--------------------|-------------------|
| вид объекта недвижимости | | | | |
| Лист №437 Раздел 4.2 | | Всего листов раздела 4.2: 2875 | | Всего разделов: 8 |
| Всего листов выписки: 5548 | | | | |
| 17 октября 2019г. № КУВИ-001/2019-25207602 | | | | |
| Кадастровый номер: | | | 59:00:0000000:7734 | |
| 80 | 666486.81 | 2300863.17 | - | - |
| 81 | 666488.75 | 2300863.65 | - | - |
| 82 | 666488.6 | 2300864.27 | - | - |
| 83 | 666572.13 | 2300885.28 | - | - |
| 84 | 666590.29 | 2300891.52 | - | - |
| 85 | 666616.72 | 2300900.59 | - | - |
| 86 | 666647.4 | 2300908.42 | - | - |
| 87 | 666647.87 | 2300906.5 | - | - |
| 88 | 666649.81 | 2300906.99 | - | - |
| 89 | 666649.32 | 2300908.91 | - | - |
| 90 | 666654.92 | 2300910.34 | - | - |
| 91 | 666702.91 | 2300922.58 | - | - |
| 92 | 666703.34 | 2300920.8 | - | - |
| 93 | 666705.28 | 2300921.28 | - | - |
| 94 | 666704.83 | 2300923.07 | - | - |
| 95 | 666710.52 | 2300924.53 | - | - |
| 96 | 666762.14 | 2300937.7 | - | - |
| 97 | 666762.32 | 2300936.96 | - | - |
| 98 | 666764.26 | 2300937.45 | - | - |
| 99 | 666764.07 | 2300938.18 | - | - |
| 100 | 666771.41 | 2300940.07 | - | - |
| 101 | 666887.23 | 2300975.62 | - | - |
| 102 | 666963.77 | 2300995.4 | - | - |
| 103 | 667016.67 | 2301005.45 | - | - |
| 104 | 667017.16 | 2301003.51 | - | - |
| 105 | 667019.1 | 2301003.99 | - | - |
| 106 | 667018.62 | 2301005.88 | - | - |
| 107 | 667066.38 | 2301015.02 | - | - |
| 108 | 667097.23 | 2301023.73 | - | - |
| 109 | 667108.68 | 2301026.96 | - | - |
| 110 | 667179.73 | 2301047.01 | - | - |
| 111 | 667245.89 | 2301065.69 | - | - |
| 112 | 667270.57 | 2301071.76 | - | - |

| | | |
|-------------------------------|---------|-------------------|
| полное наименование должности | подпись | инициалы, фамилия |
|-------------------------------|---------|-------------------|

М.П.

| Земельный участок | | | | |
|--|-----------|--------------------------------|--------------------|-------------------|
| вид объекта недвижимости | | | | |
| Лист №438 Раздел 4.2 | | Всего листов раздела 4.2: 2875 | | Всего разделов: 8 |
| Всего листов выписки: 5548 | | | | |
| 17 октября 2019г. № КУВИ-001/2019-25207602 | | | | |
| Кадастровый номер: | | | 59:00:0000000:7734 | |
| 113 | 667403.27 | 2301104.36 | - | - |
| 114 | 667402.05 | 2301103.86 | - | - |
| 115 | 667404.46 | 2301098 | - | - |
| 116 | 667406.31 | 2301098.76 | - | - |
| 117 | 667403.94 | 2301104.52 | - | - |
| 118 | 667454.55 | 2301116.96 | - | - |
| 119 | 667631.18 | 2301158.94 | - | - |
| 120 | 667631.63 | 2301157 | - | - |
| 121 | 667633.58 | 2301157.45 | - | - |
| 122 | 667633.04 | 2301159.35 | - | - |
| 123 | 667683.51 | 2301171.35 | - | - |
| 124 | 667683.88 | 2301169.77 | - | - |
| 125 | 667685.83 | 2301170.21 | - | - |
| 126 | 667685.46 | 2301171.81 | - | - |
| 127 | 667728.39 | 2301181.99 | - | - |
| 128 | 667728.78 | 2301180.31 | - | - |
| 129 | 667730.72 | 2301180.76 | - | - |
| 130 | 667730.33 | 2301182.45 | - | - |
| 131 | 667780.96 | 2301194.46 | - | - |
| 132 | 667781.3 | 2301193.01 | - | - |
| 133 | 667783.25 | 2301193.46 | - | - |
| 134 | 667782.91 | 2301194.92 | - | - |
| 135 | 667834.67 | 2301207.2 | - | - |
| 136 | 667834.96 | 2301205.91 | - | - |
| 137 | 667836.91 | 2301206.36 | - | - |
| 138 | 667836.61 | 2301207.66 | - | - |
| 139 | 667877.72 | 2301217.41 | - | - |
| 140 | 667877.91 | 2301216.3 | - | - |
| 141 | 667885.82 | 2301217.65 | - | - |
| 142 | 667885.55 | 2301219.27 | - | - |
| 143 | 667911.98 | 2301225.54 | - | - |
| 144 | 667939.61 | 2301232.65 | - | - |
| 145 | 667940.12 | 2301230.72 | - | - |

| | | |
|-------------------------------|---------|-------------------|
| полное наименование должности | подпись | инициалы, фамилия |
|-------------------------------|---------|-------------------|

М.П.

| Земельный участок | | | | |
|--|-----------|--------------------------------|--------------------|-------------------|
| вид объекта недвижимости | | | | |
| Лист №439 Раздел 4.2 | | Всего листов раздела 4.2: 2875 | | Всего разделов: 8 |
| Всего листов выписки: 5548 | | | | |
| 17 октября 2019г. № КУВИ-001/2019-25207602 | | | | |
| Кадастровый номер: | | | 59:00:0000000:7734 | |
| 146 | 667946.98 | 2301232.55 | - | - |
| 147 | 667946.47 | 2301234.47 | - | - |
| 148 | 668040.22 | 2301258.76 | - | - |
| 149 | 668111.53 | 2301276.44 | - | - |
| 150 | 668142.7 | 2301284.16 | - | - |
| 151 | 668161.45 | 2301288.38 | - | - |
| 152 | 668255.04 | 2301309.45 | - | - |
| 153 | 668346.53 | 2301330.05 | - | - |
| 154 | 668479.47 | 2301358.17 | - | - |
| 155 | 668537.15 | 2301370.37 | - | - |
| 156 | 668587.04 | 2301380.25 | - | - |
| 157 | 668585.52 | 2301379.73 | - | - |
| 158 | 668586.18 | 2301377.84 | - | - |
| 159 | 668588.07 | 2301378.49 | - | - |
| 160 | 668587.44 | 2301380.33 | - | - |
| 161 | 668639.67 | 2301390.67 | - | - |
| 162 | 668639.92 | 2301389.94 | - | - |
| 163 | 668641.82 | 2301390.6 | - | - |
| 164 | 668641.65 | 2301391.06 | - | - |
| 165 | 668654.45 | 2301393.6 | - | - |
| 166 | 668700.55 | 2301404.18 | - | - |
| 167 | 668700.88 | 2301403.23 | - | - |
| 168 | 668702.77 | 2301403.88 | - | - |
| 169 | 668702.51 | 2301404.63 | - | - |
| 170 | 668754.56 | 2301416.57 | - | - |
| 171 | 668755.07 | 2301415.1 | - | - |
| 172 | 668756.96 | 2301415.75 | - | - |
| 173 | 668756.52 | 2301417.02 | - | - |
| 174 | 668800.95 | 2301427.22 | - | - |
| 175 | 668801.53 | 2301425.54 | - | - |
| 176 | 668803.43 | 2301426.19 | - | - |
| 177 | 668803.07 | 2301427.71 | - | - |
| 178 | 668837.87 | 2301439.43 | - | - |

| | | |
|-------------------------------|---------|-------------------|
| полное наименование должности | подпись | инициалы, фамилия |
|-------------------------------|---------|-------------------|

М.П.

| Земельный участок | | | | |
|--|-----------|--------------------------------|--------------------|-------------------|
| вид объекта недвижимости | | | | |
| Лист №440 Раздел 4.2 | | Всего листов раздела 4.2: 2875 | | Всего разделов: 8 |
| Всего листов выписки: 5548 | | | | |
| 17 октября 2019г. № КУВИ-001/2019-25207602 | | | | |
| Кадастровый номер: | | | 59:00:0000000:7734 | |
| 179 | 668868.83 | 2301446.38 | - | - |
| 180 | 668933.1 | 2301457.18 | - | - |
| 181 | 668932.08 | 2301455.87 | - | - |
| 182 | 668935.85 | 2301435.82 | - | - |
| 183 | 668935.59 | 2301435.77 | - | - |
| 184 | 668864.36 | 2301424.73 | - | 0.1 |
| 185 | 668780.39 | 2301404.67 | - | - |
| 186 | 668636.96 | 2301375.94 | - | - |
| 187 | 668157.1 | 2301267.26 | - | - |
| 188 | 668155.76 | 2301273.13 | - | - |
| 189 | 668101.45 | 2301260.81 | - | - |
| 190 | 668101.92 | 2301254.76 | - | - |
| 191 | 668042.37 | 2301241.27 | - | - |
| 192 | 667215.37 | 2301037.37 | - | - |
| 193 | 666789.73 | 2300926.75 | - | - |
| 194 | 666625.77 | 2300885.84 | - | - |
| 195 | 666624.67 | 2300890.04 | - | - |
| 196 | 666601.03 | 2300883.83 | - | - |
| 197 | 666601.88 | 2300879.87 | - | - |
| 198 | 665224.93 | 2300536.33 | - | 0.1 |
| 199 | 665189.65 | 2300529.84 | - | 0.1 |
| 200 | 665181.9 | 2300522.17 | - | - |
| 201 | 665173.97 | 2300520.29 | - | - |
| 202 | 664658.85 | 2300004.81 | - | - |
| 203 | 664464.99 | 2299813.05 | - | 0.1 |
| 204 | 664451.31 | 2299803.76 | - | 0.1 |
| 205 | 663121.76 | 2299536.62 | - | - |
| 206 | 662699.76 | 2299452.99 | - | - |
| 207 | 661399.44 | 2299197.31 | - | - |
| 208 | 661079.36 | 2299134.37 | - | - |
| 209 | 661069.86 | 2299124.35 | - | - |
| 210 | 661033.56 | 2299117.05 | - | - |
| 1 | 660976.59 | 2299141.77 | - | - |

| | | |
|-------------------------------|---------|-------------------|
| полное наименование должности | подпись | инициалы, фамилия |
|-------------------------------|---------|-------------------|

М.П.

| Земельный участок | | | | |
|--|------------|--------------------------------|-------------------|----------------------------|
| вид объекта недвижимости | | | | |
| Лист №441 | Раздел 4.2 | Всего листов раздела 4.2: 2875 | Всего разделов: 8 | Всего листов выписки: 5548 |
| 17 октября 2019г. № КУВИ-001/2019-25207602 | | | | |
| Кадастровый номер: | | 59:00:0000000:7734 | | |
| 2 | 660856.99 | 2299118.24 | - | - |
| 3 | 660854.71 | 2299131.36 | - | - |
| 4 | 660962.68 | 2299153.11 | - | - |
| 5 | 660976.59 | 2299141.77 | - | - |
| 1 | 671883.64 | 2301469.82 | - | - |
| 2 | 671885.14 | 2301468.51 | - | - |
| 3 | 671886.46 | 2301470.02 | - | - |
| 4 | 671884.95 | 2301471.33 | - | - |
| 5 | 671883.64 | 2301469.82 | - | - |
| 1 | 671937.41 | 2301423.2 | - | - |
| 2 | 671938.92 | 2301421.89 | - | - |
| 3 | 671940.24 | 2301423.4 | - | - |
| 4 | 671938.73 | 2301424.71 | - | - |
| 5 | 671937.41 | 2301423.2 | - | - |
| 1 | 671985.95 | 2301380.24 | - | - |
| 2 | 671987.46 | 2301378.92 | - | - |
| 3 | 671988.78 | 2301380.44 | - | - |
| 4 | 671987.27 | 2301381.75 | - | - |
| 5 | 671985.95 | 2301380.24 | - | - |
| 1 | 672037.6 | 2301335.33 | - | - |
| 2 | 672039.11 | 2301334.01 | - | - |
| 3 | 672040.42 | 2301335.52 | - | - |
| 4 | 672038.91 | 2301336.84 | - | - |
| 5 | 672037.6 | 2301335.33 | - | - |
| 1 | 672086.66 | 2301292.36 | - | - |
| 2 | 672088.17 | 2301291.05 | - | - |
| 3 | 672089.48 | 2301292.56 | - | - |
| 4 | 672087.97 | 2301293.87 | - | - |
| 5 | 672086.66 | 2301292.36 | - | - |
| 1 | 672138.47 | 2301247.12 | - | - |
| 2 | 672139.98 | 2301245.81 | - | - |
| 3 | 672141.29 | 2301247.32 | - | - |
| 4 | 672139.78 | 2301248.63 | - | - |

| | | |
|-------------------------------|---------|-------------------|
| полное наименование должности | подпись | инициалы, фамилия |
|-------------------------------|---------|-------------------|

М.П.

| Земельный участок | | | | | |
|--|-----------|--------------------------------|--------------------|-------------------|----------------------------|
| вид объекта недвижимости | | | | | |
| Лист №442 Раздел 4.2 | | Всего листов раздела 4.2: 2875 | | Всего разделов: 8 | Всего листов выписки: 5548 |
| 17 октября 2019г. № КУВИ-001/2019-25207602 | | | | | |
| Кадастровый номер: | | | 59:00:0000000:7734 | | |
| 5 | 672138.47 | 2301247.12 | - | - | |
| 1 | 672190.07 | 2301201.83 | - | - | |
| 2 | 672191.58 | 2301200.51 | - | - | |
| 3 | 672192.89 | 2301202.02 | - | - | |
| 4 | 672191.38 | 2301203.34 | - | - | |
| 5 | 672190.07 | 2301201.83 | - | - | |
| 1 | 672238.47 | 2301159.7 | - | - | |
| 2 | 672239.98 | 2301158.39 | - | - | |
| 3 | 672241.29 | 2301159.9 | - | - | |
| 4 | 672239.78 | 2301161.21 | - | - | |
| 5 | 672238.47 | 2301159.7 | - | - | |
| 1 | 672296.64 | 2301108.63 | - | - | |
| 2 | 672298.1 | 2301107.26 | - | - | |
| 3 | 672299.46 | 2301108.73 | - | - | |
| 4 | 672298 | 2301110.09 | - | - | |
| 5 | 672296.64 | 2301108.63 | - | - | |
| 1 | 672338.9 | 2301071.52 | - | - | |
| 2 | 672340.68 | 2301070.6 | - | - | |
| 3 | 672344.55 | 2301078.05 | - | - | |
| 4 | 672342.76 | 2301078.97 | - | - | |
| 5 | 672338.9 | 2301071.52 | - | - | |
| 1 | 672401.95 | 2301032.99 | - | - | |
| 2 | 672403.64 | 2301031.93 | - | - | |
| 3 | 672404.7 | 2301033.62 | - | - | |
| 4 | 672403 | 2301034.68 | - | - | |
| 5 | 672401.95 | 2301032.99 | - | - | |
| 1 | 672461.97 | 2300996.04 | - | - | |
| 2 | 672463.66 | 2300994.98 | - | - | |
| 3 | 672464.72 | 2300996.68 | - | - | |
| 4 | 672463.02 | 2300997.74 | - | - | |
| 5 | 672461.97 | 2300996.04 | - | - | |
| 1 | 672526.46 | 2300956.54 | - | - | |
| 2 | 672528.15 | 2300955.48 | - | - | |

| | | |
|-------------------------------|---------|-------------------|
| полное наименование должности | подпись | инициалы, фамилия |
|-------------------------------|---------|-------------------|

М.П.

| Земельный участок | | | | |
|--|-----------|--------------------------------|--------------------|-------------------|
| вид объекта недвижимости | | | | |
| Лист №443 Раздел 4.2 | | Всего листов раздела 4.2: 2875 | | Всего разделов: 8 |
| Всего листов выписки: 5548 | | | | |
| 17 октября 2019г. № КУВИ-001/2019-25207602 | | | | |
| Кадастровый номер: | | | 59:00:0000000:7734 | |
| 3 | 672529.21 | 2300957.18 | - | - |
| 4 | 672527.52 | 2300958.24 | - | - |
| 5 | 672526.46 | 2300956.54 | - | - |
| 1 | 672587.42 | 2300919.12 | - | - |
| 2 | 672589.12 | 2300918.06 | - | - |
| 3 | 672590.19 | 2300919.76 | - | - |
| 4 | 672588.48 | 2300920.82 | - | - |
| 5 | 672587.42 | 2300919.12 | - | - |
| 1 | 672639.4 | 2300887.06 | - | - |
| 2 | 672641.1 | 2300886 | - | - |
| 3 | 672642.16 | 2300887.7 | - | - |
| 4 | 672640.46 | 2300888.76 | - | - |
| 5 | 672639.4 | 2300887.06 | - | - |
| 1 | 672698.44 | 2300850.71 | - | - |
| 2 | 672700.14 | 2300849.65 | - | - |
| 3 | 672701.2 | 2300851.35 | - | - |
| 4 | 672699.5 | 2300852.41 | - | - |
| 5 | 672698.44 | 2300850.71 | - | - |
| 1 | 672750.89 | 2300818.7 | - | - |
| 2 | 672752.59 | 2300817.64 | - | - |
| 3 | 672753.65 | 2300819.34 | - | - |
| 4 | 672751.95 | 2300820.4 | - | - |
| 5 | 672750.89 | 2300818.7 | - | - |
| 1 | 672828.23 | 2300778.62 | - | - |
| 2 | 672830.23 | 2300778.62 | - | - |
| 3 | 672830.23 | 2300780.62 | - | - |
| 4 | 672828.23 | 2300780.62 | - | - |
| 5 | 672828.23 | 2300778.62 | - | - |
| 1 | 672812.54 | 2300779.85 | - | - |
| 2 | 672815.6 | 2300777.91 | - | - |
| 3 | 672817.37 | 2300780.74 | - | - |
| 4 | 672814.36 | 2300782.52 | - | - |
| 5 | 672812.54 | 2300779.85 | - | - |

| | | |
|-------------------------------|---------|-------------------|
| полное наименование должности | подпись | инициалы, фамилия |
|-------------------------------|---------|-------------------|

М.П.

| Земельный участок | | | | |
|--|-----------|--------------------------------|--------------------|-------------------|
| вид объекта недвижимости | | | | |
| Лист №444 Раздел 4.2 | | Всего листов раздела 4.2: 2875 | | Всего разделов: 8 |
| Всего листов выписки: 5548 | | | | |
| 17 октября 2019г. № КУВИ-001/2019-25207602 | | | | |
| Кадастровый номер: | | | 59:00:0000000:7734 | |
| 1 | 672889.26 | 2300734.55 | - | - |
| 2 | 672890.95 | 2300733.49 | - | - |
| 3 | 672892.01 | 2300735.18 | - | - |
| 4 | 672890.32 | 2300736.24 | - | - |
| 5 | 672889.26 | 2300734.55 | - | - |
| 1 | 672947.56 | 2300698.31 | - | - |
| 2 | 672949.26 | 2300697.25 | - | - |
| 3 | 672950.32 | 2300698.95 | - | - |
| 4 | 672948.62 | 2300700.01 | - | - |
| 5 | 672947.56 | 2300698.31 | - | - |
| 1 | 673002.73 | 2300657.52 | - | - |
| 2 | 673004.6 | 2300656.82 | - | - |
| 3 | 673007.27 | 2300663.91 | - | - |
| 4 | 673005.39 | 2300664.61 | - | - |
| 5 | 673002.73 | 2300657.52 | - | - |
| 1 | 673075.75 | 2300618.57 | - | - |
| 2 | 673077.45 | 2300617.51 | - | - |
| 3 | 673078.51 | 2300619.2 | - | - |
| 4 | 673076.81 | 2300620.27 | - | - |
| 5 | 673075.75 | 2300618.57 | - | - |
| 1 | 673134.27 | 2300582 | - | - |
| 2 | 673135.97 | 2300580.95 | - | - |
| 3 | 673137.03 | 2300582.64 | - | - |
| 4 | 673135.33 | 2300583.7 | - | - |
| 5 | 673134.27 | 2300582 | - | - |
| 1 | 673182.36 | 2300552.22 | - | - |
| 2 | 673184.06 | 2300551.16 | - | - |
| 3 | 673185.12 | 2300552.86 | - | - |
| 4 | 673183.42 | 2300553.92 | - | - |
| 5 | 673182.36 | 2300552.22 | - | - |
| 1 | 673238.28 | 2300517.08 | - | - |
| 2 | 673239.97 | 2300516.02 | - | - |
| 3 | 673241.03 | 2300517.72 | - | - |

| | | |
|-------------------------------|---------|-------------------|
| полное наименование должности | подпись | инициалы, фамилия |
|-------------------------------|---------|-------------------|

М.П.

| Земельный участок | | | | | |
|--|-----------|--------------------------------|--------------------|-------------------|----------------------------|
| вид объекта недвижимости | | | | | |
| Лист №445 Раздел 4.2 | | Всего листов раздела 4.2: 2875 | | Всего разделов: 8 | Всего листов выписки: 5548 |
| 17 октября 2019г. № КУВИ-001/2019-25207602 | | | | | |
| Кадастровый номер: | | | 59:00:0000000:7734 | | |
| 4 | 673239.34 | 2300518.78 | - | - | |
| 5 | 673238.28 | 2300517.08 | - | - | |
| 1 | 673291.82 | 2300483.77 | - | - | |
| 2 | 673293.51 | 2300482.71 | - | - | |
| 3 | 673294.57 | 2300484.4 | - | - | |
| 4 | 673292.88 | 2300485.46 | - | - | |
| 5 | 673291.82 | 2300483.77 | - | - | |
| 1 | 673349.96 | 2300446.68 | - | - | |
| 2 | 673351.66 | 2300445.62 | - | - | |
| 3 | 673352.72 | 2300447.32 | - | - | |
| 4 | 673351.02 | 2300448.38 | - | - | |
| 5 | 673349.96 | 2300446.68 | - | - | |
| 1 | 673408.08 | 2300411.28 | - | - | |
| 2 | 673409.77 | 2300410.22 | - | - | |
| 3 | 673410.83 | 2300411.91 | - | - | |
| 4 | 673409.14 | 2300412.97 | - | - | |
| 5 | 673408.08 | 2300411.28 | - | - | |
| 1 | 673463.19 | 2300376.85 | - | - | |
| 2 | 673464.88 | 2300375.79 | - | - | |
| 3 | 673465.95 | 2300377.48 | - | - | |
| 4 | 673464.25 | 2300378.54 | - | - | |
| 5 | 673463.19 | 2300376.85 | - | - | |
| 1 | 673520.12 | 2300340.33 | - | - | |
| 2 | 673521.82 | 2300339.27 | - | - | |
| 3 | 673522.88 | 2300340.97 | - | - | |
| 4 | 673521.18 | 2300342.03 | - | - | |
| 5 | 673520.12 | 2300340.33 | - | - | |
| 1 | 673577.88 | 2300302.2 | - | - | |
| 2 | 673579.58 | 2300301.14 | - | - | |
| 3 | 673580.64 | 2300302.84 | - | - | |
| 4 | 673578.94 | 2300303.9 | - | - | |
| 5 | 673577.88 | 2300302.2 | - | - | |
| 1 | 673635.86 | 2300265.3 | - | - | |

| | | |
|-------------------------------|---------|-------------------|
| полное наименование должности | подпись | инициалы, фамилия |
|-------------------------------|---------|-------------------|

М.П.

| Земельный участок | | | | |
|--|-----------|--------------------------------|--------------------|-------------------|
| вид объекта недвижимости | | | | |
| Лист №446 Раздел 4.2 | | Всего листов раздела 4.2: 2875 | | Всего разделов: 8 |
| Всего листов выписки: 5548 | | | | |
| 17 октября 2019г. № КУВИ-001/2019-25207602 | | | | |
| Кадастровый номер: | | | 59:00:0000000:7734 | |
| 2 | 673637.55 | 2300264.24 | - | - |
| 3 | 673638.61 | 2300265.94 | - | - |
| 4 | 673636.92 | 2300267 | - | - |
| 5 | 673635.86 | 2300265.3 | - | - |
| 1 | 673692.29 | 2300229.21 | - | - |
| 2 | 673693.99 | 2300228.15 | - | - |
| 3 | 673695.05 | 2300229.85 | - | - |
| 4 | 673693.35 | 2300230.91 | - | - |
| 5 | 673692.29 | 2300229.21 | - | - |
| 1 | 673746.83 | 2300194.55 | - | - |
| 2 | 673748.53 | 2300193.49 | - | - |
| 3 | 673749.59 | 2300195.18 | - | - |
| 4 | 673747.89 | 2300196.24 | - | - |
| 5 | 673746.83 | 2300194.55 | - | - |
| 1 | 673806.47 | 2300155.04 | - | - |
| 2 | 673808.16 | 2300153.98 | - | - |
| 3 | 673809.22 | 2300155.68 | - | - |
| 4 | 673807.53 | 2300156.74 | - | - |
| 5 | 673806.47 | 2300155.04 | - | - |
| 1 | 673867.19 | 2300116.3 | - | - |
| 2 | 673868.89 | 2300115.24 | - | - |
| 3 | 673869.96 | 2300116.93 | - | - |
| 4 | 673868.25 | 2300117.99 | - | - |
| 5 | 673867.19 | 2300116.3 | - | - |
| 1 | 673933.66 | 2300073.8 | - | - |
| 2 | 673935.36 | 2300072.74 | - | - |
| 3 | 673936.42 | 2300074.44 | - | - |
| 4 | 673934.72 | 2300075.5 | - | - |
| 5 | 673933.66 | 2300073.8 | - | - |
| 1 | 674001.53 | 2300029.42 | - | - |
| 2 | 674003.22 | 2300028.36 | - | - |
| 3 | 674004.28 | 2300030.05 | - | - |
| 4 | 674002.6 | 2300031.11 | - | - |

| | | |
|-------------------------------|---------|-------------------|
| полное наименование должности | подпись | инициалы, фамилия |
|-------------------------------|---------|-------------------|

М.П.

| Земельный участок | | | | |
|--|-----------|--------------------------------|--------------------|-------------------|
| вид объекта недвижимости | | | | |
| Лист №447 Раздел 4.2 | | Всего листов раздела 4.2: 2875 | | Всего разделов: 8 |
| Всего листов выписки: 5548 | | | | |
| 17 октября 2019г. № КУВИ-001/2019-25207602 | | | | |
| Кадастровый номер: | | | 59:00:0000000:7734 | |
| 5 | 674001.53 | 2300029.42 | - | - |
| 1 | 674057.63 | 2299993.7 | - | - |
| 2 | 674059.32 | 2299992.64 | - | - |
| 3 | 674060.39 | 2299994.34 | - | - |
| 4 | 674058.69 | 2299995.4 | - | - |
| 5 | 674057.63 | 2299993.7 | - | - |
| 1 | 674117.74 | 2299954.82 | - | - |
| 2 | 674119.43 | 2299953.76 | - | - |
| 3 | 674120.49 | 2299955.45 | - | - |
| 4 | 674118.8 | 2299956.51 | - | - |
| 5 | 674117.74 | 2299954.82 | - | - |
| 1 | 674181.09 | 2299913.88 | - | - |
| 2 | 674182.78 | 2299912.82 | - | - |
| 3 | 674183.84 | 2299914.52 | - | - |
| 4 | 674182.15 | 2299915.58 | - | - |
| 5 | 674181.09 | 2299913.88 | - | - |
| 1 | 674236.66 | 2299878.08 | - | - |
| 2 | 674238.36 | 2299877.02 | - | - |
| 3 | 674239.42 | 2299878.72 | - | - |
| 4 | 674237.72 | 2299879.78 | - | - |
| 5 | 674236.66 | 2299878.08 | - | - |
| 1 | 674292.29 | 2299842.33 | - | - |
| 2 | 674293.99 | 2299841.27 | - | - |
| 3 | 674295.05 | 2299842.97 | - | - |
| 4 | 674293.35 | 2299844.03 | - | - |
| 5 | 674292.29 | 2299842.33 | - | - |
| 1 | 674353.5 | 2299802.49 | - | - |
| 2 | 674355.19 | 2299801.43 | - | - |
| 3 | 674356.25 | 2299803.13 | - | - |
| 4 | 674354.56 | 2299804.18 | - | - |
| 5 | 674353.5 | 2299802.49 | - | - |
| 1 | 674412.54 | 2299763.95 | - | - |
| 2 | 674414.23 | 2299762.89 | - | - |

| | | |
|-------------------------------|---------|-------------------|
| полное наименование должности | подпись | инициалы, фамилия |
|-------------------------------|---------|-------------------|

М.П.

| Земельный участок | | | | |
|--|-----------|--------------------------------|--------------------|-------------------|
| вид объекта недвижимости | | | | |
| Лист №448 Раздел 4.2 | | Всего листов раздела 4.2: 2875 | | Всего разделов: 8 |
| Всего листов выписки: 5548 | | | | |
| 17 октября 2019г. № КУВИ-001/2019-25207602 | | | | |
| Кадастровый номер: | | | 59:00:0000000:7734 | |
| 3 | 674415.29 | 2299764.58 | - | - |
| 4 | 674413.6 | 2299765.64 | - | - |
| 5 | 674412.54 | 2299763.95 | - | - |
| 1 | 674475.19 | 2299723.48 | - | - |
| 2 | 674476.88 | 2299722.42 | - | - |
| 3 | 674477.94 | 2299724.12 | - | - |
| 4 | 674476.25 | 2299725.17 | - | - |
| 5 | 674475.19 | 2299723.48 | - | - |
| 1 | 674535.38 | 2299684.4 | - | - |
| 2 | 674537.08 | 2299683.35 | - | - |
| 3 | 674538.14 | 2299685.04 | - | - |
| 4 | 674536.44 | 2299686.1 | - | - |
| 5 | 674535.38 | 2299684.4 | - | - |
| 1 | 674595.2 | 2299645.19 | - | - |
| 2 | 674596.89 | 2299644.13 | - | - |
| 3 | 674597.95 | 2299645.82 | - | - |
| 4 | 674596.26 | 2299646.89 | - | - |
| 5 | 674595.2 | 2299645.19 | - | - |
| 1 | 674653.52 | 2299607.32 | - | - |
| 2 | 674655.21 | 2299606.26 | - | - |
| 3 | 674656.27 | 2299607.96 | - | - |
| 4 | 674654.58 | 2299609.02 | - | - |
| 5 | 674653.52 | 2299607.32 | - | - |
| 1 | 674713.63 | 2299568.15 | - | - |
| 2 | 674715.32 | 2299567.09 | - | - |
| 3 | 674716.37 | 2299568.79 | - | - |
| 4 | 674714.68 | 2299569.85 | - | - |
| 5 | 674713.63 | 2299568.15 | - | - |
| 1 | 674774.49 | 2299528.41 | - | - |
| 2 | 674776.18 | 2299527.35 | - | - |
| 3 | 674777.24 | 2299529.04 | - | - |
| 4 | 674775.55 | 2299530.1 | - | - |
| 5 | 674774.49 | 2299528.41 | - | - |

| | | |
|-------------------------------|---------|-------------------|
| полное наименование должности | подпись | инициалы, фамилия |
|-------------------------------|---------|-------------------|

М.П.

| Земельный участок | | | | |
|--|-----------|--------------------------------|--------------------|-------------------|
| вид объекта недвижимости | | | | |
| Лист №449 Раздел 4.2 | | Всего листов раздела 4.2: 2875 | | Всего разделов: 8 |
| Всего листов выписки: 5548 | | | | |
| 17 октября 2019г. № КУВИ-001/2019-25207602 | | | | |
| Кадастровый номер: | | | 59:00:0000000:7734 | |
| 1 | 674829.78 | 2299492.22 | - | - |
| 2 | 674831.47 | 2299491.16 | - | - |
| 3 | 674832.53 | 2299492.86 | - | - |
| 4 | 674830.84 | 2299493.92 | - | - |
| 5 | 674829.78 | 2299492.22 | - | - |
| 1 | 674888.58 | 2299453.77 | - | - |
| 2 | 674890.27 | 2299452.71 | - | - |
| 3 | 674891.33 | 2299454.41 | - | - |
| 4 | 674889.64 | 2299455.47 | - | - |
| 5 | 674888.58 | 2299453.77 | - | - |
| 1 | 674948.05 | 2299415.23 | - | - |
| 2 | 674949.75 | 2299414.17 | - | - |
| 3 | 674950.81 | 2299415.87 | - | - |
| 4 | 674949.11 | 2299416.93 | - | - |
| 5 | 674948.05 | 2299415.23 | - | - |
| 1 | 675006.85 | 2299377.31 | - | - |
| 2 | 675008.55 | 2299376.25 | - | - |
| 3 | 675009.61 | 2299377.95 | - | - |
| 4 | 675007.91 | 2299379.01 | - | - |
| 5 | 675006.85 | 2299377.31 | - | - |
| 1 | 675068.06 | 2299337.13 | - | - |
| 2 | 675069.75 | 2299336.07 | - | - |
| 3 | 675070.81 | 2299337.77 | - | - |
| 4 | 675069.12 | 2299338.83 | - | - |
| 5 | 675068.06 | 2299337.13 | - | - |
| 1 | 675132.54 | 2299295.32 | - | - |
| 2 | 675134.23 | 2299294.26 | - | - |
| 3 | 675135.29 | 2299295.95 | - | - |
| 4 | 675133.6 | 2299297.01 | - | - |
| 5 | 675132.54 | 2299295.32 | - | - |
| 1 | 675194.8 | 2299254.9 | - | - |
| 2 | 675196.5 | 2299253.84 | - | - |
| 3 | 675197.56 | 2299255.53 | - | - |

| | | |
|-------------------------------|---------|-------------------|
| полное наименование должности | подпись | инициалы, фамилия |
|-------------------------------|---------|-------------------|

М.П.

| Земельный участок | | | | |
|--|-----------|--------------------------------|--------------------|-------------------|
| вид объекта недвижимости | | | | |
| Лист №450 Раздел 4.2 | | Всего листов раздела 4.2: 2875 | | Всего разделов: 8 |
| Всего листов выписки: 5548 | | | | |
| 17 октября 2019г. № КУВИ-001/2019-25207602 | | | | |
| Кадастровый номер: | | | 59:00:0000000:7734 | |
| 4 | 675195.86 | 2299256.6 | - | - |
| 5 | 675194.8 | 2299254.9 | - | - |
| 1 | 675250.52 | 2299217.94 | - | - |
| 2 | 675252.22 | 2299216.88 | - | - |
| 3 | 675253.28 | 2299218.58 | - | - |
| 4 | 675251.58 | 2299219.64 | - | - |
| 5 | 675250.52 | 2299217.94 | - | - |
| 1 | 675320.39 | 2299172.18 | - | - |
| 2 | 675322.09 | 2299171.12 | - | - |
| 3 | 675323.15 | 2299172.82 | - | - |
| 4 | 675321.45 | 2299173.88 | - | - |
| 5 | 675320.39 | 2299172.18 | - | - |
| 1 | 675385.16 | 2299130.22 | - | - |
| 2 | 675386.86 | 2299129.16 | - | - |
| 3 | 675387.92 | 2299130.86 | - | - |
| 4 | 675386.22 | 2299131.92 | - | - |
| 5 | 675385.16 | 2299130.22 | - | - |
| 1 | 675447.19 | 2299089.71 | - | - |
| 2 | 675448.88 | 2299088.65 | - | - |
| 3 | 675449.94 | 2299090.34 | - | - |
| 4 | 675448.25 | 2299091.4 | - | - |
| 5 | 675447.19 | 2299089.71 | - | - |
| 1 | 675516.86 | 2299044.28 | - | - |
| 2 | 675518.56 | 2299043.22 | - | - |
| 3 | 675519.62 | 2299044.92 | - | - |
| 4 | 675517.92 | 2299045.98 | - | - |
| 5 | 675516.86 | 2299044.28 | - | - |
| 1 | 675576.96 | 2299005.11 | - | - |
| 2 | 675578.66 | 2299004.05 | - | - |
| 3 | 675579.72 | 2299005.75 | - | - |
| 4 | 675578.02 | 2299006.81 | - | - |
| 5 | 675576.96 | 2299005.11 | - | - |
| 1 | 675641.73 | 2298963.3 | - | - |

| | | |
|-------------------------------|---------|-------------------|
| полное наименование должности | подпись | инициалы, фамилия |
|-------------------------------|---------|-------------------|

М.П.

| Земельный участок | | | | |
|--|-----------|--------------------------------|--------------------|-------------------|
| вид объекта недвижимости | | | | |
| Лист №451 Раздел 4.2 | | Всего листов раздела 4.2: 2875 | | Всего разделов: 8 |
| Всего листов выписки: 5548 | | | | |
| 17 октября 2019г. № КУВИ-001/2019-25207602 | | | | |
| Кадастровый номер: | | | 59:00:0000000:7734 | |
| 2 | 675643.42 | 2298962.24 | - | - |
| 3 | 675644.48 | 2298963.94 | - | - |
| 4 | 675642.79 | 2298965 | - | - |
| 5 | 675641.73 | 2298963.3 | - | - |
| 1 | 675705.82 | 2298921.68 | - | - |
| 2 | 675707.52 | 2298920.62 | - | - |
| 3 | 675708.58 | 2298922.31 | - | - |
| 4 | 675706.88 | 2298923.37 | - | - |
| 5 | 675705.82 | 2298921.68 | - | - |
| 1 | 675769 | 2298880.15 | - | - |
| 2 | 675770.7 | 2298879.09 | - | - |
| 3 | 675771.76 | 2298880.79 | - | - |
| 4 | 675770.06 | 2298881.85 | - | - |
| 5 | 675769 | 2298880.15 | - | - |
| 1 | 675826.26 | 2298842.67 | - | - |
| 2 | 675827.96 | 2298841.61 | - | - |
| 3 | 675829.02 | 2298843.3 | - | - |
| 4 | 675827.32 | 2298844.36 | - | - |
| 5 | 675826.26 | 2298842.67 | - | - |
| 1 | 675887.13 | 2298802.63 | - | - |
| 2 | 675888.83 | 2298801.57 | - | - |
| 3 | 675889.89 | 2298803.27 | - | - |
| 4 | 675888.19 | 2298804.33 | - | - |
| 5 | 675887.13 | 2298802.63 | - | - |
| 1 | 675949.64 | 2298761.73 | - | - |
| 2 | 675951.34 | 2298760.67 | - | - |
| 3 | 675952.4 | 2298762.37 | - | - |
| 4 | 675950.7 | 2298763.43 | - | - |
| 5 | 675949.64 | 2298761.73 | - | - |
| 1 | 676006.52 | 2298723.62 | - | - |
| 2 | 676008.21 | 2298722.56 | - | - |
| 3 | 676009.27 | 2298724.26 | - | - |
| 4 | 676007.58 | 2298725.32 | - | - |

| | | |
|-------------------------------|---------|-------------------|
| полное наименование должности | подпись | инициалы, фамилия |
|-------------------------------|---------|-------------------|

М.П.

| Земельный участок | | | | |
|--|-----------|--------------------------------|--------------------|-------------------|
| вид объекта недвижимости | | | | |
| Лист №452 Раздел 4.2 | | Всего листов раздела 4.2: 2875 | | Всего разделов: 8 |
| Всего листов выписки: 5548 | | | | |
| 17 октября 2019г. № КУВИ-001/2019-25207602 | | | | |
| Кадастровый номер: | | | 59:00:0000000:7734 | |
| 5 | 676006.52 | 2298723.62 | - | - |
| 1 | 676076.1 | 2298678.87 | - | - |
| 2 | 676077.79 | 2298677.81 | - | - |
| 3 | 676078.86 | 2298679.51 | - | - |
| 4 | 676077.17 | 2298680.57 | - | - |
| 5 | 676076.1 | 2298678.87 | - | - |
| 1 | 676130.42 | 2298643.5 | - | - |
| 2 | 676132.12 | 2298642.44 | - | - |
| 3 | 676133.18 | 2298644.14 | - | - |
| 4 | 676131.48 | 2298645.2 | - | - |
| 5 | 676130.42 | 2298643.5 | - | - |
| 1 | 676189.03 | 2298604.91 | - | - |
| 2 | 676190.75 | 2298603.88 | - | - |
| 3 | 676191.78 | 2298605.6 | - | - |
| 4 | 676190.06 | 2298606.63 | - | - |
| 5 | 676189.03 | 2298604.91 | - | - |
| 1 | 676255.25 | 2298561.89 | - | - |
| 2 | 676256.97 | 2298560.86 | - | - |
| 3 | 676257.99 | 2298562.58 | - | - |
| 4 | 676256.27 | 2298563.61 | - | - |
| 5 | 676255.25 | 2298561.89 | - | - |
| 1 | 676327.81 | 2298507.89 | - | - |
| 2 | 676329.6 | 2298507.01 | - | - |
| 3 | 676333.26 | 2298514.43 | - | - |
| 4 | 676331.46 | 2298515.32 | - | - |
| 5 | 676327.81 | 2298507.89 | - | - |
| 1 | 676385.69 | 2298473.02 | - | - |
| 2 | 676387.25 | 2298471.76 | - | - |
| 3 | 676388.52 | 2298473.31 | - | - |
| 4 | 676386.95 | 2298474.57 | - | - |
| 5 | 676385.69 | 2298473.02 | - | - |
| 1 | 676442.57 | 2298430.62 | - | - |
| 2 | 676444.12 | 2298429.37 | - | - |

| | | |
|-------------------------------|---------|-------------------|
| полное наименование должности | подпись | инициалы, фамилия |
|-------------------------------|---------|-------------------|

М.П.

| Земельный участок | | | | |
|--|-----------|--------------------------------|--------------------|-------------------|
| вид объекта недвижимости | | | | |
| Лист №453 Раздел 4.2 | | Всего листов раздела 4.2: 2875 | | Всего разделов: 8 |
| Всего листов выписки: 5548 | | | | |
| 17 октября 2019г. № КУВИ-001/2019-25207602 | | | | |
| Кадастровый номер: | | | 59:00:0000000:7734 | |
| 3 | 676445.39 | 2298430.92 | - | - |
| 4 | 676443.83 | 2298432.18 | - | - |
| 5 | 676442.57 | 2298430.62 | - | - |
| 1 | 676508.44 | 2298381.64 | - | - |
| 2 | 676510 | 2298380.38 | - | - |
| 3 | 676511.26 | 2298381.94 | - | - |
| 4 | 676509.7 | 2298383.2 | - | - |
| 5 | 676508.44 | 2298381.64 | - | - |
| 1 | 676564.32 | 2298339.61 | - | - |
| 2 | 676566.05 | 2298338.63 | - | - |
| 3 | 676570.13 | 2298345.79 | - | - |
| 4 | 676568.38 | 2298346.78 | - | - |
| 5 | 676564.32 | 2298339.61 | - | - |
| 1 | 676617.77 | 2298304.89 | - | - |
| 2 | 676619.43 | 2298303.77 | - | - |
| 3 | 676620.54 | 2298305.43 | - | - |
| 4 | 676618.89 | 2298306.55 | - | - |
| 5 | 676617.77 | 2298304.89 | - | - |
| 1 | 676669.21 | 2298270.97 | - | - |
| 2 | 676670.86 | 2298269.85 | - | - |
| 3 | 676671.98 | 2298271.51 | - | - |
| 4 | 676670.33 | 2298272.63 | - | - |
| 5 | 676669.21 | 2298270.97 | - | - |
| 1 | 676730.66 | 2298230.45 | - | - |
| 2 | 676732.31 | 2298229.33 | - | - |
| 3 | 676733.44 | 2298230.99 | - | - |
| 4 | 676731.77 | 2298232.11 | - | - |
| 5 | 676730.66 | 2298230.45 | - | - |
| 1 | 676787.15 | 2298193.35 | - | - |
| 2 | 676788.8 | 2298192.23 | - | - |
| 3 | 676789.93 | 2298193.89 | - | - |
| 4 | 676788.26 | 2298195.01 | - | - |
| 5 | 676787.15 | 2298193.35 | - | - |

| | | |
|-------------------------------|---------|-------------------|
| полное наименование должности | подпись | инициалы, фамилия |
|-------------------------------|---------|-------------------|

М.П.

| Земельный участок | | | | |
|--|-----------|--------------------------------|--------------------|-------------------|
| вид объекта недвижимости | | | | |
| Лист №454 Раздел 4.2 | | Всего листов раздела 4.2: 2875 | | Всего разделов: 8 |
| Всего листов выписки: 5548 | | | | |
| 17 октября 2019г. № КУВИ-001/2019-25207602 | | | | |
| Кадастровый номер: | | | 59:00:0000000:7734 | |
| 1 | 676845.42 | 2298155.15 | - | - |
| 2 | 676847.08 | 2298154.03 | - | - |
| 3 | 676848.19 | 2298155.68 | - | - |
| 4 | 676846.54 | 2298156.8 | - | - |
| 5 | 676845.42 | 2298155.15 | - | - |
| 1 | 676902.25 | 2298117.33 | - | - |
| 2 | 676903.9 | 2298116.21 | - | - |
| 3 | 676905.02 | 2298117.86 | - | - |
| 4 | 676903.36 | 2298118.98 | - | - |
| 5 | 676902.25 | 2298117.33 | - | - |
| 1 | 676959.46 | 2298078.78 | - | - |
| 2 | 676961.12 | 2298077.66 | - | - |
| 3 | 676962.24 | 2298079.32 | - | - |
| 4 | 676960.58 | 2298080.44 | - | - |
| 5 | 676959.46 | 2298078.78 | - | - |
| 1 | 677016.48 | 2298040.67 | - | - |
| 2 | 677018.14 | 2298039.55 | - | - |
| 3 | 677019.26 | 2298041.21 | - | - |
| 4 | 677017.6 | 2298042.33 | - | - |
| 5 | 677016.48 | 2298040.67 | - | - |
| 1 | 677076.97 | 2298000.3 | - | - |
| 2 | 677078.62 | 2297999.18 | - | - |
| 3 | 677079.74 | 2298000.84 | - | - |
| 4 | 677078.08 | 2298001.96 | - | - |
| 5 | 677076.97 | 2298000.3 | - | - |
| 1 | 677133.7 | 2297963.1 | - | - |
| 2 | 677135.35 | 2297961.99 | - | - |
| 3 | 677136.47 | 2297963.65 | - | - |
| 4 | 677134.81 | 2297964.76 | - | - |
| 5 | 677133.7 | 2297963.1 | - | - |
| 1 | 677192.79 | 2297924.32 | - | - |
| 2 | 677194.44 | 2297923.2 | - | - |
| 3 | 677195.57 | 2297924.86 | - | - |

| | | |
|-------------------------------|---------|-------------------|
| полное наименование должности | подпись | инициалы, фамилия |
|-------------------------------|---------|-------------------|

М.П.

| Земельный участок | | | | |
|--|-----------|--------------------------------|--------------------|-------------------|
| вид объекта недвижимости | | | | |
| Лист №455 Раздел 4.2 | | Всего листов раздела 4.2: 2875 | | Всего разделов: 8 |
| Всего листов выписки: 5548 | | | | |
| 17 октября 2019г. № КУВИ-001/2019-25207602 | | | | |
| Кадастровый номер: | | | 59:00:0000000:7734 | |
| 4 | 677193.9 | 2297925.98 | - | - |
| 5 | 677192.79 | 2297924.32 | - | - |
| 1 | 677251.83 | 2297885.49 | - | - |
| 2 | 677253.49 | 2297884.37 | - | - |
| 3 | 677254.6 | 2297886.03 | - | - |
| 4 | 677252.95 | 2297887.15 | - | - |
| 5 | 677251.83 | 2297885.49 | - | - |
| 1 | 677307.02 | 2297848.15 | - | - |
| 2 | 677308.69 | 2297847.03 | - | - |
| 3 | 677309.8 | 2297848.69 | - | - |
| 4 | 677308.14 | 2297849.81 | - | - |
| 5 | 677307.02 | 2297848.15 | - | - |
| 1 | 677369.29 | 2297806.05 | - | - |
| 2 | 677370.94 | 2297804.93 | - | - |
| 3 | 677372.06 | 2297806.59 | - | - |
| 4 | 677370.4 | 2297807.7 | - | - |
| 5 | 677369.29 | 2297806.05 | - | - |
| 1 | 677417.69 | 2297773.9 | - | - |
| 2 | 677419.35 | 2297772.78 | - | - |
| 3 | 677420.47 | 2297774.44 | - | - |
| 4 | 677418.81 | 2297775.56 | - | - |
| 5 | 677417.69 | 2297773.9 | - | - |
| 1 | 677470.24 | 2297738.68 | - | - |
| 2 | 677471.9 | 2297737.56 | - | - |
| 3 | 677473.02 | 2297739.22 | - | - |
| 4 | 677471.36 | 2297740.34 | - | - |
| 5 | 677470.24 | 2297738.68 | - | - |
| 1 | 677525.53 | 2297701.67 | - | - |
| 2 | 677527.18 | 2297700.56 | - | - |
| 3 | 677528.3 | 2297702.22 | - | - |
| 4 | 677526.65 | 2297703.33 | - | - |
| 5 | 677525.53 | 2297701.67 | - | - |
| 1 | 677575.96 | 2297667.75 | - | - |

| | | |
|-------------------------------|---------|-------------------|
| полное наименование должности | подпись | инициалы, фамилия |
|-------------------------------|---------|-------------------|

М.П.

| Земельный участок | | | | |
|--|--------------------------------|------------|--------------------|----------------------------|
| вид объекта недвижимости | | | | |
| Лист №456 Раздел 4.2 | Всего листов раздела 4.2: 2875 | | Всего разделов: 8 | Всего листов выписки: 5548 |
| 17 октября 2019г. № КУВИ-001/2019-25207602 | | | | |
| Кадастровый номер: | | | 59:00:0000000:7734 | |
| 2 | 677577.61 | 2297666.63 | - | - |
| 3 | 677578.73 | 2297668.29 | - | - |
| 4 | 677577.07 | 2297669.41 | - | - |
| 5 | 677575.96 | 2297667.75 | - | - |
| 1 | 677624.17 | 2297635.22 | - | - |
| 2 | 677625.83 | 2297634.11 | - | - |
| 3 | 677626.95 | 2297635.76 | - | - |
| 4 | 677625.29 | 2297636.88 | - | - |
| 5 | 677624.17 | 2297635.22 | - | - |
| 1 | 677680.37 | 2297597.6 | - | - |
| 2 | 677682.03 | 2297596.48 | - | - |
| 3 | 677683.15 | 2297598.13 | - | - |
| 4 | 677681.49 | 2297599.25 | - | - |
| 5 | 677680.37 | 2297597.6 | - | - |
| 1 | 677719.41 | 2297571.37 | - | - |
| 2 | 677721.05 | 2297570.25 | - | - |
| 3 | 677722.17 | 2297571.91 | - | - |
| 4 | 677720.52 | 2297573.03 | - | - |
| 5 | 677719.41 | 2297571.37 | - | - |
| 1 | 677769.06 | 2297537.64 | - | - |
| 2 | 677770.71 | 2297536.52 | - | - |
| 3 | 677771.83 | 2297538.18 | - | - |
| 4 | 677770.17 | 2297539.3 | - | - |
| 5 | 677769.06 | 2297537.64 | - | - |
| 1 | 677816.45 | 2297505.93 | - | - |
| 2 | 677818.12 | 2297504.81 | - | - |
| 3 | 677819.23 | 2297506.47 | - | - |
| 4 | 677817.57 | 2297507.59 | - | - |
| 5 | 677816.45 | 2297505.93 | - | - |
| 1 | 677869.14 | 2297470.61 | - | - |
| 2 | 677870.8 | 2297469.49 | - | - |
| 3 | 677871.92 | 2297471.15 | - | - |
| 4 | 677870.26 | 2297472.27 | - | - |

| | | |
|-------------------------------|---------|-------------------|
| полное наименование должности | подпись | инициалы, фамилия |
|-------------------------------|---------|-------------------|

М.П.

| Земельный участок | | | | | |
|--|-----------|--------------------------------|--------------------|-------------------|----------------------------|
| вид объекта недвижимости | | | | | |
| Лист №457 Раздел 4.2 | | Всего листов раздела 4.2: 2875 | | Всего разделов: 8 | Всего листов выписки: 5548 |
| 17 октября 2019г. № КУВИ-001/2019-25207602 | | | | | |
| Кадастровый номер: | | | 59:00:0000000:7734 | | |
| 5 | 677869.14 | 2297470.61 | - | - | |
| 1 | 677919.86 | 2297436.78 | - | - | |
| 2 | 677921.52 | 2297435.66 | - | - | |
| 3 | 677922.64 | 2297437.32 | - | - | |
| 4 | 677920.98 | 2297438.44 | - | - | |
| 5 | 677919.86 | 2297436.78 | - | - | |
| 1 | 677968.75 | 2297404.15 | - | - | |
| 2 | 677970.02 | 2297402.6 | - | - | |
| 3 | 677977.54 | 2297408.66 | - | - | |
| 4 | 677976.28 | 2297410.21 | - | - | |
| 5 | 677968.75 | 2297404.15 | - | - | |
| 1 | 678029.45 | 2297387.32 | - | - | |
| 2 | 678031.37 | 2297386.77 | - | - | |
| 3 | 678031.93 | 2297388.69 | - | - | |
| 4 | 678030 | 2297389.24 | - | - | |
| 5 | 678029.45 | 2297387.32 | - | - | |
| 1 | 678090.27 | 2297371.58 | - | - | |
| 2 | 678092.2 | 2297371.03 | - | - | |
| 3 | 678092.75 | 2297372.95 | - | - | |
| 4 | 678090.83 | 2297373.51 | - | - | |
| 5 | 678090.27 | 2297371.58 | - | - | |
| 1 | 678142.96 | 2297358.16 | - | - | |
| 2 | 678144.89 | 2297357.61 | - | - | |
| 3 | 678145.44 | 2297359.53 | - | - | |
| 4 | 678143.52 | 2297360.08 | - | - | |
| 5 | 678142.96 | 2297358.16 | - | - | |
| 1 | 678208.55 | 2297340.93 | - | - | |
| 2 | 678210.48 | 2297340.38 | - | - | |
| 3 | 678211.02 | 2297342.3 | - | - | |
| 4 | 678209.1 | 2297342.86 | - | - | |
| 5 | 678208.55 | 2297340.93 | - | - | |
| 1 | 678259.03 | 2297327.65 | - | - | |
| 2 | 678260.95 | 2297327.1 | - | - | |

| | | |
|-------------------------------|---------|-------------------|
| полное наименование должности | подпись | инициалы, фамилия |
|-------------------------------|---------|-------------------|

М.П.

| Земельный участок | | | | |
|--|-----------|--------------------------------|--------------------|-------------------|
| вид объекта недвижимости | | | | |
| Лист №458 Раздел 4.2 | | Всего листов раздела 4.2: 2875 | | Всего разделов: 8 |
| Всего листов выписки: 5548 | | | | |
| 17 октября 2019г. № КУВИ-001/2019-25207602 | | | | |
| Кадастровый номер: | | | 59:00:0000000:7734 | |
| 3 | 678261.5 | 2297329.02 | - | - |
| 4 | 678259.58 | 2297329.57 | - | - |
| 5 | 678259.03 | 2297327.65 | - | - |
| 1 | 678319.94 | 2297311.53 | - | - |
| 2 | 678321.87 | 2297310.98 | - | - |
| 3 | 678322.42 | 2297312.9 | - | - |
| 4 | 678320.5 | 2297313.45 | - | - |
| 5 | 678319.94 | 2297311.53 | - | - |
| 1 | 678386.44 | 2297293.68 | - | - |
| 2 | 678388.37 | 2297293.13 | - | - |
| 3 | 678388.92 | 2297295.05 | - | - |
| 4 | 678387.01 | 2297295.6 | - | - |
| 5 | 678386.44 | 2297293.68 | - | - |
| 1 | 678448.13 | 2297277.7 | - | - |
| 2 | 678450.05 | 2297277.15 | - | - |
| 3 | 678450.61 | 2297279.08 | - | - |
| 4 | 678448.68 | 2297279.63 | - | - |
| 5 | 678448.13 | 2297277.7 | - | - |
| 1 | 678498.71 | 2297264.38 | - | - |
| 2 | 678500.63 | 2297263.82 | - | - |
| 3 | 678501.18 | 2297265.75 | - | - |
| 4 | 678499.26 | 2297266.3 | - | - |
| 5 | 678498.71 | 2297264.38 | - | - |
| 1 | 678564.05 | 2297247.15 | - | - |
| 2 | 678565.97 | 2297246.6 | - | - |
| 3 | 678566.52 | 2297248.52 | - | - |
| 4 | 678564.6 | 2297249.07 | - | - |
| 5 | 678564.05 | 2297247.15 | - | - |
| 1 | 678622.14 | 2297231.8 | - | - |
| 2 | 678624.05 | 2297231.25 | - | - |
| 3 | 678624.6 | 2297233.17 | - | - |
| 4 | 678622.68 | 2297233.72 | - | - |
| 5 | 678622.14 | 2297231.8 | - | - |

| | | |
|-------------------------------|---------|-------------------|
| полное наименование должности | подпись | инициалы, фамилия |
|-------------------------------|---------|-------------------|

М.П.

| Земельный участок | | | | |
|--|-----------|--------------------------------|--------------------|-------------------|
| вид объекта недвижимости | | | | |
| Лист №459 Раздел 4.2 | | Всего листов раздела 4.2: 2875 | | Всего разделов: 8 |
| Всего листов выписки: 5548 | | | | |
| 17 октября 2019г. № КУВИ-001/2019-25207602 | | | | |
| Кадастровый номер: | | | 59:00:0000000:7734 | |
| 1 | 678674.3 | 2297218.34 | - | - |
| 2 | 678676.22 | 2297217.75 | - | - |
| 3 | 678676.8 | 2297219.66 | - | - |
| 4 | 678674.89 | 2297220.25 | - | - |
| 5 | 678674.3 | 2297218.34 | - | - |
| 1 | 678722.62 | 2297205.54 | - | - |
| 2 | 678724.53 | 2297204.95 | - | - |
| 3 | 678725.11 | 2297206.86 | - | - |
| 4 | 678723.2 | 2297207.45 | - | - |
| 5 | 678722.62 | 2297205.54 | - | - |
| 1 | 678776.75 | 2297190.96 | - | - |
| 2 | 678778.66 | 2297190.37 | - | - |
| 3 | 678779.25 | 2297192.28 | - | - |
| 4 | 678777.33 | 2297192.87 | - | - |
| 5 | 678776.75 | 2297190.96 | - | - |
| 1 | 678845.32 | 2297172.29 | - | - |
| 2 | 678847.23 | 2297171.7 | - | - |
| 3 | 678847.82 | 2297173.61 | - | - |
| 4 | 678845.9 | 2297174.2 | - | - |
| 5 | 678845.32 | 2297172.29 | - | - |
| 1 | 678893.68 | 2297159.05 | - | - |
| 2 | 678895.59 | 2297158.47 | - | - |
| 3 | 678896.18 | 2297160.38 | - | - |
| 4 | 678894.26 | 2297160.97 | - | - |
| 5 | 678893.68 | 2297159.05 | - | - |
| 1 | 678952.34 | 2297154.01 | - | - |
| 2 | 678954.35 | 2297154.01 | - | - |
| 3 | 678954.34 | 2297156.01 | - | - |
| 4 | 678952.34 | 2297156.01 | - | - |
| 5 | 678952.34 | 2297154.01 | - | - |
| 1 | 678941.96 | 2297139.67 | - | - |
| 2 | 678943.8 | 2297138.87 | - | - |
| 3 | 678947.12 | 2297146.52 | - | - |

| | | |
|-------------------------------|---------|-------------------|
| полное наименование должности | подпись | инициалы, фамилия |
|-------------------------------|---------|-------------------|

М.П.

| Земельный участок | | | | |
|--|--------------------------------|------------|--------------------|----------------------------|
| вид объекта недвижимости | | | | |
| Лист №460 Раздел 4.2 | Всего листов раздела 4.2: 2875 | | Всего разделов: 8 | Всего листов выписки: 5548 |
| 17 октября 2019г. № КУВИ-001/2019-25207602 | | | | |
| Кадастровый номер: | | | 59:00:0000000:7734 | |
| 4 | 678945.29 | 2297147.32 | - | - |
| 5 | 678941.96 | 2297139.67 | - | - |
| 1 | 678985.07 | 2297097.67 | - | - |
| 2 | 678986.6 | 2297098.96 | - | - |
| 3 | 678985.32 | 2297100.49 | - | - |
| 4 | 678983.79 | 2297099.21 | - | - |
| 5 | 678985.07 | 2297097.67 | - | - |
| 1 | 679015.51 | 2297062.74 | - | - |
| 2 | 679017.04 | 2297064.03 | - | - |
| 3 | 679015.76 | 2297065.56 | - | - |
| 4 | 679014.22 | 2297064.27 | - | - |
| 5 | 679015.51 | 2297062.74 | - | - |
| 1 | 679059.78 | 2297010.41 | - | - |
| 2 | 679061.31 | 2297011.7 | - | - |
| 3 | 679060.02 | 2297013.23 | - | - |
| 4 | 679058.49 | 2297011.94 | - | - |
| 5 | 679059.78 | 2297010.41 | - | - |
| 1 | 679110.72 | 2296975.21 | - | - |
| 2 | 679112.76 | 2296977.17 | - | - |
| 3 | 679110.58 | 2296979.53 | - | - |
| 4 | 679108.51 | 2296977.63 | - | - |
| 5 | 679110.72 | 2296975.21 | - | - |
| 1 | 679105.02 | 2296972.68 | - | - |
| 2 | 679106.46 | 2296971.29 | - | - |
| 3 | 679107.85 | 2296972.73 | - | - |
| 4 | 679106.41 | 2296974.12 | - | - |
| 5 | 679105.02 | 2296972.68 | - | - |
| 1 | 679099.52 | 2296963.74 | - | - |
| 2 | 679101.06 | 2296965.02 | - | - |
| 3 | 679099.77 | 2296966.55 | - | - |
| 4 | 679098.24 | 2296965.27 | - | - |
| 5 | 679099.52 | 2296963.74 | - | - |
| 1 | 679154.04 | 2296899.69 | - | - |

| | | |
|-------------------------------|---------|-------------------|
| полное наименование должности | подпись | инициалы, фамилия |
|-------------------------------|---------|-------------------|

М.П.

| Земельный участок | | | | |
|--|-----------|--------------------------------|--------------------|-------------------|
| вид объекта недвижимости | | | | |
| Лист №461 Раздел 4.2 | | Всего листов раздела 4.2: 2875 | | Всего разделов: 8 |
| Всего листов выписки: 5548 | | | | |
| 17 октября 2019г. № КУВИ-001/2019-25207602 | | | | |
| Кадастровый номер: | | | 59:00:0000000:7734 | |
| 2 | 679155.57 | 2296900.98 | - | - |
| 3 | 679154.29 | 2296902.51 | - | - |
| 4 | 679152.77 | 2296901.22 | - | - |
| 5 | 679154.04 | 2296899.69 | - | - |
| 1 | 679185.08 | 2296876.65 | - | - |
| 2 | 679189.53 | 2296880.72 | - | - |
| 3 | 679185.41 | 2296885.44 | - | - |
| 4 | 679180.87 | 2296881.48 | - | - |
| 5 | 679185.08 | 2296876.65 | - | - |
| 1 | 679196.59 | 2296849.84 | - | - |
| 2 | 679198.11 | 2296851.13 | - | - |
| 3 | 679196.82 | 2296852.66 | - | - |
| 4 | 679195.29 | 2296851.37 | - | - |
| 5 | 679196.59 | 2296849.84 | - | - |
| 1 | 679241.67 | 2296795.32 | - | - |
| 2 | 679243.2 | 2296796.61 | - | - |
| 3 | 679241.92 | 2296798.14 | - | - |
| 4 | 679240.38 | 2296796.85 | - | - |
| 5 | 679241.67 | 2296795.32 | - | - |
| 1 | 679292.05 | 2296736.23 | - | - |
| 2 | 679293.58 | 2296737.52 | - | - |
| 3 | 679292.29 | 2296739.05 | - | - |
| 4 | 679290.77 | 2296737.76 | - | - |
| 5 | 679292.05 | 2296736.23 | - | - |
| 1 | 679334.53 | 2296687.25 | - | - |
| 2 | 679336.07 | 2296688.53 | - | - |
| 3 | 679334.78 | 2296690.06 | - | - |
| 4 | 679333.25 | 2296688.78 | - | - |
| 5 | 679334.53 | 2296687.25 | - | - |
| 1 | 679377.5 | 2296637.78 | - | - |
| 2 | 679379.04 | 2296639.06 | - | - |
| 3 | 679377.75 | 2296640.6 | - | - |
| 4 | 679376.22 | 2296639.31 | - | - |

| | | |
|-------------------------------|---------|-------------------|
| полное наименование должности | подпись | инициалы, фамилия |
|-------------------------------|---------|-------------------|

М.П.

| Земельный участок | | | | |
|--|-----------|--------------------------------|--------------------|-------------------|
| вид объекта недвижимости | | | | |
| Лист №462 Раздел 4.2 | | Всего листов раздела 4.2: 2875 | | Всего разделов: 8 |
| Всего листов выписки: 5548 | | | | |
| 17 октября 2019г. № КУВИ-001/2019-25207602 | | | | |
| Кадастровый номер: | | | 59:00:0000000:7734 | |
| 5 | 679377.5 | 2296637.78 | - | - |
| 1 | 679425.2 | 2296583.32 | - | - |
| 2 | 679425.74 | 2296585.24 | - | - |
| 3 | 679415.27 | 2296588.21 | - | - |
| 4 | 679414.73 | 2296586.29 | - | - |
| 5 | 679425.2 | 2296583.32 | - | - |
| 1 | 679479.46 | 2296517.23 | - | - |
| 2 | 679481.43 | 2296516.91 | - | - |
| 3 | 679483.61 | 2296529.97 | - | - |
| 4 | 679481.63 | 2296530.3 | - | - |
| 5 | 679479.46 | 2296517.23 | - | - |
| 1 | 679525.37 | 2296463.57 | - | - |
| 2 | 679526.61 | 2296462 | - | - |
| 3 | 679533.71 | 2296467.56 | - | - |
| 4 | 679532.47 | 2296469.13 | - | - |
| 5 | 679525.37 | 2296463.57 | - | - |
| 1 | 679577.92 | 2296402.32 | - | - |
| 2 | 679579.24 | 2296400.82 | - | - |
| 3 | 679583.16 | 2296404.27 | - | - |
| 4 | 679581.84 | 2296405.77 | - | - |
| 5 | 679577.92 | 2296402.32 | - | - |
| 1 | 679623.26 | 2296348.68 | - | - |
| 2 | 679624.78 | 2296349.97 | - | - |
| 3 | 679623.49 | 2296351.5 | - | - |
| 4 | 679621.96 | 2296350.22 | - | - |
| 5 | 679623.26 | 2296348.68 | - | - |
| 1 | 679665.93 | 2296298.78 | - | - |
| 2 | 679667.46 | 2296300.07 | - | - |
| 3 | 679666.17 | 2296301.6 | - | - |
| 4 | 679664.64 | 2296300.32 | - | - |
| 5 | 679665.93 | 2296298.78 | - | - |
| 1 | 679699.85 | 2296258.8 | - | - |
| 2 | 679701.38 | 2296260.08 | - | - |

| | | |
|-------------------------------|---------|-------------------|
| полное наименование должности | подпись | инициалы, фамилия |
|-------------------------------|---------|-------------------|

М.П.

| Земельный участок | | | | |
|--|-----------|--------------------------------|--------------------|-------------------|
| вид объекта недвижимости | | | | |
| Лист №463 Раздел 4.2 | | Всего листов раздела 4.2: 2875 | | Всего разделов: 8 |
| Всего листов выписки: 5548 | | | | |
| 17 октября 2019г. № КУВИ-001/2019-25207602 | | | | |
| Кадастровый номер: | | | 59:00:0000000:7734 | |
| 3 | 679700.1 | 2296261.61 | - | - |
| 4 | 679698.57 | 2296260.33 | - | - |
| 5 | 679699.85 | 2296258.8 | - | - |
| 1 | 679733.63 | 2296216.89 | - | - |
| 2 | 679735.16 | 2296218.17 | - | - |
| 3 | 679733.89 | 2296219.7 | - | - |
| 4 | 679732.35 | 2296218.42 | - | - |
| 5 | 679733.63 | 2296216.89 | - | - |
| 1 | 679770.3 | 2296174.97 | - | - |
| 2 | 679771.83 | 2296176.26 | - | - |
| 3 | 679770.54 | 2296177.79 | - | - |
| 4 | 679769.01 | 2296176.51 | - | - |
| 5 | 679770.3 | 2296174.97 | - | - |
| 1 | 679809.13 | 2296130.22 | - | - |
| 2 | 679810.66 | 2296131.51 | - | - |
| 3 | 679809.38 | 2296133.04 | - | - |
| 4 | 679807.84 | 2296131.76 | - | - |
| 5 | 679809.13 | 2296130.22 | - | - |
| 1 | 679850.38 | 2296082.83 | - | - |
| 2 | 679851.9 | 2296084.11 | - | - |
| 3 | 679850.61 | 2296085.65 | - | - |
| 4 | 679849.08 | 2296084.36 | - | - |
| 5 | 679850.38 | 2296082.83 | - | - |
| 1 | 679887.61 | 2296039.13 | - | - |
| 2 | 679889.14 | 2296040.42 | - | - |
| 3 | 679887.86 | 2296041.95 | - | - |
| 4 | 679886.33 | 2296040.67 | - | - |
| 5 | 679887.61 | 2296039.13 | - | - |
| 1 | 679929.14 | 2295989.62 | - | - |
| 2 | 679930.68 | 2295990.91 | - | - |
| 3 | 679929.38 | 2295992.44 | - | - |
| 4 | 679927.85 | 2295991.15 | - | - |
| 5 | 679929.14 | 2295989.62 | - | - |

| | | |
|-------------------------------|---------|-------------------|
| полное наименование должности | подпись | инициалы, фамилия |
|-------------------------------|---------|-------------------|

М.П.

| Земельный участок | | | | |
|--|-----------|--------------------------------|--------------------|-------------------|
| вид объекта недвижимости | | | | |
| Лист №464 Раздел 4.2 | | Всего листов раздела 4.2: 2875 | | Всего разделов: 8 |
| Всего листов выписки: 5548 | | | | |
| 17 октября 2019г. № КУВИ-001/2019-25207602 | | | | |
| Кадастровый номер: | | | 59:00:0000000:7734 | |
| 1 | 679969.17 | 2295941.46 | - | - |
| 2 | 679970.7 | 2295942.74 | - | - |
| 3 | 679969.42 | 2295944.27 | - | - |
| 4 | 679967.89 | 2295942.99 | - | - |
| 5 | 679969.17 | 2295941.46 | - | - |
| 1 | 680012.96 | 2295889.73 | - | - |
| 2 | 680014.49 | 2295891.01 | - | - |
| 3 | 680013.21 | 2295892.54 | - | - |
| 4 | 680011.67 | 2295891.26 | - | - |
| 5 | 680012.96 | 2295889.73 | - | - |
| 1 | 680054.1 | 2295840.84 | - | - |
| 2 | 680055.63 | 2295842.12 | - | - |
| 3 | 680054.35 | 2295843.66 | - | - |
| 4 | 680052.82 | 2295842.37 | - | - |
| 5 | 680054.1 | 2295840.84 | - | - |
| 1 | 680086.68 | 2295802.2 | - | - |
| 2 | 680088.21 | 2295803.48 | - | - |
| 3 | 680086.92 | 2295805.02 | - | - |
| 4 | 680085.39 | 2295803.73 | - | - |
| 5 | 680086.68 | 2295802.2 | - | - |
| 1 | 680111.62 | 2295759.77 | - | - |
| 2 | 678939.36 | 2297136.44 | - | 0.1 |
| 3 | 678903.6 | 2297149.39 | - | 0.1 |
| 4 | 677968.85 | 2297390.31 | - | 0.1 |
| 5 | 677010 | 2298027.93 | - | 0.1 |
| 6 | 676183.83 | 2298593.74 | - | 0.1 |
| 7 | 674288.8 | 2299832.41 | - | 0.1 |
| 8 | 672393.99 | 2301019.57 | - | 0.1 |
| 9 | 671818.43 | 2301516.7 | - | - |
| 10 | 671820.02 | 2301521.57 | - | - |
| 11 | 671831.97 | 2301511.61 | - | - |
| 12 | 671836.69 | 2301525.05 | - | - |
| 13 | 671824.39 | 2301534.97 | - | - |

| | | |
|-------------------------------|---------|-------------------|
| полное наименование должности | подпись | инициалы, фамилия |
|-------------------------------|---------|-------------------|

М.П.

| Земельный участок | | | | |
|--|-----------|--------------------------------|--------------------|-------------------|
| вид объекта недвижимости | | | | |
| Лист №465 Раздел 4.2 | | Всего листов раздела 4.2: 2875 | | Всего разделов: 8 |
| Всего листов выписки: 5548 | | | | |
| 17 октября 2019г. № КУВИ-001/2019-25207602 | | | | |
| Кадастровый номер: | | | 59:00:0000000:7734 | |
| 14 | 671830.44 | 2301553.55 | - | - |
| 15 | 671834.74 | 2301568.63 | - | - |
| 16 | 672422.63 | 2301060.75 | - | 0.1 |
| 17 | 674314.57 | 2299875.29 | - | 0.1 |
| 18 | 676210.85 | 2298635.85 | - | 0.1 |
| 19 | 677037.74 | 2298069.53 | - | 0.1 |
| 20 | 677987.18 | 2297437.51 | - | 0.1 |
| 21 | 678945.56 | 2297189.11 | - | 0.1 |
| 22 | 678967.96 | 2297178.1 | - | 0.1 |
| 23 | 680142.68 | 2295800 | - | - |
| 24 | 680143.6 | 2295772.94 | - | - |
| 25 | 680129.61 | 2295767.18 | - | - |
| 26 | 680111.62 | 2295759.77 | - | - |
| 1 | 657571.31 | 2296721.19 | - | - |
| 2 | 657457.61 | 2296478.29 | - | - |
| 3 | 657457.2 | 2296478.62 | - | - |
| 4 | 657541.16 | 2296660.39 | - | - |
| 5 | 657571.31 | 2296721.19 | - | - |
| 1 | 657593.88 | 2296769.38 | - | - |
| 2 | 657598.24 | 2296779.9 | - | - |
| 3 | 657602.27 | 2296787.32 | - | - |
| 4 | 657593.88 | 2296769.38 | - | - |
| 1 | 657632.21 | 2296851.26 | - | - |
| 2 | 657637.95 | 2296864.7 | - | - |
| 3 | 657650.8 | 2296891 | - | - |
| 4 | 657632.21 | 2296851.26 | - | - |
| 1 | 657674.75 | 2296942.15 | - | - |
| 2 | 657762.17 | 2297147.38 | - | - |
| 3 | 657821.95 | 2297283.34 | - | - |
| 4 | 657810.93 | 2297285.6 | - | - |
| 5 | 657777.34 | 2297209.27 | - | - |
| 6 | 657774.54 | 2297242.07 | - | - |
| 7 | 657794.58 | 2297287.27 | - | - |

| | | |
|-------------------------------|---------|-------------------|
| полное наименование должности | подпись | инициалы, фамилия |
|-------------------------------|---------|-------------------|

М.П.

| Земельный участок | | | | |
|--|-----------|--------------------------------|--------------------|-------------------|
| вид объекта недвижимости | | | | |
| Лист №466 Раздел 4.2 | | Всего листов раздела 4.2: 2875 | | Всего разделов: 8 |
| Всего листов выписки: 5548 | | | | |
| 17 октября 2019г. № КУВИ-001/2019-25207602 | | | | |
| Кадастровый номер: | | | 59:00:0000000:7734 | |
| 8 | 657804.29 | 2297309.15 | - | - |
| 9 | 657811.09 | 2297309.58 | - | - |
| 10 | 657816.02 | 2297320.9 | - | - |
| 11 | 657810.49 | 2297323.13 | - | - |
| 12 | 657826.61 | 2297359.48 | - | - |
| 13 | 657851.3 | 2297376.52 | - | - |
| 14 | 657821.26 | 2297309.09 | - | - |
| 15 | 657833.41 | 2297307.71 | - | - |
| 16 | 657869.45 | 2297389.39 | - | - |
| 17 | 657921.78 | 2297505.96 | - | - |
| 18 | 657982.02 | 2297642.82 | - | - |
| 19 | 657995.1 | 2297672.81 | - | - |
| 20 | 658010.04 | 2297666.17 | - | - |
| 21 | 657990.23 | 2297632.7 | - | - |
| 22 | 657877.29 | 2297385.73 | - | - |
| 23 | 657878.21 | 2297376.76 | - | - |
| 24 | 657798.88 | 2297207.29 | - | - |
| 25 | 657796.71 | 2297205.72 | - | - |
| 26 | 657771.39 | 2297148.58 | - | - |
| 27 | 657674.75 | 2296942.15 | - | - |
| 1 | 657835.29 | 2297389.78 | - | - |
| 2 | 657823.88 | 2297381.89 | - | - |
| 3 | 657963.95 | 2297681.6 | - | - |
| 4 | 657965.52 | 2297683.19 | - | - |
| 5 | 657835.29 | 2297389.78 | - | - |
| 1 | 658020.86 | 2297684.46 | - | - |
| 2 | 658005.47 | 2297690.9 | - | - |
| 3 | 658012.46 | 2297700.67 | - | - |
| 4 | 658038.95 | 2297726.21 | - | - |
| 5 | 658195.64 | 2297853.85 | - | - |
| 6 | 658206.57 | 2297837.86 | - | - |
| 7 | 658024.19 | 2297688.58 | - | 0.1 |
| 8 | 658022.86 | 2297685.74 | - | - |

| | | |
|-------------------------------|---------|-------------------|
| полное наименование должности | подпись | инициалы, фамилия |
|-------------------------------|---------|-------------------|

М.П.

| Земельный участок | | | | | |
|--|-----------|--------------------------------|--------------------|-------------------|----------------------------|
| вид объекта недвижимости | | | | | |
| Лист №467 Раздел 4.2 | | Всего листов раздела 4.2: 2875 | | Всего разделов: 8 | Всего листов выписки: 5548 |
| 17 октября 2019г. № КУВИ-001/2019-25207602 | | | | | |
| Кадастровый номер: | | | 59:00:0000000:7734 | | |
| 9 | 658020.86 | 2297684.46 | - | - | |
| 1 | 680550.22 | 2295247.81 | - | - | |
| 2 | 680551.73 | 2295249.12 | - | - | |
| 3 | 680550.42 | 2295250.63 | - | - | |
| 4 | 680548.91 | 2295249.32 | - | - | |
| 5 | 680550.22 | 2295247.81 | - | - | |
| 1 | 680584.34 | 2295207.27 | - | - | |
| 2 | 680585.86 | 2295208.59 | - | - | |
| 3 | 680584.54 | 2295210.1 | - | - | |
| 4 | 680583.03 | 2295208.78 | - | - | |
| 5 | 680584.34 | 2295207.27 | - | - | |
| 1 | 680628.7 | 2295155.35 | - | - | |
| 2 | 680630.21 | 2295156.66 | - | - | |
| 3 | 680628.9 | 2295158.17 | - | - | |
| 4 | 680627.39 | 2295156.86 | - | - | |
| 5 | 680628.7 | 2295155.35 | - | - | |
| 1 | 680666.76 | 2295110.24 | - | - | |
| 2 | 680668.27 | 2295111.55 | - | - | |
| 3 | 680666.96 | 2295113.06 | - | - | |
| 4 | 680665.46 | 2295111.75 | - | - | |
| 5 | 680666.76 | 2295110.24 | - | - | |
| 1 | 680706.19 | 2295063.57 | - | - | |
| 2 | 680707.7 | 2295064.88 | - | - | |
| 3 | 680706.4 | 2295066.39 | - | - | |
| 4 | 680704.88 | 2295065.08 | - | - | |
| 5 | 680706.19 | 2295063.57 | - | - | |
| 1 | 680745.64 | 2295016.56 | - | - | |
| 2 | 680747.15 | 2295017.87 | - | - | |
| 3 | 680745.84 | 2295019.38 | - | - | |
| 4 | 680744.33 | 2295018.07 | - | - | |
| 5 | 680745.64 | 2295016.56 | - | - | |
| 1 | 680783.3 | 2294972.77 | - | - | |
| 2 | 680784.81 | 2294974.08 | - | - | |

| | | |
|-------------------------------|---------|-------------------|
| полное наименование должности | подпись | инициалы, фамилия |
|-------------------------------|---------|-------------------|

М.П.

| Земельный участок | | | | |
|--|-----------|--------------------------------|--------------------|-------------------|
| вид объекта недвижимости | | | | |
| Лист №468 Раздел 4.2 | | Всего листов раздела 4.2: 2875 | | Всего разделов: 8 |
| Всего листов выписки: 5548 | | | | |
| 17 октября 2019г. № КУВИ-001/2019-25207602 | | | | |
| Кадастровый номер: | | | 59:00:0000000:7734 | |
| 3 | 680783.5 | 2294975.59 | - | - |
| 4 | 680781.99 | 2294974.28 | - | - |
| 5 | 680783.3 | 2294972.77 | - | - |
| 1 | 680821.61 | 2294927.35 | - | - |
| 2 | 680823.09 | 2294926 | - | - |
| 3 | 680828.99 | 2294932.46 | - | - |
| 4 | 680827.51 | 2294933.81 | - | - |
| 5 | 680821.61 | 2294927.35 | - | - |
| 1 | 680861.98 | 2294903.88 | - | - |
| 2 | 680863.67 | 2294902.84 | - | - |
| 3 | 680864.73 | 2294904.52 | - | - |
| 4 | 680863.03 | 2294905.58 | - | - |
| 5 | 680861.98 | 2294903.88 | - | - |
| 1 | 680909.97 | 2294869.78 | - | - |
| 2 | 680911.64 | 2294868.68 | - | - |
| 3 | 680915.82 | 2294875.08 | - | - |
| 4 | 680914.15 | 2294876.17 | - | - |
| 5 | 680909.97 | 2294869.78 | - | - |
| 1 | 680966.76 | 2294839.26 | - | - |
| 2 | 680968.46 | 2294838.2 | - | - |
| 3 | 680969.52 | 2294839.89 | - | - |
| 4 | 680967.82 | 2294840.95 | - | - |
| 5 | 680966.76 | 2294839.26 | - | - |
| 1 | 681041.24 | 2294788.16 | - | - |
| 2 | 681042.94 | 2294787.1 | - | - |
| 3 | 681044 | 2294788.8 | - | - |
| 4 | 681042.3 | 2294789.86 | - | - |
| 5 | 681041.24 | 2294788.16 | - | - |
| 1 | 681121.67 | 2294751.54 | - | - |
| 2 | 681127 | 2294748.16 | - | - |
| 3 | 681130.48 | 2294752.97 | - | - |
| 4 | 681125.52 | 2294756.55 | - | - |
| 5 | 681121.67 | 2294751.54 | - | - |

| | | |
|-------------------------------|---------|-------------------|
| полное наименование должности | подпись | инициалы, фамилия |
|-------------------------------|---------|-------------------|

М.П.

| Земельный участок | | | | |
|--|-----------|--------------------------------|--------------------|-------------------|
| вид объекта недвижимости | | | | |
| Лист №469 Раздел 4.2 | | Всего листов раздела 4.2: 2875 | | Всего разделов: 8 |
| Всего листов выписки: 5548 | | | | |
| 17 октября 2019г. № КУВИ-001/2019-25207602 | | | | |
| Кадастровый номер: | | | 59:00:0000000:7734 | |
| 1 | 681135.59 | 2294730.13 | - | - |
| 2 | 681138.39 | 2294727.59 | - | - |
| 3 | 681140.73 | 2294730.17 | - | - |
| 4 | 681137.96 | 2294732.71 | - | - |
| 5 | 681135.59 | 2294730.13 | - | - |
| 1 | 681948.74 | 2294562.55 | - | - |
| 2 | 681950.74 | 2294562.51 | - | - |
| 3 | 681950.77 | 2294564.51 | - | - |
| 4 | 681948.77 | 2294564.55 | - | - |
| 5 | 681948.74 | 2294562.55 | - | - |
| 1 | 681831.76 | 2294562.5 | - | - |
| 2 | 681833.76 | 2294562.46 | - | - |
| 3 | 681833.8 | 2294564.46 | - | - |
| 4 | 681831.8 | 2294564.5 | - | - |
| 5 | 681831.76 | 2294562.5 | - | - |
| 1 | 681888.74 | 2294562.47 | - | - |
| 2 | 681890.74 | 2294562.44 | - | - |
| 3 | 681890.77 | 2294564.44 | - | - |
| 4 | 681888.78 | 2294564.47 | - | - |
| 5 | 681888.74 | 2294562.47 | - | - |
| 1 | 682009.66 | 2294562.37 | - | - |
| 2 | 682011.66 | 2294562.34 | - | - |
| 3 | 682011.69 | 2294564.34 | - | - |
| 4 | 682009.69 | 2294564.37 | - | - |
| 5 | 682009.66 | 2294562.37 | - | - |
| 1 | 682054.51 | 2294592.34 | - | - |
| 2 | 682048.85 | 2294556.49 | - | - |
| 3 | 681770.92 | 2294562.63 | - | - |
| 4 | 681770.95 | 2294564.56 | - | - |
| 5 | 681768.95 | 2294564.6 | - | - |
| 6 | 681768.93 | 2294562.67 | - | - |
| 7 | 681723.64 | 2294563.67 | - | - |
| 8 | 681723.64 | 2294564.46 | - | - |

| | | |
|-------------------------------|---------|-------------------|
| полное наименование должности | подпись | инициалы, фамилия |
|-------------------------------|---------|-------------------|

М.П.

| Земельный участок | | | | | |
|--|-----------|--------------------------------|--------------------|-------------------|----------------------------|
| вид объекта недвижимости | | | | | |
| Лист №470 Раздел 4.2 | | Всего листов раздела 4.2: 2875 | | Всего разделов: 8 | Всего листов выписки: 5548 |
| 17 октября 2019г. № КУВИ-001/2019-25207602 | | | | | |
| Кадастровый номер: | | | 59:00:0000000:7734 | | |
| 9 | 681721.64 | 2294564.5 | - | - | |
| 10 | 681721.62 | 2294563.72 | - | - | |
| 11 | 681372.53 | 2294571.43 | - | 0.1 | |
| 12 | 681133.56 | 2294723.45 | - | - | |
| 13 | 681133.93 | 2294723.96 | - | - | |
| 14 | 681132.31 | 2294725.13 | - | - | |
| 15 | 681131.87 | 2294724.52 | - | - | |
| 16 | 681074.37 | 2294761.11 | - | - | |
| 17 | 681077.75 | 2294766.4 | - | - | |
| 18 | 681076.07 | 2294767.48 | - | - | |
| 19 | 681072.67 | 2294762.18 | - | - | |
| 20 | 680817.87 | 2294924.27 | - | 0.1 | |
| 21 | 680544.24 | 2295251.71 | - | 0.1 | |
| 22 | 680519.6 | 2295280.65 | - | - | |
| 23 | 680544.21 | 2295328.94 | - | - | |
| 24 | 680583.13 | 2295283.29 | - | 0.1 | |
| 25 | 680850.84 | 2294962.37 | - | 0.1 | |
| 26 | 681385.2 | 2294621.01 | - | 0.1 | |
| 27 | 682087.42 | 2294610.49 | - | 0.1 | |
| 28 | 682082.17 | 2294591.39 | - | - | |
| 29 | 682054.51 | 2294592.34 | - | - | |
| 1 | 657016.1 | 2295537.63 | - | - | |
| 2 | 657004.29 | 2295547.04 | - | - | |
| 3 | 657014.96 | 2295569.71 | - | - | |
| 4 | 657113.6 | 2295773.97 | - | - | |
| 5 | 657192.3 | 2295933.84 | - | - | |
| 6 | 657269.95 | 2296103.78 | - | - | |
| 7 | 657336.3 | 2296243.73 | - | - | |
| 8 | 657443.18 | 2296465.53 | - | - | |
| 9 | 657449.31 | 2296460.56 | - | - | |
| 10 | 657358.19 | 2296265.93 | - | - | |
| 11 | 657312.7 | 2296174.83 | - | - | |
| 12 | 657058.3 | 2295627.18 | - | - | |

| | | |
|-------------------------------|---------|-------------------|
| полное наименование должности | подпись | инициалы, фамилия |
|-------------------------------|---------|-------------------|

М.П.

| Земельный участок | | | | |
|--|-----------|--------------------------------|--------------------|-------------------|
| вид объекта недвижимости | | | | |
| Лист №471 Раздел 4.2 | | Всего листов раздела 4.2: 2875 | | Всего разделов: 8 |
| Всего листов выписки: 5548 | | | | |
| 17 октября 2019г. № КУВИ-001/2019-25207602 | | | | |
| Кадастровый номер: | | | 59:00:0000000:7734 | |
| 13 | 657054.67 | 2295628.8 | - | - |
| 14 | 657044.85 | 2295606.72 | - | - |
| 15 | 657048.09 | 2295605.21 | - | - |
| 16 | 657016.1 | 2295537.63 | - | - |
| 1 | 671316.89 | 2301948.21 | - | - |
| 2 | 671318.89 | 2301948.24 | - | - |
| 3 | 671318.86 | 2301950.24 | - | - |
| 4 | 671316.86 | 2301950.21 | - | - |
| 5 | 671316.89 | 2301948.21 | - | - |
| 1 | 671339.97 | 2301944.8 | - | - |
| 2 | 671341.17 | 2301946.4 | - | - |
| 3 | 671335.74 | 2301950.47 | - | - |
| 4 | 671334.53 | 2301948.87 | - | - |
| 5 | 671339.97 | 2301944.8 | - | - |
| 1 | 671321.02 | 2301942.05 | - | - |
| 2 | 671322.88 | 2301941.3 | - | - |
| 3 | 671323.63 | 2301943.15 | - | - |
| 4 | 671321.77 | 2301943.91 | - | - |
| 5 | 671321.02 | 2301942.05 | - | - |
| 1 | 671229.92 | 2301927.72 | - | - |
| 2 | 671231.81 | 2301928.37 | - | - |
| 3 | 671231.16 | 2301930.26 | - | - |
| 4 | 671229.27 | 2301929.61 | - | - |
| 5 | 671229.92 | 2301927.72 | - | - |
| 1 | 671179.52 | 2301912.05 | - | - |
| 2 | 671181.41 | 2301912.7 | - | - |
| 3 | 671180.76 | 2301914.6 | - | - |
| 4 | 671178.87 | 2301913.94 | - | - |
| 5 | 671179.52 | 2301912.05 | - | - |
| 1 | 671122.16 | 2301894.67 | - | - |
| 2 | 671124.05 | 2301895.32 | - | - |
| 3 | 671123.4 | 2301897.21 | - | - |
| 4 | 671121.51 | 2301896.56 | - | - |

| | | |
|-------------------------------|---------|-------------------|
| полное наименование должности | подпись | инициалы, фамилия |
|-------------------------------|---------|-------------------|

М.П.

| Земельный участок | | | | |
|--|-----------|--------------------------------|--------------------|-------------------|
| вид объекта недвижимости | | | | |
| Лист №472 Раздел 4.2 | | Всего листов раздела 4.2: 2875 | | Всего разделов: 8 |
| Всего листов выписки: 5548 | | | | |
| 17 октября 2019г. № КУВИ-001/2019-25207602 | | | | |
| Кадастровый номер: | | | 59:00:0000000:7734 | |
| 5 | 671122.16 | 2301894.67 | - | - |
| 1 | 671066.29 | 2301877.13 | - | - |
| 2 | 671068.18 | 2301877.78 | - | - |
| 3 | 671067.53 | 2301879.67 | - | - |
| 4 | 671065.64 | 2301879.02 | - | - |
| 5 | 671066.29 | 2301877.13 | - | - |
| 1 | 671011.68 | 2301860 | - | - |
| 2 | 671013.57 | 2301860.66 | - | - |
| 3 | 671012.92 | 2301862.55 | - | - |
| 4 | 671011.03 | 2301861.9 | - | - |
| 5 | 671011.68 | 2301860 | - | - |
| 1 | 670945.98 | 2301839.66 | - | - |
| 2 | 670947.87 | 2301840.31 | - | - |
| 3 | 670947.22 | 2301842.2 | - | - |
| 4 | 670945.33 | 2301841.55 | - | - |
| 5 | 670945.98 | 2301839.66 | - | - |
| 1 | 670887.24 | 2301821.5 | - | - |
| 2 | 670889.14 | 2301822.15 | - | - |
| 3 | 670888.48 | 2301824.04 | - | - |
| 4 | 670886.59 | 2301823.39 | - | - |
| 5 | 670887.24 | 2301821.5 | - | - |
| 1 | 670736.99 | 2301787.61 | - | - |
| 2 | 670738.98 | 2301787.78 | - | - |
| 3 | 670738.81 | 2301789.77 | - | - |
| 4 | 670736.81 | 2301789.6 | - | - |
| 5 | 670736.99 | 2301787.61 | - | - |
| 1 | 670680.37 | 2301782.22 | - | - |
| 2 | 670682.37 | 2301782.4 | - | - |
| 3 | 670682.19 | 2301784.39 | - | - |
| 4 | 670680.2 | 2301784.21 | - | - |
| 5 | 670680.37 | 2301782.22 | - | - |
| 1 | 670621.57 | 2301776.63 | - | - |
| 2 | 670623.56 | 2301776.8 | - | - |

| | | |
|-------------------------------|---------|-------------------|
| полное наименование должности | подпись | инициалы, фамилия |
|-------------------------------|---------|-------------------|

М.П.

| Земельный участок | | | | | |
|--|-----------|--------------------------------|--------------------|-------------------|----------------------------|
| вид объекта недвижимости | | | | | |
| Лист №473 Раздел 4.2 | | Всего листов раздела 4.2: 2875 | | Всего разделов: 8 | Всего листов выписки: 5548 |
| 17 октября 2019г. № КУВИ-001/2019-25207602 | | | | | |
| Кадастровый номер: | | | 59:00:0000000:7734 | | |
| 3 | 670623.39 | 2301778.79 | - | - | |
| 4 | 670621.4 | 2301778.62 | - | - | |
| 5 | 670621.57 | 2301776.63 | - | - | |
| 1 | 670565.16 | 2301771.05 | - | - | |
| 2 | 670567.15 | 2301771.23 | - | - | |
| 3 | 670566.97 | 2301773.22 | - | - | |
| 4 | 670564.98 | 2301773.05 | - | - | |
| 5 | 670565.16 | 2301771.05 | - | - | |
| 1 | 670510.23 | 2301760.45 | - | - | |
| 2 | 670512.08 | 2301761.18 | - | - | |
| 3 | 670509.49 | 2301767.78 | - | - | |
| 4 | 670507.63 | 2301767.05 | - | - | |
| 5 | 670510.23 | 2301760.45 | - | - | |
| 1 | 670460.82 | 2301756.38 | - | - | |
| 2 | 670462.78 | 2301756.76 | - | - | |
| 3 | 670462.4 | 2301758.73 | - | - | |
| 4 | 670460.43 | 2301758.34 | - | - | |
| 5 | 670460.82 | 2301756.38 | - | - | |
| 1 | 670404.65 | 2301745.88 | - | - | |
| 2 | 670406.61 | 2301746.26 | - | - | |
| 3 | 670406.22 | 2301748.22 | - | - | |
| 4 | 670404.26 | 2301747.84 | - | - | |
| 5 | 670404.65 | 2301745.88 | - | - | |
| 1 | 670350.72 | 2301735.28 | - | - | |
| 2 | 670352.68 | 2301735.66 | - | - | |
| 3 | 670352.3 | 2301737.62 | - | - | |
| 4 | 670350.34 | 2301737.24 | - | - | |
| 5 | 670350.72 | 2301735.28 | - | - | |
| 1 | 670304.8 | 2301721.76 | - | - | |
| 2 | 670306.65 | 2301722.51 | - | - | |
| 3 | 670304.12 | 2301728.82 | - | - | |
| 4 | 670302.26 | 2301728.07 | - | - | |
| 5 | 670304.8 | 2301721.76 | - | - | |

| | | |
|-------------------------------|---------|-------------------|
| полное наименование должности | подпись | инициалы, фамилия |
|-------------------------------|---------|-------------------|

М.П.

| Земельный участок | | | | |
|--|-----------|--------------------------------|--------------------|-------------------|
| вид объекта недвижимости | | | | |
| Лист №474 Раздел 4.2 | | Всего листов раздела 4.2: 2875 | | Всего разделов: 8 |
| Всего листов выписки: 5548 | | | | |
| 17 октября 2019г. № КУВИ-001/2019-25207602 | | | | |
| Кадастровый номер: | | | 59:00:0000000:7734 | |
| 1 | 670256.23 | 2301713.2 | - | - |
| 2 | 670258.17 | 2301713.68 | - | - |
| 3 | 670257.68 | 2301715.62 | - | - |
| 4 | 670255.74 | 2301715.14 | - | - |
| 5 | 670256.23 | 2301713.2 | - | - |
| 1 | 669955.22 | 2301648.46 | - | - |
| 2 | 669957.19 | 2301648.81 | - | - |
| 3 | 669956.84 | 2301650.78 | - | - |
| 4 | 669954.88 | 2301650.43 | - | - |
| 5 | 669955.22 | 2301648.46 | - | - |
| 1 | 669903.9 | 2301637.53 | - | - |
| 2 | 669905.87 | 2301637.88 | - | - |
| 3 | 669905.52 | 2301639.85 | - | - |
| 4 | 669903.55 | 2301639.5 | - | - |
| 5 | 669903.9 | 2301637.53 | - | - |
| 1 | 669846.87 | 2301624.82 | - | - |
| 2 | 669848.84 | 2301625.17 | - | - |
| 3 | 669848.49 | 2301627.14 | - | - |
| 4 | 669846.52 | 2301626.79 | - | - |
| 5 | 669846.87 | 2301624.82 | - | - |
| 1 | 669791.75 | 2301612.56 | - | - |
| 2 | 669793.71 | 2301612.98 | - | - |
| 3 | 669793.29 | 2301614.94 | - | - |
| 4 | 669791.33 | 2301614.52 | - | - |
| 5 | 669791.75 | 2301612.56 | - | - |
| 1 | 669687.34 | 2301590.06 | - | - |
| 2 | 669689.3 | 2301590.48 | - | - |
| 3 | 669688.89 | 2301592.43 | - | - |
| 4 | 669686.94 | 2301592.02 | - | - |
| 5 | 669687.34 | 2301590.06 | - | - |
| 1 | 669637.05 | 2301579.2 | - | - |
| 2 | 669639.01 | 2301579.61 | - | - |
| 3 | 669638.59 | 2301581.57 | - | - |

| | | |
|-------------------------------|---------|-------------------|
| полное наименование должности | подпись | инициалы, фамилия |
|-------------------------------|---------|-------------------|

М.П.

| Земельный участок | | | | |
|--|-----------|--------------------------------|--------------------|-------------------|
| вид объекта недвижимости | | | | |
| Лист №475 Раздел 4.2 | | Всего листов раздела 4.2: 2875 | | Всего разделов: 8 |
| Всего листов выписки: 5548 | | | | |
| 17 октября 2019г. № КУВИ-001/2019-25207602 | | | | |
| Кадастровый номер: | | | 59:00:0000000:7734 | |
| 4 | 669636.64 | 2301581.15 | - | - |
| 5 | 669637.05 | 2301579.2 | - | - |
| 1 | 669590.48 | 2301569.26 | - | - |
| 2 | 669592.44 | 2301569.68 | - | - |
| 3 | 669592.02 | 2301571.63 | - | - |
| 4 | 669590.06 | 2301571.22 | - | - |
| 5 | 669590.48 | 2301569.26 | - | - |
| 1 | 669537.63 | 2301557.53 | - | - |
| 2 | 669539.58 | 2301557.94 | - | - |
| 3 | 669539.17 | 2301559.9 | - | - |
| 4 | 669537.21 | 2301559.48 | - | - |
| 5 | 669537.63 | 2301557.53 | - | - |
| 1 | 669485.06 | 2301546.5 | - | - |
| 2 | 669487.01 | 2301546.92 | - | - |
| 3 | 669486.6 | 2301548.87 | - | - |
| 4 | 669484.64 | 2301548.46 | - | - |
| 5 | 669485.06 | 2301546.5 | - | - |
| 1 | 669428.93 | 2301534.24 | - | - |
| 2 | 669430.89 | 2301534.66 | - | - |
| 3 | 669430.47 | 2301536.61 | - | - |
| 4 | 669428.51 | 2301536.2 | - | - |
| 5 | 669428.93 | 2301534.24 | - | - |
| 1 | 669381.2 | 2301523.78 | - | - |
| 2 | 669383.15 | 2301524.2 | - | - |
| 3 | 669382.74 | 2301526.15 | - | - |
| 4 | 669380.78 | 2301525.74 | - | - |
| 5 | 669381.2 | 2301523.78 | - | - |
| 1 | 669325.62 | 2301511.81 | - | - |
| 2 | 669327.57 | 2301512.22 | - | - |
| 3 | 669327.16 | 2301514.18 | - | - |
| 4 | 669325.2 | 2301513.76 | - | - |
| 5 | 669325.62 | 2301511.81 | - | - |
| 1 | 669219.6 | 2301492.05 | - | - |

| | | |
|-------------------------------|---------|-------------------|
| полное наименование должности | подпись | инициалы, фамилия |
|-------------------------------|---------|-------------------|

М.П.

| Земельный участок | | | | |
|--|-----------|--------------------------------|--------------------|-------------------|
| вид объекта недвижимости | | | | |
| Лист №476 Раздел 4.2 | | Всего листов раздела 4.2: 2875 | | Всего разделов: 8 |
| Всего листов выписки: 5548 | | | | |
| 17 октября 2019г. № КУВИ-001/2019-25207602 | | | | |
| Кадастровый номер: | | | 59:00:0000000:7734 | |
| 2 | 669221.58 | 2301492.33 | - | - |
| 3 | 669221.3 | 2301494.31 | - | - |
| 4 | 669219.32 | 2301494.04 | - | - |
| 5 | 669219.6 | 2301492.05 | - | - |
| 1 | 669175.91 | 2301485.29 | - | - |
| 2 | 669177.89 | 2301485.57 | - | - |
| 3 | 669177.62 | 2301487.54 | - | - |
| 4 | 669175.64 | 2301487.27 | - | - |
| 5 | 669175.91 | 2301485.29 | - | - |
| 1 | 669125.31 | 2301478.05 | - | - |
| 2 | 669127.29 | 2301478.33 | - | - |
| 3 | 669127.01 | 2301480.31 | - | - |
| 4 | 669125.03 | 2301480.03 | - | - |
| 5 | 669125.31 | 2301478.05 | - | - |
| 1 | 669071.56 | 2301470.21 | - | - |
| 2 | 669073.54 | 2301470.48 | - | - |
| 3 | 669073.26 | 2301472.46 | - | - |
| 4 | 669071.28 | 2301472.19 | - | - |
| 5 | 669071.56 | 2301470.21 | - | - |
| 1 | 669020 | 2301462.9 | - | - |
| 2 | 669021.99 | 2301463.18 | - | - |
| 3 | 669021.71 | 2301465.16 | - | - |
| 4 | 669019.73 | 2301464.88 | - | - |
| 5 | 669020 | 2301462.9 | - | - |
| 1 | 668995.39 | 2301447.75 | - | - |
| 2 | 668948.61 | 2301438.38 | - | - |
| 3 | 668947.83 | 2301449.69 | - | - |
| 4 | 668970.76 | 2301451.25 | - | - |
| 5 | 668970.22 | 2301459.23 | - | - |
| 6 | 668949.22 | 2301457.81 | - | - |
| 7 | 668949.25 | 2301459.89 | - | - |
| 8 | 669040.85 | 2301475.2 | - | - |
| 9 | 669155.07 | 2301486.9 | - | - |

| | | |
|-------------------------------|---------|-------------------|
| полное наименование должности | подпись | инициалы, фамилия |
|-------------------------------|---------|-------------------|

М.П.

| Земельный участок | | | | |
|--|-----------|--------------------------------|--------------------|-------------------|
| вид объекта недвижимости | | | | |
| Лист №477 Раздел 4.2 | | Всего листов раздела 4.2: 2875 | | Всего разделов: 8 |
| Всего листов выписки: 5548 | | | | |
| 17 октября 2019г. № КУВИ-001/2019-25207602 | | | | |
| Кадастровый номер: | | | 59:00:0000000:7734 | |
| 10 | 669190.25 | 2301492.15 | - | - |
| 11 | 669225.93 | 2301498.39 | - | - |
| 12 | 669259.03 | 2301504.16 | - | - |
| 13 | 669259.67 | 2301498.08 | - | - |
| 14 | 669261.66 | 2301498.29 | - | - |
| 15 | 669261 | 2301504.51 | - | - |
| 16 | 669282.5 | 2301508.28 | - | - |
| 17 | 669359.85 | 2301523.32 | - | - |
| 18 | 669485.58 | 2301552.03 | - | - |
| 19 | 669738.22 | 2301603.46 | - | - |
| 20 | 669738.64 | 2301601.51 | - | - |
| 21 | 669740.59 | 2301601.93 | - | - |
| 22 | 669740.21 | 2301603.88 | - | - |
| 23 | 669744.2 | 2301604.7 | - | - |
| 24 | 669802.53 | 2301618.74 | - | - |
| 25 | 669823.41 | 2301623.76 | - | - |
| 26 | 669896.07 | 2301641.24 | - | - |
| 27 | 670004.41 | 2301660.91 | - | - |
| 28 | 670003.71 | 2301660.61 | - | - |
| 29 | 670006.62 | 2301653.86 | - | - |
| 30 | 670008.45 | 2301654.65 | - | - |
| 31 | 670005.66 | 2301661.13 | - | - |
| 32 | 670055.55 | 2301670.19 | - | - |
| 33 | 670055.9 | 2301668.24 | - | - |
| 34 | 670057.86 | 2301668.58 | - | - |
| 35 | 670057.52 | 2301670.55 | - | - |
| 36 | 670112.69 | 2301680.56 | - | - |
| 37 | 670113.03 | 2301678.65 | - | - |
| 38 | 670115 | 2301679 | - | - |
| 39 | 670114.66 | 2301680.92 | - | - |
| 40 | 670137.54 | 2301685.08 | - | - |
| 41 | 670166.44 | 2301691.74 | - | - |
| 42 | 670167.06 | 2301688.72 | - | - |

| | | |
|-------------------------------|---------|-------------------|
| полное наименование должности | подпись | инициалы, фамилия |
|-------------------------------|---------|-------------------|

М.П.

| Земельный участок | | | | | |
|--|-----------|--------------------------------|--------------------|-------------------|----------------------------|
| вид объекта недвижимости | | | | | |
| Лист №478 Раздел 4.2 | | Всего листов раздела 4.2: 2875 | | Всего разделов: 8 | Всего листов выписки: 5548 |
| 17 октября 2019г. № КУВИ-001/2019-25207602 | | | | | |
| Кадастровый номер: | | | 59:00:0000000:7734 | | |
| 43 | 670169.02 | 2301689.12 | - | - | |
| 44 | 670168.39 | 2301692.19 | - | - | |
| 45 | 670190.63 | 2301697.32 | - | - | |
| 46 | 670197.11 | 2301698.77 | - | - | |
| 47 | 670206.86 | 2301701.64 | - | - | |
| 48 | 670207.29 | 2301699.92 | - | - | |
| 49 | 670209.23 | 2301700.41 | - | - | |
| 50 | 670208.79 | 2301702.2 | - | - | |
| 51 | 670292.85 | 2301726.95 | - | - | |
| 52 | 670366.68 | 2301744.08 | - | - | |
| 53 | 670412.04 | 2301751.56 | - | - | |
| 54 | 670452.63 | 2301758.27 | - | - | |
| 55 | 670463.79 | 2301760.11 | - | - | |
| 56 | 670508.93 | 2301768.84 | - | - | |
| 57 | 670565.85 | 2301776.96 | - | - | |
| 58 | 670623.05 | 2301782.51 | - | - | |
| 59 | 670796.06 | 2301800.13 | - | - | |
| 60 | 670796.55 | 2301793.49 | - | - | |
| 61 | 670798.54 | 2301793.63 | - | - | |
| 62 | 670798.05 | 2301800.42 | - | - | |
| 63 | 670838.73 | 2301809.03 | - | - | |
| 64 | 670893.51 | 2301826.1 | - | - | |
| 65 | 670911.39 | 2301831.66 | - | - | |
| 66 | 670994.01 | 2301860.58 | - | - | |
| 67 | 671018.76 | 2301869.37 | - | - | |
| 68 | 671210.13 | 2301927.45 | - | - | |
| 69 | 671247.38 | 2301936.48 | - | - | |
| 70 | 671290.37 | 2301948.29 | - | - | |
| 71 | 671292.56 | 2301948.74 | - | - | |
| 72 | 671289.06 | 2301947.49 | - | - | |
| 73 | 671289.74 | 2301945.61 | - | - | |
| 74 | 671295.83 | 2301947.8 | - | - | |
| 75 | 671295.29 | 2301949.31 | - | - | |

| | | |
|-------------------------------|---------|-------------------|
| полное наименование должности | подпись | инициалы, фамилия |
|-------------------------------|---------|-------------------|

М.П.

| Земельный участок | | | | |
|--|-----------|--------------------------------|--------------------|-------------------|
| вид объекта недвижимости | | | | |
| Лист №479 Раздел 4.2 | | Всего листов раздела 4.2: 2875 | | Всего разделов: 8 |
| Всего листов выписки: 5548 | | | | |
| 17 октября 2019г. № КУВИ-001/2019-25207602 | | | | |
| Кадастровый номер: | | | 59:00:0000000:7734 | |
| 76 | 671319.53 | 2301954.36 | - | - |
| 77 | 671322.45 | 2301954.6 | - | - |
| 78 | 671331.69 | 2301953.88 | - | - |
| 79 | 671342.07 | 2301950.78 | - | - |
| 80 | 671354.55 | 2301942.81 | - | - |
| 81 | 671363.83 | 2301935.43 | - | - |
| 82 | 671379.33 | 2301921.29 | - | - |
| 83 | 671383.4 | 2301917.58 | - | - |
| 84 | 671368.64 | 2301905.2 | - | - |
| 85 | 671368.56 | 2301905.27 | - | - |
| 86 | 671369.32 | 2301905.97 | - | - |
| 87 | 671354.27 | 2301920.02 | - | - |
| 88 | 671352.98 | 2301918.72 | - | - |
| 89 | 671343.32 | 2301927.07 | - | 0.1 |
| 90 | 671336.94 | 2301929.62 | - | - |
| 91 | 671334.1 | 2301932.08 | - | - |
| 92 | 671331.41 | 2301931.83 | - | - |
| 93 | 671321.71 | 2301935.71 | - | 0.1 |
| 94 | 671299 | 2301928.82 | - | - |
| 95 | 671275.22 | 2301926.61 | - | - |
| 96 | 670983.16 | 2301836.26 | - | - |
| 97 | 670981.56 | 2301841.4 | - | - |
| 98 | 670900.54 | 2301816.44 | - | - |
| 99 | 670902.16 | 2301811.21 | - | - |
| 100 | 670830.53 | 2301789.05 | - | - |
| 101 | 670558.52 | 2301755.79 | - | - |
| 102 | 670495.11 | 2301749.68 | - | - |
| 103 | 670485.5 | 2301747.53 | - | - |
| 104 | 670484.69 | 2301750.89 | - | - |
| 105 | 670432.13 | 2301742 | - | - |
| 106 | 670432.16 | 2301735.53 | - | - |
| 107 | 670168.93 | 2301676.37 | - | - |
| 108 | 669890.63 | 2301617.27 | - | - |

| | | |
|-------------------------------|---------|-------------------|
| полное наименование должности | подпись | инициалы, фамилия |
|-------------------------------|---------|-------------------|

М.П.

| Земельный участок | | | | |
|--|-----------|--------------------------------|--------------------|-------------------|
| вид объекта недвижимости | | | | |
| Лист №480 Раздел 4.2 | | Всего листов раздела 4.2: 2875 | | Всего разделов: 8 |
| Всего листов выписки: 5548 | | | | |
| 17 октября 2019г. № КУВИ-001/2019-25207602 | | | | |
| Кадастровый номер: | | | 59:00:0000000:7734 | |
| 109 | 669126.81 | 2301465.4 | - | 0.1 |
| 110 | 669034 | 2301451.02 | - | - |
| 111 | 668995.39 | 2301447.75 | - | - |
| 1 | 669040.34 | 2301486.56 | - | - |
| 2 | 668943.75 | 2301470.34 | - | - |
| 3 | 668940.98 | 2301486.6 | - | - |
| 4 | 669172.85 | 2301521.08 | - | 0.1 |
| 5 | 670503.77 | 2301799.43 | - | 0.1 |
| 6 | 670830.82 | 2301839.06 | - | 0.1 |
| 7 | 671315.6 | 2301985.6 | - | 0.1 |
| 8 | 671372.96 | 2301967.57 | - | 0.1 |
| 9 | 671389.51 | 2301953.28 | - | - |
| 10 | 671379.67 | 2301939.34 | - | - |
| 11 | 671395.02 | 2301927.33 | - | - |
| 12 | 671392.13 | 2301924.91 | - | - |
| 13 | 671371.14 | 2301944.03 | - | - |
| 14 | 671361.11 | 2301952.01 | - | - |
| 15 | 671347.04 | 2301961.05 | - | - |
| 16 | 671334.42 | 2301965.3 | - | - |
| 17 | 671321.74 | 2301966.33 | - | - |
| 18 | 671318.18 | 2301965.51 | - | - |
| 19 | 671287.74 | 2301959.18 | - | - |
| 20 | 671244.63 | 2301947.36 | - | - |
| 21 | 671207 | 2301938.72 | - | - |
| 22 | 671015.27 | 2301880.01 | - | - |
| 23 | 670991 | 2301871.49 | - | - |
| 24 | 670907.88 | 2301842.3 | - | - |
| 25 | 670888.15 | 2301836.16 | - | - |
| 26 | 670835.9 | 2301819.89 | - | - |
| 27 | 670795.5 | 2301811.34 | - | - |
| 28 | 670621.95 | 2301793.65 | - | - |
| 29 | 670564.5 | 2301788.09 | - | - |
| 30 | 670507.08 | 2301779.9 | - | - |

| | | |
|-------------------------------|---------|-------------------|
| полное наименование должности | подпись | инициалы, фамилия |
|-------------------------------|---------|-------------------|

М.П.

| Земельный участок | | | | | |
|--|-----------|--------------------------------|--------------------|-------------------|----------------------------|
| вид объекта недвижимости | | | | | |
| Лист №481 Раздел 4.2 | | Всего листов раздела 4.2: 2875 | | Всего разделов: 8 | Всего листов выписки: 5548 |
| 17 октября 2019г. № КУВИ-001/2019-25207602 | | | | | |
| Кадастровый номер: | | | 59:00:0000000:7734 | | |
| 31 | 670461.87 | 2301771.11 | - | - | |
| 32 | 670454.37 | 2301769.91 | - | - | |
| 33 | 670410.23 | 2301762.62 | - | - | |
| 34 | 670364.49 | 2301755.06 | - | - | |
| 35 | 670290.02 | 2301737.79 | - | - | |
| 36 | 670194.35 | 2301709.68 | - | - | |
| 37 | 670135.28 | 2301696.05 | - | - | |
| 38 | 669893.75 | 2301652.2 | - | - | |
| 39 | 669819.11 | 2301634.25 | - | - | |
| 40 | 669797.09 | 2301628.97 | - | - | |
| 41 | 669741.75 | 2301615.74 | - | - | |
| 42 | 669483.21 | 2301563.07 | - | - | |
| 43 | 669357.53 | 2301534.27 | - | - | |
| 44 | 669280.48 | 2301519.29 | - | - | |
| 45 | 669260.46 | 2301515.79 | - | - | |
| 46 | 669225.09 | 2301509.6 | - | - | |
| 47 | 669188.46 | 2301503.21 | - | - | |
| 48 | 669153.48 | 2301498.04 | - | - | |
| 49 | 669040.34 | 2301486.56 | - | - | |
| 1 | 671802.55 | 2301536.13 | - | - | |
| 2 | 671801.1 | 2301531.67 | - | - | |
| 3 | 671581.53 | 2301721.32 | - | - | |
| 4 | 671583.49 | 2301723.72 | - | - | |
| 5 | 671665.68 | 2301649.87 | - | - | |
| 6 | 671802.55 | 2301536.13 | - | - | |
| 1 | 671615.06 | 2301758.42 | - | - | |
| 2 | 671677.75 | 2301704.26 | - | - | |
| 3 | 671674.5 | 2301704.64 | - | - | |
| 4 | 671615.11 | 2301756.51 | - | - | |
| 5 | 671615.06 | 2301758.42 | - | - | |
| 1 | 671492.45 | 2301798.27 | - | - | |
| 2 | 671490.95 | 2301799.56 | - | - | |
| 3 | 671492.43 | 2301798.37 | - | - | |

| | | |
|-------------------------------|---------|-------------------|
| полное наименование должности | подпись | инициалы, фамилия |
|-------------------------------|---------|-------------------|

М.П.

| Земельный участок | | | | |
|--|-----------|--------------------------------|--------------------|-------------------|
| вид объекта недвижимости | | | | |
| Лист №482 Раздел 4.2 | | Всего листов раздела 4.2: 2875 | | Всего разделов: 8 |
| Всего листов выписки: 5548 | | | | |
| 17 октября 2019г. № КУВИ-001/2019-25207602 | | | | |
| Кадастровый номер: | | | 59:00:0000000:7734 | |
| 4 | 671492.45 | 2301798.27 | - | - |
| 1 | 661004.33 | 2299147.17 | - | - |
| 2 | 660996.02 | 2299155.73 | - | - |
| 3 | 660991.98 | 2299159.01 | - | - |
| 4 | 664433.91 | 2299852.38 | - | 0.1 |
| 5 | 665143.51 | 2300560.17 | - | 0.1 |
| 6 | 665171.43 | 2300577.32 | - | 0.1 |
| 7 | 666962.42 | 2301024.36 | - | 0.1 |
| 8 | 668853.52 | 2301473.59 | - | 0.1 |
| 9 | 668935.03 | 2301485.71 | - | - |
| 10 | 668937.85 | 2301469.15 | - | - |
| 11 | 668866.71 | 2301457.18 | - | - |
| 12 | 668834.9 | 2301450.04 | - | - |
| 13 | 668800.08 | 2301438.31 | - | - |
| 14 | 668652.15 | 2301404.36 | - | - |
| 15 | 668534.95 | 2301381.15 | - | - |
| 16 | 668478.71 | 2301369.25 | - | - |
| 17 | 668344.18 | 2301340.79 | - | - |
| 18 | 668253.98 | 2301320.49 | - | - |
| 19 | 668159.78 | 2301299.28 | - | - |
| 20 | 668140.16 | 2301294.87 | - | - |
| 21 | 668109.44 | 2301287.25 | - | - |
| 22 | 668037.52 | 2301269.43 | - | - |
| 23 | 667909.36 | 2301236.21 | - | - |
| 24 | 667630.38 | 2301170.06 | - | - |
| 25 | 667451.97 | 2301127.66 | - | - |
| 26 | 667261.51 | 2301080.86 | - | - |
| 27 | 667243.08 | 2301076.33 | - | - |
| 28 | 667178.28 | 2301058.04 | - | - |
| 29 | 667104.86 | 2301037.31 | - | - |
| 30 | 667094.5 | 2301034.39 | - | - |
| 31 | 667063.84 | 2301025.73 | - | - |
| 32 | 666961.36 | 2301006.14 | - | - |

| | | |
|-------------------------------|---------|-------------------|
| полное наименование должности | подпись | инициалы, фамилия |
|-------------------------------|---------|-------------------|

М.П.

| Земельный участок | | | | | |
|--|-----------|--------------------------------|--------------------|-------------------|----------------------------|
| вид объекта недвижимости | | | | | |
| Лист №483 Раздел 4.2 | | Всего листов раздела 4.2: 2875 | | Всего разделов: 8 | Всего листов выписки: 5548 |
| 17 октября 2019г. № КУВИ-001/2019-25207602 | | | | | |
| Кадастровый номер: | | | 59:00:0000000:7734 | | |
| 33 | 666884.23 | 2300986.21 | - | - | |
| 34 | 666768.44 | 2300950.66 | - | - | |
| 35 | 666683.43 | 2300928.97 | - | - | |
| 36 | 666613.57 | 2300911.14 | - | - | |
| 37 | 666588.68 | 2300902.6 | - | - | |
| 38 | 666568.61 | 2300895.91 | - | - | |
| 39 | 666153.5 | 2300791.33 | - | - | |
| 40 | 666105.64 | 2300779.01 | - | - | |
| 41 | 665877.85 | 2300718.19 | - | - | |
| 42 | 665499.31 | 2300631.07 | - | - | |
| 43 | 665341.34 | 2300594.17 | - | - | |
| 44 | 665340.37 | 2300593.95 | - | - | |
| 45 | 665194.59 | 2300559.9 | - | - | |
| 46 | 665180.34 | 2300558.75 | - | - | |
| 47 | 665171.09 | 2300555.97 | - | - | |
| 48 | 665145.22 | 2300532.77 | - | - | |
| 49 | 665023.54 | 2300408.92 | - | - | |
| 50 | 665001.01 | 2300386.5 | - | - | |
| 51 | 664956.82 | 2300345.78 | - | - | |
| 52 | 664921.68 | 2300312.37 | - | - | |
| 53 | 664913.56 | 2300304.32 | - | - | |
| 54 | 664658.61 | 2300044.07 | - | - | |
| 55 | 664500.34 | 2299885.78 | - | - | |
| 56 | 664446.94 | 2299836.99 | - | - | |
| 57 | 664419.73 | 2299826.89 | - | - | |
| 58 | 663466.22 | 2299639.13 | - | - | |
| 59 | 663465.24 | 2299638.94 | - | - | |
| 60 | 663399.89 | 2299626.07 | - | - | |
| 61 | 663362.4 | 2299618.69 | - | - | |
| 62 | 662876.04 | 2299522.23 | - | - | |
| 63 | 662848.28 | 2299516.73 | - | - | |
| 64 | 662753.52 | 2299497.94 | - | - | |
| 65 | 662728.51 | 2299492.97 | - | - | |

| | | |
|-------------------------------|---------|-------------------|
| полное наименование должности | подпись | инициалы, фамилия |
|-------------------------------|---------|-------------------|

М.П.

| | | | | |
|--|-----------|--------------------------------|--------------------|-------------------|
| Земельный участок | | | | |
| вид объекта недвижимости | | | | |
| Лист №484 Раздел 4.2 | | Всего листов раздела 4.2: 2875 | | Всего разделов: 8 |
| Всего листов выписки: 5548 | | | | |
| 17 октября 2019г. № КУВИ-001/2019-25207602 | | | | |
| Кадастровый номер: | | | 59:00:0000000:7734 | |
| 66 | 662218.38 | 2299391.81 | - | - |
| 67 | 661918.89 | 2299327.92 | - | - |
| 68 | 661910.48 | 2299326.47 | - | - |
| 69 | 661848.58 | 2299315.84 | - | - |
| 70 | 661815.28 | 2299310.13 | - | - |
| 71 | 661621.22 | 2299275.56 | - | - |
| 72 | 661395.93 | 2299227.18 | - | - |
| 73 | 661297.15 | 2299205.98 | - | - |
| 74 | 661113.63 | 2299168.67 | - | - |
| 75 | 661004.33 | 2299147.17 | - | - |

| | | |
|-------------------------------|---------|-------------------|
| | | |
| полное наименование должности | подпись | инициалы, фамилия |

М.П.

| | | | |
|--------------------------|--------------------------------|-------------------|----------------------------|
| Земельный участок | | | |
| вид объекта недвижимости | | | |
| Лист №485 Раздел 4.2 | Всего листов раздела 4.2: 2875 | Всего разделов: 8 | Всего листов выписки: 5548 |

17 октября 2019г. № КУВИ-001/2019-25207602

Кадастровый номер: 59:00:0000000:7734

| | | | |
|---|--|--|--|
| Сведения о характерных точках границы части (частей) земельного участка | | | |
| Учетный номер части: 59:00:0000000:7734/41 | | | |
| Система координат МСК-59, зона 2 | | | |

| Номер точки | Координаты, м | | Описание закрепления на местности | Средняя квадратичная погрешность определения координат характерных точек границ земельного участка, м |
|-------------|---------------|------------|-----------------------------------|---|
| | X | Y | | |
| 1 | 2 | 3 | 4 | 5 |
| 1 | 644619.72 | 2283302.95 | - | - |
| 2 | 644620.03 | 2283302.99 | - | - |
| 3 | 644619.98 | 2283303.29 | - | - |
| 4 | 644619.68 | 2283303.25 | - | - |
| 5 | 644619.72 | 2283302.95 | - | - |
| 1 | 644573.01 | 2283295.55 | - | - |
| 2 | 644573.31 | 2283295.59 | - | - |
| 3 | 644573.28 | 2283295.89 | - | - |
| 4 | 644572.97 | 2283295.84 | - | - |
| 5 | 644573.01 | 2283295.55 | - | - |
| 1 | 644507.82 | 2283286.54 | - | - |
| 2 | 644508.12 | 2283286.59 | - | - |
| 3 | 644508.07 | 2283286.88 | - | - |
| 4 | 644507.78 | 2283286.84 | - | - |
| 5 | 644507.82 | 2283286.54 | - | - |
| 1 | 644460.01 | 2283280.18 | - | - |
| 2 | 644460.32 | 2283280.23 | - | - |
| 3 | 644460.26 | 2283280.52 | - | - |
| 4 | 644459.97 | 2283280.48 | - | - |
| 5 | 644460.01 | 2283280.18 | - | - |
| 1 | 644396.05 | 2283272.47 | - | - |
| 2 | 644396.3 | 2283272.3 | - | - |
| 3 | 644396.47 | 2283272.54 | - | - |
| 4 | 644396.23 | 2283272.72 | - | - |
| 5 | 644396.05 | 2283272.47 | - | - |
| 1 | 644396.95 | 2283269.28 | - | - |
| 2 | 644397.19 | 2283269.1 | - | - |

| | | |
|-------------------------------|---------|-------------------|
| | | |
| полное наименование должности | подпись | инициалы, фамилия |

М.П.

| Земельный участок | | | | |
|--|--------------------------------|------------|--------------------|----------------------------|
| вид объекта недвижимости | | | | |
| Лист №486 Раздел 4.2 | Всего листов раздела 4.2: 2875 | | Всего разделов: 8 | Всего листов выписки: 5548 |
| 17 октября 2019г. № КУВИ-001/2019-25207602 | | | | |
| Кадастровый номер: | | | 59:00:0000000:7734 | |
| 3 | 644397.37 | 2283269.35 | - | - |
| 4 | 644397.12 | 2283269.52 | - | - |
| 5 | 644396.95 | 2283269.28 | - | - |
| 1 | 644369.7 | 2283229.33 | - | - |
| 2 | 644369.94 | 2283229.15 | - | - |
| 3 | 644370.12 | 2283229.4 | - | - |
| 4 | 644369.88 | 2283229.57 | - | - |
| 5 | 644369.7 | 2283229.33 | - | - |
| 1 | 644342.65 | 2283186.18 | - | - |
| 2 | 644342.91 | 2283186.01 | - | - |
| 3 | 644343.07 | 2283186.25 | - | - |
| 4 | 644342.83 | 2283186.43 | - | - |
| 5 | 644342.65 | 2283186.18 | - | - |
| 1 | 644308.99 | 2283131.89 | - | - |
| 2 | 644309.24 | 2283131.71 | - | - |
| 3 | 644309.41 | 2283131.95 | - | - |
| 4 | 644309.17 | 2283132.13 | - | - |
| 5 | 644308.99 | 2283131.89 | - | - |
| 1 | 644275.45 | 2283074.11 | - | - |
| 2 | 644275.72 | 2283074.24 | - | - |
| 3 | 644275.59 | 2283074.51 | - | - |
| 4 | 644275.32 | 2283074.38 | - | - |
| 5 | 644275.45 | 2283074.11 | - | - |
| 1 | 644270.91 | 2283073.63 | - | - |
| 2 | 644271.18 | 2283073.76 | - | - |
| 3 | 644271.05 | 2283074.03 | - | - |
| 4 | 644270.78 | 2283073.9 | - | - |
| 5 | 644270.91 | 2283073.63 | - | - |
| 1 | 644293.41 | 2283027.83 | - | - |
| 2 | 644293.69 | 2283027.96 | - | - |
| 3 | 644293.55 | 2283028.23 | - | - |
| 4 | 644293.28 | 2283028.1 | - | - |
| 5 | 644293.41 | 2283027.83 | - | - |

| | | |
|-------------------------------|---------|-------------------|
| полное наименование должности | подпись | инициалы, фамилия |
|-------------------------------|---------|-------------------|

М.П.

Земельный участок

вид объекта недвижимости

Лист №487 Раздел 4.2

Всего листов раздела 4.2: 2875

Всего разделов: 8

Всего листов выписки: 5548

17 октября 2019г. № КУВИ-001/2019-25207602

Кадастровый номер:

59:00:0000000:7734

| | | | | |
|---|-----------|------------|---|---|
| 1 | 644312.68 | 2282982.95 | - | - |
| 2 | 644312.95 | 2282983.08 | - | - |
| 3 | 644312.82 | 2282983.35 | - | - |
| 4 | 644312.56 | 2282983.22 | - | - |
| 5 | 644312.68 | 2282982.95 | - | - |
| 1 | 644333.86 | 2282940.81 | - | - |
| 2 | 644334.11 | 2282940.65 | - | - |
| 3 | 644334.28 | 2282940.89 | - | - |
| 4 | 644334.03 | 2282941.06 | - | - |
| 5 | 644333.86 | 2282940.81 | - | - |
| 1 | 644329.6 | 2282940.27 | - | - |
| 2 | 644329.84 | 2282940.1 | - | - |
| 3 | 644330.01 | 2282940.35 | - | - |
| 4 | 644329.76 | 2282940.52 | - | - |
| 5 | 644329.6 | 2282940.27 | - | - |
| 1 | 644298.42 | 2282892.58 | - | - |
| 2 | 644298.67 | 2282892.41 | - | - |
| 3 | 644298.83 | 2282892.66 | - | - |
| 4 | 644298.58 | 2282892.83 | - | - |
| 5 | 644298.42 | 2282892.58 | - | - |
| 1 | 644270.66 | 2282852.68 | - | - |
| 2 | 644270.9 | 2282852.52 | - | - |
| 3 | 644271.07 | 2282852.76 | - | - |
| 4 | 644270.82 | 2282852.93 | - | - |
| 5 | 644270.66 | 2282852.68 | - | - |
| 1 | 644232.91 | 2282801.99 | - | - |
| 2 | 644233.21 | 2282801.89 | - | - |
| 3 | 644233.31 | 2282802.18 | - | - |
| 4 | 644233.02 | 2282802.27 | - | - |
| 5 | 644232.91 | 2282801.99 | - | - |
| 1 | 644235.71 | 2282799.9 | - | - |
| 2 | 644235.99 | 2282799.8 | - | - |
| 3 | 644236.09 | 2282800.09 | - | - |

| | | |
|-------------------------------|---------|-------------------|
| полное наименование должности | подпись | инициалы, фамилия |
|-------------------------------|---------|-------------------|

М.П.

| Земельный участок | | | | | |
|--|-----------|--------------------------------|--------------------|-------------------|----------------------------|
| вид объекта недвижимости | | | | | |
| Лист №488 Раздел 4.2 | | Всего листов раздела 4.2: 2875 | | Всего разделов: 8 | Всего листов выписки: 5548 |
| 17 октября 2019г. № КУВИ-001/2019-25207602 | | | | | |
| Кадастровый номер: | | | 59:00:0000000:7734 | | |
| 4 | 644235.81 | 2282800.19 | - | - | |
| 5 | 644235.71 | 2282799.9 | - | - | |
| 1 | 644212.49 | 2282742.41 | - | - | |
| 2 | 644212.77 | 2282742.31 | - | - | |
| 3 | 644212.87 | 2282742.6 | - | - | |
| 4 | 644212.59 | 2282742.7 | - | - | |
| 5 | 644212.49 | 2282742.41 | - | - | |
| 1 | 644193.7 | 2282692.24 | - | - | |
| 2 | 644193.98 | 2282692.14 | - | - | |
| 3 | 644194.08 | 2282692.42 | - | - | |
| 4 | 644193.8 | 2282692.52 | - | - | |
| 5 | 644193.7 | 2282692.24 | - | - | |
| 1 | 644174.93 | 2282641.98 | - | - | |
| 2 | 644175.22 | 2282641.88 | - | - | |
| 3 | 644175.32 | 2282642.17 | - | - | |
| 4 | 644175.03 | 2282642.27 | - | - | |
| 5 | 644174.93 | 2282641.98 | - | - | |
| 1 | 644153.66 | 2282584.52 | - | - | |
| 2 | 644153.94 | 2282584.42 | - | - | |
| 3 | 644154.04 | 2282584.7 | - | - | |
| 4 | 644153.76 | 2282584.8 | - | - | |
| 5 | 644153.66 | 2282584.52 | - | - | |
| 1 | 644136.79 | 2282535.1 | - | - | |
| 2 | 644137.09 | 2282535.12 | - | - | |
| 3 | 644137.07 | 2282535.42 | - | - | |
| 4 | 644136.77 | 2282535.39 | - | - | |
| 5 | 644136.79 | 2282535.1 | - | - | |
| 1 | 644133.91 | 2282534.26 | - | - | |
| 2 | 644134.2 | 2282534.28 | - | - | |
| 3 | 644134.17 | 2282534.58 | - | - | |
| 4 | 644133.88 | 2282534.56 | - | - | |
| 5 | 644133.91 | 2282534.26 | - | - | |
| 1 | 644140.66 | 2282469.06 | - | - | |

| | | |
|-------------------------------|---------|-------------------|
| полное наименование должности | подпись | инициалы, фамилия |
|-------------------------------|---------|-------------------|

М.П.

| Земельный участок | | | | |
|--|-----------|--------------------------------|--------------------|-------------------|
| вид объекта недвижимости | | | | |
| Лист №489 Раздел 4.2 | | Всего листов раздела 4.2: 2875 | | Всего разделов: 8 |
| Всего листов выписки: 5548 | | | | |
| 17 октября 2019г. № КУВИ-001/2019-25207602 | | | | |
| Кадастровый номер: | | | 59:00:0000000:7734 | |
| 2 | 644140.96 | 2282469.08 | - | - |
| 3 | 644140.94 | 2282469.38 | - | - |
| 4 | 644140.64 | 2282469.35 | - | - |
| 5 | 644140.66 | 2282469.06 | - | - |
| 1 | 644147.74 | 2282389.13 | - | - |
| 2 | 644148.04 | 2282389.15 | - | - |
| 3 | 644148.02 | 2282389.45 | - | - |
| 4 | 644147.72 | 2282389.43 | - | - |
| 5 | 644147.74 | 2282389.13 | - | - |
| 1 | 644152.41 | 2282334.69 | - | - |
| 2 | 644152.71 | 2282334.71 | - | - |
| 3 | 644152.68 | 2282335.01 | - | - |
| 4 | 644152.38 | 2282334.99 | - | - |
| 5 | 644152.41 | 2282334.69 | - | - |
| 1 | 644146.23 | 2282533.4 | - | 0.1 |
| 2 | 644164.64 | 2282317.49 | - | - |
| 3 | 644143.26 | 2282321.06 | - | - |
| 4 | 644124.93 | 2282536.32 | - | 0.1 |
| 5 | 644224.99 | 2282806.06 | - | 0.1 |
| 6 | 644262.27 | 2282858.76 | - | 0.1 |
| 7 | 644319.88 | 2282941.67 | - | 0.1 |
| 8 | 644303.14 | 2282978.93 | - | 0.1 |
| 9 | 644261.41 | 2283074.92 | - | 0.1 |
| 10 | 644333.96 | 2283191.78 | - | 0.1 |
| 11 | 644390.46 | 2283280.73 | - | 0.1 |
| 12 | 644571.61 | 2283306.11 | - | 0.1 |
| 13 | 644618.3 | 2283313.5 | - | 0.1 |
| 14 | 644623.07 | 2283314.17 | - | - |
| 15 | 644623.43 | 2283310.22 | - | - |
| 16 | 644627.69 | 2283293.61 | - | - |
| 17 | 644621.4 | 2283292.73 | - | 0.1 |
| 18 | 644574.69 | 2283285.34 | - | 0.1 |
| 19 | 644402.93 | 2283261.29 | - | 0.1 |

| | | |
|-------------------------------|---------|-------------------|
| полное наименование должности | подпись | инициалы, фамилия |
|-------------------------------|---------|-------------------|

М.П.

| | | | |
|--|--------------------------------|--------------------|----------------------------|
| Земельный участок | | | |
| вид объекта недвижимости | | | |
| Лист №490 Раздел 4.2 | Всего листов раздела 4.2: 2875 | Всего разделов: 8 | Всего листов выписки: 5548 |
| 17 октября 2019г. № КУВИ-001/2019-25207602 | | | |
| Кадастровый номер: | | 59:00:0000000:7734 | |
| 20 | 644351.78 | 2283180.67 | 0.1 |
| 21 | 644285.09 | 2283073.23 | 0.1 |
| 22 | 644322.37 | 2282987.38 | 0.1 |
| 23 | 644343.9 | 2282939.45 | 0.1 |
| 24 | 644279.46 | 2282846.7 | 0.1 |
| 25 | 644243.73 | 2282796.19 | 0.1 |
| 26 | 644146.23 | 2282533.4 | 0.1 |

| | | |
|-------------------------------|---------|-------------------|
| | | |
| полное наименование должности | подпись | инициалы, фамилия |

М.П.

| | | | |
|--------------------------|--------------------------------|-------------------|----------------------------|
| Земельный участок | | | |
| вид объекта недвижимости | | | |
| Лист №491 Раздел 4.2 | Всего листов раздела 4.2: 2875 | Всего разделов: 8 | Всего листов выписки: 5548 |

17 октября 2019г. № КУВИ-001/2019-25207602

Кадастровый номер: 59:00:0000000:7734

| | | | |
|---|--|--|--|
| Сведения о характерных точках границы части (частей) земельного участка | | | |
| Учетный номер части: 59:00:0000000:7734/42 | | | |
| Система координат МСК-59, зона 2 | | | |

| Номер точки | Координаты, м | | Описание закрепления на местности | Средняя квадратичная погрешность определения координат характерных точек границ земельного участка, м |
|-------------|---------------|------------|-----------------------------------|---|
| | X | Y | | |
| 1 | 2 | 3 | 4 | 5 |
| 1 | 661422.14 | 2290869.06 | - | - |
| 2 | 661422.44 | 2290868.96 | - | - |
| 3 | 661422.53 | 2290869.24 | - | - |
| 4 | 661422.25 | 2290869.35 | - | - |
| 5 | 661422.14 | 2290869.06 | - | - |
| 1 | 661423.37 | 2290864.03 | - | - |
| 2 | 661423.65 | 2290863.93 | - | - |
| 3 | 661423.76 | 2290864.21 | - | - |
| 4 | 661423.47 | 2290864.31 | - | - |
| 5 | 661423.37 | 2290864.03 | - | - |
| 1 | 661461.22 | 2290856.79 | - | - |
| 2 | 661461.5 | 2290856.69 | - | - |
| 3 | 661461.6 | 2290856.97 | - | - |
| 4 | 661461.32 | 2290857.07 | - | - |
| 5 | 661461.22 | 2290856.79 | - | - |
| 1 | 661386.48 | 2290844.58 | - | - |
| 2 | 661386.72 | 2290844.75 | - | - |
| 3 | 661386.55 | 2290844.99 | - | - |
| 4 | 661386.3 | 2290844.82 | - | - |
| 5 | 661386.48 | 2290844.58 | - | - |
| 1 | 661533.45 | 2290835.19 | - | - |
| 2 | 661533.74 | 2290835.09 | - | - |
| 3 | 661533.84 | 2290835.37 | - | - |
| 4 | 661533.56 | 2290835.47 | - | - |
| 5 | 661533.45 | 2290835.19 | - | - |
| 1 | 661599.96 | 2290815.36 | - | - |
| 2 | 661600.25 | 2290815.46 | - | - |

| | | |
|-------------------------------|---------|-------------------|
| | | |
| полное наименование должности | подпись | инициалы, фамилия |

М.П.

| Земельный участок | | | | | |
|--|-----------|--------------------------------|--------------------|-------------------|----------------------------|
| вид объекта недвижимости | | | | | |
| Лист №492 Раздел 4.2 | | Всего листов раздела 4.2: 2875 | | Всего разделов: 8 | Всего листов выписки: 5548 |
| 17 октября 2019г. № КУВИ-001/2019-25207602 | | | | | |
| Кадастровый номер: | | | 59:00:0000000:7734 | | |
| 3 | 661600.14 | 2290815.75 | - | - | |
| 4 | 661599.86 | 2290815.64 | - | - | |
| 5 | 661599.96 | 2290815.36 | - | - | |
| 1 | 661642.99 | 2290777.16 | - | - | |
| 2 | 661643.27 | 2290777.26 | - | - | |
| 3 | 661643.17 | 2290777.54 | - | - | |
| 4 | 661642.89 | 2290777.44 | - | - | |
| 5 | 661642.99 | 2290777.16 | - | - | |
| 1 | 661639.2 | 2290775.09 | - | - | |
| 2 | 661639.48 | 2290775.2 | - | - | |
| 3 | 661639.38 | 2290775.48 | - | - | |
| 4 | 661639.1 | 2290775.38 | - | - | |
| 5 | 661639.2 | 2290775.09 | - | - | |
| 1 | 661664.04 | 2290718.75 | - | - | |
| 2 | 661664.32 | 2290718.85 | - | - | |
| 3 | 661664.22 | 2290719.13 | - | - | |
| 4 | 661663.95 | 2290719.03 | - | - | |
| 5 | 661664.04 | 2290718.75 | - | - | |
| 1 | 661687.77 | 2290653.07 | - | - | |
| 2 | 661688.05 | 2290653.18 | - | - | |
| 3 | 661687.95 | 2290653.46 | - | - | |
| 4 | 661687.67 | 2290653.36 | - | - | |
| 5 | 661687.77 | 2290653.07 | - | - | |
| 1 | 661713.37 | 2290582.44 | - | - | |
| 2 | 661713.65 | 2290582.54 | - | - | |
| 3 | 661713.55 | 2290582.83 | - | - | |
| 4 | 661713.27 | 2290582.72 | - | - | |
| 5 | 661713.37 | 2290582.44 | - | - | |
| 1 | 663086.56 | 2290542.32 | - | - | |
| 2 | 663086.85 | 2290542.24 | - | - | |
| 3 | 663086.92 | 2290542.53 | - | - | |
| 4 | 663086.63 | 2290542.61 | - | - | |
| 5 | 663086.56 | 2290542.32 | - | - | |

| | | |
|-------------------------------|---------|-------------------|
| полное наименование должности | подпись | инициалы, фамилия |
|-------------------------------|---------|-------------------|

М.П.

| Земельный участок | | | | |
|--|-----------|--------------------------------|--------------------|-------------------|
| вид объекта недвижимости | | | | |
| Лист №493 Раздел 4.2 | | Всего листов раздела 4.2: 2875 | | Всего разделов: 8 |
| Всего листов выписки: 5548 | | | | |
| 17 октября 2019г. № КУВИ-001/2019-25207602 | | | | |
| Кадастровый номер: | | | 59:00:0000000:7734 | |
| 1 | 663085.98 | 2290538.03 | - | - |
| 2 | 663086.27 | 2290537.96 | - | - |
| 3 | 663086.34 | 2290538.25 | - | - |
| 4 | 663086.05 | 2290538.32 | - | - |
| 5 | 663085.98 | 2290538.03 | - | - |
| 1 | 663018.9 | 2290530.64 | - | - |
| 2 | 663019.18 | 2290530.75 | - | - |
| 3 | 663019.08 | 2290531.03 | - | - |
| 4 | 663018.79 | 2290530.92 | - | - |
| 5 | 663018.9 | 2290530.64 | - | - |
| 1 | 663132.87 | 2290530.49 | - | - |
| 2 | 663133.16 | 2290530.42 | - | - |
| 3 | 663133.23 | 2290530.71 | - | - |
| 4 | 663132.94 | 2290530.78 | - | - |
| 5 | 663132.87 | 2290530.49 | - | - |
| 1 | 663013.67 | 2290529.02 | - | - |
| 2 | 663013.95 | 2290529.12 | - | - |
| 3 | 663013.84 | 2290529.4 | - | - |
| 4 | 663013.56 | 2290529.3 | - | - |
| 5 | 663013.67 | 2290529.02 | - | - |
| 1 | 663169.69 | 2290521.09 | - | - |
| 2 | 663169.98 | 2290521.02 | - | - |
| 3 | 663170.06 | 2290521.31 | - | - |
| 4 | 663169.76 | 2290521.38 | - | - |
| 5 | 663169.69 | 2290521.09 | - | - |
| 1 | 661737.51 | 2290515.83 | - | - |
| 2 | 661737.79 | 2290515.94 | - | - |
| 3 | 661737.69 | 2290516.22 | - | - |
| 4 | 661737.4 | 2290516.12 | - | - |
| 5 | 661737.51 | 2290515.83 | - | - |
| 1 | 662978.72 | 2290513.11 | - | - |
| 2 | 662979 | 2290513.21 | - | - |
| 3 | 662978.89 | 2290513.5 | - | - |

| | | |
|-------------------------------|---------|-------------------|
| полное наименование должности | подпись | инициалы, фамилия |
|-------------------------------|---------|-------------------|

М.П.

| Земельный участок | | | | |
|--|-----------|--------------------------------|--------------------|-------------------|
| вид объекта недвижимости | | | | |
| Лист №494 Раздел 4.2 | | Всего листов раздела 4.2: 2875 | | Всего разделов: 8 |
| Всего листов выписки: 5548 | | | | |
| 17 октября 2019г. № КУВИ-001/2019-25207602 | | | | |
| Кадастровый номер: | | | 59:00:0000000:7734 | |
| 4 | 662978.61 | 2290513.39 | - | - |
| 5 | 662978.72 | 2290513.11 | - | - |
| 1 | 663211.61 | 2290510.38 | - | - |
| 2 | 663211.9 | 2290510.31 | - | - |
| 3 | 663211.97 | 2290510.6 | - | - |
| 4 | 663211.68 | 2290510.68 | - | - |
| 5 | 663211.61 | 2290510.38 | - | - |
| 1 | 662947.11 | 2290498.61 | - | - |
| 2 | 662947.39 | 2290498.71 | - | - |
| 3 | 662947.29 | 2290499 | - | - |
| 4 | 662947.01 | 2290498.89 | - | - |
| 5 | 662947.11 | 2290498.61 | - | - |
| 1 | 662912.27 | 2290482.44 | - | - |
| 2 | 662912.55 | 2290482.54 | - | - |
| 3 | 662912.44 | 2290482.82 | - | - |
| 4 | 662912.16 | 2290482.72 | - | - |
| 5 | 662912.27 | 2290482.44 | - | - |
| 1 | 662864 | 2290460.26 | - | - |
| 2 | 662864.29 | 2290460.37 | - | - |
| 3 | 662864.18 | 2290460.65 | - | - |
| 4 | 662863.9 | 2290460.55 | - | - |
| 5 | 662864 | 2290460.26 | - | - |
| 1 | 661760.81 | 2290451.53 | - | - |
| 2 | 661761.09 | 2290451.63 | - | - |
| 3 | 661760.99 | 2290451.91 | - | - |
| 4 | 661760.71 | 2290451.81 | - | - |
| 5 | 661760.81 | 2290451.53 | - | - |
| 1 | 662815.88 | 2290438.09 | - | - |
| 2 | 662816.17 | 2290438.2 | - | - |
| 3 | 662816.06 | 2290438.48 | - | - |
| 4 | 662815.78 | 2290438.37 | - | - |
| 5 | 662815.88 | 2290438.09 | - | - |
| 1 | 662769.73 | 2290416.86 | - | - |

| | | |
|-------------------------------|---------|-------------------|
| полное наименование должности | подпись | инициалы, фамилия |
|-------------------------------|---------|-------------------|

М.П.

| Земельный участок | | | | |
|--|--------------------------------|------------|--------------------|----------------------------|
| вид объекта недвижимости | | | | |
| Лист №495 Раздел 4.2 | Всего листов раздела 4.2: 2875 | | Всего разделов: 8 | Всего листов выписки: 5548 |
| 17 октября 2019г. № КУВИ-001/2019-25207602 | | | | |
| Кадастровый номер: | | | 59:00:0000000:7734 | |
| 2 | 662770.02 | 2290416.97 | - | - |
| 3 | 662769.91 | 2290417.25 | - | - |
| 4 | 662769.63 | 2290417.14 | - | - |
| 5 | 662769.73 | 2290416.86 | - | - |
| 1 | 662720.93 | 2290394.51 | - | - |
| 2 | 662721.21 | 2290394.62 | - | - |
| 3 | 662721.11 | 2290394.9 | - | - |
| 4 | 662720.83 | 2290394.79 | - | - |
| 5 | 662720.93 | 2290394.51 | - | - |
| 1 | 661785.76 | 2290384.4 | - | - |
| 2 | 661786.04 | 2290384.5 | - | - |
| 3 | 661785.94 | 2290384.78 | - | - |
| 4 | 661785.66 | 2290384.68 | - | - |
| 5 | 661785.76 | 2290384.4 | - | - |
| 1 | 662681.31 | 2290376.3 | - | - |
| 2 | 662681.6 | 2290376.4 | - | - |
| 3 | 662681.49 | 2290376.68 | - | - |
| 4 | 662681.2 | 2290376.58 | - | - |
| 5 | 662681.31 | 2290376.3 | - | - |
| 1 | 662638.81 | 2290357.08 | - | - |
| 2 | 662639.1 | 2290357.19 | - | - |
| 3 | 662638.99 | 2290357.47 | - | - |
| 4 | 662638.71 | 2290357.36 | - | - |
| 5 | 662638.81 | 2290357.08 | - | - |
| 1 | 662581.37 | 2290330.45 | - | - |
| 2 | 662581.65 | 2290330.55 | - | - |
| 3 | 662581.54 | 2290330.83 | - | - |
| 4 | 662581.26 | 2290330.73 | - | - |
| 5 | 662581.37 | 2290330.45 | - | - |
| 1 | 661814.78 | 2290316.33 | - | - |
| 2 | 661814.99 | 2290316.54 | - | - |
| 3 | 661814.78 | 2290316.76 | - | - |
| 4 | 661814.57 | 2290316.55 | - | - |

| | | |
|-------------------------------|---------|-------------------|
| полное наименование должности | подпись | инициалы, фамилия |
|-------------------------------|---------|-------------------|

М.П.

| Земельный участок | | | | |
|--|-----------|--------------------------------|--------------------|-------------------|
| вид объекта недвижимости | | | | |
| Лист №496 Раздел 4.2 | | Всего листов раздела 4.2: 2875 | | Всего разделов: 8 |
| Всего листов выписки: 5548 | | | | |
| 17 октября 2019г. № КУВИ-001/2019-25207602 | | | | |
| Кадастровый номер: | | | 59:00:0000000:7734 | |
| 5 | 661814.78 | 2290316.33 | - | - |
| 1 | 661810.98 | 2290314.71 | - | - |
| 2 | 661811.19 | 2290314.92 | - | - |
| 3 | 661810.98 | 2290315.13 | - | - |
| 4 | 661810.78 | 2290314.92 | - | - |
| 5 | 661810.98 | 2290314.71 | - | - |
| 1 | 662536.16 | 2290309.71 | - | - |
| 2 | 662536.44 | 2290309.81 | - | - |
| 3 | 662536.34 | 2290310.09 | - | - |
| 4 | 662536.06 | 2290309.99 | - | - |
| 5 | 662536.16 | 2290309.71 | - | - |
| 1 | 662497.63 | 2290292.03 | - | - |
| 2 | 662497.92 | 2290292.13 | - | - |
| 3 | 662497.8 | 2290292.42 | - | - |
| 4 | 662497.52 | 2290292.31 | - | - |
| 5 | 662497.63 | 2290292.03 | - | - |
| 1 | 662500.69 | 2290288.1 | - | - |
| 2 | 662500.98 | 2290288.21 | - | - |
| 3 | 662500.87 | 2290288.49 | - | - |
| 4 | 662500.59 | 2290288.38 | - | - |
| 5 | 662500.69 | 2290288.1 | - | - |
| 1 | 662449.74 | 2290261.57 | - | - |
| 2 | 662450.02 | 2290261.68 | - | - |
| 3 | 662449.91 | 2290261.96 | - | - |
| 4 | 662449.63 | 2290261.86 | - | - |
| 5 | 662449.74 | 2290261.57 | - | - |
| 1 | 662452.29 | 2290257.33 | - | - |
| 2 | 662452.57 | 2290257.44 | - | - |
| 3 | 662452.47 | 2290257.72 | - | - |
| 4 | 662452.19 | 2290257.61 | - | - |
| 5 | 662452.29 | 2290257.33 | - | - |
| 1 | 661851.07 | 2290254.28 | - | - |
| 2 | 661851.28 | 2290254.07 | - | - |

| | | |
|-------------------------------|---------|-------------------|
| полное наименование должности | подпись | инициалы, фамилия |
|-------------------------------|---------|-------------------|

М.П.

| Земельный участок | | | | |
|--|-----------|--------------------------------|--------------------|-------------------|
| вид объекта недвижимости | | | | |
| Лист №497 Раздел 4.2 | | Всего листов раздела 4.2: 2875 | | Всего разделов: 8 |
| Всего листов выписки: 5548 | | | | |
| 17 октября 2019г. № КУВИ-001/2019-25207602 | | | | |
| Кадастровый номер: | | | 59:00:0000000:7734 | |
| 3 | 661851.5 | 2290254.28 | - | - |
| 4 | 661851.28 | 2290254.49 | - | - |
| 5 | 661851.07 | 2290254.28 | - | - |
| 1 | 662433.86 | 2290226.64 | - | - |
| 2 | 662434.12 | 2290226.49 | - | - |
| 3 | 662434.27 | 2290226.74 | - | - |
| 4 | 662434.02 | 2290226.9 | - | - |
| 5 | 662433.86 | 2290226.64 | - | - |
| 1 | 661885.24 | 2290202.86 | - | - |
| 2 | 661885.45 | 2290202.65 | - | - |
| 3 | 661885.67 | 2290202.86 | - | - |
| 4 | 661885.46 | 2290203.07 | - | - |
| 5 | 661885.24 | 2290202.86 | - | - |
| 1 | 662411.14 | 2290176.14 | - | - |
| 2 | 662411.42 | 2290176.02 | - | - |
| 3 | 662411.54 | 2290176.29 | - | - |
| 4 | 662411.26 | 2290176.42 | - | - |
| 5 | 662411.14 | 2290176.14 | - | - |
| 1 | 661924.85 | 2290143.5 | - | - |
| 2 | 661925.06 | 2290143.71 | - | - |
| 3 | 661924.85 | 2290143.92 | - | - |
| 4 | 661924.65 | 2290143.71 | - | - |
| 5 | 661924.85 | 2290143.5 | - | - |
| 1 | 662394.32 | 2290138.81 | - | - |
| 2 | 662394.59 | 2290138.69 | - | - |
| 3 | 662394.72 | 2290138.96 | - | - |
| 4 | 662394.44 | 2290139.08 | - | - |
| 5 | 662394.32 | 2290138.81 | - | - |
| 1 | 662375.2 | 2290096.38 | - | - |
| 2 | 662375.47 | 2290096.26 | - | - |
| 3 | 662375.59 | 2290096.54 | - | - |
| 4 | 662375.32 | 2290096.66 | - | - |
| 5 | 662375.2 | 2290096.38 | - | - |

| | | |
|-------------------------------|---------|-------------------|
| полное наименование должности | подпись | инициалы, фамилия |
|-------------------------------|---------|-------------------|

М.П.

| Земельный участок | | | | |
|--|-----------|--------------------------------|--------------------|-------------------|
| вид объекта недвижимости | | | | |
| Лист №498 Раздел 4.2 | | Всего листов раздела 4.2: 2875 | | Всего разделов: 8 |
| Всего листов выписки: 5548 | | | | |
| 17 октября 2019г. № КУВИ-001/2019-25207602 | | | | |
| Кадастровый номер: | | | 59:00:0000000:7734 | |
| 1 | 661963.48 | 2290085.06 | - | - |
| 2 | 661963.7 | 2290085.27 | - | - |
| 3 | 661963.49 | 2290085.49 | - | - |
| 4 | 661963.27 | 2290085.28 | - | - |
| 5 | 661963.48 | 2290085.06 | - | - |
| 1 | 662356.76 | 2290055.48 | - | - |
| 2 | 662357.04 | 2290055.36 | - | - |
| 3 | 662357.16 | 2290055.63 | - | - |
| 4 | 662356.88 | 2290055.75 | - | - |
| 5 | 662356.76 | 2290055.48 | - | - |
| 1 | 662002.49 | 2290026.54 | - | - |
| 2 | 662002.71 | 2290026.75 | - | - |
| 3 | 662002.51 | 2290026.97 | - | - |
| 4 | 662002.28 | 2290026.76 | - | - |
| 5 | 662002.49 | 2290026.54 | - | - |
| 1 | 662339.47 | 2290017.11 | - | - |
| 2 | 662339.74 | 2290016.99 | - | - |
| 3 | 662339.87 | 2290017.26 | - | - |
| 4 | 662339.59 | 2290017.38 | - | - |
| 5 | 662339.47 | 2290017.11 | - | - |
| 1 | 662043.03 | 2289965.54 | - | - |
| 2 | 662043.25 | 2289965.75 | - | - |
| 3 | 662043.04 | 2289965.97 | - | - |
| 4 | 662042.82 | 2289965.76 | - | - |
| 5 | 662043.03 | 2289965.54 | - | - |
| 1 | 662315.58 | 2289964.11 | - | - |
| 2 | 662315.86 | 2289963.99 | - | - |
| 3 | 662315.98 | 2289964.26 | - | - |
| 4 | 662315.71 | 2289964.38 | - | - |
| 5 | 662315.58 | 2289964.11 | - | - |
| 1 | 662320.68 | 2289962.51 | - | - |
| 2 | 662320.95 | 2289962.39 | - | - |
| 3 | 662321.08 | 2289962.67 | - | - |

| | | |
|-------------------------------|---------|-------------------|
| полное наименование должности | подпись | инициалы, фамилия |
|-------------------------------|---------|-------------------|

М.П.

| Земельный участок | | | | | |
|--|-----------|--------------------------------|--------------------|-------------------|----------------------------|
| вид объекта недвижимости | | | | | |
| Лист №499 Раздел 4.2 | | Всего листов раздела 4.2: 2875 | | Всего разделов: 8 | Всего листов выписки: 5548 |
| 17 октября 2019г. № КУВИ-001/2019-25207602 | | | | | |
| Кадастровый номер: | | | 59:00:0000000:7734 | | |
| 4 | 662320.8 | 2289962.79 | - | - | |
| 5 | 662320.68 | 2289962.51 | - | - | |
| 1 | 662314.87 | 2289912.4 | - | - | |
| 2 | 662315.17 | 2289912.41 | - | - | |
| 3 | 662315.16 | 2289912.71 | - | - | |
| 4 | 662314.86 | 2289912.7 | - | - | |
| 5 | 662314.87 | 2289912.4 | - | - | |
| 1 | 662095.25 | 2289895.47 | - | - | |
| 2 | 662095.46 | 2289895.68 | - | - | |
| 3 | 662095.26 | 2289895.9 | - | - | |
| 4 | 662095.05 | 2289895.69 | - | - | |
| 5 | 662095.25 | 2289895.47 | - | - | |
| 1 | 662316.44 | 2289869.63 | - | - | |
| 2 | 662316.74 | 2289869.64 | - | - | |
| 3 | 662316.73 | 2289869.94 | - | - | |
| 4 | 662316.43 | 2289869.93 | - | - | |
| 5 | 662316.44 | 2289869.63 | - | - | |
| 1 | 662313.47 | 2289830.17 | - | - | |
| 2 | 662313.75 | 2289830.08 | - | - | |
| 3 | 662313.85 | 2289830.36 | - | - | |
| 4 | 662313.56 | 2289830.46 | - | - | |
| 5 | 662313.47 | 2289830.17 | - | - | |
| 1 | 662316.44 | 2289828.88 | - | - | |
| 2 | 662316.73 | 2289828.79 | - | - | |
| 3 | 662316.82 | 2289829.07 | - | - | |
| 4 | 662316.54 | 2289829.17 | - | - | |
| 5 | 662316.44 | 2289828.88 | - | - | |
| 1 | 662147.47 | 2289825.4 | - | - | |
| 2 | 662147.68 | 2289825.61 | - | - | |
| 3 | 662147.47 | 2289825.83 | - | - | |
| 4 | 662147.26 | 2289825.62 | - | - | |
| 5 | 662147.47 | 2289825.4 | - | - | |
| 1 | 662301.12 | 2289792.54 | - | - | |

| | | |
|-------------------------------|---------|-------------------|
| полное наименование должности | подпись | инициалы, фамилия |
|-------------------------------|---------|-------------------|

М.П.

| Земельный участок | | | | |
|--|-----------|--------------------------------|--------------------|-------------------|
| вид объекта недвижимости | | | | |
| Лист №500 Раздел 4.2 | | Всего листов раздела 4.2: 2875 | | Всего разделов: 8 |
| Всего листов выписки: 5548 | | | | |
| 17 октября 2019г. № КУВИ-001/2019-25207602 | | | | |
| Кадастровый номер: | | | 59:00:0000000:7734 | |
| 2 | 662301.4 | 2289792.44 | - | - |
| 3 | 662301.5 | 2289792.73 | - | - |
| 4 | 662301.22 | 2289792.82 | - | - |
| 5 | 662301.12 | 2289792.54 | - | - |
| 1 | 662199.68 | 2289755.33 | - | - |
| 2 | 662199.9 | 2289755.54 | - | - |
| 3 | 662199.69 | 2289755.76 | - | - |
| 4 | 662199.47 | 2289755.55 | - | - |
| 5 | 662199.68 | 2289755.33 | - | - |
| 1 | 662278.65 | 2289735.82 | - | - |
| 2 | 662278.93 | 2289735.73 | - | - |
| 3 | 662279.03 | 2289736.01 | - | - |
| 4 | 662278.74 | 2289736.11 | - | - |
| 5 | 662278.65 | 2289735.82 | - | - |
| 1 | 662251.25 | 2289688.48 | - | - |
| 2 | 662251.46 | 2289688.69 | - | - |
| 3 | 662251.25 | 2289688.9 | - | - |
| 4 | 662251.04 | 2289688.69 | - | - |
| 5 | 662251.25 | 2289688.48 | - | - |
| 1 | 662253.11 | 2289683.56 | - | - |
| 2 | 662253.32 | 2289683.77 | - | - |
| 3 | 662253.12 | 2289683.98 | - | - |
| 4 | 662252.9 | 2289683.77 | - | - |
| 5 | 662253.11 | 2289683.56 | - | - |
| 1 | 662256.39 | 2289679.03 | - | - |
| 2 | 662256.67 | 2289678.93 | - | - |
| 3 | 662256.77 | 2289679.22 | - | - |
| 4 | 662256.48 | 2289679.31 | - | - |
| 5 | 662256.39 | 2289679.03 | - | - |
| 1 | 662258.72 | 2289655.8 | - | 0.1 |
| 2 | 662243.37 | 2289680.48 | - | 0.1 |
| 3 | 662191.29 | 2289749.24 | - | 0.1 |
| 4 | 662034.44 | 2289959.71 | - | 0.1 |

| | | |
|-------------------------------|---------|-------------------|
| полное наименование должности | подпись | инициалы, фамилия |
|-------------------------------|---------|-------------------|

М.П.

| Земельный участок | | | | |
|--|-----------|--------------------------------|--------------------|-------------------|
| вид объекта недвижимости | | | | |
| Лист №501 Раздел 4.2 | | Всего листов раздела 4.2: 2875 | | Всего разделов: 8 |
| Всего листов выписки: 5548 | | | | |
| 17 октября 2019г. № КУВИ-001/2019-25207602 | | | | |
| Кадастровый номер: | | | 59:00:0000000:7734 | |
| 5 | 661842.46 | 2290248.6 | - | 0.1 |
| 6 | 661803.59 | 2290310.98 | - | 0.1 |
| 7 | 661776.05 | 2290380.84 | - | 0.1 |
| 8 | 661654.31 | 2290715.21 | - | 0.1 |
| 9 | 661632.31 | 2290770.44 | - | 0.1 |
| 10 | 661594.66 | 2290806.2 | - | - |
| 11 | 661458.65 | 2290846.75 | - | 0.1 |
| 12 | 661424.5 | 2290855.17 | - | 0.1 |
| 13 | 661390.69 | 2290835.06 | - | 0.1 |
| 14 | 661368.45 | 2290828.75 | - | - |
| 15 | 661367.02 | 2290848.6 | - | - |
| 16 | 661367.05 | 2290850.18 | - | - |
| 17 | 661382.33 | 2290854.51 | - | 0.1 |
| 18 | 661421.16 | 2290877.62 | - | 0.1 |
| 19 | 661464.18 | 2290867.02 | - | - |
| 20 | 661605.46 | 2290824.9 | - | 0.1 |
| 21 | 661650.12 | 2290782.48 | - | 0.1 |
| 22 | 661673.94 | 2290722.67 | - | 0.1 |
| 23 | 661795.67 | 2290388.35 | - | - |
| 24 | 661822.42 | 2290320.47 | - | 0.1 |
| 25 | 661860.12 | 2290259.97 | - | 0.1 |
| 26 | 662051.63 | 2289971.8 | - | 0.1 |
| 27 | 662208.08 | 2289761.85 | - | 0.1 |
| 28 | 662253.98 | 2289701.25 | - | 0.1 |
| 29 | 662291.53 | 2289796.42 | - | - |
| 30 | 662304.82 | 2289831.56 | - | 0.1 |
| 31 | 662306.08 | 2289869.77 | - | 0.1 |
| 32 | 662304.51 | 2289912.68 | - | 0.1 |
| 33 | 662307.72 | 2289965.78 | - | 0.1 |
| 34 | 662330.01 | 2290021.3 | - | 0.1 |
| 35 | 662424.6 | 2290231.25 | - | 0.1 |
| 36 | 662442.99 | 2290267.07 | - | 0.1 |
| 37 | 662494.03 | 2290299.45 | - | - |

| | | |
|-------------------------------|---------|-------------------|
| полное наименование должности | подпись | инициалы, фамилия |
|-------------------------------|---------|-------------------|

М.П.

| Земельный участок | | | | |
|--|-----------|--------------------------------|--------------------|-------------------|
| вид объекта недвижимости | | | | |
| Лист №502 Раздел 4.2 | | Всего листов раздела 4.2: 2875 | | Всего разделов: 8 |
| Всего листов выписки: 5548 | | | | |
| 17 октября 2019г. № КУВИ-001/2019-25207602 | | | | |
| Кадастровый номер: | | | 59:00:0000000:7734 | |
| 38 | 662531.61 | 2290319.32 | - | 0.1 |
| 39 | 662974.46 | 2290522.87 | - | 0.1 |
| 40 | 663013.38 | 2290540.4 | - | 0.1 |
| 41 | 663086.89 | 2290551.05 | - | 0.1 |
| 42 | 663135.44 | 2290540.83 | - | - |
| 43 | 663214.59 | 2290520.55 | - | - |
| 44 | 663212.5 | 2290518 | - | - |
| 45 | 663224.7 | 2290508 | - | - |
| 46 | 663231.45 | 2290516.23 | - | - |
| 47 | 663234.91 | 2290515.35 | - | - |
| 48 | 663235.84 | 2290493.43 | - | - |
| 49 | 663130.67 | 2290520.37 | - | 0.1 |
| 50 | 663086.21 | 2290529.73 | - | 0.1 |
| 51 | 663019.31 | 2290520.04 | - | 0.1 |
| 52 | 662983.15 | 2290503.75 | - | 0.1 |
| 53 | 662540.9 | 2290300.48 | - | 0.1 |
| 54 | 662504.56 | 2290281.27 | - | 0.1 |
| 55 | 662459.06 | 2290252.4 | - | 0.1 |
| 56 | 662443.53 | 2290222.14 | - | 0.1 |
| 57 | 662349.34 | 2290013.07 | - | 0.1 |
| 58 | 662328.48 | 2289961.11 | - | 0.1 |
| 59 | 662325.53 | 2289912.43 | - | 0.1 |
| 60 | 662327.09 | 2289869.81 | - | 0.1 |
| 61 | 662325.69 | 2289827.39 | - | 0.1 |
| 62 | 662311.1 | 2289788.84 | - | 0.1 |
| 63 | 662258.72 | 2289655.8 | - | 0.1 |

| | | |
|-------------------------------|---------|-------------------|
| полное наименование должности | подпись | инициалы, фамилия |
|-------------------------------|---------|-------------------|

М.П.

| | | | |
|--------------------------|--------------------------------|-------------------|----------------------------|
| Земельный участок | | | |
| вид объекта недвижимости | | | |
| Лист №503 Раздел 4.2 | Всего листов раздела 4.2: 2875 | Всего разделов: 8 | Всего листов выписки: 5548 |

17 октября 2019г. № КУВИ-001/2019-25207602

Кадастровый номер: 59:00:0000000:7734

| | | | |
|---|--|--|--|
| Сведения о характерных точках границы части (частей) земельного участка | | | |
| Учетный номер части: 59:00:0000000:7734/43 | | | |
| Система координат МСК-59, зона 2 | | | |

| Номер точки | Координаты, м | | Описание закрепления на местности | Средняя квадратичная погрешность определения координат характерных точек границ земельного участка, м |
|-------------|---------------|------------|-----------------------------------|---|
| | X | Y | | |
| 1 | 2 | 3 | 4 | 5 |
| 1 | 651401.42 | 2301185.31 | - | - |
| 2 | 651401.7 | 2301185.42 | - | - |
| 3 | 651401.58 | 2301185.7 | - | - |
| 4 | 651401.31 | 2301185.59 | - | - |
| 5 | 651401.42 | 2301185.31 | - | - |
| 1 | 651338.28 | 2301182.47 | - | - |
| 2 | 651338.56 | 2301182.58 | - | - |
| 3 | 651338.44 | 2301182.86 | - | - |
| 4 | 651338.16 | 2301182.75 | - | - |
| 5 | 651338.28 | 2301182.47 | - | - |
| 1 | 651340.12 | 2301178.04 | - | - |
| 2 | 651340.4 | 2301178.16 | - | - |
| 3 | 651340.29 | 2301178.43 | - | - |
| 4 | 651340.01 | 2301178.32 | - | - |
| 5 | 651340.12 | 2301178.04 | - | - |
| 1 | 651363.48 | 2301139.15 | - | - |
| 2 | 651363.7 | 2301139.35 | - | - |
| 3 | 651363.5 | 2301139.57 | - | - |
| 4 | 651363.29 | 2301139.37 | - | - |
| 5 | 651363.48 | 2301139.15 | - | - |
| 1 | 651418.91 | 2301080.97 | - | - |
| 2 | 651419.13 | 2301081.17 | - | - |
| 3 | 651418.93 | 2301081.4 | - | - |
| 4 | 651418.71 | 2301081.19 | - | - |
| 5 | 651418.91 | 2301080.97 | - | - |
| 1 | 651448.66 | 2301066.79 | - | - |
| 2 | 651430.86 | 2301054.83 | - | - |

| | | |
|-------------------------------|---------|-------------------|
| | | |
| полное наименование должности | подпись | инициалы, фамилия |

М.П.

| Земельный участок | | | | |
|--|-----------|--------------------------------|--------------------|-------------------|
| вид объекта недвижимости | | | | |
| Лист №504 Раздел 4.2 | | Всего листов раздела 4.2: 2875 | | Всего разделов: 8 |
| Всего листов выписки: 5548 | | | | |
| 17 октября 2019г. № КУВИ-001/2019-25207602 | | | | |
| Кадастровый номер: | | | 59:00:0000000:7734 | |
| 3 | 651411.45 | 2301073.81 | - | 0.1 |
| 4 | 651355.07 | 2301132.98 | - | 0.1 |
| 5 | 651342.45 | 2301154.24 | - | - |
| 6 | 651347.52 | 2301156.78 | - | - |
| 7 | 651344.35 | 2301163.1 | - | - |
| 8 | 651338.83 | 2301160.34 | - | - |
| 9 | 651321.42 | 2301189.66 | - | 0.1 |
| 10 | 651395.01 | 2301195.52 | - | - |
| 11 | 651409.13 | 2301176.28 | - | - |
| 12 | 651402.92 | 2301175.09 | - | 0.1 |
| 13 | 651356.68 | 2301171.4 | - | 0.1 |
| 14 | 651371.91 | 2301145.74 | - | 0.1 |
| 15 | 651426.39 | 2301088.57 | - | 0.1 |
| 16 | 651448.66 | 2301066.79 | - | - |
| 1 | 651944.66 | 2301436.18 | - | - |
| 2 | 651944.94 | 2301436.29 | - | - |
| 3 | 651944.82 | 2301436.57 | - | - |
| 4 | 651944.54 | 2301436.45 | - | - |
| 5 | 651944.66 | 2301436.18 | - | - |
| 1 | 651940.3 | 2301435.34 | - | - |
| 2 | 651940.58 | 2301435.45 | - | - |
| 3 | 651940.46 | 2301435.73 | - | - |
| 4 | 651940.19 | 2301435.62 | - | - |
| 5 | 651940.3 | 2301435.34 | - | - |
| 1 | 651891.13 | 2301410.45 | - | - |
| 2 | 651891.4 | 2301410.56 | - | - |
| 3 | 651891.29 | 2301410.84 | - | - |
| 4 | 651891.01 | 2301410.73 | - | - |
| 5 | 651891.13 | 2301410.45 | - | - |
| 1 | 651829.79 | 2301381.33 | - | - |
| 2 | 651830.07 | 2301381.45 | - | - |
| 3 | 651829.95 | 2301381.72 | - | - |
| 4 | 651829.67 | 2301381.61 | - | - |

| | | |
|-------------------------------|---------|-------------------|
| полное наименование должности | подпись | инициалы, фамилия |
|-------------------------------|---------|-------------------|

М.П.

| Земельный участок | | | | |
|--|-----------|--------------------------------|--------------------|-------------------|
| вид объекта недвижимости | | | | |
| Лист №505 Раздел 4.2 | | Всего листов раздела 4.2: 2875 | | Всего разделов: 8 |
| Всего листов выписки: 5548 | | | | |
| 17 октября 2019г. № КУВИ-001/2019-25207602 | | | | |
| Кадастровый номер: | | | 59:00:0000000:7734 | |
| 5 | 651829.79 | 2301381.33 | - | - |
| 1 | 651773.12 | 2301353.74 | - | - |
| 2 | 651773.39 | 2301353.85 | - | - |
| 3 | 651773.28 | 2301354.13 | - | - |
| 4 | 651773 | 2301354.02 | - | - |
| 5 | 651773.12 | 2301353.74 | - | - |
| 1 | 651722.65 | 2301329.7 | - | - |
| 2 | 651722.93 | 2301329.81 | - | - |
| 3 | 651722.81 | 2301330.09 | - | - |
| 4 | 651722.54 | 2301329.97 | - | - |
| 5 | 651722.65 | 2301329.7 | - | - |
| 1 | 651664.56 | 2301301.32 | - | - |
| 2 | 651664.84 | 2301301.44 | - | - |
| 3 | 651664.72 | 2301301.71 | - | - |
| 4 | 651664.45 | 2301301.6 | - | - |
| 5 | 651664.56 | 2301301.32 | - | - |
| 1 | 651612.64 | 2301276.15 | - | - |
| 2 | 651612.92 | 2301276.27 | - | - |
| 3 | 651612.8 | 2301276.54 | - | - |
| 4 | 651612.52 | 2301276.43 | - | - |
| 5 | 651612.64 | 2301276.15 | - | - |
| 1 | 651553.37 | 2301247.37 | - | - |
| 2 | 651553.65 | 2301247.48 | - | - |
| 3 | 651553.54 | 2301247.76 | - | - |
| 4 | 651553.26 | 2301247.64 | - | - |
| 5 | 651553.37 | 2301247.37 | - | - |
| 1 | 651497.53 | 2301220.25 | - | - |
| 2 | 651497.81 | 2301220.36 | - | - |
| 3 | 651497.69 | 2301220.64 | - | - |
| 4 | 651497.41 | 2301220.52 | - | - |
| 5 | 651497.53 | 2301220.25 | - | - |
| 1 | 651441.39 | 2301192.98 | - | - |
| 2 | 651441.66 | 2301193.09 | - | - |

| | | |
|-------------------------------|---------|-------------------|
| полное наименование должности | подпись | инициалы, фамилия |
|-------------------------------|---------|-------------------|

М.П.

| Земельный участок | | | | |
|--|-----------|--------------------------------|--------------------|-------------------|
| вид объекта недвижимости | | | | |
| Лист №506 Раздел 4.2 | | Всего листов раздела 4.2: 2875 | | Всего разделов: 8 |
| Всего листов выписки: 5548 | | | | |
| 17 октября 2019г. № КУВИ-001/2019-25207602 | | | | |
| Кадастровый номер: | | | 59:00:0000000:7734 | |
| 3 | 651441.55 | 2301193.37 | - | - |
| 4 | 651441.27 | 2301193.26 | - | - |
| 5 | 651441.39 | 2301192.98 | - | - |
| 1 | 651444.81 | 2301183.13 | - | 0.1 |
| 2 | 651431.54 | 2301180.58 | - | - |
| 3 | 651417.78 | 2301199.32 | - | - |
| 4 | 651438.13 | 2301203.23 | - | 0.1 |
| 5 | 651718.17 | 2301339.35 | - | 0.1 |
| 6 | 651886.63 | 2301420.1 | - | 0.1 |
| 7 | 651937.94 | 2301445.46 | - | 0.1 |
| 8 | 651959.25 | 2301455.47 | - | - |
| 9 | 651964.3 | 2301434.64 | - | - |
| 10 | 651947.06 | 2301426.54 | - | 0.1 |
| 11 | 651895.79 | 2301401.2 | - | 0.1 |
| 12 | 651727.3 | 2301320.44 | - | 0.1 |
| 13 | 651444.81 | 2301183.13 | - | 0.1 |
| 1 | 652216.22 | 2301568.71 | - | - |
| 2 | 652216.52 | 2301568.67 | - | - |
| 3 | 652216.56 | 2301568.97 | - | - |
| 4 | 652216.26 | 2301569.01 | - | - |
| 5 | 652216.22 | 2301568.71 | - | - |
| 1 | 652211.88 | 2301566.57 | - | - |
| 2 | 652212.18 | 2301566.53 | - | - |
| 3 | 652212.22 | 2301566.83 | - | - |
| 4 | 652211.92 | 2301566.87 | - | - |
| 5 | 652211.88 | 2301566.57 | - | - |
| 1 | 652163.39 | 2301541.32 | - | - |
| 2 | 652163.67 | 2301541.44 | - | - |
| 3 | 652163.56 | 2301541.71 | - | - |
| 4 | 652163.28 | 2301541.6 | - | - |
| 5 | 652163.39 | 2301541.32 | - | - |
| 1 | 652111.27 | 2301516.28 | - | - |
| 2 | 652111.55 | 2301516.39 | - | - |

| | | |
|-------------------------------|---------|-------------------|
| полное наименование должности | подпись | инициалы, фамилия |
|-------------------------------|---------|-------------------|

М.П.

| | | | | |
|--|--------------------------------|------------|--------------------|----------------------------|
| Земельный участок | | | | |
| вид объекта недвижимости | | | | |
| Лист №507 Раздел 4.2 | Всего листов раздела 4.2: 2875 | | Всего разделов: 8 | Всего листов выписки: 5548 |
| 17 октября 2019г. № КУВИ-001/2019-25207602 | | | | |
| Кадастровый номер: | | | 59:00:0000000:7734 | |
| 3 | 652111.43 | 2301516.67 | - | - |
| 4 | 652111.15 | 2301516.56 | - | - |
| 5 | 652111.27 | 2301516.28 | - | - |
| 1 | 652105.33 | 2301508.58 | - | - |
| 2 | 652097.82 | 2301521.66 | - | - |
| 3 | 652158.85 | 2301550.95 | - | 0.1 |
| 4 | 652205.16 | 2301574.12 | - | 0.1 |
| 5 | 652208.42 | 2301593.42 | - | - |
| 6 | 652228.6 | 2301586.75 | - | - |
| 7 | 652225.95 | 2301571.1 | - | - |
| 8 | 652105.33 | 2301508.58 | - | - |

| | | |
|-------------------------------|---------|-------------------|
| | | |
| полное наименование должности | подпись | инициалы, фамилия |

М.П.

| Земельный участок | | | | |
|---|---------------|--------------------------------|-----------------------------------|---|
| вид объекта недвижимости | | | | |
| Лист №508 Раздел 4.2 | | Всего листов раздела 4.2: 2875 | | Всего разделов: 8 |
| Всего листов выписки: 5548 | | | | |
| 17 октября 2019г. № КУВИ-001/2019-25207602 | | | | |
| Кадастровый номер: | | | 59:00:0000000:7734 | |
| Сведения о характерных точках границы части (частей) земельного участка | | | | |
| Учетный номер части: 59:00:0000000:7734/44 | | | | |
| Система координат МСК-59, зона 2 | | | | |
| Номер точки | Координаты, м | | Описание закрепления на местности | Средняя квадратичная погрешность определения координат характерных точек границ земельного участка, м |
| | X | Y | | |
| 1 | 2 | 3 | 4 | 5 |
| 1 | 649123.13 | 2302317.14 | - | - |
| 2 | 649122.31 | 2302317.88 | - | 0.1 |
| 3 | 649121.48 | 2302318.1 | - | 0.1 |
| 4 | 649120.75 | 2302318.83 | - | 0.1 |
| 5 | 649120.58 | 2302319.46 | - | 0.1 |
| 6 | 649119.72 | 2302320.24 | - | 0.1 |
| 7 | 649123.18 | 2302324 | - | 0.1 |
| 8 | 649123.42 | 2302323.79 | - | 0.1 |
| 9 | 649182.99 | 2302388.17 | - | 0.1 |
| 10 | 649245.19 | 2302468.65 | - | 0.1 |
| 11 | 649283.6 | 2302526.74 | - | 0.1 |
| 12 | 649308.5 | 2302567.66 | - | 0.1 |
| 13 | 649324.35 | 2302589.15 | - | - |
| 14 | 649327.67 | 2302586.92 | - | - |
| 15 | 649311.87 | 2302565.51 | - | 0.1 |
| 16 | 649286.97 | 2302524.56 | - | 0.1 |
| 17 | 649248.49 | 2302466.38 | - | 0.1 |
| 18 | 649185.99 | 2302385.51 | - | 0.1 |
| 19 | 649126.38 | 2302321.09 | - | - |
| 20 | 649126.62 | 2302320.86 | - | 0.1 |
| 21 | 649123.13 | 2302317.14 | - | - |

| | | |
|-------------------------------|---------|-------------------|
| полное наименование должности | подпись | инициалы, фамилия |
|-------------------------------|---------|-------------------|

М.П.

| | | | |
|--------------------------|--------------------------------|-------------------|----------------------------|
| Земельный участок | | | |
| вид объекта недвижимости | | | |
| Лист №509 Раздел 4.2 | Всего листов раздела 4.2: 2875 | Всего разделов: 8 | Всего листов выписки: 5548 |

17 октября 2019г. № КУВИ-001/2019-25207602

Кадастровый номер: 59:00:0000000:7734

| | | | |
|---|--|--|--|
| Сведения о характерных точках границы части (частей) земельного участка | | | |
| Учетный номер части: 59:00:0000000:7734/45 | | | |
| Система координат МСК-59, зона 2 | | | |

| Номер точки | Координаты, м | | Описание закрепления на местности | Средняя квадратичная погрешность определения координат характерных точек границ земельного участка, м |
|-------------|---------------|------------|-----------------------------------|---|
| | X | Y | | |
| 1 | 2 | 3 | 4 | 5 |
| 1 | 678096.26 | 2321830.31 | - | - |
| 2 | 678085.18 | 2321846.2 | - | - |
| 3 | 678107.92 | 2321937.52 | - | - |
| 4 | 678097.3 | 2321856.18 | - | - |
| 5 | 678096.26 | 2321830.31 | - | - |
| 1 | 677846.34 | 2323422.62 | - | - |
| 2 | 677844.19 | 2323403.99 | - | - |
| 3 | 677832.8 | 2323513.63 | - | - |
| 4 | 677813.74 | 2323697.27 | - | - |
| 5 | 677796.69 | 2323861.54 | - | - |
| 6 | 677801.18 | 2323847.57 | - | - |
| 7 | 677811.79 | 2323754.96 | - | - |
| 8 | 677822.47 | 2323656.2 | - | - |
| 9 | 677832.37 | 2323563.55 | - | - |
| 10 | 677846.34 | 2323422.62 | - | - |
| 1 | 679367.48 | 2328962.28 | - | - |
| 2 | 679367.77 | 2328962.28 | - | - |
| 3 | 679367.77 | 2328962.58 | - | - |
| 4 | 679367.47 | 2328962.58 | - | - |
| 5 | 679367.48 | 2328962.28 | - | - |
| 1 | 679430.98 | 2329066.71 | - | - |
| 2 | 679431.28 | 2329066.71 | - | - |
| 3 | 679431.28 | 2329067.01 | - | - |
| 4 | 679430.98 | 2329067.01 | - | - |
| 5 | 679430.98 | 2329066.71 | - | - |
| 1 | 679400.05 | 2329013.9 | - | - |
| 2 | 679400.36 | 2329013.89 | - | - |

| | | |
|-------------------------------|---------|-------------------|
| | | |
| полное наименование должности | подпись | инициалы, фамилия |

М.П.

| Земельный участок | | | | |
|--|-----------|--------------------------------|--------------------|-------------------|
| вид объекта недвижимости | | | | |
| Лист №510 Раздел 4.2 | | Всего листов раздела 4.2: 2875 | | Всего разделов: 8 |
| Всего листов выписки: 5548 | | | | |
| 17 октября 2019г. № КУВИ-001/2019-25207602 | | | | |
| Кадастровый номер: | | | 59:00:0000000:7734 | |
| 3 | 679400.35 | 2329014.19 | - | - |
| 4 | 679400.05 | 2329014.2 | - | - |
| 5 | 679400.05 | 2329013.9 | - | - |
| 1 | 679537.87 | 2329262.66 | - | - |
| 2 | 679538.66 | 2329262.22 | - | - |
| 3 | 679539.09 | 2329262.99 | - | - |
| 4 | 679538.31 | 2329263.43 | - | - |
| 5 | 679537.87 | 2329262.66 | - | - |
| 1 | 679447.04 | 2329094.16 | - | - |
| 2 | 679447.79 | 2329093.69 | - | - |
| 3 | 679448.26 | 2329094.45 | - | - |
| 4 | 679447.5 | 2329094.92 | - | - |
| 5 | 679447.04 | 2329094.16 | - | - |
| 1 | 679512.85 | 2329216.03 | - | - |
| 2 | 679513.61 | 2329215.56 | - | - |
| 3 | 679514.08 | 2329216.32 | - | - |
| 4 | 679513.32 | 2329216.79 | - | - |
| 5 | 679512.85 | 2329216.03 | - | - |
| 1 | 679424.76 | 2329053.16 | - | - |
| 2 | 679425.52 | 2329052.68 | - | - |
| 3 | 679425.99 | 2329053.44 | - | - |
| 4 | 679425.23 | 2329053.91 | - | - |
| 5 | 679424.76 | 2329053.16 | - | - |
| 1 | 679466.12 | 2329129.75 | - | - |
| 2 | 679466.88 | 2329129.28 | - | - |
| 3 | 679467.35 | 2329130.04 | - | - |
| 4 | 679466.59 | 2329130.51 | - | - |
| 5 | 679466.12 | 2329129.75 | - | - |
| 1 | 679383.57 | 2328977 | - | - |
| 2 | 679384.33 | 2328976.53 | - | - |
| 3 | 679384.8 | 2328977.29 | - | - |
| 4 | 679384.04 | 2328977.76 | - | - |
| 5 | 679383.57 | 2328977 | - | - |

| | | |
|-------------------------------|---------|-------------------|
| полное наименование должности | подпись | инициалы, фамилия |
|-------------------------------|---------|-------------------|

М.П.

| Земельный участок | | | | | |
|--|-----------|--------------------------------|--------------------|-------------------|----------------------------|
| вид объекта недвижимости | | | | | |
| Лист №511 Раздел 4.2 | | Всего листов раздела 4.2: 2875 | | Всего разделов: 8 | Всего листов выписки: 5548 |
| 17 октября 2019г. № КУВИ-001/2019-25207602 | | | | | |
| Кадастровый номер: | | | 59:00:0000000:7734 | | |
| 1 | 679485.87 | 2329166.22 | - | - | |
| 2 | 679486.63 | 2329165.75 | - | - | |
| 3 | 679487.1 | 2329166.51 | - | - | |
| 4 | 679486.35 | 2329166.98 | - | - | |
| 5 | 679485.87 | 2329166.22 | - | - | |
| 1 | 679404.54 | 2329015.75 | - | - | |
| 2 | 679405.31 | 2329015.28 | - | - | |
| 3 | 679405.77 | 2329016.04 | - | - | |
| 4 | 679405.01 | 2329016.51 | - | - | |
| 5 | 679404.54 | 2329015.75 | - | - | |
| 1 | 679559.62 | 2329302.58 | - | - | |
| 2 | 679560.4 | 2329302.14 | - | - | |
| 3 | 679560.84 | 2329302.92 | - | - | |
| 4 | 679560.06 | 2329303.36 | - | - | |
| 5 | 679559.62 | 2329302.58 | - | - | |
| 1 | 679352.27 | 2328916.82 | - | - | |
| 2 | 679351.01 | 2328915.37 | - | - | |
| 3 | 679357.84 | 2328946.13 | - | - | |
| 4 | 679374.82 | 2328981.9 | - | - | |
| 5 | 679551.03 | 2329307.81 | - | - | |
| 6 | 679555.43 | 2329315.75 | - | - | |
| 7 | 679562.58 | 2329311.5 | - | - | |
| 8 | 679565.91 | 2329309.83 | - | - | |
| 9 | 679429.59 | 2329058.69 | - | - | |
| 10 | 679367.54 | 2328944.9 | - | - | |
| 11 | 679366.18 | 2328945.13 | - | - | |
| 12 | 679365.45 | 2328940.97 | - | - | |
| 13 | 679352.27 | 2328916.82 | - | - | |
| 1 | 678028 | 2322857.22 | - | - | |
| 2 | 678028.84 | 2322857.52 | - | - | |
| 3 | 678028.54 | 2322858.36 | - | - | |
| 4 | 678027.7 | 2322858.06 | - | - | |
| 5 | 678028 | 2322857.22 | - | - | |

| | | |
|-------------------------------|---------|-------------------|
| полное наименование должности | подпись | инициалы, фамилия |
|-------------------------------|---------|-------------------|

М.П.

| Земельный участок | | | | |
|--|-----------|--------------------------------|--------------------|-------------------|
| вид объекта недвижимости | | | | |
| Лист №512 Раздел 4.2 | | Всего листов раздела 4.2: 2875 | | Всего разделов: 8 |
| Всего листов выписки: 5548 | | | | |
| 17 октября 2019г. № КУВИ-001/2019-25207602 | | | | |
| Кадастровый номер: | | | 59:00:0000000:7734 | |
| 1 | 678104.68 | 2322639.45 | - | - |
| 2 | 678105.53 | 2322639.75 | - | - |
| 3 | 678105.22 | 2322640.59 | - | - |
| 4 | 678104.38 | 2322640.29 | - | - |
| 5 | 678104.68 | 2322639.45 | - | - |
| 1 | 678119.63 | 2322596.91 | - | - |
| 2 | 678120.47 | 2322597.21 | - | - |
| 3 | 678120.17 | 2322598.05 | - | - |
| 4 | 678119.33 | 2322597.75 | - | - |
| 5 | 678119.63 | 2322596.91 | - | - |
| 1 | 678134.04 | 2322505.9 | - | - |
| 2 | 678134.93 | 2322505.88 | - | - |
| 3 | 678134.95 | 2322506.77 | - | - |
| 4 | 678134.06 | 2322506.8 | - | - |
| 5 | 678134.04 | 2322505.9 | - | - |
| 1 | 678133.2 | 2322454.76 | - | - |
| 2 | 678134.09 | 2322454.74 | - | - |
| 3 | 678134.12 | 2322455.64 | - | - |
| 4 | 678133.22 | 2322455.66 | - | - |
| 5 | 678133.2 | 2322454.76 | - | - |
| 1 | 678012.35 | 2322901.22 | - | - |
| 2 | 678013.19 | 2322901.52 | - | - |
| 3 | 678012.89 | 2322902.37 | - | - |
| 4 | 678012.05 | 2322902.06 | - | - |
| 5 | 678012.35 | 2322901.22 | - | - |
| 1 | 678045.35 | 2322808.36 | - | - |
| 2 | 678046.19 | 2322808.66 | - | - |
| 3 | 678045.89 | 2322809.5 | - | - |
| 4 | 678045.05 | 2322809.2 | - | - |
| 5 | 678045.35 | 2322808.36 | - | - |
| 1 | 677946.79 | 2323026.96 | - | - |
| 2 | 677947.54 | 2323027.44 | - | - |
| 3 | 677947.06 | 2323028.2 | - | - |

| | | |
|-------------------------------|---------|-------------------|
| полное наименование должности | подпись | инициалы, фамилия |
|-------------------------------|---------|-------------------|

М.П.

| Земельный участок | | | | |
|--|--------------------------------|------------|--------------------|----------------------------|
| вид объекта недвижимости | | | | |
| Лист №513 Раздел 4.2 | Всего листов раздела 4.2: 2875 | | Всего разделов: 8 | Всего листов выписки: 5548 |
| 17 октября 2019г. № КУВИ-001/2019-25207602 | | | | |
| Кадастровый номер: | | | 59:00:0000000:7734 | |
| 4 | 677946.31 | 2323027.71 | - | - |
| 5 | 677946.79 | 2323026.96 | - | - |
| 1 | 677971.16 | 2322989.07 | - | - |
| 2 | 677971.92 | 2322989.56 | - | - |
| 3 | 677971.43 | 2322990.31 | - | - |
| 4 | 677970.68 | 2322989.83 | - | - |
| 5 | 677971.16 | 2322989.07 | - | - |
| 1 | 678058.22 | 2322772.21 | - | - |
| 2 | 678059.06 | 2322772.52 | - | - |
| 3 | 678058.76 | 2322773.36 | - | - |
| 4 | 678057.91 | 2322773.06 | - | - |
| 5 | 678058.22 | 2322772.21 | - | - |
| 1 | 678073.86 | 2322727.84 | - | - |
| 2 | 678074.7 | 2322728.15 | - | - |
| 3 | 678074.4 | 2322728.99 | - | - |
| 4 | 678073.55 | 2322728.69 | - | - |
| 5 | 678073.86 | 2322727.84 | - | - |
| 1 | 678089.07 | 2322683.99 | - | - |
| 2 | 678089.91 | 2322684.3 | - | - |
| 3 | 678089.61 | 2322685.14 | - | - |
| 4 | 678088.77 | 2322684.83 | - | - |
| 5 | 678089.07 | 2322683.99 | - | - |
| 1 | 677991.57 | 2322953.21 | - | - |
| 2 | 677992.19 | 2322951.84 | - | - |
| 3 | 677996.5 | 2322953.81 | - | - |
| 4 | 677995.88 | 2322955.18 | - | - |
| 5 | 677991.57 | 2322953.21 | - | - |
| 1 | 678131.2 | 2322550.91 | - | - |
| 2 | 678135.21 | 2322551.74 | - | - |
| 3 | 678134.35 | 2322555.88 | - | - |
| 4 | 678130.34 | 2322555.04 | - | - |
| 5 | 678131.2 | 2322550.91 | - | - |
| 1 | 678143.45 | 2322414.77 | - | - |

| | | |
|-------------------------------|---------|-------------------|
| полное наименование должности | подпись | инициалы, фамилия |
|-------------------------------|---------|-------------------|

М.П.

| Земельный участок | | | | |
|--|--------------------------------|------------|--------------------|----------------------------|
| вид объекта недвижимости | | | | |
| Лист №514 Раздел 4.2 | Всего листов раздела 4.2: 2875 | | Всего разделов: 8 | Всего листов выписки: 5548 |
| 17 октября 2019г. № КУВИ-001/2019-25207602 | | | | |
| Кадастровый номер: | | | 59:00:0000000:7734 | |
| 2 | 678122.54 | 2322421.11 | - | - |
| 3 | 678123.99 | 2322506.23 | - | - |
| 4 | 678122.34 | 2322551.71 | - | - |
| 5 | 678109.91 | 2322594.27 | - | - |
| 6 | 678064.22 | 2322724.95 | - | - |
| 7 | 677984.54 | 2322948.88 | - | - |
| 8 | 677962.44 | 2322984.06 | - | - |
| 9 | 677952.63 | 2322999.35 | - | - |
| 10 | 677934.58 | 2323066.31 | - | - |
| 11 | 677980.16 | 2322995.33 | - | - |
| 12 | 678003.53 | 2322958.13 | - | - |
| 13 | 678084.04 | 2322731.88 | - | - |
| 14 | 678129.9 | 2322600.7 | - | - |
| 15 | 678143.22 | 2322555.09 | - | - |
| 16 | 678145.01 | 2322506.45 | - | - |
| 17 | 678143.45 | 2322414.77 | - | - |
| 1 | 678821.34 | 2318425.06 | - | - |
| 2 | 678821.64 | 2318425.06 | - | - |
| 3 | 678821.65 | 2318425.36 | - | - |
| 4 | 678821.35 | 2318425.36 | - | - |
| 5 | 678821.34 | 2318425.06 | - | - |
| 1 | 678470.78 | 2319628.47 | - | - |
| 2 | 678471.08 | 2319628.47 | - | - |
| 3 | 678471.08 | 2319628.77 | - | - |
| 4 | 678470.78 | 2319628.77 | - | - |
| 5 | 678470.78 | 2319628.47 | - | - |
| 1 | 678817.19 | 2318423.16 | - | - |
| 2 | 678817.48 | 2318423.16 | - | - |
| 3 | 678817.48 | 2318423.46 | - | - |
| 4 | 678817.18 | 2318423.46 | - | - |
| 5 | 678817.19 | 2318423.16 | - | - |
| 1 | 678621.86 | 2319404.97 | - | - |
| 2 | 678622.62 | 2319405.44 | - | - |

| | | |
|-------------------------------|---------|-------------------|
| полное наименование должности | подпись | инициалы, фамилия |
|-------------------------------|---------|-------------------|

М.П.

| Земельный участок | | | | |
|--|-----------|--------------------------------|--------------------|-------------------|
| вид объекта недвижимости | | | | |
| Лист №515 Раздел 4.2 | | Всего листов раздела 4.2: 2875 | | Всего разделов: 8 |
| Всего листов выписки: 5548 | | | | |
| 17 октября 2019г. № КУВИ-001/2019-25207602 | | | | |
| Кадастровый номер: | | | 59:00:0000000:7734 | |
| 3 | 678622.16 | 2319406.2 | - | - |
| 4 | 678621.39 | 2319405.73 | - | - |
| 5 | 678621.86 | 2319404.97 | - | - |
| 1 | 678828.61 | 2318872.88 | - | - |
| 2 | 678829.5 | 2318872.9 | - | - |
| 3 | 678829.47 | 2318873.79 | - | - |
| 4 | 678828.58 | 2318873.77 | - | - |
| 5 | 678828.61 | 2318872.88 | - | - |
| 1 | 678820.83 | 2318408.23 | - | - |
| 2 | 678821.72 | 2318408.2 | - | - |
| 3 | 678821.75 | 2318409.09 | - | - |
| 4 | 678820.86 | 2318409.12 | - | - |
| 5 | 678820.83 | 2318408.23 | - | - |
| 1 | 678843.49 | 2318177.51 | - | - |
| 2 | 678844.27 | 2318177.93 | - | - |
| 3 | 678843.85 | 2318178.72 | - | - |
| 4 | 678843.06 | 2318178.3 | - | - |
| 5 | 678843.49 | 2318177.51 | - | - |
| 1 | 678253.38 | 2319968.84 | - | - |
| 2 | 678254.12 | 2319969.34 | - | - |
| 3 | 678253.62 | 2319970.08 | - | - |
| 4 | 678252.88 | 2319969.59 | - | - |
| 5 | 678253.38 | 2319968.84 | - | - |
| 1 | 678282.36 | 2319924.98 | - | - |
| 2 | 678283.11 | 2319925.48 | - | - |
| 3 | 678282.61 | 2319926.22 | - | - |
| 4 | 678281.87 | 2319925.73 | - | - |
| 5 | 678282.36 | 2319924.98 | - | - |
| 1 | 678363.65 | 2319799.27 | - | - |
| 2 | 678364.39 | 2319799.76 | - | - |
| 3 | 678363.9 | 2319800.5 | - | - |
| 4 | 678363.15 | 2319800.01 | - | - |
| 5 | 678363.65 | 2319799.27 | - | - |

| | | |
|-------------------------------|---------|-------------------|
| полное наименование должности | подпись | инициалы, фамилия |
|-------------------------------|---------|-------------------|

М.П.

| Земельный участок | | | | |
|--|-----------|--------------------------------|--------------------|-------------------|
| вид объекта недвижимости | | | | |
| Лист №516 Раздел 4.2 | | Всего листов раздела 4.2: 2875 | | Всего разделов: 8 |
| Всего листов выписки: 5548 | | | | |
| 17 октября 2019г. № КУВИ-001/2019-25207602 | | | | |
| Кадастровый номер: | | | 59:00:0000000:7734 | |
| 1 | 678390.97 | 2319758.79 | - | - |
| 2 | 678391.71 | 2319759.29 | - | - |
| 3 | 678391.22 | 2319760.03 | - | - |
| 4 | 678390.47 | 2319759.53 | - | - |
| 5 | 678390.97 | 2319758.79 | - | - |
| 1 | 678463.44 | 2319646.59 | - | - |
| 2 | 678464.2 | 2319647.06 | - | - |
| 3 | 678463.73 | 2319647.82 | - | - |
| 4 | 678462.97 | 2319647.36 | - | - |
| 5 | 678463.44 | 2319646.59 | - | - |
| 1 | 678543.17 | 2319524.62 | - | - |
| 2 | 678543.93 | 2319525.08 | - | - |
| 3 | 678543.47 | 2319525.85 | - | - |
| 4 | 678542.71 | 2319525.38 | - | - |
| 5 | 678543.17 | 2319524.62 | - | - |
| 1 | 678826 | 2319007.68 | - | - |
| 2 | 678826.89 | 2319007.7 | - | - |
| 3 | 678826.87 | 2319008.6 | - | - |
| 4 | 678825.98 | 2319008.57 | - | - |
| 5 | 678826 | 2319007.68 | - | - |
| 1 | 678828.75 | 2318914.26 | - | - |
| 2 | 678829.64 | 2318914.28 | - | - |
| 3 | 678829.62 | 2318915.17 | - | - |
| 4 | 678828.73 | 2318915.15 | - | - |
| 5 | 678828.75 | 2318914.26 | - | - |
| 1 | 678834.41 | 2318724.09 | - | - |
| 2 | 678835.3 | 2318724.11 | - | - |
| 3 | 678835.28 | 2318725.01 | - | - |
| 4 | 678834.38 | 2318724.98 | - | - |
| 5 | 678834.41 | 2318724.09 | - | - |
| 1 | 678839.28 | 2318635.78 | - | - |
| 2 | 678840.16 | 2318635.81 | - | - |
| 3 | 678840.14 | 2318636.7 | - | - |

| | | |
|-------------------------------|---------|-------------------|
| полное наименование должности | подпись | инициалы, фамилия |
|-------------------------------|---------|-------------------|

М.П.

| Земельный участок | | | | | |
|--|-----------|--------------------------------|--------------------|-------------------|----------------------------|
| вид объекта недвижимости | | | | | |
| Лист №517 Раздел 4.2 | | Всего листов раздела 4.2: 2875 | | Всего разделов: 8 | Всего листов выписки: 5548 |
| 17 октября 2019г. № КУВИ-001/2019-25207602 | | | | | |
| Кадастровый номер: | | | 59:00:0000000:7734 | | |
| 4 | 678839.24 | 2318636.68 | - | - | |
| 5 | 678839.28 | 2318635.78 | - | - | |
| 1 | 678827.45 | 2318456.57 | - | - | |
| 2 | 678828.34 | 2318456.45 | - | - | |
| 3 | 678828.46 | 2318457.34 | - | - | |
| 4 | 678827.58 | 2318457.46 | - | - | |
| 5 | 678827.45 | 2318456.57 | - | - | |
| 1 | 678221.61 | 2320015.23 | - | - | |
| 2 | 678222.35 | 2320015.72 | - | - | |
| 3 | 678221.86 | 2320016.47 | - | - | |
| 4 | 678221.11 | 2320015.97 | - | - | |
| 5 | 678221.61 | 2320015.23 | - | - | |
| 1 | 678310.15 | 2319885.95 | - | - | |
| 2 | 678310.9 | 2319886.44 | - | - | |
| 3 | 678310.4 | 2319887.19 | - | - | |
| 4 | 678309.66 | 2319886.69 | - | - | |
| 5 | 678310.15 | 2319885.95 | - | - | |
| 1 | 678330.73 | 2319842.31 | - | - | |
| 2 | 678331.47 | 2319842.81 | - | - | |
| 3 | 678330.98 | 2319843.55 | - | - | |
| 4 | 678330.24 | 2319843.05 | - | - | |
| 5 | 678330.73 | 2319842.31 | - | - | |
| 1 | 678671.91 | 2319326.74 | - | - | |
| 2 | 678672.68 | 2319327.2 | - | - | |
| 3 | 678672.21 | 2319327.97 | - | - | |
| 4 | 678671.45 | 2319327.5 | - | - | |
| 5 | 678671.91 | 2319326.74 | - | - | |
| 1 | 678699.79 | 2319283.57 | - | - | |
| 2 | 678700.55 | 2319284.03 | - | - | |
| 3 | 678700.09 | 2319284.8 | - | - | |
| 4 | 678699.32 | 2319284.33 | - | - | |
| 5 | 678699.79 | 2319283.57 | - | - | |
| 1 | 678726.19 | 2319241.96 | - | - | |

| | | |
|-------------------------------|---------|-------------------|
| полное наименование должности | подпись | инициалы, фамилия |
|-------------------------------|---------|-------------------|

М.П.

| Земельный участок | | | | |
|--|-----------|--------------------------------|--------------------|-------------------|
| вид объекта недвижимости | | | | |
| Лист №518 Раздел 4.2 | | Всего листов раздела 4.2: 2875 | | Всего разделов: 8 |
| Всего листов выписки: 5548 | | | | |
| 17 октября 2019г. № КУВИ-001/2019-25207602 | | | | |
| Кадастровый номер: | | | 59:00:0000000:7734 | |
| 2 | 678726.95 | 2319242.43 | - | - |
| 3 | 678726.49 | 2319243.19 | - | - |
| 4 | 678725.73 | 2319242.73 | - | - |
| 5 | 678726.19 | 2319241.96 | - | - |
| 1 | 678774.84 | 2319167.54 | - | - |
| 2 | 678775.6 | 2319168.01 | - | - |
| 3 | 678775.13 | 2319168.77 | - | - |
| 4 | 678774.37 | 2319168.31 | - | - |
| 5 | 678774.84 | 2319167.54 | - | - |
| 1 | 678801.18 | 2319127.36 | - | - |
| 2 | 678801.95 | 2319127.82 | - | - |
| 3 | 678801.48 | 2319128.59 | - | - |
| 4 | 678800.72 | 2319128.12 | - | - |
| 5 | 678801.18 | 2319127.36 | - | - |
| 1 | 678829.87 | 2318962.48 | - | - |
| 2 | 678830.76 | 2318962.5 | - | - |
| 3 | 678830.74 | 2318963.39 | - | - |
| 4 | 678829.84 | 2318963.37 | - | - |
| 5 | 678829.87 | 2318962.48 | - | - |
| 1 | 678832.08 | 2318812.83 | - | - |
| 2 | 678832.98 | 2318812.85 | - | - |
| 3 | 678832.95 | 2318813.75 | - | - |
| 4 | 678832.06 | 2318813.72 | - | - |
| 5 | 678832.08 | 2318812.83 | - | - |
| 1 | 678833.94 | 2318770.96 | - | - |
| 2 | 678834.83 | 2318770.98 | - | - |
| 3 | 678834.81 | 2318771.87 | - | - |
| 4 | 678833.91 | 2318771.85 | - | - |
| 5 | 678833.94 | 2318770.96 | - | - |
| 1 | 678836.43 | 2318678.39 | - | - |
| 2 | 678837.33 | 2318678.42 | - | - |
| 3 | 678837.3 | 2318679.31 | - | - |
| 4 | 678836.41 | 2318679.29 | - | - |

| | | |
|-------------------------------|---------|-------------------|
| полное наименование должности | подпись | инициалы, фамилия |
|-------------------------------|---------|-------------------|

М.П.

| Земельный участок | | | | |
|--|--------------------------------|------------|--------------------|----------------------------|
| вид объекта недвижимости | | | | |
| Лист №519 Раздел 4.2 | Всего листов раздела 4.2: 2875 | | Всего разделов: 8 | Всего листов выписки: 5548 |
| 17 октября 2019г. № КУВИ-001/2019-25207602 | | | | |
| Кадастровый номер: | | | 59:00:0000000:7734 | |
| 5 | 678836.43 | 2318678.39 | - | - |
| 1 | 678840.95 | 2318584.94 | - | - |
| 2 | 678841.84 | 2318584.96 | - | - |
| 3 | 678841.81 | 2318585.85 | - | - |
| 4 | 678840.92 | 2318585.83 | - | - |
| 5 | 678840.95 | 2318584.94 | - | - |
| 1 | 678811.86 | 2318312.64 | - | - |
| 2 | 678812.75 | 2318312.61 | - | - |
| 3 | 678812.78 | 2318313.5 | - | - |
| 4 | 678811.88 | 2318313.53 | - | - |
| 5 | 678811.86 | 2318312.64 | - | - |
| 1 | 678818.84 | 2318224.62 | - | - |
| 2 | 678819.63 | 2318225.04 | - | - |
| 3 | 678819.21 | 2318225.83 | - | - |
| 4 | 678818.42 | 2318225.41 | - | - |
| 5 | 678818.84 | 2318224.62 | - | - |
| 1 | 678237.19 | 2319992.07 | - | - |
| 2 | 678237.93 | 2319992.56 | - | - |
| 3 | 678237.44 | 2319993.31 | - | - |
| 4 | 678236.69 | 2319992.81 | - | - |
| 5 | 678237.19 | 2319992.07 | - | - |
| 1 | 678415.08 | 2319722.99 | - | - |
| 2 | 678415.83 | 2319723.48 | - | - |
| 3 | 678415.33 | 2319724.23 | - | - |
| 4 | 678414.59 | 2319723.73 | - | - |
| 5 | 678415.08 | 2319722.99 | - | - |
| 1 | 678439.45 | 2319686.19 | - | - |
| 2 | 678440.21 | 2319686.65 | - | - |
| 3 | 678439.75 | 2319687.42 | - | - |
| 4 | 678438.98 | 2319686.95 | - | - |
| 5 | 678439.45 | 2319686.19 | - | - |
| 1 | 678490.85 | 2319605.4 | - | - |
| 2 | 678491.62 | 2319605.87 | - | - |

| | | |
|-------------------------------|---------|-------------------|
| полное наименование должности | подпись | инициалы, фамилия |
|-------------------------------|---------|-------------------|

М.П.

| Земельный участок | | | | |
|--|-----------|--------------------------------|--------------------|-------------------|
| вид объекта недвижимости | | | | |
| Лист №520 Раздел 4.2 | | Всего листов раздела 4.2: 2875 | | Всего разделов: 8 |
| Всего листов выписки: 5548 | | | | |
| 17 октября 2019г. № КУВИ-001/2019-25207602 | | | | |
| Кадастровый номер: | | | 59:00:0000000:7734 | |
| 3 | 678491.15 | 2319606.63 | - | - |
| 4 | 678490.39 | 2319606.17 | - | - |
| 5 | 678490.85 | 2319605.4 | - | - |
| 1 | 678517.29 | 2319564.11 | - | - |
| 2 | 678518.05 | 2319564.58 | - | - |
| 3 | 678517.59 | 2319565.34 | - | - |
| 4 | 678516.82 | 2319564.88 | - | - |
| 5 | 678517.29 | 2319564.11 | - | - |
| 1 | 678569.52 | 2319485.02 | - | - |
| 2 | 678570.29 | 2319485.48 | - | - |
| 3 | 678569.82 | 2319486.25 | - | - |
| 4 | 678569.06 | 2319485.78 | - | - |
| 5 | 678569.52 | 2319485.02 | - | - |
| 1 | 678597.42 | 2319444.2 | - | - |
| 2 | 678598.18 | 2319444.66 | - | - |
| 3 | 678597.71 | 2319445.43 | - | - |
| 4 | 678596.95 | 2319444.96 | - | - |
| 5 | 678597.42 | 2319444.2 | - | - |
| 1 | 678648.33 | 2319366.08 | - | - |
| 2 | 678649.09 | 2319366.55 | - | - |
| 3 | 678648.63 | 2319367.31 | - | - |
| 4 | 678647.86 | 2319366.85 | - | - |
| 5 | 678648.33 | 2319366.08 | - | - |
| 1 | 678751.54 | 2319201.37 | - | - |
| 2 | 678752.31 | 2319201.83 | - | - |
| 3 | 678751.84 | 2319202.6 | - | - |
| 4 | 678751.08 | 2319202.13 | - | - |
| 5 | 678751.54 | 2319201.37 | - | - |
| 1 | 678814.58 | 2318368.12 | - | - |
| 2 | 678815.48 | 2318368.1 | - | - |
| 3 | 678815.5 | 2318368.99 | - | - |
| 4 | 678814.61 | 2318369.02 | - | - |
| 5 | 678814.58 | 2318368.12 | - | - |

| | | |
|-------------------------------|---------|-------------------|
| полное наименование должности | подпись | инициалы, фамилия |
|-------------------------------|---------|-------------------|

М.П.

| Земельный участок | | | | |
|--|-----------|--------------------------------|--------------------|-------------------|
| вид объекта недвижимости | | | | |
| Лист №521 Раздел 4.2 | | Всего листов раздела 4.2: 2875 | | Всего разделов: 8 |
| Всего листов выписки: 5548 | | | | |
| 17 октября 2019г. № КУВИ-001/2019-25207602 | | | | |
| Кадастровый номер: | | | 59:00:0000000:7734 | |
| 1 | 678867.05 | 2318133.76 | - | - |
| 2 | 678867.84 | 2318134.18 | - | - |
| 3 | 678867.42 | 2318134.97 | - | - |
| 4 | 678866.63 | 2318134.55 | - | - |
| 5 | 678867.05 | 2318133.76 | - | - |
| 1 | 678834.55 | 2318504.17 | - | - |
| 2 | 678835.44 | 2318504.04 | - | - |
| 3 | 678835.56 | 2318504.93 | - | - |
| 4 | 678834.67 | 2318505.05 | - | - |
| 5 | 678834.55 | 2318504.17 | - | - |
| 1 | 678839.64 | 2318550.76 | - | - |
| 2 | 678844.37 | 2318551 | - | - |
| 3 | 678844.3 | 2318552.49 | - | - |
| 4 | 678839.56 | 2318552.26 | - | - |
| 5 | 678839.64 | 2318550.76 | - | - |
| 1 | 678820.28 | 2319045.47 | - | - |
| 2 | 678825.03 | 2319045.47 | - | - |
| 3 | 678825.03 | 2319046.97 | - | - |
| 4 | 678820.29 | 2319046.97 | - | - |
| 5 | 678820.28 | 2319045.47 | - | - |
| 1 | 678797.29 | 2318259.61 | - | - |
| 2 | 678801.96 | 2318260.44 | - | - |
| 3 | 678801.7 | 2318261.92 | - | - |
| 4 | 678797.03 | 2318261.09 | - | - |
| 5 | 678797.29 | 2318259.61 | - | - |
| 1 | 678205.86 | 2320035.17 | - | - |
| 2 | 678209.96 | 2320035.05 | - | - |
| 3 | 678210.08 | 2320039.27 | - | - |
| 4 | 678205.99 | 2320039.39 | - | - |
| 5 | 678205.86 | 2320035.17 | - | - |
| 1 | 678824.63 | 2319082.11 | - | - |
| 2 | 678828.33 | 2319083.88 | - | - |
| 3 | 678826.51 | 2319087.69 | - | - |

| | | |
|-------------------------------|---------|-------------------|
| полное наименование должности | подпись | инициалы, фамилия |
|-------------------------------|---------|-------------------|

М.П.

| Земельный участок | | | | | |
|--|-----------|--------------------------------|--------------------|-------------------|----------------------------|
| вид объекта недвижимости | | | | | |
| Лист №522 Раздел 4.2 | | Всего листов раздела 4.2: 2875 | | Всего разделов: 8 | Всего листов выписки: 5548 |
| 17 октября 2019г. № КУВИ-001/2019-25207602 | | | | | |
| Кадастровый номер: | | | 59:00:0000000:7734 | | |
| 4 | 678822.81 | 2319085.93 | - | - | |
| 5 | 678824.63 | 2319082.11 | - | - | |
| 1 | 678889.34 | 2318070.47 | - | - | |
| 2 | 678884.3 | 2318080.44 | - | - | |
| 3 | 678834.39 | 2318173.19 | - | - | |
| 4 | 678809.77 | 2318220.27 | - | - | |
| 5 | 678788.33 | 2318259.29 | - | - | |
| 6 | 678801.88 | 2318314.59 | - | - | |
| 7 | 678804.58 | 2318369.63 | - | - | |
| 8 | 678831.45 | 2318552.3 | - | - | |
| 9 | 678830.89 | 2318585.13 | - | - | |
| 10 | 678829.21 | 2318635.72 | - | - | |
| 11 | 678826.38 | 2318678.27 | - | - | |
| 12 | 678824.34 | 2318724.27 | - | - | |
| 13 | 678823.87 | 2318771.13 | - | - | |
| 14 | 678822.05 | 2318812.75 | - | - | |
| 15 | 678818.54 | 2318873.05 | - | - | |
| 16 | 678818.69 | 2318914.86 | - | - | |
| 17 | 678819.79 | 2318962.61 | - | - | |
| 18 | 678812.12 | 2319046.1 | - | - | |
| 19 | 678814.86 | 2319082.52 | - | - | |
| 20 | 678792.36 | 2319122.52 | - | - | |
| 21 | 678766.28 | 2319162.3 | - | - | |
| 22 | 678742.92 | 2319196.23 | - | - | |
| 23 | 678663.15 | 2319321.81 | - | - | |
| 24 | 678639.63 | 2319361.04 | - | - | |
| 25 | 678613.21 | 2319399.85 | - | - | |
| 26 | 678588.77 | 2319439.08 | - | - | |
| 27 | 678534.56 | 2319519.45 | - | - | |
| 28 | 678508.62 | 2319559.02 | - | - | |
| 29 | 678482.21 | 2319600.28 | - | - | |
| 30 | 678454.72 | 2319641.58 | - | - | |
| 31 | 678430.73 | 2319681.19 | - | - | |

| | | |
|-------------------------------|---------|-------------------|
| полное наименование должности | подпись | инициалы, фамилия |
|-------------------------------|---------|-------------------|

М.П.

| Земельный участок | | | | | |
|--|-----------|--------------------------------|--------------------|-------------------|----------------------------|
| вид объекта недвижимости | | | | | |
| Лист №523 Раздел 4.2 | | Всего листов раздела 4.2: 2875 | | Всего разделов: 8 | Всего листов выписки: 5548 |
| 17 октября 2019г. № КУВИ-001/2019-25207602 | | | | | |
| Кадастровый номер: | | | 59:00:0000000:7734 | | |
| 32 | 678355.24 | 2319793.75 | - | - | |
| 33 | 678321.84 | 2319837.44 | - | - | |
| 34 | 678301.19 | 2319881.25 | - | - | |
| 35 | 678273.83 | 2319919.66 | - | - | |
| 36 | 678244.81 | 2319963.56 | - | - | |
| 37 | 678212.96 | 2320010.08 | - | - | |
| 38 | 678197.26 | 2320034.46 | - | - | |
| 39 | 678197.32 | 2320035.35 | - | - | |
| 40 | 678202.34 | 2320048.39 | - | - | |
| 41 | 678219.69 | 2320054.67 | - | - | |
| 42 | 678218.68 | 2320039.98 | - | - | |
| 43 | 678230.5 | 2320021.63 | - | - | |
| 44 | 678262.19 | 2319975.36 | - | - | |
| 45 | 678291.15 | 2319931.54 | - | - | |
| 46 | 678319.39 | 2319891.9 | - | - | |
| 47 | 678339.89 | 2319848.42 | - | - | |
| 48 | 678372.3 | 2319806.02 | - | - | |
| 49 | 678448.47 | 2319692.43 | - | - | |
| 50 | 678472.45 | 2319652.84 | - | - | |
| 51 | 678499.8 | 2319611.75 | - | - | |
| 52 | 678526.26 | 2319570.44 | - | - | |
| 53 | 678552.08 | 2319531.02 | - | - | |
| 54 | 678606.36 | 2319450.56 | - | - | |
| 55 | 678630.81 | 2319411.32 | - | - | |
| 56 | 678657.33 | 2319372.36 | - | - | |
| 57 | 678680.98 | 2319332.9 | - | - | |
| 58 | 678760.48 | 2319207.75 | - | - | |
| 59 | 678783.7 | 2319174.01 | - | - | |
| 60 | 678810.31 | 2319133.44 | - | - | |
| 61 | 678836.28 | 2319087.28 | - | - | |
| 62 | 678833.2 | 2319046.35 | - | - | |
| 63 | 678840.81 | 2318963.26 | - | - | |
| 64 | 678839.69 | 2318914.58 | - | - | |

| | | |
|-------------------------------|---------|-------------------|
| полное наименование должности | подпись | инициалы, фамилия |
|-------------------------------|---------|-------------------|

М.П.

| Земельный участок | | | | |
|--|-----------|--------------------------------|--------------------|-------------------|
| вид объекта недвижимости | | | | |
| Лист №524 Раздел 4.2 | | Всего листов раздела 4.2: 2875 | | Всего разделов: 8 |
| Всего листов выписки: 5548 | | | | |
| 17 октября 2019г. № КУВИ-001/2019-25207602 | | | | |
| Кадастровый номер: | | | 59:00:0000000:7734 | |
| 65 | 678839.54 | 2318873.62 | - | - |
| 66 | 678843.01 | 2318813.83 | - | - |
| 67 | 678844.87 | 2318771.7 | - | - |
| 68 | 678845.35 | 2318724.84 | - | - |
| 69 | 678847.35 | 2318679.43 | - | - |
| 70 | 678850.19 | 2318636.76 | - | - |
| 71 | 678851.88 | 2318585.66 | - | - |
| 72 | 678852.48 | 2318550.95 | - | - |
| 73 | 678825.51 | 2318367.49 | - | - |
| 74 | 678822.76 | 2318311.55 | - | - |
| 75 | 678810.67 | 2318262.24 | - | - |
| 76 | 678828.28 | 2318230.19 | - | - |
| 77 | 678852.94 | 2318183.04 | - | - |
| 78 | 678878.99 | 2318134.64 | - | - |
| 79 | 678880.53 | 2318130.15 | - | - |
| 80 | 678894.01 | 2318091.04 | - | - |
| 81 | 678889.34 | 2318070.47 | - | - |
| 1 | 678175.73 | 2326434.45 | - | - |
| 2 | 678176.03 | 2326434.45 | - | - |
| 3 | 678176.03 | 2326434.75 | - | - |
| 4 | 678175.73 | 2326434.75 | - | - |
| 5 | 678175.73 | 2326434.45 | - | - |
| 1 | 677656.34 | 2325268.78 | - | - |
| 2 | 677656.64 | 2325268.78 | - | - |
| 3 | 677656.64 | 2325269.08 | - | - |
| 4 | 677656.34 | 2325269.08 | - | - |
| 5 | 677656.34 | 2325268.78 | - | - |
| 1 | 677574.26 | 2324495.42 | - | - |
| 2 | 677574.56 | 2324495.42 | - | - |
| 3 | 677574.56 | 2324495.72 | - | - |
| 4 | 677574.26 | 2324495.72 | - | - |
| 5 | 677574.26 | 2324495.42 | - | - |
| 1 | 677559.82 | 2324554.95 | - | - |

| | | |
|-------------------------------|---------|-------------------|
| полное наименование должности | подпись | инициалы, фамилия |
|-------------------------------|---------|-------------------|

М.П.

| Земельный участок | | | | |
|--|--------------------------------|------------|--------------------|----------------------------|
| вид объекта недвижимости | | | | |
| Лист №525 Раздел 4.2 | Всего листов раздела 4.2: 2875 | | Всего разделов: 8 | Всего листов выписки: 5548 |
| 17 октября 2019г. № КУВИ-001/2019-25207602 | | | | |
| Кадастровый номер: | | | 59:00:0000000:7734 | |
| 2 | 677560.12 | 2324554.94 | - | - |
| 3 | 677560.11 | 2324555.24 | - | - |
| 4 | 677559.81 | 2324555.25 | - | - |
| 5 | 677559.82 | 2324554.95 | - | - |
| 1 | 678758.19 | 2327901.23 | - | - |
| 2 | 678758.49 | 2327901.23 | - | - |
| 3 | 678758.5 | 2327901.53 | - | - |
| 4 | 678758.19 | 2327901.53 | - | - |
| 5 | 678758.19 | 2327901.23 | - | - |
| 1 | 678878.24 | 2328114.21 | - | - |
| 2 | 678878.53 | 2328114.21 | - | - |
| 3 | 678878.53 | 2328114.51 | - | - |
| 4 | 678878.23 | 2328114.51 | - | - |
| 5 | 678878.24 | 2328114.21 | - | - |
| 1 | 677642.71 | 2325209.19 | - | - |
| 2 | 677643.01 | 2325209.19 | - | - |
| 3 | 677643.01 | 2325209.49 | - | - |
| 4 | 677642.71 | 2325209.49 | - | - |
| 5 | 677642.71 | 2325209.19 | - | - |
| 1 | 677590.48 | 2324436.44 | - | - |
| 2 | 677590.79 | 2324436.44 | - | - |
| 3 | 677590.79 | 2324436.74 | - | - |
| 4 | 677590.49 | 2324436.74 | - | - |
| 5 | 677590.48 | 2324436.44 | - | - |
| 1 | 678610.34 | 2327373.28 | - | - |
| 2 | 678610.64 | 2327373.28 | - | - |
| 3 | 678610.64 | 2327373.58 | - | - |
| 4 | 678610.34 | 2327373.58 | - | - |
| 5 | 678610.34 | 2327373.28 | - | - |
| 1 | 678233.18 | 2326542.45 | - | - |
| 2 | 678233.48 | 2326542.44 | - | - |
| 3 | 678233.48 | 2326542.74 | - | - |
| 4 | 678233.18 | 2326542.75 | - | - |

| | | |
|-------------------------------|---------|-------------------|
| полное наименование должности | подпись | инициалы, фамилия |
|-------------------------------|---------|-------------------|

М.П.

| Земельный участок | | | | |
|--|--------------------------------|--------------------|-------------------|----------------------------|
| вид объекта недвижимости | | | | |
| Лист №526 Раздел 4.2 | Всего листов раздела 4.2: 2875 | | Всего разделов: 8 | Всего листов выписки: 5548 |
| 17 октября 2019г. № КУВИ-001/2019-25207602 | | | | |
| Кадастровый номер: | | 59:00:0000000:7734 | | |
| 5 | 678233.18 | 2326542.45 | - | - |
| 1 | 678595.93 | 2327313.79 | - | - |
| 2 | 678596.23 | 2327313.79 | - | - |
| 3 | 678596.23 | 2327314.09 | - | - |
| 4 | 678595.93 | 2327314.09 | - | - |
| 5 | 678595.93 | 2327313.79 | - | - |
| 1 | 678569.14 | 2327194.08 | - | - |
| 2 | 678569.44 | 2327194.08 | - | - |
| 3 | 678569.44 | 2327194.38 | - | - |
| 4 | 678569.14 | 2327194.38 | - | - |
| 5 | 678569.14 | 2327194.08 | - | - |
| 1 | 677547.34 | 2324791.66 | - | - |
| 2 | 677547.64 | 2324791.65 | - | - |
| 3 | 677547.64 | 2324791.95 | - | - |
| 4 | 677547.34 | 2324791.96 | - | - |
| 5 | 677547.34 | 2324791.66 | - | - |
| 1 | 678261.88 | 2326596.52 | - | - |
| 2 | 678262.18 | 2326596.52 | - | - |
| 3 | 678262.18 | 2326596.82 | - | - |
| 4 | 678261.88 | 2326596.82 | - | - |
| 5 | 678261.88 | 2326596.52 | - | - |
| 1 | 678682.4 | 2327670.56 | - | - |
| 2 | 678682.7 | 2327670.56 | - | - |
| 3 | 678682.7 | 2327670.86 | - | - |
| 4 | 678682.4 | 2327670.86 | - | - |
| 5 | 678682.4 | 2327670.56 | - | - |
| 1 | 678667.94 | 2327611.05 | - | - |
| 2 | 678668.24 | 2327611.05 | - | - |
| 3 | 678668.24 | 2327611.35 | - | - |
| 4 | 678667.94 | 2327611.35 | - | - |
| 5 | 678667.94 | 2327611.05 | - | - |
| 1 | 678786.46 | 2327955.54 | - | - |
| 2 | 678786.76 | 2327955.54 | - | - |

| | | |
|-------------------------------|---------|-------------------|
| полное наименование должности | подпись | инициалы, фамилия |
|-------------------------------|---------|-------------------|

М.П.

| Земельный участок | | | | |
|--|--------------------------------|------------|--------------------|----------------------------|
| вид объекта недвижимости | | | | |
| Лист №527 Раздел 4.2 | Всего листов раздела 4.2: 2875 | | Всего разделов: 8 | Всего листов выписки: 5548 |
| 17 октября 2019г. № КУВИ-001/2019-25207602 | | | | |
| Кадастровый номер: | | | 59:00:0000000:7734 | |
| 3 | 678786.76 | 2327955.84 | - | - |
| 4 | 678786.46 | 2327955.84 | - | - |
| 5 | 678786.46 | 2327955.54 | - | - |
| 1 | 678146.91 | 2326380.39 | - | - |
| 2 | 678147.21 | 2326380.39 | - | - |
| 3 | 678147.21 | 2326380.69 | - | - |
| 4 | 678146.91 | 2326380.69 | - | - |
| 5 | 678146.91 | 2326380.39 | - | - |
| 1 | 678204.43 | 2326488.5 | - | - |
| 2 | 678204.73 | 2326488.5 | - | - |
| 3 | 678204.73 | 2326488.8 | - | - |
| 4 | 678204.43 | 2326488.8 | - | - |
| 5 | 678204.43 | 2326488.5 | - | - |
| 1 | 677667.88 | 2325328.64 | - | - |
| 2 | 677668.18 | 2325328.64 | - | - |
| 3 | 677668.19 | 2325328.94 | - | - |
| 4 | 677667.89 | 2325328.94 | - | - |
| 5 | 677667.88 | 2325328.64 | - | - |
| 1 | 678549.38 | 2327136.58 | - | - |
| 2 | 678549.69 | 2327136.58 | - | - |
| 3 | 678549.68 | 2327136.88 | - | - |
| 4 | 678549.38 | 2327136.88 | - | - |
| 5 | 678549.38 | 2327136.58 | - | - |
| 1 | 677683.53 | 2325388.11 | - | - |
| 2 | 677683.83 | 2325388.11 | - | - |
| 3 | 677683.83 | 2325388.41 | - | - |
| 4 | 677683.53 | 2325388.41 | - | - |
| 5 | 677683.53 | 2325388.11 | - | - |
| 1 | 677672.04 | 2325327.58 | - | - |
| 2 | 677672.34 | 2325327.58 | - | - |
| 3 | 677672.34 | 2325327.88 | - | - |
| 4 | 677672.04 | 2325327.88 | - | - |
| 5 | 677672.04 | 2325327.58 | - | - |

| | | |
|-------------------------------|---------|-------------------|
| полное наименование должности | подпись | инициалы, фамилия |
|-------------------------------|---------|-------------------|

М.П.

| Земельный участок | | | | |
|--|-----------|--------------------------------|--------------------|-------------------|
| вид объекта недвижимости | | | | |
| Лист №528 Раздел 4.2 | | Всего листов раздела 4.2: 2875 | | Всего разделов: 8 |
| Всего листов выписки: 5548 | | | | |
| 17 октября 2019г. № КУВИ-001/2019-25207602 | | | | |
| Кадастровый номер: | | | 59:00:0000000:7734 | |
| 1 | 678848.38 | 2328061.18 | - | - |
| 2 | 678848.67 | 2328061.18 | - | - |
| 3 | 678848.67 | 2328061.47 | - | - |
| 4 | 678848.67 | 2328061.48 | - | - |
| 5 | 678848.37 | 2328061.48 | - | - |
| 6 | 678848.38 | 2328061.18 | - | - |
| 1 | 677612.93 | 2325090.2 | - | - |
| 2 | 677613.22 | 2325090.2 | - | - |
| 3 | 677613.22 | 2325090.5 | - | - |
| 4 | 677612.92 | 2325090.5 | - | - |
| 5 | 677612.93 | 2325090.2 | - | - |
| 1 | 678564.8 | 2327195.42 | - | - |
| 2 | 678564.8 | 2327195.34 | - | - |
| 3 | 678565.1 | 2327195.42 | - | - |
| 4 | 678565.11 | 2327195.72 | - | - |
| 5 | 678564.8 | 2327195.72 | - | - |
| 6 | 678564.8 | 2327195.42 | - | - |
| 1 | 677525.78 | 2324672.41 | - | - |
| 2 | 677526.08 | 2324672.41 | - | - |
| 3 | 677526.09 | 2324672.7 | - | - |
| 4 | 677526.09 | 2324672.71 | - | - |
| 5 | 677525.78 | 2324672.71 | - | - |
| 6 | 677525.78 | 2324672.41 | - | - |
| 1 | 677555.71 | 2324553.9 | - | - |
| 2 | 677556 | 2324553.9 | - | - |
| 3 | 677556 | 2324554.2 | - | - |
| 4 | 677555.7 | 2324554.2 | - | - |
| 5 | 677555.71 | 2324553.9 | - | - |
| 1 | 678653.54 | 2327551.62 | - | - |
| 2 | 678653.84 | 2327551.62 | - | - |
| 3 | 678653.86 | 2327551.92 | - | - |
| 4 | 678653.55 | 2327551.92 | - | - |
| 5 | 678653.54 | 2327551.62 | - | - |

| | | |
|-------------------------------|---------|-------------------|
| полное наименование должности | подпись | инициалы, фамилия |
|-------------------------------|---------|-------------------|

М.П.

| Земельный участок | | | | |
|--|-----------|--------------------------------|--------------------|-------------------|
| вид объекта недвижимости | | | | |
| Лист №529 Раздел 4.2 | | Всего листов раздела 4.2: 2875 | | Всего разделов: 8 |
| Всего листов выписки: 5548 | | | | |
| 17 октября 2019г. № КУВИ-001/2019-25207602 | | | | |
| Кадастровый номер: | | | 59:00:0000000:7734 | |
| 1 | 678818.36 | 2328007.96 | - | - |
| 2 | 678818.66 | 2328007.96 | - | - |
| 3 | 678818.67 | 2328008.26 | - | - |
| 4 | 678818.37 | 2328008.26 | - | - |
| 5 | 678818.36 | 2328007.96 | - | - |
| 1 | 677533.75 | 2324731.98 | - | - |
| 2 | 677534.05 | 2324731.98 | - | - |
| 3 | 677534.05 | 2324732.28 | - | - |
| 4 | 677533.75 | 2324732.28 | - | - |
| 5 | 677533.75 | 2324731.98 | - | - |
| 1 | 678790.16 | 2327953.17 | - | - |
| 2 | 678790.46 | 2327953.17 | - | - |
| 3 | 678790.46 | 2327953.47 | - | - |
| 4 | 678790.16 | 2327953.47 | - | - |
| 5 | 678790.16 | 2327953.17 | - | - |
| 1 | 678581.47 | 2327254.26 | - | - |
| 2 | 678581.77 | 2327254.26 | - | - |
| 3 | 678581.77 | 2327254.56 | - | - |
| 4 | 678581.47 | 2327254.56 | - | - |
| 5 | 678581.47 | 2327254.26 | - | - |
| 1 | 678639.18 | 2327492.15 | - | - |
| 2 | 678639.48 | 2327492.15 | - | - |
| 3 | 678639.49 | 2327492.45 | - | - |
| 4 | 678639.18 | 2327492.46 | - | - |
| 5 | 678639.18 | 2327492.15 | - | - |
| 1 | 678624.77 | 2327432.69 | - | - |
| 2 | 678625.07 | 2327432.69 | - | - |
| 3 | 678625.07 | 2327432.99 | - | - |
| 4 | 678624.78 | 2327432.99 | - | - |
| 5 | 678624.77 | 2327432.69 | - | - |
| 1 | 677629.06 | 2325149.53 | - | - |
| 2 | 677629.36 | 2325149.53 | - | - |
| 3 | 677629.36 | 2325149.83 | - | - |

| | | |
|-------------------------------|---------|-------------------|
| полное наименование должности | подпись | инициалы, фамилия |
|-------------------------------|---------|-------------------|

М.П.

| Земельный участок | | | | |
|--|-----------|--------------------------------|--------------------|-------------------|
| вид объекта недвижимости | | | | |
| Лист №530 Раздел 4.2 | | Всего листов раздела 4.2: 2875 | | Всего разделов: 8 |
| Всего листов выписки: 5548 | | | | |
| 17 октября 2019г. № КУВИ-001/2019-25207602 | | | | |
| Кадастровый номер: | | | 59:00:0000000:7734 | |
| 4 | 677629.06 | 2325149.83 | - | - |
| 5 | 677629.06 | 2325149.53 | - | - |
| 1 | 677541.95 | 2324613.38 | - | - |
| 2 | 677542.25 | 2324612.38 | - | - |
| 3 | 677542.27 | 2324613.68 | - | - |
| 4 | 677541.96 | 2324613.68 | - | - |
| 5 | 677541.95 | 2324613.38 | - | - |
| 1 | 678605.05 | 2327375.06 | - | - |
| 2 | 678605.91 | 2327374.81 | - | - |
| 3 | 678606.16 | 2327375.67 | - | - |
| 4 | 678605.3 | 2327375.91 | - | - |
| 5 | 678605.05 | 2327375.06 | - | - |
| 1 | 677584.15 | 2325010.76 | - | - |
| 2 | 677585.03 | 2325010.55 | - | - |
| 3 | 677585.24 | 2325011.41 | - | - |
| 4 | 677584.38 | 2325011.63 | - | - |
| 5 | 677584.15 | 2325010.76 | - | - |
| 1 | 677573.4 | 2324967.5 | - | - |
| 2 | 677574.26 | 2324967.28 | - | - |
| 3 | 677574.48 | 2324968.15 | - | - |
| 4 | 677573.61 | 2324968.36 | - | - |
| 5 | 677573.4 | 2324967.5 | - | - |
| 1 | 677674.66 | 2324199.8 | - | - |
| 2 | 677675.51 | 2324200.09 | - | - |
| 3 | 677675.23 | 2324200.93 | - | - |
| 4 | 677674.38 | 2324200.65 | - | - |
| 5 | 677674.66 | 2324199.8 | - | - |
| 1 | 677918.78 | 2326032.97 | - | - |
| 2 | 677919.53 | 2326032.51 | - | - |
| 3 | 677920 | 2326033.27 | - | - |
| 4 | 677919.23 | 2326033.73 | - | - |
| 5 | 677918.78 | 2326032.97 | - | - |
| 1 | 678184.09 | 2326455.87 | - | - |

| | | |
|-------------------------------|---------|-------------------|
| полное наименование должности | подпись | инициалы, фамилия |
|-------------------------------|---------|-------------------|

М.П.

| Земельный участок | | | | |
|--|-----------|--------------------------------|--------------------|-------------------|
| вид объекта недвижимости | | | | |
| Лист №531 Раздел 4.2 | | Всего листов раздела 4.2: 2875 | | Всего разделов: 8 |
| Всего листов выписки: 5548 | | | | |
| 17 октября 2019г. № КУВИ-001/2019-25207602 | | | | |
| Кадастровый номер: | | | 59:00:0000000:7734 | |
| 2 | 678184.85 | 2326455.41 | - | - |
| 3 | 678185.32 | 2326456.17 | - | - |
| 4 | 678184.56 | 2326456.63 | - | - |
| 5 | 678184.09 | 2326455.87 | - | - |
| 1 | 677562.73 | 2324923.61 | - | - |
| 2 | 677563.6 | 2324923.4 | - | - |
| 3 | 677563.81 | 2324924.27 | - | - |
| 4 | 677562.95 | 2324924.48 | - | - |
| 5 | 677562.73 | 2324923.61 | - | - |
| 1 | 679307.89 | 2328808.15 | - | - |
| 2 | 679308.64 | 2328807.68 | - | - |
| 3 | 679309.12 | 2328808.44 | - | - |
| 4 | 679308.36 | 2328808.91 | - | - |
| 5 | 679307.89 | 2328808.15 | - | - |
| 1 | 679279.33 | 2328761.72 | - | - |
| 2 | 679280.08 | 2328761.25 | - | - |
| 3 | 679280.56 | 2328762.01 | - | - |
| 4 | 679279.8 | 2328762.48 | - | - |
| 5 | 679279.33 | 2328761.72 | - | - |
| 1 | 678719.61 | 2327771.15 | - | - |
| 2 | 678720.47 | 2327770.89 | - | - |
| 3 | 678720.73 | 2327771.74 | - | - |
| 4 | 678719.88 | 2327772.01 | - | - |
| 5 | 678719.61 | 2327771.15 | - | - |
| 1 | 679215.79 | 2328655.63 | - | - |
| 2 | 679216.56 | 2328655.16 | - | - |
| 3 | 679217.02 | 2328655.92 | - | - |
| 4 | 679216.27 | 2328656.39 | - | - |
| 5 | 679215.79 | 2328655.63 | - | - |
| 1 | 677577.86 | 2324500.93 | - | - |
| 2 | 677578.71 | 2324501.21 | - | - |
| 3 | 677578.43 | 2324502.06 | - | - |
| 4 | 677577.58 | 2324501.78 | - | - |

| | | |
|-------------------------------|---------|-------------------|
| полное наименование должности | подпись | инициалы, фамилия |
|-------------------------------|---------|-------------------|

М.П.

| Земельный участок | | | | |
|--|-----------|--------------------------------|--------------------|-------------------|
| вид объекта недвижимости | | | | |
| Лист №532 Раздел 4.2 | | Всего листов раздела 4.2: 2875 | | Всего разделов: 8 |
| Всего листов выписки: 5548 | | | | |
| 17 октября 2019г. № КУВИ-001/2019-25207602 | | | | |
| Кадастровый номер: | | | 59:00:0000000:7734 | |
| 5 | 677577.86 | 2324500.93 | - | - |
| 1 | 678706.39 | 2327727.17 | - | - |
| 2 | 678707.24 | 2327726.9 | - | - |
| 3 | 678707.51 | 2327727.75 | - | - |
| 4 | 678706.66 | 2327728.02 | - | - |
| 5 | 678706.39 | 2327727.17 | - | - |
| 1 | 678693.17 | 2327682.85 | - | - |
| 2 | 678694.02 | 2327682.58 | - | - |
| 3 | 678694.28 | 2327683.43 | - | - |
| 4 | 678693.43 | 2327683.7 | - | - |
| 5 | 678693.17 | 2327682.85 | - | - |
| 1 | 678550.13 | 2327106.07 | - | - |
| 2 | 678551.02 | 2327105.95 | - | - |
| 3 | 678551.14 | 2327106.83 | - | - |
| 4 | 678550.26 | 2327106.96 | - | - |
| 5 | 678550.13 | 2327106.07 | - | - |
| 1 | 677688.25 | 2324158.01 | - | - |
| 2 | 677689.1 | 2324158.3 | - | - |
| 3 | 677688.81 | 2324159.15 | - | - |
| 4 | 677687.97 | 2324158.86 | - | - |
| 5 | 677688.25 | 2324158.01 | - | - |
| 1 | 678542.84 | 2327059.9 | - | - |
| 2 | 678543.72 | 2327059.75 | - | - |
| 3 | 678543.88 | 2327060.63 | - | - |
| 4 | 678543.01 | 2327060.78 | - | - |
| 5 | 678542.84 | 2327059.9 | - | - |
| 1 | 677730.8 | 2324027.73 | - | - |
| 2 | 677731.66 | 2324028.01 | - | - |
| 3 | 677731.37 | 2324028.86 | - | - |
| 4 | 677730.52 | 2324028.57 | - | - |
| 5 | 677730.8 | 2324027.73 | - | - |
| 1 | 679088.79 | 2328439.15 | - | - |
| 2 | 679089.57 | 2328438.7 | - | - |

| | | |
|-------------------------------|---------|-------------------|
| полное наименование должности | подпись | инициалы, фамилия |
|-------------------------------|---------|-------------------|

М.П.

| Земельный участок | | | | |
|--|-----------|--------------------------------|--------------------|-------------------|
| вид объекта недвижимости | | | | |
| Лист №533 Раздел 4.2 | | Всего листов раздела 4.2: 2875 | | Всего разделов: 8 |
| Всего листов выписки: 5548 | | | | |
| 17 октября 2019г. № КУВИ-001/2019-25207602 | | | | |
| Кадастровый номер: | | | 59:00:0000000:7734 | |
| 3 | 679090.01 | 2328439.48 | - | - |
| 4 | 679089.24 | 2328439.92 | - | - |
| 5 | 679088.79 | 2328439.15 | - | - |
| 1 | 677694.64 | 2325578.65 | - | - |
| 2 | 677695.53 | 2325578.57 | - | - |
| 3 | 677695.6 | 2325579.46 | - | - |
| 4 | 677694.71 | 2325579.54 | - | - |
| 5 | 677694.64 | 2325578.65 | - | - |
| 1 | 677973.35 | 2326119.8 | - | - |
| 2 | 677974.11 | 2326119.33 | - | - |
| 3 | 677974.58 | 2326120.1 | - | - |
| 4 | 677973.82 | 2326120.56 | - | - |
| 5 | 677973.35 | 2326119.8 | - | - |
| 1 | 677683.29 | 2325439.28 | - | - |
| 2 | 677684.18 | 2325439.21 | - | - |
| 3 | 677684.26 | 2325440.1 | - | - |
| 4 | 677683.37 | 2325440.17 | - | - |
| 5 | 677683.29 | 2325439.28 | - | - |
| 1 | 678977.49 | 2328254.98 | - | - |
| 2 | 678978.26 | 2328254.53 | - | - |
| 3 | 678978.71 | 2328255.3 | - | - |
| 4 | 678977.95 | 2328255.75 | - | - |
| 5 | 678977.49 | 2328254.98 | - | - |
| 1 | 678438 | 2326858.89 | - | - |
| 2 | 678438.75 | 2326858.41 | - | - |
| 3 | 678439.23 | 2326859.16 | - | - |
| 4 | 678438.48 | 2326859.65 | - | - |
| 5 | 678438 | 2326858.89 | - | - |
| 1 | 678413.61 | 2326820.56 | - | - |
| 2 | 678414.37 | 2326820.08 | - | - |
| 3 | 678414.85 | 2326820.83 | - | - |
| 4 | 678414.1 | 2326821.31 | - | - |
| 5 | 678413.61 | 2326820.56 | - | - |

| | | |
|-------------------------------|---------|-------------------|
| полное наименование должности | подпись | инициалы, фамилия |
|-------------------------------|---------|-------------------|

М.П.

| Земельный участок | | | | |
|--|-----------|--------------------------------|--------------------|-------------------|
| вид объекта недвижимости | | | | |
| Лист №534 Раздел 4.2 | | Всего листов раздела 4.2: 2875 | | Всего разделов: 8 |
| Всего листов выписки: 5548 | | | | |
| 17 октября 2019г. № КУВИ-001/2019-25207602 | | | | |
| Кадастровый номер: | | | 59:00:0000000:7734 | |
| 1 | 678370.34 | 2326751.07 | - | - |
| 2 | 678371.1 | 2326750.59 | - | - |
| 3 | 678371.58 | 2326751.34 | - | - |
| 4 | 678370.83 | 2326751.82 | - | - |
| 5 | 678370.34 | 2326751.07 | - | - |
| 1 | 678015.99 | 2326187.56 | - | - |
| 2 | 678016.75 | 2326187.09 | - | - |
| 3 | 678017.22 | 2326187.85 | - | - |
| 4 | 678016.46 | 2326188.32 | - | - |
| 5 | 678015.99 | 2326187.56 | - | - |
| 1 | 677800.92 | 2325829.34 | - | - |
| 2 | 677801.7 | 2325828.9 | - | - |
| 3 | 677802.14 | 2325829.67 | - | - |
| 4 | 677801.37 | 2325830.12 | - | - |
| 5 | 677800.92 | 2325829.34 | - | - |
| 1 | 677888.63 | 2325984.77 | - | - |
| 2 | 677889.39 | 2325984.31 | - | - |
| 3 | 677889.86 | 2325985.07 | - | - |
| 4 | 677889.1 | 2325985.54 | - | - |
| 5 | 677888.63 | 2325984.77 | - | - |
| 1 | 678301.05 | 2326641.39 | - | - |
| 2 | 678301.8 | 2326640.9 | - | - |
| 3 | 678302.28 | 2326641.65 | - | - |
| 4 | 678301.53 | 2326642.14 | - | - |
| 5 | 678301.05 | 2326641.39 | - | - |
| 1 | 678140.62 | 2326386.5 | - | - |
| 2 | 678141.38 | 2326386.04 | - | - |
| 3 | 678141.85 | 2326386.8 | - | - |
| 4 | 678141.09 | 2326387.27 | - | - |
| 5 | 678140.62 | 2326386.5 | - | - |
| 1 | 678630.03 | 2327461.49 | - | - |
| 2 | 678630.87 | 2327461.19 | - | - |
| 3 | 678631.17 | 2327462.03 | - | - |

| | | |
|-------------------------------|---------|-------------------|
| полное наименование должности | подпись | инициалы, фамилия |
|-------------------------------|---------|-------------------|

М.П.

| Земельный участок | | | | |
|--|--------------------------------|------------|--------------------|----------------------------|
| вид объекта недвижимости | | | | |
| Лист №535 Раздел 4.2 | Всего листов раздела 4.2: 2875 | | Всего разделов: 8 | Всего листов выписки: 5548 |
| 17 октября 2019г. № КУВИ-001/2019-25207602 | | | | |
| Кадастровый номер: | | | 59:00:0000000:7734 | |
| 4 | 678630.33 | 2327462.33 | - | - |
| 5 | 678630.03 | 2327461.49 | - | - |
| 1 | 678277.09 | 2326603.33 | - | - |
| 2 | 678277.84 | 2326602.85 | - | - |
| 3 | 678278.33 | 2326603.6 | - | - |
| 4 | 678277.57 | 2326604.08 | - | - |
| 5 | 678277.09 | 2326603.33 | - | - |
| 1 | 677606.36 | 2325099.7 | - | - |
| 2 | 677607.23 | 2325099.48 | - | - |
| 3 | 677607.45 | 2325100.35 | - | - |
| 4 | 677606.57 | 2325100.56 | - | - |
| 5 | 677606.36 | 2325099.7 | - | - |
| 1 | 677660.6 | 2324243.26 | - | - |
| 2 | 677661.45 | 2324243.54 | - | - |
| 3 | 677661.17 | 2324244.39 | - | - |
| 4 | 677660.32 | 2324244.1 | - | - |
| 5 | 677660.6 | 2324243.26 | - | - |
| 1 | 677716.26 | 2324070.98 | - | - |
| 2 | 677717.11 | 2324071.27 | - | - |
| 3 | 677716.83 | 2324072.12 | - | - |
| 4 | 677715.98 | 2324071.83 | - | - |
| 5 | 677716.26 | 2324070.98 | - | - |
| 1 | 678486.94 | 2326938.79 | - | - |
| 2 | 678487.69 | 2326938.3 | - | - |
| 3 | 678488.17 | 2326939.06 | - | - |
| 4 | 678487.42 | 2326939.54 | - | - |
| 5 | 678486.94 | 2326938.79 | - | - |
| 1 | 677822.17 | 2325870.83 | - | - |
| 2 | 677822.94 | 2325870.38 | - | - |
| 3 | 677823.39 | 2325871.16 | - | - |
| 4 | 677822.61 | 2325871.6 | - | - |
| 5 | 677822.17 | 2325870.83 | - | - |
| 1 | 677943.41 | 2326072.91 | - | - |

| | | |
|-------------------------------|---------|-------------------|
| полное наименование должности | подпись | инициалы, фамилия |
|-------------------------------|---------|-------------------|

М.П.

| Земельный участок | | | | |
|--|-----------|--------------------------------|--------------------|-------------------|
| вид объекта недвижимости | | | | |
| Лист №536 Раздел 4.2 | | Всего листов раздела 4.2: 2875 | | Всего разделов: 8 |
| Всего листов выписки: 5548 | | | | |
| 17 октября 2019г. № КУВИ-001/2019-25207602 | | | | |
| Кадастровый номер: | | | 59:00:0000000:7734 | |
| 2 | 677944.18 | 2326072.44 | - | - |
| 3 | 677944.64 | 2326073.21 | - | - |
| 4 | 677943.88 | 2326073.67 | - | - |
| 5 | 677943.41 | 2326072.91 | - | - |
| 1 | 678345.42 | 2326712.74 | - | - |
| 2 | 678346.17 | 2326712.26 | - | - |
| 3 | 678346.65 | 2326713.01 | - | - |
| 4 | 678345.9 | 2326713.5 | - | - |
| 5 | 678345.42 | 2326712.74 | - | - |
| 1 | 677717.54 | 2325666.66 | - | - |
| 2 | 677718.31 | 2325666.21 | - | - |
| 3 | 677718.76 | 2325666.98 | - | - |
| 4 | 677717.98 | 2325667.43 | - | - |
| 5 | 677717.54 | 2325666.66 | - | - |
| 1 | 678252.3 | 2326564.87 | - | - |
| 2 | 678253.05 | 2326564.39 | - | - |
| 3 | 678253.54 | 2326565.14 | - | - |
| 4 | 678252.78 | 2326565.63 | - | - |
| 5 | 678252.3 | 2326564.87 | - | - |
| 1 | 677669.35 | 2325357.43 | - | - |
| 2 | 677670.22 | 2325357.21 | - | - |
| 3 | 677670.43 | 2325358.08 | - | - |
| 4 | 677669.57 | 2325358.3 | - | - |
| 5 | 677669.35 | 2325357.43 | - | - |
| 1 | 678229.01 | 2326528.04 | - | - |
| 2 | 678229.78 | 2326527.6 | - | - |
| 3 | 678230.23 | 2326528.37 | - | - |
| 4 | 678229.45 | 2326528.82 | - | - |
| 5 | 678229.01 | 2326528.04 | - | - |
| 1 | 677691 | 2325531.97 | - | - |
| 2 | 677691.89 | 2325531.9 | - | - |
| 3 | 677691.96 | 2325532.79 | - | - |
| 4 | 677691.07 | 2325532.86 | - | - |

| | | |
|-------------------------------|---------|-------------------|
| полное наименование должности | подпись | инициалы, фамилия |
|-------------------------------|---------|-------------------|

М.П.

| Земельный участок | | | | |
|--|--------------------------------|------------|--------------------|----------------------------|
| вид объекта недвижимости | | | | |
| Лист №537 Раздел 4.2 | Всего листов раздела 4.2: 2875 | | Всего разделов: 8 | Всего листов выписки: 5548 |
| 17 октября 2019г. № КУВИ-001/2019-25207602 | | | | |
| Кадастровый номер: | | | 59:00:0000000:7734 | |
| 5 | 677691 | 2325531.97 | - | - |
| 1 | 679237.39 | 2328692.26 | - | - |
| 2 | 679238.15 | 2328691.79 | - | - |
| 3 | 679238.62 | 2328692.55 | - | - |
| 4 | 679237.86 | 2328693.02 | - | - |
| 5 | 679237.39 | 2328692.26 | - | - |
| 1 | 679194.31 | 2328619.24 | - | - |
| 2 | 679195.07 | 2328618.76 | - | - |
| 3 | 679195.54 | 2328619.52 | - | - |
| 4 | 679194.78 | 2328620 | - | - |
| 5 | 679194.31 | 2328619.24 | - | - |
| 1 | 679173.08 | 2328583.85 | - | - |
| 2 | 679173.84 | 2328583.38 | - | - |
| 3 | 679174.32 | 2328584.13 | - | - |
| 4 | 679173.56 | 2328584.61 | - | - |
| 5 | 679173.08 | 2328583.85 | - | - |
| 1 | 677759.89 | 2325749.77 | - | - |
| 2 | 677760.66 | 2325749.33 | - | - |
| 3 | 677761.11 | 2325750.1 | - | - |
| 4 | 677760.33 | 2325750.55 | - | - |
| 5 | 677759.89 | 2325749.77 | - | - |
| 1 | 679133.71 | 2328516.99 | - | - |
| 2 | 679134.49 | 2328516.55 | - | - |
| 3 | 679134.93 | 2328517.32 | - | - |
| 4 | 679134.15 | 2328517.77 | - | - |
| 5 | 679133.71 | 2328516.99 | - | - |
| 1 | 679111.93 | 2328480.22 | - | - |
| 2 | 679112.71 | 2328479.78 | - | - |
| 3 | 679113.15 | 2328480.56 | - | - |
| 4 | 679112.37 | 2328481 | - | - |
| 5 | 679111.93 | 2328480.22 | - | - |
| 1 | 679053.45 | 2328380.95 | - | - |
| 2 | 679054.23 | 2328380.51 | - | - |

| | | |
|-------------------------------|---------|-------------------|
| полное наименование должности | подпись | инициалы, фамилия |
|-------------------------------|---------|-------------------|

М.П.

| Земельный участок | | | | |
|--|-----------|--------------------------------|--------------------|-------------------|
| вид объекта недвижимости | | | | |
| Лист №538 Раздел 4.2 | | Всего листов раздела 4.2: 2875 | | Всего разделов: 8 |
| Всего листов выписки: 5548 | | | | |
| 17 октября 2019г. № КУВИ-001/2019-25207602 | | | | |
| Кадастровый номер: | | | 59:00:0000000:7734 | |
| 3 | 679054.67 | 2328381.29 | - | - |
| 4 | 679053.89 | 2328381.73 | - | - |
| 5 | 679053.45 | 2328380.95 | - | - |
| 1 | 679006.29 | 2328300.87 | - | - |
| 2 | 679007.03 | 2328300.35 | - | - |
| 3 | 679007.54 | 2328301.08 | - | - |
| 4 | 679006.81 | 2328301.6 | - | - |
| 5 | 679006.29 | 2328300.87 | - | - |
| 1 | 678953.31 | 2328212.85 | - | - |
| 2 | 678954.08 | 2328212.4 | - | - |
| 3 | 678954.54 | 2328213.17 | - | - |
| 4 | 678953.77 | 2328213.62 | - | - |
| 5 | 678953.31 | 2328212.85 | - | - |
| 1 | 678902.3 | 2328132.46 | - | - |
| 2 | 678903.04 | 2328131.94 | - | - |
| 3 | 678903.55 | 2328132.66 | - | - |
| 4 | 678902.82 | 2328133.19 | - | - |
| 5 | 678902.3 | 2328132.46 | - | - |
| 1 | 678879.09 | 2328099.91 | - | - |
| 2 | 678879.82 | 2328099.39 | - | - |
| 3 | 678880.34 | 2328100.11 | - | - |
| 4 | 678879.61 | 2328100.64 | - | - |
| 5 | 678879.09 | 2328099.91 | - | - |
| 1 | 678826.46 | 2328025.89 | - | - |
| 2 | 678827.18 | 2328025.37 | - | - |
| 3 | 678827.71 | 2328026.09 | - | - |
| 4 | 678826.98 | 2328026.62 | - | - |
| 5 | 678826.46 | 2328025.89 | - | - |
| 1 | 678120.27 | 2326353.84 | - | - |
| 2 | 678121.04 | 2326353.37 | - | - |
| 3 | 678121.5 | 2326354.14 | - | - |
| 4 | 678120.74 | 2326354.6 | - | - |
| 5 | 678120.27 | 2326353.84 | - | - |

| | | |
|-------------------------------|---------|-------------------|
| полное наименование должности | подпись | инициалы, фамилия |
|-------------------------------|---------|-------------------|

М.П.

| Земельный участок | | | | |
|--|-----------|--------------------------------|--------------------|-------------------|
| вид объекта недвижимости | | | | |
| Лист №539 Раздел 4.2 | | Всего листов раздела 4.2: 2875 | | Всего разделов: 8 |
| Всего листов выписки: 5548 | | | | |
| 17 октября 2019г. № КУВИ-001/2019-25207602 | | | | |
| Кадастровый номер: | | | 59:00:0000000:7734 | |
| 1 | 678749.05 | 2327862.35 | - | - |
| 2 | 678749.89 | 2327862.01 | - | - |
| 3 | 678750.22 | 2327862.83 | - | - |
| 4 | 678749.4 | 2327863.18 | - | - |
| 5 | 678749.05 | 2327862.35 | - | - |
| 1 | 678089.46 | 2326304.72 | - | - |
| 2 | 678090.23 | 2326304.25 | - | - |
| 3 | 678090.69 | 2326305.01 | - | - |
| 4 | 678089.93 | 2326305.48 | - | - |
| 5 | 678089.46 | 2326304.72 | - | - |
| 1 | 678679.78 | 2327637.29 | - | - |
| 2 | 678680.65 | 2327637.07 | - | - |
| 3 | 678680.87 | 2327637.93 | - | - |
| 4 | 678680 | 2327638.16 | - | - |
| 5 | 678679.78 | 2327637.29 | - | - |
| 1 | 678064.58 | 2326264.39 | - | - |
| 2 | 678065.34 | 2326263.92 | - | - |
| 3 | 678065.81 | 2326264.69 | - | - |
| 4 | 678065.06 | 2326265.15 | - | - |
| 5 | 678064.58 | 2326264.39 | - | - |
| 1 | 678592.3 | 2327328.52 | - | - |
| 2 | 678593.16 | 2327328.27 | - | - |
| 3 | 678593.41 | 2327329.13 | - | - |
| 4 | 678592.56 | 2327329.38 | - | - |
| 5 | 678592.3 | 2327328.52 | - | - |
| 1 | 677647.51 | 2325268.44 | - | - |
| 2 | 677648.38 | 2325268.23 | - | - |
| 3 | 677648.59 | 2325269.1 | - | - |
| 4 | 677647.72 | 2325269.31 | - | - |
| 5 | 677647.51 | 2325268.44 | - | - |
| 1 | 678570.57 | 2327237.59 | - | - |
| 2 | 678571.45 | 2327237.46 | - | - |
| 3 | 678571.58 | 2327238.35 | - | - |

| | | |
|-------------------------------|---------|-------------------|
| полное наименование должности | подпись | инициалы, фамилия |
|-------------------------------|---------|-------------------|

М.П.

| Земельный участок | | | | | |
|--|-----------|--------------------------------|--------------------|-------------------|----------------------------|
| вид объекта недвижимости | | | | | |
| Лист №540 Раздел 4.2 | | Всего листов раздела 4.2: 2875 | | Всего разделов: 8 | Всего листов выписки: 5548 |
| 17 октября 2019г. № КУВИ-001/2019-25207602 | | | | | |
| Кадастровый номер: | | | 59:00:0000000:7734 | | |
| 4 | 678570.69 | 2327238.47 | - | - | |
| 5 | 678570.57 | 2327237.59 | - | - | |
| 1 | 678564.67 | 2327198.7 | - | - | |
| 2 | 678565.54 | 2327198.58 | - | - | |
| 3 | 678565.67 | 2327199.46 | - | - | |
| 4 | 678564.78 | 2327199.59 | - | - | |
| 5 | 678564.67 | 2327198.7 | - | - | |
| 1 | 677533.94 | 2324753.65 | - | - | |
| 2 | 677534.83 | 2324753.56 | - | - | |
| 3 | 677534.93 | 2324754.45 | - | - | |
| 4 | 677534.04 | 2324754.54 | - | - | |
| 5 | 677533.94 | 2324753.65 | - | - | |
| 1 | 678556.7 | 2327147.82 | - | - | |
| 2 | 678557.58 | 2327147.7 | - | - | |
| 3 | 678557.71 | 2327148.58 | - | - | |
| 4 | 678556.82 | 2327148.71 | - | - | |
| 5 | 678556.7 | 2327147.82 | - | - | |
| 1 | 677659.17 | 2325315.72 | - | - | |
| 2 | 677660.04 | 2325315.51 | - | - | |
| 3 | 677660.25 | 2325316.38 | - | - | |
| 4 | 677659.38 | 2325316.59 | - | - | |
| 5 | 677659.17 | 2325315.72 | - | - | |
| 1 | 677537.41 | 2324626.48 | - | - | |
| 2 | 677538.26 | 2324626.76 | - | - | |
| 3 | 677537.98 | 2324627.61 | - | - | |
| 4 | 677537.13 | 2324627.32 | - | - | |
| 5 | 677537.41 | 2324626.48 | - | - | |
| 1 | 677564.43 | 2324542.59 | - | - | |
| 2 | 677565.28 | 2324542.87 | - | - | |
| 3 | 677564.99 | 2324543.72 | - | - | |
| 4 | 677564.14 | 2324543.43 | - | - | |
| 5 | 677564.43 | 2324542.59 | - | - | |
| 1 | 677591.89 | 2324457.25 | - | - | |

| | | |
|-------------------------------|---------|-------------------|
| полное наименование должности | подпись | инициалы, фамилия |
|-------------------------------|---------|-------------------|

М.П.

| Земельный участок | | | | |
|--|------------|--------------------------------|-------------------|----------------------------|
| вид объекта недвижимости | | | | |
| Лист №541 | Раздел 4.2 | Всего листов раздела 4.2: 2875 | Всего разделов: 8 | Всего листов выписки: 5548 |
| 17 октября 2019г. № КУВИ-001/2019-25207602 | | | | |
| Кадастровый номер: | | 59:00:0000000:7734 | | |
| 2 | 677592.74 | 2324457.54 | - | - |
| 3 | 677592.46 | 2324458.39 | - | - |
| 4 | 677591.61 | 2324458.1 | - | - |
| 5 | 677591.89 | 2324457.25 | - | - |
| 1 | 677605.32 | 2324415.05 | - | - |
| 2 | 677606.16 | 2324415.34 | - | - |
| 3 | 677605.88 | 2324416.18 | - | - |
| 4 | 677605.03 | 2324415.9 | - | - |
| 5 | 677605.32 | 2324415.05 | - | - |
| 1 | 677618.48 | 2324373.67 | - | - |
| 2 | 677619.33 | 2324373.96 | - | - |
| 3 | 677619.05 | 2324374.8 | - | - |
| 4 | 677618.2 | 2324374.52 | - | - |
| 5 | 677618.48 | 2324373.67 | - | - |
| 1 | 677647.14 | 2324285.33 | - | - |
| 2 | 677647.99 | 2324285.61 | - | - |
| 3 | 677647.7 | 2324286.46 | - | - |
| 4 | 677646.85 | 2324286.18 | - | - |
| 5 | 677647.14 | 2324285.33 | - | - |
| 1 | 677991.86 | 2326149.22 | - | - |
| 2 | 677992.62 | 2326148.75 | - | - |
| 3 | 677993.09 | 2326149.52 | - | - |
| 4 | 677992.33 | 2326149.98 | - | - |
| 5 | 677991.86 | 2326149.22 | - | - |
| 1 | 678643.22 | 2327506.51 | - | - |
| 2 | 678644.07 | 2327506.23 | - | - |
| 3 | 678644.36 | 2327507.08 | - | - |
| 4 | 678643.5 | 2327507.36 | - | - |
| 5 | 678643.22 | 2327506.51 | - | - |
| 1 | 678611.7 | 2327415.82 | - | - |
| 2 | 678612.55 | 2327415.57 | - | - |
| 3 | 678612.8 | 2327416.43 | - | - |
| 4 | 678611.94 | 2327416.68 | - | - |

| | | |
|-------------------------------|---------|-------------------|
| полное наименование должности | подпись | инициалы, фамилия |
|-------------------------------|---------|-------------------|

М.П.

| Земельный участок | | | | |
|--|-----------|--------------------------------|--------------------|-------------------|
| вид объекта недвижимости | | | | |
| Лист №542 Раздел 4.2 | | Всего листов раздела 4.2: 2875 | | Всего разделов: 8 |
| Всего листов выписки: 5548 | | | | |
| 17 октября 2019г. № КУВИ-001/2019-25207602 | | | | |
| Кадастровый номер: | | | 59:00:0000000:7734 | |
| 5 | 678611.7 | 2327415.82 | - | - |
| 1 | 677865.1 | 2325947.2 | - | - |
| 2 | 677865.86 | 2325946.74 | - | - |
| 3 | 677866.34 | 2325947.5 | - | - |
| 4 | 677865.57 | 2325947.97 | - | - |
| 5 | 677865.1 | 2325947.2 | - | - |
| 1 | 678764.76 | 2327900.6 | - | - |
| 2 | 678765.65 | 2327900.46 | - | - |
| 3 | 678765.79 | 2327901.34 | - | - |
| 4 | 678764.91 | 2327901.49 | - | - |
| 5 | 678764.76 | 2327900.6 | - | - |
| 1 | 678461.15 | 2326897.84 | - | - |
| 2 | 678461.9 | 2326897.36 | - | - |
| 3 | 678462.39 | 2326898.11 | - | - |
| 4 | 678461.64 | 2326898.59 | - | - |
| 5 | 678461.15 | 2326897.84 | - | - |
| 1 | 677738.96 | 2325708.53 | - | - |
| 2 | 677739.74 | 2325708.08 | - | - |
| 3 | 677740.18 | 2325708.86 | - | - |
| 4 | 677739.41 | 2325709.3 | - | - |
| 5 | 677738.96 | 2325708.53 | - | - |
| 1 | 678510.82 | 2326975.6 | - | - |
| 2 | 678511.57 | 2326975.11 | - | - |
| 3 | 678512.05 | 2326975.86 | - | - |
| 4 | 678511.3 | 2326976.35 | - | - |
| 5 | 678510.82 | 2326975.6 | - | - |
| 1 | 678391.1 | 2326784.56 | - | - |
| 2 | 678391.85 | 2326784.08 | - | - |
| 3 | 678392.34 | 2326784.83 | - | - |
| 4 | 678391.58 | 2326785.31 | - | - |
| 5 | 678391.1 | 2326784.56 | - | - |
| 1 | 678161.03 | 2326419.23 | - | - |
| 2 | 678161.79 | 2326418.76 | - | - |

| | | |
|-------------------------------|---------|-------------------|
| полное наименование должности | подпись | инициалы, фамилия |
|-------------------------------|---------|-------------------|

М.П.

| Земельный участок | | | | | |
|--|-----------|--------------------------------|--------------------|-------------------|----------------------------|
| вид объекта недвижимости | | | | | |
| Лист №543 Раздел 4.2 | | Всего листов раздела 4.2: 2875 | | Всего разделов: 8 | Всего листов выписки: 5548 |
| 17 октября 2019г. № КУВИ-001/2019-25207602 | | | | | |
| Кадастровый номер: | | | 59:00:0000000:7734 | | |
| 3 | 678162.26 | 2326419.53 | - | - | |
| 4 | 678161.5 | 2326419.99 | - | - | |
| 5 | 678161.03 | 2326419.23 | - | - | |
| 1 | 678668.64 | 2327593.44 | - | - | |
| 2 | 678669.5 | 2327593.16 | - | - | |
| 3 | 678669.77 | 2327594.01 | - | - | |
| 4 | 678668.92 | 2327594.29 | - | - | |
| 5 | 678668.64 | 2327593.44 | - | - | |
| 1 | 678325.72 | 2326680.37 | - | - | |
| 2 | 678326.48 | 2326679.89 | - | - | |
| 3 | 678326.96 | 2326680.64 | - | - | |
| 4 | 678326.2 | 2326681.13 | - | - | |
| 5 | 678325.72 | 2326680.37 | - | - | |
| 1 | 678656.16 | 2327550.36 | - | - | |
| 2 | 678657.01 | 2327550.08 | - | - | |
| 3 | 678657.3 | 2327550.93 | - | - | |
| 4 | 678656.45 | 2327551.21 | - | - | |
| 5 | 678656.16 | 2327550.36 | - | - | |
| 1 | 677595.19 | 2325055.48 | - | - | |
| 2 | 677596.05 | 2325055.26 | - | - | |
| 3 | 677596.27 | 2325056.13 | - | - | |
| 4 | 677595.4 | 2325056.35 | - | - | |
| 5 | 677595.19 | 2325055.48 | - | - | |
| 1 | 677550.93 | 2324876.84 | - | - | |
| 2 | 677551.8 | 2324876.63 | - | - | |
| 3 | 677552.01 | 2324877.5 | - | - | |
| 4 | 677551.14 | 2324877.71 | - | - | |
| 5 | 677550.93 | 2324876.84 | - | - | |
| 1 | 677538.77 | 2324804.88 | - | - | |
| 2 | 677539.66 | 2324804.79 | - | - | |
| 3 | 677539.76 | 2324805.68 | - | - | |
| 4 | 677538.86 | 2324805.77 | - | - | |
| 5 | 677538.77 | 2324804.88 | - | - | |

| | | |
|-------------------------------|---------|-------------------|
| полное наименование должности | подпись | инициалы, фамилия |
|-------------------------------|---------|-------------------|

М.П.

| Земельный участок | | | | |
|--|-----------|--------------------------------|--------------------|-------------------|
| вид объекта недвижимости | | | | |
| Лист №544 Раздел 4.2 | | Всего листов раздела 4.2: 2875 | | Всего разделов: 8 |
| Всего листов выписки: 5548 | | | | |
| 17 октября 2019г. № КУВИ-001/2019-25207602 | | | | |
| Кадастровый номер: | | | 59:00:0000000:7734 | |
| 1 | 677529.79 | 2324708.57 | - | - |
| 2 | 677530.68 | 2324708.48 | - | - |
| 3 | 677530.77 | 2324709.37 | - | - |
| 4 | 677529.88 | 2324709.46 | - | - |
| 5 | 677529.79 | 2324708.57 | - | - |
| 1 | 677550.34 | 2324585.94 | - | - |
| 2 | 677551.19 | 2324586.23 | - | - |
| 3 | 677550.91 | 2324587.08 | - | - |
| 4 | 677550.06 | 2324586.79 | - | - |
| 5 | 677550.34 | 2324585.94 | - | - |
| 1 | 677632.97 | 2324329.55 | - | - |
| 2 | 677633.82 | 2324329.84 | - | - |
| 3 | 677633.53 | 2324330.69 | - | - |
| 4 | 677632.69 | 2324330.4 | - | - |
| 5 | 677632.97 | 2324329.55 | - | - |
| 1 | 677703.25 | 2324111.76 | - | - |
| 2 | 677704.1 | 2324112.04 | - | - |
| 3 | 677703.82 | 2324112.89 | - | - |
| 4 | 677702.97 | 2324112.61 | - | - |
| 5 | 677703.25 | 2324111.76 | - | - |
| 1 | 677616.32 | 2325141.28 | - | - |
| 2 | 677617.19 | 2325141.06 | - | - |
| 3 | 677617.4 | 2325141.93 | - | - |
| 4 | 677616.53 | 2325142.15 | - | - |
| 5 | 677616.32 | 2325141.28 | - | - |
| 1 | 677637.07 | 2325226.29 | - | - |
| 2 | 677637.94 | 2325226.08 | - | - |
| 3 | 677638.15 | 2325226.94 | - | - |
| 4 | 677637.28 | 2325227.16 | - | - |
| 5 | 677637.07 | 2325226.29 | - | - |
| 1 | 677687.83 | 2325491.42 | - | - |
| 2 | 677688.72 | 2325491.34 | - | - |
| 3 | 677688.8 | 2325492.23 | - | - |

| | | |
|-------------------------------|---------|-------------------|
| полное наименование должности | подпись | инициалы, фамилия |
|-------------------------------|---------|-------------------|

М.П.

| Земельный участок | | | | |
|--|-----------|--------------------------------|--------------------|-------------------|
| вид объекта недвижимости | | | | |
| Лист №545 Раздел 4.2 | | Всего листов раздела 4.2: 2875 | | Всего разделов: 8 |
| Всего листов выписки: 5548 | | | | |
| 17 октября 2019г. № КУВИ-001/2019-25207602 | | | | |
| Кадастровый номер: | | | 59:00:0000000:7734 | |
| 4 | 677687.9 | 2325492.31 | - | - |
| 5 | 677687.83 | 2325491.42 | - | - |
| 1 | 677780.25 | 2325789.17 | - | - |
| 2 | 677781.03 | 2325788.73 | - | - |
| 3 | 677781.48 | 2325789.5 | - | - |
| 4 | 677780.7 | 2325789.95 | - | - |
| 5 | 677780.25 | 2325789.17 | - | - |
| 1 | 677627.01 | 2325184.68 | - | - |
| 2 | 677627.88 | 2325184.46 | - | - |
| 3 | 677628.09 | 2325185.33 | - | - |
| 4 | 677627.22 | 2325185.54 | - | - |
| 5 | 677627.01 | 2325184.68 | - | - |
| 1 | 679322.87 | 2328832.82 | - | - |
| 2 | 679323.63 | 2328832.35 | - | - |
| 3 | 679324.12 | 2328833.11 | - | - |
| 4 | 679323.35 | 2328833.58 | - | - |
| 5 | 679322.87 | 2328832.82 | - | - |
| 1 | 679263.58 | 2328736.05 | - | - |
| 2 | 679264.33 | 2328735.57 | - | - |
| 3 | 679264.81 | 2328736.33 | - | - |
| 4 | 679264.05 | 2328736.81 | - | - |
| 5 | 679263.58 | 2328736.05 | - | - |
| 1 | 679030.87 | 2328338.99 | - | - |
| 2 | 679031.65 | 2328338.55 | - | - |
| 3 | 679032.09 | 2328339.33 | - | - |
| 4 | 679031.31 | 2328339.77 | - | - |
| 5 | 679030.87 | 2328338.99 | - | - |
| 1 | 678853.72 | 2328064.53 | - | - |
| 2 | 678854.45 | 2328064 | - | - |
| 3 | 678854.97 | 2328064.73 | - | - |
| 4 | 678854.25 | 2328065.25 | - | - |
| 5 | 678853.72 | 2328064.53 | - | - |
| 1 | 678798.68 | 2327985.79 | - | - |

| | | |
|-------------------------------|---------|-------------------|
| полное наименование должности | подпись | инициалы, фамилия |
|-------------------------------|---------|-------------------|

М.П.

| Земельный участок | | | | |
|--|--------------------------------|------------|--------------------|----------------------------|
| вид объекта недвижимости | | | | |
| Лист №546 Раздел 4.2 | Всего листов раздела 4.2: 2875 | | Всего разделов: 8 | Всего листов выписки: 5548 |
| 17 октября 2019г. № КУВИ-001/2019-25207602 | | | | |
| Кадастровый номер: | | | 59:00:0000000:7734 | |
| 2 | 678799.4 | 2327985.27 | - | - |
| 3 | 678799.93 | 2327985.99 | - | - |
| 4 | 678799.2 | 2327986.52 | - | - |
| 5 | 678798.68 | 2327985.79 | - | - |
| 1 | 678732.97 | 2327816.43 | - | - |
| 2 | 678733.82 | 2327816.17 | - | - |
| 3 | 678734.1 | 2327817.02 | - | - |
| 4 | 678733.24 | 2327817.29 | - | - |
| 5 | 678732.97 | 2327816.43 | - | - |
| 1 | 678041.41 | 2326228.15 | - | - |
| 2 | 678042.17 | 2326227.69 | - | - |
| 3 | 678042.64 | 2326228.45 | - | - |
| 4 | 678041.88 | 2326228.92 | - | - |
| 5 | 678041.41 | 2326228.15 | - | - |
| 1 | 679151.95 | 2328547.95 | - | - |
| 2 | 679152.73 | 2328547.51 | - | - |
| 3 | 679153.18 | 2328548.29 | - | - |
| 4 | 679152.39 | 2328548.73 | - | - |
| 5 | 679151.95 | 2328547.95 | - | - |
| 1 | 678775.12 | 2327946.89 | - | - |
| 2 | 678776.59 | 2327946.61 | - | - |
| 3 | 678777.47 | 2327951.27 | - | - |
| 4 | 678776 | 2327951.55 | - | - |
| 5 | 678775.12 | 2327946.89 | - | - |
| 1 | 678538.41 | 2327014.94 | - | - |
| 2 | 678538.99 | 2327016.32 | - | - |
| 3 | 678534.61 | 2327018.14 | - | - |
| 4 | 678534.03 | 2327016.76 | - | - |
| 5 | 678538.41 | 2327014.94 | - | - |
| 1 | 678208.78 | 2326496.27 | - | - |
| 2 | 678210.04 | 2326495.45 | - | - |
| 3 | 678212.62 | 2326499.42 | - | - |
| 4 | 678211.37 | 2326500.24 | - | - |

| | | |
|-------------------------------|---------|-------------------|
| полное наименование должности | подпись | инициалы, фамилия |
|-------------------------------|---------|-------------------|

М.П.

| Земельный участок | | | | |
|--|-----------|--------------------------------|--------------------|-------------------|
| вид объекта недвижимости | | | | |
| Лист №547 Раздел 4.2 | | Всего листов раздела 4.2: 2875 | | Всего разделов: 8 |
| Всего листов выписки: 5548 | | | | |
| 17 октября 2019г. № КУВИ-001/2019-25207602 | | | | |
| Кадастровый номер: | | | 59:00:0000000:7734 | |
| 5 | 678208.78 | 2326496.27 | - | - |
| 1 | 677677.84 | 2325402.49 | - | - |
| 2 | 677682.48 | 2325401.49 | - | - |
| 3 | 677682.79 | 2325402.96 | - | - |
| 4 | 677678.16 | 2325403.95 | - | - |
| 5 | 677677.84 | 2325402.49 | - | - |
| 1 | 677843.27 | 2325907.35 | - | - |
| 2 | 677844.1 | 2325908.6 | - | - |
| 3 | 677840.16 | 2325911.23 | - | - |
| 4 | 677839.32 | 2325909.98 | - | - |
| 5 | 677843.27 | 2325907.35 | - | - |
| 1 | 677539.5 | 2324838.33 | - | - |
| 2 | 677544.19 | 2324837.62 | - | - |
| 3 | 677544.42 | 2324839.11 | - | - |
| 4 | 677539.73 | 2324839.81 | - | - |
| 5 | 677539.5 | 2324838.33 | - | - |
| 1 | 677525.79 | 2324661.51 | - | - |
| 2 | 677529.83 | 2324662.22 | - | - |
| 3 | 677529.1 | 2324666.38 | - | - |
| 4 | 677525.07 | 2324665.68 | - | - |
| 5 | 677525.79 | 2324661.51 | - | - |
| 1 | 677696.2 | 2325626.31 | - | - |
| 2 | 677700.22 | 2325625.55 | - | - |
| 3 | 677701 | 2325629.71 | - | - |
| 4 | 677696.98 | 2325630.47 | - | - |
| 5 | 677696.2 | 2325626.31 | - | - |
| 1 | 678575.78 | 2327275.15 | - | - |
| 2 | 678579.83 | 2327274.54 | - | - |
| 3 | 678580.46 | 2327278.72 | - | - |
| 4 | 678576.41 | 2327279.33 | - | - |
| 5 | 678575.78 | 2327275.15 | - | - |
| 1 | 678925.67 | 2328169.19 | - | - |
| 2 | 678929.1 | 2328166.94 | - | - |

| | | |
|-------------------------------|---------|-------------------|
| полное наименование должности | подпись | инициалы, фамилия |
|-------------------------------|---------|-------------------|

М.П.

| Земельный участок | | | | |
|--|-----------|--------------------------------|--------------------|-------------------|
| вид объекта недвижимости | | | | |
| Лист №548 Раздел 4.2 | | Всего листов раздела 4.2: 2875 | | Всего разделов: 8 |
| Всего листов выписки: 5548 | | | | |
| 17 октября 2019г. № КУВИ-001/2019-25207602 | | | | |
| Кадастровый номер: | | | 59:00:0000000:7734 | |
| 3 | 678931.42 | 2328170.46 | - | - |
| 4 | 678928 | 2328172.72 | - | - |
| 5 | 678925.67 | 2328169.19 | - | - |
| 1 | 677741.07 | 2324031.59 | - | - |
| 2 | 677753.41 | 2323993.23 | - | - |
| 3 | 677731.02 | 2323994.24 | - | - |
| 4 | 677721.12 | 2324025 | - | - |
| 5 | 677706.57 | 2324068.28 | - | - |
| 6 | 677623.27 | 2324326.88 | - | - |
| 7 | 677606.95 | 2324377.62 | - | - |
| 8 | 677606.94 | 2324377.71 | - | - |
| 9 | 677606.91 | 2324377.71 | - | - |
| 10 | 677527.63 | 2324624.05 | - | - |
| 11 | 677516.86 | 2324662.84 | - | - |
| 12 | 677519.81 | 2324709.78 | - | - |
| 13 | 677531.56 | 2324840.41 | - | - |
| 14 | 677596.72 | 2325102.53 | - | - |
| 15 | 677659.68 | 2325360.19 | - | - |
| 16 | 677669.93 | 2325404.4 | - | - |
| 17 | 677677.85 | 2325492.69 | - | - |
| 18 | 677688.28 | 2325630.86 | - | - |
| 19 | 677813.4 | 2325875.71 | - | - |
| 20 | 677832.54 | 2325914.43 | - | - |
| 21 | 677910.47 | 2326038.66 | - | - |
| 22 | 678033.15 | 2326233.92 | - | - |
| 23 | 678056.31 | 2326270.12 | - | - |
| 24 | 678081.16 | 2326310.41 | - | - |
| 25 | 678244.07 | 2326570.67 | - | - |
| 26 | 678268.85 | 2326609.11 | - | - |
| 27 | 678317.42 | 2326686.05 | - | - |
| 28 | 678337.15 | 2326718.47 | - | - |
| 29 | 678362.1 | 2326756.84 | - | - |
| 30 | 678405.35 | 2326826.3 | - | - |

| | | |
|-------------------------------|---------|-------------------|
| полное наименование должности | подпись | инициалы, фамилия |
|-------------------------------|---------|-------------------|

М.П.

| Земельный участок | | | | | |
|--|-----------|--------------------------------|--------------------|-------------------|----------------------------|
| вид объекта недвижимости | | | | | |
| Лист №549 Раздел 4.2 | | Всего листов раздела 4.2: 2875 | | Всего разделов: 8 | Всего листов выписки: 5548 |
| 17 октября 2019г. № КУВИ-001/2019-25207602 | | | | | |
| Кадастровый номер: | | | 59:00:0000000:7734 | | |
| 31 | 678429.67 | 2326864.53 | - | - | |
| 32 | 678452.82 | 2326903.46 | - | - | |
| 33 | 678502.56 | 2326981.34 | - | - | |
| 34 | 678526.46 | 2327020.25 | - | - | |
| 35 | 678560.72 | 2327239.69 | - | - | |
| 36 | 678567.88 | 2327279.31 | - | - | |
| 37 | 678582.74 | 2327331.65 | - | - | |
| 38 | 678595.33 | 2327377.6 | - | - | |
| 39 | 678602.07 | 2327418.97 | - | - | |
| 40 | 678620.67 | 2327465.2 | - | - | |
| 41 | 678659.07 | 2327596.48 | - | - | |
| 42 | 678670.2 | 2327640.39 | - | - | |
| 43 | 678696.83 | 2327730 | - | - | |
| 44 | 678697.14 | 2327730 | - | - | |
| 45 | 678697.13 | 2327730.3 | - | - | |
| 46 | 678696.91 | 2327730.3 | - | - | |
| 47 | 678723.54 | 2327819.96 | - | - | |
| 48 | 678739.82 | 2327866.32 | - | - | |
| 49 | 678755.23 | 2327904.15 | - | - | |
| 50 | 678766.46 | 2327953.15 | - | - | |
| 51 | 678790.54 | 2327991.67 | - | - | |
| 52 | 678818.48 | 2328032.01 | - | - | |
| 53 | 678894.33 | 2328138.59 | - | - | |
| 54 | 678919.68 | 2328175.47 | - | - | |
| 55 | 678944.85 | 2328218.29 | - | - | |
| 56 | 678969.1 | 2328260.55 | - | - | |
| 57 | 679022.43 | 2328344.5 | - | - | |
| 58 | 679044.95 | 2328386.34 | - | - | |
| 59 | 679080.37 | 2328444.66 | - | - | |
| 60 | 679164.68 | 2328589.36 | - | - | |
| 61 | 679255.22 | 2328741.63 | - | - | |
| 62 | 679314.48 | 2328838.35 | - | - | |
| 63 | 679330.65 | 2328865.95 | - | - | |

| | | |
|-------------------------------|---------|-------------------|
| полное наименование должности | подпись | инициалы, фамилия |
|-------------------------------|---------|-------------------|

М.П.

| Земельный участок | | | | |
|--|-----------|--------------------------------|--------------------|-------------------|
| вид объекта недвижимости | | | | |
| Лист №550 Раздел 4.2 | | Всего листов раздела 4.2: 2875 | | Всего разделов: 8 |
| Всего листов выписки: 5548 | | | | |
| 17 октября 2019г. № КУВИ-001/2019-25207602 | | | | |
| Кадастровый номер: | | | 59:00:0000000:7734 | |
| 64 | 679341.55 | 2328872.67 | - | - |
| 65 | 679357.67 | 2328886.39 | - | - |
| 66 | 679358.12 | 2328887.82 | - | - |
| 67 | 679369.88 | 2328905.05 | - | - |
| 68 | 679370.46 | 2328906.12 | - | - |
| 69 | 679365.53 | 2328883.93 | - | - |
| 70 | 679332.51 | 2328827.59 | - | - |
| 71 | 679273.18 | 2328730.75 | - | - |
| 72 | 679182.73 | 2328578.63 | - | - |
| 73 | 679098.44 | 2328433.96 | - | - |
| 74 | 679063.18 | 2328375.9 | - | - |
| 75 | 679040.53 | 2328333.83 | - | - |
| 76 | 678987.1 | 2328249.73 | - | - |
| 77 | 678963.01 | 2328207.73 | - | - |
| 78 | 678937.41 | 2328164.19 | - | - |
| 79 | 678911.53 | 2328126.54 | - | - |
| 80 | 678835.69 | 2328019.98 | - | - |
| 81 | 678808.09 | 2327980.12 | - | - |
| 82 | 678786.14 | 2327945.02 | - | - |
| 83 | 678775.32 | 2327897.8 | - | - |
| 84 | 678759.46 | 2327858.87 | - | - |
| 85 | 678743.53 | 2327813.5 | - | - |
| 86 | 678690.46 | 2327634.84 | - | - |
| 87 | 678679.34 | 2327590.98 | - | - |
| 88 | 678640.54 | 2327458.32 | - | - |
| 89 | 678622.42 | 2327413.29 | - | - |
| 90 | 678615.88 | 2327373.12 | - | - |
| 91 | 678602.97 | 2327326 | - | - |
| 92 | 678588.36 | 2327274.56 | - | - |
| 93 | 678581.44 | 2327236.24 | - | - |
| 94 | 678546.56 | 2327012.84 | - | - |
| 95 | 678520.32 | 2326970.13 | - | - |
| 96 | 678470.73 | 2326892.5 | - | - |

| | | |
|-------------------------------|---------|-------------------|
| полное наименование должности | подпись | инициалы, фамилия |
|-------------------------------|---------|-------------------|

М.П.

| Земельный участок | | | | |
|--|-----------|--------------------------------|--------------------|-------------------|
| вид объекта недвижимости | | | | |
| Лист №551 Раздел 4.2 | | Всего листов раздела 4.2: 2875 | | Всего разделов: 8 |
| Всего листов выписки: 5548 | | | | |
| 17 октября 2019г. № КУВИ-001/2019-25207602 | | | | |
| Кадастровый номер: | | | 59:00:0000000:7734 | |
| 97 | 678447.56 | 2326853.53 | - | - |
| 98 | 678423.11 | 2326815.1 | - | - |
| 99 | 678379.83 | 2326745.58 | - | - |
| 100 | 678354.93 | 2326707.29 | - | - |
| 101 | 678335.26 | 2326674.98 | - | - |
| 102 | 678286.56 | 2326597.83 | - | - |
| 103 | 678261.77 | 2326559.36 | - | - |
| 104 | 678098.99 | 2326299.32 | - | - |
| 105 | 678074.09 | 2326258.95 | - | - |
| 106 | 678050.9 | 2326222.69 | - | - |
| 107 | 677928.31 | 2326027.58 | - | - |
| 108 | 677850.88 | 2325904.15 | - | - |
| 109 | 677832.16 | 2325866.27 | - | - |
| 110 | 677708.93 | 2325625.17 | - | - |
| 111 | 677698.78 | 2325490.96 | - | - |
| 112 | 677690.72 | 2325401.04 | - | - |
| 113 | 677680.11 | 2325355.33 | - | - |
| 114 | 677617.1 | 2325097.51 | - | - |
| 115 | 677552.36 | 2324837.02 | - | - |
| 116 | 677540.75 | 2324708.16 | - | - |
| 117 | 677538.04 | 2324665.05 | - | - |
| 118 | 677547.76 | 2324630.05 | - | - |
| 119 | 677643.25 | 2324333.36 | - | - |
| 120 | 677726.53 | 2324074.82 | - | - |
| 121 | 677741.07 | 2324031.59 | - | - |

| | | |
|-------------------------------|---------|-------------------|
| полное наименование должности | подпись | инициалы, фамилия |
|-------------------------------|---------|-------------------|

М.П.

| | | | |
|--------------------------|--------------------------------|-------------------|----------------------------|
| Земельный участок | | | |
| вид объекта недвижимости | | | |
| Лист №552 Раздел 4.2 | Всего листов раздела 4.2: 2875 | Всего разделов: 8 | Всего листов выписки: 5548 |

17 октября 2019г. № КУВИ-001/2019-25207602

Кадастровый номер: 59:00:0000000:7734

| | | | |
|---|--|--|--|
| Сведения о характерных точках границы части (частей) земельного участка | | | |
| Учетный номер части: 59:00:0000000:7734/46 | | | |
| Система координат МСК-59, зона 2 | | | |

| Номер точки | Координаты, м | | Описание закрепления на местности | Средняя квадратичная погрешность определения координат характерных точек границ земельного участка, м |
|-------------|---------------|------------|-----------------------------------|---|
| | X | Y | | |
| 1 | 2 | 3 | 4 | 5 |
| 1 | 644349.28 | 2288388.23 | - | - |
| 2 | 644349.49 | 2288388.44 | - | - |
| 3 | 644349.28 | 2288388.65 | - | - |
| 4 | 644349.07 | 2288388.44 | - | - |
| 5 | 644349.28 | 2288388.23 | - | - |
| 1 | 644303.28 | 2288337.9 | - | - |
| 2 | 644303.49 | 2288338.11 | - | - |
| 3 | 644303.28 | 2288338.33 | - | - |
| 4 | 644303.07 | 2288338.12 | - | - |
| 5 | 644303.28 | 2288337.9 | - | - |
| 1 | 644273.83 | 2288305.45 | - | - |
| 2 | 644274.04 | 2288305.66 | - | - |
| 3 | 644273.84 | 2288305.87 | - | - |
| 4 | 644273.62 | 2288305.66 | - | - |
| 5 | 644273.83 | 2288305.45 | - | - |
| 1 | 644232.33 | 2288260.17 | - | - |
| 2 | 644232.54 | 2288259.96 | - | - |
| 3 | 644232.76 | 2288260.17 | - | - |
| 4 | 644232.55 | 2288260.38 | - | - |
| 5 | 644232.33 | 2288260.17 | - | - |
| 1 | 644207.24 | 2288223.17 | - | - |
| 2 | 644188.47 | 2288227.18 | - | - |
| 3 | 644341.4 | 2288395.38 | - | 0.1 |
| 4 | 644369.95 | 2288429.15 | - | - |
| 5 | 644361.38 | 2288399.47 | - | - |
| 6 | 644332.32 | 2288354.17 | - | - |
| 7 | 644296.87 | 2288315.19 | - | - |

| | | |
|-------------------------------|---------|-------------------|
| | | |
| полное наименование должности | подпись | инициалы, фамилия |

М.П.

| Земельный участок | | | | |
|--|-----------|--------------------------------|--------------------|-------------------|
| вид объекта недвижимости | | | | |
| Лист №553 Раздел 4.2 | | Всего листов раздела 4.2: 2875 | | Всего разделов: 8 |
| Всего листов выписки: 5548 | | | | |
| 17 октября 2019г. № КУВИ-001/2019-25207602 | | | | |
| Кадастровый номер: | | | 59:00:0000000:7734 | |
| 8 | 644207.24 | 2288223.17 | - | - |
| 1 | 644476.6 | 2289392.08 | - | - |
| 2 | 644476.9 | 2289392.02 | - | - |
| 3 | 644476.96 | 2289392.31 | - | - |
| 4 | 644476.66 | 2289392.37 | - | - |
| 5 | 644476.6 | 2289392.08 | - | - |
| 1 | 644463.53 | 2289334.7 | - | - |
| 2 | 644463.82 | 2289334.64 | - | - |
| 3 | 644463.88 | 2289334.94 | - | - |
| 4 | 644463.58 | 2289334.99 | - | - |
| 5 | 644463.53 | 2289334.7 | - | - |
| 1 | 644451.84 | 2289283.43 | - | - |
| 2 | 644452.13 | 2289283.37 | - | - |
| 3 | 644452.19 | 2289283.67 | - | - |
| 4 | 644451.9 | 2289283.73 | - | - |
| 5 | 644451.84 | 2289283.43 | - | - |
| 1 | 644444.65 | 2289234.44 | - | - |
| 2 | 644444.94 | 2289234.46 | - | - |
| 3 | 644444.92 | 2289234.76 | - | - |
| 4 | 644444.62 | 2289234.74 | - | - |
| 5 | 644444.65 | 2289234.44 | - | - |
| 1 | 644440.54 | 2289233.81 | - | - |
| 2 | 644440.84 | 2289233.84 | - | - |
| 3 | 644440.82 | 2289234.13 | - | - |
| 4 | 644440.52 | 2289234.11 | - | - |
| 5 | 644440.54 | 2289233.81 | - | - |
| 1 | 644445.74 | 2289184.95 | - | - |
| 2 | 644446.04 | 2289184.98 | - | - |
| 3 | 644446.01 | 2289185.27 | - | - |
| 4 | 644445.72 | 2289185.25 | - | - |
| 5 | 644445.74 | 2289184.95 | - | - |
| 1 | 644451.78 | 2289134.31 | - | - |
| 2 | 644452.08 | 2289134.33 | - | - |

| | | |
|-------------------------------|---------|-------------------|
| полное наименование должности | подпись | инициалы, фамилия |
|-------------------------------|---------|-------------------|

М.П.

| Земельный участок | | | | |
|--|-----------|--------------------------------|--------------------|-------------------|
| вид объекта недвижимости | | | | |
| Лист №554 Раздел 4.2 | | Всего листов раздела 4.2: 2875 | | Всего разделов: 8 |
| Всего листов выписки: 5548 | | | | |
| 17 октября 2019г. № КУВИ-001/2019-25207602 | | | | |
| Кадастровый номер: | | | 59:00:0000000:7734 | |
| 3 | 644452.05 | 2289134.63 | - | - |
| 4 | 644451.75 | 2289134.6 | - | - |
| 5 | 644451.78 | 2289134.31 | - | - |
| 1 | 644457.7 | 2289081.9 | - | - |
| 2 | 644458 | 2289081.92 | - | - |
| 3 | 644457.97 | 2289082.22 | - | - |
| 4 | 644457.68 | 2289082.19 | - | - |
| 5 | 644457.7 | 2289081.9 | - | - |
| 1 | 644464.46 | 2289022.03 | - | - |
| 2 | 644464.76 | 2289022.06 | - | - |
| 3 | 644464.74 | 2289022.36 | - | - |
| 4 | 644464.44 | 2289022.33 | - | - |
| 5 | 644464.46 | 2289022.03 | - | - |
| 1 | 644471.1 | 2288963.28 | - | - |
| 2 | 644471.4 | 2288963.31 | - | - |
| 3 | 644471.37 | 2288963.61 | - | - |
| 4 | 644471.07 | 2288963.58 | - | - |
| 5 | 644471.1 | 2288963.28 | - | - |
| 1 | 644477.23 | 2288907.13 | - | - |
| 2 | 644477.53 | 2288907.16 | - | - |
| 3 | 644477.5 | 2288907.46 | - | - |
| 4 | 644477.2 | 2288907.43 | - | - |
| 5 | 644477.23 | 2288907.13 | - | - |
| 1 | 644484.42 | 2288799.4 | - | - |
| 2 | 644484.71 | 2288799.33 | - | - |
| 3 | 644484.79 | 2288799.62 | - | - |
| 4 | 644484.5 | 2288799.69 | - | - |
| 5 | 644484.42 | 2288799.4 | - | - |
| 1 | 644489.63 | 2288799.39 | - | - |
| 2 | 644489.92 | 2288799.32 | - | - |
| 3 | 644490 | 2288799.61 | - | - |
| 4 | 644489.7 | 2288799.69 | - | - |
| 5 | 644489.63 | 2288799.39 | - | - |

| | | |
|-------------------------------|---------|-------------------|
| полное наименование должности | подпись | инициалы, фамилия |
|-------------------------------|---------|-------------------|

М.П.

| Земельный участок | | | | |
|--|-----------|--------------------------------|--------------------|-------------------|
| вид объекта недвижимости | | | | |
| Лист №555 Раздел 4.2 | | Всего листов раздела 4.2: 2875 | | Всего разделов: 8 |
| Всего листов выписки: 5548 | | | | |
| 17 октября 2019г. № КУВИ-001/2019-25207602 | | | | |
| Кадастровый номер: | | | 59:00:0000000:7734 | |
| 1 | 644409.8 | 2288495.06 | - | - |
| 2 | 644410.1 | 2288494.99 | - | - |
| 3 | 644410.17 | 2288495.28 | - | - |
| 4 | 644409.88 | 2288495.35 | - | - |
| 5 | 644409.8 | 2288495.06 | - | - |
| 1 | 644395.51 | 2288439.97 | - | - |
| 2 | 644395.72 | 2288439.76 | - | - |
| 3 | 644395.93 | 2288439.97 | - | - |
| 4 | 644395.72 | 2288440.19 | - | - |
| 5 | 644395.51 | 2288439.97 | - | - |
| 1 | 644403.12 | 2288435.85 | - | 0.1 |
| 2 | 644387.97 | 2288417.93 | - | - |
| 3 | 644394.28 | 2288439.11 | - | - |
| 4 | 644425.18 | 2288552.2 | - | - |
| 5 | 644425.25 | 2288552.49 | - | - |
| 6 | 644434.88 | 2288587.99 | - | - |
| 7 | 644480.66 | 2288760.71 | - | - |
| 8 | 644486.18 | 2288834.37 | - | - |
| 9 | 644483.92 | 2288848.41 | - | - |
| 10 | 644484.22 | 2288848.44 | - | - |
| 11 | 644484.19 | 2288848.74 | - | - |
| 12 | 644483.94 | 2288848.72 | - | - |
| 13 | 644469.45 | 2288941.72 | - | - |
| 14 | 644451.8 | 2289061.15 | - | - |
| 15 | 644435.31 | 2289195.13 | - | - |
| 16 | 644440.36 | 2289249.71 | - | - |
| 17 | 644467.3 | 2289392.68 | - | - |
| 18 | 644473.62 | 2289426.09 | - | - |
| 19 | 644473.63 | 2289426.12 | - | - |
| 20 | 644490.71 | 2289406.51 | - | - |
| 21 | 644462.3 | 2289281.4 | - | 0.1 |
| 22 | 644453.23 | 2289233.57 | - | - |
| 23 | 644456.34 | 2289186.08 | - | 0.1 |

| | | |
|-------------------------------|---------|-------------------|
| полное наименование должности | подпись | инициалы, фамилия |
|-------------------------------|---------|-------------------|

М.П.

| Земельный участок | | | | |
|--|--------------------------------|------------|--------------------|----------------------------|
| вид объекта недвижимости | | | | |
| Лист №556 Раздел 4.2 | Всего листов раздела 4.2: 2875 | | Всего разделов: 8 | Всего листов выписки: 5548 |
| 17 октября 2019г. № КУВИ-001/2019-25207602 | | | | |
| Кадастровый номер: | | | 59:00:0000000:7734 | |
| 24 | 644494.52 | 2288849.54 | - | 0.1 |
| 25 | 644498.05 | 2288798.56 | - | 0.1 |
| 26 | 644482.4 | 2288730.48 | - | 0.1 |
| 27 | 644420.09 | 2288492.32 | - | 0.1 |
| 28 | 644403.12 | 2288435.85 | - | 0.1 |
| 1 | 645429.45 | 2291286.43 | - | - |
| 2 | 645429.67 | 2291286.23 | - | - |
| 3 | 645429.87 | 2291286.46 | - | - |
| 4 | 645429.64 | 2291286.65 | - | - |
| 5 | 645429.45 | 2291286.43 | - | - |
| 1 | 645432.97 | 2291282.67 | - | - |
| 2 | 645433.2 | 2291282.47 | - | - |
| 3 | 645433.4 | 2291282.7 | - | - |
| 4 | 645433.17 | 2291282.89 | - | - |
| 5 | 645432.97 | 2291282.67 | - | - |
| 1 | 645399.12 | 2291242.24 | - | - |
| 2 | 645399.34 | 2291242.04 | - | - |
| 3 | 645399.54 | 2291242.27 | - | - |
| 4 | 645399.31 | 2291242.46 | - | - |
| 5 | 645399.12 | 2291242.24 | - | - |
| 1 | 645371.24 | 2291194.94 | - | - |
| 2 | 645371.53 | 2291194.93 | - | - |
| 3 | 645371.53 | 2291195.23 | - | - |
| 4 | 645371.23 | 2291195.24 | - | - |
| 5 | 645371.24 | 2291194.94 | - | - |
| 1 | 645365.43 | 2291154.54 | - | - |
| 2 | 645365.72 | 2291154.53 | - | - |
| 3 | 645365.73 | 2291154.83 | - | - |
| 4 | 645365.43 | 2291154.84 | - | - |
| 5 | 645365.43 | 2291154.54 | - | - |
| 1 | 645362.84 | 2291099.33 | - | - |
| 2 | 645363.14 | 2291099.33 | - | - |
| 3 | 645363.14 | 2291099.63 | - | - |

| | | |
|-------------------------------|---------|-------------------|
| полное наименование должности | подпись | инициалы, фамилия |
|-------------------------------|---------|-------------------|

М.П.

| Земельный участок | | | | |
|--|--------------------------------|------------|--------------------|----------------------------|
| вид объекта недвижимости | | | | |
| Лист №557 Раздел 4.2 | Всего листов раздела 4.2: 2875 | | Всего разделов: 8 | Всего листов выписки: 5548 |
| 17 октября 2019г. № КУВИ-001/2019-25207602 | | | | |
| Кадастровый номер: | | | 59:00:0000000:7734 | |
| 4 | 645362.84 | 2291099.63 | - | - |
| 5 | 645362.84 | 2291099.33 | - | - |
| 1 | 645360.56 | 2291047.78 | - | - |
| 2 | 645360.86 | 2291047.78 | - | - |
| 3 | 645360.86 | 2291048.08 | - | - |
| 4 | 645360.56 | 2291048.09 | - | - |
| 5 | 645360.56 | 2291047.78 | - | - |
| 1 | 645358.09 | 2290995.16 | - | - |
| 2 | 645358.38 | 2290995.1 | - | - |
| 3 | 645358.44 | 2290995.39 | - | - |
| 4 | 645358.15 | 2290995.46 | - | - |
| 5 | 645358.09 | 2290995.16 | - | - |
| 1 | 645366.12 | 2290993.33 | - | 0.1 |
| 2 | 645355.25 | 2290955.16 | - | - |
| 3 | 645345.9 | 2290960.12 | - | - |
| 4 | 645355.97 | 2291005 | - | - |
| 5 | 645355.69 | 2291045.9 | - | - |
| 6 | 645353.98 | 2291130.63 | - | - |
| 7 | 645355.07 | 2291154.41 | - | - |
| 8 | 645359.9 | 2291178.6 | - | - |
| 9 | 645379.77 | 2291217.85 | - | - |
| 10 | 645411.92 | 2291265.3 | - | - |
| 11 | 645437.82 | 2291297.18 | - | - |
| 12 | 645502.24 | 2291343.7 | - | - |
| 13 | 645624.94 | 2291444.46 | - | - |
| 14 | 645698.56 | 2291511.9 | - | - |
| 15 | 645714.1 | 2291528.16 | - | - |
| 16 | 645722.07 | 2291525.46 | - | - |
| 17 | 645727.64 | 2291523.57 | - | - |
| 18 | 645479.67 | 2291314.98 | - | 0.1 |
| 19 | 645438.94 | 2291277.32 | - | 0.1 |
| 20 | 645406.2 | 2291237.71 | - | 0.1 |
| 21 | 645379.64 | 2291192.73 | - | 0.1 |

| | | |
|-------------------------------|---------|-------------------|
| полное наименование должности | подпись | инициалы, фамилия |
|-------------------------------|---------|-------------------|

М.П.

| Земельный участок | | | | |
|--|--------------------------------|------------|--------------------|----------------------------|
| вид объекта недвижимости | | | | |
| Лист №558 Раздел 4.2 | Всего листов раздела 4.2: 2875 | | Всего разделов: 8 | Всего листов выписки: 5548 |
| 17 октября 2019г. № КУВИ-001/2019-25207602 | | | | |
| Кадастровый номер: | | | 59:00:0000000:7734 | |
| 22 | 645376.06 | 2291153.96 | - | 0.1 |
| 23 | 645371.19 | 2291047.21 | - | 0.1 |
| 24 | 645366.12 | 2290993.33 | - | 0.1 |
| 1 | 645995.45 | 2291788.62 | - | - |
| 2 | 645995.68 | 2291788.81 | - | - |
| 3 | 645995.49 | 2291789.04 | - | - |
| 4 | 645995.26 | 2291788.84 | - | - |
| 5 | 645995.45 | 2291788.62 | - | - |
| 1 | 645999.35 | 2291787 | - | - |
| 2 | 645999.58 | 2291787.2 | - | - |
| 3 | 645999.38 | 2291787.43 | - | - |
| 4 | 645999.15 | 2291787.23 | - | - |
| 5 | 645999.35 | 2291787 | - | - |
| 1 | 645959.72 | 2291738.11 | - | - |
| 2 | 645959.95 | 2291738.3 | - | - |
| 3 | 645959.75 | 2291738.53 | - | - |
| 4 | 645959.53 | 2291738.33 | - | - |
| 5 | 645959.72 | 2291738.11 | - | - |
| 1 | 645963.91 | 2291735.63 | - | - |
| 2 | 645964.14 | 2291735.82 | - | - |
| 3 | 645963.94 | 2291736.05 | - | - |
| 4 | 645963.72 | 2291735.86 | - | - |
| 5 | 645963.91 | 2291735.63 | - | - |
| 1 | 645924.47 | 2291702.65 | - | - |
| 2 | 645924.7 | 2291702.85 | - | - |
| 3 | 645924.51 | 2291703.08 | - | - |
| 4 | 645924.28 | 2291702.88 | - | - |
| 5 | 645924.47 | 2291702.65 | - | - |
| 1 | 645832.67 | 2291626 | - | - |
| 2 | 645832.89 | 2291626.19 | - | - |
| 3 | 645832.7 | 2291626.42 | - | - |
| 4 | 645832.47 | 2291626.23 | - | - |
| 5 | 645832.67 | 2291626 | - | - |

| | | |
|-------------------------------|---------|-------------------|
| полное наименование должности | подпись | инициалы, фамилия |
|-------------------------------|---------|-------------------|

М.П.

| Земельный участок | | | | |
|--|--------------------------------|------------|--------------------|----------------------------|
| вид объекта недвижимости | | | | |
| Лист №559 Раздел 4.2 | Всего листов раздела 4.2: 2875 | | Всего разделов: 8 | Всего листов выписки: 5548 |
| 17 октября 2019г. № КУВИ-001/2019-25207602 | | | | |
| Кадастровый номер: | | | 59:00:0000000:7734 | |
| 1 | 645931.37 | 2291694.94 | - | 0.1 |
| 2 | 645799.61 | 2291584.1 | - | - |
| 3 | 645789.4 | 2291595.48 | - | - |
| 4 | 645827.31 | 2291626.21 | - | - |
| 5 | 645877.03 | 2291661.94 | - | - |
| 6 | 645913.19 | 2291693.79 | - | - |
| 7 | 645943.19 | 2291727.42 | - | - |
| 8 | 645951.43 | 2291741.41 | - | - |
| 9 | 645953.98 | 2291743.72 | - | 0.1 |
| 10 | 645987.8 | 2291792.2 | - | 0.1 |
| 11 | 645992.26 | 2291810.77 | - | - |
| 12 | 645996.45 | 2291821.59 | - | - |
| 13 | 646015.76 | 2291818.77 | - | - |
| 14 | 646007.29 | 2291783.44 | - | 0.1 |
| 15 | 645969.84 | 2291729.75 | - | 0.1 |
| 16 | 645931.37 | 2291694.94 | - | 0.1 |
| 1 | 645082.76 | 2290241.41 | - | - |
| 2 | 645083 | 2290241.59 | - | - |
| 3 | 645082.82 | 2290241.83 | - | - |
| 4 | 645082.58 | 2290241.65 | - | - |
| 5 | 645082.76 | 2290241.41 | - | - |
| 1 | 645038.9 | 2290206.41 | - | - |
| 2 | 645039.15 | 2290206.59 | - | - |
| 3 | 645038.96 | 2290206.83 | - | - |
| 4 | 645038.72 | 2290206.65 | - | - |
| 5 | 645038.9 | 2290206.41 | - | - |
| 1 | 645081.32 | 2290227.04 | - | - |
| 2 | 645032.72 | 2290188.46 | - | - |
| 3 | 645028.77 | 2290212.14 | - | - |
| 4 | 645076.08 | 2290249.71 | - | 0.1 |
| 5 | 645096.4 | 2290267.32 | - | - |
| 6 | 645081.32 | 2290227.04 | - | - |
| 1 | 645121.37 | 2290272.07 | - | - |

| | | |
|-------------------------------|---------|-------------------|
| полное наименование должности | подпись | инициалы, фамилия |
|-------------------------------|---------|-------------------|

М.П.

| Земельный участок | | | | |
|--|-----------|--------------------------------|--------------------|-------------------|
| вид объекта недвижимости | | | | |
| Лист №560 Раздел 4.2 | | Всего листов раздела 4.2: 2875 | | Всего разделов: 8 |
| Всего листов выписки: 5548 | | | | |
| 17 октября 2019г. № КУВИ-001/2019-25207602 | | | | |
| Кадастровый номер: | | | 59:00:0000000:7734 | |
| 2 | 645121.6 | 2290272.25 | - | - |
| 3 | 645121.42 | 2290272.49 | - | - |
| 4 | 645121.18 | 2290272.31 | - | - |
| 5 | 645121.37 | 2290272.07 | - | - |
| 1 | 645128.61 | 2290267.46 | - | 0.1 |
| 2 | 645114.74 | 2290255.43 | - | - |
| 3 | 645151.74 | 2290356.3 | - | - |
| 4 | 645220.76 | 2290568.83 | - | - |
| 5 | 645224.48 | 2290581.72 | - | - |
| 6 | 645234.3 | 2290583.48 | - | - |
| 7 | 645148.11 | 2290320.9 | - | 0.1 |
| 8 | 645128.61 | 2290267.46 | - | 0.1 |
| 1 | 646362.96 | 2294995.35 | - | - |
| 2 | 646364.53 | 2294960.57 | - | - |
| 3 | 646356.16 | 2295009.05 | - | 0.1 |
| 4 | 646333.88 | 2295181.28 | - | - |
| 5 | 646335.51 | 2295175.29 | - | - |
| 6 | 646355.62 | 2295073.94 | - | - |
| 7 | 646362.82 | 2295000.36 | - | - |
| 8 | 646362.96 | 2294995.35 | - | - |
| 1 | 646431.38 | 2295880.32 | - | - |
| 2 | 646431.66 | 2295880.2 | - | - |
| 3 | 646431.78 | 2295880.47 | - | - |
| 4 | 646431.5 | 2295880.59 | - | - |
| 5 | 646431.38 | 2295880.32 | - | - |
| 1 | 646402.84 | 2295812.57 | - | - |
| 2 | 646403.11 | 2295812.45 | - | - |
| 3 | 646403.23 | 2295812.72 | - | - |
| 4 | 646402.96 | 2295812.84 | - | - |
| 5 | 646402.84 | 2295812.57 | - | - |
| 1 | 646373.84 | 2295744.43 | - | - |
| 2 | 646374.12 | 2295744.31 | - | - |
| 3 | 646374.24 | 2295744.58 | - | - |

| | | |
|-------------------------------|---------|-------------------|
| полное наименование должности | подпись | инициалы, фамилия |
|-------------------------------|---------|-------------------|

М.П.

| Земельный участок | | | | |
|--|------------|--------------------------------|-------------------|----------------------------|
| вид объекта недвижимости | | | | |
| Лист №561 | Раздел 4.2 | Всего листов раздела 4.2: 2875 | Всего разделов: 8 | Всего листов выписки: 5548 |
| 17 октября 2019г. № КУВИ-001/2019-25207602 | | | | |
| Кадастровый номер: | | 59:00:0000000:7734 | | |
| 4 | 646373.96 | 2295744.7 | - | - |
| 5 | 646373.84 | 2295744.43 | - | - |
| 1 | 646305.38 | 2295482.33 | - | - |
| 2 | 646305.67 | 2295482.38 | - | - |
| 3 | 646305.63 | 2295482.68 | - | - |
| 4 | 646305.33 | 2295482.63 | - | - |
| 5 | 646305.38 | 2295482.33 | - | - |
| 1 | 646313.17 | 2295421.81 | - | - |
| 2 | 646313.47 | 2295421.86 | - | - |
| 3 | 646313.42 | 2295422.16 | - | - |
| 4 | 646313.12 | 2295422.11 | - | - |
| 5 | 646313.17 | 2295421.81 | - | - |
| 1 | 646320.37 | 2295364.86 | - | - |
| 2 | 646320.66 | 2295364.91 | - | - |
| 3 | 646320.61 | 2295365.21 | - | - |
| 4 | 646320.32 | 2295365.16 | - | - |
| 5 | 646320.37 | 2295364.86 | - | - |
| 1 | 646328.82 | 2295299 | - | - |
| 2 | 646329.11 | 2295299.04 | - | - |
| 3 | 646329.06 | 2295299.34 | - | - |
| 4 | 646328.77 | 2295299.29 | - | - |
| 5 | 646328.82 | 2295299 | - | - |
| 1 | 646315.93 | 2295483.71 | - | 0.1 |
| 2 | 646354.92 | 2295182.35 | - | - |
| 3 | 646330.53 | 2295272.12 | - | - |
| 4 | 646314.37 | 2295332.05 | - | - |
| 5 | 646295.07 | 2295481.31 | - | 0.1 |
| 6 | 646294.56 | 2295486.37 | - | - |
| 7 | 646296.22 | 2295521.89 | - | - |
| 8 | 646305.14 | 2295550 | - | - |
| 9 | 646337.8 | 2295645.45 | - | - |
| 10 | 646362.3 | 2295735.56 | - | - |
| 11 | 646382.72 | 2295789.16 | - | - |

| | | |
|-------------------------------|---------|-------------------|
| полное наименование должности | подпись | инициалы, фамилия |
|-------------------------------|---------|-------------------|

М.П.

| Земельный участок | | | | |
|--|-----------|--------------------------------|--------------------|-------------------|
| вид объекта недвижимости | | | | |
| Лист №562 Раздел 4.2 | | Всего листов раздела 4.2: 2875 | | Всего разделов: 8 |
| Всего листов выписки: 5548 | | | | |
| 17 октября 2019г. № КУВИ-001/2019-25207602 | | | | |
| Кадастровый номер: | | | 59:00:0000000:7734 | |
| 12 | 646425.63 | 2295872.9 | - | - |
| 13 | 646446.03 | 2295918.37 | - | - |
| 14 | 646486.75 | 2295997.25 | - | - |
| 15 | 646505.1 | 2296025.78 | - | - |
| 16 | 646331.5 | 2295616.83 | - | 0.1 |
| 17 | 646308.58 | 2295555.98 | - | 0.1 |
| 18 | 646315.93 | 2295483.71 | - | 0.1 |
| 1 | 646510.62 | 2296619.5 | - | - |
| 2 | 646510.92 | 2296619.52 | - | - |
| 3 | 646510.91 | 2296619.82 | - | - |
| 4 | 646510.62 | 2296619.8 | - | - |
| 5 | 646510.62 | 2296619.5 | - | - |
| 1 | 646515.87 | 2296548.95 | - | - |
| 2 | 646516.17 | 2296548.97 | - | - |
| 3 | 646516.15 | 2296549.27 | - | - |
| 4 | 646515.85 | 2296549.25 | - | - |
| 5 | 646515.87 | 2296548.95 | - | - |
| 1 | 646520.83 | 2296482.2 | - | - |
| 2 | 646521.13 | 2296482.22 | - | - |
| 3 | 646521.11 | 2296482.52 | - | - |
| 4 | 646520.81 | 2296482.5 | - | - |
| 5 | 646520.83 | 2296482.2 | - | - |
| 1 | 646526.28 | 2296412.58 | - | - |
| 2 | 646526.57 | 2296412.59 | - | - |
| 3 | 646526.55 | 2296412.89 | - | - |
| 4 | 646526.25 | 2296412.88 | - | - |
| 5 | 646526.28 | 2296412.58 | - | - |
| 1 | 646531.77 | 2296341.34 | - | - |
| 2 | 646532.07 | 2296341.35 | - | - |
| 3 | 646532.06 | 2296341.65 | - | - |
| 4 | 646531.77 | 2296341.64 | - | - |
| 5 | 646531.77 | 2296341.34 | - | - |
| 1 | 646536.82 | 2296274.91 | - | - |

| | | |
|-------------------------------|---------|-------------------|
| полное наименование должности | подпись | инициалы, фамилия |
|-------------------------------|---------|-------------------|

М.П.

| Земельный участок | | | | |
|--|-----------|--------------------------------|--------------------|-------------------|
| вид объекта недвижимости | | | | |
| Лист №563 Раздел 4.2 | | Всего листов раздела 4.2: 2875 | | Всего разделов: 8 |
| Всего листов выписки: 5548 | | | | |
| 17 октября 2019г. № КУВИ-001/2019-25207602 | | | | |
| Кадастровый номер: | | | 59:00:0000000:7734 | |
| 2 | 646537.12 | 2296274.93 | - | - |
| 3 | 646537.11 | 2296275.23 | - | - |
| 4 | 646536.81 | 2296275.21 | - | - |
| 5 | 646536.82 | 2296274.91 | - | - |
| 1 | 646541.82 | 2296209.39 | - | - |
| 2 | 646542.12 | 2296209.41 | - | - |
| 3 | 646542.11 | 2296209.71 | - | - |
| 4 | 646541.81 | 2296209.69 | - | - |
| 5 | 646541.82 | 2296209.39 | - | - |
| 1 | 646541.36 | 2296150.89 | - | - |
| 2 | 646541.63 | 2296150.77 | - | - |
| 3 | 646541.75 | 2296151.04 | - | - |
| 4 | 646541.48 | 2296151.16 | - | - |
| 5 | 646541.36 | 2296150.89 | - | - |
| 1 | 646546.16 | 2296149.45 | - | - |
| 2 | 646546.44 | 2296149.32 | - | - |
| 3 | 646546.56 | 2296149.6 | - | - |
| 4 | 646546.28 | 2296149.72 | - | - |
| 5 | 646546.16 | 2296149.45 | - | - |
| 1 | 646485.55 | 2296033.47 | - | - |
| 2 | 646507.98 | 2296086.3 | - | 0.1 |
| 3 | 646533.27 | 2296152 | - | - |
| 4 | 646531.48 | 2296208.98 | - | 0.1 |
| 5 | 646500.29 | 2296619.03 | - | 0.1 |
| 6 | 646499.72 | 2296631.54 | - | - |
| 7 | 646522.18 | 2296608.11 | - | - |
| 8 | 646552.46 | 2296210.12 | - | 0.1 |
| 9 | 646553.51 | 2296176.51 | - | - |
| 10 | 646551.16 | 2296145.42 | - | - |
| 11 | 646535.32 | 2296110.85 | - | - |
| 12 | 646485.55 | 2296033.47 | - | - |
| 1 | 646393.59 | 2294867.56 | - | - |
| 2 | 646393.6 | 2294867.56 | - | - |

| | | |
|-------------------------------|---------|-------------------|
| полное наименование должности | подпись | инициалы, фамилия |
|-------------------------------|---------|-------------------|

М.П.

| Земельный участок | | | | |
|--|-----------|--------------------------------|--------------------|-------------------|
| вид объекта недвижимости | | | | |
| Лист №564 Раздел 4.2 | | Всего листов раздела 4.2: 2875 | | Всего разделов: 8 |
| Всего листов выписки: 5548 | | | | |
| 17 октября 2019г. № КУВИ-001/2019-25207602 | | | | |
| Кадастровый номер: | | | 59:00:0000000:7734 | |
| 3 | 646393.86 | 2294867.7 | - | - |
| 4 | 646393.71 | 2294867.96 | - | - |
| 5 | 646393.45 | 2294867.82 | - | - |
| 6 | 646393.59 | 2294867.56 | - | - |
| 1 | 646409.01 | 2294799.76 | - | - |
| 2 | 646409.27 | 2294799.9 | - | - |
| 3 | 646409.13 | 2294800.17 | - | - |
| 4 | 646408.86 | 2294800.02 | - | - |
| 5 | 646409.01 | 2294799.76 | - | - |
| 1 | 646423.14 | 2294739.39 | - | - |
| 2 | 646423.4 | 2294739.53 | - | - |
| 3 | 646423.25 | 2294739.8 | - | - |
| 4 | 646422.99 | 2294739.65 | - | - |
| 5 | 646423.14 | 2294739.39 | - | - |
| 1 | 646444.48 | 2294673.41 | - | - |
| 2 | 646444.74 | 2294673.56 | - | - |
| 3 | 646444.59 | 2294673.82 | - | - |
| 4 | 646444.33 | 2294673.68 | - | - |
| 5 | 646444.48 | 2294673.41 | - | - |
| 1 | 646465.66 | 2294605.22 | - | - |
| 2 | 646465.92 | 2294605.36 | - | - |
| 3 | 646465.79 | 2294605.63 | - | - |
| 4 | 646465.78 | 2294605.63 | - | - |
| 5 | 646465.51 | 2294605.48 | - | - |
| 6 | 646465.66 | 2294605.22 | - | - |
| 1 | 646493.29 | 2294535.43 | - | - |
| 2 | 646493.55 | 2294535.57 | - | - |
| 3 | 646493.42 | 2294535.83 | - | - |
| 4 | 646493.14 | 2294535.69 | - | - |
| 5 | 646493.29 | 2294535.43 | - | - |
| 1 | 646519.46 | 2294469.31 | - | - |
| 2 | 646519.73 | 2294469.46 | - | - |
| 3 | 646519.58 | 2294469.72 | - | - |

| | | |
|-------------------------------|---------|-------------------|
| полное наименование должности | подпись | инициалы, фамилия |
|-------------------------------|---------|-------------------|

М.П.

| Земельный участок | | | | |
|--|-----------|--------------------------------|--------------------|-------------------|
| вид объекта недвижимости | | | | |
| Лист №565 Раздел 4.2 | | Всего листов раздела 4.2: 2875 | | Всего разделов: 8 |
| Всего листов выписки: 5548 | | | | |
| 17 октября 2019г. № КУВИ-001/2019-25207602 | | | | |
| Кадастровый номер: | | | 59:00:0000000:7734 | |
| 4 | 646519.32 | 2294469.57 | - | - |
| 5 | 646519.46 | 2294469.31 | - | - |
| 1 | 646546.51 | 2294400.28 | - | - |
| 2 | 646546.77 | 2294400.42 | - | - |
| 3 | 646546.63 | 2294400.68 | - | - |
| 4 | 646546.37 | 2294400.54 | - | - |
| 5 | 646546.51 | 2294400.28 | - | - |
| 1 | 646580.57 | 2294328.95 | - | - |
| 2 | 646580.83 | 2294329.09 | - | - |
| 3 | 646580.69 | 2294329.36 | - | - |
| 4 | 646580.42 | 2294329.21 | - | - |
| 5 | 646580.57 | 2294328.95 | - | - |
| 1 | 646602.03 | 2294258.99 | - | - |
| 2 | 646602.3 | 2294259.14 | - | - |
| 3 | 646602.15 | 2294259.4 | - | - |
| 4 | 646601.89 | 2294259.26 | - | - |
| 5 | 646602.03 | 2294258.99 | - | - |
| 1 | 646626.46 | 2294197.56 | - | - |
| 2 | 646626.72 | 2294197.71 | - | - |
| 3 | 646626.57 | 2294197.97 | - | - |
| 4 | 646626.31 | 2294197.83 | - | - |
| 5 | 646626.46 | 2294197.56 | - | - |
| 1 | 646652.5 | 2294131.42 | - | - |
| 2 | 646652.8 | 2294131.44 | - | - |
| 3 | 646652.79 | 2294131.74 | - | - |
| 4 | 646652.49 | 2294131.72 | - | - |
| 5 | 646652.5 | 2294131.42 | - | - |
| 1 | 646648.21 | 2294130.55 | - | - |
| 2 | 646648.51 | 2294130.56 | - | - |
| 3 | 646648.5 | 2294130.86 | - | - |
| 4 | 646648.2 | 2294130.85 | - | - |
| 5 | 646648.21 | 2294130.55 | - | - |
| 1 | 646656.49 | 2294071.77 | - | - |

| | | |
|-------------------------------|---------|-------------------|
| полное наименование должности | подпись | инициалы, фамилия |
|-------------------------------|---------|-------------------|

М.П.

| Земельный участок | | | | |
|--|-----------|--------------------------------|--------------------|-------------------|
| вид объекта недвижимости | | | | |
| Лист №566 Раздел 4.2 | | Всего листов раздела 4.2: 2875 | | Всего разделов: 8 |
| Всего листов выписки: 5548 | | | | |
| 17 октября 2019г. № КУВИ-001/2019-25207602 | | | | |
| Кадастровый номер: | | | 59:00:0000000:7734 | |
| 2 | 646656.79 | 2294071.79 | - | - |
| 3 | 646656.77 | 2294072.09 | - | - |
| 4 | 646656.47 | 2294072.07 | - | - |
| 5 | 646656.49 | 2294071.77 | - | - |
| 1 | 646661.71 | 2293991.52 | - | - |
| 2 | 646662.01 | 2293991.54 | - | - |
| 3 | 646661.99 | 2293991.84 | - | - |
| 4 | 646661.69 | 2293991.82 | - | - |
| 5 | 646661.71 | 2293991.52 | - | - |
| 1 | 646666.05 | 2293931.95 | - | - |
| 2 | 646666.35 | 2293931.96 | - | - |
| 3 | 646666.33 | 2293932.26 | - | - |
| 4 | 646666.03 | 2293932.25 | - | - |
| 5 | 646666.05 | 2293931.95 | - | - |
| 1 | 646670.22 | 2293874.19 | - | - |
| 2 | 646670.52 | 2293874.21 | - | - |
| 3 | 646670.5 | 2293874.51 | - | - |
| 4 | 646670.2 | 2293874.49 | - | - |
| 5 | 646670.22 | 2293874.19 | - | - |
| 1 | 646675.09 | 2293808.71 | - | - |
| 2 | 646675.39 | 2293808.73 | - | - |
| 3 | 646675.38 | 2293809.02 | - | - |
| 4 | 646675.08 | 2293809.01 | - | - |
| 5 | 646675.09 | 2293808.71 | - | - |
| 1 | 646675.29 | 2293747.55 | - | - |
| 2 | 646675.54 | 2293747.38 | - | - |
| 3 | 646675.71 | 2293747.63 | - | - |
| 4 | 646675.46 | 2293747.8 | - | - |
| 5 | 646675.29 | 2293747.55 | - | - |
| 1 | 646679.35 | 2293747.43 | - | - |
| 2 | 646679.6 | 2293747.26 | - | - |
| 3 | 646679.78 | 2293747.51 | - | - |
| 4 | 646679.52 | 2293747.68 | - | - |

| | | |
|-------------------------------|---------|-------------------|
| полное наименование должности | подпись | инициалы, фамилия |
|-------------------------------|---------|-------------------|

М.П.

| Земельный участок | | | | |
|--|-----------|--------------------------------|--------------------|-------------------|
| вид объекта недвижимости | | | | |
| Лист №567 Раздел 4.2 | | Всего листов раздела 4.2: 2875 | | Всего разделов: 8 |
| Всего листов выписки: 5548 | | | | |
| 17 октября 2019г. № КУВИ-001/2019-25207602 | | | | |
| Кадастровый номер: | | | 59:00:0000000:7734 | |
| 5 | 646679.35 | 2293747.43 | - | - |
| 1 | 646654.62 | 2293702.81 | - | - |
| 2 | 646654.87 | 2293702.65 | - | - |
| 3 | 646655.03 | 2293702.9 | - | - |
| 4 | 646654.78 | 2293703.06 | - | - |
| 5 | 646654.62 | 2293702.81 | - | - |
| 1 | 646619.96 | 2293640.83 | - | - |
| 2 | 646620.21 | 2293640.67 | - | - |
| 3 | 646620.38 | 2293640.92 | - | - |
| 4 | 646620.13 | 2293641.08 | - | - |
| 5 | 646619.96 | 2293640.83 | - | - |
| 1 | 646586.57 | 2293580.9 | - | - |
| 2 | 646586.82 | 2293580.74 | - | - |
| 3 | 646586.99 | 2293580.99 | - | - |
| 4 | 646586.74 | 2293581.15 | - | - |
| 5 | 646586.57 | 2293580.9 | - | - |
| 1 | 646545.53 | 2293507.23 | - | - |
| 2 | 646545.77 | 2293507.07 | - | - |
| 3 | 646545.94 | 2293507.32 | - | - |
| 4 | 646545.69 | 2293507.48 | - | - |
| 5 | 646545.53 | 2293507.23 | - | - |
| 1 | 646514.18 | 2293451.28 | - | - |
| 2 | 646514.43 | 2293451.11 | - | - |
| 3 | 646514.6 | 2293451.36 | - | - |
| 4 | 646514.35 | 2293451.53 | - | - |
| 5 | 646514.18 | 2293451.28 | - | - |
| 1 | 646480.08 | 2293390.1 | - | - |
| 2 | 646480.33 | 2293389.93 | - | - |
| 3 | 646480.49 | 2293390.18 | - | - |
| 4 | 646480.24 | 2293390.35 | - | - |
| 5 | 646480.08 | 2293390.1 | - | - |
| 1 | 646446.88 | 2293329.87 | - | - |
| 2 | 646447.13 | 2293329.71 | - | - |

| | | |
|-------------------------------|---------|-------------------|
| полное наименование должности | подпись | инициалы, фамилия |
|-------------------------------|---------|-------------------|

М.П.

| Земельный участок | | | | |
|--|-----------|--------------------------------|--------------------|-------------------|
| вид объекта недвижимости | | | | |
| Лист №568 Раздел 4.2 | | Всего листов раздела 4.2: 2875 | | Всего разделов: 8 |
| Всего листов выписки: 5548 | | | | |
| 17 октября 2019г. № КУВИ-001/2019-25207602 | | | | |
| Кадастровый номер: | | | 59:00:0000000:7734 | |
| 3 | 646447.29 | 2293329.96 | - | - |
| 4 | 646447.04 | 2293330.12 | - | - |
| 5 | 646446.88 | 2293329.87 | - | - |
| 1 | 646411.23 | 2293265.34 | - | - |
| 2 | 646411.52 | 2293265.25 | - | - |
| 3 | 646411.62 | 2293265.53 | - | - |
| 4 | 646411.33 | 2293265.62 | - | - |
| 5 | 646411.23 | 2293265.34 | - | - |
| 1 | 646401.24 | 2293259.83 | - | - |
| 2 | 646403.92 | 2293268.38 | - | 0.1 |
| 3 | 646437.81 | 2293334.85 | - | 0.1 |
| 4 | 646645.57 | 2293707.8 | - | - |
| 5 | 646667 | 2293749.9 | - | 0.1 |
| 6 | 646664.75 | 2293808.28 | - | 0.1 |
| 7 | 646646.17 | 2294071.09 | - | 0.1 |
| 8 | 646640.58 | 2294128.9 | - | 0.1 |
| 9 | 646616.71 | 2294194.02 | - | 0.1 |
| 10 | 646592.18 | 2294255.71 | - | 0.1 |
| 11 | 646570.81 | 2294325.33 | - | 0.1 |
| 12 | 646536.93 | 2294396.3 | - | 0.1 |
| 13 | 646456.78 | 2294599.48 | - | - |
| 14 | 646439.12 | 2294671.49 | - | - |
| 15 | 646439.29 | 2294671.59 | - | - |
| 16 | 646439.15 | 2294671.85 | - | - |
| 17 | 646439.04 | 2294671.8 | - | - |
| 18 | 646427.83 | 2294717.53 | - | - |
| 19 | 646395.21 | 2294850.57 | - | - |
| 20 | 646387.02 | 2294919.25 | - | - |
| 21 | 646384.97 | 2294965.57 | - | - |
| 22 | 646387.93 | 2294948.46 | - | 0.1 |
| 23 | 646403.92 | 2294869.97 | - | 0.1 |
| 24 | 646433.38 | 2294742.19 | - | 0.1 |
| 25 | 646451.64 | 2294675.75 | - | 0.1 |

| | | |
|-------------------------------|---------|-------------------|
| полное наименование должности | подпись | инициалы, фамилия |
|-------------------------------|---------|-------------------|

М.П.

| | | | | |
|--|-----------|--------------------------------|--------------------|-------------------|
| Земельный участок | | | | |
| вид объекта недвижимости | | | | |
| Лист №569 Раздел 4.2 | | Всего листов раздела 4.2: 2875 | | Всего разделов: 8 |
| Всего листов выписки: 5548 | | | | |
| 17 октября 2019г. № КУВИ-001/2019-25207602 | | | | |
| Кадастровый номер: | | | 59:00:0000000:7734 | |
| 26 | 646475.54 | 2294609.13 | - | 0.1 |
| 27 | 646556.21 | 2294404.67 | - | 0.1 |
| 28 | 646590.44 | 2294332.98 | - | 0.1 |
| 29 | 646612.01 | 2294262.68 | - | 0.1 |
| 30 | 646636.33 | 2294201.51 | - | 0.1 |
| 31 | 646661.22 | 2294133.61 | - | 0.1 |
| 32 | 646667.09 | 2294072.78 | - | 0.1 |
| 33 | 646685.72 | 2293809.46 | - | 0.1 |
| 34 | 646688.2 | 2293745.23 | - | - |
| 35 | 646664.09 | 2293697.91 | - | 0.1 |
| 36 | 646456.36 | 2293325 | - | 0.1 |
| 37 | 646429.09 | 2293271.5 | - | - |
| 38 | 646401.24 | 2293259.83 | - | - |

| | | |
|-------------------------------|---------|-------------------|
| полное наименование должности | подпись | инициалы, фамилия |
|-------------------------------|---------|-------------------|

М.П.

| | | | |
|--------------------------|--------------------------------|-------------------|----------------------------|
| Земельный участок | | | |
| вид объекта недвижимости | | | |
| Лист №570 Раздел 4.2 | Всего листов раздела 4.2: 2875 | Всего разделов: 8 | Всего листов выписки: 5548 |

17 октября 2019г. № КУВИ-001/2019-25207602

Кадастровый номер: 59:00:0000000:7734

| | | | |
|---|--|--|--|
| Сведения о характерных точках границы части (частей) земельного участка | | | |
| Учетный номер части: 59:00:0000000:7734/47 | | | |
| Система координат МСК-59, зона 2 | | | |

| Номер точки | Координаты, м | | Описание закрепления на местности | Средняя квадратичная погрешность определения координат характерных точек границ земельного участка, м |
|-------------|---------------|------------|-----------------------------------|---|
| | X | Y | | |
| 1 | 2 | 3 | 4 | 5 |
| 1 | 644734.78 | 2307912.03 | - | - |
| 2 | 644627.88 | 2308013.6 | - | 0.1 |
| 3 | 644607.47 | 2308024.83 | - | 0.1 |
| 4 | 644568.73 | 2308037.44 | - | 0.1 |
| 5 | 644564.38 | 2308008.79 | - | 0.1 |
| 6 | 644564.13 | 2308008.09 | - | 0.1 |
| 7 | 644563.4 | 2308007.35 | - | 0.1 |
| 8 | 644562.5 | 2308007.09 | - | 0.1 |
| 9 | 644551.96 | 2308006.56 | - | - |
| 10 | 644552.03 | 2308010.57 | - | - |
| 11 | 644560.67 | 2308011 | - | 0.1 |
| 12 | 644565.13 | 2308040.38 | - | 0.1 |
| 13 | 644565.37 | 2308041.08 | - | 0.1 |
| 14 | 644566.11 | 2308041.81 | - | 0.1 |
| 15 | 644567.11 | 2308042.08 | - | 0.1 |
| 16 | 644567.72 | 2308041.98 | - | 0.1 |
| 17 | 644608.89 | 2308028.57 | - | 0.1 |
| 18 | 644609.23 | 2308028.42 | - | 0.1 |
| 19 | 644630.04 | 2308016.98 | - | 0.1 |
| 20 | 644630.07 | 2308016.96 | - | 0.1 |
| 21 | 644630.45 | 2308016.68 | - | 0.1 |
| 22 | 644734.75 | 2307917.56 | - | - |
| 23 | 644734.78 | 2307912.03 | - | - |

| | | |
|-------------------------------|---------|-------------------|
| | | |
| полное наименование должности | подпись | инициалы, фамилия |

М.П.

| | | | |
|--------------------------|--------------------------------|-------------------|----------------------------|
| Земельный участок | | | |
| вид объекта недвижимости | | | |
| Лист №571 Раздел 4.2 | Всего листов раздела 4.2: 2875 | Всего разделов: 8 | Всего листов выписки: 5548 |

17 октября 2019г. № КУВИ-001/2019-25207602

Кадастровый номер: 59:00:0000000:7734

| | | | |
|---|--|--|--|
| Сведения о характерных точках границы части (частей) земельного участка | | | |
| Учетный номер части: 59:00:0000000:7734/48 | | | |
| Система координат МСК-59, зона 2 | | | |

| Номер точки | Координаты, м | | Описание закрепления на местности | Средняя квадратичная погрешность определения координат характерных точек границ земельного участка, м |
|-------------|---------------|------------|-----------------------------------|---|
| | X | Y | | |
| 1 | 2 | 3 | 4 | 5 |
| 1 | 665739.9 | 2287224.61 | - | - |
| 2 | 665741.89 | 2287225.85 | - | - |
| 3 | 665740.65 | 2287227.84 | - | - |
| 4 | 665738.66 | 2287226.6 | - | - |
| 5 | 665739.9 | 2287224.61 | - | - |
| 1 | 665780.74 | 2286396.9 | - | - |
| 2 | 665783.08 | 2286396.71 | - | - |
| 3 | 665783.27 | 2286399.04 | - | - |
| 4 | 665780.93 | 2286399.24 | - | - |
| 5 | 665780.74 | 2286396.9 | - | - |
| 1 | 665754.16 | 2285957.7 | - | - |
| 2 | 665756.5 | 2285957.53 | - | - |
| 3 | 665756.69 | 2285959.85 | - | - |
| 4 | 665754.35 | 2285960.04 | - | - |
| 5 | 665754.16 | 2285957.7 | - | - |
| 1 | 665741.18 | 2285794.86 | - | - |
| 2 | 665704.67 | 2285787.35 | - | - |
| 3 | 665714.62 | 2285954.88 | - | 1 |
| 4 | 665917.46 | 2286052.21 | - | 1 |
| 5 | 665935.65 | 2286269.56 | - | 1 |
| 6 | 665742.5 | 2286407.23 | - | 1 |
| 7 | 665753.02 | 2286584.75 | - | 1 |
| 8 | 665762.49 | 2286741.64 | - | 1 |
| 9 | 665772.66 | 2286912.38 | - | 1 |
| 10 | 665785.72 | 2287125.87 | - | 1 |
| 11 | 665704.29 | 2287245.04 | - | - |
| 12 | 665644.84 | 2287332.44 | - | - |

| | | |
|-------------------------------|---------|-------------------|
| | | |
| полное наименование должности | подпись | инициалы, фамилия |

М.П.

| Земельный участок | | | | |
|--|-----------|--------------------------------|--------------------|-------------------|
| вид объекта недвижимости | | | | |
| Лист №572 Раздел 4.2 | | Всего листов раздела 4.2: 2875 | | Всего разделов: 8 |
| Всего листов выписки: 5548 | | | | |
| 17 октября 2019г. № КУВИ-001/2019-25207602 | | | | |
| Кадастровый номер: | | | 59:00:0000000:7734 | |
| 13 | 665669.08 | 2287360.82 | - | - |
| 14 | 665734.03 | 2287265.32 | - | 1 |
| 15 | 665822.42 | 2287135.98 | - | - |
| 16 | 665820.47 | 2287104.27 | - | - |
| 17 | 665820.01 | 2287104.08 | - | - |
| 18 | 665820.4 | 2287103.15 | - | - |
| 19 | 665808.59 | 2286910.22 | - | 1 |
| 20 | 665798.43 | 2286739.49 | - | 1 |
| 21 | 665788.96 | 2286582.61 | - | 1 |
| 22 | 665779.62 | 2286424.98 | - | 1 |
| 23 | 665973.23 | 2286286.98 | - | 1 |
| 24 | 665951.62 | 2286028.67 | - | 1 |
| 25 | 665749.3 | 2285931.59 | - | 1 |
| 26 | 665741.18 | 2285794.86 | - | - |
| 1 | 665652.54 | 2284337.51 | - | - |
| 2 | 665658.64 | 2284333.94 | - | - |
| 3 | 665662.21 | 2284340.04 | - | - |
| 4 | 665656.11 | 2284343.62 | - | - |
| 5 | 665652.54 | 2284337.51 | - | - |
| 1 | 665505.06 | 2284208.9 | - | - |
| 2 | 665507 | 2284210.23 | - | - |
| 3 | 665505.68 | 2284212.17 | - | - |
| 4 | 665503.74 | 2284210.84 | - | - |
| 5 | 665505.06 | 2284208.9 | - | - |
| 1 | 665315.4 | 2284046.04 | - | - |
| 2 | 665317.33 | 2284047.36 | - | - |
| 3 | 665316.01 | 2284049.3 | - | - |
| 4 | 665314.07 | 2284047.97 | - | - |
| 5 | 665315.4 | 2284046.04 | - | - |
| 1 | 665201.59 | 2283948.32 | - | - |
| 2 | 665203.53 | 2283949.64 | - | - |
| 3 | 665202.21 | 2283951.58 | - | - |
| 4 | 665200.27 | 2283950.26 | - | - |

| | | |
|-------------------------------|---------|-------------------|
| полное наименование должности | подпись | инициалы, фамилия |
|-------------------------------|---------|-------------------|

М.П.

| Земельный участок | | | | |
|--|-----------|--------------------------------|--------------------|-------------------|
| вид объекта недвижимости | | | | |
| Лист №573 Раздел 4.2 | | Всего листов раздела 4.2: 2875 | | Всего разделов: 8 |
| Всего листов выписки: 5548 | | | | |
| 17 октября 2019г. № КУВИ-001/2019-25207602 | | | | |
| Кадастровый номер: | | | 59:00:0000000:7734 | |
| 5 | 665201.59 | 2283948.32 | - | - |
| 1 | 665087.79 | 2283850.6 | - | - |
| 2 | 665089.73 | 2283851.92 | - | - |
| 3 | 665088.41 | 2283853.87 | - | - |
| 4 | 665086.47 | 2283852.53 | - | - |
| 5 | 665087.79 | 2283850.6 | - | - |
| 1 | 664909.5 | 2283697.5 | - | - |
| 2 | 664911.44 | 2283698.82 | - | - |
| 3 | 664910.12 | 2283700.77 | - | - |
| 4 | 664908.18 | 2283699.44 | - | - |
| 5 | 664909.5 | 2283697.5 | - | - |
| 1 | 664779.98 | 2283584.31 | - | - |
| 2 | 664786.33 | 2283587.42 | - | - |
| 3 | 664783.21 | 2283593.76 | - | - |
| 4 | 664776.86 | 2283590.65 | - | - |
| 5 | 664779.98 | 2283584.31 | - | - |
| 1 | 664720.87 | 2283546.45 | - | 1 |
| 2 | 664661.3 | 2283515.85 | - | 1 |
| 3 | 664652.93 | 2283537.86 | - | - |
| 4 | 664771.89 | 2283603.08 | - | 1 |
| 5 | 664907.06 | 2283718.53 | - | 1 |
| 6 | 665085.12 | 2283870.51 | - | 1 |
| 7 | 665192.16 | 2283962.73 | - | 1 |
| 8 | 665307.69 | 2284061.82 | - | 1 |
| 9 | 665501.08 | 2284226.9 | - | 1 |
| 10 | 665611.56 | 2284321.24 | - | - |
| 11 | 665612.12 | 2284321.24 | - | - |
| 12 | 665612.13 | 2284321.73 | - | - |
| 13 | 665640.49 | 2284345.95 | - | 1 |
| 14 | 665647.49 | 2284526.21 | - | - |
| 15 | 665683.68 | 2284530.53 | - | - |
| 16 | 665675.84 | 2284328.81 | - | 1 |
| 17 | 665524.46 | 2284199.53 | - | 1 |

| | | |
|-------------------------------|---------|-------------------|
| полное наименование должности | подпись | инициалы, фамилия |
|-------------------------------|---------|-------------------|

М.П.

| | | | |
|--|--------------------------------|--------------------|----------------------------|
| Земельный участок | | | |
| вид объекта недвижимости | | | |
| Лист №574 Раздел 4.2 | Всего листов раздела 4.2: 2875 | Всего разделов: 8 | Всего листов выписки: 5548 |
| 17 октября 2019г. № КУВИ-001/2019-25207602 | | | |
| Кадастровый номер: | | 59:00:0000000:7734 | |
| 18 | 665331.09 | 2284034.47 | - |
| 19 | 665215.63 | 2283935.43 | - |
| 20 | 665108.55 | 2283843.18 | - |
| 21 | 664930.44 | 2283691.15 | - |
| 22 | 664800.67 | 2283580.33 | - |
| 23 | 664720.87 | 2283546.45 | - |

| | | |
|-------------------------------|---------|-------------------|
| | | |
| полное наименование должности | подпись | инициалы, фамилия |

М.П.

| | | | |
|--|--------------------------------|--------------------|----------------------------|
| Земельный участок | | | |
| вид объекта недвижимости | | | |
| Лист №575 Раздел 4.2 | Всего листов раздела 4.2: 2875 | Всего разделов: 8 | Всего листов выписки: 5548 |
| 17 октября 2019г. № КУВИ-001/2019-25207602 | | | |
| Кадастровый номер: | | 59:00:0000000:7734 | |

Сведения о характерных точках границы части (частей) земельного участка

Учетный номер части: 59:00:0000000:7734/49

Система координат МСК-59, зона 2

| Номер точки | Координаты, м | | Описание закрепления на местности | Средняя квадратичная погрешность определения координат характерных точек границ земельного участка, м |
|-------------|---------------|------------|-----------------------------------|---|
| | X | Y | | |
| 1 | 2 | 3 | 4 | 5 |
| 1 | 663018.9 | 2290530.64 | - | - |
| 2 | 663019.18 | 2290530.75 | - | - |
| 3 | 663019.08 | 2290531.03 | - | - |
| 4 | 663018.79 | 2290530.92 | - | - |
| 5 | 663018.9 | 2290530.64 | - | - |
| 1 | 663013.67 | 2290529.02 | - | - |
| 2 | 663013.95 | 2290529.12 | - | - |
| 3 | 663013.84 | 2290529.4 | - | - |
| 4 | 663013.56 | 2290529.3 | - | - |
| 5 | 663013.67 | 2290529.02 | - | - |
| 1 | 663016.63 | 2290529.25 | - | 0.1 |
| 2 | 663013.87 | 2290528 | - | 0.1 |
| 3 | 663013.31 | 2290529.95 | - | 0.1 |
| 4 | 663016.06 | 2290531.19 | - | 0.1 |
| 5 | 663086.58 | 2290541.4 | - | 0.1 |
| 6 | 663086.33 | 2290539.34 | - | 0.1 |
| 7 | 663016.63 | 2290529.25 | - | 0.1 |

| | | |
|-------------------------------|---------|-------------------|
| | | |
| полное наименование должности | подпись | инициалы, фамилия |

М.П.

| Земельный участок | | | | |
|---|--------------------------------|--------------------|-----------------------------------|---|
| вид объекта недвижимости | | | | |
| Лист №576 Раздел 4.2 | Всего листов раздела 4.2: 2875 | Всего разделов: 8 | Всего листов выписки: 5548 | |
| 17 октября 2019г. № КУВИ-001/2019-25207602 | | | | |
| Кадастровый номер: | | 59:00:0000000:7734 | | |
| Сведения о характерных точках границы части (частей) земельного участка | | | | |
| Учетный номер части: 59:00:0000000:7734/50 | | | | |
| Система координат МСК-59, зона 2 | | | | |
| Номер точки | Координаты, м | | Описание закрепления на местности | Средняя квадратичная погрешность определения координат характерных точек границ земельного участка, м |
| | X | Y | | |
| 1 | 2 | 3 | 4 | 5 |
| 1 | 631711.95 | 2273796.57 | - | - |
| 2 | 631656.46 | 2273772.13 | - | - |
| 3 | 631652.03 | 2273773.48 | - | - |
| 4 | 631708.22 | 2273798.88 | - | - |
| 5 | 631711.95 | 2273796.57 | - | - |

| | | |
|-------------------------------|---------|-------------------|
| полное наименование должности | подпись | инициалы, фамилия |
|-------------------------------|---------|-------------------|

М.П.

| | | | |
|--------------------------|--------------------------------|-------------------|----------------------------|
| Земельный участок | | | |
| вид объекта недвижимости | | | |
| Лист №577 Раздел 4.2 | Всего листов раздела 4.2: 2875 | Всего разделов: 8 | Всего листов выписки: 5548 |

17 октября 2019г. № КУВИ-001/2019-25207602

Кадастровый номер: 59:00:0000000:7734

| | | | |
|---|--|--|--|
| Сведения о характерных точках границы части (частей) земельного участка | | | |
| Учетный номер части: 59:00:0000000:7734/51 | | | |
| Система координат МСК-59, зона 2 | | | |

| Номер точки | Координаты, м | | Описание закрепления на местности | Средняя квадратичная погрешность определения координат характерных точек границ земельного участка, м |
|-------------|---------------|------------|-----------------------------------|---|
| | X | Y | | |
| 1 | 2 | 3 | 4 | 5 |
| 1 | 632379.82 | 2280970.28 | - | - |
| 2 | 632381.32 | 2280968.96 | - | - |
| 3 | 632382.63 | 2280970.47 | - | - |
| 4 | 632381.12 | 2280971.78 | - | - |
| 5 | 632379.82 | 2280970.28 | - | - |
| 1 | 631772.25 | 2279949.13 | - | - |
| 2 | 631774.19 | 2279949.62 | - | - |
| 3 | 631773.71 | 2279951.55 | - | - |
| 4 | 631771.78 | 2279951.08 | - | - |
| 5 | 631772.25 | 2279949.13 | - | - |
| 1 | 632124.84 | 2280645.34 | - | - |
| 2 | 632126.34 | 2280644.03 | - | - |
| 3 | 632127.66 | 2280645.54 | - | - |
| 4 | 632126.15 | 2280646.85 | - | - |
| 5 | 632124.84 | 2280645.34 | - | - |
| 1 | 631835.95 | 2280272.6 | - | - |
| 2 | 631837.46 | 2280271.29 | - | - |
| 3 | 631838.77 | 2280272.8 | - | - |
| 4 | 631837.26 | 2280274.11 | - | - |
| 5 | 631835.95 | 2280272.6 | - | - |
| 1 | 632246.64 | 2280798.65 | - | - |
| 2 | 632248.15 | 2280797.34 | - | - |
| 3 | 632249.46 | 2280798.86 | - | - |
| 4 | 632247.95 | 2280800.15 | - | - |
| 5 | 632246.64 | 2280798.65 | - | - |
| 1 | 631871.58 | 2280318.42 | - | - |
| 2 | 631873.08 | 2280317.11 | - | - |

| | | |
|-------------------------------|---------|-------------------|
| | | |
| полное наименование должности | подпись | инициалы, фамилия |

М.П.

| Земельный участок | | | | |
|--|-----------|--------------------------------|--------------------|-------------------|
| вид объекта недвижимости | | | | |
| Лист №578 Раздел 4.2 | | Всего листов раздела 4.2: 2875 | | Всего разделов: 8 |
| Всего листов выписки: 5548 | | | | |
| 17 октября 2019г. № КУВИ-001/2019-25207602 | | | | |
| Кадастровый номер: | | | 59:00:0000000:7734 | |
| 3 | 631874.4 | 2280318.62 | - | - |
| 4 | 631872.9 | 2280319.93 | - | - |
| 5 | 631871.58 | 2280318.42 | - | - |
| 1 | 632207.12 | 2280748.91 | - | - |
| 2 | 632208.63 | 2280747.6 | - | - |
| 3 | 632209.94 | 2280749.1 | - | - |
| 4 | 632208.43 | 2280750.42 | - | - |
| 5 | 632207.12 | 2280748.91 | - | - |
| 1 | 632378.55 | 2280987.46 | - | - |
| 2 | 632380.56 | 2280987.46 | - | - |
| 3 | 632380.55 | 2280989.44 | - | - |
| 4 | 632378.55 | 2280989.44 | - | - |
| 5 | 632378.55 | 2280987.46 | - | - |
| 1 | 632415.93 | 2281017.31 | - | - |
| 2 | 632417.44 | 2281016 | - | - |
| 3 | 632418.75 | 2281017.5 | - | - |
| 4 | 632417.25 | 2281018.82 | - | - |
| 5 | 632415.93 | 2281017.31 | - | - |
| 1 | 632343.46 | 2280922.83 | - | - |
| 2 | 632344.96 | 2280921.52 | - | - |
| 3 | 632346.28 | 2280923.02 | - | - |
| 4 | 632344.77 | 2280924.33 | - | - |
| 5 | 632343.46 | 2280922.83 | - | - |
| 1 | 631762.25 | 2280176.97 | - | - |
| 2 | 631763.76 | 2280175.66 | - | - |
| 3 | 631765.07 | 2280177.17 | - | - |
| 4 | 631763.56 | 2280178.48 | - | - |
| 5 | 631762.25 | 2280176.97 | - | - |
| 1 | 631979.53 | 2280458.11 | - | - |
| 2 | 631981.04 | 2280456.8 | - | - |
| 3 | 631982.35 | 2280458.31 | - | - |
| 4 | 631980.84 | 2280459.62 | - | - |
| 5 | 631979.53 | 2280458.11 | - | - |

| | | |
|-------------------------------|---------|-------------------|
| полное наименование должности | подпись | инициалы, фамилия |
|-------------------------------|---------|-------------------|

М.П.

| Земельный участок | | | | |
|--|-----------|--------------------------------|--------------------|-------------------|
| вид объекта недвижимости | | | | |
| Лист №579 Раздел 4.2 | | Всего листов раздела 4.2: 2875 | | Всего разделов: 8 |
| Всего листов выписки: 5548 | | | | |
| 17 октября 2019г. № КУВИ-001/2019-25207602 | | | | |
| Кадастровый номер: | | | 59:00:0000000:7734 | |
| 1 | 632051.98 | 2280551.84 | - | - |
| 2 | 632053.48 | 2280550.52 | - | - |
| 3 | 632054.79 | 2280552.04 | - | - |
| 4 | 632053.28 | 2280553.35 | - | - |
| 5 | 632051.98 | 2280551.84 | - | - |
| 1 | 631756.61 | 2280005.13 | - | - |
| 2 | 631758.55 | 2280005.6 | - | - |
| 3 | 631758.06 | 2280007.54 | - | - |
| 4 | 631756.12 | 2280007.06 | - | - |
| 5 | 631756.61 | 2280005.13 | - | - |
| 1 | 631771.94 | 2280188.11 | - | - |
| 2 | 631773.44 | 2280186.8 | - | - |
| 3 | 631774.76 | 2280188.31 | - | - |
| 4 | 631773.25 | 2280189.62 | - | - |
| 5 | 631771.94 | 2280188.11 | - | - |
| 1 | 632165.08 | 2280695.92 | - | - |
| 2 | 632166.59 | 2280694.61 | - | - |
| 3 | 632167.9 | 2280696.12 | - | - |
| 4 | 632166.39 | 2280697.43 | - | - |
| 5 | 632165.08 | 2280695.92 | - | - |
| 1 | 631794.22 | 2279830.91 | - | - |
| 2 | 631796.16 | 2279831.4 | - | - |
| 3 | 631795.68 | 2279833.33 | - | - |
| 4 | 631793.74 | 2279832.86 | - | - |
| 5 | 631794.22 | 2279830.91 | - | - |
| 1 | 631801.5 | 2280228.2 | - | - |
| 2 | 631803.01 | 2280226.89 | - | - |
| 3 | 631804.32 | 2280228.4 | - | - |
| 4 | 631802.81 | 2280229.71 | - | - |
| 5 | 631801.5 | 2280228.2 | - | - |
| 1 | 631746.92 | 2280067.52 | - | - |
| 2 | 631748.86 | 2280068.01 | - | - |
| 3 | 631748.38 | 2280069.95 | - | - |

| | | |
|-------------------------------|---------|-------------------|
| полное наименование должности | подпись | инициалы, фамилия |
|-------------------------------|---------|-------------------|

М.П.

| Земельный участок | | | | |
|--|-----------|--------------------------------|--------------------|-------------------|
| вид объекта недвижимости | | | | |
| Лист №580 Раздел 4.2 | | Всего листов раздела 4.2: 2875 | | Всего разделов: 8 |
| Всего листов выписки: 5548 | | | | |
| 17 октября 2019г. № КУВИ-001/2019-25207602 | | | | |
| Кадастровый номер: | | | 59:00:0000000:7734 | |
| 4 | 631746.44 | 2280069.47 | - | - |
| 5 | 631746.92 | 2280067.52 | - | - |
| 1 | 631909 | 2280366.46 | - | - |
| 2 | 631910.51 | 2280365.13 | - | - |
| 3 | 631911.82 | 2280366.64 | - | - |
| 4 | 631910.31 | 2280367.96 | - | - |
| 5 | 631909 | 2280366.46 | - | - |
| 1 | 631729.82 | 2280135.28 | - | - |
| 2 | 631731.33 | 2280133.96 | - | - |
| 3 | 631732.64 | 2280135.47 | - | - |
| 4 | 631731.13 | 2280136.79 | - | - |
| 5 | 631729.82 | 2280135.28 | - | - |
| 1 | 631944.25 | 2280412.14 | - | - |
| 2 | 631945.76 | 2280410.83 | - | - |
| 3 | 631947.07 | 2280412.34 | - | - |
| 4 | 631945.56 | 2280413.66 | - | - |
| 5 | 631944.25 | 2280412.14 | - | - |
| 1 | 631762.01 | 2280006.31 | - | - |
| 2 | 631763.96 | 2280006.79 | - | - |
| 3 | 631763.47 | 2280008.72 | - | - |
| 4 | 631761.53 | 2280008.25 | - | - |
| 5 | 631762.01 | 2280006.31 | - | - |
| 1 | 632015.69 | 2280505.06 | - | - |
| 2 | 632017.2 | 2280503.77 | - | - |
| 3 | 632018.52 | 2280505.27 | - | - |
| 4 | 632017.01 | 2280506.58 | - | - |
| 5 | 632015.69 | 2280505.06 | - | - |
| 1 | 632277.15 | 2280836.99 | - | - |
| 2 | 632278.66 | 2280835.68 | - | - |
| 3 | 632279.98 | 2280837.18 | - | - |
| 4 | 632278.47 | 2280838.5 | - | - |
| 5 | 632277.15 | 2280836.99 | - | - |
| 1 | 632095.28 | 2280594.75 | - | - |

| | | |
|-------------------------------|---------|-------------------|
| полное наименование должности | подпись | инициалы, фамилия |
|-------------------------------|---------|-------------------|

М.П.

| | | | | |
|--|-----------|--------------------------------|--------------------|-------------------|
| Земельный участок | | | | |
| вид объекта недвижимости | | | | |
| Лист №581 Раздел 4.2 | | Всего листов раздела 4.2: 2875 | | Всего разделов: 8 |
| Всего листов выписки: 5548 | | | | |
| 17 октября 2019г. № КУВИ-001/2019-25207602 | | | | |
| Кадастровый номер: | | | 59:00:0000000:7734 | |
| 2 | 632096.76 | 2280596.09 | - | - |
| 3 | 632091.34 | 2280602.06 | - | - |
| 4 | 632089.86 | 2280600.72 | - | - |
| 5 | 632095.28 | 2280594.75 | - | - |
| 1 | 632309.04 | 2280874.53 | - | - |
| 2 | 632310.38 | 2280876 | - | - |
| 3 | 632304.31 | 2280881.5 | - | - |
| 4 | 632302.97 | 2280880.02 | - | - |
| 5 | 632309.04 | 2280874.53 | - | - |
| 1 | 631748.72 | 2280134.74 | - | - |
| 2 | 631810.95 | 2279807.51 | - | - |
| 3 | 631754.38 | 2279838.44 | - | - |
| 4 | 631695.78 | 2280147.06 | - | - |
| 5 | 632388.83 | 2281044.34 | - | - |
| 6 | 632468.96 | 2281066.43 | - | - |
| 7 | 631748.72 | 2280134.74 | - | - |

| | | |
|-------------------------------|---------|-------------------|
| | | |
| полное наименование должности | подпись | инициалы, фамилия |

М.П.

| Земельный участок | | | | |
|---|--------------------------------|--------------------|-----------------------------------|---|
| вид объекта недвижимости | | | | |
| Лист №582 Раздел 4.2 | Всего листов раздела 4.2: 2875 | Всего разделов: 8 | Всего листов выписки: 5548 | |
| 17 октября 2019г. № КУВИ-001/2019-25207602 | | | | |
| Кадастровый номер: | | 59:00:0000000:7734 | | |
| Сведения о характерных точках границы части (частей) земельного участка | | | | |
| Учетный номер части: 59:00:0000000:7734/52 | | | | |
| Система координат МСК-59, зона 2 | | | | |
| Номер точки | Координаты, м | | Описание закрепления на местности | Средняя квадратичная погрешность определения координат характерных точек границ земельного участка, м |
| | X | Y | | |
| | 2 | 3 | 4 | 5 |
| 1 | 687992.11 | 2296609.07 | - | 2.5 |
| 2 | 687993.98 | 2296663.84 | - | 2.5 |
| 3 | 688079.14 | 2296698.57 | - | - |
| 4 | 688074.31 | 2296654.05 | - | - |
| 5 | 688074.15 | 2296642.58 | - | - |
| 6 | 687992.11 | 2296609.07 | - | 2.5 |

| | | |
|-------------------------------|---------|-------------------|
| | | |
| полное наименование должности | подпись | инициалы, фамилия |

М.П.

| | | | |
|--------------------------|--------------------------------|-------------------|----------------------------|
| Земельный участок | | | |
| вид объекта недвижимости | | | |
| Лист №583 Раздел 4.2 | Всего листов раздела 4.2: 2875 | Всего разделов: 8 | Всего листов выписки: 5548 |

17 октября 2019г. № КУВИ-001/2019-25207602

Кадастровый номер: 59:00:0000000:7734

| Сведения о характерных точках границы части (частей) земельного участка | | | | |
|---|---------------|------------|-----------------------------------|---|
| Учетный номер части: 59:00:0000000:7734/53 | | | | |
| Система координат МСК-59, зона 2 | | | | |
| Номер точки | Координаты, м | | Описание закрепления на местности | Средняя квадратичная погрешность определения координат характерных точек границ земельного участка, м |
| | X | Y | | |
| 1 | 2 | 3 | 4 | 5 |
| 1 | 689196.94 | 2297120.69 | - | - |
| 2 | 689009.55 | 2297081.16 | - | - |
| 3 | 689260.51 | 2297182.54 | - | 0.1 |
| 4 | 689621.07 | 2297350.5 | - | 0.1 |
| 5 | 689753.31 | 2297399.65 | - | 0.1 |
| 6 | 690189.92 | 2297586.63 | - | - |
| 7 | 690293.59 | 2297624.2 | - | 0.1 |
| 8 | 690522.62 | 2297723.39 | - | 0.1 |
| 9 | 692258.49 | 2298448.94 | - | 0.1 |
| 10 | 692758.34 | 2298659.83 | - | 0.1 |
| 11 | 692852.82 | 2298702.24 | - | - |
| 12 | 692906.86 | 2298716.08 | - | 0.1 |
| 13 | 693116.59 | 2298754.01 | - | 0.1 |
| 14 | 694799.33 | 2299079.04 | - | - |
| 15 | 694806.69 | 2299042.4 | - | - |
| 16 | 694809.31 | 2299030.05 | - | - |
| 17 | 693125.85 | 2298704.87 | - | 0.1 |
| 18 | 692917.52 | 2298667.2 | - | 0.1 |
| 19 | 692868.97 | 2298654.76 | - | 0.1 |
| 20 | 692779.26 | 2298614.41 | - | 0.1 |
| 21 | 692277.95 | 2298402.88 | - | 0.1 |
| 22 | 690542.28 | 2297677.41 | - | 0.1 |
| 23 | 690312.07 | 2297577.72 | - | 0.1 |
| 24 | 690208.38 | 2297540.13 | - | - |
| 25 | 689771.91 | 2297353.23 | - | 0.1 |
| 26 | 689640.21 | 2297304.28 | - | 0.1 |
| 27 | 689553.06 | 2297263.68 | - | - |

| | | |
|-------------------------------|---------|-------------------|
| | | |
| полное наименование должности | подпись | инициалы, фамилия |

М.П.

| Земельный участок | | | | |
|--|-----------|--------------------------------|--------------------|-------------------|
| вид объекта недвижимости | | | | |
| Лист №584 Раздел 4.2 | | Всего листов раздела 4.2: 2875 | | Всего разделов: 8 |
| Всего листов выписки: 5548 | | | | |
| 17 октября 2019г. № КУВИ-001/2019-25207602 | | | | |
| Кадастровый номер: | | | 59:00:0000000:7734 | |
| 28 | 689493.97 | 2297251.08 | - | - |
| 29 | 689449.38 | 2297225.61 | - | - |
| 30 | 689196.94 | 2297120.69 | - | - |
| 1 | 682120.66 | 2294546.91 | - | 0.1 |
| 2 | 682114.17 | 2294547.12 | - | - |
| 3 | 682114.64 | 2294562.34 | - | - |
| 4 | 682146.16 | 2294563.51 | - | - |
| 5 | 682145.97 | 2294575.19 | - | - |
| 6 | 682145.77 | 2294589.21 | - | - |
| 7 | 682067.2 | 2294591.9 | - | - |
| 8 | 682085.14 | 2294600.39 | - | 0.1 |
| 9 | 682099.8 | 2294599.58 | - | 0.1 |
| 10 | 682151 | 2294604.98 | - | 0.1 |
| 11 | 682275.74 | 2294603.24 | - | 0.1 |
| 12 | 682295.29 | 2294607.58 | - | 0.1 |
| 13 | 682326.68 | 2294625.62 | - | 0.1 |
| 14 | 682724.9 | 2294916.22 | - | 0.1 |
| 15 | 683115.18 | 2295199.69 | - | 0.1 |
| 16 | 683142.68 | 2295212.78 | - | 0.1 |
| 17 | 683180.87 | 2295218.03 | - | 0.1 |
| 18 | 684499.54 | 2295227.28 | - | 0.1 |
| 19 | 684539.02 | 2295232.24 | - | 0.1 |
| 20 | 684563.93 | 2295241.45 | - | 0.1 |
| 21 | 685180.72 | 2295492.39 | - | 0.1 |
| 22 | 685803.77 | 2295746.23 | - | 0.1 |
| 23 | 685922.99 | 2295799.44 | - | 0.1 |
| 24 | 686884.43 | 2296189.15 | - | 0.1 |
| 25 | 686966.42 | 2296223.19 | - | 0.1 |
| 26 | 687679.5 | 2296521.89 | - | - |
| 27 | 688078.07 | 2296688.66 | - | - |
| 28 | 688074.31 | 2296654.05 | - | - |
| 29 | 688074 | 2296632.75 | - | - |
| 30 | 687698.23 | 2296475.53 | - | 0.1 |

| | | |
|-------------------------------|---------|-------------------|
| полное наименование должности | подпись | инициалы, фамилия |
|-------------------------------|---------|-------------------|

М.П.

| Земельный участок | | | | |
|--|--------------------------------|------------|--------------------|----------------------------|
| вид объекта недвижимости | | | | |
| Лист №585 Раздел 4.2 | Всего листов раздела 4.2: 2875 | | Всего разделов: 8 | Всего листов выписки: 5548 |
| 17 октября 2019г. № КУВИ-001/2019-25207602 | | | | |
| Кадастровый номер: | | | 59:00:0000000:7734 | |
| 31 | 686986.5 | 2296177.39 | - | 0.1 |
| 32 | 686902.93 | 2296142.69 | - | 0.1 |
| 33 | 685942.35 | 2295753.32 | - | 0.1 |
| 34 | 685823.33 | 2295700.21 | - | 0.1 |
| 35 | 685199.36 | 2295445.99 | - | 0.1 |
| 36 | 684582.27 | 2295194.93 | - | 0.1 |
| 37 | 684550.96 | 2295183.34 | - | 0.1 |
| 38 | 684502.5 | 2295177.26 | - | 0.1 |
| 39 | 683184.23 | 2295168.03 | - | 0.1 |
| 40 | 683157.18 | 2295164.3 | - | 0.1 |
| 41 | 683140.76 | 2295156.49 | - | 0.1 |
| 42 | 682754.36 | 2294875.82 | - | 0.1 |
| 43 | 682353.96 | 2294583.62 | - | 0.1 |
| 44 | 682313.59 | 2294560.42 | - | 0.1 |
| 45 | 682280.88 | 2294553.16 | - | 0.1 |
| 46 | 682153.11 | 2294554.94 | - | 0.1 |
| 47 | 682121.15 | 2294551.56 | - | 0.1 |
| 48 | 682120.66 | 2294546.91 | - | 0.1 |
| 1 | 682053.41 | 2294585.39 | - | - |
| 2 | 682048.26 | 2294552.76 | - | - |
| 3 | 682044.22 | 2294553.25 | - | 0.1 |
| 4 | 682044.42 | 2294581.13 | - | 0.1 |
| 5 | 682053.41 | 2294585.39 | - | - |

| | | |
|-------------------------------|---------|-------------------|
| полное наименование должности | подпись | инициалы, фамилия |
|-------------------------------|---------|-------------------|

М.П.

| | | | |
|--------------------------|--------------------------------|-------------------|----------------------------|
| Земельный участок | | | |
| вид объекта недвижимости | | | |
| Лист №586 Раздел 4.2 | Всего листов раздела 4.2: 2875 | Всего разделов: 8 | Всего листов выписки: 5548 |

17 октября 2019г. № КУВИ-001/2019-25207602

Кадастровый номер: 59:00:0000000:7734

| | | | |
|---|--|--|--|
| Сведения о характерных точках границы части (частей) земельного участка | | | |
| Учетный номер части: 59:00:0000000:7734/54 | | | |
| Система координат МСК-59, зона 2 | | | |

| Номер точки | Координаты, м | | Описание закрепления на местности | Средняя квадратичная погрешность определения координат характерных точек границ земельного участка, м |
|-------------|---------------|------------|-----------------------------------|---|
| | X | Y | | |
| 1 | 2 | 3 | 4 | 5 |
| 1 | 682082.63 | 2294453.85 | - | - |
| 2 | 682084.63 | 2294453.85 | - | - |
| 3 | 682084.63 | 2294455.85 | - | - |
| 4 | 682082.63 | 2294455.85 | - | - |
| 5 | 682082.63 | 2294453.85 | - | - |
| 1 | 682090.65 | 2294400.17 | - | - |
| 2 | 682092.63 | 2294400.43 | - | - |
| 3 | 682092.37 | 2294402.41 | - | - |
| 4 | 682090.39 | 2294402.15 | - | - |
| 5 | 682090.65 | 2294400.17 | - | - |
| 1 | 682099.42 | 2294341.82 | - | - |
| 2 | 682101.4 | 2294342.07 | - | - |
| 3 | 682101.15 | 2294344.06 | - | - |
| 4 | 682099.16 | 2294343.79 | - | - |
| 5 | 682099.42 | 2294341.82 | - | - |
| 1 | 682109.15 | 2294276.6 | - | - |
| 2 | 682111.13 | 2294276.85 | - | - |
| 3 | 682110.88 | 2294278.84 | - | - |
| 4 | 682108.89 | 2294278.58 | - | - |
| 5 | 682109.15 | 2294276.6 | - | - |
| 1 | 682117.55 | 2294218.51 | - | - |
| 2 | 682119.53 | 2294218.77 | - | - |
| 3 | 682119.27 | 2294220.75 | - | - |
| 4 | 682117.29 | 2294220.49 | - | - |
| 5 | 682117.55 | 2294218.51 | - | - |
| 1 | 682125.95 | 2294161.65 | - | - |
| 2 | 682127.94 | 2294161.9 | - | - |

| | | |
|-------------------------------|---------|-------------------|
| | | |
| полное наименование должности | подпись | инициалы, фамилия |

М.П.

| Земельный участок | | | | |
|--|-----------|--------------------------------|--------------------|-------------------|
| вид объекта недвижимости | | | | |
| Лист №587 Раздел 4.2 | | Всего листов раздела 4.2: 2875 | | Всего разделов: 8 |
| Всего листов выписки: 5548 | | | | |
| 17 октября 2019г. № КУВИ-001/2019-25207602 | | | | |
| Кадастровый номер: | | | 59:00:0000000:7734 | |
| 3 | 682127.68 | 2294163.89 | - | - |
| 4 | 682125.71 | 2294163.62 | - | - |
| 5 | 682125.95 | 2294161.65 | - | - |
| 1 | 682135.39 | 2294097.59 | - | - |
| 2 | 682137.37 | 2294097.85 | - | - |
| 3 | 682137.11 | 2294099.83 | - | - |
| 4 | 682135.13 | 2294099.57 | - | - |
| 5 | 682135.39 | 2294097.59 | - | - |
| 1 | 682144.2 | 2294037.05 | - | - |
| 2 | 682146.19 | 2294037.31 | - | - |
| 3 | 682145.93 | 2294039.29 | - | - |
| 4 | 682143.94 | 2294039.03 | - | - |
| 5 | 682144.2 | 2294037.05 | - | - |
| 1 | 682153.07 | 2293975.73 | - | - |
| 2 | 682155.05 | 2293975.99 | - | - |
| 3 | 682154.8 | 2293977.97 | - | - |
| 4 | 682152.81 | 2293977.71 | - | - |
| 5 | 682153.07 | 2293975.73 | - | - |
| 1 | 682160.87 | 2293922.8 | - | - |
| 2 | 682162.85 | 2293923.06 | - | - |
| 3 | 682162.59 | 2293925.04 | - | - |
| 4 | 682160.61 | 2293924.78 | - | - |
| 5 | 682160.87 | 2293922.8 | - | - |
| 1 | 682167.4 | 2293877.82 | - | - |
| 2 | 682169.38 | 2293878.08 | - | - |
| 3 | 682169.13 | 2293880.06 | - | - |
| 4 | 682167.14 | 2293879.8 | - | - |
| 5 | 682167.4 | 2293877.82 | - | - |
| 1 | 682176.53 | 2293814.8 | - | - |
| 2 | 682178.51 | 2293815.05 | - | - |
| 3 | 682178.26 | 2293817.04 | - | - |
| 4 | 682176.28 | 2293816.78 | - | - |
| 5 | 682176.53 | 2293814.8 | - | - |

| | | |
|-------------------------------|---------|-------------------|
| полное наименование должности | подпись | инициалы, фамилия |
|-------------------------------|---------|-------------------|

М.П.

| Земельный участок | | | | |
|--|-----------|--------------------------------|--------------------|-------------------|
| вид объекта недвижимости | | | | |
| Лист №588 Раздел 4.2 | | Всего листов раздела 4.2: 2875 | | Всего разделов: 8 |
| Всего листов выписки: 5548 | | | | |
| 17 октября 2019г. № КУВИ-001/2019-25207602 | | | | |
| Кадастровый номер: | | | 59:00:0000000:7734 | |
| 1 | 682185.85 | 2293751.79 | - | - |
| 2 | 682187.84 | 2293752.05 | - | - |
| 3 | 682187.58 | 2293754.03 | - | - |
| 4 | 682185.6 | 2293753.77 | - | - |
| 5 | 682185.85 | 2293751.79 | - | - |
| 1 | 682194.63 | 2293691.84 | - | - |
| 2 | 682196.54 | 2293692.41 | - | - |
| 3 | 682195.98 | 2293694.33 | - | - |
| 4 | 682194.05 | 2293693.75 | - | - |
| 5 | 682194.63 | 2293691.84 | - | - |
| 1 | 682204.05 | 2293627.82 | - | - |
| 2 | 682205.96 | 2293628.39 | - | - |
| 3 | 682205.39 | 2293630.31 | - | - |
| 4 | 682203.48 | 2293629.73 | - | - |
| 5 | 682204.05 | 2293627.82 | - | - |
| 1 | 682212.45 | 2293569.77 | - | - |
| 2 | 682214.37 | 2293570.34 | - | - |
| 3 | 682213.79 | 2293572.26 | - | - |
| 4 | 682211.88 | 2293571.68 | - | - |
| 5 | 682212.45 | 2293569.77 | - | - |
| 1 | 682221.28 | 2293510.06 | - | - |
| 2 | 682223.26 | 2293510.31 | - | - |
| 3 | 682223.01 | 2293512.3 | - | - |
| 4 | 682221.02 | 2293512.03 | - | - |
| 5 | 682221.28 | 2293510.06 | - | - |
| 1 | 682214.88 | 2293468.36 | - | - |
| 2 | 682217.96 | 2293468.68 | - | - |
| 3 | 682217.22 | 2293475.79 | - | - |
| 4 | 682214.14 | 2293475.44 | - | - |
| 5 | 682214.88 | 2293468.36 | - | - |
| 1 | 682227.59 | 2293437.12 | - | - |
| 2 | 682229.57 | 2293437.38 | - | - |
| 3 | 682229.32 | 2293439.36 | - | - |

| | | |
|-------------------------------|---------|-------------------|
| полное наименование должности | подпись | инициалы, фамилия |
|-------------------------------|---------|-------------------|

М.П.

Земельный участок

вид объекта недвижимости

Лист №589 Раздел 4.2

Всего листов раздела 4.2: 2875

Всего разделов: 8

Всего листов выписки: 5548

17 октября 2019г. № КУВИ-001/2019-25207602

Кадастровый номер:

59:00:0000000:7734

| | | | | |
|---|-----------|------------|---|---|
| 4 | 682227.33 | 2293439.1 | - | - |
| 5 | 682227.59 | 2293437.12 | - | - |
| 1 | 682233.13 | 2293381.75 | - | - |
| 2 | 682235.11 | 2293382.01 | - | - |
| 3 | 682234.85 | 2293383.99 | - | - |
| 4 | 682232.87 | 2293383.73 | - | - |
| 5 | 682233.13 | 2293381.75 | - | - |
| 1 | 682236.3 | 2293349.98 | - | - |
| 2 | 682238.29 | 2293350.24 | - | - |
| 3 | 682238.04 | 2293352.22 | - | - |
| 4 | 682236.05 | 2293351.96 | - | - |
| 5 | 682236.3 | 2293349.98 | - | - |
| 1 | 682254.14 | 2293255.57 | - | - |
| 2 | 682256.13 | 2293255.83 | - | - |
| 3 | 682255.87 | 2293257.81 | - | - |
| 4 | 682253.89 | 2293257.55 | - | - |
| 5 | 682254.14 | 2293255.57 | - | - |
| 1 | 682262.48 | 2293202.33 | - | - |
| 2 | 682264.46 | 2293202.59 | - | - |
| 3 | 682264.21 | 2293204.57 | - | - |
| 4 | 682262.22 | 2293204.31 | - | - |
| 5 | 682262.48 | 2293202.33 | - | - |
| 1 | 682261.65 | 2293139.97 | - | - |
| 2 | 682265.31 | 2293140.16 | - | - |
| 3 | 682264.96 | 2293146.57 | - | - |
| 4 | 682261.3 | 2293146.53 | - | - |
| 5 | 682261.65 | 2293139.97 | - | - |
| 1 | 682273.12 | 2293133.36 | - | - |
| 2 | 682275.12 | 2293133.61 | - | - |
| 3 | 682274.85 | 2293135.6 | - | - |
| 4 | 682272.86 | 2293135.33 | - | - |
| 5 | 682273.12 | 2293133.36 | - | - |
| 1 | 682279.86 | 2293071.18 | - | - |

| | | |
|-------------------------------|---------|-------------------|
| полное наименование должности | подпись | инициалы, фамилия |
|-------------------------------|---------|-------------------|

М.П.

| Земельный участок | | | | |
|--|-----------|--------------------------------|--------------------|-------------------|
| вид объекта недвижимости | | | | |
| Лист №590 Раздел 4.2 | | Всего листов раздела 4.2: 2875 | | Всего разделов: 8 |
| Всего листов выписки: 5548 | | | | |
| 17 октября 2019г. № КУВИ-001/2019-25207602 | | | | |
| Кадастровый номер: | | | 59:00:0000000:7734 | |
| 2 | 682281.84 | 2293071.43 | - | - |
| 3 | 682281.58 | 2293073.42 | - | - |
| 4 | 682279.6 | 2293073.15 | - | - |
| 5 | 682279.86 | 2293071.18 | - | - |
| 1 | 682287.54 | 2293004.66 | - | - |
| 2 | 682289.54 | 2293004.91 | - | - |
| 3 | 682289.27 | 2293006.9 | - | - |
| 4 | 682287.28 | 2293006.63 | - | - |
| 5 | 682287.54 | 2293004.66 | - | - |
| 1 | 682294.02 | 2292948.34 | - | - |
| 2 | 682296 | 2292948.6 | - | - |
| 3 | 682295.74 | 2292950.58 | - | - |
| 4 | 682293.76 | 2292950.32 | - | - |
| 5 | 682294.02 | 2292948.34 | - | - |
| 1 | 682299.74 | 2292898.88 | - | - |
| 2 | 682301.73 | 2292899.14 | - | - |
| 3 | 682301.47 | 2292901.12 | - | - |
| 4 | 682299.48 | 2292900.86 | - | - |
| 5 | 682299.74 | 2292898.88 | - | - |
| 1 | 682306.75 | 2292836.3 | - | - |
| 2 | 682308.73 | 2292836.56 | - | - |
| 3 | 682308.48 | 2292838.54 | - | - |
| 4 | 682306.5 | 2292838.28 | - | - |
| 5 | 682306.75 | 2292836.3 | - | - |
| 1 | 682317.7 | 2292775.08 | - | - |
| 2 | 682319.69 | 2292775.33 | - | - |
| 3 | 682319.43 | 2292777.32 | - | - |
| 4 | 682317.45 | 2292777.05 | - | - |
| 5 | 682317.7 | 2292775.08 | - | - |
| 1 | 682327.97 | 2292713.9 | - | - |
| 2 | 682329.96 | 2292714.16 | - | - |
| 3 | 682329.7 | 2292716.14 | - | - |
| 4 | 682327.71 | 2292715.88 | - | - |

| | | |
|-------------------------------|---------|-------------------|
| полное наименование должности | подпись | инициалы, фамилия |
|-------------------------------|---------|-------------------|

М.П.

| Земельный участок | | | | | |
|--|-----------|--------------------------------|--------------------|-------------------|----------------------------|
| вид объекта недвижимости | | | | | |
| Лист №591 Раздел 4.2 | | Всего листов раздела 4.2: 2875 | | Всего разделов: 8 | Всего листов выписки: 5548 |
| 17 октября 2019г. № КУВИ-001/2019-25207602 | | | | | |
| Кадастровый номер: | | | 59:00:0000000:7734 | | |
| 5 | 682327.97 | 2292713.9 | - | - | |
| 1 | 682337.78 | 2292656.12 | - | - | |
| 2 | 682339.76 | 2292656.38 | - | - | |
| 3 | 682339.51 | 2292658.36 | - | - | |
| 4 | 682337.52 | 2292658.1 | - | - | |
| 5 | 682337.78 | 2292656.12 | - | - | |
| 1 | 682347.85 | 2292596.03 | - | - | |
| 2 | 682349.83 | 2292596.29 | - | - | |
| 3 | 682349.57 | 2292598.27 | - | - | |
| 4 | 682347.59 | 2292598.01 | - | - | |
| 5 | 682347.85 | 2292596.03 | - | - | |
| 1 | 682357.9 | 2292536.21 | - | - | |
| 2 | 682359.89 | 2292536.46 | - | - | |
| 3 | 682359.63 | 2292538.45 | - | - | |
| 4 | 682357.64 | 2292538.18 | - | - | |
| 5 | 682357.9 | 2292536.21 | - | - | |
| 1 | 682365.64 | 2292490.44 | - | - | |
| 2 | 682367.62 | 2292490.69 | - | - | |
| 3 | 682367.36 | 2292492.68 | - | - | |
| 4 | 682365.38 | 2292492.41 | - | - | |
| 5 | 682365.64 | 2292490.44 | - | - | |
| 1 | 682373.47 | 2292428.11 | - | - | |
| 2 | 682375.46 | 2292428.37 | - | - | |
| 3 | 682375.2 | 2292430.35 | - | - | |
| 4 | 682373.22 | 2292430.09 | - | - | |
| 5 | 682373.47 | 2292428.11 | - | - | |
| 1 | 682381.11 | 2292366.86 | - | - | |
| 2 | 682383.1 | 2292367.11 | - | - | |
| 3 | 682382.84 | 2292369.1 | - | - | |
| 4 | 682380.85 | 2292368.83 | - | - | |
| 5 | 682381.11 | 2292366.86 | - | - | |
| 1 | 682388.35 | 2292310.86 | - | - | |
| 2 | 682390.33 | 2292311.11 | - | - | |

| | | |
|-------------------------------|---------|-------------------|
| полное наименование должности | подпись | инициалы, фамилия |
|-------------------------------|---------|-------------------|

М.П.

Земельный участок

вид объекта недвижимости

Лист №592 Раздел 4.2

Всего листов раздела 4.2: 2875

Всего разделов: 8

Всего листов выписки: 5548

17 октября 2019г. № КУВИ-001/2019-25207602

Кадастровый номер:

59:00:0000000:7734

| | | | | |
|---|-----------|------------|---|---|
| 3 | 682390.07 | 2292313.1 | - | - |
| 4 | 682388.09 | 2292312.83 | - | - |
| 5 | 682388.35 | 2292310.86 | - | - |
| 1 | 682388.23 | 2292258.58 | - | - |
| 2 | 682391.17 | 2292259.03 | - | - |
| 3 | 682390.18 | 2292265.51 | - | - |
| 4 | 682387.24 | 2292264.99 | - | - |
| 5 | 682388.23 | 2292258.58 | - | - |
| 1 | 682396.19 | 2292248.45 | - | - |
| 2 | 682398.18 | 2292248.7 | - | - |
| 3 | 682397.92 | 2292250.69 | - | - |
| 4 | 682395.93 | 2292250.42 | - | - |
| 5 | 682396.19 | 2292248.45 | - | - |
| 1 | 682404.9 | 2292180.23 | - | - |
| 2 | 682406.88 | 2292180.49 | - | - |
| 3 | 682406.62 | 2292182.47 | - | - |
| 4 | 682404.64 | 2292182.21 | - | - |
| 5 | 682404.9 | 2292180.23 | - | - |
| 1 | 682411.02 | 2292131.55 | - | - |
| 2 | 682413.01 | 2292131.81 | - | - |
| 3 | 682412.75 | 2292133.79 | - | - |
| 4 | 682410.77 | 2292133.53 | - | - |
| 5 | 682411.02 | 2292131.55 | - | - |
| 1 | 682401.81 | 2292117.9 | - | - |
| 2 | 682404.71 | 2292118.32 | - | - |
| 3 | 682403.67 | 2292125.51 | - | - |
| 4 | 682400.77 | 2292125.07 | - | - |
| 5 | 682401.81 | 2292117.9 | - | - |
| 1 | 682418.3 | 2292074.17 | - | - |
| 2 | 682420.28 | 2292074.43 | - | - |
| 3 | 682420.03 | 2292076.41 | - | - |
| 4 | 682418.05 | 2292076.15 | - | - |
| 5 | 682418.3 | 2292074.17 | - | - |

| | | |
|-------------------------------|---------|-------------------|
| полное наименование должности | подпись | инициалы, фамилия |
|-------------------------------|---------|-------------------|

М.П.

| Земельный участок | | | | |
|--|-----------|--------------------------------|--------------------|-------------------|
| вид объекта недвижимости | | | | |
| Лист №593 Раздел 4.2 | | Всего листов раздела 4.2: 2875 | | Всего разделов: 8 |
| Всего листов выписки: 5548 | | | | |
| 17 октября 2019г. № КУВИ-001/2019-25207602 | | | | |
| Кадастровый номер: | | | 59:00:0000000:7734 | |
| 1 | 682424.03 | 2292028.99 | - | - |
| 2 | 682426.01 | 2292029.25 | - | - |
| 3 | 682425.76 | 2292031.23 | - | - |
| 4 | 682423.77 | 2292030.97 | - | - |
| 5 | 682424.03 | 2292028.99 | - | - |
| 1 | 682430.98 | 2291967.44 | - | - |
| 2 | 682432.96 | 2291967.69 | - | - |
| 3 | 682432.7 | 2291969.68 | - | - |
| 4 | 682430.72 | 2291969.41 | - | - |
| 5 | 682430.98 | 2291967.44 | - | - |
| 1 | 682437.85 | 2291905.57 | - | - |
| 2 | 682439.83 | 2291905.83 | - | - |
| 3 | 682439.58 | 2291907.81 | - | - |
| 4 | 682437.59 | 2291907.55 | - | - |
| 5 | 682437.85 | 2291905.57 | - | - |
| 1 | 682444.47 | 2291850.79 | - | - |
| 2 | 682446.26 | 2291851.68 | - | - |
| 3 | 682445.37 | 2291853.46 | - | - |
| 4 | 682443.58 | 2291852.57 | - | - |
| 5 | 682444.47 | 2291850.79 | - | - |
| 1 | 682465.52 | 2291795.22 | - | - |
| 2 | 682467.31 | 2291796.11 | - | - |
| 3 | 682466.43 | 2291797.9 | - | - |
| 4 | 682464.64 | 2291797 | - | - |
| 5 | 682465.52 | 2291795.22 | - | - |
| 1 | 682487.12 | 2291738.69 | - | - |
| 2 | 682488.91 | 2291739.58 | - | - |
| 3 | 682488.02 | 2291741.37 | - | - |
| 4 | 682486.23 | 2291740.48 | - | - |
| 5 | 682487.12 | 2291738.69 | - | - |
| 1 | 682508.77 | 2291682.03 | - | - |
| 2 | 682510.56 | 2291682.92 | - | - |
| 3 | 682509.68 | 2291684.71 | - | - |

| | | |
|-------------------------------|---------|-------------------|
| полное наименование должности | подпись | инициалы, фамилия |
|-------------------------------|---------|-------------------|

М.П.

| Земельный участок | | | | |
|--|-----------|--------------------------------|--------------------|-------------------|
| вид объекта недвижимости | | | | |
| Лист №594 Раздел 4.2 | | Всего листов раздела 4.2: 2875 | | Всего разделов: 8 |
| Всего листов выписки: 5548 | | | | |
| 17 октября 2019г. № КУВИ-001/2019-25207602 | | | | |
| Кадастровый номер: | | | 59:00:0000000:7734 | |
| 4 | 682507.88 | 2291683.82 | - | - |
| 5 | 682508.77 | 2291682.03 | - | - |
| 1 | 682529.68 | 2291626.4 | - | - |
| 2 | 682531.66 | 2291626.16 | - | - |
| 3 | 682531.91 | 2291628.14 | - | - |
| 4 | 682529.92 | 2291628.38 | - | - |
| 5 | 682529.68 | 2291626.4 | - | - |
| 1 | 682517.68 | 2291568.01 | - | - |
| 2 | 682520.36 | 2291567.64 | - | - |
| 3 | 682521.36 | 2291574.78 | - | - |
| 4 | 682518.68 | 2291575.19 | - | - |
| 5 | 682517.68 | 2291568.01 | - | - |
| 1 | 682523.02 | 2291566.06 | - | - |
| 2 | 682525.01 | 2291565.82 | - | - |
| 3 | 682525.25 | 2291567.81 | - | - |
| 4 | 682523.27 | 2291568.05 | - | - |
| 5 | 682523.02 | 2291566.06 | - | - |
| 1 | 682517.28 | 2291514.3 | - | - |
| 2 | 682519.26 | 2291514.06 | - | - |
| 3 | 682519.52 | 2291516.04 | - | - |
| 4 | 682517.52 | 2291516.29 | - | - |
| 5 | 682517.28 | 2291514.3 | - | - |
| 1 | 682511.61 | 2291461.53 | - | - |
| 2 | 682513.59 | 2291461.8 | - | - |
| 3 | 682513.32 | 2291463.78 | - | - |
| 4 | 682511.34 | 2291463.51 | - | - |
| 5 | 682511.61 | 2291461.53 | - | - |
| 1 | 682509.42 | 2291414.1 | - | - |
| 2 | 682512.9 | 2291414.58 | - | - |
| 3 | 682511.9 | 2291421.87 | - | - |
| 4 | 682508.41 | 2291421.41 | - | - |
| 5 | 682509.42 | 2291414.1 | - | - |
| 1 | 682522.61 | 2291400.46 | - | - |

| | | |
|-------------------------------|---------|-------------------|
| полное наименование должности | подпись | инициалы, фамилия |
|-------------------------------|---------|-------------------|

М.П.

| Земельный участок | | | | |
|--|--------------------------------|------------|--------------------|----------------------------|
| вид объекта недвижимости | | | | |
| Лист №595 Раздел 4.2 | Всего листов раздела 4.2: 2875 | | Всего разделов: 8 | Всего листов выписки: 5548 |
| 17 октября 2019г. № КУВИ-001/2019-25207602 | | | | |
| Кадастровый номер: | | | 59:00:0000000:7734 | |
| 2 | 682524.59 | 2291400.73 | - | - |
| 3 | 682524.32 | 2291402.71 | - | - |
| 4 | 682522.34 | 2291402.44 | - | - |
| 5 | 682522.61 | 2291400.46 | - | - |
| 1 | 682532.95 | 2291344 | - | - |
| 2 | 682534.93 | 2291344.27 | - | - |
| 3 | 682534.66 | 2291346.25 | - | - |
| 4 | 682532.68 | 2291345.98 | - | - |
| 5 | 682532.95 | 2291344 | - | - |
| 1 | 682543.54 | 2291282.23 | - | - |
| 2 | 682545.52 | 2291282.5 | - | - |
| 3 | 682545.25 | 2291284.48 | - | - |
| 4 | 682543.27 | 2291284.21 | - | - |
| 5 | 682543.54 | 2291282.23 | - | - |
| 1 | 682540.2 | 2291220.29 | - | - |
| 2 | 682542.17 | 2291220.56 | - | - |
| 3 | 682541.9 | 2291222.54 | - | - |
| 4 | 682539.92 | 2291222.27 | - | - |
| 5 | 682540.2 | 2291220.29 | - | - |
| 1 | 682537.36 | 2291158.92 | - | - |
| 2 | 682539.34 | 2291159.19 | - | - |
| 3 | 682539.07 | 2291161.17 | - | - |
| 4 | 682537.09 | 2291160.9 | - | - |
| 5 | 682537.36 | 2291158.92 | - | - |
| 1 | 682545.55 | 2291109.7 | - | - |
| 2 | 682547.53 | 2291109.97 | - | - |
| 3 | 682547.26 | 2291111.95 | - | - |
| 4 | 682545.28 | 2291111.68 | - | - |
| 5 | 682545.55 | 2291109.7 | - | - |
| 1 | 682555.55 | 2291049.76 | - | - |
| 2 | 682557.54 | 2291050.03 | - | - |
| 3 | 682557.26 | 2291052.01 | - | - |
| 4 | 682555.28 | 2291051.74 | - | - |

| | | |
|-------------------------------|---------|-------------------|
| полное наименование должности | подпись | инициалы, фамилия |
|-------------------------------|---------|-------------------|

М.П.

| Земельный участок | | | | |
|--|-----------|--------------------------------|--------------------|-------------------|
| вид объекта недвижимости | | | | |
| Лист №596 Раздел 4.2 | | Всего листов раздела 4.2: 2875 | | Всего разделов: 8 |
| Всего листов выписки: 5548 | | | | |
| 17 октября 2019г. № КУВИ-001/2019-25207602 | | | | |
| Кадастровый номер: | | | 59:00:0000000:7734 | |
| 5 | 682555.55 | 2291049.76 | - | - |
| 1 | 682565.43 | 2290990.07 | - | - |
| 2 | 682567.41 | 2290990.34 | - | - |
| 3 | 682567.14 | 2290992.32 | - | - |
| 4 | 682565.15 | 2290992.05 | - | - |
| 5 | 682565.43 | 2290990.07 | - | - |
| 1 | 682575.42 | 2290928.96 | - | - |
| 2 | 682577.39 | 2290929.23 | - | - |
| 3 | 682577.12 | 2290931.21 | - | - |
| 4 | 682575.14 | 2290930.94 | - | - |
| 5 | 682575.42 | 2290928.96 | - | - |
| 1 | 682584.5 | 2290872.04 | - | - |
| 2 | 682586.48 | 2290872.31 | - | - |
| 3 | 682586.21 | 2290874.29 | - | - |
| 4 | 682584.22 | 2290874.02 | - | - |
| 5 | 682584.5 | 2290872.04 | - | - |
| 1 | 682594.84 | 2290808.81 | - | - |
| 2 | 682596.82 | 2290809.09 | - | - |
| 3 | 682596.55 | 2290811.07 | - | - |
| 4 | 682594.57 | 2290810.79 | - | - |
| 5 | 682594.84 | 2290808.81 | - | - |
| 1 | 682603.7 | 2290755.62 | - | - |
| 2 | 682605.68 | 2290755.89 | - | - |
| 3 | 682605.41 | 2290757.87 | - | - |
| 4 | 682603.43 | 2290757.6 | - | - |
| 5 | 682603.7 | 2290755.62 | - | - |
| 1 | 682613.66 | 2290706.05 | - | - |
| 2 | 682615.64 | 2290706.32 | - | - |
| 3 | 682615.37 | 2290708.3 | - | - |
| 4 | 682613.38 | 2290708.03 | - | - |
| 5 | 682613.66 | 2290706.05 | - | - |
| 1 | 682625.8 | 2290646.39 | - | - |
| 2 | 682627.78 | 2290646.66 | - | - |

| | | |
|-------------------------------|---------|-------------------|
| полное наименование должности | подпись | инициалы, фамилия |
|-------------------------------|---------|-------------------|

М.П.

| Земельный участок | | | | | |
|--|-----------|--------------------------------|--------------------|-------------------|----------------------------|
| вид объекта недвижимости | | | | | |
| Лист №597 Раздел 4.2 | | Всего листов раздела 4.2: 2875 | | Всего разделов: 8 | Всего листов выписки: 5548 |
| 17 октября 2019г. № КУВИ-001/2019-25207602 | | | | | |
| Кадастровый номер: | | | 59:00:0000000:7734 | | |
| 3 | 682627.51 | 2290648.64 | - | - | |
| 4 | 682625.53 | 2290648.37 | - | - | |
| 5 | 682625.8 | 2290646.39 | - | - | |
| 1 | 682634.34 | 2290601.93 | - | - | |
| 2 | 682636.32 | 2290602.21 | - | - | |
| 3 | 682636.05 | 2290604.19 | - | - | |
| 4 | 682634.07 | 2290603.91 | - | - | |
| 5 | 682634.34 | 2290601.93 | - | - | |
| 1 | 682638.94 | 2290546.56 | - | - | |
| 2 | 682640.92 | 2290546.83 | - | - | |
| 3 | 682640.65 | 2290548.81 | - | - | |
| 4 | 682638.68 | 2290548.54 | - | - | |
| 5 | 682638.94 | 2290546.56 | - | - | |
| 1 | 682643.25 | 2290493.37 | - | - | |
| 2 | 682645.23 | 2290493.64 | - | - | |
| 3 | 682644.96 | 2290495.62 | - | - | |
| 4 | 682642.97 | 2290495.35 | - | - | |
| 5 | 682643.25 | 2290493.37 | - | - | |
| 1 | 682647.82 | 2290438.03 | - | - | |
| 2 | 682649.8 | 2290438.3 | - | - | |
| 3 | 682649.54 | 2290440.28 | - | - | |
| 4 | 682647.55 | 2290440.01 | - | - | |
| 5 | 682647.82 | 2290438.03 | - | - | |
| 1 | 682653.18 | 2290372.3 | - | - | |
| 2 | 682655.17 | 2290372.57 | - | - | |
| 3 | 682654.89 | 2290374.55 | - | - | |
| 4 | 682652.92 | 2290374.28 | - | - | |
| 5 | 682653.18 | 2290372.3 | - | - | |
| 1 | 682658.99 | 2290302.41 | - | - | |
| 2 | 682660.97 | 2290302.69 | - | - | |
| 3 | 682660.7 | 2290304.67 | - | - | |
| 4 | 682658.72 | 2290304.39 | - | - | |
| 5 | 682658.99 | 2290302.41 | - | - | |

| | | |
|-------------------------------|---------|-------------------|
| полное наименование должности | подпись | инициалы, фамилия |
|-------------------------------|---------|-------------------|

М.П.

| Земельный участок | | | | |
|--|-----------|--------------------------------|--------------------|-------------------|
| вид объекта недвижимости | | | | |
| Лист №598 Раздел 4.2 | | Всего листов раздела 4.2: 2875 | | Всего разделов: 8 |
| Всего листов выписки: 5548 | | | | |
| 17 октября 2019г. № КУВИ-001/2019-25207602 | | | | |
| Кадастровый номер: | | | 59:00:0000000:7734 | |
| 1 | 682668.56 | 2290244.17 | - | - |
| 2 | 682670.54 | 2290244.44 | - | - |
| 3 | 682670.27 | 2290246.42 | - | - |
| 4 | 682668.28 | 2290246.15 | - | - |
| 5 | 682668.56 | 2290244.17 | - | - |
| 1 | 682678.1 | 2290184.82 | - | - |
| 2 | 682680.08 | 2290185.09 | - | - |
| 3 | 682679.81 | 2290187.07 | - | - |
| 4 | 682677.83 | 2290186.8 | - | - |
| 5 | 682678.1 | 2290184.82 | - | - |
| 1 | 682688.89 | 2290118.06 | - | - |
| 2 | 682690.87 | 2290118.33 | - | - |
| 3 | 682690.6 | 2290120.31 | - | - |
| 4 | 682688.63 | 2290120.04 | - | - |
| 5 | 682688.89 | 2290118.06 | - | - |
| 1 | 682698.71 | 2290057.15 | - | - |
| 2 | 682700.69 | 2290057.42 | - | - |
| 3 | 682700.42 | 2290059.4 | - | - |
| 4 | 682698.44 | 2290059.13 | - | - |
| 5 | 682698.71 | 2290057.15 | - | - |
| 1 | 682707.86 | 2290000.35 | - | - |
| 2 | 682709.84 | 2290000.63 | - | - |
| 3 | 682709.57 | 2290002.61 | - | - |
| 4 | 682707.59 | 2290002.33 | - | - |
| 5 | 682707.86 | 2290000.35 | - | - |
| 1 | 682715.36 | 2289952.94 | - | - |
| 2 | 682717.34 | 2289953.21 | - | - |
| 3 | 682717.07 | 2289955.19 | - | - |
| 4 | 682715.09 | 2289954.92 | - | - |
| 5 | 682715.36 | 2289952.94 | - | - |
| 1 | 682723.05 | 2289904.34 | - | - |
| 2 | 682725.03 | 2289904.61 | - | - |
| 3 | 682724.76 | 2289906.59 | - | - |

| | | |
|-------------------------------|---------|-------------------|
| полное наименование должности | подпись | инициалы, фамилия |
|-------------------------------|---------|-------------------|

М.П.

| Земельный участок | | | | |
|--|-----------|--------------------------------|--------------------|-------------------|
| вид объекта недвижимости | | | | |
| Лист №599 Раздел 4.2 | | Всего листов раздела 4.2: 2875 | | Всего разделов: 8 |
| Всего листов выписки: 5548 | | | | |
| 17 октября 2019г. № КУВИ-001/2019-25207602 | | | | |
| Кадастровый номер: | | | 59:00:0000000:7734 | |
| 4 | 682722.78 | 2289906.32 | - | - |
| 5 | 682723.05 | 2289904.34 | - | - |
| 1 | 682732.28 | 2289849.42 | - | - |
| 2 | 682734.25 | 2289849.7 | - | - |
| 3 | 682733.98 | 2289851.68 | - | - |
| 4 | 682732.01 | 2289851.41 | - | - |
| 5 | 682732.28 | 2289849.42 | - | - |
| 1 | 682740.09 | 2289800.58 | - | - |
| 2 | 682742.06 | 2289800.86 | - | - |
| 3 | 682741.79 | 2289802.84 | - | - |
| 4 | 682739.81 | 2289802.57 | - | - |
| 5 | 682740.09 | 2289800.58 | - | - |
| 1 | 682747.77 | 2289734.35 | - | - |
| 2 | 682749.75 | 2289734.63 | - | - |
| 3 | 682749.48 | 2289736.61 | - | - |
| 4 | 682747.5 | 2289736.33 | - | - |
| 5 | 682747.77 | 2289734.35 | - | - |
| 1 | 682740.46 | 2289731.27 | - | - |
| 2 | 682743.55 | 2289731.69 | - | - |
| 3 | 682742.56 | 2289738.97 | - | - |
| 4 | 682739.46 | 2289738.59 | - | - |
| 5 | 682740.46 | 2289731.27 | - | - |
| 1 | 682754.88 | 2289671.92 | - | - |
| 2 | 682756.86 | 2289672.2 | - | - |
| 3 | 682756.59 | 2289674.18 | - | - |
| 4 | 682754.61 | 2289673.9 | - | - |
| 5 | 682754.88 | 2289671.92 | - | - |
| 1 | 682762.07 | 2289608.99 | - | - |
| 2 | 682764.05 | 2289609.26 | - | - |
| 3 | 682763.78 | 2289611.25 | - | - |
| 4 | 682761.8 | 2289610.97 | - | - |
| 5 | 682762.07 | 2289608.99 | - | - |
| 1 | 682755.18 | 2289602.13 | - | - |

| | | |
|-------------------------------|---------|-------------------|
| полное наименование должности | подпись | инициалы, фамилия |
|-------------------------------|---------|-------------------|

М.П.

| Земельный участок | | | | |
|--|-----------|--------------------------------|--------------------|-------------------|
| вид объекта недвижимости | | | | |
| Лист №600 Раздел 4.2 | | Всего листов раздела 4.2: 2875 | | Всего разделов: 8 |
| Всего листов выписки: 5548 | | | | |
| 17 октября 2019г. № КУВИ-001/2019-25207602 | | | | |
| Кадастровый номер: | | | 59:00:0000000:7734 | |
| 2 | 682757.76 | 2289602.53 | - | - |
| 3 | 682758.3 | 2289602.67 | - | - |
| 4 | 682757.06 | 2289609.87 | - | - |
| 5 | 682753.95 | 2289609.27 | - | - |
| 6 | 682755.18 | 2289602.13 | - | - |
| 1 | 682769.93 | 2289540.48 | - | - |
| 2 | 682771.91 | 2289540.76 | - | - |
| 3 | 682771.64 | 2289542.74 | - | - |
| 4 | 682769.66 | 2289542.46 | - | - |
| 5 | 682769.93 | 2289540.48 | - | - |
| 1 | 682782.42 | 2289467.39 | - | - |
| 2 | 682784.4 | 2289467.66 | - | - |
| 3 | 682784.13 | 2289469.64 | - | - |
| 4 | 682782.15 | 2289469.37 | - | - |
| 5 | 682782.42 | 2289467.39 | - | - |
| 1 | 682793.5 | 2289402 | - | - |
| 2 | 682795.48 | 2289402.27 | - | - |
| 3 | 682795.21 | 2289404.25 | - | - |
| 4 | 682793.23 | 2289403.98 | - | - |
| 5 | 682793.5 | 2289402 | - | - |
| 1 | 682802.43 | 2289342.22 | - | - |
| 2 | 682804.41 | 2289342.49 | - | - |
| 3 | 682804.14 | 2289344.47 | - | - |
| 4 | 682802.16 | 2289344.2 | - | - |
| 5 | 682802.43 | 2289342.22 | - | - |
| 1 | 682812.75 | 2289273.96 | - | - |
| 2 | 682814.73 | 2289274.23 | - | - |
| 3 | 682814.46 | 2289276.21 | - | - |
| 4 | 682812.48 | 2289275.94 | - | - |
| 5 | 682812.75 | 2289273.96 | - | - |
| 1 | 682821.52 | 2289217.74 | - | - |
| 2 | 682823.49 | 2289218.01 | - | - |
| 3 | 682823.22 | 2289219.99 | - | - |

| | | |
|-------------------------------|---------|-------------------|
| полное наименование должности | подпись | инициалы, фамилия |
|-------------------------------|---------|-------------------|

М.П.

| Земельный участок | | | | |
|--|-----------|--------------------------------|--------------------|-------------------|
| вид объекта недвижимости | | | | |
| Лист №601 Раздел 4.2 | | Всего листов раздела 4.2: 2875 | | Всего разделов: 8 |
| Всего листов выписки: 5548 | | | | |
| 17 октября 2019г. № КУВИ-001/2019-25207602 | | | | |
| Кадастровый номер: | | | 59:00:0000000:7734 | |
| 4 | 682821.24 | 2289219.72 | - | - |
| 5 | 682821.52 | 2289217.74 | - | - |
| 1 | 682830.85 | 2289157.27 | - | - |
| 2 | 682832.83 | 2289157.54 | - | - |
| 3 | 682832.56 | 2289159.52 | - | - |
| 4 | 682830.58 | 2289159.25 | - | - |
| 5 | 682830.85 | 2289157.27 | - | - |
| 1 | 682840.92 | 2289092.66 | - | - |
| 2 | 682842.9 | 2289092.93 | - | - |
| 3 | 682842.63 | 2289094.91 | - | - |
| 4 | 682840.64 | 2289094.64 | - | - |
| 5 | 682840.92 | 2289092.66 | - | - |
| 1 | 682850.52 | 2289031.48 | - | - |
| 2 | 682852.5 | 2289031.76 | - | - |
| 3 | 682852.23 | 2289033.74 | - | - |
| 4 | 682850.25 | 2289033.46 | - | - |
| 5 | 682850.52 | 2289031.48 | - | - |
| 1 | 682859.57 | 2288975.3 | - | - |
| 2 | 682861.55 | 2288975.57 | - | - |
| 3 | 682861.28 | 2288977.55 | - | - |
| 4 | 682859.3 | 2288977.28 | - | - |
| 5 | 682859.57 | 2288975.3 | - | - |
| 1 | 682869.16 | 2288915.16 | - | - |
| 2 | 682871.14 | 2288915.43 | - | - |
| 3 | 682870.87 | 2288917.41 | - | - |
| 4 | 682868.88 | 2288917.14 | - | - |
| 5 | 682869.16 | 2288915.16 | - | - |
| 1 | 682877.49 | 2288859.72 | - | - |
| 2 | 682879.47 | 2288859.99 | - | - |
| 3 | 682879.2 | 2288861.97 | - | - |
| 4 | 682877.22 | 2288861.7 | - | - |
| 5 | 682877.49 | 2288859.72 | - | - |
| 1 | 682887.2 | 2288796.01 | - | - |

| | | |
|-------------------------------|---------|-------------------|
| полное наименование должности | подпись | инициалы, фамилия |
|-------------------------------|---------|-------------------|

М.П.

| Земельный участок | | | | |
|--|-----------|--------------------------------|--------------------|-------------------|
| вид объекта недвижимости | | | | |
| Лист №602 Раздел 4.2 | | Всего листов раздела 4.2: 2875 | | Всего разделов: 8 |
| Всего листов выписки: 5548 | | | | |
| 17 октября 2019г. № КУВИ-001/2019-25207602 | | | | |
| Кадастровый номер: | | | 59:00:0000000:7734 | |
| 2 | 682889.18 | 2288796.28 | - | - |
| 3 | 682888.91 | 2288798.26 | - | - |
| 4 | 682886.93 | 2288797.99 | - | - |
| 5 | 682887.2 | 2288796.01 | - | - |
| 1 | 682896.3 | 2288735.32 | - | - |
| 2 | 682898.28 | 2288735.59 | - | - |
| 3 | 682898.01 | 2288737.57 | - | - |
| 4 | 682896.03 | 2288737.3 | - | - |
| 5 | 682896.3 | 2288735.32 | - | - |
| 1 | 682903.54 | 2288685.78 | - | - |
| 2 | 682905.52 | 2288686.05 | - | - |
| 3 | 682905.25 | 2288688.03 | - | - |
| 4 | 682903.27 | 2288687.76 | - | - |
| 5 | 682903.54 | 2288685.78 | - | - |
| 1 | 682910.99 | 2288634.52 | - | - |
| 2 | 682912.97 | 2288634.79 | - | - |
| 3 | 682912.7 | 2288636.77 | - | - |
| 4 | 682910.72 | 2288636.5 | - | - |
| 5 | 682910.99 | 2288634.52 | - | - |
| 1 | 682920 | 2288570.78 | - | - |
| 2 | 682921.98 | 2288571.06 | - | - |
| 3 | 682921.71 | 2288573.04 | - | - |
| 4 | 682919.73 | 2288572.77 | - | - |
| 5 | 682920 | 2288570.78 | - | - |
| 1 | 682928.53 | 2288510.74 | - | - |
| 2 | 682930.51 | 2288511.01 | - | - |
| 3 | 682930.24 | 2288512.98 | - | - |
| 4 | 682928.26 | 2288512.71 | - | - |
| 5 | 682928.53 | 2288510.74 | - | - |
| 1 | 682937.77 | 2288445.88 | - | - |
| 2 | 682939.75 | 2288446.15 | - | - |
| 3 | 682939.48 | 2288448.13 | - | - |
| 4 | 682937.5 | 2288447.86 | - | - |

| | | |
|-------------------------------|---------|-------------------|
| полное наименование должности | подпись | инициалы, фамилия |
|-------------------------------|---------|-------------------|

М.П.

| Земельный участок | | | | |
|--|-----------|--------------------------------|--------------------|-------------------|
| вид объекта недвижимости | | | | |
| Лист №603 Раздел 4.2 | | Всего листов раздела 4.2: 2875 | | Всего разделов: 8 |
| Всего листов выписки: 5548 | | | | |
| 17 октября 2019г. № КУВИ-001/2019-25207602 | | | | |
| Кадастровый номер: | | | 59:00:0000000:7734 | |
| 5 | 682937.77 | 2288445.88 | - | - |
| 1 | 682945.15 | 2288393.62 | - | - |
| 2 | 682947.13 | 2288393.89 | - | - |
| 3 | 682946.86 | 2288395.87 | - | - |
| 4 | 682944.88 | 2288395.6 | - | - |
| 5 | 682945.15 | 2288393.62 | - | - |
| 1 | 682953.08 | 2288338.58 | - | - |
| 2 | 682955.06 | 2288338.85 | - | - |
| 3 | 682954.79 | 2288340.83 | - | - |
| 4 | 682952.81 | 2288340.56 | - | - |
| 5 | 682953.08 | 2288338.58 | - | - |
| 1 | 682934.17 | 2288264.26 | - | - |
| 2 | 682819.33 | 2289011.81 | - | 0.1 |
| 3 | 682768.44 | 2289338.68 | - | 0.1 |
| 4 | 682694.68 | 2289881.73 | - | 0.1 |
| 5 | 682652.44 | 2290115.99 | - | 0.1 |
| 6 | 682609.3 | 2290447.03 | - | 0.1 |
| 7 | 682603.7 | 2290590.23 | - | 0.1 |
| 8 | 682565.31 | 2290752.82 | - | 0.1 |
| 9 | 682501.26 | 2291171.11 | - | 0.1 |
| 10 | 682501.46 | 2291321.38 | - | 0.1 |
| 11 | 682473.41 | 2291457.67 | - | 0.1 |
| 12 | 682488.51 | 2291572.58 | - | 0.1 |
| 13 | 682488.17 | 2291615.34 | - | 0.1 |
| 14 | 682427.37 | 2291789.14 | - | 0.1 |
| 15 | 682411.72 | 2291845.68 | - | 0.1 |
| 16 | 682357.77 | 2292257.71 | - | 0.1 |
| 17 | 682262.66 | 2292895.15 | - | 0.1 |
| 18 | 682232.7 | 2293138.12 | - | 0.1 |
| 19 | 682199.72 | 2293332.7 | - | - |
| 20 | 682194.36 | 2293432.94 | - | 0.1 |
| 21 | 682180.88 | 2293503.89 | - | 0.1 |
| 22 | 682171.46 | 2293597.93 | - | 0.1 |

| | | |
|-------------------------------|---------|-------------------|
| полное наименование должности | подпись | инициалы, фамилия |
|-------------------------------|---------|-------------------|

М.П.

| Земельный участок | | | | |
|--|-----------|--------------------------------|--------------------|-------------------|
| вид объекта недвижимости | | | | |
| Лист №604 Раздел 4.2 | | Всего листов раздела 4.2: 2875 | | Всего разделов: 8 |
| Всего листов выписки: 5548 | | | | |
| 17 октября 2019г. № КУВИ-001/2019-25207602 | | | | |
| Кадастровый номер: | | | 59:00:0000000:7734 | |
| 23 | 682152.35 | 2293688.54 | - | 0.1 |
| 24 | 682053.12 | 2294414.21 | - | 0.1 |
| 25 | 682040.68 | 2294542.17 | - | 0.1 |
| 26 | 682043.89 | 2294542.64 | - | - |
| 27 | 682041.17 | 2294580.95 | - | 0.1 |
| 28 | 682052.7 | 2294580.88 | - | - |
| 29 | 682046.6 | 2294542.26 | - | - |
| 30 | 682052.03 | 2294513.32 | - | - |
| 31 | 682057.65 | 2294480.94 | - | - |
| 32 | 682096.96 | 2294486.09 | - | - |
| 33 | 682220.94 | 2293605.6 | - | 0.1 |
| 34 | 682235.26 | 2293475.7 | - | 0.1 |
| 35 | 682244.03 | 2293440.36 | - | 0.1 |
| 36 | 682249.5 | 2293337.92 | - | 0.1 |
| 37 | 682284.52 | 2293134.37 | - | 0.1 |
| 38 | 682328.22 | 2292802.87 | - | 0.1 |
| 39 | 682461.01 | 2291855.05 | - | 0.1 |
| 40 | 682538.12 | 2291621.24 | - | 0.1 |
| 41 | 682538.54 | 2291568.19 | - | 0.1 |
| 42 | 682523.72 | 2291459.38 | - | 0.1 |
| 43 | 682551.37 | 2291327.5 | - | 0.1 |
| 44 | 682551.31 | 2291174.25 | - | - |
| 45 | 682614.36 | 2290762.96 | - | 0.1 |
| 46 | 682653.53 | 2290596.31 | - | 0.1 |
| 47 | 682659.18 | 2290450.9 | - | 0.1 |
| 48 | 682720.03 | 2290008.16 | - | 0.1 |
| 49 | 682744.08 | 2289889.91 | - | 0.1 |
| 50 | 682768.37 | 2289672.58 | - | 0.1 |
| 51 | 682843.32 | 2289181.71 | - | 0.1 |
| 52 | 682974.71 | 2288329.04 | - | - |
| 53 | 682947.13 | 2288283.72 | - | - |
| 54 | 682934.17 | 2288264.26 | - | - |

| | | |
|-------------------------------|---------|-------------------|
| полное наименование должности | подпись | инициалы, фамилия |
|-------------------------------|---------|-------------------|

М.П.

| | | | |
|--------------------------|--------------------------------|-------------------|----------------------------|
| Земельный участок | | | |
| вид объекта недвижимости | | | |
| Лист №605 Раздел 4.2 | Всего листов раздела 4.2: 2875 | Всего разделов: 8 | Всего листов выписки: 5548 |

17 октября 2019г. № КУВИ-001/2019-25207602

Кадастровый номер: 59:00:0000000:7734

| | | | |
|---|--|--|--|
| Сведения о характерных точках границы части (частей) земельного участка | | | |
| Учетный номер части: 59:00:0000000:7734/55 | | | |
| Система координат МСК-59, зона 2 | | | |

| Номер точки | Координаты, м | | Описание закрепления на местности | Средняя квадратичная погрешность определения координат характерных точек границ земельного участка, м |
|-------------|---------------|------------|-----------------------------------|---|
| | X | Y | | |
| 1 | 2 | 3 | 4 | 5 |
| 1 | 633998.53 | 2272667.38 | - | - |
| 2 | 633997.36 | 2272664.18 | - | - |
| 3 | 633980.34 | 2272668.53 | - | - |
| 4 | 634003.22 | 2272706.79 | - | - |
| 5 | 634005.29 | 2272706.13 | - | - |
| 6 | 634084.1 | 2272683.06 | - | - |
| 7 | 633998.53 | 2272667.38 | - | - |

| | | |
|-------------------------------|---------|-------------------|
| | | |
| полное наименование должности | подпись | инициалы, фамилия |

М.П.

| Земельный участок | | | | |
|---|--------------------------------|--------------------|-----------------------------------|---|
| вид объекта недвижимости | | | | |
| Лист №606 Раздел 4.2 | Всего листов раздела 4.2: 2875 | Всего разделов: 8 | Всего листов выписки: 5548 | |
| 17 октября 2019г. № КУВИ-001/2019-25207602 | | | | |
| Кадастровый номер: | | 59:00:0000000:7734 | | |
| Сведения о характерных точках границы части (частей) земельного участка | | | | |
| Учетный номер части: 59:00:0000000:7734/56 | | | | |
| Система координат МСК-59, зона 2 | | | | |
| Номер точки | Координаты, м | | Описание закрепления на местности | Средняя квадратичная погрешность определения координат характерных точек границ земельного участка, м |
| | X | Y | | |
| 1 | 2 | 3 | 4 | 5 |
| 1 | 664245.57 | 2282840.24 | - | - |
| 2 | 664196.82 | 2282829.33 | - | - |
| 3 | 664206.11 | 2282925.54 | - | - |
| 4 | 664252.87 | 2282904.69 | - | - |
| 5 | 664246.79 | 2282840.18 | - | - |
| 6 | 664245.57 | 2282840.24 | - | - |

| | | |
|-------------------------------|---------|-------------------|
| полное наименование должности | подпись | инициалы, фамилия |
|-------------------------------|---------|-------------------|

М.П.

| Земельный участок | | | | |
|---|---------------|--------------------------------|-----------------------------------|---|
| вид объекта недвижимости | | | | |
| Лист №607 Раздел 4.2 | | Всего листов раздела 4.2: 2875 | | Всего разделов: 8 |
| Всего листов выписки: 5548 | | | | |
| 17 октября 2019г. № КУВИ-001/2019-25207602 | | | | |
| Кадастровый номер: | | | 59:00:0000000:7734 | |
| Сведения о характерных точках границы части (частей) земельного участка | | | | |
| Учетный номер части: 59:00:0000000:7734/57 | | | | |
| Система координат МСК-59, зона 2 | | | | |
| Номер точки | Координаты, м | | Описание закрепления на местности | Средняя квадратичная погрешность определения координат характерных точек границ земельного участка, м |
| | X | Y | | |
| 1 | 2 | 3 | 4 | 5 |
| 1 | 667448.64 | 2284655.67 | - | - |
| 2 | 667454.49 | 2284659.72 | - | - |
| 3 | 667450.53 | 2284665.57 | - | - |
| 4 | 667444.68 | 2284661.52 | - | - |
| 5 | 667448.64 | 2284655.67 | - | - |
| 1 | 667464.72 | 2284652.15 | - | - |
| 2 | 667454.27 | 2284640.91 | - | - |
| 3 | 667394.9 | 2284684.04 | - | 1 |
| 4 | 667417.86 | 2284729.48 | - | 1 |
| 5 | 667462.64 | 2284696.38 | - | - |
| 6 | 667464.11 | 2284675.14 | - | - |
| 7 | 667464.72 | 2284652.15 | - | - |

| | | |
|-------------------------------|---------|-------------------|
| полное наименование должности | подпись | инициалы, фамилия |
|-------------------------------|---------|-------------------|

М.П.

| | | | |
|--------------------------|--------------------------------|-------------------|----------------------------|
| Земельный участок | | | |
| вид объекта недвижимости | | | |
| Лист №608 Раздел 4.2 | Всего листов раздела 4.2: 2875 | Всего разделов: 8 | Всего листов выписки: 5548 |

17 октября 2019г. № КУВИ-001/2019-25207602

Кадастровый номер: 59:00:0000000:7734

| | | | |
|---|--|--|--|
| Сведения о характерных точках границы части (частей) земельного участка | | | |
| Учетный номер части: 59:00:0000000:7734/58 | | | |
| Система координат МСК-59, зона 2 | | | |

| Номер точки | Координаты, м | | Описание закрепления на местности | Средняя квадратичная погрешность определения координат характерных точек границ земельного участка, м |
|-------------|---------------|------------|-----------------------------------|---|
| | X | Y | | |
| 1 | 2 | 3 | 4 | 5 |
| 1 | 667546.36 | 2284891.82 | - | - |
| 2 | 667546.35 | 2284891.82 | - | 1 |
| 3 | 667562.13 | 2284915.86 | - | 1 |
| 4 | 667546.36 | 2284891.82 | - | - |
| 1 | 667564.29 | 2284922.61 | - | 1 |
| 2 | 667561.05 | 2284923.65 | - | - |
| 3 | 667557.45 | 2284928.31 | - | 1 |
| 4 | 667564.29 | 2284922.61 | - | 1 |
| 1 | 671377.66 | 2285543.9 | - | 1 |
| 2 | 671371.1 | 2285542.33 | - | - |
| 3 | 671332.45 | 2285583.5 | - | - |
| 4 | 671336.08 | 2285584.37 | - | 1 |
| 5 | 671377.66 | 2285543.9 | - | 1 |

| | | |
|-------------------------------|---------|-------------------|
| полное наименование должности | подпись | инициалы, фамилия |
|-------------------------------|---------|-------------------|

М.П.

| Земельный участок | | | | |
|---|--------------------------------|--------------------|-----------------------------------|---|
| вид объекта недвижимости | | | | |
| Лист №609 Раздел 4.2 | Всего листов раздела 4.2: 2875 | Всего разделов: 8 | Всего листов выписки: 5548 | |
| 17 октября 2019г. № КУВИ-001/2019-25207602 | | | | |
| Кадастровый номер: | | 59:00:0000000:7734 | | |
| Сведения о характерных точках границы части (частей) земельного участка | | | | |
| Учетный номер части: 59:00:0000000:7734/59 | | | | |
| Система координат МСК-59, зона 2 | | | | |
| Номер точки | Координаты, м | | Описание закрепления на местности | Средняя квадратичная погрешность определения координат характерных точек границ земельного участка, м |
| | X | Y | | |
| 1 | 2 | 3 | 4 | 5 |
| 1 | 671393.78 | 2285518.17 | - | - |
| 2 | 671355.63 | 2285558.81 | - | - |
| 3 | 671361.02 | 2285560.1 | - | 1 |
| 4 | 671402.04 | 2285520.16 | - | 1 |
| 5 | 671393.78 | 2285518.17 | - | - |

| | | |
|-------------------------------|---------|-------------------|
| полное наименование должности | подпись | инициалы, фамилия |
|-------------------------------|---------|-------------------|

М.П.

| Земельный участок | | | | |
|---|--------------------------------|--------------------|-----------------------------------|---|
| вид объекта недвижимости | | | | |
| Лист №610 Раздел 4.2 | Всего листов раздела 4.2: 2875 | Всего разделов: 8 | Всего листов выписки: 5548 | |
| 17 октября 2019г. № КУВИ-001/2019-25207602 | | | | |
| Кадастровый номер: | | 59:00:0000000:7734 | | |
| Сведения о характерных точках границы части (частей) земельного участка | | | | |
| Учетный номер части: 59:00:0000000:7734/60 | | | | |
| Система координат МСК-59, зона 2 | | | | |
| Номер точки | Координаты, м | | Описание закрепления на местности | Средняя квадратичная погрешность определения координат характерных точек границ земельного участка, м |
| | X | Y | | |
| 1 | 2 | 3 | 4 | 5 |
| 1 | 633965.75 | 2272577.49 | - | - |
| 2 | 633943.2 | 2272581.9 | - | 0.1 |
| 3 | 633959.7 | 2272629.6 | - | 0.1 |
| 4 | 633983.09 | 2272625.03 | - | - |
| 5 | 633965.75 | 2272577.49 | - | - |

| | | |
|-------------------------------|---------|-------------------|
| полное наименование должности | подпись | инициалы, фамилия |
|-------------------------------|---------|-------------------|

М.П.

| | | | |
|--------------------------|--------------------------------|-------------------|----------------------------|
| Земельный участок | | | |
| вид объекта недвижимости | | | |
| Лист №611 Раздел 4.2 | Всего листов раздела 4.2: 2875 | Всего разделов: 8 | Всего листов выписки: 5548 |

17 октября 2019г. № КУВИ-001/2019-25207602

Кадастровый номер: 59:00:0000000:7734

| | | | |
|---|--|--|--|
| Сведения о характерных точках границы части (частей) земельного участка | | | |
| Учетный номер части: 59:00:0000000:7734/61 | | | |
| Система координат МСК-59, зона 2 | | | |

| Номер точки | Координаты, м | | Описание закрепления на местности | Средняя квадратичная погрешность определения координат характерных точек границ земельного участка, м |
|-------------|---------------|------------|-----------------------------------|---|
| | X | Y | | |
| 1 | 2 | 3 | 4 | 5 |
| 1 | 633997.84 | 2272665.49 | - | 0.1 |
| 2 | 633997.36 | 2272664.18 | - | 0.1 |
| 3 | 633980.34 | 2272668.53 | - | 0.1 |
| 4 | 633978.95 | 2272666.21 | - | 0.1 |
| 5 | 633891.08 | 2272688.73 | - | 0.1 |
| 6 | 633702.02 | 2272718.53 | - | - |
| 7 | 633702.72 | 2272722.46 | - | - |
| 8 | 633891.89 | 2272692.64 | - | 0.1 |
| 9 | 633997.84 | 2272665.49 | - | 0.1 |
| 1 | 633625.91 | 2272716.69 | - | 0.1 |
| 2 | 633622.48 | 2272716.2 | - | 0.1 |
| 3 | 633599.99 | 2272719.52 | - | - |
| 4 | 633600.61 | 2272723.46 | - | - |
| 5 | 633622.48 | 2272720.23 | - | 0.1 |
| 6 | 633625.23 | 2272720.62 | - | 0.1 |
| 7 | 633626.43 | 2272720.86 | - | 0.1 |
| 8 | 633627.05 | 2272721.57 | - | 0.1 |
| 9 | 633627.29 | 2272721.85 | - | 0.1 |
| 10 | 633627.72 | 2272722.98 | - | - |
| 11 | 633628.5 | 2272726.62 | - | 0.1 |
| 12 | 633634.48 | 2272731.04 | - | 0.1 |
| 13 | 633635.65 | 2272731.55 | - | 0.1 |
| 14 | 633635.93 | 2272735.17 | - | 0.1 |
| 15 | 633644.15 | 2272734.18 | - | 0.1 |
| 16 | 633643.94 | 2272731.73 | - | 0.1 |
| 17 | 633657.57 | 2272729.58 | - | - |
| 18 | 633657.98 | 2272729.05 | - | - |

| | | |
|-------------------------------|---------|-------------------|
| | | |
| полное наименование должности | подпись | инициалы, фамилия |

М.П.

| Земельный участок | | | | |
|--|-----------|--------------------------------|--------------------|-------------------|
| вид объекта недвижимости | | | | |
| Лист №612 Раздел 4.2 | | Всего листов раздела 4.2: 2875 | | Всего разделов: 8 |
| Всего листов выписки: 5548 | | | | |
| 17 октября 2019г. № КУВИ-001/2019-25207602 | | | | |
| Кадастровый номер: | | | 59:00:0000000:7734 | |
| 19 | 633659.46 | 2272725.24 | - | - |
| 20 | 633643.6 | 2272727.74 | - | 0.1 |
| 21 | 633643.43 | 2272725.64 | - | 0.1 |
| 22 | 633635.25 | 2272726.56 | - | 0.1 |
| 23 | 633635.27 | 2272726.66 | - | 0.1 |
| 24 | 633632.09 | 2272724.3 | - | 0.1 |
| 25 | 633631.55 | 2272721.84 | - | 0.1 |
| 26 | 633630.78 | 2272719.78 | - | 0.1 |
| 27 | 633630.07 | 2272718.95 | - | 0.1 |
| 28 | 633628.55 | 2272717.22 | - | 0.1 |
| 29 | 633625.91 | 2272716.69 | - | 0.1 |
| 1 | 633505.55 | 2272730.66 | - | - |
| 2 | 633499.47 | 2272730.45 | - | - |
| 3 | 633477.48 | 2272738.99 | - | - |
| 4 | 633487.99 | 2272735.96 | - | 0.1 |
| 5 | 633505.55 | 2272730.66 | - | - |
| 1 | 633147.44 | 2272864.71 | - | - |
| 2 | 633129.01 | 2272872.25 | - | 0.1 |
| 3 | 633093.27 | 2272889.25 | - | 0.1 |
| 4 | 633072.97 | 2272902.36 | - | 0.1 |
| 5 | 633000.4 | 2272937.17 | - | 0.1 |
| 6 | 632975.01 | 2272954.5 | - | 0.1 |
| 7 | 632949.67 | 2272967.14 | - | 0.1 |
| 8 | 632884.08 | 2273004.69 | - | 0.1 |
| 9 | 632829.07 | 2273034.76 | - | 0.1 |
| 10 | 632722 | 2273105.94 | - | 0.1 |
| 11 | 632706.29 | 2273114.85 | - | 0.1 |
| 12 | 632639.37 | 2273159.35 | - | - |
| 13 | 632815.88 | 2273048.31 | - | - |
| 14 | 632831.13 | 2273038.18 | - | 0.1 |
| 15 | 632849.39 | 2273028.2 | - | - |
| 16 | 633004.39 | 2272938.37 | - | - |
| 17 | 633147.44 | 2272864.71 | - | - |

| | | |
|-------------------------------|---------|-------------------|
| полное наименование должности | подпись | инициалы, фамилия |
|-------------------------------|---------|-------------------|

М.П.

Земельный участок

вид объекта недвижимости

Лист №613 Раздел 4.2

Всего листов раздела 4.2: 2875

Всего разделов: 8

Всего листов выписки: 5548

17 октября 2019г. № КУВИ-001/2019-25207602

Кадастровый номер:

59:00:0000000:7734

| | | | | |
|----|-----------|------------|---|-----|
| 1 | 632187.32 | 2273442.89 | - | - |
| 2 | 632250.71 | 2273403.21 | - | - |
| 3 | 632211.11 | 2273424.53 | - | 0.1 |
| 4 | 632127.47 | 2273472.87 | - | 0.1 |
| 5 | 632036.43 | 2273531.03 | - | 0.1 |
| 6 | 632031.42 | 2273535.01 | - | - |
| 7 | 632078.81 | 2273508.7 | - | - |
| 8 | 632129.55 | 2273476.28 | - | 0.1 |
| 9 | 632187.32 | 2273442.89 | - | - |
| 1 | 632002.78 | 2273562.2 | - | - |
| 2 | 632006.24 | 2273555.16 | - | - |
| 3 | 631998.22 | 2273563.28 | - | 0.1 |
| 4 | 631963.19 | 2273587.14 | - | - |
| 5 | 632002.78 | 2273562.2 | - | - |
| 1 | 631845.78 | 2273661.1 | - | - |
| 2 | 631944.09 | 2273599.17 | - | - |
| 3 | 631905.35 | 2273620.57 | - | 0.1 |
| 4 | 631840.58 | 2273659.55 | - | 0.1 |
| 5 | 631790.91 | 2273686.73 | - | - |
| 6 | 631744.93 | 2273717.21 | - | 0.1 |
| 7 | 631711.07 | 2273741.75 | - | 0.1 |
| 8 | 631688.09 | 2273750.55 | - | 0.1 |
| 9 | 631659.45 | 2273769.85 | - | - |
| 10 | 631650.83 | 2273772.94 | - | - |
| 11 | 631656.04 | 2273775.3 | - | 0.1 |
| 12 | 631661.27 | 2273773.43 | - | 0.1 |
| 13 | 631689.94 | 2273754.13 | - | 0.1 |
| 14 | 631710.77 | 2273746.14 | - | - |
| 15 | 631718.81 | 2273741.07 | - | - |
| 16 | 631747.21 | 2273720.5 | - | 0.1 |
| 17 | 631792.97 | 2273690.16 | - | 0.1 |
| 18 | 631842.58 | 2273663.02 | - | 0.1 |
| 19 | 631845.78 | 2273661.1 | - | - |

| | | |
|-------------------------------|---------|-------------------|
| полное наименование должности | подпись | инициалы, фамилия |
|-------------------------------|---------|-------------------|

М.П.

| | | | |
|--------------------------|--------------------------------|-------------------|----------------------------|
| Земельный участок | | | |
| вид объекта недвижимости | | | |
| Лист №614 Раздел 4.2 | Всего листов раздела 4.2: 2875 | Всего разделов: 8 | Всего листов выписки: 5548 |

17 октября 2019г. № КУВИ-001/2019-25207602

Кадастровый номер: 59:00:0000000:7734

| | | | |
|---|--|--|--|
| Сведения о характерных точках границы части (частей) земельного участка | | | |
| Учетный номер части: 59:00:0000000:7734/62 | | | |
| Система координат МСК-59, зона 2 | | | |

| Номер точки | Координаты, м | | Описание закрепления на местности | Средняя квадратичная погрешность определения координат характерных точек границ земельного участка, м |
|-------------|---------------|------------|-----------------------------------|---|
| | X | Y | | |
| 1 | 2 | 3 | 4 | 5 |
| 1 | 627998.23 | 2287931.41 | Закрепление отсутствует | 5 |
| 2 | 628700.54 | 2289148.97 | Закрепление отсутствует | 5 |
| 3 | 627866.21 | 2289868.07 | Закрепление отсутствует | 5 |
| 4 | 627637.64 | 2289908.76 | Закрепление отсутствует | 5 |
| 5 | 627345.06 | 2291215 | Закрепление отсутствует | 5 |
| 6 | 626960.54 | 2291140.86 | Закрепление отсутствует | 5 |
| 7 | 626880.4 | 2290589.07 | Закрепление отсутствует | 5 |
| 8 | 627101.52 | 2289836.07 | Закрепление отсутствует | 5 |
| 9 | 625573.15 | 2290168.27 | Закрепление отсутствует | 5 |
| 10 | 625570.68 | 2289930.22 | Закрепление отсутствует | 5 |
| 11 | 625871.72 | 2289414.25 | Закрепление отсутствует | 5 |
| 12 | 625868.48 | 2289097.95 | Закрепление отсутствует | 5 |
| 13 | 626708.52 | 2288931.27 | Закрепление отсутствует | 5 |
| 14 | 627543.04 | 2288213.77 | Закрепление отсутствует | 5 |
| 15 | 627998.23 | 2287931.41 | Закрепление отсутствует | 5 |
| 1 | 635683.63 | 2273327.66 | Закрепление отсутствует | 5 |
| 2 | 635535.17 | 2274028.92 | Закрепление отсутствует | 5 |
| 3 | 635082.82 | 2275947.5 | Закрепление отсутствует | 5 |
| 4 | 635318.73 | 2275960.15 | Закрепление отсутствует | 5 |
| 5 | 635173.88 | 2276946.03 | Закрепление отсутствует | 5 |
| 6 | 634802.44 | 2278642.89 | Закрепление отсутствует | 5 |
| 7 | 634658.89 | 2279707.11 | Закрепление отсутствует | 5 |
| 8 | 633716.34 | 2279697.71 | Закрепление отсутствует | 5 |
| 9 | 633488.35 | 2281032.21 | Закрепление отсутствует | 5 |
| 10 | 633138.74 | 2280988.04 | Закрепление отсутствует | 5 |
| 11 | 632701.64 | 2281130.61 | Закрепление отсутствует | 5 |
| 12 | 632472.17 | 2281067.32 | Закрепление отсутствует | 5 |

| | | |
|-------------------------------|---------|-------------------|
| полное наименование должности | подпись | инициалы, фамилия |
|-------------------------------|---------|-------------------|

М.П.

| Земельный участок | | | | | |
|--|-----------|--------------------------------|-------------------------|-------------------|----------------------------|
| вид объекта недвижимости | | | | | |
| Лист №615 Раздел 4.2 | | Всего листов раздела 4.2: 2875 | | Всего разделов: 8 | Всего листов выписки: 5548 |
| 17 октября 2019г. № КУВИ-001/2019-25207602 | | | | | |
| Кадастровый номер: | | | 59:00:0000000:7734 | | |
| 13 | 631750.85 | 2280134.23 | Закрепление отсутствует | 5 | |
| 14 | 631812.68 | 2279806.56 | Закрепление отсутствует | 5 | |
| 15 | 632057.1 | 2279145.63 | Закрепление отсутствует | 5 | |
| 16 | 630976.69 | 2277191.28 | Закрепление отсутствует | 5 | |
| 17 | 630759.88 | 2276716.5 | Закрепление отсутствует | 5 | |
| 18 | 630862.31 | 2276625.28 | Закрепление отсутствует | 5 | |
| 19 | 631366.25 | 2276768.48 | Закрепление отсутствует | 5 | |
| 20 | 631451.11 | 2276825.48 | Закрепление отсутствует | 5 | |
| 21 | 631928.34 | 2276770.98 | Закрепление отсутствует | 5 | |
| 22 | 631942.05 | 2276216.5 | Закрепление отсутствует | 5 | |
| 23 | 632323.98 | 2276043.02 | Закрепление отсутствует | 5 | |
| 24 | 632491.08 | 2274511.18 | Закрепление отсутствует | 5 | |
| 25 | 632356.64 | 2274091.94 | Закрепление отсутствует | 5 | |
| 26 | 631716.28 | 2273802.53 | Закрепление отсутствует | 5 | |
| 27 | 633082.04 | 2272963.19 | Закрепление отсутствует | 5 | |
| 28 | 633506.08 | 2272776.92 | Закрепление отсутствует | 5 | |
| 29 | 633596.03 | 2272761.7 | Закрепление отсутствует | 5 | |
| 30 | 633600.32 | 2272787.08 | Закрепление отсутствует | 5 | |
| 31 | 633810.39 | 2272765.92 | Закрепление отсутствует | 5 | |
| 32 | 634088.41 | 2272683.85 | Закрепление отсутствует | 5 | |
| 33 | 634118.33 | 2272739.34 | Закрепление отсутствует | 5 | |
| 34 | 634178.85 | 2272862.27 | Закрепление отсутствует | 5 | |
| 35 | 634386.47 | 2273063.53 | Закрепление отсутствует | 5 | |
| 36 | 634464.08 | 2273270.15 | Закрепление отсутствует | 5 | |
| 37 | 634477.73 | 2273278.49 | Закрепление отсутствует | 5 | |
| 38 | 634515.45 | 2273300.46 | Закрепление отсутствует | 5 | |
| 39 | 634597.25 | 2273351.47 | Закрепление отсутствует | 5 | |
| 40 | 634652.36 | 2273461.18 | Закрепление отсутствует | 5 | |
| 41 | 634801.78 | 2273396.52 | Закрепление отсутствует | 5 | |
| 42 | 634889.46 | 2273418.47 | Закрепление отсутствует | 5 | |
| 43 | 634956.1 | 2273467.09 | Закрепление отсутствует | 5 | |
| 44 | 634997.73 | 2273479.82 | Закрепление отсутствует | 5 | |
| 45 | 635009.01 | 2273483.26 | Закрепление отсутствует | 5 | |

| | | |
|-------------------------------|---------|-------------------|
| полное наименование должности | подпись | инициалы, фамилия |
|-------------------------------|---------|-------------------|

М.П.

| Земельный участок | | | | | |
|--|-----------|--------------------------------|-------------------------|-------------------|----------------------------|
| вид объекта недвижимости | | | | | |
| Лист №616 Раздел 4.2 | | Всего листов раздела 4.2: 2875 | | Всего разделов: 8 | Всего листов выписки: 5548 |
| 17 октября 2019г. № КУВИ-001/2019-25207602 | | | | | |
| Кадастровый номер: | | | 59:00:0000000:7734 | | |
| 46 | 635087.67 | 2273507.31 | Закрепление отсутствует | 5 | |
| 47 | 635136.33 | 2273445.98 | Закрепление отсутствует | 5 | |
| 48 | 635240.92 | 2273420.08 | Закрепление отсутствует | 5 | |
| 49 | 635270.44 | 2273414.38 | Закрепление отсутствует | 5 | |
| 50 | 635331.05 | 2273402.68 | Закрепление отсутствует | 5 | |
| 51 | 635498.96 | 2273370.27 | Закрепление отсутствует | 5 | |
| 52 | 635510.15 | 2273368.11 | Закрепление отсутствует | 5 | |
| 53 | 635639.6 | 2273343.12 | Закрепление отсутствует | 5 | |
| 54 | 635683.63 | 2273327.66 | Закрепление отсутствует | 5 | |
| 1 | 633929.5 | 2272478.07 | Закрепление отсутствует | 5 | |
| 2 | 633964.7 | 2272574.6 | Закрепление отсутствует | 5 | |
| 3 | 633494.19 | 2272703.42 | Закрепление отсутствует | 5 | |
| 4 | 633408.28 | 2272736.8 | Закрепление отсутствует | 5 | |
| 5 | 633146.08 | 2272859.78 | Закрепление отсутствует | 5 | |
| 6 | 633001.56 | 2272934.24 | Закрепление отсутствует | 5 | |
| 7 | 632868.63 | 2273008.2 | Закрепление отсутствует | 5 | |
| 8 | 631647.73 | 2273771.55 | Закрепление отсутствует | 5 | |
| 9 | 630497.43 | 2272548.48 | Закрепление отсутствует | 5 | |
| 10 | 630986.89 | 2271822.45 | Закрепление отсутствует | 5 | |
| 11 | 633469.67 | 2272515.11 | Закрепление отсутствует | 5 | |
| 12 | 633929.5 | 2272478.07 | Закрепление отсутствует | 5 | |
| 1 | 633275.02 | 2282300.52 | Закрепление отсутствует | 5 | |
| 2 | 633898.25 | 2283009.37 | Закрепление отсутствует | 5 | |
| 3 | 633550.72 | 2284408.66 | Закрепление отсутствует | 5 | |
| 4 | 635618.9 | 2284863.4 | Закрепление отсутствует | 5 | |
| 5 | 635401.22 | 2286086.12 | Закрепление отсутствует | 5 | |
| 6 | 635105.06 | 2287153.57 | Закрепление отсутствует | 5 | |
| 7 | 634568.22 | 2287000.97 | Закрепление отсутствует | 5 | |
| 8 | 634416.98 | 2287876.59 | Закрепление отсутствует | 5 | |
| 9 | 634379.55 | 2287876.67 | Закрепление отсутствует | 5 | |
| 10 | 634076.63 | 2287879.66 | Закрепление отсутствует | 5 | |
| 11 | 634040.27 | 2287880.02 | Закрепление отсутствует | 5 | |
| 12 | 634024.69 | 2287880.17 | Закрепление отсутствует | 5 | |

| | | |
|-------------------------------|---------|-------------------|
| полное наименование должности | подпись | инициалы, фамилия |
|-------------------------------|---------|-------------------|

М.П.

| Земельный участок | | | | | |
|--|-----------|--------------------------------|-------------------------|-------------------|----------------------------|
| вид объекта недвижимости | | | | | |
| Лист №617 Раздел 4.2 | | Всего листов раздела 4.2: 2875 | | Всего разделов: 8 | Всего листов выписки: 5548 |
| 17 октября 2019г. № КУВИ-001/2019-25207602 | | | | | |
| Кадастровый номер: | | | 59:00:0000000:7734 | | |
| 13 | 633977.95 | 2287880.63 | Закрепление отсутствует | 5 | |
| 14 | 633962.37 | 2287880.79 | Закрепление отсутствует | 5 | |
| 15 | 633952.81 | 2287880.88 | Закрепление отсутствует | 5 | |
| 16 | 633766.03 | 2288002.96 | Закрепление отсутствует | 5 | |
| 17 | 633475.84 | 2288192.63 | Закрепление отсутствует | 5 | |
| 18 | 633462.65 | 2288201.25 | Закрепление отсутствует | 5 | |
| 19 | 633427.46 | 2288204.82 | Закрепление отсутствует | 5 | |
| 20 | 633220.6 | 2288225.81 | Закрепление отсутствует | 5 | |
| 21 | 633038.86 | 2288244.26 | Закрепление отсутствует | 5 | |
| 22 | 633019.8 | 2288246.19 | Закрепление отсутствует | 5 | |
| 23 | 633010.76 | 2288247.11 | Закрепление отсутствует | 5 | |
| 24 | 632978.24 | 2288252.33 | Закрепление отсутствует | 5 | |
| 25 | 632967.85 | 2288254 | Закрепление отсутствует | 5 | |
| 26 | 632695.21 | 2288297.78 | Закрепление отсутствует | 5 | |
| 27 | 632642.4 | 2288306.27 | Закрепление отсутствует | 5 | |
| 28 | 632358.6 | 2288351.84 | Закрепление отсутствует | 5 | |
| 29 | 632265 | 2288369.55 | Закрепление отсутствует | 5 | |
| 30 | 632213.09 | 2288379.37 | Закрепление отсутствует | 5 | |
| 31 | 632189.67 | 2288383.8 | Закрепление отсутствует | 5 | |
| 32 | 632043.27 | 2288411.49 | Закрепление отсутствует | 5 | |
| 33 | 631877.56 | 2288438.02 | Закрепление отсутствует | 5 | |
| 34 | 631781.18 | 2288452.84 | Закрепление отсутствует | 5 | |
| 35 | 631671.25 | 2288469.75 | Закрепление отсутствует | 5 | |
| 36 | 631653.08 | 2288472.54 | Закрепление отсутствует | 5 | |
| 37 | 631404.45 | 2288510.78 | Закрепление отсутствует | 5 | |
| 38 | 631331.11 | 2288523.86 | Закрепление отсутствует | 5 | |
| 39 | 631217.38 | 2288544.15 | Закрепление отсутствует | 5 | |
| 40 | 631204.15 | 2288530.7 | Закрепление отсутствует | 5 | |
| 41 | 631128.48 | 2288453.78 | Закрепление отсутствует | 5 | |
| 42 | 631004.54 | 2288327.51 | Закрепление отсутствует | 5 | |
| 43 | 630887.38 | 2288207.67 | Закрепление отсутствует | 5 | |
| 44 | 630857.71 | 2288177.32 | Закрепление отсутствует | 5 | |
| 45 | 630823.52 | 2288240.7 | Закрепление отсутствует | 5 | |

| | | |
|-------------------------------|---------|-------------------|
| полное наименование должности | подпись | инициалы, фамилия |
|-------------------------------|---------|-------------------|

М.П.

| Земельный участок | | | | | |
|--|-----------|--------------------------------|-------------------------|-------------------|----------------------------|
| вид объекта недвижимости | | | | | |
| Лист №618 Раздел 4.2 | | Всего листов раздела 4.2: 2875 | | Всего разделов: 8 | Всего листов выписки: 5548 |
| 17 октября 2019г. № КУВИ-001/2019-25207602 | | | | | |
| Кадастровый номер: | | | 59:00:0000000:7734 | | |
| 46 | 630809.78 | 2288266.16 | Закрепление отсутствует | 5 | |
| 47 | 630761.29 | 2288356.05 | Закрепление отсутствует | 5 | |
| 48 | 630730.06 | 2288413.92 | Закрепление отсутствует | 5 | |
| 49 | 630724.12 | 2288424.93 | Закрепление отсутствует | 5 | |
| 50 | 630692.54 | 2288483.47 | Закрепление отсутствует | 5 | |
| 51 | 630680.31 | 2288489.24 | Закрепление отсутствует | 5 | |
| 52 | 630604.84 | 2288524.85 | Закрепление отсутствует | 5 | |
| 53 | 630545.83 | 2288552.69 | Закрепление отсутствует | 5 | |
| 54 | 630566.96 | 2288566.05 | Закрепление отсутствует | 5 | |
| 55 | 630719.22 | 2288662.37 | Закрепление отсутствует | 5 | |
| 56 | 630770.32 | 2288694.7 | Закрепление отсутствует | 5 | |
| 57 | 630782.3 | 2288702.27 | Закрепление отсутствует | 5 | |
| 58 | 630836 | 2288708 | Закрепление отсутствует | 5 | |
| 59 | 630935.58 | 2288718.63 | Закрепление отсутствует | 5 | |
| 60 | 631180.51 | 2288744.77 | Закрепление отсутствует | 5 | |
| 61 | 631254.97 | 2288752.72 | Закрепление отсутствует | 5 | |
| 62 | 631631.11 | 2288792.87 | Закрепление отсутствует | 5 | |
| 63 | 632021.96 | 2288652.15 | Закрепление отсутствует | 5 | |
| 64 | 632052.96 | 2288640.99 | Закрепление отсутствует | 5 | |
| 65 | 632282.4 | 2288558.38 | Закрепление отсутствует | 5 | |
| 66 | 632528.3 | 2288545.26 | Закрепление отсутствует | 5 | |
| 67 | 632903.44 | 2288657.92 | Закрепление отсутствует | 5 | |
| 68 | 632953.43 | 2288672.93 | Закрепление отсутствует | 5 | |
| 69 | 633295.28 | 2288578.31 | Закрепление отсутствует | 5 | |
| 70 | 633671.86 | 2288476.78 | Закрепление отсутствует | 5 | |
| 71 | 633890.43 | 2288246.25 | Закрепление отсутствует | 5 | |
| 72 | 633933.56 | 2288200.76 | Закрепление отсутствует | 5 | |
| 73 | 633982.67 | 2288142.9 | Закрепление отсутствует | 5 | |
| 74 | 634342.59 | 2288160.53 | Закрепление отсутствует | 5 | |
| 75 | 634209.14 | 2289170.92 | Закрепление отсутствует | 5 | |
| 76 | 633271.3 | 2294541.59 | Закрепление отсутствует | 5 | |
| 77 | 631047.26 | 2294093.54 | Закрепление отсутствует | 5 | |
| 78 | 630893.63 | 2294999.22 | Закрепление отсутствует | 5 | |

| | | |
|-------------------------------|---------|-------------------|
| полное наименование должности | подпись | инициалы, фамилия |
|-------------------------------|---------|-------------------|

М.П.

| | | | |
|--------------------------|--------------------------------|-------------------|----------------------------|
| Земельный участок | | | |
| вид объекта недвижимости | | | |
| Лист №619 Раздел 4.2 | Всего листов раздела 4.2: 2875 | Всего разделов: 8 | Всего листов выписки: 5548 |

17 октября 2019г. № КУВИ-001/2019-25207602

Кадастровый номер: 59:00:0000000:7734

| | | | | |
|-----|-----------|------------|-------------------------|---|
| 79 | 628887.48 | 2294848.73 | Закрепление отсутствует | 5 |
| 80 | 628756.4 | 2294837.51 | Закрепление отсутствует | 5 |
| 81 | 628323.87 | 2294957.5 | Закрепление отсутствует | 5 |
| 82 | 627933.2 | 2294872.39 | Закрепление отсутствует | 5 |
| 83 | 627555.09 | 2294797.05 | Закрепление отсутствует | 5 |
| 84 | 627094.65 | 2294703.57 | Закрепление отсутствует | 5 |
| 85 | 626750.02 | 2294622.64 | Закрепление отсутствует | 5 |
| 86 | 626332.84 | 2294541.72 | Закрепление отсутствует | 5 |
| 87 | 626185.04 | 2294501.15 | Закрепление отсутствует | 5 |
| 88 | 626059.53 | 2294666.47 | Закрепление отсутствует | 5 |
| 89 | 625961.69 | 2294656.57 | Закрепление отсутствует | 5 |
| 90 | 625377.3 | 2294577.12 | Закрепление отсутствует | 5 |
| 91 | 625121.84 | 2294622.36 | Закрепление отсутствует | 5 |
| 92 | 624872.53 | 2293745.88 | Закрепление отсутствует | 5 |
| 93 | 624747.92 | 2293687.08 | Закрепление отсутствует | 5 |
| 94 | 624742.46 | 2293684.36 | Закрепление отсутствует | 5 |
| 95 | 624175.66 | 2293444.44 | Закрепление отсутствует | 5 |
| 96 | 622700.19 | 2293406.15 | Закрепление отсутствует | 5 |
| 97 | 622356.02 | 2293396.99 | Закрепление отсутствует | 5 |
| 98 | 623630.33 | 2287144.86 | Закрепление отсутствует | 5 |
| 99 | 621562.3 | 2286729.77 | Закрепление отсутствует | 5 |
| 100 | 621926.57 | 2284631.27 | Закрепление отсутствует | 5 |
| 101 | 622462.6 | 2284706.39 | Закрепление отсутствует | 5 |
| 102 | 623461.6 | 2285328.84 | Закрепление отсутствует | 5 |
| 103 | 623766.85 | 2285207.75 | Закрепление отсутствует | 5 |
| 104 | 623996.19 | 2285245.61 | Закрепление отсутствует | 5 |
| 105 | 624072.82 | 2285164.99 | Закрепление отсутствует | 5 |
| 106 | 624071.38 | 2285008.37 | Закрепление отсутствует | 5 |
| 107 | 623609.25 | 2284892.68 | Закрепление отсутствует | 5 |
| 108 | 623599.73 | 2283826.52 | Закрепление отсутствует | 5 |
| 109 | 622803.73 | 2283609.61 | Закрепление отсутствует | 5 |
| 110 | 623053.85 | 2282606.66 | Закрепление отсутствует | 5 |
| 111 | 623915.78 | 2278519.29 | Закрепление отсутствует | 5 |

| | | |
|-------------------------------|---------|-------------------|
| | | |
| полное наименование должности | подпись | инициалы, фамилия |

М.П.

| | | | | |
|--|--------------------------------|------------|-------------------------|----------------------------|
| Земельный участок | | | | |
| вид объекта недвижимости | | | | |
| Лист №620 Раздел 4.2 | Всего листов раздела 4.2: 2875 | | Всего разделов: 8 | Всего листов выписки: 5548 |
| 17 октября 2019г. № КУВИ-001/2019-25207602 | | | | |
| Кадастровый номер: | | | 59:00:0000000:7734 | |
| 112 | 624422.05 | 2279143.32 | Закрепление отсутствует | 5 |
| 113 | 624710.96 | 2279237.31 | Закрепление отсутствует | 5 |
| 114 | 625210.04 | 2279128.01 | Закрепление отсутствует | 5 |
| 115 | 625196.65 | 2279035.88 | Закрепление отсутствует | 5 |
| 116 | 625977.05 | 2278868.83 | Закрепление отсутствует | 5 |
| 117 | 626986.63 | 2278959.72 | Закрепление отсутствует | 5 |
| 118 | 631096.08 | 2281599.84 | Закрепление отсутствует | 5 |
| 119 | 633275.02 | 2282300.52 | Закрепление отсутствует | 5 |

| | | |
|-------------------------------|---------|-------------------|
| | | |
| полное наименование должности | подпись | инициалы, фамилия |

М.П.

| | | | |
|--------------------------|--------------------------------|-------------------|----------------------------|
| Земельный участок | | | |
| вид объекта недвижимости | | | |
| Лист №621 Раздел 4.2 | Всего листов раздела 4.2: 2875 | Всего разделов: 8 | Всего листов выписки: 5548 |

17 октября 2019г. № КУВИ-001/2019-25207602

Кадастровый номер: 59:00:0000000:7734

| | | | |
|---|--|--|--|
| Сведения о характерных точках границы части (частей) земельного участка | | | |
| Учетный номер части: 59:00:0000000:7734/63 | | | |
| Система координат МСК-59, зона 2 | | | |

| Номер точки | Координаты, м | | Описание закрепления на местности | Средняя квадратичная погрешность определения координат характерных точек границ земельного участка, м |
|-------------|---------------|------------|-----------------------------------|---|
| | X | Y | | |
| 1 | 2 | 3 | 4 | 5 |
| 1 | 667586.86 | 2284988.46 | Нет закрепления | 0.1 |
| 2 | 667469.5 | 2285140.82 | Нет закрепления | 0.1 |
| 3 | 667462.85 | 2285199.06 | Нет закрепления | 0.1 |
| 4 | 667459.67 | 2285199.06 | Нет закрепления | 0.1 |
| 5 | 667460.56 | 2285183.75 | Нет закрепления | 0.1 |
| 6 | 667465.61 | 2285139.3 | Нет закрепления | 0.1 |
| 7 | 667586.42 | 2284982.47 | Нет закрепления | 0.1 |
| 8 | 667586.86 | 2284988.46 | Нет закрепления | 0.1 |
| 1 | 667432.39 | 2285195.08 | Нет закрепления | 0.1 |
| 2 | 667432.17 | 2285199.06 | Нет закрепления | 0.1 |
| 3 | 667419.57 | 2285199.06 | Нет закрепления | 0.1 |
| 4 | 667422.63 | 2285195.09 | Нет закрепления | 0.1 |
| 5 | 667432.39 | 2285195.08 | Нет закрепления | 0.1 |
| 1 | 667406.54 | 2285215.98 | Нет закрепления | 0.1 |
| 2 | 667400.81 | 2285228.57 | Нет закрепления | 0.1 |
| 3 | 667002.01 | 2285817.4 | Нет закрепления | 0.1 |
| 4 | 666952.49 | 2285870.73 | Нет закрепления | 0.1 |
| 5 | 666925.8 | 2285905.33 | Нет закрепления | 0.1 |
| 6 | 666843.01 | 2286040.67 | Нет закрепления | 0.1 |
| 7 | 666809.43 | 2286099.83 | Нет закрепления | 0.1 |
| 8 | 666800.86 | 2286119.36 | Нет закрепления | 0.1 |
| 9 | 666795.54 | 2286151.22 | Нет закрепления | 0.1 |
| 10 | 666791.65 | 2286150.25 | Нет закрепления | 0.1 |
| 11 | 666797.04 | 2286118.18 | Нет закрепления | 0.1 |
| 12 | 666805.67 | 2286098.75 | Нет закрепления | 0.1 |
| 13 | 666808.35 | 2286099.29 | Нет закрепления | 0.1 |
| 14 | 666839.7 | 2286039.16 | Нет закрепления | 0.1 |

| | | |
|-------------------------------|---------|-------------------|
| | | |
| полное наименование должности | подпись | инициалы, фамилия |

М.П.

| Земельный участок | | | | |
|--|-----------|--------------------------------|--------------------|-------------------|
| вид объекта недвижимости | | | | |
| Лист №622 Раздел 4.2 | | Всего листов раздела 4.2: 2875 | | Всего разделов: 8 |
| Всего листов выписки: 5548 | | | | |
| 17 октября 2019г. № КУВИ-001/2019-25207602 | | | | |
| Кадастровый номер: | | | 59:00:0000000:7734 | |
| 15 | 666922.5 | 2285903.07 | Нет закрепления | 0.1 |
| 16 | 666949.44 | 2285868.12 | Нет закрепления | 0.1 |
| 17 | 666999.7 | 2285815.55 | Нет закрепления | 0.1 |
| 18 | 667406.54 | 2285215.98 | Нет закрепления | 0.1 |
| 1 | 666781.58 | 2286234.79 | Нет закрепления | 0.1 |
| 2 | 666779.57 | 2286246.85 | Нет закрепления | 0.1 |
| 3 | 666693.27 | 2286277.45 | Нет закрепления | 0.1 |
| 4 | 665947.84 | 2287384.59 | Нет закрепления | 0.1 |
| 5 | 665869.22 | 2287531.5 | Нет закрепления | 0.1 |
| 6 | 665852.29 | 2287575.25 | Нет закрепления | 0.1 |
| 7 | 665849.06 | 2287571.46 | Нет закрепления | 0.1 |
| 8 | 665865.59 | 2287529.81 | Нет закрепления | 0.1 |
| 9 | 665944.41 | 2287382.52 | Нет закрепления | 0.1 |
| 10 | 666690.71 | 2286274.11 | Нет закрепления | 0.1 |
| 11 | 666776.01 | 2286243.87 | Нет закрепления | 0.1 |
| 12 | 666777.8 | 2286233.04 | Нет закрепления | 0.1 |
| 13 | 666781.58 | 2286234.79 | Нет закрепления | 0.1 |
| 1 | 664196.53 | 2288710.06 | Нет закрепления | 0.1 |
| 2 | 663666.67 | 2289049.6 | Нет закрепления | 0.1 |
| 3 | 663352.44 | 2289253.71 | Нет закрепления | 0.1 |
| 4 | 663268.76 | 2289301.3 | Нет закрепления | 0.1 |
| 5 | 663050.19 | 2289443.69 | Нет закрепления | 0.1 |
| 6 | 663046.74 | 2289459 | Нет закрепления | 0.1 |
| 7 | 663043.08 | 2289457.04 | Нет закрепления | 0.1 |
| 8 | 663046.65 | 2289441.23 | Нет закрепления | 0.1 |
| 9 | 663266.67 | 2289297.86 | Нет закрепления | 0.1 |
| 10 | 663350.36 | 2289250.29 | Нет закрепления | 0.1 |
| 11 | 663664.5 | 2289046.24 | Нет закрепления | 0.1 |
| 12 | 664192.66 | 2288707.8 | Нет закрепления | 0.1 |
| 13 | 664195.17 | 2288709.15 | Нет закрепления | 0.1 |
| 14 | 664196.53 | 2288710.06 | Нет закрепления | 0.1 |
| 1 | 662890.04 | 2290169.48 | Нет закрепления | 0.1 |
| 2 | 662860.04 | 2290300.04 | Нет закрепления | 0.1 |

| | | |
|-------------------------------|---------|-------------------|
| полное наименование должности | подпись | инициалы, фамилия |
|-------------------------------|---------|-------------------|

М.П.

| Земельный участок | | | | |
|--|--------------------------------|------------|--------------------|----------------------------|
| вид объекта недвижимости | | | | |
| Лист №623 Раздел 4.2 | Всего листов раздела 4.2: 2875 | | Всего разделов: 8 | Всего листов выписки: 5548 |
| 17 октября 2019г. № КУВИ-001/2019-25207602 | | | | |
| Кадастровый номер: | | | 59:00:0000000:7734 | |
| 3 | 662789.8 | 2290630.69 | Нет закрепления | 0.1 |
| 4 | 662785.49 | 2290631.75 | Нет закрепления | 0.1 |
| 5 | 662856.14 | 2290299.17 | Нет закрепления | 0.1 |
| 6 | 662886.09 | 2290168.81 | Нет закрепления | 0.1 |
| 7 | 662890.04 | 2290169.48 | Нет закрепления | 0.1 |
| 1 | 663225.44 | 2290698.89 | Нет закрепления | 0.1 |
| 2 | 663225.25 | 2290702.89 | Нет закрепления | 0.1 |
| 3 | 662724.99 | 2290729.96 | Нет закрепления | 0.1 |
| 4 | 662638.12 | 2290806.03 | Нет закрепления | 0.1 |
| 5 | 662559.92 | 2290872.49 | Нет закрепления | 0.1 |
| 6 | 662513.27 | 2290916.74 | Нет закрепления | 0.1 |
| 7 | 662207.39 | 2291183.83 | Нет закрепления | 0.1 |
| 8 | 661892.2 | 2291451.4 | Нет закрепления | 0.1 |
| 9 | 661887.3 | 2291455.5 | Нет закрепления | 0.1 |
| 10 | 661571.2 | 2291722.2 | Нет закрепления | 0.1 |
| 11 | 661566.3 | 2291726.3 | Нет закрепления | 0.1 |
| 12 | 661258.76 | 2291982.59 | Нет закрепления | 0.1 |
| 13 | 660898.76 | 2292278.1 | Нет закрепления | 0.1 |
| 14 | 660718.27 | 2292393.57 | Нет закрепления | 0.1 |
| 15 | 660650.4 | 2292440.1 | Нет закрепления | 0.1 |
| 16 | 660643.6 | 2292445.1 | Нет закрепления | 0.1 |
| 17 | 660334.9 | 2292697.1 | Нет закрепления | 0.1 |
| 18 | 660322.8 | 2292707.2 | Нет закрепления | 0.1 |
| 19 | 660015.7 | 2292962.3 | Нет закрепления | 0.1 |
| 20 | 660003.6 | 2292972.4 | Нет закрепления | 0.1 |
| 21 | 659696.5 | 2293227.5 | Нет закрепления | 0.1 |
| 22 | 659684.4 | 2293237.6 | Нет закрепления | 0.1 |
| 23 | 659377.3 | 2293492.7 | Нет закрепления | 0.1 |
| 24 | 659365.2 | 2293502.8 | Нет закрепления | 0.1 |
| 25 | 659058.1 | 2293757.9 | Нет закрепления | 0.1 |
| 26 | 659046 | 2293768 | Нет закрепления | 0.1 |
| 27 | 658738.3 | 2294029.7 | Нет закрепления | 0.1 |
| 28 | 658733.4 | 2294033.8 | Нет закрепления | 0.1 |

| | | |
|-------------------------------|---------|-------------------|
| полное наименование должности | подпись | инициалы, фамилия |
|-------------------------------|---------|-------------------|

М.П.

| Земельный участок | | | | |
|--|-----------|--------------------------------|--------------------|-------------------|
| вид объекта недвижимости | | | | |
| Лист №624 Раздел 4.2 | | Всего листов раздела 4.2: 2875 | | Всего разделов: 8 |
| Всего листов выписки: 5548 | | | | |
| 17 октября 2019г. № КУВИ-001/2019-25207602 | | | | |
| Кадастровый номер: | | | 59:00:0000000:7734 | |
| 29 | 658415.9 | 2294291.5 | Нет закрепления | 0.1 |
| 30 | 658403.8 | 2294301.6 | Нет закрепления | 0.1 |
| 31 | 658096.7 | 2294556.7 | Нет закрепления | 0.1 |
| 32 | 658084.6 | 2294566.8 | Нет закрепления | 0.1 |
| 33 | 657823.6 | 2294783.6 | Нет закрепления | 0.1 |
| 34 | 657811.5 | 2294793.7 | Нет закрепления | 0.1 |
| 35 | 657508.3 | 2295045.6 | Нет закрепления | 0.1 |
| 36 | 657496.2 | 2295055.7 | Нет закрепления | 0.1 |
| 37 | 657189.1 | 2295310.9 | Нет закрепления | 0.1 |
| 38 | 657177 | 2295321 | Нет закрепления | 0.1 |
| 39 | 657018.14 | 2295454.94 | Нет закрепления | 0.1 |
| 40 | 657016.36 | 2295451.21 | Нет закрепления | 0.1 |
| 41 | 657186.49 | 2295307.83 | Нет закрепления | 0.1 |
| 42 | 658413.36 | 2294288.41 | Нет закрепления | 0.1 |
| 43 | 658735.72 | 2294026.64 | Нет закрепления | 0.1 |
| 44 | 659055.54 | 2293754.83 | Нет закрепления | 0.1 |
| 45 | 660332.35 | 2292694.02 | Нет закрепления | 0.1 |
| 46 | 660641.2 | 2292442 | Нет закрепления | 0.1 |
| 47 | 660716.09 | 2292390.26 | Нет закрепления | 0.1 |
| 48 | 660896.43 | 2292274.89 | Нет закрепления | 0.1 |
| 49 | 661256.27 | 2291979.58 | Нет закрепления | 0.1 |
| 50 | 661563.77 | 2291723.26 | Нет закрепления | 0.1 |
| 51 | 662204.82 | 2291180.83 | Нет закрепления | 0.1 |
| 52 | 662510.64 | 2290913.84 | Нет закрепления | 0.1 |
| 53 | 662557.26 | 2290869.52 | Нет закрепления | 0.1 |
| 54 | 662635.52 | 2290803.01 | Нет закрепления | 0.1 |
| 55 | 662775.16 | 2290680.72 | Нет закрепления | 0.1 |
| 56 | 662777.63 | 2290669.01 | Нет закрепления | 0.1 |
| 57 | 662782.19 | 2290666.75 | Нет закрепления | 0.1 |
| 58 | 662778.8 | 2290682.85 | Нет закрепления | 0.1 |
| 59 | 662729.88 | 2290725.69 | Нет закрепления | 0.1 |
| 60 | 663225.44 | 2290698.89 | Нет закрепления | 0.1 |
| 1 | 656987.99 | 2295478.76 | Нет закрепления | 0.1 |

| | | |
|-------------------------------|---------|-------------------|
| полное наименование должности | подпись | инициалы, фамилия |
|-------------------------------|---------|-------------------|

М.П.

| Земельный участок | | | | |
|--|-----------|--------------------------------|--------------------|-------------------|
| вид объекта недвижимости | | | | |
| Лист №625 Раздел 4.2 | | Всего листов раздела 4.2: 2875 | | Всего разделов: 8 |
| Всего листов выписки: 5548 | | | | |
| 17 октября 2019г. № КУВИ-001/2019-25207602 | | | | |
| Кадастровый номер: | | | 59:00:0000000:7734 | |
| 2 | 656976.43 | 2295487.89 | Нет закрепления | 0.1 |
| 3 | 656974.68 | 2295484.17 | Нет закрепления | 0.1 |
| 4 | 656986.22 | 2295475.05 | Нет закрепления | 0.1 |
| 5 | 656987.99 | 2295478.76 | Нет закрепления | 0.1 |
| 1 | 656970.54 | 2295501.24 | Нет закрепления | 0.1 |
| 2 | 656869.9 | 2295576.1 | Нет закрепления | 0.1 |
| 3 | 656857.8 | 2295586.2 | Нет закрепления | 0.1 |
| 4 | 656512.6 | 2295872.9 | Нет закрепления | 0.1 |
| 5 | 656500.5 | 2295883 | Нет закрепления | 0.1 |
| 6 | 656253 | 2296086.8 | Нет закрепления | 0.1 |
| 7 | 656240.8 | 2296096.8 | Нет закрепления | 0.1 |
| 8 | 655994.4 | 2296299.9 | Нет закрепления | 0.1 |
| 9 | 655982.2 | 2296309.9 | Нет закрепления | 0.1 |
| 10 | 655608.5 | 2296617.8 | Нет закрепления | 0.1 |
| 11 | 655596.3 | 2296627.8 | Нет закрепления | 0.1 |
| 12 | 655238.53 | 2296920.82 | Нет закрепления | 0.1 |
| 13 | 654867.6 | 2297228.2 | Нет закрепления | 0.1 |
| 14 | 654855.4 | 2297238.2 | Нет закрепления | 0.1 |
| 15 | 654507.95 | 2297521.28 | Нет закрепления | 0.1 |
| 16 | 654188.4 | 2297787.8 | Нет закрепления | 0.1 |
| 17 | 654176.2 | 2297797.8 | Нет закрепления | 0.1 |
| 18 | 653794.8 | 2298112.1 | Нет закрепления | 0.1 |
| 19 | 653782.6 | 2298122.1 | Нет закрепления | 0.1 |
| 20 | 653463 | 2298385.6 | Нет закрепления | 0.1 |
| 21 | 653450.8 | 2298395.6 | Нет закрепления | 0.1 |
| 22 | 653158.1 | 2298636.7 | Нет закрепления | 0.1 |
| 23 | 653145.9 | 2298646.7 | Нет закрепления | 0.1 |
| 24 | 652859.2 | 2298887.5 | Нет закрепления | 0.1 |
| 25 | 652852.8 | 2298892.9 | Нет закрепления | 0.1 |
| 26 | 652760.71 | 2298972.57 | Нет закрепления | 0.1 |
| 27 | 652592.7 | 2299113.34 | Нет закрепления | 0.1 |
| 28 | 652425.3 | 2299255.8 | Нет закрепления | 0.1 |
| 29 | 652421.9 | 2299258.6 | Нет закрепления | 0.1 |

| | | |
|-------------------------------|---------|-------------------|
| полное наименование должности | подпись | инициалы, фамилия |
|-------------------------------|---------|-------------------|

М.П.

| Земельный участок | | | | |
|--|-----------|--------------------------------|--------------------|-------------------|
| вид объекта недвижимости | | | | |
| Лист №626 Раздел 4.2 | | Всего листов раздела 4.2: 2875 | | Всего разделов: 8 |
| Всего листов выписки: 5548 | | | | |
| 17 октября 2019г. № КУВИ-001/2019-25207602 | | | | |
| Кадастровый номер: | | | 59:00:0000000:7734 | |
| 30 | 652415.71 | 2299258.64 | Нет закрепления | 0.1 |
| 31 | 652590.12 | 2299110.28 | Нет закрепления | 0.1 |
| 32 | 652758.12 | 2298969.52 | Нет закрепления | 0.1 |
| 33 | 652856.62 | 2298884.44 | Нет закрепления | 0.1 |
| 34 | 653155.56 | 2298633.61 | Нет закрепления | 0.1 |
| 35 | 654185.85 | 2297784.72 | Нет закрепления | 0.1 |
| 36 | 654504.76 | 2297518.14 | Нет закрепления | 0.1 |
| 37 | 654864.84 | 2297225.29 | Нет закрепления | 0.1 |
| 38 | 655235.99 | 2296917.73 | Нет закрепления | 0.1 |
| 39 | 655605.96 | 2296614.71 | Нет закрепления | 0.1 |
| 40 | 656497.95 | 2295879.92 | Нет закрепления | 0.1 |
| 41 | 656867.42 | 2295572.96 | Нет закрепления | 0.1 |
| 42 | 656968.8 | 2295497.55 | Нет закрепления | 0.1 |
| 43 | 656970.54 | 2295501.24 | Нет закрепления | 0.1 |
| 1 | 650958.88 | 2300359.81 | Нет закрепления | 0.1 |
| 2 | 650953.97 | 2300370.74 | Нет закрепления | 0.1 |
| 3 | 650925.02 | 2300381.16 | Нет закрепления | 0.1 |
| 4 | 650871.25 | 2300379.59 | Нет закрепления | 0.1 |
| 5 | 650811.67 | 2300373.64 | Нет закрепления | 0.1 |
| 6 | 650767.49 | 2300366.59 | Нет закрепления | 0.1 |
| 7 | 650531.2 | 2300488.3 | Нет закрепления | 0.1 |
| 8 | 650517.4 | 2300495.9 | Нет закрепления | 0.1 |
| 9 | 650420.46 | 2300558.6 | Нет закрепления | 0.1 |
| 10 | 650418.56 | 2300555.06 | Нет закрепления | 0.1 |
| 11 | 650515.35 | 2300492.46 | Нет закрепления | 0.1 |
| 12 | 650766.82 | 2300362.43 | Нет закрепления | 0.1 |
| 13 | 650812.18 | 2300369.67 | Нет закрепления | 0.1 |
| 14 | 650871.51 | 2300375.6 | Нет закрепления | 0.1 |
| 15 | 650924.38 | 2300377.14 | Нет закрепления | 0.1 |
| 16 | 650951.02 | 2300367.55 | Нет закрепления | 0.1 |
| 17 | 650956.58 | 2300355.13 | Нет закрепления | 0.1 |
| 18 | 650958.88 | 2300359.81 | Нет закрепления | 0.1 |
| 1 | 649560.52 | 2301025.21 | Нет закрепления | 0.1 |

| | | |
|-------------------------------|---------|-------------------|
| полное наименование должности | подпись | инициалы, фамилия |
|-------------------------------|---------|-------------------|

М.П.

| Земельный участок | | | | | |
|--|-----------|--------------------------------|--------------------|-------------------|----------------------------|
| вид объекта недвижимости | | | | | |
| Лист №627 Раздел 4.2 | | Всего листов раздела 4.2: 2875 | | Всего разделов: 8 | Всего листов выписки: 5548 |
| 17 октября 2019г. № КУВИ-001/2019-25207602 | | | | | |
| Кадастровый номер: | | | 59:00:0000000:7734 | | |
| 2 | 649558.92 | 2301030.51 | Нет закрепления | 0.1 | |
| 3 | 649347.4 | 2301137.2 | Нет закрепления | 0.1 | |
| 4 | 649333.6 | 2301144.8 | Нет закрепления | 0.1 | |
| 5 | 648952.8 | 2301353.5 | Нет закрепления | 0.1 | |
| 6 | 648939 | 2301361.1 | Нет закрепления | 0.1 | |
| 7 | 648637.1 | 2301526.6 | Нет закрепления | 0.1 | |
| 8 | 648623.3 | 2301534.2 | Нет закрепления | 0.1 | |
| 9 | 648239.3 | 2301749.2 | Нет закрепления | 0.1 | |
| 10 | 648231.7 | 2301752.8 | Нет закрепления | 0.1 | |
| 11 | 647836.3 | 2301897.6 | Нет закрепления | 0.1 | |
| 12 | 647821.5 | 2301903.2 | Нет закрепления | 0.1 | |
| 13 | 647438.6 | 2302047.6 | Нет закрепления | 0.1 | |
| 14 | 647423.8 | 2302053.2 | Нет закрепления | 0.1 | |
| 15 | 647041 | 2302197.6 | Нет закрепления | 0.1 | |
| 16 | 647026.2 | 2302203.2 | Нет закрепления | 0.1 | |
| 17 | 646648 | 2302345.8 | Нет закрепления | 0.1 | |
| 18 | 646633.2 | 2302351.4 | Нет закрепления | 0.1 | |
| 19 | 646255.1 | 2302494 | Нет закрепления | 0.1 | |
| 20 | 646240.3 | 2302499.6 | Нет закрепления | 0.1 | |
| 21 | 645894.8 | 2302629.9 | Нет закрепления | 0.1 | |
| 22 | 645880 | 2302635.5 | Нет закрепления | 0.1 | |
| 23 | 645525.3 | 2302769.3 | Нет закрепления | 0.1 | |
| 24 | 645510.5 | 2302774.9 | Нет закрепления | 0.1 | |
| 25 | 645076.1 | 2302938.7 | Нет закрепления | 0.1 | |
| 26 | 645061.3 | 2302944.3 | Нет закрепления | 0.1 | |
| 27 | 644655.1 | 2303097.5 | Нет закрепления | 0.1 | |
| 28 | 644640.3 | 2303103.1 | Нет закрепления | 0.1 | |
| 29 | 644234.1 | 2303256.4 | Нет закрепления | 0.1 | |
| 30 | 644219.3 | 2303262 | Нет закрепления | 0.1 | |
| 31 | 643841.1 | 2303404.6 | Нет закрепления | 0.1 | |
| 32 | 643826.3 | 2303410.2 | Нет закрепления | 0.1 | |
| 33 | 643466.9 | 2303545.6 | Нет закрепления | 0.1 | |
| 34 | 643452.1 | 2303551.2 | Нет закрепления | 0.1 | |

| | | |
|-------------------------------|---------|-------------------|
| полное наименование должности | подпись | инициалы, фамилия |
|-------------------------------|---------|-------------------|

М.П.

| | | | | | |
|--|-----------|--------------------------------|--------------------|-------------------|----------------------------|
| Земельный участок | | | | | |
| вид объекта недвижимости | | | | | |
| Лист №628 Раздел 4.2 | | Всего листов раздела 4.2: 2875 | | Всего разделов: 8 | Всего листов выписки: 5548 |
| 17 октября 2019г. № КУВИ-001/2019-25207602 | | | | | |
| Кадастровый номер: | | | 59:00:0000000:7734 | | |
| 35 | 643097.85 | 2303685.61 | Нет закрепления | 0.1 | |
| 36 | 643099.1 | 2303680.88 | Нет закрепления | 0.1 | |
| 37 | 647834.9 | 2301893.85 | Нет закрепления | 0.1 | |
| 38 | 648234.37 | 2301747.02 | Нет закрепления | 0.1 | |
| 39 | 648635.17 | 2301523.09 | Нет закрепления | 0.1 | |
| 40 | 649345.53 | 2301133.66 | Нет закрепления | 0.1 | |
| 41 | 649560.52 | 2301025.21 | Нет закрепления | 0.1 | |

| | | |
|-------------------------------|---------|-------------------|
| | | |
| полное наименование должности | подпись | инициалы, фамилия |

М.П.

| | | | |
|--------------------------|--------------------------------|-------------------|----------------------------|
| Земельный участок | | | |
| вид объекта недвижимости | | | |
| Лист №629 Раздел 4.2 | Всего листов раздела 4.2: 2875 | Всего разделов: 8 | Всего листов выписки: 5548 |

17 октября 2019г. № КУВИ-001/2019-25207602

Кадастровый номер: 59:00:0000000:7734

| | | | |
|---|--|--|--|
| Сведения о характерных точках границы части (частей) земельного участка | | | |
| Учетный номер части: 59:00:0000000:7734/64 | | | |
| Система координат МСК-59, зона 2 | | | |

| Номер точки | Координаты, м | | Описание закрепления на местности | Средняя квадратичная погрешность определения координат характерных точек границ земельного участка, м |
|-------------|---------------|------------|-----------------------------------|---|
| | X | Y | | |
| 1 | 2 | 3 | 4 | 5 |
| 1 | 662505.78 | 2322842.69 | - | 0.1 |
| 2 | 662243.66 | 2322895.26 | - | - |
| 3 | 662133.72 | 2322917.17 | - | 0.1 |
| 4 | 661998.88 | 2323011.23 | - | 0.1 |
| 5 | 661948.23 | 2323032.74 | - | 0.1 |
| 6 | 661884.81 | 2323045.86 | - | 0.1 |
| 7 | 661707.09 | 2323059.77 | - | 0.1 |
| 8 | 661588.8 | 2323094.43 | - | - |
| 9 | 661470.33 | 2323107.94 | - | 0.1 |
| 10 | 661339.19 | 2323121.52 | - | 0.1 |
| 11 | 661208.23 | 2323164.74 | - | 0.1 |
| 12 | 661098.59 | 2323228.99 | - | 0.1 |
| 13 | 661018.34 | 2323254.93 | - | 0.1 |
| 14 | 660895.58 | 2323255.77 | - | - |
| 15 | 660827.71 | 2323239.28 | - | 0.1 |
| 16 | 660721.8 | 2323227.31 | - | 0.1 |
| 17 | 660611.79 | 2323236.51 | - | 0.1 |
| 18 | 660518.99 | 2323287.94 | - | 0.1 |
| 19 | 660455.71 | 2323318 | - | - |
| 20 | 660362.66 | 2323331.32 | - | - |
| 21 | 660269.51 | 2323331.96 | - | 0.1 |
| 22 | 660121.47 | 2323354.13 | - | 0.1 |
| 23 | 660084.47 | 2323515.26 | - | 0.1 |
| 24 | 660072.43 | 2323612.71 | - | 0.1 |
| 25 | 660073.37 | 2323752.41 | - | 0.1 |
| 26 | 660056.93 | 2323824.5 | - | 0.1 |
| 27 | 660023.46 | 2323883.99 | - | 0.1 |

| | | |
|-------------------------------|---------|-------------------|
| | | |
| полное наименование должности | подпись | инициалы, фамилия |

М.П.

| | | | | |
|--|-----------|--------------------------------|--------------------|-------------------|
| Земельный участок | | | | |
| вид объекта недвижимости | | | | |
| Лист №630 Раздел 4.2 | | Всего листов раздела 4.2: 2875 | | Всего разделов: 8 |
| Всего листов выписки: 5548 | | | | |
| 17 октября 2019г. № КУВИ-001/2019-25207602 | | | | |
| Кадастровый номер: | | | 59:00:0000000:7734 | |
| 28 | 662185.43 | 2324305.45 | - | 0.1 |
| 29 | 662230.83 | 2324131.57 | - | 0.1 |
| 30 | 662263.74 | 2323987.4 | - | - |
| 31 | 662284.41 | 2323915.29 | - | 0.1 |
| 32 | 662296.52 | 2323830.53 | - | 0.1 |
| 33 | 662278.58 | 2323678.24 | - | - |
| 34 | 662286.47 | 2323593.52 | - | 0.1 |
| 35 | 662315.28 | 2323470.55 | - | - |
| 36 | 662369.63 | 2323368.58 | - | 0.1 |
| 37 | 662424.02 | 2323275.07 | - | 0.1 |
| 38 | 662461.64 | 2323202.85 | - | 0.1 |
| 39 | 662507.58 | 2323109.4 | - | 0.1 |
| 40 | 662561.93 | 2323007.43 | - | 0.1 |
| 41 | 662586.85 | 2322935.29 | - | 0.1 |
| 42 | 662573.89 | 2322897.27 | - | 0.1 |
| 43 | 662505.78 | 2322842.69 | - | 0.1 |

| | | |
|-------------------------------|---------|-------------------|
| | | |
| полное наименование должности | подпись | инициалы, фамилия |

М.П.

| | | | |
|--------------------------|--------------------------------|-------------------|----------------------------|
| Земельный участок | | | |
| вид объекта недвижимости | | | |
| Лист №631 Раздел 4.2 | Всего листов раздела 4.2: 2875 | Всего разделов: 8 | Всего листов выписки: 5548 |

17 октября 2019г. № КУВИ-001/2019-25207602

Кадастровый номер: 59:00:0000000:7734

| | | | |
|---|--|--|--|
| Сведения о характерных точках границы части (частей) земельного участка | | | |
| Учетный номер части: 59:00:0000000:7734/65 | | | |
| Система координат МСК-59, зона 2 | | | |

| Номер точки | Координаты, м | | Описание закрепления на местности | Средняя квадратичная погрешность определения координат характерных точек границ земельного участка, м |
|-------------|---------------|------------|-----------------------------------|---|
| | X | Y | | |
| 1 | 2 | 3 | 4 | 5 |
| 1 | 709807.85 | 2343009.99 | - | 0.1 |
| 2 | 709940.42 | 2343203.84 | - | 0.1 |
| 3 | 710106.28 | 2343317.02 | - | 0.1 |
| 4 | 710338.18 | 2343798.07 | - | 0.1 |
| 5 | 710293.46 | 2344069.35 | - | 0.1 |
| 6 | 710316.05 | 2344280.87 | - | - |
| 7 | 710270.74 | 2344467.46 | - | 0.1 |
| 8 | 710267.31 | 2344586.02 | - | 0.1 |
| 9 | 710167.46 | 2344844.94 | - | 0.1 |
| 10 | 710117.92 | 2345031.56 | - | 0.1 |
| 11 | 709975.12 | 2345197.66 | - | - |
| 12 | 709593.85 | 2345162.15 | - | 0.1 |
| 13 | 709429.48 | 2345273.33 | - | 0.1 |
| 14 | 709285.42 | 2345257.37 | - | 0.1 |
| 15 | 708947.39 | 2345352.81 | - | 0.1 |
| 16 | 708815.88 | 2345315.59 | - | 0.1 |
| 17 | 708662.98 | 2345240.42 | - | 0.1 |
| 18 | 708408.08 | 2345110.91 | - | 0.1 |
| 19 | 708254.97 | 2345010.32 | - | 0.1 |
| 20 | 708106.72 | 2344998.64 | - | 0.1 |
| 21 | 708005.58 | 2345067.07 | - | 0.1 |
| 22 | 707876.07 | 2345321.97 | - | - |
| 23 | 707801.62 | 2345580.72 | - | 0.1 |
| 24 | 707764.98 | 2345796.89 | - | 0.1 |
| 25 | 707567.5 | 2346018.38 | - | 0.1 |
| 26 | 707471.57 | 2346230.72 | - | 0.1 |
| 27 | 707443.29 | 2346429.88 | - | 0.1 |

| | | |
|-------------------------------|---------|-------------------|
| | | |
| полное наименование должности | подпись | инициалы, фамилия |

М.П.

| Земельный участок | | | | |
|--|-----------|--------------------------------|--------------------|-------------------|
| вид объекта недвижимости | | | | |
| Лист №632 Раздел 4.2 | | Всего листов раздела 4.2: 2875 | | Всего разделов: 8 |
| Всего листов выписки: 5548 | | | | |
| 17 октября 2019г. № КУВИ-001/2019-25207602 | | | | |
| Кадастровый номер: | | | 59:00:0000000:7734 | |
| 28 | 707453 | 2346616.1 | - | 0.1 |
| 29 | 707535.88 | 2346975.39 | - | 0.1 |
| 30 | 707574.36 | 2347030.18 | - | 0.1 |
| 31 | 707619.02 | 2347372.8 | - | 0.1 |
| 32 | 707645.65 | 2347554.68 | - | 0.1 |
| 33 | 707799.4 | 2347752.61 | - | 0.1 |
| 34 | 707901.18 | 2348088.49 | - | 0.1 |
| 35 | 707859.61 | 2348514.25 | - | 0.1 |
| 36 | 707759.6 | 2348749.91 | - | 0.1 |
| 37 | 707735.58 | 2348953.29 | - | 0.1 |
| 38 | 707780.55 | 2349029.18 | - | 0.1 |
| 39 | 707840.24 | 2349403.46 | - | 0.1 |
| 40 | 707897.78 | 2349460.23 | - | 0.1 |
| 41 | 707892.04 | 2349549.17 | - | 0.1 |
| 42 | 707784.77 | 2349651.51 | - | 0.1 |
| 43 | 707791.5 | 2349708.61 | - | 0.1 |
| 44 | 707957.64 | 2349859.9 | - | 0.1 |
| 45 | 708022.57 | 2350069.03 | - | 0.1 |
| 46 | 708125 | 2350188.99 | - | 0.1 |
| 47 | 708372.95 | 2350231.76 | - | 0.1 |
| 48 | 708621.43 | 2350350.74 | - | 0.1 |
| 49 | 708698.67 | 2350502.62 | - | 0.1 |
| 50 | 708763.58 | 2350711.76 | - | 0.1 |
| 51 | 708714.12 | 2350908.95 | - | 0.1 |
| 52 | 708733.57 | 2350965.98 | - | - |
| 53 | 708899.48 | 2351085.52 | - | 0.1 |
| 54 | 709154.06 | 2351166.34 | - | 0.1 |
| 55 | 709249.88 | 2351248.25 | - | 0.1 |
| 56 | 709383.43 | 2351279.09 | - | 0.1 |
| 57 | 709719.05 | 2351137.11 | - | 0.1 |
| 58 | 709941.04 | 2351097.49 | - | 0.1 |
| 59 | 710043.08 | 2351160.31 | - | 0.1 |
| 60 | 710149.34 | 2351295.88 | - | 0.1 |

| | | |
|-------------------------------|---------|-------------------|
| полное наименование должности | подпись | инициалы, фамилия |
|-------------------------------|---------|-------------------|

М.П.

| | | | | |
|--|-----------|--------------------------------|--------------------|-------------------|
| Земельный участок | | | | |
| вид объекта недвижимости | | | | |
| Лист №633 Раздел 4.2 | | Всего листов раздела 4.2: 2875 | | Всего разделов: 8 |
| Всего листов выписки: 5548 | | | | |
| 17 октября 2019г. № КУВИ-001/2019-25207602 | | | | |
| Кадастровый номер: | | | 59:00:0000000:7734 | |
| 61 | 710215.79 | 2351343.32 | - | 0.1 |
| 62 | 710623.14 | 2349606.85 | - | 0.1 |
| 63 | 711034.65 | 2347546.5 | - | 0.1 |
| 64 | 711446.28 | 2345505.2 | - | - |
| 65 | 711876.23 | 2343587.57 | - | - |
| 66 | 711907.07 | 2343431.49 | - | - |
| 67 | 711907.23 | 2343430.68 | - | - |
| 68 | 709807.85 | 2343009.99 | - | 0.1 |

| | | |
|-------------------------------|---------|-------------------|
| | | |
| полное наименование должности | подпись | инициалы, фамилия |

М.П.

| | | | |
|--------------------------|--------------------------------|-------------------|----------------------------|
| Земельный участок | | | |
| вид объекта недвижимости | | | |
| Лист №634 Раздел 4.2 | Всего листов раздела 4.2: 2875 | Всего разделов: 8 | Всего листов выписки: 5548 |

17 октября 2019г. № КУВИ-001/2019-25207602

Кадастровый номер: 59:00:0000000:7734

| | | | |
|---|--|--|--|
| Сведения о характерных точках границы части (частей) земельного участка | | | |
| Учетный номер части: 59:00:0000000:7734/66 | | | |
| Система координат МСК-59, зона 2 | | | |

| Номер точки | Координаты, м | | Описание закрепления на местности | Средняя квадратичная погрешность определения координат характерных точек границ земельного участка, м |
|-------------|---------------|------------|-----------------------------------|---|
| | X | Y | | |
| 1 | 2 | 3 | 4 | 5 |
| 1 | 709807.85 | 2343009.99 | - | 0.1 |
| 2 | 709940.42 | 2343203.84 | - | 0.1 |
| 3 | 710106.28 | 2343317.02 | - | 0.1 |
| 4 | 710338.18 | 2343798.07 | - | 0.1 |
| 5 | 710293.46 | 2344069.35 | - | 0.1 |
| 6 | 710316.05 | 2344280.87 | - | - |
| 7 | 710270.74 | 2344467.46 | - | 0.1 |
| 8 | 710267.31 | 2344586.02 | - | 0.1 |
| 9 | 710167.46 | 2344844.94 | - | 0.1 |
| 10 | 710117.92 | 2345031.56 | - | 0.1 |
| 11 | 709975.12 | 2345197.66 | - | - |
| 12 | 709593.85 | 2345162.15 | - | 0.1 |
| 13 | 709429.48 | 2345273.33 | - | 0.1 |
| 14 | 709285.42 | 2345257.37 | - | 0.1 |
| 15 | 708947.39 | 2345352.81 | - | 0.1 |
| 16 | 708815.88 | 2345315.59 | - | 0.1 |
| 17 | 708662.98 | 2345240.42 | - | 0.1 |
| 18 | 708408.08 | 2345110.91 | - | 0.1 |
| 19 | 708254.97 | 2345010.32 | - | 0.1 |
| 20 | 708106.72 | 2344998.64 | - | 0.1 |
| 21 | 708005.58 | 2345067.07 | - | 0.1 |
| 22 | 707876.07 | 2345321.97 | - | - |
| 23 | 707801.62 | 2345580.72 | - | 0.1 |
| 24 | 707764.98 | 2345796.89 | - | 0.1 |
| 25 | 707567.5 | 2346018.38 | - | 0.1 |
| 26 | 707471.57 | 2346230.72 | - | 0.1 |
| 27 | 707443.29 | 2346429.88 | - | 0.1 |

| | | |
|-------------------------------|---------|-------------------|
| | | |
| полное наименование должности | подпись | инициалы, фамилия |

М.П.

| Земельный участок | | | | |
|--|--------------------------------|------------|--------------------|----------------------------|
| вид объекта недвижимости | | | | |
| Лист №635 Раздел 4.2 | Всего листов раздела 4.2: 2875 | | Всего разделов: 8 | Всего листов выписки: 5548 |
| 17 октября 2019г. № КУВИ-001/2019-25207602 | | | | |
| Кадастровый номер: | | | 59:00:0000000:7734 | |
| 28 | 707453 | 2346616.1 | - | 0.1 |
| 29 | 707535.88 | 2346975.39 | - | 0.1 |
| 30 | 707574.36 | 2347030.18 | - | 0.1 |
| 31 | 707619.02 | 2347372.8 | - | 0.1 |
| 32 | 707645.65 | 2347554.68 | - | 0.1 |
| 33 | 707799.4 | 2347752.61 | - | 0.1 |
| 34 | 707901.18 | 2348088.49 | - | 0.1 |
| 35 | 707859.61 | 2348514.25 | - | 0.1 |
| 36 | 707759.6 | 2348749.91 | - | 0.1 |
| 37 | 707735.58 | 2348953.29 | - | 0.1 |
| 38 | 707780.55 | 2349029.18 | - | 0.1 |
| 39 | 707840.24 | 2349403.46 | - | 0.1 |
| 40 | 707897.78 | 2349460.23 | - | 0.1 |
| 41 | 707892.04 | 2349549.17 | - | 0.1 |
| 42 | 707784.77 | 2349651.51 | - | 0.1 |
| 43 | 707791.5 | 2349708.61 | - | 0.1 |
| 44 | 707957.64 | 2349859.9 | - | 0.1 |
| 45 | 708022.57 | 2350069.03 | - | 0.1 |
| 46 | 708125 | 2350188.99 | - | 0.1 |
| 47 | 708372.95 | 2350231.76 | - | 0.1 |
| 48 | 708621.43 | 2350350.74 | - | 0.1 |
| 49 | 708698.67 | 2350502.62 | - | 0.1 |
| 50 | 708763.58 | 2350711.76 | - | 0.1 |
| 51 | 708714.12 | 2350908.95 | - | 0.1 |
| 52 | 708733.57 | 2350965.98 | - | - |
| 53 | 708899.48 | 2351085.52 | - | 0.1 |
| 54 | 709154.06 | 2351166.34 | - | 0.1 |
| 55 | 709249.88 | 2351248.25 | - | 0.1 |
| 56 | 709383.43 | 2351279.09 | - | 0.1 |
| 57 | 709719.05 | 2351137.11 | - | 0.1 |
| 58 | 709941.04 | 2351097.49 | - | 0.1 |
| 59 | 710043.08 | 2351160.31 | - | 0.1 |
| 60 | 710149.34 | 2351295.88 | - | 0.1 |

| | | |
|-------------------------------|---------|-------------------|
| полное наименование должности | подпись | инициалы, фамилия |
|-------------------------------|---------|-------------------|

М.П.

| | | | | |
|--|-----------|--------------------------------|--------------------|-------------------|
| Земельный участок | | | | |
| вид объекта недвижимости | | | | |
| Лист №636 Раздел 4.2 | | Всего листов раздела 4.2: 2875 | | Всего разделов: 8 |
| Всего листов выписки: 5548 | | | | |
| 17 октября 2019г. № КУВИ-001/2019-25207602 | | | | |
| Кадастровый номер: | | | 59:00:0000000:7734 | |
| 61 | 710215.79 | 2351343.32 | - | 0.1 |
| 62 | 710623.14 | 2349606.85 | - | 0.1 |
| 63 | 711034.65 | 2347546.5 | - | 0.1 |
| 64 | 711446.28 | 2345505.2 | - | - |
| 65 | 711876.23 | 2343587.57 | - | - |
| 66 | 711907.07 | 2343431.49 | - | - |
| 67 | 711907.23 | 2343430.68 | - | - |
| 68 | 709807.85 | 2343009.99 | - | 0.1 |

| | | |
|-------------------------------|---------|-------------------|
| | | |
| полное наименование должности | подпись | инициалы, фамилия |

М.П.

| | | | |
|--------------------------|--------------------------------|-------------------|----------------------------|
| Земельный участок | | | |
| вид объекта недвижимости | | | |
| Лист №637 Раздел 4.2 | Всего листов раздела 4.2: 2875 | Всего разделов: 8 | Всего листов выписки: 5548 |

17 октября 2019г. № КУВИ-001/2019-25207602

Кадастровый номер: 59:00:0000000:7734

| | | | |
|---|--|--|--|
| Сведения о характерных точках границы части (частей) земельного участка | | | |
| Учетный номер части: 59:00:0000000:7734/67 | | | |
| Система координат МСК-59, зона 2 | | | |

| Номер точки | Координаты, м | | Описание закрепления на местности | Средняя квадратичная погрешность определения координат характерных точек границ земельного участка, м |
|-------------|---------------|------------|-----------------------------------|---|
| | X | Y | | |
| 1 | 2 | 3 | 4 | 5 |
| 1 | 709807.85 | 2343009.99 | - | 0.1 |
| 2 | 709940.42 | 2343203.84 | - | 0.1 |
| 3 | 710106.28 | 2343317.02 | - | 0.1 |
| 4 | 710338.18 | 2343798.07 | - | 0.1 |
| 5 | 710293.46 | 2344069.35 | - | 0.1 |
| 6 | 710316.05 | 2344280.87 | - | - |
| 7 | 710270.74 | 2344467.46 | - | 0.1 |
| 8 | 710267.31 | 2344586.02 | - | 0.1 |
| 9 | 710167.46 | 2344844.94 | - | 0.1 |
| 10 | 710117.92 | 2345031.56 | - | 0.1 |
| 11 | 709975.12 | 2345197.66 | - | - |
| 12 | 709593.85 | 2345162.15 | - | 0.1 |
| 13 | 709429.48 | 2345273.33 | - | 0.1 |
| 14 | 709285.42 | 2345257.37 | - | 0.1 |
| 15 | 708947.39 | 2345352.81 | - | 0.1 |
| 16 | 708815.88 | 2345315.59 | - | 0.1 |
| 17 | 708662.98 | 2345240.42 | - | 0.1 |
| 18 | 708408.08 | 2345110.91 | - | 0.1 |
| 19 | 708254.97 | 2345010.32 | - | 0.1 |
| 20 | 708106.72 | 2344998.64 | - | 0.1 |
| 21 | 708005.58 | 2345067.07 | - | 0.1 |
| 22 | 707876.07 | 2345321.97 | - | - |
| 23 | 707801.62 | 2345580.72 | - | 0.1 |
| 24 | 707764.98 | 2345796.89 | - | 0.1 |
| 25 | 707567.5 | 2346018.38 | - | 0.1 |
| 26 | 707471.57 | 2346230.72 | - | 0.1 |
| 27 | 707443.29 | 2346429.88 | - | 0.1 |

| | | |
|-------------------------------|---------|-------------------|
| | | |
| полное наименование должности | подпись | инициалы, фамилия |

М.П.

| Земельный участок | | | | |
|--|-----------|--------------------------------|--------------------|-------------------|
| вид объекта недвижимости | | | | |
| Лист №638 Раздел 4.2 | | Всего листов раздела 4.2: 2875 | | Всего разделов: 8 |
| Всего листов выписки: 5548 | | | | |
| 17 октября 2019г. № КУВИ-001/2019-25207602 | | | | |
| Кадастровый номер: | | | 59:00:0000000:7734 | |
| 28 | 707453 | 2346616.1 | - | 0.1 |
| 29 | 707535.88 | 2346975.39 | - | 0.1 |
| 30 | 707574.36 | 2347030.18 | - | 0.1 |
| 31 | 707619.02 | 2347372.8 | - | 0.1 |
| 32 | 707645.65 | 2347554.68 | - | 0.1 |
| 33 | 707799.4 | 2347752.61 | - | 0.1 |
| 34 | 707901.18 | 2348088.49 | - | 0.1 |
| 35 | 707859.61 | 2348514.25 | - | 0.1 |
| 36 | 707759.6 | 2348749.91 | - | 0.1 |
| 37 | 707735.58 | 2348953.29 | - | 0.1 |
| 38 | 707780.55 | 2349029.18 | - | 0.1 |
| 39 | 707840.24 | 2349403.46 | - | 0.1 |
| 40 | 707897.78 | 2349460.23 | - | 0.1 |
| 41 | 707892.04 | 2349549.17 | - | 0.1 |
| 42 | 707784.77 | 2349651.51 | - | 0.1 |
| 43 | 707791.5 | 2349708.61 | - | 0.1 |
| 44 | 707957.64 | 2349859.9 | - | 0.1 |
| 45 | 708022.57 | 2350069.03 | - | 0.1 |
| 46 | 708125 | 2350188.99 | - | 0.1 |
| 47 | 708372.95 | 2350231.76 | - | 0.1 |
| 48 | 708621.43 | 2350350.74 | - | 0.1 |
| 49 | 708698.67 | 2350502.62 | - | 0.1 |
| 50 | 708763.58 | 2350711.76 | - | 0.1 |
| 51 | 708714.12 | 2350908.95 | - | 0.1 |
| 52 | 708733.57 | 2350965.98 | - | - |
| 53 | 708899.48 | 2351085.52 | - | 0.1 |
| 54 | 709154.06 | 2351166.34 | - | 0.1 |
| 55 | 709249.88 | 2351248.25 | - | 0.1 |
| 56 | 709383.43 | 2351279.09 | - | 0.1 |
| 57 | 709719.05 | 2351137.11 | - | 0.1 |
| 58 | 709941.04 | 2351097.49 | - | 0.1 |
| 59 | 710043.08 | 2351160.31 | - | 0.1 |
| 60 | 710151.99 | 2351299.28 | - | 0.1 |

| | | |
|-------------------------------|---------|-------------------|
| полное наименование должности | подпись | инициалы, фамилия |
|-------------------------------|---------|-------------------|

М.П.

| | | | | |
|--|-----------|--------------------------------|--------------------|-------------------|
| Земельный участок | | | | |
| вид объекта недвижимости | | | | |
| Лист №639 Раздел 4.2 | | Всего листов раздела 4.2: 2875 | | Всего разделов: 8 |
| Всего листов выписки: 5548 | | | | |
| 17 октября 2019г. № КУВИ-001/2019-25207602 | | | | |
| Кадастровый номер: | | | 59:00:0000000:7734 | |
| 61 | 710215.79 | 2351343.32 | - | 0.1 |
| 62 | 710112.01 | 2351960 | - | 0.1 |
| 63 | 706143.88 | 2351161.36 | - | 0.1 |
| 64 | 705317.15 | 2354735.95 | - | 0.1 |
| 65 | 704654.38 | 2357204.45 | - | 0.1 |
| 66 | 704989.69 | 2357951.53 | - | - |
| 67 | 708900.84 | 2358642.46 | - | - |
| 68 | 710684.09 | 2349619.57 | - | - |
| 69 | 710623.14 | 2349606.85 | - | 0.1 |
| 70 | 711034.65 | 2347546.5 | - | 0.1 |
| 71 | 711446.28 | 2345505.2 | - | - |
| 72 | 711876.29 | 2343587.22 | - | - |
| 73 | 711907.07 | 2343431.49 | - | - |
| 74 | 711907.23 | 2343430.68 | - | - |
| 75 | 709807.85 | 2343009.99 | - | 0.1 |

| | | |
|-------------------------------|---------|-------------------|
| | | |
| полное наименование должности | подпись | инициалы, фамилия |

М.П.

| | | | |
|--------------------------|--------------------------------|-------------------|----------------------------|
| Земельный участок | | | |
| вид объекта недвижимости | | | |
| Лист №640 Раздел 4.2 | Всего листов раздела 4.2: 2875 | Всего разделов: 8 | Всего листов выписки: 5548 |

17 октября 2019г. № КУВИ-001/2019-25207602

Кадастровый номер: 59:00:0000000:7734

| | | | |
|---|--|--|--|
| Сведения о характерных точках границы части (частей) земельного участка | | | |
| Учетный номер части: 59:00:0000000:7734/68 | | | |
| Система координат МСК-59, зона 2 | | | |

| Номер точки | Координаты, м | | Описание закрепления на местности | Средняя квадратичная погрешность определения координат характерных точек границ земельного участка, м |
|-------------|---------------|------------|-----------------------------------|---|
| | X | Y | | |
| 1 | 2 | 3 | 4 | 5 |
| 1 | 665480.11 | 2294048.08 | - | 0.1 |
| 2 | 664493.43 | 2293818.91 | - | 0.1 |
| 3 | 662411.31 | 2293308.02 | - | 0.1 |
| 4 | 661348.76 | 2294572.54 | - | 0.1 |
| 5 | 660971.78 | 2294983.62 | - | 0.1 |
| 6 | 659589.39 | 2296296.15 | - | 0.1 |
| 7 | 659091.47 | 2297112.07 | - | 0.1 |
| 8 | 659012.38 | 2297254.42 | - | 0.1 |
| 9 | 659616.58 | 2297606.98 | - | 0.1 |
| 10 | 659633.14 | 2297551.84 | - | 0.1 |
| 11 | 659654.94 | 2297018.27 | - | 0.1 |
| 12 | 662043.43 | 2296506.81 | - | 0.1 |
| 13 | 663484.46 | 2296240.13 | - | 0.1 |
| 14 | 663854.2 | 2295640.37 | - | - |
| 15 | 663912.85 | 2295563.92 | - | 0.1 |
| 16 | 663974.8 | 2295491.43 | - | 0.1 |
| 17 | 664035.43 | 2295430.79 | - | 0.1 |
| 18 | 664101.34 | 2295363.57 | - | 0.1 |
| 19 | 664184.38 | 2295289.75 | - | 0.1 |
| 20 | 664255.56 | 2295222.53 | - | 0.1 |
| 21 | 664363.65 | 2295119.72 | - | 0.1 |
| 22 | 664457.24 | 2295030.08 | - | 0.1 |
| 23 | 664585.1 | 2294911.45 | - | 0.1 |
| 24 | 664707.68 | 2294794.14 | - | 0.1 |
| 25 | 664847.4 | 2294670.23 | - | 0.1 |
| 26 | 665005.59 | 2294518.65 | - | - |
| 27 | 665121.59 | 2294405.29 | - | - |

| | | |
|-------------------------------|---------|-------------------|
| | | |
| полное наименование должности | подпись | инициалы, фамилия |

М.П.

| | | | |
|--|--------------------------------|--------------------|----------------------------|
| Земельный участок | | | |
| вид объекта недвижимости | | | |
| Лист №641 Раздел 4.2 | Всего листов раздела 4.2: 2875 | Всего разделов: 8 | Всего листов выписки: 5548 |
| 17 октября 2019г. № КУВИ-001/2019-25207602 | | | |
| Кадастровый номер: | | 59:00:0000000:7734 | |
| 28 | 665182.21 | 2294349.93 | 0.1 |
| 29 | 665274.48 | 2294266.89 | 0.1 |
| 30 | 665354.88 | 2294186.48 | 0.1 |
| 31 | 665431.33 | 2294111.35 | 0.1 |
| 32 | 665480.11 | 2294048.08 | 0.1 |

| | | |
|-------------------------------|---------|-------------------|
| | | |
| полное наименование должности | подпись | инициалы, фамилия |

М.П.

| | | | |
|--------------------------|--------------------------------|-------------------|----------------------------|
| Земельный участок | | | |
| вид объекта недвижимости | | | |
| Лист №642 Раздел 4.2 | Всего листов раздела 4.2: 2875 | Всего разделов: 8 | Всего листов выписки: 5548 |

17 октября 2019г. № КУВИ-001/2019-25207602

Кадастровый номер: 59:00:0000000:7734

| | | | |
|---|--|--|--|
| Сведения о характерных точках границы части (частей) земельного участка | | | |
| Учетный номер части: 59:00:0000000:7734/69 | | | |
| Система координат МСК-59, зона 2 | | | |

| Номер точки | Координаты, м | | Описание закрепления на местности | Средняя квадратичная погрешность определения координат характерных точек границ земельного участка, м |
|-------------|---------------|------------|-----------------------------------|---|
| | X | Y | | |
| 1 | 2 | 3 | 4 | 5 |
| 1 | 678893.68 | 2297159.05 | - | - |
| 2 | 678895.59 | 2297158.47 | - | - |
| 3 | 678896.18 | 2297160.38 | - | - |
| 4 | 678894.26 | 2297160.97 | - | - |
| 5 | 678893.68 | 2297159.05 | - | - |
| 1 | 677308.77 | 2294482.12 | - | - |
| 2 | 677027.62 | 2295621.63 | - | 0.1 |
| 3 | 677763.1 | 2296078.1 | - | 0.1 |
| 4 | 677806.78 | 2296276.79 | - | 0.1 |
| 5 | 677931.38 | 2296546.87 | - | 0.1 |
| 6 | 678079.96 | 2296609.39 | - | 0.1 |
| 7 | 678245.23 | 2296633.67 | - | 0.1 |
| 8 | 678409.74 | 2296543.64 | - | 0.1 |
| 9 | 678493.73 | 2296441.48 | - | 0.1 |
| 10 | 678586.77 | 2296428.14 | - | 0.1 |
| 11 | 678853.63 | 2296451.74 | - | 0.1 |
| 12 | 679052.58 | 2296446.16 | - | 0.1 |
| 13 | 678974.44 | 2296785.37 | - | 0.1 |
| 14 | 678883.99 | 2297183.94 | - | 0.1 |
| 15 | 680105.14 | 2295757.1 | - | - |
| 16 | 679991.37 | 2295710.23 | - | - |
| 17 | 679936.77 | 2295858.57 | - | - |
| 18 | 679892.56 | 2295978.7 | - | - |
| 19 | 679684.65 | 2295942.33 | - | - |
| 20 | 679616.46 | 2295942.79 | - | 0.1 |
| 21 | 679553.22 | 2295981.32 | - | 0.1 |
| 22 | 679426.26 | 2295986.41 | - | 0.1 |

| | | |
|-------------------------------|---------|-------------------|
| | | |
| полное наименование должности | подпись | инициалы, фамилия |

М.П.

| | | | | |
|--|-----------|--------------------------------|--------------------|-------------------|
| Земельный участок | | | | |
| вид объекта недвижимости | | | | |
| Лист №643 Раздел 4.2 | | Всего листов раздела 4.2: 2875 | | Всего разделов: 8 |
| Всего листов выписки: 5548 | | | | |
| 17 октября 2019г. № КУВИ-001/2019-25207602 | | | | |
| Кадастровый номер: | | | 59:00:0000000:7734 | |
| 23 | 679303 | 2295915.28 | - | 0.1 |
| 24 | 679234.61 | 2295818.37 | - | 0.1 |
| 25 | 679229.76 | 2295729.5 | - | 0.1 |
| 26 | 679225.1 | 2295666.03 | - | 0.1 |
| 27 | 679249.85 | 2295568.49 | - | 0.1 |
| 28 | 679261.95 | 2295479.51 | - | 0.1 |
| 29 | 679295.26 | 2295365.71 | - | - |
| 30 | 679226.55 | 2295204.07 | - | - |
| 31 | 679132.67 | 2294983.2 | - | - |
| 32 | 679110.26 | 2294959.79 | - | 0.1 |
| 33 | 679037.4 | 2294829.06 | - | 0.1 |
| 34 | 679011.24 | 2294714.92 | - | 0.1 |
| 35 | 679011.12 | 2294697.23 | - | - |
| 36 | 678928.05 | 2294501.79 | - | - |
| 37 | 678694.86 | 2294540.53 | - | - |
| 38 | 677975.4 | 2294660.04 | - | - |
| 39 | 677812.72 | 2294616.62 | - | - |
| 40 | 677308.77 | 2294482.12 | - | - |

| | | |
|-------------------------------|---------|-------------------|
| | | |
| полное наименование должности | подпись | инициалы, фамилия |

М.П.

| | | | |
|--------------------------|--------------------------------|-------------------|----------------------------|
| Земельный участок | | | |
| вид объекта недвижимости | | | |
| Лист №644 Раздел 4.2 | Всего листов раздела 4.2: 2875 | Всего разделов: 8 | Всего листов выписки: 5548 |

17 октября 2019г. № КУВИ-001/2019-25207602

Кадастровый номер: 59:00:0000000:7734

| | | | |
|---|--|--|--|
| Сведения о характерных точках границы части (частей) земельного участка | | | |
| Учетный номер части: 59:00:0000000:7734/70 | | | |
| Система координат МСК-59, зона 2 | | | |

| Номер точки | Координаты, м | | Описание закрепления на местности | Средняя квадратичная погрешность определения координат характерных точек границ земельного участка, м |
|-------------|---------------|------------|-----------------------------------|---|
| | X | Y | | |
| 1 | 2 | 3 | 4 | 5 |
| 1 | 675778.41 | 2318804.14 | - | 0.1 |
| 2 | 675703.81 | 2318799.98 | - | 0.1 |
| 3 | 675573.18 | 2318786.87 | - | 0.1 |
| 4 | 675526.35 | 2318754.57 | - | 0.1 |
| 5 | 675488.72 | 2318703.55 | - | 0.1 |
| 6 | 675460.34 | 2318643.12 | - | 0.1 |
| 7 | 675422.8 | 2318606.09 | - | 0.1 |
| 8 | 675347.87 | 2318555.33 | - | 0.1 |
| 9 | 675263.69 | 2318513.94 | - | 0.1 |
| 10 | 675212.09 | 2318467.68 | - | 0.1 |
| 11 | 675169.72 | 2318407.36 | - | 0.1 |
| 12 | 675159.88 | 2318328.19 | - | 0.1 |
| 13 | 675136.22 | 2318277.06 | - | 0.1 |
| 14 | 675028.99 | 2318963.03 | - | 0.1 |
| 15 | 675570.22 | 2319038.61 | - | 0.1 |
| 16 | 675778.41 | 2318804.14 | - | 0.1 |

| | | |
|-------------------------------|---------|-------------------|
| полное наименование должности | подпись | инициалы, фамилия |
|-------------------------------|---------|-------------------|

М.П.

| | | | |
|--------------------------|--------------------------------|-------------------|----------------------------|
| Земельный участок | | | |
| вид объекта недвижимости | | | |
| Лист №645 Раздел 4.2 | Всего листов раздела 4.2: 2875 | Всего разделов: 8 | Всего листов выписки: 5548 |

17 октября 2019г. № КУВИ-001/2019-25207602

Кадастровый номер: 59:00:0000000:7734

| | | | |
|---|--|--|--|
| Сведения о характерных точках границы части (частей) земельного участка | | | |
| Учетный номер части: 59:00:0000000:7734/71 | | | |
| Система координат МСК-59, зона 2 | | | |

| Номер точки | Координаты, м | | Описание закрепления на местности | Средняя квадратичная погрешность определения координат характерных точек границ земельного участка, м |
|-------------|---------------|------------|-----------------------------------|---|
| | X | Y | | |
| 1 | 2 | 3 | 4 | 5 |
| 1 | 678768.28 | 2302085.8 | - | 0.1 |
| 2 | 678607.48 | 2302095.36 | - | 0.1 |
| 3 | 678252.15 | 2302140.1 | - | 0.1 |
| 4 | 678184.66 | 2302174.42 | - | 0.1 |
| 5 | 678095.87 | 2302191.95 | - | 0.1 |
| 6 | 677905.69 | 2302239.81 | - | 0.1 |
| 7 | 677757.91 | 2302300.08 | - | 0.1 |
| 8 | 677659.23 | 2302732.58 | - | 0.1 |
| 9 | 676747.47 | 2303128.21 | - | 0.1 |
| 10 | 677390.75 | 2304973.93 | - | 0.1 |
| 11 | 677517.92 | 2304998.47 | - | 0.1 |
| 12 | 677988.16 | 2305046.1 | - | 0.1 |
| 13 | 678102.3 | 2305019.93 | - | 0.1 |
| 14 | 678219.1 | 2304958.68 | - | 0.1 |
| 15 | 678219.1 | 2304752.68 | - | 0.1 |
| 16 | 678317.62 | 2304634.01 | - | 0.1 |
| 17 | 678376.11 | 2304598.78 | - | - |
| 18 | 678374.51 | 2304596.47 | - | - |
| 19 | 678201.32 | 2304346.98 | - | - |
| 20 | 678000.25 | 2304033.35 | - | - |
| 21 | 677920.55 | 2303916.52 | - | - |
| 22 | 677918.28 | 2303904.34 | - | - |
| 23 | 677789.19 | 2303751.79 | - | 0.1 |
| 24 | 677641.41 | 2303469.66 | - | 0.1 |
| 25 | 677551.84 | 2303404.73 | - | 0.1 |
| 26 | 677536.17 | 2303236.8 | - | 0.1 |
| 27 | 677583.19 | 2303131.56 | - | 0.1 |

| | | |
|-------------------------------|---------|-------------------|
| | | |
| полное наименование должности | подпись | инициалы, фамилия |

М.П.

| Земельный участок | | | | |
|--|-----------|--------------------------------|--------------------|-------------------|
| вид объекта недвижимости | | | | |
| Лист №646 Раздел 4.2 | | Всего листов раздела 4.2: 2875 | | Всего разделов: 8 |
| Всего листов выписки: 5548 | | | | |
| 17 октября 2019г. № КУВИ-001/2019-25207602 | | | | |
| Кадастровый номер: | | | 59:00:0000000:7734 | |
| 28 | 677690.67 | 2303001.69 | - | 0.1 |
| 29 | 677816.06 | 2302860.62 | - | 0.1 |
| 30 | 677941.45 | 2302766.58 | - | 0.1 |
| 31 | 678048.93 | 2302708.36 | - | 0.1 |
| 32 | 678203.43 | 2302668.06 | - | 0.1 |
| 33 | 678467.64 | 2302585.21 | - | 0.1 |
| 34 | 678729.62 | 2302491.17 | - | 0.1 |
| 35 | 678928.9 | 2302428.47 | - | 0.1 |
| 36 | 678884.59 | 2302381.37 | - | 0.1 |
| 37 | 678879.72 | 2302288.26 | - | 0.1 |
| 38 | 678925.29 | 2302139.78 | - | 0.1 |
| 39 | 678882.73 | 2302106.19 | - | 0.1 |
| 40 | 678768.28 | 2302085.8 | - | 0.1 |
| 1 | 679190.94 | 2302607.9 | - | 0.1 |
| 2 | 679008.06 | 2302698.93 | - | - |
| 3 | 678955.75 | 2302729.35 | - | - |
| 4 | 678929.1 | 2302738.24 | - | - |
| 5 | 678893.48 | 2302755.97 | - | 0.1 |
| 6 | 678868.45 | 2302750.67 | - | - |
| 7 | 678836.62 | 2302751.7 | - | - |
| 8 | 678767.74 | 2302730.28 | - | - |
| 9 | 678765.3 | 2302728.85 | - | - |
| 10 | 678753.13 | 2302726.28 | - | 0.1 |
| 11 | 678651.62 | 2302675.05 | - | 0.1 |
| 12 | 678492.86 | 2302676.13 | - | 0.1 |
| 13 | 678288.51 | 2302719.56 | - | 0.1 |
| 14 | 678146.34 | 2302767.37 | - | 0.1 |
| 15 | 678099.94 | 2302793.1 | - | 0.1 |
| 16 | 678064.6 | 2302844.95 | - | 0.1 |
| 17 | 678012.53 | 2303013.83 | - | 0.1 |
| 18 | 678005.03 | 2303157.82 | - | 0.1 |
| 19 | 677959.59 | 2303323.23 | - | 0.1 |
| 20 | 677922.17 | 2303425.09 | - | 0.1 |

| | | |
|-------------------------------|---------|-------------------|
| полное наименование должности | подпись | инициалы, фамилия |
|-------------------------------|---------|-------------------|

М.П.

| | | | | |
|--|--------------------------------|------------|--------------------|-----|
| Земельный участок | | | | |
| вид объекта недвижимости | | | | |
| Лист №647 Раздел 4.2 | Всего листов раздела 4.2: 2875 | | Всего разделов: 8 | |
| 17 октября 2019г. № КУВИ-001/2019-25207602 | | | | |
| Кадастровый номер: | | | 59:00:0000000:7734 | |
| 21 | 677909.91 | 2303488.68 | - | 0.1 |
| 22 | 677855.61 | 2303599.11 | - | 0.1 |
| 23 | 677868.77 | 2303666.78 | - | 0.1 |
| 24 | 677911.45 | 2303717.27 | - | 0.1 |
| 25 | 677988.47 | 2303805.53 | - | 0.1 |
| 26 | 678075.8 | 2303933.16 | - | 0.1 |
| 27 | 678559.45 | 2304389.94 | - | 0.1 |
| 28 | 678653.49 | 2304723.57 | - | 0.1 |
| 29 | 678795.86 | 2304909.39 | - | 0.1 |
| 30 | 678926.66 | 2304978.82 | - | 0.1 |
| 31 | 679206.56 | 2304947.48 | - | 0.1 |
| 32 | 679190.94 | 2302607.9 | - | 0.1 |

| | | |
|-------------------------------|---------|-------------------|
| | | |
| полное наименование должности | подпись | инициалы, фамилия |

М.П.

| | | | |
|--------------------------|--------------------------------|-------------------|----------------------------|
| Земельный участок | | | |
| вид объекта недвижимости | | | |
| Лист №648 Раздел 4.2 | Всего листов раздела 4.2: 2875 | Всего разделов: 8 | Всего листов выписки: 5548 |

17 октября 2019г. № КУВИ-001/2019-25207602

Кадастровый номер: 59:00:0000000:7734

| | | | |
|---|--|--|--|
| Сведения о характерных точках границы части (частей) земельного участка | | | |
| Учетный номер части: 59:00:0000000:7734/72 | | | |
| Система координат МСК-59, зона 2 | | | |

| Номер точки | Координаты, м | | Описание закрепления на местности | Средняя квадратичная погрешность определения координат характерных точек границ земельного участка, м |
|-------------|---------------|------------|-----------------------------------|---|
| | X | Y | | |
| 1 | 2 | 3 | 4 | 5 |
| 1 | 643365.16 | 2278074.41 | - | - |
| 2 | 643301.45 | 2278073.46 | - | - |
| 3 | 643309.44 | 2278121.14 | - | - |
| 4 | 643382.98 | 2278378.11 | - | - |
| 5 | 642495.2 | 2278509.05 | - | - |
| 6 | 642548.01 | 2279601.33 | - | - |
| 7 | 642550.27 | 2279648.05 | - | - |
| 8 | 642557.46 | 2279835.58 | - | - |
| 9 | 642563.53 | 2279936.79 | - | - |
| 10 | 642602.79 | 2280009.86 | - | - |
| 11 | 642740 | 2279964.68 | - | - |
| 12 | 642973.88 | 2279876.48 | - | - |
| 13 | 643358.46 | 2279731.45 | - | - |
| 14 | 643768.04 | 2280147.32 | - | - |
| 15 | 643899.16 | 2280416.43 | - | - |
| 16 | 644970.09 | 2280730.81 | - | 0.1 |
| 17 | 644965.32 | 2280023.25 | - | - |
| 18 | 644916.3 | 2279905.86 | - | - |
| 19 | 644897.05 | 2279717.9 | - | - |
| 20 | 644894.69 | 2279524.92 | - | - |
| 21 | 644889.69 | 2279473.68 | - | - |
| 22 | 644882.01 | 2279440.19 | - | 0.1 |
| 23 | 644878.91 | 2279371.41 | - | 0.1 |
| 24 | 644871.59 | 2279288.18 | - | - |
| 25 | 644866.45 | 2279235.45 | - | - |
| 26 | 644789.47 | 2278995.57 | - | - |
| 27 | 644763.67 | 2278930.23 | - | - |

| | | |
|-------------------------------|---------|-------------------|
| | | |
| полное наименование должности | подпись | инициалы, фамилия |

М.П.

| | | | | |
|--|-----------|--------------------------------|--------------------|-------------------|
| Земельный участок | | | | |
| вид объекта недвижимости | | | | |
| Лист №649 Раздел 4.2 | | Всего листов раздела 4.2: 2875 | | Всего разделов: 8 |
| Всего листов выписки: 5548 | | | | |
| 17 октября 2019г. № КУВИ-001/2019-25207602 | | | | |
| Кадастровый номер: | | | 59:00:0000000:7734 | |
| 28 | 644722.27 | 2278884.21 | - | - |
| 29 | 644560.51 | 2278831.25 | - | - |
| 30 | 644348.69 | 2278625.19 | - | - |
| 31 | 644271.05 | 2278544.14 | - | - |
| 32 | 644056.89 | 2278352.34 | - | - |
| 33 | 643820.38 | 2278199.37 | - | - |
| 34 | 643610.82 | 2278106.75 | - | - |
| 35 | 643465.31 | 2278077.64 | - | - |
| 36 | 643365.16 | 2278074.41 | - | - |

| | | |
|-------------------------------|---------|-------------------|
| | | |
| полное наименование должности | подпись | инициалы, фамилия |

М.П.

| | | | |
|--------------------------|--------------------------------|-------------------|----------------------------|
| Земельный участок | | | |
| вид объекта недвижимости | | | |
| Лист №650 Раздел 4.2 | Всего листов раздела 4.2: 2875 | Всего разделов: 8 | Всего листов выписки: 5548 |

17 октября 2019г. № КУВИ-001/2019-25207602

Кадастровый номер: 59:00:0000000:7734

| | | | |
|---|--|--|--|
| Сведения о характерных точках границы части (частей) земельного участка | | | |
| Учетный номер части: 59:00:0000000:7734/73 | | | |
| Система координат МСК-59, зона 2 | | | |

| Номер точки | Координаты, м | | Описание закрепления на местности | Средняя квадратичная погрешность определения координат характерных точек границ земельного участка, м |
|-------------|---------------|------------|-----------------------------------|---|
| | X | Y | | |
| 1 | 2 | 3 | 4 | 5 |
| 1 | 671188.77 | 2318257.13 | - | 0.1 |
| 2 | 671035.11 | 2318229.07 | - | 0.1 |
| 3 | 670937.21 | 2318227.08 | - | 0.1 |
| 4 | 670868.49 | 2318240.77 | - | 0.1 |
| 5 | 670609.87 | 2318340.43 | - | 0.1 |
| 6 | 670520.28 | 2318396.6 | - | 0.1 |
| 7 | 670480.6 | 2318399.51 | - | 0.1 |
| 8 | 670409.22 | 2318410.58 | - | 0.1 |
| 9 | 670306.49 | 2318477.42 | - | 0.1 |
| 10 | 670177.3 | 2318544.45 | - | 0.1 |
| 11 | 670066.26 | 2318561.07 | - | 0.1 |
| 12 | 670018.57 | 2318550.82 | - | 0.1 |
| 13 | 669807.04 | 2319353.97 | - | 0.1 |
| 14 | 670299.93 | 2319464.42 | - | 0.1 |
| 15 | 670359.72 | 2319305.25 | - | 0.1 |
| 16 | 670411.87 | 2319191.12 | - | 0.1 |
| 17 | 670495.89 | 2319095.3 | - | 0.1 |
| 18 | 670590.28 | 2318967.66 | - | 0.1 |
| 19 | 670684.48 | 2318810.91 | - | 0.1 |
| 20 | 670726.28 | 2318731.24 | - | 0.1 |
| 21 | 670760.18 | 2318656.93 | - | 0.1 |
| 22 | 670815.38 | 2318603.64 | - | 0.1 |
| 23 | 670923.42 | 2318539.4 | - | 0.1 |
| 24 | 671081.74 | 2318472.18 | - | 0.1 |
| 25 | 671137.03 | 2318432.12 | - | 0.1 |
| 26 | 671188.77 | 2318257.13 | - | 0.1 |

| | | |
|-------------------------------|---------|-------------------|
| | | |
| полное наименование должности | подпись | инициалы, фамилия |

М.П.

| Земельный участок | | | | |
|---|--------------------------------|--------------------|-----------------------------------|---|
| вид объекта недвижимости | | | | |
| Лист №651 Раздел 4.2 | Всего листов раздела 4.2: 2875 | Всего разделов: 8 | Всего листов выписки: 5548 | |
| 17 октября 2019г. № КУВИ-001/2019-25207602 | | | | |
| Кадастровый номер: | | 59:00:0000000:7734 | | |
| Сведения о характерных точках границы части (частей) земельного участка | | | | |
| Учетный номер части: 59:00:0000000:7734/74 | | | | |
| Система координат МСК-59, зона 2 | | | | |
| Номер точки | Координаты, м | | Описание закрепления на местности | Средняя квадратичная погрешность определения координат характерных точек границ земельного участка, м |
| | X | Y | | |
| 1 | 2 | 3 | 4 | 5 |
| 1 | 670274.98 | 2319193.06 | - | 0.1 |
| 2 | 670254.27 | 2319193.77 | - | 0.1 |
| 3 | 670254.54 | 2319208.44 | - | 0.1 |
| 4 | 670278.03 | 2319207.56 | - | 0.1 |
| 5 | 670274.98 | 2319193.06 | - | 0.1 |

| | | |
|-------------------------------|---------|-------------------|
| полное наименование должности | подпись | инициалы, фамилия |
|-------------------------------|---------|-------------------|

М.П.

| Земельный участок | | | | |
|---|--------------------------------|------------|-----------------------------------|---|
| вид объекта недвижимости | | | | |
| Лист №652 Раздел 4.2 | Всего листов раздела 4.2: 2875 | | Всего разделов: 8 | Всего листов выписки: 5548 |
| 17 октября 2019г. № КУВИ-001/2019-25207602 | | | | |
| Кадастровый номер: | | | 59:00:0000000:7734 | |
| Сведения о характерных точках границы части (частей) земельного участка | | | | |
| Учетный номер части: 59:00:0000000:7734/75 | | | | |
| Система координат МСК-59, зона 2 | | | | |
| Номер точки | Координаты, м | | Описание закрепления на местности | Средняя квадратичная погрешность определения координат характерных точек границ земельного участка, м |
| | X | Y | | |
| 1 | 2 | 3 | 4 | 5 |
| 1 | 666016.6 | 2322493.15 | - | 0.1 |
| 2 | 666022.81 | 2322526.23 | - | 0.1 |
| 3 | 666029.94 | 2322526.08 | - | 0.1 |
| 4 | 666048.32 | 2322496.81 | - | 0.1 |
| 5 | 666016.6 | 2322493.15 | - | 0.1 |

| | | |
|-------------------------------|---------|-------------------|
| полное наименование должности | подпись | инициалы, фамилия |
|-------------------------------|---------|-------------------|

М.П.

| Земельный участок | | | | |
|---|--------------------------------|--------------------|-----------------------------------|---|
| вид объекта недвижимости | | | | |
| Лист №653 Раздел 4.2 | Всего листов раздела 4.2: 2875 | Всего разделов: 8 | Всего листов выписки: 5548 | |
| 17 октября 2019г. № КУВИ-001/2019-25207602 | | | | |
| Кадастровый номер: | | 59:00:0000000:7734 | | |
| Сведения о характерных точках границы части (частей) земельного участка | | | | |
| Учетный номер части: 59:00:0000000:7734/76 | | | | |
| Система координат МСК-59, зона 2 | | | | |
| Номер точки | Координаты, м | | Описание закрепления на местности | Средняя квадратичная погрешность определения координат характерных точек границ земельного участка, м |
| | X | Y | | |
| 1 | 2 | 3 | 4 | 5 |
| 1 | 670308.78 | 2319109.54 | - | 0.1 |
| 2 | 670264.31 | 2319102.9 | - | 0.1 |
| 3 | 670265.61 | 2319137.35 | - | 0.1 |
| 4 | 670309.8 | 2319134.94 | - | 0.1 |
| 5 | 670308.78 | 2319109.54 | - | 0.1 |

| | | |
|-------------------------------|---------|-------------------|
| полное наименование должности | подпись | инициалы, фамилия |
|-------------------------------|---------|-------------------|

М.П.

| Земельный участок | | | | |
|---|--------------------------------|------------|-----------------------------------|---|
| вид объекта недвижимости | | | | |
| Лист №654 Раздел 4.2 | Всего листов раздела 4.2: 2875 | | Всего разделов: 8 | Всего листов выписки: 5548 |
| 17 октября 2019г. № КУВИ-001/2019-25207602 | | | | |
| Кадастровый номер: | | | 59:00:0000000:7734 | |
| Сведения о характерных точках границы части (частей) земельного участка | | | | |
| Учетный номер части: 59:00:0000000:7734/77 | | | | |
| Система координат МСК-59, зона 2 | | | | |
| Номер точки | Координаты, м | | Описание закрепления на местности | Средняя квадратичная погрешность определения координат характерных точек границ земельного участка, м |
| | X | Y | | |
| 1 | 2 | 3 | 4 | 5 |
| 1 | 647883.25 | 2313357.59 | - | 0.1 |
| 2 | 647879 | 2313363.2 | - | 0.1 |
| 3 | 647886.82 | 2313371.82 | - | 0.1 |
| 4 | 647891.78 | 2313367.9 | - | 0.1 |
| 5 | 647883.25 | 2313357.59 | - | 0.1 |

| | | |
|-------------------------------|---------|-------------------|
| полное наименование должности | подпись | инициалы, фамилия |
|-------------------------------|---------|-------------------|

М.П.

| Земельный участок | | | | |
|---|--------------------------------|--------------------|-----------------------------------|---|
| вид объекта недвижимости | | | | |
| Лист №655 Раздел 4.2 | Всего листов раздела 4.2: 2875 | Всего разделов: 8 | Всего листов выписки: 5548 | |
| 17 октября 2019г. № КУВИ-001/2019-25207602 | | | | |
| Кадастровый номер: | | 59:00:0000000:7734 | | |
| Сведения о характерных точках границы части (частей) земельного участка | | | | |
| Учетный номер части: 59:00:0000000:7734/78 | | | | |
| Система координат МСК-59, зона 2 | | | | |
| Номер точки | Координаты, м | | Описание закрепления на местности | Средняя квадратичная погрешность определения координат характерных точек границ земельного участка, м |
| | X | Y | | |
| 1 | 2 | 3 | 4 | 5 |
| 1 | 670284.73 | 2319165.87 | - | 0.1 |
| 2 | 670262.68 | 2319166.27 | - | 0.1 |
| 3 | 670262.74 | 2319181.74 | - | 0.1 |
| 4 | 670282.22 | 2319180.76 | - | 0.1 |
| 5 | 670284.73 | 2319165.87 | - | 0.1 |

| | | |
|-------------------------------|---------|-------------------|
| полное наименование должности | подпись | инициалы, фамилия |
|-------------------------------|---------|-------------------|

М.П.

| Земельный участок | | | | |
|---|--------------------------------|--------------------|-----------------------------------|---|
| вид объекта недвижимости | | | | |
| Лист №656 Раздел 4.2 | Всего листов раздела 4.2: 2875 | Всего разделов: 8 | Всего листов выписки: 5548 | |
| 17 октября 2019г. № КУВИ-001/2019-25207602 | | | | |
| Кадастровый номер: | | 59:00:0000000:7734 | | |
| Сведения о характерных точках границы части (частей) земельного участка | | | | |
| Учетный номер части: 59:00:0000000:7734/79 | | | | |
| Система координат МСК-59, зона 2 | | | | |
| Номер точки | Координаты, м | | Описание закрепления на местности | Средняя квадратичная погрешность определения координат характерных точек границ земельного участка, м |
| | X | Y | | |
| 1 | 2 | 3 | 4 | 5 |
| 1 | 656814.94 | 2324910.87 | - | 0.1 |
| 2 | 656754.11 | 2324917.15 | - | 0.1 |
| 3 | 656753.86 | 2324921.6 | - | 0.1 |
| 4 | 656815.41 | 2324917.54 | - | 0.1 |
| 5 | 656814.94 | 2324910.87 | - | 0.1 |

| | | |
|-------------------------------|---------|-------------------|
| полное наименование должности | подпись | инициалы, фамилия |
|-------------------------------|---------|-------------------|

М.П.

| Земельный участок | | | | |
|---|--------------------------------|--------------------|-----------------------------------|---|
| вид объекта недвижимости | | | | |
| Лист №657 Раздел 4.2 | Всего листов раздела 4.2: 2875 | Всего разделов: 8 | Всего листов выписки: 5548 | |
| 17 октября 2019г. № КУВИ-001/2019-25207602 | | | | |
| Кадастровый номер: | | 59:00:0000000:7734 | | |
| Сведения о характерных точках границы части (частей) земельного участка | | | | |
| Учетный номер части: 59:00:0000000:7734/80 | | | | |
| Система координат МСК-59, зона 2 | | | | |
| Номер точки | Координаты, м | | Описание закрепления на местности | Средняя квадратичная погрешность определения координат характерных точек границ земельного участка, м |
| | X | Y | | |
| 1 | 2 | 3 | 4 | 5 |
| 1 | 678515.05 | 2304118.88 | - | 0.1 |
| 2 | 678533.3 | 2304178.98 | - | 0.1 |
| 3 | 678575.18 | 2304185.31 | - | 0.1 |
| 4 | 678587.01 | 2304062.88 | - | 0.1 |
| 5 | 678515.05 | 2304118.88 | - | 0.1 |

| | | |
|-------------------------------|---------|-------------------|
| полное наименование должности | подпись | инициалы, фамилия |
|-------------------------------|---------|-------------------|

М.П.

| Земельный участок | | | | |
|---|--------------------------------|------------|-----------------------------------|---|
| вид объекта недвижимости | | | | |
| Лист №658 Раздел 4.2 | Всего листов раздела 4.2: 2875 | | Всего разделов: 8 | Всего листов выписки: 5548 |
| 17 октября 2019г. № КУВИ-001/2019-25207602 | | | | |
| Кадастровый номер: | | | 59:00:0000000:7734 | |
| Сведения о характерных точках границы части (частей) земельного участка | | | | |
| Учетный номер части: 59:00:0000000:7734/81 | | | | |
| Система координат МСК-59, зона 2 | | | | |
| Номер точки | Координаты, м | | Описание закрепления на местности | Средняя квадратичная погрешность определения координат характерных точек границ земельного участка, м |
| | X | Y | | |
| 1 | 2 | 3 | 4 | 5 |
| 1 | 633642.22 | 2272732.8 | Закрепление отсутствует | 0.06 |
| 2 | 633641.86 | 2272727.82 | Закрепление отсутствует | 0.06 |
| 3 | 633636.87 | 2272728.19 | Закрепление отсутствует | 0.06 |
| 4 | 633637.24 | 2272733.17 | Закрепление отсутствует | 0.06 |
| 5 | 633642.22 | 2272732.8 | Закрепление отсутствует | 0.06 |

| | | |
|-------------------------------|---------|-------------------|
| полное наименование должности | подпись | инициалы, фамилия |
|-------------------------------|---------|-------------------|

М.П.

| Земельный участок | | | | |
|---|--------------------------------|--------------------|-----------------------------------|---|
| вид объекта недвижимости | | | | |
| Лист №659 Раздел 4.2 | Всего листов раздела 4.2: 2875 | Всего разделов: 8 | Всего листов выписки: 5548 | |
| 17 октября 2019г. № КУВИ-001/2019-25207602 | | | | |
| Кадастровый номер: | | 59:00:0000000:7734 | | |
| Сведения о характерных точках границы части (частей) земельного участка | | | | |
| Учетный номер части: 59:00:0000000:7734/82 | | | | |
| Система координат МСК-59, зона 2 | | | | |
| Номер точки | Координаты, м | | Описание закрепления на местности | Средняя квадратичная погрешность определения координат характерных точек границ земельного участка, м |
| | X | Y | | |
| 1 | 2 | 3 | 4 | 5 |
| 1 | 637905.68 | 2284227.26 | Нет закрепления | 5 |
| 2 | 637905.68 | 2284297.26 | Нет закрепления | 5 |
| 3 | 637835.68 | 2284297.26 | Нет закрепления | 5 |
| 4 | 637835.68 | 2284227.26 | Нет закрепления | 5 |
| 5 | 637905.68 | 2284227.26 | Нет закрепления | 5 |

| | | |
|-------------------------------|---------|-------------------|
| полное наименование должности | подпись | инициалы, фамилия |
|-------------------------------|---------|-------------------|

М.П.

| | | | |
|--------------------------|--------------------------------|-------------------|----------------------------|
| Земельный участок | | | |
| вид объекта недвижимости | | | |
| Лист №660 Раздел 4.2 | Всего листов раздела 4.2: 2875 | Всего разделов: 8 | Всего листов выписки: 5548 |

17 октября 2019г. № КУВИ-001/2019-25207602

Кадастровый номер: 59:00:0000000:7734

| | | | |
|---|--|--|--|
| Сведения о характерных точках границы части (частей) земельного участка | | | |
| Учетный номер части: 59:00:0000000:7734/83 | | | |
| Система координат МСК-59, зона 2 | | | |

| Номер точки | Координаты, м | | Описание закрепления на местности | Средняя квадратичная погрешность определения координат характерных точек границ земельного участка, м |
|-------------|---------------|------------|-----------------------------------|---|
| | X | Y | | |
| 1 | 2 | 3 | 4 | 5 |
| 1 | 651234.84 | 2303784.52 | - | 5 |
| 2 | 651231.15 | 2303841.04 | - | 5 |
| 3 | 651123.09 | 2303801.71 | - | 5 |
| 4 | 651137.42 | 2303764.37 | - | 5 |
| 5 | 651162.33 | 2303766.55 | - | 5 |
| 6 | 651189.29 | 2303779.7 | - | 5 |
| 7 | 651234.84 | 2303784.52 | - | 5 |

| | | |
|-------------------------------|---------|-------------------|
| | | |
| полное наименование должности | подпись | инициалы, фамилия |

М.П.

| | | | |
|--------------------------|--------------------------------|-------------------|----------------------------|
| Земельный участок | | | |
| вид объекта недвижимости | | | |
| Лист №661 Раздел 4.2 | Всего листов раздела 4.2: 2875 | Всего разделов: 8 | Всего листов выписки: 5548 |

17 октября 2019г. № КУВИ-001/2019-25207602

Кадастровый номер: 59:00:0000000:7734

| | | | |
|---|--|--|--|
| Сведения о характерных точках границы части (частей) земельного участка | | | |
| Учетный номер части: 59:00:0000000:7734/84 | | | |
| Система координат МСК-59, зона 2 | | | |

| Номер точки | Координаты, м | | Описание закрепления на местности | Средняя квадратичная погрешность определения координат характерных точек границ земельного участка, м |
|-------------|---------------|------------|-----------------------------------|---|
| | X | Y | | |
| 1 | 2 | 3 | 4 | 5 |
| 1 | 709375.65 | 2342849.16 | - | 5 |
| 2 | 703679.72 | 2341985.62 | - | 5 |
| 3 | 703414.85 | 2343329.49 | - | 5 |
| 4 | 702734.59 | 2346069.86 | - | 5 |
| 5 | 698825.12 | 2345135.45 | - | 5 |
| 6 | 699478.21 | 2342758.97 | - | 5 |
| 7 | 695460.08 | 2341762.87 | - | 5 |
| 8 | 694976.64 | 2344106.99 | - | 5 |
| 9 | 693535.33 | 2343525.12 | - | 5 |
| 10 | 691218.4 | 2343162.41 | - | 5 |
| 11 | 690698.89 | 2345757.55 | - | 5 |
| 12 | 686564.66 | 2345090.4 | - | 5 |
| 13 | 686142.63 | 2347092.88 | - | 5 |
| 14 | 686059.34 | 2347472.48 | - | 5 |
| 15 | 685977.71 | 2347276.72 | - | 5 |
| 16 | 685770.68 | 2347167.52 | - | 5 |
| 17 | 685704.81 | 2346903.46 | - | 5 |
| 18 | 685810.51 | 2346703.71 | - | 5 |
| 19 | 685751.93 | 2346299.65 | - | 5 |
| 20 | 685851.8 | 2345949.21 | - | 5 |
| 21 | 685943.08 | 2345649.74 | - | 5 |
| 22 | 685958.57 | 2345434.79 | - | 5 |
| 23 | 685958.62 | 2345312.81 | - | 5 |
| 24 | 685984.46 | 2345163.82 | - | 5 |
| 25 | 686105.91 | 2345071.82 | - | 5 |
| 26 | 686135.73 | 2344958.15 | - | 5 |
| 27 | 686154.48 | 2344833.11 | - | 5 |

| | | |
|-------------------------------|---------|-------------------|
| | | |
| полное наименование должности | подпись | инициалы, фамилия |

М.П.

| Земельный участок | | | | |
|--|-----------|--------------------------------|--------------------|-------------------|
| вид объекта недвижимости | | | | |
| Лист №662 Раздел 4.2 | | Всего листов раздела 4.2: 2875 | | Всего разделов: 8 |
| Всего листов выписки: 5548 | | | | |
| 17 октября 2019г. № КУВИ-001/2019-25207602 | | | | |
| Кадастровый номер: | | | 59:00:0000000:7734 | |
| 28 | 686260.96 | 2344729.45 | - | 5 |
| 29 | 686346.75 | 2344575.27 | - | 5 |
| 30 | 686415.24 | 2344393.49 | - | 5 |
| 31 | 686422.72 | 2344163.82 | - | 5 |
| 32 | 686499.18 | 2344048.94 | - | 5 |
| 33 | 686621.99 | 2344002.3 | - | 5 |
| 34 | 686744.84 | 2344019.21 | - | 5 |
| 35 | 686872.01 | 2343904.13 | - | 5 |
| 36 | 686907.42 | 2343704.43 | - | 5 |
| 37 | 686908.18 | 2343576.94 | - | 5 |
| 38 | 686940.84 | 2343495.79 | - | 5 |
| 39 | 687009.43 | 2343455.72 | - | 5 |
| 40 | 687033.33 | 2343428.27 | - | 5 |
| 41 | 687043.24 | 2343382.22 | - | 5 |
| 42 | 687035.18 | 2343327.23 | - | 5 |
| 43 | 686959.01 | 2343015.27 | - | 5 |
| 44 | 686705.83 | 2342764.76 | - | 5 |
| 45 | 686646.32 | 2342533.53 | - | 5 |
| 46 | 686733.03 | 2342224.4 | - | 5 |
| 47 | 686877.17 | 2342021.65 | - | 5 |
| 48 | 687014.94 | 2341983.18 | - | 5 |
| 49 | 687198.61 | 2341968.32 | - | 5 |
| 50 | 687318.64 | 2341923.19 | - | 5 |
| 51 | 687357.04 | 2341860.55 | - | 5 |
| 52 | 687358.13 | 2341746.98 | - | 5 |
| 53 | 687289.42 | 2341693.93 | - | 5 |
| 54 | 687290.68 | 2341659.59 | - | 5 |
| 55 | 687375.84 | 2341524.69 | - | 5 |
| 56 | 687352.08 | 2341349.91 | - | 5 |
| 57 | 687146.12 | 2340975.19 | - | 5 |
| 58 | 686718.98 | 2340661.16 | - | 5 |
| 59 | 686513.89 | 2340345.56 | - | 5 |
| 60 | 686496.94 | 2339925.32 | - | 5 |

| | | |
|-------------------------------|---------|-------------------|
| полное наименование должности | подпись | инициалы, фамилия |
|-------------------------------|---------|-------------------|

М.П.

| Земельный участок | | | | |
|--|-----------|--------------------------------|--------------------|-------------------|
| вид объекта недвижимости | | | | |
| Лист №663 Раздел 4.2 | | Всего листов раздела 4.2: 2875 | | Всего разделов: 8 |
| Всего листов выписки: 5548 | | | | |
| 17 октября 2019г. № КУВИ-001/2019-25207602 | | | | |
| Кадастровый номер: | | | 59:00:0000000:7734 | |
| 61 | 686522.97 | 2339658.25 | - | 5 |
| 62 | 686628.97 | 2339535.15 | - | 5 |
| 63 | 686800.01 | 2339477.34 | - | 5 |
| 64 | 686946.95 | 2339529.08 | - | 5 |
| 65 | 687117.94 | 2339688.27 | - | 5 |
| 66 | 687488.29 | 2339738.2 | - | 5 |
| 67 | 687737.93 | 2339665.09 | - | 5 |
| 68 | 687872.49 | 2339587.37 | - | 5 |
| 69 | 688053.87 | 2339595.82 | - | 5 |
| 70 | 688206.02 | 2339530.49 | - | 5 |
| 71 | 688306.28 | 2339558.23 | - | 5 |
| 72 | 688355.54 | 2339737.28 | - | 5 |
| 73 | 688523.13 | 2340030.49 | - | 5 |
| 74 | 688742.69 | 2340185.26 | - | 5 |
| 75 | 688964.25 | 2340159.8 | - | 5 |
| 76 | 689134.27 | 2340089.61 | - | 5 |
| 77 | 689374.82 | 2339992.45 | - | 5 |
| 78 | 689485.58 | 2340010.52 | - | 5 |
| 79 | 689603.52 | 2340133.52 | - | 5 |
| 80 | 689848.59 | 2340219.06 | - | 5 |
| 81 | 689967.02 | 2340345.95 | - | 5 |
| 82 | 690209.03 | 2340367.81 | - | 5 |
| 83 | 690422.77 | 2340268.37 | - | 5 |
| 84 | 690558.11 | 2340182.78 | - | 5 |
| 85 | 690687.32 | 2340170.05 | - | 5 |
| 86 | 691002.39 | 2340326.86 | - | 5 |
| 87 | 691396.74 | 2340453.91 | - | 5 |
| 88 | 691680.6 | 2340423.01 | - | 5 |
| 89 | 692209.79 | 2340066.95 | - | 5 |
| 90 | 692329.97 | 2340073.46 | - | 5 |
| 91 | 692449.57 | 2340222.78 | - | 5 |
| 92 | 692701.39 | 2340242.02 | - | 5 |
| 93 | 692805.35 | 2340293.02 | - | 5 |

| | | |
|-------------------------------|---------|-------------------|
| полное наименование должности | подпись | инициалы, фамилия |
|-------------------------------|---------|-------------------|

М.П.

| Земельный участок | | | | |
|--|-----------|--------------------------------|--------------------|-------------------|
| вид объекта недвижимости | | | | |
| Лист №664 Раздел 4.2 | | Всего листов раздела 4.2: 2875 | | Всего разделов: 8 |
| Всего листов выписки: 5548 | | | | |
| 17 октября 2019г. № КУВИ-001/2019-25207602 | | | | |
| Кадастровый номер: | | | 59:00:0000000:7734 | |
| 94 | 692801.17 | 2340458.09 | - | 5 |
| 95 | 692854.36 | 2340673.48 | - | 5 |
| 96 | 693049.01 | 2340824.65 | - | 5 |
| 97 | 693277.46 | 2340915.34 | - | 5 |
| 98 | 693600.6 | 2340767.67 | - | 5 |
| 99 | 693777.32 | 2340526.63 | - | 5 |
| 100 | 693981.83 | 2340224 | - | 5 |
| 101 | 694213.2 | 2340078.94 | - | 5 |
| 102 | 694389.92 | 2340096.87 | - | 5 |
| 103 | 694715.78 | 2340188.39 | - | 5 |
| 104 | 695238.07 | 2340087.35 | - | 5 |
| 105 | 695485.14 | 2339976.01 | - | 5 |
| 106 | 695639.42 | 2339879.63 | - | 5 |
| 107 | 695934.91 | 2339850.73 | - | 5 |
| 108 | 696456.87 | 2339621.79 | - | 5 |
| 109 | 696771.6 | 2339618.87 | - | 5 |
| 110 | 697242.26 | 2339616.06 | - | 5 |
| 111 | 697536.92 | 2339510.06 | - | 5 |
| 112 | 697793.26 | 2339316.19 | - | 5 |
| 113 | 698604.21 | 2339218.84 | - | 5 |
| 114 | 699019.68 | 2339288.16 | - | 5 |
| 115 | 699286.27 | 2339269.75 | - | 5 |
| 116 | 699474.63 | 2339174.61 | - | 5 |
| 117 | 699576.18 | 2338900.28 | - | 5 |
| 118 | 699781.27 | 2338787.87 | - | 5 |
| 119 | 699905.87 | 2338794.82 | - | 5 |
| 120 | 700019.35 | 2338768.83 | - | 5 |
| 121 | 700925.79 | 2338608.72 | - | 5 |
| 122 | 701231.58 | 2338455.22 | - | 5 |
| 123 | 701375.03 | 2338161.52 | - | 5 |
| 124 | 701341.2 | 2337943.87 | - | 5 |
| 125 | 701154.59 | 2337752.89 | - | 5 |
| 126 | 701148.95 | 2337610.95 | - | 5 |

| | | |
|-------------------------------|---------|-------------------|
| полное наименование должности | подпись | инициалы, фамилия |
|-------------------------------|---------|-------------------|

М.П.

Земельный участок

вид объекта недвижимости

Лист №665 Раздел 4.2

Всего листов раздела 4.2: 2875

Всего разделов: 8

Всего листов выписки: 5548

17 октября 2019г. № КУВИ-001/2019-25207602

Кадастровый номер:

59:00:0000000:7734

| | | | | |
|-----|-----------|------------|---|---|
| 127 | 701251.74 | 2337379.19 | - | 5 |
| 128 | 701277.73 | 2337198.48 | - | 5 |
| 129 | 701362.25 | 2336943.16 | - | 5 |
| 130 | 701533.34 | 2336753.03 | - | 5 |
| 131 | 701587.65 | 2336528.32 | - | 5 |
| 132 | 701671.2 | 2336347.22 | - | 5 |
| 133 | 701834.28 | 2336232.24 | - | 5 |
| 134 | 702093.34 | 2336109.78 | - | 5 |
| 135 | 702193.31 | 2335937.21 | - | 5 |
| 136 | 702180.14 | 2335798.01 | - | 5 |
| 137 | 702107.67 | 2335662.48 | - | 5 |
| 138 | 701808.07 | 2335608.37 | - | 5 |
| 139 | 701711.52 | 2335435.05 | - | 5 |
| 140 | 701559.38 | 2335237.82 | - | 5 |
| 141 | 701157.16 | 2335100.01 | - | 5 |
| 142 | 700245.96 | 2334876.9 | - | 5 |
| 143 | 700028.67 | 2334664.76 | - | 5 |
| 144 | 699605.67 | 2334489.6 | - | 5 |
| 145 | 699431.37 | 2334289.94 | - | 5 |
| 146 | 699187.57 | 2334201.68 | - | 5 |
| 147 | 699138.6 | 2334149.99 | - | 5 |
| 148 | 699162.89 | 2333956.85 | - | 5 |
| 149 | 699215.25 | 2333856.2 | - | 5 |
| 150 | 699366.52 | 2333749.58 | - | 5 |
| 151 | 699642.83 | 2333697.57 | - | 5 |
| 152 | 699804.73 | 2333588.23 | - | 5 |
| 153 | 699823.58 | 2333486 | - | 5 |
| 154 | 699778.04 | 2333337.98 | - | 5 |
| 155 | 699695.17 | 2333240.88 | - | 5 |
| 156 | 699625.63 | 2333129.27 | - | 5 |
| 157 | 699469.99 | 2333000.84 | - | 5 |
| 158 | 699484.27 | 2332851.9 | - | 5 |
| 159 | 699624.37 | 2332695.19 | - | 5 |

| | | |
|-------------------------------|---------|-------------------|
| полное наименование должности | подпись | инициалы, фамилия |
|-------------------------------|---------|-------------------|

М.П.

| Земельный участок | | | | | |
|--|-----------|--------------------------------|--------------------|-------------------|----------------------------|
| вид объекта недвижимости | | | | | |
| Лист №666 Раздел 4.2 | | Всего листов раздела 4.2: 2875 | | Всего разделов: 8 | Всего листов выписки: 5548 |
| 17 октября 2019г. № КУВИ-001/2019-25207602 | | | | | |
| Кадастровый номер: | | | 59:00:0000000:7734 | | |
| 160 | 699779.33 | 2332613.97 | - | 5 | |
| 161 | 699982.38 | 2332548.29 | - | 5 | |
| 162 | 700106.06 | 2332407.62 | - | 5 | |
| 163 | 700108.97 | 2332202.62 | - | 5 | |
| 164 | 700168.43 | 2331962.85 | - | 5 | |
| 165 | 700325.72 | 2331580.06 | - | 5 | |
| 166 | 700415.59 | 2331233.7 | - | 5 | |
| 167 | 700344.66 | 2330953.19 | - | 5 | |
| 168 | 700358.66 | 2330800.12 | - | 5 | |
| 169 | 700537.72 | 2330634.06 | - | 5 | |
| 170 | 700891.13 | 2330509.39 | - | 5 | |
| 171 | 700992.02 | 2330358.74 | - | 5 | |
| 172 | 700992.93 | 2330118.28 | - | 5 | |
| 173 | 700915.87 | 2329911.6 | - | 5 | |
| 174 | 700710.57 | 2329764.3 | - | 5 | |
| 175 | 700377.58 | 2329725.18 | - | 5 | |
| 176 | 700109.12 | 2329823.13 | - | 5 | |
| 177 | 699887.88 | 2330207.11 | - | 5 | |
| 178 | 699764.13 | 2330326.2 | - | 5 | |
| 179 | 699702.35 | 2330329.58 | - | 5 | |
| 180 | 699625.18 | 2330293.13 | - | 5 | |
| 181 | 699241.08 | 2329674.07 | - | 5 | |
| 182 | 698945.61 | 2329350.28 | - | 5 | |
| 183 | 698673.74 | 2329230.37 | - | 5 | |
| 184 | 698546.16 | 2329126.07 | - | 5 | |
| 185 | 698511.11 | 2328893.6 | - | 5 | |
| 186 | 698452.68 | 2328711.02 | - | 5 | |
| 187 | 698312.26 | 2328423.5 | - | 5 | |
| 188 | 698398.56 | 2328095.21 | - | 5 | |
| 189 | 698685.59 | 2327961.17 | - | 5 | |
| 190 | 698917.4 | 2327890.62 | - | 5 | |
| 191 | 699471.34 | 2327611.83 | - | 5 | |
| 192 | 699623.55 | 2327401.62 | - | 5 | |

| | | |
|-------------------------------|---------|-------------------|
| полное наименование должности | подпись | инициалы, фамилия |
|-------------------------------|---------|-------------------|

М.П.

| Земельный участок | | | | | |
|--|-----------|--------------------------------|--------------------|-------------------|----------------------------|
| вид объекта недвижимости | | | | | |
| Лист №667 Раздел 4.2 | | Всего листов раздела 4.2: 2875 | | Всего разделов: 8 | Всего листов выписки: 5548 |
| 17 октября 2019г. № КУВИ-001/2019-25207602 | | | | | |
| Кадастровый номер: | | | 59:00:0000000:7734 | | |
| 193 | 699612.47 | 2327208.38 | - | 5 | |
| 194 | 699542.19 | 2327034.08 | - | 5 | |
| 195 | 699545 | 2326737.54 | - | 5 | |
| 196 | 699420.14 | 2326320.86 | - | 5 | |
| 197 | 699389.68 | 2326121.26 | - | 5 | |
| 198 | 699409.31 | 2326049.73 | - | 5 | |
| 199 | 699437.23 | 2325998.24 | - | 5 | |
| 200 | 699526.57 | 2326012.06 | - | 5 | |
| 201 | 699603.01 | 2326011.13 | - | 5 | |
| 202 | 699684.98 | 2326001.92 | - | 5 | |
| 203 | 699828.65 | 2325943.9 | - | 5 | |
| 204 | 699917.98 | 2325900.62 | - | 5 | |
| 205 | 700004.56 | 2325877.59 | - | 5 | |
| 206 | 700103.1 | 2325875.75 | - | 5 | |
| 207 | 700183.22 | 2325886.8 | - | 5 | |
| 208 | 700267.04 | 2325882.19 | - | 5 | |
| 209 | 700346.24 | 2325862.86 | - | 5 | |
| 210 | 700404.26 | 2325839.83 | - | 5 | |
| 211 | 700524.91 | 2325771.68 | - | 5 | |
| 212 | 700598.58 | 2325744.97 | - | 5 | |
| 213 | 700665.81 | 2325725.63 | - | 5 | |
| 214 | 700725.68 | 2325731.15 | - | 5 | |
| 215 | 700789.23 | 2325745.89 | - | 5 | |
| 216 | 700881.32 | 2325763.39 | - | 5 | |
| 217 | 700960.53 | 2325763.39 | - | 5 | |
| 218 | 701028.68 | 2325753.26 | - | 5 | |
| 219 | 701094.07 | 2325732.08 | - | 5 | |
| 220 | 701156.69 | 2325695.24 | - | 5 | |
| 221 | 701210.11 | 2325647.35 | - | 5 | |
| 222 | 701250.64 | 2325604.06 | - | 5 | |
| 223 | 701322.47 | 2325541.44 | - | 5 | |
| 224 | 701397.99 | 2325483.42 | - | 5 | |
| 225 | 701467.98 | 2325429.08 | - | 5 | |

| | | |
|-------------------------------|---------|-------------------|
| полное наименование должности | подпись | инициалы, фамилия |
|-------------------------------|---------|-------------------|

М.П.

Земельный участок

вид объекта недвижимости

Лист №668 Раздел 4.2

Всего листов раздела 4.2: 2875

Всего разделов: 8

Всего листов выписки: 5548

17 октября 2019г. № КУВИ-001/2019-25207602

Кадастровый номер:

59:00:0000000:7734

| | | | | |
|-----|-----------|------------|---|---|
| 226 | 701547.19 | 2325371.98 | - | 5 |
| 227 | 701631 | 2325312.11 | - | 5 |
| 228 | 701704.68 | 2325278.04 | - | 5 |
| 229 | 701762.7 | 2325265.14 | - | 5 |
| 230 | 701809.67 | 2325262.38 | - | 5 |
| 231 | 701877.82 | 2325266.06 | - | 5 |
| 232 | 701957.03 | 2325266.06 | - | 5 |
| 233 | 702043.59 | 2325274.35 | - | 5 |
| 234 | 702102.54 | 2325289.09 | - | 5 |
| 235 | 702172.54 | 2325319.48 | - | 5 |
| 236 | 702266.47 | 2325372.9 | - | 5 |
| 237 | 702341.99 | 2325423.55 | - | 5 |
| 238 | 702392.65 | 2325471.44 | - | 5 |
| 239 | 702434.09 | 2325523.02 | - | 5 |
| 240 | 702493.03 | 2325575.51 | - | 5 |
| 241 | 702524.34 | 2325616.04 | - | 5 |
| 242 | 702544.6 | 2325673.13 | - | 5 |
| 243 | 702560.27 | 2325759.71 | - | 5 |
| 244 | 702585.13 | 2325823.25 | - | 5 |
| 245 | 702612.76 | 2325886.8 | - | 5 |
| 246 | 702659.73 | 2325979.82 | - | 5 |
| 247 | 702702.09 | 2326036 | - | 5 |
| 248 | 702749.06 | 2326073.76 | - | 5 |
| 249 | 702803.4 | 2326107.84 | - | 5 |
| 250 | 702858.66 | 2326135.46 | - | 5 |
| 251 | 702913.92 | 2326157.56 | - | 5 |
| 252 | 702970.09 | 2326190.72 | - | 5 |
| 253 | 703039.17 | 2326234.93 | - | 5 |
| 254 | 703096.27 | 2326259.79 | - | 5 |
| 255 | 703153.37 | 2326271.77 | - | 5 |
| 256 | 703203.1 | 2326270.85 | - | 5 |
| 257 | 703252.83 | 2326255.19 | - | 5 |
| 258 | 703311.78 | 2326234.01 | - | 5 |

| | | |
|-------------------------------|---------|-------------------|
| полное наименование должности | подпись | инициалы, фамилия |
|-------------------------------|---------|-------------------|

М.П.

| Земельный участок | | | | |
|--|-----------|--------------------------------|--------------------|-------------------|
| вид объекта недвижимости | | | | |
| Лист №669 Раздел 4.2 | | Всего листов раздела 4.2: 2875 | | Всего разделов: 8 |
| Всего листов выписки: 5548 | | | | |
| 17 октября 2019г. № КУВИ-001/2019-25207602 | | | | |
| Кадастровый номер: | | | 59:00:0000000:7734 | |
| 259 | 703390.98 | 2326198.09 | - | 5 |
| 260 | 703458.21 | 2326160.33 | - | 5 |
| 261 | 703491.37 | 2326125.34 | - | 5 |
| 262 | 703520.84 | 2326119.81 | - | 5 |
| 263 | 703566.89 | 2326120.73 | - | 5 |
| 264 | 703635.04 | 2326133.62 | - | 5 |
| 265 | 703680.17 | 2326148.36 | - | 5 |
| 266 | 703732.67 | 2326158.49 | - | 5 |
| 267 | 703803.58 | 2326170.46 | - | 5 |
| 268 | 703880.02 | 2326180.59 | - | 5 |
| 269 | 703938.96 | 2326188.88 | - | 5 |
| 270 | 704005.28 | 2326193.48 | - | 5 |
| 271 | 704059.61 | 2326193.48 | - | 5 |
| 272 | 704185.79 | 2326167.7 | - | 5 |
| 273 | 704244.72 | 2326156.65 | - | 5 |
| 274 | 704297.22 | 2326154.81 | - | 5 |
| 275 | 704341.43 | 2326164.02 | - | 5 |
| 276 | 704410.51 | 2326162.17 | - | 5 |
| 277 | 704480.5 | 2326150.2 | - | 5 |
| 278 | 704544.96 | 2326140.07 | - | 5 |
| 279 | 704600.22 | 2326125.34 | - | 5 |
| 280 | 704682.19 | 2326104.15 | - | 5 |
| 281 | 704748.5 | 2326096.79 | - | 5 |
| 282 | 704826.79 | 2326094.94 | - | 5 |
| 283 | 704892.18 | 2326106 | - | 5 |
| 284 | 704978.16 | 2326120.01 | - | 5 |
| 285 | 705040.45 | 2326170.46 | - | 5 |
| 286 | 705098.24 | 2326200.5 | - | 5 |
| 287 | 705173.99 | 2326260.71 | - | 5 |
| 288 | 705229.25 | 2326306.77 | - | 5 |
| 289 | 705283.59 | 2326353.73 | - | 5 |
| 290 | 705361.87 | 2326420.96 | - | 5 |
| 291 | 705470.55 | 2326503.86 | - | 5 |

| | | |
|-------------------------------|---------|-------------------|
| полное наименование должности | подпись | инициалы, фамилия |
|-------------------------------|---------|-------------------|

М.П.

Земельный участок

вид объекта недвижимости

Лист №670 Раздел 4.2

Всего листов раздела 4.2: 2875

Всего разделов: 8

Всего листов выписки: 5548

17 октября 2019г. № КУВИ-001/2019-25207602

Кадастровый номер:

59:00:0000000:7734

| | | | | |
|-----|-----------|------------|---|---|
| 292 | 705524.89 | 2326526.88 | - | 5 |
| 293 | 705588.43 | 2326532.4 | - | 5 |
| 294 | 705655.66 | 2326529.64 | - | 5 |
| 295 | 705721.97 | 2326513.98 | - | 5 |
| 296 | 705780.92 | 2326491.88 | - | 5 |
| 297 | 705848.15 | 2326457.81 | - | 5 |
| 298 | 705909.85 | 2326409.92 | - | 5 |
| 299 | 705963.27 | 2326356.5 | - | 5 |
| 300 | 706005.63 | 2326320.58 | - | 5 |
| 301 | 706055.35 | 2326281.01 | - | 5 |
| 302 | 706107.86 | 2326269.92 | - | 5 |
| 303 | 706160.35 | 2326275.45 | - | 5 |
| 304 | 706212.85 | 2326304.92 | - | 5 |
| 305 | 706257.06 | 2326360.18 | - | 5 |
| 306 | 706299.43 | 2326433.86 | - | 5 |
| 307 | 706347.31 | 2326505.69 | - | 5 |
| 308 | 706400.73 | 2326595.95 | - | 5 |
| 309 | 706419.15 | 2326654.9 | - | 5 |
| 310 | 706421.92 | 2326730.42 | - | 5 |
| 311 | 706399.81 | 2326786.6 | - | 5 |
| 312 | 706356.53 | 2326855.67 | - | 5 |
| 313 | 706322.45 | 2326938.56 | - | 5 |
| 314 | 706312.31 | 2327016.84 | - | 5 |
| 315 | 706310.47 | 2327076.7 | - | 5 |
| 316 | 706334.42 | 2327168.8 | - | 5 |
| 317 | 706397.97 | 2327271.94 | - | 5 |
| 318 | 706456.91 | 2327332.73 | - | 5 |
| 319 | 706528.75 | 2327366.81 | - | 5 |
| 320 | 706590.45 | 2327407.33 | - | 5 |
| 321 | 706735.96 | 2327488.38 | - | 5 |
| 322 | 706787.54 | 2327539.95 | - | 5 |
| 323 | 706820.69 | 2327586.92 | - | 5 |
| 324 | 706860.3 | 2327648.63 | - | 5 |

| | | |
|-------------------------------|---------|-------------------|
| полное наименование должности | подпись | инициалы, фамилия |
|-------------------------------|---------|-------------------|

М.П.

| Земельный участок | | | | |
|--|-----------|--------------------------------|--------------------|-------------------|
| вид объекта недвижимости | | | | |
| Лист №671 Раздел 4.2 | | Всего листов раздела 4.2: 2875 | | Всего разделов: 8 |
| Всего листов выписки: 5548 | | | | |
| 17 октября 2019г. № КУВИ-001/2019-25207602 | | | | |
| Кадастровый номер: | | | 59:00:0000000:7734 | |
| 325 | 706898.98 | 2327703.88 | - | 5 |
| 326 | 706933.06 | 2327746.25 | - | 5 |
| 327 | 706975.42 | 2327788.62 | - | 5 |
| 328 | 707024.23 | 2327816.25 | - | 5 |
| 329 | 707081.33 | 2327836.5 | - | 5 |
| 330 | 707137.51 | 2327859.53 | - | 5 |
| 331 | 707196.45 | 2327878.87 | - | 5 |
| 332 | 707246.19 | 2327894.52 | - | 5 |
| 333 | 707275.66 | 2327903.73 | - | 5 |
| 334 | 707299.6 | 2327925.84 | - | 5 |
| 335 | 707317.1 | 2327962.68 | - | 5 |
| 336 | 707345.65 | 2328008.73 | - | 5 |
| 337 | 707433.15 | 2328109.12 | - | 5 |
| 338 | 707502.21 | 2328183.71 | - | 5 |
| 339 | 707588.79 | 2328266.6 | - | 5 |
| 340 | 707666.15 | 2328345.81 | - | 5 |
| 341 | 707720.49 | 2328386.33 | - | 5 |
| 342 | 707776.67 | 2328416.72 | - | 5 |
| 343 | 707830.08 | 2328429.62 | - | 5 |
| 344 | 707902.84 | 2328438.83 | - | 5 |
| 345 | 707963.63 | 2328446.19 | - | 5 |
| 346 | 708043.75 | 2328459.09 | - | 5 |
| 347 | 708122.95 | 2328497.77 | - | 5 |
| 348 | 708160.71 | 2328538.29 | - | 5 |
| 349 | 708163.47 | 2328592.63 | - | 5 |
| 350 | 708149.67 | 2328639.6 | - | 5 |
| 351 | 708120.19 | 2328689.33 | - | 5 |
| 352 | 708084.28 | 2328730.77 | - | 5 |
| 353 | 708042.83 | 2328773.13 | - | 5 |
| 354 | 708041.91 | 2328797.09 | - | 5 |
| 355 | 708051.12 | 2328820.11 | - | 5 |
| 356 | 708085.19 | 2328883.65 | - | 5 |
| 357 | 708128.48 | 2328932.46 | - | 5 |

| | | |
|-------------------------------|---------|-------------------|
| полное наименование должности | подпись | инициалы, фамилия |
|-------------------------------|---------|-------------------|

М.П.

| Земельный участок | | | | |
|--|--------------------------------|------------|--------------------|----------------------------|
| вид объекта недвижимости | | | | |
| Лист №672 Раздел 4.2 | Всего листов раздела 4.2: 2875 | | Всего разделов: 8 | Всего листов выписки: 5548 |
| 17 октября 2019г. № КУВИ-001/2019-25207602 | | | | |
| Кадастровый номер: | | | 59:00:0000000:7734 | |
| 358 | 708185.58 | 2328983.12 | - | 5 |
| 359 | 708262.02 | 2329036.54 | - | 5 |
| 360 | 708355.96 | 2329077.98 | - | 5 |
| 361 | 708396.48 | 2329092.71 | - | 5 |
| 362 | 708472.01 | 2329150.73 | - | 5 |
| 363 | 708508.84 | 2329192.18 | - | 5 |
| 364 | 708546.6 | 2329248.36 | - | 5 |
| 365 | 708613.83 | 2329301.77 | - | 5 |
| 366 | 708689.35 | 2329362.56 | - | 5 |
| 367 | 708748.3 | 2329431.63 | - | 5 |
| 368 | 708794.34 | 2329512.68 | - | 5 |
| 369 | 708824.74 | 2329619.52 | - | 5 |
| 370 | 708842.23 | 2329719.9 | - | 5 |
| 371 | 708879.07 | 2329844.23 | - | 5 |
| 372 | 708914.07 | 2329905.94 | - | 5 |
| 373 | 708961.04 | 2329952.9 | - | 5 |
| 374 | 709021.82 | 2329979.62 | - | 5 |
| 375 | 709089.06 | 2329986.98 | - | 5 |
| 376 | 709136.03 | 2330008.17 | - | 5 |
| 377 | 709183 | 2330036.71 | - | 5 |
| 378 | 709242.86 | 2330086.45 | - | 5 |
| 379 | 709297.2 | 2330122.37 | - | 5 |
| 380 | 709345.09 | 2330134.34 | - | 5 |
| 381 | 709437.19 | 2330129.73 | - | 5 |
| 382 | 709509.02 | 2330131.58 | - | 5 |
| 383 | 709571.65 | 2330154.6 | - | 5 |
| 384 | 709620.46 | 2330196.04 | - | 5 |
| 385 | 709670.19 | 2330258.67 | - | 5 |
| 386 | 709720.84 | 2330334.19 | - | 5 |
| 387 | 709763.21 | 2330416.15 | - | 5 |
| 388 | 709800.97 | 2330515.63 | - | 5 |
| 389 | 709812.94 | 2330592.98 | - | 5 |
| 390 | 709814.79 | 2330686 | - | 5 |

| | | |
|-------------------------------|---------|-------------------|
| полное наименование должности | подпись | инициалы, фамилия |
|-------------------------------|---------|-------------------|

М.П.

| Земельный участок | | | | |
|--|-----------|--------------------------------|--------------------|-------------------|
| вид объекта недвижимости | | | | |
| Лист №673 Раздел 4.2 | | Всего листов раздела 4.2: 2875 | | Всего разделов: 8 |
| Всего листов выписки: 5548 | | | | |
| 17 октября 2019г. № КУВИ-001/2019-25207602 | | | | |
| Кадастровый номер: | | | 59:00:0000000:7734 | |
| 391 | 709835.05 | 2330752.31 | - | 5 |
| 392 | 709887.55 | 2330834.28 | - | 5 |
| 393 | 709928.06 | 2330895.98 | - | 5 |
| 394 | 709971.35 | 2330954 | - | 5 |
| 395 | 710034.9 | 2331036.9 | - | 5 |
| 396 | 710107.66 | 2331120.71 | - | 5 |
| 397 | 710163.83 | 2331177.81 | - | 5 |
| 398 | 710208.05 | 2331204.51 | - | 5 |
| 399 | 710263.3 | 2331228.46 | - | 5 |
| 400 | 710323.17 | 2331243.19 | - | 5 |
| 401 | 710393.16 | 2331268.06 | - | 5 |
| 402 | 710446.57 | 2331296.61 | - | 5 |
| 403 | 710482.5 | 2331337.13 | - | 5 |
| 404 | 710520.26 | 2331405.29 | - | 5 |
| 405 | 710559.85 | 2331463.31 | - | 5 |
| 406 | 710610.51 | 2331514.88 | - | 5 |
| 407 | 710660.24 | 2331551.72 | - | 5 |
| 408 | 710707.21 | 2331571.98 | - | 5 |
| 409 | 710765.7 | 2331595.41 | - | 5 |
| 410 | 710865.96 | 2331625.14 | - | 5 |
| 411 | 710937.45 | 2331641.98 | - | 5 |
| 412 | 711002.84 | 2331654.87 | - | 5 |
| 413 | 711051.05 | 2331676.89 | - | 5 |
| 414 | 711091.26 | 2331715.65 | - | 5 |
| 415 | 711117.96 | 2331770.91 | - | 5 |
| 416 | 711119.81 | 2331824.33 | - | 5 |
| 417 | 711107.11 | 2331873.11 | - | 5 |
| 418 | 711090.41 | 2331918.23 | - | 5 |
| 419 | 711070.65 | 2331953.36 | - | 5 |
| 420 | 711052.57 | 2331991.94 | - | 5 |
| 421 | 711047.97 | 2332061.02 | - | 5 |
| 422 | 711047.94 | 2332106.73 | - | 5 |
| 423 | 711043.36 | 2332212.98 | - | 5 |

| | | |
|-------------------------------|---------|-------------------|
| полное наименование должности | подпись | инициалы, фамилия |
|-------------------------------|---------|-------------------|

М.П.

Земельный участок

вид объекта недвижимости

Лист №674 Раздел 4.2

Всего листов раздела 4.2: 2875

Всего разделов: 8

Всего листов выписки: 5548

17 октября 2019г. № КУВИ-001/2019-25207602

Кадастровый номер:

59:00:0000000:7734

| | | | | |
|-----|-----------|------------|---|---|
| 424 | 711040.8 | 2332271.59 | - | 5 |
| 425 | 711033.57 | 2332309.64 | - | 5 |
| 426 | 711035.93 | 2332364.63 | - | 5 |
| 427 | 711046.65 | 2332396.56 | - | 5 |
| 428 | 711064.55 | 2332441.38 | - | 5 |
| 429 | 711123.49 | 2332502.17 | - | 5 |
| 430 | 711227.56 | 2332598.87 | - | 5 |
| 431 | 711302.16 | 2332672.54 | - | 5 |
| 432 | 711381.36 | 2332760.04 | - | 5 |
| 433 | 711461.49 | 2332847.53 | - | 5 |
| 434 | 711525.96 | 2332914.77 | - | 5 |
| 435 | 711559.11 | 2332982.92 | - | 5 |
| 436 | 711574.77 | 2333054.75 | - | 5 |
| 437 | 711604.24 | 2333150.54 | - | 5 |
| 438 | 711634.25 | 2333250.59 | - | 5 |
| 439 | 711647.53 | 2333340.25 | - | 5 |
| 440 | 711642.92 | 2333442.48 | - | 5 |
| 441 | 711643.84 | 2333536.42 | - | 5 |
| 442 | 711647.53 | 2333612.87 | - | 5 |
| 443 | 711659.5 | 2333701.27 | - | 5 |
| 444 | 711676.08 | 2333788.77 | - | 5 |
| 445 | 711707.39 | 2333878.11 | - | 5 |
| 446 | 711750.68 | 2333953.63 | - | 5 |
| 447 | 711795.81 | 2334007.04 | - | 5 |
| 448 | 711869.48 | 2334070.59 | - | 5 |
| 449 | 711948.69 | 2334124 | - | 5 |
| 450 | 711997.5 | 2334195.84 | - | 5 |
| 451 | 712053.68 | 2334286.1 | - | 5 |
| 452 | 712094.2 | 2334337.67 | - | 5 |
| 453 | 712155.91 | 2334429.77 | - | 5 |
| 454 | 712176.17 | 2334487.79 | - | 5 |
| 455 | 712172.48 | 2334539.37 | - | 5 |
| 456 | 712141.17 | 2334567.92 | - | 5 |

| | | |
|-------------------------------|---------|-------------------|
| полное наименование должности | подпись | инициалы, фамилия |
|-------------------------------|---------|-------------------|

М.П.

Земельный участок

вид объекта недвижимости

Лист №675 Раздел 4.2

Всего листов раздела 4.2: 2875

Всего разделов: 8

Всего листов выписки: 5548

17 октября 2019г. № КУВИ-001/2019-25207602

Кадастровый номер:

59:00:0000000:7734

| | | | | |
|-----|-----------|------------|---|---|
| 457 | 712048.15 | 2334596.46 | - | 5 |
| 458 | 712014.07 | 2334612.12 | - | 5 |
| 459 | 711931.19 | 2334688.56 | - | 5 |
| 460 | 711895.27 | 2334700.54 | - | 5 |
| 461 | 711831.72 | 2334706.06 | - | 5 |
| 462 | 711749.76 | 2334718.96 | - | 5 |
| 463 | 711693.57 | 2334732.77 | - | 5 |
| 464 | 711647.53 | 2334771.45 | - | 5 |
| 465 | 711622.66 | 2334820.26 | - | 5 |
| 466 | 711629.11 | 2334886.57 | - | 5 |
| 467 | 711632.79 | 2334958.41 | - | 5 |
| 468 | 711621.74 | 2335000.77 | - | 5 |
| 469 | 711585.82 | 2335053.27 | - | 5 |
| 470 | 711537.01 | 2335099.31 | - | 5 |
| 471 | 711485.44 | 2335119.58 | - | 5 |
| 472 | 711412.68 | 2335131.55 | - | 5 |
| 473 | 711350.05 | 2335133.4 | - | 5 |
| 474 | 711306.77 | 2335149.97 | - | 5 |
| 475 | 711237.69 | 2335172.08 | - | 5 |
| 476 | 711180.59 | 2335196.94 | - | 5 |
| 477 | 711120.51 | 2335260.49 | - | 5 |
| 478 | 710996.09 | 2335387.3 | - | 5 |
| 479 | 710968.77 | 2335456.65 | - | 5 |
| 480 | 710955.44 | 2335492.58 | - | 5 |
| 481 | 710948.1 | 2335517.97 | - | 5 |
| 482 | 710931.19 | 2335572.56 | - | 5 |
| 483 | 710927.52 | 2335621.58 | - | 5 |
| 484 | 710933.8 | 2335662.54 | - | 5 |
| 485 | 710943.98 | 2335690.47 | - | 5 |
| 486 | 710979.12 | 2335711.24 | - | 5 |
| 487 | 711019.77 | 2335730.96 | - | 5 |
| 488 | 711080.98 | 2335761.55 | - | 5 |
| 489 | 711105.63 | 2335783.38 | - | 5 |

| | | |
|-------------------------------|---------|-------------------|
| полное наименование должности | подпись | инициалы, фамилия |
|-------------------------------|---------|-------------------|

М.П.

| Земельный участок | | | | |
|--|--------------------------------|------------|--------------------|----------------------------|
| вид объекта недвижимости | | | | |
| Лист №676 Раздел 4.2 | Всего листов раздела 4.2: 2875 | | Всего разделов: 8 | Всего листов выписки: 5548 |
| 17 октября 2019г. № КУВИ-001/2019-25207602 | | | | |
| Кадастровый номер: | | | 59:00:0000000:7734 | |
| 490 | 711133.63 | 2335821.36 | - | 5 |
| 491 | 711147.44 | 2335863.73 | - | 5 |
| 492 | 711148.36 | 2335904.25 | - | 5 |
| 493 | 711141.91 | 2335978.85 | - | 5 |
| 494 | 711157.57 | 2336040.56 | - | 5 |
| 495 | 711212.82 | 2336127.13 | - | 5 |
| 496 | 711260.72 | 2336221.98 | - | 5 |
| 497 | 711312.29 | 2336347.24 | - | 5 |
| 498 | 711363.86 | 2336424.6 | - | 5 |
| 499 | 711435.7 | 2336498.28 | - | 5 |
| 500 | 711502.94 | 2336555.38 | - | 5 |
| 501 | 711576.61 | 2336607.88 | - | 5 |
| 502 | 711618.97 | 2336641.95 | - | 5 |
| 503 | 711621.74 | 2336698.13 | - | 5 |
| 504 | 711613.45 | 2336754.31 | - | 5 |
| 505 | 711587.67 | 2336801.28 | - | 5 |
| 506 | 711556.35 | 2336849.17 | - | 5 |
| 507 | 711517.67 | 2336916.4 | - | 5 |
| 508 | 711495.56 | 2336979.95 | - | 5 |
| 509 | 711494.65 | 2337061 | - | 5 |
| 510 | 711510.3 | 2337108.88 | - | 5 |
| 511 | 711541.33 | 2337134.52 | - | 5 |
| 512 | 711575 | 2337159.29 | - | 5 |
| 513 | 711610.15 | 2337180.06 | - | 5 |
| 514 | 711662.76 | 2337195.7 | - | 5 |
| 515 | 711709.89 | 2337215.39 | - | 5 |
| 516 | 711733.18 | 2337235.98 | - | 5 |
| 517 | 711779.22 | 2337289.4 | - | 5 |
| 518 | 711789.36 | 2337338.21 | - | 5 |
| 519 | 711776.46 | 2337383.34 | - | 5 |
| 520 | 711754.36 | 2337428.46 | - | 5 |
| 521 | 711733.18 | 2337441.36 | - | 5 |
| 522 | 711669.63 | 2337465.31 | - | 5 |

| | | |
|-------------------------------|---------|-------------------|
| полное наименование должности | подпись | инициалы, фамилия |
|-------------------------------|---------|-------------------|

М.П.

| Земельный участок | | | | | |
|--|-----------|--------------------------------|--------------------|-------------------|----------------------------|
| вид объекта недвижимости | | | | | |
| Лист №677 Раздел 4.2 | | Всего листов раздела 4.2: 2875 | | Всего разделов: 8 | Всего листов выписки: 5548 |
| 17 октября 2019г. № КУВИ-001/2019-25207602 | | | | | |
| Кадастровый номер: | | | 59:00:0000000:7734 | | |
| 523 | 711618.97 | 2337510.43 | - | 5 | |
| 524 | 711581.21 | 2337571.21 | - | 5 | |
| 525 | 711575.69 | 2337622.79 | - | 5 | |
| 526 | 711581.21 | 2337667 | - | 5 | |
| 527 | 711605.16 | 2337716.73 | - | 5 | |
| 528 | 711647.53 | 2337788.56 | - | 5 | |
| 529 | 711653.97 | 2337822.64 | - | 5 | |
| 530 | 711656.73 | 2337884.35 | - | 5 | |
| 531 | 711645.69 | 2337930.4 | - | 5 | |
| 532 | 711624.51 | 2337990.26 | - | 5 | |
| 533 | 711607.93 | 2338054.73 | - | 5 | |
| 534 | 711598.71 | 2338119.19 | - | 5 | |
| 535 | 711607.01 | 2338193.79 | - | 5 | |
| 536 | 711628.19 | 2338249.98 | - | 5 | |
| 537 | 711629.3 | 2338275.26 | - | 5 | |
| 538 | 711621.74 | 2338323.65 | - | 5 | |
| 539 | 711597.8 | 2338412.98 | - | 5 | |
| 540 | 711575.69 | 2338482.98 | - | 5 | |
| 541 | 711548.98 | 2338539.16 | - | 5 | |
| 542 | 711515.83 | 2338584.29 | - | 5 | |
| 543 | 711490.04 | 2338606.39 | - | 5 | |
| 544 | 711460.57 | 2338616.52 | - | 5 | |
| 545 | 711406.23 | 2338627.58 | - | 5 | |
| 546 | 711327.03 | 2338634.94 | - | 5 | |
| 547 | 711259.8 | 2338658.88 | - | 5 | |
| 548 | 711213.75 | 2338703.1 | - | 5 | |
| 549 | 711204.8 | 2338725.08 | - | 5 | |
| 550 | 711201.38 | 2338746.65 | - | 5 | |
| 551 | 711200.85 | 2338774.01 | - | 5 | |
| 552 | 711222.04 | 2338828.35 | - | 5 | |
| 553 | 711254.27 | 2338897.42 | - | 5 | |
| 554 | 711257.04 | 2338941.63 | - | 5 | |
| 555 | 711244.14 | 2338980.31 | - | 5 | |

| | | |
|-------------------------------|---------|-------------------|
| полное наименование должности | подпись | инициалы, фамилия |
|-------------------------------|---------|-------------------|

М.П.

| Земельный участок | | | | | |
|--|-----------|--------------------------------|--------------------|-------------------|----------------------------|
| вид объекта недвижимости | | | | | |
| Лист №678 Раздел 4.2 | | Всего листов раздела 4.2: 2875 | | Всего разделов: 8 | Всего листов выписки: 5548 |
| 17 октября 2019г. № КУВИ-001/2019-25207602 | | | | | |
| Кадастровый номер: | | | 59:00:0000000:7734 | | |
| 556 | 711217.59 | 2339007.39 | - | 5 | |
| 557 | 711197.17 | 2339042.02 | - | 5 | |
| 558 | 711177.83 | 2339078.85 | - | 5 | |
| 559 | 711126.26 | 2339123.98 | - | 5 | |
| 560 | 711089.42 | 2339154.37 | - | 5 | |
| 561 | 711042.44 | 2339206.87 | - | 5 | |
| 562 | 711003.77 | 2339249.23 | - | 5 | |
| 563 | 710977.06 | 2339282.38 | - | 5 | |
| 564 | 710949.43 | 2339295.28 | - | 5 | |
| 565 | 710869.31 | 2339366.19 | - | 5 | |
| 566 | 710785.5 | 2339435.27 | - | 5 | |
| 567 | 710730.23 | 2339512.63 | - | 5 | |
| 568 | 710694.32 | 2339580.79 | - | 5 | |
| 569 | 710681.46 | 2339633.28 | - | 5 | |
| 570 | 710672.59 | 2339689.23 | - | 5 | |
| 571 | 710648.27 | 2339753.92 | - | 5 | |
| 572 | 710593.01 | 2339823 | - | 5 | |
| 573 | 710501.83 | 2339905.88 | - | 5 | |
| 574 | 710465 | 2339951.02 | - | 5 | |
| 575 | 710393.16 | 2340019.17 | - | 5 | |
| 576 | 710325.93 | 2340087.32 | - | 5 | |
| 577 | 710261.46 | 2340179.42 | - | 5 | |
| 578 | 710190.55 | 2340282.56 | - | 5 | |
| 579 | 710136.2 | 2340365.46 | - | 5 | |
| 580 | 710075.42 | 2340440.98 | - | 5 | |
| 581 | 710020.17 | 2340502.68 | - | 5 | |
| 582 | 709934.52 | 2340570.83 | - | 5 | |
| 583 | 709891.22 | 2340621.48 | - | 5 | |
| 584 | 709834.13 | 2340700.69 | - | 5 | |
| 585 | 709786.23 | 2340757.79 | - | 5 | |
| 586 | 709748.47 | 2340836.08 | - | 5 | |
| 587 | 709722.69 | 2340926.33 | - | 5 | |
| 588 | 709689.54 | 2341025.79 | - | 5 | |

| | | |
|-------------------------------|---------|-------------------|
| полное наименование должности | подпись | инициалы, фамилия |
|-------------------------------|---------|-------------------|

М.П.

| Земельный участок | | | | | |
|--|-----------|--------------------------------|--------------------|-------------------|----------------------------|
| вид объекта недвижимости | | | | | |
| Лист №679 Раздел 4.2 | | Всего листов раздела 4.2: 2875 | | Всего разделов: 8 | Всего листов выписки: 5548 |
| 17 октября 2019г. № КУВИ-001/2019-25207602 | | | | | |
| Кадастровый номер: | | | 59:00:0000000:7734 | | |
| 589 | 709656.38 | 2341103.15 | - | 5 | |
| 590 | 709624.15 | 2341174.99 | - | 5 | |
| 591 | 709586.39 | 2341221.96 | - | 5 | |
| 592 | 709535.73 | 2341248.67 | - | 5 | |
| 593 | 709427.97 | 2341316.82 | - | 5 | |
| 594 | 709352.45 | 2341385.9 | - | 5 | |
| 595 | 709299.04 | 2341447.6 | - | 5 | |
| 596 | 709283.39 | 2341501.94 | - | 5 | |
| 597 | 709278.41 | 2341525.44 | - | 5 | |
| 598 | 709272.33 | 2341559.04 | - | 5 | |
| 599 | 709256.68 | 2341602.33 | - | 5 | |
| 600 | 709241.94 | 2341615.22 | - | 5 | |
| 601 | 709216.15 | 2341638.24 | - | 5 | |
| 602 | 709163.66 | 2341664.03 | - | 5 | |
| 603 | 709089.06 | 2341687.98 | - | 5 | |
| 604 | 709037.48 | 2341706.4 | - | 5 | |
| 605 | 708990.52 | 2341759.81 | - | 5 | |
| 606 | 708961.04 | 2341822.44 | - | 5 | |
| 607 | 708951.83 | 2341885.06 | - | 5 | |
| 608 | 708958.52 | 2341913.36 | - | 5 | |
| 609 | 708971.18 | 2341945.85 | - | 5 | |
| 610 | 709001.56 | 2341987.29 | - | 5 | |
| 611 | 709029.19 | 2342008.48 | - | 5 | |
| 612 | 709080.77 | 2342037.02 | - | 5 | |
| 613 | 709111.16 | 2342074.79 | - | 5 | |
| 614 | 709136.03 | 2342129.12 | - | 5 | |
| 615 | 709145.23 | 2342183.46 | - | 5 | |
| 616 | 709136.03 | 2342216.62 | - | 5 | |
| 617 | 709092.74 | 2342279.24 | - | 5 | |
| 618 | 709089.98 | 2342338.19 | - | 5 | |
| 619 | 709113.93 | 2342393.44 | - | 5 | |
| 620 | 709150.77 | 2342426.6 | - | 5 | |
| 621 | 709198.66 | 2342456.99 | - | 5 | |

| | | |
|-------------------------------|---------|-------------------|
| полное наименование должности | подпись | инициалы, фамилия |
|-------------------------------|---------|-------------------|

М.П.

| Земельный участок | | | | | |
|--|-----------|--------------------------------|--------------------|-------------------|----------------------------|
| вид объекта недвижимости | | | | | |
| Лист №680 Раздел 4.2 | | Всего листов раздела 4.2: 2875 | | Всего разделов: 8 | Всего листов выписки: 5548 |
| 17 октября 2019г. № КУВИ-001/2019-25207602 | | | | | |
| Кадастровый номер: | | | 59:00:0000000:7734 | | |
| 622 | 709222.6 | 2342493.83 | - | 5 | |
| 623 | 709230.89 | 2342555.54 | - | 5 | |
| 624 | 709237.33 | 2342637.5 | - | 5 | |
| 625 | 709277.86 | 2342747.1 | - | 5 | |
| 626 | 709311.94 | 2342803.27 | - | 5 | |
| 627 | 709375.65 | 2342849.16 | - | 5 | |
| 1 | 678330 | 2320728.85 | - | 5 | |
| 2 | 678330.3 | 2320728.85 | - | 5 | |
| 3 | 678330.3 | 2320729.15 | - | 5 | |
| 4 | 678330 | 2320729.15 | - | 5 | |
| 5 | 678330 | 2320728.85 | - | 5 | |
| 1 | 678347 | 2320778.75 | - | 5 | |
| 2 | 678347.3 | 2320778.75 | - | 5 | |
| 3 | 678347.31 | 2320779.05 | - | 5 | |
| 4 | 678347.01 | 2320779.05 | - | 5 | |
| 5 | 678347 | 2320778.75 | - | 5 | |
| 1 | 678310.98 | 2320828.17 | - | 5 | |
| 2 | 678311.28 | 2320828.17 | - | 5 | |
| 3 | 678311.28 | 2320828.47 | - | 5 | |
| 4 | 678310.98 | 2320828.47 | - | 5 | |
| 5 | 678310.98 | 2320828.17 | - | 5 | |
| 1 | 677947.01 | 2319982.44 | - | 5 | |
| 2 | 677981.82 | 2320010.84 | - | 5 | |
| 3 | 678055.24 | 2320070.74 | - | 5 | |
| 4 | 678108.8 | 2320114.43 | - | 5 | |
| 5 | 678107.77 | 2320222.97 | - | 5 | |
| 6 | 677885.32 | 2319974.7 | - | 5 | |
| 7 | 676954.01 | 2319949.6 | - | 5 | |
| 8 | 676140.83 | 2320400.64 | - | 5 | |
| 9 | 675319.15 | 2320158.84 | - | 5 | |
| 10 | 674953.19 | 2320189.52 | - | 5 | |
| 11 | 674900.71 | 2320016.38 | - | 5 | |
| 12 | 674889.21 | 2319977.95 | - | 5 | |

| | | |
|-------------------------------|---------|-------------------|
| полное наименование должности | подпись | инициалы, фамилия |
|-------------------------------|---------|-------------------|

М.П.

| Земельный участок | | | | |
|--|--------------------------------|------------|--------------------|----------------------------|
| вид объекта недвижимости | | | | |
| Лист №681 Раздел 4.2 | Всего листов раздела 4.2: 2875 | | Всего разделов: 8 | Всего листов выписки: 5548 |
| 17 октября 2019г. № КУВИ-001/2019-25207602 | | | | |
| Кадастровый номер: | | | 59:00:0000000:7734 | |
| 13 | 675929.56 | 2318782.12 | - | 5 |
| 14 | 675965.83 | 2318805.8 | - | 5 |
| 15 | 675993.8 | 2318871.25 | - | 5 |
| 16 | 675955.69 | 2319081.33 | - | 5 |
| 17 | 675949.35 | 2319146.6 | - | 5 |
| 18 | 676042.37 | 2319168.31 | - | 5 |
| 19 | 676060.7 | 2319287.67 | - | 5 |
| 20 | 676045.2 | 2319329.88 | - | 5 |
| 21 | 676075.5 | 2319376.09 | - | 5 |
| 22 | 676123.34 | 2319433.87 | - | 5 |
| 23 | 676142.39 | 2319470.58 | - | 5 |
| 24 | 676157.69 | 2319511.07 | - | 5 |
| 25 | 676178.96 | 2319541.76 | - | 5 |
| 26 | 676202.36 | 2319554.38 | - | 5 |
| 27 | 676272.43 | 2319577.22 | - | 5 |
| 28 | 676386.37 | 2319559.57 | - | 5 |
| 29 | 676468.82 | 2319519.3 | - | 5 |
| 30 | 676550.98 | 2319436.03 | - | 5 |
| 31 | 676636.67 | 2319385.82 | - | 5 |
| 32 | 676664.65 | 2319385.39 | - | 5 |
| 33 | 676675.72 | 2319396.29 | - | 5 |
| 34 | 676774.1 | 2319379.83 | - | 5 |
| 35 | 676955.01 | 2319380.92 | - | 5 |
| 36 | 676962.86 | 2319383.82 | - | 5 |
| 37 | 677016.34 | 2319397.75 | - | 5 |
| 38 | 677115.66 | 2319406.85 | - | 5 |
| 39 | 677152.39 | 2319390.81 | - | 5 |
| 40 | 677180.46 | 2319369.46 | - | 5 |
| 41 | 677197.77 | 2319361.88 | - | 5 |
| 42 | 677282.28 | 2319332.19 | - | 5 |
| 43 | 677345.75 | 2319323.82 | - | 5 |
| 44 | 677376.87 | 2319386.63 | - | 5 |
| 45 | 677434.37 | 2319511.16 | - | 5 |

| | | |
|-------------------------------|---------|-------------------|
| полное наименование должности | подпись | инициалы, фамилия |
|-------------------------------|---------|-------------------|

М.П.

| Земельный участок | | | | |
|--|-----------|--------------------------------|--------------------|-------------------|
| вид объекта недвижимости | | | | |
| Лист №682 Раздел 4.2 | | Всего листов раздела 4.2: 2875 | | Всего разделов: 8 |
| Всего листов выписки: 5548 | | | | |
| 17 октября 2019г. № КУВИ-001/2019-25207602 | | | | |
| Кадастровый номер: | | | 59:00:0000000:7734 | |
| 46 | 677490.29 | 2319561.08 | - | 5 |
| 47 | 677537.79 | 2319539.58 | - | 5 |
| 48 | 677633.14 | 2319546.88 | - | 5 |
| 49 | 677701.89 | 2319535.82 | - | 5 |
| 50 | 677744.33 | 2319548.77 | - | 5 |
| 51 | 677776.5 | 2319609.44 | - | 5 |
| 52 | 677781.83 | 2319614.7 | - | 5 |
| 53 | 677848.81 | 2319733.36 | - | 5 |
| 54 | 677918.2 | 2319817.6 | - | 5 |
| 55 | 678008.2 | 2319877.59 | - | 5 |
| 56 | 677997.69 | 2319895.64 | - | 5 |
| 57 | 677947.01 | 2319982.44 | - | 5 |
| 1 | 679951.31 | 2328259.13 | - | 5 |
| 2 | 680002.13 | 2328335.73 | - | 5 |
| 3 | 679939.58 | 2328492.98 | - | 5 |
| 4 | 679803.15 | 2328446.56 | - | 5 |
| 5 | 679748.75 | 2328498.71 | - | 5 |
| 6 | 679817.64 | 2328621.05 | - | 5 |
| 7 | 679937.51 | 2328624.67 | - | 5 |
| 8 | 679852.37 | 2328724.38 | - | 5 |
| 9 | 679752.53 | 2328837.5 | - | 5 |
| 10 | 679682.51 | 2328766.96 | - | 5 |
| 11 | 679565.15 | 2328698.21 | - | 5 |
| 12 | 679551.47 | 2328651.51 | - | 5 |
| 13 | 679546.98 | 2328636.19 | - | 5 |
| 14 | 679679.02 | 2328566.6 | - | 5 |
| 15 | 679706.2 | 2328552.27 | - | 5 |
| 16 | 679723.22 | 2328444.15 | - | 5 |
| 17 | 679669.69 | 2328404.55 | - | 5 |
| 18 | 679713.13 | 2328263.69 | - | 5 |
| 19 | 679859.97 | 2328265.98 | - | 5 |
| 20 | 679910.33 | 2328324.5 | - | 5 |
| 21 | 679951.31 | 2328259.13 | - | 5 |

| | | |
|-------------------------------|---------|-------------------|
| полное наименование должности | подпись | инициалы, фамилия |
|-------------------------------|---------|-------------------|

М.П.

| Земельный участок | | | | |
|--|-----------|--------------------------------|--------------------|-------------------|
| вид объекта недвижимости | | | | |
| Лист №683 Раздел 4.2 | | Всего листов раздела 4.2: 2875 | | Всего разделов: 8 |
| Всего листов выписки: 5548 | | | | |
| 17 октября 2019г. № КУВИ-001/2019-25207602 | | | | |
| Кадастровый номер: | | | 59:00:0000000:7734 | |
| 1 | 677692.22 | 2323995.98 | - | 5 |
| 2 | 677514.55 | 2324662.33 | - | 5 |
| 3 | 677529.26 | 2324840.69 | - | 5 |
| 4 | 677668.6 | 2325404.05 | - | 5 |
| 5 | 677686.66 | 2325631.45 | - | 5 |
| 6 | 677831.57 | 2325915.7 | - | 5 |
| 7 | 678268.53 | 2326610.27 | - | 5 |
| 8 | 678431.55 | 2326921.88 | - | 5 |
| 9 | 678520.4 | 2327083.01 | - | 5 |
| 10 | 678544.25 | 2327135.62 | - | 5 |
| 11 | 678566.82 | 2327279.25 | - | 5 |
| 12 | 678600.93 | 2327419.26 | - | 5 |
| 13 | 678632.81 | 2327509.1 | - | 5 |
| 14 | 678696.63 | 2327730.29 | - | 5 |
| 15 | 678710.93 | 2327789.76 | - | 5 |
| 16 | 678728.01 | 2327848.42 | - | 5 |
| 17 | 678739.52 | 2327866.45 | - | 5 |
| 18 | 678754.62 | 2327904.35 | - | 5 |
| 19 | 678766.16 | 2327953.73 | - | 5 |
| 20 | 678817.88 | 2328032.76 | - | 5 |
| 21 | 678877.41 | 2328115.14 | - | 5 |
| 22 | 678908.12 | 2328168.2 | - | 5 |
| 23 | 678996.01 | 2328329.6 | - | 5 |
| 24 | 679118.29 | 2328541.62 | - | 5 |
| 25 | 679268.78 | 2328808.25 | - | 5 |
| 26 | 679330.53 | 2328865.77 | - | 5 |
| 27 | 679299.5 | 2328843.63 | - | 5 |
| 28 | 679263.72 | 2328824.03 | - | 5 |
| 29 | 679261 | 2328822.98 | - | 5 |
| 30 | 679209.16 | 2328813.42 | - | 5 |
| 31 | 679173.72 | 2328813.44 | - | 5 |
| 32 | 679130.4 | 2328821.96 | - | 5 |
| 33 | 678853.34 | 2328884.46 | - | 5 |

| | | |
|-------------------------------|---------|-------------------|
| полное наименование должности | подпись | инициалы, фамилия |
|-------------------------------|---------|-------------------|

М.П.

| Земельный участок | | | | |
|--|--------------------------------|------------|--------------------|----------------------------|
| вид объекта недвижимости | | | | |
| Лист №684 Раздел 4.2 | Всего листов раздела 4.2: 2875 | | Всего разделов: 8 | Всего листов выписки: 5548 |
| 17 октября 2019г. № КУВИ-001/2019-25207602 | | | | |
| Кадастровый номер: | | | 59:00:0000000:7734 | |
| 34 | 678823.64 | 2328892.86 | - | 5 |
| 35 | 678767.02 | 2328907.95 | - | 5 |
| 36 | 678720.61 | 2328909.17 | - | 5 |
| 37 | 678442.63 | 2328850.88 | - | 5 |
| 38 | 678220.19 | 2328804.6 | - | 5 |
| 39 | 678116.69 | 2328780.17 | - | 5 |
| 40 | 678006.9 | 2328755.13 | - | 5 |
| 41 | 677854.91 | 2328713.62 | - | 5 |
| 42 | 677789.73 | 2328682.9 | - | 5 |
| 43 | 677763.3 | 2328663.85 | - | 5 |
| 44 | 677694.3 | 2328602.52 | - | 5 |
| 45 | 677572.19 | 2328490.06 | - | 5 |
| 46 | 677404.71 | 2328331.94 | - | 5 |
| 47 | 677170.8 | 2327551.42 | - | 5 |
| 48 | 677109.71 | 2327320.06 | - | 5 |
| 49 | 677040.9 | 2327121 | - | 5 |
| 50 | 675798.8 | 2322994.83 | - | 5 |
| 51 | 675764.01 | 2322858.45 | - | 5 |
| 52 | 677322.58 | 2323195.09 | - | 5 |
| 53 | 677500.09 | 2323213.7 | - | 5 |
| 54 | 677484.83 | 2323242.02 | - | 5 |
| 55 | 677703.65 | 2323466.11 | - | 5 |
| 56 | 677665.14 | 2323997.2 | - | 5 |
| 57 | 677692.22 | 2323995.98 | - | 5 |
| 1 | 704181.99 | 2339588.31 | - | 5 |
| 2 | 704107.69 | 2340008.7 | - | 5 |
| 3 | 703679.72 | 2341985.62 | - | 5 |
| 4 | 699863.63 | 2341028.27 | - | 5 |
| 5 | 700330.95 | 2339221.11 | - | 5 |
| 6 | 704181.99 | 2339588.31 | - | 5 |
| 1 | 699302.7 | 2326032.94 | - | 5 |
| 2 | 699327.96 | 2326210.54 | - | 5 |
| 3 | 699366.43 | 2326502 | - | 5 |

| | | |
|-------------------------------|---------|-------------------|
| полное наименование должности | подпись | инициалы, фамилия |
|-------------------------------|---------|-------------------|

М.П.

| Земельный участок | | | | | |
|--|-----------|--------------------------------|--------------------|-------------------|----------------------------|
| вид объекта недвижимости | | | | | |
| Лист №685 Раздел 4.2 | | Всего листов раздела 4.2: 2875 | | Всего разделов: 8 | Всего листов выписки: 5548 |
| 17 октября 2019г. № КУВИ-001/2019-25207602 | | | | | |
| Кадастровый номер: | | | 59:00:0000000:7734 | | |
| 4 | 699449.01 | 2326713.8 | - | 5 | |
| 5 | 699464.95 | 2327092.89 | - | 5 | |
| 6 | 699463.98 | 2327351.51 | - | 5 | |
| 7 | 699368.38 | 2327492 | - | 5 | |
| 8 | 698858.03 | 2327748.68 | - | 5 | |
| 9 | 698673.05 | 2327837.38 | - | 5 | |
| 10 | 698408.01 | 2327926.18 | - | 5 | |
| 11 | 698257.96 | 2328159.64 | - | 5 | |
| 12 | 698207.92 | 2328458 | - | 5 | |
| 13 | 698271.37 | 2328627.24 | - | 5 | |
| 14 | 698373.62 | 2328735.13 | - | 5 | |
| 15 | 698422.88 | 2328859.87 | - | 5 | |
| 16 | 698370.61 | 2329076.24 | - | 5 | |
| 17 | 698403.35 | 2329208.95 | - | 5 | |
| 18 | 698574.44 | 2329340.01 | - | 5 | |
| 19 | 698785.55 | 2329405 | - | 5 | |
| 20 | 698942.16 | 2329637.4 | - | 5 | |
| 21 | 699116.75 | 2329767.97 | - | 5 | |
| 22 | 699240.13 | 2329905.93 | - | 5 | |
| 23 | 699453.87 | 2330253.16 | - | 5 | |
| 24 | 699598.44 | 2330455.24 | - | 5 | |
| 25 | 699695.2 | 2330486.71 | - | 5 | |
| 26 | 699789.34 | 2330456.6 | - | 5 | |
| 27 | 699952.32 | 2330289.15 | - | 5 | |
| 28 | 700077.16 | 2330091.73 | - | 5 | |
| 29 | 700182.09 | 2329965.24 | - | 5 | |
| 30 | 700394.13 | 2329884.8 | - | 5 | |
| 31 | 700548.21 | 2329866.97 | - | 5 | |
| 32 | 700662.85 | 2329891.65 | - | 5 | |
| 33 | 700794.98 | 2329968.4 | - | 5 | |
| 34 | 700856.19 | 2330141.72 | - | 5 | |
| 35 | 700866.44 | 2330313.34 | - | 5 | |
| 36 | 700817.96 | 2330407.97 | - | 5 | |

| | | |
|-------------------------------|---------|-------------------|
| полное наименование должности | подпись | инициалы, фамилия |
|-------------------------------|---------|-------------------|

М.П.

| Земельный участок | | | | | |
|--|-----------|--------------------------------|--------------------|-------------------|----------------------------|
| вид объекта недвижимости | | | | | |
| Лист №686 Раздел 4.2 | | Всего листов раздела 4.2: 2875 | | Всего разделов: 8 | Всего листов выписки: 5548 |
| 17 октября 2019г. № КУВИ-001/2019-25207602 | | | | | |
| Кадастровый номер: | | | 59:00:0000000:7734 | | |
| 37 | 700455.87 | 2330499.2 | - | 5 | |
| 38 | 700321.89 | 2330613.45 | - | 5 | |
| 39 | 700236.15 | 2330761.85 | - | 5 | |
| 40 | 700233.14 | 2330920.48 | - | 5 | |
| 41 | 700297.68 | 2331089.18 | - | 5 | |
| 42 | 700296.03 | 2331231.55 | - | 5 | |
| 43 | 700177.69 | 2331531.56 | - | 5 | |
| 44 | 700101.91 | 2331792.33 | - | 5 | |
| 45 | 699992.32 | 2332100.69 | - | 5 | |
| 46 | 700001.26 | 2332293.25 | - | 5 | |
| 47 | 699959.48 | 2332412.75 | - | 5 | |
| 48 | 699827.65 | 2332474.25 | - | 5 | |
| 49 | 699698.68 | 2332497.08 | - | 5 | |
| 50 | 699605.85 | 2332554.01 | - | 5 | |
| 51 | 699520.35 | 2332647.42 | - | 5 | |
| 52 | 699447.97 | 2332767.21 | - | 5 | |
| 53 | 699375.4 | 2332923.05 | - | 5 | |
| 54 | 699371.32 | 2333062.08 | - | 5 | |
| 55 | 699440.2 | 2333174.48 | - | 5 | |
| 56 | 699537.47 | 2333293.3 | - | 5 | |
| 57 | 699676.43 | 2333439.88 | - | 5 | |
| 58 | 699702.37 | 2333513.86 | - | 5 | |
| 59 | 699615.61 | 2333579.1 | - | 5 | |
| 60 | 699508.16 | 2333622.43 | - | 5 | |
| 61 | 699385.55 | 2333611.55 | - | 5 | |
| 62 | 699302.58 | 2333486.03 | - | 5 | |
| 63 | 699136.06 | 2333431.62 | - | 5 | |
| 64 | 698936.6 | 2333431.92 | - | 5 | |
| 65 | 698822.74 | 2333447.75 | - | 5 | |
| 66 | 698761.34 | 2333500.31 | - | 5 | |
| 67 | 698767.65 | 2333624.09 | - | 5 | |
| 68 | 698739.96 | 2333724.25 | - | 5 | |
| 69 | 698606.09 | 2333852.59 | - | 5 | |

| | | |
|-------------------------------|---------|-------------------|
| полное наименование должности | подпись | инициалы, фамилия |
|-------------------------------|---------|-------------------|

М.П.

Земельный участок

вид объекта недвижимости

Лист №687 Раздел 4.2

Всего листов раздела 4.2: 2875

Всего разделов: 8

Всего листов выписки: 5548

17 октября 2019г. № КУВИ-001/2019-25207602

Кадастровый номер:

59:00:0000000:7734

| | | | | |
|-----|-----------|------------|---|---|
| 70 | 698476.77 | 2333897.18 | - | 5 |
| 71 | 698271.58 | 2333877.56 | - | 5 |
| 72 | 698088.55 | 2333932.6 | - | 5 |
| 73 | 697978.52 | 2334050.2 | - | 5 |
| 74 | 697890.99 | 2334087.31 | - | 5 |
| 75 | 697709.96 | 2334065.14 | - | 5 |
| 76 | 697564.52 | 2334081.99 | - | 5 |
| 77 | 697407.33 | 2334038.18 | - | 5 |
| 78 | 697251.5 | 2334037.4 | - | 5 |
| 79 | 697153.18 | 2334014.57 | - | 5 |
| 80 | 696968.29 | 2333986.44 | - | 5 |
| 81 | 696828.2 | 2333882.93 | - | 5 |
| 82 | 696738.43 | 2333811.32 | - | 5 |
| 83 | 696529.84 | 2333806.37 | - | 5 |
| 84 | 696210.78 | 2333891.96 | - | 5 |
| 85 | 695848.94 | 2334061.16 | - | 5 |
| 86 | 695704.13 | 2334183.62 | - | 5 |
| 87 | 695570.44 | 2334216.55 | - | 5 |
| 88 | 695708.5 | 2334200.62 | - | 5 |
| 89 | 695863.95 | 2334085.78 | - | 5 |
| 90 | 696250.03 | 2333945.69 | - | 5 |
| 91 | 696570.25 | 2333899.44 | - | 5 |
| 92 | 696708.41 | 2333931.5 | - | 5 |
| 93 | 696890.86 | 2334066.3 | - | 5 |
| 94 | 697020.66 | 2334101.67 | - | 5 |
| 95 | 697155.17 | 2334130.81 | - | 5 |
| 96 | 697338.2 | 2334130.72 | - | 5 |
| 97 | 697475.58 | 2334165.21 | - | 5 |
| 98 | 697602.12 | 2334187.16 | - | 5 |
| 99 | 697756.45 | 2334189.74 | - | 5 |
| 100 | 697920.86 | 2334217.74 | - | 5 |
| 101 | 698061.1 | 2334168.05 | - | 5 |
| 102 | 698119.64 | 2334059.92 | - | 5 |

| | | |
|-------------------------------|---------|-------------------|
| полное наименование должности | подпись | инициалы, фамилия |
|-------------------------------|---------|-------------------|

М.П.

| Земельный участок | | | | | |
|--|-----------|--------------------------------|--------------------|-------------------|----------------------------|
| вид объекта недвижимости | | | | | |
| Лист №688 Раздел 4.2 | | Всего листов раздела 4.2: 2875 | | Всего разделов: 8 | Всего листов выписки: 5548 |
| 17 октября 2019г. № КУВИ-001/2019-25207602 | | | | | |
| Кадастровый номер: | | | 59:00:0000000:7734 | | |
| 103 | 698207.46 | 2333989.19 | - | 5 | |
| 104 | 698331.43 | 2333978.89 | - | 5 | |
| 105 | 698543.76 | 2333980.69 | - | 5 | |
| 106 | 698723.79 | 2333902.82 | - | 5 | |
| 107 | 698866.51 | 2333744.85 | - | 5 | |
| 108 | 698883.36 | 2333616.39 | - | 5 | |
| 109 | 698930.94 | 2333544.86 | - | 5 | |
| 110 | 699004.05 | 2333558.7 | - | 5 | |
| 111 | 699225.25 | 2333580.27 | - | 5 | |
| 112 | 699279.07 | 2333655.56 | - | 5 | |
| 113 | 699141.89 | 2333759.03 | - | 5 | |
| 114 | 699060.4 | 2333930.41 | - | 5 | |
| 115 | 699019.69 | 2334185.24 | - | 5 | |
| 116 | 699064.19 | 2334290.56 | - | 5 | |
| 117 | 699336.03 | 2334357.98 | - | 5 | |
| 118 | 699483.41 | 2334544.03 | - | 5 | |
| 119 | 699679.85 | 2334656.73 | - | 5 | |
| 120 | 699939.06 | 2334791.39 | - | 5 | |
| 121 | 700162.9 | 2335012.51 | - | 5 | |
| 122 | 700530.72 | 2335133.37 | - | 5 | |
| 123 | 700884.17 | 2335222.75 | - | 5 | |
| 124 | 701078.28 | 2335287.45 | - | 5 | |
| 125 | 701277.45 | 2335329.04 | - | 5 | |
| 126 | 701464.81 | 2335370.91 | - | 5 | |
| 127 | 701584.26 | 2335522.13 | - | 5 | |
| 128 | 701707.06 | 2335747.72 | - | 5 | |
| 129 | 702005.13 | 2335798.29 | - | 5 | |
| 130 | 702032.87 | 2335845.99 | - | 5 | |
| 131 | 702034.81 | 2335904.67 | - | 5 | |
| 132 | 701987.2 | 2335985.79 | - | 5 | |
| 133 | 701756.56 | 2336097.72 | - | 5 | |
| 134 | 701547.68 | 2336240.73 | - | 5 | |
| 135 | 701438.29 | 2336479.34 | - | 5 | |

| | | |
|-------------------------------|---------|-------------------|
| полное наименование должности | подпись | инициалы, фамилия |
|-------------------------------|---------|-------------------|

М.П.

| Земельный участок | | | | | |
|--|-----------|--------------------------------|--------------------|-------------------|----------------------------|
| вид объекта недвижимости | | | | | |
| Лист №689 Раздел 4.2 | | Всего листов раздела 4.2: 2875 | | Всего разделов: 8 | Всего листов выписки: 5548 |
| 17 октября 2019г. № КУВИ-001/2019-25207602 | | | | | |
| Кадастровый номер: | | | 59:00:0000000:7734 | | |
| 136 | 701391.46 | 2336680.05 | - | 5 | |
| 137 | 701226.39 | 2336868.14 | - | 5 | |
| 138 | 701127.2 | 2337164.95 | - | 5 | |
| 139 | 701104.66 | 2337337.11 | - | 5 | |
| 140 | 700995.17 | 2337580.57 | - | 5 | |
| 141 | 701004.88 | 2337820.93 | - | 5 | |
| 142 | 701198.7 | 2338015.53 | - | 5 | |
| 143 | 701216.48 | 2338138.23 | - | 5 | |
| 144 | 701115.44 | 2338340.31 | - | 5 | |
| 145 | 700876.45 | 2338455.93 | - | 5 | |
| 146 | 700619.57 | 2338476.62 | - | 5 | |
| 147 | 700268.55 | 2338571.44 | - | 5 | |
| 148 | 700002.74 | 2338603.7 | - | 5 | |
| 149 | 699849.34 | 2338599.91 | - | 5 | |
| 150 | 699660.08 | 2338656.94 | - | 5 | |
| 151 | 699449.31 | 2338804.37 | - | 5 | |
| 152 | 699348.56 | 2339053.23 | - | 5 | |
| 153 | 699193.5 | 2339113.07 | - | 5 | |
| 154 | 698960.62 | 2339125.41 | - | 5 | |
| 155 | 698604.85 | 2339058.77 | - | 5 | |
| 156 | 697735.61 | 2339161.75 | - | 5 | |
| 157 | 697460.86 | 2339375.78 | - | 5 | |
| 158 | 697213.61 | 2339464.58 | - | 5 | |
| 159 | 696423.07 | 2339466.62 | - | 5 | |
| 160 | 695892.61 | 2339697.55 | - | 5 | |
| 161 | 695581.67 | 2339729.39 | - | 5 | |
| 162 | 695410.77 | 2339839.76 | - | 5 | |
| 163 | 695189.31 | 2339939.15 | - | 5 | |
| 164 | 694719.48 | 2340028.34 | - | 5 | |
| 165 | 694418.3 | 2339943.71 | - | 5 | |
| 166 | 694174.05 | 2339918.07 | - | 5 | |
| 167 | 693870.3 | 2340113.25 | - | 5 | |
| 168 | 693653.99 | 2340439.34 | - | 5 | |

| | | |
|-------------------------------|---------|-------------------|
| полное наименование должности | подпись | инициалы, фамилия |
|-------------------------------|---------|-------------------|

М.П.

| Земельный участок | | | | |
|--|-----------|--------------------------------|--------------------|-------------------|
| вид объекта недвижимости | | | | |
| Лист №690 Раздел 4.2 | | Всего листов раздела 4.2: 2875 | | Всего разделов: 8 |
| Всего листов выписки: 5548 | | | | |
| 17 октября 2019г. № КУВИ-001/2019-25207602 | | | | |
| Кадастровый номер: | | | 59:00:0000000:7734 | |
| 169 | 693499.47 | 2340644.87 | - | 5 |
| 170 | 693271.55 | 2340747.9 | - | 5 |
| 171 | 693123.77 | 2340689.61 | - | 5 |
| 172 | 692989.31 | 2340583.71 | - | 5 |
| 173 | 692955.7 | 2340439.05 | - | 5 |
| 174 | 692959.34 | 2340197.04 | - | 5 |
| 175 | 692737.05 | 2340087.41 | - | 5 |
| 176 | 692536.04 | 2340072.73 | - | 5 |
| 177 | 692407.99 | 2339921.76 | - | 5 |
| 178 | 692183.86 | 2339916.17 | - | 5 |
| 179 | 691938.45 | 2340010.46 | - | 5 |
| 180 | 691797.72 | 2340134.62 | - | 5 |
| 181 | 691589.43 | 2340263.54 | - | 5 |
| 182 | 691423.2 | 2340288.22 | - | 5 |
| 183 | 691209.9 | 2340234.01 | - | 5 |
| 184 | 691086.51 | 2340152.69 | - | 5 |
| 185 | 690910.47 | 2340080.12 | - | 5 |
| 186 | 690720.24 | 2340020.27 | - | 5 |
| 187 | 690497.76 | 2340037.76 | - | 5 |
| 188 | 690261.38 | 2340164.25 | - | 5 |
| 189 | 690126.63 | 2340191.46 | - | 5 |
| 190 | 690018.6 | 2340176.59 | - | 5 |
| 191 | 689939.51 | 2340105.09 | - | 5 |
| 192 | 689786.59 | 2340073.42 | - | 5 |
| 193 | 689658.54 | 2340044.07 | - | 5 |
| 194 | 689516.51 | 2339906.7 | - | 5 |
| 195 | 689394.09 | 2339877.94 | - | 5 |
| 196 | 689284.11 | 2339909.42 | - | 5 |
| 197 | 689029.38 | 2340009.68 | - | 5 |
| 198 | 688790.19 | 2340037.66 | - | 5 |
| 199 | 688592.57 | 2339935.75 | - | 5 |
| 200 | 688469 | 2339708.36 | - | 5 |
| 201 | 688429.72 | 2339472.69 | - | 5 |

| | | |
|-------------------------------|---------|-------------------|
| полное наименование должности | подпись | инициалы, фамилия |
|-------------------------------|---------|-------------------|

М.П.

| Земельный участок | | | | |
|--|-----------|--------------------------------|--------------------|-------------------|
| вид объекта недвижимости | | | | |
| Лист №691 Раздел 4.2 | | Всего листов раздела 4.2: 2875 | | Всего разделов: 8 |
| Всего листов выписки: 5548 | | | | |
| 17 октября 2019г. № КУВИ-001/2019-25207602 | | | | |
| Кадастровый номер: | | | 59:00:0000000:7734 | |
| 202 | 688318.41 | 2339396.59 | - | 5 |
| 203 | 688212.49 | 2339416.34 | - | 5 |
| 204 | 688045.87 | 2339453.84 | - | 5 |
| 205 | 687863.22 | 2339453.65 | - | 5 |
| 206 | 687772.18 | 2339507.08 | - | 5 |
| 207 | 687676.17 | 2339589.71 | - | 5 |
| 208 | 687487.79 | 2339624.15 | - | 5 |
| 209 | 687131.43 | 2339524.76 | - | 5 |
| 210 | 686982.69 | 2339373.59 | - | 5 |
| 211 | 686724.99 | 2339318.02 | - | 5 |
| 212 | 686537.24 | 2339400.46 | - | 5 |
| 213 | 686374.9 | 2339595.73 | - | 5 |
| 214 | 686341.86 | 2339919.94 | - | 5 |
| 215 | 686361.78 | 2340393.76 | - | 5 |
| 216 | 686599.03 | 2340708.44 | - | 5 |
| 217 | 686954.71 | 2341038.27 | - | 5 |
| 218 | 687076.54 | 2341219.27 | - | 5 |
| 219 | 687183.8 | 2341344.02 | - | 5 |
| 220 | 687211.19 | 2341450.11 | - | 5 |
| 221 | 687183.7 | 2341555.52 | - | 5 |
| 222 | 687136.48 | 2341624.4 | - | 5 |
| 223 | 687124.92 | 2341729.91 | - | 5 |
| 224 | 687101.8 | 2341780.72 | - | 5 |
| 225 | 687048.85 | 2341822.89 | - | 5 |
| 226 | 686938.1 | 2341834.54 | - | 5 |
| 227 | 686832.2 | 2341856.4 | - | 5 |
| 228 | 686732.23 | 2341928.49 | - | 5 |
| 229 | 686590.14 | 2342158.84 | - | 5 |
| 230 | 686494.98 | 2342521.62 | - | 5 |
| 231 | 686570.47 | 2342813.27 | - | 5 |
| 232 | 686831.62 | 2343064.41 | - | 5 |
| 233 | 686873.44 | 2343207.13 | - | 5 |
| 234 | 686794.31 | 2343354.88 | - | 5 |

| | | |
|-------------------------------|---------|-------------------|
| полное наименование должности | подпись | инициалы, фамилия |
|-------------------------------|---------|-------------------|

М.П.

| Земельный участок | | | | |
|--|-----------|--------------------------------|--------------------|-------------------|
| вид объекта недвижимости | | | | |
| Лист №692 Раздел 4.2 | | Всего листов раздела 4.2: 2875 | | Всего разделов: 8 |
| Всего листов выписки: 5548 | | | | |
| 17 октября 2019г. № КУВИ-001/2019-25207602 | | | | |
| Кадастровый номер: | | | 59:00:0000000:7734 | |
| 235 | 686745.83 | 2343442.22 | - | 5 |
| 236 | 686738.83 | 2343532.77 | - | 5 |
| 237 | 686777.99 | 2343659.94 | - | 5 |
| 238 | 686750.39 | 2343837.15 | - | 5 |
| 239 | 686697.15 | 2343878.34 | - | 5 |
| 240 | 686596.21 | 2343840.02 | - | 5 |
| 241 | 686480.06 | 2343865.96 | - | 5 |
| 242 | 686363.97 | 2343971.27 | - | 5 |
| 243 | 686258.51 | 2344138.71 | - | 5 |
| 244 | 686247.58 | 2344227.08 | - | 5 |
| 245 | 686252.68 | 2344384.42 | - | 5 |
| 246 | 686217.9 | 2344521.21 | - | 5 |
| 247 | 686132.98 | 2344641.1 | - | 5 |
| 248 | 686040.88 | 2344724.26 | - | 5 |
| 249 | 686001.63 | 2344791.68 | - | 5 |
| 250 | 685950.04 | 2344969.86 | - | 5 |
| 251 | 685882.91 | 2345068.86 | - | 5 |
| 252 | 685808 | 2345220.42 | - | 5 |
| 253 | 685768.8 | 2345371.01 | - | 5 |
| 254 | 685784.64 | 2345665.97 | - | 5 |
| 255 | 685700.79 | 2345921.87 | - | 5 |
| 256 | 685630.85 | 2346298.87 | - | 5 |
| 257 | 685662.81 | 2346636.48 | - | 5 |
| 258 | 685578.09 | 2346982.25 | - | 5 |
| 259 | 685678.94 | 2347278.67 | - | 5 |
| 260 | 685863.56 | 2347394.06 | - | 5 |
| 261 | 686008.94 | 2347688.8 | - | 5 |
| 262 | 685921.96 | 2348067.43 | - | 5 |
| 263 | 682159.08 | 2347060.17 | - | 5 |
| 264 | 682174.84 | 2346969.2 | - | 5 |
| 265 | 682546.05 | 2345148.55 | - | 5 |
| 266 | 682719.33 | 2344302.32 | - | 5 |
| 267 | 683335.68 | 2341241.92 | - | 5 |

| | | |
|-------------------------------|---------|-------------------|
| полное наименование должности | подпись | инициалы, фамилия |
|-------------------------------|---------|-------------------|

М.П.

Земельный участок

вид объекта недвижимости

Лист №693 Раздел 4.2

Всего листов раздела 4.2: 2875

Всего разделов: 8

Всего листов выписки: 5548

17 октября 2019г. № КУВИ-001/2019-25207602

Кадастровый номер:

59:00:0000000:7734

| | | | | |
|-----|-----------|------------|---|---|
| 268 | 683701.53 | 2339379.09 | - | 5 |
| 269 | 681531.87 | 2338925.97 | - | 5 |
| 270 | 680626.62 | 2338736.34 | - | 5 |
| 271 | 680146.65 | 2338600.98 | - | 5 |
| 272 | 679960.47 | 2338557.3 | - | 5 |
| 273 | 679720.4 | 2338498.47 | - | 5 |
| 274 | 679270.66 | 2336084.99 | - | 5 |
| 275 | 678972.68 | 2334501.41 | - | 5 |
| 276 | 678951.94 | 2334351.82 | - | 5 |
| 277 | 678911.15 | 2334170.57 | - | 5 |
| 278 | 678539.28 | 2332177.05 | - | 5 |
| 279 | 678508.2 | 2331964.9 | - | 5 |
| 280 | 678463.48 | 2331847.1 | - | 5 |
| 281 | 678217.56 | 2331032.95 | - | 5 |
| 282 | 678226.48 | 2330996.59 | - | 5 |
| 283 | 678244.96 | 2330988.67 | - | 5 |
| 284 | 678363.41 | 2330940.98 | - | 5 |
| 285 | 678501.71 | 2330849.65 | - | 5 |
| 286 | 678532.06 | 2330852.71 | - | 5 |
| 287 | 678600.28 | 2330812.25 | - | 5 |
| 288 | 678658.51 | 2330749.87 | - | 5 |
| 289 | 678685.92 | 2330703.81 | - | 5 |
| 290 | 678700.18 | 2330673.11 | - | 5 |
| 291 | 678694.7 | 2330645.69 | - | 5 |
| 292 | 678668.38 | 2330607.32 | - | 5 |
| 293 | 678672.49 | 2330597.25 | - | 5 |
| 294 | 678702.37 | 2330573.33 | - | 5 |
| 295 | 678791.19 | 2330329.89 | - | 5 |
| 296 | 678889.88 | 2330593.06 | - | 5 |
| 297 | 678942.51 | 2330816.75 | - | 5 |
| 298 | 679178.27 | 2330782.76 | - | 5 |
| 299 | 679239.03 | 2330989.94 | - | 5 |
| 300 | 679381.69 | 2330950.09 | - | 5 |

| | | |
|-------------------------------|---------|-------------------|
| полное наименование должности | подпись | инициалы, фамилия |
|-------------------------------|---------|-------------------|

М.П.

| Земельный участок | | | | |
|--|-----------|--------------------------------|--------------------|-------------------|
| вид объекта недвижимости | | | | |
| Лист №694 Раздел 4.2 | | Всего листов раздела 4.2: 2875 | | Всего разделов: 8 |
| Всего листов выписки: 5548 | | | | |
| 17 октября 2019г. № КУВИ-001/2019-25207602 | | | | |
| Кадастровый номер: | | | 59:00:0000000:7734 | |
| 301 | 679415.21 | 2330940.75 | - | 5 |
| 302 | 679498.56 | 2330917.18 | - | 5 |
| 303 | 679855.93 | 2330447.22 | - | 5 |
| 304 | 679785.49 | 2330387.2 | - | 5 |
| 305 | 679761.84 | 2330366.36 | - | 5 |
| 306 | 679683.89 | 2330298.88 | - | 5 |
| 307 | 679568.7 | 2330198.66 | - | 5 |
| 308 | 679568.34 | 2330144.66 | - | 5 |
| 309 | 679612.72 | 2330127.35 | - | 5 |
| 310 | 679677.06 | 2330104.91 | - | 5 |
| 311 | 679756.14 | 2330067.82 | - | 5 |
| 312 | 679823.03 | 2330066.73 | - | 5 |
| 313 | 679874.57 | 2330051.37 | - | 5 |
| 314 | 679916.24 | 2330043.69 | - | 5 |
| 315 | 679945.84 | 2330032.73 | - | 5 |
| 316 | 679983.12 | 2330019.58 | - | 5 |
| 317 | 680012.73 | 2330008.61 | - | 5 |
| 318 | 680048.92 | 2329992.16 | - | 5 |
| 319 | 680094.97 | 2329959.27 | - | 5 |
| 320 | 680158.57 | 2329918.69 | - | 5 |
| 321 | 680207.65 | 2329889.31 | - | 5 |
| 322 | 680242.02 | 2329869.07 | - | 5 |
| 323 | 680280.01 | 2329843.99 | - | 5 |
| 324 | 680307.35 | 2329823.81 | - | 5 |
| 325 | 680336.51 | 2329793.44 | - | 5 |
| 326 | 680370.2 | 2329761.88 | - | 5 |
| 327 | 680433.23 | 2329750.77 | - | 5 |
| 328 | 680479.52 | 2329719.46 | - | 5 |
| 329 | 680531.71 | 2329673.1 | - | 5 |
| 330 | 680659.05 | 2329557.88 | - | 5 |
| 331 | 680722.58 | 2329503.8 | - | 5 |
| 332 | 680760.77 | 2329457.54 | - | 5 |
| 333 | 680770.58 | 2329430.48 | - | 5 |

| | | |
|-------------------------------|---------|-------------------|
| полное наименование должности | подпись | инициалы, фамилия |
|-------------------------------|---------|-------------------|

М.П.

| Земельный участок | | | | | |
|--|-----------|--------------------------------|--------------------|-------------------|----------------------------|
| вид объекта недвижимости | | | | | |
| Лист №695 Раздел 4.2 | | Всего листов раздела 4.2: 2875 | | Всего разделов: 8 | Всего листов выписки: 5548 |
| 17 октября 2019г. № КУВИ-001/2019-25207602 | | | | | |
| Кадастровый номер: | | | 59:00:0000000:7734 | | |
| 334 | 680769.12 | 2329394.74 | - | 5 | |
| 335 | 680743.85 | 2329349.04 | - | 5 | |
| 336 | 680719.72 | 2329330.4 | - | 5 | |
| 337 | 680714.61 | 2329329.06 | - | 5 | |
| 338 | 680742.94 | 2329284.21 | - | 5 | |
| 339 | 680820.08 | 2329188.81 | - | 5 | |
| 340 | 680967.27 | 2329076.5 | - | 5 | |
| 341 | 681201.02 | 2328920.08 | - | 5 | |
| 342 | 681608.17 | 2328639.61 | - | 5 | |
| 343 | 681773.92 | 2328447.63 | - | 5 | |
| 344 | 681906.78 | 2328064.21 | - | 5 | |
| 345 | 682000 | 2327863.59 | - | 5 | |
| 346 | 682128.48 | 2327735.74 | - | 5 | |
| 347 | 682557.41 | 2327529.38 | - | 5 | |
| 348 | 682812.64 | 2327487.9 | - | 5 | |
| 349 | 682951.08 | 2327426.89 | - | 5 | |
| 350 | 683065.33 | 2327275.03 | - | 5 | |
| 351 | 683231.86 | 2327128.14 | - | 5 | |
| 352 | 683394.88 | 2327071.01 | - | 5 | |
| 353 | 683895.71 | 2326881.76 | - | 5 | |
| 354 | 684092.15 | 2326709.21 | - | 5 | |
| 355 | 684255.76 | 2326627.51 | - | 5 | |
| 356 | 684474.74 | 2326563.77 | - | 5 | |
| 357 | 684629.61 | 2326487.8 | - | 5 | |
| 358 | 684709.54 | 2326399.53 | - | 5 | |
| 359 | 684741.07 | 2326209.09 | - | 5 | |
| 360 | 684727.56 | 2326005.75 | - | 5 | |
| 361 | 684669.75 | 2325839.71 | - | 5 | |
| 362 | 684637.5 | 2325637.78 | - | 5 | |
| 363 | 684658.73 | 2325502.83 | - | 5 | |
| 364 | 684714.98 | 2325408.98 | - | 5 | |
| 365 | 684782.6 | 2325363.71 | - | 5 | |
| 366 | 684940.57 | 2325358.46 | - | 5 | |

| | | |
|-------------------------------|---------|-------------------|
| полное наименование должности | подпись | инициалы, фамилия |
|-------------------------------|---------|-------------------|

М.П.

| Земельный участок | | | | |
|--|--------------------------------|------------|--------------------|----------------------------|
| вид объекта недвижимости | | | | |
| Лист №696 Раздел 4.2 | Всего листов раздела 4.2: 2875 | | Всего разделов: 8 | Всего листов выписки: 5548 |
| 17 октября 2019г. № КУВИ-001/2019-25207602 | | | | |
| Кадастровый номер: | | | 59:00:0000000:7734 | |
| 367 | 685268.56 | 2325396.54 | - | 5 |
| 368 | 685373.88 | 2325362.73 | - | 5 |
| 369 | 685436.54 | 2325274.32 | - | 5 |
| 370 | 685455.29 | 2325192.42 | - | 5 |
| 371 | 685438.97 | 2325078.17 | - | 5 |
| 372 | 685357.75 | 2324959.35 | - | 5 |
| 373 | 685174.91 | 2324815.95 | - | 5 |
| 374 | 684990.31 | 2324656.43 | - | 5 |
| 375 | 684941.54 | 2324523.33 | - | 5 |
| 376 | 684943.39 | 2324331.64 | - | 5 |
| 377 | 685007.22 | 2324169.2 | - | 5 |
| 378 | 685124.77 | 2324045.62 | - | 5 |
| 379 | 685370.77 | 2323934.67 | - | 5 |
| 380 | 685640.88 | 2323903.66 | - | 5 |
| 381 | 686128.95 | 2323871.72 | - | 5 |
| 382 | 686314.32 | 2323838.3 | - | 5 |
| 383 | 686468.22 | 2323743.86 | - | 5 |
| 384 | 686533.21 | 2323569.96 | - | 5 |
| 385 | 686542.78 | 2323370.69 | - | 5 |
| 386 | 686571.73 | 2323270.33 | - | 5 |
| 387 | 686634.3 | 2323169 | - | 5 |
| 388 | 686780.61 | 2323074.96 | - | 5 |
| 389 | 686939.65 | 2323049.41 | - | 5 |
| 390 | 687184.82 | 2323059.61 | - | 5 |
| 391 | 687546.86 | 2323111.2 | - | 5 |
| 392 | 687919.98 | 2323115.62 | - | 5 |
| 393 | 688184.44 | 2323073.74 | - | 5 |
| 394 | 688464.34 | 2323082 | - | 5 |
| 395 | 688719.85 | 2323142.72 | - | 5 |
| 396 | 688841.58 | 2323191.79 | - | 5 |
| 397 | 689309.48 | 2323457.6 | - | 5 |
| 398 | 689538.95 | 2323521.14 | - | 5 |
| 399 | 690189.49 | 2323549.51 | - | 5 |

| | | |
|-------------------------------|---------|-------------------|
| полное наименование должности | подпись | инициалы, фамилия |
|-------------------------------|---------|-------------------|

М.П.

| Земельный участок | | | | |
|--|-----------|--------------------------------|--------------------|-------------------|
| вид объекта недвижимости | | | | |
| Лист №697 Раздел 4.2 | | Всего листов раздела 4.2: 2875 | | Всего разделов: 8 |
| Всего листов выписки: 5548 | | | | |
| 17 октября 2019г. № КУВИ-001/2019-25207602 | | | | |
| Кадастровый номер: | | | 59:00:0000000:7734 | |
| 400 | 690609.98 | 2323614.21 | - | 5 |
| 401 | 690995.29 | 2323634.03 | - | 5 |
| 402 | 691213.3 | 2323595.56 | - | 5 |
| 403 | 691585.2 | 2323544.65 | - | 5 |
| 404 | 691881.33 | 2323461.1 | - | 5 |
| 405 | 691957.49 | 2323430.05 | - | 5 |
| 406 | 692022.6 | 2323452.51 | - | 5 |
| 407 | 692128.38 | 2323493.19 | - | 5 |
| 408 | 692316.26 | 2323589.89 | - | 5 |
| 409 | 692427.69 | 2323654.36 | - | 5 |
| 410 | 692526.23 | 2323722.51 | - | 5 |
| 411 | 692630.31 | 2323775.92 | - | 5 |
| 412 | 692734.38 | 2323862.5 | - | 5 |
| 413 | 692814.5 | 2323926.96 | - | 5 |
| 414 | 692867 | 2323938.94 | - | 5 |
| 415 | 692922.26 | 2323954.6 | - | 5 |
| 416 | 692978.44 | 2323984.98 | - | 5 |
| 417 | 693029.09 | 2324025.51 | - | 5 |
| 418 | 693101.84 | 2324058.67 | - | 5 |
| 419 | 693172.76 | 2324080.77 | - | 5 |
| 420 | 693272.22 | 2324089.98 | - | 5 |
| 421 | 693360.64 | 2324090.9 | - | 5 |
| 422 | 693446.29 | 2324084.45 | - | 5 |
| 423 | 693497.86 | 2324095.5 | - | 5 |
| 424 | 693546.68 | 2324130.5 | - | 5 |
| 425 | 693629.56 | 2324220.75 | - | 5 |
| 426 | 693695.88 | 2324281.54 | - | 5 |
| 427 | 693763.1 | 2324330.35 | - | 5 |
| 428 | 693962.96 | 2324464.81 | - | 5 |
| 429 | 694036.64 | 2324514.54 | - | 5 |
| 430 | 694096.5 | 2324528.36 | - | 5 |
| 431 | 694159.13 | 2324531.13 | - | 5 |
| 432 | 694235.56 | 2324567.04 | - | 5 |

| | | |
|-------------------------------|---------|-------------------|
| полное наименование должности | подпись | инициалы, фамилия |
|-------------------------------|---------|-------------------|

М.П.

| Земельный участок | | | | |
|--|-----------|--------------------------------|--------------------|-------------------|
| вид объекта недвижимости | | | | |
| Лист №698 Раздел 4.2 | | Всего листов раздела 4.2: 2875 | | Всего разделов: 8 |
| Всего листов выписки: 5548 | | | | |
| 17 октября 2019г. № КУВИ-001/2019-25207602 | | | | |
| Кадастровый номер: | | | 59:00:0000000:7734 | |
| 433 | 694267.8 | 2324606.65 | - | 5 |
| 434 | 694328.58 | 2324711.63 | - | 5 |
| 435 | 694397.66 | 2324831.37 | - | 5 |
| 436 | 694452 | 2324915.17 | - | 5 |
| 437 | 694503.57 | 2324998.98 | - | 5 |
| 438 | 694581.85 | 2325085.55 | - | 5 |
| 439 | 694660.14 | 2325153.71 | - | 5 |
| 440 | 694762.36 | 2325234.75 | - | 5 |
| 441 | 694842.49 | 2325290.01 | - | 5 |
| 442 | 694923.54 | 2325348.03 | - | 5 |
| 443 | 694972.34 | 2325389.48 | - | 5 |
| 444 | 695037.73 | 2325418.94 | - | 5 |
| 445 | 695164.83 | 2325474.21 | - | 5 |
| 446 | 695227.45 | 2325498.15 | - | 5 |
| 447 | 695285.48 | 2325540.52 | - | 5 |
| 448 | 695328.77 | 2325600.38 | - | 5 |
| 449 | 695373.9 | 2325645.5 | - | 5 |
| 450 | 695457.16 | 2325686.81 | - | 5 |
| 451 | 695532.42 | 2325723.3 | - | 5 |
| 452 | 695619.2 | 2325763.72 | - | 5 |
| 453 | 695692.51 | 2325810.22 | - | 5 |
| 454 | 695772.41 | 2325866.69 | - | 5 |
| 455 | 695838.71 | 2325912.24 | - | 5 |
| 456 | 695875.36 | 2325931.99 | - | 5 |
| 457 | 695918.38 | 2325934.7 | - | 5 |
| 458 | 695969.32 | 2325925.36 | - | 5 |
| 459 | 695978.3 | 2325923.3 | - | 5 |
| 460 | 695998.24 | 2325916.16 | - | 5 |
| 461 | 696051.73 | 2325907.98 | - | 5 |
| 462 | 696147.51 | 2325919.04 | - | 5 |
| 463 | 696239.61 | 2325966.92 | - | 5 |
| 464 | 696328.03 | 2326044.29 | - | 5 |
| 465 | 696468.01 | 2326177.83 | - | 5 |

| | | |
|-------------------------------|---------|-------------------|
| полное наименование должности | подпись | инициалы, фамилия |
|-------------------------------|---------|-------------------|

М.П.

| Земельный участок | | | | |
|--|--------------------------------|------------|--------------------|----------------------------|
| вид объекта недвижимости | | | | |
| Лист №699 Раздел 4.2 | Всего листов раздела 4.2: 2875 | | Всего разделов: 8 | Всего листов выписки: 5548 |
| 17 октября 2019г. № КУВИ-001/2019-25207602 | | | | |
| Кадастровый номер: | | | 59:00:0000000:7734 | |
| 466 | 696680.76 | 2326335.31 | - | 5 |
| 467 | 696814.3 | 2326411.75 | - | 5 |
| 468 | 696958.89 | 2326489.12 | - | 5 |
| 469 | 697189.14 | 2326583.06 | - | 5 |
| 470 | 697277.55 | 2326590.42 | - | 5 |
| 471 | 697426.75 | 2326597.79 | - | 5 |
| 472 | 697482.93 | 2326586.74 | - | 5 |
| 473 | 697567.66 | 2326560.96 | - | 5 |
| 474 | 697632.13 | 2326537.01 | - | 5 |
| 475 | 697870.66 | 2326458.73 | - | 5 |
| 476 | 697968.28 | 2326411.75 | - | 5 |
| 477 | 698033.67 | 2326375.84 | - | 5 |
| 478 | 698267.59 | 2326216.51 | - | 5 |
| 479 | 698378.11 | 2326145.6 | - | 5 |
| 480 | 698518.1 | 2326046.13 | - | 5 |
| 481 | 698670.06 | 2325963.24 | - | 5 |
| 482 | 698768.61 | 2325928.25 | - | 5 |
| 483 | 698866.23 | 2325907.06 | - | 5 |
| 484 | 698977.67 | 2325884.04 | - | 5 |
| 485 | 699036.61 | 2325891.4 | - | 5 |
| 486 | 699161.86 | 2325923.64 | - | 5 |
| 487 | 699229.09 | 2325942.98 | - | 5 |
| 488 | 699302.7 | 2326032.94 | - | 5 |
| 1 | 696909.78 | 2330994.19 | - | 5 |
| 2 | 696556.76 | 2332807.17 | - | 5 |
| 3 | 692061.65 | 2332162.32 | - | 5 |
| 4 | 692553.95 | 2330004.28 | - | 5 |
| 5 | 696909.78 | 2330994.19 | - | 5 |
| 1 | 692983.61 | 2327976.37 | - | 5 |
| 2 | 692553.95 | 2330004.28 | - | 5 |
| 3 | 690706.53 | 2329612.73 | - | 5 |
| 4 | 688575.7 | 2329247.51 | - | 5 |
| 5 | 685864.17 | 2328717.92 | - | 5 |

| | | |
|-------------------------------|---------|-------------------|
| полное наименование должности | подпись | инициалы, фамилия |
|-------------------------------|---------|-------------------|

М.П.

Земельный участок

вид объекта недвижимости

Лист №700 Раздел 4.2

Всего листов раздела 4.2: 2875

Всего разделов: 8

Всего листов выписки: 5548

17 октября 2019г. № КУВИ-001/2019-25207602

Кадастровый номер:

59:00:0000000:7734

| | | | | |
|----|-----------|------------|---|---|
| 6 | 686341.62 | 2326514.98 | - | 5 |
| 7 | 689037.53 | 2327084.39 | - | 5 |
| 8 | 692983.61 | 2327976.37 | - | 5 |
| 1 | 692228.33 | 2336452.1 | - | 5 |
| 2 | 691873.21 | 2337955.39 | - | 5 |
| 3 | 688277.15 | 2337311.98 | - | 5 |
| 4 | 684299.58 | 2336439.94 | - | 5 |
| 5 | 684557.67 | 2335148.54 | - | 5 |
| 6 | 688596.91 | 2335902.63 | - | 5 |
| 7 | 689607.5 | 2335972.02 | - | 5 |
| 8 | 692228.33 | 2336452.1 | - | 5 |
| 1 | 691879.39 | 2323373.27 | - | 5 |
| 2 | 691688.96 | 2323446.52 | - | 5 |
| 3 | 691479.89 | 2323478.39 | - | 5 |
| 4 | 691195.42 | 2323508.7 | - | 5 |
| 5 | 690944.77 | 2323529.3 | - | 5 |
| 6 | 690568.98 | 2323492.77 | - | 5 |
| 7 | 689893.76 | 2323453.52 | - | 5 |
| 8 | 689620.32 | 2323438.07 | - | 5 |
| 9 | 689355.48 | 2323374.63 | - | 5 |
| 10 | 689091.51 | 2323245.17 | - | 5 |
| 11 | 688814.82 | 2323066.31 | - | 5 |
| 12 | 688596.12 | 2323003.36 | - | 5 |
| 13 | 688349.89 | 2322973.14 | - | 5 |
| 14 | 688177.44 | 2322978.19 | - | 5 |
| 15 | 687889.82 | 2323025.22 | - | 5 |
| 16 | 687569.21 | 2323029.1 | - | 5 |
| 17 | 687206.63 | 2322979.36 | - | 5 |
| 18 | 686954.03 | 2322954.49 | - | 5 |
| 19 | 686756.32 | 2322990.53 | - | 5 |
| 20 | 686567.36 | 2323103.38 | - | 5 |
| 21 | 686456.8 | 2323318.86 | - | 5 |
| 22 | 686439.8 | 2323563.5 | - | 5 |

| | | |
|-------------------------------|---------|-------------------|
| полное наименование должности | подпись | инициалы, фамилия |
|-------------------------------|---------|-------------------|

М.П.

| Земельный участок | | | | |
|--|-----------|--------------------------------|--------------------|-------------------|
| вид объекта недвижимости | | | | |
| Лист №701 Раздел 4.2 | | Всего листов раздела 4.2: 2875 | | Всего разделов: 8 |
| Всего листов выписки: 5548 | | | | |
| 17 октября 2019г. № КУВИ-001/2019-25207602 | | | | |
| Кадастровый номер: | | | 59:00:0000000:7734 | |
| 23 | 686402.3 | 2323674.74 | - | 5 |
| 24 | 686280.17 | 2323749.55 | - | 5 |
| 25 | 686094.03 | 2323783.35 | - | 5 |
| 26 | 685859.11 | 2323792.1 | - | 5 |
| 27 | 685485.26 | 2323811.92 | - | 5 |
| 28 | 685170.68 | 2323904.21 | - | 5 |
| 29 | 684959.86 | 2324075.2 | - | 5 |
| 30 | 684865.42 | 2324272.04 | - | 5 |
| 31 | 684849.88 | 2324476.45 | - | 5 |
| 32 | 684914.19 | 2324703.3 | - | 5 |
| 33 | 685290.37 | 2325025.46 | - | 5 |
| 34 | 685344.58 | 2325101.44 | - | 5 |
| 35 | 685364.11 | 2325187.52 | - | 5 |
| 36 | 685353.43 | 2325237.84 | - | 5 |
| 37 | 685320.2 | 2325281.56 | - | 5 |
| 38 | 685256.17 | 2325305.12 | - | 5 |
| 39 | 685154.31 | 2325304.54 | - | 5 |
| 40 | 684956.36 | 2325267.33 | - | 5 |
| 41 | 684753.26 | 2325272.87 | - | 5 |
| 42 | 684653.92 | 2325336.79 | - | 5 |
| 43 | 684576 | 2325464.16 | - | 5 |
| 44 | 684547.63 | 2325719.48 | - | 5 |
| 45 | 684603.59 | 2325934 | - | 5 |
| 46 | 684643.23 | 2326027.46 | - | 5 |
| 47 | 684655.28 | 2326207 | - | 5 |
| 48 | 684626.13 | 2326348.46 | - | 5 |
| 49 | 684577.46 | 2326411.9 | - | 5 |
| 50 | 684436.44 | 2326481.65 | - | 5 |
| 51 | 684288.09 | 2326524.29 | - | 5 |
| 52 | 683544.04 | 2326384.75 | - | 5 |
| 53 | 682291.74 | 2326149.9 | - | 5 |
| 54 | 680455.86 | 2325932.02 | - | 5 |
| 55 | 680022.89 | 2328123.14 | - | 5 |

| | | |
|-------------------------------|---------|-------------------|
| полное наименование должности | подпись | инициалы, фамилия |
|-------------------------------|---------|-------------------|

М.П.

| Земельный участок | | | | |
|--|-----------|--------------------------------|--------------------|-------------------|
| вид объекта недвижимости | | | | |
| Лист №702 Раздел 4.2 | | Всего листов раздела 4.2: 2875 | | Всего разделов: 8 |
| Всего листов выписки: 5548 | | | | |
| 17 октября 2019г. № КУВИ-001/2019-25207602 | | | | |
| Кадастровый номер: | | | 59:00:0000000:7734 | |
| 56 | 681664.9 | 2328333.31 | - | 5 |
| 57 | 681526.95 | 2328572.77 | - | 5 |
| 58 | 681396.96 | 2328691.29 | - | 5 |
| 59 | 681226.17 | 2328810.79 | - | 5 |
| 60 | 680762.35 | 2329110.03 | - | 5 |
| 61 | 680663.84 | 2329232.05 | - | 5 |
| 62 | 680635.41 | 2329301.87 | - | 5 |
| 63 | 680630.9 | 2329299.7 | - | 5 |
| 64 | 680584.28 | 2329313.72 | - | 5 |
| 65 | 680573.47 | 2329316.57 | - | 5 |
| 66 | 680482.71 | 2329340.48 | - | 5 |
| 67 | 680474.1 | 2329517.91 | - | 5 |
| 68 | 680367.73 | 2329591.38 | - | 5 |
| 69 | 680168.61 | 2329513.55 | - | 5 |
| 70 | 680155.5 | 2329498.64 | - | 5 |
| 71 | 680003.68 | 2329324.92 | - | 5 |
| 72 | 679998.2 | 2329292.02 | - | 5 |
| 73 | 679985.04 | 2329260.23 | - | 5 |
| 74 | 679965.31 | 2329242.68 | - | 5 |
| 75 | 679936.8 | 2329239.39 | - | 5 |
| 76 | 679908.29 | 2329235 | - | 5 |
| 77 | 679883.07 | 2329208.69 | - | 5 |
| 78 | 679850.17 | 2329202.11 | - | 5 |
| 79 | 679823.85 | 2329205.4 | - | 5 |
| 80 | 679798.1 | 2329220.04 | - | 5 |
| 81 | 679687.65 | 2329391.49 | - | 5 |
| 82 | 679680.33 | 2329402.85 | - | 5 |
| 83 | 679666.46 | 2329424.95 | - | 5 |
| 84 | 679662.64 | 2329430.97 | - | 5 |
| 85 | 679448.07 | 2329048.45 | - | 5 |
| 86 | 679406.86 | 2328973.13 | - | 5 |
| 87 | 679369.88 | 2328905.05 | - | 5 |
| 88 | 679365.91 | 2328883.91 | - | 5 |

| | | |
|-------------------------------|---------|-------------------|
| полное наименование должности | подпись | инициалы, фамилия |
|-------------------------------|---------|-------------------|

М.П.

| Земельный участок | | | | |
|--|-----------|--------------------------------|--------------------|-------------------|
| вид объекта недвижимости | | | | |
| Лист №703 Раздел 4.2 | | Всего листов раздела 4.2: 2875 | | Всего разделов: 8 |
| Всего листов выписки: 5548 | | | | |
| 17 октября 2019г. № КУВИ-001/2019-25207602 | | | | |
| Кадастровый номер: | | | 59:00:0000000:7734 | |
| 89 | 679182.85 | 2328578.48 | - | 5 |
| 90 | 678939.02 | 2328162.64 | - | 5 |
| 91 | 678788.04 | 2327944.04 | - | 5 |
| 92 | 678777.55 | 2327897.02 | - | 5 |
| 93 | 678745.68 | 2327811.91 | - | 5 |
| 94 | 678642.7 | 2327457.11 | - | 5 |
| 95 | 678624.82 | 2327412.8 | - | 5 |
| 96 | 678618.41 | 2327372.58 | - | 5 |
| 97 | 678590.23 | 2327273.68 | - | 5 |
| 98 | 678548.85 | 2327012.34 | - | 5 |
| 99 | 678115.65 | 2326321.04 | - | 5 |
| 100 | 677860.05 | 2325840.18 | - | 5 |
| 101 | 677746.94 | 2325622.94 | - | 5 |
| 102 | 677697.67 | 2325447.68 | - | 5 |
| 103 | 677693.04 | 2325400.18 | - | 5 |
| 104 | 677617.94 | 2325089.09 | - | 5 |
| 105 | 677561.59 | 2324851.07 | - | 5 |
| 106 | 677540.85 | 2324665.02 | - | 5 |
| 107 | 677645.49 | 2324334.21 | - | 5 |
| 108 | 677755.46 | 2323993.3 | - | 5 |
| 109 | 677783.15 | 2323991.9 | - | 5 |
| 110 | 677802.1 | 2323847.57 | - | 5 |
| 111 | 677847.86 | 2323422.52 | - | 5 |
| 112 | 677844.55 | 2323400.5 | - | 5 |
| 113 | 677858.48 | 2323348.79 | - | 5 |
| 114 | 677923.69 | 2323106.74 | - | 5 |
| 115 | 677934.6 | 2323066.31 | - | 5 |
| 116 | 678004.8 | 2322958.68 | - | 5 |
| 117 | 678130.52 | 2322601.44 | - | 5 |
| 118 | 678143.93 | 2322555.78 | - | 5 |
| 119 | 678145.77 | 2322505.46 | - | 5 |
| 120 | 678143.53 | 2322414.81 | - | 5 |
| 121 | 678301.74 | 2322366.83 | - | 5 |

| | | |
|-------------------------------|---------|-------------------|
| полное наименование должности | подпись | инициалы, фамилия |
|-------------------------------|---------|-------------------|

М.П.

| Земельный участок | | | | |
|--|-----------|--------------------------------|--------------------|-------------------|
| вид объекта недвижимости | | | | |
| Лист №704 Раздел 4.2 | | Всего листов раздела 4.2: 2875 | | Всего разделов: 8 |
| Всего листов выписки: 5548 | | | | |
| 17 октября 2019г. № КУВИ-001/2019-25207602 | | | | |
| Кадастровый номер: | | | 59:00:0000000:7734 | |
| 122 | 678424.54 | 2322329.63 | - | 5 |
| 123 | 678349.89 | 2322075.24 | - | 5 |
| 124 | 678153.97 | 2322122.44 | - | 5 |
| 125 | 678119.37 | 2321983.51 | - | 5 |
| 126 | 678107.97 | 2321937.56 | - | 5 |
| 127 | 678085.18 | 2321846.2 | - | 5 |
| 128 | 678106.75 | 2321815.25 | - | 5 |
| 129 | 678199.69 | 2321681.85 | - | 5 |
| 130 | 678223.72 | 2321647.36 | - | 5 |
| 131 | 678246.77 | 2321614.28 | - | 5 |
| 132 | 678582.9 | 2321397.72 | - | 5 |
| 133 | 678615.1 | 2321266.67 | - | 5 |
| 134 | 678507.67 | 2321168.9 | - | 5 |
| 135 | 678319.92 | 2321244.78 | - | 5 |
| 136 | 678305.21 | 2321250.72 | - | 5 |
| 137 | 678287.38 | 2321198.76 | - | 5 |
| 138 | 678230.05 | 2321031.67 | - | 5 |
| 139 | 678290.69 | 2320992.17 | - | 5 |
| 140 | 678267.66 | 2320921.64 | - | 5 |
| 141 | 678299.39 | 2320751.88 | - | 5 |
| 142 | 678320.67 | 2320638.06 | - | 5 |
| 143 | 678332.97 | 2320572.23 | - | 5 |
| 144 | 678338.34 | 2320543.52 | - | 5 |
| 145 | 678353.4 | 2320462.95 | - | 5 |
| 146 | 678361.52 | 2320419.52 | - | 5 |
| 147 | 678383.57 | 2320301.59 | - | 5 |
| 148 | 678411.34 | 2320152.98 | - | 5 |
| 149 | 678416.41 | 2320125.88 | - | 5 |
| 150 | 678262 | 2320069.99 | - | 5 |
| 151 | 678289.55 | 2320028.4 | - | 5 |
| 152 | 678371.44 | 2319940.29 | - | 5 |
| 153 | 678433.6 | 2319870.31 | - | 5 |
| 154 | 678456.28 | 2319813.07 | - | 5 |

| | | |
|-------------------------------|---------|-------------------|
| полное наименование должности | подпись | инициалы, фамилия |
|-------------------------------|---------|-------------------|

М.П.

| Земельный участок | | | | |
|--|-----------|--------------------------------|--------------------|-------------------|
| вид объекта недвижимости | | | | |
| Лист №705 Раздел 4.2 | | Всего листов раздела 4.2: 2875 | | Всего разделов: 8 |
| Всего листов выписки: 5548 | | | | |
| 17 октября 2019г. № КУВИ-001/2019-25207602 | | | | |
| Кадастровый номер: | | | 59:00:0000000:7734 | |
| 155 | 678466.92 | 2319688.8 | - | 5 |
| 156 | 679268.63 | 2319699.06 | - | 5 |
| 157 | 679319.03 | 2318455.09 | - | 5 |
| 158 | 679332.81 | 2318389.43 | - | 5 |
| 159 | 679344.7 | 2318332.82 | - | 5 |
| 160 | 679397.75 | 2318080.07 | - | 5 |
| 161 | 679453.06 | 2317816.58 | - | 5 |
| 162 | 679473.14 | 2317672.08 | - | 5 |
| 163 | 679479.82 | 2317651.04 | - | 5 |
| 164 | 679521.73 | 2317519.07 | - | 5 |
| 165 | 679590.04 | 2317303.98 | - | 5 |
| 166 | 679642.29 | 2317113.03 | - | 5 |
| 167 | 679766.24 | 2316763.32 | - | 5 |
| 168 | 680079.03 | 2317012.4 | - | 5 |
| 169 | 680169.19 | 2317079.29 | - | 5 |
| 170 | 680305.91 | 2317180.72 | - | 5 |
| 171 | 680331.24 | 2317200.16 | - | 5 |
| 172 | 680500.49 | 2317330.09 | - | 5 |
| 173 | 680558.36 | 2317374.51 | - | 5 |
| 174 | 680824.47 | 2317587.75 | - | 5 |
| 175 | 681030.27 | 2317554.77 | - | 5 |
| 176 | 681475.6 | 2317489.96 | - | 5 |
| 177 | 681641.44 | 2317465.83 | - | 5 |
| 178 | 681843.01 | 2317436.49 | - | 5 |
| 179 | 681875.46 | 2317431.6 | - | 5 |
| 180 | 682292.18 | 2317368.79 | - | 5 |
| 181 | 682561.09 | 2317327.88 | - | 5 |
| 182 | 683080.94 | 2317790.47 | - | 5 |
| 183 | 683691.79 | 2317698.99 | - | 5 |
| 184 | 684112.65 | 2317696.14 | - | 5 |
| 185 | 684933.13 | 2318071.77 | - | 5 |
| 186 | 685342.21 | 2317501.21 | - | 5 |
| 187 | 687931.73 | 2317606.78 | - | 5 |

| | | |
|-------------------------------|---------|-------------------|
| полное наименование должности | подпись | инициалы, фамилия |
|-------------------------------|---------|-------------------|

М.П.

| Земельный участок | | | | | |
|--|-----------|--------------------------------|--------------------|-------------------|----------------------------|
| вид объекта недвижимости | | | | | |
| Лист №706 Раздел 4.2 | | Всего листов раздела 4.2: 2875 | | Всего разделов: 8 | Всего листов выписки: 5548 |
| 17 октября 2019г. № КУВИ-001/2019-25207602 | | | | | |
| Кадастровый номер: | | | 59:00:0000000:7734 | | |
| 188 | 687863.47 | 2318683.76 | - | 5 | |
| 189 | 687845.63 | 2318965.29 | - | 5 | |
| 190 | 687699.43 | 2319657.16 | - | 5 | |
| 191 | 688190.29 | 2319665.6 | - | 5 | |
| 192 | 688251.1 | 2319666.45 | - | 5 | |
| 193 | 688251.99 | 2319681.27 | - | 5 | |
| 194 | 688296.19 | 2319885.73 | - | 5 | |
| 195 | 688325.67 | 2320036.77 | - | 5 | |
| 196 | 688382.77 | 2320128.86 | - | 5 | |
| 197 | 688513.89 | 2320244.5 | - | 5 | |
| 198 | 688562.59 | 2320274.18 | - | 5 | |
| 199 | 688604.31 | 2320305.9 | - | 5 | |
| 200 | 688638.46 | 2320328.67 | - | 5 | |
| 201 | 688682.15 | 2320356.37 | - | 5 | |
| 202 | 688756.69 | 2320357.27 | - | 5 | |
| 203 | 688861.68 | 2320342.53 | - | 5 | |
| 204 | 688920.62 | 2320313.06 | - | 5 | |
| 205 | 688999.82 | 2320224.65 | - | 5 | |
| 206 | 689071.72 | 2320140.72 | - | 5 | |
| 207 | 689184.02 | 2320103.08 | - | 5 | |
| 208 | 689331.38 | 2320106.76 | - | 5 | |
| 209 | 689430.84 | 2320139.92 | - | 5 | |
| 210 | 689581.88 | 2320191.49 | - | 5 | |
| 211 | 689760.55 | 2320239.38 | - | 5 | |
| 212 | 689896.85 | 2320281.75 | - | 5 | |
| 213 | 690016.58 | 2320318.59 | - | 5 | |
| 214 | 690150.63 | 2320406.1 | - | 5 | |
| 215 | 690143.46 | 2320519.97 | - | 5 | |
| 216 | 690145.54 | 2320827.02 | - | 5 | |
| 217 | 690178.09 | 2320943.27 | - | 5 | |
| 218 | 690216.35 | 2321120.36 | - | 5 | |
| 219 | 690300.16 | 2321379.2 | - | 5 | |
| 220 | 690364.53 | 2321503.18 | - | 5 | |

| | | |
|-------------------------------|---------|-------------------|
| полное наименование должности | подпись | инициалы, фамилия |
|-------------------------------|---------|-------------------|

М.П.

| Земельный участок | | | | | |
|--|-----------|--------------------------------|--------------------|-------------------|----------------------------|
| вид объекта недвижимости | | | | | |
| Лист №707 Раздел 4.2 | | Всего листов раздела 4.2: 2875 | | Всего разделов: 8 | Всего листов выписки: 5548 |
| 17 октября 2019г. № КУВИ-001/2019-25207602 | | | | | |
| Кадастровый номер: | | | 59:00:0000000:7734 | | |
| 221 | 690500.79 | 2321690.2 | - | 5 | |
| 222 | 690633.73 | 2321776.65 | - | 5 | |
| 223 | 690773.62 | 2321828.98 | - | 5 | |
| 224 | 690901.64 | 2321870.42 | - | 5 | |
| 225 | 690981.76 | 2321877.79 | - | 5 | |
| 226 | 691067.41 | 2321899.9 | - | 5 | |
| 227 | 691177.93 | 2321944.11 | - | 5 | |
| 228 | 691263.58 | 2321980.94 | - | 5 | |
| 229 | 691351.07 | 2322020.54 | - | 5 | |
| 230 | 691466.19 | 2322085.02 | - | 5 | |
| 231 | 691558.29 | 2322176.19 | - | 5 | |
| 232 | 691627.36 | 2322305.13 | - | 5 | |
| 233 | 691653.15 | 2322435.9 | - | 5 | |
| 234 | 691672.5 | 2322541.82 | - | 5 | |
| 235 | 691682.63 | 2322664.31 | - | 5 | |
| 236 | 691693.68 | 2322775.75 | - | 5 | |
| 237 | 691723.15 | 2322911.13 | - | 5 | |
| 238 | 691781.17 | 2323064.01 | - | 5 | |
| 239 | 691830.9 | 2323192.02 | - | 5 | |
| 240 | 691880.53 | 2323306.98 | - | 5 | |
| 241 | 691879.39 | 2323373.27 | - | 5 | |
| 1 | 677123.96 | 2318766.24 | - | 5 | |
| 2 | 677001.55 | 2319270.34 | - | 5 | |
| 3 | 676947.83 | 2319273.4 | - | 5 | |
| 4 | 676938.31 | 2319087.75 | - | 5 | |
| 5 | 676852.52 | 2318966.52 | - | 5 | |
| 6 | 676755.79 | 2319116.05 | - | 5 | |
| 7 | 676629.85 | 2319282.32 | - | 5 | |
| 8 | 676321.3 | 2319464.86 | - | 5 | |
| 9 | 676235.87 | 2319506.78 | - | 5 | |
| 10 | 676197.42 | 2319416.84 | - | 5 | |
| 11 | 676160.23 | 2319329.85 | - | 5 | |
| 12 | 676187.25 | 2319212.37 | - | 5 | |

| | | |
|-------------------------------|---------|-------------------|
| полное наименование должности | подпись | инициалы, фамилия |
|-------------------------------|---------|-------------------|

М.П.

| Земельный участок | | | | | |
|--|-----------|--------------------------------|--------------------|-------------------|----------------------------|
| вид объекта недвижимости | | | | | |
| Лист №708 Раздел 4.2 | | Всего листов раздела 4.2: 2875 | | Всего разделов: 8 | Всего листов выписки: 5548 |
| 17 октября 2019г. № КУВИ-001/2019-25207602 | | | | | |
| Кадастровый номер: | | | 59:00:0000000:7734 | | |
| 13 | 676204.7 | 2319123.54 | - | 5 | |
| 14 | 676312.76 | 2319075.86 | - | 5 | |
| 15 | 676387.69 | 2319042.8 | - | 5 | |
| 16 | 676440.09 | 2319019.68 | - | 5 | |
| 17 | 676200.28 | 2318913.78 | - | 5 | |
| 18 | 676417.98 | 2318640.13 | - | 5 | |
| 19 | 677123.96 | 2318766.24 | - | 5 | |
| 1 | 678107.1 | 2320296.56 | - | 5 | |
| 2 | 678101.33 | 2320911.59 | - | 5 | |
| 3 | 678100.51 | 2320999.47 | - | 5 | |
| 4 | 677985.82 | 2321656.08 | - | 5 | |
| 5 | 677965.05 | 2321774.97 | - | 5 | |
| 6 | 677881.18 | 2322255.11 | - | 5 | |
| 7 | 677834.18 | 2322256.48 | - | 5 | |
| 8 | 677678.95 | 2322260.99 | - | 5 | |
| 9 | 677686.1 | 2322872.98 | - | 5 | |
| 10 | 677526.26 | 2323166.03 | - | 5 | |
| 11 | 677329.99 | 2323144.57 | - | 5 | |
| 12 | 675747.22 | 2322801.9 | - | 5 | |
| 13 | 675668.72 | 2322569.38 | - | 5 | |
| 14 | 675579.72 | 2322273.4 | - | 5 | |
| 15 | 675490.23 | 2321976.42 | - | 5 | |
| 16 | 675399.73 | 2321674.42 | - | 5 | |
| 17 | 675310.22 | 2321377.4 | - | 5 | |
| 18 | 675216.72 | 2321066.38 | - | 5 | |
| 19 | 675125.73 | 2320764.94 | - | 5 | |
| 20 | 675041.24 | 2320481.45 | - | 5 | |
| 21 | 674973.21 | 2320255.36 | - | 5 | |
| 22 | 674968.22 | 2320238.78 | - | 5 | |
| 23 | 675313.98 | 2320209.59 | - | 5 | |
| 24 | 676145.85 | 2320454.21 | - | 5 | |
| 25 | 676966.31 | 2320000.35 | - | 5 | |
| 26 | 677862.6 | 2320024.58 | - | 5 | |

| | | |
|-------------------------------|---------|-------------------|
| полное наименование должности | подпись | инициалы, фамилия |
|-------------------------------|---------|-------------------|

М.П.

| Земельный участок | | | | |
|--|-----------|--------------------------------|--------------------|-------------------|
| вид объекта недвижимости | | | | |
| Лист №709 Раздел 4.2 | | Всего листов раздела 4.2: 2875 | | Всего разделов: 8 |
| Всего листов выписки: 5548 | | | | |
| 17 октября 2019г. № КУВИ-001/2019-25207602 | | | | |
| Кадастровый номер: | | | 59:00:0000000:7734 | |
| 27 | 678107.1 | 2320296.56 | - | 5 |
| 1 | 679553.23 | 2329317.05 | - | 5 |
| 2 | 679536.48 | 2329321.67 | - | 5 |
| 3 | 679519.44 | 2329320.8 | - | 5 |
| 4 | 679508.17 | 2329322.54 | - | 5 |
| 5 | 679486.51 | 2329331.2 | - | 5 |
| 6 | 679476.4 | 2329331.49 | - | 5 |
| 7 | 679456.28 | 2329325.81 | - | 5 |
| 8 | 679430.33 | 2329330.99 | - | 5 |
| 9 | 679406.42 | 2329347.56 | - | 5 |
| 10 | 679395.33 | 2329367.61 | - | 5 |
| 11 | 679394.26 | 2329394.91 | - | 5 |
| 12 | 679396.35 | 2329417.7 | - | 5 |
| 13 | 679401.43 | 2329447.55 | - | 5 |
| 14 | 679411.93 | 2329464.65 | - | 5 |
| 15 | 679445.92 | 2329495.27 | - | 5 |
| 16 | 679477.64 | 2329527.22 | - | 5 |
| 17 | 679354.87 | 2329560.06 | - | 5 |
| 18 | 679321.51 | 2329581.29 | - | 5 |
| 19 | 679265.86 | 2329616.69 | - | 5 |
| 20 | 679242.66 | 2329631.45 | - | 5 |
| 21 | 679130.82 | 2329702.59 | - | 5 |
| 22 | 679007.21 | 2329796.98 | - | 5 |
| 23 | 679085.48 | 2330012.59 | - | 5 |
| 24 | 679038.02 | 2330032.02 | - | 5 |
| 25 | 679030.3 | 2330010.96 | - | 5 |
| 26 | 679051.42 | 2330003.22 | - | 5 |
| 27 | 679034.21 | 2329956.27 | - | 5 |
| 28 | 679013.09 | 2329964.02 | - | 5 |
| 29 | 678931.32 | 2329740.96 | - | 5 |
| 30 | 678952.44 | 2329733.22 | - | 5 |
| 31 | 678935.23 | 2329686.27 | - | 5 |
| 32 | 678888.29 | 2329703.48 | - | 5 |

| | | |
|-------------------------------|---------|-------------------|
| полное наименование должности | подпись | инициалы, фамилия |
|-------------------------------|---------|-------------------|

М.П.

| Земельный участок | | | | |
|--|-----------|--------------------------------|--------------------|-------------------|
| вид объекта недвижимости | | | | |
| Лист №710 Раздел 4.2 | | Всего листов раздела 4.2: 2875 | | Всего разделов: 8 |
| Всего листов выписки: 5548 | | | | |
| 17 октября 2019г. № КУВИ-001/2019-25207602 | | | | |
| Кадастровый номер: | | | 59:00:0000000:7734 | |
| 33 | 678905.5 | 2329750.43 | - | 5 |
| 34 | 678926.62 | 2329742.68 | - | 5 |
| 35 | 679008.39 | 2329965.74 | - | 5 |
| 36 | 678987.27 | 2329973.48 | - | 5 |
| 37 | 679004.48 | 2330020.43 | - | 5 |
| 38 | 679025.6 | 2330012.68 | - | 5 |
| 39 | 679033.32 | 2330033.74 | - | 5 |
| 40 | 678709.51 | 2330150.23 | - | 5 |
| 41 | 678704.82 | 2330139.43 | - | 5 |
| 42 | 678725.46 | 2330130.48 | - | 5 |
| 43 | 678705.58 | 2330084.6 | - | 5 |
| 44 | 678684.94 | 2330093.55 | - | 5 |
| 45 | 678629.99 | 2329966.72 | - | 5 |
| 46 | 678650.63 | 2329957.77 | - | 5 |
| 47 | 678630.76 | 2329911.89 | - | 5 |
| 48 | 678584.88 | 2329931.77 | - | 5 |
| 49 | 678604.76 | 2329977.65 | - | 5 |
| 50 | 678625.4 | 2329968.7 | - | 5 |
| 51 | 678680.36 | 2330095.53 | - | 5 |
| 52 | 678659.71 | 2330104.48 | - | 5 |
| 53 | 678679.58 | 2330150.36 | - | 5 |
| 54 | 678700.23 | 2330141.42 | - | 5 |
| 55 | 678704.93 | 2330152.23 | - | 5 |
| 56 | 678683.84 | 2330159.52 | - | 5 |
| 57 | 678326.78 | 2330371.5 | - | 5 |
| 58 | 678314.97 | 2330346.33 | - | 5 |
| 59 | 678335.13 | 2330336.47 | - | 5 |
| 60 | 678314.11 | 2330291.51 | - | 5 |
| 61 | 678293.74 | 2330301.06 | - | 5 |
| 62 | 678190.89 | 2330081.78 | - | 5 |
| 63 | 678211.05 | 2330071.93 | - | 5 |
| 64 | 678190.03 | 2330026.96 | - | 5 |
| 65 | 678144.76 | 2330048.19 | - | 5 |

| | | |
|-------------------------------|---------|-------------------|
| полное наименование должности | подпись | инициалы, фамилия |
|-------------------------------|---------|-------------------|

М.П.

| Земельный участок | | | | | |
|--|-----------|--------------------------------|--------------------|-------------------|----------------------------|
| вид объекта недвижимости | | | | | |
| Лист №711 Раздел 4.2 | | Всего листов раздела 4.2: 2875 | | Всего разделов: 8 | Всего листов выписки: 5548 |
| 17 октября 2019г. № КУВИ-001/2019-25207602 | | | | | |
| Кадастровый номер: | | | 59:00:0000000:7734 | | |
| 66 | 678165.99 | 2330093.46 | - | 5 | |
| 67 | 678186.37 | 2330083.9 | - | 5 | |
| 68 | 678289.21 | 2330303.18 | - | 5 | |
| 69 | 678268.84 | 2330312.74 | - | 5 | |
| 70 | 678290.07 | 2330358.01 | - | 5 | |
| 71 | 678310.45 | 2330348.45 | - | 5 | |
| 72 | 678322.25 | 2330373.62 | - | 5 | |
| 73 | 678139.36 | 2330481.75 | - | 5 | |
| 74 | 678126.89 | 2330446.59 | - | 5 | |
| 75 | 678148.09 | 2330439.07 | - | 5 | |
| 76 | 678131.37 | 2330391.95 | - | 5 | |
| 77 | 678110.17 | 2330399.47 | - | 5 | |
| 78 | 678002.26 | 2330095.35 | - | 5 | |
| 79 | 678023.46 | 2330087.83 | - | 5 | |
| 80 | 678006.74 | 2330040.71 | - | 5 | |
| 81 | 677959.62 | 2330057.43 | - | 5 | |
| 82 | 677976.34 | 2330104.55 | - | 5 | |
| 83 | 677997.55 | 2330097.02 | - | 5 | |
| 84 | 678105.45 | 2330401.15 | - | 5 | |
| 85 | 678084.25 | 2330408.67 | - | 5 | |
| 86 | 678100.97 | 2330455.79 | - | 5 | |
| 87 | 678122.17 | 2330448.27 | - | 5 | |
| 88 | 678134.65 | 2330483.42 | - | 5 | |
| 89 | 678064.59 | 2330526.18 | - | 5 | |
| 90 | 678055.49 | 2330496.19 | - | 5 | |
| 91 | 677988 | 2330270.2 | - | 5 | |
| 92 | 677911.99 | 2330018.17 | - | 5 | |
| 93 | 677845.93 | 2329797.57 | - | 5 | |
| 94 | 677808.5 | 2329673.2 | - | 5 | |
| 95 | 677790.54 | 2329613.27 | - | 5 | |
| 96 | 677973.93 | 2329539.06 | - | 5 | |
| 97 | 678023.54 | 2329518.99 | - | 5 | |
| 98 | 678139.15 | 2329488.64 | - | 5 | |

| | | |
|-------------------------------|---------|-------------------|
| полное наименование должности | подпись | инициалы, фамилия |
|-------------------------------|---------|-------------------|

М.П.

| Земельный участок | | | | |
|--|-----------|--------------------------------|--------------------|-------------------|
| вид объекта недвижимости | | | | |
| Лист №712 Раздел 4.2 | | Всего листов раздела 4.2: 2875 | | Всего разделов: 8 |
| Всего листов выписки: 5548 | | | | |
| 17 октября 2019г. № КУВИ-001/2019-25207602 | | | | |
| Кадастровый номер: | | | 59:00:0000000:7734 | |
| 99 | 678427.58 | 2329378.5 | - | 5 |
| 100 | 678441.6 | 2329373.83 | - | 5 |
| 101 | 678602.24 | 2329320.36 | - | 5 |
| 102 | 678712.07 | 2329323.75 | - | 5 |
| 103 | 678796.92 | 2329312.82 | - | 5 |
| 104 | 678847.76 | 2329281.61 | - | 5 |
| 105 | 678878.14 | 2329222.16 | - | 5 |
| 106 | 678916.54 | 2329022.35 | - | 5 |
| 107 | 678784.93 | 2329045.84 | - | 5 |
| 108 | 678755.79 | 2329051.04 | - | 5 |
| 109 | 678539.25 | 2329042.15 | - | 5 |
| 110 | 678318.73 | 2329093.95 | - | 5 |
| 111 | 678166.94 | 2329129.6 | - | 5 |
| 112 | 678099.52 | 2329173.88 | - | 5 |
| 113 | 677950.26 | 2329250.18 | - | 5 |
| 114 | 677835.07 | 2329218.07 | - | 5 |
| 115 | 677763.66 | 2329198.16 | - | 5 |
| 116 | 677705.66 | 2329181.63 | - | 5 |
| 117 | 677677.99 | 2329173.74 | - | 5 |
| 118 | 677666.22 | 2329200.95 | - | 5 |
| 119 | 677662.48 | 2329188.64 | - | 5 |
| 120 | 677590.49 | 2328949.17 | - | 5 |
| 121 | 677512.49 | 2328690.17 | - | 5 |
| 122 | 677421.98 | 2328389.15 | - | 5 |
| 123 | 677417.21 | 2328372.94 | - | 5 |
| 124 | 677557.83 | 2328505.55 | - | 5 |
| 125 | 677680.19 | 2328618.25 | - | 5 |
| 126 | 677749.66 | 2328680 | - | 5 |
| 127 | 677779.26 | 2328701.31 | - | 5 |
| 128 | 677847.87 | 2328733.58 | - | 5 |
| 129 | 678001.7 | 2328775.61 | - | 5 |
| 130 | 678111.95 | 2328800.75 | - | 5 |
| 131 | 678215.75 | 2328825.25 | - | 5 |

| | | |
|-------------------------------|---------|-------------------|
| полное наименование должности | подпись | инициалы, фамилия |
|-------------------------------|---------|-------------------|

М.П.

Земельный участок

вид объекта недвижимости

Лист №713 Раздел 4.2

Всего листов раздела 4.2: 2875

Всего разделов: 8

Всего листов выписки: 5548

17 октября 2019г. № КУВИ-001/2019-25207602

Кадастровый номер:

59:00:0000000:7734

| | | | | |
|-----|-----------|------------|---|---|
| 132 | 678438.32 | 2328871.57 | - | 5 |
| 133 | 678718.29 | 2328930.24 | - | 5 |
| 134 | 678769.64 | 2328928.98 | - | 5 |
| 135 | 678829.16 | 2328913.25 | - | 5 |
| 136 | 678858.63 | 2328904.92 | - | 5 |
| 137 | 679134.82 | 2328842.62 | - | 5 |
| 138 | 679176.12 | 2328834.48 | - | 5 |
| 139 | 679206.94 | 2328834.48 | - | 5 |
| 140 | 679253.57 | 2328842.96 | - | 5 |
| 141 | 679328.34 | 2328889.3 | - | 5 |
| 142 | 679334.32 | 2328911.03 | - | 5 |
| 143 | 679357.84 | 2328946.13 | - | 5 |
| 144 | 679374.82 | 2328981.9 | - | 5 |
| 145 | 679551.03 | 2329307.81 | - | 5 |
| 146 | 679553.23 | 2329317.05 | - | 5 |
| 1 | 679150.44 | 2330191.42 | - | 5 |
| 2 | 679155.24 | 2330209.28 | - | 5 |
| 3 | 679035.72 | 2330210.37 | - | 5 |
| 4 | 678866.85 | 2330247.65 | - | 5 |
| 5 | 678736.36 | 2330286.03 | - | 5 |
| 6 | 678698.43 | 2330315.55 | - | 5 |
| 7 | 678659.61 | 2330361.69 | - | 5 |
| 8 | 678610.26 | 2330435.16 | - | 5 |
| 9 | 678593.82 | 2330489.98 | - | 5 |
| 10 | 678588.01 | 2330522.49 | - | 5 |
| 11 | 678581.96 | 2330636.21 | - | 5 |
| 12 | 678510.06 | 2330705.17 | - | 5 |
| 13 | 678428.24 | 2330741.1 | - | 5 |
| 14 | 678329.59 | 2330709.57 | - | 5 |
| 15 | 678234.15 | 2330770.7 | - | 5 |
| 16 | 678199.39 | 2330973.29 | - | 5 |
| 17 | 678124.98 | 2330726.15 | - | 5 |
| 18 | 678075.49 | 2330561.78 | - | 5 |

| | | |
|-------------------------------|---------|-------------------|
| полное наименование должности | подпись | инициалы, фамилия |
|-------------------------------|---------|-------------------|

М.П.

| Земельный участок | | | | |
|--|-----------|--------------------------------|--------------------|-------------------|
| вид объекта недвижимости | | | | |
| Лист №714 Раздел 4.2 | | Всего листов раздела 4.2: 2875 | | Всего разделов: 8 |
| Всего листов выписки: 5548 | | | | |
| 17 октября 2019г. № КУВИ-001/2019-25207602 | | | | |
| Кадастровый номер: | | | 59:00:0000000:7734 | |
| 19 | 678695.09 | 2330182.45 | - | 5 |
| 20 | 679093.61 | 2330035.02 | - | 5 |
| 21 | 679150.44 | 2330191.42 | - | 5 |
| 1 | 676770.26 | 2315061.76 | - | 5 |
| 2 | 676767.93 | 2315077.86 | - | 5 |
| 3 | 676798.18 | 2315208.39 | - | 5 |
| 4 | 676819.06 | 2315258.51 | - | 5 |
| 5 | 676851.07 | 2315443.13 | - | 5 |
| 6 | 676847.84 | 2315470.3 | - | 5 |
| 7 | 676847.39 | 2315497.93 | - | 5 |
| 8 | 676851.99 | 2315523.71 | - | 5 |
| 9 | 676861.2 | 2315549.5 | - | 5 |
| 10 | 676857.97 | 2315617.65 | - | 5 |
| 11 | 676857.97 | 2315663.25 | - | 5 |
| 12 | 676840.94 | 2315705.15 | - | 5 |
| 13 | 676821.6 | 2315723.56 | - | 5 |
| 14 | 676784.79 | 2315724.33 | - | 5 |
| 15 | 676692.66 | 2315705.15 | - | 5 |
| 16 | 676590.27 | 2315702.15 | - | 5 |
| 17 | 676389.34 | 2315648.24 | - | 5 |
| 18 | 676332.82 | 2315613.48 | - | 5 |
| 19 | 676199.97 | 2315461.91 | - | 5 |
| 20 | 676180.48 | 2315396.92 | - | 5 |
| 21 | 676179.19 | 2315206.34 | - | 5 |
| 22 | 676100.9 | 2315094.46 | - | 5 |
| 23 | 676044.77 | 2315033.29 | - | 5 |
| 24 | 676022.54 | 2315024.11 | - | 5 |
| 25 | 675975.03 | 2315012.55 | - | 5 |
| 26 | 675932.01 | 2315002.92 | - | 5 |
| 27 | 675894.85 | 2315015.29 | - | 5 |
| 28 | 675839.01 | 2315052.63 | - | 5 |
| 29 | 675824.92 | 2315082.05 | - | 5 |
| 30 | 675748.12 | 2315178.81 | - | 5 |

| | | |
|-------------------------------|---------|-------------------|
| полное наименование должности | подпись | инициалы, фамилия |
|-------------------------------|---------|-------------------|

М.П.

| Земельный участок | | | | |
|--|-----------|--------------------------------|--------------------|-------------------|
| вид объекта недвижимости | | | | |
| Лист №715 Раздел 4.2 | | Всего листов раздела 4.2: 2875 | | Всего разделов: 8 |
| Всего листов выписки: 5548 | | | | |
| 17 октября 2019г. № КУВИ-001/2019-25207602 | | | | |
| Кадастровый номер: | | | 59:00:0000000:7734 | |
| 31 | 675550.35 | 2315435.38 | - | 5 |
| 32 | 675545.58 | 2315468.16 | - | 5 |
| 33 | 675548.04 | 2315492.19 | - | 5 |
| 34 | 675439.53 | 2315576.95 | - | 5 |
| 35 | 675425.4 | 2315591.07 | - | 5 |
| 36 | 675420.26 | 2315607.77 | - | 5 |
| 37 | 675424.76 | 2315625.11 | - | 5 |
| 38 | 675432.46 | 2315637.95 | - | 5 |
| 39 | 675444.02 | 2315662.35 | - | 5 |
| 40 | 675447.04 | 2315690.41 | - | 5 |
| 41 | 675437.83 | 2315749.81 | - | 5 |
| 42 | 675429.08 | 2315836.85 | - | 5 |
| 43 | 675421.71 | 2315913.75 | - | 5 |
| 44 | 675418.95 | 2316012.29 | - | 5 |
| 45 | 675418.03 | 2316068.94 | - | 5 |
| 46 | 675419.87 | 2316192.81 | - | 5 |
| 47 | 675420.8 | 2316254.51 | - | 5 |
| 48 | 675419.41 | 2316291.81 | - | 5 |
| 49 | 675415.27 | 2316327.73 | - | 5 |
| 50 | 675306.69 | 2316548.21 | - | 5 |
| 51 | 675209.6 | 2316673.27 | - | 5 |
| 52 | 675122.52 | 2316713.57 | - | 5 |
| 53 | 675064.55 | 2316753.66 | - | 5 |
| 54 | 674998.63 | 2316791.17 | - | 5 |
| 55 | 674937.89 | 2316812.76 | - | 5 |
| 56 | 674858.59 | 2316829.17 | - | 5 |
| 57 | 674779.15 | 2316824.42 | - | 5 |
| 58 | 674715.55 | 2316814.26 | - | 5 |
| 59 | 674609.48 | 2316865.27 | - | 5 |
| 60 | 674576.56 | 2316872.04 | - | 5 |
| 61 | 674541.89 | 2316863.69 | - | 5 |
| 62 | 674503.36 | 2316870.11 | - | 5 |
| 63 | 674473.57 | 2316878.48 | - | 5 |

| | | |
|-------------------------------|---------|-------------------|
| полное наименование должности | подпись | инициалы, фамилия |
|-------------------------------|---------|-------------------|

М.П.

| Земельный участок | | | | |
|--|-----------|--------------------------------|--------------------|-------------------|
| вид объекта недвижимости | | | | |
| Лист №716 Раздел 4.2 | | Всего листов раздела 4.2: 2875 | | Всего разделов: 8 |
| Всего листов выписки: 5548 | | | | |
| 17 октября 2019г. № КУВИ-001/2019-25207602 | | | | |
| Кадастровый номер: | | | 59:00:0000000:7734 | |
| 64 | 674451.93 | 2316886.76 | - | 5 |
| 65 | 674427.98 | 2316902.42 | - | 5 |
| 66 | 674408.71 | 2316923.8 | - | 5 |
| 67 | 674396.33 | 2316972.59 | - | 5 |
| 68 | 674402.95 | 2317012.78 | - | 5 |
| 69 | 674485.64 | 2317027.05 | - | 5 |
| 70 | 674491.48 | 2317033.2 | - | 5 |
| 71 | 674512.64 | 2317048.1 | - | 5 |
| 72 | 674586.73 | 2317109.25 | - | 5 |
| 73 | 674551.19 | 2317190.7 | - | 5 |
| 74 | 674527.24 | 2317205.9 | - | 5 |
| 75 | 674519.41 | 2317214.27 | - | 5 |
| 76 | 674480.25 | 2317191.8 | - | 5 |
| 77 | 674433.37 | 2317189.87 | - | 5 |
| 78 | 674401.91 | 2317198.22 | - | 5 |
| 79 | 674375.51 | 2317227.98 | - | 5 |
| 80 | 674386.37 | 2317279.03 | - | 5 |
| 81 | 674463.09 | 2317283.02 | - | 5 |
| 82 | 674553.11 | 2317252.33 | - | 5 |
| 83 | 674612.52 | 2317261.79 | - | 5 |
| 84 | 674661.96 | 2317255.37 | - | 5 |
| 85 | 674708.83 | 2317244.45 | - | 5 |
| 86 | 674744.79 | 2317221.98 | - | 5 |
| 87 | 674768.54 | 2317191.8 | - | 5 |
| 88 | 674774.32 | 2317148.14 | - | 5 |
| 89 | 674758.91 | 2317110.26 | - | 5 |
| 90 | 674685.71 | 2317040.27 | - | 5 |
| 91 | 674698.99 | 2317030.3 | - | 5 |
| 92 | 674707.9 | 2317026.66 | - | 5 |
| 93 | 674743.98 | 2317011.94 | - | 5 |
| 94 | 674826.44 | 2316976.8 | - | 5 |
| 95 | 674890.43 | 2316947.45 | - | 5 |
| 96 | 674962.85 | 2316914.22 | - | 5 |

| | | |
|-------------------------------|---------|-------------------|
| полное наименование должности | подпись | инициалы, фамилия |
|-------------------------------|---------|-------------------|

М.П.

| Земельный участок | | | | |
|--|--------------------------------|------------|--------------------|----------------------------|
| вид объекта недвижимости | | | | |
| Лист №717 Раздел 4.2 | Всего листов раздела 4.2: 2875 | | Всего разделов: 8 | Всего листов выписки: 5548 |
| 17 октября 2019г. № КУВИ-001/2019-25207602 | | | | |
| Кадастровый номер: | | | 59:00:0000000:7734 | |
| 97 | 675150.22 | 2316824.23 | - | 5 |
| 98 | 675228.44 | 2316799.89 | - | 5 |
| 99 | 675443.88 | 2316732.86 | - | 5 |
| 100 | 675451.05 | 2316698.52 | - | 5 |
| 101 | 675435.67 | 2316667.86 | - | 5 |
| 102 | 675446.59 | 2316641.53 | - | 5 |
| 103 | 675456.86 | 2316560.63 | - | 5 |
| 104 | 675454.17 | 2316518.62 | - | 5 |
| 105 | 675475.69 | 2316384.58 | - | 5 |
| 106 | 675484.66 | 2316689.44 | - | 5 |
| 107 | 675463.84 | 2316742.52 | - | 5 |
| 108 | 675348.41 | 2316895.77 | - | 5 |
| 109 | 675349.33 | 2317031.29 | - | 5 |
| 110 | 675209.93 | 2317085.17 | - | 5 |
| 111 | 675127.96 | 2317176.79 | - | 5 |
| 112 | 675084.58 | 2317338.02 | - | 5 |
| 113 | 674991.72 | 2317385.23 | - | 5 |
| 114 | 674923.24 | 2317446.97 | - | 5 |
| 115 | 674913.27 | 2317538.09 | - | 5 |
| 116 | 674945.41 | 2317592.93 | - | 5 |
| 117 | 675025.46 | 2317844.39 | - | 5 |
| 118 | 675039.72 | 2318075.12 | - | 5 |
| 119 | 675158.36 | 2318308.99 | - | 5 |
| 120 | 675217.81 | 2318419.09 | - | 5 |
| 121 | 675511.85 | 2318686.04 | - | 5 |
| 122 | 675535.9 | 2318798.11 | - | 5 |
| 123 | 675618.74 | 2318835.67 | - | 5 |
| 124 | 675730.89 | 2318822.21 | - | 5 |
| 125 | 675789.72 | 2318754.05 | - | 5 |
| 126 | 675882.89 | 2318753.42 | - | 5 |
| 127 | 675890.32 | 2318758.08 | - | 5 |
| 128 | 674872.16 | 2319921.65 | - | 5 |
| 129 | 674832.23 | 2319787.92 | - | 5 |

| | | |
|-------------------------------|---------|-------------------|
| полное наименование должности | подпись | инициалы, фамилия |
|-------------------------------|---------|-------------------|

М.П.

| Земельный участок | | | | |
|--|--------------------------------|------------|--------------------|----------------------------|
| вид объекта недвижимости | | | | |
| Лист №718 Раздел 4.2 | Всего листов раздела 4.2: 2875 | | Всего разделов: 8 | Всего листов выписки: 5548 |
| 17 октября 2019г. № КУВИ-001/2019-25207602 | | | | |
| Кадастровый номер: | | | 59:00:0000000:7734 | |
| 130 | 674748.72 | 2319510.41 | - | 5 |
| 131 | 674663.73 | 2319227.42 | - | 5 |
| 132 | 674554.23 | 2318862.92 | - | 5 |
| 133 | 674481.23 | 2318619.92 | - | 5 |
| 134 | 674392.24 | 2318323.46 | - | 5 |
| 135 | 674335.86 | 2318104.96 | - | 5 |
| 136 | 674292.72 | 2317991.88 | - | 5 |
| 137 | 674219.73 | 2317748.41 | - | 5 |
| 138 | 674128.72 | 2317446.39 | - | 5 |
| 139 | 674078.01 | 2317277.78 | - | 5 |
| 140 | 673414.53 | 2315068.07 | - | 5 |
| 141 | 673538.15 | 2314357.05 | - | 5 |
| 142 | 676770.26 | 2315061.76 | - | 5 |
| 1 | 673957.09 | 2317168.03 | - | 5 |
| 2 | 673889.1 | 2317161.79 | - | 5 |
| 3 | 673809.73 | 2317185.87 | - | 5 |
| 4 | 673721.45 | 2317251.86 | - | 5 |
| 5 | 673659.02 | 2317264.34 | - | 5 |
| 6 | 673592.14 | 2317239.37 | - | 5 |
| 7 | 673564.75 | 2317202.87 | - | 5 |
| 8 | 673571.42 | 2317189.29 | - | 5 |
| 9 | 673602.22 | 2317075.17 | - | 5 |
| 10 | 673639.3 | 2317053.49 | - | 5 |
| 11 | 673679.47 | 2316990.07 | - | 5 |
| 12 | 673675.67 | 2316928.06 | - | 5 |
| 13 | 673656.23 | 2316888.72 | - | 5 |
| 14 | 673617.79 | 2316874.32 | - | 5 |
| 15 | 673591.86 | 2316876.75 | - | 5 |
| 16 | 673531.19 | 2316911 | - | 5 |
| 17 | 673482.72 | 2316929.08 | - | 5 |
| 18 | 673439.05 | 2316961.24 | - | 5 |
| 19 | 673413.39 | 2317002.01 | - | 5 |
| 20 | 673410.3 | 2317044.89 | - | 5 |

| | | |
|-------------------------------|---------|-------------------|
| полное наименование должности | подпись | инициалы, фамилия |
|-------------------------------|---------|-------------------|

М.П.

Земельный участок

вид объекта недвижимости

Лист №719 Раздел 4.2

Всего листов раздела 4.2: 2875

Всего разделов: 8

Всего листов выписки: 5548

17 октября 2019г. № КУВИ-001/2019-25207602

Кадастровый номер:

59:00:0000000:7734

| | | | | |
|----|-----------|------------|---|---|
| 21 | 673392.59 | 2317094.63 | - | 5 |
| 22 | 673412.01 | 2317130.59 | - | 5 |
| 23 | 673267.2 | 2317230.82 | - | 5 |
| 24 | 673166.91 | 2317186.28 | - | 5 |
| 25 | 673146.94 | 2316964.9 | - | 5 |
| 26 | 673134.12 | 2316836 | - | 5 |
| 27 | 673117.74 | 2316774.54 | - | 5 |
| 28 | 673383.77 | 2315258.56 | - | 5 |
| 29 | 673957.09 | 2317168.03 | - | 5 |
| 1 | 673109.14 | 2316824.98 | - | 5 |
| 2 | 673113.06 | 2316839.55 | - | 5 |
| 3 | 673125.71 | 2316966.98 | - | 5 |
| 4 | 673145.16 | 2317177.84 | - | 5 |
| 5 | 673113.4 | 2317175.27 | - | 5 |
| 6 | 673081.73 | 2317192.44 | - | 5 |
| 7 | 673068.24 | 2317060.21 | - | 5 |
| 8 | 673109.14 | 2316824.98 | - | 5 |
| 1 | 673985.21 | 2317261.26 | - | 5 |
| 2 | 674048.29 | 2317470.61 | - | 5 |
| 3 | 674139.28 | 2317772.59 | - | 5 |
| 4 | 674212.29 | 2318016.12 | - | 5 |
| 5 | 674245.37 | 2318132.18 | - | 5 |
| 6 | 674311.77 | 2318347.55 | - | 5 |
| 7 | 674400.78 | 2318644.08 | - | 5 |
| 8 | 674473.78 | 2318887.09 | - | 5 |
| 9 | 674583.28 | 2319251.59 | - | 5 |
| 10 | 674668.28 | 2319534.59 | - | 5 |
| 11 | 674751.78 | 2319812.08 | - | 5 |
| 12 | 674806.93 | 2319996.27 | - | 5 |
| 13 | 674635.62 | 2320191.07 | - | 5 |
| 14 | 673485.68 | 2320280.07 | - | 5 |
| 15 | 673369.47 | 2320264.27 | - | 5 |
| 16 | 672976.55 | 2320061.65 | - | 5 |

| | | |
|-------------------------------|---------|-------------------|
| полное наименование должности | подпись | инициалы, фамилия |
|-------------------------------|---------|-------------------|

М.П.

| Земельный участок | | | | |
|--|-----------|--------------------------------|--------------------|-------------------|
| вид объекта недвижимости | | | | |
| Лист №720 Раздел 4.2 | | Всего листов раздела 4.2: 2875 | | Всего разделов: 8 |
| Всего листов выписки: 5548 | | | | |
| 17 октября 2019г. № КУВИ-001/2019-25207602 | | | | |
| Кадастровый номер: | | | 59:00:0000000:7734 | |
| 17 | 672987.15 | 2320014.21 | - | 5 |
| 18 | 672994.2 | 2319986.03 | - | 5 |
| 19 | 673005.62 | 2319940.36 | - | 5 |
| 20 | 673017.34 | 2319910.12 | - | 5 |
| 21 | 673053.09 | 2319845.52 | - | 5 |
| 22 | 673091.84 | 2319801.77 | - | 5 |
| 23 | 673129.03 | 2319767.78 | - | 5 |
| 24 | 673183.14 | 2319722.62 | - | 5 |
| 25 | 673225.02 | 2319685.21 | - | 5 |
| 26 | 673251.21 | 2319646.89 | - | 5 |
| 27 | 673264.44 | 2319608.1 | - | 5 |
| 28 | 673267.84 | 2319586.38 | - | 5 |
| 29 | 673267.9 | 2319558.8 | - | 5 |
| 30 | 673259.53 | 2319298.71 | - | 5 |
| 31 | 673251.81 | 2319047.88 | - | 5 |
| 32 | 673251.1 | 2319017.91 | - | 5 |
| 33 | 673242.65 | 2318969.78 | - | 5 |
| 34 | 673235.45 | 2318935.06 | - | 5 |
| 35 | 673277.46 | 2318769.19 | - | 5 |
| 36 | 673349.78 | 2318443.74 | - | 5 |
| 37 | 673359.96 | 2318348.6 | - | 5 |
| 38 | 673342.41 | 2318285.93 | - | 5 |
| 39 | 673284.13 | 2318195 | - | 5 |
| 40 | 673039 | 2317905.23 | - | 5 |
| 41 | 673165.35 | 2317740.77 | - | 5 |
| 42 | 673178.22 | 2317717.01 | - | 5 |
| 43 | 673192.21 | 2317681.63 | - | 5 |
| 44 | 673202.26 | 2317640.07 | - | 5 |
| 45 | 673205.48 | 2317587.86 | - | 5 |
| 46 | 673200.65 | 2317517.74 | - | 5 |
| 47 | 673190.35 | 2317400.46 | - | 5 |
| 48 | 673186.39 | 2317365.67 | - | 5 |
| 49 | 673257.91 | 2317351.62 | - | 5 |

| | | |
|-------------------------------|---------|-------------------|
| полное наименование должности | подпись | инициалы, фамилия |
|-------------------------------|---------|-------------------|

М.П.

Земельный участок

вид объекта недвижимости

Лист №721 Раздел 4.2

Всего листов раздела 4.2: 2875

Всего разделов: 8

Всего листов выписки: 5548

17 октября 2019г. № КУВИ-001/2019-25207602

Кадастровый номер:

59:00:0000000:7734

| | | | | |
|----|-----------|------------|---|---|
| 50 | 673318.55 | 2317316.79 | - | 5 |
| 51 | 673453.87 | 2317363.53 | - | 5 |
| 52 | 673586.32 | 2317378.51 | - | 5 |
| 53 | 673641.13 | 2317374.51 | - | 5 |
| 54 | 673719.7 | 2317364.66 | - | 5 |
| 55 | 673831.32 | 2317344.88 | - | 5 |
| 56 | 673968.43 | 2317265.6 | - | 5 |
| 57 | 673985.21 | 2317261.26 | - | 5 |
| 1 | 674589.21 | 2320244.86 | - | 5 |
| 2 | 672880.86 | 2322225.38 | - | 5 |
| 3 | 672791.1 | 2322205.84 | - | 5 |
| 4 | 672709.92 | 2321972.86 | - | 5 |
| 5 | 672634.6 | 2321753.28 | - | 5 |
| 6 | 672634.6 | 2321710.59 | - | 5 |
| 7 | 672640.91 | 2321653.78 | - | 5 |
| 8 | 672700.01 | 2321369.86 | - | 5 |
| 9 | 672772.68 | 2321005.88 | - | 5 |
| 10 | 672818.35 | 2320801.96 | - | 5 |
| 11 | 672943.45 | 2320209.58 | - | 5 |
| 12 | 672965.23 | 2320112.33 | - | 5 |
| 13 | 673354.61 | 2320312.49 | - | 5 |
| 14 | 673484.68 | 2320330.75 | - | 5 |
| 15 | 674589.21 | 2320244.86 | - | 5 |
| 1 | 674875.42 | 2320222.53 | - | 5 |
| 2 | 674892.8 | 2320279.65 | - | 5 |
| 3 | 674960.77 | 2320505.55 | - | 5 |
| 4 | 675045.27 | 2320789.07 | - | 5 |
| 5 | 675136.29 | 2321090.62 | - | 5 |
| 6 | 675229.78 | 2321401.61 | - | 5 |
| 7 | 675319.28 | 2321698.59 | - | 5 |
| 8 | 675409.78 | 2322000.59 | - | 5 |
| 9 | 675499.29 | 2322297.61 | - | 5 |
| 10 | 675588.29 | 2322593.62 | - | 5 |

| | | |
|-------------------------------|---------|-------------------|
| полное наименование должности | подпись | инициалы, фамилия |
|-------------------------------|---------|-------------------|

М.П.

| Земельный участок | | | | |
|--|-----------|--------------------------------|--------------------|-------------------|
| вид объекта недвижимости | | | | |
| Лист №722 Раздел 4.2 | | Всего листов раздела 4.2: 2875 | | Всего разделов: 8 |
| Всего листов выписки: 5548 | | | | |
| 17 октября 2019г. № КУВИ-001/2019-25207602 | | | | |
| Кадастровый номер: | | | 59:00:0000000:7734 | |
| 11 | 675642.79 | 2322779.49 | - | 5 |
| 12 | 674813.1 | 2322600.04 | - | 5 |
| 13 | 674635.45 | 2322484.01 | - | 5 |
| 14 | 674331.42 | 2322304.97 | - | 5 |
| 15 | 673935.41 | 2322248.79 | - | 5 |
| 16 | 673608.21 | 2322303.56 | - | 5 |
| 17 | 673289.61 | 2322400.81 | - | 5 |
| 18 | 672935.87 | 2322478.36 | - | 5 |
| 19 | 672930.62 | 2322234.43 | - | 5 |
| 20 | 673170.95 | 2321942.66 | - | 5 |
| 21 | 674660.38 | 2320239.6 | - | 5 |
| 22 | 674875.42 | 2320222.53 | - | 5 |
| 1 | 675662.88 | 2322847.71 | - | 5 |
| 2 | 675716.02 | 2323019.85 | - | 5 |
| 3 | 675791.01 | 2323268.82 | - | 5 |
| 4 | 675860.02 | 2323498.84 | - | 5 |
| 5 | 675946.52 | 2323785.35 | - | 5 |
| 6 | 676023.02 | 2324039.84 | - | 5 |
| 7 | 676095.02 | 2324278.85 | - | 5 |
| 8 | 676193.02 | 2324603.83 | - | 5 |
| 9 | 676262.02 | 2324833.84 | - | 5 |
| 10 | 676318.53 | 2325020.87 | - | 5 |
| 11 | 676385.02 | 2325241.33 | - | 5 |
| 12 | 676459.52 | 2325489.86 | - | 5 |
| 13 | 676535.03 | 2325738.86 | - | 5 |
| 14 | 676610.02 | 2325988.84 | - | 5 |
| 15 | 676684.02 | 2326233.85 | - | 5 |
| 16 | 676752.5 | 2326461.79 | - | 5 |
| 17 | 676809.02 | 2326650.84 | - | 5 |
| 18 | 676891.53 | 2326922.87 | - | 5 |
| 19 | 676958.52 | 2327145.83 | - | 5 |
| 20 | 677024.09 | 2327345.27 | - | 5 |
| 21 | 677088.02 | 2327576.83 | - | 5 |

| | | |
|-------------------------------|---------|-------------------|
| полное наименование должности | подпись | инициалы, фамилия |
|-------------------------------|---------|-------------------|

М.П.

| Земельный участок | | | | |
|--|-----------|--------------------------------|--------------------|-------------------|
| вид объекта недвижимости | | | | |
| Лист №723 Раздел 4.2 | | Всего листов раздела 4.2: 2875 | | Всего разделов: 8 |
| Всего листов выписки: 5548 | | | | |
| 17 октября 2019г. № КУВИ-001/2019-25207602 | | | | |
| Кадастровый номер: | | | 59:00:0000000:7734 | |
| 22 | 677167.5 | 2327840.27 | - | 5 |
| 23 | 677223.01 | 2328027.3 | - | 5 |
| 24 | 677278.3 | 2328209.74 | - | 5 |
| 25 | 677257.47 | 2328189.47 | - | 5 |
| 26 | 677221.28 | 2328147.75 | - | 5 |
| 27 | 677193.12 | 2328055.78 | - | 5 |
| 28 | 677155.12 | 2327876.15 | - | 5 |
| 29 | 677121.38 | 2327766.55 | - | 5 |
| 30 | 677010.09 | 2327468.71 | - | 5 |
| 31 | 676646.27 | 2326499.08 | - | 5 |
| 32 | 676631.03 | 2326467.37 | - | 5 |
| 33 | 676614.38 | 2326442.06 | - | 5 |
| 34 | 676567.96 | 2326391.35 | - | 5 |
| 35 | 675792.3 | 2325822.93 | - | 5 |
| 36 | 675295.74 | 2325453.73 | - | 5 |
| 37 | 674774.05 | 2325063.91 | - | 5 |
| 38 | 674572.12 | 2324912.78 | - | 5 |
| 39 | 674249.12 | 2324665.71 | - | 5 |
| 40 | 673951.96 | 2324445.09 | - | 5 |
| 41 | 673724.91 | 2324274 | - | 5 |
| 42 | 673573.77 | 2324161.44 | - | 5 |
| 43 | 673523.66 | 2324122.9 | - | 5 |
| 44 | 673385.88 | 2324018.6 | - | 5 |
| 45 | 673281.58 | 2323940.69 | - | 5 |
| 46 | 673217.97 | 2323894.25 | - | 5 |
| 47 | 673167.56 | 2323842.59 | - | 5 |
| 48 | 673140.62 | 2323807.5 | - | 5 |
| 49 | 673126.98 | 2323785.19 | - | 5 |
| 50 | 673106.33 | 2323744.5 | - | 5 |
| 51 | 673092.65 | 2323701 | - | 5 |
| 52 | 673085.12 | 2323651.27 | - | 5 |
| 53 | 673052.98 | 2323398.66 | - | 5 |
| 54 | 673030.74 | 2323184.59 | - | 5 |

| | | |
|-------------------------------|---------|-------------------|
| полное наименование должности | подпись | инициалы, фамилия |
|-------------------------------|---------|-------------------|

М.П.

| Земельный участок | | | | |
|--|-----------|--------------------------------|--------------------|-------------------|
| вид объекта недвижимости | | | | |
| Лист №724 Раздел 4.2 | | Всего листов раздела 4.2: 2875 | | Всего разделов: 8 |
| Всего листов выписки: 5548 | | | | |
| 17 октября 2019г. № КУВИ-001/2019-25207602 | | | | |
| Кадастровый номер: | | | 59:00:0000000:7734 | |
| 55 | 673149.23 | 2323164.63 | - | 5 |
| 56 | 673149.9 | 2323041.61 | - | 5 |
| 57 | 673191.06 | 2323014.26 | - | 5 |
| 58 | 673065.72 | 2322590.19 | - | 5 |
| 59 | 673255.62 | 2322469.58 | - | 5 |
| 60 | 673297.75 | 2322450.97 | - | 5 |
| 61 | 673618.99 | 2322353.37 | - | 5 |
| 62 | 673937.06 | 2322299.66 | - | 5 |
| 63 | 674315.17 | 2322352.32 | - | 5 |
| 64 | 674615.68 | 2322530.66 | - | 5 |
| 65 | 674792.63 | 2322647.92 | - | 5 |
| 66 | 675662.88 | 2322847.71 | - | 5 |
| 1 | 678160.3 | 2331140.92 | - | 5 |
| 2 | 678413.23 | 2331989.18 | - | 5 |
| 3 | 678885 | 2334518.04 | - | 5 |
| 4 | 679628.86 | 2338475.8 | - | 5 |
| 5 | 679403.3 | 2338420.77 | - | 5 |
| 6 | 678260.97 | 2338294.26 | - | 5 |
| 7 | 677631.24 | 2338196.84 | - | 5 |
| 8 | 677484.7 | 2338027.22 | - | 5 |
| 9 | 677133.82 | 2337871.43 | - | 5 |
| 10 | 676881.03 | 2337649.53 | - | 5 |
| 11 | 676756.87 | 2337591.15 | - | 5 |
| 12 | 676656.17 | 2337587.31 | - | 5 |
| 13 | 676557.95 | 2337638.12 | - | 5 |
| 14 | 676518.11 | 2337648.13 | - | 5 |
| 15 | 676500.72 | 2337632.97 | - | 5 |
| 16 | 676485.57 | 2337601.49 | - | 5 |
| 17 | 676480.85 | 2337491.17 | - | 5 |
| 18 | 676454.67 | 2337432.83 | - | 5 |
| 19 | 676412.6 | 2337387.37 | - | 5 |
| 20 | 676324.49 | 2337335 | - | 5 |
| 21 | 676078.78 | 2337282.44 | - | 5 |

| | | |
|-------------------------------|---------|-------------------|
| полное наименование должности | подпись | инициалы, фамилия |
|-------------------------------|---------|-------------------|

М.П.

| Земельный участок | | | | |
|--|-----------|--------------------------------|--------------------|-------------------|
| вид объекта недвижимости | | | | |
| Лист №725 Раздел 4.2 | | Всего листов раздела 4.2: 2875 | | Всего разделов: 8 |
| Всего листов выписки: 5548 | | | | |
| 17 октября 2019г. № КУВИ-001/2019-25207602 | | | | |
| Кадастровый номер: | | | 59:00:0000000:7734 | |
| 22 | 676016.9 | 2337225.7 | - | 5 |
| 23 | 675862.13 | 2337046.36 | - | 5 |
| 24 | 675688.81 | 2336897.52 | - | 5 |
| 25 | 675533.27 | 2336821.64 | - | 5 |
| 26 | 675281.25 | 2336710.88 | - | 5 |
| 27 | 675157.48 | 2336578.17 | - | 5 |
| 28 | 675137.07 | 2336449.64 | - | 5 |
| 29 | 675149.8 | 2336313.33 | - | 5 |
| 30 | 675217.32 | 2336137.58 | - | 5 |
| 31 | 675491.68 | 2335486.26 | - | 5 |
| 32 | 675720.58 | 2334974.84 | - | 5 |
| 33 | 675792.86 | 2334659.68 | - | 5 |
| 34 | 675848.82 | 2334584.09 | - | 5 |
| 35 | 675960.6 | 2334559.66 | - | 5 |
| 36 | 676030.55 | 2334558.83 | - | 5 |
| 37 | 676089.81 | 2334521.87 | - | 5 |
| 38 | 676102.98 | 2334507.97 | - | 5 |
| 39 | 676114.25 | 2334481.55 | - | 5 |
| 40 | 676119.2 | 2334401.59 | - | 5 |
| 41 | 676141.01 | 2334240.65 | - | 5 |
| 42 | 676247.2 | 2334008.31 | - | 5 |
| 43 | 676411.39 | 2333880.26 | - | 5 |
| 44 | 676611.53 | 2333696.45 | - | 5 |
| 45 | 676680.7 | 2333574.03 | - | 5 |
| 46 | 676733.36 | 2333466 | - | 5 |
| 47 | 676823.32 | 2333401.29 | - | 5 |
| 48 | 676898.71 | 2333397.6 | - | 5 |
| 49 | 677009.86 | 2333421.02 | - | 5 |
| 50 | 677110.8 | 2333413.34 | - | 5 |
| 51 | 677189.88 | 2333361.32 | - | 5 |
| 52 | 677305.69 | 2333245.51 | - | 5 |
| 53 | 677383.41 | 2333136.6 | - | 5 |
| 54 | 677503.79 | 2333001.51 | - | 5 |

| | | |
|-------------------------------|---------|-------------------|
| полное наименование должности | подпись | инициалы, фамилия |
|-------------------------------|---------|-------------------|

М.П.

| Земельный участок | | | | |
|--|-----------|--------------------------------|--------------------|-------------------|
| вид объекта недвижимости | | | | |
| Лист №726 Раздел 4.2 | | Всего листов раздела 4.2: 2875 | | Всего разделов: 8 |
| Всего листов выписки: 5548 | | | | |
| 17 октября 2019г. № КУВИ-001/2019-25207602 | | | | |
| Кадастровый номер: | | | 59:00:0000000:7734 | |
| 55 | 677606.57 | 2332780.34 | - | 5 |
| 56 | 677612.26 | 2332531.92 | - | 5 |
| 57 | 677646.36 | 2332432.43 | - | 5 |
| 58 | 677706.01 | 2332349.95 | - | 5 |
| 59 | 677752.35 | 2332304.28 | - | 5 |
| 60 | 677769.55 | 2332209.75 | - | 5 |
| 61 | 677763.23 | 2332167.78 | - | 5 |
| 62 | 677743.03 | 2332103.08 | - | 5 |
| 63 | 677679.88 | 2332034.88 | - | 5 |
| 64 | 677666.66 | 2332008.16 | - | 5 |
| 65 | 677671.72 | 2331973.67 | - | 5 |
| 66 | 677723.5 | 2331873.41 | - | 5 |
| 67 | 677757.6 | 2331758.18 | - | 5 |
| 68 | 677752.74 | 2331640.63 | - | 5 |
| 69 | 677771.1 | 2331585.25 | - | 5 |
| 70 | 677784.51 | 2331478.77 | - | 5 |
| 71 | 677778.68 | 2331425.92 | - | 5 |
| 72 | 677758.86 | 2331381.23 | - | 5 |
| 73 | 677691.83 | 2331317.79 | - | 5 |
| 74 | 677678.03 | 2331257.74 | - | 5 |
| 75 | 677684.83 | 2331224.52 | - | 5 |
| 76 | 677736.13 | 2331120.17 | - | 5 |
| 77 | 677765.28 | 2331078.59 | - | 5 |
| 78 | 677801.51 | 2331054.5 | - | 5 |
| 79 | 677856.31 | 2331039.15 | - | 5 |
| 80 | 677921.98 | 2331041.87 | - | 5 |
| 81 | 677962.74 | 2331054.16 | - | 5 |
| 82 | 678032.39 | 2331111.72 | - | 5 |
| 83 | 678088.31 | 2331142.42 | - | 5 |
| 84 | 678122.31 | 2331149 | - | 5 |
| 85 | 678147.53 | 2331144.62 | - | 5 |
| 86 | 678160.3 | 2331140.92 | - | 5 |
| 1 | 673019.5 | 2317930.6 | - | 5 |

| | | |
|-------------------------------|---------|-------------------|
| полное наименование должности | подпись | инициалы, фамилия |
|-------------------------------|---------|-------------------|

М.П.

Земельный участок

вид объекта недвижимости

Лист №727 Раздел 4.2

Всего листов раздела 4.2: 2875

Всего разделов: 8

Всего листов выписки: 5548

17 октября 2019г. № КУВИ-001/2019-25207602

Кадастровый номер:

59:00:0000000:7734

| | | | | |
|----|-----------|------------|---|---|
| 2 | 673258.94 | 2318207.22 | - | 5 |
| 3 | 673319.32 | 2318296.39 | - | 5 |
| 4 | 673335.47 | 2318352.57 | - | 5 |
| 5 | 673322.13 | 2318442.44 | - | 5 |
| 6 | 673254.02 | 2318754.9 | - | 5 |
| 7 | 673218.39 | 2318882.06 | - | 5 |
| 8 | 673199.91 | 2318828.63 | - | 5 |
| 9 | 673155.2 | 2318750.84 | - | 5 |
| 10 | 673050.7 | 2318569.6 | - | 5 |
| 11 | 673007.16 | 2318502.72 | - | 5 |
| 12 | 672986.87 | 2318477.84 | - | 5 |
| 13 | 672924.7 | 2318409.19 | - | 5 |
| 14 | 672848.35 | 2318328.99 | - | 5 |
| 15 | 672816.14 | 2318291.09 | - | 5 |
| 16 | 672812.39 | 2318285.47 | - | 5 |
| 17 | 672807.8 | 2318265.98 | - | 5 |
| 18 | 672806.01 | 2318252.25 | - | 5 |
| 19 | 672805.43 | 2318231.62 | - | 5 |
| 20 | 672808.74 | 2318217.27 | - | 5 |
| 21 | 672818.74 | 2318195.51 | - | 5 |
| 22 | 672852.77 | 2318150.76 | - | 5 |
| 23 | 672904.86 | 2318081.94 | - | 5 |
| 24 | 672955.65 | 2318015.73 | - | 5 |
| 25 | 673002.06 | 2317955.77 | - | 5 |
| 26 | 673019.5 | 2317930.6 | - | 5 |
| 1 | 677679.84 | 2332207.47 | - | 5 |
| 2 | 677661.72 | 2332287.86 | - | 5 |
| 3 | 677586.38 | 2332440.06 | - | 5 |
| 4 | 677515.17 | 2332616.29 | - | 5 |
| 5 | 677510.21 | 2332777.37 | - | 5 |
| 6 | 677466.01 | 2332904.16 | - | 5 |
| 7 | 677330.48 | 2333078.26 | - | 5 |
| 8 | 677154.92 | 2333287.84 | - | 5 |

| | | |
|-------------------------------|---------|-------------------|
| полное наименование должности | подпись | инициалы, фамилия |
|-------------------------------|---------|-------------------|

М.П.

| Земельный участок | | | | |
|--|-----------|--------------------------------|--------------------|-------------------|
| вид объекта недвижимости | | | | |
| Лист №728 Раздел 4.2 | | Всего листов раздела 4.2: 2875 | | Всего разделов: 8 |
| Всего листов выписки: 5548 | | | | |
| 17 октября 2019г. № КУВИ-001/2019-25207602 | | | | |
| Кадастровый номер: | | | 59:00:0000000:7734 | |
| 9 | 677058.83 | 2333320.39 | - | 5 |
| 10 | 676893.43 | 2333323.21 | - | 5 |
| 11 | 676770 | 2333333.85 | - | 5 |
| 12 | 676649.6 | 2333434.25 | - | 5 |
| 13 | 676584 | 2333602.43 | - | 5 |
| 14 | 676460.88 | 2333716.44 | - | 5 |
| 15 | 676180.86 | 2333941.06 | - | 5 |
| 16 | 676086.33 | 2334121.08 | - | 5 |
| 17 | 676016.52 | 2334330.21 | - | 5 |
| 18 | 676010.28 | 2334451.04 | - | 5 |
| 19 | 675989.9 | 2334468.26 | - | 5 |
| 20 | 675930.61 | 2334469.85 | - | 5 |
| 21 | 675897.73 | 2334470.05 | - | 5 |
| 22 | 675787.75 | 2334517.36 | - | 5 |
| 23 | 675712.5 | 2334612.96 | - | 5 |
| 24 | 675633.76 | 2334948.48 | - | 5 |
| 25 | 675488.71 | 2335254.51 | - | 5 |
| 26 | 675255.1 | 2335832.43 | - | 5 |
| 27 | 675127.83 | 2336095.6 | - | 5 |
| 28 | 675052 | 2336305.45 | - | 5 |
| 29 | 675037.33 | 2336425.19 | - | 5 |
| 30 | 675070.44 | 2336614.59 | - | 5 |
| 31 | 675212.67 | 2336778.73 | - | 5 |
| 32 | 675400.52 | 2336862.29 | - | 5 |
| 33 | 675657.64 | 2336983.63 | - | 5 |
| 34 | 675890.42 | 2337206.55 | - | 5 |
| 35 | 676030.05 | 2337364.11 | - | 5 |
| 36 | 676166.45 | 2337396.66 | - | 5 |
| 37 | 676313.16 | 2337420.85 | - | 5 |
| 38 | 676372.61 | 2337469.33 | - | 5 |
| 39 | 676391.8 | 2337513.19 | - | 5 |
| 40 | 676386.85 | 2337601.6 | - | 5 |
| 41 | 676397.34 | 2337658.83 | - | 5 |

| | | |
|-------------------------------|---------|-------------------|
| полное наименование должности | подпись | инициалы, фамилия |
|-------------------------------|---------|-------------------|

М.П.

| Земельный участок | | | | | |
|--|-----------|--------------------------------|--------------------|-------------------|----------------------------|
| вид объекта недвижимости | | | | | |
| Лист №729 Раздел 4.2 | | Всего листов раздела 4.2: 2875 | | Всего разделов: 8 | Всего листов выписки: 5548 |
| 17 октября 2019г. № КУВИ-001/2019-25207602 | | | | | |
| Кадастровый номер: | | | 59:00:0000000:7734 | | |
| 42 | 676437.95 | 2337722.32 | - | 5 | |
| 43 | 676516.69 | 2337754.64 | - | 5 | |
| 44 | 676574.6 | 2337737.59 | - | 5 | |
| 45 | 676662.08 | 2337679.25 | - | 5 | |
| 46 | 676711.49 | 2337674.59 | - | 5 | |
| 47 | 676768.22 | 2337690.13 | - | 5 | |
| 48 | 676890.93 | 2337782.43 | - | 5 | |
| 49 | 677036.85 | 2337926.51 | - | 5 | |
| 50 | 677415.32 | 2338095.65 | - | 5 | |
| 51 | 677508.04 | 2338175.99 | - | 5 | |
| 52 | 674302.38 | 2337539.48 | - | 5 | |
| 53 | 672041.57 | 2337115.92 | - | 5 | |
| 54 | 671409.05 | 2336978.8 | - | 5 | |
| 55 | 669488.32 | 2336612.65 | - | 5 | |
| 56 | 667269.08 | 2336220.21 | - | 5 | |
| 57 | 667288.81 | 2336105.07 | - | 5 | |
| 58 | 667335.23 | 2335940.52 | - | 5 | |
| 59 | 667584.92 | 2335914.03 | - | 5 | |
| 60 | 668115.47 | 2335848.06 | - | 5 | |
| 61 | 668555.82 | 2335709.81 | - | 5 | |
| 62 | 668778.11 | 2335604.79 | - | 5 | |
| 63 | 668984.85 | 2335440.02 | - | 5 | |
| 64 | 669083.46 | 2335261.06 | - | 5 | |
| 65 | 669204.13 | 2335193.1 | - | 5 | |
| 66 | 669274.03 | 2335048.63 | - | 5 | |
| 67 | 669401.06 | 2334869.09 | - | 5 | |
| 68 | 669551.14 | 2334733.17 | - | 5 | |
| 69 | 669675.01 | 2334681.83 | - | 5 | |
| 70 | 669791.79 | 2334671.92 | - | 5 | |
| 71 | 669970.84 | 2334715.74 | - | 5 | |
| 72 | 670122.26 | 2334734.78 | - | 5 | |
| 73 | 670277.17 | 2334713.31 | - | 5 | |
| 74 | 670348.19 | 2334659.02 | - | 5 | |

| | | |
|-------------------------------|---------|-------------------|
| полное наименование должности | подпись | инициалы, фамилия |
|-------------------------------|---------|-------------------|

М.П.

| Земельный участок | | | | |
|--|-----------|--------------------------------|--------------------|-------------------|
| вид объекта недвижимости | | | | |
| Лист №730 Раздел 4.2 | | Всего листов раздела 4.2: 2875 | | Всего разделов: 8 |
| Всего листов выписки: 5548 | | | | |
| 17 октября 2019г. № КУВИ-001/2019-25207602 | | | | |
| Кадастровый номер: | | | 59:00:0000000:7734 | |
| 75 | 670429.12 | 2334634.54 | - | 5 |
| 76 | 670492.22 | 2334645.81 | - | 5 |
| 77 | 670618.81 | 2334597.91 | - | 5 |
| 78 | 670805.68 | 2334430.23 | - | 5 |
| 79 | 670991.2 | 2334276.04 | - | 5 |
| 80 | 671217.76 | 2334118.07 | - | 5 |
| 81 | 671328.49 | 2334060.34 | - | 5 |
| 82 | 671495.98 | 2334081.06 | - | 5 |
| 83 | 671620.15 | 2334107.09 | - | 5 |
| 84 | 671782.25 | 2334096.94 | - | 5 |
| 85 | 671941.53 | 2334081.83 | - | 5 |
| 86 | 672069 | 2334007.8 | - | 5 |
| 87 | 672452.27 | 2333797.9 | - | 5 |
| 88 | 672808.34 | 2333730.77 | - | 5 |
| 89 | 672954.31 | 2333614.47 | - | 5 |
| 90 | 673121.03 | 2333545.84 | - | 5 |
| 91 | 673213.52 | 2333527.28 | - | 5 |
| 92 | 673319.41 | 2333454.41 | - | 5 |
| 93 | 673404.47 | 2333409.77 | - | 5 |
| 94 | 673455.77 | 2333411.33 | - | 5 |
| 95 | 673519.74 | 2333399.18 | - | 5 |
| 96 | 673590.08 | 2333378.1 | - | 5 |
| 97 | 673667.37 | 2333316.7 | - | 5 |
| 98 | 673746.11 | 2333251.95 | - | 5 |
| 99 | 673804.31 | 2333234.31 | - | 5 |
| 100 | 673881.3 | 2333234.21 | - | 5 |
| 101 | 674035.29 | 2333299.11 | - | 5 |
| 102 | 674127.78 | 2333306.98 | - | 5 |
| 103 | 674273.61 | 2333272.59 | - | 5 |
| 104 | 674425.65 | 2333190.2 | - | 5 |
| 105 | 674513.04 | 2333012.95 | - | 5 |
| 106 | 674596.3 | 2332998.57 | - | 5 |
| 107 | 674693.94 | 2333014.31 | - | 5 |

| | | |
|-------------------------------|---------|-------------------|
| полное наименование должности | подпись | инициалы, фамилия |
|-------------------------------|---------|-------------------|

М.П.

| Земельный участок | | | | |
|--|-----------|--------------------------------|--------------------|-------------------|
| вид объекта недвижимости | | | | |
| Лист №731 Раздел 4.2 | | Всего листов раздела 4.2: 2875 | | Всего разделов: 8 |
| Всего листов выписки: 5548 | | | | |
| 17 октября 2019г. № КУВИ-001/2019-25207602 | | | | |
| Кадастровый номер: | | | 59:00:0000000:7734 | |
| 108 | 674776.77 | 2333064.05 | - | 5 |
| 109 | 674880.53 | 2333165.92 | - | 5 |
| 110 | 674946.4 | 2333180.34 | - | 5 |
| 111 | 675018.68 | 2333159.07 | - | 5 |
| 112 | 675069.2 | 2333088.78 | - | 5 |
| 113 | 675130.8 | 2333070.95 | - | 5 |
| 114 | 675167.62 | 2333075.71 | - | 5 |
| 115 | 675209.87 | 2333100.14 | - | 5 |
| 116 | 675265.06 | 2333129.34 | - | 5 |
| 117 | 675317.18 | 2333149.84 | - | 5 |
| 118 | 675432.41 | 2333139 | - | 5 |
| 119 | 675543.07 | 2333056.28 | - | 5 |
| 120 | 675660.04 | 2333011.39 | - | 5 |
| 121 | 675864.89 | 2332894.32 | - | 5 |
| 122 | 676031.94 | 2332853.52 | - | 5 |
| 123 | 676164.75 | 2332849.44 | - | 5 |
| 124 | 676304.75 | 2332774.24 | - | 5 |
| 125 | 676392.43 | 2332662.1 | - | 5 |
| 126 | 676406.64 | 2332587.29 | - | 5 |
| 127 | 676447.06 | 2332511.32 | - | 5 |
| 128 | 676521.09 | 2332490.33 | - | 5 |
| 129 | 676600.17 | 2332478.97 | - | 5 |
| 130 | 676657.4 | 2332427.47 | - | 5 |
| 131 | 676698.88 | 2332388.22 | - | 5 |
| 132 | 676754.7 | 2332380.31 | - | 5 |
| 133 | 676805.75 | 2332347.71 | - | 5 |
| 134 | 676868.32 | 2332178.37 | - | 5 |
| 135 | 676903.78 | 2332125.13 | - | 5 |
| 136 | 676971.2 | 2332088.8 | - | 5 |
| 137 | 677060.78 | 2332082.38 | - | 5 |
| 138 | 677194.56 | 2332121.34 | - | 5 |
| 139 | 677356.42 | 2332128.05 | - | 5 |
| 140 | 677518.95 | 2332104.58 | - | 5 |

| | | |
|-------------------------------|---------|-------------------|
| полное наименование должности | подпись | инициалы, фамилия |
|-------------------------------|---------|-------------------|

М.П.

Земельный участок

вид объекта недвижимости

Лист №732 Раздел 4.2

Всего листов раздела 4.2: 2875

Всего разделов: 8

Всего листов выписки: 5548

17 октября 2019г. № КУВИ-001/2019-25207602

Кадастровый номер:

59:00:0000000:7734

| | | | | |
|-----|-----------|------------|---|---|
| 141 | 677596.82 | 2332083.94 | - | 5 |
| 142 | 677660.56 | 2332145.92 | - | 5 |
| 143 | 677679.84 | 2332207.47 | - | 5 |
| 1 | 673165.46 | 2317369.79 | - | 5 |
| 2 | 673169.31 | 2317402.46 | - | 5 |
| 3 | 673179.58 | 2317519.29 | - | 5 |
| 4 | 673184.35 | 2317588.61 | - | 5 |
| 5 | 673181.53 | 2317636.64 | - | 5 |
| 6 | 673171.99 | 2317675.42 | - | 5 |
| 7 | 673158.98 | 2317708.25 | - | 5 |
| 8 | 673147.46 | 2317729.47 | - | 5 |
| 9 | 673002.28 | 2317918.36 | - | 5 |
| 10 | 672985.07 | 2317943.21 | - | 5 |
| 11 | 672938.9 | 2318002.85 | - | 5 |
| 12 | 672888.04 | 2318069.16 | - | 5 |
| 13 | 672835.94 | 2318137.98 | - | 5 |
| 14 | 672800.77 | 2318184.28 | - | 5 |
| 15 | 672788.58 | 2318210.77 | - | 5 |
| 16 | 672784.36 | 2318229.13 | - | 5 |
| 17 | 672784.91 | 2318253.38 | - | 5 |
| 18 | 672786.97 | 2318269.6 | - | 5 |
| 19 | 672792.58 | 2318293.27 | - | 5 |
| 20 | 672799.14 | 2318303.67 | - | 5 |
| 21 | 672832.71 | 2318343.2 | - | 5 |
| 22 | 672909.31 | 2318423.66 | - | 5 |
| 23 | 672970.79 | 2318491.55 | - | 5 |
| 24 | 672990.2 | 2318515.34 | - | 5 |
| 25 | 673032.83 | 2318580.88 | - | 5 |
| 26 | 673136.9 | 2318761.38 | - | 5 |
| 27 | 673180.78 | 2318837.7 | - | 5 |
| 28 | 673206.12 | 2318911.19 | - | 5 |
| 29 | 673214.93 | 2318940.13 | - | 5 |
| 30 | 673221.87 | 2318973.6 | - | 5 |

| | | |
|-------------------------------|---------|-------------------|
| полное наименование должности | подпись | инициалы, фамилия |
|-------------------------------|---------|-------------------|

М.П.

| Земельный участок | | | | |
|--|-----------|--------------------------------|--------------------|-------------------|
| вид объекта недвижимости | | | | |
| Лист №733 Раздел 4.2 | | Всего листов раздела 4.2: 2875 | | Всего разделов: 8 |
| Всего листов выписки: 5548 | | | | |
| 17 октября 2019г. № КУВИ-001/2019-25207602 | | | | |
| Кадастровый номер: | | | 59:00:0000000:7734 | |
| 31 | 673230.07 | 2319020.25 | - | 5 |
| 32 | 673230.69 | 2319048.4 | - | 5 |
| 33 | 673238.41 | 2319299.38 | - | 5 |
| 34 | 673246.77 | 2319559.09 | - | 5 |
| 35 | 673246.77 | 2319584.47 | - | 5 |
| 36 | 673243.82 | 2319603.34 | - | 5 |
| 37 | 673232.36 | 2319637.13 | - | 5 |
| 38 | 673208.83 | 2319671.53 | - | 5 |
| 39 | 673169.39 | 2319706.58 | - | 5 |
| 40 | 673115.47 | 2319752.56 | - | 5 |
| 41 | 673076.9 | 2319786.81 | - | 5 |
| 42 | 673036.01 | 2319832.98 | - | 5 |
| 43 | 672998.08 | 2319901.38 | - | 5 |
| 44 | 672985.39 | 2319934.17 | - | 5 |
| 45 | 672973.7 | 2319980.91 | - | 5 |
| 46 | 672966.56 | 2320009.47 | - | 5 |
| 47 | 672922.8 | 2320205.11 | - | 5 |
| 48 | 672797.69 | 2320797.54 | - | 5 |
| 49 | 672752.02 | 2321001.46 | - | 5 |
| 50 | 672679.3 | 2321365.68 | - | 5 |
| 51 | 672620.13 | 2321649.96 | - | 5 |
| 52 | 672613.48 | 2321709.62 | - | 5 |
| 53 | 672613.62 | 2321756.77 | - | 5 |
| 54 | 672689.97 | 2321979.81 | - | 5 |
| 55 | 672767.27 | 2322200.65 | - | 5 |
| 56 | 672537.84 | 2322150.69 | - | 5 |
| 57 | 672509.97 | 2322170.89 | - | 5 |
| 58 | 672492.31 | 2322221.01 | - | 5 |
| 59 | 672270.88 | 2322295.98 | - | 5 |
| 60 | 672214.73 | 2322351.54 | - | 5 |
| 61 | 672169.15 | 2322485 | - | 5 |
| 62 | 671983.6 | 2322609.79 | - | 5 |
| 63 | 672017.63 | 2322937.26 | - | 5 |

| | | |
|-------------------------------|---------|-------------------|
| полное наименование должности | подпись | инициалы, фамилия |
|-------------------------------|---------|-------------------|

М.П.

| Земельный участок | | | | |
|--|-----------|--------------------------------|--------------------|-------------------|
| вид объекта недвижимости | | | | |
| Лист №734 Раздел 4.2 | | Всего листов раздела 4.2: 2875 | | Всего разделов: 8 |
| Всего листов выписки: 5548 | | | | |
| 17 октября 2019г. № КУВИ-001/2019-25207602 | | | | |
| Кадастровый номер: | | | 59:00:0000000:7734 | |
| 64 | 672219.07 | 2323053.61 | - | 5 |
| 65 | 672665.06 | 2323250.02 | - | 5 |
| 66 | 672988.4 | 2323191.72 | - | 5 |
| 67 | 673010.04 | 2323188.08 | - | 5 |
| 68 | 673031.98 | 2323400.96 | - | 5 |
| 69 | 673064.17 | 2323654.02 | - | 5 |
| 70 | 673071.5 | 2323704.86 | - | 5 |
| 71 | 673086.86 | 2323752.8 | - | 5 |
| 72 | 673108.46 | 2323795.37 | - | 5 |
| 73 | 673123.3 | 2323819.63 | - | 5 |
| 74 | 673151.18 | 2323855.96 | - | 5 |
| 75 | 673203.88 | 2323910.05 | - | 5 |
| 76 | 673267.5 | 2323957.11 | - | 5 |
| 77 | 673373.21 | 2324035.5 | - | 5 |
| 78 | 673510.81 | 2324139.67 | - | 5 |
| 79 | 673560.95 | 2324178.24 | - | 5 |
| 80 | 673712.22 | 2324290.9 | - | 5 |
| 81 | 673939.34 | 2324462.03 | - | 5 |
| 82 | 674236.46 | 2324682.62 | - | 5 |
| 83 | 674559.41 | 2324929.66 | - | 5 |
| 84 | 674761.4 | 2325080.83 | - | 5 |
| 85 | 675283.12 | 2325470.67 | - | 5 |
| 86 | 675779.78 | 2325839.95 | - | 5 |
| 87 | 676554.08 | 2326407.34 | - | 5 |
| 88 | 676597.51 | 2326454.84 | - | 5 |
| 89 | 676612.73 | 2326477.98 | - | 5 |
| 90 | 676627.02 | 2326507.79 | - | 5 |
| 91 | 676990.3 | 2327476.12 | - | 5 |
| 92 | 677101.48 | 2327773.65 | - | 5 |
| 93 | 677135.11 | 2327881.09 | - | 5 |
| 94 | 677172.69 | 2328061.21 | - | 5 |
| 95 | 677202.82 | 2328158.5 | - | 5 |
| 96 | 677242.21 | 2328204.09 | - | 5 |

| | | |
|-------------------------------|---------|-------------------|
| полное наименование должности | подпись | инициалы, фамилия |
|-------------------------------|---------|-------------------|

М.П.

| Земельный участок | | | | |
|--|--------------------------------|------------|--------------------|----------------------------|
| вид объекта недвижимости | | | | |
| Лист №735 Раздел 4.2 | Всего листов раздела 4.2: 2875 | | Всего разделов: 8 | Всего листов выписки: 5548 |
| 17 октября 2019г. № КУВИ-001/2019-25207602 | | | | |
| Кадастровый номер: | | | 59:00:0000000:7734 | |
| 97 | 677291.02 | 2328251.8 | - | 5 |
| 98 | 677613.67 | 2329323.33 | - | 5 |
| 99 | 677553.37 | 2329465.6 | - | 5 |
| 100 | 677510.68 | 2329486.41 | - | 5 |
| 101 | 677424.36 | 2329528.48 | - | 5 |
| 102 | 677418.84 | 2329672.52 | - | 5 |
| 103 | 677568.53 | 2329699.52 | - | 5 |
| 104 | 677698.21 | 2329650.63 | - | 5 |
| 105 | 677710.81 | 2329645.57 | - | 5 |
| 106 | 677993.16 | 2330586.22 | - | 5 |
| 107 | 677909.31 | 2330640.46 | - | 5 |
| 108 | 677905.39 | 2330628.25 | - | 5 |
| 109 | 677926.89 | 2330621.51 | - | 5 |
| 110 | 677911.91 | 2330573.81 | - | 5 |
| 111 | 677890.44 | 2330580.55 | - | 5 |
| 112 | 677828.54 | 2330383.53 | - | 5 |
| 113 | 677850.01 | 2330376.79 | - | 5 |
| 114 | 677835.02 | 2330329.09 | - | 5 |
| 115 | 677787.32 | 2330344.08 | - | 5 |
| 116 | 677802.31 | 2330391.78 | - | 5 |
| 117 | 677823.77 | 2330385.03 | - | 5 |
| 118 | 677885.67 | 2330582.05 | - | 5 |
| 119 | 677864.21 | 2330588.79 | - | 5 |
| 120 | 677879.19 | 2330636.49 | - | 5 |
| 121 | 677900.65 | 2330629.7 | - | 5 |
| 122 | 677904.88 | 2330643.3 | - | 5 |
| 123 | 677752.29 | 2330741.71 | - | 5 |
| 124 | 677580.61 | 2330398.54 | - | 5 |
| 125 | 677557.75 | 2330410.47 | - | 5 |
| 126 | 677585.53 | 2330470.86 | - | 5 |
| 127 | 677554.98 | 2330491.22 | - | 5 |
| 128 | 677666.97 | 2330697.12 | - | 5 |
| 129 | 677626.95 | 2330757.51 | - | 5 |

| | | |
|-------------------------------|---------|-------------------|
| полное наименование должности | подпись | инициалы, фамилия |
|-------------------------------|---------|-------------------|

М.П.

| Земельный участок | | | | |
|--|-----------|--------------------------------|--------------------|-------------------|
| вид объекта недвижимости | | | | |
| Лист №736 Раздел 4.2 | | Всего листов раздела 4.2: 2875 | | Всего разделов: 8 |
| Всего листов выписки: 5548 | | | | |
| 17 октября 2019г. № КУВИ-001/2019-25207602 | | | | |
| Кадастровый номер: | | | 59:00:0000000:7734 | |
| 130 | 677661.21 | 2330773.99 | - | 5 |
| 131 | 677690.25 | 2330786.77 | - | 5 |
| 132 | 677607.82 | 2330851.33 | - | 5 |
| 133 | 677564.72 | 2330783.66 | - | 5 |
| 134 | 677549.28 | 2330792.97 | - | 5 |
| 135 | 677345.83 | 2330363.78 | - | 5 |
| 136 | 677314.5 | 2330380.63 | - | 5 |
| 137 | 677518.82 | 2330808.59 | - | 5 |
| 138 | 677499.86 | 2330825.44 | - | 5 |
| 139 | 677548.31 | 2330906.19 | - | 5 |
| 140 | 677425.24 | 2331099.52 | - | 5 |
| 141 | 677393.74 | 2330967.74 | - | 5 |
| 142 | 677415.63 | 2330962.51 | - | 5 |
| 143 | 677404 | 2330913.88 | - | 5 |
| 144 | 677382.12 | 2330919.11 | - | 5 |
| 145 | 677283.49 | 2330506.32 | - | 5 |
| 146 | 677305.36 | 2330501.04 | - | 5 |
| 147 | 677293.63 | 2330452.43 | - | 5 |
| 148 | 677245.02 | 2330464.16 | - | 5 |
| 149 | 677256.75 | 2330512.77 | - | 5 |
| 150 | 677278.63 | 2330507.49 | - | 5 |
| 151 | 677308.09 | 2330632.88 | - | 5 |
| 152 | 677257.01 | 2330649.03 | - | 5 |
| 153 | 677238.75 | 2330590.05 | - | 5 |
| 154 | 677186.09 | 2330606.2 | - | 5 |
| 155 | 677200.84 | 2330663.07 | - | 5 |
| 156 | 677259.82 | 2330727.67 | - | 5 |
| 157 | 677332.14 | 2330887.05 | - | 5 |
| 158 | 677369.44 | 2331061.19 | - | 5 |
| 159 | 677327.66 | 2331100.16 | - | 5 |
| 160 | 677383.48 | 2331159.49 | - | 5 |
| 161 | 677166.12 | 2331499.77 | - | 5 |
| 162 | 677162.03 | 2331492.77 | - | 5 |

| | | |
|-------------------------------|---------|-------------------|
| полное наименование должности | подпись | инициалы, фамилия |
|-------------------------------|---------|-------------------|

М.П.

| Земельный участок | | | | |
|--|-----------|--------------------------------|--------------------|-------------------|
| вид объекта недвижимости | | | | |
| Лист №737 Раздел 4.2 | | Всего листов раздела 4.2: 2875 | | Всего разделов: 8 |
| Всего листов выписки: 5548 | | | | |
| 17 октября 2019г. № КУВИ-001/2019-25207602 | | | | |
| Кадастровый номер: | | | 59:00:0000000:7734 | |
| 163 | 677147.78 | 2331455.4 | - | 5 |
| 164 | 677168.81 | 2331447.38 | - | 5 |
| 165 | 677150.99 | 2331400.66 | - | 5 |
| 166 | 677129.97 | 2331408.68 | - | 5 |
| 167 | 677069.4 | 2331249.84 | - | 5 |
| 168 | 677090.42 | 2331241.82 | - | 5 |
| 169 | 677072.61 | 2331195.1 | - | 5 |
| 170 | 677051.58 | 2331203.12 | - | 5 |
| 171 | 676991.01 | 2331044.27 | - | 5 |
| 172 | 677012.04 | 2331036.26 | - | 5 |
| 173 | 676994.22 | 2330989.54 | - | 5 |
| 174 | 676973.2 | 2330997.56 | - | 5 |
| 175 | 676912.63 | 2330838.71 | - | 5 |
| 176 | 676933.65 | 2330830.7 | - | 5 |
| 177 | 676915.84 | 2330783.98 | - | 5 |
| 178 | 676869.12 | 2330801.79 | - | 5 |
| 179 | 676886.93 | 2330848.51 | - | 5 |
| 180 | 676907.96 | 2330840.49 | - | 5 |
| 181 | 676968.53 | 2330999.34 | - | 5 |
| 182 | 676947.5 | 2331007.35 | - | 5 |
| 183 | 676965.32 | 2331054.07 | - | 5 |
| 184 | 676986.34 | 2331046.06 | - | 5 |
| 185 | 677046.91 | 2331204.9 | - | 5 |
| 186 | 677025.89 | 2331212.92 | - | 5 |
| 187 | 677043.7 | 2331259.63 | - | 5 |
| 188 | 677064.73 | 2331251.62 | - | 5 |
| 189 | 677125.3 | 2331410.46 | - | 5 |
| 190 | 677104.27 | 2331418.48 | - | 5 |
| 191 | 677122.09 | 2331465.2 | - | 5 |
| 192 | 677060.58 | 2331535.14 | - | 5 |
| 193 | 677115.35 | 2331582.18 | - | 5 |
| 194 | 676938.02 | 2331885.81 | - | 5 |
| 195 | 676865.9 | 2331786.79 | - | 5 |

| | | |
|-------------------------------|---------|-------------------|
| полное наименование должности | подпись | инициалы, фамилия |
|-------------------------------|---------|-------------------|

М.П.

| Земельный участок | | | | |
|--|-----------|--------------------------------|--------------------|-------------------|
| вид объекта недвижимости | | | | |
| Лист №738 Раздел 4.2 | | Всего листов раздела 4.2: 2875 | | Всего разделов: 8 |
| Всего листов выписки: 5548 | | | | |
| 17 октября 2019г. № КУВИ-001/2019-25207602 | | | | |
| Кадастровый номер: | | | 59:00:0000000:7734 | |
| 196 | 676884.08 | 2331773.55 | - | 5 |
| 197 | 676854.65 | 2331733.13 | - | 5 |
| 198 | 676836.46 | 2331746.38 | - | 5 |
| 199 | 676777.59 | 2331665.54 | - | 5 |
| 200 | 676795.77 | 2331652.3 | - | 5 |
| 201 | 676766.34 | 2331611.88 | - | 5 |
| 202 | 676748.15 | 2331625.13 | - | 5 |
| 203 | 676689.27 | 2331544.3 | - | 5 |
| 204 | 676707.46 | 2331531.05 | - | 5 |
| 205 | 676678.03 | 2331490.63 | - | 5 |
| 206 | 676659.84 | 2331503.88 | - | 5 |
| 207 | 676600.96 | 2331423.05 | - | 5 |
| 208 | 676619.15 | 2331409.8 | - | 5 |
| 209 | 676589.71 | 2331369.38 | - | 5 |
| 210 | 676571.53 | 2331382.63 | - | 5 |
| 211 | 676512.65 | 2331301.8 | - | 5 |
| 212 | 676530.84 | 2331288.55 | - | 5 |
| 213 | 676501.4 | 2331248.14 | - | 5 |
| 214 | 676483.22 | 2331261.38 | - | 5 |
| 215 | 676409.62 | 2331160.34 | - | 5 |
| 216 | 676427.81 | 2331147.1 | - | 5 |
| 217 | 676398.37 | 2331106.68 | - | 5 |
| 218 | 676380.19 | 2331119.93 | - | 5 |
| 219 | 676306.59 | 2331018.89 | - | 5 |
| 220 | 676324.78 | 2331005.64 | - | 5 |
| 221 | 676295.35 | 2330965.22 | - | 5 |
| 222 | 676277.16 | 2330978.47 | - | 5 |
| 223 | 676203.57 | 2330877.43 | - | 5 |
| 224 | 676221.75 | 2330864.18 | - | 5 |
| 225 | 676192.32 | 2330823.77 | - | 5 |
| 226 | 676151.9 | 2330853.2 | - | 5 |
| 227 | 676181.34 | 2330893.62 | - | 5 |
| 228 | 676199.52 | 2330880.37 | - | 5 |

| | | |
|-------------------------------|---------|-------------------|
| полное наименование должности | подпись | инициалы, фамилия |
|-------------------------------|---------|-------------------|

М.П.

| Земельный участок | | | | |
|--|-----------|--------------------------------|--------------------|-------------------|
| вид объекта недвижимости | | | | |
| Лист №739 Раздел 4.2 | | Всего листов раздела 4.2: 2875 | | Всего разделов: 8 |
| Всего листов выписки: 5548 | | | | |
| 17 октября 2019г. № КУВИ-001/2019-25207602 | | | | |
| Кадастровый номер: | | | 59:00:0000000:7734 | |
| 229 | 676273.12 | 2330981.41 | - | 5 |
| 230 | 676254.93 | 2330994.66 | - | 5 |
| 231 | 676284.37 | 2331035.08 | - | 5 |
| 232 | 676302.55 | 2331021.83 | - | 5 |
| 233 | 676376.15 | 2331122.87 | - | 5 |
| 234 | 676357.96 | 2331136.12 | - | 5 |
| 235 | 676387.4 | 2331176.53 | - | 5 |
| 236 | 676405.58 | 2331163.29 | - | 5 |
| 237 | 676479.17 | 2331264.33 | - | 5 |
| 238 | 676460.99 | 2331277.57 | - | 5 |
| 239 | 676490.42 | 2331317.99 | - | 5 |
| 240 | 676508.61 | 2331304.74 | - | 5 |
| 241 | 676567.49 | 2331385.57 | - | 5 |
| 242 | 676549.3 | 2331398.82 | - | 5 |
| 243 | 676578.74 | 2331439.24 | - | 5 |
| 244 | 676596.92 | 2331425.99 | - | 5 |
| 245 | 676655.8 | 2331506.82 | - | 5 |
| 246 | 676637.61 | 2331520.07 | - | 5 |
| 247 | 676667.05 | 2331560.49 | - | 5 |
| 248 | 676685.23 | 2331547.24 | - | 5 |
| 249 | 676744.11 | 2331628.07 | - | 5 |
| 250 | 676725.92 | 2331641.32 | - | 5 |
| 251 | 676755.36 | 2331681.73 | - | 5 |
| 252 | 676773.54 | 2331668.49 | - | 5 |
| 253 | 676832.42 | 2331749.32 | - | 5 |
| 254 | 676814.23 | 2331762.57 | - | 5 |
| 255 | 676843.67 | 2331802.98 | - | 5 |
| 256 | 676861.85 | 2331789.74 | - | 5 |
| 257 | 676933.97 | 2331888.76 | - | 5 |
| 258 | 676883.04 | 2331960.65 | - | 5 |
| 259 | 676435.12 | 2332112.1 | - | 5 |
| 260 | 676412.74 | 2332071.43 | - | 5 |
| 261 | 676432.4 | 2332060.61 | - | 5 |

| | | |
|-------------------------------|---------|-------------------|
| полное наименование должности | подпись | инициалы, фамилия |
|-------------------------------|---------|-------------------|

М.П.

| Земельный участок | | | | |
|--|-----------|--------------------------------|--------------------|-------------------|
| вид объекта недвижимости | | | | |
| Лист №740 Раздел 4.2 | | Всего листов раздела 4.2: 2875 | | Всего разделов: 8 |
| Всего листов выписки: 5548 | | | | |
| 17 октября 2019г. № КУВИ-001/2019-25207602 | | | | |
| Кадастровый номер: | | | 59:00:0000000:7734 | |
| 262 | 676408.29 | 2332016.8 | - | 5 |
| 263 | 676388.63 | 2332027.63 | - | 5 |
| 264 | 676323.75 | 2331909.77 | - | 5 |
| 265 | 676343.44 | 2331898.88 | - | 5 |
| 266 | 676319.23 | 2331855.13 | - | 5 |
| 267 | 676299.64 | 2331865.97 | - | 5 |
| 268 | 676234.77 | 2331748.12 | - | 5 |
| 269 | 676254.46 | 2331737.23 | - | 5 |
| 270 | 676230.25 | 2331693.47 | - | 5 |
| 271 | 676210.66 | 2331704.31 | - | 5 |
| 272 | 676145.82 | 2331586.52 | - | 5 |
| 273 | 676165.5 | 2331575.62 | - | 5 |
| 274 | 676141.3 | 2331531.87 | - | 5 |
| 275 | 676119.63 | 2331517.21 | - | 5 |
| 276 | 676002.37 | 2331280.94 | - | 5 |
| 277 | 676017.38 | 2331272.16 | - | 5 |
| 278 | 675993.86 | 2331228.54 | - | 5 |
| 279 | 675984.12 | 2331233.54 | - | 5 |
| 280 | 675969.02 | 2331169.65 | - | 5 |
| 281 | 675951.12 | 2331179.13 | - | 5 |
| 282 | 675967.71 | 2331242.06 | - | 5 |
| 283 | 675946.64 | 2331254.34 | - | 5 |
| 284 | 675971.92 | 2331299.55 | - | 5 |
| 285 | 675985.87 | 2331291.82 | - | 5 |
| 286 | 676002.73 | 2331322.37 | - | 5 |
| 287 | 675975.61 | 2331337.55 | - | 5 |
| 288 | 676000.36 | 2331382.66 | - | 5 |
| 289 | 676027.65 | 2331367.3 | - | 5 |
| 290 | 676084.88 | 2331492.29 | - | 5 |
| 291 | 676039.33 | 2331517.65 | - | 5 |
| 292 | 676070.22 | 2331570.84 | - | 5 |
| 293 | 676097.55 | 2331556.08 | - | 5 |
| 294 | 676121.75 | 2331599.83 | - | 5 |

| | | |
|-------------------------------|---------|-------------------|
| полное наименование должности | подпись | инициалы, фамилия |
|-------------------------------|---------|-------------------|

М.П.

| Земельный участок | | | | |
|--|-----------|--------------------------------|--------------------|-------------------|
| вид объекта недвижимости | | | | |
| Лист №741 Раздел 4.2 | | Всего листов раздела 4.2: 2875 | | Всего разделов: 8 |
| Всего листов выписки: 5548 | | | | |
| 17 октября 2019г. № КУВИ-001/2019-25207602 | | | | |
| Кадастровый номер: | | | 59:00:0000000:7734 | |
| 295 | 676135.08 | 2331662.03 | - | 5 |
| 296 | 676186.5 | 2331717.68 | - | 5 |
| 297 | 676210.71 | 2331761.43 | - | 5 |
| 298 | 676187.92 | 2331774.11 | - | 5 |
| 299 | 676226.71 | 2331837.39 | - | 5 |
| 300 | 676247.07 | 2331825.45 | - | 5 |
| 301 | 676275.48 | 2331879.33 | - | 5 |
| 302 | 676244.88 | 2331896.81 | - | 5 |
| 303 | 676293.33 | 2331984.23 | - | 5 |
| 304 | 676312.02 | 2331973.96 | - | 5 |
| 305 | 676354.5 | 2332050.32 | - | 5 |
| 306 | 676319.92 | 2332069.1 | - | 5 |
| 307 | 676356.08 | 2332139.14 | - | 5 |
| 308 | 676000 | 2332276.52 | - | 5 |
| 309 | 675982.8 | 2332258.19 | - | 5 |
| 310 | 676002.9 | 2332248.07 | - | 5 |
| 311 | 675980.42 | 2332203.41 | - | 5 |
| 312 | 675960.32 | 2332213.53 | - | 5 |
| 313 | 675903.67 | 2332100.98 | - | 5 |
| 314 | 675923.76 | 2332090.87 | - | 5 |
| 315 | 675901.28 | 2332046.2 | - | 5 |
| 316 | 675881.18 | 2332056.32 | - | 5 |
| 317 | 675861.59 | 2332017.27 | - | 5 |
| 318 | 675893.02 | 2332001.87 | - | 5 |
| 319 | 675869.32 | 2331955.18 | - | 5 |
| 320 | 675838.12 | 2331970.62 | - | 5 |
| 321 | 675824.53 | 2331943.78 | - | 5 |
| 322 | 675844.63 | 2331933.66 | - | 5 |
| 323 | 675822.15 | 2331889 | - | 5 |
| 324 | 675802.05 | 2331899.11 | - | 5 |
| 325 | 675773.93 | 2331843.21 | - | 5 |
| 326 | 675812.09 | 2331824.24 | - | 5 |
| 327 | 675788.92 | 2331777.53 | - | 5 |

| | | |
|-------------------------------|---------|-------------------|
| полное наименование должности | подпись | инициалы, фамилия |
|-------------------------------|---------|-------------------|

М.П.

Земельный участок

вид объекта недвижимости

Лист №742 Раздел 4.2

Всего листов раздела 4.2: 2875

Всего разделов: 8

Всего листов выписки: 5548

17 октября 2019г. № КУВИ-001/2019-25207602

Кадастровый номер:

59:00:0000000:7734

| | | | | |
|-----|-----------|------------|---|---|
| 328 | 675750.46 | 2331796.58 | - | 5 |
| 329 | 675745.4 | 2331786.57 | - | 5 |
| 330 | 675765.5 | 2331776.45 | - | 5 |
| 331 | 675743.01 | 2331731.79 | - | 5 |
| 332 | 675722.92 | 2331741.91 | - | 5 |
| 333 | 675666.26 | 2331629.36 | - | 5 |
| 334 | 675686.36 | 2331619.25 | - | 5 |
| 335 | 675668.97 | 2331584.68 | - | 5 |
| 336 | 675692.73 | 2331572.87 | - | 5 |
| 337 | 675669.56 | 2331526.16 | - | 5 |
| 338 | 675625.36 | 2331548.04 | - | 5 |
| 339 | 675587.13 | 2331472.16 | - | 5 |
| 340 | 675607.23 | 2331462.04 | - | 5 |
| 341 | 675584.75 | 2331417.38 | - | 5 |
| 342 | 675564.65 | 2331427.5 | - | 5 |
| 343 | 675508 | 2331314.95 | - | 5 |
| 344 | 675528.09 | 2331304.83 | - | 5 |
| 345 | 675505.61 | 2331260.17 | - | 5 |
| 346 | 675485.51 | 2331270.29 | - | 5 |
| 347 | 675428.86 | 2331157.74 | - | 5 |
| 348 | 675448.96 | 2331147.63 | - | 5 |
| 349 | 675426.48 | 2331102.97 | - | 5 |
| 350 | 675381.82 | 2331125.45 | - | 5 |
| 351 | 675404.3 | 2331170.11 | - | 5 |
| 352 | 675424.4 | 2331159.99 | - | 5 |
| 353 | 675481.05 | 2331272.54 | - | 5 |
| 354 | 675460.95 | 2331282.65 | - | 5 |
| 355 | 675483.43 | 2331327.32 | - | 5 |
| 356 | 675503.53 | 2331317.2 | - | 5 |
| 357 | 675560.18 | 2331429.74 | - | 5 |
| 358 | 675540.08 | 2331439.86 | - | 5 |
| 359 | 675562.57 | 2331484.52 | - | 5 |
| 360 | 675582.66 | 2331474.41 | - | 5 |

| | | |
|-------------------------------|---------|-------------------|
| полное наименование должности | подпись | инициалы, фамилия |
|-------------------------------|---------|-------------------|

М.П.

Земельный участок

вид объекта недвижимости

Лист №743 Раздел 4.2

Всего листов раздела 4.2: 2875

Всего разделов: 8

Всего листов выписки: 5548

17 октября 2019г. № КУВИ-001/2019-25207602

Кадастровый номер:

59:00:0000000:7734

| | | | | |
|-----|-----------|------------|---|---|
| 361 | 675639.32 | 2331586.95 | - | 5 |
| 362 | 675619.22 | 2331597.07 | - | 5 |
| 363 | 675641.7 | 2331641.73 | - | 5 |
| 364 | 675661.8 | 2331631.61 | - | 5 |
| 365 | 675718.45 | 2331744.16 | - | 5 |
| 366 | 675698.35 | 2331754.27 | - | 5 |
| 367 | 675720.83 | 2331798.93 | - | 5 |
| 368 | 675740.93 | 2331788.82 | - | 5 |
| 369 | 675797.58 | 2331901.36 | - | 5 |
| 370 | 675777.49 | 2331911.48 | - | 5 |
| 371 | 675799.97 | 2331956.14 | - | 5 |
| 372 | 675820.07 | 2331946.02 | - | 5 |
| 373 | 675876.72 | 2332058.57 | - | 5 |
| 374 | 675856.62 | 2332068.69 | - | 5 |
| 375 | 675879.1 | 2332113.35 | - | 5 |
| 376 | 675899.2 | 2332103.23 | - | 5 |
| 377 | 675955.85 | 2332215.78 | - | 5 |
| 378 | 675935.76 | 2332225.89 | - | 5 |
| 379 | 675958.24 | 2332270.55 | - | 5 |
| 380 | 675941.55 | 2332285.12 | - | 5 |
| 381 | 675849.74 | 2332301.09 | - | 5 |
| 382 | 675665.08 | 2332383.24 | - | 5 |
| 383 | 675417.57 | 2332481.54 | - | 5 |
| 384 | 675403.97 | 2332462.87 | - | 5 |
| 385 | 675375.36 | 2332419.38 | - | 5 |
| 386 | 675328.44 | 2332450.17 | - | 5 |
| 387 | 675296.76 | 2332401.59 | - | 5 |
| 388 | 675339.59 | 2332373.15 | - | 5 |
| 389 | 675308.32 | 2332326.19 | - | 5 |
| 390 | 675264.11 | 2332356.72 | - | 5 |
| 391 | 675205.27 | 2332267.53 | - | 5 |
| 392 | 675242.47 | 2332243.1 | - | 5 |
| 393 | 675213.86 | 2332199.61 | - | 5 |

| | | |
|-------------------------------|---------|-------------------|
| полное наименование должности | подпись | инициалы, фамилия |
|-------------------------------|---------|-------------------|

М.П.

| Земельный участок | | | | |
|--|-----------|--------------------------------|--------------------|-------------------|
| вид объекта недвижимости | | | | |
| Лист №744 Раздел 4.2 | | Всего листов раздела 4.2: 2875 | | Всего разделов: 8 |
| Всего листов выписки: 5548 | | | | |
| 17 октября 2019г. № КУВИ-001/2019-25207602 | | | | |
| Кадастровый номер: | | | 59:00:0000000:7734 | |
| 394 | 675195.47 | 2332211.71 | - | 5 |
| 395 | 675189.84 | 2332203.23 | - | 5 |
| 396 | 675171.05 | 2332215.6 | - | 5 |
| 397 | 675112.39 | 2332126.44 | - | 5 |
| 398 | 675142.07 | 2332106.88 | - | 5 |
| 399 | 675113.46 | 2332063.39 | - | 5 |
| 400 | 675102.49 | 2332070.57 | - | 5 |
| 401 | 675095.23 | 2332059.58 | - | 5 |
| 402 | 675076.44 | 2332071.96 | - | 5 |
| 403 | 675022.57 | 2331990.09 | - | 5 |
| 404 | 675060.62 | 2331965.05 | - | 5 |
| 405 | 675032.01 | 2331921.56 | - | 5 |
| 406 | 675012.72 | 2331934.23 | - | 5 |
| 407 | 675000.62 | 2331915.94 | - | 5 |
| 408 | 674981.83 | 2331928.32 | - | 5 |
| 409 | 674958.76 | 2331893.24 | - | 5 |
| 410 | 674990.4 | 2331872.36 | - | 5 |
| 411 | 674961.79 | 2331828.88 | - | 5 |
| 412 | 674930.08 | 2331849.7 | - | 5 |
| 413 | 674914.73 | 2331826.43 | - | 5 |
| 414 | 674933.52 | 2331814.05 | - | 5 |
| 415 | 674906.02 | 2331772.3 | - | 5 |
| 416 | 674887.23 | 2331784.67 | - | 5 |
| 417 | 674820.12 | 2331682.79 | - | 5 |
| 418 | 674838.91 | 2331670.41 | - | 5 |
| 419 | 674811.41 | 2331628.65 | - | 5 |
| 420 | 674792.62 | 2331641.03 | - | 5 |
| 421 | 674725.51 | 2331539.14 | - | 5 |
| 422 | 674744.3 | 2331526.77 | - | 5 |
| 423 | 674716.8 | 2331485.01 | - | 5 |
| 424 | 674675.05 | 2331512.51 | - | 5 |
| 425 | 674702.55 | 2331554.27 | - | 5 |
| 426 | 674721.34 | 2331541.89 | - | 5 |

| | | |
|-------------------------------|---------|-------------------|
| полное наименование должности | подпись | инициалы, фамилия |
|-------------------------------|---------|-------------------|

М.П.

| Земельный участок | | | | |
|--|-----------|--------------------------------|--------------------|-------------------|
| вид объекта недвижимости | | | | |
| Лист №745 Раздел 4.2 | | Всего листов раздела 4.2: 2875 | | Всего разделов: 8 |
| Всего листов выписки: 5548 | | | | |
| 17 октября 2019г. № КУВИ-001/2019-25207602 | | | | |
| Кадастровый номер: | | | 59:00:0000000:7734 | |
| 427 | 674788.44 | 2331643.78 | - | 5 |
| 428 | 674769.65 | 2331656.16 | - | 5 |
| 429 | 674797.16 | 2331697.91 | - | 5 |
| 430 | 674815.95 | 2331685.54 | - | 5 |
| 431 | 674883.05 | 2331787.42 | - | 5 |
| 432 | 674864.26 | 2331799.8 | - | 5 |
| 433 | 674891.76 | 2331841.56 | - | 5 |
| 434 | 674910.55 | 2331829.18 | - | 5 |
| 435 | 674977.66 | 2331931.07 | - | 5 |
| 436 | 674958.87 | 2331943.44 | - | 5 |
| 437 | 674986.37 | 2331985.2 | - | 5 |
| 438 | 675005.16 | 2331972.82 | - | 5 |
| 439 | 675072.27 | 2332074.71 | - | 5 |
| 440 | 675053.48 | 2332087.09 | - | 5 |
| 441 | 675080.98 | 2332128.84 | - | 5 |
| 442 | 675099.77 | 2332116.47 | - | 5 |
| 443 | 675166.87 | 2332218.35 | - | 5 |
| 444 | 675148.08 | 2332230.73 | - | 5 |
| 445 | 675175.59 | 2332272.49 | - | 5 |
| 446 | 675194.38 | 2332260.11 | - | 5 |
| 447 | 675261.48 | 2332362 | - | 5 |
| 448 | 675242.69 | 2332374.37 | - | 5 |
| 449 | 675270.19 | 2332416.13 | - | 5 |
| 450 | 675288.98 | 2332403.75 | - | 5 |
| 451 | 675350.49 | 2332515.74 | - | 5 |
| 452 | 675354.7 | 2332522.94 | - | 5 |
| 453 | 675290.11 | 2332548.22 | - | 5 |
| 454 | 675299.58 | 2332570.68 | - | 5 |
| 455 | 676427.41 | 2332140.09 | - | 5 |
| 456 | 676897.94 | 2331981.19 | - | 5 |
| 457 | 676954.99 | 2331904.35 | - | 5 |
| 458 | 677178.09 | 2331525.89 | - | 5 |
| 459 | 677577.31 | 2330906.15 | - | 5 |

| | | |
|-------------------------------|---------|-------------------|
| полное наименование должности | подпись | инициалы, фамилия |
|-------------------------------|---------|-------------------|

М.П.

| Земельный участок | | | | |
|--|--------------------------------|------------|--------------------|----------------------------|
| вид объекта недвижимости | | | | |
| Лист №746 Раздел 4.2 | Всего листов раздела 4.2: 2875 | | Всего разделов: 8 | Всего листов выписки: 5548 |
| 17 октября 2019г. № КУВИ-001/2019-25207602 | | | | |
| Кадастровый номер: | | | 59:00:0000000:7734 | |
| 460 | 677737.4 | 2330780.34 | - | 5 |
| 461 | 678000.37 | 2330610.13 | - | 5 |
| 462 | 678123.86 | 2331019.96 | - | 5 |
| 463 | 678067.18 | 2331041.35 | - | 5 |
| 464 | 677974.19 | 2330975.71 | - | 5 |
| 465 | 677868.24 | 2330954.39 | - | 5 |
| 466 | 677740.58 | 2330991.89 | - | 5 |
| 467 | 677652.66 | 2331091.28 | - | 5 |
| 468 | 677594.17 | 2331244.2 | - | 5 |
| 469 | 677602.57 | 2331328.77 | - | 5 |
| 470 | 677674.08 | 2331414.75 | - | 5 |
| 471 | 677690.69 | 2331537.02 | - | 5 |
| 472 | 677657.85 | 2331633.25 | - | 5 |
| 473 | 677671.36 | 2331661.67 | - | 5 |
| 474 | 677674.32 | 2331753.43 | - | 5 |
| 475 | 677641.48 | 2331855.05 | - | 5 |
| 476 | 677574.98 | 2331957.21 | - | 5 |
| 477 | 677514.31 | 2331979.65 | - | 5 |
| 478 | 677472.58 | 2331963.72 | - | 5 |
| 479 | 677420.31 | 2331964.59 | - | 5 |
| 480 | 677366.59 | 2331993.35 | - | 5 |
| 481 | 677330.83 | 2332031.43 | - | 5 |
| 482 | 677250.2 | 2332043.87 | - | 5 |
| 483 | 677194.62 | 2332039.79 | - | 5 |
| 484 | 677134.58 | 2331969.64 | - | 5 |
| 485 | 677083.09 | 2331939.53 | - | 5 |
| 486 | 677025.09 | 2331936.03 | - | 5 |
| 487 | 676932.7 | 2331973.67 | - | 5 |
| 488 | 676884.8 | 2332032.65 | - | 5 |
| 489 | 676861.1 | 2332049.99 | - | 5 |
| 490 | 676826.46 | 2332048.73 | - | 5 |
| 491 | 676780.21 | 2332060.68 | - | 5 |
| 492 | 676734.46 | 2332091.38 | - | 5 |

| | | |
|-------------------------------|---------|-------------------|
| полное наименование должности | подпись | инициалы, фамилия |
|-------------------------------|---------|-------------------|

М.П.

| Земельный участок | | | | |
|--|-----------|--------------------------------|--------------------|-------------------|
| вид объекта недвижимости | | | | |
| Лист №747 Раздел 4.2 | | Всего листов раздела 4.2: 2875 | | Всего разделов: 8 |
| Всего листов выписки: 5548 | | | | |
| 17 октября 2019г. № КУВИ-001/2019-25207602 | | | | |
| Кадастровый номер: | | | 59:00:0000000:7734 | |
| 493 | 676705.8 | 2332140.15 | - | 5 |
| 494 | 676681.31 | 2332165.31 | - | 5 |
| 495 | 676653.43 | 2332170.07 | - | 5 |
| 496 | 676615.15 | 2332165.99 | - | 5 |
| 497 | 676590.67 | 2332178.72 | - | 5 |
| 498 | 676564.83 | 2332205.43 | - | 5 |
| 499 | 676559.09 | 2332245.36 | - | 5 |
| 500 | 676575.41 | 2332300.55 | - | 5 |
| 501 | 676566.19 | 2332338.83 | - | 5 |
| 502 | 676540.25 | 2332356.61 | - | 5 |
| 503 | 676496.23 | 2332355.05 | - | 5 |
| 504 | 676457.03 | 2332329.94 | - | 5 |
| 505 | 676391.84 | 2332323.33 | - | 5 |
| 506 | 676335.4 | 2332334.21 | - | 5 |
| 507 | 676297.12 | 2332357.92 | - | 5 |
| 508 | 676267.1 | 2332396 | - | 5 |
| 509 | 676261.07 | 2332440.26 | - | 5 |
| 510 | 676273.32 | 2332498.55 | - | 5 |
| 511 | 676255.49 | 2332539.16 | - | 5 |
| 512 | 676196.56 | 2332592.54 | - | 5 |
| 513 | 676104.85 | 2332727.3 | - | 5 |
| 514 | 676055.11 | 2332733.13 | - | 5 |
| 515 | 676015.76 | 2332731.67 | - | 5 |
| 516 | 675971.46 | 2332742.06 | - | 5 |
| 517 | 675910.03 | 2332717.56 | - | 5 |
| 518 | 675858.4 | 2332712.07 | - | 5 |
| 519 | 675808.65 | 2332730.72 | - | 5 |
| 520 | 675721.02 | 2332824.57 | - | 5 |
| 521 | 675669.04 | 2332866.35 | - | 5 |
| 522 | 675631.11 | 2332872.27 | - | 5 |
| 523 | 675593.7 | 2332870.62 | - | 5 |
| 524 | 675556.88 | 2332859.25 | - | 5 |
| 525 | 675522.68 | 2332857.89 | - | 5 |

| | | |
|-------------------------------|---------|-------------------|
| полное наименование должности | подпись | инициалы, фамилия |
|-------------------------------|---------|-------------------|

М.П.

| Земельный участок | | | | |
|--|-----------|--------------------------------|--------------------|-------------------|
| вид объекта недвижимости | | | | |
| Лист №748 Раздел 4.2 | | Всего листов раздела 4.2: 2875 | | Всего разделов: 8 |
| Всего листов выписки: 5548 | | | | |
| 17 октября 2019г. № КУВИ-001/2019-25207602 | | | | |
| Кадастровый номер: | | | 59:00:0000000:7734 | |
| 526 | 675493.54 | 2332867.32 | - | 5 |
| 527 | 675466.14 | 2332895.4 | - | 5 |
| 528 | 675465.26 | 2332924.54 | - | 5 |
| 529 | 675460.41 | 2332953.49 | - | 5 |
| 530 | 675458.17 | 2332976.13 | - | 5 |
| 531 | 675436.07 | 2332979.87 | - | 5 |
| 532 | 675391.28 | 2332981.38 | - | 5 |
| 533 | 675358.25 | 2332987.98 | - | 5 |
| 534 | 675327.31 | 2333024.42 | - | 5 |
| 535 | 675300.3 | 2333025.39 | - | 5 |
| 536 | 675291.55 | 2332998.09 | - | 5 |
| 537 | 675270.76 | 2332955.73 | - | 5 |
| 538 | 675229.57 | 2332934.65 | - | 5 |
| 539 | 675181.38 | 2332950.19 | - | 5 |
| 540 | 675140.96 | 2332991.48 | - | 5 |
| 541 | 675088.11 | 2332988.18 | - | 5 |
| 542 | 675058.19 | 2332960.1 | - | 5 |
| 543 | 675010.49 | 2332963.5 | - | 5 |
| 544 | 674971.04 | 2332989.15 | - | 5 |
| 545 | 674948.89 | 2333032.87 | - | 5 |
| 546 | 674934.9 | 2333061.63 | - | 5 |
| 547 | 674903.81 | 2333052.49 | - | 5 |
| 548 | 674854.46 | 2332987.01 | - | 5 |
| 549 | 674798.69 | 2332928.91 | - | 5 |
| 550 | 674726.99 | 2332897.92 | - | 5 |
| 551 | 674651.31 | 2332888.89 | - | 5 |
| 552 | 674573.59 | 2332871.01 | - | 5 |
| 553 | 674504.22 | 2332878.1 | - | 5 |
| 554 | 674429.51 | 2332909.29 | - | 5 |
| 555 | 674388.51 | 2333032.29 | - | 5 |
| 556 | 674348 | 2333120.79 | - | 5 |
| 557 | 674248.9 | 2333183.75 | - | 5 |
| 558 | 674069.55 | 2333206.87 | - | 5 |

| | | |
|-------------------------------|---------|-------------------|
| полное наименование должности | подпись | инициалы, фамилия |
|-------------------------------|---------|-------------------|

М.П.

| Земельный участок | | | | |
|--|-----------|--------------------------------|--------------------|-------------------|
| вид объекта недвижимости | | | | |
| Лист №749 Раздел 4.2 | | Всего листов раздела 4.2: 2875 | | Всего разделов: 8 |
| Всего листов выписки: 5548 | | | | |
| 17 октября 2019г. № КУВИ-001/2019-25207602 | | | | |
| Кадастровый номер: | | | 59:00:0000000:7734 | |
| 559 | 673879.86 | 2333137.26 | - | 5 |
| 560 | 673724.66 | 2333158.54 | - | 5 |
| 561 | 673573.49 | 2333272.79 | - | 5 |
| 562 | 673526.76 | 2333297.18 | - | 5 |
| 563 | 673459.53 | 2333312.53 | - | 5 |
| 564 | 673392.68 | 2333314.08 | - | 5 |
| 565 | 673282.12 | 2333370.04 | - | 5 |
| 566 | 673228.11 | 2333415.9 | - | 5 |
| 567 | 672902.45 | 2333535.98 | - | 5 |
| 568 | 672775.95 | 2333648.29 | - | 5 |
| 569 | 672449.81 | 2333704.25 | - | 5 |
| 570 | 672037.78 | 2333913.42 | - | 5 |
| 571 | 671947.81 | 2333972.1 | - | 5 |
| 572 | 671597.48 | 2333997.56 | - | 5 |
| 573 | 671334.05 | 2333964.14 | - | 5 |
| 574 | 671240.63 | 2333989.69 | - | 5 |
| 575 | 671037.19 | 2334123.76 | - | 5 |
| 576 | 670819.57 | 2334311.51 | - | 5 |
| 577 | 670673.74 | 2334416.68 | - | 5 |
| 578 | 670556.77 | 2334522.38 | - | 5 |
| 579 | 670495.85 | 2334551.14 | - | 5 |
| 580 | 670426.05 | 2334539.29 | - | 5 |
| 581 | 670299.46 | 2334572.37 | - | 5 |
| 582 | 670226.4 | 2334626.77 | - | 5 |
| 583 | 670090.87 | 2334639.26 | - | 5 |
| 584 | 669953.73 | 2334613.95 | - | 5 |
| 585 | 669828.31 | 2334570.81 | - | 5 |
| 586 | 669676.65 | 2334582.86 | - | 5 |
| 587 | 669511.69 | 2334651.45 | - | 5 |
| 588 | 669300.67 | 2334840.7 | - | 5 |
| 589 | 669192.83 | 2335015.58 | - | 5 |
| 590 | 669136.67 | 2335126.14 | - | 5 |
| 591 | 669026.89 | 2335181.52 | - | 5 |

| | | |
|-------------------------------|---------|-------------------|
| полное наименование должности | подпись | инициалы, фамилия |
|-------------------------------|---------|-------------------|

М.П.

| Земельный участок | | | | |
|--|--------------------------------|------------|--------------------|----------------------------|
| вид объекта недвижимости | | | | |
| Лист №750 Раздел 4.2 | Всего листов раздела 4.2: 2875 | | Всего разделов: 8 | Всего листов выписки: 5548 |
| 17 октября 2019г. № КУВИ-001/2019-25207602 | | | | |
| Кадастровый номер: | | | 59:00:0000000:7734 | |
| 592 | 668950.91 | 2335264.29 | - | 5 |
| 593 | 668912.05 | 2335373.11 | - | 5 |
| 594 | 668813.93 | 2335458.02 | - | 5 |
| 595 | 668682.77 | 2335554.2 | - | 5 |
| 596 | 668185.54 | 2335743.46 | - | 5 |
| 597 | 667631.96 | 2335820.4 | - | 5 |
| 598 | 667361.44 | 2335846.53 | - | 5 |
| 599 | 667801.02 | 2334281.48 | - | 5 |
| 600 | 668355.41 | 2332334.61 | - | 5 |
| 601 | 668355.9 | 2332333.6 | - | 5 |
| 602 | 668459.01 | 2331757.87 | - | 5 |
| 603 | 668470.58 | 2331693.79 | - | 5 |
| 604 | 668666.22 | 2330602.39 | - | 5 |
| 605 | 668677.79 | 2330539.31 | - | 5 |
| 606 | 668751.15 | 2330147.79 | - | 5 |
| 607 | 669142.34 | 2328030.11 | - | 5 |
| 608 | 669141.86 | 2328030.01 | - | 5 |
| 609 | 669401.43 | 2326465.79 | - | 5 |
| 610 | 669502.21 | 2325858.44 | - | 5 |
| 611 | 669853.82 | 2323800.94 | - | 5 |
| 612 | 670212.25 | 2321641.38 | - | 5 |
| 613 | 669064.11 | 2321408.13 | - | 5 |
| 614 | 669063.61 | 2321408.14 | - | 5 |
| 615 | 668557.89 | 2321305.54 | - | 5 |
| 616 | 668414.18 | 2321276.51 | - | 5 |
| 617 | 668383.23 | 2321235.03 | - | 5 |
| 618 | 668410.43 | 2321183.33 | - | 5 |
| 619 | 668437.5 | 2321150.88 | - | 5 |
| 620 | 668453.16 | 2321132.92 | - | 5 |
| 621 | 668450.88 | 2321097.89 | - | 5 |
| 622 | 668472.5 | 2321075.36 | - | 5 |
| 623 | 668511.64 | 2321061.08 | - | 5 |
| 624 | 668544.8 | 2321058.78 | - | 5 |

| | | |
|-------------------------------|---------|-------------------|
| полное наименование должности | подпись | инициалы, фамилия |
|-------------------------------|---------|-------------------|

М.П.

| Земельный участок | | | | | |
|--|-----------|--------------------------------|--------------------|-------------------|----------------------------|
| вид объекта недвижимости | | | | | |
| Лист №751 Раздел 4.2 | | Всего листов раздела 4.2: 2875 | | Всего разделов: 8 | Всего листов выписки: 5548 |
| 17 октября 2019г. № КУВИ-001/2019-25207602 | | | | | |
| Кадастровый номер: | | | 59:00:0000000:7734 | | |
| 625 | 668573.34 | 2321055.1 | - | 5 | |
| 626 | 668602.35 | 2321049.11 | - | 5 | |
| 627 | 668626.46 | 2321041.6 | - | 5 | |
| 628 | 668781.7 | 2321053.66 | - | 5 | |
| 629 | 668864.29 | 2321053.1 | - | 5 | |
| 630 | 668929.15 | 2321009.8 | - | 5 | |
| 631 | 669024.51 | 2320946.14 | - | 5 | |
| 632 | 669087.59 | 2320880.07 | - | 5 | |
| 633 | 669152.13 | 2320790.28 | - | 5 | |
| 634 | 669234.44 | 2320675.78 | - | 5 | |
| 635 | 669348.13 | 2320577.6 | - | 5 | |
| 636 | 669398.47 | 2320505.26 | - | 5 | |
| 637 | 669537.44 | 2320414.52 | - | 5 | |
| 638 | 669665.38 | 2320204.87 | - | 5 | |
| 639 | 669738.53 | 2320062.5 | - | 5 | |
| 640 | 669840.43 | 2319960.77 | - | 5 | |
| 641 | 670128.35 | 2319773.98 | - | 5 | |
| 642 | 670214.68 | 2319701.4 | - | 5 | |
| 643 | 670277.54 | 2319601.44 | - | 5 | |
| 644 | 670339.4 | 2319485.88 | - | 5 | |
| 645 | 670380.99 | 2319379.45 | - | 5 | |
| 646 | 670402.4 | 2319349.91 | - | 5 | |
| 647 | 670414.37 | 2319326.42 | - | 5 | |
| 648 | 670430.03 | 2319272.09 | - | 5 | |
| 649 | 670464.6 | 2319211.07 | - | 5 | |
| 650 | 670514.56 | 2319160.43 | - | 5 | |
| 651 | 670564.58 | 2319120.39 | - | 5 | |
| 652 | 670624.87 | 2319032.63 | - | 5 | |
| 653 | 670637.9 | 2318982.51 | - | 5 | |
| 654 | 670648.76 | 2318957.58 | - | 5 | |
| 655 | 670664.88 | 2318934.55 | - | 5 | |
| 656 | 670680.34 | 2318897.08 | - | 5 | |
| 657 | 670691.13 | 2318841.07 | - | 5 | |

| | | |
|-------------------------------|---------|-------------------|
| полное наименование должности | подпись | инициалы, фамилия |
|-------------------------------|---------|-------------------|

М.П.

Земельный участок

вид объекта недвижимости

Лист №752 Раздел 4.2

Всего листов раздела 4.2: 2875

Всего разделов: 8

Всего листов выписки: 5548

17 октября 2019г. № КУВИ-001/2019-25207602

Кадастровый номер:

59:00:0000000:7734

| | | | | |
|-----|-----------|------------|---|---|
| 658 | 670704.48 | 2318805.15 | - | 5 |
| 659 | 670730.72 | 2318762.79 | - | 5 |
| 660 | 670821.04 | 2318683.22 | - | 5 |
| 661 | 670877.77 | 2318657.69 | - | 5 |
| 662 | 670970.31 | 2318641.18 | - | 5 |
| 663 | 671028.42 | 2318622.26 | - | 5 |
| 664 | 671069.31 | 2318602.13 | - | 5 |
| 665 | 671125.84 | 2318546.16 | - | 5 |
| 666 | 671157.66 | 2318468.44 | - | 5 |
| 667 | 671173.94 | 2318417.45 | - | 5 |
| 668 | 671180.96 | 2318375.63 | - | 5 |
| 669 | 671182.85 | 2318354.9 | - | 5 |
| 670 | 671197.04 | 2318310.09 | - | 5 |
| 671 | 671217.81 | 2318249.07 | - | 5 |
| 672 | 671216.27 | 2318217.32 | - | 5 |
| 673 | 671193.76 | 2318178.19 | - | 5 |
| 674 | 671192.74 | 2318170.68 | - | 5 |
| 675 | 671193.65 | 2318129.87 | - | 5 |
| 676 | 671199.09 | 2318064.57 | - | 5 |
| 677 | 671196.54 | 2318034.92 | - | 5 |
| 678 | 671206.67 | 2317972.53 | - | 5 |
| 679 | 671240.92 | 2317948.47 | - | 5 |
| 680 | 671269.82 | 2317916.51 | - | 5 |
| 681 | 671268.57 | 2317873.59 | - | 5 |
| 682 | 671267.66 | 2317851.94 | - | 5 |
| 683 | 671257.98 | 2317820.17 | - | 5 |
| 684 | 671254.54 | 2317809.41 | - | 5 |
| 685 | 671255.67 | 2317780.29 | - | 5 |
| 686 | 671272.61 | 2317741.79 | - | 5 |
| 687 | 671304.09 | 2317699.23 | - | 5 |
| 688 | 671352.76 | 2317655.22 | - | 5 |
| 689 | 671397.58 | 2317628.45 | - | 5 |
| 690 | 671466.29 | 2317610.78 | - | 5 |

| | | |
|-------------------------------|---------|-------------------|
| полное наименование должности | подпись | инициалы, фамилия |
|-------------------------------|---------|-------------------|

М.П.

| Земельный участок | | | | |
|--|-----------|--------------------------------|--------------------|-------------------|
| вид объекта недвижимости | | | | |
| Лист №753 Раздел 4.2 | | Всего листов раздела 4.2: 2875 | | Всего разделов: 8 |
| Всего листов выписки: 5548 | | | | |
| 17 октября 2019г. № КУВИ-001/2019-25207602 | | | | |
| Кадастровый номер: | | | 59:00:0000000:7734 | |
| 691 | 671512.5 | 2317594.58 | - | 5 |
| 692 | 671576.98 | 2317538.56 | - | 5 |
| 693 | 671577.72 | 2317452.53 | - | 5 |
| 694 | 671615.96 | 2317432.41 | - | 5 |
| 695 | 671649.12 | 2317442.78 | - | 5 |
| 696 | 671663.92 | 2317478.41 | - | 5 |
| 697 | 671721.1 | 2317517.73 | - | 5 |
| 698 | 671812.64 | 2317550.2 | - | 5 |
| 699 | 671877.49 | 2317549.76 | - | 5 |
| 700 | 671923.65 | 2317525.63 | - | 5 |
| 701 | 671984.49 | 2317518.6 | - | 5 |
| 702 | 672017.64 | 2317528.96 | - | 5 |
| 703 | 672044.32 | 2317559.23 | - | 5 |
| 704 | 672044.56 | 2317594.96 | - | 5 |
| 705 | 672024.9 | 2317622.89 | - | 5 |
| 706 | 672017.19 | 2317657.35 | - | 5 |
| 707 | 672046.37 | 2317667.74 | - | 5 |
| 708 | 672084.78 | 2317671.45 | - | 5 |
| 709 | 672111.15 | 2317656.71 | - | 5 |
| 710 | 672125.47 | 2317629.22 | - | 5 |
| 711 | 672134.67 | 2317611.56 | - | 5 |
| 712 | 672152.81 | 2317553.2 | - | 5 |
| 713 | 672149.72 | 2317488.37 | - | 5 |
| 714 | 672120.88 | 2317450.79 | - | 5 |
| 715 | 672125.56 | 2317449.16 | - | 5 |
| 716 | 672271.4 | 2317405.6 | - | 5 |
| 717 | 672300.36 | 2317450.56 | - | 5 |
| 718 | 672357.82 | 2317492.3 | - | 5 |
| 719 | 672426.53 | 2317477.53 | - | 5 |
| 720 | 672441.69 | 2317426.55 | - | 5 |
| 721 | 672416.25 | 2317357.46 | - | 5 |
| 722 | 672380.3 | 2317320.86 | - | 5 |
| 723 | 672321.87 | 2317292.61 | - | 5 |

| | | |
|-------------------------------|---------|-------------------|
| полное наименование должности | подпись | инициалы, фамилия |
|-------------------------------|---------|-------------------|

М.П.

| Земельный участок | | | | | |
|--|-----------|--------------------------------|--------------------|-------------------|----------------------------|
| вид объекта недвижимости | | | | | |
| Лист №754 Раздел 4.2 | | Всего листов раздела 4.2: 2875 | | Всего разделов: 8 | Всего листов выписки: 5548 |
| 17 октября 2019г. № КУВИ-001/2019-25207602 | | | | | |
| Кадастровый номер: | | | 59:00:0000000:7734 | | |
| 724 | 672286.11 | 2317274.42 | - | 5 | |
| 725 | 672271.7 | 2317270.77 | - | 5 | |
| 726 | 672292.52 | 2317244.55 | - | 5 | |
| 727 | 672334.76 | 2317254.18 | - | 5 | |
| 728 | 672368.7 | 2317185.12 | - | 5 | |
| 729 | 672383.54 | 2317177.07 | - | 5 | |
| 730 | 672526.69 | 2317208.5 | - | 5 | |
| 731 | 672566.45 | 2317266.29 | - | 5 | |
| 732 | 672596.18 | 2317356.09 | - | 5 | |
| 733 | 672610.47 | 2317512.17 | - | 5 | |
| 734 | 672663.89 | 2317583.27 | - | 5 | |
| 735 | 672727.61 | 2317611.96 | - | 5 | |
| 736 | 672759.36 | 2317609.1 | - | 5 | |
| 737 | 672853.45 | 2317431.11 | - | 5 | |
| 738 | 673165.46 | 2317369.79 | - | 5 | |
| 1 | 678450.67 | 2319688.57 | - | 5 | |
| 2 | 678452.79 | 2319688.6 | - | 5 | |
| 3 | 678436.72 | 2319808.22 | - | 5 | |
| 4 | 678416.31 | 2319859.34 | - | 5 | |
| 5 | 678333.56 | 2319947.26 | - | 5 | |
| 6 | 678252.23 | 2320039.48 | - | 5 | |
| 7 | 678239.28 | 2320061.75 | - | 5 | |
| 8 | 678210.07 | 2320051.19 | - | 5 | |
| 9 | 678290.7 | 2319931.49 | - | 5 | |
| 10 | 678318.72 | 2319891.73 | - | 5 | |
| 11 | 678339.52 | 2319847.99 | - | 5 | |
| 12 | 678450.67 | 2319688.57 | - | 5 | |
| 1 | 678426.52 | 2319688.23 | - | 5 | |
| 2 | 678322.17 | 2319837.91 | - | 5 | |
| 3 | 678301.39 | 2319881.6 | - | 5 | |
| 4 | 678197.07 | 2320034.69 | - | 5 | |
| 5 | 678187.53 | 2320009.92 | - | 5 | |
| 6 | 678154.13 | 2319923.14 | - | 5 | |

| | | |
|-------------------------------|---------|-------------------|
| полное наименование должности | подпись | инициалы, фамилия |
|-------------------------------|---------|-------------------|

М.П.

| | | | | |
|--|--------------------------------|------------|--------------------|---|
| Земельный участок | | | | |
| вид объекта недвижимости | | | | |
| Лист №755 Раздел 4.2 | Всего листов раздела 4.2: 2875 | | Всего разделов: 8 | |
| Всего листов выписки: 5548 | | | | |
| 17 октября 2019г. № КУВИ-001/2019-25207602 | | | | |
| Кадастровый номер: | | | 59:00:0000000:7734 | |
| 7 | 678243.39 | 2319890.21 | - | 5 |
| 8 | 678244.24 | 2319766.41 | - | 5 |
| 9 | 678244.83 | 2319685.67 | - | 5 |
| 10 | 678426.52 | 2319688.23 | - | 5 |

| | | |
|-------------------------------|---------|-------------------|
| | | |
| полное наименование должности | подпись | инициалы, фамилия |

М.П.

| | | | |
|--------------------------|--------------------------------|-------------------|----------------------------|
| Земельный участок | | | |
| вид объекта недвижимости | | | |
| Лист №756 Раздел 4.2 | Всего листов раздела 4.2: 2875 | Всего разделов: 8 | Всего листов выписки: 5548 |

17 октября 2019г. № КУВИ-001/2019-25207602

Кадастровый номер: 59:00:0000000:7734

| | | | |
|---|--|--|--|
| Сведения о характерных точках границы части (частей) земельного участка | | | |
| Учетный номер части: 59:00:0000000:7734/85 | | | |
| Система координат МСК-59, зона 2 | | | |

| Номер точки | Координаты, м | | Описание закрепления на местности | Средняя квадратичная погрешность определения координат характерных точек границ земельного участка, м |
|-------------|---------------|------------|-----------------------------------|---|
| | X | Y | | |
| 1 | 2 | 3 | 4 | 5 |
| 1 | 649793.53 | 2299476.74 | Закрепление отсутствует | 0.1 |
| 2 | 649767.36 | 2299566.62 | Закрепление отсутствует | 0.1 |
| 3 | 649732.41 | 2299556.4 | Закрепление отсутствует | 0.1 |
| 4 | 649744.84 | 2299513.64 | Закрепление отсутствует | 0.1 |
| 5 | 649405.18 | 2299415.08 | Закрепление отсутствует | 0.1 |
| 6 | 649406.86 | 2299409.31 | Закрепление отсутствует | 0.1 |
| 7 | 649746.52 | 2299507.87 | Закрепление отсутствует | 0.1 |
| 8 | 649758.53 | 2299466.56 | Закрепление отсутствует | 0.1 |
| 9 | 649793.53 | 2299476.74 | Закрепление отсутствует | 0.1 |
| 1 | 645589.14 | 2302364.97 | Закрепление отсутствует | 0.1 |
| 2 | 645506.14 | 2302713.77 | Закрепление отсутствует | 0.1 |
| 3 | 645499.31 | 2302738.71 | Закрепление отсутствует | 0.1 |
| 4 | 645471.63 | 2302839.83 | Закрепление отсутствует | 0.1 |
| 5 | 645471.2 | 2302840 | Закрепление отсутствует | 0.1 |
| 6 | 645471.42 | 2302840.58 | Закрепление отсутствует | 0.1 |
| 7 | 645441.32 | 2302950.53 | Закрепление отсутствует | 0.1 |
| 8 | 645437.12 | 2302967.04 | Закрепление отсутствует | 0.1 |
| 9 | 645433.48 | 2302983 | Закрепление отсутствует | 0.1 |
| 10 | 645431.38 | 2302989.71 | Закрепление отсутствует | 0.1 |
| 11 | 645406.1 | 2303084.67 | Закрепление отсутствует | 0.1 |
| 12 | 645394.86 | 2303117.25 | Закрепление отсутствует | 0.1 |
| 13 | 645390.26 | 2303136.73 | Закрепление отсутствует | 0.1 |
| 14 | 645385.9 | 2303158.94 | Закрепление отсутствует | 0.1 |
| 15 | 645382.8 | 2303173.44 | Закрепление отсутствует | 0.1 |
| 16 | 645382.2 | 2303177.22 | Закрепление отсутствует | 0.1 |
| 17 | 645376.45 | 2303205.75 | Закрепление отсутствует | 0.1 |
| 18 | 645375.13 | 2303213.22 | Закрепление отсутствует | 0.1 |

| | | |
|-------------------------------|---------|-------------------|
| | | |
| полное наименование должности | подпись | инициалы, фамилия |

М.П.

| Земельный участок | | | | | |
|--|-----------|--------------------------------|-------------------------|-------------------|----------------------------|
| вид объекта недвижимости | | | | | |
| Лист №757 Раздел 4.2 | | Всего листов раздела 4.2: 2875 | | Всего разделов: 8 | Всего листов выписки: 5548 |
| 17 октября 2019г. № КУВИ-001/2019-25207602 | | | | | |
| Кадастровый номер: | | | 59:00:0000000:7734 | | |
| 19 | 645374.26 | 2303223.9 | Закрепление отсутствует | 0.1 | |
| 20 | 645374.66 | 2303233.47 | Закрепление отсутствует | 0.1 | |
| 21 | 645374.11 | 2303255.62 | Закрепление отсутствует | 0.1 | |
| 22 | 645374.15 | 2303284.07 | Закрепление отсутствует | 0.1 | |
| 23 | 645373.67 | 2303312.08 | Закрепление отсутствует | 0.1 | |
| 24 | 645373.7 | 2303345.03 | Закрепление отсутствует | 0.1 | |
| 25 | 645373.22 | 2303400.22 | Закрепление отсутствует | 0.1 | |
| 26 | 645371.98 | 2303485.85 | Закрепление отсутствует | 0.1 | |
| 27 | 645371.33 | 2303506.28 | Закрепление отсутствует | 0.1 | |
| 28 | 645371.07 | 2303528.3 | Закрепление отсутствует | 0.1 | |
| 29 | 645370.43 | 2303552.12 | Закрепление отсутствует | 0.1 | |
| 30 | 645370.56 | 2303575.56 | Закрепление отсутствует | 0.1 | |
| 31 | 645370.45 | 2303596.21 | Закрепление отсутствует | 0.1 | |
| 32 | 645369.69 | 2303620.75 | Закрепление отсутствует | 0.1 | |
| 33 | 645369.78 | 2303644.34 | Закрепление отсутствует | 0.1 | |
| 34 | 645367.96 | 2303738.95 | Закрепление отсутствует | 0.1 | |
| 35 | 645367.82 | 2303789.93 | Закрепление отсутствует | 0.1 | |
| 36 | 645367.42 | 2303814.47 | Закрепление отсутствует | 0.1 | |
| 37 | 645367.58 | 2303837.87 | Закрепление отсутствует | 0.1 | |
| 38 | 645367.52 | 2303861.83 | Закрепление отсутствует | 0.1 | |
| 39 | 645366.15 | 2303910.16 | Закрепление отсутствует | 0.1 | |
| 40 | 645364.99 | 2303924.36 | Закрепление отсутствует | 0.1 | |
| 41 | 645363.2 | 2303936.44 | Закрепление отсутствует | 0.1 | |
| 42 | 645359.95 | 2303950.95 | Закрепление отсутствует | 0.1 | |
| 43 | 645356.6 | 2303963.03 | Закрепление отсутствует | 0.1 | |
| 44 | 645346.9 | 2303991.11 | Закрепление отсутствует | 0.1 | |
| 45 | 645336.12 | 2304020.69 | Закрепление отсутствует | 0.1 | |
| 46 | 645316.7 | 2304077.41 | Закрепление отсутствует | 0.1 | |
| 47 | 645306.86 | 2304105.37 | Закрепление отсутствует | 0.1 | |
| 48 | 645297.01 | 2304134.59 | Закрепление отсутствует | 0.1 | |
| 49 | 645286.67 | 2304164.6 | Закрепление отсутствует | 0.1 | |
| 50 | 645275.91 | 2304196.7 | Закрепление отсутствует | 0.1 | |
| 51 | 645266.7 | 2304226.17 | Закрепление отсутствует | 0.1 | |

| | | |
|-------------------------------|---------|-------------------|
| полное наименование должности | подпись | инициалы, фамилия |
|-------------------------------|---------|-------------------|

М.П.

| Земельный участок | | | | |
|--|--------------------------------|------------|-------------------------|----------------------------|
| вид объекта недвижимости | | | | |
| Лист №758 Раздел 4.2 | Всего листов раздела 4.2: 2875 | | Всего разделов: 8 | Всего листов выписки: 5548 |
| 17 октября 2019г. № КУВИ-001/2019-25207602 | | | | |
| Кадастровый номер: | | | 59:00:0000000:7734 | |
| 52 | 645257.64 | 2304250.79 | Закрепление отсутствует | 0.1 |
| 53 | 645251.58 | 2304268.45 | Закрепление отсутствует | 0.1 |
| 54 | 645236.5 | 2304310.76 | Закрепление отсутствует | 0.1 |
| 55 | 645207.74 | 2304382.75 | Закрепление отсутствует | 0.1 |
| 56 | 645199.76 | 2304403.2 | Закрепление отсутствует | 0.1 |
| 57 | 645183.63 | 2304451.75 | Закрепление отсутствует | 0.1 |
| 58 | 645167.48 | 2304496.04 | Закрепление отсутствует | 0.1 |
| 59 | 645159.57 | 2304516.95 | Закрепление отсутствует | 0.1 |
| 60 | 645152.06 | 2304538.77 | Закрепление отсутствует | 0.1 |
| 61 | 645141.74 | 2304567.34 | Закрепление отсутствует | 0.1 |
| 62 | 645133.28 | 2304591.61 | Закрепление отсутствует | 0.1 |
| 63 | 645117.05 | 2304635.57 | Закрепление отсутствует | 0.1 |
| 64 | 645127.01 | 2304668.47 | Закрепление отсутствует | 0.1 |
| 65 | 645121.27 | 2304670.21 | Закрепление отсутствует | 0.1 |
| 66 | 645110.73 | 2304635.39 | Закрепление отсутствует | 0.1 |
| 67 | 645117.28 | 2304617.32 | Закрепление отсутствует | 0.1 |
| 68 | 645119.46 | 2304611.8 | Закрепление отсутствует | 0.1 |
| 69 | 645127.64 | 2304589.59 | Закрепление отсутствует | 0.1 |
| 70 | 645136.08 | 2304565.34 | Закрепление отсутствует | 0.1 |
| 71 | 645146.4 | 2304536.77 | Закрепление отсутствует | 0.1 |
| 72 | 645153.93 | 2304514.91 | Закрепление отсутствует | 0.1 |
| 73 | 645161.86 | 2304493.96 | Закрепление отсутствует | 0.1 |
| 74 | 645177.97 | 2304449.77 | Закрепление отсутствует | 0.1 |
| 75 | 645194.12 | 2304401.16 | Закрепление отсутствует | 0.1 |
| 76 | 645202.16 | 2304380.55 | Закрепление отсутствует | 0.1 |
| 77 | 645230.88 | 2304308.64 | Закрепление отсутствует | 0.1 |
| 78 | 645245.92 | 2304266.47 | Закрепление отсутствует | 0.1 |
| 79 | 645251.98 | 2304248.79 | Закрепление отсутствует | 0.1 |
| 80 | 645261.02 | 2304224.23 | Закрепление отсутствует | 0.1 |
| 81 | 645270.21 | 2304194.86 | Закрепление отсутствует | 0.1 |
| 82 | 645280.99 | 2304162.66 | Закрепление отсутствует | 0.1 |
| 83 | 645291.33 | 2304132.65 | Закрепление отсутствует | 0.1 |
| 84 | 645301.18 | 2304103.41 | Закрепление отсутствует | 0.1 |

| | | |
|-------------------------------|---------|-------------------|
| полное наименование должности | подпись | инициалы, фамилия |
|-------------------------------|---------|-------------------|

М.П.

| Земельный участок | | | | | |
|--|-----------|--------------------------------|-------------------------|-------------------|----------------------------|
| вид объекта недвижимости | | | | | |
| Лист №759 Раздел 4.2 | | Всего листов раздела 4.2: 2875 | | Всего разделов: 8 | Всего листов выписки: 5548 |
| 17 октября 2019г. № КУВИ-001/2019-25207602 | | | | | |
| Кадастровый номер: | | | 59:00:0000000:7734 | | |
| 85 | 645311.04 | 2304075.45 | Закрепление отсутствует | 0.1 | |
| 86 | 645330.46 | 2304018.69 | Закрепление отсутствует | 0.1 | |
| 87 | 645341.24 | 2303989.11 | Закрепление отсутствует | 0.1 | |
| 88 | 645350.86 | 2303961.25 | Закрепление отсутствует | 0.1 | |
| 89 | 645354.13 | 2303949.49 | Закрепление отсутствует | 0.1 | |
| 90 | 645357.3 | 2303935.34 | Закрепление отсутствует | 0.1 | |
| 91 | 645359.03 | 2303923.68 | Закрепление отсутствует | 0.1 | |
| 92 | 645360.15 | 2303909.84 | Закрепление отсутствует | 0.1 | |
| 93 | 645361.52 | 2303861.73 | Закрепление отсутствует | 0.1 | |
| 94 | 645361.58 | 2303837.89 | Закрепление отсутствует | 0.1 | |
| 95 | 645361.42 | 2303814.45 | Закрепление отсутствует | 0.1 | |
| 96 | 645361.82 | 2303789.87 | Закрепление отсутствует | 0.1 | |
| 97 | 645361.96 | 2303738.89 | Закрепление отсутствует | 0.1 | |
| 98 | 645363.78 | 2303644.3 | Закрепление отсутствует | 0.1 | |
| 99 | 645363.69 | 2303620.67 | Закрепление отсутствует | 0.1 | |
| 100 | 645364.45 | 2303596.11 | Закрепление отсутствует | 0.1 | |
| 101 | 645364.56 | 2303575.56 | Закрепление отсутствует | 0.1 | |
| 102 | 645364.43 | 2303552.06 | Закрепление отсутствует | 0.1 | |
| 103 | 645365.07 | 2303528.18 | Закрепление отсутствует | 0.1 | |
| 104 | 645365.33 | 2303506.14 | Закрепление отсутствует | 0.1 | |
| 105 | 645365.98 | 2303485.71 | Закрепление отсутствует | 0.1 | |
| 106 | 645367.22 | 2303400.16 | Закрепление отсутствует | 0.1 | |
| 107 | 645367.7 | 2303345.01 | Закрепление отсутствует | 0.1 | |
| 108 | 645367.67 | 2303312.04 | Закрепление отсутствует | 0.1 | |
| 109 | 645368.15 | 2303284.03 | Закрепление отсутствует | 0.1 | |
| 110 | 645368.11 | 2303255.54 | Закрепление отсутствует | 0.1 | |
| 111 | 645368.66 | 2303233.51 | Закрепление отсутствует | 0.1 | |
| 112 | 645368.26 | 2303223.82 | Закрепление отсутствует | 0.1 | |
| 113 | 645369.17 | 2303212.42 | Закрепление отсутствует | 0.1 | |
| 114 | 645370.55 | 2303204.63 | Закрепление отсутствует | 0.1 | |
| 115 | 645376.3 | 2303176.16 | Закрепление отсутствует | 0.1 | |
| 116 | 645376.9 | 2303172.34 | Закрепление отсутствует | 0.1 | |
| 117 | 645380.02 | 2303157.74 | Закрепление отсутствует | 0.1 | |

| | | |
|-------------------------------|---------|-------------------|
| полное наименование должности | подпись | инициалы, фамилия |
|-------------------------------|---------|-------------------|

М.П.

| | | | | |
|--|-----------|--------------------------------|-------------------------|-------------------|
| Земельный участок | | | | |
| вид объекта недвижимости | | | | |
| Лист №760 Раздел 4.2 | | Всего листов раздела 4.2: 2875 | | Всего разделов: 8 |
| Всего листов выписки: 5548 | | | | |
| 17 октября 2019г. № КУВИ-001/2019-25207602 | | | | |
| Кадастровый номер: | | | 59:00:0000000:7734 | |
| 118 | 645384.4 | 2303135.45 | Закрепление отсутствует | 0.1 |
| 119 | 645389.08 | 2303115.57 | Закрепление отсутствует | 0.1 |
| 120 | 645400.36 | 2303082.91 | Закрепление отсутствует | 0.1 |
| 121 | 645425.62 | 2302988.03 | Закрепление отсутствует | 0.1 |
| 122 | 645427.68 | 2302981.44 | Закрепление отсутствует | 0.1 |
| 123 | 645431.28 | 2302965.64 | Закрепление отсутствует | 0.1 |
| 124 | 645435.52 | 2302948.99 | Закрепление отсутствует | 0.1 |
| 125 | 645492.3 | 2302741.59 | Закрепление отсутствует | 0.1 |
| 126 | 645500.32 | 2302712.29 | Закрепление отсутствует | 0.1 |
| 127 | 645582.93 | 2302365.1 | Закрепление отсутствует | 0.1 |
| 128 | 645581.56 | 2302360.45 | Закрепление отсутствует | 0.1 |
| 129 | 645587.33 | 2302358.79 | Закрепление отсутствует | 0.1 |
| 130 | 645589.14 | 2302364.97 | Закрепление отсутствует | 0.1 |

| | | |
|-------------------------------|---------|-------------------|
| | | |
| полное наименование должности | подпись | инициалы, фамилия |

М.П.

| Земельный участок | | | | |
|---|---------------|--------------------------------|-----------------------------------|---|
| вид объекта недвижимости | | | | |
| Лист №761 Раздел 4.2 | | Всего листов раздела 4.2: 2875 | | Всего разделов: 8 |
| Всего листов выписки: 5548 | | | | |
| 17 октября 2019г. № КУВИ-001/2019-25207602 | | | | |
| Кадастровый номер: | | | 59:00:0000000:7734 | |
| Сведения о характерных точках границы части (частей) земельного участка | | | | |
| Учетный номер части: 59:00:0000000:7734/86 | | | | |
| Система координат МСК-59, зона 2 | | | | |
| Номер точки | Координаты, м | | Описание закрепления на местности | Средняя квадратичная погрешность определения координат характерных точек границ земельного участка, м |
| | X | Y | | |
| 1 | 2 | 3 | 4 | 5 |
| 1 | 665622.4 | 2283005 | Закрепление отсутствует | 5 |
| 2 | 665513.1 | 2283179.3 | Закрепление отсутствует | 5 |
| 3 | 665579.3 | 2283269.2 | Закрепление отсутствует | 5 |
| 4 | 665567.9 | 2283304.2 | Закрепление отсутствует | 5 |
| 5 | 665476.9 | 2283180.6 | Закрепление отсутствует | 5 |
| 6 | 665583.7 | 2283010.3 | Закрепление отсутствует | 5 |
| 7 | 665534.17 | 2282964.98 | Закрепление отсутствует | 5 |
| 8 | 665543.49 | 2282952.76 | Закрепление отсутствует | 5 |
| 9 | 665551.57 | 2282940.11 | Закрепление отсутствует | 5 |
| 10 | 665622.4 | 2283005 | Закрепление отсутствует | 5 |
| 1 | 665446.86 | 2282856.82 | Закрепление отсутствует | 5 |
| 2 | 665435.42 | 2282874.65 | Закрепление отсутствует | 5 |
| 3 | 665413.29 | 2282854.4 | Закрепление отсутствует | 5 |
| 4 | 665446.86 | 2282856.82 | Закрепление отсутствует | 5 |

| | | |
|-------------------------------|---------|-------------------|
| полное наименование должности | подпись | инициалы, фамилия |
|-------------------------------|---------|-------------------|

М.П.

| | | | |
|--------------------------|--------------------------------|-------------------|----------------------------|
| Земельный участок | | | |
| вид объекта недвижимости | | | |
| Лист №762 Раздел 4.2 | Всего листов раздела 4.2: 2875 | Всего разделов: 8 | Всего листов выписки: 5548 |

17 октября 2019г. № КУВИ-001/2019-25207602

Кадастровый номер: 59:00:0000000:7734

| | | | |
|---|--|--|--|
| Сведения о характерных точках границы части (частей) земельного участка | | | |
| Учетный номер части: 59:00:0000000:7734/87 | | | |
| Система координат МСК-59, зона 2 | | | |

| Номер точки | Координаты, м | | Описание закрепления на местности | Средняя квадратичная погрешность определения координат характерных точек границ земельного участка, м |
|-------------|---------------|------------|-----------------------------------|---|
| | X | Y | | |
| 1 | 2 | 3 | 4 | 5 |
| 1 | 665451.94 | 2282849.06 | Закрепление отсутствует | 5 |
| 2 | 665447.2 | 2282856.29 | Закрепление отсутствует | 5 |
| 3 | 665446.86 | 2282856.82 | Закрепление отсутствует | 5 |
| 4 | 665413.29 | 2282854.4 | Закрепление отсутствует | 5 |
| 5 | 665359 | 2282804.7 | Закрепление отсутствует | 5 |
| 6 | 665392.5 | 2282794.7 | Закрепление отсутствует | 5 |
| 7 | 665451.94 | 2282849.06 | Закрепление отсутствует | 5 |

| | | |
|-------------------------------|---------|-------------------|
| полное наименование должности | подпись | инициалы, фамилия |
|-------------------------------|---------|-------------------|

М.П.

| Земельный участок | | | | |
|---|--------------------------------|--------------------|-----------------------------------|---|
| вид объекта недвижимости | | | | |
| Лист №763 Раздел 4.2 | Всего листов раздела 4.2: 2875 | Всего разделов: 8 | Всего листов выписки: 5548 | |
| 17 октября 2019г. № КУВИ-001/2019-25207602 | | | | |
| Кадастровый номер: | | 59:00:0000000:7734 | | |
| Сведения о характерных точках границы части (частей) земельного участка | | | | |
| Учетный номер части: 59:00:0000000:7734/88 | | | | |
| Система координат МСК-59, зона 2 | | | | |
| Номер точки | Координаты, м | | Описание закрепления на местности | Средняя квадратичная погрешность определения координат характерных точек границ земельного участка, м |
| | X | Y | | |
| 1 | 2 | 3 | 4 | 5 |
| 1 | 675221.37 | 2318718.6 | - | - |
| 2 | 675178.45 | 2318705.34 | - | - |
| 3 | 675016.28 | 2318720.72 | - | - |
| 4 | 675026 | 2318765.36 | - | - |
| 5 | 675189.73 | 2318749.94 | - | - |
| 6 | 675221.37 | 2318718.6 | - | - |

| | | |
|-------------------------------|---------|-------------------|
| полное наименование должности | подпись | инициалы, фамилия |
|-------------------------------|---------|-------------------|

М.П.

| Земельный участок | | | | |
|---|--------------------------------|--------------------|-----------------------------------|---|
| вид объекта недвижимости | | | | |
| Лист №764 Раздел 4.2 | Всего листов раздела 4.2: 2875 | Всего разделов: 8 | Всего листов выписки: 5548 | |
| 17 октября 2019г. № КУВИ-001/2019-25207602 | | | | |
| Кадастровый номер: | | 59:00:0000000:7734 | | |
| Сведения о характерных точках границы части (частей) земельного участка | | | | |
| Учетный номер части: 59:00:0000000:7734/89 | | | | |
| Система координат МСК-59, зона 2 | | | | |
| Номер точки | Координаты, м | | Описание закрепления на местности | Средняя квадратичная погрешность определения координат характерных точек границ земельного участка, м |
| | X | Y | | |
| 1 | 2 | 3 | 4 | 5 |
| 1 | 677708.53 | 2302916.47 | - | - |
| 2 | 677686.56 | 2302891.36 | - | - |
| 3 | 677676.1 | 2302900.81 | - | - |
| 4 | 677698.2 | 2302927.17 | - | - |
| 5 | 677708.53 | 2302916.47 | - | - |

| | | |
|-------------------------------|---------|-------------------|
| полное наименование должности | подпись | инициалы, фамилия |
|-------------------------------|---------|-------------------|

М.П.

| Земельный участок | | | | |
|---|--------------------------------|--------------------|-----------------------------------|---|
| вид объекта недвижимости | | | | |
| Лист №765 Раздел 4.2 | Всего листов раздела 4.2: 2875 | Всего разделов: 8 | Всего листов выписки: 5548 | |
| 17 октября 2019г. № КУВИ-001/2019-25207602 | | | | |
| Кадастровый номер: | | 59:00:0000000:7734 | | |
| Сведения о характерных точках границы части (частей) земельного участка | | | | |
| Учетный номер части: 59:00:0000000:7734/90 | | | | |
| Система координат МСК-59, зона 2 | | | | |
| Номер точки | Координаты, м | | Описание закрепления на местности | Средняя квадратичная погрешность определения координат характерных точек границ земельного участка, м |
| | X | Y | | |
| 1 | 2 | 3 | 4 | 5 |
| 1 | 670574.23 | 2318848.66 | - | - |
| 2 | 670416.18 | 2318858.02 | - | - |
| 3 | 670417.12 | 2318909.81 | - | - |
| 4 | 670532.14 | 2318916.86 | - | - |
| 5 | 670574.23 | 2318848.66 | - | - |

| | | |
|-------------------------------|---------|-------------------|
| полное наименование должности | подпись | инициалы, фамилия |
|-------------------------------|---------|-------------------|

М.П.

| Земельный участок | | | | |
|---|--------------------------------|--------------------|-----------------------------------|---|
| вид объекта недвижимости | | | | |
| Лист №766 Раздел 4.2 | Всего листов раздела 4.2: 2875 | Всего разделов: 8 | Всего листов выписки: 5548 | |
| 17 октября 2019г. № КУВИ-001/2019-25207602 | | | | |
| Кадастровый номер: | | 59:00:0000000:7734 | | |
| Сведения о характерных точках границы части (частей) земельного участка | | | | |
| Учетный номер части: 59:00:0000000:7734/91 | | | | |
| Система координат МСК-59, зона 2 | | | | |
| Номер точки | Координаты, м | | Описание закрепления на местности | Средняя квадратичная погрешность определения координат характерных точек границ земельного участка, м |
| | X | Y | | |
| 1 | 2 | 3 | 4 | 5 |
| 1 | 661690.96 | 2323323.03 | - | - |
| 2 | 661683.83 | 2323323.35 | - | - |
| 3 | 661684.19 | 2323329.66 | - | - |
| 4 | 661691.08 | 2323329.36 | - | - |
| 5 | 661690.96 | 2323323.03 | - | - |

| | | |
|-------------------------------|---------|-------------------|
| полное наименование должности | подпись | инициалы, фамилия |
|-------------------------------|---------|-------------------|

М.П.

| Земельный участок | | | | |
|---|--------------------------------|--------------------|-----------------------------------|---|
| вид объекта недвижимости | | | | |
| Лист №767 Раздел 4.2 | Всего листов раздела 4.2: 2875 | Всего разделов: 8 | Всего листов выписки: 5548 | |
| 17 октября 2019г. № КУВИ-001/2019-25207602 | | | | |
| Кадастровый номер: | | 59:00:0000000:7734 | | |
| Сведения о характерных точках границы части (частей) земельного участка | | | | |
| Учетный номер части: 59:00:0000000:7734/92 | | | | |
| Система координат МСК-59, зона 2 | | | | |
| Номер точки | Координаты, м | | Описание закрепления на местности | Средняя квадратичная погрешность определения координат характерных точек границ земельного участка, м |
| | X | Y | | |
| 1 | 2 | 3 | 4 | 5 |
| 1 | 660490.59 | 2323550.18 | - | - |
| 2 | 660497.97 | 2323609.28 | - | - |
| 3 | 660519.56 | 2323607.9 | - | - |
| 4 | 660523.87 | 2323542.41 | - | - |
| 5 | 660490.59 | 2323550.18 | - | - |

| | | |
|-------------------------------|---------|-------------------|
| полное наименование должности | подпись | инициалы, фамилия |
|-------------------------------|---------|-------------------|

М.П.

| Земельный участок | | | | |
|---|--------------------------------|------------|-----------------------------------|---|
| вид объекта недвижимости | | | | |
| Лист №768 Раздел 4.2 | Всего листов раздела 4.2: 2875 | | Всего разделов: 8 | Всего листов выписки: 5548 |
| 17 октября 2019г. № КУВИ-001/2019-25207602 | | | | |
| Кадастровый номер: | | | 59:00:0000000:7734 | |
| Сведения о характерных точках границы части (частей) земельного участка | | | | |
| Учетный номер части: 59:00:0000000:7734/93 | | | | |
| Система координат МСК-59, зона 2 | | | | |
| Номер точки | Координаты, м | | Описание закрепления на местности | Средняя квадратичная погрешность определения координат характерных точек границ земельного участка, м |
| | X | Y | | |
| 1 | 2 | 3 | 4 | 5 |
| 1 | 646684.05 | 2304926.23 | - | - |
| 2 | 646697.01 | 2304944.12 | - | - |
| 3 | 646715.86 | 2304939.1 | - | - |
| 4 | 646723.57 | 2304916.56 | - | - |
| 5 | 646684.05 | 2304926.23 | - | - |

| | | |
|-------------------------------|---------|-------------------|
| полное наименование должности | подпись | инициалы, фамилия |
|-------------------------------|---------|-------------------|

М.П.

| Земельный участок | | | | |
|---|--------------------------------|--------------------|-----------------------------------|---|
| вид объекта недвижимости | | | | |
| Лист №769 Раздел 4.2 | Всего листов раздела 4.2: 2875 | Всего разделов: 8 | Всего листов выписки: 5548 | |
| 17 октября 2019г. № КУВИ-001/2019-25207602 | | | | |
| Кадастровый номер: | | 59:00:0000000:7734 | | |
| Сведения о характерных точках границы части (частей) земельного участка | | | | |
| Учетный номер части: 59:00:0000000:7734/94 | | | | |
| Система координат МСК-59, зона 2 | | | | |
| Номер точки | Координаты, м | | Описание закрепления на местности | Средняя квадратичная погрешность определения координат характерных точек границ земельного участка, м |
| | X | Y | | |
| 1 | 2 | 3 | 4 | 5 |
| 1 | 644568.93 | 2308149.27 | - | 0.1 |
| 2 | 644563.93 | 2308149.2 | - | 0.1 |
| 3 | 644563.88 | 2308152.71 | - | - |
| 4 | 644568.88 | 2308152.76 | - | - |
| 5 | 644568.93 | 2308149.27 | - | 0.1 |

| | | |
|-------------------------------|---------|-------------------|
| | | |
| полное наименование должности | подпись | инициалы, фамилия |

М.П.

| Земельный участок | | | | |
|---|---------------|--------------------------------|-----------------------------------|---|
| вид объекта недвижимости | | | | |
| Лист №770 Раздел 4.2 | | Всего листов раздела 4.2: 2875 | | Всего разделов: 8 |
| Всего листов выписки: 5548 | | | | |
| 17 октября 2019г. № КУВИ-001/2019-25207602 | | | | |
| Кадастровый номер: | | | 59:00:0000000:7734 | |
| Сведения о характерных точках границы части (частей) земельного участка | | | | |
| Учетный номер части: 59:00:0000000:7734/95 | | | | |
| Система координат МСК-59, зона 2 | | | | |
| Номер точки | Координаты, м | | Описание закрепления на местности | Средняя квадратичная погрешность определения координат характерных точек границ земельного участка, м |
| | X | Y | | |
| 1 | 2 | 3 | 4 | 5 |
| 1 | 666108.93 | 2322485.16 | - | 5 |
| 2 | 666169 | 2322468.34 | - | 5 |
| 3 | 666210.53 | 2322460.45 | - | 5 |
| 4 | 666273.68 | 2322450.15 | - | 5 |
| 5 | 666322.42 | 2322451.52 | - | 5 |
| 6 | 666382.14 | 2322457.02 | - | 5 |
| 7 | 666440.48 | 2322465.94 | - | 5 |
| 8 | 666451.47 | 2322379.45 | - | 5 |
| 9 | 666391.4 | 2322366.75 | - | 5 |
| 10 | 666288.44 | 2322364 | - | 5 |
| 11 | 666178.61 | 2322383.22 | - | 5 |
| 12 | 666080.1 | 2322411.02 | - | 5 |
| 13 | 666108.93 | 2322485.16 | - | 5 |

| | | |
|-------------------------------|---------|-------------------|
| полное наименование должности | подпись | инициалы, фамилия |
|-------------------------------|---------|-------------------|

М.П.

| | | | |
|--------------------------|--------------------------------|-------------------|----------------------------|
| Земельный участок | | | |
| вид объекта недвижимости | | | |
| Лист №771 Раздел 4.2 | Всего листов раздела 4.2: 2875 | Всего разделов: 8 | Всего листов выписки: 5548 |

17 октября 2019г. № КУВИ-001/2019-25207602

Кадастровый номер: 59:00:0000000:7734

| | | | |
|---|--|--|--|
| Сведения о характерных точках границы части (частей) земельного участка | | | |
| Учетный номер части: 59:00:0000000:7734/96 | | | |
| Система координат МСК-59, зона 2 | | | |

| Номер точки | Координаты, м | | Описание закрепления на местности | Средняя квадратичная погрешность определения координат характерных точек границ земельного участка, м |
|-------------|---------------|------------|-----------------------------------|---|
| | X | Y | | |
| 1 | 2 | 3 | 4 | 5 |
| 1 | 644599.86 | 2311904.36 | - | 5 |
| 2 | 644542.71 | 2311851.12 | - | 5 |
| 3 | 644558.75 | 2311783.06 | - | 5 |
| 4 | 644389.48 | 2311745.68 | - | 5 |
| 5 | 644141.88 | 2311643.11 | - | 5 |
| 6 | 643953.15 | 2311484.13 | - | 5 |
| 7 | 643770.03 | 2311333.94 | - | 5 |
| 8 | 643639.37 | 2311098.04 | - | 5 |
| 9 | 643446.77 | 2311068.79 | - | 5 |
| 10 | 643371.43 | 2311130.96 | - | 5 |
| 11 | 643453.11 | 2311366.48 | - | 5 |
| 12 | 643533.49 | 2311530.62 | - | 5 |
| 13 | 643651.44 | 2311637.89 | - | 5 |
| 14 | 643739.64 | 2311728.08 | - | 5 |
| 15 | 643795.61 | 2311784.35 | - | 5 |
| 16 | 643873.09 | 2311837.29 | - | 5 |
| 17 | 643929.91 | 2311864.41 | - | 5 |
| 18 | 644033.97 | 2311924.73 | - | 5 |
| 19 | 644117.14 | 2311944.47 | - | 5 |
| 20 | 644124.89 | 2311820.51 | - | 5 |
| 21 | 644131.34 | 2311768.85 | - | 5 |
| 22 | 644173.96 | 2311768.85 | - | 5 |
| 23 | 644180.41 | 2311814.05 | - | 5 |
| 24 | 644182.99 | 2311868.28 | - | 5 |
| 25 | 644148.13 | 2311959.96 | - | 5 |
| 26 | 644163.62 | 2311962.54 | - | 5 |
| 27 | 644301.79 | 2311952.21 | - | 5 |

| | | |
|-------------------------------|---------|-------------------|
| | | |
| полное наименование должности | подпись | инициалы, фамилия |

М.П.

| | | | | |
|--|-----------|--------------------------------|--------------------|-------------------|
| Земельный участок | | | | |
| вид объекта недвижимости | | | | |
| Лист №772 Раздел 4.2 | | Всего листов раздела 4.2: 2875 | | Всего разделов: 8 |
| Всего листов выписки: 5548 | | | | |
| 17 октября 2019г. № КУВИ-001/2019-25207602 | | | | |
| Кадастровый номер: | | | 59:00:0000000:7734 | |
| 28 | 644414.13 | 2311938.01 | - | 5 |
| 29 | 644582 | 2311908.31 | - | 5 |
| 30 | 644599.86 | 2311904.36 | - | 5 |

| | | |
|-------------------------------|---------|-------------------|
| | | |
| полное наименование должности | подпись | инициалы, фамилия |

М.П.

| | | | |
|--------------------------|--------------------------------|-------------------|----------------------------|
| Земельный участок | | | |
| вид объекта недвижимости | | | |
| Лист №773 Раздел 4.2 | Всего листов раздела 4.2: 2875 | Всего разделов: 8 | Всего листов выписки: 5548 |

17 октября 2019г. № КУВИ-001/2019-25207602

Кадастровый номер: 59:00:0000000:7734

| | | | |
|---|--|--|--|
| Сведения о характерных точках границы части (частей) земельного участка | | | |
| Учетный номер части: 59:00:0000000:7734/97 | | | |
| Система координат МСК-59, зона 2 | | | |

| Номер точки | Координаты, м | | Описание закрепления на местности | Средняя квадратичная погрешность определения координат характерных точек границ земельного участка, м |
|-------------|---------------|------------|-----------------------------------|---|
| | X | Y | | |
| 1 | 2 | 3 | 4 | 5 |
| 1 | 643812.65 | 2305917.73 | - | 5 |
| 2 | 643755.75 | 2305893.46 | - | 5 |
| 3 | 643739.56 | 2305851.08 | - | 5 |
| 4 | 643637.91 | 2305823.54 | - | 5 |
| 5 | 643551 | 2305803.4 | - | 5 |
| 6 | 643453.39 | 2305708.99 | - | 5 |
| 7 | 643400.8 | 2305695.89 | - | 5 |
| 8 | 643363.29 | 2305773.93 | - | 5 |
| 9 | 643310.18 | 2305774.6 | - | 5 |
| 10 | 643326.18 | 2305913.01 | - | 5 |
| 11 | 643532.6 | 2305913.01 | - | 5 |
| 12 | 643663.02 | 2305957.02 | - | 5 |
| 13 | 643693.52 | 2306004.52 | - | 5 |
| 14 | 643849.43 | 2306018.62 | - | 5 |
| 15 | 643812.65 | 2305917.73 | - | 5 |

| | | |
|-------------------------------|---------|-------------------|
| | | |
| полное наименование должности | подпись | инициалы, фамилия |

М.П.

| | | | |
|--------------------------|--------------------------------|-------------------|----------------------------|
| Земельный участок | | | |
| вид объекта недвижимости | | | |
| Лист №774 Раздел 4.2 | Всего листов раздела 4.2: 2875 | Всего разделов: 8 | Всего листов выписки: 5548 |

17 октября 2019г. № КУВИ-001/2019-25207602

Кадастровый номер: 59:00:0000000:7734

| Сведения о характерных точках границы части (частей) земельного участка | | | | |
|---|---------------|------------|-----------------------------------|---|
| Учетный номер части: 59:00:0000000:7734/98 | | | | |
| Система координат МСК-59, зона 2 | | | | |
| Номер точки | Координаты, м | | Описание закрепления на местности | Средняя квадратичная погрешность определения координат характерных точек границ земельного участка, м |
| | X | Y | | |
| 1 | 2 | 3 | 4 | 5 |
| 1 | 646493.19 | 2304921.42 | - | 5 |
| 2 | 646494.39 | 2304947.32 | - | 5 |
| 3 | 646497.19 | 2304968.92 | - | 5 |
| 4 | 646508.39 | 2305005.72 | - | 5 |
| 5 | 646525.19 | 2305032.93 | - | 5 |
| 6 | 646539.6 | 2305050.93 | - | 5 |
| 7 | 646571.27 | 2305073.16 | - | 5 |
| 8 | 646613.2 | 2305087.73 | - | 5 |
| 9 | 646653.21 | 2305090.53 | - | 5 |
| 10 | 646717.01 | 2305088.83 | - | 5 |
| 11 | 646703.01 | 2304919.62 | - | 5 |
| 12 | 646648.61 | 2304919.22 | - | 5 |
| 13 | 646607.8 | 2304918.82 | - | 5 |
| 14 | 646493.19 | 2304921.42 | - | 5 |

| | | |
|-------------------------------|---------|-------------------|
| полное наименование должности | подпись | инициалы, фамилия |
|-------------------------------|---------|-------------------|

М.П.

| Земельный участок | | | | |
|---|--------------------------------|------------|-----------------------------------|---|
| вид объекта недвижимости | | | | |
| Лист №775 Раздел 4.2 | Всего листов раздела 4.2: 2875 | | Всего разделов: 8 | Всего листов выписки: 5548 |
| 17 октября 2019г. № КУВИ-001/2019-25207602 | | | | |
| Кадастровый номер: | | | 59:00:0000000:7734 | |
| Сведения о характерных точках границы части (частей) земельного участка | | | | |
| Учетный номер части: 59:00:0000000:7734/99 | | | | |
| Система координат МСК-59, зона 2 | | | | |
| Номер точки | Координаты, м | | Описание закрепления на местности | Средняя квадратичная погрешность определения координат характерных точек границ земельного участка, м |
| | X | Y | | |
| 1 | 2 | 3 | 4 | 5 |
| 1 | 644359.03 | 2289440.8 | Нет закрепления | 5 |
| 2 | 644350.35 | 2289440.31 | Нет закрепления | 5 |
| 3 | 644083.04 | 2289423.44 | Нет закрепления | 5 |
| 4 | 644067.63 | 2289425.03 | Нет закрепления | 5 |
| 5 | 644039.06 | 2289427.99 | Нет закрепления | 5 |
| 6 | 643735.24 | 2289459.41 | Нет закрепления | 5 |
| 7 | 643734.03 | 2289434.54 | Нет закрепления | 5 |
| 8 | 644073.81 | 2289373.79 | Нет закрепления | 5 |
| 9 | 644349.27 | 2289377.31 | Нет закрепления | 5 |
| 10 | 644359.03 | 2289440.8 | Нет закрепления | 5 |

| | | |
|-------------------------------|---------|-------------------|
| полное наименование должности | подпись | инициалы, фамилия |
|-------------------------------|---------|-------------------|

М.П.

| Земельный участок | | | | |
|---|--------------------------------|------------|-----------------------------------|---|
| вид объекта недвижимости | | | | |
| Лист №776 Раздел 4.2 | Всего листов раздела 4.2: 2875 | | Всего разделов: 8 | Всего листов выписки: 5548 |
| 17 октября 2019г. № КУВИ-001/2019-25207602 | | | | |
| Кадастровый номер: | | | 59:00:0000000:7734 | |
| Сведения о характерных точках границы части (частей) земельного участка | | | | |
| Учетный номер части: 59:00:0000000:7734/100 | | | | |
| Система координат МСК-59, зона 2 | | | | |
| Номер точки | Координаты, м | | Описание закрепления на местности | Средняя квадратичная погрешность определения координат характерных точек границ земельного участка, м |
| | X | Y | | |
| 1 | 2 | 3 | 4 | 5 |
| 1 | 664480.97 | 2291753.23 | - | - |
| 2 | 664484.58 | 2291754.23 | - | - |
| 3 | 664483.56 | 2291757.84 | - | - |
| 4 | 664479.97 | 2291756.82 | - | - |
| 5 | 664480.97 | 2291753.23 | - | - |
| 1 | 664495.59 | 2291747.57 | - | 0.1 |
| 2 | 664474.36 | 2291742.48 | - | 0.1 |
| 3 | 664469.37 | 2291763.68 | - | 0.1 |
| 4 | 664490.53 | 2291768.77 | - | 0.1 |
| 5 | 664495.59 | 2291747.57 | - | 0.1 |

| | | |
|-------------------------------|---------|-------------------|
| полное наименование должности | подпись | инициалы, фамилия |
|-------------------------------|---------|-------------------|

М.П.

| Земельный участок | | | | |
|---|---------------|--------------------------------|-----------------------------------|---|
| вид объекта недвижимости | | | | |
| Лист №777 Раздел 4.2 | | Всего листов раздела 4.2: 2875 | | Всего разделов: 8 |
| Всего листов выписки: 5548 | | | | |
| 17 октября 2019г. № КУВИ-001/2019-25207602 | | | | |
| Кадастровый номер: | | | 59:00:0000000:7734 | |
| Сведения о характерных точках границы части (частей) земельного участка | | | | |
| Учетный номер части: 59:00:0000000:7734/101 | | | | |
| Система координат МСК-59, зона 2 | | | | |
| Номер точки | Координаты, м | | Описание закрепления на местности | Средняя квадратичная погрешность определения координат характерных точек границ земельного участка, м |
| | X | Y | | |
| 1 | 2 | 3 | 4 | 5 |
| 1 | 664498.37 | 2291754.17 | - | - |
| 2 | 664498.27 | 2291750.83 | - | - |
| 3 | 664481.99 | 2291753.51 | - | - |
| 4 | 664484.58 | 2291754.23 | - | - |
| 5 | 664483.72 | 2291757.29 | - | - |
| 6 | 664501.8 | 2291754.3 | - | - |
| 7 | 664498.37 | 2291754.17 | - | - |
| 1 | 664481.78 | 2291757.33 | - | - |
| 2 | 664481.82 | 2291757.6 | - | 0.1 |
| 3 | 664482.39 | 2291757.51 | - | - |
| 4 | 664481.78 | 2291757.33 | - | - |

| | | |
|-------------------------------|---------|-------------------|
| полное наименование должности | подпись | инициалы, фамилия |
|-------------------------------|---------|-------------------|

М.П.

| | | | |
|--------------------------|--------------------------------|-------------------|----------------------------|
| Земельный участок | | | |
| вид объекта недвижимости | | | |
| Лист №778 Раздел 4.2 | Всего листов раздела 4.2: 2875 | Всего разделов: 8 | Всего листов выписки: 5548 |

17 октября 2019г. № КУВИ-001/2019-25207602

Кадастровый номер: 59:00:0000000:7734

| | | | |
|---|--|--|--|
| Сведения о характерных точках границы части (частей) земельного участка | | | |
| Учетный номер части: 59:00:0000000:7734/102 | | | |
| Система координат МСК-59, зона 2 | | | |

| Номер точки | Координаты, м | | Описание закрепления на местности | Средняя квадратичная погрешность определения координат характерных точек границ земельного участка, м |
|-------------|---------------|------------|-----------------------------------|---|
| | X | Y | | |
| 1 | 2 | 3 | 4 | 5 |
| 1 | 656848.69 | 2303541.99 | - | - |
| 2 | 656853.43 | 2303542.08 | - | - |
| 3 | 656853.41 | 2303543.58 | - | - |
| 4 | 656848.67 | 2303543.49 | - | - |
| 5 | 656848.69 | 2303541.99 | - | - |
| 1 | 656802.25 | 2303532.54 | - | - |
| 2 | 656796.48 | 2303552.53 | - | - |
| 3 | 656862.63 | 2303552.64 | - | 0.1 |
| 4 | 656862.66 | 2303532.64 | - | 0.1 |
| 5 | 656802.25 | 2303532.54 | - | - |
| 1 | 655128.66 | 2302031.6 | - | - |
| 2 | 655129.58 | 2302031.2 | - | - |
| 3 | 655129.98 | 2302032.1 | - | - |
| 4 | 655129.06 | 2302032.5 | - | - |
| 5 | 655128.66 | 2302031.6 | - | - |
| 1 | 655098.33 | 2301975.7 | - | - |
| 2 | 655099.24 | 2301975.3 | - | - |
| 3 | 655099.64 | 2301976.3 | - | - |
| 4 | 655098.73 | 2301976.7 | - | - |
| 5 | 655098.33 | 2301975.7 | - | - |
| 1 | 655069.26 | 2301920.7 | - | - |
| 2 | 655070.18 | 2301920.3 | - | - |
| 3 | 655070.58 | 2301921.2 | - | - |
| 4 | 655069.66 | 2301921.6 | - | - |
| 5 | 655069.26 | 2301920.7 | - | - |
| 1 | 655142.81 | 2302039.86 | - | - |
| 2 | 655062.55 | 2301887.72 | - | - |

| | | |
|-------------------------------|---------|-------------------|
| | | |
| полное наименование должности | подпись | инициалы, фамилия |

М.П.

| Земельный участок | | | | |
|--|-----------|--------------------------------|--------------------|-------------------|
| вид объекта недвижимости | | | | |
| Лист №779 Раздел 4.2 | | Всего листов раздела 4.2: 2875 | | Всего разделов: 8 |
| Всего листов выписки: 5548 | | | | |
| 17 октября 2019г. № КУВИ-001/2019-25207602 | | | | |
| Кадастровый номер: | | | 59:00:0000000:7734 | |
| 3 | 655047.9 | 2301902.82 | - | - |
| 4 | 655126.6 | 2302051.98 | - | - |
| 5 | 655142.81 | 2302039.86 | - | - |
| 1 | 655574.7 | 2302592 | - | - |
| 2 | 655575.43 | 2302592.7 | - | - |
| 3 | 655574.74 | 2302593.5 | - | - |
| 4 | 655574.01 | 2302592.8 | - | - |
| 5 | 655574.7 | 2302592 | - | - |
| 1 | 655540.19 | 2302561.3 | - | - |
| 2 | 655540.87 | 2302560.6 | - | - |
| 3 | 655541.6 | 2302561.3 | - | - |
| 4 | 655540.92 | 2302562 | - | - |
| 5 | 655540.19 | 2302561.3 | - | - |
| 1 | 655497.53 | 2302518.9 | - | - |
| 2 | 655498.6 | 2302519.9 | - | - |
| 3 | 655495.29 | 2302523.3 | - | - |
| 4 | 655494.22 | 2302522.3 | - | - |
| 5 | 655497.53 | 2302518.9 | - | - |
| 1 | 655453.22 | 2302473.9 | - | - |
| 2 | 655453.9 | 2302473.2 | - | - |
| 3 | 655454.63 | 2302473.9 | - | - |
| 4 | 655453.95 | 2302474.6 | - | - |
| 5 | 655453.22 | 2302473.9 | - | - |
| 1 | 655413.62 | 2302430.7 | - | - |
| 2 | 655414.3 | 2302430 | - | - |
| 3 | 655415.03 | 2302430.7 | - | - |
| 4 | 655414.35 | 2302431.4 | - | - |
| 5 | 655413.62 | 2302430.7 | - | - |
| 1 | 655373.6 | 2302386.9 | - | - |
| 2 | 655374.28 | 2302386.2 | - | - |
| 3 | 655375.01 | 2302386.9 | - | - |
| 4 | 655374.33 | 2302387.6 | - | - |
| 5 | 655373.6 | 2302386.9 | - | - |

| | | |
|-------------------------------|---------|-------------------|
| полное наименование должности | подпись | инициалы, фамилия |
|-------------------------------|---------|-------------------|

М.П.

| Земельный участок | | | | |
|--|-----------|--------------------------------|--------------------|-------------------|
| вид объекта недвижимости | | | | |
| Лист №780 Раздел 4.2 | | Всего листов раздела 4.2: 2875 | | Всего разделов: 8 |
| Всего листов выписки: 5548 | | | | |
| 17 октября 2019г. № КУВИ-001/2019-25207602 | | | | |
| Кадастровый номер: | | | 59:00:0000000:7734 | |
| 1 | 655343.04 | 2302351.9 | - | - |
| 2 | 655343.77 | 2302352.6 | - | - |
| 3 | 655343.08 | 2302353.3 | - | - |
| 4 | 655342.35 | 2302352.7 | - | - |
| 5 | 655343.04 | 2302351.9 | - | - |
| 1 | 655306.15 | 2302312 | - | - |
| 2 | 655306.88 | 2302312.7 | - | - |
| 3 | 655306.2 | 2302313.5 | - | - |
| 4 | 655305.47 | 2302312.8 | - | - |
| 5 | 655306.15 | 2302312 | - | - |
| 1 | 655274.38 | 2302276.67 | - | - |
| 2 | 655275.15 | 2302277.3 | - | - |
| 3 | 655274.49 | 2302278.05 | - | - |
| 4 | 655273.71 | 2302277.42 | - | - |
| 5 | 655274.38 | 2302276.67 | - | - |
| 1 | 655237.25 | 2302231.1 | - | - |
| 2 | 655238.16 | 2302232.3 | - | - |
| 3 | 655234.41 | 2302235.2 | - | - |
| 4 | 655233.49 | 2302234 | - | - |
| 5 | 655237.25 | 2302231.1 | - | - |
| 1 | 655208.07 | 2302183.4 | - | - |
| 2 | 655208.99 | 2302183 | - | - |
| 3 | 655209.39 | 2302183.9 | - | - |
| 4 | 655208.47 | 2302184.3 | - | - |
| 5 | 655208.07 | 2302183.4 | - | - |
| 1 | 655180.27 | 2302131 | - | - |
| 2 | 655181.18 | 2302130.6 | - | - |
| 3 | 655181.58 | 2302131.5 | - | - |
| 4 | 655180.67 | 2302131.9 | - | - |
| 5 | 655180.27 | 2302131 | - | - |
| 1 | 655242.41 | 2302228.64 | - | 0.1 |
| 2 | 655170.5 | 2302092.34 | - | - |
| 3 | 655159.45 | 2302097 | - | - |

| | | |
|-------------------------------|---------|-------------------|
| полное наименование должности | подпись | инициалы, фамилия |
|-------------------------------|---------|-------------------|

М.П.

| Земельный участок | | | | |
|--|-----------|--------------------------------|--------------------|-------------------|
| вид объекта недвижимости | | | | |
| Лист №781 Раздел 4.2 | | Всего листов раздела 4.2: 2875 | | Всего разделов: 8 |
| Всего листов выписки: 5548 | | | | |
| 17 октября 2019г. № КУВИ-001/2019-25207602 | | | | |
| Кадастровый номер: | | | 59:00:0000000:7734 | |
| 4 | 655152.3 | 2302100.71 | - | - |
| 5 | 655225.92 | 2302240.24 | - | 0.1 |
| 6 | 655489.29 | 2302527.94 | - | 0.1 |
| 7 | 655578.8 | 2302611.77 | - | - |
| 8 | 655580.47 | 2302610.99 | - | - |
| 9 | 655598.33 | 2302602.66 | - | - |
| 10 | 655503.52 | 2302513.86 | - | 0.1 |
| 11 | 655242.41 | 2302228.64 | - | 0.1 |
| 1 | 656003.61 | 2302997.2 | - | - |
| 2 | 656004.56 | 2302996.1 | - | - |
| 3 | 656008.21 | 2302999.1 | - | - |
| 4 | 656007.26 | 2303000.3 | - | - |
| 5 | 656003.61 | 2302997.2 | - | - |
| 1 | 655958.83 | 2302952.5 | - | - |
| 2 | 655959.56 | 2302953.2 | - | - |
| 3 | 655958.88 | 2302953.9 | - | - |
| 4 | 655958.15 | 2302953.2 | - | - |
| 5 | 655958.83 | 2302952.5 | - | - |
| 1 | 655917.71 | 2302915.7 | - | - |
| 2 | 655918.39 | 2302915 | - | - |
| 3 | 655919.12 | 2302915.7 | - | - |
| 4 | 655918.44 | 2302916.4 | - | - |
| 5 | 655917.71 | 2302915.7 | - | - |
| 1 | 655879.17 | 2302880.1 | - | - |
| 2 | 655879.84 | 2302879.4 | - | - |
| 3 | 655880.56 | 2302880.1 | - | - |
| 4 | 655879.89 | 2302880.8 | - | - |
| 5 | 655879.17 | 2302880.1 | - | - |
| 1 | 655834.94 | 2302837.06 | - | - |
| 2 | 655835.71 | 2302837.7 | - | - |
| 3 | 655835.06 | 2302838.46 | - | - |
| 4 | 655834.28 | 2302837.81 | - | - |
| 5 | 655834.94 | 2302837.06 | - | - |

| | | |
|-------------------------------|---------|-------------------|
| полное наименование должности | подпись | инициалы, фамилия |
|-------------------------------|---------|-------------------|

М.П.

| Земельный участок | | | | |
|--|-----------|--------------------------------|--------------------|-------------------|
| вид объекта недвижимости | | | | |
| Лист №782 Раздел 4.2 | | Всего листов раздела 4.2: 2875 | | Всего разделов: 8 |
| Всего листов выписки: 5548 | | | | |
| 17 октября 2019г. № КУВИ-001/2019-25207602 | | | | |
| Кадастровый номер: | | | 59:00:0000000:7734 | |
| 1 | 655786.39 | 2302791.9 | - | - |
| 2 | 655787.12 | 2302792.61 | - | - |
| 3 | 655786.44 | 2302793.4 | - | - |
| 4 | 655785.71 | 2302792.7 | - | - |
| 5 | 655786.39 | 2302791.9 | - | - |
| 1 | 655742.72 | 2302750.7 | - | - |
| 2 | 655743.45 | 2302751.3 | - | - |
| 3 | 655742.76 | 2302752.1 | - | - |
| 4 | 655742.03 | 2302751.4 | - | - |
| 5 | 655742.72 | 2302750.7 | - | - |
| 1 | 655706.65 | 2302717.8 | - | - |
| 2 | 655707.33 | 2302717.1 | - | - |
| 3 | 655708.06 | 2302717.8 | - | - |
| 4 | 655707.38 | 2302718.5 | - | - |
| 5 | 655706.65 | 2302717.8 | - | - |
| 1 | 655662.41 | 2302676.1 | - | - |
| 2 | 655663.1 | 2302675.4 | - | - |
| 3 | 655663.83 | 2302676.1 | - | - |
| 4 | 655663.14 | 2302676.8 | - | - |
| 5 | 655662.41 | 2302676.1 | - | - |
| 1 | 655623.28 | 2302638.1 | - | - |
| 2 | 655624.01 | 2302638.81 | - | - |
| 3 | 655623.33 | 2302639.5 | - | - |
| 4 | 655622.6 | 2302638.81 | - | - |
| 5 | 655623.28 | 2302638.1 | - | - |
| 1 | 656012.37 | 2302990.47 | - | 0.1 |
| 2 | 655618.02 | 2302621.1 | - | - |
| 3 | 655598.09 | 2302629.84 | - | - |
| 4 | 655999.33 | 2303005.65 | - | 0.1 |
| 5 | 656008.74 | 2303013.06 | - | - |
| 6 | 656014.66 | 2302992.27 | - | - |
| 7 | 656012.37 | 2302990.47 | - | 0.1 |
| 1 | 654966.68 | 2301728.1 | - | - |

| | | |
|-------------------------------|---------|-------------------|
| полное наименование должности | подпись | инициалы, фамилия |
|-------------------------------|---------|-------------------|

М.П.

| Земельный участок | | | | |
|--|-----------|--------------------------------|--------------------|-------------------|
| вид объекта недвижимости | | | | |
| Лист №783 Раздел 4.2 | | Всего листов раздела 4.2: 2875 | | Всего разделов: 8 |
| Всего листов выписки: 5548 | | | | |
| 17 октября 2019г. № КУВИ-001/2019-25207602 | | | | |
| Кадастровый номер: | | | 59:00:0000000:7734 | |
| 2 | 654967.59 | 2301727.7 | - | - |
| 3 | 654967.99 | 2301728.6 | - | - |
| 4 | 654967.08 | 2301729.1 | - | - |
| 5 | 654966.68 | 2301728.1 | - | - |
| 1 | 654942.03 | 2301681.2 | - | - |
| 2 | 654942.95 | 2301680.8 | - | - |
| 3 | 654943.35 | 2301681.7 | - | - |
| 4 | 654942.43 | 2301682.1 | - | - |
| 5 | 654942.03 | 2301681.2 | - | - |
| 1 | 654914.86 | 2301630.4 | - | - |
| 2 | 654915.78 | 2301630 | - | - |
| 3 | 654916.18 | 2301630.9 | - | - |
| 4 | 654915.26 | 2301631.3 | - | - |
| 5 | 654914.86 | 2301630.4 | - | - |
| 1 | 654890.85 | 2301586.2 | - | - |
| 2 | 654891.76 | 2301585.8 | - | - |
| 3 | 654892.16 | 2301586.7 | - | - |
| 4 | 654891.25 | 2301587.1 | - | - |
| 5 | 654890.85 | 2301586.2 | - | - |
| 1 | 654860.09 | 2301527.6 | - | - |
| 2 | 654861.01 | 2301527.2 | - | - |
| 3 | 654861.41 | 2301528.1 | - | - |
| 4 | 654860.49 | 2301528.5 | - | - |
| 5 | 654860.09 | 2301527.6 | - | - |
| 1 | 654826.81 | 2301464.4 | - | - |
| 2 | 654827.73 | 2301464 | - | - |
| 3 | 654828.13 | 2301464.9 | - | - |
| 4 | 654827.21 | 2301465.3 | - | - |
| 5 | 654826.81 | 2301464.4 | - | - |
| 1 | 654792.9 | 2301400.4 | - | - |
| 2 | 654793.82 | 2301400 | - | - |
| 3 | 654794.22 | 2301400.9 | - | - |
| 4 | 654793.3 | 2301401.3 | - | - |

| | | |
|-------------------------------|---------|-------------------|
| полное наименование должности | подпись | инициалы, фамилия |
|-------------------------------|---------|-------------------|

М.П.

| Земельный участок | | | | |
|--|-----------|--------------------------------|--------------------|-------------------|
| вид объекта недвижимости | | | | |
| Лист №784 Раздел 4.2 | | Всего листов раздела 4.2: 2875 | | Всего разделов: 8 |
| Всего листов выписки: 5548 | | | | |
| 17 октября 2019г. № КУВИ-001/2019-25207602 | | | | |
| Кадастровый номер: | | | 59:00:0000000:7734 | |
| 5 | 654792.9 | 2301400.4 | - | - |
| 1 | 654772.05 | 2301361 | - | - |
| 2 | 654772.96 | 2301360.6 | - | - |
| 3 | 654773.36 | 2301361.5 | - | - |
| 4 | 654772.45 | 2301361.9 | - | - |
| 5 | 654772.05 | 2301361 | - | - |
| 1 | 654747.1 | 2301314.3 | - | - |
| 2 | 654748.4 | 2301313.6 | - | - |
| 3 | 654750.74 | 2301317.7 | - | - |
| 4 | 654749.44 | 2301318.5 | - | - |
| 5 | 654747.1 | 2301314.3 | - | - |
| 1 | 654714.42 | 2301252.6 | - | - |
| 2 | 654715.73 | 2301251.8 | - | - |
| 3 | 654718.07 | 2301255.9 | - | - |
| 4 | 654716.77 | 2301256.7 | - | - |
| 5 | 654714.42 | 2301252.6 | - | - |
| 1 | 654690.64 | 2301207.4 | - | - |
| 2 | 654691.55 | 2301207 | - | - |
| 3 | 654691.95 | 2301207.9 | - | - |
| 4 | 654691.04 | 2301208.4 | - | - |
| 5 | 654690.64 | 2301207.4 | - | - |
| 1 | 654670.55 | 2301169.9 | - | - |
| 2 | 654671.47 | 2301169.5 | - | - |
| 3 | 654671.87 | 2301170.5 | - | - |
| 4 | 654670.95 | 2301170.9 | - | - |
| 5 | 654670.55 | 2301169.9 | - | - |
| 1 | 654976.06 | 2301723.79 | - | 0.1 |
| 2 | 654664.58 | 2301136.08 | - | - |
| 3 | 654646.88 | 2301145.4 | - | - |
| 4 | 654955.29 | 2301727.31 | - | - |
| 5 | 654971.93 | 2301732.67 | - | - |
| 6 | 654982.99 | 2301736.92 | - | - |
| 7 | 654976.06 | 2301723.79 | - | 0.1 |

| | | |
|-------------------------------|---------|-------------------|
| полное наименование должности | подпись | инициалы, фамилия |
|-------------------------------|---------|-------------------|

М.П.

| Земельный участок | | | | |
|--|-----------|--------------------------------|--------------------|-------------------|
| вид объекта недвижимости | | | | |
| Лист №785 Раздел 4.2 | | Всего листов раздела 4.2: 2875 | | Всего разделов: 8 |
| Всего листов выписки: 5548 | | | | |
| 17 октября 2019г. № КУВИ-001/2019-25207602 | | | | |
| Кадастровый номер: | | | 59:00:0000000:7734 | |
| 1 | 652941.96 | 2300100.6 | - | - |
| 2 | 652942.9 | 2300100.3 | - | - |
| 3 | 652943.24 | 2300101.2 | - | - |
| 4 | 652942.29 | 2300101.5 | - | - |
| 5 | 652941.96 | 2300100.6 | - | - |
| 1 | 652995.17 | 2300081.21 | - | - |
| 2 | 652996.12 | 2300080.9 | - | - |
| 3 | 652996.47 | 2300081.83 | - | - |
| 4 | 652995.5 | 2300082.15 | - | - |
| 5 | 652995.17 | 2300081.21 | - | - |
| 1 | 653043.77 | 2300063.4 | - | - |
| 2 | 653044.71 | 2300063 | - | - |
| 3 | 653045.05 | 2300064 | - | - |
| 4 | 653044.1 | 2300064.3 | - | - |
| 5 | 653043.77 | 2300063.4 | - | - |
| 1 | 653093.62 | 2300045.3 | - | - |
| 2 | 653094.56 | 2300044.9 | - | - |
| 3 | 653094.9 | 2300045.9 | - | - |
| 4 | 653093.95 | 2300046.2 | - | - |
| 5 | 653093.62 | 2300045.3 | - | - |
| 1 | 653565.35 | 2300033.2 | - | - |
| 2 | 653566.33 | 2300033.4 | - | - |
| 3 | 653566.12 | 2300034.4 | - | - |
| 4 | 653565.14 | 2300034.2 | - | - |
| 5 | 653565.35 | 2300033.2 | - | - |
| 1 | 653146.91 | 2300025.3 | - | - |
| 2 | 653147.85 | 2300024.9 | - | - |
| 3 | 653148.19 | 2300025.9 | - | - |
| 4 | 653147.25 | 2300026.2 | - | - |
| 5 | 653146.91 | 2300025.3 | - | - |
| 1 | 653504.82 | 2300018.9 | - | - |
| 2 | 653505.8 | 2300019.1 | - | - |
| 3 | 653505.6 | 2300020.1 | - | - |

| | | |
|-------------------------------|---------|-------------------|
| полное наименование должности | подпись | инициалы, фамилия |
|-------------------------------|---------|-------------------|

М.П.

| Земельный участок | | | | |
|--|-----------|--------------------------------|--------------------|-------------------|
| вид объекта недвижимости | | | | |
| Лист №786 Раздел 4.2 | | Всего листов раздела 4.2: 2875 | | Всего разделов: 8 |
| Всего листов выписки: 5548 | | | | |
| 17 октября 2019г. № КУВИ-001/2019-25207602 | | | | |
| Кадастровый номер: | | | 59:00:0000000:7734 | |
| 4 | 653504.62 | 2300019.9 | - | - |
| 5 | 653504.82 | 2300018.9 | - | - |
| 1 | 653194.94 | 2300008.4 | - | - |
| 2 | 653195.88 | 2300008.1 | - | - |
| 3 | 653196.21 | 2300009 | - | - |
| 4 | 653195.27 | 2300009.3 | - | - |
| 5 | 653194.94 | 2300008.4 | - | - |
| 1 | 653457.5 | 2300007.4 | - | - |
| 2 | 653458.48 | 2300007.6 | - | - |
| 3 | 653458.27 | 2300008.5 | - | - |
| 4 | 653457.3 | 2300008.3 | - | - |
| 5 | 653457.5 | 2300007.4 | - | - |
| 1 | 653414.25 | 2299997 | - | - |
| 2 | 653415.23 | 2299997.2 | - | - |
| 3 | 653415.02 | 2299998.1 | - | - |
| 4 | 653414.04 | 2299997.9 | - | - |
| 5 | 653414.25 | 2299997 | - | - |
| 1 | 653247.31 | 2299988.7 | - | - |
| 2 | 653248.26 | 2299988.4 | - | - |
| 3 | 653248.59 | 2299989.4 | - | - |
| 4 | 653247.65 | 2299989.7 | - | - |
| 5 | 653247.31 | 2299988.7 | - | - |
| 1 | 653352.2 | 2299982.1 | - | - |
| 2 | 653353.18 | 2299982.3 | - | - |
| 3 | 653352.98 | 2299983.2 | - | - |
| 4 | 653352 | 2299983 | - | - |
| 5 | 653352.2 | 2299982.1 | - | - |
| 1 | 653298.68 | 2299967.3 | - | - |
| 2 | 653300.18 | 2299967.2 | - | - |
| 3 | 653300.56 | 2299971.9 | - | - |
| 4 | 653299.07 | 2299972.1 | - | - |
| 5 | 653298.68 | 2299967.3 | - | - |
| 1 | 653298.97 | 2299959.24 | - | 0.1 |

| | | |
|-------------------------------|---------|-------------------|
| полное наименование должности | подпись | инициалы, фамилия |
|-------------------------------|---------|-------------------|

М.П.

| Земельный участок | | | | |
|--|-----------|--------------------------------|--------------------|-------------------|
| вид объекта недвижимости | | | | |
| Лист №787 Раздел 4.2 | | Всего листов раздела 4.2: 2875 | | Всего разделов: 8 |
| Всего листов выписки: 5548 | | | | |
| 17 октября 2019г. № КУВИ-001/2019-25207602 | | | | |
| Кадастровый номер: | | | 59:00:0000000:7734 | |
| 2 | 652931.47 | 2300094.36 | - | - |
| 3 | 652931.22 | 2300115.76 | - | - |
| 4 | 653300.18 | 2299980.11 | - | 0.1 |
| 5 | 653590.12 | 2300050.04 | - | - |
| 6 | 653601.58 | 2300032.23 | - | - |
| 7 | 653298.97 | 2299959.24 | - | 0.1 |
| 1 | 654539.04 | 2300921.7 | - | - |
| 2 | 654542.64 | 2300920.6 | - | - |
| 3 | 654543.75 | 2300924.2 | - | - |
| 4 | 654540.14 | 2300925.3 | - | - |
| 5 | 654539.04 | 2300921.7 | - | - |
| 1 | 654546.52 | 2300850.9 | - | - |
| 2 | 654548.02 | 2300851 | - | - |
| 3 | 654547.67 | 2300855.7 | - | - |
| 4 | 654546.18 | 2300855.6 | - | - |
| 5 | 654546.52 | 2300850.9 | - | - |
| 1 | 654550.83 | 2300795.8 | - | - |
| 2 | 654551.83 | 2300795.9 | - | - |
| 3 | 654551.74 | 2300796.9 | - | - |
| 4 | 654550.75 | 2300796.8 | - | - |
| 5 | 654550.83 | 2300795.8 | - | - |
| 1 | 654553.78 | 2300754.7 | - | - |
| 2 | 654554.78 | 2300754.8 | - | - |
| 3 | 654554.69 | 2300755.8 | - | - |
| 4 | 654553.69 | 2300755.7 | - | - |
| 5 | 654553.78 | 2300754.7 | - | - |
| 1 | 654559.47 | 2300677.4 | - | - |
| 2 | 654560.46 | 2300677.5 | - | - |
| 3 | 654560.38 | 2300678.5 | - | - |
| 4 | 654559.38 | 2300678.4 | - | - |
| 5 | 654559.47 | 2300677.4 | - | - |
| 1 | 654565.8 | 2300594.4 | - | - |
| 2 | 654566.8 | 2300594.5 | - | - |

| | | |
|-------------------------------|---------|-------------------|
| полное наименование должности | подпись | инициалы, фамилия |
|-------------------------------|---------|-------------------|

М.П.

| | | | | |
|--|-----------|--------------------------------|--------------------|-------------------|
| Земельный участок | | | | |
| вид объекта недвижимости | | | | |
| Лист №788 Раздел 4.2 | | Всего листов раздела 4.2: 2875 | | Всего разделов: 8 |
| Всего листов выписки: 5548 | | | | |
| 17 октября 2019г. № КУВИ-001/2019-25207602 | | | | |
| Кадастровый номер: | | | 59:00:0000000:7734 | |
| 3 | 654566.7 | 2300595.5 | - | - |
| 4 | 654565.7 | 2300595.4 | - | - |
| 5 | 654565.8 | 2300594.4 | - | - |
| 1 | 654571.47 | 2300521.6 | - | - |
| 2 | 654572.47 | 2300521.7 | - | - |
| 3 | 654572.39 | 2300522.7 | - | - |
| 4 | 654571.39 | 2300522.6 | - | - |
| 5 | 654571.47 | 2300521.6 | - | - |
| 1 | 654577.16 | 2300451.2 | - | - |
| 2 | 654578.16 | 2300451.24 | - | - |
| 3 | 654578.07 | 2300452.3 | - | - |
| 4 | 654577.08 | 2300452.2 | - | - |
| 5 | 654577.16 | 2300451.2 | - | - |
| 1 | 654593.75 | 2300358.77 | - | - |
| 2 | 654563.03 | 2300501.04 | - | - |
| 3 | 654531.22 | 2300925.15 | - | 0.1 |
| 4 | 654585.6 | 2301028.79 | - | - |
| 5 | 654602.94 | 2301018.79 | - | - |
| 6 | 654551.59 | 2300920.93 | - | 0.1 |
| 7 | 654593.75 | 2300358.77 | - | - |

| | | |
|-------------------------------|---------|-------------------|
| полное наименование должности | подпись | инициалы, фамилия |
|-------------------------------|---------|-------------------|

М.П.

| | | | |
|--------------------------|--------------------------------|-------------------|----------------------------|
| Земельный участок | | | |
| вид объекта недвижимости | | | |
| Лист №789 Раздел 4.2 | Всего листов раздела 4.2: 2875 | Всего разделов: 8 | Всего листов выписки: 5548 |

17 октября 2019г. № КУВИ-001/2019-25207602

Кадастровый номер: 59:00:0000000:7734

| | | | |
|---|--|--|--|
| Сведения о характерных точках границы части (частей) земельного участка | | | |
| Учетный номер части: 59:00:0000000:7734/103 | | | |
| Система координат МСК-59, зона 2 | | | |

| Номер точки | Координаты, м | | Описание закрепления на местности | Средняя квадратичная погрешность определения координат характерных точек границ земельного участка, м |
|-------------|---------------|------------|-----------------------------------|---|
| | X | Y | | |
| 1 | 2 | 3 | 4 | 5 |
| 1 | 644776.14 | 2306760.6 | - | - |
| 2 | 644855.2 | 2306403.5 | - | - |
| 3 | 644845.75 | 2306405.65 | - | 0.1 |
| 4 | 644809.75 | 2306423.64 | - | 0.1 |
| 5 | 644756.94 | 2306460.7 | - | 0.1 |
| 6 | 644735.79 | 2306480.4 | - | 0.1 |
| 7 | 644710.84 | 2306515.78 | - | 0.1 |
| 8 | 644695.34 | 2306556.2 | - | 0.1 |
| 9 | 644690.75 | 2306584.74 | - | 0.1 |
| 10 | 644692.79 | 2306627.98 | - | 0.1 |
| 11 | 644700.05 | 2306655.96 | - | 0.1 |
| 12 | 644711.81 | 2306682.36 | - | 0.1 |
| 13 | 644742.7 | 2306728.85 | - | 0.1 |
| 14 | 644773.71 | 2306759.06 | - | 0.1 |
| 15 | 644776.14 | 2306760.6 | - | - |

| | | |
|-------------------------------|---------|-------------------|
| полное наименование должности | подпись | инициалы, фамилия |
|-------------------------------|---------|-------------------|

М.П.

| Земельный участок | | | | |
|---|--------------------------------|------------|-----------------------------------|---|
| вид объекта недвижимости | | | | |
| Лист №790 Раздел 4.2 | Всего листов раздела 4.2: 2875 | | Всего разделов: 8 | Всего листов выписки: 5548 |
| 17 октября 2019г. № КУВИ-001/2019-25207602 | | | | |
| Кадастровый номер: | | | 59:00:0000000:7734 | |
| Сведения о характерных точках границы части (частей) земельного участка | | | | |
| Учетный номер части: 59:00:0000000:7734/104 | | | | |
| Система координат МСК-59, зона 2 | | | | |
| Номер точки | Координаты, м | | Описание закрепления на местности | Средняя квадратичная погрешность определения координат характерных точек границ земельного участка, м |
| | X | Y | | |
| 1 | 2 | 3 | 4 | 5 |
| 1 | 644795.67 | 2306672.37 | - | - |
| 2 | 644834.07 | 2306498.96 | - | - |
| 3 | 644797.07 | 2306525 | - | 0.1 |
| 4 | 644781.19 | 2306543.97 | - | 0.1 |
| 5 | 644770.46 | 2306566.25 | - | 0.1 |
| 6 | 644766.5 | 2306582.29 | - | 0.1 |
| 7 | 644765.62 | 2306607.01 | - | 0.1 |
| 8 | 644770.84 | 2306631.19 | - | 0.1 |
| 9 | 644777.56 | 2306646.28 | - | 0.1 |
| 10 | 644795.67 | 2306672.37 | - | - |

| | | |
|-------------------------------|---------|-------------------|
| полное наименование должности | подпись | инициалы, фамилия |
|-------------------------------|---------|-------------------|

М.П.

| | | | |
|--------------------------|--------------------------------|-------------------|----------------------------|
| Земельный участок | | | |
| вид объекта недвижимости | | | |
| Лист №791 Раздел 4.2 | Всего листов раздела 4.2: 2875 | Всего разделов: 8 | Всего листов выписки: 5548 |

17 октября 2019г. № КУВИ-001/2019-25207602

Кадастровый номер: 59:00:0000000:7734

| | | | |
|---|--|--|--|
| Сведения о характерных точках границы части (частей) земельного участка | | | |
| Учетный номер части: 59:00:0000000:7734/105 | | | |
| Система координат МСК-59, зона 2 | | | |

| Номер точки | Координаты, м | | Описание закрепления на местности | Средняя квадратичная погрешность определения координат характерных точек границ земельного участка, м |
|-------------|---------------|------------|-----------------------------------|---|
| | X | Y | | |
| 1 | 2 | 3 | 4 | 5 |
| 1 | 657226.65 | 2303660.69 | - | - |
| 2 | 657227.35 | 2303661.4 | - | - |
| 3 | 657226.64 | 2303662.1 | - | - |
| 4 | 657225.94 | 2303661.4 | - | - |
| 5 | 657226.65 | 2303660.69 | - | - |
| 1 | 657191.5 | 2303641.1 | - | - |
| 2 | 657192.21 | 2303640.4 | - | - |
| 3 | 657192.91 | 2303641.1 | - | - |
| 4 | 657192.2 | 2303641.8 | - | - |
| 5 | 657191.5 | 2303641.1 | - | - |
| 1 | 657161.27 | 2303615.2 | - | - |
| 2 | 657161.98 | 2303614.5 | - | - |
| 3 | 657162.69 | 2303615.2 | - | - |
| 4 | 657161.98 | 2303615.9 | - | - |
| 5 | 657161.27 | 2303615.2 | - | - |
| 1 | 657135.94 | 2303592.8 | - | - |
| 2 | 657136.65 | 2303592.1 | - | - |
| 3 | 657137.36 | 2303592.8 | - | - |
| 4 | 657136.64 | 2303593.5 | - | - |
| 5 | 657135.94 | 2303592.8 | - | - |
| 1 | 657110.7 | 2303570.1 | - | - |
| 2 | 657111.41 | 2303569.4 | - | - |
| 3 | 657112.11 | 2303570.1 | - | - |
| 4 | 657111.4 | 2303570.8 | - | - |
| 5 | 657110.7 | 2303570.1 | - | - |
| 1 | 657085.84 | 2303546.69 | - | - |
| 2 | 657086.54 | 2303547.4 | - | - |

| | | |
|-------------------------------|---------|-------------------|
| | | |
| полное наименование должности | подпись | инициалы, фамилия |

М.П.

| Земельный участок | | | | |
|--|-----------|--------------------------------|--------------------|-------------------|
| вид объекта недвижимости | | | | |
| Лист №792 Раздел 4.2 | | Всего листов раздела 4.2: 2875 | | Всего разделов: 8 |
| Всего листов выписки: 5548 | | | | |
| 17 октября 2019г. № КУВИ-001/2019-25207602 | | | | |
| Кадастровый номер: | | | 59:00:0000000:7734 | |
| 3 | 657085.82 | 2303548.11 | - | - |
| 4 | 657085.12 | 2303547.4 | - | - |
| 5 | 657085.84 | 2303546.69 | - | - |
| 1 | 657062.59 | 2303522.2 | - | - |
| 2 | 657063.3 | 2303521.5 | - | - |
| 3 | 657064 | 2303522.2 | - | - |
| 4 | 657063.29 | 2303522.9 | - | - |
| 5 | 657062.59 | 2303522.2 | - | - |
| 1 | 657043.14 | 2303495.72 | - | - |
| 2 | 657044 | 2303495.2 | - | - |
| 3 | 657044.6 | 2303496 | - | - |
| 4 | 657043.74 | 2303496.51 | - | - |
| 5 | 657043.14 | 2303495.72 | - | - |
| 1 | 657027.53 | 2303464.9 | - | - |
| 2 | 657028.45 | 2303464.5 | - | - |
| 3 | 657028.84 | 2303465.4 | - | - |
| 4 | 657027.91 | 2303465.8 | - | - |
| 5 | 657027.53 | 2303464.9 | - | - |
| 1 | 657017.34 | 2303431 | - | - |
| 2 | 657018.26 | 2303430.6 | - | - |
| 3 | 657018.64 | 2303431.6 | - | - |
| 4 | 657017.72 | 2303431.9 | - | - |
| 5 | 657017.34 | 2303431 | - | - |
| 1 | 657019.22 | 2303428.38 | - | 0.1 |
| 2 | 657015.39 | 2303429.54 | - | 0.1 |
| 3 | 657026.39 | 2303465.95 | - | 0.1 |
| 4 | 657042.31 | 2303496.92 | - | 0.1 |
| 5 | 657061.8 | 2303523.55 | - | 0.1 |
| 6 | 657084.38 | 2303548.86 | - | 0.1 |
| 7 | 657135.29 | 2303594.37 | - | 0.1 |
| 8 | 657191.01 | 2303642.76 | - | 0.1 |
| 9 | 657227.18 | 2303664.21 | - | 0.1 |
| 10 | 657229.22 | 2303660.77 | - | 0.1 |

| | | |
|-------------------------------|---------|-------------------|
| полное наименование должности | подпись | инициалы, фамилия |
|-------------------------------|---------|-------------------|

М.П.

| Земельный участок | | | | |
|--|-----------|--------------------------------|--------------------|-------------------|
| вид объекта недвижимости | | | | |
| Лист №793 Раздел 4.2 | | Всего листов раздела 4.2: 2875 | | Всего разделов: 8 |
| Всего листов выписки: 5548 | | | | |
| 17 октября 2019г. № КУВИ-001/2019-25207602 | | | | |
| Кадастровый номер: | | | 59:00:0000000:7734 | |
| 11 | 657193.36 | 2303639.5 | - | 0.1 |
| 12 | 657137.93 | 2303591.37 | - | 0.1 |
| 13 | 657110.62 | 2303566.95 | - | - |
| 14 | 657068.64 | 2303531.09 | - | - |
| 15 | 657071.22 | 2303528.11 | - | - |
| 16 | 657064.91 | 2303521.03 | - | 0.1 |
| 17 | 657045.72 | 2303494.81 | - | 0.1 |
| 18 | 657030.11 | 2303464.44 | - | 0.1 |
| 19 | 657019.22 | 2303428.38 | - | 0.1 |
| 1 | 656707.38 | 2303846.04 | - | - |
| 2 | 656708.36 | 2303846.24 | - | - |
| 3 | 656708.16 | 2303847.22 | - | - |
| 4 | 656707.18 | 2303847.02 | - | - |
| 5 | 656707.38 | 2303846.04 | - | - |
| 1 | 656709.74 | 2303834.03 | - | - |
| 2 | 656720.67 | 2303800.2 | - | - |
| 3 | 656715.1 | 2303804.16 | - | 0.1 |
| 4 | 656697.18 | 2303884.75 | - | 0.1 |
| 5 | 656670.86 | 2303886.74 | - | 0.1 |
| 6 | 656668.84 | 2303910.28 | - | 0.1 |
| 7 | 656657.95 | 2303919.78 | - | - |
| 8 | 656660.65 | 2303922.73 | - | - |
| 9 | 656672.68 | 2303912.23 | - | 0.1 |
| 10 | 656674.56 | 2303890.47 | - | 0.1 |
| 11 | 656700.44 | 2303888.52 | - | 0.1 |
| 12 | 656712.37 | 2303834.88 | - | - |
| 13 | 656709.74 | 2303834.03 | - | - |
| 1 | 656789.94 | 2302978.34 | - | - |
| 2 | 656790.67 | 2302977.65 | - | - |
| 3 | 656791.35 | 2302978.38 | - | - |
| 4 | 656790.63 | 2302979.07 | - | - |
| 5 | 656789.94 | 2302978.34 | - | - |
| 1 | 656809.79 | 2302962.42 | - | - |

| | | |
|-------------------------------|---------|-------------------|
| полное наименование должности | подпись | инициалы, фамилия |
|-------------------------------|---------|-------------------|

М.П.

| Земельный участок | | | | |
|--|-----------|--------------------------------|--------------------|-------------------|
| вид объекта недвижимости | | | | |
| Лист №794 Раздел 4.2 | | Всего листов раздела 4.2: 2875 | | Всего разделов: 8 |
| Всего листов выписки: 5548 | | | | |
| 17 октября 2019г. № КУВИ-001/2019-25207602 | | | | |
| Кадастровый номер: | | | 59:00:0000000:7734 | |
| 2 | 656810.52 | 2302961.72 | - | - |
| 3 | 656811.2 | 2302962.46 | - | - |
| 4 | 656810.48 | 2302963.15 | - | - |
| 5 | 656809.79 | 2302962.42 | - | - |
| 1 | 656813.22 | 2302962.77 | - | 0.1 |
| 2 | 656810.69 | 2302959.68 | - | 0.1 |
| 3 | 656778.48 | 2302986.11 | - | 0.1 |
| 4 | 656775.31 | 2302978.74 | - | 0.1 |
| 5 | 656769.04 | 2302983.83 | - | - |
| 6 | 656770.38 | 2302985.35 | - | - |
| 7 | 656791.98 | 2303017.55 | - | - |
| 8 | 656780.12 | 2302989.94 | - | 0.1 |
| 9 | 656813.22 | 2302962.77 | - | 0.1 |
| 1 | 657114.99 | 2303873.61 | - | - |
| 2 | 657115.71 | 2303873 | - | - |
| 3 | 657116.4 | 2303873.7 | - | - |
| 4 | 657115.67 | 2303874.4 | - | - |
| 5 | 657114.99 | 2303873.61 | - | - |
| 1 | 657083.87 | 2303834.7 | - | - |
| 2 | 657084.56 | 2303835.4 | - | - |
| 3 | 657083.83 | 2303836.1 | - | - |
| 4 | 657083.15 | 2303835.4 | - | - |
| 5 | 657083.87 | 2303834.7 | - | - |
| 1 | 657041.52 | 2303785.3 | - | - |
| 2 | 657042.2 | 2303786 | - | - |
| 3 | 657041.47 | 2303786.7 | - | - |
| 4 | 657040.79 | 2303786 | - | - |
| 5 | 657041.52 | 2303785.3 | - | - |
| 1 | 656996.39 | 2303733.68 | - | - |
| 2 | 656997.12 | 2303733 | - | - |
| 3 | 656997.82 | 2303733.71 | - | - |
| 4 | 656997.09 | 2303734.4 | - | - |
| 5 | 656996.39 | 2303733.68 | - | - |

| | | |
|-------------------------------|---------|-------------------|
| полное наименование должности | подпись | инициалы, фамилия |
|-------------------------------|---------|-------------------|

М.П.

| Земельный участок | | | | |
|--|-----------|--------------------------------|--------------------|-------------------|
| вид объекта недвижимости | | | | |
| Лист №795 Раздел 4.2 | | Всего листов раздела 4.2: 2875 | | Всего разделов: 8 |
| Всего листов выписки: 5548 | | | | |
| 17 октября 2019г. № КУВИ-001/2019-25207602 | | | | |
| Кадастровый номер: | | | 59:00:0000000:7734 | |
| 1 | 657348.94 | 2303714.3 | - | - |
| 2 | 657349.92 | 2303714.4 | - | - |
| 3 | 657349.73 | 2303715.4 | - | - |
| 4 | 657348.75 | 2303715.2 | - | - |
| 5 | 657348.94 | 2303714.3 | - | - |
| 1 | 657316.31 | 2303706.69 | - | - |
| 2 | 657317.29 | 2303706.8 | - | - |
| 3 | 657317.1 | 2303707.8 | - | - |
| 4 | 657316.12 | 2303707.6 | - | - |
| 5 | 657316.31 | 2303706.69 | - | - |
| 1 | 657161.8 | 2303702.9 | - | - |
| 2 | 657163.25 | 2303702.6 | - | - |
| 3 | 657164.41 | 2303707.2 | - | - |
| 4 | 657162.96 | 2303707.5 | - | - |
| 5 | 657161.8 | 2303702.9 | - | - |
| 1 | 657197.84 | 2303695.19 | - | - |
| 2 | 657198.83 | 2303695.1 | - | - |
| 3 | 657198.93 | 2303696.1 | - | - |
| 4 | 657197.93 | 2303696.19 | - | - |
| 5 | 657197.84 | 2303695.19 | - | - |
| 1 | 657257.11 | 2303691.91 | - | - |
| 2 | 657258.61 | 2303691.91 | - | - |
| 3 | 657258.44 | 2303696.7 | - | - |
| 4 | 657256.94 | 2303696.6 | - | - |
| 5 | 657257.11 | 2303691.91 | - | - |
| 1 | 656958.22 | 2303688.6 | - | - |
| 2 | 656958.95 | 2303687.9 | - | - |
| 3 | 656959.63 | 2303688.7 | - | - |
| 4 | 656958.9 | 2303689.4 | - | - |
| 5 | 656958.22 | 2303688.6 | - | - |
| 1 | 657120.03 | 2303681.8 | - | - |
| 2 | 657120.87 | 2303682.4 | - | - |
| 3 | 657120.32 | 2303683.2 | - | - |

| | | |
|-------------------------------|---------|-------------------|
| полное наименование должности | подпись | инициалы, фамилия |
|-------------------------------|---------|-------------------|

М.П.

| Земельный участок | | | | |
|--|-----------|--------------------------------|--------------------|-------------------|
| вид объекта недвижимости | | | | |
| Лист №796 Раздел 4.2 | | Всего листов раздела 4.2: 2875 | | Всего разделов: 8 |
| Всего листов выписки: 5548 | | | | |
| 17 октября 2019г. № КУВИ-001/2019-25207602 | | | | |
| Кадастровый номер: | | | 59:00:0000000:7734 | |
| 4 | 657119.49 | 2303682.71 | - | - |
| 5 | 657120.03 | 2303681.8 | - | - |
| 1 | 657077.95 | 2303658.5 | - | - |
| 2 | 657078.72 | 2303659.1 | - | - |
| 3 | 657078.09 | 2303659.9 | - | - |
| 4 | 657077.32 | 2303659.3 | - | - |
| 5 | 657077.95 | 2303658.5 | - | - |
| 1 | 656934.07 | 2303653.5 | - | - |
| 2 | 656934.91 | 2303654.7 | - | - |
| 3 | 656930.99 | 2303657.41 | - | - |
| 4 | 656930.15 | 2303656.1 | - | - |
| 5 | 656934.07 | 2303653.5 | - | - |
| 1 | 656854.39 | 2303641.56 | - | - |
| 2 | 656855.19 | 2303642.14 | - | - |
| 3 | 656854.6 | 2303642.95 | - | - |
| 4 | 656853.79 | 2303642.36 | - | - |
| 5 | 656854.39 | 2303641.56 | - | - |
| 1 | 657014 | 2303622.5 | - | - |
| 2 | 657014.78 | 2303623.1 | - | - |
| 3 | 657014.15 | 2303623.9 | - | - |
| 4 | 657013.38 | 2303623.3 | - | - |
| 5 | 657014 | 2303622.5 | - | - |
| 1 | 656909.2 | 2303598.7 | - | - |
| 2 | 656910.13 | 2303598.4 | - | - |
| 3 | 656910.5 | 2303599.3 | - | - |
| 4 | 656909.57 | 2303599.7 | - | - |
| 5 | 656909.2 | 2303598.7 | - | - |
| 1 | 656882.21 | 2303596.2 | - | - |
| 2 | 656883.01 | 2303596.8 | - | - |
| 3 | 656882.42 | 2303597.61 | - | - |
| 4 | 656881.62 | 2303597 | - | - |
| 5 | 656882.21 | 2303596.2 | - | - |
| 1 | 656956.55 | 2303590.2 | - | - |

| | | |
|-------------------------------|---------|-------------------|
| полное наименование должности | подпись | инициалы, фамилия |
|-------------------------------|---------|-------------------|

М.П.

| Земельный участок | | | | |
|--|-----------|--------------------------------|--------------------|-------------------|
| вид объекта недвижимости | | | | |
| Лист №797 Раздел 4.2 | | Всего листов раздела 4.2: 2875 | | Всего разделов: 8 |
| Всего листов выписки: 5548 | | | | |
| 17 октября 2019г. № КУВИ-001/2019-25207602 | | | | |
| Кадастровый номер: | | | 59:00:0000000:7734 | |
| 2 | 656957.33 | 2303590.8 | - | - |
| 3 | 656956.7 | 2303591.6 | - | - |
| 4 | 656955.92 | 2303591 | - | - |
| 5 | 656956.55 | 2303590.2 | - | - |
| 1 | 656897.11 | 2303566.8 | - | - |
| 2 | 656897.93 | 2303566.2 | - | - |
| 3 | 656898.5 | 2303567 | - | - |
| 4 | 656897.67 | 2303567.6 | - | - |
| 5 | 656897.11 | 2303566.8 | - | - |
| 1 | 656914.52 | 2303565.7 | - | - |
| 2 | 656915.3 | 2303566.3 | - | - |
| 3 | 656914.67 | 2303567.1 | - | - |
| 4 | 656913.89 | 2303566.5 | - | - |
| 5 | 656914.52 | 2303565.7 | - | - |
| 1 | 656890.2 | 2303548.31 | - | - |
| 2 | 656891.67 | 2303548 | - | - |
| 3 | 656892.73 | 2303552.6 | - | - |
| 4 | 656891.27 | 2303552.9 | - | - |
| 5 | 656890.2 | 2303548.31 | - | - |
| 1 | 656881.64 | 2303544.79 | - | - |
| 2 | 656882.47 | 2303544.2 | - | - |
| 3 | 656883.05 | 2303545 | - | - |
| 4 | 656882.21 | 2303545.6 | - | - |
| 5 | 656881.64 | 2303544.79 | - | - |
| 1 | 656892.19 | 2303540.6 | - | - |
| 2 | 656893.35 | 2303539.6 | - | - |
| 3 | 656896.36 | 2303543.3 | - | - |
| 4 | 656895.21 | 2303544.2 | - | - |
| 5 | 656892.19 | 2303540.6 | - | - |
| 1 | 656874.22 | 2303539.51 | - | - |
| 2 | 656875.75 | 2303539.51 | - | - |
| 3 | 656875.57 | 2303544.28 | - | - |
| 4 | 656874.13 | 2303544.19 | - | - |

| | | |
|-------------------------------|---------|-------------------|
| полное наименование должности | подпись | инициалы, фамилия |
|-------------------------------|---------|-------------------|

М.П.

| Земельный участок | | | | |
|--|-----------|--------------------------------|--------------------|-------------------|
| вид объекта недвижимости | | | | |
| Лист №798 Раздел 4.2 | | Всего листов раздела 4.2: 2875 | | Всего разделов: 8 |
| Всего листов выписки: 5548 | | | | |
| 17 октября 2019г. № КУВИ-001/2019-25207602 | | | | |
| Кадастровый номер: | | | 59:00:0000000:7734 | |
| 5 | 656874.22 | 2303539.51 | - | - |
| 1 | 656903.92 | 2303523.6 | - | - |
| 2 | 656904.6 | 2303524.9 | - | - |
| 3 | 656900.37 | 2303527.1 | - | - |
| 4 | 656899.69 | 2303525.7 | - | - |
| 5 | 656903.92 | 2303523.6 | - | - |
| 1 | 656864.38 | 2303511.6 | - | - |
| 2 | 656865.88 | 2303511.6 | - | - |
| 3 | 656865.99 | 2303516.3 | - | - |
| 4 | 656864.49 | 2303516.4 | - | - |
| 5 | 656864.38 | 2303511.6 | - | - |
| 1 | 656916.32 | 2303501.01 | - | - |
| 2 | 656917.21 | 2303501.5 | - | - |
| 3 | 656916.76 | 2303502.4 | - | - |
| 4 | 656915.87 | 2303501.9 | - | - |
| 5 | 656916.32 | 2303501.01 | - | - |
| 1 | 656865.69 | 2303497.3 | - | - |
| 2 | 656867.3 | 2303497.3 | - | - |
| 3 | 656867.3 | 2303502 | - | - |
| 4 | 656865.69 | 2303502 | - | - |
| 5 | 656865.69 | 2303497.3 | - | - |
| 1 | 656886.82 | 2303480.31 | - | - |
| 2 | 656887.57 | 2303481 | - | - |
| 3 | 656886.9 | 2303481.7 | - | - |
| 4 | 656886.15 | 2303481 | - | - |
| 5 | 656886.82 | 2303480.31 | - | - |
| 1 | 656936.1 | 2303467.4 | - | - |
| 2 | 656936.99 | 2303467.81 | - | - |
| 3 | 656936.54 | 2303468.7 | - | - |
| 4 | 656935.65 | 2303468.2 | - | - |
| 5 | 656936.1 | 2303467.4 | - | - |
| 1 | 656842.09 | 2303467.6 | - | - |
| 2 | 656842.99 | 2303467.1 | - | - |

| | | |
|-------------------------------|---------|-------------------|
| полное наименование должности | подпись | инициалы, фамилия |
|-------------------------------|---------|-------------------|

М.П.

| Земельный участок | | | | | |
|--|-----------|--------------------------------|--------------------|-------------------|----------------------------|
| вид объекта недвижимости | | | | | |
| Лист №799 Раздел 4.2 | | Всего листов раздела 4.2: 2875 | | Всего разделов: 8 | Всего листов выписки: 5548 |
| 17 октября 2019г. № КУВИ-001/2019-25207602 | | | | | |
| Кадастровый номер: | | | 59:00:0000000:7734 | | |
| 3 | 656843.42 | 2303468 | - | - | |
| 4 | 656842.52 | 2303468.5 | - | - | |
| 5 | 656842.09 | 2303467.6 | - | - | |
| 1 | 656851.09 | 2303466.1 | - | - | |
| 2 | 656851.99 | 2303465.7 | - | - | |
| 3 | 656852.42 | 2303466.6 | - | - | |
| 4 | 656851.52 | 2303467 | - | - | |
| 5 | 656851.09 | 2303466.1 | - | - | |
| 1 | 656859.8 | 2303459.1 | - | - | |
| 2 | 656860.54 | 2303459.7 | - | - | |
| 3 | 656859.88 | 2303460.5 | - | - | |
| 4 | 656859.13 | 2303459.8 | - | - | |
| 5 | 656859.8 | 2303459.1 | - | - | |
| 1 | 656958.77 | 2303428.3 | - | - | |
| 2 | 656959.66 | 2303428.8 | - | - | |
| 3 | 656959.21 | 2303429.71 | - | - | |
| 4 | 656958.32 | 2303429.2 | - | - | |
| 5 | 656958.77 | 2303428.3 | - | - | |
| 1 | 656973.24 | 2303399 | - | - | |
| 2 | 656974 | 2303397.7 | - | - | |
| 3 | 656978.09 | 2303400.1 | - | - | |
| 4 | 656977.32 | 2303401.4 | - | - | |
| 5 | 656973.24 | 2303399 | - | - | |
| 1 | 656992.25 | 2303389.3 | - | - | |
| 2 | 656993.02 | 2303388.7 | - | - | |
| 3 | 656993.66 | 2303389.5 | - | - | |
| 4 | 656992.89 | 2303390.1 | - | - | |
| 5 | 656992.25 | 2303389.3 | - | - | |
| 1 | 657015.58 | 2303368.9 | - | - | |
| 2 | 657016.35 | 2303368.3 | - | - | |
| 3 | 657016.98 | 2303369 | - | - | |
| 4 | 657016.21 | 2303369.7 | - | - | |
| 5 | 657015.58 | 2303368.9 | - | - | |

| | | |
|-------------------------------|---------|-------------------|
| полное наименование должности | подпись | инициалы, фамилия |
|-------------------------------|---------|-------------------|

М.П.

| Земельный участок | | | | |
|--|-----------|--------------------------------|--------------------|-------------------|
| вид объекта недвижимости | | | | |
| Лист №800 Раздел 4.2 | | Всего листов раздела 4.2: 2875 | | Всего разделов: 8 |
| Всего листов выписки: 5548 | | | | |
| 17 октября 2019г. № КУВИ-001/2019-25207602 | | | | |
| Кадастровый номер: | | | 59:00:0000000:7734 | |
| 1 | 657040.32 | 2303348.6 | - | - |
| 2 | 657041.26 | 2303349.7 | - | - |
| 3 | 657037.58 | 2303352.7 | - | - |
| 4 | 657036.63 | 2303351.6 | - | - |
| 5 | 657040.32 | 2303348.6 | - | - |
| 1 | 657053.6 | 2303350.38 | - | - |
| 2 | 657042.23 | 2303335.65 | - | 0.1 |
| 3 | 656968.04 | 2303392.91 | - | 0.1 |
| 4 | 656909.61 | 2303494.49 | - | 0.1 |
| 5 | 656888.05 | 2303479.46 | - | 0.1 |
| 6 | 656859.15 | 2303456.7 | - | 0.1 |
| 7 | 656838.53 | 2303406.7 | - | - |
| 8 | 656825.07 | 2303453.38 | - | - |
| 9 | 656860.72 | 2303528.61 | - | 0.1 |
| 10 | 656878.8 | 2303520.04 | - | 0.1 |
| 11 | 656873.89 | 2303509.48 | - | 0.1 |
| 12 | 656879.87 | 2303506.96 | - | 0.1 |
| 13 | 656862.25 | 2303464.24 | - | 0.1 |
| 14 | 656885.67 | 2303482.67 | - | 0.1 |
| 15 | 656907.61 | 2303497.97 | - | 0.1 |
| 16 | 656893.29 | 2303522.86 | - | - |
| 17 | 656899.86 | 2303527.48 | - | - |
| 18 | 656893.39 | 2303536.58 | - | - |
| 19 | 656885.7 | 2303531.12 | - | - |
| 20 | 656868.4 | 2303542.46 | - | 0.1 |
| 21 | 656885.63 | 2303566.92 | - | 0.1 |
| 22 | 656880.43 | 2303596.26 | - | 0.1 |
| 23 | 656851.46 | 2303642.03 | - | - |
| 24 | 656855.42 | 2303643.29 | - | - |
| 25 | 656884.24 | 2303597.74 | - | 0.1 |
| 26 | 656888.89 | 2303571.55 | - | 0.1 |
| 27 | 656922.42 | 2303661.54 | - | 0.1 |
| 28 | 657152.88 | 2303933.2 | - | - |

| | | |
|-------------------------------|---------|-------------------|
| полное наименование должности | подпись | инициалы, фамилия |
|-------------------------------|---------|-------------------|

М.П.

| Земельный участок | | | | |
|--|-----------|--------------------------------|--------------------|-------------------|
| вид объекта недвижимости | | | | |
| Лист №801 Раздел 4.2 | | Всего листов раздела 4.2: 2875 | | Всего разделов: 8 |
| Всего листов выписки: 5548 | | | | |
| 17 октября 2019г. № КУВИ-001/2019-25207602 | | | | |
| Кадастровый номер: | | | 59:00:0000000:7734 | |
| 29 | 657171.33 | 2303924.06 | - | - |
| 30 | 656939.94 | 2303651.26 | - | 0.1 |
| 31 | 656912.08 | 2303576.51 | - | 0.1 |
| 32 | 657162.41 | 2303717.79 | - | 0.1 |
| 33 | 657200.18 | 2303705.57 | - | 0.1 |
| 34 | 657256.98 | 2303702.74 | - | 0.1 |
| 35 | 657364.77 | 2303728.83 | - | 0.1 |
| 36 | 657489.67 | 2303756.52 | - | 0.1 |
| 37 | 657483.25 | 2303769.65 | - | - |
| 38 | 657512.62 | 2303755.12 | - | - |
| 39 | 657516.69 | 2303746.79 | - | - |
| 40 | 657517.17 | 2303742.13 | - | - |
| 41 | 657369.29 | 2303709.34 | - | 0.1 |
| 42 | 657258.88 | 2303682.62 | - | 0.1 |
| 43 | 657196.54 | 2303685.73 | - | 0.1 |
| 44 | 657164.6 | 2303696.06 | - | 0.1 |
| 45 | 656921.11 | 2303558.64 | - | 0.1 |
| 46 | 656906.19 | 2303540.61 | - | 0.1 |
| 47 | 656983.4 | 2303406.32 | - | 0.1 |
| 48 | 657051.47 | 2303353.79 | - | - |
| 49 | 657053.6 | 2303350.38 | - | - |

| | | |
|-------------------------------|---------|-------------------|
| полное наименование должности | подпись | инициалы, фамилия |
|-------------------------------|---------|-------------------|

М.П.

| | | | |
|--------------------------|--------------------------------|-------------------|----------------------------|
| Земельный участок | | | |
| вид объекта недвижимости | | | |
| Лист №802 Раздел 4.2 | Всего листов раздела 4.2: 2875 | Всего разделов: 8 | Всего листов выписки: 5548 |

17 октября 2019г. № КУВИ-001/2019-25207602

Кадастровый номер: 59:00:0000000:7734

| | | | |
|---|--|--|--|
| Сведения о характерных точках границы части (частей) земельного участка | | | |
| Учетный номер части: 59:00:0000000:7734/106 | | | |
| Система координат МСК-59, зона 2 | | | |

| Номер точки | Координаты, м | | Описание закрепления на местности | Средняя квадратичная погрешность определения координат характерных точек границ земельного участка, м |
|-------------|---------------|------------|-----------------------------------|---|
| | X | Y | | |
| 1 | 2 | 3 | 4 | 5 |
| 1 | 660032.38 | 2292709.54 | - | 0.5 |
| 2 | 660063.89 | 2292702 | - | 0.5 |
| 3 | 660066.3 | 2292714.69 | - | 0.5 |
| 4 | 660034.92 | 2292722.19 | - | 0.5 |
| 5 | 660032.38 | 2292709.54 | - | 0.5 |
| 1 | 660068.78 | 2292700.11 | - | 0.5 |
| 2 | 660102.39 | 2292692.19 | - | 0.5 |
| 3 | 660104.88 | 2292704.72 | - | 0.5 |
| 4 | 660071.19 | 2292712.8 | - | 0.5 |
| 5 | 660068.78 | 2292700.11 | - | 0.5 |
| 1 | 660915.81 | 2292479.04 | - | - |
| 2 | 660916.55 | 2292478.37 | - | - |
| 3 | 660917.22 | 2292479.12 | - | - |
| 4 | 660916.47 | 2292479.79 | - | - |
| 5 | 660915.81 | 2292479.04 | - | - |
| 1 | 660965.14 | 2292437.78 | - | - |
| 2 | 660965.91 | 2292437.13 | - | - |
| 3 | 660966.54 | 2292437.9 | - | - |
| 4 | 660965.78 | 2292438.55 | - | - |
| 5 | 660965.14 | 2292437.78 | - | - |
| 1 | 661013.16 | 2292397.65 | - | - |
| 2 | 661013.89 | 2292396.97 | - | - |
| 3 | 661014.58 | 2292397.7 | - | - |
| 4 | 661013.84 | 2292398.38 | - | - |
| 5 | 661013.16 | 2292397.65 | - | - |
| 1 | 660674.42 | 2292391.23 | - | - |
| 2 | 660675.41 | 2292391.31 | - | - |

| | | |
|-------------------------------|---------|-------------------|
| | | |
| полное наименование должности | подпись | инициалы, фамилия |

М.П.

Земельный участок

вид объекта недвижимости

Лист №803 Раздел 4.2

Всего листов раздела 4.2: 2875

Всего разделов: 8

Всего листов выписки: 5548

17 октября 2019г. № КУВИ-001/2019-25207602

Кадастровый номер:

59:00:0000000:7734

| | | | | |
|---|-----------|------------|---|---|
| 3 | 660675.34 | 2292392.3 | - | - |
| 4 | 660674.36 | 2292392.23 | - | - |
| 5 | 660674.42 | 2292391.23 | - | - |
| 1 | 660608.94 | 2292386.75 | - | - |
| 2 | 660609.94 | 2292386.82 | - | - |
| 3 | 660609.88 | 2292387.81 | - | - |
| 4 | 660608.88 | 2292387.75 | - | - |
| 5 | 660608.94 | 2292386.75 | - | - |
| 1 | 660544.06 | 2292381.81 | - | - |
| 2 | 660545.06 | 2292381.88 | - | - |
| 3 | 660544.96 | 2292382.88 | - | - |
| 4 | 660543.98 | 2292382.8 | - | - |
| 5 | 660544.06 | 2292381.81 | - | - |
| 1 | 660480.81 | 2292377.4 | - | - |
| 2 | 660481.81 | 2292377.46 | - | - |
| 3 | 660481.74 | 2292378.46 | - | - |
| 4 | 660480.74 | 2292378.39 | - | - |
| 5 | 660480.81 | 2292377.4 | - | - |
| 1 | 660415.96 | 2292373.19 | - | - |
| 2 | 660416.95 | 2292373.28 | - | - |
| 3 | 660416.87 | 2292374.28 | - | - |
| 4 | 660415.87 | 2292374.19 | - | - |
| 5 | 660415.96 | 2292373.19 | - | - |
| 1 | 660349.81 | 2292368.82 | - | - |
| 2 | 660350.81 | 2292368.88 | - | - |
| 3 | 660350.76 | 2292369.87 | - | - |
| 4 | 660349.77 | 2292369.82 | - | - |
| 5 | 660349.81 | 2292368.82 | - | - |
| 1 | 660018.33 | 2292366.78 | - | - |
| 2 | 660020.3 | 2292367.13 | - | - |
| 3 | 660019.94 | 2292369.1 | - | - |
| 4 | 660017.97 | 2292368.74 | - | - |
| 5 | 660018.33 | 2292366.78 | - | - |

| | | |
|-------------------------------|---------|-------------------|
| полное наименование должности | подпись | инициалы, фамилия |
|-------------------------------|---------|-------------------|

М.П.

| Земельный участок | | | | |
|--|-----------|--------------------------------|--------------------|-------------------|
| вид объекта недвижимости | | | | |
| Лист №804 Раздел 4.2 | | Всего листов раздела 4.2: 2875 | | Всего разделов: 8 |
| Всего листов выписки: 5548 | | | | |
| 17 октября 2019г. № КУВИ-001/2019-25207602 | | | | |
| Кадастровый номер: | | | 59:00:0000000:7734 | |
| 1 | 660284.01 | 2292364.52 | - | - |
| 2 | 660285.01 | 2292364.58 | - | - |
| 3 | 660284.94 | 2292365.57 | - | - |
| 4 | 660283.95 | 2292365.5 | - | - |
| 5 | 660284.01 | 2292364.52 | - | - |
| 1 | 660220.92 | 2292360.34 | - | - |
| 2 | 660221.92 | 2292360.38 | - | - |
| 3 | 660221.88 | 2292361.38 | - | - |
| 4 | 660220.88 | 2292361.34 | - | - |
| 5 | 660220.92 | 2292360.34 | - | - |
| 1 | 660155.4 | 2292356.11 | - | - |
| 2 | 660156.38 | 2292356.19 | - | - |
| 3 | 660156.29 | 2292357.19 | - | - |
| 4 | 660155.29 | 2292357.1 | - | - |
| 5 | 660155.4 | 2292356.11 | - | - |
| 1 | 661062.81 | 2292355.58 | - | - |
| 2 | 661063.57 | 2292354.93 | - | - |
| 3 | 661064.22 | 2292355.7 | - | - |
| 4 | 661063.45 | 2292356.34 | - | - |
| 5 | 661062.81 | 2292355.58 | - | - |
| 1 | 660092.51 | 2292352.05 | - | - |
| 2 | 660093.51 | 2292352.09 | - | - |
| 3 | 660093.47 | 2292353.09 | - | - |
| 4 | 660092.47 | 2292353.04 | - | - |
| 5 | 660092.51 | 2292352.05 | - | - |
| 1 | 660032.44 | 2292348.15 | - | - |
| 2 | 660033.24 | 2292348.77 | - | - |
| 3 | 660032.62 | 2292349.55 | - | - |
| 4 | 660031.83 | 2292348.93 | - | - |
| 5 | 660032.44 | 2292348.15 | - | - |
| 1 | 661112.56 | 2292313.75 | - | - |
| 2 | 661113.33 | 2292313.12 | - | - |
| 3 | 661113.96 | 2292313.9 | - | - |

| | | |
|-------------------------------|---------|-------------------|
| полное наименование должности | подпись | инициалы, фамилия |
|-------------------------------|---------|-------------------|

М.П.

| Земельный участок | | | | |
|--|-----------|--------------------------------|--------------------|-------------------|
| вид объекта недвижимости | | | | |
| Лист №805 Раздел 4.2 | | Всего листов раздела 4.2: 2875 | | Всего разделов: 8 |
| Всего листов выписки: 5548 | | | | |
| 17 октября 2019г. № КУВИ-001/2019-25207602 | | | | |
| Кадастровый номер: | | | 59:00:0000000:7734 | |
| 4 | 661113.18 | 2292314.52 | - | - |
| 5 | 661112.56 | 2292313.75 | - | - |
| 1 | 661159.44 | 2292274.69 | - | - |
| 2 | 661160.21 | 2292274.06 | - | - |
| 3 | 661160.86 | 2292274.83 | - | - |
| 4 | 661160.06 | 2292275.46 | - | - |
| 5 | 661159.44 | 2292274.69 | - | - |
| 1 | 661209.73 | 2292232.4 | - | - |
| 2 | 661210.5 | 2292231.78 | - | - |
| 3 | 661211.13 | 2292232.55 | - | - |
| 4 | 661210.35 | 2292233.18 | - | - |
| 5 | 661209.73 | 2292232.4 | - | - |
| 1 | 661260.49 | 2292189.99 | - | - |
| 2 | 661261.27 | 2292189.36 | - | - |
| 3 | 661261.9 | 2292190.13 | - | - |
| 4 | 661261.13 | 2292190.77 | - | - |
| 5 | 661260.49 | 2292189.99 | - | - |
| 1 | 661308.78 | 2292149.6 | - | - |
| 2 | 661309.53 | 2292148.94 | - | - |
| 3 | 661310.18 | 2292149.7 | - | - |
| 4 | 661309.43 | 2292150.36 | - | - |
| 5 | 661308.78 | 2292149.6 | - | - |
| 1 | 661359.48 | 2292105.37 | - | - |
| 2 | 661360.23 | 2292104.71 | - | - |
| 3 | 661360.9 | 2292105.45 | - | - |
| 4 | 661360.15 | 2292106.12 | - | - |
| 5 | 661359.48 | 2292105.37 | - | - |
| 1 | 661410.46 | 2292063.37 | - | - |
| 2 | 661411.23 | 2292062.73 | - | - |
| 3 | 661411.87 | 2292063.49 | - | - |
| 4 | 661411.11 | 2292064.13 | - | - |
| 5 | 661410.46 | 2292063.37 | - | - |
| 1 | 661460.64 | 2292021.84 | - | - |

| | | |
|-------------------------------|---------|-------------------|
| полное наименование должности | подпись | инициалы, фамилия |
|-------------------------------|---------|-------------------|

М.П.

Земельный участок

вид объекта недвижимости

Лист №806 Раздел 4.2

Всего листов раздела 4.2: 2875

Всего разделов: 8

Всего листов выписки: 5548

17 октября 2019г. № КУВИ-001/2019-25207602

Кадастровый номер:

59:00:0000000:7734

| | | | | |
|---|-----------|------------|---|---|
| 2 | 661461.39 | 2292021.18 | - | - |
| 3 | 661462.06 | 2292021.93 | - | - |
| 4 | 661461.31 | 2292022.59 | - | - |
| 5 | 661460.64 | 2292021.84 | - | - |
| 1 | 661516.49 | 2291975.8 | - | - |
| 2 | 661517.25 | 2291975.15 | - | - |
| 3 | 661517.89 | 2291975.91 | - | - |
| 4 | 661517.14 | 2291976.57 | - | - |
| 5 | 661516.49 | 2291975.8 | - | - |
| 1 | 661557.87 | 2291940.75 | - | - |
| 2 | 661558.6 | 2291940.06 | - | - |
| 3 | 661559.29 | 2291940.8 | - | - |
| 4 | 661558.55 | 2291941.48 | - | - |
| 5 | 661557.87 | 2291940.75 | - | - |
| 1 | 661609.14 | 2291897.56 | - | - |
| 2 | 661609.9 | 2291896.9 | - | - |
| 3 | 661610.56 | 2291897.65 | - | - |
| 4 | 661609.8 | 2291898.31 | - | - |
| 5 | 661609.14 | 2291897.56 | - | - |
| 1 | 661660.28 | 2291854.22 | - | - |
| 2 | 661661.06 | 2291853.59 | - | - |
| 3 | 661661.69 | 2291854.36 | - | - |
| 4 | 661660.92 | 2291854.99 | - | - |
| 5 | 661660.28 | 2291854.22 | - | - |
| 1 | 661710.94 | 2291811.81 | - | - |
| 2 | 661711.7 | 2291811.15 | - | - |
| 3 | 661712.36 | 2291811.9 | - | - |
| 4 | 661711.62 | 2291812.56 | - | - |
| 5 | 661710.94 | 2291811.81 | - | - |
| 1 | 661759.98 | 2291770.58 | - | - |
| 2 | 661760.73 | 2291769.94 | - | - |
| 3 | 661761.38 | 2291770.7 | - | - |
| 4 | 661760.61 | 2291771.34 | - | - |

| | | |
|-------------------------------|---------|-------------------|
| полное наименование должности | подпись | инициалы, фамилия |
|-------------------------------|---------|-------------------|

М.П.

| Земельный участок | | | | |
|--|--------------------------------|------------|--------------------|----------------------------|
| вид объекта недвижимости | | | | |
| Лист №807 Раздел 4.2 | Всего листов раздела 4.2: 2875 | | Всего разделов: 8 | Всего листов выписки: 5548 |
| 17 октября 2019г. № КУВИ-001/2019-25207602 | | | | |
| Кадастровый номер: | | | 59:00:0000000:7734 | |
| 5 | 661759.98 | 2291770.58 | - | - |
| 1 | 661810.52 | 2291728.4 | - | - |
| 2 | 661811.27 | 2291727.72 | - | - |
| 3 | 661811.94 | 2291728.47 | - | - |
| 4 | 661811.19 | 2291729.14 | - | - |
| 5 | 661810.52 | 2291728.4 | - | - |
| 1 | 661861.92 | 2291685.34 | - | - |
| 2 | 661862.68 | 2291684.69 | - | - |
| 3 | 661863.34 | 2291685.44 | - | - |
| 4 | 661862.58 | 2291686.1 | - | - |
| 5 | 661861.92 | 2291685.34 | - | - |
| 1 | 661908.71 | 2291646.03 | - | - |
| 2 | 661909.48 | 2291645.4 | - | - |
| 3 | 661910.11 | 2291646.18 | - | - |
| 4 | 661909.33 | 2291646.81 | - | - |
| 5 | 661908.71 | 2291646.03 | - | - |
| 1 | 661953.03 | 2291608.67 | - | - |
| 2 | 661953.75 | 2291607.99 | - | - |
| 3 | 661954.43 | 2291608.73 | - | - |
| 4 | 661953.69 | 2291609.41 | - | - |
| 5 | 661953.03 | 2291608.67 | - | - |
| 1 | 662003.14 | 2291566.56 | - | - |
| 2 | 662003.88 | 2291565.88 | - | - |
| 3 | 662004.56 | 2291566.62 | - | - |
| 4 | 662003.83 | 2291567.3 | - | - |
| 5 | 662003.14 | 2291566.56 | - | - |
| 1 | 662044.63 | 2291531.62 | - | - |
| 2 | 662045.4 | 2291531.01 | - | - |
| 3 | 662046.02 | 2291531.79 | - | - |
| 4 | 662045.25 | 2291532.4 | - | - |
| 5 | 662044.63 | 2291531.62 | - | - |
| 1 | 662096.68 | 2291487.83 | - | - |
| 2 | 662097.43 | 2291487.17 | - | - |

| | | |
|-------------------------------|---------|-------------------|
| полное наименование должности | подпись | инициалы, фамилия |
|-------------------------------|---------|-------------------|

М.П.

| Земельный участок | | | | |
|--|--------------------------------|------------|--------------------|----------------------------|
| вид объекта недвижимости | | | | |
| Лист №808 Раздел 4.2 | Всего листов раздела 4.2: 2875 | | Всего разделов: 8 | Всего листов выписки: 5548 |
| 17 октября 2019г. № КУВИ-001/2019-25207602 | | | | |
| Кадастровый номер: | | | 59:00:0000000:7734 | |
| 3 | 662098.09 | 2291487.93 | - | - |
| 4 | 662097.34 | 2291488.59 | - | - |
| 5 | 662096.68 | 2291487.83 | - | - |
| 1 | 662145.06 | 2291447.41 | - | - |
| 2 | 662145.83 | 2291446.78 | - | - |
| 3 | 662146.47 | 2291447.55 | - | - |
| 4 | 662145.69 | 2291448.18 | - | - |
| 5 | 662145.06 | 2291447.41 | - | - |
| 1 | 662195.03 | 2291405.7 | - | - |
| 2 | 662195.8 | 2291405.06 | - | - |
| 3 | 662196.44 | 2291405.82 | - | - |
| 4 | 662195.68 | 2291406.47 | - | - |
| 5 | 662195.03 | 2291405.7 | - | - |
| 1 | 662245.84 | 2291362.73 | - | - |
| 2 | 662246.61 | 2291362.09 | - | - |
| 3 | 662247.24 | 2291362.85 | - | - |
| 4 | 662246.48 | 2291363.5 | - | - |
| 5 | 662245.84 | 2291362.73 | - | - |
| 1 | 662296.39 | 2291320.52 | - | - |
| 2 | 662297.17 | 2291319.88 | - | - |
| 3 | 662297.79 | 2291320.66 | - | - |
| 4 | 662297.02 | 2291321.29 | - | - |
| 5 | 662296.39 | 2291320.52 | - | - |
| 1 | 662347.86 | 2291277.37 | - | - |
| 2 | 662348.61 | 2291276.7 | - | - |
| 3 | 662349.29 | 2291277.44 | - | - |
| 4 | 662348.55 | 2291278.12 | - | - |
| 5 | 662347.86 | 2291277.37 | - | - |
| 1 | 662389.98 | 2291242.28 | - | - |
| 2 | 662390.75 | 2291241.64 | - | - |
| 3 | 662391.39 | 2291242.41 | - | - |
| 4 | 662390.61 | 2291243.04 | - | - |
| 5 | 662389.98 | 2291242.28 | - | - |

| | | |
|-------------------------------|---------|-------------------|
| полное наименование должности | подпись | инициалы, фамилия |
|-------------------------------|---------|-------------------|

М.П.

| Земельный участок | | | | |
|--|-----------|--------------------------------|--------------------|-------------------|
| вид объекта недвижимости | | | | |
| Лист №809 Раздел 4.2 | | Всего листов раздела 4.2: 2875 | | Всего разделов: 8 |
| Всего листов выписки: 5548 | | | | |
| 17 октября 2019г. № КУВИ-001/2019-25207602 | | | | |
| Кадастровый номер: | | | 59:00:0000000:7734 | |
| 1 | 662434.1 | 2291205.25 | - | - |
| 2 | 662434.85 | 2291204.59 | - | - |
| 3 | 662435.52 | 2291205.34 | - | - |
| 4 | 662434.77 | 2291206 | - | - |
| 5 | 662434.1 | 2291205.25 | - | - |
| 1 | 662482.67 | 2291164.72 | - | - |
| 2 | 662483.41 | 2291164.04 | - | - |
| 3 | 662484.09 | 2291164.78 | - | - |
| 4 | 662483.35 | 2291165.46 | - | - |
| 5 | 662482.67 | 2291164.72 | - | - |
| 1 | 662525 | 2291129.45 | - | - |
| 2 | 662525.74 | 2291128.75 | - | - |
| 3 | 662526.42 | 2291129.49 | - | - |
| 4 | 662525.69 | 2291130.18 | - | - |
| 5 | 662525 | 2291129.45 | - | - |
| 1 | 662576.52 | 2291085.32 | - | - |
| 2 | 662577.29 | 2291084.7 | - | - |
| 3 | 662577.92 | 2291085.47 | - | - |
| 4 | 662577.14 | 2291086.1 | - | - |
| 5 | 662576.52 | 2291085.32 | - | - |
| 1 | 662625.69 | 2291045.07 | - | - |
| 2 | 662626.49 | 2291044.45 | - | - |
| 3 | 662627.11 | 2291045.23 | - | - |
| 4 | 662626.31 | 2291045.85 | - | - |
| 5 | 662625.69 | 2291045.07 | - | - |
| 1 | 662681.66 | 2290997.79 | - | - |
| 2 | 662682.44 | 2290997.17 | - | - |
| 3 | 662683.06 | 2290997.95 | - | - |
| 4 | 662682.28 | 2290998.58 | - | - |
| 5 | 662681.66 | 2290997.79 | - | - |
| 1 | 662738.16 | 2290954.43 | - | - |
| 2 | 662738.97 | 2290953.84 | - | - |
| 3 | 662739.56 | 2290954.65 | - | - |

| | | |
|-------------------------------|---------|-------------------|
| полное наименование должности | подпись | инициалы, фамилия |
|-------------------------------|---------|-------------------|

М.П.

| Земельный участок | | | | | |
|--|-----------|--------------------------------|--------------------|-------------------|----------------------------|
| вид объекта недвижимости | | | | | |
| Лист №810 Раздел 4.2 | | Всего листов раздела 4.2: 2875 | | Всего разделов: 8 | Всего листов выписки: 5548 |
| 17 октября 2019г. № КУВИ-001/2019-25207602 | | | | | |
| Кадастровый номер: | | | 59:00:0000000:7734 | | |
| 4 | 662738.76 | 2290955.23 | - | - | |
| 5 | 662738.16 | 2290954.43 | - | - | |
| 1 | 662788.48 | 2290915.8 | - | - | |
| 2 | 662789.25 | 2290915.15 | - | - | |
| 3 | 662789.88 | 2290915.93 | - | - | |
| 4 | 662789.11 | 2290916.56 | - | - | |
| 5 | 662788.48 | 2290915.8 | - | - | |
| 1 | 662841.93 | 2290875.13 | - | - | |
| 2 | 662842.73 | 2290874.54 | - | - | |
| 3 | 662843.33 | 2290875.33 | - | - | |
| 4 | 662842.54 | 2290875.94 | - | - | |
| 5 | 662841.93 | 2290875.13 | - | - | |
| 1 | 662892.02 | 2290837.54 | - | - | |
| 2 | 662892.77 | 2290836.87 | - | - | |
| 3 | 662893.44 | 2290837.62 | - | - | |
| 4 | 662892.69 | 2290838.28 | - | - | |
| 5 | 662892.02 | 2290837.54 | - | - | |
| 1 | 662940.73 | 2290797.27 | - | - | |
| 2 | 662941.5 | 2290796.64 | - | - | |
| 3 | 662942.12 | 2290797.4 | - | - | |
| 4 | 662941.35 | 2290798.04 | - | - | |
| 5 | 662940.73 | 2290797.27 | - | - | |
| 1 | 662992.99 | 2290754.93 | - | - | |
| 2 | 662993.76 | 2290754.3 | - | - | |
| 3 | 662994.4 | 2290755.07 | - | - | |
| 4 | 662993.63 | 2290755.71 | - | - | |
| 5 | 662992.99 | 2290754.93 | - | - | |
| 1 | 663041.07 | 2290716.08 | - | - | |
| 2 | 663041.87 | 2290715.46 | - | - | |
| 3 | 663042.49 | 2290716.25 | - | - | |
| 4 | 663041.69 | 2290716.87 | - | - | |
| 5 | 663041.07 | 2290716.08 | - | - | |
| 1 | 663086.43 | 2290678.94 | - | - | |

| | | |
|-------------------------------|---------|-------------------|
| полное наименование должности | подпись | инициалы, фамилия |
|-------------------------------|---------|-------------------|

М.П.

| Земельный участок | | | | | |
|--|-----------|--------------------------------|--------------------|-------------------|----------------------------|
| вид объекта недвижимости | | | | | |
| Лист №811 Раздел 4.2 | | Всего листов раздела 4.2: 2875 | | Всего разделов: 8 | Всего листов выписки: 5548 |
| 17 октября 2019г. № КУВИ-001/2019-25207602 | | | | | |
| Кадастровый номер: | | | 59:00:0000000:7734 | | |
| 2 | 663087.2 | 2290678.32 | - | - | |
| 3 | 663087.82 | 2290679.1 | - | - | |
| 4 | 663087.05 | 2290679.72 | - | - | |
| 5 | 663086.43 | 2290678.94 | - | - | |
| 1 | 663144.57 | 2290658.5 | - | - | |
| 2 | 663145.51 | 2290658.17 | - | - | |
| 3 | 663145.85 | 2290659.12 | - | - | |
| 4 | 663144.91 | 2290659.45 | - | - | |
| 5 | 663144.57 | 2290658.5 | - | - | |
| 1 | 663199.88 | 2290638.8 | - | - | |
| 2 | 663200.81 | 2290638.44 | - | - | |
| 3 | 663201.16 | 2290639.38 | - | - | |
| 4 | 663200.23 | 2290639.73 | - | - | |
| 5 | 663199.88 | 2290638.8 | - | - | |
| 1 | 663228.14 | 2290640.11 | - | - | |
| 2 | 663229.18 | 2290617.55 | - | - | |
| 3 | 663081.11 | 2290670.26 | - | 0.5 | |
| 4 | 662886.22 | 2290829.38 | - | 0.5 | |
| 5 | 662782.77 | 2290907.49 | - | 0.5 | |
| 6 | 662675.45 | 2290989.91 | - | 0.5 | |
| 7 | 662090.52 | 2291479.85 | - | 0.5 | |
| 8 | 661654.09 | 2291846.24 | - | 0.5 | |
| 9 | 661510.45 | 2291967.81 | - | 0.5 | |
| 10 | 661353.25 | 2292097.4 | - | 0.5 | |
| 11 | 661302.64 | 2292141.64 | - | 0.5 | |
| 12 | 660959.13 | 2292429.73 | - | 0.5 | |
| 13 | 660915.69 | 2292465.47 | - | 0.5 | |
| 14 | 660902.63 | 2292456.17 | - | 0.5 | |
| 15 | 660899.53 | 2292454.65 | - | 0.5 | |
| 16 | 660895.23 | 2292454.3 | - | 0.5 | |
| 17 | 660891.92 | 2292455.29 | - | 0.5 | |
| 18 | 660889.11 | 2292457.31 | - | 0.5 | |
| 19 | 660886.88 | 2292460.41 | - | 0.5 | |

| | | |
|-------------------------------|---------|-------------------|
| полное наименование должности | подпись | инициалы, фамилия |
|-------------------------------|---------|-------------------|

М.П.

| Земельный участок | | | | |
|--|--------------------------------|------------|--------------------|----------------------------|
| вид объекта недвижимости | | | | |
| Лист №812 Раздел 4.2 | Всего листов раздела 4.2: 2875 | | Всего разделов: 8 | Всего листов выписки: 5548 |
| 17 октября 2019г. № КУВИ-001/2019-25207602 | | | | |
| Кадастровый номер: | | | 59:00:0000000:7734 | |
| 20 | 660696.84 | 2292396.1 | - | 0.5 |
| 21 | 660697.11 | 2292393.33 | - | 0.5 |
| 22 | 660696.42 | 2292389.52 | - | 0.5 |
| 23 | 660692.53 | 2292384.96 | - | 0.5 |
| 24 | 660689.36 | 2292383.58 | - | 0.5 |
| 25 | 660675.72 | 2292381.35 | - | 0.5 |
| 26 | 660481.94 | 2292367.45 | - | 0.5 |
| 27 | 660032.77 | 2292338.36 | - | 0.5 |
| 28 | 660027.75 | 2292339.51 | - | 0.5 |
| 29 | 660023.88 | 2292342.92 | - | 0.5 |
| 30 | 660015.61 | 2292356.01 | - | - |
| 31 | 660016.34 | 2292356.14 | - | - |
| 32 | 660016.02 | 2292358.11 | - | - |
| 33 | 660014.45 | 2292357.84 | - | - |
| 34 | 660008.16 | 2292367.8 | - | 0.5 |
| 35 | 660007.01 | 2292369.86 | - | 0.5 |
| 36 | 660006.15 | 2292371.75 | - | 0.5 |
| 37 | 660005.63 | 2292373.98 | - | 0.5 |
| 38 | 660005.56 | 2292375.96 | - | 0.5 |
| 39 | 660005.76 | 2292377.56 | - | 0.5 |
| 40 | 660006.24 | 2292379.24 | - | 0.5 |
| 41 | 660007.61 | 2292381.82 | - | 0.5 |
| 42 | 660008.81 | 2292383.23 | - | 0.5 |
| 43 | 660009.78 | 2292384.08 | - | 0.5 |
| 44 | 660012.27 | 2292385.56 | - | 0.5 |
| 45 | 660012.83 | 2292395.71 | - | 0.5 |
| 46 | 660014.64 | 2292416.42 | - | 0.5 |
| 47 | 660017.84 | 2292433.18 | - | 0.5 |
| 48 | 660020.56 | 2292454.22 | - | 0.5 |
| 49 | 660020.34 | 2292497.82 | - | 0.5 |
| 50 | 660020.35 | 2292590.74 | - | 0.5 |
| 51 | 660025.91 | 2292696.8 | - | 0.5 |
| 52 | 660026.65 | 2292704.95 | - | 0.5 |

| | | |
|-------------------------------|---------|-------------------|
| полное наименование должности | подпись | инициалы, фамилия |
|-------------------------------|---------|-------------------|

М.П.

Земельный участок

вид объекта недвижимости

Лист №813 Раздел 4.2

Всего листов раздела 4.2: 2875

Всего разделов: 8

Всего листов выписки: 5548

17 октября 2019г. № КУВИ-001/2019-25207602

Кадастровый номер:

59:00:0000000:7734

| | | | | |
|----|-----------|------------|---|-----|
| 53 | 660026.92 | 2292705.61 | - | 0.5 |
| 54 | 660027.48 | 2292705.91 | - | 0.5 |
| 55 | 660034.78 | 2292706.91 | - | 0.5 |
| 56 | 660030.82 | 2292707.87 | - | 0.5 |
| 57 | 660030.4 | 2292708.2 | - | 0.5 |
| 58 | 660030.21 | 2292708.74 | - | 0.5 |
| 59 | 660033.16 | 2292723.6 | - | 0.5 |
| 60 | 660033.45 | 2292724.13 | - | 0.5 |
| 61 | 660034.05 | 2292724.4 | - | 0.5 |
| 62 | 660068.03 | 2292716.27 | - | 0.5 |
| 63 | 660068.42 | 2292715.75 | - | 0.5 |
| 64 | 660068.44 | 2292715.14 | - | 0.5 |
| 65 | 660066.75 | 2292706.38 | - | 0.5 |
| 66 | 660067.99 | 2292706.64 | - | 0.5 |
| 67 | 660069.46 | 2292714.33 | - | 0.5 |
| 68 | 660069.85 | 2292714.84 | - | 0.5 |
| 69 | 660070.48 | 2292715.01 | - | 0.5 |
| 70 | 660106.29 | 2292706.44 | - | 0.5 |
| 71 | 660106.91 | 2292705.99 | - | 0.5 |
| 72 | 660107.05 | 2292705.36 | - | 0.5 |
| 73 | 660104.15 | 2292690.75 | - | 0.5 |
| 74 | 660103.8 | 2292690.2 | - | 0.5 |
| 75 | 660103.19 | 2292689.98 | - | 0.5 |
| 76 | 660067.36 | 2292698.38 | - | 0.5 |
| 77 | 660038.56 | 2292705.42 | - | 0.5 |
| 78 | 660028.58 | 2292704.04 | - | 0.5 |
| 79 | 660027.91 | 2292696.66 | - | 0.5 |
| 80 | 660022.35 | 2292590.67 | - | 0.5 |
| 81 | 660022.34 | 2292497.82 | - | 0.5 |
| 82 | 660022.56 | 2292454.08 | - | 0.5 |
| 83 | 660019.82 | 2292432.87 | - | 0.5 |
| 84 | 660016.62 | 2292416.12 | - | 0.5 |
| 85 | 660014.83 | 2292395.57 | - | 0.5 |

| | | |
|-------------------------------|---------|-------------------|
| полное наименование должности | подпись | инициалы, фамилия |
|-------------------------------|---------|-------------------|

М.П.

| Земельный участок | | | | | |
|--|-----------|--------------------------------|--------------------|-------------------|----------------------------|
| вид объекта недвижимости | | | | | |
| Лист №814 Раздел 4.2 | | Всего листов раздела 4.2: 2875 | | Всего разделов: 8 | Всего листов выписки: 5548 |
| 17 октября 2019г. № КУВИ-001/2019-25207602 | | | | | |
| Кадастровый номер: | | | 59:00:0000000:7734 | | |
| 86 | 660014.32 | 2292386.2 | - | 0.5 | |
| 87 | 660016.94 | 2292386.44 | - | 0.5 | |
| 88 | 660019.36 | 2292386.1 | - | 0.5 | |
| 89 | 660021.6 | 2292385.26 | - | 0.5 | |
| 90 | 660023.72 | 2292383.86 | - | 0.5 | |
| 91 | 660025.62 | 2292381.82 | - | 0.5 | |
| 92 | 660026.78 | 2292379.75 | - | 0.5 | |
| 93 | 660027.54 | 2292376.7 | - | 0.5 | |
| 94 | 660038.09 | 2292359.71 | - | 0.5 | |
| 95 | 660480.56 | 2292388.4 | - | 0.5 | |
| 96 | 660673.78 | 2292402.26 | - | 0.5 | |
| 97 | 660685.97 | 2292404.23 | - | 0.5 | |
| 98 | 660690.25 | 2292403.68 | - | 0.5 | |
| 99 | 660693.94 | 2292401.47 | - | 0.5 | |
| 100 | 660696.27 | 2292398.02 | - | 0.5 | |
| 101 | 660886.44 | 2292462.36 | - | 0.5 | |
| 102 | 660886.12 | 2292463.43 | - | 0.5 | |
| 103 | 660886.27 | 2292466.88 | - | 0.5 | |
| 104 | 660887.53 | 2292470.11 | - | 0.5 | |
| 105 | 660890.45 | 2292473.27 | - | 0.5 | |
| 106 | 660911.41 | 2292488.06 | - | 0.5 | |
| 107 | 660916.44 | 2292489.19 | - | 0.5 | |
| 108 | 660921.4 | 2292487.79 | - | 0.5 | |
| 109 | 660972.62 | 2292445.83 | - | 0.5 | |
| 110 | 661316.37 | 2292157.53 | - | 0.5 | |
| 111 | 661366.95 | 2292113.31 | - | 0.5 | |
| 112 | 661524 | 2291983.86 | - | 0.5 | |
| 113 | 661667.66 | 2291862.27 | - | 0.5 | |
| 114 | 662104.02 | 2291495.93 | - | 0.5 | |
| 115 | 662688.81 | 2291006.12 | - | 0.5 | |
| 116 | 662795.52 | 2290924.17 | - | 0.5 | |
| 117 | 662899.42 | 2290845.72 | - | 0.5 | |
| 118 | 663092.29 | 2290688.21 | - | 0.5 | |

| | | |
|-------------------------------|---------|-------------------|
| полное наименование должности | подпись | инициалы, фамилия |
|-------------------------------|---------|-------------------|

М.П.

| | | | |
|--|--------------------------------|--------------------|----------------------------|
| Земельный участок | | | |
| вид объекта недвижимости | | | |
| Лист №815 Раздел 4.2 | Всего листов раздела 4.2: 2875 | Всего разделов: 8 | Всего листов выписки: 5548 |
| 17 октября 2019г. № КУВИ-001/2019-25207602 | | | |
| Кадастровый номер: | | 59:00:0000000:7734 | |
| 119 | 663228.14 | 2290640.11 | - |

| | | |
|-------------------------------|---------|-------------------|
| | | |
| полное наименование должности | подпись | инициалы, фамилия |

М.П.

| | | | |
|--------------------------|--------------------------------|-------------------|----------------------------|
| Земельный участок | | | |
| вид объекта недвижимости | | | |
| Лист №816 Раздел 4.2 | Всего листов раздела 4.2: 2875 | Всего разделов: 8 | Всего листов выписки: 5548 |

17 октября 2019г. № КУВИ-001/2019-25207602

Кадастровый номер: 59:00:0000000:7734

| | | | |
|---|--|--|--|
| Сведения о характерных точках границы части (частей) земельного участка | | | |
| Учетный номер части: 59:00:0000000:7734/107 | | | |
| Система координат МСК-59, зона 2 | | | |

| Номер точки | Координаты, м | | Описание закрепления на местности | Средняя квадратичная погрешность определения координат характерных точек границ земельного участка, м |
|-------------|---------------|------------|-----------------------------------|---|
| | X | Y | | |
| 1 | 2 | 3 | 4 | 5 |
| 1 | 643567.33 | 2307548.25 | - | - |
| 2 | 643568.32 | 2307548.11 | - | - |
| 3 | 643568.46 | 2307549.1 | - | - |
| 4 | 643567.47 | 2307549.24 | - | - |
| 5 | 643567.33 | 2307548.25 | - | - |
| 1 | 643563.57 | 2307479.73 | - | - |
| 2 | 643564.56 | 2307479.59 | - | - |
| 3 | 643564.71 | 2307480.58 | - | - |
| 4 | 643563.72 | 2307480.72 | - | - |
| 5 | 643563.57 | 2307479.73 | - | - |
| 1 | 643528.83 | 2307420.73 | - | - |
| 2 | 643530.14 | 2307420 | - | - |
| 3 | 643532.46 | 2307424.13 | - | - |
| 4 | 643531.15 | 2307424.86 | - | - |
| 5 | 643528.83 | 2307420.73 | - | - |
| 1 | 643532 | 2307417.12 | - | 0.1 |
| 2 | 643527.71 | 2307419.7 | - | 0.1 |
| 3 | 643546.33 | 2307450.54 | - | - |
| 4 | 643547.15 | 2307449.97 | - | - |
| 5 | 643547.72 | 2307450.79 | - | - |
| 6 | 643546.9 | 2307451.36 | - | - |
| 7 | 643546.36 | 2307450.58 | - | - |
| 8 | 643546.66 | 2307451.08 | - | 0.1 |
| 9 | 643561.39 | 2307480.31 | - | 0.1 |
| 10 | 643564.22 | 2307518.75 | - | 0.1 |
| 11 | 643564.39 | 2307521.05 | - | - |
| 12 | 643565.08 | 2307518.62 | - | - |

| | | |
|-------------------------------|---------|-------------------|
| | | |
| полное наименование должности | подпись | инициалы, фамилия |

М.П.

| | | | | |
|--|-----------|--------------------------------|--------------------|-------------------|
| Земельный участок | | | | |
| вид объекта недвижимости | | | | |
| Лист №817 Раздел 4.2 | | Всего листов раздела 4.2: 2875 | | Всего разделов: 8 |
| Всего листов выписки: 5548 | | | | |
| 17 октября 2019г. № КУВИ-001/2019-25207602 | | | | |
| Кадастровый номер: | | | 59:00:0000000:7734 | |
| 13 | 643566.53 | 2307519.03 | - | - |
| 14 | 643565.22 | 2307523.59 | - | - |
| 15 | 643564.56 | 2307523.4 | - | - |
| 16 | 643566.35 | 2307548.04 | - | 0.1 |
| 17 | 643567.53 | 2307560.93 | - | - |
| 18 | 643572.12 | 2307556.18 | - | - |
| 19 | 643571.34 | 2307547.65 | - | 0.1 |
| 20 | 643569.21 | 2307518.38 | - | 0.1 |
| 21 | 643566.3 | 2307478.95 | - | 0.1 |
| 22 | 643551.06 | 2307448.69 | - | 0.1 |
| 23 | 643532 | 2307417.12 | - | 0.1 |

| | | |
|-------------------------------|---------|-------------------|
| | | |
| полное наименование должности | подпись | инициалы, фамилия |

М.П.

| | | | |
|--------------------------|--------------------------------|-------------------|----------------------------|
| Земельный участок | | | |
| вид объекта недвижимости | | | |
| Лист №818 Раздел 4.2 | Всего листов раздела 4.2: 2875 | Всего разделов: 8 | Всего листов выписки: 5548 |

17 октября 2019г. № КУВИ-001/2019-25207602

Кадастровый номер: 59:00:0000000:7734

| | | | |
|---|--|--|--|
| Сведения о характерных точках границы части (частей) земельного участка | | | |
| Учетный номер части: 59:00:0000000:7734/108 | | | |
| Система координат МСК-59, зона 2 | | | |

| Номер точки | Координаты, м | | Описание закрепления на местности | Средняя квадратичная погрешность определения координат характерных точек границ земельного участка, м |
|-------------|---------------|------------|-----------------------------------|---|
| | X | Y | | |
| 1 | 2 | 3 | 4 | 5 |
| 1 | 660680.97 | 2292531.34 | - | - |
| 2 | 660682.61 | 2292529.8 | - | - |
| 3 | 660686.7 | 2292534.2 | - | - |
| 4 | 660685.06 | 2292535.73 | - | - |
| 5 | 660680.97 | 2292531.34 | - | - |
| 1 | 660712.9 | 2292501.85 | - | - |
| 2 | 660718.29 | 2292497.27 | - | - |
| 3 | 660722.86 | 2292502.67 | - | - |
| 4 | 660717.47 | 2292507.24 | - | - |
| 5 | 660712.9 | 2292501.85 | - | - |
| 1 | 660816.2 | 2292489 | - | - |
| 2 | 660824.5 | 2292484.5 | - | - |
| 3 | 660829 | 2292492.8 | - | - |
| 4 | 660820.7 | 2292497.3 | - | - |
| 5 | 660816.2 | 2292489 | - | - |
| 1 | 660022.92 | 2292480.33 | - | - |
| 2 | 660023.91 | 2292480.32 | - | - |
| 3 | 660023.93 | 2292481.32 | - | - |
| 4 | 660022.93 | 2292481.34 | - | - |
| 5 | 660022.92 | 2292480.33 | - | - |
| 1 | 660915.81 | 2292479.04 | - | - |
| 2 | 660916.55 | 2292478.37 | - | - |
| 3 | 660917.22 | 2292479.12 | - | - |
| 4 | 660916.47 | 2292479.79 | - | - |
| 5 | 660915.81 | 2292479.04 | - | - |
| 1 | 660670.8 | 2292475.8 | - | - |
| 2 | 660678.2 | 2292471.8 | - | - |

| | | |
|-------------------------------|---------|-------------------|
| | | |
| полное наименование должности | подпись | инициалы, фамилия |

М.П.

| Земельный участок | | | | |
|--|-----------|--------------------------------|--------------------|-------------------|
| вид объекта недвижимости | | | | |
| Лист №819 Раздел 4.2 | | Всего листов раздела 4.2: 2875 | | Всего разделов: 8 |
| Всего листов выписки: 5548 | | | | |
| 17 октября 2019г. № КУВИ-001/2019-25207602 | | | | |
| Кадастровый номер: | | | 59:00:0000000:7734 | |
| 3 | 660682.2 | 2292479.2 | - | - |
| 4 | 660674.8 | 2292483.2 | - | - |
| 5 | 660670.8 | 2292475.8 | - | - |
| 1 | 660776.31 | 2292448.47 | - | - |
| 2 | 660781.71 | 2292443.91 | - | - |
| 3 | 660786.27 | 2292449.32 | - | - |
| 4 | 660780.86 | 2292453.88 | - | - |
| 5 | 660776.31 | 2292448.47 | - | - |
| 1 | 660643.6 | 2292445.1 | - | - |
| 2 | 660650.4 | 2292440.1 | - | - |
| 3 | 660655.4 | 2292446.9 | - | - |
| 4 | 660648.6 | 2292451.9 | - | - |
| 5 | 660643.6 | 2292445.1 | - | - |
| 1 | 660965.14 | 2292437.78 | - | - |
| 2 | 660965.91 | 2292437.13 | - | - |
| 3 | 660966.54 | 2292437.9 | - | - |
| 4 | 660965.78 | 2292438.55 | - | - |
| 5 | 660965.14 | 2292437.78 | - | - |
| 1 | 660858.59 | 2292436.96 | - | - |
| 2 | 660859.39 | 2292437.56 | - | - |
| 3 | 660858.8 | 2292438.36 | - | - |
| 4 | 660857.99 | 2292437.77 | - | - |
| 5 | 660858.59 | 2292436.96 | - | - |
| 1 | 660019.09 | 2292425.42 | - | - |
| 2 | 660020.08 | 2292425.59 | - | - |
| 3 | 660019.92 | 2292426.58 | - | - |
| 4 | 660018.93 | 2292426.4 | - | - |
| 5 | 660019.09 | 2292425.42 | - | - |
| 1 | 660820.02 | 2292415.11 | - | - |
| 2 | 660821.67 | 2292413.58 | - | - |
| 3 | 660825.76 | 2292417.97 | - | - |
| 4 | 660824.11 | 2292419.5 | - | - |
| 5 | 660820.02 | 2292415.11 | - | - |

| | | |
|-------------------------------|---------|-------------------|
| полное наименование должности | подпись | инициалы, фамилия |
|-------------------------------|---------|-------------------|

М.П.

| Земельный участок | | | | |
|--|-----------|--------------------------------|--------------------|-------------------|
| вид объекта недвижимости | | | | |
| Лист №820 Раздел 4.2 | | Всего листов раздела 4.2: 2875 | | Всего разделов: 8 |
| Всего листов выписки: 5548 | | | | |
| 17 октября 2019г. № КУВИ-001/2019-25207602 | | | | |
| Кадастровый номер: | | | 59:00:0000000:7734 | |
| 1 | 660807.35 | 2292400.2 | - | - |
| 2 | 660808.16 | 2292400.78 | - | - |
| 3 | 660807.59 | 2292401.6 | - | - |
| 4 | 660806.77 | 2292401.01 | - | - |
| 5 | 660807.35 | 2292400.2 | - | - |
| 1 | 661013.16 | 2292397.65 | - | - |
| 2 | 661013.89 | 2292396.97 | - | - |
| 3 | 661014.58 | 2292397.7 | - | - |
| 4 | 661013.84 | 2292398.38 | - | - |
| 5 | 661013.16 | 2292397.65 | - | - |
| 1 | 660748.31 | 2292396.63 | - | - |
| 2 | 660749.31 | 2292396.69 | - | - |
| 3 | 660749.23 | 2292397.69 | - | - |
| 4 | 660748.24 | 2292397.62 | - | - |
| 5 | 660748.31 | 2292396.63 | - | - |
| 1 | 660674.42 | 2292391.23 | - | - |
| 2 | 660675.41 | 2292391.31 | - | - |
| 3 | 660675.34 | 2292392.3 | - | - |
| 4 | 660674.36 | 2292392.23 | - | - |
| 5 | 660674.42 | 2292391.23 | - | - |
| 1 | 660608.94 | 2292386.75 | - | - |
| 2 | 660609.94 | 2292386.82 | - | - |
| 3 | 660609.88 | 2292387.81 | - | - |
| 4 | 660608.88 | 2292387.75 | - | - |
| 5 | 660608.94 | 2292386.75 | - | - |
| 1 | 660856.11 | 2292384.38 | - | - |
| 2 | 660857.91 | 2292382.87 | - | - |
| 3 | 660859.41 | 2292384.67 | - | - |
| 4 | 660857.62 | 2292386.17 | - | - |
| 5 | 660856.11 | 2292384.38 | - | - |
| 1 | 660544.06 | 2292381.81 | - | - |
| 2 | 660545.06 | 2292381.88 | - | - |
| 3 | 660544.96 | 2292382.88 | - | - |

| | | |
|-------------------------------|---------|-------------------|
| полное наименование должности | подпись | инициалы, фамилия |
|-------------------------------|---------|-------------------|

М.П.

| Земельный участок | | | | |
|--|-----------|--------------------------------|--------------------|-------------------|
| вид объекта недвижимости | | | | |
| Лист №821 Раздел 4.2 | | Всего листов раздела 4.2: 2875 | | Всего разделов: 8 |
| Всего листов выписки: 5548 | | | | |
| 17 октября 2019г. № КУВИ-001/2019-25207602 | | | | |
| Кадастровый номер: | | | 59:00:0000000:7734 | |
| 4 | 660543.98 | 2292382.8 | - | - |
| 5 | 660544.06 | 2292381.81 | - | - |
| 1 | 660480.81 | 2292377.4 | - | - |
| 2 | 660481.81 | 2292377.46 | - | - |
| 3 | 660481.74 | 2292378.46 | - | - |
| 4 | 660480.74 | 2292378.39 | - | - |
| 5 | 660480.81 | 2292377.4 | - | - |
| 1 | 660415.96 | 2292373.19 | - | - |
| 2 | 660416.95 | 2292373.28 | - | - |
| 3 | 660416.87 | 2292374.28 | - | - |
| 4 | 660415.87 | 2292374.19 | - | - |
| 5 | 660415.96 | 2292373.19 | - | - |
| 1 | 660349.81 | 2292368.82 | - | - |
| 2 | 660350.81 | 2292368.88 | - | - |
| 3 | 660350.76 | 2292369.87 | - | - |
| 4 | 660349.77 | 2292369.82 | - | - |
| 5 | 660349.81 | 2292368.82 | - | - |
| 1 | 660018.33 | 2292366.78 | - | - |
| 2 | 660020.3 | 2292367.13 | - | - |
| 3 | 660019.94 | 2292369.1 | - | - |
| 4 | 660017.97 | 2292368.74 | - | - |
| 5 | 660018.33 | 2292366.78 | - | - |
| 1 | 660284.01 | 2292364.52 | - | - |
| 2 | 660285.01 | 2292364.58 | - | - |
| 3 | 660284.94 | 2292365.57 | - | - |
| 4 | 660283.95 | 2292365.5 | - | - |
| 5 | 660284.01 | 2292364.52 | - | - |
| 1 | 660220.92 | 2292360.34 | - | - |
| 2 | 660221.92 | 2292360.38 | - | - |
| 3 | 660221.88 | 2292361.38 | - | - |
| 4 | 660220.88 | 2292361.34 | - | - |
| 5 | 660220.92 | 2292360.34 | - | - |
| 1 | 660155.4 | 2292356.11 | - | - |

| | | |
|-------------------------------|---------|-------------------|
| полное наименование должности | подпись | инициалы, фамилия |
|-------------------------------|---------|-------------------|

М.П.

| Земельный участок | | | | |
|--|-----------|--------------------------------|--------------------|-------------------|
| вид объекта недвижимости | | | | |
| Лист №822 Раздел 4.2 | | Всего листов раздела 4.2: 2875 | | Всего разделов: 8 |
| Всего листов выписки: 5548 | | | | |
| 17 октября 2019г. № КУВИ-001/2019-25207602 | | | | |
| Кадастровый номер: | | | 59:00:0000000:7734 | |
| 2 | 660156.38 | 2292356.19 | - | - |
| 3 | 660156.29 | 2292357.19 | - | - |
| 4 | 660155.29 | 2292357.1 | - | - |
| 5 | 660155.4 | 2292356.11 | - | - |
| 1 | 660014.39 | 2292355.79 | - | - |
| 2 | 660016.34 | 2292356.14 | - | - |
| 3 | 660016.02 | 2292358.11 | - | - |
| 4 | 660014.03 | 2292357.77 | - | - |
| 5 | 660014.39 | 2292355.79 | - | - |
| 1 | 661062.81 | 2292355.58 | - | - |
| 2 | 661063.57 | 2292354.93 | - | - |
| 3 | 661064.22 | 2292355.7 | - | - |
| 4 | 661063.45 | 2292356.34 | - | - |
| 5 | 661062.81 | 2292355.58 | - | - |
| 1 | 660092.51 | 2292352.05 | - | - |
| 2 | 660093.51 | 2292352.09 | - | - |
| 3 | 660093.47 | 2292353.09 | - | - |
| 4 | 660092.47 | 2292353.04 | - | - |
| 5 | 660092.51 | 2292352.05 | - | - |
| 1 | 660032.44 | 2292348.15 | - | - |
| 2 | 660033.24 | 2292348.77 | - | - |
| 3 | 660032.62 | 2292349.55 | - | - |
| 4 | 660031.83 | 2292348.93 | - | - |
| 5 | 660032.44 | 2292348.15 | - | - |
| 1 | 659993.8 | 2292319.47 | - | - |
| 2 | 659994.69 | 2292319.03 | - | - |
| 3 | 659995.14 | 2292319.93 | - | - |
| 4 | 659994.24 | 2292320.37 | - | - |
| 5 | 659993.8 | 2292319.47 | - | - |
| 1 | 661112.56 | 2292313.75 | - | - |
| 2 | 661113.33 | 2292313.12 | - | - |
| 3 | 661113.96 | 2292313.9 | - | - |
| 4 | 661113.18 | 2292314.52 | - | - |

| | | |
|-------------------------------|---------|-------------------|
| полное наименование должности | подпись | инициалы, фамилия |
|-------------------------------|---------|-------------------|

М.П.

| Земельный участок | | | | |
|--|-----------|--------------------------------|--------------------|-------------------|
| вид объекта недвижимости | | | | |
| Лист №823 Раздел 4.2 | | Всего листов раздела 4.2: 2875 | | Всего разделов: 8 |
| Всего листов выписки: 5548 | | | | |
| 17 октября 2019г. № КУВИ-001/2019-25207602 | | | | |
| Кадастровый номер: | | | 59:00:0000000:7734 | |
| 5 | 661112.56 | 2292313.75 | - | - |
| 1 | 660963.58 | 2292295.12 | - | - |
| 2 | 660965.23 | 2292293.59 | - | - |
| 3 | 660969.32 | 2292297.98 | - | - |
| 4 | 660967.67 | 2292299.52 | - | - |
| 5 | 660963.58 | 2292295.12 | - | - |
| 1 | 659977.88 | 2292286.56 | - | - |
| 2 | 659978.77 | 2292286.11 | - | - |
| 3 | 659979.22 | 2292287 | - | - |
| 4 | 659978.33 | 2292287.45 | - | - |
| 5 | 659977.88 | 2292286.56 | - | - |
| 1 | 661159.44 | 2292274.69 | - | - |
| 2 | 661160.21 | 2292274.06 | - | - |
| 3 | 661160.86 | 2292274.83 | - | - |
| 4 | 661160.06 | 2292275.46 | - | - |
| 5 | 661159.44 | 2292274.69 | - | - |
| 1 | 661012.15 | 2292253.62 | - | - |
| 2 | 661013.94 | 2292252.11 | - | - |
| 3 | 661015.45 | 2292253.91 | - | - |
| 4 | 661013.66 | 2292255.42 | - | - |
| 5 | 661012.15 | 2292253.62 | - | - |
| 1 | 659955.43 | 2292240.09 | - | - |
| 2 | 659956.31 | 2292239.62 | - | - |
| 3 | 659956.79 | 2292240.5 | - | - |
| 4 | 659955.91 | 2292240.97 | - | - |
| 5 | 659955.43 | 2292240.09 | - | - |
| 1 | 661209.73 | 2292232.4 | - | - |
| 2 | 661210.5 | 2292231.78 | - | - |
| 3 | 661211.13 | 2292232.55 | - | - |
| 4 | 661210.35 | 2292233.18 | - | - |
| 5 | 661209.73 | 2292232.4 | - | - |
| 1 | 660969.4 | 2292229.9 | - | - |
| 2 | 660974.4 | 2292226.1 | - | - |

| | | |
|-------------------------------|---------|-------------------|
| полное наименование должности | подпись | инициалы, фамилия |
|-------------------------------|---------|-------------------|

М.П.

| Земельный участок | | | | |
|--|--------------------------------|------------|--------------------|----------------------------|
| вид объекта недвижимости | | | | |
| Лист №824 Раздел 4.2 | Всего листов раздела 4.2: 2875 | | Всего разделов: 8 | Всего листов выписки: 5548 |
| 17 октября 2019г. № КУВИ-001/2019-25207602 | | | | |
| Кадастровый номер: | | | 59:00:0000000:7734 | |
| 3 | 660978.2 | 2292231.1 | - | - |
| 4 | 660973.2 | 2292234.9 | - | - |
| 5 | 660969.4 | 2292229.9 | - | - |
| 1 | 661149.2 | 2292212.6 | - | - |
| 2 | 661161.4 | 2292202.6 | - | - |
| 3 | 661171.4 | 2292214.8 | - | - |
| 4 | 661159.2 | 2292224.8 | - | - |
| 5 | 661149.2 | 2292212.6 | - | - |
| 1 | 659933.44 | 2292194.49 | - | - |
| 2 | 659934.35 | 2292194.05 | - | - |
| 3 | 659934.78 | 2292194.95 | - | - |
| 4 | 659933.88 | 2292195.39 | - | - |
| 5 | 659933.44 | 2292194.49 | - | - |
| 1 | 661260.49 | 2292189.99 | - | - |
| 2 | 661261.27 | 2292189.36 | - | - |
| 3 | 661261.9 | 2292190.13 | - | - |
| 4 | 661261.13 | 2292190.77 | - | - |
| 5 | 661260.49 | 2292189.99 | - | - |
| 1 | 661100.07 | 2292179.7 | - | - |
| 2 | 661106.14 | 2292174.88 | - | - |
| 3 | 661110.95 | 2292180.95 | - | - |
| 4 | 661104.88 | 2292185.77 | - | - |
| 5 | 661100.07 | 2292179.7 | - | - |
| 1 | 661308.78 | 2292149.6 | - | - |
| 2 | 661309.53 | 2292148.94 | - | - |
| 3 | 661310.18 | 2292149.7 | - | - |
| 4 | 661309.43 | 2292150.36 | - | - |
| 5 | 661308.78 | 2292149.6 | - | - |
| 1 | 661140.28 | 2292146.29 | - | - |
| 2 | 661142.08 | 2292144.79 | - | - |
| 3 | 661143.59 | 2292146.58 | - | - |
| 4 | 661141.79 | 2292148.09 | - | - |
| 5 | 661140.28 | 2292146.29 | - | - |

| | | |
|-------------------------------|---------|-------------------|
| полное наименование должности | подпись | инициалы, фамилия |
|-------------------------------|---------|-------------------|

М.П.

| Земельный участок | | | | |
|--|-----------|--------------------------------|--------------------|-------------------|
| вид объекта недвижимости | | | | |
| Лист №825 Раздел 4.2 | | Всего листов раздела 4.2: 2875 | | Всего разделов: 8 |
| Всего листов выписки: 5548 | | | | |
| 17 октября 2019г. № КУВИ-001/2019-25207602 | | | | |
| Кадастровый номер: | | | 59:00:0000000:7734 | |
| 1 | 659903.91 | 2292135.05 | - | - |
| 2 | 659904.8 | 2292134.6 | - | - |
| 3 | 659905.24 | 2292135.48 | - | - |
| 4 | 659904.35 | 2292135.94 | - | - |
| 5 | 659903.91 | 2292135.05 | - | - |
| 1 | 661359.48 | 2292105.37 | - | - |
| 2 | 661360.23 | 2292104.71 | - | - |
| 3 | 661360.9 | 2292105.45 | - | - |
| 4 | 661360.15 | 2292106.12 | - | - |
| 5 | 661359.48 | 2292105.37 | - | - |
| 1 | 659917.75 | 2292069.63 | - | - |
| 2 | 659918.73 | 2292069.82 | - | - |
| 3 | 659918.54 | 2292070.79 | - | - |
| 4 | 659917.56 | 2292070.61 | - | - |
| 5 | 659917.75 | 2292069.63 | - | - |
| 1 | 661410.46 | 2292063.37 | - | - |
| 2 | 661411.23 | 2292062.73 | - | - |
| 3 | 661411.87 | 2292063.49 | - | - |
| 4 | 661411.11 | 2292064.13 | - | - |
| 5 | 661410.46 | 2292063.37 | - | - |
| 1 | 661261.19 | 2292046.38 | - | - |
| 2 | 661262.84 | 2292044.85 | - | - |
| 3 | 661266.93 | 2292049.24 | - | - |
| 4 | 661265.28 | 2292050.77 | - | - |
| 5 | 661261.19 | 2292046.38 | - | - |
| 1 | 661460.64 | 2292021.84 | - | - |
| 2 | 661461.39 | 2292021.18 | - | - |
| 3 | 661462.06 | 2292021.93 | - | - |
| 4 | 661461.31 | 2292022.59 | - | - |
| 5 | 661460.64 | 2292021.84 | - | - |
| 1 | 661287.42 | 2292022.7 | - | - |
| 2 | 661289.21 | 2292021.18 | - | - |
| 3 | 661290.73 | 2292022.98 | - | - |

| | | |
|-------------------------------|---------|-------------------|
| полное наименование должности | подпись | инициалы, фамилия |
|-------------------------------|---------|-------------------|

М.П.

| Земельный участок | | | | |
|--|--------------------------------|--------------------|-------------------|----------------------------|
| вид объекта недвижимости | | | | |
| Лист №826 Раздел 4.2 | Всего листов раздела 4.2: 2875 | | Всего разделов: 8 | Всего листов выписки: 5548 |
| 17 октября 2019г. № КУВИ-001/2019-25207602 | | | | |
| Кадастровый номер: | | 59:00:0000000:7734 | | |
| 4 | 661288.92 | 2292024.49 | - | - |
| 5 | 661287.42 | 2292022.7 | - | - |
| 1 | 659931.22 | 2292004.88 | - | - |
| 2 | 659932.19 | 2292005.08 | - | - |
| 3 | 659932 | 2292006.06 | - | - |
| 4 | 659931.02 | 2292005.86 | - | - |
| 5 | 659931.22 | 2292004.88 | - | - |
| 1 | 661253 | 2291990.8 | - | - |
| 2 | 661257.9 | 2291986.7 | - | - |
| 3 | 661262 | 2291991.6 | - | - |
| 4 | 661257.1 | 2291995.7 | - | - |
| 5 | 661253 | 2291990.8 | - | - |
| 1 | 661516.49 | 2291975.8 | - | - |
| 2 | 661517.25 | 2291975.15 | - | - |
| 3 | 661517.89 | 2291975.91 | - | - |
| 4 | 661517.14 | 2291976.57 | - | - |
| 5 | 661516.49 | 2291975.8 | - | - |
| 1 | 659940.24 | 2291959.73 | - | - |
| 2 | 659941.22 | 2291959.94 | - | - |
| 3 | 659941.02 | 2291960.92 | - | - |
| 4 | 659940.05 | 2291960.72 | - | - |
| 5 | 659940.24 | 2291959.73 | - | - |
| 1 | 661557.87 | 2291940.75 | - | - |
| 2 | 661558.6 | 2291940.06 | - | - |
| 3 | 661559.29 | 2291940.8 | - | - |
| 4 | 661558.55 | 2291941.48 | - | - |
| 5 | 661557.87 | 2291940.75 | - | - |
| 1 | 661415.24 | 2291917.62 | - | - |
| 2 | 661416.89 | 2291916.09 | - | - |
| 3 | 661420.98 | 2291920.48 | - | - |
| 4 | 661419.33 | 2291922.01 | - | - |
| 5 | 661415.24 | 2291917.62 | - | - |
| 1 | 659951.54 | 2291904.53 | - | - |

| | | |
|-------------------------------|---------|-------------------|
| полное наименование должности | подпись | инициалы, фамилия |
|-------------------------------|---------|-------------------|

М.П.

| Земельный участок | | | | |
|--|-----------|--------------------------------|--------------------|-------------------|
| вид объекта недвижимости | | | | |
| Лист №827 Раздел 4.2 | | Всего листов раздела 4.2: 2875 | | Всего разделов: 8 |
| Всего листов выписки: 5548 | | | | |
| 17 октября 2019г. № КУВИ-001/2019-25207602 | | | | |
| Кадастровый номер: | | | 59:00:0000000:7734 | |
| 2 | 659952.52 | 2291904.73 | - | - |
| 3 | 659952.32 | 2291905.71 | - | - |
| 4 | 659951.34 | 2291905.51 | - | - |
| 5 | 659951.54 | 2291904.53 | - | - |
| 1 | 661520.1 | 2291907.9 | - | - |
| 2 | 661532.3 | 2291897.9 | - | - |
| 3 | 661542.3 | 2291910.1 | - | - |
| 4 | 661530.1 | 2291920.1 | - | - |
| 5 | 661520.1 | 2291907.9 | - | - |
| 1 | 661434.1 | 2291899.34 | - | - |
| 2 | 661435.89 | 2291897.83 | - | - |
| 3 | 661437.4 | 2291899.62 | - | - |
| 4 | 661435.61 | 2291901.13 | - | - |
| 5 | 661434.1 | 2291899.34 | - | - |
| 1 | 661609.14 | 2291897.56 | - | - |
| 2 | 661609.9 | 2291896.9 | - | - |
| 3 | 661610.56 | 2291897.65 | - | - |
| 4 | 661609.8 | 2291898.31 | - | - |
| 5 | 661609.14 | 2291897.56 | - | - |
| 1 | 661660.28 | 2291854.22 | - | - |
| 2 | 661661.06 | 2291853.59 | - | - |
| 3 | 661661.69 | 2291854.36 | - | - |
| 4 | 661660.92 | 2291854.99 | - | - |
| 5 | 661660.28 | 2291854.22 | - | - |
| 1 | 659966.54 | 2291831.18 | - | - |
| 2 | 659967.53 | 2291831.17 | - | - |
| 3 | 659967.54 | 2291832.17 | - | - |
| 4 | 659966.54 | 2291832.18 | - | - |
| 5 | 659966.54 | 2291831.18 | - | - |
| 1 | 661710.94 | 2291811.81 | - | - |
| 2 | 661711.7 | 2291811.15 | - | - |
| 3 | 661712.36 | 2291811.9 | - | - |
| 4 | 661711.62 | 2291812.56 | - | - |

| | | |
|-------------------------------|---------|-------------------|
| полное наименование должности | подпись | инициалы, фамилия |
|-------------------------------|---------|-------------------|

М.П.

| Земельный участок | | | | |
|--|-----------|--------------------------------|--------------------|-------------------|
| вид объекта недвижимости | | | | |
| Лист №828 Раздел 4.2 | | Всего листов раздела 4.2: 2875 | | Всего разделов: 8 |
| Всего листов выписки: 5548 | | | | |
| 17 октября 2019г. № КУВИ-001/2019-25207602 | | | | |
| Кадастровый номер: | | | 59:00:0000000:7734 | |
| 5 | 661710.94 | 2291811.81 | - | - |
| 1 | 661561.8 | 2291795.13 | - | - |
| 2 | 661563.44 | 2291793.6 | - | - |
| 3 | 661567.53 | 2291797.99 | - | - |
| 4 | 661565.89 | 2291799.52 | - | - |
| 5 | 661561.8 | 2291795.13 | - | - |
| 1 | 661759.98 | 2291770.58 | - | - |
| 2 | 661760.73 | 2291769.94 | - | - |
| 3 | 661761.38 | 2291770.7 | - | - |
| 4 | 661760.61 | 2291771.34 | - | - |
| 5 | 661759.98 | 2291770.58 | - | - |
| 1 | 659960.04 | 2291770.03 | - | - |
| 2 | 659961.04 | 2291769.93 | - | - |
| 3 | 659961.15 | 2291770.93 | - | - |
| 4 | 659960.14 | 2291771.03 | - | - |
| 5 | 659960.04 | 2291770.03 | - | - |
| 1 | 661587.55 | 2291769.84 | - | - |
| 2 | 661589.34 | 2291768.33 | - | - |
| 3 | 661590.85 | 2291770.12 | - | - |
| 4 | 661589.06 | 2291771.63 | - | - |
| 5 | 661587.55 | 2291769.84 | - | - |
| 1 | 661810.52 | 2291728.4 | - | - |
| 2 | 661811.27 | 2291727.72 | - | - |
| 3 | 661811.94 | 2291728.47 | - | - |
| 4 | 661811.19 | 2291729.14 | - | - |
| 5 | 661810.52 | 2291728.4 | - | - |
| 1 | 661566.3 | 2291726.3 | - | - |
| 2 | 661571.2 | 2291722.2 | - | - |
| 3 | 661575.3 | 2291727.1 | - | - |
| 4 | 661570.4 | 2291731.2 | - | - |
| 5 | 661566.3 | 2291726.3 | - | - |
| 1 | 659951.55 | 2291693.48 | - | - |
| 2 | 659952.54 | 2291693.37 | - | - |

| | | |
|-------------------------------|---------|-------------------|
| полное наименование должности | подпись | инициалы, фамилия |
|-------------------------------|---------|-------------------|

М.П.

| Земельный участок | | | | |
|--|-----------|--------------------------------|--------------------|-------------------|
| вид объекта недвижимости | | | | |
| Лист №829 Раздел 4.2 | | Всего листов раздела 4.2: 2875 | | Всего разделов: 8 |
| Всего листов выписки: 5548 | | | | |
| 17 октября 2019г. № КУВИ-001/2019-25207602 | | | | |
| Кадастровый номер: | | | 59:00:0000000:7734 | |
| 3 | 659952.65 | 2291694.36 | - | - |
| 4 | 659951.66 | 2291694.47 | - | - |
| 5 | 659951.55 | 2291693.48 | - | - |
| 1 | 661861.92 | 2291685.34 | - | - |
| 2 | 661862.68 | 2291684.69 | - | - |
| 3 | 661863.34 | 2291685.44 | - | - |
| 4 | 661862.58 | 2291686.1 | - | - |
| 5 | 661861.92 | 2291685.34 | - | - |
| 1 | 661720.35 | 2291662.61 | - | - |
| 2 | 661721.99 | 2291661.08 | - | - |
| 3 | 661726.08 | 2291665.47 | - | - |
| 4 | 661724.44 | 2291667 | - | - |
| 5 | 661720.35 | 2291662.61 | - | - |
| 1 | 661908.71 | 2291646.03 | - | - |
| 2 | 661909.48 | 2291645.4 | - | - |
| 3 | 661910.11 | 2291646.18 | - | - |
| 4 | 661909.33 | 2291646.81 | - | - |
| 5 | 661908.71 | 2291646.03 | - | - |
| 1 | 661739.17 | 2291642.12 | - | - |
| 2 | 661740.96 | 2291640.6 | - | - |
| 3 | 661742.48 | 2291642.39 | - | - |
| 4 | 661740.69 | 2291643.91 | - | - |
| 5 | 661739.17 | 2291642.12 | - | - |
| 1 | 661953.03 | 2291608.67 | - | - |
| 2 | 661953.75 | 2291607.99 | - | - |
| 3 | 661954.43 | 2291608.73 | - | - |
| 4 | 661953.69 | 2291609.41 | - | - |
| 5 | 661953.03 | 2291608.67 | - | - |
| 1 | 661879.5 | 2291612.8 | - | - |
| 2 | 661891.7 | 2291602.8 | - | - |
| 3 | 661901.7 | 2291615 | - | - |
| 4 | 661889.5 | 2291625 | - | - |
| 5 | 661879.5 | 2291612.8 | - | - |

| | | |
|-------------------------------|---------|-------------------|
| полное наименование должности | подпись | инициалы, фамилия |
|-------------------------------|---------|-------------------|

М.П.

| Земельный участок | | | | |
|--|-----------|--------------------------------|--------------------|-------------------|
| вид объекта недвижимости | | | | |
| Лист №830 Раздел 4.2 | | Всего листов раздела 4.2: 2875 | | Всего разделов: 8 |
| Всего листов выписки: 5548 | | | | |
| 17 октября 2019г. № КУВИ-001/2019-25207602 | | | | |
| Кадастровый номер: | | | 59:00:0000000:7734 | |
| 1 | 662003.14 | 2291566.56 | - | - |
| 2 | 662003.88 | 2291565.88 | - | - |
| 3 | 662004.56 | 2291566.62 | - | - |
| 4 | 662003.83 | 2291567.3 | - | - |
| 5 | 662003.14 | 2291566.56 | - | - |
| 1 | 661874.4 | 2291533.85 | - | - |
| 2 | 661876.05 | 2291532.32 | - | - |
| 3 | 661880.13 | 2291536.71 | - | - |
| 4 | 661878.49 | 2291538.25 | - | - |
| 5 | 661874.4 | 2291533.85 | - | - |
| 1 | 662044.63 | 2291531.62 | - | - |
| 2 | 662045.4 | 2291531.01 | - | - |
| 3 | 662046.02 | 2291531.79 | - | - |
| 4 | 662045.25 | 2291532.4 | - | - |
| 5 | 662044.63 | 2291531.62 | - | - |
| 1 | 661884.43 | 2291519.29 | - | - |
| 2 | 661886.21 | 2291517.77 | - | - |
| 3 | 661887.72 | 2291519.56 | - | - |
| 4 | 661885.94 | 2291521.07 | - | - |
| 5 | 661884.43 | 2291519.29 | - | - |
| 1 | 662096.68 | 2291487.83 | - | - |
| 2 | 662097.43 | 2291487.17 | - | - |
| 3 | 662098.09 | 2291487.93 | - | - |
| 4 | 662097.34 | 2291488.59 | - | - |
| 5 | 662096.68 | 2291487.83 | - | - |
| 1 | 661887.3 | 2291455.5 | - | - |
| 2 | 661892.2 | 2291451.4 | - | - |
| 3 | 661896.3 | 2291456.3 | - | - |
| 4 | 661891.4 | 2291460.4 | - | - |
| 5 | 661887.3 | 2291455.5 | - | - |
| 1 | 662145.06 | 2291447.41 | - | - |
| 2 | 662145.83 | 2291446.78 | - | - |
| 3 | 662146.47 | 2291447.55 | - | - |

| | | |
|-------------------------------|---------|-------------------|
| полное наименование должности | подпись | инициалы, фамилия |
|-------------------------------|---------|-------------------|

М.П.

| Земельный участок | | | | |
|--|-----------|--------------------------------|--------------------|-------------------|
| вид объекта недвижимости | | | | |
| Лист №831 Раздел 4.2 | | Всего листов раздела 4.2: 2875 | | Всего разделов: 8 |
| Всего листов выписки: 5548 | | | | |
| 17 октября 2019г. № КУВИ-001/2019-25207602 | | | | |
| Кадастровый номер: | | | 59:00:0000000:7734 | |
| 4 | 662145.69 | 2291448.18 | - | - |
| 5 | 662145.06 | 2291447.41 | - | - |
| 1 | 662195.03 | 2291405.7 | - | - |
| 2 | 662195.8 | 2291405.06 | - | - |
| 3 | 662196.44 | 2291405.82 | - | - |
| 4 | 662195.68 | 2291406.47 | - | - |
| 5 | 662195.03 | 2291405.7 | - | - |
| 1 | 662022.65 | 2291402.2 | - | - |
| 2 | 662024.44 | 2291400.68 | - | - |
| 3 | 662025.96 | 2291402.46 | - | - |
| 4 | 662024.17 | 2291403.98 | - | - |
| 5 | 662022.65 | 2291402.2 | - | - |
| 1 | 662032.95 | 2291401.34 | - | - |
| 2 | 662034.6 | 2291399.8 | - | - |
| 3 | 662038.68 | 2291404.2 | - | - |
| 4 | 662037.04 | 2291405.73 | - | - |
| 5 | 662032.95 | 2291401.34 | - | - |
| 1 | 662245.84 | 2291362.73 | - | - |
| 2 | 662246.61 | 2291362.09 | - | - |
| 3 | 662247.24 | 2291362.85 | - | - |
| 4 | 662246.48 | 2291363.5 | - | - |
| 5 | 662245.84 | 2291362.73 | - | - |
| 1 | 662296.39 | 2291320.52 | - | - |
| 2 | 662297.17 | 2291319.88 | - | - |
| 3 | 662297.79 | 2291320.66 | - | - |
| 4 | 662297.02 | 2291321.29 | - | - |
| 5 | 662296.39 | 2291320.52 | - | - |
| 1 | 662231.1 | 2291324.1 | - | - |
| 2 | 662243.3 | 2291314.1 | - | - |
| 3 | 662253.3 | 2291326.3 | - | - |
| 4 | 662241.1 | 2291336.3 | - | - |
| 5 | 662231.1 | 2291324.1 | - | - |
| 1 | 662347.86 | 2291277.37 | - | - |

| | | |
|-------------------------------|---------|-------------------|
| полное наименование должности | подпись | инициалы, фамилия |
|-------------------------------|---------|-------------------|

М.П.

| Земельный участок | | | | |
|--|--------------------------------|------------|--------------------|----------------------------|
| вид объекта недвижимости | | | | |
| Лист №832 Раздел 4.2 | Всего листов раздела 4.2: 2875 | | Всего разделов: 8 | Всего листов выписки: 5548 |
| 17 октября 2019г. № КУВИ-001/2019-25207602 | | | | |
| Кадастровый номер: | | | 59:00:0000000:7734 | |
| 2 | 662348.61 | 2291276.7 | - | - |
| 3 | 662349.29 | 2291277.44 | - | - |
| 4 | 662348.55 | 2291278.12 | - | - |
| 5 | 662347.86 | 2291277.37 | - | - |
| 1 | 662171.18 | 2291276.03 | - | - |
| 2 | 662172.97 | 2291274.51 | - | - |
| 3 | 662174.49 | 2291276.3 | - | - |
| 4 | 662172.7 | 2291277.82 | - | - |
| 5 | 662171.18 | 2291276.03 | - | - |
| 1 | 662187 | 2291272.58 | - | - |
| 2 | 662188.65 | 2291271.05 | - | - |
| 3 | 662192.74 | 2291275.44 | - | - |
| 4 | 662191.09 | 2291276.97 | - | - |
| 5 | 662187 | 2291272.58 | - | - |
| 1 | 662389.98 | 2291242.28 | - | - |
| 2 | 662390.75 | 2291241.64 | - | - |
| 3 | 662391.39 | 2291242.41 | - | - |
| 4 | 662390.61 | 2291243.04 | - | - |
| 5 | 662389.98 | 2291242.28 | - | - |
| 1 | 662434.1 | 2291205.25 | - | - |
| 2 | 662434.85 | 2291204.59 | - | - |
| 3 | 662435.52 | 2291205.34 | - | - |
| 4 | 662434.77 | 2291206 | - | - |
| 5 | 662434.1 | 2291205.25 | - | - |
| 1 | 662189.2 | 2291200.7 | - | - |
| 2 | 662194.1 | 2291196.6 | - | - |
| 3 | 662198.2 | 2291201.5 | - | - |
| 4 | 662193.3 | 2291205.6 | - | - |
| 5 | 662189.2 | 2291200.7 | - | - |
| 1 | 662482.67 | 2291164.72 | - | - |
| 2 | 662483.41 | 2291164.04 | - | - |
| 3 | 662484.09 | 2291164.78 | - | - |
| 4 | 662483.35 | 2291165.46 | - | - |

| | | |
|-------------------------------|---------|-------------------|
| полное наименование должности | подпись | инициалы, фамилия |
|-------------------------------|---------|-------------------|

М.П.

| Земельный участок | | | | | |
|--|-----------|--------------------------------|--------------------|-------------------|----------------------------|
| вид объекта недвижимости | | | | | |
| Лист №833 Раздел 4.2 | | Всего листов раздела 4.2: 2875 | | Всего разделов: 8 | Всего листов выписки: 5548 |
| 17 октября 2019г. № КУВИ-001/2019-25207602 | | | | | |
| Кадастровый номер: | | | 59:00:0000000:7734 | | |
| 5 | 662482.67 | 2291164.72 | - | - | |
| 1 | 662316.75 | 2291152.38 | - | - | |
| 2 | 662318.54 | 2291150.86 | - | - | |
| 3 | 662320.06 | 2291152.64 | - | - | |
| 4 | 662318.27 | 2291154.16 | - | - | |
| 5 | 662316.75 | 2291152.38 | - | - | |
| 1 | 662341.05 | 2291143.82 | - | - | |
| 2 | 662342.7 | 2291142.29 | - | - | |
| 3 | 662346.79 | 2291146.68 | - | - | |
| 4 | 662345.14 | 2291148.21 | - | - | |
| 5 | 662341.05 | 2291143.82 | - | - | |
| 1 | 662525 | 2291129.45 | - | - | |
| 2 | 662525.74 | 2291128.75 | - | - | |
| 3 | 662526.42 | 2291129.49 | - | - | |
| 4 | 662525.69 | 2291130.18 | - | - | |
| 5 | 662525 | 2291129.45 | - | - | |
| 1 | 662576.52 | 2291085.32 | - | - | |
| 2 | 662577.29 | 2291084.7 | - | - | |
| 3 | 662577.92 | 2291085.47 | - | - | |
| 4 | 662577.14 | 2291086.1 | - | - | |
| 5 | 662576.52 | 2291085.32 | - | - | |
| 1 | 662625.69 | 2291045.07 | - | - | |
| 2 | 662626.49 | 2291044.45 | - | - | |
| 3 | 662627.11 | 2291045.23 | - | - | |
| 4 | 662626.31 | 2291045.85 | - | - | |
| 5 | 662625.69 | 2291045.07 | - | - | |
| 1 | 662461.79 | 2291029.17 | - | - | |
| 2 | 662463.58 | 2291027.66 | - | - | |
| 3 | 662465.09 | 2291029.44 | - | - | |
| 4 | 662463.31 | 2291030.97 | - | - | |
| 5 | 662461.79 | 2291029.17 | - | - | |
| 1 | 662497.73 | 2291012.87 | - | - | |
| 2 | 662499.37 | 2291011.34 | - | - | |

| | | |
|-------------------------------|---------|-------------------|
| полное наименование должности | подпись | инициалы, фамилия |
|-------------------------------|---------|-------------------|

М.П.

| Земельный участок | | | | |
|--|--------------------------------|------------|--------------------|----------------------------|
| вид объекта недвижимости | | | | |
| Лист №834 Раздел 4.2 | Всего листов раздела 4.2: 2875 | | Всего разделов: 8 | Всего листов выписки: 5548 |
| 17 октября 2019г. № КУВИ-001/2019-25207602 | | | | |
| Кадастровый номер: | | | 59:00:0000000:7734 | |
| 3 | 662503.46 | 2291015.73 | - | - |
| 4 | 662501.82 | 2291017.26 | - | - |
| 5 | 662497.73 | 2291012.87 | - | - |
| 1 | 662605.9 | 2291016.2 | - | - |
| 2 | 662618.1 | 2291006.2 | - | - |
| 3 | 662628.1 | 2291018.4 | - | - |
| 4 | 662615.9 | 2291028.4 | - | - |
| 5 | 662605.9 | 2291016.2 | - | - |
| 1 | 662681.66 | 2290997.79 | - | - |
| 2 | 662682.44 | 2290997.17 | - | - |
| 3 | 662683.06 | 2290997.95 | - | - |
| 4 | 662682.28 | 2290998.58 | - | - |
| 5 | 662681.66 | 2290997.79 | - | - |
| 1 | 662738.16 | 2290954.43 | - | - |
| 2 | 662738.97 | 2290953.84 | - | - |
| 3 | 662739.56 | 2290954.65 | - | - |
| 4 | 662738.76 | 2290955.23 | - | - |
| 5 | 662738.16 | 2290954.43 | - | - |
| 1 | 662788.48 | 2290915.8 | - | - |
| 2 | 662789.25 | 2290915.15 | - | - |
| 3 | 662789.88 | 2290915.93 | - | - |
| 4 | 662789.11 | 2290916.56 | - | - |
| 5 | 662788.48 | 2290915.8 | - | - |
| 1 | 662608.06 | 2290904.63 | - | - |
| 2 | 662609.84 | 2290903.1 | - | - |
| 3 | 662611.37 | 2290904.9 | - | - |
| 4 | 662609.58 | 2290906.41 | - | - |
| 5 | 662608.06 | 2290904.63 | - | - |
| 1 | 662653.65 | 2290882.55 | - | - |
| 2 | 662655.3 | 2290881.01 | - | - |
| 3 | 662659.39 | 2290885.4 | - | - |
| 4 | 662657.74 | 2290886.94 | - | - |
| 5 | 662653.65 | 2290882.55 | - | - |

| | | |
|-------------------------------|---------|-------------------|
| полное наименование должности | подпись | инициалы, фамилия |
|-------------------------------|---------|-------------------|

М.П.

| Земельный участок | | | | |
|--|-----------|--------------------------------|--------------------|-------------------|
| вид объекта недвижимости | | | | |
| Лист №835 Раздел 4.2 | | Всего листов раздела 4.2: 2875 | | Всего разделов: 8 |
| Всего листов выписки: 5548 | | | | |
| 17 октября 2019г. № КУВИ-001/2019-25207602 | | | | |
| Кадастровый номер: | | | 59:00:0000000:7734 | |
| 1 | 662841.93 | 2290875.13 | - | - |
| 2 | 662842.73 | 2290874.54 | - | - |
| 3 | 662843.33 | 2290875.33 | - | - |
| 4 | 662842.54 | 2290875.94 | - | - |
| 5 | 662841.93 | 2290875.13 | - | - |
| 1 | 662892.02 | 2290837.54 | - | - |
| 2 | 662892.77 | 2290836.87 | - | - |
| 3 | 662893.44 | 2290837.62 | - | - |
| 4 | 662892.69 | 2290838.28 | - | - |
| 5 | 662892.02 | 2290837.54 | - | - |
| 1 | 659791.57 | 2290801.32 | - | - |
| 2 | 659792.49 | 2290801.72 | - | - |
| 3 | 659792.1 | 2290802.64 | - | - |
| 4 | 659791.18 | 2290802.25 | - | - |
| 5 | 659791.57 | 2290801.32 | - | - |
| 1 | 662940.73 | 2290797.27 | - | - |
| 2 | 662941.5 | 2290796.64 | - | - |
| 3 | 662942.12 | 2290797.4 | - | - |
| 4 | 662941.35 | 2290798.04 | - | - |
| 5 | 662940.73 | 2290797.27 | - | - |
| 1 | 662752.15 | 2290781.78 | - | - |
| 2 | 662753.93 | 2290780.26 | - | - |
| 3 | 662755.45 | 2290782.05 | - | - |
| 4 | 662753.66 | 2290783.58 | - | - |
| 5 | 662752.15 | 2290781.78 | - | - |
| 1 | 659727.39 | 2290775.53 | - | - |
| 2 | 659728.32 | 2290775.9 | - | - |
| 3 | 659727.96 | 2290776.83 | - | - |
| 4 | 659727.03 | 2290776.47 | - | - |
| 5 | 659727.39 | 2290775.53 | - | - |
| 1 | 659006.18 | 2290758.97 | - | - |
| 2 | 659007.18 | 2290758.93 | - | - |
| 3 | 659007.21 | 2290759.93 | - | - |

| | | |
|-------------------------------|---------|-------------------|
| полное наименование должности | подпись | инициалы, фамилия |
|-------------------------------|---------|-------------------|

М.П.

| Земельный участок | | | | |
|--|-----------|--------------------------------|--------------------|-------------------|
| вид объекта недвижимости | | | | |
| Лист №836 Раздел 4.2 | | Всего листов раздела 4.2: 2875 | | Всего разделов: 8 |
| Всего листов выписки: 5548 | | | | |
| 17 октября 2019г. № КУВИ-001/2019-25207602 | | | | |
| Кадастровый номер: | | | 59:00:0000000:7734 | |
| 4 | 659006.21 | 2290759.97 | - | - |
| 5 | 659006.18 | 2290758.97 | - | - |
| 1 | 659046.52 | 2290758.32 | - | - |
| 2 | 659047.52 | 2290758.33 | - | - |
| 3 | 659047.52 | 2290759.33 | - | - |
| 4 | 659046.51 | 2290759.32 | - | - |
| 5 | 659046.52 | 2290758.32 | - | - |
| 1 | 659086.89 | 2290757.7 | - | - |
| 2 | 659087.89 | 2290757.7 | - | - |
| 3 | 659087.89 | 2290758.7 | - | - |
| 4 | 659086.89 | 2290758.7 | - | - |
| 5 | 659086.89 | 2290757.7 | - | - |
| 1 | 659301.76 | 2290757.03 | - | - |
| 2 | 659303.74 | 2290756.78 | - | - |
| 3 | 659303.98 | 2290758.77 | - | - |
| 4 | 659302 | 2290759.02 | - | - |
| 5 | 659301.76 | 2290757.03 | - | - |
| 1 | 659159.9 | 2290756.52 | - | - |
| 2 | 659160.91 | 2290756.54 | - | - |
| 3 | 659160.88 | 2290757.54 | - | - |
| 4 | 659159.88 | 2290757.52 | - | - |
| 5 | 659159.9 | 2290756.52 | - | - |
| 1 | 659238.47 | 2290755.46 | - | - |
| 2 | 659239.48 | 2290755.46 | - | - |
| 3 | 659239.48 | 2290756.45 | - | - |
| 4 | 659238.48 | 2290756.46 | - | - |
| 5 | 659238.47 | 2290755.46 | - | - |
| 1 | 659305.81 | 2290754.48 | - | - |
| 2 | 659306.81 | 2290754.46 | - | - |
| 3 | 659306.84 | 2290755.46 | - | - |
| 4 | 659305.84 | 2290755.48 | - | - |
| 5 | 659305.81 | 2290754.48 | - | - |
| 1 | 662992.99 | 2290754.93 | - | - |

| | | |
|-------------------------------|---------|-------------------|
| полное наименование должности | подпись | инициалы, фамилия |
|-------------------------------|---------|-------------------|

М.П.

| Земельный участок | | | | |
|--|-----------|--------------------------------|--------------------|-------------------|
| вид объекта недвижимости | | | | |
| Лист №837 Раздел 4.2 | | Всего листов раздела 4.2: 2875 | | Всего разделов: 8 |
| Всего листов выписки: 5548 | | | | |
| 17 октября 2019г. № КУВИ-001/2019-25207602 | | | | |
| Кадастровый номер: | | | 59:00:0000000:7734 | |
| 2 | 662993.76 | 2290754.3 | - | - |
| 3 | 662994.4 | 2290755.07 | - | - |
| 4 | 662993.63 | 2290755.71 | - | - |
| 5 | 662992.99 | 2290754.93 | - | - |
| 1 | 659379.84 | 2290753.55 | - | - |
| 2 | 659380.84 | 2290753.55 | - | - |
| 3 | 659380.84 | 2290754.55 | - | - |
| 4 | 659379.84 | 2290754.55 | - | - |
| 5 | 659379.84 | 2290753.55 | - | - |
| 1 | 659449.05 | 2290752.44 | - | - |
| 2 | 659450.04 | 2290752.43 | - | - |
| 3 | 659450.04 | 2290753.43 | - | - |
| 4 | 659449.05 | 2290753.44 | - | - |
| 5 | 659449.05 | 2290752.44 | - | - |
| 1 | 659521.07 | 2290751.43 | - | - |
| 2 | 659522.07 | 2290751.44 | - | - |
| 3 | 659522.07 | 2290752.43 | - | - |
| 4 | 659521.08 | 2290752.44 | - | - |
| 5 | 659521.07 | 2290751.43 | - | - |
| 1 | 659592.06 | 2290750.89 | - | - |
| 2 | 659593.06 | 2290750.87 | - | - |
| 3 | 659593.08 | 2290751.87 | - | - |
| 4 | 659592.08 | 2290751.89 | - | - |
| 5 | 659592.06 | 2290750.89 | - | - |
| 1 | 662810.33 | 2290751.59 | - | - |
| 2 | 662811.98 | 2290750.06 | - | - |
| 3 | 662816.06 | 2290754.45 | - | - |
| 4 | 662814.42 | 2290755.99 | - | - |
| 5 | 662810.33 | 2290751.59 | - | - |
| 1 | 659663.16 | 2290749.76 | - | - |
| 2 | 659664.15 | 2290749.76 | - | - |
| 3 | 659664.15 | 2290750.75 | - | - |
| 4 | 659663.16 | 2290750.77 | - | - |

| | | |
|-------------------------------|---------|-------------------|
| полное наименование должности | подпись | инициалы, фамилия |
|-------------------------------|---------|-------------------|

М.П.

| Земельный участок | | | | | |
|--|-----------|--------------------------------|--------------------|-------------------|----------------------------|
| вид объекта недвижимости | | | | | |
| Лист №838 Раздел 4.2 | | Всего листов раздела 4.2: 2875 | | Всего разделов: 8 | Всего листов выписки: 5548 |
| 17 октября 2019г. № КУВИ-001/2019-25207602 | | | | | |
| Кадастровый номер: | | | 59:00:0000000:7734 | | |
| 5 | 659663.16 | 2290749.76 | - | - | |
| 1 | 658940.75 | 2290736.57 | - | - | |
| 2 | 658941.7 | 2290736.86 | - | - | |
| 3 | 658941.42 | 2290737.82 | - | - | |
| 4 | 658940.46 | 2290737.53 | - | - | |
| 5 | 658940.75 | 2290736.57 | - | - | |
| 1 | 662971.9 | 2290723.1 | - | - | |
| 2 | 662975.3 | 2290720.3 | - | - | |
| 3 | 662978.1 | 2290723.7 | - | - | |
| 4 | 662974.7 | 2290726.5 | - | - | |
| 5 | 662971.9 | 2290723.1 | - | - | |
| 1 | 663041.07 | 2290716.08 | - | - | |
| 2 | 663041.87 | 2290715.46 | - | - | |
| 3 | 663042.49 | 2290716.25 | - | - | |
| 4 | 663041.69 | 2290716.87 | - | - | |
| 5 | 663041.07 | 2290716.08 | - | - | |
| 1 | 658871.84 | 2290712.7 | - | - | |
| 2 | 658872.77 | 2290713.03 | - | - | |
| 3 | 658872.46 | 2290713.97 | - | - | |
| 4 | 658871.5 | 2290713.65 | - | - | |
| 5 | 658871.84 | 2290712.7 | - | - | |
| 1 | 658808.59 | 2290690.9 | - | - | |
| 2 | 658809.52 | 2290691.23 | - | - | |
| 3 | 658809.18 | 2290692.18 | - | - | |
| 4 | 658808.24 | 2290691.84 | - | - | |
| 5 | 658808.59 | 2290690.9 | - | - | |
| 1 | 663086.43 | 2290678.94 | - | - | |
| 2 | 663087.2 | 2290678.32 | - | - | |
| 3 | 663087.82 | 2290679.1 | - | - | |
| 4 | 663087.05 | 2290679.72 | - | - | |
| 5 | 663086.43 | 2290678.94 | - | - | |
| 1 | 658740.8 | 2290667.58 | - | - | |
| 2 | 658741.69 | 2290668.05 | - | - | |

| | | |
|-------------------------------|---------|-------------------|
| полное наименование должности | подпись | инициалы, фамилия |
|-------------------------------|---------|-------------------|

М.П.

| Земельный участок | | | | |
|--|-----------|--------------------------------|--------------------|-------------------|
| вид объекта недвижимости | | | | |
| Лист №839 Раздел 4.2 | | Всего листов раздела 4.2: 2875 | | Всего разделов: 8 |
| Всего листов выписки: 5548 | | | | |
| 17 октября 2019г. № КУВИ-001/2019-25207602 | | | | |
| Кадастровый номер: | | | 59:00:0000000:7734 | |
| 3 | 658741.23 | 2290668.93 | - | - |
| 4 | 658740.34 | 2290668.47 | - | - |
| 5 | 658740.8 | 2290667.58 | - | - |
| 1 | 663144.57 | 2290658.5 | - | - |
| 2 | 663145.51 | 2290658.17 | - | - |
| 3 | 663145.85 | 2290659.12 | - | - |
| 4 | 663144.91 | 2290659.45 | - | - |
| 5 | 663144.57 | 2290658.5 | - | - |
| 1 | 662899.5 | 2290656.75 | - | - |
| 2 | 662901.3 | 2290655.23 | - | - |
| 3 | 662902.81 | 2290657.02 | - | - |
| 4 | 662901.03 | 2290658.53 | - | - |
| 5 | 662899.5 | 2290656.75 | - | - |
| 1 | 663199.88 | 2290638.8 | - | - |
| 2 | 663200.81 | 2290638.44 | - | - |
| 3 | 663201.16 | 2290639.38 | - | - |
| 4 | 663200.23 | 2290639.73 | - | - |
| 5 | 663199.88 | 2290638.8 | - | - |
| 1 | 658681.88 | 2290630.95 | - | - |
| 2 | 658682.73 | 2290631.47 | - | - |
| 3 | 658682.2 | 2290632.33 | - | - |
| 4 | 658681.35 | 2290631.8 | - | - |
| 5 | 658681.88 | 2290630.95 | - | - |
| 1 | 662964.28 | 2290623.28 | - | - |
| 2 | 662965.93 | 2290621.75 | - | - |
| 3 | 662970.01 | 2290626.14 | - | - |
| 4 | 662968.37 | 2290627.67 | - | - |
| 5 | 662964.28 | 2290623.28 | - | - |
| 1 | 658633.56 | 2290609.07 | - | - |
| 2 | 658635.28 | 2290610.08 | - | - |
| 3 | 658634.26 | 2290611.8 | - | - |
| 4 | 658632.54 | 2290610.79 | - | - |
| 5 | 658633.56 | 2290609.07 | - | - |

| | | |
|-------------------------------|---------|-------------------|
| полное наименование должности | подпись | инициалы, фамилия |
|-------------------------------|---------|-------------------|

М.П.

| Земельный участок | | | | | |
|--|-----------|--------------------------------|--------------------|-------------------|----------------------------|
| вид объекта недвижимости | | | | | |
| Лист №840 Раздел 4.2 | | Всего листов раздела 4.2: 2875 | | Всего разделов: 8 | Всего листов выписки: 5548 |
| 17 октября 2019г. № КУВИ-001/2019-25207602 | | | | | |
| Кадастровый номер: | | | 59:00:0000000:7734 | | |
| 1 | 658622.1 | 2290600.6 | - | - | |
| 2 | 658624.8 | 2290602.24 | - | - | |
| 3 | 658627.8 | 2290604.29 | - | - | |
| 4 | 658629.95 | 2290605.85 | - | - | |
| 5 | 658628.04 | 2290608.49 | - | - | |
| 6 | 658625.88 | 2290611.26 | - | - | |
| 7 | 658624.05 | 2290613.85 | - | - | |
| 8 | 658621.68 | 2290612.34 | - | - | |
| 9 | 658619.15 | 2290610.54 | - | - | |
| 10 | 658616.2 | 2290608.6 | - | - | |
| 11 | 658618.07 | 2290605.85 | - | - | |
| 12 | 658620.47 | 2290602.96 | - | - | |
| 13 | 658622.1 | 2290600.6 | - | - | |
| 1 | 658613.69 | 2290588.55 | - | - | |
| 2 | 658614.56 | 2290589.04 | - | - | |
| 3 | 658614.07 | 2290589.91 | - | - | |
| 4 | 658613.19 | 2290589.42 | - | - | |
| 5 | 658613.69 | 2290588.55 | - | - | |
| 1 | 658481.18 | 2290394.65 | - | 0.5 | |
| 2 | 658444.09 | 2290393.47 | - | 0.5 | |
| 3 | 658407.85 | 2290401.43 | - | 0.5 | |
| 4 | 658385.26 | 2290411.6 | - | 0.5 | |
| 5 | 658364.65 | 2290425.34 | - | 0.5 | |
| 6 | 658346.58 | 2290442.3 | - | 0.5 | |
| 7 | 658325.31 | 2290472.7 | - | 0.5 | |
| 8 | 658312.15 | 2290507.4 | - | 0.5 | |
| 9 | 658308.3 | 2290531.87 | - | 0.5 | |
| 10 | 658308.54 | 2290556.64 | - | 0.5 | |
| 11 | 658312.85 | 2290581.04 | - | 0.5 | |
| 12 | 658321.12 | 2290604.39 | - | 0.5 | |
| 13 | 658327.56 | 2290628.42 | - | 0.5 | |
| 14 | 658342.67 | 2290662.32 | - | 0.5 | |
| 15 | 658357.18 | 2290682.4 | - | 0.5 | |

| | | |
|-------------------------------|---------|-------------------|
| полное наименование должности | подпись | инициалы, фамилия |
|-------------------------------|---------|-------------------|

М.П.

| Земельный участок | | | | |
|--|-----------|--------------------------------|--------------------|-------------------|
| вид объекта недвижимости | | | | |
| Лист №841 Раздел 4.2 | | Всего листов раздела 4.2: 2875 | | Всего разделов: 8 |
| Всего листов выписки: 5548 | | | | |
| 17 октября 2019г. № КУВИ-001/2019-25207602 | | | | |
| Кадастровый номер: | | | 59:00:0000000:7734 | |
| 16 | 658384.01 | 2290706.9 | - | 0.5 |
| 17 | 658403.22 | 2290727.23 | - | 0.5 |
| 18 | 658423.18 | 2290741.9 | - | 0.5 |
| 19 | 658456.95 | 2290757.29 | - | 0.5 |
| 20 | 658482.92 | 2290762.88 | - | 0.5 |
| 21 | 658516.95 | 2290769.97 | - | 0.5 |
| 22 | 658554.04 | 2290768.59 | - | 0.5 |
| 23 | 658578.07 | 2290762.61 | - | 0.5 |
| 24 | 658683.33 | 2290810.5 | - | 0.5 |
| 25 | 658963.93 | 2290912.7 | - | 0.5 |
| 26 | 658976.04 | 2290915.37 | - | 0.5 |
| 27 | 659077.56 | 2290925.34 | - | 0.5 |
| 28 | 659093.57 | 2290925.97 | - | 0.5 |
| 29 | 659307.38 | 2290911.74 | - | 0.5 |
| 30 | 659652.62 | 2290917.88 | - | 0.5 |
| 31 | 659704.11 | 2290940.58 | - | 0.5 |
| 32 | 659740.12 | 2291231.99 | - | 0.5 |
| 33 | 659805.22 | 2291826.21 | - | 0.5 |
| 34 | 659745.66 | 2292095.18 | - | 0.5 |
| 35 | 659742.51 | 2292119.75 | - | 0.5 |
| 36 | 659743.45 | 2292144.51 | - | 0.5 |
| 37 | 659748.45 | 2292168.77 | - | 0.5 |
| 38 | 659757.39 | 2292191.88 | - | 0.5 |
| 39 | 659862.72 | 2292409.13 | - | 0.5 |
| 40 | 659875.35 | 2292430.44 | - | 0.5 |
| 41 | 659882.94 | 2292440.25 | - | 0.5 |
| 42 | 659900.42 | 2292457.81 | - | 0.5 |
| 43 | 659935.49 | 2292484.64 | - | 0.5 |
| 44 | 659957.82 | 2292495.36 | - | 0.5 |
| 45 | 659990.89 | 2292504.03 | - | 0.5 |
| 46 | 660041.55 | 2292509.06 | - | 0.5 |
| 47 | 660622.21 | 2292548.33 | - | 0.5 |
| 48 | 660729.29 | 2292631.38 | - | 0.5 |

| | | |
|-------------------------------|---------|-------------------|
| полное наименование должности | подпись | инициалы, фамилия |
|-------------------------------|---------|-------------------|

М.П.

| Земельный участок | | | | |
|--|-----------|--------------------------------|--------------------|-------------------|
| вид объекта недвижимости | | | | |
| Лист №842 Раздел 4.2 | | Всего листов раздела 4.2: 2875 | | Всего разделов: 8 |
| Всего листов выписки: 5548 | | | | |
| 17 октября 2019г. № КУВИ-001/2019-25207602 | | | | |
| Кадастровый номер: | | | 59:00:0000000:7734 | |
| 49 | 660772.9 | 2292657.38 | - | 0.5 |
| 50 | 660795.56 | 2292667.38 | - | 0.5 |
| 51 | 660819.56 | 2292673.51 | - | 0.5 |
| 52 | 660856.64 | 2292675.11 | - | 0.5 |
| 53 | 660881.09 | 2292671.09 | - | 0.5 |
| 54 | 660915.68 | 2292657.67 | - | 0.5 |
| 55 | 660936.44 | 2292644.15 | - | 0.5 |
| 56 | 660974.96 | 2292614.24 | - | 0.5 |
| 57 | 661024.88 | 2292569.23 | - | 0.5 |
| 58 | 661818.55 | 2291904.27 | - | 0.5 |
| 59 | 662106.77 | 2291659.7 | - | - |
| 60 | 662104.22 | 2291653.83 | - | - |
| 61 | 662127.89 | 2291588.46 | - | - |
| 62 | 662165.08 | 2291560.28 | - | - |
| 63 | 662225.94 | 2291558.03 | - | - |
| 64 | 662226.4 | 2291558.19 | - | - |
| 65 | 662379.98 | 2291427.87 | - | 0.5 |
| 66 | 662595.81 | 2291253.71 | - | 0.5 |
| 67 | 662741.32 | 2291129.2 | - | 0.5 |
| 68 | 663029.65 | 2290898.65 | - | 0.5 |
| 69 | 663141.88 | 2290800.19 | - | 0.5 |
| 70 | 663222.17 | 2290769.84 | - | - |
| 71 | 663225.44 | 2290698.89 | - | - |
| 72 | 663232.11 | 2290553.88 | - | - |
| 73 | 662865.25 | 2290643.99 | - | - |
| 74 | 662836.89 | 2290668.74 | - | 0.5 |
| 75 | 662803.59 | 2290695.36 | - | - |
| 76 | 662800.7 | 2290699.4 | - | - |
| 77 | 662799.57 | 2290698.57 | - | - |
| 78 | 662551.63 | 2290896.75 | - | 0.5 |
| 79 | 662512.34 | 2290930.36 | - | - |
| 80 | 662515.3 | 2290933.9 | - | - |
| 81 | 662510.4 | 2290938 | - | - |

| | | |
|-------------------------------|---------|-------------------|
| полное наименование должности | подпись | инициалы, фамилия |
|-------------------------------|---------|-------------------|

М.П.

| Земельный участок | | | | |
|--|-----------|--------------------------------|--------------------|-------------------|
| вид объекта недвижимости | | | | |
| Лист №843 Раздел 4.2 | | Всего листов раздела 4.2: 2875 | | Всего разделов: 8 |
| Всего листов выписки: 5548 | | | | |
| 17 октября 2019г. № КУВИ-001/2019-25207602 | | | | |
| Кадастровый номер: | | | 59:00:0000000:7734 | |
| 82 | 662507.48 | 2290934.51 | - | - |
| 83 | 662404.01 | 2291023.02 | - | 0.5 |
| 84 | 662188.67 | 2291196.78 | - | 0.5 |
| 85 | 661624.47 | 2291675.5 | - | 0.5 |
| 86 | 660837.47 | 2292334.85 | - | 0.5 |
| 87 | 660813.68 | 2292316.14 | - | 0.5 |
| 88 | 660753.65 | 2292274.64 | - | 0.5 |
| 89 | 660731.69 | 2292263.19 | - | 0.5 |
| 90 | 660695.97 | 2292253.13 | - | 0.5 |
| 91 | 660100.74 | 2292212.42 | - | 0.5 |
| 92 | 660050.09 | 2292107.94 | - | 0.5 |
| 93 | 660103.5 | 2291866.77 | - | 0.5 |
| 94 | 660105.65 | 2291854.82 | - | 0.5 |
| 95 | 660106.99 | 2291830.09 | - | 0.5 |
| 96 | 660091.93 | 2291691.66 | - | - |
| 97 | 659819.82 | 2291682.59 | - | - |
| 98 | 659825.07 | 2290666.14 | - | - |
| 99 | 659761.56 | 2290637.55 | - | 0.5 |
| 100 | 659713.93 | 2290623.61 | - | 0.5 |
| 101 | 659689.22 | 2290619 | - | 0.5 |
| 102 | 659302.06 | 2290611.66 | - | 0.5 |
| 103 | 659093.38 | 2290625.51 | - | 0.5 |
| 104 | 659035.56 | 2290620.13 | - | 0.5 |
| 105 | 658797.15 | 2290532.71 | - | 0.5 |
| 106 | 658703.31 | 2290481.34 | - | 0.5 |
| 107 | 658657.55 | 2290447.07 | - | 0.5 |
| 108 | 658624.3 | 2290430.6 | - | 0.5 |
| 109 | 658588.02 | 2290422.79 | - | 0.5 |
| 110 | 658550.94 | 2290424.13 | - | 0.5 |
| 111 | 658528.03 | 2290410.24 | - | 0.5 |
| 112 | 658505.25 | 2290400.5 | - | 0.5 |
| 113 | 658481.18 | 2290394.65 | - | 0.5 |
| 1 | 663006.96 | 2290565.38 | - | - |

| | | |
|-------------------------------|---------|-------------------|
| полное наименование должности | подпись | инициалы, фамилия |
|-------------------------------|---------|-------------------|

М.П.

| Земельный участок | | | | |
|--|-----------|--------------------------------|--------------------|-------------------|
| вид объекта недвижимости | | | | |
| Лист №844 Раздел 4.2 | | Всего листов раздела 4.2: 2875 | | Всего разделов: 8 |
| Всего листов выписки: 5548 | | | | |
| 17 октября 2019г. № КУВИ-001/2019-25207602 | | | | |
| Кадастровый номер: | | | 59:00:0000000:7734 | |
| 2 | 663008.75 | 2290563.86 | - | - |
| 3 | 663010.27 | 2290565.65 | - | - |
| 4 | 663008.48 | 2290567.17 | - | - |
| 5 | 663006.96 | 2290565.38 | - | - |
| 1 | 663043.12 | 2290557.38 | - | - |
| 2 | 663044.77 | 2290555.84 | - | - |
| 3 | 663048.86 | 2290560.23 | - | - |
| 4 | 663047.21 | 2290561.77 | - | - |
| 5 | 663043.12 | 2290557.38 | - | - |
| 1 | 663086.56 | 2290542.32 | - | - |
| 2 | 663086.85 | 2290542.24 | - | - |
| 3 | 663086.92 | 2290542.53 | - | - |
| 4 | 663086.63 | 2290542.61 | - | - |
| 5 | 663086.56 | 2290542.32 | - | - |
| 1 | 663085.98 | 2290538.03 | - | - |
| 2 | 663086.27 | 2290537.96 | - | - |
| 3 | 663086.34 | 2290538.25 | - | - |
| 4 | 663086.05 | 2290538.32 | - | - |
| 5 | 663085.98 | 2290538.03 | - | - |
| 1 | 663018.9 | 2290530.64 | - | - |
| 2 | 663019.18 | 2290530.75 | - | - |
| 3 | 663019.07 | 2290531.03 | - | - |
| 4 | 663018.79 | 2290530.92 | - | - |
| 5 | 663018.9 | 2290530.64 | - | - |
| 1 | 663132.87 | 2290530.49 | - | - |
| 2 | 663133.16 | 2290530.42 | - | - |
| 3 | 663133.23 | 2290530.71 | - | - |
| 4 | 663132.94 | 2290530.78 | - | - |
| 5 | 663132.87 | 2290530.49 | - | - |
| 1 | 663013.67 | 2290529.02 | - | - |
| 2 | 663013.95 | 2290529.12 | - | - |
| 3 | 663013.84 | 2290529.4 | - | - |
| 4 | 663013.56 | 2290529.3 | - | - |

| | | |
|-------------------------------|---------|-------------------|
| полное наименование должности | подпись | инициалы, фамилия |
|-------------------------------|---------|-------------------|

М.П.

| Земельный участок | | | | |
|--|-----------|--------------------------------|--------------------|-------------------|
| вид объекта недвижимости | | | | |
| Лист №845 Раздел 4.2 | | Всего листов раздела 4.2: 2875 | | Всего разделов: 8 |
| Всего листов выписки: 5548 | | | | |
| 17 октября 2019г. № КУВИ-001/2019-25207602 | | | | |
| Кадастровый номер: | | | 59:00:0000000:7734 | |
| 5 | 663013.67 | 2290529.02 | - | - |
| 1 | 663169.69 | 2290521.09 | - | - |
| 2 | 663169.98 | 2290521.02 | - | - |
| 3 | 663170.06 | 2290521.31 | - | - |
| 4 | 663169.76 | 2290521.38 | - | - |
| 5 | 663169.69 | 2290521.09 | - | - |
| 1 | 663211.61 | 2290510.38 | - | - |
| 2 | 663211.9 | 2290510.31 | - | - |
| 3 | 663211.97 | 2290510.6 | - | - |
| 4 | 663211.68 | 2290510.68 | - | - |
| 5 | 663211.61 | 2290510.38 | - | - |
| 1 | 663234.7 | 2290520.2 | - | - |
| 2 | 663238 | 2290443.14 | - | - |
| 3 | 663010.33 | 2290529.2 | - | 0.5 |
| 4 | 662974.06 | 2290549 | - | 0.5 |
| 5 | 662916.15 | 2290599.55 | - | - |
| 6 | 663218.3 | 2290525.07 | - | - |
| 7 | 663212.5 | 2290518 | - | - |
| 8 | 663224.7 | 2290508 | - | - |
| 9 | 663234.7 | 2290520.2 | - | - |

| | | |
|-------------------------------|---------|-------------------|
| полное наименование должности | подпись | инициалы, фамилия |
|-------------------------------|---------|-------------------|

М.П.

| | | | |
|--------------------------|--------------------------------|-------------------|----------------------------|
| Земельный участок | | | |
| вид объекта недвижимости | | | |
| Лист №846 Раздел 4.2 | Всего листов раздела 4.2: 2875 | Всего разделов: 8 | Всего листов выписки: 5548 |

17 октября 2019г. № КУВИ-001/2019-25207602

Кадастровый номер: 59:00:0000000:7734

| | | | |
|---|--|--|--|
| Сведения о характерных точках границы части (частей) земельного участка | | | |
| Учетный номер части: 59:00:0000000:7734/109 | | | |
| Система координат МСК-59, зона 2 | | | |

| Номер точки | Координаты, м | | Описание закрепления на местности | Средняя квадратичная погрешность определения координат характерных точек границ земельного участка, м |
|-------------|---------------|------------|-----------------------------------|---|
| | X | Y | | |
| 1 | 2 | 3 | 4 | 5 |
| 1 | 659791.57 | 2290801.32 | - | - |
| 2 | 659792.49 | 2290801.72 | - | - |
| 3 | 659792.1 | 2290802.64 | - | - |
| 4 | 659791.18 | 2290802.25 | - | - |
| 5 | 659791.57 | 2290801.32 | - | - |
| 1 | 659727.39 | 2290775.53 | - | - |
| 2 | 659728.32 | 2290775.9 | - | - |
| 3 | 659727.96 | 2290776.83 | - | - |
| 4 | 659727.03 | 2290776.47 | - | - |
| 5 | 659727.39 | 2290775.53 | - | - |
| 1 | 659006.18 | 2290758.97 | - | - |
| 2 | 659007.18 | 2290758.93 | - | - |
| 3 | 659007.21 | 2290759.93 | - | - |
| 4 | 659006.21 | 2290759.97 | - | - |
| 5 | 659006.18 | 2290758.97 | - | - |
| 1 | 659046.52 | 2290758.32 | - | - |
| 2 | 659047.52 | 2290758.33 | - | - |
| 3 | 659047.52 | 2290759.33 | - | - |
| 4 | 659046.51 | 2290759.32 | - | - |
| 5 | 659046.52 | 2290758.32 | - | - |
| 1 | 659086.89 | 2290757.7 | - | - |
| 2 | 659087.89 | 2290757.7 | - | - |
| 3 | 659087.89 | 2290758.7 | - | - |
| 4 | 659086.89 | 2290758.7 | - | - |
| 5 | 659086.89 | 2290757.7 | - | - |
| 1 | 659301.76 | 2290757.03 | - | - |
| 2 | 659303.74 | 2290756.78 | - | - |

| | | |
|-------------------------------|---------|-------------------|
| | | |
| полное наименование должности | подпись | инициалы, фамилия |

М.П.

| Земельный участок | | | | | |
|--|-----------|--------------------------------|--------------------|-------------------|----------------------------|
| вид объекта недвижимости | | | | | |
| Лист №847 Раздел 4.2 | | Всего листов раздела 4.2: 2875 | | Всего разделов: 8 | Всего листов выписки: 5548 |
| 17 октября 2019г. № КУВИ-001/2019-25207602 | | | | | |
| Кадастровый номер: | | | 59:00:0000000:7734 | | |
| 3 | 659303.98 | 2290758.77 | - | - | |
| 4 | 659302 | 2290759.02 | - | - | |
| 5 | 659301.76 | 2290757.03 | - | - | |
| 1 | 659159.9 | 2290756.52 | - | - | |
| 2 | 659160.91 | 2290756.54 | - | - | |
| 3 | 659160.88 | 2290757.54 | - | - | |
| 4 | 659159.88 | 2290757.52 | - | - | |
| 5 | 659159.9 | 2290756.52 | - | - | |
| 1 | 659238.47 | 2290755.46 | - | - | |
| 2 | 659239.48 | 2290755.46 | - | - | |
| 3 | 659239.48 | 2290756.45 | - | - | |
| 4 | 659238.48 | 2290756.46 | - | - | |
| 5 | 659238.47 | 2290755.46 | - | - | |
| 1 | 659305.81 | 2290754.48 | - | - | |
| 2 | 659306.81 | 2290754.46 | - | - | |
| 3 | 659306.84 | 2290755.46 | - | - | |
| 4 | 659305.84 | 2290755.48 | - | - | |
| 5 | 659305.81 | 2290754.48 | - | - | |
| 1 | 659379.84 | 2290753.55 | - | - | |
| 2 | 659380.84 | 2290753.55 | - | - | |
| 3 | 659380.84 | 2290754.55 | - | - | |
| 4 | 659379.84 | 2290754.55 | - | - | |
| 5 | 659379.84 | 2290753.55 | - | - | |
| 1 | 659449.05 | 2290752.44 | - | - | |
| 2 | 659450.04 | 2290752.43 | - | - | |
| 3 | 659450.04 | 2290753.43 | - | - | |
| 4 | 659449.05 | 2290753.44 | - | - | |
| 5 | 659449.05 | 2290752.44 | - | - | |
| 1 | 659521.07 | 2290751.43 | - | - | |
| 2 | 659522.07 | 2290751.44 | - | - | |
| 3 | 659522.07 | 2290752.43 | - | - | |
| 4 | 659521.08 | 2290752.44 | - | - | |
| 5 | 659521.07 | 2290751.43 | - | - | |

| | | |
|-------------------------------|---------|-------------------|
| полное наименование должности | подпись | инициалы, фамилия |
|-------------------------------|---------|-------------------|

М.П.

| Земельный участок | | | | |
|--|-----------|--------------------------------|--------------------|-------------------|
| вид объекта недвижимости | | | | |
| Лист №848 Раздел 4.2 | | Всего листов раздела 4.2: 2875 | | Всего разделов: 8 |
| Всего листов выписки: 5548 | | | | |
| 17 октября 2019г. № КУВИ-001/2019-25207602 | | | | |
| Кадастровый номер: | | | 59:00:0000000:7734 | |
| 1 | 659592.06 | 2290750.89 | - | - |
| 2 | 659593.06 | 2290750.87 | - | - |
| 3 | 659593.08 | 2290751.87 | - | - |
| 4 | 659592.08 | 2290751.89 | - | - |
| 5 | 659592.06 | 2290750.89 | - | - |
| 1 | 659663.16 | 2290749.76 | - | - |
| 2 | 659664.15 | 2290749.76 | - | - |
| 3 | 659664.15 | 2290750.75 | - | - |
| 4 | 659663.16 | 2290750.77 | - | - |
| 5 | 659663.16 | 2290749.76 | - | - |
| 1 | 658940.75 | 2290736.57 | - | - |
| 2 | 658941.7 | 2290736.86 | - | - |
| 3 | 658941.42 | 2290737.82 | - | - |
| 4 | 658940.46 | 2290737.53 | - | - |
| 5 | 658940.75 | 2290736.57 | - | - |
| 1 | 658871.84 | 2290712.7 | - | - |
| 2 | 658872.77 | 2290713.03 | - | - |
| 3 | 658872.46 | 2290713.97 | - | - |
| 4 | 658871.5 | 2290713.65 | - | - |
| 5 | 658871.84 | 2290712.7 | - | - |
| 1 | 658808.59 | 2290690.9 | - | - |
| 2 | 658809.52 | 2290691.23 | - | - |
| 3 | 658809.18 | 2290692.18 | - | - |
| 4 | 658808.24 | 2290691.84 | - | - |
| 5 | 658808.59 | 2290690.9 | - | - |
| 1 | 658740.8 | 2290667.58 | - | - |
| 2 | 658741.69 | 2290668.05 | - | - |
| 3 | 658741.23 | 2290668.93 | - | - |
| 4 | 658740.34 | 2290668.47 | - | - |
| 5 | 658740.8 | 2290667.58 | - | - |
| 1 | 658681.88 | 2290630.95 | - | - |
| 2 | 658682.73 | 2290631.47 | - | - |
| 3 | 658682.2 | 2290632.33 | - | - |

| | | |
|-------------------------------|---------|-------------------|
| полное наименование должности | подпись | инициалы, фамилия |
|-------------------------------|---------|-------------------|

М.П.

| Земельный участок | | | | |
|--|-----------|--------------------------------|--------------------|-------------------|
| вид объекта недвижимости | | | | |
| Лист №849 Раздел 4.2 | | Всего листов раздела 4.2: 2875 | | Всего разделов: 8 |
| Всего листов выписки: 5548 | | | | |
| 17 октября 2019г. № КУВИ-001/2019-25207602 | | | | |
| Кадастровый номер: | | | 59:00:0000000:7734 | |
| 4 | 658681.35 | 2290631.8 | - | - |
| 5 | 658681.88 | 2290630.95 | - | - |
| 1 | 658633.56 | 2290609.07 | - | - |
| 2 | 658635.28 | 2290610.08 | - | - |
| 3 | 658634.26 | 2290611.8 | - | - |
| 4 | 658632.54 | 2290610.79 | - | - |
| 5 | 658633.56 | 2290609.07 | - | - |
| 1 | 658622.1 | 2290600.6 | - | - |
| 2 | 658624.8 | 2290602.24 | - | - |
| 3 | 658627.8 | 2290604.29 | - | - |
| 4 | 658629.95 | 2290605.85 | - | - |
| 5 | 658628.04 | 2290608.49 | - | - |
| 6 | 658625.88 | 2290611.26 | - | - |
| 7 | 658624.05 | 2290613.85 | - | - |
| 8 | 658621.68 | 2290612.34 | - | - |
| 9 | 658619.15 | 2290610.54 | - | - |
| 10 | 658616.2 | 2290608.6 | - | - |
| 11 | 658618.07 | 2290605.85 | - | - |
| 12 | 658620.47 | 2290602.96 | - | - |
| 13 | 658622.1 | 2290600.6 | - | - |
| 1 | 658613.69 | 2290588.55 | - | - |
| 2 | 658614.56 | 2290589.04 | - | - |
| 3 | 658614.07 | 2290589.91 | - | - |
| 4 | 658613.19 | 2290589.42 | - | - |
| 5 | 658613.69 | 2290588.55 | - | - |
| 1 | 658457.66 | 2290517.83 | - | 0.5 |
| 2 | 658453.55 | 2290518.21 | - | 0.5 |
| 3 | 658447.64 | 2290520.03 | - | 0.5 |
| 4 | 658440.8 | 2290524.6 | - | 0.5 |
| 5 | 658436.84 | 2290529.36 | - | 0.5 |
| 6 | 658434.91 | 2290533.01 | - | 0.5 |
| 7 | 658433.2 | 2290538.95 | - | 0.5 |
| 8 | 658433.28 | 2290547.18 | - | 0.5 |

| | | |
|-------------------------------|---------|-------------------|
| полное наименование должности | подпись | инициалы, фамилия |
|-------------------------------|---------|-------------------|

М.П.

| Земельный участок | | | | |
|--|-----------|--------------------------------|--------------------|-------------------|
| вид объекта недвижимости | | | | |
| Лист №850 Раздел 4.2 | | Всего листов раздела 4.2: 2875 | | Всего разделов: 8 |
| Всего листов выписки: 5548 | | | | |
| 17 октября 2019г. № КУВИ-001/2019-25207602 | | | | |
| Кадастровый номер: | | | 59:00:0000000:7734 | |
| 9 | 658435.1 | 2290553.09 | - | 0.5 |
| 10 | 658437.1 | 2290556.7 | - | 0.5 |
| 11 | 658450.18 | 2290571.13 | - | 0.5 |
| 12 | 658447.08 | 2290577.81 | - | 0.5 |
| 13 | 658446.1 | 2290583.91 | - | 0.5 |
| 14 | 658446.64 | 2290590.07 | - | 0.5 |
| 15 | 658449.68 | 2290597.72 | - | 0.5 |
| 16 | 658453.51 | 2290602.58 | - | 0.5 |
| 17 | 658458.41 | 2290606.35 | - | 0.5 |
| 18 | 658464.09 | 2290608.8 | - | 0.5 |
| 19 | 658476.36 | 2290621.38 | - | 0.5 |
| 20 | 658483.82 | 2290631.56 | - | 0.5 |
| 21 | 658488.66 | 2290635.42 | - | 0.5 |
| 22 | 658494.29 | 2290637.99 | - | 0.5 |
| 23 | 658500.37 | 2290639.09 | - | 0.5 |
| 24 | 658506.54 | 2290638.67 | - | 0.5 |
| 25 | 658511.32 | 2290637.21 | - | 0.5 |
| 26 | 658514.53 | 2290640.19 | - | 0.5 |
| 27 | 658519.82 | 2290643.38 | - | 0.5 |
| 28 | 658525.75 | 2290645.17 | - | 0.5 |
| 29 | 658531.92 | 2290645.46 | - | 0.5 |
| 30 | 658539.91 | 2290643.47 | - | 0.5 |
| 31 | 658546.81 | 2290639 | - | 0.5 |
| 32 | 658577.77 | 2290605.78 | - | 0.5 |
| 33 | 658608.13 | 2290628.74 | - | 0.5 |
| 34 | 658725.2 | 2290692.69 | - | 0.5 |
| 35 | 658997.87 | 2290792.29 | - | 0.5 |
| 36 | 659091.82 | 2290800.98 | - | 0.5 |
| 37 | 659304.27 | 2290786.67 | - | 0.5 |
| 38 | 659670.58 | 2290793.18 | - | 0.5 |
| 39 | 659698.47 | 2290800.85 | - | 0.5 |
| 40 | 659812.47 | 2290852.38 | - | 0.5 |
| 41 | 659819.89 | 2290858.19 | - | 0.5 |

| | | |
|-------------------------------|---------|-------------------|
| полное наименование должности | подпись | инициалы, фамилия |
|-------------------------------|---------|-------------------|

М.П.

| Земельный участок | | | | |
|--|-----------|--------------------------------|--------------------|-------------------|
| вид объекта недвижимости | | | | |
| Лист №851 Раздел 4.2 | | Всего листов раздела 4.2: 2875 | | Всего разделов: 8 |
| Всего листов выписки: 5548 | | | | |
| 17 октября 2019г. № КУВИ-001/2019-25207602 | | | | |
| Кадастровый номер: | | | 59:00:0000000:7734 | |
| 42 | 659823.91 | 2290890.7 | - | - |
| 43 | 659824.36 | 2290802.88 | - | - |
| 44 | 659717.28 | 2290754.48 | - | 0.5 |
| 45 | 659676.68 | 2290743.37 | - | 0.5 |
| 46 | 659303.39 | 2290736.65 | - | 0.5 |
| 47 | 659091.79 | 2290750.9 | - | 0.5 |
| 48 | 659007.79 | 2290743.08 | - | 0.5 |
| 49 | 658745.34 | 2290646.84 | - | 0.5 |
| 50 | 658634.94 | 2290586.37 | - | 0.5 |
| 51 | 658589.94 | 2290552.28 | - | 0.5 |
| 52 | 658583.09 | 2290548.61 | - | 0.5 |
| 53 | 658577.05 | 2290547.31 | - | 0.5 |
| 54 | 658570.87 | 2290547.53 | - | 0.5 |
| 55 | 658566.86 | 2290548.52 | - | 0.5 |
| 56 | 658561.29 | 2290551.21 | - | 0.5 |
| 57 | 658556.55 | 2290555.18 | - | 0.5 |
| 58 | 658536.51 | 2290576.73 | - | 0.5 |
| 59 | 658529.08 | 2290583.07 | - | 0.5 |
| 60 | 658474.66 | 2290524.28 | - | 0.5 |
| 61 | 658469.59 | 2290520.73 | - | 0.5 |
| 62 | 658463.81 | 2290518.54 | - | 0.5 |
| 63 | 658457.66 | 2290517.83 | - | 0.5 |
| 1 | 660816.2 | 2292489 | - | - |
| 2 | 660824.5 | 2292484.5 | - | - |
| 3 | 660829 | 2292492.8 | - | - |
| 4 | 660820.7 | 2292497.3 | - | - |
| 5 | 660816.2 | 2292489 | - | - |
| 1 | 660915.81 | 2292479.04 | - | - |
| 2 | 660916.55 | 2292478.37 | - | - |
| 3 | 660917.22 | 2292479.12 | - | - |
| 4 | 660916.47 | 2292479.79 | - | - |
| 5 | 660915.81 | 2292479.04 | - | - |
| 1 | 660965.14 | 2292437.78 | - | - |

| | | |
|-------------------------------|---------|-------------------|
| полное наименование должности | подпись | инициалы, фамилия |
|-------------------------------|---------|-------------------|

М.П.

| Земельный участок | | | | |
|--|--------------------------------|------------|--------------------|----------------------------|
| вид объекта недвижимости | | | | |
| Лист №852 Раздел 4.2 | Всего листов раздела 4.2: 2875 | | Всего разделов: 8 | Всего листов выписки: 5548 |
| 17 октября 2019г. № КУВИ-001/2019-25207602 | | | | |
| Кадастровый номер: | | | 59:00:0000000:7734 | |
| 2 | 660965.91 | 2292437.13 | - | - |
| 3 | 660966.54 | 2292437.9 | - | - |
| 4 | 660965.78 | 2292438.55 | - | - |
| 5 | 660965.14 | 2292437.78 | - | - |
| 1 | 661013.16 | 2292397.65 | - | - |
| 2 | 661013.89 | 2292396.97 | - | - |
| 3 | 661014.58 | 2292397.7 | - | - |
| 4 | 661013.84 | 2292398.38 | - | - |
| 5 | 661013.16 | 2292397.65 | - | - |
| 1 | 660674.42 | 2292391.23 | - | - |
| 2 | 660675.41 | 2292391.31 | - | - |
| 3 | 660675.34 | 2292392.3 | - | - |
| 4 | 660674.36 | 2292392.23 | - | - |
| 5 | 660674.42 | 2292391.23 | - | - |
| 1 | 660608.94 | 2292386.75 | - | - |
| 2 | 660609.94 | 2292386.82 | - | - |
| 3 | 660609.88 | 2292387.81 | - | - |
| 4 | 660608.88 | 2292387.75 | - | - |
| 5 | 660608.94 | 2292386.75 | - | - |
| 1 | 660544.06 | 2292381.81 | - | - |
| 2 | 660545.06 | 2292381.88 | - | - |
| 3 | 660544.96 | 2292382.88 | - | - |
| 4 | 660543.98 | 2292382.8 | - | - |
| 5 | 660544.06 | 2292381.81 | - | - |
| 1 | 660480.81 | 2292377.4 | - | - |
| 2 | 660481.81 | 2292377.46 | - | - |
| 3 | 660481.74 | 2292378.46 | - | - |
| 4 | 660480.74 | 2292378.39 | - | - |
| 5 | 660480.81 | 2292377.4 | - | - |
| 1 | 660415.96 | 2292373.19 | - | - |
| 2 | 660416.95 | 2292373.28 | - | - |
| 3 | 660416.87 | 2292374.28 | - | - |
| 4 | 660415.87 | 2292374.19 | - | - |

| | | |
|-------------------------------|---------|-------------------|
| полное наименование должности | подпись | инициалы, фамилия |
|-------------------------------|---------|-------------------|

М.П.

| Земельный участок | | | | |
|--|-----------|--------------------------------|--------------------|-------------------|
| вид объекта недвижимости | | | | |
| Лист №853 Раздел 4.2 | | Всего листов раздела 4.2: 2875 | | Всего разделов: 8 |
| Всего листов выписки: 5548 | | | | |
| 17 октября 2019г. № КУВИ-001/2019-25207602 | | | | |
| Кадастровый номер: | | | 59:00:0000000:7734 | |
| 5 | 660415.96 | 2292373.19 | - | - |
| 1 | 660349.81 | 2292368.82 | - | - |
| 2 | 660350.81 | 2292368.88 | - | - |
| 3 | 660350.76 | 2292369.87 | - | - |
| 4 | 660349.77 | 2292369.82 | - | - |
| 5 | 660349.81 | 2292368.82 | - | - |
| 1 | 660018.33 | 2292366.78 | - | - |
| 2 | 660020.3 | 2292367.13 | - | - |
| 3 | 660019.94 | 2292369.1 | - | - |
| 4 | 660017.97 | 2292368.74 | - | - |
| 5 | 660018.33 | 2292366.78 | - | - |
| 1 | 660284.01 | 2292364.52 | - | - |
| 2 | 660285.01 | 2292364.58 | - | - |
| 3 | 660284.94 | 2292365.57 | - | - |
| 4 | 660283.95 | 2292365.5 | - | - |
| 5 | 660284.01 | 2292364.52 | - | - |
| 1 | 660220.92 | 2292360.34 | - | - |
| 2 | 660221.92 | 2292360.38 | - | - |
| 3 | 660221.88 | 2292361.38 | - | - |
| 4 | 660220.88 | 2292361.34 | - | - |
| 5 | 660220.92 | 2292360.34 | - | - |
| 1 | 660155.4 | 2292356.11 | - | - |
| 2 | 660156.38 | 2292356.19 | - | - |
| 3 | 660156.29 | 2292357.19 | - | - |
| 4 | 660155.29 | 2292357.1 | - | - |
| 5 | 660155.4 | 2292356.11 | - | - |
| 1 | 660014.39 | 2292355.79 | - | - |
| 2 | 660016.34 | 2292356.14 | - | - |
| 3 | 660016.02 | 2292358.11 | - | - |
| 4 | 660014.03 | 2292357.77 | - | - |
| 5 | 660014.39 | 2292355.79 | - | - |
| 1 | 661062.81 | 2292355.58 | - | - |
| 2 | 661063.57 | 2292354.93 | - | - |

| | | |
|-------------------------------|---------|-------------------|
| полное наименование должности | подпись | инициалы, фамилия |
|-------------------------------|---------|-------------------|

М.П.

| Земельный участок | | | | |
|--|-----------|--------------------------------|--------------------|-------------------|
| вид объекта недвижимости | | | | |
| Лист №854 Раздел 4.2 | | Всего листов раздела 4.2: 2875 | | Всего разделов: 8 |
| Всего листов выписки: 5548 | | | | |
| 17 октября 2019г. № КУВИ-001/2019-25207602 | | | | |
| Кадастровый номер: | | | 59:00:0000000:7734 | |
| 3 | 661064.22 | 2292355.7 | - | - |
| 4 | 661063.45 | 2292356.34 | - | - |
| 5 | 661062.81 | 2292355.58 | - | - |
| 1 | 660092.51 | 2292352.05 | - | - |
| 2 | 660093.51 | 2292352.09 | - | - |
| 3 | 660093.47 | 2292353.09 | - | - |
| 4 | 660092.47 | 2292353.04 | - | - |
| 5 | 660092.51 | 2292352.05 | - | - |
| 1 | 660032.44 | 2292348.15 | - | - |
| 2 | 660033.24 | 2292348.77 | - | - |
| 3 | 660032.62 | 2292349.55 | - | - |
| 4 | 660031.83 | 2292348.93 | - | - |
| 5 | 660032.44 | 2292348.15 | - | - |
| 1 | 659993.8 | 2292319.47 | - | - |
| 2 | 659994.69 | 2292319.03 | - | - |
| 3 | 659995.14 | 2292319.93 | - | - |
| 4 | 659994.24 | 2292320.37 | - | - |
| 5 | 659993.8 | 2292319.47 | - | - |
| 1 | 661112.56 | 2292313.75 | - | - |
| 2 | 661113.33 | 2292313.12 | - | - |
| 3 | 661113.96 | 2292313.9 | - | - |
| 4 | 661113.18 | 2292314.52 | - | - |
| 5 | 661112.56 | 2292313.75 | - | - |
| 1 | 659977.88 | 2292286.56 | - | - |
| 2 | 659978.77 | 2292286.11 | - | - |
| 3 | 659979.22 | 2292287 | - | - |
| 4 | 659978.33 | 2292287.45 | - | - |
| 5 | 659977.88 | 2292286.56 | - | - |
| 1 | 661159.44 | 2292274.69 | - | - |
| 2 | 661160.21 | 2292274.06 | - | - |
| 3 | 661160.86 | 2292274.83 | - | - |
| 4 | 661160.06 | 2292275.46 | - | - |
| 5 | 661159.44 | 2292274.69 | - | - |

| | | |
|-------------------------------|---------|-------------------|
| полное наименование должности | подпись | инициалы, фамилия |
|-------------------------------|---------|-------------------|

М.П.

| Земельный участок | | | | |
|--|-----------|--------------------------------|--------------------|-------------------|
| вид объекта недвижимости | | | | |
| Лист №855 Раздел 4.2 | | Всего листов раздела 4.2: 2875 | | Всего разделов: 8 |
| Всего листов выписки: 5548 | | | | |
| 17 октября 2019г. № КУВИ-001/2019-25207602 | | | | |
| Кадастровый номер: | | | 59:00:0000000:7734 | |
| 1 | 659955.43 | 2292240.09 | - | - |
| 2 | 659956.31 | 2292239.62 | - | - |
| 3 | 659956.79 | 2292240.5 | - | - |
| 4 | 659955.91 | 2292240.97 | - | - |
| 5 | 659955.43 | 2292240.09 | - | - |
| 1 | 661209.73 | 2292232.4 | - | - |
| 2 | 661210.5 | 2292231.78 | - | - |
| 3 | 661211.13 | 2292232.55 | - | - |
| 4 | 661210.35 | 2292233.18 | - | - |
| 5 | 661209.73 | 2292232.4 | - | - |
| 1 | 659933.44 | 2292194.49 | - | - |
| 2 | 659934.35 | 2292194.05 | - | - |
| 3 | 659934.78 | 2292194.95 | - | - |
| 4 | 659933.88 | 2292195.39 | - | - |
| 5 | 659933.44 | 2292194.49 | - | - |
| 1 | 661260.49 | 2292189.99 | - | - |
| 2 | 661261.27 | 2292189.36 | - | - |
| 3 | 661261.9 | 2292190.13 | - | - |
| 4 | 661261.13 | 2292190.77 | - | - |
| 5 | 661260.49 | 2292189.99 | - | - |
| 1 | 661308.78 | 2292149.6 | - | - |
| 2 | 661309.53 | 2292148.94 | - | - |
| 3 | 661310.18 | 2292149.7 | - | - |
| 4 | 661309.43 | 2292150.36 | - | - |
| 5 | 661308.78 | 2292149.6 | - | - |
| 1 | 659903.91 | 2292135.05 | - | - |
| 2 | 659904.8 | 2292134.6 | - | - |
| 3 | 659905.24 | 2292135.48 | - | - |
| 4 | 659904.35 | 2292135.94 | - | - |
| 5 | 659903.91 | 2292135.05 | - | - |
| 1 | 661359.48 | 2292105.37 | - | - |
| 2 | 661360.23 | 2292104.71 | - | - |
| 3 | 661360.9 | 2292105.45 | - | - |

| | | |
|-------------------------------|---------|-------------------|
| полное наименование должности | подпись | инициалы, фамилия |
|-------------------------------|---------|-------------------|

М.П.

| Земельный участок | | | | |
|--|-----------|--------------------------------|--------------------|-------------------|
| вид объекта недвижимости | | | | |
| Лист №856 Раздел 4.2 | | Всего листов раздела 4.2: 2875 | | Всего разделов: 8 |
| Всего листов выписки: 5548 | | | | |
| 17 октября 2019г. № КУВИ-001/2019-25207602 | | | | |
| Кадастровый номер: | | | 59:00:0000000:7734 | |
| 4 | 661360.15 | 2292106.12 | - | - |
| 5 | 661359.48 | 2292105.37 | - | - |
| 1 | 659917.75 | 2292069.63 | - | - |
| 2 | 659918.73 | 2292069.82 | - | - |
| 3 | 659918.54 | 2292070.79 | - | - |
| 4 | 659917.56 | 2292070.61 | - | - |
| 5 | 659917.75 | 2292069.63 | - | - |
| 1 | 661410.46 | 2292063.37 | - | - |
| 2 | 661411.23 | 2292062.73 | - | - |
| 3 | 661411.87 | 2292063.49 | - | - |
| 4 | 661411.11 | 2292064.13 | - | - |
| 5 | 661410.46 | 2292063.37 | - | - |
| 1 | 661460.64 | 2292021.84 | - | - |
| 2 | 661461.39 | 2292021.18 | - | - |
| 3 | 661462.06 | 2292021.93 | - | - |
| 4 | 661461.31 | 2292022.59 | - | - |
| 5 | 661460.64 | 2292021.84 | - | - |
| 1 | 659931.22 | 2292004.88 | - | - |
| 2 | 659932.19 | 2292005.08 | - | - |
| 3 | 659932 | 2292006.06 | - | - |
| 4 | 659931.02 | 2292005.86 | - | - |
| 5 | 659931.22 | 2292004.88 | - | - |
| 1 | 661516.49 | 2291975.8 | - | - |
| 2 | 661517.25 | 2291975.15 | - | - |
| 3 | 661517.89 | 2291975.91 | - | - |
| 4 | 661517.14 | 2291976.57 | - | - |
| 5 | 661516.49 | 2291975.8 | - | - |
| 1 | 659940.24 | 2291959.73 | - | - |
| 2 | 659941.22 | 2291959.94 | - | - |
| 3 | 659941.02 | 2291960.92 | - | - |
| 4 | 659940.05 | 2291960.72 | - | - |
| 5 | 659940.24 | 2291959.73 | - | - |
| 1 | 661557.87 | 2291940.75 | - | - |

| | | |
|-------------------------------|---------|-------------------|
| полное наименование должности | подпись | инициалы, фамилия |
|-------------------------------|---------|-------------------|

М.П.

| Земельный участок | | | | |
|--|--------------------------------|------------|--------------------|----------------------------|
| вид объекта недвижимости | | | | |
| Лист №857 Раздел 4.2 | Всего листов раздела 4.2: 2875 | | Всего разделов: 8 | Всего листов выписки: 5548 |
| 17 октября 2019г. № КУВИ-001/2019-25207602 | | | | |
| Кадастровый номер: | | | 59:00:0000000:7734 | |
| 2 | 661558.6 | 2291940.06 | - | - |
| 3 | 661559.29 | 2291940.8 | - | - |
| 4 | 661558.55 | 2291941.48 | - | - |
| 5 | 661557.87 | 2291940.75 | - | - |
| 1 | 659951.54 | 2291904.53 | - | - |
| 2 | 659952.52 | 2291904.73 | - | - |
| 3 | 659952.32 | 2291905.71 | - | - |
| 4 | 659951.34 | 2291905.51 | - | - |
| 5 | 659951.54 | 2291904.53 | - | - |
| 1 | 661609.14 | 2291897.56 | - | - |
| 2 | 661609.9 | 2291896.9 | - | - |
| 3 | 661610.56 | 2291897.65 | - | - |
| 4 | 661609.8 | 2291898.31 | - | - |
| 5 | 661609.14 | 2291897.56 | - | - |
| 1 | 661660.28 | 2291854.22 | - | - |
| 2 | 661661.06 | 2291853.59 | - | - |
| 3 | 661661.69 | 2291854.36 | - | - |
| 4 | 661660.92 | 2291854.99 | - | - |
| 5 | 661660.28 | 2291854.22 | - | - |
| 1 | 659966.54 | 2291831.18 | - | - |
| 2 | 659967.53 | 2291831.17 | - | - |
| 3 | 659967.54 | 2291832.17 | - | - |
| 4 | 659966.54 | 2291832.18 | - | - |
| 5 | 659966.54 | 2291831.18 | - | - |
| 1 | 661710.94 | 2291811.81 | - | - |
| 2 | 661711.7 | 2291811.15 | - | - |
| 3 | 661712.36 | 2291811.9 | - | - |
| 4 | 661711.62 | 2291812.56 | - | - |
| 5 | 661710.94 | 2291811.81 | - | - |
| 1 | 661759.98 | 2291770.58 | - | - |
| 2 | 661760.73 | 2291769.94 | - | - |
| 3 | 661761.38 | 2291770.7 | - | - |
| 4 | 661760.61 | 2291771.34 | - | - |

| | | |
|-------------------------------|---------|-------------------|
| полное наименование должности | подпись | инициалы, фамилия |
|-------------------------------|---------|-------------------|

М.П.

| Земельный участок | | | | |
|--|-----------|--------------------------------|--------------------|-------------------|
| вид объекта недвижимости | | | | |
| Лист №858 Раздел 4.2 | | Всего листов раздела 4.2: 2875 | | Всего разделов: 8 |
| Всего листов выписки: 5548 | | | | |
| 17 октября 2019г. № КУВИ-001/2019-25207602 | | | | |
| Кадастровый номер: | | | 59:00:0000000:7734 | |
| 5 | 661759.98 | 2291770.58 | - | - |
| 1 | 659960.04 | 2291770.03 | - | - |
| 2 | 659961.04 | 2291769.93 | - | - |
| 3 | 659961.15 | 2291770.93 | - | - |
| 4 | 659960.14 | 2291771.03 | - | - |
| 5 | 659960.04 | 2291770.03 | - | - |
| 1 | 661810.52 | 2291728.4 | - | - |
| 2 | 661811.27 | 2291727.72 | - | - |
| 3 | 661811.94 | 2291728.47 | - | - |
| 4 | 661811.19 | 2291729.14 | - | - |
| 5 | 661810.52 | 2291728.4 | - | - |
| 1 | 659951.55 | 2291693.48 | - | - |
| 2 | 659952.54 | 2291693.37 | - | - |
| 3 | 659952.65 | 2291694.36 | - | - |
| 4 | 659951.66 | 2291694.47 | - | - |
| 5 | 659951.55 | 2291693.48 | - | - |
| 1 | 661861.92 | 2291685.34 | - | - |
| 2 | 661862.68 | 2291684.69 | - | - |
| 3 | 661863.34 | 2291685.44 | - | - |
| 4 | 661862.58 | 2291686.1 | - | - |
| 5 | 661861.92 | 2291685.34 | - | - |
| 1 | 661908.71 | 2291646.03 | - | - |
| 2 | 661909.48 | 2291645.4 | - | - |
| 3 | 661910.11 | 2291646.18 | - | - |
| 4 | 661909.33 | 2291646.81 | - | - |
| 5 | 661908.71 | 2291646.03 | - | - |
| 1 | 661953.03 | 2291608.67 | - | - |
| 2 | 661953.75 | 2291607.99 | - | - |
| 3 | 661954.43 | 2291608.73 | - | - |
| 4 | 661953.69 | 2291609.41 | - | - |
| 5 | 661953.03 | 2291608.67 | - | - |
| 1 | 662003.14 | 2291566.56 | - | - |
| 2 | 662003.88 | 2291565.88 | - | - |

| | | |
|-------------------------------|---------|-------------------|
| полное наименование должности | подпись | инициалы, фамилия |
|-------------------------------|---------|-------------------|

М.П.

| Земельный участок | | | | |
|--|--------------------------------|------------|--------------------|----------------------------|
| вид объекта недвижимости | | | | |
| Лист №859 Раздел 4.2 | Всего листов раздела 4.2: 2875 | | Всего разделов: 8 | Всего листов выписки: 5548 |
| 17 октября 2019г. № КУВИ-001/2019-25207602 | | | | |
| Кадастровый номер: | | | 59:00:0000000:7734 | |
| 3 | 662004.56 | 2291566.62 | - | - |
| 4 | 662003.83 | 2291567.3 | - | - |
| 5 | 662003.14 | 2291566.56 | - | - |
| 1 | 662044.63 | 2291531.62 | - | - |
| 2 | 662045.4 | 2291531.01 | - | - |
| 3 | 662046.02 | 2291531.79 | - | - |
| 4 | 662045.25 | 2291532.4 | - | - |
| 5 | 662044.63 | 2291531.62 | - | - |
| 1 | 662096.68 | 2291487.83 | - | - |
| 2 | 662097.43 | 2291487.17 | - | - |
| 3 | 662098.09 | 2291487.93 | - | - |
| 4 | 662097.34 | 2291488.59 | - | - |
| 5 | 662096.68 | 2291487.83 | - | - |
| 1 | 662145.06 | 2291447.41 | - | - |
| 2 | 662145.83 | 2291446.78 | - | - |
| 3 | 662146.47 | 2291447.55 | - | - |
| 4 | 662145.69 | 2291448.18 | - | - |
| 5 | 662145.06 | 2291447.41 | - | - |
| 1 | 662195.03 | 2291405.7 | - | - |
| 2 | 662195.8 | 2291405.06 | - | - |
| 3 | 662196.44 | 2291405.82 | - | - |
| 4 | 662195.68 | 2291406.47 | - | - |
| 5 | 662195.03 | 2291405.7 | - | - |
| 1 | 662245.84 | 2291362.73 | - | - |
| 2 | 662246.61 | 2291362.09 | - | - |
| 3 | 662247.24 | 2291362.85 | - | - |
| 4 | 662246.48 | 2291363.5 | - | - |
| 5 | 662245.84 | 2291362.73 | - | - |
| 1 | 662296.39 | 2291320.52 | - | - |
| 2 | 662297.17 | 2291319.88 | - | - |
| 3 | 662297.79 | 2291320.66 | - | - |
| 4 | 662297.02 | 2291321.29 | - | - |
| 5 | 662296.39 | 2291320.52 | - | - |

| | | |
|-------------------------------|---------|-------------------|
| полное наименование должности | подпись | инициалы, фамилия |
|-------------------------------|---------|-------------------|

М.П.

| Земельный участок | | | | | |
|--|-----------|--------------------------------|--------------------|-------------------|----------------------------|
| вид объекта недвижимости | | | | | |
| Лист №860 Раздел 4.2 | | Всего листов раздела 4.2: 2875 | | Всего разделов: 8 | Всего листов выписки: 5548 |
| 17 октября 2019г. № КУВИ-001/2019-25207602 | | | | | |
| Кадастровый номер: | | | 59:00:0000000:7734 | | |
| 1 | 662347.86 | 2291277.37 | - | - | |
| 2 | 662348.61 | 2291276.7 | - | - | |
| 3 | 662349.29 | 2291277.44 | - | - | |
| 4 | 662348.55 | 2291278.12 | - | - | |
| 5 | 662347.86 | 2291277.37 | - | - | |
| 1 | 662389.98 | 2291242.28 | - | - | |
| 2 | 662390.75 | 2291241.64 | - | - | |
| 3 | 662391.39 | 2291242.41 | - | - | |
| 4 | 662390.61 | 2291243.04 | - | - | |
| 5 | 662389.98 | 2291242.28 | - | - | |
| 1 | 662434.1 | 2291205.25 | - | - | |
| 2 | 662434.85 | 2291204.59 | - | - | |
| 3 | 662435.52 | 2291205.34 | - | - | |
| 4 | 662434.77 | 2291206 | - | - | |
| 5 | 662434.1 | 2291205.25 | - | - | |
| 1 | 662482.67 | 2291164.72 | - | - | |
| 2 | 662483.41 | 2291164.04 | - | - | |
| 3 | 662484.09 | 2291164.78 | - | - | |
| 4 | 662483.35 | 2291165.46 | - | - | |
| 5 | 662482.67 | 2291164.72 | - | - | |
| 1 | 662525 | 2291129.45 | - | - | |
| 2 | 662525.74 | 2291128.75 | - | - | |
| 3 | 662526.42 | 2291129.49 | - | - | |
| 4 | 662525.69 | 2291130.18 | - | - | |
| 5 | 662525 | 2291129.45 | - | - | |
| 1 | 662576.52 | 2291085.32 | - | - | |
| 2 | 662577.29 | 2291084.7 | - | - | |
| 3 | 662577.92 | 2291085.47 | - | - | |
| 4 | 662577.14 | 2291086.1 | - | - | |
| 5 | 662576.52 | 2291085.32 | - | - | |
| 1 | 662625.69 | 2291045.07 | - | - | |
| 2 | 662626.49 | 2291044.45 | - | - | |
| 3 | 662627.11 | 2291045.23 | - | - | |

| | | |
|-------------------------------|---------|-------------------|
| полное наименование должности | подпись | инициалы, фамилия |
|-------------------------------|---------|-------------------|

М.П.

| Земельный участок | | | | |
|--|-----------|--------------------------------|--------------------|-------------------|
| вид объекта недвижимости | | | | |
| Лист №861 Раздел 4.2 | | Всего листов раздела 4.2: 2875 | | Всего разделов: 8 |
| Всего листов выписки: 5548 | | | | |
| 17 октября 2019г. № КУВИ-001/2019-25207602 | | | | |
| Кадастровый номер: | | | 59:00:0000000:7734 | |
| 4 | 662626.31 | 2291045.85 | - | - |
| 5 | 662625.69 | 2291045.07 | - | - |
| 1 | 662605.9 | 2291016.2 | - | - |
| 2 | 662618.1 | 2291006.2 | - | - |
| 3 | 662628.1 | 2291018.4 | - | - |
| 4 | 662615.9 | 2291028.4 | - | - |
| 5 | 662605.9 | 2291016.2 | - | - |
| 1 | 662681.66 | 2290997.79 | - | - |
| 2 | 662682.44 | 2290997.17 | - | - |
| 3 | 662683.06 | 2290997.95 | - | - |
| 4 | 662682.28 | 2290998.58 | - | - |
| 5 | 662681.66 | 2290997.79 | - | - |
| 1 | 662738.16 | 2290954.43 | - | - |
| 2 | 662738.97 | 2290953.84 | - | - |
| 3 | 662739.56 | 2290954.65 | - | - |
| 4 | 662738.76 | 2290955.23 | - | - |
| 5 | 662738.16 | 2290954.43 | - | - |
| 1 | 662788.48 | 2290915.8 | - | - |
| 2 | 662789.25 | 2290915.15 | - | - |
| 3 | 662789.88 | 2290915.93 | - | - |
| 4 | 662789.11 | 2290916.56 | - | - |
| 5 | 662788.48 | 2290915.8 | - | - |
| 1 | 662841.93 | 2290875.13 | - | - |
| 2 | 662842.73 | 2290874.54 | - | - |
| 3 | 662843.33 | 2290875.33 | - | - |
| 4 | 662842.54 | 2290875.94 | - | - |
| 5 | 662841.93 | 2290875.13 | - | - |
| 1 | 662892.02 | 2290837.54 | - | - |
| 2 | 662892.77 | 2290836.87 | - | - |
| 3 | 662893.44 | 2290837.62 | - | - |
| 4 | 662892.69 | 2290838.28 | - | - |
| 5 | 662892.02 | 2290837.54 | - | - |
| 1 | 662940.73 | 2290797.27 | - | - |

| | | |
|-------------------------------|---------|-------------------|
| полное наименование должности | подпись | инициалы, фамилия |
|-------------------------------|---------|-------------------|

М.П.

| Земельный участок | | | | |
|--|-----------|--------------------------------|--------------------|-------------------|
| вид объекта недвижимости | | | | |
| Лист №862 Раздел 4.2 | | Всего листов раздела 4.2: 2875 | | Всего разделов: 8 |
| Всего листов выписки: 5548 | | | | |
| 17 октября 2019г. № КУВИ-001/2019-25207602 | | | | |
| Кадастровый номер: | | | 59:00:0000000:7734 | |
| 2 | 662941.5 | 2290796.64 | - | - |
| 3 | 662942.12 | 2290797.4 | - | - |
| 4 | 662941.35 | 2290798.04 | - | - |
| 5 | 662940.73 | 2290797.27 | - | - |
| 1 | 662992.99 | 2290754.93 | - | - |
| 2 | 662993.76 | 2290754.3 | - | - |
| 3 | 662994.4 | 2290755.07 | - | - |
| 4 | 662993.63 | 2290755.71 | - | - |
| 5 | 662992.99 | 2290754.93 | - | - |
| 1 | 662971.9 | 2290723.1 | - | - |
| 2 | 662975.3 | 2290720.3 | - | - |
| 3 | 662978.1 | 2290723.7 | - | - |
| 4 | 662974.7 | 2290726.5 | - | - |
| 5 | 662971.9 | 2290723.1 | - | - |
| 1 | 663041.07 | 2290716.08 | - | - |
| 2 | 663041.87 | 2290715.46 | - | - |
| 3 | 663042.49 | 2290716.25 | - | - |
| 4 | 663041.69 | 2290716.87 | - | - |
| 5 | 663041.07 | 2290716.08 | - | - |
| 1 | 663086.43 | 2290678.94 | - | - |
| 2 | 663087.2 | 2290678.32 | - | - |
| 3 | 663087.82 | 2290679.1 | - | - |
| 4 | 663087.05 | 2290679.72 | - | - |
| 5 | 663086.43 | 2290678.94 | - | - |
| 1 | 663144.57 | 2290658.5 | - | - |
| 2 | 663145.51 | 2290658.17 | - | - |
| 3 | 663145.85 | 2290659.12 | - | - |
| 4 | 663144.91 | 2290659.45 | - | - |
| 5 | 663144.57 | 2290658.5 | - | - |
| 1 | 663199.88 | 2290638.8 | - | - |
| 2 | 663200.81 | 2290638.44 | - | - |
| 3 | 663201.16 | 2290639.38 | - | - |
| 4 | 663200.23 | 2290639.73 | - | - |

| | | |
|-------------------------------|---------|-------------------|
| полное наименование должности | подпись | инициалы, фамилия |
|-------------------------------|---------|-------------------|

М.П.

| Земельный участок | | | | |
|--|-----------|--------------------------------|--------------------|-------------------|
| вид объекта недвижимости | | | | |
| Лист №863 Раздел 4.2 | | Всего листов раздела 4.2: 2875 | | Всего разделов: 8 |
| Всего листов выписки: 5548 | | | | |
| 17 октября 2019г. № КУВИ-001/2019-25207602 | | | | |
| Кадастровый номер: | | | 59:00:0000000:7734 | |
| 5 | 663199.88 | 2290638.8 | - | - |
| 1 | 663230.93 | 2290579.45 | - | - |
| 2 | 663053.87 | 2290646.38 | - | 0.5 |
| 3 | 663048.49 | 2290649.42 | - | 0.5 |
| 4 | 662917.53 | 2290764.28 | - | 0.5 |
| 5 | 662779.2 | 2290876.47 | - | 0.5 |
| 6 | 662630.34 | 2290993.86 | - | 0.5 |
| 7 | 662484.39 | 2291118.76 | - | 0.5 |
| 8 | 662373.71 | 2291209.9 | - | 0.5 |
| 9 | 662269.13 | 2291292.44 | - | 0.5 |
| 10 | 662243.33 | 2291314.14 | - | - |
| 11 | 662253.3 | 2291326.3 | - | - |
| 12 | 662241.1 | 2291336.3 | - | - |
| 13 | 662231.26 | 2291324.29 | - | - |
| 14 | 662045.98 | 2291480.13 | - | 0.5 |
| 15 | 661896.03 | 2291608.09 | - | - |
| 16 | 661901.7 | 2291615 | - | - |
| 17 | 661889.5 | 2291625 | - | - |
| 18 | 661884.03 | 2291618.33 | - | - |
| 19 | 661705.06 | 2291771.05 | - | 0.5 |
| 20 | 661540.66 | 2291908.1 | - | - |
| 21 | 661542.3 | 2291910.1 | - | - |
| 22 | 661530.1 | 2291920.1 | - | - |
| 23 | 661528.54 | 2291918.2 | - | - |
| 24 | 661290.56 | 2292116.6 | - | 0.5 |
| 25 | 660909.8 | 2292437.36 | - | 0.5 |
| 26 | 660863.96 | 2292478.92 | - | 0.5 |
| 27 | 660842.54 | 2292495.53 | - | 0.5 |
| 28 | 660830.56 | 2292488.59 | - | 0.5 |
| 29 | 660783.6 | 2292451.57 | - | - |
| 30 | 660780.86 | 2292453.88 | - | - |
| 31 | 660776.31 | 2292448.47 | - | - |
| 32 | 660777.93 | 2292447.11 | - | - |

| | | |
|-------------------------------|---------|-------------------|
| полное наименование должности | подпись | инициалы, фамилия |
|-------------------------------|---------|-------------------|

М.П.

| Земельный участок | | | | |
|--|--------------------------------|------------|--------------------|----------------------------|
| вид объекта недвижимости | | | | |
| Лист №864 Раздел 4.2 | Всего листов раздела 4.2: 2875 | | Всего разделов: 8 | Всего листов выписки: 5548 |
| 17 октября 2019г. № КУВИ-001/2019-25207602 | | | | |
| Кадастровый номер: | | | 59:00:0000000:7734 | |
| 33 | 660737.94 | 2292415.59 | - | 0.5 |
| 34 | 660687.75 | 2292380.88 | - | 0.5 |
| 35 | 660679.3 | 2292377.13 | - | 0.5 |
| 36 | 660057.22 | 2292334.76 | - | 0.5 |
| 37 | 660022.06 | 2292331.54 | - | 0.5 |
| 38 | 660017.84 | 2292327.94 | - | 0.5 |
| 39 | 659918.65 | 2292123.36 | - | 0.5 |
| 40 | 659981.46 | 2291839.74 | - | 0.5 |
| 41 | 659982.04 | 2291833.62 | - | 0.5 |
| 42 | 659965.78 | 2291687.45 | - | - |
| 43 | 659915.34 | 2291685.77 | - | - |
| 44 | 659931.75 | 2291832.98 | - | 0.5 |
| 45 | 659867.91 | 2292121.23 | - | 0.5 |
| 46 | 659867.54 | 2292129.45 | - | 0.5 |
| 47 | 659869.87 | 2292137.35 | - | 0.5 |
| 48 | 659976.13 | 2292356.32 | - | 0.5 |
| 49 | 659979.91 | 2292361.21 | - | 0.5 |
| 50 | 659996.94 | 2292375.67 | - | 0.5 |
| 51 | 660004.37 | 2292379.23 | - | 0.5 |
| 52 | 660013 | 2292380.92 | - | 0.5 |
| 53 | 660053.55 | 2292384.63 | - | 0.5 |
| 54 | 660664.98 | 2292425.93 | - | 0.5 |
| 55 | 660708.43 | 2292455.97 | - | 0.5 |
| 56 | 660801.95 | 2292529.67 | - | 0.5 |
| 57 | 660834.46 | 2292548.48 | - | 0.5 |
| 58 | 660842.44 | 2292550.51 | - | 0.5 |
| 59 | 660848.62 | 2292550.27 | - | 0.5 |
| 60 | 660854.55 | 2292548.52 | - | 0.5 |
| 61 | 660858.18 | 2292546.56 | - | 0.5 |
| 62 | 660896.36 | 2292517.04 | - | 0.5 |
| 63 | 660942.6 | 2292475.11 | - | 0.5 |
| 64 | 661322.72 | 2292154.88 | - | 0.5 |
| 65 | 661737.41 | 2291809.17 | - | 0.5 |

| | | |
|-------------------------------|---------|-------------------|
| полное наименование должности | подпись | инициалы, фамилия |
|-------------------------------|---------|-------------------|

М.П.

| | | | | |
|--|-----------|--------------------------------|--------------------|-------------------|
| Земельный участок | | | | |
| вид объекта недвижимости | | | | |
| Лист №865 Раздел 4.2 | | Всего листов раздела 4.2: 2875 | | Всего разделов: 8 |
| Всего листов выписки: 5548 | | | | |
| 17 октября 2019г. № КУВИ-001/2019-25207602 | | | | |
| Кадастровый номер: | | | 59:00:0000000:7734 | |
| 66 | 662078.37 | 2291518.23 | - | 0.5 |
| 67 | 662301.02 | 2291330.96 | - | 0.5 |
| 68 | 662404.89 | 2291248.99 | - | 0.5 |
| 69 | 662516.72 | 2291156.9 | - | 0.5 |
| 70 | 662661.95 | 2291032.6 | - | 0.5 |
| 71 | 662810.57 | 2290915.4 | - | 0.5 |
| 72 | 662949.65 | 2290802.6 | - | 0.5 |
| 73 | 663076.45 | 2290691.29 | - | 0.5 |
| 74 | 663228.43 | 2290633.84 | - | - |
| 75 | 663230.93 | 2290579.45 | - | - |

| | | |
|-------------------------------|---------|-------------------|
| | | |
| полное наименование должности | подпись | инициалы, фамилия |

М.П.

| Земельный участок | | | | |
|---|--------------------------------|------------|-----------------------------------|---|
| вид объекта недвижимости | | | | |
| Лист №866 Раздел 4.2 | Всего листов раздела 4.2: 2875 | | Всего разделов: 8 | Всего листов выписки: 5548 |
| 17 октября 2019г. № КУВИ-001/2019-25207602 | | | | |
| Кадастровый номер: | | | 59:00:0000000:7734 | |
| Сведения о характерных точках границы части (частей) земельного участка | | | | |
| Учетный номер части: 59:00:0000000:7734/110 | | | | |
| Система координат МСК-59, зона 2 | | | | |
| Номер точки | Координаты, м | | Описание закрепления на местности | Средняя квадратичная погрешность определения координат характерных точек границ земельного участка, м |
| | X | Y | | |
| 1 | 2 | 3 | 4 | 5 |
| 1 | 665622.4 | 2283005 | - | 5 |
| 2 | 665518.25 | 2283182.4 | - | 0.5 |
| 3 | 665582.01 | 2283262.32 | - | 0.5 |
| 4 | 665579.3 | 2283269.2 | - | 5 |
| 5 | 665513.1 | 2283179.3 | - | 5 |
| 6 | 665622.4 | 2283005 | - | 5 |
| 1 | 665555.1 | 2282934.58 | - | 0.5 |
| 2 | 665625.9 | 2282999.1 | - | 0.5 |
| 3 | 665622.4 | 2283005 | - | 5 |
| 4 | 665551.57 | 2282940.11 | - | 5 |
| 5 | 665555.1 | 2282934.58 | - | 0.5 |

| | | |
|-------------------------------|---------|-------------------|
| полное наименование должности | подпись | инициалы, фамилия |
|-------------------------------|---------|-------------------|

М.П.

| | | | |
|--------------------------|--------------------------------|-------------------|----------------------------|
| Земельный участок | | | |
| вид объекта недвижимости | | | |
| Лист №867 Раздел 4.2 | Всего листов раздела 4.2: 2875 | Всего разделов: 8 | Всего листов выписки: 5548 |

17 октября 2019г. № КУВИ-001/2019-25207602

Кадастровый номер: 59:00:0000000:7734

| | | | |
|---|--|--|--|
| Сведения о характерных точках границы части (частей) земельного участка | | | |
| Учетный номер части: 59:00:0000000:7734/111 | | | |
| Система координат МСК-59, зона 2 | | | |

| Номер точки | Координаты, м | | Описание закрепления на местности | Средняя квадратичная погрешность определения координат характерных точек границ земельного участка, м |
|-------------|---------------|------------|-----------------------------------|---|
| | X | Y | | |
| 1 | 2 | 3 | 4 | 5 |
| 1 | 644810.37 | 2306606.01 | - | - |
| 2 | 644831.68 | 2306509.76 | - | - |
| 3 | 644831.39 | 2306510.03 | - | 0.5 |
| 4 | 644821.41 | 2306523.17 | - | 0.5 |
| 5 | 644813.72 | 2306537.79 | - | 0.5 |
| 6 | 644810.8 | 2306545.53 | - | 0.5 |
| 7 | 644806.93 | 2306561.58 | - | 0.5 |
| 8 | 644805.76 | 2306578.06 | - | 0.5 |
| 9 | 644807.31 | 2306594.5 | - | 0.5 |
| 10 | 644810.37 | 2306606.01 | - | - |
| 1 | 645025.19 | 2305212.94 | - | - |
| 2 | 645027.06 | 2305213.63 | - | - |
| 3 | 645026.35 | 2305215.51 | - | - |
| 4 | 645024.48 | 2305214.81 | - | - |
| 5 | 645025.19 | 2305212.94 | - | - |
| 1 | 645226.82 | 2304842.3 | - | 0.5 |
| 2 | 645205.94 | 2304782.01 | - | - |
| 3 | 645183.22 | 2304789.86 | - | - |
| 4 | 645124.92 | 2304806.98 | - | - |
| 5 | 645013.31 | 2304836.36 | - | - |
| 6 | 645030.91 | 2304886.38 | - | 0.5 |
| 7 | 644889.29 | 2305312.26 | - | 0.5 |
| 8 | 644862.37 | 2305409.55 | - | 0.5 |
| 9 | 644857.97 | 2305432.14 | - | 0.5 |
| 10 | 644856.57 | 2305460.67 | - | 0.5 |
| 11 | 644860.13 | 2305483.97 | - | 0.5 |
| 12 | 644875.11 | 2305528.61 | - | 0.5 |

| | | |
|-------------------------------|---------|-------------------|
| полное наименование должности | подпись | инициалы, фамилия |
|-------------------------------|---------|-------------------|

М.П.

| Земельный участок | | | | |
|--|-----------|--------------------------------|--------------------|-------------------|
| вид объекта недвижимости | | | | |
| Лист №868 Раздел 4.2 | | Всего листов раздела 4.2: 2875 | | Всего разделов: 8 |
| Всего листов выписки: 5548 | | | | |
| 17 октября 2019г. № КУВИ-001/2019-25207602 | | | | |
| Кадастровый номер: | | | 59:00:0000000:7734 | |
| 13 | 644903.82 | 2305631.55 | - | 0.5 |
| 14 | 644904.69 | 2305639.05 | - | 0.5 |
| 15 | 644891.14 | 2305712.62 | - | 0.5 |
| 16 | 644844.1 | 2305927.17 | - | 0.5 |
| 17 | 644820.84 | 2306113.36 | - | 0.5 |
| 18 | 644813.54 | 2306203.94 | - | 0.5 |
| 19 | 644812.14 | 2306266.4 | - | 0.5 |
| 20 | 644822.31 | 2306338.72 | - | 0.5 |
| 21 | 644831.37 | 2306369.19 | - | 0.5 |
| 22 | 644835.74 | 2306395.39 | - | 0.5 |
| 23 | 644841.08 | 2306467.27 | - | - |
| 24 | 645044.44 | 2305548.76 | - | - |
| 25 | 645090.64 | 2305555.81 | - | - |
| 26 | 645066.61 | 2305470.83 | - | 0.5 |
| 27 | 645058.99 | 2305448.86 | - | 0.5 |
| 28 | 645080.08 | 2305372.3 | - | 0.5 |
| 29 | 645226.7 | 2304932.93 | - | 0.5 |
| 30 | 645231.45 | 2304915.04 | - | 0.5 |
| 31 | 645234.38 | 2304891.66 | - | 0.5 |
| 32 | 645231.67 | 2304862.98 | - | 0.5 |
| 33 | 645226.82 | 2304842.3 | - | 0.5 |
| 1 | 645240.46 | 2304259.42 | - | - |
| 2 | 645242.3 | 2304260.25 | - | - |
| 3 | 645241.47 | 2304262.06 | - | - |
| 4 | 645239.64 | 2304261.23 | - | - |
| 5 | 645240.46 | 2304259.42 | - | - |
| 1 | 645365.26 | 2303279.71 | - | - |
| 2 | 645367.24 | 2303279.77 | - | - |
| 3 | 645367.18 | 2303281.78 | - | - |
| 4 | 645365.19 | 2303281.71 | - | - |
| 5 | 645365.26 | 2303279.71 | - | - |
| 1 | 645423.53 | 2303145.9 | - | - |
| 2 | 645429.9 | 2303141.48 | - | - |

| | | |
|-------------------------------|---------|-------------------|
| полное наименование должности | подпись | инициалы, фамилия |
|-------------------------------|---------|-------------------|

М.П.

| Земельный участок | | | | |
|--|-----------|--------------------------------|--------------------|-------------------|
| вид объекта недвижимости | | | | |
| Лист №869 Раздел 4.2 | | Всего листов раздела 4.2: 2875 | | Всего разделов: 8 |
| Всего листов выписки: 5548 | | | | |
| 17 октября 2019г. № КУВИ-001/2019-25207602 | | | | |
| Кадастровый номер: | | | 59:00:0000000:7734 | |
| 3 | 645434.31 | 2303147.84 | - | - |
| 4 | 645427.95 | 2303152.26 | - | - |
| 5 | 645423.53 | 2303145.9 | - | - |
| 1 | 645419.97 | 2303120.76 | - | - |
| 2 | 645426.8 | 2303118.91 | - | - |
| 3 | 645428.65 | 2303125.74 | - | - |
| 4 | 645421.82 | 2303127.59 | - | - |
| 5 | 645419.97 | 2303120.76 | - | - |
| 1 | 645471.2 | 2302840 | - | - |
| 2 | 645477.1 | 2302837.7 | - | - |
| 3 | 645479.4 | 2302843.6 | - | - |
| 4 | 645473.5 | 2302845.9 | - | - |
| 5 | 645471.2 | 2302840 | - | - |
| 1 | 645510.5 | 2302774.9 | - | - |
| 2 | 645525.3 | 2302769.3 | - | - |
| 3 | 645530.9 | 2302784.1 | - | - |
| 4 | 645516.1 | 2302789.7 | - | - |
| 5 | 645510.5 | 2302774.9 | - | - |
| 1 | 645563.39 | 2302326.68 | - | - |
| 2 | 645568.97 | 2302324.93 | - | - |
| 3 | 645570.02 | 2302328.13 | - | - |
| 4 | 645564.56 | 2302329.92 | - | - |
| 5 | 645563.39 | 2302326.68 | - | - |
| 1 | 645588.27 | 2302325.47 | - | - |
| 2 | 645594.88 | 2302323.63 | - | - |
| 3 | 645595.39 | 2302325.56 | - | - |
| 4 | 645588.75 | 2302327.42 | - | - |
| 5 | 645588.27 | 2302325.47 | - | - |
| 1 | 645536.11 | 2302301.12 | - | - |
| 2 | 645540.48 | 2302299.67 | - | - |
| 3 | 645541.94 | 2302304.02 | - | - |
| 4 | 645543.4 | 2302308.88 | - | - |
| 5 | 645540.63 | 2302309.76 | - | - |

| | | |
|-------------------------------|---------|-------------------|
| полное наименование должности | подпись | инициалы, фамилия |
|-------------------------------|---------|-------------------|

М.П.

| Земельный участок | | | | |
|--|-----------|--------------------------------|--------------------|-------------------|
| вид объекта недвижимости | | | | |
| Лист №870 Раздел 4.2 | | Всего листов раздела 4.2: 2875 | | Всего разделов: 8 |
| Всего листов выписки: 5548 | | | | |
| 17 октября 2019г. № КУВИ-001/2019-25207602 | | | | |
| Кадастровый номер: | | | 59:00:0000000:7734 | |
| 6 | 645539.9 | 2302307.47 | - | - |
| 7 | 645539.11 | 2302304.98 | - | - |
| 8 | 645537.58 | 2302305.5 | - | - |
| 9 | 645536.11 | 2302301.12 | - | - |
| 1 | 645513.08 | 2302192.93 | - | 0.5 |
| 2 | 645496.57 | 2302193.49 | - | 0.5 |
| 3 | 645480.39 | 2302196.75 | - | 0.5 |
| 4 | 645464.95 | 2302202.64 | - | 0.5 |
| 5 | 645450.69 | 2302210.98 | - | 0.5 |
| 6 | 645438.01 | 2302221.55 | - | 0.5 |
| 7 | 645428.89 | 2302231.98 | - | 0.5 |
| 8 | 645421.05 | 2302244.17 | - | 0.5 |
| 9 | 645414.52 | 2302257.45 | - | 0.5 |
| 10 | 645410.82 | 2302270.42 | - | 0.5 |
| 11 | 645408.29 | 2302287.9 | - | 0.5 |
| 12 | 645409.3 | 2302306.87 | - | 0.5 |
| 13 | 645413 | 2302324.07 | - | 0.5 |
| 14 | 645415.22 | 2302331.51 | - | - |
| 15 | 645443.31 | 2302323.57 | - | - |
| 16 | 645446.87 | 2302335.03 | - | - |
| 17 | 645414.5 | 2302344.19 | - | - |
| 18 | 645413.32 | 2302348.1 | - | 0.5 |
| 19 | 645411.26 | 2302359.99 | - | 0.5 |
| 20 | 645410.8 | 2302372.7 | - | 0.5 |
| 21 | 645412.53 | 2302389.14 | - | 0.5 |
| 22 | 645419.31 | 2302415.5 | - | 0.5 |
| 23 | 645425.55 | 2302432.4 | - | 0.5 |
| 24 | 645433.72 | 2302446.74 | - | 0.5 |
| 25 | 645444.15 | 2302459.55 | - | 0.5 |
| 26 | 645453.33 | 2302467.87 | - | 0.5 |
| 27 | 645448.68 | 2302493.46 | - | 0.5 |
| 28 | 645268.53 | 2303180 | - | 0.5 |
| 29 | 645265.72 | 2303198.62 | - | 0.5 |

| | | |
|-------------------------------|---------|-------------------|
| полное наименование должности | подпись | инициалы, фамилия |
|-------------------------------|---------|-------------------|

М.П.

| Земельный участок | | | | | |
|--|-----------|--------------------------------|--------------------|-------------------|----------------------------|
| вид объекта недвижимости | | | | | |
| Лист №871 Раздел 4.2 | | Всего листов раздела 4.2: 2875 | | Всего разделов: 8 | Всего листов выписки: 5548 |
| 17 октября 2019г. № КУВИ-001/2019-25207602 | | | | | |
| Кадастровый номер: | | | 59:00:0000000:7734 | | |
| 30 | 645264.77 | 2303224.97 | - | 0.5 | |
| 31 | 645255.2 | 2303914.1 | - | 0.5 | |
| 32 | 645121.75 | 2304292.03 | - | 0.5 | |
| 33 | 645052.93 | 2304473.47 | - | 0.5 | |
| 34 | 645024.77 | 2304552.87 | - | 0.5 | |
| 35 | 645016 | 2304572.43 | - | 0.5 | |
| 36 | 644990.23 | 2304613.81 | - | 0.5 | |
| 37 | 644978.72 | 2304635.38 | - | 0.5 | |
| 38 | 644970.32 | 2304662.71 | - | 0.5 | |
| 39 | 644968.14 | 2304691.88 | - | 0.5 | |
| 40 | 644970.83 | 2304710.93 | - | - | |
| 41 | 645025.92 | 2304696.28 | - | - | |
| 42 | 645078.07 | 2304682.64 | - | - | |
| 43 | 645108.86 | 2304673.97 | - | - | |
| 44 | 645121.27 | 2304670.21 | - | - | |
| 45 | 645126.97 | 2304668.48 | - | - | |
| 46 | 645129.69 | 2304667.66 | - | - | |
| 47 | 645154.02 | 2304659.37 | - | - | |
| 48 | 645172.3 | 2304653 | - | - | |
| 49 | 645204.62 | 2304640.32 | - | - | |
| 50 | 645210.31 | 2304627.65 | - | 0.5 | |
| 51 | 645240.77 | 2304542.14 | - | 0.5 | |
| 52 | 645309.42 | 2304361.19 | - | 0.5 | |
| 53 | 645447.17 | 2303971.98 | - | 0.5 | |
| 54 | 645454.78 | 2303933.15 | - | 0.5 | |
| 55 | 645465.01 | 2303217.88 | - | 0.5 | |
| 56 | 645643.1 | 2302540.58 | - | 0.5 | |
| 57 | 645652.85 | 2302488.34 | - | 0.5 | |
| 58 | 645654.77 | 2302466.1 | - | 0.5 | |
| 59 | 645654.62 | 2302438.3 | - | 0.5 | |
| 60 | 645650.66 | 2302406.11 | - | 0.5 | |
| 61 | 645651.25 | 2302389.6 | - | 0.5 | |
| 62 | 645647.93 | 2302362.06 | - | 0.5 | |

| | | |
|-------------------------------|---------|-------------------|
| полное наименование должности | подпись | инициалы, фамилия |
|-------------------------------|---------|-------------------|

М.П.

| | | | | |
|--|--------------------------------|------------|--------------------|----------------------------|
| Земельный участок | | | | |
| вид объекта недвижимости | | | | |
| Лист №872 Раздел 4.2 | Всего листов раздела 4.2: 2875 | | Всего разделов: 8 | Всего листов выписки: 5548 |
| 17 октября 2019г. № КУВИ-001/2019-25207602 | | | | |
| Кадастровый номер: | | | 59:00:0000000:7734 | |
| 63 | 645643.76 | 2302346.08 | - | 0.5 |
| 64 | 645637.02 | 2302331.01 | - | 0.5 |
| 65 | 645632.73 | 2302323.94 | - | 0.5 |
| 66 | 645627.88 | 2302317.25 | - | 0.5 |
| 67 | 645616.61 | 2302305.17 | - | 0.5 |
| 68 | 645607.63 | 2302275.96 | - | 0.5 |
| 69 | 645601.61 | 2302257.2 | - | 0.5 |
| 70 | 645594.46 | 2302242.29 | - | 0.5 |
| 71 | 645584.98 | 2302228.78 | - | 0.5 |
| 72 | 645573.4 | 2302217.01 | - | 0.5 |
| 73 | 645560.04 | 2302207.31 | - | 0.5 |
| 74 | 645545.24 | 2302199.94 | - | 0.5 |
| 75 | 645529.45 | 2302195.1 | - | 0.5 |
| 76 | 645513.08 | 2302192.93 | - | 0.5 |

| | | |
|-------------------------------|---------|-------------------|
| полное наименование должности | подпись | инициалы, фамилия |
|-------------------------------|---------|-------------------|

М.П.

| | | | |
|--------------------------|--------------------------------|-------------------|----------------------------|
| Земельный участок | | | |
| вид объекта недвижимости | | | |
| Лист №873 Раздел 4.2 | Всего листов раздела 4.2: 2875 | Всего разделов: 8 | Всего листов выписки: 5548 |

17 октября 2019г. № КУВИ-001/2019-25207602

Кадастровый номер: 59:00:0000000:7734

| | | | |
|---|--|--|--|
| Сведения о характерных точках границы части (частей) земельного участка | | | |
| Учетный номер части: 59:00:0000000:7734/112 | | | |
| Система координат МСК-59, зона 2 | | | |

| Номер точки | Координаты, м | | Описание закрепления на местности | Средняя квадратичная погрешность определения координат характерных точек границ земельного участка, м |
|-------------|---------------|------------|-----------------------------------|---|
| | X | Y | | |
| 1 | 2 | 3 | 4 | 5 |
| 1 | 645025.19 | 2305212.94 | - | - |
| 2 | 645027.06 | 2305213.63 | - | - |
| 3 | 645026.35 | 2305215.51 | - | - |
| 4 | 645024.48 | 2305214.81 | - | - |
| 5 | 645025.19 | 2305212.94 | - | - |
| 1 | 645135.57 | 2304803.85 | - | - |
| 2 | 645124.92 | 2304806.98 | - | - |
| 3 | 645087.18 | 2304816.91 | - | - |
| 4 | 645087.79 | 2304818.58 | - | 0.5 |
| 5 | 645106.68 | 2304876.91 | - | 0.5 |
| 6 | 645109.19 | 2304888.69 | - | 0.5 |
| 7 | 645081.11 | 2304968.1 | - | 0.5 |
| 8 | 644960.31 | 2305336.4 | - | 0.5 |
| 9 | 644934.67 | 2305429.46 | - | 0.5 |
| 10 | 644932.32 | 2305442.05 | - | 0.5 |
| 11 | 644931.36 | 2305453.84 | - | 0.5 |
| 12 | 644932.93 | 2305465.93 | - | 0.5 |
| 13 | 644936.07 | 2305476.4 | - | 0.5 |
| 14 | 644946.57 | 2305505.72 | - | 0.5 |
| 15 | 644974.86 | 2305605.53 | - | 0.5 |
| 16 | 644977.86 | 2305619.01 | - | 0.5 |
| 17 | 644979.75 | 2305635.04 | - | 0.5 |
| 18 | 644979.82 | 2305645.23 | - | 0.5 |
| 19 | 644964.69 | 2305727.33 | - | 0.5 |
| 20 | 644917.65 | 2305941.92 | - | 0.5 |
| 21 | 644895.54 | 2306120.12 | - | 0.5 |
| 22 | 644888.45 | 2306207.53 | - | 0.5 |

| | | |
|-------------------------------|---------|-------------------|
| | | |
| полное наименование должности | подпись | инициалы, фамилия |

М.П.

| Земельный участок | | | | |
|--|-----------|--------------------------------|--------------------|-------------------|
| вид объекта недвижимости | | | | |
| Лист №874 Раздел 4.2 | | Всего листов раздела 4.2: 2875 | | Всего разделов: 8 |
| Всего листов выписки: 5548 | | | | |
| 17 октября 2019г. № КУВИ-001/2019-25207602 | | | | |
| Кадастровый номер: | | | 59:00:0000000:7734 | |
| 23 | 644887.3 | 2306230.24 | - | 0.5 |
| 24 | 644886.9 | 2306256.83 | - | 0.5 |
| 25 | 644886.98 | 2306259.97 | - | - |
| 26 | 645028.44 | 2305621.03 | - | - |
| 27 | 645027.37 | 2305611.92 | - | 0.5 |
| 28 | 645023.41 | 2305593.51 | - | 0.5 |
| 29 | 644994.3 | 2305490.74 | - | 0.5 |
| 30 | 644981.67 | 2305454.51 | - | 0.5 |
| 31 | 644982.03 | 2305447.69 | - | 0.5 |
| 32 | 645008.25 | 2305350.64 | - | 0.5 |
| 33 | 645128.5 | 2304984.04 | - | 0.5 |
| 34 | 645155.42 | 2304909.63 | - | 0.5 |
| 35 | 645159.26 | 2304891.49 | - | 0.5 |
| 36 | 645158.21 | 2304878.19 | - | 0.5 |
| 37 | 645154.6 | 2304862.57 | - | 0.5 |
| 38 | 645135.57 | 2304803.85 | - | - |
| 1 | 645240.46 | 2304259.42 | - | - |
| 2 | 645242.3 | 2304260.25 | - | - |
| 3 | 645241.47 | 2304262.06 | - | - |
| 4 | 645239.64 | 2304261.23 | - | - |
| 5 | 645240.46 | 2304259.42 | - | - |
| 1 | 645365.26 | 2303279.71 | - | - |
| 2 | 645367.24 | 2303279.77 | - | - |
| 3 | 645367.18 | 2303281.78 | - | - |
| 4 | 645365.19 | 2303281.71 | - | - |
| 5 | 645365.26 | 2303279.71 | - | - |
| 1 | 645471.2 | 2302840 | - | - |
| 2 | 645477.1 | 2302837.7 | - | - |
| 3 | 645479.4 | 2302843.6 | - | - |
| 4 | 645473.5 | 2302845.9 | - | - |
| 5 | 645471.2 | 2302840 | - | - |
| 1 | 645513.49 | 2302268.38 | - | 0.5 |
| 2 | 645507.33 | 2302267.82 | - | 0.5 |

| | | |
|-------------------------------|---------|-------------------|
| полное наименование должности | подпись | инициалы, фамилия |
|-------------------------------|---------|-------------------|

М.П.

| Земельный участок | | | | |
|--|--------------------------------|------------|--------------------|----------------------------|
| вид объекта недвижимости | | | | |
| Лист №875 Раздел 4.2 | Всего листов раздела 4.2: 2875 | | Всего разделов: 8 | Всего листов выписки: 5548 |
| 17 октября 2019г. № КУВИ-001/2019-25207602 | | | | |
| Кадастровый номер: | | | 59:00:0000000:7734 | |
| 3 | 645501.22 | 2302268.8 | - | 0.5 |
| 4 | 645495.53 | 2302271.25 | - | 0.5 |
| 5 | 645490.63 | 2302274.99 | - | 0.5 |
| 6 | 645486.8 | 2302279.84 | - | 0.5 |
| 7 | 645484.29 | 2302285.42 | - | 0.5 |
| 8 | 645483.39 | 2302289.54 | - | 0.5 |
| 9 | 645483.34 | 2302295.71 | - | 0.5 |
| 10 | 645498.13 | 2302348.11 | - | 0.5 |
| 11 | 645493.43 | 2302352.51 | - | 0.5 |
| 12 | 645489.55 | 2302357.31 | - | 0.5 |
| 13 | 645486.95 | 2302362.93 | - | 0.5 |
| 14 | 645485.81 | 2302369.01 | - | 0.5 |
| 15 | 645486.21 | 2302375.17 | - | 0.5 |
| 16 | 645492.12 | 2302396.9 | - | 0.5 |
| 17 | 645494.49 | 2302402.61 | - | 0.5 |
| 18 | 645498.19 | 2302407.57 | - | 0.5 |
| 19 | 645503 | 2302411.46 | - | 0.5 |
| 20 | 645508.62 | 2302414.05 | - | 0.5 |
| 21 | 645515.33 | 2302415.39 | - | 0.5 |
| 22 | 645524.03 | 2302413.95 | - | 0.5 |
| 23 | 645530.13 | 2302450.45 | - | 0.5 |
| 24 | 645529.8 | 2302462.24 | - | 0.5 |
| 25 | 645529.11 | 2302470.3 | - | 0.5 |
| 26 | 645521.95 | 2302509.71 | - | 0.5 |
| 27 | 645342.56 | 2303192.3 | - | 0.5 |
| 28 | 645340.74 | 2303202.02 | - | 0.5 |
| 29 | 645340.19 | 2303209.15 | - | 0.5 |
| 30 | 645330.53 | 2303918.79 | - | 0.5 |
| 31 | 645327.75 | 2303934.63 | - | 0.5 |
| 32 | 645192.18 | 2304317.83 | - | 0.5 |
| 33 | 645123.31 | 2304499.39 | - | 0.5 |
| 34 | 645094.21 | 2304581.3 | - | 0.5 |
| 35 | 645082.35 | 2304607.8 | - | 0.5 |

| | | |
|-------------------------------|---------|-------------------|
| полное наименование должности | подпись | инициалы, фамилия |
|-------------------------------|---------|-------------------|

М.П.

| Земельный участок | | | | |
|--|-----------|--------------------------------|--------------------|-------------------|
| вид объекта недвижимости | | | | |
| Лист №876 Раздел 4.2 | | Всего листов раздела 4.2: 2875 | | Всего разделов: 8 |
| Всего листов выписки: 5548 | | | | |
| 17 октября 2019г. № КУВИ-001/2019-25207602 | | | | |
| Кадастровый номер: | | | 59:00:0000000:7734 | |
| 36 | 645055.32 | 2304651.08 | - | 0.5 |
| 37 | 645047 | 2304666.43 | - | 0.5 |
| 38 | 645044.43 | 2304674.48 | - | 0.5 |
| 39 | 645043.46 | 2304681.5 | - | 0.5 |
| 40 | 645043.13 | 2304690.51 | - | 0.5 |
| 41 | 645043.29 | 2304691.74 | - | - |
| 42 | 645078.07 | 2304682.64 | - | - |
| 43 | 645098.14 | 2304676.99 | - | - |
| 44 | 645098.61 | 2304676.13 | - | 0.5 |
| 45 | 645126.36 | 2304631.65 | - | 0.5 |
| 46 | 645140.6 | 2304599.99 | - | 0.5 |
| 47 | 645170.28 | 2304516.56 | - | 0.5 |
| 48 | 645239.16 | 2304334.94 | - | 0.5 |
| 49 | 645376.56 | 2303945.8 | - | 0.5 |
| 50 | 645380.5 | 2303921.49 | - | 0.5 |
| 51 | 645390.15 | 2303210.96 | - | 0.5 |
| 52 | 645391.28 | 2303203.58 | - | 0.5 |
| 53 | 645570.72 | 2302520.88 | - | 0.5 |
| 54 | 645578.77 | 2302476.5 | - | 0.5 |
| 55 | 645579.79 | 2302463.98 | - | 0.5 |
| 56 | 645579.77 | 2302451.36 | - | 0.5 |
| 57 | 645579.61 | 2302441.94 | - | 0.5 |
| 58 | 645574.69 | 2302403.18 | - | 0.5 |
| 59 | 645576.34 | 2302395.14 | - | 0.5 |
| 60 | 645574.21 | 2302376.03 | - | 0.5 |
| 61 | 645573 | 2302370.94 | - | 0.5 |
| 62 | 645570.26 | 2302365.41 | - | 0.5 |
| 63 | 645566.21 | 2302360.72 | - | 0.5 |
| 64 | 645561.17 | 2302357.15 | - | 0.5 |
| 65 | 645555.39 | 2302354.96 | - | 0.5 |
| 66 | 645551.56 | 2302352.83 | - | 0.5 |
| 67 | 645537.79 | 2302305.43 | - | - |
| 68 | 645537.58 | 2302305.5 | - | - |

| | | |
|-------------------------------|---------|-------------------|
| полное наименование должности | подпись | инициалы, фамилия |
|-------------------------------|---------|-------------------|

М.П.

| | | | | |
|--|--------------------------------|------------|--------------------|----------------------------|
| Земельный участок | | | | |
| вид объекта недвижимости | | | | |
| Лист №877 Раздел 4.2 | Всего листов раздела 4.2: 2875 | | Всего разделов: 8 | Всего листов выписки: 5548 |
| 17 октября 2019г. № КУВИ-001/2019-25207602 | | | | |
| Кадастровый номер: | | | 59:00:0000000:7734 | |
| 69 | 645536.11 | 2302301.12 | - | - |
| 70 | 645536.5 | 2302300.99 | - | - |
| 71 | 645531.54 | 2302283.9 | - | 0.5 |
| 72 | 645528.63 | 2302278.45 | - | 0.5 |
| 73 | 645524.48 | 2302273.87 | - | 0.5 |
| 74 | 645519.33 | 2302270.45 | - | 0.5 |
| 75 | 645513.49 | 2302268.38 | - | 0.5 |

| | | |
|-------------------------------|---------|-------------------|
| полное наименование должности | подпись | инициалы, фамилия |
|-------------------------------|---------|-------------------|

М.П.

| | | | |
|--------------------------|--------------------------------|-------------------|----------------------------|
| Земельный участок | | | |
| вид объекта недвижимости | | | |
| Лист №878 Раздел 4.2 | Всего листов раздела 4.2: 2875 | Всего разделов: 8 | Всего листов выписки: 5548 |

17 октября 2019г. № КУВИ-001/2019-25207602

Кадастровый номер: 59:00:0000000:7734

| | | | |
|---|--|--|--|
| Сведения о характерных точках границы части (частей) земельного участка | | | |
| Учетный номер части: 59:00:0000000:7734/113 | | | |
| Система координат МСК-59, зона 2 | | | |

| Номер точки | Координаты, м | | Описание закрепления на местности | Средняя квадратичная погрешность определения координат характерных точек границ земельного участка, м |
|-------------|---------------|------------|-----------------------------------|---|
| | X | Y | | |
| 1 | 2 | 3 | 4 | 5 |
| 1 | 656915.52 | 2292859.91 | - | - |
| 2 | 656917.43 | 2292860.54 | - | - |
| 3 | 656916.81 | 2292862.44 | - | - |
| 4 | 656914.9 | 2292861.81 | - | - |
| 5 | 656915.52 | 2292859.91 | - | - |
| 1 | 657428.74 | 2292007.1 | - | - |
| 2 | 657430.39 | 2292008.23 | - | - |
| 3 | 657429.25 | 2292009.88 | - | - |
| 4 | 657427.6 | 2292008.75 | - | - |
| 5 | 657428.74 | 2292007.1 | - | - |
| 1 | 657884.61 | 2291339.91 | - | - |
| 2 | 657886.26 | 2291341.04 | - | - |
| 3 | 657885.12 | 2291342.69 | - | - |
| 4 | 657883.47 | 2291341.56 | - | - |
| 5 | 657884.61 | 2291339.91 | - | - |
| 1 | 658318.9 | 2290704.61 | - | - |
| 2 | 658320.55 | 2290705.74 | - | - |
| 3 | 658319.42 | 2290707.39 | - | - |
| 4 | 658317.77 | 2290706.27 | - | - |
| 5 | 658318.9 | 2290704.61 | - | - |
| 1 | 659251.01 | 2289795.56 | - | - |
| 2 | 659252.42 | 2289794.14 | - | - |
| 3 | 659253.83 | 2289795.56 | - | - |
| 4 | 659252.42 | 2289796.97 | - | - |
| 5 | 659251.01 | 2289795.56 | - | - |
| 1 | 660222.4 | 2288855.36 | - | - |
| 2 | 660223.81 | 2288853.94 | - | - |

| | | |
|-------------------------------|---------|-------------------|
| | | |
| полное наименование должности | подпись | инициалы, фамилия |

М.П.

| Земельный участок | | | | | |
|--|-----------|--------------------------------|--------------------|-------------------|----------------------------|
| вид объекта недвижимости | | | | | |
| Лист №879 Раздел 4.2 | | Всего листов раздела 4.2: 2875 | | Всего разделов: 8 | Всего листов выписки: 5548 |
| 17 октября 2019г. № КУВИ-001/2019-25207602 | | | | | |
| Кадастровый номер: | | | 59:00:0000000:7734 | | |
| 3 | 660225.23 | 2288855.36 | - | - | |
| 4 | 660223.81 | 2288856.77 | - | - | |
| 5 | 660222.4 | 2288855.36 | - | - | |
| 1 | 660987.21 | 2288102.87 | - | - | |
| 2 | 660988.71 | 2288101.55 | - | - | |
| 3 | 660990.04 | 2288103.05 | - | - | |
| 4 | 660988.54 | 2288104.36 | - | - | |
| 5 | 660987.21 | 2288102.87 | - | - | |
| 1 | 661231.53 | 2287800.27 | - | 0.5 | |
| 2 | 661221.39 | 2287801.83 | - | 0.5 | |
| 3 | 661212.72 | 2287807.32 | - | 0.5 | |
| 4 | 660754.82 | 2288253.52 | - | 0.5 | |
| 5 | 660038.37 | 2288956.89 | - | 0.5 | |
| 6 | 659941.88 | 2289070.02 | - | 0.5 | |
| 7 | 658440.82 | 2290527.38 | - | 0.5 | |
| 8 | 658110.61 | 2290851.59 | - | 0.5 | |
| 9 | 657967.18 | 2290988.33 | - | 0.5 | |
| 10 | 657876.03 | 2291078.63 | - | 0.5 | |
| 11 | 657870.8 | 2291086.19 | - | 0.5 | |
| 12 | 657868.72 | 2291094.16 | - | 0.5 | |
| 13 | 657848 | 2291324.7 | - | 0.5 | |
| 14 | 657502.75 | 2291824.32 | - | 0.5 | |
| 15 | 656953.42 | 2292619.61 | - | 0.5 | |
| 16 | 656828.13 | 2292998.82 | - | 0.5 | |
| 17 | 656760.64 | 2293190.72 | - | 0.5 | |
| 18 | 656558.12 | 2293350.63 | - | 0.5 | |
| 19 | 656524.83 | 2293360.24 | - | 0.5 | |
| 20 | 656173.81 | 2293298.11 | - | 0.5 | |
| 21 | 656167.77 | 2293297.77 | - | 0.5 | |
| 22 | 656161.69 | 2293298.95 | - | 0.5 | |
| 23 | 656156.09 | 2293301.58 | - | 0.5 | |
| 24 | 655942.56 | 2293436.52 | - | - | |
| 25 | 655960.25 | 2293452.08 | - | - | |

| | | |
|-------------------------------|---------|-------------------|
| полное наименование должности | подпись | инициалы, фамилия |
|-------------------------------|---------|-------------------|

М.П.

| Земельный участок | | | | |
|--|-----------|--------------------------------|--------------------|-------------------|
| вид объекта недвижимости | | | | |
| Лист №880 Раздел 4.2 | | Всего листов раздела 4.2: 2875 | | Всего разделов: 8 |
| Всего листов выписки: 5548 | | | | |
| 17 октября 2019г. № КУВИ-001/2019-25207602 | | | | |
| Кадастровый номер: | | | 59:00:0000000:7734 | |
| 26 | 655963.55 | 2293449.57 | - | - |
| 27 | 655971.09 | 2293454.44 | - | - |
| 28 | 655990.26 | 2293456.87 | - | - |
| 29 | 655996.53 | 2293465.32 | - | - |
| 30 | 655985.29 | 2293474.01 | - | - |
| 31 | 656004.28 | 2293490.71 | - | - |
| 32 | 656095.12 | 2293433.36 | - | 0.5 |
| 33 | 656178.22 | 2293386.2 | - | 0.5 |
| 34 | 656273.99 | 2293395.76 | - | 0.5 |
| 35 | 656549.32 | 2293447.95 | - | 0.5 |
| 36 | 656556.06 | 2293448.3 | - | 0.5 |
| 37 | 656564.04 | 2293446.27 | - | 0.5 |
| 38 | 656569.35 | 2293443.09 | - | 0.5 |
| 39 | 656826.08 | 2293242.94 | - | 0.5 |
| 40 | 656830.39 | 2293238.51 | - | 0.5 |
| 41 | 656834.23 | 2293231.23 | - | 0.5 |
| 42 | 656992.13 | 2292755.05 | - | 0.5 |
| 43 | 657033.54 | 2292649.01 | - | 0.5 |
| 44 | 657103.2 | 2292543.43 | - | 0.5 |
| 45 | 657634.52 | 2291778.52 | - | 0.5 |
| 46 | 657921.92 | 2291359.42 | - | 0.5 |
| 47 | 657924.85 | 2291353.68 | - | 0.5 |
| 48 | 657926.19 | 2291347.65 | - | 0.5 |
| 49 | 657947.42 | 2291123.98 | - | 0.5 |
| 50 | 658402.24 | 2290680.75 | - | 0.5 |
| 51 | 658487.28 | 2290624.94 | - | 0.5 |
| 52 | 658564.84 | 2290549.43 | - | 0.5 |
| 53 | 658623 | 2290465.63 | - | 0.5 |
| 54 | 659097.41 | 2290003.3 | - | 0.5 |
| 55 | 659182.38 | 2289938.03 | - | 0.5 |
| 56 | 660292.34 | 2288865.99 | - | 0.5 |
| 57 | 661258.99 | 2287916.25 | - | 0.5 |
| 58 | 661555.49 | 2287947.71 | - | 0.5 |

| | | |
|-------------------------------|---------|-------------------|
| полное наименование должности | подпись | инициалы, фамилия |
|-------------------------------|---------|-------------------|

М.П.

| Земельный участок | | | | |
|--|-----------|--------------------------------|--------------------|-------------------|
| вид объекта недвижимости | | | | |
| Лист №881 Раздел 4.2 | | Всего листов раздела 4.2: 2875 | | Всего разделов: 8 |
| Всего листов выписки: 5548 | | | | |
| 17 октября 2019г. № КУВИ-001/2019-25207602 | | | | |
| Кадастровый номер: | | | 59:00:0000000:7734 | |
| 59 | 661597.66 | 2287949.77 | - | - |
| 60 | 661562 | 2287823.53 | - | - |
| 61 | 661539.73 | 2287824.23 | - | 0.5 |
| 62 | 661231.53 | 2287800.27 | - | 0.5 |
| 1 | 662523.08 | 2287845.83 | - | - |
| 2 | 662504.14 | 2287922.08 | - | - |
| 3 | 662494.88 | 2287957.42 | - | - |
| 4 | 662486.08 | 2287993.22 | - | - |
| 5 | 662977.5 | 2288017.25 | - | 0.5 |
| 6 | 663140.1 | 2288066.66 | - | - |
| 7 | 663106.27 | 2288004.14 | - | - |
| 8 | 662987.09 | 2287967.99 | - | 0.5 |
| 9 | 662987.43 | 2287951.12 | - | 0.5 |
| 10 | 663080.12 | 2287956.54 | - | - |
| 11 | 663038.2 | 2287880.37 | - | - |
| 12 | 663032.89 | 2287870.73 | - | - |
| 13 | 662523.08 | 2287845.83 | - | - |
| 1 | 666836.55 | 2284458.55 | - | - |
| 2 | 666845.12 | 2284466.94 | - | - |
| 3 | 666815.24 | 2284499.11 | - | - |
| 4 | 666806.24 | 2284491.16 | - | - |
| 5 | 666836.55 | 2284458.55 | - | - |
| 1 | 667090.87 | 2284254.7 | - | - |
| 2 | 667025.23 | 2284185.11 | - | - |
| 3 | 666971.52 | 2284261.01 | - | 0.5 |
| 4 | 666622.34 | 2284645.47 | - | - |
| 5 | 666719.55 | 2284657.92 | - | - |
| 6 | 666762.22 | 2284612.21 | - | 0.5 |
| 7 | 666934.96 | 2284425.27 | - | 0.5 |
| 8 | 667090.87 | 2284254.7 | - | - |
| 1 | 665216.52 | 2284959.67 | - | 0.5 |
| 2 | 665206.26 | 2284959.47 | - | 0.5 |
| 3 | 665195.13 | 2284964.64 | - | 0.5 |

| | | |
|-------------------------------|---------|-------------------|
| полное наименование должности | подпись | инициалы, фамилия |
|-------------------------------|---------|-------------------|

М.П.

| Земельный участок | | | | |
|--|-----------|--------------------------------|--------------------|-------------------|
| вид объекта недвижимости | | | | |
| Лист №882 Раздел 4.2 | | Всего листов раздела 4.2: 2875 | | Всего разделов: 8 |
| Всего листов выписки: 5548 | | | | |
| 17 октября 2019г. № КУВИ-001/2019-25207602 | | | | |
| Кадастровый номер: | | | 59:00:0000000:7734 | |
| 4 | 664815.61 | 2285273.47 | - | 0.5 |
| 5 | 664377.07 | 2285545.87 | - | - |
| 6 | 664420.22 | 2285594.26 | - | - |
| 7 | 664855.23 | 2285323.95 | - | 0.5 |
| 8 | 665207.74 | 2285036.91 | - | 0.5 |
| 9 | 665272.27 | 2285082.45 | - | - |
| 10 | 665312.15 | 2285022.98 | - | - |
| 11 | 665225.02 | 2284963.39 | - | 0.5 |
| 12 | 665216.52 | 2284959.67 | - | 0.5 |
| 1 | 664324.37 | 2285582.94 | - | - |
| 2 | 664276.06 | 2285652.22 | - | - |
| 3 | 664199.34 | 2285656.27 | - | - |
| 4 | 663957.29 | 2285806.62 | - | - |
| 5 | 663888.3 | 2285891.25 | - | - |
| 6 | 663916.31 | 2285907.39 | - | - |
| 7 | 664365.04 | 2285628.55 | - | - |
| 8 | 664324.37 | 2285582.94 | - | - |
| 1 | 649703.42 | 2298275.02 | - | - |
| 2 | 649705.35 | 2298275.57 | - | - |
| 3 | 649704.8 | 2298277.49 | - | - |
| 4 | 649702.88 | 2298276.95 | - | - |
| 5 | 649703.42 | 2298275.02 | - | - |
| 1 | 649723.53 | 2298206.74 | - | - |
| 2 | 649725.44 | 2298207.29 | - | - |
| 3 | 649724.92 | 2298209.21 | - | - |
| 4 | 649722.99 | 2298208.67 | - | - |
| 5 | 649723.53 | 2298206.74 | - | - |
| 1 | 649743.63 | 2298136.35 | - | - |
| 2 | 649745.56 | 2298136.87 | - | - |
| 3 | 649745.03 | 2298138.8 | - | - |
| 4 | 649743.11 | 2298138.27 | - | - |
| 5 | 649743.63 | 2298136.35 | - | - |
| 1 | 649783.48 | 2297997.36 | - | - |

| | | |
|-------------------------------|---------|-------------------|
| полное наименование должности | подпись | инициалы, фамилия |
|-------------------------------|---------|-------------------|

М.П.

| Земельный участок | | | | |
|--|-----------|--------------------------------|--------------------|-------------------|
| вид объекта недвижимости | | | | |
| Лист №883 Раздел 4.2 | | Всего листов раздела 4.2: 2875 | | Всего разделов: 8 |
| Всего листов выписки: 5548 | | | | |
| 17 октября 2019г. № КУВИ-001/2019-25207602 | | | | |
| Кадастровый номер: | | | 59:00:0000000:7734 | |
| 2 | 649785.36 | 2297998 | - | - |
| 3 | 649784.71 | 2297999.9 | - | - |
| 4 | 649782.82 | 2297999.25 | - | - |
| 5 | 649783.48 | 2297997.36 | - | - |
| 1 | 649801.05 | 2297934.87 | - | - |
| 2 | 649802.99 | 2297935.4 | - | - |
| 3 | 649802.45 | 2297937.33 | - | - |
| 4 | 649800.52 | 2297936.8 | - | - |
| 5 | 649801.05 | 2297934.87 | - | - |
| 1 | 649817.8 | 2297875.81 | - | - |
| 2 | 649819.74 | 2297876.34 | - | - |
| 3 | 649819.2 | 2297878.27 | - | - |
| 4 | 649817.27 | 2297877.73 | - | - |
| 5 | 649817.8 | 2297875.81 | - | - |
| 1 | 649838.78 | 2297801.98 | - | - |
| 2 | 649840.69 | 2297802.57 | - | - |
| 3 | 649840.1 | 2297804.49 | - | - |
| 4 | 649838.19 | 2297803.9 | - | - |
| 5 | 649838.78 | 2297801.98 | - | - |
| 1 | 649874.59 | 2297686.77 | - | - |
| 2 | 649876.52 | 2297687.31 | - | - |
| 3 | 649875.98 | 2297689.23 | - | - |
| 4 | 649874.06 | 2297688.69 | - | - |
| 5 | 649874.59 | 2297686.77 | - | - |
| 1 | 649894.33 | 2297623.17 | - | - |
| 2 | 649896.25 | 2297623.75 | - | - |
| 3 | 649895.67 | 2297625.66 | - | - |
| 4 | 649893.75 | 2297625.09 | - | - |
| 5 | 649894.33 | 2297623.17 | - | - |
| 1 | 649911.34 | 2297568.65 | - | - |
| 2 | 649913.25 | 2297569.23 | - | - |
| 3 | 649912.68 | 2297571.15 | - | - |
| 4 | 649910.77 | 2297570.57 | - | - |

| | | |
|-------------------------------|---------|-------------------|
| полное наименование должности | подпись | инициалы, фамилия |
|-------------------------------|---------|-------------------|

М.П.

| Земельный участок | | | | |
|--|-----------|--------------------------------|--------------------|-------------------|
| вид объекта недвижимости | | | | |
| Лист №884 Раздел 4.2 | | Всего листов раздела 4.2: 2875 | | Всего разделов: 8 |
| Всего листов выписки: 5548 | | | | |
| 17 октября 2019г. № КУВИ-001/2019-25207602 | | | | |
| Кадастровый номер: | | | 59:00:0000000:7734 | |
| 5 | 649911.34 | 2297568.65 | - | - |
| 1 | 649930.44 | 2297508.55 | - | - |
| 2 | 649932.37 | 2297509.08 | - | - |
| 3 | 649931.84 | 2297511.01 | - | - |
| 4 | 649929.91 | 2297510.48 | - | - |
| 5 | 649930.44 | 2297508.55 | - | - |
| 1 | 649887.38 | 2297498.71 | - | - |
| 2 | 649899.08 | 2297501.38 | - | - |
| 3 | 649888.09 | 2297538.86 | - | - |
| 4 | 649876.57 | 2297535.47 | - | - |
| 5 | 649887.38 | 2297498.71 | - | - |
| 1 | 649901.68 | 2297448.87 | - | - |
| 2 | 649913.17 | 2297452.31 | - | - |
| 3 | 649904.13 | 2297484.44 | - | - |
| 4 | 649892.59 | 2297481.15 | - | - |
| 5 | 649901.68 | 2297448.87 | - | - |
| 1 | 649965.8 | 2297392.15 | - | - |
| 2 | 649967.7 | 2297392.75 | - | - |
| 3 | 649967.11 | 2297394.67 | - | - |
| 4 | 649965.2 | 2297394.08 | - | - |
| 5 | 649965.8 | 2297392.15 | - | - |
| 1 | 649962.56 | 2297358.71 | - | - |
| 2 | 649964.46 | 2297359.3 | - | - |
| 3 | 649963.86 | 2297361.21 | - | - |
| 4 | 649961.96 | 2297360.62 | - | - |
| 5 | 649962.56 | 2297358.71 | - | - |
| 1 | 649938.51 | 2297351.38 | - | - |
| 2 | 649940.41 | 2297351.98 | - | - |
| 3 | 649939.82 | 2297353.89 | - | - |
| 4 | 649937.91 | 2297353.3 | - | - |
| 5 | 649938.51 | 2297351.38 | - | - |
| 1 | 649979.44 | 2297348.79 | - | - |
| 2 | 649981.34 | 2297349.4 | - | - |

| | | |
|-------------------------------|---------|-------------------|
| полное наименование должности | подпись | инициалы, фамилия |
|-------------------------------|---------|-------------------|

М.П.

| Земельный участок | | | | |
|--|-----------|--------------------------------|--------------------|-------------------|
| вид объекта недвижимости | | | | |
| Лист №885 Раздел 4.2 | | Всего листов раздела 4.2: 2875 | | Всего разделов: 8 |
| Всего листов выписки: 5548 | | | | |
| 17 октября 2019г. № КУВИ-001/2019-25207602 | | | | |
| Кадастровый номер: | | | 59:00:0000000:7734 | |
| 3 | 649980.72 | 2297351.31 | - | - |
| 4 | 649978.82 | 2297350.69 | - | - |
| 5 | 649979.44 | 2297348.79 | - | - |
| 1 | 649993.64 | 2297303.15 | - | - |
| 2 | 649995.54 | 2297303.78 | - | - |
| 3 | 649994.91 | 2297305.68 | - | - |
| 4 | 649993.01 | 2297305.05 | - | - |
| 5 | 649993.64 | 2297303.15 | - | - |
| 1 | 650007.5 | 2297258.57 | - | - |
| 2 | 650009.4 | 2297259.18 | - | - |
| 3 | 650008.78 | 2297261.09 | - | - |
| 4 | 650006.88 | 2297260.47 | - | - |
| 5 | 650007.5 | 2297258.57 | - | - |
| 1 | 650023.88 | 2297205.72 | - | - |
| 2 | 650025.79 | 2297206.34 | - | - |
| 3 | 650025.16 | 2297208.24 | - | - |
| 4 | 650023.26 | 2297207.62 | - | - |
| 5 | 650023.88 | 2297205.72 | - | - |
| 1 | 650037.31 | 2297102.53 | - | - |
| 2 | 650041.07 | 2297101.55 | - | - |
| 3 | 650044.42 | 2297102.83 | - | - |
| 4 | 650046.62 | 2297106.13 | - | - |
| 5 | 650046.46 | 2297110.12 | - | - |
| 6 | 650042.05 | 2297122.7 | - | - |
| 7 | 650039.62 | 2297125.4 | - | - |
| 8 | 650036.69 | 2297125.79 | - | - |
| 9 | 650032.55 | 2297124.27 | - | - |
| 10 | 650030.79 | 2297121.25 | - | - |
| 11 | 650030.52 | 2297117.19 | - | - |
| 12 | 650034.85 | 2297104.96 | - | - |
| 13 | 650037.31 | 2297102.53 | - | - |
| 1 | 650071.56 | 2297077.23 | - | - |
| 2 | 650073.45 | 2297077.88 | - | - |

| | | |
|-------------------------------|---------|-------------------|
| полное наименование должности | подпись | инициалы, фамилия |
|-------------------------------|---------|-------------------|

М.П.

| Земельный участок | | | | |
|--|-----------|--------------------------------|--------------------|-------------------|
| вид объекта недвижимости | | | | |
| Лист №886 Раздел 4.2 | | Всего листов раздела 4.2: 2875 | | Всего разделов: 8 |
| Всего листов выписки: 5548 | | | | |
| 17 октября 2019г. № КУВИ-001/2019-25207602 | | | | |
| Кадастровый номер: | | | 59:00:0000000:7734 | |
| 3 | 650072.8 | 2297079.77 | - | - |
| 4 | 650070.92 | 2297079.12 | - | - |
| 5 | 650071.56 | 2297077.23 | - | - |
| 1 | 650090.32 | 2297011.56 | - | - |
| 2 | 650092.25 | 2297012.1 | - | - |
| 3 | 650091.71 | 2297014.02 | - | - |
| 4 | 650089.77 | 2297013.48 | - | - |
| 5 | 650090.32 | 2297011.56 | - | - |
| 1 | 650107.54 | 2296948.52 | - | - |
| 2 | 650109.46 | 2296949.08 | - | - |
| 3 | 650108.9 | 2296951 | - | - |
| 4 | 650106.99 | 2296950.43 | - | - |
| 5 | 650107.54 | 2296948.52 | - | - |
| 1 | 650124.94 | 2296885.9 | - | - |
| 2 | 650126.86 | 2296886.45 | - | - |
| 3 | 650126.31 | 2296888.37 | - | - |
| 4 | 650124.38 | 2296887.82 | - | - |
| 5 | 650124.94 | 2296885.9 | - | - |
| 1 | 650138.96 | 2296836.67 | - | - |
| 2 | 650140.88 | 2296837.27 | - | - |
| 3 | 650140.28 | 2296839.18 | - | - |
| 4 | 650138.36 | 2296838.62 | - | - |
| 5 | 650138.96 | 2296836.67 | - | - |
| 1 | 650152.28 | 2296789.8 | - | - |
| 2 | 650154.18 | 2296790.36 | - | - |
| 3 | 650153.61 | 2296792.28 | - | - |
| 4 | 650151.7 | 2296791.71 | - | - |
| 5 | 650152.28 | 2296789.8 | - | - |
| 1 | 650150.5 | 2296741.44 | - | - |
| 2 | 650152.44 | 2296741.95 | - | - |
| 3 | 650151.93 | 2296743.88 | - | - |
| 4 | 650149.99 | 2296743.37 | - | - |
| 5 | 650150.5 | 2296741.44 | - | - |

| | | |
|-------------------------------|---------|-------------------|
| полное наименование должности | подпись | инициалы, фамилия |
|-------------------------------|---------|-------------------|

М.П.

| Земельный участок | | | | |
|--|-----------|--------------------------------|--------------------|-------------------|
| вид объекта недвижимости | | | | |
| Лист №887 Раздел 4.2 | | Всего листов раздела 4.2: 2875 | | Всего разделов: 8 |
| Всего листов выписки: 5548 | | | | |
| 17 октября 2019г. № КУВИ-001/2019-25207602 | | | | |
| Кадастровый номер: | | | 59:00:0000000:7734 | |
| 1 | 650166.34 | 2296739.72 | - | - |
| 2 | 650168.26 | 2296740.29 | - | - |
| 3 | 650167.69 | 2296742.21 | - | - |
| 4 | 650165.78 | 2296741.63 | - | - |
| 5 | 650166.34 | 2296739.72 | - | - |
| 1 | 650126.88 | 2296732.65 | - | - |
| 2 | 650128.8 | 2296733.16 | - | - |
| 3 | 650128.29 | 2296735.09 | - | - |
| 4 | 650126.35 | 2296734.58 | - | - |
| 5 | 650126.88 | 2296732.65 | - | - |
| 1 | 650184.56 | 2296675.25 | - | - |
| 2 | 650186.49 | 2296675.78 | - | - |
| 3 | 650185.96 | 2296677.71 | - | - |
| 4 | 650184.03 | 2296677.17 | - | - |
| 5 | 650184.56 | 2296675.25 | - | - |
| 1 | 650202.93 | 2296610.34 | - | - |
| 2 | 650204.84 | 2296610.87 | - | - |
| 3 | 650204.32 | 2296612.8 | - | - |
| 4 | 650202.39 | 2296612.27 | - | - |
| 5 | 650202.93 | 2296610.34 | - | - |
| 1 | 650221.68 | 2296544.4 | - | - |
| 2 | 650223.62 | 2296544.89 | - | - |
| 3 | 650223.12 | 2296546.83 | - | - |
| 4 | 650221.18 | 2296546.34 | - | - |
| 5 | 650221.68 | 2296544.4 | - | - |
| 1 | 650181.44 | 2296521.15 | - | - |
| 2 | 650192.85 | 2296524.88 | - | - |
| 3 | 650180.68 | 2296565.72 | - | - |
| 4 | 650169.06 | 2296562.76 | - | - |
| 5 | 650181.44 | 2296521.15 | - | - |
| 1 | 650234.52 | 2296500.33 | - | - |
| 2 | 650236.4 | 2296501.02 | - | - |
| 3 | 650235.71 | 2296502.89 | - | - |

| | | |
|-------------------------------|---------|-------------------|
| полное наименование должности | подпись | инициалы, фамилия |
|-------------------------------|---------|-------------------|

М.П.

| Земельный участок | | | | |
|--|-----------|--------------------------------|--------------------|-------------------|
| вид объекта недвижимости | | | | |
| Лист №888 Раздел 4.2 | | Всего листов раздела 4.2: 2875 | | Всего разделов: 8 |
| Всего листов выписки: 5548 | | | | |
| 17 октября 2019г. № КУВИ-001/2019-25207602 | | | | |
| Кадастровый номер: | | | 59:00:0000000:7734 | |
| 4 | 650233.84 | 2296502.2 | - | - |
| 5 | 650234.52 | 2296500.33 | - | - |
| 1 | 650247.08 | 2296456.67 | - | - |
| 2 | 650249 | 2296457.2 | - | - |
| 3 | 650248.46 | 2296459.13 | - | - |
| 4 | 650246.53 | 2296458.59 | - | - |
| 5 | 650247.08 | 2296456.67 | - | - |
| 1 | 650264.8 | 2296397.08 | - | - |
| 2 | 650266.76 | 2296397.53 | - | - |
| 3 | 650266.3 | 2296399.48 | - | - |
| 4 | 650264.36 | 2296399.03 | - | - |
| 5 | 650264.8 | 2296397.08 | - | - |
| 1 | 650283.4 | 2296327.53 | - | - |
| 2 | 650285.34 | 2296328.01 | - | - |
| 3 | 650284.85 | 2296329.95 | - | - |
| 4 | 650282.91 | 2296329.47 | - | - |
| 5 | 650283.4 | 2296327.53 | - | - |
| 1 | 650301.71 | 2296257.09 | - | - |
| 2 | 650303.64 | 2296257.61 | - | - |
| 3 | 650303.14 | 2296259.54 | - | - |
| 4 | 650301.19 | 2296259.03 | - | - |
| 5 | 650301.71 | 2296257.09 | - | - |
| 1 | 650312 | 2296217.93 | - | - |
| 2 | 650313.96 | 2296218.36 | - | - |
| 3 | 650313.54 | 2296220.32 | - | - |
| 4 | 650311.57 | 2296219.88 | - | - |
| 5 | 650312 | 2296217.93 | - | - |
| 1 | 650322.62 | 2296177.67 | - | - |
| 2 | 650324.56 | 2296178.16 | - | - |
| 3 | 650324.06 | 2296180.1 | - | - |
| 4 | 650322.12 | 2296179.61 | - | - |
| 5 | 650322.62 | 2296177.67 | - | - |
| 1 | 650340.06 | 2296112.4 | - | - |

| | | |
|-------------------------------|---------|-------------------|
| полное наименование должности | подпись | инициалы, фамилия |
|-------------------------------|---------|-------------------|

М.П.

| Земельный участок | | | | | |
|--|-----------|--------------------------------|--------------------|-------------------|----------------------------|
| вид объекта недвижимости | | | | | |
| Лист №889 Раздел 4.2 | | Всего листов раздела 4.2: 2875 | | Всего разделов: 8 | Всего листов выписки: 5548 |
| 17 октября 2019г. № КУВИ-001/2019-25207602 | | | | | |
| Кадастровый номер: | | | 59:00:0000000:7734 | | |
| 2 | 650341.98 | 2296112.96 | - | - | |
| 3 | 650341.42 | 2296114.88 | - | - | |
| 4 | 650339.5 | 2296114.32 | - | - | |
| 5 | 650340.06 | 2296112.4 | - | - | |
| 1 | 650363.37 | 2296036.88 | - | - | |
| 2 | 650365.27 | 2296037.49 | - | - | |
| 3 | 650364.68 | 2296039.39 | - | - | |
| 4 | 650362.76 | 2296038.79 | - | - | |
| 5 | 650363.37 | 2296036.88 | - | - | |
| 1 | 650384.01 | 2295972.69 | - | - | |
| 2 | 650385.91 | 2295973.31 | - | - | |
| 3 | 650385.28 | 2295975.21 | - | - | |
| 4 | 650383.39 | 2295974.59 | - | - | |
| 5 | 650384.01 | 2295972.69 | - | - | |
| 1 | 650407.61 | 2295899.16 | - | - | |
| 2 | 650409.51 | 2295899.78 | - | - | |
| 3 | 650408.89 | 2295901.68 | - | - | |
| 4 | 650406.99 | 2295901.06 | - | - | |
| 5 | 650407.61 | 2295899.16 | - | - | |
| 1 | 650412.04 | 2295848.67 | - | - | |
| 2 | 650413.94 | 2295849.29 | - | - | |
| 3 | 650413.32 | 2295851.19 | - | - | |
| 4 | 650411.42 | 2295850.57 | - | - | |
| 5 | 650412.04 | 2295848.67 | - | - | |
| 1 | 650405.96 | 2295848.03 | - | - | |
| 2 | 650407.85 | 2295848.68 | - | - | |
| 3 | 650407.19 | 2295850.57 | - | - | |
| 4 | 650405.3 | 2295849.91 | - | - | |
| 5 | 650405.96 | 2295848.03 | - | - | |
| 1 | 650432.03 | 2295824.64 | - | - | |
| 2 | 650433.93 | 2295825.29 | - | - | |
| 3 | 650433.26 | 2295827.18 | - | - | |
| 4 | 650431.37 | 2295826.52 | - | - | |

| | | |
|-------------------------------|---------|-------------------|
| полное наименование должности | подпись | инициалы, фамилия |
|-------------------------------|---------|-------------------|

М.П.

| Земельный участок | | | | |
|--|-----------|--------------------------------|--------------------|-------------------|
| вид объекта недвижимости | | | | |
| Лист №890 Раздел 4.2 | | Всего листов раздела 4.2: 2875 | | Всего разделов: 8 |
| Всего листов выписки: 5548 | | | | |
| 17 октября 2019г. № КУВИ-001/2019-25207602 | | | | |
| Кадастровый номер: | | | 59:00:0000000:7734 | |
| 5 | 650432.03 | 2295824.64 | - | - |
| 1 | 650447.04 | 2295778.17 | - | - |
| 2 | 650448.92 | 2295778.85 | - | - |
| 3 | 650448.24 | 2295780.73 | - | - |
| 4 | 650446.36 | 2295780.05 | - | - |
| 5 | 650447.04 | 2295778.17 | - | - |
| 1 | 650462.5 | 2295730.08 | - | - |
| 2 | 650464.4 | 2295730.7 | - | - |
| 3 | 650463.78 | 2295732.6 | - | - |
| 4 | 650461.88 | 2295731.98 | - | - |
| 5 | 650462.5 | 2295730.08 | - | - |
| 1 | 651846.15 | 2295263.83 | - | - |
| 2 | 651848.05 | 2295263.22 | - | - |
| 3 | 651848.68 | 2295265.11 | - | - |
| 4 | 651846.78 | 2295265.74 | - | - |
| 5 | 651846.15 | 2295263.83 | - | - |
| 1 | 652421.99 | 2295055.92 | - | - |
| 2 | 652447.41 | 2295047.5 | - | - |
| 3 | 652451.32 | 2295058.85 | - | - |
| 4 | 652425.79 | 2295067.3 | - | - |
| 5 | 652421.99 | 2295055.92 | - | - |
| 1 | 652614.7 | 2294989.52 | - | - |
| 2 | 652618.63 | 2295000.86 | - | - |
| 3 | 652554.02 | 2295022.59 | - | - |
| 4 | 652549.91 | 2295011.31 | - | - |
| 5 | 652614.7 | 2294989.52 | - | - |
| 1 | 652811.81 | 2294921.13 | - | - |
| 2 | 652813.72 | 2294920.54 | - | - |
| 3 | 652814.31 | 2294922.45 | - | - |
| 4 | 652812.4 | 2294923.03 | - | - |
| 5 | 652811.81 | 2294921.13 | - | - |
| 1 | 653037.99 | 2294838.01 | - | - |
| 2 | 653041.93 | 2294849.36 | - | - |

| | | |
|-------------------------------|---------|-------------------|
| полное наименование должности | подпись | инициалы, фамилия |
|-------------------------------|---------|-------------------|

М.П.

| Земельный участок | | | | |
|--|--------------------------------|------------|--------------------|----------------------------|
| вид объекта недвижимости | | | | |
| Лист №891 Раздел 4.2 | Всего листов раздела 4.2: 2875 | | Всего разделов: 8 | Всего листов выписки: 5548 |
| 17 октября 2019г. № КУВИ-001/2019-25207602 | | | | |
| Кадастровый номер: | | | 59:00:0000000:7734 | |
| 3 | 652998.04 | 2294864.98 | - | - |
| 4 | 652993.98 | 2294853.69 | - | - |
| 5 | 653037.99 | 2294838.01 | - | - |
| 1 | 653743.16 | 2294594.3 | - | - |
| 2 | 653745.08 | 2294593.75 | - | - |
| 3 | 653745.63 | 2294595.68 | - | - |
| 4 | 653743.7 | 2294596.22 | - | - |
| 5 | 653743.16 | 2294594.3 | - | - |
| 1 | 654126 | 2294451.25 | - | - |
| 2 | 654154.59 | 2294440.88 | - | - |
| 3 | 654158.81 | 2294452.1 | - | - |
| 4 | 654130.25 | 2294462.46 | - | - |
| 5 | 654126 | 2294451.25 | - | - |
| 1 | 654660.01 | 2294264.22 | - | - |
| 2 | 654661.89 | 2294263.56 | - | - |
| 3 | 654662.55 | 2294265.45 | - | - |
| 4 | 654660.67 | 2294266.11 | - | - |
| 5 | 654660.01 | 2294264.22 | - | - |
| 1 | 655537.39 | 2293741.9 | - | - |
| 2 | 655539.12 | 2293740.9 | - | - |
| 3 | 655540.13 | 2293742.63 | - | - |
| 4 | 655538.39 | 2293743.64 | - | - |
| 5 | 655537.39 | 2293741.9 | - | - |
| 1 | 655922.4 | 2293527.5 | - | - |
| 2 | 655924.87 | 2293529.58 | - | - |
| 3 | 655922.96 | 2293532.12 | - | - |
| 4 | 655920.36 | 2293529.93 | - | - |
| 5 | 655922.4 | 2293527.5 | - | - |
| 1 | 655882.24 | 2293479.88 | - | - |
| 2 | 655883.75 | 2293481.19 | - | - |
| 3 | 655882.43 | 2293482.71 | - | - |
| 4 | 655880.93 | 2293481.39 | - | - |
| 5 | 655882.24 | 2293479.88 | - | - |

| | | |
|-------------------------------|---------|-------------------|
| полное наименование должности | подпись | инициалы, фамилия |
|-------------------------------|---------|-------------------|

М.П.

| Земельный участок | | | | |
|--|-----------|--------------------------------|--------------------|-------------------|
| вид объекта недвижимости | | | | |
| Лист №892 Раздел 4.2 | | Всего листов раздела 4.2: 2875 | | Всего разделов: 8 |
| Всего листов выписки: 5548 | | | | |
| 17 октября 2019г. № КУВИ-001/2019-25207602 | | | | |
| Кадастровый номер: | | | 59:00:0000000:7734 | |
| 1 | 655916.02 | 2293495.17 | - | - |
| 2 | 655887.9 | 2293471.06 | - | - |
| 3 | 655685.1 | 2293599.23 | - | 0.5 |
| 4 | 655013.95 | 2294020.21 | - | 0.5 |
| 5 | 654727.65 | 2294199.31 | - | 0.5 |
| 6 | 652728.74 | 2294912.38 | - | 0.5 |
| 7 | 651597.11 | 2295311.44 | - | 0.5 |
| 8 | 650540.84 | 2295682.85 | - | 0.5 |
| 9 | 650405.95 | 2295702.86 | - | 0.5 |
| 10 | 650398.47 | 2295705.21 | - | 0.5 |
| 11 | 650390.42 | 2295711.56 | - | 0.5 |
| 12 | 650385.6 | 2295720.62 | - | 0.5 |
| 13 | 650249.9 | 2296178.51 | - | 0.5 |
| 14 | 650143.54 | 2296533.25 | - | 0.5 |
| 15 | 650104.53 | 2296665.42 | - | 0.5 |
| 16 | 650062.72 | 2296802.83 | - | 0.5 |
| 17 | 650015.99 | 2296964.32 | - | 0.5 |
| 18 | 649993.55 | 2297037.02 | - | - |
| 19 | 650030.16 | 2297069.5 | - | - |
| 20 | 650017.22 | 2297114.45 | - | - |
| 21 | 649981.14 | 2297077.19 | - | - |
| 22 | 649879.13 | 2297407.61 | - | 0.5 |
| 23 | 649709.67 | 2297980.02 | - | 0.5 |
| 24 | 649628.21 | 2298258.16 | - | - |
| 25 | 649669.07 | 2298271.31 | - | - |
| 26 | 649739.56 | 2298290.91 | - | - |
| 27 | 649789.01 | 2298119.59 | - | 0.5 |
| 28 | 649853.23 | 2297937.47 | - | 0.5 |
| 29 | 649876.78 | 2297815.57 | - | 0.5 |
| 30 | 650060.01 | 2297223.52 | - | 0.5 |
| 31 | 650097.65 | 2297121.64 | - | 0.5 |
| 32 | 650294.21 | 2296435.67 | - | 0.5 |
| 33 | 650375.62 | 2296124.59 | - | 0.5 |

| | | |
|-------------------------------|---------|-------------------|
| полное наименование должности | подпись | инициалы, фамилия |
|-------------------------------|---------|-------------------|

М.П.

| Земельный участок | | | | |
|--|--------------------------------|------------|--------------------|----------------------------|
| вид объекта недвижимости | | | | |
| Лист №893 Раздел 4.2 | Всего листов раздела 4.2: 2875 | | Всего разделов: 8 | Всего листов выписки: 5548 |
| 17 октября 2019г. № КУВИ-001/2019-25207602 | | | | |
| Кадастровый номер: | | | 59:00:0000000:7734 | |
| 34 | 650482.55 | 2295788.8 | - | 0.5 |
| 35 | 650941.37 | 2295630.36 | - | 0.5 |
| 36 | 651710.66 | 2295354.74 | - | 0.5 |
| 37 | 651897.25 | 2295292.08 | - | 0.5 |
| 38 | 652280.1 | 2295156.18 | - | 0.5 |
| 39 | 652518.01 | 2295074.21 | - | 0.5 |
| 40 | 654342.06 | 2294423.19 | - | 0.5 |
| 41 | 654761.2 | 2294270.75 | - | 0.5 |
| 42 | 654765.89 | 2294268.48 | - | 0.5 |
| 43 | 655321.69 | 2293922.06 | - | 0.5 |
| 44 | 655432.09 | 2293852.31 | - | 0.5 |
| 45 | 655507.62 | 2293818.86 | - | 0.5 |
| 46 | 655544.03 | 2293781.3 | - | 0.5 |
| 47 | 655929.24 | 2293538.09 | - | - |
| 48 | 655929.12 | 2293537.96 | - | - |
| 49 | 655930.61 | 2293536.62 | - | - |
| 50 | 655930.96 | 2293537.01 | - | - |
| 51 | 655938.2 | 2293532.44 | - | - |
| 52 | 655936.85 | 2293531.27 | - | - |
| 53 | 655938.16 | 2293529.76 | - | - |
| 54 | 655939.67 | 2293531.07 | - | - |
| 55 | 655938.83 | 2293532.03 | - | - |
| 56 | 655950.46 | 2293524.7 | - | - |
| 57 | 655930.73 | 2293507.78 | - | - |
| 58 | 655924.43 | 2293511.65 | - | - |
| 59 | 655913.86 | 2293496.73 | - | - |
| 60 | 655916.02 | 2293495.17 | - | - |
| 1 | 655952.03 | 2293494.69 | - | - |
| 2 | 655940.57 | 2293501.73 | - | - |
| 3 | 655960.19 | 2293518.55 | - | - |
| 4 | 655971.23 | 2293511.58 | - | - |
| 5 | 655952.03 | 2293494.69 | - | - |
| 1 | 655936.12 | 2293480.7 | - | - |

| | | |
|-------------------------------|---------|-------------------|
| полное наименование должности | подпись | инициалы, фамилия |
|-------------------------------|---------|-------------------|

М.П.

| Земельный участок | | | | |
|--|--------------------------------|--------------------|-------------------|----------------------------|
| вид объекта недвижимости | | | | |
| Лист №894 Раздел 4.2 | Всего листов раздела 4.2: 2875 | | Всего разделов: 8 | Всего листов выписки: 5548 |
| 17 октября 2019г. № КУВИ-001/2019-25207602 | | | | |
| Кадастровый номер: | | 59:00:0000000:7734 | | |
| 2 | 655909.58 | 2293457.36 | - | - |
| 3 | 655897.63 | 2293464.92 | - | - |
| 4 | 655925.2 | 2293488.56 | - | - |
| 5 | 655936.12 | 2293480.7 | - | - |
| 1 | 643441.98 | 2302980.59 | - | - |
| 2 | 643443.74 | 2302979.63 | - | - |
| 3 | 643444.7 | 2302981.39 | - | - |
| 4 | 643442.94 | 2302982.35 | - | - |
| 5 | 643441.98 | 2302980.59 | - | - |
| 1 | 643428.87 | 2302964.81 | - | - |
| 2 | 643430.63 | 2302963.85 | - | - |
| 3 | 643431.6 | 2302965.61 | - | - |
| 4 | 643429.84 | 2302966.57 | - | - |
| 5 | 643428.87 | 2302964.81 | - | - |
| 1 | 644301.16 | 2302668.11 | - | - |
| 2 | 644303.1 | 2302667.61 | - | - |
| 3 | 644303.61 | 2302669.54 | - | - |
| 4 | 644301.67 | 2302670.04 | - | - |
| 5 | 644301.16 | 2302668.11 | - | - |
| 1 | 644297.94 | 2302649.65 | - | - |
| 2 | 644299.88 | 2302649.14 | - | - |
| 3 | 644300.39 | 2302651.07 | - | - |
| 4 | 644298.45 | 2302651.58 | - | - |
| 5 | 644297.94 | 2302649.65 | - | - |
| 1 | 644374.55 | 2302622.14 | - | - |
| 2 | 644406.38 | 2302613.02 | - | - |
| 3 | 644409.86 | 2302624.51 | - | - |
| 4 | 644377.62 | 2302633.75 | - | - |
| 5 | 644374.55 | 2302622.14 | - | - |
| 1 | 644449.31 | 2302600.26 | - | - |
| 2 | 644453.49 | 2302611.5 | - | - |
| 3 | 644410.54 | 2302624.41 | - | - |
| 4 | 644407.15 | 2302612.9 | - | - |

| | | |
|-------------------------------|---------|-------------------|
| полное наименование должности | подпись | инициалы, фамилия |
|-------------------------------|---------|-------------------|

М.П.

| Земельный участок | | | | |
|--|-----------|--------------------------------|--------------------|-------------------|
| вид объекта недвижимости | | | | |
| Лист №895 Раздел 4.2 | | Всего листов раздела 4.2: 2875 | | Всего разделов: 8 |
| Всего листов выписки: 5548 | | | | |
| 17 октября 2019г. № КУВИ-001/2019-25207602 | | | | |
| Кадастровый номер: | | | 59:00:0000000:7734 | |
| 5 | 644449.31 | 2302600.26 | - | - |
| 1 | 645265.47 | 2302379.84 | - | - |
| 2 | 645267.4 | 2302379.3 | - | - |
| 3 | 645267.94 | 2302381.23 | - | - |
| 4 | 645266.02 | 2302381.77 | - | - |
| 5 | 645265.47 | 2302379.84 | - | - |
| 1 | 645563.39 | 2302326.68 | - | - |
| 2 | 645568.97 | 2302324.93 | - | - |
| 3 | 645570.02 | 2302328.13 | - | - |
| 4 | 645564.56 | 2302329.92 | - | - |
| 5 | 645563.39 | 2302326.68 | - | - |
| 1 | 645588.27 | 2302325.47 | - | - |
| 2 | 645594.88 | 2302323.63 | - | - |
| 3 | 645595.39 | 2302325.56 | - | - |
| 4 | 645588.75 | 2302327.42 | - | - |
| 5 | 645588.27 | 2302325.47 | - | - |
| 1 | 645443.31 | 2302323.57 | - | - |
| 2 | 645446.87 | 2302335.03 | - | - |
| 3 | 645401.54 | 2302347.86 | - | - |
| 4 | 645398.4 | 2302336.26 | - | - |
| 5 | 645443.31 | 2302323.57 | - | - |
| 1 | 645660.16 | 2302304.48 | - | - |
| 2 | 645662.06 | 2302303.87 | - | - |
| 3 | 645662.66 | 2302305.78 | - | - |
| 4 | 645660.75 | 2302306.38 | - | - |
| 5 | 645660.16 | 2302304.48 | - | - |
| 1 | 645536.11 | 2302301.12 | - | - |
| 2 | 645540.48 | 2302299.67 | - | - |
| 3 | 645541.94 | 2302304.02 | - | - |
| 4 | 645543.4 | 2302308.88 | - | - |
| 5 | 645540.63 | 2302309.76 | - | - |
| 6 | 645539.9 | 2302307.47 | - | - |
| 7 | 645539.11 | 2302304.98 | - | - |

| | | |
|-------------------------------|---------|-------------------|
| полное наименование должности | подпись | инициалы, фамилия |
|-------------------------------|---------|-------------------|

М.П.

| Земельный участок | | | | |
|--|-----------|--------------------------------|--------------------|-------------------|
| вид объекта недвижимости | | | | |
| Лист №896 Раздел 4.2 | | Всего листов раздела 4.2: 2875 | | Всего разделов: 8 |
| Всего листов выписки: 5548 | | | | |
| 17 октября 2019г. № КУВИ-001/2019-25207602 | | | | |
| Кадастровый номер: | | | 59:00:0000000:7734 | |
| 8 | 645537.58 | 2302305.5 | - | - |
| 9 | 645536.11 | 2302301.12 | - | - |
| 1 | 645726.65 | 2302284.67 | - | - |
| 2 | 645728.59 | 2302284.13 | - | - |
| 3 | 645729.12 | 2302286.06 | - | - |
| 4 | 645727.19 | 2302286.6 | - | - |
| 5 | 645726.65 | 2302284.67 | - | - |
| 1 | 645706.41 | 2302278.92 | - | - |
| 2 | 645708.32 | 2302278.37 | - | - |
| 3 | 645708.89 | 2302280.29 | - | - |
| 4 | 645706.96 | 2302280.84 | - | - |
| 5 | 645706.41 | 2302278.92 | - | - |
| 1 | 645803.24 | 2302262.21 | - | - |
| 2 | 645805.15 | 2302261.63 | - | - |
| 3 | 645805.73 | 2302263.55 | - | - |
| 4 | 645803.81 | 2302264.12 | - | - |
| 5 | 645803.24 | 2302262.21 | - | - |
| 1 | 645881.54 | 2302238.71 | - | - |
| 2 | 645883.48 | 2302238.16 | - | - |
| 3 | 645884.02 | 2302240.09 | - | - |
| 4 | 645882.09 | 2302240.63 | - | - |
| 5 | 645881.54 | 2302238.71 | - | - |
| 1 | 645957.86 | 2302216.15 | - | - |
| 2 | 645959.76 | 2302215.57 | - | - |
| 3 | 645960.34 | 2302217.49 | - | - |
| 4 | 645958.43 | 2302218.07 | - | - |
| 5 | 645957.86 | 2302216.15 | - | - |
| 1 | 646028.44 | 2302195.42 | - | - |
| 2 | 646030.34 | 2302194.82 | - | - |
| 3 | 646030.94 | 2302196.72 | - | - |
| 4 | 646029.04 | 2302197.33 | - | - |
| 5 | 646028.44 | 2302195.42 | - | - |
| 1 | 646100.52 | 2302174.47 | - | - |

| | | |
|-------------------------------|---------|-------------------|
| полное наименование должности | подпись | инициалы, фамилия |
|-------------------------------|---------|-------------------|

М.П.

| Земельный участок | | | | |
|--|-----------|--------------------------------|--------------------|-------------------|
| вид объекта недвижимости | | | | |
| Лист №897 Раздел 4.2 | | Всего листов раздела 4.2: 2875 | | Всего разделов: 8 |
| Всего листов выписки: 5548 | | | | |
| 17 октября 2019г. № КУВИ-001/2019-25207602 | | | | |
| Кадастровый номер: | | | 59:00:0000000:7734 | |
| 2 | 646102.29 | 2302173.56 | - | - |
| 3 | 646104.88 | 2302179.51 | - | - |
| 4 | 646103.14 | 2302180.48 | - | - |
| 5 | 646100.52 | 2302174.47 | - | - |
| 1 | 646174.92 | 2302152.96 | - | - |
| 2 | 646176.85 | 2302152.42 | - | - |
| 3 | 646177.4 | 2302154.35 | - | - |
| 4 | 646175.46 | 2302154.89 | - | - |
| 5 | 646174.92 | 2302152.96 | - | - |
| 1 | 646251.19 | 2302131.65 | - | - |
| 2 | 646253.1 | 2302131.08 | - | - |
| 3 | 646253.68 | 2302133 | - | - |
| 4 | 646251.76 | 2302133.57 | - | - |
| 5 | 646251.19 | 2302131.65 | - | - |
| 1 | 646330.08 | 2302109.21 | - | - |
| 2 | 646332.02 | 2302108.69 | - | - |
| 3 | 646332.54 | 2302110.62 | - | - |
| 4 | 646330.59 | 2302111.14 | - | - |
| 5 | 646330.08 | 2302109.21 | - | - |
| 1 | 646371.65 | 2302097.56 | - | - |
| 2 | 646373.59 | 2302097.02 | - | - |
| 3 | 646374.13 | 2302098.94 | - | - |
| 4 | 646372.19 | 2302099.48 | - | - |
| 5 | 646371.65 | 2302097.56 | - | - |
| 1 | 646417.86 | 2302088.76 | - | - |
| 2 | 646418.43 | 2302090.68 | - | - |
| 3 | 646410.68 | 2302093.5 | - | - |
| 4 | 646410.13 | 2302091.58 | - | - |
| 5 | 646417.86 | 2302088.76 | - | - |
| 1 | 646468.29 | 2302069.87 | - | - |
| 2 | 646470.2 | 2302069.32 | - | - |
| 3 | 646470.75 | 2302071.25 | - | - |
| 4 | 646468.83 | 2302071.8 | - | - |

| | | |
|-------------------------------|---------|-------------------|
| полное наименование должности | подпись | инициалы, фамилия |
|-------------------------------|---------|-------------------|

М.П.

| Земельный участок | | | | |
|--|-----------|--------------------------------|--------------------|-------------------|
| вид объекта недвижимости | | | | |
| Лист №898 Раздел 4.2 | | Всего листов раздела 4.2: 2875 | | Всего разделов: 8 |
| Всего листов выписки: 5548 | | | | |
| 17 октября 2019г. № КУВИ-001/2019-25207602 | | | | |
| Кадастровый номер: | | | 59:00:0000000:7734 | |
| 5 | 646468.29 | 2302069.87 | - | - |
| 1 | 646543.27 | 2302047.88 | - | - |
| 2 | 646545.2 | 2302047.33 | - | - |
| 3 | 646545.74 | 2302049.25 | - | - |
| 4 | 646543.81 | 2302049.8 | - | - |
| 5 | 646543.27 | 2302047.88 | - | - |
| 1 | 646619.34 | 2302022.35 | - | - |
| 2 | 646621.28 | 2302021.9 | - | - |
| 3 | 646622.67 | 2302028.21 | - | - |
| 4 | 646620.74 | 2302028.69 | - | - |
| 5 | 646619.34 | 2302022.35 | - | - |
| 1 | 646612.57 | 2302014.24 | - | - |
| 2 | 646614.49 | 2302013.7 | - | - |
| 3 | 646615.04 | 2302015.62 | - | - |
| 4 | 646613.11 | 2302016.16 | - | - |
| 5 | 646612.57 | 2302014.24 | - | - |
| 1 | 646662 | 2302013.98 | - | - |
| 2 | 646663.92 | 2302013.43 | - | - |
| 3 | 646664.48 | 2302015.35 | - | - |
| 4 | 646662.56 | 2302015.9 | - | - |
| 5 | 646662 | 2302013.98 | - | - |
| 1 | 646704.29 | 2302000.95 | - | - |
| 2 | 646706.21 | 2302000.35 | - | - |
| 3 | 646706.81 | 2302002.25 | - | - |
| 4 | 646704.9 | 2302002.86 | - | - |
| 5 | 646704.29 | 2302000.95 | - | - |
| 1 | 646608.56 | 2301995.28 | - | - |
| 2 | 646610.48 | 2301994.74 | - | - |
| 3 | 646611.02 | 2301996.66 | - | - |
| 4 | 646609.1 | 2301997.21 | - | - |
| 5 | 646608.56 | 2301995.28 | - | - |
| 1 | 646769.04 | 2301981.52 | - | - |
| 2 | 646770.94 | 2301980.92 | - | - |

| | | |
|-------------------------------|---------|-------------------|
| полное наименование должности | подпись | инициалы, фамилия |
|-------------------------------|---------|-------------------|

М.П.

| Земельный участок | | | | |
|--|-----------|--------------------------------|--------------------|-------------------|
| вид объекта недвижимости | | | | |
| Лист №899 Раздел 4.2 | | Всего листов раздела 4.2: 2875 | | Всего разделов: 8 |
| Всего листов выписки: 5548 | | | | |
| 17 октября 2019г. № КУВИ-001/2019-25207602 | | | | |
| Кадастровый номер: | | | 59:00:0000000:7734 | |
| 3 | 646771.55 | 2301982.82 | - | - |
| 4 | 646769.64 | 2301983.43 | - | - |
| 5 | 646769.04 | 2301981.52 | - | - |
| 1 | 646843.54 | 2301959.1 | - | - |
| 2 | 646845.46 | 2301958.52 | - | - |
| 3 | 646846.03 | 2301960.43 | - | - |
| 4 | 646844.13 | 2301961 | - | - |
| 5 | 646843.54 | 2301959.1 | - | - |
| 1 | 646885.38 | 2301946.52 | - | - |
| 2 | 646887.31 | 2301946 | - | - |
| 3 | 646887.83 | 2301947.94 | - | - |
| 4 | 646885.96 | 2301948.48 | - | - |
| 5 | 646885.38 | 2301946.52 | - | - |
| 1 | 646927.99 | 2301933.52 | - | - |
| 2 | 646929.9 | 2301932.9 | - | - |
| 3 | 646930.51 | 2301934.81 | - | - |
| 4 | 646928.61 | 2301935.42 | - | - |
| 5 | 646927.99 | 2301933.52 | - | - |
| 1 | 646970.23 | 2301920.68 | - | - |
| 2 | 646972.16 | 2301920.16 | - | - |
| 3 | 646972.68 | 2301922.09 | - | - |
| 4 | 646970.74 | 2301922.61 | - | - |
| 5 | 646970.23 | 2301920.68 | - | - |
| 1 | 647012.34 | 2301907.95 | - | - |
| 2 | 647014.25 | 2301907.34 | - | - |
| 3 | 647014.86 | 2301909.24 | - | - |
| 4 | 647012.96 | 2301909.86 | - | - |
| 5 | 647012.34 | 2301907.95 | - | - |
| 1 | 647056.06 | 2301894.79 | - | - |
| 2 | 647058.01 | 2301894.33 | - | - |
| 3 | 647058.49 | 2301896.28 | - | - |
| 4 | 647056.55 | 2301896.75 | - | - |
| 5 | 647056.06 | 2301894.79 | - | - |

| | | |
|-------------------------------|---------|-------------------|
| полное наименование должности | подпись | инициалы, фамилия |
|-------------------------------|---------|-------------------|

М.П.

| Земельный участок | | | | |
|--|-----------|--------------------------------|--------------------|-------------------|
| вид объекта недвижимости | | | | |
| Лист №900 Раздел 4.2 | | Всего листов раздела 4.2: 2875 | | Всего разделов: 8 |
| Всего листов выписки: 5548 | | | | |
| 17 октября 2019г. № КУВИ-001/2019-25207602 | | | | |
| Кадастровый номер: | | | 59:00:0000000:7734 | |
| 1 | 647099.83 | 2301882 | - | - |
| 2 | 647101.69 | 2301881.25 | - | - |
| 3 | 647104.34 | 2301887.06 | - | - |
| 4 | 647102.59 | 2301888.05 | - | - |
| 5 | 647099.83 | 2301882 | - | - |
| 1 | 647139.04 | 2301871.03 | - | - |
| 2 | 647140.9 | 2301870.3 | - | - |
| 3 | 647141.62 | 2301872.16 | - | - |
| 4 | 647139.76 | 2301872.89 | - | - |
| 5 | 647139.04 | 2301871.03 | - | - |
| 1 | 647177.97 | 2301859.84 | - | - |
| 2 | 647179.91 | 2301859.34 | - | - |
| 3 | 647180.4 | 2301861.28 | - | - |
| 4 | 647178.46 | 2301861.77 | - | - |
| 5 | 647177.97 | 2301859.84 | - | - |
| 1 | 647225.65 | 2301846.51 | - | - |
| 2 | 647227.59 | 2301846.02 | - | - |
| 3 | 647228.08 | 2301847.96 | - | - |
| 4 | 647226.15 | 2301848.45 | - | - |
| 5 | 647225.65 | 2301846.51 | - | - |
| 1 | 647275.62 | 2301832.27 | - | - |
| 2 | 647277.53 | 2301831.67 | - | - |
| 3 | 647278.13 | 2301833.57 | - | - |
| 4 | 647276.22 | 2301834.18 | - | - |
| 5 | 647275.62 | 2301832.27 | - | - |
| 1 | 647317 | 2301820.53 | - | - |
| 2 | 647318.91 | 2301819.96 | - | - |
| 3 | 647319.48 | 2301821.87 | - | - |
| 4 | 647317.56 | 2301822.45 | - | - |
| 5 | 647317 | 2301820.53 | - | - |
| 1 | 647358.7 | 2301808.75 | - | - |
| 2 | 647360.63 | 2301808.2 | - | - |
| 3 | 647361.19 | 2301810.12 | - | - |

| | | |
|-------------------------------|---------|-------------------|
| полное наименование должности | подпись | инициалы, фамилия |
|-------------------------------|---------|-------------------|

М.П.

| Земельный участок | | | | | |
|--|-----------|--------------------------------|--------------------|-------------------|----------------------------|
| вид объекта недвижимости | | | | | |
| Лист №901 Раздел 4.2 | | Всего листов раздела 4.2: 2875 | | Всего разделов: 8 | Всего листов выписки: 5548 |
| 17 октября 2019г. № КУВИ-001/2019-25207602 | | | | | |
| Кадастровый номер: | | | 59:00:0000000:7734 | | |
| 4 | 647359.27 | 2301810.68 | - | - | |
| 5 | 647358.7 | 2301808.75 | - | - | |
| 1 | 647402.28 | 2301798.13 | - | - | |
| 2 | 647404.21 | 2301797.62 | - | - | |
| 3 | 647404.72 | 2301799.55 | - | - | |
| 4 | 647402.78 | 2301800.06 | - | - | |
| 5 | 647402.28 | 2301798.13 | - | - | |
| 1 | 647252.19 | 2301801.48 | - | - | |
| 2 | 647284.47 | 2301791.85 | - | - | |
| 3 | 647287.69 | 2301803.4 | - | - | |
| 4 | 647256.13 | 2301812.81 | - | - | |
| 5 | 647252.19 | 2301801.48 | - | - | |
| 1 | 647443.37 | 2301780.18 | - | - | |
| 2 | 647445.29 | 2301779.61 | - | - | |
| 3 | 647448.12 | 2301788.5 | - | - | |
| 4 | 647446.29 | 2301789.33 | - | - | |
| 5 | 647443.37 | 2301780.18 | - | - | |
| 1 | 647511.91 | 2301762.84 | - | - | |
| 2 | 647513.83 | 2301762.3 | - | - | |
| 3 | 647514.36 | 2301764.23 | - | - | |
| 4 | 647512.43 | 2301764.76 | - | - | |
| 5 | 647511.91 | 2301762.84 | - | - | |
| 1 | 647551.51 | 2301752.81 | - | - | |
| 2 | 647553.42 | 2301752.21 | - | - | |
| 3 | 647554.03 | 2301754.11 | - | - | |
| 4 | 647552.13 | 2301754.72 | - | - | |
| 5 | 647551.51 | 2301752.81 | - | - | |
| 1 | 647591.19 | 2301742.7 | - | - | |
| 2 | 647593.13 | 2301742.17 | - | - | |
| 3 | 647593.66 | 2301744.1 | - | - | |
| 4 | 647591.73 | 2301744.62 | - | - | |
| 5 | 647591.19 | 2301742.7 | - | - | |
| 1 | 647637 | 2301728.92 | - | - | |

| | | |
|-------------------------------|---------|-------------------|
| полное наименование должности | подпись | инициалы, фамилия |
|-------------------------------|---------|-------------------|

М.П.

| Земельный участок | | | | |
|--|--------------------------------|------------|--------------------|----------------------------|
| вид объекта недвижимости | | | | |
| Лист №902 Раздел 4.2 | Всего листов раздела 4.2: 2875 | | Всего разделов: 8 | Всего листов выписки: 5548 |
| 17 октября 2019г. № КУВИ-001/2019-25207602 | | | | |
| Кадастровый номер: | | | 59:00:0000000:7734 | |
| 2 | 647638.92 | 2301728.38 | - | - |
| 3 | 647639.47 | 2301730.3 | - | - |
| 4 | 647637.54 | 2301730.85 | - | - |
| 5 | 647637 | 2301728.92 | - | - |
| 1 | 647680.07 | 2301715.52 | - | - |
| 2 | 647681.99 | 2301714.95 | - | - |
| 3 | 647682.56 | 2301716.87 | - | - |
| 4 | 647680.65 | 2301717.44 | - | - |
| 5 | 647680.07 | 2301715.52 | - | - |
| 1 | 647755.65 | 2301692.45 | - | - |
| 2 | 647757.56 | 2301691.89 | - | - |
| 3 | 647758.13 | 2301693.81 | - | - |
| 4 | 647756.2 | 2301694.37 | - | - |
| 5 | 647755.65 | 2301692.45 | - | - |
| 1 | 647820.88 | 2301672.22 | - | - |
| 2 | 647822.8 | 2301671.65 | - | - |
| 3 | 647823.36 | 2301673.59 | - | - |
| 4 | 647821.43 | 2301674.14 | - | - |
| 5 | 647820.88 | 2301672.22 | - | - |
| 1 | 647861.56 | 2301659.97 | - | - |
| 2 | 647863.44 | 2301659.29 | - | - |
| 3 | 647864.13 | 2301661.17 | - | - |
| 4 | 647862.24 | 2301661.85 | - | - |
| 5 | 647861.56 | 2301659.97 | - | - |
| 1 | 647901.66 | 2301648.05 | - | - |
| 2 | 647903.56 | 2301647.43 | - | - |
| 3 | 647904.18 | 2301649.33 | - | - |
| 4 | 647902.28 | 2301649.95 | - | - |
| 5 | 647901.66 | 2301648.05 | - | - |
| 1 | 647942.18 | 2301634.05 | - | - |
| 2 | 647944.03 | 2301633.28 | - | - |
| 3 | 647944.8 | 2301635.12 | - | - |
| 4 | 647942.96 | 2301635.89 | - | - |

| | | |
|-------------------------------|---------|-------------------|
| полное наименование должности | подпись | инициалы, фамилия |
|-------------------------------|---------|-------------------|

М.П.

| Земельный участок | | | | |
|--|-----------|--------------------------------|--------------------|-------------------|
| вид объекта недвижимости | | | | |
| Лист №903 Раздел 4.2 | | Всего листов раздела 4.2: 2875 | | Всего разделов: 8 |
| Всего листов выписки: 5548 | | | | |
| 17 октября 2019г. № КУВИ-001/2019-25207602 | | | | |
| Кадастровый номер: | | | 59:00:0000000:7734 | |
| 5 | 647942.18 | 2301634.05 | - | - |
| 1 | 647983.04 | 2301619.53 | - | - |
| 2 | 647984.66 | 2301618.36 | - | - |
| 3 | 647988.84 | 2301623.97 | - | - |
| 4 | 647987.21 | 2301625.12 | - | - |
| 5 | 647987.09 | 2301624.96 | - | - |
| 6 | 647984.39 | 2301625.8 | - | - |
| 7 | 647983.75 | 2301623.75 | - | - |
| 8 | 647985.73 | 2301623.14 | - | - |
| 9 | 647983.04 | 2301619.53 | - | - |
| 1 | 647977.98 | 2301607.72 | - | - |
| 2 | 647979.51 | 2301609.02 | - | - |
| 3 | 647978.21 | 2301610.54 | - | - |
| 4 | 647976.69 | 2301609.24 | - | - |
| 5 | 647977.98 | 2301607.72 | - | - |
| 1 | 647964.72 | 2301589.33 | - | - |
| 2 | 647966.27 | 2301590.6 | - | - |
| 3 | 647965.02 | 2301592.14 | - | - |
| 4 | 647963.46 | 2301590.88 | - | - |
| 5 | 647964.72 | 2301589.33 | - | - |
| 1 | 648009.74 | 2301587.64 | - | - |
| 2 | 648011.17 | 2301586.24 | - | - |
| 3 | 648012.61 | 2301587.65 | - | - |
| 4 | 648011.12 | 2301589.03 | - | - |
| 5 | 648009.74 | 2301587.64 | - | - |
| 1 | 648037.76 | 2301553.42 | - | - |
| 2 | 648039.36 | 2301554.62 | - | - |
| 3 | 648038.15 | 2301556.22 | - | - |
| 4 | 648036.56 | 2301555.01 | - | - |
| 5 | 648037.76 | 2301553.42 | - | - |
| 1 | 648086.59 | 2301487.28 | - | - |
| 2 | 648089.52 | 2301489.36 | - | - |
| 3 | 648085.64 | 2301494.86 | - | - |

| | | |
|-------------------------------|---------|-------------------|
| полное наименование должности | подпись | инициалы, фамилия |
|-------------------------------|---------|-------------------|

М.П.

| Земельный участок | | | | | |
|--|-----------|--------------------------------|--------------------|-------------------|----------------------------|
| вид объекта недвижимости | | | | | |
| Лист №904 Раздел 4.2 | | Всего листов раздела 4.2: 2875 | | Всего разделов: 8 | Всего листов выписки: 5548 |
| 17 октября 2019г. № КУВИ-001/2019-25207602 | | | | | |
| Кадастровый номер: | | | 59:00:0000000:7734 | | |
| 4 | 648082.78 | 2301492.47 | - | - | |
| 5 | 648086.59 | 2301487.28 | - | - | |
| 1 | 648130.24 | 2301431.04 | - | - | |
| 2 | 648131.84 | 2301432.23 | - | - | |
| 3 | 648130.65 | 2301433.84 | - | - | |
| 4 | 648129.04 | 2301432.65 | - | - | |
| 5 | 648130.24 | 2301431.04 | - | - | |
| 1 | 648176.03 | 2301370.55 | - | - | |
| 2 | 648177.59 | 2301371.78 | - | - | |
| 3 | 648176.38 | 2301373.35 | - | - | |
| 4 | 648174.79 | 2301372.12 | - | - | |
| 5 | 648176.03 | 2301370.55 | - | - | |
| 1 | 648219.98 | 2301312.17 | - | - | |
| 2 | 648221.54 | 2301313.43 | - | - | |
| 3 | 648220.29 | 2301314.98 | - | - | |
| 4 | 648218.73 | 2301313.73 | - | - | |
| 5 | 648219.98 | 2301312.17 | - | - | |
| 1 | 648262.69 | 2301252.79 | - | - | |
| 2 | 648264.33 | 2301253.93 | - | - | |
| 3 | 648263.21 | 2301255.57 | - | - | |
| 4 | 648261.56 | 2301254.43 | - | - | |
| 5 | 648262.69 | 2301252.79 | - | - | |
| 1 | 648287.41 | 2301218.67 | - | - | |
| 2 | 648288.82 | 2301220.08 | - | - | |
| 3 | 648287.41 | 2301221.5 | - | - | |
| 4 | 648285.99 | 2301220.08 | - | - | |
| 5 | 648287.41 | 2301218.67 | - | - | |
| 1 | 648311.95 | 2301183.91 | - | - | |
| 2 | 648313.56 | 2301185.1 | - | - | |
| 3 | 648312.38 | 2301186.7 | - | - | |
| 4 | 648310.76 | 2301185.5 | - | - | |
| 5 | 648311.95 | 2301183.91 | - | - | |
| 1 | 648337.74 | 2301148.38 | - | - | |

| | | |
|-------------------------------|---------|-------------------|
| полное наименование должности | подпись | инициалы, фамилия |
|-------------------------------|---------|-------------------|

М.П.

| Земельный участок | | | | |
|--|-----------|--------------------------------|--------------------|-------------------|
| вид объекта недвижимости | | | | |
| Лист №905 Раздел 4.2 | | Всего листов раздела 4.2: 2875 | | Всего разделов: 8 |
| Всего листов выписки: 5548 | | | | |
| 17 октября 2019г. № КУВИ-001/2019-25207602 | | | | |
| Кадастровый номер: | | | 59:00:0000000:7734 | |
| 2 | 648339.27 | 2301149.62 | - | - |
| 3 | 648337.95 | 2301151.18 | - | - |
| 4 | 648336.44 | 2301149.94 | - | - |
| 5 | 648337.74 | 2301148.38 | - | - |
| 1 | 648361.13 | 2301115.04 | - | - |
| 2 | 648362.77 | 2301116.19 | - | - |
| 3 | 648361.61 | 2301117.82 | - | - |
| 4 | 648359.98 | 2301116.67 | - | - |
| 5 | 648361.13 | 2301115.04 | - | - |
| 1 | 648393.86 | 2301069.57 | - | - |
| 2 | 648395.45 | 2301070.72 | - | - |
| 3 | 648394.27 | 2301072.38 | - | - |
| 4 | 648392.66 | 2301071.18 | - | - |
| 5 | 648393.86 | 2301069.57 | - | - |
| 1 | 648425.41 | 2301024.44 | - | - |
| 2 | 648427.01 | 2301025.65 | - | - |
| 3 | 648425.81 | 2301027.25 | - | - |
| 4 | 648424.21 | 2301026.05 | - | - |
| 5 | 648425.41 | 2301024.44 | - | - |
| 1 | 648461.4 | 2300975.16 | - | - |
| 2 | 648463.04 | 2300976.31 | - | - |
| 3 | 648461.88 | 2300977.95 | - | - |
| 4 | 648460.25 | 2300976.8 | - | - |
| 5 | 648461.4 | 2300975.16 | - | - |
| 1 | 648490.3 | 2300926.57 | - | - |
| 2 | 648491.35 | 2300924.87 | - | - |
| 3 | 648496.96 | 2300928.38 | - | - |
| 4 | 648495.82 | 2300930.02 | - | - |
| 5 | 648490.3 | 2300926.57 | - | - |
| 1 | 648532.12 | 2300879.62 | - | - |
| 2 | 648533.7 | 2300880.86 | - | - |
| 3 | 648532.46 | 2300882.43 | - | - |
| 4 | 648530.89 | 2300881.19 | - | - |

| | | |
|-------------------------------|---------|-------------------|
| полное наименование должности | подпись | инициалы, фамилия |
|-------------------------------|---------|-------------------|

М.П.

| Земельный участок | | | | |
|--|-----------|--------------------------------|--------------------|-------------------|
| вид объекта недвижимости | | | | |
| Лист №906 Раздел 4.2 | | Всего листов раздела 4.2: 2875 | | Всего разделов: 8 |
| Всего листов выписки: 5548 | | | | |
| 17 октября 2019г. № КУВИ-001/2019-25207602 | | | | |
| Кадастровый номер: | | | 59:00:0000000:7734 | |
| 5 | 648532.12 | 2300879.62 | - | - |
| 1 | 648569.24 | 2300831.38 | - | - |
| 2 | 648570.81 | 2300832.62 | - | - |
| 3 | 648569.57 | 2300834.19 | - | - |
| 4 | 648568 | 2300832.95 | - | - |
| 5 | 648569.24 | 2300831.38 | - | - |
| 1 | 648606.3 | 2300783.18 | - | - |
| 2 | 648607.91 | 2300784.36 | - | - |
| 3 | 648606.71 | 2300785.98 | - | - |
| 4 | 648605.11 | 2300784.79 | - | - |
| 5 | 648606.3 | 2300783.18 | - | - |
| 1 | 648644.5 | 2300733.56 | - | - |
| 2 | 648646.06 | 2300734.8 | - | - |
| 3 | 648644.84 | 2300736.37 | - | - |
| 4 | 648643.27 | 2300735.14 | - | - |
| 5 | 648644.5 | 2300733.56 | - | - |
| 1 | 648681.63 | 2300684.31 | - | - |
| 2 | 648683.16 | 2300685.61 | - | - |
| 3 | 648681.84 | 2300687.13 | - | - |
| 4 | 648680.33 | 2300685.82 | - | - |
| 5 | 648681.63 | 2300684.31 | - | - |
| 1 | 648681.12 | 2300669.88 | - | - |
| 2 | 648682.64 | 2300671.18 | - | - |
| 3 | 648681.34 | 2300672.7 | - | - |
| 4 | 648679.82 | 2300671.39 | - | - |
| 5 | 648681.12 | 2300669.88 | - | - |
| 1 | 648667.81 | 2300655.04 | - | - |
| 2 | 648669.33 | 2300656.34 | - | - |
| 3 | 648668.02 | 2300657.86 | - | - |
| 4 | 648666.5 | 2300656.55 | - | - |
| 5 | 648667.81 | 2300655.04 | - | - |
| 1 | 648717.37 | 2300636.79 | - | - |
| 2 | 648718.9 | 2300638.08 | - | - |

| | | |
|-------------------------------|---------|-------------------|
| полное наименование должности | подпись | инициалы, фамилия |
|-------------------------------|---------|-------------------|

М.П.

| Земельный участок | | | | | |
|--|-----------|--------------------------------|--------------------|-------------------|----------------------------|
| вид объекта недвижимости | | | | | |
| Лист №907 Раздел 4.2 | | Всего листов раздела 4.2: 2875 | | Всего разделов: 8 | Всего листов выписки: 5548 |
| 17 октября 2019г. № КУВИ-001/2019-25207602 | | | | | |
| Кадастровый номер: | | | 59:00:0000000:7734 | | |
| 3 | 648717.61 | 2300639.61 | - | - | |
| 4 | 648716.08 | 2300638.32 | - | - | |
| 5 | 648717.37 | 2300636.79 | - | - | |
| 1 | 648754.93 | 2300587.34 | - | - | |
| 2 | 648756.46 | 2300588.63 | - | - | |
| 3 | 648755.18 | 2300590.15 | - | - | |
| 4 | 648753.64 | 2300588.88 | - | - | |
| 5 | 648754.93 | 2300587.34 | - | - | |
| 1 | 648792.02 | 2300538.47 | - | - | |
| 2 | 648793.55 | 2300539.75 | - | - | |
| 3 | 648792.27 | 2300541.29 | - | - | |
| 4 | 648790.74 | 2300540.01 | - | - | |
| 5 | 648792.02 | 2300538.47 | - | - | |
| 1 | 648830.73 | 2300489.35 | - | - | |
| 2 | 648832.19 | 2300490.72 | - | - | |
| 3 | 648830.81 | 2300492.18 | - | - | |
| 4 | 648829.36 | 2300490.81 | - | - | |
| 5 | 648830.73 | 2300489.35 | - | - | |
| 1 | 648866.3 | 2300444.03 | - | - | |
| 2 | 648867.85 | 2300445.3 | - | - | |
| 3 | 648866.59 | 2300446.85 | - | - | |
| 4 | 648865.04 | 2300445.58 | - | - | |
| 5 | 648866.3 | 2300444.03 | - | - | |
| 1 | 648905.46 | 2300393.3 | - | - | |
| 2 | 648907 | 2300394.59 | - | - | |
| 3 | 648905.71 | 2300396.12 | - | - | |
| 4 | 648904.18 | 2300394.83 | - | - | |
| 5 | 648905.46 | 2300393.3 | - | - | |
| 1 | 648944.64 | 2300342.57 | - | - | |
| 2 | 648946.22 | 2300343.8 | - | - | |
| 3 | 648945.01 | 2300345.38 | - | - | |
| 4 | 648943.42 | 2300344.15 | - | - | |
| 5 | 648944.64 | 2300342.57 | - | - | |

| | | |
|-------------------------------|---------|-------------------|
| полное наименование должности | подпись | инициалы, фамилия |
|-------------------------------|---------|-------------------|

М.П.

| Земельный участок | | | | |
|--|-----------|--------------------------------|--------------------|-------------------|
| вид объекта недвижимости | | | | |
| Лист №908 Раздел 4.2 | | Всего листов раздела 4.2: 2875 | | Всего разделов: 8 |
| Всего листов выписки: 5548 | | | | |
| 17 октября 2019г. № КУВИ-001/2019-25207602 | | | | |
| Кадастровый номер: | | | 59:00:0000000:7734 | |
| 1 | 648978.32 | 2300297.75 | - | - |
| 2 | 648979.87 | 2300299 | - | - |
| 3 | 648978.59 | 2300300.57 | - | - |
| 4 | 648977.04 | 2300299.29 | - | - |
| 5 | 648978.32 | 2300297.75 | - | - |
| 1 | 649010.85 | 2300254.28 | - | - |
| 2 | 649012.45 | 2300255.46 | - | - |
| 3 | 649011.26 | 2300257.07 | - | - |
| 4 | 649009.65 | 2300255.89 | - | - |
| 5 | 649010.85 | 2300254.28 | - | - |
| 1 | 649051.09 | 2300202.02 | - | - |
| 2 | 649052.6 | 2300203.32 | - | - |
| 3 | 649051.29 | 2300204.84 | - | - |
| 4 | 649049.79 | 2300203.53 | - | - |
| 5 | 649051.09 | 2300202.02 | - | - |
| 1 | 649091.11 | 2300149.85 | - | - |
| 2 | 649092.7 | 2300151.06 | - | - |
| 3 | 649091.49 | 2300152.66 | - | - |
| 4 | 649089.9 | 2300151.44 | - | - |
| 5 | 649091.11 | 2300149.85 | - | - |
| 1 | 649119.52 | 2300112.81 | - | - |
| 2 | 649121.06 | 2300114.07 | - | - |
| 3 | 649119.81 | 2300115.63 | - | - |
| 4 | 649118.25 | 2300114.37 | - | - |
| 5 | 649119.52 | 2300112.81 | - | - |
| 1 | 649140.67 | 2300076.29 | - | - |
| 2 | 649141.53 | 2300074.47 | - | - |
| 3 | 649148.53 | 2300077.52 | - | - |
| 4 | 649147.71 | 2300079.34 | - | - |
| 5 | 649140.67 | 2300076.29 | - | - |
| 1 | 649146.39 | 2300055.05 | - | - |
| 2 | 649148.17 | 2300055.96 | - | - |
| 3 | 649147.27 | 2300057.74 | - | - |

| | | |
|-------------------------------|---------|-------------------|
| полное наименование должности | подпись | инициалы, фамилия |
|-------------------------------|---------|-------------------|

М.П.

| Земельный участок | | | | |
|--|-----------|--------------------------------|--------------------|-------------------|
| вид объекта недвижимости | | | | |
| Лист №909 Раздел 4.2 | | Всего листов раздела 4.2: 2875 | | Всего разделов: 8 |
| Всего листов выписки: 5548 | | | | |
| 17 октября 2019г. № КУВИ-001/2019-25207602 | | | | |
| Кадастровый номер: | | | 59:00:0000000:7734 | |
| 4 | 649145.49 | 2300056.83 | - | - |
| 5 | 649146.39 | 2300055.05 | - | - |
| 1 | 649180.66 | 2300100.11 | - | 0.5 |
| 2 | 649219.26 | 2300033.22 | - | - |
| 3 | 649191.86 | 2300037.69 | - | - |
| 4 | 649159.89 | 2300042.9 | - | - |
| 5 | 649130.92 | 2300047.63 | - | - |
| 6 | 649132.11 | 2300048.24 | - | - |
| 7 | 649131.21 | 2300050.02 | - | - |
| 8 | 649129.43 | 2300049.11 | - | - |
| 9 | 649130.11 | 2300047.76 | - | - |
| 10 | 649074.37 | 2300056.85 | - | - |
| 11 | 648464.66 | 2300858.62 | - | 0.5 |
| 12 | 647939.29 | 2301558.14 | - | 0.5 |
| 13 | 647142.94 | 2301797.02 | - | 0.5 |
| 14 | 646104.79 | 2302094.23 | - | 0.5 |
| 15 | 645189.3 | 2302359.01 | - | 0.5 |
| 16 | 644495.04 | 2302548 | - | 0.5 |
| 17 | 644215.76 | 2302625.86 | - | 0.5 |
| 18 | 643932.25 | 2302658.43 | - | 0.5 |
| 19 | 643348.07 | 2302959.55 | - | 0.5 |
| 20 | 643279.38 | 2302995.37 | - | - |
| 21 | 643241.35 | 2303139.97 | - | - |
| 22 | 643411.69 | 2303051.74 | - | 0.5 |
| 23 | 643672.57 | 2302911.67 | - | 0.5 |
| 24 | 643893.61 | 2302797.31 | - | 0.5 |
| 25 | 643968.39 | 2302765.52 | - | 0.5 |
| 26 | 644400.9 | 2302711.25 | - | 0.5 |
| 27 | 644553.86 | 2302652.1 | - | 0.5 |
| 28 | 645283 | 2302451.69 | - | 0.5 |
| 29 | 645466.63 | 2302406.23 | - | 0.5 |
| 30 | 645621.14 | 2302361.54 | - | 0.5 |
| 31 | 645802.96 | 2302302.28 | - | 0.5 |

| | | |
|-------------------------------|---------|-------------------|
| полное наименование должности | подпись | инициалы, фамилия |
|-------------------------------|---------|-------------------|

М.П.

| Земельный участок | | | | |
|--|--------------------------------|------------|--------------------|----------------------------|
| вид объекта недвижимости | | | | |
| Лист №910 Раздел 4.2 | Всего листов раздела 4.2: 2875 | | Всего разделов: 8 | Всего листов выписки: 5548 |
| 17 октября 2019г. № КУВИ-001/2019-25207602 | | | | |
| Кадастровый номер: | | | 59:00:0000000:7734 | |
| 32 | 646684.37 | 2302047.2 | - | 0.5 |
| 33 | 646811.64 | 2302007.35 | - | 0.5 |
| 34 | 646958.81 | 2301971.65 | - | 0.5 |
| 35 | 648004.82 | 2301658.12 | - | 0.5 |
| 36 | 648011.8 | 2301654.77 | - | 0.5 |
| 37 | 648017.72 | 2301649.07 | - | 0.5 |
| 38 | 648250.16 | 2301335.68 | - | 0.5 |
| 39 | 648590.57 | 2300869.93 | - | 0.5 |
| 40 | 649180.66 | 2300100.11 | - | 0.5 |
| 1 | 649309.78 | 2299603.33 | - | - |
| 2 | 649311.72 | 2299603.87 | - | - |
| 3 | 649311.17 | 2299605.79 | - | - |
| 4 | 649309.24 | 2299605.25 | - | - |
| 5 | 649309.78 | 2299603.33 | - | - |
| 1 | 649331.74 | 2299530.52 | - | - |
| 2 | 649333.64 | 2299531.13 | - | - |
| 3 | 649333.04 | 2299533.03 | - | - |
| 4 | 649331.13 | 2299532.43 | - | - |
| 5 | 649331.74 | 2299530.52 | - | - |
| 1 | 649318.39 | 2299507.67 | - | - |
| 2 | 649321.33 | 2299508.7 | - | - |
| 3 | 649319.59 | 2299514.14 | - | - |
| 4 | 649316.64 | 2299513.15 | - | - |
| 5 | 649318.39 | 2299507.67 | - | - |
| 1 | 649343.75 | 2299491.1 | - | - |
| 2 | 649345.54 | 2299491.97 | - | - |
| 3 | 649344.68 | 2299493.77 | - | - |
| 4 | 649342.87 | 2299492.9 | - | - |
| 5 | 649343.75 | 2299491.1 | - | - |
| 1 | 649317.05 | 2299463.75 | - | - |
| 2 | 649318.97 | 2299464.31 | - | - |
| 3 | 649318.43 | 2299466.23 | - | - |
| 4 | 649316.5 | 2299465.68 | - | - |

| | | |
|-------------------------------|---------|-------------------|
| полное наименование должности | подпись | инициалы, фамилия |
|-------------------------------|---------|-------------------|

М.П.

| Земельный участок | | | | |
|--|-----------|--------------------------------|--------------------|-------------------|
| вид объекта недвижимости | | | | |
| Лист №911 Раздел 4.2 | | Всего листов раздела 4.2: 2875 | | Всего разделов: 8 |
| Всего листов выписки: 5548 | | | | |
| 17 октября 2019г. № КУВИ-001/2019-25207602 | | | | |
| Кадастровый номер: | | | 59:00:0000000:7734 | |
| 5 | 649317.05 | 2299463.75 | - | - |
| 1 | 649318.72 | 2299461.31 | - | - |
| 2 | 649320.61 | 2299461.94 | - | - |
| 3 | 649319.98 | 2299463.84 | - | - |
| 4 | 649318.08 | 2299463.21 | - | - |
| 5 | 649318.72 | 2299461.31 | - | - |
| 1 | 649318.52 | 2299459.04 | - | - |
| 2 | 649320.43 | 2299459.63 | - | - |
| 3 | 649319.84 | 2299461.54 | - | - |
| 4 | 649317.93 | 2299460.94 | - | - |
| 5 | 649318.52 | 2299459.04 | - | - |
| 1 | 649350.75 | 2299451.88 | - | - |
| 2 | 649352.02 | 2299450.34 | - | - |
| 3 | 649357.17 | 2299453.61 | - | - |
| 4 | 649355.98 | 2299455.21 | - | - |
| 5 | 649350.75 | 2299451.88 | - | - |
| 1 | 649321.31 | 2299447.36 | - | - |
| 2 | 649323.23 | 2299447.93 | - | - |
| 3 | 649322.66 | 2299449.85 | - | - |
| 4 | 649320.75 | 2299449.28 | - | - |
| 5 | 649321.31 | 2299447.36 | - | - |
| 1 | 649370.41 | 2299402.33 | - | - |
| 2 | 649372.34 | 2299402.87 | - | - |
| 3 | 649371.82 | 2299404.79 | - | - |
| 4 | 649369.89 | 2299404.25 | - | - |
| 5 | 649370.41 | 2299402.33 | - | - |
| 1 | 649366.16 | 2299379.64 | - | - |
| 2 | 649371.41 | 2299381.96 | - | - |
| 3 | 649368.23 | 2299390.85 | - | - |
| 4 | 649363.02 | 2299388.94 | - | - |
| 5 | 649366.16 | 2299379.64 | - | - |
| 1 | 649367.44 | 2299375.65 | - | - |
| 2 | 649373.01 | 2299378.01 | - | - |

| | | |
|-------------------------------|---------|-------------------|
| полное наименование должности | подпись | инициалы, фамилия |
|-------------------------------|---------|-------------------|

М.П.

| Земельный участок | | | | |
|--|-----------|--------------------------------|--------------------|-------------------|
| вид объекта недвижимости | | | | |
| Лист №912 Раздел 4.2 | | Всего листов раздела 4.2: 2875 | | Всего разделов: 8 |
| Всего листов выписки: 5548 | | | | |
| 17 октября 2019г. № КУВИ-001/2019-25207602 | | | | |
| Кадастровый номер: | | | 59:00:0000000:7734 | |
| 3 | 649371.44 | 2299381.87 | - | - |
| 4 | 649366.17 | 2299379.54 | - | - |
| 5 | 649367.44 | 2299375.65 | - | - |
| 1 | 649371.71 | 2299374.22 | - | - |
| 2 | 649373.58 | 2299374.95 | - | - |
| 3 | 649372.85 | 2299376.8 | - | - |
| 4 | 649370.99 | 2299376.08 | - | - |
| 5 | 649371.71 | 2299374.22 | - | - |
| 1 | 649372.78 | 2299370.65 | - | - |
| 2 | 649374.69 | 2299371.25 | - | - |
| 3 | 649374.09 | 2299373.16 | - | - |
| 4 | 649372.18 | 2299372.56 | - | - |
| 5 | 649372.78 | 2299370.65 | - | - |
| 1 | 649366.44 | 2299342.35 | - | - |
| 2 | 649369.19 | 2299343.43 | - | - |
| 3 | 649367.19 | 2299348.7 | - | - |
| 4 | 649364.42 | 2299347.34 | - | - |
| 5 | 649366.44 | 2299342.35 | - | - |
| 1 | 649390.28 | 2299336.75 | - | - |
| 2 | 649392.2 | 2299337.3 | - | - |
| 3 | 649391.66 | 2299339.22 | - | - |
| 4 | 649389.74 | 2299338.69 | - | - |
| 5 | 649390.28 | 2299336.75 | - | - |
| 1 | 649408.51 | 2299275.4 | - | - |
| 2 | 649410.43 | 2299275.96 | - | - |
| 3 | 649409.87 | 2299277.89 | - | - |
| 4 | 649407.94 | 2299277.33 | - | - |
| 5 | 649408.51 | 2299275.4 | - | - |
| 1 | 649388.63 | 2299221.85 | - | - |
| 2 | 649400.19 | 2299225.09 | - | - |
| 3 | 649384.96 | 2299275.12 | - | - |
| 4 | 649373.46 | 2299271.7 | - | - |
| 5 | 649388.63 | 2299221.85 | - | - |

| | | |
|-------------------------------|---------|-------------------|
| полное наименование должности | подпись | инициалы, фамилия |
|-------------------------------|---------|-------------------|

М.П.

| Земельный участок | | | | | |
|--|-----------|--------------------------------|--------------------|-------------------|----------------------------|
| вид объекта недвижимости | | | | | |
| Лист №913 Раздел 4.2 | | Всего листов раздела 4.2: 2875 | | Всего разделов: 8 | Всего листов выписки: 5548 |
| 17 октября 2019г. № КУВИ-001/2019-25207602 | | | | | |
| Кадастровый номер: | | | 59:00:0000000:7734 | | |
| 1 | 649426.06 | 2299217.81 | - | - | |
| 2 | 649427.98 | 2299218.4 | - | - | |
| 3 | 649427.37 | 2299220.32 | - | - | |
| 4 | 649425.46 | 2299219.72 | - | - | |
| 5 | 649426.06 | 2299217.81 | - | - | |
| 1 | 649405.02 | 2299168.96 | - | - | |
| 2 | 649416.56 | 2299172.27 | - | - | |
| 3 | 649405.29 | 2299208.77 | - | - | |
| 4 | 649393.89 | 2299205.01 | - | - | |
| 5 | 649405.02 | 2299168.96 | - | - | |
| 1 | 649441.82 | 2299165.65 | - | - | |
| 2 | 649443.72 | 2299166.26 | - | - | |
| 3 | 649443.1 | 2299168.17 | - | - | |
| 4 | 649441.19 | 2299167.55 | - | - | |
| 5 | 649441.82 | 2299165.65 | - | - | |
| 1 | 649436.05 | 2299139.35 | - | - | |
| 2 | 649437.95 | 2299139.94 | - | - | |
| 3 | 649437.36 | 2299141.85 | - | - | |
| 4 | 649435.44 | 2299141.26 | - | - | |
| 5 | 649436.05 | 2299139.35 | - | - | |
| 1 | 649421.21 | 2299134.57 | - | - | |
| 2 | 649423.13 | 2299135.15 | - | - | |
| 3 | 649422.52 | 2299137.07 | - | - | |
| 4 | 649420.61 | 2299136.48 | - | - | |
| 5 | 649421.21 | 2299134.57 | - | - | |
| 1 | 649459.93 | 2299106.21 | - | - | |
| 2 | 649461.84 | 2299106.81 | - | - | |
| 3 | 649461.25 | 2299108.72 | - | - | |
| 4 | 649459.33 | 2299108.12 | - | - | |
| 5 | 649459.93 | 2299106.21 | - | - | |
| 1 | 649480.49 | 2299038.13 | - | - | |
| 2 | 649482.39 | 2299038.76 | - | - | |
| 3 | 649481.77 | 2299040.65 | - | - | |

| | | |
|-------------------------------|---------|-------------------|
| полное наименование должности | подпись | инициалы, фамилия |
|-------------------------------|---------|-------------------|

М.П.

| Земельный участок | | | | |
|--|-----------|--------------------------------|--------------------|-------------------|
| вид объекта недвижимости | | | | |
| Лист №914 Раздел 4.2 | | Всего листов раздела 4.2: 2875 | | Всего разделов: 8 |
| Всего листов выписки: 5548 | | | | |
| 17 октября 2019г. № КУВИ-001/2019-25207602 | | | | |
| Кадастровый номер: | | | 59:00:0000000:7734 | |
| 4 | 649479.84 | 2299040.04 | - | - |
| 5 | 649480.49 | 2299038.13 | - | - |
| 1 | 649494.14 | 2298992.32 | - | - |
| 2 | 649496.04 | 2298992.89 | - | - |
| 3 | 649495.47 | 2298994.81 | - | - |
| 4 | 649493.56 | 2298994.23 | - | - |
| 5 | 649494.14 | 2298992.32 | - | - |
| 1 | 649507.73 | 2298942.64 | - | - |
| 2 | 649509.65 | 2298943.24 | - | - |
| 3 | 649509.04 | 2298945.15 | - | - |
| 4 | 649507.13 | 2298944.54 | - | - |
| 5 | 649507.73 | 2298942.64 | - | - |
| 1 | 649526.76 | 2298868.15 | - | - |
| 2 | 649527.89 | 2298866.52 | - | - |
| 3 | 649533.91 | 2298870.27 | - | - |
| 4 | 649532.69 | 2298871.85 | - | - |
| 5 | 649526.76 | 2298868.15 | - | - |
| 1 | 649543.59 | 2298828.55 | - | - |
| 2 | 649545.5 | 2298829.12 | - | - |
| 3 | 649544.92 | 2298831.04 | - | - |
| 4 | 649543.01 | 2298830.46 | - | - |
| 5 | 649543.59 | 2298828.55 | - | - |
| 1 | 649555.41 | 2298786.34 | - | - |
| 2 | 649557.32 | 2298786.9 | - | - |
| 3 | 649556.77 | 2298788.82 | - | - |
| 4 | 649554.84 | 2298788.26 | - | - |
| 5 | 649555.41 | 2298786.34 | - | - |
| 1 | 649575.81 | 2298716.18 | - | - |
| 2 | 649577.71 | 2298716.85 | - | - |
| 3 | 649577.05 | 2298718.73 | - | - |
| 4 | 649575.16 | 2298718.07 | - | - |
| 5 | 649575.81 | 2298716.18 | - | - |
| 1 | 649620.17 | 2298562.66 | - | - |

| | | |
|-------------------------------|---------|-------------------|
| полное наименование должности | подпись | инициалы, фамилия |
|-------------------------------|---------|-------------------|

М.П.

| Земельный участок | | | | | |
|--|-----------|--------------------------------|--------------------|-------------------|----------------------------|
| вид объекта недвижимости | | | | | |
| Лист №915 Раздел 4.2 | | Всего листов раздела 4.2: 2875 | | Всего разделов: 8 | Всего листов выписки: 5548 |
| 17 октября 2019г. № КУВИ-001/2019-25207602 | | | | | |
| Кадастровый номер: | | | 59:00:0000000:7734 | | |
| 2 | 649622.08 | 2298563.26 | - | - | |
| 3 | 649621.48 | 2298565.17 | - | - | |
| 4 | 649619.57 | 2298564.57 | - | - | |
| 5 | 649620.17 | 2298562.66 | - | - | |
| 1 | 649640.5 | 2298492.62 | - | - | |
| 2 | 649642.43 | 2298493.11 | - | - | |
| 3 | 649641.94 | 2298495.05 | - | - | |
| 4 | 649640.01 | 2298494.56 | - | - | |
| 5 | 649640.5 | 2298492.62 | - | - | |
| 1 | 649651.63 | 2298453.75 | - | - | |
| 2 | 649653.54 | 2298454.34 | - | - | |
| 3 | 649652.91 | 2298456.25 | - | - | |
| 4 | 649651.02 | 2298455.65 | - | - | |
| 5 | 649651.63 | 2298453.75 | - | - | |
| 1 | 649662.88 | 2298414.48 | - | - | |
| 2 | 649664.78 | 2298415.1 | - | - | |
| 3 | 649664.16 | 2298417 | - | - | |
| 4 | 649662.26 | 2298416.38 | - | - | |
| 5 | 649662.88 | 2298414.48 | - | - | |
| 1 | 649677.61 | 2298364.87 | - | - | |
| 2 | 649679.51 | 2298365.47 | - | - | |
| 3 | 649678.91 | 2298367.38 | - | - | |
| 4 | 649677 | 2298366.77 | - | - | |
| 5 | 649677.61 | 2298364.87 | - | - | |
| 1 | 649700.63 | 2298319.75 | - | - | |
| 2 | 649701.59 | 2298320.06 | - | - | |
| 3 | 649701.29 | 2298321.01 | - | - | |
| 4 | 649700.34 | 2298320.72 | - | - | |
| 5 | 649700.63 | 2298319.75 | - | - | |
| 1 | 649677.96 | 2298315.93 | - | - | |
| 2 | 649679.88 | 2298316.47 | - | - | |
| 3 | 649679.34 | 2298318.4 | - | - | |
| 4 | 649677.42 | 2298317.85 | - | - | |

| | | |
|-------------------------------|---------|-------------------|
| полное наименование должности | подпись | инициалы, фамилия |
|-------------------------------|---------|-------------------|

М.П.

| Земельный участок | | | | | |
|--|-----------|--------------------------------|--------------------|-------------------|----------------------------|
| вид объекта недвижимости | | | | | |
| Лист №916 Раздел 4.2 | | Всего листов раздела 4.2: 2875 | | Всего разделов: 8 | Всего листов выписки: 5548 |
| 17 октября 2019г. № КУВИ-001/2019-25207602 | | | | | |
| Кадастровый номер: | | | 59:00:0000000:7734 | | |
| 5 | 649677.96 | 2298315.93 | - | - | |
| 1 | 649662.04 | 2298311.52 | - | - | |
| 2 | 649666.2 | 2298313.18 | - | - | |
| 3 | 649663.32 | 2298320.68 | - | - | |
| 4 | 649659.12 | 2298319.06 | - | - | |
| 5 | 649662.04 | 2298311.52 | - | - | |
| 1 | 649693.03 | 2298308.78 | - | - | |
| 2 | 649697.34 | 2298310.21 | - | - | |
| 3 | 649693.99 | 2298321.84 | - | - | |
| 4 | 649692.23 | 2298321.31 | - | - | |
| 5 | 649691.65 | 2298323.47 | - | - | |
| 6 | 649689.69 | 2298323.02 | - | - | |
| 7 | 649690.3 | 2298320.73 | - | - | |
| 8 | 649689.81 | 2298320.58 | - | - | |
| 9 | 649693.03 | 2298308.78 | - | - | |
| 1 | 649647.22 | 2298293.38 | - | - | |
| 2 | 649647.98 | 2298291.55 | - | - | |
| 3 | 649656.6 | 2298294.76 | - | - | |
| 4 | 649655.89 | 2298296.62 | - | - | |
| 5 | 649647.22 | 2298293.38 | - | - | |
| 1 | 649630.81 | 2298284.43 | - | - | |
| 2 | 649632.64 | 2298285.22 | - | - | |
| 3 | 649631.85 | 2298287.06 | - | - | |
| 4 | 649630.02 | 2298286.26 | - | - | |
| 5 | 649630.81 | 2298284.43 | - | - | |
| 1 | 649663.36 | 2298291.1 | - | - | |
| 2 | 649622.43 | 2298277.91 | - | - | |
| 3 | 649419.67 | 2298970.22 | - | 0.5 | |
| 4 | 649239.97 | 2299588.89 | - | - | |
| 5 | 649274.48 | 2299604.53 | - | - | |
| 6 | 649314.86 | 2299622.83 | - | - | |
| 7 | 649352.42 | 2299639.85 | - | - | |
| 8 | 649363.07 | 2299603.17 | - | 0.5 | |

| | | |
|-------------------------------|---------|-------------------|
| полное наименование должности | подпись | инициалы, фамилия |
|-------------------------------|---------|-------------------|

М.П.

| | | | | |
|--|--------------------------------|------------|--------------------|----------------------------|
| Земельный участок | | | | |
| вид объекта недвижимости | | | | |
| Лист №917 Раздел 4.2 | Всего листов раздела 4.2: 2875 | | Всего разделов: 8 | Всего листов выписки: 5548 |
| 17 октября 2019г. № КУВИ-001/2019-25207602 | | | | |
| Кадастровый номер: | | | 59:00:0000000:7734 | |
| 9 | 649568.5 | 2298895.1 | - | 0.5 |
| 10 | 649592.57 | 2298800.17 | - | 0.5 |
| 11 | 649733.85 | 2298310.7 | - | - |
| 12 | 649663.36 | 2298291.1 | - | - |

| | | |
|-------------------------------|---------|-------------------|
| | | |
| полное наименование должности | подпись | инициалы, фамилия |

М.П.

| | | | |
|--------------------------|--------------------------------|-------------------|----------------------------|
| Земельный участок | | | |
| вид объекта недвижимости | | | |
| Лист №918 Раздел 4.2 | Всего листов раздела 4.2: 2875 | Всего разделов: 8 | Всего листов выписки: 5548 |

17 октября 2019г. № КУВИ-001/2019-25207602

Кадастровый номер: 59:00:0000000:7734

| | | | |
|---|--|--|--|
| Сведения о характерных точках границы части (частей) земельного участка | | | |
| Учетный номер части: 59:00:0000000:7734/114 | | | |
| Система координат МСК-59, зона 2 | | | |

| Номер точки | Координаты, м | | Описание закрепления на местности | Средняя квадратичная погрешность определения координат характерных точек границ земельного участка, м |
|-------------|---------------|------------|-----------------------------------|---|
| | X | Y | | |
| 1 | 2 | 3 | 4 | 5 |
| 1 | 659251.01 | 2289795.56 | - | - |
| 2 | 659252.42 | 2289794.14 | - | - |
| 3 | 659253.83 | 2289795.56 | - | - |
| 4 | 659252.42 | 2289796.97 | - | - |
| 5 | 659251.01 | 2289795.56 | - | - |
| 1 | 660987.21 | 2288102.87 | - | - |
| 2 | 660988.71 | 2288101.55 | - | - |
| 3 | 660990.04 | 2288103.05 | - | - |
| 4 | 660988.54 | 2288104.36 | - | - |
| 5 | 660987.21 | 2288102.87 | - | - |
| 1 | 661312.68 | 2287846.4 | - | 0.5 |
| 2 | 661265.59 | 2287842.8 | - | 0.5 |
| 3 | 661214.21 | 2287861.05 | - | 0.5 |
| 4 | 661177.99 | 2287896.38 | - | 0.5 |
| 5 | 661142.21 | 2287931.3 | - | 0.5 |
| 6 | 661106.42 | 2287966.22 | - | 0.5 |
| 7 | 661070.63 | 2288001.14 | - | 0.5 |
| 8 | 661034.84 | 2288036.05 | - | 0.5 |
| 9 | 660999.06 | 2288070.97 | - | 0.5 |
| 10 | 660963.27 | 2288105.89 | - | 0.5 |
| 11 | 660891.69 | 2288175.72 | - | 0.5 |
| 12 | 660855.91 | 2288210.64 | - | 0.5 |
| 13 | 660820.12 | 2288245.56 | - | 0.5 |
| 14 | 660780.74 | 2288283.98 | - | 0.5 |
| 15 | 660746.75 | 2288317.34 | - | 0.5 |
| 16 | 660714.64 | 2288348.87 | - | 0.5 |
| 17 | 660682.53 | 2288380.39 | - | 0.5 |

| | | |
|-------------------------------|---------|-------------------|
| | | |
| полное наименование должности | подпись | инициалы, фамилия |

М.П.

| Земельный участок | | | | |
|--|--------------------------------|------------|--------------------|----------------------------|
| вид объекта недвижимости | | | | |
| Лист №919 Раздел 4.2 | Всего листов раздела 4.2: 2875 | | Всего разделов: 8 | Всего листов выписки: 5548 |
| 17 октября 2019г. № КУВИ-001/2019-25207602 | | | | |
| Кадастровый номер: | | | 59:00:0000000:7734 | |
| 18 | 660646.85 | 2288415.42 | - | 0.5 |
| 19 | 660611.16 | 2288450.45 | - | 0.5 |
| 20 | 660575.49 | 2288485.47 | - | 0.5 |
| 21 | 660539.8 | 2288520.5 | - | 0.5 |
| 22 | 660504.12 | 2288555.53 | - | 0.5 |
| 23 | 660468.44 | 2288590.56 | - | 0.5 |
| 24 | 660432.77 | 2288625.58 | - | 0.5 |
| 25 | 660397.08 | 2288660.61 | - | 0.5 |
| 26 | 660361.4 | 2288695.64 | - | 0.5 |
| 27 | 660325.72 | 2288730.67 | - | 0.5 |
| 28 | 660286.96 | 2288768.69 | - | 0.5 |
| 29 | 660286.12 | 2288813.88 | - | 0.5 |
| 30 | 660285.27 | 2288859.53 | - | 0.5 |
| 31 | 660252.78 | 2288890.84 | - | 0.5 |
| 32 | 660214.02 | 2288922.08 | - | 0.5 |
| 33 | 660177.09 | 2288951.85 | - | 0.5 |
| 34 | 660136.18 | 2288960.12 | - | 0.5 |
| 35 | 660124.57 | 2288948.28 | - | 0.5 |
| 36 | 660151.98 | 2288921.37 | - | 0.5 |
| 37 | 660159.31 | 2288916.67 | - | 0.5 |
| 38 | 660160.71 | 2288914.91 | - | 0.5 |
| 39 | 660162.3 | 2288912.83 | - | 0.5 |
| 40 | 660163.3 | 2288910.43 | - | 0.5 |
| 41 | 660163.64 | 2288907.84 | - | 0.5 |
| 42 | 660163.3 | 2288905.25 | - | 0.5 |
| 43 | 660162.3 | 2288902.84 | - | 0.5 |
| 44 | 660160.71 | 2288900.77 | - | 0.5 |
| 45 | 660158.64 | 2288899.17 | - | 0.5 |
| 46 | 660156.23 | 2288898.18 | - | 0.5 |
| 47 | 660153.64 | 2288897.84 | - | 0.5 |
| 48 | 660151.05 | 2288898.18 | - | 0.5 |
| 49 | 660147.96 | 2288899 | - | 0.5 |
| 50 | 660138.81 | 2288904.87 | - | 0.5 |

| | | |
|-------------------------------|---------|-------------------|
| полное наименование должности | подпись | инициалы, фамилия |
|-------------------------------|---------|-------------------|

М.П.

| Земельный участок | | | | |
|--|-----------|--------------------------------|--------------------|-------------------|
| вид объекта недвижимости | | | | |
| Лист №920 Раздел 4.2 | | Всего листов раздела 4.2: 2875 | | Всего разделов: 8 |
| Всего листов выписки: 5548 | | | | |
| 17 октября 2019г. № КУВИ-001/2019-25207602 | | | | |
| Кадастровый номер: | | | 59:00:0000000:7734 | |
| 51 | 660109.86 | 2288933.3 | - | 0.5 |
| 52 | 660066.22 | 2288976.14 | - | 0.5 |
| 53 | 660043.73 | 2289004.63 | - | 0.5 |
| 54 | 660022.42 | 2289031.55 | - | 0.5 |
| 55 | 659994.61 | 2289066.9 | - | 0.5 |
| 56 | 659959.29 | 2289101.2 | - | 0.5 |
| 57 | 659923.84 | 2289135.62 | - | 0.5 |
| 58 | 659887.92 | 2289170.49 | - | 0.5 |
| 59 | 659852.05 | 2289205.32 | - | 0.5 |
| 60 | 659816.17 | 2289240.15 | - | 0.5 |
| 61 | 659780.31 | 2289274.98 | - | 0.5 |
| 62 | 659744.43 | 2289309.81 | - | 0.5 |
| 63 | 659708.56 | 2289344.63 | - | 0.5 |
| 64 | 659672.68 | 2289379.46 | - | 0.5 |
| 65 | 659636.81 | 2289414.3 | - | 0.5 |
| 66 | 659600.94 | 2289449.13 | - | 0.5 |
| 67 | 659565.06 | 2289483.96 | - | 0.5 |
| 68 | 659529.18 | 2289518.79 | - | 0.5 |
| 69 | 659493.31 | 2289553.61 | - | 0.5 |
| 70 | 659457.44 | 2289588.44 | - | 0.5 |
| 71 | 659421.57 | 2289623.27 | - | 0.5 |
| 72 | 659385.69 | 2289658.1 | - | 0.5 |
| 73 | 659349.81 | 2289692.94 | - | 0.5 |
| 74 | 659313.95 | 2289727.76 | - | 0.5 |
| 75 | 659278.07 | 2289762.59 | - | 0.5 |
| 76 | 659242.2 | 2289797.42 | - | 0.5 |
| 77 | 659206.32 | 2289832.25 | - | 0.5 |
| 78 | 659170.45 | 2289867.08 | - | 0.5 |
| 79 | 659134.58 | 2289901.91 | - | 0.5 |
| 80 | 659098.7 | 2289936.74 | - | 0.5 |
| 81 | 659062.83 | 2289971.56 | - | 0.5 |
| 82 | 659026.98 | 2290006.36 | - | 0.5 |
| 83 | 658991.09 | 2290041.23 | - | 0.5 |

| | | |
|-------------------------------|---------|-------------------|
| полное наименование должности | подпись | инициалы, фамилия |
|-------------------------------|---------|-------------------|

М.П.

| Земельный участок | | | | |
|--|-----------|--------------------------------|--------------------|-------------------|
| вид объекта недвижимости | | | | |
| Лист №921 Раздел 4.2 | | Всего листов раздела 4.2: 2875 | | Всего разделов: 8 |
| Всего листов выписки: 5548 | | | | |
| 17 октября 2019г. № КУВИ-001/2019-25207602 | | | | |
| Кадастровый номер: | | | 59:00:0000000:7734 | |
| 84 | 658955.21 | 2290076.05 | - | 0.5 |
| 85 | 658919.33 | 2290110.89 | - | 0.5 |
| 86 | 658883.46 | 2290145.71 | - | 0.5 |
| 87 | 658847.59 | 2290180.54 | - | 0.5 |
| 88 | 658811.72 | 2290215.37 | - | 0.5 |
| 89 | 658775.84 | 2290250.2 | - | 0.5 |
| 90 | 658739.96 | 2290285.03 | - | 0.5 |
| 91 | 658704.1 | 2290319.86 | - | 0.5 |
| 92 | 658668.22 | 2290354.69 | - | 0.5 |
| 93 | 658632.34 | 2290389.52 | - | 0.5 |
| 94 | 658596.47 | 2290424.34 | - | 0.5 |
| 95 | 658560.61 | 2290459.17 | - | 0.5 |
| 96 | 658532.26 | 2290486.68 | - | 0.5 |
| 97 | 658488.86 | 2290528.83 | - | 0.5 |
| 98 | 658486.45 | 2290532.4 | - | 0.5 |
| 99 | 658485.68 | 2290536.64 | - | 0.5 |
| 100 | 658486.67 | 2290540.83 | - | 0.5 |
| 101 | 658489.27 | 2290544.27 | - | 0.5 |
| 102 | 658493.03 | 2290546.37 | - | 0.5 |
| 103 | 658497.32 | 2290546.79 | - | 0.5 |
| 104 | 658501.41 | 2290545.46 | - | 0.5 |
| 105 | 658503.48 | 2290543.89 | - | 0.5 |
| 106 | 658531.83 | 2290516.37 | - | 0.5 |
| 107 | 658534.03 | 2290518.43 | - | 0.5 |
| 108 | 658537.11 | 2290520 | - | 0.5 |
| 109 | 658541.4 | 2290520.41 | - | 0.5 |
| 110 | 658544.73 | 2290519.47 | - | 0.5 |
| 111 | 658547.57 | 2290517.51 | - | 0.5 |
| 112 | 658549.61 | 2290514.72 | - | 0.5 |
| 113 | 658550.65 | 2290511.42 | - | 0.5 |
| 114 | 658550.55 | 2290507.97 | - | 0.5 |
| 115 | 658549.34 | 2290504.73 | - | 0.5 |
| 116 | 658546.89 | 2290501.74 | - | 0.5 |

| | | |
|-------------------------------|---------|-------------------|
| полное наименование должности | подпись | инициалы, фамилия |
|-------------------------------|---------|-------------------|

М.П.

| Земельный участок | | | | |
|--|-----------|--------------------------------|--------------------|-------------------|
| вид объекта недвижимости | | | | |
| Лист №922 Раздел 4.2 | | Всего листов раздела 4.2: 2875 | | Всего разделов: 8 |
| Всего листов выписки: 5548 | | | | |
| 17 октября 2019г. № КУВИ-001/2019-25207602 | | | | |
| Кадастровый номер: | | | 59:00:0000000:7734 | |
| 117 | 658575.23 | 2290474.23 | - | 0.5 |
| 118 | 658611.1 | 2290439.41 | - | 0.5 |
| 119 | 658646.96 | 2290404.59 | - | 0.5 |
| 120 | 658682.84 | 2290369.76 | - | 0.5 |
| 121 | 658718.72 | 2290334.92 | - | 0.5 |
| 122 | 658754.59 | 2290300.09 | - | 0.5 |
| 123 | 658790.46 | 2290265.26 | - | 0.5 |
| 124 | 658826.34 | 2290230.43 | - | 0.5 |
| 125 | 658862.21 | 2290195.61 | - | 0.5 |
| 126 | 658898.09 | 2290160.78 | - | 0.5 |
| 127 | 658933.95 | 2290125.95 | - | 0.5 |
| 128 | 658969.83 | 2290091.11 | - | 0.5 |
| 129 | 659005.71 | 2290056.29 | - | 0.5 |
| 130 | 659041.61 | 2290021.42 | - | 0.5 |
| 131 | 659077.46 | 2289986.63 | - | 0.5 |
| 132 | 659113.32 | 2289951.8 | - | 0.5 |
| 133 | 659149.2 | 2289916.97 | - | 0.5 |
| 134 | 659185.07 | 2289882.14 | - | 0.5 |
| 135 | 659220.95 | 2289847.31 | - | 0.5 |
| 136 | 659256.82 | 2289812.48 | - | 0.5 |
| 137 | 659292.69 | 2289777.66 | - | 0.5 |
| 138 | 659328.57 | 2289742.83 | - | 0.5 |
| 139 | 659364.44 | 2289708 | - | 0.5 |
| 140 | 659400.31 | 2289673.16 | - | 0.5 |
| 141 | 659436.19 | 2289638.33 | - | 0.5 |
| 142 | 659472.06 | 2289603.51 | - | 0.5 |
| 143 | 659507.94 | 2289568.68 | - | 0.5 |
| 144 | 659543.81 | 2289533.85 | - | 0.5 |
| 145 | 659579.68 | 2289499.02 | - | 0.5 |
| 146 | 659615.56 | 2289464.19 | - | 0.5 |
| 147 | 659651.43 | 2289429.36 | - | 0.5 |
| 148 | 659687.31 | 2289394.53 | - | 0.5 |
| 149 | 659723.18 | 2289359.7 | - | 0.5 |

| | | |
|-------------------------------|---------|-------------------|
| полное наименование должности | подпись | инициалы, фамилия |
|-------------------------------|---------|-------------------|

М.П.

| Земельный участок | | | | |
|--|-----------|--------------------------------|--------------------|-------------------|
| вид объекта недвижимости | | | | |
| Лист №923 Раздел 4.2 | | Всего листов раздела 4.2: 2875 | | Всего разделов: 8 |
| Всего листов выписки: 5548 | | | | |
| 17 октября 2019г. № КУВИ-001/2019-25207602 | | | | |
| Кадастровый номер: | | | 59:00:0000000:7734 | |
| 150 | 659759.05 | 2289324.87 | - | 0.5 |
| 151 | 659794.93 | 2289290.04 | - | 0.5 |
| 152 | 659830.8 | 2289255.21 | - | 0.5 |
| 153 | 659866.67 | 2289220.38 | - | 0.5 |
| 154 | 659902.54 | 2289185.56 | - | 0.5 |
| 155 | 659938.46 | 2289150.69 | - | 0.5 |
| 156 | 659973.92 | 2289116.26 | - | 0.5 |
| 157 | 660010.34 | 2289080.91 | - | 0.5 |
| 158 | 660038.98 | 2289044.47 | - | 0.5 |
| 159 | 660060.3 | 2289017.55 | - | 0.5 |
| 160 | 660081.86 | 2288990.21 | - | 0.5 |
| 161 | 660109.59 | 2288963 | - | 0.5 |
| 162 | 660129.18 | 2288982.95 | - | 0.5 |
| 163 | 660186.27 | 2288971.42 | - | 0.5 |
| 164 | 660227.2 | 2288938.43 | - | 0.5 |
| 165 | 660266.68 | 2288906.61 | - | 0.5 |
| 166 | 660306.12 | 2288868.62 | - | 0.5 |
| 167 | 660307.13 | 2288814.28 | - | 0.5 |
| 168 | 660307.81 | 2288777.67 | - | 0.5 |
| 169 | 660340.43 | 2288745.65 | - | 0.5 |
| 170 | 660376.1 | 2288710.62 | - | 0.5 |
| 171 | 660411.78 | 2288675.59 | - | 0.5 |
| 172 | 660447.47 | 2288640.56 | - | 0.5 |
| 173 | 660483.15 | 2288605.54 | - | 0.5 |
| 174 | 660518.82 | 2288570.51 | - | 0.5 |
| 175 | 660554.5 | 2288535.48 | - | 0.5 |
| 176 | 660590.19 | 2288500.45 | - | 0.5 |
| 177 | 660625.87 | 2288465.43 | - | 0.5 |
| 178 | 660661.55 | 2288430.4 | - | 0.5 |
| 179 | 660697.23 | 2288395.37 | - | 0.5 |
| 180 | 660729.34 | 2288363.85 | - | 0.5 |
| 181 | 660761.46 | 2288332.32 | - | 0.5 |
| 182 | 660795.42 | 2288298.99 | - | 0.5 |

| | | |
|-------------------------------|---------|-------------------|
| полное наименование должности | подпись | инициалы, фамилия |
|-------------------------------|---------|-------------------|

М.П.

| Земельный участок | | | | |
|--|-----------|--------------------------------|--------------------|-------------------|
| вид объекта недвижимости | | | | |
| Лист №924 Раздел 4.2 | | Всего листов раздела 4.2: 2875 | | Всего разделов: 8 |
| Всего листов выписки: 5548 | | | | |
| 17 октября 2019г. № КУВИ-001/2019-25207602 | | | | |
| Кадастровый номер: | | | 59:00:0000000:7734 | |
| 183 | 660834.78 | 2288260.59 | - | 0.5 |
| 184 | 660870.57 | 2288225.67 | - | 0.5 |
| 185 | 660906.36 | 2288190.75 | - | 0.5 |
| 186 | 660977.93 | 2288120.92 | - | 0.5 |
| 187 | 661013.72 | 2288086 | - | 0.5 |
| 188 | 661049.51 | 2288051.08 | - | 0.5 |
| 189 | 661085.29 | 2288016.17 | - | 0.5 |
| 190 | 661121.08 | 2287981.25 | - | 0.5 |
| 191 | 661156.87 | 2287946.33 | - | 0.5 |
| 192 | 661192.66 | 2287911.41 | - | 0.5 |
| 193 | 661225.57 | 2287879.3 | - | 0.5 |
| 194 | 661268.43 | 2287864.09 | - | 0.5 |
| 195 | 661311.08 | 2287867.34 | - | 0.5 |
| 196 | 661360.93 | 2287871.15 | - | 0.5 |
| 197 | 661410.79 | 2287874.96 | - | 0.5 |
| 198 | 661460.64 | 2287878.77 | - | 0.5 |
| 199 | 661510.51 | 2287882.58 | - | 0.5 |
| 200 | 661561.69 | 2287886.48 | - | 0.5 |
| 201 | 661579.85 | 2287886.72 | - | - |
| 202 | 661573.89 | 2287865.64 | - | - |
| 203 | 661562.63 | 2287865.5 | - | 0.5 |
| 204 | 661512.11 | 2287861.64 | - | 0.5 |
| 205 | 661462.25 | 2287857.83 | - | 0.5 |
| 206 | 661412.39 | 2287854.02 | - | 0.5 |
| 207 | 661362.53 | 2287850.21 | - | 0.5 |
| 208 | 661312.68 | 2287846.4 | - | 0.5 |
| 1 | 663038.2 | 2287880.37 | - | - |
| 2 | 663036.62 | 2287877.49 | - | - |
| 3 | 663013.79 | 2287898.34 | - | 0.5 |
| 4 | 662982.98 | 2287926.35 | - | 0.5 |
| 5 | 662948.96 | 2287924.64 | - | 0.5 |
| 6 | 662904.02 | 2287922.33 | - | 0.5 |
| 7 | 662859.08 | 2287920.03 | - | 0.5 |

| | | |
|-------------------------------|---------|-------------------|
| полное наименование должности | подпись | инициалы, фамилия |
|-------------------------------|---------|-------------------|

М.П.

| Земельный участок | | | | |
|--|-----------|--------------------------------|--------------------|-------------------|
| вид объекта недвижимости | | | | |
| Лист №925 Раздел 4.2 | | Всего листов раздела 4.2: 2875 | | Всего разделов: 8 |
| Всего листов выписки: 5548 | | | | |
| 17 октября 2019г. № КУВИ-001/2019-25207602 | | | | |
| Кадастровый номер: | | | 59:00:0000000:7734 | |
| 8 | 662814.14 | 2287917.73 | - | 0.5 |
| 9 | 662769.23 | 2287915.44 | - | 0.5 |
| 10 | 662724.26 | 2287913.14 | - | 0.5 |
| 11 | 662674.33 | 2287910.58 | - | 0.5 |
| 12 | 662624.39 | 2287908.02 | - | 0.5 |
| 13 | 662574.41 | 2287905.45 | - | 0.5 |
| 14 | 662509.1 | 2287902.12 | - | - |
| 15 | 662504.14 | 2287922.08 | - | - |
| 16 | 662503.93 | 2287922.88 | - | - |
| 17 | 662573.33 | 2287926.42 | - | 0.5 |
| 18 | 662623.31 | 2287928.99 | - | 0.5 |
| 19 | 662673.25 | 2287931.55 | - | 0.5 |
| 20 | 662723.18 | 2287934.11 | - | 0.5 |
| 21 | 662768.15 | 2287936.41 | - | 0.5 |
| 22 | 662813.06 | 2287938.7 | - | 0.5 |
| 23 | 662858 | 2287941 | - | 0.5 |
| 24 | 662902.94 | 2287943.3 | - | 0.5 |
| 25 | 662947.9 | 2287945.61 | - | 0.5 |
| 26 | 662990.64 | 2287947.77 | - | 0.5 |
| 27 | 663027.93 | 2287913.86 | - | 0.5 |
| 28 | 663047.03 | 2287896.42 | - | - |
| 29 | 663038.2 | 2287880.37 | - | - |
| 1 | 666836.55 | 2284458.55 | - | - |
| 2 | 666845.12 | 2284466.94 | - | - |
| 3 | 666815.24 | 2284499.11 | - | - |
| 4 | 666806.24 | 2284491.16 | - | - |
| 5 | 666836.55 | 2284458.55 | - | - |
| 1 | 667063.18 | 2284225.34 | - | - |
| 2 | 667059.74 | 2284221.69 | - | - |
| 3 | 667032.88 | 2284252.01 | - | 0.5 |
| 4 | 667028.78 | 2284250.83 | - | 0.5 |
| 5 | 667023.7 | 2284251.71 | - | 0.5 |
| 6 | 667020.21 | 2284254.23 | - | 0.5 |

| | | |
|-------------------------------|---------|-------------------|
| полное наименование должности | подпись | инициалы, фамилия |
|-------------------------------|---------|-------------------|

М.П.

| Земельный участок | | | | |
|--|-----------|--------------------------------|--------------------|-------------------|
| вид объекта недвижимости | | | | |
| Лист №926 Раздел 4.2 | | Всего листов раздела 4.2: 2875 | | Всего разделов: 8 |
| Всего листов выписки: 5548 | | | | |
| 17 октября 2019г. № КУВИ-001/2019-25207602 | | | | |
| Кадастровый номер: | | | 59:00:0000000:7734 | |
| 7 | 667010.12 | 2284265.34 | - | 0.5 |
| 8 | 666976.51 | 2284302.36 | - | 0.5 |
| 9 | 666942.89 | 2284339.38 | - | 0.5 |
| 10 | 666909.3 | 2284376.41 | - | 0.5 |
| 11 | 666875.65 | 2284413.4 | - | 0.5 |
| 12 | 666842.03 | 2284450.43 | - | 0.5 |
| 13 | 666794.96 | 2284502.25 | - | 0.5 |
| 14 | 666761.35 | 2284539.27 | - | 0.5 |
| 15 | 666727.73 | 2284576.28 | - | 0.5 |
| 16 | 666694.11 | 2284613.3 | - | 0.5 |
| 17 | 666660.49 | 2284650.32 | - | 0.5 |
| 18 | 666660.46 | 2284650.35 | - | - |
| 19 | 666685.87 | 2284653.61 | - | - |
| 20 | 666709.66 | 2284627.42 | - | 0.5 |
| 21 | 666743.27 | 2284590.4 | - | 0.5 |
| 22 | 666776.89 | 2284553.39 | - | 0.5 |
| 23 | 666810.51 | 2284516.37 | - | 0.5 |
| 24 | 666857.58 | 2284464.55 | - | 0.5 |
| 25 | 666891.2 | 2284427.53 | - | 0.5 |
| 26 | 666924.84 | 2284390.54 | - | 0.5 |
| 27 | 666958.43 | 2284353.49 | - | 0.5 |
| 28 | 666992.06 | 2284316.48 | - | 0.5 |
| 29 | 667025.66 | 2284279.46 | - | 0.5 |
| 30 | 667035.76 | 2284268.36 | - | 0.5 |
| 31 | 667037.94 | 2284264.64 | - | 0.5 |
| 32 | 667038.33 | 2284259.51 | - | 0.5 |
| 33 | 667036.62 | 2284255.32 | - | 0.5 |
| 34 | 667063.18 | 2284225.34 | - | - |
| 1 | 665245.76 | 2285033.98 | - | 0.5 |
| 2 | 665207.32 | 2285006.55 | - | 0.5 |
| 3 | 665165.04 | 2285034.88 | - | 0.5 |
| 4 | 665129.82 | 2285063.52 | - | 0.5 |
| 5 | 665095.03 | 2285092.58 | - | 0.5 |

| | | |
|-------------------------------|---------|-------------------|
| полное наименование должности | подпись | инициалы, фамилия |
|-------------------------------|---------|-------------------|

М.П.

| Земельный участок | | | | |
|--|-----------|--------------------------------|--------------------|-------------------|
| вид объекта недвижимости | | | | |
| Лист №927 Раздел 4.2 | | Всего листов раздела 4.2: 2875 | | Всего разделов: 8 |
| Всего листов выписки: 5548 | | | | |
| 17 октября 2019г. № КУВИ-001/2019-25207602 | | | | |
| Кадастровый номер: | | | 59:00:0000000:7734 | |
| 6 | 665060.08 | 2285120.71 | - | 0.5 |
| 7 | 665025.1 | 2285148.81 | - | 0.5 |
| 8 | 664974.86 | 2285189.84 | - | 0.5 |
| 9 | 664934.39 | 2285222.19 | - | 0.5 |
| 10 | 664888.31 | 2285260.51 | - | 0.5 |
| 11 | 664838.25 | 2285301.05 | - | 0.5 |
| 12 | 664798.03 | 2285326.04 | - | 0.5 |
| 13 | 664757.86 | 2285355.71 | - | 0.5 |
| 14 | 664715.73 | 2285382.04 | - | 0.5 |
| 15 | 664673.33 | 2285408.12 | - | 0.5 |
| 16 | 664629.91 | 2285434.84 | - | 0.5 |
| 17 | 664588.24 | 2285461.29 | - | 0.5 |
| 18 | 664545.65 | 2285487.45 | - | 0.5 |
| 19 | 664503.32 | 2285513.87 | - | 0.5 |
| 20 | 664460.73 | 2285540.19 | - | 0.5 |
| 21 | 664409.73 | 2285572.33 | - | 0.5 |
| 22 | 664403.89 | 2285575.96 | - | - |
| 23 | 664418.08 | 2285591.87 | - | - |
| 24 | 664420.87 | 2285590.13 | - | 0.5 |
| 25 | 664471.85 | 2285558.01 | - | 0.5 |
| 26 | 664514.4 | 2285531.7 | - | 0.5 |
| 27 | 664556.72 | 2285505.3 | - | 0.5 |
| 28 | 664599.37 | 2285479.1 | - | 0.5 |
| 29 | 664641.03 | 2285452.64 | - | 0.5 |
| 30 | 664684.33 | 2285426 | - | 0.5 |
| 31 | 664726.79 | 2285399.89 | - | 0.5 |
| 32 | 664769.68 | 2285373.08 | - | 0.5 |
| 33 | 664809.83 | 2285343.43 | - | 0.5 |
| 34 | 664850.45 | 2285318.19 | - | 0.5 |
| 35 | 664901.63 | 2285276.74 | - | 0.5 |
| 36 | 664947.65 | 2285238.47 | - | 0.5 |
| 37 | 664988.06 | 2285206.18 | - | 0.5 |
| 38 | 665038.32 | 2285165.13 | - | 0.5 |

| | | |
|-------------------------------|---------|-------------------|
| полное наименование должности | подпись | инициалы, фамилия |
|-------------------------------|---------|-------------------|

М.П.

| Земельный участок | | | | |
|--|--------------------------------|------------|--------------------|----------------------------|
| вид объекта недвижимости | | | | |
| Лист №928 Раздел 4.2 | Всего листов раздела 4.2: 2875 | | Всего разделов: 8 | Всего листов выписки: 5548 |
| 17 октября 2019г. № КУВИ-001/2019-25207602 | | | | |
| Кадастровый номер: | | | 59:00:0000000:7734 | |
| 39 | 665073.25 | 2285137.08 | - | 0.5 |
| 40 | 665108.35 | 2285108.81 | - | 0.5 |
| 41 | 665143.18 | 2285079.72 | - | 0.5 |
| 42 | 665177.54 | 2285051.79 | - | 0.5 |
| 43 | 665206.94 | 2285032.08 | - | 0.5 |
| 44 | 665233.62 | 2285051.11 | - | 0.5 |
| 45 | 665266.1 | 2285074.01 | - | 0.5 |
| 46 | 665269 | 2285076.23 | - | 0.5 |
| 47 | 665253.35 | 2285102.81 | - | 0.5 |
| 48 | 665257.25 | 2285104.86 | - | - |
| 49 | 665285.41 | 2285062.85 | - | - |
| 50 | 665284.13 | 2285061.37 | - | 0.5 |
| 51 | 665278.52 | 2285057.08 | - | 0.5 |
| 52 | 665245.76 | 2285033.98 | - | 0.5 |
| 1 | 664349.96 | 2285612.85 | - | 0.5 |
| 2 | 664345.65 | 2285612.68 | - | 0.5 |
| 3 | 664341.65 | 2285614.27 | - | 0.5 |
| 4 | 664333.1 | 2285619.89 | - | 0.5 |
| 5 | 664290.8 | 2285645.91 | - | 0.5 |
| 6 | 664248.29 | 2285671.96 | - | 0.5 |
| 7 | 664205.74 | 2285698.55 | - | 0.5 |
| 8 | 664163.54 | 2285724.88 | - | 0.5 |
| 9 | 664120.81 | 2285751.26 | - | 0.5 |
| 10 | 664078.62 | 2285777.94 | - | 0.5 |
| 11 | 664036.03 | 2285804.09 | - | 0.5 |
| 12 | 663993.22 | 2285830.41 | - | 0.5 |
| 13 | 663950.9 | 2285856.99 | - | 0.5 |
| 14 | 663908.56 | 2285883.43 | - | 0.5 |
| 15 | 663892.21 | 2285893.51 | - | - |
| 16 | 663912.9 | 2285905.42 | - | - |
| 17 | 663919.62 | 2285901.28 | - | 0.5 |
| 18 | 663962.04 | 2285874.79 | - | 0.5 |
| 19 | 664004.3 | 2285848.24 | - | 0.5 |

| | | |
|-------------------------------|---------|-------------------|
| полное наименование должности | подпись | инициалы, фамилия |
|-------------------------------|---------|-------------------|

М.П.

| Земельный участок | | | | |
|--|--------------------------------|------------|--------------------|----------------------------|
| вид объекта недвижимости | | | | |
| Лист №929 Раздел 4.2 | Всего листов раздела 4.2: 2875 | | Всего разделов: 8 | Всего листов выписки: 5548 |
| 17 октября 2019г. № КУВИ-001/2019-25207602 | | | | |
| Кадастровый номер: | | | 59:00:0000000:7734 | |
| 20 | 664047.01 | 2285821.99 | - | 0.5 |
| 21 | 664089.73 | 2285795.76 | - | 0.5 |
| 22 | 664131.94 | 2285769.06 | - | 0.5 |
| 23 | 664174.6 | 2285742.73 | - | 0.5 |
| 24 | 664216.86 | 2285716.37 | - | 0.5 |
| 25 | 664259.33 | 2285689.81 | - | 0.5 |
| 26 | 664301.78 | 2285663.81 | - | 0.5 |
| 27 | 664344.38 | 2285637.61 | - | 0.5 |
| 28 | 664353.19 | 2285631.81 | - | 0.5 |
| 29 | 664356.23 | 2285628.75 | - | 0.5 |
| 30 | 664357.78 | 2285624.73 | - | 0.5 |
| 31 | 664357.42 | 2285620.01 | - | - |
| 32 | 664352.13 | 2285614.07 | - | - |
| 33 | 664349.96 | 2285612.85 | - | 0.5 |
| 1 | 643428.87 | 2302964.81 | - | - |
| 2 | 643430.63 | 2302963.85 | - | - |
| 3 | 643431.6 | 2302965.61 | - | - |
| 4 | 643429.84 | 2302966.57 | - | - |
| 5 | 643428.87 | 2302964.81 | - | - |
| 1 | 644297.94 | 2302649.65 | - | - |
| 2 | 644299.88 | 2302649.14 | - | - |
| 3 | 644300.39 | 2302651.07 | - | - |
| 4 | 644298.45 | 2302651.58 | - | - |
| 5 | 644297.94 | 2302649.65 | - | - |
| 1 | 644374.55 | 2302622.14 | - | - |
| 2 | 644406.38 | 2302613.02 | - | - |
| 3 | 644409.86 | 2302624.51 | - | - |
| 4 | 644377.62 | 2302633.75 | - | - |
| 5 | 644374.55 | 2302622.14 | - | - |
| 1 | 644449.31 | 2302600.26 | - | - |
| 2 | 644453.49 | 2302611.5 | - | - |
| 3 | 644410.54 | 2302624.41 | - | - |
| 4 | 644407.15 | 2302612.9 | - | - |

| | | |
|-------------------------------|---------|-------------------|
| полное наименование должности | подпись | инициалы, фамилия |
|-------------------------------|---------|-------------------|

М.П.

| Земельный участок | | | | |
|--|--------------------------------|------------|--------------------|----------------------------|
| вид объекта недвижимости | | | | |
| Лист №930 Раздел 4.2 | Всего листов раздела 4.2: 2875 | | Всего разделов: 8 | Всего листов выписки: 5548 |
| 17 октября 2019г. № КУВИ-001/2019-25207602 | | | | |
| Кадастровый номер: | | | 59:00:0000000:7734 | |
| 5 | 644449.31 | 2302600.26 | - | - |
| 1 | 645265.47 | 2302379.84 | - | - |
| 2 | 645267.4 | 2302379.3 | - | - |
| 3 | 645267.94 | 2302381.23 | - | - |
| 4 | 645266.02 | 2302381.77 | - | - |
| 5 | 645265.47 | 2302379.84 | - | - |
| 1 | 645536.11 | 2302301.12 | - | - |
| 2 | 645540.48 | 2302299.67 | - | - |
| 3 | 645541.94 | 2302304.02 | - | - |
| 4 | 645543.4 | 2302308.88 | - | - |
| 5 | 645540.63 | 2302309.76 | - | - |
| 6 | 645539.9 | 2302307.47 | - | - |
| 7 | 645539.11 | 2302304.98 | - | - |
| 8 | 645537.58 | 2302305.5 | - | - |
| 9 | 645536.11 | 2302301.12 | - | - |
| 1 | 646608.56 | 2301995.28 | - | - |
| 2 | 646610.48 | 2301994.74 | - | - |
| 3 | 646611.02 | 2301996.66 | - | - |
| 4 | 646609.1 | 2301997.21 | - | - |
| 5 | 646608.56 | 2301995.28 | - | - |
| 1 | 647252.19 | 2301801.48 | - | - |
| 2 | 647284.47 | 2301791.85 | - | - |
| 3 | 647287.69 | 2301803.4 | - | - |
| 4 | 647256.13 | 2301812.81 | - | - |
| 5 | 647252.19 | 2301801.48 | - | - |
| 1 | 647964.72 | 2301589.33 | - | - |
| 2 | 647966.27 | 2301590.6 | - | - |
| 3 | 647965.02 | 2301592.14 | - | - |
| 4 | 647963.46 | 2301590.88 | - | - |
| 5 | 647964.72 | 2301589.33 | - | - |
| 1 | 648667.81 | 2300655.04 | - | - |
| 2 | 648669.33 | 2300656.34 | - | - |
| 3 | 648668.02 | 2300657.86 | - | - |

| | | |
|-------------------------------|---------|-------------------|
| полное наименование должности | подпись | инициалы, фамилия |
|-------------------------------|---------|-------------------|

М.П.

| Земельный участок | | | | |
|--|-----------|--------------------------------|--------------------|-------------------|
| вид объекта недвижимости | | | | |
| Лист №931 Раздел 4.2 | | Всего листов раздела 4.2: 2875 | | Всего разделов: 8 |
| Всего листов выписки: 5548 | | | | |
| 17 октября 2019г. № КУВИ-001/2019-25207602 | | | | |
| Кадастровый номер: | | | 59:00:0000000:7734 | |
| 4 | 648666.5 | 2300656.55 | - | - |
| 5 | 648667.81 | 2300655.04 | - | - |
| 1 | 649132.93 | 2300072.45 | - | 0.5 |
| 2 | 649146.17 | 2300045.14 | - | - |
| 3 | 649130.92 | 2300047.63 | - | - |
| 4 | 649132.11 | 2300048.24 | - | - |
| 5 | 649131.21 | 2300050.02 | - | - |
| 6 | 649129.43 | 2300049.11 | - | - |
| 7 | 649130.11 | 2300047.76 | - | - |
| 8 | 649120.83 | 2300049.27 | - | - |
| 9 | 649114.99 | 2300061.32 | - | 0.5 |
| 10 | 649090.66 | 2300092.69 | - | 0.5 |
| 11 | 649067.71 | 2300123.06 | - | 0.5 |
| 12 | 649043.58 | 2300154.96 | - | 0.5 |
| 13 | 649019.46 | 2300186.86 | - | 0.5 |
| 14 | 648983.26 | 2300234.72 | - | 0.5 |
| 15 | 648953.08 | 2300274.62 | - | 0.5 |
| 16 | 648923.1 | 2300314.68 | - | 0.5 |
| 17 | 648892.95 | 2300354.53 | - | 0.5 |
| 18 | 648862.79 | 2300394.42 | - | 0.5 |
| 19 | 648832.63 | 2300434.29 | - | 0.5 |
| 20 | 648802.47 | 2300474.17 | - | 0.5 |
| 21 | 648772.31 | 2300514.05 | - | 0.5 |
| 22 | 648742.15 | 2300553.93 | - | 0.5 |
| 23 | 648711.99 | 2300593.81 | - | 0.5 |
| 24 | 648681.83 | 2300633.69 | - | 0.5 |
| 25 | 648651.67 | 2300673.57 | - | 0.5 |
| 26 | 648621.51 | 2300713.44 | - | 0.5 |
| 27 | 648591.34 | 2300753.33 | - | 0.5 |
| 28 | 648561.2 | 2300793.21 | - | 0.5 |
| 29 | 648531.03 | 2300833.09 | - | 0.5 |
| 30 | 648500.87 | 2300872.96 | - | 0.5 |
| 31 | 648470.71 | 2300912.84 | - | 0.5 |

| | | |
|-------------------------------|---------|-------------------|
| полное наименование должности | подпись | инициалы, фамилия |
|-------------------------------|---------|-------------------|

М.П.

| Земельный участок | | | | |
|--|-----------|--------------------------------|--------------------|-------------------|
| вид объекта недвижимости | | | | |
| Лист №932 Раздел 4.2 | | Всего листов раздела 4.2: 2875 | | Всего разделов: 8 |
| Всего листов выписки: 5548 | | | | |
| 17 октября 2019г. № КУВИ-001/2019-25207602 | | | | |
| Кадастровый номер: | | | 59:00:0000000:7734 | |
| 32 | 648440.54 | 2300952.72 | - | 0.5 |
| 33 | 648410.39 | 2300992.6 | - | 0.5 |
| 34 | 648380.22 | 2301032.48 | - | 0.5 |
| 35 | 648350.06 | 2301072.36 | - | 0.5 |
| 36 | 648319.9 | 2301112.23 | - | 0.5 |
| 37 | 648289.74 | 2301152.12 | - | 0.5 |
| 38 | 648259.58 | 2301192 | - | 0.5 |
| 39 | 648229.42 | 2301231.87 | - | 0.5 |
| 40 | 648199.26 | 2301271.76 | - | 0.5 |
| 41 | 648169.1 | 2301311.64 | - | 0.5 |
| 42 | 648138.94 | 2301351.51 | - | 0.5 |
| 43 | 648108.78 | 2301391.39 | - | 0.5 |
| 44 | 648078.62 | 2301431.28 | - | 0.5 |
| 45 | 648048.46 | 2301471.15 | - | 0.5 |
| 46 | 648018.3 | 2301511.03 | - | 0.5 |
| 47 | 647988.15 | 2301550.91 | - | 0.5 |
| 48 | 647960.05 | 2301588.05 | - | 0.5 |
| 49 | 647919.93 | 2301600.07 | - | 0.5 |
| 50 | 647876.83 | 2301613 | - | 0.5 |
| 51 | 647833.73 | 2301625.93 | - | 0.5 |
| 52 | 647790.63 | 2301638.84 | - | 0.5 |
| 53 | 647747.52 | 2301651.77 | - | 0.5 |
| 54 | 647704.41 | 2301664.69 | - | 0.5 |
| 55 | 647660.36 | 2301677.9 | - | 0.5 |
| 56 | 647598.1 | 2301696.57 | - | 0.5 |
| 57 | 647550.21 | 2301710.93 | - | 0.5 |
| 58 | 647502.3 | 2301725.29 | - | 0.5 |
| 59 | 647454.42 | 2301739.65 | - | 0.5 |
| 60 | 647406.53 | 2301754 | - | 0.5 |
| 61 | 647358.62 | 2301768.37 | - | 0.5 |
| 62 | 647310.73 | 2301782.73 | - | 0.5 |
| 63 | 647262.84 | 2301797.09 | - | 0.5 |
| 64 | 647214.94 | 2301811.43 | - | 0.5 |

| | | |
|-------------------------------|---------|-------------------|
| полное наименование должности | подпись | инициалы, фамилия |
|-------------------------------|---------|-------------------|

М.П.

| Земельный участок | | | | |
|--|-----------|--------------------------------|--------------------|-------------------|
| вид объекта недвижимости | | | | |
| Лист №933 Раздел 4.2 | | Всего листов раздела 4.2: 2875 | | Всего разделов: 8 |
| Всего листов выписки: 5548 | | | | |
| 17 октября 2019г. № КУВИ-001/2019-25207602 | | | | |
| Кадастровый номер: | | | 59:00:0000000:7734 | |
| 65 | 647167.01 | 2301825.82 | - | 0.5 |
| 66 | 647118.94 | 2301839.57 | - | 0.5 |
| 67 | 647070.83 | 2301853.4 | - | 0.5 |
| 68 | 647022.78 | 2301867.21 | - | 0.5 |
| 69 | 646974.72 | 2301881.02 | - | 0.5 |
| 70 | 646926.67 | 2301894.83 | - | 0.5 |
| 71 | 646878.61 | 2301908.65 | - | 0.5 |
| 72 | 646830.56 | 2301922.45 | - | 0.5 |
| 73 | 646782.5 | 2301936.26 | - | 0.5 |
| 74 | 646734.45 | 2301950.07 | - | 0.5 |
| 75 | 646686.39 | 2301963.89 | - | 0.5 |
| 76 | 646638.34 | 2301977.7 | - | 0.5 |
| 77 | 646590.29 | 2301991.51 | - | 0.5 |
| 78 | 646542.23 | 2302005.32 | - | 0.5 |
| 79 | 646494.18 | 2302019.14 | - | 0.5 |
| 80 | 646446.12 | 2302032.95 | - | 0.5 |
| 81 | 646398.07 | 2302046.75 | - | 0.5 |
| 82 | 646350.01 | 2302060.56 | - | 0.5 |
| 83 | 646301.96 | 2302074.38 | - | 0.5 |
| 84 | 646253.91 | 2302088.19 | - | 0.5 |
| 85 | 646205.84 | 2302102 | - | 0.5 |
| 86 | 646157.79 | 2302115.81 | - | 0.5 |
| 87 | 646109.73 | 2302129.62 | - | 0.5 |
| 88 | 646061.68 | 2302143.44 | - | 0.5 |
| 89 | 646013.63 | 2302157.25 | - | 0.5 |
| 90 | 645965.57 | 2302171.05 | - | 0.5 |
| 91 | 645917.52 | 2302184.86 | - | 0.5 |
| 92 | 645869.46 | 2302198.68 | - | 0.5 |
| 93 | 645821.41 | 2302212.49 | - | 0.5 |
| 94 | 645773.35 | 2302226.3 | - | 0.5 |
| 95 | 645725.3 | 2302240.11 | - | 0.5 |
| 96 | 645677.24 | 2302253.93 | - | 0.5 |
| 97 | 645629.18 | 2302267.74 | - | 0.5 |

| | | |
|-------------------------------|---------|-------------------|
| полное наименование должности | подпись | инициалы, фамилия |
|-------------------------------|---------|-------------------|

М.П.

| Земельный участок | | | | |
|--|-----------|--------------------------------|--------------------|-------------------|
| вид объекта недвижимости | | | | |
| Лист №934 Раздел 4.2 | | Всего листов раздела 4.2: 2875 | | Всего разделов: 8 |
| Всего листов выписки: 5548 | | | | |
| 17 октября 2019г. № КУВИ-001/2019-25207602 | | | | |
| Кадастровый номер: | | | 59:00:0000000:7734 | |
| 98 | 645576.97 | 2302282.81 | - | 0.5 |
| 99 | 645573.81 | 2302284.33 | - | 0.5 |
| 100 | 645570.88 | 2302287.49 | - | 0.5 |
| 101 | 645569.47 | 2302291.56 | - | 0.5 |
| 102 | 645532.96 | 2302301.62 | - | 0.5 |
| 103 | 645489.62 | 2302313.48 | - | 0.5 |
| 104 | 645451.04 | 2302324 | - | 0.5 |
| 105 | 645444.03 | 2302325.9 | - | - |
| 106 | 645446.87 | 2302335.03 | - | - |
| 107 | 645401.54 | 2302347.86 | - | - |
| 108 | 645398.92 | 2302338.17 | - | - |
| 109 | 645356.5 | 2302349.99 | - | 0.5 |
| 110 | 645313.13 | 2302361.89 | - | 0.5 |
| 111 | 645270.17 | 2302373.6 | - | 0.5 |
| 112 | 645221.94 | 2302386.85 | - | 0.5 |
| 113 | 645173.72 | 2302400.07 | - | 0.5 |
| 114 | 645125.51 | 2302413.29 | - | 0.5 |
| 115 | 645077.28 | 2302426.46 | - | 0.5 |
| 116 | 645029.06 | 2302439.73 | - | 0.5 |
| 117 | 644980.84 | 2302452.97 | - | 0.5 |
| 118 | 644932.63 | 2302466.18 | - | 0.5 |
| 119 | 644884.4 | 2302479.4 | - | 0.5 |
| 120 | 644836.18 | 2302492.62 | - | 0.5 |
| 121 | 644787.97 | 2302505.84 | - | 0.5 |
| 122 | 644739.75 | 2302519.05 | - | 0.5 |
| 123 | 644691.52 | 2302532.27 | - | 0.5 |
| 124 | 644643.3 | 2302545.49 | - | 0.5 |
| 125 | 644595.08 | 2302558.71 | - | 0.5 |
| 126 | 644546.85 | 2302571.93 | - | 0.5 |
| 127 | 644498.64 | 2302585.14 | - | 0.5 |
| 128 | 644450.44 | 2302598.36 | - | 0.5 |
| 129 | 644402.23 | 2302611.72 | - | 0.5 |
| 130 | 644353.94 | 2302624.81 | - | 0.5 |

| | | |
|-------------------------------|---------|-------------------|
| полное наименование должности | подпись | инициалы, фамилия |
|-------------------------------|---------|-------------------|

М.П.

| Земельный участок | | | | |
|--|-----------|--------------------------------|--------------------|-------------------|
| вид объекта недвижимости | | | | |
| Лист №935 Раздел 4.2 | | Всего листов раздела 4.2: 2875 | | Всего разделов: 8 |
| Всего листов выписки: 5548 | | | | |
| 17 октября 2019г. № КУВИ-001/2019-25207602 | | | | |
| Кадастровый номер: | | | 59:00:0000000:7734 | |
| 131 | 644308.57 | 2302637.24 | - | 0.5 |
| 132 | 644265.22 | 2302649.32 | - | 0.5 |
| 133 | 644222.6 | 2302661.04 | - | 0.5 |
| 134 | 644178.51 | 2302665.81 | - | 0.5 |
| 135 | 644133.71 | 2302670.87 | - | 0.5 |
| 136 | 644088.99 | 2302675.93 | - | 0.5 |
| 137 | 644044.27 | 2302680.99 | - | 0.5 |
| 138 | 643994.59 | 2302686.61 | - | 0.5 |
| 139 | 643942.99 | 2302692.45 | - | 0.5 |
| 140 | 643905.28 | 2302711.96 | - | 0.5 |
| 141 | 643869.77 | 2302730.35 | - | 0.5 |
| 142 | 643827.14 | 2302752.4 | - | 0.5 |
| 143 | 643782.74 | 2302775.38 | - | 0.5 |
| 144 | 643738.46 | 2302798.29 | - | 0.5 |
| 145 | 643693.92 | 2302821.34 | - | 0.5 |
| 146 | 643649.51 | 2302844.31 | - | 0.5 |
| 147 | 643605.11 | 2302867.29 | - | 0.5 |
| 148 | 643560.7 | 2302890.27 | - | 0.5 |
| 149 | 643516.29 | 2302913.25 | - | 0.5 |
| 150 | 643471.88 | 2302936.23 | - | 0.5 |
| 151 | 643427.48 | 2302959.2 | - | 0.5 |
| 152 | 643383.07 | 2302982.18 | - | 0.5 |
| 153 | 643338.66 | 2303005.16 | - | 0.5 |
| 154 | 643294.25 | 2303028.14 | - | 0.5 |
| 155 | 643267.07 | 2303042.21 | - | - |
| 156 | 643259.87 | 2303069.56 | - | - |
| 157 | 643303.89 | 2303046.78 | - | 0.5 |
| 158 | 643348.3 | 2303023.8 | - | 0.5 |
| 159 | 643392.71 | 2303000.83 | - | 0.5 |
| 160 | 643437.12 | 2302977.84 | - | 0.5 |
| 161 | 643481.52 | 2302954.87 | - | 0.5 |
| 162 | 643525.93 | 2302931.89 | - | 0.5 |
| 163 | 643570.34 | 2302908.91 | - | 0.5 |

| | | |
|-------------------------------|---------|-------------------|
| полное наименование должности | подпись | инициалы, фамилия |
|-------------------------------|---------|-------------------|

М.П.

| Земельный участок | | | | |
|--|-----------|--------------------------------|--------------------|-------------------|
| вид объекта недвижимости | | | | |
| Лист №936 Раздел 4.2 | | Всего листов раздела 4.2: 2875 | | Всего разделов: 8 |
| Всего листов выписки: 5548 | | | | |
| 17 октября 2019г. № КУВИ-001/2019-25207602 | | | | |
| Кадастровый номер: | | | 59:00:0000000:7734 | |
| 164 | 643614.75 | 2302885.94 | - | 0.5 |
| 165 | 643659.15 | 2302862.96 | - | 0.5 |
| 166 | 643703.56 | 2302839.98 | - | 0.5 |
| 167 | 643748.1 | 2302816.93 | - | 0.5 |
| 168 | 643792.38 | 2302794.02 | - | 0.5 |
| 169 | 643836.78 | 2302771.04 | - | 0.5 |
| 170 | 643879.41 | 2302748.99 | - | 0.5 |
| 171 | 643914.95 | 2302730.6 | - | 0.5 |
| 172 | 643949.19 | 2302712.88 | - | 0.5 |
| 173 | 643996.95 | 2302707.48 | - | 0.5 |
| 174 | 644046.63 | 2302701.86 | - | 0.5 |
| 175 | 644091.35 | 2302696.8 | - | 0.5 |
| 176 | 644136.07 | 2302691.74 | - | 0.5 |
| 177 | 644180.81 | 2302686.68 | - | 0.5 |
| 178 | 644226.54 | 2302681.73 | - | 0.5 |
| 179 | 644270.82 | 2302669.56 | - | 0.5 |
| 180 | 644314.17 | 2302657.48 | - | 0.5 |
| 181 | 644359.46 | 2302645.07 | - | 0.5 |
| 182 | 644407.77 | 2302631.98 | - | 0.5 |
| 183 | 644456.02 | 2302618.6 | - | 0.5 |
| 184 | 644504.18 | 2302605.4 | - | 0.5 |
| 185 | 644552.41 | 2302592.19 | - | 0.5 |
| 186 | 644600.64 | 2302578.97 | - | 0.5 |
| 187 | 644648.86 | 2302565.75 | - | 0.5 |
| 188 | 644697.08 | 2302552.53 | - | 0.5 |
| 189 | 644745.29 | 2302539.31 | - | 0.5 |
| 190 | 644793.51 | 2302526.1 | - | 0.5 |
| 191 | 644841.74 | 2302512.88 | - | 0.5 |
| 192 | 644889.96 | 2302499.66 | - | 0.5 |
| 193 | 644938.17 | 2302486.44 | - | 0.5 |
| 194 | 644986.4 | 2302473.22 | - | 0.5 |
| 195 | 645034.62 | 2302459.97 | - | 0.5 |
| 196 | 645082.82 | 2302446.72 | - | 0.5 |

| | | |
|-------------------------------|---------|-------------------|
| полное наименование должности | подпись | инициалы, фамилия |
|-------------------------------|---------|-------------------|

М.П.

| Земельный участок | | | | |
|--|--------------------------------|------------|--------------------|----------------------------|
| вид объекта недвижимости | | | | |
| Лист №937 Раздел 4.2 | Всего листов раздела 4.2: 2875 | | Всего разделов: 8 | Всего листов выписки: 5548 |
| 17 октября 2019г. № КУВИ-001/2019-25207602 | | | | |
| Кадастровый номер: | | | 59:00:0000000:7734 | |
| 197 | 645131.06 | 2302433.55 | - | 0.5 |
| 198 | 645179.29 | 2302420.33 | - | 0.5 |
| 199 | 645227.51 | 2302407.09 | - | 0.5 |
| 200 | 645275.72 | 2302393.86 | - | 0.5 |
| 201 | 645318.68 | 2302382.15 | - | 0.5 |
| 202 | 645362.1 | 2302370.23 | - | 0.5 |
| 203 | 645408.31 | 2302357.34 | - | 0.5 |
| 204 | 645456.54 | 2302344.27 | - | 0.5 |
| 205 | 645495.16 | 2302333.74 | - | 0.5 |
| 206 | 645538.5 | 2302321.88 | - | 0.5 |
| 207 | 645567.08 | 2302314.11 | - | 0.5 |
| 208 | 645569.03 | 2302315.82 | - | 0.5 |
| 209 | 645572.17 | 2302317.27 | - | 0.5 |
| 210 | 645575.6 | 2302317.61 | - | 0.5 |
| 211 | 645577.34 | 2302317.36 | - | 0.5 |
| 212 | 645585.91 | 2302359.82 | - | 0.5 |
| 213 | 645544.92 | 2302534.8 | - | 0.5 |
| 214 | 645506.72 | 2302684.7 | - | 0.5 |
| 215 | 645430.79 | 2302972.59 | - | 0.5 |
| 216 | 645385.34 | 2303144.28 | - | 0.5 |
| 217 | 645379.45 | 2303168.86 | - | 0.5 |
| 218 | 645373.18 | 2303194.15 | - | 0.5 |
| 219 | 645368.77 | 2303216.93 | - | 0.5 |
| 220 | 645369.35 | 2303278.03 | - | 0.5 |
| 221 | 645364.69 | 2303590.24 | - | 0.5 |
| 222 | 645363.76 | 2303873.48 | - | 0.5 |
| 223 | 645362.53 | 2303918.52 | - | 0.5 |
| 224 | 645358.88 | 2303940.36 | - | 0.5 |
| 225 | 645292.12 | 2304127.12 | - | 0.5 |
| 226 | 645219.05 | 2304333.37 | - | 0.5 |
| 227 | 645144.5 | 2304529.74 | - | 0.5 |
| 228 | 645123.18 | 2304590.07 | - | 0.5 |
| 229 | 645077.02 | 2304679.03 | - | 0.5 |

| | | |
|-------------------------------|---------|-------------------|
| полное наименование должности | подпись | инициалы, фамилия |
|-------------------------------|---------|-------------------|

М.П.

| Земельный участок | | | | |
|--|-----------|--------------------------------|--------------------|-------------------|
| вид объекта недвижимости | | | | |
| Лист №938 Раздел 4.2 | | Всего листов раздела 4.2: 2875 | | Всего разделов: 8 |
| Всего листов выписки: 5548 | | | | |
| 17 октября 2019г. № КУВИ-001/2019-25207602 | | | | |
| Кадастровый номер: | | | 59:00:0000000:7734 | |
| 230 | 645077.96 | 2304682.67 | - | - |
| 231 | 645078.07 | 2304682.64 | - | - |
| 232 | 645079.89 | 2304682.13 | - | - |
| 233 | 645079.14 | 2304679.24 | - | 0.5 |
| 234 | 645124.97 | 2304590.98 | - | 0.5 |
| 235 | 645146.38 | 2304530.42 | - | 0.5 |
| 236 | 645220.93 | 2304334.05 | - | 0.5 |
| 237 | 645294 | 2304127.79 | - | 0.5 |
| 238 | 645360.84 | 2303940.78 | - | 0.5 |
| 239 | 645364.54 | 2303918.64 | - | 0.5 |
| 240 | 645365.77 | 2303873.49 | - | 0.5 |
| 241 | 645366.69 | 2303590.25 | - | 0.5 |
| 242 | 645371.35 | 2303278.04 | - | 0.5 |
| 243 | 645370.75 | 2303217.21 | - | 0.5 |
| 244 | 645375.13 | 2303194.6 | - | 0.5 |
| 245 | 645381.39 | 2303169.33 | - | 0.5 |
| 246 | 645387.28 | 2303144.78 | - | 0.5 |
| 247 | 645432.73 | 2302973.1 | - | 0.5 |
| 248 | 645508.66 | 2302685.19 | - | 0.5 |
| 249 | 645546.86 | 2302535.29 | - | 0.5 |
| 250 | 645587.95 | 2302359.83 | - | 0.5 |
| 251 | 645579.33 | 2302317.08 | - | 0.5 |
| 252 | 645585.22 | 2302316.23 | - | 0.5 |
| 253 | 645589.02 | 2302314.88 | - | 0.5 |
| 254 | 645592.2 | 2302311.97 | - | 0.5 |
| 255 | 645593.95 | 2302308.03 | - | 0.5 |
| 256 | 645594.1 | 2302304.58 | - | 0.5 |
| 257 | 645592.92 | 2302300.06 | - | 0.5 |
| 258 | 645635 | 2302287.92 | - | 0.5 |
| 259 | 645683.04 | 2302274.11 | - | 0.5 |
| 260 | 645731.1 | 2302260.29 | - | 0.5 |
| 261 | 645779.15 | 2302246.48 | - | 0.5 |
| 262 | 645827.21 | 2302232.67 | - | 0.5 |

| | | |
|-------------------------------|---------|-------------------|
| полное наименование должности | подпись | инициалы, фамилия |
|-------------------------------|---------|-------------------|

М.П.

| Земельный участок | | | | |
|--|-----------|--------------------------------|--------------------|-------------------|
| вид объекта недвижимости | | | | |
| Лист №939 Раздел 4.2 | | Всего листов раздела 4.2: 2875 | | Всего разделов: 8 |
| Всего листов выписки: 5548 | | | | |
| 17 октября 2019г. № КУВИ-001/2019-25207602 | | | | |
| Кадастровый номер: | | | 59:00:0000000:7734 | |
| 263 | 645875.26 | 2302218.86 | - | 0.5 |
| 264 | 645923.32 | 2302205.04 | - | 0.5 |
| 265 | 645971.37 | 2302191.23 | - | 0.5 |
| 266 | 646019.44 | 2302177.42 | - | 0.5 |
| 267 | 646067.49 | 2302163.61 | - | 0.5 |
| 268 | 646115.54 | 2302149.8 | - | 0.5 |
| 269 | 646163.6 | 2302135.99 | - | 0.5 |
| 270 | 646211.65 | 2302122.18 | - | 0.5 |
| 271 | 646259.71 | 2302108.37 | - | 0.5 |
| 272 | 646307.76 | 2302094.56 | - | 0.5 |
| 273 | 646355.81 | 2302080.74 | - | 0.5 |
| 274 | 646403.87 | 2302066.93 | - | 0.5 |
| 275 | 646451.92 | 2302053.12 | - | 0.5 |
| 276 | 646499.98 | 2302039.31 | - | 0.5 |
| 277 | 646548.03 | 2302025.5 | - | 0.5 |
| 278 | 646596.09 | 2302011.69 | - | 0.5 |
| 279 | 646644.14 | 2301997.88 | - | 0.5 |
| 280 | 646692.19 | 2301984.07 | - | 0.5 |
| 281 | 646740.25 | 2301970.25 | - | 0.5 |
| 282 | 646788.3 | 2301956.44 | - | 0.5 |
| 283 | 646836.36 | 2301942.63 | - | 0.5 |
| 284 | 646884.41 | 2301928.82 | - | 0.5 |
| 285 | 646932.47 | 2301915.01 | - | 0.5 |
| 286 | 646980.52 | 2301901.2 | - | 0.5 |
| 287 | 647028.58 | 2301887.39 | - | 0.5 |
| 288 | 647076.63 | 2301873.58 | - | 0.5 |
| 289 | 647124.72 | 2301859.76 | - | 0.5 |
| 290 | 647172.91 | 2301845.97 | - | 0.5 |
| 291 | 647220.96 | 2301831.54 | - | 0.5 |
| 292 | 647268.86 | 2301817.2 | - | 0.5 |
| 293 | 647316.77 | 2301802.84 | - | 0.5 |
| 294 | 647364.66 | 2301788.48 | - | 0.5 |
| 295 | 647412.55 | 2301774.12 | - | 0.5 |

| | | |
|-------------------------------|---------|-------------------|
| полное наименование должности | подпись | инициалы, фамилия |
|-------------------------------|---------|-------------------|

М.П.

| Земельный участок | | | | |
|--|-----------|--------------------------------|--------------------|-------------------|
| вид объекта недвижимости | | | | |
| Лист №940 Раздел 4.2 | | Всего листов раздела 4.2: 2875 | | Всего разделов: 8 |
| Всего листов выписки: 5548 | | | | |
| 17 октября 2019г. № КУВИ-001/2019-25207602 | | | | |
| Кадастровый номер: | | | 59:00:0000000:7734 | |
| 296 | 647460.44 | 2301759.76 | - | 0.5 |
| 297 | 647508.34 | 2301745.4 | - | 0.5 |
| 298 | 647556.23 | 2301731.04 | - | 0.5 |
| 299 | 647604.12 | 2301716.68 | - | 0.5 |
| 300 | 647666.4 | 2301698.02 | - | 0.5 |
| 301 | 647710.45 | 2301684.8 | - | 0.5 |
| 302 | 647753.55 | 2301671.88 | - | 0.5 |
| 303 | 647796.65 | 2301658.96 | - | 0.5 |
| 304 | 647839.75 | 2301646.04 | - | 0.5 |
| 305 | 647882.87 | 2301633.11 | - | 0.5 |
| 306 | 647925.97 | 2301620.18 | - | 0.5 |
| 307 | 647972.65 | 2301606.19 | - | 0.5 |
| 308 | 648004.89 | 2301563.58 | - | 0.5 |
| 309 | 648035.05 | 2301523.7 | - | 0.5 |
| 310 | 648065.2 | 2301483.82 | - | 0.5 |
| 311 | 648095.36 | 2301443.95 | - | 0.5 |
| 312 | 648125.53 | 2301404.06 | - | 0.5 |
| 313 | 648155.68 | 2301364.18 | - | 0.5 |
| 314 | 648185.85 | 2301324.31 | - | 0.5 |
| 315 | 648216 | 2301284.43 | - | 0.5 |
| 316 | 648246.16 | 2301244.55 | - | 0.5 |
| 317 | 648276.33 | 2301204.67 | - | 0.5 |
| 318 | 648306.48 | 2301164.79 | - | 0.5 |
| 319 | 648336.64 | 2301124.91 | - | 0.5 |
| 320 | 648366.81 | 2301085.03 | - | 0.5 |
| 321 | 648396.96 | 2301045.15 | - | 0.5 |
| 322 | 648427.13 | 2301005.27 | - | 0.5 |
| 323 | 648457.29 | 2300965.39 | - | 0.5 |
| 324 | 648487.45 | 2300925.51 | - | 0.5 |
| 325 | 648517.61 | 2300885.64 | - | 0.5 |
| 326 | 648547.78 | 2300845.76 | - | 0.5 |
| 327 | 648577.94 | 2300805.88 | - | 0.5 |
| 328 | 648608.09 | 2300766 | - | 0.5 |

| | | |
|-------------------------------|---------|-------------------|
| полное наименование должности | подпись | инициалы, фамилия |
|-------------------------------|---------|-------------------|

М.П.

| Земельный участок | | | | | |
|--|-----------|--------------------------------|--------------------|-------------------|----------------------------|
| вид объекта недвижимости | | | | | |
| Лист №941 Раздел 4.2 | | Всего листов раздела 4.2: 2875 | | Всего разделов: 8 | Всего листов выписки: 5548 |
| 17 октября 2019г. № КУВИ-001/2019-25207602 | | | | | |
| Кадастровый номер: | | | 59:00:0000000:7734 | | |
| 329 | 648638.25 | 2300726.11 | - | 0.5 | |
| 330 | 648668.41 | 2300686.24 | - | 0.5 | |
| 331 | 648698.58 | 2300646.36 | - | 0.5 | |
| 332 | 648728.73 | 2300606.48 | - | 0.5 | |
| 333 | 648758.89 | 2300566.6 | - | 0.5 | |
| 334 | 648789.06 | 2300526.72 | - | 0.5 | |
| 335 | 648819.21 | 2300486.84 | - | 0.5 | |
| 336 | 648849.37 | 2300446.96 | - | 0.5 | |
| 337 | 648879.54 | 2300407.09 | - | 0.5 | |
| 338 | 648909.69 | 2300367.2 | - | 0.5 | |
| 339 | 648939.88 | 2300327.3 | - | 0.5 | |
| 340 | 648969.87 | 2300287.24 | - | 0.5 | |
| 341 | 649000 | 2300247.39 | - | 0.5 | |
| 342 | 649036.2 | 2300199.53 | - | 0.5 | |
| 343 | 649060.32 | 2300167.63 | - | 0.5 | |
| 344 | 649084.45 | 2300135.73 | - | 0.5 | |
| 345 | 649107.35 | 2300105.46 | - | 0.5 | |
| 346 | 649132.93 | 2300072.45 | - | 0.5 | |
| 1 | 649782.81 | 2299508.71 | - | 0.5 | |
| 2 | 649810.56 | 2299516.42 | - | 0.5 | |
| 3 | 649794.89 | 2299554.8 | - | 0.5 | |
| 4 | 649767.24 | 2299547.06 | - | 0.5 | |
| 5 | 649782.81 | 2299508.71 | - | 0.5 | |
| 1 | 649800.74 | 2299467.71 | - | 0.5 | |
| 2 | 649827.56 | 2299474.77 | - | 0.5 | |
| 3 | 649811.33 | 2299514.56 | - | 0.5 | |
| 4 | 649783.6 | 2299506.85 | - | 0.5 | |
| 5 | 649800.74 | 2299467.71 | - | 0.5 | |
| 1 | 649388.63 | 2299221.85 | - | - | |
| 2 | 649400.19 | 2299225.09 | - | - | |
| 3 | 649384.96 | 2299275.12 | - | - | |
| 4 | 649373.46 | 2299271.7 | - | - | |
| 5 | 649388.63 | 2299221.85 | - | - | |

| | | |
|-------------------------------|---------|-------------------|
| полное наименование должности | подпись | инициалы, фамилия |
|-------------------------------|---------|-------------------|

М.П.

| Земельный участок | | | | |
|--|--------------------------------|------------|--------------------|----------------------------|
| вид объекта недвижимости | | | | |
| Лист №942 Раздел 4.2 | Всего листов раздела 4.2: 2875 | | Всего разделов: 8 | Всего листов выписки: 5548 |
| 17 октября 2019г. № КУВИ-001/2019-25207602 | | | | |
| Кадастровый номер: | | | 59:00:0000000:7734 | |
| 1 | 648841.68 | 2299181.12 | - | 0.5 |
| 2 | 648870.83 | 2299189.6 | - | 0.5 |
| 3 | 648859.92 | 2299232.06 | - | 0.5 |
| 4 | 648829.97 | 2299224.01 | - | 0.5 |
| 5 | 648841.68 | 2299181.12 | - | 0.5 |
| 1 | 649405.02 | 2299168.96 | - | - |
| 2 | 649416.56 | 2299172.27 | - | - |
| 3 | 649405.29 | 2299208.77 | - | - |
| 4 | 649393.89 | 2299205.01 | - | - |
| 5 | 649405.02 | 2299168.96 | - | - |
| 1 | 648852.66 | 2299140.88 | - | 0.5 |
| 2 | 648881.54 | 2299147.95 | - | 0.5 |
| 3 | 648871.32 | 2299187.66 | - | 0.5 |
| 4 | 648842.2 | 2299179.19 | - | 0.5 |
| 5 | 648852.66 | 2299140.88 | - | 0.5 |
| 1 | 649421.21 | 2299134.57 | - | - |
| 2 | 649423.13 | 2299135.15 | - | - |
| 3 | 649422.52 | 2299137.07 | - | - |
| 4 | 649420.61 | 2299136.48 | - | - |
| 5 | 649421.21 | 2299134.57 | - | - |
| 1 | 649662.04 | 2298311.52 | - | - |
| 2 | 649666.2 | 2298313.18 | - | - |
| 3 | 649663.32 | 2298320.68 | - | - |
| 4 | 649659.12 | 2298319.06 | - | - |
| 5 | 649662.04 | 2298311.52 | - | - |
| 1 | 649663.36 | 2298291.1 | - | - |
| 2 | 649656.08 | 2298288.75 | - | - |
| 3 | 649654.98 | 2298289.86 | - | 0.5 |
| 4 | 649653.99 | 2298292.17 | - | 0.5 |
| 5 | 649653.56 | 2298293.63 | - | - |
| 6 | 649656.6 | 2298294.76 | - | - |
| 7 | 649655.89 | 2298296.62 | - | - |
| 8 | 649653.01 | 2298295.54 | - | - |

| | | |
|-------------------------------|---------|-------------------|
| полное наименование должности | подпись | инициалы, фамилия |
|-------------------------------|---------|-------------------|

М.П.

| Земельный участок | | | | |
|--|-----------|--------------------------------|--------------------|-------------------|
| вид объекта недвижимости | | | | |
| Лист №943 Раздел 4.2 | | Всего листов раздела 4.2: 2875 | | Всего разделов: 8 |
| Всего листов выписки: 5548 | | | | |
| 17 октября 2019г. № КУВИ-001/2019-25207602 | | | | |
| Кадастровый номер: | | | 59:00:0000000:7734 | |
| 9 | 649644.47 | 2298324.86 | - | 0.5 |
| 10 | 649630.4 | 2298373.16 | - | 0.5 |
| 11 | 649616.27 | 2298421.59 | - | 0.5 |
| 12 | 649602.42 | 2298469.93 | - | 0.5 |
| 13 | 649588.21 | 2298518.28 | - | 0.5 |
| 14 | 649574.22 | 2298566.6 | - | 0.5 |
| 15 | 649560.21 | 2298614.87 | - | 0.5 |
| 16 | 649546.15 | 2298663.3 | - | 0.5 |
| 17 | 649532.08 | 2298711.59 | - | 0.5 |
| 18 | 649518.01 | 2298759.97 | - | 0.5 |
| 19 | 649503.99 | 2298808.24 | - | 0.5 |
| 20 | 649489.81 | 2298856.67 | - | 0.5 |
| 21 | 649461.84 | 2298952.83 | - | 0.5 |
| 22 | 649450.54 | 2298991.23 | - | 0.5 |
| 23 | 649439.4 | 2299029.66 | - | 0.5 |
| 24 | 649422.68 | 2299087.28 | - | 0.5 |
| 25 | 649410.14 | 2299130.5 | - | 0.5 |
| 26 | 649397.6 | 2299173.72 | - | 0.5 |
| 27 | 649385.07 | 2299216.91 | - | 0.5 |
| 28 | 649372.87 | 2299258.94 | - | 0.5 |
| 29 | 649324 | 2299269.49 | - | 0.5 |
| 30 | 649308.33 | 2299323.52 | - | 0.5 |
| 31 | 649297.32 | 2299361.47 | - | 0.5 |
| 32 | 649295.4 | 2299368.08 | - | 0.5 |
| 33 | 649277.33 | 2299362.7 | - | 0.5 |
| 34 | 649244.47 | 2299357.74 | - | 0.5 |
| 35 | 649200.8 | 2299346.78 | - | 0.5 |
| 36 | 649117.44 | 2299322.56 | - | 0.5 |
| 37 | 649023.36 | 2299288.63 | - | 0.5 |
| 38 | 648946.12 | 2299263.2 | - | 0.5 |
| 39 | 648910.02 | 2299245.53 | - | 0.5 |
| 40 | 648861.85 | 2299232.58 | - | 0.5 |
| 41 | 648873.21 | 2299188.35 | - | 0.5 |

| | | |
|-------------------------------|---------|-------------------|
| полное наименование должности | подпись | инициалы, фамилия |
|-------------------------------|---------|-------------------|

М.П.

| Земельный участок | | | | |
|--|-----------|--------------------------------|--------------------|-------------------|
| вид объекта недвижимости | | | | |
| Лист №944 Раздел 4.2 | | Всего листов раздела 4.2: 2875 | | Всего разделов: 8 |
| Всего листов выписки: 5548 | | | | |
| 17 октября 2019г. № КУВИ-001/2019-25207602 | | | | |
| Кадастровый номер: | | | 59:00:0000000:7734 | |
| 42 | 648883.98 | 2299146.48 | - | 0.5 |
| 43 | 648851.24 | 2299138.48 | - | 0.5 |
| 44 | 648827.51 | 2299225.41 | - | 0.5 |
| 45 | 648909.23 | 2299247.37 | - | 0.5 |
| 46 | 648945.3 | 2299265.03 | - | 0.5 |
| 47 | 649022.69 | 2299290.52 | - | 0.5 |
| 48 | 649116.79 | 2299324.45 | - | 0.5 |
| 49 | 649200.26 | 2299348.7 | - | 0.5 |
| 50 | 649244.12 | 2299359.72 | - | 0.5 |
| 51 | 649276.82 | 2299364.64 | - | 0.5 |
| 52 | 649294.84 | 2299370 | - | 0.5 |
| 53 | 649280.17 | 2299420.56 | - | 0.5 |
| 54 | 649279.1 | 2299467.34 | - | 0.5 |
| 55 | 649265.51 | 2299514.18 | - | 0.5 |
| 56 | 649252.04 | 2299560.59 | - | 0.5 |
| 57 | 649265.78 | 2299600.59 | - | - |
| 58 | 649274.48 | 2299604.53 | - | - |
| 59 | 649289.19 | 2299611.2 | - | - |
| 60 | 649290.31 | 2299607.35 | - | 0.5 |
| 61 | 649274.06 | 2299560.07 | - | 0.5 |
| 62 | 649285.67 | 2299520.04 | - | 0.5 |
| 63 | 649300.03 | 2299470.56 | - | 0.5 |
| 64 | 649301.1 | 2299423.78 | - | 0.5 |
| 65 | 649311.64 | 2299387.48 | - | 0.5 |
| 66 | 649347.84 | 2299397.98 | - | 0.5 |
| 67 | 649352.15 | 2299398.23 | - | 0.5 |
| 68 | 649356.9 | 2299396.24 | - | 0.5 |
| 69 | 649364.25 | 2299389.67 | - | 0.5 |
| 70 | 649447.55 | 2299414.48 | - | 0.5 |
| 71 | 649538.72 | 2299445.2 | - | 0.5 |
| 72 | 649638.53 | 2299467.67 | - | 0.5 |
| 73 | 649780.87 | 2299508.16 | - | 0.5 |
| 74 | 649764.56 | 2299548.37 | - | 0.5 |

| | | |
|-------------------------------|---------|-------------------|
| полное наименование должности | подпись | инициалы, фамилия |
|-------------------------------|---------|-------------------|

М.П.

| Земельный участок | | | | |
|--|--------------------------------|------------|--------------------|----------------------------|
| вид объекта недвижимости | | | | |
| Лист №945 Раздел 4.2 | Всего листов раздела 4.2: 2875 | | Всего разделов: 8 | Всего листов выписки: 5548 |
| 17 октября 2019г. № КУВИ-001/2019-25207602 | | | | |
| Кадастровый номер: | | | 59:00:0000000:7734 | |
| 75 | 649796.08 | 2299557.19 | - | 0.5 |
| 76 | 649830.3 | 2299473.39 | - | 0.5 |
| 77 | 649799.57 | 2299465.32 | - | 0.5 |
| 78 | 649781.65 | 2299506.3 | - | 0.5 |
| 79 | 649639.05 | 2299465.74 | - | 0.5 |
| 80 | 649539.21 | 2299443.26 | - | 0.5 |
| 81 | 649448.14 | 2299412.57 | - | 0.5 |
| 82 | 649368.9 | 2299388.96 | - | - |
| 83 | 649368.23 | 2299390.85 | - | - |
| 84 | 649363.02 | 2299388.94 | - | - |
| 85 | 649366.16 | 2299379.64 | - | - |
| 86 | 649368.7 | 2299380.76 | - | - |
| 87 | 649368.71 | 2299380.66 | - | - |
| 88 | 649366.17 | 2299379.54 | - | - |
| 89 | 649367.38 | 2299375.83 | - | - |
| 90 | 649364.88 | 2299372.77 | - | 0.5 |
| 91 | 649361.04 | 2299370.82 | - | 0.5 |
| 92 | 649319.93 | 2299358.89 | - | 0.5 |
| 93 | 649328.49 | 2299329.38 | - | 0.5 |
| 94 | 649340.68 | 2299287.37 | - | 0.5 |
| 95 | 649389.56 | 2299276.83 | - | 0.5 |
| 96 | 649405.24 | 2299222.77 | - | 0.5 |
| 97 | 649417.76 | 2299179.58 | - | 0.5 |
| 98 | 649430.3 | 2299136.36 | - | 0.5 |
| 99 | 649442.85 | 2299093.14 | - | 0.5 |
| 100 | 649459.56 | 2299035.52 | - | 0.5 |
| 101 | 649470.7 | 2298997.12 | - | 0.5 |
| 102 | 649481.99 | 2298958.77 | - | 0.5 |
| 103 | 649509.98 | 2298862.48 | - | 0.5 |
| 104 | 649524.15 | 2298814.11 | - | 0.5 |
| 105 | 649538.18 | 2298765.83 | - | 0.5 |
| 106 | 649552.24 | 2298717.45 | - | 0.5 |
| 107 | 649566.31 | 2298669.18 | - | 0.5 |

| | | |
|-------------------------------|---------|-------------------|
| полное наименование должности | подпись | инициалы, фамилия |
|-------------------------------|---------|-------------------|

М.П.

| | | | | |
|--|-----------|--------------------------------|--------------------|-------------------|
| Земельный участок | | | | |
| вид объекта недвижимости | | | | |
| Лист №946 Раздел 4.2 | | Всего листов раздела 4.2: 2875 | | Всего разделов: 8 |
| Всего листов выписки: 5548 | | | | |
| 17 октября 2019г. № КУВИ-001/2019-25207602 | | | | |
| Кадастровый номер: | | | 59:00:0000000:7734 | |
| 108 | 649580.38 | 2298620.73 | - | 0.5 |
| 109 | 649594.39 | 2298572.44 | - | 0.5 |
| 110 | 649608.36 | 2298524.18 | - | 0.5 |
| 111 | 649622.6 | 2298475.76 | - | 0.5 |
| 112 | 649636.44 | 2298427.45 | - | 0.5 |
| 113 | 649650.56 | 2298379.03 | - | 0.5 |
| 114 | 649664.63 | 2298330.73 | - | 0.5 |
| 115 | 649674.16 | 2298298.04 | - | 0.5 |
| 116 | 649674.58 | 2298295.11 | - | 0.5 |
| 117 | 649674.32 | 2298294.15 | - | - |
| 118 | 649663.36 | 2298291.1 | - | - |

| | | |
|-------------------------------|---------|-------------------|
| | | |
| полное наименование должности | подпись | инициалы, фамилия |

М.П.

| | | | |
|--------------------------|--------------------------------|-------------------|----------------------------|
| Земельный участок | | | |
| вид объекта недвижимости | | | |
| Лист №947 Раздел 4.2 | Всего листов раздела 4.2: 2875 | Всего разделов: 8 | Всего листов выписки: 5548 |

17 октября 2019г. № КУВИ-001/2019-25207602

Кадастровый номер: 59:00:0000000:7734

| | | | |
|---|--|--|--|
| Сведения о характерных точках границы части (частей) земельного участка | | | |
| Учетный номер части: 59:00:0000000:7734/115 | | | |
| Система координат МСК-59, зона 2 | | | |

| Номер точки | Координаты, м | | Описание закрепления на местности | Средняя квадратичная погрешность определения координат характерных точек границ земельного участка, м |
|-------------|---------------|------------|-----------------------------------|---|
| | X | Y | | |
| 1 | 2 | 3 | 4 | 5 |
| 1 | 656915.52 | 2292859.91 | - | - |
| 2 | 656917.43 | 2292860.54 | - | - |
| 3 | 656916.81 | 2292862.44 | - | - |
| 4 | 656914.9 | 2292861.81 | - | - |
| 5 | 656915.52 | 2292859.91 | - | - |
| 1 | 657428.74 | 2292007.1 | - | - |
| 2 | 657430.39 | 2292008.23 | - | - |
| 3 | 657429.25 | 2292009.88 | - | - |
| 4 | 657427.6 | 2292008.75 | - | - |
| 5 | 657428.74 | 2292007.1 | - | - |
| 1 | 657884.61 | 2291339.91 | - | - |
| 2 | 657886.26 | 2291341.04 | - | - |
| 3 | 657885.12 | 2291342.69 | - | - |
| 4 | 657883.47 | 2291341.56 | - | - |
| 5 | 657884.61 | 2291339.91 | - | - |
| 1 | 658318.9 | 2290704.61 | - | - |
| 2 | 658320.55 | 2290705.74 | - | - |
| 3 | 658319.42 | 2290707.39 | - | - |
| 4 | 658317.77 | 2290706.27 | - | - |
| 5 | 658318.9 | 2290704.61 | - | - |
| 1 | 658681.88 | 2290630.95 | - | - |
| 2 | 658682.73 | 2290631.47 | - | - |
| 3 | 658682.2 | 2290632.33 | - | - |
| 4 | 658681.35 | 2290631.8 | - | - |
| 5 | 658681.88 | 2290630.95 | - | - |
| 1 | 658633.56 | 2290609.07 | - | - |
| 2 | 658635.28 | 2290610.08 | - | - |

| | | |
|-------------------------------|---------|-------------------|
| | | |
| полное наименование должности | подпись | инициалы, фамилия |

М.П.

| Земельный участок | | | | |
|--|-----------|--------------------------------|--------------------|-------------------|
| вид объекта недвижимости | | | | |
| Лист №948 Раздел 4.2 | | Всего листов раздела 4.2: 2875 | | Всего разделов: 8 |
| Всего листов выписки: 5548 | | | | |
| 17 октября 2019г. № КУВИ-001/2019-25207602 | | | | |
| Кадастровый номер: | | | 59:00:0000000:7734 | |
| 3 | 658634.26 | 2290611.8 | - | - |
| 4 | 658632.54 | 2290610.79 | - | - |
| 5 | 658633.56 | 2290609.07 | - | - |
| 1 | 658622.1 | 2290600.6 | - | - |
| 2 | 658624.8 | 2290602.24 | - | - |
| 3 | 658627.8 | 2290604.29 | - | - |
| 4 | 658629.95 | 2290605.85 | - | - |
| 5 | 658628.04 | 2290608.49 | - | - |
| 6 | 658625.88 | 2290611.26 | - | - |
| 7 | 658624.05 | 2290613.85 | - | - |
| 8 | 658621.68 | 2290612.34 | - | - |
| 9 | 658619.15 | 2290610.54 | - | - |
| 10 | 658616.2 | 2290608.6 | - | - |
| 11 | 658618.07 | 2290605.85 | - | - |
| 12 | 658620.47 | 2290602.96 | - | - |
| 13 | 658622.1 | 2290600.6 | - | - |
| 1 | 658613.69 | 2290588.55 | - | - |
| 2 | 658614.56 | 2290589.04 | - | - |
| 3 | 658614.07 | 2290589.91 | - | - |
| 4 | 658613.19 | 2290589.42 | - | - |
| 5 | 658613.69 | 2290588.55 | - | - |
| 1 | 659251.01 | 2289795.56 | - | - |
| 2 | 659252.42 | 2289794.14 | - | - |
| 3 | 659253.83 | 2289795.56 | - | - |
| 4 | 659252.42 | 2289796.97 | - | - |
| 5 | 659251.01 | 2289795.56 | - | - |
| 1 | 660222.4 | 2288855.36 | - | - |
| 2 | 660223.81 | 2288853.94 | - | - |
| 3 | 660225.23 | 2288855.36 | - | - |
| 4 | 660223.81 | 2288856.77 | - | - |
| 5 | 660222.4 | 2288855.36 | - | - |
| 1 | 660987.21 | 2288102.87 | - | - |
| 2 | 660988.71 | 2288101.55 | - | - |

| | | |
|-------------------------------|---------|-------------------|
| полное наименование должности | подпись | инициалы, фамилия |
|-------------------------------|---------|-------------------|

М.П.

| Земельный участок | | | | |
|--|--------------------------------|------------|--------------------|----------------------------|
| вид объекта недвижимости | | | | |
| Лист №949 Раздел 4.2 | Всего листов раздела 4.2: 2875 | | Всего разделов: 8 | Всего листов выписки: 5548 |
| 17 октября 2019г. № КУВИ-001/2019-25207602 | | | | |
| Кадастровый номер: | | | 59:00:0000000:7734 | |
| 3 | 660990.04 | 2288103.05 | - | - |
| 4 | 660988.54 | 2288104.36 | - | - |
| 5 | 660987.21 | 2288102.87 | - | - |
| 1 | 661233.26 | 2287628.17 | - | 0.5 |
| 2 | 661175.59 | 2287632.83 | - | 0.5 |
| 3 | 661144.66 | 2287644.43 | - | 0.5 |
| 4 | 661102.89 | 2287670.95 | - | 0.5 |
| 5 | 660632.18 | 2288128.68 | - | 0.5 |
| 6 | 659916.8 | 2288830.95 | - | 0.5 |
| 7 | 659814.08 | 2288950.19 | - | 0.5 |
| 8 | 658304.73 | 2290415.6 | - | 0.5 |
| 9 | 657752.87 | 2290954.32 | - | 0.5 |
| 10 | 657718.42 | 2290999.94 | - | 0.5 |
| 11 | 657696.59 | 2291062.06 | - | 0.5 |
| 12 | 657677.82 | 2291263.15 | - | 0.5 |
| 13 | 656798.49 | 2292538.24 | - | 0.5 |
| 14 | 656612.38 | 2293084.81 | - | 0.5 |
| 15 | 656495.27 | 2293177.28 | - | 0.5 |
| 16 | 656204.3 | 2293125.78 | - | 0.5 |
| 17 | 656123.29 | 2293128.13 | - | 0.5 |
| 18 | 656062.6 | 2293153.66 | - | 0.5 |
| 19 | 655805.02 | 2293315.55 | - | - |
| 20 | 655960.25 | 2293452.08 | - | - |
| 21 | 655963.55 | 2293449.57 | - | - |
| 22 | 655971.09 | 2293454.44 | - | - |
| 23 | 655990.26 | 2293456.87 | - | - |
| 24 | 655996.53 | 2293465.32 | - | - |
| 25 | 655985.29 | 2293474.01 | - | - |
| 26 | 656048.59 | 2293529.67 | - | - |
| 27 | 656105.34 | 2293561.71 | - | - |
| 28 | 656114.94 | 2293578.88 | - | - |
| 29 | 656144.52 | 2293601.77 | - | - |
| 30 | 656148.21 | 2293608.37 | - | - |

| | | |
|-------------------------------|---------|-------------------|
| полное наименование должности | подпись | инициалы, фамилия |
|-------------------------------|---------|-------------------|

М.П.

| Земельный участок | | | | |
|--|-----------|--------------------------------|--------------------|-------------------|
| вид объекта недвижимости | | | | |
| Лист №950 Раздел 4.2 | | Всего листов раздела 4.2: 2875 | | Всего разделов: 8 |
| Всего листов выписки: 5548 | | | | |
| 17 октября 2019г. № КУВИ-001/2019-25207602 | | | | |
| Кадастровый номер: | | | 59:00:0000000:7734 | |
| 31 | 656216.2 | 2293565.86 | - | 0.5 |
| 32 | 656554.14 | 2293623.39 | - | 0.5 |
| 33 | 656619.07 | 2293612.49 | - | 0.5 |
| 34 | 656676.95 | 2293581.11 | - | 0.5 |
| 35 | 656935 | 2293379.89 | - | 0.5 |
| 36 | 656969.62 | 2293344.54 | - | 0.5 |
| 37 | 657000.33 | 2293286.31 | - | 0.5 |
| 38 | 657156.8 | 2292814.46 | - | 0.5 |
| 39 | 657189.82 | 2292729.92 | - | 0.5 |
| 40 | 657248.12 | 2292641.55 | - | 0.5 |
| 41 | 658067.42 | 2291456.66 | - | 0.5 |
| 42 | 658089.69 | 2291412.47 | - | 0.5 |
| 43 | 658100.41 | 2291364.17 | - | 0.5 |
| 44 | 658115.56 | 2291204.47 | - | 0.5 |
| 45 | 658512.2 | 2290817.95 | - | 0.5 |
| 46 | 658600.91 | 2290758.03 | - | 0.5 |
| 47 | 658693.55 | 2290668.08 | - | 0.5 |
| 48 | 658757.21 | 2290579.19 | - | 0.5 |
| 49 | 659212.13 | 2290135.85 | - | 0.5 |
| 50 | 659304.65 | 2290063.26 | - | 0.5 |
| 51 | 661322.69 | 2288098.99 | - | 0.5 |
| 52 | 661547.41 | 2288122.53 | - | 0.5 |
| 53 | 661647.85 | 2288127.44 | - | - |
| 54 | 661512.1 | 2287646.89 | - | - |
| 55 | 661233.26 | 2287628.17 | - | 0.5 |
| 1 | 663030.63 | 2287963.95 | - | - |
| 2 | 663032.61 | 2287964.23 | - | - |
| 3 | 663032.33 | 2287966.21 | - | - |
| 4 | 663030.35 | 2287965.93 | - | - |
| 5 | 663030.63 | 2287963.95 | - | - |
| 1 | 663020.72 | 2287963.25 | - | - |
| 2 | 663022.68 | 2287963.62 | - | - |
| 3 | 663022.32 | 2287965.59 | - | - |

| | | |
|-------------------------------|---------|-------------------|
| полное наименование должности | подпись | инициалы, фамилия |
|-------------------------------|---------|-------------------|

М.П.

| Земельный участок | | | | |
|--|-----------|--------------------------------|--------------------|-------------------|
| вид объекта недвижимости | | | | |
| Лист №951 Раздел 4.2 | | Всего листов раздела 4.2: 2875 | | Всего разделов: 8 |
| Всего листов выписки: 5548 | | | | |
| 17 октября 2019г. № КУВИ-001/2019-25207602 | | | | |
| Кадастровый номер: | | | 59:00:0000000:7734 | |
| 4 | 663020.36 | 2287965.22 | - | - |
| 5 | 663020.72 | 2287963.25 | - | - |
| 1 | 663007.5 | 2287962.33 | - | - |
| 2 | 663009.5 | 2287962.38 | - | - |
| 3 | 663009.47 | 2287963.86 | - | - |
| 4 | 663009.58 | 2287963.86 | - | - |
| 5 | 663009.52 | 2287965.86 | - | - |
| 6 | 663007.52 | 2287965.8 | - | - |
| 7 | 663007.56 | 2287964.34 | - | - |
| 8 | 663007.46 | 2287964.34 | - | - |
| 9 | 663007.5 | 2287962.33 | - | - |
| 1 | 663004.84 | 2287961.39 | - | - |
| 2 | 663006.84 | 2287961.45 | - | - |
| 3 | 663006.78 | 2287963.45 | - | - |
| 4 | 663004.78 | 2287963.39 | - | - |
| 5 | 663004.84 | 2287961.39 | - | - |
| 1 | 663013.83 | 2287959.5 | - | - |
| 2 | 663015.82 | 2287959.67 | - | - |
| 3 | 663016.69 | 2287959.75 | - | - |
| 4 | 663016.5 | 2287961.75 | - | - |
| 5 | 663013.66 | 2287961.5 | - | - |
| 6 | 663013.83 | 2287959.5 | - | - |
| 1 | 663015.55 | 2287957.21 | - | - |
| 2 | 663017.55 | 2287957.35 | - | - |
| 3 | 663017.41 | 2287959.35 | - | - |
| 4 | 663015.41 | 2287959.2 | - | - |
| 5 | 663015.55 | 2287957.21 | - | - |
| 1 | 662933.8 | 2287690.67 | - | - |
| 2 | 662731.48 | 2287680.79 | - | - |
| 3 | 662539.43 | 2287780.01 | - | - |
| 4 | 662504.14 | 2287922.08 | - | - |
| 5 | 662494.88 | 2287957.42 | - | - |
| 6 | 662443.51 | 2288166.35 | - | - |

| | | |
|-------------------------------|---------|-------------------|
| полное наименование должности | подпись | инициалы, фамилия |
|-------------------------------|---------|-------------------|

М.П.

| Земельный участок | | | | | |
|--|-----------|--------------------------------|--------------------|-------------------|----------------------------|
| вид объекта недвижимости | | | | | |
| Лист №952 Раздел 4.2 | | Всего листов раздела 4.2: 2875 | | Всего разделов: 8 | Всего листов выписки: 5548 |
| 17 октября 2019г. № КУВИ-001/2019-25207602 | | | | | |
| Кадастровый номер: | | | 59:00:0000000:7734 | | |
| 7 | 662947.34 | 2288190.98 | - | 0.5 | |
| 8 | 663113.12 | 2288241.36 | - | 0.5 | |
| 9 | 663178.4 | 2288249.87 | - | 0.5 | |
| 10 | 663233.21 | 2288238.71 | - | - | |
| 11 | 663103.32 | 2287998.69 | - | - | |
| 12 | 663038.2 | 2287880.37 | - | - | |
| 13 | 662933.8 | 2287690.67 | - | - | |
| 1 | 666836.55 | 2284458.55 | - | - | |
| 2 | 666845.12 | 2284466.94 | - | - | |
| 3 | 666815.24 | 2284499.11 | - | - | |
| 4 | 666806.24 | 2284491.16 | - | - | |
| 5 | 666836.55 | 2284458.55 | - | - | |
| 1 | 667150.78 | 2284331.52 | - | - | |
| 2 | 667152.25 | 2284330.16 | - | - | |
| 3 | 667154.11 | 2284332.18 | - | - | |
| 4 | 667152.64 | 2284333.54 | - | - | |
| 5 | 667150.78 | 2284331.52 | - | - | |
| 1 | 667013.46 | 2284183 | - | - | |
| 2 | 667014.93 | 2284181.64 | - | - | |
| 3 | 667016.79 | 2284183.66 | - | - | |
| 4 | 667015.32 | 2284185.02 | - | - | |
| 5 | 667013.46 | 2284183 | - | - | |
| 1 | 666904.17 | 2284056.77 | - | - | |
| 2 | 666834.78 | 2284151.27 | - | 0.5 | |
| 3 | 666475.14 | 2284547.25 | - | 0.5 | |
| 4 | 666408.8 | 2284618.12 | - | - | |
| 5 | 666826.37 | 2284671.6 | - | - | |
| 6 | 666858.39 | 2284759.89 | - | - | |
| 7 | 667209.63 | 2284380.61 | - | - | |
| 8 | 666904.17 | 2284056.77 | - | - | |
| 1 | 665255.8 | 2284789.13 | - | 0.5 | |
| 2 | 665206.58 | 2284784.08 | - | 0.5 | |
| 3 | 665157.63 | 2284791.26 | - | 0.5 | |

| | | |
|-------------------------------|---------|-------------------|
| полное наименование должности | подпись | инициалы, фамилия |
|-------------------------------|---------|-------------------|

М.П.

| Земельный участок | | | | |
|--|-----------|--------------------------------|--------------------|-------------------|
| вид объекта недвижимости | | | | |
| Лист №953 Раздел 4.2 | | Всего листов раздела 4.2: 2875 | | Всего разделов: 8 |
| Всего листов выписки: 5548 | | | | |
| 17 октября 2019г. № КУВИ-001/2019-25207602 | | | | |
| Кадастровый номер: | | | 59:00:0000000:7734 | |
| 4 | 665111.93 | 2284810.24 | - | 0.5 |
| 5 | 665084.67 | 2284828.9 | - | 0.5 |
| 6 | 664713.8 | 2285130.69 | - | 0.5 |
| 7 | 664478.16 | 2285277.06 | - | - |
| 8 | 664409.19 | 2285461.28 | - | - |
| 9 | 664362 | 2285528.97 | - | - |
| 10 | 664426.66 | 2285601.49 | - | - |
| 11 | 664555.62 | 2285716.1 | - | - |
| 12 | 664952.95 | 2285469.16 | - | 0.5 |
| 13 | 665173.74 | 2285290.14 | - | - |
| 14 | 665185.79 | 2285254.82 | - | - |
| 15 | 665209.96 | 2285193.88 | - | - |
| 16 | 665230.57 | 2285150.23 | - | - |
| 17 | 665251.62 | 2285113.25 | - | - |
| 18 | 665314.26 | 2285019.84 | - | - |
| 19 | 665351.63 | 2284966.5 | - | - |
| 20 | 665377.44 | 2284921.3 | - | - |
| 21 | 665388.25 | 2284896.58 | - | - |
| 22 | 665395.98 | 2284869.55 | - | - |
| 23 | 665302.27 | 2284806.12 | - | 0.5 |
| 24 | 665255.8 | 2284789.13 | - | 0.5 |
| 1 | 664324.37 | 2285582.94 | - | - |
| 2 | 664276.06 | 2285652.22 | - | - |
| 3 | 664074.49 | 2285662.86 | - | - |
| 4 | 663888.3 | 2285891.25 | - | - |
| 5 | 663983.7 | 2285946.23 | - | - |
| 6 | 664161.41 | 2285836.1 | - | - |
| 7 | 664387.67 | 2285815.71 | - | - |
| 8 | 664396.65 | 2285814.9 | - | - |
| 9 | 664483.23 | 2285761.09 | - | - |
| 10 | 664324.37 | 2285582.94 | - | - |
| 1 | 655936.12 | 2293480.7 | - | - |
| 2 | 655771.95 | 2293336.33 | - | - |

| | | |
|-------------------------------|---------|-------------------|
| полное наименование должности | подпись | инициалы, фамилия |
|-------------------------------|---------|-------------------|

М.П.

| Земельный участок | | | | |
|--|--------------------------------|------------|--------------------|----------------------------|
| вид объекта недвижимости | | | | |
| Лист №954 Раздел 4.2 | Всего листов раздела 4.2: 2875 | | Всего разделов: 8 | Всего листов выписки: 5548 |
| 17 октября 2019г. № КУВИ-001/2019-25207602 | | | | |
| Кадастровый номер: | | | 59:00:0000000:7734 | |
| 3 | 655758.69 | 2293344.67 | - | - |
| 4 | 655784.04 | 2293367.55 | - | - |
| 5 | 655925.2 | 2293488.56 | - | - |
| 6 | 655936.12 | 2293480.7 | - | - |
| 1 | 649703.42 | 2298275.02 | - | - |
| 2 | 649705.35 | 2298275.57 | - | - |
| 3 | 649704.8 | 2298277.49 | - | - |
| 4 | 649702.88 | 2298276.95 | - | - |
| 5 | 649703.42 | 2298275.02 | - | - |
| 1 | 649723.53 | 2298206.74 | - | - |
| 2 | 649725.44 | 2298207.29 | - | - |
| 3 | 649724.92 | 2298209.21 | - | - |
| 4 | 649722.99 | 2298208.67 | - | - |
| 5 | 649723.53 | 2298206.74 | - | - |
| 1 | 649743.63 | 2298136.35 | - | - |
| 2 | 649745.56 | 2298136.87 | - | - |
| 3 | 649745.03 | 2298138.8 | - | - |
| 4 | 649743.11 | 2298138.27 | - | - |
| 5 | 649743.63 | 2298136.35 | - | - |
| 1 | 649783.48 | 2297997.36 | - | - |
| 2 | 649785.36 | 2297998 | - | - |
| 3 | 649784.71 | 2297999.9 | - | - |
| 4 | 649782.82 | 2297999.25 | - | - |
| 5 | 649783.48 | 2297997.36 | - | - |
| 1 | 649801.05 | 2297934.87 | - | - |
| 2 | 649802.99 | 2297935.4 | - | - |
| 3 | 649802.45 | 2297937.33 | - | - |
| 4 | 649800.52 | 2297936.8 | - | - |
| 5 | 649801.05 | 2297934.87 | - | - |
| 1 | 649817.8 | 2297875.81 | - | - |
| 2 | 649819.74 | 2297876.34 | - | - |
| 3 | 649819.2 | 2297878.27 | - | - |
| 4 | 649817.27 | 2297877.73 | - | - |

| | | |
|-------------------------------|---------|-------------------|
| полное наименование должности | подпись | инициалы, фамилия |
|-------------------------------|---------|-------------------|

М.П.

| Земельный участок | | | | | |
|--|-----------|--------------------------------|--------------------|-------------------|----------------------------|
| вид объекта недвижимости | | | | | |
| Лист №955 Раздел 4.2 | | Всего листов раздела 4.2: 2875 | | Всего разделов: 8 | Всего листов выписки: 5548 |
| 17 октября 2019г. № КУВИ-001/2019-25207602 | | | | | |
| Кадастровый номер: | | | 59:00:0000000:7734 | | |
| 5 | 649817.8 | 2297875.81 | - | - | |
| 1 | 649838.78 | 2297801.98 | - | - | |
| 2 | 649840.69 | 2297802.57 | - | - | |
| 3 | 649840.1 | 2297804.49 | - | - | |
| 4 | 649838.19 | 2297803.9 | - | - | |
| 5 | 649838.78 | 2297801.98 | - | - | |
| 1 | 649874.59 | 2297686.77 | - | - | |
| 2 | 649876.52 | 2297687.31 | - | - | |
| 3 | 649875.98 | 2297689.23 | - | - | |
| 4 | 649874.06 | 2297688.69 | - | - | |
| 5 | 649874.59 | 2297686.77 | - | - | |
| 1 | 649894.33 | 2297623.17 | - | - | |
| 2 | 649896.25 | 2297623.75 | - | - | |
| 3 | 649895.67 | 2297625.66 | - | - | |
| 4 | 649893.75 | 2297625.09 | - | - | |
| 5 | 649894.33 | 2297623.17 | - | - | |
| 1 | 649911.34 | 2297568.65 | - | - | |
| 2 | 649913.25 | 2297569.23 | - | - | |
| 3 | 649912.68 | 2297571.15 | - | - | |
| 4 | 649910.77 | 2297570.57 | - | - | |
| 5 | 649911.34 | 2297568.65 | - | - | |
| 1 | 649930.44 | 2297508.55 | - | - | |
| 2 | 649932.37 | 2297509.08 | - | - | |
| 3 | 649931.84 | 2297511.01 | - | - | |
| 4 | 649929.91 | 2297510.48 | - | - | |
| 5 | 649930.44 | 2297508.55 | - | - | |
| 1 | 649887.38 | 2297498.71 | - | - | |
| 2 | 649899.08 | 2297501.38 | - | - | |
| 3 | 649888.09 | 2297538.86 | - | - | |
| 4 | 649876.57 | 2297535.47 | - | - | |
| 5 | 649887.38 | 2297498.71 | - | - | |
| 1 | 649901.68 | 2297448.87 | - | - | |
| 2 | 649913.17 | 2297452.31 | - | - | |

| | | |
|-------------------------------|---------|-------------------|
| полное наименование должности | подпись | инициалы, фамилия |
|-------------------------------|---------|-------------------|

М.П.

| Земельный участок | | | | | |
|--|-----------|--------------------------------|--------------------|-------------------|----------------------------|
| вид объекта недвижимости | | | | | |
| Лист №956 Раздел 4.2 | | Всего листов раздела 4.2: 2875 | | Всего разделов: 8 | Всего листов выписки: 5548 |
| 17 октября 2019г. № КУВИ-001/2019-25207602 | | | | | |
| Кадастровый номер: | | | 59:00:0000000:7734 | | |
| 3 | 649904.13 | 2297484.44 | - | - | |
| 4 | 649892.59 | 2297481.15 | - | - | |
| 5 | 649901.68 | 2297448.87 | - | - | |
| 1 | 649965.8 | 2297392.15 | - | - | |
| 2 | 649967.7 | 2297392.75 | - | - | |
| 3 | 649967.11 | 2297394.67 | - | - | |
| 4 | 649965.2 | 2297394.08 | - | - | |
| 5 | 649965.8 | 2297392.15 | - | - | |
| 1 | 649962.56 | 2297358.71 | - | - | |
| 2 | 649964.46 | 2297359.3 | - | - | |
| 3 | 649963.86 | 2297361.21 | - | - | |
| 4 | 649961.96 | 2297360.62 | - | - | |
| 5 | 649962.56 | 2297358.71 | - | - | |
| 1 | 649938.51 | 2297351.38 | - | - | |
| 2 | 649940.41 | 2297351.98 | - | - | |
| 3 | 649939.82 | 2297353.89 | - | - | |
| 4 | 649937.91 | 2297353.3 | - | - | |
| 5 | 649938.51 | 2297351.38 | - | - | |
| 1 | 649979.44 | 2297348.79 | - | - | |
| 2 | 649981.34 | 2297349.4 | - | - | |
| 3 | 649980.72 | 2297351.31 | - | - | |
| 4 | 649978.82 | 2297350.69 | - | - | |
| 5 | 649979.44 | 2297348.79 | - | - | |
| 1 | 649993.64 | 2297303.15 | - | - | |
| 2 | 649995.54 | 2297303.78 | - | - | |
| 3 | 649994.91 | 2297305.68 | - | - | |
| 4 | 649993.01 | 2297305.05 | - | - | |
| 5 | 649993.64 | 2297303.15 | - | - | |
| 1 | 650007.5 | 2297258.57 | - | - | |
| 2 | 650009.4 | 2297259.18 | - | - | |
| 3 | 650008.78 | 2297261.09 | - | - | |
| 4 | 650006.88 | 2297260.47 | - | - | |
| 5 | 650007.5 | 2297258.57 | - | - | |

| | | |
|-------------------------------|---------|-------------------|
| полное наименование должности | подпись | инициалы, фамилия |
|-------------------------------|---------|-------------------|

М.П.

| Земельный участок | | | | |
|--|-----------|--------------------------------|--------------------|-------------------|
| вид объекта недвижимости | | | | |
| Лист №957 Раздел 4.2 | | Всего листов раздела 4.2: 2875 | | Всего разделов: 8 |
| Всего листов выписки: 5548 | | | | |
| 17 октября 2019г. № КУВИ-001/2019-25207602 | | | | |
| Кадастровый номер: | | | 59:00:0000000:7734 | |
| 1 | 650023.88 | 2297205.72 | - | - |
| 2 | 650025.79 | 2297206.34 | - | - |
| 3 | 650025.16 | 2297208.24 | - | - |
| 4 | 650023.26 | 2297207.62 | - | - |
| 5 | 650023.88 | 2297205.72 | - | - |
| 1 | 650037.31 | 2297102.53 | - | - |
| 2 | 650041.07 | 2297101.55 | - | - |
| 3 | 650044.42 | 2297102.83 | - | - |
| 4 | 650046.62 | 2297106.13 | - | - |
| 5 | 650046.46 | 2297110.12 | - | - |
| 6 | 650042.05 | 2297122.7 | - | - |
| 7 | 650039.62 | 2297125.4 | - | - |
| 8 | 650036.69 | 2297125.79 | - | - |
| 9 | 650032.55 | 2297124.27 | - | - |
| 10 | 650030.79 | 2297121.25 | - | - |
| 11 | 650030.52 | 2297117.19 | - | - |
| 12 | 650034.85 | 2297104.96 | - | - |
| 13 | 650037.31 | 2297102.53 | - | - |
| 1 | 650071.56 | 2297077.23 | - | - |
| 2 | 650073.45 | 2297077.88 | - | - |
| 3 | 650072.8 | 2297079.77 | - | - |
| 4 | 650070.92 | 2297079.12 | - | - |
| 5 | 650071.56 | 2297077.23 | - | - |
| 1 | 650090.32 | 2297011.56 | - | - |
| 2 | 650092.25 | 2297012.1 | - | - |
| 3 | 650091.71 | 2297014.02 | - | - |
| 4 | 650089.77 | 2297013.48 | - | - |
| 5 | 650090.32 | 2297011.56 | - | - |
| 1 | 650107.54 | 2296948.52 | - | - |
| 2 | 650109.46 | 2296949.08 | - | - |
| 3 | 650108.9 | 2296951 | - | - |
| 4 | 650106.99 | 2296950.43 | - | - |
| 5 | 650107.54 | 2296948.52 | - | - |

| | | |
|-------------------------------|---------|-------------------|
| полное наименование должности | подпись | инициалы, фамилия |
|-------------------------------|---------|-------------------|

М.П.

| Земельный участок | | | | |
|--|-----------|--------------------------------|--------------------|-------------------|
| вид объекта недвижимости | | | | |
| Лист №958 Раздел 4.2 | | Всего листов раздела 4.2: 2875 | | Всего разделов: 8 |
| Всего листов выписки: 5548 | | | | |
| 17 октября 2019г. № КУВИ-001/2019-25207602 | | | | |
| Кадастровый номер: | | | 59:00:0000000:7734 | |
| 1 | 650124.94 | 2296885.9 | - | - |
| 2 | 650126.86 | 2296886.45 | - | - |
| 3 | 650126.31 | 2296888.37 | - | - |
| 4 | 650124.38 | 2296887.82 | - | - |
| 5 | 650124.94 | 2296885.9 | - | - |
| 1 | 650138.96 | 2296836.67 | - | - |
| 2 | 650140.88 | 2296837.27 | - | - |
| 3 | 650140.28 | 2296839.18 | - | - |
| 4 | 650138.36 | 2296838.62 | - | - |
| 5 | 650138.96 | 2296836.67 | - | - |
| 1 | 650152.28 | 2296789.8 | - | - |
| 2 | 650154.18 | 2296790.36 | - | - |
| 3 | 650153.61 | 2296792.28 | - | - |
| 4 | 650151.7 | 2296791.71 | - | - |
| 5 | 650152.28 | 2296789.8 | - | - |
| 1 | 650150.5 | 2296741.44 | - | - |
| 2 | 650152.44 | 2296741.95 | - | - |
| 3 | 650151.93 | 2296743.88 | - | - |
| 4 | 650149.99 | 2296743.37 | - | - |
| 5 | 650150.5 | 2296741.44 | - | - |
| 1 | 650166.34 | 2296739.72 | - | - |
| 2 | 650168.26 | 2296740.29 | - | - |
| 3 | 650167.69 | 2296742.21 | - | - |
| 4 | 650165.78 | 2296741.63 | - | - |
| 5 | 650166.34 | 2296739.72 | - | - |
| 1 | 650126.88 | 2296732.65 | - | - |
| 2 | 650128.8 | 2296733.16 | - | - |
| 3 | 650128.29 | 2296735.09 | - | - |
| 4 | 650126.35 | 2296734.58 | - | - |
| 5 | 650126.88 | 2296732.65 | - | - |
| 1 | 650184.56 | 2296675.25 | - | - |
| 2 | 650186.49 | 2296675.78 | - | - |
| 3 | 650185.96 | 2296677.71 | - | - |

| | | |
|-------------------------------|---------|-------------------|
| полное наименование должности | подпись | инициалы, фамилия |
|-------------------------------|---------|-------------------|

М.П.

| Земельный участок | | | | | |
|--|-----------|--------------------------------|--------------------|-------------------|----------------------------|
| вид объекта недвижимости | | | | | |
| Лист №959 Раздел 4.2 | | Всего листов раздела 4.2: 2875 | | Всего разделов: 8 | Всего листов выписки: 5548 |
| 17 октября 2019г. № КУВИ-001/2019-25207602 | | | | | |
| Кадастровый номер: | | | 59:00:0000000:7734 | | |
| 4 | 650184.03 | 2296677.17 | - | - | |
| 5 | 650184.56 | 2296675.25 | - | - | |
| 1 | 650202.93 | 2296610.34 | - | - | |
| 2 | 650204.84 | 2296610.87 | - | - | |
| 3 | 650204.32 | 2296612.8 | - | - | |
| 4 | 650202.39 | 2296612.27 | - | - | |
| 5 | 650202.93 | 2296610.34 | - | - | |
| 1 | 650221.68 | 2296544.4 | - | - | |
| 2 | 650223.62 | 2296544.89 | - | - | |
| 3 | 650223.12 | 2296546.83 | - | - | |
| 4 | 650221.18 | 2296546.34 | - | - | |
| 5 | 650221.68 | 2296544.4 | - | - | |
| 1 | 650181.44 | 2296521.15 | - | - | |
| 2 | 650192.85 | 2296524.88 | - | - | |
| 3 | 650180.68 | 2296565.72 | - | - | |
| 4 | 650169.06 | 2296562.76 | - | - | |
| 5 | 650181.44 | 2296521.15 | - | - | |
| 1 | 650234.52 | 2296500.33 | - | - | |
| 2 | 650236.4 | 2296501.02 | - | - | |
| 3 | 650235.71 | 2296502.89 | - | - | |
| 4 | 650233.84 | 2296502.2 | - | - | |
| 5 | 650234.52 | 2296500.33 | - | - | |
| 1 | 650247.08 | 2296456.67 | - | - | |
| 2 | 650249 | 2296457.2 | - | - | |
| 3 | 650248.46 | 2296459.13 | - | - | |
| 4 | 650246.53 | 2296458.59 | - | - | |
| 5 | 650247.08 | 2296456.67 | - | - | |
| 1 | 650264.8 | 2296397.08 | - | - | |
| 2 | 650266.76 | 2296397.53 | - | - | |
| 3 | 650266.3 | 2296399.48 | - | - | |
| 4 | 650264.36 | 2296399.03 | - | - | |
| 5 | 650264.8 | 2296397.08 | - | - | |
| 1 | 650283.4 | 2296327.53 | - | - | |

| | | |
|-------------------------------|---------|-------------------|
| полное наименование должности | подпись | инициалы, фамилия |
|-------------------------------|---------|-------------------|

М.П.

| Земельный участок | | | | |
|--|-----------|--------------------------------|--------------------|-------------------|
| вид объекта недвижимости | | | | |
| Лист №960 Раздел 4.2 | | Всего листов раздела 4.2: 2875 | | Всего разделов: 8 |
| Всего листов выписки: 5548 | | | | |
| 17 октября 2019г. № КУВИ-001/2019-25207602 | | | | |
| Кадастровый номер: | | | 59:00:0000000:7734 | |
| 2 | 650285.34 | 2296328.01 | - | - |
| 3 | 650284.85 | 2296329.95 | - | - |
| 4 | 650282.91 | 2296329.47 | - | - |
| 5 | 650283.4 | 2296327.53 | - | - |
| 1 | 650301.71 | 2296257.09 | - | - |
| 2 | 650303.64 | 2296257.61 | - | - |
| 3 | 650303.14 | 2296259.54 | - | - |
| 4 | 650301.19 | 2296259.03 | - | - |
| 5 | 650301.71 | 2296257.09 | - | - |
| 1 | 650312 | 2296217.93 | - | - |
| 2 | 650313.96 | 2296218.36 | - | - |
| 3 | 650313.54 | 2296220.32 | - | - |
| 4 | 650311.57 | 2296219.88 | - | - |
| 5 | 650312 | 2296217.93 | - | - |
| 1 | 650322.62 | 2296177.67 | - | - |
| 2 | 650324.56 | 2296178.16 | - | - |
| 3 | 650324.06 | 2296180.1 | - | - |
| 4 | 650322.12 | 2296179.61 | - | - |
| 5 | 650322.62 | 2296177.67 | - | - |
| 1 | 650340.06 | 2296112.4 | - | - |
| 2 | 650341.98 | 2296112.96 | - | - |
| 3 | 650341.42 | 2296114.88 | - | - |
| 4 | 650339.5 | 2296114.32 | - | - |
| 5 | 650340.06 | 2296112.4 | - | - |
| 1 | 650363.37 | 2296036.88 | - | - |
| 2 | 650365.27 | 2296037.49 | - | - |
| 3 | 650364.68 | 2296039.39 | - | - |
| 4 | 650362.76 | 2296038.79 | - | - |
| 5 | 650363.37 | 2296036.88 | - | - |
| 1 | 650384.01 | 2295972.69 | - | - |
| 2 | 650385.91 | 2295973.31 | - | - |
| 3 | 650385.28 | 2295975.21 | - | - |
| 4 | 650383.39 | 2295974.59 | - | - |

| | | |
|-------------------------------|---------|-------------------|
| полное наименование должности | подпись | инициалы, фамилия |
|-------------------------------|---------|-------------------|

М.П.

| Земельный участок | | | | |
|--|-----------|--------------------------------|--------------------|-------------------|
| вид объекта недвижимости | | | | |
| Лист №961 Раздел 4.2 | | Всего листов раздела 4.2: 2875 | | Всего разделов: 8 |
| Всего листов выписки: 5548 | | | | |
| 17 октября 2019г. № КУВИ-001/2019-25207602 | | | | |
| Кадастровый номер: | | | 59:00:0000000:7734 | |
| 5 | 650384.01 | 2295972.69 | - | - |
| 1 | 650407.61 | 2295899.16 | - | - |
| 2 | 650409.51 | 2295899.78 | - | - |
| 3 | 650408.89 | 2295901.68 | - | - |
| 4 | 650406.99 | 2295901.06 | - | - |
| 5 | 650407.61 | 2295899.16 | - | - |
| 1 | 650412.04 | 2295848.67 | - | - |
| 2 | 650413.94 | 2295849.29 | - | - |
| 3 | 650413.32 | 2295851.19 | - | - |
| 4 | 650411.42 | 2295850.57 | - | - |
| 5 | 650412.04 | 2295848.67 | - | - |
| 1 | 650405.96 | 2295848.03 | - | - |
| 2 | 650407.85 | 2295848.68 | - | - |
| 3 | 650407.19 | 2295850.57 | - | - |
| 4 | 650405.3 | 2295849.91 | - | - |
| 5 | 650405.96 | 2295848.03 | - | - |
| 1 | 650432.03 | 2295824.64 | - | - |
| 2 | 650433.93 | 2295825.29 | - | - |
| 3 | 650433.26 | 2295827.18 | - | - |
| 4 | 650431.37 | 2295826.52 | - | - |
| 5 | 650432.03 | 2295824.64 | - | - |
| 1 | 650447.04 | 2295778.17 | - | - |
| 2 | 650448.92 | 2295778.85 | - | - |
| 3 | 650448.24 | 2295780.73 | - | - |
| 4 | 650446.36 | 2295780.05 | - | - |
| 5 | 650447.04 | 2295778.17 | - | - |
| 1 | 650462.5 | 2295730.08 | - | - |
| 2 | 650464.4 | 2295730.7 | - | - |
| 3 | 650463.78 | 2295732.6 | - | - |
| 4 | 650461.88 | 2295731.98 | - | - |
| 5 | 650462.5 | 2295730.08 | - | - |
| 1 | 650475.53 | 2295688.97 | - | - |
| 2 | 650477.46 | 2295689.48 | - | - |

| | | |
|-------------------------------|---------|-------------------|
| полное наименование должности | подпись | инициалы, фамилия |
|-------------------------------|---------|-------------------|

М.П.

| Земельный участок | | | | |
|--|--------------------------------|--------------------|-------------------|----------------------------|
| вид объекта недвижимости | | | | |
| Лист №962 Раздел 4.2 | Всего листов раздела 4.2: 2875 | | Всего разделов: 8 | Всего листов выписки: 5548 |
| 17 октября 2019г. № КУВИ-001/2019-25207602 | | | | |
| Кадастровый номер: | | 59:00:0000000:7734 | | |
| 3 | 650476.95 | 2295691.42 | - | - |
| 4 | 650475.02 | 2295690.91 | - | - |
| 5 | 650475.53 | 2295688.97 | - | - |
| 1 | 650488.74 | 2295647 | - | - |
| 2 | 650490.64 | 2295648.5 | - | - |
| 3 | 650490.03 | 2295650.4 | - | - |
| 4 | 650488.12 | 2295649.8 | - | - |
| 5 | 650488.74 | 2295647 | - | - |
| 1 | 650502.74 | 2295604.57 | - | - |
| 2 | 650504.6 | 2295605.3 | - | - |
| 3 | 650503.88 | 2295607.15 | - | - |
| 4 | 650502.02 | 2295606.44 | - | - |
| 5 | 650502.74 | 2295604.57 | - | - |
| 1 | 650516.14 | 2295562.56 | - | - |
| 2 | 650518.06 | 2295563.15 | - | - |
| 3 | 650517.46 | 2295565.06 | - | - |
| 4 | 650515.55 | 2295564.47 | - | - |
| 5 | 650516.14 | 2295562.56 | - | - |
| 1 | 650529.38 | 2295520.7 | - | - |
| 2 | 650531.28 | 2295521.33 | - | - |
| 3 | 650530.65 | 2295523.23 | - | - |
| 4 | 650528.76 | 2295522.6 | - | - |
| 5 | 650529.38 | 2295520.7 | - | - |
| 1 | 651846.15 | 2295263.83 | - | - |
| 2 | 651848.05 | 2295263.22 | - | - |
| 3 | 651848.68 | 2295265.11 | - | - |
| 4 | 651846.78 | 2295265.74 | - | - |
| 5 | 651846.15 | 2295263.83 | - | - |
| 1 | 652421.99 | 2295055.92 | - | - |
| 2 | 652447.41 | 2295047.5 | - | - |
| 3 | 652451.32 | 2295058.85 | - | - |
| 4 | 652425.79 | 2295067.3 | - | - |
| 5 | 652421.99 | 2295055.92 | - | - |

| | | |
|-------------------------------|---------|-------------------|
| полное наименование должности | подпись | инициалы, фамилия |
|-------------------------------|---------|-------------------|

М.П.

| Земельный участок | | | | |
|--|-----------|--------------------------------|--------------------|-------------------|
| вид объекта недвижимости | | | | |
| Лист №963 Раздел 4.2 | | Всего листов раздела 4.2: 2875 | | Всего разделов: 8 |
| Всего листов выписки: 5548 | | | | |
| 17 октября 2019г. № КУВИ-001/2019-25207602 | | | | |
| Кадастровый номер: | | | 59:00:0000000:7734 | |
| 1 | 652614.7 | 2294989.52 | - | - |
| 2 | 652618.63 | 2295000.86 | - | - |
| 3 | 652554.02 | 2295022.59 | - | - |
| 4 | 652549.91 | 2295011.31 | - | - |
| 5 | 652614.7 | 2294989.52 | - | - |
| 1 | 652811.81 | 2294921.13 | - | - |
| 2 | 652813.72 | 2294920.54 | - | - |
| 3 | 652814.31 | 2294922.45 | - | - |
| 4 | 652812.4 | 2294923.03 | - | - |
| 5 | 652811.81 | 2294921.13 | - | - |
| 1 | 653037.99 | 2294838.01 | - | - |
| 2 | 653041.93 | 2294849.36 | - | - |
| 3 | 652998.04 | 2294864.98 | - | - |
| 4 | 652993.98 | 2294853.69 | - | - |
| 5 | 653037.99 | 2294838.01 | - | - |
| 1 | 653743.16 | 2294594.3 | - | - |
| 2 | 653745.08 | 2294593.75 | - | - |
| 3 | 653745.63 | 2294595.68 | - | - |
| 4 | 653743.7 | 2294596.22 | - | - |
| 5 | 653743.16 | 2294594.3 | - | - |
| 1 | 654126 | 2294451.25 | - | - |
| 2 | 654154.59 | 2294440.88 | - | - |
| 3 | 654158.81 | 2294452.1 | - | - |
| 4 | 654130.25 | 2294462.46 | - | - |
| 5 | 654126 | 2294451.25 | - | - |
| 1 | 654660.01 | 2294264.22 | - | - |
| 2 | 654661.89 | 2294263.56 | - | - |
| 3 | 654662.55 | 2294265.45 | - | - |
| 4 | 654660.67 | 2294266.11 | - | - |
| 5 | 654660.01 | 2294264.22 | - | - |
| 1 | 655537.39 | 2293741.9 | - | - |
| 2 | 655539.12 | 2293740.9 | - | - |
| 3 | 655540.13 | 2293742.63 | - | - |

| | | |
|-------------------------------|---------|-------------------|
| полное наименование должности | подпись | инициалы, фамилия |
|-------------------------------|---------|-------------------|

М.П.

| Земельный участок | | | | |
|--|-----------|--------------------------------|--------------------|-------------------|
| вид объекта недвижимости | | | | |
| Лист №964 Раздел 4.2 | | Всего листов раздела 4.2: 2875 | | Всего разделов: 8 |
| Всего листов выписки: 5548 | | | | |
| 17 октября 2019г. № КУВИ-001/2019-25207602 | | | | |
| Кадастровый номер: | | | 59:00:0000000:7734 | |
| 4 | 655538.39 | 2293743.64 | - | - |
| 5 | 655537.39 | 2293741.9 | - | - |
| 1 | 656057.29 | 2293636.39 | - | - |
| 2 | 656058.8 | 2293635.08 | - | - |
| 3 | 656064.79 | 2293642.02 | - | - |
| 4 | 656063.28 | 2293643.33 | - | - |
| 5 | 656057.29 | 2293636.39 | - | - |
| 1 | 655997.95 | 2293582.41 | - | - |
| 2 | 655999.46 | 2293583.72 | - | - |
| 3 | 655998.15 | 2293585.23 | - | - |
| 4 | 655996.64 | 2293583.92 | - | - |
| 5 | 655997.95 | 2293582.41 | - | - |
| 1 | 655929.12 | 2293537.96 | - | - |
| 2 | 655930.61 | 2293536.62 | - | - |
| 3 | 655931.95 | 2293538.1 | - | - |
| 4 | 655930.46 | 2293539.44 | - | - |
| 5 | 655929.12 | 2293537.96 | - | - |
| 1 | 655938.16 | 2293529.76 | - | - |
| 2 | 655939.67 | 2293531.07 | - | - |
| 3 | 655938.36 | 2293532.58 | - | - |
| 4 | 655936.85 | 2293531.27 | - | - |
| 5 | 655938.16 | 2293529.76 | - | - |
| 1 | 655922.4 | 2293527.5 | - | - |
| 2 | 655924.87 | 2293529.58 | - | - |
| 3 | 655922.96 | 2293532.12 | - | - |
| 4 | 655920.36 | 2293529.93 | - | - |
| 5 | 655922.4 | 2293527.5 | - | - |
| 1 | 655882.24 | 2293479.88 | - | - |
| 2 | 655883.75 | 2293481.19 | - | - |
| 3 | 655882.43 | 2293482.71 | - | - |
| 4 | 655880.93 | 2293481.39 | - | - |
| 5 | 655882.24 | 2293479.88 | - | - |
| 1 | 655835.21 | 2293437.63 | - | - |

| | | |
|-------------------------------|---------|-------------------|
| полное наименование должности | подпись | инициалы, фамилия |
|-------------------------------|---------|-------------------|

М.П.

| Земельный участок | | | | |
|--|-----------|--------------------------------|--------------------|-------------------|
| вид объекта недвижимости | | | | |
| Лист №965 Раздел 4.2 | | Всего листов раздела 4.2: 2875 | | Всего разделов: 8 |
| Всего листов выписки: 5548 | | | | |
| 17 октября 2019г. № КУВИ-001/2019-25207602 | | | | |
| Кадастровый номер: | | | 59:00:0000000:7734 | |
| 2 | 655836.72 | 2293438.95 | - | - |
| 3 | 655835.4 | 2293440.45 | - | - |
| 4 | 655833.9 | 2293439.14 | - | - |
| 5 | 655835.21 | 2293437.63 | - | - |
| 1 | 655772.88 | 2293381.66 | - | - |
| 2 | 655774.38 | 2293382.97 | - | - |
| 3 | 655773.07 | 2293384.48 | - | - |
| 4 | 655771.56 | 2293383.17 | - | - |
| 5 | 655772.88 | 2293381.66 | - | - |
| 1 | 655776.32 | 2293375.4 | - | - |
| 2 | 655749.01 | 2293350.75 | - | - |
| 3 | 654650.94 | 2294040.88 | - | 0.5 |
| 4 | 652670.25 | 2294747.44 | - | 0.5 |
| 5 | 650498.61 | 2295512.2 | - | 0.5 |
| 6 | 650380.3 | 2295529.73 | - | 0.5 |
| 7 | 650305.94 | 2295556.54 | - | 0.5 |
| 8 | 650256.02 | 2295599.47 | - | 0.5 |
| 9 | 650217.51 | 2295671.96 | - | 0.5 |
| 10 | 649849.8 | 2296901.05 | - | - |
| 11 | 649903.5 | 2296957.13 | - | - |
| 12 | 650030.16 | 2297069.5 | - | - |
| 13 | 650017.22 | 2297114.45 | - | - |
| 14 | 649944.02 | 2297038.85 | - | - |
| 15 | 649926.65 | 2297023.87 | - | - |
| 16 | 649910.59 | 2297022.09 | - | - |
| 17 | 649887.18 | 2297036.26 | - | - |
| 18 | 649868.64 | 2297032.38 | - | - |
| 19 | 649836.01 | 2297036.48 | - | - |
| 20 | 649814.69 | 2297018.38 | - | - |
| 21 | 649541.94 | 2297930.07 | - | 0.5 |
| 22 | 649459.02 | 2298214.35 | - | - |
| 23 | 649558.56 | 2298235.74 | - | - |
| 24 | 649669.07 | 2298271.31 | - | - |

| | | |
|-------------------------------|---------|-------------------|
| полное наименование должности | подпись | инициалы, фамилия |
|-------------------------------|---------|-------------------|

М.П.

| Земельный участок | | | | |
|--|-----------|--------------------------------|--------------------|-------------------|
| вид объекта недвижимости | | | | |
| Лист №966 Раздел 4.2 | | Всего листов раздела 4.2: 2875 | | Всего разделов: 8 |
| Всего листов выписки: 5548 | | | | |
| 17 октября 2019г. № КУВИ-001/2019-25207602 | | | | |
| Кадастровый номер: | | | 59:00:0000000:7734 | |
| 25 | 649766.12 | 2298298.29 | - | - |
| 26 | 649815.26 | 2298316.22 | - | - |
| 27 | 649834.61 | 2298334.21 | - | - |
| 28 | 649857.36 | 2298369.8 | - | - |
| 29 | 649888.49 | 2298434.63 | - | - |
| 30 | 650265.88 | 2297169.84 | - | 0.5 |
| 31 | 650622.66 | 2295925.56 | - | 0.5 |
| 32 | 652576.83 | 2295239.03 | - | 0.5 |
| 33 | 654833.9 | 2294430.02 | - | 0.5 |
| 34 | 656086.8 | 2293646.75 | - | - |
| 35 | 656057.47 | 2293616.45 | - | - |
| 36 | 655930.73 | 2293507.78 | - | - |
| 37 | 655924.43 | 2293511.65 | - | - |
| 38 | 655913.86 | 2293496.73 | - | - |
| 39 | 655916.02 | 2293495.17 | - | - |
| 40 | 655776.32 | 2293375.4 | - | - |
| 1 | 655952.03 | 2293494.69 | - | - |
| 2 | 655940.57 | 2293501.73 | - | - |
| 3 | 656065 | 2293608.41 | - | - |
| 4 | 656096.56 | 2293640.66 | - | - |
| 5 | 656109.1 | 2293632.81 | - | - |
| 6 | 655952.03 | 2293494.69 | - | - |
| 1 | 643441.98 | 2302980.59 | - | - |
| 2 | 643443.74 | 2302979.63 | - | - |
| 3 | 643444.7 | 2302981.39 | - | - |
| 4 | 643442.94 | 2302982.35 | - | - |
| 5 | 643441.98 | 2302980.59 | - | - |
| 1 | 643428.87 | 2302964.81 | - | - |
| 2 | 643430.63 | 2302963.85 | - | - |
| 3 | 643431.6 | 2302965.61 | - | - |
| 4 | 643429.84 | 2302966.57 | - | - |
| 5 | 643428.87 | 2302964.81 | - | - |
| 1 | 644301.16 | 2302668.11 | - | - |

| | | |
|-------------------------------|---------|-------------------|
| полное наименование должности | подпись | инициалы, фамилия |
|-------------------------------|---------|-------------------|

М.П.

Земельный участок

вид объекта недвижимости

Лист №967 Раздел 4.2

Всего листов раздела 4.2: 2875

Всего разделов: 8

Всего листов выписки: 5548

17 октября 2019г. № КУВИ-001/2019-25207602

Кадастровый номер:

59:00:0000000:7734

| | | | | |
|---|-----------|------------|---|---|
| 2 | 644303.1 | 2302667.61 | - | - |
| 3 | 644303.61 | 2302669.54 | - | - |
| 4 | 644301.67 | 2302670.04 | - | - |
| 5 | 644301.16 | 2302668.11 | - | - |
| 1 | 644297.94 | 2302649.65 | - | - |
| 2 | 644299.88 | 2302649.14 | - | - |
| 3 | 644300.39 | 2302651.07 | - | - |
| 4 | 644298.45 | 2302651.58 | - | - |
| 5 | 644297.94 | 2302649.65 | - | - |
| 1 | 644374.55 | 2302622.14 | - | - |
| 2 | 644406.38 | 2302613.02 | - | - |
| 3 | 644409.86 | 2302624.51 | - | - |
| 4 | 644377.62 | 2302633.75 | - | - |
| 5 | 644374.55 | 2302622.14 | - | - |
| 1 | 644449.31 | 2302600.26 | - | - |
| 2 | 644453.49 | 2302611.5 | - | - |
| 3 | 644410.54 | 2302624.41 | - | - |
| 4 | 644407.15 | 2302612.9 | - | - |
| 5 | 644449.31 | 2302600.26 | - | - |
| 1 | 645265.47 | 2302379.84 | - | - |
| 2 | 645267.4 | 2302379.3 | - | - |
| 3 | 645267.94 | 2302381.23 | - | - |
| 4 | 645266.02 | 2302381.77 | - | - |
| 5 | 645265.47 | 2302379.84 | - | - |
| 1 | 645563.39 | 2302326.68 | - | - |
| 2 | 645568.97 | 2302324.93 | - | - |
| 3 | 645570.02 | 2302328.13 | - | - |
| 4 | 645564.56 | 2302329.92 | - | - |
| 5 | 645563.39 | 2302326.68 | - | - |
| 1 | 645588.27 | 2302325.47 | - | - |
| 2 | 645594.88 | 2302323.63 | - | - |
| 3 | 645595.39 | 2302325.56 | - | - |
| 4 | 645588.75 | 2302327.42 | - | - |

| | | |
|-------------------------------|---------|-------------------|
| полное наименование должности | подпись | инициалы, фамилия |
|-------------------------------|---------|-------------------|

М.П.

| Земельный участок | | | | | |
|--|-----------|--------------------------------|--------------------|-------------------|----------------------------|
| вид объекта недвижимости | | | | | |
| Лист №968 Раздел 4.2 | | Всего листов раздела 4.2: 2875 | | Всего разделов: 8 | Всего листов выписки: 5548 |
| 17 октября 2019г. № КУВИ-001/2019-25207602 | | | | | |
| Кадастровый номер: | | | 59:00:0000000:7734 | | |
| 5 | 645588.27 | 2302325.47 | - | - | |
| 1 | 645443.31 | 2302323.57 | - | - | |
| 2 | 645446.87 | 2302335.03 | - | - | |
| 3 | 645401.54 | 2302347.86 | - | - | |
| 4 | 645398.4 | 2302336.26 | - | - | |
| 5 | 645443.31 | 2302323.57 | - | - | |
| 1 | 645660.16 | 2302304.48 | - | - | |
| 2 | 645662.06 | 2302303.87 | - | - | |
| 3 | 645662.66 | 2302305.78 | - | - | |
| 4 | 645660.75 | 2302306.38 | - | - | |
| 5 | 645660.16 | 2302304.48 | - | - | |
| 1 | 645536.11 | 2302301.12 | - | - | |
| 2 | 645540.48 | 2302299.67 | - | - | |
| 3 | 645541.94 | 2302304.02 | - | - | |
| 4 | 645543.4 | 2302308.88 | - | - | |
| 5 | 645540.63 | 2302309.76 | - | - | |
| 6 | 645539.9 | 2302307.47 | - | - | |
| 7 | 645539.11 | 2302304.98 | - | - | |
| 8 | 645537.58 | 2302305.5 | - | - | |
| 9 | 645536.11 | 2302301.12 | - | - | |
| 1 | 645726.65 | 2302284.67 | - | - | |
| 2 | 645728.59 | 2302284.13 | - | - | |
| 3 | 645729.12 | 2302286.06 | - | - | |
| 4 | 645727.19 | 2302286.6 | - | - | |
| 5 | 645726.65 | 2302284.67 | - | - | |
| 1 | 645706.41 | 2302278.92 | - | - | |
| 2 | 645708.32 | 2302278.37 | - | - | |
| 3 | 645708.89 | 2302280.29 | - | - | |
| 4 | 645706.96 | 2302280.84 | - | - | |
| 5 | 645706.41 | 2302278.92 | - | - | |
| 1 | 645803.24 | 2302262.21 | - | - | |
| 2 | 645805.15 | 2302261.63 | - | - | |
| 3 | 645805.73 | 2302263.55 | - | - | |

| | | |
|-------------------------------|---------|-------------------|
| полное наименование должности | подпись | инициалы, фамилия |
|-------------------------------|---------|-------------------|

М.П.

| Земельный участок | | | | |
|--|-----------|--------------------------------|--------------------|-------------------|
| вид объекта недвижимости | | | | |
| Лист №969 Раздел 4.2 | | Всего листов раздела 4.2: 2875 | | Всего разделов: 8 |
| Всего листов выписки: 5548 | | | | |
| 17 октября 2019г. № КУВИ-001/2019-25207602 | | | | |
| Кадастровый номер: | | | 59:00:0000000:7734 | |
| 4 | 645803.81 | 2302264.12 | - | - |
| 5 | 645803.24 | 2302262.21 | - | - |
| 1 | 645881.54 | 2302238.71 | - | - |
| 2 | 645883.48 | 2302238.16 | - | - |
| 3 | 645884.02 | 2302240.09 | - | - |
| 4 | 645882.09 | 2302240.63 | - | - |
| 5 | 645881.54 | 2302238.71 | - | - |
| 1 | 645957.86 | 2302216.15 | - | - |
| 2 | 645959.76 | 2302215.57 | - | - |
| 3 | 645960.34 | 2302217.49 | - | - |
| 4 | 645958.43 | 2302218.07 | - | - |
| 5 | 645957.86 | 2302216.15 | - | - |
| 1 | 646028.44 | 2302195.42 | - | - |
| 2 | 646030.34 | 2302194.82 | - | - |
| 3 | 646030.94 | 2302196.72 | - | - |
| 4 | 646029.04 | 2302197.33 | - | - |
| 5 | 646028.44 | 2302195.42 | - | - |
| 1 | 646100.52 | 2302174.47 | - | - |
| 2 | 646102.29 | 2302173.56 | - | - |
| 3 | 646104.88 | 2302179.51 | - | - |
| 4 | 646103.14 | 2302180.48 | - | - |
| 5 | 646100.52 | 2302174.47 | - | - |
| 1 | 646174.92 | 2302152.96 | - | - |
| 2 | 646176.85 | 2302152.42 | - | - |
| 3 | 646177.4 | 2302154.35 | - | - |
| 4 | 646175.46 | 2302154.89 | - | - |
| 5 | 646174.92 | 2302152.96 | - | - |
| 1 | 646251.19 | 2302131.65 | - | - |
| 2 | 646253.1 | 2302131.08 | - | - |
| 3 | 646253.68 | 2302133 | - | - |
| 4 | 646251.76 | 2302133.57 | - | - |
| 5 | 646251.19 | 2302131.65 | - | - |
| 1 | 646330.08 | 2302109.21 | - | - |

| | | |
|-------------------------------|---------|-------------------|
| полное наименование должности | подпись | инициалы, фамилия |
|-------------------------------|---------|-------------------|

М.П.

| Земельный участок | | | | |
|--|--------------------------------|------------|--------------------|----------------------------|
| вид объекта недвижимости | | | | |
| Лист №970 Раздел 4.2 | Всего листов раздела 4.2: 2875 | | Всего разделов: 8 | Всего листов выписки: 5548 |
| 17 октября 2019г. № КУВИ-001/2019-25207602 | | | | |
| Кадастровый номер: | | | 59:00:0000000:7734 | |
| 2 | 646332.02 | 2302108.69 | - | - |
| 3 | 646332.54 | 2302110.62 | - | - |
| 4 | 646330.59 | 2302111.14 | - | - |
| 5 | 646330.08 | 2302109.21 | - | - |
| 1 | 646371.65 | 2302097.56 | - | - |
| 2 | 646373.59 | 2302097.02 | - | - |
| 3 | 646374.13 | 2302098.94 | - | - |
| 4 | 646372.19 | 2302099.48 | - | - |
| 5 | 646371.65 | 2302097.56 | - | - |
| 1 | 646417.86 | 2302088.76 | - | - |
| 2 | 646418.43 | 2302090.68 | - | - |
| 3 | 646410.68 | 2302093.5 | - | - |
| 4 | 646410.13 | 2302091.58 | - | - |
| 5 | 646417.86 | 2302088.76 | - | - |
| 1 | 646468.29 | 2302069.87 | - | - |
| 2 | 646470.2 | 2302069.32 | - | - |
| 3 | 646470.75 | 2302071.25 | - | - |
| 4 | 646468.83 | 2302071.8 | - | - |
| 5 | 646468.29 | 2302069.87 | - | - |
| 1 | 646543.27 | 2302047.88 | - | - |
| 2 | 646545.2 | 2302047.33 | - | - |
| 3 | 646545.74 | 2302049.25 | - | - |
| 4 | 646543.81 | 2302049.8 | - | - |
| 5 | 646543.27 | 2302047.88 | - | - |
| 1 | 646619.34 | 2302022.35 | - | - |
| 2 | 646621.28 | 2302021.9 | - | - |
| 3 | 646622.67 | 2302028.21 | - | - |
| 4 | 646620.74 | 2302028.69 | - | - |
| 5 | 646619.34 | 2302022.35 | - | - |
| 1 | 646612.57 | 2302014.24 | - | - |
| 2 | 646614.49 | 2302013.7 | - | - |
| 3 | 646615.04 | 2302015.62 | - | - |
| 4 | 646613.11 | 2302016.16 | - | - |

| | | |
|-------------------------------|---------|-------------------|
| полное наименование должности | подпись | инициалы, фамилия |
|-------------------------------|---------|-------------------|

М.П.

| Земельный участок | | | | |
|--|-----------|--------------------------------|--------------------|-------------------|
| вид объекта недвижимости | | | | |
| Лист №971 Раздел 4.2 | | Всего листов раздела 4.2: 2875 | | Всего разделов: 8 |
| Всего листов выписки: 5548 | | | | |
| 17 октября 2019г. № КУВИ-001/2019-25207602 | | | | |
| Кадастровый номер: | | | 59:00:0000000:7734 | |
| 5 | 646612.57 | 2302014.24 | - | - |
| 1 | 646662 | 2302013.98 | - | - |
| 2 | 646663.92 | 2302013.43 | - | - |
| 3 | 646664.48 | 2302015.35 | - | - |
| 4 | 646662.56 | 2302015.9 | - | - |
| 5 | 646662 | 2302013.98 | - | - |
| 1 | 646704.29 | 2302000.95 | - | - |
| 2 | 646706.21 | 2302000.35 | - | - |
| 3 | 646706.81 | 2302002.25 | - | - |
| 4 | 646704.9 | 2302002.86 | - | - |
| 5 | 646704.29 | 2302000.95 | - | - |
| 1 | 646608.56 | 2301995.28 | - | - |
| 2 | 646610.48 | 2301994.74 | - | - |
| 3 | 646611.02 | 2301996.66 | - | - |
| 4 | 646609.1 | 2301997.21 | - | - |
| 5 | 646608.56 | 2301995.28 | - | - |
| 1 | 646769.04 | 2301981.52 | - | - |
| 2 | 646770.94 | 2301980.92 | - | - |
| 3 | 646771.55 | 2301982.82 | - | - |
| 4 | 646769.64 | 2301983.43 | - | - |
| 5 | 646769.04 | 2301981.52 | - | - |
| 1 | 646843.54 | 2301959.1 | - | - |
| 2 | 646845.46 | 2301958.52 | - | - |
| 3 | 646846.03 | 2301960.43 | - | - |
| 4 | 646844.13 | 2301961 | - | - |
| 5 | 646843.54 | 2301959.1 | - | - |
| 1 | 646885.38 | 2301946.52 | - | - |
| 2 | 646887.31 | 2301946 | - | - |
| 3 | 646887.83 | 2301947.94 | - | - |
| 4 | 646885.96 | 2301948.48 | - | - |
| 5 | 646885.38 | 2301946.52 | - | - |
| 1 | 646927.99 | 2301933.52 | - | - |
| 2 | 646929.9 | 2301932.9 | - | - |

| | | |
|-------------------------------|---------|-------------------|
| полное наименование должности | подпись | инициалы, фамилия |
|-------------------------------|---------|-------------------|

М.П.

| Земельный участок | | | | |
|--|-----------|--------------------------------|--------------------|-------------------|
| вид объекта недвижимости | | | | |
| Лист №972 Раздел 4.2 | | Всего листов раздела 4.2: 2875 | | Всего разделов: 8 |
| Всего листов выписки: 5548 | | | | |
| 17 октября 2019г. № КУВИ-001/2019-25207602 | | | | |
| Кадастровый номер: | | | 59:00:0000000:7734 | |
| 3 | 646930.51 | 2301934.81 | - | - |
| 4 | 646928.61 | 2301935.42 | - | - |
| 5 | 646927.99 | 2301933.52 | - | - |
| 1 | 646970.23 | 2301920.68 | - | - |
| 2 | 646972.16 | 2301920.16 | - | - |
| 3 | 646972.68 | 2301922.09 | - | - |
| 4 | 646970.74 | 2301922.61 | - | - |
| 5 | 646970.23 | 2301920.68 | - | - |
| 1 | 647012.34 | 2301907.95 | - | - |
| 2 | 647014.25 | 2301907.34 | - | - |
| 3 | 647014.86 | 2301909.24 | - | - |
| 4 | 647012.96 | 2301909.86 | - | - |
| 5 | 647012.34 | 2301907.95 | - | - |
| 1 | 647056.06 | 2301894.79 | - | - |
| 2 | 647058.01 | 2301894.33 | - | - |
| 3 | 647058.49 | 2301896.28 | - | - |
| 4 | 647056.55 | 2301896.75 | - | - |
| 5 | 647056.06 | 2301894.79 | - | - |
| 1 | 647099.83 | 2301882 | - | - |
| 2 | 647101.69 | 2301881.25 | - | - |
| 3 | 647104.34 | 2301887.06 | - | - |
| 4 | 647102.59 | 2301888.05 | - | - |
| 5 | 647099.83 | 2301882 | - | - |
| 1 | 647139.04 | 2301871.03 | - | - |
| 2 | 647140.9 | 2301870.3 | - | - |
| 3 | 647141.62 | 2301872.16 | - | - |
| 4 | 647139.76 | 2301872.89 | - | - |
| 5 | 647139.04 | 2301871.03 | - | - |
| 1 | 647177.97 | 2301859.84 | - | - |
| 2 | 647179.91 | 2301859.34 | - | - |
| 3 | 647180.4 | 2301861.28 | - | - |
| 4 | 647178.46 | 2301861.77 | - | - |
| 5 | 647177.97 | 2301859.84 | - | - |

| | | |
|-------------------------------|---------|-------------------|
| полное наименование должности | подпись | инициалы, фамилия |
|-------------------------------|---------|-------------------|

М.П.

| Земельный участок | | | | |
|--|--------------------------------|------------|--------------------|----------------------------|
| вид объекта недвижимости | | | | |
| Лист №973 Раздел 4.2 | Всего листов раздела 4.2: 2875 | | Всего разделов: 8 | Всего листов выписки: 5548 |
| 17 октября 2019г. № КУВИ-001/2019-25207602 | | | | |
| Кадастровый номер: | | | 59:00:0000000:7734 | |
| 1 | 647225.65 | 2301846.51 | - | - |
| 2 | 647227.59 | 2301846.02 | - | - |
| 3 | 647228.08 | 2301847.96 | - | - |
| 4 | 647226.15 | 2301848.45 | - | - |
| 5 | 647225.65 | 2301846.51 | - | - |
| 1 | 647275.62 | 2301832.27 | - | - |
| 2 | 647277.53 | 2301831.67 | - | - |
| 3 | 647278.13 | 2301833.57 | - | - |
| 4 | 647276.22 | 2301834.18 | - | - |
| 5 | 647275.62 | 2301832.27 | - | - |
| 1 | 647317 | 2301820.53 | - | - |
| 2 | 647318.91 | 2301819.96 | - | - |
| 3 | 647319.48 | 2301821.87 | - | - |
| 4 | 647317.56 | 2301822.45 | - | - |
| 5 | 647317 | 2301820.53 | - | - |
| 1 | 647358.7 | 2301808.75 | - | - |
| 2 | 647360.63 | 2301808.2 | - | - |
| 3 | 647361.19 | 2301810.12 | - | - |
| 4 | 647359.27 | 2301810.68 | - | - |
| 5 | 647358.7 | 2301808.75 | - | - |
| 1 | 647402.28 | 2301798.13 | - | - |
| 2 | 647404.21 | 2301797.62 | - | - |
| 3 | 647404.72 | 2301799.55 | - | - |
| 4 | 647402.78 | 2301800.06 | - | - |
| 5 | 647402.28 | 2301798.13 | - | - |
| 1 | 647252.19 | 2301801.48 | - | - |
| 2 | 647284.47 | 2301791.85 | - | - |
| 3 | 647287.69 | 2301803.4 | - | - |
| 4 | 647256.13 | 2301812.81 | - | - |
| 5 | 647252.19 | 2301801.48 | - | - |
| 1 | 647443.37 | 2301780.18 | - | - |
| 2 | 647445.29 | 2301779.61 | - | - |
| 3 | 647448.12 | 2301788.5 | - | - |

| | | |
|-------------------------------|---------|-------------------|
| полное наименование должности | подпись | инициалы, фамилия |
|-------------------------------|---------|-------------------|

М.П.

| Земельный участок | | | | |
|--|-----------|--------------------------------|--------------------|-------------------|
| вид объекта недвижимости | | | | |
| Лист №974 Раздел 4.2 | | Всего листов раздела 4.2: 2875 | | Всего разделов: 8 |
| Всего листов выписки: 5548 | | | | |
| 17 октября 2019г. № КУВИ-001/2019-25207602 | | | | |
| Кадастровый номер: | | | 59:00:0000000:7734 | |
| 4 | 647446.29 | 2301789.33 | - | - |
| 5 | 647443.37 | 2301780.18 | - | - |
| 1 | 647511.91 | 2301762.84 | - | - |
| 2 | 647513.83 | 2301762.3 | - | - |
| 3 | 647514.36 | 2301764.23 | - | - |
| 4 | 647512.43 | 2301764.76 | - | - |
| 5 | 647511.91 | 2301762.84 | - | - |
| 1 | 647551.51 | 2301752.81 | - | - |
| 2 | 647553.42 | 2301752.21 | - | - |
| 3 | 647554.03 | 2301754.11 | - | - |
| 4 | 647552.13 | 2301754.72 | - | - |
| 5 | 647551.51 | 2301752.81 | - | - |
| 1 | 647591.19 | 2301742.7 | - | - |
| 2 | 647593.13 | 2301742.17 | - | - |
| 3 | 647593.66 | 2301744.1 | - | - |
| 4 | 647591.73 | 2301744.62 | - | - |
| 5 | 647591.19 | 2301742.7 | - | - |
| 1 | 647637 | 2301728.92 | - | - |
| 2 | 647638.92 | 2301728.38 | - | - |
| 3 | 647639.47 | 2301730.3 | - | - |
| 4 | 647637.54 | 2301730.85 | - | - |
| 5 | 647637 | 2301728.92 | - | - |
| 1 | 647680.07 | 2301715.52 | - | - |
| 2 | 647681.99 | 2301714.95 | - | - |
| 3 | 647682.56 | 2301716.87 | - | - |
| 4 | 647680.65 | 2301717.44 | - | - |
| 5 | 647680.07 | 2301715.52 | - | - |
| 1 | 647755.65 | 2301692.45 | - | - |
| 2 | 647757.56 | 2301691.89 | - | - |
| 3 | 647758.13 | 2301693.81 | - | - |
| 4 | 647756.2 | 2301694.37 | - | - |
| 5 | 647755.65 | 2301692.45 | - | - |
| 1 | 647820.88 | 2301672.22 | - | - |

| | | |
|-------------------------------|---------|-------------------|
| полное наименование должности | подпись | инициалы, фамилия |
|-------------------------------|---------|-------------------|

М.П.

| Земельный участок | | | | | |
|--|-----------|--------------------------------|--------------------|-------------------|----------------------------|
| вид объекта недвижимости | | | | | |
| Лист №975 Раздел 4.2 | | Всего листов раздела 4.2: 2875 | | Всего разделов: 8 | Всего листов выписки: 5548 |
| 17 октября 2019г. № КУВИ-001/2019-25207602 | | | | | |
| Кадастровый номер: | | | 59:00:0000000:7734 | | |
| 2 | 647822.8 | 2301671.65 | - | - | |
| 3 | 647823.36 | 2301673.59 | - | - | |
| 4 | 647821.43 | 2301674.14 | - | - | |
| 5 | 647820.88 | 2301672.22 | - | - | |
| 1 | 647861.56 | 2301659.97 | - | - | |
| 2 | 647863.44 | 2301659.29 | - | - | |
| 3 | 647864.13 | 2301661.17 | - | - | |
| 4 | 647862.24 | 2301661.85 | - | - | |
| 5 | 647861.56 | 2301659.97 | - | - | |
| 1 | 647901.66 | 2301648.05 | - | - | |
| 2 | 647903.56 | 2301647.43 | - | - | |
| 3 | 647904.18 | 2301649.33 | - | - | |
| 4 | 647902.28 | 2301649.95 | - | - | |
| 5 | 647901.66 | 2301648.05 | - | - | |
| 1 | 647942.18 | 2301634.05 | - | - | |
| 2 | 647944.03 | 2301633.28 | - | - | |
| 3 | 647944.8 | 2301635.12 | - | - | |
| 4 | 647942.96 | 2301635.89 | - | - | |
| 5 | 647942.18 | 2301634.05 | - | - | |
| 1 | 647983.04 | 2301619.53 | - | - | |
| 2 | 647984.66 | 2301618.36 | - | - | |
| 3 | 647988.84 | 2301623.97 | - | - | |
| 4 | 647987.21 | 2301625.12 | - | - | |
| 5 | 647987.09 | 2301624.96 | - | - | |
| 6 | 647984.39 | 2301625.8 | - | - | |
| 7 | 647983.75 | 2301623.75 | - | - | |
| 8 | 647985.73 | 2301623.14 | - | - | |
| 9 | 647983.04 | 2301619.53 | - | - | |
| 1 | 647977.98 | 2301607.72 | - | - | |
| 2 | 647979.51 | 2301609.02 | - | - | |
| 3 | 647978.21 | 2301610.54 | - | - | |
| 4 | 647976.69 | 2301609.24 | - | - | |
| 5 | 647977.98 | 2301607.72 | - | - | |

| | | |
|-------------------------------|---------|-------------------|
| полное наименование должности | подпись | инициалы, фамилия |
|-------------------------------|---------|-------------------|

М.П.

| Земельный участок | | | | |
|--|--------------------------------|------------|--------------------|----------------------------|
| вид объекта недвижимости | | | | |
| Лист №976 Раздел 4.2 | Всего листов раздела 4.2: 2875 | | Всего разделов: 8 | Всего листов выписки: 5548 |
| 17 октября 2019г. № КУВИ-001/2019-25207602 | | | | |
| Кадастровый номер: | | | 59:00:0000000:7734 | |
| 1 | 647964.72 | 2301589.33 | - | - |
| 2 | 647966.27 | 2301590.6 | - | - |
| 3 | 647965.02 | 2301592.14 | - | - |
| 4 | 647963.46 | 2301590.88 | - | - |
| 5 | 647964.72 | 2301589.33 | - | - |
| 1 | 648009.74 | 2301587.64 | - | - |
| 2 | 648011.17 | 2301586.24 | - | - |
| 3 | 648012.61 | 2301587.65 | - | - |
| 4 | 648011.12 | 2301589.03 | - | - |
| 5 | 648009.74 | 2301587.64 | - | - |
| 1 | 648037.76 | 2301553.42 | - | - |
| 2 | 648039.36 | 2301554.62 | - | - |
| 3 | 648038.15 | 2301556.22 | - | - |
| 4 | 648036.56 | 2301555.01 | - | - |
| 5 | 648037.76 | 2301553.42 | - | - |
| 1 | 648086.59 | 2301487.28 | - | - |
| 2 | 648089.52 | 2301489.36 | - | - |
| 3 | 648085.64 | 2301494.86 | - | - |
| 4 | 648082.78 | 2301492.47 | - | - |
| 5 | 648086.59 | 2301487.28 | - | - |
| 1 | 648130.24 | 2301431.04 | - | - |
| 2 | 648131.84 | 2301432.23 | - | - |
| 3 | 648130.65 | 2301433.84 | - | - |
| 4 | 648129.04 | 2301432.65 | - | - |
| 5 | 648130.24 | 2301431.04 | - | - |
| 1 | 648176.03 | 2301370.55 | - | - |
| 2 | 648177.59 | 2301371.78 | - | - |
| 3 | 648176.38 | 2301373.35 | - | - |
| 4 | 648174.79 | 2301372.12 | - | - |
| 5 | 648176.03 | 2301370.55 | - | - |
| 1 | 648219.98 | 2301312.17 | - | - |
| 2 | 648221.54 | 2301313.43 | - | - |
| 3 | 648220.29 | 2301314.98 | - | - |

| | | |
|-------------------------------|---------|-------------------|
| полное наименование должности | подпись | инициалы, фамилия |
|-------------------------------|---------|-------------------|

М.П.

| Земельный участок | | | | |
|--|-----------|--------------------------------|--------------------|-------------------|
| вид объекта недвижимости | | | | |
| Лист №977 Раздел 4.2 | | Всего листов раздела 4.2: 2875 | | Всего разделов: 8 |
| Всего листов выписки: 5548 | | | | |
| 17 октября 2019г. № КУВИ-001/2019-25207602 | | | | |
| Кадастровый номер: | | | 59:00:0000000:7734 | |
| 4 | 648218.73 | 2301313.73 | - | - |
| 5 | 648219.98 | 2301312.17 | - | - |
| 1 | 648262.69 | 2301252.79 | - | - |
| 2 | 648264.33 | 2301253.93 | - | - |
| 3 | 648263.21 | 2301255.57 | - | - |
| 4 | 648261.56 | 2301254.43 | - | - |
| 5 | 648262.69 | 2301252.79 | - | - |
| 1 | 648287.41 | 2301218.67 | - | - |
| 2 | 648288.82 | 2301220.08 | - | - |
| 3 | 648287.41 | 2301221.5 | - | - |
| 4 | 648285.99 | 2301220.08 | - | - |
| 5 | 648287.41 | 2301218.67 | - | - |
| 1 | 648311.95 | 2301183.91 | - | - |
| 2 | 648313.56 | 2301185.1 | - | - |
| 3 | 648312.38 | 2301186.7 | - | - |
| 4 | 648310.76 | 2301185.5 | - | - |
| 5 | 648311.95 | 2301183.91 | - | - |
| 1 | 648337.74 | 2301148.38 | - | - |
| 2 | 648339.27 | 2301149.62 | - | - |
| 3 | 648337.95 | 2301151.18 | - | - |
| 4 | 648336.44 | 2301149.94 | - | - |
| 5 | 648337.74 | 2301148.38 | - | - |
| 1 | 648361.13 | 2301115.04 | - | - |
| 2 | 648362.77 | 2301116.19 | - | - |
| 3 | 648361.61 | 2301117.82 | - | - |
| 4 | 648359.98 | 2301116.67 | - | - |
| 5 | 648361.13 | 2301115.04 | - | - |
| 1 | 648393.86 | 2301069.57 | - | - |
| 2 | 648395.45 | 2301070.72 | - | - |
| 3 | 648394.27 | 2301072.38 | - | - |
| 4 | 648392.66 | 2301071.18 | - | - |
| 5 | 648393.86 | 2301069.57 | - | - |
| 1 | 648425.41 | 2301024.44 | - | - |

| | | |
|-------------------------------|---------|-------------------|
| полное наименование должности | подпись | инициалы, фамилия |
|-------------------------------|---------|-------------------|

М.П.

| Земельный участок | | | | |
|--|--------------------------------|------------|--------------------|----------------------------|
| вид объекта недвижимости | | | | |
| Лист №978 Раздел 4.2 | Всего листов раздела 4.2: 2875 | | Всего разделов: 8 | Всего листов выписки: 5548 |
| 17 октября 2019г. № КУВИ-001/2019-25207602 | | | | |
| Кадастровый номер: | | | 59:00:0000000:7734 | |
| 2 | 648427.01 | 2301025.65 | - | - |
| 3 | 648425.81 | 2301027.25 | - | - |
| 4 | 648424.21 | 2301026.05 | - | - |
| 5 | 648425.41 | 2301024.44 | - | - |
| 1 | 648461.4 | 2300975.16 | - | - |
| 2 | 648463.04 | 2300976.31 | - | - |
| 3 | 648461.88 | 2300977.95 | - | - |
| 4 | 648460.25 | 2300976.8 | - | - |
| 5 | 648461.4 | 2300975.16 | - | - |
| 1 | 648490.3 | 2300926.57 | - | - |
| 2 | 648491.35 | 2300924.87 | - | - |
| 3 | 648496.96 | 2300928.38 | - | - |
| 4 | 648495.82 | 2300930.02 | - | - |
| 5 | 648490.3 | 2300926.57 | - | - |
| 1 | 648532.12 | 2300879.62 | - | - |
| 2 | 648533.7 | 2300880.86 | - | - |
| 3 | 648532.46 | 2300882.43 | - | - |
| 4 | 648530.89 | 2300881.19 | - | - |
| 5 | 648532.12 | 2300879.62 | - | - |
| 1 | 648569.24 | 2300831.38 | - | - |
| 2 | 648570.81 | 2300832.62 | - | - |
| 3 | 648569.57 | 2300834.19 | - | - |
| 4 | 648568 | 2300832.95 | - | - |
| 5 | 648569.24 | 2300831.38 | - | - |
| 1 | 648606.3 | 2300783.18 | - | - |
| 2 | 648607.91 | 2300784.36 | - | - |
| 3 | 648606.71 | 2300785.98 | - | - |
| 4 | 648605.11 | 2300784.79 | - | - |
| 5 | 648606.3 | 2300783.18 | - | - |
| 1 | 648644.5 | 2300733.56 | - | - |
| 2 | 648646.06 | 2300734.8 | - | - |
| 3 | 648644.84 | 2300736.37 | - | - |
| 4 | 648643.27 | 2300735.14 | - | - |

| | | |
|-------------------------------|---------|-------------------|
| полное наименование должности | подпись | инициалы, фамилия |
|-------------------------------|---------|-------------------|

М.П.

| Земельный участок | | | | | |
|--|-----------|--------------------------------|--------------------|-------------------|----------------------------|
| вид объекта недвижимости | | | | | |
| Лист №979 Раздел 4.2 | | Всего листов раздела 4.2: 2875 | | Всего разделов: 8 | Всего листов выписки: 5548 |
| 17 октября 2019г. № КУВИ-001/2019-25207602 | | | | | |
| Кадастровый номер: | | | 59:00:0000000:7734 | | |
| 5 | 648644.5 | 2300733.56 | - | - | |
| 1 | 648681.63 | 2300684.31 | - | - | |
| 2 | 648683.16 | 2300685.61 | - | - | |
| 3 | 648681.84 | 2300687.13 | - | - | |
| 4 | 648680.33 | 2300685.82 | - | - | |
| 5 | 648681.63 | 2300684.31 | - | - | |
| 1 | 648681.12 | 2300669.88 | - | - | |
| 2 | 648682.64 | 2300671.18 | - | - | |
| 3 | 648681.34 | 2300672.7 | - | - | |
| 4 | 648679.82 | 2300671.39 | - | - | |
| 5 | 648681.12 | 2300669.88 | - | - | |
| 1 | 648667.81 | 2300655.04 | - | - | |
| 2 | 648669.33 | 2300656.34 | - | - | |
| 3 | 648668.02 | 2300657.86 | - | - | |
| 4 | 648666.5 | 2300656.55 | - | - | |
| 5 | 648667.81 | 2300655.04 | - | - | |
| 1 | 648717.37 | 2300636.79 | - | - | |
| 2 | 648718.9 | 2300638.08 | - | - | |
| 3 | 648717.61 | 2300639.61 | - | - | |
| 4 | 648716.08 | 2300638.32 | - | - | |
| 5 | 648717.37 | 2300636.79 | - | - | |
| 1 | 648754.93 | 2300587.34 | - | - | |
| 2 | 648756.46 | 2300588.63 | - | - | |
| 3 | 648755.18 | 2300590.15 | - | - | |
| 4 | 648753.64 | 2300588.88 | - | - | |
| 5 | 648754.93 | 2300587.34 | - | - | |
| 1 | 648792.02 | 2300538.47 | - | - | |
| 2 | 648793.55 | 2300539.75 | - | - | |
| 3 | 648792.27 | 2300541.29 | - | - | |
| 4 | 648790.74 | 2300540.01 | - | - | |
| 5 | 648792.02 | 2300538.47 | - | - | |
| 1 | 648830.73 | 2300489.35 | - | - | |
| 2 | 648832.19 | 2300490.72 | - | - | |

| | | |
|-------------------------------|---------|-------------------|
| полное наименование должности | подпись | инициалы, фамилия |
|-------------------------------|---------|-------------------|

М.П.

| Земельный участок | | | | |
|--|-----------|--------------------------------|--------------------|-------------------|
| вид объекта недвижимости | | | | |
| Лист №980 Раздел 4.2 | | Всего листов раздела 4.2: 2875 | | Всего разделов: 8 |
| Всего листов выписки: 5548 | | | | |
| 17 октября 2019г. № КУВИ-001/2019-25207602 | | | | |
| Кадастровый номер: | | | 59:00:0000000:7734 | |
| 3 | 648830.81 | 2300492.18 | - | - |
| 4 | 648829.36 | 2300490.81 | - | - |
| 5 | 648830.73 | 2300489.35 | - | - |
| 1 | 648866.3 | 2300444.03 | - | - |
| 2 | 648867.85 | 2300445.3 | - | - |
| 3 | 648866.59 | 2300446.85 | - | - |
| 4 | 648865.04 | 2300445.58 | - | - |
| 5 | 648866.3 | 2300444.03 | - | - |
| 1 | 648905.46 | 2300393.3 | - | - |
| 2 | 648907 | 2300394.59 | - | - |
| 3 | 648905.71 | 2300396.12 | - | - |
| 4 | 648904.18 | 2300394.83 | - | - |
| 5 | 648905.46 | 2300393.3 | - | - |
| 1 | 648944.64 | 2300342.57 | - | - |
| 2 | 648946.22 | 2300343.8 | - | - |
| 3 | 648945.01 | 2300345.38 | - | - |
| 4 | 648943.42 | 2300344.15 | - | - |
| 5 | 648944.64 | 2300342.57 | - | - |
| 1 | 648978.32 | 2300297.75 | - | - |
| 2 | 648979.87 | 2300299 | - | - |
| 3 | 648978.59 | 2300300.57 | - | - |
| 4 | 648977.04 | 2300299.29 | - | - |
| 5 | 648978.32 | 2300297.75 | - | - |
| 1 | 649010.85 | 2300254.28 | - | - |
| 2 | 649012.45 | 2300255.46 | - | - |
| 3 | 649011.26 | 2300257.07 | - | - |
| 4 | 649009.65 | 2300255.89 | - | - |
| 5 | 649010.85 | 2300254.28 | - | - |
| 1 | 649051.09 | 2300202.02 | - | - |
| 2 | 649052.6 | 2300203.32 | - | - |
| 3 | 649051.29 | 2300204.84 | - | - |
| 4 | 649049.79 | 2300203.53 | - | - |
| 5 | 649051.09 | 2300202.02 | - | - |

| | | |
|-------------------------------|---------|-------------------|
| полное наименование должности | подпись | инициалы, фамилия |
|-------------------------------|---------|-------------------|

М.П.

| Земельный участок | | | | |
|--|-----------|--------------------------------|--------------------|-------------------|
| вид объекта недвижимости | | | | |
| Лист №981 Раздел 4.2 | | Всего листов раздела 4.2: 2875 | | Всего разделов: 8 |
| Всего листов выписки: 5548 | | | | |
| 17 октября 2019г. № КУВИ-001/2019-25207602 | | | | |
| Кадастровый номер: | | | 59:00:0000000:7734 | |
| 1 | 649091.11 | 2300149.85 | - | - |
| 2 | 649092.7 | 2300151.06 | - | - |
| 3 | 649091.49 | 2300152.66 | - | - |
| 4 | 649089.9 | 2300151.44 | - | - |
| 5 | 649091.11 | 2300149.85 | - | - |
| 1 | 649119.52 | 2300112.81 | - | - |
| 2 | 649121.06 | 2300114.07 | - | - |
| 3 | 649119.81 | 2300115.63 | - | - |
| 4 | 649118.25 | 2300114.37 | - | - |
| 5 | 649119.52 | 2300112.81 | - | - |
| 1 | 649140.67 | 2300076.29 | - | - |
| 2 | 649141.53 | 2300074.47 | - | - |
| 3 | 649148.53 | 2300077.52 | - | - |
| 4 | 649147.71 | 2300079.34 | - | - |
| 5 | 649140.67 | 2300076.29 | - | - |
| 1 | 649146.39 | 2300055.05 | - | - |
| 2 | 649148.17 | 2300055.96 | - | - |
| 3 | 649147.27 | 2300057.74 | - | - |
| 4 | 649145.49 | 2300056.83 | - | - |
| 5 | 649146.39 | 2300055.05 | - | - |
| 1 | 649239.38 | 2300029.94 | - | - |
| 2 | 649191.86 | 2300037.69 | - | - |
| 3 | 649159.89 | 2300042.9 | - | - |
| 4 | 649130.92 | 2300047.63 | - | - |
| 5 | 649132.11 | 2300048.24 | - | - |
| 6 | 649131.21 | 2300050.02 | - | - |
| 7 | 649129.43 | 2300049.11 | - | - |
| 8 | 649130.11 | 2300047.76 | - | - |
| 9 | 648824.09 | 2300097.67 | - | - |
| 10 | 647833.91 | 2301407.06 | - | 0.5 |
| 11 | 645142.01 | 2302190.52 | - | 0.5 |
| 12 | 644447.89 | 2302379.46 | - | 0.5 |
| 13 | 644182.22 | 2302453.54 | - | 0.5 |

| | | |
|-------------------------------|---------|-------------------|
| полное наименование должности | подпись | инициалы, фамилия |
|-------------------------------|---------|-------------------|

М.П.

| Земельный участок | | | | |
|--|-----------|--------------------------------|--------------------|-------------------|
| вид объекта недвижимости | | | | |
| Лист №982 Раздел 4.2 | | Всего листов раздела 4.2: 2875 | | Всего разделов: 8 |
| Всего листов выписки: 5548 | | | | |
| 17 октября 2019г. № КУВИ-001/2019-25207602 | | | | |
| Кадастровый номер: | | | 59:00:0000000:7734 | |
| 14 | 643878.68 | 2302491.83 | - | 0.5 |
| 15 | 643339.31 | 2302767.49 | - | - |
| 16 | 643181.74 | 2303366.64 | - | - |
| 17 | 643494.69 | 2303205.8 | - | 0.5 |
| 18 | 644014.33 | 2302936.15 | - | 0.5 |
| 19 | 644434.69 | 2302883.06 | - | 0.5 |
| 20 | 644608.79 | 2302818.5 | - | 0.5 |
| 21 | 645327.22 | 2302621.03 | - | 0.5 |
| 22 | 648055.07 | 2301825.75 | - | 0.5 |
| 23 | 648110.89 | 2301799.01 | - | 0.5 |
| 24 | 648158.28 | 2301753.31 | - | 0.5 |
| 25 | 649318.91 | 2300207.44 | - | 0.5 |
| 26 | 649326.07 | 2300194.94 | - | - |
| 27 | 649239.38 | 2300029.94 | - | - |
| 1 | 649309.78 | 2299603.33 | - | - |
| 2 | 649311.72 | 2299603.87 | - | - |
| 3 | 649311.17 | 2299605.79 | - | - |
| 4 | 649309.24 | 2299605.25 | - | - |
| 5 | 649309.78 | 2299603.33 | - | - |
| 1 | 649331.74 | 2299530.52 | - | - |
| 2 | 649333.64 | 2299531.13 | - | - |
| 3 | 649333.04 | 2299533.03 | - | - |
| 4 | 649331.13 | 2299532.43 | - | - |
| 5 | 649331.74 | 2299530.52 | - | - |
| 1 | 649318.39 | 2299507.67 | - | - |
| 2 | 649321.33 | 2299508.7 | - | - |
| 3 | 649319.59 | 2299514.14 | - | - |
| 4 | 649316.64 | 2299513.15 | - | - |
| 5 | 649318.39 | 2299507.67 | - | - |
| 1 | 649343.75 | 2299491.1 | - | - |
| 2 | 649345.54 | 2299491.97 | - | - |
| 3 | 649344.68 | 2299493.77 | - | - |
| 4 | 649342.87 | 2299492.9 | - | - |

| | | |
|-------------------------------|---------|-------------------|
| полное наименование должности | подпись | инициалы, фамилия |
|-------------------------------|---------|-------------------|

М.П.

| Земельный участок | | | | | |
|--|-----------|--------------------------------|--------------------|-------------------|----------------------------|
| вид объекта недвижимости | | | | | |
| Лист №983 Раздел 4.2 | | Всего листов раздела 4.2: 2875 | | Всего разделов: 8 | Всего листов выписки: 5548 |
| 17 октября 2019г. № КУВИ-001/2019-25207602 | | | | | |
| Кадастровый номер: | | | 59:00:0000000:7734 | | |
| 5 | 649343.75 | 2299491.1 | - | - | |
| 1 | 649317.05 | 2299463.75 | - | - | |
| 2 | 649318.97 | 2299464.31 | - | - | |
| 3 | 649318.43 | 2299466.23 | - | - | |
| 4 | 649316.5 | 2299465.68 | - | - | |
| 5 | 649317.05 | 2299463.75 | - | - | |
| 1 | 649318.72 | 2299461.31 | - | - | |
| 2 | 649320.61 | 2299461.94 | - | - | |
| 3 | 649319.98 | 2299463.84 | - | - | |
| 4 | 649318.08 | 2299463.21 | - | - | |
| 5 | 649318.72 | 2299461.31 | - | - | |
| 1 | 649318.52 | 2299459.04 | - | - | |
| 2 | 649320.43 | 2299459.63 | - | - | |
| 3 | 649319.84 | 2299461.54 | - | - | |
| 4 | 649317.93 | 2299460.94 | - | - | |
| 5 | 649318.52 | 2299459.04 | - | - | |
| 1 | 649350.75 | 2299451.88 | - | - | |
| 2 | 649352.02 | 2299450.34 | - | - | |
| 3 | 649357.17 | 2299453.61 | - | - | |
| 4 | 649355.98 | 2299455.21 | - | - | |
| 5 | 649350.75 | 2299451.88 | - | - | |
| 1 | 649321.31 | 2299447.36 | - | - | |
| 2 | 649323.23 | 2299447.93 | - | - | |
| 3 | 649322.66 | 2299449.85 | - | - | |
| 4 | 649320.75 | 2299449.28 | - | - | |
| 5 | 649321.31 | 2299447.36 | - | - | |
| 1 | 649370.41 | 2299402.33 | - | - | |
| 2 | 649372.34 | 2299402.87 | - | - | |
| 3 | 649371.82 | 2299404.79 | - | - | |
| 4 | 649369.89 | 2299404.25 | - | - | |
| 5 | 649370.41 | 2299402.33 | - | - | |
| 1 | 649366.16 | 2299379.64 | - | - | |
| 2 | 649371.41 | 2299381.96 | - | - | |

| | | |
|-------------------------------|---------|-------------------|
| полное наименование должности | подпись | инициалы, фамилия |
|-------------------------------|---------|-------------------|

М.П.

| Земельный участок | | | | |
|--|--------------------------------|------------|--------------------|----------------------------|
| вид объекта недвижимости | | | | |
| Лист №984 Раздел 4.2 | Всего листов раздела 4.2: 2875 | | Всего разделов: 8 | Всего листов выписки: 5548 |
| 17 октября 2019г. № КУВИ-001/2019-25207602 | | | | |
| Кадастровый номер: | | | 59:00:0000000:7734 | |
| 3 | 649368.23 | 2299390.85 | - | - |
| 4 | 649363.02 | 2299388.94 | - | - |
| 5 | 649366.16 | 2299379.64 | - | - |
| 1 | 649367.44 | 2299375.65 | - | - |
| 2 | 649373.01 | 2299378.01 | - | - |
| 3 | 649371.44 | 2299381.87 | - | - |
| 4 | 649366.17 | 2299379.54 | - | - |
| 5 | 649367.44 | 2299375.65 | - | - |
| 1 | 649371.71 | 2299374.22 | - | - |
| 2 | 649373.58 | 2299374.95 | - | - |
| 3 | 649372.85 | 2299376.8 | - | - |
| 4 | 649370.99 | 2299376.08 | - | - |
| 5 | 649371.71 | 2299374.22 | - | - |
| 1 | 649372.78 | 2299370.65 | - | - |
| 2 | 649374.69 | 2299371.25 | - | - |
| 3 | 649374.09 | 2299373.16 | - | - |
| 4 | 649372.18 | 2299372.56 | - | - |
| 5 | 649372.78 | 2299370.65 | - | - |
| 1 | 649366.44 | 2299342.35 | - | - |
| 2 | 649369.19 | 2299343.43 | - | - |
| 3 | 649367.19 | 2299348.7 | - | - |
| 4 | 649364.42 | 2299347.34 | - | - |
| 5 | 649366.44 | 2299342.35 | - | - |
| 1 | 649390.28 | 2299336.75 | - | - |
| 2 | 649392.2 | 2299337.3 | - | - |
| 3 | 649391.66 | 2299339.22 | - | - |
| 4 | 649389.74 | 2299338.69 | - | - |
| 5 | 649390.28 | 2299336.75 | - | - |
| 1 | 649408.51 | 2299275.4 | - | - |
| 2 | 649410.43 | 2299275.96 | - | - |
| 3 | 649409.87 | 2299277.89 | - | - |
| 4 | 649407.94 | 2299277.33 | - | - |
| 5 | 649408.51 | 2299275.4 | - | - |

| | | |
|-------------------------------|---------|-------------------|
| полное наименование должности | подпись | инициалы, фамилия |
|-------------------------------|---------|-------------------|

М.П.

| Земельный участок | | | | |
|--|-----------|--------------------------------|--------------------|-------------------|
| вид объекта недвижимости | | | | |
| Лист №985 Раздел 4.2 | | Всего листов раздела 4.2: 2875 | | Всего разделов: 8 |
| Всего листов выписки: 5548 | | | | |
| 17 октября 2019г. № КУВИ-001/2019-25207602 | | | | |
| Кадастровый номер: | | | 59:00:0000000:7734 | |
| 1 | 649388.63 | 2299221.85 | - | - |
| 2 | 649400.19 | 2299225.09 | - | - |
| 3 | 649384.96 | 2299275.12 | - | - |
| 4 | 649373.46 | 2299271.7 | - | - |
| 5 | 649388.63 | 2299221.85 | - | - |
| 1 | 649426.06 | 2299217.81 | - | - |
| 2 | 649427.98 | 2299218.4 | - | - |
| 3 | 649427.37 | 2299220.32 | - | - |
| 4 | 649425.46 | 2299219.72 | - | - |
| 5 | 649426.06 | 2299217.81 | - | - |
| 1 | 649405.02 | 2299168.96 | - | - |
| 2 | 649416.56 | 2299172.27 | - | - |
| 3 | 649405.29 | 2299208.77 | - | - |
| 4 | 649393.89 | 2299205.01 | - | - |
| 5 | 649405.02 | 2299168.96 | - | - |
| 1 | 649441.82 | 2299165.65 | - | - |
| 2 | 649443.72 | 2299166.26 | - | - |
| 3 | 649443.1 | 2299168.17 | - | - |
| 4 | 649441.19 | 2299167.55 | - | - |
| 5 | 649441.82 | 2299165.65 | - | - |
| 1 | 649436.05 | 2299139.35 | - | - |
| 2 | 649437.95 | 2299139.94 | - | - |
| 3 | 649437.36 | 2299141.85 | - | - |
| 4 | 649435.44 | 2299141.26 | - | - |
| 5 | 649436.05 | 2299139.35 | - | - |
| 1 | 649421.21 | 2299134.57 | - | - |
| 2 | 649423.13 | 2299135.15 | - | - |
| 3 | 649422.52 | 2299137.07 | - | - |
| 4 | 649420.61 | 2299136.48 | - | - |
| 5 | 649421.21 | 2299134.57 | - | - |
| 1 | 649459.93 | 2299106.21 | - | - |
| 2 | 649461.84 | 2299106.81 | - | - |
| 3 | 649461.25 | 2299108.72 | - | - |

| | | |
|-------------------------------|---------|-------------------|
| полное наименование должности | подпись | инициалы, фамилия |
|-------------------------------|---------|-------------------|

М.П.

| Земельный участок | | | | |
|--|-----------|--------------------------------|--------------------|-------------------|
| вид объекта недвижимости | | | | |
| Лист №986 Раздел 4.2 | | Всего листов раздела 4.2: 2875 | | Всего разделов: 8 |
| Всего листов выписки: 5548 | | | | |
| 17 октября 2019г. № КУВИ-001/2019-25207602 | | | | |
| Кадастровый номер: | | | 59:00:0000000:7734 | |
| 4 | 649459.33 | 2299108.12 | - | - |
| 5 | 649459.93 | 2299106.21 | - | - |
| 1 | 649480.49 | 2299038.13 | - | - |
| 2 | 649482.39 | 2299038.76 | - | - |
| 3 | 649481.77 | 2299040.65 | - | - |
| 4 | 649479.84 | 2299040.04 | - | - |
| 5 | 649480.49 | 2299038.13 | - | - |
| 1 | 649494.14 | 2298992.32 | - | - |
| 2 | 649496.04 | 2298992.89 | - | - |
| 3 | 649495.47 | 2298994.81 | - | - |
| 4 | 649493.56 | 2298994.23 | - | - |
| 5 | 649494.14 | 2298992.32 | - | - |
| 1 | 649507.73 | 2298942.64 | - | - |
| 2 | 649509.65 | 2298943.24 | - | - |
| 3 | 649509.04 | 2298945.15 | - | - |
| 4 | 649507.13 | 2298944.54 | - | - |
| 5 | 649507.73 | 2298942.64 | - | - |
| 1 | 649526.76 | 2298868.15 | - | - |
| 2 | 649527.89 | 2298866.52 | - | - |
| 3 | 649533.91 | 2298870.27 | - | - |
| 4 | 649532.69 | 2298871.85 | - | - |
| 5 | 649526.76 | 2298868.15 | - | - |
| 1 | 649543.59 | 2298828.55 | - | - |
| 2 | 649545.5 | 2298829.12 | - | - |
| 3 | 649544.92 | 2298831.04 | - | - |
| 4 | 649543.01 | 2298830.46 | - | - |
| 5 | 649543.59 | 2298828.55 | - | - |
| 1 | 649555.41 | 2298786.34 | - | - |
| 2 | 649557.32 | 2298786.9 | - | - |
| 3 | 649556.77 | 2298788.82 | - | - |
| 4 | 649554.84 | 2298788.26 | - | - |
| 5 | 649555.41 | 2298786.34 | - | - |
| 1 | 649575.81 | 2298716.18 | - | - |

| | | |
|-------------------------------|---------|-------------------|
| полное наименование должности | подпись | инициалы, фамилия |
|-------------------------------|---------|-------------------|

М.П.

| Земельный участок | | | | |
|--|--------------------------------|------------|--------------------|----------------------------|
| вид объекта недвижимости | | | | |
| Лист №987 Раздел 4.2 | Всего листов раздела 4.2: 2875 | | Всего разделов: 8 | Всего листов выписки: 5548 |
| 17 октября 2019г. № КУВИ-001/2019-25207602 | | | | |
| Кадастровый номер: | | | 59:00:0000000:7734 | |
| 2 | 649577.71 | 2298716.85 | - | - |
| 3 | 649577.05 | 2298718.73 | - | - |
| 4 | 649575.16 | 2298718.07 | - | - |
| 5 | 649575.81 | 2298716.18 | - | - |
| 1 | 649620.17 | 2298562.66 | - | - |
| 2 | 649622.08 | 2298563.26 | - | - |
| 3 | 649621.48 | 2298565.17 | - | - |
| 4 | 649619.57 | 2298564.57 | - | - |
| 5 | 649620.17 | 2298562.66 | - | - |
| 1 | 649640.5 | 2298492.62 | - | - |
| 2 | 649642.43 | 2298493.11 | - | - |
| 3 | 649641.94 | 2298495.05 | - | - |
| 4 | 649640.01 | 2298494.56 | - | - |
| 5 | 649640.5 | 2298492.62 | - | - |
| 1 | 649861.76 | 2298454.38 | - | - |
| 2 | 649862.68 | 2298453.96 | - | - |
| 3 | 649863.09 | 2298454.87 | - | - |
| 4 | 649862.18 | 2298455.28 | - | - |
| 5 | 649861.76 | 2298454.38 | - | - |
| 1 | 649651.63 | 2298453.75 | - | - |
| 2 | 649653.54 | 2298454.34 | - | - |
| 3 | 649652.91 | 2298456.25 | - | - |
| 4 | 649651.02 | 2298455.65 | - | - |
| 5 | 649651.63 | 2298453.75 | - | - |
| 1 | 649845.93 | 2298417.2 | - | - |
| 2 | 649846.85 | 2298416.81 | - | - |
| 3 | 649847.25 | 2298417.72 | - | - |
| 4 | 649846.34 | 2298418.12 | - | - |
| 5 | 649845.93 | 2298417.2 | - | - |
| 1 | 649662.88 | 2298414.48 | - | - |
| 2 | 649664.78 | 2298415.1 | - | - |
| 3 | 649664.16 | 2298417 | - | - |
| 4 | 649662.26 | 2298416.38 | - | - |

| | | |
|-------------------------------|---------|-------------------|
| полное наименование должности | подпись | инициалы, фамилия |
|-------------------------------|---------|-------------------|

М.П.

| Земельный участок | | | | |
|--|-----------|--------------------------------|--------------------|-------------------|
| вид объекта недвижимости | | | | |
| Лист №988 Раздел 4.2 | | Всего листов раздела 4.2: 2875 | | Всего разделов: 8 |
| Всего листов выписки: 5548 | | | | |
| 17 октября 2019г. № КУВИ-001/2019-25207602 | | | | |
| Кадастровый номер: | | | 59:00:0000000:7734 | |
| 5 | 649662.88 | 2298414.48 | - | - |
| 1 | 649827.26 | 2298374.05 | - | - |
| 2 | 649828.23 | 2298374.33 | - | - |
| 3 | 649827.94 | 2298375.29 | - | - |
| 4 | 649826.99 | 2298375.01 | - | - |
| 5 | 649827.26 | 2298374.05 | - | - |
| 1 | 649677.61 | 2298364.87 | - | - |
| 2 | 649679.51 | 2298365.47 | - | - |
| 3 | 649678.91 | 2298367.38 | - | - |
| 4 | 649677 | 2298366.77 | - | - |
| 5 | 649677.61 | 2298364.87 | - | - |
| 1 | 649782.35 | 2298363.36 | - | - |
| 2 | 649783.34 | 2298363.61 | - | - |
| 3 | 649783.09 | 2298364.57 | - | - |
| 4 | 649782.1 | 2298364.3 | - | - |
| 5 | 649782.35 | 2298363.36 | - | - |
| 1 | 649738.05 | 2298349.27 | - | - |
| 2 | 649739.01 | 2298349.55 | - | - |
| 3 | 649737.86 | 2298353.82 | - | - |
| 4 | 649736.88 | 2298353.6 | - | - |
| 5 | 649738.05 | 2298349.27 | - | - |
| 1 | 649700.63 | 2298319.75 | - | - |
| 2 | 649701.59 | 2298320.06 | - | - |
| 3 | 649701.29 | 2298321.01 | - | - |
| 4 | 649700.34 | 2298320.72 | - | - |
| 5 | 649700.63 | 2298319.75 | - | - |
| 1 | 649677.96 | 2298315.93 | - | - |
| 2 | 649679.88 | 2298316.47 | - | - |
| 3 | 649679.34 | 2298318.4 | - | - |
| 4 | 649677.42 | 2298317.85 | - | - |
| 5 | 649677.96 | 2298315.93 | - | - |
| 1 | 649662.04 | 2298311.52 | - | - |
| 2 | 649666.2 | 2298313.18 | - | - |

| | | |
|-------------------------------|---------|-------------------|
| полное наименование должности | подпись | инициалы, фамилия |
|-------------------------------|---------|-------------------|

М.П.

| Земельный участок | | | | | |
|--|-----------|--------------------------------|--------------------|-------------------|----------------------------|
| вид объекта недвижимости | | | | | |
| Лист №989 Раздел 4.2 | | Всего листов раздела 4.2: 2875 | | Всего разделов: 8 | Всего листов выписки: 5548 |
| 17 октября 2019г. № КУВИ-001/2019-25207602 | | | | | |
| Кадастровый номер: | | | 59:00:0000000:7734 | | |
| 3 | 649663.32 | 2298320.68 | - | - | |
| 4 | 649659.12 | 2298319.06 | - | - | |
| 5 | 649662.04 | 2298311.52 | - | - | |
| 1 | 649693.03 | 2298308.78 | - | - | |
| 2 | 649697.34 | 2298310.21 | - | - | |
| 3 | 649693.99 | 2298321.84 | - | - | |
| 4 | 649692.23 | 2298321.31 | - | - | |
| 5 | 649691.65 | 2298323.47 | - | - | |
| 6 | 649689.69 | 2298323.02 | - | - | |
| 7 | 649690.3 | 2298320.73 | - | - | |
| 8 | 649689.81 | 2298320.58 | - | - | |
| 9 | 649693.03 | 2298308.78 | - | - | |
| 1 | 649647.22 | 2298293.38 | - | - | |
| 2 | 649647.98 | 2298291.55 | - | - | |
| 3 | 649656.6 | 2298294.76 | - | - | |
| 4 | 649655.89 | 2298296.62 | - | - | |
| 5 | 649647.22 | 2298293.38 | - | - | |
| 1 | 649630.81 | 2298284.43 | - | - | |
| 2 | 649632.64 | 2298285.22 | - | - | |
| 3 | 649631.85 | 2298287.06 | - | - | |
| 4 | 649630.02 | 2298286.26 | - | - | |
| 5 | 649630.81 | 2298284.43 | - | - | |
| 1 | 649572.44 | 2298266.47 | - | - | |
| 2 | 649574.36 | 2298267.03 | - | - | |
| 3 | 649573.8 | 2298268.95 | - | - | |
| 4 | 649571.88 | 2298268.4 | - | - | |
| 5 | 649572.44 | 2298266.47 | - | - | |
| 1 | 649515.02 | 2298249.88 | - | - | |
| 2 | 649516.87 | 2298250.63 | - | - | |
| 3 | 649516.13 | 2298252.49 | - | - | |
| 4 | 649514.27 | 2298251.73 | - | - | |
| 5 | 649515.02 | 2298249.88 | - | - | |
| 1 | 649454.79 | 2298235.55 | - | - | |

| | | |
|-------------------------------|---------|-------------------|
| полное наименование должности | подпись | инициалы, фамилия |
|-------------------------------|---------|-------------------|

М.П.

| Земельный участок | | | | |
|--|-----------|--------------------------------|--------------------|-------------------|
| вид объекта недвижимости | | | | |
| Лист №990 Раздел 4.2 | | Всего листов раздела 4.2: 2875 | | Всего разделов: 8 |
| Всего листов выписки: 5548 | | | | |
| 17 октября 2019г. № КУВИ-001/2019-25207602 | | | | |
| Кадастровый номер: | | | 59:00:0000000:7734 | |
| 2 | 649456.69 | 2298236.17 | - | - |
| 3 | 649456.07 | 2298238.07 | - | - |
| 4 | 649454.17 | 2298237.44 | - | - |
| 5 | 649454.79 | 2298235.55 | - | - |
| 1 | 649453.24 | 2298234.18 | - | - |
| 2 | 649079.32 | 2299516.06 | - | - |
| 3 | 649124.42 | 2299536.53 | - | - |
| 4 | 649274.48 | 2299604.53 | - | - |
| 5 | 649314.86 | 2299622.83 | - | - |
| 6 | 649513.04 | 2299712.65 | - | - |
| 7 | 649737.03 | 2298942.23 | - | 0.5 |
| 8 | 649879.75 | 2298463.91 | - | - |
| 9 | 649839.62 | 2298380.29 | - | - |
| 10 | 649819.23 | 2298347.96 | - | - |
| 11 | 649806.05 | 2298334.79 | - | - |
| 12 | 649760.2 | 2298318.03 | - | - |
| 13 | 649663.36 | 2298291.1 | - | - |
| 14 | 649553.72 | 2298255.77 | - | - |
| 15 | 649504.53 | 2298245.2 | - | - |
| 16 | 649462.64 | 2298236.2 | - | - |
| 17 | 649453.24 | 2298234.18 | - | - |

| | | |
|-------------------------------|---------|-------------------|
| полное наименование должности | подпись | инициалы, фамилия |
|-------------------------------|---------|-------------------|

М.П.

| Земельный участок | | | | |
|---|--------------------------------|------------|-----------------------------------|---|
| вид объекта недвижимости | | | | |
| Лист №991 Раздел 4.2 | Всего листов раздела 4.2: 2875 | | Всего разделов: 8 | Всего листов выписки: 5548 |
| 17 октября 2019г. № КУВИ-001/2019-25207602 | | | | |
| Кадастровый номер: | | | 59:00:0000000:7734 | |
| Сведения о характерных точках границы части (частей) земельного участка | | | | |
| Учетный номер части: 59:00:0000000:7734/116 | | | | |
| Система координат МСК-59, зона 2 | | | | |
| Номер точки | Координаты, м | | Описание закрепления на местности | Средняя квадратичная погрешность определения координат характерных точек границ земельного участка, м |
| | X | Y | | |
| 1 | 2 | 3 | 4 | 5 |
| 1 | 631678.96 | 2280024.32 | - | 0.1 |
| 2 | 631674.96 | 2280024.32 | - | 0.1 |
| 3 | 631674.96 | 2280028.32 | - | 0.1 |
| 4 | 631678.96 | 2280028.32 | - | 0.1 |
| 5 | 631678.96 | 2280024.32 | - | 0.1 |

| | | |
|-------------------------------|---------|-------------------|
| полное наименование должности | подпись | инициалы, фамилия |
|-------------------------------|---------|-------------------|

М.П.

| Земельный участок | | | | |
|---|--------------------------------|--------------------|-----------------------------------|---|
| вид объекта недвижимости | | | | |
| Лист №992 Раздел 4.2 | Всего листов раздела 4.2: 2875 | Всего разделов: 8 | Всего листов выписки: 5548 | |
| 17 октября 2019г. № КУВИ-001/2019-25207602 | | | | |
| Кадастровый номер: | | 59:00:0000000:7734 | | |
| Сведения о характерных точках границы части (частей) земельного участка | | | | |
| Учетный номер части: 59:00:0000000:7734/117 | | | | |
| Система координат МСК-59, зона 2 | | | | |
| Номер точки | Координаты, м | | Описание закрепления на местности | Средняя квадратичная погрешность определения координат характерных точек границ земельного участка, м |
| | X | Y | | |
| 1 | 2 | 3 | 4 | 5 |
| 1 | 618794.12 | 2281906.09 | - | 0.1 |
| 2 | 618790.12 | 2281906.09 | - | 0.1 |
| 3 | 618790.12 | 2281910.09 | - | 0.1 |
| 4 | 618794.12 | 2281910.09 | - | 0.1 |
| 5 | 618794.12 | 2281906.09 | - | 0.1 |

| | | |
|-------------------------------|---------|-------------------|
| полное наименование должности | подпись | инициалы, фамилия |
|-------------------------------|---------|-------------------|

М.П.

| | | | |
|--------------------------|--------------------------------|-------------------|----------------------------|
| Земельный участок | | | |
| вид объекта недвижимости | | | |
| Лист №993 Раздел 4.2 | Всего листов раздела 4.2: 2875 | Всего разделов: 8 | Всего листов выписки: 5548 |

17 октября 2019г. № КУВИ-001/2019-25207602

Кадастровый номер: 59:00:0000000:7734

| | | | |
|---|--|--|--|
| Сведения о характерных точках границы части (частей) земельного участка | | | |
| Учетный номер части: 59:00:0000000:7734/118 | | | |
| Система координат МСК-59, зона 2 | | | |

| Номер точки | Координаты, м | | Описание закрепления на местности | Средняя квадратичная погрешность определения координат характерных точек границ земельного участка, м |
|-------------|---------------|------------|-----------------------------------|---|
| | X | Y | | |
| 1 | 2 | 3 | 4 | 5 |
| 1 | 633810.39 | 2272765.92 | - | 5 |
| 2 | 633600.32 | 2272787.08 | - | 5 |
| 3 | 633596.03 | 2272761.7 | - | 5 |
| 4 | 633586.68 | 2272763.28 | - | 0.5 |
| 5 | 633587.26 | 2272744.37 | - | 0.5 |
| 6 | 633589.73 | 2272744.02 | - | 0.5 |
| 7 | 633603.5 | 2272742.06 | - | 0.5 |
| 8 | 633607.3 | 2272740.94 | - | 0.5 |
| 9 | 633606.24 | 2272778.15 | - | 0.5 |
| 10 | 633624.26 | 2272780.55 | - | 0.5 |
| 11 | 633810.39 | 2272765.92 | - | 5 |
| 1 | 633547.78 | 2272769.86 | - | 0.5 |
| 2 | 633506.08 | 2272776.92 | - | 5 |
| 3 | 633082.04 | 2272963.19 | - | 5 |
| 4 | 632041.97 | 2273602.37 | - | 0.5 |
| 5 | 632066.73 | 2273571.82 | - | 0.5 |
| 6 | 632334 | 2273396.57 | - | 0.5 |
| 7 | 632810.7 | 2273100.16 | - | 0.5 |
| 8 | 633165.18 | 2272897.43 | - | 0.5 |
| 9 | 633437.66 | 2272784.29 | - | 0.5 |
| 10 | 633466.73 | 2272774.33 | - | 0.5 |
| 11 | 633518.58 | 2272765.73 | - | 0.5 |
| 12 | 633547.78 | 2272769.86 | - | 0.5 |
| 1 | 632018.62 | 2273616.73 | - | 0.5 |
| 2 | 631716.28 | 2273802.53 | - | 5 |
| 3 | 631711.19 | 2273800.22 | - | 5 |
| 4 | 632018.62 | 2273616.73 | - | 0.5 |

| | | |
|-------------------------------|---------|-------------------|
| | | |
| полное наименование должности | подпись | инициалы, фамилия |

М.П.

| Земельный участок | | | | |
|---|--------------------------------|--------------------|-----------------------------------|---|
| вид объекта недвижимости | | | | |
| Лист №994 Раздел 4.2 | Всего листов раздела 4.2: 2875 | Всего разделов: 8 | Всего листов выписки: 5548 | |
| 17 октября 2019г. № КУВИ-001/2019-25207602 | | | | |
| Кадастровый номер: | | 59:00:0000000:7734 | | |
| Сведения о характерных точках границы части (частей) земельного участка | | | | |
| Учетный номер части: 59:00:0000000:7734/119 | | | | |
| Система координат МСК-59, зона 2 | | | | |
| Номер точки | Координаты, м | | Описание закрепления на местности | Средняя квадратичная погрешность определения координат характерных точек границ земельного участка, м |
| | X | Y | | |
| 1 | 2 | 3 | 4 | 5 |
| 1 | 685314.07 | 2289898.8 | - | 0.1 |
| 2 | 685310.07 | 2289898.8 | - | 0.1 |
| 3 | 685310.07 | 2289902.8 | - | 0.1 |
| 4 | 685314.07 | 2289902.8 | - | 0.1 |
| 5 | 685314.07 | 2289898.8 | - | 0.1 |

| | | |
|-------------------------------|---------|-------------------|
| полное наименование должности | подпись | инициалы, фамилия |
|-------------------------------|---------|-------------------|

М.П.

| Земельный участок | | | | |
|---|--------------------------------|------------|-----------------------------------|---|
| вид объекта недвижимости | | | | |
| Лист №995 Раздел 4.2 | Всего листов раздела 4.2: 2875 | | Всего разделов: 8 | Всего листов выписки: 5548 |
| 17 октября 2019г. № КУВИ-001/2019-25207602 | | | | |
| Кадастровый номер: | | | 59:00:0000000:7734 | |
| Сведения о характерных точках границы части (частей) земельного участка | | | | |
| Учетный номер части: 59:00:0000000:7734/120 | | | | |
| Система координат МСК-59, зона 2 | | | | |
| Номер точки | Координаты, м | | Описание закрепления на местности | Средняя квадратичная погрешность определения координат характерных точек границ земельного участка, м |
| | X | Y | | |
| 1 | 2 | 3 | 4 | 5 |
| 1 | 686709.57 | 2294337.48 | - | 0.1 |
| 2 | 686705.57 | 2294337.48 | - | 0.1 |
| 3 | 686705.57 | 2294341.48 | - | 0.1 |
| 4 | 686709.57 | 2294341.48 | - | 0.1 |
| 5 | 686709.57 | 2294337.48 | - | 0.1 |

| | | |
|-------------------------------|---------|-------------------|
| полное наименование должности | подпись | инициалы, фамилия |
|-------------------------------|---------|-------------------|

М.П.

| Земельный участок | | | | |
|---|--------------------------------|--------------------|-----------------------------------|---|
| вид объекта недвижимости | | | | |
| Лист №996 Раздел 4.2 | Всего листов раздела 4.2: 2875 | Всего разделов: 8 | Всего листов выписки: 5548 | |
| 17 октября 2019г. № КУВИ-001/2019-25207602 | | | | |
| Кадастровый номер: | | 59:00:0000000:7734 | | |
| Сведения о характерных точках границы части (частей) земельного участка | | | | |
| Учетный номер части: 59:00:0000000:7734/121 | | | | |
| Система координат МСК-59, зона 2 | | | | |
| Номер точки | Координаты, м | | Описание закрепления на местности | Средняя квадратичная погрешность определения координат характерных точек границ земельного участка, м |
| | X | Y | | |
| 1 | 2 | 3 | 4 | 5 |
| 1 | 695896.5 | 2308867.4 | - | 0.1 |
| 2 | 695892.5 | 2308867.4 | - | 0.1 |
| 3 | 695892.5 | 2308871.4 | - | 0.1 |
| 4 | 695896.5 | 2308871.4 | - | 0.1 |
| 5 | 695896.5 | 2308867.4 | - | 0.1 |

| | | |
|-------------------------------|---------|-------------------|
| полное наименование должности | подпись | инициалы, фамилия |
|-------------------------------|---------|-------------------|

М.П.

| | | | |
|--------------------------|--------------------------------|-------------------|----------------------------|
| Земельный участок | | | |
| вид объекта недвижимости | | | |
| Лист №997 Раздел 4.2 | Всего листов раздела 4.2: 2875 | Всего разделов: 8 | Всего листов выписки: 5548 |

17 октября 2019г. № КУВИ-001/2019-25207602

Кадастровый номер: 59:00:0000000:7734

| | | | |
|---|--|--|--|
| Сведения о характерных точках границы части (частей) земельного участка | | | |
| Учетный номер части: 59:00:0000000:7734/122 | | | |
| Система координат МСК-59, зона 2 | | | |

| Номер точки | Координаты, м | | Описание закрепления на местности | Средняя квадратичная погрешность определения координат характерных точек границ земельного участка, м |
|-------------|---------------|------------|-----------------------------------|---|
| | X | Y | | |
| 1 | 2 | 3 | 4 | 5 |
| 1 | 704618.63 | 2357799.17 | - | 0.1 |
| 2 | 704620.52 | 2357788.16 | - | 0.1 |
| 3 | 704628.78 | 2357740.69 | - | 0.1 |
| 4 | 704623.72 | 2357660.86 | - | 0.1 |
| 5 | 704612.16 | 2357562 | - | 0.1 |
| 6 | 704616.18 | 2357482.88 | - | 0.1 |
| 7 | 704630.12 | 2357433.97 | - | 0.1 |
| 8 | 704638.09 | 2357404 | - | 0.1 |
| 9 | 704649.35 | 2357361.34 | - | 0.1 |
| 10 | 704666.2 | 2357322.13 | - | 0.1 |
| 11 | 704679.44 | 2357256.14 | - | 0.1 |
| 12 | 704696.51 | 2357206.92 | - | 0.1 |
| 13 | 704785.24 | 2357042.88 | - | 0.1 |
| 14 | 704812.88 | 2356965.24 | - | 0.1 |
| 15 | 704825.92 | 2356896.96 | - | 0.1 |
| 16 | 704827.5 | 2356843.99 | - | 0.1 |
| 17 | 704820.23 | 2356791.21 | - | 0.1 |
| 18 | 704803.89 | 2356735.17 | - | 0.1 |
| 19 | 704793.61 | 2356695.77 | - | 0.1 |
| 20 | 704792.76 | 2356660.68 | - | 0.1 |
| 21 | 704804.88 | 2356634.77 | - | 0.1 |
| 22 | 704825.42 | 2356603.72 | - | 0.1 |
| 23 | 704880.82 | 2356533.24 | - | 0.1 |
| 24 | 704896.94 | 2356513.54 | - | 0.1 |
| 25 | 704896.58 | 2356500.26 | - | 0.1 |
| 26 | 704894.03 | 2356497.85 | - | 0.1 |
| 27 | 704878.52 | 2356498.27 | - | 0.1 |

| | | |
|-------------------------------|---------|-------------------|
| | | |
| полное наименование должности | подпись | инициалы, фамилия |

М.П.

| Земельный участок | | | | |
|--|-----------|--------------------------------|--------------------|-------------------|
| вид объекта недвижимости | | | | |
| Лист №998 Раздел 4.2 | | Всего листов раздела 4.2: 2875 | | Всего разделов: 8 |
| Всего листов выписки: 5548 | | | | |
| 17 октября 2019г. № КУВИ-001/2019-25207602 | | | | |
| Кадастровый номер: | | | 59:00:0000000:7734 | |
| 28 | 704832.67 | 2356499.44 | - | 0.1 |
| 29 | 704807.8 | 2356492.99 | - | 0.1 |
| 30 | 704789.03 | 2356488.23 | - | 0.1 |
| 31 | 704748.71 | 2356467.93 | - | 0.1 |
| 32 | 704723.28 | 2356452.99 | - | 0.1 |
| 33 | 704694.71 | 2356419.85 | - | 0.1 |
| 34 | 704678.47 | 2356398.49 | - | 0.1 |
| 35 | 704668.33 | 2356370.39 | - | 0.1 |
| 36 | 704661.07 | 2356327.91 | - | 0.1 |
| 37 | 704657.03 | 2356286.27 | - | 0.1 |
| 38 | 704647.25 | 2356243.17 | - | 0.1 |
| 39 | 704616.59 | 2356199.94 | - | 0.1 |
| 40 | 704594.3 | 2356163.93 | - | 0.1 |
| 41 | 704584.21 | 2356135.97 | - | 0.1 |
| 42 | 704580.26 | 2356105.21 | - | 0.1 |
| 43 | 704578.86 | 2356050.43 | - | 0.1 |
| 44 | 704582.58 | 2356028.83 | - | 0.1 |
| 45 | 704589.3 | 2355990.31 | - | 0.1 |
| 46 | 704587.29 | 2355913.03 | - | 0.1 |
| 47 | 704586.45 | 2355883.06 | - | 0.1 |
| 48 | 704589.88 | 2355780.15 | - | 0.1 |
| 49 | 704598.89 | 2355750.55 | - | 0.1 |
| 50 | 704615.7 | 2355736.44 | - | 0.1 |
| 51 | 704675.26 | 2355713.84 | - | 0.1 |
| 52 | 704694.87 | 2355699.17 | - | 0.1 |
| 53 | 704708.43 | 2355684.85 | - | 0.1 |
| 54 | 704719.05 | 2355662.16 | - | 0.1 |
| 55 | 704724.12 | 2355636.48 | - | 0.1 |
| 56 | 704723.25 | 2355604.54 | - | 0.1 |
| 57 | 704715.65 | 2355542.12 | - | 0.1 |
| 58 | 704704.18 | 2355451.77 | - | 0.1 |
| 59 | 704712.1 | 2355399.38 | - | 0.1 |
| 60 | 704728.86 | 2355351.01 | - | 0.1 |

| | | |
|-------------------------------|---------|-------------------|
| полное наименование должности | подпись | инициалы, фамилия |
|-------------------------------|---------|-------------------|

М.П.

| Земельный участок | | | | |
|--|-----------|--------------------------------|--------------------|-------------------|
| вид объекта недвижимости | | | | |
| Лист №999 Раздел 4.2 | | Всего листов раздела 4.2: 2875 | | Всего разделов: 8 |
| Всего листов выписки: 5548 | | | | |
| 17 октября 2019г. № КУВИ-001/2019-25207602 | | | | |
| Кадастровый номер: | | | 59:00:0000000:7734 | |
| 61 | 704738.95 | 2355282.73 | - | 0.1 |
| 62 | 704740.83 | 2355244.55 | - | 0.1 |
| 63 | 704737.18 | 2355213.12 | - | 0.1 |
| 64 | 704724.81 | 2355184.59 | - | 0.1 |
| 65 | 704702.61 | 2355142.88 | - | 0.1 |
| 66 | 704679.27 | 2355064.69 | - | 0.1 |
| 67 | 704671.88 | 2355015.89 | - | 0.1 |
| 68 | 704674.22 | 2354985.07 | - | 0.1 |
| 69 | 704679.29 | 2354944.84 | - | 0.1 |
| 70 | 704700.05 | 2354903.94 | - | 0.1 |
| 71 | 704796.33 | 2354777.99 | - | 0.1 |
| 72 | 704809.95 | 2354764.44 | - | 0.1 |
| 73 | 704904.74 | 2354670.14 | - | 0.1 |
| 74 | 704956.78 | 2354615.47 | - | 0.1 |
| 75 | 704981.63 | 2354571.71 | - | 0.1 |
| 76 | 704986.1 | 2354522.04 | - | 0.1 |
| 77 | 704988.17 | 2354486.73 | - | 0.1 |
| 78 | 704976.84 | 2354397.45 | - | 0.1 |
| 79 | 704975.35 | 2354339.52 | - | 0.1 |
| 80 | 704981.05 | 2354314.27 | - | 0.1 |
| 81 | 704998.16 | 2354271.21 | - | 0.1 |
| 82 | 705046.63 | 2354174.19 | - | 0.1 |
| 83 | 705080.33 | 2354093.07 | - | 0.1 |
| 84 | 705096.3 | 2354024.78 | - | 0.1 |
| 85 | 705098.25 | 2353989.82 | - | 0.1 |
| 86 | 705094.35 | 2353951.8 | - | 0.1 |
| 87 | 705084.3 | 2353904.89 | - | 0.1 |
| 88 | 705071.38 | 2353869.51 | - | 0.1 |
| 89 | 705054.57 | 2353809.09 | - | 0.1 |
| 90 | 705053.3 | 2353759.27 | - | 0.1 |
| 91 | 705067.87 | 2353721.55 | - | 0.1 |
| 92 | 705085.49 | 2353687.39 | - | 0.1 |
| 93 | 705106.9 | 2353661.54 | - | 0.1 |

| | | |
|-------------------------------|---------|-------------------|
| полное наименование должности | подпись | инициалы, фамилия |
|-------------------------------|---------|-------------------|

М.П.

| Земельный участок | | | | |
|--|-----------|--------------------------------|--------------------|-------------------|
| вид объекта недвижимости | | | | |
| Лист №1000 Раздел 4.2 | | Всего листов раздела 4.2: 2875 | | Всего разделов: 8 |
| Всего листов выписки: 5548 | | | | |
| 17 октября 2019г. № КУВИ-001/2019-25207602 | | | | |
| Кадастровый номер: | | | 59:00:0000000:7734 | |
| 94 | 705128.78 | 2353648.33 | - | 0.1 |
| 95 | 705218.26 | 2353609.85 | - | 0.1 |
| 96 | 705318.76 | 2353571.58 | - | 0.1 |
| 97 | 705361.94 | 2353541.14 | - | 0.1 |
| 98 | 705393.38 | 2353511.04 | - | 0.1 |
| 99 | 705410.36 | 2353487.29 | - | 0.1 |
| 100 | 705436 | 2353444.97 | - | 0.1 |
| 101 | 705467.75 | 2353386.87 | - | 0.1 |
| 102 | 705491.93 | 2353358.21 | - | 0.1 |
| 103 | 705525.85 | 2353335.38 | - | 0.1 |
| 104 | 705562.76 | 2353325.19 | - | 0.1 |
| 105 | 705610.76 | 2353315.92 | - | 0.1 |
| 106 | 705634.23 | 2353311.34 | - | 0.1 |
| 107 | 705689.78 | 2353292.3 | - | 0.1 |
| 108 | 705721.4 | 2353273.96 | - | 0.1 |
| 109 | 705767.74 | 2353234.34 | - | 0.1 |
| 110 | 705805.91 | 2353197.2 | - | 0.1 |
| 111 | 705853.88 | 2353162.52 | - | 0.1 |
| 112 | 705919.9 | 2353130.5 | - | 0.1 |
| 113 | 706003.42 | 2353104.23 | - | 0.1 |
| 114 | 706122.06 | 2353056.28 | - | 0.1 |
| 115 | 706197 | 2353030.21 | - | 0.1 |
| 116 | 706242.31 | 2353022.48 | - | 0.1 |
| 117 | 706261.02 | 2353019.35 | - | 0.1 |
| 118 | 706310.45 | 2353024.16 | - | 0.1 |
| 119 | 706392.89 | 2353046.26 | - | 0.1 |
| 120 | 706471.48 | 2353079.94 | - | 0.1 |
| 121 | 706509.34 | 2353084.7 | - | 0.1 |
| 122 | 706531.89 | 2353084.18 | - | 0.1 |
| 123 | 706560.39 | 2353074.77 | - | 0.1 |
| 124 | 706604.91 | 2353052.63 | - | 0.1 |
| 125 | 706636.32 | 2353042.37 | - | 0.1 |
| 126 | 706679.66 | 2353047.45 | - | 0.1 |

| | | |
|-------------------------------|---------|-------------------|
| полное наименование должности | подпись | инициалы, фамилия |
|-------------------------------|---------|-------------------|

М.П.

| Земельный участок | | | | |
|--|-----------|--------------------------------|--------------------|-------------------|
| вид объекта недвижимости | | | | |
| Лист №1001 Раздел 4.2 | | Всего листов раздела 4.2: 2875 | | Всего разделов: 8 |
| Всего листов выписки: 5548 | | | | |
| 17 октября 2019г. № КУВИ-001/2019-25207602 | | | | |
| Кадастровый номер: | | | 59:00:0000000:7734 | |
| 127 | 706745.46 | 2353054.59 | - | 0.1 |
| 128 | 706782.96 | 2353053.65 | - | 0.1 |
| 129 | 706805.16 | 2353044.62 | - | 0.1 |
| 130 | 706842.42 | 2353020.44 | - | 0.1 |
| 131 | 706865.36 | 2352996.31 | - | 0.1 |
| 132 | 706920.81 | 2352938.02 | - | 0.1 |
| 133 | 707008.59 | 2352848.78 | - | 0.1 |
| 134 | 707046.69 | 2352811.91 | - | 0.1 |
| 135 | 707119.84 | 2352737.91 | - | 0.1 |
| 136 | 707149.68 | 2352712.86 | - | 0.1 |
| 137 | 707185.2 | 2352687.84 | - | 0.1 |
| 138 | 707240.87 | 2352647.65 | - | 0.1 |
| 139 | 707272.52 | 2352620.46 | - | 0.1 |
| 140 | 707292.93 | 2352592.75 | - | 0.1 |
| 141 | 707320.63 | 2352573.28 | - | 0.1 |
| 142 | 707392.12 | 2352538.31 | - | 0.1 |
| 143 | 707468.94 | 2352500.5 | - | 0.1 |
| 144 | 707503.19 | 2352479.33 | - | 0.1 |
| 145 | 707528.63 | 2352446.54 | - | 0.1 |
| 146 | 707557.32 | 2352410.34 | - | 0.1 |
| 147 | 707576.83 | 2352368.68 | - | 0.1 |
| 148 | 707596.59 | 2352323.44 | - | 0.1 |
| 149 | 707613.78 | 2352277.27 | - | 0.1 |
| 150 | 707652.66 | 2352233.12 | - | 0.1 |
| 151 | 707694.3 | 2352198.79 | - | 0.1 |
| 152 | 707747.64 | 2352158.1 | - | 0.1 |
| 153 | 707798.25 | 2352129.69 | - | 0.1 |
| 154 | 707848.36 | 2352101.48 | - | 0.1 |
| 155 | 707891.2 | 2352074.3 | - | 0.1 |
| 156 | 707904.31 | 2352049.19 | - | 0.1 |
| 157 | 707909.17 | 2352024.18 | - | 0.1 |
| 158 | 707902.5 | 2351992.11 | - | 0.1 |
| 159 | 707901.66 | 2351961.38 | - | 0.1 |

| | | |
|-------------------------------|---------|-------------------|
| полное наименование должности | подпись | инициалы, фамилия |
|-------------------------------|---------|-------------------|

М.П.

| Земельный участок | | | | |
|--|-----------|--------------------------------|--------------------|-------------------|
| вид объекта недвижимости | | | | |
| Лист №1002 Раздел 4.2 | | Всего листов раздела 4.2: 2875 | | Всего разделов: 8 |
| Всего листов выписки: 5548 | | | | |
| 17 октября 2019г. № КУВИ-001/2019-25207602 | | | | |
| Кадастровый номер: | | | 59:00:0000000:7734 | |
| 160 | 707904.08 | 2351929.16 | - | 0.1 |
| 161 | 707920.16 | 2351908.89 | - | 0.1 |
| 162 | 708020.41 | 2351828.13 | - | 0.1 |
| 163 | 708116.84 | 2351735.99 | - | 0.1 |
| 164 | 708187.07 | 2351669.92 | - | 0.1 |
| 165 | 708228.31 | 2351631.1 | - | 0.1 |
| 166 | 708275.54 | 2351593.88 | - | 0.1 |
| 167 | 708304.42 | 2351569.54 | - | 0.1 |
| 168 | 708323.1 | 2351547.58 | - | 0.1 |
| 169 | 708329.61 | 2351540.04 | - | 0.1 |
| 170 | 708368.61 | 2351438.21 | - | 0.1 |
| 171 | 708393.92 | 2351371.37 | - | 0.1 |
| 172 | 708425.59 | 2351310.22 | - | 0.1 |
| 173 | 708454.45 | 2351261.47 | - | 0.1 |
| 174 | 708517.36 | 2351155.45 | - | 0.1 |
| 175 | 708553.73 | 2351055.98 | - | 0.1 |
| 176 | 708596.37 | 2350965.04 | - | 0.1 |
| 177 | 708635.51 | 2350862.6 | - | 0.1 |
| 178 | 708657.96 | 2350789.11 | - | 0.1 |
| 179 | 708655.42 | 2350777.31 | - | 0.1 |
| 180 | 708650.33 | 2350753.56 | - | 0.1 |
| 181 | 708646.03 | 2350702.85 | - | 0.1 |
| 182 | 708623.42 | 2350640.54 | - | 0.1 |
| 183 | 708591.71 | 2350575.49 | - | 0.1 |
| 184 | 708538.59 | 2350496.01 | - | 0.1 |
| 185 | 708458.42 | 2350411.39 | - | 0.1 |
| 186 | 708406.55 | 2350376.8 | - | 0.1 |
| 187 | 708337.25 | 2350366.6 | - | 0.1 |
| 188 | 708271.1 | 2350362.33 | - | 0.1 |
| 189 | 708117.67 | 2350345.43 | - | 0.1 |
| 190 | 708060.13 | 2350323.01 | - | 0.1 |
| 191 | 708008.07 | 2350285.44 | - | 0.1 |
| 192 | 707952.78 | 2350236.04 | - | 0.1 |

| | | |
|-------------------------------|---------|-------------------|
| полное наименование должности | подпись | инициалы, фамилия |
|-------------------------------|---------|-------------------|

М.П.

| Земельный участок | | | | |
|--|-----------|--------------------------------|--------------------|-------------------|
| вид объекта недвижимости | | | | |
| Лист №1003 Раздел 4.2 | | Всего листов раздела 4.2: 2875 | | Всего разделов: 8 |
| Всего листов выписки: 5548 | | | | |
| 17 октября 2019г. № КУВИ-001/2019-25207602 | | | | |
| Кадастровый номер: | | | 59:00:0000000:7734 | |
| 193 | 707918.33 | 2350179.96 | - | 0.1 |
| 194 | 707891.64 | 2350075.95 | - | 0.1 |
| 195 | 707859.53 | 2349995.9 | - | 0.1 |
| 196 | 707828.33 | 2349948.85 | - | 0.1 |
| 197 | 707770.04 | 2349899.53 | - | 0.1 |
| 198 | 707715.41 | 2349874.01 | - | 0.1 |
| 199 | 707694.01 | 2349859.59 | - | 0.1 |
| 200 | 707675.37 | 2349833.09 | - | 0.1 |
| 201 | 707665.39 | 2349797.46 | - | 0.1 |
| 202 | 707664.67 | 2349767.56 | - | 0.1 |
| 203 | 707669.83 | 2349737.51 | - | 0.1 |
| 204 | 707692.84 | 2349700.97 | - | 0.1 |
| 205 | 707718.98 | 2349676.73 | - | 0.1 |
| 206 | 707742.69 | 2349654.77 | - | 0.1 |
| 207 | 707780.78 | 2349620.82 | - | 0.1 |
| 208 | 707780.06 | 2349590.91 | - | 0.1 |
| 209 | 707773.14 | 2349558.19 | - | 0.1 |
| 210 | 707734.07 | 2349439.41 | - | 0.1 |
| 211 | 707668.06 | 2349324.38 | - | 0.1 |
| 212 | 707639.87 | 2349277.23 | - | 0.1 |
| 213 | 707627.14 | 2349247.67 | - | 0.1 |
| 214 | 707619.98 | 2349205.96 | - | 0.1 |
| 215 | 707622.64 | 2349077.11 | - | 0.1 |
| 216 | 707617.51 | 2348996.43 | - | 0.1 |
| 217 | 707613.13 | 2348942.63 | - | 0.1 |
| 218 | 707611.91 | 2348894.85 | - | 0.1 |
| 219 | 707620.01 | 2348861.71 | - | 0.1 |
| 220 | 707631.86 | 2348829.68 | - | 0.1 |
| 221 | 707600.61 | 2348829.2 | - | 0.1 |
| 222 | 707464.78 | 2348811.78 | - | 0.1 |
| 223 | 707326.96 | 2348791.58 | - | 0.1 |
| 224 | 707253.77 | 2348799.28 | - | 0.1 |
| 225 | 707202.07 | 2348820.94 | - | 0.1 |

| | | |
|-------------------------------|---------|-------------------|
| полное наименование должности | подпись | инициалы, фамилия |
|-------------------------------|---------|-------------------|

М.П.

| Земельный участок | | | | |
|--|-----------|--------------------------------|--------------------|-------------------|
| вид объекта недвижимости | | | | |
| Лист №1004 Раздел 4.2 | | Всего листов раздела 4.2: 2875 | | Всего разделов: 8 |
| Всего листов выписки: 5548 | | | | |
| 17 октября 2019г. № КУВИ-001/2019-25207602 | | | | |
| Кадастровый номер: | | | 59:00:0000000:7734 | |
| 226 | 707154.15 | 2348862.5 | - | 0.1 |
| 227 | 707123.98 | 2348958.17 | - | 0.1 |
| 228 | 707074.68 | 2349037.84 | - | 0.1 |
| 229 | 707037.43 | 2349101.49 | - | 0.1 |
| 230 | 707022.6 | 2349129.88 | - | 0.1 |
| 231 | 706999.66 | 2349147.13 | - | 0.1 |
| 232 | 706964.32 | 2349151.33 | - | 0.1 |
| 233 | 706897.07 | 2349140.9 | - | 0.1 |
| 234 | 706818.78 | 2349125 | - | 0.1 |
| 235 | 706663.12 | 2349111.26 | - | 0.1 |
| 236 | 706525.95 | 2349114.83 | - | 0.1 |
| 237 | 706476.63 | 2349121.92 | - | 0.1 |
| 238 | 706446.16 | 2349139.54 | - | 0.1 |
| 239 | 706424.2 | 2349168.4 | - | 0.1 |
| 240 | 706401.8 | 2349231.94 | - | 0.1 |
| 241 | 706362.61 | 2349279.63 | - | 0.1 |
| 242 | 706331.98 | 2349295.93 | - | 0.1 |
| 243 | 706313.21 | 2349305.84 | - | 0.1 |
| 244 | 706245.95 | 2349313.73 | - | 0.1 |
| 245 | 706116.52 | 2349314.19 | - | 0.1 |
| 246 | 706033.43 | 2349313.31 | - | 0.1 |
| 247 | 705989.91 | 2349326.2 | - | 0.1 |
| 248 | 705965.43 | 2349336.06 | - | 0.1 |
| 249 | 705944.25 | 2349336.64 | - | 0.1 |
| 250 | 705926.71 | 2349323.4 | - | 0.1 |
| 251 | 705902.62 | 2349294.9 | - | 0.1 |
| 252 | 705878.09 | 2349287.45 | - | 0.1 |
| 253 | 705862.66 | 2349287.87 | - | 0.1 |
| 254 | 705844.24 | 2349298.99 | - | 0.1 |
| 255 | 705827.07 | 2349320.06 | - | 0.1 |
| 256 | 705807.64 | 2349337.06 | - | 0.1 |
| 257 | 705763.83 | 2349341.3 | - | 0.1 |
| 258 | 705722.96 | 2349345.35 | - | 0.1 |

| | | |
|-------------------------------|---------|-------------------|
| полное наименование должности | подпись | инициалы, фамилия |
|-------------------------------|---------|-------------------|

М.П.

| Земельный участок | | | | |
|--|-----------|--------------------------------|--------------------|-------------------|
| вид объекта недвижимости | | | | |
| Лист №1005 Раздел 4.2 | | Всего листов раздела 4.2: 2875 | | Всего разделов: 8 |
| Всего листов выписки: 5548 | | | | |
| 17 октября 2019г. № КУВИ-001/2019-25207602 | | | | |
| Кадастровый номер: | | | 59:00:0000000:7734 | |
| 259 | 705698.41 | 2349356.99 | - | 0.1 |
| 260 | 705673.6 | 2349386.03 | - | 0.1 |
| 261 | 705642.34 | 2349452.67 | - | 0.1 |
| 262 | 705606.62 | 2349496.41 | - | 0.1 |
| 263 | 705570.56 | 2349528.08 | - | 0.1 |
| 264 | 705521.66 | 2349554.12 | - | 0.1 |
| 265 | 705466.23 | 2349561.73 | - | 0.1 |
| 266 | 705425.54 | 2349559.61 | - | 0.1 |
| 267 | 705390.86 | 2349545 | - | 0.1 |
| 268 | 705361.34 | 2349528.31 | - | 0.1 |
| 269 | 705333.65 | 2349526.3 | - | 0.1 |
| 270 | 705299.92 | 2349535.64 | - | 0.1 |
| 271 | 705287.51 | 2349544.4 | - | 0.1 |
| 272 | 705247.83 | 2349572.37 | - | 0.1 |
| 273 | 705198.69 | 2349608.86 | - | 0.1 |
| 274 | 705182.32 | 2349634.82 | - | 0.1 |
| 275 | 705173.79 | 2349656.28 | - | 0.1 |
| 276 | 705157.94 | 2349676.24 | - | 0.1 |
| 277 | 705129.53 | 2349692.96 | - | 0.1 |
| 278 | 705078.39 | 2349703.35 | - | 0.1 |
| 279 | 705031.47 | 2349723.03 | - | 0.1 |
| 280 | 705010.19 | 2349732.02 | - | 0.1 |
| 281 | 704946.86 | 2349745.79 | - | 0.1 |
| 282 | 704864.04 | 2349759.87 | - | 0.1 |
| 283 | 704835.88 | 2349774.84 | - | 0.1 |
| 284 | 704763.26 | 2349835.91 | - | 0.1 |
| 285 | 704714.07 | 2349890.73 | - | 0.1 |
| 286 | 704684.58 | 2349924.81 | - | 0.1 |
| 287 | 704657.41 | 2349947.06 | - | 0.1 |
| 288 | 704629.62 | 2349963.51 | - | 0.1 |
| 289 | 704598.61 | 2349970.5 | - | 0.1 |
| 290 | 704568.1 | 2349974.41 | - | 0.1 |
| 291 | 704544.96 | 2349974.95 | - | 0.1 |

| | | |
|-------------------------------|---------|-------------------|
| полное наименование должности | подпись | инициалы, фамилия |
|-------------------------------|---------|-------------------|

М.П.

| Земельный участок | | | | |
|--|-----------|--------------------------------|--------------------|-------------------|
| вид объекта недвижимости | | | | |
| Лист №1006 Раздел 4.2 | | Всего листов раздела 4.2: 2875 | | Всего разделов: 8 |
| Всего листов выписки: 5548 | | | | |
| 17 октября 2019г. № КУВИ-001/2019-25207602 | | | | |
| Кадастровый номер: | | | 59:00:0000000:7734 | |
| 292 | 704517.5 | 2349986.72 | - | 0.1 |
| 293 | 704500.36 | 2350004.82 | - | 0.1 |
| 294 | 704460.8 | 2350030.6 | - | 0.1 |
| 295 | 704422.07 | 2350043.59 | - | 0.1 |
| 296 | 704386.49 | 2350065.51 | - | 0.1 |
| 297 | 704364.16 | 2350072.46 | - | 0.1 |
| 298 | 704320.74 | 2350073.65 | - | 0.1 |
| 299 | 704270.08 | 2350063.11 | - | 0.1 |
| 300 | 704217.93 | 2350076.11 | - | 0.1 |
| 301 | 704175.78 | 2350089.31 | - | 0.1 |
| 302 | 704112.34 | 2350093.98 | - | 0.1 |
| 303 | 704083.83 | 2350097.63 | - | 0.1 |
| 304 | 704031.61 | 2350128.46 | - | 0.1 |
| 305 | 703996.08 | 2350147.27 | - | 0.1 |
| 306 | 703957.03 | 2350169.53 | - | 0.1 |
| 307 | 703910.96 | 2350183.19 | - | 0.1 |
| 308 | 703852.88 | 2350184.69 | - | 0.1 |
| 309 | 703765.22 | 2350174.95 | - | 0.1 |
| 310 | 703654.61 | 2350164.96 | - | 0.1 |
| 311 | 703618.19 | 2350162.97 | - | 0.1 |
| 312 | 703578.19 | 2350148.8 | - | 0.1 |
| 313 | 703552 | 2350140.76 | - | 0.1 |
| 314 | 703512.78 | 2350141.75 | - | 0.1 |
| 315 | 703476.08 | 2350127.49 | - | 0.1 |
| 316 | 703456.67 | 2350125.16 | - | 0.1 |
| 317 | 703441.03 | 2350128.12 | - | 0.1 |
| 318 | 703422.34 | 2350142.1 | - | 0.1 |
| 319 | 703410.22 | 2350161.14 | - | 0.1 |
| 320 | 703373.18 | 2350174.42 | - | 0.1 |
| 321 | 703353.93 | 2350186.04 | - | 0.1 |
| 322 | 703322.03 | 2350225.45 | - | 0.1 |
| 323 | 703296.86 | 2350245.15 | - | 0.1 |
| 324 | 703279.3 | 2350249.18 | - | 0.1 |

| | | |
|-------------------------------|---------|-------------------|
| полное наименование должности | подпись | инициалы, фамилия |
|-------------------------------|---------|-------------------|

М.П.

| Земельный участок | | | | |
|--|-----------|--------------------------------|--------------------|-------------------|
| вид объекта недвижимости | | | | |
| Лист №1007 Раздел 4.2 | | Всего листов раздела 4.2: 2875 | | Всего разделов: 8 |
| Всего листов выписки: 5548 | | | | |
| 17 октября 2019г. № КУВИ-001/2019-25207602 | | | | |
| Кадастровый номер: | | | 59:00:0000000:7734 | |
| 325 | 703253.82 | 2350243.42 | - | 0.1 |
| 326 | 703218.39 | 2350235.49 | - | 0.1 |
| 327 | 703198.81 | 2350235.92 | - | 0.1 |
| 328 | 703133.4 | 2350252.38 | - | 0.1 |
| 329 | 703099.35 | 2350256.32 | - | 0.1 |
| 330 | 703061.88 | 2350251.02 | - | 0.1 |
| 331 | 703028.22 | 2350239.68 | - | 0.1 |
| 332 | 703011 | 2350234.46 | - | 0.1 |
| 333 | 702883.32 | 2350234.51 | - | 0.1 |
| 334 | 702864.61 | 2350237.62 | - | 0.1 |
| 335 | 702827.33 | 2350270.67 | - | 0.1 |
| 336 | 702782.02 | 2350299.21 | - | 0.1 |
| 337 | 702753.64 | 2350309.41 | - | 0.1 |
| 338 | 702733.7 | 2350309.84 | - | 0.1 |
| 339 | 702722.45 | 2350306.39 | - | 0.1 |
| 340 | 702697.9 | 2350283.06 | - | 0.1 |
| 341 | 702691.1 | 2350281 | - | 0.1 |
| 342 | 702672.03 | 2350281.43 | - | 0.1 |
| 343 | 702645.19 | 2350291.08 | - | 0.1 |
| 344 | 702622.58 | 2350291.59 | - | 0.1 |
| 345 | 702579.73 | 2350283.51 | - | 0.1 |
| 346 | 702556.18 | 2350278.21 | - | 0.1 |
| 347 | 702512.21 | 2350279.22 | - | 0.1 |
| 348 | 702478.8 | 2350283.08 | - | 0.1 |
| 349 | 702424.73 | 2350275.4 | - | 0.1 |
| 350 | 702406.12 | 2350278.58 | - | 0.1 |
| 351 | 702368.11 | 2350306.1 | - | 0.1 |
| 352 | 702345.37 | 2350313.18 | - | 0.1 |
| 353 | 702176.13 | 2350308.27 | - | 0.1 |
| 354 | 702172.15 | 2350308.09 | - | 0.1 |
| 355 | 702118.58 | 2350364.05 | - | 0.1 |
| 356 | 702056.94 | 2350446.33 | - | 0.1 |
| 357 | 702043.37 | 2350464.47 | - | 0.1 |

| | | |
|-------------------------------|---------|-------------------|
| полное наименование должности | подпись | инициалы, фамилия |
|-------------------------------|---------|-------------------|

М.П.

| Земельный участок | | | | | |
|--|-----------|--------------------------------|--------------------|-------------------|----------------------------|
| вид объекта недвижимости | | | | | |
| Лист №1008 Раздел 4.2 | | Всего листов раздела 4.2: 2875 | | Всего разделов: 8 | Всего листов выписки: 5548 |
| 17 октября 2019г. № КУВИ-001/2019-25207602 | | | | | |
| Кадастровый номер: | | | 59:00:0000000:7734 | | |
| 358 | 701994.03 | 2350549.27 | - | 0.1 | |
| 359 | 701971.33 | 2350600.54 | - | 0.1 | |
| 360 | 701963.61 | 2350657.48 | - | 0.1 | |
| 361 | 701947.13 | 2350723.96 | - | 0.1 | |
| 362 | 701902.98 | 2350773.21 | - | 0.1 | |
| 363 | 701867.13 | 2350792.13 | - | 0.1 | |
| 364 | 701819.43 | 2350805.25 | - | 0.1 | |
| 365 | 701792.61 | 2350816.98 | - | 0.1 | |
| 366 | 701769.1 | 2350827.27 | - | 0.1 | |
| 367 | 701713.25 | 2350870.39 | - | 0.1 | |
| 368 | 701654.93 | 2350940.44 | - | 0.1 | |
| 369 | 701579.26 | 2351034.87 | - | 0.1 | |
| 370 | 701533.4 | 2351125.53 | - | 0.1 | |
| 371 | 701496.7 | 2351222.05 | - | 0.1 | |
| 372 | 701453.98 | 2351447.29 | - | 0.1 | |
| 373 | 701423.33 | 2351549.96 | - | 0.1 | |
| 374 | 701405.89 | 2351577.36 | - | 0.1 | |
| 375 | 701400.22 | 2351586.31 | - | 0.1 | |
| 376 | 701389.06 | 2351622.36 | - | 0.1 | |
| 377 | 701359.84 | 2351781.43 | - | 0.1 | |
| 378 | 701347.3 | 2351889.45 | - | 0.1 | |
| 379 | 701330.93 | 2351961.82 | - | 0.1 | |
| 380 | 701287.78 | 2352043.82 | - | 0.1 | |
| 381 | 701238.48 | 2352110.68 | - | 0.1 | |
| 382 | 701227.94 | 2352173.54 | - | 0.1 | |
| 383 | 701213.87 | 2352212.85 | - | 0.1 | |
| 384 | 701179.66 | 2352291.36 | - | 0.1 | |
| 385 | 701147.6 | 2352456.49 | - | 0.1 | |
| 386 | 701128.73 | 2352570.66 | - | 0.1 | |
| 387 | 701102.91 | 2352726.73 | - | 0.1 | |
| 388 | 701100.93 | 2352726.4 | - | 0.1 | |
| 389 | 701126.76 | 2352570.33 | - | 0.1 | |
| 390 | 701145.63 | 2352456.14 | - | 0.1 | |

| | | |
|-------------------------------|---------|-------------------|
| полное наименование должности | подпись | инициалы, фамилия |
|-------------------------------|---------|-------------------|

М.П.

| Земельный участок | | | | |
|--|-----------|--------------------------------|--------------------|-------------------|
| вид объекта недвижимости | | | | |
| Лист №1009 Раздел 4.2 | | Всего листов раздела 4.2: 2875 | | Всего разделов: 8 |
| Всего листов выписки: 5548 | | | | |
| 17 октября 2019г. № КУВИ-001/2019-25207602 | | | | |
| Кадастровый номер: | | | 59:00:0000000:7734 | |
| 391 | 701177.73 | 2352290.77 | - | 0.1 |
| 392 | 701212.01 | 2352212.12 | - | 0.1 |
| 393 | 701225.99 | 2352173.03 | - | 0.1 |
| 394 | 701236.59 | 2352109.87 | - | 0.1 |
| 395 | 701286.08 | 2352042.75 | - | 0.1 |
| 396 | 701329.04 | 2351961.12 | - | 0.1 |
| 397 | 701345.32 | 2351889.12 | - | 0.1 |
| 398 | 701357.86 | 2351781.14 | - | 0.1 |
| 399 | 701387.12 | 2351621.88 | - | 0.1 |
| 400 | 701398.39 | 2351585.46 | - | 0.1 |
| 401 | 701404.2 | 2351576.29 | - | 0.1 |
| 402 | 701421.49 | 2351549.12 | - | 0.1 |
| 403 | 701452.03 | 2351446.82 | - | 0.1 |
| 404 | 701494.77 | 2351221.5 | - | 0.1 |
| 405 | 701531.57 | 2351124.72 | - | 0.1 |
| 406 | 701577.57 | 2351033.79 | - | 0.1 |
| 407 | 701653.38 | 2350939.18 | - | 0.1 |
| 408 | 701711.85 | 2350868.94 | - | 0.1 |
| 409 | 701768.07 | 2350825.54 | - | 0.1 |
| 410 | 701791.81 | 2350815.15 | - | 0.1 |
| 411 | 701818.76 | 2350803.36 | - | 0.1 |
| 412 | 701866.39 | 2350790.25 | - | 0.1 |
| 413 | 701901.73 | 2350771.61 | - | 0.1 |
| 414 | 701945.31 | 2350723 | - | 0.1 |
| 415 | 701961.64 | 2350657.11 | - | 0.1 |
| 416 | 701969.38 | 2350599.99 | - | 0.1 |
| 417 | 701992.25 | 2350548.35 | - | 0.1 |
| 418 | 702041.7 | 2350463.36 | - | 0.1 |
| 419 | 702055.34 | 2350445.14 | - | 0.1 |
| 420 | 702117.05 | 2350362.75 | - | 0.1 |
| 421 | 702169.49 | 2350307.98 | - | 0.1 |
| 422 | 702131.49 | 2350306.31 | - | 0.1 |
| 423 | 702100.46 | 2350309.9 | - | 0.1 |

| | | |
|-------------------------------|---------|-------------------|
| полное наименование должности | подпись | инициалы, фамилия |
|-------------------------------|---------|-------------------|

М.П.

| Земельный участок | | | | |
|--|-----------|--------------------------------|--------------------|-------------------|
| вид объекта недвижимости | | | | |
| Лист №1010 Раздел 4.2 | | Всего листов раздела 4.2: 2875 | | Всего разделов: 8 |
| Всего листов выписки: 5548 | | | | |
| 17 октября 2019г. № КУВИ-001/2019-25207602 | | | | |
| Кадастровый номер: | | | 59:00:0000000:7734 | |
| 424 | 702053.29 | 2350340.86 | - | 0.1 |
| 425 | 702026.55 | 2350344.85 | - | 0.1 |
| 426 | 702008.29 | 2350338.11 | - | 0.1 |
| 427 | 701991.07 | 2350315.21 | - | 0.1 |
| 428 | 701984.45 | 2350291.14 | - | 0.1 |
| 429 | 701967.39 | 2350264.37 | - | 0.1 |
| 430 | 701953.11 | 2350259.94 | - | 0.1 |
| 431 | 701919.29 | 2350269.27 | - | 0.1 |
| 432 | 701871.1 | 2350288.55 | - | 0.1 |
| 433 | 701832.62 | 2350289.5 | - | 0.1 |
| 434 | 701789.21 | 2350269.18 | - | 0.1 |
| 435 | 701742.41 | 2350255.83 | - | 0.1 |
| 436 | 701684.68 | 2350260.11 | - | 0.1 |
| 437 | 701626.45 | 2350287.93 | - | 0.1 |
| 438 | 701481.28 | 2350363.08 | - | 0.1 |
| 439 | 701389.49 | 2350413.09 | - | 0.1 |
| 440 | 701297.29 | 2350463.31 | - | 0.1 |
| 441 | 701239.85 | 2350485.95 | - | 0.1 |
| 442 | 701176.13 | 2350496.64 | - | 0.1 |
| 443 | 701171.57 | 2350496.84 | - | 0.1 |
| 444 | 701129.49 | 2350546.29 | - | 0.1 |
| 445 | 701052.95 | 2350610.92 | - | 0.1 |
| 446 | 700968.36 | 2350711.71 | - | 0.1 |
| 447 | 700920.97 | 2350748.87 | - | 0.1 |
| 448 | 700846.69 | 2350780.53 | - | 0.1 |
| 449 | 700796.73 | 2350814.48 | - | 0.1 |
| 450 | 700756.01 | 2350869.19 | - | 0.1 |
| 451 | 700754.4 | 2350868 | - | 0.1 |
| 452 | 700795.32 | 2350813.01 | - | 0.1 |
| 453 | 700845.72 | 2350778.77 | - | 0.1 |
| 454 | 700919.95 | 2350747.13 | - | 0.1 |
| 455 | 700966.96 | 2350710.26 | - | 0.1 |
| 456 | 701051.53 | 2350609.5 | - | 0.1 |

| | | |
|-------------------------------|---------|-------------------|
| полное наименование должности | подпись | инициалы, фамилия |
|-------------------------------|---------|-------------------|

М.П.

Земельный участок

вид объекта недвижимости

Лист №1011 Раздел 4.2

Всего листов раздела 4.2: 2875

Всего разделов: 8

Всего листов выписки: 5548

17 октября 2019г. № КУВИ-001/2019-25207602

Кадастровый номер:

59:00:0000000:7734

| | | | | |
|-----|-----------|------------|---|-----|
| 457 | 701128.08 | 2350544.87 | - | 0.1 |
| 458 | 701168.84 | 2350496.95 | - | 0.1 |
| 459 | 701017.27 | 2350503.42 | - | 0.1 |
| 460 | 700922.16 | 2350520.56 | - | 0.1 |
| 461 | 700817.12 | 2350541.15 | - | 0.1 |
| 462 | 700789.61 | 2350541.79 | - | 0.1 |
| 463 | 700708.97 | 2350543.71 | - | 0.1 |
| 464 | 700628.79 | 2350554.47 | - | 0.1 |
| 465 | 700551.56 | 2350571.21 | - | 0.1 |
| 466 | 700429.73 | 2350606.99 | - | 0.1 |
| 467 | 700334.79 | 2350639.02 | - | 0.1 |
| 468 | 700236.48 | 2350680.32 | - | 0.1 |
| 469 | 700179.34 | 2350695.22 | - | 0.1 |
| 470 | 700089.5 | 2350719.99 | - | 0.1 |
| 471 | 699975.31 | 2350728.65 | - | 0.1 |
| 472 | 699856.41 | 2350749.34 | - | 0.1 |
| 473 | 699704.61 | 2350791.85 | - | 0.1 |
| 474 | 699638.56 | 2350810.65 | - | 0.1 |
| 475 | 699605.14 | 2350872.23 | - | 0.1 |
| 476 | 699570.15 | 2350930.51 | - | 0.1 |
| 477 | 699528.39 | 2350977.23 | - | 0.1 |
| 478 | 699457.28 | 2351029.94 | - | 0.1 |
| 479 | 699348.48 | 2351122.18 | - | 0.1 |
| 480 | 699198.22 | 2351245.62 | - | 0.1 |
| 481 | 699067.96 | 2351338.69 | - | 0.1 |
| 482 | 699011.01 | 2351373.36 | - | 0.1 |
| 483 | 698955.22 | 2351407.43 | - | 0.1 |
| 484 | 698862.71 | 2351454.78 | - | 0.1 |
| 485 | 698759.66 | 2351490.11 | - | 0.1 |
| 486 | 698719.72 | 2351506.06 | - | 0.1 |
| 487 | 698718.77 | 2351506.36 | - | 0.1 |
| 488 | 698717.54 | 2351506.49 | - | 0.1 |
| 489 | 698716.14 | 2351506.34 | - | 0.1 |

| | | |
|-------------------------------|---------|-------------------|
| полное наименование должности | подпись | инициалы, фамилия |
|-------------------------------|---------|-------------------|

М.П.

| Земельный участок | | | | |
|--|-----------|--------------------------------|--------------------|-------------------|
| вид объекта недвижимости | | | | |
| Лист №1012 Раздел 4.2 | | Всего листов раздела 4.2: 2875 | | Всего разделов: 8 |
| Всего листов выписки: 5548 | | | | |
| 17 октября 2019г. № КУВИ-001/2019-25207602 | | | | |
| Кадастровый номер: | | | 59:00:0000000:7734 | |
| 490 | 698714.3 | 2351505.57 | - | 0.1 |
| 491 | 698712.98 | 2351504.44 | - | 0.1 |
| 492 | 698711.97 | 2351502.81 | - | 0.1 |
| 493 | 698711.51 | 2351500.54 | - | 0.1 |
| 494 | 698711.87 | 2351498.4 | - | 0.1 |
| 495 | 698712.8 | 2351496.76 | - | 0.1 |
| 496 | 698714 | 2351495.61 | - | 0.1 |
| 497 | 698715.28 | 2351494.92 | - | 0.1 |
| 498 | 698755.49 | 2351478.85 | - | 0.1 |
| 499 | 698858 | 2351443.71 | - | 0.1 |
| 500 | 698949.36 | 2351396.95 | - | 0.1 |
| 501 | 699004.76 | 2351363.11 | - | 0.1 |
| 502 | 699061.35 | 2351328.66 | - | 0.1 |
| 503 | 699190.91 | 2351236.09 | - | 0.1 |
| 504 | 699340.8 | 2351112.97 | - | 0.1 |
| 505 | 699449.82 | 2351020.54 | - | 0.1 |
| 506 | 699520.27 | 2350968.32 | - | 0.1 |
| 507 | 699560.44 | 2350923.36 | - | 0.1 |
| 508 | 699594.72 | 2350866.28 | - | 0.1 |
| 509 | 699627.48 | 2350805.91 | - | 0.1 |
| 510 | 699559.18 | 2350799.44 | - | 0.1 |
| 511 | 699315.65 | 2350781.31 | - | 0.1 |
| 512 | 699183.16 | 2350763.55 | - | 0.1 |
| 513 | 699142.96 | 2350757.03 | - | 0.1 |
| 514 | 698942.04 | 2350721.46 | - | 0.1 |
| 515 | 698601.95 | 2350633.55 | - | 0.1 |
| 516 | 698401.53 | 2350581.83 | - | 0.1 |
| 517 | 698402.03 | 2350579.9 | - | 0.1 |
| 518 | 698602.44 | 2350631.61 | - | 0.1 |
| 519 | 698942.46 | 2350719.5 | - | 0.1 |
| 520 | 699143.3 | 2350755.05 | - | 0.1 |
| 521 | 699183.46 | 2350761.57 | - | 0.1 |
| 522 | 699315.86 | 2350779.32 | - | 0.1 |

| | | |
|-------------------------------|---------|-------------------|
| полное наименование должности | подпись | инициалы, фамилия |
|-------------------------------|---------|-------------------|

М.П.

| Земельный участок | | | | |
|--|-----------|--------------------------------|--------------------|-------------------|
| вид объекта недвижимости | | | | |
| Лист №1013 Раздел 4.2 | | Всего листов раздела 4.2: 2875 | | Всего разделов: 8 |
| Всего листов выписки: 5548 | | | | |
| 17 октября 2019г. № КУВИ-001/2019-25207602 | | | | |
| Кадастровый номер: | | | 59:00:0000000:7734 | |
| 523 | 699559.34 | 2350797.44 | - | 0.1 |
| 524 | 699628.52 | 2350804 | - | 0.1 |
| 525 | 699630.42 | 2350800.5 | - | 0.1 |
| 526 | 699701.35 | 2350780.31 | - | 0.1 |
| 527 | 699853.75 | 2350737.62 | - | 0.1 |
| 528 | 699973.81 | 2350716.72 | - | 0.1 |
| 529 | 700087.43 | 2350708.12 | - | 0.1 |
| 530 | 700176.24 | 2350683.63 | - | 0.1 |
| 531 | 700232.62 | 2350668.93 | - | 0.1 |
| 532 | 700330.53 | 2350627.79 | - | 0.1 |
| 533 | 700426.11 | 2350595.55 | - | 0.1 |
| 534 | 700548.6 | 2350559.57 | - | 0.1 |
| 535 | 700626.72 | 2350542.64 | - | 0.1 |
| 536 | 700708.03 | 2350531.73 | - | 0.1 |
| 537 | 700789.33 | 2350529.8 | - | 0.1 |
| 538 | 700815.81 | 2350529.17 | - | 0.1 |
| 539 | 700919.94 | 2350508.78 | - | 0.1 |
| 540 | 701015.95 | 2350491.47 | - | 0.1 |
| 541 | 701174.87 | 2350484.68 | - | 0.1 |
| 542 | 701236.62 | 2350474.32 | - | 0.1 |
| 543 | 701292.2 | 2350452.43 | - | 0.1 |
| 544 | 701383.74 | 2350402.56 | - | 0.1 |
| 545 | 701471.06 | 2350354.98 | - | 0.1 |
| 546 | 701380.73 | 2350307.11 | - | 0.1 |
| 547 | 701250 | 2350235.47 | - | 0.1 |
| 548 | 701173.85 | 2350192.36 | - | 0.1 |
| 549 | 701124.41 | 2350139.49 | - | 0.1 |
| 550 | 701067.95 | 2350041.95 | - | 0.1 |
| 551 | 701047.55 | 2349937.61 | - | 0.1 |
| 552 | 701023.29 | 2349800.55 | - | 0.1 |
| 553 | 700990.82 | 2349690.92 | - | 0.1 |
| 554 | 700963 | 2349652.88 | - | 0.1 |
| 555 | 700877.14 | 2349568.3 | - | 0.1 |

| | | |
|-------------------------------|---------|-------------------|
| полное наименование должности | подпись | инициалы, фамилия |
|-------------------------------|---------|-------------------|

М.П.

| Земельный участок | | | | |
|--|--------------------------------|--------------------|-------------------|----------------------------|
| вид объекта недвижимости | | | | |
| Лист №1014 Раздел 4.2 | Всего листов раздела 4.2: 2875 | | Всего разделов: 8 | Всего листов выписки: 5548 |
| 17 октября 2019г. № КУВИ-001/2019-25207602 | | | | |
| Кадастровый номер: | | 59:00:0000000:7734 | | |
| 556 | 700663.29 | 2349403.08 | - | 0.1 |
| 557 | 700437.74 | 2349256.61 | - | 0.1 |
| 558 | 700269.39 | 2349116.35 | - | 0.1 |
| 559 | 700153.39 | 2349029.43 | - | 0.1 |
| 560 | 700055.84 | 2348962.99 | - | 0.1 |
| 561 | 700056.97 | 2348961.34 | - | 0.1 |
| 562 | 700154.55 | 2349027.8 | - | 0.1 |
| 563 | 700270.63 | 2349114.78 | - | 0.1 |
| 564 | 700438.93 | 2349254.99 | - | 0.1 |
| 565 | 700664.44 | 2349401.45 | - | 0.1 |
| 566 | 700878.46 | 2349566.79 | - | 0.1 |
| 567 | 700964.52 | 2349651.56 | - | 0.1 |
| 568 | 700992.64 | 2349690.02 | - | 0.1 |
| 569 | 701025.24 | 2349800.09 | - | 0.1 |
| 570 | 701049.52 | 2349937.24 | - | 0.1 |
| 571 | 701069.85 | 2350041.24 | - | 0.1 |
| 572 | 701126.02 | 2350138.3 | - | 0.1 |
| 573 | 701175.1 | 2350190.77 | - | 0.1 |
| 574 | 701250.98 | 2350233.72 | - | 0.1 |
| 575 | 701381.68 | 2350305.35 | - | 0.1 |
| 576 | 701473.17 | 2350353.83 | - | 0.1 |
| 577 | 701475.66 | 2350352.48 | - | 0.1 |
| 578 | 701621.1 | 2350277.18 | - | 0.1 |
| 579 | 701681.54 | 2350248.31 | - | 0.1 |
| 580 | 701743.65 | 2350243.69 | - | 0.1 |
| 581 | 701793.43 | 2350257.9 | - | 0.1 |
| 582 | 701835.15 | 2350277.44 | - | 0.1 |
| 583 | 701868.64 | 2350276.62 | - | 0.1 |
| 584 | 701915.46 | 2350257.87 | - | 0.1 |
| 585 | 701953.31 | 2350247.42 | - | 0.1 |
| 586 | 701975.17 | 2350254.2 | - | 0.1 |
| 587 | 701995.53 | 2350286.22 | - | 0.1 |
| 588 | 702002.03 | 2350309.83 | - | 0.1 |

| | | |
|-------------------------------|---------|-------------------|
| полное наименование должности | подпись | инициалы, фамилия |
|-------------------------------|---------|-------------------|

М.П.

Земельный участок

вид объекта недвижимости

Лист №1015 Раздел 4.2

Всего листов раздела 4.2: 2875

Всего разделов: 8

Всего листов выписки: 5548

17 октября 2019г. № КУВИ-001/2019-25207602

Кадастровый номер:

59:00:0000000:7734

| | | | | |
|-----|-----------|------------|---|-----|
| 589 | 702015.76 | 2350328.08 | - | 0.1 |
| 590 | 702027.82 | 2350332.52 | - | 0.1 |
| 591 | 702048.91 | 2350329.38 | - | 0.1 |
| 592 | 702096.26 | 2350298.3 | - | 0.1 |
| 593 | 702131.06 | 2350294.29 | - | 0.1 |
| 594 | 702176.57 | 2350296.27 | - | 0.1 |
| 595 | 702343.72 | 2350301.12 | - | 0.1 |
| 596 | 702362.66 | 2350295.23 | - | 0.1 |
| 597 | 702401.36 | 2350267.22 | - | 0.1 |
| 598 | 702424.56 | 2350263.24 | - | 0.1 |
| 599 | 702478.96 | 2350270.99 | - | 0.1 |
| 600 | 702511.39 | 2350267.24 | - | 0.1 |
| 601 | 702557.38 | 2350266.18 | - | 0.1 |
| 602 | 702582.16 | 2350271.76 | - | 0.1 |
| 603 | 702623.57 | 2350279.56 | - | 0.1 |
| 604 | 702642.97 | 2350279.12 | - | 0.1 |
| 605 | 702669.81 | 2350269.49 | - | 0.1 |
| 606 | 702692.74 | 2350268.96 | - | 0.1 |
| 607 | 702704.1 | 2350272.4 | - | 0.1 |
| 608 | 702728.67 | 2350295.75 | - | 0.1 |
| 609 | 702735.37 | 2350297.8 | - | 0.1 |
| 610 | 702751.42 | 2350297.45 | - | 0.1 |
| 611 | 702776.74 | 2350288.36 | - | 0.1 |
| 612 | 702820.12 | 2350261.03 | - | 0.1 |
| 613 | 702859.22 | 2350226.36 | - | 0.1 |
| 614 | 702882.33 | 2350222.51 | - | 0.1 |
| 615 | 703012.77 | 2350222.46 | - | 0.1 |
| 616 | 703031.87 | 2350228.24 | - | 0.1 |
| 617 | 703064.65 | 2350239.29 | - | 0.1 |
| 618 | 703099.49 | 2350244.21 | - | 0.1 |
| 619 | 703131.24 | 2350240.54 | - | 0.1 |
| 620 | 703197.19 | 2350223.96 | - | 0.1 |
| 621 | 703219.59 | 2350223.45 | - | 0.1 |

| | | |
|-------------------------------|---------|-------------------|
| полное наименование должности | подпись | инициалы, фамилия |
|-------------------------------|---------|-------------------|

М.П.

| Земельный участок | | | | |
|--|-----------|--------------------------------|--------------------|-------------------|
| вид объекта недвижимости | | | | |
| Лист №1016 Раздел 4.2 | | Всего листов раздела 4.2: 2875 | | Всего разделов: 8 |
| Всего листов выписки: 5548 | | | | |
| 17 октября 2019г. № КУВИ-001/2019-25207602 | | | | |
| Кадастровый номер: | | | 59:00:0000000:7734 | |
| 622 | 703256.45 | 2350231.72 | - | 0.1 |
| 623 | 703279.28 | 2350236.86 | - | 0.1 |
| 624 | 703291.57 | 2350234.05 | - | 0.1 |
| 625 | 703313.58 | 2350216.84 | - | 0.1 |
| 626 | 703345.93 | 2350176.85 | - | 0.1 |
| 627 | 703368.01 | 2350163.53 | - | 0.1 |
| 628 | 703402.31 | 2350151.24 | - | 0.1 |
| 629 | 703413.38 | 2350133.81 | - | 0.1 |
| 630 | 703436.07 | 2350116.84 | - | 0.1 |
| 631 | 703456.25 | 2350113.02 | - | 0.1 |
| 632 | 703479.01 | 2350115.75 | - | 0.1 |
| 633 | 703514.89 | 2350129.69 | - | 0.1 |
| 634 | 703553.65 | 2350128.72 | - | 0.1 |
| 635 | 703581.96 | 2350137.4 | - | 0.1 |
| 636 | 703620.57 | 2350151.08 | - | 0.1 |
| 637 | 703655.47 | 2350152.99 | - | 0.1 |
| 638 | 703766.42 | 2350163 | - | 0.1 |
| 639 | 703853.39 | 2350172.67 | - | 0.1 |
| 640 | 703909.07 | 2350171.22 | - | 0.1 |
| 641 | 703952.3 | 2350158.42 | - | 0.1 |
| 642 | 703990.29 | 2350136.74 | - | 0.1 |
| 643 | 704025.74 | 2350117.98 | - | 0.1 |
| 644 | 704079.86 | 2350086.04 | - | 0.1 |
| 645 | 704111.14 | 2350082.04 | - | 0.1 |
| 646 | 704173.51 | 2350077.45 | - | 0.1 |
| 647 | 704214.67 | 2350064.54 | - | 0.1 |
| 648 | 704269.84 | 2350050.8 | - | 0.1 |
| 649 | 704321.81 | 2350061.62 | - | 0.1 |
| 650 | 704362.18 | 2350060.51 | - | 0.1 |
| 651 | 704381.48 | 2350054.5 | - | 0.1 |
| 652 | 704416.94 | 2350032.66 | - | 0.1 |
| 653 | 704455.54 | 2350019.71 | - | 0.1 |
| 654 | 704492.62 | 2349995.54 | - | 0.1 |

| | | |
|-------------------------------|---------|-------------------|
| полное наименование должности | подпись | инициалы, фамилия |
|-------------------------------|---------|-------------------|

М.П.

Земельный участок

вид объекта недвижимости

Лист №1017 Раздел 4.2

Всего листов раздела 4.2: 2875

Всего разделов: 8

Всего листов выписки: 5548

17 октября 2019г. № КУВИ-001/2019-25207602

Кадастровый номер:

59:00:0000000:7734

| | | | | |
|-----|-----------|------------|---|-----|
| 655 | 704510.5 | 2349976.67 | - | 0.1 |
| 656 | 704542.35 | 2349963 | - | 0.1 |
| 657 | 704567.2 | 2349962.42 | - | 0.1 |
| 658 | 704596.51 | 2349958.66 | - | 0.1 |
| 659 | 704625.14 | 2349952.21 | - | 0.1 |
| 660 | 704650.51 | 2349937.2 | - | 0.1 |
| 661 | 704676.18 | 2349916.17 | - | 0.1 |
| 662 | 704705.07 | 2349882.8 | - | 0.1 |
| 663 | 704754.89 | 2349827.27 | - | 0.1 |
| 664 | 704829.12 | 2349764.83 | - | 0.1 |
| 665 | 704860.12 | 2349748.37 | - | 0.1 |
| 666 | 704944.58 | 2349734.01 | - | 0.1 |
| 667 | 705006.55 | 2349720.52 | - | 0.1 |
| 668 | 705026.82 | 2349711.96 | - | 0.1 |
| 669 | 705074.84 | 2349691.82 | - | 0.1 |
| 670 | 705125.18 | 2349681.6 | - | 0.1 |
| 671 | 705149.92 | 2349667.04 | - | 0.1 |
| 672 | 705163.3 | 2349650.21 | - | 0.1 |
| 673 | 705171.59 | 2349629.36 | - | 0.1 |
| 674 | 705189.73 | 2349600.56 | - | 0.1 |
| 675 | 705240.78 | 2349562.65 | - | 0.1 |
| 676 | 705280.59 | 2349534.6 | - | 0.1 |
| 677 | 705294.7 | 2349524.63 | - | 0.1 |
| 678 | 705332.45 | 2349514.18 | - | 0.1 |
| 679 | 705364.9 | 2349516.54 | - | 0.1 |
| 680 | 705396.16 | 2349534.2 | - | 0.1 |
| 681 | 705428.26 | 2349547.74 | - | 0.1 |
| 682 | 705465.73 | 2349549.68 | - | 0.1 |
| 683 | 705517.91 | 2349542.52 | - | 0.1 |
| 684 | 705563.69 | 2349518.14 | - | 0.1 |
| 685 | 705597.96 | 2349488.05 | - | 0.1 |
| 686 | 705632.11 | 2349446.23 | - | 0.1 |
| 687 | 705663.41 | 2349379.47 | - | 0.1 |

| | | |
|-------------------------------|---------|-------------------|
| полное наименование должности | подпись | инициалы, фамилия |
|-------------------------------|---------|-------------------|

М.П.

| Земельный участок | | | | |
|--|-----------|--------------------------------|--------------------|-------------------|
| вид объекта недвижимости | | | | |
| Лист №1018 Раздел 4.2 | | Всего листов раздела 4.2: 2875 | | Всего разделов: 8 |
| Всего листов выписки: 5548 | | | | |
| 17 октября 2019г. № КУВИ-001/2019-25207602 | | | | |
| Кадастровый номер: | | | 59:00:0000000:7734 | |
| 688 | 705690.95 | 2349347.25 | - | 0.1 |
| 689 | 705719.71 | 2349333.61 | - | 0.1 |
| 690 | 705762.66 | 2349329.35 | - | 0.1 |
| 691 | 705802.65 | 2349325.48 | - | 0.1 |
| 692 | 705818.4 | 2349311.7 | - | 0.1 |
| 693 | 705836.26 | 2349289.79 | - | 0.1 |
| 694 | 705859.17 | 2349275.96 | - | 0.1 |
| 695 | 705879.71 | 2349275.39 | - | 0.1 |
| 696 | 705909.5 | 2349284.45 | - | 0.1 |
| 697 | 705935.01 | 2349314.62 | - | 0.1 |
| 698 | 705948.13 | 2349324.53 | - | 0.1 |
| 699 | 705962.95 | 2349324.12 | - | 0.1 |
| 700 | 705985.96 | 2349314.86 | - | 0.1 |
| 701 | 706031.75 | 2349301.29 | - | 0.1 |
| 702 | 706116.56 | 2349302.19 | - | 0.1 |
| 703 | 706245.23 | 2349301.73 | - | 0.1 |
| 704 | 706309.59 | 2349294.18 | - | 0.1 |
| 705 | 706326.35 | 2349285.33 | - | 0.1 |
| 706 | 706354.86 | 2349270.17 | - | 0.1 |
| 707 | 706391.19 | 2349225.95 | - | 0.1 |
| 708 | 706413.5 | 2349162.62 | - | 0.1 |
| 709 | 706438.08 | 2349130.36 | - | 0.1 |
| 710 | 706472.62 | 2349110.37 | - | 0.1 |
| 711 | 706524.94 | 2349102.85 | - | 0.1 |
| 712 | 706663.49 | 2349099.24 | - | 0.1 |
| 713 | 706820.5 | 2349113.1 | - | 0.1 |
| 714 | 706899.18 | 2349129.09 | - | 0.1 |
| 715 | 706964.54 | 2349139.22 | - | 0.1 |
| 716 | 706995.03 | 2349135.6 | - | 0.1 |
| 717 | 707013.23 | 2349121.92 | - | 0.1 |
| 718 | 707026.92 | 2349095.67 | - | 0.1 |
| 719 | 707064.39 | 2349031.64 | - | 0.1 |
| 720 | 707112.98 | 2348953.13 | - | 0.1 |

| | | |
|-------------------------------|---------|-------------------|
| полное наименование должности | подпись | инициалы, фамилия |
|-------------------------------|---------|-------------------|

М.П.

| Земельный участок | | | | |
|--|-----------|--------------------------------|--------------------|-------------------|
| вид объекта недвижимости | | | | |
| Лист №1019 Раздел 4.2 | | Всего листов раздела 4.2: 2875 | | Всего разделов: 8 |
| Всего листов выписки: 5548 | | | | |
| 17 октября 2019г. № КУВИ-001/2019-25207602 | | | | |
| Кадастровый номер: | | | 59:00:0000000:7734 | |
| 721 | 707143.72 | 2348855.65 | - | 0.1 |
| 722 | 707195.66 | 2348810.61 | - | 0.1 |
| 723 | 707250.76 | 2348787.53 | - | 0.1 |
| 724 | 707327.21 | 2348779.49 | - | 0.1 |
| 725 | 707466.42 | 2348799.89 | - | 0.1 |
| 726 | 707601.47 | 2348817.21 | - | 0.1 |
| 727 | 707639.04 | 2348817.78 | - | 0.1 |
| 728 | 707666.04 | 2348785.61 | - | 0.1 |
| 729 | 707692.64 | 2348749.06 | - | 0.1 |
| 730 | 707703.72 | 2348733.75 | - | 0.1 |
| 731 | 707740.67 | 2348655 | - | 0.1 |
| 732 | 707765.13 | 2348558.68 | - | 0.1 |
| 733 | 707777.94 | 2348471.49 | - | 0.1 |
| 734 | 707777.99 | 2348360.84 | - | 0.1 |
| 735 | 707749.19 | 2348176.05 | - | 0.1 |
| 736 | 707735.23 | 2348101.61 | - | 0.1 |
| 737 | 707715.3 | 2348024.33 | - | 0.1 |
| 738 | 707655.46 | 2347918.23 | - | 0.1 |
| 739 | 707621.32 | 2347874.14 | - | 0.1 |
| 740 | 707599.28 | 2347832.84 | - | 0.1 |
| 741 | 707582.56 | 2347767.47 | - | 0.1 |
| 742 | 707569.44 | 2347722.92 | - | 0.1 |
| 743 | 707538.04 | 2347672.85 | - | 0.1 |
| 744 | 707522 | 2347631.38 | - | 0.1 |
| 745 | 707508.46 | 2347571.92 | - | 0.1 |
| 746 | 707500.03 | 2347476.42 | - | 0.1 |
| 747 | 707495.15 | 2347404.72 | - | 0.1 |
| 748 | 707494.26 | 2347368.73 | - | 0.1 |
| 749 | 707493.53 | 2347341.93 | - | 0.1 |
| 750 | 707485.4 | 2347261.32 | - | 0.1 |
| 751 | 707457.15 | 2347100.43 | - | 0.1 |
| 752 | 707451.54 | 2347070.78 | - | 0.1 |
| 753 | 707436.32 | 2346990.36 | - | 0.1 |

| | | |
|-------------------------------|---------|-------------------|
| полное наименование должности | подпись | инициалы, фамилия |
|-------------------------------|---------|-------------------|

М.П.

Земельный участок

вид объекта недвижимости

Лист №1020 Раздел 4.2

Всего листов раздела 4.2: 2875

Всего разделов: 8

Всего листов выписки: 5548

17 октября 2019г. № КУВИ-001/2019-25207602

Кадастровый номер:

59:00:0000000:7734

| | | | | |
|-----|-----------|------------|---|-----|
| 754 | 707421.13 | 2346921.95 | - | 0.1 |
| 755 | 707415.19 | 2346895.1 | - | 0.1 |
| 756 | 707412.56 | 2346883.17 | - | 0.1 |
| 757 | 707397.86 | 2346832.76 | - | 0.1 |
| 758 | 707376.31 | 2346758.52 | - | 0.1 |
| 759 | 707362.53 | 2346690.06 | - | 0.1 |
| 760 | 707341.26 | 2346564.9 | - | 0.1 |
| 761 | 707328.11 | 2346406.69 | - | 0.1 |
| 762 | 707341.72 | 2346352.48 | - | 0.1 |
| 763 | 707372.58 | 2346270.91 | - | 0.1 |
| 764 | 707466.49 | 2346076.93 | - | 0.1 |
| 765 | 707573.61 | 2345927.63 | - | 0.1 |
| 766 | 707628.17 | 2345830.48 | - | 0.1 |
| 767 | 707656.52 | 2345769.87 | - | 0.1 |
| 768 | 707667.03 | 2345701.43 | - | 0.1 |
| 769 | 707674.62 | 2345671.29 | - | 0.1 |
| 770 | 707695.54 | 2345650.68 | - | 0.1 |
| 771 | 707717.94 | 2345621.23 | - | 0.1 |
| 772 | 707737.33 | 2345586.17 | - | 0.1 |
| 773 | 707742.06 | 2345545.55 | - | 0.1 |
| 774 | 707741.52 | 2345522.45 | - | 0.1 |
| 775 | 707765.3 | 2345429.45 | - | 0.1 |
| 776 | 707796.91 | 2345374.28 | - | 0.1 |
| 777 | 707851.92 | 2345277.9 | - | 0.1 |
| 778 | 707789.09 | 2345268.09 | - | 0.1 |
| 779 | 707755.97 | 2345254.02 | - | 0.1 |
| 780 | 707734.58 | 2345236.46 | - | 0.1 |
| 781 | 707689.73 | 2345179.7 | - | 0.1 |
| 782 | 707622.23 | 2345115.44 | - | 0.1 |
| 783 | 707582.2 | 2345096.6 | - | 0.1 |
| 784 | 707565.29 | 2345091.4 | - | 0.1 |
| 785 | 707525.31 | 2345086.74 | - | 0.1 |
| 786 | 707499.6 | 2345087.35 | - | 0.1 |

| | | |
|-------------------------------|---------|-------------------|
| полное наименование должности | подпись | инициалы, фамилия |
|-------------------------------|---------|-------------------|

М.П.

| Земельный участок | | | | |
|--|-----------|--------------------------------|--------------------|-------------------|
| вид объекта недвижимости | | | | |
| Лист №1021 Раздел 4.2 | | Всего листов раздела 4.2: 2875 | | Всего разделов: 8 |
| Всего листов выписки: 5548 | | | | |
| 17 октября 2019г. № КУВИ-001/2019-25207602 | | | | |
| Кадастровый номер: | | | 59:00:0000000:7734 | |
| 787 | 707470.45 | 2345088.04 | - | 0.1 |
| 788 | 707446.6 | 2345085.62 | - | 0.1 |
| 789 | 707405.4 | 2345071.96 | - | 0.1 |
| 790 | 707361.88 | 2345058.66 | - | 0.1 |
| 791 | 707324.52 | 2345050.93 | - | 0.1 |
| 792 | 707208.78 | 2345036.43 | - | 0.1 |
| 793 | 707154.22 | 2345034.84 | - | 0.1 |
| 794 | 707093.76 | 2345039.16 | - | 0.1 |
| 795 | 707015.67 | 2345043.12 | - | 0.1 |
| 796 | 706984.16 | 2345044.67 | - | 0.1 |
| 797 | 706900.74 | 2345055.32 | - | 0.1 |
| 798 | 706826.2 | 2345068.57 | - | 0.1 |
| 799 | 706720.01 | 2345097.08 | - | 0.1 |
| 800 | 706578.72 | 2345126.5 | - | 0.1 |
| 801 | 706480.43 | 2345140.47 | - | 0.1 |
| 802 | 706410.76 | 2345144.94 | - | 0.1 |
| 803 | 706357.9 | 2345140.42 | - | 0.1 |
| 804 | 706296.68 | 2345124.44 | - | 0.1 |
| 805 | 706229.98 | 2345114.53 | - | 0.1 |
| 806 | 706081.88 | 2345080.48 | - | 0.1 |
| 807 | 705925.97 | 2345069.83 | - | 0.1 |
| 808 | 705854.12 | 2345071.53 | - | 0.1 |
| 809 | 705785.53 | 2345081.8 | - | 0.1 |
| 810 | 705685.47 | 2345110.05 | - | 0.1 |
| 811 | 705642.53 | 2345128.37 | - | 0.1 |
| 812 | 705590.29 | 2345144.18 | - | 0.1 |
| 813 | 705549.73 | 2345148.06 | - | 0.1 |
| 814 | 705492.92 | 2345157.99 | - | 0.1 |
| 815 | 705418.98 | 2345197.09 | - | 0.1 |
| 816 | 705315.77 | 2345237.2 | - | 0.1 |
| 817 | 705281.96 | 2345252.18 | - | 0.1 |
| 818 | 705247.78 | 2345279.09 | - | 0.1 |
| 819 | 705212.71 | 2345291.74 | - | 0.1 |

| | | |
|-------------------------------|---------|-------------------|
| полное наименование должности | подпись | инициалы, фамилия |
|-------------------------------|---------|-------------------|

М.П.

| Земельный участок | | | | |
|--|-----------|--------------------------------|--------------------|-------------------|
| вид объекта недвижимости | | | | |
| Лист №1022 Раздел 4.2 | | Всего листов раздела 4.2: 2875 | | Всего разделов: 8 |
| Всего листов выписки: 5548 | | | | |
| 17 октября 2019г. № КУВИ-001/2019-25207602 | | | | |
| Кадастровый номер: | | | 59:00:0000000:7734 | |
| 820 | 705166.98 | 2345307.19 | - | 0.1 |
| 821 | 705095.81 | 2345337.66 | - | 0.1 |
| 822 | 705036.4 | 2345370.61 | - | 0.1 |
| 823 | 704979.82 | 2345418.08 | - | 0.1 |
| 824 | 704925.48 | 2345454.16 | - | 0.1 |
| 825 | 704811.47 | 2345520.45 | - | 0.1 |
| 826 | 704757.88 | 2345558.95 | - | 0.1 |
| 827 | 704718.55 | 2345597.24 | - | 0.1 |
| 828 | 704676.42 | 2345641.42 | - | 0.1 |
| 829 | 704637.19 | 2345688.51 | - | 0.1 |
| 830 | 704605.91 | 2345724.23 | - | 0.1 |
| 831 | 704569.51 | 2345750.85 | - | 0.1 |
| 832 | 704556.36 | 2345758.76 | - | 0.1 |
| 833 | 704542.16 | 2345765.43 | - | 0.1 |
| 834 | 704535.72 | 2345771.22 | - | 0.1 |
| 835 | 704529.49 | 2345783.75 | - | 0.1 |
| 836 | 704513.72 | 2345814.65 | - | 0.1 |
| 837 | 704498.07 | 2345827.79 | - | 0.1 |
| 838 | 704420.55 | 2345865.98 | - | 0.1 |
| 839 | 704316.52 | 2345910.6 | - | 0.1 |
| 840 | 704183.05 | 2345967.89 | - | 0.1 |
| 841 | 704182.53 | 2345968.08 | - | 0.1 |
| 842 | 704181.78 | 2345968.21 | - | 0.1 |
| 843 | 704180.71 | 2345968.15 | - | 0.1 |
| 844 | 704179.74 | 2345967.83 | - | 0.1 |
| 845 | 704178.76 | 2345967.16 | - | 0.1 |
| 846 | 704178.11 | 2345966.38 | - | 0.1 |
| 847 | 704177.64 | 2345965.39 | - | 0.1 |
| 848 | 704177.48 | 2345964.26 | - | 0.1 |
| 849 | 704177.67 | 2345963 | - | 0.1 |
| 850 | 704178.13 | 2345962.04 | - | 0.1 |
| 851 | 704178.62 | 2345961.43 | - | 0.1 |
| 852 | 704179.39 | 2345960.81 | - | 0.1 |

| | | |
|-------------------------------|---------|-------------------|
| полное наименование должности | подпись | инициалы, фамилия |
|-------------------------------|---------|-------------------|

М.П.

| Земельный участок | | | | |
|--|-----------|--------------------------------|--------------------|-------------------|
| вид объекта недвижимости | | | | |
| Лист №1023 Раздел 4.2 | | Всего листов раздела 4.2: 2875 | | Всего разделов: 8 |
| Всего листов выписки: 5548 | | | | |
| 17 октября 2019г. № КУВИ-001/2019-25207602 | | | | |
| Кадастровый номер: | | | 59:00:0000000:7734 | |
| 853 | 704179.9 | 2345960.55 | - | 0.1 |
| 854 | 704313.37 | 2345903.25 | - | 0.1 |
| 855 | 704417.2 | 2345858.71 | - | 0.1 |
| 856 | 704493.65 | 2345821.04 | - | 0.1 |
| 857 | 704507.33 | 2345809.56 | - | 0.1 |
| 858 | 704522.34 | 2345780.16 | - | 0.1 |
| 859 | 704529.24 | 2345766.28 | - | 0.1 |
| 860 | 704537.69 | 2345758.7 | - | 0.1 |
| 861 | 704552.59 | 2345751.69 | - | 0.1 |
| 862 | 704565.07 | 2345744.17 | - | 0.1 |
| 863 | 704600.47 | 2345718.29 | - | 0.1 |
| 864 | 704631.11 | 2345683.31 | - | 0.1 |
| 865 | 704670.45 | 2345636.09 | - | 0.1 |
| 866 | 704712.86 | 2345591.62 | - | 0.1 |
| 867 | 704752.73 | 2345552.81 | - | 0.1 |
| 868 | 704807.12 | 2345513.73 | - | 0.1 |
| 869 | 704921.26 | 2345447.36 | - | 0.1 |
| 870 | 704975.03 | 2345411.65 | - | 0.1 |
| 871 | 705031.84 | 2345363.99 | - | 0.1 |
| 872 | 705092.29 | 2345330.47 | - | 0.1 |
| 873 | 705164.11 | 2345299.71 | - | 0.1 |
| 874 | 705210.08 | 2345284.18 | - | 0.1 |
| 875 | 705243.84 | 2345272 | - | 0.1 |
| 876 | 705277.8 | 2345245.27 | - | 0.1 |
| 877 | 705312.7 | 2345229.81 | - | 0.1 |
| 878 | 705415.65 | 2345189.79 | - | 0.1 |
| 879 | 705490.3 | 2345150.33 | - | 0.1 |
| 880 | 705548.66 | 2345140.12 | - | 0.1 |
| 881 | 705588.74 | 2345136.28 | - | 0.1 |
| 882 | 705639.79 | 2345120.83 | - | 0.1 |
| 883 | 705682.81 | 2345102.49 | - | 0.1 |
| 884 | 705783.85 | 2345073.96 | - | 0.1 |
| 885 | 705853.42 | 2345063.53 | - | 0.1 |

| | | |
|-------------------------------|---------|-------------------|
| полное наименование должности | подпись | инициалы, фамилия |
|-------------------------------|---------|-------------------|

М.П.

| Земельный участок | | | | |
|--|-----------|--------------------------------|--------------------|-------------------|
| вид объекта недвижимости | | | | |
| Лист №1024 Раздел 4.2 | | Всего листов раздела 4.2: 2875 | | Всего разделов: 8 |
| Всего листов выписки: 5548 | | | | |
| 17 октября 2019г. № КУВИ-001/2019-25207602 | | | | |
| Кадастровый номер: | | | 59:00:0000000:7734 | |
| 886 | 705926.15 | 2345061.81 | - | 0.1 |
| 887 | 706083.05 | 2345072.54 | - | 0.1 |
| 888 | 706231.47 | 2345106.66 | - | 0.1 |
| 889 | 706298.28 | 2345116.58 | - | 0.1 |
| 890 | 706359.26 | 2345132.51 | - | 0.1 |
| 891 | 706410.84 | 2345136.92 | - | 0.1 |
| 892 | 706479.61 | 2345132.49 | - | 0.1 |
| 893 | 706577.33 | 2345118.61 | - | 0.1 |
| 894 | 706718.15 | 2345089.3 | - | 0.1 |
| 895 | 706824.46 | 2345060.75 | - | 0.1 |
| 896 | 706899.53 | 2345047.41 | - | 0.1 |
| 897 | 706983.46 | 2345036.69 | - | 0.1 |
| 898 | 707015.28 | 2345035.13 | - | 0.1 |
| 899 | 707093.28 | 2345031.19 | - | 0.1 |
| 900 | 707154.04 | 2345026.83 | - | 0.1 |
| 901 | 707209.4 | 2345028.44 | - | 0.1 |
| 902 | 707325.83 | 2345043.03 | - | 0.1 |
| 903 | 707363.87 | 2345050.89 | - | 0.1 |
| 904 | 707407.83 | 2345064.33 | - | 0.1 |
| 905 | 707448.29 | 2345077.75 | - | 0.1 |
| 906 | 707470.77 | 2345080.03 | - | 0.1 |
| 907 | 707499.4 | 2345079.35 | - | 0.1 |
| 908 | 707525.68 | 2345078.73 | - | 0.1 |
| 909 | 707566.95 | 2345083.54 | - | 0.1 |
| 910 | 707585.09 | 2345089.12 | - | 0.1 |
| 911 | 707626.8 | 2345108.76 | - | 0.1 |
| 912 | 707695.65 | 2345174.3 | - | 0.1 |
| 913 | 707740.32 | 2345230.83 | - | 0.1 |
| 914 | 707760.15 | 2345247.1 | - | 0.1 |
| 915 | 707791.3 | 2345260.34 | - | 0.1 |
| 916 | 707855.54 | 2345270.37 | - | 0.1 |
| 917 | 707875.75 | 2345218.76 | - | 0.1 |
| 918 | 707889.42 | 2345183.82 | - | 0.1 |

| | | |
|-------------------------------|---------|-------------------|
| полное наименование должности | подпись | инициалы, фамилия |
|-------------------------------|---------|-------------------|

М.П.

Земельный участок

вид объекта недвижимости

Лист №1025 Раздел 4.2

Всего листов раздела 4.2: 2875

Всего разделов: 8

Всего листов выписки: 5548

17 октября 2019г. № КУВИ-001/2019-25207602

Кадастровый номер:

59:00:0000000:7734

| | | | | |
|-----|-----------|------------|---|-----|
| 919 | 707917.15 | 2345134.05 | - | 0.1 |
| 920 | 707962.31 | 2345089.66 | - | 0.1 |
| 921 | 707987.82 | 2345068.85 | - | 0.1 |
| 922 | 708010.88 | 2345062.5 | - | 0.1 |
| 923 | 708100.38 | 2345057.47 | - | 0.1 |
| 924 | 708199.15 | 2345075.33 | - | 0.1 |
| 925 | 708292.38 | 2345104.93 | - | 0.1 |
| 926 | 708347.96 | 2345132.51 | - | 0.1 |
| 927 | 708453.61 | 2345196.43 | - | 0.1 |
| 928 | 708503.4 | 2345221.25 | - | 0.1 |
| 929 | 708541.35 | 2345234.75 | - | 0.1 |
| 930 | 708596.5 | 2345245.05 | - | 0.1 |
| 931 | 708625.54 | 2345250.16 | - | 0.1 |
| 932 | 708680.84 | 2345266.15 | - | 0.1 |
| 933 | 708718.56 | 2345271.06 | - | 0.1 |
| 934 | 708764.72 | 2345264.16 | - | 0.1 |
| 935 | 708816.98 | 2345274.42 | - | 0.1 |
| 936 | 708852.36 | 2345302.49 | - | 0.1 |
| 937 | 708884.9 | 2345333.52 | - | 0.1 |
| 938 | 708908.52 | 2345350.27 | - | 0.1 |
| 939 | 708937.46 | 2345352.48 | - | 0.1 |
| 940 | 708963.47 | 2345351.87 | - | 0.1 |
| 941 | 709006.62 | 2345345.03 | - | 0.1 |
| 942 | 709041.11 | 2345335.62 | - | 0.1 |
| 943 | 709098.83 | 2345331.35 | - | 0.1 |
| 944 | 709196.46 | 2345324.98 | - | 0.1 |
| 945 | 709277.99 | 2345327.08 | - | 0.1 |
| 946 | 709318.34 | 2345320.33 | - | 0.1 |
| 947 | 709343.63 | 2345290.82 | - | 0.1 |
| 948 | 709372.33 | 2345281.43 | - | 0.1 |
| 949 | 709401.21 | 2345280.74 | - | 0.1 |
| 950 | 709429.85 | 2345268.56 | - | 0.1 |
| 951 | 709472.27 | 2345227.14 | - | 0.1 |

| | | |
|-------------------------------|---------|-------------------|
| полное наименование должности | подпись | инициалы, фамилия |
|-------------------------------|---------|-------------------|

М.П.

| Земельный участок | | | | |
|--|-----------|--------------------------------|--------------------|-------------------|
| вид объекта недвижимости | | | | |
| Лист №1026 Раздел 4.2 | | Всего листов раздела 4.2: 2875 | | Всего разделов: 8 |
| Всего листов выписки: 5548 | | | | |
| 17 октября 2019г. № КУВИ-001/2019-25207602 | | | | |
| Кадастровый номер: | | | 59:00:0000000:7734 | |
| 952 | 709506.39 | 2345206.12 | - | 0.1 |
| 953 | 709572.46 | 2345187.15 | - | 0.1 |
| 954 | 709630.16 | 2345182.87 | - | 0.1 |
| 955 | 709650.47 | 2345182.4 | - | 0.1 |
| 956 | 709712.12 | 2345221.44 | - | 0.1 |
| 957 | 709764.85 | 2345251.9 | - | 0.1 |
| 958 | 709799.97 | 2345268.46 | - | 0.1 |
| 959 | 709831.81 | 2345270.51 | - | 0.1 |
| 960 | 709883.92 | 2345269.38 | - | 0.1 |
| 961 | 709920.78 | 2345242.49 | - | 0.1 |
| 962 | 709962.76 | 2345186.58 | - | 0.1 |
| 963 | 709998.92 | 2345125 | - | 0.1 |
| 964 | 710020.99 | 2345081.15 | - | 0.1 |
| 965 | 710025.73 | 2345040.63 | - | 0.1 |
| 966 | 710033.2 | 2344988.43 | - | 0.1 |
| 967 | 710046.55 | 2344944.8 | - | 0.1 |
| 968 | 710068.9 | 2344912.46 | - | 0.1 |
| 969 | 710138.81 | 2344815.47 | - | 0.1 |
| 970 | 710163.71 | 2344768.66 | - | 0.1 |
| 971 | 710163.17 | 2344745.56 | - | 0.1 |
| 972 | 710159.64 | 2344719.64 | - | 0.1 |
| 973 | 710132.07 | 2344653.88 | - | 0.1 |
| 974 | 710122.56 | 2344619.39 | - | 0.1 |
| 975 | 710127.02 | 2344567.26 | - | 0.1 |
| 976 | 710159.41 | 2344474.06 | - | 0.1 |
| 977 | 710169.64 | 2344416.01 | - | 0.1 |
| 978 | 710176.86 | 2344358.11 | - | 0.1 |
| 979 | 710183.81 | 2344288.62 | - | 0.1 |
| 980 | 710184.65 | 2344201.89 | - | 0.1 |
| 981 | 710185.75 | 2344176.73 | - | 0.1 |
| 982 | 710188.29 | 2344115.16 | - | 0.1 |
| 983 | 710213.66 | 2343970.11 | - | 0.1 |
| 984 | 710224.16 | 2343923.65 | - | 0.1 |

| | | |
|-------------------------------|---------|-------------------|
| полное наименование должности | подпись | инициалы, фамилия |
|-------------------------------|---------|-------------------|

М.П.

| Земельный участок | | | | |
|--|-----------|--------------------------------|--------------------|-------------------|
| вид объекта недвижимости | | | | |
| Лист №1027 Раздел 4.2 | | Всего листов раздела 4.2: 2875 | | Всего разделов: 8 |
| Всего листов выписки: 5548 | | | | |
| 17 октября 2019г. № КУВИ-001/2019-25207602 | | | | |
| Кадастровый номер: | | | 59:00:0000000:7734 | |
| 985 | 710225.79 | 2343874.49 | - | 0.1 |
| 986 | 710221.93 | 2343834.08 | - | 0.1 |
| 987 | 710206.82 | 2343808.42 | - | 0.1 |
| 988 | 710179.86 | 2343768.64 | - | 0.1 |
| 989 | 710119.1 | 2343648.75 | - | 0.1 |
| 990 | 710034.67 | 2343506.31 | - | 0.1 |
| 991 | 709986.88 | 2343443.91 | - | 0.1 |
| 992 | 709939.49 | 2343398.84 | - | 0.1 |
| 993 | 709877.84 | 2343359.78 | - | 0.1 |
| 994 | 709833.57 | 2343323.31 | - | 0.1 |
| 995 | 709812.54 | 2343289.1 | - | 0.1 |
| 996 | 709796.95 | 2343243.26 | - | 0.1 |
| 997 | 709748.68 | 2343160.69 | - | 0.1 |
| 998 | 709713.3 | 2343132.62 | - | 0.1 |
| 999 | 709589.86 | 2343048.62 | - | 0.1 |
| 1000 | 709536.88 | 2343012.57 | - | 0.1 |
| 1001 | 709448.71 | 2342930.72 | - | 0.1 |
| 1002 | 709327.45 | 2342858.09 | - | 0.1 |
| 1003 | 709289.14 | 2342812.49 | - | 0.1 |
| 1004 | 709254.16 | 2342758.8 | - | 0.1 |
| 1005 | 709217.71 | 2342689.93 | - | 0.1 |
| 1006 | 709210.87 | 2342645.99 | - | 0.1 |
| 1007 | 709205.1 | 2342550.89 | - | 0.1 |
| 1008 | 709184.14 | 2342497.97 | - | 0.1 |
| 1009 | 709163.97 | 2342478.65 | - | 0.1 |
| 1010 | 709121.67 | 2342457.64 | - | 0.1 |
| 1011 | 709105.98 | 2342433.6 | - | 0.1 |
| 1012 | 709094.71 | 2342401.37 | - | 0.1 |
| 1013 | 709085.5 | 2342353.97 | - | 0.1 |
| 1014 | 709063.07 | 2342290.58 | - | 0.1 |
| 1015 | 709044.56 | 2342243.4 | - | 0.1 |
| 1016 | 709019.1 | 2342199.89 | - | 0.1 |
| 1017 | 709004.16 | 2342156.14 | - | 0.1 |

| | | |
|-------------------------------|---------|-------------------|
| полное наименование должности | подпись | инициалы, фамилия |
|-------------------------------|---------|-------------------|

М.П.

| Земельный участок | | | | |
|--|-----------|--------------------------------|--------------------|-------------------|
| вид объекта недвижимости | | | | |
| Лист №1028 Раздел 4.2 | | Всего листов раздела 4.2: 2875 | | Всего разделов: 8 |
| Всего листов выписки: 5548 | | | | |
| 17 октября 2019г. № КУВИ-001/2019-25207602 | | | | |
| Кадастровый номер: | | | 59:00:0000000:7734 | |
| 1018 | 708992.21 | 2342094.79 | - | 0.1 |
| 1019 | 708991.84 | 2342028.68 | - | 0.1 |
| 1020 | 708984.2 | 2342002.15 | - | 0.1 |
| 1021 | 708945.96 | 2341954.25 | - | 0.1 |
| 1022 | 708932.46 | 2341925.56 | - | 0.1 |
| 1023 | 708922 | 2341876.99 | - | 0.1 |
| 1024 | 708925.74 | 2341836.29 | - | 0.1 |
| 1025 | 708935.28 | 2341800.05 | - | 0.1 |
| 1026 | 708950.88 | 2341770.68 | - | 0.1 |
| 1027 | 708968.35 | 2341751.95 | - | 0.1 |
| 1028 | 709014.27 | 2341701.74 | - | 0.1 |
| 1029 | 709031.92 | 2341661.82 | - | 0.1 |
| 1030 | 709092.71 | 2341580.23 | - | 0.1 |
| 1031 | 709140.27 | 2341531.5 | - | 0.1 |
| 1032 | 709211.29 | 2341483.93 | - | 0.1 |
| 1033 | 709190.42 | 2341468.09 | - | 0.1 |
| 1034 | 709162.68 | 2341460.46 | - | 0.1 |
| 1035 | 709114.89 | 2341456.06 | - | 0.1 |
| 1036 | 709080.75 | 2341468.28 | - | 0.1 |
| 1037 | 709028.13 | 2341469.53 | - | 0.1 |
| 1038 | 708985.21 | 2341473.43 | - | 0.1 |
| 1039 | 708933.27 | 2341483.39 | - | 0.1 |
| 1040 | 708907.22 | 2341484.01 | - | 0.1 |
| 1041 | 708867.58 | 2341490.65 | - | 0.1 |
| 1042 | 708837.63 | 2341500.35 | - | 0.1 |
| 1043 | 708811.68 | 2341491.26 | - | 0.1 |
| 1044 | 708742.99 | 2341423.01 | - | 0.1 |
| 1045 | 708702.26 | 2341392.67 | - | 0.1 |
| 1046 | 708650.09 | 2341362.49 | - | 0.1 |
| 1047 | 708604.91 | 2341346.79 | - | 0.1 |
| 1048 | 708549.18 | 2341350.92 | - | 0.1 |
| 1049 | 708518.61 | 2341365.65 | - | 0.1 |
| 1050 | 708475.48 | 2341386.98 | - | 0.1 |

| | | |
|-------------------------------|---------|-------------------|
| полное наименование должности | подпись | инициалы, фамилия |
|-------------------------------|---------|-------------------|

М.П.

| Земельный участок | | | | |
|--|-----------|--------------------------------|--------------------|-------------------|
| вид объекта недвижимости | | | | |
| Лист №1029 Раздел 4.2 | | Всего листов раздела 4.2: 2875 | | Всего разделов: 8 |
| Всего листов выписки: 5548 | | | | |
| 17 октября 2019г. № КУВИ-001/2019-25207602 | | | | |
| Кадастровый номер: | | | 59:00:0000000:7734 | |
| 1051 | 708431.49 | 2341402.88 | - | 0.1 |
| 1052 | 708407.94 | 2341403.45 | - | 0.1 |
| 1053 | 708363.11 | 2341412.9 | - | 0.1 |
| 1054 | 708336.28 | 2341427.18 | - | 0.1 |
| 1055 | 708322.54 | 2341447.44 | - | 0.1 |
| 1056 | 708294.97 | 2341466.76 | - | 0.1 |
| 1057 | 708261.43 | 2341467.56 | - | 0.1 |
| 1058 | 708229.88 | 2341465.43 | - | 0.1 |
| 1059 | 708207.59 | 2341468.75 | - | 0.1 |
| 1060 | 708197.34 | 2341471.61 | - | 0.1 |
| 1061 | 708169.29 | 2341492.21 | - | 0.1 |
| 1062 | 708142.17 | 2341505.09 | - | 0.1 |
| 1063 | 708106.61 | 2341505.93 | - | 0.1 |
| 1064 | 708069.65 | 2341509.68 | - | 0.1 |
| 1065 | 708032.07 | 2341519.22 | - | 0.1 |
| 1066 | 707993.37 | 2341520.13 | - | 0.1 |
| 1067 | 707950.09 | 2341509.76 | - | 0.1 |
| 1068 | 707896.82 | 2341519.4 | - | 0.1 |
| 1069 | 707834.74 | 2341540.86 | - | 0.1 |
| 1070 | 707792 | 2341570.7 | - | 0.1 |
| 1071 | 707761.69 | 2341580.63 | - | 0.1 |
| 1072 | 707730.39 | 2341578.51 | - | 0.1 |
| 1073 | 707703.71 | 2341592.7 | - | 0.1 |
| 1074 | 707670.05 | 2341624.93 | - | 0.1 |
| 1075 | 707649.27 | 2341640.63 | - | 0.1 |
| 1076 | 707627.9 | 2341647.18 | - | 0.1 |
| 1077 | 707605.15 | 2341650.58 | - | 0.1 |
| 1078 | 707577.92 | 2341662.26 | - | 0.1 |
| 1079 | 707553.14 | 2341685.36 | - | 0.1 |
| 1080 | 707521.28 | 2341715.72 | - | 0.1 |
| 1081 | 707502.83 | 2341722.29 | - | 0.1 |
| 1082 | 707459.13 | 2341732.14 | - | 0.1 |
| 1083 | 707403.16 | 2341739.11 | - | 0.1 |

| | | |
|-------------------------------|---------|-------------------|
| полное наименование должности | подпись | инициалы, фамилия |
|-------------------------------|---------|-------------------|

М.П.

| Земельный участок | | | | |
|--|-----------|--------------------------------|--------------------|-------------------|
| вид объекта недвижимости | | | | |
| Лист №1030 Раздел 4.2 | | Всего листов раздела 4.2: 2875 | | Всего разделов: 8 |
| Всего листов выписки: 5548 | | | | |
| 17 октября 2019г. № КУВИ-001/2019-25207602 | | | | |
| Кадастровый номер: | | | 59:00:0000000:7734 | |
| 1084 | 707356.48 | 2341793.86 | - | 0.1 |
| 1085 | 707206.89 | 2341938.85 | - | 0.1 |
| 1086 | 707165.04 | 2341994.57 | - | 0.1 |
| 1087 | 707102.99 | 2342068.48 | - | 0.1 |
| 1088 | 707057.68 | 2342116 | - | 0.1 |
| 1089 | 707012.29 | 2342157.64 | - | 0.1 |
| 1090 | 706958.68 | 2342204.98 | - | 0.1 |
| 1091 | 706913.9 | 2342254.78 | - | 0.1 |
| 1092 | 706882.85 | 2342296.34 | - | 0.1 |
| 1093 | 706844.98 | 2342323.89 | - | 0.1 |
| 1094 | 706810.84 | 2342342.03 | - | 0.1 |
| 1095 | 706743.69 | 2342397.78 | - | 0.1 |
| 1096 | 706700.37 | 2342454.47 | - | 0.1 |
| 1097 | 706670.11 | 2342486.36 | - | 0.1 |
| 1098 | 706628.37 | 2342530.56 | - | 0.1 |
| 1099 | 706503.97 | 2342654.95 | - | 0.1 |
| 1100 | 706461.75 | 2342694.92 | - | 0.1 |
| 1101 | 706446.97 | 2342708.82 | - | 0.1 |
| 1102 | 706389.07 | 2342739.52 | - | 0.1 |
| 1103 | 706314.89 | 2342769.97 | - | 0.1 |
| 1104 | 706278.87 | 2342796.17 | - | 0.1 |
| 1105 | 706248.21 | 2342831.38 | - | 0.1 |
| 1106 | 706219.17 | 2342858.77 | - | 0.1 |
| 1107 | 706191.98 | 2342871.58 | - | 0.1 |
| 1108 | 706156.57 | 2342875.39 | - | 0.1 |
| 1109 | 706049.81 | 2342889.53 | - | 0.1 |
| 1110 | 705998.53 | 2342893.62 | - | 0.1 |
| 1111 | 705916.62 | 2342926.84 | - | 0.1 |
| 1112 | 705839.79 | 2342974.96 | - | 0.1 |
| 1113 | 705713.32 | 2343030.1 | - | 0.1 |
| 1114 | 705483.52 | 2343107.9 | - | 0.1 |
| 1115 | 705409.22 | 2343126.98 | - | 0.1 |
| 1116 | 705393.51 | 2343135.22 | - | 0.1 |

| | | |
|-------------------------------|---------|-------------------|
| полное наименование должности | подпись | инициалы, фамилия |
|-------------------------------|---------|-------------------|

М.П.

| Земельный участок | | | | |
|--|--------------------------------|------------|--------------------|----------------------------|
| вид объекта недвижимости | | | | |
| Лист №1031 Раздел 4.2 | Всего листов раздела 4.2: 2875 | | Всего разделов: 8 | Всего листов выписки: 5548 |
| 17 октября 2019г. № КУВИ-001/2019-25207602 | | | | |
| Кадастровый номер: | | | 59:00:0000000:7734 | |
| 1117 | 705368.83 | 2343166.89 | - | 0.1 |
| 1118 | 705334.61 | 2343205.91 | - | 0.1 |
| 1119 | 705294.07 | 2343233.22 | - | 0.1 |
| 1120 | 705230.87 | 2343269.67 | - | 0.1 |
| 1121 | 705179.07 | 2343291.22 | - | 0.1 |
| 1122 | 705047.5 | 2343346.33 | - | 0.1 |
| 1123 | 704947.84 | 2343391.82 | - | 0.1 |
| 1124 | 704766.22 | 2343517.22 | - | 0.1 |
| 1125 | 704765.63 | 2343517.58 | - | 0.1 |
| 1126 | 704764.81 | 2343517.9 | - | 0.1 |
| 1127 | 704763.42 | 2343518.1 | - | 0.1 |
| 1128 | 704761.76 | 2343517.84 | - | 0.1 |
| 1129 | 704760.57 | 2343517.25 | - | 0.1 |
| 1130 | 704759.71 | 2343516.49 | - | 0.1 |
| 1131 | 704758.96 | 2343515.42 | - | 0.1 |
| 1132 | 704758.51 | 2343514.19 | - | 0.1 |
| 1133 | 704758.4 | 2343512.69 | - | 0.1 |
| 1134 | 704758.68 | 2343511.41 | - | 0.1 |
| 1135 | 704759.1 | 2343510.54 | - | 0.1 |
| 1136 | 704759.74 | 2343509.68 | - | 0.1 |
| 1137 | 704760.55 | 2343509 | - | 0.1 |
| 1138 | 704942.89 | 2343383.08 | - | 0.1 |
| 1139 | 705043.5 | 2343337.17 | - | 0.1 |
| 1140 | 705175.22 | 2343281.99 | - | 0.1 |
| 1141 | 705226.43 | 2343260.69 | - | 0.1 |
| 1142 | 705288.76 | 2343224.73 | - | 0.1 |
| 1143 | 705327.95 | 2343198.35 | - | 0.1 |
| 1144 | 705361.13 | 2343160.51 | - | 0.1 |
| 1145 | 705381.36 | 2343134.53 | - | 0.1 |
| 1146 | 705338.72 | 2343145.11 | - | 0.1 |
| 1147 | 705209.11 | 2343168.39 | - | 0.1 |
| 1148 | 705142.96 | 2343181.58 | - | 0.1 |
| 1149 | 705039.02 | 2343192.65 | - | 0.1 |

| | | |
|-------------------------------|---------|-------------------|
| полное наименование должности | подпись | инициалы, фамилия |
|-------------------------------|---------|-------------------|

М.П.

| Земельный участок | | | | |
|--|-----------|--------------------------------|--------------------|-------------------|
| вид объекта недвижимости | | | | |
| Лист №1032 Раздел 4.2 | | Всего листов раздела 4.2: 2875 | | Всего разделов: 8 |
| Всего листов выписки: 5548 | | | | |
| 17 октября 2019г. № КУВИ-001/2019-25207602 | | | | |
| Кадастровый номер: | | | 59:00:0000000:7734 | |
| 1150 | 704987.18 | 2343196.79 | - | 0.1 |
| 1151 | 704829.12 | 2343235.23 | - | 0.1 |
| 1152 | 704828.65 | 2343233.29 | - | 0.1 |
| 1153 | 704986.86 | 2343194.81 | - | 0.1 |
| 1154 | 705038.84 | 2343190.66 | - | 0.1 |
| 1155 | 705142.66 | 2343179.6 | - | 0.1 |
| 1156 | 705208.74 | 2343166.43 | - | 0.1 |
| 1157 | 705338.31 | 2343143.15 | - | 0.1 |
| 1158 | 705383.35 | 2343131.98 | - | 0.1 |
| 1159 | 705386.93 | 2343127.37 | - | 0.1 |
| 1160 | 705405.61 | 2343117.58 | - | 0.1 |
| 1161 | 705480.66 | 2343098.31 | - | 0.1 |
| 1162 | 705709.72 | 2343020.76 | - | 0.1 |
| 1163 | 705835.11 | 2342966.09 | - | 0.1 |
| 1164 | 705912.05 | 2342917.91 | - | 0.1 |
| 1165 | 705996.21 | 2342883.77 | - | 0.1 |
| 1166 | 706048.75 | 2342879.58 | - | 0.1 |
| 1167 | 706155.38 | 2342865.45 | - | 0.1 |
| 1168 | 706189.24 | 2342861.82 | - | 0.1 |
| 1169 | 706213.48 | 2342850.41 | - | 0.1 |
| 1170 | 706240.99 | 2342824.44 | - | 0.1 |
| 1171 | 706272.06 | 2342788.75 | - | 0.1 |
| 1172 | 706309.99 | 2342761.17 | - | 0.1 |
| 1173 | 706384.82 | 2342730.46 | - | 0.1 |
| 1174 | 706441.1 | 2342700.62 | - | 0.1 |
| 1175 | 706454.89 | 2342687.65 | - | 0.1 |
| 1176 | 706497 | 2342647.78 | - | 0.1 |
| 1177 | 706621.2 | 2342523.59 | - | 0.1 |
| 1178 | 706662.84 | 2342479.49 | - | 0.1 |
| 1179 | 706692.73 | 2342447.97 | - | 0.1 |
| 1180 | 706736.43 | 2342390.81 | - | 0.1 |
| 1181 | 706805.25 | 2342333.69 | - | 0.1 |
| 1182 | 706839.68 | 2342315.38 | - | 0.1 |

| | | |
|-------------------------------|---------|-------------------|
| полное наименование должности | подпись | инициалы, фамилия |
|-------------------------------|---------|-------------------|

М.П.

| Земельный участок | | | | |
|--|-----------|--------------------------------|--------------------|-------------------|
| вид объекта недвижимости | | | | |
| Лист №1033 Раздел 4.2 | | Всего листов раздела 4.2: 2875 | | Всего разделов: 8 |
| Всего листов выписки: 5548 | | | | |
| 17 октября 2019г. № КУВИ-001/2019-25207602 | | | | |
| Кадастровый номер: | | | 59:00:0000000:7734 | |
| 1183 | 706875.75 | 2342289.15 | - | 0.1 |
| 1184 | 706906.16 | 2342248.43 | - | 0.1 |
| 1185 | 706951.63 | 2342197.86 | - | 0.1 |
| 1186 | 707005.6 | 2342150.2 | - | 0.1 |
| 1187 | 707050.67 | 2342108.86 | - | 0.1 |
| 1188 | 707095.54 | 2342061.82 | - | 0.1 |
| 1189 | 707157.21 | 2341988.35 | - | 0.1 |
| 1190 | 707199.36 | 2341932.22 | - | 0.1 |
| 1191 | 707349.17 | 2341787.01 | - | 0.1 |
| 1192 | 707393.19 | 2341735.37 | - | 0.1 |
| 1193 | 707284.95 | 2341735.23 | - | 0.1 |
| 1194 | 707198.09 | 2341731.48 | - | 0.1 |
| 1195 | 707110.98 | 2341724.95 | - | 0.1 |
| 1196 | 707032.15 | 2341700.72 | - | 0.1 |
| 1197 | 707014.37 | 2341689.47 | - | 0.1 |
| 1198 | 706988.14 | 2341672.91 | - | 0.1 |
| 1199 | 706968.21 | 2341670.54 | - | 0.1 |
| 1200 | 706916.19 | 2341674.68 | - | 0.1 |
| 1201 | 706858.02 | 2341667.32 | - | 0.1 |
| 1202 | 706753.17 | 2341638.11 | - | 0.1 |
| 1203 | 706701.09 | 2341630.66 | - | 0.1 |
| 1204 | 706663.51 | 2341628.66 | - | 0.1 |
| 1205 | 706637.56 | 2341629.27 | - | 0.1 |
| 1206 | 706594.25 | 2341630.31 | - | 0.1 |
| 1207 | 706557.05 | 2341636.96 | - | 0.1 |
| 1208 | 706522.82 | 2341649.21 | - | 0.1 |
| 1209 | 706500.1 | 2341664.24 | - | 0.1 |
| 1210 | 706431.29 | 2341694.73 | - | 0.1 |
| 1211 | 706316.53 | 2341735.09 | - | 0.1 |
| 1212 | 706218.67 | 2341757.63 | - | 0.1 |
| 1213 | 706218.22 | 2341755.69 | - | 0.1 |
| 1214 | 706315.97 | 2341733.17 | - | 0.1 |
| 1215 | 706430.55 | 2341692.87 | - | 0.1 |

| | | |
|-------------------------------|---------|-------------------|
| полное наименование должности | подпись | инициалы, фамилия |
|-------------------------------|---------|-------------------|

М.П.

| Земельный участок | | | | |
|--|-----------|--------------------------------|--------------------|-------------------|
| вид объекта недвижимости | | | | |
| Лист №1034 Раздел 4.2 | | Всего листов раздела 4.2: 2875 | | Всего разделов: 8 |
| Всего листов выписки: 5548 | | | | |
| 17 октября 2019г. № КУВИ-001/2019-25207602 | | | | |
| Кадастровый номер: | | | 59:00:0000000:7734 | |
| 1216 | 706499.14 | 2341662.48 | - | 0.1 |
| 1217 | 706521.92 | 2341647.41 | - | 0.1 |
| 1218 | 706556.54 | 2341635.02 | - | 0.1 |
| 1219 | 706594.05 | 2341628.31 | - | 0.1 |
| 1220 | 706637.51 | 2341627.27 | - | 0.1 |
| 1221 | 706663.54 | 2341626.66 | - | 0.1 |
| 1222 | 706701.28 | 2341628.67 | - | 0.1 |
| 1223 | 706753.58 | 2341636.15 | - | 0.1 |
| 1224 | 706858.42 | 2341665.36 | - | 0.1 |
| 1225 | 706916.24 | 2341672.67 | - | 0.1 |
| 1226 | 706968.25 | 2341668.53 | - | 0.1 |
| 1227 | 706988.83 | 2341670.97 | - | 0.1 |
| 1228 | 707015.44 | 2341687.78 | - | 0.1 |
| 1229 | 707032.99 | 2341698.89 | - | 0.1 |
| 1230 | 707111.35 | 2341722.97 | - | 0.1 |
| 1231 | 707198.21 | 2341729.49 | - | 0.1 |
| 1232 | 707284.99 | 2341733.23 | - | 0.1 |
| 1233 | 707394.89 | 2341733.37 | - | 0.1 |
| 1234 | 707398.05 | 2341729.66 | - | 0.1 |
| 1235 | 707457.41 | 2341722.28 | - | 0.1 |
| 1236 | 707500.05 | 2341712.67 | - | 0.1 |
| 1237 | 707515.92 | 2341707.02 | - | 0.1 |
| 1238 | 707546.29 | 2341678.09 | - | 0.1 |
| 1239 | 707572.38 | 2341653.77 | - | 0.1 |
| 1240 | 707602.4 | 2341640.88 | - | 0.1 |
| 1241 | 707625.68 | 2341637.39 | - | 0.1 |
| 1242 | 707644.66 | 2341631.58 | - | 0.1 |
| 1243 | 707663.56 | 2341617.3 | - | 0.1 |
| 1244 | 707697.79 | 2341584.51 | - | 0.1 |
| 1245 | 707728.21 | 2341568.34 | - | 0.1 |
| 1246 | 707760.42 | 2341570.51 | - | 0.1 |
| 1247 | 707787.49 | 2341561.65 | - | 0.1 |
| 1248 | 707830.15 | 2341531.87 | - | 0.1 |

| | | |
|-------------------------------|---------|-------------------|
| полное наименование должности | подпись | инициалы, фамилия |
|-------------------------------|---------|-------------------|

М.П.

| Земельный участок | | | | |
|--|-----------|--------------------------------|--------------------|-------------------|
| вид объекта недвижимости | | | | |
| Лист №1035 Раздел 4.2 | | Всего листов раздела 4.2: 2875 | | Всего разделов: 8 |
| Всего листов выписки: 5548 | | | | |
| 17 октября 2019г. № КУВИ-001/2019-25207602 | | | | |
| Кадастровый номер: | | | 59:00:0000000:7734 | |
| 1249 | 707894.28 | 2341509.7 | - | 0.1 |
| 1250 | 707948.76 | 2341499.84 | - | 0.1 |
| 1251 | 707941.59 | 2341426.96 | - | 0.1 |
| 1252 | 707928.52 | 2341363.9 | - | 0.1 |
| 1253 | 707913.24 | 2341326.9 | - | 0.1 |
| 1254 | 707886.79 | 2341298.89 | - | 0.1 |
| 1255 | 707848.76 | 2341279.6 | - | 0.1 |
| 1256 | 707815.99 | 2341248.45 | - | 0.1 |
| 1257 | 707747.75 | 2341177.81 | - | 0.1 |
| 1258 | 707679.38 | 2341098.66 | - | 0.1 |
| 1259 | 707617.5 | 2341048.14 | - | 0.1 |
| 1260 | 707602.74 | 2341034.05 | - | 0.1 |
| 1261 | 707582.47 | 2341023.14 | - | 0.1 |
| 1262 | 707556.12 | 2341015.05 | - | 0.1 |
| 1263 | 707526.59 | 2340995.44 | - | 0.1 |
| 1264 | 707488.29 | 2340964.57 | - | 0.1 |
| 1265 | 707461.82 | 2340950.72 | - | 0.1 |
| 1266 | 707434.86 | 2340913.74 | - | 0.1 |
| 1267 | 707408.27 | 2340888.49 | - | 0.1 |
| 1268 | 707340.82 | 2340843.96 | - | 0.1 |
| 1269 | 707302.8 | 2340824.59 | - | 0.1 |
| 1270 | 707267.83 | 2340808.18 | - | 0.1 |
| 1271 | 707224.48 | 2340800.53 | - | 0.1 |
| 1272 | 707146.06 | 2340788 | - | 0.1 |
| 1273 | 707146.38 | 2340786.03 | - | 0.1 |
| 1274 | 707224.81 | 2340798.56 | - | 0.1 |
| 1275 | 707268.44 | 2340806.26 | - | 0.1 |
| 1276 | 707303.68 | 2340822.79 | - | 0.1 |
| 1277 | 707341.83 | 2340842.23 | - | 0.1 |
| 1278 | 707409.52 | 2340886.92 | - | 0.1 |
| 1279 | 707436.37 | 2340912.42 | - | 0.1 |
| 1280 | 707463.16 | 2340949.17 | - | 0.1 |
| 1281 | 707489.39 | 2340962.89 | - | 0.1 |

| | | |
|-------------------------------|---------|-------------------|
| полное наименование должности | подпись | инициалы, фамилия |
|-------------------------------|---------|-------------------|

М.П.

| Земельный участок | | | | |
|--|-----------|--------------------------------|--------------------|-------------------|
| вид объекта недвижимости | | | | |
| Лист №1036 Раздел 4.2 | | Всего листов раздела 4.2: 2875 | | Всего разделов: 8 |
| Всего листов выписки: 5548 | | | | |
| 17 октября 2019г. № КУВИ-001/2019-25207602 | | | | |
| Кадастровый номер: | | | 59:00:0000000:7734 | |
| 1282 | 707527.77 | 2340993.82 | - | 0.1 |
| 1283 | 707556.98 | 2341013.22 | - | 0.1 |
| 1284 | 707583.24 | 2341021.29 | - | 0.1 |
| 1285 | 707603.92 | 2341032.41 | - | 0.1 |
| 1286 | 707618.82 | 2341046.64 | - | 0.1 |
| 1287 | 707680.77 | 2341097.22 | - | 0.1 |
| 1288 | 707749.23 | 2341176.46 | - | 0.1 |
| 1289 | 707817.4 | 2341247.03 | - | 0.1 |
| 1290 | 707849.92 | 2341277.94 | - | 0.1 |
| 1291 | 707888.01 | 2341297.26 | - | 0.1 |
| 1292 | 707914.95 | 2341325.8 | - | 0.1 |
| 1293 | 707930.44 | 2341363.31 | - | 0.1 |
| 1294 | 707943.57 | 2341426.66 | - | 0.1 |
| 1295 | 707950.75 | 2341499.64 | - | 0.1 |
| 1296 | 707994.44 | 2341510.11 | - | 0.1 |
| 1297 | 708030.71 | 2341509.25 | - | 0.1 |
| 1298 | 708067.9 | 2341499.79 | - | 0.1 |
| 1299 | 708105.99 | 2341495.95 | - | 0.1 |
| 1300 | 708139.81 | 2341495.14 | - | 0.1 |
| 1301 | 708164.13 | 2341483.59 | - | 0.1 |
| 1302 | 708192.89 | 2341462.46 | - | 0.1 |
| 1303 | 708205.51 | 2341458.95 | - | 0.1 |
| 1304 | 708229.47 | 2341455.38 | - | 0.1 |
| 1305 | 708261.64 | 2341457.55 | - | 0.1 |
| 1306 | 708291.71 | 2341456.83 | - | 0.1 |
| 1307 | 708315.29 | 2341440.3 | - | 0.1 |
| 1308 | 708329.39 | 2341419.51 | - | 0.1 |
| 1309 | 708359.66 | 2341403.4 | - | 0.1 |
| 1310 | 708406.78 | 2341393.48 | - | 0.1 |
| 1311 | 708429.62 | 2341392.92 | - | 0.1 |
| 1312 | 708471.54 | 2341377.77 | - | 0.1 |
| 1313 | 708514.22 | 2341356.67 | - | 0.1 |
| 1314 | 708546.55 | 2341341.09 | - | 0.1 |

| | | |
|-------------------------------|---------|-------------------|
| полное наименование должности | подпись | инициалы, фамилия |
|-------------------------------|---------|-------------------|

М.П.

| Земельный участок | | | | |
|--|-----------|--------------------------------|--------------------|-------------------|
| вид объекта недвижимости | | | | |
| Лист №1037 Раздел 4.2 | | Всего листов раздела 4.2: 2875 | | Всего разделов: 8 |
| Всего листов выписки: 5548 | | | | |
| 17 октября 2019г. № КУВИ-001/2019-25207602 | | | | |
| Кадастровый номер: | | | 59:00:0000000:7734 | |
| 1315 | 708606.25 | 2341336.67 | - | 0.1 |
| 1316 | 708654.27 | 2341353.36 | - | 0.1 |
| 1317 | 708707.78 | 2341384.3 | - | 0.1 |
| 1318 | 708749.53 | 2341415.42 | - | 0.1 |
| 1319 | 708817.12 | 2341482.57 | - | 0.1 |
| 1320 | 708837.76 | 2341489.8 | - | 0.1 |
| 1321 | 708865.2 | 2341480.91 | - | 0.1 |
| 1322 | 708906.27 | 2341474.03 | - | 0.1 |
| 1323 | 708932.21 | 2341473.41 | - | 0.1 |
| 1324 | 708983.81 | 2341463.51 | - | 0.1 |
| 1325 | 709027.56 | 2341459.55 | - | 0.1 |
| 1326 | 709078.9 | 2341458.33 | - | 0.1 |
| 1327 | 709113.6 | 2341445.9 | - | 0.1 |
| 1328 | 709164.47 | 2341450.58 | - | 0.1 |
| 1329 | 709194.93 | 2341458.96 | - | 0.1 |
| 1330 | 709219.42 | 2341477.53 | - | 0.1 |
| 1331 | 709274.81 | 2341426.16 | - | 0.1 |
| 1332 | 709334.87 | 2341360.82 | - | 0.1 |
| 1333 | 709395.82 | 2341286.14 | - | 0.1 |
| 1334 | 709440.34 | 2341206.16 | - | 0.1 |
| 1335 | 709465.03 | 2341171.87 | - | 0.1 |
| 1336 | 709488.82 | 2341145.79 | - | 0.1 |
| 1337 | 709533.5 | 2341119.11 | - | 0.1 |
| 1338 | 709579.45 | 2341099.52 | - | 0.1 |
| 1339 | 709602.58 | 2341083.46 | - | 0.1 |
| 1340 | 709626.53 | 2341072.79 | - | 0.1 |
| 1341 | 709655.9 | 2341041.89 | - | 0.1 |
| 1342 | 709680.56 | 2341001.88 | - | 0.1 |
| 1343 | 709693.17 | 2340923.53 | - | 0.1 |
| 1344 | 709692.95 | 2340841.23 | - | 0.1 |
| 1345 | 709708.2 | 2340796.75 | - | 0.1 |
| 1346 | 709728 | 2340749.88 | - | 0.1 |
| 1347 | 709772.79 | 2340681.39 | - | 0.1 |

| | | |
|-------------------------------|---------|-------------------|
| полное наименование должности | подпись | инициалы, фамилия |
|-------------------------------|---------|-------------------|

М.П.

| Земельный участок | | | | |
|--|-----------|--------------------------------|--------------------|-------------------|
| вид объекта недвижимости | | | | |
| Лист №1038 Раздел 4.2 | | Всего листов раздела 4.2: 2875 | | Всего разделов: 8 |
| Всего листов выписки: 5548 | | | | |
| 17 октября 2019г. № КУВИ-001/2019-25207602 | | | | |
| Кадастровый номер: | | | 59:00:0000000:7734 | |
| 1348 | 709838.46 | 2340607.91 | - | 0.1 |
| 1349 | 709973 | 2340502.46 | - | 0.1 |
| 1350 | 710075.16 | 2340402.51 | - | 0.1 |
| 1351 | 710124.76 | 2340338.62 | - | 0.1 |
| 1352 | 710205.46 | 2340215.84 | - | 0.1 |
| 1353 | 710267.7 | 2340098.24 | - | 0.1 |
| 1354 | 710308.38 | 2340050.86 | - | 0.1 |
| 1355 | 710358.31 | 2340000.85 | - | 0.1 |
| 1356 | 710471.9 | 2339893.63 | - | 0.1 |
| 1357 | 710583.52 | 2339800.33 | - | 0.1 |
| 1358 | 710610.6 | 2339769.58 | - | 0.1 |
| 1359 | 710623.81 | 2339736.76 | - | 0.1 |
| 1360 | 710640.14 | 2339632.14 | - | 0.1 |
| 1361 | 710656.28 | 2339582.64 | - | 0.1 |
| 1362 | 710677.99 | 2339524.3 | - | 0.1 |
| 1363 | 710699.99 | 2339477.56 | - | 0.1 |
| 1364 | 710708.04 | 2339454.27 | - | 0.1 |
| 1365 | 710710.53 | 2339436.9 | - | 0.1 |
| 1366 | 710686.13 | 2339382.56 | - | 0.1 |
| 1367 | 710679.41 | 2339348.11 | - | 0.1 |
| 1368 | 710684.04 | 2339298.88 | - | 0.1 |
| 1369 | 710725.89 | 2339237.17 | - | 0.1 |
| 1370 | 710757 | 2339207.52 | - | 0.1 |
| 1371 | 710813.4 | 2339148.46 | - | 0.1 |
| 1372 | 710869.48 | 2339074.91 | - | 0.1 |
| 1373 | 710956.22 | 2338957.31 | - | 0.1 |
| 1374 | 711080.26 | 2338827.22 | - | 0.1 |
| 1375 | 711147.94 | 2338753.38 | - | 0.1 |
| 1376 | 711158.75 | 2338724.22 | - | 0.1 |
| 1377 | 711178.1 | 2338689.05 | - | 0.1 |
| 1378 | 711220.43 | 2338647.62 | - | 0.1 |
| 1379 | 711277.6 | 2338620.27 | - | 0.1 |
| 1380 | 711323.76 | 2338613.36 | - | 0.1 |

| | | |
|-------------------------------|---------|-------------------|
| полное наименование должности | подпись | инициалы, фамилия |
|-------------------------------|---------|-------------------|

М.П.

| Земельный участок | | | | |
|--|-----------|--------------------------------|--------------------|-------------------|
| вид объекта недвижимости | | | | |
| Лист №1039 Раздел 4.2 | | Всего листов раздела 4.2: 2875 | | Всего разделов: 8 |
| Всего листов выписки: 5548 | | | | |
| 17 октября 2019г. № КУВИ-001/2019-25207602 | | | | |
| Кадастровый номер: | | | 59:00:0000000:7734 | |
| 1381 | 711378.86 | 2338620.76 | - | 0.1 |
| 1382 | 711407.75 | 2338620.07 | - | 0.1 |
| 1383 | 711436.51 | 2338613.58 | - | 0.1 |
| 1384 | 711464.84 | 2338589.8 | - | 0.1 |
| 1385 | 711562.56 | 2338445.93 | - | 0.1 |
| 1386 | 711581.46 | 2338390.56 | - | 0.1 |
| 1387 | 711585.87 | 2338332.74 | - | 0.1 |
| 1388 | 711585.24 | 2338309.64 | - | 0.1 |
| 1389 | 711571.44 | 2338217.45 | - | 0.1 |
| 1390 | 711567.66 | 2338180.03 | - | 0.1 |
| 1391 | 711569.12 | 2338119.27 | - | 0.1 |
| 1392 | 711573.71 | 2338072.95 | - | 0.1 |
| 1393 | 711586.81 | 2338017.81 | - | 0.1 |
| 1394 | 711602.03 | 2337930.72 | - | 0.1 |
| 1395 | 711609.5 | 2337878.53 | - | 0.1 |
| 1396 | 711611.14 | 2337829.37 | - | 0.1 |
| 1397 | 711595.29 | 2337769.13 | - | 0.1 |
| 1398 | 711576.22 | 2337703.06 | - | 0.1 |
| 1399 | 711563.38 | 2337651.35 | - | 0.1 |
| 1400 | 711562.35 | 2337607.96 | - | 0.1 |
| 1401 | 711566.96 | 2337561.64 | - | 0.1 |
| 1402 | 711580.54 | 2337526.61 | - | 0.1 |
| 1403 | 711602.66 | 2337485.56 | - | 0.1 |
| 1404 | 711625.14 | 2337459.02 | - | 0.1 |
| 1405 | 711696.63 | 2337428.4 | - | 0.1 |
| 1406 | 711725.05 | 2337407.43 | - | 0.1 |
| 1407 | 711744.27 | 2337366.47 | - | 0.1 |
| 1408 | 711740.45 | 2337331.85 | - | 0.1 |
| 1409 | 711722.4 | 2337300.55 | - | 0.1 |
| 1410 | 711698.66 | 2337277.91 | - | 0.1 |
| 1411 | 711666.39 | 2337258.47 | - | 0.1 |
| 1412 | 711537.5 | 2337189.41 | - | 0.1 |
| 1413 | 711505.02 | 2337161.28 | - | 0.1 |

| | | |
|-------------------------------|---------|-------------------|
| полное наименование должности | подпись | инициалы, фамилия |
|-------------------------------|---------|-------------------|

М.П.

| Земельный участок | | | | |
|--|-----------|--------------------------------|--------------------|-------------------|
| вид объекта недвижимости | | | | |
| Лист №1040 Раздел 4.2 | | Всего листов раздела 4.2: 2875 | | Всего разделов: 8 |
| Всего листов выписки: 5548 | | | | |
| 17 октября 2019г. № КУВИ-001/2019-25207602 | | | | |
| Кадастровый номер: | | | 59:00:0000000:7734 | |
| 1414 | 711472.07 | 2337112.94 | - | 0.1 |
| 1415 | 711462.75 | 2337087.05 | - | 0.1 |
| 1416 | 711458.85 | 2337049.64 | - | 0.1 |
| 1417 | 711471.54 | 2336977.02 | - | 0.1 |
| 1418 | 711526.41 | 2336857.16 | - | 0.1 |
| 1419 | 711541.93 | 2336825.25 | - | 0.1 |
| 1420 | 711564.85 | 2336778.13 | - | 0.1 |
| 1421 | 711578.37 | 2336737.29 | - | 0.1 |
| 1422 | 711583.11 | 2336696.77 | - | 0.1 |
| 1423 | 711576.43 | 2336659.31 | - | 0.1 |
| 1424 | 711546.46 | 2336619.51 | - | 0.1 |
| 1425 | 711469.78 | 2336557.82 | - | 0.1 |
| 1426 | 711319.29 | 2336434.25 | - | 0.1 |
| 1427 | 711266.2 | 2336389.3 | - | 0.1 |
| 1428 | 711189.86 | 2336341.99 | - | 0.1 |
| 1429 | 711160.07 | 2336305.19 | - | 0.1 |
| 1430 | 711136.05 | 2336271.05 | - | 0.1 |
| 1431 | 711117.01 | 2336202.08 | - | 0.1 |
| 1432 | 711109.53 | 2336135.73 | - | 0.1 |
| 1433 | 711108.43 | 2336089.54 | - | 0.1 |
| 1434 | 711089.86 | 2336040.87 | - | 0.1 |
| 1435 | 711038.83 | 2335964.06 | - | 0.1 |
| 1436 | 710969.91 | 2335867.36 | - | 0.1 |
| 1437 | 710930.87 | 2335807.67 | - | 0.1 |
| 1438 | 710905.82 | 2335730.14 | - | 0.1 |
| 1439 | 710888.48 | 2335614.91 | - | 0.1 |
| 1440 | 710889.81 | 2335559.78 | - | 0.1 |
| 1441 | 710835.26 | 2335585.97 | - | 0.1 |
| 1442 | 710804.7 | 2335606.42 | - | 0.1 |
| 1443 | 710771.96 | 2335640.86 | - | 0.1 |
| 1444 | 710761.56 | 2335666.06 | - | 0.1 |
| 1445 | 710748.54 | 2335714.7 | - | 0.1 |
| 1446 | 710744.41 | 2335777.63 | - | 0.1 |

| | | |
|-------------------------------|---------|-------------------|
| полное наименование должности | подпись | инициалы, фамилия |
|-------------------------------|---------|-------------------|

М.П.

| Земельный участок | | | | |
|--|-----------|--------------------------------|--------------------|-------------------|
| вид объекта недвижимости | | | | |
| Лист №1041 Раздел 4.2 | | Всего листов раздела 4.2: 2875 | | Всего разделов: 8 |
| Всего листов выписки: 5548 | | | | |
| 17 октября 2019г. № КУВИ-001/2019-25207602 | | | | |
| Кадастровый номер: | | | 59:00:0000000:7734 | |
| 1447 | 710749.21 | 2335858.08 | - | 0.1 |
| 1448 | 710753.46 | 2335912.23 | - | 0.1 |
| 1449 | 710765.6 | 2335948.5 | - | 0.1 |
| 1450 | 710783.28 | 2335979.21 | - | 0.1 |
| 1451 | 710821.78 | 2336032.51 | - | 0.1 |
| 1452 | 710851.43 | 2336057.96 | - | 0.1 |
| 1453 | 710875.63 | 2336097.86 | - | 0.1 |
| 1454 | 710936.74 | 2336153.34 | - | 0.1 |
| 1455 | 710967.03 | 2336170.51 | - | 0.1 |
| 1456 | 710980.58 | 2336202.09 | - | 0.1 |
| 1457 | 710974.89 | 2336230.8 | - | 0.1 |
| 1458 | 710957.01 | 2336256.01 | - | 0.1 |
| 1459 | 710916.06 | 2336283.76 | - | 0.1 |
| 1460 | 710833.12 | 2336317.61 | - | 0.1 |
| 1461 | 710748.91 | 2336379.67 | - | 0.1 |
| 1462 | 710676.46 | 2336461.74 | - | 0.1 |
| 1463 | 710623.61 | 2336543.74 | - | 0.1 |
| 1464 | 710603.43 | 2336571.14 | - | 0.1 |
| 1465 | 710571.27 | 2336592.72 | - | 0.1 |
| 1466 | 710491.24 | 2336635.2 | - | 0.1 |
| 1467 | 710420.63 | 2336677.03 | - | 0.1 |
| 1468 | 710382.03 | 2336714.72 | - | 0.1 |
| 1469 | 710321.25 | 2336816.92 | - | 0.1 |
| 1470 | 710279.31 | 2336881.76 | - | 0.1 |
| 1471 | 710256.28 | 2336912.04 | - | 0.1 |
| 1472 | 710201.21 | 2336948.59 | - | 0.1 |
| 1473 | 710118.32 | 2336988.18 | - | 0.1 |
| 1474 | 710073.46 | 2337017.74 | - | 0.1 |
| 1475 | 710017.55 | 2337070.39 | - | 0.1 |
| 1476 | 709981.04 | 2337120.51 | - | 0.1 |
| 1477 | 709954.46 | 2337142.31 | - | 0.1 |
| 1478 | 709916.33 | 2337157.98 | - | 0.1 |
| 1479 | 709869.9 | 2337170.8 | - | 0.1 |

| | | |
|-------------------------------|---------|-------------------|
| полное наименование должности | подпись | инициалы, фамилия |
|-------------------------------|---------|-------------------|

М.П.

| Земельный участок | | | | |
|--|-----------|--------------------------------|--------------------|-------------------|
| вид объекта недвижимости | | | | |
| Лист №1042 Раздел 4.2 | | Всего листов раздела 4.2: 2875 | | Всего разделов: 8 |
| Всего листов выписки: 5548 | | | | |
| 17 октября 2019г. № КУВИ-001/2019-25207602 | | | | |
| Кадастровый номер: | | | 59:00:0000000:7734 | |
| 1480 | 709826.23 | 2337180.56 | - | 0.1 |
| 1481 | 709766.81 | 2337181.96 | - | 0.1 |
| 1482 | 709724.88 | 2337165.18 | - | 0.1 |
| 1483 | 709680.71 | 2337143.01 | - | 0.1 |
| 1484 | 709616.61 | 2337109.97 | - | 0.1 |
| 1485 | 709562.33 | 2337091.5 | - | 0.1 |
| 1486 | 709526.82 | 2337092.35 | - | 0.1 |
| 1487 | 709496.65 | 2337106.98 | - | 0.1 |
| 1488 | 709451.47 | 2337136.64 | - | 0.1 |
| 1489 | 709416.47 | 2337161.17 | - | 0.1 |
| 1490 | 709374.65 | 2337168.19 | - | 0.1 |
| 1491 | 709342.11 | 2337168.95 | - | 0.1 |
| 1492 | 709303.07 | 2337163.89 | - | 0.1 |
| 1493 | 709232.14 | 2337124.82 | - | 0.1 |
| 1494 | 709207.1 | 2337114.44 | - | 0.1 |
| 1495 | 709167.86 | 2337115.37 | - | 0.1 |
| 1496 | 709095.94 | 2337122.78 | - | 0.1 |
| 1497 | 708974.17 | 2337131.49 | - | 0.1 |
| 1498 | 708929.37 | 2337126.59 | - | 0.1 |
| 1499 | 708882.32 | 2337104.49 | - | 0.1 |
| 1500 | 708846.07 | 2337097.09 | - | 0.1 |
| 1501 | 708804.72 | 2337103.52 | - | 0.1 |
| 1502 | 708770.36 | 2337124.74 | - | 0.1 |
| 1503 | 708722.23 | 2337128.8 | - | 0.1 |
| 1504 | 708645.76 | 2337110.2 | - | 0.1 |
| 1505 | 708509.64 | 2337076.09 | - | 0.1 |
| 1506 | 708461.74 | 2337077.24 | - | 0.1 |
| 1507 | 708393.83 | 2337093.02 | - | 0.1 |
| 1508 | 708349.49 | 2337116.52 | - | 0.1 |
| 1509 | 708319.39 | 2337148.07 | - | 0.1 |
| 1510 | 708305.56 | 2337171.51 | - | 0.1 |
| 1511 | 708281.85 | 2337196.37 | - | 0.1 |
| 1512 | 708249 | 2337209.25 | - | 0.1 |

| | | |
|-------------------------------|---------|-------------------|
| полное наименование должности | подпись | инициалы, фамилия |
|-------------------------------|---------|-------------------|

М.П.

| Земельный участок | | | | |
|--|-----------|--------------------------------|--------------------|-------------------|
| вид объекта недвижимости | | | | |
| Лист №1043 Раздел 4.2 | | Всего листов раздела 4.2: 2875 | | Всего разделов: 8 |
| Всего листов выписки: 5548 | | | | |
| 17 октября 2019г. № КУВИ-001/2019-25207602 | | | | |
| Кадастровый номер: | | | 59:00:0000000:7734 | |
| 1513 | 708223.14 | 2337215.56 | - | 0.1 |
| 1514 | 708146.61 | 2337245.96 | - | 0.1 |
| 1515 | 708079.31 | 2337293.18 | - | 0.1 |
| 1516 | 708043.26 | 2337330.99 | - | 0.1 |
| 1517 | 708023.4 | 2337360.91 | - | 0.1 |
| 1518 | 707987.59 | 2337382.91 | - | 0.1 |
| 1519 | 707950 | 2337392.47 | - | 0.1 |
| 1520 | 707890.69 | 2337419.56 | - | 0.1 |
| 1521 | 707845.75 | 2337449.12 | - | 0.1 |
| 1522 | 707777.58 | 2337511.76 | - | 0.1 |
| 1523 | 707733.37 | 2337530.65 | - | 0.1 |
| 1524 | 707671.71 | 2337540.97 | - | 0.1 |
| 1525 | 707549.98 | 2337538.05 | - | 0.1 |
| 1526 | 707547.69 | 2337538.22 | - | 0.1 |
| 1527 | 707514.52 | 2337589.35 | - | 0.1 |
| 1528 | 707444.98 | 2337700.67 | - | 0.1 |
| 1529 | 707398.48 | 2337808.6 | - | 0.1 |
| 1530 | 707374.38 | 2337887.02 | - | 0.1 |
| 1531 | 707353.54 | 2337976.98 | - | 0.1 |
| 1532 | 707356.21 | 2338089.41 | - | 0.1 |
| 1533 | 707360.71 | 2338152.78 | - | 0.1 |
| 1534 | 707372.03 | 2338262.36 | - | 0.1 |
| 1535 | 707376.77 | 2338340.21 | - | 0.1 |
| 1536 | 707399.39 | 2338437.86 | - | 0.1 |
| 1537 | 707413.43 | 2338535.8 | - | 0.1 |
| 1538 | 707411.45 | 2338536.08 | - | 0.1 |
| 1539 | 707397.42 | 2338438.22 | - | 0.1 |
| 1540 | 707374.79 | 2338340.5 | - | 0.1 |
| 1541 | 707370.03 | 2338262.52 | - | 0.1 |
| 1542 | 707358.72 | 2338152.96 | - | 0.1 |
| 1543 | 707354.22 | 2338089.51 | - | 0.1 |
| 1544 | 707351.53 | 2337976.78 | - | 0.1 |
| 1545 | 707372.44 | 2337886.5 | - | 0.1 |

| | | |
|-------------------------------|---------|-------------------|
| полное наименование должности | подпись | инициалы, фамилия |
|-------------------------------|---------|-------------------|

М.П.

| Земельный участок | | | | |
|--|-----------|--------------------------------|--------------------|-------------------|
| вид объекта недвижимости | | | | |
| Лист №1044 Раздел 4.2 | | Всего листов раздела 4.2: 2875 | | Всего разделов: 8 |
| Всего листов выписки: 5548 | | | | |
| 17 октября 2019г. № КУВИ-001/2019-25207602 | | | | |
| Кадастровый номер: | | | 59:00:0000000:7734 | |
| 1546 | 707396.6 | 2337807.91 | - | 0.1 |
| 1547 | 707443.21 | 2337699.74 | - | 0.1 |
| 1548 | 707512.84 | 2337588.28 | - | 0.1 |
| 1549 | 707545.18 | 2337538.41 | - | 0.1 |
| 1550 | 707383.24 | 2337550.57 | - | 0.1 |
| 1551 | 707312.04 | 2337566.63 | - | 0.1 |
| 1552 | 707195.07 | 2337612.54 | - | 0.1 |
| 1553 | 707154.96 | 2337630.87 | - | 0.1 |
| 1554 | 707097.09 | 2337649.8 | - | 0.1 |
| 1555 | 706996.02 | 2337672.48 | - | 0.1 |
| 1556 | 706932.15 | 2337682.77 | - | 0.1 |
| 1557 | 706862.17 | 2337684.43 | - | 0.1 |
| 1558 | 706820.5 | 2337679.46 | - | 0.1 |
| 1559 | 706767.73 | 2337657.56 | - | 0.1 |
| 1560 | 706725.27 | 2337650.08 | - | 0.1 |
| 1561 | 706691.99 | 2337650.86 | - | 0.1 |
| 1562 | 706656.92 | 2337665.26 | - | 0.1 |
| 1563 | 706612.5 | 2337726.61 | - | 0.1 |
| 1564 | 706531.68 | 2337781.3 | - | 0.1 |
| 1565 | 706425.35 | 2337824.4 | - | 0.1 |
| 1566 | 706362.92 | 2337851.67 | - | 0.1 |
| 1567 | 706309.54 | 2337890.11 | - | 0.1 |
| 1568 | 706258.86 | 2337934.41 | - | 0.1 |
| 1569 | 706160.01 | 2338029.16 | - | 0.1 |
| 1570 | 706117.5 | 2338067.67 | - | 0.1 |
| 1571 | 706083.42 | 2338100.54 | - | 0.1 |
| 1572 | 706042.94 | 2338127.91 | - | 0.1 |
| 1573 | 705971.03 | 2338164.58 | - | 0.1 |
| 1574 | 705888.3 | 2338195.21 | - | 0.1 |
| 1575 | 705844.09 | 2338230.08 | - | 0.1 |
| 1576 | 705825.03 | 2338255.85 | - | 0.1 |
| 1577 | 705747.2 | 2338381.77 | - | 0.1 |
| 1578 | 705666.6 | 2338510.74 | - | 0.1 |

| | | |
|-------------------------------|---------|-------------------|
| полное наименование должности | подпись | инициалы, фамилия |
|-------------------------------|---------|-------------------|

М.П.

| Земельный участок | | | | |
|--|-----------|--------------------------------|--------------------|-------------------|
| вид объекта недвижимости | | | | |
| Лист №1045 Раздел 4.2 | | Всего листов раздела 4.2: 2875 | | Всего разделов: 8 |
| Всего листов выписки: 5548 | | | | |
| 17 октября 2019г. № КУВИ-001/2019-25207602 | | | | |
| Кадастровый номер: | | | 59:00:0000000:7734 | |
| 1579 | 705646.92 | 2338546.38 | - | 0.1 |
| 1580 | 705620.4 | 2338571.08 | - | 0.1 |
| 1581 | 705591.1 | 2338586.68 | - | 0.1 |
| 1582 | 705548.57 | 2338604.81 | - | 0.1 |
| 1583 | 705498.09 | 2338645.98 | - | 0.1 |
| 1584 | 705493.66 | 2338649.64 | - | 0.1 |
| 1585 | 705479.87 | 2338694.66 | - | 0.1 |
| 1586 | 705480.95 | 2338740.66 | - | 0.1 |
| 1587 | 705485.51 | 2338809.93 | - | 0.1 |
| 1588 | 705481.11 | 2338865.07 | - | 0.1 |
| 1589 | 705465.87 | 2338952.11 | - | 0.1 |
| 1590 | 705468.03 | 2339038.59 | - | 0.1 |
| 1591 | 705468.93 | 2339076.25 | - | 0.1 |
| 1592 | 705452.77 | 2339125.85 | - | 0.1 |
| 1593 | 705442.44 | 2339177.88 | - | 0.1 |
| 1594 | 705449.18 | 2339218.01 | - | 0.1 |
| 1595 | 705465.15 | 2339281.03 | - | 0.1 |
| 1596 | 705480.47 | 2339315.38 | - | 0.1 |
| 1597 | 705490.19 | 2339355.8 | - | 0.1 |
| 1598 | 705485.93 | 2339416.63 | - | 0.1 |
| 1599 | 705487.7 | 2339491.63 | - | 0.1 |
| 1600 | 705495.34 | 2339569.44 | - | 0.1 |
| 1601 | 705500.86 | 2339633.72 | - | 0.1 |
| 1602 | 705491.54 | 2339691.3 | - | 0.1 |
| 1603 | 705484.53 | 2339717.36 | - | 0.1 |
| 1604 | 705456.39 | 2339871.1 | - | 0.1 |
| 1605 | 705444.92 | 2339989.7 | - | 0.1 |
| 1606 | 705449.68 | 2340067.51 | - | 0.1 |
| 1607 | 705457.18 | 2340139.56 | - | 0.1 |
| 1608 | 705459.27 | 2340223.37 | - | 0.1 |
| 1609 | 705449.44 | 2340292.8 | - | 0.1 |
| 1610 | 705458.85 | 2340326.87 | - | 0.1 |
| 1611 | 705473.56 | 2340343.71 | - | 0.1 |

| | | |
|-------------------------------|---------|-------------------|
| полное наименование должности | подпись | инициалы, фамилия |
|-------------------------------|---------|-------------------|

М.П.

| Земельный участок | | | | |
|--|-----------|--------------------------------|--------------------|-------------------|
| вид объекта недвижимости | | | | |
| Лист №1046 Раздел 4.2 | | Всего листов раздела 4.2: 2875 | | Всего разделов: 8 |
| Всего листов выписки: 5548 | | | | |
| 17 октября 2019г. № КУВИ-001/2019-25207602 | | | | |
| Кадастровый номер: | | | 59:00:0000000:7734 | |
| 1612 | 705521.75 | 2340420.68 | - | 0.1 |
| 1613 | 705552.02 | 2340475.01 | - | 0.1 |
| 1614 | 705564.69 | 2340518.14 | - | 0.1 |
| 1615 | 705587.17 | 2340610.06 | - | 0.1 |
| 1616 | 705585.23 | 2340610.54 | - | 0.1 |
| 1617 | 705562.76 | 2340518.66 | - | 0.1 |
| 1618 | 705550.16 | 2340475.79 | - | 0.1 |
| 1619 | 705520.03 | 2340421.7 | - | 0.1 |
| 1620 | 705471.95 | 2340344.91 | - | 0.1 |
| 1621 | 705457.05 | 2340327.84 | - | 0.1 |
| 1622 | 705447.4 | 2340292.93 | - | 0.1 |
| 1623 | 705457.27 | 2340223.25 | - | 0.1 |
| 1624 | 705455.18 | 2340139.69 | - | 0.1 |
| 1625 | 705447.68 | 2340067.68 | - | 0.1 |
| 1626 | 705442.91 | 2339989.66 | - | 0.1 |
| 1627 | 705454.41 | 2339870.83 | - | 0.1 |
| 1628 | 705482.58 | 2339716.92 | - | 0.1 |
| 1629 | 705489.58 | 2339690.88 | - | 0.1 |
| 1630 | 705498.84 | 2339633.64 | - | 0.1 |
| 1631 | 705493.35 | 2339569.63 | - | 0.1 |
| 1632 | 705485.7 | 2339491.76 | - | 0.1 |
| 1633 | 705483.93 | 2339416.59 | - | 0.1 |
| 1634 | 705488.17 | 2339355.97 | - | 0.1 |
| 1635 | 705478.56 | 2339316.03 | - | 0.1 |
| 1636 | 705463.25 | 2339281.68 | - | 0.1 |
| 1637 | 705447.22 | 2339218.42 | - | 0.1 |
| 1638 | 705440.41 | 2339177.85 | - | 0.1 |
| 1639 | 705450.83 | 2339125.35 | - | 0.1 |
| 1640 | 705466.92 | 2339075.96 | - | 0.1 |
| 1641 | 705466.03 | 2339038.64 | - | 0.1 |
| 1642 | 705463.87 | 2338951.96 | - | 0.1 |
| 1643 | 705479.12 | 2338864.82 | - | 0.1 |
| 1644 | 705483.5 | 2338809.92 | - | 0.1 |

| | | |
|-------------------------------|---------|-------------------|
| полное наименование должности | подпись | инициалы, фамилия |
|-------------------------------|---------|-------------------|

М.П.

| Земельный участок | | | | |
|--|-----------|--------------------------------|--------------------|-------------------|
| вид объекта недвижимости | | | | |
| Лист №1047 Раздел 4.2 | | Всего листов раздела 4.2: 2875 | | Всего разделов: 8 |
| Всего листов выписки: 5548 | | | | |
| 17 октября 2019г. № КУВИ-001/2019-25207602 | | | | |
| Кадастровый номер: | | | 59:00:0000000:7734 | |
| 1645 | 705478.96 | 2338740.75 | - | 0.1 |
| 1646 | 705477.86 | 2338694.38 | - | 0.1 |
| 1647 | 705490.86 | 2338651.96 | - | 0.1 |
| 1648 | 705405.01 | 2338722.99 | - | 0.1 |
| 1649 | 705374.34 | 2338761.04 | - | 0.1 |
| 1650 | 705336.93 | 2338803.21 | - | 0.1 |
| 1651 | 705282.04 | 2338827.86 | - | 0.1 |
| 1652 | 705257.26 | 2338845.22 | - | 0.1 |
| 1653 | 705224 | 2338880.18 | - | 0.1 |
| 1654 | 705198.79 | 2338912.43 | - | 0.1 |
| 1655 | 705167.52 | 2338951.28 | - | 0.1 |
| 1656 | 705140.69 | 2338970.05 | - | 0.1 |
| 1657 | 705108.67 | 2338979.63 | - | 0.1 |
| 1658 | 705009.18 | 2339025.02 | - | 0.1 |
| 1659 | 704941.6 | 2339069.51 | - | 0.1 |
| 1660 | 704916.56 | 2339092.84 | - | 0.1 |
| 1661 | 704888.3 | 2339122.49 | - | 0.1 |
| 1662 | 704857.28 | 2339149.1 | - | 0.1 |
| 1663 | 704827.21 | 2339186.44 | - | 0.1 |
| 1664 | 704800.39 | 2339261.64 | - | 0.1 |
| 1665 | 704782.81 | 2339298.93 | - | 0.1 |
| 1666 | 704763.07 | 2339336.2 | - | 0.1 |
| 1667 | 704747.72 | 2339364.31 | - | 0.1 |
| 1668 | 704654.05 | 2339554.31 | - | 0.1 |
| 1669 | 704653.49 | 2339555.2 | - | 0.1 |
| 1670 | 704652.72 | 2339555.97 | - | 0.1 |
| 1671 | 704651.47 | 2339556.72 | - | 0.1 |
| 1672 | 704650.13 | 2339557.06 | - | 0.1 |
| 1673 | 704648.83 | 2339557.04 | - | 0.1 |
| 1674 | 704647.55 | 2339556.67 | - | 0.1 |
| 1675 | 704646.4 | 2339555.97 | - | 0.1 |
| 1676 | 704645.21 | 2339554.55 | - | 0.1 |
| 1677 | 704644.66 | 2339553.05 | - | 0.1 |

| | | |
|-------------------------------|---------|-------------------|
| полное наименование должности | подпись | инициалы, фамилия |
|-------------------------------|---------|-------------------|

М.П.

| Земельный участок | | | | |
|--|-----------|--------------------------------|--------------------|-------------------|
| вид объекта недвижимости | | | | |
| Лист №1048 Раздел 4.2 | | Всего листов раздела 4.2: 2875 | | Всего разделов: 8 |
| Всего листов выписки: 5548 | | | | |
| 17 октября 2019г. № КУВИ-001/2019-25207602 | | | | |
| Кадастровый номер: | | | 59:00:0000000:7734 | |
| 1678 | 704644.6 | 2339551.49 | - | 0.1 |
| 1679 | 704644.78 | 2339550.62 | - | 0.1 |
| 1680 | 704645.08 | 2339549.89 | - | 0.1 |
| 1681 | 704738.85 | 2339359.7 | - | 0.1 |
| 1682 | 704754.26 | 2339331.46 | - | 0.1 |
| 1683 | 704773.86 | 2339294.45 | - | 0.1 |
| 1684 | 704791.14 | 2339257.83 | - | 0.1 |
| 1685 | 704818.35 | 2339181.48 | - | 0.1 |
| 1686 | 704850.07 | 2339142.12 | - | 0.1 |
| 1687 | 704881.41 | 2339115.23 | - | 0.1 |
| 1688 | 704909.53 | 2339085.73 | - | 0.1 |
| 1689 | 704935.4 | 2339061.62 | - | 0.1 |
| 1690 | 705004.33 | 2339016.24 | - | 0.1 |
| 1691 | 705105.13 | 2338970.25 | - | 0.1 |
| 1692 | 705136.28 | 2338960.93 | - | 0.1 |
| 1693 | 705160.63 | 2338943.89 | - | 0.1 |
| 1694 | 705190.95 | 2338906.22 | - | 0.1 |
| 1695 | 705216.43 | 2338873.65 | - | 0.1 |
| 1696 | 705250.7 | 2338837.59 | - | 0.1 |
| 1697 | 705277.08 | 2338819.12 | - | 0.1 |
| 1698 | 705330.87 | 2338794.97 | - | 0.1 |
| 1699 | 705366.71 | 2338754.58 | - | 0.1 |
| 1700 | 705397.86 | 2338715.93 | - | 0.1 |
| 1701 | 705491.75 | 2338638.25 | - | 0.1 |
| 1702 | 705543.35 | 2338596.17 | - | 0.1 |
| 1703 | 705586.78 | 2338577.65 | - | 0.1 |
| 1704 | 705614.55 | 2338562.88 | - | 0.1 |
| 1705 | 705638.93 | 2338540.16 | - | 0.1 |
| 1706 | 705657.98 | 2338505.67 | - | 0.1 |
| 1707 | 705738.71 | 2338376.49 | - | 0.1 |
| 1708 | 705816.74 | 2338250.24 | - | 0.1 |
| 1709 | 705836.85 | 2338223.06 | - | 0.1 |
| 1710 | 705883.35 | 2338186.37 | - | 0.1 |

| | | |
|-------------------------------|---------|-------------------|
| полное наименование должности | подпись | инициалы, фамилия |
|-------------------------------|---------|-------------------|

М.П.

| Земельный участок | | | | |
|--|------------|--------------------------------|---|----------------------------|
| вид объекта недвижимости | | | | |
| Лист №1049 | Раздел 4.2 | Всего листов раздела 4.2: 2875 | | Всего разделов: 8 |
| 17 октября 2019г. № КУВИ-001/2019-25207602 | | | | Всего листов выписки: 5548 |
| Кадастровый номер: | | 59:00:0000000:7734 | | |
| 1711 | 705967.02 | 2338155.42 | - | 0.1 |
| 1712 | 706037.83 | 2338119.28 | - | 0.1 |
| 1713 | 706077.1 | 2338092.74 | - | 0.1 |
| 1714 | 706110.68 | 2338060.37 | - | 0.1 |
| 1715 | 706153.19 | 2338021.84 | - | 0.1 |
| 1716 | 706252.1 | 2337927.03 | - | 0.1 |
| 1717 | 706303.32 | 2337882.27 | - | 0.1 |
| 1718 | 706357.94 | 2337842.94 | - | 0.1 |
| 1719 | 706421.46 | 2337815.19 | - | 0.1 |
| 1720 | 706526.95 | 2337772.42 | - | 0.1 |
| 1721 | 706605.43 | 2337719.31 | - | 0.1 |
| 1722 | 706649.45 | 2337658.51 | - | 0.1 |
| 1723 | 706620.52 | 2337631.01 | - | 0.1 |
| 1724 | 706597.04 | 2337614.18 | - | 0.1 |
| 1725 | 706570.23 | 2337591.57 | - | 0.1 |
| 1726 | 706527.91 | 2337520.13 | - | 0.1 |
| 1727 | 706488.01 | 2337425.65 | - | 0.1 |
| 1728 | 706447.09 | 2337290.86 | - | 0.1 |
| 1729 | 706431.8 | 2337250.96 | - | 0.1 |
| 1730 | 706398.82 | 2337202.75 | - | 0.1 |
| 1731 | 706354.15 | 2337148.93 | - | 0.1 |
| 1732 | 706205.29 | 2336964.91 | - | 0.1 |
| 1733 | 706170.44 | 2336951.31 | - | 0.1 |
| 1734 | 706150.12 | 2336940.38 | - | 0.1 |
| 1735 | 706109.73 | 2336938.44 | - | 0.1 |
| 1736 | 706013.81 | 2336923.4 | - | 0.1 |
| 1737 | 705926.25 | 2336896.53 | - | 0.1 |
| 1738 | 705765.71 | 2336833.93 | - | 0.1 |
| 1739 | 705698.76 | 2336812.34 | - | 0.1 |
| 1740 | 705643.74 | 2336802.18 | - | 0.1 |
| 1741 | 705594.67 | 2336800.44 | - | 0.1 |
| 1742 | 705551.35 | 2336801.47 | - | 0.1 |
| 1743 | 705415.73 | 2336813.4 | - | 0.1 |

| | | |
|-------------------------------|---------|-------------------|
| полное наименование должности | подпись | инициалы, фамилия |
|-------------------------------|---------|-------------------|

М.П.

| Земельный участок | | | | |
|--|-----------|--------------------------------|--------------------|-------------------|
| вид объекта недвижимости | | | | |
| Лист №1050 Раздел 4.2 | | Всего листов раздела 4.2: 2875 | | Всего разделов: 8 |
| Всего листов выписки: 5548 | | | | |
| 17 октября 2019г. № КУВИ-001/2019-25207602 | | | | |
| Кадастровый номер: | | | 59:00:0000000:7734 | |
| 1744 | 705415.55 | 2336811.41 | - | 0.1 |
| 1745 | 705551.23 | 2336799.48 | - | 0.1 |
| 1746 | 705594.69 | 2336798.44 | - | 0.1 |
| 1747 | 705643.96 | 2336800.19 | - | 0.1 |
| 1748 | 705699.25 | 2336810.4 | - | 0.1 |
| 1749 | 705766.38 | 2336832.04 | - | 0.1 |
| 1750 | 705926.91 | 2336894.64 | - | 0.1 |
| 1751 | 706014.26 | 2336921.45 | - | 0.1 |
| 1752 | 706109.93 | 2336936.45 | - | 0.1 |
| 1753 | 706150.67 | 2336938.4 | - | 0.1 |
| 1754 | 706171.28 | 2336949.5 | - | 0.1 |
| 1755 | 706203.31 | 2336961.99 | - | 0.1 |
| 1756 | 706133.04 | 2336856.46 | - | 0.1 |
| 1757 | 706066.29 | 2336730.81 | - | 0.1 |
| 1758 | 706035.42 | 2336653.53 | - | 0.1 |
| 1759 | 706003.87 | 2336541.61 | - | 0.1 |
| 1760 | 705982.81 | 2336504.83 | - | 0.1 |
| 1761 | 705953.43 | 2336476.81 | - | 0.1 |
| 1762 | 705815.86 | 2336402.14 | - | 0.1 |
| 1763 | 705704.76 | 2336352.78 | - | 0.1 |
| 1764 | 705640.25 | 2336319.63 | - | 0.1 |
| 1765 | 705554.52 | 2336252.2 | - | 0.1 |
| 1766 | 705527.57 | 2336215.11 | - | 0.1 |
| 1767 | 705529.18 | 2336213.93 | - | 0.1 |
| 1768 | 705555.98 | 2336250.8 | - | 0.1 |
| 1769 | 705641.33 | 2336317.94 | - | 0.1 |
| 1770 | 705705.62 | 2336350.98 | - | 0.1 |
| 1771 | 705816.75 | 2336400.34 | - | 0.1 |
| 1772 | 705954.62 | 2336475.18 | - | 0.1 |
| 1773 | 705984.4 | 2336503.58 | - | 0.1 |
| 1774 | 706005.73 | 2336540.83 | - | 0.1 |
| 1775 | 706037.31 | 2336652.89 | - | 0.1 |
| 1776 | 706068.11 | 2336729.97 | - | 0.1 |

| | | |
|-------------------------------|---------|-------------------|
| полное наименование должности | подпись | инициалы, фамилия |
|-------------------------------|---------|-------------------|

М.П.

| Земельный участок | | | | |
|--|-----------|--------------------------------|--------------------|-------------------|
| вид объекта недвижимости | | | | |
| Лист №1051 Раздел 4.2 | | Всего листов раздела 4.2: 2875 | | Всего разделов: 8 |
| Всего листов выписки: 5548 | | | | |
| 17 октября 2019г. № КУВИ-001/2019-25207602 | | | | |
| Кадастровый номер: | | | 59:00:0000000:7734 | |
| 1777 | 706134.76 | 2336855.43 | - | 0.1 |
| 1778 | 706206.71 | 2336963.48 | - | 0.1 |
| 1779 | 706355.7 | 2337147.66 | - | 0.1 |
| 1780 | 706400.42 | 2337201.55 | - | 0.1 |
| 1781 | 706433.58 | 2337250.02 | - | 0.1 |
| 1782 | 706448.98 | 2337290.22 | - | 0.1 |
| 1783 | 706489.89 | 2337424.97 | - | 0.1 |
| 1784 | 706529.7 | 2337519.23 | - | 0.1 |
| 1785 | 706571.78 | 2337590.26 | - | 0.1 |
| 1786 | 706598.27 | 2337612.6 | - | 0.1 |
| 1787 | 706621.8 | 2337629.46 | - | 0.1 |
| 1788 | 706650.74 | 2337656.98 | - | 0.1 |
| 1789 | 706689.9 | 2337640.91 | - | 0.1 |
| 1790 | 706726.03 | 2337640.05 | - | 0.1 |
| 1791 | 706770.55 | 2337647.9 | - | 0.1 |
| 1792 | 706823.06 | 2337669.7 | - | 0.1 |
| 1793 | 706862.65 | 2337674.42 | - | 0.1 |
| 1794 | 706931.23 | 2337672.79 | - | 0.1 |
| 1795 | 706994.12 | 2337662.65 | - | 0.1 |
| 1796 | 707094.43 | 2337640.14 | - | 0.1 |
| 1797 | 707151.31 | 2337621.54 | - | 0.1 |
| 1798 | 707191.16 | 2337603.34 | - | 0.1 |
| 1799 | 707309.1 | 2337557.04 | - | 0.1 |
| 1800 | 707381.76 | 2337540.66 | - | 0.1 |
| 1801 | 707549.73 | 2337528.04 | - | 0.1 |
| 1802 | 707671 | 2337530.96 | - | 0.1 |
| 1803 | 707730.54 | 2337520.98 | - | 0.1 |
| 1804 | 707772.07 | 2337503.23 | - | 0.1 |
| 1805 | 707839.59 | 2337441.2 | - | 0.1 |
| 1806 | 707885.84 | 2337410.78 | - | 0.1 |
| 1807 | 707946.67 | 2337383 | - | 0.1 |
| 1808 | 707983.66 | 2337373.59 | - | 0.1 |
| 1809 | 708016.28 | 2337353.54 | - | 0.1 |

| | | |
|-------------------------------|---------|-------------------|
| полное наименование должности | подпись | инициалы, фамилия |
|-------------------------------|---------|-------------------|

М.П.

| Земельный участок | | | | |
|--|-----------|--------------------------------|--------------------|-------------------|
| вид объекта недвижимости | | | | |
| Лист №1052 Раздел 4.2 | | Всего листов раздела 4.2: 2875 | | Всего разделов: 8 |
| Всего листов выписки: 5548 | | | | |
| 17 октября 2019г. № КУВИ-001/2019-25207602 | | | | |
| Кадастровый номер: | | | 59:00:0000000:7734 | |
| 1810 | 708035.42 | 2337324.72 | - | 0.1 |
| 1811 | 708072.76 | 2337285.56 | - | 0.1 |
| 1812 | 708141.83 | 2337237.1 | - | 0.1 |
| 1813 | 708220.1 | 2337206.01 | - | 0.1 |
| 1814 | 708245.98 | 2337199.69 | - | 0.1 |
| 1815 | 708276.14 | 2337187.86 | - | 0.1 |
| 1816 | 708297.53 | 2337165.43 | - | 0.1 |
| 1817 | 708311.37 | 2337142 | - | 0.1 |
| 1818 | 708343.38 | 2337108.45 | - | 0.1 |
| 1819 | 708390.3 | 2337083.57 | - | 0.1 |
| 1820 | 708460.47 | 2337067.27 | - | 0.1 |
| 1821 | 708510.75 | 2337066.06 | - | 0.1 |
| 1822 | 708648.15 | 2337100.49 | - | 0.1 |
| 1823 | 708723.01 | 2337118.7 | - | 0.1 |
| 1824 | 708767.14 | 2337114.98 | - | 0.1 |
| 1825 | 708801.19 | 2337093.95 | - | 0.1 |
| 1826 | 708846.31 | 2337086.93 | - | 0.1 |
| 1827 | 708885.48 | 2337094.93 | - | 0.1 |
| 1828 | 708932.11 | 2337116.83 | - | 0.1 |
| 1829 | 708974.36 | 2337121.45 | - | 0.1 |
| 1830 | 709095.08 | 2337112.81 | - | 0.1 |
| 1831 | 709167.23 | 2337105.39 | - | 0.1 |
| 1832 | 709208.97 | 2337104.39 | - | 0.1 |
| 1833 | 709236.48 | 2337115.79 | - | 0.1 |
| 1834 | 709306.23 | 2337154.21 | - | 0.1 |
| 1835 | 709342.64 | 2337158.95 | - | 0.1 |
| 1836 | 709373.7 | 2337158.2 | - | 0.1 |
| 1837 | 709412.58 | 2337151.68 | - | 0.1 |
| 1838 | 709445.86 | 2337128.38 | - | 0.1 |
| 1839 | 709491.7 | 2337098.26 | - | 0.1 |
| 1840 | 709524.41 | 2337082.4 | - | 0.1 |
| 1841 | 709563.88 | 2337081.45 | - | 0.1 |
| 1842 | 709620.54 | 2337100.75 | - | 0.1 |

| | | |
|-------------------------------|---------|-------------------|
| полное наименование должности | подпись | инициалы, фамилия |
|-------------------------------|---------|-------------------|

М.П.

| Земельный участок | | | | |
|--|-----------|--------------------------------|--------------------|-------------------|
| вид объекта недвижимости | | | | |
| Лист №1053 Раздел 4.2 | | Всего листов раздела 4.2: 2875 | | Всего разделов: 8 |
| Всего листов выписки: 5548 | | | | |
| 17 октября 2019г. № КУВИ-001/2019-25207602 | | | | |
| Кадастровый номер: | | | 59:00:0000000:7734 | |
| 1843 | 709685.25 | 2337134.09 | - | 0.1 |
| 1844 | 709728.98 | 2337156.04 | - | 0.1 |
| 1845 | 709768.62 | 2337171.92 | - | 0.1 |
| 1846 | 709825 | 2337170.59 | - | 0.1 |
| 1847 | 709867.48 | 2337161.09 | - | 0.1 |
| 1848 | 709913.09 | 2337148.51 | - | 0.1 |
| 1849 | 709949.27 | 2337133.62 | - | 0.1 |
| 1850 | 709973.71 | 2337113.59 | - | 0.1 |
| 1851 | 710010.03 | 2337063.74 | - | 0.1 |
| 1852 | 710067.24 | 2337009.87 | - | 0.1 |
| 1853 | 710113.39 | 2336979.45 | - | 0.1 |
| 1854 | 710196.27 | 2336939.87 | - | 0.1 |
| 1855 | 710249.34 | 2336904.64 | - | 0.1 |
| 1856 | 710271.12 | 2336876.01 | - | 0.1 |
| 1857 | 710312.74 | 2336811.64 | - | 0.1 |
| 1858 | 710374.1 | 2336708.47 | - | 0.1 |
| 1859 | 710414.51 | 2336669.04 | - | 0.1 |
| 1860 | 710486.33 | 2336626.47 | - | 0.1 |
| 1861 | 710566.13 | 2336584.14 | - | 0.1 |
| 1862 | 710596.41 | 2336563.81 | - | 0.1 |
| 1863 | 710615.37 | 2336538.07 | - | 0.1 |
| 1864 | 710668.46 | 2336455.7 | - | 0.1 |
| 1865 | 710742.12 | 2336372.25 | - | 0.1 |
| 1866 | 710828.19 | 2336308.82 | - | 0.1 |
| 1867 | 710911.32 | 2336274.9 | - | 0.1 |
| 1868 | 710949.89 | 2336248.75 | - | 0.1 |
| 1869 | 710965.5 | 2336226.75 | - | 0.1 |
| 1870 | 710970.18 | 2336203.19 | - | 0.1 |
| 1871 | 710959.16 | 2336177.55 | - | 0.1 |
| 1872 | 710930.83 | 2336161.49 | - | 0.1 |
| 1873 | 710867.83 | 2336104.28 | - | 0.1 |
| 1874 | 710843.72 | 2336064.51 | - | 0.1 |
| 1875 | 710814.36 | 2336039.33 | - | 0.1 |

| | | |
|-------------------------------|---------|-------------------|
| полное наименование должности | подпись | инициалы, фамилия |
|-------------------------------|---------|-------------------|

М.П.

| Земельный участок | | | | |
|--|-----------|--------------------------------|--------------------|-------------------|
| вид объекта недвижимости | | | | |
| Лист №1054 Раздел 4.2 | | Всего листов раздела 4.2: 2875 | | Всего разделов: 8 |
| Всего листов выписки: 5548 | | | | |
| 17 октября 2019г. № КУВИ-001/2019-25207602 | | | | |
| Кадастровый номер: | | | 59:00:0000000:7734 | |
| 1876 | 710774.86 | 2335984.65 | - | 0.1 |
| 1877 | 710756.43 | 2335952.61 | - | 0.1 |
| 1878 | 710743.59 | 2335914.25 | - | 0.1 |
| 1879 | 710739.24 | 2335858.77 | - | 0.1 |
| 1880 | 710734.38 | 2335777.6 | - | 0.1 |
| 1881 | 710738.63 | 2335713.07 | - | 0.1 |
| 1882 | 710752.08 | 2335662.84 | - | 0.1 |
| 1883 | 710763.42 | 2335635.32 | - | 0.1 |
| 1884 | 710798.22 | 2335598.73 | - | 0.1 |
| 1885 | 710830.29 | 2335577.26 | - | 0.1 |
| 1886 | 710891.92 | 2335547.67 | - | 0.1 |
| 1887 | 710900.61 | 2335519.2 | - | 0.1 |
| 1888 | 710950.72 | 2335442.88 | - | 0.1 |
| 1889 | 711012.01 | 2335348.79 | - | 0.1 |
| 1890 | 711040.03 | 2335311.76 | - | 0.1 |
| 1891 | 711059.86 | 2335295.63 | - | 0.1 |
| 1892 | 711153.35 | 2335218.2 | - | 0.1 |
| 1893 | 711241.76 | 2335163.99 | - | 0.1 |
| 1894 | 711293.17 | 2335153.66 | - | 0.1 |
| 1895 | 711317.91 | 2335141.68 | - | 0.1 |
| 1896 | 711405.49 | 2335128.18 | - | 0.1 |
| 1897 | 711463 | 2335115.2 | - | 0.1 |
| 1898 | 711511.3 | 2335085.14 | - | 0.1 |
| 1899 | 711553.42 | 2335034.92 | - | 0.1 |
| 1900 | 711572.8 | 2334999.75 | - | 0.1 |
| 1901 | 711577.22 | 2334941.83 | - | 0.1 |
| 1902 | 711578.74 | 2334904.54 | - | 0.1 |
| 1903 | 711552.23 | 2334921.28 | - | 0.1 |
| 1904 | 711521.53 | 2334925.11 | - | 0.1 |
| 1905 | 711479.31 | 2334917.16 | - | 0.1 |
| 1906 | 711416.32 | 2334880.25 | - | 0.1 |
| 1907 | 711356.52 | 2334820.46 | - | 0.1 |
| 1908 | 711327.3 | 2334787.01 | - | 0.1 |

| | | |
|-------------------------------|---------|-------------------|
| полное наименование должности | подпись | инициалы, фамилия |
|-------------------------------|---------|-------------------|

М.П.

| Земельный участок | | | | |
|--|-----------|--------------------------------|--------------------|-------------------|
| вид объекта недвижимости | | | | |
| Лист №1055 Раздел 4.2 | | Всего листов раздела 4.2: 2875 | | Всего разделов: 8 |
| Всего листов выписки: 5548 | | | | |
| 17 октября 2019г. № КУВИ-001/2019-25207602 | | | | |
| Кадастровый номер: | | | 59:00:0000000:7734 | |
| 1909 | 711287.83 | 2334765.72 | - | 0.1 |
| 1910 | 711239.52 | 2334758.46 | - | 0.1 |
| 1911 | 711169.99 | 2334754.29 | - | 0.1 |
| 1912 | 711128.37 | 2334746.49 | - | 0.1 |
| 1913 | 711093.41 | 2334730.09 | - | 0.1 |
| 1914 | 711034.1 | 2334723.02 | - | 0.1 |
| 1915 | 711000.45 | 2334729.48 | - | 0.1 |
| 1916 | 710954.53 | 2334739.25 | - | 0.1 |
| 1917 | 710917.88 | 2334748.68 | - | 0.1 |
| 1918 | 710864.52 | 2334775.62 | - | 0.1 |
| 1919 | 710822.43 | 2334808.09 | - | 0.1 |
| 1920 | 710793.66 | 2334832.24 | - | 0.1 |
| 1921 | 710772.35 | 2334842.01 | - | 0.1 |
| 1922 | 710742.23 | 2334845.77 | - | 0.1 |
| 1923 | 710689.61 | 2334841.25 | - | 0.1 |
| 1924 | 710661.54 | 2334839.11 | - | 0.1 |
| 1925 | 710639.82 | 2334845.11 | - | 0.1 |
| 1926 | 710599.6 | 2334863.54 | - | 0.1 |
| 1927 | 710566.64 | 2334870.39 | - | 0.1 |
| 1928 | 710531.45 | 2334865.37 | - | 0.1 |
| 1929 | 710468.64 | 2334869.72 | - | 0.1 |
| 1930 | 710417.57 | 2334876.66 | - | 0.1 |
| 1931 | 710373.19 | 2334894.59 | - | 0.1 |
| 1932 | 710333.98 | 2334929.92 | - | 0.1 |
| 1933 | 710268.2 | 2334972.15 | - | 0.1 |
| 1934 | 710174.81 | 2335037.83 | - | 0.1 |
| 1935 | 710096.18 | 2335111.62 | - | 0.1 |
| 1936 | 709947.71 | 2335282.35 | - | 0.1 |
| 1937 | 709898.26 | 2335369.58 | - | 0.1 |
| 1938 | 709854.56 | 2335471.91 | - | 0.1 |
| 1939 | 709834.65 | 2335504.96 | - | 0.1 |
| 1940 | 709806 | 2335535 | - | 0.1 |
| 1941 | 709701.37 | 2335636.1 | - | 0.1 |

| | | |
|-------------------------------|---------|-------------------|
| полное наименование должности | подпись | инициалы, фамилия |
|-------------------------------|---------|-------------------|

М.П.

| Земельный участок | | | | |
|--|-----------|--------------------------------|--------------------|-------------------|
| вид объекта недвижимости | | | | |
| Лист №1056 Раздел 4.2 | | Всего листов раздела 4.2: 2875 | | Всего разделов: 8 |
| Всего листов выписки: 5548 | | | | |
| 17 октября 2019г. № КУВИ-001/2019-25207602 | | | | |
| Кадастровый номер: | | | 59:00:0000000:7734 | |
| 1942 | 709598.96 | 2335722.9 | - | 0.1 |
| 1943 | 709513.16 | 2335768.44 | - | 0.1 |
| 1944 | 709456.45 | 2335810.27 | - | 0.1 |
| 1945 | 709384.59 | 2335849.9 | - | 0.1 |
| 1946 | 709321.2 | 2335874.75 | - | 0.1 |
| 1947 | 709252.81 | 2335899.36 | - | 0.1 |
| 1948 | 709159.3 | 2335953.41 | - | 0.1 |
| 1949 | 709085.39 | 2336002.69 | - | 0.1 |
| 1950 | 709073.85 | 2336010.41 | - | 0.1 |
| 1951 | 709032.86 | 2336032.13 | - | 0.1 |
| 1952 | 708997.08 | 2336035.98 | - | 0.1 |
| 1953 | 708964.58 | 2336036.75 | - | 0.1 |
| 1954 | 708935.38 | 2336031.61 | - | 0.1 |
| 1955 | 708892.95 | 2336029.88 | - | 0.1 |
| 1956 | 708854.02 | 2336039.12 | - | 0.1 |
| 1957 | 708768.44 | 2336087.37 | - | 0.1 |
| 1958 | 708712.64 | 2336100.56 | - | 0.1 |
| 1959 | 708640.14 | 2336102.28 | - | 0.1 |
| 1960 | 708562.51 | 2336110.6 | - | 0.1 |
| 1961 | 708536.92 | 2336113.38 | - | 0.1 |
| 1962 | 708494.59 | 2336125.71 | - | 0.1 |
| 1963 | 708340.08 | 2336190.05 | - | 0.1 |
| 1964 | 708276.55 | 2336211.9 | - | 0.1 |
| 1965 | 708247.46 | 2336218.37 | - | 0.1 |
| 1966 | 708195.92 | 2336228.25 | - | 0.1 |
| 1967 | 708167.73 | 2336237.47 | - | 0.1 |
| 1968 | 708138.74 | 2336249.81 | - | 0.1 |
| 1969 | 708094.7 | 2336256.76 | - | 0.1 |
| 1970 | 708001.94 | 2336264.8 | - | 0.1 |
| 1971 | 707921.04 | 2336263.81 | - | 0.1 |
| 1972 | 707849.43 | 2336271.28 | - | 0.1 |
| 1973 | 707680.1 | 2336306.94 | - | 0.1 |
| 1974 | 707542.03 | 2336342.07 | - | 0.1 |

| | | |
|-------------------------------|---------|-------------------|
| полное наименование должности | подпись | инициалы, фамилия |
|-------------------------------|---------|-------------------|

М.П.

| Земельный участок | | | | |
|--|-----------|--------------------------------|--------------------|-------------------|
| вид объекта недвижимости | | | | |
| Лист №1057 Раздел 4.2 | | Всего листов раздела 4.2: 2875 | | Всего разделов: 8 |
| Всего листов выписки: 5548 | | | | |
| 17 октября 2019г. № КУВИ-001/2019-25207602 | | | | |
| Кадастровый номер: | | | 59:00:0000000:7734 | |
| 1975 | 707448.36 | 2336356.09 | - | 0.1 |
| 1976 | 707442.13 | 2336353.91 | - | 0.1 |
| 1977 | 707383.03 | 2336370.8 | - | 0.1 |
| 1978 | 707253.62 | 2336402.78 | - | 0.1 |
| 1979 | 707072.53 | 2336444.61 | - | 0.1 |
| 1980 | 706948.73 | 2336467.76 | - | 0.1 |
| 1981 | 706873.92 | 2336484.03 | - | 0.1 |
| 1982 | 706799.31 | 2336503.1 | - | 0.1 |
| 1983 | 706733.33 | 2336524.86 | - | 0.1 |
| 1984 | 706732.7 | 2336522.96 | - | 0.1 |
| 1985 | 706798.75 | 2336501.18 | - | 0.1 |
| 1986 | 706873.46 | 2336482.09 | - | 0.1 |
| 1987 | 706948.33 | 2336465.8 | - | 0.1 |
| 1988 | 707072.12 | 2336442.65 | - | 0.1 |
| 1989 | 707253.15 | 2336400.84 | - | 0.1 |
| 1990 | 707382.51 | 2336368.86 | - | 0.1 |
| 1991 | 707438.85 | 2336352.77 | - | 0.1 |
| 1992 | 707401.08 | 2336339.59 | - | 0.1 |
| 1993 | 707276.8 | 2336328.18 | - | 0.1 |
| 1994 | 707200.3 | 2336312.48 | - | 0.1 |
| 1995 | 707132.11 | 2336278.93 | - | 0.1 |
| 1996 | 707070.08 | 2336236.88 | - | 0.1 |
| 1997 | 706993.54 | 2336183.73 | - | 0.1 |
| 1998 | 706877.14 | 2336099.67 | - | 0.1 |
| 1999 | 706861.11 | 2336087.31 | - | 0.1 |
| 2000 | 706712.92 | 2335956.07 | - | 0.1 |
| 2001 | 706712.2 | 2335955.29 | - | 0.1 |
| 2002 | 706711.47 | 2335953.85 | - | 0.1 |
| 2003 | 706711.23 | 2335952.36 | - | 0.1 |
| 2004 | 706711.5 | 2335950.72 | - | 0.1 |
| 2005 | 706712.21 | 2335949.36 | - | 0.1 |
| 2006 | 706712.85 | 2335948.65 | - | 0.1 |
| 2007 | 706713.75 | 2335947.99 | - | 0.1 |

| | | |
|-------------------------------|---------|-------------------|
| полное наименование должности | подпись | инициалы, фамилия |
|-------------------------------|---------|-------------------|

М.П.

Земельный участок

вид объекта недвижимости

Лист №1058 Раздел 4.2

Всего листов раздела 4.2: 2875

Всего разделов: 8

Всего листов выписки: 5548

17 октября 2019г. № КУВИ-001/2019-25207602

Кадастровый номер:

59:00:0000000:7734

| | | | | |
|------|-----------|------------|---|-----|
| 2008 | 706715.02 | 2335947.47 | - | 0.1 |
| 2009 | 706716.2 | 2335947.33 | - | 0.1 |
| 2010 | 706717.48 | 2335947.48 | - | 0.1 |
| 2011 | 706718.7 | 2335947.98 | - | 0.1 |
| 2012 | 706719.55 | 2335948.58 | - | 0.1 |
| 2013 | 706867.48 | 2336079.59 | - | 0.1 |
| 2014 | 706883.12 | 2336091.65 | - | 0.1 |
| 2015 | 706999.32 | 2336175.56 | - | 0.1 |
| 2016 | 707075.74 | 2336228.63 | - | 0.1 |
| 2017 | 707137.14 | 2336270.26 | - | 0.1 |
| 2018 | 707203.56 | 2336302.94 | - | 0.1 |
| 2019 | 707278.26 | 2336318.26 | - | 0.1 |
| 2020 | 707403.21 | 2336329.75 | - | 0.1 |
| 2021 | 707449.32 | 2336345.83 | - | 0.1 |
| 2022 | 707540.06 | 2336332.25 | - | 0.1 |
| 2023 | 707677.82 | 2336297.2 | - | 0.1 |
| 2024 | 707847.89 | 2336261.38 | - | 0.1 |
| 2025 | 707920.58 | 2336253.81 | - | 0.1 |
| 2026 | 708001.57 | 2336254.78 | - | 0.1 |
| 2027 | 708093.5 | 2336246.82 | - | 0.1 |
| 2028 | 708135.95 | 2336240.13 | - | 0.1 |
| 2029 | 708164.21 | 2336228.1 | - | 0.1 |
| 2030 | 708193.4 | 2336218.55 | - | 0.1 |
| 2031 | 708245.44 | 2336208.57 | - | 0.1 |
| 2032 | 708273.83 | 2336202.26 | - | 0.1 |
| 2033 | 708336.52 | 2336180.7 | - | 0.1 |
| 2034 | 708491.26 | 2336116.25 | - | 0.1 |
| 2035 | 708534.96 | 2336103.53 | - | 0.1 |
| 2036 | 708547.7 | 2336102.15 | - | 0.1 |
| 2037 | 708500.43 | 2336087.15 | - | 0.1 |
| 2038 | 708395.71 | 2336063.62 | - | 0.1 |
| 2039 | 708267.21 | 2336011.74 | - | 0.1 |
| 2040 | 708142.02 | 2335977.1 | - | 0.1 |

| | | |
|-------------------------------|---------|-------------------|
| полное наименование должности | подпись | инициалы, фамилия |
|-------------------------------|---------|-------------------|

М.П.

| Земельный участок | | | | |
|--|-----------|--------------------------------|--------------------|-------------------|
| вид объекта недвижимости | | | | |
| Лист №1059 Раздел 4.2 | | Всего листов раздела 4.2: 2875 | | Всего разделов: 8 |
| Всего листов выписки: 5548 | | | | |
| 17 октября 2019г. № КУВИ-001/2019-25207602 | | | | |
| Кадастровый номер: | | | 59:00:0000000:7734 | |
| 2041 | 708062.91 | 2335941.4 | - | 0.1 |
| 2042 | 707971.64 | 2335877.07 | - | 0.1 |
| 2043 | 707903.83 | 2335823.75 | - | 0.1 |
| 2044 | 707905.07 | 2335822.17 | - | 0.1 |
| 2045 | 707972.84 | 2335875.46 | - | 0.1 |
| 2046 | 708063.91 | 2335939.66 | - | 0.1 |
| 2047 | 708142.7 | 2335975.21 | - | 0.1 |
| 2048 | 708267.85 | 2336009.85 | - | 0.1 |
| 2049 | 708396.31 | 2336061.7 | - | 0.1 |
| 2050 | 708500.95 | 2336085.22 | - | 0.1 |
| 2051 | 708552.63 | 2336101.61 | - | 0.1 |
| 2052 | 708561.45 | 2336100.66 | - | 0.1 |
| 2053 | 708639.49 | 2336092.29 | - | 0.1 |
| 2054 | 708711.36 | 2336090.58 | - | 0.1 |
| 2055 | 708764.77 | 2336077.97 | - | 0.1 |
| 2056 | 708850.35 | 2336029.71 | - | 0.1 |
| 2057 | 708891.98 | 2336019.83 | - | 0.1 |
| 2058 | 708936.46 | 2336021.64 | - | 0.1 |
| 2059 | 708965.33 | 2336026.73 | - | 0.1 |
| 2060 | 708996.42 | 2336025.99 | - | 0.1 |
| 2061 | 709029.88 | 2336022.39 | - | 0.1 |
| 2062 | 709068.71 | 2336001.81 | - | 0.1 |
| 2063 | 709073.21 | 2335998.8 | - | 0.1 |
| 2064 | 709013 | 2335994.08 | - | 0.1 |
| 2065 | 708800.65 | 2335947.08 | - | 0.1 |
| 2066 | 708678.51 | 2335918.16 | - | 0.1 |
| 2067 | 708556.33 | 2335889.35 | - | 0.1 |
| 2068 | 708392.85 | 2335829.57 | - | 0.1 |
| 2069 | 708190.91 | 2335733.21 | - | 0.1 |
| 2070 | 707997.22 | 2335619.34 | - | 0.1 |
| 2071 | 707998.23 | 2335617.61 | - | 0.1 |
| 2072 | 708191.85 | 2335731.44 | - | 0.1 |
| 2073 | 708393.63 | 2335827.73 | - | 0.1 |

| | | |
|-------------------------------|---------|-------------------|
| полное наименование должности | подпись | инициалы, фамилия |
|-------------------------------|---------|-------------------|

М.П.

| Земельный участок | | | | |
|--|-----------|--------------------------------|--------------------|-------------------|
| вид объекта недвижимости | | | | |
| Лист №1060 Раздел 4.2 | | Всего листов раздела 4.2: 2875 | | Всего разделов: 8 |
| Всего листов выписки: 5548 | | | | |
| 17 октября 2019г. № КУВИ-001/2019-25207602 | | | | |
| Кадастровый номер: | | | 59:00:0000000:7734 | |
| 2074 | 708556.91 | 2335887.43 | - | 0.1 |
| 2075 | 708678.97 | 2335916.22 | - | 0.1 |
| 2076 | 708801.1 | 2335945.13 | - | 0.1 |
| 2077 | 709013.3 | 2335992.09 | - | 0.1 |
| 2078 | 709075.89 | 2335997 | - | 0.1 |
| 2079 | 709079.82 | 2335994.37 | - | 0.1 |
| 2080 | 709154.02 | 2335944.91 | - | 0.1 |
| 2081 | 709248.59 | 2335890.26 | - | 0.1 |
| 2082 | 709317.68 | 2335865.39 | - | 0.1 |
| 2083 | 709380.34 | 2335840.82 | - | 0.1 |
| 2084 | 709451.04 | 2335801.83 | - | 0.1 |
| 2085 | 709507.81 | 2335759.94 | - | 0.1 |
| 2086 | 709593.3 | 2335714.58 | - | 0.1 |
| 2087 | 709694.65 | 2335628.69 | - | 0.1 |
| 2088 | 709798.9 | 2335527.95 | - | 0.1 |
| 2089 | 709826.65 | 2335498.85 | - | 0.1 |
| 2090 | 709845.64 | 2335467.35 | - | 0.1 |
| 2091 | 709889.29 | 2335365.14 | - | 0.1 |
| 2092 | 709939.5 | 2335276.54 | - | 0.1 |
| 2093 | 710088.98 | 2335104.68 | - | 0.1 |
| 2094 | 710168.49 | 2335030.06 | - | 0.1 |
| 2095 | 710262.62 | 2334963.85 | - | 0.1 |
| 2096 | 710327.88 | 2334921.94 | - | 0.1 |
| 2097 | 710367.81 | 2334885.97 | - | 0.1 |
| 2098 | 710414.99 | 2334866.92 | - | 0.1 |
| 2099 | 710467.61 | 2334859.77 | - | 0.1 |
| 2100 | 710531.82 | 2334855.32 | - | 0.1 |
| 2101 | 710566.31 | 2334860.25 | - | 0.1 |
| 2102 | 710596.46 | 2334853.99 | - | 0.1 |
| 2103 | 710636.39 | 2334835.69 | - | 0.1 |
| 2104 | 710660.57 | 2334829 | - | 0.1 |
| 2105 | 710690.42 | 2334831.28 | - | 0.1 |
| 2106 | 710742.05 | 2334835.71 | - | 0.1 |

| | | |
|-------------------------------|---------|-------------------|
| полное наименование должности | подпись | инициалы, фамилия |
|-------------------------------|---------|-------------------|

М.П.

| Земельный участок | | | | |
|--|-----------|--------------------------------|--------------------|-------------------|
| вид объекта недвижимости | | | | |
| Лист №1061 Раздел 4.2 | | Всего листов раздела 4.2: 2875 | | Всего разделов: 8 |
| Всего листов выписки: 5548 | | | | |
| 17 октября 2019г. № КУВИ-001/2019-25207602 | | | | |
| Кадастровый номер: | | | 59:00:0000000:7734 | |
| 2107 | 710769.59 | 2334832.28 | - | 0.1 |
| 2108 | 710788.26 | 2334823.72 | - | 0.1 |
| 2109 | 710816.17 | 2334800.3 | - | 0.1 |
| 2110 | 710859.16 | 2334767.12 | - | 0.1 |
| 2111 | 710914.34 | 2334739.26 | - | 0.1 |
| 2112 | 710952.24 | 2334729.52 | - | 0.1 |
| 2113 | 710998.48 | 2334719.68 | - | 0.1 |
| 2114 | 711033.74 | 2334712.9 | - | 0.1 |
| 2115 | 711096.21 | 2334720.35 | - | 0.1 |
| 2116 | 711131.46 | 2334736.89 | - | 0.1 |
| 2117 | 711171.23 | 2334744.35 | - | 0.1 |
| 2118 | 711240.56 | 2334748.51 | - | 0.1 |
| 2119 | 711291.03 | 2334756.1 | - | 0.1 |
| 2120 | 711333.64 | 2334779.07 | - | 0.1 |
| 2121 | 711363.84 | 2334813.62 | - | 0.1 |
| 2122 | 711422.49 | 2334872.27 | - | 0.1 |
| 2123 | 711482.86 | 2334907.65 | - | 0.1 |
| 2124 | 711521.85 | 2334914.99 | - | 0.1 |
| 2125 | 711548.79 | 2334911.63 | - | 0.1 |
| 2126 | 711581.23 | 2334891.15 | - | 0.1 |
| 2127 | 711595.04 | 2334845.98 | - | 0.1 |
| 2128 | 711619.71 | 2334793.38 | - | 0.1 |
| 2129 | 711639.21 | 2334763.99 | - | 0.1 |
| 2130 | 711670.59 | 2334745.85 | - | 0.1 |
| 2131 | 711725.07 | 2334727.15 | - | 0.1 |
| 2132 | 711796.96 | 2334713.83 | - | 0.1 |
| 2133 | 711837.26 | 2334704.18 | - | 0.1 |
| 2134 | 711880.21 | 2334688.66 | - | 0.1 |
| 2135 | 711890.94 | 2334680.25 | - | 0.1 |
| 2136 | 711922.81 | 2334658.73 | - | 0.1 |
| 2137 | 711959.48 | 2334623.14 | - | 0.1 |
| 2138 | 711990.86 | 2334605.1 | - | 0.1 |
| 2139 | 712033.94 | 2334595.36 | - | 0.1 |

| | | |
|-------------------------------|---------|-------------------|
| полное наименование должности | подпись | инициалы, фамилия |
|-------------------------------|---------|-------------------|

М.П.

| Земельный участок | | | | |
|--|-----------|--------------------------------|--------------------|-------------------|
| вид объекта недвижимости | | | | |
| Лист №1062 Раздел 4.2 | | Всего листов раздела 4.2: 2875 | | Всего разделов: 8 |
| Всего листов выписки: 5548 | | | | |
| 17 октября 2019г. № КУВИ-001/2019-25207602 | | | | |
| Кадастровый номер: | | | 59:00:0000000:7734 | |
| 2140 | 712074.22 | 2334585.71 | - | 0.1 |
| 2141 | 712105.6 | 2334567.56 | - | 0.1 |
| 2142 | 712125.39 | 2334549.78 | - | 0.1 |
| 2143 | 712139.3 | 2334529.14 | - | 0.1 |
| 2144 | 712150.24 | 2334505.78 | - | 0.1 |
| 2145 | 712146.59 | 2334474.05 | - | 0.1 |
| 2146 | 712125.35 | 2334434.04 | - | 0.1 |
| 2147 | 712092.52 | 2334391.52 | - | 0.1 |
| 2148 | 712032.5 | 2334303.3 | - | 0.1 |
| 2149 | 711980.98 | 2334206.3 | - | 0.1 |
| 2150 | 711918.27 | 2334126.86 | - | 0.1 |
| 2151 | 711835.58 | 2334056.61 | - | 0.1 |
| 2152 | 711785.22 | 2334027.45 | - | 0.1 |
| 2153 | 711756.43 | 2334009.37 | - | 0.1 |
| 2154 | 711717.74 | 2333964.07 | - | 0.1 |
| 2155 | 711699.52 | 2333929.79 | - | 0.1 |
| 2156 | 711678.19 | 2333886.99 | - | 0.1 |
| 2157 | 711652.51 | 2333783.46 | - | 0.1 |
| 2158 | 711615.93 | 2333590.66 | - | 0.1 |
| 2159 | 711611.49 | 2333530.05 | - | 0.1 |
| 2160 | 711615.23 | 2333455.91 | - | 0.1 |
| 2161 | 711537.88 | 2333466.48 | - | 0.1 |
| 2162 | 711466.22 | 2333468.19 | - | 0.1 |
| 2163 | 711430.45 | 2333482.97 | - | 0.1 |
| 2164 | 711394.79 | 2333520.45 | - | 0.1 |
| 2165 | 711375.84 | 2333554.84 | - | 0.1 |
| 2166 | 711357.39 | 2333612.31 | - | 0.1 |
| 2167 | 711348.34 | 2333713.21 | - | 0.1 |
| 2168 | 711345.02 | 2333814.96 | - | 0.1 |
| 2169 | 711328.18 | 2333860.29 | - | 0.1 |
| 2170 | 711291 | 2333893.39 | - | 0.1 |
| 2171 | 711257.76 | 2333937.17 | - | 0.1 |
| 2172 | 711163.11 | 2334081.08 | - | 0.1 |

| | | |
|-------------------------------|---------|-------------------|
| полное наименование должности | подпись | инициалы, фамилия |
|-------------------------------|---------|-------------------|

М.П.

| Земельный участок | | | | |
|--|-----------|--------------------------------|--------------------|-------------------|
| вид объекта недвижимости | | | | |
| Лист №1063 Раздел 4.2 | | Всего листов раздела 4.2: 2875 | | Всего разделов: 8 |
| Всего листов выписки: 5548 | | | | |
| 17 октября 2019г. № КУВИ-001/2019-25207602 | | | | |
| Кадастровый номер: | | | 59:00:0000000:7734 | |
| 2173 | 711112.58 | 2334154.99 | - | 0.1 |
| 2174 | 711050.06 | 2334214.69 | - | 0.1 |
| 2175 | 710976.09 | 2334274.46 | - | 0.1 |
| 2176 | 710927.58 | 2334307.71 | - | 0.1 |
| 2177 | 710872.81 | 2334338.21 | - | 0.1 |
| 2178 | 710829.17 | 2334350.99 | - | 0.1 |
| 2179 | 710788.18 | 2334360.84 | - | 0.1 |
| 2180 | 710619.35 | 2334338.85 | - | 0.1 |
| 2181 | 710422.47 | 2334320.53 | - | 0.1 |
| 2182 | 710356.35 | 2334316.35 | - | 0.1 |
| 2183 | 710314.05 | 2334323.03 | - | 0.1 |
| 2184 | 710251.98 | 2334350.28 | - | 0.1 |
| 2185 | 710155.72 | 2334415.5 | - | 0.1 |
| 2186 | 710101.51 | 2334452.12 | - | 0.1 |
| 2187 | 709936.35 | 2334557.4 | - | 0.1 |
| 2188 | 709881.72 | 2334584.99 | - | 0.1 |
| 2189 | 709832.42 | 2334603.69 | - | 0.1 |
| 2190 | 709702.42 | 2334621.42 | - | 0.1 |
| 2191 | 709605.42 | 2334643.88 | - | 0.1 |
| 2192 | 709560.36 | 2334667.76 | - | 0.1 |
| 2193 | 709492.34 | 2334709.72 | - | 0.1 |
| 2194 | 709446.83 | 2334745.61 | - | 0.1 |
| 2195 | 709397.8 | 2334770.23 | - | 0.1 |
| 2196 | 709360.22 | 2334785.69 | - | 0.1 |
| 2197 | 709305.27 | 2334798.66 | - | 0.1 |
| 2198 | 709230.15 | 2334815.02 | - | 0.1 |
| 2199 | 709091.5 | 2334827.13 | - | 0.1 |
| 2200 | 709016.15 | 2334831.83 | - | 0.1 |
| 2201 | 708955.33 | 2334830.48 | - | 0.1 |
| 2202 | 708845.68 | 2334833.08 | - | 0.1 |
| 2203 | 708727.44 | 2334838.89 | - | 0.1 |
| 2204 | 708727.06 | 2334838.89 | - | 0.1 |
| 2205 | 708726.44 | 2334838.81 | - | 0.1 |

| | | |
|-------------------------------|---------|-------------------|
| полное наименование должности | подпись | инициалы, фамилия |
|-------------------------------|---------|-------------------|

М.П.

| Земельный участок | | | | |
|--|-----------|--------------------------------|--------------------|-------------------|
| вид объекта недвижимости | | | | |
| Лист №1064 Раздел 4.2 | | Всего листов раздела 4.2: 2875 | | Всего разделов: 8 |
| Всего листов выписки: 5548 | | | | |
| 17 октября 2019г. № КУВИ-001/2019-25207602 | | | | |
| Кадастровый номер: | | | 59:00:0000000:7734 | |
| 2206 | 708725.55 | 2334838.52 | - | 0.1 |
| 2207 | 708724.9 | 2334838.14 | - | 0.1 |
| 2208 | 708724.15 | 2334837.42 | - | 0.1 |
| 2209 | 708723.62 | 2334836.58 | - | 0.1 |
| 2210 | 708723.29 | 2334835.45 | - | 0.1 |
| 2211 | 708723.25 | 2334834.62 | - | 0.1 |
| 2212 | 708723.39 | 2334833.85 | - | 0.1 |
| 2213 | 708723.69 | 2334833.06 | - | 0.1 |
| 2214 | 708724.12 | 2334832.39 | - | 0.1 |
| 2215 | 708724.8 | 2334831.73 | - | 0.1 |
| 2216 | 708725.49 | 2334831.3 | - | 0.1 |
| 2217 | 708726.29 | 2334831.01 | - | 0.1 |
| 2218 | 708727.05 | 2334830.9 | - | 0.1 |
| 2219 | 708845.4 | 2334825.08 | - | 0.1 |
| 2220 | 708955.33 | 2334822.48 | - | 0.1 |
| 2221 | 709016 | 2334823.83 | - | 0.1 |
| 2222 | 709090.89 | 2334819.16 | - | 0.1 |
| 2223 | 709228.95 | 2334807.09 | - | 0.1 |
| 2224 | 709303.5 | 2334790.86 | - | 0.1 |
| 2225 | 709357.76 | 2334778.05 | - | 0.1 |
| 2226 | 709394.48 | 2334762.94 | - | 0.1 |
| 2227 | 709442.51 | 2334738.83 | - | 0.1 |
| 2228 | 709487.75 | 2334703.14 | - | 0.1 |
| 2229 | 709556.38 | 2334660.82 | - | 0.1 |
| 2230 | 709602.6 | 2334636.33 | - | 0.1 |
| 2231 | 709700.98 | 2334613.54 | - | 0.1 |
| 2232 | 709830.43 | 2334595.89 | - | 0.1 |
| 2233 | 709878.48 | 2334577.66 | - | 0.1 |
| 2234 | 709932.4 | 2334550.44 | - | 0.1 |
| 2235 | 710097.13 | 2334445.43 | - | 0.1 |
| 2236 | 710151.23 | 2334408.87 | - | 0.1 |
| 2237 | 710248.1 | 2334343.24 | - | 0.1 |
| 2238 | 710311.78 | 2334315.29 | - | 0.1 |

| | | |
|-------------------------------|---------|-------------------|
| полное наименование должности | подпись | инициалы, фамилия |
|-------------------------------|---------|-------------------|

М.П.

| Земельный участок | | | | |
|--|-----------|--------------------------------|--------------------|-------------------|
| вид объекта недвижимости | | | | |
| Лист №1065 Раздел 4.2 | | Всего листов раздела 4.2: 2875 | | Всего разделов: 8 |
| Всего листов выписки: 5548 | | | | |
| 17 октября 2019г. № КУВИ-001/2019-25207602 | | | | |
| Кадастровый номер: | | | 59:00:0000000:7734 | |
| 2239 | 710355.97 | 2334308.31 | - | 0.1 |
| 2240 | 710423.1 | 2334312.56 | - | 0.1 |
| 2241 | 710620.23 | 2334330.9 | - | 0.1 |
| 2242 | 710787.74 | 2334352.71 | - | 0.1 |
| 2243 | 710827.12 | 2334343.26 | - | 0.1 |
| 2244 | 710869.7 | 2334330.8 | - | 0.1 |
| 2245 | 710923.36 | 2334300.9 | - | 0.1 |
| 2246 | 710971.3 | 2334268.04 | - | 0.1 |
| 2247 | 711044.75 | 2334208.67 | - | 0.1 |
| 2248 | 711106.45 | 2334149.77 | - | 0.1 |
| 2249 | 711156.46 | 2334076.64 | - | 0.1 |
| 2250 | 711251.23 | 2333932.56 | - | 0.1 |
| 2251 | 711285.1 | 2333887.93 | - | 0.1 |
| 2252 | 711321.38 | 2333855.64 | - | 0.1 |
| 2253 | 711337.07 | 2333813.39 | - | 0.1 |
| 2254 | 711340.36 | 2333712.73 | - | 0.1 |
| 2255 | 711349.5 | 2333610.7 | - | 0.1 |
| 2256 | 711368.47 | 2333551.65 | - | 0.1 |
| 2257 | 711388.28 | 2333515.69 | - | 0.1 |
| 2258 | 711425.82 | 2333476.21 | - | 0.1 |
| 2259 | 711464.54 | 2333460.23 | - | 0.1 |
| 2260 | 711537.25 | 2333458.49 | - | 0.1 |
| 2261 | 711615.09 | 2333447.85 | - | 0.1 |
| 2262 | 711603.16 | 2333310.48 | - | 0.1 |
| 2263 | 711587.17 | 2333247.24 | - | 0.1 |
| 2264 | 711563.1 | 2333207.39 | - | 0.1 |
| 2265 | 711542.26 | 2333184.78 | - | 0.1 |
| 2266 | 711470.89 | 2333102.65 | - | 0.1 |
| 2267 | 711440.59 | 2333048.46 | - | 0.1 |
| 2268 | 711411.96 | 2332942.21 | - | 0.1 |
| 2269 | 711374.14 | 2332815.87 | - | 0.1 |
| 2270 | 711358.89 | 2332784.42 | - | 0.1 |
| 2271 | 711340.88 | 2332758.84 | - | 0.1 |

| | | |
|-------------------------------|---------|-------------------|
| полное наименование должности | подпись | инициалы, фамилия |
|-------------------------------|---------|-------------------|

М.П.

| Земельный участок | | | | |
|--|-----------|--------------------------------|--------------------|-------------------|
| вид объекта недвижимости | | | | |
| Лист №1066 Раздел 4.2 | | Всего листов раздела 4.2: 2875 | | Всего разделов: 8 |
| Всего листов выписки: 5548 | | | | |
| 17 октября 2019г. № КУВИ-001/2019-25207602 | | | | |
| Кадастровый номер: | | | 59:00:0000000:7734 | |
| 2272 | 711290.9 | 2332722.5 | - | 0.1 |
| 2273 | 711243.58 | 2332680.32 | - | 0.1 |
| 2274 | 711232.15 | 2332656.9 | - | 0.1 |
| 2275 | 711213.08 | 2332617.43 | - | 0.1 |
| 2276 | 711162.56 | 2332557.9 | - | 0.1 |
| 2277 | 711115.71 | 2332535.91 | - | 0.1 |
| 2278 | 711067.36 | 2332526.97 | - | 0.1 |
| 2279 | 711095.23 | 2332569.24 | - | 0.1 |
| 2280 | 711105.21 | 2332616.11 | - | 0.1 |
| 2281 | 711114.71 | 2332650.53 | - | 0.1 |
| 2282 | 711134.49 | 2332732.51 | - | 0.1 |
| 2283 | 711125.49 | 2332758.21 | - | 0.1 |
| 2284 | 711107.63 | 2332777.06 | - | 0.1 |
| 2285 | 711083.89 | 2332795.72 | - | 0.1 |
| 2286 | 711040.11 | 2332808.58 | - | 0.1 |
| 2287 | 710988.72 | 2332827.15 | - | 0.1 |
| 2288 | 710860.55 | 2332876.26 | - | 0.1 |
| 2289 | 710821.85 | 2332905.35 | - | 0.1 |
| 2290 | 710774.45 | 2332961.05 | - | 0.1 |
| 2291 | 710717.93 | 2333029.4 | - | 0.1 |
| 2292 | 710682.25 | 2333054.41 | - | 0.1 |
| 2293 | 710628.68 | 2333061.68 | - | 0.1 |
| 2294 | 710509.54 | 2333052.96 | - | 0.1 |
| 2295 | 710448.89 | 2333051.61 | - | 0.1 |
| 2296 | 710400.02 | 2333049.89 | - | 0.1 |
| 2297 | 710322.76 | 2333057.48 | - | 0.1 |
| 2298 | 710257.03 | 2333070.66 | - | 0.1 |
| 2299 | 710131.21 | 2333108.24 | - | 0.1 |
| 2300 | 710129.88 | 2333108.77 | - | 0.1 |
| 2301 | 710120.88 | 2333176.26 | - | 0.1 |
| 2302 | 710104.91 | 2333234.6 | - | 0.1 |
| 2303 | 710055.74 | 2333351.5 | - | 0.1 |
| 2304 | 709975.6 | 2333503.91 | - | 0.1 |

| | | |
|-------------------------------|---------|-------------------|
| полное наименование должности | подпись | инициалы, фамилия |
|-------------------------------|---------|-------------------|

М.П.

| Земельный участок | | | | |
|--|-----------|--------------------------------|--------------------|-------------------|
| вид объекта недвижимости | | | | |
| Лист №1067 Раздел 4.2 | | Всего листов раздела 4.2: 2875 | | Всего разделов: 8 |
| Всего листов выписки: 5548 | | | | |
| 17 октября 2019г. № КУВИ-001/2019-25207602 | | | | |
| Кадастровый номер: | | | 59:00:0000000:7734 | |
| 2305 | 709889.7 | 2333653.44 | - | 0.1 |
| 2306 | 709789.28 | 2333803.45 | - | 0.1 |
| 2307 | 709696.6 | 2333912.73 | - | 0.1 |
| 2308 | 709651.61 | 2333965.97 | - | 0.1 |
| 2309 | 709546.98 | 2334061.04 | - | 0.1 |
| 2310 | 709504.54 | 2334096.73 | - | 0.1 |
| 2311 | 709394.75 | 2334215.03 | - | 0.1 |
| 2312 | 709393.29 | 2334213.67 | - | 0.1 |
| 2313 | 709503.15 | 2334095.28 | - | 0.1 |
| 2314 | 709545.67 | 2334059.53 | - | 0.1 |
| 2315 | 709650.16 | 2333964.58 | - | 0.1 |
| 2316 | 709695.07 | 2333911.44 | - | 0.1 |
| 2317 | 709787.68 | 2333802.25 | - | 0.1 |
| 2318 | 709888 | 2333652.38 | - | 0.1 |
| 2319 | 709973.85 | 2333502.94 | - | 0.1 |
| 2320 | 710053.93 | 2333350.64 | - | 0.1 |
| 2321 | 710103.02 | 2333233.94 | - | 0.1 |
| 2322 | 710118.91 | 2333175.86 | - | 0.1 |
| 2323 | 710127.75 | 2333109.6 | - | 0.1 |
| 2324 | 710068.14 | 2333133.01 | - | 0.1 |
| 2325 | 710012.77 | 2333146.09 | - | 0.1 |
| 2326 | 709940.14 | 2333150.74 | - | 0.1 |
| 2327 | 709890.57 | 2333151.91 | - | 0.1 |
| 2328 | 709838.45 | 2333147.45 | - | 0.1 |
| 2329 | 709796 | 2333148.45 | - | 0.1 |
| 2330 | 709733.63 | 2333164.24 | - | 0.1 |
| 2331 | 709687.98 | 2333182.68 | - | 0.1 |
| 2332 | 709647.49 | 2333195.37 | - | 0.1 |
| 2333 | 709589.72 | 2333208.28 | - | 0.1 |
| 2334 | 709527.13 | 2333221.24 | - | 0.1 |
| 2335 | 709467.39 | 2333254.53 | - | 0.1 |
| 2336 | 709414.49 | 2333267.65 | - | 0.1 |
| 2337 | 709347.73 | 2333269.25 | - | 0.1 |

| | | |
|-------------------------------|---------|-------------------|
| полное наименование должности | подпись | инициалы, фамилия |
|-------------------------------|---------|-------------------|

М.П.

| Земельный участок | | | | |
|--|-----------|--------------------------------|--------------------|-------------------|
| вид объекта недвижимости | | | | |
| Лист №1068 Раздел 4.2 | | Всего листов раздела 4.2: 2875 | | Всего разделов: 8 |
| Всего листов выписки: 5548 | | | | |
| 17 октября 2019г. № КУВИ-001/2019-25207602 | | | | |
| Кадастровый номер: | | | 59:00:0000000:7734 | |
| 2338 | 709270.67 | 2333279.69 | - | 0.1 |
| 2339 | 709214.25 | 2333298.16 | - | 0.1 |
| 2340 | 709182.21 | 2333316.7 | - | 0.1 |
| 2341 | 709145.68 | 2333317.55 | - | 0.1 |
| 2342 | 709101.7 | 2333306.91 | - | 0.1 |
| 2343 | 709058.99 | 2333302.32 | - | 0.1 |
| 2344 | 708955.15 | 2333307.68 | - | 0.1 |
| 2345 | 708926.09 | 2333306.56 | - | 0.1 |
| 2346 | 708924.88 | 2333306.51 | - | 0.1 |
| 2347 | 708866.47 | 2333421.01 | - | 0.1 |
| 2348 | 708788.91 | 2333558.82 | - | 0.1 |
| 2349 | 708703 | 2333708.49 | - | 0.1 |
| 2350 | 708531.73 | 2333918.03 | - | 0.1 |
| 2351 | 708447.14 | 2334003.96 | - | 0.1 |
| 2352 | 708413.54 | 2334045.13 | - | 0.1 |
| 2353 | 708371.59 | 2334098.14 | - | 0.1 |
| 2354 | 708341.59 | 2334168.15 | - | 0.1 |
| 2355 | 708339.75 | 2334167.36 | - | 0.1 |
| 2356 | 708369.86 | 2334097.11 | - | 0.1 |
| 2357 | 708411.98 | 2334043.88 | - | 0.1 |
| 2358 | 708445.65 | 2334002.62 | - | 0.1 |
| 2359 | 708530.24 | 2333916.69 | - | 0.1 |
| 2360 | 708701.35 | 2333707.35 | - | 0.1 |
| 2361 | 708787.17 | 2333557.83 | - | 0.1 |
| 2362 | 708864.71 | 2333420.07 | - | 0.1 |
| 2363 | 708922.68 | 2333306.42 | - | 0.1 |
| 2364 | 708865.55 | 2333304.11 | - | 0.1 |
| 2365 | 708787.87 | 2333311.75 | - | 0.1 |
| 2366 | 708677.78 | 2333314.47 | - | 0.1 |
| 2367 | 708576.66 | 2333311.18 | - | 0.1 |
| 2368 | 708503.21 | 2333315.76 | - | 0.1 |
| 2369 | 708482.41 | 2333329.46 | - | 0.1 |
| 2370 | 708458.49 | 2333368.91 | - | 0.1 |

| | | |
|-------------------------------|---------|-------------------|
| полное наименование должности | подпись | инициалы, фамилия |
|-------------------------------|---------|-------------------|

М.П.

| Земельный участок | | | | |
|--|-----------|--------------------------------|--------------------|-------------------|
| вид объекта недвижимости | | | | |
| Лист №1069 Раздел 4.2 | | Всего листов раздела 4.2: 2875 | | Всего разделов: 8 |
| Всего листов выписки: 5548 | | | | |
| 17 октября 2019г. № КУВИ-001/2019-25207602 | | | | |
| Кадастровый номер: | | | 59:00:0000000:7734 | |
| 2371 | 708453.49 | 2333391.03 | - | 0.1 |
| 2372 | 708451.17 | 2333414.9 | - | 0.1 |
| 2373 | 708438.59 | 2333438.17 | - | 0.1 |
| 2374 | 708404.03 | 2333448.44 | - | 0.1 |
| 2375 | 708338.91 | 2333438.26 | - | 0.1 |
| 2376 | 708219.87 | 2333412.3 | - | 0.1 |
| 2377 | 708153.59 | 2333405.33 | - | 0.1 |
| 2378 | 708040.82 | 2333399.41 | - | 0.1 |
| 2379 | 707931.05 | 2333393.33 | - | 0.1 |
| 2380 | 707862.02 | 2333395.07 | - | 0.1 |
| 2381 | 707776.07 | 2333402.88 | - | 0.1 |
| 2382 | 707618.49 | 2333444.24 | - | 0.1 |
| 2383 | 707543.26 | 2333463.57 | - | 0.1 |
| 2384 | 707499.03 | 2333464.61 | - | 0.1 |
| 2385 | 707420.49 | 2333454.95 | - | 0.1 |
| 2386 | 707383.05 | 2333452.95 | - | 0.1 |
| 2387 | 707255.82 | 2333444.49 | - | 0.1 |
| 2388 | 707198.59 | 2333445.94 | - | 0.1 |
| 2389 | 707156.35 | 2333452.63 | - | 0.1 |
| 2390 | 707067.44 | 2333489.5 | - | 0.1 |
| 2391 | 707026.21 | 2333493.45 | - | 0.1 |
| 2392 | 707002.21 | 2333494.02 | - | 0.1 |
| 2393 | 706972.32 | 2333485.9 | - | 0.1 |
| 2394 | 706946.04 | 2333477.8 | - | 0.1 |
| 2395 | 706894.18 | 2333461.93 | - | 0.1 |
| 2396 | 706848.83 | 2333460.27 | - | 0.1 |
| 2397 | 706768.58 | 2333465.05 | - | 0.1 |
| 2398 | 706685.23 | 2333481.52 | - | 0.1 |
| 2399 | 706600.94 | 2333489.37 | - | 0.1 |
| 2400 | 706502.4 | 2333483.11 | - | 0.1 |
| 2401 | 706442.48 | 2333487.4 | - | 0.1 |
| 2402 | 706368.22 | 2333500.66 | - | 0.1 |
| 2403 | 706259.56 | 2333538 | - | 0.1 |

| | | |
|-------------------------------|---------|-------------------|
| полное наименование должности | подпись | инициалы, фамилия |
|-------------------------------|---------|-------------------|

М.П.

| Земельный участок | | | | |
|--|-----------|--------------------------------|--------------------|-------------------|
| вид объекта недвижимости | | | | |
| Лист №1070 Раздел 4.2 | | Всего листов раздела 4.2: 2875 | | Всего разделов: 8 |
| Всего листов выписки: 5548 | | | | |
| 17 октября 2019г. № КУВИ-001/2019-25207602 | | | | |
| Кадастровый номер: | | | 59:00:0000000:7734 | |
| 2404 | 706210.01 | 2333550.96 | - | 0.1 |
| 2405 | 706182.97 | 2333551.61 | - | 0.1 |
| 2406 | 706142.29 | 2333546.74 | - | 0.1 |
| 2407 | 706099.34 | 2333545 | - | 0.1 |
| 2408 | 706054.56 | 2333548.87 | - | 0.1 |
| 2409 | 706021.67 | 2333566.41 | - | 0.1 |
| 2410 | 705965.16 | 2333610.87 | - | 0.1 |
| 2411 | 705905.07 | 2333653.23 | - | 0.1 |
| 2412 | 705858.34 | 2333674.97 | - | 0.1 |
| 2413 | 705780.24 | 2333691.31 | - | 0.1 |
| 2414 | 705682.86 | 2333716.65 | - | 0.1 |
| 2415 | 705631.49 | 2333735.1 | - | 0.1 |
| 2416 | 705588.17 | 2333750.72 | - | 0.1 |
| 2417 | 705478.68 | 2333776.49 | - | 0.1 |
| 2418 | 705464.37 | 2333779.93 | - | 0.1 |
| 2419 | 705463.73 | 2333780.08 | - | 0.1 |
| 2420 | 705459.55 | 2333824.36 | - | 0.1 |
| 2421 | 705442.94 | 2333859.65 | - | 0.1 |
| 2422 | 705411.88 | 2333895.21 | - | 0.1 |
| 2423 | 705378.11 | 2333933.48 | - | 0.1 |
| 2424 | 705341.95 | 2333986.22 | - | 0.1 |
| 2425 | 705317.36 | 2334044.54 | - | 0.1 |
| 2426 | 705287.22 | 2334111.77 | - | 0.1 |
| 2427 | 705228.41 | 2334197.14 | - | 0.1 |
| 2428 | 705121.04 | 2334303.8 | - | 0.1 |
| 2429 | 705016.59 | 2334407.28 | - | 0.1 |
| 2430 | 704991.35 | 2334436.72 | - | 0.1 |
| 2431 | 704966.33 | 2334474.82 | - | 0.1 |
| 2432 | 704924.96 | 2334556.61 | - | 0.1 |
| 2433 | 704894.54 | 2334609.28 | - | 0.1 |
| 2434 | 704859.52 | 2334716.95 | - | 0.1 |
| 2435 | 704824.6 | 2334824.55 | - | 0.1 |
| 2436 | 704814.48 | 2334882.52 | - | 0.1 |

| | | |
|-------------------------------|---------|-------------------|
| полное наименование должности | подпись | инициалы, фамилия |
|-------------------------------|---------|-------------------|

М.П.

| Земельный участок | | | | |
|--|-----------|--------------------------------|--------------------|-------------------|
| вид объекта недвижимости | | | | |
| Лист №1071 Раздел 4.2 | | Всего листов раздела 4.2: 2875 | | Всего разделов: 8 |
| Всего листов выписки: 5548 | | | | |
| 17 октября 2019г. № КУВИ-001/2019-25207602 | | | | |
| Кадастровый номер: | | | 59:00:0000000:7734 | |
| 2437 | 704791.95 | 2335024.58 | - | 0.1 |
| 2438 | 704773.05 | 2335201.25 | - | 0.1 |
| 2439 | 704761.91 | 2335334.33 | - | 0.1 |
| 2440 | 704758.1 | 2335418.16 | - | 0.1 |
| 2441 | 704767.22 | 2335553.66 | - | 0.1 |
| 2442 | 704769.25 | 2335634.53 | - | 0.1 |
| 2443 | 704781.44 | 2335781.56 | - | 0.1 |
| 2444 | 704779.45 | 2335781.73 | - | 0.1 |
| 2445 | 704767.25 | 2335634.64 | - | 0.1 |
| 2446 | 704765.22 | 2335553.75 | - | 0.1 |
| 2447 | 704756.1 | 2335418.19 | - | 0.1 |
| 2448 | 704759.91 | 2335334.2 | - | 0.1 |
| 2449 | 704771.06 | 2335201.06 | - | 0.1 |
| 2450 | 704789.97 | 2335024.31 | - | 0.1 |
| 2451 | 704812.51 | 2334882.2 | - | 0.1 |
| 2452 | 704822.65 | 2334824.07 | - | 0.1 |
| 2453 | 704857.62 | 2334716.33 | - | 0.1 |
| 2454 | 704892.7 | 2334608.46 | - | 0.1 |
| 2455 | 704923.2 | 2334555.66 | - | 0.1 |
| 2456 | 704964.6 | 2334473.82 | - | 0.1 |
| 2457 | 704989.75 | 2334435.51 | - | 0.1 |
| 2458 | 705015.12 | 2334405.92 | - | 0.1 |
| 2459 | 705119.63 | 2334302.38 | - | 0.1 |
| 2460 | 705226.87 | 2334195.85 | - | 0.1 |
| 2461 | 705285.47 | 2334110.78 | - | 0.1 |
| 2462 | 705315.52 | 2334043.74 | - | 0.1 |
| 2463 | 705340.18 | 2333985.26 | - | 0.1 |
| 2464 | 705376.53 | 2333932.24 | - | 0.1 |
| 2465 | 705410.38 | 2333893.89 | - | 0.1 |
| 2466 | 705441.25 | 2333858.54 | - | 0.1 |
| 2467 | 705457.59 | 2333823.82 | - | 0.1 |
| 2468 | 705461.67 | 2333780.57 | - | 0.1 |
| 2469 | 705438.22 | 2333786.21 | - | 0.1 |

| | | |
|-------------------------------|---------|-------------------|
| полное наименование должности | подпись | инициалы, фамилия |
|-------------------------------|---------|-------------------|

М.П.

| Земельный участок | | | | |
|--|-----------|--------------------------------|--------------------|-------------------|
| вид объекта недвижимости | | | | |
| Лист №1072 Раздел 4.2 | | Всего листов раздела 4.2: 2875 | | Всего разделов: 8 |
| Всего листов выписки: 5548 | | | | |
| 17 октября 2019г. № КУВИ-001/2019-25207602 | | | | |
| Кадастровый номер: | | | 59:00:0000000:7734 | |
| 2470 | 705345.42 | 2333797.07 | - | 0.1 |
| 2471 | 705330.69 | 2333797.42 | - | 0.1 |
| 2472 | 705307.39 | 2333797.98 | - | 0.1 |
| 2473 | 705272.3 | 2333795.88 | - | 0.1 |
| 2474 | 705208.89 | 2333788.84 | - | 0.1 |
| 2475 | 705169.36 | 2333792.62 | - | 0.1 |
| 2476 | 705106.57 | 2333808.41 | - | 0.1 |
| 2477 | 704986.05 | 2333843.08 | - | 0.1 |
| 2478 | 704885.69 | 2333868.52 | - | 0.1 |
| 2479 | 704848.1 | 2333883.95 | - | 0.1 |
| 2480 | 704809.77 | 2333887.83 | - | 0.1 |
| 2481 | 704777.03 | 2333888.61 | - | 0.1 |
| 2482 | 704709.5 | 2333872.71 | - | 0.1 |
| 2483 | 704654.36 | 2333856.79 | - | 0.1 |
| 2484 | 704539.12 | 2333842.24 | - | 0.1 |
| 2485 | 704522.09 | 2333842.64 | - | 0.1 |
| 2486 | 704470.73 | 2333843.86 | - | 0.1 |
| 2487 | 704468.98 | 2333876.67 | - | 0.1 |
| 2488 | 704458.62 | 2333926.2 | - | 0.1 |
| 2489 | 704436.7 | 2333978.87 | - | 0.1 |
| 2490 | 704408.89 | 2334028.78 | - | 0.1 |
| 2491 | 704352.7 | 2334096.64 | - | 0.1 |
| 2492 | 704315.91 | 2334132.17 | - | 0.1 |
| 2493 | 704270.85 | 2334179.51 | - | 0.1 |
| 2494 | 704248.44 | 2334205.86 | - | 0.1 |
| 2495 | 704226.34 | 2334243.83 | - | 0.1 |
| 2496 | 704202.21 | 2334322.39 | - | 0.1 |
| 2497 | 704155.36 | 2334418.9 | - | 0.1 |
| 2498 | 704125.07 | 2334480.3 | - | 0.1 |
| 2499 | 704085.85 | 2334539.22 | - | 0.1 |
| 2500 | 704049.03 | 2334571.97 | - | 0.1 |
| 2501 | 703995.4 | 2334625.13 | - | 0.1 |
| 2502 | 703993.99 | 2334623.71 | - | 0.1 |

| | | |
|-------------------------------|---------|-------------------|
| полное наименование должности | подпись | инициалы, фамилия |
|-------------------------------|---------|-------------------|

М.П.

| Земельный участок | | | | |
|--|-----------|--------------------------------|--------------------|-------------------|
| вид объекта недвижимости | | | | |
| Лист №1073 Раздел 4.2 | | Всего листов раздела 4.2: 2875 | | Всего разделов: 8 |
| Всего листов выписки: 5548 | | | | |
| 17 октября 2019г. № КУВИ-001/2019-25207602 | | | | |
| Кадастровый номер: | | | 59:00:0000000:7734 | |
| 2503 | 704047.66 | 2334570.51 | - | 0.1 |
| 2504 | 704084.33 | 2334537.89 | - | 0.1 |
| 2505 | 704123.34 | 2334479.3 | - | 0.1 |
| 2506 | 704153.56 | 2334418.02 | - | 0.1 |
| 2507 | 704200.35 | 2334321.65 | - | 0.1 |
| 2508 | 704224.49 | 2334243.02 | - | 0.1 |
| 2509 | 704246.8 | 2334204.7 | - | 0.1 |
| 2510 | 704269.36 | 2334178.17 | - | 0.1 |
| 2511 | 704314.49 | 2334130.76 | - | 0.1 |
| 2512 | 704351.23 | 2334095.28 | - | 0.1 |
| 2513 | 704407.24 | 2334027.65 | - | 0.1 |
| 2514 | 704434.9 | 2333978 | - | 0.1 |
| 2515 | 704456.7 | 2333925.61 | - | 0.1 |
| 2516 | 704466.99 | 2333876.41 | - | 0.1 |
| 2517 | 704468.72 | 2333844 | - | 0.1 |
| 2518 | 704421.62 | 2333847.92 | - | 0.1 |
| 2519 | 704364.79 | 2333857.86 | - | 0.1 |
| 2520 | 704304.43 | 2333882.47 | - | 0.1 |
| 2521 | 704254.15 | 2333886.64 | - | 0.1 |
| 2522 | 704167 | 2333879.98 | - | 0.1 |
| 2523 | 704106.92 | 2333878.54 | - | 0.1 |
| 2524 | 704038.64 | 2333891.62 | - | 0.1 |
| 2525 | 703981.32 | 2333910.27 | - | 0.1 |
| 2526 | 703845.69 | 2333939.6 | - | 0.1 |
| 2527 | 703750.22 | 2333950.6 | - | 0.1 |
| 2528 | 703669.14 | 2333958.35 | - | 0.1 |
| 2529 | 703541.15 | 2333955.56 | - | 0.1 |
| 2530 | 703497.07 | 2333947.8 | - | 0.1 |
| 2531 | 703450.1 | 2333937.29 | - | 0.1 |
| 2532 | 703429.09 | 2333928.87 | - | 0.1 |
| 2533 | 703388.35 | 2333909.75 | - | 0.1 |
| 2534 | 703351.49 | 2333899.29 | - | 0.1 |
| 2535 | 703320.46 | 2333897.2 | - | 0.1 |

| | | |
|-------------------------------|---------|-------------------|
| полное наименование должности | подпись | инициалы, фамилия |
|-------------------------------|---------|-------------------|

М.П.

| Земельный участок | | | | |
|--|-----------|--------------------------------|--------------------|-------------------|
| вид объекта недвижимости | | | | |
| Лист №1074 Раздел 4.2 | | Всего листов раздела 4.2: 2875 | | Всего разделов: 8 |
| Всего листов выписки: 5548 | | | | |
| 17 октября 2019г. № КУВИ-001/2019-25207602 | | | | |
| Кадастровый номер: | | | 59:00:0000000:7734 | |
| 2536 | 703294.55 | 2333898.73 | - | 0.1 |
| 2537 | 703252.65 | 2333896.81 | - | 0.1 |
| 2538 | 703157.72 | 2333903.24 | - | 0.1 |
| 2539 | 703110.24 | 2333913.42 | - | 0.1 |
| 2540 | 703051.76 | 2333952.61 | - | 0.1 |
| 2541 | 703050.72 | 2333953.14 | - | 0.1 |
| 2542 | 703049.02 | 2333953.46 | - | 0.1 |
| 2543 | 703047.35 | 2333953.18 | - | 0.1 |
| 2544 | 703045.81 | 2333952.33 | - | 0.1 |
| 2545 | 703044.63 | 2333950.93 | - | 0.1 |
| 2546 | 703044.1 | 2333949.59 | - | 0.1 |
| 2547 | 703044.12 | 2333947.23 | - | 0.1 |
| 2548 | 703044.61 | 2333946 | - | 0.1 |
| 2549 | 703045.43 | 2333944.93 | - | 0.1 |
| 2550 | 703046.18 | 2333944.3 | - | 0.1 |
| 2551 | 703106.26 | 2333904.04 | - | 0.1 |
| 2552 | 703156.33 | 2333893.31 | - | 0.1 |
| 2553 | 703252.54 | 2333886.8 | - | 0.1 |
| 2554 | 703294.48 | 2333888.72 | - | 0.1 |
| 2555 | 703320.5 | 2333887.18 | - | 0.1 |
| 2556 | 703353.2 | 2333889.38 | - | 0.1 |
| 2557 | 703391.87 | 2333900.36 | - | 0.1 |
| 2558 | 703433.08 | 2333919.7 | - | 0.1 |
| 2559 | 703453.07 | 2333927.71 | - | 0.1 |
| 2560 | 703499.02 | 2333937.99 | - | 0.1 |
| 2561 | 703542.14 | 2333945.58 | - | 0.1 |
| 2562 | 703668.77 | 2333948.34 | - | 0.1 |
| 2563 | 703749.17 | 2333940.65 | - | 0.1 |
| 2564 | 703844.05 | 2333929.72 | - | 0.1 |
| 2565 | 703978.7 | 2333900.6 | - | 0.1 |
| 2566 | 704036.15 | 2333881.92 | - | 0.1 |
| 2567 | 704102.57 | 2333869.19 | - | 0.1 |
| 2568 | 704060.59 | 2333802.97 | - | 0.1 |

| | | |
|-------------------------------|---------|-------------------|
| полное наименование должности | подпись | инициалы, фамилия |
|-------------------------------|---------|-------------------|

М.П.

| Земельный участок | | | | |
|--|-----------|--------------------------------|--------------------|-------------------|
| вид объекта недвижимости | | | | |
| Лист №1075 Раздел 4.2 | | Всего листов раздела 4.2: 2875 | | Всего разделов: 8 |
| Всего листов выписки: 5548 | | | | |
| 17 октября 2019г. № КУВИ-001/2019-25207602 | | | | |
| Кадастровый номер: | | | 59:00:0000000:7734 | |
| 2569 | 703923.66 | 2333641.63 | - | 0.1 |
| 2570 | 703864.25 | 2333573.75 | - | 0.1 |
| 2571 | 703766.48 | 2333477.87 | - | 0.1 |
| 2572 | 703767.88 | 2333476.45 | - | 0.1 |
| 2573 | 703865.71 | 2333572.37 | - | 0.1 |
| 2574 | 703925.18 | 2333640.32 | - | 0.1 |
| 2575 | 704062.21 | 2333801.79 | - | 0.1 |
| 2576 | 704104.68 | 2333868.79 | - | 0.1 |
| 2577 | 704106.09 | 2333868.52 | - | 0.1 |
| 2578 | 704167.5 | 2333869.98 | - | 0.1 |
| 2579 | 704254.12 | 2333876.61 | - | 0.1 |
| 2580 | 704302.07 | 2333872.63 | - | 0.1 |
| 2581 | 704362.01 | 2333848.19 | - | 0.1 |
| 2582 | 704420.35 | 2333837.98 | - | 0.1 |
| 2583 | 704469.73 | 2333833.88 | - | 0.1 |
| 2584 | 704518.46 | 2333832.73 | - | 0.1 |
| 2585 | 704502.88 | 2333800.97 | - | 0.1 |
| 2586 | 704487.41 | 2333760.88 | - | 0.1 |
| 2587 | 704450.52 | 2333669.25 | - | 0.1 |
| 2588 | 704413.76 | 2333586.41 | - | 0.1 |
| 2589 | 704397.77 | 2333546.25 | - | 0.1 |
| 2590 | 704383.03 | 2333509.15 | - | 0.1 |
| 2591 | 704364.93 | 2333477.87 | - | 0.1 |
| 2592 | 704344.04 | 2333446.75 | - | 0.1 |
| 2593 | 704317.29 | 2333418.51 | - | 0.1 |
| 2594 | 704260.66 | 2333347.6 | - | 0.1 |
| 2595 | 704262.23 | 2333346.35 | - | 0.1 |
| 2596 | 704318.8 | 2333417.19 | - | 0.1 |
| 2597 | 704345.61 | 2333445.5 | - | 0.1 |
| 2598 | 704366.63 | 2333476.81 | - | 0.1 |
| 2599 | 704384.83 | 2333508.28 | - | 0.1 |
| 2600 | 704399.63 | 2333545.51 | - | 0.1 |
| 2601 | 704415.6 | 2333585.63 | - | 0.1 |

| | | |
|-------------------------------|---------|-------------------|
| полное наименование должности | подпись | инициалы, фамилия |
|-------------------------------|---------|-------------------|

М.П.

| Земельный участок | | | | |
|--|-----------|--------------------------------|--------------------|-------------------|
| вид объекта недвижимости | | | | |
| Лист №1076 Раздел 4.2 | | Всего листов раздела 4.2: 2875 | | Всего разделов: 8 |
| Всего листов выписки: 5548 | | | | |
| 17 октября 2019г. № КУВИ-001/2019-25207602 | | | | |
| Кадастровый номер: | | | 59:00:0000000:7734 | |
| 2602 | 704452.37 | 2333668.47 | - | 0.1 |
| 2603 | 704489.27 | 2333760.15 | - | 0.1 |
| 2604 | 704504.71 | 2333800.16 | - | 0.1 |
| 2605 | 704520.66 | 2333832.68 | - | 0.1 |
| 2606 | 704521.86 | 2333832.65 | - | 0.1 |
| 2607 | 704539.63 | 2333832.23 | - | 0.1 |
| 2608 | 704656.38 | 2333846.97 | - | 0.1 |
| 2609 | 704712.03 | 2333863.03 | - | 0.1 |
| 2610 | 704778.07 | 2333878.58 | - | 0.1 |
| 2611 | 704809.14 | 2333877.85 | - | 0.1 |
| 2612 | 704845.65 | 2333874.14 | - | 0.1 |
| 2613 | 704882.55 | 2333858.99 | - | 0.1 |
| 2614 | 704983.44 | 2333833.43 | - | 0.1 |
| 2615 | 705103.97 | 2333798.75 | - | 0.1 |
| 2616 | 705167.65 | 2333782.73 | - | 0.1 |
| 2617 | 705208.97 | 2333778.78 | - | 0.1 |
| 2618 | 705273.15 | 2333785.92 | - | 0.1 |
| 2619 | 705307.57 | 2333787.97 | - | 0.1 |
| 2620 | 705330.45 | 2333787.43 | - | 0.1 |
| 2621 | 705344.72 | 2333787.09 | - | 0.1 |
| 2622 | 705434.71 | 2333776.55 | - | 0.1 |
| 2623 | 705423.95 | 2333744.41 | - | 0.1 |
| 2624 | 705396.94 | 2333701.93 | - | 0.1 |
| 2625 | 705354.81 | 2333659.9 | - | 0.1 |
| 2626 | 705334.82 | 2333639.94 | - | 0.1 |
| 2627 | 705224.99 | 2333521.27 | - | 0.1 |
| 2628 | 705183.81 | 2333487.63 | - | 0.1 |
| 2629 | 705119.37 | 2333451.67 | - | 0.1 |
| 2630 | 705034.05 | 2333395.84 | - | 0.1 |
| 2631 | 705016.24 | 2333381.8 | - | 0.1 |
| 2632 | 704957.04 | 2333325.35 | - | 0.1 |
| 2633 | 704924.42 | 2333294.25 | - | 0.1 |
| 2634 | 704879.39 | 2333228.8 | - | 0.1 |

| | | |
|-------------------------------|---------|-------------------|
| полное наименование должности | подпись | инициалы, фамилия |
|-------------------------------|---------|-------------------|

М.П.

| Земельный участок | | | | |
|--|-----------|--------------------------------|--------------------|-------------------|
| вид объекта недвижимости | | | | |
| Лист №1077 Раздел 4.2 | | Всего листов раздела 4.2: 2875 | | Всего разделов: 8 |
| Всего листов выписки: 5548 | | | | |
| 17 октября 2019г. № КУВИ-001/2019-25207602 | | | | |
| Кадастровый номер: | | | 59:00:0000000:7734 | |
| 2635 | 704881.04 | 2333227.66 | - | 0.1 |
| 2636 | 704925.95 | 2333292.95 | - | 0.1 |
| 2637 | 704958.42 | 2333323.9 | - | 0.1 |
| 2638 | 705017.55 | 2333380.28 | - | 0.1 |
| 2639 | 705035.21 | 2333394.22 | - | 0.1 |
| 2640 | 705120.41 | 2333449.96 | - | 0.1 |
| 2641 | 705184.94 | 2333485.97 | - | 0.1 |
| 2642 | 705226.37 | 2333519.81 | - | 0.1 |
| 2643 | 705336.26 | 2333638.56 | - | 0.1 |
| 2644 | 705356.22 | 2333658.48 | - | 0.1 |
| 2645 | 705398.51 | 2333700.67 | - | 0.1 |
| 2646 | 705425.77 | 2333743.54 | - | 0.1 |
| 2647 | 705436.73 | 2333776.28 | - | 0.1 |
| 2648 | 705462.04 | 2333770.2 | - | 0.1 |
| 2649 | 705476.36 | 2333766.76 | - | 0.1 |
| 2650 | 705585.33 | 2333741.13 | - | 0.1 |
| 2651 | 705628.1 | 2333725.69 | - | 0.1 |
| 2652 | 705679.9 | 2333707.08 | - | 0.1 |
| 2653 | 705777.96 | 2333681.57 | - | 0.1 |
| 2654 | 705855.16 | 2333665.42 | - | 0.1 |
| 2655 | 705900.03 | 2333644.55 | - | 0.1 |
| 2656 | 705959.18 | 2333602.85 | - | 0.1 |
| 2657 | 706016.18 | 2333558 | - | 0.1 |
| 2658 | 706051.67 | 2333539.09 | - | 0.1 |
| 2659 | 706099.11 | 2333534.98 | - | 0.1 |
| 2660 | 706143.09 | 2333536.77 | - | 0.1 |
| 2661 | 706183.45 | 2333541.59 | - | 0.1 |
| 2662 | 706208.6 | 2333540.99 | - | 0.1 |
| 2663 | 706256.67 | 2333528.42 | - | 0.1 |
| 2664 | 706365.7 | 2333490.95 | - | 0.1 |
| 2665 | 706441.25 | 2333477.47 | - | 0.1 |
| 2666 | 706502.36 | 2333473.09 | - | 0.1 |
| 2667 | 706600.79 | 2333479.34 | - | 0.1 |

| | | |
|-------------------------------|---------|-------------------|
| полное наименование должности | подпись | инициалы, фамилия |
|-------------------------------|---------|-------------------|

М.П.

| Земельный участок | | | | |
|--|-----------|--------------------------------|--------------------|-------------------|
| вид объекта недвижимости | | | | |
| Лист №1078 Раздел 4.2 | | Всего листов раздела 4.2: 2875 | | Всего разделов: 8 |
| Всего листов выписки: 5548 | | | | |
| 17 октября 2019г. № КУВИ-001/2019-25207602 | | | | |
| Кадастровый номер: | | | 59:00:0000000:7734 | |
| 2668 | 706683.79 | 2333471.62 | - | 0.1 |
| 2669 | 706767.32 | 2333455.11 | - | 0.1 |
| 2670 | 706848.71 | 2333450.26 | - | 0.1 |
| 2671 | 706895.85 | 2333451.98 | - | 0.1 |
| 2672 | 706948.98 | 2333468.24 | - | 0.1 |
| 2673 | 706975.1 | 2333476.29 | - | 0.1 |
| 2674 | 707003.42 | 2333483.99 | - | 0.1 |
| 2675 | 707025.62 | 2333483.47 | - | 0.1 |
| 2676 | 707065 | 2333479.69 | - | 0.1 |
| 2677 | 707153.61 | 2333442.93 | - | 0.1 |
| 2678 | 707197.68 | 2333435.96 | - | 0.1 |
| 2679 | 707256.02 | 2333434.48 | - | 0.1 |
| 2680 | 707383.66 | 2333442.97 | - | 0.1 |
| 2681 | 707421.36 | 2333444.99 | - | 0.1 |
| 2682 | 707499.52 | 2333454.61 | - | 0.1 |
| 2683 | 707541.88 | 2333453.59 | - | 0.1 |
| 2684 | 707615.97 | 2333434.56 | - | 0.1 |
| 2685 | 707774.33 | 2333392.99 | - | 0.1 |
| 2686 | 707861.45 | 2333385.08 | - | 0.1 |
| 2687 | 707931.2 | 2333383.32 | - | 0.1 |
| 2688 | 708041.37 | 2333389.43 | - | 0.1 |
| 2689 | 708154.37 | 2333395.35 | - | 0.1 |
| 2690 | 708221.47 | 2333402.41 | - | 0.1 |
| 2691 | 708340.74 | 2333428.42 | - | 0.1 |
| 2692 | 708403.34 | 2333438.22 | - | 0.1 |
| 2693 | 708431.77 | 2333429.77 | - | 0.1 |
| 2694 | 708441.41 | 2333411.92 | - | 0.1 |
| 2695 | 708443.59 | 2333389.44 | - | 0.1 |
| 2696 | 708449.1 | 2333365.11 | - | 0.1 |
| 2697 | 708475.02 | 2333322.35 | - | 0.1 |
| 2698 | 708499.93 | 2333305.95 | - | 0.1 |
| 2699 | 708576.51 | 2333301.16 | - | 0.1 |
| 2700 | 708677.81 | 2333304.46 | - | 0.1 |

| | | |
|-------------------------------|---------|-------------------|
| полное наименование должности | подпись | инициалы, фамилия |
|-------------------------------|---------|-------------------|

М.П.

| Земельный участок | | | | |
|--|-----------|--------------------------------|--------------------|-------------------|
| вид объекта недвижимости | | | | |
| Лист №1079 Раздел 4.2 | | Всего листов раздела 4.2: 2875 | | Всего разделов: 8 |
| Всего листов выписки: 5548 | | | | |
| 17 октября 2019г. № КУВИ-001/2019-25207602 | | | | |
| Кадастровый номер: | | | 59:00:0000000:7734 | |
| 2701 | 708787.25 | 2333301.77 | - | 0.1 |
| 2702 | 708865.27 | 2333294.09 | - | 0.1 |
| 2703 | 708926.49 | 2333296.56 | - | 0.1 |
| 2704 | 708955.09 | 2333297.67 | - | 0.1 |
| 2705 | 709059.27 | 2333292.29 | - | 0.1 |
| 2706 | 709103.41 | 2333297.04 | - | 0.1 |
| 2707 | 709146.76 | 2333307.52 | - | 0.1 |
| 2708 | 709179.42 | 2333306.76 | - | 0.1 |
| 2709 | 709210.14 | 2333288.98 | - | 0.1 |
| 2710 | 709268.44 | 2333269.91 | - | 0.1 |
| 2711 | 709346.93 | 2333259.26 | - | 0.1 |
| 2712 | 709413.15 | 2333257.69 | - | 0.1 |
| 2713 | 709463.68 | 2333245.15 | - | 0.1 |
| 2714 | 709523.6 | 2333211.77 | - | 0.1 |
| 2715 | 709583.62 | 2333199.34 | - | 0.1 |
| 2716 | 709510.57 | 2333119.26 | - | 0.1 |
| 2717 | 709430.18 | 2333022.96 | - | 0.1 |
| 2718 | 709320.54 | 2332910.01 | - | 0.1 |
| 2719 | 709205.75 | 2332826.14 | - | 0.1 |
| 2720 | 709143.73 | 2332772.67 | - | 0.1 |
| 2721 | 709052.34 | 2332699.79 | - | 0.1 |
| 2722 | 708973.19 | 2332652.6 | - | 0.1 |
| 2723 | 708929.44 | 2332630.6 | - | 0.1 |
| 2724 | 708856.79 | 2332609.27 | - | 0.1 |
| 2725 | 708796 | 2332602.12 | - | 0.1 |
| 2726 | 708723.57 | 2332595.24 | - | 0.1 |
| 2727 | 708612.94 | 2332571.82 | - | 0.1 |
| 2728 | 708583.72 | 2332561 | - | 0.1 |
| 2729 | 708560.36 | 2332552.82 | - | 0.1 |
| 2730 | 708390.52 | 2332467.3 | - | 0.1 |
| 2731 | 708391.42 | 2332465.52 | - | 0.1 |
| 2732 | 708561.14 | 2332550.97 | - | 0.1 |
| 2733 | 708584.4 | 2332559.11 | - | 0.1 |

| | | |
|-------------------------------|---------|-------------------|
| полное наименование должности | подпись | инициалы, фамилия |
|-------------------------------|---------|-------------------|

М.П.

| Земельный участок | | | | |
|--|-----------|--------------------------------|--------------------|-------------------|
| вид объекта недвижимости | | | | |
| Лист №1080 Раздел 4.2 | | Всего листов раздела 4.2: 2875 | | Всего разделов: 8 |
| Всего листов выписки: 5548 | | | | |
| 17 октября 2019г. № КУВИ-001/2019-25207602 | | | | |
| Кадастровый номер: | | | 59:00:0000000:7734 | |
| 2734 | 708613.49 | 2332569.89 | - | 0.1 |
| 2735 | 708723.87 | 2332593.26 | - | 0.1 |
| 2736 | 708796.21 | 2332600.13 | - | 0.1 |
| 2737 | 708857.19 | 2332607.31 | - | 0.1 |
| 2738 | 708930.18 | 2332628.73 | - | 0.1 |
| 2739 | 708974.15 | 2332650.84 | - | 0.1 |
| 2740 | 709053.48 | 2332698.14 | - | 0.1 |
| 2741 | 709145.01 | 2332771.14 | - | 0.1 |
| 2742 | 709206.99 | 2332824.57 | - | 0.1 |
| 2743 | 709321.85 | 2332908.5 | - | 0.1 |
| 2744 | 709431.66 | 2333021.62 | - | 0.1 |
| 2745 | 709512.08 | 2333117.95 | - | 0.1 |
| 2746 | 709585.9 | 2333198.87 | - | 0.1 |
| 2747 | 709587.62 | 2333198.52 | - | 0.1 |
| 2748 | 709644.88 | 2333185.7 | - | 0.1 |
| 2749 | 709684.61 | 2333173.26 | - | 0.1 |
| 2750 | 709730.52 | 2333154.71 | - | 0.1 |
| 2751 | 709794.63 | 2333138.48 | - | 0.1 |
| 2752 | 709838.76 | 2333137.44 | - | 0.1 |
| 2753 | 709890.88 | 2333141.9 | - | 0.1 |
| 2754 | 709939.7 | 2333140.74 | - | 0.1 |
| 2755 | 710011.29 | 2333136.16 | - | 0.1 |
| 2756 | 710065.14 | 2333123.44 | - | 0.1 |
| 2757 | 710127.94 | 2333098.78 | - | 0.1 |
| 2758 | 710254.62 | 2333060.94 | - | 0.1 |
| 2759 | 710321.28 | 2333047.57 | - | 0.1 |
| 2760 | 710399.71 | 2333039.87 | - | 0.1 |
| 2761 | 710449.18 | 2333041.62 | - | 0.1 |
| 2762 | 710510.01 | 2333042.97 | - | 0.1 |
| 2763 | 710628.37 | 2333051.62 | - | 0.1 |
| 2764 | 710678.51 | 2333044.82 | - | 0.1 |
| 2765 | 710711.09 | 2333021.99 | - | 0.1 |
| 2766 | 710766.79 | 2332954.62 | - | 0.1 |

| | | |
|-------------------------------|---------|-------------------|
| полное наименование должности | подпись | инициалы, фамилия |
|-------------------------------|---------|-------------------|

М.П.

| Земельный участок | | | | |
|--|-----------|--------------------------------|--------------------|-------------------|
| вид объекта недвижимости | | | | |
| Лист №1081 Раздел 4.2 | | Всего листов раздела 4.2: 2875 | | Всего разделов: 8 |
| Всего листов выписки: 5548 | | | | |
| 17 октября 2019г. № КУВИ-001/2019-25207602 | | | | |
| Кадастровый номер: | | | 59:00:0000000:7734 | |
| 2767 | 710814.95 | 2332898.03 | - | 0.1 |
| 2768 | 710855.66 | 2332867.42 | - | 0.1 |
| 2769 | 710985.23 | 2332817.78 | - | 0.1 |
| 2770 | 711036.99 | 2332799.08 | - | 0.1 |
| 2771 | 711079.22 | 2332786.67 | - | 0.1 |
| 2772 | 711100.88 | 2332769.64 | - | 0.1 |
| 2773 | 711116.76 | 2332752.88 | - | 0.1 |
| 2774 | 711124.07 | 2332732 | - | 0.1 |
| 2775 | 711105.03 | 2332653.04 | - | 0.1 |
| 2776 | 711095.48 | 2332618.48 | - | 0.1 |
| 2777 | 711085.84 | 2332573.18 | - | 0.1 |
| 2778 | 711053.51 | 2332524.12 | - | 0.1 |
| 2779 | 711037.31 | 2332520.46 | - | 0.1 |
| 2780 | 710998.97 | 2332489.67 | - | 0.1 |
| 2781 | 710974.89 | 2332452.62 | - | 0.1 |
| 2782 | 710964.68 | 2332389.25 | - | 0.1 |
| 2783 | 710971.5 | 2332313.96 | - | 0.1 |
| 2784 | 710989.59 | 2332229.6 | - | 0.1 |
| 2785 | 711001.65 | 2332131.08 | - | 0.1 |
| 2786 | 711011.62 | 2332070.12 | - | 0.1 |
| 2787 | 711048.76 | 2331933.3 | - | 0.1 |
| 2788 | 711080.99 | 2331837.1 | - | 0.1 |
| 2789 | 711085.97 | 2331802.28 | - | 0.1 |
| 2790 | 711085.11 | 2331770.48 | - | 0.1 |
| 2791 | 711063.69 | 2331718.98 | - | 0.1 |
| 2792 | 711039.79 | 2331690.64 | - | 0.1 |
| 2793 | 710984.44 | 2331671.74 | - | 0.1 |
| 2794 | 710932.18 | 2331661.49 | - | 0.1 |
| 2795 | 710830.52 | 2331643.69 | - | 0.1 |
| 2796 | 710732.62 | 2331620.26 | - | 0.1 |
| 2797 | 710718.91 | 2331768.18 | - | 0.1 |
| 2798 | 710702.3 | 2331803.58 | - | 0.1 |
| 2799 | 710671.16 | 2331836.32 | - | 0.1 |

| | | |
|-------------------------------|---------|-------------------|
| полное наименование должности | подпись | инициалы, фамилия |
|-------------------------------|---------|-------------------|

М.П.

| Земельный участок | | | | |
|--|-----------|--------------------------------|--------------------|-------------------|
| вид объекта недвижимости | | | | |
| Лист №1082 Раздел 4.2 | | Всего листов раздела 4.2: 2875 | | Всего разделов: 8 |
| Всего листов выписки: 5548 | | | | |
| 17 октября 2019г. № КУВИ-001/2019-25207602 | | | | |
| Кадастровый номер: | | | 59:00:0000000:7734 | |
| 2800 | 710628.34 | 2331863.45 | - | 0.1 |
| 2801 | 710573.88 | 2331890.85 | - | 0.1 |
| 2802 | 710544.79 | 2331894.56 | - | 0.1 |
| 2803 | 710492.6 | 2331889.99 | - | 0.1 |
| 2804 | 710411.98 | 2331892.02 | - | 0.1 |
| 2805 | 710369.32 | 2331910.2 | - | 0.1 |
| 2806 | 710273.29 | 2331996.36 | - | 0.1 |
| 2807 | 710221.86 | 2332026.56 | - | 0.1 |
| 2808 | 710107.48 | 2332078.54 | - | 0.1 |
| 2809 | 710035.93 | 2332106.34 | - | 0.1 |
| 2810 | 709896.02 | 2332176.25 | - | 0.1 |
| 2811 | 709827.69 | 2332215.46 | - | 0.1 |
| 2812 | 709770.93 | 2332254.41 | - | 0.1 |
| 2813 | 709645.75 | 2332338.42 | - | 0.1 |
| 2814 | 709528.89 | 2332407.75 | - | 0.1 |
| 2815 | 709448.76 | 2332444.5 | - | 0.1 |
| 2816 | 709382.83 | 2332469.21 | - | 0.1 |
| 2817 | 709325.18 | 2332482.22 | - | 0.1 |
| 2818 | 709270.28 | 2332486.42 | - | 0.1 |
| 2819 | 709218.28 | 2332490.67 | - | 0.1 |
| 2820 | 709166 | 2332486.09 | - | 0.1 |
| 2821 | 709096.04 | 2332467.51 | - | 0.1 |
| 2822 | 708889.32 | 2332408.99 | - | 0.1 |
| 2823 | 708731.64 | 2332346.3 | - | 0.1 |
| 2824 | 708638.16 | 2332308.12 | - | 0.1 |
| 2825 | 708571.34 | 2332289.53 | - | 0.1 |
| 2826 | 708463.62 | 2332260.37 | - | 0.1 |
| 2827 | 708332.7 | 2332228.77 | - | 0.1 |
| 2828 | 708280.11 | 2332209.77 | - | 0.1 |
| 2829 | 708189.23 | 2332162.83 | - | 0.1 |
| 2830 | 708133.15 | 2332120.7 | - | 0.1 |
| 2831 | 708134.35 | 2332119.1 | - | 0.1 |
| 2832 | 708190.3 | 2332161.13 | - | 0.1 |

| | | |
|-------------------------------|---------|-------------------|
| полное наименование должности | подпись | инициалы, фамилия |
|-------------------------------|---------|-------------------|

М.П.

| Земельный участок | | | | |
|--|-----------|--------------------------------|--------------------|-------------------|
| вид объекта недвижимости | | | | |
| Лист №1083 Раздел 4.2 | | Всего листов раздела 4.2: 2875 | | Всего разделов: 8 |
| Всего листов выписки: 5548 | | | | |
| 17 октября 2019г. № КУВИ-001/2019-25207602 | | | | |
| Кадастровый номер: | | | 59:00:0000000:7734 | |
| 2833 | 708280.91 | 2332207.93 | - | 0.1 |
| 2834 | 708333.27 | 2332226.85 | - | 0.1 |
| 2835 | 708464.12 | 2332258.43 | - | 0.1 |
| 2836 | 708571.87 | 2332287.6 | - | 0.1 |
| 2837 | 708638.8 | 2332306.23 | - | 0.1 |
| 2838 | 708732.38 | 2332344.44 | - | 0.1 |
| 2839 | 708889.97 | 2332407.09 | - | 0.1 |
| 2840 | 709096.57 | 2332465.59 | - | 0.1 |
| 2841 | 709166.35 | 2332484.11 | - | 0.1 |
| 2842 | 709218.29 | 2332488.66 | - | 0.1 |
| 2843 | 709270.13 | 2332484.43 | - | 0.1 |
| 2844 | 709324.88 | 2332480.23 | - | 0.1 |
| 2845 | 709382.25 | 2332467.29 | - | 0.1 |
| 2846 | 709447.99 | 2332442.65 | - | 0.1 |
| 2847 | 709527.97 | 2332405.98 | - | 0.1 |
| 2848 | 709644.68 | 2332336.73 | - | 0.1 |
| 2849 | 709769.81 | 2332252.75 | - | 0.1 |
| 2850 | 709826.62 | 2332213.76 | - | 0.1 |
| 2851 | 709895.08 | 2332174.48 | - | 0.1 |
| 2852 | 710035.12 | 2332104.51 | - | 0.1 |
| 2853 | 710106.71 | 2332076.7 | - | 0.1 |
| 2854 | 710220.94 | 2332024.79 | - | 0.1 |
| 2855 | 710272.11 | 2331994.74 | - | 0.1 |
| 2856 | 710368.24 | 2331908.49 | - | 0.1 |
| 2857 | 710411.54 | 2331890.03 | - | 0.1 |
| 2858 | 710492.67 | 2331887.99 | - | 0.1 |
| 2859 | 710544.75 | 2331892.55 | - | 0.1 |
| 2860 | 710573.29 | 2331888.91 | - | 0.1 |
| 2861 | 710627.35 | 2331861.71 | - | 0.1 |
| 2862 | 710669.88 | 2331834.77 | - | 0.1 |
| 2863 | 710700.62 | 2331802.44 | - | 0.1 |
| 2864 | 710716.95 | 2331767.64 | - | 0.1 |
| 2865 | 710730.66 | 2331619.73 | - | 0.1 |

| | | |
|-------------------------------|---------|-------------------|
| полное наименование должности | подпись | инициалы, фамилия |
|-------------------------------|---------|-------------------|

М.П.

| Земельный участок | | | | |
|--|-----------|--------------------------------|--------------------|-------------------|
| вид объекта недвижимости | | | | |
| Лист №1084 Раздел 4.2 | | Всего листов раздела 4.2: 2875 | | Всего разделов: 8 |
| Всего листов выписки: 5548 | | | | |
| 17 октября 2019г. № КУВИ-001/2019-25207602 | | | | |
| Кадастровый номер: | | | 59:00:0000000:7734 | |
| 2866 | 710672.97 | 2331602.02 | - | 0.1 |
| 2867 | 710612.62 | 2331579.05 | - | 0.1 |
| 2868 | 710594.21 | 2331557.99 | - | 0.1 |
| 2869 | 710581.63 | 2331525.04 | - | 0.1 |
| 2870 | 710524.34 | 2331447.66 | - | 0.1 |
| 2871 | 710482.97 | 2331391.76 | - | 0.1 |
| 2872 | 710460.99 | 2331372.93 | - | 0.1 |
| 2873 | 710413.79 | 2331332.5 | - | 0.1 |
| 2874 | 710273.89 | 2331255.61 | - | 0.1 |
| 2875 | 710203.36 | 2331230.68 | - | 0.1 |
| 2876 | 710143.25 | 2331209.44 | - | 0.1 |
| 2877 | 710073.99 | 2331137.51 | - | 0.1 |
| 2878 | 710012.87 | 2331067.33 | - | 0.1 |
| 2879 | 709987.24 | 2331024.06 | - | 0.1 |
| 2880 | 709940.53 | 2330942.02 | - | 0.1 |
| 2881 | 709872.91 | 2330847.45 | - | 0.1 |
| 2882 | 709808.74 | 2330727.51 | - | 0.1 |
| 2883 | 709784.5 | 2330622.7 | - | 0.1 |
| 2884 | 709786.65 | 2330538.51 | - | 0.1 |
| 2885 | 709770.81 | 2330472.55 | - | 0.1 |
| 2886 | 709721.36 | 2330386.91 | - | 0.1 |
| 2887 | 709662.1 | 2330323.06 | - | 0.1 |
| 2888 | 709657.33 | 2330286.88 | - | 0.1 |
| 2889 | 709645.28 | 2330244.43 | - | 0.1 |
| 2890 | 709617.12 | 2330229.24 | - | 0.1 |
| 2891 | 709564.56 | 2330218.73 | - | 0.1 |
| 2892 | 709529.98 | 2330191.81 | - | 0.1 |
| 2893 | 709508.18 | 2330180.2 | - | 0.1 |
| 2894 | 709494.73 | 2330199.29 | - | 0.1 |
| 2895 | 709531.16 | 2330233.44 | - | 0.1 |
| 2896 | 709601.35 | 2330306.28 | - | 0.1 |
| 2897 | 709603.27 | 2330322.54 | - | 0.1 |
| 2898 | 709579.74 | 2330322.7 | - | 0.1 |

| | | |
|-------------------------------|---------|-------------------|
| полное наименование должности | подпись | инициалы, фамилия |
|-------------------------------|---------|-------------------|

М.П.

Земельный участок

вид объекта недвижимости

Лист №1085 Раздел 4.2

Всего листов раздела 4.2: 2875

Всего разделов: 8

Всего листов выписки: 5548

17 октября 2019г. № КУВИ-001/2019-25207602

Кадастровый номер:

59:00:0000000:7734

| | | | | |
|------|-----------|------------|---|-----|
| 2899 | 709549.74 | 2330303 | - | 0.1 |
| 2900 | 709525.04 | 2330263.35 | - | 0.1 |
| 2901 | 709503.09 | 2330230.01 | - | 0.1 |
| 2902 | 709450.34 | 2330192.35 | - | 0.1 |
| 2903 | 709424.92 | 2330180.76 | - | 0.1 |
| 2904 | 709355.11 | 2330163.14 | - | 0.1 |
| 2905 | 709304.23 | 2330133.61 | - | 0.1 |
| 2906 | 709272.3 | 2330094.91 | - | 0.1 |
| 2907 | 709227.64 | 2330049.96 | - | 0.1 |
| 2908 | 709169.58 | 2330029.54 | - | 0.1 |
| 2909 | 709062.74 | 2330022.12 | - | 0.1 |
| 2910 | 708983.83 | 2329998.22 | - | 0.1 |
| 2911 | 708915.57 | 2329940.77 | - | 0.1 |
| 2912 | 708863.39 | 2329852.43 | - | 0.1 |
| 2913 | 708804.32 | 2329683.58 | - | 0.1 |
| 2914 | 708774.41 | 2329544.41 | - | 0.1 |
| 2915 | 708747.82 | 2329494.81 | - | 0.1 |
| 2916 | 708687.58 | 2329419.2 | - | 0.1 |
| 2917 | 708581.17 | 2329342.99 | - | 0.1 |
| 2918 | 708493.92 | 2329283.86 | - | 0.1 |
| 2919 | 708421.08 | 2329224.61 | - | 0.1 |
| 2920 | 708376.38 | 2329171.52 | - | 0.1 |
| 2921 | 708246.35 | 2329081 | - | 0.1 |
| 2922 | 708148.26 | 2329029.16 | - | 0.1 |
| 2923 | 708100.91 | 2328988.76 | - | 0.1 |
| 2924 | 708043.37 | 2328910.42 | - | 0.1 |
| 2925 | 708006.71 | 2328843.69 | - | 0.1 |
| 2926 | 707998.12 | 2328778.58 | - | 0.1 |
| 2927 | 708014.09 | 2328729.6 | - | 0.1 |
| 2928 | 708053.49 | 2328669.6 | - | 0.1 |
| 2929 | 708088.42 | 2328615.97 | - | 0.1 |
| 2930 | 708095.33 | 2328567.05 | - | 0.1 |
| 2931 | 708072.42 | 2328524.67 | - | 0.1 |

| | | |
|-------------------------------|---------|-------------------|
| полное наименование должности | подпись | инициалы, фамилия |
|-------------------------------|---------|-------------------|

М.П.

| Земельный участок | | | | |
|--|--------------------------------|--------------------|-------------------|----------------------------|
| вид объекта недвижимости | | | | |
| Лист №1086 Раздел 4.2 | Всего листов раздела 4.2: 2875 | | Всего разделов: 8 | Всего листов выписки: 5548 |
| 17 октября 2019г. № КУВИ-001/2019-25207602 | | | | |
| Кадастровый номер: | | 59:00:0000000:7734 | | |
| 2932 | 708025.09 | 2328485.17 | - | 0.1 |
| 2933 | 707930.78 | 2328455.95 | - | 0.1 |
| 2934 | 707813.97 | 2328448.6 | - | 0.1 |
| 2935 | 707702.4 | 2328411.33 | - | 0.1 |
| 2936 | 707640.63 | 2328376.47 | - | 0.1 |
| 2937 | 707556.93 | 2328312.76 | - | 0.1 |
| 2938 | 707493.13 | 2328246.23 | - | 0.1 |
| 2939 | 707432.89 | 2328173.33 | - | 0.1 |
| 2940 | 707384.46 | 2328103.97 | - | 0.1 |
| 2941 | 707340.67 | 2328053.59 | - | 0.1 |
| 2942 | 707277.95 | 2328012.38 | - | 0.1 |
| 2943 | 707233.47 | 2327992.77 | - | 0.1 |
| 2944 | 707145.55 | 2327973.45 | - | 0.1 |
| 2945 | 707100.19 | 2327958.38 | - | 0.1 |
| 2946 | 707094.67 | 2327943.93 | - | 0.1 |
| 2947 | 707118.11 | 2327932.01 | - | 0.1 |
| 2948 | 707125.26 | 2327916.58 | - | 0.1 |
| 2949 | 707118.83 | 2327903.05 | - | 0.1 |
| 2950 | 707085.22 | 2327885.16 | - | 0.1 |
| 2951 | 706999.82 | 2327836.88 | - | 0.1 |
| 2952 | 706923.58 | 2327805.72 | - | 0.1 |
| 2953 | 706901.39 | 2327787.6 | - | 0.1 |
| 2954 | 706840.89 | 2327820.18 | - | 0.1 |
| 2955 | 706789.15 | 2327865.31 | - | 0.1 |
| 2956 | 706764.02 | 2327897.83 | - | 0.1 |
| 2957 | 706755.43 | 2327927.78 | - | 0.1 |
| 2958 | 706740 | 2327977.97 | - | 0.1 |
| 2959 | 706714.95 | 2328003.37 | - | 0.1 |
| 2960 | 706639.13 | 2328029.51 | - | 0.1 |
| 2961 | 706599.87 | 2328047.68 | - | 0.1 |
| 2962 | 706573.24 | 2328063.03 | - | 0.1 |
| 2963 | 706506.67 | 2328110.47 | - | 0.1 |
| 2964 | 706427.48 | 2328161.08 | - | 0.1 |

| | | |
|-------------------------------|---------|-------------------|
| полное наименование должности | подпись | инициалы, фамилия |
|-------------------------------|---------|-------------------|

М.П.

| Земельный участок | | | | |
|--|--------------------------------|------------|--------------------|----------------------------|
| вид объекта недвижимости | | | | |
| Лист №1087 Раздел 4.2 | Всего листов раздела 4.2: 2875 | | Всего разделов: 8 | Всего листов выписки: 5548 |
| 17 октября 2019г. № КУВИ-001/2019-25207602 | | | | |
| Кадастровый номер: | | | 59:00:0000000:7734 | |
| 2965 | 706409.31 | 2328172.69 | - | 0.1 |
| 2966 | 706381.73 | 2328191.66 | - | 0.1 |
| 2967 | 706337.2 | 2328231.38 | - | 0.1 |
| 2968 | 706285.47 | 2328290.15 | - | 0.1 |
| 2969 | 706263.66 | 2328320.22 | - | 0.1 |
| 2970 | 706231.04 | 2328424.05 | - | 0.1 |
| 2971 | 706213.93 | 2328461.65 | - | 0.1 |
| 2972 | 706189.52 | 2328509.44 | - | 0.1 |
| 2973 | 706139.51 | 2328571.21 | - | 0.1 |
| 2974 | 706090.37 | 2328611.82 | - | 0.1 |
| 2975 | 706045.77 | 2328642.59 | - | 0.1 |
| 2976 | 706011.02 | 2328686.86 | - | 0.1 |
| 2977 | 705966.42 | 2328729.29 | - | 0.1 |
| 2978 | 705885.89 | 2328786.21 | - | 0.1 |
| 2979 | 705802.55 | 2328840.45 | - | 0.1 |
| 2980 | 705727.58 | 2328872.67 | - | 0.1 |
| 2981 | 705685.86 | 2328897.91 | - | 0.1 |
| 2982 | 705623.88 | 2328950.73 | - | 0.1 |
| 2983 | 705506.64 | 2329031.25 | - | 0.1 |
| 2984 | 705400.22 | 2329111.75 | - | 0.1 |
| 2985 | 705359.31 | 2329134.74 | - | 0.1 |
| 2986 | 705315.17 | 2329159.54 | - | 0.1 |
| 2987 | 705227.08 | 2329208.87 | - | 0.1 |
| 2988 | 705108.21 | 2329296.57 | - | 0.1 |
| 2989 | 705058.52 | 2329324.05 | - | 0.1 |
| 2990 | 705023.54 | 2329341.81 | - | 0.1 |
| 2991 | 704986.47 | 2329371.53 | - | 0.1 |
| 2992 | 704871.07 | 2329437.29 | - | 0.1 |
| 2993 | 704840.85 | 2329452.51 | - | 0.1 |
| 2994 | 704695.87 | 2329520.34 | - | 0.1 |
| 2995 | 704622.91 | 2329568.51 | - | 0.1 |
| 2996 | 704618.03 | 2329585.2 | - | 0.1 |
| 2997 | 704568.09 | 2329699.64 | - | 0.1 |

| | | |
|-------------------------------|---------|-------------------|
| полное наименование должности | подпись | инициалы, фамилия |
|-------------------------------|---------|-------------------|

М.П.

| Земельный участок | | | | |
|--|--------------------------------|------------|--------------------|----------------------------|
| вид объекта недвижимости | | | | |
| Лист №1088 Раздел 4.2 | Всего листов раздела 4.2: 2875 | | Всего разделов: 8 | Всего листов выписки: 5548 |
| 17 октября 2019г. № КУВИ-001/2019-25207602 | | | | |
| Кадастровый номер: | | | 59:00:0000000:7734 | |
| 2998 | 704525.66 | 2329830.77 | - | 0.1 |
| 2999 | 704502.03 | 2329921.65 | - | 0.1 |
| 3000 | 704499.23 | 2330038.36 | - | 0.1 |
| 3001 | 704502.97 | 2330066.64 | - | 0.1 |
| 3002 | 704517.04 | 2330123.99 | - | 0.1 |
| 3003 | 704516.15 | 2330143.67 | - | 0.1 |
| 3004 | 704514.6 | 2330178.05 | - | 0.1 |
| 3005 | 704490.11 | 2330240.02 | - | 0.1 |
| 3006 | 704420.19 | 2330355.62 | - | 0.1 |
| 3007 | 704400.06 | 2330395.67 | - | 0.1 |
| 3008 | 704393.09 | 2330433.97 | - | 0.1 |
| 3009 | 704385.43 | 2330476.11 | - | 0.1 |
| 3010 | 704384.22 | 2330563.14 | - | 0.1 |
| 3011 | 704398.49 | 2330679.77 | - | 0.1 |
| 3012 | 704437.18 | 2330781.76 | - | 0.1 |
| 3013 | 704443.98 | 2330834.18 | - | 0.1 |
| 3014 | 704444.45 | 2330903.57 | - | 0.1 |
| 3015 | 704451.44 | 2330930.7 | - | 0.1 |
| 3016 | 704505.52 | 2330991.16 | - | 0.1 |
| 3017 | 704594.28 | 2331114.82 | - | 0.1 |
| 3018 | 704652.94 | 2331205.92 | - | 0.1 |
| 3019 | 704718.6 | 2331301.19 | - | 0.1 |
| 3020 | 704777.3 | 2331374.23 | - | 0.1 |
| 3021 | 704829.35 | 2331407.82 | - | 0.1 |
| 3022 | 704830.23 | 2331408.56 | - | 0.1 |
| 3023 | 704830.89 | 2331409.4 | - | 0.1 |
| 3024 | 704831.41 | 2331410.53 | - | 0.1 |
| 3025 | 704831.64 | 2331411.99 | - | 0.1 |
| 3026 | 704831.44 | 2331413.42 | - | 0.1 |
| 3027 | 704830.91 | 2331414.63 | - | 0.1 |
| 3028 | 704830.12 | 2331415.62 | - | 0.1 |
| 3029 | 704829.07 | 2331416.4 | - | 0.1 |
| 3030 | 704827.83 | 2331416.89 | - | 0.1 |

| | | |
|-------------------------------|---------|-------------------|
| полное наименование должности | подпись | инициалы, фамилия |
|-------------------------------|---------|-------------------|

М.П.

| Земельный участок | | | | |
|--|-----------|--------------------------------|--------------------|-------------------|
| вид объекта недвижимости | | | | |
| Лист №1089 Раздел 4.2 | | Всего листов раздела 4.2: 2875 | | Всего разделов: 8 |
| Всего листов выписки: 5548 | | | | |
| 17 октября 2019г. № КУВИ-001/2019-25207602 | | | | |
| Кадастровый номер: | | | 59:00:0000000:7734 | |
| 3031 | 704826.25 | 2331417.01 | - | 0.1 |
| 3032 | 704825.18 | 2331416.81 | - | 0.1 |
| 3033 | 704824.37 | 2331416.48 | - | 0.1 |
| 3034 | 704823.92 | 2331416.23 | - | 0.1 |
| 3035 | 704770.52 | 2331381.75 | - | 0.1 |
| 3036 | 704710.57 | 2331307.17 | - | 0.1 |
| 3037 | 704644.62 | 2331211.47 | - | 0.1 |
| 3038 | 704585.99 | 2331120.45 | - | 0.1 |
| 3039 | 704497.7 | 2330997.43 | - | 0.1 |
| 3040 | 704442.35 | 2330935.55 | - | 0.1 |
| 3041 | 704434.46 | 2330904.86 | - | 0.1 |
| 3042 | 704433.99 | 2330834.87 | - | 0.1 |
| 3043 | 704427.42 | 2330784.21 | - | 0.1 |
| 3044 | 704388.7 | 2330682.19 | - | 0.1 |
| 3045 | 704374.22 | 2330563.7 | - | 0.1 |
| 3046 | 704375.45 | 2330475.14 | - | 0.1 |
| 3047 | 704383.26 | 2330432.18 | - | 0.1 |
| 3048 | 704390.48 | 2330392.47 | - | 0.1 |
| 3049 | 704411.44 | 2330350.78 | - | 0.1 |
| 3050 | 704481.12 | 2330235.56 | - | 0.1 |
| 3051 | 704504.69 | 2330175.93 | - | 0.1 |
| 3052 | 704506.16 | 2330143.22 | - | 0.1 |
| 3053 | 704506.98 | 2330124.97 | - | 0.1 |
| 3054 | 704493.12 | 2330068.48 | - | 0.1 |
| 3055 | 704489.22 | 2330038.89 | - | 0.1 |
| 3056 | 704492.06 | 2329920.25 | - | 0.1 |
| 3057 | 704516.06 | 2329827.98 | - | 0.1 |
| 3058 | 704558.73 | 2329696.09 | - | 0.1 |
| 3059 | 704606.64 | 2329586.29 | - | 0.1 |
| 3060 | 704550.41 | 2329601.16 | - | 0.1 |
| 3061 | 704406.16 | 2329661.8 | - | 0.1 |
| 3062 | 704318.01 | 2329721.59 | - | 0.1 |
| 3063 | 704260.21 | 2329755.08 | - | 0.1 |

| | | |
|-------------------------------|---------|-------------------|
| полное наименование должности | подпись | инициалы, фамилия |
|-------------------------------|---------|-------------------|

М.П.

| Земельный участок | | | | |
|--|-----------|--------------------------------|--------------------|-------------------|
| вид объекта недвижимости | | | | |
| Лист №1090 Раздел 4.2 | | Всего листов раздела 4.2: 2875 | | Всего разделов: 8 |
| Всего листов выписки: 5548 | | | | |
| 17 октября 2019г. № КУВИ-001/2019-25207602 | | | | |
| Кадастровый номер: | | | 59:00:0000000:7734 | |
| 3064 | 704259.2 | 2329753.35 | - | 0.1 |
| 3065 | 704316.94 | 2329719.9 | - | 0.1 |
| 3066 | 704405.21 | 2329660.04 | - | 0.1 |
| 3067 | 704549.76 | 2329599.26 | - | 0.1 |
| 3068 | 704607.66 | 2329583.96 | - | 0.1 |
| 3069 | 704608.61 | 2329581.78 | - | 0.1 |
| 3070 | 704612.99 | 2329566.81 | - | 0.1 |
| 3071 | 704569.75 | 2329570.31 | - | 0.1 |
| 3072 | 704489.79 | 2329558.15 | - | 0.1 |
| 3073 | 704328.25 | 2329494.07 | - | 0.1 |
| 3074 | 704239.67 | 2329478.43 | - | 0.1 |
| 3075 | 704169.22 | 2329482.52 | - | 0.1 |
| 3076 | 704169.11 | 2329480.52 | - | 0.1 |
| 3077 | 704239.79 | 2329476.42 | - | 0.1 |
| 3078 | 704328.8 | 2329492.14 | - | 0.1 |
| 3079 | 704490.32 | 2329556.21 | - | 0.1 |
| 3080 | 704569.82 | 2329568.3 | - | 0.1 |
| 3081 | 704613.59 | 2329564.75 | - | 0.1 |
| 3082 | 704614.34 | 2329562.18 | - | 0.1 |
| 3083 | 704690.97 | 2329511.6 | - | 0.1 |
| 3084 | 704836.47 | 2329443.52 | - | 0.1 |
| 3085 | 704866.34 | 2329428.47 | - | 0.1 |
| 3086 | 704980.83 | 2329363.24 | - | 0.1 |
| 3087 | 705018.09 | 2329333.37 | - | 0.1 |
| 3088 | 705053.84 | 2329315.22 | - | 0.1 |
| 3089 | 705093.44 | 2329293.31 | - | 0.1 |
| 3090 | 705074.93 | 2329293.26 | - | 0.1 |
| 3091 | 705058.71 | 2329275.11 | - | 0.1 |
| 3092 | 705018.61 | 2329243.98 | - | 0.1 |
| 3093 | 704984.13 | 2329221.62 | - | 0.1 |
| 3094 | 704965.82 | 2329211.71 | - | 0.1 |
| 3095 | 704943.73 | 2329183.59 | - | 0.1 |
| 3096 | 704904.38 | 2329114.24 | - | 0.1 |

| | | |
|-------------------------------|---------|-------------------|
| полное наименование должности | подпись | инициалы, фамилия |
|-------------------------------|---------|-------------------|

М.П.

| Земельный участок | | | | |
|--|-----------|--------------------------------|--------------------|-------------------|
| вид объекта недвижимости | | | | |
| Лист №1091 Раздел 4.2 | | Всего листов раздела 4.2: 2875 | | Всего разделов: 8 |
| Всего листов выписки: 5548 | | | | |
| 17 октября 2019г. № КУВИ-001/2019-25207602 | | | | |
| Кадастровый номер: | | | 59:00:0000000:7734 | |
| 3097 | 704855.38 | 2329070.38 | - | 0.1 |
| 3098 | 704810.91 | 2329039.06 | - | 0.1 |
| 3099 | 704759.1 | 2329009.55 | - | 0.1 |
| 3100 | 704693.56 | 2328961.07 | - | 0.1 |
| 3101 | 704632.54 | 2328913.48 | - | 0.1 |
| 3102 | 704595.11 | 2328876.55 | - | 0.1 |
| 3103 | 704546.73 | 2328819.84 | - | 0.1 |
| 3104 | 704548.26 | 2328818.54 | - | 0.1 |
| 3105 | 704596.58 | 2328875.19 | - | 0.1 |
| 3106 | 704633.86 | 2328911.97 | - | 0.1 |
| 3107 | 704694.77 | 2328959.48 | - | 0.1 |
| 3108 | 704760.2 | 2329007.87 | - | 0.1 |
| 3109 | 704811.98 | 2329037.37 | - | 0.1 |
| 3110 | 704856.62 | 2329068.81 | - | 0.1 |
| 3111 | 704905.96 | 2329112.97 | - | 0.1 |
| 3112 | 704945.39 | 2329182.47 | - | 0.1 |
| 3113 | 704967.13 | 2329210.15 | - | 0.1 |
| 3114 | 704985.15 | 2329219.9 | - | 0.1 |
| 3115 | 705019.77 | 2329242.34 | - | 0.1 |
| 3116 | 705060.08 | 2329273.64 | - | 0.1 |
| 3117 | 705075.83 | 2329291.26 | - | 0.1 |
| 3118 | 705097.03 | 2329291.32 | - | 0.1 |
| 3119 | 705102.79 | 2329288.13 | - | 0.1 |
| 3120 | 705221.65 | 2329200.44 | - | 0.1 |
| 3121 | 705310.28 | 2329150.83 | - | 0.1 |
| 3122 | 705354.41 | 2329126.03 | - | 0.1 |
| 3123 | 705394.73 | 2329103.36 | - | 0.1 |
| 3124 | 705500.8 | 2329023.13 | - | 0.1 |
| 3125 | 705617.78 | 2328942.78 | - | 0.1 |
| 3126 | 705679.98 | 2328889.77 | - | 0.1 |
| 3127 | 705722.99 | 2328863.76 | - | 0.1 |
| 3128 | 705797.81 | 2328831.6 | - | 0.1 |
| 3129 | 705880.27 | 2328777.93 | - | 0.1 |

| | | |
|-------------------------------|---------|-------------------|
| полное наименование должности | подпись | инициалы, фамилия |
|-------------------------------|---------|-------------------|

М.П.

| Земельный участок | | | | |
|--|-----------|--------------------------------|--------------------|-------------------|
| вид объекта недвижимости | | | | |
| Лист №1092 Раздел 4.2 | | Всего листов раздела 4.2: 2875 | | Всего разделов: 8 |
| Всего листов выписки: 5548 | | | | |
| 17 октября 2019г. № КУВИ-001/2019-25207602 | | | | |
| Кадастровый номер: | | | 59:00:0000000:7734 | |
| 3130 | 705960.06 | 2328721.54 | - | 0.1 |
| 3131 | 706003.6 | 2328680.11 | - | 0.1 |
| 3132 | 706038.83 | 2328635.21 | - | 0.1 |
| 3133 | 706084.32 | 2328603.83 | - | 0.1 |
| 3134 | 706132.37 | 2328564.14 | - | 0.1 |
| 3135 | 706181.08 | 2328503.96 | - | 0.1 |
| 3136 | 706204.92 | 2328457.29 | - | 0.1 |
| 3137 | 706221.68 | 2328420.46 | - | 0.1 |
| 3138 | 706254.62 | 2328315.67 | - | 0.1 |
| 3139 | 706277.65 | 2328283.9 | - | 0.1 |
| 3140 | 706330.09 | 2328224.32 | - | 0.1 |
| 3141 | 706375.54 | 2328183.78 | - | 0.1 |
| 3142 | 706403.79 | 2328164.36 | - | 0.1 |
| 3143 | 706422.1 | 2328152.66 | - | 0.1 |
| 3144 | 706501.08 | 2328102.18 | - | 0.1 |
| 3145 | 706567.83 | 2328054.59 | - | 0.1 |
| 3146 | 706595.26 | 2328038.79 | - | 0.1 |
| 3147 | 706635.4 | 2328020.22 | - | 0.1 |
| 3148 | 706709.47 | 2327994.67 | - | 0.1 |
| 3149 | 706731.16 | 2327972.69 | - | 0.1 |
| 3150 | 706745.85 | 2327924.93 | - | 0.1 |
| 3151 | 706754.94 | 2327893.22 | - | 0.1 |
| 3152 | 706781.83 | 2327858.42 | - | 0.1 |
| 3153 | 706835.15 | 2327811.91 | - | 0.1 |
| 3154 | 706894.76 | 2327779.81 | - | 0.1 |
| 3155 | 706862.38 | 2327721.97 | - | 0.1 |
| 3156 | 706809.14 | 2327611.91 | - | 0.1 |
| 3157 | 706768.07 | 2327561.51 | - | 0.1 |
| 3158 | 706729.87 | 2327534.62 | - | 0.1 |
| 3159 | 706675.52 | 2327525.93 | - | 0.1 |
| 3160 | 706648.24 | 2327508.02 | - | 0.1 |
| 3161 | 706606.41 | 2327477.53 | - | 0.1 |
| 3162 | 706536.46 | 2327440 | - | 0.1 |

| | | |
|-------------------------------|---------|-------------------|
| полное наименование должности | подпись | инициалы, фамилия |
|-------------------------------|---------|-------------------|

М.П.

| Земельный участок | | | | |
|--|-----------|--------------------------------|--------------------|-------------------|
| вид объекта недвижимости | | | | |
| Лист №1093 Раздел 4.2 | | Всего листов раздела 4.2: 2875 | | Всего разделов: 8 |
| Всего листов выписки: 5548 | | | | |
| 17 октября 2019г. № КУВИ-001/2019-25207602 | | | | |
| Кадастровый номер: | | | 59:00:0000000:7734 | |
| 3163 | 706453.7 | 2327379.92 | - | 0.1 |
| 3164 | 706383.45 | 2327297.14 | - | 0.1 |
| 3165 | 706326.58 | 2327185.29 | - | 0.1 |
| 3166 | 706310.63 | 2327103.04 | - | 0.1 |
| 3167 | 706307.48 | 2327037.9 | - | 0.1 |
| 3168 | 706319.63 | 2326962.7 | - | 0.1 |
| 3169 | 706335.54 | 2326905.58 | - | 0.1 |
| 3170 | 706380.15 | 2326810.25 | - | 0.1 |
| 3171 | 706397.82 | 2326747.68 | - | 0.1 |
| 3172 | 706394.67 | 2326682.54 | - | 0.1 |
| 3173 | 706378.82 | 2326613.86 | - | 0.1 |
| 3174 | 706350.52 | 2326537.83 | - | 0.1 |
| 3175 | 706301.81 | 2326468.68 | - | 0.1 |
| 3176 | 706202.65 | 2326393.32 | - | 0.1 |
| 3177 | 706147.28 | 2326370.17 | - | 0.1 |
| 3178 | 706094.8 | 2326370.52 | - | 0.1 |
| 3179 | 706023.45 | 2326392.73 | - | 0.1 |
| 3180 | 705937.9 | 2326455.76 | - | 0.1 |
| 3181 | 705853.24 | 2326517.88 | - | 0.1 |
| 3182 | 705805.51 | 2326552.58 | - | 0.1 |
| 3183 | 705780.25 | 2326563.62 | - | 0.1 |
| 3184 | 705698.09 | 2326594.04 | - | 0.1 |
| 3185 | 705614.96 | 2326613.61 | - | 0.1 |
| 3186 | 705539.78 | 2326604.16 | - | 0.1 |
| 3187 | 705472.59 | 2326572.04 | - | 0.1 |
| 3188 | 705412.6 | 2326533.53 | - | 0.1 |
| 3189 | 705262.51 | 2326421.42 | - | 0.1 |
| 3190 | 705172.35 | 2326338.77 | - | 0.1 |
| 3191 | 705080.51 | 2326275.13 | - | 0.1 |
| 3192 | 705042.34 | 2326251.86 | - | 0.1 |
| 3193 | 704883.37 | 2326165.15 | - | 0.1 |
| 3194 | 704823.52 | 2326149.27 | - | 0.1 |
| 3195 | 704763.76 | 2326144.24 | - | 0.1 |

| | | |
|-------------------------------|---------|-------------------|
| полное наименование должности | подпись | инициалы, фамилия |
|-------------------------------|---------|-------------------|

М.П.

| Земельный участок | | | | |
|--|-----------|--------------------------------|--------------------|-------------------|
| вид объекта недвижимости | | | | |
| Лист №1094 Раздел 4.2 | | Всего листов раздела 4.2: 2875 | | Всего разделов: 8 |
| Всего листов выписки: 5548 | | | | |
| 17 октября 2019г. № КУВИ-001/2019-25207602 | | | | |
| Кадастровый номер: | | | 59:00:0000000:7734 | |
| 3196 | 704674.2 | 2326149.37 | - | 0.1 |
| 3197 | 704506.06 | 2326176.75 | - | 0.1 |
| 3198 | 704424.97 | 2326191.59 | - | 0.1 |
| 3199 | 704317.04 | 2326190.74 | - | 0.1 |
| 3200 | 704136.11 | 2326208.23 | - | 0.1 |
| 3201 | 704043.91 | 2326226.05 | - | 0.1 |
| 3202 | 703995.06 | 2326229.1 | - | 0.1 |
| 3203 | 703873.67 | 2326212.72 | - | 0.1 |
| 3204 | 703725.06 | 2326184.77 | - | 0.1 |
| 3205 | 703665.28 | 2326177.03 | - | 0.1 |
| 3206 | 703569.33 | 2326174.96 | - | 0.1 |
| 3207 | 703445.6 | 2326212.91 | - | 0.1 |
| 3208 | 703373.47 | 2326254.13 | - | 0.1 |
| 3209 | 703308.45 | 2326275.38 | - | 0.1 |
| 3210 | 703212.62 | 2326288.7 | - | 0.1 |
| 3211 | 703092.88 | 2326301.42 | - | 0.1 |
| 3212 | 703070.8 | 2326296.35 | - | 0.1 |
| 3213 | 703015.41 | 2326269.57 | - | 0.1 |
| 3214 | 702949.92 | 2326221.16 | - | 0.1 |
| 3215 | 702883.54 | 2326174.54 | - | 0.1 |
| 3216 | 702814.5 | 2326133.38 | - | 0.1 |
| 3217 | 702759.95 | 2326099.37 | - | 0.1 |
| 3218 | 702707.16 | 2326052.67 | - | 0.1 |
| 3219 | 702658.83 | 2325998.69 | - | 0.1 |
| 3220 | 702624.07 | 2325944.63 | - | 0.1 |
| 3221 | 702592.91 | 2325886.92 | - | 0.1 |
| 3222 | 702572.57 | 2325822.81 | - | 0.1 |
| 3223 | 702554.87 | 2325749.63 | - | 0.1 |
| 3224 | 702523.58 | 2325672.91 | - | 0.1 |
| 3225 | 702491.56 | 2325619.74 | - | 0.1 |
| 3226 | 702421.31 | 2325536.96 | - | 0.1 |
| 3227 | 702390.25 | 2325494.64 | - | 0.1 |
| 3228 | 702348.34 | 2325452.38 | - | 0.1 |

| | | |
|-------------------------------|---------|-------------------|
| полное наименование должности | подпись | инициалы, фамилия |
|-------------------------------|---------|-------------------|

М.П.

| Земельный участок | | | | |
|--|-----------|--------------------------------|--------------------|-------------------|
| вид объекта недвижимости | | | | |
| Лист №1095 Раздел 4.2 | | Всего листов раздела 4.2: 2875 | | Всего разделов: 8 |
| Всего листов выписки: 5548 | | | | |
| 17 октября 2019г. № КУВИ-001/2019-25207602 | | | | |
| Кадастровый номер: | | | 59:00:0000000:7734 | |
| 3229 | 702297.39 | 2325412.92 | - | 0.1 |
| 3230 | 702240.14 | 2325378.01 | - | 0.1 |
| 3231 | 702188.44 | 2325360.26 | - | 0.1 |
| 3232 | 702117.77 | 2325347.16 | - | 0.1 |
| 3233 | 702055.28 | 2325342.16 | - | 0.1 |
| 3234 | 701976.47 | 2325330.02 | - | 0.1 |
| 3235 | 701931.73 | 2325323.79 | - | 0.1 |
| 3236 | 701902.2 | 2325319.67 | - | 0.1 |
| 3237 | 701808 | 2325308.54 | - | 0.1 |
| 3238 | 701751.03 | 2325313.45 | - | 0.1 |
| 3239 | 701681.42 | 2325325.68 | - | 0.1 |
| 3240 | 701625.46 | 2325347.78 | - | 0.1 |
| 3241 | 701589.84 | 2325370.01 | - | 0.1 |
| 3242 | 701551.14 | 2325404.79 | - | 0.1 |
| 3243 | 701503.03 | 2325442.73 | - | 0.1 |
| 3244 | 701457.12 | 2325477.44 | - | 0.1 |
| 3245 | 701420.28 | 2325515.69 | - | 0.1 |
| 3246 | 701383.48 | 2325562.09 | - | 0.1 |
| 3247 | 701331.32 | 2325609.51 | - | 0.1 |
| 3248 | 701291.69 | 2325637.83 | - | 0.1 |
| 3249 | 701236.77 | 2325680.73 | - | 0.1 |
| 3250 | 701188.16 | 2325718.16 | - | 0.1 |
| 3251 | 701153.91 | 2325738.31 | - | 0.1 |
| 3252 | 701100.66 | 2325759.49 | - | 0.1 |
| 3253 | 701014.83 | 2325781.78 | - | 0.1 |
| 3254 | 700943.41 | 2325790.41 | - | 0.1 |
| 3255 | 700870.11 | 2325791.81 | - | 0.1 |
| 3256 | 700784.07 | 2325782.45 | - | 0.1 |
| 3257 | 700694.42 | 2325774.01 | - | 0.1 |
| 3258 | 700643.79 | 2325780.68 | - | 0.1 |
| 3259 | 700564.28 | 2325800.22 | - | 0.1 |
| 3260 | 700483.95 | 2325830.63 | - | 0.1 |
| 3261 | 700407.29 | 2325869.15 | - | 0.1 |

| | | |
|-------------------------------|---------|-------------------|
| полное наименование должности | подпись | инициалы, фамилия |
|-------------------------------|---------|-------------------|

М.П.

| Земельный участок | | | | |
|--|-----------|--------------------------------|--------------------|-------------------|
| вид объекта недвижимости | | | | |
| Лист №1096 Раздел 4.2 | | Всего листов раздела 4.2: 2875 | | Всего разделов: 8 |
| Всего листов выписки: 5548 | | | | |
| 17 октября 2019г. № КУВИ-001/2019-25207602 | | | | |
| Кадастровый номер: | | | 59:00:0000000:7734 | |
| 3262 | 700328.82 | 2325908.61 | - | 0.1 |
| 3263 | 700265.55 | 2325919.9 | - | 0.1 |
| 3264 | 700204.03 | 2325922.12 | - | 0.1 |
| 3265 | 700121.57 | 2325906.39 | - | 0.1 |
| 3266 | 700073.54 | 2325896.76 | - | 0.1 |
| 3267 | 700006.6 | 2325899.02 | - | 0.1 |
| 3268 | 699937.87 | 2325907.64 | - | 0.1 |
| 3269 | 699882.75 | 2325919.78 | - | 0.1 |
| 3270 | 699814.19 | 2325951.91 | - | 0.1 |
| 3271 | 699740.27 | 2325993.13 | - | 0.1 |
| 3272 | 699686.14 | 2326018.85 | - | 0.1 |
| 3273 | 699614.82 | 2326044.67 | - | 0.1 |
| 3274 | 699547.05 | 2326058.7 | - | 0.1 |
| 3275 | 699464.73 | 2326064.69 | - | 0.1 |
| 3276 | 699414.03 | 2326061.41 | - | 0.1 |
| 3277 | 699366.15 | 2326051.11 | - | 0.1 |
| 3278 | 699370.66 | 2326070.75 | - | 0.1 |
| 3279 | 699392.48 | 2326086.89 | - | 0.1 |
| 3280 | 699403.52 | 2326112.16 | - | 0.1 |
| 3281 | 699402.77 | 2326135.69 | - | 0.1 |
| 3282 | 699400.24 | 2326161.96 | - | 0.1 |
| 3283 | 699377.06 | 2326215.5 | - | 0.1 |
| 3284 | 699375.44 | 2326242.66 | - | 0.1 |
| 3285 | 699370.55 | 2326321.43 | - | 0.1 |
| 3286 | 699387.4 | 2326405.48 | - | 0.1 |
| 3287 | 699401.76 | 2326435.24 | - | 0.1 |
| 3288 | 699420.6 | 2326479.13 | - | 0.1 |
| 3289 | 699462.76 | 2326544.9 | - | 0.1 |
| 3290 | 699496.86 | 2326617.68 | - | 0.1 |
| 3291 | 699521.81 | 2326707.9 | - | 0.1 |
| 3292 | 699527.87 | 2326748.41 | - | 0.1 |
| 3293 | 699519.03 | 2326812.21 | - | 0.1 |
| 3294 | 699500.92 | 2326873.74 | - | 0.1 |

| | | |
|-------------------------------|---------|-------------------|
| полное наименование должности | подпись | инициалы, фамилия |
|-------------------------------|---------|-------------------|

М.П.

| Земельный участок | | | | |
|--|-----------|--------------------------------|--------------------|-------------------|
| вид объекта недвижимости | | | | |
| Лист №1097 Раздел 4.2 | | Всего листов раздела 4.2: 2875 | | Всего разделов: 8 |
| Всего листов выписки: 5548 | | | | |
| 17 октября 2019г. № КУВИ-001/2019-25207602 | | | | |
| Кадастровый номер: | | | 59:00:0000000:7734 | |
| 3295 | 699484.23 | 2326977 | - | 0.1 |
| 3296 | 699494.08 | 2327061.52 | - | 0.1 |
| 3297 | 699502.56 | 2327115.93 | - | 0.1 |
| 3298 | 699523.79 | 2327171.41 | - | 0.1 |
| 3299 | 699549.66 | 2327226.86 | - | 0.1 |
| 3300 | 699575.11 | 2327289.27 | - | 0.1 |
| 3301 | 699581.6 | 2327322.83 | - | 0.1 |
| 3302 | 699581 | 2327365.5 | - | 0.1 |
| 3303 | 699569.4 | 2327405.19 | - | 0.1 |
| 3304 | 699543.12 | 2327458.67 | - | 0.1 |
| 3305 | 699515.54 | 2327493.62 | - | 0.1 |
| 3306 | 699392.03 | 2327565.15 | - | 0.1 |
| 3307 | 699333.2 | 2327604.94 | - | 0.1 |
| 3308 | 699276.61 | 2327633.15 | - | 0.1 |
| 3309 | 699166.83 | 2327679.08 | - | 0.1 |
| 3310 | 699120.72 | 2327712.99 | - | 0.1 |
| 3311 | 699084.96 | 2327738.74 | - | 0.1 |
| 3312 | 699051.47 | 2327755.18 | - | 0.1 |
| 3313 | 699016.73 | 2327760.05 | - | 0.1 |
| 3314 | 698971.6 | 2327768.47 | - | 0.1 |
| 3315 | 698927.72 | 2327790.78 | - | 0.1 |
| 3316 | 698887.37 | 2327821.19 | - | 0.1 |
| 3317 | 698838.83 | 2327841.22 | - | 0.1 |
| 3318 | 698800.69 | 2327855.38 | - | 0.1 |
| 3319 | 698749.75 | 2327862.68 | - | 0.1 |
| 3320 | 698687.24 | 2327873.54 | - | 0.1 |
| 3321 | 698564.69 | 2327914.92 | - | 0.1 |
| 3322 | 698471.08 | 2327951.49 | - | 0.1 |
| 3323 | 698424.85 | 2327970.34 | - | 0.1 |
| 3324 | 698394.95 | 2328005.31 | - | 0.1 |
| 3325 | 698360.55 | 2328058.83 | - | 0.1 |
| 3326 | 698309.28 | 2328188.98 | - | 0.1 |
| 3327 | 698297.98 | 2328230.77 | - | 0.1 |

| | | |
|-------------------------------|---------|-------------------|
| полное наименование должности | подпись | инициалы, фамилия |
|-------------------------------|---------|-------------------|

М.П.

| Земельный участок | | | | |
|--|-----------|--------------------------------|--------------------|-------------------|
| вид объекта недвижимости | | | | |
| Лист №1098 Раздел 4.2 | | Всего листов раздела 4.2: 2875 | | Всего разделов: 8 |
| Всего листов выписки: 5548 | | | | |
| 17 октября 2019г. № КУВИ-001/2019-25207602 | | | | |
| Кадастровый номер: | | | 59:00:0000000:7734 | |
| 3328 | 698280.91 | 2328276.08 | - | 0.1 |
| 3329 | 698255.78 | 2328330.71 | - | 0.1 |
| 3330 | 698239.89 | 2328379.49 | - | 0.1 |
| 3331 | 698237.96 | 2328437.45 | - | 0.1 |
| 3332 | 698240.69 | 2328497.69 | - | 0.1 |
| 3333 | 698253.66 | 2328531.21 | - | 0.1 |
| 3334 | 698277.01 | 2328555.38 | - | 0.1 |
| 3335 | 698330.55 | 2328589.78 | - | 0.1 |
| 3336 | 698375.95 | 2328620.77 | - | 0.1 |
| 3337 | 698402.77 | 2328647.23 | - | 0.1 |
| 3338 | 698415.76 | 2328680.76 | - | 0.1 |
| 3339 | 698430.17 | 2328754.82 | - | 0.1 |
| 3340 | 698435.86 | 2328911.22 | - | 0.1 |
| 3341 | 698441.74 | 2329014.69 | - | 0.1 |
| 3342 | 698435.16 | 2329107.83 | - | 0.1 |
| 3343 | 698443.47 | 2329158.77 | - | 0.1 |
| 3344 | 698462.12 | 2329194.96 | - | 0.1 |
| 3345 | 698499.46 | 2329234.1 | - | 0.1 |
| 3346 | 698538.99 | 2329253.54 | - | 0.1 |
| 3347 | 698577.32 | 2329266.03 | - | 0.1 |
| 3348 | 698630.67 | 2329273.77 | - | 0.1 |
| 3349 | 698677.1 | 2329283.89 | - | 0.1 |
| 3350 | 698720.08 | 2329298.67 | - | 0.1 |
| 3351 | 698774.7 | 2329322.63 | - | 0.1 |
| 3352 | 698820.15 | 2329360.56 | - | 0.1 |
| 3353 | 698850.53 | 2329396.27 | - | 0.1 |
| 3354 | 698883.38 | 2329455.16 | - | 0.1 |
| 3355 | 698920.81 | 2329508.21 | - | 0.1 |
| 3356 | 698973.33 | 2329563.48 | - | 0.1 |
| 3357 | 699018.83 | 2329609.53 | - | 0.1 |
| 3358 | 699075.93 | 2329654.33 | - | 0.1 |
| 3359 | 699144.58 | 2329696.74 | - | 0.1 |
| 3360 | 699180.74 | 2329731.26 | - | 0.1 |

| | | |
|-------------------------------|---------|-------------------|
| полное наименование должности | подпись | инициалы, фамилия |
|-------------------------------|---------|-------------------|

М.П.

| Земельный участок | | | | |
|--|-----------|--------------------------------|--------------------|-------------------|
| вид объекта недвижимости | | | | |
| Лист №1099 Раздел 4.2 | | Всего листов раздела 4.2: 2875 | | Всего разделов: 8 |
| Всего листов выписки: 5548 | | | | |
| 17 октября 2019г. № КУВИ-001/2019-25207602 | | | | |
| Кадастровый номер: | | | 59:00:0000000:7734 | |
| 3361 | 699215.85 | 2329782 | - | 0.1 |
| 3362 | 699235.88 | 2329830.54 | - | 0.1 |
| 3363 | 699254.83 | 2329891.83 | - | 0.1 |
| 3364 | 699288.95 | 2329966.92 | - | 0.1 |
| 3365 | 699321.74 | 2330016.53 | - | 0.1 |
| 3366 | 699354.52 | 2330066.13 | - | 0.1 |
| 3367 | 699391.8 | 2330094.86 | - | 0.1 |
| 3368 | 699431.45 | 2330131.67 | - | 0.1 |
| 3369 | 699458.37 | 2330172.05 | - | 0.1 |
| 3370 | 699505.37 | 2330266.75 | - | 0.1 |
| 3371 | 699536.99 | 2330317.52 | - | 0.1 |
| 3372 | 699608.25 | 2330400.48 | - | 0.1 |
| 3373 | 699636.18 | 2330417.68 | - | 0.1 |
| 3374 | 699669.8 | 2330419.76 | - | 0.1 |
| 3375 | 699697.56 | 2330412.62 | - | 0.1 |
| 3376 | 699721.79 | 2330397.39 | - | 0.1 |
| 3377 | 699752.91 | 2330372.85 | - | 0.1 |
| 3378 | 699783.91 | 2330328.6 | - | 0.1 |
| 3379 | 699810.28 | 2330287.86 | - | 0.1 |
| 3380 | 699839.24 | 2330285.35 | - | 0.1 |
| 3381 | 699861.18 | 2330275.93 | - | 0.1 |
| 3382 | 699894.62 | 2330250.21 | - | 0.1 |
| 3383 | 699934.88 | 2330207.06 | - | 0.1 |
| 3384 | 699970.28 | 2330128.02 | - | 0.1 |
| 3385 | 699978.17 | 2330095.52 | - | 0.1 |
| 3386 | 699971.01 | 2330064.28 | - | 0.1 |
| 3387 | 700046.93 | 2329982.65 | - | 0.1 |
| 3388 | 700077.88 | 2329932.61 | - | 0.1 |
| 3389 | 700091.53 | 2329895.44 | - | 0.1 |
| 3390 | 700093.51 | 2329877.24 | - | 0.1 |
| 3391 | 700107.36 | 2329856.96 | - | 0.1 |
| 3392 | 700139.24 | 2329849.23 | - | 0.1 |
| 3393 | 700168.19 | 2329848.12 | - | 0.1 |

| | | |
|-------------------------------|---------|-------------------|
| полное наименование должности | подпись | инициалы, фамилия |
|-------------------------------|---------|-------------------|

М.П.

| Земельный участок | | | | |
|--|-----------|--------------------------------|--------------------|-------------------|
| вид объекта недвижимости | | | | |
| Лист №1100 Раздел 4.2 | | Всего листов раздела 4.2: 2875 | | Всего разделов: 8 |
| Всего листов выписки: 5548 | | | | |
| 17 октября 2019г. № КУВИ-001/2019-25207602 | | | | |
| Кадастровый номер: | | | 59:00:0000000:7734 | |
| 3394 | 700202.46 | 2329828.89 | - | 0.1 |
| 3395 | 700235.77 | 2329803.32 | - | 0.1 |
| 3396 | 700260.13 | 2329793.21 | - | 0.1 |
| 3397 | 700290.93 | 2329795.71 | - | 0.1 |
| 3398 | 700335.34 | 2329805.36 | - | 0.1 |
| 3399 | 700396.98 | 2329821.24 | - | 0.1 |
| 3400 | 700422.47 | 2329823.66 | - | 0.1 |
| 3401 | 700456.13 | 2329831.55 | - | 0.1 |
| 3402 | 700540.7 | 2329827.5 | - | 0.1 |
| 3403 | 700626.48 | 2329831.55 | - | 0.1 |
| 3404 | 700701.88 | 2329843.79 | - | 0.1 |
| 3405 | 700763.43 | 2329863.07 | - | 0.1 |
| 3406 | 700793.65 | 2329876.77 | - | 0.1 |
| 3407 | 700811.2 | 2329900.17 | - | 0.1 |
| 3408 | 700836.16 | 2329901.32 | - | 0.1 |
| 3409 | 700861.19 | 2329910.66 | - | 0.1 |
| 3410 | 700891.78 | 2329926.87 | - | 0.1 |
| 3411 | 700920 | 2329947.57 | - | 0.1 |
| 3412 | 700941.71 | 2329963.49 | - | 0.1 |
| 3413 | 700986.33 | 2329979.94 | - | 0.1 |
| 3414 | 701004.88 | 2329985.98 | - | 0.1 |
| 3415 | 701070.64 | 2329997.06 | - | 0.1 |
| 3416 | 701128.7 | 2330001.31 | - | 0.1 |
| 3417 | 701181.87 | 2330013.64 | - | 0.1 |
| 3418 | 701209.74 | 2330011.23 | - | 0.1 |
| 3419 | 701244.87 | 2329992.8 | - | 0.1 |
| 3420 | 701289.1 | 2329963.49 | - | 0.1 |
| 3421 | 701343.72 | 2329953.58 | - | 0.1 |
| 3422 | 701383.47 | 2329935.08 | - | 0.1 |
| 3423 | 701410.81 | 2329913.15 | - | 0.1 |
| 3424 | 701453.71 | 2329875.52 | - | 0.1 |
| 3425 | 701513.25 | 2329849.36 | - | 0.1 |
| 3426 | 701583.01 | 2329829.08 | - | 0.1 |

| | | |
|-------------------------------|---------|-------------------|
| полное наименование должности | подпись | инициалы, фамилия |
|-------------------------------|---------|-------------------|

М.П.

Земельный участок

вид объекта недвижимости

Лист №1101 Раздел 4.2

Всего листов раздела 4.2: 2875

Всего разделов: 8

Всего листов выписки: 5548

17 октября 2019г. № КУВИ-001/2019-25207602

Кадастровый номер:

59:00:0000000:7734

| | | | | |
|------|-----------|------------|---|-----|
| 3427 | 701650.48 | 2329818.14 | - | 0.1 |
| 3428 | 701693.7 | 2329815.42 | - | 0.1 |
| 3429 | 701733.15 | 2329812.92 | - | 0.1 |
| 3430 | 701858.85 | 2329829.51 | - | 0.1 |
| 3431 | 701916.79 | 2329843.01 | - | 0.1 |
| 3432 | 701920.14 | 2329843.25 | - | 0.1 |
| 3433 | 701992.25 | 2329812.08 | - | 0.1 |
| 3434 | 702054.79 | 2329793.08 | - | 0.1 |
| 3435 | 702104.41 | 2329781.2 | - | 0.1 |
| 3436 | 702133.05 | 2329763.75 | - | 0.1 |
| 3437 | 702175.58 | 2329724.13 | - | 0.1 |
| 3438 | 702282.71 | 2329626.04 | - | 0.1 |
| 3439 | 702376.1 | 2329550.04 | - | 0.1 |
| 3440 | 702462.63 | 2329485.68 | - | 0.1 |
| 3441 | 702521.53 | 2329449.33 | - | 0.1 |
| 3442 | 702594.32 | 2329407.08 | - | 0.1 |
| 3443 | 702641.75 | 2329387.04 | - | 0.1 |
| 3444 | 702736.54 | 2329344.66 | - | 0.1 |
| 3445 | 702859.28 | 2329313.66 | - | 0.1 |
| 3446 | 702993.61 | 2329289.56 | - | 0.1 |
| 3447 | 703110.56 | 2329274.86 | - | 0.1 |
| 3448 | 703151.97 | 2329267.82 | - | 0.1 |
| 3449 | 703295.14 | 2329250.22 | - | 0.1 |
| 3450 | 703414.78 | 2329264.8 | - | 0.1 |
| 3451 | 703508.85 | 2329265.98 | - | 0.1 |
| 3452 | 703508.82 | 2329267.98 | - | 0.1 |
| 3453 | 703414.65 | 2329266.8 | - | 0.1 |
| 3454 | 703295.14 | 2329252.23 | - | 0.1 |
| 3455 | 703152.26 | 2329269.8 | - | 0.1 |
| 3456 | 703110.85 | 2329276.84 | - | 0.1 |
| 3457 | 702993.91 | 2329291.54 | - | 0.1 |
| 3458 | 702859.71 | 2329315.62 | - | 0.1 |
| 3459 | 702737.2 | 2329346.56 | - | 0.1 |

| | | |
|-------------------------------|---------|-------------------|
| полное наименование должности | подпись | инициалы, фамилия |
|-------------------------------|---------|-------------------|

М.П.

| Земельный участок | | | | |
|--|-----------|--------------------------------|--------------------|-------------------|
| вид объекта недвижимости | | | | |
| Лист №1102 Раздел 4.2 | | Всего листов раздела 4.2: 2875 | | Всего разделов: 8 |
| Всего листов выписки: 5548 | | | | |
| 17 октября 2019г. № КУВИ-001/2019-25207602 | | | | |
| Кадастровый номер: | | | 59:00:0000000:7734 | |
| 3460 | 702642.55 | 2329388.88 | - | 0.1 |
| 3461 | 702595.22 | 2329408.88 | - | 0.1 |
| 3462 | 702522.56 | 2329451.05 | - | 0.1 |
| 3463 | 702463.75 | 2329487.34 | - | 0.1 |
| 3464 | 702377.33 | 2329551.62 | - | 0.1 |
| 3465 | 702284.02 | 2329627.55 | - | 0.1 |
| 3466 | 702176.94 | 2329725.59 | - | 0.1 |
| 3467 | 702134.27 | 2329765.36 | - | 0.1 |
| 3468 | 702105.18 | 2329783.07 | - | 0.1 |
| 3469 | 702055.31 | 2329795.01 | - | 0.1 |
| 3470 | 701992.94 | 2329813.96 | - | 0.1 |
| 3471 | 701924.44 | 2329843.57 | - | 0.1 |
| 3472 | 701941.83 | 2329844.87 | - | 0.1 |
| 3473 | 701959.22 | 2329846.16 | - | 0.1 |
| 3474 | 702001.72 | 2329842.42 | - | 0.1 |
| 3475 | 702047.88 | 2329835.18 | - | 0.1 |
| 3476 | 702127.92 | 2329819.54 | - | 0.1 |
| 3477 | 702185.27 | 2329817.98 | - | 0.1 |
| 3478 | 702352.79 | 2329848.21 | - | 0.1 |
| 3479 | 702468.82 | 2329882.17 | - | 0.1 |
| 3480 | 702567.47 | 2329895.41 | - | 0.1 |
| 3481 | 702651.76 | 2329922.88 | - | 0.1 |
| 3482 | 702698.91 | 2329955.41 | - | 0.1 |
| 3483 | 702748.35 | 2330004.18 | - | 0.1 |
| 3484 | 702785.19 | 2330063.87 | - | 0.1 |
| 3485 | 702788.91 | 2330088.73 | - | 0.1 |
| 3486 | 702803.36 | 2330163 | - | 0.1 |
| 3487 | 702803.82 | 2330230.28 | - | 0.1 |
| 3488 | 702813.53 | 2330297.31 | - | 0.1 |
| 3489 | 702821.07 | 2330387.36 | - | 0.1 |
| 3490 | 702839.77 | 2330439.97 | - | 0.1 |
| 3491 | 702872.53 | 2330503.25 | - | 0.1 |
| 3492 | 702891.02 | 2330536.25 | - | 0.1 |

| | | |
|-------------------------------|---------|-------------------|
| полное наименование должности | подпись | инициалы, фамилия |
|-------------------------------|---------|-------------------|

М.П.

| Земельный участок | | | | |
|--|-----------|--------------------------------|--------------------|-------------------|
| вид объекта недвижимости | | | | |
| Лист №1103 Раздел 4.2 | | Всего листов раздела 4.2: 2875 | | Всего разделов: 8 |
| Всего листов выписки: 5548 | | | | |
| 17 октября 2019г. № КУВИ-001/2019-25207602 | | | | |
| Кадастровый номер: | | | 59:00:0000000:7734 | |
| 3493 | 702937.24 | 2330577.27 | - | 0.1 |
| 3494 | 702990.75 | 2330620.89 | - | 0.1 |
| 3495 | 703047.07 | 2330664.85 | - | 0.1 |
| 3496 | 703078.07 | 2330714.17 | - | 0.1 |
| 3497 | 703096.07 | 2330788.7 | - | 0.1 |
| 3498 | 703113.88 | 2330862.43 | - | 0.1 |
| 3499 | 703151.36 | 2330940.7 | - | 0.1 |
| 3500 | 703169.32 | 2330978.58 | - | 0.1 |
| 3501 | 703188.21 | 2330998.66 | - | 0.1 |
| 3502 | 703307.45 | 2331019.31 | - | 0.1 |
| 3503 | 703426.89 | 2331022.12 | - | 0.1 |
| 3504 | 703559.48 | 2331041.18 | - | 0.1 |
| 3505 | 703682.94 | 2331072.97 | - | 0.1 |
| 3506 | 703683.49 | 2331073.16 | - | 0.1 |
| 3507 | 703683.96 | 2331073.44 | - | 0.1 |
| 3508 | 703684.52 | 2331073.97 | - | 0.1 |
| 3509 | 703684.99 | 2331074.76 | - | 0.1 |
| 3510 | 703685.16 | 2331075.41 | - | 0.1 |
| 3511 | 703685.14 | 2331076.45 | - | 0.1 |
| 3512 | 703684.76 | 2331077.43 | - | 0.1 |
| 3513 | 703684.44 | 2331077.87 | - | 0.1 |
| 3514 | 703683.82 | 2331078.39 | - | 0.1 |
| 3515 | 703683.07 | 2331078.74 | - | 0.1 |
| 3516 | 703682.39 | 2331078.86 | - | 0.1 |
| 3517 | 703681.94 | 2331078.86 | - | 0.1 |
| 3518 | 703681.45 | 2331078.77 | - | 0.1 |
| 3519 | 703558.31 | 2331047.07 | - | 0.1 |
| 3520 | 703426.39 | 2331028.11 | - | 0.1 |
| 3521 | 703306.86 | 2331025.3 | - | 0.1 |
| 3522 | 703185.21 | 2331004.23 | - | 0.1 |
| 3523 | 703164.3 | 2330982 | - | 0.1 |
| 3524 | 703145.95 | 2330943.28 | - | 0.1 |
| 3525 | 703108.19 | 2330864.46 | - | 0.1 |

| | | |
|-------------------------------|---------|-------------------|
| полное наименование должности | подпись | инициалы, фамилия |
|-------------------------------|---------|-------------------|

М.П.

| Земельный участок | | | | |
|--|-----------|--------------------------------|--------------------|-------------------|
| вид объекта недвижимости | | | | |
| Лист №1104 Раздел 4.2 | | Всего листов раздела 4.2: 2875 | | Всего разделов: 8 |
| Всего листов выписки: 5548 | | | | |
| 17 октября 2019г. № КУВИ-001/2019-25207602 | | | | |
| Кадастровый номер: | | | 59:00:0000000:7734 | |
| 3526 | 703090.23 | 2330790.11 | - | 0.1 |
| 3527 | 703072.47 | 2330716.54 | - | 0.1 |
| 3528 | 703042.54 | 2330668.93 | - | 0.1 |
| 3529 | 702987.02 | 2330625.57 | - | 0.1 |
| 3530 | 702933.35 | 2330581.84 | - | 0.1 |
| 3531 | 702886.28 | 2330540.07 | - | 0.1 |
| 3532 | 702867.25 | 2330506.11 | - | 0.1 |
| 3533 | 702834.25 | 2330442.37 | - | 0.1 |
| 3534 | 702815.16 | 2330388.63 | - | 0.1 |
| 3535 | 702807.55 | 2330298 | - | 0.1 |
| 3536 | 702797.82 | 2330230.74 | - | 0.1 |
| 3537 | 702797.36 | 2330163.6 | - | 0.1 |
| 3538 | 702779.44 | 2330065.98 | - | 0.1 |
| 3539 | 702743.62 | 2330007.95 | - | 0.1 |
| 3540 | 702695.07 | 2329960.05 | - | 0.1 |
| 3541 | 702649.08 | 2329928.31 | - | 0.1 |
| 3542 | 702566.13 | 2329901.29 | - | 0.1 |
| 3543 | 702467.58 | 2329888.06 | - | 0.1 |
| 3544 | 702351.41 | 2329854.06 | - | 0.1 |
| 3545 | 702184.77 | 2329823.99 | - | 0.1 |
| 3546 | 702128.58 | 2329825.52 | - | 0.1 |
| 3547 | 702048.92 | 2329841.09 | - | 0.1 |
| 3548 | 702002.45 | 2329848.38 | - | 0.1 |
| 3549 | 701959.26 | 2329852.18 | - | 0.1 |
| 3550 | 701915.88 | 2329848.95 | - | 0.1 |
| 3551 | 701857.78 | 2329835.42 | - | 0.1 |
| 3552 | 701732.94 | 2329818.94 | - | 0.1 |
| 3553 | 701651.15 | 2329824.12 | - | 0.1 |
| 3554 | 701584.33 | 2329834.95 | - | 0.1 |
| 3555 | 701515.3 | 2329855.01 | - | 0.1 |
| 3556 | 701456.99 | 2329880.64 | - | 0.1 |
| 3557 | 701414.66 | 2329917.74 | - | 0.1 |
| 3558 | 701386.66 | 2329940.22 | - | 0.1 |

| | | |
|-------------------------------|---------|-------------------|
| полное наименование должности | подпись | инициалы, фамилия |
|-------------------------------|---------|-------------------|

М.П.

| Земельный участок | | | | |
|--|-----------|--------------------------------|--------------------|-------------------|
| вид объекта недвижимости | | | | |
| Лист №1105 Раздел 4.2 | | Всего листов раздела 4.2: 2875 | | Всего разделов: 8 |
| Всего листов выписки: 5548 | | | | |
| 17 октября 2019г. № КУВИ-001/2019-25207602 | | | | |
| Кадастровый номер: | | | 59:00:0000000:7734 | |
| 3559 | 701345.55 | 2329959.35 | - | 0.1 |
| 3560 | 701291.38 | 2329969.18 | - | 0.1 |
| 3561 | 701247.93 | 2329997.96 | - | 0.1 |
| 3562 | 701211.46 | 2330017.09 | - | 0.1 |
| 3563 | 701181.44 | 2330019.71 | - | 0.1 |
| 3564 | 701127.8 | 2330007.27 | - | 0.1 |
| 3565 | 701069.92 | 2330003.03 | - | 0.1 |
| 3566 | 701003.44 | 2329991.82 | - | 0.1 |
| 3567 | 700984.36 | 2329985.61 | - | 0.1 |
| 3568 | 700938.83 | 2329968.83 | - | 0.1 |
| 3569 | 700916.45 | 2329952.4 | - | 0.1 |
| 3570 | 700888.59 | 2329931.97 | - | 0.1 |
| 3571 | 700858.72 | 2329916.14 | - | 0.1 |
| 3572 | 700834.95 | 2329907.27 | - | 0.1 |
| 3573 | 700814.98 | 2329906.35 | - | 0.1 |
| 3574 | 700828.82 | 2329935.63 | - | 0.1 |
| 3575 | 700841.88 | 2329983.05 | - | 0.1 |
| 3576 | 700855.06 | 2330045.53 | - | 0.1 |
| 3577 | 700864.96 | 2330139.34 | - | 0.1 |
| 3578 | 700875.76 | 2330193.73 | - | 0.1 |
| 3579 | 700894.68 | 2330250.39 | - | 0.1 |
| 3580 | 700897.3 | 2330293.24 | - | 0.1 |
| 3581 | 700891.82 | 2330340.79 | - | 0.1 |
| 3582 | 700873.51 | 2330374.52 | - | 0.1 |
| 3583 | 700845.93 | 2330409.48 | - | 0.1 |
| 3584 | 700806.75 | 2330439.87 | - | 0.1 |
| 3585 | 700734 | 2330479.76 | - | 0.1 |
| 3586 | 700654.33 | 2330522.02 | - | 0.1 |
| 3587 | 700595.39 | 2330545.6 | - | 0.1 |
| 3588 | 700547.96 | 2330557.51 | - | 0.1 |
| 3589 | 700507.43 | 2330561.25 | - | 0.1 |
| 3590 | 700460 | 2330574.32 | - | 0.1 |
| 3591 | 700421.87 | 2330589.65 | - | 0.1 |

| | | |
|-------------------------------|---------|-------------------|
| полное наименование должности | подпись | инициалы, фамилия |
|-------------------------------|---------|-------------------|

М.П.

| Земельный участок | | | | |
|--|-----------|--------------------------------|--------------------|-------------------|
| вид объекта недвижимости | | | | |
| Лист №1106 Раздел 4.2 | | Всего листов раздела 4.2: 2875 | | Всего разделов: 8 |
| Всего листов выписки: 5548 | | | | |
| 17 октября 2019г. № КУВИ-001/2019-25207602 | | | | |
| Кадастровый номер: | | | 59:00:0000000:7734 | |
| 3592 | 700374.57 | 2330622.41 | - | 0.1 |
| 3593 | 700311.35 | 2330698.16 | - | 0.1 |
| 3594 | 700275.76 | 2330747.08 | - | 0.1 |
| 3595 | 700264.38 | 2330777.29 | - | 0.1 |
| 3596 | 700264.61 | 2330812.05 | - | 0.1 |
| 3597 | 700271.83 | 2330851.4 | - | 0.1 |
| 3598 | 700288.37 | 2330897.64 | - | 0.1 |
| 3599 | 700309.58 | 2330948.48 | - | 0.1 |
| 3600 | 700348.46 | 2331050.44 | - | 0.1 |
| 3601 | 700430.2 | 2331063.29 | - | 0.1 |
| 3602 | 700466.17 | 2331067.3 | - | 0.1 |
| 3603 | 700507.26 | 2331076.4 | - | 0.1 |
| 3604 | 700542.54 | 2331092.57 | - | 0.1 |
| 3605 | 700603.02 | 2331126.97 | - | 0.1 |
| 3606 | 700639.61 | 2331142.62 | - | 0.1 |
| 3607 | 700665.89 | 2331145.01 | - | 0.1 |
| 3608 | 700747.35 | 2331161.6 | - | 0.1 |
| 3609 | 700820.87 | 2331176.25 | - | 0.1 |
| 3610 | 700897.97 | 2331216.47 | - | 0.1 |
| 3611 | 700977.3 | 2331255.46 | - | 0.1 |
| 3612 | 700978.78 | 2331256.65 | - | 0.1 |
| 3613 | 701009.25 | 2331253.07 | - | 0.1 |
| 3614 | 701030.71 | 2331254.69 | - | 0.1 |
| 3615 | 701091.32 | 2331258.53 | - | 0.1 |
| 3616 | 701124.5 | 2331237.61 | - | 0.1 |
| 3617 | 701212.28 | 2331181.34 | - | 0.1 |
| 3618 | 701288.73 | 2331154.11 | - | 0.1 |
| 3619 | 701353.61 | 2331137.42 | - | 0.1 |
| 3620 | 701475.28 | 2331120.36 | - | 0.1 |
| 3621 | 701504.31 | 2331119 | - | 0.1 |
| 3622 | 701572.74 | 2331119.7 | - | 0.1 |
| 3623 | 701662.08 | 2331126.05 | - | 0.1 |
| 3624 | 701686.53 | 2331129.37 | - | 0.1 |

| | | |
|-------------------------------|---------|-------------------|
| полное наименование должности | подпись | инициалы, фамилия |
|-------------------------------|---------|-------------------|

М.П.

| Земельный участок | | | | |
|--|-----------|--------------------------------|--------------------|-------------------|
| вид объекта недвижимости | | | | |
| Лист №1107 Раздел 4.2 | | Всего листов раздела 4.2: 2875 | | Всего разделов: 8 |
| Всего листов выписки: 5548 | | | | |
| 17 октября 2019г. № КУВИ-001/2019-25207602 | | | | |
| Кадастровый номер: | | | 59:00:0000000:7734 | |
| 3625 | 701726.05 | 2331139.55 | - | 0.1 |
| 3626 | 701793.72 | 2331157.43 | - | 0.1 |
| 3627 | 701842.39 | 2331181.71 | - | 0.1 |
| 3628 | 701935.36 | 2331220.47 | - | 0.1 |
| 3629 | 701972.58 | 2331238.77 | - | 0.1 |
| 3630 | 702042.38 | 2331271.92 | - | 0.1 |
| 3631 | 702079.76 | 2331294.94 | - | 0.1 |
| 3632 | 702112.51 | 2331327.24 | - | 0.1 |
| 3633 | 702111.1 | 2331328.66 | - | 0.1 |
| 3634 | 702078.52 | 2331296.52 | - | 0.1 |
| 3635 | 702041.42 | 2331273.68 | - | 0.1 |
| 3636 | 701971.71 | 2331240.57 | - | 0.1 |
| 3637 | 701934.53 | 2331222.29 | - | 0.1 |
| 3638 | 701841.56 | 2331183.52 | - | 0.1 |
| 3639 | 701793.01 | 2331159.31 | - | 0.1 |
| 3640 | 701725.54 | 2331141.49 | - | 0.1 |
| 3641 | 701686.14 | 2331131.34 | - | 0.1 |
| 3642 | 701661.88 | 2331128.04 | - | 0.1 |
| 3643 | 701572.66 | 2331121.7 | - | 0.1 |
| 3644 | 701504.34 | 2331121 | - | 0.1 |
| 3645 | 701475.46 | 2331122.35 | - | 0.1 |
| 3646 | 701354 | 2331139.39 | - | 0.1 |
| 3647 | 701289.31 | 2331156.03 | - | 0.1 |
| 3648 | 701213.17 | 2331183.15 | - | 0.1 |
| 3649 | 701125.57 | 2331239.3 | - | 0.1 |
| 3650 | 701091.84 | 2331260.57 | - | 0.1 |
| 3651 | 701030.57 | 2331256.68 | - | 0.1 |
| 3652 | 701009.29 | 2331255.07 | - | 0.1 |
| 3653 | 700980.96 | 2331258.4 | - | 0.1 |
| 3654 | 701003.85 | 2331276.78 | - | 0.1 |
| 3655 | 701046.85 | 2331308.93 | - | 0.1 |
| 3656 | 701066.17 | 2331353.95 | - | 0.1 |
| 3657 | 701076.01 | 2331428.66 | - | 0.1 |

| | | |
|-------------------------------|---------|-------------------|
| полное наименование должности | подпись | инициалы, фамилия |
|-------------------------------|---------|-------------------|

М.П.

| Земельный участок | | | | |
|--|-----------|--------------------------------|--------------------|-------------------|
| вид объекта недвижимости | | | | |
| Лист №1108 Раздел 4.2 | | Всего листов раздела 4.2: 2875 | | Всего разделов: 8 |
| Всего листов выписки: 5548 | | | | |
| 17 октября 2019г. № КУВИ-001/2019-25207602 | | | | |
| Кадастровый номер: | | | 59:00:0000000:7734 | |
| 3658 | 701076.33 | 2331538.32 | - | 0.1 |
| 3659 | 701070.21 | 2331598.23 | - | 0.1 |
| 3660 | 701070.52 | 2331643.79 | - | 0.1 |
| 3661 | 701093.62 | 2331695.93 | - | 0.1 |
| 3662 | 701132.84 | 2331739.18 | - | 0.1 |
| 3663 | 701160.27 | 2331761.86 | - | 0.1 |
| 3664 | 701207.13 | 2331796.72 | - | 0.1 |
| 3665 | 701238.77 | 2331822.28 | - | 0.1 |
| 3666 | 701256.54 | 2331838.83 | - | 0.1 |
| 3667 | 701273.82 | 2331849.42 | - | 0.1 |
| 3668 | 701361.5 | 2331883.64 | - | 0.1 |
| 3669 | 701443.96 | 2331915.35 | - | 0.1 |
| 3670 | 701473.98 | 2331937.64 | - | 0.1 |
| 3671 | 701501.21 | 2331960.17 | - | 0.1 |
| 3672 | 701519.91 | 2331988.82 | - | 0.1 |
| 3673 | 701544.79 | 2332034.32 | - | 0.1 |
| 3674 | 701601.15 | 2332153.85 | - | 0.1 |
| 3675 | 701620.71 | 2332211.23 | - | 0.1 |
| 3676 | 701639.15 | 2332291.57 | - | 0.1 |
| 3677 | 701651.66 | 2332346.02 | - | 0.1 |
| 3678 | 701662.24 | 2332397.96 | - | 0.1 |
| 3679 | 701664.1 | 2332450.27 | - | 0.1 |
| 3680 | 701652.01 | 2332595.35 | - | 0.1 |
| 3681 | 701648.95 | 2332638.72 | - | 0.1 |
| 3682 | 701644.93 | 2332696.84 | - | 0.1 |
| 3683 | 701642.47 | 2332731.14 | - | 0.1 |
| 3684 | 701645.99 | 2332750.37 | - | 0.1 |
| 3685 | 701673.49 | 2332798 | - | 0.1 |
| 3686 | 701763.39 | 2332962.46 | - | 0.1 |
| 3687 | 701813.89 | 2333076.38 | - | 0.1 |
| 3688 | 701832.95 | 2333124.59 | - | 0.1 |
| 3689 | 701869.53 | 2333178.01 | - | 0.1 |
| 3690 | 701916.29 | 2333268.99 | - | 0.1 |

| | | |
|-------------------------------|---------|-------------------|
| полное наименование должности | подпись | инициалы, фамилия |
|-------------------------------|---------|-------------------|

М.П.

| Земельный участок | | | | |
|--|-----------|--------------------------------|--------------------|-------------------|
| вид объекта недвижимости | | | | |
| Лист №1109 Раздел 4.2 | | Всего листов раздела 4.2: 2875 | | Всего разделов: 8 |
| Всего листов выписки: 5548 | | | | |
| 17 октября 2019г. № КУВИ-001/2019-25207602 | | | | |
| Кадастровый номер: | | | 59:00:0000000:7734 | |
| 3691 | 701916.45 | 2333269.37 | - | 0.1 |
| 3692 | 701916.6 | 2333269.99 | - | 0.1 |
| 3693 | 701916.59 | 2333270.72 | - | 0.1 |
| 3694 | 701916.35 | 2333271.61 | - | 0.1 |
| 3695 | 701916.09 | 2333272.07 | - | 0.1 |
| 3696 | 701915.54 | 2333272.68 | - | 0.1 |
| 3697 | 701914.86 | 2333273.1 | - | 0.1 |
| 3698 | 701914.17 | 2333273.31 | - | 0.1 |
| 3699 | 701913.28 | 2333273.35 | - | 0.1 |
| 3700 | 701912.57 | 2333273.17 | - | 0.1 |
| 3701 | 701911.85 | 2333272.78 | - | 0.1 |
| 3702 | 701911.36 | 2333272.34 | - | 0.1 |
| 3703 | 701911.12 | 2333272.03 | - | 0.1 |
| 3704 | 701910.95 | 2333271.74 | - | 0.1 |
| 3705 | 701864.37 | 2333181.09 | - | 0.1 |
| 3706 | 701827.61 | 2333127.42 | - | 0.1 |
| 3707 | 701808.35 | 2333078.7 | - | 0.1 |
| 3708 | 701758.01 | 2332965.12 | - | 0.1 |
| 3709 | 701668.26 | 2332800.94 | - | 0.1 |
| 3710 | 701640.26 | 2332752.47 | - | 0.1 |
| 3711 | 701636.43 | 2332731.47 | - | 0.1 |
| 3712 | 701638.93 | 2332696.42 | - | 0.1 |
| 3713 | 701642.96 | 2332638.3 | - | 0.1 |
| 3714 | 701646.03 | 2332594.9 | - | 0.1 |
| 3715 | 701658.08 | 2332450.13 | - | 0.1 |
| 3716 | 701656.27 | 2332398.67 | - | 0.1 |
| 3717 | 701645.8 | 2332347.29 | - | 0.1 |
| 3718 | 701633.31 | 2332292.91 | - | 0.1 |
| 3719 | 701614.93 | 2332212.86 | - | 0.1 |
| 3720 | 701595.57 | 2332156.11 | - | 0.1 |
| 3721 | 701539.44 | 2332037.03 | - | 0.1 |
| 3722 | 701514.76 | 2331991.89 | - | 0.1 |
| 3723 | 701496.69 | 2331964.2 | - | 0.1 |

| | | |
|-------------------------------|---------|-------------------|
| полное наименование должности | подпись | инициалы, фамилия |
|-------------------------------|---------|-------------------|

М.П.

| Земельный участок | | | | |
|--|-----------|--------------------------------|--------------------|-------------------|
| вид объекта недвижимости | | | | |
| Лист №1110 Раздел 4.2 | | Всего листов раздела 4.2: 2875 | | Всего разделов: 8 |
| Всего листов выписки: 5548 | | | | |
| 17 октября 2019г. № КУВИ-001/2019-25207602 | | | | |
| Кадастровый номер: | | | 59:00:0000000:7734 | |
| 3724 | 701470.28 | 2331942.37 | - | 0.1 |
| 3725 | 701441.03 | 2331920.66 | - | 0.1 |
| 3726 | 701359.32 | 2331889.24 | - | 0.1 |
| 3727 | 701271.14 | 2331854.81 | - | 0.1 |
| 3728 | 701252.89 | 2331843.64 | - | 0.1 |
| 3729 | 701234.84 | 2331826.83 | - | 0.1 |
| 3730 | 701203.46 | 2331801.47 | - | 0.1 |
| 3731 | 701156.56 | 2331766.58 | - | 0.1 |
| 3732 | 701128.68 | 2331743.52 | - | 0.1 |
| 3733 | 701088.52 | 2331699.24 | - | 0.1 |
| 3734 | 701064.53 | 2331645.08 | - | 0.1 |
| 3735 | 701064.21 | 2331597.94 | - | 0.1 |
| 3736 | 701070.32 | 2331538.03 | - | 0.1 |
| 3737 | 701070.02 | 2331429.06 | - | 0.1 |
| 3738 | 701060.33 | 2331355.56 | - | 0.1 |
| 3739 | 701041.98 | 2331312.77 | - | 0.1 |
| 3740 | 701000.18 | 2331281.52 | - | 0.1 |
| 3741 | 700974.06 | 2331260.55 | - | 0.1 |
| 3742 | 700895.27 | 2331221.82 | - | 0.1 |
| 3743 | 700818.86 | 2331181.96 | - | 0.1 |
| 3744 | 700746.16 | 2331167.49 | - | 0.1 |
| 3745 | 700665.01 | 2331150.95 | - | 0.1 |
| 3746 | 700638.12 | 2331148.51 | - | 0.1 |
| 3747 | 700600.34 | 2331132.34 | - | 0.1 |
| 3748 | 700539.81 | 2331097.92 | - | 0.1 |
| 3749 | 700505.34 | 2331082.11 | - | 0.1 |
| 3750 | 700465.19 | 2331073.23 | - | 0.1 |
| 3751 | 700429.4 | 2331069.23 | - | 0.1 |
| 3752 | 700350.4 | 2331056.81 | - | 0.1 |
| 3753 | 700355.67 | 2331080.27 | - | 0.1 |
| 3754 | 700354.92 | 2331132.95 | - | 0.1 |
| 3755 | 700349.33 | 2331170.71 | - | 0.1 |
| 3756 | 700316.39 | 2331270.59 | - | 0.1 |

| | | |
|-------------------------------|---------|-------------------|
| полное наименование должности | подпись | инициалы, фамилия |
|-------------------------------|---------|-------------------|

М.П.

| Земельный участок | | | | |
|--|-----------|--------------------------------|--------------------|-------------------|
| вид объекта недвижимости | | | | |
| Лист №1111 Раздел 4.2 | | Всего листов раздела 4.2: 2875 | | Всего разделов: 8 |
| Всего листов выписки: 5548 | | | | |
| 17 октября 2019г. № КУВИ-001/2019-25207602 | | | | |
| Кадастровый номер: | | | 59:00:0000000:7734 | |
| 3757 | 700278.91 | 2331382.09 | - | 0.1 |
| 3758 | 700257.55 | 2331479.58 | - | 0.1 |
| 3759 | 700229.06 | 2331549.3 | - | 0.1 |
| 3760 | 700198.14 | 2331603.98 | - | 0.1 |
| 3761 | 700159.38 | 2331698.1 | - | 0.1 |
| 3762 | 700126.1 | 2331747 | - | 0.1 |
| 3763 | 700116.26 | 2331786.97 | - | 0.1 |
| 3764 | 700121.98 | 2331825.6 | - | 0.1 |
| 3765 | 700122.87 | 2331871.79 | - | 0.1 |
| 3766 | 700120.61 | 2331886.34 | - | 0.1 |
| 3767 | 700107.45 | 2331921.49 | - | 0.1 |
| 3768 | 700075.54 | 2331997.86 | - | 0.1 |
| 3769 | 700071.51 | 2332047.07 | - | 0.1 |
| 3770 | 700075.91 | 2332249.23 | - | 0.1 |
| 3771 | 700068.98 | 2332298.61 | - | 0.1 |
| 3772 | 700062.13 | 2332321.98 | - | 0.1 |
| 3773 | 700056.13 | 2332342.43 | - | 0.1 |
| 3774 | 700039.91 | 2332371.93 | - | 0.1 |
| 3775 | 700000.99 | 2332413.76 | - | 0.1 |
| 3776 | 699958.94 | 2332450.07 | - | 0.1 |
| 3777 | 699921.97 | 2332468.75 | - | 0.1 |
| 3778 | 699844.73 | 2332489 | - | 0.1 |
| 3779 | 699736 | 2332518.99 | - | 0.1 |
| 3780 | 699699.13 | 2332537.77 | - | 0.1 |
| 3781 | 699671.1 | 2332561.94 | - | 0.1 |
| 3782 | 699637.81 | 2332600.73 | - | 0.1 |
| 3783 | 699524.39 | 2332740.67 | - | 0.1 |
| 3784 | 699461.08 | 2332829.81 | - | 0.1 |
| 3785 | 699439.62 | 2332873.92 | - | 0.1 |
| 3786 | 699431.61 | 2332894.42 | - | 0.1 |
| 3787 | 699429.55 | 2332917.57 | - | 0.1 |
| 3788 | 699430.64 | 2332946.46 | - | 0.1 |
| 3789 | 699443.28 | 2332977.78 | - | 0.1 |

| | | |
|-------------------------------|---------|-------------------|
| полное наименование должности | подпись | инициалы, фамилия |
|-------------------------------|---------|-------------------|

М.П.

| Земельный участок | | | | |
|--|-----------|--------------------------------|--------------------|-------------------|
| вид объекта недвижимости | | | | |
| Лист №1112 Раздел 4.2 | | Всего листов раздела 4.2: 2875 | | Всего разделов: 8 |
| Всего листов выписки: 5548 | | | | |
| 17 октября 2019г. № КУВИ-001/2019-25207602 | | | | |
| Кадастровый номер: | | | 59:00:0000000:7734 | |
| 3790 | 699470.66 | 2333014.33 | - | 0.1 |
| 3791 | 699607.94 | 2333133.52 | - | 0.1 |
| 3792 | 699644.15 | 2333175.48 | - | 0.1 |
| 3793 | 699668.68 | 2333215 | - | 0.1 |
| 3794 | 699730.94 | 2333300.35 | - | 0.1 |
| 3795 | 699750.78 | 2333327.49 | - | 0.1 |
| 3796 | 699781.26 | 2333372.58 | - | 0.1 |
| 3797 | 699797.21 | 2333412.51 | - | 0.1 |
| 3798 | 699798.44 | 2333447.1 | - | 0.1 |
| 3799 | 699794.28 | 2333470.4 | - | 0.1 |
| 3800 | 699791.2 | 2333487.79 | - | 0.1 |
| 3801 | 699762.57 | 2333575.59 | - | 0.1 |
| 3802 | 699746.12 | 2333599.29 | - | 0.1 |
| 3803 | 699726.55 | 2333617.37 | - | 0.1 |
| 3804 | 699689.51 | 2333633.25 | - | 0.1 |
| 3805 | 699606.71 | 2333659.42 | - | 0.1 |
| 3806 | 699511.7 | 2333668.68 | - | 0.1 |
| 3807 | 699384.91 | 2333679.19 | - | 0.1 |
| 3808 | 699333.17 | 2333686.92 | - | 0.1 |
| 3809 | 699275.95 | 2333703.47 | - | 0.1 |
| 3810 | 699204.95 | 2333737.98 | - | 0.1 |
| 3811 | 699179.74 | 2333759.09 | - | 0.1 |
| 3812 | 699154.9 | 2333791.78 | - | 0.1 |
| 3813 | 699135.77 | 2333824.34 | - | 0.1 |
| 3814 | 699126.37 | 2333862.28 | - | 0.1 |
| 3815 | 699115.6 | 2333905.94 | - | 0.1 |
| 3816 | 699070.54 | 2334017.46 | - | 0.1 |
| 3817 | 699049.82 | 2334084.67 | - | 0.1 |
| 3818 | 699048.07 | 2334116.52 | - | 0.1 |
| 3819 | 699052.3 | 2334151.03 | - | 0.1 |
| 3820 | 699064.56 | 2334170.85 | - | 0.1 |
| 3821 | 699114.93 | 2334206.46 | - | 0.1 |
| 3822 | 699150.22 | 2334222.53 | - | 0.1 |

| | | |
|-------------------------------|---------|-------------------|
| полное наименование должности | подпись | инициалы, фамилия |
|-------------------------------|---------|-------------------|

М.П.

| Земельный участок | | | | |
|--|-----------|--------------------------------|--------------------|-------------------|
| вид объекта недвижимости | | | | |
| Лист №1113 Раздел 4.2 | | Всего листов раздела 4.2: 2875 | | Всего разделов: 8 |
| Всего листов выписки: 5548 | | | | |
| 17 октября 2019г. № КУВИ-001/2019-25207602 | | | | |
| Кадастровый номер: | | | 59:00:0000000:7734 | |
| 3823 | 699182.31 | 2334229.97 | - | 0.1 |
| 3824 | 699231.38 | 2334228.11 | - | 0.1 |
| 3825 | 699283.42 | 2334229.07 | - | 0.1 |
| 3826 | 699327 | 2334236.14 | - | 0.1 |
| 3827 | 699359.23 | 2334249.38 | - | 0.1 |
| 3828 | 699389.02 | 2334274.29 | - | 0.1 |
| 3829 | 699422.57 | 2334322.2 | - | 0.1 |
| 3830 | 699508.11 | 2334449.02 | - | 0.1 |
| 3831 | 699544.02 | 2334482.38 | - | 0.1 |
| 3832 | 699585.07 | 2334501 | - | 0.1 |
| 3833 | 699623.01 | 2334511.21 | - | 0.1 |
| 3834 | 699780.71 | 2334554.48 | - | 0.1 |
| 3835 | 699935.5 | 2334595.03 | - | 0.1 |
| 3836 | 699964.95 | 2334608.43 | - | 0.1 |
| 3837 | 699991.84 | 2334633.51 | - | 0.1 |
| 3838 | 700010.15 | 2334658.77 | - | 0.1 |
| 3839 | 700018.99 | 2334664.26 | - | 0.1 |
| 3840 | 700033.6 | 2334669.53 | - | 0.1 |
| 3841 | 700077.29 | 2334676.59 | - | 0.1 |
| 3842 | 700100.69 | 2334684.34 | - | 0.1 |
| 3843 | 700121.58 | 2334700.95 | - | 0.1 |
| 3844 | 700140.2 | 2334735.01 | - | 0.1 |
| 3845 | 700149.88 | 2334763.5 | - | 0.1 |
| 3846 | 700170.65 | 2334855.22 | - | 0.1 |
| 3847 | 700185.9 | 2334877.87 | - | 0.1 |
| 3848 | 700198.04 | 2334891.89 | - | 0.1 |
| 3849 | 700218.6 | 2334902.6 | - | 0.1 |
| 3850 | 700259.39 | 2334909.84 | - | 0.1 |
| 3851 | 700302.9 | 2334914.01 | - | 0.1 |
| 3852 | 700343.45 | 2334915.45 | - | 0.1 |
| 3853 | 700363.8 | 2334917.57 | - | 0.1 |
| 3854 | 700390.16 | 2334928.14 | - | 0.1 |
| 3855 | 700446 | 2334953.57 | - | 0.1 |

| | | |
|-------------------------------|---------|-------------------|
| полное наименование должности | подпись | инициалы, фамилия |
|-------------------------------|---------|-------------------|

М.П.

| Земельный участок | | | | |
|--|-----------|--------------------------------|--------------------|-------------------|
| вид объекта недвижимости | | | | |
| Лист №1114 Раздел 4.2 | | Всего листов раздела 4.2: 2875 | | Всего разделов: 8 |
| Всего листов выписки: 5548 | | | | |
| 17 октября 2019г. № КУВИ-001/2019-25207602 | | | | |
| Кадастровый номер: | | | 59:00:0000000:7734 | |
| 3856 | 700466.6 | 2334962.95 | - | 0.1 |
| 3857 | 700516.39 | 2334978.47 | - | 0.1 |
| 3858 | 700621.19 | 2334997.69 | - | 0.1 |
| 3859 | 700728.57 | 2335008.24 | - | 0.1 |
| 3860 | 700824.53 | 2335021.98 | - | 0.1 |
| 3861 | 700929.92 | 2335058.58 | - | 0.1 |
| 3862 | 700956.16 | 2335063.47 | - | 0.1 |
| 3863 | 701031.51 | 2335069.38 | - | 0.1 |
| 3864 | 701083.8 | 2335076.04 | - | 0.1 |
| 3865 | 701130.52 | 2335088.84 | - | 0.1 |
| 3866 | 701183.75 | 2335118.69 | - | 0.1 |
| 3867 | 701275.67 | 2335181.82 | - | 0.1 |
| 3868 | 701310.71 | 2335192.1 | - | 0.1 |
| 3869 | 701360.19 | 2335198.93 | - | 0.1 |
| 3870 | 701432.74 | 2335207.8 | - | 0.1 |
| 3871 | 701479.38 | 2335217.6 | - | 0.1 |
| 3872 | 701517.58 | 2335233.61 | - | 0.1 |
| 3873 | 701564.84 | 2335260.79 | - | 0.1 |
| 3874 | 701612.87 | 2335308.16 | - | 0.1 |
| 3875 | 701653 | 2335376.04 | - | 0.1 |
| 3876 | 701666.96 | 2335442.02 | - | 0.1 |
| 3877 | 701670.28 | 2335531.48 | - | 0.1 |
| 3878 | 701680.13 | 2335562.95 | - | 0.1 |
| 3879 | 701695.61 | 2335591.3 | - | 0.1 |
| 3880 | 701755.39 | 2335644 | - | 0.1 |
| 3881 | 701779.01 | 2335657.64 | - | 0.1 |
| 3882 | 701796.54 | 2335662.72 | - | 0.1 |
| 3883 | 701825.42 | 2335661.74 | - | 0.1 |
| 3884 | 701867.3 | 2335655.5 | - | 0.1 |
| 3885 | 701924.86 | 2335559.26 | - | 0.1 |
| 3886 | 702031.67 | 2335318.24 | - | 0.1 |
| 3887 | 702059.05 | 2335273.69 | - | 0.1 |
| 3888 | 702081.83 | 2335255.2 | - | 0.1 |

| | | |
|-------------------------------|---------|-------------------|
| полное наименование должности | подпись | инициалы, фамилия |
|-------------------------------|---------|-------------------|

М.П.

| Земельный участок | | | | |
|--|-----------|--------------------------------|--------------------|-------------------|
| вид объекта недвижимости | | | | |
| Лист №1115 Раздел 4.2 | | Всего листов раздела 4.2: 2875 | | Всего разделов: 8 |
| Всего листов выписки: 5548 | | | | |
| 17 октября 2019г. № КУВИ-001/2019-25207602 | | | | |
| Кадастровый номер: | | | 59:00:0000000:7734 | |
| 3889 | 702107.85 | 2335248.42 | - | 0.1 |
| 3890 | 702168.34 | 2335240.47 | - | 0.1 |
| 3891 | 702196.99 | 2335236.51 | - | 0.1 |
| 3892 | 702316.23 | 2335180.09 | - | 0.1 |
| 3893 | 702370.68 | 2335163.66 | - | 0.1 |
| 3894 | 702428.26 | 2335152.77 | - | 0.1 |
| 3895 | 702515.08 | 2335149.61 | - | 0.1 |
| 3896 | 702573.38 | 2335159.06 | - | 0.1 |
| 3897 | 702668.38 | 2335185.23 | - | 0.1 |
| 3898 | 702684.47 | 2335189.65 | - | 0.1 |
| 3899 | 702710.17 | 2335195.13 | - | 0.1 |
| 3900 | 702730.88 | 2335199.51 | - | 0.1 |
| 3901 | 702761.57 | 2335198.58 | - | 0.1 |
| 3902 | 702787.86 | 2335188.81 | - | 0.1 |
| 3903 | 702873.17 | 2335151 | - | 0.1 |
| 3904 | 702873.98 | 2335152.83 | - | 0.1 |
| 3905 | 702788.62 | 2335190.66 | - | 0.1 |
| 3906 | 702761.96 | 2335200.56 | - | 0.1 |
| 3907 | 702730.7 | 2335201.51 | - | 0.1 |
| 3908 | 702709.76 | 2335197.08 | - | 0.1 |
| 3909 | 702684 | 2335191.59 | - | 0.1 |
| 3910 | 702667.85 | 2335187.16 | - | 0.1 |
| 3911 | 702572.95 | 2335161.02 | - | 0.1 |
| 3912 | 702514.96 | 2335151.61 | - | 0.1 |
| 3913 | 702428.48 | 2335154.77 | - | 0.1 |
| 3914 | 702371.16 | 2335165.61 | - | 0.1 |
| 3915 | 702316.95 | 2335181.96 | - | 0.1 |
| 3916 | 702197.57 | 2335238.44 | - | 0.1 |
| 3917 | 702168.61 | 2335242.45 | - | 0.1 |
| 3918 | 702108.24 | 2335250.39 | - | 0.1 |
| 3919 | 702082.75 | 2335257.02 | - | 0.1 |
| 3920 | 702060.58 | 2335275.03 | - | 0.1 |
| 3921 | 702033.45 | 2335319.17 | - | 0.1 |

| | | |
|-------------------------------|---------|-------------------|
| полное наименование должности | подпись | инициалы, фамилия |
|-------------------------------|---------|-------------------|

М.П.

| Земельный участок | | | | |
|--|-----------|--------------------------------|--------------------|-------------------|
| вид объекта недвижимости | | | | |
| Лист №1116 Раздел 4.2 | | Всего листов раздела 4.2: 2875 | | Всего разделов: 8 |
| Всего листов выписки: 5548 | | | | |
| 17 октября 2019г. № КУВИ-001/2019-25207602 | | | | |
| Кадастровый номер: | | | 59:00:0000000:7734 | |
| 3922 | 701926.63 | 2335560.19 | - | 0.1 |
| 3923 | 701869.86 | 2335655.11 | - | 0.1 |
| 3924 | 701877.15 | 2335654.01 | - | 0.1 |
| 3925 | 701914.8 | 2335655.52 | - | 0.1 |
| 3926 | 701961.45 | 2335665.41 | - | 0.1 |
| 3927 | 701976.49 | 2335670.56 | - | 0.1 |
| 3928 | 702005.43 | 2335681.08 | - | 0.1 |
| 3929 | 702055.97 | 2335719.69 | - | 0.1 |
| 3930 | 702095.55 | 2335773.17 | - | 0.1 |
| 3931 | 702105.4 | 2335804.65 | - | 0.1 |
| 3932 | 702106.08 | 2335824.83 | - | 0.1 |
| 3933 | 702098.4 | 2335851.13 | - | 0.1 |
| 3934 | 702081.06 | 2335872.55 | - | 0.1 |
| 3935 | 702089.85 | 2335880.84 | - | 0.1 |
| 3936 | 702103.79 | 2335888.57 | - | 0.1 |
| 3937 | 702129.21 | 2335893.3 | - | 0.1 |
| 3938 | 702183.85 | 2335891.21 | - | 0.1 |
| 3939 | 702201.28 | 2335891.81 | - | 0.1 |
| 3940 | 702227.61 | 2335892.58 | - | 0.1 |
| 3941 | 702268.91 | 2335899.82 | - | 0.1 |
| 3942 | 702295.65 | 2335910.54 | - | 0.1 |
| 3943 | 702345.74 | 2335934.76 | - | 0.1 |
| 3944 | 702386.41 | 2335950.48 | - | 0.1 |
| 3945 | 702459.03 | 2335967.87 | - | 0.1 |
| 3946 | 702621.87 | 2335990.82 | - | 0.1 |
| 3947 | 702706.8 | 2336013.8 | - | 0.1 |
| 3948 | 702815.5 | 2336050.43 | - | 0.1 |
| 3949 | 702874.79 | 2336080.24 | - | 0.1 |
| 3950 | 702958.15 | 2336138.06 | - | 0.1 |
| 3951 | 703023.79 | 2336190.69 | - | 0.1 |
| 3952 | 703044.4 | 2336207.05 | - | 0.1 |
| 3953 | 703067.72 | 2336220.51 | - | 0.1 |
| 3954 | 703100.05 | 2336235.19 | - | 0.1 |

| | | |
|-------------------------------|---------|-------------------|
| полное наименование должности | подпись | инициалы, фамилия |
|-------------------------------|---------|-------------------|

М.П.

| Земельный участок | | | | |
|--|-----------|--------------------------------|--------------------|-------------------|
| вид объекта недвижимости | | | | |
| Лист №1117 Раздел 4.2 | | Всего листов раздела 4.2: 2875 | | Всего разделов: 8 |
| Всего листов выписки: 5548 | | | | |
| 17 октября 2019г. № КУВИ-001/2019-25207602 | | | | |
| Кадастровый номер: | | | 59:00:0000000:7734 | |
| 3955 | 703126.49 | 2336247.18 | - | 0.1 |
| 3956 | 703203.16 | 2336284.95 | - | 0.1 |
| 3957 | 703253.68 | 2336314.98 | - | 0.1 |
| 3958 | 703312.68 | 2336356.04 | - | 0.1 |
| 3959 | 703320.7 | 2336360.13 | - | 0.1 |
| 3960 | 703344.73 | 2336367.83 | - | 0.1 |
| 3961 | 703371.53 | 2336393.29 | - | 0.1 |
| 3962 | 703397.61 | 2336404.2 | - | 0.1 |
| 3963 | 703433.45 | 2336429.72 | - | 0.1 |
| 3964 | 703456.91 | 2336454.82 | - | 0.1 |
| 3965 | 703482.46 | 2336465.45 | - | 0.1 |
| 3966 | 703526.42 | 2336476.12 | - | 0.1 |
| 3967 | 703556.68 | 2336499.17 | - | 0.1 |
| 3968 | 703580 | 2336530.78 | - | 0.1 |
| 3969 | 703599.05 | 2336556.56 | - | 0.1 |
| 3970 | 703614.2 | 2336595.92 | - | 0.1 |
| 3971 | 703662.64 | 2336617.18 | - | 0.1 |
| 3972 | 703723.36 | 2336635.89 | - | 0.1 |
| 3973 | 703789.7 | 2336642.87 | - | 0.1 |
| 3974 | 703821.69 | 2336645.03 | - | 0.1 |
| 3975 | 703888.93 | 2336658.03 | - | 0.1 |
| 3976 | 703941.82 | 2336677.14 | - | 0.1 |
| 3977 | 703994.26 | 2336704.62 | - | 0.1 |
| 3978 | 704040.17 | 2336709.17 | - | 0.1 |
| 3979 | 704113.12 | 2336724.9 | - | 0.1 |
| 3980 | 704206.32 | 2336751.52 | - | 0.1 |
| 3981 | 704272.94 | 2336767.26 | - | 0.1 |
| 3982 | 704321.96 | 2336771.78 | - | 0.1 |
| 3983 | 704322.63 | 2336771.93 | - | 0.1 |
| 3984 | 704323.45 | 2336772.34 | - | 0.1 |
| 3985 | 704324.15 | 2336773.07 | - | 0.1 |
| 3986 | 704324.52 | 2336773.81 | - | 0.1 |
| 3987 | 704324.67 | 2336775.06 | - | 0.1 |

| | | |
|-------------------------------|---------|-------------------|
| полное наименование должности | подпись | инициалы, фамилия |
|-------------------------------|---------|-------------------|

М.П.

| Земельный участок | | | | |
|--|-----------|--------------------------------|--------------------|-------------------|
| вид объекта недвижимости | | | | |
| Лист №1118 Раздел 4.2 | | Всего листов раздела 4.2: 2875 | | Всего разделов: 8 |
| Всего листов выписки: 5548 | | | | |
| 17 октября 2019г. № КУВИ-001/2019-25207602 | | | | |
| Кадастровый номер: | | | 59:00:0000000:7734 | |
| 3988 | 704324.52 | 2336775.73 | - | 0.1 |
| 3989 | 704324.15 | 2336776.48 | - | 0.1 |
| 3990 | 704323.68 | 2336777.01 | - | 0.1 |
| 3991 | 704323.09 | 2336777.42 | - | 0.1 |
| 3992 | 704322.4 | 2336777.69 | - | 0.1 |
| 3993 | 704321.71 | 2336777.77 | - | 0.1 |
| 3994 | 704321.41 | 2336777.76 | - | 0.1 |
| 3995 | 704271.97 | 2336773.2 | - | 0.1 |
| 3996 | 704204.8 | 2336757.32 | - | 0.1 |
| 3997 | 704111.66 | 2336730.74 | - | 0.1 |
| 3998 | 704039.24 | 2336715.11 | - | 0.1 |
| 3999 | 703992.51 | 2336710.47 | - | 0.1 |
| 4000 | 703939.39 | 2336682.64 | - | 0.1 |
| 4001 | 703887.33 | 2336663.83 | - | 0.1 |
| 4002 | 703820.92 | 2336650.99 | - | 0.1 |
| 4003 | 703789.19 | 2336648.85 | - | 0.1 |
| 4004 | 703722.15 | 2336641.8 | - | 0.1 |
| 4005 | 703660.55 | 2336622.81 | - | 0.1 |
| 4006 | 703611.61 | 2336601.33 | - | 0.1 |
| 4007 | 703593.71 | 2336643.88 | - | 0.1 |
| 4008 | 703589.09 | 2336688.34 | - | 0.1 |
| 4009 | 703587.74 | 2336728.84 | - | 0.1 |
| 4010 | 703585.68 | 2336789.44 | - | 0.1 |
| 4011 | 703597.08 | 2336898.74 | - | 0.1 |
| 4012 | 703604.19 | 2336921.58 | - | 0.1 |
| 4013 | 703615.77 | 2336958.85 | - | 0.1 |
| 4014 | 703630.92 | 2336990.02 | - | 0.1 |
| 4015 | 703654.61 | 2337018.13 | - | 0.1 |
| 4016 | 703701.37 | 2337045.85 | - | 0.1 |
| 4017 | 703757.27 | 2337082.05 | - | 0.1 |
| 4018 | 703810.24 | 2337118.46 | - | 0.1 |
| 4019 | 703848.82 | 2337155.16 | - | 0.1 |
| 4020 | 703915.9 | 2337238.31 | - | 0.1 |

| | | |
|-------------------------------|---------|-------------------|
| полное наименование должности | подпись | инициалы, фамилия |
|-------------------------------|---------|-------------------|

М.П.

Земельный участок

вид объекта недвижимости

Лист №1119 Раздел 4.2

Всего листов раздела 4.2: 2875

Всего разделов: 8

Всего листов выписки: 5548

17 октября 2019г. № КУВИ-001/2019-25207602

Кадастровый номер:

59:00:0000000:7734

| | | | | |
|------|-----------|------------|---|-----|
| 4021 | 703949.93 | 2337271.11 | - | 0.1 |
| 4022 | 704005.82 | 2337313.2 | - | 0.1 |
| 4023 | 704094.58 | 2337394.8 | - | 0.1 |
| 4024 | 704185.61 | 2337456.1 | - | 0.1 |
| 4025 | 704184.49 | 2337457.76 | - | 0.1 |
| 4026 | 704093.34 | 2337396.37 | - | 0.1 |
| 4027 | 704004.54 | 2337314.74 | - | 0.1 |
| 4028 | 703948.63 | 2337272.63 | - | 0.1 |
| 4029 | 703914.42 | 2337239.66 | - | 0.1 |
| 4030 | 703847.35 | 2337156.52 | - | 0.1 |
| 4031 | 703808.98 | 2337120.01 | - | 0.1 |
| 4032 | 703756.16 | 2337083.71 | - | 0.1 |
| 4033 | 703700.32 | 2337047.55 | - | 0.1 |
| 4034 | 703653.3 | 2337019.68 | - | 0.1 |
| 4035 | 703629.23 | 2336991.12 | - | 0.1 |
| 4036 | 703613.9 | 2336959.58 | - | 0.1 |
| 4037 | 703602.28 | 2336922.18 | - | 0.1 |
| 4038 | 703595.11 | 2336899.15 | - | 0.1 |
| 4039 | 703583.68 | 2336789.51 | - | 0.1 |
| 4040 | 703585.74 | 2336728.77 | - | 0.1 |
| 4041 | 703587.09 | 2336688.2 | - | 0.1 |
| 4042 | 703591.75 | 2336643.38 | - | 0.1 |
| 4043 | 703609.78 | 2336600.53 | - | 0.1 |
| 4044 | 703609.5 | 2336600.4 | - | 0.1 |
| 4045 | 703593.75 | 2336559.48 | - | 0.1 |
| 4046 | 703575.17 | 2336534.34 | - | 0.1 |
| 4047 | 703552.37 | 2336503.42 | - | 0.1 |
| 4048 | 703523.78 | 2336481.66 | - | 0.1 |
| 4049 | 703480.59 | 2336471.18 | - | 0.1 |
| 4050 | 703453.4 | 2336459.86 | - | 0.1 |
| 4051 | 703429.47 | 2336434.26 | - | 0.1 |
| 4052 | 703394.68 | 2336409.47 | - | 0.1 |
| 4053 | 703368.21 | 2336398.4 | - | 0.1 |

| | | |
|-------------------------------|---------|-------------------|
| полное наименование должности | подпись | инициалы, фамилия |
|-------------------------------|---------|-------------------|

М.П.

| Земельный участок | | | | |
|--|-----------|--------------------------------|--------------------|-------------------|
| вид объекта недвижимости | | | | |
| Лист №1120 Раздел 4.2 | | Всего листов раздела 4.2: 2875 | | Всего разделов: 8 |
| Всего листов выписки: 5548 | | | | |
| 17 октября 2019г. № КУВИ-001/2019-25207602 | | | | |
| Кадастровый номер: | | | 59:00:0000000:7734 | |
| 4054 | 703341.6 | 2336373.12 | - | 0.1 |
| 4055 | 703318.4 | 2336365.69 | - | 0.1 |
| 4056 | 703309.59 | 2336361.21 | - | 0.1 |
| 4057 | 703250.43 | 2336320.04 | - | 0.1 |
| 4058 | 703200.29 | 2336290.23 | - | 0.1 |
| 4059 | 703123.91 | 2336252.61 | - | 0.1 |
| 4060 | 703097.57 | 2336240.65 | - | 0.1 |
| 4061 | 703064.98 | 2336225.85 | - | 0.1 |
| 4062 | 703041.02 | 2336212.03 | - | 0.1 |
| 4063 | 703020.05 | 2336195.37 | - | 0.1 |
| 4064 | 702954.56 | 2336142.87 | - | 0.1 |
| 4065 | 702871.71 | 2336085.4 | - | 0.1 |
| 4066 | 702813.17 | 2336055.99 | - | 0.1 |
| 4067 | 702705.06 | 2336019.55 | - | 0.1 |
| 4068 | 702620.65 | 2335996.71 | - | 0.1 |
| 4069 | 702457.91 | 2335973.77 | - | 0.1 |
| 4070 | 702384.62 | 2335956.22 | - | 0.1 |
| 4071 | 702343.34 | 2335940.27 | - | 0.1 |
| 4072 | 702293.23 | 2335916.04 | - | 0.1 |
| 4073 | 702267.26 | 2335905.62 | - | 0.1 |
| 4074 | 702227 | 2335898.56 | - | 0.1 |
| 4075 | 702201.09 | 2335897.81 | - | 0.1 |
| 4076 | 702183.86 | 2335897.21 | - | 0.1 |
| 4077 | 702128.77 | 2335899.32 | - | 0.1 |
| 4078 | 702101.73 | 2335894.29 | - | 0.1 |
| 4079 | 702086.29 | 2335885.72 | - | 0.1 |
| 4080 | 702077.28 | 2335877.22 | - | 0.1 |
| 4081 | 702059.72 | 2335898.86 | - | 0.1 |
| 4082 | 701993.01 | 2335976.62 | - | 0.1 |
| 4083 | 701997.9 | 2336001.91 | - | 0.1 |
| 4084 | 702010.09 | 2336021.43 | - | 0.1 |
| 4085 | 702042.8 | 2336049.1 | - | 0.1 |
| 4086 | 702064.14 | 2336071.62 | - | 0.1 |

| | | |
|-------------------------------|---------|-------------------|
| полное наименование должности | подпись | инициалы, фамилия |
|-------------------------------|---------|-------------------|

М.П.

| Земельный участок | | | | |
|--|-----------|--------------------------------|--------------------|-------------------|
| вид объекта недвижимости | | | | |
| Лист №1121 Раздел 4.2 | | Всего листов раздела 4.2: 2875 | | Всего разделов: 8 |
| Всего листов выписки: 5548 | | | | |
| 17 октября 2019г. № КУВИ-001/2019-25207602 | | | | |
| Кадастровый номер: | | | 59:00:0000000:7734 | |
| 4087 | 702077.54 | 2336120.48 | - | 0.1 |
| 4088 | 702086.81 | 2336140.14 | - | 0.1 |
| 4089 | 702104.72 | 2336159.55 | - | 0.1 |
| 4090 | 702140.33 | 2336187.07 | - | 0.1 |
| 4091 | 702173.15 | 2336211.92 | - | 0.1 |
| 4092 | 702202.98 | 2336239.7 | - | 0.1 |
| 4093 | 702256.11 | 2336272.33 | - | 0.1 |
| 4094 | 702311.73 | 2336293.37 | - | 0.1 |
| 4095 | 702449.42 | 2336340.34 | - | 0.1 |
| 4096 | 702478.96 | 2336353.8 | - | 0.1 |
| 4097 | 702523.55 | 2336384.06 | - | 0.1 |
| 4098 | 702580.85 | 2336442.82 | - | 0.1 |
| 4099 | 702643.54 | 2336573.71 | - | 0.1 |
| 4100 | 702681.11 | 2336650.43 | - | 0.1 |
| 4101 | 702687.09 | 2336673.5 | - | 0.1 |
| 4102 | 702704.06 | 2336739.31 | - | 0.1 |
| 4103 | 702728.41 | 2336833.89 | - | 0.1 |
| 4104 | 702739.03 | 2336877.16 | - | 0.1 |
| 4105 | 702748.73 | 2336916.78 | - | 0.1 |
| 4106 | 702779.34 | 2336965.72 | - | 0.1 |
| 4107 | 702844.01 | 2337069.23 | - | 0.1 |
| 4108 | 702842.31 | 2337070.29 | - | 0.1 |
| 4109 | 702777.64 | 2336966.78 | - | 0.1 |
| 4110 | 702746.87 | 2336917.56 | - | 0.1 |
| 4111 | 702737.09 | 2336877.64 | - | 0.1 |
| 4112 | 702726.47 | 2336834.38 | - | 0.1 |
| 4113 | 702702.12 | 2336739.81 | - | 0.1 |
| 4114 | 702685.15 | 2336674 | - | 0.1 |
| 4115 | 702679.22 | 2336651.13 | - | 0.1 |
| 4116 | 702641.74 | 2336574.58 | - | 0.1 |
| 4117 | 702579.18 | 2336443.98 | - | 0.1 |
| 4118 | 702522.26 | 2336385.6 | - | 0.1 |
| 4119 | 702477.98 | 2336355.55 | - | 0.1 |

| | | |
|-------------------------------|---------|-------------------|
| полное наименование должности | подпись | инициалы, фамилия |
|-------------------------------|---------|-------------------|

М.П.

| Земельный участок | | | | |
|--|-----------|--------------------------------|--------------------|-------------------|
| вид объекта недвижимости | | | | |
| Лист №1122 Раздел 4.2 | | Всего листов раздела 4.2: 2875 | | Всего разделов: 8 |
| Всего листов выписки: 5548 | | | | |
| 17 октября 2019г. № КУВИ-001/2019-25207602 | | | | |
| Кадастровый номер: | | | 59:00:0000000:7734 | |
| 4120 | 702448.68 | 2336342.2 | - | 0.1 |
| 4121 | 702311.05 | 2336295.25 | - | 0.1 |
| 4122 | 702255.22 | 2336274.13 | - | 0.1 |
| 4123 | 702201.77 | 2336241.3 | - | 0.1 |
| 4124 | 702171.86 | 2336213.46 | - | 0.1 |
| 4125 | 702139.11 | 2336188.66 | - | 0.1 |
| 4126 | 702103.37 | 2336161.03 | - | 0.1 |
| 4127 | 702085.13 | 2336141.27 | - | 0.1 |
| 4128 | 702075.66 | 2336121.18 | - | 0.1 |
| 4129 | 702062.35 | 2336072.64 | - | 0.1 |
| 4130 | 702041.42 | 2336050.55 | - | 0.1 |
| 4131 | 702008.56 | 2336022.75 | - | 0.1 |
| 4132 | 701996 | 2336002.65 | - | 0.1 |
| 4133 | 701991.35 | 2335978.55 | - | 0.1 |
| 4134 | 701959.86 | 2336015.27 | - | 0.1 |
| 4135 | 701871.2 | 2336119.71 | - | 0.1 |
| 4136 | 701845.84 | 2336138.01 | - | 0.1 |
| 4137 | 701746.79 | 2336196.59 | - | 0.1 |
| 4138 | 701657.06 | 2336272.14 | - | 0.1 |
| 4139 | 701600.99 | 2336320.47 | - | 0.1 |
| 4140 | 701584.46 | 2336341.28 | - | 0.1 |
| 4141 | 701570.76 | 2336362.01 | - | 0.1 |
| 4142 | 701558.13 | 2336411.62 | - | 0.1 |
| 4143 | 701541.04 | 2336577.08 | - | 0.1 |
| 4144 | 701531.01 | 2336617.93 | - | 0.1 |
| 4145 | 701510.11 | 2336676.55 | - | 0.1 |
| 4146 | 701480.25 | 2336729.68 | - | 0.1 |
| 4147 | 701435.9 | 2336783.35 | - | 0.1 |
| 4148 | 701396.44 | 2336810.79 | - | 0.1 |
| 4149 | 701337.1 | 2336847.72 | - | 0.1 |
| 4150 | 701314.55 | 2336862.95 | - | 0.1 |
| 4151 | 701292.16 | 2336883.99 | - | 0.1 |
| 4152 | 701261.68 | 2336919.83 | - | 0.1 |

| | | |
|-------------------------------|---------|-------------------|
| полное наименование должности | подпись | инициалы, фамилия |
|-------------------------------|---------|-------------------|

М.П.

| Земельный участок | | | | |
|--|-----------|--------------------------------|--------------------|-------------------|
| вид объекта недвижимости | | | | |
| Лист №1123 Раздел 4.2 | | Всего листов раздела 4.2: 2875 | | Всего разделов: 8 |
| Всего листов выписки: 5548 | | | | |
| 17 октября 2019г. № КУВИ-001/2019-25207602 | | | | |
| Кадастровый номер: | | | 59:00:0000000:7734 | |
| 4153 | 701236.86 | 2336952.53 | - | 0.1 |
| 4154 | 701229.19 | 2336978.91 | - | 0.1 |
| 4155 | 701228.05 | 2337028.06 | - | 0.1 |
| 4156 | 701245.62 | 2337111.27 | - | 0.1 |
| 4157 | 701250.9 | 2337177.57 | - | 0.1 |
| 4158 | 701246.42 | 2337212.38 | - | 0.1 |
| 4159 | 701230.53 | 2337250.57 | - | 0.1 |
| 4160 | 701167.92 | 2337357 | - | 0.1 |
| 4161 | 701092.47 | 2337507.23 | - | 0.1 |
| 4162 | 701068.47 | 2337563.02 | - | 0.1 |
| 4163 | 701064.49 | 2337609.43 | - | 0.1 |
| 4164 | 701072.04 | 2337658.26 | - | 0.1 |
| 4165 | 701091.34 | 2337712.53 | - | 0.1 |
| 4166 | 701107.18 | 2337734.96 | - | 0.1 |
| 4167 | 701131.09 | 2337768.91 | - | 0.1 |
| 4168 | 701275.11 | 2337911.03 | - | 0.1 |
| 4169 | 701307.73 | 2337960.37 | - | 0.1 |
| 4170 | 701341.33 | 2337974.12 | - | 0.1 |
| 4171 | 701367.34 | 2337978.87 | - | 0.1 |
| 4172 | 701399.06 | 2337977.72 | - | 0.1 |
| 4173 | 701431.03 | 2337979.47 | - | 0.1 |
| 4174 | 701469 | 2337986.79 | - | 0.1 |
| 4175 | 701509.79 | 2337996.82 | - | 0.1 |
| 4176 | 701561.95 | 2338000.68 | - | 0.1 |
| 4177 | 701614.81 | 2338018.97 | - | 0.1 |
| 4178 | 701664.51 | 2338034.47 | - | 0.1 |
| 4179 | 701696.26 | 2338039.09 | - | 0.1 |
| 4180 | 701722.3 | 2338038.07 | - | 0.1 |
| 4181 | 701742.96 | 2338043.24 | - | 0.1 |
| 4182 | 701781.48 | 2338062.12 | - | 0.1 |
| 4183 | 701929.75 | 2338163.64 | - | 0.1 |
| 4184 | 701997.51 | 2338198.7 | - | 0.1 |
| 4185 | 702029.59 | 2338211.88 | - | 0.1 |

| | | |
|-------------------------------|---------|-------------------|
| полное наименование должности | подпись | инициалы, фамилия |
|-------------------------------|---------|-------------------|

М.П.

| Земельный участок | | | | |
|--|-----------|--------------------------------|--------------------|-------------------|
| вид объекта недвижимости | | | | |
| Лист №1124 Раздел 4.2 | | Всего листов раздела 4.2: 2875 | | Всего разделов: 8 |
| Всего листов выписки: 5548 | | | | |
| 17 октября 2019г. № КУВИ-001/2019-25207602 | | | | |
| Кадастровый номер: | | | 59:00:0000000:7734 | |
| 4186 | 702070.24 | 2338218.99 | - | 0.1 |
| 4187 | 702119.52 | 2338225.9 | - | 0.1 |
| 4188 | 702180.17 | 2338223.66 | - | 0.1 |
| 4189 | 702220.94 | 2338227.93 | - | 0.1 |
| 4190 | 702305.82 | 2338250.85 | - | 0.1 |
| 4191 | 702352.73 | 2338266.48 | - | 0.1 |
| 4192 | 702399.96 | 2338293.66 | - | 0.1 |
| 4193 | 702443.71 | 2338306.47 | - | 0.1 |
| 4194 | 702583.3 | 2338330.26 | - | 0.1 |
| 4195 | 702635.89 | 2338342.74 | - | 0.1 |
| 4196 | 702756.07 | 2338384.62 | - | 0.1 |
| 4197 | 702870.23 | 2338423.83 | - | 0.1 |
| 4198 | 702943.32 | 2338447.06 | - | 0.1 |
| 4199 | 702975.43 | 2338451.72 | - | 0.1 |
| 4200 | 702990.38 | 2338460.01 | - | 0.1 |
| 4201 | 703026.21 | 2338490.48 | - | 0.1 |
| 4202 | 703055.5 | 2338506.57 | - | 0.1 |
| 4203 | 703084.54 | 2338514.14 | - | 0.1 |
| 4204 | 703110.68 | 2338519 | - | 0.1 |
| 4205 | 703136.93 | 2338520.88 | - | 0.1 |
| 4206 | 703157.62 | 2338528.89 | - | 0.1 |
| 4207 | 703172.52 | 2338537.09 | - | 0.1 |
| 4208 | 703193.21 | 2338550.78 | - | 0.1 |
| 4209 | 703234.27 | 2338569.46 | - | 0.1 |
| 4210 | 703284.05 | 2338587.86 | - | 0.1 |
| 4211 | 703364.93 | 2338612.44 | - | 0.1 |
| 4212 | 703421.69 | 2338629.82 | - | 0.1 |
| 4213 | 703456.85 | 2338643.44 | - | 0.1 |
| 4214 | 703500.96 | 2338671.3 | - | 0.1 |
| 4215 | 703568.11 | 2338701.48 | - | 0.1 |
| 4216 | 703617.6 | 2338720.49 | - | 0.1 |
| 4217 | 703675.69 | 2338736.38 | - | 0.1 |
| 4218 | 703855.56 | 2338761 | - | 0.1 |

| | | |
|-------------------------------|---------|-------------------|
| полное наименование должности | подпись | инициалы, фамилия |
|-------------------------------|---------|-------------------|

М.П.

| Земельный участок | | | | |
|--|-----------|--------------------------------|--------------------|-------------------|
| вид объекта недвижимости | | | | |
| Лист №1125 Раздел 4.2 | | Всего листов раздела 4.2: 2875 | | Всего разделов: 8 |
| Всего листов выписки: 5548 | | | | |
| 17 октября 2019г. № КУВИ-001/2019-25207602 | | | | |
| Кадастровый номер: | | | 59:00:0000000:7734 | |
| 4219 | 703855.29 | 2338762.98 | - | 0.1 |
| 4220 | 703675.29 | 2338738.35 | - | 0.1 |
| 4221 | 703616.97 | 2338722.4 | - | 0.1 |
| 4222 | 703567.34 | 2338703.33 | - | 0.1 |
| 4223 | 703500.01 | 2338673.07 | - | 0.1 |
| 4224 | 703455.95 | 2338645.23 | - | 0.1 |
| 4225 | 703421.04 | 2338631.71 | - | 0.1 |
| 4226 | 703364.35 | 2338614.35 | - | 0.1 |
| 4227 | 703283.42 | 2338589.76 | - | 0.1 |
| 4228 | 703233.5 | 2338571.31 | - | 0.1 |
| 4229 | 703192.24 | 2338552.53 | - | 0.1 |
| 4230 | 703171.48 | 2338538.8 | - | 0.1 |
| 4231 | 703156.78 | 2338530.7 | - | 0.1 |
| 4232 | 703136.48 | 2338522.86 | - | 0.1 |
| 4233 | 703110.42 | 2338520.99 | - | 0.1 |
| 4234 | 703084.11 | 2338516.1 | - | 0.1 |
| 4235 | 703054.75 | 2338508.44 | - | 0.1 |
| 4236 | 703025.07 | 2338492.13 | - | 0.1 |
| 4237 | 702989.24 | 2338461.67 | - | 0.1 |
| 4238 | 702974.78 | 2338453.65 | - | 0.1 |
| 4239 | 702942.87 | 2338449.02 | - | 0.1 |
| 4240 | 702869.6 | 2338425.72 | - | 0.1 |
| 4241 | 702755.42 | 2338386.51 | - | 0.1 |
| 4242 | 702635.33 | 2338344.66 | - | 0.1 |
| 4243 | 702582.9 | 2338332.22 | - | 0.1 |
| 4244 | 702443.26 | 2338308.42 | - | 0.1 |
| 4245 | 702399.17 | 2338295.51 | - | 0.1 |
| 4246 | 702351.9 | 2338268.31 | - | 0.1 |
| 4247 | 702305.24 | 2338252.77 | - | 0.1 |
| 4248 | 702220.57 | 2338229.9 | - | 0.1 |
| 4249 | 702180.11 | 2338225.67 | - | 0.1 |
| 4250 | 702119.42 | 2338227.91 | - | 0.1 |
| 4251 | 702069.93 | 2338220.97 | - | 0.1 |

| | | |
|-------------------------------|---------|-------------------|
| полное наименование должности | подпись | инициалы, фамилия |
|-------------------------------|---------|-------------------|

М.П.

| Земельный участок | | | | |
|--|-----------|--------------------------------|--------------------|-------------------|
| вид объекта недвижимости | | | | |
| Лист №1126 Раздел 4.2 | | Всего листов раздела 4.2: 2875 | | Всего разделов: 8 |
| Всего листов выписки: 5548 | | | | |
| 17 октября 2019г. № КУВИ-001/2019-25207602 | | | | |
| Кадастровый номер: | | | 59:00:0000000:7734 | |
| 4252 | 702029.03 | 2338213.81 | - | 0.1 |
| 4253 | 701996.67 | 2338200.52 | - | 0.1 |
| 4254 | 701928.72 | 2338165.36 | - | 0.1 |
| 4255 | 701780.47 | 2338063.85 | - | 0.1 |
| 4256 | 701742.27 | 2338045.13 | - | 0.1 |
| 4257 | 701722.09 | 2338040.08 | - | 0.1 |
| 4258 | 701696.15 | 2338041.1 | - | 0.1 |
| 4259 | 701664.07 | 2338036.43 | - | 0.1 |
| 4260 | 701614.19 | 2338020.87 | - | 0.1 |
| 4261 | 701561.54 | 2338002.66 | - | 0.1 |
| 4262 | 701509.48 | 2337998.8 | - | 0.1 |
| 4263 | 701468.57 | 2337988.75 | - | 0.1 |
| 4264 | 701430.79 | 2337981.46 | - | 0.1 |
| 4265 | 701399.04 | 2337979.72 | - | 0.1 |
| 4266 | 701367.19 | 2337980.88 | - | 0.1 |
| 4267 | 701340.77 | 2337976.05 | - | 0.1 |
| 4268 | 701309.2 | 2337963.13 | - | 0.1 |
| 4269 | 701318.44 | 2337987.44 | - | 0.1 |
| 4270 | 701319.73 | 2338025.01 | - | 0.1 |
| 4271 | 701312.52 | 2338062.9 | - | 0.1 |
| 4272 | 701278.64 | 2338165.34 | - | 0.1 |
| 4273 | 701200.62 | 2338321.44 | - | 0.1 |
| 4274 | 701146.79 | 2338430.35 | - | 0.1 |
| 4275 | 701119.13 | 2338466.02 | - | 0.1 |
| 4276 | 701077.3 | 2338508.13 | - | 0.1 |
| 4277 | 701029.31 | 2338538.77 | - | 0.1 |
| 4278 | 700980.78 | 2338555.04 | - | 0.1 |
| 4279 | 700857.65 | 2338588.46 | - | 0.1 |
| 4280 | 700780.16 | 2338602.91 | - | 0.1 |
| 4281 | 700711.65 | 2338628.55 | - | 0.1 |
| 4282 | 700663.18 | 2338647.6 | - | 0.1 |
| 4283 | 700637.44 | 2338654.41 | - | 0.1 |
| 4284 | 700622.94 | 2338654.86 | - | 0.1 |

| | | |
|-------------------------------|---------|-------------------|
| полное наименование должности | подпись | инициалы, фамилия |
|-------------------------------|---------|-------------------|

М.П.

| Земельный участок | | | | |
|--|-----------|--------------------------------|--------------------|-------------------|
| вид объекта недвижимости | | | | |
| Лист №1127 Раздел 4.2 | | Всего листов раздела 4.2: 2875 | | Всего разделов: 8 |
| Всего листов выписки: 5548 | | | | |
| 17 октября 2019г. № КУВИ-001/2019-25207602 | | | | |
| Кадастровый номер: | | | 59:00:0000000:7734 | |
| 4285 | 700588.19 | 2338653.27 | - | 0.1 |
| 4286 | 700512.2 | 2338630.07 | - | 0.1 |
| 4287 | 700468.69 | 2338625.9 | - | 0.1 |
| 4288 | 700434.09 | 2338630.03 | - | 0.1 |
| 4289 | 700204.33 | 2338673.19 | - | 0.1 |
| 4290 | 700006.07 | 2338706.5 | - | 0.1 |
| 4291 | 699971.86 | 2338719.32 | - | 0.1 |
| 4292 | 699909.3 | 2338747.71 | - | 0.1 |
| 4293 | 699894.98 | 2338751.06 | - | 0.1 |
| 4294 | 699880.49 | 2338751.59 | - | 0.1 |
| 4295 | 699863.13 | 2338749.41 | - | 0.1 |
| 4296 | 699833.7 | 2338736 | - | 0.1 |
| 4297 | 699795.28 | 2338714.31 | - | 0.1 |
| 4298 | 699777.75 | 2338709.11 | - | 0.1 |
| 4299 | 699763.18 | 2338706.76 | - | 0.1 |
| 4300 | 699731.41 | 2338707.92 | - | 0.1 |
| 4301 | 699708.56 | 2338714.56 | - | 0.1 |
| 4302 | 699683.11 | 2338729.97 | - | 0.1 |
| 4303 | 699649.75 | 2338765.87 | - | 0.1 |
| 4304 | 699632.78 | 2338775.18 | - | 0.1 |
| 4305 | 699595.8 | 2338793.86 | - | 0.1 |
| 4306 | 699573.5 | 2338815 | - | 0.1 |
| 4307 | 699546.31 | 2338862.27 | - | 0.1 |
| 4308 | 699524.67 | 2338903.48 | - | 0.1 |
| 4309 | 699517.14 | 2338935.58 | - | 0.1 |
| 4310 | 699512.97 | 2338979.09 | - | 0.1 |
| 4311 | 699509.34 | 2339037.09 | - | 0.1 |
| 4312 | 699501.9 | 2339069.08 | - | 0.1 |
| 4313 | 699494.13 | 2339095.47 | - | 0.1 |
| 4314 | 699475.99 | 2339114.99 | - | 0.1 |
| 4315 | 699512.22 | 2339142.92 | - | 0.1 |
| 4316 | 699531.47 | 2339175.34 | - | 0.1 |
| 4317 | 699541.33 | 2339198.98 | - | 0.1 |

| | | |
|-------------------------------|---------|-------------------|
| полное наименование должности | подпись | инициалы, фамилия |
|-------------------------------|---------|-------------------|

М.П.

Земельный участок

вид объекта недвижимости

Лист №1128 Раздел 4.2

Всего листов раздела 4.2: 2875

Всего разделов: 8

Всего листов выписки: 5548

17 октября 2019г. № КУВИ-001/2019-25207602

Кадастровый номер:

59:00:0000000:7734

| | | | | |
|------|-----------|------------|---|-----|
| 4318 | 699568.08 | 2339296.44 | - | 0.1 |
| 4319 | 699580.8 | 2339332.78 | - | 0.1 |
| 4320 | 699598.6 | 2339362.77 | - | 0.1 |
| 4321 | 699618.92 | 2339384.42 | - | 0.1 |
| 4322 | 699645.08 | 2339405.92 | - | 0.1 |
| 4323 | 699667.64 | 2339418.9 | - | 0.1 |
| 4324 | 699686.92 | 2339423.63 | - | 0.1 |
| 4325 | 699703.6 | 2339425.84 | - | 0.1 |
| 4326 | 699760.93 | 2339426.55 | - | 0.1 |
| 4327 | 699781.57 | 2339425.75 | - | 0.1 |
| 4328 | 699801.06 | 2339428.32 | - | 0.1 |
| 4329 | 699861.56 | 2339475.91 | - | 0.1 |
| 4330 | 699881.11 | 2339486.19 | - | 0.1 |
| 4331 | 699897.87 | 2339491.12 | - | 0.1 |
| 4332 | 699923.12 | 2339495.75 | - | 0.1 |
| 4333 | 700024.33 | 2339494.95 | - | 0.1 |
| 4334 | 700051.76 | 2339499.94 | - | 0.1 |
| 4335 | 700096.28 | 2339518.8 | - | 0.1 |
| 4336 | 700109.65 | 2339523.6 | - | 0.1 |
| 4337 | 700128.51 | 2339522.87 | - | 0.1 |
| 4338 | 700179.84 | 2339518.09 | - | 0.1 |
| 4339 | 700207.3 | 2339511.59 | - | 0.1 |
| 4340 | 700223.45 | 2339502.74 | - | 0.1 |
| 4341 | 700274.66 | 2339471.79 | - | 0.1 |
| 4342 | 700289.89 | 2339465.08 | - | 0.1 |
| 4343 | 700339.54 | 2339457.3 | - | 0.1 |
| 4344 | 700358.98 | 2339453.84 | - | 0.1 |
| 4345 | 700461.17 | 2339412.63 | - | 0.1 |
| 4346 | 700493.66 | 2339402.48 | - | 0.1 |
| 4347 | 700511.74 | 2339401.83 | - | 0.1 |
| 4348 | 700527.55 | 2339401.24 | - | 0.1 |
| 4349 | 700534.9 | 2339404.58 | - | 0.1 |
| 4350 | 700565.57 | 2339421.37 | - | 0.1 |

| | | |
|-------------------------------|---------|-------------------|
| полное наименование должности | подпись | инициалы, фамилия |
|-------------------------------|---------|-------------------|

М.П.

| Земельный участок | | | | |
|--|-----------|--------------------------------|--------------------|-------------------|
| вид объекта недвижимости | | | | |
| Лист №1129 Раздел 4.2 | | Всего листов раздела 4.2: 2875 | | Всего разделов: 8 |
| Всего листов выписки: 5548 | | | | |
| 17 октября 2019г. № КУВИ-001/2019-25207602 | | | | |
| Кадастровый номер: | | | 59:00:0000000:7734 | |
| 4351 | 700599.67 | 2339458.92 | - | 0.1 |
| 4352 | 700640.17 | 2339521.96 | - | 0.1 |
| 4353 | 700654.4 | 2339560.23 | - | 0.1 |
| 4354 | 700669.5 | 2339564.91 | - | 0.1 |
| 4355 | 700688.92 | 2339570.94 | - | 0.1 |
| 4356 | 700785.42 | 2339602.04 | - | 0.1 |
| 4357 | 700860.88 | 2339613.63 | - | 0.1 |
| 4358 | 700930.3 | 2339616.88 | - | 0.1 |
| 4359 | 700959.13 | 2339615.8 | - | 0.1 |
| 4360 | 700982.1 | 2339614.96 | - | 0.1 |
| 4361 | 701073.66 | 2339588.48 | - | 0.1 |
| 4362 | 701108.29 | 2339584.34 | - | 0.1 |
| 4363 | 701151.64 | 2339582.72 | - | 0.1 |
| 4364 | 701192.28 | 2339584.15 | - | 0.1 |
| 4365 | 701381.33 | 2339611.89 | - | 0.1 |
| 4366 | 701433.46 | 2339615.74 | - | 0.1 |
| 4367 | 701534.49 | 2339614.95 | - | 0.1 |
| 4368 | 701577.59 | 2339610.43 | - | 0.1 |
| 4369 | 701611.88 | 2339603.44 | - | 0.1 |
| 4370 | 701651.59 | 2339586.33 | - | 0.1 |
| 4371 | 701712.7 | 2339560.18 | - | 0.1 |
| 4372 | 701737.12 | 2339549.66 | - | 0.1 |
| 4373 | 701777.34 | 2339539.47 | - | 0.1 |
| 4374 | 701812.06 | 2339535.34 | - | 0.1 |
| 4375 | 701828.99 | 2339534.63 | - | 0.1 |
| 4376 | 701852.5 | 2339533.77 | - | 0.1 |
| 4377 | 701901.87 | 2339534.91 | - | 0.1 |
| 4378 | 701963.07 | 2339547.07 | - | 0.1 |
| 4379 | 701962.68 | 2339549.04 | - | 0.1 |
| 4380 | 701901.65 | 2339536.91 | - | 0.1 |
| 4381 | 701852.52 | 2339535.77 | - | 0.1 |
| 4382 | 701829.06 | 2339536.63 | - | 0.1 |
| 4383 | 701812.22 | 2339537.34 | - | 0.1 |

| | | |
|-------------------------------|---------|-------------------|
| полное наименование должности | подпись | инициалы, фамилия |
|-------------------------------|---------|-------------------|

М.П.

| Земельный участок | | | | |
|--|-----------|--------------------------------|--------------------|-------------------|
| вид объекта недвижимости | | | | |
| Лист №1130 Раздел 4.2 | | Всего листов раздела 4.2: 2875 | | Всего разделов: 8 |
| Всего листов выписки: 5548 | | | | |
| 17 октября 2019г. № КУВИ-001/2019-25207602 | | | | |
| Кадастровый номер: | | | 59:00:0000000:7734 | |
| 4384 | 701777.71 | 2339541.44 | - | 0.1 |
| 4385 | 701737.77 | 2339551.56 | - | 0.1 |
| 4386 | 701713.48 | 2339562.02 | - | 0.1 |
| 4387 | 701652.38 | 2339588.17 | - | 0.1 |
| 4388 | 701612.48 | 2339605.36 | - | 0.1 |
| 4389 | 701577.89 | 2339612.41 | - | 0.1 |
| 4390 | 701534.6 | 2339616.95 | - | 0.1 |
| 4391 | 701433.4 | 2339617.74 | - | 0.1 |
| 4392 | 701381.11 | 2339613.88 | - | 0.1 |
| 4393 | 701192.1 | 2339586.15 | - | 0.1 |
| 4394 | 701151.64 | 2339584.72 | - | 0.1 |
| 4395 | 701108.45 | 2339586.34 | - | 0.1 |
| 4396 | 701074.06 | 2339590.45 | - | 0.1 |
| 4397 | 700982.42 | 2339616.95 | - | 0.1 |
| 4398 | 700959.21 | 2339617.8 | - | 0.1 |
| 4399 | 700930.29 | 2339618.88 | - | 0.1 |
| 4400 | 700860.68 | 2339615.62 | - | 0.1 |
| 4401 | 700784.96 | 2339604 | - | 0.1 |
| 4402 | 700688.32 | 2339572.85 | - | 0.1 |
| 4403 | 700668.91 | 2339566.82 | - | 0.1 |
| 4404 | 700653.85 | 2339562.15 | - | 0.1 |
| 4405 | 700613.31 | 2339590.13 | - | 0.1 |
| 4406 | 700611.67 | 2339595.91 | - | 0.1 |
| 4407 | 700612.11 | 2339607.7 | - | 0.1 |
| 4408 | 700619.81 | 2339619.63 | - | 0.1 |
| 4409 | 700654.95 | 2339646.73 | - | 0.1 |
| 4410 | 700670.54 | 2339661.17 | - | 0.1 |
| 4411 | 700683.18 | 2339678.7 | - | 0.1 |
| 4412 | 700692 | 2339692.39 | - | 0.1 |
| 4413 | 700702.68 | 2339702.32 | - | 0.1 |
| 4414 | 700713.85 | 2339707.34 | - | 0.1 |
| 4415 | 700743.62 | 2339723.7 | - | 0.1 |
| 4416 | 700776.8 | 2339743.27 | - | 0.1 |

| | | |
|-------------------------------|---------|-------------------|
| полное наименование должности | подпись | инициалы, фамилия |
|-------------------------------|---------|-------------------|

М.П.

| Земельный участок | | | | |
|--|-----------|--------------------------------|--------------------|-------------------|
| вид объекта недвижимости | | | | |
| Лист №1131 Раздел 4.2 | | Всего листов раздела 4.2: 2875 | | Всего разделов: 8 |
| Всего листов выписки: 5548 | | | | |
| 17 октября 2019г. № КУВИ-001/2019-25207602 | | | | |
| Кадастровый номер: | | | 59:00:0000000:7734 | |
| 4417 | 700828.69 | 2339794.24 | - | 0.1 |
| 4418 | 700847.61 | 2339820.46 | - | 0.1 |
| 4419 | 700866.63 | 2339860.57 | - | 0.1 |
| 4420 | 700875.39 | 2339876.55 | - | 0.1 |
| 4421 | 700886.37 | 2339886.75 | - | 0.1 |
| 4422 | 700913.13 | 2339906.02 | - | 0.1 |
| 4423 | 700955.73 | 2339945.65 | - | 0.1 |
| 4424 | 700993.06 | 2340000.25 | - | 0.1 |
| 4425 | 701003.19 | 2340021.49 | - | 0.1 |
| 4426 | 701007.9 | 2340068.73 | - | 0.1 |
| 4427 | 701008.56 | 2340088.23 | - | 0.1 |
| 4428 | 701014.12 | 2340103.03 | - | 0.1 |
| 4429 | 701030.88 | 2340118.57 | - | 0.1 |
| 4430 | 701065.96 | 2340145.78 | - | 0.1 |
| 4431 | 701094.09 | 2340161.17 | - | 0.1 |
| 4432 | 701112.39 | 2340163.1 | - | 0.1 |
| 4433 | 701137.91 | 2340159.34 | - | 0.1 |
| 4434 | 701150.56 | 2340158.93 | - | 0.1 |
| 4435 | 701164.01 | 2340161.74 | - | 0.1 |
| 4436 | 701176.69 | 2340170.51 | - | 0.1 |
| 4437 | 701213.79 | 2340191.46 | - | 0.1 |
| 4438 | 701231.89 | 2340193.45 | - | 0.1 |
| 4439 | 701247.36 | 2340190.2 | - | 0.1 |
| 4440 | 701301.4 | 2340162.16 | - | 0.1 |
| 4441 | 701324.27 | 2340158.1 | - | 0.1 |
| 4442 | 701338.97 | 2340164.77 | - | 0.1 |
| 4443 | 701349.51 | 2340177.78 | - | 0.1 |
| 4444 | 701385.04 | 2340267.24 | - | 0.1 |
| 4445 | 701395.19 | 2340299.59 | - | 0.1 |
| 4446 | 701396.7 | 2340341.59 | - | 0.1 |
| 4447 | 701393.62 | 2340356.95 | - | 0.1 |
| 4448 | 701381.99 | 2340414.59 | - | 0.1 |
| 4449 | 701380.54 | 2340451.1 | - | 0.1 |

| | | |
|-------------------------------|---------|-------------------|
| полное наименование должности | подпись | инициалы, фамилия |
|-------------------------------|---------|-------------------|

М.П.

| Земельный участок | | | | |
|--|-----------|--------------------------------|--------------------|-------------------|
| вид объекта недвижимости | | | | |
| Лист №1132 Раздел 4.2 | | Всего листов раздела 4.2: 2875 | | Всего разделов: 8 |
| Всего листов выписки: 5548 | | | | |
| 17 октября 2019г. № КУВИ-001/2019-25207602 | | | | |
| Кадастровый номер: | | | 59:00:0000000:7734 | |
| 4450 | 701387.54 | 2340489.98 | - | 0.1 |
| 4451 | 701399.63 | 2340517.11 | - | 0.1 |
| 4452 | 701426.15 | 2340552.51 | - | 0.1 |
| 4453 | 701506.94 | 2340616.39 | - | 0.1 |
| 4454 | 701507.28 | 2340617.02 | - | 0.1 |
| 4455 | 701573 | 2340587.8 | - | 0.1 |
| 4456 | 701601.83 | 2340580.97 | - | 0.1 |
| 4457 | 701627.92 | 2340579.95 | - | 0.1 |
| 4458 | 701648.27 | 2340579.27 | - | 0.1 |
| 4459 | 701666.17 | 2340584.42 | - | 0.1 |
| 4460 | 701710.38 | 2340608.9 | - | 0.1 |
| 4461 | 701739.6 | 2340619.25 | - | 0.1 |
| 4462 | 701765.69 | 2340624.11 | - | 0.1 |
| 4463 | 701890.35 | 2340636.84 | - | 0.1 |
| 4464 | 701942.31 | 2340637.81 | - | 0.1 |
| 4465 | 701967.75 | 2340631.17 | - | 0.1 |
| 4466 | 701993.07 | 2340612.89 | - | 0.1 |
| 4467 | 702010.36 | 2340606.4 | - | 0.1 |
| 4468 | 702036.44 | 2340602.57 | - | 0.1 |
| 4469 | 702062.63 | 2340601.55 | - | 0.1 |
| 4470 | 702071.79 | 2340604.24 | - | 0.1 |
| 4471 | 702080.58 | 2340612.44 | - | 0.1 |
| 4472 | 702114.45 | 2340605.45 | - | 0.1 |
| 4473 | 702151.41 | 2340592.62 | - | 0.1 |
| 4474 | 702227.68 | 2340546.43 | - | 0.1 |
| 4475 | 702364.06 | 2340480.76 | - | 0.1 |
| 4476 | 702451.65 | 2340428.42 | - | 0.1 |
| 4477 | 702462.86 | 2340419.42 | - | 0.1 |
| 4478 | 702482.35 | 2340401.43 | - | 0.1 |
| 4479 | 702587.08 | 2340264.57 | - | 0.1 |
| 4480 | 702588.67 | 2340265.78 | - | 0.1 |
| 4481 | 702483.84 | 2340402.78 | - | 0.1 |
| 4482 | 702464.16 | 2340420.94 | - | 0.1 |

| | | |
|-------------------------------|---------|-------------------|
| полное наименование должности | подпись | инициалы, фамилия |
|-------------------------------|---------|-------------------|

М.П.

| Земельный участок | | | | |
|--|-----------|--------------------------------|--------------------|-------------------|
| вид объекта недвижимости | | | | |
| Лист №1133 Раздел 4.2 | | Всего листов раздела 4.2: 2875 | | Всего разделов: 8 |
| Всего листов выписки: 5548 | | | | |
| 17 октября 2019г. № КУВИ-001/2019-25207602 | | | | |
| Кадастровый номер: | | | 59:00:0000000:7734 | |
| 4483 | 702452.79 | 2340430.07 | - | 0.1 |
| 4484 | 702365.01 | 2340482.52 | - | 0.1 |
| 4485 | 702228.64 | 2340548.19 | - | 0.1 |
| 4486 | 702152.26 | 2340594.44 | - | 0.1 |
| 4487 | 702114.98 | 2340607.38 | - | 0.1 |
| 4488 | 702081.91 | 2340614.21 | - | 0.1 |
| 4489 | 702090.27 | 2340627.11 | - | 0.1 |
| 4490 | 702102.77 | 2340649.92 | - | 0.1 |
| 4491 | 702125.21 | 2340709.83 | - | 0.1 |
| 4492 | 702150.17 | 2340760.74 | - | 0.1 |
| 4493 | 702180.7 | 2340805.88 | - | 0.1 |
| 4494 | 702202.22 | 2340836.95 | - | 0.1 |
| 4495 | 702211.72 | 2340859.91 | - | 0.1 |
| 4496 | 702222.05 | 2340902.93 | - | 0.1 |
| 4497 | 702241.81 | 2340968.62 | - | 0.1 |
| 4498 | 702277.02 | 2341062.62 | - | 0.1 |
| 4499 | 702308.01 | 2341119.19 | - | 0.1 |
| 4500 | 702359.87 | 2341195.29 | - | 0.1 |
| 4501 | 702407.91 | 2341248.32 | - | 0.1 |
| 4502 | 702547.06 | 2341338.45 | - | 0.1 |
| 4503 | 702667.95 | 2341403.35 | - | 0.1 |
| 4504 | 702749.87 | 2341434.96 | - | 0.1 |
| 4505 | 702778.8 | 2341439.63 | - | 0.1 |
| 4506 | 702839.49 | 2341440.3 | - | 0.1 |
| 4507 | 702978.55 | 2341446.8 | - | 0.1 |
| 4508 | 703019.41 | 2341451.06 | - | 0.1 |
| 4509 | 703075.3 | 2341472.2 | - | 0.1 |
| 4510 | 703095.74 | 2341482.95 | - | 0.1 |
| 4511 | 703124.57 | 2341484.75 | - | 0.1 |
| 4512 | 703156.37 | 2341486.49 | - | 0.1 |
| 4513 | 703205.42 | 2341484.64 | - | 0.1 |
| 4514 | 703260.46 | 2341485.52 | - | 0.1 |
| 4515 | 703289.69 | 2341490.26 | - | 0.1 |

| | | |
|-------------------------------|---------|-------------------|
| полное наименование должности | подпись | инициалы, фамилия |
|-------------------------------|---------|-------------------|

М.П.

| Земельный участок | | | | |
|--|-----------|--------------------------------|--------------------|-------------------|
| вид объекта недвижимости | | | | |
| Лист №1134 Раздел 4.2 | | Всего листов раздела 4.2: 2875 | | Всего разделов: 8 |
| Всего листов выписки: 5548 | | | | |
| 17 октября 2019г. № КУВИ-001/2019-25207602 | | | | |
| Кадастровый номер: | | | 59:00:0000000:7734 | |
| 4516 | 703365.52 | 2341507.76 | - | 0.1 |
| 4517 | 703433.7 | 2341516.54 | - | 0.1 |
| 4518 | 703439.48 | 2341517.39 | - | 0.1 |
| 4519 | 703480.31 | 2341520.33 | - | 0.1 |
| 4520 | 703529.83 | 2341533.55 | - | 0.1 |
| 4521 | 703578.84 | 2341535.29 | - | 0.1 |
| 4522 | 703613.43 | 2341534.46 | - | 0.1 |
| 4523 | 703636.48 | 2341530.62 | - | 0.1 |
| 4524 | 703653.73 | 2341527.71 | - | 0.1 |
| 4525 | 703705.65 | 2341520.66 | - | 0.1 |
| 4526 | 703777.94 | 2341518.96 | - | 0.1 |
| 4527 | 703838.38 | 2341511.83 | - | 0.1 |
| 4528 | 703892.7 | 2341496.09 | - | 0.1 |
| 4529 | 703918.26 | 2341481.14 | - | 0.1 |
| 4530 | 703919.27 | 2341482.86 | - | 0.1 |
| 4531 | 703893.49 | 2341497.94 | - | 0.1 |
| 4532 | 703838.77 | 2341513.79 | - | 0.1 |
| 4533 | 703778.08 | 2341520.95 | - | 0.1 |
| 4534 | 703705.81 | 2341522.66 | - | 0.1 |
| 4535 | 703654.04 | 2341529.69 | - | 0.1 |
| 4536 | 703636.81 | 2341532.6 | - | 0.1 |
| 4537 | 703613.62 | 2341536.45 | - | 0.1 |
| 4538 | 703578.83 | 2341537.29 | - | 0.1 |
| 4539 | 703529.53 | 2341535.54 | - | 0.1 |
| 4540 | 703479.98 | 2341522.31 | - | 0.1 |
| 4541 | 703439.26 | 2341519.38 | - | 0.1 |
| 4542 | 703433.43 | 2341518.52 | - | 0.1 |
| 4543 | 703365.17 | 2341509.73 | - | 0.1 |
| 4544 | 703289.3 | 2341492.22 | - | 0.1 |
| 4545 | 703260.28 | 2341487.52 | - | 0.1 |
| 4546 | 703205.44 | 2341486.64 | - | 0.1 |
| 4547 | 703156.35 | 2341488.49 | - | 0.1 |
| 4548 | 703124.45 | 2341486.75 | - | 0.1 |

| | | |
|-------------------------------|---------|-------------------|
| полное наименование должности | подпись | инициалы, фамилия |
|-------------------------------|---------|-------------------|

М.П.

| Земельный участок | | | | |
|--|-----------|--------------------------------|--------------------|-------------------|
| вид объекта недвижимости | | | | |
| Лист №1135 Раздел 4.2 | | Всего листов раздела 4.2: 2875 | | Всего разделов: 8 |
| Всего листов выписки: 5548 | | | | |
| 17 октября 2019г. № КУВИ-001/2019-25207602 | | | | |
| Кадастровый номер: | | | 59:00:0000000:7734 | |
| 4549 | 703095.19 | 2341484.92 | - | 0.1 |
| 4550 | 703074.48 | 2341474.03 | - | 0.1 |
| 4551 | 703018.95 | 2341453.02 | - | 0.1 |
| 4552 | 702978.4 | 2341448.8 | - | 0.1 |
| 4553 | 702839.43 | 2341442.3 | - | 0.1 |
| 4554 | 702778.63 | 2341441.63 | - | 0.1 |
| 4555 | 702749.35 | 2341436.9 | - | 0.1 |
| 4556 | 702667.12 | 2341405.17 | - | 0.1 |
| 4557 | 702546.04 | 2341340.17 | - | 0.1 |
| 4558 | 702406.6 | 2341249.86 | - | 0.1 |
| 4559 | 702358.29 | 2341196.53 | - | 0.1 |
| 4560 | 702306.3 | 2341120.24 | - | 0.1 |
| 4561 | 702275.2 | 2341063.45 | - | 0.1 |
| 4562 | 702239.91 | 2340969.26 | - | 0.1 |
| 4563 | 702220.12 | 2340903.45 | - | 0.1 |
| 4564 | 702209.81 | 2340860.53 | - | 0.1 |
| 4565 | 702200.45 | 2340837.92 | - | 0.1 |
| 4566 | 702179.05 | 2340807.01 | - | 0.1 |
| 4567 | 702148.44 | 2340761.75 | - | 0.1 |
| 4568 | 702123.37 | 2340710.62 | - | 0.1 |
| 4569 | 702100.95 | 2340650.76 | - | 0.1 |
| 4570 | 702088.55 | 2340628.13 | - | 0.1 |
| 4571 | 702079.51 | 2340614.17 | - | 0.1 |
| 4572 | 702070.77 | 2340606.03 | - | 0.1 |
| 4573 | 702062.38 | 2340603.56 | - | 0.1 |
| 4574 | 702036.62 | 2340604.56 | - | 0.1 |
| 4575 | 702010.86 | 2340608.35 | - | 0.1 |
| 4576 | 701994.03 | 2340614.67 | - | 0.1 |
| 4577 | 701968.62 | 2340633.01 | - | 0.1 |
| 4578 | 701942.55 | 2340639.82 | - | 0.1 |
| 4579 | 701890.23 | 2340638.84 | - | 0.1 |
| 4580 | 701765.41 | 2340626.1 | - | 0.1 |
| 4581 | 701739.08 | 2340621.18 | - | 0.1 |

| | | |
|-------------------------------|---------|-------------------|
| полное наименование должности | подпись | инициалы, фамилия |
|-------------------------------|---------|-------------------|

М.П.

| Земельный участок | | | | |
|--|-----------|--------------------------------|--------------------|-------------------|
| вид объекта недвижимости | | | | |
| Лист №1136 Раздел 4.2 | | Всего листов раздела 4.2: 2875 | | Всего разделов: 8 |
| Всего листов выписки: 5548 | | | | |
| 17 октября 2019г. № КУВИ-001/2019-25207602 | | | | |
| Кадастровый номер: | | | 59:00:0000000:7734 | |
| 4582 | 701709.56 | 2340610.73 | - | 0.1 |
| 4583 | 701665.39 | 2340586.28 | - | 0.1 |
| 4584 | 701648.02 | 2340581.28 | - | 0.1 |
| 4585 | 701627.99 | 2340581.95 | - | 0.1 |
| 4586 | 701602.1 | 2340582.97 | - | 0.1 |
| 4587 | 701573.64 | 2340589.7 | - | 0.1 |
| 4588 | 701508.24 | 2340618.78 | - | 0.1 |
| 4589 | 701513.89 | 2340629.11 | - | 0.1 |
| 4590 | 701520.79 | 2340647.57 | - | 0.1 |
| 4591 | 701521.38 | 2340663.3 | - | 0.1 |
| 4592 | 701519.21 | 2340687.96 | - | 0.1 |
| 4593 | 701510.57 | 2340707 | - | 0.1 |
| 4594 | 701458.46 | 2340781.06 | - | 0.1 |
| 4595 | 701448.43 | 2340808.97 | - | 0.1 |
| 4596 | 701444.01 | 2340840.16 | - | 0.1 |
| 4597 | 701440.3 | 2340897.8 | - | 0.1 |
| 4598 | 701438.61 | 2340930.42 | - | 0.1 |
| 4599 | 701430.38 | 2340955.04 | - | 0.1 |
| 4600 | 701398.41 | 2341022.24 | - | 0.1 |
| 4601 | 701387.02 | 2341099.66 | - | 0.1 |
| 4602 | 701382.56 | 2341137.9 | - | 0.1 |
| 4603 | 701376.78 | 2341157.44 | - | 0.1 |
| 4604 | 701348.03 | 2341185.36 | - | 0.1 |
| 4605 | 701329.52 | 2341208.11 | - | 0.1 |
| 4606 | 701322.18 | 2341227.23 | - | 0.1 |
| 4607 | 701320.01 | 2341240.49 | - | 0.1 |
| 4608 | 701320.87 | 2341263.69 | - | 0.1 |
| 4609 | 701318.29 | 2341279.51 | - | 0.1 |
| 4610 | 701312.23 | 2341292.96 | - | 0.1 |
| 4611 | 701211.63 | 2341401.12 | - | 0.1 |
| 4612 | 701193.06 | 2341426.93 | - | 0.1 |
| 4613 | 701180.28 | 2341461.02 | - | 0.1 |
| 4614 | 701170.03 | 2341499.47 | - | 0.1 |

| | | |
|-------------------------------|---------|-------------------|
| полное наименование должности | подпись | инициалы, фамилия |
|-------------------------------|---------|-------------------|

М.П.

| Земельный участок | | | | |
|--|-----------|--------------------------------|--------------------|-------------------|
| вид объекта недвижимости | | | | |
| Лист №1137 Раздел 4.2 | | Всего листов раздела 4.2: 2875 | | Всего разделов: 8 |
| Всего листов выписки: 5548 | | | | |
| 17 октября 2019г. № КУВИ-001/2019-25207602 | | | | |
| Кадастровый номер: | | | 59:00:0000000:7734 | |
| 4615 | 701155.66 | 2341524.37 | - | 0.1 |
| 4616 | 701114.2 | 2341569.05 | - | 0.1 |
| 4617 | 701104.19 | 2341591.01 | - | 0.1 |
| 4618 | 701092.59 | 2341662.7 | - | 0.1 |
| 4619 | 701087.02 | 2341726.23 | - | 0.1 |
| 4620 | 701082.5 | 2341778.12 | - | 0.1 |
| 4621 | 701090.41 | 2341915.39 | - | 0.1 |
| 4622 | 701106.3 | 2341965.46 | - | 0.1 |
| 4623 | 701127.22 | 2342001.14 | - | 0.1 |
| 4624 | 701174.72 | 2342053.47 | - | 0.1 |
| 4625 | 701210.41 | 2342081.04 | - | 0.1 |
| 4626 | 701241.45 | 2342115.55 | - | 0.1 |
| 4627 | 701260.66 | 2342150.63 | - | 0.1 |
| 4628 | 701267.57 | 2342172.02 | - | 0.1 |
| 4629 | 701267.7 | 2342175.47 | - | 0.1 |
| 4630 | 701294.57 | 2342191.18 | - | 0.1 |
| 4631 | 701320.7 | 2342198.82 | - | 0.1 |
| 4632 | 701437.25 | 2342223.46 | - | 0.1 |
| 4633 | 701475.54 | 2342236.52 | - | 0.1 |
| 4634 | 701505.32 | 2342255.86 | - | 0.1 |
| 4635 | 701556.54 | 2342308.92 | - | 0.1 |
| 4636 | 701613.13 | 2342358.78 | - | 0.1 |
| 4637 | 701654.25 | 2342380.3 | - | 0.1 |
| 4638 | 701724.33 | 2342400.83 | - | 0.1 |
| 4639 | 701753.71 | 2342414.13 | - | 0.1 |
| 4640 | 701776.88 | 2342419.03 | - | 0.1 |
| 4641 | 701823.23 | 2342423.14 | - | 0.1 |
| 4642 | 701869.72 | 2342427.24 | - | 0.1 |
| 4643 | 701913.6 | 2342437.24 | - | 0.1 |
| 4644 | 701998.62 | 2342468.75 | - | 0.1 |
| 4645 | 702074.88 | 2342494.89 | - | 0.1 |
| 4646 | 702122.52 | 2342527.98 | - | 0.1 |
| 4647 | 702203.06 | 2342591.56 | - | 0.1 |

| | | |
|-------------------------------|---------|-------------------|
| полное наименование должности | подпись | инициалы, фамилия |
|-------------------------------|---------|-------------------|

М.П.

| Земельный участок | | | | |
|--|-----------|--------------------------------|--------------------|-------------------|
| вид объекта недвижимости | | | | |
| Лист №1138 Раздел 4.2 | | Всего листов раздела 4.2: 2875 | | Всего разделов: 8 |
| Всего листов выписки: 5548 | | | | |
| 17 октября 2019г. № КУВИ-001/2019-25207602 | | | | |
| Кадастровый номер: | | | 59:00:0000000:7734 | |
| 4648 | 702215.03 | 2342605.39 | - | 0.1 |
| 4649 | 702249.59 | 2342612.71 | - | 0.1 |
| 4650 | 702284.5 | 2342620.06 | - | 0.1 |
| 4651 | 702319.16 | 2342621.73 | - | 0.1 |
| 4652 | 702359.68 | 2342623.07 | - | 0.1 |
| 4653 | 702426.25 | 2342623.59 | - | 0.1 |
| 4654 | 702591.68 | 2342637.68 | - | 0.1 |
| 4655 | 702591.51 | 2342639.68 | - | 0.1 |
| 4656 | 702426.16 | 2342625.59 | - | 0.1 |
| 4657 | 702359.64 | 2342625.07 | - | 0.1 |
| 4658 | 702319.08 | 2342623.73 | - | 0.1 |
| 4659 | 702284.24 | 2342622.05 | - | 0.1 |
| 4660 | 702249.18 | 2342614.66 | - | 0.1 |
| 4661 | 702215.98 | 2342607.64 | - | 0.1 |
| 4662 | 702221.96 | 2342626.15 | - | 0.1 |
| 4663 | 702226.02 | 2342657.89 | - | 0.1 |
| 4664 | 702227.42 | 2342695.55 | - | 0.1 |
| 4665 | 702225.91 | 2342733.19 | - | 0.1 |
| 4666 | 702216.95 | 2342802.97 | - | 0.1 |
| 4667 | 702203.27 | 2342904.65 | - | 0.1 |
| 4668 | 702206.04 | 2342979.57 | - | 0.1 |
| 4669 | 702213.81 | 2343033.98 | - | 0.1 |
| 4670 | 702229.38 | 2343065.06 | - | 0.1 |
| 4671 | 702244.71 | 2343090.38 | - | 0.1 |
| 4672 | 702271.71 | 2343120.98 | - | 0.1 |
| 4673 | 702319.11 | 2343153.89 | - | 0.1 |
| 4674 | 702354.65 | 2343178.52 | - | 0.1 |
| 4675 | 702428.04 | 2343213.31 | - | 0.1 |
| 4676 | 702515.58 | 2343236.13 | - | 0.1 |
| 4677 | 702604.67 | 2343272.34 | - | 0.1 |
| 4678 | 702650.4 | 2343286.12 | - | 0.1 |
| 4679 | 702734.46 | 2343297.4 | - | 0.1 |
| 4680 | 702821.31 | 2343299.94 | - | 0.1 |

| | | |
|-------------------------------|---------|-------------------|
| полное наименование должности | подпись | инициалы, фамилия |
|-------------------------------|---------|-------------------|

М.П.

| Земельный участок | | | | |
|--|-----------|--------------------------------|--------------------|-------------------|
| вид объекта недвижимости | | | | |
| Лист №1139 Раздел 4.2 | | Всего листов раздела 4.2: 2875 | | Всего разделов: 8 |
| Всего листов выписки: 5548 | | | | |
| 17 октября 2019г. № КУВИ-001/2019-25207602 | | | | |
| Кадастровый номер: | | | 59:00:0000000:7734 | |
| 4681 | 702821.25 | 2343301.94 | - | 0.1 |
| 4682 | 702734.3 | 2343299.4 | - | 0.1 |
| 4683 | 702649.98 | 2343288.08 | - | 0.1 |
| 4684 | 702604.01 | 2343274.23 | - | 0.1 |
| 4685 | 702514.95 | 2343238.03 | - | 0.1 |
| 4686 | 702427.35 | 2343215.19 | - | 0.1 |
| 4687 | 702353.64 | 2343180.26 | - | 0.1 |
| 4688 | 702317.97 | 2343155.54 | - | 0.1 |
| 4689 | 702270.37 | 2343122.49 | - | 0.1 |
| 4690 | 702243.09 | 2343091.57 | - | 0.1 |
| 4691 | 702227.62 | 2343066.02 | - | 0.1 |
| 4692 | 702211.88 | 2343034.59 | - | 0.1 |
| 4693 | 702204.05 | 2342979.75 | - | 0.1 |
| 4694 | 702201.26 | 2342904.56 | - | 0.1 |
| 4695 | 702214.97 | 2342802.71 | - | 0.1 |
| 4696 | 702223.91 | 2342733.03 | - | 0.1 |
| 4697 | 702225.42 | 2342695.55 | - | 0.1 |
| 4698 | 702224.02 | 2342658.06 | - | 0.1 |
| 4699 | 702220 | 2342626.58 | - | 0.1 |
| 4700 | 702213.61 | 2342606.8 | - | 0.1 |
| 4701 | 702201.67 | 2342593.01 | - | 0.1 |
| 4702 | 702121.33 | 2342529.59 | - | 0.1 |
| 4703 | 702073.97 | 2342496.7 | - | 0.1 |
| 4704 | 701997.94 | 2342470.64 | - | 0.1 |
| 4705 | 701913.03 | 2342439.16 | - | 0.1 |
| 4706 | 701869.41 | 2342429.22 | - | 0.1 |
| 4707 | 701823.06 | 2342425.13 | - | 0.1 |
| 4708 | 701776.59 | 2342421.02 | - | 0.1 |
| 4709 | 701753.09 | 2342416.04 | - | 0.1 |
| 4710 | 701723.63 | 2342402.71 | - | 0.1 |
| 4711 | 701653.5 | 2342382.16 | - | 0.1 |
| 4712 | 701611.99 | 2342360.44 | - | 0.1 |
| 4713 | 701555.15 | 2342310.37 | - | 0.1 |

| | | |
|-------------------------------|---------|-------------------|
| полное наименование должности | подпись | инициалы, фамилия |
|-------------------------------|---------|-------------------|

М.П.

| Земельный участок | | | | |
|--|-----------|--------------------------------|--------------------|-------------------|
| вид объекта недвижимости | | | | |
| Лист №1140 Раздел 4.2 | | Всего листов раздела 4.2: 2875 | | Всего разделов: 8 |
| Всего листов выписки: 5548 | | | | |
| 17 октября 2019г. № КУВИ-001/2019-25207602 | | | | |
| Кадастровый номер: | | | 59:00:0000000:7734 | |
| 4714 | 701504.04 | 2342257.41 | - | 0.1 |
| 4715 | 701474.66 | 2342238.33 | - | 0.1 |
| 4716 | 701436.72 | 2342225.39 | - | 0.1 |
| 4717 | 701320.21 | 2342200.76 | - | 0.1 |
| 4718 | 701293.77 | 2342193.03 | - | 0.1 |
| 4719 | 701267.78 | 2342177.84 | - | 0.1 |
| 4720 | 701268.55 | 2342199.7 | - | 0.1 |
| 4721 | 701255.78 | 2342249.89 | - | 0.1 |
| 4722 | 701253.67 | 2342262.76 | - | 0.1 |
| 4723 | 701256.56 | 2342272.57 | - | 0.1 |
| 4724 | 701263.21 | 2342287.43 | - | 0.1 |
| 4725 | 701263.63 | 2342300.93 | - | 0.1 |
| 4726 | 701260.93 | 2342313.96 | - | 0.1 |
| 4727 | 701254.86 | 2342327.12 | - | 0.1 |
| 4728 | 701196.6 | 2342392.92 | - | 0.1 |
| 4729 | 701186.23 | 2342415.55 | - | 0.1 |
| 4730 | 701177.86 | 2342434.12 | - | 0.1 |
| 4731 | 701130.09 | 2342485.45 | - | 0.1 |
| 4732 | 701095.08 | 2342532 | - | 0.1 |
| 4733 | 701088.36 | 2342551.69 | - | 0.1 |
| 4734 | 701082.64 | 2342568.19 | - | 0.1 |
| 4735 | 701083.77 | 2342599.17 | - | 0.1 |
| 4736 | 701081.47 | 2342621.15 | - | 0.1 |
| 4737 | 701072.64 | 2342637.2 | - | 0.1 |
| 4738 | 701028.66 | 2342705.68 | - | 0.1 |
| 4739 | 701011.41 | 2342727.39 | - | 0.1 |
| 4740 | 700952.05 | 2342773.16 | - | 0.1 |
| 4741 | 700927.38 | 2342796.7 | - | 0.1 |
| 4742 | 700902.4 | 2342826.72 | - | 0.1 |
| 4743 | 700857.39 | 2342866.01 | - | 0.1 |
| 4744 | 700833.19 | 2342892.07 | - | 0.1 |
| 4745 | 700808.87 | 2342939.33 | - | 0.1 |
| 4746 | 700757.68 | 2342991.36 | - | 0.1 |

| | | |
|-------------------------------|---------|-------------------|
| полное наименование должности | подпись | инициалы, фамилия |
|-------------------------------|---------|-------------------|

М.П.

| Земельный участок | | | | |
|--|-----------|--------------------------------|--------------------|-------------------|
| вид объекта недвижимости | | | | |
| Лист №1141 Раздел 4.2 | | Всего листов раздела 4.2: 2875 | | Всего разделов: 8 |
| Всего листов выписки: 5548 | | | | |
| 17 октября 2019г. № КУВИ-001/2019-25207602 | | | | |
| Кадастровый номер: | | | 59:00:0000000:7734 | |
| 4747 | 700714.56 | 2343022.53 | - | 0.1 |
| 4748 | 700657.09 | 2343047.93 | - | 0.1 |
| 4749 | 700574.89 | 2343085.6 | - | 0.1 |
| 4750 | 700553.04 | 2343097.47 | - | 0.1 |
| 4751 | 700531.35 | 2343117.94 | - | 0.1 |
| 4752 | 700487.01 | 2343165.65 | - | 0.1 |
| 4753 | 700459 | 2343195.85 | - | 0.1 |
| 4754 | 700436.53 | 2343215.68 | - | 0.1 |
| 4755 | 700396.53 | 2343250.86 | - | 0.1 |
| 4756 | 700370.29 | 2343263.72 | - | 0.1 |
| 4757 | 700344.34 | 2343276.41 | - | 0.1 |
| 4758 | 700315.89 | 2343286.04 | - | 0.1 |
| 4759 | 700294.81 | 2343297.65 | - | 0.1 |
| 4760 | 700279.48 | 2343316.82 | - | 0.1 |
| 4761 | 700269.21 | 2343342.52 | - | 0.1 |
| 4762 | 700247.59 | 2343393.15 | - | 0.1 |
| 4763 | 700181.24 | 2343482.57 | - | 0.1 |
| 4764 | 700137.82 | 2343556.29 | - | 0.1 |
| 4765 | 700133.34 | 2343563.63 | - | 0.1 |
| 4766 | 700133.6 | 2343571.99 | - | 0.1 |
| 4767 | 700139.62 | 2343582.89 | - | 0.1 |
| 4768 | 700143.53 | 2343601.98 | - | 0.1 |
| 4769 | 700138.55 | 2343632.84 | - | 0.1 |
| 4770 | 700127.1 | 2343661.48 | - | 0.1 |
| 4771 | 700097.09 | 2343684.1 | - | 0.1 |
| 4772 | 700045.39 | 2343709.31 | - | 0.1 |
| 4773 | 700012.63 | 2343724.43 | - | 0.1 |
| 4774 | 700000.18 | 2343740.51 | - | 0.1 |
| 4775 | 699992.25 | 2343761.03 | - | 0.1 |
| 4776 | 699974.97 | 2343782.92 | - | 0.1 |
| 4777 | 699961.44 | 2343796.48 | - | 0.1 |
| 4778 | 699930.16 | 2343828.06 | - | 0.1 |
| 4779 | 699900.06 | 2343860.42 | - | 0.1 |

| | | |
|-------------------------------|---------|-------------------|
| полное наименование должности | подпись | инициалы, фамилия |
|-------------------------------|---------|-------------------|

М.П.

| Земельный участок | | | | |
|--|-----------|--------------------------------|--------------------|-------------------|
| вид объекта недвижимости | | | | |
| Лист №1142 Раздел 4.2 | | Всего листов раздела 4.2: 2875 | | Всего разделов: 8 |
| Всего листов выписки: 5548 | | | | |
| 17 октября 2019г. № КУВИ-001/2019-25207602 | | | | |
| Кадастровый номер: | | | 59:00:0000000:7734 | |
| 4780 | 699887 | 2343883.21 | - | 0.1 |
| 4781 | 699836.04 | 2343995.18 | - | 0.1 |
| 4782 | 699772.42 | 2344087.95 | - | 0.1 |
| 4783 | 699702.63 | 2344160 | - | 0.1 |
| 4784 | 699692.73 | 2344173.44 | - | 0.1 |
| 4785 | 699685.57 | 2344210.47 | - | 0.1 |
| 4786 | 699674.22 | 2344238.82 | - | 0.1 |
| 4787 | 699659.14 | 2344251.76 | - | 0.1 |
| 4788 | 699626.11 | 2344281.47 | - | 0.1 |
| 4789 | 699618.8 | 2344291.94 | - | 0.1 |
| 4790 | 699605.99 | 2344332.64 | - | 0.1 |
| 4791 | 699578.37 | 2344383.61 | - | 0.1 |
| 4792 | 699553.09 | 2344417.01 | - | 0.1 |
| 4793 | 699534.43 | 2344437.07 | - | 0.1 |
| 4794 | 699529.92 | 2344452.38 | - | 0.1 |
| 4795 | 699530.55 | 2344467.46 | - | 0.1 |
| 4796 | 699539.52 | 2344486.49 | - | 0.1 |
| 4797 | 699580.99 | 2344597.28 | - | 0.1 |
| 4798 | 699595.59 | 2344618.73 | - | 0.1 |
| 4799 | 699658.17 | 2344679.59 | - | 0.1 |
| 4800 | 699687.6 | 2344709.65 | - | 0.1 |
| 4801 | 699706.42 | 2344719.5 | - | 0.1 |
| 4802 | 699725.31 | 2344721.58 | - | 0.1 |
| 4803 | 699772.01 | 2344722.79 | - | 0.1 |
| 4804 | 699805.8 | 2344730.62 | - | 0.1 |
| 4805 | 699819.68 | 2344740.21 | - | 0.1 |
| 4806 | 699832.37 | 2344760.69 | - | 0.1 |
| 4807 | 699843.22 | 2344773.35 | - | 0.1 |
| 4808 | 699852.56 | 2344777.55 | - | 0.1 |
| 4809 | 699861.9 | 2344777.23 | - | 0.1 |
| 4810 | 699872.62 | 2344774.08 | - | 0.1 |
| 4811 | 699884.87 | 2344770.59 | - | 0.1 |
| 4812 | 699906.86 | 2344769.74 | - | 0.1 |

| | | |
|-------------------------------|---------|-------------------|
| полное наименование должности | подпись | инициалы, фамилия |
|-------------------------------|---------|-------------------|

М.П.

| Земельный участок | | | | |
|--|-----------|--------------------------------|--------------------|-------------------|
| вид объекта недвижимости | | | | |
| Лист №1143 Раздел 4.2 | | Всего листов раздела 4.2: 2875 | | Всего разделов: 8 |
| Всего листов выписки: 5548 | | | | |
| 17 октября 2019г. № КУВИ-001/2019-25207602 | | | | |
| Кадастровый номер: | | | 59:00:0000000:7734 | |
| 4813 | 699932.16 | 2344778.24 | - | 0.1 |
| 4814 | 699959.78 | 2344798.12 | - | 0.1 |
| 4815 | 700039.92 | 2344861.41 | - | 0.1 |
| 4816 | 700053.29 | 2344868.82 | - | 0.1 |
| 4817 | 700066.23 | 2344870.9 | - | 0.1 |
| 4818 | 700085.81 | 2344870.15 | - | 0.1 |
| 4819 | 700106.86 | 2344869.34 | - | 0.1 |
| 4820 | 700120.44 | 2344872.29 | - | 0.1 |
| 4821 | 700134.06 | 2344881.78 | - | 0.1 |
| 4822 | 700152.83 | 2344907.68 | - | 0.1 |
| 4823 | 700164.03 | 2344920.81 | - | 0.1 |
| 4824 | 700186.62 | 2344933.77 | - | 0.1 |
| 4825 | 700325.01 | 2345003.76 | - | 0.1 |
| 4826 | 700475.45 | 2345082.13 | - | 0.1 |
| 4827 | 700542.82 | 2345117.03 | - | 0.1 |
| 4828 | 700556.34 | 2345121.8 | - | 0.1 |
| 4829 | 700578.48 | 2345123.75 | - | 0.1 |
| 4830 | 700604.09 | 2345122.84 | - | 0.1 |
| 4831 | 700614.6 | 2345122.47 | - | 0.1 |
| 4832 | 700626.34 | 2345129.64 | - | 0.1 |
| 4833 | 700633.27 | 2345142.4 | - | 0.1 |
| 4834 | 700635.94 | 2345147.26 | - | 0.1 |
| 4835 | 700644.09 | 2345154.78 | - | 0.1 |
| 4836 | 700670.73 | 2345176.78 | - | 0.1 |
| 4837 | 700689.17 | 2345191.03 | - | 0.1 |
| 4838 | 700720.07 | 2345233.87 | - | 0.1 |
| 4839 | 700764.03 | 2345286.99 | - | 0.1 |
| 4840 | 700789.2 | 2345317.45 | - | 0.1 |
| 4841 | 700841.91 | 2345360.9 | - | 0.1 |
| 4842 | 700867.29 | 2345373.8 | - | 0.1 |
| 4843 | 700895.61 | 2345381.18 | - | 0.1 |
| 4844 | 700921.49 | 2345385.72 | - | 0.1 |
| 4845 | 700936.87 | 2345388.43 | - | 0.1 |

| | | |
|-------------------------------|---------|-------------------|
| полное наименование должности | подпись | инициалы, фамилия |
|-------------------------------|---------|-------------------|

М.П.

| Земельный участок | | | | |
|--|-----------|--------------------------------|--------------------|-------------------|
| вид объекта недвижимости | | | | |
| Лист №1144 Раздел 4.2 | | Всего листов раздела 4.2: 2875 | | Всего разделов: 8 |
| Всего листов выписки: 5548 | | | | |
| 17 октября 2019г. № КУВИ-001/2019-25207602 | | | | |
| Кадастровый номер: | | | 59:00:0000000:7734 | |
| 4846 | 700981.78 | 2345410.31 | - | 0.1 |
| 4847 | 701004.76 | 2345420.69 | - | 0.1 |
| 4848 | 701150.23 | 2345455.76 | - | 0.1 |
| 4849 | 701221.56 | 2345479.56 | - | 0.1 |
| 4850 | 701246.36 | 2345496.69 | - | 0.1 |
| 4851 | 701306.32 | 2345549.56 | - | 0.1 |
| 4852 | 701359.04 | 2345593.12 | - | 0.1 |
| 4853 | 701380.99 | 2345600.39 | - | 0.1 |
| 4854 | 701406.15 | 2345605.07 | - | 0.1 |
| 4855 | 701458.13 | 2345603.13 | - | 0.1 |
| 4856 | 701485.58 | 2345608.14 | - | 0.1 |
| 4857 | 701512.63 | 2345619 | - | 0.1 |
| 4858 | 701589.19 | 2345653.84 | - | 0.1 |
| 4859 | 701641.35 | 2345677.53 | - | 0.1 |
| 4860 | 701692.99 | 2345684.21 | - | 0.1 |
| 4861 | 701740.11 | 2345694.2 | - | 0.1 |
| 4862 | 701749.62 | 2345697.02 | - | 0.1 |
| 4863 | 701835.88 | 2345740.51 | - | 0.1 |
| 4864 | 701934.09 | 2345806.52 | - | 0.1 |
| 4865 | 701935.19 | 2345807.47 | - | 0.1 |
| 4866 | 701935.96 | 2345808.54 | - | 0.1 |
| 4867 | 701936.62 | 2345810.3 | - | 0.1 |
| 4868 | 701936.72 | 2345812.09 | - | 0.1 |
| 4869 | 701936.16 | 2345814.09 | - | 0.1 |
| 4870 | 701935.01 | 2345815.72 | - | 0.1 |
| 4871 | 701934.04 | 2345816.52 | - | 0.1 |
| 4872 | 701932.4 | 2345817.27 | - | 0.1 |
| 4873 | 701930.78 | 2345817.5 | - | 0.1 |
| 4874 | 701929.03 | 2345817.25 | - | 0.1 |
| 4875 | 701927.98 | 2345816.83 | - | 0.1 |
| 4876 | 701927.4 | 2345816.49 | - | 0.1 |
| 4877 | 701829.8 | 2345750.89 | - | 0.1 |
| 4878 | 701745.19 | 2345708.21 | - | 0.1 |

| | | |
|-------------------------------|---------|-------------------|
| полное наименование должности | подпись | инициалы, фамилия |
|-------------------------------|---------|-------------------|

М.П.

| Земельный участок | | | | |
|--|-----------|--------------------------------|--------------------|-------------------|
| вид объекта недвижимости | | | | |
| Лист №1145 Раздел 4.2 | | Всего листов раздела 4.2: 2875 | | Всего разделов: 8 |
| Всего листов выписки: 5548 | | | | |
| 17 октября 2019г. № КУВИ-001/2019-25207602 | | | | |
| Кадастровый номер: | | | 59:00:0000000:7734 | |
| 4879 | 701737.16 | 2345705.85 | - | 0.1 |
| 4880 | 701690.97 | 2345696.05 | - | 0.1 |
| 4881 | 701638.03 | 2345689.2 | - | 0.1 |
| 4882 | 701584.23 | 2345664.77 | - | 0.1 |
| 4883 | 701507.9 | 2345630.04 | - | 0.1 |
| 4884 | 701482.23 | 2345619.73 | - | 0.1 |
| 4885 | 701457.26 | 2345615.17 | - | 0.1 |
| 4886 | 701405.27 | 2345617.12 | - | 0.1 |
| 4887 | 701377.99 | 2345612.04 | - | 0.1 |
| 4888 | 701353.13 | 2345603.8 | - | 0.1 |
| 4889 | 701298.53 | 2345558.69 | - | 0.1 |
| 4890 | 701238.95 | 2345506.16 | - | 0.1 |
| 4891 | 701216.14 | 2345490.4 | - | 0.1 |
| 4892 | 701146.92 | 2345467.31 | - | 0.1 |
| 4893 | 701000.85 | 2345432.09 | - | 0.1 |
| 4894 | 700976.69 | 2345421.17 | - | 0.1 |
| 4895 | 700933.13 | 2345399.95 | - | 0.1 |
| 4896 | 700919.41 | 2345397.54 | - | 0.1 |
| 4897 | 700893.05 | 2345392.91 | - | 0.1 |
| 4898 | 700863 | 2345385.08 | - | 0.1 |
| 4899 | 700835.3 | 2345371.01 | - | 0.1 |
| 4900 | 700780.69 | 2345325.98 | - | 0.1 |
| 4901 | 700754.78 | 2345294.63 | - | 0.1 |
| 4902 | 700710.58 | 2345241.21 | - | 0.1 |
| 4903 | 700680.45 | 2345199.46 | - | 0.1 |
| 4904 | 700663.23 | 2345186.16 | - | 0.1 |
| 4905 | 700636.2 | 2345163.83 | - | 0.1 |
| 4906 | 700626.36 | 2345154.76 | - | 0.1 |
| 4907 | 700622.74 | 2345148.16 | - | 0.1 |
| 4908 | 700617.33 | 2345138.21 | - | 0.1 |
| 4909 | 700611.41 | 2345134.59 | - | 0.1 |
| 4910 | 700604.52 | 2345134.84 | - | 0.1 |
| 4911 | 700578.16 | 2345135.76 | - | 0.1 |

| | | |
|-------------------------------|---------|-------------------|
| полное наименование должности | подпись | инициалы, фамилия |
|-------------------------------|---------|-------------------|

М.П.

| Земельный участок | | | | |
|--|-----------|--------------------------------|--------------------|-------------------|
| вид объекта недвижимости | | | | |
| Лист №1146 Раздел 4.2 | | Всего листов раздела 4.2: 2875 | | Всего разделов: 8 |
| Всего листов выписки: 5548 | | | | |
| 17 октября 2019г. № КУВИ-001/2019-25207602 | | | | |
| Кадастровый номер: | | | 59:00:0000000:7734 | |
| 4912 | 700553.78 | 2345133.61 | - | 0.1 |
| 4913 | 700538.05 | 2345128.07 | - | 0.1 |
| 4914 | 700469.91 | 2345092.78 | - | 0.1 |
| 4915 | 700319.53 | 2345014.43 | - | 0.1 |
| 4916 | 700180.92 | 2344944.34 | - | 0.1 |
| 4917 | 700156.25 | 2344930.19 | - | 0.1 |
| 4918 | 700143.38 | 2344915.09 | - | 0.1 |
| 4919 | 700125.53 | 2344890.46 | - | 0.1 |
| 4920 | 700115.55 | 2344883.51 | - | 0.1 |
| 4921 | 700105.8 | 2344881.39 | - | 0.1 |
| 4922 | 700086.28 | 2344882.15 | - | 0.1 |
| 4923 | 700065.49 | 2344882.95 | - | 0.1 |
| 4924 | 700049.29 | 2344880.32 | - | 0.1 |
| 4925 | 700033.25 | 2344871.42 | - | 0.1 |
| 4926 | 699952.54 | 2344807.7 | - | 0.1 |
| 4927 | 699926.63 | 2344789.04 | - | 0.1 |
| 4928 | 699905.12 | 2344781.83 | - | 0.1 |
| 4929 | 699886.77 | 2344782.53 | - | 0.1 |
| 4930 | 699875.96 | 2344785.61 | - | 0.1 |
| 4931 | 699863.82 | 2344789.18 | - | 0.1 |
| 4932 | 699850.17 | 2344789.63 | - | 0.1 |
| 4933 | 699835.86 | 2344783.19 | - | 0.1 |
| 4934 | 699822.65 | 2344767.8 | - | 0.1 |
| 4935 | 699810.78 | 2344748.65 | - | 0.1 |
| 4936 | 699800.87 | 2344741.79 | - | 0.1 |
| 4937 | 699770.48 | 2344734.75 | - | 0.1 |
| 4938 | 699724.48 | 2344733.56 | - | 0.1 |
| 4939 | 699702.87 | 2344731.19 | - | 0.1 |
| 4940 | 699680.36 | 2344719.41 | - | 0.1 |
| 4941 | 699649.7 | 2344688.09 | - | 0.1 |
| 4942 | 699586.36 | 2344626.49 | - | 0.1 |
| 4943 | 699570.26 | 2344602.83 | - | 0.1 |
| 4944 | 699528.44 | 2344491.16 | - | 0.1 |

| | | |
|-------------------------------|---------|-------------------|
| полное наименование должности | подпись | инициалы, фамилия |
|-------------------------------|---------|-------------------|

М.П.

| Земельный участок | | | | |
|--|--------------------------------|--------------------|-------------------|----------------------------|
| вид объекта недвижимости | | | | |
| Лист №1147 Раздел 4.2 | Всего листов раздела 4.2: 2875 | | Всего разделов: 8 | Всего листов выписки: 5548 |
| 17 октября 2019г. № КУВИ-001/2019-25207602 | | | | |
| Кадастровый номер: | | 59:00:0000000:7734 | | |
| 4945 | 699518.66 | 2344470.39 | - | 0.1 |
| 4946 | 699517.84 | 2344450.9 | - | 0.1 |
| 4947 | 699523.72 | 2344430.96 | - | 0.1 |
| 4948 | 699543.88 | 2344409.27 | - | 0.1 |
| 4949 | 699568.26 | 2344377.09 | - | 0.1 |
| 4950 | 699594.9 | 2344327.94 | - | 0.1 |
| 4951 | 699607.92 | 2344286.59 | - | 0.1 |
| 4952 | 699617.06 | 2344273.47 | - | 0.1 |
| 4953 | 699651.21 | 2344242.75 | - | 0.1 |
| 4954 | 699664.17 | 2344231.63 | - | 0.1 |
| 4955 | 699673.99 | 2344207.08 | - | 0.1 |
| 4956 | 699681.45 | 2344168.51 | - | 0.1 |
| 4957 | 699693.44 | 2344152.23 | - | 0.1 |
| 4958 | 699763.09 | 2344080.32 | - | 0.1 |
| 4959 | 699825.56 | 2343989.25 | - | 0.1 |
| 4960 | 699876.32 | 2343877.73 | - | 0.1 |
| 4961 | 699890.34 | 2343853.26 | - | 0.1 |
| 4962 | 699921.51 | 2343819.75 | - | 0.1 |
| 4963 | 699952.92 | 2343788.02 | - | 0.1 |
| 4964 | 699965.99 | 2343774.94 | - | 0.1 |
| 4965 | 699981.71 | 2343755.02 | - | 0.1 |
| 4966 | 699989.61 | 2343734.55 | - | 0.1 |
| 4967 | 700004.93 | 2343714.76 | - | 0.1 |
| 4968 | 700040.24 | 2343698.46 | - | 0.1 |
| 4969 | 700090.8 | 2343673.83 | - | 0.1 |
| 4970 | 700117.2 | 2343653.91 | - | 0.1 |
| 4971 | 700126.91 | 2343629.62 | - | 0.1 |
| 4972 | 700131.33 | 2343602.24 | - | 0.1 |
| 4973 | 700128.23 | 2343587.08 | - | 0.1 |
| 4974 | 700121.71 | 2343575.26 | - | 0.1 |
| 4975 | 700121.22 | 2343560.44 | - | 0.1 |
| 4976 | 700127.53 | 2343550.12 | - | 0.1 |
| 4977 | 700171.23 | 2343475.93 | - | 0.1 |

| | | |
|-------------------------------|---------|-------------------|
| полное наименование должности | подпись | инициалы, фамилия |
|-------------------------------|---------|-------------------|

М.П.

| Земельный участок | | | | |
|--|-----------|--------------------------------|--------------------|-------------------|
| вид объекта недвижимости | | | | |
| Лист №1148 Раздел 4.2 | | Всего листов раздела 4.2: 2875 | | Всего разделов: 8 |
| Всего листов выписки: 5548 | | | | |
| 17 октября 2019г. № КУВИ-001/2019-25207602 | | | | |
| Кадастровый номер: | | | 59:00:0000000:7734 | |
| 4978 | 700237.1 | 2343387.15 | - | 0.1 |
| 4979 | 700258.12 | 2343337.93 | - | 0.1 |
| 4980 | 700268.99 | 2343310.72 | - | 0.1 |
| 4981 | 700286.92 | 2343288.29 | - | 0.1 |
| 4982 | 700311.03 | 2343275.01 | - | 0.1 |
| 4983 | 700339.76 | 2343265.29 | - | 0.1 |
| 4984 | 700365.02 | 2343252.94 | - | 0.1 |
| 4985 | 700389.81 | 2343240.79 | - | 0.1 |
| 4986 | 700428.6 | 2343206.68 | - | 0.1 |
| 4987 | 700450.61 | 2343187.25 | - | 0.1 |
| 4988 | 700478.21 | 2343157.5 | - | 0.1 |
| 4989 | 700522.83 | 2343109.48 | - | 0.1 |
| 4990 | 700545.94 | 2343087.66 | - | 0.1 |
| 4991 | 700569.52 | 2343074.85 | - | 0.1 |
| 4992 | 700652.17 | 2343036.99 | - | 0.1 |
| 4993 | 700708.55 | 2343012.06 | - | 0.1 |
| 4994 | 700749.82 | 2342982.22 | - | 0.1 |
| 4995 | 700799.03 | 2342932.22 | - | 0.1 |
| 4996 | 700823.28 | 2342885.11 | - | 0.1 |
| 4997 | 700849.03 | 2342857.37 | - | 0.1 |
| 4998 | 700893.78 | 2342818.3 | - | 0.1 |
| 4999 | 700918.6 | 2342788.51 | - | 0.1 |
| 5000 | 700944.22 | 2342764.04 | - | 0.1 |
| 5001 | 701002.93 | 2342718.78 | - | 0.1 |
| 5002 | 701018.89 | 2342698.69 | - | 0.1 |
| 5003 | 701062.32 | 2342631.06 | - | 0.1 |
| 5004 | 701069.78 | 2342617.5 | - | 0.1 |
| 5005 | 701071.74 | 2342598.76 | - | 0.1 |
| 5006 | 701070.56 | 2342566.38 | - | 0.1 |
| 5007 | 701077 | 2342547.79 | - | 0.1 |
| 5008 | 701084.34 | 2342526.32 | - | 0.1 |
| 5009 | 701120.87 | 2342477.74 | - | 0.1 |
| 5010 | 701167.72 | 2342427.4 | - | 0.1 |

| | | |
|-------------------------------|---------|-------------------|
| полное наименование должности | подпись | инициалы, фамилия |
|-------------------------------|---------|-------------------|

М.П.

| Земельный участок | | | | |
|--|--------------------------------|------------|--------------------|----------------------------|
| вид объекта недвижимости | | | | |
| Лист №1149 Раздел 4.2 | Всего листов раздела 4.2: 2875 | | Всего разделов: 8 | Всего листов выписки: 5548 |
| 17 октября 2019г. № КУВИ-001/2019-25207602 | | | | |
| Кадастровый номер: | | | 59:00:0000000:7734 | |
| 5011 | 701175.3 | 2342410.58 | - | 0.1 |
| 5012 | 701186.44 | 2342386.29 | - | 0.1 |
| 5013 | 701244.7 | 2342320.48 | - | 0.1 |
| 5014 | 701249.46 | 2342310.17 | - | 0.1 |
| 5015 | 701251.6 | 2342299.89 | - | 0.1 |
| 5016 | 701251.29 | 2342290.18 | - | 0.1 |
| 5017 | 701245.28 | 2342276.74 | - | 0.1 |
| 5018 | 701241.4 | 2342263.51 | - | 0.1 |
| 5019 | 701244.02 | 2342247.44 | - | 0.1 |
| 5020 | 701256.5 | 2342198.41 | - | 0.1 |
| 5021 | 701255.64 | 2342174.12 | - | 0.1 |
| 5022 | 701249.6 | 2342155.4 | - | 0.1 |
| 5023 | 701231.6 | 2342122.55 | - | 0.1 |
| 5024 | 701202.21 | 2342089.86 | - | 0.1 |
| 5025 | 701166.55 | 2342062.31 | - | 0.1 |
| 5026 | 701117.5 | 2342008.29 | - | 0.1 |
| 5027 | 701095.27 | 2341970.37 | - | 0.1 |
| 5028 | 701078.5 | 2341917.59 | - | 0.1 |
| 5029 | 701070.47 | 2341777.94 | - | 0.1 |
| 5030 | 701075.06 | 2341725.19 | - | 0.1 |
| 5031 | 701080.65 | 2341661.21 | - | 0.1 |
| 5032 | 701092.61 | 2341587.49 | - | 0.1 |
| 5033 | 701104.1 | 2341562.31 | - | 0.1 |
| 5034 | 701145.94 | 2341517.2 | - | 0.1 |
| 5035 | 701158.84 | 2341494.84 | - | 0.1 |
| 5036 | 701168.82 | 2341457.36 | - | 0.1 |
| 5037 | 701182.39 | 2341421.22 | - | 0.1 |
| 5038 | 701202.34 | 2341393.5 | - | 0.1 |
| 5039 | 701302.1 | 2341286.23 | - | 0.1 |
| 5040 | 701306.69 | 2341276.02 | - | 0.1 |
| 5041 | 701308.82 | 2341262.94 | - | 0.1 |
| 5042 | 701307.97 | 2341239.73 | - | 0.1 |
| 5043 | 701310.53 | 2341224.09 | - | 0.1 |

| | | |
|-------------------------------|---------|-------------------|
| полное наименование должности | подпись | инициалы, фамилия |
|-------------------------------|---------|-------------------|

М.П.

| Земельный участок | | | | |
|--|-----------|--------------------------------|--------------------|-------------------|
| вид объекта недвижимости | | | | |
| Лист №1150 Раздел 4.2 | | Всего листов раздела 4.2: 2875 | | Всего разделов: 8 |
| Всего листов выписки: 5548 | | | | |
| 17 октября 2019г. № КУВИ-001/2019-25207602 | | | | |
| Кадастровый номер: | | | 59:00:0000000:7734 | |
| 5044 | 701319.01 | 2341202.02 | - | 0.1 |
| 5045 | 701339.17 | 2341177.24 | - | 0.1 |
| 5046 | 701366.17 | 2341151.01 | - | 0.1 |
| 5047 | 701370.76 | 2341135.49 | - | 0.1 |
| 5048 | 701375.12 | 2341098.1 | - | 0.1 |
| 5049 | 701386.8 | 2341018.71 | - | 0.1 |
| 5050 | 701419.23 | 2340950.54 | - | 0.1 |
| 5051 | 701426.71 | 2340928.18 | - | 0.1 |
| 5052 | 701428.31 | 2340897.11 | - | 0.1 |
| 5053 | 701432.06 | 2340838.94 | - | 0.1 |
| 5054 | 701436.73 | 2340806.07 | - | 0.1 |
| 5055 | 701447.7 | 2340775.47 | - | 0.1 |
| 5056 | 701500.1 | 2340701.01 | - | 0.1 |
| 5057 | 701507.44 | 2340684.86 | - | 0.1 |
| 5058 | 701509.36 | 2340663 | - | 0.1 |
| 5059 | 701508.87 | 2340649.95 | - | 0.1 |
| 5060 | 701502.94 | 2340634.11 | - | 0.1 |
| 5061 | 701497.57 | 2340624.3 | - | 0.1 |
| 5062 | 701417.48 | 2340560.96 | - | 0.1 |
| 5063 | 701389.23 | 2340523.23 | - | 0.1 |
| 5064 | 701375.98 | 2340493.55 | - | 0.1 |
| 5065 | 701368.49 | 2340451.93 | - | 0.1 |
| 5066 | 701370.04 | 2340413.16 | - | 0.1 |
| 5067 | 701381.86 | 2340354.59 | - | 0.1 |
| 5068 | 701384.67 | 2340340.61 | - | 0.1 |
| 5069 | 701383.26 | 2340301.64 | - | 0.1 |
| 5070 | 701373.73 | 2340271.25 | - | 0.1 |
| 5071 | 701339.03 | 2340183.91 | - | 0.1 |
| 5072 | 701331.44 | 2340174.54 | - | 0.1 |
| 5073 | 701322.7 | 2340170.57 | - | 0.1 |
| 5074 | 701305.3 | 2340173.66 | - | 0.1 |
| 5075 | 701251.43 | 2340201.6 | - | 0.1 |
| 5076 | 701232.48 | 2340205.58 | - | 0.1 |

| | | |
|-------------------------------|---------|-------------------|
| полное наименование должности | подпись | инициалы, фамилия |
|-------------------------------|---------|-------------------|

М.П.

| Земельный участок | | | | |
|--|-----------|--------------------------------|--------------------|-------------------|
| вид объекта недвижимости | | | | |
| Лист №1151 Раздел 4.2 | | Всего листов раздела 4.2: 2875 | | Всего разделов: 8 |
| Всего листов выписки: 5548 | | | | |
| 17 октября 2019г. № КУВИ-001/2019-25207602 | | | | |
| Кадастровый номер: | | | 59:00:0000000:7734 | |
| 5077 | 701210.04 | 2340203.12 | - | 0.1 |
| 5078 | 701170.3 | 2340180.69 | - | 0.1 |
| 5079 | 701159.18 | 2340173 | - | 0.1 |
| 5080 | 701149.51 | 2340170.97 | - | 0.1 |
| 5081 | 701138.98 | 2340171.32 | - | 0.1 |
| 5082 | 701112.64 | 2340175.19 | - | 0.1 |
| 5083 | 701090.44 | 2340172.86 | - | 0.1 |
| 5084 | 701059.37 | 2340155.85 | - | 0.1 |
| 5085 | 701023.11 | 2340127.72 | - | 0.1 |
| 5086 | 701003.89 | 2340109.9 | - | 0.1 |
| 5087 | 700996.64 | 2340090.61 | - | 0.1 |
| 5088 | 700995.92 | 2340069.53 | - | 0.1 |
| 5089 | 700991.46 | 2340024.76 | - | 0.1 |
| 5090 | 700982.62 | 2340006.25 | - | 0.1 |
| 5091 | 700946.58 | 2339953.53 | - | 0.1 |
| 5092 | 700905.51 | 2339915.32 | - | 0.1 |
| 5093 | 700878.75 | 2339896.05 | - | 0.1 |
| 5094 | 700865.8 | 2339884.02 | - | 0.1 |
| 5095 | 700855.94 | 2339866.02 | - | 0.1 |
| 5096 | 700837.25 | 2339826.6 | - | 0.1 |
| 5097 | 700819.56 | 2339802.09 | - | 0.1 |
| 5098 | 700769.44 | 2339752.85 | - | 0.1 |
| 5099 | 700737.68 | 2339734.13 | - | 0.1 |
| 5100 | 700708.49 | 2339718.08 | - | 0.1 |
| 5101 | 700695.96 | 2339712.46 | - | 0.1 |
| 5102 | 700682.73 | 2339700.15 | - | 0.1 |
| 5103 | 700673.27 | 2339685.46 | - | 0.1 |
| 5104 | 700661.51 | 2339669.16 | - | 0.1 |
| 5105 | 700647.21 | 2339655.9 | - | 0.1 |
| 5106 | 700610.83 | 2339627.87 | - | 0.1 |
| 5107 | 700600.24 | 2339611.43 | - | 0.1 |
| 5108 | 700599.61 | 2339594.46 | - | 0.1 |
| 5109 | 700602.95 | 2339582.7 | - | 0.1 |

| | | |
|-------------------------------|---------|-------------------|
| полное наименование должности | подпись | инициалы, фамилия |
|-------------------------------|---------|-------------------|

М.П.

| Земельный участок | | | | |
|--|-----------|--------------------------------|--------------------|-------------------|
| вид объекта недвижимости | | | | |
| Лист №1152 Раздел 4.2 | | Всего листов раздела 4.2: 2875 | | Всего разделов: 8 |
| Всего листов выписки: 5548 | | | | |
| 17 октября 2019г. № КУВИ-001/2019-25207602 | | | | |
| Кадастровый номер: | | | 59:00:0000000:7734 | |
| 5110 | 700640.34 | 2339556.88 | - | 0.1 |
| 5111 | 700629.37 | 2339527.36 | - | 0.1 |
| 5112 | 700590.12 | 2339466.25 | - | 0.1 |
| 5113 | 700558.04 | 2339430.93 | - | 0.1 |
| 5114 | 700529.54 | 2339415.32 | - | 0.1 |
| 5115 | 700525.17 | 2339413.34 | - | 0.1 |
| 5116 | 700512.18 | 2339413.82 | - | 0.1 |
| 5117 | 700495.7 | 2339414.42 | - | 0.1 |
| 5118 | 700465.22 | 2339423.94 | - | 0.1 |
| 5119 | 700362.3 | 2339465.44 | - | 0.1 |
| 5120 | 700341.52 | 2339469.13 | - | 0.1 |
| 5121 | 700293.3 | 2339476.7 | - | 0.1 |
| 5122 | 700280.2 | 2339482.46 | - | 0.1 |
| 5123 | 700229.43 | 2339513.14 | - | 0.1 |
| 5124 | 700211.63 | 2339522.89 | - | 0.1 |
| 5125 | 700181.79 | 2339529.97 | - | 0.1 |
| 5126 | 700129.3 | 2339534.86 | - | 0.1 |
| 5127 | 700107.79 | 2339535.68 | - | 0.1 |
| 5128 | 700091.9 | 2339529.97 | - | 0.1 |
| 5129 | 700048.3 | 2339511.51 | - | 0.1 |
| 5130 | 700023.29 | 2339506.95 | - | 0.1 |
| 5131 | 699922.08 | 2339507.76 | - | 0.1 |
| 5132 | 699895.08 | 2339502.82 | - | 0.1 |
| 5133 | 699876.59 | 2339497.37 | - | 0.1 |
| 5134 | 699855 | 2339486.02 | - | 0.1 |
| 5135 | 699796.23 | 2339439.8 | - | 0.1 |
| 5136 | 699781.02 | 2339437.79 | - | 0.1 |
| 5137 | 699761.08 | 2339438.55 | - | 0.1 |
| 5138 | 699702.73 | 2339437.82 | - | 0.1 |
| 5139 | 699684.7 | 2339435.44 | - | 0.1 |
| 5140 | 699663.13 | 2339430.15 | - | 0.1 |
| 5141 | 699638.23 | 2339415.83 | - | 0.1 |
| 5142 | 699610.71 | 2339393.2 | - | 0.1 |

| | | |
|-------------------------------|---------|-------------------|
| полное наименование должности | подпись | инициалы, фамилия |
|-------------------------------|---------|-------------------|

М.П.

| Земельный участок | | | | |
|--|-----------|--------------------------------|--------------------|-------------------|
| вид объекта недвижимости | | | | |
| Лист №1153 Раздел 4.2 | | Всего листов раздела 4.2: 2875 | | Всего разделов: 8 |
| Всего листов выписки: 5548 | | | | |
| 17 октября 2019г. № КУВИ-001/2019-25207602 | | | | |
| Кадастровый номер: | | | 59:00:0000000:7734 | |
| 5143 | 699588.95 | 2339370.03 | - | 0.1 |
| 5144 | 699569.86 | 2339337.88 | - | 0.1 |
| 5145 | 699556.62 | 2339300.01 | - | 0.1 |
| 5146 | 699529.96 | 2339202.89 | - | 0.1 |
| 5147 | 699520.72 | 2339180.75 | - | 0.1 |
| 5148 | 699503.07 | 2339151.02 | - | 0.1 |
| 5149 | 699467.28 | 2339123.43 | - | 0.1 |
| 5150 | 699427.1 | 2339158.58 | - | 0.1 |
| 5151 | 699353.2 | 2339193.15 | - | 0.1 |
| 5152 | 699276.09 | 2339219.09 | - | 0.1 |
| 5153 | 699235.78 | 2339223.45 | - | 0.1 |
| 5154 | 699195.29 | 2339225 | - | 0.1 |
| 5155 | 699148.82 | 2339218.01 | - | 0.1 |
| 5156 | 699105.14 | 2339210.93 | - | 0.1 |
| 5157 | 699070.56 | 2339212.16 | - | 0.1 |
| 5158 | 698966.97 | 2339227.62 | - | 0.1 |
| 5159 | 698912.18 | 2339232.53 | - | 0.1 |
| 5160 | 698868.83 | 2339231.15 | - | 0.1 |
| 5161 | 698735.23 | 2339215.91 | - | 0.1 |
| 5162 | 698560.24 | 2339176.05 | - | 0.1 |
| 5163 | 698528.31 | 2339171.42 | - | 0.1 |
| 5164 | 698508.12 | 2339172.18 | - | 0.1 |
| 5165 | 698485.1 | 2339175.93 | - | 0.1 |
| 5166 | 698470.85 | 2339182.27 | - | 0.1 |
| 5167 | 698431.86 | 2339221.22 | - | 0.1 |
| 5168 | 698414.7 | 2339227.73 | - | 0.1 |
| 5169 | 698336.75 | 2339230.57 | - | 0.1 |
| 5170 | 698140.66 | 2339246.44 | - | 0.1 |
| 5171 | 698016.83 | 2339259.68 | - | 0.1 |
| 5172 | 697979.18 | 2339258.17 | - | 0.1 |
| 5173 | 697883.47 | 2339250.13 | - | 0.1 |
| 5174 | 697845.88 | 2339251.52 | - | 0.1 |
| 5175 | 697802.84 | 2339258.84 | - | 0.1 |

| | | |
|-------------------------------|---------|-------------------|
| полное наименование должности | подпись | инициалы, фамилия |
|-------------------------------|---------|-------------------|

М.П.

| Земельный участок | | | | |
|--|-----------|--------------------------------|--------------------|-------------------|
| вид объекта недвижимости | | | | |
| Лист №1154 Раздел 4.2 | | Всего листов раздела 4.2: 2875 | | Всего разделов: 8 |
| Всего листов выписки: 5548 | | | | |
| 17 октября 2019г. № КУВИ-001/2019-25207602 | | | | |
| Кадастровый номер: | | | 59:00:0000000:7734 | |
| 5176 | 697757.04 | 2339272.13 | - | 0.1 |
| 5177 | 697708.58 | 2339291.29 | - | 0.1 |
| 5178 | 697637.81 | 2339331.49 | - | 0.1 |
| 5179 | 697553.71 | 2339403.9 | - | 0.1 |
| 5180 | 697520.03 | 2339431.2 | - | 0.1 |
| 5181 | 697507.12 | 2339438.8 | - | 0.1 |
| 5182 | 697509.84 | 2339507 | - | 0.1 |
| 5183 | 697512.07 | 2339529.73 | - | 0.1 |
| 5184 | 697510.02 | 2339552.99 | - | 0.1 |
| 5185 | 697505.25 | 2339579.21 | - | 0.1 |
| 5186 | 697486.21 | 2339611.67 | - | 0.1 |
| 5187 | 697452.85 | 2339647.57 | - | 0.1 |
| 5188 | 697421.91 | 2339671.82 | - | 0.1 |
| 5189 | 697401.39 | 2339702.3 | - | 0.1 |
| 5190 | 697354.25 | 2339808.96 | - | 0.1 |
| 5191 | 697347.34 | 2339832.62 | - | 0.1 |
| 5192 | 697347.78 | 2339844.33 | - | 0.1 |
| 5193 | 697351.21 | 2339863.67 | - | 0.1 |
| 5194 | 697358.78 | 2339907.53 | - | 0.1 |
| 5195 | 697361.73 | 2339989.52 | - | 0.1 |
| 5196 | 697359.84 | 2340091.74 | - | 0.1 |
| 5197 | 697364.63 | 2340104.49 | - | 0.1 |
| 5198 | 697397.81 | 2340140.92 | - | 0.1 |
| 5199 | 697405.46 | 2340161.28 | - | 0.1 |
| 5200 | 697413.15 | 2340210.97 | - | 0.1 |
| 5201 | 697416.09 | 2340223.24 | - | 0.1 |
| 5202 | 697423.36 | 2340236.53 | - | 0.1 |
| 5203 | 697435.86 | 2340245.81 | - | 0.1 |
| 5204 | 697455.15 | 2340258.57 | - | 0.1 |
| 5205 | 697503.73 | 2340276.42 | - | 0.1 |
| 5206 | 697575.7 | 2340303.38 | - | 0.1 |
| 5207 | 697593.26 | 2340316.43 | - | 0.1 |
| 5208 | 697610.1 | 2340338.26 | - | 0.1 |

| | | |
|-------------------------------|---------|-------------------|
| полное наименование должности | подпись | инициалы, фамилия |
|-------------------------------|---------|-------------------|

М.П.

| Земельный участок | | | | |
|--|-----------|--------------------------------|--------------------|-------------------|
| вид объекта недвижимости | | | | |
| Лист №1155 Раздел 4.2 | | Всего листов раздела 4.2: 2875 | | Всего разделов: 8 |
| Всего листов выписки: 5548 | | | | |
| 17 октября 2019г. № КУВИ-001/2019-25207602 | | | | |
| Кадастровый номер: | | | 59:00:0000000:7734 | |
| 5209 | 697633.15 | 2340383.24 | - | 0.1 |
| 5210 | 697668.53 | 2340546.42 | - | 0.1 |
| 5211 | 697669.4 | 2340569.13 | - | 0.1 |
| 5212 | 697666.41 | 2340583.58 | - | 0.1 |
| 5213 | 697659.72 | 2340598.05 | - | 0.1 |
| 5214 | 697628.86 | 2340634.35 | - | 0.1 |
| 5215 | 697604.54 | 2340675.38 | - | 0.1 |
| 5216 | 697591.33 | 2340693.32 | - | 0.1 |
| 5217 | 697572.03 | 2340701.77 | - | 0.1 |
| 5218 | 697541.74 | 2340702.9 | - | 0.1 |
| 5219 | 697525.67 | 2340705.85 | - | 0.1 |
| 5220 | 697515.53 | 2340714.54 | - | 0.1 |
| 5221 | 697507.55 | 2340727.58 | - | 0.1 |
| 5222 | 697507.83 | 2340734.39 | - | 0.1 |
| 5223 | 697511.18 | 2340748.75 | - | 0.1 |
| 5224 | 697511.86 | 2340767.13 | - | 0.1 |
| 5225 | 697504.65 | 2340783.02 | - | 0.1 |
| 5226 | 697463.06 | 2340830.83 | - | 0.1 |
| 5227 | 697456.37 | 2340845.49 | - | 0.1 |
| 5228 | 697454.26 | 2340858.35 | - | 0.1 |
| 5229 | 697451.66 | 2340874.46 | - | 0.1 |
| 5230 | 697444.6 | 2340890.18 | - | 0.1 |
| 5231 | 697428.15 | 2340904.29 | - | 0.1 |
| 5232 | 697409.52 | 2340917.73 | - | 0.1 |
| 5233 | 697381.63 | 2340928.18 | - | 0.1 |
| 5234 | 697336.78 | 2340938.84 | - | 0.1 |
| 5235 | 697283.53 | 2340940.86 | - | 0.1 |
| 5236 | 697239.3 | 2340919.3 | - | 0.1 |
| 5237 | 697232.55 | 2340919.56 | - | 0.1 |
| 5238 | 697238.43 | 2340936.86 | - | 0.1 |
| 5239 | 697237.66 | 2340955.69 | - | 0.1 |
| 5240 | 697236.57 | 2340971.09 | - | 0.1 |
| 5241 | 697237.05 | 2340982.43 | - | 0.1 |

| | | |
|-------------------------------|---------|-------------------|
| полное наименование должности | подпись | инициалы, фамилия |
|-------------------------------|---------|-------------------|

М.П.

| Земельный участок | | | | |
|--|-----------|--------------------------------|--------------------|-------------------|
| вид объекта недвижимости | | | | |
| Лист №1156 Раздел 4.2 | | Всего листов раздела 4.2: 2875 | | Всего разделов: 8 |
| Всего листов выписки: 5548 | | | | |
| 17 октября 2019г. № КУВИ-001/2019-25207602 | | | | |
| Кадастровый номер: | | | 59:00:0000000:7734 | |
| 5242 | 697240.52 | 2340999.49 | - | 0.1 |
| 5243 | 697256.27 | 2341036.47 | - | 0.1 |
| 5244 | 697262.88 | 2341056.58 | - | 0.1 |
| 5245 | 697269.62 | 2341082.45 | - | 0.1 |
| 5246 | 697274.28 | 2341131.36 | - | 0.1 |
| 5247 | 697281.11 | 2341159.84 | - | 0.1 |
| 5248 | 697293.11 | 2341176.39 | - | 0.1 |
| 5249 | 697328.76 | 2341204.03 | - | 0.1 |
| 5250 | 697338 | 2341215.44 | - | 0.1 |
| 5251 | 697344.49 | 2341232.83 | - | 0.1 |
| 5252 | 697348.02 | 2341250.19 | - | 0.1 |
| 5253 | 697348.81 | 2341270.42 | - | 0.1 |
| 5254 | 697352.83 | 2341301.8 | - | 0.1 |
| 5255 | 697362 | 2341318.54 | - | 0.1 |
| 5256 | 697370.95 | 2341329.67 | - | 0.1 |
| 5257 | 697385.62 | 2341340.58 | - | 0.1 |
| 5258 | 697403.37 | 2341348.58 | - | 0.1 |
| 5259 | 697415.54 | 2341359.88 | - | 0.1 |
| 5260 | 697430.79 | 2341382.47 | - | 0.1 |
| 5261 | 697463.93 | 2341418.84 | - | 0.1 |
| 5262 | 697485.05 | 2341441.25 | - | 0.1 |
| 5263 | 697497.64 | 2341467.02 | - | 0.1 |
| 5264 | 697510.45 | 2341498.48 | - | 0.1 |
| 5265 | 697514.27 | 2341524.31 | - | 0.1 |
| 5266 | 697527.16 | 2341558.51 | - | 0.1 |
| 5267 | 697552.55 | 2341621.15 | - | 0.1 |
| 5268 | 697559.25 | 2341644.18 | - | 0.1 |
| 5269 | 697560.03 | 2341664.68 | - | 0.1 |
| 5270 | 697555.39 | 2341696.6 | - | 0.1 |
| 5271 | 697556 | 2341713.83 | - | 0.1 |
| 5272 | 697559.63 | 2341733.61 | - | 0.1 |
| 5273 | 697568.87 | 2341750.57 | - | 0.1 |
| 5274 | 697590.71 | 2341793.12 | - | 0.1 |

| | | |
|-------------------------------|---------|-------------------|
| полное наименование должности | подпись | инициалы, фамилия |
|-------------------------------|---------|-------------------|

М.П.

| Земельный участок | | | | |
|--|-----------|--------------------------------|--------------------|-------------------|
| вид объекта недвижимости | | | | |
| Лист №1157 Раздел 4.2 | | Всего листов раздела 4.2: 2875 | | Всего разделов: 8 |
| Всего листов выписки: 5548 | | | | |
| 17 октября 2019г. № КУВИ-001/2019-25207602 | | | | |
| Кадастровый номер: | | | 59:00:0000000:7734 | |
| 5275 | 697609.75 | 2341841.52 | - | 0.1 |
| 5276 | 697631.08 | 2341872.37 | - | 0.1 |
| 5277 | 697652.01 | 2341894.67 | - | 0.1 |
| 5278 | 697672.73 | 2341911.03 | - | 0.1 |
| 5279 | 697716.62 | 2341926.8 | - | 0.1 |
| 5280 | 697746.68 | 2341951.84 | - | 0.1 |
| 5281 | 697827.47 | 2342026.92 | - | 0.1 |
| 5282 | 697895.69 | 2342076.36 | - | 0.1 |
| 5283 | 697934.07 | 2342100.89 | - | 0.1 |
| 5284 | 697989.62 | 2342121.91 | - | 0.1 |
| 5285 | 698038.97 | 2342131.6 | - | 0.1 |
| 5286 | 698102.37 | 2342129.29 | - | 0.1 |
| 5287 | 698257.63 | 2342106.2 | - | 0.1 |
| 5288 | 698551.69 | 2342080.91 | - | 0.1 |
| 5289 | 698664.32 | 2342076.84 | - | 0.1 |
| 5290 | 698745.74 | 2342085.43 | - | 0.1 |
| 5291 | 698786.68 | 2342089.69 | - | 0.1 |
| 5292 | 698802.02 | 2342103.94 | - | 0.1 |
| 5293 | 698948.17 | 2342303.92 | - | 0.1 |
| 5294 | 698946.55 | 2342305.1 | - | 0.1 |
| 5295 | 698800.52 | 2342105.27 | - | 0.1 |
| 5296 | 698785.81 | 2342091.61 | - | 0.1 |
| 5297 | 698745.53 | 2342087.42 | - | 0.1 |
| 5298 | 698664.25 | 2342078.85 | - | 0.1 |
| 5299 | 698551.82 | 2342082.91 | - | 0.1 |
| 5300 | 698257.87 | 2342108.19 | - | 0.1 |
| 5301 | 698102.55 | 2342131.28 | - | 0.1 |
| 5302 | 698038.82 | 2342133.61 | - | 0.1 |
| 5303 | 697989.07 | 2342123.84 | - | 0.1 |
| 5304 | 697933.17 | 2342102.68 | - | 0.1 |
| 5305 | 697894.56 | 2342078.01 | - | 0.1 |
| 5306 | 697826.19 | 2342028.46 | - | 0.1 |
| 5307 | 697745.36 | 2341953.34 | - | 0.1 |

| | | |
|-------------------------------|---------|-------------------|
| полное наименование должности | подпись | инициалы, фамилия |
|-------------------------------|---------|-------------------|

М.П.

| Земельный участок | | | | | |
|--|-----------|--------------------------------|--------------------|-------------------|----------------------------|
| вид объекта недвижимости | | | | | |
| Лист №1158 Раздел 4.2 | | Всего листов раздела 4.2: 2875 | | Всего разделов: 8 | Всего листов выписки: 5548 |
| 17 октября 2019г. № КУВИ-001/2019-25207602 | | | | | |
| Кадастровый номер: | | | 59:00:0000000:7734 | | |
| 5308 | 697715.61 | 2341928.57 | - | 0.1 | |
| 5309 | 697671.74 | 2341912.81 | - | 0.1 | |
| 5310 | 697650.65 | 2341896.15 | - | 0.1 | |
| 5311 | 697629.52 | 2341873.63 | - | 0.1 | |
| 5312 | 697607.97 | 2341842.47 | - | 0.1 | |
| 5313 | 697588.89 | 2341793.95 | - | 0.1 | |
| 5314 | 697567.1 | 2341751.51 | - | 0.1 | |
| 5315 | 697557.72 | 2341734.29 | - | 0.1 | |
| 5316 | 697554 | 2341714.04 | - | 0.1 | |
| 5317 | 697553.39 | 2341696.49 | - | 0.1 | |
| 5318 | 697558.03 | 2341664.58 | - | 0.1 | |
| 5319 | 697557.26 | 2341644.5 | - | 0.1 | |
| 5320 | 697550.65 | 2341621.81 | - | 0.1 | |
| 5321 | 697525.29 | 2341559.24 | - | 0.1 | |
| 5322 | 697512.32 | 2341524.82 | - | 0.1 | |
| 5323 | 697508.51 | 2341499.01 | - | 0.1 | |
| 5324 | 697495.82 | 2341467.84 | - | 0.1 | |
| 5325 | 697483.38 | 2341442.4 | - | 0.1 | |
| 5326 | 697462.46 | 2341420.2 | - | 0.1 | |
| 5327 | 697429.22 | 2341383.71 | - | 0.1 | |
| 5328 | 697414.01 | 2341361.19 | - | 0.1 | |
| 5329 | 697402.25 | 2341350.27 | - | 0.1 | |
| 5330 | 697384.61 | 2341342.32 | - | 0.1 | |
| 5331 | 697369.55 | 2341331.12 | - | 0.1 | |
| 5332 | 697360.34 | 2341319.66 | - | 0.1 | |
| 5333 | 697350.89 | 2341302.43 | - | 0.1 | |
| 5334 | 697346.82 | 2341270.59 | - | 0.1 | |
| 5335 | 697346.03 | 2341250.43 | - | 0.1 | |
| 5336 | 697342.56 | 2341233.38 | - | 0.1 | |
| 5337 | 697336.24 | 2341216.45 | - | 0.1 | |
| 5338 | 697327.35 | 2341205.47 | - | 0.1 | |
| 5339 | 697291.66 | 2341177.79 | - | 0.1 | |
| 5340 | 697279.26 | 2341160.7 | - | 0.1 | |

| | | |
|-------------------------------|---------|-------------------|
| полное наименование должности | подпись | инициалы, фамилия |
|-------------------------------|---------|-------------------|

М.П.

| Земельный участок | | | | |
|--|-----------|--------------------------------|--------------------|-------------------|
| вид объекта недвижимости | | | | |
| Лист №1159 Раздел 4.2 | | Всего листов раздела 4.2: 2875 | | Всего разделов: 8 |
| Всего листов выписки: 5548 | | | | |
| 17 октября 2019г. № КУВИ-001/2019-25207602 | | | | |
| Кадастровый номер: | | | 59:00:0000000:7734 | |
| 5341 | 697272.3 | 2341131.69 | - | 0.1 |
| 5342 | 697267.64 | 2341082.8 | - | 0.1 |
| 5343 | 697260.96 | 2341057.15 | - | 0.1 |
| 5344 | 697254.4 | 2341037.18 | - | 0.1 |
| 5345 | 697238.6 | 2341000.09 | - | 0.1 |
| 5346 | 697235.06 | 2340982.68 | - | 0.1 |
| 5347 | 697234.57 | 2340971.06 | - | 0.1 |
| 5348 | 697235.66 | 2340955.58 | - | 0.1 |
| 5349 | 697236.42 | 2340937.15 | - | 0.1 |
| 5350 | 697230.5 | 2340919.76 | - | 0.1 |
| 5351 | 697222.68 | 2340923.99 | - | 0.1 |
| 5352 | 697204.19 | 2340938.29 | - | 0.1 |
| 5353 | 697114.6 | 2341019.82 | - | 0.1 |
| 5354 | 697068.79 | 2341053.7 | - | 0.1 |
| 5355 | 697044.44 | 2341070.28 | - | 0.1 |
| 5356 | 697002.49 | 2341082.07 | - | 0.1 |
| 5357 | 696959.74 | 2341094.04 | - | 0.1 |
| 5358 | 696931.45 | 2341102.88 | - | 0.1 |
| 5359 | 696930.13 | 2341104.29 | - | 0.1 |
| 5360 | 696937.51 | 2341107.65 | - | 0.1 |
| 5361 | 696953.37 | 2341118.61 | - | 0.1 |
| 5362 | 696958.57 | 2341132.46 | - | 0.1 |
| 5363 | 696959.01 | 2341143.02 | - | 0.1 |
| 5364 | 696954 | 2341154.07 | - | 0.1 |
| 5365 | 696938.83 | 2341166.39 | - | 0.1 |
| 5366 | 696831.65 | 2341202.51 | - | 0.1 |
| 5367 | 696819.42 | 2341207.98 | - | 0.1 |
| 5368 | 696810.31 | 2341215.32 | - | 0.1 |
| 5369 | 696789.08 | 2341241.11 | - | 0.1 |
| 5370 | 696771.95 | 2341262.67 | - | 0.1 |
| 5371 | 696750.32 | 2341282.64 | - | 0.1 |
| 5372 | 696714.82 | 2341298.99 | - | 0.1 |
| 5373 | 696688.96 | 2341313.1 | - | 0.1 |

| | | |
|-------------------------------|---------|-------------------|
| полное наименование должности | подпись | инициалы, фамилия |
|-------------------------------|---------|-------------------|

М.П.

| Земельный участок | | | | | |
|--|-----------|--------------------------------|--------------------|-------------------|----------------------------|
| вид объекта недвижимости | | | | | |
| Лист №1160 Раздел 4.2 | | Всего листов раздела 4.2: 2875 | | Всего разделов: 8 | Всего листов выписки: 5548 |
| 17 октября 2019г. № КУВИ-001/2019-25207602 | | | | | |
| Кадастровый номер: | | | 59:00:0000000:7734 | | |
| 5374 | 696675.01 | 2341330.58 | - | 0.1 | |
| 5375 | 696643.8 | 2341411.55 | - | 0.1 | |
| 5376 | 696627.02 | 2341445.24 | - | 0.1 | |
| 5377 | 696617.43 | 2341458.99 | - | 0.1 | |
| 5378 | 696600.52 | 2341473.64 | - | 0.1 | |
| 5379 | 696569.72 | 2341484.09 | - | 0.1 | |
| 5380 | 696543.32 | 2341493.11 | - | 0.1 | |
| 5381 | 696492.62 | 2341536.21 | - | 0.1 | |
| 5382 | 696429.2 | 2341613.57 | - | 0.1 | |
| 5383 | 696408.71 | 2341632.47 | - | 0.1 | |
| 5384 | 696394.63 | 2341643.79 | - | 0.1 | |
| 5385 | 696367.77 | 2341648.17 | - | 0.1 | |
| 5386 | 696312.34 | 2341650.25 | - | 0.1 | |
| 5387 | 696312.18 | 2341650.6 | - | 0.1 | |
| 5388 | 696310.26 | 2341665.27 | - | 0.1 | |
| 5389 | 696310.74 | 2341677.05 | - | 0.1 | |
| 5390 | 696307.85 | 2341694.75 | - | 0.1 | |
| 5391 | 696297.25 | 2341714 | - | 0.1 | |
| 5392 | 696279.18 | 2341725.74 | - | 0.1 | |
| 5393 | 696264.62 | 2341730.02 | - | 0.1 | |
| 5394 | 696193.77 | 2341732.64 | - | 0.1 | |
| 5395 | 696166.33 | 2341733.66 | - | 0.1 | |
| 5396 | 696158.48 | 2341735.91 | - | 0.1 | |
| 5397 | 696112.88 | 2341770.64 | - | 0.1 | |
| 5398 | 696074.48 | 2341806.07 | - | 0.1 | |
| 5399 | 696059.68 | 2341822.04 | - | 0.1 | |
| 5400 | 696053.5 | 2341838.08 | - | 0.1 | |
| 5401 | 696054.05 | 2341851.58 | - | 0.1 | |
| 5402 | 696060.47 | 2341876.31 | - | 0.1 | |
| 5403 | 696064.22 | 2341891.92 | - | 0.1 | |
| 5404 | 696064.63 | 2341904.6 | - | 0.1 | |
| 5405 | 696065.01 | 2341914.05 | - | 0.1 | |
| 5406 | 696055.93 | 2341928.63 | - | 0.1 | |

| | | |
|-------------------------------|---------|-------------------|
| полное наименование должности | подпись | инициалы, фамилия |
|-------------------------------|---------|-------------------|

М.П.

| Земельный участок | | | | |
|--|-----------|--------------------------------|--------------------|-------------------|
| вид объекта недвижимости | | | | |
| Лист №1161 Раздел 4.2 | | Всего листов раздела 4.2: 2875 | | Всего разделов: 8 |
| Всего листов выписки: 5548 | | | | |
| 17 октября 2019г. № КУВИ-001/2019-25207602 | | | | |
| Кадастровый номер: | | | 59:00:0000000:7734 | |
| 5407 | 696049.26 | 2341932.36 | - | 0.1 |
| 5408 | 696040.02 | 2341942.3 | - | 0.1 |
| 5409 | 696032.63 | 2341953 | - | 0.1 |
| 5410 | 696025.99 | 2341964.95 | - | 0.1 |
| 5411 | 696023.95 | 2341988.05 | - | 0.1 |
| 5412 | 696011.29 | 2342012.26 | - | 0.1 |
| 5413 | 695995.54 | 2342029.25 | - | 0.1 |
| 5414 | 695976.22 | 2342043.18 | - | 0.1 |
| 5415 | 695939.13 | 2342056.06 | - | 0.1 |
| 5416 | 695934.03 | 2342059.74 | - | 0.1 |
| 5417 | 695931.71 | 2342063.52 | - | 0.1 |
| 5418 | 695932.3 | 2342078.76 | - | 0.1 |
| 5419 | 695939.27 | 2342105.52 | - | 0.1 |
| 5420 | 695936.57 | 2342126.16 | - | 0.1 |
| 5421 | 695933.46 | 2342137.12 | - | 0.1 |
| 5422 | 695924.49 | 2342153.27 | - | 0.1 |
| 5423 | 695912.51 | 2342172.66 | - | 0.1 |
| 5424 | 695871.84 | 2342210.3 | - | 0.1 |
| 5425 | 695843.17 | 2342232.12 | - | 0.1 |
| 5426 | 695824.82 | 2342246.11 | - | 0.1 |
| 5427 | 695801.4 | 2342276.96 | - | 0.1 |
| 5428 | 695777.41 | 2342317.43 | - | 0.1 |
| 5429 | 695750.43 | 2342370.57 | - | 0.1 |
| 5430 | 695735.27 | 2342395.18 | - | 0.1 |
| 5431 | 695733.6 | 2342414.14 | - | 0.1 |
| 5432 | 695740.93 | 2342460.8 | - | 0.1 |
| 5433 | 695747.67 | 2342484.34 | - | 0.1 |
| 5434 | 695748.34 | 2342502.22 | - | 0.1 |
| 5435 | 695742.38 | 2342522.76 | - | 0.1 |
| 5436 | 695730.95 | 2342544.56 | - | 0.1 |
| 5437 | 695696.74 | 2342607.65 | - | 0.1 |
| 5438 | 695690.23 | 2342650.95 | - | 0.1 |
| 5439 | 695691.93 | 2342698.41 | - | 0.1 |

| | | |
|-------------------------------|---------|-------------------|
| полное наименование должности | подпись | инициалы, фамилия |
|-------------------------------|---------|-------------------|

М.П.

| Земельный участок | | | | |
|--|-----------|--------------------------------|--------------------|-------------------|
| вид объекта недвижимости | | | | |
| Лист №1162 Раздел 4.2 | | Всего листов раздела 4.2: 2875 | | Всего разделов: 8 |
| Всего листов выписки: 5548 | | | | |
| 17 октября 2019г. № КУВИ-001/2019-25207602 | | | | |
| Кадастровый номер: | | | 59:00:0000000:7734 | |
| 5440 | 695704.42 | 2342803.63 | - | 0.1 |
| 5441 | 695710.23 | 2342825.65 | - | 0.1 |
| 5442 | 695714.84 | 2342842.94 | - | 0.1 |
| 5443 | 695721.23 | 2342866.73 | - | 0.1 |
| 5444 | 695725.92 | 2342913.83 | - | 0.1 |
| 5445 | 695735.28 | 2343011.04 | - | 0.1 |
| 5446 | 695741.77 | 2343040.47 | - | 0.1 |
| 5447 | 695752.93 | 2343063.29 | - | 0.1 |
| 5448 | 695781.3 | 2343094.87 | - | 0.1 |
| 5449 | 695808.4 | 2343117.25 | - | 0.1 |
| 5450 | 695828.03 | 2343141.6 | - | 0.1 |
| 5451 | 695859.98 | 2343202.74 | - | 0.1 |
| 5452 | 695873.73 | 2343236.53 | - | 0.1 |
| 5453 | 695874.67 | 2343260.88 | - | 0.1 |
| 5454 | 695858.87 | 2343311.57 | - | 0.1 |
| 5455 | 695854.75 | 2343346.73 | - | 0.1 |
| 5456 | 695862.77 | 2343410.8 | - | 0.1 |
| 5457 | 695872.27 | 2343448.68 | - | 0.1 |
| 5458 | 695912.29 | 2343521.74 | - | 0.1 |
| 5459 | 695935.33 | 2343583.23 | - | 0.1 |
| 5460 | 695942.65 | 2343616.47 | - | 0.1 |
| 5461 | 695948.82 | 2343704.57 | - | 0.1 |
| 5462 | 695947.4 | 2343731.45 | - | 0.1 |
| 5463 | 695945.31 | 2343770.53 | - | 0.1 |
| 5464 | 695942.54 | 2343779.88 | - | 0.1 |
| 5465 | 695961.64 | 2343807.32 | - | 0.1 |
| 5466 | 696000.79 | 2343851.96 | - | 0.1 |
| 5467 | 696051.03 | 2343884.67 | - | 0.1 |
| 5468 | 696092.16 | 2343906.25 | - | 0.1 |
| 5469 | 696141.84 | 2343924.62 | - | 0.1 |
| 5470 | 696191.09 | 2343931.43 | - | 0.1 |
| 5471 | 696240.32 | 2343935.36 | - | 0.1 |
| 5472 | 696329.84 | 2343935.03 | - | 0.1 |

| | | |
|-------------------------------|---------|-------------------|
| полное наименование должности | подпись | инициалы, фамилия |
|-------------------------------|---------|-------------------|

М.П.

| Земельный участок | | | | |
|--|-----------|--------------------------------|--------------------|-------------------|
| вид объекта недвижимости | | | | |
| Лист №1163 Раздел 4.2 | | Всего листов раздела 4.2: 2875 | | Всего разделов: 8 |
| Всего листов выписки: 5548 | | | | |
| 17 октября 2019г. № КУВИ-001/2019-25207602 | | | | |
| Кадастровый номер: | | | 59:00:0000000:7734 | |
| 5473 | 696450.83 | 2343921.87 | - | 0.1 |
| 5474 | 696531.39 | 2343913.15 | - | 0.1 |
| 5475 | 696654.7 | 2343885.41 | - | 0.1 |
| 5476 | 696752.87 | 2343878.98 | - | 0.1 |
| 5477 | 696885.78 | 2343874.02 | - | 0.1 |
| 5478 | 696929.29 | 2343878.19 | - | 0.1 |
| 5479 | 696978.36 | 2343876.44 | - | 0.1 |
| 5480 | 697061.9 | 2343867.54 | - | 0.1 |
| 5481 | 697122.73 | 2343868.2 | - | 0.1 |
| 5482 | 697201.08 | 2343874.06 | - | 0.1 |
| 5483 | 697308.96 | 2343896.13 | - | 0.1 |
| 5484 | 697361.74 | 2343913.21 | - | 0.1 |
| 5485 | 697405.63 | 2343927.29 | - | 0.1 |
| 5486 | 697511.46 | 2343972.4 | - | 0.1 |
| 5487 | 697555.54 | 2343991.17 | - | 0.1 |
| 5488 | 697687.97 | 2344053.47 | - | 0.1 |
| 5489 | 697738.06 | 2344076.98 | - | 0.1 |
| 5490 | 697737.21 | 2344078.79 | - | 0.1 |
| 5491 | 697687.12 | 2344055.28 | - | 0.1 |
| 5492 | 697554.72 | 2343993 | - | 0.1 |
| 5493 | 697510.68 | 2343974.24 | - | 0.1 |
| 5494 | 697404.93 | 2343929.16 | - | 0.1 |
| 5495 | 697361.12 | 2343915.11 | - | 0.1 |
| 5496 | 697308.45 | 2343898.07 | - | 0.1 |
| 5497 | 697200.81 | 2343876.04 | - | 0.1 |
| 5498 | 697122.65 | 2343870.2 | - | 0.1 |
| 5499 | 697061.99 | 2343869.54 | - | 0.1 |
| 5500 | 696978.5 | 2343878.43 | - | 0.1 |
| 5501 | 696929.23 | 2343880.19 | - | 0.1 |
| 5502 | 696885.72 | 2343876.03 | - | 0.1 |
| 5503 | 696752.97 | 2343880.97 | - | 0.1 |
| 5504 | 696654.98 | 2343887.39 | - | 0.1 |
| 5505 | 696531.72 | 2343915.12 | - | 0.1 |

| | | |
|-------------------------------|---------|-------------------|
| полное наименование должности | подпись | инициалы, фамилия |
|-------------------------------|---------|-------------------|

М.П.

| Земельный участок | | | | |
|--|-----------|--------------------------------|--------------------|-------------------|
| вид объекта недвижимости | | | | |
| Лист №1164 Раздел 4.2 | | Всего листов раздела 4.2: 2875 | | Всего разделов: 8 |
| Всего листов выписки: 5548 | | | | |
| 17 октября 2019г. № КУВИ-001/2019-25207602 | | | | |
| Кадастровый номер: | | | 59:00:0000000:7734 | |
| 5506 | 696451.04 | 2343923.86 | - | 0.1 |
| 5507 | 696329.96 | 2343937.03 | - | 0.1 |
| 5508 | 696240.24 | 2343937.36 | - | 0.1 |
| 5509 | 696190.87 | 2343933.42 | - | 0.1 |
| 5510 | 696141.35 | 2343926.57 | - | 0.1 |
| 5511 | 696091.34 | 2343908.08 | - | 0.1 |
| 5512 | 696050.01 | 2343886.4 | - | 0.1 |
| 5513 | 695999.47 | 2343853.48 | - | 0.1 |
| 5514 | 695960.06 | 2343808.55 | - | 0.1 |
| 5515 | 695941.82 | 2343782.33 | - | 0.1 |
| 5516 | 695939.28 | 2343790.93 | - | 0.1 |
| 5517 | 695926.95 | 2343811.06 | - | 0.1 |
| 5518 | 695910.69 | 2343828.57 | - | 0.1 |
| 5519 | 695888.63 | 2343838.93 | - | 0.1 |
| 5520 | 695870.85 | 2343847.4 | - | 0.1 |
| 5521 | 695860.82 | 2343858.22 | - | 0.1 |
| 5522 | 695856.88 | 2343876.84 | - | 0.1 |
| 5523 | 695857.72 | 2343898.54 | - | 0.1 |
| 5524 | 695864.23 | 2343910.56 | - | 0.1 |
| 5525 | 695910.08 | 2343942.41 | - | 0.1 |
| 5526 | 695936.06 | 2343966.53 | - | 0.1 |
| 5527 | 695950.01 | 2343991.88 | - | 0.1 |
| 5528 | 695969.82 | 2344055.12 | - | 0.1 |
| 5529 | 695977.86 | 2344072.25 | - | 0.1 |
| 5530 | 695985.68 | 2344079.51 | - | 0.1 |
| 5531 | 695992.63 | 2344080.96 | - | 0.1 |
| 5532 | 696011.36 | 2344080.23 | - | 0.1 |
| 5533 | 696047.51 | 2344078.96 | - | 0.1 |
| 5534 | 696063.44 | 2344082.26 | - | 0.1 |
| 5535 | 696088.41 | 2344102.5 | - | 0.1 |
| 5536 | 696096.18 | 2344106.1 | - | 0.1 |
| 5537 | 696106.59 | 2344105.7 | - | 0.1 |
| 5538 | 696117.35 | 2344103.11 | - | 0.1 |

| | | |
|-------------------------------|---------|-------------------|
| полное наименование должности | подпись | инициалы, фамилия |
|-------------------------------|---------|-------------------|

М.П.

| Земельный участок | | | | |
|--|-----------|--------------------------------|--------------------|-------------------|
| вид объекта недвижимости | | | | |
| Лист №1165 Раздел 4.2 | | Всего листов раздела 4.2: 2875 | | Всего разделов: 8 |
| Всего листов выписки: 5548 | | | | |
| 17 октября 2019г. № КУВИ-001/2019-25207602 | | | | |
| Кадастровый номер: | | | 59:00:0000000:7734 | |
| 5539 | 696152.62 | 2344076.71 | - | 0.1 |
| 5540 | 696177.55 | 2344063.11 | - | 0.1 |
| 5541 | 696199 | 2344058.61 | - | 0.1 |
| 5542 | 696213.91 | 2344061.85 | - | 0.1 |
| 5543 | 696232.99 | 2344068.64 | - | 0.1 |
| 5544 | 696269.35 | 2344120.58 | - | 0.1 |
| 5545 | 696326.74 | 2344244.67 | - | 0.1 |
| 5546 | 696337.38 | 2344283.88 | - | 0.1 |
| 5547 | 696342.62 | 2344347.89 | - | 0.1 |
| 5548 | 696346.15 | 2344369.46 | - | 0.1 |
| 5549 | 696354.68 | 2344394.68 | - | 0.1 |
| 5550 | 696371.02 | 2344412.38 | - | 0.1 |
| 5551 | 696390.93 | 2344433.82 | - | 0.1 |
| 5552 | 696401.87 | 2344466.15 | - | 0.1 |
| 5553 | 696406.44 | 2344513.99 | - | 0.1 |
| 5554 | 696417.24 | 2344533.71 | - | 0.1 |
| 5555 | 696430.62 | 2344551.04 | - | 0.1 |
| 5556 | 696448.53 | 2344562.88 | - | 0.1 |
| 5557 | 696498.88 | 2344581.48 | - | 0.1 |
| 5558 | 696521.65 | 2344599.49 | - | 0.1 |
| 5559 | 696535.82 | 2344612.76 | - | 0.1 |
| 5560 | 696549.09 | 2344643.46 | - | 0.1 |
| 5561 | 696559.18 | 2344666.82 | - | 0.1 |
| 5562 | 696579.08 | 2344730.67 | - | 0.1 |
| 5563 | 696589.96 | 2344775.93 | - | 0.1 |
| 5564 | 696587.62 | 2344802.34 | - | 0.1 |
| 5565 | 696580.98 | 2344824.8 | - | 0.1 |
| 5566 | 696549.9 | 2344848.34 | - | 0.1 |
| 5567 | 696541.05 | 2344855.5 | - | 0.1 |
| 5568 | 696540.73 | 2344856.21 | - | 0.1 |
| 5569 | 696540.8 | 2344858.45 | - | 0.1 |
| 5570 | 696545.73 | 2344865.25 | - | 0.1 |
| 5571 | 696550.18 | 2344877.14 | - | 0.1 |

| | | |
|-------------------------------|---------|-------------------|
| полное наименование должности | подпись | инициалы, фамилия |
|-------------------------------|---------|-------------------|

М.П.

| Земельный участок | | | | |
|--|-----------|--------------------------------|--------------------|-------------------|
| вид объекта недвижимости | | | | |
| Лист №1166 Раздел 4.2 | | Всего листов раздела 4.2: 2875 | | Всего разделов: 8 |
| Всего листов выписки: 5548 | | | | |
| 17 октября 2019г. № КУВИ-001/2019-25207602 | | | | |
| Кадастровый номер: | | | 59:00:0000000:7734 | |
| 5572 | 696550.66 | 2344891.66 | - | 0.1 |
| 5573 | 696548.2 | 2344911.12 | - | 0.1 |
| 5574 | 696514.11 | 2345014.22 | - | 0.1 |
| 5575 | 696504.49 | 2345053.35 | - | 0.1 |
| 5576 | 696503.33 | 2345097.76 | - | 0.1 |
| 5577 | 696508.52 | 2345161.55 | - | 0.1 |
| 5578 | 696530.15 | 2345214.33 | - | 0.1 |
| 5579 | 696543.23 | 2345254.35 | - | 0.1 |
| 5580 | 696555.19 | 2345283.76 | - | 0.1 |
| 5581 | 696568.29 | 2345300.82 | - | 0.1 |
| 5582 | 696593.14 | 2345318.6 | - | 0.1 |
| 5583 | 696618.48 | 2345333.24 | - | 0.1 |
| 5584 | 696628.24 | 2345346.76 | - | 0.1 |
| 5585 | 696628.76 | 2345363.07 | - | 0.1 |
| 5586 | 696626.41 | 2345377.62 | - | 0.1 |
| 5587 | 696626.98 | 2345393.71 | - | 0.1 |
| 5588 | 696627.68 | 2345412.24 | - | 0.1 |
| 5589 | 696636.68 | 2345438.67 | - | 0.1 |
| 5590 | 696645.41 | 2345459.51 | - | 0.1 |
| 5591 | 696652.65 | 2345468.51 | - | 0.1 |
| 5592 | 696679.71 | 2345490.78 | - | 0.1 |
| 5593 | 696693.27 | 2345509.56 | - | 0.1 |
| 5594 | 696705.94 | 2345532.7 | - | 0.1 |
| 5595 | 696720.8 | 2345557.23 | - | 0.1 |
| 5596 | 696738.11 | 2345578.68 | - | 0.1 |
| 5597 | 696760.94 | 2345602.5 | - | 0.1 |
| 5598 | 696813.1 | 2345637.34 | - | 0.1 |
| 5599 | 696916.25 | 2345702.62 | - | 0.1 |
| 5600 | 696960.75 | 2345727.1 | - | 0.1 |
| 5601 | 696973.5 | 2345735.9 | - | 0.1 |
| 5602 | 696993.6 | 2345751.95 | - | 0.1 |
| 5603 | 697030.09 | 2345769.89 | - | 0.1 |
| 5604 | 697057.77 | 2345779.79 | - | 0.1 |

| | | |
|-------------------------------|---------|-------------------|
| полное наименование должности | подпись | инициалы, фамилия |
|-------------------------------|---------|-------------------|

М.П.

| Земельный участок | | | | |
|--|-----------|--------------------------------|--------------------|-------------------|
| вид объекта недвижимости | | | | |
| Лист №1167 Раздел 4.2 | | Всего листов раздела 4.2: 2875 | | Всего разделов: 8 |
| Всего листов выписки: 5548 | | | | |
| 17 октября 2019г. № КУВИ-001/2019-25207602 | | | | |
| Кадастровый номер: | | | 59:00:0000000:7734 | |
| 5605 | 697130.1 | 2345791.52 | - | 0.1 |
| 5606 | 697150.59 | 2345797.45 | - | 0.1 |
| 5607 | 697173.72 | 2345815.82 | - | 0.1 |
| 5608 | 697209.71 | 2345849.26 | - | 0.1 |
| 5609 | 697235.33 | 2345870.44 | - | 0.1 |
| 5610 | 697290.35 | 2345899.69 | - | 0.1 |
| 5611 | 697320.62 | 2345916.32 | - | 0.1 |
| 5612 | 697345.1 | 2345934.33 | - | 0.1 |
| 5613 | 697358.68 | 2345960.67 | - | 0.1 |
| 5614 | 697367.31 | 2345981.55 | - | 0.1 |
| 5615 | 697373.27 | 2346003.66 | - | 0.1 |
| 5616 | 697470.65 | 2346119.42 | - | 0.1 |
| 5617 | 697518.51 | 2346186.19 | - | 0.1 |
| 5618 | 697551.78 | 2346289.95 | - | 0.1 |
| 5619 | 697582.99 | 2346498.63 | - | 0.1 |
| 5620 | 697606.77 | 2346596.96 | - | 0.1 |
| 5621 | 697633.99 | 2346706.83 | - | 0.1 |
| 5622 | 697633.16 | 2346710.73 | - | 0.1 |
| 5623 | 697676.57 | 2346728.81 | - | 0.1 |
| 5624 | 697746.05 | 2346751.07 | - | 0.1 |
| 5625 | 697854.65 | 2346778.51 | - | 0.1 |
| 5626 | 697903.15 | 2346794.69 | - | 0.1 |
| 5627 | 697930.38 | 2346803.77 | - | 0.1 |
| 5628 | 698130.77 | 2346904.03 | - | 0.1 |
| 5629 | 698291.39 | 2346978.11 | - | 0.1 |
| 5630 | 698451.51 | 2347025.8 | - | 0.1 |
| 5631 | 698505.87 | 2347042.01 | - | 0.1 |
| 5632 | 698505.3 | 2347043.93 | - | 0.1 |
| 5633 | 698450.94 | 2347027.72 | - | 0.1 |
| 5634 | 698290.68 | 2346979.99 | - | 0.1 |
| 5635 | 698129.9 | 2346905.83 | - | 0.1 |
| 5636 | 697929.61 | 2346805.63 | - | 0.1 |
| 5637 | 697902.52 | 2346796.58 | - | 0.1 |

| | | |
|-------------------------------|---------|-------------------|
| полное наименование должности | подпись | инициалы, фамилия |
|-------------------------------|---------|-------------------|

М.П.

| Земельный участок | | | | |
|--|-----------|--------------------------------|--------------------|-------------------|
| вид объекта недвижимости | | | | |
| Лист №1168 Раздел 4.2 | | Всего листов раздела 4.2: 2875 | | Всего разделов: 8 |
| Всего листов выписки: 5548 | | | | |
| 17 октября 2019г. № КУВИ-001/2019-25207602 | | | | |
| Кадастровый номер: | | | 59:00:0000000:7734 | |
| 5638 | 697854.08 | 2346780.43 | - | 0.1 |
| 5639 | 697745.5 | 2346753 | - | 0.1 |
| 5640 | 697675.88 | 2346730.69 | - | 0.1 |
| 5641 | 697632.73 | 2346712.72 | - | 0.1 |
| 5642 | 697623.13 | 2346757.66 | - | 0.1 |
| 5643 | 697619.7 | 2346773.45 | - | 0.1 |
| 5644 | 697588.83 | 2346863.77 | - | 0.1 |
| 5645 | 697575.8 | 2346934.34 | - | 0.1 |
| 5646 | 697573.67 | 2346973.48 | - | 0.1 |
| 5647 | 697579.46 | 2347003.56 | - | 0.1 |
| 5648 | 697614.8 | 2347092.2 | - | 0.1 |
| 5649 | 697678.82 | 2347248.65 | - | 0.1 |
| 5650 | 697732.47 | 2347379.68 | - | 0.1 |
| 5651 | 697806.87 | 2347547.45 | - | 0.1 |
| 5652 | 697887.61 | 2347729.58 | - | 0.1 |
| 5653 | 697948.59 | 2347887.73 | - | 0.1 |
| 5654 | 698037.39 | 2348215.67 | - | 0.1 |
| 5655 | 698076.63 | 2348363.43 | - | 0.1 |
| 5656 | 698102.42 | 2348418.43 | - | 0.1 |
| 5657 | 698127.28 | 2348466.03 | - | 0.1 |
| 5658 | 698160.84 | 2348517.89 | - | 0.1 |
| 5659 | 698236.91 | 2348691.46 | - | 0.1 |
| 5660 | 698237.38 | 2348692.74 | - | 0.1 |
| 5661 | 698237.8 | 2348694.6 | - | 0.1 |
| 5662 | 698237.89 | 2348697.09 | - | 0.1 |
| 5663 | 698237.44 | 2348699.6 | - | 0.1 |
| 5664 | 698236.14 | 2348702.55 | - | 0.1 |
| 5665 | 698234.32 | 2348704.85 | - | 0.1 |
| 5666 | 698232.65 | 2348706.22 | - | 0.1 |
| 5667 | 698229.98 | 2348707.57 | - | 0.1 |
| 5668 | 698227.68 | 2348708.15 | - | 0.1 |
| 5669 | 698224.56 | 2348708.21 | - | 0.1 |
| 5670 | 698221.76 | 2348707.55 | - | 0.1 |

| | | |
|-------------------------------|---------|-------------------|
| полное наименование должности | подпись | инициалы, фамилия |
|-------------------------------|---------|-------------------|

М.П.

| Земельный участок | | | | |
|--|-----------|--------------------------------|--------------------|-------------------|
| вид объекта недвижимости | | | | |
| Лист №1169 Раздел 4.2 | | Всего листов раздела 4.2: 2875 | | Всего разделов: 8 |
| Всего листов выписки: 5548 | | | | |
| 17 октября 2019г. № КУВИ-001/2019-25207602 | | | | |
| Кадастровый номер: | | | 59:00:0000000:7734 | |
| 5671 | 698218.7 | 2348705.88 | - | 0.1 |
| 5672 | 698217.08 | 2348704.4 | - | 0.1 |
| 5673 | 698215.64 | 2348702.5 | - | 0.1 |
| 5674 | 698214.92 | 2348701.09 | - | 0.1 |
| 5675 | 698139.63 | 2348529.29 | - | 0.1 |
| 5676 | 698106.52 | 2348478.12 | - | 0.1 |
| 5677 | 698080.91 | 2348429.08 | - | 0.1 |
| 5678 | 698053.99 | 2348371.67 | - | 0.1 |
| 5679 | 698014.21 | 2348221.89 | - | 0.1 |
| 5680 | 697925.74 | 2347895.21 | - | 0.1 |
| 5681 | 697865.43 | 2347738.76 | - | 0.1 |
| 5682 | 697784.92 | 2347557.17 | - | 0.1 |
| 5683 | 697710.39 | 2347389.1 | - | 0.1 |
| 5684 | 697656.6 | 2347257.75 | - | 0.1 |
| 5685 | 697592.55 | 2347101.2 | - | 0.1 |
| 5686 | 697556.33 | 2347010.33 | - | 0.1 |
| 5687 | 697549.54 | 2346975.12 | - | 0.1 |
| 5688 | 697551.92 | 2346931.48 | - | 0.1 |
| 5689 | 697565.54 | 2346857.68 | - | 0.1 |
| 5690 | 697596.53 | 2346767 | - | 0.1 |
| 5691 | 697599.66 | 2346752.61 | - | 0.1 |
| 5692 | 697609.36 | 2346707.23 | - | 0.1 |
| 5693 | 697585.33 | 2346610.17 | - | 0.1 |
| 5694 | 697525.87 | 2346685.95 | - | 0.1 |
| 5695 | 697470.07 | 2346738.13 | - | 0.1 |
| 5696 | 697370.7 | 2346848.14 | - | 0.1 |
| 5697 | 697292.08 | 2346951.81 | - | 0.1 |
| 5698 | 697227.17 | 2347007.29 | - | 0.1 |
| 5699 | 697177.7 | 2347046.02 | - | 0.1 |
| 5700 | 697142.29 | 2347089.88 | - | 0.1 |
| 5701 | 697079.83 | 2347192.68 | - | 0.1 |
| 5702 | 697029.65 | 2347275.13 | - | 0.1 |
| 5703 | 696895.59 | 2347445.9 | - | 0.1 |

| | | |
|-------------------------------|---------|-------------------|
| полное наименование должности | подпись | инициалы, фамилия |
|-------------------------------|---------|-------------------|

М.П.

| Земельный участок | | | | |
|--|-----------|--------------------------------|--------------------|-------------------|
| вид объекта недвижимости | | | | |
| Лист №1170 Раздел 4.2 | | Всего листов раздела 4.2: 2875 | | Всего разделов: 8 |
| Всего листов выписки: 5548 | | | | |
| 17 октября 2019г. № КУВИ-001/2019-25207602 | | | | |
| Кадастровый номер: | | | 59:00:0000000:7734 | |
| 5704 | 696736.79 | 2347713.02 | - | 0.1 |
| 5705 | 696735.07 | 2347712 | - | 0.1 |
| 5706 | 696893.93 | 2347444.76 | - | 0.1 |
| 5707 | 697028.01 | 2347273.99 | - | 0.1 |
| 5708 | 697078.13 | 2347191.64 | - | 0.1 |
| 5709 | 697140.65 | 2347088.72 | - | 0.1 |
| 5710 | 697176.28 | 2347044.59 | - | 0.1 |
| 5711 | 697225.91 | 2347005.74 | - | 0.1 |
| 5712 | 697290.61 | 2346950.43 | - | 0.1 |
| 5713 | 697369.16 | 2346846.87 | - | 0.1 |
| 5714 | 697468.64 | 2346736.73 | - | 0.1 |
| 5715 | 697524.4 | 2346684.6 | - | 0.1 |
| 5716 | 697584.72 | 2346607.71 | - | 0.1 |
| 5717 | 697583.47 | 2346602.67 | - | 0.1 |
| 5718 | 697559.4 | 2346503.23 | - | 0.1 |
| 5719 | 697528.33 | 2346295.43 | - | 0.1 |
| 5720 | 697496.81 | 2346197.1 | - | 0.1 |
| 5721 | 697451.68 | 2346134.17 | - | 0.1 |
| 5722 | 697351.5 | 2346015.05 | - | 0.1 |
| 5723 | 697344.55 | 2345989.29 | - | 0.1 |
| 5724 | 697336.88 | 2345970.78 | - | 0.1 |
| 5725 | 697326.34 | 2345950.34 | - | 0.1 |
| 5726 | 697307.68 | 2345936.59 | - | 0.1 |
| 5727 | 697278.95 | 2345920.8 | - | 0.1 |
| 5728 | 697221.92 | 2345890.48 | - | 0.1 |
| 5729 | 697193.88 | 2345867.32 | - | 0.1 |
| 5730 | 697158.06 | 2345834.03 | - | 0.1 |
| 5731 | 697139.37 | 2345819.18 | - | 0.1 |
| 5732 | 697124.82 | 2345814.97 | - | 0.1 |
| 5733 | 697051.75 | 2345803.13 | - | 0.1 |
| 5734 | 697020.71 | 2345792.01 | - | 0.1 |
| 5735 | 696980.68 | 2345772.34 | - | 0.1 |
| 5736 | 696959.17 | 2345755.18 | - | 0.1 |

| | | |
|-------------------------------|---------|-------------------|
| полное наименование должности | подпись | инициалы, фамилия |
|-------------------------------|---------|-------------------|

М.П.

| Земельный участок | | | | |
|--|-----------|--------------------------------|--------------------|-------------------|
| вид объекта недвижимости | | | | |
| Лист №1171 Раздел 4.2 | | Всего листов раздела 4.2: 2875 | | Всего разделов: 8 |
| Всего листов выписки: 5548 | | | | |
| 17 октября 2019г. № КУВИ-001/2019-25207602 | | | | |
| Кадастровый номер: | | | 59:00:0000000:7734 | |
| 5737 | 696948.12 | 2345747.54 | - | 0.1 |
| 5738 | 696904.04 | 2345723.3 | - | 0.1 |
| 5739 | 696800.02 | 2345657.46 | - | 0.1 |
| 5740 | 696745.44 | 2345621 | - | 0.1 |
| 5741 | 696720.06 | 2345594.55 | - | 0.1 |
| 5742 | 696701.11 | 2345571.04 | - | 0.1 |
| 5743 | 696685.14 | 2345544.69 | - | 0.1 |
| 5744 | 696672.92 | 2345522.4 | - | 0.1 |
| 5745 | 696662.07 | 2345507.34 | - | 0.1 |
| 5746 | 696635.48 | 2345485.47 | - | 0.1 |
| 5747 | 696624.58 | 2345471.9 | - | 0.1 |
| 5748 | 696614.22 | 2345447.17 | - | 0.1 |
| 5749 | 696603.84 | 2345416.65 | - | 0.1 |
| 5750 | 696602.99 | 2345394.59 | - | 0.1 |
| 5751 | 696602.35 | 2345376.11 | - | 0.1 |
| 5752 | 696604.7 | 2345361.53 | - | 0.1 |
| 5753 | 696604.48 | 2345354.86 | - | 0.1 |
| 5754 | 696602.03 | 2345351.46 | - | 0.1 |
| 5755 | 696580.11 | 2345338.8 | - | 0.1 |
| 5756 | 696551.43 | 2345318.26 | - | 0.1 |
| 5757 | 696534.18 | 2345295.82 | - | 0.1 |
| 5758 | 696520.66 | 2345262.61 | - | 0.1 |
| 5759 | 696507.62 | 2345222.63 | - | 0.1 |
| 5760 | 696486.38 | 2345170.83 | - | 0.1 |
| 5761 | 696449.06 | 2345190.06 | - | 0.1 |
| 5762 | 696421.28 | 2345216.95 | - | 0.1 |
| 5763 | 696404.9 | 2345240.66 | - | 0.1 |
| 5764 | 696380.26 | 2345279.11 | - | 0.1 |
| 5765 | 696332.85 | 2345330.17 | - | 0.1 |
| 5766 | 696282.2 | 2345372.6 | - | 0.1 |
| 5767 | 696230.92 | 2345397.69 | - | 0.1 |
| 5768 | 696162.33 | 2345422.75 | - | 0.1 |
| 5769 | 696133.88 | 2345433.12 | - | 0.1 |

| | | |
|-------------------------------|---------|-------------------|
| полное наименование должности | подпись | инициалы, фамилия |
|-------------------------------|---------|-------------------|

М.П.

| Земельный участок | | | | |
|--|--------------------------------|------------|--------------------|----------------------------|
| вид объекта недвижимости | | | | |
| Лист №1172 Раздел 4.2 | Всего листов раздела 4.2: 2875 | | Всего разделов: 8 | Всего листов выписки: 5548 |
| 17 октября 2019г. № КУВИ-001/2019-25207602 | | | | |
| Кадастровый номер: | | | 59:00:0000000:7734 | |
| 5770 | 696028.48 | 2345474.52 | - | 0.1 |
| 5771 | 696003.12 | 2345486.91 | - | 0.1 |
| 5772 | 695986.57 | 2345508.43 | - | 0.1 |
| 5773 | 695975.78 | 2345522.37 | - | 0.1 |
| 5774 | 695957.36 | 2345569.06 | - | 0.1 |
| 5775 | 695931.64 | 2345656.76 | - | 0.1 |
| 5776 | 695869.47 | 2345852.71 | - | 0.1 |
| 5777 | 695867.57 | 2345852.1 | - | 0.1 |
| 5778 | 695929.73 | 2345656.17 | - | 0.1 |
| 5779 | 695955.46 | 2345568.41 | - | 0.1 |
| 5780 | 695974.03 | 2345521.37 | - | 0.1 |
| 5781 | 695984.98 | 2345507.21 | - | 0.1 |
| 5782 | 696000.38 | 2345487.19 | - | 0.1 |
| 5783 | 695950.53 | 2345489.05 | - | 0.1 |
| 5784 | 695916.04 | 2345490.26 | - | 0.1 |
| 5785 | 695855.75 | 2345504.1 | - | 0.1 |
| 5786 | 695823.89 | 2345505.26 | - | 0.1 |
| 5787 | 695786.07 | 2345500.86 | - | 0.1 |
| 5788 | 695757.41 | 2345501.94 | - | 0.1 |
| 5789 | 695726.03 | 2345511.77 | - | 0.1 |
| 5790 | 695694.03 | 2345512.93 | - | 0.1 |
| 5791 | 695659 | 2345508.45 | - | 0.1 |
| 5792 | 695624.08 | 2345501.09 | - | 0.1 |
| 5793 | 695595.55 | 2345502.06 | - | 0.1 |
| 5794 | 695526.85 | 2345521.98 | - | 0.1 |
| 5795 | 695477.9 | 2345529.57 | - | 0.1 |
| 5796 | 695440.26 | 2345530.96 | - | 0.1 |
| 5797 | 695388.45 | 2345532.89 | - | 0.1 |
| 5798 | 695362.83 | 2345542.48 | - | 0.1 |
| 5799 | 695322.51 | 2345549.76 | - | 0.1 |
| 5800 | 695252.98 | 2345549.4 | - | 0.1 |
| 5801 | 695085.1 | 2345543.99 | - | 0.1 |
| 5802 | 694917.53 | 2345547.27 | - | 0.1 |

| | | |
|-------------------------------|---------|-------------------|
| полное наименование должности | подпись | инициалы, фамилия |
|-------------------------------|---------|-------------------|

М.П.

| Земельный участок | | | | |
|--|-----------|--------------------------------|--------------------|-------------------|
| вид объекта недвижимости | | | | |
| Лист №1173 Раздел 4.2 | | Всего листов раздела 4.2: 2875 | | Всего разделов: 8 |
| Всего листов выписки: 5548 | | | | |
| 17 октября 2019г. № КУВИ-001/2019-25207602 | | | | |
| Кадастровый номер: | | | 59:00:0000000:7734 | |
| 5803 | 694785.57 | 2345569.47 | - | 0.1 |
| 5804 | 694665.67 | 2345610.31 | - | 0.1 |
| 5805 | 694614.35 | 2345627.81 | - | 0.1 |
| 5806 | 694583.21 | 2345644.81 | - | 0.1 |
| 5807 | 694563.44 | 2345655.56 | - | 0.1 |
| 5808 | 694524.41 | 2345685.78 | - | 0.1 |
| 5809 | 694503.18 | 2345735.5 | - | 0.1 |
| 5810 | 694481.5 | 2345776.81 | - | 0.1 |
| 5811 | 694459.52 | 2345809.53 | - | 0.1 |
| 5812 | 694393.08 | 2345890.07 | - | 0.1 |
| 5813 | 694327.66 | 2345971.09 | - | 0.1 |
| 5814 | 694267.71 | 2346045.27 | - | 0.1 |
| 5815 | 694232.29 | 2346076.12 | - | 0.1 |
| 5816 | 694137.78 | 2346144.31 | - | 0.1 |
| 5817 | 694001.96 | 2346237.17 | - | 0.1 |
| 5818 | 693916.29 | 2346296.02 | - | 0.1 |
| 5819 | 693839.84 | 2346363.71 | - | 0.1 |
| 5820 | 693768.4 | 2346395.37 | - | 0.1 |
| 5821 | 693583.88 | 2346459.56 | - | 0.1 |
| 5822 | 693533.06 | 2346480.15 | - | 0.1 |
| 5823 | 693450.15 | 2346516.48 | - | 0.1 |
| 5824 | 693378.46 | 2346533.17 | - | 0.1 |
| 5825 | 693319.13 | 2346555.45 | - | 0.1 |
| 5826 | 693221.93 | 2346626.48 | - | 0.1 |
| 5827 | 693151.03 | 2346672.93 | - | 0.1 |
| 5828 | 693039.38 | 2346771.24 | - | 0.1 |
| 5829 | 692992.82 | 2346829.18 | - | 0.1 |
| 5830 | 692991.26 | 2346827.92 | - | 0.1 |
| 5831 | 693037.93 | 2346769.85 | - | 0.1 |
| 5832 | 693149.81 | 2346671.34 | - | 0.1 |
| 5833 | 693220.8 | 2346624.84 | - | 0.1 |
| 5834 | 693318.17 | 2346553.67 | - | 0.1 |
| 5835 | 693377.88 | 2346531.25 | - | 0.1 |

| | | |
|-------------------------------|---------|-------------------|
| полное наименование должности | подпись | инициалы, фамилия |
|-------------------------------|---------|-------------------|

М.П.

| Земельный участок | | | | |
|--|-----------|--------------------------------|--------------------|-------------------|
| вид объекта недвижимости | | | | |
| Лист №1174 Раздел 4.2 | | Всего листов раздела 4.2: 2875 | | Всего разделов: 8 |
| Всего листов выписки: 5548 | | | | |
| 17 октября 2019г. № КУВИ-001/2019-25207602 | | | | |
| Кадастровый номер: | | | 59:00:0000000:7734 | |
| 5836 | 693449.52 | 2346514.58 | - | 0.1 |
| 5837 | 693532.28 | 2346478.31 | - | 0.1 |
| 5838 | 693583.18 | 2346457.69 | - | 0.1 |
| 5839 | 693767.66 | 2346393.51 | - | 0.1 |
| 5840 | 693838.75 | 2346362.01 | - | 0.1 |
| 5841 | 693915.06 | 2346294.44 | - | 0.1 |
| 5842 | 694000.83 | 2346235.52 | - | 0.1 |
| 5843 | 694136.63 | 2346142.67 | - | 0.1 |
| 5844 | 694231.05 | 2346074.56 | - | 0.1 |
| 5845 | 694266.27 | 2346043.88 | - | 0.1 |
| 5846 | 694326.1 | 2345969.83 | - | 0.1 |
| 5847 | 694391.53 | 2345888.8 | - | 0.1 |
| 5848 | 694457.92 | 2345808.33 | - | 0.1 |
| 5849 | 694479.78 | 2345775.78 | - | 0.1 |
| 5850 | 694501.37 | 2345734.64 | - | 0.1 |
| 5851 | 694522.05 | 2345686.21 | - | 0.1 |
| 5852 | 694292.54 | 2345694.64 | - | 0.1 |
| 5853 | 694182.62 | 2345695.74 | - | 0.1 |
| 5854 | 694106.69 | 2345681.2 | - | 0.1 |
| 5855 | 694045.1 | 2345659.84 | - | 0.1 |
| 5856 | 693865.57 | 2345598.46 | - | 0.1 |
| 5857 | 693775.73 | 2345566.11 | - | 0.1 |
| 5858 | 693723.33 | 2345555.06 | - | 0.1 |
| 5859 | 693647.51 | 2345539.05 | - | 0.1 |
| 5860 | 693647.92 | 2345537.09 | - | 0.1 |
| 5861 | 693723.74 | 2345553.11 | - | 0.1 |
| 5862 | 693776.28 | 2345564.18 | - | 0.1 |
| 5863 | 693866.23 | 2345596.57 | - | 0.1 |
| 5864 | 694045.75 | 2345657.95 | - | 0.1 |
| 5865 | 694107.2 | 2345679.26 | - | 0.1 |
| 5866 | 694182.8 | 2345693.73 | - | 0.1 |
| 5867 | 694292.49 | 2345692.64 | - | 0.1 |
| 5868 | 694523.24 | 2345684.16 | - | 0.1 |

| | | |
|-------------------------------|---------|-------------------|
| полное наименование должности | подпись | инициалы, фамилия |
|-------------------------------|---------|-------------------|

М.П.

| Земельный участок | | | | |
|--|-----------|--------------------------------|--------------------|-------------------|
| вид объекта недвижимости | | | | |
| Лист №1175 Раздел 4.2 | | Всего листов раздела 4.2: 2875 | | Всего разделов: 8 |
| Всего листов выписки: 5548 | | | | |
| 17 октября 2019г. № КУВИ-001/2019-25207602 | | | | |
| Кадастровый номер: | | | 59:00:0000000:7734 | |
| 5869 | 694562.34 | 2345653.88 | - | 0.1 |
| 5870 | 694582.26 | 2345643.06 | - | 0.1 |
| 5871 | 694613.54 | 2345625.97 | - | 0.1 |
| 5872 | 694665.02 | 2345608.42 | - | 0.1 |
| 5873 | 694785.07 | 2345567.52 | - | 0.1 |
| 5874 | 694917.34 | 2345545.27 | - | 0.1 |
| 5875 | 695085.11 | 2345541.99 | - | 0.1 |
| 5876 | 695253.02 | 2345547.4 | - | 0.1 |
| 5877 | 695322.34 | 2345547.76 | - | 0.1 |
| 5878 | 695362.3 | 2345540.54 | - | 0.1 |
| 5879 | 695388.05 | 2345530.9 | - | 0.1 |
| 5880 | 695440.18 | 2345528.96 | - | 0.1 |
| 5881 | 695477.71 | 2345527.57 | - | 0.1 |
| 5882 | 695526.42 | 2345520.03 | - | 0.1 |
| 5883 | 695595.23 | 2345500.07 | - | 0.1 |
| 5884 | 695624.26 | 2345499.08 | - | 0.1 |
| 5885 | 695659.33 | 2345506.47 | - | 0.1 |
| 5886 | 695694.12 | 2345510.93 | - | 0.1 |
| 5887 | 695725.69 | 2345509.78 | - | 0.1 |
| 5888 | 695757.07 | 2345499.95 | - | 0.1 |
| 5889 | 695786.15 | 2345498.85 | - | 0.1 |
| 5890 | 695823.97 | 2345503.26 | - | 0.1 |
| 5891 | 695855.49 | 2345502.11 | - | 0.1 |
| 5892 | 695915.78 | 2345488.27 | - | 0.1 |
| 5893 | 695950.46 | 2345487.05 | - | 0.1 |
| 5894 | 696002.22 | 2345485.12 | - | 0.1 |
| 5895 | 696027.67 | 2345472.69 | - | 0.1 |
| 5896 | 696133.17 | 2345431.25 | - | 0.1 |
| 5897 | 696161.64 | 2345420.87 | - | 0.1 |
| 5898 | 696230.14 | 2345395.85 | - | 0.1 |
| 5899 | 696281.1 | 2345370.91 | - | 0.1 |
| 5900 | 696331.47 | 2345328.71 | - | 0.1 |
| 5901 | 696378.68 | 2345277.88 | - | 0.1 |

| | | |
|-------------------------------|---------|-------------------|
| полное наименование должности | подпись | инициалы, фамилия |
|-------------------------------|---------|-------------------|

М.П.

| Земельный участок | | | | |
|--|-----------|--------------------------------|--------------------|-------------------|
| вид объекта недвижимости | | | | |
| Лист №1176 Раздел 4.2 | | Всего листов раздела 4.2: 2875 | | Всего разделов: 8 |
| Всего листов выписки: 5548 | | | | |
| 17 октября 2019г. № КУВИ-001/2019-25207602 | | | | |
| Кадастровый номер: | | | 59:00:0000000:7734 | |
| 5902 | 696403.23 | 2345239.55 | - | 0.1 |
| 5903 | 696419.74 | 2345215.65 | - | 0.1 |
| 5904 | 696447.89 | 2345188.41 | - | 0.1 |
| 5905 | 696485.61 | 2345168.97 | - | 0.1 |
| 5906 | 696484.89 | 2345167.21 | - | 0.1 |
| 5907 | 696479.31 | 2345098.42 | - | 0.1 |
| 5908 | 696480.56 | 2345050.14 | - | 0.1 |
| 5909 | 696491.01 | 2345007.57 | - | 0.1 |
| 5910 | 696524.67 | 2344905.8 | - | 0.1 |
| 5911 | 696526.6 | 2344890.54 | - | 0.1 |
| 5912 | 696526.32 | 2344881.87 | - | 0.1 |
| 5913 | 696524.39 | 2344876.69 | - | 0.1 |
| 5914 | 696517.09 | 2344866.59 | - | 0.1 |
| 5915 | 696516.55 | 2344851.43 | - | 0.1 |
| 5916 | 696521.54 | 2344840.42 | - | 0.1 |
| 5917 | 696535.08 | 2344829.44 | - | 0.1 |
| 5918 | 696560.21 | 2344810.43 | - | 0.1 |
| 5919 | 696563.93 | 2344797.83 | - | 0.1 |
| 5920 | 696565.71 | 2344777.73 | - | 0.1 |
| 5921 | 696555.93 | 2344737.05 | - | 0.1 |
| 5922 | 696536.64 | 2344675.18 | - | 0.1 |
| 5923 | 696527.05 | 2344652.99 | - | 0.1 |
| 5924 | 696515.76 | 2344626.87 | - | 0.1 |
| 5925 | 696505.98 | 2344617.69 | - | 0.1 |
| 5926 | 696486.98 | 2344602.68 | - | 0.1 |
| 5927 | 696437.6 | 2344584.43 | - | 0.1 |
| 5928 | 696414.06 | 2344568.86 | - | 0.1 |
| 5929 | 696397.09 | 2344546.89 | - | 0.1 |
| 5930 | 696383.01 | 2344521.19 | - | 0.1 |
| 5931 | 696378.24 | 2344471.2 | - | 0.1 |
| 5932 | 696369.84 | 2344446.39 | - | 0.1 |
| 5933 | 696353.4 | 2344428.68 | - | 0.1 |
| 5934 | 696333.59 | 2344407.2 | - | 0.1 |

| | | |
|-------------------------------|---------|-------------------|
| полное наименование должности | подпись | инициалы, фамилия |
|-------------------------------|---------|-------------------|

М.П.

| Земельный участок | | | | |
|--|-----------|--------------------------------|--------------------|-------------------|
| вид объекта недвижимости | | | | |
| Лист №1177 Раздел 4.2 | | Всего листов раздела 4.2: 2875 | | Всего разделов: 8 |
| Всего листов выписки: 5548 | | | | |
| 17 октября 2019г. № КУВИ-001/2019-25207602 | | | | |
| Кадастровый номер: | | | 59:00:0000000:7734 | |
| 5935 | 696322.78 | 2344375.28 | - | 0.1 |
| 5936 | 696318.79 | 2344350.81 | - | 0.1 |
| 5937 | 696313.63 | 2344288.03 | - | 0.1 |
| 5938 | 696304.11 | 2344252.9 | - | 0.1 |
| 5939 | 696248.46 | 2344132.59 | - | 0.1 |
| 5940 | 696217.72 | 2344088.67 | - | 0.1 |
| 5941 | 696207.33 | 2344084.97 | - | 0.1 |
| 5942 | 696198.92 | 2344083.15 | - | 0.1 |
| 5943 | 696185.94 | 2344085.88 | - | 0.1 |
| 5944 | 696165.62 | 2344096.96 | - | 0.1 |
| 5945 | 696127.78 | 2344125.29 | - | 0.1 |
| 5946 | 696109.88 | 2344129.6 | - | 0.1 |
| 5947 | 696091.33 | 2344130.29 | - | 0.1 |
| 5948 | 696075.63 | 2344123.04 | - | 0.1 |
| 5949 | 696052.86 | 2344104.59 | - | 0.1 |
| 5950 | 696045.46 | 2344103.05 | - | 0.1 |
| 5951 | 696012.26 | 2344104.22 | - | 0.1 |
| 5952 | 695990.61 | 2344105.06 | - | 0.1 |
| 5953 | 695974.24 | 2344101.65 | - | 0.1 |
| 5954 | 695958.11 | 2344086.66 | - | 0.1 |
| 5955 | 695947.41 | 2344063.84 | - | 0.1 |
| 5956 | 695927.82 | 2344001.36 | - | 0.1 |
| 5957 | 695916.89 | 2343981.49 | - | 0.1 |
| 5958 | 695895 | 2343961.15 | - | 0.1 |
| 5959 | 695845.85 | 2343927.01 | - | 0.1 |
| 5960 | 695833.96 | 2343905.06 | - | 0.1 |
| 5961 | 695832.77 | 2343874.79 | - | 0.1 |
| 5962 | 695838.71 | 2343846.76 | - | 0.1 |
| 5963 | 695856.38 | 2343827.72 | - | 0.1 |
| 5964 | 695878.36 | 2343817.23 | - | 0.1 |
| 5965 | 695896.28 | 2343808.83 | - | 0.1 |
| 5966 | 695907.74 | 2343796.49 | - | 0.1 |
| 5967 | 695917.16 | 2343781.09 | - | 0.1 |

| | | |
|-------------------------------|---------|-------------------|
| полное наименование должности | подпись | инициалы, фамилия |
|-------------------------------|---------|-------------------|

М.П.

| Земельный участок | | | | |
|--|-----------|--------------------------------|--------------------|-------------------|
| вид объекта недвижимости | | | | |
| Лист №1178 Раздел 4.2 | | Всего листов раздела 4.2: 2875 | | Всего разделов: 8 |
| Всего листов выписки: 5548 | | | | |
| 17 октября 2019г. № КУВИ-001/2019-25207602 | | | | |
| Кадастровый номер: | | | 59:00:0000000:7734 | |
| 5968 | 695921.49 | 2343766.43 | - | 0.1 |
| 5969 | 695923.42 | 2343730.18 | - | 0.1 |
| 5970 | 695924.77 | 2343704.78 | - | 0.1 |
| 5971 | 695918.82 | 2343619.91 | - | 0.1 |
| 5972 | 695912.26 | 2343590.05 | - | 0.1 |
| 5973 | 695890.43 | 2343531.77 | - | 0.1 |
| 5974 | 695849.73 | 2343457.5 | - | 0.1 |
| 5975 | 695839.13 | 2343415.23 | - | 0.1 |
| 5976 | 695830.57 | 2343346.83 | - | 0.1 |
| 5977 | 695835.28 | 2343306.57 | - | 0.1 |
| 5978 | 695850.54 | 2343257.69 | - | 0.1 |
| 5979 | 695849.91 | 2343241.67 | - | 0.1 |
| 5980 | 695838.18 | 2343212.85 | - | 0.1 |
| 5981 | 695807.86 | 2343154.82 | - | 0.1 |
| 5982 | 695791.23 | 2343134.21 | - | 0.1 |
| 5983 | 695764.65 | 2343112.25 | - | 0.1 |
| 5984 | 695732.83 | 2343076.84 | - | 0.1 |
| 5985 | 695718.95 | 2343048.44 | - | 0.1 |
| 5986 | 695711.54 | 2343014.79 | - | 0.1 |
| 5987 | 695702.05 | 2342916.17 | - | 0.1 |
| 5988 | 695697.54 | 2342871.06 | - | 0.1 |
| 5989 | 695691.65 | 2342849.14 | - | 0.1 |
| 5990 | 695691.43 | 2342848.31 | - | 0.1 |
| 5991 | 695662.52 | 2342851.41 | - | 0.1 |
| 5992 | 695642.2 | 2342852.08 | - | 0.1 |
| 5993 | 695624.81 | 2342849.91 | - | 0.1 |
| 5994 | 695605.01 | 2342853.43 | - | 0.1 |
| 5995 | 695588.24 | 2342862.61 | - | 0.1 |
| 5996 | 695554.62 | 2342889.88 | - | 0.1 |
| 5997 | 695537.53 | 2342902.11 | - | 0.1 |
| 5998 | 695514.36 | 2342908.82 | - | 0.1 |
| 5999 | 695485.48 | 2342912.83 | - | 0.1 |
| 6000 | 695392.67 | 2342907.52 | - | 0.1 |

| | | |
|-------------------------------|---------|-------------------|
| полное наименование должности | подпись | инициалы, фамилия |
|-------------------------------|---------|-------------------|

М.П.

| Земельный участок | | | | |
|--|-----------|--------------------------------|--------------------|-------------------|
| вид объекта недвижимости | | | | |
| Лист №1179 Раздел 4.2 | | Всего листов раздела 4.2: 2875 | | Всего разделов: 8 |
| Всего листов выписки: 5548 | | | | |
| 17 октября 2019г. № КУВИ-001/2019-25207602 | | | | |
| Кадастровый номер: | | | 59:00:0000000:7734 | |
| 6001 | 695366.87 | 2342908.53 | - | 0.1 |
| 6002 | 695347.18 | 2342914.92 | - | 0.1 |
| 6003 | 695324.93 | 2342930.06 | - | 0.1 |
| 6004 | 695286.79 | 2342989.04 | - | 0.1 |
| 6005 | 695218.32 | 2343170.68 | - | 0.1 |
| 6006 | 695204.24 | 2343217.41 | - | 0.1 |
| 6007 | 695179.64 | 2343299.3 | - | 0.1 |
| 6008 | 695144.46 | 2343367.32 | - | 0.1 |
| 6009 | 695103.05 | 2343420.91 | - | 0.1 |
| 6010 | 695083.26 | 2343443.9 | - | 0.1 |
| 6011 | 695036.41 | 2343498.58 | - | 0.1 |
| 6012 | 694982.82 | 2343547.6 | - | 0.1 |
| 6013 | 694932.94 | 2343595.91 | - | 0.1 |
| 6014 | 694750.83 | 2343754.89 | - | 0.1 |
| 6015 | 694749.51 | 2343753.38 | - | 0.1 |
| 6016 | 694931.58 | 2343594.43 | - | 0.1 |
| 6017 | 694981.45 | 2343546.14 | - | 0.1 |
| 6018 | 695034.97 | 2343497.19 | - | 0.1 |
| 6019 | 695081.74 | 2343442.6 | - | 0.1 |
| 6020 | 695101.5 | 2343419.64 | - | 0.1 |
| 6021 | 695142.77 | 2343366.24 | - | 0.1 |
| 6022 | 695177.78 | 2343298.54 | - | 0.1 |
| 6023 | 695202.32 | 2343216.83 | - | 0.1 |
| 6024 | 695216.42 | 2343170.03 | - | 0.1 |
| 6025 | 695283.17 | 2342992.99 | - | 0.1 |
| 6026 | 695275.33 | 2343001.42 | - | 0.1 |
| 6027 | 695223.53 | 2343017.82 | - | 0.1 |
| 6028 | 695180.85 | 2343030.91 | - | 0.1 |
| 6029 | 695149.8 | 2343049.39 | - | 0.1 |
| 6030 | 695113.19 | 2343073.79 | - | 0.1 |
| 6031 | 695071.52 | 2343118.7 | - | 0.1 |
| 6032 | 695060.04 | 2343125.35 | - | 0.1 |
| 6033 | 695028.76 | 2343143.46 | - | 0.1 |

| | | |
|-------------------------------|---------|-------------------|
| полное наименование должности | подпись | инициалы, фамилия |
|-------------------------------|---------|-------------------|

М.П.

| Земельный участок | | | | |
|--|-----------|--------------------------------|--------------------|-------------------|
| вид объекта недвижимости | | | | |
| Лист №1180 Раздел 4.2 | | Всего листов раздела 4.2: 2875 | | Всего разделов: 8 |
| Всего листов выписки: 5548 | | | | |
| 17 октября 2019г. № КУВИ-001/2019-25207602 | | | | |
| Кадастровый номер: | | | 59:00:0000000:7734 | |
| 6034 | 695008.59 | 2343150.1 | - | 0.1 |
| 6035 | 694956.47 | 2343152.04 | - | 0.1 |
| 6036 | 694910.35 | 2343153.73 | - | 0.1 |
| 6037 | 694878.78 | 2343157.77 | - | 0.1 |
| 6038 | 694833.21 | 2343173.83 | - | 0.1 |
| 6039 | 694787.37 | 2343186.53 | - | 0.1 |
| 6040 | 694652.76 | 2343223.85 | - | 0.1 |
| 6041 | 694538.6 | 2343243.18 | - | 0.1 |
| 6042 | 694301.42 | 2343265.71 | - | 0.1 |
| 6043 | 694301.23 | 2343263.72 | - | 0.1 |
| 6044 | 694538.34 | 2343241.2 | - | 0.1 |
| 6045 | 694652.32 | 2343221.89 | - | 0.1 |
| 6046 | 694786.83 | 2343184.6 | - | 0.1 |
| 6047 | 694832.61 | 2343171.93 | - | 0.1 |
| 6048 | 694878.32 | 2343155.82 | - | 0.1 |
| 6049 | 694910.18 | 2343151.74 | - | 0.1 |
| 6050 | 694956.4 | 2343150.04 | - | 0.1 |
| 6051 | 695008.23 | 2343148.11 | - | 0.1 |
| 6052 | 695027.94 | 2343141.62 | - | 0.1 |
| 6053 | 695059.04 | 2343123.62 | - | 0.1 |
| 6054 | 695070.26 | 2343117.12 | - | 0.1 |
| 6055 | 695111.89 | 2343072.26 | - | 0.1 |
| 6056 | 695148.73 | 2343047.7 | - | 0.1 |
| 6057 | 695180.04 | 2343029.06 | - | 0.1 |
| 6058 | 695222.94 | 2343015.91 | - | 0.1 |
| 6059 | 695274.22 | 2342999.67 | - | 0.1 |
| 6060 | 695285.1 | 2342987.97 | - | 0.1 |
| 6061 | 695323.47 | 2342928.63 | - | 0.1 |
| 6062 | 695346.29 | 2342913.1 | - | 0.1 |
| 6063 | 695366.52 | 2342906.54 | - | 0.1 |
| 6064 | 695392.69 | 2342905.52 | - | 0.1 |
| 6065 | 695485.4 | 2342910.82 | - | 0.1 |
| 6066 | 695513.95 | 2342906.86 | - | 0.1 |

| | | |
|-------------------------------|---------|-------------------|
| полное наименование должности | подпись | инициалы, фамилия |
|-------------------------------|---------|-------------------|

М.П.

| Земельный участок | | | | |
|--|-----------|--------------------------------|--------------------|-------------------|
| вид объекта недвижимости | | | | |
| Лист №1181 Раздел 4.2 | | Всего листов раздела 4.2: 2875 | | Всего разделов: 8 |
| Всего листов выписки: 5548 | | | | |
| 17 октября 2019г. № КУВИ-001/2019-25207602 | | | | |
| Кадастровый номер: | | | 59:00:0000000:7734 | |
| 6067 | 695536.65 | 2342900.28 | - | 0.1 |
| 6068 | 695553.41 | 2342888.29 | - | 0.1 |
| 6069 | 695587.12 | 2342860.94 | - | 0.1 |
| 6070 | 695604.34 | 2342851.51 | - | 0.1 |
| 6071 | 695624.76 | 2342847.89 | - | 0.1 |
| 6072 | 695642.29 | 2342850.07 | - | 0.1 |
| 6073 | 695662.38 | 2342849.41 | - | 0.1 |
| 6074 | 695690.91 | 2342846.35 | - | 0.1 |
| 6075 | 695687.03 | 2342831.81 | - | 0.1 |
| 6076 | 695680.77 | 2342808.13 | - | 0.1 |
| 6077 | 695667.98 | 2342700.26 | - | 0.1 |
| 6078 | 695666.17 | 2342649.58 | - | 0.1 |
| 6079 | 695673.64 | 2342599.91 | - | 0.1 |
| 6080 | 695709.77 | 2342533.27 | - | 0.1 |
| 6081 | 695719.99 | 2342513.76 | - | 0.1 |
| 6082 | 695724.21 | 2342499.26 | - | 0.1 |
| 6083 | 695723.78 | 2342488.15 | - | 0.1 |
| 6084 | 695717.44 | 2342465.98 | - | 0.1 |
| 6085 | 695709.44 | 2342414.96 | - | 0.1 |
| 6086 | 695711.86 | 2342387.42 | - | 0.1 |
| 6087 | 695729.46 | 2342358.82 | - | 0.1 |
| 6088 | 695756.37 | 2342305.87 | - | 0.1 |
| 6089 | 695781.44 | 2342263.54 | - | 0.1 |
| 6090 | 695807.68 | 2342228.99 | - | 0.1 |
| 6091 | 695828.62 | 2342213.03 | - | 0.1 |
| 6092 | 695856.38 | 2342191.91 | - | 0.1 |
| 6093 | 695893.81 | 2342157.27 | - | 0.1 |
| 6094 | 695903.78 | 2342141.13 | - | 0.1 |
| 6095 | 695911.13 | 2342127.89 | - | 0.1 |
| 6096 | 695913 | 2342121.31 | - | 0.1 |
| 6097 | 695914.86 | 2342107.04 | - | 0.1 |
| 6098 | 695908.42 | 2342082.3 | - | 0.1 |
| 6099 | 695907.44 | 2342057.16 | - | 0.1 |

| | | |
|-------------------------------|---------|-------------------|
| полное наименование должности | подпись | инициалы, фамилия |
|-------------------------------|---------|-------------------|

М.П.

| Земельный участок | | | | |
|--|-----------|--------------------------------|--------------------|-------------------|
| вид объекта недвижимости | | | | |
| Лист №1182 Раздел 4.2 | | Всего листов раздела 4.2: 2875 | | Всего разделов: 8 |
| Всего листов выписки: 5548 | | | | |
| 17 октября 2019г. № КУВИ-001/2019-25207602 | | | | |
| Кадастровый номер: | | | 59:00:0000000:7734 | |
| 6100 | 695916.1 | 2342043.08 | - | 0.1 |
| 6101 | 695927.92 | 2342034.54 | - | 0.1 |
| 6102 | 695965.04 | 2342021.66 | - | 0.1 |
| 6103 | 695979.56 | 2342011.18 | - | 0.1 |
| 6104 | 695991.51 | 2341998.3 | - | 0.1 |
| 6105 | 696000.47 | 2341981.17 | - | 0.1 |
| 6106 | 696002.54 | 2341957.77 | - | 0.1 |
| 6107 | 696012.21 | 2341940.32 | - | 0.1 |
| 6108 | 696021.25 | 2341927.23 | - | 0.1 |
| 6109 | 696034.26 | 2341913.24 | - | 0.1 |
| 6110 | 696038.83 | 2341910.69 | - | 0.1 |
| 6111 | 696040.74 | 2341907.63 | - | 0.1 |
| 6112 | 696040.66 | 2341905.47 | - | 0.1 |
| 6113 | 696040.32 | 2341895.15 | - | 0.1 |
| 6114 | 696037.19 | 2341882.12 | - | 0.1 |
| 6115 | 696030.18 | 2341855.14 | - | 0.1 |
| 6116 | 696029.32 | 2341834.07 | - | 0.1 |
| 6117 | 696038.95 | 2341809.11 | - | 0.1 |
| 6118 | 696057.51 | 2341789.08 | - | 0.1 |
| 6119 | 696097.43 | 2341752.24 | - | 0.1 |
| 6120 | 696147.53 | 2341714.08 | - | 0.1 |
| 6121 | 696162.53 | 2341709.79 | - | 0.1 |
| 6122 | 696192.86 | 2341708.65 | - | 0.1 |
| 6123 | 696260.72 | 2341706.15 | - | 0.1 |
| 6124 | 696269.04 | 2341703.7 | - | 0.1 |
| 6125 | 696279.13 | 2341697.15 | - | 0.1 |
| 6126 | 696284.83 | 2341686.8 | - | 0.1 |
| 6127 | 696286.66 | 2341675.59 | - | 0.1 |
| 6128 | 696286.19 | 2341664.19 | - | 0.1 |
| 6129 | 696288.84 | 2341643.94 | - | 0.1 |
| 6130 | 696293.93 | 2341632.71 | - | 0.1 |
| 6131 | 696305.71 | 2341626.49 | - | 0.1 |
| 6132 | 696365.37 | 2341624.24 | - | 0.1 |

| | | |
|-------------------------------|---------|-------------------|
| полное наименование должности | подпись | инициалы, фамилия |
|-------------------------------|---------|-------------------|

М.П.

| Земельный участок | | | | |
|--|-----------|--------------------------------|--------------------|-------------------|
| вид объекта недвижимости | | | | |
| Лист №1183 Раздел 4.2 | | Всего листов раздела 4.2: 2875 | | Всего разделов: 8 |
| Всего листов выписки: 5548 | | | | |
| 17 октября 2019г. № КУВИ-001/2019-25207602 | | | | |
| Кадастровый номер: | | | 59:00:0000000:7734 | |
| 6133 | 696384.52 | 2341621.12 | - | 0.1 |
| 6134 | 696393.03 | 2341614.29 | - | 0.1 |
| 6135 | 696411.7 | 2341597.05 | - | 0.1 |
| 6136 | 696475.43 | 2341519.34 | - | 0.1 |
| 6137 | 696531.23 | 2341471.88 | - | 0.1 |
| 6138 | 696561.99 | 2341461.36 | - | 0.1 |
| 6139 | 696588.36 | 2341452.43 | - | 0.1 |
| 6140 | 696599.46 | 2341442.81 | - | 0.1 |
| 6141 | 696606.34 | 2341432.97 | - | 0.1 |
| 6142 | 696621.82 | 2341401.87 | - | 0.1 |
| 6143 | 696653.94 | 2341318.49 | - | 0.1 |
| 6144 | 696673.21 | 2341294.35 | - | 0.1 |
| 6145 | 696704.03 | 2341277.52 | - | 0.1 |
| 6146 | 696736.83 | 2341262.42 | - | 0.1 |
| 6147 | 696754.32 | 2341246.28 | - | 0.1 |
| 6148 | 696770.42 | 2341226.02 | - | 0.1 |
| 6149 | 696793.35 | 2341198.15 | - | 0.1 |
| 6150 | 696806.79 | 2341187.34 | - | 0.1 |
| 6151 | 696822.88 | 2341180.13 | - | 0.1 |
| 6152 | 696927.07 | 2341145.02 | - | 0.1 |
| 6153 | 696934.48 | 2341139 | - | 0.1 |
| 6154 | 696934.79 | 2341138.31 | - | 0.1 |
| 6155 | 696934.76 | 2341137.3 | - | 0.1 |
| 6156 | 696933.55 | 2341134.09 | - | 0.1 |
| 6157 | 696925.63 | 2341128.61 | - | 0.1 |
| 6158 | 696910.32 | 2341121.66 | - | 0.1 |
| 6159 | 696903.66 | 2341103.72 | - | 0.1 |
| 6160 | 696909.18 | 2341091.55 | - | 0.1 |
| 6161 | 696918.26 | 2341081.86 | - | 0.1 |
| 6162 | 696952.92 | 2341071.02 | - | 0.1 |
| 6163 | 696996.02 | 2341058.95 | - | 0.1 |
| 6164 | 697034.17 | 2341048.23 | - | 0.1 |
| 6165 | 697054.89 | 2341034.12 | - | 0.1 |

| | | |
|-------------------------------|---------|-------------------|
| полное наименование должности | подпись | инициалы, фамилия |
|-------------------------------|---------|-------------------|

М.П.

| Земельный участок | | | | |
|--|-----------|--------------------------------|--------------------|-------------------|
| вид объекта недвижимости | | | | |
| Лист №1184 Раздел 4.2 | | Всего листов раздела 4.2: 2875 | | Всего разделов: 8 |
| Всего листов выписки: 5548 | | | | |
| 17 октября 2019г. № КУВИ-001/2019-25207602 | | | | |
| Кадастровый номер: | | | 59:00:0000000:7734 | |
| 6166 | 697099.34 | 2341001.25 | - | 0.1 |
| 6167 | 697188.74 | 2340919.88 | - | 0.1 |
| 6168 | 697209.55 | 2340903.82 | - | 0.1 |
| 6169 | 697224.21 | 2340895.86 | - | 0.1 |
| 6170 | 697244.41 | 2340895.09 | - | 0.1 |
| 6171 | 697288.64 | 2340916.65 | - | 0.1 |
| 6172 | 697333.52 | 2340914.94 | - | 0.1 |
| 6173 | 697374.63 | 2340905.17 | - | 0.1 |
| 6174 | 697398.1 | 2340896.38 | - | 0.1 |
| 6175 | 697413.3 | 2340885.42 | - | 0.1 |
| 6176 | 697424.9 | 2340875.45 | - | 0.1 |
| 6177 | 697428.47 | 2340867.51 | - | 0.1 |
| 6178 | 697430.57 | 2340854.5 | - | 0.1 |
| 6179 | 697433.2 | 2340838.44 | - | 0.1 |
| 6180 | 697442.67 | 2340817.7 | - | 0.1 |
| 6181 | 697484.24 | 2340769.91 | - | 0.1 |
| 6182 | 697487.67 | 2340762.36 | - | 0.1 |
| 6183 | 697487.28 | 2340751.95 | - | 0.1 |
| 6184 | 697483.95 | 2340737.63 | - | 0.1 |
| 6185 | 697483.27 | 2340721.28 | - | 0.1 |
| 6186 | 697497.04 | 2340698.78 | - | 0.1 |
| 6187 | 697514.95 | 2340683.4 | - | 0.1 |
| 6188 | 697539.12 | 2340678.98 | - | 0.1 |
| 6189 | 697566.58 | 2340677.96 | - | 0.1 |
| 6190 | 697575.81 | 2340673.91 | - | 0.1 |
| 6191 | 697584.5 | 2340662.11 | - | 0.1 |
| 6192 | 697609.24 | 2340620.36 | - | 0.1 |
| 6193 | 697639.31 | 2340585 | - | 0.1 |
| 6194 | 697643.47 | 2340576.01 | - | 0.1 |
| 6195 | 697645.31 | 2340567.12 | - | 0.1 |
| 6196 | 697644.63 | 2340549.46 | - | 0.1 |
| 6197 | 697610.35 | 2340391.39 | - | 0.1 |
| 6198 | 697589.76 | 2340351.18 | - | 0.1 |

| | | |
|-------------------------------|---------|-------------------|
| полное наименование должности | подпись | инициалы, фамилия |
|-------------------------------|---------|-------------------|

М.П.

| Земельный участок | | | | |
|--|-----------|--------------------------------|--------------------|-------------------|
| вид объекта недвижимости | | | | |
| Лист №1185 Раздел 4.2 | | Всего листов раздела 4.2: 2875 | | Всего разделов: 8 |
| Всего листов выписки: 5548 | | | | |
| 17 октября 2019г. № КУВИ-001/2019-25207602 | | | | |
| Кадастровый номер: | | | 59:00:0000000:7734 | |
| 6199 | 697576.29 | 2340333.72 | - | 0.1 |
| 6200 | 697564.11 | 2340324.67 | - | 0.1 |
| 6201 | 697495.38 | 2340298.93 | - | 0.1 |
| 6202 | 697444.26 | 2340280.14 | - | 0.1 |
| 6203 | 697422.07 | 2340265.47 | - | 0.1 |
| 6204 | 697404.84 | 2340252.66 | - | 0.1 |
| 6205 | 697393.51 | 2340231.96 | - | 0.1 |
| 6206 | 697389.58 | 2340215.6 | - | 0.1 |
| 6207 | 697382.11 | 2340167.4 | - | 0.1 |
| 6208 | 697376.96 | 2340153.68 | - | 0.1 |
| 6209 | 697343.79 | 2340117.25 | - | 0.1 |
| 6210 | 697335.76 | 2340095.88 | - | 0.1 |
| 6211 | 697337.72 | 2339989.74 | - | 0.1 |
| 6212 | 697334.84 | 2339910.02 | - | 0.1 |
| 6213 | 697327.57 | 2339867.81 | - | 0.1 |
| 6214 | 697323.85 | 2339846.89 | - | 0.1 |
| 6215 | 697323.2 | 2339829.63 | - | 0.1 |
| 6216 | 697331.65 | 2339800.71 | - | 0.1 |
| 6217 | 697380.58 | 2339690.02 | - | 0.1 |
| 6218 | 697406.99 | 2339657.97 | - | 0.1 |
| 6219 | 697414.49 | 2339628.78 | - | 0.1 |
| 6220 | 697419.43 | 2339605.44 | - | 0.1 |
| 6221 | 697424.62 | 2339587.92 | - | 0.1 |
| 6222 | 697435.52 | 2339570.16 | - | 0.1 |
| 6223 | 697460.59 | 2339543.25 | - | 0.1 |
| 6224 | 697482.88 | 2339522.13 | - | 0.1 |
| 6225 | 697488.82 | 2339505.06 | - | 0.1 |
| 6226 | 697487.49 | 2339450.32 | - | 0.1 |
| 6227 | 697440.82 | 2339477.51 | - | 0.1 |
| 6228 | 697389.46 | 2339496.73 | - | 0.1 |
| 6229 | 697357.91 | 2339503.68 | - | 0.1 |
| 6230 | 697334.82 | 2339504.52 | - | 0.1 |
| 6231 | 697305.7 | 2339499.81 | - | 0.1 |

| | | |
|-------------------------------|---------|-------------------|
| полное наименование должности | подпись | инициалы, фамилия |
|-------------------------------|---------|-------------------|

М.П.

| Земельный участок | | | | |
|--|-----------|--------------------------------|--------------------|-------------------|
| вид объекта недвижимости | | | | |
| Лист №1186 Раздел 4.2 | | Всего листов раздела 4.2: 2875 | | Всего разделов: 8 |
| Всего листов выписки: 5548 | | | | |
| 17 октября 2019г. № КУВИ-001/2019-25207602 | | | | |
| Кадастровый номер: | | | 59:00:0000000:7734 | |
| 6232 | 697246.78 | 2339470.1 | - | 0.1 |
| 6233 | 697208.82 | 2339459.99 | - | 0.1 |
| 6234 | 697171.18 | 2339458.49 | - | 0.1 |
| 6235 | 697136.5 | 2339459.72 | - | 0.1 |
| 6236 | 697116.55 | 2339466.3 | - | 0.1 |
| 6237 | 697023.37 | 2339527.51 | - | 0.1 |
| 6238 | 696989.16 | 2339540.34 | - | 0.1 |
| 6239 | 696951.81 | 2339547.53 | - | 0.1 |
| 6240 | 696922.93 | 2339548.62 | - | 0.1 |
| 6241 | 696896.78 | 2339546.63 | - | 0.1 |
| 6242 | 696856.1 | 2339539.5 | - | 0.1 |
| 6243 | 696826.67 | 2339526.1 | - | 0.1 |
| 6244 | 696711.56 | 2339463.8 | - | 0.1 |
| 6245 | 696647.07 | 2339440.22 | - | 0.1 |
| 6246 | 696619.64 | 2339433.07 | - | 0.1 |
| 6247 | 696608.06 | 2339434.32 | - | 0.1 |
| 6248 | 696593.11 | 2339439.91 | - | 0.1 |
| 6249 | 696497.65 | 2339492.12 | - | 0.1 |
| 6250 | 696435.08 | 2339532.14 | - | 0.1 |
| 6251 | 696382.36 | 2339554.93 | - | 0.1 |
| 6252 | 696338.24 | 2339565.53 | - | 0.1 |
| 6253 | 696274.61 | 2339576.59 | - | 0.1 |
| 6254 | 696252.43 | 2339580.2 | - | 0.1 |
| 6255 | 696213.4 | 2339594.16 | - | 0.1 |
| 6256 | 696199.19 | 2339599.18 | - | 0.1 |
| 6257 | 696113.76 | 2339631.16 | - | 0.1 |
| 6258 | 696079.61 | 2339644.36 | - | 0.1 |
| 6259 | 696031.83 | 2339662.84 | - | 0.1 |
| 6260 | 695955.67 | 2339705.98 | - | 0.1 |
| 6261 | 695908.71 | 2339728.57 | - | 0.1 |
| 6262 | 695869.33 | 2339736.15 | - | 0.1 |
| 6263 | 695683.98 | 2339742.97 | - | 0.1 |
| 6264 | 695619.31 | 2339748.1 | - | 0.1 |

| | | |
|-------------------------------|---------|-------------------|
| полное наименование должности | подпись | инициалы, фамилия |
|-------------------------------|---------|-------------------|

М.П.

| Земельный участок | | | | |
|--|-----------|--------------------------------|--------------------|-------------------|
| вид объекта недвижимости | | | | |
| Лист №1187 Раздел 4.2 | | Всего листов раздела 4.2: 2875 | | Всего разделов: 8 |
| Всего листов выписки: 5548 | | | | |
| 17 октября 2019г. № КУВИ-001/2019-25207602 | | | | |
| Кадастровый номер: | | | 59:00:0000000:7734 | |
| 6265 | 695597 | 2339756.54 | - | 0.1 |
| 6266 | 695551.1 | 2339802.99 | - | 0.1 |
| 6267 | 695488.8 | 2339863.95 | - | 0.1 |
| 6268 | 695456.28 | 2339883.35 | - | 0.1 |
| 6269 | 695435.24 | 2339893.22 | - | 0.1 |
| 6270 | 695411.94 | 2339899.07 | - | 0.1 |
| 6271 | 695395.04 | 2339911.28 | - | 0.1 |
| 6272 | 695380.95 | 2339920.41 | - | 0.1 |
| 6273 | 695261.26 | 2339968.76 | - | 0.1 |
| 6274 | 695246.99 | 2339974.5 | - | 0.1 |
| 6275 | 695138.39 | 2340010.19 | - | 0.1 |
| 6276 | 695098.5 | 2340023.34 | - | 0.1 |
| 6277 | 695066.96 | 2340030.29 | - | 0.1 |
| 6278 | 694957.45 | 2340040.09 | - | 0.1 |
| 6279 | 694847.53 | 2340041.3 | - | 0.1 |
| 6280 | 694789.64 | 2340037.58 | - | 0.1 |
| 6281 | 694746.26 | 2340039.21 | - | 0.1 |
| 6282 | 694698.43 | 2340046.61 | - | 0.1 |
| 6283 | 694693.91 | 2340159.71 | - | 0.1 |
| 6284 | 694695.3 | 2340353.27 | - | 0.1 |
| 6285 | 694708.12 | 2340468.43 | - | 0.1 |
| 6286 | 694715.51 | 2340511.32 | - | 0.1 |
| 6287 | 694727.97 | 2340539.56 | - | 0.1 |
| 6288 | 694751.93 | 2340564.53 | - | 0.1 |
| 6289 | 694826.53 | 2340628.25 | - | 0.1 |
| 6290 | 694862.53 | 2340661.69 | - | 0.1 |
| 6291 | 694874.83 | 2340678.74 | - | 0.1 |
| 6292 | 694921.22 | 2340760.93 | - | 0.1 |
| 6293 | 694975.96 | 2340862.98 | - | 0.1 |
| 6294 | 694995.7 | 2340899.73 | - | 0.1 |
| 6295 | 695080.3 | 2341000.51 | - | 0.1 |
| 6296 | 695133.94 | 2341047.66 | - | 0.1 |
| 6297 | 695246.72 | 2341127.28 | - | 0.1 |

| | | |
|-------------------------------|---------|-------------------|
| полное наименование должности | подпись | инициалы, фамилия |
|-------------------------------|---------|-------------------|

М.П.

| Земельный участок | | | | |
|--|-----------|--------------------------------|--------------------|-------------------|
| вид объекта недвижимости | | | | |
| Лист №1188 Раздел 4.2 | | Всего листов раздела 4.2: 2875 | | Всего разделов: 8 |
| Всего листов выписки: 5548 | | | | |
| 17 октября 2019г. № КУВИ-001/2019-25207602 | | | | |
| Кадастровый номер: | | | 59:00:0000000:7734 | |
| 6298 | 695245.57 | 2341128.91 | - | 0.1 |
| 6299 | 695132.7 | 2341049.24 | - | 0.1 |
| 6300 | 695078.87 | 2341001.91 | - | 0.1 |
| 6301 | 694994.03 | 2340900.86 | - | 0.1 |
| 6302 | 694974.2 | 2340863.93 | - | 0.1 |
| 6303 | 694919.47 | 2340761.9 | - | 0.1 |
| 6304 | 694873.14 | 2340679.82 | - | 0.1 |
| 6305 | 694861.02 | 2340663.02 | - | 0.1 |
| 6306 | 694825.2 | 2340629.75 | - | 0.1 |
| 6307 | 694750.55 | 2340565.99 | - | 0.1 |
| 6308 | 694726.28 | 2340540.69 | - | 0.1 |
| 6309 | 694713.58 | 2340511.9 | - | 0.1 |
| 6310 | 694706.14 | 2340468.71 | - | 0.1 |
| 6311 | 694693.3 | 2340353.39 | - | 0.1 |
| 6312 | 694691.91 | 2340159.68 | - | 0.1 |
| 6313 | 694696.42 | 2340046.64 | - | 0.1 |
| 6314 | 694662.5 | 2340042.29 | - | 0.1 |
| 6315 | 694571.72 | 2340010.94 | - | 0.1 |
| 6316 | 694425.54 | 2339967.18 | - | 0.1 |
| 6317 | 694343.77 | 2339944.11 | - | 0.1 |
| 6318 | 694309.03 | 2339942.54 | - | 0.1 |
| 6319 | 694268.78 | 2339949.79 | - | 0.1 |
| 6320 | 694217.49 | 2339971.92 | - | 0.1 |
| 6321 | 694082.12 | 2340063.66 | - | 0.1 |
| 6322 | 693958.24 | 2340154.93 | - | 0.1 |
| 6323 | 693880.17 | 2340233 | - | 0.1 |
| 6324 | 693799.81 | 2340328.44 | - | 0.1 |
| 6325 | 693752.75 | 2340385.17 | - | 0.1 |
| 6326 | 693719.99 | 2340438.37 | - | 0.1 |
| 6327 | 693685.59 | 2340523.52 | - | 0.1 |
| 6328 | 693671.96 | 2340547.15 | - | 0.1 |
| 6329 | 693652.62 | 2340570.92 | - | 0.1 |
| 6330 | 693632.97 | 2340586.09 | - | 0.1 |

| | | |
|-------------------------------|---------|-------------------|
| полное наименование должности | подпись | инициалы, фамилия |
|-------------------------------|---------|-------------------|

М.П.

| Земельный участок | | | | |
|--|-----------|--------------------------------|--------------------|-------------------|
| вид объекта недвижимости | | | | |
| Лист №1189 Раздел 4.2 | | Всего листов раздела 4.2: 2875 | | Всего разделов: 8 |
| Всего листов выписки: 5548 | | | | |
| 17 октября 2019г. № КУВИ-001/2019-25207602 | | | | |
| Кадастровый номер: | | | 59:00:0000000:7734 | |
| 6331 | 693578.94 | 2340611.28 | - | 0.1 |
| 6332 | 693487.52 | 2340640.66 | - | 0.1 |
| 6333 | 693464.87 | 2340655.89 | - | 0.1 |
| 6334 | 693453.98 | 2340673.65 | - | 0.1 |
| 6335 | 693406.01 | 2340785.32 | - | 0.1 |
| 6336 | 693381.29 | 2340818.02 | - | 0.1 |
| 6337 | 693350.42 | 2340845.17 | - | 0.1 |
| 6338 | 693333.36 | 2340851.57 | - | 0.1 |
| 6339 | 693315.98 | 2340852.19 | - | 0.1 |
| 6340 | 693295.79 | 2340852.98 | - | 0.1 |
| 6341 | 693260.97 | 2340848.5 | - | 0.1 |
| 6342 | 693234.44 | 2340835.03 | - | 0.1 |
| 6343 | 693164.95 | 2340756.54 | - | 0.1 |
| 6344 | 693129.22 | 2340726.08 | - | 0.1 |
| 6345 | 693102.39 | 2340703.91 | - | 0.1 |
| 6346 | 693070.07 | 2340690.66 | - | 0.1 |
| 6347 | 692933.55 | 2340675.5 | - | 0.1 |
| 6348 | 692898.5 | 2340665.22 | - | 0.1 |
| 6349 | 692877.78 | 2340651.52 | - | 0.1 |
| 6350 | 692841.46 | 2340609.46 | - | 0.1 |
| 6351 | 692813.71 | 2340561.31 | - | 0.1 |
| 6352 | 692809.19 | 2340518.1 | - | 0.1 |
| 6353 | 692813.28 | 2340415.95 | - | 0.1 |
| 6354 | 692816.72 | 2340329.95 | - | 0.1 |
| 6355 | 692812.44 | 2340292.54 | - | 0.1 |
| 6356 | 692798.76 | 2340235.15 | - | 0.1 |
| 6357 | 692780.33 | 2340204.09 | - | 0.1 |
| 6358 | 692753.64 | 2340187.7 | - | 0.1 |
| 6359 | 692718.81 | 2340183.22 | - | 0.1 |
| 6360 | 692643.82 | 2340188.91 | - | 0.1 |
| 6361 | 692562.82 | 2340186.04 | - | 0.1 |
| 6362 | 692524.95 | 2340178.84 | - | 0.1 |
| 6363 | 692489.66 | 2340162.76 | - | 0.1 |

| | | |
|-------------------------------|---------|-------------------|
| полное наименование должности | подпись | инициалы, фамилия |
|-------------------------------|---------|-------------------|

М.П.

| Земельный участок | | | | |
|--|-----------|--------------------------------|--------------------|-------------------|
| вид объекта недвижимости | | | | |
| Лист №1190 Раздел 4.2 | | Всего листов раздела 4.2: 2875 | | Всего разделов: 8 |
| Всего листов выписки: 5548 | | | | |
| 17 октября 2019г. № КУВИ-001/2019-25207602 | | | | |
| Кадастровый номер: | | | 59:00:0000000:7734 | |
| 6364 | 692462.92 | 2340140.69 | - | 0.1 |
| 6365 | 692428.23 | 2340061.08 | - | 0.1 |
| 6366 | 692409.62 | 2340027.12 | - | 0.1 |
| 6367 | 692382.94 | 2340007.84 | - | 0.1 |
| 6368 | 692353.69 | 2339997.43 | - | 0.1 |
| 6369 | 692289.75 | 2339988.24 | - | 0.1 |
| 6370 | 692252.27 | 2339989.64 | - | 0.1 |
| 6371 | 692194.74 | 2339997.49 | - | 0.1 |
| 6372 | 692163.43 | 2340010.25 | - | 0.1 |
| 6373 | 692126.69 | 2340034.73 | - | 0.1 |
| 6374 | 692101.5 | 2340055.93 | - | 0.1 |
| 6375 | 692054.8 | 2340124.06 | - | 0.1 |
| 6376 | 692029.66 | 2340148.17 | - | 0.1 |
| 6377 | 691989.96 | 2340169.82 | - | 0.1 |
| 6378 | 691953.02 | 2340185.69 | - | 0.1 |
| 6379 | 691901.34 | 2340196.23 | - | 0.1 |
| 6380 | 691863.95 | 2340200.51 | - | 0.1 |
| 6381 | 691846.72 | 2340204.13 | - | 0.1 |
| 6382 | 691797.4 | 2340229.8 | - | 0.1 |
| 6383 | 691808.27 | 2340285.09 | - | 0.1 |
| 6384 | 691823.74 | 2340321.38 | - | 0.1 |
| 6385 | 691838.2 | 2340346.58 | - | 0.1 |
| 6386 | 691854.32 | 2340374.55 | - | 0.1 |
| 6387 | 691887.92 | 2340419.87 | - | 0.1 |
| 6388 | 691904.25 | 2340460.93 | - | 0.1 |
| 6389 | 691908.63 | 2340499.19 | - | 0.1 |
| 6390 | 691909.44 | 2340519.83 | - | 0.1 |
| 6391 | 691907.47 | 2340549.59 | - | 0.1 |
| 6392 | 691899.61 | 2340576.5 | - | 0.1 |
| 6393 | 691891.87 | 2340599.52 | - | 0.1 |
| 6394 | 691889.66 | 2340616.49 | - | 0.1 |
| 6395 | 691887.42 | 2340634.34 | - | 0.1 |
| 6396 | 691884.55 | 2340644.02 | - | 0.1 |

| | | |
|-------------------------------|---------|-------------------|
| полное наименование должности | подпись | инициалы, фамилия |
|-------------------------------|---------|-------------------|

М.П.

| Земельный участок | | | | |
|--|-----------|--------------------------------|--------------------|-------------------|
| вид объекта недвижимости | | | | |
| Лист №1191 Раздел 4.2 | | Всего листов раздела 4.2: 2875 | | Всего разделов: 8 |
| Всего листов выписки: 5548 | | | | |
| 17 октября 2019г. № КУВИ-001/2019-25207602 | | | | |
| Кадастровый номер: | | | 59:00:0000000:7734 | |
| 6397 | 691875.89 | 2340659.67 | - | 0.1 |
| 6398 | 691833.81 | 2340707.93 | - | 0.1 |
| 6399 | 691806.42 | 2340737.44 | - | 0.1 |
| 6400 | 691793.47 | 2340762.83 | - | 0.1 |
| 6401 | 691785.88 | 2340788.87 | - | 0.1 |
| 6402 | 691777.73 | 2340810.05 | - | 0.1 |
| 6403 | 691758.52 | 2340842.64 | - | 0.1 |
| 6404 | 691750.9 | 2340859.43 | - | 0.1 |
| 6405 | 691746.07 | 2340885.4 | - | 0.1 |
| 6406 | 691738.13 | 2340909.37 | - | 0.1 |
| 6407 | 691731.27 | 2340924.38 | - | 0.1 |
| 6408 | 691727.15 | 2340933.46 | - | 0.1 |
| 6409 | 691700 | 2340977.64 | - | 0.1 |
| 6410 | 691695.25 | 2340990.87 | - | 0.1 |
| 6411 | 691695.74 | 2341003.8 | - | 0.1 |
| 6412 | 691698.69 | 2341014.09 | - | 0.1 |
| 6413 | 691711.22 | 2341036.88 | - | 0.1 |
| 6414 | 691714.96 | 2341055.25 | - | 0.1 |
| 6415 | 691715.78 | 2341076.88 | - | 0.1 |
| 6416 | 691702.04 | 2341116.78 | - | 0.1 |
| 6417 | 691689.75 | 2341130.02 | - | 0.1 |
| 6418 | 691670.57 | 2341141.95 | - | 0.1 |
| 6419 | 691663.31 | 2341155.13 | - | 0.1 |
| 6420 | 691658.39 | 2341171.75 | - | 0.1 |
| 6421 | 691656.18 | 2341189.45 | - | 0.1 |
| 6422 | 691645.23 | 2341216.74 | - | 0.1 |
| 6423 | 691593.64 | 2341305.18 | - | 0.1 |
| 6424 | 691586.29 | 2341330.32 | - | 0.1 |
| 6425 | 691584.66 | 2341364.27 | - | 0.1 |
| 6426 | 691586.03 | 2341401.31 | - | 0.1 |
| 6427 | 691590.19 | 2341426.83 | - | 0.1 |
| 6428 | 691593.43 | 2341446.68 | - | 0.1 |
| 6429 | 691610.18 | 2341506.88 | - | 0.1 |

| | | |
|-------------------------------|---------|-------------------|
| полное наименование должности | подпись | инициалы, фамилия |
|-------------------------------|---------|-------------------|

М.П.

| Земельный участок | | | | |
|--|-----------|--------------------------------|--------------------|-------------------|
| вид объекта недвижимости | | | | |
| Лист №1192 Раздел 4.2 | | Всего листов раздела 4.2: 2875 | | Всего разделов: 8 |
| Всего листов выписки: 5548 | | | | |
| 17 октября 2019г. № КУВИ-001/2019-25207602 | | | | |
| Кадастровый номер: | | | 59:00:0000000:7734 | |
| 6430 | 691614.31 | 2341539.09 | - | 0.1 |
| 6431 | 691615.01 | 2341559.96 | - | 0.1 |
| 6432 | 691610.35 | 2341592.76 | - | 0.1 |
| 6433 | 691600.03 | 2341627.99 | - | 0.1 |
| 6434 | 691597.68 | 2341638.87 | - | 0.1 |
| 6435 | 691598.22 | 2341653.02 | - | 0.1 |
| 6436 | 691595.98 | 2341670.9 | - | 0.1 |
| 6437 | 691593.54 | 2341689.48 | - | 0.1 |
| 6438 | 691563.15 | 2341737.27 | - | 0.1 |
| 6439 | 691558.27 | 2341750.89 | - | 0.1 |
| 6440 | 691553.71 | 2341783.02 | - | 0.1 |
| 6441 | 691542.55 | 2341810.55 | - | 0.1 |
| 6442 | 691517.22 | 2341844.13 | - | 0.1 |
| 6443 | 691425.27 | 2341937.1 | - | 0.1 |
| 6444 | 691400.95 | 2341972.06 | - | 0.1 |
| 6445 | 691387.92 | 2341997.6 | - | 0.1 |
| 6446 | 691355.98 | 2342145.65 | - | 0.1 |
| 6447 | 691346.26 | 2342191.78 | - | 0.1 |
| 6448 | 691344.78 | 2342228.61 | - | 0.1 |
| 6449 | 691348.82 | 2342262.48 | - | 0.1 |
| 6450 | 691351.8 | 2342273.55 | - | 0.1 |
| 6451 | 691358.7 | 2342298.88 | - | 0.1 |
| 6452 | 691392.4 | 2342371.17 | - | 0.1 |
| 6453 | 691426.81 | 2342394.99 | - | 0.1 |
| 6454 | 691483.31 | 2342430.72 | - | 0.1 |
| 6455 | 691540.36 | 2342480.91 | - | 0.1 |
| 6456 | 691594.45 | 2342525.51 | - | 0.1 |
| 6457 | 691619.7 | 2342560.5 | - | 0.1 |
| 6458 | 691639.36 | 2342620.84 | - | 0.1 |
| 6459 | 691654.45 | 2342651 | - | 0.1 |
| 6460 | 691717.36 | 2342712.15 | - | 0.1 |
| 6461 | 691730.55 | 2342736.21 | - | 0.1 |
| 6462 | 691737.66 | 2342773.71 | - | 0.1 |

| | | |
|-------------------------------|---------|-------------------|
| полное наименование должности | подпись | инициалы, фамилия |
|-------------------------------|---------|-------------------|

М.П.

| Земельный участок | | | | |
|--|-----------|--------------------------------|--------------------|-------------------|
| вид объекта недвижимости | | | | |
| Лист №1193 Раздел 4.2 | | Всего листов раздела 4.2: 2875 | | Всего разделов: 8 |
| Всего листов выписки: 5548 | | | | |
| 17 октября 2019г. № КУВИ-001/2019-25207602 | | | | |
| Кадастровый номер: | | | 59:00:0000000:7734 | |
| 6463 | 691746.62 | 2342792.51 | - | 0.1 |
| 6464 | 691761.13 | 2342811.31 | - | 0.1 |
| 6465 | 691871.2 | 2342902.53 | - | 0.1 |
| 6466 | 691904.79 | 2342936.43 | - | 0.1 |
| 6467 | 691926.74 | 2342968.31 | - | 0.1 |
| 6468 | 691952.56 | 2343037.37 | - | 0.1 |
| 6469 | 691971.57 | 2343085.34 | - | 0.1 |
| 6470 | 692002.57 | 2343139.33 | - | 0.1 |
| 6471 | 692009.55 | 2343163.46 | - | 0.1 |
| 6472 | 692010.62 | 2343190.51 | - | 0.1 |
| 6473 | 692005.92 | 2343222.77 | - | 0.1 |
| 6474 | 692003.86 | 2343242.57 | - | 0.1 |
| 6475 | 692007.69 | 2343287.47 | - | 0.1 |
| 6476 | 692016.81 | 2343348.04 | - | 0.1 |
| 6477 | 692015.55 | 2343404.81 | - | 0.1 |
| 6478 | 691997.2 | 2343464 | - | 0.1 |
| 6479 | 691984.27 | 2343501.63 | - | 0.1 |
| 6480 | 691980.19 | 2343544.23 | - | 0.1 |
| 6481 | 691983.12 | 2343621.86 | - | 0.1 |
| 6482 | 691985.22 | 2343680.07 | - | 0.1 |
| 6483 | 691958.68 | 2343826.13 | - | 0.1 |
| 6484 | 691946.79 | 2343899.44 | - | 0.1 |
| 6485 | 691933.03 | 2343929.87 | - | 0.1 |
| 6486 | 691869.93 | 2344021.74 | - | 0.1 |
| 6487 | 691822.45 | 2344135.46 | - | 0.1 |
| 6488 | 691784.32 | 2344272.01 | - | 0.1 |
| 6489 | 691775.05 | 2344410.49 | - | 0.1 |
| 6490 | 691770.26 | 2344529.18 | - | 0.1 |
| 6491 | 691769.02 | 2344560.62 | - | 0.1 |
| 6492 | 691785.46 | 2344695.13 | - | 0.1 |
| 6493 | 691808.81 | 2344783.26 | - | 0.1 |
| 6494 | 691849.98 | 2344885.14 | - | 0.1 |
| 6495 | 691907.98 | 2344980.65 | - | 0.1 |

| | | |
|-------------------------------|---------|-------------------|
| полное наименование должности | подпись | инициалы, фамилия |
|-------------------------------|---------|-------------------|

М.П.

| Земельный участок | | | | |
|--|-----------|--------------------------------|--------------------|-------------------|
| вид объекта недвижимости | | | | |
| Лист №1194 Раздел 4.2 | | Всего листов раздела 4.2: 2875 | | Всего разделов: 8 |
| Всего листов выписки: 5548 | | | | |
| 17 октября 2019г. № КУВИ-001/2019-25207602 | | | | |
| Кадастровый номер: | | | 59:00:0000000:7734 | |
| 6496 | 691983.35 | 2345072.84 | - | 0.1 |
| 6497 | 692043.13 | 2345133.93 | - | 0.1 |
| 6498 | 692219.24 | 2345286.37 | - | 0.1 |
| 6499 | 692219.93 | 2345287.08 | - | 0.1 |
| 6500 | 692220.64 | 2345288.34 | - | 0.1 |
| 6501 | 692220.92 | 2345289.41 | - | 0.1 |
| 6502 | 692220.91 | 2345290.94 | - | 0.1 |
| 6503 | 692220.39 | 2345292.48 | - | 0.1 |
| 6504 | 692219.76 | 2345293.42 | - | 0.1 |
| 6505 | 692218.54 | 2345294.44 | - | 0.1 |
| 6506 | 692217.34 | 2345294.95 | - | 0.1 |
| 6507 | 692216.01 | 2345295.14 | - | 0.1 |
| 6508 | 692214.56 | 2345294.94 | - | 0.1 |
| 6509 | 692213.53 | 2345294.5 | - | 0.1 |
| 6510 | 692212.7 | 2345293.93 | - | 0.1 |
| 6511 | 692036.27 | 2345141.22 | - | 0.1 |
| 6512 | 691975.89 | 2345079.52 | - | 0.1 |
| 6513 | 691899.8 | 2344986.44 | - | 0.1 |
| 6514 | 691841.02 | 2344889.65 | - | 0.1 |
| 6515 | 691799.3 | 2344786.43 | - | 0.1 |
| 6516 | 691775.62 | 2344697.03 | - | 0.1 |
| 6517 | 691759.01 | 2344561.04 | - | 0.1 |
| 6518 | 691760.27 | 2344528.79 | - | 0.1 |
| 6519 | 691765.05 | 2344409.97 | - | 0.1 |
| 6520 | 691774.41 | 2344270.31 | - | 0.1 |
| 6521 | 691812.98 | 2344132.17 | - | 0.1 |
| 6522 | 691861.09 | 2344016.93 | - | 0.1 |
| 6523 | 691924.28 | 2343924.94 | - | 0.1 |
| 6524 | 691937.14 | 2343896.53 | - | 0.1 |
| 6525 | 691948.81 | 2343824.43 | - | 0.1 |
| 6526 | 691975.18 | 2343679.35 | - | 0.1 |
| 6527 | 691973.14 | 2343622.23 | - | 0.1 |
| 6528 | 691970.18 | 2343543.94 | - | 0.1 |

| | | |
|-------------------------------|---------|-------------------|
| полное наименование должности | подпись | инициалы, фамилия |
|-------------------------------|---------|-------------------|

М.П.

| Земельный участок | | | | |
|--|-----------|--------------------------------|--------------------|-------------------|
| вид объекта недвижимости | | | | |
| Лист №1195 Раздел 4.2 | | Всего листов раздела 4.2: 2875 | | Всего разделов: 8 |
| Всего листов выписки: 5548 | | | | |
| 17 октября 2019г. № КУВИ-001/2019-25207602 | | | | |
| Кадастровый номер: | | | 59:00:0000000:7734 | |
| 6529 | 691974.43 | 2343499.5 | - | 0.1 |
| 6530 | 691987.69 | 2343460.89 | - | 0.1 |
| 6531 | 692005.59 | 2343403.18 | - | 0.1 |
| 6532 | 692006.8 | 2343348.67 | - | 0.1 |
| 6533 | 691997.75 | 2343288.65 | - | 0.1 |
| 6534 | 691993.82 | 2343242.47 | - | 0.1 |
| 6535 | 691995.98 | 2343221.53 | - | 0.1 |
| 6536 | 692000.58 | 2343189.97 | - | 0.1 |
| 6537 | 691999.6 | 2343165.07 | - | 0.1 |
| 6538 | 691993.29 | 2343143.27 | - | 0.1 |
| 6539 | 691962.54 | 2343089.69 | - | 0.1 |
| 6540 | 691943.23 | 2343040.96 | - | 0.1 |
| 6541 | 691917.8 | 2342972.97 | - | 0.1 |
| 6542 | 691897.05 | 2342942.83 | - | 0.1 |
| 6543 | 691864.44 | 2342909.91 | - | 0.1 |
| 6544 | 691753.9 | 2342818.29 | - | 0.1 |
| 6545 | 691738.06 | 2342797.78 | - | 0.1 |
| 6546 | 691728.07 | 2342776.84 | - | 0.1 |
| 6547 | 691721.01 | 2342739.64 | - | 0.1 |
| 6548 | 691709.32 | 2342718.27 | - | 0.1 |
| 6549 | 691646.27 | 2342656.99 | - | 0.1 |
| 6550 | 691630.09 | 2342624.65 | - | 0.1 |
| 6551 | 691610.67 | 2342565.08 | - | 0.1 |
| 6552 | 691587.1 | 2342532.41 | - | 0.1 |
| 6553 | 691533.87 | 2342488.52 | - | 0.1 |
| 6554 | 691477.31 | 2342438.76 | - | 0.1 |
| 6555 | 691421.28 | 2342403.34 | - | 0.1 |
| 6556 | 691391.66 | 2342382.81 | - | 0.1 |
| 6557 | 691409.68 | 2342451.69 | - | 0.1 |
| 6558 | 691416.89 | 2342570.07 | - | 0.1 |
| 6559 | 691419.37 | 2342636.51 | - | 0.1 |
| 6560 | 691413.31 | 2342706.29 | - | 0.1 |
| 6561 | 691400.97 | 2342764.65 | - | 0.1 |

| | | |
|-------------------------------|---------|-------------------|
| полное наименование должности | подпись | инициалы, фамилия |
|-------------------------------|---------|-------------------|

М.П.

| Земельный участок | | | | |
|--|-----------|--------------------------------|--------------------|-------------------|
| вид объекта недвижимости | | | | |
| Лист №1196 Раздел 4.2 | | Всего листов раздела 4.2: 2875 | | Всего разделов: 8 |
| Всего листов выписки: 5548 | | | | |
| 17 октября 2019г. № КУВИ-001/2019-25207602 | | | | |
| Кадастровый номер: | | | 59:00:0000000:7734 | |
| 6562 | 691326.91 | 2342955.36 | - | 0.1 |
| 6563 | 691304.15 | 2343005.45 | - | 0.1 |
| 6564 | 691268.04 | 2343084.87 | - | 0.1 |
| 6565 | 691215.73 | 2343174.98 | - | 0.1 |
| 6566 | 691202.76 | 2343197.21 | - | 0.1 |
| 6567 | 691170.15 | 2343253.36 | - | 0.1 |
| 6568 | 691079.78 | 2343371.58 | - | 0.1 |
| 6569 | 691054.3 | 2343405.05 | - | 0.1 |
| 6570 | 691024.5 | 2343458.09 | - | 0.1 |
| 6571 | 691010.99 | 2343484.69 | - | 0.1 |
| 6572 | 690991.43 | 2343508.71 | - | 0.1 |
| 6573 | 690963.37 | 2343532.98 | - | 0.1 |
| 6574 | 690861.68 | 2343600.35 | - | 0.1 |
| 6575 | 690735.5 | 2343685.15 | - | 0.1 |
| 6576 | 690560.77 | 2343828.21 | - | 0.1 |
| 6577 | 690559.5 | 2343826.66 | - | 0.1 |
| 6578 | 690734.31 | 2343683.54 | - | 0.1 |
| 6579 | 690860.57 | 2343598.68 | - | 0.1 |
| 6580 | 690962.16 | 2343531.39 | - | 0.1 |
| 6581 | 690989.99 | 2343507.32 | - | 0.1 |
| 6582 | 691009.3 | 2343483.59 | - | 0.1 |
| 6583 | 691022.73 | 2343457.15 | - | 0.1 |
| 6584 | 691052.62 | 2343403.94 | - | 0.1 |
| 6585 | 691078.19 | 2343370.37 | - | 0.1 |
| 6586 | 691168.48 | 2343252.24 | - | 0.1 |
| 6587 | 691201.03 | 2343196.2 | - | 0.1 |
| 6588 | 691214 | 2343173.98 | - | 0.1 |
| 6589 | 691266.26 | 2343083.96 | - | 0.1 |
| 6590 | 691302.32 | 2343004.63 | - | 0.1 |
| 6591 | 691325.07 | 2342954.59 | - | 0.1 |
| 6592 | 691399.04 | 2342764.08 | - | 0.1 |
| 6593 | 691411.33 | 2342706 | - | 0.1 |
| 6594 | 691417.37 | 2342636.46 | - | 0.1 |

| | | |
|-------------------------------|---------|-------------------|
| полное наименование должности | подпись | инициалы, фамилия |
|-------------------------------|---------|-------------------|

М.П.

| Земельный участок | | | | |
|--|-----------|--------------------------------|--------------------|-------------------|
| вид объекта недвижимости | | | | |
| Лист №1197 Раздел 4.2 | | Всего листов раздела 4.2: 2875 | | Всего разделов: 8 |
| Всего листов выписки: 5548 | | | | |
| 17 октября 2019г. № КУВИ-001/2019-25207602 | | | | |
| Кадастровый номер: | | | 59:00:0000000:7734 | |
| 6595 | 691414.89 | 2342570.17 | - | 0.1 |
| 6596 | 691407.7 | 2342452.01 | - | 0.1 |
| 6597 | 691389.13 | 2342381.06 | - | 0.1 |
| 6598 | 691384.49 | 2342377.85 | - | 0.1 |
| 6599 | 691349.27 | 2342302.32 | - | 0.1 |
| 6600 | 691342.14 | 2342276.17 | - | 0.1 |
| 6601 | 691338.98 | 2342264.38 | - | 0.1 |
| 6602 | 691334.77 | 2342229.01 | - | 0.1 |
| 6603 | 691336.3 | 2342190.54 | - | 0.1 |
| 6604 | 691344.94 | 2342149.53 | - | 0.1 |
| 6605 | 691280.88 | 2342188.57 | - | 0.1 |
| 6606 | 691263.91 | 2342197.86 | - | 0.1 |
| 6607 | 691218.79 | 2342228.32 | - | 0.1 |
| 6608 | 691185.01 | 2342252.75 | - | 0.1 |
| 6609 | 691145.32 | 2342274.5 | - | 0.1 |
| 6610 | 691111.54 | 2342298.87 | - | 0.1 |
| 6611 | 691077.85 | 2342323.15 | - | 0.1 |
| 6612 | 691035.84 | 2342362.27 | - | 0.1 |
| 6613 | 691007.41 | 2342380.76 | - | 0.1 |
| 6614 | 690984.49 | 2342389.34 | - | 0.1 |
| 6615 | 690938.94 | 2342406.39 | - | 0.1 |
| 6616 | 690893.78 | 2342431.11 | - | 0.1 |
| 6617 | 690848.97 | 2342467.35 | - | 0.1 |
| 6618 | 690830.2 | 2342490.93 | - | 0.1 |
| 6619 | 690766.21 | 2342571.44 | - | 0.1 |
| 6620 | 690711.23 | 2342651.64 | - | 0.1 |
| 6621 | 690683.1 | 2342675.91 | - | 0.1 |
| 6622 | 690646.7 | 2342706.1 | - | 0.1 |
| 6623 | 690624.9 | 2342738.43 | - | 0.1 |
| 6624 | 690614.32 | 2342761.86 | - | 0.1 |
| 6625 | 690606.65 | 2342788.15 | - | 0.1 |
| 6626 | 690595.8 | 2342811.93 | - | 0.1 |
| 6627 | 690576.25 | 2342832.94 | - | 0.1 |

| | | |
|-------------------------------|---------|-------------------|
| полное наименование должности | подпись | инициалы, фамилия |
|-------------------------------|---------|-------------------|

М.П.

| Земельный участок | | | | |
|--|-----------|--------------------------------|--------------------|-------------------|
| вид объекта недвижимости | | | | |
| Лист №1198 Раздел 4.2 | | Всего листов раздела 4.2: 2875 | | Всего разделов: 8 |
| Всего листов выписки: 5548 | | | | |
| 17 октября 2019г. № КУВИ-001/2019-25207602 | | | | |
| Кадастровый номер: | | | 59:00:0000000:7734 | |
| 6628 | 690557.29 | 2342865.26 | - | 0.1 |
| 6629 | 690543.98 | 2342894.68 | - | 0.1 |
| 6630 | 690524.84 | 2342927.32 | - | 0.1 |
| 6631 | 690489.38 | 2342959.68 | - | 0.1 |
| 6632 | 690446.66 | 2342994.63 | - | 0.1 |
| 6633 | 690420.82 | 2343015.18 | - | 0.1 |
| 6634 | 690313.76 | 2343091.36 | - | 0.1 |
| 6635 | 690312.6 | 2343089.73 | - | 0.1 |
| 6636 | 690419.62 | 2343013.58 | - | 0.1 |
| 6637 | 690445.4 | 2342993.08 | - | 0.1 |
| 6638 | 690488.07 | 2342958.17 | - | 0.1 |
| 6639 | 690523.27 | 2342926.04 | - | 0.1 |
| 6640 | 690542.2 | 2342893.76 | - | 0.1 |
| 6641 | 690555.52 | 2342864.34 | - | 0.1 |
| 6642 | 690574.63 | 2342831.74 | - | 0.1 |
| 6643 | 690594.11 | 2342810.8 | - | 0.1 |
| 6644 | 690604.77 | 2342787.45 | - | 0.1 |
| 6645 | 690612.44 | 2342761.17 | - | 0.1 |
| 6646 | 690623.14 | 2342737.46 | - | 0.1 |
| 6647 | 690645.21 | 2342704.75 | - | 0.1 |
| 6648 | 690681.81 | 2342674.38 | - | 0.1 |
| 6649 | 690709.73 | 2342650.3 | - | 0.1 |
| 6650 | 690764.6 | 2342570.25 | - | 0.1 |
| 6651 | 690828.63 | 2342489.69 | - | 0.1 |
| 6652 | 690847.54 | 2342465.93 | - | 0.1 |
| 6653 | 690892.66 | 2342429.44 | - | 0.1 |
| 6654 | 690938.11 | 2342404.57 | - | 0.1 |
| 6655 | 690983.79 | 2342387.47 | - | 0.1 |
| 6656 | 691006.5 | 2342378.96 | - | 0.1 |
| 6657 | 691034.6 | 2342360.69 | - | 0.1 |
| 6658 | 691076.58 | 2342321.6 | - | 0.1 |
| 6659 | 691110.37 | 2342297.25 | - | 0.1 |
| 6660 | 691144.25 | 2342272.8 | - | 0.1 |

| | | |
|-------------------------------|---------|-------------------|
| полное наименование должности | подпись | инициалы, фамилия |
|-------------------------------|---------|-------------------|

М.П.

| Земельный участок | | | | |
|--|-----------|--------------------------------|--------------------|-------------------|
| вид объекта недвижимости | | | | |
| Лист №1199 Раздел 4.2 | | Всего листов раздела 4.2: 2875 | | Всего разделов: 8 |
| Всего листов выписки: 5548 | | | | |
| 17 октября 2019г. № КУВИ-001/2019-25207602 | | | | |
| Кадастровый номер: | | | 59:00:0000000:7734 | |
| 6661 | 691183.93 | 2342251.06 | - | 0.1 |
| 6662 | 691217.64 | 2342226.68 | - | 0.1 |
| 6663 | 691262.87 | 2342196.15 | - | 0.1 |
| 6664 | 691279.88 | 2342186.84 | - | 0.1 |
| 6665 | 691345.5 | 2342146.85 | - | 0.1 |
| 6666 | 691346.19 | 2342143.57 | - | 0.1 |
| 6667 | 691378.42 | 2341994.21 | - | 0.1 |
| 6668 | 691392.34 | 2341966.91 | - | 0.1 |
| 6669 | 691417.54 | 2341930.67 | - | 0.1 |
| 6670 | 691509.64 | 2341837.59 | - | 0.1 |
| 6671 | 691533.77 | 2341805.58 | - | 0.1 |
| 6672 | 691543.98 | 2341780.4 | - | 0.1 |
| 6673 | 691548.51 | 2341748.48 | - | 0.1 |
| 6674 | 691554.12 | 2341732.84 | - | 0.1 |
| 6675 | 691583.92 | 2341685.98 | - | 0.1 |
| 6676 | 691586.06 | 2341669.63 | - | 0.1 |
| 6677 | 691588.2 | 2341652.59 | - | 0.1 |
| 6678 | 691587.64 | 2341637.99 | - | 0.1 |
| 6679 | 691590.33 | 2341625.52 | - | 0.1 |
| 6680 | 691600.55 | 2341590.64 | - | 0.1 |
| 6681 | 691604.98 | 2341559.41 | - | 0.1 |
| 6682 | 691604.33 | 2341539.89 | - | 0.1 |
| 6683 | 691600.35 | 2341508.87 | - | 0.1 |
| 6684 | 691583.65 | 2341448.83 | - | 0.1 |
| 6685 | 691580.32 | 2341428.43 | - | 0.1 |
| 6686 | 691576.06 | 2341402.31 | - | 0.1 |
| 6687 | 691574.64 | 2341364.22 | - | 0.1 |
| 6688 | 691576.36 | 2341328.65 | - | 0.1 |
| 6689 | 691584.38 | 2341301.21 | - | 0.1 |
| 6690 | 691636.21 | 2341212.33 | - | 0.1 |
| 6691 | 691646.42 | 2341186.92 | - | 0.1 |
| 6692 | 691648.58 | 2341169.7 | - | 0.1 |
| 6693 | 691654.03 | 2341151.25 | - | 0.1 |

| | | |
|-------------------------------|---------|-------------------|
| полное наименование должности | подпись | инициалы, фамилия |
|-------------------------------|---------|-------------------|

М.П.

| Земельный участок | | | | |
|--|-----------|--------------------------------|--------------------|-------------------|
| вид объекта недвижимости | | | | |
| Лист №1200 Раздел 4.2 | | Всего листов раздела 4.2: 2875 | | Всего разделов: 8 |
| Всего листов выписки: 5548 | | | | |
| 17 октября 2019г. № КУВИ-001/2019-25207602 | | | | |
| Кадастровый номер: | | | 59:00:0000000:7734 | |
| 6694 | 691663.07 | 2341134.84 | - | 0.1 |
| 6695 | 691683.34 | 2341122.23 | - | 0.1 |
| 6696 | 691693.29 | 2341111.52 | - | 0.1 |
| 6697 | 691705.72 | 2341075.39 | - | 0.1 |
| 6698 | 691704.99 | 2341056.44 | - | 0.1 |
| 6699 | 691701.73 | 2341040.37 | - | 0.1 |
| 6700 | 691689.38 | 2341017.94 | - | 0.1 |
| 6701 | 691685.79 | 2341005.38 | - | 0.1 |
| 6702 | 691685.19 | 2340989.31 | - | 0.1 |
| 6703 | 691690.93 | 2340973.28 | - | 0.1 |
| 6704 | 691718.3 | 2340928.75 | - | 0.1 |
| 6705 | 691722.16 | 2340920.23 | - | 0.1 |
| 6706 | 691728.81 | 2340905.71 | - | 0.1 |
| 6707 | 691736.37 | 2340882.9 | - | 0.1 |
| 6708 | 691741.3 | 2340856.41 | - | 0.1 |
| 6709 | 691749.64 | 2340838.02 | - | 0.1 |
| 6710 | 691768.69 | 2340805.68 | - | 0.1 |
| 6711 | 691776.4 | 2340785.66 | - | 0.1 |
| 6712 | 691784.15 | 2340759.12 | - | 0.1 |
| 6713 | 691798.15 | 2340731.66 | - | 0.1 |
| 6714 | 691826.38 | 2340701.24 | - | 0.1 |
| 6715 | 691867.66 | 2340653.89 | - | 0.1 |
| 6716 | 691875.28 | 2340640.14 | - | 0.1 |
| 6717 | 691877.6 | 2340632.28 | - | 0.1 |
| 6718 | 691879.75 | 2340615.22 | - | 0.1 |
| 6719 | 691882.09 | 2340597.26 | - | 0.1 |
| 6720 | 691890.07 | 2340573.51 | - | 0.1 |
| 6721 | 691897.56 | 2340547.83 | - | 0.1 |
| 6722 | 691899.42 | 2340519.69 | - | 0.1 |
| 6723 | 691898.65 | 2340499.96 | - | 0.1 |
| 6724 | 691894.47 | 2340463.39 | - | 0.1 |
| 6725 | 691879.11 | 2340424.77 | - | 0.1 |
| 6726 | 691845.94 | 2340380.04 | - | 0.1 |

| | | |
|-------------------------------|---------|-------------------|
| полное наименование должности | подпись | инициалы, фамилия |
|-------------------------------|---------|-------------------|

М.П.

| Земельный участок | | | | |
|--|--------------------------------|--------------------|-------------------|----------------------------|
| вид объекта недвижимости | | | | |
| Лист №1201 Раздел 4.2 | Всего листов раздела 4.2: 2875 | | Всего разделов: 8 | Всего листов выписки: 5548 |
| 17 октября 2019г. № КУВИ-001/2019-25207602 | | | | |
| Кадастровый номер: | | 59:00:0000000:7734 | | |
| 6727 | 691829.53 | 2340351.57 | - | 0.1 |
| 6728 | 691814.76 | 2340325.85 | - | 0.1 |
| 6729 | 691798.66 | 2340288.06 | - | 0.1 |
| 6730 | 691788.12 | 2340234.42 | - | 0.1 |
| 6731 | 691666.09 | 2340323.45 | - | 0.1 |
| 6732 | 691570.02 | 2340384.84 | - | 0.1 |
| 6733 | 691544.51 | 2340397.35 | - | 0.1 |
| 6734 | 691521.49 | 2340401.1 | - | 0.1 |
| 6735 | 691495.51 | 2340402.12 | - | 0.1 |
| 6736 | 691483.83 | 2340399.6 | - | 0.1 |
| 6737 | 691477.66 | 2340388.33 | - | 0.1 |
| 6738 | 691477.43 | 2340382.54 | - | 0.1 |
| 6739 | 691480.19 | 2340376.67 | - | 0.1 |
| 6740 | 691491.62 | 2340373.3 | - | 0.1 |
| 6741 | 691529.1 | 2340371.91 | - | 0.1 |
| 6742 | 691552.19 | 2340371.06 | - | 0.1 |
| 6743 | 691557.75 | 2340365.13 | - | 0.1 |
| 6744 | 691557.51 | 2340359.33 | - | 0.1 |
| 6745 | 691554.48 | 2340353.7 | - | 0.1 |
| 6746 | 691530.84 | 2340340.05 | - | 0.1 |
| 6747 | 691481.7 | 2340339.02 | - | 0.1 |
| 6748 | 691380.96 | 2340351.41 | - | 0.1 |
| 6749 | 691320.47 | 2340356.55 | - | 0.1 |
| 6750 | 691221.95 | 2340348.69 | - | 0.1 |
| 6751 | 691154.8 | 2340330.97 | - | 0.1 |
| 6752 | 691087.29 | 2340301.66 | - | 0.1 |
| 6753 | 690907.67 | 2340210.2 | - | 0.1 |
| 6754 | 690771.95 | 2340131.39 | - | 0.1 |
| 6755 | 690662.67 | 2340066.16 | - | 0.1 |
| 6756 | 690633.48 | 2340058.54 | - | 0.1 |
| 6757 | 690595.82 | 2340057.04 | - | 0.1 |
| 6758 | 690564.21 | 2340061.09 | - | 0.1 |
| 6759 | 690527.18 | 2340076.97 | - | 0.1 |

| | | |
|-------------------------------|---------|-------------------|
| полное наименование должности | подпись | инициалы, фамилия |
|-------------------------------|---------|-------------------|

М.П.

| Земельный участок | | | | |
|--|-----------|--------------------------------|--------------------|-------------------|
| вид объекта недвижимости | | | | |
| Лист №1202 Раздел 4.2 | | Всего листов раздела 4.2: 2875 | | Всего разделов: 8 |
| Всего листов выписки: 5548 | | | | |
| 17 октября 2019г. № КУВИ-001/2019-25207602 | | | | |
| Кадастровый номер: | | | 59:00:0000000:7734 | |
| 6760 | 690510.43 | 2340091.98 | - | 0.1 |
| 6761 | 690417.04 | 2340228.43 | - | 0.1 |
| 6762 | 690400.36 | 2340246.34 | - | 0.1 |
| 6763 | 690372.02 | 2340261.91 | - | 0.1 |
| 6764 | 690323.42 | 2340275.28 | - | 0.1 |
| 6765 | 690305.3 | 2340280.3 | - | 0.1 |
| 6766 | 690203.72 | 2340381.53 | - | 0.1 |
| 6767 | 690184.45 | 2340405.19 | - | 0.1 |
| 6768 | 690176.91 | 2340434.09 | - | 0.1 |
| 6769 | 690170.94 | 2340506.5 | - | 0.1 |
| 6770 | 690159.59 | 2340593.7 | - | 0.1 |
| 6771 | 690139 | 2340663.92 | - | 0.1 |
| 6772 | 690128.21 | 2340690.33 | - | 0.1 |
| 6773 | 690048.73 | 2340883.86 | - | 0.1 |
| 6774 | 690042.06 | 2340938.83 | - | 0.1 |
| 6775 | 690043.88 | 2340990.68 | - | 0.1 |
| 6776 | 690052.6 | 2341071.12 | - | 0.1 |
| 6777 | 690076.84 | 2341182.9 | - | 0.1 |
| 6778 | 690133.5 | 2341391.61 | - | 0.1 |
| 6779 | 690131.57 | 2341392.13 | - | 0.1 |
| 6780 | 690074.9 | 2341183.37 | - | 0.1 |
| 6781 | 690050.62 | 2341071.44 | - | 0.1 |
| 6782 | 690041.89 | 2340990.83 | - | 0.1 |
| 6783 | 690040.05 | 2340938.74 | - | 0.1 |
| 6784 | 690046.78 | 2340883.35 | - | 0.1 |
| 6785 | 690126.36 | 2340689.57 | - | 0.1 |
| 6786 | 690137.11 | 2340663.26 | - | 0.1 |
| 6787 | 690157.63 | 2340593.29 | - | 0.1 |
| 6788 | 690168.95 | 2340506.28 | - | 0.1 |
| 6789 | 690174.93 | 2340433.75 | - | 0.1 |
| 6790 | 690182.62 | 2340404.26 | - | 0.1 |
| 6791 | 690202.24 | 2340380.19 | - | 0.1 |
| 6792 | 690301.37 | 2340281.4 | - | 0.1 |

| | | |
|-------------------------------|---------|-------------------|
| полное наименование должности | подпись | инициалы, фамилия |
|-------------------------------|---------|-------------------|

М.П.

| Земельный участок | | | | |
|--|-----------|--------------------------------|--------------------|-------------------|
| вид объекта недвижимости | | | | |
| Лист №1203 Раздел 4.2 | | Всего листов раздела 4.2: 2875 | | Всего разделов: 8 |
| Всего листов выписки: 5548 | | | | |
| 17 октября 2019г. № КУВИ-001/2019-25207602 | | | | |
| Кадастровый номер: | | | 59:00:0000000:7734 | |
| 6793 | 690251.87 | 2340295.28 | - | 0.1 |
| 6794 | 690246.07 | 2340295.41 | - | 0.1 |
| 6795 | 690240.21 | 2340292.74 | - | 0.1 |
| 6796 | 690237.07 | 2340287.13 | - | 0.1 |
| 6797 | 690239.83 | 2340281.26 | - | 0.1 |
| 6798 | 690242.49 | 2340275.39 | - | 0.1 |
| 6799 | 690242.32 | 2340272.49 | - | 0.1 |
| 6800 | 690239.35 | 2340269.66 | - | 0.1 |
| 6801 | 690227.7 | 2340267.24 | - | 0.1 |
| 6802 | 690144.42 | 2340281.92 | - | 0.1 |
| 6803 | 690080.94 | 2340284.32 | - | 0.1 |
| 6804 | 690060.69 | 2340282.1 | - | 0.1 |
| 6805 | 690031.27 | 2340268.79 | - | 0.1 |
| 6806 | 689948.64 | 2340222.75 | - | 0.1 |
| 6807 | 689919.39 | 2340212.24 | - | 0.1 |
| 6808 | 689899.14 | 2340210.1 | - | 0.1 |
| 6809 | 689881.44 | 2340202.12 | - | 0.1 |
| 6810 | 689869.47 | 2340191.01 | - | 0.1 |
| 6811 | 689859.86 | 2340165.33 | - | 0.1 |
| 6812 | 689856.45 | 2340148.21 | - | 0.1 |
| 6813 | 689844.48 | 2340137.09 | - | 0.1 |
| 6814 | 689832.82 | 2340134.56 | - | 0.1 |
| 6815 | 689812.63 | 2340135.34 | - | 0.1 |
| 6816 | 689763.86 | 2340145.8 | - | 0.1 |
| 6817 | 689717.76 | 2340150.39 | - | 0.1 |
| 6818 | 689685.68 | 2340142.95 | - | 0.1 |
| 6819 | 689662.27 | 2340135.21 | - | 0.1 |
| 6820 | 689599.64 | 2340079.66 | - | 0.1 |
| 6821 | 689517.98 | 2339981.57 | - | 0.1 |
| 6822 | 689497.19 | 2339965.06 | - | 0.1 |
| 6823 | 689482.49 | 2339956.91 | - | 0.1 |
| 6824 | 689461.82 | 2339946.09 | - | 0.1 |
| 6825 | 689452.76 | 2339934.9 | - | 0.1 |

| | | |
|-------------------------------|---------|-------------------|
| полное наименование должности | подпись | инициалы, фамилия |
|-------------------------------|---------|-------------------|

М.П.

| Земельный участок | | | | |
|--|-----------|--------------------------------|--------------------|-------------------|
| вид объекта недвижимости | | | | |
| Лист №1204 Раздел 4.2 | | Всего листов раздела 4.2: 2875 | | Всего разделов: 8 |
| Всего листов выписки: 5548 | | | | |
| 17 октября 2019г. № КУВИ-001/2019-25207602 | | | | |
| Кадастровый номер: | | | 59:00:0000000:7734 | |
| 6826 | 689443.69 | 2339923.71 | - | 0.1 |
| 6827 | 689434.86 | 2339918.22 | - | 0.1 |
| 6828 | 689417.4 | 2339916.04 | - | 0.1 |
| 6829 | 689403.01 | 2339916.57 | - | 0.1 |
| 6830 | 689380.22 | 2339926.02 | - | 0.1 |
| 6831 | 689346.64 | 2339956.23 | - | 0.1 |
| 6832 | 689319.21 | 2339997.69 | - | 0.1 |
| 6833 | 689305.19 | 2340009.73 | - | 0.1 |
| 6834 | 689296.66 | 2340012.93 | - | 0.1 |
| 6835 | 689279.43 | 2340016.54 | - | 0.1 |
| 6836 | 689256.72 | 2340028.88 | - | 0.1 |
| 6837 | 689245.53 | 2340037.95 | - | 0.1 |
| 6838 | 689222.52 | 2340041.69 | - | 0.1 |
| 6839 | 689208.13 | 2340042.24 | - | 0.1 |
| 6840 | 689155.61 | 2340029.78 | - | 0.1 |
| 6841 | 689120.87 | 2340028.2 | - | 0.1 |
| 6842 | 689063.5 | 2340038.98 | - | 0.1 |
| 6843 | 689014.8 | 2340052.33 | - | 0.1 |
| 6844 | 688983.67 | 2340067.98 | - | 0.1 |
| 6845 | 688950.14 | 2340100.98 | - | 0.1 |
| 6846 | 688930.56 | 2340119.05 | - | 0.1 |
| 6847 | 688913.56 | 2340128.36 | - | 0.1 |
| 6848 | 688887.66 | 2340132.27 | - | 0.1 |
| 6849 | 688867.25 | 2340128.36 | - | 0.1 |
| 6850 | 688849.87 | 2340124.97 | - | 0.1 |
| 6851 | 688820.43 | 2340111.56 | - | 0.1 |
| 6852 | 688748.81 | 2340047.83 | - | 0.1 |
| 6853 | 688722.2 | 2340031.46 | - | 0.1 |
| 6854 | 688663.77 | 2340013.45 | - | 0.1 |
| 6855 | 688613.85 | 2339992.12 | - | 0.1 |
| 6856 | 688581.07 | 2339964.49 | - | 0.1 |
| 6857 | 688556.84 | 2339933.66 | - | 0.1 |
| 6858 | 688527.86 | 2339850.92 | - | 0.1 |

| | | |
|-------------------------------|---------|-------------------|
| полное наименование должности | подпись | инициалы, фамилия |
|-------------------------------|---------|-------------------|

М.П.

| Земельный участок | | | | |
|--|-----------|--------------------------------|--------------------|-------------------|
| вид объекта недвижимости | | | | |
| Лист №1205 Раздел 4.2 | | Всего листов раздела 4.2: 2875 | | Всего разделов: 8 |
| Всего листов выписки: 5548 | | | | |
| 17 октября 2019г. № КУВИ-001/2019-25207602 | | | | |
| Кадастровый номер: | | | 59:00:0000000:7734 | |
| 6859 | 688518.32 | 2339828.13 | - | 0.1 |
| 6860 | 688506.29 | 2339814.11 | - | 0.1 |
| 6861 | 688467.56 | 2339783.82 | - | 0.1 |
| 6862 | 688446.67 | 2339764.31 | - | 0.1 |
| 6863 | 688437.3 | 2339744.42 | - | 0.1 |
| 6864 | 688430.06 | 2339704.28 | - | 0.1 |
| 6865 | 688420.49 | 2339600.58 | - | 0.1 |
| 6866 | 688416.75 | 2339577.66 | - | 0.1 |
| 6867 | 688385.11 | 2339500.78 | - | 0.1 |
| 6868 | 688369.88 | 2339478.24 | - | 0.1 |
| 6869 | 688349.14 | 2339464.51 | - | 0.1 |
| 6870 | 688322.63 | 2339451.15 | - | 0.1 |
| 6871 | 688308.06 | 2339448.79 | - | 0.1 |
| 6872 | 688293.66 | 2339449.34 | - | 0.1 |
| 6873 | 688148.52 | 2339512.5 | - | 0.1 |
| 6874 | 688114.3 | 2339525.31 | - | 0.1 |
| 6875 | 688088.57 | 2339532.03 | - | 0.1 |
| 6876 | 688065.47 | 2339532.97 | - | 0.1 |
| 6877 | 688039.36 | 2339528.09 | - | 0.1 |
| 6878 | 687962.83 | 2339490.49 | - | 0.1 |
| 6879 | 687939.44 | 2339482.75 | - | 0.1 |
| 6880 | 687927.54 | 2339474.52 | - | 0.1 |
| 6881 | 687915.51 | 2339460.51 | - | 0.1 |
| 6882 | 687909.47 | 2339454.95 | - | 0.1 |
| 6883 | 687900.88 | 2339455.25 | - | 0.1 |
| 6884 | 687889.36 | 2339458.62 | - | 0.1 |
| 6885 | 687752.24 | 2339582.12 | - | 0.1 |
| 6886 | 687696.1 | 2339627.55 | - | 0.1 |
| 6887 | 687682.02 | 2339636.79 | - | 0.1 |
| 6888 | 687673.32 | 2339637.11 | - | 0.1 |
| 6889 | 687664.55 | 2339634.51 | - | 0.1 |
| 6890 | 687658.45 | 2339626.05 | - | 0.1 |
| 6891 | 687652.51 | 2339620.49 | - | 0.1 |

| | | |
|-------------------------------|---------|-------------------|
| полное наименование должности | подпись | инициалы, фамилия |
|-------------------------------|---------|-------------------|

М.П.

| Земельный участок | | | | |
|--|-----------|--------------------------------|--------------------|-------------------|
| вид объекта недвижимости | | | | |
| Лист №1206 Раздел 4.2 | | Всего листов раздела 4.2: 2875 | | Всего разделов: 8 |
| Всего листов выписки: 5548 | | | | |
| 17 октября 2019г. № КУВИ-001/2019-25207602 | | | | |
| Кадастровый номер: | | | 59:00:0000000:7734 | |
| 6892 | 687643.75 | 2339618 | - | 0.1 |
| 6893 | 687629.27 | 2339618.54 | - | 0.1 |
| 6894 | 687586.61 | 2339637.46 | - | 0.1 |
| 6895 | 687492.68 | 2339675.6 | - | 0.1 |
| 6896 | 687466.92 | 2339682.31 | - | 0.1 |
| 6897 | 687432.25 | 2339683.64 | - | 0.1 |
| 6898 | 687368.3 | 2339674.45 | - | 0.1 |
| 6899 | 687202.81 | 2339651.76 | - | 0.1 |
| 6900 | 687150.3 | 2339639.2 | - | 0.1 |
| 6901 | 687106.35 | 2339620.63 | - | 0.1 |
| 6902 | 687067.61 | 2339590.35 | - | 0.1 |
| 6903 | 687028.36 | 2339542.68 | - | 0.1 |
| 6904 | 686985.67 | 2339480.66 | - | 0.1 |
| 6905 | 686979.72 | 2339477.99 | - | 0.1 |
| 6906 | 686974.02 | 2339478.24 | - | 0.1 |
| 6907 | 686968.29 | 2339481.27 | - | 0.1 |
| 6908 | 686965.7 | 2339490.04 | - | 0.1 |
| 6909 | 686963.04 | 2339496 | - | 0.1 |
| 6910 | 686960.31 | 2339498.97 | - | 0.1 |
| 6911 | 686954.51 | 2339499.21 | - | 0.1 |
| 6912 | 686948.64 | 2339496.54 | - | 0.1 |
| 6913 | 686876.16 | 2339409.63 | - | 0.1 |
| 6914 | 686840.56 | 2339384.97 | - | 0.1 |
| 6915 | 686805.57 | 2339377.6 | - | 0.1 |
| 6916 | 686765.21 | 2339379.05 | - | 0.1 |
| 6917 | 686630.26 | 2339404.37 | - | 0.1 |
| 6918 | 686607.58 | 2339413.81 | - | 0.1 |
| 6919 | 686590.73 | 2339428.91 | - | 0.1 |
| 6920 | 686577.25 | 2339455.44 | - | 0.1 |
| 6921 | 686561.49 | 2339499.33 | - | 0.1 |
| 6922 | 686540.23 | 2339560.04 | - | 0.1 |
| 6923 | 686532.63 | 2339581.34 | - | 0.1 |
| 6924 | 686522.11 | 2339610.59 | - | 0.1 |

| | | |
|-------------------------------|---------|-------------------|
| полное наименование должности | подпись | инициалы, фамилия |
|-------------------------------|---------|-------------------|

М.П.

| Земельный участок | | | | |
|--|-----------|--------------------------------|--------------------|-------------------|
| вид объекта недвижимости | | | | |
| Лист №1207 Раздел 4.2 | | Всего листов раздела 4.2: 2875 | | Всего разделов: 8 |
| Всего листов выписки: 5548 | | | | |
| 17 октября 2019г. № КУВИ-001/2019-25207602 | | | | |
| Кадастровый номер: | | | 59:00:0000000:7734 | |
| 6925 | 686511 | 2339622.56 | - | 0.1 |
| 6926 | 686494.18 | 2339634.76 | - | 0.1 |
| 6927 | 686439.93 | 2339654.17 | - | 0.1 |
| 6928 | 686417.38 | 2339669.39 | - | 0.1 |
| 6929 | 686406.26 | 2339681.35 | - | 0.1 |
| 6930 | 686398.34 | 2339701.95 | - | 0.1 |
| 6931 | 686396.73 | 2339739.51 | - | 0.1 |
| 6932 | 686397.44 | 2339756.79 | - | 0.1 |
| 6933 | 686404.22 | 2339785.45 | - | 0.1 |
| 6934 | 686426.47 | 2339842.43 | - | 0.1 |
| 6935 | 686432.82 | 2339865.29 | - | 0.1 |
| 6936 | 686439.84 | 2339891.04 | - | 0.1 |
| 6937 | 686444.02 | 2339928.45 | - | 0.1 |
| 6938 | 686442.21 | 2339957.4 | - | 0.1 |
| 6939 | 686398.13 | 2340097.8 | - | 0.1 |
| 6940 | 686396.86 | 2340141.14 | - | 0.1 |
| 6941 | 686403.56 | 2340166.89 | - | 0.1 |
| 6942 | 686422.08 | 2340200.86 | - | 0.1 |
| 6943 | 686503.21 | 2340365.49 | - | 0.1 |
| 6944 | 686563.06 | 2340501.92 | - | 0.1 |
| 6945 | 686630.66 | 2340614.95 | - | 0.1 |
| 6946 | 686667.04 | 2340659.9 | - | 0.1 |
| 6947 | 686789.75 | 2340776.63 | - | 0.1 |
| 6948 | 686988.67 | 2340922.36 | - | 0.1 |
| 6949 | 687048.04 | 2340966.47 | - | 0.1 |
| 6950 | 687127.59 | 2341009.7 | - | 0.1 |
| 6951 | 687162.95 | 2341028.56 | - | 0.1 |
| 6952 | 687184.14 | 2341053.77 | - | 0.1 |
| 6953 | 687205.8 | 2341093.47 | - | 0.1 |
| 6954 | 687219.06 | 2341142.06 | - | 0.1 |
| 6955 | 687233.26 | 2341213.76 | - | 0.1 |
| 6956 | 687246.45 | 2341259.56 | - | 0.1 |
| 6957 | 687268.1 | 2341299.15 | - | 0.1 |

| | | |
|-------------------------------|---------|-------------------|
| полное наименование должности | подпись | инициалы, фамилия |
|-------------------------------|---------|-------------------|

М.П.

| Земельный участок | | | | |
|--|-----------|--------------------------------|--------------------|-------------------|
| вид объекта недвижимости | | | | |
| Лист №1208 Раздел 4.2 | | Всего листов раздела 4.2: 2875 | | Всего разделов: 8 |
| Всего листов выписки: 5548 | | | | |
| 17 октября 2019г. № КУВИ-001/2019-25207602 | | | | |
| Кадастровый номер: | | | 59:00:0000000:7734 | |
| 6958 | 687305.08 | 2341361.4 | - | 0.1 |
| 6959 | 687342.05 | 2341426.45 | - | 0.1 |
| 6960 | 687351.89 | 2341457.93 | - | 0.1 |
| 6961 | 687349.91 | 2341483.99 | - | 0.1 |
| 6962 | 687341.92 | 2341501.58 | - | 0.1 |
| 6963 | 687327.92 | 2341513.72 | - | 0.1 |
| 6964 | 687259.94 | 2341554.24 | - | 0.1 |
| 6965 | 687209.05 | 2341584.55 | - | 0.1 |
| 6966 | 687181.18 | 2341611.62 | - | 0.1 |
| 6967 | 687173.34 | 2341635.02 | - | 0.1 |
| 6968 | 687174.18 | 2341658.1 | - | 0.1 |
| 6969 | 687180.42 | 2341672.26 | - | 0.1 |
| 6970 | 687186.83 | 2341689.41 | - | 0.1 |
| 6971 | 687219.83 | 2341722.84 | - | 0.1 |
| 6972 | 687230 | 2341733.8 | - | 0.1 |
| 6973 | 687237.9 | 2341742.42 | - | 0.1 |
| 6974 | 687243.41 | 2341752.56 | - | 0.1 |
| 6975 | 687291.33 | 2341765.59 | - | 0.1 |
| 6976 | 687303.65 | 2341779.82 | - | 0.1 |
| 6977 | 687309.99 | 2341791.48 | - | 0.1 |
| 6978 | 687310.7 | 2341808.97 | - | 0.1 |
| 6979 | 687315.74 | 2341869.48 | - | 0.1 |
| 6980 | 687316.52 | 2341889.56 | - | 0.1 |
| 6981 | 687322.98 | 2341912.23 | - | 0.1 |
| 6982 | 687334.96 | 2341928.75 | - | 0.1 |
| 6983 | 687361.37 | 2341945.01 | - | 0.1 |
| 6984 | 687399.68 | 2341966.7 | - | 0.1 |
| 6985 | 687467.56 | 2342004.63 | - | 0.1 |
| 6986 | 687541.74 | 2342059.66 | - | 0.1 |
| 6987 | 687591.61 | 2342080.86 | - | 0.1 |
| 6988 | 687624.22 | 2342099.98 | - | 0.1 |
| 6989 | 687651.33 | 2342125.05 | - | 0.1 |
| 6990 | 687672.23 | 2342147.33 | - | 0.1 |

| | | |
|-------------------------------|---------|-------------------|
| полное наименование должности | подпись | инициалы, фамилия |
|-------------------------------|---------|-------------------|

М.П.

| Земельный участок | | | | |
|--|-----------|--------------------------------|--------------------|-------------------|
| вид объекта недвижимости | | | | |
| Лист №1209 Раздел 4.2 | | Всего листов раздела 4.2: 2875 | | Всего разделов: 8 |
| Всего листов выписки: 5548 | | | | |
| 17 октября 2019г. № КУВИ-001/2019-25207602 | | | | |
| Кадастровый номер: | | | 59:00:0000000:7734 | |
| 6991 | 687719.74 | 2342183.16 | - | 0.1 |
| 6992 | 687740.63 | 2342199.75 | - | 0.1 |
| 6993 | 687768.02 | 2342233.52 | - | 0.1 |
| 6994 | 687832.45 | 2342317.83 | - | 0.1 |
| 6995 | 687855.97 | 2342348.66 | - | 0.1 |
| 6996 | 687877.07 | 2342373.95 | - | 0.1 |
| 6997 | 687898.35 | 2342399.26 | - | 0.1 |
| 6998 | 687920.38 | 2342447.73 | - | 0.1 |
| 6999 | 687936.57 | 2342496.32 | - | 0.1 |
| 7000 | 687949.64 | 2342538.99 | - | 0.1 |
| 7001 | 687967.87 | 2342567.05 | - | 0.1 |
| 7002 | 688135 | 2342716.77 | - | 0.1 |
| 7003 | 688168.1 | 2342750.28 | - | 0.1 |
| 7004 | 688238.2 | 2342851.62 | - | 0.1 |
| 7005 | 688270.96 | 2342882.09 | - | 0.1 |
| 7006 | 688303.13 | 2342898.02 | - | 0.1 |
| 7007 | 688349.66 | 2342910.76 | - | 0.1 |
| 7008 | 688427.74 | 2342916.5 | - | 0.1 |
| 7009 | 688729.23 | 2342939.97 | - | 0.1 |
| 7010 | 688802.1 | 2342951.67 | - | 0.1 |
| 7011 | 688925.6 | 2343007.82 | - | 0.1 |
| 7012 | 688924.77 | 2343009.64 | - | 0.1 |
| 7013 | 688801.52 | 2342953.61 | - | 0.1 |
| 7014 | 688729 | 2342941.96 | - | 0.1 |
| 7015 | 688427.59 | 2342918.5 | - | 0.1 |
| 7016 | 688349.32 | 2342912.74 | - | 0.1 |
| 7017 | 688302.42 | 2342899.89 | - | 0.1 |
| 7018 | 688269.81 | 2342883.75 | - | 0.1 |
| 7019 | 688236.68 | 2342852.94 | - | 0.1 |
| 7020 | 688166.55 | 2342751.56 | - | 0.1 |
| 7021 | 688133.62 | 2342718.22 | - | 0.1 |
| 7022 | 687966.34 | 2342568.36 | - | 0.1 |
| 7023 | 687947.81 | 2342539.84 | - | 0.1 |

| | | |
|-------------------------------|---------|-------------------|
| полное наименование должности | подпись | инициалы, фамилия |
|-------------------------------|---------|-------------------|

М.П.

| Земельный участок | | | | |
|--|--------------------------------|------------|--------------------|----------------------------|
| вид объекта недвижимости | | | | |
| Лист №1210 Раздел 4.2 | Всего листов раздела 4.2: 2875 | | Всего разделов: 8 | Всего листов выписки: 5548 |
| 17 октября 2019г. № КУВИ-001/2019-25207602 | | | | |
| Кадастровый номер: | | | 59:00:0000000:7734 | |
| 7024 | 687934.66 | 2342496.93 | - | 0.1 |
| 7025 | 687918.52 | 2342448.46 | - | 0.1 |
| 7026 | 687896.64 | 2342400.34 | - | 0.1 |
| 7027 | 687875.54 | 2342375.23 | - | 0.1 |
| 7028 | 687854.41 | 2342349.91 | - | 0.1 |
| 7029 | 687830.86 | 2342319.04 | - | 0.1 |
| 7030 | 687766.44 | 2342234.75 | - | 0.1 |
| 7031 | 687739.22 | 2342201.18 | - | 0.1 |
| 7032 | 687718.52 | 2342184.75 | - | 0.1 |
| 7033 | 687670.89 | 2342148.83 | - | 0.1 |
| 7034 | 687649.92 | 2342126.47 | - | 0.1 |
| 7035 | 687623.02 | 2342101.59 | - | 0.1 |
| 7036 | 687590.71 | 2342082.65 | - | 0.1 |
| 7037 | 687540.74 | 2342061.4 | - | 0.1 |
| 7038 | 687466.47 | 2342006.32 | - | 0.1 |
| 7039 | 687398.7 | 2341968.44 | - | 0.1 |
| 7040 | 687360.35 | 2341946.73 | - | 0.1 |
| 7041 | 687333.57 | 2341930.25 | - | 0.1 |
| 7042 | 687321.15 | 2341913.12 | - | 0.1 |
| 7043 | 687314.53 | 2341889.88 | - | 0.1 |
| 7044 | 687313.74 | 2341869.6 | - | 0.1 |
| 7045 | 687308.7 | 2341809.1 | - | 0.1 |
| 7046 | 687308.01 | 2341792.03 | - | 0.1 |
| 7047 | 687301.99 | 2341780.97 | - | 0.1 |
| 7048 | 687290.22 | 2341767.36 | - | 0.1 |
| 7049 | 687244.5 | 2341754.93 | - | 0.1 |
| 7050 | 687247.27 | 2341762.3 | - | 0.1 |
| 7051 | 687245.22 | 2341785.46 | - | 0.1 |
| 7052 | 687234.66 | 2341811.81 | - | 0.1 |
| 7053 | 687223.53 | 2341823.89 | - | 0.1 |
| 7054 | 687203.45 | 2341829.67 | - | 0.1 |
| 7055 | 687189.15 | 2341833.81 | - | 0.1 |
| 7056 | 687091.12 | 2341837.43 | - | 0.1 |

| | | |
|-------------------------------|---------|-------------------|
| полное наименование должности | подпись | инициалы, фамилия |
|-------------------------------|---------|-------------------|

М.П.

| Земельный участок | | | | |
|--|-----------|--------------------------------|--------------------|-------------------|
| вид объекта недвижимости | | | | |
| Лист №1211 Раздел 4.2 | | Всего листов раздела 4.2: 2875 | | Всего разделов: 8 |
| Всего листов выписки: 5548 | | | | |
| 17 октября 2019г. № КУВИ-001/2019-25207602 | | | | |
| Кадастровый номер: | | | 59:00:0000000:7734 | |
| 7057 | 687059.62 | 2341847.28 | - | 0.1 |
| 7058 | 687036.92 | 2341859.73 | - | 0.1 |
| 7059 | 687012.09 | 2341892.43 | - | 0.1 |
| 7060 | 686992.68 | 2341913.3 | - | 0.1 |
| 7061 | 686972.93 | 2341928.57 | - | 0.1 |
| 7062 | 686950.24 | 2341938.01 | - | 0.1 |
| 7063 | 686838.92 | 2341976.85 | - | 0.1 |
| 7064 | 686802.13 | 2341998.44 | - | 0.1 |
| 7065 | 686776.75 | 2342016.75 | - | 0.1 |
| 7066 | 686734.94 | 2342058.75 | - | 0.1 |
| 7067 | 686713.04 | 2342089.09 | - | 0.1 |
| 7068 | 686696.39 | 2342112.18 | - | 0.1 |
| 7069 | 686667.01 | 2342168.2 | - | 0.1 |
| 7070 | 686642.31 | 2342215.3 | - | 0.1 |
| 7071 | 686618.33 | 2342271.09 | - | 0.1 |
| 7072 | 686597.86 | 2342344.1 | - | 0.1 |
| 7073 | 686579.68 | 2342399.75 | - | 0.1 |
| 7074 | 686577.09 | 2342408.51 | - | 0.1 |
| 7075 | 686575.06 | 2342475.29 | - | 0.1 |
| 7076 | 686576.54 | 2342516.72 | - | 0.1 |
| 7077 | 686604.37 | 2342591.26 | - | 0.1 |
| 7078 | 686649.52 | 2342665.9 | - | 0.1 |
| 7079 | 686751.02 | 2342779.55 | - | 0.1 |
| 7080 | 686951.12 | 2342962.64 | - | 0.1 |
| 7081 | 686976.87 | 2342989.61 | - | 0.1 |
| 7082 | 686987.83 | 2343021.56 | - | 0.1 |
| 7083 | 686989.11 | 2343057.84 | - | 0.1 |
| 7084 | 686991.26 | 2343190.83 | - | 0.1 |
| 7085 | 686991.42 | 2343200.54 | - | 0.1 |
| 7086 | 687035.99 | 2343249.04 | - | 0.1 |
| 7087 | 687060.87 | 2343294.44 | - | 0.1 |
| 7088 | 687092.83 | 2343380.07 | - | 0.1 |
| 7089 | 687108.68 | 2343419.68 | - | 0.1 |

| | | |
|-------------------------------|---------|-------------------|
| полное наименование должности | подпись | инициалы, фамилия |
|-------------------------------|---------|-------------------|

М.П.

| Земельный участок | | | | |
|--|-----------|--------------------------------|--------------------|-------------------|
| вид объекта недвижимости | | | | |
| Лист №1212 Раздел 4.2 | | Всего листов раздела 4.2: 2875 | | Всего разделов: 8 |
| Всего листов выписки: 5548 | | | | |
| 17 октября 2019г. № КУВИ-001/2019-25207602 | | | | |
| Кадастровый номер: | | | 59:00:0000000:7734 | |
| 7090 | 687129.36 | 2343438.9 | - | 0.1 |
| 7091 | 687162.01 | 2343463.71 | - | 0.1 |
| 7092 | 687206.5 | 2343496.58 | - | 0.1 |
| 7093 | 687309.16 | 2343541.94 | - | 0.1 |
| 7094 | 687344.66 | 2343560.89 | - | 0.1 |
| 7095 | 687416.54 | 2343627.66 | - | 0.1 |
| 7096 | 687437.16 | 2343644.03 | - | 0.1 |
| 7097 | 687469.08 | 2343654.31 | - | 0.1 |
| 7098 | 687494.93 | 2343659.03 | - | 0.1 |
| 7099 | 687508.81 | 2343652.94 | - | 0.1 |
| 7100 | 687553.82 | 2343619.48 | - | 0.1 |
| 7101 | 687593.77 | 2343600.54 | - | 0.1 |
| 7102 | 687625.53 | 2343593.55 | - | 0.1 |
| 7103 | 687680.49 | 2343591.55 | - | 0.1 |
| 7104 | 687925.86 | 2343585.32 | - | 0.1 |
| 7105 | 688047.35 | 2343590.34 | - | 0.1 |
| 7106 | 688273.3 | 2343601.29 | - | 0.1 |
| 7107 | 688273.2 | 2343603.29 | - | 0.1 |
| 7108 | 688047.26 | 2343592.34 | - | 0.1 |
| 7109 | 687925.85 | 2343587.33 | - | 0.1 |
| 7110 | 687680.55 | 2343593.54 | - | 0.1 |
| 7111 | 687625.79 | 2343595.54 | - | 0.1 |
| 7112 | 687594.42 | 2343602.44 | - | 0.1 |
| 7113 | 687554.85 | 2343621.2 | - | 0.1 |
| 7114 | 687509.82 | 2343654.68 | - | 0.1 |
| 7115 | 687495.85 | 2343660.81 | - | 0.1 |
| 7116 | 687490.87 | 2343674.76 | - | 0.1 |
| 7117 | 687512.87 | 2343725.65 | - | 0.1 |
| 7118 | 687543.06 | 2343842.94 | - | 0.1 |
| 7119 | 687558.38 | 2343870.99 | - | 0.1 |
| 7120 | 687578.96 | 2343887.33 | - | 0.1 |
| 7121 | 687629.1 | 2343917.19 | - | 0.1 |
| 7122 | 687755.52 | 2343978.86 | - | 0.1 |

| | | |
|-------------------------------|---------|-------------------|
| полное наименование должности | подпись | инициалы, фамилия |
|-------------------------------|---------|-------------------|

М.П.

| Земельный участок | | | | |
|--|-----------|--------------------------------|--------------------|-------------------|
| вид объекта недвижимости | | | | |
| Лист №1213 Раздел 4.2 | | Всего листов раздела 4.2: 2875 | | Всего разделов: 8 |
| Всего листов выписки: 5548 | | | | |
| 17 октября 2019г. № КУВИ-001/2019-25207602 | | | | |
| Кадастровый номер: | | | 59:00:0000000:7734 | |
| 7123 | 687925.22 | 2344036.23 | - | 0.1 |
| 7124 | 687977.6 | 2344048.64 | - | 0.1 |
| 7125 | 688052.75 | 2344051.66 | - | 0.1 |
| 7126 | 688101.66 | 2344049.91 | - | 0.1 |
| 7127 | 688310.32 | 2343987.26 | - | 0.1 |
| 7128 | 688310.89 | 2343989.18 | - | 0.1 |
| 7129 | 688101.99 | 2344051.89 | - | 0.1 |
| 7130 | 688052.75 | 2344053.67 | - | 0.1 |
| 7131 | 687977.33 | 2344050.63 | - | 0.1 |
| 7132 | 687924.67 | 2344038.15 | - | 0.1 |
| 7133 | 687754.76 | 2343980.72 | - | 0.1 |
| 7134 | 687628.14 | 2343918.95 | - | 0.1 |
| 7135 | 687577.82 | 2343888.98 | - | 0.1 |
| 7136 | 687556.81 | 2343872.3 | - | 0.1 |
| 7137 | 687541.18 | 2343843.68 | - | 0.1 |
| 7138 | 687510.98 | 2343726.3 | - | 0.1 |
| 7139 | 687488.73 | 2343674.83 | - | 0.1 |
| 7140 | 687493.71 | 2343660.84 | - | 0.1 |
| 7141 | 687468.59 | 2343656.25 | - | 0.1 |
| 7142 | 687436.2 | 2343645.82 | - | 0.1 |
| 7143 | 687415.23 | 2343629.18 | - | 0.1 |
| 7144 | 687343.49 | 2343562.53 | - | 0.1 |
| 7145 | 687308.28 | 2343543.73 | - | 0.1 |
| 7146 | 687205.49 | 2343498.32 | - | 0.1 |
| 7147 | 687160.81 | 2343465.31 | - | 0.1 |
| 7148 | 687128.07 | 2343440.44 | - | 0.1 |
| 7149 | 687106.99 | 2343420.84 | - | 0.1 |
| 7150 | 687090.96 | 2343380.79 | - | 0.1 |
| 7151 | 687059.05 | 2343295.27 | - | 0.1 |
| 7152 | 687034.35 | 2343250.21 | - | 0.1 |
| 7153 | 686991.43 | 2343203.51 | - | 0.1 |
| 7154 | 686986.15 | 2343232.27 | - | 0.1 |
| 7155 | 686967.81 | 2343262 | - | 0.1 |

| | | |
|-------------------------------|---------|-------------------|
| полное наименование должности | подпись | инициалы, фамилия |
|-------------------------------|---------|-------------------|

М.П.

| Земельный участок | | | | |
|--|-----------|--------------------------------|--------------------|-------------------|
| вид объекта недвижимости | | | | |
| Лист №1214 Раздел 4.2 | | Всего листов раздела 4.2: 2875 | | Всего разделов: 8 |
| Всего листов выписки: 5548 | | | | |
| 17 октября 2019г. № КУВИ-001/2019-25207602 | | | | |
| Кадастровый номер: | | | 59:00:0000000:7734 | |
| 7156 | 686943.48 | 2343281.72 | - | 0.1 |
| 7157 | 686911.51 | 2343300.06 | - | 0.1 |
| 7158 | 686890.54 | 2343312.12 | - | 0.1 |
| 7159 | 686868.2 | 2343338.75 | - | 0.1 |
| 7160 | 686856.44 | 2343387.9 | - | 0.1 |
| 7161 | 686854.06 | 2343560.54 | - | 0.1 |
| 7162 | 686849.94 | 2343610.99 | - | 0.1 |
| 7163 | 686824.65 | 2343713.47 | - | 0.1 |
| 7164 | 686810.38 | 2343794.38 | - | 0.1 |
| 7165 | 686805.92 | 2343828.99 | - | 0.1 |
| 7166 | 686803.49 | 2343847.51 | - | 0.1 |
| 7167 | 686791.93 | 2343879.72 | - | 0.1 |
| 7168 | 686763.7 | 2343910.13 | - | 0.1 |
| 7169 | 686739.55 | 2343917.96 | - | 0.1 |
| 7170 | 686701.45 | 2343916.23 | - | 0.1 |
| 7171 | 686670.86 | 2343905.09 | - | 0.1 |
| 7172 | 686621.79 | 2343887.19 | - | 0.1 |
| 7173 | 686580.14 | 2343880.44 | - | 0.1 |
| 7174 | 686557.18 | 2343881.34 | - | 0.1 |
| 7175 | 686540.14 | 2343889.38 | - | 0.1 |
| 7176 | 686522.63 | 2343902.89 | - | 0.1 |
| 7177 | 686501.63 | 2343934.14 | - | 0.1 |
| 7178 | 686486.92 | 2343956.38 | - | 0.1 |
| 7179 | 686467.84 | 2343970.14 | - | 0.1 |
| 7180 | 686441.01 | 2343983.31 | - | 0.1 |
| 7181 | 686402.59 | 2343996.64 | - | 0.1 |
| 7182 | 686361.93 | 2344003.97 | - | 0.1 |
| 7183 | 686324.05 | 2344013.56 | - | 0.1 |
| 7184 | 686310.16 | 2344023.59 | - | 0.1 |
| 7185 | 686298.64 | 2344041 | - | 0.1 |
| 7186 | 686294.55 | 2344066.19 | - | 0.1 |
| 7187 | 686297.6 | 2344081.07 | - | 0.1 |
| 7188 | 686303.52 | 2344099.33 | - | 0.1 |

| | | |
|-------------------------------|---------|-------------------|
| полное наименование должности | подпись | инициалы, фамилия |
|-------------------------------|---------|-------------------|

М.П.

| Земельный участок | | | | |
|--|-----------|--------------------------------|--------------------|-------------------|
| вид объекта недвижимости | | | | |
| Лист №1215 Раздел 4.2 | | Всего листов раздела 4.2: 2875 | | Всего разделов: 8 |
| Всего листов выписки: 5548 | | | | |
| 17 октября 2019г. № КУВИ-001/2019-25207602 | | | | |
| Кадастровый номер: | | | 59:00:0000000:7734 | |
| 7189 | 686327.1 | 2344137.29 | - | 0.1 |
| 7190 | 686363.84 | 2344182.6 | - | 0.1 |
| 7191 | 686374.34 | 2344204.87 | - | 0.1 |
| 7192 | 686378.41 | 2344230.6 | - | 0.1 |
| 7193 | 686375.85 | 2344255.05 | - | 0.1 |
| 7194 | 686356.16 | 2344279.83 | - | 0.1 |
| 7195 | 686325.92 | 2344296.34 | - | 0.1 |
| 7196 | 686284.88 | 2344317.42 | - | 0.1 |
| 7197 | 686276.26 | 2344326.7 | - | 0.1 |
| 7198 | 686269.69 | 2344343.48 | - | 0.1 |
| 7199 | 686270.15 | 2344355.91 | - | 0.1 |
| 7200 | 686271.26 | 2344386.09 | - | 0.1 |
| 7201 | 686293.92 | 2344451.7 | - | 0.1 |
| 7202 | 686294.76 | 2344477.5 | - | 0.1 |
| 7203 | 686291.62 | 2344492.61 | - | 0.1 |
| 7204 | 686218.99 | 2344585.87 | - | 0.1 |
| 7205 | 686200.88 | 2344622.69 | - | 0.1 |
| 7206 | 686185.02 | 2344666.99 | - | 0.1 |
| 7207 | 686170.02 | 2344692.97 | - | 0.1 |
| 7208 | 686081.67 | 2344765.61 | - | 0.1 |
| 7209 | 686051.77 | 2344790.13 | - | 0.1 |
| 7210 | 686034.01 | 2344814.8 | - | 0.1 |
| 7211 | 686027.07 | 2344832.78 | - | 0.1 |
| 7212 | 686025.22 | 2344853.59 | - | 0.1 |
| 7213 | 686029.6 | 2344897.47 | - | 0.1 |
| 7214 | 686058.43 | 2344974.71 | - | 0.1 |
| 7215 | 686059.7 | 2345009.41 | - | 0.1 |
| 7216 | 686053.82 | 2345033.32 | - | 0.1 |
| 7217 | 686017.99 | 2345078.31 | - | 0.1 |
| 7218 | 685997.74 | 2345089.4 | - | 0.1 |
| 7219 | 685971.42 | 2345093.71 | - | 0.1 |
| 7220 | 685943.38 | 2345088.59 | - | 0.1 |
| 7221 | 685897.24 | 2345078.91 | - | 0.1 |

| | | |
|-------------------------------|---------|-------------------|
| полное наименование должности | подпись | инициалы, фамилия |
|-------------------------------|---------|-------------------|

М.П.

Земельный участок

вид объекта недвижимости

Лист №1216 Раздел 4.2

Всего листов раздела 4.2: 2875

Всего разделов: 8

Всего листов выписки: 5548

17 октября 2019г. № КУВИ-001/2019-25207602

Кадастровый номер:

59:00:0000000:7734

| | | | | |
|------|-----------|------------|---|-----|
| 7222 | 685873.81 | 2345077.12 | - | 0.1 |
| 7223 | 685858.68 | 2345082.11 | - | 0.1 |
| 7224 | 685847.46 | 2345096.62 | - | 0.1 |
| 7225 | 685840.5 | 2345111.8 | - | 0.1 |
| 7226 | 685838.64 | 2345125.92 | - | 0.1 |
| 7227 | 685841.23 | 2345136.69 | - | 0.1 |
| 7228 | 685854.52 | 2345156.36 | - | 0.1 |
| 7229 | 685920.91 | 2345206.67 | - | 0.1 |
| 7230 | 685928.91 | 2345227.97 | - | 0.1 |
| 7231 | 685930.46 | 2345271.06 | - | 0.1 |
| 7232 | 685925.41 | 2345302.21 | - | 0.1 |
| 7233 | 685895.49 | 2345374.24 | - | 0.1 |
| 7234 | 685877.08 | 2345407.18 | - | 0.1 |
| 7235 | 685841.64 | 2345470.84 | - | 0.1 |
| 7236 | 685837.26 | 2345491.46 | - | 0.1 |
| 7237 | 685837.94 | 2345509.03 | - | 0.1 |
| 7238 | 685849.85 | 2345545.75 | - | 0.1 |
| 7239 | 685883.26 | 2345585.18 | - | 0.1 |
| 7240 | 685894.61 | 2345627.12 | - | 0.1 |
| 7241 | 685888.72 | 2345650.65 | - | 0.1 |
| 7242 | 685880.49 | 2345672.21 | - | 0.1 |
| 7243 | 685961.09 | 2345700.43 | - | 0.1 |
| 7244 | 686066.68 | 2345737.3 | - | 0.1 |
| 7245 | 686178.28 | 2345785.24 | - | 0.1 |
| 7246 | 686341.4 | 2345836.77 | - | 0.1 |
| 7247 | 686404.91 | 2345845.4 | - | 0.1 |
| 7248 | 686425.46 | 2345848.14 | - | 0.1 |
| 7249 | 686449.46 | 2345853.23 | - | 0.1 |
| 7250 | 686566.98 | 2345903.75 | - | 0.1 |
| 7251 | 686601.32 | 2345910.99 | - | 0.1 |
| 7252 | 686766.44 | 2345933.81 | - | 0.1 |
| 7253 | 686823.93 | 2345934.53 | - | 0.1 |
| 7254 | 686869.54 | 2345932.84 | - | 0.1 |

| | | |
|-------------------------------|---------|-------------------|
| полное наименование должности | подпись | инициалы, фамилия |
|-------------------------------|---------|-------------------|

М.П.

| Земельный участок | | | | |
|--|-----------|--------------------------------|--------------------|-------------------|
| вид объекта недвижимости | | | | |
| Лист №1217 Раздел 4.2 | | Всего листов раздела 4.2: 2875 | | Всего разделов: 8 |
| Всего листов выписки: 5548 | | | | |
| 17 октября 2019г. № КУВИ-001/2019-25207602 | | | | |
| Кадастровый номер: | | | 59:00:0000000:7734 | |
| 7255 | 686900.29 | 2345926.08 | - | 0.1 |
| 7256 | 686933.53 | 2345913.62 | - | 0.1 |
| 7257 | 686957.61 | 2345896.26 | - | 0.1 |
| 7258 | 687006.52 | 2345819.69 | - | 0.1 |
| 7259 | 687026.98 | 2345797.81 | - | 0.1 |
| 7260 | 687053.53 | 2345784.79 | - | 0.1 |
| 7261 | 687105.29 | 2345765.41 | - | 0.1 |
| 7262 | 687140.45 | 2345755.18 | - | 0.1 |
| 7263 | 687164.15 | 2345754.3 | - | 0.1 |
| 7264 | 687190.39 | 2345753.38 | - | 0.1 |
| 7265 | 687220.14 | 2345755.24 | - | 0.1 |
| 7266 | 687256.29 | 2345765.84 | - | 0.1 |
| 7267 | 687380.64 | 2345836.53 | - | 0.1 |
| 7268 | 687406.45 | 2345847 | - | 0.1 |
| 7269 | 687432.12 | 2345854.5 | - | 0.1 |
| 7270 | 687466.51 | 2345858.9 | - | 0.1 |
| 7271 | 687492.97 | 2345860.82 | - | 0.1 |
| 7272 | 687511 | 2345866.15 | - | 0.1 |
| 7273 | 687537.04 | 2345873.72 | - | 0.1 |
| 7274 | 687568.18 | 2345878.26 | - | 0.1 |
| 7275 | 687584.6 | 2345877.67 | - | 0.1 |
| 7276 | 687600.68 | 2345874.3 | - | 0.1 |
| 7277 | 687617.6 | 2345865.2 | - | 0.1 |
| 7278 | 687630.35 | 2345861.42 | - | 0.1 |
| 7279 | 687660.4 | 2345863.31 | - | 0.1 |
| 7280 | 687692.17 | 2345867.91 | - | 0.1 |
| 7281 | 687728.7 | 2345866.57 | - | 0.1 |
| 7282 | 687756.48 | 2345859.91 | - | 0.1 |
| 7283 | 687789.87 | 2345844.49 | - | 0.1 |
| 7284 | 687915.04 | 2345773.12 | - | 0.1 |
| 7285 | 687934.07 | 2345769.24 | - | 0.1 |
| 7286 | 687959.32 | 2345774.61 | - | 0.1 |
| 7287 | 688031.08 | 2345821.53 | - | 0.1 |

| | | |
|-------------------------------|---------|-------------------|
| полное наименование должности | подпись | инициалы, фамилия |
|-------------------------------|---------|-------------------|

М.П.

| Земельный участок | | | | |
|--|-----------|--------------------------------|--------------------|-------------------|
| вид объекта недвижимости | | | | |
| Лист №1218 Раздел 4.2 | | Всего листов раздела 4.2: 2875 | | Всего разделов: 8 |
| Всего листов выписки: 5548 | | | | |
| 17 октября 2019г. № КУВИ-001/2019-25207602 | | | | |
| Кадастровый номер: | | | 59:00:0000000:7734 | |
| 7288 | 688074.9 | 2345845.7 | - | 0.1 |
| 7289 | 688136.96 | 2345872.47 | - | 0.1 |
| 7290 | 688167.47 | 2345895.15 | - | 0.1 |
| 7291 | 688260.6 | 2345990.03 | - | 0.1 |
| 7292 | 688358.71 | 2346067.23 | - | 0.1 |
| 7293 | 688415.66 | 2346111.77 | - | 0.1 |
| 7294 | 688431.72 | 2346132.44 | - | 0.1 |
| 7295 | 688441.46 | 2346155.94 | - | 0.1 |
| 7296 | 688454.58 | 2346191.84 | - | 0.1 |
| 7297 | 688464.08 | 2346221.19 | - | 0.1 |
| 7298 | 688501.35 | 2346288.62 | - | 0.1 |
| 7299 | 688535.12 | 2346340.92 | - | 0.1 |
| 7300 | 688586.58 | 2346384.23 | - | 0.1 |
| 7301 | 688644.05 | 2346433.23 | - | 0.1 |
| 7302 | 688700.28 | 2346455.34 | - | 0.1 |
| 7303 | 688787.21 | 2346468.28 | - | 0.1 |
| 7304 | 688845.64 | 2346479.13 | - | 0.1 |
| 7305 | 688901.45 | 2346520.39 | - | 0.1 |
| 7306 | 688958.69 | 2346560.52 | - | 0.1 |
| 7307 | 688984.41 | 2346568.41 | - | 0.1 |
| 7308 | 689012.97 | 2346567.71 | - | 0.1 |
| 7309 | 689054.53 | 2346557.82 | - | 0.1 |
| 7310 | 689108.2 | 2346550.66 | - | 0.1 |
| 7311 | 689148.53 | 2346538.14 | - | 0.1 |
| 7312 | 689189.38 | 2346504.63 | - | 0.1 |
| 7313 | 689228.8 | 2346482.19 | - | 0.1 |
| 7314 | 689300.37 | 2346465.64 | - | 0.1 |
| 7315 | 689343.79 | 2346438.2 | - | 0.1 |
| 7316 | 689390.77 | 2346401.29 | - | 0.1 |
| 7317 | 689503.2 | 2346320.66 | - | 0.1 |
| 7318 | 689575.31 | 2346279.52 | - | 0.1 |
| 7319 | 689615.35 | 2346272.42 | - | 0.1 |
| 7320 | 689676.61 | 2346271.05 | - | 0.1 |

| | | |
|-------------------------------|---------|-------------------|
| полное наименование должности | подпись | инициалы, фамилия |
|-------------------------------|---------|-------------------|

М.П.

| Земельный участок | | | | |
|--|-----------|--------------------------------|--------------------|-------------------|
| вид объекта недвижимости | | | | |
| Лист №1219 Раздел 4.2 | | Всего листов раздела 4.2: 2875 | | Всего разделов: 8 |
| Всего листов выписки: 5548 | | | | |
| 17 октября 2019г. № КУВИ-001/2019-25207602 | | | | |
| Кадастровый номер: | | | 59:00:0000000:7734 | |
| 7321 | 689710.34 | 2346282.42 | - | 0.1 |
| 7322 | 689735.83 | 2346287.45 | - | 0.1 |
| 7323 | 689770.72 | 2346274.97 | - | 0.1 |
| 7324 | 689813.34 | 2346267.89 | - | 0.1 |
| 7325 | 689856.3 | 2346266.9 | - | 0.1 |
| 7326 | 689917.45 | 2346280.65 | - | 0.1 |
| 7327 | 689983.41 | 2346302.93 | - | 0.1 |
| 7328 | 690014.96 | 2346302.15 | - | 0.1 |
| 7329 | 690040.57 | 2346295.83 | - | 0.1 |
| 7330 | 690067.17 | 2346280.27 | - | 0.1 |
| 7331 | 690109.58 | 2346270.19 | - | 0.1 |
| 7332 | 690150.64 | 2346257.43 | - | 0.1 |
| 7333 | 690197.44 | 2346232.74 | - | 0.1 |
| 7334 | 690230.55 | 2346210.65 | - | 0.1 |
| 7335 | 690264.77 | 2346203.55 | - | 0.1 |
| 7336 | 690309.03 | 2346202.54 | - | 0.1 |
| 7337 | 690338.46 | 2346186.99 | - | 0.1 |
| 7338 | 690472.04 | 2346174.8 | - | 0.1 |
| 7339 | 690523.61 | 2346185.68 | - | 0.1 |
| 7340 | 690562.11 | 2346187.78 | - | 0.1 |
| 7341 | 690597.57 | 2346186.99 | - | 0.1 |
| 7342 | 690641.86 | 2346180.05 | - | 0.1 |
| 7343 | 690695.85 | 2346166.68 | - | 0.1 |
| 7344 | 690730.05 | 2346165.95 | - | 0.1 |
| 7345 | 690764.25 | 2346174.37 | - | 0.1 |
| 7346 | 690815.24 | 2346193.99 | - | 0.1 |
| 7347 | 690856.25 | 2346195.99 | - | 0.1 |
| 7348 | 690900.41 | 2346194.98 | - | 0.1 |
| 7349 | 690944.76 | 2346182.04 | - | 0.1 |
| 7350 | 690981.42 | 2346175.11 | - | 0.1 |
| 7351 | 691021.25 | 2346177.17 | - | 0.1 |
| 7352 | 691063.77 | 2346182.28 | - | 0.1 |
| 7353 | 691108.75 | 2346193.16 | - | 0.1 |

| | | |
|-------------------------------|---------|-------------------|
| полное наименование должности | подпись | инициалы, фамилия |
|-------------------------------|---------|-------------------|

М.П.

| Земельный участок | | | | |
|--|-----------|--------------------------------|--------------------|-------------------|
| вид объекта недвижимости | | | | |
| Лист №1220 Раздел 4.2 | | Всего листов раздела 4.2: 2875 | | Всего разделов: 8 |
| Всего листов выписки: 5548 | | | | |
| 17 октября 2019г. № КУВИ-001/2019-25207602 | | | | |
| Кадастровый номер: | | | 59:00:0000000:7734 | |
| 7354 | 691128 | 2346192.71 | - | 0.1 |
| 7355 | 691165.93 | 2346174.13 | - | 0.1 |
| 7356 | 691203.25 | 2346163.93 | - | 0.1 |
| 7357 | 691272.8 | 2346174.38 | - | 0.1 |
| 7358 | 691299.28 | 2346170.8 | - | 0.1 |
| 7359 | 691344.56 | 2346169.75 | - | 0.1 |
| 7360 | 691380.54 | 2346168.97 | - | 0.1 |
| 7361 | 691398.95 | 2346168.46 | - | 0.1 |
| 7362 | 691435.01 | 2346173.68 | - | 0.1 |
| 7363 | 691460.34 | 2346173.08 | - | 0.1 |
| 7364 | 691498.31 | 2346151.51 | - | 0.1 |
| 7365 | 691523.67 | 2346144.63 | - | 0.1 |
| 7366 | 691587.38 | 2346152.15 | - | 0.1 |
| 7367 | 691682.65 | 2346144.06 | - | 0.1 |
| 7368 | 691799.33 | 2346132.35 | - | 0.1 |
| 7369 | 691800.23 | 2346132.33 | - | 0.1 |
| 7370 | 691801.33 | 2346132.55 | - | 0.1 |
| 7371 | 691802.16 | 2346132.9 | - | 0.1 |
| 7372 | 691803.22 | 2346133.65 | - | 0.1 |
| 7373 | 691804 | 2346134.58 | - | 0.1 |
| 7374 | 691804.52 | 2346135.61 | - | 0.1 |
| 7375 | 691804.81 | 2346136.94 | - | 0.1 |
| 7376 | 691804.78 | 2346138.05 | - | 0.1 |
| 7377 | 691804.48 | 2346139.16 | - | 0.1 |
| 7378 | 691803.92 | 2346140.19 | - | 0.1 |
| 7379 | 691803.09 | 2346141.11 | - | 0.1 |
| 7380 | 691801.78 | 2346141.92 | - | 0.1 |
| 7381 | 691801.05 | 2346142.18 | - | 0.1 |
| 7382 | 691800.33 | 2346142.3 | - | 0.1 |
| 7383 | 691683.58 | 2346154.01 | - | 0.1 |
| 7384 | 691587.21 | 2346162.2 | - | 0.1 |
| 7385 | 691524.42 | 2346154.8 | - | 0.1 |
| 7386 | 691502.15 | 2346160.83 | - | 0.1 |

| | | |
|-------------------------------|---------|-------------------|
| полное наименование должности | подпись | инициалы, фамилия |
|-------------------------------|---------|-------------------|

М.П.

| Земельный участок | | | | |
|--|-----------|--------------------------------|--------------------|-------------------|
| вид объекта недвижимости | | | | |
| Лист №1221 Раздел 4.2 | | Всего листов раздела 4.2: 2875 | | Всего разделов: 8 |
| Всего листов выписки: 5548 | | | | |
| 17 октября 2019г. № КУВИ-001/2019-25207602 | | | | |
| Кадастровый номер: | | | 59:00:0000000:7734 | |
| 7387 | 691463.09 | 2346183.01 | - | 0.1 |
| 7388 | 691434.41 | 2346183.69 | - | 0.1 |
| 7389 | 691398.37 | 2346178.48 | - | 0.1 |
| 7390 | 691380.78 | 2346178.97 | - | 0.1 |
| 7391 | 691344.78 | 2346179.76 | - | 0.1 |
| 7392 | 691300.07 | 2346180.77 | - | 0.1 |
| 7393 | 691272.73 | 2346184.49 | - | 0.1 |
| 7394 | 691203.85 | 2346174.13 | - | 0.1 |
| 7395 | 691169.48 | 2346183.53 | - | 0.1 |
| 7396 | 691130.42 | 2346202.66 | - | 0.1 |
| 7397 | 691107.67 | 2346203.19 | - | 0.1 |
| 7398 | 691062 | 2346192.13 | - | 0.1 |
| 7399 | 691020.4 | 2346187.14 | - | 0.1 |
| 7400 | 690982.11 | 2346185.15 | - | 0.1 |
| 7401 | 690947.1 | 2346191.79 | - | 0.1 |
| 7402 | 690901.94 | 2346204.94 | - | 0.1 |
| 7403 | 690856.12 | 2346206 | - | 0.1 |
| 7404 | 690813.16 | 2346203.9 | - | 0.1 |
| 7405 | 690761.24 | 2346183.94 | - | 0.1 |
| 7406 | 690728.94 | 2346175.97 | - | 0.1 |
| 7407 | 690697.18 | 2346176.65 | - | 0.1 |
| 7408 | 690643.83 | 2346189.86 | - | 0.1 |
| 7409 | 690598.46 | 2346196.98 | - | 0.1 |
| 7410 | 690561.96 | 2346197.78 | - | 0.1 |
| 7411 | 690522.3 | 2346195.62 | - | 0.1 |
| 7412 | 690471.45 | 2346184.9 | - | 0.1 |
| 7413 | 690341.37 | 2346196.77 | - | 0.1 |
| 7414 | 690311.61 | 2346212.48 | - | 0.1 |
| 7415 | 690265.9 | 2346213.53 | - | 0.1 |
| 7416 | 690234.48 | 2346220.04 | - | 0.1 |
| 7417 | 690202.56 | 2346241.35 | - | 0.1 |
| 7418 | 690154.49 | 2346266.7 | - | 0.1 |
| 7419 | 690112.22 | 2346279.83 | - | 0.1 |

| | | |
|-------------------------------|---------|-------------------|
| полное наименование должности | подпись | инициалы, фамилия |
|-------------------------------|---------|-------------------|

М.П.

| Земельный участок | | | | | |
|--|-----------|--------------------------------|--------------------|-------------------|----------------------------|
| вид объекта недвижимости | | | | | |
| Лист №1222 Раздел 4.2 | | Всего листов раздела 4.2: 2875 | | Всего разделов: 8 | Всего листов выписки: 5548 |
| 17 октября 2019г. № КУВИ-001/2019-25207602 | | | | | |
| Кадастровый номер: | | | 59:00:0000000:7734 | | |
| 7420 | 690070.93 | 2346289.66 | - | 0.1 | |
| 7421 | 690044.38 | 2346305.19 | - | 0.1 | |
| 7422 | 690016.3 | 2346312.13 | - | 0.1 | |
| 7423 | 689981.89 | 2346312.98 | - | 0.1 | |
| 7424 | 689914.75 | 2346290.3 | - | 0.1 | |
| 7425 | 689855.31 | 2346276.94 | - | 0.1 | |
| 7426 | 689814.28 | 2346277.87 | - | 0.1 | |
| 7427 | 689773.25 | 2346284.69 | - | 0.1 | |
| 7428 | 689736.6 | 2346297.8 | - | 0.1 | |
| 7429 | 689707.76 | 2346292.11 | - | 0.1 | |
| 7430 | 689675.08 | 2346281.09 | - | 0.1 | |
| 7431 | 689616.34 | 2346282.41 | - | 0.1 | |
| 7432 | 689578.75 | 2346289.06 | - | 0.1 | |
| 7433 | 689508.61 | 2346329.08 | - | 0.1 | |
| 7434 | 689396.77 | 2346409.29 | - | 0.1 | |
| 7435 | 689349.56 | 2346446.38 | - | 0.1 | |
| 7436 | 689304.27 | 2346475 | - | 0.1 | |
| 7437 | 689232.48 | 2346491.6 | - | 0.1 | |
| 7438 | 689195.07 | 2346512.9 | - | 0.1 | |
| 7439 | 689153.37 | 2346547.11 | - | 0.1 | |
| 7440 | 689110.37 | 2346560.46 | - | 0.1 | |
| 7441 | 689056.37 | 2346567.67 | - | 0.1 | |
| 7442 | 689014.25 | 2346577.69 | - | 0.1 | |
| 7443 | 688983.03 | 2346578.45 | - | 0.1 | |
| 7444 | 688954.25 | 2346569.61 | - | 0.1 | |
| 7445 | 688895.61 | 2346528.51 | - | 0.1 | |
| 7446 | 688841.55 | 2346488.55 | - | 0.1 | |
| 7447 | 688785.55 | 2346478.14 | - | 0.1 | |
| 7448 | 688697.69 | 2346465.07 | - | 0.1 | |
| 7449 | 688638.83 | 2346441.92 | - | 0.1 | |
| 7450 | 688580.12 | 2346391.87 | - | 0.1 | |
| 7451 | 688527.53 | 2346347.61 | - | 0.1 | |
| 7452 | 688492.75 | 2346293.75 | - | 0.1 | |

| | | |
|-------------------------------|---------|-------------------|
| полное наименование должности | подпись | инициалы, фамилия |
|-------------------------------|---------|-------------------|

М.П.

| Земельный участок | | | | |
|--|-----------|--------------------------------|--------------------|-------------------|
| вид объекта недвижимости | | | | |
| Лист №1223 Раздел 4.2 | | Всего листов раздела 4.2: 2875 | | Всего разделов: 8 |
| Всего листов выписки: 5548 | | | | |
| 17 октября 2019г. № КУВИ-001/2019-25207602 | | | | |
| Кадастровый номер: | | | 59:00:0000000:7734 | |
| 7453 | 688454.87 | 2346225.18 | - | 0.1 |
| 7454 | 688445.11 | 2346195.09 | - | 0.1 |
| 7455 | 688432.13 | 2346159.57 | - | 0.1 |
| 7456 | 688423 | 2346137.51 | - | 0.1 |
| 7457 | 688408.52 | 2346118.89 | - | 0.1 |
| 7458 | 688352.53 | 2346075.09 | - | 0.1 |
| 7459 | 688253.91 | 2345997.49 | - | 0.1 |
| 7460 | 688160.87 | 2345902.71 | - | 0.1 |
| 7461 | 688131.92 | 2345881.19 | - | 0.1 |
| 7462 | 688070.48 | 2345854.68 | - | 0.1 |
| 7463 | 688025.91 | 2345830.11 | - | 0.1 |
| 7464 | 687955.41 | 2345784 | - | 0.1 |
| 7465 | 687934.03 | 2345779.46 | - | 0.1 |
| 7466 | 687918.59 | 2345782.6 | - | 0.1 |
| 7467 | 687794.46 | 2345853.4 | - | 0.1 |
| 7468 | 687759.77 | 2345869.4 | - | 0.1 |
| 7469 | 687730.05 | 2345876.52 | - | 0.1 |
| 7470 | 687691.63 | 2345877.93 | - | 0.1 |
| 7471 | 687659.37 | 2345873.27 | - | 0.1 |
| 7472 | 687631.49 | 2345871.52 | - | 0.1 |
| 7473 | 687621.42 | 2345874.49 | - | 0.1 |
| 7474 | 687604.14 | 2345883.8 | - | 0.1 |
| 7475 | 687585.81 | 2345887.64 | - | 0.1 |
| 7476 | 687567.63 | 2345888.28 | - | 0.1 |
| 7477 | 687534.92 | 2345883.52 | - | 0.1 |
| 7478 | 687508.18 | 2345875.75 | - | 0.1 |
| 7479 | 687491.17 | 2345870.72 | - | 0.1 |
| 7480 | 687465.52 | 2345868.86 | - | 0.1 |
| 7481 | 687430.07 | 2345864.32 | - | 0.1 |
| 7482 | 687403.16 | 2345856.45 | - | 0.1 |
| 7483 | 687376.27 | 2345845.56 | - | 0.1 |
| 7484 | 687252.36 | 2345775.11 | - | 0.1 |
| 7485 | 687218.4 | 2345765.16 | - | 0.1 |

| | | |
|-------------------------------|---------|-------------------|
| полное наименование должности | подпись | инициалы, фамилия |
|-------------------------------|---------|-------------------|

М.П.

| Земельный участок | | | | |
|--|-----------|--------------------------------|--------------------|-------------------|
| вид объекта недвижимости | | | | |
| Лист №1224 Раздел 4.2 | | Всего листов раздела 4.2: 2875 | | Всего разделов: 8 |
| Всего листов выписки: 5548 | | | | |
| 17 октября 2019г. № КУВИ-001/2019-25207602 | | | | |
| Кадастровый номер: | | | 59:00:0000000:7734 | |
| 7486 | 687190.26 | 2345763.39 | - | 0.1 |
| 7487 | 687164.51 | 2345764.29 | - | 0.1 |
| 7488 | 687142.05 | 2345765.12 | - | 0.1 |
| 7489 | 687108.45 | 2345774.92 | - | 0.1 |
| 7490 | 687057.49 | 2345793.98 | - | 0.1 |
| 7491 | 687033.02 | 2345805.98 | - | 0.1 |
| 7492 | 687014.45 | 2345825.86 | - | 0.1 |
| 7493 | 686965.01 | 2345903.26 | - | 0.1 |
| 7494 | 686938.3 | 2345922.51 | - | 0.1 |
| 7495 | 686903.13 | 2345935.7 | - | 0.1 |
| 7496 | 686870.81 | 2345942.81 | - | 0.1 |
| 7497 | 686824.06 | 2345944.54 | - | 0.1 |
| 7498 | 686765.69 | 2345943.81 | - | 0.1 |
| 7499 | 686599.61 | 2345920.86 | - | 0.1 |
| 7500 | 686563.94 | 2345913.34 | - | 0.1 |
| 7501 | 686446.42 | 2345862.81 | - | 0.1 |
| 7502 | 686423.76 | 2345858 | - | 0.1 |
| 7503 | 686403.58 | 2345855.32 | - | 0.1 |
| 7504 | 686339.21 | 2345846.56 | - | 0.1 |
| 7505 | 686174.79 | 2345794.63 | - | 0.1 |
| 7506 | 686063.05 | 2345746.63 | - | 0.1 |
| 7507 | 685957.79 | 2345709.88 | - | 0.1 |
| 7508 | 685873.77 | 2345680.44 | - | 0.1 |
| 7509 | 685842.02 | 2345716.34 | - | 0.1 |
| 7510 | 685766.39 | 2345802.06 | - | 0.1 |
| 7511 | 685761.2 | 2345819.69 | - | 0.1 |
| 7512 | 685753.53 | 2345845.98 | - | 0.1 |
| 7513 | 685746.83 | 2345901.16 | - | 0.1 |
| 7514 | 685744.64 | 2345918.51 | - | 0.1 |
| 7515 | 685737.04 | 2345947.71 | - | 0.1 |
| 7516 | 685720.96 | 2345983 | - | 0.1 |
| 7517 | 685712.81 | 2345997.8 | - | 0.1 |
| 7518 | 685704.83 | 2346015.39 | - | 0.1 |

| | | |
|-------------------------------|---------|-------------------|
| полное наименование должности | подпись | инициалы, фамилия |
|-------------------------------|---------|-------------------|

М.П.

Земельный участок

вид объекта недвижимости

Лист №1225 Раздел 4.2

Всего листов раздела 4.2: 2875

Всего разделов: 8

Всего листов выписки: 5548

17 октября 2019г. № КУВИ-001/2019-25207602

Кадастровый номер:

59:00:0000000:7734

| | | | | |
|------|-----------|------------|---|-----|
| 7519 | 685702.23 | 2346024.16 | - | 0.1 |
| 7520 | 685700.12 | 2346044.51 | - | 0.1 |
| 7521 | 685701.03 | 2346070.5 | - | 0.1 |
| 7522 | 685714.86 | 2346130.69 | - | 0.1 |
| 7523 | 685710.39 | 2346165.51 | - | 0.1 |
| 7524 | 685684.61 | 2346264.22 | - | 0.1 |
| 7525 | 685673.92 | 2346290.48 | - | 0.1 |
| 7526 | 685662.88 | 2346332.59 | - | 0.1 |
| 7527 | 685657.61 | 2346362.56 | - | 0.1 |
| 7528 | 685664.39 | 2346398.28 | - | 0.1 |
| 7529 | 685671.44 | 2346440.01 | - | 0.1 |
| 7530 | 685672.16 | 2346469.9 | - | 0.1 |
| 7531 | 685654.64 | 2346491.19 | - | 0.1 |
| 7532 | 685641.44 | 2346514.85 | - | 0.1 |
| 7533 | 685642.83 | 2346574.81 | - | 0.1 |
| 7534 | 685649.34 | 2346606.12 | - | 0.1 |
| 7535 | 685661.09 | 2346633.54 | - | 0.1 |
| 7536 | 685699.71 | 2346667.53 | - | 0.1 |
| 7537 | 685726.19 | 2346692.7 | - | 0.1 |
| 7538 | 685730.39 | 2346717.98 | - | 0.1 |
| 7539 | 685720.6 | 2346746.01 | - | 0.1 |
| 7540 | 685693.94 | 2346766.98 | - | 0.1 |
| 7541 | 685662.24 | 2346774.01 | - | 0.1 |
| 7542 | 685622.01 | 2346780.7 | - | 0.1 |
| 7543 | 685604.05 | 2346794.14 | - | 0.1 |
| 7544 | 685597.25 | 2346806.11 | - | 0.1 |
| 7545 | 685597.82 | 2346832.96 | - | 0.1 |
| 7546 | 685610.41 | 2346876.14 | - | 0.1 |
| 7547 | 685629.56 | 2346917.86 | - | 0.1 |
| 7548 | 685636.57 | 2346949.36 | - | 0.1 |
| 7549 | 685634.47 | 2346989.76 | - | 0.1 |
| 7550 | 685629.14 | 2347023 | - | 0.1 |
| 7551 | 685624.27 | 2347071.07 | - | 0.1 |

| | | |
|-------------------------------|---------|-------------------|
| полное наименование должности | подпись | инициалы, фамилия |
|-------------------------------|---------|-------------------|

М.П.

| Земельный участок | | | | |
|--|-----------|--------------------------------|--------------------|-------------------|
| вид объекта недвижимости | | | | |
| Лист №1226 Раздел 4.2 | | Всего листов раздела 4.2: 2875 | | Всего разделов: 8 |
| Всего листов выписки: 5548 | | | | |
| 17 октября 2019г. № КУВИ-001/2019-25207602 | | | | |
| Кадастровый номер: | | | 59:00:0000000:7734 | |
| 7552 | 685616.52 | 2347118.35 | - | 0.1 |
| 7553 | 685619.93 | 2347145.74 | - | 0.1 |
| 7554 | 685631.27 | 2347167.12 | - | 0.1 |
| 7555 | 685654.32 | 2347189.1 | - | 0.1 |
| 7556 | 685692.3 | 2347211.21 | - | 0.1 |
| 7557 | 685748.62 | 2347227.53 | - | 0.1 |
| 7558 | 685818.35 | 2347244.02 | - | 0.1 |
| 7559 | 685841.36 | 2347253.18 | - | 0.1 |
| 7560 | 685861.43 | 2347272.29 | - | 0.1 |
| 7561 | 685881.08 | 2347300.22 | - | 0.1 |
| 7562 | 685894.39 | 2347337.36 | - | 0.1 |
| 7563 | 685909.47 | 2347413.46 | - | 0.1 |
| 7564 | 685928.12 | 2347425.29 | - | 0.1 |
| 7565 | 685952.98 | 2347463.61 | - | 0.1 |
| 7566 | 685981.17 | 2347513.86 | - | 0.1 |
| 7567 | 685991.46 | 2347567.5 | - | 0.1 |
| 7568 | 686004.24 | 2347603.17 | - | 0.1 |
| 7569 | 686032.12 | 2347638.41 | - | 0.1 |
| 7570 | 686065.76 | 2347664.61 | - | 0.1 |
| 7571 | 686104.89 | 2347672.73 | - | 0.1 |
| 7572 | 686143.96 | 2347674.76 | - | 0.1 |
| 7573 | 686177.19 | 2347685.95 | - | 0.1 |
| 7574 | 686195.74 | 2347709.56 | - | 0.1 |
| 7575 | 686205.54 | 2347742.2 | - | 0.1 |
| 7576 | 686215.25 | 2347774.94 | - | 0.1 |
| 7577 | 686223.46 | 2347786.13 | - | 0.1 |
| 7578 | 686236.97 | 2347804.36 | - | 0.1 |
| 7579 | 686264.69 | 2347833.72 | - | 0.1 |
| 7580 | 686286.8 | 2347881.12 | - | 0.1 |
| 7581 | 686296.74 | 2347922.77 | - | 0.1 |
| 7582 | 686297.78 | 2347967.66 | - | 0.1 |
| 7583 | 686288.94 | 2348004.11 | - | 0.1 |
| 7584 | 686313.73 | 2348031.04 | - | 0.1 |

| | | |
|-------------------------------|---------|-------------------|
| полное наименование должности | подпись | инициалы, фамилия |
|-------------------------------|---------|-------------------|

М.П.

| Земельный участок | | | | |
|--|-----------|--------------------------------|--------------------|-------------------|
| вид объекта недвижимости | | | | |
| Лист №1227 Раздел 4.2 | | Всего листов раздела 4.2: 2875 | | Всего разделов: 8 |
| Всего листов выписки: 5548 | | | | |
| 17 октября 2019г. № КУВИ-001/2019-25207602 | | | | |
| Кадастровый номер: | | | 59:00:0000000:7734 | |
| 7585 | 686331.59 | 2348048.05 | - | 0.1 |
| 7586 | 686387.28 | 2348089.3 | - | 0.1 |
| 7587 | 686397.77 | 2348105.74 | - | 0.1 |
| 7588 | 686398.93 | 2348108.46 | - | 0.1 |
| 7589 | 686450.98 | 2348109.9 | - | 0.1 |
| 7590 | 686480.51 | 2348103.24 | - | 0.1 |
| 7591 | 686521.81 | 2348075.44 | - | 0.1 |
| 7592 | 686540.06 | 2348068.82 | - | 0.1 |
| 7593 | 686600.32 | 2348073.49 | - | 0.1 |
| 7594 | 686663.39 | 2348078.56 | - | 0.1 |
| 7595 | 686687.53 | 2348080.51 | - | 0.1 |
| 7596 | 686744.39 | 2348082.13 | - | 0.1 |
| 7597 | 686771.13 | 2348078.63 | - | 0.1 |
| 7598 | 686809.47 | 2348056.8 | - | 0.1 |
| 7599 | 686839.59 | 2348046.98 | - | 0.1 |
| 7600 | 686875.83 | 2348049.22 | - | 0.1 |
| 7601 | 686903.2 | 2348054.62 | - | 0.1 |
| 7602 | 686939.68 | 2348074.72 | - | 0.1 |
| 7603 | 686966.49 | 2348080.01 | - | 0.1 |
| 7604 | 686984.06 | 2348076.68 | - | 0.1 |
| 7605 | 687007.48 | 2348064.25 | - | 0.1 |
| 7606 | 687045.72 | 2348030.54 | - | 0.1 |
| 7607 | 687075.36 | 2348008.83 | - | 0.1 |
| 7608 | 687128.57 | 2347983.7 | - | 0.1 |
| 7609 | 687163.46 | 2347941.11 | - | 0.1 |
| 7610 | 687201.46 | 2347892.18 | - | 0.1 |
| 7611 | 687225.34 | 2347879.56 | - | 0.1 |
| 7612 | 687238.01 | 2347869.86 | - | 0.1 |
| 7613 | 687257.65 | 2347854.89 | - | 0.1 |
| 7614 | 687278.69 | 2347842.34 | - | 0.1 |
| 7615 | 687303.07 | 2347841.76 | - | 0.1 |
| 7616 | 687330.22 | 2347847.12 | - | 0.1 |
| 7617 | 687363.02 | 2347846.33 | - | 0.1 |

| | | |
|-------------------------------|---------|-------------------|
| полное наименование должности | подпись | инициалы, фамилия |
|-------------------------------|---------|-------------------|

М.П.

| Земельный участок | | | | |
|--|-----------|--------------------------------|--------------------|-------------------|
| вид объекта недвижимости | | | | |
| Лист №1228 Раздел 4.2 | | Всего листов раздела 4.2: 2875 | | Всего разделов: 8 |
| Всего листов выписки: 5548 | | | | |
| 17 октября 2019г. № КУВИ-001/2019-25207602 | | | | |
| Кадастровый номер: | | | 59:00:0000000:7734 | |
| 7618 | 687395.8 | 2347839.63 | - | 0.1 |
| 7619 | 687428.91 | 2347835.81 | - | 0.1 |
| 7620 | 687495.23 | 2347849.3 | - | 0.1 |
| 7621 | 687575.91 | 2347844.48 | - | 0.1 |
| 7622 | 687626.39 | 2347831.33 | - | 0.1 |
| 7623 | 687679.9 | 2347806.11 | - | 0.1 |
| 7624 | 687715.98 | 2347802.31 | - | 0.1 |
| 7625 | 687832.67 | 2347793.6 | - | 0.1 |
| 7626 | 687868.31 | 2347780.85 | - | 0.1 |
| 7627 | 687912.88 | 2347764.93 | - | 0.1 |
| 7628 | 687972.34 | 2347742.61 | - | 0.1 |
| 7629 | 688044.58 | 2347705.94 | - | 0.1 |
| 7630 | 688209.24 | 2347611.38 | - | 0.1 |
| 7631 | 688210.23 | 2347613.11 | - | 0.1 |
| 7632 | 688045.53 | 2347707.7 | - | 0.1 |
| 7633 | 687973.15 | 2347744.44 | - | 0.1 |
| 7634 | 687913.56 | 2347766.81 | - | 0.1 |
| 7635 | 687868.99 | 2347782.74 | - | 0.1 |
| 7636 | 687833.09 | 2347795.58 | - | 0.1 |
| 7637 | 687716.16 | 2347804.3 | - | 0.1 |
| 7638 | 687680.44 | 2347808.06 | - | 0.1 |
| 7639 | 687627.07 | 2347833.22 | - | 0.1 |
| 7640 | 687576.23 | 2347846.46 | - | 0.1 |
| 7641 | 687495.09 | 2347851.31 | - | 0.1 |
| 7642 | 687428.82 | 2347837.83 | - | 0.1 |
| 7643 | 687396.12 | 2347841.61 | - | 0.1 |
| 7644 | 687363.25 | 2347848.32 | - | 0.1 |
| 7645 | 687330.05 | 2347849.13 | - | 0.1 |
| 7646 | 687302.89 | 2347843.77 | - | 0.1 |
| 7647 | 687279.26 | 2347844.33 | - | 0.1 |
| 7648 | 687258.77 | 2347856.55 | - | 0.1 |
| 7649 | 687239.22 | 2347871.45 | - | 0.1 |
| 7650 | 687226.43 | 2347881.25 | - | 0.1 |

| | | |
|-------------------------------|---------|-------------------|
| полное наименование должности | подпись | инициалы, фамилия |
|-------------------------------|---------|-------------------|

М.П.

| Земельный участок | | | | |
|--|-----------|--------------------------------|--------------------|-------------------|
| вид объекта недвижимости | | | | |
| Лист №1229 Раздел 4.2 | | Всего листов раздела 4.2: 2875 | | Всего разделов: 8 |
| Всего листов выписки: 5548 | | | | |
| 17 октября 2019г. № КУВИ-001/2019-25207602 | | | | |
| Кадастровый номер: | | | 59:00:0000000:7734 | |
| 7651 | 687202.78 | 2347893.75 | - | 0.1 |
| 7652 | 687165.02 | 2347942.36 | - | 0.1 |
| 7653 | 687129.83 | 2347985.31 | - | 0.1 |
| 7654 | 687076.39 | 2348010.55 | - | 0.1 |
| 7655 | 687046.97 | 2348032.1 | - | 0.1 |
| 7656 | 687008.63 | 2348065.9 | - | 0.1 |
| 7657 | 686984.73 | 2348078.58 | - | 0.1 |
| 7658 | 686966.48 | 2348082.05 | - | 0.1 |
| 7659 | 686938.99 | 2348076.63 | - | 0.1 |
| 7660 | 686902.51 | 2348056.52 | - | 0.1 |
| 7661 | 686875.57 | 2348051.2 | - | 0.1 |
| 7662 | 686839.85 | 2348049 | - | 0.1 |
| 7663 | 686810.28 | 2348058.64 | - | 0.1 |
| 7664 | 686771.78 | 2348080.56 | - | 0.1 |
| 7665 | 686744.49 | 2348084.13 | - | 0.1 |
| 7666 | 686687.42 | 2348082.51 | - | 0.1 |
| 7667 | 686663.23 | 2348080.56 | - | 0.1 |
| 7668 | 686600.16 | 2348075.48 | - | 0.1 |
| 7669 | 686540.34 | 2348070.85 | - | 0.1 |
| 7670 | 686522.72 | 2348077.23 | - | 0.1 |
| 7671 | 686481.32 | 2348105.11 | - | 0.1 |
| 7672 | 686451.18 | 2348111.91 | - | 0.1 |
| 7673 | 686399.79 | 2348110.48 | - | 0.1 |
| 7674 | 686404.89 | 2348122.48 | - | 0.1 |
| 7675 | 686405.79 | 2348162.79 | - | 0.1 |
| 7676 | 686406.17 | 2348176.56 | - | 0.1 |
| 7677 | 686411.91 | 2348192.57 | - | 0.1 |
| 7678 | 686423.79 | 2348212.27 | - | 0.1 |
| 7679 | 686440.09 | 2348233.95 | - | 0.1 |
| 7680 | 686443.92 | 2348254.19 | - | 0.1 |
| 7681 | 686444.35 | 2348274.23 | - | 0.1 |
| 7682 | 686434.9 | 2348297.95 | - | 0.1 |
| 7683 | 686359.12 | 2348386.34 | - | 0.1 |

| | | |
|-------------------------------|---------|-------------------|
| полное наименование должности | подпись | инициалы, фамилия |
|-------------------------------|---------|-------------------|

М.П.

| Земельный участок | | | | |
|--|-----------|--------------------------------|--------------------|-------------------|
| вид объекта недвижимости | | | | |
| Лист №1230 Раздел 4.2 | | Всего листов раздела 4.2: 2875 | | Всего разделов: 8 |
| Всего листов выписки: 5548 | | | | |
| 17 октября 2019г. № КУВИ-001/2019-25207602 | | | | |
| Кадастровый номер: | | | 59:00:0000000:7734 | |
| 7684 | 686354.34 | 2348401.73 | - | 0.1 |
| 7685 | 686354.54 | 2348408.89 | - | 0.1 |
| 7686 | 686357.57 | 2348424.89 | - | 0.1 |
| 7687 | 686369.09 | 2348443.99 | - | 0.1 |
| 7688 | 686377.02 | 2348453.99 | - | 0.1 |
| 7689 | 686385.89 | 2348458.15 | - | 0.1 |
| 7690 | 686405.75 | 2348457.7 | - | 0.1 |
| 7691 | 686425.03 | 2348460.48 | - | 0.1 |
| 7692 | 686444.91 | 2348466.62 | - | 0.1 |
| 7693 | 686459.48 | 2348477.02 | - | 0.1 |
| 7694 | 686472.92 | 2348502.34 | - | 0.1 |
| 7695 | 686492.14 | 2348541.38 | - | 0.1 |
| 7696 | 686511.58 | 2348598.28 | - | 0.1 |
| 7697 | 686521.47 | 2348628.53 | - | 0.1 |
| 7698 | 686532.37 | 2348685.45 | - | 0.1 |
| 7699 | 686539.44 | 2348686.72 | - | 0.1 |
| 7700 | 686554.77 | 2348698.31 | - | 0.1 |
| 7701 | 686574.33 | 2348736.69 | - | 0.1 |
| 7702 | 686580.21 | 2348760.65 | - | 0.1 |
| 7703 | 686578.87 | 2348799.49 | - | 0.1 |
| 7704 | 686567.03 | 2348838.83 | - | 0.1 |
| 7705 | 686553.07 | 2348884.04 | - | 0.1 |
| 7706 | 686543.12 | 2348908.72 | - | 0.1 |
| 7707 | 686544 | 2348947.14 | - | 0.1 |
| 7708 | 686544.38 | 2348961.03 | - | 0.1 |
| 7709 | 686553.64 | 2348992.24 | - | 0.1 |
| 7710 | 686568.57 | 2349023.05 | - | 0.1 |
| 7711 | 686588.76 | 2349042.24 | - | 0.1 |
| 7712 | 686618.15 | 2349064.63 | - | 0.1 |
| 7713 | 686652.87 | 2349078.12 | - | 0.1 |
| 7714 | 686691.06 | 2349086.03 | - | 0.1 |
| 7715 | 686747.71 | 2349090.63 | - | 0.1 |
| 7716 | 686796.53 | 2349095.57 | - | 0.1 |

| | | |
|-------------------------------|---------|-------------------|
| полное наименование должности | подпись | инициалы, фамилия |
|-------------------------------|---------|-------------------|

М.П.

| Земельный участок | | | | | |
|--|-----------|--------------------------------|--------------------|-------------------|----------------------------|
| вид объекта недвижимости | | | | | |
| Лист №1231 Раздел 4.2 | | Всего листов раздела 4.2: 2875 | | Всего разделов: 8 | Всего листов выписки: 5548 |
| 17 октября 2019г. № КУВИ-001/2019-25207602 | | | | | |
| Кадастровый номер: | | | 59:00:0000000:7734 | | |
| 7717 | 686819.6 | 2349101.63 | - | 0.1 | |
| 7718 | 686836.88 | 2349114.8 | - | 0.1 | |
| 7719 | 686856.43 | 2349139.58 | - | 0.1 | |
| 7720 | 686876.38 | 2349177.23 | - | 0.1 | |
| 7721 | 686876.82 | 2349194.13 | - | 0.1 | |
| 7722 | 686865.16 | 2349206.2 | - | 0.1 | |
| 7723 | 686820.62 | 2349234.25 | - | 0.1 | |
| 7724 | 686798.43 | 2349254.67 | - | 0.1 | |
| 7725 | 686787.89 | 2349271.22 | - | 0.1 | |
| 7726 | 686779.51 | 2349298.42 | - | 0.1 | |
| 7727 | 686753.64 | 2349337.56 | - | 0.1 | |
| 7728 | 686751.36 | 2349350.27 | - | 0.1 | |
| 7729 | 686751.96 | 2349375.47 | - | 0.1 | |
| 7730 | 686757.62 | 2349393.68 | - | 0.1 | |
| 7731 | 686777.63 | 2349415.42 | - | 0.1 | |
| 7732 | 686794.88 | 2349429.02 | - | 0.1 | |
| 7733 | 686824.55 | 2349442.99 | - | 0.1 | |
| 7734 | 686858.69 | 2349460.66 | - | 0.1 | |
| 7735 | 686910.71 | 2349501.42 | - | 0.1 | |
| 7736 | 686945.83 | 2349520.78 | - | 0.1 | |
| 7737 | 686986.21 | 2349531.32 | - | 0.1 | |
| 7738 | 687018.07 | 2349530.54 | - | 0.1 | |
| 7739 | 687051.07 | 2349529.83 | - | 0.1 | |
| 7740 | 687083.31 | 2349529.04 | - | 0.1 | |
| 7741 | 687112.19 | 2349522.65 | - | 0.1 | |
| 7742 | 687162.78 | 2349506.46 | - | 0.1 | |
| 7743 | 687179.48 | 2349502.73 | - | 0.1 | |
| 7744 | 687197.01 | 2349505.86 | - | 0.1 | |
| 7745 | 687206.82 | 2349510.44 | - | 0.1 | |
| 7746 | 687214.36 | 2349531.48 | - | 0.1 | |
| 7747 | 687221.08 | 2349555.81 | - | 0.1 | |
| 7748 | 687227.96 | 2349594.71 | - | 0.1 | |
| 7749 | 687237.64 | 2349632.21 | - | 0.1 | |

| | | |
|-------------------------------|---------|-------------------|
| полное наименование должности | подпись | инициалы, фамилия |
|-------------------------------|---------|-------------------|

М.П.

| Земельный участок | | | | |
|--|-----------|--------------------------------|--------------------|-------------------|
| вид объекта недвижимости | | | | |
| Лист №1232 Раздел 4.2 | | Всего листов раздела 4.2: 2875 | | Всего разделов: 8 |
| Всего листов выписки: 5548 | | | | |
| 17 октября 2019г. № КУВИ-001/2019-25207602 | | | | |
| Кадастровый номер: | | | 59:00:0000000:7734 | |
| 7750 | 687246.24 | 2349648.48 | - | 0.1 |
| 7751 | 687256.62 | 2349660.84 | - | 0.1 |
| 7752 | 687271.5 | 2349665.44 | - | 0.1 |
| 7753 | 687284.68 | 2349665.16 | - | 0.1 |
| 7754 | 687300.65 | 2349662.14 | - | 0.1 |
| 7755 | 687319.68 | 2349650.66 | - | 0.1 |
| 7756 | 687333.81 | 2349638.89 | - | 0.1 |
| 7757 | 687372.15 | 2349594.44 | - | 0.1 |
| 7758 | 687380.73 | 2349579.3 | - | 0.1 |
| 7759 | 687404.16 | 2349554.74 | - | 0.1 |
| 7760 | 687425.1 | 2349548.25 | - | 0.1 |
| 7761 | 687452.17 | 2349550.61 | - | 0.1 |
| 7762 | 687473.32 | 2349559.14 | - | 0.1 |
| 7763 | 687513.12 | 2349591.06 | - | 0.1 |
| 7764 | 687631.43 | 2349670.29 | - | 0.1 |
| 7765 | 687710.05 | 2349716.11 | - | 0.1 |
| 7766 | 687773.78 | 2349744.6 | - | 0.1 |
| 7767 | 687799.19 | 2349759.68 | - | 0.1 |
| 7768 | 687815.95 | 2349775.64 | - | 0.1 |
| 7769 | 687828.73 | 2349796.85 | - | 0.1 |
| 7770 | 687843.44 | 2349816.39 | - | 0.1 |
| 7771 | 687864.08 | 2349833.21 | - | 0.1 |
| 7772 | 687881.89 | 2349847.41 | - | 0.1 |
| 7773 | 687894.81 | 2349854.7 | - | 0.1 |
| 7774 | 687912.82 | 2349854.28 | - | 0.1 |
| 7775 | 687935.77 | 2349847.97 | - | 0.1 |
| 7776 | 688007.73 | 2349828.28 | - | 0.1 |
| 7777 | 688030.31 | 2349824.54 | - | 0.1 |
| 7778 | 688047.02 | 2349827.52 | - | 0.1 |
| 7779 | 688085.85 | 2349838.43 | - | 0.1 |
| 7780 | 688117.8 | 2349840.65 | - | 0.1 |
| 7781 | 688183.71 | 2349839.03 | - | 0.1 |
| 7782 | 688271.14 | 2349843.07 | - | 0.1 |

| | | |
|-------------------------------|---------|-------------------|
| полное наименование должности | подпись | инициалы, фамилия |
|-------------------------------|---------|-------------------|

М.П.

| Земельный участок | | | | |
|--|-----------|--------------------------------|--------------------|-------------------|
| вид объекта недвижимости | | | | |
| Лист №1233 Раздел 4.2 | | Всего листов раздела 4.2: 2875 | | Всего разделов: 8 |
| Всего листов выписки: 5548 | | | | |
| 17 октября 2019г. № КУВИ-001/2019-25207602 | | | | |
| Кадастровый номер: | | | 59:00:0000000:7734 | |
| 7783 | 688385.22 | 2349852.42 | - | 0.1 |
| 7784 | 688561.96 | 2349854.35 | - | 0.1 |
| 7785 | 688622.74 | 2349852.98 | - | 0.1 |
| 7786 | 688648.19 | 2349858.73 | - | 0.1 |
| 7787 | 688664.38 | 2349864.71 | - | 0.1 |
| 7788 | 688680.5 | 2349873.88 | - | 0.1 |
| 7789 | 688717.23 | 2349900.14 | - | 0.1 |
| 7790 | 688746.7 | 2349919.64 | - | 0.1 |
| 7791 | 688763.38 | 2349924.78 | - | 0.1 |
| 7792 | 688777.28 | 2349927.27 | - | 0.1 |
| 7793 | 688797.05 | 2349926.81 | - | 0.1 |
| 7794 | 688819.77 | 2349923.44 | - | 0.1 |
| 7795 | 688845.66 | 2349914.1 | - | 0.1 |
| 7796 | 688883.85 | 2349898.43 | - | 0.1 |
| 7797 | 688914.69 | 2349882.14 | - | 0.1 |
| 7798 | 688934.54 | 2349881.73 | - | 0.1 |
| 7799 | 688934.97 | 2349882.14 | - | 0.1 |
| 7800 | 688959.76 | 2349843.11 | - | 0.1 |
| 7801 | 688973.02 | 2349826.1 | - | 0.1 |
| 7802 | 688997.61 | 2349794.38 | - | 0.1 |
| 7803 | 689029.16 | 2349733.95 | - | 0.1 |
| 7804 | 689051.39 | 2349658.54 | - | 0.1 |
| 7805 | 689065.55 | 2349625.39 | - | 0.1 |
| 7806 | 689078.71 | 2349544.35 | - | 0.1 |
| 7807 | 689083.01 | 2349493.68 | - | 0.1 |
| 7808 | 689084.54 | 2349449.58 | - | 0.1 |
| 7809 | 689088.76 | 2349331.52 | - | 0.1 |
| 7810 | 689097.26 | 2349307.23 | - | 0.1 |
| 7811 | 689099.15 | 2349307.9 | - | 0.1 |
| 7812 | 689090.75 | 2349331.9 | - | 0.1 |
| 7813 | 689086.54 | 2349449.65 | - | 0.1 |
| 7814 | 689085.01 | 2349493.8 | - | 0.1 |
| 7815 | 689080.69 | 2349544.6 | - | 0.1 |

| | | |
|-------------------------------|---------|-------------------|
| полное наименование должности | подпись | инициалы, фамилия |
|-------------------------------|---------|-------------------|

М.П.

| Земельный участок | | | | |
|--|-----------|--------------------------------|--------------------|-------------------|
| вид объекта недвижимости | | | | |
| Лист №1234 Раздел 4.2 | | Всего листов раздела 4.2: 2875 | | Всего разделов: 8 |
| Всего листов выписки: 5548 | | | | |
| 17 октября 2019г. № КУВИ-001/2019-25207602 | | | | |
| Кадастровый номер: | | | 59:00:0000000:7734 | |
| 7816 | 689067.48 | 2349625.95 | - | 0.1 |
| 7817 | 689054.36 | 2349656.68 | - | 0.1 |
| 7818 | 689105.17 | 2349629.84 | - | 0.1 |
| 7819 | 689161.09 | 2349592.8 | - | 0.1 |
| 7820 | 689204.7 | 2349538.01 | - | 0.1 |
| 7821 | 689224.7 | 2349511.85 | - | 0.1 |
| 7822 | 689262.96 | 2349461.73 | - | 0.1 |
| 7823 | 689438.61 | 2349280.88 | - | 0.1 |
| 7824 | 689471.12 | 2349247.37 | - | 0.1 |
| 7825 | 689472.55 | 2349248.77 | - | 0.1 |
| 7826 | 689440.04 | 2349282.27 | - | 0.1 |
| 7827 | 689264.48 | 2349463.03 | - | 0.1 |
| 7828 | 689226.29 | 2349513.06 | - | 0.1 |
| 7829 | 689206.28 | 2349539.24 | - | 0.1 |
| 7830 | 689162.46 | 2349594.29 | - | 0.1 |
| 7831 | 689106.2 | 2349631.56 | - | 0.1 |
| 7832 | 689053.17 | 2349659.56 | - | 0.1 |
| 7833 | 689031.02 | 2349734.7 | - | 0.1 |
| 7834 | 688999.3 | 2349795.47 | - | 0.1 |
| 7835 | 688974.6 | 2349827.32 | - | 0.1 |
| 7836 | 688961.39 | 2349844.26 | - | 0.1 |
| 7837 | 688936.45 | 2349883.54 | - | 0.1 |
| 7838 | 688947.77 | 2349894.26 | - | 0.1 |
| 7839 | 688951.58 | 2349914.37 | - | 0.1 |
| 7840 | 688958 | 2349940.2 | - | 0.1 |
| 7841 | 688966.21 | 2349958.19 | - | 0.1 |
| 7842 | 688987.78 | 2349971 | - | 0.1 |
| 7843 | 689037.6 | 2349987.25 | - | 0.1 |
| 7844 | 689068.82 | 2349989.33 | - | 0.1 |
| 7845 | 689090.69 | 2349986.08 | - | 0.1 |
| 7846 | 689100.88 | 2349980.76 | - | 0.1 |
| 7847 | 689111.41 | 2349972.49 | - | 0.1 |
| 7848 | 689126.78 | 2349953.21 | - | 0.1 |

| | | |
|-------------------------------|---------|-------------------|
| полное наименование должности | подпись | инициалы, фамилия |
|-------------------------------|---------|-------------------|

М.П.

| Земельный участок | | | | |
|--|-----------|--------------------------------|--------------------|-------------------|
| вид объекта недвижимости | | | | |
| Лист №1235 Раздел 4.2 | | Всего листов раздела 4.2: 2875 | | Всего разделов: 8 |
| Всего листов выписки: 5548 | | | | |
| 17 октября 2019г. № КУВИ-001/2019-25207602 | | | | |
| Кадастровый номер: | | | 59:00:0000000:7734 | |
| 7849 | 689139.45 | 2349948.61 | - | 0.1 |
| 7850 | 689159.4 | 2349951.47 | - | 0.1 |
| 7851 | 689176.76 | 2349954 | - | 0.1 |
| 7852 | 689195.88 | 2349953.57 | - | 0.1 |
| 7853 | 689212.46 | 2349961.3 | - | 0.1 |
| 7854 | 689219.91 | 2349982.06 | - | 0.1 |
| 7855 | 689226.09 | 2349999.04 | - | 0.1 |
| 7856 | 689241.05 | 2350021.74 | - | 0.1 |
| 7857 | 689262.03 | 2350050.27 | - | 0.1 |
| 7858 | 689281.79 | 2350065.15 | - | 0.1 |
| 7859 | 689293.27 | 2350067.35 | - | 0.1 |
| 7860 | 689330.35 | 2350062.82 | - | 0.1 |
| 7861 | 689371.64 | 2350058.27 | - | 0.1 |
| 7862 | 689421.07 | 2350065.43 | - | 0.1 |
| 7863 | 689456.45 | 2350064.65 | - | 0.1 |
| 7864 | 689472.41 | 2350063.79 | - | 0.1 |
| 7865 | 689495.31 | 2350066.52 | - | 0.1 |
| 7866 | 689520.02 | 2350072.1 | - | 0.1 |
| 7867 | 689548.17 | 2350080.74 | - | 0.1 |
| 7868 | 689581.66 | 2350097.99 | - | 0.1 |
| 7869 | 689613.48 | 2350108.8 | - | 0.1 |
| 7870 | 689638.87 | 2350111.01 | - | 0.1 |
| 7871 | 689667.6 | 2350107.44 | - | 0.1 |
| 7872 | 689709.81 | 2350097.39 | - | 0.1 |
| 7873 | 689749.49 | 2350096.51 | - | 0.1 |
| 7874 | 689771.42 | 2350096.01 | - | 0.1 |
| 7875 | 689809.5 | 2350103.55 | - | 0.1 |
| 7876 | 689818.57 | 2350099.41 | - | 0.1 |
| 7877 | 689854.81 | 2350107.52 | - | 0.1 |
| 7878 | 689918.51 | 2350136.08 | - | 0.1 |
| 7879 | 689949.22 | 2350168.25 | - | 0.1 |
| 7880 | 689974.16 | 2350209.58 | - | 0.1 |
| 7881 | 689996.2 | 2350253.99 | - | 0.1 |

| | | |
|-------------------------------|---------|-------------------|
| полное наименование должности | подпись | инициалы, фамилия |
|-------------------------------|---------|-------------------|

М.П.

| Земельный участок | | | | |
|--|-----------|--------------------------------|--------------------|-------------------|
| вид объекта недвижимости | | | | |
| Лист №1236 Раздел 4.2 | | Всего листов раздела 4.2: 2875 | | Всего разделов: 8 |
| Всего листов выписки: 5548 | | | | |
| 17 октября 2019г. № КУВИ-001/2019-25207602 | | | | |
| Кадастровый номер: | | | 59:00:0000000:7734 | |
| 7882 | 690014.75 | 2350277.6 | - | 0.1 |
| 7883 | 690042.15 | 2350294.86 | - | 0.1 |
| 7884 | 690049.85 | 2350302.2 | - | 0.1 |
| 7885 | 690112.9 | 2350309.84 | - | 0.1 |
| 7886 | 690154.53 | 2350317.77 | - | 0.1 |
| 7887 | 690170.51 | 2350317.33 | - | 0.1 |
| 7888 | 690186.08 | 2350311.76 | - | 0.1 |
| 7889 | 690195.72 | 2350304.18 | - | 0.1 |
| 7890 | 690203.26 | 2350291.02 | - | 0.1 |
| 7891 | 690211.38 | 2350264.68 | - | 0.1 |
| 7892 | 690222.78 | 2350227.81 | - | 0.1 |
| 7893 | 690240.78 | 2350192.97 | - | 0.1 |
| 7894 | 690257.28 | 2350175.77 | - | 0.1 |
| 7895 | 690274.84 | 2350168.3 | - | 0.1 |
| 7896 | 690291.28 | 2350167.84 | - | 0.1 |
| 7897 | 690307.49 | 2350167.51 | - | 0.1 |
| 7898 | 690327.43 | 2350173.59 | - | 0.1 |
| 7899 | 690349.95 | 2350185.75 | - | 0.1 |
| 7900 | 690384.39 | 2350212.55 | - | 0.1 |
| 7901 | 690406.12 | 2350233.33 | - | 0.1 |
| 7902 | 690423.75 | 2350250.11 | - | 0.1 |
| 7903 | 690449.52 | 2350263.66 | - | 0.1 |
| 7904 | 690474.92 | 2350271.45 | - | 0.1 |
| 7905 | 690503.36 | 2350270.77 | - | 0.1 |
| 7906 | 690535.37 | 2350267.15 | - | 0.1 |
| 7907 | 690557.72 | 2350261.01 | - | 0.1 |
| 7908 | 690589.75 | 2350242.64 | - | 0.1 |
| 7909 | 690617.15 | 2350229.64 | - | 0.1 |
| 7910 | 690639.49 | 2350222.7 | - | 0.1 |
| 7911 | 690679.53 | 2350221.8 | - | 0.1 |
| 7912 | 690721.53 | 2350220.85 | - | 0.1 |
| 7913 | 690751.83 | 2350220.12 | - | 0.1 |
| 7914 | 690789.13 | 2350222.39 | - | 0.1 |

| | | |
|-------------------------------|---------|-------------------|
| полное наименование должности | подпись | инициалы, фамилия |
|-------------------------------|---------|-------------------|

М.П.

| Земельный участок | | | | |
|--|-----------|--------------------------------|--------------------|-------------------|
| вид объекта недвижимости | | | | |
| Лист №1237 Раздел 4.2 | | Всего листов раздела 4.2: 2875 | | Всего разделов: 8 |
| Всего листов выписки: 5548 | | | | |
| 17 октября 2019г. № КУВИ-001/2019-25207602 | | | | |
| Кадастровый номер: | | | 59:00:0000000:7734 | |
| 7915 | 690808.54 | 2350228.42 | - | 0.1 |
| 7916 | 690832.98 | 2350239.81 | - | 0.1 |
| 7917 | 690856.74 | 2350242.44 | - | 0.1 |
| 7918 | 690871.51 | 2350230.13 | - | 0.1 |
| 7919 | 690895.5 | 2350229.57 | - | 0.1 |
| 7920 | 690910.09 | 2350214.36 | - | 0.1 |
| 7921 | 690933.45 | 2350186.91 | - | 0.1 |
| 7922 | 690962.88 | 2350162.28 | - | 0.1 |
| 7923 | 690986.57 | 2350146.82 | - | 0.1 |
| 7924 | 691013.39 | 2350140.19 | - | 0.1 |
| 7925 | 691019.64 | 2350143.32 | - | 0.1 |
| 7926 | 691048.41 | 2350119.04 | - | 0.1 |
| 7927 | 691084.79 | 2350099.85 | - | 0.1 |
| 7928 | 691112.16 | 2350087.02 | - | 0.1 |
| 7929 | 691146.02 | 2350076.88 | - | 0.1 |
| 7930 | 691182.87 | 2350073.01 | - | 0.1 |
| 7931 | 691213.65 | 2350072.25 | - | 0.1 |
| 7932 | 691235.26 | 2350074.85 | - | 0.1 |
| 7933 | 691274.32 | 2350079.97 | - | 0.1 |
| 7934 | 691294.53 | 2350082.4 | - | 0.1 |
| 7935 | 691325.7 | 2350078.78 | - | 0.1 |
| 7936 | 691347.54 | 2350070.03 | - | 0.1 |
| 7937 | 691366.92 | 2350052.66 | - | 0.1 |
| 7938 | 691383.93 | 2350034.88 | - | 0.1 |
| 7939 | 691412.5 | 2349992.98 | - | 0.1 |
| 7940 | 691430.2 | 2349961.91 | - | 0.1 |
| 7941 | 691449.69 | 2349944.86 | - | 0.1 |
| 7942 | 691470.43 | 2349937.46 | - | 0.1 |
| 7943 | 691489.21 | 2349939.72 | - | 0.1 |
| 7944 | 691481.49 | 2349911.79 | - | 0.1 |
| 7945 | 691456.7 | 2349870.72 | - | 0.1 |
| 7946 | 691429.02 | 2349847.26 | - | 0.1 |
| 7947 | 691418.98 | 2349805.23 | - | 0.1 |

| | | |
|-------------------------------|---------|-------------------|
| полное наименование должности | подпись | инициалы, фамилия |
|-------------------------------|---------|-------------------|

М.П.

| Земельный участок | | | | |
|--|-----------|--------------------------------|--------------------|-------------------|
| вид объекта недвижимости | | | | |
| Лист №1238 Раздел 4.2 | | Всего листов раздела 4.2: 2875 | | Всего разделов: 8 |
| Всего листов выписки: 5548 | | | | |
| 17 октября 2019г. № КУВИ-001/2019-25207602 | | | | |
| Кадастровый номер: | | | 59:00:0000000:7734 | |
| 7948 | 691411.38 | 2349736.49 | - | 0.1 |
| 7949 | 691401.27 | 2349686.28 | - | 0.1 |
| 7950 | 691352.67 | 2349651.63 | - | 0.1 |
| 7951 | 691305.86 | 2349580.56 | - | 0.1 |
| 7952 | 691261.5 | 2349482.64 | - | 0.1 |
| 7953 | 691229.49 | 2349396.52 | - | 0.1 |
| 7954 | 691206.73 | 2349322.11 | - | 0.1 |
| 7955 | 691192.66 | 2349232.61 | - | 0.1 |
| 7956 | 691180.04 | 2349203.29 | - | 0.1 |
| 7957 | 691124.51 | 2349132.72 | - | 0.1 |
| 7958 | 691096.2 | 2349079.4 | - | 0.1 |
| 7959 | 691083.55 | 2349055.58 | - | 0.1 |
| 7960 | 691072.94 | 2348986.8 | - | 0.1 |
| 7961 | 691062.31 | 2348931.28 | - | 0.1 |
| 7962 | 691055.9 | 2348897.44 | - | 0.1 |
| 7963 | 691027.3 | 2348826.48 | - | 0.1 |
| 7964 | 690986.94 | 2348764.53 | - | 0.1 |
| 7965 | 690988.62 | 2348763.44 | - | 0.1 |
| 7966 | 691029.08 | 2348825.55 | - | 0.1 |
| 7967 | 691057.83 | 2348896.87 | - | 0.1 |
| 7968 | 691064.28 | 2348930.91 | - | 0.1 |
| 7969 | 691074.91 | 2348986.46 | - | 0.1 |
| 7970 | 691085.47 | 2349054.94 | - | 0.1 |
| 7971 | 691097.96 | 2349078.46 | - | 0.1 |
| 7972 | 691126.19 | 2349131.62 | - | 0.1 |
| 7973 | 691181.78 | 2349202.26 | - | 0.1 |
| 7974 | 691194.6 | 2349232.05 | - | 0.1 |
| 7975 | 691208.68 | 2349321.66 | - | 0.1 |
| 7976 | 691231.39 | 2349395.87 | - | 0.1 |
| 7977 | 691263.35 | 2349481.88 | - | 0.1 |
| 7978 | 691307.61 | 2349579.59 | - | 0.1 |
| 7979 | 691354.14 | 2349650.22 | - | 0.1 |
| 7980 | 691401.67 | 2349684.11 | - | 0.1 |

| | | |
|-------------------------------|---------|-------------------|
| полное наименование должности | подпись | инициалы, фамилия |
|-------------------------------|---------|-------------------|

М.П.

| Земельный участок | | | | |
|--|-----------|--------------------------------|--------------------|-------------------|
| вид объекта недвижимости | | | | |
| Лист №1239 Раздел 4.2 | | Всего листов раздела 4.2: 2875 | | Всего разделов: 8 |
| Всего листов выписки: 5548 | | | | |
| 17 октября 2019г. № КУВИ-001/2019-25207602 | | | | |
| Кадастровый номер: | | | 59:00:0000000:7734 | |
| 7981 | 691418.15 | 2349637 | - | 0.1 |
| 7982 | 691464.28 | 2349558.11 | - | 0.1 |
| 7983 | 691483.61 | 2349489.04 | - | 0.1 |
| 7984 | 691478.38 | 2349393.59 | - | 0.1 |
| 7985 | 691458.5 | 2349310.29 | - | 0.1 |
| 7986 | 691441.64 | 2349232.67 | - | 0.1 |
| 7987 | 691443.77 | 2349193.47 | - | 0.1 |
| 7988 | 691460.3 | 2349127.16 | - | 0.1 |
| 7989 | 691479.72 | 2349063.93 | - | 0.1 |
| 7990 | 691478.06 | 2348992.37 | - | 0.1 |
| 7991 | 691460.21 | 2348867.1 | - | 0.1 |
| 7992 | 691440.16 | 2348777.7 | - | 0.1 |
| 7993 | 691428.91 | 2348682.12 | - | 0.1 |
| 7994 | 691430.9 | 2348681.89 | - | 0.1 |
| 7995 | 691442.13 | 2348777.36 | - | 0.1 |
| 7996 | 691462.18 | 2348866.74 | - | 0.1 |
| 7997 | 691480.06 | 2348992.2 | - | 0.1 |
| 7998 | 691481.73 | 2349064.21 | - | 0.1 |
| 7999 | 691462.22 | 2349127.69 | - | 0.1 |
| 8000 | 691445.76 | 2349193.77 | - | 0.1 |
| 8001 | 691443.65 | 2349232.51 | - | 0.1 |
| 8002 | 691460.45 | 2349309.84 | - | 0.1 |
| 8003 | 691480.37 | 2349393.3 | - | 0.1 |
| 8004 | 691485.62 | 2349489.26 | - | 0.1 |
| 8005 | 691466.14 | 2349558.9 | - | 0.1 |
| 8006 | 691419.97 | 2349637.84 | - | 0.1 |
| 8007 | 691403.21 | 2349685.77 | - | 0.1 |
| 8008 | 691413.36 | 2349736.18 | - | 0.1 |
| 8009 | 691420.96 | 2349804.89 | - | 0.1 |
| 8010 | 691430.81 | 2349846.16 | - | 0.1 |
| 8011 | 691458.24 | 2349869.4 | - | 0.1 |
| 8012 | 691483.34 | 2349910.99 | - | 0.1 |
| 8013 | 691491.36 | 2349939.97 | - | 0.1 |

| | | |
|-------------------------------|---------|-------------------|
| полное наименование должности | подпись | инициалы, фамилия |
|-------------------------------|---------|-------------------|

М.П.

| Земельный участок | | | | |
|--|-----------|--------------------------------|--------------------|-------------------|
| вид объекта недвижимости | | | | |
| Лист №1240 Раздел 4.2 | | Всего листов раздела 4.2: 2875 | | Всего разделов: 8 |
| Всего листов выписки: 5548 | | | | |
| 17 октября 2019г. № КУВИ-001/2019-25207602 | | | | |
| Кадастровый номер: | | | 59:00:0000000:7734 | |
| 8014 | 691493.9 | 2349940.28 | - | 0.1 |
| 8015 | 691519.69 | 2349949.29 | - | 0.1 |
| 8016 | 691544.39 | 2349966.85 | - | 0.1 |
| 8017 | 691561.11 | 2349974.73 | - | 0.1 |
| 8018 | 691577.57 | 2349977.11 | - | 0.1 |
| 8019 | 691597.13 | 2349976.66 | - | 0.1 |
| 8020 | 691618.94 | 2349970.66 | - | 0.1 |
| 8021 | 691635.43 | 2349959.1 | - | 0.1 |
| 8022 | 691661.09 | 2349938.26 | - | 0.1 |
| 8023 | 691704.74 | 2349880.43 | - | 0.1 |
| 8024 | 691723.72 | 2349863.84 | - | 0.1 |
| 8025 | 691740.34 | 2349856.76 | - | 0.1 |
| 8026 | 691762.55 | 2349853.07 | - | 0.1 |
| 8027 | 691779.31 | 2349852.61 | - | 0.1 |
| 8028 | 691805.38 | 2349861.68 | - | 0.1 |
| 8029 | 691821.82 | 2349871.11 | - | 0.1 |
| 8030 | 691836.39 | 2349884.91 | - | 0.1 |
| 8031 | 691840.4 | 2349906.1 | - | 0.1 |
| 8032 | 691837.65 | 2349928.98 | - | 0.1 |
| 8033 | 691832.46 | 2349943.08 | - | 0.1 |
| 8034 | 691835.29 | 2349957.96 | - | 0.1 |
| 8035 | 691839.44 | 2349965.84 | - | 0.1 |
| 8036 | 691850.57 | 2349967.82 | - | 0.1 |
| 8037 | 691934.39 | 2349968.91 | - | 0.1 |
| 8038 | 691959.67 | 2349971.47 | - | 0.1 |
| 8039 | 691976.27 | 2349977.63 | - | 0.1 |
| 8040 | 691987.04 | 2349984.53 | - | 0.1 |
| 8041 | 691997.5 | 2349997.7 | - | 0.1 |
| 8042 | 692001.62 | 2350005.54 | - | 0.1 |
| 8043 | 692037.51 | 2349949.06 | - | 0.1 |
| 8044 | 692051.62 | 2349915.96 | - | 0.1 |
| 8045 | 692056.48 | 2349868.24 | - | 0.1 |
| 8046 | 692055.91 | 2349843.16 | - | 0.1 |

| | | |
|-------------------------------|---------|-------------------|
| полное наименование должности | подпись | инициалы, фамилия |
|-------------------------------|---------|-------------------|

М.П.

| Земельный участок | | | | |
|--|-----------|--------------------------------|--------------------|-------------------|
| вид объекта недвижимости | | | | |
| Лист №1241 Раздел 4.2 | | Всего листов раздела 4.2: 2875 | | Всего разделов: 8 |
| Всего листов выписки: 5548 | | | | |
| 17 октября 2019г. № КУВИ-001/2019-25207602 | | | | |
| Кадастровый номер: | | | 59:00:0000000:7734 | |
| 8047 | 692055.04 | 2349805.23 | - | 0.1 |
| 8048 | 692088.72 | 2349702.46 | - | 0.1 |
| 8049 | 692117.17 | 2349635.99 | - | 0.1 |
| 8050 | 692121.78 | 2349615.45 | - | 0.1 |
| 8051 | 692128 | 2349587.98 | - | 0.1 |
| 8052 | 692125.95 | 2349498.33 | - | 0.1 |
| 8053 | 692136.37 | 2349429.13 | - | 0.1 |
| 8054 | 692152.03 | 2349330.02 | - | 0.1 |
| 8055 | 692154.12 | 2349243.05 | - | 0.1 |
| 8056 | 692155.16 | 2349207.29 | - | 0.1 |
| 8057 | 692142.42 | 2349045.98 | - | 0.1 |
| 8058 | 692128.76 | 2348974.51 | - | 0.1 |
| 8059 | 692098.99 | 2348855.43 | - | 0.1 |
| 8060 | 692073.17 | 2348775.21 | - | 0.1 |
| 8061 | 692050 | 2348682.78 | - | 0.1 |
| 8062 | 692045.32 | 2348610.93 | - | 0.1 |
| 8063 | 692047.44 | 2348574.85 | - | 0.1 |
| 8064 | 692060.45 | 2348487.6 | - | 0.1 |
| 8065 | 692062.43 | 2348487.9 | - | 0.1 |
| 8066 | 692049.43 | 2348575.06 | - | 0.1 |
| 8067 | 692047.33 | 2348610.93 | - | 0.1 |
| 8068 | 692051.99 | 2348682.47 | - | 0.1 |
| 8069 | 692075.09 | 2348774.66 | - | 0.1 |
| 8070 | 692100.92 | 2348854.88 | - | 0.1 |
| 8071 | 692130.72 | 2348974.08 | - | 0.1 |
| 8072 | 692144.41 | 2349045.71 | - | 0.1 |
| 8073 | 692157.16 | 2349207.24 | - | 0.1 |
| 8074 | 692156.12 | 2349243.1 | - | 0.1 |
| 8075 | 692154.02 | 2349330.2 | - | 0.1 |
| 8076 | 692138.34 | 2349429.44 | - | 0.1 |
| 8077 | 692127.95 | 2349498.46 | - | 0.1 |
| 8078 | 692130 | 2349588.18 | - | 0.1 |
| 8079 | 692123.74 | 2349615.89 | - | 0.1 |

| | | |
|-------------------------------|---------|-------------------|
| полное наименование должности | подпись | инициалы, фамилия |
|-------------------------------|---------|-------------------|

М.П.

| Земельный участок | | | | |
|--|-----------|--------------------------------|--------------------|-------------------|
| вид объекта недвижимости | | | | |
| Лист №1242 Раздел 4.2 | | Всего листов раздела 4.2: 2875 | | Всего разделов: 8 |
| Всего листов выписки: 5548 | | | | |
| 17 октября 2019г. № КУВИ-001/2019-25207602 | | | | |
| Кадастровый номер: | | | 59:00:0000000:7734 | |
| 8080 | 692119.08 | 2349636.61 | - | 0.1 |
| 8081 | 692090.59 | 2349703.17 | - | 0.1 |
| 8082 | 692057.05 | 2349805.52 | - | 0.1 |
| 8083 | 692057.91 | 2349843.12 | - | 0.1 |
| 8084 | 692058.48 | 2349868.32 | - | 0.1 |
| 8085 | 692053.57 | 2349916.47 | - | 0.1 |
| 8086 | 692039.29 | 2349949.99 | - | 0.1 |
| 8087 | 692002.69 | 2350007.58 | - | 0.1 |
| 8088 | 692004.3 | 2350010.63 | - | 0.1 |
| 8089 | 692014.09 | 2350040.46 | - | 0.1 |
| 8090 | 692022.59 | 2350059.07 | - | 0.1 |
| 8091 | 692041.82 | 2350072.19 | - | 0.1 |
| 8092 | 692058.71 | 2350080.15 | - | 0.1 |
| 8093 | 692071.6 | 2350082.36 | - | 0.1 |
| 8094 | 692086.59 | 2350079.52 | - | 0.1 |
| 8095 | 692094.79 | 2350073.08 | - | 0.1 |
| 8096 | 692096.91 | 2350058.37 | - | 0.1 |
| 8097 | 692096.63 | 2350048.03 | - | 0.1 |
| 8098 | 692090.32 | 2350027.74 | - | 0.1 |
| 8099 | 692086.75 | 2350008.86 | - | 0.1 |
| 8100 | 692086.33 | 2349989.44 | - | 0.1 |
| 8101 | 692089.69 | 2349974.31 | - | 0.1 |
| 8102 | 692106.52 | 2349960.28 | - | 0.1 |
| 8103 | 692124.95 | 2349947.35 | - | 0.1 |
| 8104 | 692147.24 | 2349937.22 | - | 0.1 |
| 8105 | 692169.56 | 2349933.51 | - | 0.1 |
| 8106 | 692186.7 | 2349933.16 | - | 0.1 |
| 8107 | 692200.91 | 2349939.84 | - | 0.1 |
| 8108 | 692218.22 | 2349952.91 | - | 0.1 |
| 8109 | 692228.5 | 2349975.43 | - | 0.1 |
| 8110 | 692257.18 | 2350046.67 | - | 0.1 |
| 8111 | 692266.02 | 2350066.05 | - | 0.1 |
| 8112 | 692277.04 | 2350076.56 | - | 0.1 |

| | | |
|-------------------------------|---------|-------------------|
| полное наименование должности | подпись | инициалы, фамилия |
|-------------------------------|---------|-------------------|

М.П.

| Земельный участок | | | | |
|--|-----------|--------------------------------|--------------------|-------------------|
| вид объекта недвижимости | | | | |
| Лист №1243 Раздел 4.2 | | Всего листов раздела 4.2: 2875 | | Всего разделов: 8 |
| Всего листов выписки: 5548 | | | | |
| 17 октября 2019г. № КУВИ-001/2019-25207602 | | | | |
| Кадастровый номер: | | | 59:00:0000000:7734 | |
| 8113 | 692294.16 | 2350090.14 | - | 0.1 |
| 8114 | 692355.95 | 2350109.1 | - | 0.1 |
| 8115 | 692400.4 | 2350116.94 | - | 0.1 |
| 8116 | 692423.79 | 2350119.31 | - | 0.1 |
| 8117 | 692471.64 | 2350118.19 | - | 0.1 |
| 8118 | 692495.9 | 2350119.66 | - | 0.1 |
| 8119 | 692500.28 | 2350119.93 | - | 0.1 |
| 8120 | 692541.66 | 2350074.95 | - | 0.1 |
| 8121 | 692591.34 | 2350023.07 | - | 0.1 |
| 8122 | 692616.88 | 2349965.73 | - | 0.1 |
| 8123 | 692684.71 | 2349784.67 | - | 0.1 |
| 8124 | 692706.66 | 2349700.36 | - | 0.1 |
| 8125 | 692708.85 | 2349664.56 | - | 0.1 |
| 8126 | 692697.46 | 2349563.03 | - | 0.1 |
| 8127 | 692701.96 | 2349496.9 | - | 0.1 |
| 8128 | 692726.68 | 2349397.3 | - | 0.1 |
| 8129 | 692748.09 | 2349351.9 | - | 0.1 |
| 8130 | 692755.29 | 2349336.69 | - | 0.1 |
| 8131 | 692778.17 | 2349291.4 | - | 0.1 |
| 8132 | 692783.12 | 2349246.4 | - | 0.1 |
| 8133 | 692805.67 | 2349179.89 | - | 0.1 |
| 8134 | 692825.78 | 2349137.37 | - | 0.1 |
| 8135 | 692852.07 | 2349103.7 | - | 0.1 |
| 8136 | 692904.86 | 2349051.53 | - | 0.1 |
| 8137 | 692939.68 | 2349006.05 | - | 0.1 |
| 8138 | 692953.54 | 2348961.12 | - | 0.1 |
| 8139 | 692958.26 | 2348907.25 | - | 0.1 |
| 8140 | 692954.05 | 2348856.56 | - | 0.1 |
| 8141 | 692943.5 | 2348788.01 | - | 0.1 |
| 8142 | 692927.08 | 2348725.59 | - | 0.1 |
| 8143 | 692904.14 | 2348642.18 | - | 0.1 |
| 8144 | 692903.33 | 2348609.07 | - | 0.1 |
| 8145 | 692908.55 | 2348575.86 | - | 0.1 |

| | | |
|-------------------------------|---------|-------------------|
| полное наименование должности | подпись | инициалы, фамилия |
|-------------------------------|---------|-------------------|

М.П.

| Земельный участок | | | | |
|--|-----------|--------------------------------|--------------------|-------------------|
| вид объекта недвижимости | | | | |
| Лист №1244 Раздел 4.2 | | Всего листов раздела 4.2: 2875 | | Всего разделов: 8 |
| Всего листов выписки: 5548 | | | | |
| 17 октября 2019г. № КУВИ-001/2019-25207602 | | | | |
| Кадастровый номер: | | | 59:00:0000000:7734 | |
| 8146 | 692930.87 | 2348503.55 | - | 0.1 |
| 8147 | 692938.27 | 2348419.91 | - | 0.1 |
| 8148 | 692942.75 | 2348368.59 | - | 0.1 |
| 8149 | 692944.96 | 2348260.22 | - | 0.1 |
| 8150 | 692945.57 | 2348230.89 | - | 0.1 |
| 8151 | 692947.57 | 2348230.93 | - | 0.1 |
| 8152 | 692946.96 | 2348260.27 | - | 0.1 |
| 8153 | 692944.74 | 2348368.7 | - | 0.1 |
| 8154 | 692940.26 | 2348420.09 | - | 0.1 |
| 8155 | 692932.84 | 2348503.93 | - | 0.1 |
| 8156 | 692910.51 | 2348576.31 | - | 0.1 |
| 8157 | 692905.33 | 2348609.21 | - | 0.1 |
| 8158 | 692906.13 | 2348641.88 | - | 0.1 |
| 8159 | 692929.01 | 2348725.07 | - | 0.1 |
| 8160 | 692945.46 | 2348787.61 | - | 0.1 |
| 8161 | 692956.04 | 2348856.33 | - | 0.1 |
| 8162 | 692960.26 | 2348907.25 | - | 0.1 |
| 8163 | 692955.52 | 2348961.51 | - | 0.1 |
| 8164 | 692941.49 | 2349006.98 | - | 0.1 |
| 8165 | 692906.36 | 2349052.85 | - | 0.1 |
| 8166 | 692853.57 | 2349105.03 | - | 0.1 |
| 8167 | 692827.5 | 2349138.43 | - | 0.1 |
| 8168 | 692807.53 | 2349180.65 | - | 0.1 |
| 8169 | 692785.08 | 2349246.84 | - | 0.1 |
| 8170 | 692780.11 | 2349291.97 | - | 0.1 |
| 8171 | 692757.08 | 2349337.57 | - | 0.1 |
| 8172 | 692749.9 | 2349352.75 | - | 0.1 |
| 8173 | 692728.58 | 2349397.98 | - | 0.1 |
| 8174 | 692703.95 | 2349497.22 | - | 0.1 |
| 8175 | 692699.47 | 2349562.98 | - | 0.1 |
| 8176 | 692710.86 | 2349664.51 | - | 0.1 |
| 8177 | 692708.65 | 2349700.68 | - | 0.1 |
| 8178 | 692686.62 | 2349785.27 | - | 0.1 |

| | | |
|-------------------------------|---------|-------------------|
| полное наименование должности | подпись | инициалы, фамилия |
|-------------------------------|---------|-------------------|

М.П.

| Земельный участок | | | | |
|--|-----------|--------------------------------|--------------------|-------------------|
| вид объекта недвижимости | | | | |
| Лист №1245 Раздел 4.2 | | Всего листов раздела 4.2: 2875 | | Всего разделов: 8 |
| Всего листов выписки: 5548 | | | | |
| 17 октября 2019г. № КУВИ-001/2019-25207602 | | | | |
| Кадастровый номер: | | | 59:00:0000000:7734 | |
| 8179 | 692618.73 | 2349966.48 | - | 0.1 |
| 8180 | 692593.02 | 2350024.2 | - | 0.1 |
| 8181 | 692543.12 | 2350076.32 | - | 0.1 |
| 8182 | 692502.84 | 2350120.09 | - | 0.1 |
| 8183 | 692508.76 | 2350120.47 | - | 0.1 |
| 8184 | 692539.69 | 2350128.95 | - | 0.1 |
| 8185 | 692567.33 | 2350137.43 | - | 0.1 |
| 8186 | 692636.28 | 2350165.47 | - | 0.1 |
| 8187 | 692658.93 | 2350167.77 | - | 0.1 |
| 8188 | 692682.5 | 2350167.21 | - | 0.1 |
| 8189 | 692702.51 | 2350166.76 | - | 0.1 |
| 8190 | 692722.18 | 2350160.66 | - | 0.1 |
| 8191 | 692787.36 | 2350135.33 | - | 0.1 |
| 8192 | 692821.17 | 2350122.07 | - | 0.1 |
| 8193 | 692841.76 | 2350121.63 | - | 0.1 |
| 8194 | 692858.17 | 2350127.78 | - | 0.1 |
| 8195 | 692874.68 | 2350133.86 | - | 0.1 |
| 8196 | 692894.62 | 2350152.94 | - | 0.1 |
| 8197 | 692904.86 | 2350167.55 | - | 0.1 |
| 8198 | 692918.03 | 2350144.38 | - | 0.1 |
| 8199 | 692923.69 | 2350129.42 | - | 0.1 |
| 8200 | 692932.13 | 2350102.01 | - | 0.1 |
| 8201 | 692956.04 | 2350083.31 | - | 0.1 |
| 8202 | 692988.54 | 2350064.56 | - | 0.1 |
| 8203 | 693005.83 | 2350043.56 | - | 0.1 |
| 8204 | 693016.95 | 2350010.52 | - | 0.1 |
| 8205 | 693028.11 | 2349974.15 | - | 0.1 |
| 8206 | 693054.34 | 2349937.58 | - | 0.1 |
| 8207 | 693068.48 | 2349904.51 | - | 0.1 |
| 8208 | 693085.33 | 2349853.09 | - | 0.1 |
| 8209 | 693108.92 | 2349825.25 | - | 0.1 |
| 8210 | 693129.94 | 2349812.73 | - | 0.1 |
| 8211 | 693150.99 | 2349806.18 | - | 0.1 |

| | | |
|-------------------------------|---------|-------------------|
| полное наименование должности | подпись | инициалы, фамилия |
|-------------------------------|---------|-------------------|

М.П.

| Земельный участок | | | | |
|--|-----------|--------------------------------|--------------------|-------------------|
| вид объекта недвижимости | | | | |
| Лист №1246 Раздел 4.2 | | Всего листов раздела 4.2: 2875 | | Всего разделов: 8 |
| Всего листов выписки: 5548 | | | | |
| 17 октября 2019г. № КУВИ-001/2019-25207602 | | | | |
| Кадастровый номер: | | | 59:00:0000000:7734 | |
| 8212 | 693169.32 | 2349805.68 | - | 0.1 |
| 8213 | 693193.78 | 2349814.18 | - | 0.1 |
| 8214 | 693217.81 | 2349825.53 | - | 0.1 |
| 8215 | 693256.48 | 2349821.69 | - | 0.1 |
| 8216 | 693286.56 | 2349820.96 | - | 0.1 |
| 8217 | 693316.72 | 2349823.33 | - | 0.1 |
| 8218 | 693364.77 | 2349831.11 | - | 0.1 |
| 8219 | 693394.46 | 2349827.51 | - | 0.1 |
| 8220 | 693427.07 | 2349817.86 | - | 0.1 |
| 8221 | 693450.41 | 2349802.47 | - | 0.1 |
| 8222 | 693473.64 | 2349775.17 | - | 0.1 |
| 8223 | 693494.05 | 2349744.65 | - | 0.1 |
| 8224 | 693523.58 | 2349716.87 | - | 0.1 |
| 8225 | 693553.4 | 2349701.13 | - | 0.1 |
| 8226 | 693580.55 | 2349694.42 | - | 0.1 |
| 8227 | 693610.31 | 2349693.8 | - | 0.1 |
| 8228 | 693621.9 | 2349687.66 | - | 0.1 |
| 8229 | 693633.42 | 2349675.58 | - | 0.1 |
| 8230 | 693645.36 | 2349660.04 | - | 0.1 |
| 8231 | 693655.3 | 2349659.76 | - | 0.1 |
| 8232 | 693614.12 | 2349623.4 | - | 0.1 |
| 8233 | 693597.73 | 2349566.7 | - | 0.1 |
| 8234 | 693585.39 | 2349549.11 | - | 0.1 |
| 8235 | 693550.68 | 2349477.96 | - | 0.1 |
| 8236 | 693552.47 | 2349477.08 | - | 0.1 |
| 8237 | 693587.12 | 2349548.09 | - | 0.1 |
| 8238 | 693599.56 | 2349565.82 | - | 0.1 |
| 8239 | 693615.88 | 2349622.29 | - | 0.1 |
| 8240 | 693658.41 | 2349659.84 | - | 0.1 |
| 8241 | 693682.63 | 2349671.28 | - | 0.1 |
| 8242 | 693713.16 | 2349697.45 | - | 0.1 |
| 8243 | 693745.84 | 2349702.56 | - | 0.1 |
| 8244 | 693775.48 | 2349695.98 | - | 0.1 |

| | | |
|-------------------------------|---------|-------------------|
| полное наименование должности | подпись | инициалы, фамилия |
|-------------------------------|---------|-------------------|

М.П.

| Земельный участок | | | | |
|--|-----------|--------------------------------|--------------------|-------------------|
| вид объекта недвижимости | | | | |
| Лист №1247 Раздел 4.2 | | Всего листов раздела 4.2: 2875 | | Всего разделов: 8 |
| Всего листов выписки: 5548 | | | | |
| 17 октября 2019г. № КУВИ-001/2019-25207602 | | | | |
| Кадастровый номер: | | | 59:00:0000000:7734 | |
| 8245 | 693814.42 | 2349686.06 | - | 0.1 |
| 8246 | 693856.89 | 2349694.15 | - | 0.1 |
| 8247 | 693905.19 | 2349704.95 | - | 0.1 |
| 8248 | 693944.71 | 2349719.16 | - | 0.1 |
| 8249 | 693969.5 | 2349739.75 | - | 0.1 |
| 8250 | 693985.46 | 2349775.49 | - | 0.1 |
| 8251 | 694007.15 | 2349813.61 | - | 0.1 |
| 8252 | 694046.23 | 2349833.53 | - | 0.1 |
| 8253 | 694088.17 | 2349841.42 | - | 0.1 |
| 8254 | 694117.67 | 2349837.84 | - | 0.1 |
| 8255 | 694137.91 | 2349822.62 | - | 0.1 |
| 8256 | 694158.29 | 2349795.24 | - | 0.1 |
| 8257 | 694176.35 | 2349782.62 | - | 0.1 |
| 8258 | 694194.75 | 2349779.04 | - | 0.1 |
| 8259 | 694218.83 | 2349787.47 | - | 0.1 |
| 8260 | 694239.1 | 2349781.19 | - | 0.1 |
| 8261 | 694261.97 | 2349745.11 | - | 0.1 |
| 8262 | 694307.83 | 2349651.27 | - | 0.1 |
| 8263 | 694351.6 | 2349593.16 | - | 0.1 |
| 8264 | 694416.48 | 2349540.67 | - | 0.1 |
| 8265 | 694484.34 | 2349488.14 | - | 0.1 |
| 8266 | 694561.48 | 2349444.44 | - | 0.1 |
| 8267 | 694659.57 | 2349403.18 | - | 0.1 |
| 8268 | 694704.41 | 2349387.1 | - | 0.1 |
| 8269 | 694749.6 | 2349383.04 | - | 0.1 |
| 8270 | 694825.13 | 2349402.29 | - | 0.1 |
| 8271 | 694888.03 | 2349403.85 | - | 0.1 |
| 8272 | 694944.86 | 2349399.59 | - | 0.1 |
| 8273 | 695046.43 | 2349385.21 | - | 0.1 |
| 8274 | 695207.48 | 2349345.66 | - | 0.1 |
| 8275 | 695267.33 | 2349335.3 | - | 0.1 |
| 8276 | 695336.39 | 2349333.7 | - | 0.1 |
| 8277 | 695522.52 | 2349332.38 | - | 0.1 |

| | | |
|-------------------------------|---------|-------------------|
| полное наименование должности | подпись | инициалы, фамилия |
|-------------------------------|---------|-------------------|

М.П.

| Земельный участок | | | | |
|--|-----------|--------------------------------|--------------------|-------------------|
| вид объекта недвижимости | | | | |
| Лист №1248 Раздел 4.2 | | Всего листов раздела 4.2: 2875 | | Всего разделов: 8 |
| Всего листов выписки: 5548 | | | | |
| 17 октября 2019г. № КУВИ-001/2019-25207602 | | | | |
| Кадастровый номер: | | | 59:00:0000000:7734 | |
| 8278 | 695561.64 | 2349337.42 | - | 0.1 |
| 8279 | 695609.61 | 2349342.27 | - | 0.1 |
| 8280 | 695678.05 | 2349325.81 | - | 0.1 |
| 8281 | 695764.84 | 2349311.82 | - | 0.1 |
| 8282 | 695765.16 | 2349313.8 | - | 0.1 |
| 8283 | 695678.45 | 2349327.78 | - | 0.1 |
| 8284 | 695609.74 | 2349344.3 | - | 0.1 |
| 8285 | 695561.41 | 2349339.4 | - | 0.1 |
| 8286 | 695522.4 | 2349334.39 | - | 0.1 |
| 8287 | 695336.42 | 2349335.7 | - | 0.1 |
| 8288 | 695267.53 | 2349337.3 | - | 0.1 |
| 8289 | 695207.89 | 2349347.62 | - | 0.1 |
| 8290 | 695046.81 | 2349387.17 | - | 0.1 |
| 8291 | 694945.07 | 2349401.58 | - | 0.1 |
| 8292 | 694888.08 | 2349405.85 | - | 0.1 |
| 8293 | 694824.85 | 2349404.29 | - | 0.1 |
| 8294 | 694749.44 | 2349385.06 | - | 0.1 |
| 8295 | 694704.84 | 2349389.07 | - | 0.1 |
| 8296 | 694660.3 | 2349405.05 | - | 0.1 |
| 8297 | 694562.36 | 2349446.24 | - | 0.1 |
| 8298 | 694485.45 | 2349489.81 | - | 0.1 |
| 8299 | 694417.72 | 2349542.24 | - | 0.1 |
| 8300 | 694353.05 | 2349594.56 | - | 0.1 |
| 8301 | 694309.54 | 2349652.32 | - | 0.1 |
| 8302 | 694263.72 | 2349746.08 | - | 0.1 |
| 8303 | 694240.39 | 2349782.89 | - | 0.1 |
| 8304 | 694220.42 | 2349789.07 | - | 0.1 |
| 8305 | 694244.58 | 2349823.47 | - | 0.1 |
| 8306 | 694257.36 | 2349856.22 | - | 0.1 |
| 8307 | 694267.37 | 2349900.89 | - | 0.1 |
| 8308 | 694289.18 | 2349939.04 | - | 0.1 |
| 8309 | 694344.15 | 2349988.53 | - | 0.1 |
| 8310 | 694387.2 | 2350026.55 | - | 0.1 |

| | | |
|-------------------------------|---------|-------------------|
| полное наименование должности | подпись | инициалы, фамилия |
|-------------------------------|---------|-------------------|

М.П.

| Земельный участок | | | | |
|--|-----------|--------------------------------|--------------------|-------------------|
| вид объекта недвижимости | | | | |
| Лист №1249 Раздел 4.2 | | Всего листов раздела 4.2: 2875 | | Всего разделов: 8 |
| Всего листов выписки: 5548 | | | | |
| 17 октября 2019г. № КУВИ-001/2019-25207602 | | | | |
| Кадастровый номер: | | | 59:00:0000000:7734 | |
| 8311 | 694452.43 | 2350120.92 | - | 0.1 |
| 8312 | 694495.27 | 2350164.76 | - | 0.1 |
| 8313 | 694571.81 | 2350228.83 | - | 0.1 |
| 8314 | 694660.14 | 2350292.59 | - | 0.1 |
| 8315 | 694739.4 | 2350344.63 | - | 0.1 |
| 8316 | 694797.44 | 2350385.33 | - | 0.1 |
| 8317 | 694843.84 | 2350435.41 | - | 0.1 |
| 8318 | 694849.51 | 2350450.33 | - | 0.1 |
| 8319 | 694866.25 | 2350494.9 | - | 0.1 |
| 8320 | 694864.38 | 2350495.6 | - | 0.1 |
| 8321 | 694847.64 | 2350451.04 | - | 0.1 |
| 8322 | 694842.11 | 2350436.48 | - | 0.1 |
| 8323 | 694796.12 | 2350386.84 | - | 0.1 |
| 8324 | 694738.28 | 2350346.28 | - | 0.1 |
| 8325 | 694659.01 | 2350294.24 | - | 0.1 |
| 8326 | 694570.58 | 2350230.41 | - | 0.1 |
| 8327 | 694493.91 | 2350166.23 | - | 0.1 |
| 8328 | 694450.88 | 2350122.2 | - | 0.1 |
| 8329 | 694385.69 | 2350027.88 | - | 0.1 |
| 8330 | 694342.82 | 2349990.02 | - | 0.1 |
| 8331 | 694287.6 | 2349940.31 | - | 0.1 |
| 8332 | 694265.49 | 2349901.62 | - | 0.1 |
| 8333 | 694255.44 | 2349856.81 | - | 0.1 |
| 8334 | 694242.81 | 2349824.42 | - | 0.1 |
| 8335 | 694218.17 | 2349789.36 | - | 0.1 |
| 8336 | 694194.6 | 2349781.11 | - | 0.1 |
| 8337 | 694177.15 | 2349784.51 | - | 0.1 |
| 8338 | 694159.7 | 2349796.69 | - | 0.1 |
| 8339 | 694139.35 | 2349824.05 | - | 0.1 |
| 8340 | 694118.44 | 2349839.76 | - | 0.1 |
| 8341 | 694088.11 | 2349843.44 | - | 0.1 |
| 8342 | 694045.58 | 2349835.44 | - | 0.1 |
| 8343 | 694005.71 | 2349815.12 | - | 0.1 |

| | | |
|-------------------------------|---------|-------------------|
| полное наименование должности | подпись | инициалы, фамилия |
|-------------------------------|---------|-------------------|

М.П.

| Земельный участок | | | | |
|--|-----------|--------------------------------|--------------------|-------------------|
| вид объекта недвижимости | | | | |
| Лист №1250 Раздел 4.2 | | Всего листов раздела 4.2: 2875 | | Всего разделов: 8 |
| Всего листов выписки: 5548 | | | | |
| 17 октября 2019г. № КУВИ-001/2019-25207602 | | | | |
| Кадастровый номер: | | | 59:00:0000000:7734 | |
| 8344 | 693983.68 | 2349776.4 | - | 0.1 |
| 8345 | 693967.87 | 2349740.99 | - | 0.1 |
| 8346 | 693943.71 | 2349720.92 | - | 0.1 |
| 8347 | 693904.63 | 2349706.88 | - | 0.1 |
| 8348 | 693856.49 | 2349696.11 | - | 0.1 |
| 8349 | 693814.48 | 2349688.11 | - | 0.1 |
| 8350 | 693775.95 | 2349697.93 | - | 0.1 |
| 8351 | 693745.9 | 2349704.6 | - | 0.1 |
| 8352 | 693712.28 | 2349699.34 | - | 0.1 |
| 8353 | 693681.53 | 2349672.97 | - | 0.1 |
| 8354 | 693657.65 | 2349661.69 | - | 0.1 |
| 8355 | 693646.37 | 2349662.01 | - | 0.1 |
| 8356 | 693634.94 | 2349676.89 | - | 0.1 |
| 8357 | 693623.12 | 2349689.28 | - | 0.1 |
| 8358 | 693610.83 | 2349695.79 | - | 0.1 |
| 8359 | 693580.81 | 2349696.42 | - | 0.1 |
| 8360 | 693554.11 | 2349703.01 | - | 0.1 |
| 8361 | 693524.76 | 2349718.51 | - | 0.1 |
| 8362 | 693495.58 | 2349745.95 | - | 0.1 |
| 8363 | 693475.24 | 2349776.38 | - | 0.1 |
| 8364 | 693451.75 | 2349803.99 | - | 0.1 |
| 8365 | 693427.93 | 2349819.69 | - | 0.1 |
| 8366 | 693394.87 | 2349829.47 | - | 0.1 |
| 8367 | 693364.73 | 2349833.13 | - | 0.1 |
| 8368 | 693316.49 | 2349825.32 | - | 0.1 |
| 8369 | 693286.5 | 2349822.97 | - | 0.1 |
| 8370 | 693256.6 | 2349823.69 | - | 0.1 |
| 8371 | 693217.46 | 2349827.57 | - | 0.1 |
| 8372 | 693193.02 | 2349816.04 | - | 0.1 |
| 8373 | 693169.01 | 2349807.68 | - | 0.1 |
| 8374 | 693151.33 | 2349808.17 | - | 0.1 |
| 8375 | 693130.76 | 2349814.57 | - | 0.1 |
| 8376 | 693110.23 | 2349826.8 | - | 0.1 |

| | | |
|-------------------------------|---------|-------------------|
| полное наименование должности | подпись | инициалы, фамилия |
|-------------------------------|---------|-------------------|

М.П.

| Земельный участок | | | | |
|--|-----------|--------------------------------|--------------------|-------------------|
| вид объекта недвижимости | | | | |
| Лист №1251 Раздел 4.2 | | Всего листов раздела 4.2: 2875 | | Всего разделов: 8 |
| Всего листов выписки: 5548 | | | | |
| 17 октября 2019г. № КУВИ-001/2019-25207602 | | | | |
| Кадастровый номер: | | | 59:00:0000000:7734 | |
| 8377 | 693087.11 | 2349854.08 | - | 0.1 |
| 8378 | 693070.35 | 2349905.22 | - | 0.1 |
| 8379 | 693056.1 | 2349938.57 | - | 0.1 |
| 8380 | 693029.92 | 2349975.05 | - | 0.1 |
| 8381 | 693018.85 | 2350011.13 | - | 0.1 |
| 8382 | 693007.61 | 2350044.55 | - | 0.1 |
| 8383 | 692989.85 | 2350066.11 | - | 0.1 |
| 8384 | 692957.16 | 2350084.97 | - | 0.1 |
| 8385 | 692933.86 | 2350103.2 | - | 0.1 |
| 8386 | 692925.58 | 2350130.07 | - | 0.1 |
| 8387 | 692919.85 | 2350145.24 | - | 0.1 |
| 8388 | 692906.13 | 2350169.36 | - | 0.1 |
| 8389 | 692907.5 | 2350171.31 | - | 0.1 |
| 8390 | 692926.67 | 2350201.52 | - | 0.1 |
| 8391 | 692939.9 | 2350235.54 | - | 0.1 |
| 8392 | 692943.75 | 2350260.56 | - | 0.1 |
| 8393 | 692944.21 | 2350285 | - | 0.1 |
| 8394 | 692944.67 | 2350301.31 | - | 0.1 |
| 8395 | 692935.51 | 2350324.12 | - | 0.1 |
| 8396 | 692930.37 | 2350334.86 | - | 0.1 |
| 8397 | 692930.64 | 2350344.33 | - | 0.1 |
| 8398 | 692933.26 | 2350354.05 | - | 0.1 |
| 8399 | 692940.92 | 2350363.69 | - | 0.1 |
| 8400 | 692973.36 | 2350383.26 | - | 0.1 |
| 8401 | 692992.68 | 2350395.45 | - | 0.1 |
| 8402 | 693003.01 | 2350408.57 | - | 0.1 |
| 8403 | 693016.17 | 2350430.4 | - | 0.1 |
| 8404 | 693028.93 | 2350474.03 | - | 0.1 |
| 8405 | 693042.44 | 2350486.9 | - | 0.1 |
| 8406 | 693071.96 | 2350506.54 | - | 0.1 |
| 8407 | 693126.3 | 2350532.11 | - | 0.1 |
| 8408 | 693148.63 | 2350544.17 | - | 0.1 |
| 8409 | 693162.74 | 2350557.63 | - | 0.1 |

| | | |
|-------------------------------|---------|-------------------|
| полное наименование должности | подпись | инициалы, фамилия |
|-------------------------------|---------|-------------------|

М.П.

| Земельный участок | | | | |
|--|-----------|--------------------------------|--------------------|-------------------|
| вид объекта недвижимости | | | | |
| Лист №1252 Раздел 4.2 | | Всего листов раздела 4.2: 2875 | | Всего разделов: 8 |
| Всего листов выписки: 5548 | | | | |
| 17 октября 2019г. № КУВИ-001/2019-25207602 | | | | |
| Кадастровый номер: | | | 59:00:0000000:7734 | |
| 8410 | 693169.82 | 2350577.42 | - | 0.1 |
| 8411 | 693173.6 | 2350593.93 | - | 0.1 |
| 8412 | 693170.83 | 2350616.92 | - | 0.1 |
| 8413 | 693139.62 | 2350701.85 | - | 0.1 |
| 8414 | 693131.81 | 2350736.71 | - | 0.1 |
| 8415 | 693132.25 | 2350756.3 | - | 0.1 |
| 8416 | 693135.53 | 2350778.33 | - | 0.1 |
| 8417 | 693143.5 | 2350790.97 | - | 0.1 |
| 8418 | 693170.64 | 2350814.7 | - | 0.1 |
| 8419 | 693167.28 | 2350800.97 | - | 0.1 |
| 8420 | 693166.78 | 2350782.63 | - | 0.1 |
| 8421 | 693175.67 | 2350763.9 | - | 0.1 |
| 8422 | 693202.78 | 2350754.26 | - | 0.1 |
| 8423 | 693220.26 | 2350742.01 | - | 0.1 |
| 8424 | 693231.72 | 2350729.89 | - | 0.1 |
| 8425 | 693240.15 | 2350708.95 | - | 0.1 |
| 8426 | 693248.63 | 2350684.73 | - | 0.1 |
| 8427 | 693263.21 | 2350660.29 | - | 0.1 |
| 8428 | 693281.17 | 2350644.66 | - | 0.1 |
| 8429 | 693302.33 | 2350638.09 | - | 0.1 |
| 8430 | 693326.2 | 2350637.52 | - | 0.1 |
| 8431 | 693346.9 | 2350625.09 | - | 0.1 |
| 8432 | 693365.06 | 2350621.65 | - | 0.1 |
| 8433 | 693380.31 | 2350621.34 | - | 0.1 |
| 8434 | 693413.55 | 2350632.53 | - | 0.1 |
| 8435 | 693434.32 | 2350632.05 | - | 0.1 |
| 8436 | 693470.32 | 2350628.15 | - | 0.1 |
| 8437 | 693488.66 | 2350630.8 | - | 0.1 |
| 8438 | 693506.99 | 2350639.48 | - | 0.1 |
| 8439 | 693531.22 | 2350653.82 | - | 0.1 |
| 8440 | 693573.04 | 2350655.76 | - | 0.1 |
| 8441 | 693612.19 | 2350657.84 | - | 0.1 |
| 8442 | 693627.29 | 2350660.6 | - | 0.1 |

| | | |
|-------------------------------|---------|-------------------|
| полное наименование должности | подпись | инициалы, фамилия |
|-------------------------------|---------|-------------------|

М.П.

| Земельный участок | | | | |
|--|-----------|--------------------------------|--------------------|-------------------|
| вид объекта недвижимости | | | | |
| Лист №1253 Раздел 4.2 | | Всего листов раздела 4.2: 2875 | | Всего разделов: 8 |
| Всего листов выписки: 5548 | | | | |
| 17 октября 2019г. № КУВИ-001/2019-25207602 | | | | |
| Кадастровый номер: | | | 59:00:0000000:7734 | |
| 8443 | 693663.55 | 2350671.68 | - | 0.1 |
| 8444 | 693696.31 | 2350673.87 | - | 0.1 |
| 8445 | 693723.02 | 2350670.34 | - | 0.1 |
| 8446 | 693800.26 | 2350641.65 | - | 0.1 |
| 8447 | 693865.86 | 2350619.11 | - | 0.1 |
| 8448 | 693931.63 | 2350605.58 | - | 0.1 |
| 8449 | 694045.56 | 2350594.03 | - | 0.1 |
| 8450 | 694195.65 | 2350596.51 | - | 0.1 |
| 8451 | 694348.69 | 2350596 | - | 0.1 |
| 8452 | 694348.7 | 2350598 | - | 0.1 |
| 8453 | 694195.64 | 2350598.51 | - | 0.1 |
| 8454 | 694045.64 | 2350596.03 | - | 0.1 |
| 8455 | 693931.93 | 2350607.56 | - | 0.1 |
| 8456 | 693866.39 | 2350621.04 | - | 0.1 |
| 8457 | 693800.94 | 2350643.54 | - | 0.1 |
| 8458 | 693723.51 | 2350672.3 | - | 0.1 |
| 8459 | 693698.37 | 2350675.62 | - | 0.1 |
| 8460 | 693737.01 | 2350718.09 | - | 0.1 |
| 8461 | 693761.34 | 2350732.49 | - | 0.1 |
| 8462 | 693779.76 | 2350747.08 | - | 0.1 |
| 8463 | 693807.3 | 2350776.25 | - | 0.1 |
| 8464 | 693822.08 | 2350778.78 | - | 0.1 |
| 8465 | 693846.04 | 2350784.21 | - | 0.1 |
| 8466 | 693875.84 | 2350783.58 | - | 0.1 |
| 8467 | 693911.81 | 2350776.67 | - | 0.1 |
| 8468 | 693933.14 | 2350782.23 | - | 0.1 |
| 8469 | 693950.87 | 2350784.78 | - | 0.1 |
| 8470 | 693980.45 | 2350772.2 | - | 0.1 |
| 8471 | 693995.78 | 2350771.77 | - | 0.1 |
| 8472 | 694017.01 | 2350777.32 | - | 0.1 |
| 8473 | 694040.9 | 2350779.74 | - | 0.1 |
| 8474 | 694073.75 | 2350776.04 | - | 0.1 |
| 8475 | 694091.98 | 2350775.53 | - | 0.1 |

| | | |
|-------------------------------|---------|-------------------|
| полное наименование должности | подпись | инициалы, фамилия |
|-------------------------------|---------|-------------------|

М.П.

| Земельный участок | | | | |
|--|-----------|--------------------------------|--------------------|-------------------|
| вид объекта недвижимости | | | | |
| Лист №1254 Раздел 4.2 | | Всего листов раздела 4.2: 2875 | | Всего разделов: 8 |
| Всего листов выписки: 5548 | | | | |
| 17 октября 2019г. № КУВИ-001/2019-25207602 | | | | |
| Кадастровый номер: | | | 59:00:0000000:7734 | |
| 8476 | 694122.35 | 2350786.97 | - | 0.1 |
| 8477 | 694158.43 | 2350797.99 | - | 0.1 |
| 8478 | 694200.06 | 2350791.07 | - | 0.1 |
| 8479 | 694236.15 | 2350787.27 | - | 0.1 |
| 8480 | 694284.68 | 2350798.11 | - | 0.1 |
| 8481 | 694315.3 | 2350815.52 | - | 0.1 |
| 8482 | 694339.94 | 2350839.04 | - | 0.1 |
| 8483 | 694355.53 | 2350853.79 | - | 0.1 |
| 8484 | 694365.2 | 2350880.91 | - | 0.1 |
| 8485 | 694365.92 | 2350910.9 | - | 0.1 |
| 8486 | 694369.43 | 2350934.47 | - | 0.1 |
| 8487 | 694397.07 | 2350966.52 | - | 0.1 |
| 8488 | 694428.03 | 2351007.82 | - | 0.1 |
| 8489 | 694452.75 | 2351040.21 | - | 0.1 |
| 8490 | 694471.56 | 2351072.7 | - | 0.1 |
| 8491 | 694493.2 | 2351102.11 | - | 0.1 |
| 8492 | 694514.5 | 2351122.36 | - | 0.1 |
| 8493 | 694541.59 | 2351136.59 | - | 0.1 |
| 8494 | 694574.61 | 2351144.77 | - | 0.1 |
| 8495 | 694626.19 | 2351158.6 | - | 0.1 |
| 8496 | 694665.88 | 2351184.74 | - | 0.1 |
| 8497 | 694711.8 | 2351219.71 | - | 0.1 |
| 8498 | 694754.6 | 2351254.68 | - | 0.1 |
| 8499 | 694753.33 | 2351256.23 | - | 0.1 |
| 8500 | 694710.56 | 2351221.28 | - | 0.1 |
| 8501 | 694664.73 | 2351186.37 | - | 0.1 |
| 8502 | 694625.36 | 2351160.45 | - | 0.1 |
| 8503 | 694574.11 | 2351146.7 | - | 0.1 |
| 8504 | 694540.87 | 2351138.48 | - | 0.1 |
| 8505 | 694513.32 | 2351124 | - | 0.1 |
| 8506 | 694491.69 | 2351103.44 | - | 0.1 |
| 8507 | 694469.88 | 2351073.8 | - | 0.1 |
| 8508 | 694451.08 | 2351041.32 | - | 0.1 |

| | | |
|-------------------------------|---------|-------------------|
| полное наименование должности | подпись | инициалы, фамилия |
|-------------------------------|---------|-------------------|

М.П.

| Земельный участок | | | | |
|--|-----------|--------------------------------|--------------------|-------------------|
| вид объекта недвижимости | | | | |
| Лист №1255 Раздел 4.2 | | Всего листов раздела 4.2: 2875 | | Всего разделов: 8 |
| Всего листов выписки: 5548 | | | | |
| 17 октября 2019г. № КУВИ-001/2019-25207602 | | | | |
| Кадастровый номер: | | | 59:00:0000000:7734 | |
| 8509 | 694426.44 | 2351009.03 | - | 0.1 |
| 8510 | 694395.51 | 2350967.77 | - | 0.1 |
| 8511 | 694367.53 | 2350935.33 | - | 0.1 |
| 8512 | 694363.92 | 2350911.07 | - | 0.1 |
| 8513 | 694363.2 | 2350881.28 | - | 0.1 |
| 8514 | 694353.81 | 2350854.92 | - | 0.1 |
| 8515 | 694338.57 | 2350840.49 | - | 0.1 |
| 8516 | 694314.1 | 2350817.13 | - | 0.1 |
| 8517 | 694283.95 | 2350800 | - | 0.1 |
| 8518 | 694236.03 | 2350789.29 | - | 0.1 |
| 8519 | 694200.33 | 2350793.06 | - | 0.1 |
| 8520 | 694158.3 | 2350800.04 | - | 0.1 |
| 8521 | 694121.71 | 2350788.86 | - | 0.1 |
| 8522 | 694091.64 | 2350777.54 | - | 0.1 |
| 8523 | 694073.89 | 2350778.04 | - | 0.1 |
| 8524 | 694040.92 | 2350781.75 | - | 0.1 |
| 8525 | 694016.66 | 2350779.29 | - | 0.1 |
| 8526 | 693995.55 | 2350773.78 | - | 0.1 |
| 8527 | 693980.88 | 2350774.18 | - | 0.1 |
| 8528 | 693951.14 | 2350786.84 | - | 0.1 |
| 8529 | 693932.74 | 2350784.19 | - | 0.1 |
| 8530 | 693911.74 | 2350778.72 | - | 0.1 |
| 8531 | 693876.05 | 2350785.58 | - | 0.1 |
| 8532 | 693845.84 | 2350786.21 | - | 0.1 |
| 8533 | 693821.69 | 2350780.75 | - | 0.1 |
| 8534 | 693806.3 | 2350778.11 | - | 0.1 |
| 8535 | 693778.41 | 2350748.56 | - | 0.1 |
| 8536 | 693760.2 | 2350734.14 | - | 0.1 |
| 8537 | 693735.74 | 2350719.66 | - | 0.1 |
| 8538 | 693695.88 | 2350675.85 | - | 0.1 |
| 8539 | 693663.19 | 2350673.66 | - | 0.1 |
| 8540 | 693626.81 | 2350662.54 | - | 0.1 |
| 8541 | 693611.95 | 2350659.83 | - | 0.1 |

| | | |
|-------------------------------|---------|-------------------|
| полное наименование должности | подпись | инициалы, фамилия |
|-------------------------------|---------|-------------------|

М.П.

| Земельный участок | | | | |
|--|-----------|--------------------------------|--------------------|-------------------|
| вид объекта недвижимости | | | | |
| Лист №1256 Раздел 4.2 | | Всего листов раздела 4.2: 2875 | | Всего разделов: 8 |
| Всего листов выписки: 5548 | | | | |
| 17 октября 2019г. № КУВИ-001/2019-25207602 | | | | |
| Кадастровый номер: | | | 59:00:0000000:7734 | |
| 8542 | 693572.94 | 2350657.76 | - | 0.1 |
| 8543 | 693530.63 | 2350655.79 | - | 0.1 |
| 8544 | 693506.05 | 2350641.25 | - | 0.1 |
| 8545 | 693488.08 | 2350632.73 | - | 0.1 |
| 8546 | 693470.28 | 2350630.17 | - | 0.1 |
| 8547 | 693434.45 | 2350634.05 | - | 0.1 |
| 8548 | 693413.24 | 2350634.53 | - | 0.1 |
| 8549 | 693380.01 | 2350623.35 | - | 0.1 |
| 8550 | 693365.27 | 2350623.65 | - | 0.1 |
| 8551 | 693347.62 | 2350626.99 | - | 0.1 |
| 8552 | 693326.78 | 2350639.51 | - | 0.1 |
| 8553 | 693302.66 | 2350640.08 | - | 0.1 |
| 8554 | 693282.17 | 2350646.45 | - | 0.1 |
| 8555 | 693264.76 | 2350661.59 | - | 0.1 |
| 8556 | 693250.45 | 2350685.58 | - | 0.1 |
| 8557 | 693242.03 | 2350709.65 | - | 0.1 |
| 8558 | 693233.43 | 2350730.98 | - | 0.1 |
| 8559 | 693221.57 | 2350743.54 | - | 0.1 |
| 8560 | 693203.7 | 2350756.05 | - | 0.1 |
| 8561 | 693177.12 | 2350765.51 | - | 0.1 |
| 8562 | 693168.79 | 2350783.05 | - | 0.1 |
| 8563 | 693169.27 | 2350800.7 | - | 0.1 |
| 8564 | 693173.26 | 2350816.99 | - | 0.1 |
| 8565 | 693179.43 | 2350822.39 | - | 0.1 |
| 8566 | 693216.57 | 2350854.8 | - | 0.1 |
| 8567 | 693232.81 | 2350873.35 | - | 0.1 |
| 8568 | 693240.31 | 2350887.36 | - | 0.1 |
| 8569 | 693240.68 | 2350905.29 | - | 0.1 |
| 8570 | 693234.32 | 2350922.21 | - | 0.1 |
| 8571 | 693225.46 | 2350937.86 | - | 0.1 |
| 8572 | 693217.29 | 2350952.09 | - | 0.1 |
| 8573 | 693215.03 | 2350962.3 | - | 0.1 |
| 8574 | 693215.37 | 2350977.8 | - | 0.1 |

| | | |
|-------------------------------|---------|-------------------|
| полное наименование должности | подпись | инициалы, фамилия |
|-------------------------------|---------|-------------------|

М.П.

| Земельный участок | | | | |
|--|-----------|--------------------------------|--------------------|-------------------|
| вид объекта недвижимости | | | | |
| Лист №1257 Раздел 4.2 | | Всего листов раздела 4.2: 2875 | | Всего разделов: 8 |
| Всего листов выписки: 5548 | | | | |
| 17 октября 2019г. № КУВИ-001/2019-25207602 | | | | |
| Кадастровый номер: | | | 59:00:0000000:7734 | |
| 8575 | 693223.22 | 2350992.61 | - | 0.1 |
| 8576 | 693232.8 | 2350999.39 | - | 0.1 |
| 8577 | 693245.64 | 2351001.6 | - | 0.1 |
| 8578 | 693259.2 | 2351001.32 | - | 0.1 |
| 8579 | 693286.88 | 2350994.58 | - | 0.1 |
| 8580 | 693301.94 | 2350997.9 | - | 0.1 |
| 8581 | 693316.59 | 2351008.37 | - | 0.1 |
| 8582 | 693327.19 | 2351028.39 | - | 0.1 |
| 8583 | 693331.06 | 2351045.33 | - | 0.1 |
| 8584 | 693328.39 | 2351071.64 | - | 0.1 |
| 8585 | 693316.29 | 2351097.26 | - | 0.1 |
| 8586 | 693302.09 | 2351121.14 | - | 0.1 |
| 8587 | 693297.08 | 2351137.41 | - | 0.1 |
| 8588 | 693297.49 | 2351155.52 | - | 0.1 |
| 8589 | 693305.8 | 2351171.23 | - | 0.1 |
| 8590 | 693313.94 | 2351181.48 | - | 0.1 |
| 8591 | 693346.73 | 2351201.26 | - | 0.1 |
| 8592 | 693366.38 | 2351216.93 | - | 0.1 |
| 8593 | 693379.71 | 2351239.01 | - | 0.1 |
| 8594 | 693389.73 | 2351260.97 | - | 0.1 |
| 8595 | 693393.43 | 2351283.18 | - | 0.1 |
| 8596 | 693394.04 | 2351305.11 | - | 0.1 |
| 8597 | 693391.35 | 2351330.52 | - | 0.1 |
| 8598 | 693382.28 | 2351353.27 | - | 0.1 |
| 8599 | 693366.88 | 2351375.88 | - | 0.1 |
| 8600 | 693316.73 | 2351422.15 | - | 0.1 |
| 8601 | 693302.97 | 2351439.41 | - | 0.1 |
| 8602 | 693292.13 | 2351462.34 | - | 0.1 |
| 8603 | 693284.22 | 2351491.17 | - | 0.1 |
| 8604 | 693282.2 | 2351528.18 | - | 0.1 |
| 8605 | 693291.45 | 2351558.98 | - | 0.1 |
| 8606 | 693303.16 | 2351581.06 | - | 0.1 |
| 8607 | 693313.73 | 2351591.24 | - | 0.1 |

| | | |
|-------------------------------|---------|-------------------|
| полное наименование должности | подпись | инициалы, фамилия |
|-------------------------------|---------|-------------------|

М.П.

| Земельный участок | | | | |
|--|-----------|--------------------------------|--------------------|-------------------|
| вид объекта недвижимости | | | | |
| Лист №1258 Раздел 4.2 | | Всего листов раздела 4.2: 2875 | | Всего разделов: 8 |
| Всего листов выписки: 5548 | | | | |
| 17 октября 2019г. № КУВИ-001/2019-25207602 | | | | |
| Кадастровый номер: | | | 59:00:0000000:7734 | |
| 8608 | 693330.16 | 2351598.89 | - | 0.1 |
| 8609 | 693356.58 | 2351604.1 | - | 0.1 |
| 8610 | 693381.75 | 2351609.81 | - | 0.1 |
| 8611 | 693398.64 | 2351619.42 | - | 0.1 |
| 8612 | 693414.84 | 2351634.86 | - | 0.1 |
| 8613 | 693428.41 | 2351650.9 | - | 0.1 |
| 8614 | 693435.6 | 2351674.03 | - | 0.1 |
| 8615 | 693436.22 | 2351704.41 | - | 0.1 |
| 8616 | 693439.33 | 2351723.05 | - | 0.1 |
| 8617 | 693447.07 | 2351732.79 | - | 0.1 |
| 8618 | 693492.2 | 2351770.05 | - | 0.1 |
| 8619 | 693571.09 | 2351827.77 | - | 0.1 |
| 8620 | 693619.46 | 2351856.44 | - | 0.1 |
| 8621 | 693665.36 | 2351882.44 | - | 0.1 |
| 8622 | 693690.45 | 2351900.37 | - | 0.1 |
| 8623 | 693709.56 | 2351918.57 | - | 0.1 |
| 8624 | 693729.21 | 2351943.57 | - | 0.1 |
| 8625 | 693736.2 | 2351965.92 | - | 0.1 |
| 8626 | 693739.78 | 2351984.78 | - | 0.1 |
| 8627 | 693740.3 | 2352004.05 | - | 0.1 |
| 8628 | 693732.32 | 2352049.11 | - | 0.1 |
| 8629 | 693732.76 | 2352068.43 | - | 0.1 |
| 8630 | 693738.71 | 2352087.54 | - | 0.1 |
| 8631 | 693754.46 | 2352114.31 | - | 0.1 |
| 8632 | 693761.52 | 2352142.78 | - | 0.1 |
| 8633 | 693762.25 | 2352176.93 | - | 0.1 |
| 8634 | 693759.92 | 2352203.55 | - | 0.1 |
| 8635 | 693763.44 | 2352231.76 | - | 0.1 |
| 8636 | 693775.76 | 2352263.42 | - | 0.1 |
| 8637 | 693784.29 | 2352282.11 | - | 0.1 |
| 8638 | 693800.15 | 2352292.15 | - | 0.1 |
| 8639 | 693857.2 | 2352311.64 | - | 0.1 |
| 8640 | 693877.07 | 2352320.95 | - | 0.1 |

| | | |
|-------------------------------|---------|-------------------|
| полное наименование должности | подпись | инициалы, фамилия |
|-------------------------------|---------|-------------------|

М.П.

| Земельный участок | | | | |
|--|--------------------------------|------------|--------------------|----------------------------|
| вид объекта недвижимости | | | | |
| Лист №1259 Раздел 4.2 | Всего листов раздела 4.2: 2875 | | Всего разделов: 8 | Всего листов выписки: 5548 |
| 17 октября 2019г. № КУВИ-001/2019-25207602 | | | | |
| Кадастровый номер: | | | 59:00:0000000:7734 | |
| 8641 | 693891.59 | 2352338.1 | - | 0.1 |
| 8642 | 693895.43 | 2352355.38 | - | 0.1 |
| 8643 | 693895.79 | 2352372.71 | - | 0.1 |
| 8644 | 693886.25 | 2352393.04 | - | 0.1 |
| 8645 | 693822.09 | 2352475.33 | - | 0.1 |
| 8646 | 693814.23 | 2352492.19 | - | 0.1 |
| 8647 | 693811.98 | 2352501.91 | - | 0.1 |
| 8648 | 693814.58 | 2352513.61 | - | 0.1 |
| 8649 | 693850.98 | 2352556.97 | - | 0.1 |
| 8650 | 693864.66 | 2352582.74 | - | 0.1 |
| 8651 | 693865.02 | 2352596.28 | - | 0.1 |
| 8652 | 693865.46 | 2352616.23 | - | 0.1 |
| 8653 | 693855.49 | 2352633.82 | - | 0.1 |
| 8654 | 693839.76 | 2352650.22 | - | 0.1 |
| 8655 | 693792.04 | 2352684.61 | - | 0.1 |
| 8656 | 693709.53 | 2352743.27 | - | 0.1 |
| 8657 | 693666.31 | 2352779.44 | - | 0.1 |
| 8658 | 693649.89 | 2352802.43 | - | 0.1 |
| 8659 | 693641.84 | 2352822.39 | - | 0.1 |
| 8660 | 693636.55 | 2352842.56 | - | 0.1 |
| 8661 | 693634.19 | 2352862.3 | - | 0.1 |
| 8662 | 693637.73 | 2352890.76 | - | 0.1 |
| 8663 | 693644.06 | 2352913.72 | - | 0.1 |
| 8664 | 693653.21 | 2352936.46 | - | 0.1 |
| 8665 | 693667.83 | 2352958.62 | - | 0.1 |
| 8666 | 693762.36 | 2353039.94 | - | 0.1 |
| 8667 | 693778.6 | 2353058.61 | - | 0.1 |
| 8668 | 693786.1 | 2353072.64 | - | 0.1 |
| 8669 | 693786.31 | 2353084.84 | - | 0.1 |
| 8670 | 693779.07 | 2353100.33 | - | 0.1 |
| 8671 | 693745.14 | 2353124.49 | - | 0.1 |
| 8672 | 693739.81 | 2353132.14 | - | 0.1 |
| 8673 | 693719.44 | 2353159.62 | - | 0.1 |

| | | |
|-------------------------------|---------|-------------------|
| полное наименование должности | подпись | инициалы, фамилия |
|-------------------------------|---------|-------------------|

М.П.

| Земельный участок | | | | |
|--|-----------|--------------------------------|--------------------|-------------------|
| вид объекта недвижимости | | | | |
| Лист №1260 Раздел 4.2 | | Всего листов раздела 4.2: 2875 | | Всего разделов: 8 |
| Всего листов выписки: 5548 | | | | |
| 17 октября 2019г. № КУВИ-001/2019-25207602 | | | | |
| Кадастровый номер: | | | 59:00:0000000:7734 | |
| 8674 | 693674.93 | 2353181.65 | - | 0.1 |
| 8675 | 693642.33 | 2353200.35 | - | 0.1 |
| 8676 | 693621.98 | 2353227.82 | - | 0.1 |
| 8677 | 693596.04 | 2353270.36 | - | 0.1 |
| 8678 | 693569.53 | 2353291.99 | - | 0.1 |
| 8679 | 693545.83 | 2353307.55 | - | 0.1 |
| 8680 | 693510.09 | 2353317.34 | - | 0.1 |
| 8681 | 693468.11 | 2353318.39 | - | 0.1 |
| 8682 | 693426.18 | 2353325.35 | - | 0.1 |
| 8683 | 693369.83 | 2353353.61 | - | 0.1 |
| 8684 | 693331.7 | 2353393.48 | - | 0.1 |
| 8685 | 693291.41 | 2353463.31 | - | 0.1 |
| 8686 | 693257.56 | 2353556.99 | - | 0.1 |
| 8687 | 693249.77 | 2353608.12 | - | 0.1 |
| 8688 | 693250.65 | 2353647.02 | - | 0.1 |
| 8689 | 693275.53 | 2353682.35 | - | 0.1 |
| 8690 | 693285 | 2353703.1 | - | 0.1 |
| 8691 | 693284.51 | 2353718.02 | - | 0.1 |
| 8692 | 693315.89 | 2353741.25 | - | 0.1 |
| 8693 | 693344.1 | 2353762.16 | - | 0.1 |
| 8694 | 693363.62 | 2353786.88 | - | 0.1 |
| 8695 | 693376.78 | 2353811.7 | - | 0.1 |
| 8696 | 693383.74 | 2353834.1 | - | 0.1 |
| 8697 | 693384.31 | 2353862.28 | - | 0.1 |
| 8698 | 693382.1 | 2353895.58 | - | 0.1 |
| 8699 | 693377.53 | 2353958.44 | - | 0.1 |
| 8700 | 693376.77 | 2354053.86 | - | 0.1 |
| 8701 | 693378.53 | 2354125.18 | - | 0.1 |
| 8702 | 693382.37 | 2354163.6 | - | 0.1 |
| 8703 | 693385.91 | 2354189.76 | - | 0.1 |
| 8704 | 693398.82 | 2354233.92 | - | 0.1 |
| 8705 | 693412.17 | 2354285.02 | - | 0.1 |
| 8706 | 693419.77 | 2354345.95 | - | 0.1 |

| | | |
|-------------------------------|---------|-------------------|
| полное наименование должности | подпись | инициалы, фамилия |
|-------------------------------|---------|-------------------|

М.П.

| Земельный участок | | | | |
|--|-----------|--------------------------------|--------------------|-------------------|
| вид объекта недвижимости | | | | |
| Лист №1261 Раздел 4.2 | | Всего листов раздела 4.2: 2875 | | Всего разделов: 8 |
| Всего листов выписки: 5548 | | | | |
| 17 октября 2019г. № КУВИ-001/2019-25207602 | | | | |
| Кадастровый номер: | | | 59:00:0000000:7734 | |
| 8707 | 693416.86 | 2354370.11 | - | 0.1 |
| 8708 | 693416.52 | 2354370.45 | - | 0.1 |
| 8709 | 693483.93 | 2354421.17 | - | 0.1 |
| 8710 | 693529.29 | 2354437.99 | - | 0.1 |
| 8711 | 693568.62 | 2354454.99 | - | 0.1 |
| 8712 | 693616.63 | 2354465.71 | - | 0.1 |
| 8713 | 693658.44 | 2354464.66 | - | 0.1 |
| 8714 | 693733.16 | 2354456.92 | - | 0.1 |
| 8715 | 693780.37 | 2354435 | - | 0.1 |
| 8716 | 693872.04 | 2354379.58 | - | 0.1 |
| 8717 | 693898.72 | 2354363.44 | - | 0.1 |
| 8718 | 693996.47 | 2354307.21 | - | 0.1 |
| 8719 | 694017.55 | 2354297.62 | - | 0.1 |
| 8720 | 694038.86 | 2354297.14 | - | 0.1 |
| 8721 | 694066.31 | 2354302.47 | - | 0.1 |
| 8722 | 694088.14 | 2354323.22 | - | 0.1 |
| 8723 | 694100.55 | 2354337.91 | - | 0.1 |
| 8724 | 694128.87 | 2354391.24 | - | 0.1 |
| 8725 | 694157.01 | 2354441.31 | - | 0.1 |
| 8726 | 694187.73 | 2354479.3 | - | 0.1 |
| 8727 | 694248.67 | 2354522.59 | - | 0.1 |
| 8728 | 694279.42 | 2354548.85 | - | 0.1 |
| 8729 | 694298.06 | 2354572.48 | - | 0.1 |
| 8730 | 694313.82 | 2354599.26 | - | 0.1 |
| 8731 | 694323.87 | 2354644 | - | 0.1 |
| 8732 | 694336.79 | 2354682.39 | - | 0.1 |
| 8733 | 694374.09 | 2354738.38 | - | 0.1 |
| 8734 | 694377.67 | 2354762.38 | - | 0.1 |
| 8735 | 694384.49 | 2354797.77 | - | 0.1 |
| 8736 | 694411.72 | 2354823.65 | - | 0.1 |
| 8737 | 694462.83 | 2354840.35 | - | 0.1 |
| 8738 | 694493.16 | 2354845.66 | - | 0.1 |
| 8739 | 694508.77 | 2354857.53 | - | 0.1 |

| | | |
|-------------------------------|---------|-------------------|
| полное наименование должности | подпись | инициалы, фамилия |
|-------------------------------|---------|-------------------|

М.П.

| Земельный участок | | | | |
|--|-----------|--------------------------------|--------------------|-------------------|
| вид объекта недвижимости | | | | |
| Лист №1262 Раздел 4.2 | | Всего листов раздела 4.2: 2875 | | Всего разделов: 8 |
| Всего листов выписки: 5548 | | | | |
| 17 октября 2019г. № КУВИ-001/2019-25207602 | | | | |
| Кадастровый номер: | | | 59:00:0000000:7734 | |
| 8740 | 694524.71 | 2354890.3 | - | 0.1 |
| 8741 | 694541.05 | 2354946.76 | - | 0.1 |
| 8742 | 694566.04 | 2354993.76 | - | 0.1 |
| 8743 | 694615.04 | 2355040.33 | - | 0.1 |
| 8744 | 694658.12 | 2355084.21 | - | 0.1 |
| 8745 | 694692.14 | 2355125.4 | - | 0.1 |
| 8746 | 694726.78 | 2355190.45 | - | 0.1 |
| 8747 | 694767.32 | 2355258.2 | - | 0.1 |
| 8748 | 694816.81 | 2355325.66 | - | 0.1 |
| 8749 | 694838.04 | 2355345.83 | - | 0.1 |
| 8750 | 694868.12 | 2355354.07 | - | 0.1 |
| 8751 | 694886.44 | 2355362.66 | - | 0.1 |
| 8752 | 694913.94 | 2355383.04 | - | 0.1 |
| 8753 | 694956.49 | 2355408.82 | - | 0.1 |
| 8754 | 694998.93 | 2355428.71 | - | 0.1 |
| 8755 | 695044.01 | 2355439.53 | - | 0.1 |
| 8756 | 695116.21 | 2355452.73 | - | 0.1 |
| 8757 | 695206.25 | 2355456.56 | - | 0.1 |
| 8758 | 695245.34 | 2355455.68 | - | 0.1 |
| 8759 | 695278.9 | 2355463.94 | - | 0.1 |
| 8760 | 695303.52 | 2355481.45 | - | 0.1 |
| 8761 | 695331.17 | 2355510.63 | - | 0.1 |
| 8762 | 695348.93 | 2355518.96 | - | 0.1 |
| 8763 | 695387.64 | 2355518.09 | - | 0.1 |
| 8764 | 695417.31 | 2355514.4 | - | 0.1 |
| 8765 | 695461.55 | 2355489.48 | - | 0.1 |
| 8766 | 695476.49 | 2355480.11 | - | 0.1 |
| 8767 | 695500.59 | 2355473.47 | - | 0.1 |
| 8768 | 695521.79 | 2355472.99 | - | 0.1 |
| 8769 | 695557.94 | 2355478.09 | - | 0.1 |
| 8770 | 695590.71 | 2355477.3 | - | 0.1 |
| 8771 | 695623.24 | 2355467.66 | - | 0.1 |
| 8772 | 695682.53 | 2355436.3 | - | 0.1 |

| | | |
|-------------------------------|---------|-------------------|
| полное наименование должности | подпись | инициалы, фамилия |
|-------------------------------|---------|-------------------|

М.П.

| Земельный участок | | | | | |
|--|-----------|--------------------------------|--------------------|-------------------|----------------------------|
| вид объекта недвижимости | | | | | |
| Лист №1263 Раздел 4.2 | | Всего листов раздела 4.2: 2875 | | Всего разделов: 8 | Всего листов выписки: 5548 |
| 17 октября 2019г. № КУВИ-001/2019-25207602 | | | | | |
| Кадастровый номер: | | | 59:00:0000000:7734 | | |
| 8773 | 695709.55 | 2355429.61 | - | 0.1 | |
| 8774 | 695748.57 | 2355425.73 | - | 0.1 | |
| 8775 | 695853.6 | 2355423.15 | - | 0.1 | |
| 8776 | 695925.81 | 2355424.47 | - | 0.1 | |
| 8777 | 695968.29 | 2355435.45 | - | 0.1 | |
| 8778 | 696028.91 | 2355457.92 | - | 0.1 | |
| 8779 | 696216.82 | 2355540.18 | - | 0.1 | |
| 8780 | 696319.52 | 2355570.64 | - | 0.1 | |
| 8781 | 696403.99 | 2355592.5 | - | 0.1 | |
| 8782 | 696527.34 | 2355610.51 | - | 0.1 | |
| 8783 | 696704.57 | 2355621.14 | - | 0.1 | |
| 8784 | 696866.9 | 2355632.28 | - | 0.1 | |
| 8785 | 696956.69 | 2355627.11 | - | 0.1 | |
| 8786 | 697046.26 | 2355613.05 | - | 0.1 | |
| 8787 | 697187.63 | 2355583.66 | - | 0.1 | |
| 8788 | 697384.21 | 2355560.12 | - | 0.1 | |
| 8789 | 697384.44 | 2355562.11 | - | 0.1 | |
| 8790 | 697187.95 | 2355585.64 | - | 0.1 | |
| 8791 | 697046.62 | 2355615.02 | - | 0.1 | |
| 8792 | 696956.9 | 2355629.1 | - | 0.1 | |
| 8793 | 696866.89 | 2355634.28 | - | 0.1 | |
| 8794 | 696704.45 | 2355623.13 | - | 0.1 | |
| 8795 | 696527.14 | 2355612.5 | - | 0.1 | |
| 8796 | 696403.6 | 2355594.47 | - | 0.1 | |
| 8797 | 696318.99 | 2355572.56 | - | 0.1 | |
| 8798 | 696216.13 | 2355542.06 | - | 0.1 | |
| 8799 | 696028.16 | 2355459.78 | - | 0.1 | |
| 8800 | 695967.69 | 2355437.36 | - | 0.1 | |
| 8801 | 695925.54 | 2355426.46 | - | 0.1 | |
| 8802 | 695853.61 | 2355425.15 | - | 0.1 | |
| 8803 | 695748.7 | 2355427.72 | - | 0.1 | |
| 8804 | 695709.89 | 2355431.59 | - | 0.1 | |
| 8805 | 695683.25 | 2355438.18 | - | 0.1 | |

| | | |
|-------------------------------|---------|-------------------|
| полное наименование должности | подпись | инициалы, фамилия |
|-------------------------------|---------|-------------------|

М.П.

| Земельный участок | | | | |
|--|-----------|--------------------------------|--------------------|-------------------|
| вид объекта недвижимости | | | | |
| Лист №1264 Раздел 4.2 | | Всего листов раздела 4.2: 2875 | | Всего разделов: 8 |
| Всего листов выписки: 5548 | | | | |
| 17 октября 2019г. № КУВИ-001/2019-25207602 | | | | |
| Кадастровый номер: | | | 59:00:0000000:7734 | |
| 8806 | 695624 | 2355469.52 | - | 0.1 |
| 8807 | 695591.03 | 2355479.29 | - | 0.1 |
| 8808 | 695557.83 | 2355480.09 | - | 0.1 |
| 8809 | 695521.67 | 2355475 | - | 0.1 |
| 8810 | 695500.88 | 2355475.46 | - | 0.1 |
| 8811 | 695477.3 | 2355481.96 | - | 0.1 |
| 8812 | 695462.58 | 2355491.2 | - | 0.1 |
| 8813 | 695417.94 | 2355516.34 | - | 0.1 |
| 8814 | 695387.78 | 2355520.09 | - | 0.1 |
| 8815 | 695348.51 | 2355520.97 | - | 0.1 |
| 8816 | 695329.98 | 2355512.28 | - | 0.1 |
| 8817 | 695302.2 | 2355482.97 | - | 0.1 |
| 8818 | 695278.05 | 2355465.79 | - | 0.1 |
| 8819 | 695245.12 | 2355457.69 | - | 0.1 |
| 8820 | 695206.23 | 2355458.56 | - | 0.1 |
| 8821 | 695115.99 | 2355454.72 | - | 0.1 |
| 8822 | 695043.6 | 2355441.49 | - | 0.1 |
| 8823 | 694998.26 | 2355430.6 | - | 0.1 |
| 8824 | 694955.54 | 2355410.59 | - | 0.1 |
| 8825 | 694912.83 | 2355384.7 | - | 0.1 |
| 8826 | 694885.41 | 2355364.38 | - | 0.1 |
| 8827 | 694867.43 | 2355355.96 | - | 0.1 |
| 8828 | 694837.02 | 2355347.63 | - | 0.1 |
| 8829 | 694815.3 | 2355326.99 | - | 0.1 |
| 8830 | 694765.65 | 2355259.31 | - | 0.1 |
| 8831 | 694725.04 | 2355191.44 | - | 0.1 |
| 8832 | 694690.47 | 2355126.52 | - | 0.1 |
| 8833 | 694656.63 | 2355085.55 | - | 0.1 |
| 8834 | 694613.64 | 2355041.76 | - | 0.1 |
| 8835 | 694564.43 | 2354994.99 | - | 0.1 |
| 8836 | 694539.19 | 2354947.51 | - | 0.1 |
| 8837 | 694522.84 | 2354891.02 | - | 0.1 |
| 8838 | 694507.18 | 2354858.84 | - | 0.1 |

| | | |
|-------------------------------|---------|-------------------|
| полное наименование должности | подпись | инициалы, фамилия |
|-------------------------------|---------|-------------------|

М.П.

| Земельный участок | | | | |
|--|-----------|--------------------------------|--------------------|-------------------|
| вид объекта недвижимости | | | | |
| Лист №1265 Раздел 4.2 | | Всего листов раздела 4.2: 2875 | | Всего разделов: 8 |
| Всего листов выписки: 5548 | | | | |
| 17 октября 2019г. № КУВИ-001/2019-25207602 | | | | |
| Кадастровый номер: | | | 59:00:0000000:7734 | |
| 8839 | 694492.33 | 2354847.55 | - | 0.1 |
| 8840 | 694462.35 | 2354842.3 | - | 0.1 |
| 8841 | 694410.67 | 2354825.41 | - | 0.1 |
| 8842 | 694382.65 | 2354798.78 | - | 0.1 |
| 8843 | 694375.7 | 2354762.72 | - | 0.1 |
| 8844 | 694372.18 | 2354739.11 | - | 0.1 |
| 8845 | 694334.98 | 2354683.28 | - | 0.1 |
| 8846 | 694321.95 | 2354644.54 | - | 0.1 |
| 8847 | 694311.94 | 2354600.01 | - | 0.1 |
| 8848 | 694296.41 | 2354573.61 | - | 0.1 |
| 8849 | 694277.97 | 2354550.24 | - | 0.1 |
| 8850 | 694247.44 | 2354524.17 | - | 0.1 |
| 8851 | 694186.35 | 2354480.77 | - | 0.1 |
| 8852 | 694155.34 | 2354442.44 | - | 0.1 |
| 8853 | 694127.11 | 2354392.2 | - | 0.1 |
| 8854 | 694098.88 | 2354339.04 | - | 0.1 |
| 8855 | 694086.68 | 2354324.6 | - | 0.1 |
| 8856 | 694065.36 | 2354304.32 | - | 0.1 |
| 8857 | 694038.69 | 2354299.14 | - | 0.1 |
| 8858 | 694018 | 2354299.61 | - | 0.1 |
| 8859 | 693997.39 | 2354308.99 | - | 0.1 |
| 8860 | 693899.74 | 2354365.16 | - | 0.1 |
| 8861 | 693873.07 | 2354381.29 | - | 0.1 |
| 8862 | 693781.32 | 2354436.77 | - | 0.1 |
| 8863 | 693733.69 | 2354458.87 | - | 0.1 |
| 8864 | 693658.57 | 2354466.66 | - | 0.1 |
| 8865 | 693616.43 | 2354467.72 | - | 0.1 |
| 8866 | 693568 | 2354456.9 | - | 0.1 |
| 8867 | 693528.55 | 2354439.84 | - | 0.1 |
| 8868 | 693482.96 | 2354422.94 | - | 0.1 |
| 8869 | 693415.13 | 2354371.91 | - | 0.1 |
| 8870 | 693403.14 | 2354384.37 | - | 0.1 |
| 8871 | 693390.39 | 2354394.49 | - | 0.1 |

| | | |
|-------------------------------|---------|-------------------|
| полное наименование должности | подпись | инициалы, фамилия |
|-------------------------------|---------|-------------------|

М.П.

| Земельный участок | | | | |
|--|-----------|--------------------------------|--------------------|-------------------|
| вид объекта недвижимости | | | | |
| Лист №1266 Раздел 4.2 | | Всего листов раздела 4.2: 2875 | | Всего разделов: 8 |
| Всего листов выписки: 5548 | | | | |
| 17 октября 2019г. № КУВИ-001/2019-25207602 | | | | |
| Кадастровый номер: | | | 59:00:0000000:7734 | |
| 8872 | 693363.24 | 2354407.21 | - | 0.1 |
| 8873 | 693329.11 | 2354428.2 | - | 0.1 |
| 8874 | 693307.06 | 2354454.11 | - | 0.1 |
| 8875 | 693293.42 | 2354482.89 | - | 0.1 |
| 8876 | 693285.51 | 2354518.06 | - | 0.1 |
| 8877 | 693277.46 | 2354560.2 | - | 0.1 |
| 8878 | 693269.12 | 2354597.25 | - | 0.1 |
| 8879 | 693254.17 | 2354625.56 | - | 0.1 |
| 8880 | 693216.53 | 2354683.19 | - | 0.1 |
| 8881 | 693208.5 | 2354700.31 | - | 0.1 |
| 8882 | 693203.4 | 2354719.8 | - | 0.1 |
| 8883 | 693204 | 2354745.16 | - | 0.1 |
| 8884 | 693214.23 | 2354801.66 | - | 0.1 |
| 8885 | 693219.06 | 2354874.14 | - | 0.1 |
| 8886 | 693217.06 | 2354919.67 | - | 0.1 |
| 8887 | 693214.4 | 2354941.73 | - | 0.1 |
| 8888 | 693202.43 | 2354973.83 | - | 0.1 |
| 8889 | 693183.66 | 2354996.66 | - | 0.1 |
| 8890 | 693150.36 | 2355022.02 | - | 0.1 |
| 8891 | 693111.44 | 2355047.2 | - | 0.1 |
| 8892 | 693075.12 | 2355066.36 | - | 0.1 |
| 8893 | 693055.24 | 2355073.54 | - | 0.1 |
| 8894 | 693110.53 | 2355124.48 | - | 0.1 |
| 8895 | 693142.22 | 2355163.53 | - | 0.1 |
| 8896 | 693155.46 | 2355197.26 | - | 0.1 |
| 8897 | 693162.41 | 2355233.85 | - | 0.1 |
| 8898 | 693163.38 | 2355276.75 | - | 0.1 |
| 8899 | 693215.11 | 2355277.06 | - | 0.1 |
| 8900 | 693230.23 | 2355266.97 | - | 0.1 |
| 8901 | 693243.22 | 2355259.23 | - | 0.1 |
| 8902 | 693260.4 | 2355248.41 | - | 0.1 |
| 8903 | 693273.71 | 2355239.66 | - | 0.1 |
| 8904 | 693288.07 | 2355229.88 | - | 0.1 |

| | | |
|-------------------------------|---------|-------------------|
| полное наименование должности | подпись | инициалы, фамилия |
|-------------------------------|---------|-------------------|

М.П.

| Земельный участок | | | | |
|--|-----------|--------------------------------|--------------------|-------------------|
| вид объекта недвижимости | | | | |
| Лист №1267 Раздел 4.2 | | Всего листов раздела 4.2: 2875 | | Всего разделов: 8 |
| Всего листов выписки: 5548 | | | | |
| 17 октября 2019г. № КУВИ-001/2019-25207602 | | | | |
| Кадастровый номер: | | | 59:00:0000000:7734 | |
| 8905 | 693303.09 | 2355219.22 | - | 0.1 |
| 8906 | 693318.55 | 2355207.67 | - | 0.1 |
| 8907 | 693334.3 | 2355194.95 | - | 0.1 |
| 8908 | 693350.22 | 2355180.82 | - | 0.1 |
| 8909 | 693366.19 | 2355165.03 | - | 0.1 |
| 8910 | 693381.94 | 2355147.51 | - | 0.1 |
| 8911 | 693397.03 | 2355128.35 | - | 0.1 |
| 8912 | 693411.09 | 2355107.67 | - | 0.1 |
| 8913 | 693423.68 | 2355085.61 | - | 0.1 |
| 8914 | 693434.58 | 2355062.68 | - | 0.1 |
| 8915 | 693443.74 | 2355039.78 | - | 0.1 |
| 8916 | 693451.11 | 2355017.87 | - | 0.1 |
| 8917 | 693456.67 | 2354997.85 | - | 0.1 |
| 8918 | 693460.58 | 2354979.8 | - | 0.1 |
| 8919 | 693463.22 | 2354963.06 | - | 0.1 |
| 8920 | 693465.01 | 2354946.91 | - | 0.1 |
| 8921 | 693466.31 | 2354930.65 | - | 0.1 |
| 8922 | 693467.3 | 2354913.72 | - | 0.1 |
| 8923 | 693467.88 | 2354895.75 | - | 0.1 |
| 8924 | 693467.99 | 2354876.37 | - | 0.1 |
| 8925 | 693467.52 | 2354855.26 | - | 0.1 |
| 8926 | 693466.6 | 2354833.21 | - | 0.1 |
| 8927 | 693465.41 | 2354812.15 | - | 0.1 |
| 8928 | 693464.22 | 2354794.04 | - | 0.1 |
| 8929 | 693462.91 | 2354776.11 | - | 0.1 |
| 8930 | 693464.46 | 2354761.32 | - | 0.1 |
| 8931 | 693471.94 | 2354747.92 | - | 0.1 |
| 8932 | 693480.73 | 2354731.62 | - | 0.1 |
| 8933 | 693487.97 | 2354717.27 | - | 0.1 |
| 8934 | 693495.48 | 2354701.02 | - | 0.1 |
| 8935 | 693502.52 | 2354683.64 | - | 0.1 |
| 8936 | 693508.48 | 2354665.98 | - | 0.1 |
| 8937 | 693513.27 | 2354649.19 | - | 0.1 |

| | | |
|-------------------------------|---------|-------------------|
| полное наименование должности | подпись | инициалы, фамилия |
|-------------------------------|---------|-------------------|

М.П.

| Земельный участок | | | | |
|--|-----------|--------------------------------|--------------------|-------------------|
| вид объекта недвижимости | | | | |
| Лист №1268 Раздел 4.2 | | Всего листов раздела 4.2: 2875 | | Всего разделов: 8 |
| Всего листов выписки: 5548 | | | | |
| 17 октября 2019г. № КУВИ-001/2019-25207602 | | | | |
| Кадастровый номер: | | | 59:00:0000000:7734 | |
| 8938 | 693516.95 | 2354634.44 | - | 0.1 |
| 8939 | 693520.54 | 2354618.72 | - | 0.1 |
| 8940 | 693528.34 | 2354604.19 | - | 0.1 |
| 8941 | 693543.23 | 2354592.27 | - | 0.1 |
| 8942 | 693559.83 | 2354578.32 | - | 0.1 |
| 8943 | 693572.12 | 2354567.35 | - | 0.1 |
| 8944 | 693584.64 | 2354555.58 | - | 0.1 |
| 8945 | 693597.1 | 2354543.95 | - | 0.1 |
| 8946 | 693609.24 | 2354533.5 | - | 0.1 |
| 8947 | 693626.37 | 2354522.28 | - | 0.1 |
| 8948 | 693643.01 | 2354517.01 | - | 0.1 |
| 8949 | 693662.03 | 2354514.87 | - | 0.1 |
| 8950 | 693677.53 | 2354513.62 | - | 0.1 |
| 8951 | 693695.31 | 2354511.81 | - | 0.1 |
| 8952 | 693714.24 | 2354509.29 | - | 0.1 |
| 8953 | 693733.17 | 2354505.88 | - | 0.1 |
| 8954 | 693751.01 | 2354501.44 | - | 0.1 |
| 8955 | 693767.64 | 2354495.79 | - | 0.1 |
| 8956 | 693784.08 | 2354488.72 | - | 0.1 |
| 8957 | 693801.27 | 2354480.05 | - | 0.1 |
| 8958 | 693820.2 | 2354469.63 | - | 0.1 |
| 8959 | 693840.55 | 2354457.9 | - | 0.1 |
| 8960 | 693860.73 | 2354445.95 | - | 0.1 |
| 8961 | 693879.13 | 2354434.9 | - | 0.1 |
| 8962 | 693894.17 | 2354425.81 | - | 0.1 |
| 8963 | 693911.57 | 2354415.34 | - | 0.1 |
| 8964 | 693929.05 | 2354405.02 | - | 0.1 |
| 8965 | 693944.21 | 2354396.2 | - | 0.1 |
| 8966 | 693962.37 | 2354385.7 | - | 0.1 |
| 8967 | 693981.23 | 2354374.87 | - | 0.1 |
| 8968 | 693998.35 | 2354365.09 | - | 0.1 |
| 8969 | 694016.09 | 2354355.12 | - | 0.1 |
| 8970 | 694030.22 | 2354348.64 | - | 0.1 |

| | | |
|-------------------------------|---------|-------------------|
| полное наименование должности | подпись | инициалы, фамилия |
|-------------------------------|---------|-------------------|

М.П.

| Земельный участок | | | | |
|--|-----------|--------------------------------|--------------------|-------------------|
| вид объекта недвижимости | | | | |
| Лист №1269 Раздел 4.2 | | Всего листов раздела 4.2: 2875 | | Всего разделов: 8 |
| Всего листов выписки: 5548 | | | | |
| 17 октября 2019г. № КУВИ-001/2019-25207602 | | | | |
| Кадастровый номер: | | | 59:00:0000000:7734 | |
| 8971 | 694044.31 | 2354352.34 | - | 0.1 |
| 8972 | 694054.86 | 2354363.29 | - | 0.1 |
| 8973 | 694063.44 | 2354377.33 | - | 0.1 |
| 8974 | 694071.57 | 2354392.13 | - | 0.1 |
| 8975 | 694081.36 | 2354410.17 | - | 0.1 |
| 8976 | 694092.07 | 2354429.64 | - | 0.1 |
| 8977 | 694099.62 | 2354442.83 | - | 0.1 |
| 8978 | 694107.53 | 2354455.94 | - | 0.1 |
| 8979 | 694115.87 | 2354468.79 | - | 0.1 |
| 8980 | 694124.69 | 2354481.2 | - | 0.1 |
| 8981 | 694134.28 | 2354493.27 | - | 0.1 |
| 8982 | 694144.94 | 2354505.06 | - | 0.1 |
| 8983 | 694156.98 | 2354516.7 | - | 0.1 |
| 8984 | 694170.48 | 2354528.21 | - | 0.1 |
| 8985 | 694184.61 | 2354539.32 | - | 0.1 |
| 8986 | 694198.36 | 2354549.61 | - | 0.1 |
| 8987 | 694210.68 | 2354558.76 | - | 0.1 |
| 8988 | 694225.01 | 2354569.89 | - | 0.1 |
| 8989 | 694237.99 | 2354581.17 | - | 0.1 |
| 8990 | 694248.85 | 2354592.76 | - | 0.1 |
| 8991 | 694258.12 | 2354605.62 | - | 0.1 |
| 8992 | 694265.64 | 2354622.02 | - | 0.1 |
| 8993 | 694270.38 | 2354638.63 | - | 0.1 |
| 8994 | 694274.36 | 2354653.69 | - | 0.1 |
| 8995 | 694279.21 | 2354670.14 | - | 0.1 |
| 8996 | 694285.45 | 2354687.58 | - | 0.1 |
| 8997 | 694293.73 | 2354705.86 | - | 0.1 |
| 8998 | 694304.1 | 2354724.46 | - | 0.1 |
| 8999 | 694314.39 | 2354741.46 | - | 0.1 |
| 9000 | 694321.93 | 2354754.63 | - | 0.1 |
| 9001 | 694327.35 | 2354770.15 | - | 0.1 |
| 9002 | 694330.57 | 2354786.8 | - | 0.1 |
| 9003 | 694335.3 | 2354803.83 | - | 0.1 |

| | | |
|-------------------------------|---------|-------------------|
| полное наименование должности | подпись | инициалы, фамилия |
|-------------------------------|---------|-------------------|

М.П.

| Земельный участок | | | | |
|--|-----------|--------------------------------|--------------------|-------------------|
| вид объекта недвижимости | | | | |
| Лист №1270 Раздел 4.2 | | Всего листов раздела 4.2: 2875 | | Всего разделов: 8 |
| Всего листов выписки: 5548 | | | | |
| 17 октября 2019г. № КУВИ-001/2019-25207602 | | | | |
| Кадастровый номер: | | | 59:00:0000000:7734 | |
| 9004 | 694343.73 | 2354822.24 | - | 0.1 |
| 9005 | 694356.97 | 2354839.87 | - | 0.1 |
| 9006 | 694368.22 | 2354850.63 | - | 0.1 |
| 9007 | 694381.04 | 2354860.27 | - | 0.1 |
| 9008 | 694395.14 | 2354868.58 | - | 0.1 |
| 9009 | 694409.84 | 2354875.46 | - | 0.1 |
| 9010 | 694424.15 | 2354880.99 | - | 0.1 |
| 9011 | 694442.7 | 2354886.95 | - | 0.1 |
| 9012 | 694458.74 | 2354891.5 | - | 0.1 |
| 9013 | 694471.86 | 2354899.92 | - | 0.1 |
| 9014 | 694478.44 | 2354915.67 | - | 0.1 |
| 9015 | 694483.66 | 2354931.91 | - | 0.1 |
| 9016 | 694490.45 | 2354951.92 | - | 0.1 |
| 9017 | 694496 | 2354966.3 | - | 0.1 |
| 9018 | 694502.48 | 2354980.88 | - | 0.1 |
| 9019 | 694510.01 | 2354995.41 | - | 0.1 |
| 9020 | 694518.72 | 2355009.77 | - | 0.1 |
| 9021 | 694528.73 | 2355023.81 | - | 0.1 |
| 9022 | 694540.07 | 2355037.4 | - | 0.1 |
| 9023 | 694552.28 | 2355050.5 | - | 0.1 |
| 9024 | 694564.79 | 2355063.06 | - | 0.1 |
| 9025 | 694577.02 | 2355075.03 | - | 0.1 |
| 9026 | 694588.52 | 2355086.39 | - | 0.1 |
| 9027 | 694599.2 | 2355097.2 | - | 0.1 |
| 9028 | 694613.77 | 2355112.48 | - | 0.1 |
| 9029 | 694626.72 | 2355126.89 | - | 0.1 |
| 9030 | 694638.57 | 2355141.6 | - | 0.1 |
| 9031 | 694650.12 | 2355158.26 | - | 0.1 |
| 9032 | 694658.01 | 2355171.18 | - | 0.1 |
| 9033 | 694666.22 | 2355185.46 | - | 0.1 |
| 9034 | 694674.84 | 2355200.86 | - | 0.1 |
| 9035 | 694683.96 | 2355217.09 | - | 0.1 |
| 9036 | 694693.68 | 2355233.92 | - | 0.1 |

| | | |
|-------------------------------|---------|-------------------|
| полное наименование должности | подпись | инициалы, фамилия |
|-------------------------------|---------|-------------------|

М.П.

| Земельный участок | | | | |
|--|-----------|--------------------------------|--------------------|-------------------|
| вид объекта недвижимости | | | | |
| Лист №1271 Раздел 4.2 | | Всего листов раздела 4.2: 2875 | | Всего разделов: 8 |
| Всего листов выписки: 5548 | | | | |
| 17 октября 2019г. № КУВИ-001/2019-25207602 | | | | |
| Кадастровый номер: | | | 59:00:0000000:7734 | |
| 9037 | 694704.01 | 2355251.23 | - | 0.1 |
| 9038 | 694714.99 | 2355268.89 | - | 0.1 |
| 9039 | 694726.65 | 2355286.8 | - | 0.1 |
| 9040 | 694738.92 | 2355304.74 | - | 0.1 |
| 9041 | 694751.4 | 2355322.16 | - | 0.1 |
| 9042 | 694763.62 | 2355338.36 | - | 0.1 |
| 9043 | 694775.09 | 2355352.67 | - | 0.1 |
| 9044 | 694785.46 | 2355364.59 | - | 0.1 |
| 9045 | 694799.52 | 2355378.34 | - | 0.1 |
| 9046 | 694812.94 | 2355388.03 | - | 0.1 |
| 9047 | 694826.47 | 2355394.64 | - | 0.1 |
| 9048 | 694842.48 | 2355400.14 | - | 0.1 |
| 9049 | 694856.9 | 2355405.48 | - | 0.1 |
| 9050 | 694870.48 | 2355414.37 | - | 0.1 |
| 9051 | 694884.73 | 2355424.17 | - | 0.1 |
| 9052 | 694898.73 | 2355433.2 | - | 0.1 |
| 9053 | 694915.1 | 2355443.08 | - | 0.1 |
| 9054 | 694932.83 | 2355452.99 | - | 0.1 |
| 9055 | 694951.1 | 2355462.26 | - | 0.1 |
| 9056 | 694969.72 | 2355470.5 | - | 0.1 |
| 9057 | 694988.63 | 2355477.43 | - | 0.1 |
| 9058 | 695008.29 | 2355483.08 | - | 0.1 |
| 9059 | 695029.88 | 2355488.09 | - | 0.1 |
| 9060 | 695045.96 | 2355491.4 | - | 0.1 |
| 9061 | 695063.56 | 2355494.71 | - | 0.1 |
| 9062 | 695082.59 | 2355497.87 | - | 0.1 |
| 9063 | 695102.93 | 2355500.66 | - | 0.1 |
| 9064 | 695124.42 | 2355502.92 | - | 0.1 |
| 9065 | 695146.43 | 2355504.6 | - | 0.1 |
| 9066 | 695167.7 | 2355505.79 | - | 0.1 |
| 9067 | 695187.01 | 2355506.54 | - | 0.1 |
| 9068 | 695203.15 | 2355506.96 | - | 0.1 |
| 9069 | 695221.11 | 2355507.21 | - | 0.1 |

| | | |
|-------------------------------|---------|-------------------|
| полное наименование должности | подпись | инициалы, фамилия |
|-------------------------------|---------|-------------------|

М.П.

| Земельный участок | | | | |
|--|-----------|--------------------------------|--------------------|-------------------|
| вид объекта недвижимости | | | | |
| Лист №1272 Раздел 4.2 | | Всего листов раздела 4.2: 2875 | | Всего разделов: 8 |
| Всего листов выписки: 5548 | | | | |
| 17 октября 2019г. № КУВИ-001/2019-25207602 | | | | |
| Кадастровый номер: | | | 59:00:0000000:7734 | |
| 9070 | 695236.99 | 2355507.67 | - | 0.1 |
| 9071 | 695252.5 | 2355510.4 | - | 0.1 |
| 9072 | 695265.87 | 2355517.76 | - | 0.1 |
| 9073 | 695278.92 | 2355529.9 | - | 0.1 |
| 9074 | 695293.57 | 2355543.57 | - | 0.1 |
| 9075 | 695306.18 | 2355553.22 | - | 0.1 |
| 9076 | 695319.91 | 2355560.76 | - | 0.1 |
| 9077 | 695335.23 | 2355565.94 | - | 0.1 |
| 9078 | 695352.52 | 2355568.6 | - | 0.1 |
| 9079 | 695371.08 | 2355569.14 | - | 0.1 |
| 9080 | 695389.53 | 2355568.35 | - | 0.1 |
| 9081 | 695406.85 | 2355566.67 | - | 0.1 |
| 9082 | 695423.84 | 2355563.3 | - | 0.1 |
| 9083 | 695441.65 | 2355557.15 | - | 0.1 |
| 9084 | 695459.92 | 2355548.53 | - | 0.1 |
| 9085 | 695475.92 | 2355539.85 | - | 0.1 |
| 9086 | 695489.44 | 2355532.08 | - | 0.1 |
| 9087 | 695504.01 | 2355525.57 | - | 0.1 |
| 9088 | 695520.28 | 2355524.69 | - | 0.1 |
| 9089 | 695537.57 | 2355526.61 | - | 0.1 |
| 9090 | 695556.23 | 2355528.15 | - | 0.1 |
| 9091 | 695571.69 | 2355528.42 | - | 0.1 |
| 9092 | 695587.82 | 2355527.53 | - | 0.1 |
| 9093 | 695604.22 | 2355525.15 | - | 0.1 |
| 9094 | 695620.97 | 2355521 | - | 0.1 |
| 9095 | 695638.72 | 2355514.75 | - | 0.1 |
| 9096 | 695658.07 | 2355506.23 | - | 0.1 |
| 9097 | 695677.48 | 2355496.79 | - | 0.1 |
| 9098 | 695694.04 | 2355488.73 | - | 0.1 |
| 9099 | 695709.04 | 2355482.73 | - | 0.1 |
| 9100 | 695724.26 | 2355479.69 | - | 0.1 |
| 9101 | 695742.1 | 2355477.96 | - | 0.1 |
| 9102 | 695763.16 | 2355476.8 | - | 0.1 |

| | | |
|-------------------------------|---------|-------------------|
| полное наименование должности | подпись | инициалы, фамилия |
|-------------------------------|---------|-------------------|

М.П.

| Земельный участок | | | | |
|--|-----------|--------------------------------|--------------------|-------------------|
| вид объекта недвижимости | | | | |
| Лист №1273 Раздел 4.2 | | Всего листов раздела 4.2: 2875 | | Всего разделов: 8 |
| Всего листов выписки: 5548 | | | | |
| 17 октября 2019г. № КУВИ-001/2019-25207602 | | | | |
| Кадастровый номер: | | | 59:00:0000000:7734 | |
| 9103 | 695781.96 | 2355476.11 | - | 0.1 |
| 9104 | 695803.41 | 2355475.5 | - | 0.1 |
| 9105 | 695825.84 | 2355475.05 | - | 0.1 |
| 9106 | 695847.61 | 2355474.78 | - | 0.1 |
| 9107 | 695867.36 | 2355474.74 | - | 0.1 |
| 9108 | 695884.9 | 2355474.98 | - | 0.1 |
| 9109 | 695900.32 | 2355475.59 | - | 0.1 |
| 9110 | 695919.68 | 2355477.3 | - | 0.1 |
| 9111 | 695935.77 | 2355480.17 | - | 0.1 |
| 9112 | 695951.26 | 2355484.44 | - | 0.1 |
| 9113 | 695969.14 | 2355490.46 | - | 0.1 |
| 9114 | 695984.64 | 2355496.25 | - | 0.1 |
| 9115 | 696004.99 | 2355504.35 | - | 0.1 |
| 9116 | 696031.92 | 2355515.55 | - | 0.1 |
| 9117 | 696048.27 | 2355522.49 | - | 0.1 |
| 9118 | 696066.28 | 2355530.19 | - | 0.1 |
| 9119 | 696085.53 | 2355538.4 | - | 0.1 |
| 9120 | 696105.58 | 2355546.93 | - | 0.1 |
| 9121 | 696126.02 | 2355555.52 | - | 0.1 |
| 9122 | 696146.43 | 2355563.99 | - | 0.1 |
| 9123 | 696166.38 | 2355572.09 | - | 0.1 |
| 9124 | 696185.47 | 2355579.62 | - | 0.1 |
| 9125 | 696203.35 | 2355586.39 | - | 0.1 |
| 9126 | 696220.06 | 2355592.44 | - | 0.1 |
| 9127 | 696235.72 | 2355597.87 | - | 0.1 |
| 9128 | 696250.46 | 2355602.73 | - | 0.1 |
| 9129 | 696277.71 | 2355611.13 | - | 0.1 |
| 9130 | 696302.78 | 2355618.32 | - | 0.1 |
| 9131 | 696326.68 | 2355624.85 | - | 0.1 |
| 9132 | 696350.33 | 2355630.91 | - | 0.1 |
| 9133 | 696374.67 | 2355636.57 | - | 0.1 |
| 9134 | 696400.59 | 2355641.9 | - | 0.1 |
| 9135 | 696428.91 | 2355646.94 | - | 0.1 |

| | | |
|-------------------------------|---------|-------------------|
| полное наименование должности | подпись | инициалы, фамилия |
|-------------------------------|---------|-------------------|

М.П.

| Земельный участок | | | | |
|--|-----------|--------------------------------|--------------------|-------------------|
| вид объекта недвижимости | | | | |
| Лист №1274 Раздел 4.2 | | Всего листов раздела 4.2: 2875 | | Всего разделов: 8 |
| Всего листов выписки: 5548 | | | | |
| 17 октября 2019г. № КУВИ-001/2019-25207602 | | | | |
| Кадастровый номер: | | | 59:00:0000000:7734 | |
| 9136 | 696444.06 | 2355649.36 | - | 0.1 |
| 9137 | 696459.91 | 2355651.68 | - | 0.1 |
| 9138 | 696476.47 | 2355653.91 | - | 0.1 |
| 9139 | 696493.75 | 2355656.04 | - | 0.1 |
| 9140 | 696511.8 | 2355658.05 | - | 0.1 |
| 9141 | 696530.61 | 2355659.96 | - | 0.1 |
| 9142 | 696550.21 | 2355661.74 | - | 0.1 |
| 9143 | 696570.47 | 2355663.41 | - | 0.1 |
| 9144 | 696591.27 | 2355665 | - | 0.1 |
| 9145 | 696612.49 | 2355666.51 | - | 0.1 |
| 9146 | 696633.99 | 2355667.96 | - | 0.1 |
| 9147 | 696655.67 | 2355669.36 | - | 0.1 |
| 9148 | 696677.37 | 2355670.76 | - | 0.1 |
| 9149 | 696699 | 2355672.13 | - | 0.1 |
| 9150 | 696720.39 | 2355673.51 | - | 0.1 |
| 9151 | 696741.48 | 2355674.86 | - | 0.1 |
| 9152 | 696762.11 | 2355676.16 | - | 0.1 |
| 9153 | 696782.22 | 2355677.37 | - | 0.1 |
| 9154 | 696801.66 | 2355678.44 | - | 0.1 |
| 9155 | 696820.34 | 2355679.35 | - | 0.1 |
| 9156 | 696838.15 | 2355680.08 | - | 0.1 |
| 9157 | 696854.98 | 2355680.57 | - | 0.1 |
| 9158 | 696870.76 | 2355680.8 | - | 0.1 |
| 9159 | 696899.56 | 2355680.55 | - | 0.1 |
| 9160 | 696925.61 | 2355679.43 | - | 0.1 |
| 9161 | 696949.9 | 2355677.54 | - | 0.1 |
| 9162 | 696973.55 | 2355675.02 | - | 0.1 |
| 9163 | 696997.42 | 2355671.89 | - | 0.1 |
| 9164 | 697022.33 | 2355668.06 | - | 0.1 |
| 9165 | 697049.01 | 2355663.44 | - | 0.1 |
| 9166 | 697078.25 | 2355657.97 | - | 0.1 |
| 9167 | 697093.98 | 2355654.93 | - | 0.1 |
| 9168 | 697110.48 | 2355651.76 | - | 0.1 |

| | | |
|-------------------------------|---------|-------------------|
| полное наименование должности | подпись | инициалы, фамилия |
|-------------------------------|---------|-------------------|

М.П.

Земельный участок

вид объекта недвижимости

Лист №1275 Раздел 4.2

Всего листов раздела 4.2: 2875

Всего разделов: 8

Всего листов выписки: 5548

17 октября 2019г. № КУВИ-001/2019-25207602

Кадастровый номер:

59:00:0000000:7734

| | | | | |
|------|-----------|------------|---|-----|
| 9169 | 697127.75 | 2355648.46 | - | 0.1 |
| 9170 | 697145.8 | 2355645.11 | - | 0.1 |
| 9171 | 697164.67 | 2355641.72 | - | 0.1 |
| 9172 | 697184.35 | 2355638.35 | - | 0.1 |
| 9173 | 697204.87 | 2355635.03 | - | 0.1 |
| 9174 | 697226.14 | 2355631.8 | - | 0.1 |
| 9175 | 697247.79 | 2355628.7 | - | 0.1 |
| 9176 | 697269.33 | 2355625.75 | - | 0.1 |
| 9177 | 697290.31 | 2355622.98 | - | 0.1 |
| 9178 | 697310.27 | 2355620.43 | - | 0.1 |
| 9179 | 697328.71 | 2355618.12 | - | 0.1 |
| 9180 | 697345.19 | 2355616.1 | - | 0.1 |
| 9181 | 697370.48 | 2355612.98 | - | 0.1 |
| 9182 | 697385.74 | 2355611.01 | - | 0.1 |
| 9183 | 697400.86 | 2355607.97 | - | 0.1 |
| 9184 | 697414.88 | 2355600.09 | - | 0.1 |
| 9185 | 697425.91 | 2355587.55 | - | 0.1 |
| 9186 | 697432.35 | 2355572.04 | - | 0.1 |
| 9187 | 697433.32 | 2355557.01 | - | 0.1 |
| 9188 | 697429.85 | 2355542.12 | - | 0.1 |
| 9189 | 697421.31 | 2355528.3 | - | 0.1 |
| 9190 | 697408.96 | 2355518.26 | - | 0.1 |
| 9191 | 697394.57 | 2355512.86 | - | 0.1 |
| 9192 | 697375.54 | 2355512.51 | - | 0.1 |
| 9193 | 697359.18 | 2355514.14 | - | 0.1 |
| 9194 | 697332.79 | 2355517.11 | - | 0.1 |
| 9195 | 697315.78 | 2355519.11 | - | 0.1 |
| 9196 | 697296.81 | 2355521.41 | - | 0.1 |
| 9197 | 697276.35 | 2355523.98 | - | 0.1 |
| 9198 | 697254.88 | 2355526.78 | - | 0.1 |
| 9199 | 697232.87 | 2355529.78 | - | 0.1 |
| 9200 | 697210.8 | 2355532.93 | - | 0.1 |
| 9201 | 697189.12 | 2355536.23 | - | 0.1 |

| | | |
|-------------------------------|---------|-------------------|
| полное наименование должности | подпись | инициалы, фамилия |
|-------------------------------|---------|-------------------|

М.П.

| Земельный участок | | | | |
|--|-----------|--------------------------------|--------------------|-------------------|
| вид объекта недвижимости | | | | |
| Лист №1276 Раздел 4.2 | | Всего листов раздела 4.2: 2875 | | Всего разделов: 8 |
| Всего листов выписки: 5548 | | | | |
| 17 октября 2019г. № КУВИ-001/2019-25207602 | | | | |
| Кадастровый номер: | | | 59:00:0000000:7734 | |
| 9202 | 697168.26 | 2355539.59 | - | 0.1 |
| 9203 | 697148.27 | 2355543.02 | - | 0.1 |
| 9204 | 697129.17 | 2355546.44 | - | 0.1 |
| 9205 | 697110.94 | 2355549.83 | - | 0.1 |
| 9206 | 697093.59 | 2355553.14 | - | 0.1 |
| 9207 | 697077.13 | 2355556.32 | - | 0.1 |
| 9208 | 697061.55 | 2355559.34 | - | 0.1 |
| 9209 | 697033 | 2355564.71 | - | 0.1 |
| 9210 | 697007.51 | 2355569.16 | - | 0.1 |
| 9211 | 696984.28 | 2355572.77 | - | 0.1 |
| 9212 | 696962.43 | 2355575.66 | - | 0.1 |
| 9213 | 696941.09 | 2355577.96 | - | 0.1 |
| 9214 | 696919.27 | 2355579.65 | - | 0.1 |
| 9215 | 696895.73 | 2355580.63 | - | 0.1 |
| 9216 | 696869.31 | 2355580.8 | - | 0.1 |
| 9217 | 696838.84 | 2355580.04 | - | 0.1 |
| 9218 | 696821.98 | 2355579.33 | - | 0.1 |
| 9219 | 696804.17 | 2355578.43 | - | 0.1 |
| 9220 | 696785.55 | 2355577.38 | - | 0.1 |
| 9221 | 696766.2 | 2355576.22 | - | 0.1 |
| 9222 | 696746.26 | 2355574.96 | - | 0.1 |
| 9223 | 696725.84 | 2355573.65 | - | 0.1 |
| 9224 | 696705.06 | 2355572.3 | - | 0.1 |
| 9225 | 696684.04 | 2355570.96 | - | 0.1 |
| 9226 | 696662.91 | 2355569.61 | - | 0.1 |
| 9227 | 696641.81 | 2355568.25 | - | 0.1 |
| 9228 | 696620.89 | 2355566.84 | - | 0.1 |
| 9229 | 696600.29 | 2355565.39 | - | 0.1 |
| 9230 | 696580.14 | 2355563.87 | - | 0.1 |
| 9231 | 696560.6 | 2355562.27 | - | 0.1 |
| 9232 | 696541.81 | 2355560.59 | - | 0.1 |
| 9233 | 696523.87 | 2355558.8 | - | 0.1 |
| 9234 | 696506.78 | 2355556.91 | - | 0.1 |

| | | |
|-------------------------------|---------|-------------------|
| полное наименование должности | подпись | инициалы, фамилия |
|-------------------------------|---------|-------------------|

М.П.

| Земельный участок | | | | |
|--|-----------|--------------------------------|--------------------|-------------------|
| вид объекта недвижимости | | | | |
| Лист №1277 Раздел 4.2 | | Всего листов раздела 4.2: 2875 | | Всего разделов: 8 |
| Всего листов выписки: 5548 | | | | |
| 17 октября 2019г. № КУВИ-001/2019-25207602 | | | | |
| Кадастровый номер: | | | 59:00:0000000:7734 | |
| 9235 | 696490.5 | 2355554.92 | - | 0.1 |
| 9236 | 696475 | 2355552.84 | - | 0.1 |
| 9237 | 696446.16 | 2355548.45 | - | 0.1 |
| 9238 | 696419.98 | 2355543.79 | - | 0.1 |
| 9239 | 696396.03 | 2355538.87 | - | 0.1 |
| 9240 | 696373.58 | 2355533.66 | - | 0.1 |
| 9241 | 696351.74 | 2355528.07 | - | 0.1 |
| 9242 | 696329.66 | 2355522.02 | - | 0.1 |
| 9243 | 696306.4 | 2355515.36 | - | 0.1 |
| 9244 | 696280.97 | 2355507.48 | - | 0.1 |
| 9245 | 696252.22 | 2355497.7 | - | 0.1 |
| 9246 | 696236.28 | 2355491.89 | - | 0.1 |
| 9247 | 696219.11 | 2355485.35 | - | 0.1 |
| 9248 | 696200.65 | 2355478.04 | - | 0.1 |
| 9249 | 696181.25 | 2355470.14 | - | 0.1 |
| 9250 | 696161.29 | 2355461.84 | - | 0.1 |
| 9251 | 696141.2 | 2355453.38 | - | 0.1 |
| 9252 | 696121.37 | 2355444.96 | - | 0.1 |
| 9253 | 696102.24 | 2355436.8 | - | 0.1 |
| 9254 | 696084.18 | 2355429.09 | - | 0.1 |
| 9255 | 696067.62 | 2355422.1 | - | 0.1 |
| 9256 | 696052.87 | 2355415.94 | - | 0.1 |
| 9257 | 696028.26 | 2355405.97 | - | 0.1 |
| 9258 | 696008.73 | 2355398.51 | - | 0.1 |
| 9259 | 695992.6 | 2355392.83 | - | 0.1 |
| 9260 | 695978.2 | 2355388.2 | - | 0.1 |
| 9261 | 695957.43 | 2355382.57 | - | 0.1 |
| 9262 | 695935.62 | 2355378.5 | - | 0.1 |
| 9263 | 695919.4 | 2355376.69 | - | 0.1 |
| 9264 | 695901.43 | 2355375.54 | - | 0.1 |
| 9265 | 695881.66 | 2355374.94 | - | 0.1 |
| 9266 | 695860.1 | 2355374.77 | - | 0.1 |
| 9267 | 695836.75 | 2355374.92 | - | 0.1 |

| | | |
|-------------------------------|---------|-------------------|
| полное наименование должности | подпись | инициалы, фамилия |
|-------------------------------|---------|-------------------|

М.П.

| Земельный участок | | | | |
|--|-----------|--------------------------------|--------------------|-------------------|
| вид объекта недвижимости | | | | |
| Лист №1278 Раздел 4.2 | | Всего листов раздела 4.2: 2875 | | Всего разделов: 8 |
| Всего листов выписки: 5548 | | | | |
| 17 октября 2019г. № КУВИ-001/2019-25207602 | | | | |
| Кадастровый номер: | | | 59:00:0000000:7734 | |
| 9268 | 695812.37 | 2355375.31 | - | 0.1 |
| 9269 | 695788.33 | 2355375.9 | - | 0.1 |
| 9270 | 695766.11 | 2355376.65 | - | 0.1 |
| 9271 | 695747.08 | 2355377.54 | - | 0.1 |
| 9272 | 695731.56 | 2355378.55 | - | 0.1 |
| 9273 | 695713.01 | 2355380.42 | - | 0.1 |
| 9274 | 695697.55 | 2355382.84 | - | 0.1 |
| 9275 | 695682.73 | 2355386.26 | - | 0.1 |
| 9276 | 695666.78 | 2355391.62 | - | 0.1 |
| 9277 | 695648.27 | 2355399.69 | - | 0.1 |
| 9278 | 695628.62 | 2355409.26 | - | 0.1 |
| 9279 | 695611.1 | 2355417.82 | - | 0.1 |
| 9280 | 695594.63 | 2355424.61 | - | 0.1 |
| 9281 | 695577.39 | 2355428.18 | - | 0.1 |
| 9282 | 695562.02 | 2355428.3 | - | 0.1 |
| 9283 | 695546.72 | 2355426.92 | - | 0.1 |
| 9284 | 695529.73 | 2355425.19 | - | 0.1 |
| 9285 | 695513.1 | 2355424.49 | - | 0.1 |
| 9286 | 695496.7 | 2355425.58 | - | 0.1 |
| 9287 | 695479.52 | 2355428.82 | - | 0.1 |
| 9288 | 695463.03 | 2355433.77 | - | 0.1 |
| 9289 | 695446.56 | 2355441.25 | - | 0.1 |
| 9290 | 695430.49 | 2355450.57 | - | 0.1 |
| 9291 | 695415.29 | 2355458.96 | - | 0.1 |
| 9292 | 695401.38 | 2355465.29 | - | 0.1 |
| 9293 | 695385.53 | 2355468.7 | - | 0.1 |
| 9294 | 695368.9 | 2355468.43 | - | 0.1 |
| 9295 | 695353.84 | 2355461.51 | - | 0.1 |
| 9296 | 695340.99 | 2355450.55 | - | 0.1 |
| 9297 | 695325.89 | 2355437.87 | - | 0.1 |
| 9298 | 695312.6 | 2355428.77 | - | 0.1 |
| 9299 | 695297.55 | 2355420.86 | - | 0.1 |
| 9300 | 695280.86 | 2355414.74 | - | 0.1 |

| | | |
|-------------------------------|---------|-------------------|
| полное наименование должности | подпись | инициалы, фамилия |
|-------------------------------|---------|-------------------|

М.П.

| Земельный участок | | | | |
|--|-----------|--------------------------------|--------------------|-------------------|
| вид объекта недвижимости | | | | |
| Лист №1279 Раздел 4.2 | | Всего листов раздела 4.2: 2875 | | Всего разделов: 8 |
| Всего листов выписки: 5548 | | | | |
| 17 октября 2019г. № КУВИ-001/2019-25207602 | | | | |
| Кадастровый номер: | | | 59:00:0000000:7734 | |
| 9301 | 695263.29 | 2355410.51 | - | 0.1 |
| 9302 | 695245.78 | 2355408.12 | - | 0.1 |
| 9303 | 695227.98 | 2355407.21 | - | 0.1 |
| 9304 | 695207.66 | 2355406.89 | - | 0.1 |
| 9305 | 695191.54 | 2355406.56 | - | 0.1 |
| 9306 | 695173.33 | 2355405.91 | - | 0.1 |
| 9307 | 695153.93 | 2355404.87 | - | 0.1 |
| 9308 | 695134.26 | 2355403.39 | - | 0.1 |
| 9309 | 695115.21 | 2355401.4 | - | 0.1 |
| 9310 | 695097.33 | 2355398.96 | - | 0.1 |
| 9311 | 695080.79 | 2355396.24 | - | 0.1 |
| 9312 | 695065.79 | 2355393.44 | - | 0.1 |
| 9313 | 695046.43 | 2355389.42 | - | 0.1 |
| 9314 | 695030.19 | 2355385.45 | - | 0.1 |
| 9315 | 695015.77 | 2355381 | - | 0.1 |
| 9316 | 694997.44 | 2355373.6 | - | 0.1 |
| 9317 | 694983.78 | 2355366.9 | - | 0.1 |
| 9318 | 694969.89 | 2355359.29 | - | 0.1 |
| 9319 | 694956.01 | 2355351.03 | - | 0.1 |
| 9320 | 694942.74 | 2355342.53 | - | 0.1 |
| 9321 | 694926.73 | 2355331.57 | - | 0.1 |
| 9322 | 694912.19 | 2355321.95 | - | 0.1 |
| 9323 | 694898.55 | 2355314.47 | - | 0.1 |
| 9324 | 694882.82 | 2355307.87 | - | 0.1 |
| 9325 | 694867.12 | 2355302.3 | - | 0.1 |
| 9326 | 694853.49 | 2355291.56 | - | 0.1 |
| 9327 | 694843.99 | 2355279.43 | - | 0.1 |
| 9328 | 694830.35 | 2355260.94 | - | 0.1 |
| 9329 | 694819.97 | 2355246.26 | - | 0.1 |
| 9330 | 694809.32 | 2355230.62 | - | 0.1 |
| 9331 | 694799 | 2355214.69 | - | 0.1 |
| 9332 | 694789.02 | 2355198.57 | - | 0.1 |
| 9333 | 694779.32 | 2355182.26 | - | 0.1 |

| | | |
|-------------------------------|---------|-------------------|
| полное наименование должности | подпись | инициалы, фамилия |
|-------------------------------|---------|-------------------|

М.П.

| Земельный участок | | | | |
|--|-----------|--------------------------------|--------------------|-------------------|
| вид объекта недвижимости | | | | |
| Лист №1280 Раздел 4.2 | | Всего листов раздела 4.2: 2875 | | Всего разделов: 8 |
| Всего листов выписки: 5548 | | | | |
| 17 октября 2019г. № КУВИ-001/2019-25207602 | | | | |
| Кадастровый номер: | | | 59:00:0000000:7734 | |
| 9334 | 694769.85 | 2355165.73 | - | 0.1 |
| 9335 | 694760.52 | 2355149.05 | - | 0.1 |
| 9336 | 694751.27 | 2355132.54 | - | 0.1 |
| 9337 | 694742.03 | 2355116.6 | - | 0.1 |
| 9338 | 694732.71 | 2355101.62 | - | 0.1 |
| 9339 | 694723.28 | 2355087.88 | - | 0.1 |
| 9340 | 694713.62 | 2355075.15 | - | 0.1 |
| 9341 | 694703.71 | 2355063.13 | - | 0.1 |
| 9342 | 694693.45 | 2355051.48 | - | 0.1 |
| 9343 | 694682.81 | 2355039.93 | - | 0.1 |
| 9344 | 694671.88 | 2355028.48 | - | 0.1 |
| 9345 | 694660.78 | 2355017.19 | - | 0.1 |
| 9346 | 694649.63 | 2355006.11 | - | 0.1 |
| 9347 | 694638.62 | 2354995.3 | - | 0.1 |
| 9348 | 694623.04 | 2354979.64 | - | 0.1 |
| 9349 | 694609.74 | 2354964.76 | - | 0.1 |
| 9350 | 694599.54 | 2354950.49 | - | 0.1 |
| 9351 | 694591.69 | 2354935.71 | - | 0.1 |
| 9352 | 694585.01 | 2354919.06 | - | 0.1 |
| 9353 | 694578.58 | 2354900.21 | - | 0.1 |
| 9354 | 694571.85 | 2354880.54 | - | 0.1 |
| 9355 | 694564.38 | 2354861.54 | - | 0.1 |
| 9356 | 694555.78 | 2354844.17 | - | 0.1 |
| 9357 | 694545.81 | 2354829.09 | - | 0.1 |
| 9358 | 694534.33 | 2354816.81 | - | 0.1 |
| 9359 | 694521.61 | 2354807.4 | - | 0.1 |
| 9360 | 694508.05 | 2354800.76 | - | 0.1 |
| 9361 | 694489.23 | 2354795.17 | - | 0.1 |
| 9362 | 694470.23 | 2354790.57 | - | 0.1 |
| 9363 | 694452.65 | 2354785.22 | - | 0.1 |
| 9364 | 694437.6 | 2354778.95 | - | 0.1 |
| 9365 | 694428.41 | 2354765.36 | - | 0.1 |
| 9366 | 694425.18 | 2354748.23 | - | 0.1 |

| | | |
|-------------------------------|---------|-------------------|
| полное наименование должности | подпись | инициалы, фамилия |
|-------------------------------|---------|-------------------|

М.П.

| Земельный участок | | | | |
|--|-----------|--------------------------------|--------------------|-------------------|
| вид объекта недвижимости | | | | |
| Лист №1281 Раздел 4.2 | | Всего листов раздела 4.2: 2875 | | Всего разделов: 8 |
| Всего листов выписки: 5548 | | | | |
| 17 октября 2019г. № КУВИ-001/2019-25207602 | | | | |
| Кадастровый номер: | | | 59:00:0000000:7734 | |
| 9367 | 694421.39 | 2354731.81 | - | 0.1 |
| 9368 | 694415.15 | 2354716 | - | 0.1 |
| 9369 | 694404.87 | 2354697.13 | - | 0.1 |
| 9370 | 694396.99 | 2354684 | - | 0.1 |
| 9371 | 694386.11 | 2354665.6 | - | 0.1 |
| 9372 | 694378.6 | 2354650.48 | - | 0.1 |
| 9373 | 694372.27 | 2354632.3 | - | 0.1 |
| 9374 | 694368.23 | 2354616.98 | - | 0.1 |
| 9375 | 694363.72 | 2354600.06 | - | 0.1 |
| 9376 | 694358.25 | 2354583.28 | - | 0.1 |
| 9377 | 694351.51 | 2354568.03 | - | 0.1 |
| 9378 | 694343.75 | 2354554.3 | - | 0.1 |
| 9379 | 694335.37 | 2354541.69 | - | 0.1 |
| 9380 | 694323.26 | 2354526.01 | - | 0.1 |
| 9381 | 694312.84 | 2354514.59 | - | 0.1 |
| 9382 | 694300.69 | 2354503.05 | - | 0.1 |
| 9383 | 694286.33 | 2354490.92 | - | 0.1 |
| 9384 | 694269.33 | 2354477.73 | - | 0.1 |
| 9385 | 694256.81 | 2354468.37 | - | 0.1 |
| 9386 | 694244.23 | 2354458.87 | - | 0.1 |
| 9387 | 694227.16 | 2354445.11 | - | 0.1 |
| 9388 | 694213.98 | 2354432.48 | - | 0.1 |
| 9389 | 694203.64 | 2354419.97 | - | 0.1 |
| 9390 | 694194.25 | 2354406.12 | - | 0.1 |
| 9391 | 694184.64 | 2354390.14 | - | 0.1 |
| 9392 | 694174.58 | 2354372.2 | - | 0.1 |
| 9393 | 694163.95 | 2354352.67 | - | 0.1 |
| 9394 | 694153.28 | 2354333.23 | - | 0.1 |
| 9395 | 694143.52 | 2354316.41 | - | 0.1 |
| 9396 | 694135.17 | 2354303.92 | - | 0.1 |
| 9397 | 694124.18 | 2354290.86 | - | 0.1 |
| 9398 | 694110.26 | 2354277.11 | - | 0.1 |
| 9399 | 694097.32 | 2354266.83 | - | 0.1 |

| | | |
|-------------------------------|---------|-------------------|
| полное наименование должности | подпись | инициалы, фамилия |
|-------------------------------|---------|-------------------|

М.П.

Земельный участок

вид объекта недвижимости

Лист №1282 Раздел 4.2

Всего листов раздела 4.2: 2875

Всего разделов: 8

Всего листов выписки: 5548

17 октября 2019г. № КУВИ-001/2019-25207602

Кадастровый номер:

59:00:0000000:7734

| | | | | |
|------|-----------|------------|---|-----|
| 9400 | 694082.48 | 2354258.58 | - | 0.1 |
| 9401 | 694066.33 | 2354253.26 | - | 0.1 |
| 9402 | 694049.98 | 2354250.27 | - | 0.1 |
| 9403 | 694034.59 | 2354248.97 | - | 0.1 |
| 9404 | 694015.89 | 2354249.64 | - | 0.1 |
| 9405 | 693998.44 | 2354253.62 | - | 0.1 |
| 9406 | 693983.46 | 2354259.91 | - | 0.1 |
| 9407 | 693962.74 | 2354270.72 | - | 0.1 |
| 9408 | 693944.41 | 2354280.89 | - | 0.1 |
| 9409 | 693924.05 | 2354292.43 | - | 0.1 |
| 9410 | 693903.84 | 2354304.03 | - | 0.1 |
| 9411 | 693886 | 2354314.37 | - | 0.1 |
| 9412 | 693872 | 2354322.54 | - | 0.1 |
| 9413 | 693854.96 | 2354332.66 | - | 0.1 |
| 9414 | 693836.31 | 2354343.93 | - | 0.1 |
| 9415 | 693820.09 | 2354353.72 | - | 0.1 |
| 9416 | 693801.78 | 2354364.69 | - | 0.1 |
| 9417 | 693783.15 | 2354375.7 | - | 0.1 |
| 9418 | 693765.98 | 2354385.58 | - | 0.1 |
| 9419 | 693751.59 | 2354393.41 | - | 0.1 |
| 9420 | 693733.63 | 2354401.74 | - | 0.1 |
| 9421 | 693716.74 | 2354407.12 | - | 0.1 |
| 9422 | 693698.5 | 2354410.1 | - | 0.1 |
| 9423 | 693681.97 | 2354408.1 | - | 0.1 |
| 9424 | 693671.58 | 2354397.79 | - | 0.1 |
| 9425 | 693668.38 | 2354377.79 | - | 0.1 |
| 9426 | 693668.21 | 2354359.9 | - | 0.1 |
| 9427 | 693668.02 | 2354339.06 | - | 0.1 |
| 9428 | 693666.76 | 2354315.92 | - | 0.1 |
| 9429 | 693664.38 | 2354291.57 | - | 0.1 |
| 9430 | 693661.18 | 2354267.19 | - | 0.1 |
| 9431 | 693657.39 | 2354243.96 | - | 0.1 |
| 9432 | 693653.3 | 2354222.86 | - | 0.1 |

| | | |
|-------------------------------|---------|-------------------|
| полное наименование должности | подпись | инициалы, фамилия |
|-------------------------------|---------|-------------------|

М.П.

| Земельный участок | | | | |
|--|-----------|--------------------------------|--------------------|-------------------|
| вид объекта недвижимости | | | | |
| Лист №1283 Раздел 4.2 | | Всего листов раздела 4.2: 2875 | | Всего разделов: 8 |
| Всего листов выписки: 5548 | | | | |
| 17 октября 2019г. № КУВИ-001/2019-25207602 | | | | |
| Кадастровый номер: | | | 59:00:0000000:7734 | |
| 9433 | 693649.12 | 2354204.13 | - | 0.1 |
| 9434 | 693645.1 | 2354187.85 | - | 0.1 |
| 9435 | 693639.81 | 2354168.12 | - | 0.1 |
| 9436 | 693634.81 | 2354150.16 | - | 0.1 |
| 9437 | 693630.86 | 2354134.95 | - | 0.1 |
| 9438 | 693629.19 | 2354117.38 | - | 0.1 |
| 9439 | 693628.17 | 2354098.7 | - | 0.1 |
| 9440 | 693627.58 | 2354079.49 | - | 0.1 |
| 9441 | 693627.31 | 2354064.37 | - | 0.1 |
| 9442 | 693627.16 | 2354047.54 | - | 0.1 |
| 9443 | 693627.13 | 2354029.24 | - | 0.1 |
| 9444 | 693627.25 | 2354010.18 | - | 0.1 |
| 9445 | 693627.55 | 2353991.2 | - | 0.1 |
| 9446 | 693628.03 | 2353973.12 | - | 0.1 |
| 9447 | 693628.72 | 2353956.59 | - | 0.1 |
| 9448 | 693629.54 | 2353941.52 | - | 0.1 |
| 9449 | 693630.88 | 2353921.09 | - | 0.1 |
| 9450 | 693632.16 | 2353902.41 | - | 0.1 |
| 9451 | 693633.18 | 2353883.8 | - | 0.1 |
| 9452 | 693633.75 | 2353863.16 | - | 0.1 |
| 9453 | 693633.74 | 2353847.38 | - | 0.1 |
| 9454 | 693633.18 | 2353830.18 | - | 0.1 |
| 9455 | 693631.74 | 2353811.9 | - | 0.1 |
| 9456 | 693629.17 | 2353792.97 | - | 0.1 |
| 9457 | 693625.25 | 2353773.78 | - | 0.1 |
| 9458 | 693620.09 | 2353754.6 | - | 0.1 |
| 9459 | 693613.9 | 2353735.69 | - | 0.1 |
| 9460 | 693606.87 | 2353717.34 | - | 0.1 |
| 9461 | 693599.14 | 2353699.72 | - | 0.1 |
| 9462 | 693590.6 | 2353682.66 | - | 0.1 |
| 9463 | 693581.16 | 2353665.92 | - | 0.1 |
| 9464 | 693570.64 | 2353649.21 | - | 0.1 |
| 9465 | 693559.1 | 2353632.53 | - | 0.1 |

| | | |
|-------------------------------|---------|-------------------|
| полное наименование должности | подпись | инициалы, фамилия |
|-------------------------------|---------|-------------------|

М.П.

| Земельный участок | | | | |
|--|-----------|--------------------------------|--------------------|-------------------|
| вид объекта недвижимости | | | | |
| Лист №1284 Раздел 4.2 | | Всего листов раздела 4.2: 2875 | | Всего разделов: 8 |
| Всего листов выписки: 5548 | | | | |
| 17 октября 2019г. № КУВИ-001/2019-25207602 | | | | |
| Кадастровый номер: | | | 59:00:0000000:7734 | |
| 9466 | 693547.43 | 2353616.73 | - | 0.1 |
| 9467 | 693536.73 | 2353602.88 | - | 0.1 |
| 9468 | 693524.82 | 2353588.08 | - | 0.1 |
| 9469 | 693517.07 | 2353575.49 | - | 0.1 |
| 9470 | 693528.78 | 2353567.02 | - | 0.1 |
| 9471 | 693545.55 | 2353564.74 | - | 0.1 |
| 9472 | 693568.21 | 2353559.89 | - | 0.1 |
| 9473 | 693588.28 | 2353554.65 | - | 0.1 |
| 9474 | 693610.51 | 2353547.94 | - | 0.1 |
| 9475 | 693633.14 | 2353539.97 | - | 0.1 |
| 9476 | 693654.48 | 2353530.9 | - | 0.1 |
| 9477 | 693673.91 | 2353520.84 | - | 0.1 |
| 9478 | 693692.01 | 2353509.86 | - | 0.1 |
| 9479 | 693709.35 | 2353498.03 | - | 0.1 |
| 9480 | 693726.5 | 2353485.39 | - | 0.1 |
| 9481 | 693743.42 | 2353472.16 | - | 0.1 |
| 9482 | 693759.43 | 2353458.69 | - | 0.1 |
| 9483 | 693773.86 | 2353445.37 | - | 0.1 |
| 9484 | 693786.09 | 2353432.54 | - | 0.1 |
| 9485 | 693796.38 | 2353420.4 | - | 0.1 |
| 9486 | 693810.99 | 2353403.5 | - | 0.1 |
| 9487 | 693822.06 | 2353393.12 | - | 0.1 |
| 9488 | 693835.32 | 2353383.39 | - | 0.1 |
| 9489 | 693850.02 | 2353373.92 | - | 0.1 |
| 9490 | 693865.07 | 2353364.26 | - | 0.1 |
| 9491 | 693879.33 | 2353353.93 | - | 0.1 |
| 9492 | 693891.99 | 2353342.63 | - | 0.1 |
| 9493 | 693903.46 | 2353330.71 | - | 0.1 |
| 9494 | 693914.49 | 2353318.63 | - | 0.1 |
| 9495 | 693925.8 | 2353306.89 | - | 0.1 |
| 9496 | 693937.94 | 2353295.65 | - | 0.1 |
| 9497 | 693950.9 | 2353283.64 | - | 0.1 |
| 9498 | 693964.51 | 2353269.28 | - | 0.1 |

| | | |
|-------------------------------|---------|-------------------|
| полное наименование должности | подпись | инициалы, фамилия |
|-------------------------------|---------|-------------------|

М.П.

| Земельный участок | | | | |
|--|-----------|--------------------------------|--------------------|-------------------|
| вид объекта недвижимости | | | | |
| Лист №1285 Раздел 4.2 | | Всего листов раздела 4.2: 2875 | | Всего разделов: 8 |
| Всего листов выписки: 5548 | | | | |
| 17 октября 2019г. № КУВИ-001/2019-25207602 | | | | |
| Кадастровый номер: | | | 59:00:0000000:7734 | |
| 9499 | 693978.61 | 2353250.98 | - | 0.1 |
| 9500 | 693992.84 | 2353227.63 | - | 0.1 |
| 9501 | 693999.75 | 2353214.31 | - | 0.1 |
| 9502 | 694006.35 | 2353200.09 | - | 0.1 |
| 9503 | 694012.5 | 2353185.17 | - | 0.1 |
| 9504 | 694018.07 | 2353169.7 | - | 0.1 |
| 9505 | 694022.95 | 2353153.85 | - | 0.1 |
| 9506 | 694026.99 | 2353137.81 | - | 0.1 |
| 9507 | 694030.09 | 2353121.69 | - | 0.1 |
| 9508 | 694032.25 | 2353105.62 | - | 0.1 |
| 9509 | 694033.51 | 2353089.66 | - | 0.1 |
| 9510 | 694033.9 | 2353073.9 | - | 0.1 |
| 9511 | 694033.42 | 2353058.41 | - | 0.1 |
| 9512 | 694032.14 | 2353043.29 | - | 0.1 |
| 9513 | 694027.21 | 2353014.4 | - | 0.1 |
| 9514 | 694019.48 | 2352987.83 | - | 0.1 |
| 9515 | 694009.77 | 2352963.89 | - | 0.1 |
| 9516 | 693999.1 | 2352942.79 | - | 0.1 |
| 9517 | 693988.42 | 2352924.8 | - | 0.1 |
| 9518 | 693978.75 | 2352910 | - | 0.1 |
| 9519 | 693968.46 | 2352892.27 | - | 0.1 |
| 9520 | 693966.54 | 2352877.47 | - | 0.1 |
| 9521 | 693975.32 | 2352863.1 | - | 0.1 |
| 9522 | 693991.67 | 2352847.87 | - | 0.1 |
| 9523 | 694004.58 | 2352836.75 | - | 0.1 |
| 9524 | 694017.79 | 2352824.49 | - | 0.1 |
| 9525 | 694031.13 | 2352810.63 | - | 0.1 |
| 9526 | 694044.71 | 2352794.68 | - | 0.1 |
| 9527 | 694058.58 | 2352776.12 | - | 0.1 |
| 9528 | 694072.68 | 2352754.73 | - | 0.1 |
| 9529 | 694086.1 | 2352731.26 | - | 0.1 |
| 9530 | 694097.8 | 2352706.73 | - | 0.1 |
| 9531 | 694106.72 | 2352682.15 | - | 0.1 |

| | | |
|-------------------------------|---------|-------------------|
| полное наименование должности | подпись | инициалы, фамилия |
|-------------------------------|---------|-------------------|

М.П.

| Земельный участок | | | | |
|--|-----------|--------------------------------|--------------------|-------------------|
| вид объекта недвижимости | | | | |
| Лист №1286 Раздел 4.2 | | Всего листов раздела 4.2: 2875 | | Всего разделов: 8 |
| Всего листов выписки: 5548 | | | | |
| 17 октября 2019г. № КУВИ-001/2019-25207602 | | | | |
| Кадастровый номер: | | | 59:00:0000000:7734 | |
| 9532 | 694112.15 | 2352658.35 | - | 0.1 |
| 9533 | 694114.68 | 2352635.53 | - | 0.1 |
| 9534 | 694115.31 | 2352613.71 | - | 0.1 |
| 9535 | 694114.98 | 2352592.91 | - | 0.1 |
| 9536 | 694114.47 | 2352573.27 | - | 0.1 |
| 9537 | 694113.93 | 2352555.42 | - | 0.1 |
| 9538 | 694113.3 | 2352540.09 | - | 0.1 |
| 9539 | 694112.12 | 2352523.35 | - | 0.1 |
| 9540 | 694112.5 | 2352505.66 | - | 0.1 |
| 9541 | 694117.95 | 2352489.92 | - | 0.1 |
| 9542 | 694124.19 | 2352474.36 | - | 0.1 |
| 9543 | 694131.18 | 2352455.5 | - | 0.1 |
| 9544 | 694137.58 | 2352434.22 | - | 0.1 |
| 9545 | 694142.14 | 2352411.37 | - | 0.1 |
| 9546 | 694144.34 | 2352387.5 | - | 0.1 |
| 9547 | 694144.46 | 2352362.91 | - | 0.1 |
| 9548 | 694142.83 | 2352337.84 | - | 0.1 |
| 9549 | 694139.74 | 2352312.56 | - | 0.1 |
| 9550 | 694134.98 | 2352287.18 | - | 0.1 |
| 9551 | 694127.85 | 2352261.65 | - | 0.1 |
| 9552 | 694117.62 | 2352235.93 | - | 0.1 |
| 9553 | 694103.61 | 2352210.01 | - | 0.1 |
| 9554 | 694095.33 | 2352197.15 | - | 0.1 |
| 9555 | 694086.53 | 2352184.63 | - | 0.1 |
| 9556 | 694077.47 | 2352172.61 | - | 0.1 |
| 9557 | 694059.6 | 2352150.92 | - | 0.1 |
| 9558 | 694043.85 | 2352133.65 | - | 0.1 |
| 9559 | 694031.79 | 2352121.64 | - | 0.1 |
| 9560 | 694019.36 | 2352109.16 | - | 0.1 |
| 9561 | 694010.68 | 2352095.53 | - | 0.1 |
| 9562 | 694003.05 | 2352074.75 | - | 0.1 |
| 9563 | 693998.62 | 2352059.25 | - | 0.1 |
| 9564 | 693993.7 | 2352039.23 | - | 0.1 |

| | | |
|-------------------------------|---------|-------------------|
| полное наименование должности | подпись | инициалы, фамилия |
|-------------------------------|---------|-------------------|

М.П.

| Земельный участок | | | | |
|--|-----------|--------------------------------|--------------------|-------------------|
| вид объекта недвижимости | | | | |
| Лист №1287 Раздел 4.2 | | Всего листов раздела 4.2: 2875 | | Всего разделов: 8 |
| Всего листов выписки: 5548 | | | | |
| 17 октября 2019г. № КУВИ-001/2019-25207602 | | | | |
| Кадастровый номер: | | | 59:00:0000000:7734 | |
| 9565 | 693990.74 | 2352022.23 | - | 0.1 |
| 9566 | 693990.27 | 2352002.18 | - | 0.1 |
| 9567 | 693989.45 | 2351982.13 | - | 0.1 |
| 9568 | 693987.77 | 2351959.92 | - | 0.1 |
| 9569 | 693984.93 | 2351938.39 | - | 0.1 |
| 9570 | 693980.57 | 2351916.47 | - | 0.1 |
| 9571 | 693976.65 | 2351900.63 | - | 0.1 |
| 9572 | 693971.76 | 2351883.26 | - | 0.1 |
| 9573 | 693965.62 | 2351864.7 | - | 0.1 |
| 9574 | 693957.95 | 2351845.43 | - | 0.1 |
| 9575 | 693948.45 | 2351825.95 | - | 0.1 |
| 9576 | 693936.99 | 2351806.77 | - | 0.1 |
| 9577 | 693924.15 | 2351788.31 | - | 0.1 |
| 9578 | 693910.68 | 2351771.02 | - | 0.1 |
| 9579 | 693897.37 | 2351755.32 | - | 0.1 |
| 9580 | 693884.76 | 2351741.53 | - | 0.1 |
| 9581 | 693872.73 | 2351729.37 | - | 0.1 |
| 9582 | 693861 | 2351718.44 | - | 0.1 |
| 9583 | 693849.25 | 2351708.35 | - | 0.1 |
| 9584 | 693837.23 | 2351698.75 | - | 0.1 |
| 9585 | 693824.86 | 2351689.54 | - | 0.1 |
| 9586 | 693812.19 | 2351680.69 | - | 0.1 |
| 9587 | 693799.19 | 2351672.16 | - | 0.1 |
| 9588 | 693785.94 | 2351663.92 | - | 0.1 |
| 9589 | 693772.73 | 2351656.06 | - | 0.1 |
| 9590 | 693753.9 | 2351645.15 | - | 0.1 |
| 9591 | 693737.22 | 2351635.49 | - | 0.1 |
| 9592 | 693722.53 | 2351626.68 | - | 0.1 |
| 9593 | 693708.75 | 2351617.87 | - | 0.1 |
| 9594 | 693695.14 | 2351608.1 | - | 0.1 |
| 9595 | 693682.32 | 2351595.91 | - | 0.1 |
| 9596 | 693671.28 | 2351579.69 | - | 0.1 |
| 9597 | 693661.73 | 2351559.31 | - | 0.1 |

| | | |
|-------------------------------|---------|-------------------|
| полное наименование должности | подпись | инициалы, фамилия |
|-------------------------------|---------|-------------------|

М.П.

| Земельный участок | | | | |
|--|-----------|--------------------------------|--------------------|-------------------|
| вид объекта недвижимости | | | | |
| Лист №1288 Раздел 4.2 | | Всего листов раздела 4.2: 2875 | | Всего разделов: 8 |
| Всего листов выписки: 5548 | | | | |
| 17 октября 2019г. № КУВИ-001/2019-25207602 | | | | |
| Кадастровый номер: | | | 59:00:0000000:7734 | |
| 9598 | 693655.09 | 2351544.45 | - | 0.1 |
| 9599 | 693647.4 | 2351529.34 | - | 0.1 |
| 9600 | 693638.26 | 2351514.67 | - | 0.1 |
| 9601 | 693628.55 | 2351501.21 | - | 0.1 |
| 9602 | 693615.54 | 2351484.96 | - | 0.1 |
| 9603 | 693605.95 | 2351470.97 | - | 0.1 |
| 9604 | 693611.9 | 2351452.39 | - | 0.1 |
| 9605 | 693617.45 | 2351438.04 | - | 0.1 |
| 9606 | 693623.66 | 2351420.65 | - | 0.1 |
| 9607 | 693629.69 | 2351401.55 | - | 0.1 |
| 9608 | 693634.68 | 2351382.02 | - | 0.1 |
| 9609 | 693638.32 | 2351362.85 | - | 0.1 |
| 9610 | 693640.79 | 2351344.3 | - | 0.1 |
| 9611 | 693642.33 | 2351326.66 | - | 0.1 |
| 9612 | 693643.15 | 2351310.14 | - | 0.1 |
| 9613 | 693643.36 | 2351294.61 | - | 0.1 |
| 9614 | 693642.94 | 2351279.49 | - | 0.1 |
| 9615 | 693641.9 | 2351264.24 | - | 0.1 |
| 9616 | 693640.2 | 2351248.27 | - | 0.1 |
| 9617 | 693637.8 | 2351231.51 | - | 0.1 |
| 9618 | 693634.57 | 2351214.29 | - | 0.1 |
| 9619 | 693630.4 | 2351196.95 | - | 0.1 |
| 9620 | 693625.2 | 2351179.85 | - | 0.1 |
| 9621 | 693619.09 | 2351163.33 | - | 0.1 |
| 9622 | 693612.45 | 2351147.72 | - | 0.1 |
| 9623 | 693605.66 | 2351133.32 | - | 0.1 |
| 9624 | 693596.05 | 2351114.57 | - | 0.1 |
| 9625 | 693588.15 | 2351098.08 | - | 0.1 |
| 9626 | 693583.12 | 2351081.55 | - | 0.1 |
| 9627 | 693581.4 | 2351062.88 | - | 0.1 |
| 9628 | 693580.81 | 2351040.9 | - | 0.1 |
| 9629 | 693579.63 | 2351023.95 | - | 0.1 |
| 9630 | 693576.95 | 2351004.95 | - | 0.1 |

| | | |
|-------------------------------|---------|-------------------|
| полное наименование должности | подпись | инициалы, фамилия |
|-------------------------------|---------|-------------------|

М.П.

| Земельный участок | | | | |
|--|-----------|--------------------------------|--------------------|-------------------|
| вид объекта недвижимости | | | | |
| Лист №1289 Раздел 4.2 | | Всего листов раздела 4.2: 2875 | | Всего разделов: 8 |
| Всего листов выписки: 5548 | | | | |
| 17 октября 2019г. № КУВИ-001/2019-25207602 | | | | |
| Кадастровый номер: | | | 59:00:0000000:7734 | |
| 9631 | 693572.53 | 2350984.15 | - | 0.1 |
| 9632 | 693566.26 | 2350961.89 | - | 0.1 |
| 9633 | 693558.03 | 2350938.52 | - | 0.1 |
| 9634 | 693547.9 | 2350914.59 | - | 0.1 |
| 9635 | 693536.75 | 2350891.44 | - | 0.1 |
| 9636 | 693525.57 | 2350870.61 | - | 0.1 |
| 9637 | 693515.41 | 2350853.63 | - | 0.1 |
| 9638 | 693503.64 | 2350837.25 | - | 0.1 |
| 9639 | 693492.53 | 2350826.44 | - | 0.1 |
| 9640 | 693483.53 | 2350812.45 | - | 0.1 |
| 9641 | 693473.29 | 2350793.04 | - | 0.1 |
| 9642 | 693463.74 | 2350775.52 | - | 0.1 |
| 9643 | 693453.21 | 2350756.94 | - | 0.1 |
| 9644 | 693442.78 | 2350739.6 | - | 0.1 |
| 9645 | 693433.34 | 2350725.34 | - | 0.1 |
| 9646 | 693421.9 | 2350709.46 | - | 0.1 |
| 9647 | 693413.08 | 2350695.99 | - | 0.1 |
| 9648 | 693420.42 | 2350684.15 | - | 0.1 |
| 9649 | 693438.78 | 2350682.51 | - | 0.1 |
| 9650 | 693456.45 | 2350680.99 | - | 0.1 |
| 9651 | 693472.09 | 2350680.13 | - | 0.1 |
| 9652 | 693487.01 | 2350687.11 | - | 0.1 |
| 9653 | 693500.54 | 2350694.34 | - | 0.1 |
| 9654 | 693519.72 | 2350701.33 | - | 0.1 |
| 9655 | 693537.25 | 2350704.43 | - | 0.1 |
| 9656 | 693555.68 | 2350705.98 | - | 0.1 |
| 9657 | 693572.89 | 2350706.86 | - | 0.1 |
| 9658 | 693591.58 | 2350707.86 | - | 0.1 |
| 9659 | 693606.67 | 2350709.01 | - | 0.1 |
| 9660 | 693623.44 | 2350712.87 | - | 0.1 |
| 9661 | 693639.06 | 2350717.35 | - | 0.1 |
| 9662 | 693654.33 | 2350721.15 | - | 0.1 |
| 9663 | 693669.1 | 2350725.43 | - | 0.1 |

| | | |
|-------------------------------|---------|-------------------|
| полное наименование должности | подпись | инициалы, фамилия |
|-------------------------------|---------|-------------------|

М.П.

| Земельный участок | | | | |
|--|-----------|--------------------------------|--------------------|-------------------|
| вид объекта недвижимости | | | | |
| Лист №1290 Раздел 4.2 | | Всего листов раздела 4.2: 2875 | | Всего разделов: 8 |
| Всего листов выписки: 5548 | | | | |
| 17 октября 2019г. № КУВИ-001/2019-25207602 | | | | |
| Кадастровый номер: | | | 59:00:0000000:7734 | |
| 9664 | 693681.69 | 2350734.39 | - | 0.1 |
| 9665 | 693696.35 | 2350748.23 | - | 0.1 |
| 9666 | 693711.14 | 2350760.92 | - | 0.1 |
| 9667 | 693724.33 | 2350770 | - | 0.1 |
| 9668 | 693736.8 | 2350778.42 | - | 0.1 |
| 9669 | 693749.19 | 2350789.57 | - | 0.1 |
| 9670 | 693759.89 | 2350800.23 | - | 0.1 |
| 9671 | 693772.35 | 2350811.63 | - | 0.1 |
| 9672 | 693784.98 | 2350820.53 | - | 0.1 |
| 9673 | 693800.69 | 2350826.64 | - | 0.1 |
| 9674 | 693815.57 | 2350829.78 | - | 0.1 |
| 9675 | 693830.56 | 2350832.6 | - | 0.1 |
| 9676 | 693847.21 | 2350834.4 | - | 0.1 |
| 9677 | 693865.72 | 2350834.54 | - | 0.1 |
| 9678 | 693883.55 | 2350833.26 | - | 0.1 |
| 9679 | 693898.52 | 2350831.34 | - | 0.1 |
| 9680 | 693914.48 | 2350830.57 | - | 0.1 |
| 9681 | 693929.79 | 2350833.1 | - | 0.1 |
| 9682 | 693944.84 | 2350834.66 | - | 0.1 |
| 9683 | 693961.69 | 2350833.4 | - | 0.1 |
| 9684 | 693977.77 | 2350829.07 | - | 0.1 |
| 9685 | 693994.04 | 2350825.62 | - | 0.1 |
| 9686 | 694010.63 | 2350827.48 | - | 0.1 |
| 9687 | 694028.99 | 2350829.46 | - | 0.1 |
| 9688 | 694046.02 | 2350829.69 | - | 0.1 |
| 9689 | 694062.56 | 2350828.58 | - | 0.1 |
| 9690 | 694078.51 | 2350827.13 | - | 0.1 |
| 9691 | 694095.54 | 2350831.35 | - | 0.1 |
| 9692 | 694110.33 | 2350836.36 | - | 0.1 |
| 9693 | 694125.41 | 2350840.95 | - | 0.1 |
| 9694 | 694142.98 | 2350844.87 | - | 0.1 |
| 9695 | 694161.78 | 2350846.55 | - | 0.1 |
| 9696 | 694180.47 | 2350845.59 | - | 0.1 |

| | | |
|-------------------------------|---------|-------------------|
| полное наименование должности | подпись | инициалы, фамилия |
|-------------------------------|---------|-------------------|

М.П.

| Земельный участок | | | | |
|--|-----------|--------------------------------|--------------------|-------------------|
| вид объекта недвижимости | | | | |
| Лист №1291 Раздел 4.2 | | Всего листов раздела 4.2: 2875 | | Всего разделов: 8 |
| Всего листов выписки: 5548 | | | | |
| 17 октября 2019г. № КУВИ-001/2019-25207602 | | | | |
| Кадастровый номер: | | | 59:00:0000000:7734 | |
| 9697 | 694197.55 | 2350843.37 | - | 0.1 |
| 9698 | 694215.79 | 2350840.93 | - | 0.1 |
| 9699 | 694234.3 | 2350840.55 | - | 0.1 |
| 9700 | 694249.48 | 2350842.82 | - | 0.1 |
| 9701 | 694266.82 | 2350847.9 | - | 0.1 |
| 9702 | 694282.5 | 2350856.41 | - | 0.1 |
| 9703 | 694294.47 | 2350866.29 | - | 0.1 |
| 9704 | 694305.55 | 2350876.71 | - | 0.1 |
| 9705 | 694313.54 | 2350889.56 | - | 0.1 |
| 9706 | 694314.99 | 2350906.75 | - | 0.1 |
| 9707 | 694316.41 | 2350922.27 | - | 0.1 |
| 9708 | 694320.12 | 2350941.26 | - | 0.1 |
| 9709 | 694326.15 | 2350956.69 | - | 0.1 |
| 9710 | 694335.87 | 2350972.31 | - | 0.1 |
| 9711 | 694347.91 | 2350987.9 | - | 0.1 |
| 9712 | 694360.38 | 2351003.31 | - | 0.1 |
| 9713 | 694372.05 | 2351018.3 | - | 0.1 |
| 9714 | 694382.8 | 2351032.46 | - | 0.1 |
| 9715 | 694392.57 | 2351045.38 | - | 0.1 |
| 9716 | 694404.2 | 2351061.2 | - | 0.1 |
| 9717 | 694414.6 | 2351076.76 | - | 0.1 |
| 9718 | 694424.68 | 2351092.87 | - | 0.1 |
| 9719 | 694432.89 | 2351105.44 | - | 0.1 |
| 9720 | 694442.04 | 2351118.23 | - | 0.1 |
| 9721 | 694451.97 | 2351130.76 | - | 0.1 |
| 9722 | 694462.5 | 2351142.51 | - | 0.1 |
| 9723 | 694473.75 | 2351153.24 | - | 0.1 |
| 9724 | 694486.02 | 2351162.9 | - | 0.1 |
| 9725 | 694499.43 | 2351171.45 | - | 0.1 |
| 9726 | 694513.63 | 2351178.73 | - | 0.1 |
| 9727 | 694528.11 | 2351184.6 | - | 0.1 |
| 9728 | 694542.7 | 2351189.2 | - | 0.1 |
| 9729 | 694557.57 | 2351193.19 | - | 0.1 |

| | | |
|-------------------------------|---------|-------------------|
| полное наименование должности | подпись | инициалы, фамилия |
|-------------------------------|---------|-------------------|

М.П.

| Земельный участок | | | | |
|--|-----------|--------------------------------|--------------------|-------------------|
| вид объекта недвижимости | | | | |
| Лист №1292 Раздел 4.2 | | Всего листов раздела 4.2: 2875 | | Всего разделов: 8 |
| Всего листов выписки: 5548 | | | | |
| 17 октября 2019г. № КУВИ-001/2019-25207602 | | | | |
| Кадастровый номер: | | | 59:00:0000000:7734 | |
| 9730 | 694572.95 | 2351197.22 | - | 0.1 |
| 9731 | 694588.4 | 2351201.78 | - | 0.1 |
| 9732 | 694603.05 | 2351207.24 | - | 0.1 |
| 9733 | 694620.7 | 2351216.51 | - | 0.1 |
| 9734 | 694633.84 | 2351225.22 | - | 0.1 |
| 9735 | 694648.19 | 2351235.62 | - | 0.1 |
| 9736 | 694663.81 | 2351247.4 | - | 0.1 |
| 9737 | 694679.92 | 2351259.93 | - | 0.1 |
| 9738 | 694695.62 | 2351272.45 | - | 0.1 |
| 9739 | 694709.3 | 2351283.49 | - | 0.1 |
| 9740 | 694721.55 | 2351293.25 | - | 0.1 |
| 9741 | 694735.14 | 2351301.38 | - | 0.1 |
| 9742 | 694750.12 | 2351304.76 | - | 0.1 |
| 9743 | 694765.57 | 2351303.32 | - | 0.1 |
| 9744 | 694779.4 | 2351297.61 | - | 0.1 |
| 9745 | 694790.91 | 2351287.88 | - | 0.1 |
| 9746 | 694799.21 | 2351275.05 | - | 0.1 |
| 9747 | 694803.26 | 2351259.31 | - | 0.1 |
| 9748 | 694801.91 | 2351243.46 | - | 0.1 |
| 9749 | 694795.82 | 2351229.34 | - | 0.1 |
| 9750 | 694785.31 | 2351217.16 | - | 0.1 |
| 9751 | 694772.28 | 2351206 | - | 0.1 |
| 9752 | 694757.95 | 2351194.27 | - | 0.1 |
| 9753 | 694741.4 | 2351181.07 | - | 0.1 |
| 9754 | 694724.01 | 2351167.56 | - | 0.1 |
| 9755 | 694706.22 | 2351154.22 | - | 0.1 |
| 9756 | 694688.29 | 2351141.38 | - | 0.1 |
| 9757 | 694670.13 | 2351129.45 | - | 0.1 |
| 9758 | 694651.15 | 2351118.98 | - | 0.1 |
| 9759 | 694630.86 | 2351110.43 | - | 0.1 |
| 9760 | 694610.42 | 2351103.83 | - | 0.1 |
| 9761 | 694592.17 | 2351098.84 | - | 0.1 |
| 9762 | 694573.89 | 2351094.05 | - | 0.1 |

| | | |
|-------------------------------|---------|-------------------|
| полное наименование должности | подпись | инициалы, фамилия |
|-------------------------------|---------|-------------------|

М.П.

| Земельный участок | | | | |
|--|-----------|--------------------------------|--------------------|-------------------|
| вид объекта недвижимости | | | | |
| Лист №1293 Раздел 4.2 | | Всего листов раздела 4.2: 2875 | | Всего разделов: 8 |
| Всего листов выписки: 5548 | | | | |
| 17 октября 2019г. № КУВИ-001/2019-25207602 | | | | |
| Кадастровый номер: | | | 59:00:0000000:7734 | |
| 9763 | 694558.48 | 2351089.26 | - | 0.1 |
| 9764 | 694543.76 | 2351081.45 | - | 0.1 |
| 9765 | 694531.28 | 2351069.9 | - | 0.1 |
| 9766 | 694521.24 | 2351057.28 | - | 0.1 |
| 9767 | 694512.37 | 2351044.31 | - | 0.1 |
| 9768 | 694502.93 | 2351029.17 | - | 0.1 |
| 9769 | 694492.36 | 2351012.65 | - | 0.1 |
| 9770 | 694483.31 | 2350999.79 | - | 0.1 |
| 9771 | 694473.33 | 2350986.38 | - | 0.1 |
| 9772 | 694462.54 | 2350972.08 | - | 0.1 |
| 9773 | 694451.33 | 2350957.26 | - | 0.1 |
| 9774 | 694440.63 | 2350943.32 | - | 0.1 |
| 9775 | 694428.64 | 2350928.28 | - | 0.1 |
| 9776 | 694418.89 | 2350915.9 | - | 0.1 |
| 9777 | 694414.75 | 2350899.18 | - | 0.1 |
| 9778 | 694413.13 | 2350879.74 | - | 0.1 |
| 9779 | 694410.25 | 2350864.96 | - | 0.1 |
| 9780 | 694405.39 | 2350849.31 | - | 0.1 |
| 9781 | 694398.9 | 2350834.52 | - | 0.1 |
| 9782 | 694388.36 | 2350818.63 | - | 0.1 |
| 9783 | 694376.15 | 2350805.83 | - | 0.1 |
| 9784 | 694362.53 | 2350793.01 | - | 0.1 |
| 9785 | 694351.06 | 2350783.05 | - | 0.1 |
| 9786 | 694337.99 | 2350773.31 | - | 0.1 |
| 9787 | 694322.93 | 2350764.17 | - | 0.1 |
| 9788 | 694305.42 | 2350755.98 | - | 0.1 |
| 9789 | 694285.19 | 2350749.08 | - | 0.1 |
| 9790 | 694263.36 | 2350743.88 | - | 0.1 |
| 9791 | 694241.99 | 2350740.86 | - | 0.1 |
| 9792 | 694222.78 | 2350740.27 | - | 0.1 |
| 9793 | 694205.87 | 2350741.38 | - | 0.1 |
| 9794 | 694186.53 | 2350743.81 | - | 0.1 |
| 9795 | 694170.29 | 2350745.57 | - | 0.1 |

| | | |
|-------------------------------|---------|-------------------|
| полное наименование должности | подпись | инициалы, фамилия |
|-------------------------------|---------|-------------------|

М.П.

| Земельный участок | | | | |
|--|-----------|--------------------------------|--------------------|-------------------|
| вид объекта недвижимости | | | | |
| Лист №1294 Раздел 4.2 | | Всего листов раздела 4.2: 2875 | | Всего разделов: 8 |
| Всего листов выписки: 5548 | | | | |
| 17 октября 2019г. № КУВИ-001/2019-25207602 | | | | |
| Кадастровый номер: | | | 59:00:0000000:7734 | |
| 9796 | 694153.11 | 2350744.49 | - | 0.1 |
| 9797 | 694135.77 | 2350739.38 | - | 0.1 |
| 9798 | 694119.07 | 2350733.59 | - | 0.1 |
| 9799 | 694101.57 | 2350728.79 | - | 0.1 |
| 9800 | 694085.45 | 2350727.07 | - | 0.1 |
| 9801 | 694070.36 | 2350727.53 | - | 0.1 |
| 9802 | 694052.37 | 2350729.03 | - | 0.1 |
| 9803 | 694035.56 | 2350729.65 | - | 0.1 |
| 9804 | 694018.96 | 2350727.04 | - | 0.1 |
| 9805 | 694003.63 | 2350724.2 | - | 0.1 |
| 9806 | 693985.59 | 2350723.4 | - | 0.1 |
| 9807 | 693967.31 | 2350725.94 | - | 0.1 |
| 9808 | 693952.38 | 2350730.86 | - | 0.1 |
| 9809 | 693936.04 | 2350732.33 | - | 0.1 |
| 9810 | 693919.77 | 2350729.47 | - | 0.1 |
| 9811 | 693901.87 | 2350729.6 | - | 0.1 |
| 9812 | 693882.96 | 2350732.11 | - | 0.1 |
| 9813 | 693867.38 | 2350734.22 | - | 0.1 |
| 9814 | 693851.08 | 2350734.29 | - | 0.1 |
| 9815 | 693836.57 | 2350730.71 | - | 0.1 |
| 9816 | 693822.38 | 2350720.61 | - | 0.1 |
| 9817 | 693811.1 | 2350709.94 | - | 0.1 |
| 9818 | 693803.1 | 2350697.18 | - | 0.1 |
| 9819 | 693819.33 | 2350689.17 | - | 0.1 |
| 9820 | 693835.77 | 2350683.44 | - | 0.1 |
| 9821 | 693856.41 | 2350676.62 | - | 0.1 |
| 9822 | 693871.4 | 2350672.05 | - | 0.1 |
| 9823 | 693886.65 | 2350667.86 | - | 0.1 |
| 9824 | 693902.19 | 2350664.14 | - | 0.1 |
| 9825 | 693918.8 | 2350660.83 | - | 0.1 |
| 9826 | 693937.25 | 2350657.76 | - | 0.1 |
| 9827 | 693958.31 | 2350654.84 | - | 0.1 |
| 9828 | 693982.3 | 2350652.12 | - | 0.1 |

| | | |
|-------------------------------|---------|-------------------|
| полное наименование должности | подпись | инициалы, фамилия |
|-------------------------------|---------|-------------------|

М.П.

| Земельный участок | | | | |
|--|-----------|--------------------------------|--------------------|-------------------|
| вид объекта недвижимости | | | | |
| Лист №1295 Раздел 4.2 | | Всего листов раздела 4.2: 2875 | | Всего разделов: 8 |
| Всего листов выписки: 5548 | | | | |
| 17 октября 2019г. № КУВИ-001/2019-25207602 | | | | |
| Кадастровый номер: | | | 59:00:0000000:7734 | |
| 9829 | 694009.1 | 2350649.76 | - | 0.1 |
| 9830 | 694038.57 | 2350647.95 | - | 0.1 |
| 9831 | 694054.25 | 2350647.31 | - | 0.1 |
| 9832 | 694070.55 | 2350646.88 | - | 0.1 |
| 9833 | 694087.39 | 2350646.62 | - | 0.1 |
| 9834 | 694104.71 | 2350646.51 | - | 0.1 |
| 9835 | 694122.45 | 2350646.51 | - | 0.1 |
| 9836 | 694140.55 | 2350646.61 | - | 0.1 |
| 9837 | 694158.94 | 2350646.73 | - | 0.1 |
| 9838 | 694177.54 | 2350646.89 | - | 0.1 |
| 9839 | 694196.3 | 2350647.03 | - | 0.1 |
| 9840 | 694215.13 | 2350647.12 | - | 0.1 |
| 9841 | 694233.74 | 2350647.17 | - | 0.1 |
| 9842 | 694251.86 | 2350647.2 | - | 0.1 |
| 9843 | 694269.18 | 2350647.19 | - | 0.1 |
| 9844 | 694285.41 | 2350647.17 | - | 0.1 |
| 9845 | 694313.43 | 2350647.05 | - | 0.1 |
| 9846 | 694333.65 | 2350646.89 | - | 0.1 |
| 9847 | 694349.97 | 2350646.61 | - | 0.1 |
| 9848 | 694365.8 | 2350643.58 | - | 0.1 |
| 9849 | 694379.59 | 2350635.54 | - | 0.1 |
| 9850 | 694390.16 | 2350623.52 | - | 0.1 |
| 9851 | 694396.24 | 2350609.85 | - | 0.1 |
| 9852 | 694397.76 | 2350594.63 | - | 0.1 |
| 9853 | 694394.53 | 2350578.55 | - | 0.1 |
| 9854 | 694386.28 | 2350564.89 | - | 0.1 |
| 9855 | 694373.93 | 2350554.57 | - | 0.1 |
| 9856 | 694359.51 | 2350548.8 | - | 0.1 |
| 9857 | 694341.79 | 2350547.53 | - | 0.1 |
| 9858 | 694325.18 | 2350547.34 | - | 0.1 |
| 9859 | 694300.54 | 2350547.26 | - | 0.1 |
| 9860 | 694269.33 | 2350547.23 | - | 0.1 |
| 9861 | 694251.95 | 2350547.21 | - | 0.1 |

| | | |
|-------------------------------|---------|-------------------|
| полное наименование должности | подпись | инициалы, фамилия |
|-------------------------------|---------|-------------------|

М.П.

| Земельный участок | | | | |
|--|-----------|--------------------------------|--------------------|-------------------|
| вид объекта недвижимости | | | | |
| Лист №1296 Раздел 4.2 | | Всего листов раздела 4.2: 2875 | | Всего разделов: 8 |
| Всего листов выписки: 5548 | | | | |
| 17 октября 2019г. № КУВИ-001/2019-25207602 | | | | |
| Кадастровый номер: | | | 59:00:0000000:7734 | |
| 9862 | 694233.75 | 2350547.17 | - | 0.1 |
| 9863 | 694215.01 | 2350547.11 | - | 0.1 |
| 9864 | 694195.98 | 2350547 | - | 0.1 |
| 9865 | 694176.92 | 2350546.86 | - | 0.1 |
| 9866 | 694157.94 | 2350546.7 | - | 0.1 |
| 9867 | 694139.08 | 2350546.57 | - | 0.1 |
| 9868 | 694120.43 | 2350546.48 | - | 0.1 |
| 9869 | 694102.02 | 2350546.5 | - | 0.1 |
| 9870 | 694083.94 | 2350546.63 | - | 0.1 |
| 9871 | 694066.26 | 2350546.94 | - | 0.1 |
| 9872 | 694049.02 | 2350547.42 | - | 0.1 |
| 9873 | 694032.3 | 2350548.13 | - | 0.1 |
| 9874 | 694016.13 | 2350549.05 | - | 0.1 |
| 9875 | 694000.52 | 2350550.15 | - | 0.1 |
| 9876 | 693985.53 | 2350551.39 | - | 0.1 |
| 9877 | 693957.48 | 2350554.27 | - | 0.1 |
| 9878 | 693932.2 | 2350557.5 | - | 0.1 |
| 9879 | 693909.75 | 2350560.94 | - | 0.1 |
| 9880 | 693889.59 | 2350564.66 | - | 0.1 |
| 9881 | 693871 | 2350568.72 | - | 0.1 |
| 9882 | 693853.26 | 2350573.26 | - | 0.1 |
| 9883 | 693835.76 | 2350578.33 | - | 0.1 |
| 9884 | 693818.31 | 2350583.89 | - | 0.1 |
| 9885 | 693800.82 | 2350589.82 | - | 0.1 |
| 9886 | 693783.19 | 2350596.05 | - | 0.1 |
| 9887 | 693765.51 | 2350602.41 | - | 0.1 |
| 9888 | 693748.56 | 2350608.54 | - | 0.1 |
| 9889 | 693733.23 | 2350614 | - | 0.1 |
| 9890 | 693715.36 | 2350619.98 | - | 0.1 |
| 9891 | 693698.57 | 2350623.79 | - | 0.1 |
| 9892 | 693683.24 | 2350623.65 | - | 0.1 |
| 9893 | 693667.01 | 2350620.9 | - | 0.1 |
| 9894 | 693651.9 | 2350616.94 | - | 0.1 |

| | | |
|-------------------------------|---------|-------------------|
| полное наименование должности | подпись | инициалы, фамилия |
|-------------------------------|---------|-------------------|

М.П.

| Земельный участок | | | | |
|--|-----------|--------------------------------|--------------------|-------------------|
| вид объекта недвижимости | | | | |
| Лист №1297 Раздел 4.2 | | Всего листов раздела 4.2: 2875 | | Всего разделов: 8 |
| Всего листов выписки: 5548 | | | | |
| 17 октября 2019г. № КУВИ-001/2019-25207602 | | | | |
| Кадастровый номер: | | | 59:00:0000000:7734 | |
| 9895 | 693634.48 | 2350612.4 | - | 0.1 |
| 9896 | 693618.15 | 2350609.72 | - | 0.1 |
| 9897 | 693601.24 | 2350608.3 | - | 0.1 |
| 9898 | 693582.18 | 2350607.2 | - | 0.1 |
| 9899 | 693564.94 | 2350606.27 | - | 0.1 |
| 9900 | 693548.02 | 2350604.12 | - | 0.1 |
| 9901 | 693533.16 | 2350598.22 | - | 0.1 |
| 9902 | 693519.37 | 2350591.29 | - | 0.1 |
| 9903 | 693502.2 | 2350584.73 | - | 0.1 |
| 9904 | 693486.81 | 2350581.42 | - | 0.1 |
| 9905 | 693469.81 | 2350580.26 | - | 0.1 |
| 9906 | 693451.72 | 2350581.04 | - | 0.1 |
| 9907 | 693434.55 | 2350582.65 | - | 0.1 |
| 9908 | 693425.08 | 2350573.01 | - | 0.1 |
| 9909 | 693421.58 | 2350557.21 | - | 0.1 |
| 9910 | 693417.95 | 2350542.05 | - | 0.1 |
| 9911 | 693413.31 | 2350524.18 | - | 0.1 |
| 9912 | 693407.67 | 2350504.45 | - | 0.1 |
| 9913 | 693401 | 2350483.63 | - | 0.1 |
| 9914 | 693392.84 | 2350462.27 | - | 0.1 |
| 9915 | 693382.66 | 2350440.78 | - | 0.1 |
| 9916 | 693369.96 | 2350419.59 | - | 0.1 |
| 9917 | 693354.44 | 2350399.18 | - | 0.1 |
| 9918 | 693337 | 2350380.06 | - | 0.1 |
| 9919 | 693318.75 | 2350362.76 | - | 0.1 |
| 9920 | 693300.81 | 2350347.81 | - | 0.1 |
| 9921 | 693284.22 | 2350335.62 | - | 0.1 |
| 9922 | 693269.55 | 2350326.03 | - | 0.1 |
| 9923 | 693252.08 | 2350315.95 | - | 0.1 |
| 9924 | 693238.79 | 2350308.64 | - | 0.1 |
| 9925 | 693228.13 | 2350296.94 | - | 0.1 |
| 9926 | 693218.28 | 2350281.61 | - | 0.1 |
| 9927 | 693208.08 | 2350265.93 | - | 0.1 |

| | | |
|-------------------------------|---------|-------------------|
| полное наименование должности | подпись | инициалы, фамилия |
|-------------------------------|---------|-------------------|

М.П.

| Земельный участок | | | | | |
|--|-----------|--------------------------------|--------------------|-------------------|----------------------------|
| вид объекта недвижимости | | | | | |
| Лист №1298 Раздел 4.2 | | Всего листов раздела 4.2: 2875 | | Всего разделов: 8 | Всего листов выписки: 5548 |
| 17 октября 2019г. № КУВИ-001/2019-25207602 | | | | | |
| Кадастровый номер: | | | 59:00:0000000:7734 | | |
| 9928 | 693198.51 | 2350252.26 | - | 0.1 | |
| 9929 | 693192.74 | 2350236.65 | - | 0.1 | |
| 9930 | 693189.97 | 2350217.58 | - | 0.1 | |
| 9931 | 693185.83 | 2350195.1 | - | 0.1 | |
| 9932 | 693181.76 | 2350177.48 | - | 0.1 | |
| 9933 | 693176.45 | 2350158.65 | - | 0.1 | |
| 9934 | 693169.94 | 2350139.27 | - | 0.1 | |
| 9935 | 693162.51 | 2350119.98 | - | 0.1 | |
| 9936 | 693154.46 | 2350101.41 | - | 0.1 | |
| 9937 | 693146.05 | 2350084.17 | - | 0.1 | |
| 9938 | 693137.49 | 2350068.47 | - | 0.1 | |
| 9939 | 693128.93 | 2350054.1 | - | 0.1 | |
| 9940 | 693120.47 | 2350040.83 | - | 0.1 | |
| 9941 | 693108.35 | 2350022.65 | - | 0.1 | |
| 9942 | 693097.72 | 2350007.22 | - | 0.1 | |
| 9943 | 693087.87 | 2349993.39 | - | 0.1 | |
| 9944 | 693087.77 | 2349978.96 | - | 0.1 | |
| 9945 | 693096.97 | 2349963.85 | - | 0.1 | |
| 9946 | 693105.49 | 2349946.96 | - | 0.1 | |
| 9947 | 693111.76 | 2349932.27 | - | 0.1 | |
| 9948 | 693117.74 | 2349916.58 | - | 0.1 | |
| 9949 | 693123.35 | 2349901.03 | - | 0.1 | |
| 9950 | 693130.22 | 2349883.51 | - | 0.1 | |
| 9951 | 693137.81 | 2349870.49 | - | 0.1 | |
| 9952 | 693149.79 | 2349860.55 | - | 0.1 | |
| 9953 | 693164.26 | 2349858.01 | - | 0.1 | |
| 9954 | 693181.14 | 2349864.79 | - | 0.1 | |
| 9955 | 693196.78 | 2349870.83 | - | 0.1 | |
| 9956 | 693211.54 | 2349874.13 | - | 0.1 | |
| 9957 | 693228.31 | 2349874.96 | - | 0.1 | |
| 9958 | 693245.18 | 2349874.15 | - | 0.1 | |
| 9959 | 693264.23 | 2349872.8 | - | 0.1 | |
| 9960 | 693281.96 | 2349872.39 | - | 0.1 | |

| | | |
|-------------------------------|---------|-------------------|
| полное наименование должности | подпись | инициалы, фамилия |
|-------------------------------|---------|-------------------|

М.П.

| Земельный участок | | | | |
|--|-----------|--------------------------------|--------------------|-------------------|
| вид объекта недвижимости | | | | |
| Лист №1299 Раздел 4.2 | | Всего листов раздела 4.2: 2875 | | Всего разделов: 8 |
| Всего листов выписки: 5548 | | | | |
| 17 октября 2019г. № КУВИ-001/2019-25207602 | | | | |
| Кадастровый номер: | | | 59:00:0000000:7734 | |
| 9961 | 693298.47 | 2349873.21 | - | 0.1 |
| 9962 | 693315.25 | 2349875.12 | - | 0.1 |
| 9963 | 693331.57 | 2349877.39 | - | 0.1 |
| 9964 | 693349.69 | 2349879.52 | - | 0.1 |
| 9965 | 693367.54 | 2349880.47 | - | 0.1 |
| 9966 | 693384.09 | 2349879.67 | - | 0.1 |
| 9967 | 693400.01 | 2349877.34 | - | 0.1 |
| 9968 | 693416.01 | 2349873.78 | - | 0.1 |
| 9969 | 693432.02 | 2349868.99 | - | 0.1 |
| 9970 | 693447.44 | 2349862.86 | - | 0.1 |
| 9971 | 693461.83 | 2349855.24 | - | 0.1 |
| 9972 | 693475.18 | 2349846.1 | - | 0.1 |
| 9973 | 693487.62 | 2349835.38 | - | 0.1 |
| 9974 | 693499.12 | 2349823.42 | - | 0.1 |
| 9975 | 693509.44 | 2349811.13 | - | 0.1 |
| 9976 | 693521.03 | 2349795.77 | - | 0.1 |
| 9977 | 693531.03 | 2349782.35 | - | 0.1 |
| 9978 | 693543.34 | 2349768.67 | - | 0.1 |
| 9979 | 693555.54 | 2349758.6 | - | 0.1 |
| 9980 | 693569.12 | 2349750.99 | - | 0.1 |
| 9981 | 693584.82 | 2349746.48 | - | 0.1 |
| 9982 | 693601.64 | 2349745.01 | - | 0.1 |
| 9983 | 693618.24 | 2349742.97 | - | 0.1 |
| 9984 | 693634.13 | 2349738.11 | - | 0.1 |
| 9985 | 693649.54 | 2349730.02 | - | 0.1 |
| 9986 | 693664.9 | 2349725.88 | - | 0.1 |
| 9987 | 693681.13 | 2349735.7 | - | 0.1 |
| 9988 | 693695.44 | 2349742.85 | - | 0.1 |
| 9989 | 693713.1 | 2349748.09 | - | 0.1 |
| 9990 | 693732.24 | 2349750.94 | - | 0.1 |
| 9991 | 693750.59 | 2349751.36 | - | 0.1 |
| 9992 | 693766.81 | 2349749.69 | - | 0.1 |
| 9993 | 693785.46 | 2349745.86 | - | 0.1 |

| | | |
|-------------------------------|---------|-------------------|
| полное наименование должности | подпись | инициалы, фамилия |
|-------------------------------|---------|-------------------|

М.П.

| Земельный участок | | | | |
|--|-----------|--------------------------------|--------------------|-------------------|
| вид объекта недвижимости | | | | |
| Лист №1300 Раздел 4.2 | | Всего листов раздела 4.2: 2875 | | Всего разделов: 8 |
| Всего листов выписки: 5548 | | | | |
| 17 октября 2019г. № КУВИ-001/2019-25207602 | | | | |
| Кадастровый номер: | | | 59:00:0000000:7734 | |
| 9994 | 693801.48 | 2349742.25 | - | 0.1 |
| 9995 | 693820.04 | 2349740.48 | - | 0.1 |
| 9996 | 693835.69 | 2349742.2 | - | 0.1 |
| 9997 | 693853.64 | 2349745.8 | - | 0.1 |
| 9998 | 693868.7 | 2349749.15 | - | 0.1 |
| 9999 | 693883.58 | 2349752.8 | - | 0.1 |
| 10000 | 693900.64 | 2349757.79 | - | 0.1 |
| 10001 | 693915.79 | 2349763.65 | - | 0.1 |
| 10002 | 693928.34 | 2349774.71 | - | 0.1 |
| 10003 | 693936.14 | 2349789.62 | - | 0.1 |
| 10004 | 693945.77 | 2349808.2 | - | 0.1 |
| 10005 | 693956.12 | 2349825.4 | - | 0.1 |
| 10006 | 693969.79 | 2349842.81 | - | 0.1 |
| 10007 | 693980.99 | 2349853.27 | - | 0.1 |
| 10008 | 693993.73 | 2349862.31 | - | 0.1 |
| 10009 | 694007.55 | 2349869.98 | - | 0.1 |
| 10010 | 694021.94 | 2349876.34 | - | 0.1 |
| 10011 | 694036.45 | 2349881.46 | - | 0.1 |
| 10012 | 694057.86 | 2349886.89 | - | 0.1 |
| 10013 | 694078.71 | 2349889.77 | - | 0.1 |
| 10014 | 694098.75 | 2349890.22 | - | 0.1 |
| 10015 | 694117.69 | 2349888.12 | - | 0.1 |
| 10016 | 694135.08 | 2349883.22 | - | 0.1 |
| 10017 | 694150.54 | 2349875.54 | - | 0.1 |
| 10018 | 694163.72 | 2349866.25 | - | 0.1 |
| 10019 | 694177.21 | 2349853.77 | - | 0.1 |
| 10020 | 694188.19 | 2349842.96 | - | 0.1 |
| 10021 | 694199.48 | 2349849.75 | - | 0.1 |
| 10022 | 694206.28 | 2349867.09 | - | 0.1 |
| 10023 | 694211.32 | 2349885.01 | - | 0.1 |
| 10024 | 694216 | 2349901.76 | - | 0.1 |
| 10025 | 694222.42 | 2349920.13 | - | 0.1 |
| 10026 | 694231.46 | 2349939.18 | - | 0.1 |

| | | |
|-------------------------------|---------|-------------------|
| полное наименование должности | подпись | инициалы, фамилия |
|-------------------------------|---------|-------------------|

М.П.

| Земельный участок | | | | |
|--|--------------------------------|------------|--------------------|----------------------------|
| вид объекта недвижимости | | | | |
| Лист №1301 Раздел 4.2 | Всего листов раздела 4.2: 2875 | | Всего разделов: 8 | Всего листов выписки: 5548 |
| 17 октября 2019г. № КУВИ-001/2019-25207602 | | | | |
| Кадастровый номер: | | | 59:00:0000000:7734 | |
| 10027 | 694239.28 | 2349952.16 | - | 0.1 |
| 10028 | 694248.78 | 2349965.33 | - | 0.1 |
| 10029 | 694260.14 | 2349978.7 | - | 0.1 |
| 10030 | 694273.01 | 2349992.08 | - | 0.1 |
| 10031 | 694286.59 | 2350005.09 | - | 0.1 |
| 10032 | 694300.04 | 2350017.35 | - | 0.1 |
| 10033 | 694312.5 | 2350028.52 | - | 0.1 |
| 10034 | 694323.97 | 2350039.03 | - | 0.1 |
| 10035 | 694335.15 | 2350050.09 | - | 0.1 |
| 10036 | 694346.81 | 2350062.96 | - | 0.1 |
| 10037 | 694359.65 | 2350078.81 | - | 0.1 |
| 10038 | 694373.74 | 2350097.47 | - | 0.1 |
| 10039 | 694388.43 | 2350117.4 | - | 0.1 |
| 10040 | 694403.09 | 2350136.97 | - | 0.1 |
| 10041 | 694417.06 | 2350154.66 | - | 0.1 |
| 10042 | 694430.41 | 2350170.13 | - | 0.1 |
| 10043 | 694443.88 | 2350184.3 | - | 0.1 |
| 10044 | 694458.21 | 2350198.16 | - | 0.1 |
| 10045 | 694474.16 | 2350212.63 | - | 0.1 |
| 10046 | 694491.94 | 2350228.04 | - | 0.1 |
| 10047 | 694511.23 | 2350244.14 | - | 0.1 |
| 10048 | 694531.7 | 2350260.61 | - | 0.1 |
| 10049 | 694553.02 | 2350277.14 | - | 0.1 |
| 10050 | 694574.84 | 2350293.5 | - | 0.1 |
| 10051 | 694596.82 | 2350309.5 | - | 0.1 |
| 10052 | 694618.61 | 2350324.94 | - | 0.1 |
| 10053 | 694639.9 | 2350339.66 | - | 0.1 |
| 10054 | 694660.35 | 2350353.52 | - | 0.1 |
| 10055 | 694679.75 | 2350366.53 | - | 0.1 |
| 10056 | 694697.84 | 2350378.62 | - | 0.1 |
| 10057 | 694714.4 | 2350389.8 | - | 0.1 |
| 10058 | 694729.39 | 2350400.17 | - | 0.1 |
| 10059 | 694742.94 | 2350409.98 | - | 0.1 |

| | | |
|-------------------------------|---------|-------------------|
| полное наименование должности | подпись | инициалы, фамилия |
|-------------------------------|---------|-------------------|

М.П.

| Земельный участок | | | | |
|--|-----------|--------------------------------|--------------------|-------------------|
| вид объекта недвижимости | | | | |
| Лист №1302 Раздел 4.2 | | Всего листов раздела 4.2: 2875 | | Всего разделов: 8 |
| Всего листов выписки: 5548 | | | | |
| 17 октября 2019г. № КУВИ-001/2019-25207602 | | | | |
| Кадастровый номер: | | | 59:00:0000000:7734 | |
| 10060 | 694755.2 | 2350419.52 | - | 0.1 |
| 10061 | 694771.43 | 2350433.72 | - | 0.1 |
| 10062 | 694784.67 | 2350446.9 | - | 0.1 |
| 10063 | 694796.17 | 2350459.78 | - | 0.1 |
| 10064 | 694804.22 | 2350474.84 | - | 0.1 |
| 10065 | 694810.17 | 2350490.63 | - | 0.1 |
| 10066 | 694816.31 | 2350506.66 | - | 0.1 |
| 10067 | 694822.45 | 2350520.43 | - | 0.1 |
| 10068 | 694832.45 | 2350532.35 | - | 0.1 |
| 10069 | 694846.13 | 2350540.68 | - | 0.1 |
| 10070 | 694862.37 | 2350544.39 | - | 0.1 |
| 10071 | 694877.24 | 2350542.99 | - | 0.1 |
| 10072 | 694891.53 | 2350536.91 | - | 0.1 |
| 10073 | 694903.07 | 2350527.18 | - | 0.1 |
| 10074 | 694911.25 | 2350513.55 | - | 0.1 |
| 10075 | 694914.59 | 2350497.23 | - | 0.1 |
| 10076 | 694912.61 | 2350480.96 | - | 0.1 |
| 10077 | 694906.98 | 2350464.29 | - | 0.1 |
| 10078 | 694900.04 | 2350445.56 | - | 0.1 |
| 10079 | 694893.5 | 2350428.4 | - | 0.1 |
| 10080 | 694885.23 | 2350412.54 | - | 0.1 |
| 10081 | 694873.94 | 2350397.36 | - | 0.1 |
| 10082 | 694863.13 | 2350384.9 | - | 0.1 |
| 10083 | 694850.33 | 2350371.39 | - | 0.1 |
| 10084 | 694836.16 | 2350357.67 | - | 0.1 |
| 10085 | 694821.25 | 2350344.56 | - | 0.1 |
| 10086 | 694805.84 | 2350332.27 | - | 0.1 |
| 10087 | 694789.81 | 2350320.45 | - | 0.1 |
| 10088 | 694773 | 2350308.74 | - | 0.1 |
| 10089 | 694755.25 | 2350296.74 | - | 0.1 |
| 10090 | 694736.59 | 2350284.23 | - | 0.1 |
| 10091 | 694717.13 | 2350271.19 | - | 0.1 |
| 10092 | 694697.02 | 2350257.56 | - | 0.1 |

| | | |
|-------------------------------|---------|-------------------|
| полное наименование должности | подпись | инициалы, фамилия |
|-------------------------------|---------|-------------------|

М.П.

| Земельный участок | | | | |
|--|-----------|--------------------------------|--------------------|-------------------|
| вид объекта недвижимости | | | | |
| Лист №1303 Раздел 4.2 | | Всего листов раздела 4.2: 2875 | | Всего разделов: 8 |
| Всего листов выписки: 5548 | | | | |
| 17 октября 2019г. № КУВИ-001/2019-25207602 | | | | |
| Кадастровый номер: | | | 59:00:0000000:7734 | |
| 10093 | 694676.41 | 2350243.32 | - | 0.1 |
| 10094 | 694655.5 | 2350228.53 | - | 0.1 |
| 10095 | 694634.63 | 2350213.35 | - | 0.1 |
| 10096 | 694614.07 | 2350197.97 | - | 0.1 |
| 10097 | 694594.18 | 2350182.55 | - | 0.1 |
| 10098 | 694575.24 | 2350167.34 | - | 0.1 |
| 10099 | 694557.63 | 2350152.69 | - | 0.1 |
| 10100 | 694541.69 | 2350138.92 | - | 0.1 |
| 10101 | 694527.73 | 2350126.35 | - | 0.1 |
| 10102 | 694515.45 | 2350114.51 | - | 0.1 |
| 10103 | 694503.89 | 2350102.2 | - | 0.1 |
| 10104 | 694492.05 | 2350088.21 | - | 0.1 |
| 10105 | 694478.98 | 2350071.34 | - | 0.1 |
| 10106 | 694464.56 | 2350051.86 | - | 0.1 |
| 10107 | 694449.49 | 2350031.42 | - | 0.1 |
| 10108 | 694434.5 | 2350011.77 | - | 0.1 |
| 10109 | 694420.3 | 2349994.58 | - | 0.1 |
| 10110 | 694407.11 | 2349980.27 | - | 0.1 |
| 10111 | 694394.62 | 2349968.02 | - | 0.1 |
| 10112 | 694382.5 | 2349956.94 | - | 0.1 |
| 10113 | 694370.47 | 2349946.2 | - | 0.1 |
| 10114 | 694358.65 | 2349935.51 | - | 0.1 |
| 10115 | 694347.58 | 2349925.17 | - | 0.1 |
| 10116 | 694333.6 | 2349911.07 | - | 0.1 |
| 10117 | 694323.93 | 2349899.18 | - | 0.1 |
| 10118 | 694315.93 | 2349884.28 | - | 0.1 |
| 10119 | 694310.26 | 2349866.9 | - | 0.1 |
| 10120 | 694306.18 | 2349852.06 | - | 0.1 |
| 10121 | 694301.54 | 2349836.61 | - | 0.1 |
| 10122 | 694296.4 | 2349821.86 | - | 0.1 |
| 10123 | 694290.74 | 2349807.03 | - | 0.1 |
| 10124 | 694292.25 | 2349792.7 | - | 0.1 |
| 10125 | 694300.75 | 2349778.36 | - | 0.1 |

| | | |
|-------------------------------|---------|-------------------|
| полное наименование должности | подпись | инициалы, фамилия |
|-------------------------------|---------|-------------------|

М.П.

| Земельный участок | | | | |
|--|-----------|--------------------------------|--------------------|-------------------|
| вид объекта недвижимости | | | | |
| Лист №1304 Раздел 4.2 | | Всего листов раздела 4.2: 2875 | | Всего разделов: 8 |
| Всего листов выписки: 5548 | | | | |
| 17 октября 2019г. № КУВИ-001/2019-25207602 | | | | |
| Кадастровый номер: | | | 59:00:0000000:7734 | |
| 10126 | 694310.92 | 2349759.64 | - | 0.1 |
| 10127 | 694319.62 | 2349742.76 | - | 0.1 |
| 10128 | 694329.42 | 2349723.63 | - | 0.1 |
| 10129 | 694339.79 | 2349703.89 | - | 0.1 |
| 10130 | 694350.2 | 2349685.18 | - | 0.1 |
| 10131 | 694360.28 | 2349668.76 | - | 0.1 |
| 10132 | 694370.34 | 2349654.37 | - | 0.1 |
| 10133 | 694380.86 | 2349641.34 | - | 0.1 |
| 10134 | 694392.32 | 2349629.02 | - | 0.1 |
| 10135 | 694405.05 | 2349616.88 | - | 0.1 |
| 10136 | 694418.92 | 2349604.75 | - | 0.1 |
| 10137 | 694433.65 | 2349592.59 | - | 0.1 |
| 10138 | 694448.97 | 2349580.37 | - | 0.1 |
| 10139 | 694464.64 | 2349568.08 | - | 0.1 |
| 10140 | 694480.65 | 2349555.85 | - | 0.1 |
| 10141 | 694497.03 | 2349543.87 | - | 0.1 |
| 10142 | 694513.8 | 2349532.3 | - | 0.1 |
| 10143 | 694531.05 | 2349521.27 | - | 0.1 |
| 10144 | 694548.95 | 2349510.72 | - | 0.1 |
| 10145 | 694567.79 | 2349500.48 | - | 0.1 |
| 10146 | 694587.8 | 2349490.43 | - | 0.1 |
| 10147 | 694608.98 | 2349480.53 | - | 0.1 |
| 10148 | 694630.34 | 2349471.07 | - | 0.1 |
| 10149 | 694650.64 | 2349462.46 | - | 0.1 |
| 10150 | 694668.63 | 2349455.09 | - | 0.1 |
| 10151 | 694683.43 | 2349449.25 | - | 0.1 |
| 10152 | 694700.65 | 2349443.01 | - | 0.1 |
| 10153 | 694718.42 | 2349438.18 | - | 0.1 |
| 10154 | 694735.9 | 2349436.58 | - | 0.1 |
| 10155 | 694752.57 | 2349438.16 | - | 0.1 |
| 10156 | 694774.43 | 2349442.28 | - | 0.1 |
| 10157 | 694791.18 | 2349445.7 | - | 0.1 |
| 10158 | 694808.88 | 2349448.97 | - | 0.1 |

| | | |
|-------------------------------|---------|-------------------|
| полное наименование должности | подпись | инициалы, фамилия |
|-------------------------------|---------|-------------------|

М.П.

| Земельный участок | | | | |
|--|-----------|--------------------------------|--------------------|-------------------|
| вид объекта недвижимости | | | | |
| Лист №1305 Раздел 4.2 | | Всего листов раздела 4.2: 2875 | | Всего разделов: 8 |
| Всего листов выписки: 5548 | | | | |
| 17 октября 2019г. № КУВИ-001/2019-25207602 | | | | |
| Кадастровый номер: | | | 59:00:0000000:7734 | |
| 10159 | 694826.85 | 2349451.48 | - | 0.1 |
| 10160 | 694844.66 | 2349453.06 | - | 0.1 |
| 10161 | 694862.18 | 2349453.83 | - | 0.1 |
| 10162 | 694879.28 | 2349453.97 | - | 0.1 |
| 10163 | 694895.82 | 2349453.62 | - | 0.1 |
| 10164 | 694912.18 | 2349452.84 | - | 0.1 |
| 10165 | 694929.18 | 2349451.56 | - | 0.1 |
| 10166 | 694947.7 | 2349449.74 | - | 0.1 |
| 10167 | 694968.58 | 2349447.28 | - | 0.1 |
| 10168 | 694992.31 | 2349444.07 | - | 0.1 |
| 10169 | 695019.12 | 2349439.87 | - | 0.1 |
| 10170 | 695049.17 | 2349434.45 | - | 0.1 |
| 10171 | 695065.45 | 2349431.22 | - | 0.1 |
| 10172 | 695082.55 | 2349427.63 | - | 0.1 |
| 10173 | 695100.23 | 2349423.75 | - | 0.1 |
| 10174 | 695118.12 | 2349419.71 | - | 0.1 |
| 10175 | 695135.95 | 2349415.6 | - | 0.1 |
| 10176 | 695153.37 | 2349411.52 | - | 0.1 |
| 10177 | 695170.06 | 2349407.62 | - | 0.1 |
| 10178 | 695185.72 | 2349403.96 | - | 0.1 |
| 10179 | 695212.73 | 2349397.82 | - | 0.1 |
| 10180 | 695234.05 | 2349393.39 | - | 0.1 |
| 10181 | 695251.4 | 2349390.32 | - | 0.1 |
| 10182 | 695266.64 | 2349388.27 | - | 0.1 |
| 10183 | 695281.62 | 2349386.9 | - | 0.1 |
| 10184 | 695298.09 | 2349385.96 | - | 0.1 |
| 10185 | 695317.72 | 2349385.34 | - | 0.1 |
| 10186 | 695342.17 | 2349384.91 | - | 0.1 |
| 10187 | 695373 | 2349384.56 | - | 0.1 |
| 10188 | 695390.61 | 2349384.4 | - | 0.1 |
| 10189 | 695409.01 | 2349384.28 | - | 0.1 |
| 10190 | 695427.71 | 2349384.18 | - | 0.1 |
| 10191 | 695446.18 | 2349384.14 | - | 0.1 |

| | | |
|-------------------------------|---------|-------------------|
| полное наименование должности | подпись | инициалы, фамилия |
|-------------------------------|---------|-------------------|

М.П.

| Земельный участок | | | | |
|--|--------------------------------|--------------------|-------------------|----------------------------|
| вид объекта недвижимости | | | | |
| Лист №1306 Раздел 4.2 | Всего листов раздела 4.2: 2875 | | Всего разделов: 8 | Всего листов выписки: 5548 |
| 17 октября 2019г. № КУВИ-001/2019-25207602 | | | | |
| Кадастровый номер: | | 59:00:0000000:7734 | | |
| 10192 | 695463.91 | 2349384.15 | - | 0.1 |
| 10193 | 695480.4 | 2349384.23 | - | 0.1 |
| 10194 | 695507.7 | 2349384.66 | - | 0.1 |
| 10195 | 695527.32 | 2349385.42 | - | 0.1 |
| 10196 | 695547.8 | 2349387.01 | - | 0.1 |
| 10197 | 695565.32 | 2349388.94 | - | 0.1 |
| 10198 | 695585.26 | 2349390.51 | - | 0.1 |
| 10199 | 695607.92 | 2349390.5 | - | 0.1 |
| 10200 | 695624.45 | 2349388.98 | - | 0.1 |
| 10201 | 695642.03 | 2349386.2 | - | 0.1 |
| 10202 | 695660.52 | 2349382.59 | - | 0.1 |
| 10203 | 695679.82 | 2349378.59 | - | 0.1 |
| 10204 | 695699.77 | 2349374.64 | - | 0.1 |
| 10205 | 695719.64 | 2349371.01 | - | 0.1 |
| 10206 | 695738.09 | 2349367.83 | - | 0.1 |
| 10207 | 695753.77 | 2349365.19 | - | 0.1 |
| 10208 | 695769.56 | 2349362.5 | - | 0.1 |
| 10209 | 695784.55 | 2349358.45 | - | 0.1 |
| 10210 | 695798.22 | 2349349.5 | - | 0.1 |
| 10211 | 695807.63 | 2349337.53 | - | 0.1 |
| 10212 | 695813.42 | 2349321.77 | - | 0.1 |
| 10213 | 695813.78 | 2349306.71 | - | 0.1 |
| 10214 | 695809.71 | 2349291.97 | - | 0.1 |
| 10215 | 695800.63 | 2349278.52 | - | 0.1 |
| 10216 | 695787.86 | 2349268.98 | - | 0.1 |
| 10217 | 695773.27 | 2349264.17 | - | 0.1 |
| 10218 | 695754.84 | 2349264.32 | - | 0.1 |
| 10219 | 695737.47 | 2349266.78 | - | 0.1 |
| 10220 | 695720.94 | 2349269.37 | - | 0.1 |
| 10221 | 695702.06 | 2349272.52 | - | 0.1 |
| 10222 | 695682.42 | 2349276.03 | - | 0.1 |
| 10223 | 695663.61 | 2349279.67 | - | 0.1 |
| 10224 | 695646.38 | 2349283.2 | - | 0.1 |

| | | |
|-------------------------------|---------|-------------------|
| полное наименование должности | подпись | инициалы, фамилия |
|-------------------------------|---------|-------------------|

М.П.

| Земельный участок | | | | |
|--|-----------|--------------------------------|--------------------|-------------------|
| вид объекта недвижимости | | | | |
| Лист №1307 Раздел 4.2 | | Всего листов раздела 4.2: 2875 | | Всего разделов: 8 |
| Всего листов выписки: 5548 | | | | |
| 17 октября 2019г. № КУВИ-001/2019-25207602 | | | | |
| Кадастровый номер: | | | 59:00:0000000:7734 | |
| 10225 | 695630.74 | 2349286.32 | - | 0.1 |
| 10226 | 695610.11 | 2349289.53 | - | 0.1 |
| 10227 | 695592.53 | 2349290.42 | - | 0.1 |
| 10228 | 695576.86 | 2349289.57 | - | 0.1 |
| 10229 | 695561.66 | 2349287.91 | - | 0.1 |
| 10230 | 695543.21 | 2349286.16 | - | 0.1 |
| 10231 | 695525.5 | 2349285.18 | - | 0.1 |
| 10232 | 695500.81 | 2349284.48 | - | 0.1 |
| 10233 | 695485.26 | 2349284.28 | - | 0.1 |
| 10234 | 695467.93 | 2349284.17 | - | 0.1 |
| 10235 | 695449.3 | 2349284.14 | - | 0.1 |
| 10236 | 695429.92 | 2349284.18 | - | 0.1 |
| 10237 | 695410.29 | 2349284.27 | - | 0.1 |
| 10238 | 695390.94 | 2349284.41 | - | 0.1 |
| 10239 | 695372.37 | 2349284.57 | - | 0.1 |
| 10240 | 695355.12 | 2349284.76 | - | 0.1 |
| 10241 | 695339.56 | 2349284.95 | - | 0.1 |
| 10242 | 695313.07 | 2349285.43 | - | 0.1 |
| 10243 | 695291.32 | 2349286.15 | - | 0.1 |
| 10244 | 695272.63 | 2349287.25 | - | 0.1 |
| 10245 | 695255.29 | 2349288.87 | - | 0.1 |
| 10246 | 695237.64 | 2349291.26 | - | 0.1 |
| 10247 | 695218.06 | 2349294.66 | - | 0.1 |
| 10248 | 695194.96 | 2349299.4 | - | 0.1 |
| 10249 | 695166.8 | 2349305.71 | - | 0.1 |
| 10250 | 695150.84 | 2349309.41 | - | 0.1 |
| 10251 | 695134 | 2349313.34 | - | 0.1 |
| 10252 | 695116.61 | 2349317.41 | - | 0.1 |
| 10253 | 695098.97 | 2349321.47 | - | 0.1 |
| 10254 | 695081.37 | 2349325.47 | - | 0.1 |
| 10255 | 695064.15 | 2349329.27 | - | 0.1 |
| 10256 | 695047.59 | 2349332.77 | - | 0.1 |
| 10257 | 695031.95 | 2349335.9 | - | 0.1 |

| | | |
|-------------------------------|---------|-------------------|
| полное наименование должности | подпись | инициалы, фамилия |
|-------------------------------|---------|-------------------|

М.П.

| Земельный участок | | | | |
|--|-----------|--------------------------------|--------------------|-------------------|
| вид объекта недвижимости | | | | |
| Лист №1308 Раздел 4.2 | | Всего листов раздела 4.2: 2875 | | Всего разделов: 8 |
| Всего листов выписки: 5548 | | | | |
| 17 октября 2019г. № КУВИ-001/2019-25207602 | | | | |
| Кадастровый номер: | | | 59:00:0000000:7734 | |
| 10258 | 695003.49 | 2349341.09 | - | 0.1 |
| 10259 | 694978.53 | 2349345.03 | - | 0.1 |
| 10260 | 694956.79 | 2349348.01 | - | 0.1 |
| 10261 | 694937.98 | 2349350.24 | - | 0.1 |
| 10262 | 694921.59 | 2349351.88 | - | 0.1 |
| 10263 | 694899.96 | 2349353.41 | - | 0.1 |
| 10264 | 694879.69 | 2349354.03 | - | 0.1 |
| 10265 | 694858.81 | 2349353.63 | - | 0.1 |
| 10266 | 694836.13 | 2349351.53 | - | 0.1 |
| 10267 | 694819.49 | 2349348.88 | - | 0.1 |
| 10268 | 694801.72 | 2349345.42 | - | 0.1 |
| 10269 | 694783.49 | 2349341.83 | - | 0.1 |
| 10270 | 694765.43 | 2349338.8 | - | 0.1 |
| 10271 | 694748.16 | 2349336.98 | - | 0.1 |
| 10272 | 694731.97 | 2349336.64 | - | 0.1 |
| 10273 | 694716.67 | 2349337.6 | - | 0.1 |
| 10274 | 694695.07 | 2349341.07 | - | 0.1 |
| 10275 | 694674.15 | 2349346.6 | - | 0.1 |
| 10276 | 694659.31 | 2349351.61 | - | 0.1 |
| 10277 | 694642.71 | 2349357.89 | - | 0.1 |
| 10278 | 694623.46 | 2349365.57 | - | 0.1 |
| 10279 | 694601.69 | 2349374.61 | - | 0.1 |
| 10280 | 694578.41 | 2349384.68 | - | 0.1 |
| 10281 | 694554.7 | 2349395.48 | - | 0.1 |
| 10282 | 694531.65 | 2349406.69 | - | 0.1 |
| 10283 | 694509.71 | 2349418.19 | - | 0.1 |
| 10284 | 694488.78 | 2349430.03 | - | 0.1 |
| 10285 | 694468.77 | 2349442.29 | - | 0.1 |
| 10286 | 694449.55 | 2349455.03 | - | 0.1 |
| 10287 | 694430.96 | 2349468.21 | - | 0.1 |
| 10288 | 694412.86 | 2349481.76 | - | 0.1 |
| 10289 | 694395.08 | 2349495.55 | - | 0.1 |
| 10290 | 694377.44 | 2349509.5 | - | 0.1 |

| | | |
|-------------------------------|---------|-------------------|
| полное наименование должности | подпись | инициалы, фамилия |
|-------------------------------|---------|-------------------|

М.П.

| Земельный участок | | | | |
|--|-----------|--------------------------------|--------------------|-------------------|
| вид объекта недвижимости | | | | |
| Лист №1309 Раздел 4.2 | | Всего листов раздела 4.2: 2875 | | Всего разделов: 8 |
| Всего листов выписки: 5548 | | | | |
| 17 октября 2019г. № КУВИ-001/2019-25207602 | | | | |
| Кадастровый номер: | | | 59:00:0000000:7734 | |
| 10291 | 694360.05 | 2349523.63 | - | 0.1 |
| 10292 | 694343.14 | 2349538.05 | - | 0.1 |
| 10293 | 694327.04 | 2349552.91 | - | 0.1 |
| 10294 | 694312.02 | 2349568.32 | - | 0.1 |
| 10295 | 694298.1 | 2349584.53 | - | 0.1 |
| 10296 | 694285.01 | 2349601.79 | - | 0.1 |
| 10297 | 694272.55 | 2349620.44 | - | 0.1 |
| 10298 | 694260.43 | 2349640.7 | - | 0.1 |
| 10299 | 694248.84 | 2349661.83 | - | 0.1 |
| 10300 | 694238.29 | 2349682.14 | - | 0.1 |
| 10301 | 694229.36 | 2349699.86 | - | 0.1 |
| 10302 | 694222.58 | 2349713.27 | - | 0.1 |
| 10303 | 694214.56 | 2349727.16 | - | 0.1 |
| 10304 | 694199.7 | 2349730.41 | - | 0.1 |
| 10305 | 694181.73 | 2349732.09 | - | 0.1 |
| 10306 | 694162.95 | 2349737.18 | - | 0.1 |
| 10307 | 694149.16 | 2349743.35 | - | 0.1 |
| 10308 | 694132.86 | 2349754.23 | - | 0.1 |
| 10309 | 694119.4 | 2349766.93 | - | 0.1 |
| 10310 | 694109.25 | 2349778.94 | - | 0.1 |
| 10311 | 694098.7 | 2349790.16 | - | 0.1 |
| 10312 | 694081.61 | 2349790.12 | - | 0.1 |
| 10313 | 694066.54 | 2349786.77 | - | 0.1 |
| 10314 | 694050.21 | 2349779.81 | - | 0.1 |
| 10315 | 694037.72 | 2349767.17 | - | 0.1 |
| 10316 | 694030.18 | 2349753.93 | - | 0.1 |
| 10317 | 694021.43 | 2349736.09 | - | 0.1 |
| 10318 | 694013.03 | 2349721.04 | - | 0.1 |
| 10319 | 694002.27 | 2349706.37 | - | 0.1 |
| 10320 | 693988.85 | 2349693.19 | - | 0.1 |
| 10321 | 693973.27 | 2349681.84 | - | 0.1 |
| 10322 | 693956.04 | 2349672.51 | - | 0.1 |
| 10323 | 693937.67 | 2349665.01 | - | 0.1 |

| | | |
|-------------------------------|---------|-------------------|
| полное наименование должности | подпись | инициалы, фамилия |
|-------------------------------|---------|-------------------|

М.П.

| Земельный участок | | | | |
|--|-----------|--------------------------------|--------------------|-------------------|
| вид объекта недвижимости | | | | |
| Лист №1310 Раздел 4.2 | | Всего листов раздела 4.2: 2875 | | Всего разделов: 8 |
| Всего листов выписки: 5548 | | | | |
| 17 октября 2019г. № КУВИ-001/2019-25207602 | | | | |
| Кадастровый номер: | | | 59:00:0000000:7734 | |
| 10324 | 693918.62 | 2349658.89 | - | 0.1 |
| 10325 | 693899.28 | 2349653.71 | - | 0.1 |
| 10326 | 693879.71 | 2349649.18 | - | 0.1 |
| 10327 | 693859.87 | 2349645.04 | - | 0.1 |
| 10328 | 693839.93 | 2349641.52 | - | 0.1 |
| 10329 | 693820.2 | 2349639.71 | - | 0.1 |
| 10330 | 693801.13 | 2349640.57 | - | 0.1 |
| 10331 | 693783.63 | 2349643.53 | - | 0.1 |
| 10332 | 693768.93 | 2349646.97 | - | 0.1 |
| 10333 | 693752.37 | 2349650.75 | - | 0.1 |
| 10334 | 693735.9 | 2349650.17 | - | 0.1 |
| 10335 | 693721.71 | 2349640.28 | - | 0.1 |
| 10336 | 693706.65 | 2349629.49 | - | 0.1 |
| 10337 | 693691.42 | 2349620.49 | - | 0.1 |
| 10338 | 693678.81 | 2349611.69 | - | 0.1 |
| 10339 | 693666.49 | 2349598.92 | - | 0.1 |
| 10340 | 693658.51 | 2349585.64 | - | 0.1 |
| 10341 | 693651.93 | 2349569.73 | - | 0.1 |
| 10342 | 693646.17 | 2349553.96 | - | 0.1 |
| 10343 | 693638.59 | 2349537.19 | - | 0.1 |
| 10344 | 693629.3 | 2349520.63 | - | 0.1 |
| 10345 | 693620.03 | 2349503.15 | - | 0.1 |
| 10346 | 693613.21 | 2349489.66 | - | 0.1 |
| 10347 | 693603.84 | 2349470.77 | - | 0.1 |
| 10348 | 693596.09 | 2349455.39 | - | 0.1 |
| 10349 | 693586.99 | 2349442.76 | - | 0.1 |
| 10350 | 693574.3 | 2349433.61 | - | 0.1 |
| 10351 | 693559.25 | 2349428.88 | - | 0.1 |
| 10352 | 693544.27 | 2349428.81 | - | 0.1 |
| 10353 | 693529.83 | 2349433.46 | - | 0.1 |
| 10354 | 693517.39 | 2349441.92 | - | 0.1 |
| 10355 | 693507.68 | 2349454.77 | - | 0.1 |
| 10356 | 693502.75 | 2349469.94 | - | 0.1 |

| | | |
|-------------------------------|---------|-------------------|
| полное наименование должности | подпись | инициалы, фамилия |
|-------------------------------|---------|-------------------|

М.П.

| Земельный участок | | | | |
|--|--------------------------------|------------|--------------------|----------------------------|
| вид объекта недвижимости | | | | |
| Лист №1311 Раздел 4.2 | Всего листов раздела 4.2: 2875 | | Всего разделов: 8 | Всего листов выписки: 5548 |
| 17 октября 2019г. № КУВИ-001/2019-25207602 | | | | |
| Кадастровый номер: | | | 59:00:0000000:7734 | |
| 10357 | 693502.85 | 2349485.4 | - | 0.1 |
| 10358 | 693507.91 | 2349500.87 | - | 0.1 |
| 10359 | 693514.79 | 2349515.76 | - | 0.1 |
| 10360 | 693521.37 | 2349529.45 | - | 0.1 |
| 10361 | 693528.59 | 2349544.18 | - | 0.1 |
| 10362 | 693535.54 | 2349558.01 | - | 0.1 |
| 10363 | 693543.66 | 2349573.46 | - | 0.1 |
| 10364 | 693550.88 | 2349587.6 | - | 0.1 |
| 10365 | 693557.51 | 2349605.76 | - | 0.1 |
| 10366 | 693561.48 | 2349623.03 | - | 0.1 |
| 10367 | 693561.34 | 2349638.26 | - | 0.1 |
| 10368 | 693551.62 | 2349650.03 | - | 0.1 |
| 10369 | 693534.66 | 2349657.19 | - | 0.1 |
| 10370 | 693520.19 | 2349663.77 | - | 0.1 |
| 10371 | 693505.25 | 2349672.27 | - | 0.1 |
| 10372 | 693490.33 | 2349682.76 | - | 0.1 |
| 10373 | 693476.02 | 2349694.93 | - | 0.1 |
| 10374 | 693463.06 | 2349707.89 | - | 0.1 |
| 10375 | 693452.09 | 2349720.71 | - | 0.1 |
| 10376 | 693443.05 | 2349732.72 | - | 0.1 |
| 10377 | 693432.94 | 2349746.61 | - | 0.1 |
| 10378 | 693422.22 | 2349759.55 | - | 0.1 |
| 10379 | 693410.1 | 2349769.96 | - | 0.1 |
| 10380 | 693395.18 | 2349776.03 | - | 0.1 |
| 10381 | 693379.95 | 2349779.61 | - | 0.1 |
| 10382 | 693361.68 | 2349780.08 | - | 0.1 |
| 10383 | 693343.82 | 2349778.03 | - | 0.1 |
| 10384 | 693328.91 | 2349775.99 | - | 0.1 |
| 10385 | 693309.91 | 2349773.82 | - | 0.1 |
| 10386 | 693292.25 | 2349772.66 | - | 0.1 |
| 10387 | 693275.06 | 2349772.39 | - | 0.1 |
| 10388 | 693258.59 | 2349772.85 | - | 0.1 |
| 10389 | 693240.39 | 2349773.93 | - | 0.1 |

| | | |
|-------------------------------|---------|-------------------|
| полное наименование должности | подпись | инициалы, фамилия |
|-------------------------------|---------|-------------------|

М.П.

| Земельный участок | | | | |
|--|-----------|--------------------------------|--------------------|-------------------|
| вид объекта недвижимости | | | | |
| Лист №1312 Раздел 4.2 | | Всего листов раздела 4.2: 2875 | | Всего разделов: 8 |
| Всего листов выписки: 5548 | | | | |
| 17 октября 2019г. № КУВИ-001/2019-25207602 | | | | |
| Кадастровый номер: | | | 59:00:0000000:7734 | |
| 10390 | 693223.79 | 2349773.09 | - | 0.1 |
| 10391 | 693208.79 | 2349767.82 | - | 0.1 |
| 10392 | 693194.24 | 2349762.76 | - | 0.1 |
| 10393 | 693177.18 | 2349758.65 | - | 0.1 |
| 10394 | 693159.97 | 2349757.38 | - | 0.1 |
| 10395 | 693143.07 | 2349758.93 | - | 0.1 |
| 10396 | 693126.38 | 2349762.91 | - | 0.1 |
| 10397 | 693109.83 | 2349769.24 | - | 0.1 |
| 10398 | 693093.28 | 2349778.15 | - | 0.1 |
| 10399 | 693080.71 | 2349787.31 | - | 0.1 |
| 10400 | 693067.94 | 2349799.25 | - | 0.1 |
| 10401 | 693055.52 | 2349814.09 | - | 0.1 |
| 10402 | 693044.4 | 2349831.58 | - | 0.1 |
| 10403 | 693035.27 | 2349851.08 | - | 0.1 |
| 10404 | 693027.96 | 2349870.37 | - | 0.1 |
| 10405 | 693022.06 | 2349886.88 | - | 0.1 |
| 10406 | 693016.01 | 2349902.36 | - | 0.1 |
| 10407 | 693007.42 | 2349914.28 | - | 0.1 |
| 10408 | 692988.71 | 2349909.13 | - | 0.1 |
| 10409 | 692968.73 | 2349902.02 | - | 0.1 |
| 10410 | 692953.55 | 2349896.43 | - | 0.1 |
| 10411 | 692937.99 | 2349890.67 | - | 0.1 |
| 10412 | 692922.16 | 2349885.14 | - | 0.1 |
| 10413 | 692905.19 | 2349880.22 | - | 0.1 |
| 10414 | 692886.24 | 2349876.3 | - | 0.1 |
| 10415 | 692864.51 | 2349873.76 | - | 0.1 |
| 10416 | 692840.25 | 2349872.81 | - | 0.1 |
| 10417 | 692814.86 | 2349873.48 | - | 0.1 |
| 10418 | 692789.72 | 2349875.78 | - | 0.1 |
| 10419 | 692766.27 | 2349879.74 | - | 0.1 |
| 10420 | 692745.45 | 2349884.92 | - | 0.1 |
| 10421 | 692727.86 | 2349890.48 | - | 0.1 |
| 10422 | 692708.67 | 2349897.64 | - | 0.1 |

| | | |
|-------------------------------|---------|-------------------|
| полное наименование должности | подпись | инициалы, фамилия |
|-------------------------------|---------|-------------------|

М.П.

| Земельный участок | | | | |
|--|--------------------------------|------------|--------------------|----------------------------|
| вид объекта недвижимости | | | | |
| Лист №1313 Раздел 4.2 | Всего листов раздела 4.2: 2875 | | Всего разделов: 8 | Всего листов выписки: 5548 |
| 17 октября 2019г. № КУВИ-001/2019-25207602 | | | | |
| Кадастровый номер: | | | 59:00:0000000:7734 | |
| 10423 | 692698.25 | 2349895.54 | - | 0.1 |
| 10424 | 692704.12 | 2349878.62 | - | 0.1 |
| 10425 | 692710.79 | 2349860.32 | - | 0.1 |
| 10426 | 692718.68 | 2349838.24 | - | 0.1 |
| 10427 | 692726.94 | 2349814.18 | - | 0.1 |
| 10428 | 692734.73 | 2349789.9 | - | 0.1 |
| 10429 | 692741.56 | 2349766.58 | - | 0.1 |
| 10430 | 692747.32 | 2349744.79 | - | 0.1 |
| 10431 | 692751.91 | 2349725.08 | - | 0.1 |
| 10432 | 692755.25 | 2349707.95 | - | 0.1 |
| 10433 | 692757.32 | 2349692.89 | - | 0.1 |
| 10434 | 692758.29 | 2349670.72 | - | 0.1 |
| 10435 | 692757.68 | 2349653.9 | - | 0.1 |
| 10436 | 692756.23 | 2349634.1 | - | 0.1 |
| 10437 | 692754.37 | 2349612.34 | - | 0.1 |
| 10438 | 692752.53 | 2349590.22 | - | 0.1 |
| 10439 | 692751.19 | 2349569.29 | - | 0.1 |
| 10440 | 692750.74 | 2349550.67 | - | 0.1 |
| 10441 | 692751.29 | 2349533.61 | - | 0.1 |
| 10442 | 692752.92 | 2349516.88 | - | 0.1 |
| 10443 | 692755.63 | 2349499.29 | - | 0.1 |
| 10444 | 692759.45 | 2349480.05 | - | 0.1 |
| 10445 | 692764.07 | 2349460.01 | - | 0.1 |
| 10446 | 692769.19 | 2349440.47 | - | 0.1 |
| 10447 | 692774.44 | 2349422.75 | - | 0.1 |
| 10448 | 692779.52 | 2349407.84 | - | 0.1 |
| 10449 | 692786.47 | 2349390.49 | - | 0.1 |
| 10450 | 692793.7 | 2349374.77 | - | 0.1 |
| 10451 | 692800.75 | 2349360.11 | - | 0.1 |
| 10452 | 692809.14 | 2349343.17 | - | 0.1 |
| 10453 | 692817.13 | 2349325.84 | - | 0.1 |
| 10454 | 692824.28 | 2349306.86 | - | 0.1 |
| 10455 | 692829.11 | 2349288 | - | 0.1 |

| | | |
|-------------------------------|---------|-------------------|
| полное наименование должности | подпись | инициалы, фамилия |
|-------------------------------|---------|-------------------|

М.П.

| Земельный участок | | | | |
|--|-----------|--------------------------------|--------------------|-------------------|
| вид объекта недвижимости | | | | |
| Лист №1314 Раздел 4.2 | | Всего листов раздела 4.2: 2875 | | Всего разделов: 8 |
| Всего листов выписки: 5548 | | | | |
| 17 октября 2019г. № КУВИ-001/2019-25207602 | | | | |
| Кадастровый номер: | | | 59:00:0000000:7734 | |
| 10456 | 692832.83 | 2349268.99 | - | 0.1 |
| 10457 | 692837.29 | 2349249.12 | - | 0.1 |
| 10458 | 692843.34 | 2349228.57 | - | 0.1 |
| 10459 | 692850.18 | 2349209.01 | - | 0.1 |
| 10460 | 692856.92 | 2349192.06 | - | 0.1 |
| 10461 | 692863.45 | 2349177.87 | - | 0.1 |
| 10462 | 692872.56 | 2349161.87 | - | 0.1 |
| 10463 | 692883.8 | 2349146.69 | - | 0.1 |
| 10464 | 692895.62 | 2349133.4 | - | 0.1 |
| 10465 | 692911.34 | 2349116.97 | - | 0.1 |
| 10466 | 692923.22 | 2349104.61 | - | 0.1 |
| 10467 | 692935.44 | 2349091.51 | - | 0.1 |
| 10468 | 692947.36 | 2349078.04 | - | 0.1 |
| 10469 | 692958.52 | 2349064.34 | - | 0.1 |
| 10470 | 692968.7 | 2349050.46 | - | 0.1 |
| 10471 | 692977.68 | 2349036.37 | - | 0.1 |
| 10472 | 692985.27 | 2349022.08 | - | 0.1 |
| 10473 | 692991.43 | 2349007.57 | - | 0.1 |
| 10474 | 692996.35 | 2348992.81 | - | 0.1 |
| 10475 | 693000.2 | 2348977.79 | - | 0.1 |
| 10476 | 693003.16 | 2348962.5 | - | 0.1 |
| 10477 | 693005.37 | 2348946.99 | - | 0.1 |
| 10478 | 693006.82 | 2348931.46 | - | 0.1 |
| 10479 | 693007.6 | 2348916.08 | - | 0.1 |
| 10480 | 693007.71 | 2348901.02 | - | 0.1 |
| 10481 | 693006.74 | 2348878.78 | - | 0.1 |
| 10482 | 693005.42 | 2348863.65 | - | 0.1 |
| 10483 | 693003.65 | 2348847.87 | - | 0.1 |
| 10484 | 693001.45 | 2348831.22 | - | 0.1 |
| 10485 | 692998.86 | 2348813.92 | - | 0.1 |
| 10486 | 692995.87 | 2348796.36 | - | 0.1 |
| 10487 | 692992.51 | 2348778.9 | - | 0.1 |
| 10488 | 692988.77 | 2348761.82 | - | 0.1 |

| | | |
|-------------------------------|---------|-------------------|
| полное наименование должности | подпись | инициалы, фамилия |
|-------------------------------|---------|-------------------|

М.П.

| Земельный участок | | | | |
|--|-----------|--------------------------------|--------------------|-------------------|
| вид объекта недвижимости | | | | |
| Лист №1315 Раздел 4.2 | | Всего листов раздела 4.2: 2875 | | Всего разделов: 8 |
| Всего листов выписки: 5548 | | | | |
| 17 октября 2019г. № КУВИ-001/2019-25207602 | | | | |
| Кадастровый номер: | | | 59:00:0000000:7734 | |
| 10489 | 692984.7 | 2348744.89 | - | 0.1 |
| 10490 | 692980.3 | 2348727.81 | - | 0.1 |
| 10491 | 692975.62 | 2348710.28 | - | 0.1 |
| 10492 | 692970.75 | 2348692.21 | - | 0.1 |
| 10493 | 692966 | 2348674.42 | - | 0.1 |
| 10494 | 692961.77 | 2348657.97 | - | 0.1 |
| 10495 | 692957.23 | 2348638.09 | - | 0.1 |
| 10496 | 692955 | 2348621.15 | - | 0.1 |
| 10497 | 692955.79 | 2348605.85 | - | 0.1 |
| 10498 | 692958.73 | 2348590.21 | - | 0.1 |
| 10499 | 692963.32 | 2348572.69 | - | 0.1 |
| 10500 | 692967.57 | 2348557.53 | - | 0.1 |
| 10501 | 692972.19 | 2348540.12 | - | 0.1 |
| 10502 | 692976.67 | 2348520.96 | - | 0.1 |
| 10503 | 692980.5 | 2348500.61 | - | 0.1 |
| 10504 | 692983.5 | 2348479.73 | - | 0.1 |
| 10505 | 692985.84 | 2348459.09 | - | 0.1 |
| 10506 | 692987.72 | 2348439.51 | - | 0.1 |
| 10507 | 692989.29 | 2348421.73 | - | 0.1 |
| 10508 | 692990.66 | 2348405.44 | - | 0.1 |
| 10509 | 692991.84 | 2348389.22 | - | 0.1 |
| 10510 | 692992.86 | 2348371.61 | - | 0.1 |
| 10511 | 692993.72 | 2348351.23 | - | 0.1 |
| 10512 | 692994.44 | 2348328.45 | - | 0.1 |
| 10513 | 692995.02 | 2348305.33 | - | 0.1 |
| 10514 | 692995.49 | 2348284.03 | - | 0.1 |
| 10515 | 692995.85 | 2348266.62 | - | 0.1 |
| 10516 | 692996.2 | 2348248.73 | - | 0.1 |
| 10517 | 692996.38 | 2348233.28 | - | 0.1 |
| 10518 | 692994.34 | 2348217.41 | - | 0.1 |
| 10519 | 692987.76 | 2348203.53 | - | 0.1 |
| 10520 | 692977.1 | 2348192.26 | - | 0.1 |
| 10521 | 692964.08 | 2348184.9 | - | 0.1 |

| | | |
|-------------------------------|---------|-------------------|
| полное наименование должности | подпись | инициалы, фамилия |
|-------------------------------|---------|-------------------|

М.П.

| Земельный участок | | | | |
|--|-----------|--------------------------------|--------------------|-------------------|
| вид объекта недвижимости | | | | |
| Лист №1316 Раздел 4.2 | | Всего листов раздела 4.2: 2875 | | Всего разделов: 8 |
| Всего листов выписки: 5548 | | | | |
| 17 октября 2019г. № КУВИ-001/2019-25207602 | | | | |
| Кадастровый номер: | | | 59:00:0000000:7734 | |
| 10522 | 692949.32 | 2348181.84 | - | 0.1 |
| 10523 | 692934.09 | 2348183.2 | - | 0.1 |
| 10524 | 692919.21 | 2348189.71 | - | 0.1 |
| 10525 | 692907.56 | 2348200.55 | - | 0.1 |
| 10526 | 692900.21 | 2348214.05 | - | 0.1 |
| 10527 | 692896.95 | 2348230.22 | - | 0.1 |
| 10528 | 692896.27 | 2348246.52 | - | 0.1 |
| 10529 | 692895.88 | 2348264.2 | - | 0.1 |
| 10530 | 692895.52 | 2348281.18 | - | 0.1 |
| 10531 | 692895.07 | 2348301.89 | - | 0.1 |
| 10532 | 692894.51 | 2348324.28 | - | 0.1 |
| 10533 | 692893.82 | 2348346.27 | - | 0.1 |
| 10534 | 692892.99 | 2348365.81 | - | 0.1 |
| 10535 | 692892.05 | 2348382.52 | - | 0.1 |
| 10536 | 692890.94 | 2348397.68 | - | 0.1 |
| 10537 | 692889 | 2348420.43 | - | 0.1 |
| 10538 | 692887.49 | 2348437.25 | - | 0.1 |
| 10539 | 692885.61 | 2348455.29 | - | 0.1 |
| 10540 | 692883.19 | 2348473.99 | - | 0.1 |
| 10541 | 692880.02 | 2348492.78 | - | 0.1 |
| 10542 | 692876.05 | 2348511.12 | - | 0.1 |
| 10543 | 692871.61 | 2348528.64 | - | 0.1 |
| 10544 | 692867.19 | 2348544.99 | - | 0.1 |
| 10545 | 692863.26 | 2348559.83 | - | 0.1 |
| 10546 | 692858.97 | 2348578.99 | - | 0.1 |
| 10547 | 692856.42 | 2348595.67 | - | 0.1 |
| 10548 | 692855.22 | 2348611.57 | - | 0.1 |
| 10549 | 692855.41 | 2348628.61 | - | 0.1 |
| 10550 | 692857.78 | 2348649 | - | 0.1 |
| 10551 | 692860.96 | 2348665.56 | - | 0.1 |
| 10552 | 692865.35 | 2348684.32 | - | 0.1 |
| 10553 | 692870.43 | 2348704.17 | - | 0.1 |
| 10554 | 692875.73 | 2348723.95 | - | 0.1 |

| | | |
|-------------------------------|---------|-------------------|
| полное наименование должности | подпись | инициалы, фамилия |
|-------------------------------|---------|-------------------|

М.П.

| Земельный участок | | | | |
|--|-----------|--------------------------------|--------------------|-------------------|
| вид объекта недвижимости | | | | |
| Лист №1317 Раздел 4.2 | | Всего листов раздела 4.2: 2875 | | Всего разделов: 8 |
| Всего листов выписки: 5548 | | | | |
| 17 октября 2019г. № КУВИ-001/2019-25207602 | | | | |
| Кадастровый номер: | | | 59:00:0000000:7734 | |
| 10555 | 692880.73 | 2348742.51 | - | 0.1 |
| 10556 | 692885.23 | 2348759.56 | - | 0.1 |
| 10557 | 692889.25 | 2348775.56 | - | 0.1 |
| 10558 | 692892.83 | 2348791.06 | - | 0.1 |
| 10559 | 692896.04 | 2348806.56 | - | 0.1 |
| 10560 | 692898.88 | 2348822.14 | - | 0.1 |
| 10561 | 692901.35 | 2348837.46 | - | 0.1 |
| 10562 | 692904.34 | 2348859.08 | - | 0.1 |
| 10563 | 692906.44 | 2348878.34 | - | 0.1 |
| 10564 | 692907.6 | 2348895.87 | - | 0.1 |
| 10565 | 692907.74 | 2348912.67 | - | 0.1 |
| 10566 | 692906.85 | 2348929.11 | - | 0.1 |
| 10567 | 692905.02 | 2348944.64 | - | 0.1 |
| 10568 | 692901.14 | 2348962.99 | - | 0.1 |
| 10569 | 692894.68 | 2348979.75 | - | 0.1 |
| 10570 | 692884.21 | 2348996.98 | - | 0.1 |
| 10571 | 692873.04 | 2349011.25 | - | 0.1 |
| 10572 | 692858.62 | 2349027.36 | - | 0.1 |
| 10573 | 692847.44 | 2349039.12 | - | 0.1 |
| 10574 | 692835.75 | 2349051.24 | - | 0.1 |
| 10575 | 692824.3 | 2349063.29 | - | 0.1 |
| 10576 | 692813.8 | 2349074.84 | - | 0.1 |
| 10577 | 692800.21 | 2349091.24 | - | 0.1 |
| 10578 | 692788.65 | 2349107.51 | - | 0.1 |
| 10579 | 692778.46 | 2349124.74 | - | 0.1 |
| 10580 | 692769.04 | 2349143.82 | - | 0.1 |
| 10581 | 692762.96 | 2349157.96 | - | 0.1 |
| 10582 | 692756.86 | 2349173.47 | - | 0.1 |
| 10583 | 692750.85 | 2349190.03 | - | 0.1 |
| 10584 | 692745.26 | 2349206.78 | - | 0.1 |
| 10585 | 692740.44 | 2349222.8 | - | 0.1 |
| 10586 | 692735.26 | 2349243.78 | - | 0.1 |
| 10587 | 692731.73 | 2349261.22 | - | 0.1 |

| | | |
|-------------------------------|---------|-------------------|
| полное наименование должности | подпись | инициалы, фамилия |
|-------------------------------|---------|-------------------|

М.П.

| Земельный участок | | | | |
|--|-----------|--------------------------------|--------------------|-------------------|
| вид объекта недвижимости | | | | |
| Лист №1318 Раздел 4.2 | | Всего листов раздела 4.2: 2875 | | Всего разделов: 8 |
| Всего листов выписки: 5548 | | | | |
| 17 октября 2019г. № КУВИ-001/2019-25207602 | | | | |
| Кадастровый номер: | | | 59:00:0000000:7734 | |
| 10588 | 692727.99 | 2349276.63 | - | 0.1 |
| 10589 | 692722.75 | 2349291.11 | - | 0.1 |
| 10590 | 692714.96 | 2349307.95 | - | 0.1 |
| 10591 | 692707.43 | 2349323.32 | - | 0.1 |
| 10592 | 692699.05 | 2349341.02 | - | 0.1 |
| 10593 | 692691.63 | 2349357.81 | - | 0.1 |
| 10594 | 692685.88 | 2349372.55 | - | 0.1 |
| 10595 | 692679.72 | 2349390.57 | - | 0.1 |
| 10596 | 692673.38 | 2349411.95 | - | 0.1 |
| 10597 | 692667.21 | 2349435.55 | - | 0.1 |
| 10598 | 692661.63 | 2349459.95 | - | 0.1 |
| 10599 | 692657 | 2349483.67 | - | 0.1 |
| 10600 | 692653.67 | 2349505.7 | - | 0.1 |
| 10601 | 692651.61 | 2349526.56 | - | 0.1 |
| 10602 | 692650.76 | 2349547.21 | - | 0.1 |
| 10603 | 692651.01 | 2349568.58 | - | 0.1 |
| 10604 | 692652.24 | 2349591.23 | - | 0.1 |
| 10605 | 692654.04 | 2349613.95 | - | 0.1 |
| 10606 | 692655.95 | 2349635.19 | - | 0.1 |
| 10607 | 692657.51 | 2349653.33 | - | 0.1 |
| 10608 | 692658.37 | 2349673.26 | - | 0.1 |
| 10609 | 692657.11 | 2349689.27 | - | 0.1 |
| 10610 | 692653.45 | 2349707.91 | - | 0.1 |
| 10611 | 692649.54 | 2349723.96 | - | 0.1 |
| 10612 | 692644.37 | 2349742.87 | - | 0.1 |
| 10613 | 692637.87 | 2349764.43 | - | 0.1 |
| 10614 | 692629.98 | 2349788.4 | - | 0.1 |
| 10615 | 692620.83 | 2349813.39 | - | 0.1 |
| 10616 | 692610.73 | 2349836.87 | - | 0.1 |
| 10617 | 692600.04 | 2349856.27 | - | 0.1 |
| 10618 | 692589.08 | 2349869.1 | - | 0.1 |
| 10619 | 692572.6 | 2349876.26 | - | 0.1 |
| 10620 | 692556.39 | 2349875.17 | - | 0.1 |

| | | |
|-------------------------------|---------|-------------------|
| полное наименование должности | подпись | инициалы, фамилия |
|-------------------------------|---------|-------------------|

М.П.

| Земельный участок | | | | |
|--|-----------|--------------------------------|--------------------|-------------------|
| вид объекта недвижимости | | | | |
| Лист №1319 Раздел 4.2 | | Всего листов раздела 4.2: 2875 | | Всего разделов: 8 |
| Всего листов выписки: 5548 | | | | |
| 17 октября 2019г. № КУВИ-001/2019-25207602 | | | | |
| Кадастровый номер: | | | 59:00:0000000:7734 | |
| 10621 | 692540.87 | 2349872.66 | - | 0.1 |
| 10622 | 692521.33 | 2349870.78 | - | 0.1 |
| 10623 | 692502.87 | 2349869.62 | - | 0.1 |
| 10624 | 692485.99 | 2349868.71 | - | 0.1 |
| 10625 | 692468.53 | 2349867.62 | - | 0.1 |
| 10626 | 692455.75 | 2349859.81 | - | 0.1 |
| 10627 | 692444.66 | 2349843.85 | - | 0.1 |
| 10628 | 692435.56 | 2349828.63 | - | 0.1 |
| 10629 | 692424.38 | 2349811.31 | - | 0.1 |
| 10630 | 692410.48 | 2349793.23 | - | 0.1 |
| 10631 | 692393.49 | 2349775.6 | - | 0.1 |
| 10632 | 692373.96 | 2349758.83 | - | 0.1 |
| 10633 | 692352.69 | 2349743.11 | - | 0.1 |
| 10634 | 692330.47 | 2349728.69 | - | 0.1 |
| 10635 | 692308 | 2349715.81 | - | 0.1 |
| 10636 | 692285.47 | 2349704.75 | - | 0.1 |
| 10637 | 692262.95 | 2349695.84 | - | 0.1 |
| 10638 | 692240.55 | 2349689.4 | - | 0.1 |
| 10639 | 692218.56 | 2349685.48 | - | 0.1 |
| 10640 | 692198.3 | 2349683.11 | - | 0.1 |
| 10641 | 692181.3 | 2349681.08 | - | 0.1 |
| 10642 | 692165.24 | 2349676.02 | - | 0.1 |
| 10643 | 692162.17 | 2349660.16 | - | 0.1 |
| 10644 | 692167.7 | 2349642.55 | - | 0.1 |
| 10645 | 692171.87 | 2349625.25 | - | 0.1 |
| 10646 | 692175.17 | 2349608.5 | - | 0.1 |
| 10647 | 692177.1 | 2349590.82 | - | 0.1 |
| 10648 | 692177.79 | 2349575.2 | - | 0.1 |
| 10649 | 692178.05 | 2349556.66 | - | 0.1 |
| 10650 | 692178.22 | 2349536.47 | - | 0.1 |
| 10651 | 692178.62 | 2349515.99 | - | 0.1 |
| 10652 | 692179.58 | 2349496.47 | - | 0.1 |
| 10653 | 692181.22 | 2349478.08 | - | 0.1 |

| | | |
|-------------------------------|---------|-------------------|
| полное наименование должности | подпись | инициалы, фамилия |
|-------------------------------|---------|-------------------|

М.П.

| Земельный участок | | | | |
|--|-----------|--------------------------------|--------------------|-------------------|
| вид объекта недвижимости | | | | |
| Лист №1320 Раздел 4.2 | | Всего листов раздела 4.2: 2875 | | Всего разделов: 8 |
| Всего листов выписки: 5548 | | | | |
| 17 октября 2019г. № КУВИ-001/2019-25207602 | | | | |
| Кадастровый номер: | | | 59:00:0000000:7734 | |
| 10654 | 692183.48 | 2349459.86 | - | 0.1 |
| 10655 | 692186.27 | 2349440.8 | - | 0.1 |
| 10656 | 692189.5 | 2349419.93 | - | 0.1 |
| 10657 | 692192.97 | 2349397.13 | - | 0.1 |
| 10658 | 692196.36 | 2349373.15 | - | 0.1 |
| 10659 | 692199.36 | 2349348.75 | - | 0.1 |
| 10660 | 692201.64 | 2349324.72 | - | 0.1 |
| 10661 | 692203.17 | 2349301.74 | - | 0.1 |
| 10662 | 692204.13 | 2349280.45 | - | 0.1 |
| 10663 | 692204.72 | 2349261.47 | - | 0.1 |
| 10664 | 692205.13 | 2349245.35 | - | 0.1 |
| 10665 | 692205.34 | 2349223.6 | - | 0.1 |
| 10666 | 692204.94 | 2349206.71 | - | 0.1 |
| 10667 | 692203.84 | 2349184.6 | - | 0.1 |
| 10668 | 692201.92 | 2349155.51 | - | 0.1 |
| 10669 | 692200.69 | 2349139.02 | - | 0.1 |
| 10670 | 692199.31 | 2349121.82 | - | 0.1 |
| 10671 | 692197.81 | 2349104.32 | - | 0.1 |
| 10672 | 692196.21 | 2349086.95 | - | 0.1 |
| 10673 | 692194.55 | 2349070.17 | - | 0.1 |
| 10674 | 692192.83 | 2349054.37 | - | 0.1 |
| 10675 | 692189.29 | 2349026.55 | - | 0.1 |
| 10676 | 692185.45 | 2349002.28 | - | 0.1 |
| 10677 | 692181.07 | 2348979.41 | - | 0.1 |
| 10678 | 692175.9 | 2348955.78 | - | 0.1 |
| 10679 | 692169.84 | 2348929.85 | - | 0.1 |
| 10680 | 692163.08 | 2348902.38 | - | 0.1 |
| 10681 | 692155.98 | 2348874.77 | - | 0.1 |
| 10682 | 692148.85 | 2348848.39 | - | 0.1 |
| 10683 | 692141.94 | 2348824.29 | - | 0.1 |
| 10684 | 692135.33 | 2348802.05 | - | 0.1 |
| 10685 | 692129 | 2348780.92 | - | 0.1 |
| 10686 | 692122.93 | 2348760.17 | - | 0.1 |

| | | |
|-------------------------------|---------|-------------------|
| полное наименование должности | подпись | инициалы, фамилия |
|-------------------------------|---------|-------------------|

М.П.

| Земельный участок | | | | |
|--|-----------|--------------------------------|--------------------|-------------------|
| вид объекта недвижимости | | | | |
| Лист №1321 Раздел 4.2 | | Всего листов раздела 4.2: 2875 | | Всего разделов: 8 |
| Всего листов выписки: 5548 | | | | |
| 17 октября 2019г. № КУВИ-001/2019-25207602 | | | | |
| Кадастровый номер: | | | 59:00:0000000:7734 | |
| 10687 | 692117.16 | 2348739.23 | - | 0.1 |
| 10688 | 692111.86 | 2348718.35 | - | 0.1 |
| 10689 | 692107.24 | 2348697.98 | - | 0.1 |
| 10690 | 692103.5 | 2348678.57 | - | 0.1 |
| 10691 | 692100.8 | 2348660.48 | - | 0.1 |
| 10692 | 692099 | 2348643.97 | - | 0.1 |
| 10693 | 692097.61 | 2348622.52 | - | 0.1 |
| 10694 | 692097.31 | 2348605.31 | - | 0.1 |
| 10695 | 692098.04 | 2348589.69 | - | 0.1 |
| 10696 | 692100.03 | 2348571.06 | - | 0.1 |
| 10697 | 692102.12 | 2348555.26 | - | 0.1 |
| 10698 | 692104.53 | 2348538.11 | - | 0.1 |
| 10699 | 692106.9 | 2348521.66 | - | 0.1 |
| 10700 | 692109.61 | 2348502.8 | - | 0.1 |
| 10701 | 692111.11 | 2348486.78 | - | 0.1 |
| 10702 | 692108.13 | 2348471.4 | - | 0.1 |
| 10703 | 692100.5 | 2348457.84 | - | 0.1 |
| 10704 | 692089.15 | 2348447.13 | - | 0.1 |
| 10705 | 692075.34 | 2348440.1 | - | 0.1 |
| 10706 | 692059.67 | 2348438.38 | - | 0.1 |
| 10707 | 692043.57 | 2348441.74 | - | 0.1 |
| 10708 | 692029.64 | 2348450.23 | - | 0.1 |
| 10709 | 692019.62 | 2348461.81 | - | 0.1 |
| 10710 | 692013.56 | 2348475.96 | - | 0.1 |
| 10711 | 692010.32 | 2348493.27 | - | 0.1 |
| 10712 | 692006.68 | 2348516.64 | - | 0.1 |
| 10713 | 692004 | 2348534.99 | - | 0.1 |
| 10714 | 692001.52 | 2348553.27 | - | 0.1 |
| 10715 | 691999.56 | 2348569.59 | - | 0.1 |
| 10716 | 691997.82 | 2348590.23 | - | 0.1 |
| 10717 | 691997.37 | 2348610.15 | - | 0.1 |
| 10718 | 691997.71 | 2348625.25 | - | 0.1 |
| 10719 | 691998.63 | 2348642.54 | - | 0.1 |

| | | |
|-------------------------------|---------|-------------------|
| полное наименование должности | подпись | инициалы, фамилия |
|-------------------------------|---------|-------------------|

М.П.

Земельный участок

вид объекта недвижимости

Лист №1322 Раздел 4.2

Всего листов раздела 4.2: 2875

Всего разделов: 8

Всего листов выписки: 5548

17 октября 2019г. № КУВИ-001/2019-25207602

Кадастровый номер:

59:00:0000000:7734

| | | | | |
|-------|-----------|------------|---|-----|
| 10720 | 692000.3 | 2348661.76 | - | 0.1 |
| 10721 | 692002.91 | 2348682.61 | - | 0.1 |
| 10722 | 692006.64 | 2348704.79 | - | 0.1 |
| 10723 | 692011.43 | 2348727.87 | - | 0.1 |
| 10724 | 692017.01 | 2348751.26 | - | 0.1 |
| 10725 | 692023.08 | 2348774.39 | - | 0.1 |
| 10726 | 692029.39 | 2348796.71 | - | 0.1 |
| 10727 | 692035.78 | 2348818.35 | - | 0.1 |
| 10728 | 692042.3 | 2348840.12 | - | 0.1 |
| 10729 | 692048.98 | 2348862.88 | - | 0.1 |
| 10730 | 692055.83 | 2348887.42 | - | 0.1 |
| 10731 | 692062.73 | 2348913.49 | - | 0.1 |
| 10732 | 692069.37 | 2348939.83 | - | 0.1 |
| 10733 | 692075.45 | 2348965.11 | - | 0.1 |
| 10734 | 692080.7 | 2348988.09 | - | 0.1 |
| 10735 | 692085.06 | 2349009.16 | - | 0.1 |
| 10736 | 692088.77 | 2349030.41 | - | 0.1 |
| 10737 | 692092.09 | 2349053.97 | - | 0.1 |
| 10738 | 692095.24 | 2349081.86 | - | 0.1 |
| 10739 | 692096.78 | 2349097.43 | - | 0.1 |
| 10740 | 692098.27 | 2349113.54 | - | 0.1 |
| 10741 | 692099.66 | 2349129.81 | - | 0.1 |
| 10742 | 692100.94 | 2349145.81 | - | 0.1 |
| 10743 | 692102.09 | 2349161.12 | - | 0.1 |
| 10744 | 692103.89 | 2349188.05 | - | 0.1 |
| 10745 | 692104.92 | 2349208.32 | - | 0.1 |
| 10746 | 692105.32 | 2349223.62 | - | 0.1 |
| 10747 | 692105.14 | 2349243.2 | - | 0.1 |
| 10748 | 692104.52 | 2349266.29 | - | 0.1 |
| 10749 | 692103.84 | 2349284.97 | - | 0.1 |
| 10750 | 692102.7 | 2349305.61 | - | 0.1 |
| 10751 | 692100.93 | 2349327.62 | - | 0.1 |
| 10752 | 692098.41 | 2349350.4 | - | 0.1 |

| | | |
|-------------------------------|---------|-------------------|
| полное наименование должности | подпись | инициалы, фамилия |
|-------------------------------|---------|-------------------|

М.П.

| Земельный участок | | | | | |
|--|-----------|--------------------------------|--------------------|-------------------|----------------------------|
| вид объекта недвижимости | | | | | |
| Лист №1323 Раздел 4.2 | | Всего листов раздела 4.2: 2875 | | Всего разделов: 8 | Всего листов выписки: 5548 |
| 17 октября 2019г. № КУВИ-001/2019-25207602 | | | | | |
| Кадастровый номер: | | | 59:00:0000000:7734 | | |
| 10753 | 692095.34 | 2349373.4 | - | 0.1 | |
| 10754 | 692091.98 | 2349396.09 | - | 0.1 | |
| 10755 | 692088.62 | 2349417.91 | - | 0.1 | |
| 10756 | 692085.49 | 2349438.51 | - | 0.1 | |
| 10757 | 692082.75 | 2349458.27 | - | 0.1 | |
| 10758 | 692080.55 | 2349477.78 | - | 0.1 | |
| 10759 | 692079.04 | 2349497.6 | - | 0.1 | |
| 10760 | 692078.26 | 2349518.01 | - | 0.1 | |
| 10761 | 692077.99 | 2349538.07 | - | 0.1 | |
| 10762 | 692077.91 | 2349556.49 | - | 0.1 | |
| 10763 | 692077.72 | 2349572.02 | - | 0.1 | |
| 10764 | 692076.77 | 2349588.42 | - | 0.1 | |
| 10765 | 692074.19 | 2349603.76 | - | 0.1 | |
| 10766 | 692069.59 | 2349620.17 | - | 0.1 | |
| 10767 | 692064.25 | 2349634.25 | - | 0.1 | |
| 10768 | 692056.46 | 2349653.27 | - | 0.1 | |
| 10769 | 692048.25 | 2349673.21 | - | 0.1 | |
| 10770 | 692041.68 | 2349689.94 | - | 0.1 | |
| 10771 | 692035.72 | 2349705.24 | - | 0.1 | |
| 10772 | 692025.88 | 2349714.56 | - | 0.1 | |
| 10773 | 692012.91 | 2349706.34 | - | 0.1 | |
| 10774 | 691997.04 | 2349692.96 | - | 0.1 | |
| 10775 | 691984.28 | 2349682.24 | - | 0.1 | |
| 10776 | 691970.34 | 2349671.33 | - | 0.1 | |
| 10777 | 691955.63 | 2349661.07 | - | 0.1 | |
| 10778 | 691940 | 2349651.51 | - | 0.1 | |
| 10779 | 691923.15 | 2349642.5 | - | 0.1 | |
| 10780 | 691904.76 | 2349633.9 | - | 0.1 | |
| 10781 | 691884.74 | 2349625.65 | - | 0.1 | |
| 10782 | 691863.54 | 2349618.12 | - | 0.1 | |
| 10783 | 691841.8 | 2349611.77 | - | 0.1 | |
| 10784 | 691820.17 | 2349607.1 | - | 0.1 | |
| 10785 | 691799.15 | 2349604.39 | - | 0.1 | |

| | | |
|-------------------------------|---------|-------------------|
| полное наименование должности | подпись | инициалы, фамилия |
|-------------------------------|---------|-------------------|

М.П.

| Земельный участок | | | | |
|--|-----------|--------------------------------|--------------------|-------------------|
| вид объекта недвижимости | | | | |
| Лист №1324 Раздел 4.2 | | Всего листов раздела 4.2: 2875 | | Всего разделов: 8 |
| Всего листов выписки: 5548 | | | | |
| 17 октября 2019г. № КУВИ-001/2019-25207602 | | | | |
| Кадастровый номер: | | | 59:00:0000000:7734 | |
| 10786 | 691778.86 | 2349603.43 | - | 0.1 |
| 10787 | 691759.26 | 2349603.81 | - | 0.1 |
| 10788 | 691740.39 | 2349605.15 | - | 0.1 |
| 10789 | 691722.13 | 2349607.17 | - | 0.1 |
| 10790 | 691704.21 | 2349609.98 | - | 0.1 |
| 10791 | 691686.25 | 2349613.8 | - | 0.1 |
| 10792 | 691667.89 | 2349618.84 | - | 0.1 |
| 10793 | 691648.94 | 2349625.26 | - | 0.1 |
| 10794 | 691629.89 | 2349632.9 | - | 0.1 |
| 10795 | 691611.38 | 2349641.58 | - | 0.1 |
| 10796 | 691594.11 | 2349651.08 | - | 0.1 |
| 10797 | 691578.43 | 2349661.07 | - | 0.1 |
| 10798 | 691563.69 | 2349670.69 | - | 0.1 |
| 10799 | 691548.88 | 2349678.91 | - | 0.1 |
| 10800 | 691533.05 | 2349684.76 | - | 0.1 |
| 10801 | 691515.72 | 2349687.48 | - | 0.1 |
| 10802 | 691498.32 | 2349687.4 | - | 0.1 |
| 10803 | 691482.77 | 2349685.15 | - | 0.1 |
| 10804 | 691467.12 | 2349678.97 | - | 0.1 |
| 10805 | 691465.36 | 2349660.95 | - | 0.1 |
| 10806 | 691474.78 | 2349642.32 | - | 0.1 |
| 10807 | 691483.62 | 2349626.11 | - | 0.1 |
| 10808 | 691493.4 | 2349607.68 | - | 0.1 |
| 10809 | 691503.14 | 2349587.85 | - | 0.1 |
| 10810 | 691511.9 | 2349567.38 | - | 0.1 |
| 10811 | 691519.17 | 2349546.51 | - | 0.1 |
| 10812 | 691524.83 | 2349524.95 | - | 0.1 |
| 10813 | 691528.8 | 2349502.32 | - | 0.1 |
| 10814 | 691530.97 | 2349478.33 | - | 0.1 |
| 10815 | 691531.44 | 2349453.17 | - | 0.1 |
| 10816 | 691530.42 | 2349427.53 | - | 0.1 |
| 10817 | 691528.13 | 2349402.13 | - | 0.1 |
| 10818 | 691524.79 | 2349377.68 | - | 0.1 |

| | | |
|-------------------------------|---------|-------------------|
| полное наименование должности | подпись | инициалы, фамилия |
|-------------------------------|---------|-------------------|

М.П.

| Земельный участок | | | | |
|--|-----------|--------------------------------|--------------------|-------------------|
| вид объекта недвижимости | | | | |
| Лист №1325 Раздел 4.2 | | Всего листов раздела 4.2: 2875 | | Всего разделов: 8 |
| Всего листов выписки: 5548 | | | | |
| 17 октября 2019г. № КУВИ-001/2019-25207602 | | | | |
| Кадастровый номер: | | | 59:00:0000000:7734 | |
| 10819 | 691520.69 | 2349354.5 | - | 0.1 |
| 10820 | 691516.14 | 2349332.55 | - | 0.1 |
| 10821 | 691511.45 | 2349311.76 | - | 0.1 |
| 10822 | 691506.95 | 2349292.06 | - | 0.1 |
| 10823 | 691502.88 | 2349273.62 | - | 0.1 |
| 10824 | 691499.41 | 2349256.86 | - | 0.1 |
| 10825 | 691495.74 | 2349235.72 | - | 0.1 |
| 10826 | 691494.31 | 2349219.73 | - | 0.1 |
| 10827 | 691495.77 | 2349200.88 | - | 0.1 |
| 10828 | 691499.17 | 2349183.7 | - | 0.1 |
| 10829 | 691504.2 | 2349162.75 | - | 0.1 |
| 10830 | 691508.3 | 2349147.28 | - | 0.1 |
| 10831 | 691512.85 | 2349131.03 | - | 0.1 |
| 10832 | 691517.56 | 2349114.14 | - | 0.1 |
| 10833 | 691521.97 | 2349096.57 | - | 0.1 |
| 10834 | 691525.61 | 2349078.28 | - | 0.1 |
| 10835 | 691528.05 | 2349059.19 | - | 0.1 |
| 10836 | 691529.08 | 2349039 | - | 0.1 |
| 10837 | 691528.81 | 2349017.19 | - | 0.1 |
| 10838 | 691527.35 | 2348993.23 | - | 0.1 |
| 10839 | 691524.8 | 2348966.6 | - | 0.1 |
| 10840 | 691521.33 | 2348937.75 | - | 0.1 |
| 10841 | 691517.18 | 2348908.02 | - | 0.1 |
| 10842 | 691512.58 | 2348878.81 | - | 0.1 |
| 10843 | 691507.79 | 2348851.43 | - | 0.1 |
| 10844 | 691502.98 | 2348826.26 | - | 0.1 |
| 10845 | 691498.33 | 2348802.61 | - | 0.1 |
| 10846 | 691494 | 2348779.77 | - | 0.1 |
| 10847 | 691490.15 | 2348757.06 | - | 0.1 |
| 10848 | 691486.85 | 2348734.83 | - | 0.1 |
| 10849 | 691484.13 | 2348714.46 | - | 0.1 |
| 10850 | 691481.98 | 2348697.31 | - | 0.1 |
| 10851 | 691479.85 | 2348680.26 | - | 0.1 |

| | | |
|-------------------------------|---------|-------------------|
| полное наименование должности | подпись | инициалы, фамилия |
|-------------------------------|---------|-------------------|

М.П.

| Земельный участок | | | | |
|--|-----------|--------------------------------|--------------------|-------------------|
| вид объекта недвижимости | | | | |
| Лист №1326 Раздел 4.2 | | Всего листов раздела 4.2: 2875 | | Всего разделов: 8 |
| Всего листов выписки: 5548 | | | | |
| 17 октября 2019г. № КУВИ-001/2019-25207602 | | | | |
| Кадастровый номер: | | | 59:00:0000000:7734 | |
| 10852 | 691476.26 | 2348664.4 | - | 0.1 |
| 10853 | 691468.74 | 2348651.43 | - | 0.1 |
| 10854 | 691456.58 | 2348640.7 | - | 0.1 |
| 10855 | 691442.57 | 2348634.36 | - | 0.1 |
| 10856 | 691426.62 | 2348632.65 | - | 0.1 |
| 10857 | 691410.62 | 2348636.49 | - | 0.1 |
| 10858 | 691397.92 | 2348644.45 | - | 0.1 |
| 10859 | 691387.32 | 2348657.38 | - | 0.1 |
| 10860 | 691381.76 | 2348671.49 | - | 0.1 |
| 10861 | 691380.79 | 2348686.63 | - | 0.1 |
| 10862 | 691382.19 | 2348702.12 | - | 0.1 |
| 10863 | 691383.97 | 2348718.38 | - | 0.1 |
| 10864 | 691386.43 | 2348738.51 | - | 0.1 |
| 10865 | 691389.54 | 2348761.08 | - | 0.1 |
| 10866 | 691393.23 | 2348784.6 | - | 0.1 |
| 10867 | 691397.43 | 2348807.96 | - | 0.1 |
| 10868 | 691402 | 2348831.41 | - | 0.1 |
| 10869 | 691406.74 | 2348855.55 | - | 0.1 |
| 10870 | 691411.47 | 2348881.02 | - | 0.1 |
| 10871 | 691416.01 | 2348908.04 | - | 0.1 |
| 10872 | 691420.17 | 2348935.56 | - | 0.1 |
| 10873 | 691423.73 | 2348962.17 | - | 0.1 |
| 10874 | 691426.51 | 2348986.45 | - | 0.1 |
| 10875 | 691428.34 | 2349007.37 | - | 0.1 |
| 10876 | 691429.12 | 2349025.45 | - | 0.1 |
| 10877 | 691428.83 | 2349041.53 | - | 0.1 |
| 10878 | 691427.4 | 2349056.49 | - | 0.1 |
| 10879 | 691423.22 | 2349078.45 | - | 0.1 |
| 10880 | 691419.44 | 2349093.28 | - | 0.1 |
| 10881 | 691415.19 | 2349108.62 | - | 0.1 |
| 10882 | 691410.78 | 2349124.74 | - | 0.1 |
| 10883 | 691406.44 | 2349141.5 | - | 0.1 |
| 10884 | 691402.46 | 2349158.36 | - | 0.1 |

| | | |
|-------------------------------|---------|-------------------|
| полное наименование должности | подпись | инициалы, фамилия |
|-------------------------------|---------|-------------------|

М.П.

Земельный участок

вид объекта недвижимости

Лист №1327 Раздел 4.2

Всего листов раздела 4.2: 2875

Всего разделов: 8

Всего листов выписки: 5548

17 октября 2019г. № КУВИ-001/2019-25207602

Кадастровый номер:

59:00:0000000:7734

| | | | | |
|-------|-----------|------------|---|-----|
| 10885 | 691399.05 | 2349174.72 | - | 0.1 |
| 10886 | 691396.47 | 2349190.05 | - | 0.1 |
| 10887 | 691394.48 | 2349211.64 | - | 0.1 |
| 10888 | 691395.05 | 2349234.1 | - | 0.1 |
| 10889 | 691397 | 2349250.99 | - | 0.1 |
| 10890 | 691400.11 | 2349269.67 | - | 0.1 |
| 10891 | 691404.05 | 2349289.57 | - | 0.1 |
| 10892 | 691408.5 | 2349310.06 | - | 0.1 |
| 10893 | 691413.16 | 2349330.56 | - | 0.1 |
| 10894 | 691417.74 | 2349350.82 | - | 0.1 |
| 10895 | 691422 | 2349370.96 | - | 0.1 |
| 10896 | 691425.71 | 2349391.12 | - | 0.1 |
| 10897 | 691428.64 | 2349411.42 | - | 0.1 |
| 10898 | 691430.63 | 2349431.68 | - | 0.1 |
| 10899 | 691431.59 | 2349451.43 | - | 0.1 |
| 10900 | 691431.43 | 2349470.17 | - | 0.1 |
| 10901 | 691430.07 | 2349487.43 | - | 0.1 |
| 10902 | 691427.43 | 2349503.28 | - | 0.1 |
| 10903 | 691423.52 | 2349518.24 | - | 0.1 |
| 10904 | 691418.27 | 2349532.89 | - | 0.1 |
| 10905 | 691411.69 | 2349547.73 | - | 0.1 |
| 10906 | 691403.97 | 2349562.14 | - | 0.1 |
| 10907 | 691391.2 | 2349578.93 | - | 0.1 |
| 10908 | 691374.2 | 2349583.05 | - | 0.1 |
| 10909 | 691361.82 | 2349570.57 | - | 0.1 |
| 10910 | 691353.27 | 2349556.55 | - | 0.1 |
| 10911 | 691344.17 | 2349539.16 | - | 0.1 |
| 10912 | 691334.57 | 2349519.33 | - | 0.1 |
| 10913 | 691324.79 | 2349497.94 | - | 0.1 |
| 10914 | 691315.18 | 2349475.84 | - | 0.1 |
| 10915 | 691306.08 | 2349453.91 | - | 0.1 |
| 10916 | 691297.66 | 2349432.57 | - | 0.1 |
| 10917 | 691289.89 | 2349411.93 | - | 0.1 |

| | | |
|-------------------------------|---------|-------------------|
| полное наименование должности | подпись | инициалы, фамилия |
|-------------------------------|---------|-------------------|

М.П.

| Земельный участок | | | | |
|--|-----------|--------------------------------|--------------------|-------------------|
| вид объекта недвижимости | | | | |
| Лист №1328 Раздел 4.2 | | Всего листов раздела 4.2: 2875 | | Всего разделов: 8 |
| Всего листов выписки: 5548 | | | | |
| 17 октября 2019г. № КУВИ-001/2019-25207602 | | | | |
| Кадастровый номер: | | | 59:00:0000000:7734 | |
| 10918 | 691282.76 | 2349392.05 | - | 0.1 |
| 10919 | 691276.24 | 2349372.97 | - | 0.1 |
| 10920 | 691270.3 | 2349354.43 | - | 0.1 |
| 10921 | 691264.89 | 2349335.89 | - | 0.1 |
| 10922 | 691259.97 | 2349316.78 | - | 0.1 |
| 10923 | 691255.5 | 2349296.58 | - | 0.1 |
| 10924 | 691251.36 | 2349275.55 | - | 0.1 |
| 10925 | 691247.41 | 2349254.83 | - | 0.1 |
| 10926 | 691243.5 | 2349235.57 | - | 0.1 |
| 10927 | 691239.44 | 2349218.85 | - | 0.1 |
| 10928 | 691232.27 | 2349198.09 | - | 0.1 |
| 10929 | 691222.12 | 2349178.74 | - | 0.1 |
| 10930 | 691212.8 | 2349164.52 | - | 0.1 |
| 10931 | 691201.62 | 2349148.85 | - | 0.1 |
| 10932 | 691189.64 | 2349132.52 | - | 0.1 |
| 10933 | 691177.94 | 2349116.35 | - | 0.1 |
| 10934 | 691167.57 | 2349101.18 | - | 0.1 |
| 10935 | 691159 | 2349087.51 | - | 0.1 |
| 10936 | 691149.1 | 2349070.19 | - | 0.1 |
| 10937 | 691140.33 | 2349053.64 | - | 0.1 |
| 10938 | 691133.63 | 2349036.3 | - | 0.1 |
| 10939 | 691130.23 | 2349020.84 | - | 0.1 |
| 10940 | 691126.69 | 2349000.85 | - | 0.1 |
| 10941 | 691122.99 | 2348978.91 | - | 0.1 |
| 10942 | 691119.14 | 2348957.31 | - | 0.1 |
| 10943 | 691115.36 | 2348937.07 | - | 0.1 |
| 10944 | 691111.87 | 2348918.85 | - | 0.1 |
| 10945 | 691108.29 | 2348901.87 | - | 0.1 |
| 10946 | 691103.2 | 2348883.23 | - | 0.1 |
| 10947 | 691098.24 | 2348868.36 | - | 0.1 |
| 10948 | 691091.83 | 2348851.37 | - | 0.1 |
| 10949 | 691084.21 | 2348833.09 | - | 0.1 |
| 10950 | 691075.58 | 2348814.38 | - | 0.1 |

| | | |
|-------------------------------|---------|-------------------|
| полное наименование должности | подпись | инициалы, фамилия |
|-------------------------------|---------|-------------------|

М.П.

| Земельный участок | | | | |
|--|-----------|--------------------------------|--------------------|-------------------|
| вид объекта недвижимости | | | | |
| Лист №1329 Раздел 4.2 | | Всего листов раздела 4.2: 2875 | | Всего разделов: 8 |
| Всего листов выписки: 5548 | | | | |
| 17 октября 2019г. № КУВИ-001/2019-25207602 | | | | |
| Кадастровый номер: | | | 59:00:0000000:7734 | |
| 10951 | 691066.17 | 2348796.13 | - | 0.1 |
| 10952 | 691056.48 | 2348779.11 | - | 0.1 |
| 10953 | 691047.29 | 2348764.04 | - | 0.1 |
| 10954 | 691036.06 | 2348746.69 | - | 0.1 |
| 10955 | 691026.9 | 2348733.32 | - | 0.1 |
| 10956 | 691015.78 | 2348723.16 | - | 0.1 |
| 10957 | 691000.8 | 2348716.49 | - | 0.1 |
| 10958 | 690985.41 | 2348714.91 | - | 0.1 |
| 10959 | 690969.81 | 2348717.63 | - | 0.1 |
| 10960 | 690956.22 | 2348726.02 | - | 0.1 |
| 10961 | 690945.5 | 2348738.44 | - | 0.1 |
| 10962 | 690939.74 | 2348753.25 | - | 0.1 |
| 10963 | 690938.79 | 2348768.57 | - | 0.1 |
| 10964 | 690942.87 | 2348784.51 | - | 0.1 |
| 10965 | 690951.26 | 2348799.07 | - | 0.1 |
| 10966 | 690961.24 | 2348814.95 | - | 0.1 |
| 10967 | 690969.24 | 2348828.08 | - | 0.1 |
| 10968 | 690977.51 | 2348842.46 | - | 0.1 |
| 10969 | 690985.34 | 2348857.43 | - | 0.1 |
| 10970 | 690992.33 | 2348872.37 | - | 0.1 |
| 10971 | 690998.37 | 2348886.71 | - | 0.1 |
| 10972 | 691005.4 | 2348905.8 | - | 0.1 |
| 10973 | 691009.97 | 2348921.11 | - | 0.1 |
| 10974 | 691014.03 | 2348939.65 | - | 0.1 |
| 10975 | 691017.14 | 2348955.97 | - | 0.1 |
| 10976 | 691020.81 | 2348975.72 | - | 0.1 |
| 10977 | 691023.48 | 2348990.7 | - | 0.1 |
| 10978 | 691026.26 | 2349007.03 | - | 0.1 |
| 10979 | 691029.15 | 2349024.15 | - | 0.1 |
| 10980 | 691032.19 | 2349041.06 | - | 0.1 |
| 10981 | 691035.45 | 2349056.7 | - | 0.1 |
| 10982 | 691040.89 | 2349075.93 | - | 0.1 |
| 10983 | 691047.32 | 2349091.36 | - | 0.1 |

| | | |
|-------------------------------|---------|-------------------|
| полное наименование должности | подпись | инициалы, фамилия |
|-------------------------------|---------|-------------------|

М.П.

| Земельный участок | | | | |
|--|-----------|--------------------------------|--------------------|-------------------|
| вид объекта недвижимости | | | | |
| Лист №1330 Раздел 4.2 | | Всего листов раздела 4.2: 2875 | | Всего разделов: 8 |
| Всего листов выписки: 5548 | | | | |
| 17 октября 2019г. № КУВИ-001/2019-25207602 | | | | |
| Кадастровый номер: | | | 59:00:0000000:7734 | |
| 10984 | 691055.21 | 2349106.71 | - | 0.1 |
| 10985 | 691065.07 | 2349124.98 | - | 0.1 |
| 10986 | 691072.99 | 2349138.83 | - | 0.1 |
| 10987 | 691082.16 | 2349153.75 | - | 0.1 |
| 10988 | 691092.73 | 2349169.49 | - | 0.1 |
| 10989 | 691104.2 | 2349185.47 | - | 0.1 |
| 10990 | 691115.53 | 2349200.7 | - | 0.1 |
| 10991 | 691125.58 | 2349214.22 | - | 0.1 |
| 10992 | 691136.22 | 2349229.58 | - | 0.1 |
| 10993 | 691143.6 | 2349246.59 | - | 0.1 |
| 10994 | 691147.59 | 2349264.88 | - | 0.1 |
| 10995 | 691150.66 | 2349281.62 | - | 0.1 |
| 10996 | 691154.21 | 2349300.88 | - | 0.1 |
| 10997 | 691158.32 | 2349321.45 | - | 0.1 |
| 10998 | 691163.06 | 2349342.16 | - | 0.1 |
| 10999 | 691168.44 | 2349362.57 | - | 0.1 |
| 11000 | 691174.44 | 2349382.91 | - | 0.1 |
| 11001 | 691181.03 | 2349403.46 | - | 0.1 |
| 11002 | 691188.19 | 2349424.49 | - | 0.1 |
| 11003 | 691195.96 | 2349446.17 | - | 0.1 |
| 11004 | 691204.37 | 2349468.56 | - | 0.1 |
| 11005 | 691213.55 | 2349491.73 | - | 0.1 |
| 11006 | 691223.51 | 2349515.73 | - | 0.1 |
| 11007 | 691234.27 | 2349540.3 | - | 0.1 |
| 11008 | 691245.74 | 2349564.93 | - | 0.1 |
| 11009 | 691257.8 | 2349589.06 | - | 0.1 |
| 11010 | 691270.37 | 2349612.16 | - | 0.1 |
| 11011 | 691283.21 | 2349633.68 | - | 0.1 |
| 11012 | 691295.95 | 2349653.09 | - | 0.1 |
| 11013 | 691308.25 | 2349669.85 | - | 0.1 |
| 11014 | 691319.72 | 2349683.48 | - | 0.1 |
| 11015 | 691333.93 | 2349698.3 | - | 0.1 |
| 11016 | 691342.76 | 2349710.8 | - | 0.1 |

| | | |
|-------------------------------|---------|-------------------|
| полное наименование должности | подпись | инициалы, фамилия |
|-------------------------------|---------|-------------------|

М.П.

| Земельный участок | | | | |
|--|-----------|--------------------------------|--------------------|-------------------|
| вид объекта недвижимости | | | | |
| Лист №1331 Раздел 4.2 | | Всего листов раздела 4.2: 2875 | | Всего разделов: 8 |
| Всего листов выписки: 5548 | | | | |
| 17 октября 2019г. № КУВИ-001/2019-25207602 | | | | |
| Кадастровый номер: | | | 59:00:0000000:7734 | |
| 11017 | 691330.76 | 2349723.33 | - | 0.1 |
| 11018 | 691311.99 | 2349736.06 | - | 0.1 |
| 11019 | 691295.56 | 2349748.78 | - | 0.1 |
| 11020 | 691277.82 | 2349763.63 | - | 0.1 |
| 11021 | 691260.77 | 2349778.73 | - | 0.1 |
| 11022 | 691246.42 | 2349792.23 | - | 0.1 |
| 11023 | 691232.17 | 2349806.74 | - | 0.1 |
| 11024 | 691218.79 | 2349817.25 | - | 0.1 |
| 11025 | 691199.47 | 2349821.74 | - | 0.1 |
| 11026 | 691179.43 | 2349823.34 | - | 0.1 |
| 11027 | 691164.28 | 2349824.31 | - | 0.1 |
| 11028 | 691148.15 | 2349825.62 | - | 0.1 |
| 11029 | 691131.29 | 2349827.43 | - | 0.1 |
| 11030 | 691113.84 | 2349829.89 | - | 0.1 |
| 11031 | 691096 | 2349833.15 | - | 0.1 |
| 11032 | 691077.97 | 2349837.25 | - | 0.1 |
| 11033 | 691060.14 | 2349842.08 | - | 0.1 |
| 11034 | 691042.95 | 2349847.39 | - | 0.1 |
| 11035 | 691026.86 | 2349852.98 | - | 0.1 |
| 11036 | 691012.12 | 2349858.69 | - | 0.1 |
| 11037 | 690991.71 | 2349867.62 | - | 0.1 |
| 11038 | 690971.73 | 2349877.31 | - | 0.1 |
| 11039 | 690957.96 | 2349884.26 | - | 0.1 |
| 11040 | 690944.2 | 2349891.23 | - | 0.1 |
| 11041 | 690924.98 | 2349900.59 | - | 0.1 |
| 11042 | 690909.02 | 2349907.36 | - | 0.1 |
| 11043 | 690894.73 | 2349913.03 | - | 0.1 |
| 11044 | 690878.27 | 2349920.89 | - | 0.1 |
| 11045 | 690864.65 | 2349928.66 | - | 0.1 |
| 11046 | 690849.93 | 2349937.75 | - | 0.1 |
| 11047 | 690835.68 | 2349946.96 | - | 0.1 |
| 11048 | 690818.54 | 2349958.53 | - | 0.1 |
| 11049 | 690804.49 | 2349967.35 | - | 0.1 |

| | | |
|-------------------------------|---------|-------------------|
| полное наименование должности | подпись | инициалы, фамилия |
|-------------------------------|---------|-------------------|

М.П.

Земельный участок

вид объекта недвижимости

Лист №1332 Раздел 4.2

Всего листов раздела 4.2: 2875

Всего разделов: 8

Всего листов выписки: 5548

17 октября 2019г. № КУВИ-001/2019-25207602

Кадастровый номер:

59:00:0000000:7734

| | | | | |
|-------|-----------|------------|---|-----|
| 11050 | 690787.03 | 2349970.92 | - | 0.1 |
| 11051 | 690767.46 | 2349970.81 | - | 0.1 |
| 11052 | 690751.67 | 2349970.45 | - | 0.1 |
| 11053 | 690736.09 | 2349970.48 | - | 0.1 |
| 11054 | 690720.65 | 2349970.77 | - | 0.1 |
| 11055 | 690705.06 | 2349971.14 | - | 0.1 |
| 11056 | 690688.17 | 2349971.53 | - | 0.1 |
| 11057 | 690668.32 | 2349971.97 | - | 0.1 |
| 11058 | 690652.77 | 2349972.38 | - | 0.1 |
| 11059 | 690635.69 | 2349973.14 | - | 0.1 |
| 11060 | 690617.66 | 2349974.59 | - | 0.1 |
| 11061 | 690599.2 | 2349977.02 | - | 0.1 |
| 11062 | 690580.96 | 2349980.61 | - | 0.1 |
| 11063 | 690563.85 | 2349984.88 | - | 0.1 |
| 11064 | 690548.82 | 2349989.21 | - | 0.1 |
| 11065 | 690532.3 | 2349994.49 | - | 0.1 |
| 11066 | 690516.59 | 2349996.28 | - | 0.1 |
| 11067 | 690501.49 | 2349986.99 | - | 0.1 |
| 11068 | 690487.42 | 2349977.6 | - | 0.1 |
| 11069 | 690469.11 | 2349966.53 | - | 0.1 |
| 11070 | 690454.61 | 2349958.69 | - | 0.1 |
| 11071 | 690438.54 | 2349950.83 | - | 0.1 |
| 11072 | 690421.07 | 2349943.23 | - | 0.1 |
| 11073 | 690402.47 | 2349936.19 | - | 0.1 |
| 11074 | 690383.37 | 2349929.96 | - | 0.1 |
| 11075 | 690364.45 | 2349924.84 | - | 0.1 |
| 11076 | 690346.4 | 2349921.09 | - | 0.1 |
| 11077 | 690329.72 | 2349918.85 | - | 0.1 |
| 11078 | 690314.1 | 2349917.87 | - | 0.1 |
| 11079 | 690299.01 | 2349917.72 | - | 0.1 |
| 11080 | 690283.96 | 2349918 | - | 0.1 |
| 11081 | 690268.42 | 2349918.51 | - | 0.1 |
| 11082 | 690251.83 | 2349919.73 | - | 0.1 |

| | | |
|-------------------------------|---------|-------------------|
| полное наименование должности | подпись | инициалы, фамилия |
|-------------------------------|---------|-------------------|

М.П.

| Земельный участок | | | | |
|--|-----------|--------------------------------|--------------------|-------------------|
| вид объекта недвижимости | | | | |
| Лист №1333 Раздел 4.2 | | Всего листов раздела 4.2: 2875 | | Всего разделов: 8 |
| Всего листов выписки: 5548 | | | | |
| 17 октября 2019г. № КУВИ-001/2019-25207602 | | | | |
| Кадастровый номер: | | | 59:00:0000000:7734 | |
| 11083 | 690233.66 | 2349922.35 | - | 0.1 |
| 11084 | 690213.3 | 2349927.06 | - | 0.1 |
| 11085 | 690190.71 | 2349934.21 | - | 0.1 |
| 11086 | 690167.66 | 2349942.8 | - | 0.1 |
| 11087 | 690146.49 | 2349951.51 | - | 0.1 |
| 11088 | 690129.44 | 2349959.01 | - | 0.1 |
| 11089 | 690114.14 | 2349965.78 | - | 0.1 |
| 11090 | 690097.7 | 2349960.47 | - | 0.1 |
| 11091 | 690083.59 | 2349948.34 | - | 0.1 |
| 11092 | 690069.45 | 2349937.62 | - | 0.1 |
| 11093 | 690050.52 | 2349925.41 | - | 0.1 |
| 11094 | 690026.29 | 2349912.24 | - | 0.1 |
| 11095 | 690012.46 | 2349905.5 | - | 0.1 |
| 11096 | 689997.67 | 2349898.77 | - | 0.1 |
| 11097 | 689982.09 | 2349892.12 | - | 0.1 |
| 11098 | 689965.87 | 2349885.65 | - | 0.1 |
| 11099 | 689949.18 | 2349879.42 | - | 0.1 |
| 11100 | 689932.14 | 2349873.55 | - | 0.1 |
| 11101 | 689914.95 | 2349868.08 | - | 0.1 |
| 11102 | 689897.83 | 2349863.06 | - | 0.1 |
| 11103 | 689881.08 | 2349858.52 | - | 0.1 |
| 11104 | 689864.93 | 2349854.48 | - | 0.1 |
| 11105 | 689849.66 | 2349850.98 | - | 0.1 |
| 11106 | 689822.81 | 2349845.65 | - | 0.1 |
| 11107 | 689802.53 | 2349842.75 | - | 0.1 |
| 11108 | 689783.88 | 2349842.19 | - | 0.1 |
| 11109 | 689767.33 | 2349845.09 | - | 0.1 |
| 11110 | 689748.09 | 2349846.44 | - | 0.1 |
| 11111 | 689731.29 | 2349846.85 | - | 0.1 |
| 11112 | 689710.83 | 2349847.41 | - | 0.1 |
| 11113 | 689690.66 | 2349848.32 | - | 0.1 |
| 11114 | 689674.67 | 2349849.74 | - | 0.1 |
| 11115 | 689658.09 | 2349851.81 | - | 0.1 |

| | | |
|-------------------------------|---------|-------------------|
| полное наименование должности | подпись | инициалы, фамилия |
|-------------------------------|---------|-------------------|

М.П.

| Земельный участок | | | | |
|--|-----------|--------------------------------|--------------------|-------------------|
| вид объекта недвижимости | | | | |
| Лист №1334 Раздел 4.2 | | Всего листов раздела 4.2: 2875 | | Всего разделов: 8 |
| Всего листов выписки: 5548 | | | | |
| 17 октября 2019г. № КУВИ-001/2019-25207602 | | | | |
| Кадастровый номер: | | | 59:00:0000000:7734 | |
| 11116 | 689642.18 | 2349848.74 | - | 0.1 |
| 11117 | 689624.86 | 2349842.92 | - | 0.1 |
| 11118 | 689606.32 | 2349837.24 | - | 0.1 |
| 11119 | 689586.32 | 2349831.56 | - | 0.1 |
| 11120 | 689567.27 | 2349826.71 | - | 0.1 |
| 11121 | 689548.71 | 2349822.72 | - | 0.1 |
| 11122 | 689529.46 | 2349819.36 | - | 0.1 |
| 11123 | 689509.45 | 2349816.64 | - | 0.1 |
| 11124 | 689490.35 | 2349814.79 | - | 0.1 |
| 11125 | 689473.89 | 2349814.03 | - | 0.1 |
| 11126 | 689457.05 | 2349814.24 | - | 0.1 |
| 11127 | 689440.49 | 2349814.84 | - | 0.1 |
| 11128 | 689426.32 | 2349809.91 | - | 0.1 |
| 11129 | 689415.65 | 2349794.51 | - | 0.1 |
| 11130 | 689397.26 | 2349778.41 | - | 0.1 |
| 11131 | 689375.25 | 2349764.57 | - | 0.1 |
| 11132 | 689361.27 | 2349756.92 | - | 0.1 |
| 11133 | 689345.93 | 2349749.08 | - | 0.1 |
| 11134 | 689329.73 | 2349741.3 | - | 0.1 |
| 11135 | 689313.2 | 2349733.8 | - | 0.1 |
| 11136 | 689296.83 | 2349726.8 | - | 0.1 |
| 11137 | 689281.12 | 2349720.56 | - | 0.1 |
| 11138 | 689266.58 | 2349715.29 | - | 0.1 |
| 11139 | 689242.02 | 2349708.08 | - | 0.1 |
| 11140 | 689222.16 | 2349704.32 | - | 0.1 |
| 11141 | 689204.93 | 2349702.6 | - | 0.1 |
| 11142 | 689188.32 | 2349701.48 | - | 0.1 |
| 11143 | 689170.89 | 2349699.9 | - | 0.1 |
| 11144 | 689153.48 | 2349697.96 | - | 0.1 |
| 11145 | 689137.48 | 2349696.11 | - | 0.1 |
| 11146 | 689119.25 | 2349694.42 | - | 0.1 |
| 11147 | 689104.22 | 2349694.72 | - | 0.1 |
| 11148 | 689108.65 | 2349686.16 | - | 0.1 |

| | | |
|-------------------------------|---------|-------------------|
| полное наименование должности | подпись | инициалы, фамилия |
|-------------------------------|---------|-------------------|

М.П.

| Земельный участок | | | | |
|--|-----------|--------------------------------|--------------------|-------------------|
| вид объекта недвижимости | | | | |
| Лист №1335 Раздел 4.2 | | Всего листов раздела 4.2: 2875 | | Всего разделов: 8 |
| Всего листов выписки: 5548 | | | | |
| 17 октября 2019г. № КУВИ-001/2019-25207602 | | | | |
| Кадастровый номер: | | | 59:00:0000000:7734 | |
| 11149 | 689125.04 | 2349676.43 | - | 0.1 |
| 11150 | 689142.77 | 2349665.59 | - | 0.1 |
| 11151 | 689156.64 | 2349656.49 | - | 0.1 |
| 11152 | 689171.33 | 2349645.98 | - | 0.1 |
| 11153 | 689186.13 | 2349634.14 | - | 0.1 |
| 11154 | 689200.33 | 2349621.11 | - | 0.1 |
| 11155 | 689213.45 | 2349607.36 | - | 0.1 |
| 11156 | 689225.27 | 2349593.69 | - | 0.1 |
| 11157 | 689235.6 | 2349580.95 | - | 0.1 |
| 11158 | 689248.04 | 2349565.13 | - | 0.1 |
| 11159 | 689258.02 | 2349552.21 | - | 0.1 |
| 11160 | 689267.92 | 2349539.27 | - | 0.1 |
| 11161 | 689280.75 | 2349522.9 | - | 0.1 |
| 11162 | 689293.73 | 2349507.46 | - | 0.1 |
| 11163 | 689312.43 | 2349486.42 | - | 0.1 |
| 11164 | 689324.51 | 2349473.25 | - | 0.1 |
| 11165 | 689338.63 | 2349458.17 | - | 0.1 |
| 11166 | 689354.33 | 2349441.58 | - | 0.1 |
| 11167 | 689371.09 | 2349424.03 | - | 0.1 |
| 11168 | 689388.37 | 2349406.03 | - | 0.1 |
| 11169 | 689405.6 | 2349388.16 | - | 0.1 |
| 11170 | 689422.26 | 2349370.93 | - | 0.1 |
| 11171 | 689437.83 | 2349354.89 | - | 0.1 |
| 11172 | 689451.71 | 2349340.59 | - | 0.1 |
| 11173 | 689463.53 | 2349328.42 | - | 0.1 |
| 11174 | 689481.44 | 2349309.97 | - | 0.1 |
| 11175 | 689493.17 | 2349297.85 | - | 0.1 |
| 11176 | 689505.26 | 2349285.22 | - | 0.1 |
| 11177 | 689514.76 | 2349272.89 | - | 0.1 |
| 11178 | 689520.05 | 2349258.88 | - | 0.1 |
| 11179 | 689520.68 | 2349242.66 | - | 0.1 |
| 11180 | 689516.77 | 2349227.79 | - | 0.1 |
| 11181 | 689508.02 | 2349214.36 | - | 0.1 |

| | | |
|-------------------------------|---------|-------------------|
| полное наименование должности | подпись | инициалы, фамилия |
|-------------------------------|---------|-------------------|

М.П.

| Земельный участок | | | | |
|--|-----------|--------------------------------|--------------------|-------------------|
| вид объекта недвижимости | | | | |
| Лист №1336 Раздел 4.2 | | Всего листов раздела 4.2: 2875 | | Всего разделов: 8 |
| Всего листов выписки: 5548 | | | | |
| 17 октября 2019г. № КУВИ-001/2019-25207602 | | | | |
| Кадастровый номер: | | | 59:00:0000000:7734 | |
| 11182 | 689494.94 | 2349204.37 | - | 0.1 |
| 11183 | 689480.74 | 2349199.56 | - | 0.1 |
| 11184 | 689464.03 | 2349199.52 | - | 0.1 |
| 11185 | 689449.58 | 2349204.1 | - | 0.1 |
| 11186 | 689436.79 | 2349213.12 | - | 0.1 |
| 11187 | 689425.83 | 2349223.83 | - | 0.1 |
| 11188 | 689409.52 | 2349240.5 | - | 0.1 |
| 11189 | 689391.29 | 2349259.27 | - | 0.1 |
| 11190 | 689379.24 | 2349271.66 | - | 0.1 |
| 11191 | 689365.07 | 2349286.27 | - | 0.1 |
| 11192 | 689349.18 | 2349302.65 | - | 0.1 |
| 11193 | 689332.11 | 2349320.29 | - | 0.1 |
| 11194 | 689314.46 | 2349338.61 | - | 0.1 |
| 11195 | 689296.73 | 2349357.09 | - | 0.1 |
| 11196 | 689279.49 | 2349375.16 | - | 0.1 |
| 11197 | 689263.31 | 2349392.29 | - | 0.1 |
| 11198 | 689248.72 | 2349407.93 | - | 0.1 |
| 11199 | 689236.14 | 2349421.64 | - | 0.1 |
| 11200 | 689225.5 | 2349433.54 | - | 0.1 |
| 11201 | 689209.06 | 2349452.62 | - | 0.1 |
| 11202 | 689197.55 | 2349466.78 | - | 0.1 |
| 11203 | 689185.55 | 2349482.35 | - | 0.1 |
| 11204 | 689175.95 | 2349494.87 | - | 0.1 |
| 11205 | 689166.56 | 2349507.01 | - | 0.1 |
| 11206 | 689155.58 | 2349520.97 | - | 0.1 |
| 11207 | 689144.09 | 2349535.33 | - | 0.1 |
| 11208 | 689133.01 | 2349548.58 | - | 0.1 |
| 11209 | 689130.36 | 2349538.33 | - | 0.1 |
| 11210 | 689131.67 | 2349522.81 | - | 0.1 |
| 11211 | 689133.04 | 2349504.4 | - | 0.1 |
| 11212 | 689134.13 | 2349485.82 | - | 0.1 |
| 11213 | 689134.99 | 2349465.82 | - | 0.1 |
| 11214 | 689135.58 | 2349449.8 | - | 0.1 |

| | | |
|-------------------------------|---------|-------------------|
| полное наименование должности | подпись | инициалы, фамилия |
|-------------------------------|---------|-------------------|

М.П.

| Земельный участок | | | | |
|--|-----------|--------------------------------|--------------------|-------------------|
| вид объекта недвижимости | | | | |
| Лист №1337 Раздел 4.2 | | Всего листов раздела 4.2: 2875 | | Всего разделов: 8 |
| Всего листов выписки: 5548 | | | | |
| 17 октября 2019г. № КУВИ-001/2019-25207602 | | | | |
| Кадастровый номер: | | | 59:00:0000000:7734 | |
| 11215 | 689136.27 | 2349430.36 | - | 0.1 |
| 11216 | 689137.1 | 2349408.19 | - | 0.1 |
| 11217 | 689138.07 | 2349385.67 | - | 0.1 |
| 11218 | 689139.18 | 2349365.25 | - | 0.1 |
| 11219 | 689140.42 | 2349349.36 | - | 0.1 |
| 11220 | 689143.03 | 2349331.66 | - | 0.1 |
| 11221 | 689146.99 | 2349317.08 | - | 0.1 |
| 11222 | 689147.34 | 2349301.79 | - | 0.1 |
| 11223 | 689143.01 | 2349287.21 | - | 0.1 |
| 11224 | 689134.34 | 2349274.26 | - | 0.1 |
| 11225 | 689122.94 | 2349264.45 | - | 0.1 |
| 11226 | 689107.36 | 2349259.04 | - | 0.1 |
| 11227 | 689090.96 | 2349258.72 | - | 0.1 |
| 11228 | 689075.68 | 2349263.83 | - | 0.1 |
| 11229 | 689063.3 | 2349272.89 | - | 0.1 |
| 11230 | 689053.77 | 2349285.89 | - | 0.1 |
| 11231 | 689047.9 | 2349300.54 | - | 0.1 |
| 11232 | 689043.23 | 2349321.2 | - | 0.1 |
| 11233 | 689041.13 | 2349338.05 | - | 0.1 |
| 11234 | 689039.39 | 2349360.13 | - | 0.1 |
| 11235 | 689038.01 | 2349385.35 | - | 0.1 |
| 11236 | 689036.91 | 2349410.92 | - | 0.1 |
| 11237 | 689036.07 | 2349434.09 | - | 0.1 |
| 11238 | 689035.4 | 2349452.79 | - | 0.1 |
| 11239 | 689034.56 | 2349474.13 | - | 0.1 |
| 11240 | 689033.66 | 2349491.53 | - | 0.1 |
| 11241 | 689032.4 | 2349509.01 | - | 0.1 |
| 11242 | 689030.49 | 2349528.27 | - | 0.1 |
| 11243 | 689027.68 | 2349550.37 | - | 0.1 |
| 11244 | 689025.3 | 2349566.39 | - | 0.1 |
| 11245 | 689022.7 | 2349582.15 | - | 0.1 |
| 11246 | 689018.82 | 2349602.5 | - | 0.1 |
| 11247 | 689011.12 | 2349619.41 | - | 0.1 |

| | | |
|-------------------------------|---------|-------------------|
| полное наименование должности | подпись | инициалы, фамилия |
|-------------------------------|---------|-------------------|

М.П.

| Земельный участок | | | | |
|--|-----------|--------------------------------|--------------------|-------------------|
| вид объекта недвижимости | | | | |
| Лист №1338 Раздел 4.2 | | Всего листов раздела 4.2: 2875 | | Всего разделов: 8 |
| Всего листов выписки: 5548 | | | | |
| 17 октября 2019г. № КУВИ-001/2019-25207602 | | | | |
| Кадастровый номер: | | | 59:00:0000000:7734 | |
| 11248 | 688994.27 | 2349626.09 | - | 0.1 |
| 11249 | 688973.33 | 2349628.83 | - | 0.1 |
| 11250 | 688945.1 | 2349630.9 | - | 0.1 |
| 11251 | 688929.51 | 2349631.87 | - | 0.1 |
| 11252 | 688913.63 | 2349632.87 | - | 0.1 |
| 11253 | 688897.97 | 2349633.99 | - | 0.1 |
| 11254 | 688869.46 | 2349636.83 | - | 0.1 |
| 11255 | 688847.15 | 2349640.69 | - | 0.1 |
| 11256 | 688830.38 | 2349644.82 | - | 0.1 |
| 11257 | 688812.03 | 2349649.36 | - | 0.1 |
| 11258 | 688792.35 | 2349647.95 | - | 0.1 |
| 11259 | 688777.84 | 2349642.2 | - | 0.1 |
| 11260 | 688762.02 | 2349635.02 | - | 0.1 |
| 11261 | 688743.95 | 2349627.93 | - | 0.1 |
| 11262 | 688723.33 | 2349621.11 | - | 0.1 |
| 11263 | 688708.05 | 2349616.76 | - | 0.1 |
| 11264 | 688691.52 | 2349612.69 | - | 0.1 |
| 11265 | 688673.81 | 2349609.16 | - | 0.1 |
| 11266 | 688655.01 | 2349606.38 | - | 0.1 |
| 11267 | 688635.15 | 2349604.61 | - | 0.1 |
| 11268 | 688613.79 | 2349603.78 | - | 0.1 |
| 11269 | 688590.03 | 2349603.57 | - | 0.1 |
| 11270 | 688562.9 | 2349603.65 | - | 0.1 |
| 11271 | 688547.79 | 2349603.68 | - | 0.1 |
| 11272 | 688531.54 | 2349603.66 | - | 0.1 |
| 11273 | 688514.37 | 2349603.57 | - | 0.1 |
| 11274 | 688496.51 | 2349603.42 | - | 0.1 |
| 11275 | 688478.2 | 2349603.18 | - | 0.1 |
| 11276 | 688459.73 | 2349602.86 | - | 0.1 |
| 11277 | 688441.34 | 2349602.44 | - | 0.1 |
| 11278 | 688423.28 | 2349601.93 | - | 0.1 |
| 11279 | 688405.83 | 2349601.31 | - | 0.1 |
| 11280 | 688389.14 | 2349600.59 | - | 0.1 |

| | | |
|-------------------------------|---------|-------------------|
| полное наименование должности | подпись | инициалы, фамилия |
|-------------------------------|---------|-------------------|

М.П.

| Земельный участок | | | | |
|--|-----------|--------------------------------|--------------------|-------------------|
| вид объекта недвижимости | | | | |
| Лист №1339 Раздел 4.2 | | Всего листов раздела 4.2: 2875 | | Всего разделов: 8 |
| Всего листов выписки: 5548 | | | | |
| 17 октября 2019г. № КУВИ-001/2019-25207602 | | | | |
| Кадастровый номер: | | | 59:00:0000000:7734 | |
| 11281 | 688373.21 | 2349599.77 | - | 0.1 |
| 11282 | 688357.97 | 2349598.9 | - | 0.1 |
| 11283 | 688329.1 | 2349597.01 | - | 0.1 |
| 11284 | 688301.85 | 2349595.14 | - | 0.1 |
| 11285 | 688275.54 | 2349593.43 | - | 0.1 |
| 11286 | 688250.07 | 2349592.01 | - | 0.1 |
| 11287 | 688225.93 | 2349590.91 | - | 0.1 |
| 11288 | 688203.61 | 2349590.14 | - | 0.1 |
| 11289 | 688183.63 | 2349589.74 | - | 0.1 |
| 11290 | 688166.16 | 2349589.6 | - | 0.1 |
| 11291 | 688151.15 | 2349589.5 | - | 0.1 |
| 11292 | 688132.98 | 2349588.96 | - | 0.1 |
| 11293 | 688114.77 | 2349586.64 | - | 0.1 |
| 11294 | 688095.1 | 2349582.55 | - | 0.1 |
| 11295 | 688074.47 | 2349578.73 | - | 0.1 |
| 11296 | 688058.59 | 2349576.46 | - | 0.1 |
| 11297 | 688042.13 | 2349574.93 | - | 0.1 |
| 11298 | 688025.98 | 2349574.54 | - | 0.1 |
| 11299 | 688010.82 | 2349575.11 | - | 0.1 |
| 11300 | 687990.7 | 2349575.98 | - | 0.1 |
| 11301 | 687974.76 | 2349574.38 | - | 0.1 |
| 11302 | 687958.26 | 2349566.25 | - | 0.1 |
| 11303 | 687944.54 | 2349556.56 | - | 0.1 |
| 11304 | 687926.2 | 2349544.75 | - | 0.1 |
| 11305 | 687911.85 | 2349536.27 | - | 0.1 |
| 11306 | 687896.48 | 2349527.75 | - | 0.1 |
| 11307 | 687880.63 | 2349519.52 | - | 0.1 |
| 11308 | 687864.69 | 2349511.68 | - | 0.1 |
| 11309 | 687848.74 | 2349504 | - | 0.1 |
| 11310 | 687832.9 | 2349496.26 | - | 0.1 |
| 11311 | 687817.27 | 2349488.24 | - | 0.1 |
| 11312 | 687801.53 | 2349479.61 | - | 0.1 |
| 11313 | 687784.97 | 2349469.96 | - | 0.1 |

| | | |
|-------------------------------|---------|-------------------|
| полное наименование должности | подпись | инициалы, фамилия |
|-------------------------------|---------|-------------------|

М.П.

| Земельный участок | | | | |
|--|-----------|--------------------------------|--------------------|-------------------|
| вид объекта недвижимости | | | | |
| Лист №1340 Раздел 4.2 | | Всего листов раздела 4.2: 2875 | | Всего разделов: 8 |
| Всего листов выписки: 5548 | | | | |
| 17 октября 2019г. № КУВИ-001/2019-25207602 | | | | |
| Кадастровый номер: | | | 59:00:0000000:7734 | |
| 11314 | 687766.84 | 2349458.83 | - | 0.1 |
| 11315 | 687746.46 | 2349445.83 | - | 0.1 |
| 11316 | 687724.11 | 2349431.18 | - | 0.1 |
| 11317 | 687701.11 | 2349415.69 | - | 0.1 |
| 11318 | 687678.78 | 2349400.21 | - | 0.1 |
| 11319 | 687658.41 | 2349385.59 | - | 0.1 |
| 11320 | 687640.08 | 2349372.17 | - | 0.1 |
| 11321 | 687622.73 | 2349359.82 | - | 0.1 |
| 11322 | 687605.21 | 2349348.43 | - | 0.1 |
| 11323 | 687586.43 | 2349337.86 | - | 0.1 |
| 11324 | 687565.86 | 2349328.17 | - | 0.1 |
| 11325 | 687543.57 | 2349319.56 | - | 0.1 |
| 11326 | 687519.7 | 2349312.27 | - | 0.1 |
| 11327 | 687494.34 | 2349306.51 | - | 0.1 |
| 11328 | 687468.36 | 2349302.35 | - | 0.1 |
| 11329 | 687443.24 | 2349299.73 | - | 0.1 |
| 11330 | 687420.57 | 2349298.55 | - | 0.1 |
| 11331 | 687401.78 | 2349298.74 | - | 0.1 |
| 11332 | 687386.69 | 2349299.65 | - | 0.1 |
| 11333 | 687366.78 | 2349299.91 | - | 0.1 |
| 11334 | 687344.23 | 2349295.45 | - | 0.1 |
| 11335 | 687325.79 | 2349289.13 | - | 0.1 |
| 11336 | 687305.08 | 2349281.31 | - | 0.1 |
| 11337 | 687282.78 | 2349273.17 | - | 0.1 |
| 11338 | 687259.46 | 2349265.87 | - | 0.1 |
| 11339 | 687235.97 | 2349260.04 | - | 0.1 |
| 11340 | 687213.29 | 2349255.78 | - | 0.1 |
| 11341 | 687192.46 | 2349253.14 | - | 0.1 |
| 11342 | 687174.41 | 2349252.14 | - | 0.1 |
| 11343 | 687153.36 | 2349250.2 | - | 0.1 |
| 11344 | 687138.99 | 2349239.25 | - | 0.1 |
| 11345 | 687132.77 | 2349222.28 | - | 0.1 |
| 11346 | 687128.38 | 2349197.17 | - | 0.1 |

| | | |
|-------------------------------|---------|-------------------|
| полное наименование должности | подпись | инициалы, фамилия |
|-------------------------------|---------|-------------------|

М.П.

| Земельный участок | | | | |
|--|-----------|--------------------------------|--------------------|-------------------|
| вид объекта недвижимости | | | | |
| Лист №1341 Раздел 4.2 | | Всего листов раздела 4.2: 2875 | | Всего разделов: 8 |
| Всего листов выписки: 5548 | | | | |
| 17 октября 2019г. № КУВИ-001/2019-25207602 | | | | |
| Кадастровый номер: | | | 59:00:0000000:7734 | |
| 11347 | 687124.36 | 2349166.83 | - | 0.1 |
| 11348 | 687122.01 | 2349150.63 | - | 0.1 |
| 11349 | 687119.19 | 2349134.26 | - | 0.1 |
| 11350 | 687115.72 | 2349118.07 | - | 0.1 |
| 11351 | 687111.45 | 2349102.39 | - | 0.1 |
| 11352 | 687106.45 | 2349087.29 | - | 0.1 |
| 11353 | 687100.84 | 2349072.78 | - | 0.1 |
| 11354 | 687094.72 | 2349058.88 | - | 0.1 |
| 11355 | 687081.45 | 2349032.93 | - | 0.1 |
| 11356 | 687067.56 | 2349009.52 | - | 0.1 |
| 11357 | 687053.72 | 2348988.62 | - | 0.1 |
| 11358 | 687039.65 | 2348969.78 | - | 0.1 |
| 11359 | 687024.83 | 2348952.4 | - | 0.1 |
| 11360 | 687008.73 | 2348935.9 | - | 0.1 |
| 11361 | 686990.96 | 2348919.89 | - | 0.1 |
| 11362 | 686971.72 | 2348904.71 | - | 0.1 |
| 11363 | 686951.32 | 2348890.9 | - | 0.1 |
| 11364 | 686930.06 | 2348878.98 | - | 0.1 |
| 11365 | 686908.48 | 2348869.36 | - | 0.1 |
| 11366 | 686887.66 | 2348861.91 | - | 0.1 |
| 11367 | 686868.94 | 2348856.38 | - | 0.1 |
| 11368 | 686853.58 | 2348852.49 | - | 0.1 |
| 11369 | 686838.49 | 2348849.06 | - | 0.1 |
| 11370 | 686826.99 | 2348841.67 | - | 0.1 |
| 11371 | 686827.88 | 2348823.96 | - | 0.1 |
| 11372 | 686828.57 | 2348807.11 | - | 0.1 |
| 11373 | 686828.96 | 2348785.95 | - | 0.1 |
| 11374 | 686828.62 | 2348762.31 | - | 0.1 |
| 11375 | 686827.15 | 2348738.08 | - | 0.1 |
| 11376 | 686824.19 | 2348714.67 | - | 0.1 |
| 11377 | 686819.58 | 2348691.92 | - | 0.1 |
| 11378 | 686813.19 | 2348669.21 | - | 0.1 |
| 11379 | 686804.91 | 2348645.93 | - | 0.1 |

| | | |
|-------------------------------|---------|-------------------|
| полное наименование должности | подпись | инициалы, фамилия |
|-------------------------------|---------|-------------------|

М.П.

| Земельный участок | | | | |
|--|-----------|--------------------------------|--------------------|-------------------|
| вид объекта недвижимости | | | | |
| Лист №1342 Раздел 4.2 | | Всего листов раздела 4.2: 2875 | | Всего разделов: 8 |
| Всего листов выписки: 5548 | | | | |
| 17 октября 2019г. № КУВИ-001/2019-25207602 | | | | |
| Кадастровый номер: | | | 59:00:0000000:7734 | |
| 11380 | 686794.83 | 2348621.85 | - | 0.1 |
| 11381 | 686783.95 | 2348598.13 | - | 0.1 |
| 11382 | 686773.46 | 2348576.27 | - | 0.1 |
| 11383 | 686764.57 | 2348557.82 | - | 0.1 |
| 11384 | 686758.1 | 2348543.7 | - | 0.1 |
| 11385 | 686751.56 | 2348527.4 | - | 0.1 |
| 11386 | 686745.91 | 2348511.03 | - | 0.1 |
| 11387 | 686738.56 | 2348489.58 | - | 0.1 |
| 11388 | 686732.71 | 2348473.23 | - | 0.1 |
| 11389 | 686726.37 | 2348456.41 | - | 0.1 |
| 11390 | 686719.73 | 2348440.11 | - | 0.1 |
| 11391 | 686713.02 | 2348424.94 | - | 0.1 |
| 11392 | 686706.5 | 2348411.06 | - | 0.1 |
| 11393 | 686697.58 | 2348393.01 | - | 0.1 |
| 11394 | 686690.4 | 2348378.37 | - | 0.1 |
| 11395 | 686685.26 | 2348361.45 | - | 0.1 |
| 11396 | 686686.77 | 2348343.22 | - | 0.1 |
| 11397 | 686690.35 | 2348325.64 | - | 0.1 |
| 11398 | 686693.19 | 2348302.25 | - | 0.1 |
| 11399 | 686693.8 | 2348283.03 | - | 0.1 |
| 11400 | 686693.35 | 2348261.64 | - | 0.1 |
| 11401 | 686691.83 | 2348238.79 | - | 0.1 |
| 11402 | 686689.29 | 2348215.24 | - | 0.1 |
| 11403 | 686686.09 | 2348192.15 | - | 0.1 |
| 11404 | 686682.9 | 2348171.12 | - | 0.1 |
| 11405 | 686680.44 | 2348153.79 | - | 0.1 |
| 11406 | 686679.56 | 2348137.77 | - | 0.1 |
| 11407 | 686693.51 | 2348131.61 | - | 0.1 |
| 11408 | 686710.04 | 2348132.09 | - | 0.1 |
| 11409 | 686730.05 | 2348132.28 | - | 0.1 |
| 11410 | 686749.67 | 2348131.76 | - | 0.1 |
| 11411 | 686766.93 | 2348130.02 | - | 0.1 |
| 11412 | 686782.8 | 2348126.46 | - | 0.1 |

| | | |
|-------------------------------|---------|-------------------|
| полное наименование должности | подпись | инициалы, фамилия |
|-------------------------------|---------|-------------------|

М.П.

| Земельный участок | | | | |
|--|-----------|--------------------------------|--------------------|-------------------|
| вид объекта недвижимости | | | | |
| Лист №1343 Раздел 4.2 | | Всего листов раздела 4.2: 2875 | | Всего разделов: 8 |
| Всего листов выписки: 5548 | | | | |
| 17 октября 2019г. № КУВИ-001/2019-25207602 | | | | |
| Кадастровый номер: | | | 59:00:0000000:7734 | |
| 11413 | 686798.37 | 2348120.57 | - | 0.1 |
| 11414 | 686813.19 | 2348113.37 | - | 0.1 |
| 11415 | 686829.23 | 2348105.16 | - | 0.1 |
| 11416 | 686844.95 | 2348099.88 | - | 0.1 |
| 11417 | 686860.4 | 2348099.52 | - | 0.1 |
| 11418 | 686875.29 | 2348101.34 | - | 0.1 |
| 11419 | 686892.36 | 2348107.52 | - | 0.1 |
| 11420 | 686908.83 | 2348115.37 | - | 0.1 |
| 11421 | 686923.31 | 2348121.33 | - | 0.1 |
| 11422 | 686938.86 | 2348125.91 | - | 0.1 |
| 11423 | 686954.59 | 2348128.67 | - | 0.1 |
| 11424 | 686969.6 | 2348129.41 | - | 0.1 |
| 11425 | 686988.02 | 2348127.19 | - | 0.1 |
| 11426 | 687005.67 | 2348121.62 | - | 0.1 |
| 11427 | 687023.59 | 2348112.75 | - | 0.1 |
| 11428 | 687037.61 | 2348103.6 | - | 0.1 |
| 11429 | 687052.16 | 2348092.38 | - | 0.1 |
| 11430 | 687066.28 | 2348080.63 | - | 0.1 |
| 11431 | 687078.79 | 2348070.21 | - | 0.1 |
| 11432 | 687093.91 | 2348059.14 | - | 0.1 |
| 11433 | 687107.45 | 2348051.12 | - | 0.1 |
| 11434 | 687125.04 | 2348041.74 | - | 0.1 |
| 11435 | 687138.19 | 2348034.32 | - | 0.1 |
| 11436 | 687151.5 | 2348025.72 | - | 0.1 |
| 11437 | 687164.21 | 2348015.74 | - | 0.1 |
| 11438 | 687175.94 | 2348004.53 | - | 0.1 |
| 11439 | 687186.77 | 2347992.65 | - | 0.1 |
| 11440 | 687196.78 | 2347980.66 | - | 0.1 |
| 11441 | 687210.45 | 2347963.58 | - | 0.1 |
| 11442 | 687222.47 | 2347948.8 | - | 0.1 |
| 11443 | 687232.72 | 2347937.36 | - | 0.1 |
| 11444 | 687246.02 | 2347926.38 | - | 0.1 |
| 11445 | 687258.88 | 2347917.94 | - | 0.1 |

| | | |
|-------------------------------|---------|-------------------|
| полное наименование должности | подпись | инициалы, фамилия |
|-------------------------------|---------|-------------------|

М.П.

| Земельный участок | | | | |
|--|-----------|--------------------------------|--------------------|-------------------|
| вид объекта недвижимости | | | | |
| Лист №1344 Раздел 4.2 | | Всего листов раздела 4.2: 2875 | | Всего разделов: 8 |
| Всего листов выписки: 5548 | | | | |
| 17 октября 2019г. № КУВИ-001/2019-25207602 | | | | |
| Кадастровый номер: | | | 59:00:0000000:7734 | |
| 11446 | 687271.27 | 2347908.64 | - | 0.1 |
| 11447 | 687284.57 | 2347898.7 | - | 0.1 |
| 11448 | 687298.86 | 2347893.32 | - | 0.1 |
| 11449 | 687316.49 | 2347896.03 | - | 0.1 |
| 11450 | 687332.98 | 2347897.4 | - | 0.1 |
| 11451 | 687352.5 | 2347897.28 | - | 0.1 |
| 11452 | 687367.47 | 2347896.19 | - | 0.1 |
| 11453 | 687385.9 | 2347893.59 | - | 0.1 |
| 11454 | 687401.81 | 2347890.8 | - | 0.1 |
| 11455 | 687419.74 | 2347889.08 | - | 0.1 |
| 11456 | 687439.52 | 2347890.82 | - | 0.1 |
| 11457 | 687460.6 | 2347893.94 | - | 0.1 |
| 11458 | 687477.42 | 2347896.03 | - | 0.1 |
| 11459 | 687496.17 | 2347897.48 | - | 0.1 |
| 11460 | 687516.54 | 2347897.88 | - | 0.1 |
| 11461 | 687537.66 | 2347897.24 | - | 0.1 |
| 11462 | 687558.65 | 2347895.71 | - | 0.1 |
| 11463 | 687578.53 | 2347893.42 | - | 0.1 |
| 11464 | 687596.6 | 2347890.46 | - | 0.1 |
| 11465 | 687613.01 | 2347886.92 | - | 0.1 |
| 11466 | 687628.08 | 2347882.81 | - | 0.1 |
| 11467 | 687648.97 | 2347875.66 | - | 0.1 |
| 11468 | 687668.14 | 2347867.98 | - | 0.1 |
| 11469 | 687684.97 | 2347861.19 | - | 0.1 |
| 11470 | 687703.75 | 2347855.66 | - | 0.1 |
| 11471 | 687720.56 | 2347853.43 | - | 0.1 |
| 11472 | 687736.56 | 2347852.05 | - | 0.1 |
| 11473 | 687757.79 | 2347850.36 | - | 0.1 |
| 11474 | 687782.27 | 2347848.28 | - | 0.1 |
| 11475 | 687807.23 | 2347845.8 | - | 0.1 |
| 11476 | 687829.9 | 2347842.96 | - | 0.1 |
| 11477 | 687848.22 | 2347839.76 | - | 0.1 |
| 11478 | 687869.08 | 2347834.44 | - | 0.1 |

| | | |
|-------------------------------|---------|-------------------|
| полное наименование должности | подпись | инициалы, фамилия |
|-------------------------------|---------|-------------------|

М.П.

| Земельный участок | | | | |
|--|--------------------------------|------------|--------------------|----------------------------|
| вид объекта недвижимости | | | | |
| Лист №1345 Раздел 4.2 | Всего листов раздела 4.2: 2875 | | Всего разделов: 8 | Всего листов выписки: 5548 |
| 17 октября 2019г. № КУВИ-001/2019-25207602 | | | | |
| Кадастровый номер: | | | 59:00:0000000:7734 | |
| 11479 | 687885.94 | 2347828.72 | - | 0.1 |
| 11480 | 687902.61 | 2347822.76 | - | 0.1 |
| 11481 | 687920.43 | 2347816.31 | - | 0.1 |
| 11482 | 687940.2 | 2347809.06 | - | 0.1 |
| 11483 | 687954.68 | 2347803.59 | - | 0.1 |
| 11484 | 687970.17 | 2347797.48 | - | 0.1 |
| 11485 | 687986.61 | 2347790.61 | - | 0.1 |
| 11486 | 688003.93 | 2347782.84 | - | 0.1 |
| 11487 | 688022.72 | 2347773.8 | - | 0.1 |
| 11488 | 688044.14 | 2347762.84 | - | 0.1 |
| 11489 | 688069.38 | 2347749.31 | - | 0.1 |
| 11490 | 688083.82 | 2347741.38 | - | 0.1 |
| 11491 | 688099.54 | 2347732.63 | - | 0.1 |
| 11492 | 688116.19 | 2347723.27 | - | 0.1 |
| 11493 | 688133.28 | 2347713.61 | - | 0.1 |
| 11494 | 688150.29 | 2347703.93 | - | 0.1 |
| 11495 | 688166.76 | 2347694.51 | - | 0.1 |
| 11496 | 688182.22 | 2347685.65 | - | 0.1 |
| 11497 | 688196.15 | 2347677.64 | - | 0.1 |
| 11498 | 688217.65 | 2347665.21 | - | 0.1 |
| 11499 | 688234.55 | 2347655.23 | - | 0.1 |
| 11500 | 688247.05 | 2347644.82 | - | 0.1 |
| 11501 | 688255.22 | 2347631.33 | - | 0.1 |
| 11502 | 688258.68 | 2347616.61 | - | 0.1 |
| 11503 | 688257.89 | 2347600.54 | - | 0.1 |
| 11504 | 688251.33 | 2347585.66 | - | 0.1 |
| 11505 | 688240.3 | 2347573.42 | - | 0.1 |
| 11506 | 688226.72 | 2347566 | - | 0.1 |
| 11507 | 688211.76 | 2347563.11 | - | 0.1 |
| 11508 | 688195.29 | 2347565.04 | - | 0.1 |
| 11509 | 688177.04 | 2347573.95 | - | 0.1 |
| 11510 | 688159.49 | 2347583.74 | - | 0.1 |
| 11511 | 688133.51 | 2347598.48 | - | 0.1 |

| | | |
|-------------------------------|---------|-------------------|
| полное наименование должности | подпись | инициалы, фамилия |
|-------------------------------|---------|-------------------|

М.П.

| Земельный участок | | | | |
|--|-----------|--------------------------------|--------------------|-------------------|
| вид объекта недвижимости | | | | |
| Лист №1346 Раздел 4.2 | | Всего листов раздела 4.2: 2875 | | Всего разделов: 8 |
| Всего листов выписки: 5548 | | | | |
| 17 октября 2019г. № КУВИ-001/2019-25207602 | | | | |
| Кадастровый номер: | | | 59:00:0000000:7734 | |
| 11512 | 688118.15 | 2347607.22 | - | 0.1 |
| 11513 | 688101.87 | 2347616.48 | - | 0.1 |
| 11514 | 688085.14 | 2347625.97 | - | 0.1 |
| 11515 | 688068.44 | 2347635.41 | - | 0.1 |
| 11516 | 688052.26 | 2347644.51 | - | 0.1 |
| 11517 | 688037.09 | 2347652.97 | - | 0.1 |
| 11518 | 688023.28 | 2347660.57 | - | 0.1 |
| 11519 | 687999.48 | 2347673.37 | - | 0.1 |
| 11520 | 687979.66 | 2347683.53 | - | 0.1 |
| 11521 | 687962.55 | 2347691.79 | - | 0.1 |
| 11522 | 687946.86 | 2347698.82 | - | 0.1 |
| 11523 | 687931.96 | 2347705.04 | - | 0.1 |
| 11524 | 687917.83 | 2347710.61 | - | 0.1 |
| 11525 | 687898.08 | 2347718.01 | - | 0.1 |
| 11526 | 687880.07 | 2347724.58 | - | 0.1 |
| 11527 | 687863.94 | 2347730.39 | - | 0.1 |
| 11528 | 687849.77 | 2347735.44 | - | 0.1 |
| 11529 | 687830.26 | 2347741.15 | - | 0.1 |
| 11530 | 687808.84 | 2347744.85 | - | 0.1 |
| 11531 | 687789.15 | 2347747.12 | - | 0.1 |
| 11532 | 687766.68 | 2347749.24 | - | 0.1 |
| 11533 | 687743.7 | 2347751.18 | - | 0.1 |
| 11534 | 687722.54 | 2347752.91 | - | 0.1 |
| 11535 | 687704.91 | 2347754.5 | - | 0.1 |
| 11536 | 687683.51 | 2347757.34 | - | 0.1 |
| 11537 | 687664.54 | 2347761.93 | - | 0.1 |
| 11538 | 687644.83 | 2347769.06 | - | 0.1 |
| 11539 | 687624.9 | 2347777.28 | - | 0.1 |
| 11540 | 687606.17 | 2347784.62 | - | 0.1 |
| 11541 | 687588.65 | 2347789.98 | - | 0.1 |
| 11542 | 687570.26 | 2347793.75 | - | 0.1 |
| 11543 | 687548.86 | 2347796.37 | - | 0.1 |
| 11544 | 687532.91 | 2347797.41 | - | 0.1 |

| | | |
|-------------------------------|---------|-------------------|
| полное наименование должности | подпись | инициалы, фамилия |
|-------------------------------|---------|-------------------|

М.П.

| Земельный участок | | | | |
|--|-----------|--------------------------------|--------------------|-------------------|
| вид объекта недвижимости | | | | |
| Лист №1347 Раздел 4.2 | | Всего листов раздела 4.2: 2875 | | Всего разделов: 8 |
| Всего листов выписки: 5548 | | | | |
| 17 октября 2019г. № КУВИ-001/2019-25207602 | | | | |
| Кадастровый номер: | | | 59:00:0000000:7734 | |
| 11545 | 687516.15 | 2347797.68 | - | 0.1 |
| 11546 | 687499.01 | 2347797.01 | - | 0.1 |
| 11547 | 687481.99 | 2347795.35 | - | 0.1 |
| 11548 | 687465.43 | 2347793.13 | - | 0.1 |
| 11549 | 687449.7 | 2347790.94 | - | 0.1 |
| 11550 | 687428.43 | 2347788.95 | - | 0.1 |
| 11551 | 687410.32 | 2347789.14 | - | 0.1 |
| 11552 | 687394.83 | 2347790.72 | - | 0.1 |
| 11553 | 687377.17 | 2347793.54 | - | 0.1 |
| 11554 | 687362.15 | 2347796.02 | - | 0.1 |
| 11555 | 687346.02 | 2347797.48 | - | 0.1 |
| 11556 | 687330.57 | 2347796.68 | - | 0.1 |
| 11557 | 687312.96 | 2347794.42 | - | 0.1 |
| 11558 | 687295.56 | 2347793.4 | - | 0.1 |
| 11559 | 687275.84 | 2347794.8 | - | 0.1 |
| 11560 | 687261.25 | 2347798.41 | - | 0.1 |
| 11561 | 687243.68 | 2347806.53 | - | 0.1 |
| 11562 | 687228.83 | 2347815.88 | - | 0.1 |
| 11563 | 687214.65 | 2347826.08 | - | 0.1 |
| 11564 | 687201.65 | 2347835.7 | - | 0.1 |
| 11565 | 687186.78 | 2347844.72 | - | 0.1 |
| 11566 | 687171.3 | 2347856.43 | - | 0.1 |
| 11567 | 687157.24 | 2347870.81 | - | 0.1 |
| 11568 | 687147.24 | 2347882.53 | - | 0.1 |
| 11569 | 687137.29 | 2347894.83 | - | 0.1 |
| 11570 | 687127.91 | 2347906.67 | - | 0.1 |
| 11571 | 687115.34 | 2347922.09 | - | 0.1 |
| 11572 | 687103.17 | 2347934.87 | - | 0.1 |
| 11573 | 687089.49 | 2347945.66 | - | 0.1 |
| 11574 | 687073.76 | 2347955.15 | - | 0.1 |
| 11575 | 687057.49 | 2347964.1 | - | 0.1 |
| 11576 | 687042.24 | 2347973.22 | - | 0.1 |
| 11577 | 687028.28 | 2347982.9 | - | 0.1 |

| | | |
|-------------------------------|---------|-------------------|
| полное наименование должности | подпись | инициалы, фамилия |
|-------------------------------|---------|-------------------|

М.П.

| Земельный участок | | | | |
|--|-----------|--------------------------------|--------------------|-------------------|
| вид объекта недвижимости | | | | |
| Лист №1348 Раздел 4.2 | | Всего листов раздела 4.2: 2875 | | Всего разделов: 8 |
| Всего листов выписки: 5548 | | | | |
| 17 октября 2019г. № КУВИ-001/2019-25207602 | | | | |
| Кадастровый номер: | | | 59:00:0000000:7734 | |
| 11578 | 687014.92 | 2347993.24 | - | 0.1 |
| 11579 | 687001.85 | 2348004.08 | - | 0.1 |
| 11580 | 686989.97 | 2348014.08 | - | 0.1 |
| 11581 | 686978.18 | 2348023.44 | - | 0.1 |
| 11582 | 686964.4 | 2348029.6 | - | 0.1 |
| 11583 | 686949.13 | 2348023.59 | - | 0.1 |
| 11584 | 686933.55 | 2348015.91 | - | 0.1 |
| 11585 | 686915.24 | 2348008.48 | - | 0.1 |
| 11586 | 686895.93 | 2348003.62 | - | 0.1 |
| 11587 | 686880.31 | 2348001.27 | - | 0.1 |
| 11588 | 686863.41 | 2347999.72 | - | 0.1 |
| 11589 | 686845.82 | 2347999.48 | - | 0.1 |
| 11590 | 686828.39 | 2348001.21 | - | 0.1 |
| 11591 | 686811.73 | 2348005.09 | - | 0.1 |
| 11592 | 686796.08 | 2348010.56 | - | 0.1 |
| 11593 | 686781.69 | 2348016.97 | - | 0.1 |
| 11594 | 686765.32 | 2348025.16 | - | 0.1 |
| 11595 | 686750.75 | 2348031.19 | - | 0.1 |
| 11596 | 686735.5 | 2348032.5 | - | 0.1 |
| 11597 | 686715.84 | 2348032.23 | - | 0.1 |
| 11598 | 686699.86 | 2348031.7 | - | 0.1 |
| 11599 | 686682.71 | 2348030.85 | - | 0.1 |
| 11600 | 686665.9 | 2348029.61 | - | 0.1 |
| 11601 | 686648.3 | 2348026.68 | - | 0.1 |
| 11602 | 686635.67 | 2348018.38 | - | 0.1 |
| 11603 | 686624.75 | 2348001.46 | - | 0.1 |
| 11604 | 686614.68 | 2347983.03 | - | 0.1 |
| 11605 | 686606 | 2347968.26 | - | 0.1 |
| 11606 | 686596.23 | 2347952.71 | - | 0.1 |
| 11607 | 686586.13 | 2347937.74 | - | 0.1 |
| 11608 | 686576.46 | 2347924.71 | - | 0.1 |
| 11609 | 686564.1 | 2347910.67 | - | 0.1 |
| 11610 | 686552.59 | 2347900.04 | - | 0.1 |

| | | |
|-------------------------------|---------|-------------------|
| полное наименование должности | подпись | инициалы, фамилия |
|-------------------------------|---------|-------------------|

М.П.

| Земельный участок | | | | |
|--|-----------|--------------------------------|--------------------|-------------------|
| вид объекта недвижимости | | | | |
| Лист №1349 Раздел 4.2 | | Всего листов раздела 4.2: 2875 | | Всего разделов: 8 |
| Всего листов выписки: 5548 | | | | |
| 17 октября 2019г. № КУВИ-001/2019-25207602 | | | | |
| Кадастровый номер: | | | 59:00:0000000:7734 | |
| 11611 | 686544.64 | 2347885.79 | - | 0.1 |
| 11612 | 686540.88 | 2347869.3 | - | 0.1 |
| 11613 | 686536.7 | 2347852.3 | - | 0.1 |
| 11614 | 686531.01 | 2347831.57 | - | 0.1 |
| 11615 | 686523.72 | 2347808.22 | - | 0.1 |
| 11616 | 686514.74 | 2347783.39 | - | 0.1 |
| 11617 | 686504.39 | 2347758.31 | - | 0.1 |
| 11618 | 686493.32 | 2347734.32 | - | 0.1 |
| 11619 | 686482.25 | 2347712.76 | - | 0.1 |
| 11620 | 686471.83 | 2347694.96 | - | 0.1 |
| 11621 | 686462.42 | 2347680.77 | - | 0.1 |
| 11622 | 686450.12 | 2347663.01 | - | 0.1 |
| 11623 | 686439.88 | 2347644.82 | - | 0.1 |
| 11624 | 686433.45 | 2347630.44 | - | 0.1 |
| 11625 | 686425.82 | 2347613.63 | - | 0.1 |
| 11626 | 686415.62 | 2347594 | - | 0.1 |
| 11627 | 686401.48 | 2347571.14 | - | 0.1 |
| 11628 | 686392.81 | 2347558.71 | - | 0.1 |
| 11629 | 686383.2 | 2347545.95 | - | 0.1 |
| 11630 | 686372.79 | 2347533.14 | - | 0.1 |
| 11631 | 686361.71 | 2347520.53 | - | 0.1 |
| 11632 | 686350.05 | 2347508.41 | - | 0.1 |
| 11633 | 686337.95 | 2347497.07 | - | 0.1 |
| 11634 | 686325.53 | 2347486.75 | - | 0.1 |
| 11635 | 686312.94 | 2347477.67 | - | 0.1 |
| 11636 | 686288.05 | 2347462.98 | - | 0.1 |
| 11637 | 686265.14 | 2347452.15 | - | 0.1 |
| 11638 | 686246 | 2347444.31 | - | 0.1 |
| 11639 | 686227.73 | 2347436 | - | 0.1 |
| 11640 | 686216.3 | 2347423.66 | - | 0.1 |
| 11641 | 686206.99 | 2347406.13 | - | 0.1 |
| 11642 | 686197.77 | 2347389.28 | - | 0.1 |
| 11643 | 686187.18 | 2347370.39 | - | 0.1 |

| | | |
|-------------------------------|---------|-------------------|
| полное наименование должности | подпись | инициалы, фамилия |
|-------------------------------|---------|-------------------|

М.П.

| Земельный участок | | | | |
|--|-----------|--------------------------------|--------------------|-------------------|
| вид объекта недвижимости | | | | |
| Лист №1350 Раздел 4.2 | | Всего листов раздела 4.2: 2875 | | Всего разделов: 8 |
| Всего листов выписки: 5548 | | | | |
| 17 октября 2019г. № КУВИ-001/2019-25207602 | | | | |
| Кадастровый номер: | | | 59:00:0000000:7734 | |
| 11644 | 686176.42 | 2347351.61 | - | 0.1 |
| 11645 | 686166.63 | 2347334.95 | - | 0.1 |
| 11646 | 686158.37 | 2347321.2 | - | 0.1 |
| 11647 | 686148.79 | 2347304.99 | - | 0.1 |
| 11648 | 686140.89 | 2347288.75 | - | 0.1 |
| 11649 | 686135.35 | 2347271.8 | - | 0.1 |
| 11650 | 686129.19 | 2347252.6 | - | 0.1 |
| 11651 | 686123.12 | 2347235.59 | - | 0.1 |
| 11652 | 686115.51 | 2347216.34 | - | 0.1 |
| 11653 | 686106.39 | 2347196 | - | 0.1 |
| 11654 | 686095.85 | 2347175.74 | - | 0.1 |
| 11655 | 686083.94 | 2347156.09 | - | 0.1 |
| 11656 | 686070.7 | 2347137 | - | 0.1 |
| 11657 | 686056.15 | 2347118.41 | - | 0.1 |
| 11658 | 686040.38 | 2347100.26 | - | 0.1 |
| 11659 | 686023.44 | 2347082.76 | - | 0.1 |
| 11660 | 686005.44 | 2347066.34 | - | 0.1 |
| 11661 | 685986.52 | 2347051.45 | - | 0.1 |
| 11662 | 685966.81 | 2347038.55 | - | 0.1 |
| 11663 | 685947.08 | 2347027.83 | - | 0.1 |
| 11664 | 685928.63 | 2347019.24 | - | 0.1 |
| 11665 | 685912.83 | 2347012.71 | - | 0.1 |
| 11666 | 685896.72 | 2347006.41 | - | 0.1 |
| 11667 | 685886.88 | 2346995.38 | - | 0.1 |
| 11668 | 685886.42 | 2346973.93 | - | 0.1 |
| 11669 | 685889.81 | 2346952.39 | - | 0.1 |
| 11670 | 685897.98 | 2346932.04 | - | 0.1 |
| 11671 | 685911.22 | 2346913.19 | - | 0.1 |
| 11672 | 685922.18 | 2346897.71 | - | 0.1 |
| 11673 | 685934.24 | 2346877.05 | - | 0.1 |
| 11674 | 685946.77 | 2346849.45 | - | 0.1 |
| 11675 | 685952.83 | 2346833.32 | - | 0.1 |
| 11676 | 685958.5 | 2346815.91 | - | 0.1 |

| | | |
|-------------------------------|---------|-------------------|
| полное наименование должности | подпись | инициалы, фамилия |
|-------------------------------|---------|-------------------|

М.П.

| Земельный участок | | | | |
|--|-----------|--------------------------------|--------------------|-------------------|
| вид объекта недвижимости | | | | |
| Лист №1351 Раздел 4.2 | | Всего листов раздела 4.2: 2875 | | Всего разделов: 8 |
| Всего листов выписки: 5548 | | | | |
| 17 октября 2019г. № КУВИ-001/2019-25207602 | | | | |
| Кадастровый номер: | | | 59:00:0000000:7734 | |
| 11677 | 685963.59 | 2346797.45 | - | 0.1 |
| 11678 | 685967.93 | 2346778.13 | - | 0.1 |
| 11679 | 685971.34 | 2346758.17 | - | 0.1 |
| 11680 | 685973.62 | 2346737.8 | - | 0.1 |
| 11681 | 685974.65 | 2346717.22 | - | 0.1 |
| 11682 | 685974.52 | 2346696.73 | - | 0.1 |
| 11683 | 685973.4 | 2346676.62 | - | 0.1 |
| 11684 | 685971.42 | 2346657.17 | - | 0.1 |
| 11685 | 685968.73 | 2346638.7 | - | 0.1 |
| 11686 | 685965.48 | 2346621.49 | - | 0.1 |
| 11687 | 685961.84 | 2346605.83 | - | 0.1 |
| 11688 | 685953.91 | 2346580.25 | - | 0.1 |
| 11689 | 685945.86 | 2346561.4 | - | 0.1 |
| 11690 | 685938.31 | 2346545.9 | - | 0.1 |
| 11691 | 685931.85 | 2346530.25 | - | 0.1 |
| 11692 | 685927.09 | 2346511.09 | - | 0.1 |
| 11693 | 685924.02 | 2346487.89 | - | 0.1 |
| 11694 | 685922.1 | 2346463 | - | 0.1 |
| 11695 | 685920.71 | 2346438.84 | - | 0.1 |
| 11696 | 685919.31 | 2346417.82 | - | 0.1 |
| 11697 | 685917.77 | 2346400.77 | - | 0.1 |
| 11698 | 685915.98 | 2346381.27 | - | 0.1 |
| 11699 | 685916.42 | 2346362.62 | - | 0.1 |
| 11700 | 685921.71 | 2346341.82 | - | 0.1 |
| 11701 | 685926.42 | 2346325.57 | - | 0.1 |
| 11702 | 685932.51 | 2346303.38 | - | 0.1 |
| 11703 | 685939.4 | 2346276.76 | - | 0.1 |
| 11704 | 685946.37 | 2346247.92 | - | 0.1 |
| 11705 | 685952.7 | 2346219.07 | - | 0.1 |
| 11706 | 685957.78 | 2346192.06 | - | 0.1 |
| 11707 | 685961.48 | 2346167.4 | - | 0.1 |
| 11708 | 685963.75 | 2346145.23 | - | 0.1 |
| 11709 | 685964.57 | 2346125.7 | - | 0.1 |

| | | |
|-------------------------------|---------|-------------------|
| полное наименование должности | подпись | инициалы, фамилия |
|-------------------------------|---------|-------------------|

М.П.

| Земельный участок | | | | |
|--|-----------|--------------------------------|--------------------|-------------------|
| вид объекта недвижимости | | | | |
| Лист №1352 Раздел 4.2 | | Всего листов раздела 4.2: 2875 | | Всего разделов: 8 |
| Всего листов выписки: 5548 | | | | |
| 17 октября 2019г. № КУВИ-001/2019-25207602 | | | | |
| Кадастровый номер: | | | 59:00:0000000:7734 | |
| 11710 | 685964.04 | 2346108.86 | - | 0.1 |
| 11711 | 685962.24 | 2346087.79 | - | 0.1 |
| 11712 | 685961.66 | 2346070.31 | - | 0.1 |
| 11713 | 685964.33 | 2346054.66 | - | 0.1 |
| 11714 | 685969.51 | 2346038.7 | - | 0.1 |
| 11715 | 685975.73 | 2346020.15 | - | 0.1 |
| 11716 | 685981.84 | 2345998.81 | - | 0.1 |
| 11717 | 685987.08 | 2345977.64 | - | 0.1 |
| 11718 | 685990.82 | 2345959.68 | - | 0.1 |
| 11719 | 685993.65 | 2345941.96 | - | 0.1 |
| 11720 | 685996.31 | 2345925.45 | - | 0.1 |
| 11721 | 686004.1 | 2345911.74 | - | 0.1 |
| 11722 | 686013.57 | 2345900.01 | - | 0.1 |
| 11723 | 686025.2 | 2345886.62 | - | 0.1 |
| 11724 | 686037.37 | 2345872.84 | - | 0.1 |
| 11725 | 686049.36 | 2345859.29 | - | 0.1 |
| 11726 | 686061.04 | 2345846.12 | - | 0.1 |
| 11727 | 686072.67 | 2345833.95 | - | 0.1 |
| 11728 | 686085.99 | 2345825.35 | - | 0.1 |
| 11729 | 686103.2 | 2345823.32 | - | 0.1 |
| 11730 | 686118.09 | 2345826.35 | - | 0.1 |
| 11731 | 686136.89 | 2345832.37 | - | 0.1 |
| 11732 | 686160.65 | 2345840.81 | - | 0.1 |
| 11733 | 686190.31 | 2345851.12 | - | 0.1 |
| 11734 | 686207.13 | 2345856.71 | - | 0.1 |
| 11735 | 686224.77 | 2345862.43 | - | 0.1 |
| 11736 | 686242.83 | 2345868.14 | - | 0.1 |
| 11737 | 686260.91 | 2345873.69 | - | 0.1 |
| 11738 | 686278.6 | 2345878.97 | - | 0.1 |
| 11739 | 686295.5 | 2345883.81 | - | 0.1 |
| 11740 | 686311.2 | 2345888.09 | - | 0.1 |
| 11741 | 686338.08 | 2345894.71 | - | 0.1 |
| 11742 | 686359.39 | 2345899.13 | - | 0.1 |

| | | |
|-------------------------------|---------|-------------------|
| полное наименование должности | подпись | инициалы, фамилия |
|-------------------------------|---------|-------------------|

М.П.

| Земельный участок | | | | |
|--|-----------|--------------------------------|--------------------|-------------------|
| вид объекта недвижимости | | | | |
| Лист №1353 Раздел 4.2 | | Всего листов раздела 4.2: 2875 | | Всего разделов: 8 |
| Всего листов выписки: 5548 | | | | |
| 17 октября 2019г. № КУВИ-001/2019-25207602 | | | | |
| Кадастровый номер: | | | 59:00:0000000:7734 | |
| 11743 | 686375.93 | 2345901.93 | - | 0.1 |
| 11744 | 686393.59 | 2345904.41 | - | 0.1 |
| 11745 | 686410.37 | 2345906.75 | - | 0.1 |
| 11746 | 686425.29 | 2345910.01 | - | 0.1 |
| 11747 | 686440.56 | 2345915.53 | - | 0.1 |
| 11748 | 686457.23 | 2345922.27 | - | 0.1 |
| 11749 | 686478.76 | 2345931.2 | - | 0.1 |
| 11750 | 686502.52 | 2345941.01 | - | 0.1 |
| 11751 | 686525.69 | 2345950.29 | - | 0.1 |
| 11752 | 686545.68 | 2345957.71 | - | 0.1 |
| 11753 | 686562.68 | 2345963.02 | - | 0.1 |
| 11754 | 686579.75 | 2345967.04 | - | 0.1 |
| 11755 | 686600.08 | 2345970.66 | - | 0.1 |
| 11756 | 686626.71 | 2345974.73 | - | 0.1 |
| 11757 | 686642.51 | 2345977.02 | - | 0.1 |
| 11758 | 686659.39 | 2345979.39 | - | 0.1 |
| 11759 | 686676.91 | 2345981.78 | - | 0.1 |
| 11760 | 686694.56 | 2345984.1 | - | 0.1 |
| 11761 | 686711.93 | 2345986.29 | - | 0.1 |
| 11762 | 686728.53 | 2345988.27 | - | 0.1 |
| 11763 | 686743.9 | 2345989.95 | - | 0.1 |
| 11764 | 686769.98 | 2345992.35 | - | 0.1 |
| 11765 | 686790.82 | 2345993.62 | - | 0.1 |
| 11766 | 686807.97 | 2345994.11 | - | 0.1 |
| 11767 | 686830.07 | 2345993.99 | - | 0.1 |
| 11768 | 686850.43 | 2345993.38 | - | 0.1 |
| 11769 | 686869.22 | 2345992.08 | - | 0.1 |
| 11770 | 686886.35 | 2345989.89 | - | 0.1 |
| 11771 | 686902.36 | 2345986.7 | - | 0.1 |
| 11772 | 686918.12 | 2345982.44 | - | 0.1 |
| 11773 | 686934.28 | 2345977.04 | - | 0.1 |
| 11774 | 686950.61 | 2345970.31 | - | 0.1 |
| 11775 | 686966.56 | 2345962.04 | - | 0.1 |

| | | |
|-------------------------------|---------|-------------------|
| полное наименование должности | подпись | инициалы, фамилия |
|-------------------------------|---------|-------------------|

М.П.

| Земельный участок | | | | |
|--|-----------|--------------------------------|--------------------|-------------------|
| вид объекта недвижимости | | | | |
| Лист №1354 Раздел 4.2 | | Всего листов раздела 4.2: 2875 | | Всего разделов: 8 |
| Всего листов выписки: 5548 | | | | |
| 17 октября 2019г. № КУВИ-001/2019-25207602 | | | | |
| Кадастровый номер: | | | 59:00:0000000:7734 | |
| 11776 | 686982.21 | 2345951.25 | - | 0.1 |
| 11777 | 686998.38 | 2345935.92 | - | 0.1 |
| 11778 | 687009.87 | 2345922.15 | - | 0.1 |
| 11779 | 687021.66 | 2345906.11 | - | 0.1 |
| 11780 | 687032.93 | 2345889.7 | - | 0.1 |
| 11781 | 687042.8 | 2345874.84 | - | 0.1 |
| 11782 | 687053.41 | 2345859.25 | - | 0.1 |
| 11783 | 687064.1 | 2345847.32 | - | 0.1 |
| 11784 | 687079.23 | 2345839.62 | - | 0.1 |
| 11785 | 687096.06 | 2345833.03 | - | 0.1 |
| 11786 | 687111.1 | 2345827.47 | - | 0.1 |
| 11787 | 687129.18 | 2345821.24 | - | 0.1 |
| 11788 | 687145.78 | 2345816.58 | - | 0.1 |
| 11789 | 687162.73 | 2345814.42 | - | 0.1 |
| 11790 | 687178.02 | 2345813.89 | - | 0.1 |
| 11791 | 687194.39 | 2345813.92 | - | 0.1 |
| 11792 | 687210.18 | 2345815.62 | - | 0.1 |
| 11793 | 687228.11 | 2345821.51 | - | 0.1 |
| 11794 | 687249.16 | 2345831.86 | - | 0.1 |
| 11795 | 687269.84 | 2345843 | - | 0.1 |
| 11796 | 687293.76 | 2345856.19 | - | 0.1 |
| 11797 | 687317.95 | 2345869.57 | - | 0.1 |
| 11798 | 687339.52 | 2345881.3 | - | 0.1 |
| 11799 | 687356.21 | 2345889.98 | - | 0.1 |
| 11800 | 687373.85 | 2345898.2 | - | 0.1 |
| 11801 | 687390.95 | 2345904.56 | - | 0.1 |
| 11802 | 687407.71 | 2345909.58 | - | 0.1 |
| 11803 | 687425.75 | 2345913.57 | - | 0.1 |
| 11804 | 687444.55 | 2345916.48 | - | 0.1 |
| 11805 | 687461.1 | 2345918.42 | - | 0.1 |
| 11806 | 687476.04 | 2345919.94 | - | 0.1 |
| 11807 | 687492.39 | 2345923.22 | - | 0.1 |
| 11808 | 687509.8 | 2345928.16 | - | 0.1 |

| | | |
|-------------------------------|---------|-------------------|
| полное наименование должности | подпись | инициалы, фамилия |
|-------------------------------|---------|-------------------|

М.П.

| Земельный участок | | | | |
|--|-----------|--------------------------------|--------------------|-------------------|
| вид объекта недвижимости | | | | |
| Лист №1355 Раздел 4.2 | | Всего листов раздела 4.2: 2875 | | Всего разделов: 8 |
| Всего листов выписки: 5548 | | | | |
| 17 октября 2019г. № КУВИ-001/2019-25207602 | | | | |
| Кадастровый номер: | | | 59:00:0000000:7734 | |
| 11809 | 687526.02 | 2345932.03 | - | 0.1 |
| 11810 | 687544.52 | 2345935.26 | - | 0.1 |
| 11811 | 687562.62 | 2345937.27 | - | 0.1 |
| 11812 | 687578.15 | 2345937.68 | - | 0.1 |
| 11813 | 687595.85 | 2345936.09 | - | 0.1 |
| 11814 | 687613.2 | 2345932.58 | - | 0.1 |
| 11815 | 687629.74 | 2345926.81 | - | 0.1 |
| 11816 | 687644.53 | 2345922.87 | - | 0.1 |
| 11817 | 687660.69 | 2345924.11 | - | 0.1 |
| 11818 | 687676.62 | 2345925.95 | - | 0.1 |
| 11819 | 687696.4 | 2345927.09 | - | 0.1 |
| 11820 | 687713 | 2345926.89 | - | 0.1 |
| 11821 | 687729.93 | 2345925.66 | - | 0.1 |
| 11822 | 687746.12 | 2345923.39 | - | 0.1 |
| 11823 | 687761.47 | 2345919.96 | - | 0.1 |
| 11824 | 687776.52 | 2345915.29 | - | 0.1 |
| 11825 | 687792.4 | 2345908.95 | - | 0.1 |
| 11826 | 687812.46 | 2345899.23 | - | 0.1 |
| 11827 | 687830.11 | 2345889.88 | - | 0.1 |
| 11828 | 687851.86 | 2345877.91 | - | 0.1 |
| 11829 | 687875.35 | 2345864.74 | - | 0.1 |
| 11830 | 687897.6 | 2345852.17 | - | 0.1 |
| 11831 | 687915.55 | 2345842 | - | 0.1 |
| 11832 | 687931.15 | 2345833.96 | - | 0.1 |
| 11833 | 687946.45 | 2345837.94 | - | 0.1 |
| 11834 | 687962.41 | 2345848.29 | - | 0.1 |
| 11835 | 687975.94 | 2345856.97 | - | 0.1 |
| 11836 | 687990.34 | 2345866.03 | - | 0.1 |
| 11837 | 688004.39 | 2345874.61 | - | 0.1 |
| 11838 | 688017.68 | 2345882.35 | - | 0.1 |
| 11839 | 688037.04 | 2345892.83 | - | 0.1 |
| 11840 | 688056.84 | 2345902.62 | - | 0.1 |
| 11841 | 688077.05 | 2345911.99 | - | 0.1 |

| | | |
|-------------------------------|---------|-------------------|
| полное наименование должности | подпись | инициалы, фамилия |
|-------------------------------|---------|-------------------|

М.П.

| Земельный участок | | | | |
|--|-----------|--------------------------------|--------------------|-------------------|
| вид объекта недвижимости | | | | |
| Лист №1356 Раздел 4.2 | | Всего листов раздела 4.2: 2875 | | Всего разделов: 8 |
| Всего листов выписки: 5548 | | | | |
| 17 октября 2019г. № КУВИ-001/2019-25207602 | | | | |
| Кадастровый номер: | | | 59:00:0000000:7734 | |
| 11842 | 688095.34 | 2345920.59 | - | 0.1 |
| 11843 | 688109.63 | 2345928.27 | - | 0.1 |
| 11844 | 688122.58 | 2345937.73 | - | 0.1 |
| 11845 | 688139.83 | 2345953.61 | - | 0.1 |
| 11846 | 688156.1 | 2345969.58 | - | 0.1 |
| 11847 | 688175.87 | 2345988.99 | - | 0.1 |
| 11848 | 688186.75 | 2345999.54 | - | 0.1 |
| 11849 | 688198.12 | 2346010.41 | - | 0.1 |
| 11850 | 688209.89 | 2346021.41 | - | 0.1 |
| 11851 | 688221.91 | 2346032.37 | - | 0.1 |
| 11852 | 688234.07 | 2346043.11 | - | 0.1 |
| 11853 | 688246.25 | 2346053.58 | - | 0.1 |
| 11854 | 688258.33 | 2346063.72 | - | 0.1 |
| 11855 | 688270.22 | 2346073.48 | - | 0.1 |
| 11856 | 688292.87 | 2346091.71 | - | 0.1 |
| 11857 | 688313.34 | 2346107.83 | - | 0.1 |
| 11858 | 688330.83 | 2346121.58 | - | 0.1 |
| 11859 | 688345.28 | 2346132.96 | - | 0.1 |
| 11860 | 688361.44 | 2346145.91 | - | 0.1 |
| 11861 | 688373.48 | 2346156.38 | - | 0.1 |
| 11862 | 688381.73 | 2346168.88 | - | 0.1 |
| 11863 | 688387.75 | 2346184.04 | - | 0.1 |
| 11864 | 688393.21 | 2346198.93 | - | 0.1 |
| 11865 | 688399.06 | 2346215.64 | - | 0.1 |
| 11866 | 688405.88 | 2346234.14 | - | 0.1 |
| 11867 | 688413.79 | 2346251.91 | - | 0.1 |
| 11868 | 688421.14 | 2346266.54 | - | 0.1 |
| 11869 | 688429.9 | 2346282.88 | - | 0.1 |
| 11870 | 688439.54 | 2346300.08 | - | 0.1 |
| 11871 | 688449.61 | 2346317.32 | - | 0.1 |
| 11872 | 688459.72 | 2346333.91 | - | 0.1 |
| 11873 | 688470.07 | 2346349.7 | - | 0.1 |
| 11874 | 688480.94 | 2346364.71 | - | 0.1 |

| | | |
|-------------------------------|---------|-------------------|
| полное наименование должности | подпись | инициалы, фамилия |
|-------------------------------|---------|-------------------|

М.П.

| Земельный участок | | | | |
|--|-----------|--------------------------------|--------------------|-------------------|
| вид объекта недвижимости | | | | |
| Лист №1357 Раздел 4.2 | | Всего листов раздела 4.2: 2875 | | Всего разделов: 8 |
| Всего листов выписки: 5548 | | | | |
| 17 октября 2019г. № КУВИ-001/2019-25207602 | | | | |
| Кадастровый номер: | | | 59:00:0000000:7734 | |
| 11875 | 688492.66 | 2346378.92 | - | 0.1 |
| 11876 | 688505.46 | 2346392.41 | - | 0.1 |
| 11877 | 688519.22 | 2346405.39 | - | 0.1 |
| 11878 | 688533.77 | 2346418.19 | - | 0.1 |
| 11879 | 688548.93 | 2346431.09 | - | 0.1 |
| 11880 | 688564.53 | 2346444.24 | - | 0.1 |
| 11881 | 688580.56 | 2346457.27 | - | 0.1 |
| 11882 | 688597.02 | 2346469.66 | - | 0.1 |
| 11883 | 688613.91 | 2346480.88 | - | 0.1 |
| 11884 | 688631.28 | 2346490.53 | - | 0.1 |
| 11885 | 688649.29 | 2346498.68 | - | 0.1 |
| 11886 | 688668.17 | 2346505.52 | - | 0.1 |
| 11887 | 688688.14 | 2346511.26 | - | 0.1 |
| 11888 | 688709.17 | 2346516.1 | - | 0.1 |
| 11889 | 688730.41 | 2346520.16 | - | 0.1 |
| 11890 | 688750.77 | 2346523.59 | - | 0.1 |
| 11891 | 688769.16 | 2346526.53 | - | 0.1 |
| 11892 | 688784.82 | 2346529.17 | - | 0.1 |
| 11893 | 688804.3 | 2346533.53 | - | 0.1 |
| 11894 | 688821.33 | 2346539.82 | - | 0.1 |
| 11895 | 688838.32 | 2346549.29 | - | 0.1 |
| 11896 | 688856.49 | 2346561.67 | - | 0.1 |
| 11897 | 688869.79 | 2346571.18 | - | 0.1 |
| 11898 | 688884.18 | 2346581.39 | - | 0.1 |
| 11899 | 688899.18 | 2346591.69 | - | 0.1 |
| 11900 | 688914.15 | 2346601.36 | - | 0.1 |
| 11901 | 688928.44 | 2346609.69 | - | 0.1 |
| 11902 | 688947.69 | 2346618.72 | - | 0.1 |
| 11903 | 688965.09 | 2346624.14 | - | 0.1 |
| 11904 | 688981.76 | 2346626.85 | - | 0.1 |
| 11905 | 688998.43 | 2346627.59 | - | 0.1 |
| 11906 | 689015.17 | 2346626.61 | - | 0.1 |
| 11907 | 689031.95 | 2346624.22 | - | 0.1 |

| | | |
|-------------------------------|---------|-------------------|
| полное наименование должности | подпись | инициалы, фамилия |
|-------------------------------|---------|-------------------|

М.П.

| Земельный участок | | | | |
|--|-----------|--------------------------------|--------------------|-------------------|
| вид объекта недвижимости | | | | |
| Лист №1358 Раздел 4.2 | | Всего листов раздела 4.2: 2875 | | Всего разделов: 8 |
| Всего листов выписки: 5548 | | | | |
| 17 октября 2019г. № КУВИ-001/2019-25207602 | | | | |
| Кадастровый номер: | | | 59:00:0000000:7734 | |
| 11908 | 689049.14 | 2346620.94 | - | 0.1 |
| 11909 | 689067.31 | 2346617.44 | - | 0.1 |
| 11910 | 689086.81 | 2346614.16 | - | 0.1 |
| 11911 | 689107.32 | 2346610.63 | - | 0.1 |
| 11912 | 689128.28 | 2346606.15 | - | 0.1 |
| 11913 | 689149.14 | 2346600.08 | - | 0.1 |
| 11914 | 689169.31 | 2346591.89 | - | 0.1 |
| 11915 | 689188.23 | 2346581.17 | - | 0.1 |
| 11916 | 689205.41 | 2346569.12 | - | 0.1 |
| 11917 | 689220.4 | 2346557.95 | - | 0.1 |
| 11918 | 689233.4 | 2346549.3 | - | 0.1 |
| 11919 | 689247.18 | 2346542.54 | - | 0.1 |
| 11920 | 689265.06 | 2346536.42 | - | 0.1 |
| 11921 | 689279.92 | 2346532.14 | - | 0.1 |
| 11922 | 689296.12 | 2346527.4 | - | 0.1 |
| 11923 | 689312.66 | 2346521.94 | - | 0.1 |
| 11924 | 689328.59 | 2346515.52 | - | 0.1 |
| 11925 | 689343.5 | 2346508.11 | - | 0.1 |
| 11926 | 689357.53 | 2346499.94 | - | 0.1 |
| 11927 | 689370.9 | 2346491.21 | - | 0.1 |
| 11928 | 689383.81 | 2346482.14 | - | 0.1 |
| 11929 | 689396.85 | 2346472.53 | - | 0.1 |
| 11930 | 689411.07 | 2346461.87 | - | 0.1 |
| 11931 | 689427.51 | 2346449.56 | - | 0.1 |
| 11932 | 689447.15 | 2346435.07 | - | 0.1 |
| 11933 | 689469.65 | 2346418.77 | - | 0.1 |
| 11934 | 689493.39 | 2346401.91 | - | 0.1 |
| 11935 | 689516.64 | 2346385.84 | - | 0.1 |
| 11936 | 689537.77 | 2346371.8 | - | 0.1 |
| 11937 | 689555.99 | 2346360.35 | - | 0.1 |
| 11938 | 689571.52 | 2346351.31 | - | 0.1 |
| 11939 | 689590.16 | 2346341.78 | - | 0.1 |
| 11940 | 689604.25 | 2346336.36 | - | 0.1 |

| | | |
|-------------------------------|---------|-------------------|
| полное наименование должности | подпись | инициалы, фамилия |
|-------------------------------|---------|-------------------|

М.П.

| Земельный участок | | | | |
|--|--------------------------------|------------|--------------------|----------------------------|
| вид объекта недвижимости | | | | |
| Лист №1359 Раздел 4.2 | Всего листов раздела 4.2: 2875 | | Всего разделов: 8 | Всего листов выписки: 5548 |
| 17 октября 2019г. № КУВИ-001/2019-25207602 | | | | |
| Кадастровый номер: | | | 59:00:0000000:7734 | |
| 11941 | 689620.46 | 2346333.26 | - | 0.1 |
| 11942 | 689639.28 | 2346332.16 | - | 0.1 |
| 11943 | 689654.63 | 2346332.26 | - | 0.1 |
| 11944 | 689673.03 | 2346334.31 | - | 0.1 |
| 11945 | 689689.24 | 2346338.23 | - | 0.1 |
| 11946 | 689707.55 | 2346342.7 | - | 0.1 |
| 11947 | 689723.52 | 2346345.12 | - | 0.1 |
| 11948 | 689740.43 | 2346345.31 | - | 0.1 |
| 11949 | 689757.37 | 2346342.5 | - | 0.1 |
| 11950 | 689773.65 | 2346338.03 | - | 0.1 |
| 11951 | 689788.63 | 2346333.79 | - | 0.1 |
| 11952 | 689806.38 | 2346330.13 | - | 0.1 |
| 11953 | 689822.7 | 2346328.22 | - | 0.1 |
| 11954 | 689839.34 | 2346327.87 | - | 0.1 |
| 11955 | 689858.87 | 2346329.86 | - | 0.1 |
| 11956 | 689876.65 | 2346333.31 | - | 0.1 |
| 11957 | 689897.33 | 2346338.56 | - | 0.1 |
| 11958 | 689912.82 | 2346343.06 | - | 0.1 |
| 11959 | 689929.31 | 2346348.07 | - | 0.1 |
| 11960 | 689946.09 | 2346352.99 | - | 0.1 |
| 11961 | 689962.43 | 2346357.21 | - | 0.1 |
| 11962 | 689977.64 | 2346360.15 | - | 0.1 |
| 11963 | 689997.96 | 2346361.86 | - | 0.1 |
| 11964 | 690015.96 | 2346361.14 | - | 0.1 |
| 11965 | 690032.47 | 2346358.86 | - | 0.1 |
| 11966 | 690047.6 | 2346355.44 | - | 0.1 |
| 11967 | 690065.11 | 2346349.47 | - | 0.1 |
| 11968 | 690080.11 | 2346342.59 | - | 0.1 |
| 11969 | 690095.25 | 2346336.3 | - | 0.1 |
| 11970 | 690112.65 | 2346331.07 | - | 0.1 |
| 11971 | 690127.53 | 2346327 | - | 0.1 |
| 11972 | 690144.12 | 2346322.08 | - | 0.1 |
| 11973 | 690162.12 | 2346315.86 | - | 0.1 |

| | | |
|-------------------------------|---------|-------------------|
| полное наименование должности | подпись | инициалы, фамилия |
|-------------------------------|---------|-------------------|

М.П.

| Земельный участок | | | | |
|--|-----------|--------------------------------|--------------------|-------------------|
| вид объекта недвижимости | | | | |
| Лист №1360 Раздел 4.2 | | Всего листов раздела 4.2: 2875 | | Всего разделов: 8 |
| Всего листов выписки: 5548 | | | | |
| 17 октября 2019г. № КУВИ-001/2019-25207602 | | | | |
| Кадастровый номер: | | | 59:00:0000000:7734 | |
| 11974 | 690181.22 | 2346307.96 | - | 0.1 |
| 11975 | 690200.49 | 2346298.67 | - | 0.1 |
| 11976 | 690218.18 | 2346289.22 | - | 0.1 |
| 11977 | 690232.65 | 2346280.87 | - | 0.1 |
| 11978 | 690246.98 | 2346272.37 | - | 0.1 |
| 11979 | 690260.65 | 2346266.25 | - | 0.1 |
| 11980 | 690277.53 | 2346263.81 | - | 0.1 |
| 11981 | 690292.71 | 2346262.92 | - | 0.1 |
| 11982 | 690309.88 | 2346261.43 | - | 0.1 |
| 11983 | 690326.07 | 2346258.42 | - | 0.1 |
| 11984 | 690341.45 | 2346253.74 | - | 0.1 |
| 11985 | 690361.02 | 2346248.42 | - | 0.1 |
| 11986 | 690379.01 | 2346245.08 | - | 0.1 |
| 11987 | 690400.83 | 2346242.24 | - | 0.1 |
| 11988 | 690424.32 | 2346240.11 | - | 0.1 |
| 11989 | 690447.14 | 2346238.92 | - | 0.1 |
| 11990 | 690467.1 | 2346238.88 | - | 0.1 |
| 11991 | 690483.54 | 2346239.87 | - | 0.1 |
| 11992 | 690503.63 | 2346242.38 | - | 0.1 |
| 11993 | 690521.21 | 2346244.81 | - | 0.1 |
| 11994 | 690538.33 | 2346246.35 | - | 0.1 |
| 11995 | 690555.06 | 2346247.13 | - | 0.1 |
| 11996 | 690571.36 | 2346247.33 | - | 0.1 |
| 11997 | 690587.58 | 2346246.92 | - | 0.1 |
| 11998 | 690604.43 | 2346245.72 | - | 0.1 |
| 11999 | 690622.33 | 2346243.58 | - | 0.1 |
| 12000 | 690640.99 | 2346240.58 | - | 0.1 |
| 12001 | 690659.9 | 2346236.88 | - | 0.1 |
| 12002 | 690678.12 | 2346232.88 | - | 0.1 |
| 12003 | 690694.14 | 2346229.41 | - | 0.1 |
| 12004 | 690709.94 | 2346226.9 | - | 0.1 |
| 12005 | 690726.62 | 2346227.5 | - | 0.1 |
| 12006 | 690742.9 | 2346231.47 | - | 0.1 |

| | | |
|-------------------------------|---------|-------------------|
| полное наименование должности | подпись | инициалы, фамилия |
|-------------------------------|---------|-------------------|

М.П.

| Земельный участок | | | | |
|--|-----------|--------------------------------|--------------------|-------------------|
| вид объекта недвижимости | | | | |
| Лист №1361 Раздел 4.2 | | Всего листов раздела 4.2: 2875 | | Всего разделов: 8 |
| Всего листов выписки: 5548 | | | | |
| 17 октября 2019г. № КУВИ-001/2019-25207602 | | | | |
| Кадастровый номер: | | | 59:00:0000000:7734 | |
| 12007 | 690762.7 | 2346238.25 | - | 0.1 |
| 12008 | 690781.66 | 2346244.67 | - | 0.1 |
| 12009 | 690802.08 | 2346250.27 | - | 0.1 |
| 12010 | 690822.35 | 2346253.61 | - | 0.1 |
| 12011 | 690842.37 | 2346255.07 | - | 0.1 |
| 12012 | 690862.4 | 2346255.44 | - | 0.1 |
| 12013 | 690882.49 | 2346255.06 | - | 0.1 |
| 12014 | 690902.31 | 2346253.48 | - | 0.1 |
| 12015 | 690921.51 | 2346250.31 | - | 0.1 |
| 12016 | 690939.39 | 2346246.1 | - | 0.1 |
| 12017 | 690955.04 | 2346242.01 | - | 0.1 |
| 12018 | 690971.74 | 2346238.26 | - | 0.1 |
| 12019 | 690989.77 | 2346236.35 | - | 0.1 |
| 12020 | 691004.94 | 2346236.57 | - | 0.1 |
| 12021 | 691021.48 | 2346237.87 | - | 0.1 |
| 12022 | 691039.8 | 2346240.09 | - | 0.1 |
| 12023 | 691055.14 | 2346242.67 | - | 0.1 |
| 12024 | 691071.97 | 2346246.08 | - | 0.1 |
| 12025 | 691089.39 | 2346249.47 | - | 0.1 |
| 12026 | 691106.32 | 2346251.77 | - | 0.1 |
| 12027 | 691122.33 | 2346252.16 | - | 0.1 |
| 12028 | 691138.01 | 2346250.17 | - | 0.1 |
| 12029 | 691153.97 | 2346245.5 | - | 0.1 |
| 12030 | 691169.5 | 2346239.2 | - | 0.1 |
| 12031 | 691186.9 | 2346231.69 | - | 0.1 |
| 12032 | 691205.1 | 2346227.61 | - | 0.1 |
| 12033 | 691220.15 | 2346228.07 | - | 0.1 |
| 12034 | 691239.85 | 2346230.09 | - | 0.1 |
| 12035 | 691260.4 | 2346232.18 | - | 0.1 |
| 12036 | 691277.92 | 2346232.93 | - | 0.1 |
| 12037 | 691296.73 | 2346231.98 | - | 0.1 |
| 12038 | 691315.2 | 2346230.7 | - | 0.1 |
| 12039 | 691335.05 | 2346230.01 | - | 0.1 |

| | | |
|-------------------------------|---------|-------------------|
| полное наименование должности | подпись | инициалы, фамилия |
|-------------------------------|---------|-------------------|

М.П.

| Земельный участок | | | | |
|--|-----------|--------------------------------|--------------------|-------------------|
| вид объекта недвижимости | | | | |
| Лист №1362 Раздел 4.2 | | Всего листов раздела 4.2: 2875 | | Всего разделов: 8 |
| Всего листов выписки: 5548 | | | | |
| 17 октября 2019г. № КУВИ-001/2019-25207602 | | | | |
| Кадастровый номер: | | | 59:00:0000000:7734 | |
| 12040 | 691354.47 | 2346229.56 | - | 0.1 |
| 12041 | 691371.39 | 2346229.18 | - | 0.1 |
| 12042 | 691388.74 | 2346228.89 | - | 0.1 |
| 12043 | 691406.05 | 2346230.26 | - | 0.1 |
| 12044 | 691423.15 | 2346232.06 | - | 0.1 |
| 12045 | 691438.14 | 2346232.93 | - | 0.1 |
| 12046 | 691454.3 | 2346232.6 | - | 0.1 |
| 12047 | 691471.06 | 2346230.13 | - | 0.1 |
| 12048 | 691487.8 | 2346224.75 | - | 0.1 |
| 12049 | 691503.1 | 2346217.65 | - | 0.1 |
| 12050 | 691517.99 | 2346209.83 | - | 0.1 |
| 12051 | 691533.03 | 2346206.79 | - | 0.1 |
| 12052 | 691552.48 | 2346208.38 | - | 0.1 |
| 12053 | 691575.03 | 2346209.67 | - | 0.1 |
| 12054 | 691593.65 | 2346209.87 | - | 0.1 |
| 12055 | 691614.95 | 2346209.19 | - | 0.1 |
| 12056 | 691638.56 | 2346207.74 | - | 0.1 |
| 12057 | 691664.06 | 2346205.7 | - | 0.1 |
| 12058 | 691691.05 | 2346203.26 | - | 0.1 |
| 12059 | 691718.84 | 2346200.62 | - | 0.1 |
| 12060 | 691745.68 | 2346198 | - | 0.1 |
| 12061 | 691769.53 | 2346195.61 | - | 0.1 |
| 12062 | 691788.36 | 2346193.68 | - | 0.1 |
| 12063 | 691804.94 | 2346191.88 | - | 0.1 |
| 12064 | 691819.72 | 2346188.5 | - | 0.1 |
| 12065 | 691833.69 | 2346180.44 | - | 0.1 |
| 12066 | 691844.53 | 2346169.05 | - | 0.1 |
| 12067 | 691851.89 | 2346154.55 | - | 0.1 |
| 12068 | 691854.65 | 2346138.89 | - | 0.1 |
| 12069 | 691853 | 2346123.97 | - | 0.1 |
| 12070 | 691847.31 | 2346109.9 | - | 0.1 |
| 12071 | 691838.11 | 2346098.06 | - | 0.1 |
| 12072 | 691825.2 | 2346088.67 | - | 0.1 |

| | | |
|-------------------------------|---------|-------------------|
| полное наименование должности | подпись | инициалы, фамилия |
|-------------------------------|---------|-------------------|

М.П.

| Земельный участок | | | | |
|--|-----------|--------------------------------|--------------------|-------------------|
| вид объекта недвижимости | | | | |
| Лист №1363 Раздел 4.2 | | Всего листов раздела 4.2: 2875 | | Всего разделов: 8 |
| Всего листов выписки: 5548 | | | | |
| 17 октября 2019г. № КУВИ-001/2019-25207602 | | | | |
| Кадастровый номер: | | | 59:00:0000000:7734 | |
| 12073 | 691810.39 | 2346083.47 | - | 0.1 |
| 12074 | 691795.19 | 2346082.84 | - | 0.1 |
| 12075 | 691778.19 | 2346084.34 | - | 0.1 |
| 12076 | 691759.25 | 2346086.17 | - | 0.1 |
| 12077 | 691735.61 | 2346088.48 | - | 0.1 |
| 12078 | 691709.4 | 2346091.03 | - | 0.1 |
| 12079 | 691682.82 | 2346093.55 | - | 0.1 |
| 12080 | 691657.65 | 2346095.83 | - | 0.1 |
| 12081 | 691634.16 | 2346097.66 | - | 0.1 |
| 12082 | 691612.25 | 2346098.88 | - | 0.1 |
| 12083 | 691591.79 | 2346099.29 | - | 0.1 |
| 12084 | 691572.72 | 2346098.83 | - | 0.1 |
| 12085 | 691555.09 | 2346097.94 | - | 0.1 |
| 12086 | 691538.99 | 2346097.16 | - | 0.1 |
| 12087 | 691517.9 | 2346097.37 | - | 0.1 |
| 12088 | 691500.28 | 2346099.92 | - | 0.1 |
| 12089 | 691485.16 | 2346104.35 | - | 0.1 |
| 12090 | 691467.47 | 2346111.97 | - | 0.1 |
| 12091 | 691453.32 | 2346119.04 | - | 0.1 |
| 12092 | 691438.27 | 2346123.1 | - | 0.1 |
| 12093 | 691419.64 | 2346120.98 | - | 0.1 |
| 12094 | 691404.12 | 2346119.33 | - | 0.1 |
| 12095 | 691387.33 | 2346118.81 | - | 0.1 |
| 12096 | 691369.37 | 2346119.19 | - | 0.1 |
| 12097 | 691351.51 | 2346119.6 | - | 0.1 |
| 12098 | 691336.07 | 2346119.94 | - | 0.1 |
| 12099 | 691319.68 | 2346120.36 | - | 0.1 |
| 12100 | 691304.25 | 2346120.94 | - | 0.1 |
| 12101 | 691287.64 | 2346121.95 | - | 0.1 |
| 12102 | 691270.29 | 2346121.94 | - | 0.1 |
| 12103 | 691251.43 | 2346120.22 | - | 0.1 |
| 12104 | 691236.08 | 2346118.62 | - | 0.1 |
| 12105 | 691219.81 | 2346117.39 | - | 0.1 |

| | | |
|-------------------------------|---------|-------------------|
| полное наименование должности | подпись | инициалы, фамилия |
|-------------------------------|---------|-------------------|

М.П.

| Земельный участок | | | | |
|--|-----------|--------------------------------|--------------------|-------------------|
| вид объекта недвижимости | | | | |
| Лист №1364 Раздел 4.2 | | Всего листов раздела 4.2: 2875 | | Всего разделов: 8 |
| Всего листов выписки: 5548 | | | | |
| 17 октября 2019г. № КУВИ-001/2019-25207602 | | | | |
| Кадастровый номер: | | | 59:00:0000000:7734 | |
| 12106 | 691203.72 | 2346117.11 | - | 0.1 |
| 12107 | 691188.75 | 2346118.24 | - | 0.1 |
| 12108 | 691168.69 | 2346122.1 | - | 0.1 |
| 12109 | 691151.47 | 2346127.41 | - | 0.1 |
| 12110 | 691137.13 | 2346133.01 | - | 0.1 |
| 12111 | 691123.32 | 2346139.23 | - | 0.1 |
| 12112 | 691107.52 | 2346141.33 | - | 0.1 |
| 12113 | 691092.46 | 2346137.88 | - | 0.1 |
| 12114 | 691077.21 | 2346134.72 | - | 0.1 |
| 12115 | 691060.48 | 2346131.89 | - | 0.1 |
| 12116 | 691043.14 | 2346129.62 | - | 0.1 |
| 12117 | 691025.48 | 2346127.85 | - | 0.1 |
| 12118 | 691007.72 | 2346126.63 | - | 0.1 |
| 12119 | 690990.08 | 2346126.25 | - | 0.1 |
| 12120 | 690972.68 | 2346127.15 | - | 0.1 |
| 12121 | 690955.7 | 2346129.41 | - | 0.1 |
| 12122 | 690939.22 | 2346132.67 | - | 0.1 |
| 12123 | 690923.32 | 2346136.51 | - | 0.1 |
| 12124 | 690908.08 | 2346140.31 | - | 0.1 |
| 12125 | 690888.74 | 2346144.02 | - | 0.1 |
| 12126 | 690870.55 | 2346145.47 | - | 0.1 |
| 12127 | 690853.51 | 2346145.51 | - | 0.1 |
| 12128 | 690836.82 | 2346144.33 | - | 0.1 |
| 12129 | 690818.19 | 2346140.39 | - | 0.1 |
| 12130 | 690802.22 | 2346135.32 | - | 0.1 |
| 12131 | 690785.36 | 2346129.6 | - | 0.1 |
| 12132 | 690768.54 | 2346124.41 | - | 0.1 |
| 12133 | 690751.89 | 2346120.4 | - | 0.1 |
| 12134 | 690735.14 | 2346117.78 | - | 0.1 |
| 12135 | 690718 | 2346116.78 | - | 0.1 |
| 12136 | 690700.05 | 2346117.51 | - | 0.1 |
| 12137 | 690680.85 | 2346120.05 | - | 0.1 |
| 12138 | 690660.75 | 2346124 | - | 0.1 |

| | | |
|-------------------------------|---------|-------------------|
| полное наименование должности | подпись | инициалы, фамилия |
|-------------------------------|---------|-------------------|

М.П.

| Земельный участок | | | | |
|--|-----------|--------------------------------|--------------------|-------------------|
| вид объекта недвижимости | | | | |
| Лист №1365 Раздел 4.2 | | Всего листов раздела 4.2: 2875 | | Всего разделов: 8 |
| Всего листов выписки: 5548 | | | | |
| 17 октября 2019г. № КУВИ-001/2019-25207602 | | | | |
| Кадастровый номер: | | | 59:00:0000000:7734 | |
| 12139 | 690641.16 | 2346128.32 | - | 0.1 |
| 12140 | 690623.57 | 2346131.92 | - | 0.1 |
| 12141 | 690608.2 | 2346134.5 | - | 0.1 |
| 12142 | 690590.31 | 2346136.56 | - | 0.1 |
| 12143 | 690574.22 | 2346137.35 | - | 0.1 |
| 12144 | 690558.54 | 2346137.25 | - | 0.1 |
| 12145 | 690541.51 | 2346136.21 | - | 0.1 |
| 12146 | 690526.43 | 2346134.32 | - | 0.1 |
| 12147 | 690507.73 | 2346131.42 | - | 0.1 |
| 12148 | 690491.58 | 2346129.64 | - | 0.1 |
| 12149 | 690471.17 | 2346128.61 | - | 0.1 |
| 12150 | 690445.44 | 2346128.88 | - | 0.1 |
| 12151 | 690415.53 | 2346130.54 | - | 0.1 |
| 12152 | 690400.04 | 2346131.77 | - | 0.1 |
| 12153 | 690384.76 | 2346133.2 | - | 0.1 |
| 12154 | 690356.55 | 2346136.49 | - | 0.1 |
| 12155 | 690334.23 | 2346140.05 | - | 0.1 |
| 12156 | 690318.43 | 2346143.54 | - | 0.1 |
| 12157 | 690302.74 | 2346148.17 | - | 0.1 |
| 12158 | 690286.17 | 2346152.07 | - | 0.1 |
| 12159 | 690267.52 | 2346154.06 | - | 0.1 |
| 12160 | 690251.8 | 2346155.94 | - | 0.1 |
| 12161 | 690234.93 | 2346159.19 | - | 0.1 |
| 12162 | 690217.92 | 2346164.21 | - | 0.1 |
| 12163 | 690201.75 | 2346171.3 | - | 0.1 |
| 12164 | 690186.5 | 2346179.89 | - | 0.1 |
| 12165 | 690171.59 | 2346188.93 | - | 0.1 |
| 12166 | 690156.66 | 2346197.43 | - | 0.1 |
| 12167 | 690141.88 | 2346204.96 | - | 0.1 |
| 12168 | 690127.61 | 2346211.24 | - | 0.1 |
| 12169 | 690109.01 | 2346217.78 | - | 0.1 |
| 12170 | 690094.2 | 2346222.03 | - | 0.1 |
| 12171 | 690078.01 | 2346226.28 | - | 0.1 |

| | | |
|-------------------------------|---------|-------------------|
| полное наименование должности | подпись | инициалы, фамилия |
|-------------------------------|---------|-------------------|

М.П.

| Земельный участок | | | | |
|--|-----------|--------------------------------|--------------------|-------------------|
| вид объекта недвижимости | | | | |
| Лист №1366 Раздел 4.2 | | Всего листов раздела 4.2: 2875 | | Всего разделов: 8 |
| Всего листов выписки: 5548 | | | | |
| 17 октября 2019г. № КУВИ-001/2019-25207602 | | | | |
| Кадастровый номер: | | | 59:00:0000000:7734 | |
| 12172 | 690061.82 | 2346230.8 | - | 0.1 |
| 12173 | 690047.38 | 2346235.78 | - | 0.1 |
| 12174 | 690032.34 | 2346242.68 | - | 0.1 |
| 12175 | 690017.09 | 2346249.72 | - | 0.1 |
| 12176 | 690001.28 | 2346252.16 | - | 0.1 |
| 12177 | 689983.88 | 2346249.28 | - | 0.1 |
| 12178 | 689966.68 | 2346244.32 | - | 0.1 |
| 12179 | 689945.2 | 2346237.78 | - | 0.1 |
| 12180 | 689929.37 | 2346233.21 | - | 0.1 |
| 12181 | 689912.92 | 2346228.89 | - | 0.1 |
| 12182 | 689896.28 | 2346225.06 | - | 0.1 |
| 12183 | 689879.88 | 2346221.9 | - | 0.1 |
| 12184 | 689864.13 | 2346219.59 | - | 0.1 |
| 12185 | 689842.26 | 2346217.98 | - | 0.1 |
| 12186 | 689822 | 2346218.23 | - | 0.1 |
| 12187 | 689802.56 | 2346219.83 | - | 0.1 |
| 12188 | 689783.93 | 2346222.34 | - | 0.1 |
| 12189 | 689767.15 | 2346225.44 | - | 0.1 |
| 12190 | 689749.45 | 2346229.83 | - | 0.1 |
| 12191 | 689734.87 | 2346233.88 | - | 0.1 |
| 12192 | 689718.19 | 2346232.09 | - | 0.1 |
| 12193 | 689702.39 | 2346227.5 | - | 0.1 |
| 12194 | 689685.22 | 2346224.15 | - | 0.1 |
| 12195 | 689663.4 | 2346222.34 | - | 0.1 |
| 12196 | 689647.06 | 2346222.16 | - | 0.1 |
| 12197 | 689630.3 | 2346222.68 | - | 0.1 |
| 12198 | 689613.98 | 2346223.79 | - | 0.1 |
| 12199 | 689598.75 | 2346225.47 | - | 0.1 |
| 12200 | 689576.68 | 2346229.91 | - | 0.1 |
| 12201 | 689561.3 | 2346234.82 | - | 0.1 |
| 12202 | 689544.51 | 2346241.83 | - | 0.1 |
| 12203 | 689525.85 | 2346251.15 | - | 0.1 |
| 12204 | 689505.25 | 2346262.78 | - | 0.1 |

| | | |
|-------------------------------|---------|-------------------|
| полное наименование должности | подпись | инициалы, фамилия |
|-------------------------------|---------|-------------------|

М.П.

| Земельный участок | | | | |
|--|-----------|--------------------------------|--------------------|-------------------|
| вид объекта недвижимости | | | | |
| Лист №1367 Раздел 4.2 | | Всего листов раздела 4.2: 2875 | | Всего разделов: 8 |
| Всего листов выписки: 5548 | | | | |
| 17 октября 2019г. № КУВИ-001/2019-25207602 | | | | |
| Кадастровый номер: | | | 59:00:0000000:7734 | |
| 12205 | 689482.65 | 2346276.7 | - | 0.1 |
| 12206 | 689458.02 | 2346292.87 | - | 0.1 |
| 12207 | 689445.14 | 2346301.62 | - | 0.1 |
| 12208 | 689432.14 | 2346310.61 | - | 0.1 |
| 12209 | 689419.2 | 2346319.68 | - | 0.1 |
| 12210 | 689406.56 | 2346328.66 | - | 0.1 |
| 12211 | 689382.92 | 2346345.73 | - | 0.1 |
| 12212 | 689362.78 | 2346360.57 | - | 0.1 |
| 12213 | 689346.49 | 2346372.77 | - | 0.1 |
| 12214 | 689333.18 | 2346382.8 | - | 0.1 |
| 12215 | 689316.86 | 2346394.89 | - | 0.1 |
| 12216 | 689302.29 | 2346404.74 | - | 0.1 |
| 12217 | 689286.82 | 2346413.05 | - | 0.1 |
| 12218 | 689267.98 | 2346420.29 | - | 0.1 |
| 12219 | 689253.13 | 2346424.84 | - | 0.1 |
| 12220 | 689237.35 | 2346429.45 | - | 0.1 |
| 12221 | 689221.55 | 2346434.41 | - | 0.1 |
| 12222 | 689206.58 | 2346439.97 | - | 0.1 |
| 12223 | 689192.83 | 2346446.18 | - | 0.1 |
| 12224 | 689174.29 | 2346456.4 | - | 0.1 |
| 12225 | 689157.83 | 2346467.22 | - | 0.1 |
| 12226 | 689143.13 | 2346477.87 | - | 0.1 |
| 12227 | 689130.02 | 2346487.11 | - | 0.1 |
| 12228 | 689114.43 | 2346495.53 | - | 0.1 |
| 12229 | 689097.98 | 2346500.44 | - | 0.1 |
| 12230 | 689082.68 | 2346503.3 | - | 0.1 |
| 12231 | 689065.22 | 2346506.08 | - | 0.1 |
| 12232 | 689047.59 | 2346508.98 | - | 0.1 |
| 12233 | 689031.57 | 2346512.08 | - | 0.1 |
| 12234 | 689014.03 | 2346515.71 | - | 0.1 |
| 12235 | 688997.41 | 2346517.86 | - | 0.1 |
| 12236 | 688980.73 | 2346513.57 | - | 0.1 |
| 12237 | 688965.52 | 2346503.95 | - | 0.1 |

| | | |
|-------------------------------|---------|-------------------|
| полное наименование должности | подпись | инициалы, фамилия |
|-------------------------------|---------|-------------------|

М.П.

| Земельный участок | | | | |
|--|-----------|--------------------------------|--------------------|-------------------|
| вид объекта недвижимости | | | | |
| Лист №1368 Раздел 4.2 | | Всего листов раздела 4.2: 2875 | | Всего разделов: 8 |
| Всего листов выписки: 5548 | | | | |
| 17 октября 2019г. № КУВИ-001/2019-25207602 | | | | |
| Кадастровый номер: | | | 59:00:0000000:7734 | |
| 12238 | 688948.58 | 2346492.23 | - | 0.1 |
| 12239 | 688935.35 | 2346482.8 | - | 0.1 |
| 12240 | 688921.01 | 2346472.46 | - | 0.1 |
| 12241 | 688905.82 | 2346461.7 | - | 0.1 |
| 12242 | 688889.94 | 2346451.28 | - | 0.1 |
| 12243 | 688873.5 | 2346441.91 | - | 0.1 |
| 12244 | 688856.58 | 2346434.3 | - | 0.1 |
| 12245 | 688839.26 | 2346428.57 | - | 0.1 |
| 12246 | 688821.42 | 2346424.21 | - | 0.1 |
| 12247 | 688803 | 2346420.7 | - | 0.1 |
| 12248 | 688783.91 | 2346417.52 | - | 0.1 |
| 12249 | 688764.51 | 2346414.36 | - | 0.1 |
| 12250 | 688745.58 | 2346411.12 | - | 0.1 |
| 12251 | 688727.89 | 2346407.73 | - | 0.1 |
| 12252 | 688712.24 | 2346404.07 | - | 0.1 |
| 12253 | 688692.35 | 2346397.58 | - | 0.1 |
| 12254 | 688674.63 | 2346388.89 | - | 0.1 |
| 12255 | 688656.77 | 2346376.97 | - | 0.1 |
| 12256 | 688644.46 | 2346367.47 | - | 0.1 |
| 12257 | 688632.06 | 2346357.29 | - | 0.1 |
| 12258 | 688619.8 | 2346346.93 | - | 0.1 |
| 12259 | 688607.86 | 2346336.78 | - | 0.1 |
| 12260 | 688596.46 | 2346326.77 | - | 0.1 |
| 12261 | 688580.69 | 2346311.66 | - | 0.1 |
| 12262 | 688567.05 | 2346295.89 | - | 0.1 |
| 12263 | 688555.01 | 2346278.88 | - | 0.1 |
| 12264 | 688543.4 | 2346260.07 | - | 0.1 |
| 12265 | 688535.45 | 2346246.38 | - | 0.1 |
| 12266 | 688527.65 | 2346232.46 | - | 0.1 |
| 12267 | 688520.5 | 2346219.12 | - | 0.1 |
| 12268 | 688512.01 | 2346202.02 | - | 0.1 |
| 12269 | 688504.98 | 2346185 | - | 0.1 |
| 12270 | 688499.52 | 2346169.48 | - | 0.1 |

| | | |
|-------------------------------|---------|-------------------|
| полное наименование должности | подпись | инициалы, фамилия |
|-------------------------------|---------|-------------------|

М.П.

| Земельный участок | | | | |
|--|-----------|--------------------------------|--------------------|-------------------|
| вид объекта недвижимости | | | | |
| Лист №1369 Раздел 4.2 | | Всего листов раздела 4.2: 2875 | | Всего разделов: 8 |
| Всего листов выписки: 5548 | | | | |
| 17 октября 2019г. № КУВИ-001/2019-25207602 | | | | |
| Кадастровый номер: | | | 59:00:0000000:7734 | |
| 12271 | 688493.23 | 2346152.12 | - | 0.1 |
| 12272 | 688486.59 | 2346134.73 | - | 0.1 |
| 12273 | 688479.66 | 2346118.65 | - | 0.1 |
| 12274 | 688471.06 | 2346103.2 | - | 0.1 |
| 12275 | 688458.7 | 2346087.07 | - | 0.1 |
| 12276 | 688445.04 | 2346073.29 | - | 0.1 |
| 12277 | 688433.16 | 2346062.83 | - | 0.1 |
| 12278 | 688418.97 | 2346051.12 | - | 0.1 |
| 12279 | 688402.55 | 2346038.03 | - | 0.1 |
| 12280 | 688383.95 | 2346023.4 | - | 0.1 |
| 12281 | 688363.32 | 2346007.15 | - | 0.1 |
| 12282 | 688341.14 | 2345989.32 | - | 0.1 |
| 12283 | 688317.97 | 2345970.01 | - | 0.1 |
| 12284 | 688306.18 | 2345959.85 | - | 0.1 |
| 12285 | 688294.36 | 2345949.34 | - | 0.1 |
| 12286 | 688282.56 | 2345938.56 | - | 0.1 |
| 12287 | 688270.92 | 2345927.62 | - | 0.1 |
| 12288 | 688259.49 | 2345916.72 | - | 0.1 |
| 12289 | 688248.42 | 2345906.01 | - | 0.1 |
| 12290 | 688227.72 | 2345885.84 | - | 0.1 |
| 12291 | 688209.63 | 2345868.49 | - | 0.1 |
| 12292 | 688194.66 | 2345854.93 | - | 0.1 |
| 12293 | 688181.86 | 2345844.51 | - | 0.1 |
| 12294 | 688163.92 | 2345832.48 | - | 0.1 |
| 12295 | 688143.99 | 2345821.88 | - | 0.1 |
| 12296 | 688129.49 | 2345814.93 | - | 0.1 |
| 12297 | 688114.91 | 2345808.2 | - | 0.1 |
| 12298 | 688101.1 | 2345801.75 | - | 0.1 |
| 12299 | 688082.59 | 2345792.46 | - | 0.1 |
| 12300 | 688064.28 | 2345782.16 | - | 0.1 |
| 12301 | 688050.54 | 2345773.84 | - | 0.1 |
| 12302 | 688034.79 | 2345763.98 | - | 0.1 |
| 12303 | 688017.77 | 2345753.41 | - | 0.1 |

| | | |
|-------------------------------|---------|-------------------|
| полное наименование должности | подпись | инициалы, фамилия |
|-------------------------------|---------|-------------------|

М.П.

| Земельный участок | | | | |
|--|-----------|--------------------------------|--------------------|-------------------|
| вид объекта недвижимости | | | | |
| Лист №1370 Раздел 4.2 | | Всего листов раздела 4.2: 2875 | | Всего разделов: 8 |
| Всего листов выписки: 5548 | | | | |
| 17 октября 2019г. № КУВИ-001/2019-25207602 | | | | |
| Кадастровый номер: | | | 59:00:0000000:7734 | |
| 12304 | 688000.61 | 2345743.24 | - | 0.1 |
| 12305 | 687984.44 | 2345734.56 | - | 0.1 |
| 12306 | 687970.09 | 2345728.23 | - | 0.1 |
| 12307 | 687951.6 | 2345722.78 | - | 0.1 |
| 12308 | 687935.54 | 2345721.01 | - | 0.1 |
| 12309 | 687919.86 | 2345722.28 | - | 0.1 |
| 12310 | 687899.95 | 2345728.56 | - | 0.1 |
| 12311 | 687881.69 | 2345736.84 | - | 0.1 |
| 12312 | 687858.38 | 2345748.82 | - | 0.1 |
| 12313 | 687832.3 | 2345762.96 | - | 0.1 |
| 12314 | 687806.56 | 2345777.25 | - | 0.1 |
| 12315 | 687784.19 | 2345789.69 | - | 0.1 |
| 12316 | 687767.52 | 2345798.73 | - | 0.1 |
| 12317 | 687751.39 | 2345806.9 | - | 0.1 |
| 12318 | 687736.07 | 2345812.94 | - | 0.1 |
| 12319 | 687720.4 | 2345816.22 | - | 0.1 |
| 12320 | 687704.83 | 2345817.16 | - | 0.1 |
| 12321 | 687687.34 | 2345816.35 | - | 0.1 |
| 12322 | 687672.06 | 2345814.7 | - | 0.1 |
| 12323 | 687654.56 | 2345813.03 | - | 0.1 |
| 12324 | 687635.88 | 2345812.33 | - | 0.1 |
| 12325 | 687619.16 | 2345813.63 | - | 0.1 |
| 12326 | 687602.96 | 2345817.8 | - | 0.1 |
| 12327 | 687587.87 | 2345824.31 | - | 0.1 |
| 12328 | 687573.12 | 2345827.87 | - | 0.1 |
| 12329 | 687556.28 | 2345825.85 | - | 0.1 |
| 12330 | 687539.22 | 2345822.14 | - | 0.1 |
| 12331 | 687522.13 | 2345817.29 | - | 0.1 |
| 12332 | 687507.22 | 2345813.37 | - | 0.1 |
| 12333 | 687490.25 | 2345810.69 | - | 0.1 |
| 12334 | 687471.73 | 2345808.88 | - | 0.1 |
| 12335 | 687453.7 | 2345806.71 | - | 0.1 |
| 12336 | 687438.18 | 2345803.84 | - | 0.1 |

| | | |
|-------------------------------|---------|-------------------|
| полное наименование должности | подпись | инициалы, фамилия |
|-------------------------------|---------|-------------------|

М.П.

| Земельный участок | | | | |
|--|-----------|--------------------------------|--------------------|-------------------|
| вид объекта недвижимости | | | | |
| Лист №1371 Раздел 4.2 | | Всего листов раздела 4.2: 2875 | | Всего разделов: 8 |
| Всего листов выписки: 5548 | | | | |
| 17 октября 2019г. № КУВИ-001/2019-25207602 | | | | |
| Кадастровый номер: | | | 59:00:0000000:7734 | |
| 12337 | 687422.75 | 2345799.28 | - | 0.1 |
| 12338 | 687405.81 | 2345791.92 | - | 0.1 |
| 12339 | 687384.79 | 2345780.82 | - | 0.1 |
| 12340 | 687363.58 | 2345769.13 | - | 0.1 |
| 12341 | 687338.65 | 2345755.35 | - | 0.1 |
| 12342 | 687312.89 | 2345741.4 | - | 0.1 |
| 12343 | 687289.18 | 2345729.18 | - | 0.1 |
| 12344 | 687269.78 | 2345720.16 | - | 0.1 |
| 12345 | 687254.25 | 2345714.04 | - | 0.1 |
| 12346 | 687235.81 | 2345708.71 | - | 0.1 |
| 12347 | 687220.08 | 2345705.91 | - | 0.1 |
| 12348 | 687201.18 | 2345704.17 | - | 0.1 |
| 12349 | 687184.53 | 2345703.81 | - | 0.1 |
| 12350 | 687169.47 | 2345704.09 | - | 0.1 |
| 12351 | 687150.97 | 2345704.84 | - | 0.1 |
| 12352 | 687134.7 | 2345706.56 | - | 0.1 |
| 12353 | 687115.68 | 2345710.66 | - | 0.1 |
| 12354 | 687099.3 | 2345715.43 | - | 0.1 |
| 12355 | 687081.09 | 2345721.48 | - | 0.1 |
| 12356 | 687061.73 | 2345728.5 | - | 0.1 |
| 12357 | 687042.78 | 2345735.9 | - | 0.1 |
| 12358 | 687025.8 | 2345743.19 | - | 0.1 |
| 12359 | 687011.05 | 2345750.7 | - | 0.1 |
| 12360 | 686997.91 | 2345759.26 | - | 0.1 |
| 12361 | 686985.67 | 2345769.86 | - | 0.1 |
| 12362 | 686973.19 | 2345783.79 | - | 0.1 |
| 12363 | 686959.25 | 2345802.45 | - | 0.1 |
| 12364 | 686949.15 | 2345817.13 | - | 0.1 |
| 12365 | 686939.24 | 2345831.87 | - | 0.1 |
| 12366 | 686930.33 | 2345845.05 | - | 0.1 |
| 12367 | 686920.34 | 2345858.72 | - | 0.1 |
| 12368 | 686907.59 | 2345869.31 | - | 0.1 |
| 12369 | 686892 | 2345875.53 | - | 0.1 |

| | | |
|-------------------------------|---------|-------------------|
| полное наименование должности | подпись | инициалы, фамилия |
|-------------------------------|---------|-------------------|

М.П.

| Земельный участок | | | | |
|--|-----------|--------------------------------|--------------------|-------------------|
| вид объекта недвижимости | | | | |
| Лист №1372 Раздел 4.2 | | Всего листов раздела 4.2: 2875 | | Всего разделов: 8 |
| Всего листов выписки: 5548 | | | | |
| 17 октября 2019г. № КУВИ-001/2019-25207602 | | | | |
| Кадастровый номер: | | | 59:00:0000000:7734 | |
| 12370 | 686877.37 | 2345879.72 | - | 0.1 |
| 12371 | 686860.36 | 2345882.46 | - | 0.1 |
| 12372 | 686842.62 | 2345883.66 | - | 0.1 |
| 12373 | 686826.82 | 2345884.1 | - | 0.1 |
| 12374 | 686808.82 | 2345884.15 | - | 0.1 |
| 12375 | 686785.64 | 2345883.21 | - | 0.1 |
| 12376 | 686764.86 | 2345881.54 | - | 0.1 |
| 12377 | 686738.23 | 2345878.69 | - | 0.1 |
| 12378 | 686722.93 | 2345876.85 | - | 0.1 |
| 12379 | 686706.88 | 2345874.81 | - | 0.1 |
| 12380 | 686690.58 | 2345872.67 | - | 0.1 |
| 12381 | 686674.46 | 2345870.49 | - | 0.1 |
| 12382 | 686659.02 | 2345868.33 | - | 0.1 |
| 12383 | 686632 | 2345864.42 | - | 0.1 |
| 12384 | 686612.06 | 2345861.27 | - | 0.1 |
| 12385 | 686596.93 | 2345858.19 | - | 0.1 |
| 12386 | 686575.65 | 2345851.61 | - | 0.1 |
| 12387 | 686557.49 | 2345844.57 | - | 0.1 |
| 12388 | 686535.23 | 2345835.48 | - | 0.1 |
| 12389 | 686511.48 | 2345825.68 | - | 0.1 |
| 12390 | 686489.02 | 2345816.56 | - | 0.1 |
| 12391 | 686470.52 | 2345809.45 | - | 0.1 |
| 12392 | 686451.3 | 2345803.07 | - | 0.1 |
| 12393 | 686435.34 | 2345799.42 | - | 0.1 |
| 12394 | 686418.54 | 2345796.79 | - | 0.1 |
| 12395 | 686400.04 | 2345794.25 | - | 0.1 |
| 12396 | 686379.18 | 2345790.86 | - | 0.1 |
| 12397 | 686360.23 | 2345786.89 | - | 0.1 |
| 12398 | 686336.14 | 2345780.9 | - | 0.1 |
| 12399 | 686306.61 | 2345772.57 | - | 0.1 |
| 12400 | 686290.48 | 2345767.75 | - | 0.1 |
| 12401 | 686273.94 | 2345762.65 | - | 0.1 |
| 12402 | 686257.38 | 2345757.4 | - | 0.1 |

| | | |
|-------------------------------|---------|-------------------|
| полное наименование должности | подпись | инициалы, фамилия |
|-------------------------------|---------|-------------------|

М.П.

| Земельный участок | | | | |
|--|-----------|--------------------------------|--------------------|-------------------|
| вид объекта недвижимости | | | | |
| Лист №1373 Раздел 4.2 | | Всего листов раздела 4.2: 2875 | | Всего разделов: 8 |
| Всего листов выписки: 5548 | | | | |
| 17 октября 2019г. № КУВИ-001/2019-25207602 | | | | |
| Кадастровый номер: | | | 59:00:0000000:7734 | |
| 12403 | 686241.13 | 2345752.11 | - | 0.1 |
| 12404 | 686225.58 | 2345746.93 | - | 0.1 |
| 12405 | 686211.12 | 2345741.95 | - | 0.1 |
| 12406 | 686186.36 | 2345732.79 | - | 0.1 |
| 12407 | 686167.28 | 2345723.74 | - | 0.1 |
| 12408 | 686153.76 | 2345713.55 | - | 0.1 |
| 12409 | 686145.72 | 2345700.95 | - | 0.1 |
| 12410 | 686142.68 | 2345684.96 | - | 0.1 |
| 12411 | 686142.77 | 2345665.46 | - | 0.1 |
| 12412 | 686143.72 | 2345642.66 | - | 0.1 |
| 12413 | 686143.32 | 2345616.69 | - | 0.1 |
| 12414 | 686139.93 | 2345588.17 | - | 0.1 |
| 12415 | 686134.48 | 2345559.38 | - | 0.1 |
| 12416 | 686128.47 | 2345533.06 | - | 0.1 |
| 12417 | 686123.46 | 2345511.91 | - | 0.1 |
| 12418 | 686120.28 | 2345492.31 | - | 0.1 |
| 12419 | 686125.07 | 2345472.75 | - | 0.1 |
| 12420 | 686131.39 | 2345457.76 | - | 0.1 |
| 12421 | 686139.76 | 2345437.36 | - | 0.1 |
| 12422 | 686149.02 | 2345413.5 | - | 0.1 |
| 12423 | 686158 | 2345388.27 | - | 0.1 |
| 12424 | 686165.53 | 2345363.72 | - | 0.1 |
| 12425 | 686171.17 | 2345341.24 | - | 0.1 |
| 12426 | 686175.2 | 2345321.55 | - | 0.1 |
| 12427 | 686177.9 | 2345305.31 | - | 0.1 |
| 12428 | 686180.1 | 2345288.68 | - | 0.1 |
| 12429 | 686182.26 | 2345273.26 | - | 0.1 |
| 12430 | 686193.18 | 2345259.39 | - | 0.1 |
| 12431 | 686206.01 | 2345243.4 | - | 0.1 |
| 12432 | 686223.62 | 2345220.71 | - | 0.1 |
| 12433 | 686233.41 | 2345207.52 | - | 0.1 |
| 12434 | 686243.4 | 2345193.46 | - | 0.1 |
| 12435 | 686253.26 | 2345178.82 | - | 0.1 |

| | | |
|-------------------------------|---------|-------------------|
| полное наименование должности | подпись | инициалы, фамилия |
|-------------------------------|---------|-------------------|

М.П.

| Земельный участок | | | | |
|--|-----------|--------------------------------|--------------------|-------------------|
| вид объекта недвижимости | | | | |
| Лист №1374 Раздел 4.2 | | Всего листов раздела 4.2: 2875 | | Всего разделов: 8 |
| Всего листов выписки: 5548 | | | | |
| 17 октября 2019г. № КУВИ-001/2019-25207602 | | | | |
| Кадастровый номер: | | | 59:00:0000000:7734 | |
| 12436 | 686262.63 | 2345163.88 | - | 0.1 |
| 12437 | 686271.19 | 2345148.91 | - | 0.1 |
| 12438 | 686278.66 | 2345134.15 | - | 0.1 |
| 12439 | 686285.06 | 2345119.6 | - | 0.1 |
| 12440 | 686290.47 | 2345105.25 | - | 0.1 |
| 12441 | 686298.67 | 2345077.01 | - | 0.1 |
| 12442 | 686303.9 | 2345049.2 | - | 0.1 |
| 12443 | 686306.83 | 2345021.58 | - | 0.1 |
| 12444 | 686308.03 | 2344994.81 | - | 0.1 |
| 12445 | 686307.96 | 2344970.27 | - | 0.1 |
| 12446 | 686307.08 | 2344949.41 | - | 0.1 |
| 12447 | 686305.87 | 2344933.64 | - | 0.1 |
| 12448 | 686305.21 | 2344918.35 | - | 0.1 |
| 12449 | 686312.31 | 2344903.14 | - | 0.1 |
| 12450 | 686327.12 | 2344887.92 | - | 0.1 |
| 12451 | 686340.22 | 2344875.06 | - | 0.1 |
| 12452 | 686354.4 | 2344860.07 | - | 0.1 |
| 12453 | 686368.37 | 2344843.02 | - | 0.1 |
| 12454 | 686381.34 | 2344824.44 | - | 0.1 |
| 12455 | 686393.07 | 2344805.34 | - | 0.1 |
| 12456 | 686403.29 | 2344786.74 | - | 0.1 |
| 12457 | 686411.74 | 2344769.64 | - | 0.1 |
| 12458 | 686418.41 | 2344754.7 | - | 0.1 |
| 12459 | 686425.45 | 2344737.03 | - | 0.1 |
| 12460 | 686431.76 | 2344720.93 | - | 0.1 |
| 12461 | 686442.24 | 2344706.21 | - | 0.1 |
| 12462 | 686453.86 | 2344691.21 | - | 0.1 |
| 12463 | 686469.85 | 2344670 | - | 0.1 |
| 12464 | 686478.74 | 2344657.7 | - | 0.1 |
| 12465 | 686487.78 | 2344644.61 | - | 0.1 |
| 12466 | 686496.67 | 2344631.01 | - | 0.1 |
| 12467 | 686505.07 | 2344617.15 | - | 0.1 |
| 12468 | 686512.68 | 2344603.3 | - | 0.1 |

| | | |
|-------------------------------|---------|-------------------|
| полное наименование должности | подпись | инициалы, фамилия |
|-------------------------------|---------|-------------------|

М.П.

| Земельный участок | | | | |
|--|-----------|--------------------------------|--------------------|-------------------|
| вид объекта недвижимости | | | | |
| Лист №1375 Раздел 4.2 | | Всего листов раздела 4.2: 2875 | | Всего разделов: 8 |
| Всего листов выписки: 5548 | | | | |
| 17 октября 2019г. № КУВИ-001/2019-25207602 | | | | |
| Кадастровый номер: | | | 59:00:0000000:7734 | |
| 12469 | 686519.22 | 2344589.69 | - | 0.1 |
| 12470 | 686529.37 | 2344563.54 | - | 0.1 |
| 12471 | 686536.17 | 2344539.19 | - | 0.1 |
| 12472 | 686540.42 | 2344517.12 | - | 0.1 |
| 12473 | 686542.87 | 2344497.75 | - | 0.1 |
| 12474 | 686544.69 | 2344480.63 | - | 0.1 |
| 12475 | 686547.36 | 2344464.48 | - | 0.1 |
| 12476 | 686552.43 | 2344447.94 | - | 0.1 |
| 12477 | 686561.32 | 2344429.72 | - | 0.1 |
| 12478 | 686573.78 | 2344409.13 | - | 0.1 |
| 12479 | 686587.76 | 2344386.17 | - | 0.1 |
| 12480 | 686601.16 | 2344360.83 | - | 0.1 |
| 12481 | 686611.95 | 2344333.17 | - | 0.1 |
| 12482 | 686616.06 | 2344318.7 | - | 0.1 |
| 12483 | 686619.38 | 2344304.07 | - | 0.1 |
| 12484 | 686623.96 | 2344275.21 | - | 0.1 |
| 12485 | 686626.26 | 2344248.31 | - | 0.1 |
| 12486 | 686626.87 | 2344225.08 | - | 0.1 |
| 12487 | 686626.42 | 2344206.18 | - | 0.1 |
| 12488 | 686625.28 | 2344185.12 | - | 0.1 |
| 12489 | 686626.42 | 2344168.49 | - | 0.1 |
| 12490 | 686639.58 | 2344160.68 | - | 0.1 |
| 12491 | 686654.96 | 2344162.69 | - | 0.1 |
| 12492 | 686678.78 | 2344164.85 | - | 0.1 |
| 12493 | 686701.84 | 2344165.88 | - | 0.1 |
| 12494 | 686729.16 | 2344165.77 | - | 0.1 |
| 12495 | 686759.22 | 2344163.79 | - | 0.1 |
| 12496 | 686774.82 | 2344161.87 | - | 0.1 |
| 12497 | 686790.54 | 2344159.21 | - | 0.1 |
| 12498 | 686806.32 | 2344155.77 | - | 0.1 |
| 12499 | 686822.11 | 2344151.48 | - | 0.1 |
| 12500 | 686837.84 | 2344146.29 | - | 0.1 |
| 12501 | 686853.45 | 2344140.17 | - | 0.1 |

| | | |
|-------------------------------|---------|-------------------|
| полное наименование должности | подпись | инициалы, фамилия |
|-------------------------------|---------|-------------------|

М.П.

| Земельный участок | | | | |
|--|-----------|--------------------------------|--------------------|-------------------|
| вид объекта недвижимости | | | | |
| Лист №1376 Раздел 4.2 | | Всего листов раздела 4.2: 2875 | | Всего разделов: 8 |
| Всего листов выписки: 5548 | | | | |
| 17 октября 2019г. № КУВИ-001/2019-25207602 | | | | |
| Кадастровый номер: | | | 59:00:0000000:7734 | |
| 12502 | 686868.91 | 2344133.04 | - | 0.1 |
| 12503 | 686884.12 | 2344124.86 | - | 0.1 |
| 12504 | 686899.05 | 2344115.59 | - | 0.1 |
| 12505 | 686913.64 | 2344105.21 | - | 0.1 |
| 12506 | 686927.79 | 2344093.83 | - | 0.1 |
| 12507 | 686941.42 | 2344081.64 | - | 0.1 |
| 12508 | 686954.43 | 2344068.78 | - | 0.1 |
| 12509 | 686966.71 | 2344055.42 | - | 0.1 |
| 12510 | 686978.2 | 2344041.73 | - | 0.1 |
| 12511 | 686988.79 | 2344027.86 | - | 0.1 |
| 12512 | 686998.39 | 2344013.98 | - | 0.1 |
| 12513 | 687006.94 | 2344000.26 | - | 0.1 |
| 12514 | 687014.48 | 2343986.78 | - | 0.1 |
| 12515 | 687026.81 | 2343960.97 | - | 0.1 |
| 12516 | 687035.98 | 2343937.34 | - | 0.1 |
| 12517 | 687042.56 | 2343916.69 | - | 0.1 |
| 12518 | 687047.14 | 2343899.56 | - | 0.1 |
| 12519 | 687051.26 | 2343879.41 | - | 0.1 |
| 12520 | 687053.49 | 2343863.9 | - | 0.1 |
| 12521 | 687055.85 | 2343846.18 | - | 0.1 |
| 12522 | 687058.94 | 2343825.79 | - | 0.1 |
| 12523 | 687062.49 | 2343805.06 | - | 0.1 |
| 12524 | 687065.7 | 2343788.05 | - | 0.1 |
| 12525 | 687069.74 | 2343768.32 | - | 0.1 |
| 12526 | 687074.71 | 2343745.75 | - | 0.1 |
| 12527 | 687080.41 | 2343720.93 | - | 0.1 |
| 12528 | 687086.21 | 2343695.08 | - | 0.1 |
| 12529 | 687091.58 | 2343669.49 | - | 0.1 |
| 12530 | 687095.89 | 2343645.41 | - | 0.1 |
| 12531 | 687098.98 | 2343623.12 | - | 0.1 |
| 12532 | 687101.12 | 2343601.98 | - | 0.1 |
| 12533 | 687102.54 | 2343581.33 | - | 0.1 |
| 12534 | 687103.52 | 2343560.5 | - | 0.1 |

| | | |
|-------------------------------|---------|-------------------|
| полное наименование должности | подпись | инициалы, фамилия |
|-------------------------------|---------|-------------------|

М.П.

Земельный участок

вид объекта недвижимости

Лист №1377 Раздел 4.2

Всего листов раздела 4.2: 2875

Всего разделов: 8

Всего листов выписки: 5548

17 октября 2019г. № КУВИ-001/2019-25207602

Кадастровый номер:

59:00:0000000:7734

| | | | | |
|-------|-----------|------------|---|-----|
| 12535 | 687104.4 | 2343540.07 | - | 0.1 |
| 12536 | 687105.67 | 2343521.83 | - | 0.1 |
| 12537 | 687109.33 | 2343502.55 | - | 0.1 |
| 12538 | 687122.73 | 2343498.66 | - | 0.1 |
| 12539 | 687135.26 | 2343507.27 | - | 0.1 |
| 12540 | 687151.36 | 2343518.95 | - | 0.1 |
| 12541 | 687164.76 | 2343527.87 | - | 0.1 |
| 12542 | 687180.92 | 2343537.57 | - | 0.1 |
| 12543 | 687200.31 | 2343547.97 | - | 0.1 |
| 12544 | 687222.14 | 2343558.68 | - | 0.1 |
| 12545 | 687244.36 | 2343569.04 | - | 0.1 |
| 12546 | 687264.85 | 2343578.41 | - | 0.1 |
| 12547 | 687281.62 | 2343586.14 | - | 0.1 |
| 12548 | 687300.02 | 2343595.64 | - | 0.1 |
| 12549 | 687315.8 | 2343606.31 | - | 0.1 |
| 12550 | 687327.87 | 2343616.14 | - | 0.1 |
| 12551 | 687341.79 | 2343628.24 | - | 0.1 |
| 12552 | 687356.37 | 2343641.31 | - | 0.1 |
| 12553 | 687370.36 | 2343653.94 | - | 0.1 |
| 12554 | 687382.6 | 2343664.8 | - | 0.1 |
| 12555 | 687397.27 | 2343676.96 | - | 0.1 |
| 12556 | 687413.43 | 2343687.67 | - | 0.1 |
| 12557 | 687429.37 | 2343695.56 | - | 0.1 |
| 12558 | 687443.86 | 2343705.74 | - | 0.1 |
| 12559 | 687452.7 | 2343718.16 | - | 0.1 |
| 12560 | 687460.83 | 2343737.39 | - | 0.1 |
| 12561 | 687466.62 | 2343755.22 | - | 0.1 |
| 12562 | 687473.06 | 2343777.4 | - | 0.1 |
| 12563 | 687479.97 | 2343802.04 | - | 0.1 |
| 12564 | 687487.06 | 2343826.71 | - | 0.1 |
| 12565 | 687494 | 2343848.99 | - | 0.1 |
| 12566 | 687500.57 | 2343867.02 | - | 0.1 |
| 12567 | 687506.92 | 2343881.18 | - | 0.1 |

| | | |
|-------------------------------|---------|-------------------|
| полное наименование должности | подпись | инициалы, фамилия |
|-------------------------------|---------|-------------------|

М.П.

| Земельный участок | | | | |
|--|-----------|--------------------------------|--------------------|-------------------|
| вид объекта недвижимости | | | | |
| Лист №1378 Раздел 4.2 | | Всего листов раздела 4.2: 2875 | | Всего разделов: 8 |
| Всего листов выписки: 5548 | | | | |
| 17 октября 2019г. № КУВИ-001/2019-25207602 | | | | |
| Кадастровый номер: | | | 59:00:0000000:7734 | |
| 12568 | 687516.55 | 2343897.15 | - | 0.1 |
| 12569 | 687527.03 | 2343909.5 | - | 0.1 |
| 12570 | 687539.2 | 2343920.22 | - | 0.1 |
| 12571 | 687553.85 | 2343930.7 | - | 0.1 |
| 12572 | 687572.15 | 2343942.26 | - | 0.1 |
| 12573 | 687587.55 | 2343951.17 | - | 0.1 |
| 12574 | 687606.5 | 2343961.51 | - | 0.1 |
| 12575 | 687629.78 | 2343973.6 | - | 0.1 |
| 12576 | 687657.54 | 2343987.35 | - | 0.1 |
| 12577 | 687672.96 | 2343994.67 | - | 0.1 |
| 12578 | 687689.31 | 2344002.2 | - | 0.1 |
| 12579 | 687706.56 | 2344009.87 | - | 0.1 |
| 12580 | 687724.59 | 2344017.61 | - | 0.1 |
| 12581 | 687743.38 | 2344025.33 | - | 0.1 |
| 12582 | 687762.82 | 2344032.97 | - | 0.1 |
| 12583 | 687782.62 | 2344040.46 | - | 0.1 |
| 12584 | 687802.5 | 2344047.73 | - | 0.1 |
| 12585 | 687822.12 | 2344054.68 | - | 0.1 |
| 12586 | 687841.18 | 2344061.24 | - | 0.1 |
| 12587 | 687859.37 | 2344067.33 | - | 0.1 |
| 12588 | 687876.37 | 2344072.88 | - | 0.1 |
| 12589 | 687891.88 | 2344077.79 | - | 0.1 |
| 12590 | 687917.95 | 2344085.63 | - | 0.1 |
| 12591 | 687938.94 | 2344091.19 | - | 0.1 |
| 12592 | 687957.04 | 2344095 | - | 0.1 |
| 12593 | 687974.38 | 2344097.61 | - | 0.1 |
| 12594 | 687992.65 | 2344099.46 | - | 0.1 |
| 12595 | 688011.59 | 2344100.73 | - | 0.1 |
| 12596 | 688030.48 | 2344101.48 | - | 0.1 |
| 12597 | 688048.54 | 2344101.81 | - | 0.1 |
| 12598 | 688065.67 | 2344101.65 | - | 0.1 |
| 12599 | 688084.12 | 2344100.26 | - | 0.1 |
| 12600 | 688106.7 | 2344096.76 | - | 0.1 |

| | | |
|-------------------------------|---------|-------------------|
| полное наименование должности | подпись | инициалы, фамилия |
|-------------------------------|---------|-------------------|

М.П.

| Земельный участок | | | | |
|--|-----------|--------------------------------|--------------------|-------------------|
| вид объекта недвижимости | | | | |
| Лист №1379 Раздел 4.2 | | Всего листов раздела 4.2: 2875 | | Всего разделов: 8 |
| Всего листов выписки: 5548 | | | | |
| 17 октября 2019г. № КУВИ-001/2019-25207602 | | | | |
| Кадастровый номер: | | | 59:00:0000000:7734 | |
| 12601 | 688136.3 | 2344090.23 | - | 0.1 |
| 12602 | 688154.43 | 2344085.62 | - | 0.1 |
| 12603 | 688174.32 | 2344080.28 | - | 0.1 |
| 12604 | 688195.23 | 2344074.45 | - | 0.1 |
| 12605 | 688216.48 | 2344068.36 | - | 0.1 |
| 12606 | 688237.32 | 2344062.28 | - | 0.1 |
| 12607 | 688257.05 | 2344056.43 | - | 0.1 |
| 12608 | 688274.98 | 2344051.06 | - | 0.1 |
| 12609 | 688290.37 | 2344046.4 | - | 0.1 |
| 12610 | 688312.19 | 2344039.76 | - | 0.1 |
| 12611 | 688327.78 | 2344034.78 | - | 0.1 |
| 12612 | 688341.88 | 2344026.61 | - | 0.1 |
| 12613 | 688352.5 | 2344014.12 | - | 0.1 |
| 12614 | 688358.37 | 2343999.8 | - | 0.1 |
| 12615 | 688360.15 | 2343984.06 | - | 0.1 |
| 12616 | 688355.95 | 2343968.65 | - | 0.1 |
| 12617 | 688347.03 | 2343954.87 | - | 0.1 |
| 12618 | 688334.46 | 2343945.17 | - | 0.1 |
| 12619 | 688320.04 | 2343939.94 | - | 0.1 |
| 12620 | 688302.38 | 2343939.72 | - | 0.1 |
| 12621 | 688285.93 | 2343943.96 | - | 0.1 |
| 12622 | 688264.51 | 2343950.13 | - | 0.1 |
| 12623 | 688249.7 | 2343954.48 | - | 0.1 |
| 12624 | 688232.61 | 2343959.52 | - | 0.1 |
| 12625 | 688213.93 | 2343965.01 | - | 0.1 |
| 12626 | 688194.33 | 2343970.74 | - | 0.1 |
| 12627 | 688174.52 | 2343976.46 | - | 0.1 |
| 12628 | 688155.15 | 2343981.94 | - | 0.1 |
| 12629 | 688136.95 | 2343986.95 | - | 0.1 |
| 12630 | 688120.59 | 2343991.27 | - | 0.1 |
| 12631 | 688094.73 | 2343997.35 | - | 0.1 |
| 12632 | 688076.03 | 2344000.57 | - | 0.1 |
| 12633 | 688054.9 | 2344001.95 | - | 0.1 |

| | | |
|-------------------------------|---------|-------------------|
| полное наименование должности | подпись | инициалы, фамилия |
|-------------------------------|---------|-------------------|

М.П.

| Земельный участок | | | | |
|--|-----------|--------------------------------|--------------------|-------------------|
| вид объекта недвижимости | | | | |
| Лист №1380 Раздел 4.2 | | Всего листов раздела 4.2: 2875 | | Всего разделов: 8 |
| Всего листов выписки: 5548 | | | | |
| 17 октября 2019г. № КУВИ-001/2019-25207602 | | | | |
| Кадастровый номер: | | | 59:00:0000000:7734 | |
| 12634 | 688033.83 | 2344001.63 | - | 0.1 |
| 12635 | 688018.48 | 2344000.99 | - | 0.1 |
| 12636 | 688002.98 | 2343999.99 | - | 0.1 |
| 12637 | 687981.13 | 2343997.61 | - | 0.1 |
| 12638 | 687959.52 | 2343993.38 | - | 0.1 |
| 12639 | 687941.83 | 2343988.6 | - | 0.1 |
| 12640 | 687918.91 | 2343981.61 | - | 0.1 |
| 12641 | 687889.35 | 2343972 | - | 0.1 |
| 12642 | 687872.56 | 2343966.36 | - | 0.1 |
| 12643 | 687854.87 | 2343960.25 | - | 0.1 |
| 12644 | 687836.59 | 2343953.76 | - | 0.1 |
| 12645 | 687818.02 | 2343946.97 | - | 0.1 |
| 12646 | 687799.49 | 2343939.96 | - | 0.1 |
| 12647 | 687781.31 | 2343932.82 | - | 0.1 |
| 12648 | 687763.76 | 2343925.62 | - | 0.1 |
| 12649 | 687746.95 | 2343918.42 | - | 0.1 |
| 12650 | 687730.93 | 2343911.3 | - | 0.1 |
| 12651 | 687715.78 | 2343904.34 | - | 0.1 |
| 12652 | 687701.57 | 2343897.6 | - | 0.1 |
| 12653 | 687676.16 | 2343885.07 | - | 0.1 |
| 12654 | 687655.26 | 2343874.27 | - | 0.1 |
| 12655 | 687638.74 | 2343865.36 | - | 0.1 |
| 12656 | 687620.93 | 2343855.11 | - | 0.1 |
| 12657 | 687606.8 | 2343846.2 | - | 0.1 |
| 12658 | 687594.84 | 2343834.61 | - | 0.1 |
| 12659 | 687587.49 | 2343815.27 | - | 0.1 |
| 12660 | 687582.84 | 2343799.17 | - | 0.1 |
| 12661 | 687577.16 | 2343778.34 | - | 0.1 |
| 12662 | 687571.09 | 2343755.73 | - | 0.1 |
| 12663 | 687565.25 | 2343734.33 | - | 0.1 |
| 12664 | 687560.31 | 2343717.07 | - | 0.1 |
| 12665 | 687555.59 | 2343699.98 | - | 0.1 |
| 12666 | 687557.73 | 2343683.56 | - | 0.1 |

| | | |
|-------------------------------|---------|-------------------|
| полное наименование должности | подпись | инициалы, фамилия |
|-------------------------------|---------|-------------------|

М.П.

| Земельный участок | | | | |
|--|-----------|--------------------------------|--------------------|-------------------|
| вид объекта недвижимости | | | | |
| Лист №1381 Раздел 4.2 | | Всего листов раздела 4.2: 2875 | | Всего разделов: 8 |
| Всего листов выписки: 5548 | | | | |
| 17 октября 2019г. № КУВИ-001/2019-25207602 | | | | |
| Кадастровый номер: | | | 59:00:0000000:7734 | |
| 12667 | 687568.95 | 2343672.38 | - | 0.1 |
| 12668 | 687583.9 | 2343662.59 | - | 0.1 |
| 12669 | 687598.72 | 2343654.93 | - | 0.1 |
| 12670 | 687615.27 | 2343648.59 | - | 0.1 |
| 12671 | 687632.46 | 2343645.27 | - | 0.1 |
| 12672 | 687653.64 | 2343643.74 | - | 0.1 |
| 12673 | 687671.41 | 2343643.06 | - | 0.1 |
| 12674 | 687697.4 | 2343642.27 | - | 0.1 |
| 12675 | 687714.29 | 2343641.8 | - | 0.1 |
| 12676 | 687734.03 | 2343641.27 | - | 0.1 |
| 12677 | 687756.19 | 2343640.7 | - | 0.1 |
| 12678 | 687780.11 | 2343640.13 | - | 0.1 |
| 12679 | 687805.21 | 2343639.57 | - | 0.1 |
| 12680 | 687830.85 | 2343639.08 | - | 0.1 |
| 12681 | 687856.41 | 2343638.67 | - | 0.1 |
| 12682 | 687881.27 | 2343638.36 | - | 0.1 |
| 12683 | 687904.83 | 2343638.2 | - | 0.1 |
| 12684 | 687926.62 | 2343638.21 | - | 0.1 |
| 12685 | 687946.93 | 2343638.39 | - | 0.1 |
| 12686 | 687966.2 | 2343638.71 | - | 0.1 |
| 12687 | 687984.9 | 2343639.18 | - | 0.1 |
| 12688 | 688003.44 | 2343639.78 | - | 0.1 |
| 12689 | 688022.3 | 2343640.51 | - | 0.1 |
| 12690 | 688041.93 | 2343641.35 | - | 0.1 |
| 12691 | 688062.76 | 2343642.3 | - | 0.1 |
| 12692 | 688085.07 | 2343643.32 | - | 0.1 |
| 12693 | 688108.4 | 2343644.42 | - | 0.1 |
| 12694 | 688132.13 | 2343645.54 | - | 0.1 |
| 12695 | 688155.61 | 2343646.65 | - | 0.1 |
| 12696 | 688178.23 | 2343647.72 | - | 0.1 |
| 12697 | 688199.33 | 2343648.72 | - | 0.1 |
| 12698 | 688218.31 | 2343649.61 | - | 0.1 |
| 12699 | 688234.49 | 2343650.36 | - | 0.1 |

| | | |
|-------------------------------|---------|-------------------|
| полное наименование должности | подпись | инициалы, фамилия |
|-------------------------------|---------|-------------------|

М.П.

| Земельный участок | | | | |
|--|-----------|--------------------------------|--------------------|-------------------|
| вид объекта недвижимости | | | | |
| Лист №1382 Раздел 4.2 | | Всего листов раздела 4.2: 2875 | | Всего разделов: 8 |
| Всего листов выписки: 5548 | | | | |
| 17 октября 2019г. № КУВИ-001/2019-25207602 | | | | |
| Кадастровый номер: | | | 59:00:0000000:7734 | |
| 12700 | 688257.43 | 2343651.38 | - | 0.1 |
| 12701 | 688273.9 | 2343651.89 | - | 0.1 |
| 12702 | 688289.93 | 2343648.9 | - | 0.1 |
| 12703 | 688304.1 | 2343640.67 | - | 0.1 |
| 12704 | 688314.4 | 2343629.11 | - | 0.1 |
| 12705 | 688321.34 | 2343614.88 | - | 0.1 |
| 12706 | 688322.51 | 2343598.95 | - | 0.1 |
| 12707 | 688318.71 | 2343582.98 | - | 0.1 |
| 12708 | 688310.09 | 2343569.65 | - | 0.1 |
| 12709 | 688298.22 | 2343559.9 | - | 0.1 |
| 12710 | 688281.53 | 2343553.79 | - | 0.1 |
| 12711 | 688263.71 | 2343552.27 | - | 0.1 |
| 12712 | 688240.03 | 2343550.87 | - | 0.1 |
| 12713 | 688223.56 | 2343549.99 | - | 0.1 |
| 12714 | 688204.36 | 2343549 | - | 0.1 |
| 12715 | 688183.08 | 2343547.93 | - | 0.1 |
| 12716 | 688160.3 | 2343546.8 | - | 0.1 |
| 12717 | 688136.65 | 2343545.66 | - | 0.1 |
| 12718 | 688112.75 | 2343544.52 | - | 0.1 |
| 12719 | 688089.23 | 2343543.4 | - | 0.1 |
| 12720 | 688066.69 | 2343542.37 | - | 0.1 |
| 12721 | 688045.58 | 2343541.41 | - | 0.1 |
| 12722 | 688025.62 | 2343540.55 | - | 0.1 |
| 12723 | 688006.41 | 2343539.82 | - | 0.1 |
| 12724 | 687987.46 | 2343539.21 | - | 0.1 |
| 12725 | 687968.35 | 2343538.72 | - | 0.1 |
| 12726 | 687948.62 | 2343538.38 | - | 0.1 |
| 12727 | 687927.85 | 2343538.2 | - | 0.1 |
| 12728 | 687905.59 | 2343538.19 | - | 0.1 |
| 12729 | 687881.56 | 2343538.34 | - | 0.1 |
| 12730 | 687856.21 | 2343538.64 | - | 0.1 |
| 12731 | 687830.12 | 2343539.07 | - | 0.1 |
| 12732 | 687803.94 | 2343539.58 | - | 0.1 |

| | | |
|-------------------------------|---------|-------------------|
| полное наименование должности | подпись | инициалы, фамилия |
|-------------------------------|---------|-------------------|

М.П.

| Земельный участок | | | | |
|--|-----------|--------------------------------|--------------------|-------------------|
| вид объекта недвижимости | | | | |
| Лист №1383 Раздел 4.2 | | Всего листов раздела 4.2: 2875 | | Всего разделов: 8 |
| Всего листов выписки: 5548 | | | | |
| 17 октября 2019г. № КУВИ-001/2019-25207602 | | | | |
| Кадастровый номер: | | | 59:00:0000000:7734 | |
| 12733 | 687778.24 | 2343540.15 | - | 0.1 |
| 12734 | 687753.67 | 2343540.73 | - | 0.1 |
| 12735 | 687730.79 | 2343541.33 | - | 0.1 |
| 12736 | 687710.25 | 2343541.88 | - | 0.1 |
| 12737 | 687692.47 | 2343542.38 | - | 0.1 |
| 12738 | 687677.3 | 2343542.84 | - | 0.1 |
| 12739 | 687653.44 | 2343543.71 | - | 0.1 |
| 12740 | 687635.99 | 2343544.67 | - | 0.1 |
| 12741 | 687616.16 | 2343546.66 | - | 0.1 |
| 12742 | 687598.77 | 2343549.75 | - | 0.1 |
| 12743 | 687582.12 | 2343554.33 | - | 0.1 |
| 12744 | 687564.95 | 2343560.74 | - | 0.1 |
| 12745 | 687547.23 | 2343568.91 | - | 0.1 |
| 12746 | 687529.83 | 2343578.46 | - | 0.1 |
| 12747 | 687513.69 | 2343588.74 | - | 0.1 |
| 12748 | 687500.09 | 2343597.98 | - | 0.1 |
| 12749 | 687486.28 | 2343606.06 | - | 0.1 |
| 12750 | 687470.73 | 2343603.22 | - | 0.1 |
| 12751 | 687455.88 | 2343595.85 | - | 0.1 |
| 12752 | 687442.99 | 2343584.96 | - | 0.1 |
| 12753 | 687425.37 | 2343568.91 | - | 0.1 |
| 12754 | 687410.29 | 2343555.28 | - | 0.1 |
| 12755 | 687394.26 | 2343541.25 | - | 0.1 |
| 12756 | 687378.76 | 2343528.49 | - | 0.1 |
| 12757 | 687364.8 | 2343518.2 | - | 0.1 |
| 12758 | 687351.49 | 2343509.79 | - | 0.1 |
| 12759 | 687337.41 | 2343502.19 | - | 0.1 |
| 12760 | 687321.18 | 2343494.33 | - | 0.1 |
| 12761 | 687301.96 | 2343485.43 | - | 0.1 |
| 12762 | 687281.01 | 2343475.76 | - | 0.1 |
| 12763 | 687260.14 | 2343465.89 | - | 0.1 |
| 12764 | 687241.19 | 2343456.36 | - | 0.1 |
| 12765 | 687225.53 | 2343447.64 | - | 0.1 |

| | | |
|-------------------------------|---------|-------------------|
| полное наименование должности | подпись | инициалы, фамилия |
|-------------------------------|---------|-------------------|

М.П.

| Земельный участок | | | | |
|--|--------------------------------|------------|--------------------|----------------------------|
| вид объекта недвижимости | | | | |
| Лист №1384 Раздел 4.2 | Всего листов раздела 4.2: 2875 | | Всего разделов: 8 | Всего листов выписки: 5548 |
| 17 октября 2019г. № КУВИ-001/2019-25207602 | | | | |
| Кадастровый номер: | | | 59:00:0000000:7734 | |
| 12766 | 687207.66 | 2343436.23 | - | 0.1 |
| 12767 | 687194.62 | 2343426.8 | - | 0.1 |
| 12768 | 687183.08 | 2343415.55 | - | 0.1 |
| 12769 | 687183.1 | 2343397.29 | - | 0.1 |
| 12770 | 687189.15 | 2343382.63 | - | 0.1 |
| 12771 | 687198.07 | 2343364.49 | - | 0.1 |
| 12772 | 687208.2 | 2343343.71 | - | 0.1 |
| 12773 | 687217.86 | 2343321.19 | - | 0.1 |
| 12774 | 687225.69 | 2343297.86 | - | 0.1 |
| 12775 | 687231.62 | 2343274.82 | - | 0.1 |
| 12776 | 687235.86 | 2343253.3 | - | 0.1 |
| 12777 | 687238.69 | 2343234.48 | - | 0.1 |
| 12778 | 687240.36 | 2343218.94 | - | 0.1 |
| 12779 | 687241.23 | 2343197.43 | - | 0.1 |
| 12780 | 687241.13 | 2343180.63 | - | 0.1 |
| 12781 | 687240.79 | 2343159.05 | - | 0.1 |
| 12782 | 687240.36 | 2343132.65 | - | 0.1 |
| 12783 | 687239.85 | 2343103.8 | - | 0.1 |
| 12784 | 687239.28 | 2343074.98 | - | 0.1 |
| 12785 | 687238.66 | 2343048.58 | - | 0.1 |
| 12786 | 687237.7 | 2343025.01 | - | 0.1 |
| 12787 | 687235.83 | 2343002.78 | - | 0.1 |
| 12788 | 687232.45 | 2342980.26 | - | 0.1 |
| 12789 | 687227 | 2342955.9 | - | 0.1 |
| 12790 | 687219.26 | 2342929.62 | - | 0.1 |
| 12791 | 687209.36 | 2342902.72 | - | 0.1 |
| 12792 | 687197.44 | 2342876.63 | - | 0.1 |
| 12793 | 687183.63 | 2342852.64 | - | 0.1 |
| 12794 | 687167.22 | 2342830.27 | - | 0.1 |
| 12795 | 687146.72 | 2342807.19 | - | 0.1 |
| 12796 | 687134.42 | 2342794.63 | - | 0.1 |
| 12797 | 687120.54 | 2342780.98 | - | 0.1 |
| 12798 | 687104.85 | 2342765.96 | - | 0.1 |

| | | |
|-------------------------------|---------|-------------------|
| полное наименование должности | подпись | инициалы, фамилия |
|-------------------------------|---------|-------------------|

М.П.

| Земельный участок | | | | |
|--|-----------|--------------------------------|--------------------|-------------------|
| вид объекта недвижимости | | | | |
| Лист №1385 Раздел 4.2 | | Всего листов раздела 4.2: 2875 | | Всего разделов: 8 |
| Всего листов выписки: 5548 | | | | |
| 17 октября 2019г. № КУВИ-001/2019-25207602 | | | | |
| Кадастровый номер: | | | 59:00:0000000:7734 | |
| 12799 | 687087.28 | 2342749.37 | - | 0.1 |
| 12800 | 687068.2 | 2342731.5 | - | 0.1 |
| 12801 | 687048.1 | 2342712.73 | - | 0.1 |
| 12802 | 687027.44 | 2342693.46 | - | 0.1 |
| 12803 | 687006.72 | 2342674.07 | - | 0.1 |
| 12804 | 686986.41 | 2342654.96 | - | 0.1 |
| 12805 | 686967.01 | 2342636.53 | - | 0.1 |
| 12806 | 686948.99 | 2342619.16 | - | 0.1 |
| 12807 | 686932.73 | 2342603.18 | - | 0.1 |
| 12808 | 686918.22 | 2342588.57 | - | 0.1 |
| 12809 | 686905.33 | 2342575.25 | - | 0.1 |
| 12810 | 686893.93 | 2342563.16 | - | 0.1 |
| 12811 | 686875.14 | 2342542.3 | - | 0.1 |
| 12812 | 686860.88 | 2342525.34 | - | 0.1 |
| 12813 | 686850.19 | 2342511.68 | - | 0.1 |
| 12814 | 686839.43 | 2342496.24 | - | 0.1 |
| 12815 | 686831.57 | 2342482.59 | - | 0.1 |
| 12816 | 686826.32 | 2342467.81 | - | 0.1 |
| 12817 | 686827.05 | 2342451.36 | - | 0.1 |
| 12818 | 686831.89 | 2342432.98 | - | 0.1 |
| 12819 | 686836.45 | 2342417.91 | - | 0.1 |
| 12820 | 686841.93 | 2342399.31 | - | 0.1 |
| 12821 | 686847.95 | 2342378.87 | - | 0.1 |
| 12822 | 686853.95 | 2342359.64 | - | 0.1 |
| 12823 | 686859.6 | 2342343.87 | - | 0.1 |
| 12824 | 686867.24 | 2342326.07 | - | 0.1 |
| 12825 | 686876.07 | 2342308.12 | - | 0.1 |
| 12826 | 686883.45 | 2342293.8 | - | 0.1 |
| 12827 | 686891.16 | 2342279.08 | - | 0.1 |
| 12828 | 686898.7 | 2342264.78 | - | 0.1 |
| 12829 | 686907.08 | 2342249.28 | - | 0.1 |
| 12830 | 686915.49 | 2342235.8 | - | 0.1 |
| 12831 | 686925.14 | 2342222.99 | - | 0.1 |

| | | |
|-------------------------------|---------|-------------------|
| полное наименование должности | подпись | инициалы, фамилия |
|-------------------------------|---------|-------------------|

М.П.

| Земельный участок | | | | |
|--|-----------|--------------------------------|--------------------|-------------------|
| вид объекта недвижимости | | | | |
| Лист №1386 Раздел 4.2 | | Всего листов раздела 4.2: 2875 | | Всего разделов: 8 |
| Всего листов выписки: 5548 | | | | |
| 17 октября 2019г. № КУВИ-001/2019-25207602 | | | | |
| Кадастровый номер: | | | 59:00:0000000:7734 | |
| 12832 | 686935.45 | 2342211.86 | - | 0.1 |
| 12833 | 686949.41 | 2342203.5 | - | 0.1 |
| 12834 | 686966.31 | 2342197.34 | - | 0.1 |
| 12835 | 686983.41 | 2342191.25 | - | 0.1 |
| 12836 | 687003.21 | 2342184.16 | - | 0.1 |
| 12837 | 687023.75 | 2342176.7 | - | 0.1 |
| 12838 | 687043.13 | 2342169.42 | - | 0.1 |
| 12839 | 687060.67 | 2342162.39 | - | 0.1 |
| 12840 | 687076.88 | 2342155.15 | - | 0.1 |
| 12841 | 687092.36 | 2342147.18 | - | 0.1 |
| 12842 | 687107.62 | 2342138.06 | - | 0.1 |
| 12843 | 687122.6 | 2342127.96 | - | 0.1 |
| 12844 | 687136.51 | 2342117.76 | - | 0.1 |
| 12845 | 687148.55 | 2342108.35 | - | 0.1 |
| 12846 | 687161.72 | 2342097.46 | - | 0.1 |
| 12847 | 687174.36 | 2342088.96 | - | 0.1 |
| 12848 | 687191.29 | 2342084.83 | - | 0.1 |
| 12849 | 687208.69 | 2342082.94 | - | 0.1 |
| 12850 | 687227.34 | 2342080.74 | - | 0.1 |
| 12851 | 687245.43 | 2342077.23 | - | 0.1 |
| 12852 | 687264.88 | 2342072.14 | - | 0.1 |
| 12853 | 687280.03 | 2342067.81 | - | 0.1 |
| 12854 | 687297.47 | 2342062.72 | - | 0.1 |
| 12855 | 687315.99 | 2342057.02 | - | 0.1 |
| 12856 | 687333.95 | 2342050.85 | - | 0.1 |
| 12857 | 687349.69 | 2342044.36 | - | 0.1 |
| 12858 | 687367.26 | 2342034.83 | - | 0.1 |
| 12859 | 687380.94 | 2342028.14 | - | 0.1 |
| 12860 | 687401.12 | 2342028.9 | - | 0.1 |
| 12861 | 687420.57 | 2342037.74 | - | 0.1 |
| 12862 | 687435.48 | 2342046.7 | - | 0.1 |
| 12863 | 687451.81 | 2342057.56 | - | 0.1 |
| 12864 | 687469.16 | 2342069.57 | - | 0.1 |

| | | |
|-------------------------------|---------|-------------------|
| полное наименование должности | подпись | инициалы, фамилия |
|-------------------------------|---------|-------------------|

М.П.

| Земельный участок | | | | |
|--|-----------|--------------------------------|--------------------|-------------------|
| вид объекта недвижимости | | | | |
| Лист №1387 Раздел 4.2 | | Всего листов раздела 4.2: 2875 | | Всего разделов: 8 |
| Всего листов выписки: 5548 | | | | |
| 17 октября 2019г. № КУВИ-001/2019-25207602 | | | | |
| Кадастровый номер: | | | 59:00:0000000:7734 | |
| 12865 | 687486.78 | 2342081.8 | - | 0.1 |
| 12866 | 687503.99 | 2342093.31 | - | 0.1 |
| 12867 | 687520.09 | 2342103.16 | - | 0.1 |
| 12868 | 687534.66 | 2342111.12 | - | 0.1 |
| 12869 | 687553.54 | 2342120.31 | - | 0.1 |
| 12870 | 687568.71 | 2342127.5 | - | 0.1 |
| 12871 | 687583.89 | 2342135.83 | - | 0.1 |
| 12872 | 687598.85 | 2342146.59 | - | 0.1 |
| 12873 | 687612.76 | 2342159.22 | - | 0.1 |
| 12874 | 687624.15 | 2342170.62 | - | 0.1 |
| 12875 | 687638.31 | 2342183.96 | - | 0.1 |
| 12876 | 687652.54 | 2342195.85 | - | 0.1 |
| 12877 | 687668.43 | 2342208.31 | - | 0.1 |
| 12878 | 687682.78 | 2342219.27 | - | 0.1 |
| 12879 | 687695.97 | 2342229.67 | - | 0.1 |
| 12880 | 687708.31 | 2342241.64 | - | 0.1 |
| 12881 | 687720.88 | 2342256.62 | - | 0.1 |
| 12882 | 687734.7 | 2342274.21 | - | 0.1 |
| 12883 | 687746.69 | 2342289.71 | - | 0.1 |
| 12884 | 687759.94 | 2342306.97 | - | 0.1 |
| 12885 | 687773.22 | 2342324.33 | - | 0.1 |
| 12886 | 687785.27 | 2342340.1 | - | 0.1 |
| 12887 | 687795.15 | 2342353.02 | - | 0.1 |
| 12888 | 687806.58 | 2342367.91 | - | 0.1 |
| 12889 | 687818.57 | 2342383.14 | - | 0.1 |
| 12890 | 687829.54 | 2342396.56 | - | 0.1 |
| 12891 | 687839.52 | 2342408.52 | - | 0.1 |
| 12892 | 687850.68 | 2342423.09 | - | 0.1 |
| 12893 | 687859.4 | 2342438.04 | - | 0.1 |
| 12894 | 687865.97 | 2342451.93 | - | 0.1 |
| 12895 | 687872.36 | 2342467.36 | - | 0.1 |
| 12896 | 687878.4 | 2342483.71 | - | 0.1 |
| 12897 | 687884.18 | 2342500.74 | - | 0.1 |

| | | |
|-------------------------------|---------|-------------------|
| полное наименование должности | подпись | инициалы, фамилия |
|-------------------------------|---------|-------------------|

М.П.

| Земельный участок | | | | |
|--|-----------|--------------------------------|--------------------|-------------------|
| вид объекта недвижимости | | | | |
| Лист №1388 Раздел 4.2 | | Всего листов раздела 4.2: 2875 | | Всего разделов: 8 |
| Всего листов выписки: 5548 | | | | |
| 17 октября 2019г. № КУВИ-001/2019-25207602 | | | | |
| Кадастровый номер: | | | 59:00:0000000:7734 | |
| 12898 | 687889.86 | 2342518.36 | - | 0.1 |
| 12899 | 687895.71 | 2342536.2 | - | 0.1 |
| 12900 | 687902.32 | 2342553.65 | - | 0.1 |
| 12901 | 687910.58 | 2342570.37 | - | 0.1 |
| 12902 | 687919.13 | 2342582.82 | - | 0.1 |
| 12903 | 687932.57 | 2342598.53 | - | 0.1 |
| 12904 | 687952.99 | 2342619.43 | - | 0.1 |
| 12905 | 687966.33 | 2342632.3 | - | 0.1 |
| 12906 | 687981.39 | 2342646.47 | - | 0.1 |
| 12907 | 687997.58 | 2342661.49 | - | 0.1 |
| 12908 | 688014.37 | 2342676.9 | - | 0.1 |
| 12909 | 688031.17 | 2342692.22 | - | 0.1 |
| 12910 | 688047.44 | 2342706.99 | - | 0.1 |
| 12911 | 688062.61 | 2342720.76 | - | 0.1 |
| 12912 | 688076.12 | 2342733.05 | - | 0.1 |
| 12913 | 688087.56 | 2342743.55 | - | 0.1 |
| 12914 | 688105.22 | 2342760.28 | - | 0.1 |
| 12915 | 688118.3 | 2342773.86 | - | 0.1 |
| 12916 | 688129.7 | 2342787.41 | - | 0.1 |
| 12917 | 688142.19 | 2342803.86 | - | 0.1 |
| 12918 | 688156.65 | 2342823.71 | - | 0.1 |
| 12919 | 688172.11 | 2342844.94 | - | 0.1 |
| 12920 | 688187.41 | 2342865.4 | - | 0.1 |
| 12921 | 688201.52 | 2342883.07 | - | 0.1 |
| 12922 | 688214.11 | 2342897.21 | - | 0.1 |
| 12923 | 688225.61 | 2342908.48 | - | 0.1 |
| 12924 | 688241.83 | 2342921.51 | - | 0.1 |
| 12925 | 688258.03 | 2342931.74 | - | 0.1 |
| 12926 | 688275.01 | 2342940.08 | - | 0.1 |
| 12927 | 688293.36 | 2342947.15 | - | 0.1 |
| 12928 | 688313.77 | 2342953.27 | - | 0.1 |
| 12929 | 688328.88 | 2342956.76 | - | 0.1 |
| 12930 | 688345.45 | 2342959.72 | - | 0.1 |

| | | |
|-------------------------------|---------|-------------------|
| полное наименование должности | подпись | инициалы, фамилия |
|-------------------------------|---------|-------------------|

М.П.

| Земельный участок | | | | |
|--|-----------|--------------------------------|--------------------|-------------------|
| вид объекта недвижимости | | | | |
| Лист №1389 Раздел 4.2 | | Всего листов раздела 4.2: 2875 | | Всего разделов: 8 |
| Всего листов выписки: 5548 | | | | |
| 17 октября 2019г. № КУВИ-001/2019-25207602 | | | | |
| Кадастровый номер: | | | 59:00:0000000:7734 | |
| 12931 | 688364.15 | 2342962.18 | - | 0.1 |
| 12932 | 688387.49 | 2342964.48 | - | 0.1 |
| 12933 | 688418.44 | 2342967.02 | - | 0.1 |
| 12934 | 688437.69 | 2342968.51 | - | 0.1 |
| 12935 | 688459.96 | 2342970.23 | - | 0.1 |
| 12936 | 688485.38 | 2342972.19 | - | 0.1 |
| 12937 | 688513.32 | 2342974.36 | - | 0.1 |
| 12938 | 688542.87 | 2342976.68 | - | 0.1 |
| 12939 | 688573.14 | 2342979.1 | - | 0.1 |
| 12940 | 688603.28 | 2342981.54 | - | 0.1 |
| 12941 | 688632.38 | 2342983.95 | - | 0.1 |
| 12942 | 688659.58 | 2342986.3 | - | 0.1 |
| 12943 | 688683.99 | 2342988.48 | - | 0.1 |
| 12944 | 688704.95 | 2342990.5 | - | 0.1 |
| 12945 | 688722.79 | 2342992.42 | - | 0.1 |
| 12946 | 688738.11 | 2342994.37 | - | 0.1 |
| 12947 | 688763.32 | 2342998.72 | - | 0.1 |
| 12948 | 688785.1 | 2343004.45 | - | 0.1 |
| 12949 | 688807.8 | 2343012.4 | - | 0.1 |
| 12950 | 688832.41 | 2343022.24 | - | 0.1 |
| 12951 | 688856.51 | 2343032.58 | - | 0.1 |
| 12952 | 688877.57 | 2343041.95 | - | 0.1 |
| 12953 | 688893.12 | 2343048.93 | - | 0.1 |
| 12954 | 688908.23 | 2343055.43 | - | 0.1 |
| 12955 | 688923.47 | 2343058.21 | - | 0.1 |
| 12956 | 688939.68 | 2343055.81 | - | 0.1 |
| 12957 | 688953.51 | 2343048.87 | - | 0.1 |
| 12958 | 688965.22 | 2343038.2 | - | 0.1 |
| 12959 | 688972.2 | 2343023.82 | - | 0.1 |
| 12960 | 688974.57 | 2343007.6 | - | 0.1 |
| 12961 | 688971.48 | 2342992.01 | - | 0.1 |
| 12962 | 688964.06 | 2342978.58 | - | 0.1 |
| 12963 | 688951.46 | 2342967.04 | - | 0.1 |

| | | |
|-------------------------------|---------|-------------------|
| полное наименование должности | подпись | инициалы, фамилия |
|-------------------------------|---------|-------------------|

М.П.

| Земельный участок | | | | |
|--|-----------|--------------------------------|--------------------|-------------------|
| вид объекта недвижимости | | | | |
| Лист №1390 Раздел 4.2 | | Всего листов раздела 4.2: 2875 | | Всего разделов: 8 |
| Всего листов выписки: 5548 | | | | |
| 17 октября 2019г. № КУВИ-001/2019-25207602 | | | | |
| Кадастровый номер: | | | 59:00:0000000:7734 | |
| 12964 | 688933.94 | 2342958.19 | - | 0.1 |
| 12965 | 688916.44 | 2342950.03 | - | 0.1 |
| 12966 | 688892.91 | 2342939.41 | - | 0.1 |
| 12967 | 688865.86 | 2342927.82 | - | 0.1 |
| 12968 | 688851.83 | 2342922.14 | - | 0.1 |
| 12969 | 688824.42 | 2342911.97 | - | 0.1 |
| 12970 | 688798.85 | 2342904.27 | - | 0.1 |
| 12971 | 688772.07 | 2342898.53 | - | 0.1 |
| 12972 | 688756.92 | 2342896.14 | - | 0.1 |
| 12973 | 688739.87 | 2342893.91 | - | 0.1 |
| 12974 | 688720.39 | 2342891.74 | - | 0.1 |
| 12975 | 688697.99 | 2342889.51 | - | 0.1 |
| 12976 | 688672.34 | 2342887.14 | - | 0.1 |
| 12977 | 688644.1 | 2342884.67 | - | 0.1 |
| 12978 | 688614.16 | 2342882.13 | - | 0.1 |
| 12979 | 688583.39 | 2342879.62 | - | 0.1 |
| 12980 | 688552.69 | 2342877.15 | - | 0.1 |
| 12981 | 688522.93 | 2342874.8 | - | 0.1 |
| 12982 | 688495.02 | 2342872.62 | - | 0.1 |
| 12983 | 688469.79 | 2342870.68 | - | 0.1 |
| 12984 | 688447.97 | 2342869 | - | 0.1 |
| 12985 | 688429.36 | 2342867.56 | - | 0.1 |
| 12986 | 688413.59 | 2342866.31 | - | 0.1 |
| 12987 | 688389.03 | 2342864.22 | - | 0.1 |
| 12988 | 688371.29 | 2342862.39 | - | 0.1 |
| 12989 | 688351.24 | 2342859.34 | - | 0.1 |
| 12990 | 688335.61 | 2342855.79 | - | 0.1 |
| 12991 | 688319.72 | 2342850.62 | - | 0.1 |
| 12992 | 688304.37 | 2342843.21 | - | 0.1 |
| 12993 | 688289.75 | 2342831.95 | - | 0.1 |
| 12994 | 688278.15 | 2342819.32 | - | 0.1 |
| 12995 | 688267.83 | 2342806.28 | - | 0.1 |
| 12996 | 688254.95 | 2342788.88 | - | 0.1 |

| | | |
|-------------------------------|---------|-------------------|
| полное наименование должности | подпись | инициалы, фамилия |
|-------------------------------|---------|-------------------|

М.П.

| Земельный участок | | | | |
|--|-----------|--------------------------------|--------------------|-------------------|
| вид объекта недвижимости | | | | |
| Лист №1391 Раздел 4.2 | | Всего листов раздела 4.2: 2875 | | Всего разделов: 8 |
| Всего листов выписки: 5548 | | | | |
| 17 октября 2019г. № КУВИ-001/2019-25207602 | | | | |
| Кадастровый номер: | | | 59:00:0000000:7734 | |
| 12997 | 688240.44 | 2342768.8 | - | 0.1 |
| 12998 | 688225.51 | 2342748.22 | - | 0.1 |
| 12999 | 688211.36 | 2342729.37 | - | 0.1 |
| 13000 | 688198.62 | 2342713.62 | - | 0.1 |
| 13001 | 688185.44 | 2342699.12 | - | 0.1 |
| 13002 | 688169.31 | 2342683.19 | - | 0.1 |
| 13003 | 688147.77 | 2342663.14 | - | 0.1 |
| 13004 | 688134.35 | 2342650.87 | - | 0.1 |
| 13005 | 688119.49 | 2342637.36 | - | 0.1 |
| 13006 | 688103.74 | 2342623.09 | - | 0.1 |
| 13007 | 688087.67 | 2342608.51 | - | 0.1 |
| 13008 | 688071.78 | 2342594.09 | - | 0.1 |
| 13009 | 688056.66 | 2342580.31 | - | 0.1 |
| 13010 | 688042.83 | 2342567.62 | - | 0.1 |
| 13011 | 688030.83 | 2342556.48 | - | 0.1 |
| 13012 | 688013.4 | 2342539.74 | - | 0.1 |
| 13013 | 688003.12 | 2342528.77 | - | 0.1 |
| 13014 | 687994.44 | 2342514.76 | - | 0.1 |
| 13015 | 687988.74 | 2342499 | - | 0.1 |
| 13016 | 687983.99 | 2342484.31 | - | 0.1 |
| 13017 | 687978.51 | 2342467.43 | - | 0.1 |
| 13018 | 687972.1 | 2342448.81 | - | 0.1 |
| 13019 | 687964.62 | 2342428.91 | - | 0.1 |
| 13020 | 687956.01 | 2342408.47 | - | 0.1 |
| 13021 | 687946.66 | 2342388.96 | - | 0.1 |
| 13022 | 687937.04 | 2342372.04 | - | 0.1 |
| 13023 | 687927.53 | 2342358.35 | - | 0.1 |
| 13024 | 687915.5 | 2342343.48 | - | 0.1 |
| 13025 | 687904.51 | 2342330.3 | - | 0.1 |
| 13026 | 687893.86 | 2342317.16 | - | 0.1 |
| 13027 | 687881.91 | 2342301.83 | - | 0.1 |
| 13028 | 687869.57 | 2342285.71 | - | 0.1 |
| 13029 | 687858.61 | 2342271.37 | - | 0.1 |

| | | |
|-------------------------------|---------|-------------------|
| полное наименование должности | подпись | инициалы, фамилия |
|-------------------------------|---------|-------------------|

М.П.

| Земельный участок | | | | |
|--|-----------|--------------------------------|--------------------|-------------------|
| вид объекта недвижимости | | | | |
| Лист №1392 Раздел 4.2 | | Всего листов раздела 4.2: 2875 | | Всего разделов: 8 |
| Всего листов выписки: 5548 | | | | |
| 17 октября 2019г. № КУВИ-001/2019-25207602 | | | | |
| Кадастровый номер: | | | 59:00:0000000:7734 | |
| 13030 | 687845.67 | 2342254.44 | - | 0.1 |
| 13031 | 687831.85 | 2342236.45 | - | 0.1 |
| 13032 | 687818.38 | 2342218.97 | - | 0.1 |
| 13033 | 687806.39 | 2342203.57 | - | 0.1 |
| 13034 | 687796.24 | 2342190.81 | - | 0.1 |
| 13035 | 687783.6 | 2342175.73 | - | 0.1 |
| 13036 | 687772.74 | 2342164.2 | - | 0.1 |
| 13037 | 687758.6 | 2342151.64 | - | 0.1 |
| 13038 | 687746.57 | 2342142.18 | - | 0.1 |
| 13039 | 687732.44 | 2342131.35 | - | 0.1 |
| 13040 | 687718 | 2342120.04 | - | 0.1 |
| 13041 | 687705.53 | 2342109.64 | - | 0.1 |
| 13042 | 687692.76 | 2342097.67 | - | 0.1 |
| 13043 | 687680.37 | 2342085.48 | - | 0.1 |
| 13044 | 687669.3 | 2342075.27 | - | 0.1 |
| 13045 | 687656.78 | 2342064.85 | - | 0.1 |
| 13046 | 687643.06 | 2342055.01 | - | 0.1 |
| 13047 | 687628.28 | 2342045.96 | - | 0.1 |
| 13048 | 687612.44 | 2342037.54 | - | 0.1 |
| 13049 | 687595.37 | 2342029.27 | - | 0.1 |
| 13050 | 687576.37 | 2342019.54 | - | 0.1 |
| 13051 | 687562.17 | 2342011.29 | - | 0.1 |
| 13052 | 687546.6 | 2342001.22 | - | 0.1 |
| 13053 | 687530.36 | 2341990.05 | - | 0.1 |
| 13054 | 687514.31 | 2341978.79 | - | 0.1 |
| 13055 | 687499.27 | 2341968.42 | - | 0.1 |
| 13056 | 687486.14 | 2341959.51 | - | 0.1 |
| 13057 | 687471.71 | 2341946.16 | - | 0.1 |
| 13058 | 687465.91 | 2341928.02 | - | 0.1 |
| 13059 | 687467.73 | 2341911.01 | - | 0.1 |
| 13060 | 687472.86 | 2341890.26 | - | 0.1 |
| 13061 | 687479.62 | 2341866.61 | - | 0.1 |
| 13062 | 687486.31 | 2341840.84 | - | 0.1 |

| | | |
|-------------------------------|---------|-------------------|
| полное наименование должности | подпись | инициалы, фамилия |
|-------------------------------|---------|-------------------|

М.П.

| Земельный участок | | | | |
|--|-----------|--------------------------------|--------------------|-------------------|
| вид объекта недвижимости | | | | |
| Лист №1393 Раздел 4.2 | | Всего листов раздела 4.2: 2875 | | Всего разделов: 8 |
| Всего листов выписки: 5548 | | | | |
| 17 октября 2019г. № КУВИ-001/2019-25207602 | | | | |
| Кадастровый номер: | | | 59:00:0000000:7734 | |
| 13063 | 687491.55 | 2341813.94 | - | 0.1 |
| 13064 | 687495.16 | 2341787.5 | - | 0.1 |
| 13065 | 687497.28 | 2341763.26 | - | 0.1 |
| 13066 | 687498.02 | 2341742.97 | - | 0.1 |
| 13067 | 687497.73 | 2341727.8 | - | 0.1 |
| 13068 | 687497.86 | 2341711.84 | - | 0.1 |
| 13069 | 687505.95 | 2341693.98 | - | 0.1 |
| 13070 | 687520.63 | 2341676.89 | - | 0.1 |
| 13071 | 687532.93 | 2341662.4 | - | 0.1 |
| 13072 | 687545.93 | 2341644.74 | - | 0.1 |
| 13073 | 687558.66 | 2341623.57 | - | 0.1 |
| 13074 | 687570.45 | 2341599.43 | - | 0.1 |
| 13075 | 687580.81 | 2341573.08 | - | 0.1 |
| 13076 | 687589.2 | 2341545.32 | - | 0.1 |
| 13077 | 687595.18 | 2341516.87 | - | 0.1 |
| 13078 | 687598.64 | 2341488.16 | - | 0.1 |
| 13079 | 687599.58 | 2341459.61 | - | 0.1 |
| 13080 | 687597.96 | 2341431.6 | - | 0.1 |
| 13081 | 687593.83 | 2341404.47 | - | 0.1 |
| 13082 | 687587.49 | 2341378.24 | - | 0.1 |
| 13083 | 687579.24 | 2341352.86 | - | 0.1 |
| 13084 | 687569.46 | 2341328.3 | - | 0.1 |
| 13085 | 687558.5 | 2341304.57 | - | 0.1 |
| 13086 | 687546.88 | 2341281.89 | - | 0.1 |
| 13087 | 687535.15 | 2341260.53 | - | 0.1 |
| 13088 | 687523.83 | 2341240.77 | - | 0.1 |
| 13089 | 687513.44 | 2341222.88 | - | 0.1 |
| 13090 | 687504.22 | 2341207.18 | - | 0.1 |
| 13091 | 687496.42 | 2341193.93 | - | 0.1 |
| 13092 | 687487.85 | 2341179.34 | - | 0.1 |
| 13093 | 687480.26 | 2341165.56 | - | 0.1 |
| 13094 | 687475.52 | 2341149.11 | - | 0.1 |
| 13095 | 687472.17 | 2341132.96 | - | 0.1 |

| | | |
|-------------------------------|---------|-------------------|
| полное наименование должности | подпись | инициалы, фамилия |
|-------------------------------|---------|-------------------|

М.П.

| Земельный участок | | | | |
|--|-----------|--------------------------------|--------------------|-------------------|
| вид объекта недвижимости | | | | |
| Лист №1394 Раздел 4.2 | | Всего листов раздела 4.2: 2875 | | Всего разделов: 8 |
| Всего листов выписки: 5548 | | | | |
| 17 октября 2019г. № КУВИ-001/2019-25207602 | | | | |
| Кадастровый номер: | | | 59:00:0000000:7734 | |
| 13096 | 687469.09 | 2341118.2 | - | 0.1 |
| 13097 | 687465.36 | 2341101.06 | - | 0.1 |
| 13098 | 687461.01 | 2341082.24 | - | 0.1 |
| 13099 | 687456.04 | 2341062.38 | - | 0.1 |
| 13100 | 687450.24 | 2341041.76 | - | 0.1 |
| 13101 | 687443.39 | 2341020.61 | - | 0.1 |
| 13102 | 687435.24 | 2340999.11 | - | 0.1 |
| 13103 | 687425.62 | 2340977.47 | - | 0.1 |
| 13104 | 687414.53 | 2340955.84 | - | 0.1 |
| 13105 | 687402.03 | 2340934.32 | - | 0.1 |
| 13106 | 687388.18 | 2340913.06 | - | 0.1 |
| 13107 | 687373.05 | 2340892.24 | - | 0.1 |
| 13108 | 687356.82 | 2340872.34 | - | 0.1 |
| 13109 | 687339.66 | 2340853.87 | - | 0.1 |
| 13110 | 687321.77 | 2340837.39 | - | 0.1 |
| 13111 | 687303.36 | 2340823.25 | - | 0.1 |
| 13112 | 687284.78 | 2340811.1 | - | 0.1 |
| 13113 | 687266.34 | 2340800.43 | - | 0.1 |
| 13114 | 687248.44 | 2340790.69 | - | 0.1 |
| 13115 | 687231.35 | 2340781.46 | - | 0.1 |
| 13116 | 687215.18 | 2340772.55 | - | 0.1 |
| 13117 | 687199.99 | 2340763.85 | - | 0.1 |
| 13118 | 687185.83 | 2340755.28 | - | 0.1 |
| 13119 | 687172.33 | 2340746.48 | - | 0.1 |
| 13120 | 687157.45 | 2340736.07 | - | 0.1 |
| 13121 | 687138.71 | 2340722.47 | - | 0.1 |
| 13122 | 687113.63 | 2340704.06 | - | 0.1 |
| 13123 | 687098.07 | 2340692.63 | - | 0.1 |
| 13124 | 687080.75 | 2340679.88 | - | 0.1 |
| 13125 | 687062.14 | 2340666.09 | - | 0.1 |
| 13126 | 687042.65 | 2340651.54 | - | 0.1 |
| 13127 | 687022.76 | 2340636.53 | - | 0.1 |
| 13128 | 687002.88 | 2340621.32 | - | 0.1 |

| | | |
|-------------------------------|---------|-------------------|
| полное наименование должности | подпись | инициалы, фамилия |
|-------------------------------|---------|-------------------|

М.П.

| Земельный участок | | | | |
|--|-----------|--------------------------------|--------------------|-------------------|
| вид объекта недвижимости | | | | |
| Лист №1395 Раздел 4.2 | | Всего листов раздела 4.2: 2875 | | Всего разделов: 8 |
| Всего листов выписки: 5548 | | | | |
| 17 октября 2019г. № КУВИ-001/2019-25207602 | | | | |
| Кадастровый номер: | | | 59:00:0000000:7734 | |
| 13129 | 686983.48 | 2340606.21 | - | 0.1 |
| 13130 | 686965.01 | 2340591.48 | - | 0.1 |
| 13131 | 686947.81 | 2340577.37 | - | 0.1 |
| 13132 | 686931.98 | 2340563.99 | - | 0.1 |
| 13133 | 686917.5 | 2340551.39 | - | 0.1 |
| 13134 | 686904.37 | 2340539.66 | - | 0.1 |
| 13135 | 686892.58 | 2340528.85 | - | 0.1 |
| 13136 | 686873 | 2340510.27 | - | 0.1 |
| 13137 | 686858.67 | 2340496.1 | - | 0.1 |
| 13138 | 686844.65 | 2340480.91 | - | 0.1 |
| 13139 | 686834.08 | 2340466.41 | - | 0.1 |
| 13140 | 686825.87 | 2340453.52 | - | 0.1 |
| 13141 | 686815.73 | 2340436.74 | - | 0.1 |
| 13142 | 686804.08 | 2340416.38 | - | 0.1 |
| 13143 | 686791.39 | 2340392.81 | - | 0.1 |
| 13144 | 686778.12 | 2340366.4 | - | 0.1 |
| 13145 | 686771.33 | 2340352.24 | - | 0.1 |
| 13146 | 686764.4 | 2340337.47 | - | 0.1 |
| 13147 | 686757.32 | 2340322.16 | - | 0.1 |
| 13148 | 686750.05 | 2340306.34 | - | 0.1 |
| 13149 | 686742.58 | 2340290.05 | - | 0.1 |
| 13150 | 686734.89 | 2340273.32 | - | 0.1 |
| 13151 | 686726.93 | 2340256.21 | - | 0.1 |
| 13152 | 686718.74 | 2340238.77 | - | 0.1 |
| 13153 | 686710.5 | 2340221.1 | - | 0.1 |
| 13154 | 686702.49 | 2340203.33 | - | 0.1 |
| 13155 | 686694.93 | 2340185.59 | - | 0.1 |
| 13156 | 686688.06 | 2340168.01 | - | 0.1 |
| 13157 | 686682.14 | 2340150.71 | - | 0.1 |
| 13158 | 686677.41 | 2340133.83 | - | 0.1 |
| 13159 | 686674.11 | 2340117.48 | - | 0.1 |
| 13160 | 686672.39 | 2340101.77 | - | 0.1 |
| 13161 | 686672.09 | 2340086.69 | - | 0.1 |

| | | |
|-------------------------------|---------|-------------------|
| полное наименование должности | подпись | инициалы, фамилия |
|-------------------------------|---------|-------------------|

М.П.

| Земельный участок | | | | |
|--|-----------|--------------------------------|--------------------|-------------------|
| вид объекта недвижимости | | | | |
| Лист №1396 Раздел 4.2 | | Всего листов раздела 4.2: 2875 | | Всего разделов: 8 |
| Всего листов выписки: 5548 | | | | |
| 17 октября 2019г. № КУВИ-001/2019-25207602 | | | | |
| Кадастровый номер: | | | 59:00:0000000:7734 | |
| 13162 | 686674.67 | 2340058.29 | - | 0.1 |
| 13163 | 686679.7 | 2340032.05 | - | 0.1 |
| 13164 | 686685.08 | 2340007.68 | - | 0.1 |
| 13165 | 686689.05 | 2339984.93 | - | 0.1 |
| 13166 | 686691.49 | 2339963.44 | - | 0.1 |
| 13167 | 686692.59 | 2339942.84 | - | 0.1 |
| 13168 | 686692.6 | 2339922.78 | - | 0.1 |
| 13169 | 686691.75 | 2339903.05 | - | 0.1 |
| 13170 | 686690.23 | 2339884.16 | - | 0.1 |
| 13171 | 686688.28 | 2339866.77 | - | 0.1 |
| 13172 | 686686.11 | 2339851.54 | - | 0.1 |
| 13173 | 686682.84 | 2339833.72 | - | 0.1 |
| 13174 | 686679.32 | 2339818.71 | - | 0.1 |
| 13175 | 686684.44 | 2339803.16 | - | 0.1 |
| 13176 | 686697.47 | 2339789.03 | - | 0.1 |
| 13177 | 686709.38 | 2339775.39 | - | 0.1 |
| 13178 | 686722.11 | 2339759.44 | - | 0.1 |
| 13179 | 686734.13 | 2339742.1 | - | 0.1 |
| 13180 | 686744.25 | 2339724.46 | - | 0.1 |
| 13181 | 686752.7 | 2339708.15 | - | 0.1 |
| 13182 | 686760.03 | 2339694.92 | - | 0.1 |
| 13183 | 686773.49 | 2339684.23 | - | 0.1 |
| 13184 | 686789.37 | 2339692.74 | - | 0.1 |
| 13185 | 686805.83 | 2339704.06 | - | 0.1 |
| 13186 | 686819.24 | 2339711.75 | - | 0.1 |
| 13187 | 686833.41 | 2339719.62 | - | 0.1 |
| 13188 | 686847.21 | 2339727.85 | - | 0.1 |
| 13189 | 686859.58 | 2339736.6 | - | 0.1 |
| 13190 | 686876 | 2339751.23 | - | 0.1 |
| 13191 | 686887.47 | 2339762.4 | - | 0.1 |
| 13192 | 686900.93 | 2339775.02 | - | 0.1 |
| 13193 | 686917.4 | 2339789.19 | - | 0.1 |
| 13194 | 686936.5 | 2339804.2 | - | 0.1 |

| | | |
|-------------------------------|---------|-------------------|
| полное наименование должности | подпись | инициалы, фамилия |
|-------------------------------|---------|-------------------|

М.П.

| Земельный участок | | | | |
|--|-----------|--------------------------------|--------------------|-------------------|
| вид объекта недвижимости | | | | |
| Лист №1397 Раздел 4.2 | | Всего листов раздела 4.2: 2875 | | Всего разделов: 8 |
| Всего листов выписки: 5548 | | | | |
| 17 октября 2019г. № КУВИ-001/2019-25207602 | | | | |
| Кадастровый номер: | | | 59:00:0000000:7734 | |
| 13195 | 686957.5 | 2339819.22 | - | 0.1 |
| 13196 | 686979.66 | 2339833.35 | - | 0.1 |
| 13197 | 687002.34 | 2339845.89 | - | 0.1 |
| 13198 | 687025.22 | 2339856.8 | - | 0.1 |
| 13199 | 687048.04 | 2339866.24 | - | 0.1 |
| 13200 | 687070.54 | 2339874.34 | - | 0.1 |
| 13201 | 687092.8 | 2339881.27 | - | 0.1 |
| 13202 | 687116.07 | 2339887.36 | - | 0.1 |
| 13203 | 687141.95 | 2339892.96 | - | 0.1 |
| 13204 | 687172.02 | 2339898.46 | - | 0.1 |
| 13205 | 687189.03 | 2339901.26 | - | 0.1 |
| 13206 | 687207.12 | 2339904.1 | - | 0.1 |
| 13207 | 687225.93 | 2339906.94 | - | 0.1 |
| 13208 | 687245.11 | 2339909.74 | - | 0.1 |
| 13209 | 687264.3 | 2339912.49 | - | 0.1 |
| 13210 | 687283.14 | 2339915.15 | - | 0.1 |
| 13211 | 687301.27 | 2339917.67 | - | 0.1 |
| 13212 | 687318.33 | 2339920.05 | - | 0.1 |
| 13213 | 687334.05 | 2339922.23 | - | 0.1 |
| 13214 | 687361.91 | 2339926.02 | - | 0.1 |
| 13215 | 687386.19 | 2339928.98 | - | 0.1 |
| 13216 | 687408.28 | 2339931.06 | - | 0.1 |
| 13217 | 687429.58 | 2339932.19 | - | 0.1 |
| 13218 | 687450.64 | 2339932.37 | - | 0.1 |
| 13219 | 687471.28 | 2339931.6 | - | 0.1 |
| 13220 | 687491.24 | 2339929.88 | - | 0.1 |
| 13221 | 687510.29 | 2339927.27 | - | 0.1 |
| 13222 | 687528.43 | 2339923.8 | - | 0.1 |
| 13223 | 687545.84 | 2339919.55 | - | 0.1 |
| 13224 | 687562.77 | 2339914.63 | - | 0.1 |
| 13225 | 687579.37 | 2339909.13 | - | 0.1 |
| 13226 | 687595.34 | 2339903.38 | - | 0.1 |
| 13227 | 687609.78 | 2339897.94 | - | 0.1 |

| | | |
|-------------------------------|---------|-------------------|
| полное наименование должности | подпись | инициалы, фамилия |
|-------------------------------|---------|-------------------|

М.П.

| Земельный участок | | | | |
|--|-----------|--------------------------------|--------------------|-------------------|
| вид объекта недвижимости | | | | |
| Лист №1398 Раздел 4.2 | | Всего листов раздела 4.2: 2875 | | Всего разделов: 8 |
| Всего листов выписки: 5548 | | | | |
| 17 октября 2019г. № КУВИ-001/2019-25207602 | | | | |
| Кадастровый номер: | | | 59:00:0000000:7734 | |
| 13228 | 687626.61 | 2339891.62 | - | 0.1 |
| 13229 | 687643.78 | 2339887.88 | - | 0.1 |
| 13230 | 687660.54 | 2339887.46 | - | 0.1 |
| 13231 | 687679.22 | 2339886.82 | - | 0.1 |
| 13232 | 687702.71 | 2339885.13 | - | 0.1 |
| 13233 | 687728.62 | 2339881.69 | - | 0.1 |
| 13234 | 687754.64 | 2339875.82 | - | 0.1 |
| 13235 | 687778.84 | 2339867.05 | - | 0.1 |
| 13236 | 687801.17 | 2339855.86 | - | 0.1 |
| 13237 | 687821.98 | 2339843.02 | - | 0.1 |
| 13238 | 687841.67 | 2339829.26 | - | 0.1 |
| 13239 | 687860.44 | 2339815.29 | - | 0.1 |
| 13240 | 687877.84 | 2339801.8 | - | 0.1 |
| 13241 | 687893.26 | 2339789.47 | - | 0.1 |
| 13242 | 687906.06 | 2339778.97 | - | 0.1 |
| 13243 | 687919.87 | 2339767.66 | - | 0.1 |
| 13244 | 687935.08 | 2339759.9 | - | 0.1 |
| 13245 | 687952.7 | 2339763.22 | - | 0.1 |
| 13246 | 687970.1 | 2339768.18 | - | 0.1 |
| 13247 | 687986.02 | 2339771.87 | - | 0.1 |
| 13248 | 688004.7 | 2339775.41 | - | 0.1 |
| 13249 | 688025 | 2339778.47 | - | 0.1 |
| 13250 | 688045.84 | 2339780.68 | - | 0.1 |
| 13251 | 688066.26 | 2339781.72 | - | 0.1 |
| 13252 | 688085.98 | 2339781.66 | - | 0.1 |
| 13253 | 688104.87 | 2339780.58 | - | 0.1 |
| 13254 | 688122.83 | 2339778.61 | - | 0.1 |
| 13255 | 688139.64 | 2339776.03 | - | 0.1 |
| 13256 | 688154.87 | 2339773.99 | - | 0.1 |
| 13257 | 688173.56 | 2339774.84 | - | 0.1 |
| 13258 | 688185.97 | 2339784.07 | - | 0.1 |
| 13259 | 688194.22 | 2339802.18 | - | 0.1 |
| 13260 | 688199.59 | 2339818.29 | - | 0.1 |

| | | |
|-------------------------------|---------|-------------------|
| полное наименование должности | подпись | инициалы, фамилия |
|-------------------------------|---------|-------------------|

М.П.

| Земельный участок | | | | |
|--|-----------|--------------------------------|--------------------|-------------------|
| вид объекта недвижимости | | | | |
| Лист №1399 Раздел 4.2 | | Всего листов раздела 4.2: 2875 | | Всего разделов: 8 |
| Всего листов выписки: 5548 | | | | |
| 17 октября 2019г. № КУВИ-001/2019-25207602 | | | | |
| Кадастровый номер: | | | 59:00:0000000:7734 | |
| 13261 | 688206.37 | 2339836.94 | - | 0.1 |
| 13262 | 688215.12 | 2339857.32 | - | 0.1 |
| 13263 | 688225.64 | 2339878.34 | - | 0.1 |
| 13264 | 688237.73 | 2339898.92 | - | 0.1 |
| 13265 | 688251.17 | 2339917.98 | - | 0.1 |
| 13266 | 688265.21 | 2339934.78 | - | 0.1 |
| 13267 | 688278.55 | 2339948.9 | - | 0.1 |
| 13268 | 688289.94 | 2339959.97 | - | 0.1 |
| 13269 | 688300.97 | 2339970.39 | - | 0.1 |
| 13270 | 688309.24 | 2339983.9 | - | 0.1 |
| 13271 | 688315.5 | 2340000.88 | - | 0.1 |
| 13272 | 688321.9 | 2340017.1 | - | 0.1 |
| 13273 | 688330.29 | 2340035.89 | - | 0.1 |
| 13274 | 688340.88 | 2340056.07 | - | 0.1 |
| 13275 | 688353.72 | 2340076.61 | - | 0.1 |
| 13276 | 688368.58 | 2340097.06 | - | 0.1 |
| 13277 | 688385.07 | 2340117.14 | - | 0.1 |
| 13278 | 688402.87 | 2340136.55 | - | 0.1 |
| 13279 | 688421.68 | 2340155.02 | - | 0.1 |
| 13280 | 688441.43 | 2340172.34 | - | 0.1 |
| 13281 | 688462.15 | 2340188.35 | - | 0.1 |
| 13282 | 688483.82 | 2340202.83 | - | 0.1 |
| 13283 | 688506.25 | 2340215.65 | - | 0.1 |
| 13284 | 688528.39 | 2340226.71 | - | 0.1 |
| 13285 | 688548.99 | 2340235.94 | - | 0.1 |
| 13286 | 688566.8 | 2340243.26 | - | 0.1 |
| 13287 | 688581.04 | 2340248.87 | - | 0.1 |
| 13288 | 688598.46 | 2340256.57 | - | 0.1 |
| 13289 | 688616.12 | 2340267.48 | - | 0.1 |
| 13290 | 688630.47 | 2340278.38 | - | 0.1 |
| 13291 | 688647.05 | 2340291.5 | - | 0.1 |
| 13292 | 688665.47 | 2340305.61 | - | 0.1 |
| 13293 | 688685.36 | 2340319.46 | - | 0.1 |

| | | |
|-------------------------------|---------|-------------------|
| полное наименование должности | подпись | инициалы, фамилия |
|-------------------------------|---------|-------------------|

М.П.

| Земельный участок | | | | |
|--|-----------|--------------------------------|--------------------|-------------------|
| вид объекта недвижимости | | | | |
| Лист №1400 Раздел 4.2 | | Всего листов раздела 4.2: 2875 | | Всего разделов: 8 |
| Всего листов выписки: 5548 | | | | |
| 17 октября 2019г. № КУВИ-001/2019-25207602 | | | | |
| Кадастровый номер: | | | 59:00:0000000:7734 | |
| 13294 | 688706.23 | 2340332 | - | 0.1 |
| 13295 | 688727.22 | 2340342.91 | - | 0.1 |
| 13296 | 688747.38 | 2340352.07 | - | 0.1 |
| 13297 | 688765.77 | 2340359.36 | - | 0.1 |
| 13298 | 688781.71 | 2340364.73 | - | 0.1 |
| 13299 | 688802.54 | 2340370.24 | - | 0.1 |
| 13300 | 688822.48 | 2340374.31 | - | 0.1 |
| 13301 | 688844.44 | 2340378.21 | - | 0.1 |
| 13302 | 688861.21 | 2340380.2 | - | 0.1 |
| 13303 | 688880.29 | 2340381.13 | - | 0.1 |
| 13304 | 688902.15 | 2340380.51 | - | 0.1 |
| 13305 | 688926.44 | 2340378.09 | - | 0.1 |
| 13306 | 688951.96 | 2340373.87 | - | 0.1 |
| 13307 | 688977.5 | 2340367.87 | - | 0.1 |
| 13308 | 689001.83 | 2340360.1 | - | 0.1 |
| 13309 | 689024.29 | 2340350.81 | - | 0.1 |
| 13310 | 689044.7 | 2340340.51 | - | 0.1 |
| 13311 | 689062.96 | 2340329.71 | - | 0.1 |
| 13312 | 689078.88 | 2340318.9 | - | 0.1 |
| 13313 | 689092.45 | 2340308.62 | - | 0.1 |
| 13314 | 689108.45 | 2340295.44 | - | 0.1 |
| 13315 | 689121.9 | 2340284.77 | - | 0.1 |
| 13316 | 689137.98 | 2340283.13 | - | 0.1 |
| 13317 | 689158.19 | 2340287.05 | - | 0.1 |
| 13318 | 689178.15 | 2340290.13 | - | 0.1 |
| 13319 | 689200.4 | 2340291.67 | - | 0.1 |
| 13320 | 689216.56 | 2340291.54 | - | 0.1 |
| 13321 | 689234.3 | 2340290.49 | - | 0.1 |
| 13322 | 689254.1 | 2340288.53 | - | 0.1 |
| 13323 | 689276.02 | 2340285.68 | - | 0.1 |
| 13324 | 689298.74 | 2340281.98 | - | 0.1 |
| 13325 | 689320.49 | 2340277.51 | - | 0.1 |
| 13326 | 689339.58 | 2340272.33 | - | 0.1 |

| | | |
|-------------------------------|---------|-------------------|
| полное наименование должности | подпись | инициалы, фамилия |
|-------------------------------|---------|-------------------|

М.П.

| Земельный участок | | | | |
|--|-----------|--------------------------------|--------------------|-------------------|
| вид объекта недвижимости | | | | |
| Лист №1401 Раздел 4.2 | | Всего листов раздела 4.2: 2875 | | Всего разделов: 8 |
| Всего листов выписки: 5548 | | | | |
| 17 октября 2019г. № КУВИ-001/2019-25207602 | | | | |
| Кадастровый номер: | | | 59:00:0000000:7734 | |
| 13327 | 689354.7 | 2340266.58 | - | 0.1 |
| 13328 | 689371.14 | 2340257.75 | - | 0.1 |
| 13329 | 689386.24 | 2340247.98 | - | 0.1 |
| 13330 | 689400.56 | 2340242.44 | - | 0.1 |
| 13331 | 689415.09 | 2340248.72 | - | 0.1 |
| 13332 | 689429.41 | 2340261.92 | - | 0.1 |
| 13333 | 689445.43 | 2340276.61 | - | 0.1 |
| 13334 | 689466.72 | 2340295.37 | - | 0.1 |
| 13335 | 689478.71 | 2340305.53 | - | 0.1 |
| 13336 | 689491.25 | 2340315.78 | - | 0.1 |
| 13337 | 689504.07 | 2340325.81 | - | 0.1 |
| 13338 | 689516.93 | 2340335.3 | - | 0.1 |
| 13339 | 689529.54 | 2340343.95 | - | 0.1 |
| 13340 | 689553.41 | 2340357.99 | - | 0.1 |
| 13341 | 689575.79 | 2340368.42 | - | 0.1 |
| 13342 | 689597.17 | 2340376.27 | - | 0.1 |
| 13343 | 689618.07 | 2340382.55 | - | 0.1 |
| 13344 | 689638.75 | 2340388.12 | - | 0.1 |
| 13345 | 689658.56 | 2340392.95 | - | 0.1 |
| 13346 | 689676.59 | 2340396.86 | - | 0.1 |
| 13347 | 689691.94 | 2340399.6 | - | 0.1 |
| 13348 | 689708.9 | 2340401.52 | - | 0.1 |
| 13349 | 689725.65 | 2340403.17 | - | 0.1 |
| 13350 | 689739.3 | 2340409.78 | - | 0.1 |
| 13351 | 689754.32 | 2340417.98 | - | 0.1 |
| 13352 | 689769.54 | 2340425.45 | - | 0.1 |
| 13353 | 689787.33 | 2340433.66 | - | 0.1 |
| 13354 | 689805.41 | 2340441.54 | - | 0.1 |
| 13355 | 689821.43 | 2340448.05 | - | 0.1 |
| 13356 | 689838.87 | 2340454.13 | - | 0.1 |
| 13357 | 689857.03 | 2340460.27 | - | 0.1 |
| 13358 | 689874.01 | 2340468.06 | - | 0.1 |
| 13359 | 689888.06 | 2340475.25 | - | 0.1 |

| | | |
|-------------------------------|---------|-------------------|
| полное наименование должности | подпись | инициалы, фамилия |
|-------------------------------|---------|-------------------|

М.П.

| Земельный участок | | | | |
|--|-----------|--------------------------------|--------------------|-------------------|
| вид объекта недвижимости | | | | |
| Лист №1402 Раздел 4.2 | | Всего листов раздела 4.2: 2875 | | Всего разделов: 8 |
| Всего листов выписки: 5548 | | | | |
| 17 октября 2019г. № КУВИ-001/2019-25207602 | | | | |
| Кадастровый номер: | | | 59:00:0000000:7734 | |
| 13360 | 689903.77 | 2340483.42 | - | 0.1 |
| 13361 | 689920.67 | 2340492.05 | - | 0.1 |
| 13362 | 689938.33 | 2340500.62 | - | 0.1 |
| 13363 | 689956.62 | 2340508.73 | - | 0.1 |
| 13364 | 689975.35 | 2340516 | - | 0.1 |
| 13365 | 689994.4 | 2340522.05 | - | 0.1 |
| 13366 | 690013.56 | 2340526.61 | - | 0.1 |
| 13367 | 690032.31 | 2340529.83 | - | 0.1 |
| 13368 | 690050.1 | 2340531.92 | - | 0.1 |
| 13369 | 690066.33 | 2340533.15 | - | 0.1 |
| 13370 | 690086.69 | 2340534.26 | - | 0.1 |
| 13371 | 690101.38 | 2340537.2 | - | 0.1 |
| 13372 | 690110.83 | 2340549.35 | - | 0.1 |
| 13373 | 690111.03 | 2340565.45 | - | 0.1 |
| 13374 | 690107.49 | 2340585.48 | - | 0.1 |
| 13375 | 690102.09 | 2340607.34 | - | 0.1 |
| 13376 | 690096.08 | 2340628.31 | - | 0.1 |
| 13377 | 690090.56 | 2340645.65 | - | 0.1 |
| 13378 | 690084.59 | 2340661.86 | - | 0.1 |
| 13379 | 690078.4 | 2340677.28 | - | 0.1 |
| 13380 | 690068.97 | 2340700.32 | - | 0.1 |
| 13381 | 690062.71 | 2340715.59 | - | 0.1 |
| 13382 | 690055.61 | 2340733 | - | 0.1 |
| 13383 | 690047.94 | 2340751.93 | - | 0.1 |
| 13384 | 690040.02 | 2340771.81 | - | 0.1 |
| 13385 | 690032.09 | 2340792.01 | - | 0.1 |
| 13386 | 690024.47 | 2340811.94 | - | 0.1 |
| 13387 | 690017.44 | 2340830.97 | - | 0.1 |
| 13388 | 690011.29 | 2340848.52 | - | 0.1 |
| 13389 | 690006.21 | 2340864.11 | - | 0.1 |
| 13390 | 689999.05 | 2340890.01 | - | 0.1 |
| 13391 | 689995 | 2340910.47 | - | 0.1 |
| 13392 | 689993.09 | 2340927.47 | - | 0.1 |

| | | |
|-------------------------------|---------|-------------------|
| полное наименование должности | подпись | инициалы, фамилия |
|-------------------------------|---------|-------------------|

М.П.

| Земельный участок | | | | | |
|--|-----------|--------------------------------|--------------------|-------------------|----------------------------|
| вид объекта недвижимости | | | | | |
| Лист №1403 Раздел 4.2 | | Всего листов раздела 4.2: 2875 | | Всего разделов: 8 | Всего листов выписки: 5548 |
| 17 октября 2019г. № КУВИ-001/2019-25207602 | | | | | |
| Кадастровый номер: | | | 59:00:0000000:7734 | | |
| 13393 | 689992.32 | 2340942.96 | - | 0.1 | |
| 13394 | 689992.19 | 2340958.2 | - | 0.1 | |
| 13395 | 689992.6 | 2340973.74 | - | 0.1 | |
| 13396 | 689993.53 | 2340990.17 | - | 0.1 | |
| 13397 | 689994.94 | 2341008.01 | - | 0.1 | |
| 13398 | 689996.87 | 2341027.57 | - | 0.1 | |
| 13399 | 689999.44 | 2341048.92 | - | 0.1 | |
| 13400 | 690002.81 | 2341072.11 | - | 0.1 | |
| 13401 | 690007.1 | 2341097.21 | - | 0.1 | |
| 13402 | 690012.52 | 2341124.76 | - | 0.1 | |
| 13403 | 690015.72 | 2341139.75 | - | 0.1 | |
| 13404 | 690019.3 | 2341155.71 | - | 0.1 | |
| 13405 | 690023.28 | 2341172.78 | - | 0.1 | |
| 13406 | 690027.71 | 2341191.06 | - | 0.1 | |
| 13407 | 690032.59 | 2341210.71 | - | 0.1 | |
| 13408 | 690037.94 | 2341231.7 | - | 0.1 | |
| 13409 | 690043.63 | 2341253.59 | - | 0.1 | |
| 13410 | 690049.47 | 2341275.78 | - | 0.1 | |
| 13411 | 690055.31 | 2341297.73 | - | 0.1 | |
| 13412 | 690060.96 | 2341318.8 | - | 0.1 | |
| 13413 | 690066.29 | 2341338.47 | - | 0.1 | |
| 13414 | 690071.09 | 2341356.12 | - | 0.1 | |
| 13415 | 690075.21 | 2341371.19 | - | 0.1 | |
| 13416 | 690081.1 | 2341392.54 | - | 0.1 | |
| 13417 | 690085.57 | 2341407.86 | - | 0.1 | |
| 13418 | 690093.33 | 2341422.12 | - | 0.1 | |
| 13419 | 690105.53 | 2341433.06 | - | 0.1 | |
| 13420 | 690119.69 | 2341439.29 | - | 0.1 | |
| 13421 | 690135.39 | 2341441.5 | - | 0.1 | |
| 13422 | 690150.89 | 2341437.69 | - | 0.1 | |
| 13423 | 690164.91 | 2341429.17 | - | 0.1 | |
| 13424 | 690174.93 | 2341416.85 | - | 0.1 | |
| 13425 | 690180.56 | 2341402.57 | - | 0.1 | |

| | | |
|-------------------------------|---------|-------------------|
| полное наименование должности | подпись | инициалы, фамилия |
|-------------------------------|---------|-------------------|

М.П.

| Земельный участок | | | | |
|--|-----------|--------------------------------|--------------------|-------------------|
| вид объекта недвижимости | | | | |
| Лист №1404 Раздел 4.2 | | Всего листов раздела 4.2: 2875 | | Всего разделов: 8 |
| Всего листов выписки: 5548 | | | | |
| 17 октября 2019г. № КУВИ-001/2019-25207602 | | | | |
| Кадастровый номер: | | | 59:00:0000000:7734 | |
| 13426 | 690181.24 | 2341384.9 | - | 0.1 |
| 13427 | 690177.37 | 2341368.14 | - | 0.1 |
| 13428 | 690171.69 | 2341346.25 | - | 0.1 |
| 13429 | 690167.66 | 2341331.08 | - | 0.1 |
| 13430 | 690162.95 | 2341313.43 | - | 0.1 |
| 13431 | 690157.73 | 2341293.9 | - | 0.1 |
| 13432 | 690152.17 | 2341273.03 | - | 0.1 |
| 13433 | 690146.44 | 2341251.42 | - | 0.1 |
| 13434 | 690140.71 | 2341229.64 | - | 0.1 |
| 13435 | 690135.16 | 2341208.26 | - | 0.1 |
| 13436 | 690129.94 | 2341187.86 | - | 0.1 |
| 13437 | 690125.2 | 2341168.89 | - | 0.1 |
| 13438 | 690120.95 | 2341151.35 | - | 0.1 |
| 13439 | 690117.14 | 2341135.09 | - | 0.1 |
| 13440 | 690113.75 | 2341120 | - | 0.1 |
| 13441 | 690108.05 | 2341092.77 | - | 0.1 |
| 13442 | 690103.56 | 2341068.59 | - | 0.1 |
| 13443 | 690100.06 | 2341046.57 | - | 0.1 |
| 13444 | 690097.37 | 2341026.51 | - | 0.1 |
| 13445 | 690095.36 | 2341008.38 | - | 0.1 |
| 13446 | 690093.9 | 2340992.15 | - | 0.1 |
| 13447 | 690092.52 | 2340971.06 | - | 0.1 |
| 13448 | 690092.09 | 2340952.68 | - | 0.1 |
| 13449 | 690092.66 | 2340935.5 | - | 0.1 |
| 13450 | 690095.52 | 2340915.69 | - | 0.1 |
| 13451 | 690100.27 | 2340897.45 | - | 0.1 |
| 13452 | 690108.5 | 2340872.53 | - | 0.1 |
| 13453 | 690114.17 | 2340857.03 | - | 0.1 |
| 13454 | 690120.68 | 2340839.86 | - | 0.1 |
| 13455 | 690127.78 | 2340821.64 | - | 0.1 |
| 13456 | 690135.21 | 2340802.96 | - | 0.1 |
| 13457 | 690142.67 | 2340784.4 | - | 0.1 |
| 13458 | 690149.92 | 2340766.55 | - | 0.1 |

| | | |
|-------------------------------|---------|-------------------|
| полное наименование должности | подпись | инициалы, фамилия |
|-------------------------------|---------|-------------------|

М.П.

| Земельный участок | | | | |
|--|-----------|--------------------------------|--------------------|-------------------|
| вид объекта недвижимости | | | | |
| Лист №1405 Раздел 4.2 | | Всего листов раздела 4.2: 2875 | | Всего разделов: 8 |
| Всего листов выписки: 5548 | | | | |
| 17 октября 2019г. № КУВИ-001/2019-25207602 | | | | |
| Кадастровый номер: | | | 59:00:0000000:7734 | |
| 13459 | 690156.68 | 2340750.01 | - | 0.1 |
| 13460 | 690162.69 | 2340735.36 | - | 0.1 |
| 13461 | 690171.94 | 2340712.75 | - | 0.1 |
| 13462 | 690178.3 | 2340696.82 | - | 0.1 |
| 13463 | 690185.02 | 2340678.47 | - | 0.1 |
| 13464 | 690191.63 | 2340657.75 | - | 0.1 |
| 13465 | 690196.42 | 2340641.36 | - | 0.1 |
| 13466 | 690201.08 | 2340624.08 | - | 0.1 |
| 13467 | 690205.21 | 2340606.94 | - | 0.1 |
| 13468 | 690208.69 | 2340590.89 | - | 0.1 |
| 13469 | 690214.95 | 2340570.26 | - | 0.1 |
| 13470 | 690226.27 | 2340555.54 | - | 0.1 |
| 13471 | 690245.71 | 2340547.66 | - | 0.1 |
| 13472 | 690262.32 | 2340544.77 | - | 0.1 |
| 13473 | 690280.78 | 2340542.36 | - | 0.1 |
| 13474 | 690300.15 | 2340539.27 | - | 0.1 |
| 13475 | 690319.45 | 2340535.2 | - | 0.1 |
| 13476 | 690337.58 | 2340530.73 | - | 0.1 |
| 13477 | 690353.46 | 2340526.44 | - | 0.1 |
| 13478 | 690371.21 | 2340521.49 | - | 0.1 |
| 13479 | 690389 | 2340516.55 | - | 0.1 |
| 13480 | 690405.97 | 2340511.86 | - | 0.1 |
| 13481 | 690421.19 | 2340507.46 | - | 0.1 |
| 13482 | 690438.93 | 2340501.81 | - | 0.1 |
| 13483 | 690458.49 | 2340494.68 | - | 0.1 |
| 13484 | 690479.21 | 2340485.92 | - | 0.1 |
| 13485 | 690500.36 | 2340475.54 | - | 0.1 |
| 13486 | 690521.25 | 2340463.78 | - | 0.1 |
| 13487 | 690541.15 | 2340450.91 | - | 0.1 |
| 13488 | 690559.41 | 2340437.16 | - | 0.1 |
| 13489 | 690575.67 | 2340422.93 | - | 0.1 |
| 13490 | 690589.99 | 2340408.7 | - | 0.1 |
| 13491 | 690602.43 | 2340394.98 | - | 0.1 |

| | | |
|-------------------------------|---------|-------------------|
| полное наименование должности | подпись | инициалы, фамилия |
|-------------------------------|---------|-------------------|

М.П.

| Земельный участок | | | | |
|--|-----------|--------------------------------|--------------------|-------------------|
| вид объекта недвижимости | | | | |
| Лист №1406 Раздел 4.2 | | Всего листов раздела 4.2: 2875 | | Всего разделов: 8 |
| Всего листов выписки: 5548 | | | | |
| 17 октября 2019г. № КУВИ-001/2019-25207602 | | | | |
| Кадастровый номер: | | | 59:00:0000000:7734 | |
| 13492 | 690613.03 | 2340382.27 | - | 0.1 |
| 13493 | 690625.65 | 2340366 | - | 0.1 |
| 13494 | 690636.81 | 2340351.48 | - | 0.1 |
| 13495 | 690653.71 | 2340351.95 | - | 0.1 |
| 13496 | 690668.21 | 2340360.24 | - | 0.1 |
| 13497 | 690690.73 | 2340373.28 | - | 0.1 |
| 13498 | 690704.8 | 2340381.37 | - | 0.1 |
| 13499 | 690720.51 | 2340390.34 | - | 0.1 |
| 13500 | 690737.7 | 2340400.05 | - | 0.1 |
| 13501 | 690756.19 | 2340410.37 | - | 0.1 |
| 13502 | 690775.79 | 2340421.19 | - | 0.1 |
| 13503 | 690796.35 | 2340432.37 | - | 0.1 |
| 13504 | 690817.66 | 2340443.78 | - | 0.1 |
| 13505 | 690839.46 | 2340455.29 | - | 0.1 |
| 13506 | 690861.44 | 2340466.74 | - | 0.1 |
| 13507 | 690883.33 | 2340478 | - | 0.1 |
| 13508 | 690904.8 | 2340488.93 | - | 0.1 |
| 13509 | 690925.59 | 2340499.37 | - | 0.1 |
| 13510 | 690945.39 | 2340509.19 | - | 0.1 |
| 13511 | 690963.92 | 2340518.24 | - | 0.1 |
| 13512 | 690980.96 | 2340526.44 | - | 0.1 |
| 13513 | 690996.66 | 2340533.8 | - | 0.1 |
| 13514 | 691011.22 | 2340540.44 | - | 0.1 |
| 13515 | 691037.91 | 2340551.91 | - | 0.1 |
| 13516 | 691062.83 | 2340561.55 | - | 0.1 |
| 13517 | 691087.76 | 2340570.09 | - | 0.1 |
| 13518 | 691113.67 | 2340577.84 | - | 0.1 |
| 13519 | 691140.77 | 2340584.7 | - | 0.1 |
| 13520 | 691169.22 | 2340590.62 | - | 0.1 |
| 13521 | 691199.11 | 2340595.47 | - | 0.1 |
| 13522 | 691214.34 | 2340597.53 | - | 0.1 |
| 13523 | 691229.37 | 2340599.39 | - | 0.1 |
| 13524 | 691257.68 | 2340602.68 | - | 0.1 |

| | | |
|-------------------------------|---------|-------------------|
| полное наименование должности | подпись | инициалы, фамилия |
|-------------------------------|---------|-------------------|

М.П.

| Земельный участок | | | | |
|--|-----------|--------------------------------|--------------------|-------------------|
| вид объекта недвижимости | | | | |
| Лист №1407 Раздел 4.2 | | Всего листов раздела 4.2: 2875 | | Всего разделов: 8 |
| Всего листов выписки: 5548 | | | | |
| 17 октября 2019г. № КУВИ-001/2019-25207602 | | | | |
| Кадастровый номер: | | | 59:00:0000000:7734 | |
| 13525 | 691281.68 | 2340605.66 | - | 0.1 |
| 13526 | 691299.18 | 2340608.64 | - | 0.1 |
| 13527 | 691316.28 | 2340613.75 | - | 0.1 |
| 13528 | 691334.9 | 2340620.45 | - | 0.1 |
| 13529 | 691355.1 | 2340626.26 | - | 0.1 |
| 13530 | 691382.52 | 2340632.84 | - | 0.1 |
| 13531 | 691397.91 | 2340636.18 | - | 0.1 |
| 13532 | 691413.8 | 2340639.39 | - | 0.1 |
| 13533 | 691429.75 | 2340642.35 | - | 0.1 |
| 13534 | 691445.34 | 2340644.98 | - | 0.1 |
| 13535 | 691473.68 | 2340648.78 | - | 0.1 |
| 13536 | 691497.7 | 2340650.55 | - | 0.1 |
| 13537 | 691518.57 | 2340650.69 | - | 0.1 |
| 13538 | 691537.63 | 2340649.62 | - | 0.1 |
| 13539 | 691556.11 | 2340647.76 | - | 0.1 |
| 13540 | 691574.63 | 2340645.18 | - | 0.1 |
| 13541 | 691593.16 | 2340641.71 | - | 0.1 |
| 13542 | 691611.6 | 2340637.12 | - | 0.1 |
| 13543 | 691629.89 | 2340631.2 | - | 0.1 |
| 13544 | 691648.35 | 2340623.74 | - | 0.1 |
| 13545 | 691667.69 | 2340614.5 | - | 0.1 |
| 13546 | 691688.63 | 2340603.22 | - | 0.1 |
| 13547 | 691711.84 | 2340589.72 | - | 0.1 |
| 13548 | 691736.79 | 2340574.5 | - | 0.1 |
| 13549 | 691761.69 | 2340558.81 | - | 0.1 |
| 13550 | 691784.74 | 2340543.91 | - | 0.1 |
| 13551 | 691804.15 | 2340531.04 | - | 0.1 |
| 13552 | 691819.3 | 2340520.77 | - | 0.1 |
| 13553 | 691835 | 2340509.96 | - | 0.1 |
| 13554 | 691848.25 | 2340503.12 | - | 0.1 |
| 13555 | 691849.04 | 2340519.81 | - | 0.1 |
| 13556 | 691847.71 | 2340536.5 | - | 0.1 |
| 13557 | 691844.3 | 2340551.56 | - | 0.1 |

| | | |
|-------------------------------|---------|-------------------|
| полное наименование должности | подпись | инициалы, фамилия |
|-------------------------------|---------|-------------------|

М.П.

| Земельный участок | | | | |
|--|-----------|--------------------------------|--------------------|-------------------|
| вид объекта недвижимости | | | | |
| Лист №1408 Раздел 4.2 | | Всего листов раздела 4.2: 2875 | | Всего разделов: 8 |
| Всего листов выписки: 5548 | | | | |
| 17 октября 2019г. № КУВИ-001/2019-25207602 | | | | |
| Кадастровый номер: | | | 59:00:0000000:7734 | |
| 13558 | 691839.81 | 2340565.93 | - | 0.1 |
| 13559 | 691834.98 | 2340582.04 | - | 0.1 |
| 13560 | 691831.8 | 2340597.1 | - | 0.1 |
| 13561 | 691829.62 | 2340612.99 | - | 0.1 |
| 13562 | 691824.54 | 2340626.79 | - | 0.1 |
| 13563 | 691814.69 | 2340638.44 | - | 0.1 |
| 13564 | 691803.06 | 2340651.78 | - | 0.1 |
| 13565 | 691790 | 2340666.49 | - | 0.1 |
| 13566 | 691777.34 | 2340680.62 | - | 0.1 |
| 13567 | 691765.81 | 2340694.19 | - | 0.1 |
| 13568 | 691755.82 | 2340707.8 | - | 0.1 |
| 13569 | 691747.61 | 2340721.54 | - | 0.1 |
| 13570 | 691739.27 | 2340739.13 | - | 0.1 |
| 13571 | 691733.51 | 2340754.63 | - | 0.1 |
| 13572 | 691728.64 | 2340769.78 | - | 0.1 |
| 13573 | 691722.76 | 2340783.96 | - | 0.1 |
| 13574 | 691714.22 | 2340799.65 | - | 0.1 |
| 13575 | 691706.26 | 2340814.15 | - | 0.1 |
| 13576 | 691699.5 | 2340828.07 | - | 0.1 |
| 13577 | 691693.3 | 2340845.23 | - | 0.1 |
| 13578 | 691689.19 | 2340862.28 | - | 0.1 |
| 13579 | 691685.02 | 2340878.54 | - | 0.1 |
| 13580 | 691679.5 | 2340893.22 | - | 0.1 |
| 13581 | 691671.49 | 2340909.05 | - | 0.1 |
| 13582 | 691662.5 | 2340924.1 | - | 0.1 |
| 13583 | 691653.9 | 2340938.91 | - | 0.1 |
| 13584 | 691646.25 | 2340953.45 | - | 0.1 |
| 13585 | 691639.54 | 2340970.2 | - | 0.1 |
| 13586 | 691636.34 | 2340985.69 | - | 0.1 |
| 13587 | 691635.93 | 2341001.08 | - | 0.1 |
| 13588 | 691638.16 | 2341018.69 | - | 0.1 |
| 13589 | 691642.52 | 2341033.78 | - | 0.1 |
| 13590 | 691649.59 | 2341049.36 | - | 0.1 |

| | | |
|-------------------------------|---------|-------------------|
| полное наименование должности | подпись | инициалы, фамилия |
|-------------------------------|---------|-------------------|

М.П.

| Земельный участок | | | | |
|--|-----------|--------------------------------|--------------------|-------------------|
| вид объекта недвижимости | | | | |
| Лист №1409 Раздел 4.2 | | Всего листов раздела 4.2: 2875 | | Всего разделов: 8 |
| Всего листов выписки: 5548 | | | | |
| 17 октября 2019г. № КУВИ-001/2019-25207602 | | | | |
| Кадастровый номер: | | | 59:00:0000000:7734 | |
| 13591 | 691655.13 | 2341063.22 | - | 0.1 |
| 13592 | 691651.1 | 2341078.16 | - | 0.1 |
| 13593 | 691640.02 | 2341089.96 | - | 0.1 |
| 13594 | 691626.62 | 2341102.2 | - | 0.1 |
| 13595 | 691616.93 | 2341115.83 | - | 0.1 |
| 13596 | 691609.26 | 2341131.03 | - | 0.1 |
| 13597 | 691603.88 | 2341145.27 | - | 0.1 |
| 13598 | 691599.94 | 2341159.87 | - | 0.1 |
| 13599 | 691596.28 | 2341176.45 | - | 0.1 |
| 13600 | 691589.5 | 2341191.58 | - | 0.1 |
| 13601 | 691579.35 | 2341210.04 | - | 0.1 |
| 13602 | 691569.74 | 2341227.02 | - | 0.1 |
| 13603 | 691559.3 | 2341245.72 | - | 0.1 |
| 13604 | 691549.38 | 2341264.14 | - | 0.1 |
| 13605 | 691541.34 | 2341280.38 | - | 0.1 |
| 13606 | 691533.46 | 2341299.82 | - | 0.1 |
| 13607 | 691529.17 | 2341315.94 | - | 0.1 |
| 13608 | 691526.83 | 2341331.55 | - | 0.1 |
| 13609 | 691525.61 | 2341347.61 | - | 0.1 |
| 13610 | 691525.21 | 2341363.89 | - | 0.1 |
| 13611 | 691525.37 | 2341380.06 | - | 0.1 |
| 13612 | 691526.04 | 2341395.46 | - | 0.1 |
| 13613 | 691527.62 | 2341413.58 | - | 0.1 |
| 13614 | 691529.71 | 2341428.73 | - | 0.1 |
| 13615 | 691532.45 | 2341445.22 | - | 0.1 |
| 13616 | 691535.68 | 2341460.72 | - | 0.1 |
| 13617 | 691539.72 | 2341476.84 | - | 0.1 |
| 13618 | 691544.61 | 2341495.53 | - | 0.1 |
| 13619 | 691549.01 | 2341513.12 | - | 0.1 |
| 13620 | 691552.49 | 2341530.4 | - | 0.1 |
| 13621 | 691554.34 | 2341546.28 | - | 0.1 |
| 13622 | 691553.76 | 2341563.31 | - | 0.1 |
| 13623 | 691551.26 | 2341578.23 | - | 0.1 |

| | | |
|-------------------------------|---------|-------------------|
| полное наименование должности | подпись | инициалы, фамилия |
|-------------------------------|---------|-------------------|

М.П.

| Земельный участок | | | | |
|--|-----------|--------------------------------|--------------------|-------------------|
| вид объекта недвижимости | | | | |
| Лист №1410 Раздел 4.2 | | Всего листов раздела 4.2: 2875 | | Всего разделов: 8 |
| Всего листов выписки: 5548 | | | | |
| 17 октября 2019г. № КУВИ-001/2019-25207602 | | | | |
| Кадастровый номер: | | | 59:00:0000000:7734 | |
| 13624 | 691546.67 | 2341596.56 | - | 0.1 |
| 13625 | 691542.73 | 2341611.06 | - | 0.1 |
| 13626 | 691539.34 | 2341625.68 | - | 0.1 |
| 13627 | 691537.82 | 2341641.85 | - | 0.1 |
| 13628 | 691537.09 | 2341658.11 | - | 0.1 |
| 13629 | 691531.41 | 2341674.67 | - | 0.1 |
| 13630 | 691522.17 | 2341690.04 | - | 0.1 |
| 13631 | 691514.25 | 2341703.61 | - | 0.1 |
| 13632 | 691506.24 | 2341719.71 | - | 0.1 |
| 13633 | 691500.53 | 2341737.27 | - | 0.1 |
| 13634 | 691496.98 | 2341755.04 | - | 0.1 |
| 13635 | 691493.14 | 2341771.72 | - | 0.1 |
| 13636 | 691484.27 | 2341787.67 | - | 0.1 |
| 13637 | 691471 | 2341803.71 | - | 0.1 |
| 13638 | 691459.3 | 2341816.42 | - | 0.1 |
| 13639 | 691443.46 | 2341833.01 | - | 0.1 |
| 13640 | 691425.11 | 2341852.07 | - | 0.1 |
| 13641 | 691406.4 | 2341871.71 | - | 0.1 |
| 13642 | 691389.49 | 2341890.04 | - | 0.1 |
| 13643 | 691376.03 | 2341905.61 | - | 0.1 |
| 13644 | 691365.71 | 2341918.66 | - | 0.1 |
| 13645 | 691354.32 | 2341935.1 | - | 0.1 |
| 13646 | 691345.49 | 2341950.01 | - | 0.1 |
| 13647 | 691337.45 | 2341967.89 | - | 0.1 |
| 13648 | 691331.92 | 2341984.31 | - | 0.1 |
| 13649 | 691325.86 | 2342006.22 | - | 0.1 |
| 13650 | 691319.04 | 2342032.79 | - | 0.1 |
| 13651 | 691311.4 | 2342060.77 | - | 0.1 |
| 13652 | 691302.88 | 2342086.82 | - | 0.1 |
| 13653 | 691293.44 | 2342107.67 | - | 0.1 |
| 13654 | 691283.4 | 2342122.37 | - | 0.1 |
| 13655 | 691268.62 | 2342135.93 | - | 0.1 |
| 13656 | 691252.7 | 2342145.67 | - | 0.1 |

| | | |
|-------------------------------|---------|-------------------|
| полное наименование должности | подпись | инициалы, фамилия |
|-------------------------------|---------|-------------------|

М.П.

| Земельный участок | | | | |
|--|-----------|--------------------------------|--------------------|-------------------|
| вид объекта недвижимости | | | | |
| Лист №1411 Раздел 4.2 | | Всего листов раздела 4.2: 2875 | | Всего разделов: 8 |
| Всего листов выписки: 5548 | | | | |
| 17 октября 2019г. № КУВИ-001/2019-25207602 | | | | |
| Кадастровый номер: | | | 59:00:0000000:7734 | |
| 13657 | 691236.28 | 2342155.53 | - | 0.1 |
| 13658 | 691223.35 | 2342163.87 | - | 0.1 |
| 13659 | 691207.87 | 2342174.24 | - | 0.1 |
| 13660 | 691192.22 | 2342184.97 | - | 0.1 |
| 13661 | 691178.19 | 2342194.77 | - | 0.1 |
| 13662 | 691165.16 | 2342203.68 | - | 0.1 |
| 13663 | 691151.87 | 2342212.13 | - | 0.1 |
| 13664 | 691137.77 | 2342220.48 | - | 0.1 |
| 13665 | 691123.37 | 2342229.06 | - | 0.1 |
| 13666 | 691109.19 | 2342238.15 | - | 0.1 |
| 13667 | 691095.37 | 2342247.7 | - | 0.1 |
| 13668 | 691081.72 | 2342257.48 | - | 0.1 |
| 13669 | 691068.07 | 2342267.4 | - | 0.1 |
| 13670 | 691054.16 | 2342277.95 | - | 0.1 |
| 13671 | 691039.77 | 2342289.77 | - | 0.1 |
| 13672 | 691025.22 | 2342302.51 | - | 0.1 |
| 13673 | 691011.81 | 2342314.32 | - | 0.1 |
| 13674 | 690997.69 | 2342325.73 | - | 0.1 |
| 13675 | 690984.68 | 2342333.89 | - | 0.1 |
| 13676 | 690968.83 | 2342340.73 | - | 0.1 |
| 13677 | 690952.16 | 2342347.01 | - | 0.1 |
| 13678 | 690935.6 | 2342353.55 | - | 0.1 |
| 13679 | 690917.08 | 2342361.63 | - | 0.1 |
| 13680 | 690897.87 | 2342371.19 | - | 0.1 |
| 13681 | 690878.32 | 2342382.41 | - | 0.1 |
| 13682 | 690865.21 | 2342390.89 | - | 0.1 |
| 13683 | 690852.14 | 2342400.17 | - | 0.1 |
| 13684 | 690839.55 | 2342409.88 | - | 0.1 |
| 13685 | 690827.87 | 2342419.56 | - | 0.1 |
| 13686 | 690813.16 | 2342433.09 | - | 0.1 |
| 13687 | 690801.17 | 2342446.01 | - | 0.1 |
| 13688 | 690788.3 | 2342461.7 | - | 0.1 |
| 13689 | 690777.36 | 2342475.44 | - | 0.1 |

| | | |
|-------------------------------|---------|-------------------|
| полное наименование должности | подпись | инициалы, фамилия |
|-------------------------------|---------|-------------------|

М.П.

| Земельный участок | | | | |
|--|-----------|--------------------------------|--------------------|-------------------|
| вид объекта недвижимости | | | | |
| Лист №1412 Раздел 4.2 | | Всего листов раздела 4.2: 2875 | | Всего разделов: 8 |
| Всего листов выписки: 5548 | | | | |
| 17 октября 2019г. № КУВИ-001/2019-25207602 | | | | |
| Кадастровый номер: | | | 59:00:0000000:7734 | |
| 13690 | 690764.24 | 2342492.04 | - | 0.1 |
| 13691 | 690749.73 | 2342510.63 | - | 0.1 |
| 13692 | 690734.72 | 2342530.25 | - | 0.1 |
| 13693 | 690720.08 | 2342549.99 | - | 0.1 |
| 13694 | 690706.35 | 2342568.97 | - | 0.1 |
| 13695 | 690693.82 | 2342586.41 | - | 0.1 |
| 13696 | 690682.73 | 2342601.49 | - | 0.1 |
| 13697 | 690673.35 | 2342613.48 | - | 0.1 |
| 13698 | 690661.76 | 2342626.29 | - | 0.1 |
| 13699 | 690647.02 | 2342639.46 | - | 0.1 |
| 13700 | 690633.88 | 2342650.6 | - | 0.1 |
| 13701 | 690619.81 | 2342663.45 | - | 0.1 |
| 13702 | 690606.46 | 2342677.59 | - | 0.1 |
| 13703 | 690594.93 | 2342692.43 | - | 0.1 |
| 13704 | 690585.36 | 2342706.99 | - | 0.1 |
| 13705 | 690577.77 | 2342720.35 | - | 0.1 |
| 13706 | 690570.29 | 2342736.14 | - | 0.1 |
| 13707 | 690564.89 | 2342750.34 | - | 0.1 |
| 13708 | 690559.87 | 2342765.56 | - | 0.1 |
| 13709 | 690553.47 | 2342780.41 | - | 0.1 |
| 13710 | 690543.59 | 2342793.33 | - | 0.1 |
| 13711 | 690534.18 | 2342805.71 | - | 0.1 |
| 13712 | 690523.6 | 2342822.26 | - | 0.1 |
| 13713 | 690515.92 | 2342835.73 | - | 0.1 |
| 13714 | 690507.35 | 2342852.35 | - | 0.1 |
| 13715 | 690500.22 | 2342866.88 | - | 0.1 |
| 13716 | 690491.37 | 2342882.97 | - | 0.1 |
| 13717 | 690482.29 | 2342895.28 | - | 0.1 |
| 13718 | 690469.82 | 2342908.19 | - | 0.1 |
| 13719 | 690458.19 | 2342918.65 | - | 0.1 |
| 13720 | 690444.83 | 2342930.05 | - | 0.1 |
| 13721 | 690430.74 | 2342941.73 | - | 0.1 |
| 13722 | 690417.46 | 2342952.54 | - | 0.1 |

| | | |
|-------------------------------|---------|-------------------|
| полное наименование должности | подпись | инициалы, фамилия |
|-------------------------------|---------|-------------------|

М.П.

| Земельный участок | | | | |
|--|-----------|--------------------------------|--------------------|-------------------|
| вид объекта недвижимости | | | | |
| Лист №1413 Раздел 4.2 | | Всего листов раздела 4.2: 2875 | | Всего разделов: 8 |
| Всего листов выписки: 5548 | | | | |
| 17 октября 2019г. № КУВИ-001/2019-25207602 | | | | |
| Кадастровый номер: | | | 59:00:0000000:7734 | |
| 13723 | 690405.42 | 2342962.14 | - | 0.1 |
| 13724 | 690390.58 | 2342973.44 | - | 0.1 |
| 13725 | 690376.57 | 2342983.73 | - | 0.1 |
| 13726 | 690358.19 | 2342997.01 | - | 0.1 |
| 13727 | 690337.55 | 2343011.8 | - | 0.1 |
| 13728 | 690317.49 | 2343026.15 | - | 0.1 |
| 13729 | 690300.86 | 2343038.06 | - | 0.1 |
| 13730 | 690286.02 | 2343048.84 | - | 0.1 |
| 13731 | 690274.59 | 2343059.44 | - | 0.1 |
| 13732 | 690267.11 | 2343072.71 | - | 0.1 |
| 13733 | 690264.05 | 2343088.97 | - | 0.1 |
| 13734 | 690265.64 | 2343103.97 | - | 0.1 |
| 13735 | 690272.37 | 2343118.42 | - | 0.1 |
| 13736 | 690283.82 | 2343130.31 | - | 0.1 |
| 13737 | 690297.29 | 2343137.22 | - | 0.1 |
| 13738 | 690312.05 | 2343139.71 | - | 0.1 |
| 13739 | 690327.1 | 2343137.81 | - | 0.1 |
| 13740 | 690341.96 | 2343130.59 | - | 0.1 |
| 13741 | 690358.35 | 2343119.45 | - | 0.1 |
| 13742 | 690375.82 | 2343107.2 | - | 0.1 |
| 13743 | 690396.56 | 2343092.49 | - | 0.1 |
| 13744 | 690417.81 | 2343077.3 | - | 0.1 |
| 13745 | 690436.79 | 2343063.58 | - | 0.1 |
| 13746 | 690451.41 | 2343052.81 | - | 0.1 |
| 13747 | 690467.22 | 2343040.77 | - | 0.1 |
| 13748 | 690480.23 | 2343030.37 | - | 0.1 |
| 13749 | 690494.59 | 2343018.67 | - | 0.1 |
| 13750 | 690510.32 | 2343005.58 | - | 0.1 |
| 13751 | 690526.43 | 2342991.74 | - | 0.1 |
| 13752 | 690541.98 | 2342977.54 | - | 0.1 |
| 13753 | 690556.15 | 2342962.96 | - | 0.1 |
| 13754 | 690568.14 | 2342948.01 | - | 0.1 |
| 13755 | 690577.89 | 2342933.17 | - | 0.1 |

| | | |
|-------------------------------|---------|-------------------|
| полное наименование должности | подпись | инициалы, фамилия |
|-------------------------------|---------|-------------------|

М.П.

| Земельный участок | | | | |
|--|--------------------------------|--------------------|-------------------|----------------------------|
| вид объекта недвижимости | | | | |
| Лист №1414 Раздел 4.2 | Всего листов раздела 4.2: 2875 | | Всего разделов: 8 | Всего листов выписки: 5548 |
| 17 октября 2019г. № КУВИ-001/2019-25207602 | | | | |
| Кадастровый номер: | | 59:00:0000000:7734 | | |
| 13756 | 690585.75 | 2342919.21 | - | 0.1 |
| 13757 | 690594.02 | 2342902.86 | - | 0.1 |
| 13758 | 690601.15 | 2342888.48 | - | 0.1 |
| 13759 | 690608.51 | 2342875.22 | - | 0.1 |
| 13760 | 690619.17 | 2342859.79 | - | 0.1 |
| 13761 | 690628.92 | 2342847.63 | - | 0.1 |
| 13762 | 690638.39 | 2342833.96 | - | 0.1 |
| 13763 | 690646.46 | 2342818.33 | - | 0.1 |
| 13764 | 690652.77 | 2342802.86 | - | 0.1 |
| 13765 | 690658.43 | 2342786.21 | - | 0.1 |
| 13766 | 690664.29 | 2342770.73 | - | 0.1 |
| 13767 | 690672.35 | 2342756.16 | - | 0.1 |
| 13768 | 690683.22 | 2342741.88 | - | 0.1 |
| 13769 | 690695.82 | 2342729.42 | - | 0.1 |
| 13770 | 690711.05 | 2342716.27 | - | 0.1 |
| 13771 | 690723.27 | 2342705.81 | - | 0.1 |
| 13772 | 690736.57 | 2342693.09 | - | 0.1 |
| 13773 | 690752.11 | 2342675.38 | - | 0.1 |
| 13774 | 690764.17 | 2342659.72 | - | 0.1 |
| 13775 | 690777.46 | 2342641.54 | - | 0.1 |
| 13776 | 690791.69 | 2342621.78 | - | 0.1 |
| 13777 | 690806.53 | 2342601.39 | - | 0.1 |
| 13778 | 690821.61 | 2342581.29 | - | 0.1 |
| 13779 | 690836.22 | 2342562.36 | - | 0.1 |
| 13780 | 690849.49 | 2342545.44 | - | 0.1 |
| 13781 | 690860.63 | 2342531.4 | - | 0.1 |
| 13782 | 690872.58 | 2342516.52 | - | 0.1 |
| 13783 | 690884.45 | 2342503.32 | - | 0.1 |
| 13784 | 690898.8 | 2342490.43 | - | 0.1 |
| 13785 | 690911.99 | 2342480.12 | - | 0.1 |
| 13786 | 690926.05 | 2342470.39 | - | 0.1 |
| 13787 | 690940.39 | 2342461.81 | - | 0.1 |
| 13788 | 690955.07 | 2342454.24 | - | 0.1 |

| | | |
|-------------------------------|---------|-------------------|
| полное наименование должности | подпись | инициалы, фамилия |
|-------------------------------|---------|-------------------|

М.П.

| Земельный участок | | | | |
|--|--------------------------------|--------------------|-------------------|----------------------------|
| вид объекта недвижимости | | | | |
| Лист №1415 Раздел 4.2 | Всего листов раздела 4.2: 2875 | | Всего разделов: 8 | Всего листов выписки: 5548 |
| 17 октября 2019г. № КУВИ-001/2019-25207602 | | | | |
| Кадастровый номер: | | 59:00:0000000:7734 | | |
| 13789 | 690970.22 | 2342447.47 | - | 0.1 |
| 13790 | 690985.28 | 2342441.42 | - | 0.1 |
| 13791 | 691003.57 | 2342434.51 | - | 0.1 |
| 13792 | 691019.36 | 2342428.19 | - | 0.1 |
| 13793 | 691035.15 | 2342420.31 | - | 0.1 |
| 13794 | 691048.19 | 2342412.28 | - | 0.1 |
| 13795 | 691062.27 | 2342402.18 | - | 0.1 |
| 13796 | 691077.26 | 2342389.95 | - | 0.1 |
| 13797 | 691092.5 | 2342376.64 | - | 0.1 |
| 13798 | 691107.04 | 2342364.01 | - | 0.1 |
| 13799 | 691120.21 | 2342353.38 | - | 0.1 |
| 13800 | 691132.36 | 2342344.28 | - | 0.1 |
| 13801 | 691148.05 | 2342332.97 | - | 0.1 |
| 13802 | 691164.28 | 2342321.73 | - | 0.1 |
| 13803 | 691177.42 | 2342313.39 | - | 0.1 |
| 13804 | 691191.47 | 2342305.07 | - | 0.1 |
| 13805 | 691205.81 | 2342296.53 | - | 0.1 |
| 13806 | 691219.86 | 2342287.53 | - | 0.1 |
| 13807 | 691233.61 | 2342278.09 | - | 0.1 |
| 13808 | 691247.44 | 2342268.39 | - | 0.1 |
| 13809 | 691261.35 | 2342259.07 | - | 0.1 |
| 13810 | 691277.14 | 2342251.89 | - | 0.1 |
| 13811 | 691288.04 | 2342261.8 | - | 0.1 |
| 13812 | 691290.82 | 2342276.59 | - | 0.1 |
| 13813 | 691294.56 | 2342291.72 | - | 0.1 |
| 13814 | 691300.48 | 2342310.82 | - | 0.1 |
| 13815 | 691307.9 | 2342329.81 | - | 0.1 |
| 13816 | 691315.18 | 2342346.71 | - | 0.1 |
| 13817 | 691323.64 | 2342365.79 | - | 0.1 |
| 13818 | 691332.29 | 2342385.46 | - | 0.1 |
| 13819 | 691340.13 | 2342404.06 | - | 0.1 |
| 13820 | 691346.4 | 2342420.51 | - | 0.1 |
| 13821 | 691351.24 | 2342435.95 | - | 0.1 |

| | | |
|-------------------------------|---------|-------------------|
| полное наименование должности | подпись | инициалы, фамилия |
|-------------------------------|---------|-------------------|

М.П.

| Земельный участок | | | | |
|--|-----------|--------------------------------|--------------------|-------------------|
| вид объекта недвижимости | | | | |
| Лист №1416 Раздел 4.2 | | Всего листов раздела 4.2: 2875 | | Всего разделов: 8 |
| Всего листов выписки: 5548 | | | | |
| 17 октября 2019г. № КУВИ-001/2019-25207602 | | | | |
| Кадастровый номер: | | | 59:00:0000000:7734 | |
| 13822 | 691354.95 | 2342452.05 | - | 0.1 |
| 13823 | 691357.86 | 2342470.49 | - | 0.1 |
| 13824 | 691360.27 | 2342492.36 | - | 0.1 |
| 13825 | 691362.26 | 2342516.48 | - | 0.1 |
| 13826 | 691363.89 | 2342541.02 | - | 0.1 |
| 13827 | 691365.2 | 2342564.22 | - | 0.1 |
| 13828 | 691366.2 | 2342584.72 | - | 0.1 |
| 13829 | 691366.86 | 2342602.89 | - | 0.1 |
| 13830 | 691367.14 | 2342619.5 | - | 0.1 |
| 13831 | 691366.98 | 2342635.39 | - | 0.1 |
| 13832 | 691366.35 | 2342651.15 | - | 0.1 |
| 13833 | 691365.26 | 2342666.77 | - | 0.1 |
| 13834 | 691363.76 | 2342682.04 | - | 0.1 |
| 13835 | 691360.8 | 2342703.86 | - | 0.1 |
| 13836 | 691357.95 | 2342718.68 | - | 0.1 |
| 13837 | 691353.46 | 2342736.17 | - | 0.1 |
| 13838 | 691346.44 | 2342758.63 | - | 0.1 |
| 13839 | 691336.1 | 2342788.17 | - | 0.1 |
| 13840 | 691329.74 | 2342805.51 | - | 0.1 |
| 13841 | 691322.86 | 2342823.88 | - | 0.1 |
| 13842 | 691315.67 | 2342842.75 | - | 0.1 |
| 13843 | 691308.4 | 2342861.61 | - | 0.1 |
| 13844 | 691301.24 | 2342879.92 | - | 0.1 |
| 13845 | 691294.44 | 2342897.16 | - | 0.1 |
| 13846 | 691288.2 | 2342912.78 | - | 0.1 |
| 13847 | 691277.81 | 2342938.22 | - | 0.1 |
| 13848 | 691269.58 | 2342957.71 | - | 0.1 |
| 13849 | 691262.48 | 2342973.78 | - | 0.1 |
| 13850 | 691255.58 | 2342989.07 | - | 0.1 |
| 13851 | 691248 | 2343005.65 | - | 0.1 |
| 13852 | 691239.58 | 2343023.72 | - | 0.1 |
| 13853 | 691230.27 | 2343043.01 | - | 0.1 |
| 13854 | 691220 | 2343063.25 | - | 0.1 |

| | | |
|-------------------------------|---------|-------------------|
| полное наименование должности | подпись | инициалы, фамилия |
|-------------------------------|---------|-------------------|

М.П.

| Земельный участок | | | | |
|--|-----------|--------------------------------|--------------------|-------------------|
| вид объекта недвижимости | | | | |
| Лист №1417 Раздел 4.2 | | Всего листов раздела 4.2: 2875 | | Всего разделов: 8 |
| Всего листов выписки: 5548 | | | | |
| 17 октября 2019г. № КУВИ-001/2019-25207602 | | | | |
| Кадастровый номер: | | | 59:00:0000000:7734 | |
| 13855 | 691208.89 | 2343084.01 | - | 0.1 |
| 13856 | 691197.61 | 2343104.25 | - | 0.1 |
| 13857 | 691187.04 | 2343122.77 | - | 0.1 |
| 13858 | 691177.99 | 2343138.38 | - | 0.1 |
| 13859 | 691168.18 | 2343155.26 | - | 0.1 |
| 13860 | 691158.29 | 2343172.23 | - | 0.1 |
| 13861 | 691149.5 | 2343187.25 | - | 0.1 |
| 13862 | 691141.6 | 2343200.19 | - | 0.1 |
| 13863 | 691131.33 | 2343216.06 | - | 0.1 |
| 13864 | 691118.09 | 2343235.33 | - | 0.1 |
| 13865 | 691101.68 | 2343258.05 | - | 0.1 |
| 13866 | 691092.7 | 2343270.17 | - | 0.1 |
| 13867 | 691083.52 | 2343282.45 | - | 0.1 |
| 13868 | 691074.36 | 2343294.58 | - | 0.1 |
| 13869 | 691057.04 | 2343317.34 | - | 0.1 |
| 13870 | 691042.55 | 2343336.33 | - | 0.1 |
| 13871 | 691031.29 | 2343351.23 | - | 0.1 |
| 13872 | 691022.3 | 2343363.5 | - | 0.1 |
| 13873 | 691010.84 | 2343380.43 | - | 0.1 |
| 13874 | 690999.55 | 2343398.91 | - | 0.1 |
| 13875 | 690988.97 | 2343417.4 | - | 0.1 |
| 13876 | 690980.36 | 2343433.03 | - | 0.1 |
| 13877 | 690972.41 | 2343447.66 | - | 0.1 |
| 13878 | 690962.85 | 2343462.62 | - | 0.1 |
| 13879 | 690950.89 | 2343475.8 | - | 0.1 |
| 13880 | 690937.6 | 2343486.99 | - | 0.1 |
| 13881 | 690919.66 | 2343500.01 | - | 0.1 |
| 13882 | 690902.22 | 2343512.01 | - | 0.1 |
| 13883 | 690880.71 | 2343526.49 | - | 0.1 |
| 13884 | 690855.9 | 2343543.07 | - | 0.1 |
| 13885 | 690842.48 | 2343552.02 | - | 0.1 |
| 13886 | 690828.5 | 2343561.35 | - | 0.1 |
| 13887 | 690814.05 | 2343571.02 | - | 0.1 |

| | | |
|-------------------------------|---------|-------------------|
| полное наименование должности | подпись | инициалы, фамилия |
|-------------------------------|---------|-------------------|

М.П.

| Земельный участок | | | | |
|--|-----------|--------------------------------|--------------------|-------------------|
| вид объекта недвижимости | | | | |
| Лист №1418 Раздел 4.2 | | Всего листов раздела 4.2: 2875 | | Всего разделов: 8 |
| Всего листов выписки: 5548 | | | | |
| 17 октября 2019г. № КУВИ-001/2019-25207602 | | | | |
| Кадастровый номер: | | | 59:00:0000000:7734 | |
| 13888 | 690799.11 | 2343581.08 | - | 0.1 |
| 13889 | 690783.63 | 2343591.61 | - | 0.1 |
| 13890 | 690767.6 | 2343602.68 | - | 0.1 |
| 13891 | 690750.95 | 2343614.37 | - | 0.1 |
| 13892 | 690733.66 | 2343626.75 | - | 0.1 |
| 13893 | 690715.69 | 2343639.9 | - | 0.1 |
| 13894 | 690697.01 | 2343653.89 | - | 0.1 |
| 13895 | 690677.65 | 2343668.7 | - | 0.1 |
| 13896 | 690657.96 | 2343684.04 | - | 0.1 |
| 13897 | 690638.36 | 2343699.52 | - | 0.1 |
| 13898 | 690619.31 | 2343714.77 | - | 0.1 |
| 13899 | 690601.22 | 2343729.37 | - | 0.1 |
| 13900 | 690584.5 | 2343742.96 | - | 0.1 |
| 13901 | 690569.61 | 2343755.14 | - | 0.1 |
| 13902 | 690556.96 | 2343765.54 | - | 0.1 |
| 13903 | 690539.08 | 2343780.3 | - | 0.1 |
| 13904 | 690526.42 | 2343791.03 | - | 0.1 |
| 13905 | 690516.52 | 2343804.02 | - | 0.1 |
| 13906 | 690511.51 | 2343819.62 | - | 0.1 |
| 13907 | 690511.61 | 2343835.09 | - | 0.1 |
| 13908 | 690516 | 2343850.32 | - | 0.1 |
| 13909 | 690525.81 | 2343862.92 | - | 0.1 |
| 13910 | 690539.32 | 2343872.23 | - | 0.1 |
| 13911 | 690554.67 | 2343876.35 | - | 0.1 |
| 13912 | 690570 | 2343875.63 | - | 0.1 |
| 13913 | 690586.46 | 2343868.99 | - | 0.1 |
| 13914 | 690600.58 | 2343858.29 | - | 0.1 |
| 13915 | 690618.88 | 2343843.63 | - | 0.1 |
| 13916 | 690631.55 | 2343833.37 | - | 0.1 |
| 13917 | 690646.34 | 2343821.39 | - | 0.1 |
| 13918 | 690662.85 | 2343808.04 | - | 0.1 |
| 13919 | 690680.64 | 2343793.72 | - | 0.1 |
| 13920 | 690699.34 | 2343778.81 | - | 0.1 |

| | | |
|-------------------------------|---------|-------------------|
| полное наименование должности | подпись | инициалы, фамилия |
|-------------------------------|---------|-------------------|

М.П.

| Земельный участок | | | | |
|--|-----------|--------------------------------|--------------------|-------------------|
| вид объекта недвижимости | | | | |
| Лист №1419 Раздел 4.2 | | Всего листов раздела 4.2: 2875 | | Всего разделов: 8 |
| Всего листов выписки: 5548 | | | | |
| 17 октября 2019г. № КУВИ-001/2019-25207602 | | | | |
| Кадастровый номер: | | | 59:00:0000000:7734 | |
| 13921 | 690718.51 | 2343763.66 | - | 0.1 |
| 13922 | 690737.73 | 2343748.67 | - | 0.1 |
| 13923 | 690756.62 | 2343734.22 | - | 0.1 |
| 13924 | 690774.8 | 2343720.6 | - | 0.1 |
| 13925 | 690792.3 | 2343707.8 | - | 0.1 |
| 13926 | 690809.14 | 2343695.74 | - | 0.1 |
| 13927 | 690825.38 | 2343684.34 | - | 0.1 |
| 13928 | 690841.09 | 2343673.5 | - | 0.1 |
| 13929 | 690856.32 | 2343663.13 | - | 0.1 |
| 13930 | 690871.11 | 2343653.17 | - | 0.1 |
| 13931 | 690885.56 | 2343643.52 | - | 0.1 |
| 13932 | 690899.65 | 2343634.11 | - | 0.1 |
| 13933 | 690913.34 | 2343624.97 | - | 0.1 |
| 13934 | 690926.51 | 2343616.17 | - | 0.1 |
| 13935 | 690939.08 | 2343607.74 | - | 0.1 |
| 13936 | 690962 | 2343592.2 | - | 0.1 |
| 13937 | 690981.31 | 2343578.75 | - | 0.1 |
| 13938 | 690996.49 | 2343567.62 | - | 0.1 |
| 13939 | 691013.14 | 2343554.15 | - | 0.1 |
| 13940 | 691025.38 | 2343542.6 | - | 0.1 |
| 13941 | 691035.9 | 2343531.1 | - | 0.1 |
| 13942 | 691047.97 | 2343515.6 | - | 0.1 |
| 13943 | 691057.77 | 2343500.05 | - | 0.1 |
| 13944 | 691067.15 | 2343482.89 | - | 0.1 |
| 13945 | 691075.48 | 2343467.63 | - | 0.1 |
| 13946 | 691084.93 | 2343451.05 | - | 0.1 |
| 13947 | 691094.64 | 2343435.09 | - | 0.1 |
| 13948 | 691104.56 | 2343420.46 | - | 0.1 |
| 13949 | 691117.73 | 2343402.7 | - | 0.1 |
| 13950 | 691130.22 | 2343386.31 | - | 0.1 |
| 13951 | 691146.48 | 2343364.97 | - | 0.1 |
| 13952 | 691155.61 | 2343352.95 | - | 0.1 |
| 13953 | 691165.08 | 2343340.4 | - | 0.1 |

| | | |
|-------------------------------|---------|-------------------|
| полное наименование должности | подпись | инициалы, фамилия |
|-------------------------------|---------|-------------------|

М.П.

| Земельный участок | | | | |
|--|-----------|--------------------------------|--------------------|-------------------|
| вид объекта недвижимости | | | | |
| Лист №1420 Раздел 4.2 | | Всего листов раздела 4.2: 2875 | | Всего разделов: 8 |
| Всего листов выписки: 5548 | | | | |
| 17 октября 2019г. № КУВИ-001/2019-25207602 | | | | |
| Кадастровый номер: | | | 59:00:0000000:7734 | |
| 13954 | 691174.62 | 2343327.63 | - | 0.1 |
| 13955 | 691184 | 2343314.93 | - | 0.1 |
| 13956 | 691192.97 | 2343302.61 | - | 0.1 |
| 13957 | 691208.74 | 2343280.22 | - | 0.1 |
| 13958 | 691221.22 | 2343261.44 | - | 0.1 |
| 13959 | 691230.92 | 2343245.94 | - | 0.1 |
| 13960 | 691241.57 | 2343227.96 | - | 0.1 |
| 13961 | 691249.46 | 2343214.4 | - | 0.1 |
| 13962 | 691257.64 | 2343200.36 | - | 0.1 |
| 13963 | 691269.3 | 2343180.29 | - | 0.1 |
| 13964 | 691279.67 | 2343162.28 | - | 0.1 |
| 13965 | 691291.23 | 2343141.79 | - | 0.1 |
| 13966 | 691303.13 | 2343120.07 | - | 0.1 |
| 13967 | 691314.44 | 2343098.36 | - | 0.1 |
| 13968 | 691324.77 | 2343077.45 | - | 0.1 |
| 13969 | 691334.13 | 2343057.67 | - | 0.1 |
| 13970 | 691342.56 | 2343039.32 | - | 0.1 |
| 13971 | 691350.15 | 2343022.65 | - | 0.1 |
| 13972 | 691357.41 | 2343006.45 | - | 0.1 |
| 13973 | 691365.37 | 2342988.04 | - | 0.1 |
| 13974 | 691375.05 | 2342964.7 | - | 0.1 |
| 13975 | 691380.86 | 2342950.33 | - | 0.1 |
| 13976 | 691387.45 | 2342933.86 | - | 0.1 |
| 13977 | 691394.63 | 2342915.65 | - | 0.1 |
| 13978 | 691402.19 | 2342896.27 | - | 0.1 |
| 13979 | 691409.89 | 2342876.25 | - | 0.1 |
| 13980 | 691417.52 | 2342856.12 | - | 0.1 |
| 13981 | 691424.85 | 2342836.41 | - | 0.1 |
| 13982 | 691431.65 | 2342817.67 | - | 0.1 |
| 13983 | 691437.71 | 2342800.44 | - | 0.1 |
| 13984 | 691442.86 | 2342785.11 | - | 0.1 |
| 13985 | 691450.67 | 2342759.46 | - | 0.1 |
| 13986 | 691455.87 | 2342738.67 | - | 0.1 |

| | | |
|-------------------------------|---------|-------------------|
| полное наименование должности | подпись | инициалы, фамилия |
|-------------------------------|---------|-------------------|

М.П.

| Земельный участок | | | | |
|--|-----------|--------------------------------|--------------------|-------------------|
| вид объекта недвижимости | | | | |
| Лист №1421 Раздел 4.2 | | Всего листов раздела 4.2: 2875 | | Всего разделов: 8 |
| Всего листов выписки: 5548 | | | | |
| 17 октября 2019г. № КУВИ-001/2019-25207602 | | | | |
| Кадастровый номер: | | | 59:00:0000000:7734 | |
| 13987 | 691459.32 | 2342720.51 | - | 0.1 |
| 13988 | 691461.89 | 2342702.85 | - | 0.1 |
| 13989 | 691463.97 | 2342684.71 | - | 0.1 |
| 13990 | 691465.55 | 2342666.27 | - | 0.1 |
| 13991 | 691466.6 | 2342647.83 | - | 0.1 |
| 13992 | 691467.1 | 2342629.6 | - | 0.1 |
| 13993 | 691467.09 | 2342611.62 | - | 0.1 |
| 13994 | 691466.66 | 2342593.73 | - | 0.1 |
| 13995 | 691465.93 | 2342575.71 | - | 0.1 |
| 13996 | 691465.04 | 2342557.43 | - | 0.1 |
| 13997 | 691464.41 | 2342539.71 | - | 0.1 |
| 13998 | 691464.74 | 2342524.35 | - | 0.1 |
| 13999 | 691468.67 | 2342509.83 | - | 0.1 |
| 14000 | 691482.43 | 2342511.32 | - | 0.1 |
| 14001 | 691497.4 | 2342522.75 | - | 0.1 |
| 14002 | 691514.18 | 2342536.96 | - | 0.1 |
| 14003 | 691530.69 | 2342551.04 | - | 0.1 |
| 14004 | 691544.72 | 2342563.69 | - | 0.1 |
| 14005 | 691557.29 | 2342577.77 | - | 0.1 |
| 14006 | 691566.03 | 2342593.76 | - | 0.1 |
| 14007 | 691572.5 | 2342610.19 | - | 0.1 |
| 14008 | 691579.4 | 2342628.98 | - | 0.1 |
| 14009 | 691586.81 | 2342647.71 | - | 0.1 |
| 14010 | 691595.47 | 2342665.44 | - | 0.1 |
| 14011 | 691607.33 | 2342683.62 | - | 0.1 |
| 14012 | 691617.98 | 2342696.76 | - | 0.1 |
| 14013 | 691630.44 | 2342710.46 | - | 0.1 |
| 14014 | 691643.13 | 2342723.62 | - | 0.1 |
| 14015 | 691654.49 | 2342735.12 | - | 0.1 |
| 14016 | 691665.97 | 2342747.11 | - | 0.1 |
| 14017 | 691673.78 | 2342761.38 | - | 0.1 |
| 14018 | 691677.97 | 2342779.17 | - | 0.1 |
| 14019 | 691682.97 | 2342795.99 | - | 0.1 |

| | | |
|-------------------------------|---------|-------------------|
| полное наименование должности | подпись | инициалы, фамилия |
|-------------------------------|---------|-------------------|

М.П.

| Земельный участок | | | | |
|--|-----------|--------------------------------|--------------------|-------------------|
| вид объекта недвижимости | | | | |
| Лист №1422 Раздел 4.2 | | Всего листов раздела 4.2: 2875 | | Всего разделов: 8 |
| Всего листов выписки: 5548 | | | | |
| 17 октября 2019г. № КУВИ-001/2019-25207602 | | | | |
| Кадастровый номер: | | | 59:00:0000000:7734 | |
| 14020 | 691689.95 | 2342812.13 | - | 0.1 |
| 14021 | 691698.9 | 2342827.51 | - | 0.1 |
| 14022 | 691708.5 | 2342839.97 | - | 0.1 |
| 14023 | 691725.01 | 2342856.81 | - | 0.1 |
| 14024 | 691741.9 | 2342872.13 | - | 0.1 |
| 14025 | 691762.99 | 2342890.39 | - | 0.1 |
| 14026 | 691785.62 | 2342909.64 | - | 0.1 |
| 14027 | 691807.04 | 2342927.84 | - | 0.1 |
| 14028 | 691824.6 | 2342943.02 | - | 0.1 |
| 14029 | 691837.47 | 2342954.62 | - | 0.1 |
| 14030 | 691850.31 | 2342967.23 | - | 0.1 |
| 14031 | 691861.18 | 2342979.85 | - | 0.1 |
| 14032 | 691870.02 | 2342993.79 | - | 0.1 |
| 14033 | 691877.03 | 2343008.69 | - | 0.1 |
| 14034 | 691884.97 | 2343028.24 | - | 0.1 |
| 14035 | 691890.55 | 2343042.65 | - | 0.1 |
| 14036 | 691896.13 | 2343057.24 | - | 0.1 |
| 14037 | 691901.6 | 2343071.35 | - | 0.1 |
| 14038 | 691909.9 | 2343091.63 | - | 0.1 |
| 14039 | 691918.83 | 2343111.29 | - | 0.1 |
| 14040 | 691928.58 | 2343130.36 | - | 0.1 |
| 14041 | 691937.7 | 2343147.17 | - | 0.1 |
| 14042 | 691945.79 | 2343162.59 | - | 0.1 |
| 14043 | 691949.84 | 2343176.99 | - | 0.1 |
| 14044 | 691949.4 | 2343192.37 | - | 0.1 |
| 14045 | 691947.46 | 2343208.29 | - | 0.1 |
| 14046 | 691945.44 | 2343225.53 | - | 0.1 |
| 14047 | 691944.75 | 2343241.56 | - | 0.1 |
| 14048 | 691945.23 | 2343256.96 | - | 0.1 |
| 14049 | 691946.61 | 2343275.25 | - | 0.1 |
| 14050 | 691948.76 | 2343295.31 | - | 0.1 |
| 14051 | 691951.39 | 2343316.08 | - | 0.1 |
| 14052 | 691953.88 | 2343336.54 | - | 0.1 |

| | | |
|-------------------------------|---------|-------------------|
| полное наименование должности | подпись | инициалы, фамилия |
|-------------------------------|---------|-------------------|

М.П.

| Земельный участок | | | | |
|--|-----------|--------------------------------|--------------------|-------------------|
| вид объекта недвижимости | | | | |
| Лист №1423 Раздел 4.2 | | Всего листов раздела 4.2: 2875 | | Всего разделов: 8 |
| Всего листов выписки: 5548 | | | | |
| 17 октября 2019г. № КУВИ-001/2019-25207602 | | | | |
| Кадастровый номер: | | | 59:00:0000000:7734 | |
| 14053 | 691955.51 | 2343355.68 | - | 0.1 |
| 14054 | 691955.72 | 2343373.32 | - | 0.1 |
| 14055 | 691954.23 | 2343390.45 | - | 0.1 |
| 14056 | 691950.82 | 2343408.12 | - | 0.1 |
| 14057 | 691945.9 | 2343426.28 | - | 0.1 |
| 14058 | 691940.27 | 2343444.22 | - | 0.1 |
| 14059 | 691934.66 | 2343461.47 | - | 0.1 |
| 14060 | 691929.64 | 2343478.66 | - | 0.1 |
| 14061 | 691925.67 | 2343496.7 | - | 0.1 |
| 14062 | 691923.03 | 2343516.46 | - | 0.1 |
| 14063 | 691921.65 | 2343538.91 | - | 0.1 |
| 14064 | 691921.38 | 2343555.8 | - | 0.1 |
| 14065 | 691921.57 | 2343573.96 | - | 0.1 |
| 14066 | 691922.03 | 2343592.51 | - | 0.1 |
| 14067 | 691922.64 | 2343610.54 | - | 0.1 |
| 14068 | 691923.26 | 2343627.22 | - | 0.1 |
| 14069 | 691923.57 | 2343643.01 | - | 0.1 |
| 14070 | 691923.21 | 2343659.69 | - | 0.1 |
| 14071 | 691921.74 | 2343679.15 | - | 0.1 |
| 14072 | 691918.79 | 2343703.13 | - | 0.1 |
| 14073 | 691914.48 | 2343731.27 | - | 0.1 |
| 14074 | 691912.02 | 2343746.15 | - | 0.1 |
| 14075 | 691909.44 | 2343761.14 | - | 0.1 |
| 14076 | 691906.87 | 2343775.92 | - | 0.1 |
| 14077 | 691902 | 2343803.6 | - | 0.1 |
| 14078 | 691897.91 | 2343827.12 | - | 0.1 |
| 14079 | 691894.54 | 2343846.43 | - | 0.1 |
| 14080 | 691891.72 | 2343861.93 | - | 0.1 |
| 14081 | 691888.06 | 2343878.96 | - | 0.1 |
| 14082 | 691881.43 | 2343896.03 | - | 0.1 |
| 14083 | 691871.34 | 2343912.67 | - | 0.1 |
| 14084 | 691860.79 | 2343928.74 | - | 0.1 |
| 14085 | 691847.86 | 2343948.77 | - | 0.1 |

| | | |
|-------------------------------|---------|-------------------|
| полное наименование должности | подпись | инициалы, фамилия |
|-------------------------------|---------|-------------------|

М.П.

| Земельный участок | | | | |
|--|-----------|--------------------------------|--------------------|-------------------|
| вид объекта недвижимости | | | | |
| Лист №1424 Раздел 4.2 | | Всего листов раздела 4.2: 2875 | | Всего разделов: 8 |
| Всего листов выписки: 5548 | | | | |
| 17 октября 2019г. № КУВИ-001/2019-25207602 | | | | |
| Кадастровый номер: | | | 59:00:0000000:7734 | |
| 14086 | 691833.57 | 2343972.06 | - | 0.1 |
| 14087 | 691819.01 | 2343997.94 | - | 0.1 |
| 14088 | 691811.91 | 2344011.63 | - | 0.1 |
| 14089 | 691805.02 | 2344025.79 | - | 0.1 |
| 14090 | 691798.3 | 2344040.4 | - | 0.1 |
| 14091 | 691791.78 | 2344055.44 | - | 0.1 |
| 14092 | 691785.43 | 2344070.89 | - | 0.1 |
| 14093 | 691779.25 | 2344086.74 | - | 0.1 |
| 14094 | 691773.25 | 2344102.99 | - | 0.1 |
| 14095 | 691767.4 | 2344119.62 | - | 0.1 |
| 14096 | 691761.73 | 2344136.6 | - | 0.1 |
| 14097 | 691756.27 | 2344153.9 | - | 0.1 |
| 14098 | 691751.06 | 2344171.47 | - | 0.1 |
| 14099 | 691746.12 | 2344189.26 | - | 0.1 |
| 14100 | 691741.51 | 2344207.22 | - | 0.1 |
| 14101 | 691737.27 | 2344225.32 | - | 0.1 |
| 14102 | 691733.44 | 2344243.5 | - | 0.1 |
| 14103 | 691730.04 | 2344261.73 | - | 0.1 |
| 14104 | 691727.12 | 2344279.93 | - | 0.1 |
| 14105 | 691724.62 | 2344298.08 | - | 0.1 |
| 14106 | 691722.52 | 2344316.12 | - | 0.1 |
| 14107 | 691720.74 | 2344334 | - | 0.1 |
| 14108 | 691719.25 | 2344351.69 | - | 0.1 |
| 14109 | 691717.98 | 2344369.1 | - | 0.1 |
| 14110 | 691716.9 | 2344386.21 | - | 0.1 |
| 14111 | 691715.94 | 2344402.96 | - | 0.1 |
| 14112 | 691715.06 | 2344419.3 | - | 0.1 |
| 14113 | 691714.27 | 2344435.13 | - | 0.1 |
| 14114 | 691713.54 | 2344450.31 | - | 0.1 |
| 14115 | 691712.29 | 2344478.37 | - | 0.1 |
| 14116 | 691711.29 | 2344502.56 | - | 0.1 |
| 14117 | 691710.51 | 2344522.08 | - | 0.1 |
| 14118 | 691710.08 | 2344537.97 | - | 0.1 |

| | | |
|-------------------------------|---------|-------------------|
| полное наименование должности | подпись | инициалы, фамилия |
|-------------------------------|---------|-------------------|

М.П.

| Земельный участок | | | | |
|--|-----------|--------------------------------|--------------------|-------------------|
| вид объекта недвижимости | | | | |
| Лист №1425 Раздел 4.2 | | Всего листов раздела 4.2: 2875 | | Всего разделов: 8 |
| Всего листов выписки: 5548 | | | | |
| 17 октября 2019г. № КУВИ-001/2019-25207602 | | | | |
| Кадастровый номер: | | | 59:00:0000000:7734 | |
| 14119 | 691710.22 | 2344553.12 | - | 0.1 |
| 14120 | 691711.18 | 2344570.49 | - | 0.1 |
| 14121 | 691713.19 | 2344592.97 | - | 0.1 |
| 14122 | 691716.29 | 2344620.82 | - | 0.1 |
| 14123 | 691718.2 | 2344636.04 | - | 0.1 |
| 14124 | 691720.32 | 2344651.74 | - | 0.1 |
| 14125 | 691722.62 | 2344667.58 | - | 0.1 |
| 14126 | 691725.1 | 2344683.3 | - | 0.1 |
| 14127 | 691727.72 | 2344698.57 | - | 0.1 |
| 14128 | 691733.35 | 2344727.14 | - | 0.1 |
| 14129 | 691739.64 | 2344753.69 | - | 0.1 |
| 14130 | 691746.78 | 2344779.2 | - | 0.1 |
| 14131 | 691754.94 | 2344804.62 | - | 0.1 |
| 14132 | 691764.25 | 2344830.7 | - | 0.1 |
| 14133 | 691774.75 | 2344857.36 | - | 0.1 |
| 14134 | 691786.41 | 2344884.23 | - | 0.1 |
| 14135 | 691799.22 | 2344911.04 | - | 0.1 |
| 14136 | 691813.18 | 2344937.47 | - | 0.1 |
| 14137 | 691820.59 | 2344950.53 | - | 0.1 |
| 14138 | 691828.27 | 2344963.5 | - | 0.1 |
| 14139 | 691836.21 | 2344976.37 | - | 0.1 |
| 14140 | 691844.44 | 2344989.16 | - | 0.1 |
| 14141 | 691852.94 | 2345001.84 | - | 0.1 |
| 14142 | 691861.7 | 2345014.43 | - | 0.1 |
| 14143 | 691870.74 | 2345026.91 | - | 0.1 |
| 14144 | 691879.96 | 2345039.27 | - | 0.1 |
| 14145 | 691889.32 | 2345051.42 | - | 0.1 |
| 14146 | 691898.75 | 2345063.34 | - | 0.1 |
| 14147 | 691917.56 | 2345086.2 | - | 0.1 |
| 14148 | 691935.87 | 2345107.44 | - | 0.1 |
| 14149 | 691953.58 | 2345127.02 | - | 0.1 |
| 14150 | 691972.38 | 2345146.5 | - | 0.1 |
| 14151 | 691994.28 | 2345167.79 | - | 0.1 |

| | | |
|-------------------------------|---------|-------------------|
| полное наименование должности | подпись | инициалы, фамилия |
|-------------------------------|---------|-------------------|

М.П.

| Земельный участок | | | | |
|--|-----------|--------------------------------|--------------------|-------------------|
| вид объекта недвижимости | | | | |
| Лист №1426 Раздел 4.2 | | Всего листов раздела 4.2: 2875 | | Всего разделов: 8 |
| Всего листов выписки: 5548 | | | | |
| 17 октября 2019г. № КУВИ-001/2019-25207602 | | | | |
| Кадастровый номер: | | | 59:00:0000000:7734 | |
| 14152 | 692007.06 | 2345179.72 | - | 0.1 |
| 14153 | 692021.4 | 2345192.83 | - | 0.1 |
| 14154 | 692037.42 | 2345207.24 | - | 0.1 |
| 14155 | 692054.71 | 2345222.6 | - | 0.1 |
| 14156 | 692072.68 | 2345238.45 | - | 0.1 |
| 14157 | 692090.77 | 2345254.29 | - | 0.1 |
| 14158 | 692108.43 | 2345269.67 | - | 0.1 |
| 14159 | 692125.08 | 2345284.11 | - | 0.1 |
| 14160 | 692140.16 | 2345297.14 | - | 0.1 |
| 14161 | 692153.13 | 2345308.29 | - | 0.1 |
| 14162 | 692171.58 | 2345324.08 | - | 0.1 |
| 14163 | 692185.11 | 2345335.26 | - | 0.1 |
| 14164 | 692199.95 | 2345342.58 | - | 0.1 |
| 14165 | 692216.05 | 2345344.94 | - | 0.1 |
| 14166 | 692230.86 | 2345342.86 | - | 0.1 |
| 14167 | 692244.74 | 2345336.77 | - | 0.1 |
| 14168 | 692256.55 | 2345326.93 | - | 0.1 |
| 14169 | 692265.08 | 2345314.38 | - | 0.1 |
| 14170 | 692270 | 2345299.17 | - | 0.1 |
| 14171 | 692270.35 | 2345283.49 | - | 0.1 |
| 14172 | 692266.11 | 2345267.99 | - | 0.1 |
| 14173 | 692256.48 | 2345253.46 | - | 0.1 |
| 14174 | 692243.55 | 2345241.68 | - | 0.1 |
| 14175 | 692225.53 | 2345225.89 | - | 0.1 |
| 14176 | 692212.87 | 2345214.85 | - | 0.1 |
| 14177 | 692198.11 | 2345202 | - | 0.1 |
| 14178 | 692181.82 | 2345187.82 | - | 0.1 |
| 14179 | 692164.59 | 2345172.77 | - | 0.1 |
| 14180 | 692146.95 | 2345157.31 | - | 0.1 |
| 14181 | 692129.49 | 2345141.93 | - | 0.1 |
| 14182 | 692112.78 | 2345127.09 | - | 0.1 |
| 14183 | 692097.35 | 2345113.26 | - | 0.1 |
| 14184 | 692083.68 | 2345100.79 | - | 0.1 |

| | | |
|-------------------------------|---------|-------------------|
| полное наименование должности | подпись | инициалы, фамилия |
|-------------------------------|---------|-------------------|

М.П.

| Земельный участок | | | | |
|--|-----------|--------------------------------|--------------------|-------------------|
| вид объекта недвижимости | | | | |
| Лист №1427 Раздел 4.2 | | Всего листов раздела 4.2: 2875 | | Всего разделов: 8 |
| Всего листов выписки: 5548 | | | | |
| 17 октября 2019г. № КУВИ-001/2019-25207602 | | | | |
| Кадастровый номер: | | | 59:00:0000000:7734 | |
| 14185 | 692071.6 | 2345089.56 | - | 0.1 |
| 14186 | 692051.21 | 2345069.83 | - | 0.1 |
| 14187 | 692034.1 | 2345052.13 | - | 0.1 |
| 14188 | 692018.15 | 2345034.5 | - | 0.1 |
| 14189 | 692001.7 | 2345015.44 | - | 0.1 |
| 14190 | 691984.83 | 2344994.94 | - | 0.1 |
| 14191 | 691968.06 | 2344973.48 | - | 0.1 |
| 14192 | 691951.84 | 2344951.49 | - | 0.1 |
| 14193 | 691936.67 | 2344929.33 | - | 0.1 |
| 14194 | 691922.56 | 2344907.03 | - | 0.1 |
| 14195 | 691909.49 | 2344884.47 | - | 0.1 |
| 14196 | 691897.42 | 2344861.62 | - | 0.1 |
| 14197 | 691886.34 | 2344838.45 | - | 0.1 |
| 14198 | 691876.26 | 2344815.2 | - | 0.1 |
| 14199 | 691867.19 | 2344792.16 | - | 0.1 |
| 14200 | 691859.14 | 2344769.68 | - | 0.1 |
| 14201 | 691852.12 | 2344747.82 | - | 0.1 |
| 14202 | 691845.98 | 2344725.88 | - | 0.1 |
| 14203 | 691840.56 | 2344702.95 | - | 0.1 |
| 14204 | 691835.71 | 2344678.1 | - | 0.1 |
| 14205 | 691831.27 | 2344650.95 | - | 0.1 |
| 14206 | 691827.39 | 2344623.24 | - | 0.1 |
| 14207 | 691824.22 | 2344597.23 | - | 0.1 |
| 14208 | 691821.93 | 2344575.17 | - | 0.1 |
| 14209 | 691820.6 | 2344558.48 | - | 0.1 |
| 14210 | 691820.12 | 2344538.63 | - | 0.1 |
| 14211 | 691820.85 | 2344516.07 | - | 0.1 |
| 14212 | 691821.69 | 2344495.26 | - | 0.1 |
| 14213 | 691822.77 | 2344469.98 | - | 0.1 |
| 14214 | 691824.09 | 2344441.4 | - | 0.1 |
| 14215 | 691824.85 | 2344426.26 | - | 0.1 |
| 14216 | 691825.67 | 2344410.73 | - | 0.1 |
| 14217 | 691826.57 | 2344394.95 | - | 0.1 |

| | | |
|-------------------------------|---------|-------------------|
| полное наименование должности | подпись | инициалы, фамилия |
|-------------------------------|---------|-------------------|

М.П.

| Земельный участок | | | | |
|--|-----------|--------------------------------|--------------------|-------------------|
| вид объекта недвижимости | | | | |
| Лист №1428 Раздел 4.2 | | Всего листов раздела 4.2: 2875 | | Всего разделов: 8 |
| Всего листов выписки: 5548 | | | | |
| 17 октября 2019г. № КУВИ-001/2019-25207602 | | | | |
| Кадастровый номер: | | | 59:00:0000000:7734 | |
| 14218 | 691827.56 | 2344378.98 | - | 0.1 |
| 14219 | 691828.72 | 2344362.86 | - | 0.1 |
| 14220 | 691830.07 | 2344346.61 | - | 0.1 |
| 14221 | 691831.67 | 2344330.29 | - | 0.1 |
| 14222 | 691833.56 | 2344313.91 | - | 0.1 |
| 14223 | 691835.77 | 2344297.53 | - | 0.1 |
| 14224 | 691838.37 | 2344281.16 | - | 0.1 |
| 14225 | 691841.38 | 2344264.88 | - | 0.1 |
| 14226 | 691844.76 | 2344248.69 | - | 0.1 |
| 14227 | 691848.5 | 2344232.62 | - | 0.1 |
| 14228 | 691852.55 | 2344216.74 | - | 0.1 |
| 14229 | 691856.89 | 2344201.05 | - | 0.1 |
| 14230 | 691861.45 | 2344185.63 | - | 0.1 |
| 14231 | 691866.24 | 2344170.47 | - | 0.1 |
| 14232 | 691871.18 | 2344155.62 | - | 0.1 |
| 14233 | 691876.26 | 2344141.13 | - | 0.1 |
| 14234 | 691881.49 | 2344126.98 | - | 0.1 |
| 14235 | 691892.48 | 2344099.6 | - | 0.1 |
| 14236 | 691904.31 | 2344073.4 | - | 0.1 |
| 14237 | 691917.15 | 2344048.26 | - | 0.1 |
| 14238 | 691930.92 | 2344024.15 | - | 0.1 |
| 14239 | 691944.87 | 2344001.52 | - | 0.1 |
| 14240 | 691958.02 | 2343980.94 | - | 0.1 |
| 14241 | 691969.36 | 2343962.98 | - | 0.1 |
| 14242 | 691978.21 | 2343947.86 | - | 0.1 |
| 14243 | 691987.6 | 2343928.06 | - | 0.1 |
| 14244 | 691994.18 | 2343907.52 | - | 0.1 |
| 14245 | 691997.96 | 2343891.23 | - | 0.1 |
| 14246 | 692001.71 | 2343872 | - | 0.1 |
| 14247 | 692005.76 | 2343849.31 | - | 0.1 |
| 14248 | 692010.39 | 2343822.68 | - | 0.1 |
| 14249 | 692013.01 | 2343807.78 | - | 0.1 |
| 14250 | 692015.76 | 2343792.06 | - | 0.1 |

| | | |
|-------------------------------|---------|-------------------|
| полное наименование должности | подпись | инициалы, фамилия |
|-------------------------------|---------|-------------------|

М.П.

| Земельный участок | | | | |
|--|-----------|--------------------------------|--------------------|-------------------|
| вид объекта недвижимости | | | | |
| Лист №1429 Раздел 4.2 | | Всего листов раздела 4.2: 2875 | | Всего разделов: 8 |
| Всего листов выписки: 5548 | | | | |
| 17 октября 2019г. № КУВИ-001/2019-25207602 | | | | |
| Кадастровый номер: | | | 59:00:0000000:7734 | |
| 14251 | 692018.57 | 2343775.86 | - | 0.1 |
| 14252 | 692021.35 | 2343759.46 | - | 0.1 |
| 14253 | 692024.02 | 2343743.19 | - | 0.1 |
| 14254 | 692026.47 | 2343727.36 | - | 0.1 |
| 14255 | 692028.64 | 2343712.27 | - | 0.1 |
| 14256 | 692031.78 | 2343685.47 | - | 0.1 |
| 14257 | 692033.31 | 2343663.27 | - | 0.1 |
| 14258 | 692033.67 | 2343644.22 | - | 0.1 |
| 14259 | 692033.31 | 2343626.8 | - | 0.1 |
| 14260 | 692032.68 | 2343609.55 | - | 0.1 |
| 14261 | 692032.07 | 2343592.06 | - | 0.1 |
| 14262 | 692031.57 | 2343575.12 | - | 0.1 |
| 14263 | 692031.31 | 2343559.54 | - | 0.1 |
| 14264 | 692031.53 | 2343540.2 | - | 0.1 |
| 14265 | 692032.66 | 2343525.19 | - | 0.1 |
| 14266 | 692035.79 | 2343508.25 | - | 0.1 |
| 14267 | 692040.97 | 2343490.44 | - | 0.1 |
| 14268 | 692046.3 | 2343473.88 | - | 0.1 |
| 14269 | 692052.7 | 2343453.16 | - | 0.1 |
| 14270 | 692056.95 | 2343437.54 | - | 0.1 |
| 14271 | 692060.67 | 2343421.07 | - | 0.1 |
| 14272 | 692063.44 | 2343404.25 | - | 0.1 |
| 14273 | 692065.07 | 2343387.37 | - | 0.1 |
| 14274 | 692065.72 | 2343370.56 | - | 0.1 |
| 14275 | 692065.48 | 2343353.89 | - | 0.1 |
| 14276 | 692064.48 | 2343337.49 | - | 0.1 |
| 14277 | 692062.94 | 2343321.54 | - | 0.1 |
| 14278 | 692061.1 | 2343306.37 | - | 0.1 |
| 14279 | 692058.41 | 2343285.73 | - | 0.1 |
| 14280 | 692056.44 | 2343268.37 | - | 0.1 |
| 14281 | 692055.04 | 2343250.6 | - | 0.1 |
| 14282 | 692055.2 | 2343233.57 | - | 0.1 |
| 14283 | 692057.1 | 2343218.47 | - | 0.1 |

| | | |
|-------------------------------|---------|-------------------|
| полное наименование должности | подпись | инициалы, фамилия |
|-------------------------------|---------|-------------------|

М.П.

| Земельный участок | | | | |
|--|-----------|--------------------------------|--------------------|-------------------|
| вид объекта недвижимости | | | | |
| Лист №1430 Раздел 4.2 | | Всего листов раздела 4.2: 2875 | | Всего разделов: 8 |
| Всего листов выписки: 5548 | | | | |
| 17 октября 2019г. № КУВИ-001/2019-25207602 | | | | |
| Кадастровый номер: | | | 59:00:0000000:7734 | |
| 14284 | 692059 | 2343201.92 | - | 0.1 |
| 14285 | 692059.89 | 2343183.59 | - | 0.1 |
| 14286 | 692059.01 | 2343164.98 | - | 0.1 |
| 14287 | 692056.01 | 2343146.56 | - | 0.1 |
| 14288 | 692049.95 | 2343127.16 | - | 0.1 |
| 14289 | 692042.47 | 2343110.37 | - | 0.1 |
| 14290 | 692032.68 | 2343091.43 | - | 0.1 |
| 14291 | 692022.38 | 2343071.91 | - | 0.1 |
| 14292 | 692013.36 | 2343053.29 | - | 0.1 |
| 14293 | 692005.5 | 2343034.84 | - | 0.1 |
| 14294 | 691997.5 | 2343014.36 | - | 0.1 |
| 14295 | 691991.55 | 2342998.77 | - | 0.1 |
| 14296 | 691985.1 | 2342982.29 | - | 0.1 |
| 14297 | 691978.33 | 2342965.92 | - | 0.1 |
| 14298 | 691971.39 | 2342950.65 | - | 0.1 |
| 14299 | 691964.39 | 2342937.26 | - | 0.1 |
| 14300 | 691953.5 | 2342920.01 | - | 0.1 |
| 14301 | 691941.7 | 2342904.7 | - | 0.1 |
| 14302 | 691927.99 | 2342889.48 | - | 0.1 |
| 14303 | 691916.5 | 2342878.12 | - | 0.1 |
| 14304 | 691902.06 | 2342864.81 | - | 0.1 |
| 14305 | 691883.83 | 2342848.83 | - | 0.1 |
| 14306 | 691862.67 | 2342830.77 | - | 0.1 |
| 14307 | 691841.14 | 2342812.58 | - | 0.1 |
| 14308 | 691821.9 | 2342796.32 | - | 0.1 |
| 14309 | 691807.48 | 2342783.9 | - | 0.1 |
| 14310 | 691795.55 | 2342772.95 | - | 0.1 |
| 14311 | 691786.93 | 2342759.85 | - | 0.1 |
| 14312 | 691782.55 | 2342742.2 | - | 0.1 |
| 14313 | 691777.65 | 2342724.13 | - | 0.1 |
| 14314 | 691772.02 | 2342709.77 | - | 0.1 |
| 14315 | 691763.51 | 2342694.71 | - | 0.1 |
| 14316 | 691750.66 | 2342677.72 | - | 0.1 |

| | | |
|-------------------------------|---------|-------------------|
| полное наименование должности | подпись | инициалы, фамилия |
|-------------------------------|---------|-------------------|

М.П.

| Земельный участок | | | | |
|--|-----------|--------------------------------|--------------------|-------------------|
| вид объекта недвижимости | | | | |
| Лист №1431 Раздел 4.2 | | Всего листов раздела 4.2: 2875 | | Всего разделов: 8 |
| Всего листов выписки: 5548 | | | | |
| 17 октября 2019г. № КУВИ-001/2019-25207602 | | | | |
| Кадастровый номер: | | | 59:00:0000000:7734 | |
| 14317 | 691739.26 | 2342664.91 | - | 0.1 |
| 14318 | 691726.73 | 2342651.67 | - | 0.1 |
| 14319 | 691714.52 | 2342639 | - | 0.1 |
| 14320 | 691704.13 | 2342627.92 | - | 0.1 |
| 14321 | 691693.81 | 2342615.1 | - | 0.1 |
| 14322 | 691685.71 | 2342599.2 | - | 0.1 |
| 14323 | 691679.69 | 2342582.64 | - | 0.1 |
| 14324 | 691672.05 | 2342562 | - | 0.1 |
| 14325 | 691666.02 | 2342547.57 | - | 0.1 |
| 14326 | 691659.2 | 2342533.73 | - | 0.1 |
| 14327 | 691651.5 | 2342520.83 | - | 0.1 |
| 14328 | 691642.71 | 2342508.57 | - | 0.1 |
| 14329 | 691632.66 | 2342496.67 | - | 0.1 |
| 14330 | 691621.15 | 2342484.82 | - | 0.1 |
| 14331 | 691608.3 | 2342472.85 | - | 0.1 |
| 14332 | 691594.44 | 2342460.73 | - | 0.1 |
| 14333 | 691579.97 | 2342448.4 | - | 0.1 |
| 14334 | 691565.25 | 2342435.86 | - | 0.1 |
| 14335 | 691550.48 | 2342423.2 | - | 0.1 |
| 14336 | 691535.66 | 2342410.75 | - | 0.1 |
| 14337 | 691520.85 | 2342398.78 | - | 0.1 |
| 14338 | 691506.07 | 2342387.6 | - | 0.1 |
| 14339 | 691491.61 | 2342377.4 | - | 0.1 |
| 14340 | 691478.02 | 2342368.29 | - | 0.1 |
| 14341 | 691460.51 | 2342356.92 | - | 0.1 |
| 14342 | 691447.47 | 2342348 | - | 0.1 |
| 14343 | 691434.39 | 2342335.18 | - | 0.1 |
| 14344 | 691425.25 | 2342320.96 | - | 0.1 |
| 14345 | 691416.44 | 2342303.74 | - | 0.1 |
| 14346 | 691409.23 | 2342287.45 | - | 0.1 |
| 14347 | 691403.44 | 2342272.07 | - | 0.1 |
| 14348 | 691399.12 | 2342256.64 | - | 0.1 |
| 14349 | 691396.55 | 2342239.38 | - | 0.1 |

| | | |
|-------------------------------|---------|-------------------|
| полное наименование должности | подпись | инициалы, фамилия |
|-------------------------------|---------|-------------------|

М.П.

| Земельный участок | | | | |
|--|-----------|--------------------------------|--------------------|-------------------|
| вид объекта недвижимости | | | | |
| Лист №1432 Раздел 4.2 | | Всего листов раздела 4.2: 2875 | | Всего разделов: 8 |
| Всего листов выписки: 5548 | | | | |
| 17 октября 2019г. № КУВИ-001/2019-25207602 | | | | |
| Кадастровый номер: | | | 59:00:0000000:7734 | |
| 14350 | 691395.53 | 2342222.8 | - | 0.1 |
| 14351 | 691396.32 | 2342204.21 | - | 0.1 |
| 14352 | 691398.86 | 2342186.32 | - | 0.1 |
| 14353 | 691402.53 | 2342167.61 | - | 0.1 |
| 14354 | 691406.21 | 2342150.18 | - | 0.1 |
| 14355 | 691411.12 | 2342127.29 | - | 0.1 |
| 14356 | 691417.03 | 2342100.04 | - | 0.1 |
| 14357 | 691423.27 | 2342071.81 | - | 0.1 |
| 14358 | 691429.16 | 2342046.11 | - | 0.1 |
| 14359 | 691434.03 | 2342026.35 | - | 0.1 |
| 14360 | 691439.46 | 2342008.51 | - | 0.1 |
| 14361 | 691447.73 | 2341992.88 | - | 0.1 |
| 14362 | 691459.39 | 2341977.23 | - | 0.1 |
| 14363 | 691469.33 | 2341965.66 | - | 0.1 |
| 14364 | 691483.2 | 2341950.56 | - | 0.1 |
| 14365 | 691500.46 | 2341932.44 | - | 0.1 |
| 14366 | 691519.08 | 2341913.02 | - | 0.1 |
| 14367 | 691537.04 | 2341894.11 | - | 0.1 |
| 14368 | 691552.34 | 2341877.4 | - | 0.1 |
| 14369 | 691564.29 | 2341863.45 | - | 0.1 |
| 14370 | 691573.54 | 2341851.52 | - | 0.1 |
| 14371 | 691583.87 | 2341835.79 | - | 0.1 |
| 14372 | 691591.68 | 2341820.82 | - | 0.1 |
| 14373 | 691597.54 | 2341806.38 | - | 0.1 |
| 14374 | 691602.73 | 2341788.35 | - | 0.1 |
| 14375 | 691605.61 | 2341773.36 | - | 0.1 |
| 14376 | 691610.26 | 2341756.94 | - | 0.1 |
| 14377 | 691618.86 | 2341742.92 | - | 0.1 |
| 14378 | 691628.26 | 2341727.12 | - | 0.1 |
| 14379 | 691636.78 | 2341710.74 | - | 0.1 |
| 14380 | 691643 | 2341692.74 | - | 0.1 |
| 14381 | 691645.79 | 2341675.35 | - | 0.1 |
| 14382 | 691647.63 | 2341659.1 | - | 0.1 |

| | | |
|-------------------------------|---------|-------------------|
| полное наименование должности | подпись | инициалы, фамилия |
|-------------------------------|---------|-------------------|

М.П.

| Земельный участок | | | | |
|--|-----------|--------------------------------|--------------------|-------------------|
| вид объекта недвижимости | | | | |
| Лист №1433 Раздел 4.2 | | Всего листов раздела 4.2: 2875 | | Всего разделов: 8 |
| Всего листов выписки: 5548 | | | | |
| 17 октября 2019г. № КУВИ-001/2019-25207602 | | | | |
| Кадастровый номер: | | | 59:00:0000000:7734 | |
| 14383 | 691648.09 | 2341643.88 | - | 0.1 |
| 14384 | 691651.94 | 2341628.68 | - | 0.1 |
| 14385 | 691656.31 | 2341612.25 | - | 0.1 |
| 14386 | 691660.42 | 2341592.95 | - | 0.1 |
| 14387 | 691663.19 | 2341573.74 | - | 0.1 |
| 14388 | 691664.42 | 2341556.65 | - | 0.1 |
| 14389 | 691664.13 | 2341541.25 | - | 0.1 |
| 14390 | 691662.67 | 2341524.73 | - | 0.1 |
| 14391 | 691659.68 | 2341504.83 | - | 0.1 |
| 14392 | 691655.84 | 2341486.78 | - | 0.1 |
| 14393 | 691650.87 | 2341466.87 | - | 0.1 |
| 14394 | 691646.04 | 2341448.45 | - | 0.1 |
| 14395 | 691641.87 | 2341431.23 | - | 0.1 |
| 14396 | 691639 | 2341415.4 | - | 0.1 |
| 14397 | 691636.62 | 2341398.1 | - | 0.1 |
| 14398 | 691635.39 | 2341380.37 | - | 0.1 |
| 14399 | 691635.13 | 2341361.96 | - | 0.1 |
| 14400 | 691635.84 | 2341346.01 | - | 0.1 |
| 14401 | 691638.96 | 2341330.61 | - | 0.1 |
| 14402 | 691647.65 | 2341312.96 | - | 0.1 |
| 14403 | 691655.67 | 2341298.52 | - | 0.1 |
| 14404 | 691665.31 | 2341281.45 | - | 0.1 |
| 14405 | 691675.29 | 2341263.65 | - | 0.1 |
| 14406 | 691684.33 | 2341247.04 | - | 0.1 |
| 14407 | 691691.41 | 2341233.13 | - | 0.1 |
| 14408 | 691698.66 | 2341216.94 | - | 0.1 |
| 14409 | 691703.95 | 2341201.43 | - | 0.1 |
| 14410 | 691707.07 | 2341186.2 | - | 0.1 |
| 14411 | 691714.38 | 2341173.66 | - | 0.1 |
| 14412 | 691726.1 | 2341163.7 | - | 0.1 |
| 14413 | 691736.81 | 2341151.28 | - | 0.1 |
| 14414 | 691745.25 | 2341137.58 | - | 0.1 |
| 14415 | 691753.12 | 2341119.91 | - | 0.1 |

| | | |
|-------------------------------|---------|-------------------|
| полное наименование должности | подпись | инициалы, фамилия |
|-------------------------------|---------|-------------------|

М.П.

| Земельный участок | | | | |
|--|-----------|--------------------------------|--------------------|-------------------|
| вид объекта недвижимости | | | | |
| Лист №1434 Раздел 4.2 | | Всего листов раздела 4.2: 2875 | | Всего разделов: 8 |
| Всего листов выписки: 5548 | | | | |
| 17 октября 2019г. № КУВИ-001/2019-25207602 | | | | |
| Кадастровый номер: | | | 59:00:0000000:7734 | |
| 14416 | 691759.53 | 2341100.59 | - | 0.1 |
| 14417 | 691763.54 | 2341082.59 | - | 0.1 |
| 14418 | 691764.89 | 2341067.39 | - | 0.1 |
| 14419 | 691763.98 | 2341050.14 | - | 0.1 |
| 14420 | 691761.51 | 2341034.62 | - | 0.1 |
| 14421 | 691756.51 | 2341017.54 | - | 0.1 |
| 14422 | 691752.18 | 2341001.62 | - | 0.1 |
| 14423 | 691755.31 | 2340986.05 | - | 0.1 |
| 14424 | 691763.91 | 2340969.03 | - | 0.1 |
| 14425 | 691771.38 | 2340955.99 | - | 0.1 |
| 14426 | 691778.06 | 2340942.3 | - | 0.1 |
| 14427 | 691783.95 | 2340928.47 | - | 0.1 |
| 14428 | 691789.6 | 2340912.67 | - | 0.1 |
| 14429 | 691794.53 | 2340895.7 | - | 0.1 |
| 14430 | 691798.37 | 2340879.09 | - | 0.1 |
| 14431 | 691804.24 | 2340864.03 | - | 0.1 |
| 14432 | 691813.06 | 2340848.41 | - | 0.1 |
| 14433 | 691821.32 | 2340833 | - | 0.1 |
| 14434 | 691827.83 | 2340818.58 | - | 0.1 |
| 14435 | 691833.76 | 2340802.32 | - | 0.1 |
| 14436 | 691838.49 | 2340787.84 | - | 0.1 |
| 14437 | 691844.32 | 2340773.83 | - | 0.1 |
| 14438 | 691854.75 | 2340759.34 | - | 0.1 |
| 14439 | 691866.85 | 2340745.64 | - | 0.1 |
| 14440 | 691879.3 | 2340731.66 | - | 0.1 |
| 14441 | 691893.83 | 2340714.95 | - | 0.1 |
| 14442 | 691907.7 | 2340698.24 | - | 0.1 |
| 14443 | 691918.25 | 2340684.24 | - | 0.1 |
| 14444 | 691926.81 | 2340670.25 | - | 0.1 |
| 14445 | 691933.51 | 2340654.1 | - | 0.1 |
| 14446 | 691937 | 2340638.99 | - | 0.1 |
| 14447 | 691939.32 | 2340622.42 | - | 0.1 |
| 14448 | 691942.19 | 2340607.59 | - | 0.1 |

| | | |
|-------------------------------|---------|-------------------|
| полное наименование должности | подпись | инициалы, фамилия |
|-------------------------------|---------|-------------------|

М.П.

| Земельный участок | | | | |
|--|-----------|--------------------------------|--------------------|-------------------|
| вид объекта недвижимости | | | | |
| Лист №1435 Раздел 4.2 | | Всего листов раздела 4.2: 2875 | | Всего разделов: 8 |
| Всего листов выписки: 5548 | | | | |
| 17 октября 2019г. № КУВИ-001/2019-25207602 | | | | |
| Кадастровый номер: | | | 59:00:0000000:7734 | |
| 14449 | 691946.87 | 2340592.36 | - | 0.1 |
| 14450 | 691952.08 | 2340574.52 | - | 0.1 |
| 14451 | 691955.8 | 2340557.56 | - | 0.1 |
| 14452 | 691958.03 | 2340539.59 | - | 0.1 |
| 14453 | 691958.93 | 2340522.62 | - | 0.1 |
| 14454 | 691958.69 | 2340504.02 | - | 0.1 |
| 14455 | 691957.38 | 2340487.12 | - | 0.1 |
| 14456 | 691955.24 | 2340467.57 | - | 0.1 |
| 14457 | 691953.11 | 2340452.13 | - | 0.1 |
| 14458 | 691963.76 | 2340439.97 | - | 0.1 |
| 14459 | 691982.72 | 2340434.97 | - | 0.1 |
| 14460 | 691999.39 | 2340430.8 | - | 0.1 |
| 14461 | 692017.71 | 2340425.86 | - | 0.1 |
| 14462 | 692036.33 | 2340420.05 | - | 0.1 |
| 14463 | 692054.69 | 2340413.33 | - | 0.1 |
| 14464 | 692072.96 | 2340405.74 | - | 0.1 |
| 14465 | 692091.4 | 2340397.31 | - | 0.1 |
| 14466 | 692110.21 | 2340388.08 | - | 0.1 |
| 14467 | 692129.35 | 2340377.99 | - | 0.1 |
| 14468 | 692148.54 | 2340366.89 | - | 0.1 |
| 14469 | 692167.46 | 2340354.66 | - | 0.1 |
| 14470 | 692185.81 | 2340341.15 | - | 0.1 |
| 14471 | 692203.03 | 2340326.94 | - | 0.1 |
| 14472 | 692218.33 | 2340313.25 | - | 0.1 |
| 14473 | 692230.88 | 2340301.32 | - | 0.1 |
| 14474 | 692243.12 | 2340289.19 | - | 0.1 |
| 14475 | 692254.36 | 2340287.31 | - | 0.1 |
| 14476 | 692267.03 | 2340300.85 | - | 0.1 |
| 14477 | 692280.15 | 2340312.9 | - | 0.1 |
| 14478 | 692298.19 | 2340328.19 | - | 0.1 |
| 14479 | 692319.66 | 2340345.15 | - | 0.1 |
| 14480 | 692343.08 | 2340362.12 | - | 0.1 |
| 14481 | 692366.92 | 2340377.51 | - | 0.1 |

| | | |
|-------------------------------|---------|-------------------|
| полное наименование должности | подпись | инициалы, фамилия |
|-------------------------------|---------|-------------------|

М.П.

| Земельный участок | | | | |
|--|-----------|--------------------------------|--------------------|-------------------|
| вид объекта недвижимости | | | | |
| Лист №1436 Раздел 4.2 | | Всего листов раздела 4.2: 2875 | | Всего разделов: 8 |
| Всего листов выписки: 5548 | | | | |
| 17 октября 2019г. № КУВИ-001/2019-25207602 | | | | |
| Кадастровый номер: | | | 59:00:0000000:7734 | |
| 14482 | 692390.46 | 2340390.62 | - | 0.1 |
| 14483 | 692413.6 | 2340401.59 | - | 0.1 |
| 14484 | 692436.37 | 2340410.65 | - | 0.1 |
| 14485 | 692458.73 | 2340417.98 | - | 0.1 |
| 14486 | 692480.24 | 2340423.78 | - | 0.1 |
| 14487 | 692500.12 | 2340428.21 | - | 0.1 |
| 14488 | 692517.54 | 2340431.44 | - | 0.1 |
| 14489 | 692537.51 | 2340434.6 | - | 0.1 |
| 14490 | 692553.08 | 2340442.16 | - | 0.1 |
| 14491 | 692558.35 | 2340457.38 | - | 0.1 |
| 14492 | 692559.78 | 2340473.76 | - | 0.1 |
| 14493 | 692560.36 | 2340494.17 | - | 0.1 |
| 14494 | 692560.82 | 2340517.62 | - | 0.1 |
| 14495 | 692561.89 | 2340543.08 | - | 0.1 |
| 14496 | 692564.23 | 2340569.88 | - | 0.1 |
| 14497 | 692568.46 | 2340597.64 | - | 0.1 |
| 14498 | 692575.15 | 2340625.98 | - | 0.1 |
| 14499 | 692584.91 | 2340654.56 | - | 0.1 |
| 14500 | 692590.95 | 2340668.81 | - | 0.1 |
| 14501 | 692597.66 | 2340682.95 | - | 0.1 |
| 14502 | 692604.94 | 2340696.93 | - | 0.1 |
| 14503 | 692612.73 | 2340710.7 | - | 0.1 |
| 14504 | 692620.9 | 2340724.2 | - | 0.1 |
| 14505 | 692629.39 | 2340737.35 | - | 0.1 |
| 14506 | 692638.09 | 2340750.12 | - | 0.1 |
| 14507 | 692646.93 | 2340762.45 | - | 0.1 |
| 14508 | 692665 | 2340785.74 | - | 0.1 |
| 14509 | 692683.53 | 2340807.13 | - | 0.1 |
| 14510 | 692702.51 | 2340826.59 | - | 0.1 |
| 14511 | 692721.93 | 2340844.06 | - | 0.1 |
| 14512 | 692741.79 | 2340859.53 | - | 0.1 |
| 14513 | 692762.18 | 2340873.1 | - | 0.1 |
| 14514 | 692783.15 | 2340884.88 | - | 0.1 |

| | | |
|-------------------------------|---------|-------------------|
| полное наименование должности | подпись | инициалы, фамилия |
|-------------------------------|---------|-------------------|

М.П.

| Земельный участок | | | | |
|--|-----------|--------------------------------|--------------------|-------------------|
| вид объекта недвижимости | | | | |
| Лист №1437 Раздел 4.2 | | Всего листов раздела 4.2: 2875 | | Всего разделов: 8 |
| Всего листов выписки: 5548 | | | | |
| 17 октября 2019г. № КУВИ-001/2019-25207602 | | | | |
| Кадастровый номер: | | | 59:00:0000000:7734 | |
| 14515 | 692804.8 | 2340894.96 | - | 0.1 |
| 14516 | 692827.14 | 2340903.47 | - | 0.1 |
| 14517 | 692850.16 | 2340910.56 | - | 0.1 |
| 14518 | 692873.83 | 2340916.44 | - | 0.1 |
| 14519 | 692898.1 | 2340921.24 | - | 0.1 |
| 14520 | 692922.11 | 2340925.12 | - | 0.1 |
| 14521 | 692944.19 | 2340928.18 | - | 0.1 |
| 14522 | 692962.62 | 2340930.52 | - | 0.1 |
| 14523 | 692980.46 | 2340933.18 | - | 0.1 |
| 14524 | 692994.51 | 2340941.7 | - | 0.1 |
| 14525 | 693010.25 | 2340959.02 | - | 0.1 |
| 14526 | 693026.6 | 2340976.88 | - | 0.1 |
| 14527 | 693046.77 | 2340997.49 | - | 0.1 |
| 14528 | 693057.94 | 2341008.14 | - | 0.1 |
| 14529 | 693069.67 | 2341018.62 | - | 0.1 |
| 14530 | 693081.81 | 2341028.65 | - | 0.1 |
| 14531 | 693094.25 | 2341038.02 | - | 0.1 |
| 14532 | 693106.91 | 2341046.65 | - | 0.1 |
| 14533 | 693119.75 | 2341054.6 | - | 0.1 |
| 14534 | 693145.75 | 2341068.39 | - | 0.1 |
| 14535 | 693171.82 | 2341079.44 | - | 0.1 |
| 14536 | 693197.51 | 2341087.86 | - | 0.1 |
| 14537 | 693222.26 | 2341093.87 | - | 0.1 |
| 14538 | 693245.29 | 2341097.91 | - | 0.1 |
| 14539 | 693265.84 | 2341100.42 | - | 0.1 |
| 14540 | 693283.23 | 2341101.82 | - | 0.1 |
| 14541 | 693304.06 | 2341102.51 | - | 0.1 |
| 14542 | 693322.05 | 2341102.17 | - | 0.1 |
| 14543 | 693340.99 | 2341101.39 | - | 0.1 |
| 14544 | 693363.15 | 2341099.32 | - | 0.1 |
| 14545 | 693380.31 | 2341096.35 | - | 0.1 |
| 14546 | 693399.79 | 2341091.48 | - | 0.1 |
| 14547 | 693421.35 | 2341084.42 | - | 0.1 |

| | | |
|-------------------------------|---------|-------------------|
| полное наименование должности | подпись | инициалы, фамилия |
|-------------------------------|---------|-------------------|

М.П.

| Земельный участок | | | | |
|--|-----------|--------------------------------|--------------------|-------------------|
| вид объекта недвижимости | | | | |
| Лист №1438 Раздел 4.2 | | Всего листов раздела 4.2: 2875 | | Всего разделов: 8 |
| Всего листов выписки: 5548 | | | | |
| 17 октября 2019г. № КУВИ-001/2019-25207602 | | | | |
| Кадастровый номер: | | | 59:00:0000000:7734 | |
| 14548 | 693444.15 | 2341075.14 | - | 0.1 |
| 14549 | 693467.35 | 2341063.58 | - | 0.1 |
| 14550 | 693490.13 | 2341049.72 | - | 0.1 |
| 14551 | 693511.96 | 2341033.82 | - | 0.1 |
| 14552 | 693532.63 | 2341016.39 | - | 0.1 |
| 14553 | 693551.98 | 2340997.95 | - | 0.1 |
| 14554 | 693569.79 | 2340979.07 | - | 0.1 |
| 14555 | 693585.95 | 2340960.13 | - | 0.1 |
| 14556 | 693600.34 | 2340941.47 | - | 0.1 |
| 14557 | 693612.85 | 2340923.37 | - | 0.1 |
| 14558 | 693623.41 | 2340906.14 | - | 0.1 |
| 14559 | 693632.18 | 2340890.25 | - | 0.1 |
| 14560 | 693639.56 | 2340876.25 | - | 0.1 |
| 14561 | 693648.93 | 2340860.13 | - | 0.1 |
| 14562 | 693661.52 | 2340848.15 | - | 0.1 |
| 14563 | 693675.95 | 2340841.21 | - | 0.1 |
| 14564 | 693690.19 | 2340834.93 | - | 0.1 |
| 14565 | 693708.12 | 2340826.61 | - | 0.1 |
| 14566 | 693728.22 | 2340816.7 | - | 0.1 |
| 14567 | 693748.91 | 2340805.67 | - | 0.1 |
| 14568 | 693768.62 | 2340794.02 | - | 0.1 |
| 14569 | 693786.67 | 2340781.91 | - | 0.1 |
| 14570 | 693803.26 | 2340769.28 | - | 0.1 |
| 14571 | 693818.61 | 2340756.03 | - | 0.1 |
| 14572 | 693832.96 | 2340742.11 | - | 0.1 |
| 14573 | 693846.37 | 2340727.57 | - | 0.1 |
| 14574 | 693858.81 | 2340712.71 | - | 0.1 |
| 14575 | 693870.21 | 2340697.79 | - | 0.1 |
| 14576 | 693880.55 | 2340683.06 | - | 0.1 |
| 14577 | 693889.91 | 2340668.42 | - | 0.1 |
| 14578 | 693898.59 | 2340653.4 | - | 0.1 |
| 14579 | 693906.89 | 2340637.5 | - | 0.1 |
| 14580 | 693915.06 | 2340620.27 | - | 0.1 |

| | | |
|-------------------------------|---------|-------------------|
| полное наименование должности | подпись | инициалы, фамилия |
|-------------------------------|---------|-------------------|

М.П.

| Земельный участок | | | | |
|--|-----------|--------------------------------|--------------------|-------------------|
| вид объекта недвижимости | | | | |
| Лист №1439 Раздел 4.2 | | Всего листов раздела 4.2: 2875 | | Всего разделов: 8 |
| Всего листов выписки: 5548 | | | | |
| 17 октября 2019г. № КУВИ-001/2019-25207602 | | | | |
| Кадастровый номер: | | | 59:00:0000000:7734 | |
| 14581 | 693923.12 | 2340602.16 | - | 0.1 |
| 14582 | 693930.7 | 2340584.49 | - | 0.1 |
| 14583 | 693937.49 | 2340568.61 | - | 0.1 |
| 14584 | 693945.66 | 2340550.72 | - | 0.1 |
| 14585 | 693954.82 | 2340534.92 | - | 0.1 |
| 14586 | 693966.91 | 2340518.96 | - | 0.1 |
| 14587 | 693980.17 | 2340502.72 | - | 0.1 |
| 14588 | 693991.45 | 2340489.16 | - | 0.1 |
| 14589 | 694004.95 | 2340473.05 | - | 0.1 |
| 14590 | 694020.38 | 2340454.78 | - | 0.1 |
| 14591 | 694036.89 | 2340435.48 | - | 0.1 |
| 14592 | 694053.67 | 2340416.31 | - | 0.1 |
| 14593 | 694069.94 | 2340398.34 | - | 0.1 |
| 14594 | 694085.75 | 2340381.79 | - | 0.1 |
| 14595 | 694102.06 | 2340365.92 | - | 0.1 |
| 14596 | 694119.87 | 2340349.96 | - | 0.1 |
| 14597 | 694140.11 | 2340333.16 | - | 0.1 |
| 14598 | 694162.89 | 2340315.35 | - | 0.1 |
| 14599 | 694175 | 2340306.21 | - | 0.1 |
| 14600 | 694187.45 | 2340296.98 | - | 0.1 |
| 14601 | 694200.14 | 2340287.71 | - | 0.1 |
| 14602 | 694212.98 | 2340278.47 | - | 0.1 |
| 14603 | 694225.85 | 2340269.3 | - | 0.1 |
| 14604 | 694238.66 | 2340260.28 | - | 0.1 |
| 14605 | 694251.3 | 2340251.53 | - | 0.1 |
| 14606 | 694275.43 | 2340235.36 | - | 0.1 |
| 14607 | 694297.18 | 2340221.86 | - | 0.1 |
| 14608 | 694315.43 | 2340212.06 | - | 0.1 |
| 14609 | 694329.79 | 2340206.77 | - | 0.1 |
| 14610 | 694349.09 | 2340206.33 | - | 0.1 |
| 14611 | 694364.62 | 2340210.06 | - | 0.1 |
| 14612 | 694385.57 | 2340216.24 | - | 0.1 |
| 14613 | 694412.25 | 2340224.23 | - | 0.1 |

| | | |
|-------------------------------|---------|-------------------|
| полное наименование должности | подпись | инициалы, фамилия |
|-------------------------------|---------|-------------------|

М.П.

| Земельный участок | | | | |
|--|-----------|--------------------------------|--------------------|-------------------|
| вид объекта недвижимости | | | | |
| Лист №1440 Раздел 4.2 | | Всего листов раздела 4.2: 2875 | | Всего разделов: 8 |
| Всего листов выписки: 5548 | | | | |
| 17 октября 2019г. № КУВИ-001/2019-25207602 | | | | |
| Кадастровый номер: | | | 59:00:0000000:7734 | |
| 14614 | 694427.1 | 2340228.73 | - | 0.1 |
| 14615 | 694442.61 | 2340233.47 | - | 0.1 |
| 14616 | 694458.46 | 2340238.36 | - | 0.1 |
| 14617 | 694474.41 | 2340243.35 | - | 0.1 |
| 14618 | 694490.19 | 2340248.34 | - | 0.1 |
| 14619 | 694505.54 | 2340253.29 | - | 0.1 |
| 14620 | 694520.34 | 2340258.12 | - | 0.1 |
| 14621 | 694548.02 | 2340267.21 | - | 0.1 |
| 14622 | 694572.55 | 2340275.15 | - | 0.1 |
| 14623 | 694593.28 | 2340281.49 | - | 0.1 |
| 14624 | 694609.74 | 2340286.07 | - | 0.1 |
| 14625 | 694627.18 | 2340292.23 | - | 0.1 |
| 14626 | 694639.65 | 2340306.64 | - | 0.1 |
| 14627 | 694643.55 | 2340326.51 | - | 0.1 |
| 14628 | 694645 | 2340344.23 | - | 0.1 |
| 14629 | 694646.45 | 2340365.45 | - | 0.1 |
| 14630 | 694648.52 | 2340389.8 | - | 0.1 |
| 14631 | 694651.13 | 2340415.66 | - | 0.1 |
| 14632 | 694653.99 | 2340441.08 | - | 0.1 |
| 14633 | 694656.83 | 2340464.14 | - | 0.1 |
| 14634 | 694659.48 | 2340483.38 | - | 0.1 |
| 14635 | 694662.06 | 2340499.28 | - | 0.1 |
| 14636 | 694666.33 | 2340518.89 | - | 0.1 |
| 14637 | 694671.71 | 2340536.1 | - | 0.1 |
| 14638 | 694678.59 | 2340552.12 | - | 0.1 |
| 14639 | 694687.16 | 2340566.88 | - | 0.1 |
| 14640 | 694697.84 | 2340580.77 | - | 0.1 |
| 14641 | 694712 | 2340595.52 | - | 0.1 |
| 14642 | 694724.18 | 2340606.9 | - | 0.1 |
| 14643 | 694738.77 | 2340619.95 | - | 0.1 |
| 14644 | 694754.72 | 2340633.92 | - | 0.1 |
| 14645 | 694770.68 | 2340647.77 | - | 0.1 |
| 14646 | 694785.23 | 2340660.45 | - | 0.1 |

| | | |
|-------------------------------|---------|-------------------|
| полное наименование должности | подпись | инициалы, фамилия |
|-------------------------------|---------|-------------------|

М.П.

| Земельный участок | | | | |
|--|-----------|--------------------------------|--------------------|-------------------|
| вид объекта недвижимости | | | | |
| Лист №1441 Раздел 4.2 | | Всего листов раздела 4.2: 2875 | | Всего разделов: 8 |
| Всего листов выписки: 5548 | | | | |
| 17 октября 2019г. № КУВИ-001/2019-25207602 | | | | |
| Кадастровый номер: | | | 59:00:0000000:7734 | |
| 14647 | 694797.31 | 2340671.13 | - | 0.1 |
| 14648 | 694810.94 | 2340683.58 | - | 0.1 |
| 14649 | 694822.44 | 2340694.9 | - | 0.1 |
| 14650 | 694832.43 | 2340708.4 | - | 0.1 |
| 14651 | 694841.54 | 2340723.85 | - | 0.1 |
| 14652 | 694850.17 | 2340738.99 | - | 0.1 |
| 14653 | 694860.49 | 2340757.32 | - | 0.1 |
| 14654 | 694872.05 | 2340778.14 | - | 0.1 |
| 14655 | 694884.43 | 2340800.7 | - | 0.1 |
| 14656 | 694897.08 | 2340824 | - | 0.1 |
| 14657 | 694909.37 | 2340846.76 | - | 0.1 |
| 14658 | 694920.62 | 2340867.7 | - | 0.1 |
| 14659 | 694930.23 | 2340885.58 | - | 0.1 |
| 14660 | 694938.64 | 2340900.76 | - | 0.1 |
| 14661 | 694947.41 | 2340915.14 | - | 0.1 |
| 14662 | 694958.09 | 2340930.71 | - | 0.1 |
| 14663 | 694972.17 | 2340949.36 | - | 0.1 |
| 14664 | 694989.67 | 2340971.11 | - | 0.1 |
| 14665 | 695009.1 | 2340994.15 | - | 0.1 |
| 14666 | 695019.04 | 2341005.54 | - | 0.1 |
| 14667 | 695038.4 | 2341026.89 | - | 0.1 |
| 14668 | 695056.28 | 2341045.27 | - | 0.1 |
| 14669 | 695073.53 | 2341061.47 | - | 0.1 |
| 14670 | 695091.55 | 2341076.83 | - | 0.1 |
| 14671 | 695111.71 | 2341092.72 | - | 0.1 |
| 14672 | 695134.74 | 2341109.95 | - | 0.1 |
| 14673 | 695158.73 | 2341127.36 | - | 0.1 |
| 14674 | 695181.09 | 2341143.3 | - | 0.1 |
| 14675 | 695199.26 | 2341156.08 | - | 0.1 |
| 14676 | 695215.44 | 2341167.3 | - | 0.1 |
| 14677 | 695229.58 | 2341174.81 | - | 0.1 |
| 14678 | 695244.6 | 2341177.48 | - | 0.1 |
| 14679 | 695260.94 | 2341174.98 | - | 0.1 |

| | | |
|-------------------------------|---------|-------------------|
| полное наименование должности | подпись | инициалы, фамилия |
|-------------------------------|---------|-------------------|

М.П.

| Земельный участок | | | | |
|--|-----------|--------------------------------|--------------------|-------------------|
| вид объекта недвижимости | | | | |
| Лист №1442 Раздел 4.2 | | Всего листов раздела 4.2: 2875 | | Всего разделов: 8 |
| Всего листов выписки: 5548 | | | | |
| 17 октября 2019г. № КУВИ-001/2019-25207602 | | | | |
| Кадастровый номер: | | | 59:00:0000000:7734 | |
| 14680 | 695274.57 | 2341168.49 | - | 0.1 |
| 14681 | 695285.97 | 2341157.37 | - | 0.1 |
| 14682 | 695293.41 | 2341142.62 | - | 0.1 |
| 14683 | 695295.46 | 2341127.63 | - | 0.1 |
| 14684 | 695292.91 | 2341112.89 | - | 0.1 |
| 14685 | 695286.15 | 2341099.32 | - | 0.1 |
| 14686 | 695274.3 | 2341087.62 | - | 0.1 |
| 14687 | 695258.08 | 2341075.63 | - | 0.1 |
| 14688 | 695240.36 | 2341062.92 | - | 0.1 |
| 14689 | 695218.84 | 2341047.48 | - | 0.1 |
| 14690 | 695196.08 | 2341030.96 | - | 0.1 |
| 14691 | 695174.63 | 2341014.99 | - | 0.1 |
| 14692 | 695156.37 | 2341000.73 | - | 0.1 |
| 14693 | 695140.55 | 2340987.32 | - | 0.1 |
| 14694 | 695125.71 | 2340973.41 | - | 0.1 |
| 14695 | 695110.43 | 2340957.64 | - | 0.1 |
| 14696 | 695093.75 | 2340939.21 | - | 0.1 |
| 14697 | 695076.62 | 2340919.35 | - | 0.1 |
| 14698 | 695060.47 | 2340899.81 | - | 0.1 |
| 14699 | 695046.76 | 2340882.38 | - | 0.1 |
| 14700 | 695036.37 | 2340868.17 | - | 0.1 |
| 14701 | 695024.64 | 2340849.59 | - | 0.1 |
| 14702 | 695017.12 | 2340836.01 | - | 0.1 |
| 14703 | 695008.06 | 2340819.15 | - | 0.1 |
| 14704 | 694997.04 | 2340798.65 | - | 0.1 |
| 14705 | 694984.72 | 2340775.83 | - | 0.1 |
| 14706 | 694971.8 | 2340752.04 | - | 0.1 |
| 14707 | 694958.95 | 2340728.65 | - | 0.1 |
| 14708 | 694946.72 | 2340706.68 | - | 0.1 |
| 14709 | 694935.49 | 2340686.83 | - | 0.1 |
| 14710 | 694925.66 | 2340669.82 | - | 0.1 |
| 14711 | 694917.55 | 2340656.29 | - | 0.1 |
| 14712 | 694907.97 | 2340641.69 | - | 0.1 |

| | | |
|-------------------------------|---------|-------------------|
| полное наименование должности | подпись | инициалы, фамилия |
|-------------------------------|---------|-------------------|

М.П.

| Земельный участок | | | | |
|--|-----------|--------------------------------|--------------------|-------------------|
| вид объекта недвижимости | | | | |
| Лист №1443 Раздел 4.2 | | Всего листов раздела 4.2: 2875 | | Всего разделов: 8 |
| Всего листов выписки: 5548 | | | | |
| 17 октября 2019г. № КУВИ-001/2019-25207602 | | | | |
| Кадастровый номер: | | | 59:00:0000000:7734 | |
| 14713 | 694895.5 | 2340626.72 | - | 0.1 |
| 14714 | 694883.08 | 2340614.26 | - | 0.1 |
| 14715 | 694866.81 | 2340599.19 | - | 0.1 |
| 14716 | 694853.59 | 2340587.43 | - | 0.1 |
| 14717 | 694838.56 | 2340574.29 | - | 0.1 |
| 14718 | 694822.87 | 2340560.68 | - | 0.1 |
| 14719 | 694807.92 | 2340547.71 | - | 0.1 |
| 14720 | 694795.14 | 2340536.49 | - | 0.1 |
| 14721 | 694781.91 | 2340524.37 | - | 0.1 |
| 14722 | 694770.95 | 2340512.22 | - | 0.1 |
| 14723 | 694763.64 | 2340496.59 | - | 0.1 |
| 14724 | 694759.59 | 2340477.29 | - | 0.1 |
| 14725 | 694756.72 | 2340457.53 | - | 0.1 |
| 14726 | 694754.41 | 2340439.22 | - | 0.1 |
| 14727 | 694751.86 | 2340417.25 | - | 0.1 |
| 14728 | 694749.35 | 2340393.57 | - | 0.1 |
| 14729 | 694747.16 | 2340370.21 | - | 0.1 |
| 14730 | 694745.57 | 2340349.13 | - | 0.1 |
| 14731 | 694744.84 | 2340331.34 | - | 0.1 |
| 14732 | 694745.87 | 2340310.93 | - | 0.1 |
| 14733 | 694752.29 | 2340295.34 | - | 0.1 |
| 14734 | 694768.48 | 2340289.06 | - | 0.1 |
| 14735 | 694784.94 | 2340288.34 | - | 0.1 |
| 14736 | 694802.84 | 2340289.04 | - | 0.1 |
| 14737 | 694823.79 | 2340289.91 | - | 0.1 |
| 14738 | 694842.38 | 2340290.41 | - | 0.1 |
| 14739 | 694865.34 | 2340290.67 | - | 0.1 |
| 14740 | 694892.38 | 2340290.57 | - | 0.1 |
| 14741 | 694922.47 | 2340290.04 | - | 0.1 |
| 14742 | 694938.32 | 2340289.57 | - | 0.1 |
| 14743 | 694954.55 | 2340288.97 | - | 0.1 |
| 14744 | 694971 | 2340288.2 | - | 0.1 |
| 14745 | 694987.53 | 2340287.28 | - | 0.1 |

| | | |
|-------------------------------|---------|-------------------|
| полное наименование должности | подпись | инициалы, фамилия |
|-------------------------------|---------|-------------------|

М.П.

| Земельный участок | | | | |
|--|-----------|--------------------------------|--------------------|-------------------|
| вид объекта недвижимости | | | | |
| Лист №1444 Раздел 4.2 | | Всего листов раздела 4.2: 2875 | | Всего разделов: 8 |
| Всего листов выписки: 5548 | | | | |
| 17 октября 2019г. № КУВИ-001/2019-25207602 | | | | |
| Кадастровый номер: | | | 59:00:0000000:7734 | |
| 14746 | 695004.01 | 2340286.2 | - | 0.1 |
| 14747 | 695020.26 | 2340285 | - | 0.1 |
| 14748 | 695036.12 | 2340283.69 | - | 0.1 |
| 14749 | 695051.45 | 2340282.28 | - | 0.1 |
| 14750 | 695079.81 | 2340279.28 | - | 0.1 |
| 14751 | 695104.15 | 2340276.13 | - | 0.1 |
| 14752 | 695124.34 | 2340272.89 | - | 0.1 |
| 14753 | 695141.4 | 2340269.51 | - | 0.1 |
| 14754 | 695156.39 | 2340265.96 | - | 0.1 |
| 14755 | 695177.32 | 2340260.14 | - | 0.1 |
| 14756 | 695191.86 | 2340255.67 | - | 0.1 |
| 14757 | 695208.16 | 2340250.42 | - | 0.1 |
| 14758 | 695227.35 | 2340244.13 | - | 0.1 |
| 14759 | 695249.95 | 2340236.7 | - | 0.1 |
| 14760 | 695274.06 | 2340228.74 | - | 0.1 |
| 14761 | 695297.26 | 2340221.03 | - | 0.1 |
| 14762 | 695317.05 | 2340214.37 | - | 0.1 |
| 14763 | 695331.93 | 2340209.21 | - | 0.1 |
| 14764 | 695350.53 | 2340202.25 | - | 0.1 |
| 14765 | 695365.34 | 2340196.35 | - | 0.1 |
| 14766 | 695385.86 | 2340188.07 | - | 0.1 |
| 14767 | 695411.82 | 2340177.53 | - | 0.1 |
| 14768 | 695425.73 | 2340171.87 | - | 0.1 |
| 14769 | 695439.6 | 2340166.17 | - | 0.1 |
| 14770 | 695465.4 | 2340155.41 | - | 0.1 |
| 14771 | 695485.55 | 2340146.67 | - | 0.1 |
| 14772 | 695503.63 | 2340138.13 | - | 0.1 |
| 14773 | 695517.24 | 2340130.63 | - | 0.1 |
| 14774 | 695531.97 | 2340123.92 | - | 0.1 |
| 14775 | 695547.97 | 2340116.31 | - | 0.1 |
| 14776 | 695568.58 | 2340105.85 | - | 0.1 |
| 14777 | 695583.93 | 2340097.55 | - | 0.1 |
| 14778 | 695600.11 | 2340088.14 | - | 0.1 |

| | | |
|-------------------------------|---------|-------------------|
| полное наименование должности | подпись | инициалы, фамилия |
|-------------------------------|---------|-------------------|

М.П.

| Земельный участок | | | | |
|--|-----------|--------------------------------|--------------------|-------------------|
| вид объекта недвижимости | | | | |
| Лист №1445 Раздел 4.2 | | Всего листов раздела 4.2: 2875 | | Всего разделов: 8 |
| Всего листов выписки: 5548 | | | | |
| 17 октября 2019г. № КУВИ-001/2019-25207602 | | | | |
| Кадастровый номер: | | | 59:00:0000000:7734 | |
| 14779 | 695616.96 | 2340077.42 | - | 0.1 |
| 14780 | 695634.32 | 2340065.14 | - | 0.1 |
| 14781 | 695652.07 | 2340051.11 | - | 0.1 |
| 14782 | 695670.94 | 2340035.96 | - | 0.1 |
| 14783 | 695692.53 | 2340021.13 | - | 0.1 |
| 14784 | 695718.5 | 2340008.13 | - | 0.1 |
| 14785 | 695733.64 | 2340002.77 | - | 0.1 |
| 14786 | 695750.39 | 2339998.38 | - | 0.1 |
| 14787 | 695768.44 | 2339994.84 | - | 0.1 |
| 14788 | 695787.41 | 2339992.01 | - | 0.1 |
| 14789 | 695806.92 | 2339989.76 | - | 0.1 |
| 14790 | 695826.56 | 2339987.94 | - | 0.1 |
| 14791 | 695845.94 | 2339986.39 | - | 0.1 |
| 14792 | 695864.67 | 2339984.96 | - | 0.1 |
| 14793 | 695882.35 | 2339983.52 | - | 0.1 |
| 14794 | 695898.69 | 2339981.93 | - | 0.1 |
| 14795 | 695913.75 | 2339980.14 | - | 0.1 |
| 14796 | 695940.72 | 2339975.92 | - | 0.1 |
| 14797 | 695964.62 | 2339970.64 | - | 0.1 |
| 14798 | 695986.78 | 2339964.12 | - | 0.1 |
| 14799 | 696008.29 | 2339956.26 | - | 0.1 |
| 14800 | 696029.26 | 2339947.36 | - | 0.1 |
| 14801 | 696049.51 | 2339937.8 | - | 0.1 |
| 14802 | 696068.89 | 2339927.98 | - | 0.1 |
| 14803 | 696087.25 | 2339918.3 | - | 0.1 |
| 14804 | 696104.26 | 2339909.12 | - | 0.1 |
| 14805 | 696119.6 | 2339900.83 | - | 0.1 |
| 14806 | 696132.98 | 2339893.8 | - | 0.1 |
| 14807 | 696149.14 | 2339886.02 | - | 0.1 |
| 14808 | 696166.19 | 2339878.93 | - | 0.1 |
| 14809 | 696182.65 | 2339872.58 | - | 0.1 |
| 14810 | 696197.91 | 2339866.74 | - | 0.1 |
| 14811 | 696218.38 | 2339858.99 | - | 0.1 |

| | | |
|-------------------------------|---------|-------------------|
| полное наименование должности | подпись | инициалы, фамилия |
|-------------------------------|---------|-------------------|

М.П.

| Земельный участок | | | | | |
|--|-----------|--------------------------------|--------------------|-------------------|----------------------------|
| вид объекта недвижимости | | | | | |
| Лист №1446 Раздел 4.2 | | Всего листов раздела 4.2: 2875 | | Всего разделов: 8 | Всего листов выписки: 5548 |
| 17 октября 2019г. № КУВИ-001/2019-25207602 | | | | | |
| Кадастровый номер: | | | 59:00:0000000:7734 | | |
| 14812 | 696234.8 | 2339852.82 | - | 0.1 | |
| 14813 | 696251.51 | 2339846.56 | - | 0.1 | |
| 14814 | 696266.66 | 2339840.9 | - | 0.1 | |
| 14815 | 696282.89 | 2339834.88 | - | 0.1 | |
| 14816 | 696298.03 | 2339829.4 | - | 0.1 | |
| 14817 | 696312.28 | 2339824.36 | - | 0.1 | |
| 14818 | 696328.07 | 2339821.06 | - | 0.1 | |
| 14819 | 696346.32 | 2339817.85 | - | 0.1 | |
| 14820 | 696362.24 | 2339814.93 | - | 0.1 | |
| 14821 | 696379.83 | 2339811.53 | - | 0.1 | |
| 14822 | 696398.01 | 2339807.75 | - | 0.1 | |
| 14823 | 696416.38 | 2339803.53 | - | 0.1 | |
| 14824 | 696435.16 | 2339798.62 | - | 0.1 | |
| 14825 | 696454.68 | 2339792.73 | - | 0.1 | |
| 14826 | 696475.16 | 2339785.63 | - | 0.1 | |
| 14827 | 696496.47 | 2339777.28 | - | 0.1 | |
| 14828 | 696518.06 | 2339767.91 | - | 0.1 | |
| 14829 | 696539.34 | 2339757.77 | - | 0.1 | |
| 14830 | 696559.74 | 2339747.08 | - | 0.1 | |
| 14831 | 696578.59 | 2339736.36 | - | 0.1 | |
| 14832 | 696595.15 | 2339726.39 | - | 0.1 | |
| 14833 | 696608.65 | 2339717.95 | - | 0.1 | |
| 14834 | 696622.04 | 2339709.75 | - | 0.1 | |
| 14835 | 696638.8 | 2339710.14 | - | 0.1 | |
| 14836 | 696657.33 | 2339719.14 | - | 0.1 | |
| 14837 | 696674.22 | 2339727.88 | - | 0.1 | |
| 14838 | 696693.02 | 2339737.66 | - | 0.1 | |
| 14839 | 696712.19 | 2339747.47 | - | 0.1 | |
| 14840 | 696730.57 | 2339756.47 | - | 0.1 | |
| 14841 | 696748.36 | 2339764.51 | - | 0.1 | |
| 14842 | 696766.14 | 2339771.57 | - | 0.1 | |
| 14843 | 696784.49 | 2339777.67 | - | 0.1 | |
| 14844 | 696803.71 | 2339782.82 | - | 0.1 | |

| | | |
|-------------------------------|---------|-------------------|
| полное наименование должности | подпись | инициалы, фамилия |
|-------------------------------|---------|-------------------|

М.П.

| Земельный участок | | | | |
|--|-----------|--------------------------------|--------------------|-------------------|
| вид объекта недвижимости | | | | |
| Лист №1447 Раздел 4.2 | | Всего листов раздела 4.2: 2875 | | Всего разделов: 8 |
| Всего листов выписки: 5548 | | | | |
| 17 октября 2019г. № КУВИ-001/2019-25207602 | | | | |
| Кадастровый номер: | | | 59:00:0000000:7734 | |
| 14845 | 696823.29 | 2339787.08 | - | 0.1 |
| 14846 | 696842.44 | 2339790.51 | - | 0.1 |
| 14847 | 696860.38 | 2339793.2 | - | 0.1 |
| 14848 | 696876.58 | 2339795.22 | - | 0.1 |
| 14849 | 696898.59 | 2339797.13 | - | 0.1 |
| 14850 | 696919.77 | 2339797.93 | - | 0.1 |
| 14851 | 696941.98 | 2339797.74 | - | 0.1 |
| 14852 | 696957.67 | 2339796.95 | - | 0.1 |
| 14853 | 696974.17 | 2339795.54 | - | 0.1 |
| 14854 | 696991.54 | 2339793.4 | - | 0.1 |
| 14855 | 697009.73 | 2339790.46 | - | 0.1 |
| 14856 | 697028.58 | 2339786.67 | - | 0.1 |
| 14857 | 697047.9 | 2339782 | - | 0.1 |
| 14858 | 697067.52 | 2339776.4 | - | 0.1 |
| 14859 | 697087.06 | 2339769.95 | - | 0.1 |
| 14860 | 697106 | 2339762.86 | - | 0.1 |
| 14861 | 697123.8 | 2339755.33 | - | 0.1 |
| 14862 | 697139.94 | 2339747.56 | - | 0.1 |
| 14863 | 697154.34 | 2339740.11 | - | 0.1 |
| 14864 | 697173.43 | 2339731.39 | - | 0.1 |
| 14865 | 697190.6 | 2339728.13 | - | 0.1 |
| 14866 | 697206.36 | 2339730.77 | - | 0.1 |
| 14867 | 697224.06 | 2339737.51 | - | 0.1 |
| 14868 | 697234.82 | 2339750.43 | - | 0.1 |
| 14869 | 697246.32 | 2339769.29 | - | 0.1 |
| 14870 | 697259.17 | 2339782.98 | - | 0.1 |
| 14871 | 697270.54 | 2339797.42 | - | 0.1 |
| 14872 | 697276.85 | 2339812.44 | - | 0.1 |
| 14873 | 697274.1 | 2339829.83 | - | 0.1 |
| 14874 | 697274.24 | 2339848.11 | - | 0.1 |
| 14875 | 697276.28 | 2339864.54 | - | 0.1 |
| 14876 | 697279.41 | 2339882.92 | - | 0.1 |
| 14877 | 697282.35 | 2339902.26 | - | 0.1 |

| | | |
|-------------------------------|---------|-------------------|
| полное наименование должности | подпись | инициалы, фамилия |
|-------------------------------|---------|-------------------|

М.П.

| Земельный участок | | | | |
|--|-----------|--------------------------------|--------------------|-------------------|
| вид объекта недвижимости | | | | |
| Лист №1448 Раздел 4.2 | | Всего листов раздела 4.2: 2875 | | Всего разделов: 8 |
| Всего листов выписки: 5548 | | | | |
| 17 октября 2019г. № КУВИ-001/2019-25207602 | | | | |
| Кадастровый номер: | | | 59:00:0000000:7734 | |
| 14878 | 697284.33 | 2339921.23 | - | 0.1 |
| 14879 | 697285.38 | 2339936.58 | - | 0.1 |
| 14880 | 697286.17 | 2339954.26 | - | 0.1 |
| 14881 | 697286.67 | 2339974.3 | - | 0.1 |
| 14882 | 697286.9 | 2339996.74 | - | 0.1 |
| 14883 | 697286.88 | 2340021.33 | - | 0.1 |
| 14884 | 697286.89 | 2340046.6 | - | 0.1 |
| 14885 | 697287.29 | 2340070.75 | - | 0.1 |
| 14886 | 697288.4 | 2340092 | - | 0.1 |
| 14887 | 697290.52 | 2340109.06 | - | 0.1 |
| 14888 | 697295.72 | 2340128.3 | - | 0.1 |
| 14889 | 697303.42 | 2340143.32 | - | 0.1 |
| 14890 | 697313.31 | 2340157.42 | - | 0.1 |
| 14891 | 697323.42 | 2340171.72 | - | 0.1 |
| 14892 | 697331.45 | 2340186.81 | - | 0.1 |
| 14893 | 697336.41 | 2340202.51 | - | 0.1 |
| 14894 | 697339.48 | 2340217.39 | - | 0.1 |
| 14895 | 697342.8 | 2340233.88 | - | 0.1 |
| 14896 | 697347.24 | 2340248.27 | - | 0.1 |
| 14897 | 697354.49 | 2340263.99 | - | 0.1 |
| 14898 | 697364.58 | 2340279.96 | - | 0.1 |
| 14899 | 697376.7 | 2340293.15 | - | 0.1 |
| 14900 | 697390.08 | 2340303.73 | - | 0.1 |
| 14901 | 697404.21 | 2340313.37 | - | 0.1 |
| 14902 | 697421.17 | 2340322.96 | - | 0.1 |
| 14903 | 697437.65 | 2340330.4 | - | 0.1 |
| 14904 | 697457.29 | 2340338.15 | - | 0.1 |
| 14905 | 697471.55 | 2340343.49 | - | 0.1 |
| 14906 | 697486.33 | 2340348.98 | - | 0.1 |
| 14907 | 697500.91 | 2340354.41 | - | 0.1 |
| 14908 | 697520.18 | 2340361.63 | - | 0.1 |
| 14909 | 697535.92 | 2340367.63 | - | 0.1 |
| 14910 | 697547.57 | 2340379.48 | - | 0.1 |

| | | |
|-------------------------------|---------|-------------------|
| полное наименование должности | подпись | инициалы, фамилия |
|-------------------------------|---------|-------------------|

М.П.

| Земельный участок | | | | |
|--|-----------|--------------------------------|--------------------|-------------------|
| вид объекта недвижимости | | | | |
| Лист №1449 Раздел 4.2 | | Всего листов раздела 4.2: 2875 | | Всего разделов: 8 |
| Всего листов выписки: 5548 | | | | |
| 17 октября 2019г. № КУВИ-001/2019-25207602 | | | | |
| Кадастровый номер: | | | 59:00:0000000:7734 | |
| 14911 | 697555.65 | 2340396.11 | - | 0.1 |
| 14912 | 697562.77 | 2340417.67 | - | 0.1 |
| 14913 | 697568.69 | 2340439.82 | - | 0.1 |
| 14914 | 697575.25 | 2340467.15 | - | 0.1 |
| 14915 | 697581.7 | 2340495.69 | - | 0.1 |
| 14916 | 697587.29 | 2340521.38 | - | 0.1 |
| 14917 | 697591.29 | 2340540.29 | - | 0.1 |
| 14918 | 697593.69 | 2340555.42 | - | 0.1 |
| 14919 | 697586.47 | 2340569.68 | - | 0.1 |
| 14920 | 697575.28 | 2340583.9 | - | 0.1 |
| 14921 | 697566.11 | 2340596.57 | - | 0.1 |
| 14922 | 697557.59 | 2340609.31 | - | 0.1 |
| 14923 | 697547.8 | 2340622.52 | - | 0.1 |
| 14924 | 697534.82 | 2340629.43 | - | 0.1 |
| 14925 | 697517.18 | 2340632.44 | - | 0.1 |
| 14926 | 697498.54 | 2340638.15 | - | 0.1 |
| 14927 | 697484.63 | 2340645.55 | - | 0.1 |
| 14928 | 697471.7 | 2340655.69 | - | 0.1 |
| 14929 | 697459.89 | 2340668.1 | - | 0.1 |
| 14930 | 697449.4 | 2340682.25 | - | 0.1 |
| 14931 | 697441.08 | 2340697.21 | - | 0.1 |
| 14932 | 697435.92 | 2340712 | - | 0.1 |
| 14933 | 697433.85 | 2340729.49 | - | 0.1 |
| 14934 | 697434.33 | 2340745.49 | - | 0.1 |
| 14935 | 697426.96 | 2340758.8 | - | 0.1 |
| 14936 | 697417.47 | 2340770.66 | - | 0.1 |
| 14937 | 697406.82 | 2340784.5 | - | 0.1 |
| 14938 | 697397.81 | 2340798.18 | - | 0.1 |
| 14939 | 697389.61 | 2340814.64 | - | 0.1 |
| 14940 | 697384.04 | 2340831.65 | - | 0.1 |
| 14941 | 697380.92 | 2340846.77 | - | 0.1 |
| 14942 | 697366.6 | 2340854.64 | - | 0.1 |
| 14943 | 697350.37 | 2340859.39 | - | 0.1 |

| | | |
|-------------------------------|---------|-------------------|
| полное наименование должности | подпись | инициалы, фамилия |
|-------------------------------|---------|-------------------|

М.П.

| Земельный участок | | | | |
|--|-----------|--------------------------------|--------------------|-------------------|
| вид объекта недвижимости | | | | |
| Лист №1450 Раздел 4.2 | | Всего листов раздела 4.2: 2875 | | Всего разделов: 8 |
| Всего листов выписки: 5548 | | | | |
| 17 октября 2019г. № КУВИ-001/2019-25207602 | | | | |
| Кадастровый номер: | | | 59:00:0000000:7734 | |
| 14944 | 697335.41 | 2340862.71 | - | 0.1 |
| 14945 | 697320.23 | 2340864.89 | - | 0.1 |
| 14946 | 697304.97 | 2340864.33 | - | 0.1 |
| 14947 | 697287.04 | 2340859.29 | - | 0.1 |
| 14948 | 697271.48 | 2340853.48 | - | 0.1 |
| 14949 | 697255.02 | 2340848.52 | - | 0.1 |
| 14950 | 697238.52 | 2340846.34 | - | 0.1 |
| 14951 | 697222.85 | 2340846.95 | - | 0.1 |
| 14952 | 697204.64 | 2340851.19 | - | 0.1 |
| 14953 | 697189.52 | 2340858.26 | - | 0.1 |
| 14954 | 697175.8 | 2340867.19 | - | 0.1 |
| 14955 | 697163.62 | 2340876.67 | - | 0.1 |
| 14956 | 697146.01 | 2340891.76 | - | 0.1 |
| 14957 | 697129.99 | 2340905.97 | - | 0.1 |
| 14958 | 697111.74 | 2340922.29 | - | 0.1 |
| 14959 | 697092.98 | 2340938.93 | - | 0.1 |
| 14960 | 697075.47 | 2340954.19 | - | 0.1 |
| 14961 | 697060.57 | 2340966.67 | - | 0.1 |
| 14962 | 697048.34 | 2340976.45 | - | 0.1 |
| 14963 | 697034.35 | 2340987.04 | - | 0.1 |
| 14964 | 697022.03 | 2340995.81 | - | 0.1 |
| 14965 | 697007.07 | 2341003.32 | - | 0.1 |
| 14966 | 696989.07 | 2341008.95 | - | 0.1 |
| 14967 | 696970.6 | 2341014.15 | - | 0.1 |
| 14968 | 696954.84 | 2341018.62 | - | 0.1 |
| 14969 | 696938.02 | 2341023.53 | - | 0.1 |
| 14970 | 696920.77 | 2341028.9 | - | 0.1 |
| 14971 | 696904.43 | 2341035.05 | - | 0.1 |
| 14972 | 696890.5 | 2341042.4 | - | 0.1 |
| 14973 | 696876.41 | 2341054.52 | - | 0.1 |
| 14974 | 696865.56 | 2341069.66 | - | 0.1 |
| 14975 | 696856.85 | 2341086.61 | - | 0.1 |
| 14976 | 696851.15 | 2341101.3 | - | 0.1 |

| | | |
|-------------------------------|---------|-------------------|
| полное наименование должности | подпись | инициалы, фамилия |
|-------------------------------|---------|-------------------|

М.П.

| Земельный участок | | | | |
|--|-----------|--------------------------------|--------------------|-------------------|
| вид объекта недвижимости | | | | |
| Лист №1451 Раздел 4.2 | | Всего листов раздела 4.2: 2875 | | Всего разделов: 8 |
| Всего листов выписки: 5548 | | | | |
| 17 октября 2019г. № КУВИ-001/2019-25207602 | | | | |
| Кадастровый номер: | | | 59:00:0000000:7734 | |
| 14977 | 696843.49 | 2341115.74 | - | 0.1 |
| 14978 | 696830.17 | 2341123.62 | - | 0.1 |
| 14979 | 696812.17 | 2341130.99 | - | 0.1 |
| 14980 | 696796.37 | 2341137.44 | - | 0.1 |
| 14981 | 696780.76 | 2341145.55 | - | 0.1 |
| 14982 | 696766.28 | 2341156.27 | - | 0.1 |
| 14983 | 696754.25 | 2341168 | - | 0.1 |
| 14984 | 696741.94 | 2341182.04 | - | 0.1 |
| 14985 | 696731.19 | 2341195.14 | - | 0.1 |
| 14986 | 696721.44 | 2341207.07 | - | 0.1 |
| 14987 | 696709.66 | 2341218.55 | - | 0.1 |
| 14988 | 696694.48 | 2341226.87 | - | 0.1 |
| 14989 | 696679.23 | 2341234.48 | - | 0.1 |
| 14990 | 696665.66 | 2341241.79 | - | 0.1 |
| 14991 | 696651.43 | 2341250.79 | - | 0.1 |
| 14992 | 696637.83 | 2341261.8 | - | 0.1 |
| 14993 | 696625.38 | 2341275.68 | - | 0.1 |
| 14994 | 696613.45 | 2341294.19 | - | 0.1 |
| 14995 | 696605.39 | 2341309.97 | - | 0.1 |
| 14996 | 696597.32 | 2341327.96 | - | 0.1 |
| 14997 | 696589.6 | 2341346.44 | - | 0.1 |
| 14998 | 696582.64 | 2341363.66 | - | 0.1 |
| 14999 | 696576.78 | 2341377.89 | - | 0.1 |
| 15000 | 696570.3 | 2341392.71 | - | 0.1 |
| 15001 | 696563.3 | 2341406.79 | - | 0.1 |
| 15002 | 696548.37 | 2341413.18 | - | 0.1 |
| 15003 | 696529.77 | 2341419.83 | - | 0.1 |
| 15004 | 696514.09 | 2341427.27 | - | 0.1 |
| 15005 | 696494.78 | 2341439.5 | - | 0.1 |
| 15006 | 696480.09 | 2341450.77 | - | 0.1 |
| 15007 | 696464.39 | 2341464.23 | - | 0.1 |
| 15008 | 696448.14 | 2341479.56 | - | 0.1 |
| 15009 | 696431.81 | 2341496.4 | - | 0.1 |

| | | |
|-------------------------------|---------|-------------------|
| полное наименование должности | подпись | инициалы, фамилия |
|-------------------------------|---------|-------------------|

М.П.

| Земельный участок | | | | |
|--|-----------|--------------------------------|--------------------|-------------------|
| вид объекта недвижимости | | | | |
| Лист №1452 Раздел 4.2 | | Всего листов раздела 4.2: 2875 | | Всего разделов: 8 |
| Всего листов выписки: 5548 | | | | |
| 17 октября 2019г. № КУВИ-001/2019-25207602 | | | | |
| Кадастровый номер: | | | 59:00:0000000:7734 | |
| 15010 | 696416.02 | 2341513.9 | - | 0.1 |
| 15011 | 696401.51 | 2341530.68 | - | 0.1 |
| 15012 | 696389.1 | 2341545.35 | - | 0.1 |
| 15013 | 696375.87 | 2341560.73 | - | 0.1 |
| 15014 | 696364.6 | 2341572.16 | - | 0.1 |
| 15015 | 696349.5 | 2341574.74 | - | 0.1 |
| 15016 | 696332.52 | 2341575.58 | - | 0.1 |
| 15017 | 696311.43 | 2341577.51 | - | 0.1 |
| 15018 | 696291.27 | 2341581.29 | - | 0.1 |
| 15019 | 696275.04 | 2341587.36 | - | 0.1 |
| 15020 | 696262.51 | 2341595.63 | - | 0.1 |
| 15021 | 696250.73 | 2341609.61 | - | 0.1 |
| 15022 | 696243.44 | 2341625.14 | - | 0.1 |
| 15023 | 696239.01 | 2341639.68 | - | 0.1 |
| 15024 | 696229.68 | 2341652.79 | - | 0.1 |
| 15025 | 696213.18 | 2341657.31 | - | 0.1 |
| 15026 | 696197.75 | 2341658.43 | - | 0.1 |
| 15027 | 696182.59 | 2341659.02 | - | 0.1 |
| 15028 | 696164.19 | 2341660.21 | - | 0.1 |
| 15029 | 696147.52 | 2341662.78 | - | 0.1 |
| 15030 | 696130.13 | 2341669.06 | - | 0.1 |
| 15031 | 696113.99 | 2341678.36 | - | 0.1 |
| 15032 | 696101.36 | 2341687.03 | - | 0.1 |
| 15033 | 696087.97 | 2341697 | - | 0.1 |
| 15034 | 696074.5 | 2341707.62 | - | 0.1 |
| 15035 | 696061.7 | 2341718.24 | - | 0.1 |
| 15036 | 696049.91 | 2341728.48 | - | 0.1 |
| 15037 | 696034.15 | 2341742.92 | - | 0.1 |
| 15038 | 696020.72 | 2341755.97 | - | 0.1 |
| 15039 | 696009.5 | 2341767.99 | - | 0.1 |
| 15040 | 696000.14 | 2341780.29 | - | 0.1 |
| 15041 | 695992.28 | 2341794.11 | - | 0.1 |
| 15042 | 695986.07 | 2341809.27 | - | 0.1 |

| | | |
|-------------------------------|---------|-------------------|
| полное наименование должности | подпись | инициалы, фамилия |
|-------------------------------|---------|-------------------|

М.П.

| Земельный участок | | | | |
|--|-----------|--------------------------------|--------------------|-------------------|
| вид объекта недвижимости | | | | |
| Лист №1453 Раздел 4.2 | | Всего листов раздела 4.2: 2875 | | Всего разделов: 8 |
| Всего листов выписки: 5548 | | | | |
| 17 октября 2019г. № КУВИ-001/2019-25207602 | | | | |
| Кадастровый номер: | | | 59:00:0000000:7734 | |
| 15043 | 695981.99 | 2341824.62 | - | 0.1 |
| 15044 | 695980.17 | 2341843.8 | - | 0.1 |
| 15045 | 695981.37 | 2341860.98 | - | 0.1 |
| 15046 | 695984.44 | 2341878.75 | - | 0.1 |
| 15047 | 695983.8 | 2341893.96 | - | 0.1 |
| 15048 | 695974.15 | 2341907.69 | - | 0.1 |
| 15049 | 695965.45 | 2341921.89 | - | 0.1 |
| 15050 | 695958.63 | 2341935.26 | - | 0.1 |
| 15051 | 695953.44 | 2341951.43 | - | 0.1 |
| 15052 | 695951.09 | 2341966.86 | - | 0.1 |
| 15053 | 695938.66 | 2341977.48 | - | 0.1 |
| 15054 | 695922.72 | 2341983.59 | - | 0.1 |
| 15055 | 695906.47 | 2341990.68 | - | 0.1 |
| 15056 | 695891.99 | 2341999.52 | - | 0.1 |
| 15057 | 695879.4 | 2342011.19 | - | 0.1 |
| 15058 | 695868.38 | 2342026.71 | - | 0.1 |
| 15059 | 695862.26 | 2342040.62 | - | 0.1 |
| 15060 | 695859 | 2342056 | - | 0.1 |
| 15061 | 695858.35 | 2342071.56 | - | 0.1 |
| 15062 | 695859.72 | 2342089.34 | - | 0.1 |
| 15063 | 695862.32 | 2342105.75 | - | 0.1 |
| 15064 | 695857.17 | 2342120.97 | - | 0.1 |
| 15065 | 695845.45 | 2342133.6 | - | 0.1 |
| 15066 | 695832.12 | 2342145.91 | - | 0.1 |
| 15067 | 695818.06 | 2342157.88 | - | 0.1 |
| 15068 | 695804.78 | 2342168.33 | - | 0.1 |
| 15069 | 695791.69 | 2342178.36 | - | 0.1 |
| 15070 | 695778.15 | 2342189.88 | - | 0.1 |
| 15071 | 695767.32 | 2342201.1 | - | 0.1 |
| 15072 | 695755.91 | 2342215.01 | - | 0.1 |
| 15073 | 695744.42 | 2342230.75 | - | 0.1 |
| 15074 | 695733.38 | 2342247.43 | - | 0.1 |
| 15075 | 695722.86 | 2342264.75 | - | 0.1 |

| | | |
|-------------------------------|---------|-------------------|
| полное наименование должности | подпись | инициалы, фамилия |
|-------------------------------|---------|-------------------|

М.П.

| Земельный участок | | | | |
|--|-----------|--------------------------------|--------------------|-------------------|
| вид объекта недвижимости | | | | |
| Лист №1454 Раздел 4.2 | | Всего листов раздела 4.2: 2875 | | Всего разделов: 8 |
| Всего листов выписки: 5548 | | | | |
| 17 октября 2019г. № КУВИ-001/2019-25207602 | | | | |
| Кадастровый номер: | | | 59:00:0000000:7734 | |
| 15076 | 695712.63 | 2342282.84 | - | 0.1 |
| 15077 | 695702.57 | 2342301.62 | - | 0.1 |
| 15078 | 695692.77 | 2342320.13 | - | 0.1 |
| 15079 | 695683.42 | 2342337.23 | - | 0.1 |
| 15080 | 695674.93 | 2342352.66 | - | 0.1 |
| 15081 | 695668.02 | 2342367.6 | - | 0.1 |
| 15082 | 695663.45 | 2342383.26 | - | 0.1 |
| 15083 | 695661.3 | 2342400.33 | - | 0.1 |
| 15084 | 695661.34 | 2342419.13 | - | 0.1 |
| 15085 | 695663.14 | 2342439.44 | - | 0.1 |
| 15086 | 695665.9 | 2342458.8 | - | 0.1 |
| 15087 | 695668.66 | 2342474.22 | - | 0.1 |
| 15088 | 695672.34 | 2342490.26 | - | 0.1 |
| 15089 | 695667.16 | 2342506.76 | - | 0.1 |
| 15090 | 695657.03 | 2342525.62 | - | 0.1 |
| 15091 | 695649.53 | 2342539.84 | - | 0.1 |
| 15092 | 695641.51 | 2342556.09 | - | 0.1 |
| 15093 | 695633.93 | 2342573.32 | - | 0.1 |
| 15094 | 695627.75 | 2342590.41 | - | 0.1 |
| 15095 | 695623.3 | 2342606.9 | - | 0.1 |
| 15096 | 695620.32 | 2342622.8 | - | 0.1 |
| 15097 | 695618.51 | 2342638.24 | - | 0.1 |
| 15098 | 695617.58 | 2342653.3 | - | 0.1 |
| 15099 | 695617.35 | 2342668.35 | - | 0.1 |
| 15100 | 695617.79 | 2342684.07 | - | 0.1 |
| 15101 | 695618.86 | 2342701.13 | - | 0.1 |
| 15102 | 695620.52 | 2342720.14 | - | 0.1 |
| 15103 | 695622.54 | 2342740.4 | - | 0.1 |
| 15104 | 695624.51 | 2342759.9 | - | 0.1 |
| 15105 | 695626.04 | 2342776.53 | - | 0.1 |
| 15106 | 695626.6 | 2342792.18 | - | 0.1 |
| 15107 | 695615.71 | 2342799.93 | - | 0.1 |
| 15108 | 695597.2 | 2342803.75 | - | 0.1 |

| | | |
|-------------------------------|---------|-------------------|
| полное наименование должности | подпись | инициалы, фамилия |
|-------------------------------|---------|-------------------|

М.П.

| Земельный участок | | | | |
|--|-----------|--------------------------------|--------------------|-------------------|
| вид объекта недвижимости | | | | |
| Лист №1455 Раздел 4.2 | | Всего листов раздела 4.2: 2875 | | Всего разделов: 8 |
| Всего листов выписки: 5548 | | | | |
| 17 октября 2019г. № КУВИ-001/2019-25207602 | | | | |
| Кадастровый номер: | | | 59:00:0000000:7734 | |
| 15109 | 695581.31 | 2342809.21 | - | 0.1 |
| 15110 | 695566.21 | 2342817.23 | - | 0.1 |
| 15111 | 695550.21 | 2342828.31 | - | 0.1 |
| 15112 | 695538.23 | 2342837.54 | - | 0.1 |
| 15113 | 695525.65 | 2342847.52 | - | 0.1 |
| 15114 | 695511.95 | 2342856.15 | - | 0.1 |
| 15115 | 695495.12 | 2342859.77 | - | 0.1 |
| 15116 | 695478.13 | 2342860.37 | - | 0.1 |
| 15117 | 695456.07 | 2342859.78 | - | 0.1 |
| 15118 | 695437.96 | 2342859 | - | 0.1 |
| 15119 | 695419.38 | 2342858.19 | - | 0.1 |
| 15120 | 695402.3 | 2342857.54 | - | 0.1 |
| 15121 | 695382.16 | 2342857.32 | - | 0.1 |
| 15122 | 695366.94 | 2342858.17 | - | 0.1 |
| 15123 | 695349.64 | 2342861.24 | - | 0.1 |
| 15124 | 695332.61 | 2342866.97 | - | 0.1 |
| 15125 | 695315.05 | 2342876.01 | - | 0.1 |
| 15126 | 695301.31 | 2342885.99 | - | 0.1 |
| 15127 | 695287.03 | 2342900.07 | - | 0.1 |
| 15128 | 695277.19 | 2342912.07 | - | 0.1 |
| 15129 | 695267.22 | 2342925.06 | - | 0.1 |
| 15130 | 695257.19 | 2342937.65 | - | 0.1 |
| 15131 | 695242.27 | 2342952.78 | - | 0.1 |
| 15132 | 695227.42 | 2342962.04 | - | 0.1 |
| 15133 | 695212.06 | 2342967.89 | - | 0.1 |
| 15134 | 695195.62 | 2342973.04 | - | 0.1 |
| 15135 | 695178.51 | 2342978.72 | - | 0.1 |
| 15136 | 695161.86 | 2342985.19 | - | 0.1 |
| 15137 | 695146.39 | 2342992.66 | - | 0.1 |
| 15138 | 695131.61 | 2343001.11 | - | 0.1 |
| 15139 | 695116.67 | 2343010.48 | - | 0.1 |
| 15140 | 695101.18 | 2343020.9 | - | 0.1 |
| 15141 | 695085.46 | 2343032.83 | - | 0.1 |

| | | |
|-------------------------------|---------|-------------------|
| полное наименование должности | подпись | инициалы, фамилия |
|-------------------------------|---------|-------------------|

М.П.

| Земельный участок | | | | |
|--|-----------|--------------------------------|--------------------|-------------------|
| вид объекта недвижимости | | | | |
| Лист №1456 Раздел 4.2 | | Всего листов раздела 4.2: 2875 | | Всего разделов: 8 |
| Всего листов выписки: 5548 | | | | |
| 17 октября 2019г. № КУВИ-001/2019-25207602 | | | | |
| Кадастровый номер: | | | 59:00:0000000:7734 | |
| 15142 | 695069.99 | 2343046.58 | - | 0.1 |
| 15143 | 695056.02 | 2343060.49 | - | 0.1 |
| 15144 | 695045.28 | 2343071.59 | - | 0.1 |
| 15145 | 695032.67 | 2343082.26 | - | 0.1 |
| 15146 | 695018.37 | 2343090.47 | - | 0.1 |
| 15147 | 695003.26 | 2343097.75 | - | 0.1 |
| 15148 | 694985.68 | 2343099.75 | - | 0.1 |
| 15149 | 694965.48 | 2343100.66 | - | 0.1 |
| 15150 | 694948.16 | 2343101.31 | - | 0.1 |
| 15151 | 694930.51 | 2343102.03 | - | 0.1 |
| 15152 | 694913.26 | 2343102.99 | - | 0.1 |
| 15153 | 694896.98 | 2343104.37 | - | 0.1 |
| 15154 | 694881.34 | 2343106.51 | - | 0.1 |
| 15155 | 694865.31 | 2343109.91 | - | 0.1 |
| 15156 | 694848.19 | 2343114.8 | - | 0.1 |
| 15157 | 694830.49 | 2343120.51 | - | 0.1 |
| 15158 | 694812.9 | 2343126.13 | - | 0.1 |
| 15159 | 694794.09 | 2343131.67 | - | 0.1 |
| 15160 | 694778.62 | 2343136.03 | - | 0.1 |
| 15161 | 694759.08 | 2343141.45 | - | 0.1 |
| 15162 | 694734.6 | 2343148.21 | - | 0.1 |
| 15163 | 694706.33 | 2343155.83 | - | 0.1 |
| 15164 | 694691.32 | 2343159.76 | - | 0.1 |
| 15165 | 694676.03 | 2343163.65 | - | 0.1 |
| 15166 | 694660.63 | 2343167.42 | - | 0.1 |
| 15167 | 694645.39 | 2343171 | - | 0.1 |
| 15168 | 694630.4 | 2343174.32 | - | 0.1 |
| 15169 | 694615.47 | 2343177.39 | - | 0.1 |
| 15170 | 694600.32 | 2343180.27 | - | 0.1 |
| 15171 | 694584.64 | 2343183 | - | 0.1 |
| 15172 | 694568.15 | 2343185.61 | - | 0.1 |
| 15173 | 694550.59 | 2343188.16 | - | 0.1 |
| 15174 | 694531.62 | 2343190.67 | - | 0.1 |

| | | |
|-------------------------------|---------|-------------------|
| полное наименование должности | подпись | инициалы, фамилия |
|-------------------------------|---------|-------------------|

М.П.

| Земельный участок | | | | |
|--|-----------|--------------------------------|--------------------|-------------------|
| вид объекта недвижимости | | | | |
| Лист №1457 Раздел 4.2 | | Всего листов раздела 4.2: 2875 | | Всего разделов: 8 |
| Всего листов выписки: 5548 | | | | |
| 17 октября 2019г. № КУВИ-001/2019-25207602 | | | | |
| Кадастровый номер: | | | 59:00:0000000:7734 | |
| 15175 | 694510.99 | 2343193.21 | - | 0.1 |
| 15176 | 694488.56 | 2343195.8 | - | 0.1 |
| 15177 | 694464.85 | 2343198.38 | - | 0.1 |
| 15178 | 694440.56 | 2343200.94 | - | 0.1 |
| 15179 | 694416.38 | 2343203.4 | - | 0.1 |
| 15180 | 694393 | 2343205.73 | - | 0.1 |
| 15181 | 694371.11 | 2343207.88 | - | 0.1 |
| 15182 | 694351.4 | 2343209.8 | - | 0.1 |
| 15183 | 694334.54 | 2343211.43 | - | 0.1 |
| 15184 | 694310.69 | 2343213.8 | - | 0.1 |
| 15185 | 694293.69 | 2343215.7 | - | 0.1 |
| 15186 | 694278.16 | 2343220.96 | - | 0.1 |
| 15187 | 694265.31 | 2343231.12 | - | 0.1 |
| 15188 | 694256.76 | 2343244.02 | - | 0.1 |
| 15189 | 694251.92 | 2343259.11 | - | 0.1 |
| 15190 | 694253.04 | 2343275.05 | - | 0.1 |
| 15191 | 694259.07 | 2343290.3 | - | 0.1 |
| 15192 | 694269.51 | 2343302.28 | - | 0.1 |
| 15193 | 694282.63 | 2343310.22 | - | 0.1 |
| 15194 | 694297.13 | 2343313.84 | - | 0.1 |
| 15195 | 694318.85 | 2343312.76 | - | 0.1 |
| 15196 | 694343.8 | 2343310.65 | - | 0.1 |
| 15197 | 694361.17 | 2343309.08 | - | 0.1 |
| 15198 | 694381.4 | 2343307.21 | - | 0.1 |
| 15199 | 694403.82 | 2343305.07 | - | 0.1 |
| 15200 | 694427.73 | 2343302.72 | - | 0.1 |
| 15201 | 694452.49 | 2343300.21 | - | 0.1 |
| 15202 | 694477.38 | 2343297.6 | - | 0.1 |
| 15203 | 694501.76 | 2343294.93 | - | 0.1 |
| 15204 | 694524.92 | 2343292.24 | - | 0.1 |
| 15205 | 694546.36 | 2343289.58 | - | 0.1 |
| 15206 | 694566.19 | 2343286.93 | - | 0.1 |
| 15207 | 694584.68 | 2343284.23 | - | 0.1 |

| | | |
|-------------------------------|---------|-------------------|
| полное наименование должности | подпись | инициалы, фамилия |
|-------------------------------|---------|-------------------|

М.П.

| Земельный участок | | | | |
|--|-----------|--------------------------------|--------------------|-------------------|
| вид объекта недвижимости | | | | |
| Лист №1458 Раздел 4.2 | | Всего листов раздела 4.2: 2875 | | Всего разделов: 8 |
| Всего листов выписки: 5548 | | | | |
| 17 октября 2019г. № КУВИ-001/2019-25207602 | | | | |
| Кадастровый номер: | | | 59:00:0000000:7734 | |
| 15208 | 694602.09 | 2343281.45 | - | 0.1 |
| 15209 | 694618.71 | 2343278.56 | - | 0.1 |
| 15210 | 694634.81 | 2343275.5 | - | 0.1 |
| 15211 | 694650.66 | 2343272.25 | - | 0.1 |
| 15212 | 694666.52 | 2343268.75 | - | 0.1 |
| 15213 | 694682.61 | 2343265.01 | - | 0.1 |
| 15214 | 694698.76 | 2343261.06 | - | 0.1 |
| 15215 | 694714.77 | 2343257 | - | 0.1 |
| 15216 | 694730.47 | 2343252.9 | - | 0.1 |
| 15217 | 694745.59 | 2343248.86 | - | 0.1 |
| 15218 | 694773.33 | 2343241.27 | - | 0.1 |
| 15219 | 694796.39 | 2343234.89 | - | 0.1 |
| 15220 | 694814.57 | 2343229.82 | - | 0.1 |
| 15221 | 694829.12 | 2343225.68 | - | 0.1 |
| 15222 | 694847.04 | 2343220.32 | - | 0.1 |
| 15223 | 694863.39 | 2343215.06 | - | 0.1 |
| 15224 | 694878.32 | 2343210.27 | - | 0.1 |
| 15225 | 694894.99 | 2343205.78 | - | 0.1 |
| 15226 | 694913.53 | 2343203.18 | - | 0.1 |
| 15227 | 694931.76 | 2343202.07 | - | 0.1 |
| 15228 | 694948.4 | 2343201.38 | - | 0.1 |
| 15229 | 694967.34 | 2343200.67 | - | 0.1 |
| 15230 | 694987.55 | 2343199.73 | - | 0.1 |
| 15231 | 695006.9 | 2343198.17 | - | 0.1 |
| 15232 | 695023.31 | 2343195.61 | - | 0.1 |
| 15233 | 695041.24 | 2343190.27 | - | 0.1 |
| 15234 | 695058.07 | 2343182.56 | - | 0.1 |
| 15235 | 695074.43 | 2343173.63 | - | 0.1 |
| 15236 | 695087.86 | 2343165.81 | - | 0.1 |
| 15237 | 695102.99 | 2343154.73 | - | 0.1 |
| 15238 | 695114.85 | 2343143.45 | - | 0.1 |
| 15239 | 695128.89 | 2343129.35 | - | 0.1 |
| 15240 | 695143.19 | 2343115.61 | - | 0.1 |

| | | |
|-------------------------------|---------|-------------------|
| полное наименование должности | подпись | инициалы, фамилия |
|-------------------------------|---------|-------------------|

М.П.

| Земельный участок | | | | |
|--|-----------|--------------------------------|--------------------|-------------------|
| вид объекта недвижимости | | | | |
| Лист №1459 Раздел 4.2 | | Всего листов раздела 4.2: 2875 | | Всего разделов: 8 |
| Всего листов выписки: 5548 | | | | |
| 17 октября 2019г. № КУВИ-001/2019-25207602 | | | | |
| Кадастровый номер: | | | 59:00:0000000:7734 | |
| 15241 | 695156.16 | 2343104.77 | - | 0.1 |
| 15242 | 695171.23 | 2343094.17 | - | 0.1 |
| 15243 | 695186.28 | 2343086.01 | - | 0.1 |
| 15244 | 695188.19 | 2343102.7 | - | 0.1 |
| 15245 | 695181.03 | 2343124.97 | - | 0.1 |
| 15246 | 695175.23 | 2343141.46 | - | 0.1 |
| 15247 | 695169.78 | 2343157.15 | - | 0.1 |
| 15248 | 695165.04 | 2343171.54 | - | 0.1 |
| 15249 | 695158.48 | 2343192.57 | - | 0.1 |
| 15250 | 695153.96 | 2343207.53 | - | 0.1 |
| 15251 | 695148.96 | 2343224.04 | - | 0.1 |
| 15252 | 695143.45 | 2343241.63 | - | 0.1 |
| 15253 | 695137.41 | 2343259.57 | - | 0.1 |
| 15254 | 695130.89 | 2343277.13 | - | 0.1 |
| 15255 | 695123.88 | 2343293.74 | - | 0.1 |
| 15256 | 695116.42 | 2343309.34 | - | 0.1 |
| 15257 | 695108.5 | 2343324.06 | - | 0.1 |
| 15258 | 695100.14 | 2343337.98 | - | 0.1 |
| 15259 | 695091.4 | 2343351.17 | - | 0.1 |
| 15260 | 695082.64 | 2343363.44 | - | 0.1 |
| 15261 | 695070.33 | 2343379.55 | - | 0.1 |
| 15262 | 695060.04 | 2343392.35 | - | 0.1 |
| 15263 | 695047.54 | 2343407.24 | - | 0.1 |
| 15264 | 695036.06 | 2343420.61 | - | 0.1 |
| 15265 | 695021.45 | 2343437.38 | - | 0.1 |
| 15266 | 695010.36 | 2343449.68 | - | 0.1 |
| 15267 | 694998.53 | 2343462.21 | - | 0.1 |
| 15268 | 694986.26 | 2343474.55 | - | 0.1 |
| 15269 | 694973.69 | 2343486.65 | - | 0.1 |
| 15270 | 694960.97 | 2343498.62 | - | 0.1 |
| 15271 | 694948.25 | 2343510.53 | - | 0.1 |
| 15272 | 694935.32 | 2343522.75 | - | 0.1 |
| 15273 | 694920.44 | 2343536.71 | - | 0.1 |

| | | |
|-------------------------------|---------|-------------------|
| полное наименование должности | подпись | инициалы, фамилия |
|-------------------------------|---------|-------------------|

М.П.

| Земельный участок | | | | |
|--|-----------|--------------------------------|--------------------|-------------------|
| вид объекта недвижимости | | | | |
| Лист №1460 Раздел 4.2 | | Всего листов раздела 4.2: 2875 | | Всего разделов: 8 |
| Всего листов выписки: 5548 | | | | |
| 17 октября 2019г. № КУВИ-001/2019-25207602 | | | | |
| Кадастровый номер: | | | 59:00:0000000:7734 | |
| 15274 | 694901.51 | 2343554.13 | - | 0.1 |
| 15275 | 694889.88 | 2343564.66 | - | 0.1 |
| 15276 | 694876.46 | 2343576.72 | - | 0.1 |
| 15277 | 694861.12 | 2343590.37 | - | 0.1 |
| 15278 | 694844.32 | 2343605.23 | - | 0.1 |
| 15279 | 694826.68 | 2343620.79 | - | 0.1 |
| 15280 | 694808.76 | 2343636.53 | - | 0.1 |
| 15281 | 694791.2 | 2343651.93 | - | 0.1 |
| 15282 | 694774.58 | 2343666.49 | - | 0.1 |
| 15283 | 694759.5 | 2343679.7 | - | 0.1 |
| 15284 | 694746.58 | 2343691.03 | - | 0.1 |
| 15285 | 694728.29 | 2343707.12 | - | 0.1 |
| 15286 | 694715.41 | 2343718.74 | - | 0.1 |
| 15287 | 694706.51 | 2343730.77 | - | 0.1 |
| 15288 | 694701.55 | 2343746.06 | - | 0.1 |
| 15289 | 694701.58 | 2343761.38 | - | 0.1 |
| 15290 | 694705.72 | 2343776.22 | - | 0.1 |
| 15291 | 694714.57 | 2343788.33 | - | 0.1 |
| 15292 | 694727.78 | 2343798.18 | - | 0.1 |
| 15293 | 694742.55 | 2343802.8 | - | 0.1 |
| 15294 | 694757.77 | 2343802.73 | - | 0.1 |
| 15295 | 694773.57 | 2343797.6 | - | 0.1 |
| 15296 | 694786.17 | 2343788.18 | - | 0.1 |
| 15297 | 694801.05 | 2343775.61 | - | 0.1 |
| 15298 | 694825.18 | 2343754.79 | - | 0.1 |
| 15299 | 694840.62 | 2343741.39 | - | 0.1 |
| 15300 | 694857.56 | 2343726.62 | - | 0.1 |
| 15301 | 694875.43 | 2343711.03 | - | 0.1 |
| 15302 | 694893.58 | 2343695.1 | - | 0.1 |
| 15303 | 694911.48 | 2343679.35 | - | 0.1 |
| 15304 | 694928.47 | 2343664.32 | - | 0.1 |
| 15305 | 694943.99 | 2343650.5 | - | 0.1 |
| 15306 | 694957.58 | 2343638.3 | - | 0.1 |

| | | |
|-------------------------------|---------|-------------------|
| полное наименование должности | подпись | инициалы, фамилия |
|-------------------------------|---------|-------------------|

М.П.

| Земельный участок | | | | |
|--|-----------|--------------------------------|--------------------|-------------------|
| вид объекта недвижимости | | | | |
| Лист №1461 Раздел 4.2 | | Всего листов раздела 4.2: 2875 | | Всего разделов: 8 |
| Всего листов выписки: 5548 | | | | |
| 17 октября 2019г. № КУВИ-001/2019-25207602 | | | | |
| Кадастровый номер: | | | 59:00:0000000:7734 | |
| 15307 | 694969.37 | 2343627.62 | - | 0.1 |
| 15308 | 694988.6 | 2343609.91 | - | 0.1 |
| 15309 | 695003.85 | 2343595.61 | - | 0.1 |
| 15310 | 695017.24 | 2343582.98 | - | 0.1 |
| 15311 | 695030.56 | 2343570.5 | - | 0.1 |
| 15312 | 695044.01 | 2343557.83 | - | 0.1 |
| 15313 | 695057.42 | 2343544.91 | - | 0.1 |
| 15314 | 695070.6 | 2343531.67 | - | 0.1 |
| 15315 | 695083.34 | 2343518.14 | - | 0.1 |
| 15316 | 695095.34 | 2343504.83 | - | 0.1 |
| 15317 | 695106.26 | 2343492.35 | - | 0.1 |
| 15318 | 695119.88 | 2343476.5 | - | 0.1 |
| 15319 | 695130.65 | 2343463.83 | - | 0.1 |
| 15320 | 695141.17 | 2343451.08 | - | 0.1 |
| 15321 | 695153.96 | 2343434.91 | - | 0.1 |
| 15322 | 695163.88 | 2343421.74 | - | 0.1 |
| 15323 | 695174.38 | 2343406.95 | - | 0.1 |
| 15324 | 695185 | 2343390.79 | - | 0.1 |
| 15325 | 695195.35 | 2343373.49 | - | 0.1 |
| 15326 | 695205.21 | 2343355.19 | - | 0.1 |
| 15327 | 695214.48 | 2343336 | - | 0.1 |
| 15328 | 695223.03 | 2343316.06 | - | 0.1 |
| 15329 | 695230.76 | 2343295.59 | - | 0.1 |
| 15330 | 695237.69 | 2343275.29 | - | 0.1 |
| 15331 | 695243.8 | 2343255.95 | - | 0.1 |
| 15332 | 695249.12 | 2343238.38 | - | 0.1 |
| 15333 | 695253.83 | 2343222.8 | - | 0.1 |
| 15334 | 695258.8 | 2343207.11 | - | 0.1 |
| 15335 | 695265.02 | 2343188.65 | - | 0.1 |
| 15336 | 695273.5 | 2343164.74 | - | 0.1 |
| 15337 | 695278.85 | 2343150.03 | - | 0.1 |
| 15338 | 695284.87 | 2343133.8 | - | 0.1 |
| 15339 | 695291.34 | 2343116.56 | - | 0.1 |

| | | |
|-------------------------------|---------|-------------------|
| полное наименование должности | подпись | инициалы, фамилия |
|-------------------------------|---------|-------------------|

М.П.

| Земельный участок | | | | |
|--|--------------------------------|------------|--------------------|----------------------------|
| вид объекта недвижимости | | | | |
| Лист №1462 Раздел 4.2 | Всего листов раздела 4.2: 2875 | | Всего разделов: 8 | Всего листов выписки: 5548 |
| 17 октября 2019г. № КУВИ-001/2019-25207602 | | | | |
| Кадастровый номер: | | | 59:00:0000000:7734 | |
| 15340 | 695298.11 | 2343098.8 | - | 0.1 |
| 15341 | 695305.03 | 2343081.02 | - | 0.1 |
| 15342 | 695311.88 | 2343063.75 | - | 0.1 |
| 15343 | 695318.52 | 2343047.48 | - | 0.1 |
| 15344 | 695324.77 | 2343032.72 | - | 0.1 |
| 15345 | 695335.68 | 2343008.84 | - | 0.1 |
| 15346 | 695344.54 | 2342991.64 | - | 0.1 |
| 15347 | 695354.53 | 2342975.35 | - | 0.1 |
| 15348 | 695364.34 | 2342963.09 | - | 0.1 |
| 15349 | 695378.79 | 2342957.32 | - | 0.1 |
| 15350 | 695398.91 | 2342957.33 | - | 0.1 |
| 15351 | 695421.41 | 2342958.34 | - | 0.1 |
| 15352 | 695440.27 | 2342959.2 | - | 0.1 |
| 15353 | 695459.77 | 2342959.92 | - | 0.1 |
| 15354 | 695477.78 | 2342960.25 | - | 0.1 |
| 15355 | 695499 | 2342959.61 | - | 0.1 |
| 15356 | 695514.99 | 2342957.79 | - | 0.1 |
| 15357 | 695533.05 | 2342954 | - | 0.1 |
| 15358 | 695549.89 | 2342948.78 | - | 0.1 |
| 15359 | 695564.86 | 2342941.78 | - | 0.1 |
| 15360 | 695578.48 | 2342932.82 | - | 0.1 |
| 15361 | 695592.54 | 2342922.06 | - | 0.1 |
| 15362 | 695606.06 | 2342911.36 | - | 0.1 |
| 15363 | 695619.04 | 2342901.76 | - | 0.1 |
| 15364 | 695634.7 | 2342900.47 | - | 0.1 |
| 15365 | 695648.88 | 2342904.27 | - | 0.1 |
| 15366 | 695652.29 | 2342921.76 | - | 0.1 |
| 15367 | 695654.36 | 2342942.8 | - | 0.1 |
| 15368 | 695656.25 | 2342961.91 | - | 0.1 |
| 15369 | 695658.44 | 2342982.82 | - | 0.1 |
| 15370 | 695660.78 | 2343003.32 | - | 0.1 |
| 15371 | 695663.18 | 2343021.3 | - | 0.1 |
| 15372 | 695666.93 | 2343042.53 | - | 0.1 |

| | | |
|-------------------------------|---------|-------------------|
| полное наименование должности | подпись | инициалы, фамилия |
|-------------------------------|---------|-------------------|

М.П.

| Земельный участок | | | | |
|--|-----------|--------------------------------|--------------------|-------------------|
| вид объекта недвижимости | | | | |
| Лист №1463 Раздел 4.2 | | Всего листов раздела 4.2: 2875 | | Всего разделов: 8 |
| Всего листов выписки: 5548 | | | | |
| 17 октября 2019г. № КУВИ-001/2019-25207602 | | | | |
| Кадастровый номер: | | | 59:00:0000000:7734 | |
| 15373 | 695671.38 | 2343059.44 | - | 0.1 |
| 15374 | 695677.06 | 2343074.88 | - | 0.1 |
| 15375 | 695684.51 | 2343090.17 | - | 0.1 |
| 15376 | 695694.2 | 2343105.62 | - | 0.1 |
| 15377 | 695706.26 | 2343121.26 | - | 0.1 |
| 15378 | 695719.3 | 2343136.04 | - | 0.1 |
| 15379 | 695731.62 | 2343148.59 | - | 0.1 |
| 15380 | 695745.17 | 2343161.09 | - | 0.1 |
| 15381 | 695757.06 | 2343172.27 | - | 0.1 |
| 15382 | 695766.39 | 2343185.08 | - | 0.1 |
| 15383 | 695776.44 | 2343202.96 | - | 0.1 |
| 15384 | 695784.68 | 2343218.75 | - | 0.1 |
| 15385 | 695791.46 | 2343232.37 | - | 0.1 |
| 15386 | 695796.67 | 2343249.05 | - | 0.1 |
| 15387 | 695795.09 | 2343264.71 | - | 0.1 |
| 15388 | 695791.49 | 2343279.98 | - | 0.1 |
| 15389 | 695787.47 | 2343297.21 | - | 0.1 |
| 15390 | 695784.39 | 2343315.72 | - | 0.1 |
| 15391 | 695782.82 | 2343336.19 | - | 0.1 |
| 15392 | 695782.81 | 2343351.45 | - | 0.1 |
| 15393 | 695783.73 | 2343368.19 | - | 0.1 |
| 15394 | 695785.44 | 2343385.75 | - | 0.1 |
| 15395 | 695787.73 | 2343403.34 | - | 0.1 |
| 15396 | 695790.43 | 2343420.13 | - | 0.1 |
| 15397 | 695793.41 | 2343435.55 | - | 0.1 |
| 15398 | 695797.02 | 2343450.15 | - | 0.1 |
| 15399 | 695801.63 | 2343464.75 | - | 0.1 |
| 15400 | 695807.65 | 2343480.12 | - | 0.1 |
| 15401 | 695815.3 | 2343496.8 | - | 0.1 |
| 15402 | 695823.96 | 2343514.28 | - | 0.1 |
| 15403 | 695832.82 | 2343531.77 | - | 0.1 |
| 15404 | 695841.06 | 2343548.47 | - | 0.1 |
| 15405 | 695848.05 | 2343563.72 | - | 0.1 |

| | | |
|-------------------------------|---------|-------------------|
| полное наименование должности | подпись | инициалы, фамилия |
|-------------------------------|---------|-------------------|

М.П.

| Земельный участок | | | | |
|--|-----------|--------------------------------|--------------------|-------------------|
| вид объекта недвижимости | | | | |
| Лист №1464 Раздел 4.2 | | Всего листов раздела 4.2: 2875 | | Всего разделов: 8 |
| Всего листов выписки: 5548 | | | | |
| 17 октября 2019г. № КУВИ-001/2019-25207602 | | | | |
| Кадастровый номер: | | | 59:00:0000000:7734 | |
| 15406 | 695856.15 | 2343583.52 | - | 0.1 |
| 15407 | 695861.8 | 2343599.47 | - | 0.1 |
| 15408 | 695866.4 | 2343616.22 | - | 0.1 |
| 15409 | 695869.28 | 2343636.29 | - | 0.1 |
| 15410 | 695871.22 | 2343658.13 | - | 0.1 |
| 15411 | 695872.35 | 2343674.12 | - | 0.1 |
| 15412 | 695873.25 | 2343689.23 | - | 0.1 |
| 15413 | 695873.91 | 2343706.89 | - | 0.1 |
| 15414 | 695873.74 | 2343722.37 | - | 0.1 |
| 15415 | 695872.87 | 2343739 | - | 0.1 |
| 15416 | 695871.86 | 2343755.15 | - | 0.1 |
| 15417 | 695864.93 | 2343768.16 | - | 0.1 |
| 15418 | 695850.75 | 2343775.02 | - | 0.1 |
| 15419 | 695837.45 | 2343782.16 | - | 0.1 |
| 15420 | 695821.73 | 2343793.62 | - | 0.1 |
| 15421 | 695809.88 | 2343805.48 | - | 0.1 |
| 15422 | 695799.47 | 2343819.65 | - | 0.1 |
| 15423 | 695791.81 | 2343835.6 | - | 0.1 |
| 15424 | 695787.04 | 2343852.78 | - | 0.1 |
| 15425 | 695784.56 | 2343870.6 | - | 0.1 |
| 15426 | 695783.94 | 2343888.55 | - | 0.1 |
| 15427 | 695785.5 | 2343906.24 | - | 0.1 |
| 15428 | 695789.72 | 2343923.37 | - | 0.1 |
| 15429 | 695797.14 | 2343939.78 | - | 0.1 |
| 15430 | 695808.36 | 2343955.55 | - | 0.1 |
| 15431 | 695823.76 | 2343970.68 | - | 0.1 |
| 15432 | 695841.12 | 2343984.49 | - | 0.1 |
| 15433 | 695856.46 | 2343995.79 | - | 0.1 |
| 15434 | 695869.19 | 2344005.78 | - | 0.1 |
| 15435 | 695879.4 | 2344017.88 | - | 0.1 |
| 15436 | 695885.61 | 2344034.56 | - | 0.1 |
| 15437 | 695891.41 | 2344052.1 | - | 0.1 |
| 15438 | 695898.01 | 2344071.49 | - | 0.1 |

| | | |
|-------------------------------|---------|-------------------|
| полное наименование должности | подпись | инициалы, фамилия |
|-------------------------------|---------|-------------------|

М.П.

| Земельный участок | | | | |
|--|--------------------------------|--------------------|-------------------|----------------------------|
| вид объекта недвижимости | | | | |
| Лист №1465 Раздел 4.2 | Всего листов раздела 4.2: 2875 | | Всего разделов: 8 | Всего листов выписки: 5548 |
| 17 октября 2019г. № КУВИ-001/2019-25207602 | | | | |
| Кадастровый номер: | | 59:00:0000000:7734 | | |
| 15439 | 695904.62 | 2344088.84 | - | 0.1 |
| 15440 | 695911.54 | 2344103.31 | - | 0.1 |
| 15441 | 695919.83 | 2344116.09 | - | 0.1 |
| 15442 | 695930.22 | 2344127.98 | - | 0.1 |
| 15443 | 695942.27 | 2344138.32 | - | 0.1 |
| 15444 | 695955.19 | 2344146.06 | - | 0.1 |
| 15445 | 695972.59 | 2344151.9 | - | 0.1 |
| 15446 | 695988.94 | 2344154.16 | - | 0.1 |
| 15447 | 696006.6 | 2344154.46 | - | 0.1 |
| 15448 | 696023.69 | 2344154.12 | - | 0.1 |
| 15449 | 696039.46 | 2344158.67 | - | 0.1 |
| 15450 | 696054.92 | 2344167.96 | - | 0.1 |
| 15451 | 696069.42 | 2344174.48 | - | 0.1 |
| 15452 | 696086.04 | 2344178.72 | - | 0.1 |
| 15453 | 696103.33 | 2344179.47 | - | 0.1 |
| 15454 | 696120.51 | 2344177.65 | - | 0.1 |
| 15455 | 696137.6 | 2344173.41 | - | 0.1 |
| 15456 | 696155.94 | 2344164.81 | - | 0.1 |
| 15457 | 696170.46 | 2344156.04 | - | 0.1 |
| 15458 | 696187.25 | 2344147.85 | - | 0.1 |
| 15459 | 696201.52 | 2344155.11 | - | 0.1 |
| 15460 | 696211.49 | 2344173.34 | - | 0.1 |
| 15461 | 696220.6 | 2344192.14 | - | 0.1 |
| 15462 | 696230.84 | 2344214.01 | - | 0.1 |
| 15463 | 696240.9 | 2344236.16 | - | 0.1 |
| 15464 | 696249.48 | 2344255.75 | - | 0.1 |
| 15465 | 696255.6 | 2344270.77 | - | 0.1 |
| 15466 | 696260.98 | 2344287.32 | - | 0.1 |
| 15467 | 696263.8 | 2344302.29 | - | 0.1 |
| 15468 | 696265.94 | 2344320.37 | - | 0.1 |
| 15469 | 696267.88 | 2344339.85 | - | 0.1 |
| 15470 | 696269.75 | 2344357.39 | - | 0.1 |
| 15471 | 696272.66 | 2344376.33 | - | 0.1 |

| | | |
|-------------------------------|---------|-------------------|
| полное наименование должности | подпись | инициалы, фамилия |
|-------------------------------|---------|-------------------|

М.П.

| Земельный участок | | | | |
|--|--------------------------------|--------------------|-------------------|----------------------------|
| вид объекта недвижимости | | | | |
| Лист №1466 Раздел 4.2 | Всего листов раздела 4.2: 2875 | | Всего разделов: 8 | Всего листов выписки: 5548 |
| 17 октября 2019г. № КУВИ-001/2019-25207602 | | | | |
| Кадастровый номер: | | 59:00:0000000:7734 | | |
| 15472 | 696277.23 | 2344394.86 | - | 0.1 |
| 15473 | 696282.33 | 2344410.33 | - | 0.1 |
| 15474 | 696288.99 | 2344425.73 | - | 0.1 |
| 15475 | 696297.17 | 2344439.43 | - | 0.1 |
| 15476 | 696308.71 | 2344453.9 | - | 0.1 |
| 15477 | 696319.39 | 2344465.57 | - | 0.1 |
| 15478 | 696327.38 | 2344478.07 | - | 0.1 |
| 15479 | 696329.91 | 2344493.59 | - | 0.1 |
| 15480 | 696331.99 | 2344509.57 | - | 0.1 |
| 15481 | 696335.32 | 2344527.58 | - | 0.1 |
| 15482 | 696340.55 | 2344544.57 | - | 0.1 |
| 15483 | 696347.56 | 2344559.63 | - | 0.1 |
| 15484 | 696355.71 | 2344573.27 | - | 0.1 |
| 15485 | 696364.53 | 2344585.88 | - | 0.1 |
| 15486 | 696374.22 | 2344597.48 | - | 0.1 |
| 15487 | 696385.18 | 2344607.97 | - | 0.1 |
| 15488 | 696397.67 | 2344617.36 | - | 0.1 |
| 15489 | 696411.78 | 2344625.75 | - | 0.1 |
| 15490 | 696427.43 | 2344633.27 | - | 0.1 |
| 15491 | 696443.07 | 2344639.87 | - | 0.1 |
| 15492 | 696459.55 | 2344646.95 | - | 0.1 |
| 15493 | 696472.77 | 2344655.23 | - | 0.1 |
| 15494 | 696479.47 | 2344668.94 | - | 0.1 |
| 15495 | 696485.65 | 2344683.56 | - | 0.1 |
| 15496 | 696491.27 | 2344698.91 | - | 0.1 |
| 15497 | 696496.74 | 2344715.56 | - | 0.1 |
| 15498 | 696502.49 | 2344734.14 | - | 0.1 |
| 15499 | 696507.46 | 2344751.26 | - | 0.1 |
| 15500 | 696511.98 | 2344768.31 | - | 0.1 |
| 15501 | 696513.33 | 2344783.14 | - | 0.1 |
| 15502 | 696499.94 | 2344793.63 | - | 0.1 |
| 15503 | 696487.3 | 2344805.25 | - | 0.1 |
| 15504 | 696477.86 | 2344818.09 | - | 0.1 |

| | | |
|-------------------------------|---------|-------------------|
| полное наименование должности | подпись | инициалы, фамилия |
|-------------------------------|---------|-------------------|

М.П.

| Земельный участок | | | | |
|--|-----------|--------------------------------|--------------------|-------------------|
| вид объекта недвижимости | | | | |
| Лист №1467 Раздел 4.2 | | Всего листов раздела 4.2: 2875 | | Всего разделов: 8 |
| Всего листов выписки: 5548 | | | | |
| 17 октября 2019г. № КУВИ-001/2019-25207602 | | | | |
| Кадастровый номер: | | | 59:00:0000000:7734 | |
| 15505 | 696471 | 2344834.05 | - | 0.1 |
| 15506 | 696467.69 | 2344852.57 | - | 0.1 |
| 15507 | 696467.78 | 2344870.86 | - | 0.1 |
| 15508 | 696470.86 | 2344886.35 | - | 0.1 |
| 15509 | 696473.36 | 2344901.63 | - | 0.1 |
| 15510 | 696467.93 | 2344918.13 | - | 0.1 |
| 15511 | 696462.25 | 2344935.44 | - | 0.1 |
| 15512 | 696455.77 | 2344955.47 | - | 0.1 |
| 15513 | 696449.3 | 2344975.88 | - | 0.1 |
| 15514 | 696443.7 | 2344994.44 | - | 0.1 |
| 15515 | 696439.28 | 2345010.43 | - | 0.1 |
| 15516 | 696434.58 | 2345031.36 | - | 0.1 |
| 15517 | 696431.73 | 2345051.23 | - | 0.1 |
| 15518 | 696430.31 | 2345071.44 | - | 0.1 |
| 15519 | 696429.97 | 2345091.08 | - | 0.1 |
| 15520 | 696430.38 | 2345108.99 | - | 0.1 |
| 15521 | 696430.71 | 2345124.12 | - | 0.1 |
| 15522 | 696427.96 | 2345140.56 | - | 0.1 |
| 15523 | 696415.14 | 2345152.94 | - | 0.1 |
| 15524 | 696400.46 | 2345166.44 | - | 0.1 |
| 15525 | 696388.68 | 2345178.58 | - | 0.1 |
| 15526 | 696378.43 | 2345190.49 | - | 0.1 |
| 15527 | 696367.21 | 2345205.71 | - | 0.1 |
| 15528 | 696356.52 | 2345221.75 | - | 0.1 |
| 15529 | 696347.45 | 2345234.96 | - | 0.1 |
| 15530 | 696336.53 | 2345249.41 | - | 0.1 |
| 15531 | 696323.17 | 2345265.1 | - | 0.1 |
| 15532 | 696308.03 | 2345281.17 | - | 0.1 |
| 15533 | 696292.06 | 2345296.66 | - | 0.1 |
| 15534 | 696275.9 | 2345310.82 | - | 0.1 |
| 15535 | 696259.64 | 2345323.26 | - | 0.1 |
| 15536 | 696243.33 | 2345333.75 | - | 0.1 |
| 15537 | 696226.22 | 2345342.75 | - | 0.1 |

| | | |
|-------------------------------|---------|-------------------|
| полное наименование должности | подпись | инициалы, фамилия |
|-------------------------------|---------|-------------------|

М.П.

| Земельный участок | | | | |
|--|-----------|--------------------------------|--------------------|-------------------|
| вид объекта недвижимости | | | | |
| Лист №1468 Раздел 4.2 | | Всего листов раздела 4.2: 2875 | | Всего разделов: 8 |
| Всего листов выписки: 5548 | | | | |
| 17 октября 2019г. № КУВИ-001/2019-25207602 | | | | |
| Кадастровый номер: | | | 59:00:0000000:7734 | |
| 15538 | 696207.11 | 2345351.2 | - | 0.1 |
| 15539 | 696192.9 | 2345356.9 | - | 0.1 |
| 15540 | 696178.18 | 2345362.55 | - | 0.1 |
| 15541 | 696163.92 | 2345367.86 | - | 0.1 |
| 15542 | 696145.34 | 2345374.65 | - | 0.1 |
| 15543 | 696129.48 | 2345380.5 | - | 0.1 |
| 15544 | 696110.66 | 2345387.64 | - | 0.1 |
| 15545 | 696093.56 | 2345394.25 | - | 0.1 |
| 15546 | 696072.94 | 2345402.31 | - | 0.1 |
| 15547 | 696051.36 | 2345410.81 | - | 0.1 |
| 15548 | 696031.44 | 2345418.75 | - | 0.1 |
| 15549 | 696015.73 | 2345425.13 | - | 0.1 |
| 15550 | 696000.37 | 2345431.31 | - | 0.1 |
| 15551 | 695982.25 | 2345435.92 | - | 0.1 |
| 15552 | 695964.06 | 2345437.43 | - | 0.1 |
| 15553 | 695949.03 | 2345438.05 | - | 0.1 |
| 15554 | 695933.84 | 2345438.7 | - | 0.1 |
| 15555 | 695917.73 | 2345439.99 | - | 0.1 |
| 15556 | 695899.5 | 2345442.57 | - | 0.1 |
| 15557 | 695879.55 | 2345446.37 | - | 0.1 |
| 15558 | 695860.74 | 2345450.13 | - | 0.1 |
| 15559 | 695845.86 | 2345452.59 | - | 0.1 |
| 15560 | 695830.77 | 2345453.53 | - | 0.1 |
| 15561 | 695815.43 | 2345452.69 | - | 0.1 |
| 15562 | 695797.41 | 2345451.24 | - | 0.1 |
| 15563 | 695778.14 | 2345450.55 | - | 0.1 |
| 15564 | 695759.08 | 2345451.46 | - | 0.1 |
| 15565 | 695741.41 | 2345454.24 | - | 0.1 |
| 15566 | 695725.91 | 2345457.98 | - | 0.1 |
| 15567 | 695709.81 | 2345460.93 | - | 0.1 |
| 15568 | 695691.86 | 2345460.86 | - | 0.1 |
| 15569 | 695673.99 | 2345458.71 | - | 0.1 |
| 15570 | 695657.06 | 2345455.77 | - | 0.1 |

| | | |
|-------------------------------|---------|-------------------|
| полное наименование должности | подпись | инициалы, фамилия |
|-------------------------------|---------|-------------------|

М.П.

| Земельный участок | | | | |
|--|-----------|--------------------------------|--------------------|-------------------|
| вид объекта недвижимости | | | | |
| Лист №1469 Раздел 4.2 | | Всего листов раздела 4.2: 2875 | | Всего разделов: 8 |
| Всего листов выписки: 5548 | | | | |
| 17 октября 2019г. № КУВИ-001/2019-25207602 | | | | |
| Кадастровый номер: | | | 59:00:0000000:7734 | |
| 15571 | 695638.1 | 2345452.63 | - | 0.1 |
| 15572 | 695623.15 | 2345451.16 | - | 0.1 |
| 15573 | 695607.31 | 2345451.21 | - | 0.1 |
| 15574 | 695589.16 | 2345453.3 | - | 0.1 |
| 15575 | 695567.46 | 2345457.83 | - | 0.1 |
| 15576 | 695551.59 | 2345461.81 | - | 0.1 |
| 15577 | 695535.67 | 2345465.95 | - | 0.1 |
| 15578 | 695520.62 | 2345469.74 | - | 0.1 |
| 15579 | 695501.01 | 2345473.95 | - | 0.1 |
| 15580 | 695484.37 | 2345476.64 | - | 0.1 |
| 15581 | 695464.87 | 2345478.65 | - | 0.1 |
| 15582 | 695445.26 | 2345479.73 | - | 0.1 |
| 15583 | 695428.03 | 2345480.39 | - | 0.1 |
| 15584 | 695408.44 | 2345481.32 | - | 0.1 |
| 15585 | 695389.26 | 2345482.92 | - | 0.1 |
| 15586 | 695373.22 | 2345485.54 | - | 0.1 |
| 15587 | 695356.45 | 2345490.05 | - | 0.1 |
| 15588 | 695341.22 | 2345494.13 | - | 0.1 |
| 15589 | 695323.54 | 2345496.9 | - | 0.1 |
| 15590 | 695306.35 | 2345498.03 | - | 0.1 |
| 15591 | 695283.15 | 2345498.34 | - | 0.1 |
| 15592 | 695262.54 | 2345498.11 | - | 0.1 |
| 15593 | 695236.55 | 2345497.55 | - | 0.1 |
| 15594 | 695221.21 | 2345497.16 | - | 0.1 |
| 15595 | 695204.46 | 2345496.71 | - | 0.1 |
| 15596 | 695186.46 | 2345496.23 | - | 0.1 |
| 15597 | 695167.42 | 2345495.77 | - | 0.1 |
| 15598 | 695147.54 | 2345495.32 | - | 0.1 |
| 15599 | 695126.99 | 2345494.94 | - | 0.1 |
| 15600 | 695106 | 2345494.63 | - | 0.1 |
| 15601 | 695084.73 | 2345494.44 | - | 0.1 |
| 15602 | 695063.39 | 2345494.38 | - | 0.1 |
| 15603 | 695042.05 | 2345494.49 | - | 0.1 |

| | | |
|-------------------------------|---------|-------------------|
| полное наименование должности | подпись | инициалы, фамилия |
|-------------------------------|---------|-------------------|

М.П.

| Земельный участок | | | | |
|--|-----------|--------------------------------|--------------------|-------------------|
| вид объекта недвижимости | | | | |
| Лист №1470 Раздел 4.2 | | Всего листов раздела 4.2: 2875 | | Всего разделов: 8 |
| Всего листов выписки: 5548 | | | | |
| 17 октября 2019г. № КУВИ-001/2019-25207602 | | | | |
| Кадастровый номер: | | | 59:00:0000000:7734 | |
| 15604 | 695020.8 | 2345494.77 | - | 0.1 |
| 15605 | 694999.7 | 2345495.27 | - | 0.1 |
| 15606 | 694978.83 | 2345495.98 | - | 0.1 |
| 15607 | 694958.24 | 2345496.94 | - | 0.1 |
| 15608 | 694938.03 | 2345498.17 | - | 0.1 |
| 15609 | 694918.27 | 2345499.7 | - | 0.1 |
| 15610 | 694898.99 | 2345501.54 | - | 0.1 |
| 15611 | 694880.19 | 2345503.69 | - | 0.1 |
| 15612 | 694861.86 | 2345506.15 | - | 0.1 |
| 15613 | 694843.91 | 2345508.92 | - | 0.1 |
| 15614 | 694826.37 | 2345511.98 | - | 0.1 |
| 15615 | 694809.17 | 2345515.35 | - | 0.1 |
| 15616 | 694792.29 | 2345519.01 | - | 0.1 |
| 15617 | 694775.68 | 2345522.98 | - | 0.1 |
| 15618 | 694759.35 | 2345527.21 | - | 0.1 |
| 15619 | 694743.37 | 2345531.65 | - | 0.1 |
| 15620 | 694727.85 | 2345536.23 | - | 0.1 |
| 15621 | 694712.88 | 2345540.86 | - | 0.1 |
| 15622 | 694698.57 | 2345545.44 | - | 0.1 |
| 15623 | 694672.34 | 2345554.18 | - | 0.1 |
| 15624 | 694649.92 | 2345561.8 | - | 0.1 |
| 15625 | 694631.38 | 2345568.18 | - | 0.1 |
| 15626 | 694615.98 | 2345573.65 | - | 0.1 |
| 15627 | 694597.16 | 2345580.98 | - | 0.1 |
| 15628 | 694581.59 | 2345588.05 | - | 0.1 |
| 15629 | 694564.48 | 2345596.93 | - | 0.1 |
| 15630 | 694550.48 | 2345604.61 | - | 0.1 |
| 15631 | 694534.41 | 2345614.44 | - | 0.1 |
| 15632 | 694516.6 | 2345624.14 | - | 0.1 |
| 15633 | 694500.14 | 2345628.96 | - | 0.1 |
| 15634 | 694474.93 | 2345633.24 | - | 0.1 |
| 15635 | 694458.33 | 2345635.05 | - | 0.1 |
| 15636 | 694439.42 | 2345636.66 | - | 0.1 |

| | | |
|-------------------------------|---------|-------------------|
| полное наименование должности | подпись | инициалы, фамилия |
|-------------------------------|---------|-------------------|

М.П.

| Земельный участок | | | | |
|--|-----------|--------------------------------|--------------------|-------------------|
| вид объекта недвижимости | | | | |
| Лист №1471 Раздел 4.2 | | Всего листов раздела 4.2: 2875 | | Всего разделов: 8 |
| Всего листов выписки: 5548 | | | | |
| 17 октября 2019г. № КУВИ-001/2019-25207602 | | | | |
| Кадастровый номер: | | | 59:00:0000000:7734 | |
| 15637 | 694418.78 | 2345638.05 | - | 0.1 |
| 15638 | 694396.97 | 2345639.25 | - | 0.1 |
| 15639 | 694374.59 | 2345640.28 | - | 0.1 |
| 15640 | 694352.21 | 2345641.16 | - | 0.1 |
| 15641 | 694330.39 | 2345641.9 | - | 0.1 |
| 15642 | 694309.72 | 2345642.5 | - | 0.1 |
| 15643 | 694290.65 | 2345643 | - | 0.1 |
| 15644 | 694273.16 | 2345643.39 | - | 0.1 |
| 15645 | 694257.11 | 2345643.64 | - | 0.1 |
| 15646 | 694228.73 | 2345643.67 | - | 0.1 |
| 15647 | 694204.38 | 2345643 | - | 0.1 |
| 15648 | 694182.91 | 2345641.53 | - | 0.1 |
| 15649 | 694163.56 | 2345639.23 | - | 0.1 |
| 15650 | 694145.83 | 2345636.21 | - | 0.1 |
| 15651 | 694129.35 | 2345632.59 | - | 0.1 |
| 15652 | 694113.61 | 2345628.45 | - | 0.1 |
| 15653 | 694097.39 | 2345623.58 | - | 0.1 |
| 15654 | 694078.68 | 2345617.45 | - | 0.1 |
| 15655 | 694055.47 | 2345609.54 | - | 0.1 |
| 15656 | 694025.82 | 2345599.37 | - | 0.1 |
| 15657 | 694008.61 | 2345593.47 | - | 0.1 |
| 15658 | 693990.32 | 2345587.21 | - | 0.1 |
| 15659 | 693971.37 | 2345580.7 | - | 0.1 |
| 15660 | 693952.13 | 2345574.08 | - | 0.1 |
| 15661 | 693933.04 | 2345567.51 | - | 0.1 |
| 15662 | 693914.48 | 2345561.09 | - | 0.1 |
| 15663 | 693896.88 | 2345554.98 | - | 0.1 |
| 15664 | 693880.55 | 2345549.27 | - | 0.1 |
| 15665 | 693865.45 | 2345544 | - | 0.1 |
| 15666 | 693838.65 | 2345534.66 | - | 0.1 |
| 15667 | 693815.71 | 2345526.87 | - | 0.1 |
| 15668 | 693795.86 | 2345520.53 | - | 0.1 |
| 15669 | 693778.28 | 2345515.5 | - | 0.1 |

| | | |
|-------------------------------|---------|-------------------|
| полное наименование должности | подпись | инициалы, фамилия |
|-------------------------------|---------|-------------------|

М.П.

| Земельный участок | | | | |
|--|-----------|--------------------------------|--------------------|-------------------|
| вид объекта недвижимости | | | | |
| Лист №1472 Раздел 4.2 | | Всего листов раздела 4.2: 2875 | | Всего разделов: 8 |
| Всего листов выписки: 5548 | | | | |
| 17 октября 2019г. № КУВИ-001/2019-25207602 | | | | |
| Кадастровый номер: | | | 59:00:0000000:7734 | |
| 15670 | 693762.13 | 2345511.4 | - | 0.1 |
| 15671 | 693746.52 | 2345507.86 | - | 0.1 |
| 15672 | 693730.52 | 2345504.45 | - | 0.1 |
| 15673 | 693713.68 | 2345500.9 | - | 0.1 |
| 15674 | 693696.96 | 2345497.37 | - | 0.1 |
| 15675 | 693681.74 | 2345494.19 | - | 0.1 |
| 15676 | 693664.7 | 2345490.7 | - | 0.1 |
| 15677 | 693649.72 | 2345488.43 | - | 0.1 |
| 15678 | 693634.19 | 2345490.49 | - | 0.1 |
| 15679 | 693620.2 | 2345497.29 | - | 0.1 |
| 15680 | 693608.83 | 2345507.97 | - | 0.1 |
| 15681 | 693600.99 | 2345521.34 | - | 0.1 |
| 15682 | 693598.33 | 2345536.88 | - | 0.1 |
| 15683 | 693600.71 | 2345553.14 | - | 0.1 |
| 15684 | 693608.35 | 2345567.56 | - | 0.1 |
| 15685 | 693619.3 | 2345578.27 | - | 0.1 |
| 15686 | 693632.8 | 2345585.1 | - | 0.1 |
| 15687 | 693648.06 | 2345588.98 | - | 0.1 |
| 15688 | 693668.18 | 2345593.43 | - | 0.1 |
| 15689 | 693684.23 | 2345596.88 | - | 0.1 |
| 15690 | 693700.76 | 2345600.37 | - | 0.1 |
| 15691 | 693716.36 | 2345603.67 | - | 0.1 |
| 15692 | 693737.99 | 2345608.5 | - | 0.1 |
| 15693 | 693752.63 | 2345612.23 | - | 0.1 |
| 15694 | 693768.63 | 2345616.86 | - | 0.1 |
| 15695 | 693786.99 | 2345622.75 | - | 0.1 |
| 15696 | 693808.55 | 2345630.09 | - | 0.1 |
| 15697 | 693834.21 | 2345639.04 | - | 0.1 |
| 15698 | 693848.84 | 2345644.16 | - | 0.1 |
| 15699 | 693864.81 | 2345649.73 | - | 0.1 |
| 15700 | 693882.15 | 2345655.74 | - | 0.1 |
| 15701 | 693900.52 | 2345662.08 | - | 0.1 |
| 15702 | 693919.53 | 2345668.63 | - | 0.1 |

| | | |
|-------------------------------|---------|-------------------|
| полное наименование должности | подпись | инициалы, фамилия |
|-------------------------------|---------|-------------------|

М.П.

| Земельный участок | | | | |
|--|-----------|--------------------------------|--------------------|-------------------|
| вид объекта недвижимости | | | | |
| Лист №1473 Раздел 4.2 | | Всего листов раздела 4.2: 2875 | | Всего разделов: 8 |
| Всего листов выписки: 5548 | | | | |
| 17 октября 2019г. № КУВИ-001/2019-25207602 | | | | |
| Кадастровый номер: | | | 59:00:0000000:7734 | |
| 15703 | 693938.78 | 2345675.25 | - | 0.1 |
| 15704 | 693957.85 | 2345681.8 | - | 0.1 |
| 15705 | 693976.35 | 2345688.14 | - | 0.1 |
| 15706 | 693993.86 | 2345694.14 | - | 0.1 |
| 15707 | 694009.97 | 2345699.67 | - | 0.1 |
| 15708 | 694024.42 | 2345704.63 | - | 0.1 |
| 15709 | 694048.95 | 2345712.96 | - | 0.1 |
| 15710 | 694069.44 | 2345719.62 | - | 0.1 |
| 15711 | 694088 | 2345725.12 | - | 0.1 |
| 15712 | 694106.69 | 2345729.96 | - | 0.1 |
| 15713 | 694126.64 | 2345734.3 | - | 0.1 |
| 15714 | 694148.06 | 2345737.99 | - | 0.1 |
| 15715 | 694171.19 | 2345740.84 | - | 0.1 |
| 15716 | 694196.15 | 2345742.72 | - | 0.1 |
| 15717 | 694223.1 | 2345743.62 | - | 0.1 |
| 15718 | 694252.09 | 2345743.74 | - | 0.1 |
| 15719 | 694267.37 | 2345743.57 | - | 0.1 |
| 15720 | 694283.18 | 2345743.28 | - | 0.1 |
| 15721 | 694299.54 | 2345742.9 | - | 0.1 |
| 15722 | 694316.37 | 2345742.46 | - | 0.1 |
| 15723 | 694333.38 | 2345741.99 | - | 0.1 |
| 15724 | 694350.19 | 2345741.54 | - | 0.1 |
| 15725 | 694366.41 | 2345741.15 | - | 0.1 |
| 15726 | 694381.68 | 2345740.87 | - | 0.1 |
| 15727 | 694407.87 | 2345740.82 | - | 0.1 |
| 15728 | 694425.85 | 2345741.7 | - | 0.1 |
| 15729 | 694438 | 2345748.68 | - | 0.1 |
| 15730 | 694429.57 | 2345762.37 | - | 0.1 |
| 15731 | 694420.08 | 2345775.5 | - | 0.1 |
| 15732 | 694410.92 | 2345787.42 | - | 0.1 |
| 15733 | 694399.1 | 2345802.26 | - | 0.1 |
| 15734 | 694385.1 | 2345819.51 | - | 0.1 |
| 15735 | 694369.66 | 2345838.41 | - | 0.1 |

| | | |
|-------------------------------|---------|-------------------|
| полное наименование должности | подпись | инициалы, фамилия |
|-------------------------------|---------|-------------------|

М.П.

| Земельный участок | | | | |
|--|-----------|--------------------------------|--------------------|-------------------|
| вид объекта недвижимости | | | | |
| Лист №1474 Раздел 4.2 | | Всего листов раздела 4.2: 2875 | | Всего разделов: 8 |
| Всего листов выписки: 5548 | | | | |
| 17 октября 2019г. № КУВИ-001/2019-25207602 | | | | |
| Кадастровый номер: | | | 59:00:0000000:7734 | |
| 15736 | 694353.47 | 2345858.23 | - | 0.1 |
| 15737 | 694337.15 | 2345878.26 | - | 0.1 |
| 15738 | 694320.94 | 2345898.26 | - | 0.1 |
| 15739 | 694304.98 | 2345918 | - | 0.1 |
| 15740 | 694289.39 | 2345937.29 | - | 0.1 |
| 15741 | 694274.37 | 2345955.86 | - | 0.1 |
| 15742 | 694260.16 | 2345973.25 | - | 0.1 |
| 15743 | 694247.04 | 2345988.93 | - | 0.1 |
| 15744 | 694235.32 | 2346002.37 | - | 0.1 |
| 15745 | 694225 | 2346013.33 | - | 0.1 |
| 15746 | 694209.64 | 2346027.48 | - | 0.1 |
| 15747 | 694197.44 | 2346037.29 | - | 0.1 |
| 15748 | 694182.13 | 2346048.92 | - | 0.1 |
| 15749 | 694163.13 | 2346062.91 | - | 0.1 |
| 15750 | 694140.69 | 2346079.06 | - | 0.1 |
| 15751 | 694128.28 | 2346087.9 | - | 0.1 |
| 15752 | 694115.12 | 2346097.18 | - | 0.1 |
| 15753 | 694101.25 | 2346106.92 | - | 0.1 |
| 15754 | 694086.73 | 2346117.03 | - | 0.1 |
| 15755 | 694071.71 | 2346127.45 | - | 0.1 |
| 15756 | 694056.36 | 2346138.05 | - | 0.1 |
| 15757 | 694040.87 | 2346148.72 | - | 0.1 |
| 15758 | 694025.41 | 2346159.33 | - | 0.1 |
| 15759 | 694010.15 | 2346169.79 | - | 0.1 |
| 15760 | 693995.28 | 2346179.99 | - | 0.1 |
| 15761 | 693980.97 | 2346189.79 | - | 0.1 |
| 15762 | 693967.34 | 2346199.13 | - | 0.1 |
| 15763 | 693954.39 | 2346208.04 | - | 0.1 |
| 15764 | 693942.07 | 2346216.59 | - | 0.1 |
| 15765 | 693918.98 | 2346232.89 | - | 0.1 |
| 15766 | 693897.6 | 2346248.6 | - | 0.1 |
| 15767 | 693877.45 | 2346264.25 | - | 0.1 |
| 15768 | 693858.22 | 2346279.79 | - | 0.1 |

| | | |
|-------------------------------|---------|-------------------|
| полное наименование должности | подпись | инициалы, фамилия |
|-------------------------------|---------|-------------------|

М.П.

| Земельный участок | | | | |
|--|-----------|--------------------------------|--------------------|-------------------|
| вид объекта недвижимости | | | | |
| Лист №1475 Раздел 4.2 | | Всего листов раздела 4.2: 2875 | | Всего разделов: 8 |
| Всего листов выписки: 5548 | | | | |
| 17 октября 2019г. № КУВИ-001/2019-25207602 | | | | |
| Кадастровый номер: | | | 59:00:0000000:7734 | |
| 15769 | 693839.85 | 2346294.61 | - | 0.1 |
| 15770 | 693822.25 | 2346308.1 | - | 0.1 |
| 15771 | 693805.31 | 2346319.63 | - | 0.1 |
| 15772 | 693787.96 | 2346329.45 | - | 0.1 |
| 15773 | 693768.17 | 2346338.68 | - | 0.1 |
| 15774 | 693743.9 | 2346348.47 | - | 0.1 |
| 15775 | 693729.41 | 2346353.93 | - | 0.1 |
| 15776 | 693713.17 | 2346359.92 | - | 0.1 |
| 15777 | 693695.54 | 2346366.31 | - | 0.1 |
| 15778 | 693676.97 | 2346372.97 | - | 0.1 |
| 15779 | 693657.99 | 2346379.72 | - | 0.1 |
| 15780 | 693639.08 | 2346386.43 | - | 0.1 |
| 15781 | 693620.75 | 2346392.94 | - | 0.1 |
| 15782 | 693603.48 | 2346399.08 | - | 0.1 |
| 15783 | 693587.76 | 2346404.72 | - | 0.1 |
| 15784 | 693561.9 | 2346414.2 | - | 0.1 |
| 15785 | 693541.75 | 2346421.88 | - | 0.1 |
| 15786 | 693524.88 | 2346428.65 | - | 0.1 |
| 15787 | 693508.82 | 2346435.39 | - | 0.1 |
| 15788 | 693491.59 | 2346442.74 | - | 0.1 |
| 15789 | 693473.26 | 2346450.42 | - | 0.1 |
| 15790 | 693454.37 | 2346457.94 | - | 0.1 |
| 15791 | 693435.48 | 2346464.82 | - | 0.1 |
| 15792 | 693417.04 | 2346470.7 | - | 0.1 |
| 15793 | 693399.04 | 2346475.88 | - | 0.1 |
| 15794 | 693381.36 | 2346480.78 | - | 0.1 |
| 15795 | 693363.88 | 2346485.84 | - | 0.1 |
| 15796 | 693346.41 | 2346491.52 | - | 0.1 |
| 15797 | 693328.5 | 2346498.4 | - | 0.1 |
| 15798 | 693309.61 | 2346507.11 | - | 0.1 |
| 15799 | 693289.2 | 2346518.23 | - | 0.1 |
| 15800 | 693266.99 | 2346532.09 | - | 0.1 |
| 15801 | 693243.7 | 2346547.79 | - | 0.1 |

| | | |
|-------------------------------|---------|-------------------|
| полное наименование должности | подпись | инициалы, фамилия |
|-------------------------------|---------|-------------------|

М.П.

| Земельный участок | | | | |
|--|-----------|--------------------------------|--------------------|-------------------|
| вид объекта недвижимости | | | | |
| Лист №1476 Раздел 4.2 | | Всего листов раздела 4.2: 2875 | | Всего разделов: 8 |
| Всего листов выписки: 5548 | | | | |
| 17 октября 2019г. № КУВИ-001/2019-25207602 | | | | |
| Кадастровый номер: | | | 59:00:0000000:7734 | |
| 15802 | 693220.28 | 2346564.18 | - | 0.1 |
| 15803 | 693197.72 | 2346580.09 | - | 0.1 |
| 15804 | 693176.6 | 2346594.74 | - | 0.1 |
| 15805 | 693156.13 | 2346609 | - | 0.1 |
| 15806 | 693135.18 | 2346624.19 | - | 0.1 |
| 15807 | 693112.57 | 2346641.58 | - | 0.1 |
| 15808 | 693100.35 | 2346651.44 | - | 0.1 |
| 15809 | 693087.65 | 2346661.98 | - | 0.1 |
| 15810 | 693074.69 | 2346673.02 | - | 0.1 |
| 15811 | 693061.7 | 2346684.35 | - | 0.1 |
| 15812 | 693048.89 | 2346695.78 | - | 0.1 |
| 15813 | 693036.49 | 2346707.14 | - | 0.1 |
| 15814 | 693024.7 | 2346718.21 | - | 0.1 |
| 15815 | 693013.77 | 2346728.82 | - | 0.1 |
| 15816 | 692994.98 | 2346748.09 | - | 0.1 |
| 15817 | 692980.08 | 2346764.52 | - | 0.1 |
| 15818 | 692968.74 | 2346777.91 | - | 0.1 |
| 15819 | 692957.54 | 2346791.89 | - | 0.1 |
| 15820 | 692948.67 | 2346804.34 | - | 0.1 |
| 15821 | 692943.49 | 2346819.12 | - | 0.1 |
| 15822 | 692943.23 | 2346834.67 | - | 0.1 |
| 15823 | 692947.61 | 2346849.64 | - | 0.1 |
| 15824 | 692956 | 2346862.68 | - | 0.1 |
| 15825 | 692968.66 | 2346872.07 | - | 0.1 |
| 15826 | 692984.23 | 2346877.29 | - | 0.1 |
| 15827 | 693000.55 | 2346877 | - | 0.1 |
| 15828 | 693015.06 | 2346872.06 | - | 0.1 |
| 15829 | 693027.16 | 2346863.23 | - | 0.1 |
| 15830 | 693040.43 | 2346847.9 | - | 0.1 |
| 15831 | 693054.99 | 2346830.79 | - | 0.1 |
| 15832 | 693068.4 | 2346816.06 | - | 0.1 |
| 15833 | 693085.26 | 2346798.8 | - | 0.1 |
| 15834 | 693105.66 | 2346779.33 | - | 0.1 |

| | | |
|-------------------------------|---------|-------------------|
| полное наименование должности | подпись | инициалы, фамилия |
|-------------------------------|---------|-------------------|

М.П.

| Земельный участок | | | | |
|--|-----------|--------------------------------|--------------------|-------------------|
| вид объекта недвижимости | | | | |
| Лист №1477 Раздел 4.2 | | Всего листов раздела 4.2: 2875 | | Всего разделов: 8 |
| Всего листов выписки: 5548 | | | | |
| 17 октября 2019г. № КУВИ-001/2019-25207602 | | | | |
| Кадастровый номер: | | | 59:00:0000000:7734 | |
| 15835 | 693116.83 | 2346769.12 | - | 0.1 |
| 15836 | 693128.39 | 2346758.82 | - | 0.1 |
| 15837 | 693140.14 | 2346748.58 | - | 0.1 |
| 15838 | 693151.9 | 2346738.59 | - | 0.1 |
| 15839 | 693163.46 | 2346729.01 | - | 0.1 |
| 15840 | 693185.32 | 2346711.71 | - | 0.1 |
| 15841 | 693205.39 | 2346696.81 | - | 0.1 |
| 15842 | 693224.59 | 2346683.25 | - | 0.1 |
| 15843 | 693243.85 | 2346669.93 | - | 0.1 |
| 15844 | 693264.06 | 2346655.8 | - | 0.1 |
| 15845 | 693285.22 | 2346640.86 | - | 0.1 |
| 15846 | 693306.3 | 2346626.19 | - | 0.1 |
| 15847 | 693326.27 | 2346612.9 | - | 0.1 |
| 15848 | 693344.12 | 2346602.09 | - | 0.1 |
| 15849 | 693359.85 | 2346593.92 | - | 0.1 |
| 15850 | 693374.47 | 2346587.72 | - | 0.1 |
| 15851 | 693388.97 | 2346582.74 | - | 0.1 |
| 15852 | 693404.37 | 2346578.24 | - | 0.1 |
| 15853 | 693421.11 | 2346573.7 | - | 0.1 |
| 15854 | 693439.05 | 2346568.72 | - | 0.1 |
| 15855 | 693458.06 | 2346562.98 | - | 0.1 |
| 15856 | 693477.96 | 2346556.12 | - | 0.1 |
| 15857 | 693498.29 | 2346548.3 | - | 0.1 |
| 15858 | 693518.29 | 2346540.06 | - | 0.1 |
| 15859 | 693537.13 | 2346532.05 | - | 0.1 |
| 15860 | 693554.11 | 2346524.83 | - | 0.1 |
| 15861 | 693570.16 | 2346518.21 | - | 0.1 |
| 15862 | 693587.97 | 2346511.24 | - | 0.1 |
| 15863 | 693610.21 | 2346502.96 | - | 0.1 |
| 15864 | 693639.48 | 2346492.42 | - | 0.1 |
| 15865 | 693656.76 | 2346486.27 | - | 0.1 |
| 15866 | 693675.24 | 2346479.71 | - | 0.1 |
| 15867 | 693694.44 | 2346472.89 | - | 0.1 |

| | | |
|-------------------------------|---------|-------------------|
| полное наименование должности | подпись | инициалы, фамилия |
|-------------------------------|---------|-------------------|

М.П.

| Земельный участок | | | | |
|--|-----------|--------------------------------|--------------------|-------------------|
| вид объекта недвижимости | | | | |
| Лист №1478 Раздел 4.2 | | Всего листов раздела 4.2: 2875 | | Всего разделов: 8 |
| Всего листов выписки: 5548 | | | | |
| 17 октября 2019г. № КУВИ-001/2019-25207602 | | | | |
| Кадастровый номер: | | | 59:00:0000000:7734 | |
| 15868 | 693713.86 | 2346465.94 | - | 0.1 |
| 15869 | 693733.07 | 2346459.01 | - | 0.1 |
| 15870 | 693751.57 | 2346452.26 | - | 0.1 |
| 15871 | 693768.91 | 2346445.81 | - | 0.1 |
| 15872 | 693784.72 | 2346439.76 | - | 0.1 |
| 15873 | 693799.08 | 2346434.04 | - | 0.1 |
| 15874 | 693824.33 | 2346423.08 | - | 0.1 |
| 15875 | 693846.29 | 2346411.93 | - | 0.1 |
| 15876 | 693866.58 | 2346399.57 | - | 0.1 |
| 15877 | 693886.6 | 2346385.31 | - | 0.1 |
| 15878 | 693906.64 | 2346369.62 | - | 0.1 |
| 15879 | 693926.78 | 2346353.25 | - | 0.1 |
| 15880 | 693947.07 | 2346336.98 | - | 0.1 |
| 15881 | 693967.67 | 2346321.29 | - | 0.1 |
| 15882 | 693989.27 | 2346305.68 | - | 0.1 |
| 15883 | 694012.62 | 2346289.37 | - | 0.1 |
| 15884 | 694025.21 | 2346280.71 | - | 0.1 |
| 15885 | 694038.52 | 2346271.58 | - | 0.1 |
| 15886 | 694052.62 | 2346261.92 | - | 0.1 |
| 15887 | 694067.37 | 2346251.82 | - | 0.1 |
| 15888 | 694082.58 | 2346241.38 | - | 0.1 |
| 15889 | 694098.09 | 2346230.74 | - | 0.1 |
| 15890 | 694113.71 | 2346219.98 | - | 0.1 |
| 15891 | 694129.23 | 2346209.25 | - | 0.1 |
| 15892 | 694144.51 | 2346198.64 | - | 0.1 |
| 15893 | 694159.37 | 2346188.3 | - | 0.1 |
| 15894 | 694173.63 | 2346178.29 | - | 0.1 |
| 15895 | 694187.22 | 2346168.67 | - | 0.1 |
| 15896 | 694200.15 | 2346159.47 | - | 0.1 |
| 15897 | 694212.36 | 2346150.69 | - | 0.1 |
| 15898 | 694234.5 | 2346134.52 | - | 0.1 |
| 15899 | 694253.37 | 2346120.34 | - | 0.1 |
| 15900 | 694268.96 | 2346108.1 | - | 0.1 |

| | | |
|-------------------------------|---------|-------------------|
| полное наименование должности | подпись | инициалы, фамилия |
|-------------------------------|---------|-------------------|

М.П.

| Земельный участок | | | | |
|--|-----------|--------------------------------|--------------------|-------------------|
| вид объекта недвижимости | | | | |
| Лист №1479 Раздел 4.2 | | Всего листов раздела 4.2: 2875 | | Всего разделов: 8 |
| Всего листов выписки: 5548 | | | | |
| 17 октября 2019г. № КУВИ-001/2019-25207602 | | | | |
| Кадастровый номер: | | | 59:00:0000000:7734 | |
| 15901 | 694282.24 | 2346096.82 | - | 0.1 |
| 15902 | 694294.46 | 2346085.31 | - | 0.1 |
| 15903 | 694306.85 | 2346072.35 | - | 0.1 |
| 15904 | 694320.37 | 2346057.04 | - | 0.1 |
| 15905 | 694334.97 | 2346039.69 | - | 0.1 |
| 15906 | 694350.36 | 2346020.93 | - | 0.1 |
| 15907 | 694366.21 | 2346001.34 | - | 0.1 |
| 15908 | 694382.28 | 2345981.45 | - | 0.1 |
| 15909 | 694398.53 | 2345961.37 | - | 0.1 |
| 15910 | 694414.91 | 2345941.16 | - | 0.1 |
| 15911 | 694431.46 | 2345920.82 | - | 0.1 |
| 15912 | 694448.07 | 2345900.52 | - | 0.1 |
| 15913 | 694464.11 | 2345880.87 | - | 0.1 |
| 15914 | 694478.88 | 2345862.59 | - | 0.1 |
| 15915 | 694491.68 | 2345846.41 | - | 0.1 |
| 15916 | 694502.03 | 2345832.79 | - | 0.1 |
| 15917 | 694513.94 | 2345815.83 | - | 0.1 |
| 15918 | 694523.5 | 2345800.52 | - | 0.1 |
| 15919 | 694532.5 | 2345784.63 | - | 0.1 |
| 15920 | 694541.05 | 2345768.27 | - | 0.1 |
| 15921 | 694548.85 | 2345752.2 | - | 0.1 |
| 15922 | 694556.02 | 2345737.17 | - | 0.1 |
| 15923 | 694563.34 | 2345723.92 | - | 0.1 |
| 15924 | 694574.44 | 2345710.14 | - | 0.1 |
| 15925 | 694586.03 | 2345700.48 | - | 0.1 |
| 15926 | 694600.9 | 2345691.03 | - | 0.1 |
| 15927 | 694614.36 | 2345683.66 | - | 0.1 |
| 15928 | 694628.7 | 2345676.49 | - | 0.1 |
| 15929 | 694647.55 | 2345668.65 | - | 0.1 |
| 15930 | 694666.7 | 2345661.79 | - | 0.1 |
| 15931 | 694683.25 | 2345656.09 | - | 0.1 |
| 15932 | 694703.67 | 2345649.14 | - | 0.1 |
| 15933 | 694727.9 | 2345641.07 | - | 0.1 |

| | | |
|-------------------------------|---------|-------------------|
| полное наименование должности | подпись | инициалы, фамилия |
|-------------------------------|---------|-------------------|

М.П.

| Земельный участок | | | | |
|--|-----------|--------------------------------|--------------------|-------------------|
| вид объекта недвижимости | | | | |
| Лист №1480 Раздел 4.2 | | Всего листов раздела 4.2: 2875 | | Всего разделов: 8 |
| Всего листов выписки: 5548 | | | | |
| 17 октября 2019г. № КУВИ-001/2019-25207602 | | | | |
| Кадастровый номер: | | | 59:00:0000000:7734 | |
| 15934 | 694755.01 | 2345632.53 | - | 0.1 |
| 15935 | 694784.05 | 2345624.15 | - | 0.1 |
| 15936 | 694799.01 | 2345620.24 | - | 0.1 |
| 15937 | 694814.12 | 2345616.61 | - | 0.1 |
| 15938 | 694829.42 | 2345613.25 | - | 0.1 |
| 15939 | 694844.97 | 2345610.2 | - | 0.1 |
| 15940 | 694860.83 | 2345607.42 | - | 0.1 |
| 15941 | 694877.05 | 2345604.92 | - | 0.1 |
| 15942 | 694893.68 | 2345602.72 | - | 0.1 |
| 15943 | 694910.81 | 2345600.8 | - | 0.1 |
| 15944 | 694928.47 | 2345599.15 | - | 0.1 |
| 15945 | 694946.7 | 2345597.77 | - | 0.1 |
| 15946 | 694965.48 | 2345596.67 | - | 0.1 |
| 15947 | 694984.7 | 2345595.79 | - | 0.1 |
| 15948 | 695004.34 | 2345595.15 | - | 0.1 |
| 15949 | 695024.31 | 2345594.7 | - | 0.1 |
| 15950 | 695044.54 | 2345594.46 | - | 0.1 |
| 15951 | 695064.98 | 2345594.37 | - | 0.1 |
| 15952 | 695085.55 | 2345594.44 | - | 0.1 |
| 15953 | 695106.18 | 2345594.64 | - | 0.1 |
| 15954 | 695126.69 | 2345594.94 | - | 0.1 |
| 15955 | 695146.89 | 2345595.34 | - | 0.1 |
| 15956 | 695166.6 | 2345595.78 | - | 0.1 |
| 15957 | 695185.61 | 2345596.25 | - | 0.1 |
| 15958 | 695203.76 | 2345596.72 | - | 0.1 |
| 15959 | 695220.82 | 2345597.17 | - | 0.1 |
| 15960 | 695236.64 | 2345597.57 | - | 0.1 |
| 15961 | 695264.17 | 2345598.12 | - | 0.1 |
| 15962 | 695286.96 | 2345598.3 | - | 0.1 |
| 15963 | 695306.06 | 2345598.03 | - | 0.1 |
| 15964 | 695322.51 | 2345597.24 | - | 0.1 |
| 15965 | 695343.92 | 2345595.09 | - | 0.1 |
| 15966 | 695361.66 | 2345592.15 | - | 0.1 |

| | | |
|-------------------------------|---------|-------------------|
| полное наименование должности | подпись | инициалы, фамилия |
|-------------------------------|---------|-------------------|

М.П.

| Земельный участок | | | | |
|--|-----------|--------------------------------|--------------------|-------------------|
| вид объекта недвижимости | | | | |
| Лист №1481 Раздел 4.2 | | Всего листов раздела 4.2: 2875 | | Всего разделов: 8 |
| Всего листов выписки: 5548 | | | | |
| 17 октября 2019г. № КУВИ-001/2019-25207602 | | | | |
| Кадастровый номер: | | | 59:00:0000000:7734 | |
| 15967 | 695379.64 | 2345587.88 | - | 0.1 |
| 15968 | 695397.81 | 2345583.35 | - | 0.1 |
| 15969 | 695415.5 | 2345581.22 | - | 0.1 |
| 15970 | 695430.92 | 2345580.37 | - | 0.1 |
| 15971 | 695446.76 | 2345579.76 | - | 0.1 |
| 15972 | 695462.55 | 2345579.04 | - | 0.1 |
| 15973 | 695479.12 | 2345577.84 | - | 0.1 |
| 15974 | 695497.34 | 2345575.79 | - | 0.1 |
| 15975 | 695517.46 | 2345572.62 | - | 0.1 |
| 15976 | 695539.3 | 2345568.17 | - | 0.1 |
| 15977 | 695554.57 | 2345564.46 | - | 0.1 |
| 15978 | 695569.6 | 2345560.54 | - | 0.1 |
| 15979 | 695589.58 | 2345555.29 | - | 0.1 |
| 15980 | 695607.63 | 2345551.44 | - | 0.1 |
| 15981 | 695625.31 | 2345551.87 | - | 0.1 |
| 15982 | 695643.8 | 2345555.1 | - | 0.1 |
| 15983 | 695661.77 | 2345558 | - | 0.1 |
| 15984 | 695681.68 | 2345560.25 | - | 0.1 |
| 15985 | 695697.29 | 2345561.1 | - | 0.1 |
| 15986 | 695712.9 | 2345560.96 | - | 0.1 |
| 15987 | 695732.53 | 2345559.12 | - | 0.1 |
| 15988 | 695749.61 | 2345555.59 | - | 0.1 |
| 15989 | 695766.65 | 2345551.58 | - | 0.1 |
| 15990 | 695784.03 | 2345550.62 | - | 0.1 |
| 15991 | 695799.14 | 2345551.77 | - | 0.1 |
| 15992 | 695817.5 | 2345553.15 | - | 0.1 |
| 15993 | 695837.22 | 2345553.48 | - | 0.1 |
| 15994 | 695852.92 | 2345552.52 | - | 0.1 |
| 15995 | 695869.83 | 2345550.27 | - | 0.1 |
| 15996 | 695886.93 | 2345547.26 | - | 0.1 |
| 15997 | 695904.25 | 2345544.96 | - | 0.1 |
| 15998 | 695907.19 | 2345559.78 | - | 0.1 |
| 15999 | 695900.9 | 2345580.59 | - | 0.1 |

| | | |
|-------------------------------|---------|-------------------|
| полное наименование должности | подпись | инициалы, фамилия |
|-------------------------------|---------|-------------------|

М.П.

| Земельный участок | | | | |
|--|-----------|--------------------------------|--------------------|-------------------|
| вид объекта недвижимости | | | | |
| Лист №1482 Раздел 4.2 | | Всего листов раздела 4.2: 2875 | | Всего разделов: 8 |
| Всего листов выписки: 5548 | | | | |
| 17 октября 2019г. № КУВИ-001/2019-25207602 | | | | |
| Кадастровый номер: | | | 59:00:0000000:7734 | |
| 16000 | 695894.77 | 2345601.01 | - | 0.1 |
| 16001 | 695886.83 | 2345627.18 | - | 0.1 |
| 16002 | 695882.13 | 2345642.57 | - | 0.1 |
| 16003 | 695876.89 | 2345659.55 | - | 0.1 |
| 16004 | 695871.13 | 2345678.08 | - | 0.1 |
| 16005 | 695865 | 2345697.7 | - | 0.1 |
| 16006 | 695858.68 | 2345717.82 | - | 0.1 |
| 16007 | 695852.37 | 2345737.88 | - | 0.1 |
| 16008 | 695846.24 | 2345757.3 | - | 0.1 |
| 16009 | 695840.49 | 2345775.5 | - | 0.1 |
| 16010 | 695835.32 | 2345791.92 | - | 0.1 |
| 16011 | 695827.36 | 2345817.25 | - | 0.1 |
| 16012 | 695822.66 | 2345832.51 | - | 0.1 |
| 16013 | 695819.09 | 2345848.03 | - | 0.1 |
| 16014 | 695820.53 | 2345864.28 | - | 0.1 |
| 16015 | 695827.21 | 2345879.06 | - | 0.1 |
| 16016 | 695837.35 | 2345890.61 | - | 0.1 |
| 16017 | 695851.19 | 2345898.73 | - | 0.1 |
| 16018 | 695867.34 | 2345901.82 | - | 0.1 |
| 16019 | 695882.21 | 2345899.8 | - | 0.1 |
| 16020 | 695897.18 | 2345892.37 | - | 0.1 |
| 16021 | 695908.06 | 2345881.81 | - | 0.1 |
| 16022 | 695916.49 | 2345864.25 | - | 0.1 |
| 16023 | 695921.89 | 2345848.27 | - | 0.1 |
| 16024 | 695930.33 | 2345822.33 | - | 0.1 |
| 16025 | 695935.69 | 2345805.69 | - | 0.1 |
| 16026 | 695941.55 | 2345787.3 | - | 0.1 |
| 16027 | 695947.76 | 2345767.74 | - | 0.1 |
| 16028 | 695954.12 | 2345747.6 | - | 0.1 |
| 16029 | 695960.47 | 2345727.47 | - | 0.1 |
| 16030 | 695966.6 | 2345707.88 | - | 0.1 |
| 16031 | 695972.32 | 2345689.47 | - | 0.1 |
| 16032 | 695977.52 | 2345672.64 | - | 0.1 |

| | | |
|-------------------------------|---------|-------------------|
| полное наименование должности | подпись | инициалы, фамилия |
|-------------------------------|---------|-------------------|

М.П.

| Земельный участок | | | | |
|--|-----------|--------------------------------|--------------------|-------------------|
| вид объекта недвижимости | | | | |
| Лист №1483 Раздел 4.2 | | Всего листов раздела 4.2: 2875 | | Всего разделов: 8 |
| Всего листов выписки: 5548 | | | | |
| 17 октября 2019г. № КУВИ-001/2019-25207602 | | | | |
| Кадастровый номер: | | | 59:00:0000000:7734 | |
| 16033 | 695982.2 | 2345657.43 | - | 0.1 |
| 16034 | 695990.15 | 2345631.32 | - | 0.1 |
| 16035 | 695996.63 | 2345610.16 | - | 0.1 |
| 16036 | 696002.05 | 2345592.97 | - | 0.1 |
| 16037 | 696008.9 | 2345572.88 | - | 0.1 |
| 16038 | 696014.42 | 2345558.59 | - | 0.1 |
| 16039 | 696020.95 | 2345544.84 | - | 0.1 |
| 16040 | 696030.31 | 2345532.17 | - | 0.1 |
| 16041 | 696043.54 | 2345522.07 | - | 0.1 |
| 16042 | 696063.18 | 2345513.75 | - | 0.1 |
| 16043 | 696080.09 | 2345506.98 | - | 0.1 |
| 16044 | 696100.03 | 2345499.1 | - | 0.1 |
| 16045 | 696120.43 | 2345491.11 | - | 0.1 |
| 16046 | 696138.71 | 2345484 | - | 0.1 |
| 16047 | 696153.03 | 2345478.5 | - | 0.1 |
| 16048 | 696169.75 | 2345472.22 | - | 0.1 |
| 16049 | 696186.31 | 2345466.16 | - | 0.1 |
| 16050 | 696207.39 | 2345458.38 | - | 0.1 |
| 16051 | 696223.4 | 2345452.31 | - | 0.1 |
| 16052 | 696239.93 | 2345445.75 | - | 0.1 |
| 16053 | 696256.17 | 2345438.9 | - | 0.1 |
| 16054 | 696271.75 | 2345431.73 | - | 0.1 |
| 16055 | 696286.83 | 2345423.99 | - | 0.1 |
| 16056 | 696301.57 | 2345415.44 | - | 0.1 |
| 16057 | 696316.14 | 2345405.8 | - | 0.1 |
| 16058 | 696330.58 | 2345395.05 | - | 0.1 |
| 16059 | 696344.86 | 2345383.34 | - | 0.1 |
| 16060 | 696358.9 | 2345370.86 | - | 0.1 |
| 16061 | 696372.65 | 2345357.78 | - | 0.1 |
| 16062 | 696385.91 | 2345344.36 | - | 0.1 |
| 16063 | 696398.37 | 2345330.97 | - | 0.1 |
| 16064 | 696409.7 | 2345317.99 | - | 0.1 |
| 16065 | 696419.57 | 2345305.76 | - | 0.1 |

| | | |
|-------------------------------|---------|-------------------|
| полное наименование должности | подпись | инициалы, фамилия |
|-------------------------------|---------|-------------------|

М.П.

| Земельный участок | | | | |
|--|-----------|--------------------------------|--------------------|-------------------|
| вид объекта недвижимости | | | | |
| Лист №1484 Раздел 4.2 | | Всего листов раздела 4.2: 2875 | | Всего разделов: 8 |
| Всего листов выписки: 5548 | | | | |
| 17 октября 2019г. № КУВИ-001/2019-25207602 | | | | |
| Кадастровый номер: | | | 59:00:0000000:7734 | |
| 16066 | 696431.61 | 2345289.32 | - | 0.1 |
| 16067 | 696440.87 | 2345275.5 | - | 0.1 |
| 16068 | 696450 | 2345261.73 | - | 0.1 |
| 16069 | 696459.09 | 2345249.12 | - | 0.1 |
| 16070 | 696467.01 | 2345259.86 | - | 0.1 |
| 16071 | 696472.89 | 2345276.26 | - | 0.1 |
| 16072 | 696478.27 | 2345290.54 | - | 0.1 |
| 16073 | 696484.56 | 2345305.26 | - | 0.1 |
| 16074 | 696491.94 | 2345319.68 | - | 0.1 |
| 16075 | 696500.58 | 2345333.19 | - | 0.1 |
| 16076 | 696510.57 | 2345345.61 | - | 0.1 |
| 16077 | 696521.95 | 2345356.97 | - | 0.1 |
| 16078 | 696533.84 | 2345367.18 | - | 0.1 |
| 16079 | 696546.53 | 2345378.84 | - | 0.1 |
| 16080 | 696552.84 | 2345393.37 | - | 0.1 |
| 16081 | 696553.85 | 2345411.62 | - | 0.1 |
| 16082 | 696556.18 | 2345427.46 | - | 0.1 |
| 16083 | 696561.05 | 2345445.45 | - | 0.1 |
| 16084 | 696567.51 | 2345463.87 | - | 0.1 |
| 16085 | 696574.41 | 2345480.98 | - | 0.1 |
| 16086 | 696581.98 | 2345496.1 | - | 0.1 |
| 16087 | 696590.71 | 2345509.02 | - | 0.1 |
| 16088 | 696600.9 | 2345520.47 | - | 0.1 |
| 16089 | 696612.24 | 2345530.99 | - | 0.1 |
| 16090 | 696623.7 | 2345541.22 | - | 0.1 |
| 16091 | 696633.81 | 2345555.22 | - | 0.1 |
| 16092 | 696642.99 | 2345571.28 | - | 0.1 |
| 16093 | 696651.18 | 2345584.9 | - | 0.1 |
| 16094 | 696660.77 | 2345599.42 | - | 0.1 |
| 16095 | 696671.54 | 2345613.75 | - | 0.1 |
| 16096 | 696683.87 | 2345628.3 | - | 0.1 |
| 16097 | 696694.57 | 2345639.83 | - | 0.1 |
| 16098 | 696707.52 | 2345652.13 | - | 0.1 |

| | | |
|-------------------------------|---------|-------------------|
| полное наименование должности | подпись | инициалы, фамилия |
|-------------------------------|---------|-------------------|

М.П.

| Земельный участок | | | | |
|--|-----------|--------------------------------|--------------------|-------------------|
| вид объекта недвижимости | | | | |
| Лист №1485 Раздел 4.2 | | Всего листов раздела 4.2: 2875 | | Всего разделов: 8 |
| Всего листов выписки: 5548 | | | | |
| 17 октября 2019г. № КУВИ-001/2019-25207602 | | | | |
| Кадастровый номер: | | | 59:00:0000000:7734 | |
| 16099 | 696723.82 | 2345665.42 | - | 0.1 |
| 16100 | 696737.07 | 2345675.04 | - | 0.1 |
| 16101 | 696752.52 | 2345685.62 | - | 0.1 |
| 16102 | 696770.47 | 2345697.43 | - | 0.1 |
| 16103 | 696791.13 | 2345710.76 | - | 0.1 |
| 16104 | 696813.78 | 2345725.22 | - | 0.1 |
| 16105 | 696836.77 | 2345739.73 | - | 0.1 |
| 16106 | 696858.39 | 2345753.17 | - | 0.1 |
| 16107 | 696877 | 2345764.51 | - | 0.1 |
| 16108 | 696891.94 | 2345773.36 | - | 0.1 |
| 16109 | 696908.32 | 2345782.77 | - | 0.1 |
| 16110 | 696923.32 | 2345791.44 | - | 0.1 |
| 16111 | 696936.67 | 2345801.22 | - | 0.1 |
| 16112 | 696949.29 | 2345810.25 | - | 0.1 |
| 16113 | 696962.23 | 2345818.16 | - | 0.1 |
| 16114 | 696977.75 | 2345826.35 | - | 0.1 |
| 16115 | 696994.22 | 2345834.15 | - | 0.1 |
| 16116 | 697010.13 | 2345840.86 | - | 0.1 |
| 16117 | 697026.37 | 2345846.5 | - | 0.1 |
| 16118 | 697045.32 | 2345851.5 | - | 0.1 |
| 16119 | 697060.26 | 2345854.64 | - | 0.1 |
| 16120 | 697075.77 | 2345857.53 | - | 0.1 |
| 16121 | 697096.41 | 2345861.05 | - | 0.1 |
| 16122 | 697111.75 | 2345863.66 | - | 0.1 |
| 16123 | 697124.92 | 2345871.91 | - | 0.1 |
| 16124 | 697136.13 | 2345881.99 | - | 0.1 |
| 16125 | 697147.74 | 2345892.58 | - | 0.1 |
| 16126 | 697160.51 | 2345904 | - | 0.1 |
| 16127 | 697173.46 | 2345915 | - | 0.1 |
| 16128 | 697187.68 | 2345925.78 | - | 0.1 |
| 16129 | 697204.76 | 2345936.9 | - | 0.1 |
| 16130 | 697217.75 | 2345944.51 | - | 0.1 |
| 16131 | 697231.01 | 2345951.88 | - | 0.1 |

| | | |
|-------------------------------|---------|-------------------|
| полное наименование должности | подпись | инициалы, фамилия |
|-------------------------------|---------|-------------------|

М.П.

| Земельный участок | | | | |
|--|-----------|--------------------------------|--------------------|-------------------|
| вид объекта недвижимости | | | | |
| Лист №1486 Раздел 4.2 | | Всего листов раздела 4.2: 2875 | | Всего разделов: 8 |
| Всего листов выписки: 5548 | | | | |
| 17 октября 2019г. № КУВИ-001/2019-25207602 | | | | |
| Кадастровый номер: | | | 59:00:0000000:7734 | |
| 16132 | 697249.22 | 2345961.7 | - | 0.1 |
| 16133 | 697263.12 | 2345969.21 | - | 0.1 |
| 16134 | 697277.53 | 2345977.28 | - | 0.1 |
| 16135 | 697289.35 | 2345987.93 | - | 0.1 |
| 16136 | 697295.95 | 2346003.43 | - | 0.1 |
| 16137 | 697301.48 | 2346019.55 | - | 0.1 |
| 16138 | 697310.69 | 2346037.01 | - | 0.1 |
| 16139 | 697322.28 | 2346054.22 | - | 0.1 |
| 16140 | 697339.28 | 2346076.63 | - | 0.1 |
| 16141 | 697349.24 | 2346089.2 | - | 0.1 |
| 16142 | 697359.77 | 2346102.27 | - | 0.1 |
| 16143 | 697370.53 | 2346115.5 | - | 0.1 |
| 16144 | 697381.22 | 2346128.58 | - | 0.1 |
| 16145 | 697391.51 | 2346141.19 | - | 0.1 |
| 16146 | 697401.07 | 2346153.02 | - | 0.1 |
| 16147 | 697417.31 | 2346173.7 | - | 0.1 |
| 16148 | 697430.25 | 2346191.55 | - | 0.1 |
| 16149 | 697440.76 | 2346208.17 | - | 0.1 |
| 16150 | 697449.67 | 2346225.18 | - | 0.1 |
| 16151 | 697457.76 | 2346244.16 | - | 0.1 |
| 16152 | 697465.35 | 2346266.49 | - | 0.1 |
| 16153 | 697472.68 | 2346293.54 | - | 0.1 |
| 16154 | 697476.31 | 2346309.26 | - | 0.1 |
| 16155 | 697479.97 | 2346326.66 | - | 0.1 |
| 16156 | 697483.65 | 2346345.83 | - | 0.1 |
| 16157 | 697487.36 | 2346366.37 | - | 0.1 |
| 16158 | 697491.06 | 2346387.86 | - | 0.1 |
| 16159 | 697494.72 | 2346409.77 | - | 0.1 |
| 16160 | 697498.33 | 2346431.68 | - | 0.1 |
| 16161 | 697501.86 | 2346453.08 | - | 0.1 |
| 16162 | 697505.27 | 2346473.53 | - | 0.1 |
| 16163 | 697508.55 | 2346492.56 | - | 0.1 |
| 16164 | 697511.65 | 2346509.78 | - | 0.1 |

| | | |
|-------------------------------|---------|-------------------|
| полное наименование должности | подпись | инициалы, фамилия |
|-------------------------------|---------|-------------------|

М.П.

| Земельный участок | | | | |
|--|--------------------------------|------------|--------------------|----------------------------|
| вид объекта недвижимости | | | | |
| Лист №1487 Раздел 4.2 | Всего листов раздела 4.2: 2875 | | Всего разделов: 8 | Всего листов выписки: 5548 |
| 17 октября 2019г. № КУВИ-001/2019-25207602 | | | | |
| Кадастровый номер: | | | 59:00:0000000:7734 | |
| 16165 | 697514.49 | 2346525.29 | - | 0.1 |
| 16166 | 697518.96 | 2346551.84 | - | 0.1 |
| 16167 | 697521.14 | 2346573.66 | - | 0.1 |
| 16168 | 697520.2 | 2346592.16 | - | 0.1 |
| 16169 | 697515.6 | 2346608.6 | - | 0.1 |
| 16170 | 697507.87 | 2346623.59 | - | 0.1 |
| 16171 | 697497.8 | 2346637.52 | - | 0.1 |
| 16172 | 697486.18 | 2346650.84 | - | 0.1 |
| 16173 | 697473.58 | 2346664.05 | - | 0.1 |
| 16174 | 697459.67 | 2346678.09 | - | 0.1 |
| 16175 | 697443.91 | 2346693.97 | - | 0.1 |
| 16176 | 697425.7 | 2346712.72 | - | 0.1 |
| 16177 | 697404.8 | 2346735 | - | 0.1 |
| 16178 | 697393.59 | 2346747.24 | - | 0.1 |
| 16179 | 697382.06 | 2346760.01 | - | 0.1 |
| 16180 | 697370.36 | 2346773.17 | - | 0.1 |
| 16181 | 697358.64 | 2346786.58 | - | 0.1 |
| 16182 | 697347.02 | 2346800.09 | - | 0.1 |
| 16183 | 697335.66 | 2346813.55 | - | 0.1 |
| 16184 | 697324.68 | 2346826.83 | - | 0.1 |
| 16185 | 697314.07 | 2346839.85 | - | 0.1 |
| 16186 | 697303.84 | 2346852.54 | - | 0.1 |
| 16187 | 697293.96 | 2346864.8 | - | 0.1 |
| 16188 | 697284.39 | 2346876.59 | - | 0.1 |
| 16189 | 697266.22 | 2346898.41 | - | 0.1 |
| 16190 | 697249.15 | 2346917.44 | - | 0.1 |
| 16191 | 697233.03 | 2346933.69 | - | 0.1 |
| 16192 | 697217.75 | 2346947.78 | - | 0.1 |
| 16193 | 697203.11 | 2346960.33 | - | 0.1 |
| 16194 | 697188.96 | 2346971.95 | - | 0.1 |
| 16195 | 697175.29 | 2346983.12 | - | 0.1 |
| 16196 | 697162.17 | 2346994.14 | - | 0.1 |
| 16197 | 697149.65 | 2347005.3 | - | 0.1 |

| | | |
|-------------------------------|---------|-------------------|
| полное наименование должности | подпись | инициалы, фамилия |
|-------------------------------|---------|-------------------|

М.П.

| Земельный участок | | | | |
|--|-----------|--------------------------------|--------------------|-------------------|
| вид объекта недвижимости | | | | |
| Лист №1488 Раздел 4.2 | | Всего листов раздела 4.2: 2875 | | Всего разделов: 8 |
| Всего листов выписки: 5548 | | | | |
| 17 октября 2019г. № КУВИ-001/2019-25207602 | | | | |
| Кадастровый номер: | | | 59:00:0000000:7734 | |
| 16198 | 697137.85 | 2347016.9 | - | 0.1 |
| 16199 | 697126.5 | 2347029.45 | - | 0.1 |
| 16200 | 697115.09 | 2347043.66 | - | 0.1 |
| 16201 | 697103.05 | 2347060.21 | - | 0.1 |
| 16202 | 697089.88 | 2347079.79 | - | 0.1 |
| 16203 | 697075.6 | 2347102.11 | - | 0.1 |
| 16204 | 697060.78 | 2347125.97 | - | 0.1 |
| 16205 | 697046.03 | 2347150.09 | - | 0.1 |
| 16206 | 697031.9 | 2347173.29 | - | 0.1 |
| 16207 | 697017.92 | 2347195.87 | - | 0.1 |
| 16208 | 697002.53 | 2347219.56 | - | 0.1 |
| 16209 | 696993.83 | 2347232.41 | - | 0.1 |
| 16210 | 696984.18 | 2347246.21 | - | 0.1 |
| 16211 | 696973.39 | 2347261.22 | - | 0.1 |
| 16212 | 696961.31 | 2347277.61 | - | 0.1 |
| 16213 | 696948.01 | 2347295.44 | - | 0.1 |
| 16214 | 696933.61 | 2347314.72 | - | 0.1 |
| 16215 | 696918.22 | 2347335.48 | - | 0.1 |
| 16216 | 696901.95 | 2347357.72 | - | 0.1 |
| 16217 | 696884.92 | 2347381.45 | - | 0.1 |
| 16218 | 696867.25 | 2347406.71 | - | 0.1 |
| 16219 | 696849.06 | 2347433.49 | - | 0.1 |
| 16220 | 696830.5 | 2347461.71 | - | 0.1 |
| 16221 | 696811.88 | 2347490.76 | - | 0.1 |
| 16222 | 696793.56 | 2347519.95 | - | 0.1 |
| 16223 | 696775.91 | 2347548.56 | - | 0.1 |
| 16224 | 696759.29 | 2347575.89 | - | 0.1 |
| 16225 | 696744.05 | 2347601.23 | - | 0.1 |
| 16226 | 696730.54 | 2347623.88 | - | 0.1 |
| 16227 | 696719.12 | 2347643.12 | - | 0.1 |
| 16228 | 696710.05 | 2347658.47 | - | 0.1 |
| 16229 | 696698.06 | 2347678.9 | - | 0.1 |
| 16230 | 696690.05 | 2347693.43 | - | 0.1 |

| | | |
|-------------------------------|---------|-------------------|
| полное наименование должности | подпись | инициалы, фамилия |
|-------------------------------|---------|-------------------|

М.П.

| Земельный участок | | | | |
|--|-----------|--------------------------------|--------------------|-------------------|
| вид объекта недвижимости | | | | |
| Лист №1489 Раздел 4.2 | | Всего листов раздела 4.2: 2875 | | Всего разделов: 8 |
| Всего листов выписки: 5548 | | | | |
| 17 октября 2019г. № КУВИ-001/2019-25207602 | | | | |
| Кадастровый номер: | | | 59:00:0000000:7734 | |
| 16231 | 696686.62 | 2347708.43 | - | 0.1 |
| 16232 | 696687.97 | 2347723.58 | - | 0.1 |
| 16233 | 696693.9 | 2347737.99 | - | 0.1 |
| 16234 | 696703.13 | 2347749.87 | - | 0.1 |
| 16235 | 696717.33 | 2347758.27 | - | 0.1 |
| 16236 | 696733.35 | 2347761.82 | - | 0.1 |
| 16237 | 696749.32 | 2347759.85 | - | 0.1 |
| 16238 | 696763.26 | 2347753.43 | - | 0.1 |
| 16239 | 696775.23 | 2347741.95 | - | 0.1 |
| 16240 | 696787.49 | 2347722.63 | - | 0.1 |
| 16241 | 696803.83 | 2347695.64 | - | 0.1 |
| 16242 | 696815.25 | 2347676.62 | - | 0.1 |
| 16243 | 696828.67 | 2347654.31 | - | 0.1 |
| 16244 | 696843.74 | 2347629.38 | - | 0.1 |
| 16245 | 696860.13 | 2347602.51 | - | 0.1 |
| 16246 | 696877.52 | 2347574.39 | - | 0.1 |
| 16247 | 696895.54 | 2347545.7 | - | 0.1 |
| 16248 | 696913.89 | 2347517.11 | - | 0.1 |
| 16249 | 696932.22 | 2347489.31 | - | 0.1 |
| 16250 | 696950.2 | 2347462.85 | - | 0.1 |
| 16251 | 696967.72 | 2347437.85 | - | 0.1 |
| 16252 | 696984.63 | 2347414.28 | - | 0.1 |
| 16253 | 697000.84 | 2347392.12 | - | 0.1 |
| 16254 | 697016.23 | 2347371.38 | - | 0.1 |
| 16255 | 697030.68 | 2347352.01 | - | 0.1 |
| 16256 | 697044.07 | 2347334.02 | - | 0.1 |
| 16257 | 697056.29 | 2347317.38 | - | 0.1 |
| 16258 | 697067.29 | 2347302.04 | - | 0.1 |
| 16259 | 697077.16 | 2347287.85 | - | 0.1 |
| 16260 | 697086.11 | 2347274.6 | - | 0.1 |
| 16261 | 697101.95 | 2347250.15 | - | 0.1 |
| 16262 | 697116.22 | 2347227.12 | - | 0.1 |
| 16263 | 697130.3 | 2347203.98 | - | 0.1 |

| | | |
|-------------------------------|---------|-------------------|
| полное наименование должности | подпись | инициалы, фамилия |
|-------------------------------|---------|-------------------|

М.П.

| Земельный участок | | | | |
|--|-----------|--------------------------------|--------------------|-------------------|
| вид объекта недвижимости | | | | |
| Лист №1490 Раздел 4.2 | | Всего листов раздела 4.2: 2875 | | Всего разделов: 8 |
| Всего листов выписки: 5548 | | | | |
| 17 октября 2019г. № КУВИ-001/2019-25207602 | | | | |
| Кадастровый номер: | | | 59:00:0000000:7734 | |
| 16264 | 697144.58 | 2347180.58 | - | 0.1 |
| 16265 | 697158.51 | 2347158.07 | - | 0.1 |
| 16266 | 697171.43 | 2347137.66 | - | 0.1 |
| 16267 | 697182.76 | 2347120.53 | - | 0.1 |
| 16268 | 697192.54 | 2347106.83 | - | 0.1 |
| 16269 | 697205.91 | 2347090.63 | - | 0.1 |
| 16270 | 697219.84 | 2347076.78 | - | 0.1 |
| 16271 | 697236.08 | 2347062.72 | - | 0.1 |
| 16272 | 697248.45 | 2347052.56 | - | 0.1 |
| 16273 | 697262.18 | 2347041.28 | - | 0.1 |
| 16274 | 697277.34 | 2347028.54 | - | 0.1 |
| 16275 | 697293.79 | 2347013.96 | - | 0.1 |
| 16276 | 697311.32 | 2346997.19 | - | 0.1 |
| 16277 | 697329.73 | 2346977.85 | - | 0.1 |
| 16278 | 697348.87 | 2346955.8 | - | 0.1 |
| 16279 | 697358.71 | 2346943.9 | - | 0.1 |
| 16280 | 697368.76 | 2346931.54 | - | 0.1 |
| 16281 | 697379.01 | 2346918.81 | - | 0.1 |
| 16282 | 697389.5 | 2346905.81 | - | 0.1 |
| 16283 | 697400.2 | 2346892.61 | - | 0.1 |
| 16284 | 697411.14 | 2346879.31 | - | 0.1 |
| 16285 | 697422.31 | 2346866 | - | 0.1 |
| 16286 | 697433.62 | 2346852.81 | - | 0.1 |
| 16287 | 697444.92 | 2346839.85 | - | 0.1 |
| 16288 | 697456.1 | 2346827.23 | - | 0.1 |
| 16289 | 697467.03 | 2346815.09 | - | 0.1 |
| 16290 | 697477.59 | 2346803.53 | - | 0.1 |
| 16291 | 697497.12 | 2346782.69 | - | 0.1 |
| 16292 | 697513.82 | 2346765.51 | - | 0.1 |
| 16293 | 697527.48 | 2346752.14 | - | 0.1 |
| 16294 | 697542.09 | 2346739.27 | - | 0.1 |
| 16295 | 697551.26 | 2346739.73 | - | 0.1 |
| 16296 | 697546.89 | 2346756.3 | - | 0.1 |

| | | |
|-------------------------------|---------|-------------------|
| полное наименование должности | подпись | инициалы, фамилия |
|-------------------------------|---------|-------------------|

М.П.

| Земельный участок | | | | |
|--|-----------|--------------------------------|--------------------|-------------------|
| вид объекта недвижимости | | | | |
| Лист №1491 Раздел 4.2 | | Всего листов раздела 4.2: 2875 | | Всего разделов: 8 |
| Всего листов выписки: 5548 | | | | |
| 17 октября 2019г. № КУВИ-001/2019-25207602 | | | | |
| Кадастровый номер: | | | 59:00:0000000:7734 | |
| 16297 | 697541.18 | 2346773.91 | - | 0.1 |
| 16298 | 697535.54 | 2346791.01 | - | 0.1 |
| 16299 | 697529.18 | 2346810.96 | - | 0.1 |
| 16300 | 697522.76 | 2346832.38 | - | 0.1 |
| 16301 | 697517 | 2346853.83 | - | 0.1 |
| 16302 | 697512.23 | 2346874.52 | - | 0.1 |
| 16303 | 697508.38 | 2346894.13 | - | 0.1 |
| 16304 | 697505.37 | 2346912.41 | - | 0.1 |
| 16305 | 697503.14 | 2346929.11 | - | 0.1 |
| 16306 | 697501.68 | 2346944.25 | - | 0.1 |
| 16307 | 697500.85 | 2346964.73 | - | 0.1 |
| 16308 | 697501.7 | 2346983.5 | - | 0.1 |
| 16309 | 697504.55 | 2347002.38 | - | 0.1 |
| 16310 | 697510.28 | 2347024.25 | - | 0.1 |
| 16311 | 697516.15 | 2347041.93 | - | 0.1 |
| 16312 | 697523.81 | 2347062.8 | - | 0.1 |
| 16313 | 697533.24 | 2347087.04 | - | 0.1 |
| 16314 | 697544.34 | 2347114.84 | - | 0.1 |
| 16315 | 697550.53 | 2347130.13 | - | 0.1 |
| 16316 | 697557.11 | 2347146.34 | - | 0.1 |
| 16317 | 697564.03 | 2347163.35 | - | 0.1 |
| 16318 | 697571.21 | 2347180.98 | - | 0.1 |
| 16319 | 697578.59 | 2347199.07 | - | 0.1 |
| 16320 | 697586.09 | 2347217.43 | - | 0.1 |
| 16321 | 697593.65 | 2347235.91 | - | 0.1 |
| 16322 | 697601.19 | 2347254.34 | - | 0.1 |
| 16323 | 697608.64 | 2347272.56 | - | 0.1 |
| 16324 | 697615.96 | 2347290.43 | - | 0.1 |
| 16325 | 697623.19 | 2347308.04 | - | 0.1 |
| 16326 | 697630.38 | 2347325.51 | - | 0.1 |
| 16327 | 697637.58 | 2347342.94 | - | 0.1 |
| 16328 | 697644.87 | 2347360.47 | - | 0.1 |
| 16329 | 697652.31 | 2347378.21 | - | 0.1 |

| | | |
|-------------------------------|---------|-------------------|
| полное наименование должности | подпись | инициалы, фамилия |
|-------------------------------|---------|-------------------|

М.П.

| Земельный участок | | | | |
|--|-----------|--------------------------------|--------------------|-------------------|
| вид объекта недвижимости | | | | |
| Лист №1492 Раздел 4.2 | | Всего листов раздела 4.2: 2875 | | Всего разделов: 8 |
| Всего листов выписки: 5548 | | | | |
| 17 октября 2019г. № КУВИ-001/2019-25207602 | | | | |
| Кадастровый номер: | | | 59:00:0000000:7734 | |
| 16330 | 697659.94 | 2347396.29 | - | 0.1 |
| 16331 | 697667.86 | 2347414.83 | - | 0.1 |
| 16332 | 697676.07 | 2347433.9 | - | 0.1 |
| 16333 | 697684.57 | 2347453.5 | - | 0.1 |
| 16334 | 697693.34 | 2347473.58 | - | 0.1 |
| 16335 | 697702.34 | 2347494.08 | - | 0.1 |
| 16336 | 697711.54 | 2347514.96 | - | 0.1 |
| 16337 | 697720.92 | 2347536.17 | - | 0.1 |
| 16338 | 697730.44 | 2347557.67 | - | 0.1 |
| 16339 | 697740.07 | 2347579.4 | - | 0.1 |
| 16340 | 697749.78 | 2347601.3 | - | 0.1 |
| 16341 | 697759.52 | 2347623.31 | - | 0.1 |
| 16342 | 697769.24 | 2347645.35 | - | 0.1 |
| 16343 | 697778.88 | 2347667.34 | - | 0.1 |
| 16344 | 697788.39 | 2347689.2 | - | 0.1 |
| 16345 | 697797.74 | 2347710.88 | - | 0.1 |
| 16346 | 697806.87 | 2347732.27 | - | 0.1 |
| 16347 | 697815.7 | 2347753.3 | - | 0.1 |
| 16348 | 697824.24 | 2347773.99 | - | 0.1 |
| 16349 | 697832.54 | 2347794.63 | - | 0.1 |
| 16350 | 697840.71 | 2347815.61 | - | 0.1 |
| 16351 | 697848.84 | 2347837.33 | - | 0.1 |
| 16352 | 697857.05 | 2347860.17 | - | 0.1 |
| 16353 | 697865.39 | 2347884.52 | - | 0.1 |
| 16354 | 697874 | 2347910.77 | - | 0.1 |
| 16355 | 697882.96 | 2347939.31 | - | 0.1 |
| 16356 | 697892.33 | 2347970.34 | - | 0.1 |
| 16357 | 697902 | 2348003.39 | - | 0.1 |
| 16358 | 697911.83 | 2348037.77 | - | 0.1 |
| 16359 | 697921.66 | 2348072.83 | - | 0.1 |
| 16360 | 697931.35 | 2348107.91 | - | 0.1 |
| 16361 | 697940.75 | 2348142.31 | - | 0.1 |
| 16362 | 697949.72 | 2348175.39 | - | 0.1 |

| | | |
|-------------------------------|---------|-------------------|
| полное наименование должности | подпись | инициалы, фамилия |
|-------------------------------|---------|-------------------|

М.П.

| Земельный участок | | | | |
|--|-----------|--------------------------------|--------------------|-------------------|
| вид объекта недвижимости | | | | |
| Лист №1493 Раздел 4.2 | | Всего листов раздела 4.2: 2875 | | Всего разделов: 8 |
| Всего листов выписки: 5548 | | | | |
| 17 октября 2019г. № КУВИ-001/2019-25207602 | | | | |
| Кадастровый номер: | | | 59:00:0000000:7734 | |
| 16363 | 697958.1 | 2348206.5 | - | 0.1 |
| 16364 | 697965.79 | 2348235.08 | - | 0.1 |
| 16365 | 697972.81 | 2348261.14 | - | 0.1 |
| 16366 | 697979.23 | 2348284.86 | - | 0.1 |
| 16367 | 697985.14 | 2348306.38 | - | 0.1 |
| 16368 | 697990.58 | 2348325.87 | - | 0.1 |
| 16369 | 697995.65 | 2348343.46 | - | 0.1 |
| 16370 | 698000.39 | 2348359.31 | - | 0.1 |
| 16371 | 698009.17 | 2348386.42 | - | 0.1 |
| 16372 | 698017.3 | 2348408.44 | - | 0.1 |
| 16373 | 698024.92 | 2348426.64 | - | 0.1 |
| 16374 | 698032.19 | 2348442.29 | - | 0.1 |
| 16375 | 698039.25 | 2348456.63 | - | 0.1 |
| 16376 | 698046.25 | 2348470.36 | - | 0.1 |
| 16377 | 698053.27 | 2348483.64 | - | 0.1 |
| 16378 | 698064.11 | 2348502.95 | - | 0.1 |
| 16379 | 698071.79 | 2348515.92 | - | 0.1 |
| 16380 | 698080.35 | 2348530.65 | - | 0.1 |
| 16381 | 698090.39 | 2348549.06 | - | 0.1 |
| 16382 | 698102.49 | 2348573.04 | - | 0.1 |
| 16383 | 698109.43 | 2348587.6 | - | 0.1 |
| 16384 | 698116.81 | 2348603.47 | - | 0.1 |
| 16385 | 698124.42 | 2348620.11 | - | 0.1 |
| 16386 | 698132.01 | 2348636.97 | - | 0.1 |
| 16387 | 698139.39 | 2348653.49 | - | 0.1 |
| 16388 | 698146.33 | 2348669.11 | - | 0.1 |
| 16389 | 698152.59 | 2348683.3 | - | 0.1 |
| 16390 | 698162.29 | 2348705.28 | - | 0.1 |
| 16391 | 698170.07 | 2348722.6 | - | 0.1 |
| 16392 | 698178.49 | 2348735.99 | - | 0.1 |
| 16393 | 698190.35 | 2348746.8 | - | 0.1 |
| 16394 | 698203.95 | 2348753.99 | - | 0.1 |
| 16395 | 698219.12 | 2348757.65 | - | 0.1 |

| | | |
|-------------------------------|---------|-------------------|
| полное наименование должности | подпись | инициалы, фамилия |
|-------------------------------|---------|-------------------|

М.П.

| Земельный участок | | | | |
|--|-----------|--------------------------------|--------------------|-------------------|
| вид объекта недвижимости | | | | |
| Лист №1494 Раздел 4.2 | | Всего листов раздела 4.2: 2875 | | Всего разделов: 8 |
| Всего листов выписки: 5548 | | | | |
| 17 октября 2019г. № КУВИ-001/2019-25207602 | | | | |
| Кадастровый номер: | | | 59:00:0000000:7734 | |
| 16396 | 698235.76 | 2348757.28 | - | 0.1 |
| 16397 | 698250.68 | 2348752.89 | - | 0.1 |
| 16398 | 698263.74 | 2348745.18 | - | 0.1 |
| 16399 | 698274.62 | 2348734.27 | - | 0.1 |
| 16400 | 698282.32 | 2348721.39 | - | 0.1 |
| 16401 | 698287 | 2348705.75 | - | 0.1 |
| 16402 | 698287.46 | 2348690.05 | - | 0.1 |
| 16403 | 698283.96 | 2348674.96 | - | 0.1 |
| 16404 | 698275.05 | 2348654.12 | - | 0.1 |
| 16405 | 698265 | 2348631.12 | - | 0.1 |
| 16406 | 698258.47 | 2348616.23 | - | 0.1 |
| 16407 | 698251.21 | 2348599.79 | - | 0.1 |
| 16408 | 698243.47 | 2348582.41 | - | 0.1 |
| 16409 | 698235.48 | 2348564.66 | - | 0.1 |
| 16410 | 698227.45 | 2348547.11 | - | 0.1 |
| 16411 | 698219.66 | 2348530.37 | - | 0.1 |
| 16412 | 698212.3 | 2348515 | - | 0.1 |
| 16413 | 698205.59 | 2348501.45 | - | 0.1 |
| 16414 | 698193.96 | 2348479.3 | - | 0.1 |
| 16415 | 698184.3 | 2348462.25 | - | 0.1 |
| 16416 | 698176.1 | 2348448.49 | - | 0.1 |
| 16417 | 698165.49 | 2348430.26 | - | 0.1 |
| 16418 | 698156.06 | 2348412.81 | - | 0.1 |
| 16419 | 698147.22 | 2348395.33 | - | 0.1 |
| 16420 | 698138.32 | 2348376.45 | - | 0.1 |
| 16421 | 698131.99 | 2348361.14 | - | 0.1 |
| 16422 | 698125.09 | 2348342.06 | - | 0.1 |
| 16423 | 698117.39 | 2348317.81 | - | 0.1 |
| 16424 | 698113.11 | 2348303.31 | - | 0.1 |
| 16425 | 698108.47 | 2348286.98 | - | 0.1 |
| 16426 | 698103.37 | 2348268.64 | - | 0.1 |
| 16427 | 698097.76 | 2348248.11 | - | 0.1 |
| 16428 | 698091.57 | 2348225.21 | - | 0.1 |

| | | |
|-------------------------------|---------|-------------------|
| полное наименование должности | подпись | инициалы, фамилия |
|-------------------------------|---------|-------------------|

М.П.

| Земельный участок | | | | |
|--|-----------|--------------------------------|--------------------|-------------------|
| вид объекта недвижимости | | | | |
| Лист №1495 Раздел 4.2 | | Всего листов раздела 4.2: 2875 | | Всего разделов: 8 |
| Всего листов выписки: 5548 | | | | |
| 17 октября 2019г. № КУВИ-001/2019-25207602 | | | | |
| Кадастровый номер: | | | 59:00:0000000:7734 | |
| 16429 | 698084.71 | 2348199.75 | - | 0.1 |
| 16430 | 698077.12 | 2348171.54 | - | 0.1 |
| 16431 | 698068.76 | 2348140.57 | - | 0.1 |
| 16432 | 698059.77 | 2348107.37 | - | 0.1 |
| 16433 | 698050.27 | 2348072.64 | - | 0.1 |
| 16434 | 698040.43 | 2348037.06 | - | 0.1 |
| 16435 | 698030.39 | 2348001.34 | - | 0.1 |
| 16436 | 698020.33 | 2347966.18 | - | 0.1 |
| 16437 | 698010.38 | 2347932.27 | - | 0.1 |
| 16438 | 698000.7 | 2347900.3 | - | 0.1 |
| 16439 | 697991.4 | 2347870.79 | - | 0.1 |
| 16440 | 697982.44 | 2347843.54 | - | 0.1 |
| 16441 | 697973.72 | 2347818.19 | - | 0.1 |
| 16442 | 697965.17 | 2347794.37 | - | 0.1 |
| 16443 | 697956.68 | 2347771.69 | - | 0.1 |
| 16444 | 697948.16 | 2347749.8 | - | 0.1 |
| 16445 | 697939.51 | 2347728.3 | - | 0.1 |
| 16446 | 697930.66 | 2347706.85 | - | 0.1 |
| 16447 | 697921.56 | 2347685.13 | - | 0.1 |
| 16448 | 697912.2 | 2347663.15 | - | 0.1 |
| 16449 | 697902.65 | 2347640.98 | - | 0.1 |
| 16450 | 697892.94 | 2347618.7 | - | 0.1 |
| 16451 | 697883.16 | 2347596.38 | - | 0.1 |
| 16452 | 697873.33 | 2347574.07 | - | 0.1 |
| 16453 | 697863.52 | 2347551.88 | - | 0.1 |
| 16454 | 697853.77 | 2347529.87 | - | 0.1 |
| 16455 | 697844.11 | 2347508.11 | - | 0.1 |
| 16456 | 697834.6 | 2347486.63 | - | 0.1 |
| 16457 | 697825.26 | 2347465.49 | - | 0.1 |
| 16458 | 697816.1 | 2347444.72 | - | 0.1 |
| 16459 | 697807.17 | 2347424.37 | - | 0.1 |
| 16460 | 697798.47 | 2347404.46 | - | 0.1 |
| 16461 | 697790.04 | 2347385.06 | - | 0.1 |

| | | |
|-------------------------------|---------|-------------------|
| полное наименование должности | подпись | инициалы, фамилия |
|-------------------------------|---------|-------------------|

М.П.

| Земельный участок | | | | |
|--|-----------|--------------------------------|--------------------|-------------------|
| вид объекта недвижимости | | | | |
| Лист №1496 Раздел 4.2 | | Всего листов раздела 4.2: 2875 | | Всего разделов: 8 |
| Всего листов выписки: 5548 | | | | |
| 17 октября 2019г. № КУВИ-001/2019-25207602 | | | | |
| Кадастровый номер: | | | 59:00:0000000:7734 | |
| 16462 | 697781.93 | 2347366.2 | - | 0.1 |
| 16463 | 697774.11 | 2347347.87 | - | 0.1 |
| 16464 | 697766.56 | 2347329.99 | - | 0.1 |
| 16465 | 697759.2 | 2347312.45 | - | 0.1 |
| 16466 | 697751.99 | 2347295.1 | - | 0.1 |
| 16467 | 697744.85 | 2347277.85 | - | 0.1 |
| 16468 | 697737.75 | 2347260.57 | - | 0.1 |
| 16469 | 697730.59 | 2347243.12 | - | 0.1 |
| 16470 | 697723.34 | 2347225.39 | - | 0.1 |
| 16471 | 697715.93 | 2347207.31 | - | 0.1 |
| 16472 | 697708.44 | 2347189.02 | - | 0.1 |
| 16473 | 697700.96 | 2347170.7 | - | 0.1 |
| 16474 | 697693.54 | 2347152.56 | - | 0.1 |
| 16475 | 697686.28 | 2347134.77 | - | 0.1 |
| 16476 | 697679.26 | 2347117.55 | - | 0.1 |
| 16477 | 697672.55 | 2347101.06 | - | 0.1 |
| 16478 | 697666.25 | 2347085.51 | - | 0.1 |
| 16479 | 697660.38 | 2347071.05 | - | 0.1 |
| 16480 | 697650.1 | 2347045.47 | - | 0.1 |
| 16481 | 697641.71 | 2347024.22 | - | 0.1 |
| 16482 | 697635.18 | 2347007.19 | - | 0.1 |
| 16483 | 697628.84 | 2346989.11 | - | 0.1 |
| 16484 | 697625.32 | 2346974.35 | - | 0.1 |
| 16485 | 697624.85 | 2346958.16 | - | 0.1 |
| 16486 | 697626.49 | 2346940.18 | - | 0.1 |
| 16487 | 697629.26 | 2346921.85 | - | 0.1 |
| 16488 | 697633.77 | 2346899.03 | - | 0.1 |
| 16489 | 697637.96 | 2346881.54 | - | 0.1 |
| 16490 | 697643.25 | 2346862.41 | - | 0.1 |
| 16491 | 697649.32 | 2346842.55 | - | 0.1 |
| 16492 | 697655.44 | 2346823.62 | - | 0.1 |
| 16493 | 697660.86 | 2346807.32 | - | 0.1 |
| 16494 | 697666.43 | 2346791.07 | - | 0.1 |

| | | |
|-------------------------------|---------|-------------------|
| полное наименование должности | подпись | инициалы, фамилия |
|-------------------------------|---------|-------------------|

М.П.

| Земельный участок | | | | |
|--|-----------|--------------------------------|--------------------|-------------------|
| вид объекта недвижимости | | | | |
| Лист №1497 Раздел 4.2 | | Всего листов раздела 4.2: 2875 | | Всего разделов: 8 |
| Всего листов выписки: 5548 | | | | |
| 17 октября 2019г. № КУВИ-001/2019-25207602 | | | | |
| Кадастровый номер: | | | 59:00:0000000:7734 | |
| 16495 | 697679.61 | 2346784.55 | - | 0.1 |
| 16496 | 697695.78 | 2346788.75 | - | 0.1 |
| 16497 | 697710.93 | 2346793.14 | - | 0.1 |
| 16498 | 697729.31 | 2346798.45 | - | 0.1 |
| 16499 | 697750.63 | 2346804.36 | - | 0.1 |
| 16500 | 697773.94 | 2346810.58 | - | 0.1 |
| 16501 | 697797.59 | 2346816.81 | - | 0.1 |
| 16502 | 697819.91 | 2346822.75 | - | 0.1 |
| 16503 | 697839.25 | 2346828.12 | - | 0.1 |
| 16504 | 697855.12 | 2346832.78 | - | 0.1 |
| 16505 | 697873.56 | 2346838.6 | - | 0.1 |
| 16506 | 697891.79 | 2346844.75 | - | 0.1 |
| 16507 | 697908.76 | 2346851.66 | - | 0.1 |
| 16508 | 697927.25 | 2346860.18 | - | 0.1 |
| 16509 | 697954.96 | 2346873.54 | - | 0.1 |
| 16510 | 697972.41 | 2346882.09 | - | 0.1 |
| 16511 | 697991.79 | 2346891.63 | - | 0.1 |
| 16512 | 698012.67 | 2346901.92 | - | 0.1 |
| 16513 | 698034.64 | 2346912.74 | - | 0.1 |
| 16514 | 698057.32 | 2346923.87 | - | 0.1 |
| 16515 | 698080.28 | 2346935.09 | - | 0.1 |
| 16516 | 698103.13 | 2346946.16 | - | 0.1 |
| 16517 | 698125.55 | 2346956.92 | - | 0.1 |
| 16518 | 698147.5 | 2346967.3 | - | 0.1 |
| 16519 | 698169.06 | 2346977.31 | - | 0.1 |
| 16520 | 698190.3 | 2346986.93 | - | 0.1 |
| 16521 | 698211.25 | 2346996.17 | - | 0.1 |
| 16522 | 698232.01 | 2347004.99 | - | 0.1 |
| 16523 | 698252.62 | 2347013.41 | - | 0.1 |
| 16524 | 698273.16 | 2347021.41 | - | 0.1 |
| 16525 | 698293.63 | 2347028.99 | - | 0.1 |
| 16526 | 698313.87 | 2347036.13 | - | 0.1 |
| 16527 | 698333.69 | 2347042.82 | - | 0.1 |

| | | |
|-------------------------------|---------|-------------------|
| полное наименование должности | подпись | инициалы, фамилия |
|-------------------------------|---------|-------------------|

М.П.

| Земельный участок | | | | |
|--|-----------|--------------------------------|--------------------|-------------------|
| вид объекта недвижимости | | | | |
| Лист №1498 Раздел 4.2 | | Всего листов раздела 4.2: 2875 | | Всего разделов: 8 |
| Всего листов выписки: 5548 | | | | |
| 17 октября 2019г. № КУВИ-001/2019-25207602 | | | | |
| Кадастровый номер: | | | 59:00:0000000:7734 | |
| 16528 | 698352.83 | 2347049.07 | - | 0.1 |
| 16529 | 698371.13 | 2347054.84 | - | 0.1 |
| 16530 | 698388.35 | 2347060.14 | - | 0.1 |
| 16531 | 698404.28 | 2347064.95 | - | 0.1 |
| 16532 | 698418.73 | 2347069.26 | - | 0.1 |
| 16533 | 698442.72 | 2347076.41 | - | 0.1 |
| 16534 | 698460.86 | 2347081.8 | - | 0.1 |
| 16535 | 698479.25 | 2347087.23 | - | 0.1 |
| 16536 | 698494.19 | 2347091.37 | - | 0.1 |
| 16537 | 698509.16 | 2347092.37 | - | 0.1 |
| 16538 | 698524.72 | 2347088.4 | - | 0.1 |
| 16539 | 698537.66 | 2347080.19 | - | 0.1 |
| 16540 | 698548 | 2347068.77 | - | 0.1 |
| 16541 | 698553.51 | 2347054.82 | - | 0.1 |
| 16542 | 698554.78 | 2347038.39 | - | 0.1 |
| 16543 | 698550.81 | 2347023.43 | - | 0.1 |
| 16544 | 698542.61 | 2347010.6 | - | 0.1 |
| 16545 | 698529.91 | 2347000 | - | 0.1 |
| 16546 | 698512.72 | 2346993.2 | - | 0.1 |
| 16547 | 698496.84 | 2346988.25 | - | 0.1 |
| 16548 | 698481.35 | 2346983.59 | - | 0.1 |
| 16549 | 698460.84 | 2346977.46 | - | 0.1 |
| 16550 | 698434.48 | 2346969.6 | - | 0.1 |
| 16551 | 698419.12 | 2346964.95 | - | 0.1 |
| 16552 | 698402.55 | 2346959.87 | - | 0.1 |
| 16553 | 698384.99 | 2346954.33 | - | 0.1 |
| 16554 | 698366.62 | 2346948.34 | - | 0.1 |
| 16555 | 698347.66 | 2346941.94 | - | 0.1 |
| 16556 | 698328.31 | 2346935.11 | - | 0.1 |
| 16557 | 698308.74 | 2346927.88 | - | 0.1 |
| 16558 | 698289.13 | 2346920.24 | - | 0.1 |
| 16559 | 698269.43 | 2346912.2 | - | 0.1 |
| 16560 | 698249.56 | 2346903.73 | - | 0.1 |

| | | |
|-------------------------------|---------|-------------------|
| полное наименование должности | подпись | инициалы, фамилия |
|-------------------------------|---------|-------------------|

М.П.

| Земельный участок | | | | |
|--|-----------|--------------------------------|--------------------|-------------------|
| вид объекта недвижимости | | | | |
| Лист №1499 Раздел 4.2 | | Всего листов раздела 4.2: 2875 | | Всего разделов: 8 |
| Всего листов выписки: 5548 | | | | |
| 17 октября 2019г. № КУВИ-001/2019-25207602 | | | | |
| Кадастровый номер: | | | 59:00:0000000:7734 | |
| 16561 | 698229.42 | 2346894.86 | - | 0.1 |
| 16562 | 698208.9 | 2346885.55 | - | 0.1 |
| 16563 | 698187.94 | 2346875.81 | - | 0.1 |
| 16564 | 698166.44 | 2346865.62 | - | 0.1 |
| 16565 | 698144.32 | 2346854.99 | - | 0.1 |
| 16566 | 698121.55 | 2346843.95 | - | 0.1 |
| 16567 | 698098.51 | 2346832.68 | - | 0.1 |
| 16568 | 698075.58 | 2346821.42 | - | 0.1 |
| 16569 | 698053.22 | 2346810.42 | - | 0.1 |
| 16570 | 698031.85 | 2346799.9 | - | 0.1 |
| 16571 | 698011.89 | 2346790.1 | - | 0.1 |
| 16572 | 697993.77 | 2346781.26 | - | 0.1 |
| 16573 | 697977.91 | 2346773.6 | - | 0.1 |
| 16574 | 697953.63 | 2346762.25 | - | 0.1 |
| 16575 | 697937.11 | 2346755.06 | - | 0.1 |
| 16576 | 697920.34 | 2346748.77 | - | 0.1 |
| 16577 | 697904.58 | 2346743.52 | - | 0.1 |
| 16578 | 697884.7 | 2346737.23 | - | 0.1 |
| 16579 | 697868.15 | 2346732.33 | - | 0.1 |
| 16580 | 697848.27 | 2346726.8 | - | 0.1 |
| 16581 | 697825.58 | 2346720.75 | - | 0.1 |
| 16582 | 697801.59 | 2346714.41 | - | 0.1 |
| 16583 | 697777.91 | 2346708.08 | - | 0.1 |
| 16584 | 697756.07 | 2346702 | - | 0.1 |
| 16585 | 697736.95 | 2346696.39 | - | 0.1 |
| 16586 | 697720.7 | 2346691.36 | - | 0.1 |
| 16587 | 697701.91 | 2346685.22 | - | 0.1 |
| 16588 | 697686.63 | 2346678.07 | - | 0.1 |
| 16589 | 697676.77 | 2346662.17 | - | 0.1 |
| 16590 | 697671.8 | 2346647.51 | - | 0.1 |
| 16591 | 697666.48 | 2346628.82 | - | 0.1 |
| 16592 | 697660.93 | 2346607.32 | - | 0.1 |
| 16593 | 697655.23 | 2346584.26 | - | 0.1 |

| | | |
|-------------------------------|---------|-------------------|
| полное наименование должности | подпись | инициалы, фамилия |
|-------------------------------|---------|-------------------|

М.П.

| Земельный участок | | | | |
|--|-----------|--------------------------------|--------------------|-------------------|
| вид объекта недвижимости | | | | |
| Лист №1500 Раздел 4.2 | | Всего листов раздела 4.2: 2875 | | Всего разделов: 8 |
| Всего листов выписки: 5548 | | | | |
| 17 октября 2019г. № КУВИ-001/2019-25207602 | | | | |
| Кадастровый номер: | | | 59:00:0000000:7734 | |
| 16594 | 697649.47 | 2346560.42 | - | 0.1 |
| 16595 | 697643.54 | 2346534.57 | - | 0.1 |
| 16596 | 697637.34 | 2346504.98 | - | 0.1 |
| 16597 | 697634.1 | 2346488.26 | - | 0.1 |
| 16598 | 697630.73 | 2346469.96 | - | 0.1 |
| 16599 | 697627.26 | 2346449.97 | - | 0.1 |
| 16600 | 697623.65 | 2346428.61 | - | 0.1 |
| 16601 | 697619.93 | 2346406.28 | - | 0.1 |
| 16602 | 697616.09 | 2346383.39 | - | 0.1 |
| 16603 | 697612.14 | 2346360.35 | - | 0.1 |
| 16604 | 697608.09 | 2346337.58 | - | 0.1 |
| 16605 | 697603.95 | 2346315.47 | - | 0.1 |
| 16606 | 697599.72 | 2346294.44 | - | 0.1 |
| 16607 | 697595.41 | 2346274.82 | - | 0.1 |
| 16608 | 697590.98 | 2346256.58 | - | 0.1 |
| 16609 | 697586.43 | 2346239.62 | - | 0.1 |
| 16610 | 697581.72 | 2346223.83 | - | 0.1 |
| 16611 | 697576.85 | 2346209.08 | - | 0.1 |
| 16612 | 697566.48 | 2346182.37 | - | 0.1 |
| 16613 | 697555.16 | 2346158.59 | - | 0.1 |
| 16614 | 697542.63 | 2346136.76 | - | 0.1 |
| 16615 | 697528.57 | 2346115.7 | - | 0.1 |
| 16616 | 697512.61 | 2346094.26 | - | 0.1 |
| 16617 | 697494.52 | 2346071.35 | - | 0.1 |
| 16618 | 697484.85 | 2346059.38 | - | 0.1 |
| 16619 | 697475.07 | 2346047.37 | - | 0.1 |
| 16620 | 697465.45 | 2346035.58 | - | 0.1 |
| 16621 | 697447.6 | 2346013.68 | - | 0.1 |
| 16622 | 697433.26 | 2345995.64 | - | 0.1 |
| 16623 | 697423.83 | 2345982.91 | - | 0.1 |
| 16624 | 697415.48 | 2345968.5 | - | 0.1 |
| 16625 | 697409.09 | 2345952.02 | - | 0.1 |
| 16626 | 697402.55 | 2345937.49 | - | 0.1 |

| | | |
|-------------------------------|---------|-------------------|
| полное наименование должности | подпись | инициалы, фамилия |
|-------------------------------|---------|-------------------|

М.П.

| Земельный участок | | | | |
|--|-----------|--------------------------------|--------------------|-------------------|
| вид объекта недвижимости | | | | |
| Лист №1501 Раздел 4.2 | | Всего листов раздела 4.2: 2875 | | Всего разделов: 8 |
| Всего листов выписки: 5548 | | | | |
| 17 октября 2019г. № КУВИ-001/2019-25207602 | | | | |
| Кадастровый номер: | | | 59:00:0000000:7734 | |
| 16627 | 697393.59 | 2345920.29 | - | 0.1 |
| 16628 | 697384.8 | 2345907.15 | - | 0.1 |
| 16629 | 697373.87 | 2345895.13 | - | 0.1 |
| 16630 | 697361.3 | 2345884.64 | - | 0.1 |
| 16631 | 697348.12 | 2345875.51 | - | 0.1 |
| 16632 | 697335.03 | 2345867.47 | - | 0.1 |
| 16633 | 697321.29 | 2345859.71 | - | 0.1 |
| 16634 | 697305.85 | 2345851.36 | - | 0.1 |
| 16635 | 697288.97 | 2345842.21 | - | 0.1 |
| 16636 | 697273.01 | 2345833.16 | - | 0.1 |
| 16637 | 697260.22 | 2345825.06 | - | 0.1 |
| 16638 | 697246.81 | 2345814.75 | - | 0.1 |
| 16639 | 697232.49 | 2345802.04 | - | 0.1 |
| 16640 | 697219.98 | 2345790.71 | - | 0.1 |
| 16641 | 697207 | 2345779.22 | - | 0.1 |
| 16642 | 697194.36 | 2345768.71 | - | 0.1 |
| 16643 | 697182.04 | 2345759.76 | - | 0.1 |
| 16644 | 697165.63 | 2345750.92 | - | 0.1 |
| 16645 | 697146.64 | 2345744.93 | - | 0.1 |
| 16646 | 697128.04 | 2345740.99 | - | 0.1 |
| 16647 | 697105.96 | 2345736.95 | - | 0.1 |
| 16648 | 697084.73 | 2345733.05 | - | 0.1 |
| 16649 | 697068.63 | 2345729.59 | - | 0.1 |
| 16650 | 697051.27 | 2345723.92 | - | 0.1 |
| 16651 | 697035.14 | 2345716.49 | - | 0.1 |
| 16652 | 697019.72 | 2345707.83 | - | 0.1 |
| 16653 | 697005.59 | 2345697.74 | - | 0.1 |
| 16654 | 696992 | 2345688.18 | - | 0.1 |
| 16655 | 696978.14 | 2345679.84 | - | 0.1 |
| 16656 | 696962.61 | 2345670.93 | - | 0.1 |
| 16657 | 696949.04 | 2345663 | - | 0.1 |
| 16658 | 696932.38 | 2345653.03 | - | 0.1 |
| 16659 | 696912.56 | 2345640.85 | - | 0.1 |

| | | |
|-------------------------------|---------|-------------------|
| полное наименование должности | подпись | инициалы, фамилия |
|-------------------------------|---------|-------------------|

М.П.

| Земельный участок | | | | |
|--|-----------|--------------------------------|--------------------|-------------------|
| вид объекта недвижимости | | | | |
| Лист №1502 Раздел 4.2 | | Всего листов раздела 4.2: 2875 | | Всего разделов: 8 |
| Всего листов выписки: 5548 | | | | |
| 17 октября 2019г. № КУВИ-001/2019-25207602 | | | | |
| Кадастровый номер: | | | 59:00:0000000:7734 | |
| 16660 | 696890.99 | 2345627.35 | - | 0.1 |
| 16661 | 696869.35 | 2345613.64 | - | 0.1 |
| 16662 | 696849.4 | 2345600.85 | - | 0.1 |
| 16663 | 696832.48 | 2345589.88 | - | 0.1 |
| 16664 | 696818.55 | 2345580.64 | - | 0.1 |
| 16665 | 696802.46 | 2345569.36 | - | 0.1 |
| 16666 | 696787.9 | 2345557.62 | - | 0.1 |
| 16667 | 696776.3 | 2345545.81 | - | 0.1 |
| 16668 | 696765.39 | 2345532.49 | - | 0.1 |
| 16669 | 696755.55 | 2345517.92 | - | 0.1 |
| 16670 | 696747.44 | 2345504.13 | - | 0.1 |
| 16671 | 696738.65 | 2345488.92 | - | 0.1 |
| 16672 | 696730.43 | 2345476.08 | - | 0.1 |
| 16673 | 696720.64 | 2345463.16 | - | 0.1 |
| 16674 | 696708.98 | 2345450.84 | - | 0.1 |
| 16675 | 696697.21 | 2345439.87 | - | 0.1 |
| 16676 | 696686.53 | 2345427.28 | - | 0.1 |
| 16677 | 696680.52 | 2345412.01 | - | 0.1 |
| 16678 | 696677.16 | 2345396.12 | - | 0.1 |
| 16679 | 696677.01 | 2345380.2 | - | 0.1 |
| 16680 | 696678.31 | 2345362.64 | - | 0.1 |
| 16681 | 696677.16 | 2345343.42 | - | 0.1 |
| 16682 | 696671.94 | 2345325.77 | - | 0.1 |
| 16683 | 696661.61 | 2345308.92 | - | 0.1 |
| 16684 | 696647.86 | 2345294.71 | - | 0.1 |
| 16685 | 696633 | 2345283.97 | - | 0.1 |
| 16686 | 696619.9 | 2345275.77 | - | 0.1 |
| 16687 | 696606.92 | 2345266.69 | - | 0.1 |
| 16688 | 696597.38 | 2345254.21 | - | 0.1 |
| 16689 | 696590.82 | 2345237.77 | - | 0.1 |
| 16690 | 696585.07 | 2345221.3 | - | 0.1 |
| 16691 | 696579.94 | 2345206.53 | - | 0.1 |
| 16692 | 696574 | 2345190.35 | - | 0.1 |

| | | |
|-------------------------------|---------|-------------------|
| полное наименование должности | подпись | инициалы, фамилия |
|-------------------------------|---------|-------------------|

М.П.

| Земельный участок | | | | |
|--|-----------|--------------------------------|--------------------|-------------------|
| вид объекта недвижимости | | | | |
| Лист №1503 Раздел 4.2 | | Всего листов раздела 4.2: 2875 | | Всего разделов: 8 |
| Всего листов выписки: 5548 | | | | |
| 17 октября 2019г. № КУВИ-001/2019-25207602 | | | | |
| Кадастровый номер: | | | 59:00:0000000:7734 | |
| 16693 | 696567.61 | 2345173.14 | - | 0.1 |
| 16694 | 696561.83 | 2345155 | - | 0.1 |
| 16695 | 696557.72 | 2345136.04 | - | 0.1 |
| 16696 | 696555.37 | 2345117.05 | - | 0.1 |
| 16697 | 696554.27 | 2345099.22 | - | 0.1 |
| 16698 | 696554.02 | 2345083.48 | - | 0.1 |
| 16699 | 696555 | 2345065.08 | - | 0.1 |
| 16700 | 696557.81 | 2345047.57 | - | 0.1 |
| 16701 | 696562.15 | 2345030.87 | - | 0.1 |
| 16702 | 696566.72 | 2345015.74 | - | 0.1 |
| 16703 | 696572.77 | 2344996.6 | - | 0.1 |
| 16704 | 696579.61 | 2344975.21 | - | 0.1 |
| 16705 | 696586.31 | 2344953.93 | - | 0.1 |
| 16706 | 696591.97 | 2344935.15 | - | 0.1 |
| 16707 | 696595.87 | 2344920.63 | - | 0.1 |
| 16708 | 696598.98 | 2344905.55 | - | 0.1 |
| 16709 | 696600.36 | 2344889.28 | - | 0.1 |
| 16710 | 696604.23 | 2344873.49 | - | 0.1 |
| 16711 | 696614.96 | 2344860.62 | - | 0.1 |
| 16712 | 696624.58 | 2344846.6 | - | 0.1 |
| 16713 | 696631.74 | 2344827.78 | - | 0.1 |
| 16714 | 696635.45 | 2344812.3 | - | 0.1 |
| 16715 | 696637.79 | 2344796.9 | - | 0.1 |
| 16716 | 696638.42 | 2344781 | - | 0.1 |
| 16717 | 696636.98 | 2344763.62 | - | 0.1 |
| 16718 | 696633.38 | 2344744.19 | - | 0.1 |
| 16719 | 696628.05 | 2344722.75 | - | 0.1 |
| 16720 | 696623.77 | 2344707.42 | - | 0.1 |
| 16721 | 696619.13 | 2344691.72 | - | 0.1 |
| 16722 | 696614.41 | 2344676.49 | - | 0.1 |
| 16723 | 696607.8 | 2344656.44 | - | 0.1 |
| 16724 | 696602.3 | 2344641.33 | - | 0.1 |
| 16725 | 696595.68 | 2344625.25 | - | 0.1 |

| | | |
|-------------------------------|---------|-------------------|
| полное наименование должности | подпись | инициалы, фамилия |
|-------------------------------|---------|-------------------|

М.П.

| Земельный участок | | | | |
|--|-----------|--------------------------------|--------------------|-------------------|
| вид объекта недвижимости | | | | |
| Лист №1504 Раздел 4.2 | | Всего листов раздела 4.2: 2875 | | Всего разделов: 8 |
| Всего листов выписки: 5548 | | | | |
| 17 октября 2019г. № КУВИ-001/2019-25207602 | | | | |
| Кадастровый номер: | | | 59:00:0000000:7734 | |
| 16726 | 696588.15 | 2344608.11 | - | 0.1 |
| 16727 | 696579.1 | 2344590.46 | - | 0.1 |
| 16728 | 696568.55 | 2344575.93 | - | 0.1 |
| 16729 | 696556.39 | 2344564.03 | - | 0.1 |
| 16730 | 696542.31 | 2344552.42 | - | 0.1 |
| 16731 | 696529.76 | 2344543.72 | - | 0.1 |
| 16732 | 696514.7 | 2344535.46 | - | 0.1 |
| 16733 | 696497.98 | 2344528.07 | - | 0.1 |
| 16734 | 696482.98 | 2344522.12 | - | 0.1 |
| 16735 | 696469.17 | 2344516.19 | - | 0.1 |
| 16736 | 696458.93 | 2344505.37 | - | 0.1 |
| 16737 | 696454.7 | 2344489.54 | - | 0.1 |
| 16738 | 696452.16 | 2344471.38 | - | 0.1 |
| 16739 | 696449.07 | 2344454.85 | - | 0.1 |
| 16740 | 696444.42 | 2344437.61 | - | 0.1 |
| 16741 | 696438.11 | 2344420.95 | - | 0.1 |
| 16742 | 696430.25 | 2344406.09 | - | 0.1 |
| 16743 | 696421.44 | 2344393.82 | - | 0.1 |
| 16744 | 696410.73 | 2344381.64 | - | 0.1 |
| 16745 | 696400.36 | 2344369.65 | - | 0.1 |
| 16746 | 696394.65 | 2344354.89 | - | 0.1 |
| 16747 | 696392.29 | 2344338.05 | - | 0.1 |
| 16748 | 696390.71 | 2344321.63 | - | 0.1 |
| 16749 | 696388.55 | 2344300.51 | - | 0.1 |
| 16750 | 696385.58 | 2344278.36 | - | 0.1 |
| 16751 | 696381.25 | 2344257.35 | - | 0.1 |
| 16752 | 696376.73 | 2344242.13 | - | 0.1 |
| 16753 | 696370.15 | 2344224.07 | - | 0.1 |
| 16754 | 696360.9 | 2344201.62 | - | 0.1 |
| 16755 | 696349.16 | 2344175.14 | - | 0.1 |
| 16756 | 696342.65 | 2344161.09 | - | 0.1 |
| 16757 | 696335.85 | 2344146.86 | - | 0.1 |
| 16758 | 696328.9 | 2344132.77 | - | 0.1 |

| | | |
|-------------------------------|---------|-------------------|
| полное наименование должности | подпись | инициалы, фамилия |
|-------------------------------|---------|-------------------|

М.П.

| Земельный участок | | | | |
|--|--------------------------------|--------------------|-------------------|----------------------------|
| вид объекта недвижимости | | | | |
| Лист №1505 Раздел 4.2 | Всего листов раздела 4.2: 2875 | | Всего разделов: 8 | Всего листов выписки: 5548 |
| 17 октября 2019г. № КУВИ-001/2019-25207602 | | | | |
| Кадастровый номер: | | 59:00:0000000:7734 | | |
| 16759 | 696321.92 | 2344119.08 | - | 0.1 |
| 16760 | 696308.3 | 2344094.05 | - | 0.1 |
| 16761 | 696295.47 | 2344072.87 | - | 0.1 |
| 16762 | 696283.39 | 2344055.45 | - | 0.1 |
| 16763 | 696272.04 | 2344041.69 | - | 0.1 |
| 16764 | 696256.31 | 2344027.5 | - | 0.1 |
| 16765 | 696242.04 | 2344019.4 | - | 0.1 |
| 16766 | 696225.06 | 2344013.68 | - | 0.1 |
| 16767 | 696209.49 | 2344010.45 | - | 0.1 |
| 16768 | 696193.09 | 2344010.12 | - | 0.1 |
| 16769 | 696174.82 | 2344013.17 | - | 0.1 |
| 16770 | 696156.26 | 2344019.23 | - | 0.1 |
| 16771 | 696139.05 | 2344027.46 | - | 0.1 |
| 16772 | 696124.27 | 2344036.25 | - | 0.1 |
| 16773 | 696109.57 | 2344044.47 | - | 0.1 |
| 16774 | 696094.46 | 2344042.76 | - | 0.1 |
| 16775 | 696079.58 | 2344035.8 | - | 0.1 |
| 16776 | 696064.13 | 2344031.81 | - | 0.1 |
| 16777 | 696046.7 | 2344029.86 | - | 0.1 |
| 16778 | 696029.16 | 2344027.27 | - | 0.1 |
| 16779 | 696014.26 | 2344016.24 | - | 0.1 |
| 16780 | 696005.66 | 2344000.33 | - | 0.1 |
| 16781 | 695998.27 | 2343981.74 | - | 0.1 |
| 16782 | 695990.99 | 2343964.46 | - | 0.1 |
| 16783 | 695982.99 | 2343949.55 | - | 0.1 |
| 16784 | 695973.61 | 2343936.18 | - | 0.1 |
| 16785 | 695962.53 | 2343923.67 | - | 0.1 |
| 16786 | 695950.47 | 2343912.21 | - | 0.1 |
| 16787 | 695938.48 | 2343902.13 | - | 0.1 |
| 16788 | 695925.65 | 2343891.06 | - | 0.1 |
| 16789 | 695927.2 | 2343876.72 | - | 0.1 |
| 16790 | 695941.41 | 2343868.73 | - | 0.1 |
| 16791 | 695954.18 | 2343876.27 | - | 0.1 |

| | | |
|-------------------------------|---------|-------------------|
| полное наименование должности | подпись | инициалы, фамилия |
|-------------------------------|---------|-------------------|

М.П.

| Земельный участок | | | | |
|--|-----------|--------------------------------|--------------------|-------------------|
| вид объекта недвижимости | | | | |
| Лист №1506 Раздел 4.2 | | Всего листов раздела 4.2: 2875 | | Всего разделов: 8 |
| Всего листов выписки: 5548 | | | | |
| 17 октября 2019г. № КУВИ-001/2019-25207602 | | | | |
| Кадастровый номер: | | | 59:00:0000000:7734 | |
| 16792 | 695968.28 | 2343889.08 | - | 0.1 |
| 16793 | 695984.09 | 2343901.17 | - | 0.1 |
| 16794 | 695996.64 | 2343909.77 | - | 0.1 |
| 16795 | 696009.92 | 2343918.33 | - | 0.1 |
| 16796 | 696023.2 | 2343926.45 | - | 0.1 |
| 16797 | 696042.14 | 2343937.23 | - | 0.1 |
| 16798 | 696060.63 | 2343946.65 | - | 0.1 |
| 16799 | 696079.94 | 2343955.32 | - | 0.1 |
| 16800 | 696100.58 | 2343963.33 | - | 0.1 |
| 16801 | 696121.93 | 2343970.17 | - | 0.1 |
| 16802 | 696143.27 | 2343975.35 | - | 0.1 |
| 16803 | 696164.33 | 2343978.97 | - | 0.1 |
| 16804 | 696185 | 2343981.57 | - | 0.1 |
| 16805 | 696205.59 | 2343983.55 | - | 0.1 |
| 16806 | 696228.09 | 2343984.98 | - | 0.1 |
| 16807 | 696245.3 | 2343985.61 | - | 0.1 |
| 16808 | 696264.96 | 2343985.93 | - | 0.1 |
| 16809 | 696287.03 | 2343985.83 | - | 0.1 |
| 16810 | 696311.3 | 2343985.18 | - | 0.1 |
| 16811 | 696337.59 | 2343983.83 | - | 0.1 |
| 16812 | 696365.56 | 2343981.75 | - | 0.1 |
| 16813 | 696394.28 | 2343979.12 | - | 0.1 |
| 16814 | 696422.66 | 2343976.2 | - | 0.1 |
| 16815 | 696449.62 | 2343973.31 | - | 0.1 |
| 16816 | 696474.45 | 2343970.58 | - | 0.1 |
| 16817 | 696498.01 | 2343967.76 | - | 0.1 |
| 16818 | 696521.52 | 2343964.51 | - | 0.1 |
| 16819 | 696546.22 | 2343960.47 | - | 0.1 |
| 16820 | 696572.97 | 2343955.43 | - | 0.1 |
| 16821 | 696601.08 | 2343949.86 | - | 0.1 |
| 16822 | 696629.51 | 2343944.38 | - | 0.1 |
| 16823 | 696657.21 | 2343939.6 | - | 0.1 |
| 16824 | 696683.45 | 2343936.02 | - | 0.1 |

| | | |
|-------------------------------|---------|-------------------|
| полное наименование должности | подпись | инициалы, фамилия |
|-------------------------------|---------|-------------------|

М.П.

| Земельный участок | | | | |
|--|-----------|--------------------------------|--------------------|-------------------|
| вид объекта недвижимости | | | | |
| Лист №1507 Раздел 4.2 | | Всего листов раздела 4.2: 2875 | | Всего разделов: 8 |
| Всего листов выписки: 5548 | | | | |
| 17 октября 2019г. № КУВИ-001/2019-25207602 | | | | |
| Кадастровый номер: | | | 59:00:0000000:7734 | |
| 16825 | 696708.88 | 2343933.46 | - | 0.1 |
| 16826 | 696734.52 | 2343931.6 | - | 0.1 |
| 16827 | 696761.37 | 2343930.15 | - | 0.1 |
| 16828 | 696789.95 | 2343928.84 | - | 0.1 |
| 16829 | 696818.84 | 2343927.74 | - | 0.1 |
| 16830 | 696846.18 | 2343926.95 | - | 0.1 |
| 16831 | 696870.06 | 2343926.61 | - | 0.1 |
| 16832 | 696889.18 | 2343926.78 | - | 0.1 |
| 16833 | 696904.46 | 2343927.26 | - | 0.1 |
| 16834 | 696923.5 | 2343928.08 | - | 0.1 |
| 16835 | 696942.14 | 2343928.35 | - | 0.1 |
| 16836 | 696962.88 | 2343927.74 | - | 0.1 |
| 16837 | 696978.35 | 2343926.82 | - | 0.1 |
| 16838 | 696995.4 | 2343925.48 | - | 0.1 |
| 16839 | 697013.77 | 2343923.85 | - | 0.1 |
| 16840 | 697032.63 | 2343922.19 | - | 0.1 |
| 16841 | 697051.12 | 2343920.72 | - | 0.1 |
| 16842 | 697068.44 | 2343919.7 | - | 0.1 |
| 16843 | 697084.49 | 2343919.23 | - | 0.1 |
| 16844 | 697099.93 | 2343919.24 | - | 0.1 |
| 16845 | 697115.44 | 2343919.66 | - | 0.1 |
| 16846 | 697131.67 | 2343920.43 | - | 0.1 |
| 16847 | 697149.05 | 2343921.58 | - | 0.1 |
| 16848 | 697167.8 | 2343923.29 | - | 0.1 |
| 16849 | 697188.03 | 2343925.71 | - | 0.1 |
| 16850 | 697209.94 | 2343928.99 | - | 0.1 |
| 16851 | 697232.96 | 2343933.08 | - | 0.1 |
| 16852 | 697255.89 | 2343937.66 | - | 0.1 |
| 16853 | 697277.44 | 2343942.41 | - | 0.1 |
| 16854 | 697296.45 | 2343947.03 | - | 0.1 |
| 16855 | 697312.58 | 2343951.4 | - | 0.1 |
| 16856 | 697332.82 | 2343957.49 | - | 0.1 |
| 16857 | 697350.38 | 2343963.11 | - | 0.1 |

| | | |
|-------------------------------|---------|-------------------|
| полное наименование должности | подпись | инициалы, фамилия |
|-------------------------------|---------|-------------------|

М.П.

| Земельный участок | | | | |
|--|-----------|--------------------------------|--------------------|-------------------|
| вид объекта недвижимости | | | | |
| Лист №1508 Раздел 4.2 | | Всего листов раздела 4.2: 2875 | | Всего разделов: 8 |
| Всего листов выписки: 5548 | | | | |
| 17 октября 2019г. № КУВИ-001/2019-25207602 | | | | |
| Кадастровый номер: | | | 59:00:0000000:7734 | |
| 16858 | 697368.06 | 2343969.03 | - | 0.1 |
| 16859 | 697389.51 | 2343976.9 | - | 0.1 |
| 16860 | 697407.66 | 2343984.09 | - | 0.1 |
| 16861 | 697428.67 | 2343992.73 | - | 0.1 |
| 16862 | 697450.69 | 2344001.98 | - | 0.1 |
| 16863 | 697471.79 | 2344010.94 | - | 0.1 |
| 16864 | 697490.17 | 2344018.77 | - | 0.1 |
| 16865 | 697506 | 2344025.57 | - | 0.1 |
| 16866 | 697521.55 | 2344032.37 | - | 0.1 |
| 16867 | 697539.15 | 2344040.28 | - | 0.1 |
| 16868 | 697560.99 | 2344050.31 | - | 0.1 |
| 16869 | 697586.93 | 2344062.37 | - | 0.1 |
| 16870 | 697600.64 | 2344068.79 | - | 0.1 |
| 16871 | 697614.41 | 2344075.24 | - | 0.1 |
| 16872 | 697640.77 | 2344087.63 | - | 0.1 |
| 16873 | 697663.44 | 2344098.28 | - | 0.1 |
| 16874 | 697681.39 | 2344106.71 | - | 0.1 |
| 16875 | 697695.14 | 2344113.14 | - | 0.1 |
| 16876 | 697709.24 | 2344119.68 | - | 0.1 |
| 16877 | 697723.18 | 2344125.44 | - | 0.1 |
| 16878 | 697738.36 | 2344127.36 | - | 0.1 |
| 16879 | 697753.3 | 2344124.54 | - | 0.1 |
| 16880 | 697767.07 | 2344117.24 | - | 0.1 |
| 16881 | 697778 | 2344106.9 | - | 0.1 |
| 16882 | 697784.97 | 2344091.95 | - | 0.1 |
| 16883 | 697786.96 | 2344075.68 | - | 0.1 |
| 16884 | 697783.45 | 2344059.95 | - | 0.1 |
| 16885 | 697775.7 | 2344046.71 | - | 0.1 |
| 16886 | 697763.33 | 2344035.71 | - | 0.1 |
| 16887 | 697748.18 | 2344027.79 | - | 0.1 |
| 16888 | 697731.29 | 2344019.7 | - | 0.1 |
| 16889 | 697715.38 | 2344012.19 | - | 0.1 |
| 16890 | 697694.95 | 2344002.59 | - | 0.1 |

| | | |
|-------------------------------|---------|-------------------|
| полное наименование должности | подпись | инициалы, фамилия |
|-------------------------------|---------|-------------------|

М.П.

| Земельный участок | | | | |
|--|-----------|--------------------------------|--------------------|-------------------|
| вид объекта недвижимости | | | | |
| Лист №1509 Раздел 4.2 | | Всего листов раздела 4.2: 2875 | | Всего разделов: 8 |
| Всего листов выписки: 5548 | | | | |
| 17 октября 2019г. № КУВИ-001/2019-25207602 | | | | |
| Кадастровый номер: | | | 59:00:0000000:7734 | |
| 16891 | 697669.89 | 2343990.8 | - | 0.1 |
| 16892 | 697656.24 | 2343984.39 | - | 0.1 |
| 16893 | 697642.3 | 2343977.87 | - | 0.1 |
| 16894 | 697628.41 | 2343971.37 | - | 0.1 |
| 16895 | 697602.06 | 2343959.12 | - | 0.1 |
| 16896 | 697579.8 | 2343948.91 | - | 0.1 |
| 16897 | 697561.76 | 2343940.81 | - | 0.1 |
| 16898 | 697545.72 | 2343933.79 | - | 0.1 |
| 16899 | 697529.28 | 2343926.72 | - | 0.1 |
| 16900 | 697510.15 | 2343918.58 | - | 0.1 |
| 16901 | 697488.17 | 2343909.25 | - | 0.1 |
| 16902 | 697465.18 | 2343899.6 | - | 0.1 |
| 16903 | 697443.13 | 2343890.54 | - | 0.1 |
| 16904 | 697423.91 | 2343882.96 | - | 0.1 |
| 16905 | 697407.94 | 2343877.03 | - | 0.1 |
| 16906 | 697387.77 | 2343870.12 | - | 0.1 |
| 16907 | 697368.79 | 2343863.97 | - | 0.1 |
| 16908 | 697347.7 | 2343857.45 | - | 0.1 |
| 16909 | 697331.15 | 2343852.76 | - | 0.1 |
| 16910 | 697311.74 | 2343847.78 | - | 0.1 |
| 16911 | 697289.03 | 2343842.53 | - | 0.1 |
| 16912 | 697264.07 | 2343837.29 | - | 0.1 |
| 16913 | 697238.25 | 2343832.42 | - | 0.1 |
| 16914 | 697212.95 | 2343828.27 | - | 0.1 |
| 16915 | 697189.28 | 2343825.08 | - | 0.1 |
| 16916 | 697167.35 | 2343822.79 | - | 0.1 |
| 16917 | 697146.9 | 2343821.21 | - | 0.1 |
| 16918 | 697127.78 | 2343820.14 | - | 0.1 |
| 16919 | 697109.71 | 2343819.46 | - | 0.1 |
| 16920 | 697092.16 | 2343819.19 | - | 0.1 |
| 16921 | 697074.56 | 2343819.39 | - | 0.1 |
| 16922 | 697056.32 | 2343820.13 | - | 0.1 |
| 16923 | 697037.13 | 2343821.43 | - | 0.1 |

| | | |
|-------------------------------|---------|-------------------|
| полное наименование должности | подпись | инициалы, фамилия |
|-------------------------------|---------|-------------------|

М.П.

| Земельный участок | | | | |
|--|-----------|--------------------------------|--------------------|-------------------|
| вид объекта недвижимости | | | | |
| Лист №1510 Раздел 4.2 | | Всего листов раздела 4.2: 2875 | | Всего разделов: 8 |
| Всего листов выписки: 5548 | | | | |
| 17 октября 2019г. № КУВИ-001/2019-25207602 | | | | |
| Кадастровый номер: | | | 59:00:0000000:7734 | |
| 16924 | 697017.67 | 2343823.06 | - | 0.1 |
| 16925 | 696998.85 | 2343824.78 | - | 0.1 |
| 16926 | 696981.64 | 2343826.29 | - | 0.1 |
| 16927 | 696959.98 | 2343827.77 | - | 0.1 |
| 16928 | 696941.93 | 2343828.29 | - | 0.1 |
| 16929 | 696925.34 | 2343827.95 | - | 0.1 |
| 16930 | 696907.04 | 2343827.1 | - | 0.1 |
| 16931 | 696891.53 | 2343826.62 | - | 0.1 |
| 16932 | 696871.66 | 2343826.48 | - | 0.1 |
| 16933 | 696846.52 | 2343826.87 | - | 0.1 |
| 16934 | 696817.54 | 2343827.72 | - | 0.1 |
| 16935 | 696802.24 | 2343828.27 | - | 0.1 |
| 16936 | 696786.73 | 2343828.9 | - | 0.1 |
| 16937 | 696771.24 | 2343829.59 | - | 0.1 |
| 16938 | 696756.05 | 2343830.31 | - | 0.1 |
| 16939 | 696727.03 | 2343831.89 | - | 0.1 |
| 16940 | 696699.28 | 2343833.88 | - | 0.1 |
| 16941 | 696671.9 | 2343836.58 | - | 0.1 |
| 16942 | 696644.07 | 2343840.3 | - | 0.1 |
| 16943 | 696615.19 | 2343845.2 | - | 0.1 |
| 16944 | 696586.02 | 2343850.78 | - | 0.1 |
| 16945 | 696557.65 | 2343856.42 | - | 0.1 |
| 16946 | 696531.1 | 2343861.47 | - | 0.1 |
| 16947 | 696507.07 | 2343865.47 | - | 0.1 |
| 16948 | 696484.58 | 2343868.63 | - | 0.1 |
| 16949 | 696462.27 | 2343871.31 | - | 0.1 |
| 16950 | 696438.78 | 2343873.89 | - | 0.1 |
| 16951 | 696413.18 | 2343876.65 | - | 0.1 |
| 16952 | 696386.18 | 2343879.41 | - | 0.1 |
| 16953 | 696358.98 | 2343881.94 | - | 0.1 |
| 16954 | 696332.69 | 2343883.93 | - | 0.1 |
| 16955 | 696308.33 | 2343885.21 | - | 0.1 |
| 16956 | 696286.16 | 2343885.85 | - | 0.1 |

| | | |
|-------------------------------|---------|-------------------|
| полное наименование должности | подпись | инициалы, фамилия |
|-------------------------------|---------|-------------------|

М.П.

| Земельный участок | | | | |
|--|-----------|--------------------------------|--------------------|-------------------|
| вид объекта недвижимости | | | | |
| Лист №1511 Раздел 4.2 | | Всего листов раздела 4.2: 2875 | | Всего разделов: 8 |
| Всего листов выписки: 5548 | | | | |
| 17 октября 2019г. № КУВИ-001/2019-25207602 | | | | |
| Кадастровый номер: | | | 59:00:0000000:7734 | |
| 16957 | 696266.25 | 2343885.96 | - | 0.1 |
| 16958 | 696248.69 | 2343885.68 | - | 0.1 |
| 16959 | 696233.49 | 2343885.15 | - | 0.1 |
| 16960 | 696214.03 | 2343883.94 | - | 0.1 |
| 16961 | 696196.93 | 2343882.33 | - | 0.1 |
| 16962 | 696180.57 | 2343880.31 | - | 0.1 |
| 16963 | 696164.53 | 2343877.6 | - | 0.1 |
| 16964 | 696148.72 | 2343873.81 | - | 0.1 |
| 16965 | 696133.11 | 2343868.82 | - | 0.1 |
| 16966 | 696117.93 | 2343862.91 | - | 0.1 |
| 16967 | 696103.4 | 2343856.35 | - | 0.1 |
| 16968 | 696089.22 | 2343849.11 | - | 0.1 |
| 16969 | 696074.76 | 2343840.9 | - | 0.1 |
| 16970 | 696059.66 | 2343831.49 | - | 0.1 |
| 16971 | 696044.52 | 2343820.82 | - | 0.1 |
| 16972 | 696030.18 | 2343808.82 | - | 0.1 |
| 16973 | 696017.52 | 2343796.26 | - | 0.1 |
| 16974 | 696004.97 | 2343782.16 | - | 0.1 |
| 16975 | 695996.79 | 2343767.71 | - | 0.1 |
| 16976 | 695996.5 | 2343751.6 | - | 0.1 |
| 16977 | 695997.27 | 2343735.11 | - | 0.1 |
| 16978 | 695997.94 | 2343717.9 | - | 0.1 |
| 16979 | 695997.79 | 2343700.65 | - | 0.1 |
| 16980 | 695997.16 | 2343685.06 | - | 0.1 |
| 16981 | 695996.06 | 2343666.43 | - | 0.1 |
| 16982 | 695994.6 | 2343646.52 | - | 0.1 |
| 16983 | 695992.84 | 2343627.23 | - | 0.1 |
| 16984 | 695990.91 | 2343610.36 | - | 0.1 |
| 16985 | 695987.44 | 2343589.72 | - | 0.1 |
| 16986 | 695982.65 | 2343570.97 | - | 0.1 |
| 16987 | 695975.81 | 2343550.02 | - | 0.1 |
| 16988 | 695970.01 | 2343534.31 | - | 0.1 |
| 16989 | 695963.28 | 2343517.66 | - | 0.1 |

| | | |
|-------------------------------|---------|-------------------|
| полное наименование должности | подпись | инициалы, фамилия |
|-------------------------------|---------|-------------------|

М.П.

| Земельный участок | | | | |
|--|-----------|--------------------------------|--------------------|-------------------|
| вид объекта недвижимости | | | | |
| Лист №1512 Раздел 4.2 | | Всего листов раздела 4.2: 2875 | | Всего разделов: 8 |
| Всего листов выписки: 5548 | | | | |
| 17 октября 2019г. № КУВИ-001/2019-25207602 | | | | |
| Кадастровый номер: | | | 59:00:0000000:7734 | |
| 16990 | 695955.68 | 2343500.46 | - | 0.1 |
| 16991 | 695947.37 | 2343483.15 | - | 0.1 |
| 16992 | 695938.92 | 2343466.39 | - | 0.1 |
| 16993 | 695931.05 | 2343450.86 | - | 0.1 |
| 16994 | 695924.44 | 2343437.26 | - | 0.1 |
| 16995 | 695917.78 | 2343420.99 | - | 0.1 |
| 16996 | 695912.95 | 2343402.24 | - | 0.1 |
| 16997 | 695910.34 | 2343386.05 | - | 0.1 |
| 16998 | 695908.1 | 2343368.19 | - | 0.1 |
| 16999 | 695906.74 | 2343351.62 | - | 0.1 |
| 17000 | 695907.05 | 2343334.29 | - | 0.1 |
| 17001 | 695910.34 | 2343317.02 | - | 0.1 |
| 17002 | 695914.77 | 2343300.48 | - | 0.1 |
| 17003 | 695919.46 | 2343281.98 | - | 0.1 |
| 17004 | 695922.69 | 2343263.75 | - | 0.1 |
| 17005 | 695923.43 | 2343246.89 | - | 0.1 |
| 17006 | 695921.72 | 2343230.76 | - | 0.1 |
| 17007 | 695917.66 | 2343214.55 | - | 0.1 |
| 17008 | 695911.28 | 2343197.26 | - | 0.1 |
| 17009 | 695902.5 | 2343177.77 | - | 0.1 |
| 17010 | 695895.36 | 2343163.22 | - | 0.1 |
| 17011 | 695887.56 | 2343148.12 | - | 0.1 |
| 17012 | 695879.51 | 2343133.4 | - | 0.1 |
| 17013 | 695871.63 | 2343119.97 | - | 0.1 |
| 17014 | 695860.71 | 2343103.53 | - | 0.1 |
| 17015 | 695850.49 | 2343090.67 | - | 0.1 |
| 17016 | 695836.96 | 2343076.73 | - | 0.1 |
| 17017 | 695823.52 | 2343064.49 | - | 0.1 |
| 17018 | 695811.23 | 2343052.79 | - | 0.1 |
| 17019 | 695799.2 | 2343039.41 | - | 0.1 |
| 17020 | 695790.79 | 2343026.04 | - | 0.1 |
| 17021 | 695786.29 | 2343007.89 | - | 0.1 |
| 17022 | 695784.01 | 2342990.96 | - | 0.1 |

| | | |
|-------------------------------|---------|-------------------|
| полное наименование должности | подпись | инициалы, фамилия |
|-------------------------------|---------|-------------------|

М.П.

| Земельный участок | | | | |
|--|-----------|--------------------------------|--------------------|-------------------|
| вид объекта недвижимости | | | | |
| Лист №1513 Раздел 4.2 | | Всего листов раздела 4.2: 2875 | | Всего разделов: 8 |
| Всего листов выписки: 5548 | | | | |
| 17 октября 2019г. № КУВИ-001/2019-25207602 | | | | |
| Кадастровый номер: | | | 59:00:0000000:7734 | |
| 17023 | 695782.19 | 2342974.59 | - | 0.1 |
| 17024 | 695780.21 | 2342955.45 | - | 0.1 |
| 17025 | 695778.22 | 2342935.35 | - | 0.1 |
| 17026 | 695776.35 | 2342916.13 | - | 0.1 |
| 17027 | 695774.69 | 2342899.23 | - | 0.1 |
| 17028 | 695772.44 | 2342878.26 | - | 0.1 |
| 17029 | 695770.19 | 2342861.63 | - | 0.1 |
| 17030 | 695766.88 | 2342844.57 | - | 0.1 |
| 17031 | 695762.89 | 2342829.03 | - | 0.1 |
| 17032 | 695758.51 | 2342812.59 | - | 0.1 |
| 17033 | 695755.21 | 2342797.9 | - | 0.1 |
| 17034 | 695752.5 | 2342780.73 | - | 0.1 |
| 17035 | 695750.24 | 2342763.77 | - | 0.1 |
| 17036 | 695747.81 | 2342743.94 | - | 0.1 |
| 17037 | 695745.49 | 2342723.41 | - | 0.1 |
| 17038 | 695743.56 | 2342704.38 | - | 0.1 |
| 17039 | 695742.21 | 2342688.54 | - | 0.1 |
| 17040 | 695741.24 | 2342670.04 | - | 0.1 |
| 17041 | 695741.61 | 2342651.23 | - | 0.1 |
| 17042 | 695744.28 | 2342634.09 | - | 0.1 |
| 17043 | 695749.17 | 2342619.49 | - | 0.1 |
| 17044 | 695757.11 | 2342602.1 | - | 0.1 |
| 17045 | 695766.45 | 2342583.99 | - | 0.1 |
| 17046 | 695775 | 2342568.02 | - | 0.1 |
| 17047 | 695783.46 | 2342551.47 | - | 0.1 |
| 17048 | 695789.71 | 2342536.65 | - | 0.1 |
| 17049 | 695794.53 | 2342520.81 | - | 0.1 |
| 17050 | 695797.25 | 2342504.52 | - | 0.1 |
| 17051 | 695797.5 | 2342488.64 | - | 0.1 |
| 17052 | 695795.75 | 2342473.73 | - | 0.1 |
| 17053 | 695791.83 | 2342455.84 | - | 0.1 |
| 17054 | 695788.5 | 2342439.93 | - | 0.1 |
| 17055 | 695785.84 | 2342424.36 | - | 0.1 |

| | | |
|-------------------------------|---------|-------------------|
| полное наименование должности | подпись | инициалы, фамилия |
|-------------------------------|---------|-------------------|

М.П.

| Земельный участок | | | | |
|--|-----------|--------------------------------|--------------------|-------------------|
| вид объекта недвижимости | | | | |
| Лист №1514 Раздел 4.2 | | Всего листов раздела 4.2: 2875 | | Всего разделов: 8 |
| Всего листов выписки: 5548 | | | | |
| 17 октября 2019г. № КУВИ-001/2019-25207602 | | | | |
| Кадастровый номер: | | | 59:00:0000000:7734 | |
| 17056 | 695785.7 | 2342408.81 | - | 0.1 |
| 17057 | 695794.75 | 2342392.92 | - | 0.1 |
| 17058 | 695802.07 | 2342379.09 | - | 0.1 |
| 17059 | 695810.99 | 2342361.95 | - | 0.1 |
| 17060 | 695820.34 | 2342344.35 | - | 0.1 |
| 17061 | 695829.13 | 2342328.6 | - | 0.1 |
| 17062 | 695837.22 | 2342315.05 | - | 0.1 |
| 17063 | 695847.05 | 2342300.11 | - | 0.1 |
| 17064 | 695857.82 | 2342286.14 | - | 0.1 |
| 17065 | 695869.3 | 2342275.17 | - | 0.1 |
| 17066 | 695882.4 | 2342265.08 | - | 0.1 |
| 17067 | 695897.63 | 2342252.96 | - | 0.1 |
| 17068 | 695911.84 | 2342240.85 | - | 0.1 |
| 17069 | 695927.44 | 2342226.63 | - | 0.1 |
| 17070 | 695942.06 | 2342212.19 | - | 0.1 |
| 17071 | 695953.3 | 2342199.45 | - | 0.1 |
| 17072 | 695963.25 | 2342185.43 | - | 0.1 |
| 17073 | 695972.05 | 2342170.41 | - | 0.1 |
| 17074 | 695978.87 | 2342156.71 | - | 0.1 |
| 17075 | 695984.15 | 2342140.33 | - | 0.1 |
| 17076 | 695987.23 | 2342123.21 | - | 0.1 |
| 17077 | 695988.94 | 2342106.31 | - | 0.1 |
| 17078 | 695991.57 | 2342091.54 | - | 0.1 |
| 17079 | 696005.12 | 2342083.49 | - | 0.1 |
| 17080 | 696017.77 | 2342074.49 | - | 0.1 |
| 17081 | 696031.16 | 2342063.2 | - | 0.1 |
| 17082 | 696043.44 | 2342050.35 | - | 0.1 |
| 17083 | 696054.67 | 2342034.99 | - | 0.1 |
| 17084 | 696062.24 | 2342021.94 | - | 0.1 |
| 17085 | 696069.81 | 2342005.14 | - | 0.1 |
| 17086 | 696073.89 | 2341989.39 | - | 0.1 |
| 17087 | 696078.33 | 2341974.87 | - | 0.1 |
| 17088 | 696089.74 | 2341965.26 | - | 0.1 |

| | | |
|-------------------------------|---------|-------------------|
| полное наименование должности | подпись | инициалы, фамилия |
|-------------------------------|---------|-------------------|

М.П.

| Земельный участок | | | | |
|--|-----------|--------------------------------|--------------------|-------------------|
| вид объекта недвижимости | | | | |
| Лист №1515 Раздел 4.2 | | Всего листов раздела 4.2: 2875 | | Всего разделов: 8 |
| Всего листов выписки: 5548 | | | | |
| 17 октября 2019г. № КУВИ-001/2019-25207602 | | | | |
| Кадастровый номер: | | | 59:00:0000000:7734 | |
| 17089 | 696100.88 | 2341950.34 | - | 0.1 |
| 17090 | 696109.79 | 2341933.79 | - | 0.1 |
| 17091 | 696114.2 | 2341918.81 | - | 0.1 |
| 17092 | 696114.57 | 2341901.38 | - | 0.1 |
| 17093 | 696113.28 | 2341884.63 | - | 0.1 |
| 17094 | 696110.28 | 2341869.71 | - | 0.1 |
| 17095 | 696106.62 | 2341854.05 | - | 0.1 |
| 17096 | 696112.52 | 2341839.21 | - | 0.1 |
| 17097 | 696124.25 | 2341828.27 | - | 0.1 |
| 17098 | 696136.23 | 2341817.52 | - | 0.1 |
| 17099 | 696149.12 | 2341806.53 | - | 0.1 |
| 17100 | 696161.58 | 2341796.78 | - | 0.1 |
| 17101 | 696176.04 | 2341787.42 | - | 0.1 |
| 17102 | 696191.66 | 2341782.97 | - | 0.1 |
| 17103 | 696211.99 | 2341782 | - | 0.1 |
| 17104 | 696234.41 | 2341781.03 | - | 0.1 |
| 17105 | 696250.13 | 2341780.1 | - | 0.1 |
| 17106 | 696270.65 | 2341778.16 | - | 0.1 |
| 17107 | 696285.62 | 2341775.29 | - | 0.1 |
| 17108 | 696301.47 | 2341769.24 | - | 0.1 |
| 17109 | 696317.51 | 2341759.76 | - | 0.1 |
| 17110 | 696329.12 | 2341750.23 | - | 0.1 |
| 17111 | 696339.18 | 2341738.65 | - | 0.1 |
| 17112 | 696349.26 | 2341722.48 | - | 0.1 |
| 17113 | 696355.95 | 2341707.66 | - | 0.1 |
| 17114 | 696368.43 | 2341698.07 | - | 0.1 |
| 17115 | 696385.4 | 2341695.78 | - | 0.1 |
| 17116 | 696403.82 | 2341691.8 | - | 0.1 |
| 17117 | 696420.89 | 2341684.9 | - | 0.1 |
| 17118 | 696434.81 | 2341675.38 | - | 0.1 |
| 17119 | 696447.44 | 2341664.51 | - | 0.1 |
| 17120 | 696462.29 | 2341649.75 | - | 0.1 |
| 17121 | 696477.8 | 2341632.36 | - | 0.1 |

| | | |
|-------------------------------|---------|-------------------|
| полное наименование должности | подпись | инициалы, фамилия |
|-------------------------------|---------|-------------------|

М.П.

| Земельный участок | | | | |
|--|-----------|--------------------------------|--------------------|-------------------|
| вид объекта недвижимости | | | | |
| Лист №1516 Раздел 4.2 | | Всего листов раздела 4.2: 2875 | | Всего разделов: 8 |
| Всего листов выписки: 5548 | | | | |
| 17 октября 2019г. № КУВИ-001/2019-25207602 | | | | |
| Кадастровый номер: | | | 59:00:0000000:7734 | |
| 17122 | 696490.57 | 2341617.42 | - | 0.1 |
| 17123 | 696504.32 | 2341601.36 | - | 0.1 |
| 17124 | 696518.06 | 2341585.7 | - | 0.1 |
| 17125 | 696530.9 | 2341571.9 | - | 0.1 |
| 17126 | 696542.33 | 2341560.61 | - | 0.1 |
| 17127 | 696556.82 | 2341547.95 | - | 0.1 |
| 17128 | 696571.28 | 2341537.82 | - | 0.1 |
| 17129 | 696586.18 | 2341531.31 | - | 0.1 |
| 17130 | 696601.67 | 2341525.93 | - | 0.1 |
| 17131 | 696619.63 | 2341518.26 | - | 0.1 |
| 17132 | 696636.16 | 2341507.98 | - | 0.1 |
| 17133 | 696649.72 | 2341496.21 | - | 0.1 |
| 17134 | 696660.08 | 2341484.48 | - | 0.1 |
| 17135 | 696668.7 | 2341471.65 | - | 0.1 |
| 17136 | 696677.7 | 2341455.15 | - | 0.1 |
| 17137 | 696685.45 | 2341438.87 | - | 0.1 |
| 17138 | 696694.36 | 2341418.14 | - | 0.1 |
| 17139 | 696700.77 | 2341402.37 | - | 0.1 |
| 17140 | 696706.93 | 2341386.86 | - | 0.1 |
| 17141 | 696714.49 | 2341367.81 | - | 0.1 |
| 17142 | 696720.96 | 2341353.95 | - | 0.1 |
| 17143 | 696735.23 | 2341345.05 | - | 0.1 |
| 17144 | 696749.33 | 2341338.2 | - | 0.1 |
| 17145 | 696762.77 | 2341331.39 | - | 0.1 |
| 17146 | 696776.61 | 2341323.24 | - | 0.1 |
| 17147 | 696789.23 | 2341313.93 | - | 0.1 |
| 17148 | 696803.68 | 2341300.7 | - | 0.1 |
| 17149 | 696815.46 | 2341287.88 | - | 0.1 |
| 17150 | 696825.38 | 2341275.89 | - | 0.1 |
| 17151 | 696836.41 | 2341262.31 | - | 0.1 |
| 17152 | 696846.18 | 2341250.8 | - | 0.1 |
| 17153 | 696861.58 | 2341245.29 | - | 0.1 |
| 17154 | 696876.26 | 2341240.29 | - | 0.1 |

| | | |
|-------------------------------|---------|-------------------|
| полное наименование должности | подпись | инициалы, фамилия |
|-------------------------------|---------|-------------------|

М.П.

| Земельный участок | | | | |
|--|-----------|--------------------------------|--------------------|-------------------|
| вид объекта недвижимости | | | | |
| Лист №1517 Раздел 4.2 | | Всего листов раздела 4.2: 2875 | | Всего разделов: 8 |
| Всего листов выписки: 5548 | | | | |
| 17 октября 2019г. № КУВИ-001/2019-25207602 | | | | |
| Кадастровый номер: | | | 59:00:0000000:7734 | |
| 17155 | 696896.17 | 2341233.42 | - | 0.1 |
| 17156 | 696918.43 | 2341225.43 | - | 0.1 |
| 17157 | 696940.04 | 2341217.08 | - | 0.1 |
| 17158 | 696958.09 | 2341209.13 | - | 0.1 |
| 17159 | 696971.62 | 2341201.8 | - | 0.1 |
| 17160 | 696985.47 | 2341191.34 | - | 0.1 |
| 17161 | 696997.17 | 2341176.83 | - | 0.1 |
| 17162 | 697004.62 | 2341161.82 | - | 0.1 |
| 17163 | 697008.57 | 2341145.78 | - | 0.1 |
| 17164 | 697013.35 | 2341131.38 | - | 0.1 |
| 17165 | 697031.38 | 2341125.85 | - | 0.1 |
| 17166 | 697046.78 | 2341121.04 | - | 0.1 |
| 17167 | 697062.84 | 2341114.91 | - | 0.1 |
| 17168 | 697077.22 | 2341107.61 | - | 0.1 |
| 17169 | 697090.89 | 2341098.89 | - | 0.1 |
| 17170 | 697105.69 | 2341088.39 | - | 0.1 |
| 17171 | 697122.36 | 2341076.08 | - | 0.1 |
| 17172 | 697140 | 2341062.35 | - | 0.1 |
| 17173 | 697151.83 | 2341052.64 | - | 0.1 |
| 17174 | 697168.7 | 2341039.11 | - | 0.1 |
| 17175 | 697183.29 | 2341030.76 | - | 0.1 |
| 17176 | 697199.6 | 2341036.75 | - | 0.1 |
| 17177 | 697206.72 | 2341050.9 | - | 0.1 |
| 17178 | 697212.53 | 2341067.06 | - | 0.1 |
| 17179 | 697216.56 | 2341081.84 | - | 0.1 |
| 17180 | 697219.74 | 2341100.54 | - | 0.1 |
| 17181 | 697221.64 | 2341116.01 | - | 0.1 |
| 17182 | 697223.88 | 2341132.99 | - | 0.1 |
| 17183 | 697226.76 | 2341149.73 | - | 0.1 |
| 17184 | 697230.65 | 2341165.39 | - | 0.1 |
| 17185 | 697235.91 | 2341179.73 | - | 0.1 |
| 17186 | 697245.55 | 2341196.63 | - | 0.1 |
| 17187 | 697258.53 | 2341211.87 | - | 0.1 |

| | | |
|-------------------------------|---------|-------------------|
| полное наименование должности | подпись | инициалы, фамилия |
|-------------------------------|---------|-------------------|

М.П.

| Земельный участок | | | | |
|--|-----------|--------------------------------|--------------------|-------------------|
| вид объекта недвижимости | | | | |
| Лист №1518 Раздел 4.2 | | Всего листов раздела 4.2: 2875 | | Всего разделов: 8 |
| Всего листов выписки: 5548 | | | | |
| 17 октября 2019г. № КУВИ-001/2019-25207602 | | | | |
| Кадастровый номер: | | | 59:00:0000000:7734 | |
| 17188 | 697270.15 | 2341222.58 | - | 0.1 |
| 17189 | 697284.18 | 2341234.03 | - | 0.1 |
| 17190 | 697294.5 | 2341244.92 | - | 0.1 |
| 17191 | 697297.34 | 2341261.6 | - | 0.1 |
| 17192 | 697298.74 | 2341278.8 | - | 0.1 |
| 17193 | 697301.02 | 2341296.47 | - | 0.1 |
| 17194 | 697305.21 | 2341315.5 | - | 0.1 |
| 17195 | 697311.66 | 2341331.93 | - | 0.1 |
| 17196 | 697319.41 | 2341345.42 | - | 0.1 |
| 17197 | 697329.68 | 2341359.17 | - | 0.1 |
| 17198 | 697341.95 | 2341371.09 | - | 0.1 |
| 17199 | 697355.56 | 2341381.28 | - | 0.1 |
| 17200 | 697370.03 | 2341389.53 | - | 0.1 |
| 17201 | 697380.98 | 2341399.88 | - | 0.1 |
| 17202 | 697391.29 | 2341413.56 | - | 0.1 |
| 17203 | 697401.06 | 2341425.19 | - | 0.1 |
| 17204 | 697412.43 | 2341437.98 | - | 0.1 |
| 17205 | 697423.21 | 2341449.79 | - | 0.1 |
| 17206 | 697434 | 2341461.6 | - | 0.1 |
| 17207 | 697444.2 | 2341474.95 | - | 0.1 |
| 17208 | 697451.3 | 2341489.01 | - | 0.1 |
| 17209 | 697456.97 | 2341503.06 | - | 0.1 |
| 17210 | 697461.42 | 2341518.41 | - | 0.1 |
| 17211 | 697465.4 | 2341535.68 | - | 0.1 |
| 17212 | 697470.79 | 2341552.93 | - | 0.1 |
| 17213 | 697476.59 | 2341568.61 | - | 0.1 |
| 17214 | 697483.8 | 2341587 | - | 0.1 |
| 17215 | 697491.75 | 2341606.96 | - | 0.1 |
| 17216 | 697498.94 | 2341625.14 | - | 0.1 |
| 17217 | 697505.01 | 2341641.42 | - | 0.1 |
| 17218 | 697508.46 | 2341655.99 | - | 0.1 |
| 17219 | 697507.4 | 2341671.48 | - | 0.1 |
| 17220 | 697505.46 | 2341689.12 | - | 0.1 |

| | | |
|-------------------------------|---------|-------------------|
| полное наименование должности | подпись | инициалы, фамилия |
|-------------------------------|---------|-------------------|

М.П.

| Земельный участок | | | | |
|--|-----------|--------------------------------|--------------------|-------------------|
| вид объекта недвижимости | | | | |
| Лист №1519 Раздел 4.2 | | Всего листов раздела 4.2: 2875 | | Всего разделов: 8 |
| Всего листов выписки: 5548 | | | | |
| 17 октября 2019г. № КУВИ-001/2019-25207602 | | | | |
| Кадастровый номер: | | | 59:00:0000000:7734 | |
| 17221 | 697504.92 | 2341706.56 | - | 0.1 |
| 17222 | 697506.42 | 2341723.95 | - | 0.1 |
| 17223 | 697509.1 | 2341738.77 | - | 0.1 |
| 17224 | 697514.66 | 2341756.23 | - | 0.1 |
| 17225 | 697523.02 | 2341773.27 | - | 0.1 |
| 17226 | 697531.74 | 2341790.09 | - | 0.1 |
| 17227 | 697539.09 | 2341805.09 | - | 0.1 |
| 17228 | 697546.7 | 2341821.91 | - | 0.1 |
| 17229 | 697554.44 | 2341839.9 | - | 0.1 |
| 17230 | 697562.64 | 2341857.83 | - | 0.1 |
| 17231 | 697571.62 | 2341874.47 | - | 0.1 |
| 17232 | 697581.26 | 2341889.39 | - | 0.1 |
| 17233 | 697591.18 | 2341902.67 | - | 0.1 |
| 17234 | 697601.1 | 2341914.46 | - | 0.1 |
| 17235 | 697614.62 | 2341928.42 | - | 0.1 |
| 17236 | 697629.04 | 2341941.06 | - | 0.1 |
| 17237 | 697645.33 | 2341952.3 | - | 0.1 |
| 17238 | 697659.32 | 2341959.53 | - | 0.1 |
| 17239 | 697673.94 | 2341965.97 | - | 0.1 |
| 17240 | 697691.32 | 2341974.39 | - | 0.1 |
| 17241 | 697706.95 | 2341985.63 | - | 0.1 |
| 17242 | 697722.98 | 2341999.78 | - | 0.1 |
| 17243 | 697737.68 | 2342013.2 | - | 0.1 |
| 17244 | 697755.04 | 2342028.97 | - | 0.1 |
| 17245 | 697773.96 | 2342045.78 | - | 0.1 |
| 17246 | 697793.34 | 2342062.37 | - | 0.1 |
| 17247 | 697812.23 | 2342077.66 | - | 0.1 |
| 17248 | 697830.21 | 2342091.46 | - | 0.1 |
| 17249 | 697847 | 2342103.75 | - | 0.1 |
| 17250 | 697862.33 | 2342114.54 | - | 0.1 |
| 17251 | 697876.09 | 2342123.88 | - | 0.1 |
| 17252 | 697888.86 | 2342132.05 | - | 0.1 |
| 17253 | 697907.83 | 2342142.76 | - | 0.1 |

| | | |
|-------------------------------|---------|-------------------|
| полное наименование должности | подпись | инициалы, фамилия |
|-------------------------------|---------|-------------------|

М.П.

| Земельный участок | | | | |
|--|-----------|--------------------------------|--------------------|-------------------|
| вид объекта недвижимости | | | | |
| Лист №1520 Раздел 4.2 | | Всего листов раздела 4.2: 2875 | | Всего разделов: 8 |
| Всего листов выписки: 5548 | | | | |
| 17 октября 2019г. № КУВИ-001/2019-25207602 | | | | |
| Кадастровый номер: | | | 59:00:0000000:7734 | |
| 17254 | 697921.41 | 2342149.34 | - | 0.1 |
| 17255 | 697936.05 | 2342155.6 | - | 0.1 |
| 17256 | 697951.37 | 2342161.42 | - | 0.1 |
| 17257 | 697966.94 | 2342166.65 | - | 0.1 |
| 17258 | 697982.43 | 2342171.15 | - | 0.1 |
| 17259 | 697997.74 | 2342174.86 | - | 0.1 |
| 17260 | 698013.15 | 2342177.72 | - | 0.1 |
| 17261 | 698028.94 | 2342179.72 | - | 0.1 |
| 17262 | 698045.41 | 2342180.85 | - | 0.1 |
| 17263 | 698063.24 | 2342181.04 | - | 0.1 |
| 17264 | 698083.55 | 2342180.17 | - | 0.1 |
| 17265 | 698107.47 | 2342178.17 | - | 0.1 |
| 17266 | 698136.09 | 2342174.94 | - | 0.1 |
| 17267 | 698152.48 | 2342172.89 | - | 0.1 |
| 17268 | 698170.37 | 2342170.58 | - | 0.1 |
| 17269 | 698189.89 | 2342168.05 | - | 0.1 |
| 17270 | 698211.1 | 2342165.35 | - | 0.1 |
| 17271 | 698234.15 | 2342162.52 | - | 0.1 |
| 17272 | 698259.08 | 2342159.59 | - | 0.1 |
| 17273 | 698286.03 | 2342156.59 | - | 0.1 |
| 17274 | 698314.96 | 2342153.56 | - | 0.1 |
| 17275 | 698345.37 | 2342150.55 | - | 0.1 |
| 17276 | 698376.66 | 2342147.6 | - | 0.1 |
| 17277 | 698408.17 | 2342144.76 | - | 0.1 |
| 17278 | 698439.31 | 2342142.07 | - | 0.1 |
| 17279 | 698469.45 | 2342139.58 | - | 0.1 |
| 17280 | 698497.95 | 2342137.32 | - | 0.1 |
| 17281 | 698524.22 | 2342135.37 | - | 0.1 |
| 17282 | 698547.77 | 2342133.72 | - | 0.1 |
| 17283 | 698568.77 | 2342132.38 | - | 0.1 |
| 17284 | 698587.48 | 2342131.35 | - | 0.1 |
| 17285 | 698604.25 | 2342130.58 | - | 0.1 |
| 17286 | 698619.32 | 2342130.09 | - | 0.1 |

| | | |
|-------------------------------|---------|-------------------|
| полное наименование должности | подпись | инициалы, фамилия |
|-------------------------------|---------|-------------------|

М.П.

| Земельный участок | | | | |
|--|-----------|--------------------------------|--------------------|-------------------|
| вид объекта недвижимости | | | | |
| Лист №1521 Раздел 4.2 | | Всего листов раздела 4.2: 2875 | | Всего разделов: 8 |
| Всего листов выписки: 5548 | | | | |
| 17 октября 2019г. № КУВИ-001/2019-25207602 | | | | |
| Кадастровый номер: | | | 59:00:0000000:7734 | |
| 17287 | 698645.69 | 2342129.79 | - | 0.1 |
| 17288 | 698668.94 | 2342130.32 | - | 0.1 |
| 17289 | 698690.07 | 2342131.47 | - | 0.1 |
| 17290 | 698708.76 | 2342132.94 | - | 0.1 |
| 17291 | 698724.64 | 2342134.48 | - | 0.1 |
| 17292 | 698742.88 | 2342136.87 | - | 0.1 |
| 17293 | 698759.66 | 2342145.51 | - | 0.1 |
| 17294 | 698774.51 | 2342159.85 | - | 0.1 |
| 17295 | 698795.31 | 2342184.53 | - | 0.1 |
| 17296 | 698807.92 | 2342200.55 | - | 0.1 |
| 17297 | 698821.38 | 2342218.07 | - | 0.1 |
| 17298 | 698835.21 | 2342236.39 | - | 0.1 |
| 17299 | 698848.9 | 2342254.73 | - | 0.1 |
| 17300 | 698861.92 | 2342272.35 | - | 0.1 |
| 17301 | 698873.8 | 2342288.49 | - | 0.1 |
| 17302 | 698884.04 | 2342302.43 | - | 0.1 |
| 17303 | 698898.58 | 2342322.16 | - | 0.1 |
| 17304 | 698909.09 | 2342336.07 | - | 0.1 |
| 17305 | 698920.31 | 2342345.98 | - | 0.1 |
| 17306 | 698935.11 | 2342352.25 | - | 0.1 |
| 17307 | 698950.37 | 2342353.55 | - | 0.1 |
| 17308 | 698965.52 | 2342350.71 | - | 0.1 |
| 17309 | 698978.35 | 2342342.94 | - | 0.1 |
| 17310 | 698989.31 | 2342330.64 | - | 0.1 |
| 17311 | 698995.19 | 2342316.32 | - | 0.1 |
| 17312 | 698996.43 | 2342301.15 | - | 0.1 |
| 17313 | 698992.69 | 2342284.96 | - | 0.1 |
| 17314 | 698984.17 | 2342271.28 | - | 0.1 |
| 17315 | 698972.53 | 2342254.84 | - | 0.1 |
| 17316 | 698953.2 | 2342228.06 | - | 0.1 |
| 17317 | 698940.77 | 2342210.95 | - | 0.1 |
| 17318 | 698927.11 | 2342192.27 | - | 0.1 |
| 17319 | 698912.75 | 2342172.75 | - | 0.1 |

| | | |
|-------------------------------|---------|-------------------|
| полное наименование должности | подпись | инициалы, фамилия |
|-------------------------------|---------|-------------------|

М.П.

| Земельный участок | | | | |
|--|-----------|--------------------------------|--------------------|-------------------|
| вид объекта недвижимости | | | | |
| Лист №1522 Раздел 4.2 | | Всего листов раздела 4.2: 2875 | | Всего разделов: 8 |
| Всего листов выписки: 5548 | | | | |
| 17 октября 2019г. № КУВИ-001/2019-25207602 | | | | |
| Кадастровый номер: | | | 59:00:0000000:7734 | |
| 17320 | 698898.21 | 2342153.07 | - | 0.1 |
| 17321 | 698883.98 | 2342133.98 | - | 0.1 |
| 17322 | 698870.57 | 2342116.19 | - | 0.1 |
| 17323 | 698858.5 | 2342100.42 | - | 0.1 |
| 17324 | 698848.14 | 2342087.22 | - | 0.1 |
| 17325 | 698831.84 | 2342067.84 | - | 0.1 |
| 17326 | 698819.53 | 2342055.83 | - | 0.1 |
| 17327 | 698803.62 | 2342046.42 | - | 0.1 |
| 17328 | 698785.25 | 2342041.31 | - | 0.1 |
| 17329 | 698763.12 | 2342038.03 | - | 0.1 |
| 17330 | 698746.24 | 2342036.19 | - | 0.1 |
| 17331 | 698727.6 | 2342034.28 | - | 0.1 |
| 17332 | 698707.18 | 2342032.43 | - | 0.1 |
| 17333 | 698684.87 | 2342030.91 | - | 0.1 |
| 17334 | 698660.61 | 2342029.95 | - | 0.1 |
| 17335 | 698633.94 | 2342029.79 | - | 0.1 |
| 17336 | 698602.96 | 2342030.59 | - | 0.1 |
| 17337 | 698585.11 | 2342031.39 | - | 0.1 |
| 17338 | 698565.34 | 2342032.46 | - | 0.1 |
| 17339 | 698543.33 | 2342033.84 | - | 0.1 |
| 17340 | 698518.8 | 2342035.53 | - | 0.1 |
| 17341 | 698491.62 | 2342037.56 | - | 0.1 |
| 17342 | 698462.27 | 2342039.86 | - | 0.1 |
| 17343 | 698431.37 | 2342042.4 | - | 0.1 |
| 17344 | 698399.55 | 2342045.15 | - | 0.1 |
| 17345 | 698367.45 | 2342048.02 | - | 0.1 |
| 17346 | 698335.7 | 2342051 | - | 0.1 |
| 17347 | 698304.9 | 2342054.03 | - | 0.1 |
| 17348 | 698275.71 | 2342057.07 | - | 0.1 |
| 17349 | 698248.63 | 2342060.08 | - | 0.1 |
| 17350 | 698223.7 | 2342063 | - | 0.1 |
| 17351 | 698200.83 | 2342065.81 | - | 0.1 |
| 17352 | 698179.93 | 2342068.47 | - | 0.1 |

| | | |
|-------------------------------|---------|-------------------|
| полное наименование должности | подпись | инициалы, фамилия |
|-------------------------------|---------|-------------------|

М.П.

| Земельный участок | | | | |
|--|-----------|--------------------------------|--------------------|-------------------|
| вид объекта недвижимости | | | | |
| Лист №1523 Раздел 4.2 | | Всего листов раздела 4.2: 2875 | | Всего разделов: 8 |
| Всего листов выписки: 5548 | | | | |
| 17 октября 2019г. № КУВИ-001/2019-25207602 | | | | |
| Кадастровый номер: | | | 59:00:0000000:7734 | |
| 17353 | 698160.92 | 2342070.96 | - | 0.1 |
| 17354 | 698143.71 | 2342073.22 | - | 0.1 |
| 17355 | 698128.22 | 2342075.22 | - | 0.1 |
| 17356 | 698102.06 | 2342078.33 | - | 0.1 |
| 17357 | 698081.4 | 2342080.23 | - | 0.1 |
| 17358 | 698064.97 | 2342081.09 | - | 0.1 |
| 17359 | 698045.4 | 2342080.79 | - | 0.1 |
| 17360 | 698028.51 | 2342079.01 | - | 0.1 |
| 17361 | 698012.57 | 2342075.85 | - | 0.1 |
| 17362 | 697996.45 | 2342071.29 | - | 0.1 |
| 17363 | 697979.78 | 2342065.45 | - | 0.1 |
| 17364 | 697963.6 | 2342058.71 | - | 0.1 |
| 17365 | 697948.86 | 2342051.31 | - | 0.1 |
| 17366 | 697934.44 | 2342042.65 | - | 0.1 |
| 17367 | 697918 | 2342031.53 | - | 0.1 |
| 17368 | 697904.85 | 2342022.25 | - | 0.1 |
| 17369 | 697889.99 | 2342011.31 | - | 0.1 |
| 17370 | 697873.67 | 2341998.73 | - | 0.1 |
| 17371 | 697856.16 | 2341984.47 | - | 0.1 |
| 17372 | 697837.8 | 2341968.7 | - | 0.1 |
| 17373 | 697819.41 | 2341952.32 | - | 0.1 |
| 17374 | 697801.86 | 2341936.44 | - | 0.1 |
| 17375 | 697786.04 | 2341922.12 | - | 0.1 |
| 17376 | 697772.55 | 2341910.2 | - | 0.1 |
| 17377 | 697760.94 | 2341900.53 | - | 0.1 |
| 17378 | 697745.3 | 2341889.28 | - | 0.1 |
| 17379 | 697729.81 | 2341880.71 | - | 0.1 |
| 17380 | 697714.8 | 2341874.02 | - | 0.1 |
| 17381 | 697699.05 | 2341867.23 | - | 0.1 |
| 17382 | 697686.22 | 2341858.74 | - | 0.1 |
| 17383 | 697675.24 | 2341847.54 | - | 0.1 |
| 17384 | 697665.29 | 2341835.21 | - | 0.1 |
| 17385 | 697657.15 | 2341822.53 | - | 0.1 |

| | | |
|-------------------------------|---------|-------------------|
| полное наименование должности | подпись | инициалы, фамилия |
|-------------------------------|---------|-------------------|

М.П.

| Земельный участок | | | | |
|--|-----------|--------------------------------|--------------------|-------------------|
| вид объекта недвижимости | | | | |
| Лист №1524 Раздел 4.2 | | Всего листов раздела 4.2: 2875 | | Всего разделов: 8 |
| Всего листов выписки: 5548 | | | | |
| 17 октября 2019г. № КУВИ-001/2019-25207602 | | | | |
| Кадастровый номер: | | | 59:00:0000000:7734 | |
| 17386 | 697648.66 | 2341805.4 | - | 0.1 |
| 17387 | 697641.88 | 2341789.76 | - | 0.1 |
| 17388 | 697634.52 | 2341772.94 | - | 0.1 |
| 17389 | 697626.65 | 2341756.26 | - | 0.1 |
| 17390 | 697619.2 | 2341741.41 | - | 0.1 |
| 17391 | 697611.97 | 2341727.46 | - | 0.1 |
| 17392 | 697605.73 | 2341712.82 | - | 0.1 |
| 17393 | 697605.35 | 2341695.49 | - | 0.1 |
| 17394 | 697607.24 | 2341679.12 | - | 0.1 |
| 17395 | 697608.37 | 2341663.52 | - | 0.1 |
| 17396 | 697608.05 | 2341647.9 | - | 0.1 |
| 17397 | 697605.95 | 2341632.34 | - | 0.1 |
| 17398 | 697601.54 | 2341615.42 | - | 0.1 |
| 17399 | 697596.07 | 2341599.54 | - | 0.1 |
| 17400 | 697588.55 | 2341579.89 | - | 0.1 |
| 17401 | 697580.35 | 2341559.19 | - | 0.1 |
| 17402 | 697573.16 | 2341541.06 | - | 0.1 |
| 17403 | 697566.45 | 2341523.12 | - | 0.1 |
| 17404 | 697561.45 | 2341505.46 | - | 0.1 |
| 17405 | 697557.24 | 2341487.45 | - | 0.1 |
| 17406 | 697551.71 | 2341470.6 | - | 0.1 |
| 17407 | 697544.25 | 2341452.32 | - | 0.1 |
| 17408 | 697536.06 | 2341434.51 | - | 0.1 |
| 17409 | 697526.84 | 2341418.02 | - | 0.1 |
| 17410 | 697515.66 | 2341402.95 | - | 0.1 |
| 17411 | 697502.6 | 2341388.32 | - | 0.1 |
| 17412 | 697491.98 | 2341376.78 | - | 0.1 |
| 17413 | 697481.37 | 2341364.96 | - | 0.1 |
| 17414 | 697468.93 | 2341350.09 | - | 0.1 |
| 17415 | 697459.05 | 2341337.15 | - | 0.1 |
| 17416 | 697447.06 | 2341322.95 | - | 0.1 |
| 17417 | 697433.83 | 2341311.07 | - | 0.1 |
| 17418 | 697421.06 | 2341303 | - | 0.1 |

| | | |
|-------------------------------|---------|-------------------|
| полное наименование должности | подпись | инициалы, фамилия |
|-------------------------------|---------|-------------------|

М.П.

| Земельный участок | | | | |
|--|-----------|--------------------------------|--------------------|-------------------|
| вид объекта недвижимости | | | | |
| Лист №1525 Раздел 4.2 | | Всего листов раздела 4.2: 2875 | | Всего разделов: 8 |
| Всего листов выписки: 5548 | | | | |
| 17 октября 2019г. № КУВИ-001/2019-25207602 | | | | |
| Кадастровый номер: | | | 59:00:0000000:7734 | |
| 17419 | 697407.48 | 2341295.67 | - | 0.1 |
| 17420 | 697399.95 | 2341282.19 | - | 0.1 |
| 17421 | 697397.98 | 2341266.01 | - | 0.1 |
| 17422 | 697396.76 | 2341249.6 | - | 0.1 |
| 17423 | 697394.09 | 2341231.66 | - | 0.1 |
| 17424 | 697389.8 | 2341215.34 | - | 0.1 |
| 17425 | 697383.24 | 2341198.36 | - | 0.1 |
| 17426 | 697373.98 | 2341182.76 | - | 0.1 |
| 17427 | 697363.62 | 2341171 | - | 0.1 |
| 17428 | 697349.89 | 2341158.74 | - | 0.1 |
| 17429 | 697336.6 | 2341147.96 | - | 0.1 |
| 17430 | 697326.22 | 2341136.84 | - | 0.1 |
| 17431 | 697323.1 | 2341121.48 | - | 0.1 |
| 17432 | 697320.9 | 2341103.55 | - | 0.1 |
| 17433 | 697318.96 | 2341087.44 | - | 0.1 |
| 17434 | 697316.63 | 2341072.04 | - | 0.1 |
| 17435 | 697312.94 | 2341054.89 | - | 0.1 |
| 17436 | 697308 | 2341037.38 | - | 0.1 |
| 17437 | 697302.65 | 2341021.59 | - | 0.1 |
| 17438 | 697297.38 | 2341005.37 | - | 0.1 |
| 17439 | 697304.06 | 2340993.35 | - | 0.1 |
| 17440 | 697324.04 | 2340989.19 | - | 0.1 |
| 17441 | 697343.44 | 2340986.87 | - | 0.1 |
| 17442 | 697363.17 | 2340983.49 | - | 0.1 |
| 17443 | 697381.98 | 2340979.11 | - | 0.1 |
| 17444 | 697399.15 | 2340974.21 | - | 0.1 |
| 17445 | 697414.23 | 2340969.02 | - | 0.1 |
| 17446 | 697431.45 | 2340961.42 | - | 0.1 |
| 17447 | 697446.01 | 2340952.72 | - | 0.1 |
| 17448 | 697459.25 | 2340942.91 | - | 0.1 |
| 17449 | 697472.13 | 2340931.95 | - | 0.1 |
| 17450 | 697483.6 | 2340919.33 | - | 0.1 |
| 17451 | 697492.32 | 2340904.91 | - | 0.1 |

| | | |
|-------------------------------|---------|-------------------|
| полное наименование должности | подпись | инициалы, фамилия |
|-------------------------------|---------|-------------------|

М.П.

| Земельный участок | | | | |
|--|-----------|--------------------------------|--------------------|-------------------|
| вид объекта недвижимости | | | | |
| Лист №1526 Раздел 4.2 | | Всего листов раздела 4.2: 2875 | | Всего разделов: 8 |
| Всего листов выписки: 5548 | | | | |
| 17 октября 2019г. № КУВИ-001/2019-25207602 | | | | |
| Кадастровый номер: | | | 59:00:0000000:7734 | |
| 17452 | 697498.19 | 2340890.51 | - | 0.1 |
| 17453 | 697502.05 | 2340875.59 | - | 0.1 |
| 17454 | 697504.75 | 2340860.37 | - | 0.1 |
| 17455 | 697515.27 | 2340847.09 | - | 0.1 |
| 17456 | 697526.65 | 2340833.61 | - | 0.1 |
| 17457 | 697539.02 | 2340817.92 | - | 0.1 |
| 17458 | 697549.04 | 2340803.05 | - | 0.1 |
| 17459 | 697557.29 | 2340785.99 | - | 0.1 |
| 17460 | 697561.47 | 2340768.29 | - | 0.1 |
| 17461 | 697568.51 | 2340753.65 | - | 0.1 |
| 17462 | 697586.44 | 2340748.58 | - | 0.1 |
| 17463 | 697603.54 | 2340741.94 | - | 0.1 |
| 17464 | 697616.66 | 2340734.48 | - | 0.1 |
| 17465 | 697631.43 | 2340721.61 | - | 0.1 |
| 17466 | 697643.54 | 2340705.88 | - | 0.1 |
| 17467 | 697652.22 | 2340692.54 | - | 0.1 |
| 17468 | 697661.29 | 2340678.3 | - | 0.1 |
| 17469 | 697671.22 | 2340663.71 | - | 0.1 |
| 17470 | 697682.09 | 2340649.31 | - | 0.1 |
| 17471 | 697692.68 | 2340635.67 | - | 0.1 |
| 17472 | 697701.43 | 2340623.38 | - | 0.1 |
| 17473 | 697709.26 | 2340609.16 | - | 0.1 |
| 17474 | 697715.07 | 2340592.81 | - | 0.1 |
| 17475 | 697718.18 | 2340575.76 | - | 0.1 |
| 17476 | 697718.54 | 2340559.33 | - | 0.1 |
| 17477 | 697716.07 | 2340538.5 | - | 0.1 |
| 17478 | 697712.25 | 2340516.68 | - | 0.1 |
| 17479 | 697706.36 | 2340487.07 | - | 0.1 |
| 17480 | 697702.79 | 2340470.24 | - | 0.1 |
| 17481 | 697698.91 | 2340452.74 | - | 0.1 |
| 17482 | 697694.83 | 2340435.06 | - | 0.1 |
| 17483 | 697690.64 | 2340417.73 | - | 0.1 |
| 17484 | 697686.4 | 2340401.23 | - | 0.1 |

| | | |
|-------------------------------|---------|-------------------|
| полное наименование должности | подпись | инициалы, фамилия |
|-------------------------------|---------|-------------------|

М.П.

| Земельный участок | | | | |
|--|-----------|--------------------------------|--------------------|-------------------|
| вид объекта недвижимости | | | | |
| Лист №1527 Раздел 4.2 | | Всего листов раздела 4.2: 2875 | | Всего разделов: 8 |
| Всего листов выписки: 5548 | | | | |
| 17 октября 2019г. № КУВИ-001/2019-25207602 | | | | |
| Кадастровый номер: | | | 59:00:0000000:7734 | |
| 17485 | 697682.23 | 2340386.08 | - | 0.1 |
| 17486 | 697674.29 | 2340360.96 | - | 0.1 |
| 17487 | 697666.86 | 2340341.79 | - | 0.1 |
| 17488 | 697659.86 | 2340327.08 | - | 0.1 |
| 17489 | 697650 | 2340310.17 | - | 0.1 |
| 17490 | 697640.55 | 2340296.59 | - | 0.1 |
| 17491 | 697627.81 | 2340282.01 | - | 0.1 |
| 17492 | 697613.1 | 2340269.75 | - | 0.1 |
| 17493 | 697597.88 | 2340260.79 | - | 0.1 |
| 17494 | 697576.76 | 2340251.12 | - | 0.1 |
| 17495 | 697560.18 | 2340244.4 | - | 0.1 |
| 17496 | 697543.17 | 2340237.85 | - | 0.1 |
| 17497 | 697527.04 | 2340231.8 | - | 0.1 |
| 17498 | 697512.88 | 2340226.54 | - | 0.1 |
| 17499 | 697495.62 | 2340220.02 | - | 0.1 |
| 17500 | 697479.57 | 2340213.34 | - | 0.1 |
| 17501 | 697465.64 | 2340205.53 | - | 0.1 |
| 17502 | 697460.37 | 2340189.06 | - | 0.1 |
| 17503 | 697457.91 | 2340174.25 | - | 0.1 |
| 17504 | 697454.57 | 2340157.18 | - | 0.1 |
| 17505 | 697450.5 | 2340141.29 | - | 0.1 |
| 17506 | 697443.15 | 2340122.94 | - | 0.1 |
| 17507 | 697435.3 | 2340110.05 | - | 0.1 |
| 17508 | 697425.95 | 2340096.05 | - | 0.1 |
| 17509 | 697417.63 | 2340078.05 | - | 0.1 |
| 17510 | 697413.95 | 2340062.41 | - | 0.1 |
| 17511 | 697411.99 | 2340043.7 | - | 0.1 |
| 17512 | 697411.21 | 2340022.9 | - | 0.1 |
| 17513 | 697411.01 | 2340000.93 | - | 0.1 |
| 17514 | 697410.82 | 2339978.74 | - | 0.1 |
| 17515 | 697410.34 | 2339957.09 | - | 0.1 |
| 17516 | 697409.55 | 2339936.52 | - | 0.1 |
| 17517 | 697408.45 | 2339917.6 | - | 0.1 |

| | | |
|-------------------------------|---------|-------------------|
| полное наименование должности | подпись | инициалы, фамилия |
|-------------------------------|---------|-------------------|

М.П.

| Земельный участок | | | | |
|--|-----------|--------------------------------|--------------------|-------------------|
| вид объекта недвижимости | | | | |
| Лист №1528 Раздел 4.2 | | Всего листов раздела 4.2: 2875 | | Всего разделов: 8 |
| Всего листов выписки: 5548 | | | | |
| 17 октября 2019г. № КУВИ-001/2019-25207602 | | | | |
| Кадастровый номер: | | | 59:00:0000000:7734 | |
| 17518 | 697407.05 | 2339900.85 | - | 0.1 |
| 17519 | 697404.55 | 2339880.18 | - | 0.1 |
| 17520 | 697402.08 | 2339864.46 | - | 0.1 |
| 17521 | 697399.21 | 2339848 | - | 0.1 |
| 17522 | 697399.5 | 2339832.81 | - | 0.1 |
| 17523 | 697405.35 | 2339818.04 | - | 0.1 |
| 17524 | 697411.31 | 2339804.03 | - | 0.1 |
| 17525 | 697433.69 | 2339784.69 | - | 0.1 |
| 17526 | 697475.83 | 2339761.59 | - | 0.1 |
| 17527 | 697490.61 | 2339750.29 | - | 0.1 |
| 17528 | 697501.13 | 2339737.33 | - | 0.1 |
| 17529 | 697513.56 | 2339726.86 | - | 0.1 |
| 17530 | 697525.49 | 2339716.41 | - | 0.1 |
| 17531 | 697540.5 | 2339707.03 | - | 0.1 |
| 17532 | 697555.49 | 2339699.42 | - | 0.1 |
| 17533 | 697572.47 | 2339690 | - | 0.1 |
| 17534 | 697590.78 | 2339679.47 | - | 0.1 |
| 17535 | 697605.79 | 2339670.73 | - | 0.1 |
| 17536 | 697618.85 | 2339663.11 | - | 0.1 |
| 17537 | 697635.31 | 2339653.43 | - | 0.1 |
| 17538 | 697648.95 | 2339644.97 | - | 0.1 |
| 17539 | 697664.94 | 2339634.14 | - | 0.1 |
| 17540 | 697682.76 | 2339620.76 | - | 0.1 |
| 17541 | 697695.7 | 2339610.43 | - | 0.1 |
| 17542 | 697709.6 | 2339598.98 | - | 0.1 |
| 17543 | 697724.53 | 2339586.46 | - | 0.1 |
| 17544 | 697740.11 | 2339573.3 | - | 0.1 |
| 17545 | 697755.57 | 2339560.39 | - | 0.1 |
| 17546 | 697770.11 | 2339548.61 | - | 0.1 |
| 17547 | 697782.95 | 2339538.82 | - | 0.1 |
| 17548 | 697798.65 | 2339528.15 | - | 0.1 |
| 17549 | 697814.62 | 2339519.2 | - | 0.1 |
| 17550 | 697829.93 | 2339512.29 | - | 0.1 |

| | | |
|-------------------------------|---------|-------------------|
| полное наименование должности | подпись | инициалы, фамилия |
|-------------------------------|---------|-------------------|

М.П.

| Земельный участок | | | | |
|--|-----------|--------------------------------|--------------------|-------------------|
| вид объекта недвижимости | | | | |
| Лист №1529 Раздел 4.2 | | Всего листов раздела 4.2: 2875 | | Всего разделов: 8 |
| Всего листов выписки: 5548 | | | | |
| 17 октября 2019г. № КУВИ-001/2019-25207602 | | | | |
| Кадастровый номер: | | | 59:00:0000000:7734 | |
| 17551 | 697845.74 | 2339506.82 | - | 0.1 |
| 17552 | 697861.44 | 2339502.65 | - | 0.1 |
| 17553 | 697878.53 | 2339500.93 | - | 0.1 |
| 17554 | 697897.29 | 2339502.26 | - | 0.1 |
| 17555 | 697912.94 | 2339503.5 | - | 0.1 |
| 17556 | 697931.13 | 2339504.92 | - | 0.1 |
| 17557 | 697950.24 | 2339506.33 | - | 0.1 |
| 17558 | 697968.68 | 2339507.53 | - | 0.1 |
| 17559 | 697986.45 | 2339508.33 | - | 0.1 |
| 17560 | 698005.07 | 2339508.56 | - | 0.1 |
| 17561 | 698026.13 | 2339507.97 | - | 0.1 |
| 17562 | 698051.19 | 2339506.43 | - | 0.1 |
| 17563 | 698080.81 | 2339503.94 | - | 0.1 |
| 17564 | 698097.22 | 2339502.43 | - | 0.1 |
| 17565 | 698114.61 | 2339500.77 | - | 0.1 |
| 17566 | 698132.92 | 2339499.01 | - | 0.1 |
| 17567 | 698152.11 | 2339497.19 | - | 0.1 |
| 17568 | 698172.11 | 2339495.32 | - | 0.1 |
| 17569 | 698192.84 | 2339493.44 | - | 0.1 |
| 17570 | 698214.09 | 2339491.59 | - | 0.1 |
| 17571 | 698235.62 | 2339489.77 | - | 0.1 |
| 17572 | 698257.19 | 2339488.02 | - | 0.1 |
| 17573 | 698278.56 | 2339486.35 | - | 0.1 |
| 17574 | 698299.49 | 2339484.77 | - | 0.1 |
| 17575 | 698319.74 | 2339483.34 | - | 0.1 |
| 17576 | 698339.09 | 2339482.05 | - | 0.1 |
| 17577 | 698357.34 | 2339480.91 | - | 0.1 |
| 17578 | 698374.57 | 2339479.86 | - | 0.1 |
| 17579 | 698390.9 | 2339478.79 | - | 0.1 |
| 17580 | 698406.46 | 2339477.63 | - | 0.1 |
| 17581 | 698435.8 | 2339474.6 | - | 0.1 |
| 17582 | 698463.63 | 2339470.08 | - | 0.1 |
| 17583 | 698490.53 | 2339463.62 | - | 0.1 |

| | | |
|-------------------------------|---------|-------------------|
| полное наименование должности | подпись | инициалы, фамилия |
|-------------------------------|---------|-------------------|

М.П.

| Земельный участок | | | | |
|--|-----------|--------------------------------|--------------------|-------------------|
| вид объекта недвижимости | | | | |
| Лист №1530 Раздел 4.2 | | Всего листов раздела 4.2: 2875 | | Всего разделов: 8 |
| Всего листов выписки: 5548 | | | | |
| 17 октября 2019г. № КУВИ-001/2019-25207602 | | | | |
| Кадастровый номер: | | | 59:00:0000000:7734 | |
| 17584 | 698515.44 | 2339456.09 | - | 0.1 |
| 17585 | 698536.82 | 2339448.65 | - | 0.1 |
| 17586 | 698553.17 | 2339442.51 | - | 0.1 |
| 17587 | 698567.78 | 2339437.47 | - | 0.1 |
| 17588 | 698584.89 | 2339438.37 | - | 0.1 |
| 17589 | 698600.25 | 2339441.7 | - | 0.1 |
| 17590 | 698622.39 | 2339446.51 | - | 0.1 |
| 17591 | 698650.1 | 2339452.21 | - | 0.1 |
| 17592 | 698665.62 | 2339455.21 | - | 0.1 |
| 17593 | 698682.03 | 2339458.2 | - | 0.1 |
| 17594 | 698699.17 | 2339461.12 | - | 0.1 |
| 17595 | 698716.85 | 2339463.9 | - | 0.1 |
| 17596 | 698734.85 | 2339466.52 | - | 0.1 |
| 17597 | 698752.92 | 2339468.95 | - | 0.1 |
| 17598 | 698770.82 | 2339471.2 | - | 0.1 |
| 17599 | 698788.32 | 2339473.25 | - | 0.1 |
| 17600 | 698805.15 | 2339475.08 | - | 0.1 |
| 17601 | 698821.08 | 2339476.7 | - | 0.1 |
| 17602 | 698849.35 | 2339479.22 | - | 0.1 |
| 17603 | 698872.89 | 2339480.81 | - | 0.1 |
| 17604 | 698893.18 | 2339481.57 | - | 0.1 |
| 17605 | 698911.71 | 2339481.61 | - | 0.1 |
| 17606 | 698930 | 2339481.01 | - | 0.1 |
| 17607 | 698948.83 | 2339479.87 | - | 0.1 |
| 17608 | 698968.41 | 2339478.2 | - | 0.1 |
| 17609 | 698988.87 | 2339476.04 | - | 0.1 |
| 17610 | 699010.28 | 2339473.43 | - | 0.1 |
| 17611 | 699032.02 | 2339470.56 | - | 0.1 |
| 17612 | 699052.66 | 2339467.82 | - | 0.1 |
| 17613 | 699070.78 | 2339465.58 | - | 0.1 |
| 17614 | 699090.62 | 2339463.9 | - | 0.1 |
| 17615 | 699108.85 | 2339464.82 | - | 0.1 |
| 17616 | 699124.92 | 2339467.2 | - | 0.1 |

| | | |
|-------------------------------|---------|-------------------|
| полное наименование должности | подпись | инициалы, фамилия |
|-------------------------------|---------|-------------------|

М.П.

| Земельный участок | | | | |
|--|-----------|--------------------------------|--------------------|-------------------|
| вид объекта недвижимости | | | | |
| Лист №1531 Раздел 4.2 | | Всего листов раздела 4.2: 2875 | | Всего разделов: 8 |
| Всего листов выписки: 5548 | | | | |
| 17 октября 2019г. № КУВИ-001/2019-25207602 | | | | |
| Кадастровый номер: | | | 59:00:0000000:7734 | |
| 17617 | 699146.91 | 2339470.26 | - | 0.1 |
| 17618 | 699163.84 | 2339472.13 | - | 0.1 |
| 17619 | 699181.63 | 2339473.49 | - | 0.1 |
| 17620 | 699199.65 | 2339474.08 | - | 0.1 |
| 17621 | 699217.81 | 2339473.94 | - | 0.1 |
| 17622 | 699236.11 | 2339473.23 | - | 0.1 |
| 17623 | 699254.58 | 2339472.04 | - | 0.1 |
| 17624 | 699273.37 | 2339470.42 | - | 0.1 |
| 17625 | 699292.93 | 2339468.08 | - | 0.1 |
| 17626 | 699313.86 | 2339464.6 | - | 0.1 |
| 17627 | 699336.72 | 2339459.57 | - | 0.1 |
| 17628 | 699361.74 | 2339452.82 | - | 0.1 |
| 17629 | 699387.54 | 2339444.88 | - | 0.1 |
| 17630 | 699412.43 | 2339436.52 | - | 0.1 |
| 17631 | 699434.67 | 2339428.5 | - | 0.1 |
| 17632 | 699452.93 | 2339421.52 | - | 0.1 |
| 17633 | 699467.44 | 2339416.11 | - | 0.1 |
| 17634 | 699483.5 | 2339412 | - | 0.1 |
| 17635 | 699511.02 | 2339405.27 | - | 0.1 |
| 17636 | 699543.35 | 2339410.23 | - | 0.1 |
| 17637 | 699577.37 | 2339429.41 | - | 0.1 |
| 17638 | 699589.16 | 2339439.87 | - | 0.1 |
| 17639 | 699601.49 | 2339449.74 | - | 0.1 |
| 17640 | 699614.18 | 2339458.76 | - | 0.1 |
| 17641 | 699626.96 | 2339466.65 | - | 0.1 |
| 17642 | 699643.75 | 2339474.97 | - | 0.1 |
| 17643 | 699659.66 | 2339480.49 | - | 0.1 |
| 17644 | 699677.59 | 2339484.54 | - | 0.1 |
| 17645 | 699695.93 | 2339486.83 | - | 0.1 |
| 17646 | 699711.29 | 2339487.63 | - | 0.1 |
| 17647 | 699730.25 | 2339488.1 | - | 0.1 |
| 17648 | 699748.6 | 2339488.32 | - | 0.1 |
| 17649 | 699765.7 | 2339488.66 | - | 0.1 |

| | | |
|-------------------------------|---------|-------------------|
| полное наименование должности | подпись | инициалы, фамилия |
|-------------------------------|---------|-------------------|

М.П.

| Земельный участок | | | | |
|--|--------------------------------|------------|--------------------|----------------------------|
| вид объекта недвижимости | | | | |
| Лист №1532 Раздел 4.2 | Всего листов раздела 4.2: 2875 | | Всего разделов: 8 | Всего листов выписки: 5548 |
| 17 октября 2019г. № КУВИ-001/2019-25207602 | | | | |
| Кадастровый номер: | | | 59:00:0000000:7734 | |
| 17650 | 699782.66 | 2339494.78 | - | 0.1 |
| 17651 | 699797.06 | 2339504.49 | - | 0.1 |
| 17652 | 699813.53 | 2339516.5 | - | 0.1 |
| 17653 | 699829.09 | 2339527.4 | - | 0.1 |
| 17654 | 699842.16 | 2339535.37 | - | 0.1 |
| 17655 | 699856.99 | 2339542.58 | - | 0.1 |
| 17656 | 699874.13 | 2339548.55 | - | 0.1 |
| 17657 | 699888.74 | 2339552.16 | - | 0.1 |
| 17658 | 699907.69 | 2339555.14 | - | 0.1 |
| 17659 | 699928.9 | 2339556.62 | - | 0.1 |
| 17660 | 699947.53 | 2339557.1 | - | 0.1 |
| 17661 | 699967.95 | 2339557.31 | - | 0.1 |
| 17662 | 699987.76 | 2339557.42 | - | 0.1 |
| 17663 | 700004.57 | 2339557.57 | - | 0.1 |
| 17664 | 700021.27 | 2339558.28 | - | 0.1 |
| 17665 | 700038.04 | 2339562.06 | - | 0.1 |
| 17666 | 700054.04 | 2339568.28 | - | 0.1 |
| 17667 | 700071.45 | 2339575.34 | - | 0.1 |
| 17668 | 700086.7 | 2339580.91 | - | 0.1 |
| 17669 | 700104.79 | 2339584.66 | - | 0.1 |
| 17670 | 700121.43 | 2339584.98 | - | 0.1 |
| 17671 | 700136.7 | 2339584.09 | - | 0.1 |
| 17672 | 700154.93 | 2339582.56 | - | 0.1 |
| 17673 | 700174.41 | 2339580.47 | - | 0.1 |
| 17674 | 700192.93 | 2339577.79 | - | 0.1 |
| 17675 | 700209.14 | 2339574.53 | - | 0.1 |
| 17676 | 700227.21 | 2339569.32 | - | 0.1 |
| 17677 | 700242.27 | 2339562.82 | - | 0.1 |
| 17678 | 700258.44 | 2339553.8 | - | 0.1 |
| 17679 | 700273.34 | 2339544.98 | - | 0.1 |
| 17680 | 700288.01 | 2339536.22 | - | 0.1 |
| 17681 | 700301.32 | 2339528.39 | - | 0.1 |
| 17682 | 700317.02 | 2339523.71 | - | 0.1 |

| | | |
|-------------------------------|---------|-------------------|
| полное наименование должности | подпись | инициалы, фамилия |
|-------------------------------|---------|-------------------|

М.П.

| Земельный участок | | | | |
|--|-----------|--------------------------------|--------------------|-------------------|
| вид объекта недвижимости | | | | |
| Лист №1533 Раздел 4.2 | | Всего листов раздела 4.2: 2875 | | Всего разделов: 8 |
| Всего листов выписки: 5548 | | | | |
| 17 октября 2019г. № КУВИ-001/2019-25207602 | | | | |
| Кадастровый номер: | | | 59:00:0000000:7734 | |
| 17683 | 700333.6 | 2339520.98 | - | 0.1 |
| 17684 | 700351.32 | 2339518.07 | - | 0.1 |
| 17685 | 700369.36 | 2339513.99 | - | 0.1 |
| 17686 | 700389.43 | 2339507.43 | - | 0.1 |
| 17687 | 700408.02 | 2339500.51 | - | 0.1 |
| 17688 | 700429.03 | 2339492.36 | - | 0.1 |
| 17689 | 700449.91 | 2339484.16 | - | 0.1 |
| 17690 | 700468.1 | 2339477.03 | - | 0.1 |
| 17691 | 700486.84 | 2339469.98 | - | 0.1 |
| 17692 | 700502.13 | 2339465.24 | - | 0.1 |
| 17693 | 700517.36 | 2339466.1 | - | 0.1 |
| 17694 | 700530.85 | 2339476.15 | - | 0.1 |
| 17695 | 700541.69 | 2339487.87 | - | 0.1 |
| 17696 | 700554.12 | 2339503.95 | - | 0.1 |
| 17697 | 700563.11 | 2339517.8 | - | 0.1 |
| 17698 | 700570.13 | 2339534.35 | - | 0.1 |
| 17699 | 700564.64 | 2339550.29 | - | 0.1 |
| 17700 | 700556.25 | 2339566.5 | - | 0.1 |
| 17701 | 700551.97 | 2339584.05 | - | 0.1 |
| 17702 | 700550.55 | 2339602.93 | - | 0.1 |
| 17703 | 700552.98 | 2339621.79 | - | 0.1 |
| 17704 | 700560.32 | 2339640.04 | - | 0.1 |
| 17705 | 700569.18 | 2339653.17 | - | 0.1 |
| 17706 | 700580.74 | 2339665.83 | - | 0.1 |
| 17707 | 700593.9 | 2339677.6 | - | 0.1 |
| 17708 | 700606.09 | 2339687.49 | - | 0.1 |
| 17709 | 700618.68 | 2339697.85 | - | 0.1 |
| 17710 | 700629.07 | 2339709.78 | - | 0.1 |
| 17711 | 700638.34 | 2339723.3 | - | 0.1 |
| 17712 | 700648.38 | 2339735.64 | - | 0.1 |
| 17713 | 700661.62 | 2339748.17 | - | 0.1 |
| 17714 | 700674.63 | 2339757.25 | - | 0.1 |
| 17715 | 700690.46 | 2339765.45 | - | 0.1 |

| | | |
|-------------------------------|---------|-------------------|
| полное наименование должности | подпись | инициалы, фамилия |
|-------------------------------|---------|-------------------|

М.П.

| Земельный участок | | | | |
|--|-----------|--------------------------------|--------------------|-------------------|
| вид объекта недвижимости | | | | |
| Лист №1534 Раздел 4.2 | | Всего листов раздела 4.2: 2875 | | Всего разделов: 8 |
| Всего листов выписки: 5548 | | | | |
| 17 октября 2019г. № КУВИ-001/2019-25207602 | | | | |
| Кадастровый номер: | | | 59:00:0000000:7734 | |
| 17716 | 700706.2 | 2339773.96 | - | 0.1 |
| 17717 | 700719.38 | 2339781.5 | - | 0.1 |
| 17718 | 700733.5 | 2339790.89 | - | 0.1 |
| 17719 | 700745.98 | 2339801.04 | - | 0.1 |
| 17720 | 700759.85 | 2339813.85 | - | 0.1 |
| 17721 | 700772.78 | 2339826.81 | - | 0.1 |
| 17722 | 700785.01 | 2339840.47 | - | 0.1 |
| 17723 | 700794.83 | 2339855.37 | - | 0.1 |
| 17724 | 700802.75 | 2339870.64 | - | 0.1 |
| 17725 | 700810.9 | 2339887.06 | - | 0.1 |
| 17726 | 700818.68 | 2339901.59 | - | 0.1 |
| 17727 | 700829.23 | 2339916.85 | - | 0.1 |
| 17728 | 700842.12 | 2339929.84 | - | 0.1 |
| 17729 | 700854.1 | 2339939.63 | - | 0.1 |
| 17730 | 700867.63 | 2339950.17 | - | 0.1 |
| 17731 | 700882.96 | 2339963.08 | - | 0.1 |
| 17732 | 700895.34 | 2339974.87 | - | 0.1 |
| 17733 | 700907.79 | 2339988.45 | - | 0.1 |
| 17734 | 700919.56 | 2340003.37 | - | 0.1 |
| 17735 | 700929.54 | 2340017.41 | - | 0.1 |
| 17736 | 700938.08 | 2340030.46 | - | 0.1 |
| 17737 | 700943 | 2340045.77 | - | 0.1 |
| 17738 | 700944.97 | 2340063.84 | - | 0.1 |
| 17739 | 700946.1 | 2340079.32 | - | 0.1 |
| 17740 | 700947.64 | 2340094.31 | - | 0.1 |
| 17741 | 700951.49 | 2340110.72 | - | 0.1 |
| 17742 | 700958.77 | 2340128.32 | - | 0.1 |
| 17743 | 700969.71 | 2340144.64 | - | 0.1 |
| 17744 | 700980.28 | 2340155.73 | - | 0.1 |
| 17745 | 700992.67 | 2340166.65 | - | 0.1 |
| 17746 | 701006.65 | 2340177.97 | - | 0.1 |
| 17747 | 701021.77 | 2340189.26 | - | 0.1 |
| 17748 | 701037.54 | 2340199.85 | - | 0.1 |

| | | |
|-------------------------------|---------|-------------------|
| полное наименование должности | подпись | инициалы, фамилия |
|-------------------------------|---------|-------------------|

М.П.

| Земельный участок | | | | |
|--|--------------------------------|------------|--------------------|----------------------------|
| вид объекта недвижимости | | | | |
| Лист №1535 Раздел 4.2 | Всего листов раздела 4.2: 2875 | | Всего разделов: 8 | Всего листов выписки: 5548 |
| 17 октября 2019г. № КУВИ-001/2019-25207602 | | | | |
| Кадастровый номер: | | | 59:00:0000000:7734 | |
| 17749 | 701053.49 | 2340209.09 | - | 0.1 |
| 17750 | 701069.26 | 2340216.37 | - | 0.1 |
| 17751 | 701084.48 | 2340221.15 | - | 0.1 |
| 17752 | 701103.31 | 2340223.94 | - | 0.1 |
| 17753 | 701119.8 | 2340224 | - | 0.1 |
| 17754 | 701135.1 | 2340222.64 | - | 0.1 |
| 17755 | 701151.8 | 2340227.61 | - | 0.1 |
| 17756 | 701169.86 | 2340237.47 | - | 0.1 |
| 17757 | 701186.96 | 2340245.45 | - | 0.1 |
| 17758 | 701203.81 | 2340251.09 | - | 0.1 |
| 17759 | 701219.36 | 2340253.81 | - | 0.1 |
| 17760 | 701238.34 | 2340254 | - | 0.1 |
| 17761 | 701255.87 | 2340251.2 | - | 0.1 |
| 17762 | 701273.05 | 2340245.59 | - | 0.1 |
| 17763 | 701290.04 | 2340240.61 | - | 0.1 |
| 17764 | 701305.25 | 2340246.34 | - | 0.1 |
| 17765 | 701314.61 | 2340260.22 | - | 0.1 |
| 17766 | 701321.96 | 2340276.94 | - | 0.1 |
| 17767 | 701327.19 | 2340291.08 | - | 0.1 |
| 17768 | 701331.99 | 2340307.86 | - | 0.1 |
| 17769 | 701333.83 | 2340323.07 | - | 0.1 |
| 17770 | 701333.67 | 2340339.34 | - | 0.1 |
| 17771 | 701330.05 | 2340358.58 | - | 0.1 |
| 17772 | 701326.53 | 2340376.79 | - | 0.1 |
| 17773 | 701323 | 2340397.8 | - | 0.1 |
| 17774 | 701320.54 | 2340418.25 | - | 0.1 |
| 17775 | 701319.6 | 2340437.39 | - | 0.1 |
| 17776 | 701320.23 | 2340456.2 | - | 0.1 |
| 17777 | 701322.43 | 2340475.36 | - | 0.1 |
| 17778 | 701326.09 | 2340494.26 | - | 0.1 |
| 17779 | 701331.06 | 2340512.02 | - | 0.1 |
| 17780 | 701337.39 | 2340528.43 | - | 0.1 |
| 17781 | 701345.56 | 2340544.46 | - | 0.1 |

| | | |
|-------------------------------|---------|-------------------|
| полное наименование должности | подпись | инициалы, фамилия |
|-------------------------------|---------|-------------------|

М.П.

| Земельный участок | | | | |
|--|-----------|--------------------------------|--------------------|-------------------|
| вид объекта недвижимости | | | | |
| Лист №1536 Раздел 4.2 | | Всего листов раздела 4.2: 2875 | | Всего разделов: 8 |
| Всего листов выписки: 5548 | | | | |
| 17 октября 2019г. № КУВИ-001/2019-25207602 | | | | |
| Кадастровый номер: | | | 59:00:0000000:7734 | |
| 17782 | 701356.06 | 2340561.11 | - | 0.1 |
| 17783 | 701369.87 | 2340578.95 | - | 0.1 |
| 17784 | 701381.52 | 2340591.69 | - | 0.1 |
| 17785 | 701395.51 | 2340605.18 | - | 0.1 |
| 17786 | 701411.13 | 2340618.91 | - | 0.1 |
| 17787 | 701426.57 | 2340631.81 | - | 0.1 |
| 17788 | 701440.04 | 2340642.78 | - | 0.1 |
| 17789 | 701453.01 | 2340653.52 | - | 0.1 |
| 17790 | 701458.78 | 2340666.9 | - | 0.1 |
| 17791 | 701450.97 | 2340683.61 | - | 0.1 |
| 17792 | 701439.58 | 2340700.09 | - | 0.1 |
| 17793 | 701429.45 | 2340714.94 | - | 0.1 |
| 17794 | 701418.91 | 2340730.95 | - | 0.1 |
| 17795 | 701409.35 | 2340746.49 | - | 0.1 |
| 17796 | 701401.91 | 2340760.25 | - | 0.1 |
| 17797 | 701394.27 | 2340777.94 | - | 0.1 |
| 17798 | 701389.49 | 2340793.66 | - | 0.1 |
| 17799 | 701386.21 | 2340809.02 | - | 0.1 |
| 17800 | 701383.84 | 2340825.29 | - | 0.1 |
| 17801 | 701382 | 2340843.65 | - | 0.1 |
| 17802 | 701380.43 | 2340863.69 | - | 0.1 |
| 17803 | 701379.18 | 2340882.66 | - | 0.1 |
| 17804 | 701378.25 | 2340897.8 | - | 0.1 |
| 17805 | 701376.95 | 2340914.42 | - | 0.1 |
| 17806 | 701373.17 | 2340929.23 | - | 0.1 |
| 17807 | 701365.14 | 2340947.45 | - | 0.1 |
| 17808 | 701358.85 | 2340961.43 | - | 0.1 |
| 17809 | 701351.92 | 2340978.08 | - | 0.1 |
| 17810 | 701345.1 | 2340996.71 | - | 0.1 |
| 17811 | 701339.22 | 2341016.64 | - | 0.1 |
| 17812 | 701334.54 | 2341036.98 | - | 0.1 |
| 17813 | 701330.93 | 2341056.64 | - | 0.1 |
| 17814 | 701328.17 | 2341074.53 | - | 0.1 |

| | | |
|-------------------------------|---------|-------------------|
| полное наименование должности | подпись | инициалы, фамилия |
|-------------------------------|---------|-------------------|

М.П.

| Земельный участок | | | | |
|--|-----------|--------------------------------|--------------------|-------------------|
| вид объекта недвижимости | | | | |
| Лист №1537 Раздел 4.2 | | Всего листов раздела 4.2: 2875 | | Всего разделов: 8 |
| Всего листов выписки: 5548 | | | | |
| 17 октября 2019г. № КУВИ-001/2019-25207602 | | | | |
| Кадастровый номер: | | | 59:00:0000000:7734 | |
| 17815 | 701326.07 | 2341089.57 | - | 0.1 |
| 17816 | 701323.48 | 2341106.6 | - | 0.1 |
| 17817 | 701319.1 | 2341122.16 | - | 0.1 |
| 17818 | 701309.09 | 2341136.78 | - | 0.1 |
| 17819 | 701298.01 | 2341149.16 | - | 0.1 |
| 17820 | 701285.83 | 2341164.35 | - | 0.1 |
| 17821 | 701277.5 | 2341176.83 | - | 0.1 |
| 17822 | 701269.07 | 2341193.64 | - | 0.1 |
| 17823 | 701263.51 | 2341209.5 | - | 0.1 |
| 17824 | 701259.67 | 2341226.8 | - | 0.1 |
| 17825 | 701258.13 | 2341242.34 | - | 0.1 |
| 17826 | 701251.72 | 2341259.35 | - | 0.1 |
| 17827 | 701242.67 | 2341272.73 | - | 0.1 |
| 17828 | 701228.33 | 2341290.47 | - | 0.1 |
| 17829 | 701210.57 | 2341310.89 | - | 0.1 |
| 17830 | 701191.99 | 2341331.71 | - | 0.1 |
| 17831 | 701175.15 | 2341350.65 | - | 0.1 |
| 17832 | 701162.07 | 2341366 | - | 0.1 |
| 17833 | 701152.37 | 2341378.37 | - | 0.1 |
| 17834 | 701142.14 | 2341393.94 | - | 0.1 |
| 17835 | 701134.36 | 2341409.19 | - | 0.1 |
| 17836 | 701127.82 | 2341424.97 | - | 0.1 |
| 17837 | 701122.44 | 2341440.24 | - | 0.1 |
| 17838 | 701116.89 | 2341458.16 | - | 0.1 |
| 17839 | 701111.6 | 2341474.62 | - | 0.1 |
| 17840 | 701102.2 | 2341489.77 | - | 0.1 |
| 17841 | 701092.06 | 2341501.5 | - | 0.1 |
| 17842 | 701078.98 | 2341516.61 | - | 0.1 |
| 17843 | 701066.26 | 2341532.84 | - | 0.1 |
| 17844 | 701056.43 | 2341548.75 | - | 0.1 |
| 17845 | 701049.1 | 2341566.24 | - | 0.1 |
| 17846 | 701043.15 | 2341587.99 | - | 0.1 |
| 17847 | 701039.57 | 2341605.3 | - | 0.1 |

| | | |
|-------------------------------|---------|-------------------|
| полное наименование должности | подпись | инициалы, фамилия |
|-------------------------------|---------|-------------------|

М.П.

| Земельный участок | | | | |
|--|-----------|--------------------------------|--------------------|-------------------|
| вид объекта недвижимости | | | | |
| Лист №1538 Раздел 4.2 | | Всего листов раздела 4.2: 2875 | | Всего разделов: 8 |
| Всего листов выписки: 5548 | | | | |
| 17 октября 2019г. № КУВИ-001/2019-25207602 | | | | |
| Кадастровый номер: | | | 59:00:0000000:7734 | |
| 17848 | 701036.35 | 2341623.93 | - | 0.1 |
| 17849 | 701033.52 | 2341642.93 | - | 0.1 |
| 17850 | 701031.13 | 2341661.41 | - | 0.1 |
| 17851 | 701029.16 | 2341678.95 | - | 0.1 |
| 17852 | 701027.5 | 2341695.61 | - | 0.1 |
| 17853 | 701026.06 | 2341711.54 | - | 0.1 |
| 17854 | 701024.73 | 2341726.85 | - | 0.1 |
| 17855 | 701023.55 | 2341742.4 | - | 0.1 |
| 17856 | 701022.73 | 2341759.77 | - | 0.1 |
| 17857 | 701022.46 | 2341780.55 | - | 0.1 |
| 17858 | 701022.92 | 2341806.27 | - | 0.1 |
| 17859 | 701024.22 | 2341836.31 | - | 0.1 |
| 17860 | 701025.16 | 2341852.13 | - | 0.1 |
| 17861 | 701026.31 | 2341868 | - | 0.1 |
| 17862 | 701027.66 | 2341883.58 | - | 0.1 |
| 17863 | 701029.19 | 2341898.53 | - | 0.1 |
| 17864 | 701032.8 | 2341925.2 | - | 0.1 |
| 17865 | 701037.13 | 2341947.15 | - | 0.1 |
| 17866 | 701042.08 | 2341965.36 | - | 0.1 |
| 17867 | 701047.59 | 2341980.91 | - | 0.1 |
| 17868 | 701053.59 | 2341994.87 | - | 0.1 |
| 17869 | 701063.89 | 2342014.38 | - | 0.1 |
| 17870 | 701072.04 | 2342027.19 | - | 0.1 |
| 17871 | 701081.62 | 2342040.38 | - | 0.1 |
| 17872 | 701092.78 | 2342054.23 | - | 0.1 |
| 17873 | 701104.91 | 2342068.21 | - | 0.1 |
| 17874 | 701117.29 | 2342081.57 | - | 0.1 |
| 17875 | 701129.18 | 2342093.58 | - | 0.1 |
| 17876 | 701144.91 | 2342108.1 | - | 0.1 |
| 17877 | 701158.2 | 2342119.54 | - | 0.1 |
| 17878 | 701169.39 | 2342129.52 | - | 0.1 |
| 17879 | 701181.6 | 2342142.21 | - | 0.1 |
| 17880 | 701191.09 | 2342154.45 | - | 0.1 |

| | | |
|-------------------------------|---------|-------------------|
| полное наименование должности | подпись | инициалы, фамилия |
|-------------------------------|---------|-------------------|

М.П.

| Земельный участок | | | | |
|--|-----------|--------------------------------|--------------------|-------------------|
| вид объекта недвижимости | | | | |
| Лист №1539 Раздел 4.2 | | Всего листов раздела 4.2: 2875 | | Всего разделов: 8 |
| Всего листов выписки: 5548 | | | | |
| 17 октября 2019г. № КУВИ-001/2019-25207602 | | | | |
| Кадастровый номер: | | | 59:00:0000000:7734 | |
| 17881 | 701199.47 | 2342168.23 | - | 0.1 |
| 17882 | 701205.37 | 2342182.19 | - | 0.1 |
| 17883 | 701204.34 | 2342198.7 | - | 0.1 |
| 17884 | 701200.54 | 2342215.53 | - | 0.1 |
| 17885 | 701196.1 | 2342234.77 | - | 0.1 |
| 17886 | 701193.02 | 2342251.6 | - | 0.1 |
| 17887 | 701192.65 | 2342269.86 | - | 0.1 |
| 17888 | 701195.78 | 2342285.45 | - | 0.1 |
| 17889 | 701195.05 | 2342299.94 | - | 0.1 |
| 17890 | 701181.63 | 2342316.08 | - | 0.1 |
| 17891 | 701171.35 | 2342328.14 | - | 0.1 |
| 17892 | 701160.61 | 2342341.09 | - | 0.1 |
| 17893 | 701150.89 | 2342353.51 | - | 0.1 |
| 17894 | 701140.48 | 2342368.95 | - | 0.1 |
| 17895 | 701132.71 | 2342383.56 | - | 0.1 |
| 17896 | 701125.63 | 2342397.11 | - | 0.1 |
| 17897 | 701115.82 | 2342409.24 | - | 0.1 |
| 17898 | 701103.2 | 2342423.47 | - | 0.1 |
| 17899 | 701093.16 | 2342434.88 | - | 0.1 |
| 17900 | 701082.51 | 2342447.39 | - | 0.1 |
| 17901 | 701071.85 | 2342460.54 | - | 0.1 |
| 17902 | 701061.72 | 2342473.74 | - | 0.1 |
| 17903 | 701052.63 | 2342486.42 | - | 0.1 |
| 17904 | 701042.04 | 2342503.1 | - | 0.1 |
| 17905 | 701033.72 | 2342520.38 | - | 0.1 |
| 17906 | 701028.58 | 2342534.76 | - | 0.1 |
| 17907 | 701023.38 | 2342552.77 | - | 0.1 |
| 17908 | 701021.35 | 2342569.08 | - | 0.1 |
| 17909 | 701021.18 | 2342585.22 | - | 0.1 |
| 17910 | 701021.15 | 2342600.73 | - | 0.1 |
| 17911 | 701012.77 | 2342615.61 | - | 0.1 |
| 17912 | 701002.56 | 2342631.53 | - | 0.1 |
| 17913 | 700990.52 | 2342650.12 | - | 0.1 |

| | | |
|-------------------------------|---------|-------------------|
| полное наименование должности | подпись | инициалы, фамилия |
|-------------------------------|---------|-------------------|

М.П.

| Земельный участок | | | | | |
|--|-----------|--------------------------------|--------------------|-------------------|----------------------------|
| вид объекта недвижимости | | | | | |
| Лист №1540 Раздел 4.2 | | Всего листов раздела 4.2: 2875 | | Всего разделов: 8 | Всего листов выписки: 5548 |
| 17 октября 2019г. № КУВИ-001/2019-25207602 | | | | | |
| Кадастровый номер: | | | 59:00:0000000:7734 | | |
| 17914 | 700980.24 | 2342665.57 | - | 0.1 | |
| 17915 | 700969.97 | 2342678.66 | - | 0.1 | |
| 17916 | 700955.52 | 2342691.61 | - | 0.1 | |
| 17917 | 700939.19 | 2342704.79 | - | 0.1 | |
| 17918 | 700927.32 | 2342714.29 | - | 0.1 | |
| 17919 | 700910.84 | 2342727.92 | - | 0.1 | |
| 17920 | 700897.47 | 2342739.88 | - | 0.1 | |
| 17921 | 700886.32 | 2342750.85 | - | 0.1 | |
| 17922 | 700873.02 | 2342765.27 | - | 0.1 | |
| 17923 | 700862.57 | 2342776.67 | - | 0.1 | |
| 17924 | 700850.25 | 2342789.06 | - | 0.1 | |
| 17925 | 700835.87 | 2342802.46 | - | 0.1 | |
| 17926 | 700820.91 | 2342816.27 | - | 0.1 | |
| 17927 | 700806.95 | 2342829.89 | - | 0.1 | |
| 17928 | 700794.48 | 2342843.56 | - | 0.1 | |
| 17929 | 700783.34 | 2342858.08 | - | 0.1 | |
| 17930 | 700773.18 | 2342873.98 | - | 0.1 | |
| 17931 | 700762.85 | 2342890.64 | - | 0.1 | |
| 17932 | 700751.03 | 2342907.22 | - | 0.1 | |
| 17933 | 700737.39 | 2342922.91 | - | 0.1 | |
| 17934 | 700723.05 | 2342937.03 | - | 0.1 | |
| 17935 | 700709.19 | 2342949.01 | - | 0.1 | |
| 17936 | 700695.44 | 2342959.13 | - | 0.1 | |
| 17937 | 700680.47 | 2342968.23 | - | 0.1 | |
| 17938 | 700663.04 | 2342977.14 | - | 0.1 | |
| 17939 | 700642.27 | 2342986.76 | - | 0.1 | |
| 17940 | 700626.2 | 2342994.02 | - | 0.1 | |
| 17941 | 700608.36 | 2343002.12 | - | 0.1 | |
| 17942 | 700589.82 | 2343010.62 | - | 0.1 | |
| 17943 | 700571.96 | 2343018.92 | - | 0.1 | |
| 17944 | 700556.09 | 2343026.44 | - | 0.1 | |
| 17945 | 700537.79 | 2343035.59 | - | 0.1 | |
| 17946 | 700524.31 | 2343043.35 | - | 0.1 | |

| | | |
|-------------------------------|---------|-------------------|
| полное наименование должности | подпись | инициалы, фамилия |
|-------------------------------|---------|-------------------|

М.П.

| Земельный участок | | | | |
|--|-----------|--------------------------------|--------------------|-------------------|
| вид объекта недвижимости | | | | |
| Лист №1541 Раздел 4.2 | | Всего листов раздела 4.2: 2875 | | Всего разделов: 8 |
| Всего листов выписки: 5548 | | | | |
| 17 октября 2019г. № КУВИ-001/2019-25207602 | | | | |
| Кадастровый номер: | | | 59:00:0000000:7734 | |
| 17947 | 700509.16 | 2343054.49 | - | 0.1 |
| 17948 | 700497.53 | 2343064.95 | - | 0.1 |
| 17949 | 700484.53 | 2343077.87 | - | 0.1 |
| 17950 | 700469.65 | 2343093.39 | - | 0.1 |
| 17951 | 700454.36 | 2343109.71 | - | 0.1 |
| 17952 | 700440.54 | 2343124.57 | - | 0.1 |
| 17953 | 700429.15 | 2343136.78 | - | 0.1 |
| 17954 | 700416.61 | 2343149.71 | - | 0.1 |
| 17955 | 700405.43 | 2343160.32 | - | 0.1 |
| 17956 | 700393.27 | 2343171.15 | - | 0.1 |
| 17957 | 700378.69 | 2343183.82 | - | 0.1 |
| 17958 | 700364.29 | 2343195.43 | - | 0.1 |
| 17959 | 700350.06 | 2343204.47 | - | 0.1 |
| 17960 | 700334.45 | 2343212.19 | - | 0.1 |
| 17961 | 700319.42 | 2343218.82 | - | 0.1 |
| 17962 | 700301.67 | 2343225.68 | - | 0.1 |
| 17963 | 700285.45 | 2343232.73 | - | 0.1 |
| 17964 | 700268.11 | 2343242.44 | - | 0.1 |
| 17965 | 700255.4 | 2343251.92 | - | 0.1 |
| 17966 | 700243.75 | 2343263.41 | - | 0.1 |
| 17967 | 700233.6 | 2343276.16 | - | 0.1 |
| 17968 | 700225.34 | 2343289.21 | - | 0.1 |
| 17969 | 700216.86 | 2343306.63 | - | 0.1 |
| 17970 | 700209.02 | 2343325.33 | - | 0.1 |
| 17971 | 700201.62 | 2343341.55 | - | 0.1 |
| 17972 | 700190.66 | 2343361.47 | - | 0.1 |
| 17973 | 700180.37 | 2343377.64 | - | 0.1 |
| 17974 | 700167.77 | 2343396.06 | - | 0.1 |
| 17975 | 700153.85 | 2343415.91 | - | 0.1 |
| 17976 | 700139.6 | 2343436.38 | - | 0.1 |
| 17977 | 700126.02 | 2343456.65 | - | 0.1 |
| 17978 | 700113.72 | 2343475.93 | - | 0.1 |
| 17979 | 700102.89 | 2343493.59 | - | 0.1 |

| | | |
|-------------------------------|---------|-------------------|
| полное наименование должности | подпись | инициалы, фамилия |
|-------------------------------|---------|-------------------|

М.П.

| Земельный участок | | | | |
|--|-----------|--------------------------------|--------------------|-------------------|
| вид объекта недвижимости | | | | |
| Лист №1542 Раздел 4.2 | | Всего листов раздела 4.2: 2875 | | Всего разделов: 8 |
| Всего листов выписки: 5548 | | | | |
| 17 октября 2019г. № КУВИ-001/2019-25207602 | | | | |
| Кадастровый номер: | | | 59:00:0000000:7734 | |
| 17980 | 700093.7 | 2343508.92 | - | 0.1 |
| 17981 | 700083.39 | 2343526.38 | - | 0.1 |
| 17982 | 700075.38 | 2343542.65 | - | 0.1 |
| 17983 | 700072.19 | 2343558.85 | - | 0.1 |
| 17984 | 700072.31 | 2343576.63 | - | 0.1 |
| 17985 | 700075.43 | 2343593.42 | - | 0.1 |
| 17986 | 700079.25 | 2343608.35 | - | 0.1 |
| 17987 | 700074.46 | 2343622.79 | - | 0.1 |
| 17988 | 700062.14 | 2343631.45 | - | 0.1 |
| 17989 | 700046 | 2343639.9 | - | 0.1 |
| 17990 | 700030.14 | 2343647.67 | - | 0.1 |
| 17991 | 700013.05 | 2343655.82 | - | 0.1 |
| 17992 | 699996.22 | 2343664.16 | - | 0.1 |
| 17993 | 699980.7 | 2343673.4 | - | 0.1 |
| 17994 | 699967.42 | 2343684.24 | - | 0.1 |
| 17995 | 699956.78 | 2343696.03 | - | 0.1 |
| 17996 | 699946.8 | 2343710.58 | - | 0.1 |
| 17997 | 699939.69 | 2343724.26 | - | 0.1 |
| 17998 | 699931.93 | 2343737.19 | - | 0.1 |
| 17999 | 699920.76 | 2343749.46 | - | 0.1 |
| 18000 | 699907.98 | 2343762.36 | - | 0.1 |
| 18001 | 699897.11 | 2343773.42 | - | 0.1 |
| 18002 | 699884.83 | 2343786.11 | - | 0.1 |
| 18003 | 699872.08 | 2343799.65 | - | 0.1 |
| 18004 | 699859.94 | 2343813.37 | - | 0.1 |
| 18005 | 699849.51 | 2343826.61 | - | 0.1 |
| 18006 | 699840.49 | 2343840.64 | - | 0.1 |
| 18007 | 699830.47 | 2343859.68 | - | 0.1 |
| 18008 | 699821.97 | 2343877.32 | - | 0.1 |
| 18009 | 699811.69 | 2343898.97 | - | 0.1 |
| 18010 | 699799.98 | 2343923.08 | - | 0.1 |
| 18011 | 699787.22 | 2343948.01 | - | 0.1 |
| 18012 | 699773.79 | 2343972.19 | - | 0.1 |

| | | |
|-------------------------------|---------|-------------------|
| полное наименование должности | подпись | инициалы, фамилия |
|-------------------------------|---------|-------------------|

М.П.

| Земельный участок | | | | |
|--|--------------------------------|------------|--------------------|----------------------------|
| вид объекта недвижимости | | | | |
| Лист №1543 Раздел 4.2 | Всего листов раздела 4.2: 2875 | | Всего разделов: 8 | Всего листов выписки: 5548 |
| 17 октября 2019г. № КУВИ-001/2019-25207602 | | | | |
| Кадастровый номер: | | | 59:00:0000000:7734 | |
| 18013 | 699759.83 | 2343994.9 | - | 0.1 |
| 18014 | 699745.31 | 2344016.32 | - | 0.1 |
| 18015 | 699730.16 | 2344036.64 | - | 0.1 |
| 18016 | 699714.34 | 2344056.04 | - | 0.1 |
| 18017 | 699698.31 | 2344074.41 | - | 0.1 |
| 18018 | 699682.95 | 2344091.25 | - | 0.1 |
| 18019 | 699669.21 | 2344106.12 | - | 0.1 |
| 18020 | 699658 | 2344118.55 | - | 0.1 |
| 18021 | 699646.1 | 2344133.35 | - | 0.1 |
| 18022 | 699638.44 | 2344146.3 | - | 0.1 |
| 18023 | 699631.78 | 2344165.18 | - | 0.1 |
| 18024 | 699627.47 | 2344183.26 | - | 0.1 |
| 18025 | 699623.64 | 2344197.86 | - | 0.1 |
| 18026 | 699612.41 | 2344210.42 | - | 0.1 |
| 18027 | 699598.52 | 2344223.1 | - | 0.1 |
| 18028 | 699586.66 | 2344234.57 | - | 0.1 |
| 18029 | 699573.96 | 2344248.92 | - | 0.1 |
| 18030 | 699564.96 | 2344263.47 | - | 0.1 |
| 18031 | 699557.36 | 2344281.57 | - | 0.1 |
| 18032 | 699551.52 | 2344297.19 | - | 0.1 |
| 18033 | 699544.86 | 2344313.25 | - | 0.1 |
| 18034 | 699537.23 | 2344328.78 | - | 0.1 |
| 18035 | 699529.13 | 2344343.12 | - | 0.1 |
| 18036 | 699518.43 | 2344359.54 | - | 0.1 |
| 18037 | 699507.46 | 2344373.83 | - | 0.1 |
| 18038 | 699495.52 | 2344387.9 | - | 0.1 |
| 18039 | 699484.05 | 2344403.18 | - | 0.1 |
| 18040 | 699475.48 | 2344420.66 | - | 0.1 |
| 18041 | 699470.45 | 2344439.66 | - | 0.1 |
| 18042 | 699468.77 | 2344458.77 | - | 0.1 |
| 18043 | 699470.23 | 2344476.73 | - | 0.1 |
| 18044 | 699474.81 | 2344493.45 | - | 0.1 |
| 18045 | 699481.17 | 2344509.72 | - | 0.1 |

| | | |
|-------------------------------|---------|-------------------|
| полное наименование должности | подпись | инициалы, фамилия |
|-------------------------------|---------|-------------------|

М.П.

| Земельный участок | | | | |
|--|-----------|--------------------------------|--------------------|-------------------|
| вид объекта недвижимости | | | | |
| Лист №1544 Раздел 4.2 | | Всего листов раздела 4.2: 2875 | | Всего разделов: 8 |
| Всего листов выписки: 5548 | | | | |
| 17 октября 2019г. № КУВИ-001/2019-25207602 | | | | |
| Кадастровый номер: | | | 59:00:0000000:7734 | |
| 18046 | 699487.33 | 2344525.17 | - | 0.1 |
| 18047 | 699495.19 | 2344545.39 | - | 0.1 |
| 18048 | 699504.13 | 2344568.4 | - | 0.1 |
| 18049 | 699513.35 | 2344591.57 | - | 0.1 |
| 18050 | 699522.06 | 2344612.24 | - | 0.1 |
| 18051 | 699529.76 | 2344628.48 | - | 0.1 |
| 18052 | 699541.1 | 2344647.08 | - | 0.1 |
| 18053 | 699555.23 | 2344664.12 | - | 0.1 |
| 18054 | 699567.52 | 2344677.14 | - | 0.1 |
| 18055 | 699581.41 | 2344691.23 | - | 0.1 |
| 18056 | 699595.71 | 2344705.43 | - | 0.1 |
| 18057 | 699609.27 | 2344718.81 | - | 0.1 |
| 18058 | 699621.18 | 2344730.62 | - | 0.1 |
| 18059 | 699636.57 | 2344745.42 | - | 0.1 |
| 18060 | 699650.51 | 2344757.26 | - | 0.1 |
| 18061 | 699664.4 | 2344766.66 | - | 0.1 |
| 18062 | 699678.24 | 2344773.73 | - | 0.1 |
| 18063 | 699695.99 | 2344779.63 | - | 0.1 |
| 18064 | 699713.52 | 2344782.36 | - | 0.1 |
| 18065 | 699732.48 | 2344783.6 | - | 0.1 |
| 18066 | 699751.2 | 2344784.43 | - | 0.1 |
| 18067 | 699767.23 | 2344785.76 | - | 0.1 |
| 18068 | 699780.48 | 2344794.39 | - | 0.1 |
| 18069 | 699791.59 | 2344808.05 | - | 0.1 |
| 18070 | 699803.65 | 2344819.65 | - | 0.1 |
| 18071 | 699818.79 | 2344829.53 | - | 0.1 |
| 18072 | 699835.48 | 2344836.14 | - | 0.1 |
| 18073 | 699851.83 | 2344838.87 | - | 0.1 |
| 18074 | 699869.58 | 2344838.24 | - | 0.1 |
| 18075 | 699884.4 | 2344835.23 | - | 0.1 |
| 18076 | 699899.52 | 2344832.78 | - | 0.1 |
| 18077 | 699914.6 | 2344842.16 | - | 0.1 |
| 18078 | 699927.23 | 2344851.73 | - | 0.1 |

| | | |
|-------------------------------|---------|-------------------|
| полное наименование должности | подпись | инициалы, фамилия |
|-------------------------------|---------|-------------------|

М.П.

| Земельный участок | | | | |
|--|--------------------------------|------------|--------------------|----------------------------|
| вид объекта недвижимости | | | | |
| Лист №1545 Раздел 4.2 | Всего листов раздела 4.2: 2875 | | Всего разделов: 8 | Всего листов выписки: 5548 |
| 17 октября 2019г. № КУВИ-001/2019-25207602 | | | | |
| Кадастровый номер: | | | 59:00:0000000:7734 | |
| 18079 | 699939.95 | 2344861.61 | - | 0.1 |
| 18080 | 699955.67 | 2344873.88 | - | 0.1 |
| 18081 | 699972.61 | 2344887.01 | - | 0.1 |
| 18082 | 699988.87 | 2344899.37 | - | 0.1 |
| 18083 | 700002.63 | 2344909.44 | - | 0.1 |
| 18084 | 700017.96 | 2344919.47 | - | 0.1 |
| 18085 | 700033.1 | 2344926.57 | - | 0.1 |
| 18086 | 700051.13 | 2344930.97 | - | 0.1 |
| 18087 | 700068.54 | 2344932.45 | - | 0.1 |
| 18088 | 700084.84 | 2344932.25 | - | 0.1 |
| 18089 | 700097.91 | 2344937.86 | - | 0.1 |
| 18090 | 700107.59 | 2344949.95 | - | 0.1 |
| 18091 | 700119.86 | 2344963.18 | - | 0.1 |
| 18092 | 700133.39 | 2344973.87 | - | 0.1 |
| 18093 | 700149.12 | 2344983.25 | - | 0.1 |
| 18094 | 700164.88 | 2344991.71 | - | 0.1 |
| 18095 | 700186.47 | 2345002.93 | - | 0.1 |
| 18096 | 700213.91 | 2345016.98 | - | 0.1 |
| 18097 | 700229.38 | 2345024.88 | - | 0.1 |
| 18098 | 700245.75 | 2345033.22 | - | 0.1 |
| 18099 | 700262.84 | 2345041.95 | - | 0.1 |
| 18100 | 700280.48 | 2345050.98 | - | 0.1 |
| 18101 | 700298.48 | 2345060.19 | - | 0.1 |
| 18102 | 700316.63 | 2345069.54 | - | 0.1 |
| 18103 | 700334.79 | 2345078.91 | - | 0.1 |
| 18104 | 700352.75 | 2345088.21 | - | 0.1 |
| 18105 | 700370.36 | 2345097.34 | - | 0.1 |
| 18106 | 700387.44 | 2345106.2 | - | 0.1 |
| 18107 | 700403.81 | 2345114.7 | - | 0.1 |
| 18108 | 700419.28 | 2345122.76 | - | 0.1 |
| 18109 | 700433.73 | 2345130.26 | - | 0.1 |
| 18110 | 700459.02 | 2345143.4 | - | 0.1 |
| 18111 | 700479.9 | 2345154.17 | - | 0.1 |

| | | |
|-------------------------------|---------|-------------------|
| полное наименование должности | подпись | инициалы, фамилия |
|-------------------------------|---------|-------------------|

М.П.

| Земельный участок | | | | |
|--|-----------|--------------------------------|--------------------|-------------------|
| вид объекта недвижимости | | | | |
| Лист №1546 Раздел 4.2 | | Всего листов раздела 4.2: 2875 | | Всего разделов: 8 |
| Всего листов выписки: 5548 | | | | |
| 17 октября 2019г. № КУВИ-001/2019-25207602 | | | | |
| Кадастровый номер: | | | 59:00:0000000:7734 | |
| 18112 | 700496.86 | 2345162.75 | - | 0.1 |
| 18113 | 700510.43 | 2345169.39 | - | 0.1 |
| 18114 | 700525.7 | 2345176.18 | - | 0.1 |
| 18115 | 700540.96 | 2345181.11 | - | 0.1 |
| 18116 | 700555.9 | 2345183.72 | - | 0.1 |
| 18117 | 700572.78 | 2345185.29 | - | 0.1 |
| 18118 | 700587.53 | 2345186.93 | - | 0.1 |
| 18119 | 700599.97 | 2345198.24 | - | 0.1 |
| 18120 | 700614.41 | 2345210.61 | - | 0.1 |
| 18121 | 700626.58 | 2345220.66 | - | 0.1 |
| 18122 | 700640.04 | 2345232.09 | - | 0.1 |
| 18123 | 700651.93 | 2345245.91 | - | 0.1 |
| 18124 | 700661.8 | 2345258.82 | - | 0.1 |
| 18125 | 700674.06 | 2345274.73 | - | 0.1 |
| 18126 | 700683.56 | 2345286.67 | - | 0.1 |
| 18127 | 700693.67 | 2345299.12 | - | 0.1 |
| 18128 | 700703.83 | 2345311.5 | - | 0.1 |
| 18129 | 700713.53 | 2345323.24 | - | 0.1 |
| 18130 | 700726.74 | 2345338.98 | - | 0.1 |
| 18131 | 700740.27 | 2345353.88 | - | 0.1 |
| 18132 | 700756.76 | 2345369.81 | - | 0.1 |
| 18133 | 700769.79 | 2345381.25 | - | 0.1 |
| 18134 | 700783.56 | 2345392.58 | - | 0.1 |
| 18135 | 700797.13 | 2345403.02 | - | 0.1 |
| 18136 | 700809.62 | 2345411.83 | - | 0.1 |
| 18137 | 700825.93 | 2345421.72 | - | 0.1 |
| 18138 | 700840.46 | 2345428.68 | - | 0.1 |
| 18139 | 700859.05 | 2345435.33 | - | 0.1 |
| 18140 | 700876.76 | 2345440.07 | - | 0.1 |
| 18141 | 700892.49 | 2345443.45 | - | 0.1 |
| 18142 | 700909.22 | 2345446.52 | - | 0.1 |
| 18143 | 700925.75 | 2345452.21 | - | 0.1 |
| 18144 | 700941.14 | 2345459.46 | - | 0.1 |

| | | |
|-------------------------------|---------|-------------------|
| полное наименование должности | подпись | инициалы, фамилия |
|-------------------------------|---------|-------------------|

М.П.

| Земельный участок | | | | |
|--|-----------|--------------------------------|--------------------|-------------------|
| вид объекта недвижимости | | | | |
| Лист №1547 Раздел 4.2 | | Всего листов раздела 4.2: 2875 | | Всего разделов: 8 |
| Всего листов выписки: 5548 | | | | |
| 17 октября 2019г. № КУВИ-001/2019-25207602 | | | | |
| Кадастровый номер: | | | 59:00:0000000:7734 | |
| 18145 | 700958.13 | 2345467.5 | - | 0.1 |
| 18146 | 700972.29 | 2345473.37 | - | 0.1 |
| 18147 | 700994.25 | 2345480.48 | - | 0.1 |
| 18148 | 701016.42 | 2345486.6 | - | 0.1 |
| 18149 | 701044.35 | 2345493.82 | - | 0.1 |
| 18150 | 701059.49 | 2345497.65 | - | 0.1 |
| 18151 | 701074.87 | 2345501.54 | - | 0.1 |
| 18152 | 701090.1 | 2345505.42 | - | 0.1 |
| 18153 | 701104.75 | 2345509.2 | - | 0.1 |
| 18154 | 701130.83 | 2345516.2 | - | 0.1 |
| 18155 | 701151.8 | 2345522.25 | - | 0.1 |
| 18156 | 701168.26 | 2345527.47 | - | 0.1 |
| 18157 | 701185.93 | 2345533.9 | - | 0.1 |
| 18158 | 701200.79 | 2345541.25 | - | 0.1 |
| 18159 | 701215.34 | 2345552.46 | - | 0.1 |
| 18160 | 701231.65 | 2345566.46 | - | 0.1 |
| 18161 | 701244.9 | 2345577.94 | - | 0.1 |
| 18162 | 701259.33 | 2345590.41 | - | 0.1 |
| 18163 | 701274.37 | 2345603.21 | - | 0.1 |
| 18164 | 701289.45 | 2345615.75 | - | 0.1 |
| 18165 | 701304.1 | 2345627.37 | - | 0.1 |
| 18166 | 701317.87 | 2345637.48 | - | 0.1 |
| 18167 | 701335.96 | 2345648.6 | - | 0.1 |
| 18168 | 701351.36 | 2345655.41 | - | 0.1 |
| 18169 | 701369.91 | 2345660.79 | - | 0.1 |
| 18170 | 701388.7 | 2345664.37 | - | 0.1 |
| 18171 | 701404.25 | 2345665.85 | - | 0.1 |
| 18172 | 701421.44 | 2345666.25 | - | 0.1 |
| 18173 | 701438.05 | 2345666.13 | - | 0.1 |
| 18174 | 701454.69 | 2345666.35 | - | 0.1 |
| 18175 | 701471.4 | 2345669.62 | - | 0.1 |
| 18176 | 701487.14 | 2345675.88 | - | 0.1 |
| 18177 | 701503.81 | 2345683.24 | - | 0.1 |

| | | |
|-------------------------------|---------|-------------------|
| полное наименование должности | подпись | инициалы, фамилия |
|-------------------------------|---------|-------------------|

М.П.

| Земельный участок | | | | |
|--|-----------|--------------------------------|--------------------|-------------------|
| вид объекта недвижимости | | | | |
| Лист №1548 Раздел 4.2 | | Всего листов раздела 4.2: 2875 | | Всего разделов: 8 |
| Всего листов выписки: 5548 | | | | |
| 17 октября 2019г. № КУВИ-001/2019-25207602 | | | | |
| Кадастровый номер: | | | 59:00:0000000:7734 | |
| 18178 | 701518.58 | 2345689.88 | - | 0.1 |
| 18179 | 701535.17 | 2345697.39 | - | 0.1 |
| 18180 | 701552.49 | 2345705.26 | - | 0.1 |
| 18181 | 701569.47 | 2345712.97 | - | 0.1 |
| 18182 | 701585.66 | 2345720.17 | - | 0.1 |
| 18183 | 701601.22 | 2345726.63 | - | 0.1 |
| 18184 | 701616.34 | 2345732.15 | - | 0.1 |
| 18185 | 701631.22 | 2345736.54 | - | 0.1 |
| 18186 | 701653 | 2345741.21 | - | 0.1 |
| 18187 | 701673.47 | 2345744.59 | - | 0.1 |
| 18188 | 701691.91 | 2345747.7 | - | 0.1 |
| 18189 | 701707.21 | 2345750.66 | - | 0.1 |
| 18190 | 701722.68 | 2345754 | - | 0.1 |
| 18191 | 701739.36 | 2345761.35 | - | 0.1 |
| 18192 | 701759.13 | 2345771.41 | - | 0.1 |
| 18193 | 701776.74 | 2345780.79 | - | 0.1 |
| 18194 | 701796.86 | 2345792.08 | - | 0.1 |
| 18195 | 701818.55 | 2345805.03 | - | 0.1 |
| 18196 | 701840.53 | 2345818.86 | - | 0.1 |
| 18197 | 701861.07 | 2345832.25 | - | 0.1 |
| 18198 | 701878.5 | 2345843.82 | - | 0.1 |
| 18199 | 701891.15 | 2345852.27 | - | 0.1 |
| 18200 | 701904.61 | 2345860.95 | - | 0.1 |
| 18201 | 701920.02 | 2345866.28 | - | 0.1 |
| 18202 | 701936.83 | 2345866.94 | - | 0.1 |
| 18203 | 701951.87 | 2345863.11 | - | 0.1 |
| 18204 | 701966.28 | 2345854.51 | - | 0.1 |
| 18205 | 701976.88 | 2345842.73 | - | 0.1 |
| 18206 | 701983.66 | 2345828.83 | - | 0.1 |
| 18207 | 701986.41 | 2345813.25 | - | 0.1 |
| 18208 | 701984.9 | 2345798.31 | - | 0.1 |
| 18209 | 701979.13 | 2345783.73 | - | 0.1 |
| 18210 | 701968.54 | 2345770.55 | - | 0.1 |

| | | |
|-------------------------------|---------|-------------------|
| полное наименование должности | подпись | инициалы, фамилия |
|-------------------------------|---------|-------------------|

М.П.

Земельный участок

вид объекта недвижимости

Лист №1549 Раздел 4.2

Всего листов раздела 4.2: 2875

Всего разделов: 8

Всего листов выписки: 5548

17 октября 2019г. № КУВИ-001/2019-25207602

Кадастровый номер:

59:00:0000000:7734

| | | | | |
|-------|-----------|------------|---|-----|
| 18211 | 701954.81 | 2345760.56 | - | 0.1 |
| 18212 | 701940.92 | 2345751.04 | - | 0.1 |
| 18213 | 701921.96 | 2345738.32 | - | 0.1 |
| 18214 | 701899.51 | 2345723.68 | - | 0.1 |
| 18215 | 701875.21 | 2345708.44 | - | 0.1 |
| 18216 | 701850.72 | 2345693.93 | - | 0.1 |
| 18217 | 701827.37 | 2345680.96 | - | 0.1 |
| 18218 | 701806.25 | 2345669.85 | - | 0.1 |
| 18219 | 701788.38 | 2345660.94 | - | 0.1 |
| 18220 | 701774.77 | 2345654.48 | - | 0.1 |
| 18221 | 701757.53 | 2345647.56 | - | 0.1 |
| 18222 | 701742.08 | 2345643.66 | - | 0.1 |
| 18223 | 701726.26 | 2345640.26 | - | 0.1 |
| 18224 | 701708.3 | 2345636.77 | - | 0.1 |
| 18225 | 701690.19 | 2345633.69 | - | 0.1 |
| 18226 | 701672.61 | 2345630.59 | - | 0.1 |
| 18227 | 701655.35 | 2345626.47 | - | 0.1 |
| 18228 | 701637.96 | 2345620.46 | - | 0.1 |
| 18229 | 701618.94 | 2345612.39 | - | 0.1 |
| 18230 | 701604.5 | 2345605.87 | - | 0.1 |
| 18231 | 701588.32 | 2345598.51 | - | 0.1 |
| 18232 | 701571.35 | 2345590.82 | - | 0.1 |
| 18233 | 701554.76 | 2345583.36 | - | 0.1 |
| 18234 | 701539.76 | 2345576.71 | - | 0.1 |
| 18235 | 701521.79 | 2345569.04 | - | 0.1 |
| 18236 | 701507.48 | 2345563.65 | - | 0.1 |
| 18237 | 701489.68 | 2345558.6 | - | 0.1 |
| 18238 | 701470.16 | 2345555.32 | - | 0.1 |
| 18239 | 701453.66 | 2345554.19 | - | 0.1 |
| 18240 | 701436.22 | 2345554.01 | - | 0.1 |
| 18241 | 701420.29 | 2345554.1 | - | 0.1 |
| 18242 | 701405.21 | 2345553.55 | - | 0.1 |
| 18243 | 701389.76 | 2345550.33 | - | 0.1 |

| | | |
|-------------------------------|---------|-------------------|
| полное наименование должности | подпись | инициалы, фамилия |
|-------------------------------|---------|-------------------|

М.П.

| Земельный участок | | | | |
|--|-----------|--------------------------------|--------------------|-------------------|
| вид объекта недвижимости | | | | |
| Лист №1550 Раздел 4.2 | | Всего листов раздела 4.2: 2875 | | Всего разделов: 8 |
| Всего листов выписки: 5548 | | | | |
| 17 октября 2019г. № КУВИ-001/2019-25207602 | | | | |
| Кадастровый номер: | | | 59:00:0000000:7734 | |
| 18244 | 701374.14 | 2345540.18 | - | 0.1 |
| 18245 | 701360.15 | 2345529 | - | 0.1 |
| 18246 | 701342.52 | 2345514.22 | - | 0.1 |
| 18247 | 701329.24 | 2345502.82 | - | 0.1 |
| 18248 | 701315.26 | 2345490.74 | - | 0.1 |
| 18249 | 701301.31 | 2345478.71 | - | 0.1 |
| 18250 | 701288.08 | 2345467.52 | - | 0.1 |
| 18251 | 701276.25 | 2345457.87 | - | 0.1 |
| 18252 | 701260.28 | 2345446.38 | - | 0.1 |
| 18253 | 701243.02 | 2345436.81 | - | 0.1 |
| 18254 | 701228.85 | 2345430.6 | - | 0.1 |
| 18255 | 701211.62 | 2345424.13 | - | 0.1 |
| 18256 | 701191.1 | 2345417.33 | - | 0.1 |
| 18257 | 701167.01 | 2345410.13 | - | 0.1 |
| 18258 | 701139.18 | 2345402.5 | - | 0.1 |
| 18259 | 701124.19 | 2345398.56 | - | 0.1 |
| 18260 | 701108.96 | 2345394.64 | - | 0.1 |
| 18261 | 701093.84 | 2345390.81 | - | 0.1 |
| 18262 | 701079.2 | 2345387.12 | - | 0.1 |
| 18263 | 701052.87 | 2345380.43 | - | 0.1 |
| 18264 | 701032.74 | 2345375.1 | - | 0.1 |
| 18265 | 701013.98 | 2345369.32 | - | 0.1 |
| 18266 | 700997.62 | 2345362.3 | - | 0.1 |
| 18267 | 700982.99 | 2345355.32 | - | 0.1 |
| 18268 | 700967.01 | 2345347.98 | - | 0.1 |
| 18269 | 700952.83 | 2345342.22 | - | 0.1 |
| 18270 | 700935.69 | 2345337.48 | - | 0.1 |
| 18271 | 700918.22 | 2345334.35 | - | 0.1 |
| 18272 | 700901.18 | 2345330.81 | - | 0.1 |
| 18273 | 700886.03 | 2345326.36 | - | 0.1 |
| 18274 | 700871.35 | 2345318.77 | - | 0.1 |
| 18275 | 700856.3 | 2345307.59 | - | 0.1 |
| 18276 | 700842.16 | 2345295.91 | - | 0.1 |

| | | |
|-------------------------------|---------|-------------------|
| полное наименование должности | подпись | инициалы, фамилия |
|-------------------------------|---------|-------------------|

М.П.

| Земельный участок | | | | |
|--|-----------|--------------------------------|--------------------|-------------------|
| вид объекта недвижимости | | | | |
| Лист №1551 Раздел 4.2 | | Всего листов раздела 4.2: 2875 | | Всего разделов: 8 |
| Всего листов выписки: 5548 | | | | |
| 17 октября 2019г. № КУВИ-001/2019-25207602 | | | | |
| Кадастровый номер: | | | 59:00:0000000:7734 | |
| 18277 | 700828.47 | 2345283.61 | - | 0.1 |
| 18278 | 700817.14 | 2345272.07 | - | 0.1 |
| 18279 | 700806.7 | 2345260.1 | - | 0.1 |
| 18280 | 700794.89 | 2345245.86 | - | 0.1 |
| 18281 | 700780.86 | 2345228.77 | - | 0.1 |
| 18282 | 700770.94 | 2345216.49 | - | 0.1 |
| 18283 | 700761.11 | 2345204.02 | - | 0.1 |
| 18284 | 700751.75 | 2345191.82 | - | 0.1 |
| 18285 | 700738.8 | 2345174.9 | - | 0.1 |
| 18286 | 700727.25 | 2345160.77 | - | 0.1 |
| 18287 | 700713.9 | 2345147.36 | - | 0.1 |
| 18288 | 700701.7 | 2345137.31 | - | 0.1 |
| 18289 | 700689.93 | 2345127.75 | - | 0.1 |
| 18290 | 700678.35 | 2345118.16 | - | 0.1 |
| 18291 | 700669.14 | 2345104.57 | - | 0.1 |
| 18292 | 700656.67 | 2345091.23 | - | 0.1 |
| 18293 | 700641.56 | 2345081.15 | - | 0.1 |
| 18294 | 700625.82 | 2345074.63 | - | 0.1 |
| 18295 | 700608.93 | 2345072.7 | - | 0.1 |
| 18296 | 700591.32 | 2345073.23 | - | 0.1 |
| 18297 | 700575.48 | 2345073.17 | - | 0.1 |
| 18298 | 700559.6 | 2345069.18 | - | 0.1 |
| 18299 | 700542.23 | 2345060.36 | - | 0.1 |
| 18300 | 700527.57 | 2345052.79 | - | 0.1 |
| 18301 | 700508.33 | 2345042.81 | - | 0.1 |
| 18302 | 700484.1 | 2345030.22 | - | 0.1 |
| 18303 | 700470.02 | 2345022.9 | - | 0.1 |
| 18304 | 700454.8 | 2345014.98 | - | 0.1 |
| 18305 | 700438.61 | 2345006.56 | - | 0.1 |
| 18306 | 700421.65 | 2344997.76 | - | 0.1 |
| 18307 | 700404.11 | 2344988.67 | - | 0.1 |
| 18308 | 700386.21 | 2344979.4 | - | 0.1 |
| 18309 | 700368.11 | 2344970.06 | - | 0.1 |

| | | |
|-------------------------------|---------|-------------------|
| полное наименование должности | подпись | инициалы, фамилия |
|-------------------------------|---------|-------------------|

М.П.

| Земельный участок | | | | |
|--|-----------|--------------------------------|--------------------|-------------------|
| вид объекта недвижимости | | | | |
| Лист №1552 Раздел 4.2 | | Всего листов раздела 4.2: 2875 | | Всего разделов: 8 |
| Всего листов выписки: 5548 | | | | |
| 17 октября 2019г. № КУВИ-001/2019-25207602 | | | | |
| Кадастровый номер: | | | 59:00:0000000:7734 | |
| 18310 | 700350.04 | 2344960.76 | - | 0.1 |
| 18311 | 700332.17 | 2344951.6 | - | 0.1 |
| 18312 | 700314.72 | 2344942.68 | - | 0.1 |
| 18313 | 700297.91 | 2344934.1 | - | 0.1 |
| 18314 | 700281.94 | 2344925.98 | - | 0.1 |
| 18315 | 700267.06 | 2344918.4 | - | 0.1 |
| 18316 | 700253.45 | 2344911.47 | - | 0.1 |
| 18317 | 700230.94 | 2344900 | - | 0.1 |
| 18318 | 700215.59 | 2344892.09 | - | 0.1 |
| 18319 | 700200.92 | 2344884.13 | - | 0.1 |
| 18320 | 700189.1 | 2344872.38 | - | 0.1 |
| 18321 | 700177.64 | 2344857.5 | - | 0.1 |
| 18322 | 700165.3 | 2344844.33 | - | 0.1 |
| 18323 | 700151.52 | 2344833.72 | - | 0.1 |
| 18324 | 700137.03 | 2344826.27 | - | 0.1 |
| 18325 | 700122.42 | 2344821.96 | - | 0.1 |
| 18326 | 700104.61 | 2344819.91 | - | 0.1 |
| 18327 | 700088.77 | 2344820 | - | 0.1 |
| 18328 | 700072.84 | 2344820.49 | - | 0.1 |
| 18329 | 700059.51 | 2344813.04 | - | 0.1 |
| 18330 | 700043.05 | 2344800.13 | - | 0.1 |
| 18331 | 700028.13 | 2344788.42 | - | 0.1 |
| 18332 | 700012.19 | 2344775.96 | - | 0.1 |
| 18333 | 699997.08 | 2344764.27 | - | 0.1 |
| 18334 | 699984.25 | 2344754.55 | - | 0.1 |
| 18335 | 699968.36 | 2344743.37 | - | 0.1 |
| 18336 | 699954.16 | 2344735.1 | - | 0.1 |
| 18337 | 699939.59 | 2344728.64 | - | 0.1 |
| 18338 | 699924.65 | 2344723.98 | - | 0.1 |
| 18339 | 699905.16 | 2344720.86 | - | 0.1 |
| 18340 | 699888.24 | 2344720.62 | - | 0.1 |
| 18341 | 699873.06 | 2344721.72 | - | 0.1 |
| 18342 | 699860.16 | 2344711.61 | - | 0.1 |

| | | |
|-------------------------------|---------|-------------------|
| полное наименование должности | подпись | инициалы, фамилия |
|-------------------------------|---------|-------------------|

М.П.

| Земельный участок | | | | |
|--|-----------|--------------------------------|--------------------|-------------------|
| вид объекта недвижимости | | | | |
| Лист №1553 Раздел 4.2 | | Всего листов раздела 4.2: 2875 | | Всего разделов: 8 |
| Всего листов выписки: 5548 | | | | |
| 17 октября 2019г. № КУВИ-001/2019-25207602 | | | | |
| Кадастровый номер: | | | 59:00:0000000:7734 | |
| 18343 | 699847.73 | 2344699.61 | - | 0.1 |
| 18344 | 699832.67 | 2344689.99 | - | 0.1 |
| 18345 | 699818.4 | 2344683.77 | - | 0.1 |
| 18346 | 699801.97 | 2344678.91 | - | 0.1 |
| 18347 | 699784.18 | 2344675.42 | - | 0.1 |
| 18348 | 699765.93 | 2344673.3 | - | 0.1 |
| 18349 | 699749.02 | 2344672.23 | - | 0.1 |
| 18350 | 699732.48 | 2344671.6 | - | 0.1 |
| 18351 | 699717.2 | 2344667.85 | - | 0.1 |
| 18352 | 699704.47 | 2344655.43 | - | 0.1 |
| 18353 | 699692.59 | 2344643.59 | - | 0.1 |
| 18354 | 699676.29 | 2344627.54 | - | 0.1 |
| 18355 | 699664.11 | 2344615.55 | - | 0.1 |
| 18356 | 699652.42 | 2344603.97 | - | 0.1 |
| 18357 | 699638.72 | 2344589.92 | - | 0.1 |
| 18358 | 699628 | 2344575.27 | - | 0.1 |
| 18359 | 699620.42 | 2344558.32 | - | 0.1 |
| 18360 | 699613.55 | 2344540.94 | - | 0.1 |
| 18361 | 699605.76 | 2344520.67 | - | 0.1 |
| 18362 | 699598.13 | 2344500.54 | - | 0.1 |
| 18363 | 699591.7 | 2344483.59 | - | 0.1 |
| 18364 | 699585.87 | 2344468.17 | - | 0.1 |
| 18365 | 699587.4 | 2344453.64 | - | 0.1 |
| 18366 | 699597.26 | 2344441.24 | - | 0.1 |
| 18367 | 699606.44 | 2344428.98 | - | 0.1 |
| 18368 | 699617.19 | 2344413.32 | - | 0.1 |
| 18369 | 699628.58 | 2344394.78 | - | 0.1 |
| 18370 | 699636.03 | 2344381.51 | - | 0.1 |
| 18371 | 699646.06 | 2344361.87 | - | 0.1 |
| 18372 | 699653.85 | 2344344.31 | - | 0.1 |
| 18373 | 699660.14 | 2344329.37 | - | 0.1 |
| 18374 | 699669.42 | 2344312.78 | - | 0.1 |
| 18375 | 699681.62 | 2344299.08 | - | 0.1 |

| | | |
|-------------------------------|---------|-------------------|
| полное наименование должности | подпись | инициалы, фамилия |
|-------------------------------|---------|-------------------|

М.П.

| Земельный участок | | | | |
|--|-----------|--------------------------------|--------------------|-------------------|
| вид объекта недвижимости | | | | |
| Лист №1554 Раздел 4.2 | | Всего листов раздела 4.2: 2875 | | Всего разделов: 8 |
| Всего листов выписки: 5548 | | | | |
| 17 октября 2019г. № КУВИ-001/2019-25207602 | | | | |
| Кадастровый номер: | | | 59:00:0000000:7734 | |
| 18376 | 699694.69 | 2344287.27 | - | 0.1 |
| 18377 | 699706.82 | 2344275.56 | - | 0.1 |
| 18378 | 699717.6 | 2344260.62 | - | 0.1 |
| 18379 | 699724.54 | 2344246.49 | - | 0.1 |
| 18380 | 699730.23 | 2344231.65 | - | 0.1 |
| 18381 | 699735.45 | 2344213.95 | - | 0.1 |
| 18382 | 699738.89 | 2344198.84 | - | 0.1 |
| 18383 | 699748.46 | 2344184.65 | - | 0.1 |
| 18384 | 699763.33 | 2344169.14 | - | 0.1 |
| 18385 | 699777.48 | 2344153.98 | - | 0.1 |
| 18386 | 699793.72 | 2344135.78 | - | 0.1 |
| 18387 | 699810.95 | 2344115.17 | - | 0.1 |
| 18388 | 699828.21 | 2344092.79 | - | 0.1 |
| 18389 | 699845.12 | 2344068.92 | - | 0.1 |
| 18390 | 699861.44 | 2344043.76 | - | 0.1 |
| 18391 | 699869.32 | 2344030.77 | - | 0.1 |
| 18392 | 699876.96 | 2344017.52 | - | 0.1 |
| 18393 | 699884.34 | 2344004.1 | - | 0.1 |
| 18394 | 699891.41 | 2343990.67 | - | 0.1 |
| 18395 | 699904.41 | 2343964.7 | - | 0.1 |
| 18396 | 699915.55 | 2343941.36 | - | 0.1 |
| 18397 | 699924.42 | 2343922.38 | - | 0.1 |
| 18398 | 699933.35 | 2343904.01 | - | 0.1 |
| 18399 | 699941.3 | 2343890.95 | - | 0.1 |
| 18400 | 699950.92 | 2343879.41 | - | 0.1 |
| 18401 | 699963.6 | 2343865.76 | - | 0.1 |
| 18402 | 699974.22 | 2343854.76 | - | 0.1 |
| 18403 | 699984.83 | 2343843.94 | - | 0.1 |
| 18404 | 699997.15 | 2343831.51 | - | 0.1 |
| 18405 | 700009.08 | 2343819.1 | - | 0.1 |
| 18406 | 700018.9 | 2343807.67 | - | 0.1 |
| 18407 | 700029.15 | 2343794.23 | - | 0.1 |
| 18408 | 700038.48 | 2343778.86 | - | 0.1 |

| | | |
|-------------------------------|---------|-------------------|
| полное наименование должности | подпись | инициалы, фамилия |
|-------------------------------|---------|-------------------|

М.П.

| Земельный участок | | | | |
|--|-----------|--------------------------------|--------------------|-------------------|
| вид объекта недвижимости | | | | |
| Лист №1555 Раздел 4.2 | | Всего листов раздела 4.2: 2875 | | Всего разделов: 8 |
| Всего листов выписки: 5548 | | | | |
| 17 октября 2019г. № КУВИ-001/2019-25207602 | | | | |
| Кадастровый номер: | | | 59:00:0000000:7734 | |
| 18409 | 700044.74 | 2343765.24 | - | 0.1 |
| 18410 | 700060.12 | 2343757.52 | - | 0.1 |
| 18411 | 700077.72 | 2343749.11 | - | 0.1 |
| 18412 | 700095.56 | 2343740.22 | - | 0.1 |
| 18413 | 700115.01 | 2343729.66 | - | 0.1 |
| 18414 | 700133.72 | 2343717.97 | - | 0.1 |
| 18415 | 700150.31 | 2343705.15 | - | 0.1 |
| 18416 | 700163.96 | 2343690.87 | - | 0.1 |
| 18417 | 700174.18 | 2343674.96 | - | 0.1 |
| 18418 | 700181.49 | 2343658.02 | - | 0.1 |
| 18419 | 700186.67 | 2343640.75 | - | 0.1 |
| 18420 | 700190.17 | 2343623.91 | - | 0.1 |
| 18421 | 700191.9 | 2343608.16 | - | 0.1 |
| 18422 | 700191.76 | 2343589.53 | - | 0.1 |
| 18423 | 700193.38 | 2343570.44 | - | 0.1 |
| 18424 | 700199.72 | 2343552.75 | - | 0.1 |
| 18425 | 700207.02 | 2343538.69 | - | 0.1 |
| 18426 | 700216.67 | 2343522.73 | - | 0.1 |
| 18427 | 700228.52 | 2343504.81 | - | 0.1 |
| 18428 | 700242.27 | 2343485.02 | - | 0.1 |
| 18429 | 700256.89 | 2343464.29 | - | 0.1 |
| 18430 | 700271.16 | 2343443.62 | - | 0.1 |
| 18431 | 700283.9 | 2343424.12 | - | 0.1 |
| 18432 | 700294.16 | 2343406.66 | - | 0.1 |
| 18433 | 700302.08 | 2343391.43 | - | 0.1 |
| 18434 | 700310.56 | 2343372.86 | - | 0.1 |
| 18435 | 700317.63 | 2343355.99 | - | 0.1 |
| 18436 | 700324.07 | 2343341.82 | - | 0.1 |
| 18437 | 700337.17 | 2343332.05 | - | 0.1 |
| 18438 | 700353.4 | 2343325.97 | - | 0.1 |
| 18439 | 700370.74 | 2343318.87 | - | 0.1 |
| 18440 | 700385.31 | 2343312.02 | - | 0.1 |
| 18441 | 700400.62 | 2343304.5 | - | 0.1 |

| | | |
|-------------------------------|---------|-------------------|
| полное наименование должности | подпись | инициалы, фамилия |
|-------------------------------|---------|-------------------|

М.П.

| Земельный участок | | | | |
|--|-----------|--------------------------------|--------------------|-------------------|
| вид объекта недвижимости | | | | |
| Лист №1556 Раздел 4.2 | | Всего листов раздела 4.2: 2875 | | Всего разделов: 8 |
| Всего листов выписки: 5548 | | | | |
| 17 октября 2019г. № КУВИ-001/2019-25207602 | | | | |
| Кадастровый номер: | | | 59:00:0000000:7734 | |
| 18442 | 700417.38 | 2343295.09 | - | 0.1 |
| 18443 | 700431.59 | 2343285.21 | - | 0.1 |
| 18444 | 700446.9 | 2343272.89 | - | 0.1 |
| 18445 | 700461.65 | 2343260.17 | - | 0.1 |
| 18446 | 700474.24 | 2343249.07 | - | 0.1 |
| 18447 | 700488.19 | 2343236.37 | - | 0.1 |
| 18448 | 700501.8 | 2343222.9 | - | 0.1 |
| 18449 | 700513.12 | 2343210.98 | - | 0.1 |
| 18450 | 700525.91 | 2343197.26 | - | 0.1 |
| 18451 | 700540.17 | 2343181.92 | - | 0.1 |
| 18452 | 700554.16 | 2343166.98 | - | 0.1 |
| 18453 | 700565.76 | 2343154.86 | - | 0.1 |
| 18454 | 700578.54 | 2343142.59 | - | 0.1 |
| 18455 | 700591.29 | 2343133.87 | - | 0.1 |
| 18456 | 700608.21 | 2343125.54 | - | 0.1 |
| 18457 | 700621.93 | 2343119.14 | - | 0.1 |
| 18458 | 700638.42 | 2343111.53 | - | 0.1 |
| 18459 | 700656.4 | 2343103.32 | - | 0.1 |
| 18460 | 700674.55 | 2343095.1 | - | 0.1 |
| 18461 | 700691.78 | 2343087.32 | - | 0.1 |
| 18462 | 700707.99 | 2343079.83 | - | 0.1 |
| 18463 | 700723.26 | 2343072.35 | - | 0.1 |
| 18464 | 700737.72 | 2343064.58 | - | 0.1 |
| 18465 | 700751.51 | 2343056.23 | - | 0.1 |
| 18466 | 700764.92 | 2343047.09 | - | 0.1 |
| 18467 | 700778.26 | 2343036.91 | - | 0.1 |
| 18468 | 700791.81 | 2343025.47 | - | 0.1 |
| 18469 | 700805.76 | 2343012.67 | - | 0.1 |
| 18470 | 700819.56 | 2342998.97 | - | 0.1 |
| 18471 | 700832.55 | 2342984.91 | - | 0.1 |
| 18472 | 700844.03 | 2342971.06 | - | 0.1 |
| 18473 | 700853.55 | 2342957.95 | - | 0.1 |
| 18474 | 700864.68 | 2342940.31 | - | 0.1 |

| | | |
|-------------------------------|---------|-------------------|
| полное наименование должности | подпись | инициалы, фамилия |
|-------------------------------|---------|-------------------|

М.П.

| Земельный участок | | | | |
|--|-----------|--------------------------------|--------------------|-------------------|
| вид объекта недвижимости | | | | |
| Лист №1557 Раздел 4.2 | | Всего листов раздела 4.2: 2875 | | Всего разделов: 8 |
| Всего листов выписки: 5548 | | | | |
| 17 октября 2019г. № КУВИ-001/2019-25207602 | | | | |
| Кадастровый номер: | | | 59:00:0000000:7734 | |
| 18475 | 700873.36 | 2342925.85 | - | 0.1 |
| 18476 | 700883.82 | 2342911.66 | - | 0.1 |
| 18477 | 700896.97 | 2342898.43 | - | 0.1 |
| 18478 | 700910.48 | 2342886.1 | - | 0.1 |
| 18479 | 700925.41 | 2342872.42 | - | 0.1 |
| 18480 | 700939.21 | 2342858.95 | - | 0.1 |
| 18481 | 700950.61 | 2342846.76 | - | 0.1 |
| 18482 | 700963.15 | 2342832.75 | - | 0.1 |
| 18483 | 700975.08 | 2342820.66 | - | 0.1 |
| 18484 | 700986.71 | 2342810.48 | - | 0.1 |
| 18485 | 701003.01 | 2342797.25 | - | 0.1 |
| 18486 | 701015.76 | 2342787.03 | - | 0.1 |
| 18487 | 701028.57 | 2342776.53 | - | 0.1 |
| 18488 | 701040.19 | 2342766.5 | - | 0.1 |
| 18489 | 701053.84 | 2342753.01 | - | 0.1 |
| 18490 | 701065.28 | 2342738.93 | - | 0.1 |
| 18491 | 701077.79 | 2342720.97 | - | 0.1 |
| 18492 | 701087.41 | 2342706.44 | - | 0.1 |
| 18493 | 701097.21 | 2342691.28 | - | 0.1 |
| 18494 | 701106.31 | 2342676.88 | - | 0.1 |
| 18495 | 701117 | 2342659.38 | - | 0.1 |
| 18496 | 701125.68 | 2342642.48 | - | 0.1 |
| 18497 | 701130.31 | 2342626.9 | - | 0.1 |
| 18498 | 701132.58 | 2342610.45 | - | 0.1 |
| 18499 | 701133.32 | 2342595.35 | - | 0.1 |
| 18500 | 701133.55 | 2342578.62 | - | 0.1 |
| 18501 | 701137.49 | 2342562.95 | - | 0.1 |
| 18502 | 701146.14 | 2342548.04 | - | 0.1 |
| 18503 | 701155.14 | 2342535.75 | - | 0.1 |
| 18504 | 701167.45 | 2342520.42 | - | 0.1 |
| 18505 | 701177.48 | 2342508.75 | - | 0.1 |
| 18506 | 701188.4 | 2342496.37 | - | 0.1 |
| 18507 | 701199.29 | 2342484.01 | - | 0.1 |

| | | |
|-------------------------------|---------|-------------------|
| полное наименование должности | подпись | инициалы, фамилия |
|-------------------------------|---------|-------------------|

М.П.

| Земельный участок | | | | |
|--|-----------|--------------------------------|--------------------|-------------------|
| вид объекта недвижимости | | | | |
| Лист №1558 Раздел 4.2 | | Всего листов раздела 4.2: 2875 | | Всего разделов: 8 |
| Всего листов выписки: 5548 | | | | |
| 17 октября 2019г. № КУВИ-001/2019-25207602 | | | | |
| Кадастровый номер: | | | 59:00:0000000:7734 | |
| 18508 | 701209.16 | 2342472.39 | - | 0.1 |
| 18509 | 701220.16 | 2342457.79 | - | 0.1 |
| 18510 | 701228.42 | 2342443.52 | - | 0.1 |
| 18511 | 701236.33 | 2342427.54 | - | 0.1 |
| 18512 | 701247.47 | 2342412.16 | - | 0.1 |
| 18513 | 701262.46 | 2342394.17 | - | 0.1 |
| 18514 | 701273.9 | 2342380.63 | - | 0.1 |
| 18515 | 701284.71 | 2342367.5 | - | 0.1 |
| 18516 | 701296.77 | 2342351.37 | - | 0.1 |
| 18517 | 701305.26 | 2342336.13 | - | 0.1 |
| 18518 | 701310.31 | 2342320.55 | - | 0.1 |
| 18519 | 701312.8 | 2342304.48 | - | 0.1 |
| 18520 | 701312.9 | 2342287.43 | - | 0.1 |
| 18521 | 701310.48 | 2342272.54 | - | 0.1 |
| 18522 | 701306.53 | 2342256.57 | - | 0.1 |
| 18523 | 701316.22 | 2342250.02 | - | 0.1 |
| 18524 | 701335.49 | 2342254.07 | - | 0.1 |
| 18525 | 701355.46 | 2342258.33 | - | 0.1 |
| 18526 | 701377.91 | 2342263.2 | - | 0.1 |
| 18527 | 701399.68 | 2342268.07 | - | 0.1 |
| 18528 | 701417.75 | 2342272.37 | - | 0.1 |
| 18529 | 701436.39 | 2342277.49 | - | 0.1 |
| 18530 | 701451.44 | 2342283.19 | - | 0.1 |
| 18531 | 701466.42 | 2342292.25 | - | 0.1 |
| 18532 | 701481.98 | 2342305.96 | - | 0.1 |
| 18533 | 701497.86 | 2342321.53 | - | 0.1 |
| 18534 | 701510.19 | 2342333.67 | - | 0.1 |
| 18535 | 701523.63 | 2342346.65 | - | 0.1 |
| 18536 | 701537.92 | 2342359.91 | - | 0.1 |
| 18537 | 701552.7 | 2342372.97 | - | 0.1 |
| 18538 | 701567.55 | 2342385.3 | - | 0.1 |
| 18539 | 701582.06 | 2342396.35 | - | 0.1 |
| 18540 | 701596.01 | 2342405.77 | - | 0.1 |

| | | |
|-------------------------------|---------|-------------------|
| полное наименование должности | подпись | инициалы, фамилия |
|-------------------------------|---------|-------------------|

М.П.

| Земельный участок | | | | |
|--|-----------|--------------------------------|--------------------|-------------------|
| вид объекта недвижимости | | | | |
| Лист №1559 Раздел 4.2 | | Всего листов раздела 4.2: 2875 | | Всего разделов: 8 |
| Всего листов выписки: 5548 | | | | |
| 17 октября 2019г. № КУВИ-001/2019-25207602 | | | | |
| Кадастровый номер: | | | 59:00:0000000:7734 | |
| 18541 | 701609.72 | 2342413.75 | - | 0.1 |
| 18542 | 701623.71 | 2342420.67 | - | 0.1 |
| 18543 | 701638.47 | 2342426.86 | - | 0.1 |
| 18544 | 701654.27 | 2342432.64 | - | 0.1 |
| 18545 | 701670.4 | 2342438.04 | - | 0.1 |
| 18546 | 701685.9 | 2342443.04 | - | 0.1 |
| 18547 | 701705.95 | 2342449.77 | - | 0.1 |
| 18548 | 701721.31 | 2342455.53 | - | 0.1 |
| 18549 | 701737.81 | 2342461.64 | - | 0.1 |
| 18550 | 701753.91 | 2342466.02 | - | 0.1 |
| 18551 | 701772.29 | 2342469.18 | - | 0.1 |
| 18552 | 701788.52 | 2342471.11 | - | 0.1 |
| 18553 | 701805.99 | 2342472.8 | - | 0.1 |
| 18554 | 701823.41 | 2342474.36 | - | 0.1 |
| 18555 | 701840.01 | 2342475.93 | - | 0.1 |
| 18556 | 701855.74 | 2342477.79 | - | 0.1 |
| 18557 | 701870.79 | 2342480.25 | - | 0.1 |
| 18558 | 701886.84 | 2342483.98 | - | 0.1 |
| 18559 | 701906.55 | 2342489.91 | - | 0.1 |
| 18560 | 701922.77 | 2342495.4 | - | 0.1 |
| 18561 | 701940.93 | 2342501.83 | - | 0.1 |
| 18562 | 701960.11 | 2342508.75 | - | 0.1 |
| 18563 | 701979.43 | 2342515.7 | - | 0.1 |
| 18564 | 701998.08 | 2342522.36 | - | 0.1 |
| 18565 | 702015.67 | 2342528.77 | - | 0.1 |
| 18566 | 702031.98 | 2342535.09 | - | 0.1 |
| 18567 | 702046.69 | 2342541.52 | - | 0.1 |
| 18568 | 702065.92 | 2342551.83 | - | 0.1 |
| 18569 | 702084.4 | 2342564.17 | - | 0.1 |
| 18570 | 702097.98 | 2342574.23 | - | 0.1 |
| 18571 | 702113.3 | 2342585.94 | - | 0.1 |
| 18572 | 702129.1 | 2342598.26 | - | 0.1 |
| 18573 | 702143.72 | 2342609.78 | - | 0.1 |

| | | |
|-------------------------------|---------|-------------------|
| полное наименование должности | подпись | инициалы, фамилия |
|-------------------------------|---------|-------------------|

М.П.

| Земельный участок | | | | |
|--|-----------|--------------------------------|--------------------|-------------------|
| вид объекта недвижимости | | | | |
| Лист №1560 Раздел 4.2 | | Всего листов раздела 4.2: 2875 | | Всего разделов: 8 |
| Всего листов выписки: 5548 | | | | |
| 17 октября 2019г. № КУВИ-001/2019-25207602 | | | | |
| Кадастровый номер: | | | 59:00:0000000:7734 | |
| 18574 | 702155.46 | 2342619.12 | - | 0.1 |
| 18575 | 702167.32 | 2342628.86 | - | 0.1 |
| 18576 | 702172.5 | 2342642.52 | - | 0.1 |
| 18577 | 702174.53 | 2342659.96 | - | 0.1 |
| 18578 | 702175.5 | 2342674.96 | - | 0.1 |
| 18579 | 702175.94 | 2342691.31 | - | 0.1 |
| 18580 | 702175.71 | 2342708.31 | - | 0.1 |
| 18581 | 702174.39 | 2342728.52 | - | 0.1 |
| 18582 | 702172.34 | 2342748.25 | - | 0.1 |
| 18583 | 702170.44 | 2342764.13 | - | 0.1 |
| 18584 | 702168.13 | 2342782.26 | - | 0.1 |
| 18585 | 702165.45 | 2342802.73 | - | 0.1 |
| 18586 | 702162.47 | 2342825.43 | - | 0.1 |
| 18587 | 702159.51 | 2342849.55 | - | 0.1 |
| 18588 | 702156.89 | 2342874.13 | - | 0.1 |
| 18589 | 702155.02 | 2342898.2 | - | 0.1 |
| 18590 | 702154.13 | 2342920.93 | - | 0.1 |
| 18591 | 702154.14 | 2342942.3 | - | 0.1 |
| 18592 | 702154.9 | 2342962.4 | - | 0.1 |
| 18593 | 702156.22 | 2342981.35 | - | 0.1 |
| 18594 | 702157.97 | 2342999.21 | - | 0.1 |
| 18595 | 702160.19 | 2343015.9 | - | 0.1 |
| 18596 | 702162.95 | 2343031.29 | - | 0.1 |
| 18597 | 702168.24 | 2343051.66 | - | 0.1 |
| 18598 | 702174.79 | 2343068.86 | - | 0.1 |
| 18599 | 702182 | 2343083.63 | - | 0.1 |
| 18600 | 702189.31 | 2343096.83 | - | 0.1 |
| 18601 | 702199.83 | 2343113.47 | - | 0.1 |
| 18602 | 702209.44 | 2343126.39 | - | 0.1 |
| 18603 | 702221.2 | 2343140.14 | - | 0.1 |
| 18604 | 702235.35 | 2343154.29 | - | 0.1 |
| 18605 | 702251.94 | 2343168.29 | - | 0.1 |
| 18606 | 702263.91 | 2343177.35 | - | 0.1 |

| | | |
|-------------------------------|---------|-------------------|
| полное наименование должности | подпись | инициалы, фамилия |
|-------------------------------|---------|-------------------|

М.П.

| Земельный участок | | | | |
|--|-----------|--------------------------------|--------------------|-------------------|
| вид объекта недвижимости | | | | |
| Лист №1561 Раздел 4.2 | | Всего листов раздела 4.2: 2875 | | Всего разделов: 8 |
| Всего листов выписки: 5548 | | | | |
| 17 октября 2019г. № КУВИ-001/2019-25207602 | | | | |
| Кадастровый номер: | | | 59:00:0000000:7734 | |
| 18607 | 702281.98 | 2343190.2 | - | 0.1 |
| 18608 | 702298.96 | 2343201.93 | - | 0.1 |
| 18609 | 702316.02 | 2343213.09 | - | 0.1 |
| 18610 | 702336.11 | 2343224.76 | - | 0.1 |
| 18611 | 702352.41 | 2343233.26 | - | 0.1 |
| 18612 | 702370.81 | 2343242.06 | - | 0.1 |
| 18613 | 702390.78 | 2343250.74 | - | 0.1 |
| 18614 | 702411.77 | 2343258.88 | - | 0.1 |
| 18615 | 702433.28 | 2343266.2 | - | 0.1 |
| 18616 | 702455.14 | 2343272.98 | - | 0.1 |
| 18617 | 702477.2 | 2343279.69 | - | 0.1 |
| 18618 | 702499.35 | 2343286.74 | - | 0.1 |
| 18619 | 702521.38 | 2343294.44 | - | 0.1 |
| 18620 | 702542.81 | 2343302.4 | - | 0.1 |
| 18621 | 702563.08 | 2343310.13 | - | 0.1 |
| 18622 | 702581.64 | 2343317.12 | - | 0.1 |
| 18623 | 702598.21 | 2343322.96 | - | 0.1 |
| 18624 | 702613.68 | 2343327.81 | - | 0.1 |
| 18625 | 702629.25 | 2343331.93 | - | 0.1 |
| 18626 | 702646.06 | 2343335.55 | - | 0.1 |
| 18627 | 702664.99 | 2343338.9 | - | 0.1 |
| 18628 | 702685.73 | 2343341.94 | - | 0.1 |
| 18629 | 702707.64 | 2343344.58 | - | 0.1 |
| 18630 | 702730.12 | 2343346.72 | - | 0.1 |
| 18631 | 702752.39 | 2343348.28 | - | 0.1 |
| 18632 | 702773.34 | 2343349.35 | - | 0.1 |
| 18633 | 702791.68 | 2343350.03 | - | 0.1 |
| 18634 | 702811.65 | 2343350.54 | - | 0.1 |
| 18635 | 702826.96 | 2343350.32 | - | 0.1 |
| 18636 | 702841.66 | 2343346.03 | - | 0.1 |
| 18637 | 702854.24 | 2343337.49 | - | 0.1 |
| 18638 | 702863.96 | 2343325.31 | - | 0.1 |
| 18639 | 702869.87 | 2343311.48 | - | 0.1 |

| | | |
|-------------------------------|---------|-------------------|
| полное наименование должности | подпись | инициалы, фамилия |
|-------------------------------|---------|-------------------|

М.П.

| Земельный участок | | | | |
|--|-----------|--------------------------------|--------------------|-------------------|
| вид объекта недвижимости | | | | |
| Лист №1562 Раздел 4.2 | | Всего листов раздела 4.2: 2875 | | Всего разделов: 8 |
| Всего листов выписки: 5548 | | | | |
| 17 октября 2019г. № КУВИ-001/2019-25207602 | | | | |
| Кадастровый номер: | | | 59:00:0000000:7734 | |
| 18640 | 702870.31 | 2343294.98 | - | 0.1 |
| 18641 | 702865.65 | 2343279.26 | - | 0.1 |
| 18642 | 702856.15 | 2343266.25 | - | 0.1 |
| 18643 | 702843.77 | 2343257.18 | - | 0.1 |
| 18644 | 702827.44 | 2343252.01 | - | 0.1 |
| 18645 | 702810.74 | 2343250.87 | - | 0.1 |
| 18646 | 702788.27 | 2343249.94 | - | 0.1 |
| 18647 | 702769.7 | 2343249.09 | - | 0.1 |
| 18648 | 702749.7 | 2343247.92 | - | 0.1 |
| 18649 | 702729.5 | 2343246.31 | - | 0.1 |
| 18650 | 702709.93 | 2343244.25 | - | 0.1 |
| 18651 | 702691.52 | 2343241.85 | - | 0.1 |
| 18652 | 702674.74 | 2343239.2 | - | 0.1 |
| 18653 | 702653.38 | 2343234.9 | - | 0.1 |
| 18654 | 702634.23 | 2343229.57 | - | 0.1 |
| 18655 | 702612.64 | 2343221.98 | - | 0.1 |
| 18656 | 702595.01 | 2343215.25 | - | 0.1 |
| 18657 | 702575.06 | 2343207.58 | - | 0.1 |
| 18658 | 702553.68 | 2343199.59 | - | 0.1 |
| 18659 | 702531.67 | 2343191.88 | - | 0.1 |
| 18660 | 702509.81 | 2343184.87 | - | 0.1 |
| 18661 | 702488.47 | 2343178.4 | - | 0.1 |
| 18662 | 702467.86 | 2343172.1 | - | 0.1 |
| 18663 | 702448.29 | 2343165.62 | - | 0.1 |
| 18664 | 702429.99 | 2343158.7 | - | 0.1 |
| 18665 | 702413.18 | 2343151.51 | - | 0.1 |
| 18666 | 702398.06 | 2343144.33 | - | 0.1 |
| 18667 | 702378.95 | 2343134.15 | - | 0.1 |
| 18668 | 702363.63 | 2343124.82 | - | 0.1 |
| 18669 | 702349.92 | 2343115.61 | - | 0.1 |
| 18670 | 702335.74 | 2343105.76 | - | 0.1 |
| 18671 | 702321.28 | 2343095.39 | - | 0.1 |
| 18672 | 702308.25 | 2343085.22 | - | 0.1 |

| | | |
|-------------------------------|---------|-------------------|
| полное наименование должности | подпись | инициалы, фамилия |
|-------------------------------|---------|-------------------|

М.П.

| Земельный участок | | | | |
|--|-----------|--------------------------------|--------------------|-------------------|
| вид объекта недвижимости | | | | |
| Лист №1563 Раздел 4.2 | | Всего листов раздела 4.2: 2875 | | Всего разделов: 8 |
| Всего листов выписки: 5548 | | | | |
| 17 октября 2019г. № КУВИ-001/2019-25207602 | | | | |
| Кадастровый номер: | | | 59:00:0000000:7734 | |
| 18673 | 702295.08 | 2343072.88 | - | 0.1 |
| 18674 | 702283.76 | 2343059.09 | - | 0.1 |
| 18675 | 702275.41 | 2343046.17 | - | 0.1 |
| 18676 | 702268.23 | 2343032.75 | - | 0.1 |
| 18677 | 702262.01 | 2343015.53 | - | 0.1 |
| 18678 | 702258.24 | 2342996.22 | - | 0.1 |
| 18679 | 702256.12 | 2342977.97 | - | 0.1 |
| 18680 | 702254.6 | 2342956.37 | - | 0.1 |
| 18681 | 702254.07 | 2342939.99 | - | 0.1 |
| 18682 | 702254.14 | 2342921.93 | - | 0.1 |
| 18683 | 702255.01 | 2342902.11 | - | 0.1 |
| 18684 | 702256.77 | 2342880.6 | - | 0.1 |
| 18685 | 702259.21 | 2342858.11 | - | 0.1 |
| 18686 | 702262.02 | 2342835.49 | - | 0.1 |
| 18687 | 702264.89 | 2342813.63 | - | 0.1 |
| 18688 | 702267.55 | 2342793.22 | - | 0.1 |
| 18689 | 702269.92 | 2342774.5 | - | 0.1 |
| 18690 | 702271.93 | 2342757.52 | - | 0.1 |
| 18691 | 702273.52 | 2342742.37 | - | 0.1 |
| 18692 | 702275.08 | 2342723.05 | - | 0.1 |
| 18693 | 702275.84 | 2342707.28 | - | 0.1 |
| 18694 | 702276.05 | 2342690.51 | - | 0.1 |
| 18695 | 702276.09 | 2342674.6 | - | 0.1 |
| 18696 | 702290.33 | 2342671.37 | - | 0.1 |
| 18697 | 702307.58 | 2342672.19 | - | 0.1 |
| 18698 | 702327.71 | 2342673 | - | 0.1 |
| 18699 | 702344.04 | 2342673.51 | - | 0.1 |
| 18700 | 702362.59 | 2342673.92 | - | 0.1 |
| 18701 | 702384.94 | 2342674.34 | - | 0.1 |
| 18702 | 702403.63 | 2342674.92 | - | 0.1 |
| 18703 | 702426.7 | 2342676.01 | - | 0.1 |
| 18704 | 702455.23 | 2342677.82 | - | 0.1 |
| 18705 | 702471.25 | 2342678.97 | - | 0.1 |

| | | |
|-------------------------------|---------|-------------------|
| полное наименование должности | подпись | инициалы, фамилия |
|-------------------------------|---------|-------------------|

М.П.

| Земельный участок | | | | |
|--|-----------|--------------------------------|--------------------|-------------------|
| вид объекта недвижимости | | | | |
| Лист №1564 Раздел 4.2 | | Всего листов раздела 4.2: 2875 | | Всего разделов: 8 |
| Всего листов выписки: 5548 | | | | |
| 17 октября 2019г. № КУВИ-001/2019-25207602 | | | | |
| Кадастровый номер: | | | 59:00:0000000:7734 | |
| 18706 | 702487.81 | 2342680.22 | - | 0.1 |
| 18707 | 702504.42 | 2342681.54 | - | 0.1 |
| 18708 | 702520.57 | 2342682.83 | - | 0.1 |
| 18709 | 702535.79 | 2342684.08 | - | 0.1 |
| 18710 | 702561.4 | 2342686.19 | - | 0.1 |
| 18711 | 702578.34 | 2342687.53 | - | 0.1 |
| 18712 | 702594.49 | 2342688.3 | - | 0.1 |
| 18713 | 702609.43 | 2342684.84 | - | 0.1 |
| 18714 | 702622.47 | 2342677 | - | 0.1 |
| 18715 | 702632.85 | 2342665.38 | - | 0.1 |
| 18716 | 702639.52 | 2342651.89 | - | 0.1 |
| 18717 | 702640.88 | 2342635.46 | - | 0.1 |
| 18718 | 702637.1 | 2342619.49 | - | 0.1 |
| 18719 | 702628.36 | 2342605.97 | - | 0.1 |
| 18720 | 702616.48 | 2342596.23 | - | 0.1 |
| 18721 | 702602.15 | 2342590.56 | - | 0.1 |
| 18722 | 702580.04 | 2342587.88 | - | 0.1 |
| 18723 | 702557.64 | 2342585.78 | - | 0.1 |
| 18724 | 702527.65 | 2342583.16 | - | 0.1 |
| 18725 | 702511.02 | 2342581.77 | - | 0.1 |
| 18726 | 702493.96 | 2342580.4 | - | 0.1 |
| 18727 | 702476.94 | 2342579.1 | - | 0.1 |
| 18728 | 702460.5 | 2342577.92 | - | 0.1 |
| 18729 | 702445.11 | 2342576.89 | - | 0.1 |
| 18730 | 702418.64 | 2342575.43 | - | 0.1 |
| 18731 | 702397.27 | 2342574.62 | - | 0.1 |
| 18732 | 702379.9 | 2342574.19 | - | 0.1 |
| 18733 | 702358.91 | 2342573.83 | - | 0.1 |
| 18734 | 702341.7 | 2342573.4 | - | 0.1 |
| 18735 | 702322.68 | 2342572.74 | - | 0.1 |
| 18736 | 702306.15 | 2342571.93 | - | 0.1 |
| 18737 | 702290.65 | 2342570.45 | - | 0.1 |
| 18738 | 702275.49 | 2342567.98 | - | 0.1 |

| | | |
|-------------------------------|---------|-------------------|
| полное наименование должности | подпись | инициалы, фамилия |
|-------------------------------|---------|-------------------|

М.П.

| Земельный участок | | | | |
|--|-----------|--------------------------------|--------------------|-------------------|
| вид объекта недвижимости | | | | |
| Лист №1565 Раздел 4.2 | | Всего листов раздела 4.2: 2875 | | Всего разделов: 8 |
| Всего листов выписки: 5548 | | | | |
| 17 октября 2019г. № КУВИ-001/2019-25207602 | | | | |
| Кадастровый номер: | | | 59:00:0000000:7734 | |
| 18739 | 702258.82 | 2342564.56 | - | 0.1 |
| 18740 | 702243.64 | 2342560.7 | - | 0.1 |
| 18741 | 702228.54 | 2342549.61 | - | 0.1 |
| 18742 | 702210.1 | 2342534.81 | - | 0.1 |
| 18743 | 702193.34 | 2342521.6 | - | 0.1 |
| 18744 | 702175.01 | 2342507.35 | - | 0.1 |
| 18745 | 702156.84 | 2342493.51 | - | 0.1 |
| 18746 | 702140.18 | 2342481.23 | - | 0.1 |
| 18747 | 702124.53 | 2342470.49 | - | 0.1 |
| 18748 | 702108.98 | 2342460.97 | - | 0.1 |
| 18749 | 702092.62 | 2342452.36 | - | 0.1 |
| 18750 | 702074.73 | 2342444.39 | - | 0.1 |
| 18751 | 702055.46 | 2342436.79 | - | 0.1 |
| 18752 | 702035.17 | 2342429.36 | - | 0.1 |
| 18753 | 702014.19 | 2342421.88 | - | 0.1 |
| 18754 | 701992.94 | 2342414.24 | - | 0.1 |
| 18755 | 701972.02 | 2342406.74 | - | 0.1 |
| 18756 | 701952.08 | 2342399.74 | - | 0.1 |
| 18757 | 701933.82 | 2342393.67 | - | 0.1 |
| 18758 | 701917.67 | 2342388.8 | - | 0.1 |
| 18759 | 701896.55 | 2342383.48 | - | 0.1 |
| 18760 | 701877.42 | 2342379.89 | - | 0.1 |
| 18761 | 701858.74 | 2342377.36 | - | 0.1 |
| 18762 | 701840.44 | 2342375.48 | - | 0.1 |
| 18763 | 701822.84 | 2342373.91 | - | 0.1 |
| 18764 | 701806.57 | 2342372.43 | - | 0.1 |
| 18765 | 701788.86 | 2342370.6 | - | 0.1 |
| 18766 | 701772.03 | 2342367.44 | - | 0.1 |
| 18767 | 701757.82 | 2342362.15 | - | 0.1 |
| 18768 | 701740.28 | 2342355.49 | - | 0.1 |
| 18769 | 701721.43 | 2342349.21 | - | 0.1 |
| 18770 | 701706.96 | 2342344.62 | - | 0.1 |
| 18771 | 701692.37 | 2342339.91 | - | 0.1 |

| | | |
|-------------------------------|---------|-------------------|
| полное наименование должности | подпись | инициалы, фамилия |
|-------------------------------|---------|-------------------|

М.П.

| Земельный участок | | | | |
|--|-----------|--------------------------------|--------------------|-------------------|
| вид объекта недвижимости | | | | |
| Лист №1566 Раздел 4.2 | | Всего листов раздела 4.2: 2875 | | Всего разделов: 8 |
| Всего листов выписки: 5548 | | | | |
| 17 октября 2019г. № КУВИ-001/2019-25207602 | | | | |
| Кадастровый номер: | | | 59:00:0000000:7734 | |
| 18772 | 701672.86 | 2342332.96 | - | 0.1 |
| 18773 | 701657.25 | 2342325.86 | - | 0.1 |
| 18774 | 701642.91 | 2342317.03 | - | 0.1 |
| 18775 | 701627.07 | 2342304.93 | - | 0.1 |
| 18776 | 701615.29 | 2342294.97 | - | 0.1 |
| 18777 | 701602.82 | 2342283.77 | - | 0.1 |
| 18778 | 701589.91 | 2342271.62 | - | 0.1 |
| 18779 | 701576.81 | 2342258.84 | - | 0.1 |
| 18780 | 701563.78 | 2342246.02 | - | 0.1 |
| 18781 | 701551.11 | 2342233.79 | - | 0.1 |
| 18782 | 701539.04 | 2342222.79 | - | 0.1 |
| 18783 | 701522.36 | 2342209.47 | - | 0.1 |
| 18784 | 701506.54 | 2342199.29 | - | 0.1 |
| 18785 | 701490.43 | 2342191.19 | - | 0.1 |
| 18786 | 701472.08 | 2342184.14 | - | 0.1 |
| 18787 | 701456.99 | 2342179.53 | - | 0.1 |
| 18788 | 701438.48 | 2342174.65 | - | 0.1 |
| 18789 | 701416.15 | 2342169.34 | - | 0.1 |
| 18790 | 701392.05 | 2342163.91 | - | 0.1 |
| 18791 | 701368.85 | 2342158.82 | - | 0.1 |
| 18792 | 701349.17 | 2342154.5 | - | 0.1 |
| 18793 | 701329.87 | 2342150.04 | - | 0.1 |
| 18794 | 701314.43 | 2342145.63 | - | 0.1 |
| 18795 | 701306.46 | 2342131.88 | - | 0.1 |
| 18796 | 701299.28 | 2342117.51 | - | 0.1 |
| 18797 | 701290.88 | 2342102.87 | - | 0.1 |
| 18798 | 701280.23 | 2342086.79 | - | 0.1 |
| 18799 | 701267.74 | 2342070.83 | - | 0.1 |
| 18800 | 701254.17 | 2342055.81 | - | 0.1 |
| 18801 | 701240.33 | 2342042.41 | - | 0.1 |
| 18802 | 701226.62 | 2342030.35 | - | 0.1 |
| 18803 | 701212.67 | 2342018.09 | - | 0.1 |
| 18804 | 701198.22 | 2342004.11 | - | 0.1 |

| | | |
|-------------------------------|---------|-------------------|
| полное наименование должности | подпись | инициалы, фамилия |
|-------------------------------|---------|-------------------|

М.П.

| Земельный участок | | | | |
|--|-----------|--------------------------------|--------------------|-------------------|
| вид объекта недвижимости | | | | |
| Лист №1567 Раздел 4.2 | | Всего листов раздела 4.2: 2875 | | Всего разделов: 8 |
| Всего листов выписки: 5548 | | | | |
| 17 октября 2019г. № КУВИ-001/2019-25207602 | | | | |
| Кадастровый номер: | | | 59:00:0000000:7734 | |
| 18805 | 701184.13 | 2341988.94 | - | 0.1 |
| 18806 | 701171.99 | 2341974.51 | - | 0.1 |
| 18807 | 701163 | 2341962.13 | - | 0.1 |
| 18808 | 701154.57 | 2341946.91 | - | 0.1 |
| 18809 | 701147.83 | 2341929.19 | - | 0.1 |
| 18810 | 701143.39 | 2341909.67 | - | 0.1 |
| 18811 | 701140.79 | 2341891.47 | - | 0.1 |
| 18812 | 701138.51 | 2341868.37 | - | 0.1 |
| 18813 | 701136.64 | 2341842.34 | - | 0.1 |
| 18814 | 701135.29 | 2341816.03 | - | 0.1 |
| 18815 | 701134.55 | 2341792.03 | - | 0.1 |
| 18816 | 701134.49 | 2341772.3 | - | 0.1 |
| 18817 | 701134.99 | 2341756.08 | - | 0.1 |
| 18818 | 701136.44 | 2341735.13 | - | 0.1 |
| 18819 | 701138.28 | 2341714.2 | - | 0.1 |
| 18820 | 701140.42 | 2341691.84 | - | 0.1 |
| 18821 | 701142.1 | 2341676.42 | - | 0.1 |
| 18822 | 701144.05 | 2341660.82 | - | 0.1 |
| 18823 | 701146.21 | 2341645.58 | - | 0.1 |
| 18824 | 701149.48 | 2341625.3 | - | 0.1 |
| 18825 | 701153.09 | 2341607.28 | - | 0.1 |
| 18826 | 701162.34 | 2341591.41 | - | 0.1 |
| 18827 | 701172.56 | 2341579.72 | - | 0.1 |
| 18828 | 701184.94 | 2341565.4 | - | 0.1 |
| 18829 | 701196.55 | 2341550.63 | - | 0.1 |
| 18830 | 701205.8 | 2341536.49 | - | 0.1 |
| 18831 | 701213.05 | 2341522.39 | - | 0.1 |
| 18832 | 701218.82 | 2341507.67 | - | 0.1 |
| 18833 | 701223.56 | 2341492.82 | - | 0.1 |
| 18834 | 701228.96 | 2341474.97 | - | 0.1 |
| 18835 | 701234.06 | 2341460.77 | - | 0.1 |
| 18836 | 701241.21 | 2341446.57 | - | 0.1 |
| 18837 | 701253.59 | 2341430.75 | - | 0.1 |

| | | |
|-------------------------------|---------|-------------------|
| полное наименование должности | подпись | инициалы, фамилия |
|-------------------------------|---------|-------------------|

М.П.

| Земельный участок | | | | |
|--|-----------|--------------------------------|--------------------|-------------------|
| вид объекта недвижимости | | | | |
| Лист №1568 Раздел 4.2 | | Всего листов раздела 4.2: 2875 | | Всего разделов: 8 |
| Всего листов выписки: 5548 | | | | |
| 17 октября 2019г. № КУВИ-001/2019-25207602 | | | | |
| Кадастровый номер: | | | 59:00:0000000:7734 | |
| 18838 | 701265.58 | 2341417.2 | - | 0.1 |
| 18839 | 701282.58 | 2341398.51 | - | 0.1 |
| 18840 | 701302.4 | 2341376.74 | - | 0.1 |
| 18841 | 701312.48 | 2341365.57 | - | 0.1 |
| 18842 | 701331.21 | 2341344.43 | - | 0.1 |
| 18843 | 701345.7 | 2341327.1 | - | 0.1 |
| 18844 | 701355.18 | 2341314.33 | - | 0.1 |
| 18845 | 701362.76 | 2341300.99 | - | 0.1 |
| 18846 | 701367.89 | 2341283.86 | - | 0.1 |
| 18847 | 701370.14 | 2341267.49 | - | 0.1 |
| 18848 | 701370.46 | 2341250.84 | - | 0.1 |
| 18849 | 701372.73 | 2341235.73 | - | 0.1 |
| 18850 | 701381.68 | 2341223.64 | - | 0.1 |
| 18851 | 701392.19 | 2341212.5 | - | 0.1 |
| 18852 | 701402.97 | 2341201.24 | - | 0.1 |
| 18853 | 701413.68 | 2341188.42 | - | 0.1 |
| 18854 | 701421.89 | 2341175.03 | - | 0.1 |
| 18855 | 701428.57 | 2341156.62 | - | 0.1 |
| 18856 | 701432.55 | 2341137.06 | - | 0.1 |
| 18857 | 701434.94 | 2341120.7 | - | 0.1 |
| 18858 | 701437.48 | 2341101.62 | - | 0.1 |
| 18859 | 701440.81 | 2341079.17 | - | 0.1 |
| 18860 | 701443.82 | 2341062.92 | - | 0.1 |
| 18861 | 701447.73 | 2341046.28 | - | 0.1 |
| 18862 | 701452.75 | 2341029.73 | - | 0.1 |
| 18863 | 701458.7 | 2341013.76 | - | 0.1 |
| 18864 | 701464.99 | 2340998.71 | - | 0.1 |
| 18865 | 701471.01 | 2340984.94 | - | 0.1 |
| 18866 | 701478.34 | 2340967.33 | - | 0.1 |
| 18867 | 701483.39 | 2340952.59 | - | 0.1 |
| 18868 | 701487.41 | 2340934.34 | - | 0.1 |
| 18869 | 701489.44 | 2340914.66 | - | 0.1 |
| 18870 | 701490.47 | 2340897.98 | - | 0.1 |

| | | |
|-------------------------------|---------|-------------------|
| полное наименование должности | подпись | инициалы, фамилия |
|-------------------------------|---------|-------------------|

М.П.

| Земельный участок | | | | |
|--|-----------|--------------------------------|--------------------|-------------------|
| вид объекта недвижимости | | | | |
| Лист №1569 Раздел 4.2 | | Всего листов раздела 4.2: 2875 | | Всего разделов: 8 |
| Всего листов выписки: 5548 | | | | |
| 17 октября 2019г. № КУВИ-001/2019-25207602 | | | | |
| Кадастровый номер: | | | 59:00:0000000:7734 | |
| 18871 | 701491.61 | 2340879.53 | - | 0.1 |
| 18872 | 701492.88 | 2340861.29 | - | 0.1 |
| 18873 | 701494.2 | 2340845.74 | - | 0.1 |
| 18874 | 701496.03 | 2340830.72 | - | 0.1 |
| 18875 | 701499.97 | 2340814.6 | - | 0.1 |
| 18876 | 701507.5 | 2340800.2 | - | 0.1 |
| 18877 | 701519.03 | 2340782.41 | - | 0.1 |
| 18878 | 701528.86 | 2340767.82 | - | 0.1 |
| 18879 | 701538.96 | 2340752.78 | - | 0.1 |
| 18880 | 701548.03 | 2340738.81 | - | 0.1 |
| 18881 | 701557.86 | 2340721.9 | - | 0.1 |
| 18882 | 701565.27 | 2340704.16 | - | 0.1 |
| 18883 | 701568.99 | 2340687.16 | - | 0.1 |
| 18884 | 701570.62 | 2340670.91 | - | 0.1 |
| 18885 | 701571.41 | 2340655.18 | - | 0.1 |
| 18886 | 701578.5 | 2340642.03 | - | 0.1 |
| 18887 | 701594.28 | 2340635.46 | - | 0.1 |
| 18888 | 701609.04 | 2340632.36 | - | 0.1 |
| 18889 | 701626.15 | 2340631.07 | - | 0.1 |
| 18890 | 701641.65 | 2340630.88 | - | 0.1 |
| 18891 | 701656.14 | 2340637.31 | - | 0.1 |
| 18892 | 701673.39 | 2340646.44 | - | 0.1 |
| 18893 | 701688.38 | 2340653.79 | - | 0.1 |
| 18894 | 701702.94 | 2340659.98 | - | 0.1 |
| 18895 | 701721.16 | 2340666.23 | - | 0.1 |
| 18896 | 701739.02 | 2340670.67 | - | 0.1 |
| 18897 | 701757.19 | 2340673.63 | - | 0.1 |
| 18898 | 701774.55 | 2340675.84 | - | 0.1 |
| 18899 | 701797.27 | 2340678.4 | - | 0.1 |
| 18900 | 701823.45 | 2340681.12 | - | 0.1 |
| 18901 | 701850.56 | 2340683.68 | - | 0.1 |
| 18902 | 701875.98 | 2340685.8 | - | 0.1 |
| 18903 | 701897.74 | 2340687.21 | - | 0.1 |

| | | |
|-------------------------------|---------|-------------------|
| полное наименование должности | подпись | инициалы, фамилия |
|-------------------------------|---------|-------------------|

М.П.

| Земельный участок | | | | |
|--|-----------|--------------------------------|--------------------|-------------------|
| вид объекта недвижимости | | | | |
| Лист №1570 Раздел 4.2 | | Всего листов раздела 4.2: 2875 | | Всего разделов: 8 |
| Всего листов выписки: 5548 | | | | |
| 17 октября 2019г. № КУВИ-001/2019-25207602 | | | | |
| Кадастровый номер: | | | 59:00:0000000:7734 | |
| 18904 | 701916.01 | 2340687.87 | - | 0.1 |
| 18905 | 701931.55 | 2340687.78 | - | 0.1 |
| 18906 | 701951.37 | 2340686.25 | - | 0.1 |
| 18907 | 701968.42 | 2340683.1 | - | 0.1 |
| 18908 | 701983.11 | 2340678.45 | - | 0.1 |
| 18909 | 701999.43 | 2340670.45 | - | 0.1 |
| 18910 | 702013.76 | 2340661.2 | - | 0.1 |
| 18911 | 702028.51 | 2340655.38 | - | 0.1 |
| 18912 | 702043.41 | 2340653.38 | - | 0.1 |
| 18913 | 702053.18 | 2340666.31 | - | 0.1 |
| 18914 | 702060.4 | 2340683.14 | - | 0.1 |
| 18915 | 702067.67 | 2340701.43 | - | 0.1 |
| 18916 | 702076.19 | 2340722.42 | - | 0.1 |
| 18917 | 702082.39 | 2340736.8 | - | 0.1 |
| 18918 | 702088.95 | 2340751 | - | 0.1 |
| 18919 | 702095.83 | 2340764.91 | - | 0.1 |
| 18920 | 702103.05 | 2340778.44 | - | 0.1 |
| 18921 | 702110.58 | 2340791.51 | - | 0.1 |
| 18922 | 702122.09 | 2340809.91 | - | 0.1 |
| 18923 | 702132.96 | 2340826.24 | - | 0.1 |
| 18924 | 702142.22 | 2340839.83 | - | 0.1 |
| 18925 | 702151.61 | 2340853.85 | - | 0.1 |
| 18926 | 702159.94 | 2340868.9 | - | 0.1 |
| 18927 | 702164.72 | 2340883.73 | - | 0.1 |
| 18928 | 702169.63 | 2340902.42 | - | 0.1 |
| 18929 | 702174.62 | 2340920.93 | - | 0.1 |
| 18930 | 702178.78 | 2340935.47 | - | 0.1 |
| 18931 | 702183.7 | 2340951.8 | - | 0.1 |
| 18932 | 702189.47 | 2340969.96 | - | 0.1 |
| 18933 | 702196.19 | 2340989.98 | - | 0.1 |
| 18934 | 702203.86 | 2341011.72 | - | 0.1 |
| 18935 | 702212.28 | 2341034.29 | - | 0.1 |
| 18936 | 702221.09 | 2341056.65 | - | 0.1 |

| | | |
|-------------------------------|---------|-------------------|
| полное наименование должности | подпись | инициалы, фамилия |
|-------------------------------|---------|-------------------|

М.П.

| Земельный участок | | | | |
|--|-----------|--------------------------------|--------------------|-------------------|
| вид объекта недвижимости | | | | |
| Лист №1571 Раздел 4.2 | | Всего листов раздела 4.2: 2875 | | Всего разделов: 8 |
| Всего листов выписки: 5548 | | | | |
| 17 октября 2019г. № КУВИ-001/2019-25207602 | | | | |
| Кадастровый номер: | | | 59:00:0000000:7734 | |
| 18937 | 702230.01 | 2341077.75 | - | 0.1 |
| 18938 | 702238.85 | 2341096.86 | - | 0.1 |
| 18939 | 702247.88 | 2341114.53 | - | 0.1 |
| 18940 | 702257.48 | 2341131.63 | - | 0.1 |
| 18941 | 702268.03 | 2341149.05 | - | 0.1 |
| 18942 | 702279.78 | 2341167.42 | - | 0.1 |
| 18943 | 702292.52 | 2341186.37 | - | 0.1 |
| 18944 | 702305.93 | 2341205.27 | - | 0.1 |
| 18945 | 702319.65 | 2341223.52 | - | 0.1 |
| 18946 | 702333.65 | 2341240.72 | - | 0.1 |
| 18947 | 702349.06 | 2341257.5 | - | 0.1 |
| 18948 | 702367.31 | 2341274.72 | - | 0.1 |
| 18949 | 702389.86 | 2341293.22 | - | 0.1 |
| 18950 | 702403.12 | 2341303.19 | - | 0.1 |
| 18951 | 702417.61 | 2341313.57 | - | 0.1 |
| 18952 | 702433.07 | 2341324.24 | - | 0.1 |
| 18953 | 702449.31 | 2341335.09 | - | 0.1 |
| 18954 | 702466.11 | 2341345.99 | - | 0.1 |
| 18955 | 702483.22 | 2341356.83 | - | 0.1 |
| 18956 | 702500.47 | 2341367.47 | - | 0.1 |
| 18957 | 702517.6 | 2341377.81 | - | 0.1 |
| 18958 | 702534.44 | 2341387.74 | - | 0.1 |
| 18959 | 702550.91 | 2341397.22 | - | 0.1 |
| 18960 | 702566.99 | 2341406.26 | - | 0.1 |
| 18961 | 702582.68 | 2341414.83 | - | 0.1 |
| 18962 | 702597.91 | 2341422.95 | - | 0.1 |
| 18963 | 702612.67 | 2341430.57 | - | 0.1 |
| 18964 | 702626.94 | 2341437.7 | - | 0.1 |
| 18965 | 702640.68 | 2341444.34 | - | 0.1 |
| 18966 | 702666.44 | 2341456.09 | - | 0.1 |
| 18967 | 702689.73 | 2341465.86 | - | 0.1 |
| 18968 | 702710.27 | 2341473.7 | - | 0.1 |
| 18969 | 702727.83 | 2341479.7 | - | 0.1 |

| | | |
|-------------------------------|---------|-------------------|
| полное наименование должности | подпись | инициалы, фамилия |
|-------------------------------|---------|-------------------|

М.П.

| Земельный участок | | | | |
|--|-----------|--------------------------------|--------------------|-------------------|
| вид объекта недвижимости | | | | |
| Лист №1572 Раздел 4.2 | | Всего листов раздела 4.2: 2875 | | Всего разделов: 8 |
| Всего листов выписки: 5548 | | | | |
| 17 октября 2019г. № КУВИ-001/2019-25207602 | | | | |
| Кадастровый номер: | | | 59:00:0000000:7734 | |
| 18970 | 702742.39 | 2341483.97 | - | 0.1 |
| 18971 | 702760.79 | 2341487.82 | - | 0.1 |
| 18972 | 702778.71 | 2341489.69 | - | 0.1 |
| 18973 | 702799.96 | 2341490.68 | - | 0.1 |
| 18974 | 702817.38 | 2341491.21 | - | 0.1 |
| 18975 | 702838.24 | 2341491.84 | - | 0.1 |
| 18976 | 702863.24 | 2341492.72 | - | 0.1 |
| 18977 | 702891.34 | 2341493.9 | - | 0.1 |
| 18978 | 702919.87 | 2341495.22 | - | 0.1 |
| 18979 | 702946.05 | 2341496.55 | - | 0.1 |
| 18980 | 702967.22 | 2341497.78 | - | 0.1 |
| 18981 | 702982.92 | 2341498.97 | - | 0.1 |
| 18982 | 703000.05 | 2341501.25 | - | 0.1 |
| 18983 | 703014.95 | 2341504.91 | - | 0.1 |
| 18984 | 703030.82 | 2341510.18 | - | 0.1 |
| 18985 | 703046.31 | 2341516.22 | - | 0.1 |
| 18986 | 703063.9 | 2341523.96 | - | 0.1 |
| 18987 | 703079.64 | 2341530.05 | - | 0.1 |
| 18988 | 703097.1 | 2341533.62 | - | 0.1 |
| 18989 | 703115.98 | 2341535.29 | - | 0.1 |
| 18990 | 703134.38 | 2341536.32 | - | 0.1 |
| 18991 | 703153.4 | 2341536.89 | - | 0.1 |
| 18992 | 703169.55 | 2341536.82 | - | 0.1 |
| 18993 | 703187.34 | 2341536.44 | - | 0.1 |
| 18994 | 703205.97 | 2341536.11 | - | 0.1 |
| 18995 | 703224.48 | 2341536.1 | - | 0.1 |
| 18996 | 703241.63 | 2341536.49 | - | 0.1 |
| 18997 | 703260.23 | 2341537.67 | - | 0.1 |
| 18998 | 703277.52 | 2341540.34 | - | 0.1 |
| 18999 | 703295.33 | 2341544.08 | - | 0.1 |
| 19000 | 703310.69 | 2341547.45 | - | 0.1 |
| 19001 | 703327.96 | 2341551.15 | - | 0.1 |
| 19002 | 703346.23 | 2341554.85 | - | 0.1 |

| | | |
|-------------------------------|---------|-------------------|
| полное наименование должности | подпись | инициалы, фамилия |
|-------------------------------|---------|-------------------|

М.П.

| Земельный участок | | | | |
|--|-----------|--------------------------------|--------------------|-------------------|
| вид объекта недвижимости | | | | |
| Лист №1573 Раздел 4.2 | | Всего листов раздела 4.2: 2875 | | Всего разделов: 8 |
| Всего листов выписки: 5548 | | | | |
| 17 октября 2019г. № КУВИ-001/2019-25207602 | | | | |
| Кадастровый номер: | | | 59:00:0000000:7734 | |
| 19003 | 703364.54 | 2341558.18 | - | 0.1 |
| 19004 | 703382.02 | 2341560.99 | - | 0.1 |
| 19005 | 703397.77 | 2341563.27 | - | 0.1 |
| 19006 | 703416.21 | 2341565.73 | - | 0.1 |
| 19007 | 703431.91 | 2341567.73 | - | 0.1 |
| 19008 | 703449.49 | 2341569.31 | - | 0.1 |
| 19009 | 703468.5 | 2341571.72 | - | 0.1 |
| 19010 | 703485.33 | 2341574.94 | - | 0.1 |
| 19011 | 703503.69 | 2341578.9 | - | 0.1 |
| 19012 | 703523.24 | 2341582.41 | - | 0.1 |
| 19013 | 703543.46 | 2341584.57 | - | 0.1 |
| 19014 | 703563.33 | 2341585.58 | - | 0.1 |
| 19015 | 703581.65 | 2341585.87 | - | 0.1 |
| 19016 | 703597.77 | 2341585.7 | - | 0.1 |
| 19017 | 703616.08 | 2341584.78 | - | 0.1 |
| 19018 | 703631.1 | 2341583.1 | - | 0.1 |
| 19019 | 703648.4 | 2341580.33 | - | 0.1 |
| 19020 | 703666.71 | 2341577.51 | - | 0.1 |
| 19021 | 703686.71 | 2341574.88 | - | 0.1 |
| 19022 | 703706.31 | 2341572.94 | - | 0.1 |
| 19023 | 703721.3 | 2341571.92 | - | 0.1 |
| 19024 | 703737.55 | 2341571.08 | - | 0.1 |
| 19025 | 703754.61 | 2341570.31 | - | 0.1 |
| 19026 | 703772.03 | 2341569.41 | - | 0.1 |
| 19027 | 703789.36 | 2341568.2 | - | 0.1 |
| 19028 | 703806.44 | 2341566.58 | - | 0.1 |
| 19029 | 703823.26 | 2341564.46 | - | 0.1 |
| 19030 | 703839.86 | 2341561.77 | - | 0.1 |
| 19031 | 703856.29 | 2341558.45 | - | 0.1 |
| 19032 | 703872.3 | 2341554.55 | - | 0.1 |
| 19033 | 703887.42 | 2341550.24 | - | 0.1 |
| 19034 | 703907.42 | 2341543.4 | - | 0.1 |
| 19035 | 703923.05 | 2341536.64 | - | 0.1 |

| | | |
|-------------------------------|---------|-------------------|
| полное наименование должности | подпись | инициалы, фамилия |
|-------------------------------|---------|-------------------|

М.П.

| Земельный участок | | | | |
|--|-----------|--------------------------------|--------------------|-------------------|
| вид объекта недвижимости | | | | |
| Лист №1574 Раздел 4.2 | | Всего листов раздела 4.2: 2875 | | Всего разделов: 8 |
| Всего листов выписки: 5548 | | | | |
| 17 октября 2019г. № КУВИ-001/2019-25207602 | | | | |
| Кадастровый номер: | | | 59:00:0000000:7734 | |
| 19036 | 703937.37 | 2341528.95 | - | 0.1 |
| 19037 | 703950.67 | 2341520.08 | - | 0.1 |
| 19038 | 703960.77 | 2341508.12 | - | 0.1 |
| 19039 | 703966.56 | 2341493.68 | - | 0.1 |
| 19040 | 703967.79 | 2341478.12 | - | 0.1 |
| 19041 | 703964.61 | 2341462.95 | - | 0.1 |
| 19042 | 703956.12 | 2341449.67 | - | 0.1 |
| 19043 | 703943.44 | 2341439.24 | - | 0.1 |
| 19044 | 703928.08 | 2341433.7 | - | 0.1 |
| 19045 | 703912.76 | 2341433.14 | - | 0.1 |
| 19046 | 703897.49 | 2341437.31 | - | 0.1 |
| 19047 | 703882.67 | 2341444.94 | - | 0.1 |
| 19048 | 703864.93 | 2341452.44 | - | 0.1 |
| 19049 | 703850.21 | 2341457.06 | - | 0.1 |
| 19050 | 703833.12 | 2341461.29 | - | 0.1 |
| 19051 | 703814.36 | 2341464.76 | - | 0.1 |
| 19052 | 703793.94 | 2341467.37 | - | 0.1 |
| 19053 | 703771.39 | 2341469.25 | - | 0.1 |
| 19054 | 703755.04 | 2341470.14 | - | 0.1 |
| 19055 | 703738.1 | 2341470.9 | - | 0.1 |
| 19056 | 703721.11 | 2341471.7 | - | 0.1 |
| 19057 | 703704.66 | 2341472.71 | - | 0.1 |
| 19058 | 703689.22 | 2341474.01 | - | 0.1 |
| 19059 | 703668.81 | 2341476.31 | - | 0.1 |
| 19060 | 703652.58 | 2341478.51 | - | 0.1 |
| 19061 | 703635.38 | 2341481.13 | - | 0.1 |
| 19062 | 703618.35 | 2341483.88 | - | 0.1 |
| 19063 | 703600.64 | 2341485.55 | - | 0.1 |
| 19064 | 703581.46 | 2341485.93 | - | 0.1 |
| 19065 | 703562.81 | 2341485.51 | - | 0.1 |
| 19066 | 703547.11 | 2341484.33 | - | 0.1 |
| 19067 | 703530.3 | 2341481.87 | - | 0.1 |
| 19068 | 703512.75 | 2341478.25 | - | 0.1 |

| | | |
|-------------------------------|---------|-------------------|
| полное наименование должности | подпись | инициалы, фамилия |
|-------------------------------|---------|-------------------|

М.П.

| Земельный участок | | | | |
|--|-----------|--------------------------------|--------------------|-------------------|
| вид объекта недвижимости | | | | |
| Лист №1575 Раздел 4.2 | | Всего листов раздела 4.2: 2875 | | Всего разделов: 8 |
| Всего листов выписки: 5548 | | | | |
| 17 октября 2019г. № КУВИ-001/2019-25207602 | | | | |
| Кадастровый номер: | | | 59:00:0000000:7734 | |
| 19069 | 703495.1 | 2341474.51 | - | 0.1 |
| 19070 | 703478.01 | 2341471.7 | - | 0.1 |
| 19071 | 703462.82 | 2341470.01 | - | 0.1 |
| 19072 | 703446.32 | 2341468.64 | - | 0.1 |
| 19073 | 703430.11 | 2341466.68 | - | 0.1 |
| 19074 | 703412.98 | 2341464.4 | - | 0.1 |
| 19075 | 703398.11 | 2341462.23 | - | 0.1 |
| 19076 | 703381.45 | 2341459.55 | - | 0.1 |
| 19077 | 703363.82 | 2341456.33 | - | 0.1 |
| 19078 | 703346.03 | 2341452.71 | - | 0.1 |
| 19079 | 703328.85 | 2341449.04 | - | 0.1 |
| 19080 | 703313.04 | 2341445.61 | - | 0.1 |
| 19081 | 703293.34 | 2341441.59 | - | 0.1 |
| 19082 | 703276.98 | 2341438.96 | - | 0.1 |
| 19083 | 703260.52 | 2341437.35 | - | 0.1 |
| 19084 | 703241.4 | 2341436.43 | - | 0.1 |
| 19085 | 703220.62 | 2341436.07 | - | 0.1 |
| 19086 | 703200.19 | 2341436.16 | - | 0.1 |
| 19087 | 703181.46 | 2341436.51 | - | 0.1 |
| 19088 | 703164.89 | 2341436.83 | - | 0.1 |
| 19089 | 703146.64 | 2341436.71 | - | 0.1 |
| 19090 | 703129.3 | 2341435.91 | - | 0.1 |
| 19091 | 703114.15 | 2341434.56 | - | 0.1 |
| 19092 | 703098.61 | 2341429.4 | - | 0.1 |
| 19093 | 703081.7 | 2341422.46 | - | 0.1 |
| 19094 | 703062.41 | 2341415.25 | - | 0.1 |
| 19095 | 703047.98 | 2341410.41 | - | 0.1 |
| 19096 | 703033.49 | 2341406.21 | - | 0.1 |
| 19097 | 703012.43 | 2341401.86 | - | 0.1 |
| 19098 | 702996.8 | 2341399.93 | - | 0.1 |
| 19099 | 702977.95 | 2341398.39 | - | 0.1 |
| 19100 | 702954.24 | 2341396.92 | - | 0.1 |
| 19101 | 702926.19 | 2341395.43 | - | 0.1 |

| | | |
|-------------------------------|---------|-------------------|
| полное наименование должности | подпись | инициалы, фамилия |
|-------------------------------|---------|-------------------|

М.П.

| Земельный участок | | | | |
|--|-----------|--------------------------------|--------------------|-------------------|
| вид объекта недвижимости | | | | |
| Лист №1576 Раздел 4.2 | | Всего листов раздела 4.2: 2875 | | Всего разделов: 8 |
| Всего листов выписки: 5548 | | | | |
| 17 октября 2019г. № КУВИ-001/2019-25207602 | | | | |
| Кадастровый номер: | | | 59:00:0000000:7734 | |
| 19102 | 702896.47 | 2341394.02 | - | 0.1 |
| 19103 | 702867.85 | 2341392.81 | - | 0.1 |
| 19104 | 702843 | 2341391.9 | - | 0.1 |
| 19105 | 702822.92 | 2341391.3 | - | 0.1 |
| 19106 | 702806.98 | 2341390.86 | - | 0.1 |
| 19107 | 702789.28 | 2341390.23 | - | 0.1 |
| 19108 | 702772.54 | 2341388.45 | - | 0.1 |
| 19109 | 702753.73 | 2341383.17 | - | 0.1 |
| 19110 | 702732.31 | 2341375.32 | - | 0.1 |
| 19111 | 702714.1 | 2341367.89 | - | 0.1 |
| 19112 | 702693 | 2341358.53 | - | 0.1 |
| 19113 | 702669.17 | 2341347.13 | - | 0.1 |
| 19114 | 702642.93 | 2341333.72 | - | 0.1 |
| 19115 | 702629.03 | 2341326.29 | - | 0.1 |
| 19116 | 702614.66 | 2341318.43 | - | 0.1 |
| 19117 | 702599.91 | 2341310.14 | - | 0.1 |
| 19118 | 702584.81 | 2341301.46 | - | 0.1 |
| 19119 | 702569.4 | 2341292.39 | - | 0.1 |
| 19120 | 702553.79 | 2341282.98 | - | 0.1 |
| 19121 | 702538.13 | 2341273.33 | - | 0.1 |
| 19122 | 702522.63 | 2341263.56 | - | 0.1 |
| 19123 | 702507.54 | 2341253.79 | - | 0.1 |
| 19124 | 702493.01 | 2341244.17 | - | 0.1 |
| 19125 | 702479.28 | 2341234.8 | - | 0.1 |
| 19126 | 702466.55 | 2341225.8 | - | 0.1 |
| 19127 | 702444.86 | 2341209.39 | - | 0.1 |
| 19128 | 702428 | 2341194.9 | - | 0.1 |
| 19129 | 702414.52 | 2341181.37 | - | 0.1 |
| 19130 | 702402.88 | 2341167.78 | - | 0.1 |
| 19131 | 702391.59 | 2341153.13 | - | 0.1 |
| 19132 | 702380.12 | 2341137.28 | - | 0.1 |
| 19133 | 702368.85 | 2341120.9 | - | 0.1 |
| 19134 | 702358.21 | 2341104.69 | - | 0.1 |

| | | |
|-------------------------------|---------|-------------------|
| полное наименование должности | подпись | инициалы, фамилия |
|-------------------------------|---------|-------------------|

М.П.

| Земельный участок | | | | |
|--|-----------|--------------------------------|--------------------|-------------------|
| вид объекта недвижимости | | | | |
| Лист №1577 Раздел 4.2 | | Всего листов раздела 4.2: 2875 | | Всего разделов: 8 |
| Всего листов выписки: 5548 | | | | |
| 17 октября 2019г. № КУВИ-001/2019-25207602 | | | | |
| Кадастровый номер: | | | 59:00:0000000:7734 | |
| 19135 | 702348.61 | 2341089.35 | - | 0.1 |
| 19136 | 702340.07 | 2341074.77 | - | 0.1 |
| 19137 | 702332.21 | 2341060.07 | - | 0.1 |
| 19138 | 702324.62 | 2341044.36 | - | 0.1 |
| 19139 | 702316.92 | 2341026.79 | - | 0.1 |
| 19140 | 702309.06 | 2341007.39 | - | 0.1 |
| 19141 | 702301.34 | 2340987.15 | - | 0.1 |
| 19142 | 702294.06 | 2340967.04 | - | 0.1 |
| 19143 | 702287.53 | 2340948.06 | - | 0.1 |
| 19144 | 702281.84 | 2340930.63 | - | 0.1 |
| 19145 | 702276.91 | 2340914.64 | - | 0.1 |
| 19146 | 702272.64 | 2340899.94 | - | 0.1 |
| 19147 | 702267.21 | 2340880.05 | - | 0.1 |
| 19148 | 702262.55 | 2340862.47 | - | 0.1 |
| 19149 | 702258.13 | 2340847.07 | - | 0.1 |
| 19150 | 702251.69 | 2340829.26 | - | 0.1 |
| 19151 | 702243.59 | 2340812.74 | - | 0.1 |
| 19152 | 702232.99 | 2340795.56 | - | 0.1 |
| 19153 | 702223.73 | 2340781.83 | - | 0.1 |
| 19154 | 702213.76 | 2340767.18 | - | 0.1 |
| 19155 | 702203.55 | 2340751.68 | - | 0.1 |
| 19156 | 702193.67 | 2340735.51 | - | 0.1 |
| 19157 | 702184.56 | 2340718.83 | - | 0.1 |
| 19158 | 702176.28 | 2340701.9 | - | 0.1 |
| 19159 | 702168.83 | 2340684.97 | - | 0.1 |
| 19160 | 702162.8 | 2340668.93 | - | 0.1 |
| 19161 | 702159.63 | 2340652.14 | - | 0.1 |
| 19162 | 702168.57 | 2340640.26 | - | 0.1 |
| 19163 | 702183.07 | 2340632.22 | - | 0.1 |
| 19164 | 702197.22 | 2340624.18 | - | 0.1 |
| 19165 | 702215.04 | 2340613.95 | - | 0.1 |
| 19166 | 702236.5 | 2340601.88 | - | 0.1 |
| 19167 | 702261.59 | 2340588.34 | - | 0.1 |

| | | |
|-------------------------------|---------|-------------------|
| полное наименование должности | подпись | инициалы, фамилия |
|-------------------------------|---------|-------------------|

М.П.

| Земельный участок | | | | |
|--|-----------|--------------------------------|--------------------|-------------------|
| вид объекта недвижимости | | | | |
| Лист №1578 Раздел 4.2 | | Всего листов раздела 4.2: 2875 | | Всего разделов: 8 |
| Всего листов выписки: 5548 | | | | |
| 17 октября 2019г. № КУВИ-001/2019-25207602 | | | | |
| Кадастровый номер: | | | 59:00:0000000:7734 | |
| 19168 | 702275.44 | 2340581.12 | - | 0.1 |
| 19169 | 702289.99 | 2340573.68 | - | 0.1 |
| 19170 | 702305.06 | 2340566.08 | - | 0.1 |
| 19171 | 702320.42 | 2340558.36 | - | 0.1 |
| 19172 | 702335.89 | 2340550.57 | - | 0.1 |
| 19173 | 702351.29 | 2340542.79 | - | 0.1 |
| 19174 | 702366.38 | 2340535.06 | - | 0.1 |
| 19175 | 702380.98 | 2340527.43 | - | 0.1 |
| 19176 | 702394.93 | 2340519.97 | - | 0.1 |
| 19177 | 702408.14 | 2340512.73 | - | 0.1 |
| 19178 | 702432.03 | 2340499.16 | - | 0.1 |
| 19179 | 702452.16 | 2340487.28 | - | 0.1 |
| 19180 | 702467.96 | 2340477.56 | - | 0.1 |
| 19181 | 702483.52 | 2340467.44 | - | 0.1 |
| 19182 | 702497.62 | 2340456.45 | - | 0.1 |
| 19183 | 702510.09 | 2340444.33 | - | 0.1 |
| 19184 | 702520.07 | 2340433.13 | - | 0.1 |
| 19185 | 702534.08 | 2340416.22 | - | 0.1 |
| 19186 | 702552.62 | 2340392.87 | - | 0.1 |
| 19187 | 702562.95 | 2340379.65 | - | 0.1 |
| 19188 | 702573.46 | 2340366.07 | - | 0.1 |
| 19189 | 702583.85 | 2340352.61 | - | 0.1 |
| 19190 | 702593.7 | 2340339.75 | - | 0.1 |
| 19191 | 702610.39 | 2340317.88 | - | 0.1 |
| 19192 | 702621.38 | 2340303.34 | - | 0.1 |
| 19193 | 702630.5 | 2340290.74 | - | 0.1 |
| 19194 | 702636.07 | 2340276.48 | - | 0.1 |
| 19195 | 702636.81 | 2340259.77 | - | 0.1 |
| 19196 | 702632.6 | 2340244.77 | - | 0.1 |
| 19197 | 702624.81 | 2340231.9 | - | 0.1 |
| 19198 | 702611.69 | 2340221.91 | - | 0.1 |
| 19199 | 702596.21 | 2340216.5 | - | 0.1 |
| 19200 | 702580.11 | 2340216.59 | - | 0.1 |

| | | |
|-------------------------------|---------|-------------------|
| полное наименование должности | подпись | инициалы, фамилия |
|-------------------------------|---------|-------------------|

М.П.

| Земельный участок | | | | |
|--|-----------|--------------------------------|--------------------|-------------------|
| вид объекта недвижимости | | | | |
| Лист №1579 Раздел 4.2 | | Всего листов раздела 4.2: 2875 | | Всего разделов: 8 |
| Всего листов выписки: 5548 | | | | |
| 17 октября 2019г. № КУВИ-001/2019-25207602 | | | | |
| Кадастровый номер: | | | 59:00:0000000:7734 | |
| 19201 | 702565.51 | 2340221.35 | - | 0.1 |
| 19202 | 702553.02 | 2340230.38 | - | 0.1 |
| 19203 | 702538.85 | 2340247.59 | - | 0.1 |
| 19204 | 702525 | 2340265.35 | - | 0.1 |
| 19205 | 702506.83 | 2340288.87 | - | 0.1 |
| 19206 | 702496.96 | 2340301.64 | - | 0.1 |
| 19207 | 702487.05 | 2340314.45 | - | 0.1 |
| 19208 | 702477.42 | 2340326.84 | - | 0.1 |
| 19209 | 702460.51 | 2340348.37 | - | 0.1 |
| 19210 | 702448.37 | 2340363.36 | - | 0.1 |
| 19211 | 702437.62 | 2340375.64 | - | 0.1 |
| 19212 | 702425.83 | 2340385.92 | - | 0.1 |
| 19213 | 702411.02 | 2340395.36 | - | 0.1 |
| 19214 | 702397.47 | 2340403.58 | - | 0.1 |
| 19215 | 702379.53 | 2340414.07 | - | 0.1 |
| 19216 | 702357.55 | 2340426.45 | - | 0.1 |
| 19217 | 702331.87 | 2340440.28 | - | 0.1 |
| 19218 | 702317.78 | 2340447.59 | - | 0.1 |
| 19219 | 702303.09 | 2340455.09 | - | 0.1 |
| 19220 | 702287.99 | 2340462.69 | - | 0.1 |
| 19221 | 702272.75 | 2340470.33 | - | 0.1 |
| 19222 | 702257.58 | 2340477.93 | - | 0.1 |
| 19223 | 702242.7 | 2340485.42 | - | 0.1 |
| 19224 | 702228.35 | 2340492.74 | - | 0.1 |
| 19225 | 702214.76 | 2340499.8 | - | 0.1 |
| 19226 | 702190.36 | 2340512.91 | - | 0.1 |
| 19227 | 702169.62 | 2340524.5 | - | 0.1 |
| 19228 | 702152.22 | 2340534.35 | - | 0.1 |
| 19229 | 702137.91 | 2340542.25 | - | 0.1 |
| 19230 | 702121.57 | 2340550.33 | - | 0.1 |
| 19231 | 702107.45 | 2340555.88 | - | 0.1 |
| 19232 | 702090.93 | 2340558.17 | - | 0.1 |
| 19233 | 702074.18 | 2340554.71 | - | 0.1 |

| | | |
|-------------------------------|---------|-------------------|
| полное наименование должности | подпись | инициалы, фамилия |
|-------------------------------|---------|-------------------|

М.П.

| Земельный участок | | | | |
|--|-----------|--------------------------------|--------------------|-------------------|
| вид объекта недвижимости | | | | |
| Лист №1580 Раздел 4.2 | | Всего листов раздела 4.2: 2875 | | Всего разделов: 8 |
| Всего листов выписки: 5548 | | | | |
| 17 октября 2019г. № КУВИ-001/2019-25207602 | | | | |
| Кадастровый номер: | | | 59:00:0000000:7734 | |
| 19234 | 702058.74 | 2340553.25 | - | 0.1 |
| 19235 | 702041.3 | 2340553.62 | - | 0.1 |
| 19236 | 702023.66 | 2340555.22 | - | 0.1 |
| 19237 | 702006.89 | 2340557.85 | - | 0.1 |
| 19238 | 701991.36 | 2340561.77 | - | 0.1 |
| 19239 | 701977.17 | 2340567.11 | - | 0.1 |
| 19240 | 701961.33 | 2340575.73 | - | 0.1 |
| 19241 | 701946.71 | 2340584.82 | - | 0.1 |
| 19242 | 701930.95 | 2340588.12 | - | 0.1 |
| 19243 | 701912.58 | 2340587.98 | - | 0.1 |
| 19244 | 701890.04 | 2340586.71 | - | 0.1 |
| 19245 | 701869.61 | 2340585.07 | - | 0.1 |
| 19246 | 701845.8 | 2340582.87 | - | 0.1 |
| 19247 | 701821.31 | 2340580.44 | - | 0.1 |
| 19248 | 701798.94 | 2340578.06 | - | 0.1 |
| 19249 | 701781.33 | 2340576.05 | - | 0.1 |
| 19250 | 701764.56 | 2340573.77 | - | 0.1 |
| 19251 | 701749.45 | 2340570.36 | - | 0.1 |
| 19252 | 701734.33 | 2340564.75 | - | 0.1 |
| 19253 | 701717.55 | 2340556.59 | - | 0.1 |
| 19254 | 701702.51 | 2340548.83 | - | 0.1 |
| 19255 | 701687.52 | 2340541.6 | - | 0.1 |
| 19256 | 701670.08 | 2340534.99 | - | 0.1 |
| 19257 | 701654.79 | 2340531.67 | - | 0.1 |
| 19258 | 701636.64 | 2340530.73 | - | 0.1 |
| 19259 | 701618.19 | 2340531.32 | - | 0.1 |
| 19260 | 701602.42 | 2340532.43 | - | 0.1 |
| 19261 | 701585.19 | 2340535.01 | - | 0.1 |
| 19262 | 701566.47 | 2340539.62 | - | 0.1 |
| 19263 | 701551.67 | 2340544.52 | - | 0.1 |
| 19264 | 701536.18 | 2340549.33 | - | 0.1 |
| 19265 | 701519.61 | 2340550.53 | - | 0.1 |
| 19266 | 701501.63 | 2340544.82 | - | 0.1 |

| | | |
|-------------------------------|---------|-------------------|
| полное наименование должности | подпись | инициалы, фамилия |
|-------------------------------|---------|-------------------|

М.П.

| Земельный участок | | | | |
|--|-----------|--------------------------------|--------------------|-------------------|
| вид объекта недвижимости | | | | |
| Лист №1581 Раздел 4.2 | | Всего листов раздела 4.2: 2875 | | Всего разделов: 8 |
| Всего листов выписки: 5548 | | | | |
| 17 октября 2019г. № КУВИ-001/2019-25207602 | | | | |
| Кадастровый номер: | | | 59:00:0000000:7734 | |
| 19267 | 701483.61 | 2340533.33 | - | 0.1 |
| 19268 | 701467.98 | 2340520.09 | - | 0.1 |
| 19269 | 701456.56 | 2340508.45 | - | 0.1 |
| 19270 | 701446.76 | 2340495.88 | - | 0.1 |
| 19271 | 701438.63 | 2340480.96 | - | 0.1 |
| 19272 | 701433.96 | 2340464.38 | - | 0.1 |
| 19273 | 701431.72 | 2340447.7 | - | 0.1 |
| 19274 | 701431.83 | 2340429.64 | - | 0.1 |
| 19275 | 701434.24 | 2340410.89 | - | 0.1 |
| 19276 | 701437.28 | 2340393.83 | - | 0.1 |
| 19277 | 701440.55 | 2340377.2 | - | 0.1 |
| 19278 | 701443.91 | 2340359.94 | - | 0.1 |
| 19279 | 701445.66 | 2340344.6 | - | 0.1 |
| 19280 | 701445.8 | 2340323.96 | - | 0.1 |
| 19281 | 701444.63 | 2340305.61 | - | 0.1 |
| 19282 | 701442.12 | 2340287.54 | - | 0.1 |
| 19283 | 701437.78 | 2340269.87 | - | 0.1 |
| 19284 | 701430.84 | 2340249.13 | - | 0.1 |
| 19285 | 701424.38 | 2340231.8 | - | 0.1 |
| 19286 | 701416.64 | 2340211.92 | - | 0.1 |
| 19287 | 701408.23 | 2340191.43 | - | 0.1 |
| 19288 | 701399.85 | 2340172.33 | - | 0.1 |
| 19289 | 701392.13 | 2340156.55 | - | 0.1 |
| 19290 | 701381.77 | 2340139.85 | - | 0.1 |
| 19291 | 701371.37 | 2340128.79 | - | 0.1 |
| 19292 | 701354.8 | 2340118.03 | - | 0.1 |
| 19293 | 701340.23 | 2340112.51 | - | 0.1 |
| 19294 | 701324.41 | 2340110.09 | - | 0.1 |
| 19295 | 701307.65 | 2340111.18 | - | 0.1 |
| 19296 | 701289.84 | 2340115.52 | - | 0.1 |
| 19297 | 701270.96 | 2340122.72 | - | 0.1 |
| 19298 | 701253.04 | 2340131.05 | - | 0.1 |
| 19299 | 701239.36 | 2340137.97 | - | 0.1 |

| | | |
|-------------------------------|---------|-------------------|
| полное наименование должности | подпись | инициалы, фамилия |
|-------------------------------|---------|-------------------|

М.П.

| Земельный участок | | | | |
|--|-----------|--------------------------------|--------------------|-------------------|
| вид объекта недвижимости | | | | |
| Лист №1582 Раздел 4.2 | | Всего листов раздела 4.2: 2875 | | Всего разделов: 8 |
| Всего листов выписки: 5548 | | | | |
| 17 октября 2019г. № КУВИ-001/2019-25207602 | | | | |
| Кадастровый номер: | | | 59:00:0000000:7734 | |
| 19300 | 701225.23 | 2340140.38 | - | 0.1 |
| 19301 | 701210.22 | 2340131.86 | - | 0.1 |
| 19302 | 701196.29 | 2340123.26 | - | 0.1 |
| 19303 | 701182.46 | 2340116.06 | - | 0.1 |
| 19304 | 701166.11 | 2340111.39 | - | 0.1 |
| 19305 | 701150.09 | 2340109.42 | - | 0.1 |
| 19306 | 701133.34 | 2340109.89 | - | 0.1 |
| 19307 | 701118.27 | 2340111.66 | - | 0.1 |
| 19308 | 701102.67 | 2340108.77 | - | 0.1 |
| 19309 | 701088.1 | 2340099.26 | - | 0.1 |
| 19310 | 701075.49 | 2340089.83 | - | 0.1 |
| 19311 | 701062.41 | 2340079.35 | - | 0.1 |
| 19312 | 701057.53 | 2340064.63 | - | 0.1 |
| 19313 | 701055.98 | 2340047.75 | - | 0.1 |
| 19314 | 701053.78 | 2340030.02 | - | 0.1 |
| 19315 | 701050.44 | 2340011.99 | - | 0.1 |
| 19316 | 701045.61 | 2339996.36 | - | 0.1 |
| 19317 | 701038.49 | 2339981.36 | - | 0.1 |
| 19318 | 701028.16 | 2339964.11 | - | 0.1 |
| 19319 | 701019.37 | 2339950.77 | - | 0.1 |
| 19320 | 701009.36 | 2339936.65 | - | 0.1 |
| 19321 | 700998.49 | 2339922.51 | - | 0.1 |
| 19322 | 700987.04 | 2339909.03 | - | 0.1 |
| 19323 | 700975.44 | 2339896.67 | - | 0.1 |
| 19324 | 700964.1 | 2339885.58 | - | 0.1 |
| 19325 | 700948.6 | 2339871.65 | - | 0.1 |
| 19326 | 700935.97 | 2339861.26 | - | 0.1 |
| 19327 | 700922.12 | 2339850.78 | - | 0.1 |
| 19328 | 700912.08 | 2339839.19 | - | 0.1 |
| 19329 | 700904.96 | 2339824.64 | - | 0.1 |
| 19330 | 700898.18 | 2339811.07 | - | 0.1 |
| 19331 | 700890.22 | 2339796.5 | - | 0.1 |
| 19332 | 700881.34 | 2339782.57 | - | 0.1 |

| | | |
|-------------------------------|---------|-------------------|
| полное наименование должности | подпись | инициалы, фамилия |
|-------------------------------|---------|-------------------|

М.П.

| Земельный участок | | | | |
|--|-----------|--------------------------------|--------------------|-------------------|
| вид объекта недвижимости | | | | |
| Лист №1583 Раздел 4.2 | | Всего листов раздела 4.2: 2875 | | Всего разделов: 8 |
| Всего листов выписки: 5548 | | | | |
| 17 октября 2019г. № КУВИ-001/2019-25207602 | | | | |
| Кадастровый номер: | | | 59:00:0000000:7734 | |
| 19333 | 700870.29 | 2339768.15 | - | 0.1 |
| 19334 | 700855.43 | 2339751.49 | - | 0.1 |
| 19335 | 700843.26 | 2339738.99 | - | 0.1 |
| 19336 | 700830.22 | 2339726.35 | - | 0.1 |
| 19337 | 700817.12 | 2339714.49 | - | 0.1 |
| 19338 | 700804.84 | 2339704.35 | - | 0.1 |
| 19339 | 700788.48 | 2339692.61 | - | 0.1 |
| 19340 | 700774.03 | 2339683.73 | - | 0.1 |
| 19341 | 700760.87 | 2339676.23 | - | 0.1 |
| 19342 | 700746.1 | 2339668.06 | - | 0.1 |
| 19343 | 700732.52 | 2339660.91 | - | 0.1 |
| 19344 | 700723.25 | 2339648.95 | - | 0.1 |
| 19345 | 700723.6 | 2339638.12 | - | 0.1 |
| 19346 | 700744.25 | 2339642.38 | - | 0.1 |
| 19347 | 700759.52 | 2339646.34 | - | 0.1 |
| 19348 | 700776.88 | 2339650.57 | - | 0.1 |
| 19349 | 700795.53 | 2339654.43 | - | 0.1 |
| 19350 | 700814.97 | 2339657.79 | - | 0.1 |
| 19351 | 700834.76 | 2339660.63 | - | 0.1 |
| 19352 | 700854.49 | 2339662.93 | - | 0.1 |
| 19353 | 700873.7 | 2339664.67 | - | 0.1 |
| 19354 | 700891.86 | 2339665.9 | - | 0.1 |
| 19355 | 700908.43 | 2339666.71 | - | 0.1 |
| 19356 | 700929.09 | 2339667.27 | - | 0.1 |
| 19357 | 700944.59 | 2339667.25 | - | 0.1 |
| 19358 | 700960.72 | 2339666.78 | - | 0.1 |
| 19359 | 700976.92 | 2339665.68 | - | 0.1 |
| 19360 | 700993.78 | 2339662.93 | - | 0.1 |
| 19361 | 701009.1 | 2339659.41 | - | 0.1 |
| 19362 | 701027.37 | 2339654.69 | - | 0.1 |
| 19363 | 701046.65 | 2339649.51 | - | 0.1 |
| 19364 | 701064.88 | 2339644.65 | - | 0.1 |
| 19365 | 701080.11 | 2339640.84 | - | 0.1 |

| | | |
|-------------------------------|---------|-------------------|
| полное наименование должности | подпись | инициалы, фамилия |
|-------------------------------|---------|-------------------|

М.П.

| Земельный участок | | | | |
|--|-----------|--------------------------------|--------------------|-------------------|
| вид объекта недвижимости | | | | |
| Лист №1584 Раздел 4.2 | | Всего листов раздела 4.2: 2875 | | Всего разделов: 8 |
| Всего листов выписки: 5548 | | | | |
| 17 октября 2019г. № КУВИ-001/2019-25207602 | | | | |
| Кадастровый номер: | | | 59:00:0000000:7734 | |
| 19366 | 701096.92 | 2339637.47 | - | 0.1 |
| 19367 | 701114.1 | 2339635.55 | - | 0.1 |
| 19368 | 701132.15 | 2339634.6 | - | 0.1 |
| 19369 | 701151.12 | 2339634.21 | - | 0.1 |
| 19370 | 701166.38 | 2339634.58 | - | 0.1 |
| 19371 | 701189.36 | 2339636.57 | - | 0.1 |
| 19372 | 701213.01 | 2339639.41 | - | 0.1 |
| 19373 | 701228.12 | 2339641.41 | - | 0.1 |
| 19374 | 701245.03 | 2339643.71 | - | 0.1 |
| 19375 | 701263.21 | 2339646.24 | - | 0.1 |
| 19376 | 701282.12 | 2339648.89 | - | 0.1 |
| 19377 | 701301.17 | 2339651.55 | - | 0.1 |
| 19378 | 701319.84 | 2339654.14 | - | 0.1 |
| 19379 | 701337.54 | 2339656.56 | - | 0.1 |
| 19380 | 701353.73 | 2339658.71 | - | 0.1 |
| 19381 | 701380.6 | 2339661.99 | - | 0.1 |
| 19382 | 701402.03 | 2339664.1 | - | 0.1 |
| 19383 | 701420.9 | 2339665.32 | - | 0.1 |
| 19384 | 701440.03 | 2339665.93 | - | 0.1 |
| 19385 | 701461.5 | 2339666.18 | - | 0.1 |
| 19386 | 701484.39 | 2339666.14 | - | 0.1 |
| 19387 | 701507.03 | 2339665.83 | - | 0.1 |
| 19388 | 701527.75 | 2339665.23 | - | 0.1 |
| 19389 | 701545.28 | 2339664.36 | - | 0.1 |
| 19390 | 701566.6 | 2339662.6 | - | 0.1 |
| 19391 | 701584.33 | 2339660.31 | - | 0.1 |
| 19392 | 701600.83 | 2339657.46 | - | 0.1 |
| 19393 | 701616.93 | 2339653.74 | - | 0.1 |
| 19394 | 701633.09 | 2339648.78 | - | 0.1 |
| 19395 | 701649.88 | 2339642.41 | - | 0.1 |
| 19396 | 701668.01 | 2339634.8 | - | 0.1 |
| 19397 | 701688.05 | 2339626.21 | - | 0.1 |
| 19398 | 701708.41 | 2339617.49 | - | 0.1 |

| | | |
|-------------------------------|---------|-------------------|
| полное наименование должности | подпись | инициалы, фамилия |
|-------------------------------|---------|-------------------|

М.П.

| Земельный участок | | | | |
|--|--------------------------------|------------|--------------------|----------------------------|
| вид объекта недвижимости | | | | |
| Лист №1585 Раздел 4.2 | Всего листов раздела 4.2: 2875 | | Всего разделов: 8 | Всего листов выписки: 5548 |
| 17 октября 2019г. № КУВИ-001/2019-25207602 | | | | |
| Кадастровый номер: | | | 59:00:0000000:7734 | |
| 19399 | 701726.09 | 2339609.91 | - | 0.1 |
| 19400 | 701742.61 | 2339602.95 | - | 0.1 |
| 19401 | 701759.09 | 2339597.12 | - | 0.1 |
| 19402 | 701774.21 | 2339593.07 | - | 0.1 |
| 19403 | 701789.94 | 2339589.83 | - | 0.1 |
| 19404 | 701807.72 | 2339587.31 | - | 0.1 |
| 19405 | 701823.39 | 2339585.96 | - | 0.1 |
| 19406 | 701839.66 | 2339585.31 | - | 0.1 |
| 19407 | 701856.44 | 2339585.1 | - | 0.1 |
| 19408 | 701875.29 | 2339585.56 | - | 0.1 |
| 19409 | 701892.35 | 2339586.83 | - | 0.1 |
| 19410 | 701911.29 | 2339589.33 | - | 0.1 |
| 19411 | 701929.93 | 2339592.53 | - | 0.1 |
| 19412 | 701944.93 | 2339595.36 | - | 0.1 |
| 19413 | 701960.26 | 2339597.7 | - | 0.1 |
| 19414 | 701975.47 | 2339595.91 | - | 0.1 |
| 19415 | 701989.31 | 2339589.58 | - | 0.1 |
| 19416 | 702000.9 | 2339579.18 | - | 0.1 |
| 19417 | 702009.03 | 2339566.52 | - | 0.1 |
| 19418 | 702012.2 | 2339550.33 | - | 0.1 |
| 19419 | 702010.22 | 2339534.05 | - | 0.1 |
| 19420 | 702003.03 | 2339519.64 | - | 0.1 |
| 19421 | 701992.32 | 2339508.65 | - | 0.1 |
| 19422 | 701977.44 | 2339500.9 | - | 0.1 |
| 19423 | 701958.47 | 2339496.38 | - | 0.1 |
| 19424 | 701939.04 | 2339492.57 | - | 0.1 |
| 19425 | 701924.17 | 2339490.08 | - | 0.1 |
| 19426 | 701908.97 | 2339487.98 | - | 0.1 |
| 19427 | 701887.28 | 2339486.04 | - | 0.1 |
| 19428 | 701868.08 | 2339485.26 | - | 0.1 |
| 19429 | 701852.38 | 2339485.11 | - | 0.1 |
| 19430 | 701837 | 2339485.34 | - | 0.1 |
| 19431 | 701820.04 | 2339486 | - | 0.1 |

| | | |
|-------------------------------|---------|-------------------|
| полное наименование должности | подпись | инициалы, фамилия |
|-------------------------------|---------|-------------------|

М.П.

| Земельный участок | | | | |
|--|-----------|--------------------------------|--------------------|-------------------|
| вид объекта недвижимости | | | | |
| Лист №1586 Раздел 4.2 | | Всего листов раздела 4.2: 2875 | | Всего разделов: 8 |
| Всего листов выписки: 5548 | | | | |
| 17 октября 2019г. № КУВИ-001/2019-25207602 | | | | |
| Кадастровый номер: | | | 59:00:0000000:7734 | |
| 19432 | 701804.66 | 2339487.12 | - | 0.1 |
| 19433 | 701787.69 | 2339489.06 | - | 0.1 |
| 19434 | 701772.53 | 2339491.4 | - | 0.1 |
| 19435 | 701756.16 | 2339494.67 | - | 0.1 |
| 19436 | 701739.69 | 2339498.71 | - | 0.1 |
| 19437 | 701724.51 | 2339503.13 | - | 0.1 |
| 19438 | 701707.05 | 2339509.42 | - | 0.1 |
| 19439 | 701693.17 | 2339515.22 | - | 0.1 |
| 19440 | 701675.82 | 2339522.65 | - | 0.1 |
| 19441 | 701655.94 | 2339531.17 | - | 0.1 |
| 19442 | 701636.59 | 2339539.47 | - | 0.1 |
| 19443 | 701620.21 | 2339546.45 | - | 0.1 |
| 19444 | 701602.45 | 2339553.47 | - | 0.1 |
| 19445 | 701587.24 | 2339558.09 | - | 0.1 |
| 19446 | 701572.23 | 2339561.08 | - | 0.1 |
| 19447 | 701554.75 | 2339563.37 | - | 0.1 |
| 19448 | 701537.2 | 2339564.73 | - | 0.1 |
| 19449 | 701522.02 | 2339565.42 | - | 0.1 |
| 19450 | 701503.6 | 2339565.91 | - | 0.1 |
| 19451 | 701483.2 | 2339566.19 | - | 0.1 |
| 19452 | 701462.49 | 2339566.22 | - | 0.1 |
| 19453 | 701443.11 | 2339566.01 | - | 0.1 |
| 19454 | 701426.01 | 2339565.47 | - | 0.1 |
| 19455 | 701408.93 | 2339564.35 | - | 0.1 |
| 19456 | 701388.95 | 2339562.33 | - | 0.1 |
| 19457 | 701363.1 | 2339559.1 | - | 0.1 |
| 19458 | 701347.18 | 2339556.96 | - | 0.1 |
| 19459 | 701329.63 | 2339554.55 | - | 0.1 |
| 19460 | 701310.96 | 2339551.94 | - | 0.1 |
| 19461 | 701291.78 | 2339549.26 | - | 0.1 |
| 19462 | 701272.61 | 2339546.59 | - | 0.1 |
| 19463 | 701254.03 | 2339544.04 | - | 0.1 |
| 19464 | 701236.59 | 2339541.69 | - | 0.1 |

| | | |
|-------------------------------|---------|-------------------|
| полное наименование должности | подпись | инициалы, фамилия |
|-------------------------------|---------|-------------------|

М.П.

| Земельный участок | | | | |
|--|-----------|--------------------------------|--------------------|-------------------|
| вид объекта недвижимости | | | | |
| Лист №1587 Раздел 4.2 | | Всего листов раздела 4.2: 2875 | | Всего разделов: 8 |
| Всего листов выписки: 5548 | | | | |
| 17 октября 2019г. № КУВИ-001/2019-25207602 | | | | |
| Кадастровый номер: | | | 59:00:0000000:7734 | |
| 19465 | 701220.86 | 2339539.66 | - | 0.1 |
| 19466 | 701195.62 | 2339536.74 | - | 0.1 |
| 19467 | 701177.13 | 2339535.1 | - | 0.1 |
| 19468 | 701157.05 | 2339534.26 | - | 0.1 |
| 19469 | 701139.69 | 2339534.37 | - | 0.1 |
| 19470 | 701122.38 | 2339534.95 | - | 0.1 |
| 19471 | 701105.54 | 2339535.97 | - | 0.1 |
| 19472 | 701089.07 | 2339537.58 | - | 0.1 |
| 19473 | 701070.59 | 2339540.57 | - | 0.1 |
| 19474 | 701055.7 | 2339543.81 | - | 0.1 |
| 19475 | 701038.22 | 2339548.19 | - | 0.1 |
| 19476 | 701019.57 | 2339553.16 | - | 0.1 |
| 19477 | 701001.66 | 2339558 | - | 0.1 |
| 19478 | 700986.38 | 2339562 | - | 0.1 |
| 19479 | 700970.79 | 2339565.42 | - | 0.1 |
| 19480 | 700955.69 | 2339566.89 | - | 0.1 |
| 19481 | 700938.94 | 2339567.3 | - | 0.1 |
| 19482 | 700918.18 | 2339567 | - | 0.1 |
| 19483 | 700897.26 | 2339566.08 | - | 0.1 |
| 19484 | 700881.55 | 2339565.02 | - | 0.1 |
| 19485 | 700865.04 | 2339563.54 | - | 0.1 |
| 19486 | 700848.14 | 2339561.57 | - | 0.1 |
| 19487 | 700830.65 | 2339558.94 | - | 0.1 |
| 19488 | 700812.29 | 2339555.47 | - | 0.1 |
| 19489 | 700792.72 | 2339550.97 | - | 0.1 |
| 19490 | 700772 | 2339545.41 | - | 0.1 |
| 19491 | 700751.42 | 2339539.37 | - | 0.1 |
| 19492 | 700732.69 | 2339533.54 | - | 0.1 |
| 19493 | 700717.45 | 2339528.67 | - | 0.1 |
| 19494 | 700703.11 | 2339523.92 | - | 0.1 |
| 19495 | 700691.23 | 2339514.17 | - | 0.1 |
| 19496 | 700681.95 | 2339496.61 | - | 0.1 |
| 19497 | 700671.1 | 2339478.27 | - | 0.1 |

| | | |
|-------------------------------|---------|-------------------|
| полное наименование должности | подпись | инициалы, фамилия |
|-------------------------------|---------|-------------------|

М.П.

| Земельный участок | | | | |
|--|-----------|--------------------------------|--------------------|-------------------|
| вид объекта недвижимости | | | | |
| Лист №1588 Раздел 4.2 | | Всего листов раздела 4.2: 2875 | | Всего разделов: 8 |
| Всего листов выписки: 5548 | | | | |
| 17 октября 2019г. № КУВИ-001/2019-25207602 | | | | |
| Кадастровый номер: | | | 59:00:0000000:7734 | |
| 19498 | 700661.61 | 2339463.4 | - | 0.1 |
| 19499 | 700651.02 | 2339447.74 | - | 0.1 |
| 19500 | 700640.01 | 2339432.42 | - | 0.1 |
| 19501 | 700629.08 | 2339418.44 | - | 0.1 |
| 19502 | 700618.35 | 2339405.99 | - | 0.1 |
| 19503 | 700607.79 | 2339395.08 | - | 0.1 |
| 19504 | 700592.31 | 2339381.64 | - | 0.1 |
| 19505 | 700577.59 | 2339371.47 | - | 0.1 |
| 19506 | 700564.45 | 2339363.97 | - | 0.1 |
| 19507 | 700550.59 | 2339357.06 | - | 0.1 |
| 19508 | 700536.19 | 2339352.51 | - | 0.1 |
| 19509 | 700520.29 | 2339351.57 | - | 0.1 |
| 19510 | 700503.88 | 2339352.1 | - | 0.1 |
| 19511 | 700486.46 | 2339353.97 | - | 0.1 |
| 19512 | 700468.68 | 2339358.26 | - | 0.1 |
| 19513 | 700450.4 | 2339364.26 | - | 0.1 |
| 19514 | 700434.6 | 2339370.04 | - | 0.1 |
| 19515 | 700415.64 | 2339377.33 | - | 0.1 |
| 19516 | 700395.28 | 2339385.3 | - | 0.1 |
| 19517 | 700375.76 | 2339392.94 | - | 0.1 |
| 19518 | 700359.35 | 2339399.26 | - | 0.1 |
| 19519 | 700343.03 | 2339404.97 | - | 0.1 |
| 19520 | 700328.38 | 2339408.35 | - | 0.1 |
| 19521 | 700309.02 | 2339411.51 | - | 0.1 |
| 19522 | 700291.7 | 2339414.66 | - | 0.1 |
| 19523 | 700276.17 | 2339418.24 | - | 0.1 |
| 19524 | 700259.7 | 2339424.23 | - | 0.1 |
| 19525 | 700241.71 | 2339433.73 | - | 0.1 |
| 19526 | 700225.32 | 2339443.25 | - | 0.1 |
| 19527 | 700210 | 2339452.39 | - | 0.1 |
| 19528 | 700196.71 | 2339460.21 | - | 0.1 |
| 19529 | 700182.05 | 2339466.02 | - | 0.1 |
| 19530 | 700166.88 | 2339468.66 | - | 0.1 |

| | | |
|-------------------------------|---------|-------------------|
| полное наименование должности | подпись | инициалы, фамилия |
|-------------------------------|---------|-------------------|

М.П.

| Земельный участок | | | | |
|--|-----------|--------------------------------|--------------------|-------------------|
| вид объекта недвижимости | | | | |
| Лист №1589 Раздел 4.2 | | Всего листов раздела 4.2: 2875 | | Всего разделов: 8 |
| Всего листов выписки: 5548 | | | | |
| 17 октября 2019г. № КУВИ-001/2019-25207602 | | | | |
| Кадастровый номер: | | | 59:00:0000000:7734 | |
| 19531 | 700148.69 | 2339470.72 | - | 0.1 |
| 19532 | 700131.67 | 2339472.29 | - | 0.1 |
| 19533 | 700116.13 | 2339472.64 | - | 0.1 |
| 19534 | 700099.25 | 2339465.77 | - | 0.1 |
| 19535 | 700084.34 | 2339459.8 | - | 0.1 |
| 19536 | 700067.98 | 2339454.01 | - | 0.1 |
| 19537 | 700051.98 | 2339449.81 | - | 0.1 |
| 19538 | 700033.59 | 2339447.19 | - | 0.1 |
| 19539 | 700018.04 | 2339446.18 | - | 0.1 |
| 19540 | 699999.09 | 2339445.63 | - | 0.1 |
| 19541 | 699978.46 | 2339445.38 | - | 0.1 |
| 19542 | 699958.44 | 2339445.24 | - | 0.1 |
| 19543 | 699941.33 | 2339445.02 | - | 0.1 |
| 19544 | 699924.17 | 2339444.3 | - | 0.1 |
| 19545 | 699909.21 | 2339442.12 | - | 0.1 |
| 19546 | 699893.22 | 2339435.66 | - | 0.1 |
| 19547 | 699879.45 | 2339425.88 | - | 0.1 |
| 19548 | 699861.47 | 2339412.32 | - | 0.1 |
| 19549 | 699847.32 | 2339402.06 | - | 0.1 |
| 19550 | 699833.03 | 2339392.59 | - | 0.1 |
| 19551 | 699814.05 | 2339382.73 | - | 0.1 |
| 19552 | 699798.7 | 2339378.14 | - | 0.1 |
| 19553 | 699782.46 | 2339376.39 | - | 0.1 |
| 19554 | 699764.14 | 2339376.21 | - | 0.1 |
| 19555 | 699745.05 | 2339376.26 | - | 0.1 |
| 19556 | 699728.56 | 2339376.08 | - | 0.1 |
| 19557 | 699710.52 | 2339375.6 | - | 0.1 |
| 19558 | 699695.11 | 2339374.01 | - | 0.1 |
| 19559 | 699679.81 | 2339368.05 | - | 0.1 |
| 19560 | 699673 | 2339354.16 | - | 0.1 |
| 19561 | 699668.88 | 2339331.35 | - | 0.1 |
| 19562 | 699671.57 | 2339288.41 | - | 0.1 |
| 19563 | 699673.84 | 2339273.82 | - | 0.1 |

| | | |
|-------------------------------|---------|-------------------|
| полное наименование должности | подпись | инициалы, фамилия |
|-------------------------------|---------|-------------------|

М.П.

| Земельный участок | | | | |
|--|-----------|--------------------------------|--------------------|-------------------|
| вид объекта недвижимости | | | | |
| Лист №1590 Раздел 4.2 | | Всего листов раздела 4.2: 2875 | | Всего разделов: 8 |
| Всего листов выписки: 5548 | | | | |
| 17 октября 2019г. № КУВИ-001/2019-25207602 | | | | |
| Кадастровый номер: | | | 59:00:0000000:7734 | |
| 19564 | 699683.47 | 2339260.17 | - | 0.1 |
| 19565 | 699692.86 | 2339248 | - | 0.1 |
| 19566 | 699703.24 | 2339233.45 | - | 0.1 |
| 19567 | 699713.36 | 2339216.61 | - | 0.1 |
| 19568 | 699722.22 | 2339197.67 | - | 0.1 |
| 19569 | 699729.79 | 2339177.56 | - | 0.1 |
| 19570 | 699736.2 | 2339157.27 | - | 0.1 |
| 19571 | 699741.66 | 2339137.86 | - | 0.1 |
| 19572 | 699746.3 | 2339120.06 | - | 0.1 |
| 19573 | 699750.21 | 2339103.44 | - | 0.1 |
| 19574 | 699753.44 | 2339087.31 | - | 0.1 |
| 19575 | 699756.04 | 2339070.92 | - | 0.1 |
| 19576 | 699758.07 | 2339053.91 | - | 0.1 |
| 19577 | 699759.63 | 2339037.18 | - | 0.1 |
| 19578 | 699760.78 | 2339022 | - | 0.1 |
| 19579 | 699761.94 | 2339004.8 | - | 0.1 |
| 19580 | 699764.72 | 2338989.55 | - | 0.1 |
| 19581 | 699779.44 | 2338986.66 | - | 0.1 |
| 19582 | 699797.63 | 2338991.54 | - | 0.1 |
| 19583 | 699816.76 | 2338995.06 | - | 0.1 |
| 19584 | 699832.59 | 2338997.21 | - | 0.1 |
| 19585 | 699849.62 | 2338999 | - | 0.1 |
| 19586 | 699866.73 | 2339000.24 | - | 0.1 |
| 19587 | 699883.04 | 2339000.78 | - | 0.1 |
| 19588 | 699898.62 | 2339000.6 | - | 0.1 |
| 19589 | 699913.8 | 2338999.65 | - | 0.1 |
| 19590 | 699928.85 | 2338997.96 | - | 0.1 |
| 19591 | 699944.05 | 2338995.47 | - | 0.1 |
| 19592 | 699959.66 | 2338992.09 | - | 0.1 |
| 19593 | 699975.82 | 2338987.68 | - | 0.1 |
| 19594 | 699992.75 | 2338982.11 | - | 0.1 |
| 19595 | 700010.41 | 2338975.42 | - | 0.1 |
| 19596 | 700027.63 | 2338968.28 | - | 0.1 |

| | | |
|-------------------------------|---------|-------------------|
| полное наименование должности | подпись | инициалы, фамилия |
|-------------------------------|---------|-------------------|

М.П.

| Земельный участок | | | | |
|--|-----------|--------------------------------|--------------------|-------------------|
| вид объекта недвижимости | | | | |
| Лист №1591 Раздел 4.2 | | Всего листов раздела 4.2: 2875 | | Всего разделов: 8 |
| Всего листов выписки: 5548 | | | | |
| 17 октября 2019г. № КУВИ-001/2019-25207602 | | | | |
| Кадастровый номер: | | | 59:00:0000000:7734 | |
| 19597 | 700043.04 | 2338961.56 | - | 0.1 |
| 19598 | 700059.82 | 2338954.05 | - | 0.1 |
| 19599 | 700076.25 | 2338948.73 | - | 0.1 |
| 19600 | 700100.12 | 2338944.35 | - | 0.1 |
| 19601 | 700127.76 | 2338939.61 | - | 0.1 |
| 19602 | 700145.01 | 2338936.67 | - | 0.1 |
| 19603 | 700164.21 | 2338933.37 | - | 0.1 |
| 19604 | 700185.07 | 2338929.76 | - | 0.1 |
| 19605 | 700207.4 | 2338925.88 | - | 0.1 |
| 19606 | 700230.89 | 2338921.75 | - | 0.1 |
| 19607 | 700255.31 | 2338917.41 | - | 0.1 |
| 19608 | 700280.39 | 2338912.9 | - | 0.1 |
| 19609 | 700305.79 | 2338908.36 | - | 0.1 |
| 19610 | 700331.12 | 2338903.94 | - | 0.1 |
| 19611 | 700356.04 | 2338899.78 | - | 0.1 |
| 19612 | 700380.2 | 2338896.05 | - | 0.1 |
| 19613 | 700403.19 | 2338892.88 | - | 0.1 |
| 19614 | 700424.68 | 2338890.43 | - | 0.1 |
| 19615 | 700444.31 | 2338888.83 | - | 0.1 |
| 19616 | 700461.82 | 2338888.2 | - | 0.1 |
| 19617 | 700477.37 | 2338888.42 | - | 0.1 |
| 19618 | 700503.71 | 2338890.74 | - | 0.1 |
| 19619 | 700525.55 | 2338894.45 | - | 0.1 |
| 19620 | 700545.08 | 2338898.23 | - | 0.1 |
| 19621 | 700564.1 | 2338901.02 | - | 0.1 |
| 19622 | 700582.71 | 2338902.8 | - | 0.1 |
| 19623 | 700600.53 | 2338903.77 | - | 0.1 |
| 19624 | 700617.26 | 2338904.19 | - | 0.1 |
| 19625 | 700632.69 | 2338904.24 | - | 0.1 |
| 19626 | 700654.41 | 2338903.32 | - | 0.1 |
| 19627 | 700676.22 | 2338900.71 | - | 0.1 |
| 19628 | 700691.62 | 2338897.8 | - | 0.1 |
| 19629 | 700707.61 | 2338894.04 | - | 0.1 |

| | | |
|-------------------------------|---------|-------------------|
| полное наименование должности | подпись | инициалы, фамилия |
|-------------------------------|---------|-------------------|

М.П.

| Земельный участок | | | | |
|--|-----------|--------------------------------|--------------------|-------------------|
| вид объекта недвижимости | | | | |
| Лист №1592 Раздел 4.2 | | Всего листов раздела 4.2: 2875 | | Всего разделов: 8 |
| Всего листов выписки: 5548 | | | | |
| 17 октября 2019г. № КУВИ-001/2019-25207602 | | | | |
| Кадастровый номер: | | | 59:00:0000000:7734 | |
| 19630 | 700723.83 | 2338889.59 | - | 0.1 |
| 19631 | 700739.93 | 2338884.61 | - | 0.1 |
| 19632 | 700755.61 | 2338879.29 | - | 0.1 |
| 19633 | 700770.73 | 2338873.79 | - | 0.1 |
| 19634 | 700785.19 | 2338868.31 | - | 0.1 |
| 19635 | 700805.43 | 2338860.52 | - | 0.1 |
| 19636 | 700824.41 | 2338853.57 | - | 0.1 |
| 19637 | 700843.81 | 2338847.41 | - | 0.1 |
| 19638 | 700865.47 | 2338841.9 | - | 0.1 |
| 19639 | 700882.34 | 2338838.11 | - | 0.1 |
| 19640 | 700902.14 | 2338833.68 | - | 0.1 |
| 19641 | 700925.72 | 2338828.11 | - | 0.1 |
| 19642 | 700953.43 | 2338821.12 | - | 0.1 |
| 19643 | 700968.38 | 2338817.18 | - | 0.1 |
| 19644 | 700983.74 | 2338813.07 | - | 0.1 |
| 19645 | 700999.24 | 2338808.82 | - | 0.1 |
| 19646 | 701014.63 | 2338804.51 | - | 0.1 |
| 19647 | 701029.66 | 2338800.22 | - | 0.1 |
| 19648 | 701044.1 | 2338796.01 | - | 0.1 |
| 19649 | 701070.61 | 2338787.91 | - | 0.1 |
| 19650 | 701094.74 | 2338779.72 | - | 0.1 |
| 19651 | 701117.52 | 2338770.79 | - | 0.1 |
| 19652 | 701140.05 | 2338760.43 | - | 0.1 |
| 19653 | 701163.07 | 2338748.12 | - | 0.1 |
| 19654 | 701186.31 | 2338734.07 | - | 0.1 |
| 19655 | 701209.14 | 2338718.65 | - | 0.1 |
| 19656 | 701231 | 2338702.18 | - | 0.1 |
| 19657 | 701251.4 | 2338685.06 | - | 0.1 |
| 19658 | 701270.32 | 2338667.52 | - | 0.1 |
| 19659 | 701287.83 | 2338649.8 | - | 0.1 |
| 19660 | 701304.03 | 2338632.15 | - | 0.1 |
| 19661 | 701319.08 | 2338614.6 | - | 0.1 |
| 19662 | 701333.38 | 2338596.29 | - | 0.1 |

| | | |
|-------------------------------|---------|-------------------|
| полное наименование должности | подпись | инициалы, фамилия |
|-------------------------------|---------|-------------------|

М.П.

| Земельный участок | | | | |
|--|-----------|--------------------------------|--------------------|-------------------|
| вид объекта недвижимости | | | | |
| Лист №1593 Раздел 4.2 | | Всего листов раздела 4.2: 2875 | | Всего разделов: 8 |
| Всего листов выписки: 5548 | | | | |
| 17 октября 2019г. № КУВИ-001/2019-25207602 | | | | |
| Кадастровый номер: | | | 59:00:0000000:7734 | |
| 19663 | 701347.46 | 2338576.16 | - | 0.1 |
| 19664 | 701361.8 | 2338553.13 | - | 0.1 |
| 19665 | 701376.87 | 2338526.38 | - | 0.1 |
| 19666 | 701384.72 | 2338511.64 | - | 0.1 |
| 19667 | 701392.83 | 2338496.03 | - | 0.1 |
| 19668 | 701401.19 | 2338479.62 | - | 0.1 |
| 19669 | 701409.83 | 2338462.42 | - | 0.1 |
| 19670 | 701418.77 | 2338444.52 | - | 0.1 |
| 19671 | 701428.02 | 2338425.92 | - | 0.1 |
| 19672 | 701437.57 | 2338406.71 | - | 0.1 |
| 19673 | 701447.33 | 2338387.01 | - | 0.1 |
| 19674 | 701457.19 | 2338366.98 | - | 0.1 |
| 19675 | 701467 | 2338346.77 | - | 0.1 |
| 19676 | 701476.65 | 2338326.51 | - | 0.1 |
| 19677 | 701486.04 | 2338306.38 | - | 0.1 |
| 19678 | 701495.02 | 2338286.52 | - | 0.1 |
| 19679 | 701503.48 | 2338267.07 | - | 0.1 |
| 19680 | 701511.33 | 2338248.18 | - | 0.1 |
| 19681 | 701518.54 | 2338229.92 | - | 0.1 |
| 19682 | 701525.15 | 2338212.36 | - | 0.1 |
| 19683 | 701531.18 | 2338195.52 | - | 0.1 |
| 19684 | 701536.63 | 2338179.5 | - | 0.1 |
| 19685 | 701541.54 | 2338164.34 | - | 0.1 |
| 19686 | 701549.78 | 2338136.83 | - | 0.1 |
| 19687 | 701556.17 | 2338113.41 | - | 0.1 |
| 19688 | 701561.33 | 2338094.33 | - | 0.1 |
| 19689 | 701566.05 | 2338079.82 | - | 0.1 |
| 19690 | 701573.98 | 2338067.02 | - | 0.1 |
| 19691 | 701588.48 | 2338064.4 | - | 0.1 |
| 19692 | 701608.3 | 2338070.25 | - | 0.1 |
| 19693 | 701626.23 | 2338075.79 | - | 0.1 |
| 19694 | 701644.84 | 2338081.01 | - | 0.1 |
| 19695 | 701662.25 | 2338085.04 | - | 0.1 |

| | | |
|-------------------------------|---------|-------------------|
| полное наименование должности | подпись | инициалы, фамилия |
|-------------------------------|---------|-------------------|

М.П.

| Земельный участок | | | | |
|--|-----------|--------------------------------|--------------------|-------------------|
| вид объекта недвижимости | | | | |
| Лист №1594 Раздел 4.2 | | Всего листов раздела 4.2: 2875 | | Всего разделов: 8 |
| Всего листов выписки: 5548 | | | | |
| 17 октября 2019г. № КУВИ-001/2019-25207602 | | | | |
| Кадастровый номер: | | | 59:00:0000000:7734 | |
| 19696 | 701677.6 | 2338087.66 | - | 0.1 |
| 19697 | 701694.59 | 2338089.36 | - | 0.1 |
| 19698 | 701710.04 | 2338089.75 | - | 0.1 |
| 19699 | 701726.76 | 2338092.58 | - | 0.1 |
| 19700 | 701743.44 | 2338100.92 | - | 0.1 |
| 19701 | 701756.44 | 2338108.68 | - | 0.1 |
| 19702 | 701775.29 | 2338120.68 | - | 0.1 |
| 19703 | 701800.74 | 2338137.5 | - | 0.1 |
| 19704 | 701815.26 | 2338147.2 | - | 0.1 |
| 19705 | 701830.49 | 2338157.37 | - | 0.1 |
| 19706 | 701846.06 | 2338167.72 | - | 0.1 |
| 19707 | 701861.59 | 2338177.95 | - | 0.1 |
| 19708 | 701876.68 | 2338187.76 | - | 0.1 |
| 19709 | 701890.99 | 2338196.89 | - | 0.1 |
| 19710 | 701904.17 | 2338205.07 | - | 0.1 |
| 19711 | 701927.38 | 2338218.79 | - | 0.1 |
| 19712 | 701946.84 | 2338229.51 | - | 0.1 |
| 19713 | 701963.25 | 2338237.92 | - | 0.1 |
| 19714 | 701977.27 | 2338244.64 | - | 0.1 |
| 19715 | 701995.17 | 2338252.48 | - | 0.1 |
| 19716 | 702011.27 | 2338258.25 | - | 0.1 |
| 19717 | 702027.64 | 2338262.66 | - | 0.1 |
| 19718 | 702045.08 | 2338266.21 | - | 0.1 |
| 19719 | 702063.58 | 2338269.29 | - | 0.1 |
| 19720 | 702083.16 | 2338272.15 | - | 0.1 |
| 19721 | 702103.76 | 2338274.42 | - | 0.1 |
| 19722 | 702125.37 | 2338275.64 | - | 0.1 |
| 19723 | 702147.23 | 2338275.81 | - | 0.1 |
| 19724 | 702167.59 | 2338275.69 | - | 0.1 |
| 19725 | 702184.85 | 2338276.08 | - | 0.1 |
| 19726 | 702200.79 | 2338277.71 | - | 0.1 |
| 19727 | 702219.31 | 2338281.23 | - | 0.1 |
| 19728 | 702234.62 | 2338284.84 | - | 0.1 |

| | | |
|-------------------------------|---------|-------------------|
| полное наименование должности | подпись | инициалы, фамилия |
|-------------------------------|---------|-------------------|

М.П.

| Земельный участок | | | | |
|--|-----------|--------------------------------|--------------------|-------------------|
| вид объекта недвижимости | | | | |
| Лист №1595 Раздел 4.2 | | Всего листов раздела 4.2: 2875 | | Всего разделов: 8 |
| Всего листов выписки: 5548 | | | | |
| 17 октября 2019г. № КУВИ-001/2019-25207602 | | | | |
| Кадастровый номер: | | | 59:00:0000000:7734 | |
| 19729 | 702251.49 | 2338289.17 | - | 0.1 |
| 19730 | 702268.6 | 2338293.82 | - | 0.1 |
| 19731 | 702284.61 | 2338298.38 | - | 0.1 |
| 19732 | 702304.82 | 2338304.58 | - | 0.1 |
| 19733 | 702322 | 2338310.84 | - | 0.1 |
| 19734 | 702338.57 | 2338318.28 | - | 0.1 |
| 19735 | 702356.02 | 2338327.11 | - | 0.1 |
| 19736 | 702374.28 | 2338336.07 | - | 0.1 |
| 19737 | 702393.45 | 2338343.89 | - | 0.1 |
| 19738 | 702407.95 | 2338348.49 | - | 0.1 |
| 19739 | 702425.35 | 2338352.99 | - | 0.1 |
| 19740 | 702446.97 | 2338357.69 | - | 0.1 |
| 19741 | 702473.42 | 2338362.83 | - | 0.1 |
| 19742 | 702502.59 | 2338368.18 | - | 0.1 |
| 19743 | 702531.62 | 2338373.41 | - | 0.1 |
| 19744 | 702557.71 | 2338378.18 | - | 0.1 |
| 19745 | 702578.91 | 2338382.33 | - | 0.1 |
| 19746 | 702596.87 | 2338386.37 | - | 0.1 |
| 19747 | 702614.09 | 2338390.94 | - | 0.1 |
| 19748 | 702633.14 | 2338396.69 | - | 0.1 |
| 19749 | 702655.89 | 2338404.1 | - | 0.1 |
| 19750 | 702681.87 | 2338412.88 | - | 0.1 |
| 19751 | 702709.91 | 2338422.52 | - | 0.1 |
| 19752 | 702724.36 | 2338427.51 | - | 0.1 |
| 19753 | 702738.9 | 2338432.55 | - | 0.1 |
| 19754 | 702753.4 | 2338437.56 | - | 0.1 |
| 19755 | 702767.8 | 2338442.52 | - | 0.1 |
| 19756 | 702782.01 | 2338447.41 | - | 0.1 |
| 19757 | 702809.62 | 2338456.85 | - | 0.1 |
| 19758 | 702835.71 | 2338465.67 | - | 0.1 |
| 19759 | 702859.75 | 2338473.68 | - | 0.1 |
| 19760 | 702881.37 | 2338480.72 | - | 0.1 |
| 19761 | 702900.35 | 2338486.71 | - | 0.1 |

| | | |
|-------------------------------|---------|-------------------|
| полное наименование должности | подпись | инициалы, фамилия |
|-------------------------------|---------|-------------------|

М.П.

| Земельный участок | | | | |
|--|-----------|--------------------------------|--------------------|-------------------|
| вид объекта недвижимости | | | | |
| Лист №1596 Раздел 4.2 | | Всего листов раздела 4.2: 2875 | | Всего разделов: 8 |
| Всего листов выписки: 5548 | | | | |
| 17 октября 2019г. № КУВИ-001/2019-25207602 | | | | |
| Кадастровый номер: | | | 59:00:0000000:7734 | |
| 19762 | 702916.48 | 2338491.53 | - | 0.1 |
| 19763 | 702934.98 | 2338496.45 | - | 0.1 |
| 19764 | 702950.24 | 2338499.64 | - | 0.1 |
| 19765 | 702964.65 | 2338505.25 | - | 0.1 |
| 19766 | 702979.93 | 2338517.84 | - | 0.1 |
| 19767 | 702993.03 | 2338527.88 | - | 0.1 |
| 19768 | 703007.2 | 2338537.44 | - | 0.1 |
| 19769 | 703021.67 | 2338545.64 | - | 0.1 |
| 19770 | 703036.08 | 2338552.33 | - | 0.1 |
| 19771 | 703054.79 | 2338558.81 | - | 0.1 |
| 19772 | 703072.39 | 2338563.3 | - | 0.1 |
| 19773 | 703088.48 | 2338566.65 | - | 0.1 |
| 19774 | 703105.83 | 2338569.4 | - | 0.1 |
| 19775 | 703121.73 | 2338571.3 | - | 0.1 |
| 19776 | 703137.25 | 2338576.09 | - | 0.1 |
| 19777 | 703150.27 | 2338583.64 | - | 0.1 |
| 19778 | 703164.57 | 2338592.32 | - | 0.1 |
| 19779 | 703181.75 | 2338601.26 | - | 0.1 |
| 19780 | 703197.92 | 2338608.73 | - | 0.1 |
| 19781 | 703215.93 | 2338616.4 | - | 0.1 |
| 19782 | 703235.22 | 2338623.98 | - | 0.1 |
| 19783 | 703256.63 | 2338631.71 | - | 0.1 |
| 19784 | 703272.68 | 2338637.13 | - | 0.1 |
| 19785 | 703290.35 | 2338642.84 | - | 0.1 |
| 19786 | 703308.97 | 2338648.66 | - | 0.1 |
| 19787 | 703327.64 | 2338654.41 | - | 0.1 |
| 19788 | 703345.51 | 2338659.86 | - | 0.1 |
| 19789 | 703361.8 | 2338664.84 | - | 0.1 |
| 19790 | 703376.41 | 2338669.34 | - | 0.1 |
| 19791 | 703395.2 | 2338675.31 | - | 0.1 |
| 19792 | 703410.4 | 2338680.48 | - | 0.1 |
| 19793 | 703427.54 | 2338687.52 | - | 0.1 |
| 19794 | 703445.61 | 2338697.13 | - | 0.1 |

| | | |
|-------------------------------|---------|-------------------|
| полное наименование должности | подпись | инициалы, фамилия |
|-------------------------------|---------|-------------------|

М.П.

| Земельный участок | | | | |
|--|-----------|--------------------------------|--------------------|-------------------|
| вид объекта недвижимости | | | | |
| Лист №1597 Раздел 4.2 | | Всего листов раздела 4.2: 2875 | | Всего разделов: 8 |
| Всего листов выписки: 5548 | | | | |
| 17 октября 2019г. № КУВИ-001/2019-25207602 | | | | |
| Кадастровый номер: | | | 59:00:0000000:7734 | |
| 19795 | 703461.95 | 2338706.52 | - | 0.1 |
| 19796 | 703481.56 | 2338717.2 | - | 0.1 |
| 19797 | 703496.68 | 2338724.74 | - | 0.1 |
| 19798 | 703512.84 | 2338732.33 | - | 0.1 |
| 19799 | 703529.34 | 2338739.71 | - | 0.1 |
| 19800 | 703545.41 | 2338746.62 | - | 0.1 |
| 19801 | 703560.52 | 2338752.86 | - | 0.1 |
| 19802 | 703574.93 | 2338758.49 | - | 0.1 |
| 19803 | 703589.09 | 2338763.66 | - | 0.1 |
| 19804 | 703603.45 | 2338768.51 | - | 0.1 |
| 19805 | 703618.69 | 2338773.18 | - | 0.1 |
| 19806 | 703636.29 | 2338777.84 | - | 0.1 |
| 19807 | 703657.95 | 2338782.63 | - | 0.1 |
| 19808 | 703685.37 | 2338787.73 | - | 0.1 |
| 19809 | 703701.64 | 2338790.43 | - | 0.1 |
| 19810 | 703719.2 | 2338793.2 | - | 0.1 |
| 19811 | 703737.48 | 2338795.96 | - | 0.1 |
| 19812 | 703755.89 | 2338798.64 | - | 0.1 |
| 19813 | 703773.86 | 2338801.2 | - | 0.1 |
| 19814 | 703790.82 | 2338803.56 | - | 0.1 |
| 19815 | 703806.2 | 2338805.65 | - | 0.1 |
| 19816 | 703830.02 | 2338808.84 | - | 0.1 |
| 19817 | 703848.94 | 2338811.2 | - | 0.1 |
| 19818 | 703865.07 | 2338810.58 | - | 0.1 |
| 19819 | 703879.78 | 2338804.89 | - | 0.1 |
| 19820 | 703891.51 | 2338795.36 | - | 0.1 |
| 19821 | 703900.71 | 2338782.15 | - | 0.1 |
| 19822 | 703904.61 | 2338766.36 | - | 0.1 |
| 19823 | 703903.35 | 2338749.93 | - | 0.1 |
| 19824 | 703897.13 | 2338735.76 | - | 0.1 |
| 19825 | 703887.06 | 2338724.33 | - | 0.1 |
| 19826 | 703872.84 | 2338715.8 | - | 0.1 |
| 19827 | 703853.65 | 2338711.79 | - | 0.1 |

| | | |
|-------------------------------|---------|-------------------|
| полное наименование должности | подпись | инициалы, фамилия |
|-------------------------------|---------|-------------------|

М.П.

| Земельный участок | | | | |
|--|-----------|--------------------------------|--------------------|-------------------|
| вид объекта недвижимости | | | | |
| Лист №1598 Раздел 4.2 | | Всего листов раздела 4.2: 2875 | | Всего разделов: 8 |
| Всего листов выписки: 5548 | | | | |
| 17 октября 2019г. № КУВИ-001/2019-25207602 | | | | |
| Кадастровый номер: | | | 59:00:0000000:7734 | |
| 19828 | 703834.77 | 2338708.96 | - | 0.1 |
| 19829 | 703806.78 | 2338704.96 | - | 0.1 |
| 19830 | 703790.34 | 2338702.61 | - | 0.1 |
| 19831 | 703773.02 | 2338700.13 | - | 0.1 |
| 19832 | 703755.38 | 2338697.55 | - | 0.1 |
| 19833 | 703737.98 | 2338694.95 | - | 0.1 |
| 19834 | 703721.4 | 2338692.37 | - | 0.1 |
| 19835 | 703706.2 | 2338689.89 | - | 0.1 |
| 19836 | 703681.1 | 2338685.34 | - | 0.1 |
| 19837 | 703661.93 | 2338681.2 | - | 0.1 |
| 19838 | 703646.83 | 2338677.27 | - | 0.1 |
| 19839 | 703627.88 | 2338671.3 | - | 0.1 |
| 19840 | 703609.72 | 2338664.75 | - | 0.1 |
| 19841 | 703590.81 | 2338657.26 | - | 0.1 |
| 19842 | 703570.13 | 2338648.44 | - | 0.1 |
| 19843 | 703555.59 | 2338641.9 | - | 0.1 |
| 19844 | 703541.08 | 2338635.03 | - | 0.1 |
| 19845 | 703527.13 | 2338627.97 | - | 0.1 |
| 19846 | 703508 | 2338617.42 | - | 0.1 |
| 19847 | 703490.63 | 2338607.5 | - | 0.1 |
| 19848 | 703474.28 | 2338598.88 | - | 0.1 |
| 19849 | 703458.09 | 2338591.7 | - | 0.1 |
| 19850 | 703440.98 | 2338585.26 | - | 0.1 |
| 19851 | 703421.85 | 2338578.85 | - | 0.1 |
| 19852 | 703400.16 | 2338572.02 | - | 0.1 |
| 19853 | 703384.2 | 2338567.11 | - | 0.1 |
| 19854 | 703366.95 | 2338561.85 | - | 0.1 |
| 19855 | 703348.83 | 2338556.31 | - | 0.1 |
| 19856 | 703330.67 | 2338550.69 | - | 0.1 |
| 19857 | 703313.29 | 2338545.19 | - | 0.1 |
| 19858 | 703297.51 | 2338540.01 | - | 0.1 |
| 19859 | 703277.22 | 2338532.92 | - | 0.1 |
| 19860 | 703260 | 2338526.39 | - | 0.1 |

| | | |
|-------------------------------|---------|-------------------|
| полное наименование должности | подпись | инициалы, фамилия |
|-------------------------------|---------|-------------------|

М.П.

| Земельный участок | | | | |
|--|-----------|--------------------------------|--------------------|-------------------|
| вид объекта недвижимости | | | | |
| Лист №1599 Раздел 4.2 | | Всего листов раздела 4.2: 2875 | | Всего разделов: 8 |
| Всего листов выписки: 5548 | | | | |
| 17 октября 2019г. № КУВИ-001/2019-25207602 | | | | |
| Кадастровый номер: | | | 59:00:0000000:7734 | |
| 19861 | 703244.77 | 2338520.11 | - | 0.1 |
| 19862 | 703227.21 | 2338512.12 | - | 0.1 |
| 19863 | 703213.43 | 2338504.88 | - | 0.1 |
| 19864 | 703200.25 | 2338496.92 | - | 0.1 |
| 19865 | 703185.23 | 2338488.38 | - | 0.1 |
| 19866 | 703169.93 | 2338481.36 | - | 0.1 |
| 19867 | 703155.36 | 2338476.17 | - | 0.1 |
| 19868 | 703140.05 | 2338472.65 | - | 0.1 |
| 19869 | 703121.8 | 2338470.4 | - | 0.1 |
| 19870 | 703106.27 | 2338468.24 | - | 0.1 |
| 19871 | 703089.87 | 2338464.77 | - | 0.1 |
| 19872 | 703074.07 | 2338459.83 | - | 0.1 |
| 19873 | 703057.93 | 2338451.22 | - | 0.1 |
| 19874 | 703044.11 | 2338440.98 | - | 0.1 |
| 19875 | 703032.03 | 2338431.38 | - | 0.1 |
| 19876 | 703019.87 | 2338422.09 | - | 0.1 |
| 19877 | 703004.86 | 2338412.54 | - | 0.1 |
| 19878 | 702989.7 | 2338406.12 | - | 0.1 |
| 19879 | 702971.98 | 2338401.69 | - | 0.1 |
| 19880 | 702955.42 | 2338397.98 | - | 0.1 |
| 19881 | 702934.8 | 2338392.48 | - | 0.1 |
| 19882 | 702918.38 | 2338387.52 | - | 0.1 |
| 19883 | 702899.56 | 2338381.52 | - | 0.1 |
| 19884 | 702878.15 | 2338374.44 | - | 0.1 |
| 19885 | 702854.05 | 2338366.34 | - | 0.1 |
| 19886 | 702827.74 | 2338357.37 | - | 0.1 |
| 19887 | 702799.72 | 2338347.75 | - | 0.1 |
| 19888 | 702785.27 | 2338342.77 | - | 0.1 |
| 19889 | 702770.61 | 2338337.7 | - | 0.1 |
| 19890 | 702755.81 | 2338332.57 | - | 0.1 |
| 19891 | 702741.02 | 2338327.46 | - | 0.1 |
| 19892 | 702726.39 | 2338322.42 | - | 0.1 |
| 19893 | 702712.05 | 2338317.51 | - | 0.1 |

| | | |
|-------------------------------|---------|-------------------|
| полное наименование должности | подпись | инициалы, фамилия |
|-------------------------------|---------|-------------------|

М.П.

| Земельный участок | | | | |
|--|-----------|--------------------------------|--------------------|-------------------|
| вид объекта недвижимости | | | | |
| Лист №1600 Раздел 4.2 | | Всего листов раздела 4.2: 2875 | | Всего разделов: 8 |
| Всего листов выписки: 5548 | | | | |
| 17 октября 2019г. № КУВИ-001/2019-25207602 | | | | |
| Кадастровый номер: | | | 59:00:0000000:7734 | |
| 19894 | 702684.87 | 2338308.35 | - | 0.1 |
| 19895 | 702660.62 | 2338300.52 | - | 0.1 |
| 19896 | 702639.93 | 2338294.32 | - | 0.1 |
| 19897 | 702621.03 | 2338289.33 | - | 0.1 |
| 19898 | 702601.65 | 2338284.94 | - | 0.1 |
| 19899 | 702579.46 | 2338280.53 | - | 0.1 |
| 19900 | 702553.03 | 2338275.65 | - | 0.1 |
| 19901 | 702524.36 | 2338270.5 | - | 0.1 |
| 19902 | 702496.36 | 2338265.44 | - | 0.1 |
| 19903 | 702471.91 | 2338260.85 | - | 0.1 |
| 19904 | 702453.11 | 2338256.93 | - | 0.1 |
| 19905 | 702433.07 | 2338251.61 | - | 0.1 |
| 19906 | 702417.5 | 2338245.55 | - | 0.1 |
| 19907 | 702401.42 | 2338237.66 | - | 0.1 |
| 19908 | 702384.02 | 2338228.83 | - | 0.1 |
| 19909 | 702365.54 | 2338220.36 | - | 0.1 |
| 19910 | 702345.52 | 2338212.78 | - | 0.1 |
| 19911 | 702330.57 | 2338207.88 | - | 0.1 |
| 19912 | 702313.78 | 2338202.79 | - | 0.1 |
| 19913 | 702294.95 | 2338197.42 | - | 0.1 |
| 19914 | 702275.05 | 2338192.01 | - | 0.1 |
| 19915 | 702255.29 | 2338187.01 | - | 0.1 |
| 19916 | 702236.91 | 2338182.81 | - | 0.1 |
| 19917 | 702220.82 | 2338179.71 | - | 0.1 |
| 19918 | 702199.75 | 2338176.92 | - | 0.1 |
| 19919 | 702179.88 | 2338175.77 | - | 0.1 |
| 19920 | 702159.07 | 2338175.61 | - | 0.1 |
| 19921 | 702138.06 | 2338175.65 | - | 0.1 |
| 19922 | 702118.27 | 2338175.06 | - | 0.1 |
| 19923 | 702100.48 | 2338173.51 | - | 0.1 |
| 19924 | 702084.48 | 2338171.37 | - | 0.1 |
| 19925 | 702065.38 | 2338168.28 | - | 0.1 |
| 19926 | 702048.66 | 2338164.81 | - | 0.1 |

| | | |
|-------------------------------|---------|-------------------|
| полное наименование должности | подпись | инициалы, фамилия |
|-------------------------------|---------|-------------------|

М.П.

| Земельный участок | | | | |
|--|-----------|--------------------------------|--------------------|-------------------|
| вид объекта недвижимости | | | | |
| Лист №1601 Раздел 4.2 | | Всего листов раздела 4.2: 2875 | | Всего разделов: 8 |
| Всего листов выписки: 5548 | | | | |
| 17 октября 2019г. № КУВИ-001/2019-25207602 | | | | |
| Кадастровый номер: | | | 59:00:0000000:7734 | |
| 19927 | 702033.9 | 2338160.28 | - | 0.1 |
| 19928 | 702017.02 | 2338152.99 | - | 0.1 |
| 19929 | 701999.43 | 2338144.27 | - | 0.1 |
| 19930 | 701983.96 | 2338135.94 | - | 0.1 |
| 19931 | 701964.62 | 2338124.76 | - | 0.1 |
| 19932 | 701940.69 | 2338109.98 | - | 0.1 |
| 19933 | 701926.85 | 2338101.09 | - | 0.1 |
| 19934 | 701912.02 | 2338091.4 | - | 0.1 |
| 19935 | 701896.6 | 2338081.2 | - | 0.1 |
| 19936 | 701880.95 | 2338070.8 | - | 0.1 |
| 19937 | 701865.41 | 2338060.48 | - | 0.1 |
| 19938 | 701850.39 | 2338050.52 | - | 0.1 |
| 19939 | 701836.23 | 2338041.22 | - | 0.1 |
| 19940 | 701823.29 | 2338032.87 | - | 0.1 |
| 19941 | 701801.88 | 2338019.6 | - | 0.1 |
| 19942 | 701785.48 | 2338010.27 | - | 0.1 |
| 19943 | 701767.25 | 2338001.46 | - | 0.1 |
| 19944 | 701752.74 | 2337995.99 | - | 0.1 |
| 19945 | 701735.82 | 2337991.56 | - | 0.1 |
| 19946 | 701720.54 | 2337989.75 | - | 0.1 |
| 19947 | 701702.99 | 2337989.31 | - | 0.1 |
| 19948 | 701686.77 | 2337987.93 | - | 0.1 |
| 19949 | 701671.75 | 2337984.75 | - | 0.1 |
| 19950 | 701652.03 | 2337979.12 | - | 0.1 |
| 19951 | 701634.32 | 2337973.51 | - | 0.1 |
| 19952 | 701614.81 | 2337967.01 | - | 0.1 |
| 19953 | 701595.82 | 2337960.59 | - | 0.1 |
| 19954 | 701580.88 | 2337955.59 | - | 0.1 |
| 19955 | 701567.75 | 2337948.52 | - | 0.1 |
| 19956 | 701563.16 | 2337930.77 | - | 0.1 |
| 19957 | 701555.85 | 2337909.51 | - | 0.1 |
| 19958 | 701548.42 | 2337890.58 | - | 0.1 |
| 19959 | 701539.02 | 2337869.11 | - | 0.1 |

| | | |
|-------------------------------|---------|-------------------|
| полное наименование должности | подпись | инициалы, фамилия |
|-------------------------------|---------|-------------------|

М.П.

| Земельный участок | | | | |
|--|-----------|--------------------------------|--------------------|-------------------|
| вид объекта недвижимости | | | | |
| Лист №1602 Раздел 4.2 | | Всего листов раздела 4.2: 2875 | | Всего разделов: 8 |
| Всего листов выписки: 5548 | | | | |
| 17 октября 2019г. № КУВИ-001/2019-25207602 | | | | |
| Кадастровый номер: | | | 59:00:0000000:7734 | |
| 19960 | 701527.74 | 2337846.2 | - | 0.1 |
| 19961 | 701514.49 | 2337822.67 | - | 0.1 |
| 19962 | 701498.58 | 2337798.11 | - | 0.1 |
| 19963 | 701489.35 | 2337785.23 | - | 0.1 |
| 19964 | 701479.15 | 2337771.85 | - | 0.1 |
| 19965 | 701467.86 | 2337757.88 | - | 0.1 |
| 19966 | 701455.36 | 2337743.21 | - | 0.1 |
| 19967 | 701441.67 | 2337727.87 | - | 0.1 |
| 19968 | 701427.12 | 2337712.13 | - | 0.1 |
| 19969 | 701412.16 | 2337696.38 | - | 0.1 |
| 19970 | 701397.24 | 2337681 | - | 0.1 |
| 19971 | 701382.82 | 2337666.37 | - | 0.1 |
| 19972 | 701369.35 | 2337652.86 | - | 0.1 |
| 19973 | 701357.26 | 2337640.86 | - | 0.1 |
| 19974 | 701338.96 | 2337622.71 | - | 0.1 |
| 19975 | 701329.08 | 2337611.3 | - | 0.1 |
| 19976 | 701329.8 | 2337592.02 | - | 0.1 |
| 19977 | 701337.88 | 2337575.72 | - | 0.1 |
| 19978 | 701349.55 | 2337552.59 | - | 0.1 |
| 19979 | 701356.43 | 2337539.14 | - | 0.1 |
| 19980 | 701363.83 | 2337524.78 | - | 0.1 |
| 19981 | 701371.63 | 2337509.82 | - | 0.1 |
| 19982 | 701379.71 | 2337494.54 | - | 0.1 |
| 19983 | 701387.95 | 2337479.23 | - | 0.1 |
| 19984 | 701396.22 | 2337464.11 | - | 0.1 |
| 19985 | 701404.45 | 2337449.26 | - | 0.1 |
| 19986 | 701412.6 | 2337434.73 | - | 0.1 |
| 19987 | 701420.56 | 2337420.5 | - | 0.1 |
| 19988 | 701428.29 | 2337406.62 | - | 0.1 |
| 19989 | 701435.73 | 2337393.13 | - | 0.1 |
| 19990 | 701449.43 | 2337367.37 | - | 0.1 |
| 19991 | 701461.29 | 2337343.3 | - | 0.1 |
| 19992 | 701471.28 | 2337320.44 | - | 0.1 |

| | | |
|-------------------------------|---------|-------------------|
| полное наименование должности | подпись | инициалы, фамилия |
|-------------------------------|---------|-------------------|

М.П.

| Земельный участок | | | | |
|--|-----------|--------------------------------|--------------------|-------------------|
| вид объекта недвижимости | | | | |
| Лист №1603 Раздел 4.2 | | Всего листов раздела 4.2: 2875 | | Всего разделов: 8 |
| Всего листов выписки: 5548 | | | | |
| 17 октября 2019г. № КУВИ-001/2019-25207602 | | | | |
| Кадастровый номер: | | | 59:00:0000000:7734 | |
| 19993 | 701479.55 | 2337298.23 | - | 0.1 |
| 19994 | 701486.23 | 2337276.05 | - | 0.1 |
| 19995 | 701491.44 | 2337253.39 | - | 0.1 |
| 19996 | 701495.24 | 2337230.11 | - | 0.1 |
| 19997 | 701497.65 | 2337206.08 | - | 0.1 |
| 19998 | 701498.74 | 2337181.25 | - | 0.1 |
| 19999 | 701498.58 | 2337155.78 | - | 0.1 |
| 20000 | 701497.5 | 2337130.9 | - | 0.1 |
| 20001 | 701495.87 | 2337108.11 | - | 0.1 |
| 20002 | 701494.05 | 2337088.91 | - | 0.1 |
| 20003 | 701491.99 | 2337068.53 | - | 0.1 |
| 20004 | 701494.36 | 2337051.58 | - | 0.1 |
| 20005 | 701507.48 | 2337037.35 | - | 0.1 |
| 20006 | 701524.43 | 2337025.31 | - | 0.1 |
| 20007 | 701538.4 | 2337016.04 | - | 0.1 |
| 20008 | 701554.06 | 2337005.36 | - | 0.1 |
| 20009 | 701571.08 | 2336992.94 | - | 0.1 |
| 20010 | 701589.19 | 2336978.36 | - | 0.1 |
| 20011 | 701608.07 | 2336961.24 | - | 0.1 |
| 20012 | 701627.37 | 2336941.42 | - | 0.1 |
| 20013 | 701646.58 | 2336919.5 | - | 0.1 |
| 20014 | 701665.1 | 2336896.32 | - | 0.1 |
| 20015 | 701682.37 | 2336872.7 | - | 0.1 |
| 20016 | 701697.95 | 2336849.32 | - | 0.1 |
| 20017 | 701711.84 | 2336826.25 | - | 0.1 |
| 20018 | 701724.24 | 2336803.37 | - | 0.1 |
| 20019 | 701735.3 | 2336780.63 | - | 0.1 |
| 20020 | 701745.16 | 2336757.98 | - | 0.1 |
| 20021 | 701753.9 | 2336735.68 | - | 0.1 |
| 20022 | 701761.58 | 2336714.05 | - | 0.1 |
| 20023 | 701768.25 | 2336693.37 | - | 0.1 |
| 20024 | 701773.99 | 2336673.7 | - | 0.1 |
| 20025 | 701779 | 2336653.84 | - | 0.1 |

| | | |
|-------------------------------|---------|-------------------|
| полное наименование должности | подпись | инициалы, фамилия |
|-------------------------------|---------|-------------------|

М.П.

| Земельный участок | | | | |
|--|-----------|--------------------------------|--------------------|-------------------|
| вид объекта недвижимости | | | | |
| Лист №1604 Раздел 4.2 | | Всего листов раздела 4.2: 2875 | | Всего разделов: 8 |
| Всего листов выписки: 5548 | | | | |
| 17 октября 2019г. № КУВИ-001/2019-25207602 | | | | |
| Кадастровый номер: | | | 59:00:0000000:7734 | |
| 20026 | 701783.46 | 2336632.34 | - | 0.1 |
| 20027 | 701787.57 | 2336607.71 | - | 0.1 |
| 20028 | 701791.51 | 2336579.29 | - | 0.1 |
| 20029 | 701793.43 | 2336564.34 | - | 0.1 |
| 20030 | 701795.35 | 2336549.44 | - | 0.1 |
| 20031 | 701799.17 | 2336521.34 | - | 0.1 |
| 20032 | 701803.04 | 2336498.14 | - | 0.1 |
| 20033 | 701807.13 | 2336482.03 | - | 0.1 |
| 20034 | 701815.34 | 2336466.97 | - | 0.1 |
| 20035 | 701828.57 | 2336454.59 | - | 0.1 |
| 20036 | 701841.39 | 2336443.84 | - | 0.1 |
| 20037 | 701857.12 | 2336431 | - | 0.1 |
| 20038 | 701875.17 | 2336416.92 | - | 0.1 |
| 20039 | 701894.96 | 2336402.46 | - | 0.1 |
| 20040 | 701915.86 | 2336388.31 | - | 0.1 |
| 20041 | 701937.13 | 2336374.7 | - | 0.1 |
| 20042 | 701957.96 | 2336361.65 | - | 0.1 |
| 20043 | 701977.61 | 2336349.26 | - | 0.1 |
| 20044 | 701995.49 | 2336337.41 | - | 0.1 |
| 20045 | 702011.99 | 2336325.54 | - | 0.1 |
| 20046 | 702027.73 | 2336312.92 | - | 0.1 |
| 20047 | 702043.28 | 2336298.81 | - | 0.1 |
| 20048 | 702058.98 | 2336282.92 | - | 0.1 |
| 20049 | 702074 | 2336266.61 | - | 0.1 |
| 20050 | 702087.18 | 2336251.67 | - | 0.1 |
| 20051 | 702097.43 | 2336239.88 | - | 0.1 |
| 20052 | 702108.07 | 2336229.28 | - | 0.1 |
| 20053 | 702122.17 | 2336237.34 | - | 0.1 |
| 20054 | 702136.51 | 2336248.77 | - | 0.1 |
| 20055 | 702148.34 | 2336258.84 | - | 0.1 |
| 20056 | 702161.31 | 2336269.83 | - | 0.1 |
| 20057 | 702176.95 | 2336281.88 | - | 0.1 |
| 20058 | 702189.46 | 2336290.5 | - | 0.1 |

| | | |
|-------------------------------|---------|-------------------|
| полное наименование должности | подпись | инициалы, фамилия |
|-------------------------------|---------|-------------------|

М.П.

| Земельный участок | | | | |
|--|-----------|--------------------------------|--------------------|-------------------|
| вид объекта недвижимости | | | | |
| Лист №1605 Раздел 4.2 | | Всего листов раздела 4.2: 2875 | | Всего разделов: 8 |
| Всего листов выписки: 5548 | | | | |
| 17 октября 2019г. № КУВИ-001/2019-25207602 | | | | |
| Кадастровый номер: | | | 59:00:0000000:7734 | |
| 20059 | 702203.36 | 2336299.26 | - | 0.1 |
| 20060 | 702218.18 | 2336307.84 | - | 0.1 |
| 20061 | 702233.43 | 2336315.85 | - | 0.1 |
| 20062 | 702248.91 | 2336323.11 | - | 0.1 |
| 20063 | 702265.56 | 2336330.02 | - | 0.1 |
| 20064 | 702284.51 | 2336337.21 | - | 0.1 |
| 20065 | 702307 | 2336345.26 | - | 0.1 |
| 20066 | 702333.48 | 2336354.53 | - | 0.1 |
| 20067 | 702361.73 | 2336364.33 | - | 0.1 |
| 20068 | 702388.8 | 2336373.73 | - | 0.1 |
| 20069 | 702411.77 | 2336381.83 | - | 0.1 |
| 20070 | 702428.5 | 2336387.97 | - | 0.1 |
| 20071 | 702444.71 | 2336394.71 | - | 0.1 |
| 20072 | 702459.99 | 2336403.14 | - | 0.1 |
| 20073 | 702472.78 | 2336411.69 | - | 0.1 |
| 20074 | 702487.29 | 2336422.94 | - | 0.1 |
| 20075 | 702503.4 | 2336437.51 | - | 0.1 |
| 20076 | 702515.02 | 2336449.94 | - | 0.1 |
| 20077 | 702527.34 | 2336465.45 | - | 0.1 |
| 20078 | 702540.37 | 2336484.82 | - | 0.1 |
| 20079 | 702554 | 2336508.4 | - | 0.1 |
| 20080 | 702567.79 | 2336534.67 | - | 0.1 |
| 20081 | 702574.58 | 2336548.19 | - | 0.1 |
| 20082 | 702581.21 | 2336561.65 | - | 0.1 |
| 20083 | 702593.68 | 2336587.4 | - | 0.1 |
| 20084 | 702604.73 | 2336610.27 | - | 0.1 |
| 20085 | 702614.2 | 2336629.89 | - | 0.1 |
| 20086 | 702621.96 | 2336646.2 | - | 0.1 |
| 20087 | 702630.19 | 2336664.44 | - | 0.1 |
| 20088 | 702636.18 | 2336680.97 | - | 0.1 |
| 20089 | 702641.2 | 2336699.83 | - | 0.1 |
| 20090 | 702646.59 | 2336720.74 | - | 0.1 |
| 20091 | 702650.97 | 2336737.72 | - | 0.1 |

| | | |
|-------------------------------|---------|-------------------|
| полное наименование должности | подпись | инициалы, фамилия |
|-------------------------------|---------|-------------------|

М.П.

Земельный участок

вид объекта недвижимости

Лист №1606 Раздел 4.2

Всего листов раздела 4.2: 2875

Всего разделов: 8

Всего листов выписки: 5548

17 октября 2019г. № КУВИ-001/2019-25207602

Кадастровый номер:

59:00:0000000:7734

| | | | | |
|-------|-----------|------------|---|-----|
| 20092 | 702655.88 | 2336756.79 | - | 0.1 |
| 20093 | 702661.21 | 2336777.48 | - | 0.1 |
| 20094 | 702666.66 | 2336798.71 | - | 0.1 |
| 20095 | 702671.92 | 2336819.23 | - | 0.1 |
| 20096 | 702676.66 | 2336837.78 | - | 0.1 |
| 20097 | 702680.62 | 2336853.48 | - | 0.1 |
| 20098 | 702685.47 | 2336872.92 | - | 0.1 |
| 20099 | 702689.68 | 2336890.07 | - | 0.1 |
| 20100 | 702694.11 | 2336907.39 | - | 0.1 |
| 20101 | 702699.88 | 2336925.57 | - | 0.1 |
| 20102 | 702708.13 | 2336944.8 | - | 0.1 |
| 20103 | 702715.45 | 2336958.58 | - | 0.1 |
| 20104 | 702724.4 | 2336973.81 | - | 0.1 |
| 20105 | 702735.04 | 2336991.08 | - | 0.1 |
| 20106 | 702747.47 | 2337010.97 | - | 0.1 |
| 20107 | 702761.02 | 2337032.65 | - | 0.1 |
| 20108 | 702774.32 | 2337053.9 | - | 0.1 |
| 20109 | 702785.98 | 2337072.47 | - | 0.1 |
| 20110 | 702794.62 | 2337086.17 | - | 0.1 |
| 20111 | 702803.26 | 2337099.36 | - | 0.1 |
| 20112 | 702814.38 | 2337110.05 | - | 0.1 |
| 20113 | 702829.22 | 2337117.01 | - | 0.1 |
| 20114 | 702844.59 | 2337118.87 | - | 0.1 |
| 20115 | 702860.25 | 2337116.45 | - | 0.1 |
| 20116 | 702874 | 2337108.32 | - | 0.1 |
| 20117 | 702884.94 | 2337096.11 | - | 0.1 |
| 20118 | 702890.98 | 2337081.41 | - | 0.1 |
| 20119 | 702892.22 | 2337066.13 | - | 0.1 |
| 20120 | 702888.2 | 2337049.7 | - | 0.1 |
| 20121 | 702879.59 | 2337034.39 | - | 0.1 |
| 20122 | 702870.86 | 2337020.05 | - | 0.1 |
| 20123 | 702859.23 | 2337001.24 | - | 0.1 |
| 20124 | 702846.18 | 2336980.26 | - | 0.1 |

| | | |
|-------------------------------|---------|-------------------|
| полное наименование должности | подпись | инициалы, фамилия |
|-------------------------------|---------|-------------------|

М.П.

| Земельный участок | | | | |
|--|-----------|--------------------------------|--------------------|-------------------|
| вид объекта недвижимости | | | | |
| Лист №1607 Раздел 4.2 | | Всего листов раздела 4.2: 2875 | | Всего разделов: 8 |
| Всего листов выписки: 5548 | | | | |
| 17 октября 2019г. № КУВИ-001/2019-25207602 | | | | |
| Кадастровый номер: | | | 59:00:0000000:7734 | |
| 20125 | 702833.22 | 2336959.5 | - | 0.1 |
| 20126 | 702821.87 | 2336941.31 | - | 0.1 |
| 20127 | 702812.69 | 2336926.48 | - | 0.1 |
| 20128 | 702802.47 | 2336908.93 | - | 0.1 |
| 20129 | 702795.55 | 2336894.62 | - | 0.1 |
| 20130 | 702789.61 | 2336877.1 | - | 0.1 |
| 20131 | 702784.96 | 2336858.73 | - | 0.1 |
| 20132 | 702780.93 | 2336842.4 | - | 0.1 |
| 20133 | 702775.74 | 2336821.65 | - | 0.1 |
| 20134 | 702771.35 | 2336804.37 | - | 0.1 |
| 20135 | 702766.27 | 2336784.55 | - | 0.1 |
| 20136 | 702760.84 | 2336763.39 | - | 0.1 |
| 20137 | 702755.39 | 2336742.17 | - | 0.1 |
| 20138 | 702750.22 | 2336722.11 | - | 0.1 |
| 20139 | 702745.53 | 2336703.92 | - | 0.1 |
| 20140 | 702741.36 | 2336687.73 | - | 0.1 |
| 20141 | 702736.15 | 2336667.56 | - | 0.1 |
| 20142 | 702731.93 | 2336651.86 | - | 0.1 |
| 20143 | 702726.86 | 2336636.69 | - | 0.1 |
| 20144 | 702718.71 | 2336617.27 | - | 0.1 |
| 20145 | 702710.87 | 2336600.31 | - | 0.1 |
| 20146 | 702701.15 | 2336579.95 | - | 0.1 |
| 20147 | 702689.64 | 2336556.1 | - | 0.1 |
| 20148 | 702676.43 | 2336528.76 | - | 0.1 |
| 20149 | 702669.25 | 2336514.03 | - | 0.1 |
| 20150 | 702661.78 | 2336498.91 | - | 0.1 |
| 20151 | 702654.04 | 2336483.63 | - | 0.1 |
| 20152 | 702646.09 | 2336468.46 | - | 0.1 |
| 20153 | 702637.99 | 2336453.63 | - | 0.1 |
| 20154 | 702629.79 | 2336439.4 | - | 0.1 |
| 20155 | 702621.5 | 2336426.02 | - | 0.1 |
| 20156 | 702604.97 | 2336402.36 | - | 0.1 |
| 20157 | 702588.66 | 2336382.47 | - | 0.1 |

| | | |
|-------------------------------|---------|-------------------|
| полное наименование должности | подпись | инициалы, фамилия |
|-------------------------------|---------|-------------------|

М.П.

| Земельный участок | | | | |
|--|-----------|--------------------------------|--------------------|-------------------|
| вид объекта недвижимости | | | | |
| Лист №1608 Раздел 4.2 | | Всего листов раздела 4.2: 2875 | | Всего разделов: 8 |
| Всего листов выписки: 5548 | | | | |
| 17 октября 2019г. № КУВИ-001/2019-25207602 | | | | |
| Кадастровый номер: | | | 59:00:0000000:7734 | |
| 20158 | 702572.76 | 2336365.8 | - | 0.1 |
| 20159 | 702557.55 | 2336351.75 | - | 0.1 |
| 20160 | 702543.19 | 2336339.8 | - | 0.1 |
| 20161 | 702529.76 | 2336329.69 | - | 0.1 |
| 20162 | 702517.29 | 2336321.2 | - | 0.1 |
| 20163 | 702500.44 | 2336311.03 | - | 0.1 |
| 20164 | 702483.47 | 2336302.58 | - | 0.1 |
| 20165 | 702469.16 | 2336296.63 | - | 0.1 |
| 20166 | 702450.25 | 2336289.52 | - | 0.1 |
| 20167 | 702425.66 | 2336280.74 | - | 0.1 |
| 20168 | 702397.61 | 2336270.93 | - | 0.1 |
| 20169 | 702383.21 | 2336265.94 | - | 0.1 |
| 20170 | 702355.59 | 2336256.35 | - | 0.1 |
| 20171 | 702331.9 | 2336248.03 | - | 0.1 |
| 20172 | 702313.03 | 2336241.17 | - | 0.1 |
| 20173 | 702297.74 | 2336235.21 | - | 0.1 |
| 20174 | 702278.72 | 2336226.72 | - | 0.1 |
| 20175 | 702261.3 | 2336217.44 | - | 0.1 |
| 20176 | 702245.25 | 2336207.49 | - | 0.1 |
| 20177 | 702231.17 | 2336197.4 | - | 0.1 |
| 20178 | 702219.04 | 2336187.5 | - | 0.1 |
| 20179 | 702204.14 | 2336174.74 | - | 0.1 |
| 20180 | 702189.74 | 2336162.77 | - | 0.1 |
| 20181 | 702178.83 | 2336150.74 | - | 0.1 |
| 20182 | 702187.69 | 2336133.69 | - | 0.1 |
| 20183 | 702197.48 | 2336122.26 | - | 0.1 |
| 20184 | 702210.19 | 2336107.44 | - | 0.1 |
| 20185 | 702224.14 | 2336091.12 | - | 0.1 |
| 20186 | 702237.65 | 2336075.27 | - | 0.1 |
| 20187 | 702249.06 | 2336061.79 | - | 0.1 |
| 20188 | 702261.95 | 2336046.33 | - | 0.1 |
| 20189 | 702272.8 | 2336033.04 | - | 0.1 |
| 20190 | 702284.88 | 2336018.17 | - | 0.1 |

| | | |
|-------------------------------|---------|-------------------|
| полное наименование должности | подпись | инициалы, фамилия |
|-------------------------------|---------|-------------------|

М.П.

| Земельный участок | | | | |
|--|-----------|--------------------------------|--------------------|-------------------|
| вид объекта недвижимости | | | | |
| Лист №1609 Раздел 4.2 | | Всего листов раздела 4.2: 2875 | | Всего разделов: 8 |
| Всего листов выписки: 5548 | | | | |
| 17 октября 2019г. № КУВИ-001/2019-25207602 | | | | |
| Кадастровый номер: | | | 59:00:0000000:7734 | |
| 20191 | 702297.82 | 2336002.77 | - | 0.1 |
| 20192 | 702309 | 2335990.94 | - | 0.1 |
| 20193 | 702323.67 | 2335986.17 | - | 0.1 |
| 20194 | 702337.69 | 2335991.6 | - | 0.1 |
| 20195 | 702354.01 | 2335997.51 | - | 0.1 |
| 20196 | 702375.15 | 2336004.24 | - | 0.1 |
| 20197 | 702391.93 | 2336008.87 | - | 0.1 |
| 20198 | 702411.56 | 2336013.62 | - | 0.1 |
| 20199 | 702434.79 | 2336018.52 | - | 0.1 |
| 20200 | 702462.44 | 2336023.62 | - | 0.1 |
| 20201 | 702478.09 | 2336026.25 | - | 0.1 |
| 20202 | 702494.71 | 2336028.94 | - | 0.1 |
| 20203 | 702511.99 | 2336031.67 | - | 0.1 |
| 20204 | 702529.6 | 2336034.43 | - | 0.1 |
| 20205 | 702547.23 | 2336037.21 | - | 0.1 |
| 20206 | 702564.53 | 2336040.01 | - | 0.1 |
| 20207 | 702581.21 | 2336042.8 | - | 0.1 |
| 20208 | 702596.91 | 2336045.59 | - | 0.1 |
| 20209 | 702624.86 | 2336051.14 | - | 0.1 |
| 20210 | 702649.34 | 2336056.85 | - | 0.1 |
| 20211 | 702671.98 | 2336062.93 | - | 0.1 |
| 20212 | 702694.43 | 2336069.61 | - | 0.1 |
| 20213 | 702717.88 | 2336077.03 | - | 0.1 |
| 20214 | 702741.62 | 2336084.92 | - | 0.1 |
| 20215 | 702764.5 | 2336092.97 | - | 0.1 |
| 20216 | 702785.35 | 2336100.81 | - | 0.1 |
| 20217 | 702803.4 | 2336108.29 | - | 0.1 |
| 20218 | 702819.48 | 2336115.78 | - | 0.1 |
| 20219 | 702834.76 | 2336123.9 | - | 0.1 |
| 20220 | 702850.49 | 2336133.2 | - | 0.1 |
| 20221 | 702867.55 | 2336144.09 | - | 0.1 |
| 20222 | 702885.62 | 2336156.26 | - | 0.1 |
| 20223 | 702904.06 | 2336169.21 | - | 0.1 |

| | | |
|-------------------------------|---------|-------------------|
| полное наименование должности | подпись | инициалы, фамилия |
|-------------------------------|---------|-------------------|

М.П.

Земельный участок

вид объекта недвижимости

Лист №1610 Раздел 4.2

Всего листов раздела 4.2: 2875

Всего разделов: 8

Всего листов выписки: 5548

17 октября 2019г. № КУВИ-001/2019-25207602

Кадастровый номер:

59:00:0000000:7734

| | | | | |
|-------|-----------|------------|---|-----|
| 20224 | 702922.25 | 2336182.47 | - | 0.1 |
| 20225 | 702939.57 | 2336195.55 | - | 0.1 |
| 20226 | 702955.61 | 2336207.97 | - | 0.1 |
| 20227 | 702969.94 | 2336219.3 | - | 0.1 |
| 20228 | 702982.15 | 2336229.06 | - | 0.1 |
| 20229 | 702996.25 | 2336240.26 | - | 0.1 |
| 20230 | 703010.41 | 2336250.87 | - | 0.1 |
| 20231 | 703024.07 | 2336259.72 | - | 0.1 |
| 20232 | 703039.04 | 2336268.14 | - | 0.1 |
| 20233 | 703055.29 | 2336276.22 | - | 0.1 |
| 20234 | 703071.53 | 2336283.75 | - | 0.1 |
| 20235 | 703086.57 | 2336290.59 | - | 0.1 |
| 20236 | 703104.73 | 2336299.13 | - | 0.1 |
| 20237 | 703124.33 | 2336308.63 | - | 0.1 |
| 20238 | 703139.93 | 2336316.36 | - | 0.1 |
| 20239 | 703156.18 | 2336324.57 | - | 0.1 |
| 20240 | 703171.93 | 2336332.8 | - | 0.1 |
| 20241 | 703186.28 | 2336340.63 | - | 0.1 |
| 20242 | 703199.61 | 2336348.27 | - | 0.1 |
| 20243 | 703212.49 | 2336356.1 | - | 0.1 |
| 20244 | 703225.6 | 2336364.48 | - | 0.1 |
| 20245 | 703239.31 | 2336373.54 | - | 0.1 |
| 20246 | 703252.93 | 2336382.73 | - | 0.1 |
| 20247 | 703265.58 | 2336391.31 | - | 0.1 |
| 20248 | 703280.75 | 2336401.37 | - | 0.1 |
| 20249 | 703295.38 | 2336409.84 | - | 0.1 |
| 20250 | 703309.76 | 2336416.04 | - | 0.1 |
| 20251 | 703322.32 | 2336424.46 | - | 0.1 |
| 20252 | 703334.55 | 2336434.31 | - | 0.1 |
| 20253 | 703348.21 | 2336443.33 | - | 0.1 |
| 20254 | 703362.53 | 2336450.74 | - | 0.1 |
| 20255 | 703376.51 | 2336458.57 | - | 0.1 |
| 20256 | 703389.94 | 2336468.23 | - | 0.1 |

| | | |
|-------------------------------|---------|-------------------|
| полное наименование должности | подпись | инициалы, фамилия |
|-------------------------------|---------|-------------------|

М.П.

Земельный участок

вид объекта недвижимости

Лист №1611 Раздел 4.2

Всего листов раздела 4.2: 2875

Всего разделов: 8

Всего листов выписки: 5548

17 октября 2019г. № КУВИ-001/2019-25207602

Кадастровый номер:

59:00:0000000:7734

| | | | | |
|-------|-----------|------------|---|-----|
| 20257 | 703403.49 | 2336480.29 | - | 0.1 |
| 20258 | 703418.18 | 2336493.57 | - | 0.1 |
| 20259 | 703430.78 | 2336502.57 | - | 0.1 |
| 20260 | 703444.8 | 2336509.94 | - | 0.1 |
| 20261 | 703459.46 | 2336515.83 | - | 0.1 |
| 20262 | 703473.87 | 2336520.53 | - | 0.1 |
| 20263 | 703491.04 | 2336525.68 | - | 0.1 |
| 20264 | 703506.4 | 2336532.15 | - | 0.1 |
| 20265 | 703519.15 | 2336543.58 | - | 0.1 |
| 20266 | 703530.04 | 2336557.39 | - | 0.1 |
| 20267 | 703540.17 | 2336571.19 | - | 0.1 |
| 20268 | 703549.48 | 2336585.71 | - | 0.1 |
| 20269 | 703553.27 | 2336600.49 | - | 0.1 |
| 20270 | 703549.76 | 2336616.96 | - | 0.1 |
| 20271 | 703544.92 | 2336635.09 | - | 0.1 |
| 20272 | 703541.98 | 2336652.12 | - | 0.1 |
| 20273 | 703539.89 | 2336670.66 | - | 0.1 |
| 20274 | 703538.47 | 2336688.85 | - | 0.1 |
| 20275 | 703537.55 | 2336706.19 | - | 0.1 |
| 20276 | 703536.86 | 2336724.26 | - | 0.1 |
| 20277 | 703536.21 | 2336744.82 | - | 0.1 |
| 20278 | 703535.97 | 2336760.75 | - | 0.1 |
| 20279 | 703536.16 | 2336779.03 | - | 0.1 |
| 20280 | 703537 | 2336800.18 | - | 0.1 |
| 20281 | 703538.68 | 2336824.22 | - | 0.1 |
| 20282 | 703540.96 | 2336849.39 | - | 0.1 |
| 20283 | 703543.58 | 2336873.41 | - | 0.1 |
| 20284 | 703546.26 | 2336894.04 | - | 0.1 |
| 20285 | 703548.78 | 2336909.67 | - | 0.1 |
| 20286 | 703552.39 | 2336926.09 | - | 0.1 |
| 20287 | 703557.54 | 2336943.32 | - | 0.1 |
| 20288 | 703563.76 | 2336962.41 | - | 0.1 |
| 20289 | 703569.36 | 2336977.57 | - | 0.1 |

| | | |
|-------------------------------|---------|-------------------|
| полное наименование должности | подпись | инициалы, фамилия |
|-------------------------------|---------|-------------------|

М.П.

| Земельный участок | | | | |
|--|-----------|--------------------------------|--------------------|-------------------|
| вид объекта недвижимости | | | | |
| Лист №1612 Раздел 4.2 | | Всего листов раздела 4.2: 2875 | | Всего разделов: 8 |
| Всего листов выписки: 5548 | | | | |
| 17 октября 2019г. № КУВИ-001/2019-25207602 | | | | |
| Кадастровый номер: | | | 59:00:0000000:7734 | |
| 20290 | 703575.97 | 2336992.78 | - | 0.1 |
| 20291 | 703583.91 | 2337007.89 | - | 0.1 |
| 20292 | 703593.54 | 2337022.89 | - | 0.1 |
| 20293 | 703605.21 | 2337037.63 | - | 0.1 |
| 20294 | 703619.24 | 2337051.76 | - | 0.1 |
| 20295 | 703635.92 | 2337064.95 | - | 0.1 |
| 20296 | 703654.71 | 2337077.44 | - | 0.1 |
| 20297 | 703667.97 | 2337085.66 | - | 0.1 |
| 20298 | 703681.43 | 2337094.03 | - | 0.1 |
| 20299 | 703694.91 | 2337102.57 | - | 0.1 |
| 20300 | 703708.32 | 2337111.22 | - | 0.1 |
| 20301 | 703721.54 | 2337119.9 | - | 0.1 |
| 20302 | 703734.48 | 2337128.52 | - | 0.1 |
| 20303 | 703746.99 | 2337137.05 | - | 0.1 |
| 20304 | 703764.62 | 2337149.61 | - | 0.1 |
| 20305 | 703780.4 | 2337161.93 | - | 0.1 |
| 20306 | 703794.99 | 2337175.03 | - | 0.1 |
| 20307 | 703810.85 | 2337191.59 | - | 0.1 |
| 20308 | 703823.36 | 2337205.9 | - | 0.1 |
| 20309 | 703837.47 | 2337222.62 | - | 0.1 |
| 20310 | 703852.24 | 2337240.27 | - | 0.1 |
| 20311 | 703866.68 | 2337257.33 | - | 0.1 |
| 20312 | 703879.86 | 2337272.34 | - | 0.1 |
| 20313 | 703891.67 | 2337284.93 | - | 0.1 |
| 20314 | 703902.78 | 2337295.86 | - | 0.1 |
| 20315 | 703913.93 | 2337305.92 | - | 0.1 |
| 20316 | 703925.81 | 2337315.89 | - | 0.1 |
| 20317 | 703938.93 | 2337326.47 | - | 0.1 |
| 20318 | 703953.52 | 2337338.2 | - | 0.1 |
| 20319 | 703969.83 | 2337351.6 | - | 0.1 |
| 20320 | 703988.1 | 2337367.21 | - | 0.1 |
| 20321 | 704008.2 | 2337384.84 | - | 0.1 |
| 20322 | 704029.71 | 2337403.58 | - | 0.1 |

| | | |
|-------------------------------|---------|-------------------|
| полное наименование должности | подпись | инициалы, фамилия |
|-------------------------------|---------|-------------------|

М.П.

| Земельный участок | | | | |
|--|-----------|--------------------------------|--------------------|-------------------|
| вид объекта недвижимости | | | | |
| Лист №1613 Раздел 4.2 | | Всего листов раздела 4.2: 2875 | | Всего разделов: 8 |
| Всего листов выписки: 5548 | | | | |
| 17 октября 2019г. № КУВИ-001/2019-25207602 | | | | |
| Кадастровый номер: | | | 59:00:0000000:7734 | |
| 20323 | 704052.18 | 2337422.51 | - | 0.1 |
| 20324 | 704075.13 | 2337440.73 | - | 0.1 |
| 20325 | 704097.64 | 2337457.44 | - | 0.1 |
| 20326 | 704118.26 | 2337472.01 | - | 0.1 |
| 20327 | 704135.57 | 2337483.8 | - | 0.1 |
| 20328 | 704148.19 | 2337492.23 | - | 0.1 |
| 20329 | 704162.24 | 2337501.09 | - | 0.1 |
| 20330 | 704176.67 | 2337505.72 | - | 0.1 |
| 20331 | 704193.4 | 2337505.44 | - | 0.1 |
| 20332 | 704208.11 | 2337500.34 | - | 0.1 |
| 20333 | 704220.5 | 2337491.79 | - | 0.1 |
| 20334 | 704229.68 | 2337478.09 | - | 0.1 |
| 20335 | 704234.13 | 2337462.31 | - | 0.1 |
| 20336 | 704233.07 | 2337446.24 | - | 0.1 |
| 20337 | 704227.44 | 2337431.95 | - | 0.1 |
| 20338 | 704216.01 | 2337418.61 | - | 0.1 |
| 20339 | 704199.88 | 2337406.95 | - | 0.1 |
| 20340 | 704185.46 | 2337397.01 | - | 0.1 |
| 20341 | 704167.36 | 2337384.33 | - | 0.1 |
| 20342 | 704146.81 | 2337369.39 | - | 0.1 |
| 20343 | 704125.05 | 2337352.64 | - | 0.1 |
| 20344 | 704103.17 | 2337334.63 | - | 0.1 |
| 20345 | 704081.8 | 2337316.22 | - | 0.1 |
| 20346 | 704061.45 | 2337298.36 | - | 0.1 |
| 20347 | 704042.61 | 2337281.99 | - | 0.1 |
| 20348 | 704025.7 | 2337267.84 | - | 0.1 |
| 20349 | 704010.71 | 2337255.71 | - | 0.1 |
| 20350 | 703997.54 | 2337245.22 | - | 0.1 |
| 20351 | 703980.94 | 2337231.63 | - | 0.1 |
| 20352 | 703966.7 | 2337218.59 | - | 0.1 |
| 20353 | 703951.65 | 2337202.63 | - | 0.1 |
| 20354 | 703939.54 | 2337188.65 | - | 0.1 |
| 20355 | 703925.6 | 2337172.06 | - | 0.1 |

| | | |
|-------------------------------|---------|-------------------|
| полное наименование должности | подпись | инициалы, фамилия |
|-------------------------------|---------|-------------------|

М.П.

| Земельный участок | | | | |
|--|-----------|--------------------------------|--------------------|-------------------|
| вид объекта недвижимости | | | | |
| Лист №1614 Раздел 4.2 | | Всего листов раздела 4.2: 2875 | | Всего разделов: 8 |
| Всего листов выписки: 5548 | | | | |
| 17 октября 2019г. № КУВИ-001/2019-25207602 | | | | |
| Кадастровый номер: | | | 59:00:0000000:7734 | |
| 20356 | 703910.75 | 2337154.32 | - | 0.1 |
| 20357 | 703895.94 | 2337136.92 | - | 0.1 |
| 20358 | 703882.07 | 2337121.34 | - | 0.1 |
| 20359 | 703869.36 | 2337108 | - | 0.1 |
| 20360 | 703857.27 | 2337096.35 | - | 0.1 |
| 20361 | 703845.22 | 2337085.78 | - | 0.1 |
| 20362 | 703832.65 | 2337075.7 | - | 0.1 |
| 20363 | 703819.39 | 2337065.78 | - | 0.1 |
| 20364 | 703805.61 | 2337056.01 | - | 0.1 |
| 20365 | 703791.49 | 2337046.37 | - | 0.1 |
| 20366 | 703777.25 | 2337036.87 | - | 0.1 |
| 20367 | 703763.12 | 2337027.57 | - | 0.1 |
| 20368 | 703749.36 | 2337018.65 | - | 0.1 |
| 20369 | 703736.23 | 2337010.29 | - | 0.1 |
| 20370 | 703718.33 | 2336999.13 | - | 0.1 |
| 20371 | 703703.12 | 2336989.61 | - | 0.1 |
| 20372 | 703687.84 | 2336978.84 | - | 0.1 |
| 20373 | 703676.24 | 2336967.03 | - | 0.1 |
| 20374 | 703666.98 | 2336951.59 | - | 0.1 |
| 20375 | 703660.2 | 2336935.28 | - | 0.1 |
| 20376 | 703655.11 | 2336920.22 | - | 0.1 |
| 20377 | 703649.89 | 2336903.37 | - | 0.1 |
| 20378 | 703646.39 | 2336887.59 | - | 0.1 |
| 20379 | 703643.45 | 2336866.95 | - | 0.1 |
| 20380 | 703641.27 | 2336847.92 | - | 0.1 |
| 20381 | 703639.19 | 2336826.7 | - | 0.1 |
| 20382 | 703637.48 | 2336805.23 | - | 0.1 |
| 20383 | 703636.41 | 2336785.48 | - | 0.1 |
| 20384 | 703636 | 2336768.21 | - | 0.1 |
| 20385 | 703636.07 | 2336753.1 | - | 0.1 |
| 20386 | 703636.61 | 2336733.56 | - | 0.1 |
| 20387 | 703637.19 | 2336716.83 | - | 0.1 |
| 20388 | 703637.97 | 2336698.29 | - | 0.1 |

| | | |
|-------------------------------|---------|-------------------|
| полное наименование должности | подпись | инициалы, фамилия |
|-------------------------------|---------|-------------------|

М.П.

| Земельный участок | | | | |
|--|-----------|--------------------------------|--------------------|-------------------|
| вид объекта недвижимости | | | | |
| Лист №1615 Раздел 4.2 | | Всего листов раздела 4.2: 2875 | | Всего разделов: 8 |
| Всего листов выписки: 5548 | | | | |
| 17 октября 2019г. № КУВИ-001/2019-25207602 | | | | |
| Кадастровый номер: | | | 59:00:0000000:7734 | |
| 20389 | 703639.23 | 2336680.96 | - | 0.1 |
| 20390 | 703647.08 | 2336670.94 | - | 0.1 |
| 20391 | 703665 | 2336676.45 | - | 0.1 |
| 20392 | 703686.94 | 2336682.66 | - | 0.1 |
| 20393 | 703703.91 | 2336686.84 | - | 0.1 |
| 20394 | 703721.59 | 2336690.45 | - | 0.1 |
| 20395 | 703739.15 | 2336693.28 | - | 0.1 |
| 20396 | 703755.87 | 2336695.45 | - | 0.1 |
| 20397 | 703770.96 | 2336697.08 | - | 0.1 |
| 20398 | 703789.32 | 2336698.8 | - | 0.1 |
| 20399 | 703809.07 | 2336700.82 | - | 0.1 |
| 20400 | 703825.26 | 2336703.17 | - | 0.1 |
| 20401 | 703844.57 | 2336706.72 | - | 0.1 |
| 20402 | 703864.97 | 2336711.28 | - | 0.1 |
| 20403 | 703884.33 | 2336716.64 | - | 0.1 |
| 20404 | 703902.68 | 2336723.01 | - | 0.1 |
| 20405 | 703921.45 | 2336730.92 | - | 0.1 |
| 20406 | 703941.72 | 2336740.4 | - | 0.1 |
| 20407 | 703955.8 | 2336746.83 | - | 0.1 |
| 20408 | 703969.99 | 2336752.59 | - | 0.1 |
| 20409 | 703990.97 | 2336758.83 | - | 0.1 |
| 20410 | 704011.92 | 2336762.75 | - | 0.1 |
| 20411 | 704033.89 | 2336766.15 | - | 0.1 |
| 20412 | 704049.57 | 2336768.95 | - | 0.1 |
| 20413 | 704066.31 | 2336772.36 | - | 0.1 |
| 20414 | 704084.28 | 2336776.44 | - | 0.1 |
| 20415 | 704103.62 | 2336781.23 | - | 0.1 |
| 20416 | 704124.36 | 2336786.68 | - | 0.1 |
| 20417 | 704145.92 | 2336792.54 | - | 0.1 |
| 20418 | 704167.61 | 2336798.46 | - | 0.1 |
| 20419 | 704188.69 | 2336804.14 | - | 0.1 |
| 20420 | 704208.58 | 2336809.26 | - | 0.1 |
| 20421 | 704227.23 | 2336813.75 | - | 0.1 |

| | | |
|-------------------------------|---------|-------------------|
| полное наименование должности | подпись | инициалы, фамилия |
|-------------------------------|---------|-------------------|

М.П.

| Земельный участок | | | | |
|--|-----------|--------------------------------|--------------------|-------------------|
| вид объекта недвижимости | | | | |
| Лист №1616 Раздел 4.2 | | Всего листов раздела 4.2: 2875 | | Всего разделов: 8 |
| Всего листов выписки: 5548 | | | | |
| 17 октября 2019г. № КУВИ-001/2019-25207602 | | | | |
| Кадастровый номер: | | | 59:00:0000000:7734 | |
| 20422 | 704244.67 | 2336817.57 | - | 0.1 |
| 20423 | 704260.95 | 2336820.68 | - | 0.1 |
| 20424 | 704276.07 | 2336823.06 | - | 0.1 |
| 20425 | 704295.61 | 2336825.49 | - | 0.1 |
| 20426 | 704313.35 | 2336827.17 | - | 0.1 |
| 20427 | 704329.28 | 2336827.14 | - | 0.1 |
| 20428 | 704345 | 2336822.2 | - | 0.1 |
| 20429 | 704358.11 | 2336813.05 | - | 0.1 |
| 20430 | 704368.12 | 2336799.96 | - | 0.1 |
| 20431 | 704373.52 | 2336784.78 | - | 0.1 |
| 20432 | 704374 | 2336768.34 | - | 0.1 |
| 20433 | 704370 | 2336753.62 | - | 0.1 |
| 20434 | 704360.81 | 2336739.41 | - | 0.1 |
| 20435 | 704348.26 | 2336729.16 | - | 0.1 |
| 20436 | 704333.75 | 2336723.38 | - | 0.1 |
| 20437 | 704314.59 | 2336720.95 | - | 0.1 |
| 20438 | 704298.28 | 2336719.03 | - | 0.1 |
| 20439 | 704278.74 | 2336716.09 | - | 0.1 |
| 20440 | 704256.9 | 2336711.77 | - | 0.1 |
| 20441 | 704240.82 | 2336708.04 | - | 0.1 |
| 20442 | 704223.18 | 2336703.6 | - | 0.1 |
| 20443 | 704203.71 | 2336698.43 | - | 0.1 |
| 20444 | 704182.68 | 2336692.69 | - | 0.1 |
| 20445 | 704160.79 | 2336686.71 | - | 0.1 |
| 20446 | 704138.8 | 2336680.84 | - | 0.1 |
| 20447 | 704117.44 | 2336675.42 | - | 0.1 |
| 20448 | 704097.27 | 2336670.64 | - | 0.1 |
| 20449 | 704078.65 | 2336666.56 | - | 0.1 |
| 20450 | 704061.88 | 2336663.21 | - | 0.1 |
| 20451 | 704040.84 | 2336659.57 | - | 0.1 |
| 20452 | 704023.53 | 2336656.54 | - | 0.1 |
| 20453 | 704007.56 | 2336652.37 | - | 0.1 |
| 20454 | 703990.86 | 2336645.79 | - | 0.1 |

| | | |
|-------------------------------|---------|-------------------|
| полное наименование должности | подпись | инициалы, фамилия |
|-------------------------------|---------|-------------------|

М.П.

| Земельный участок | | | | |
|--|-----------|--------------------------------|--------------------|-------------------|
| вид объекта недвижимости | | | | |
| Лист №1617 Раздел 4.2 | | Всего листов раздела 4.2: 2875 | | Всего разделов: 8 |
| Всего листов выписки: 5548 | | | | |
| 17 октября 2019г. № КУВИ-001/2019-25207602 | | | | |
| Кадастровый номер: | | | 59:00:0000000:7734 | |
| 20455 | 703972.79 | 2336637.56 | - | 0.1 |
| 20456 | 703953.09 | 2336628.9 | - | 0.1 |
| 20457 | 703938.95 | 2336623.35 | - | 0.1 |
| 20458 | 703923.97 | 2336618.09 | - | 0.1 |
| 20459 | 703908.12 | 2336613.18 | - | 0.1 |
| 20460 | 703891.41 | 2336608.7 | - | 0.1 |
| 20461 | 703874.23 | 2336604.7 | - | 0.1 |
| 20462 | 703857.44 | 2336601.26 | - | 0.1 |
| 20463 | 703841.86 | 2336598.47 | - | 0.1 |
| 20464 | 703822.35 | 2336595.6 | - | 0.1 |
| 20465 | 703806.08 | 2336593.85 | - | 0.1 |
| 20466 | 703789.59 | 2336592.36 | - | 0.1 |
| 20467 | 703770.28 | 2336590.4 | - | 0.1 |
| 20468 | 703749.02 | 2336587.54 | - | 0.1 |
| 20469 | 703727.59 | 2336583.49 | - | 0.1 |
| 20470 | 703707.48 | 2336578.34 | - | 0.1 |
| 20471 | 703689.74 | 2336572.81 | - | 0.1 |
| 20472 | 703675.34 | 2336567.6 | - | 0.1 |
| 20473 | 703661.31 | 2336560.43 | - | 0.1 |
| 20474 | 703650.15 | 2336548.04 | - | 0.1 |
| 20475 | 703641.13 | 2336531.47 | - | 0.1 |
| 20476 | 703631.4 | 2336516.46 | - | 0.1 |
| 20477 | 703622.6 | 2336504.3 | - | 0.1 |
| 20478 | 703612.99 | 2336491.32 | - | 0.1 |
| 20479 | 703602.28 | 2336477.83 | - | 0.1 |
| 20480 | 703589.89 | 2336464.32 | - | 0.1 |
| 20481 | 703575.33 | 2336451.41 | - | 0.1 |
| 20482 | 703558.98 | 2336439.95 | - | 0.1 |
| 20483 | 703541.42 | 2336430.88 | - | 0.1 |
| 20484 | 703523.9 | 2336424.49 | - | 0.1 |
| 20485 | 703508.62 | 2336420.13 | - | 0.1 |
| 20486 | 703492.7 | 2336415.12 | - | 0.1 |
| 20487 | 703478.23 | 2336404.22 | - | 0.1 |

| | | |
|-------------------------------|---------|-------------------|
| полное наименование должности | подпись | инициалы, фамилия |
|-------------------------------|---------|-------------------|

М.П.

| Земельный участок | | | | |
|--|-----------|--------------------------------|--------------------|-------------------|
| вид объекта недвижимости | | | | |
| Лист №1618 Раздел 4.2 | | Всего листов раздела 4.2: 2875 | | Всего разделов: 8 |
| Всего листов выписки: 5548 | | | | |
| 17 октября 2019г. № КУВИ-001/2019-25207602 | | | | |
| Кадастровый номер: | | | 59:00:0000000:7734 | |
| 20488 | 703466.19 | 2336393.31 | - | 0.1 |
| 20489 | 703453.72 | 2336383.28 | - | 0.1 |
| 20490 | 703439.41 | 2336372.91 | - | 0.1 |
| 20491 | 703425.69 | 2336363.91 | - | 0.1 |
| 20492 | 703411.02 | 2336355.56 | - | 0.1 |
| 20493 | 703395.12 | 2336345.39 | - | 0.1 |
| 20494 | 703381.39 | 2336334.37 | - | 0.1 |
| 20495 | 703366.71 | 2336324.36 | - | 0.1 |
| 20496 | 703352.63 | 2336318 | - | 0.1 |
| 20497 | 703338.56 | 2336312.75 | - | 0.1 |
| 20498 | 703324.92 | 2336303.63 | - | 0.1 |
| 20499 | 703308.5 | 2336292.33 | - | 0.1 |
| 20500 | 703295.3 | 2336283.42 | - | 0.1 |
| 20501 | 703281.42 | 2336274.28 | - | 0.1 |
| 20502 | 703267.53 | 2336265.48 | - | 0.1 |
| 20503 | 703253.44 | 2336256.96 | - | 0.1 |
| 20504 | 703238.68 | 2336248.48 | - | 0.1 |
| 20505 | 703222.78 | 2336239.8 | - | 0.1 |
| 20506 | 703205.58 | 2336230.79 | - | 0.1 |
| 20507 | 703188 | 2336221.88 | - | 0.1 |
| 20508 | 703171.24 | 2336213.58 | - | 0.1 |
| 20509 | 703156.53 | 2336206.42 | - | 0.1 |
| 20510 | 703139.77 | 2336198.43 | - | 0.1 |
| 20511 | 703123.8 | 2336191.06 | - | 0.1 |
| 20512 | 703109.42 | 2336184.51 | - | 0.1 |
| 20513 | 703095.73 | 2336178.07 | - | 0.1 |
| 20514 | 703081.87 | 2336170.78 | - | 0.1 |
| 20515 | 703068.09 | 2336161.73 | - | 0.1 |
| 20516 | 703055.92 | 2336152.3 | - | 0.1 |
| 20517 | 703041.1 | 2336140.47 | - | 0.1 |
| 20518 | 703027.69 | 2336129.81 | - | 0.1 |
| 20519 | 703011.88 | 2336117.43 | - | 0.1 |
| 20520 | 702994.1 | 2336103.86 | - | 0.1 |

| | | |
|-------------------------------|---------|-------------------|
| полное наименование должности | подпись | инициалы, фамилия |
|-------------------------------|---------|-------------------|

М.П.

| Земельный участок | | | | |
|--|-----------|--------------------------------|--------------------|-------------------|
| вид объекта недвижимости | | | | |
| Лист №1619 Раздел 4.2 | | Всего листов раздела 4.2: 2875 | | Всего разделов: 8 |
| Всего листов выписки: 5548 | | | | |
| 17 октября 2019г. № КУВИ-001/2019-25207602 | | | | |
| Кадастровый номер: | | | 59:00:0000000:7734 | |
| 20521 | 702974.8 | 2336089.57 | - | 0.1 |
| 20522 | 702954.54 | 2336075.11 | - | 0.1 |
| 20523 | 702933.98 | 2336061.02 | - | 0.1 |
| 20524 | 702913.81 | 2336047.85 | - | 0.1 |
| 20525 | 702894.64 | 2336036.13 | - | 0.1 |
| 20526 | 702876.28 | 2336025.87 | - | 0.1 |
| 20527 | 702857.64 | 2336016.56 | - | 0.1 |
| 20528 | 702837.66 | 2336007.72 | - | 0.1 |
| 20529 | 702815.28 | 2335998.81 | - | 0.1 |
| 20530 | 702790.51 | 2335989.74 | - | 0.1 |
| 20531 | 702764.44 | 2335980.8 | - | 0.1 |
| 20532 | 702738.19 | 2335972.28 | - | 0.1 |
| 20533 | 702712.81 | 2335964.48 | - | 0.1 |
| 20534 | 702688.13 | 2335957.44 | - | 0.1 |
| 20535 | 702662.64 | 2335950.98 | - | 0.1 |
| 20536 | 702634.82 | 2335944.9 | - | 0.1 |
| 20537 | 702619.56 | 2335941.93 | - | 0.1 |
| 20538 | 702603.23 | 2335938.99 | - | 0.1 |
| 20539 | 702586.07 | 2335936.08 | - | 0.1 |
| 20540 | 702568.41 | 2335933.2 | - | 0.1 |
| 20541 | 702550.61 | 2335930.39 | - | 0.1 |
| 20542 | 702532.97 | 2335927.63 | - | 0.1 |
| 20543 | 702515.84 | 2335924.95 | - | 0.1 |
| 20544 | 702499.56 | 2335922.36 | - | 0.1 |
| 20545 | 702484.44 | 2335919.86 | - | 0.1 |
| 20546 | 702458.47 | 2335915.17 | - | 0.1 |
| 20547 | 702437.5 | 2335910.86 | - | 0.1 |
| 20548 | 702420.53 | 2335906.83 | - | 0.1 |
| 20549 | 702400.37 | 2335901.16 | - | 0.1 |
| 20550 | 702384.56 | 2335895.92 | - | 0.1 |
| 20551 | 702369 | 2335889.89 | - | 0.1 |
| 20552 | 702355.62 | 2335882 | - | 0.1 |
| 20553 | 702353.95 | 2335867.07 | - | 0.1 |

| | | |
|-------------------------------|---------|-------------------|
| полное наименование должности | подпись | инициалы, фамилия |
|-------------------------------|---------|-------------------|

М.П.

| Земельный участок | | | | |
|--|-----------|--------------------------------|--------------------|-------------------|
| вид объекта недвижимости | | | | |
| Лист №1620 Раздел 4.2 | | Всего листов раздела 4.2: 2875 | | Всего разделов: 8 |
| Всего листов выписки: 5548 | | | | |
| 17 октября 2019г. № КУВИ-001/2019-25207602 | | | | |
| Кадастровый номер: | | | 59:00:0000000:7734 | |
| 20554 | 702355.25 | 2335851.81 | - | 0.1 |
| 20555 | 702355.71 | 2335828.02 | - | 0.1 |
| 20556 | 702354.9 | 2335807.74 | - | 0.1 |
| 20557 | 702352.83 | 2335784.98 | - | 0.1 |
| 20558 | 702349.24 | 2335760.68 | - | 0.1 |
| 20559 | 702343.79 | 2335735.6 | - | 0.1 |
| 20560 | 702336.13 | 2335709.87 | - | 0.1 |
| 20561 | 702325.91 | 2335683.46 | - | 0.1 |
| 20562 | 702312.73 | 2335656.36 | - | 0.1 |
| 20563 | 702304.93 | 2335642.53 | - | 0.1 |
| 20564 | 702296.36 | 2335628.62 | - | 0.1 |
| 20565 | 702287.08 | 2335614.7 | - | 0.1 |
| 20566 | 702277.14 | 2335600.85 | - | 0.1 |
| 20567 | 702266.6 | 2335587.15 | - | 0.1 |
| 20568 | 702255.53 | 2335573.71 | - | 0.1 |
| 20569 | 702243.96 | 2335560.61 | - | 0.1 |
| 20570 | 702231.98 | 2335547.91 | - | 0.1 |
| 20571 | 702219.64 | 2335535.74 | - | 0.1 |
| 20572 | 702207.07 | 2335524.1 | - | 0.1 |
| 20573 | 702194.38 | 2335513.09 | - | 0.1 |
| 20574 | 702181.72 | 2335502.73 | - | 0.1 |
| 20575 | 702169.2 | 2335493.1 | - | 0.1 |
| 20576 | 702156.94 | 2335484.23 | - | 0.1 |
| 20577 | 702133.79 | 2335468.99 | - | 0.1 |
| 20578 | 702113.08 | 2335457.25 | - | 0.1 |
| 20579 | 702095.07 | 2335448.56 | - | 0.1 |
| 20580 | 702079.83 | 2335442.26 | - | 0.1 |
| 20581 | 702062.29 | 2335435.8 | - | 0.1 |
| 20582 | 702049.52 | 2335427.3 | - | 0.1 |
| 20583 | 702050.24 | 2335408.23 | - | 0.1 |
| 20584 | 702055.42 | 2335392.82 | - | 0.1 |
| 20585 | 702062.5 | 2335375.55 | - | 0.1 |
| 20586 | 702070.3 | 2335358.46 | - | 0.1 |

| | | |
|-------------------------------|---------|-------------------|
| полное наименование должности | подпись | инициалы, фамилия |
|-------------------------------|---------|-------------------|

М.П.

| Земельный участок | | | | |
|--|-----------|--------------------------------|--------------------|-------------------|
| вид объекта недвижимости | | | | |
| Лист №1621 Раздел 4.2 | | Всего листов раздела 4.2: 2875 | | Всего разделов: 8 |
| Всего листов выписки: 5548 | | | | |
| 17 октября 2019г. № КУВИ-001/2019-25207602 | | | | |
| Кадастровый номер: | | | 59:00:0000000:7734 | |
| 20587 | 702077.65 | 2335343.51 | - | 0.1 |
| 20588 | 702086.8 | 2335326.58 | - | 0.1 |
| 20589 | 702095.68 | 2335312.5 | - | 0.1 |
| 20590 | 702107.46 | 2335301.69 | - | 0.1 |
| 20591 | 702125.17 | 2335297.84 | - | 0.1 |
| 20592 | 702140.86 | 2335295.58 | - | 0.1 |
| 20593 | 702159.42 | 2335293.08 | - | 0.1 |
| 20594 | 702177.42 | 2335290.64 | - | 0.1 |
| 20595 | 702194.8 | 2335287.43 | - | 0.1 |
| 20596 | 702216.79 | 2335280.67 | - | 0.1 |
| 20597 | 702236.7 | 2335272.77 | - | 0.1 |
| 20598 | 702260.66 | 2335262.39 | - | 0.1 |
| 20599 | 702286.24 | 2335250.93 | - | 0.1 |
| 20600 | 702310.93 | 2335239.93 | - | 0.1 |
| 20601 | 702332.28 | 2335230.87 | - | 0.1 |
| 20602 | 702349.67 | 2335224.19 | - | 0.1 |
| 20603 | 702364.2 | 2335219.31 | - | 0.1 |
| 20604 | 702383.3 | 2335214.08 | - | 0.1 |
| 20605 | 702402.36 | 2335209.91 | - | 0.1 |
| 20606 | 702423.07 | 2335206.52 | - | 0.1 |
| 20607 | 702438.42 | 2335204.74 | - | 0.1 |
| 20608 | 702455.27 | 2335203.4 | - | 0.1 |
| 20609 | 702472.92 | 2335202.56 | - | 0.1 |
| 20610 | 702490.57 | 2335202.26 | - | 0.1 |
| 20611 | 702507.35 | 2335202.6 | - | 0.1 |
| 20612 | 702522.73 | 2335203.64 | - | 0.1 |
| 20613 | 702544.99 | 2335206.68 | - | 0.1 |
| 20614 | 702560.83 | 2335209.86 | - | 0.1 |
| 20615 | 702578.68 | 2335214.06 | - | 0.1 |
| 20616 | 702598.17 | 2335219.02 | - | 0.1 |
| 20617 | 702617.54 | 2335224.18 | - | 0.1 |
| 20618 | 702634.98 | 2335228.93 | - | 0.1 |
| 20619 | 702654.01 | 2335234.16 | - | 0.1 |

| | | |
|-------------------------------|---------|-------------------|
| полное наименование должности | подпись | инициалы, фамилия |
|-------------------------------|---------|-------------------|

М.П.

| Земельный участок | | | | |
|--|-----------|--------------------------------|--------------------|-------------------|
| вид объекта недвижимости | | | | |
| Лист №1622 Раздел 4.2 | | Всего листов раздела 4.2: 2875 | | Всего разделов: 8 |
| Всего листов выписки: 5548 | | | | |
| 17 октября 2019г. № КУВИ-001/2019-25207602 | | | | |
| Кадастровый номер: | | | 59:00:0000000:7734 | |
| 20620 | 702671.25 | 2335238.72 | - | 0.1 |
| 20621 | 702686.18 | 2335242.14 | - | 0.1 |
| 20622 | 702702.87 | 2335245.7 | - | 0.1 |
| 20623 | 702720.91 | 2335248.76 | - | 0.1 |
| 20624 | 702738.86 | 2335249.8 | - | 0.1 |
| 20625 | 702754.31 | 2335249.27 | - | 0.1 |
| 20626 | 702769.89 | 2335247.32 | - | 0.1 |
| 20627 | 702784.89 | 2335243.65 | - | 0.1 |
| 20628 | 702801.76 | 2335237.58 | - | 0.1 |
| 20629 | 702823.62 | 2335228.47 | - | 0.1 |
| 20630 | 702841 | 2335220.94 | - | 0.1 |
| 20631 | 702858.5 | 2335213.24 | - | 0.1 |
| 20632 | 702874.09 | 2335206.3 | - | 0.1 |
| 20633 | 702889.93 | 2335199.14 | - | 0.1 |
| 20634 | 702903.05 | 2335191.82 | - | 0.1 |
| 20635 | 702914.27 | 2335179.97 | - | 0.1 |
| 20636 | 702920.91 | 2335165.17 | - | 0.1 |
| 20637 | 702922.84 | 2335149.92 | - | 0.1 |
| 20638 | 702919.75 | 2335134.19 | - | 0.1 |
| 20639 | 702911.35 | 2335120.04 | - | 0.1 |
| 20640 | 702899.98 | 2335110.25 | - | 0.1 |
| 20641 | 702884.5 | 2335103.96 | - | 0.1 |
| 20642 | 702869.38 | 2335102.81 | - | 0.1 |
| 20643 | 702851.24 | 2335107.67 | - | 0.1 |
| 20644 | 702834.8 | 2335114.59 | - | 0.1 |
| 20645 | 702819.49 | 2335121.24 | - | 0.1 |
| 20646 | 702802.93 | 2335128.49 | - | 0.1 |
| 20647 | 702787.29 | 2335135.33 | - | 0.1 |
| 20648 | 702769.74 | 2335142.83 | - | 0.1 |
| 20649 | 702754.3 | 2335148.37 | - | 0.1 |
| 20650 | 702737.57 | 2335149.88 | - | 0.1 |
| 20651 | 702721.19 | 2335147.36 | - | 0.1 |
| 20652 | 702705.48 | 2335143.99 | - | 0.1 |

| | | |
|-------------------------------|---------|-------------------|
| полное наименование должности | подпись | инициалы, фамилия |
|-------------------------------|---------|-------------------|

М.П.

| Земельный участок | | | | |
|--|-----------|--------------------------------|--------------------|-------------------|
| вид объекта недвижимости | | | | |
| Лист №1623 Раздел 4.2 | | Всего листов раздела 4.2: 2875 | | Всего разделов: 8 |
| Всего листов выписки: 5548 | | | | |
| 17 октября 2019г. № КУВИ-001/2019-25207602 | | | | |
| Кадастровый номер: | | | 59:00:0000000:7734 | |
| 20653 | 702690.23 | 2335140.35 | - | 0.1 |
| 20654 | 702673.96 | 2335135.93 | - | 0.1 |
| 20655 | 702651.25 | 2335129.7 | - | 0.1 |
| 20656 | 702631.54 | 2335124.41 | - | 0.1 |
| 20657 | 702610.24 | 2335118.91 | - | 0.1 |
| 20658 | 702589.15 | 2335113.81 | - | 0.1 |
| 20659 | 702569.58 | 2335109.62 | - | 0.1 |
| 20660 | 702551.04 | 2335106.42 | - | 0.1 |
| 20661 | 702532.56 | 2335104.16 | - | 0.1 |
| 20662 | 702513.2 | 2335102.81 | - | 0.1 |
| 20663 | 702492.3 | 2335102.34 | - | 0.1 |
| 20664 | 702470.51 | 2335102.67 | - | 0.1 |
| 20665 | 702448.77 | 2335103.71 | - | 0.1 |
| 20666 | 702428.05 | 2335105.37 | - | 0.1 |
| 20667 | 702409.07 | 2335107.57 | - | 0.1 |
| 20668 | 702391.62 | 2335110.28 | - | 0.1 |
| 20669 | 702375.27 | 2335113.44 | - | 0.1 |
| 20670 | 702359.57 | 2335117.03 | - | 0.1 |
| 20671 | 702343.99 | 2335121.09 | - | 0.1 |
| 20672 | 702327.7 | 2335126 | - | 0.1 |
| 20673 | 702309.8 | 2335132.26 | - | 0.1 |
| 20674 | 702289.35 | 2335140.32 | - | 0.1 |
| 20675 | 702265.99 | 2335150.35 | - | 0.1 |
| 20676 | 702241.52 | 2335161.29 | - | 0.1 |
| 20677 | 702218.29 | 2335171.76 | - | 0.1 |
| 20678 | 702198.61 | 2335180.36 | - | 0.1 |
| 20679 | 702184.12 | 2335186.1 | - | 0.1 |
| 20680 | 702168.79 | 2335190.58 | - | 0.1 |
| 20681 | 702149.15 | 2335193.56 | - | 0.1 |
| 20682 | 702129.74 | 2335196.23 | - | 0.1 |
| 20683 | 702109.04 | 2335199.41 | - | 0.1 |
| 20684 | 702090.33 | 2335202.98 | - | 0.1 |
| 20685 | 702074.2 | 2335207.46 | - | 0.1 |

| | | |
|-------------------------------|---------|-------------------|
| полное наименование должности | подпись | инициалы, фамилия |
|-------------------------------|---------|-------------------|

М.П.

| Земельный участок | | | | |
|--|-----------|--------------------------------|--------------------|-------------------|
| вид объекта недвижимости | | | | |
| Лист №1624 Раздел 4.2 | | Всего листов раздела 4.2: 2875 | | Всего разделов: 8 |
| Всего листов выписки: 5548 | | | | |
| 17 октября 2019г. № КУВИ-001/2019-25207602 | | | | |
| Кадастровый номер: | | | 59:00:0000000:7734 | |
| 20686 | 702059.48 | 2335213.82 | - | 0.1 |
| 20687 | 702045.23 | 2335222.91 | - | 0.1 |
| 20688 | 702031.34 | 2335235.04 | - | 0.1 |
| 20689 | 702017.95 | 2335250.42 | - | 0.1 |
| 20690 | 702009.15 | 2335262.81 | - | 0.1 |
| 20691 | 702000.15 | 2335277.47 | - | 0.1 |
| 20692 | 701990.64 | 2335294.88 | - | 0.1 |
| 20693 | 701980.31 | 2335315.51 | - | 0.1 |
| 20694 | 701969.35 | 2335338.29 | - | 0.1 |
| 20695 | 701958.35 | 2335360.65 | - | 0.1 |
| 20696 | 701947.97 | 2335379.94 | - | 0.1 |
| 20697 | 701938.79 | 2335393.63 | - | 0.1 |
| 20698 | 701924.02 | 2335399.8 | - | 0.1 |
| 20699 | 701914.51 | 2335385.27 | - | 0.1 |
| 20700 | 701908.1 | 2335366.53 | - | 0.1 |
| 20701 | 701900.81 | 2335342 | - | 0.1 |
| 20702 | 701891.85 | 2335313.4 | - | 0.1 |
| 20703 | 701886.51 | 2335298.12 | - | 0.1 |
| 20704 | 701880.44 | 2335282.46 | - | 0.1 |
| 20705 | 701873.6 | 2335266.63 | - | 0.1 |
| 20706 | 701866.02 | 2335250.73 | - | 0.1 |
| 20707 | 701857.76 | 2335234.87 | - | 0.1 |
| 20708 | 701848.9 | 2335219.14 | - | 0.1 |
| 20709 | 701839.51 | 2335203.62 | - | 0.1 |
| 20710 | 701829.63 | 2335188.42 | - | 0.1 |
| 20711 | 701819.37 | 2335173.63 | - | 0.1 |
| 20712 | 701808.78 | 2335159.35 | - | 0.1 |
| 20713 | 701797.94 | 2335145.65 | - | 0.1 |
| 20714 | 701786.87 | 2335132.56 | - | 0.1 |
| 20715 | 701775.63 | 2335120.08 | - | 0.1 |
| 20716 | 701764.25 | 2335108.22 | - | 0.1 |
| 20717 | 701752.8 | 2335096.98 | - | 0.1 |
| 20718 | 701741.3 | 2335086.38 | - | 0.1 |

| | | |
|-------------------------------|---------|-------------------|
| полное наименование должности | подпись | инициалы, фамилия |
|-------------------------------|---------|-------------------|

М.П.

| Земельный участок | | | | |
|--|-----------|--------------------------------|--------------------|-------------------|
| вид объекта недвижимости | | | | |
| Лист №1625 Раздел 4.2 | | Всего листов раздела 4.2: 2875 | | Всего разделов: 8 |
| Всего листов выписки: 5548 | | | | |
| 17 октября 2019г. № КУВИ-001/2019-25207602 | | | | |
| Кадастровый номер: | | | 59:00:0000000:7734 | |
| 20719 | 701729.78 | 2335076.42 | - | 0.1 |
| 20720 | 701706.93 | 2335058.42 | - | 0.1 |
| 20721 | 701684.47 | 2335042.86 | - | 0.1 |
| 20722 | 701662.56 | 2335029.4 | - | 0.1 |
| 20723 | 701641.32 | 2335017.68 | - | 0.1 |
| 20724 | 701620.9 | 2335007.38 | - | 0.1 |
| 20725 | 701601.2 | 2334998.28 | - | 0.1 |
| 20726 | 701581.9 | 2334990.29 | - | 0.1 |
| 20727 | 701562.73 | 2334983.34 | - | 0.1 |
| 20728 | 701543.35 | 2334977.32 | - | 0.1 |
| 20729 | 701523.67 | 2334972.14 | - | 0.1 |
| 20730 | 701503.73 | 2334967.68 | - | 0.1 |
| 20731 | 701483.63 | 2334963.84 | - | 0.1 |
| 20732 | 701463.46 | 2334960.48 | - | 0.1 |
| 20733 | 701443.79 | 2334957.57 | - | 0.1 |
| 20734 | 701425.66 | 2334955.12 | - | 0.1 |
| 20735 | 701410.13 | 2334953.14 | - | 0.1 |
| 20736 | 701393.54 | 2334950.97 | - | 0.1 |
| 20737 | 701378.67 | 2334946.69 | - | 0.1 |
| 20738 | 701365.15 | 2334939.12 | - | 0.1 |
| 20739 | 701345.57 | 2334926.61 | - | 0.1 |
| 20740 | 701329.48 | 2334916.26 | - | 0.1 |
| 20741 | 701311.36 | 2334904.93 | - | 0.1 |
| 20742 | 701291.54 | 2334893.12 | - | 0.1 |
| 20743 | 701270.37 | 2334881.35 | - | 0.1 |
| 20744 | 701248.25 | 2334870.12 | - | 0.1 |
| 20745 | 701225.54 | 2334859.94 | - | 0.1 |
| 20746 | 701202.6 | 2334851.2 | - | 0.1 |
| 20747 | 701179.77 | 2334843.88 | - | 0.1 |
| 20748 | 701157.39 | 2334837.83 | - | 0.1 |
| 20749 | 701135.78 | 2334832.91 | - | 0.1 |
| 20750 | 701115.18 | 2334828.98 | - | 0.1 |
| 20751 | 701095.58 | 2334825.86 | - | 0.1 |

| | | |
|-------------------------------|---------|-------------------|
| полное наименование должности | подпись | инициалы, фамилия |
|-------------------------------|---------|-------------------|

М.П.

| Земельный участок | | | | |
|--|-----------|--------------------------------|--------------------|-------------------|
| вид объекта недвижимости | | | | |
| Лист №1626 Раздел 4.2 | | Всего листов раздела 4.2: 2875 | | Всего разделов: 8 |
| Всего листов выписки: 5548 | | | | |
| 17 октября 2019г. № КУВИ-001/2019-25207602 | | | | |
| Кадастровый номер: | | | 59:00:0000000:7734 | |
| 20752 | 701076.85 | 2334823.39 | - | 0.1 |
| 20753 | 701058.89 | 2334821.36 | - | 0.1 |
| 20754 | 701041.49 | 2334819.57 | - | 0.1 |
| 20755 | 701023.9 | 2334817.47 | - | 0.1 |
| 20756 | 701005.31 | 2334814.5 | - | 0.1 |
| 20757 | 700984.86 | 2334810.09 | - | 0.1 |
| 20758 | 700961.92 | 2334803.87 | - | 0.1 |
| 20759 | 700936.68 | 2334796.44 | - | 0.1 |
| 20760 | 700909.56 | 2334788.6 | - | 0.1 |
| 20761 | 700880.96 | 2334781.17 | - | 0.1 |
| 20762 | 700866.25 | 2334777.86 | - | 0.1 |
| 20763 | 700851.34 | 2334774.82 | - | 0.1 |
| 20764 | 700836.32 | 2334772.05 | - | 0.1 |
| 20765 | 700821.28 | 2334769.51 | - | 0.1 |
| 20766 | 700806.28 | 2334767.18 | - | 0.1 |
| 20767 | 700791.39 | 2334765.06 | - | 0.1 |
| 20768 | 700762.32 | 2334761.29 | - | 0.1 |
| 20769 | 700734.55 | 2334757.99 | - | 0.1 |
| 20770 | 700708.22 | 2334755.01 | - | 0.1 |
| 20771 | 700683.31 | 2334752.12 | - | 0.1 |
| 20772 | 700659.83 | 2334749.15 | - | 0.1 |
| 20773 | 700637.87 | 2334745.96 | - | 0.1 |
| 20774 | 700617.91 | 2334742.67 | - | 0.1 |
| 20775 | 700600.51 | 2334739.51 | - | 0.1 |
| 20776 | 700580.45 | 2334735.42 | - | 0.1 |
| 20777 | 700564.7 | 2334731.53 | - | 0.1 |
| 20778 | 700549.87 | 2334726.14 | - | 0.1 |
| 20779 | 700535.85 | 2334719.77 | - | 0.1 |
| 20780 | 700517.85 | 2334711.66 | - | 0.1 |
| 20781 | 700503.45 | 2334705.26 | - | 0.1 |
| 20782 | 700488.03 | 2334698.58 | - | 0.1 |
| 20783 | 700472.36 | 2334692.01 | - | 0.1 |
| 20784 | 700456.87 | 2334685.87 | - | 0.1 |

| | | |
|-------------------------------|---------|-------------------|
| полное наименование должности | подпись | инициалы, фамилия |
|-------------------------------|---------|-------------------|

М.П.

| Земельный участок | | | | |
|--|-----------|--------------------------------|--------------------|-------------------|
| вид объекта недвижимости | | | | |
| Лист №1627 Раздел 4.2 | | Всего листов раздела 4.2: 2875 | | Всего разделов: 8 |
| Всего листов выписки: 5548 | | | | |
| 17 октября 2019г. № КУВИ-001/2019-25207602 | | | | |
| Кадастровый номер: | | | 59:00:0000000:7734 | |
| 20785 | 700441.97 | 2334680.45 | - | 0.1 |
| 20786 | 700421.45 | 2334674.33 | - | 0.1 |
| 20787 | 700404.07 | 2334670.12 | - | 0.1 |
| 20788 | 700386.74 | 2334663.14 | - | 0.1 |
| 20789 | 700375.51 | 2334649.14 | - | 0.1 |
| 20790 | 700366.76 | 2334631.25 | - | 0.1 |
| 20791 | 700358.64 | 2334614.85 | - | 0.1 |
| 20792 | 700347.94 | 2334595.19 | - | 0.1 |
| 20793 | 700334.62 | 2334573.54 | - | 0.1 |
| 20794 | 700318.67 | 2334551.27 | - | 0.1 |
| 20795 | 700300.14 | 2334529.66 | - | 0.1 |
| 20796 | 700279.48 | 2334509.62 | - | 0.1 |
| 20797 | 700257.66 | 2334491.64 | - | 0.1 |
| 20798 | 700235.67 | 2334476.15 | - | 0.1 |
| 20799 | 700214.47 | 2334463.59 | - | 0.1 |
| 20800 | 700194.65 | 2334453.67 | - | 0.1 |
| 20801 | 700176.41 | 2334445.43 | - | 0.1 |
| 20802 | 700159.96 | 2334437.85 | - | 0.1 |
| 20803 | 700145.45 | 2334429.94 | - | 0.1 |
| 20804 | 700132.39 | 2334421.28 | - | 0.1 |
| 20805 | 700119.59 | 2334412.08 | - | 0.1 |
| 20806 | 700105.81 | 2334402.52 | - | 0.1 |
| 20807 | 700089.85 | 2334392.81 | - | 0.1 |
| 20808 | 700070.79 | 2334383.02 | - | 0.1 |
| 20809 | 700047.89 | 2334373.03 | - | 0.1 |
| 20810 | 700020.52 | 2334362.8 | - | 0.1 |
| 20811 | 700004.93 | 2334357.54 | - | 0.1 |
| 20812 | 699988.01 | 2334352.19 | - | 0.1 |
| 20813 | 699969.93 | 2334346.76 | - | 0.1 |
| 20814 | 699950.87 | 2334341.27 | - | 0.1 |
| 20815 | 699931.08 | 2334335.72 | - | 0.1 |
| 20816 | 699910.71 | 2334330.15 | - | 0.1 |
| 20817 | 699890.01 | 2334324.58 | - | 0.1 |

| | | |
|-------------------------------|---------|-------------------|
| полное наименование должности | подпись | инициалы, фамилия |
|-------------------------------|---------|-------------------|

М.П.

| Земельный участок | | | | |
|--|-----------|--------------------------------|--------------------|-------------------|
| вид объекта недвижимости | | | | |
| Лист №1628 Раздел 4.2 | | Всего листов раздела 4.2: 2875 | | Всего разделов: 8 |
| Всего листов выписки: 5548 | | | | |
| 17 октября 2019г. № КУВИ-001/2019-25207602 | | | | |
| Кадастровый номер: | | | 59:00:0000000:7734 | |
| 20818 | 699869.18 | 2334318.99 | - | 0.1 |
| 20819 | 699848.4 | 2334313.44 | - | 0.1 |
| 20820 | 699827.9 | 2334307.91 | - | 0.1 |
| 20821 | 699807.82 | 2334302.33 | - | 0.1 |
| 20822 | 699788.34 | 2334296.59 | - | 0.1 |
| 20823 | 699769.58 | 2334290.61 | - | 0.1 |
| 20824 | 699751.72 | 2334284.29 | - | 0.1 |
| 20825 | 699734.9 | 2334277.52 | - | 0.1 |
| 20826 | 699719.26 | 2334270.22 | - | 0.1 |
| 20827 | 699704.98 | 2334262.29 | - | 0.1 |
| 20828 | 699692.16 | 2334253.68 | - | 0.1 |
| 20829 | 699670.3 | 2334234.72 | - | 0.1 |
| 20830 | 699652.36 | 2334214.24 | - | 0.1 |
| 20831 | 699636.93 | 2334193.17 | - | 0.1 |
| 20832 | 699622.61 | 2334172.39 | - | 0.1 |
| 20833 | 699608.43 | 2334152.33 | - | 0.1 |
| 20834 | 699593.78 | 2334132.9 | - | 0.1 |
| 20835 | 699578.06 | 2334113.99 | - | 0.1 |
| 20836 | 699560.72 | 2334095.52 | - | 0.1 |
| 20837 | 699541.63 | 2334077.64 | - | 0.1 |
| 20838 | 699521.09 | 2334060.76 | - | 0.1 |
| 20839 | 699499.46 | 2334045.25 | - | 0.1 |
| 20840 | 699477.05 | 2334031.54 | - | 0.1 |
| 20841 | 699454.55 | 2334019.82 | - | 0.1 |
| 20842 | 699432.88 | 2334010.11 | - | 0.1 |
| 20843 | 699412.99 | 2334002.38 | - | 0.1 |
| 20844 | 699395.82 | 2333996.65 | - | 0.1 |
| 20845 | 699375.95 | 2333991.21 | - | 0.1 |
| 20846 | 699359.92 | 2333987.51 | - | 0.1 |
| 20847 | 699356.53 | 2333972.9 | - | 0.1 |
| 20848 | 699360.68 | 2333956.43 | - | 0.1 |
| 20849 | 699364.7 | 2333941.11 | - | 0.1 |
| 20850 | 699379.33 | 2333933.98 | - | 0.1 |

| | | |
|-------------------------------|---------|-------------------|
| полное наименование должности | подпись | инициалы, фамилия |
|-------------------------------|---------|-------------------|

М.П.

| Земельный участок | | | | |
|--|-----------|--------------------------------|--------------------|-------------------|
| вид объекта недвижимости | | | | |
| Лист №1629 Раздел 4.2 | | Всего листов раздела 4.2: 2875 | | Всего разделов: 8 |
| Всего листов выписки: 5548 | | | | |
| 17 октября 2019г. № КУВИ-001/2019-25207602 | | | | |
| Кадастровый номер: | | | 59:00:0000000:7734 | |
| 20851 | 699394.11 | 2333930.82 | - | 0.1 |
| 20852 | 699413.54 | 2333928.26 | - | 0.1 |
| 20853 | 699429.29 | 2333926.68 | - | 0.1 |
| 20854 | 699450.41 | 2333924.75 | - | 0.1 |
| 20855 | 699475.94 | 2333922.51 | - | 0.1 |
| 20856 | 699504.47 | 2333920.02 | - | 0.1 |
| 20857 | 699534.55 | 2333917.35 | - | 0.1 |
| 20858 | 699549.79 | 2333915.96 | - | 0.1 |
| 20859 | 699565.04 | 2333914.48 | - | 0.1 |
| 20860 | 699580.31 | 2333912.89 | - | 0.1 |
| 20861 | 699595.59 | 2333911.11 | - | 0.1 |
| 20862 | 699610.85 | 2333909.13 | - | 0.1 |
| 20863 | 699626.1 | 2333906.88 | - | 0.1 |
| 20864 | 699641.32 | 2333904.33 | - | 0.1 |
| 20865 | 699656.5 | 2333901.4 | - | 0.1 |
| 20866 | 699671.62 | 2333898.11 | - | 0.1 |
| 20867 | 699686.65 | 2333894.44 | - | 0.1 |
| 20868 | 699701.49 | 2333890.48 | - | 0.1 |
| 20869 | 699716.13 | 2333886.28 | - | 0.1 |
| 20870 | 699730.5 | 2333881.86 | - | 0.1 |
| 20871 | 699758.18 | 2333872.63 | - | 0.1 |
| 20872 | 699784.11 | 2333863.19 | - | 0.1 |
| 20873 | 699808.19 | 2333853.53 | - | 0.1 |
| 20874 | 699830.65 | 2333843.2 | - | 0.1 |
| 20875 | 699851.72 | 2333831.78 | - | 0.1 |
| 20876 | 699871.63 | 2333818.84 | - | 0.1 |
| 20877 | 699890.47 | 2333804.29 | - | 0.1 |
| 20878 | 699908.25 | 2333788.38 | - | 0.1 |
| 20879 | 699924.92 | 2333771.41 | - | 0.1 |
| 20880 | 699940.46 | 2333753.64 | - | 0.1 |
| 20881 | 699954.95 | 2333734.74 | - | 0.1 |
| 20882 | 699968.55 | 2333713.97 | - | 0.1 |
| 20883 | 699981.42 | 2333690.5 | - | 0.1 |

| | | |
|-------------------------------|---------|-------------------|
| полное наименование должности | подпись | инициалы, фамилия |
|-------------------------------|---------|-------------------|

М.П.

| Земельный участок | | | | |
|--|-----------|--------------------------------|--------------------|-------------------|
| вид объекта недвижимости | | | | |
| Лист №1630 Раздел 4.2 | | Всего листов раздела 4.2: 2875 | | Всего разделов: 8 |
| Всего листов выписки: 5548 | | | | |
| 17 октября 2019г. № КУВИ-001/2019-25207602 | | | | |
| Кадастровый номер: | | | 59:00:0000000:7734 | |
| 20884 | 699993.71 | 2333663.58 | - | 0.1 |
| 20885 | 699999.61 | 2333649 | - | 0.1 |
| 20886 | 700005.27 | 2333634.1 | - | 0.1 |
| 20887 | 700010.64 | 2333619.2 | - | 0.1 |
| 20888 | 700015.62 | 2333604.62 | - | 0.1 |
| 20889 | 700024.26 | 2333577.75 | - | 0.1 |
| 20890 | 700030.7 | 2333556.03 | - | 0.1 |
| 20891 | 700035.04 | 2333539.83 | - | 0.1 |
| 20892 | 700039 | 2333521.96 | - | 0.1 |
| 20893 | 700041.84 | 2333506.26 | - | 0.1 |
| 20894 | 700044.63 | 2333487.98 | - | 0.1 |
| 20895 | 700046.74 | 2333464.77 | - | 0.1 |
| 20896 | 700047.36 | 2333445.54 | - | 0.1 |
| 20897 | 700046.99 | 2333423.31 | - | 0.1 |
| 20898 | 700045.25 | 2333398.9 | - | 0.1 |
| 20899 | 700041.7 | 2333373.16 | - | 0.1 |
| 20900 | 700035.98 | 2333346.95 | - | 0.1 |
| 20901 | 700028.14 | 2333320.95 | - | 0.1 |
| 20902 | 700018.65 | 2333295.73 | - | 0.1 |
| 20903 | 700008.02 | 2333271.83 | - | 0.1 |
| 20904 | 699996.76 | 2333249.77 | - | 0.1 |
| 20905 | 699985.38 | 2333229.88 | - | 0.1 |
| 20906 | 699974.36 | 2333212.28 | - | 0.1 |
| 20907 | 699964.19 | 2333197.06 | - | 0.1 |
| 20908 | 699955.35 | 2333184.29 | - | 0.1 |
| 20909 | 699943.89 | 2333168.13 | - | 0.1 |
| 20910 | 699931.83 | 2333151.51 | - | 0.1 |
| 20911 | 699921.94 | 2333137.96 | - | 0.1 |
| 20912 | 699910.42 | 2333122.11 | - | 0.1 |
| 20913 | 699898.21 | 2333105.13 | - | 0.1 |
| 20914 | 699886.23 | 2333088.2 | - | 0.1 |
| 20915 | 699875.4 | 2333072.46 | - | 0.1 |
| 20916 | 699865.76 | 2333058.12 | - | 0.1 |

| | | |
|-------------------------------|---------|-------------------|
| полное наименование должности | подпись | инициалы, фамилия |
|-------------------------------|---------|-------------------|

М.П.

| Земельный участок | | | | |
|--|-----------|--------------------------------|--------------------|-------------------|
| вид объекта недвижимости | | | | |
| Лист №1631 Раздел 4.2 | | Всего листов раздела 4.2: 2875 | | Всего разделов: 8 |
| Всего листов выписки: 5548 | | | | |
| 17 октября 2019г. № КУВИ-001/2019-25207602 | | | | |
| Кадастровый номер: | | | 59:00:0000000:7734 | |
| 20917 | 699856.43 | 2333044.42 | - | 0.1 |
| 20918 | 699846.54 | 2333030.54 | - | 0.1 |
| 20919 | 699835.19 | 2333015.7 | - | 0.1 |
| 20920 | 699822.13 | 2332999.77 | - | 0.1 |
| 20921 | 699807.72 | 2332983.27 | - | 0.1 |
| 20922 | 699792.38 | 2332966.74 | - | 0.1 |
| 20923 | 699776.49 | 2332950.73 | - | 0.1 |
| 20924 | 699760.85 | 2332935.8 | - | 0.1 |
| 20925 | 699746.66 | 2332922.57 | - | 0.1 |
| 20926 | 699735.12 | 2332911.62 | - | 0.1 |
| 20927 | 699725.31 | 2332900.26 | - | 0.1 |
| 20928 | 699729.74 | 2332885.01 | - | 0.1 |
| 20929 | 699740.52 | 2332871.21 | - | 0.1 |
| 20930 | 699757.05 | 2332850.74 | - | 0.1 |
| 20931 | 699766.72 | 2332838.78 | - | 0.1 |
| 20932 | 699776.83 | 2332826.31 | - | 0.1 |
| 20933 | 699786.95 | 2332813.81 | - | 0.1 |
| 20934 | 699796.74 | 2332801.75 | - | 0.1 |
| 20935 | 699813.7 | 2332780.88 | - | 0.1 |
| 20936 | 699825.56 | 2332766.53 | - | 0.1 |
| 20937 | 699837.38 | 2332754.69 | - | 0.1 |
| 20938 | 699854.9 | 2332746.48 | - | 0.1 |
| 20939 | 699876.4 | 2332739.82 | - | 0.1 |
| 20940 | 699894.41 | 2332734.76 | - | 0.1 |
| 20941 | 699914.84 | 2332729.23 | - | 0.1 |
| 20942 | 699937.15 | 2332723.24 | - | 0.1 |
| 20943 | 699960.73 | 2332716.63 | - | 0.1 |
| 20944 | 699984.84 | 2332709.23 | - | 0.1 |
| 20945 | 700008.82 | 2332700.88 | - | 0.1 |
| 20946 | 700032.08 | 2332691.43 | - | 0.1 |
| 20947 | 700054.53 | 2332680.81 | - | 0.1 |
| 20948 | 700076.16 | 2332668.98 | - | 0.1 |
| 20949 | 700097.01 | 2332655.9 | - | 0.1 |

| | | |
|-------------------------------|---------|-------------------|
| полное наименование должности | подпись | инициалы, фамилия |
|-------------------------------|---------|-------------------|

М.П.

| Земельный участок | | | | |
|--|-----------|--------------------------------|--------------------|-------------------|
| вид объекта недвижимости | | | | |
| Лист №1632 Раздел 4.2 | | Всего листов раздела 4.2: 2875 | | Всего разделов: 8 |
| Всего листов выписки: 5548 | | | | |
| 17 октября 2019г. № КУВИ-001/2019-25207602 | | | | |
| Кадастровый номер: | | | 59:00:0000000:7734 | |
| 20950 | 700117.11 | 2332641.55 | - | 0.1 |
| 20951 | 700136.51 | 2332626.09 | - | 0.1 |
| 20952 | 700155.34 | 2332609.69 | - | 0.1 |
| 20953 | 700173.67 | 2332592.53 | - | 0.1 |
| 20954 | 700191.54 | 2332574.76 | - | 0.1 |
| 20955 | 700208.74 | 2332556.48 | - | 0.1 |
| 20956 | 700224.95 | 2332537.72 | - | 0.1 |
| 20957 | 700239.89 | 2332518.54 | - | 0.1 |
| 20958 | 700253.28 | 2332499.07 | - | 0.1 |
| 20959 | 700265.03 | 2332479.86 | - | 0.1 |
| 20960 | 700275.03 | 2332461.53 | - | 0.1 |
| 20961 | 700283.22 | 2332444.69 | - | 0.1 |
| 20962 | 700289.59 | 2332429.8 | - | 0.1 |
| 20963 | 700296.54 | 2332410.46 | - | 0.1 |
| 20964 | 700301.72 | 2332393.4 | - | 0.1 |
| 20965 | 700306.45 | 2332376.9 | - | 0.1 |
| 20966 | 700311.03 | 2332358.44 | - | 0.1 |
| 20967 | 700314.07 | 2332343.69 | - | 0.1 |
| 20968 | 700317.07 | 2332326 | - | 0.1 |
| 20969 | 700319.82 | 2332304.25 | - | 0.1 |
| 20970 | 700322.05 | 2332277.31 | - | 0.1 |
| 20971 | 700322.89 | 2332261.54 | - | 0.1 |
| 20972 | 700323.5 | 2332244.05 | - | 0.1 |
| 20973 | 700323.87 | 2332224.8 | - | 0.1 |
| 20974 | 700324.05 | 2332204.25 | - | 0.1 |
| 20975 | 700324.13 | 2332182.93 | - | 0.1 |
| 20976 | 700324.17 | 2332161.39 | - | 0.1 |
| 20977 | 700324.26 | 2332140.21 | - | 0.1 |
| 20978 | 700324.47 | 2332119.92 | - | 0.1 |
| 20979 | 700324.88 | 2332101.07 | - | 0.1 |
| 20980 | 700325.57 | 2332084.24 | - | 0.1 |
| 20981 | 700327.94 | 2332057.58 | - | 0.1 |
| 20982 | 700331.45 | 2332038.26 | - | 0.1 |

| | | |
|-------------------------------|---------|-------------------|
| полное наименование должности | подпись | инициалы, фамилия |
|-------------------------------|---------|-------------------|

М.П.

| Земельный участок | | | | |
|--|-----------|--------------------------------|--------------------|-------------------|
| вид объекта недвижимости | | | | |
| Лист №1633 Раздел 4.2 | | Всего листов раздела 4.2: 2875 | | Всего разделов: 8 |
| Всего листов выписки: 5548 | | | | |
| 17 октября 2019г. № КУВИ-001/2019-25207602 | | | | |
| Кадастровый номер: | | | 59:00:0000000:7734 | |
| 20983 | 700335.87 | 2332023.43 | - | 0.1 |
| 20984 | 700343.54 | 2332003.37 | - | 0.1 |
| 20985 | 700348.96 | 2331988.94 | - | 0.1 |
| 20986 | 700354.28 | 2331973.77 | - | 0.1 |
| 20987 | 700359.16 | 2331958.22 | - | 0.1 |
| 20988 | 700363.32 | 2331942.62 | - | 0.1 |
| 20989 | 700366.62 | 2331927.15 | - | 0.1 |
| 20990 | 700369.12 | 2331911.83 | - | 0.1 |
| 20991 | 700370.87 | 2331896.64 | - | 0.1 |
| 20992 | 700371.93 | 2331881.63 | - | 0.1 |
| 20993 | 700372.66 | 2331860.29 | - | 0.1 |
| 20994 | 700373.34 | 2331842.38 | - | 0.1 |
| 20995 | 700376.02 | 2331826.23 | - | 0.1 |
| 20996 | 700383.42 | 2331808.7 | - | 0.1 |
| 20997 | 700389.83 | 2331794.17 | - | 0.1 |
| 20998 | 700397.99 | 2331775.1 | - | 0.1 |
| 20999 | 700407.2 | 2331753.63 | - | 0.1 |
| 21000 | 700416.77 | 2331731.92 | - | 0.1 |
| 21001 | 700425.98 | 2331712.09 | - | 0.1 |
| 21002 | 700434.69 | 2331694.47 | - | 0.1 |
| 21003 | 700443.2 | 2331677.6 | - | 0.1 |
| 21004 | 700451.89 | 2331659.93 | - | 0.1 |
| 21005 | 700461.11 | 2331640 | - | 0.1 |
| 21006 | 700470.77 | 2331617.4 | - | 0.1 |
| 21007 | 700480.46 | 2331592.85 | - | 0.1 |
| 21008 | 700489.63 | 2331567.11 | - | 0.1 |
| 21009 | 700497.85 | 2331540.91 | - | 0.1 |
| 21010 | 700505.09 | 2331514.71 | - | 0.1 |
| 21011 | 700511.81 | 2331488.6 | - | 0.1 |
| 21012 | 700518.48 | 2331462.7 | - | 0.1 |
| 21013 | 700525.54 | 2331437.12 | - | 0.1 |
| 21014 | 700533.21 | 2331411.69 | - | 0.1 |
| 21015 | 700541.44 | 2331385.98 | - | 0.1 |

| | | |
|-------------------------------|---------|-------------------|
| полное наименование должности | подпись | инициалы, фамилия |
|-------------------------------|---------|-------------------|

М.П.

| Земельный участок | | | | |
|--|-----------|--------------------------------|--------------------|-------------------|
| вид объекта недвижимости | | | | |
| Лист №1634 Раздел 4.2 | | Всего листов раздела 4.2: 2875 | | Всего разделов: 8 |
| Всего листов выписки: 5548 | | | | |
| 17 октября 2019г. № КУВИ-001/2019-25207602 | | | | |
| Кадастровый номер: | | | 59:00:0000000:7734 | |
| 21016 | 700550.16 | 2331359.56 | - | 0.1 |
| 21017 | 700559.3 | 2331332.06 | - | 0.1 |
| 21018 | 700568.54 | 2331304.02 | - | 0.1 |
| 21019 | 700577.22 | 2331276.99 | - | 0.1 |
| 21020 | 700584.75 | 2331252.53 | - | 0.1 |
| 21021 | 700590.51 | 2331232.16 | - | 0.1 |
| 21022 | 700594.62 | 2331216.49 | - | 0.1 |
| 21023 | 700599.47 | 2331200.96 | - | 0.1 |
| 21024 | 700613.26 | 2331192.98 | - | 0.1 |
| 21025 | 700630.41 | 2331197.04 | - | 0.1 |
| 21026 | 700647.68 | 2331199.87 | - | 0.1 |
| 21027 | 700665.51 | 2331202.68 | - | 0.1 |
| 21028 | 700680.62 | 2331205.42 | - | 0.1 |
| 21029 | 700697.72 | 2331208.71 | - | 0.1 |
| 21030 | 700715.88 | 2331212.33 | - | 0.1 |
| 21031 | 700734.16 | 2331216.02 | - | 0.1 |
| 21032 | 700751.85 | 2331219.64 | - | 0.1 |
| 21033 | 700769.01 | 2331223.48 | - | 0.1 |
| 21034 | 700785.92 | 2331227.99 | - | 0.1 |
| 21035 | 700802.87 | 2331233.56 | - | 0.1 |
| 21036 | 700820.07 | 2331240.48 | - | 0.1 |
| 21037 | 700837.55 | 2331248.5 | - | 0.1 |
| 21038 | 700855.3 | 2331257.27 | - | 0.1 |
| 21039 | 700873.3 | 2331266.39 | - | 0.1 |
| 21040 | 700891.39 | 2331275.5 | - | 0.1 |
| 21041 | 700908.86 | 2331284.33 | - | 0.1 |
| 21042 | 700924.82 | 2331292.55 | - | 0.1 |
| 21043 | 700938.4 | 2331299.91 | - | 0.1 |
| 21044 | 700953.46 | 2331309.07 | - | 0.1 |
| 21045 | 700967.75 | 2331319.43 | - | 0.1 |
| 21046 | 700981.64 | 2331330.19 | - | 0.1 |
| 21047 | 700994.95 | 2331341.88 | - | 0.1 |
| 21048 | 701004.29 | 2331354.21 | - | 0.1 |

| | | |
|-------------------------------|---------|-------------------|
| полное наименование должности | подпись | инициалы, фамилия |
|-------------------------------|---------|-------------------|

М.П.

| Земельный участок | | | | |
|--|-----------|--------------------------------|--------------------|-------------------|
| вид объекта недвижимости | | | | |
| Лист №1635 Раздел 4.2 | | Всего листов раздела 4.2: 2875 | | Всего разделов: 8 |
| Всего листов выписки: 5548 | | | | |
| 17 октября 2019г. № КУВИ-001/2019-25207602 | | | | |
| Кадастровый номер: | | | 59:00:0000000:7734 | |
| 21049 | 701010.13 | 2331370.32 | - | 0.1 |
| 21050 | 701013.59 | 2331387.68 | - | 0.1 |
| 21051 | 701016.54 | 2331410.58 | - | 0.1 |
| 21052 | 701018.08 | 2331428.91 | - | 0.1 |
| 21053 | 701019.16 | 2331449.72 | - | 0.1 |
| 21054 | 701019.75 | 2331472.32 | - | 0.1 |
| 21055 | 701019.87 | 2331495.47 | - | 0.1 |
| 21056 | 701019.56 | 2331517.86 | - | 0.1 |
| 21057 | 701018.84 | 2331538.24 | - | 0.1 |
| 21058 | 701017.81 | 2331556.31 | - | 0.1 |
| 21059 | 701016.7 | 2331572.69 | - | 0.1 |
| 21060 | 701015.69 | 2331588.08 | - | 0.1 |
| 21061 | 701014.98 | 2331603.12 | - | 0.1 |
| 21062 | 701014.88 | 2331618.27 | - | 0.1 |
| 21063 | 701015.77 | 2331633.66 | - | 0.1 |
| 21064 | 701018.02 | 2331649.49 | - | 0.1 |
| 21065 | 701022.01 | 2331665.9 | - | 0.1 |
| 21066 | 701027.8 | 2331682.74 | - | 0.1 |
| 21067 | 701035.22 | 2331699.58 | - | 0.1 |
| 21068 | 701043.99 | 2331715.96 | - | 0.1 |
| 21069 | 701053.9 | 2331731.44 | - | 0.1 |
| 21070 | 701064.59 | 2331745.73 | - | 0.1 |
| 21071 | 701075.53 | 2331758.68 | - | 0.1 |
| 21072 | 701086.24 | 2331770.16 | - | 0.1 |
| 21073 | 701100.86 | 2331784.45 | - | 0.1 |
| 21074 | 701114.31 | 2331796.25 | - | 0.1 |
| 21075 | 701128.26 | 2331807.42 | - | 0.1 |
| 21076 | 701143.84 | 2331819.34 | - | 0.1 |
| 21077 | 701159.81 | 2331831.45 | - | 0.1 |
| 21078 | 701174.46 | 2331842.66 | - | 0.1 |
| 21079 | 701186.87 | 2331852.46 | - | 0.1 |
| 21080 | 701200.58 | 2331863.84 | - | 0.1 |
| 21081 | 701212.2 | 2331873.97 | - | 0.1 |

| | | |
|-------------------------------|---------|-------------------|
| полное наименование должности | подпись | инициалы, фамилия |
|-------------------------------|---------|-------------------|

М.П.

| Земельный участок | | | | |
|--|-----------|--------------------------------|--------------------|-------------------|
| вид объекта недвижимости | | | | |
| Лист №1636 Раздел 4.2 | | Всего листов раздела 4.2: 2875 | | Всего разделов: 8 |
| Всего листов выписки: 5548 | | | | |
| 17 октября 2019г. № КУВИ-001/2019-25207602 | | | | |
| Кадастровый номер: | | | 59:00:0000000:7734 | |
| 21082 | 701226.46 | 2331885.35 | - | 0.1 |
| 21083 | 701241.68 | 2331894.51 | - | 0.1 |
| 21084 | 701259.83 | 2331903.1 | - | 0.1 |
| 21085 | 701276.54 | 2331910.18 | - | 0.1 |
| 21086 | 701296.06 | 2331918.09 | - | 0.1 |
| 21087 | 701317.13 | 2331926.39 | - | 0.1 |
| 21088 | 701338.43 | 2331934.68 | - | 0.1 |
| 21089 | 701358.79 | 2331942.59 | - | 0.1 |
| 21090 | 701377.54 | 2331949.96 | - | 0.1 |
| 21091 | 701394.09 | 2331956.75 | - | 0.1 |
| 21092 | 701407.92 | 2331962.85 | - | 0.1 |
| 21093 | 701423.06 | 2331970.69 | - | 0.1 |
| 21094 | 701436.21 | 2331979.55 | - | 0.1 |
| 21095 | 701448.99 | 2331989.87 | - | 0.1 |
| 21096 | 701459.84 | 2332000.75 | - | 0.1 |
| 21097 | 701469.31 | 2332014.25 | - | 0.1 |
| 21098 | 701478.37 | 2332029.88 | - | 0.1 |
| 21099 | 701487.57 | 2332047.09 | - | 0.1 |
| 21100 | 701495.47 | 2332062.61 | - | 0.1 |
| 21101 | 701505.12 | 2332082.26 | - | 0.1 |
| 21102 | 701516.17 | 2332105.32 | - | 0.1 |
| 21103 | 701527.57 | 2332129.76 | - | 0.1 |
| 21104 | 701538.28 | 2332153.43 | - | 0.1 |
| 21105 | 701547.26 | 2332174.28 | - | 0.1 |
| 21106 | 701554.28 | 2332191.91 | - | 0.1 |
| 21107 | 701559.85 | 2332207.69 | - | 0.1 |
| 21108 | 701564.58 | 2332222.97 | - | 0.1 |
| 21109 | 701569.02 | 2332239.13 | - | 0.1 |
| 21110 | 701573.41 | 2332256.48 | - | 0.1 |
| 21111 | 701577.68 | 2332274.28 | - | 0.1 |
| 21112 | 701581.74 | 2332291.76 | - | 0.1 |
| 21113 | 701585.51 | 2332308.16 | - | 0.1 |
| 21114 | 701588.95 | 2332323.23 | - | 0.1 |

| | | |
|-------------------------------|---------|-------------------|
| полное наименование должности | подпись | инициалы, фамилия |
|-------------------------------|---------|-------------------|

М.П.

| Земельный участок | | | | |
|--|-----------|--------------------------------|--------------------|-------------------|
| вид объекта недвижимости | | | | |
| Лист №1637 Раздел 4.2 | | Всего листов раздела 4.2: 2875 | | Всего разделов: 8 |
| Всего листов выписки: 5548 | | | | |
| 17 октября 2019г. № КУВИ-001/2019-25207602 | | | | |
| Кадастровый номер: | | | 59:00:0000000:7734 | |
| 21115 | 701593.62 | 2332343.87 | - | 0.1 |
| 21116 | 701597.8 | 2332362.93 | - | 0.1 |
| 21117 | 701601.46 | 2332381.04 | - | 0.1 |
| 21118 | 701604.36 | 2332398.48 | - | 0.1 |
| 21119 | 701606.24 | 2332415.76 | - | 0.1 |
| 21120 | 701606.81 | 2332436.26 | - | 0.1 |
| 21121 | 701606.32 | 2332454.3 | - | 0.1 |
| 21122 | 701605.04 | 2332477.59 | - | 0.1 |
| 21123 | 701603.1 | 2332505.34 | - | 0.1 |
| 21124 | 701600.85 | 2332534.61 | - | 0.1 |
| 21125 | 701598.63 | 2332562.34 | - | 0.1 |
| 21126 | 701596.77 | 2332585.55 | - | 0.1 |
| 21127 | 701595.35 | 2332603.59 | - | 0.1 |
| 21128 | 701593.8 | 2332624.62 | - | 0.1 |
| 21129 | 701592.47 | 2332643.67 | - | 0.1 |
| 21130 | 701591.07 | 2332663.81 | - | 0.1 |
| 21131 | 701589.67 | 2332683.78 | - | 0.1 |
| 21132 | 701588.42 | 2332702.04 | - | 0.1 |
| 21133 | 701587.61 | 2332718.36 | - | 0.1 |
| 21134 | 701587.98 | 2332738.07 | - | 0.1 |
| 21135 | 701591.3 | 2332757.32 | - | 0.1 |
| 21136 | 701596.89 | 2332773.26 | - | 0.1 |
| 21137 | 701606.18 | 2332792.5 | - | 0.1 |
| 21138 | 701615.17 | 2332809.14 | - | 0.1 |
| 21139 | 701626.97 | 2332830.38 | - | 0.1 |
| 21140 | 701642.01 | 2332857.52 | - | 0.1 |
| 21141 | 701650.65 | 2332873.25 | - | 0.1 |
| 21142 | 701659.8 | 2332890.01 | - | 0.1 |
| 21143 | 701669.25 | 2332907.51 | - | 0.1 |
| 21144 | 701678.86 | 2332925.45 | - | 0.1 |
| 21145 | 701688.39 | 2332943.51 | - | 0.1 |
| 21146 | 701697.7 | 2332961.38 | - | 0.1 |
| 21147 | 701706.58 | 2332978.76 | - | 0.1 |

| | | |
|-------------------------------|---------|-------------------|
| полное наименование должности | подпись | инициалы, фамилия |
|-------------------------------|---------|-------------------|

М.П.

| Земельный участок | | | | |
|--|-----------|--------------------------------|--------------------|-------------------|
| вид объекта недвижимости | | | | |
| Лист №1638 Раздел 4.2 | | Всего листов раздела 4.2: 2875 | | Всего разделов: 8 |
| Всего листов выписки: 5548 | | | | |
| 17 октября 2019г. № КУВИ-001/2019-25207602 | | | | |
| Кадастровый номер: | | | 59:00:0000000:7734 | |
| 21148 | 701714.86 | 2332995.4 | - | 0.1 |
| 21149 | 701722.57 | 2333011.22 | - | 0.1 |
| 21150 | 701729.69 | 2333026.23 | - | 0.1 |
| 21151 | 701736.27 | 2333040.39 | - | 0.1 |
| 21152 | 701747.87 | 2333066.15 | - | 0.1 |
| 21153 | 701757.54 | 2333088.41 | - | 0.1 |
| 21154 | 701765.53 | 2333107.23 | - | 0.1 |
| 21155 | 701772.47 | 2333123.38 | - | 0.1 |
| 21156 | 701779.07 | 2333137.82 | - | 0.1 |
| 21157 | 701786.06 | 2333151.48 | - | 0.1 |
| 21158 | 701793.95 | 2333165.24 | - | 0.1 |
| 21159 | 701802.78 | 2333179.64 | - | 0.1 |
| 21160 | 701812.38 | 2333195.17 | - | 0.1 |
| 21161 | 701822.61 | 2333212.31 | - | 0.1 |
| 21162 | 701833.22 | 2333231.15 | - | 0.1 |
| 21163 | 701843.49 | 2333250.23 | - | 0.1 |
| 21164 | 701852.66 | 2333267.7 | - | 0.1 |
| 21165 | 701859.9 | 2333281.7 | - | 0.1 |
| 21166 | 701867.5 | 2333296.22 | - | 0.1 |
| 21167 | 701876.65 | 2333308.22 | - | 0.1 |
| 21168 | 701890.18 | 2333317.71 | - | 0.1 |
| 21169 | 701904.9 | 2333322.46 | - | 0.1 |
| 21170 | 701920.8 | 2333322.69 | - | 0.1 |
| 21171 | 701935.74 | 2333318.34 | - | 0.1 |
| 21172 | 701948.61 | 2333309.98 | - | 0.1 |
| 21173 | 701958.92 | 2333297.59 | - | 0.1 |
| 21174 | 701965.04 | 2333282.54 | - | 0.1 |
| 21175 | 701966.4 | 2333267.63 | - | 0.1 |
| 21176 | 701963.34 | 2333252.2 | - | 0.1 |
| 21177 | 701956.69 | 2333238.43 | - | 0.1 |
| 21178 | 701946.07 | 2333217.66 | - | 0.1 |
| 21179 | 701936.38 | 2333199.06 | - | 0.1 |
| 21180 | 701925.66 | 2333179.04 | - | 0.1 |

| | | |
|-------------------------------|---------|-------------------|
| полное наименование должности | подпись | инициалы, фамилия |
|-------------------------------|---------|-------------------|

М.П.

| Земельный участок | | | | |
|--|-----------|--------------------------------|--------------------|-------------------|
| вид объекта недвижимости | | | | |
| Лист №1639 Раздел 4.2 | | Всего листов раздела 4.2: 2875 | | Всего разделов: 8 |
| Всего листов выписки: 5548 | | | | |
| 17 октября 2019г. № КУВИ-001/2019-25207602 | | | | |
| Кадастровый номер: | | | 59:00:0000000:7734 | |
| 21181 | 701914.86 | 2333159.68 | - | 0.1 |
| 21182 | 701904.78 | 2333142.62 | - | 0.1 |
| 21183 | 701895.63 | 2333127.73 | - | 0.1 |
| 21184 | 701887.47 | 2333114.46 | - | 0.1 |
| 21185 | 701877.18 | 2333096.29 | - | 0.1 |
| 21186 | 701868.35 | 2333077.65 | - | 0.1 |
| 21187 | 701861.98 | 2333062.92 | - | 0.1 |
| 21188 | 701854.28 | 2333044.91 | - | 0.1 |
| 21189 | 701844.56 | 2333022.61 | - | 0.1 |
| 21190 | 701832.61 | 2332996.11 | - | 0.1 |
| 21191 | 701825.76 | 2332981.4 | - | 0.1 |
| 21192 | 701818.34 | 2332965.78 | - | 0.1 |
| 21193 | 701810.32 | 2332949.28 | - | 0.1 |
| 21194 | 701801.7 | 2332931.97 | - | 0.1 |
| 21195 | 701792.49 | 2332913.9 | - | 0.1 |
| 21196 | 701782.87 | 2332895.41 | - | 0.1 |
| 21197 | 701773.06 | 2332876.83 | - | 0.1 |
| 21198 | 701763.27 | 2332858.49 | - | 0.1 |
| 21199 | 701753.69 | 2332840.75 | - | 0.1 |
| 21200 | 701744.54 | 2332823.94 | - | 0.1 |
| 21201 | 701736.03 | 2332808.42 | - | 0.1 |
| 21202 | 701728.36 | 2332794.53 | - | 0.1 |
| 21203 | 701716.04 | 2332772.31 | - | 0.1 |
| 21204 | 701707.23 | 2332756.56 | - | 0.1 |
| 21205 | 701699.11 | 2332742.02 | - | 0.1 |
| 21206 | 701693.26 | 2332727.94 | - | 0.1 |
| 21207 | 701694.16 | 2332709.43 | - | 0.1 |
| 21208 | 701695.53 | 2332689.73 | - | 0.1 |
| 21209 | 701696.83 | 2332670.97 | - | 0.1 |
| 21210 | 701698.22 | 2332651.15 | - | 0.1 |
| 21211 | 701699.54 | 2332632.24 | - | 0.1 |
| 21212 | 701701.1 | 2332611.2 | - | 0.1 |
| 21213 | 701702.52 | 2332592.88 | - | 0.1 |

| | | |
|-------------------------------|---------|-------------------|
| полное наименование должности | подпись | инициалы, фамилия |
|-------------------------------|---------|-------------------|

М.П.

| Земельный участок | | | | |
|--|-----------|--------------------------------|--------------------|-------------------|
| вид объекта недвижимости | | | | |
| Лист №1640 Раздел 4.2 | | Всего листов раздела 4.2: 2875 | | Всего разделов: 8 |
| Всего листов выписки: 5548 | | | | |
| 17 октября 2019г. № КУВИ-001/2019-25207602 | | | | |
| Кадастровый номер: | | | 59:00:0000000:7734 | |
| 21214 | 701704.43 | 2332569.07 | - | 0.1 |
| 21215 | 701706.73 | 2332540.31 | - | 0.1 |
| 21216 | 701707.91 | 2332524.99 | - | 0.1 |
| 21217 | 701709.05 | 2332509.54 | - | 0.1 |
| 21218 | 701710.11 | 2332494.33 | - | 0.1 |
| 21219 | 701711.77 | 2332466.19 | - | 0.1 |
| 21220 | 701712.61 | 2332442.82 | - | 0.1 |
| 21221 | 701712.62 | 2332423.65 | - | 0.1 |
| 21222 | 701711.89 | 2332407.32 | - | 0.1 |
| 21223 | 701709.57 | 2332385.28 | - | 0.1 |
| 21224 | 701706.08 | 2332363.83 | - | 0.1 |
| 21225 | 701701.85 | 2332342.68 | - | 0.1 |
| 21226 | 701697.28 | 2332321.71 | - | 0.1 |
| 21227 | 701692.37 | 2332299.9 | - | 0.1 |
| 21228 | 701688.75 | 2332284.15 | - | 0.1 |
| 21229 | 701684.79 | 2332266.92 | - | 0.1 |
| 21230 | 701680.48 | 2332248.36 | - | 0.1 |
| 21231 | 701675.85 | 2332229.18 | - | 0.1 |
| 21232 | 701670.99 | 2332210.15 | - | 0.1 |
| 21233 | 701665.94 | 2332191.97 | - | 0.1 |
| 21234 | 701660.47 | 2332174.4 | - | 0.1 |
| 21235 | 701654.04 | 2332156.19 | - | 0.1 |
| 21236 | 701646.12 | 2332136.07 | - | 0.1 |
| 21237 | 701636.19 | 2332112.85 | - | 0.1 |
| 21238 | 701624.52 | 2332086.95 | - | 0.1 |
| 21239 | 701612.17 | 2332060.43 | - | 0.1 |
| 21240 | 701600.18 | 2332035.41 | - | 0.1 |
| 21241 | 701589.59 | 2332013.94 | - | 0.1 |
| 21242 | 701580.74 | 2331996.6 | - | 0.1 |
| 21243 | 701573.18 | 2331982.46 | - | 0.1 |
| 21244 | 701563.29 | 2331965.1 | - | 0.1 |
| 21245 | 701553.91 | 2331949.93 | - | 0.1 |
| 21246 | 701544.2 | 2331936.25 | - | 0.1 |

| | | |
|-------------------------------|---------|-------------------|
| полное наименование должности | подпись | инициалы, фамилия |
|-------------------------------|---------|-------------------|

М.П.

| Земельный участок | | | | |
|--|-----------|--------------------------------|--------------------|-------------------|
| вид объекта недвижимости | | | | |
| Лист №1641 Раздел 4.2 | | Всего листов раздела 4.2: 2875 | | Всего разделов: 8 |
| Всего листов выписки: 5548 | | | | |
| 17 октября 2019г. № КУВИ-001/2019-25207602 | | | | |
| Кадастровый номер: | | | 59:00:0000000:7734 | |
| 21247 | 701533.54 | 2331923.89 | - | 0.1 |
| 21248 | 701521.62 | 2331912.57 | - | 0.1 |
| 21249 | 701508.82 | 2331901.92 | - | 0.1 |
| 21250 | 701495.38 | 2331891.54 | - | 0.1 |
| 21251 | 701479.85 | 2331881.04 | - | 0.1 |
| 21252 | 701459.59 | 2331869.97 | - | 0.1 |
| 21253 | 701442.45 | 2331862.12 | - | 0.1 |
| 21254 | 701422.95 | 2331853.96 | - | 0.1 |
| 21255 | 701401.97 | 2331845.63 | - | 0.1 |
| 21256 | 701380.44 | 2331837.28 | - | 0.1 |
| 21257 | 701359.27 | 2331829.05 | - | 0.1 |
| 21258 | 701339.51 | 2331821.32 | - | 0.1 |
| 21259 | 701322.23 | 2331814.49 | - | 0.1 |
| 21260 | 701303.27 | 2331806.75 | - | 0.1 |
| 21261 | 701289 | 2331799.69 | - | 0.1 |
| 21262 | 701276.53 | 2331789.26 | - | 0.1 |
| 21263 | 701261.78 | 2331776.74 | - | 0.1 |
| 21264 | 701249.77 | 2331767.02 | - | 0.1 |
| 21265 | 701235.64 | 2331755.96 | - | 0.1 |
| 21266 | 701219.97 | 2331744.02 | - | 0.1 |
| 21267 | 701204.38 | 2331732.23 | - | 0.1 |
| 21268 | 701190.75 | 2331721.75 | - | 0.1 |
| 21269 | 701176.25 | 2331709.79 | - | 0.1 |
| 21270 | 701162.69 | 2331696.92 | - | 0.1 |
| 21271 | 701151.94 | 2331685.29 | - | 0.1 |
| 21272 | 701141.76 | 2331672.56 | - | 0.1 |
| 21273 | 701133.32 | 2331659.46 | - | 0.1 |
| 21274 | 701125.48 | 2331642.06 | - | 0.1 |
| 21275 | 701121.5 | 2331625.07 | - | 0.1 |
| 21276 | 701120.77 | 2331606.8 | - | 0.1 |
| 21277 | 701121.7 | 2331590.06 | - | 0.1 |
| 21278 | 701123.28 | 2331568.97 | - | 0.1 |
| 21279 | 701124.37 | 2331551.76 | - | 0.1 |

| | | |
|-------------------------------|---------|-------------------|
| полное наименование должности | подпись | инициалы, фамилия |
|-------------------------------|---------|-------------------|

М.П.

| Земельный участок | | | | |
|--|-----------|--------------------------------|--------------------|-------------------|
| вид объекта недвижимости | | | | |
| Лист №1642 Раздел 4.2 | | Всего листов раздела 4.2: 2875 | | Всего разделов: 8 |
| Всего листов выписки: 5548 | | | | |
| 17 октября 2019г. № КУВИ-001/2019-25207602 | | | | |
| Кадастровый номер: | | | 59:00:0000000:7734 | |
| 21280 | 701125.26 | 2331531.52 | - | 0.1 |
| 21281 | 701125.78 | 2331508.09 | - | 0.1 |
| 21282 | 701125.81 | 2331482.53 | - | 0.1 |
| 21283 | 701125.31 | 2331456.19 | - | 0.1 |
| 21284 | 701124.2 | 2331430.43 | - | 0.1 |
| 21285 | 701122.45 | 2331406.43 | - | 0.1 |
| 21286 | 701120.16 | 2331384.71 | - | 0.1 |
| 21287 | 701117.47 | 2331365.67 | - | 0.1 |
| 21288 | 701114.53 | 2331349.65 | - | 0.1 |
| 21289 | 701110.45 | 2331331.44 | - | 0.1 |
| 21290 | 701110.5 | 2331314.17 | - | 0.1 |
| 21291 | 701123.45 | 2331299 | - | 0.1 |
| 21292 | 701141.84 | 2331286.42 | - | 0.1 |
| 21293 | 701157.36 | 2331276.72 | - | 0.1 |
| 21294 | 701174.9 | 2331265.76 | - | 0.1 |
| 21295 | 701193.77 | 2331254.15 | - | 0.1 |
| 21296 | 701213.21 | 2331242.69 | - | 0.1 |
| 21297 | 701232.52 | 2331232.22 | - | 0.1 |
| 21298 | 701251.06 | 2331223.34 | - | 0.1 |
| 21299 | 701268.79 | 2331215.97 | - | 0.1 |
| 21300 | 701285.81 | 2331209.77 | - | 0.1 |
| 21301 | 701302.18 | 2331204.44 | - | 0.1 |
| 21302 | 701318.16 | 2331199.72 | - | 0.1 |
| 21303 | 701334.6 | 2331195.41 | - | 0.1 |
| 21304 | 701352.52 | 2331191.34 | - | 0.1 |
| 21305 | 701372.98 | 2331187.37 | - | 0.1 |
| 21306 | 701396.39 | 2331183.42 | - | 0.1 |
| 21307 | 701421.06 | 2331179.66 | - | 0.1 |
| 21308 | 701444.63 | 2331176.35 | - | 0.1 |
| 21309 | 701464.81 | 2331173.72 | - | 0.1 |
| 21310 | 701480.01 | 2331171.97 | - | 0.1 |
| 21311 | 701496.61 | 2331170.67 | - | 0.1 |
| 21312 | 701511.94 | 2331170.33 | - | 0.1 |

| | | |
|-------------------------------|---------|-------------------|
| полное наименование должности | подпись | инициалы, фамилия |
|-------------------------------|---------|-------------------|

М.П.

| Земельный участок | | | | |
|--|-----------|--------------------------------|--------------------|-------------------|
| вид объекта недвижимости | | | | |
| Лист №1643 Раздел 4.2 | | Всего листов раздела 4.2: 2875 | | Всего разделов: 8 |
| Всего листов выписки: 5548 | | | | |
| 17 октября 2019г. № КУВИ-001/2019-25207602 | | | | |
| Кадастровый номер: | | | 59:00:0000000:7734 | |
| 21313 | 701531.59 | 2331170.39 | - | 0.1 |
| 21314 | 701547.33 | 2331170.68 | - | 0.1 |
| 21315 | 701564.82 | 2331171.21 | - | 0.1 |
| 21316 | 701583.73 | 2331172.06 | - | 0.1 |
| 21317 | 701603.25 | 2331173.18 | - | 0.1 |
| 21318 | 701622.01 | 2331174.42 | - | 0.1 |
| 21319 | 701638.66 | 2331175.67 | - | 0.1 |
| 21320 | 701657.18 | 2331177.26 | - | 0.1 |
| 21321 | 701672.72 | 2331179.3 | - | 0.1 |
| 21322 | 701691.29 | 2331183.37 | - | 0.1 |
| 21323 | 701705.93 | 2331187.07 | - | 0.1 |
| 21324 | 701723.88 | 2331191.76 | - | 0.1 |
| 21325 | 701744.6 | 2331197.43 | - | 0.1 |
| 21326 | 701765.95 | 2331204.04 | - | 0.1 |
| 21327 | 701785.96 | 2331211.56 | - | 0.1 |
| 21328 | 701805.88 | 2331220.31 | - | 0.1 |
| 21329 | 701820.78 | 2331227.07 | - | 0.1 |
| 21330 | 701838.1 | 2331234.76 | - | 0.1 |
| 21331 | 701857.52 | 2331243.14 | - | 0.1 |
| 21332 | 701877.45 | 2331251.66 | - | 0.1 |
| 21333 | 701896.28 | 2331259.74 | - | 0.1 |
| 21334 | 701912.43 | 2331266.81 | - | 0.1 |
| 21335 | 701931.8 | 2331275.67 | - | 0.1 |
| 21336 | 701949.37 | 2331284.06 | - | 0.1 |
| 21337 | 701969.4 | 2331293.69 | - | 0.1 |
| 21338 | 701984.07 | 2331300.76 | - | 0.1 |
| 21339 | 701998.54 | 2331307.86 | - | 0.1 |
| 21340 | 702017.56 | 2331317.6 | - | 0.1 |
| 21341 | 702032.22 | 2331325.98 | - | 0.1 |
| 21342 | 702047.83 | 2331336.94 | - | 0.1 |
| 21343 | 702061.88 | 2331349.15 | - | 0.1 |
| 21344 | 702072.97 | 2331359.72 | - | 0.1 |
| 21345 | 702084.45 | 2331369.44 | - | 0.1 |

| | | |
|-------------------------------|---------|-------------------|
| полное наименование должности | подпись | инициалы, фамилия |
|-------------------------------|---------|-------------------|

М.П.

| Земельный участок | | | | |
|--|-----------|--------------------------------|--------------------|-------------------|
| вид объекта недвижимости | | | | |
| Лист №1644 Раздел 4.2 | | Всего листов раздела 4.2: 2875 | | Всего разделов: 8 |
| Всего листов выписки: 5548 | | | | |
| 17 октября 2019г. № КУВИ-001/2019-25207602 | | | | |
| Кадастровый номер: | | | 59:00:0000000:7734 | |
| 21346 | 702098.92 | 2331375.8 | - | 0.1 |
| 21347 | 702115.24 | 2331377.12 | - | 0.1 |
| 21348 | 702131.48 | 2331373.08 | - | 0.1 |
| 21349 | 702144.11 | 2331365.02 | - | 0.1 |
| 21350 | 702154.09 | 2331353.23 | - | 0.1 |
| 21351 | 702160.22 | 2331337.99 | - | 0.1 |
| 21352 | 702160.9 | 2331322.11 | - | 0.1 |
| 21353 | 702156.66 | 2331307.46 | - | 0.1 |
| 21354 | 702146.81 | 2331292.98 | - | 0.1 |
| 21355 | 702135.69 | 2331281.47 | - | 0.1 |
| 21356 | 702123.41 | 2331269.84 | - | 0.1 |
| 21357 | 702108.91 | 2331257.62 | - | 0.1 |
| 21358 | 702092.99 | 2331246.18 | - | 0.1 |
| 21359 | 702074.95 | 2331235.18 | - | 0.1 |
| 21360 | 702061.22 | 2331227.66 | - | 0.1 |
| 21361 | 702045.98 | 2331219.82 | - | 0.1 |
| 21362 | 702029.98 | 2331211.9 | - | 0.1 |
| 21363 | 702014.16 | 2331204.24 | - | 0.1 |
| 21364 | 701999.51 | 2331197.2 | - | 0.1 |
| 21365 | 701980.43 | 2331188.03 | - | 0.1 |
| 21366 | 701961.43 | 2331179.17 | - | 0.1 |
| 21367 | 701946.52 | 2331172.51 | - | 0.1 |
| 21368 | 701928.68 | 2331164.78 | - | 0.1 |
| 21369 | 701908.91 | 2331156.32 | - | 0.1 |
| 21370 | 701888.74 | 2331147.65 | - | 0.1 |
| 21371 | 701869.63 | 2331139.27 | - | 0.1 |
| 21372 | 701852.69 | 2331131.59 | - | 0.1 |
| 21373 | 701837.36 | 2331124.63 | - | 0.1 |
| 21374 | 701822.64 | 2331118.28 | - | 0.1 |
| 21375 | 701807.6 | 2331112.43 | - | 0.1 |
| 21376 | 701791.53 | 2331107.02 | - | 0.1 |
| 21377 | 701774.95 | 2331102.04 | - | 0.1 |
| 21378 | 701758.66 | 2331097.53 | - | 0.1 |

| | | |
|-------------------------------|---------|-------------------|
| полное наименование должности | подпись | инициалы, фамилия |
|-------------------------------|---------|-------------------|

М.П.

| Земельный участок | | | | |
|--|-----------|--------------------------------|--------------------|-------------------|
| вид объекта недвижимости | | | | |
| Лист №1645 Раздел 4.2 | | Всего листов раздела 4.2: 2875 | | Всего разделов: 8 |
| Всего листов выписки: 5548 | | | | |
| 17 октября 2019г. № КУВИ-001/2019-25207602 | | | | |
| Кадастровый номер: | | | 59:00:0000000:7734 | |
| 21379 | 701743.47 | 2331093.51 | - | 0.1 |
| 21380 | 701723.85 | 2331088.43 | - | 0.1 |
| 21381 | 701707.61 | 2331084.45 | - | 0.1 |
| 21382 | 701689.55 | 2331080.71 | - | 0.1 |
| 21383 | 701669.9 | 2331078.1 | - | 0.1 |
| 21384 | 701648.49 | 2331076.17 | - | 0.1 |
| 21385 | 701630.07 | 2331074.76 | - | 0.1 |
| 21386 | 701609.68 | 2331073.39 | - | 0.1 |
| 21387 | 701588.61 | 2331072.19 | - | 0.1 |
| 21388 | 701568.18 | 2331071.28 | - | 0.1 |
| 21389 | 701549.18 | 2331070.7 | - | 0.1 |
| 21390 | 701531.92 | 2331070.4 | - | 0.1 |
| 21391 | 701516.64 | 2331070.33 | - | 0.1 |
| 21392 | 701497.7 | 2331070.57 | - | 0.1 |
| 21393 | 701479.49 | 2331071.63 | - | 0.1 |
| 21394 | 701464.33 | 2331073.14 | - | 0.1 |
| 21395 | 701444.41 | 2331075.55 | - | 0.1 |
| 21396 | 701419.91 | 2331078.85 | - | 0.1 |
| 21397 | 701393.05 | 2331082.77 | - | 0.1 |
| 21398 | 701366.24 | 2331087.09 | - | 0.1 |
| 21399 | 701341.72 | 2331091.54 | - | 0.1 |
| 21400 | 701320.14 | 2331096.11 | - | 0.1 |
| 21401 | 701300.44 | 2331100.97 | - | 0.1 |
| 21402 | 701281.53 | 2331106.29 | - | 0.1 |
| 21403 | 701262.32 | 2331112.27 | - | 0.1 |
| 21404 | 701242.3 | 2331119.15 | - | 0.1 |
| 21405 | 701221.51 | 2331127.16 | - | 0.1 |
| 21406 | 701200.08 | 2331136.61 | - | 0.1 |
| 21407 | 701178.09 | 2331147.72 | - | 0.1 |
| 21408 | 701156.22 | 2331160.04 | - | 0.1 |
| 21409 | 701135.73 | 2331172.41 | - | 0.1 |
| 21410 | 701117.88 | 2331183.64 | - | 0.1 |
| 21411 | 701103.88 | 2331192.56 | - | 0.1 |

| | | |
|-------------------------------|---------|-------------------|
| полное наименование должности | подпись | инициалы, фамилия |
|-------------------------------|---------|-------------------|

М.П.

| Земельный участок | | | | |
|--|-----------|--------------------------------|--------------------|-------------------|
| вид объекта недвижимости | | | | |
| Лист №1646 Раздел 4.2 | | Всего листов раздела 4.2: 2875 | | Всего разделов: 8 |
| Всего листов выписки: 5548 | | | | |
| 17 октября 2019г. № КУВИ-001/2019-25207602 | | | | |
| Кадастровый номер: | | | 59:00:0000000:7734 | |
| 21412 | 701089.4 | 2331201.14 | - | 0.1 |
| 21413 | 701074.45 | 2331206.08 | - | 0.1 |
| 21414 | 701056.22 | 2331206.91 | - | 0.1 |
| 21415 | 701037.2 | 2331205.95 | - | 0.1 |
| 21416 | 701021.7 | 2331204.94 | - | 0.1 |
| 21417 | 701004.07 | 2331204.57 | - | 0.1 |
| 21418 | 700986.56 | 2331201.68 | - | 0.1 |
| 21419 | 700969 | 2331194.88 | - | 0.1 |
| 21420 | 700953.93 | 2331187.98 | - | 0.1 |
| 21421 | 700936.84 | 2331179.65 | - | 0.1 |
| 21422 | 700918.32 | 2331170.34 | - | 0.1 |
| 21423 | 700898.9 | 2331160.47 | - | 0.1 |
| 21424 | 700878.88 | 2331150.62 | - | 0.1 |
| 21425 | 700858.52 | 2331141.31 | - | 0.1 |
| 21426 | 700838.07 | 2331133.14 | - | 0.1 |
| 21427 | 700817.72 | 2331126.52 | - | 0.1 |
| 21428 | 700797.41 | 2331121.13 | - | 0.1 |
| 21429 | 700777.09 | 2331116.58 | - | 0.1 |
| 21430 | 700756.63 | 2331112.4 | - | 0.1 |
| 21431 | 700736.12 | 2331108.26 | - | 0.1 |
| 21432 | 700716.43 | 2331104.31 | - | 0.1 |
| 21433 | 700698.59 | 2331100.8 | - | 0.1 |
| 21434 | 700683.64 | 2331097.99 | - | 0.1 |
| 21435 | 700667.74 | 2331095.27 | - | 0.1 |
| 21436 | 700651.07 | 2331091.95 | - | 0.1 |
| 21437 | 700635.55 | 2331086.32 | - | 0.1 |
| 21438 | 700620.99 | 2331079.35 | - | 0.1 |
| 21439 | 700609.11 | 2331070.09 | - | 0.1 |
| 21440 | 700604.89 | 2331054.51 | - | 0.1 |
| 21441 | 700602.15 | 2331038.89 | - | 0.1 |
| 21442 | 700598.97 | 2331024.2 | - | 0.1 |
| 21443 | 700594.4 | 2331006.08 | - | 0.1 |
| 21444 | 700588.21 | 2330984.58 | - | 0.1 |

| | | |
|-------------------------------|---------|-------------------|
| полное наименование должности | подпись | инициалы, фамилия |
|-------------------------------|---------|-------------------|

М.П.

| Земельный участок | | | | |
|--|-----------|--------------------------------|--------------------|-------------------|
| вид объекта недвижимости | | | | |
| Лист №1647 Раздел 4.2 | | Всего листов раздела 4.2: 2875 | | Всего разделов: 8 |
| Всего листов выписки: 5548 | | | | |
| 17 октября 2019г. № КУВИ-001/2019-25207602 | | | | |
| Кадастровый номер: | | | 59:00:0000000:7734 | |
| 21445 | 700580.2 | 2330959.83 | - | 0.1 |
| 21446 | 700570.77 | 2330932.98 | - | 0.1 |
| 21447 | 700560.94 | 2330906.35 | - | 0.1 |
| 21448 | 700551.78 | 2330882.25 | - | 0.1 |
| 21449 | 700544.3 | 2330862.95 | - | 0.1 |
| 21450 | 700537.02 | 2330843.55 | - | 0.1 |
| 21451 | 700533.92 | 2330828.92 | - | 0.1 |
| 21452 | 700540.93 | 2330814.27 | - | 0.1 |
| 21453 | 700554.46 | 2330808.39 | - | 0.1 |
| 21454 | 700572.86 | 2330806.04 | - | 0.1 |
| 21455 | 700590.47 | 2330803.19 | - | 0.1 |
| 21456 | 700605.47 | 2330800.16 | - | 0.1 |
| 21457 | 700622.95 | 2330796.09 | - | 0.1 |
| 21458 | 700642.27 | 2330791.01 | - | 0.1 |
| 21459 | 700662.83 | 2330784.98 | - | 0.1 |
| 21460 | 700684.01 | 2330778.05 | - | 0.1 |
| 21461 | 700705.48 | 2330770.22 | - | 0.1 |
| 21462 | 700727.29 | 2330761.51 | - | 0.1 |
| 21463 | 700749.43 | 2330751.89 | - | 0.1 |
| 21464 | 700771.95 | 2330741.37 | - | 0.1 |
| 21465 | 700794.76 | 2330730.05 | - | 0.1 |
| 21466 | 700817.79 | 2330718.15 | - | 0.1 |
| 21467 | 700840.9 | 2330705.87 | - | 0.1 |
| 21468 | 700863.99 | 2330693.42 | - | 0.1 |
| 21469 | 700886.88 | 2330680.83 | - | 0.1 |
| 21470 | 700909.44 | 2330667.95 | - | 0.1 |
| 21471 | 700931.45 | 2330654.6 | - | 0.1 |
| 21472 | 700952.78 | 2330640.67 | - | 0.1 |
| 21473 | 700973.25 | 2330626.02 | - | 0.1 |
| 21474 | 700992.78 | 2330610.59 | - | 0.1 |
| 21475 | 701011.27 | 2330594.34 | - | 0.1 |
| 21476 | 701028.6 | 2330577.22 | - | 0.1 |
| 21477 | 701044.84 | 2330559.16 | - | 0.1 |

| | | |
|-------------------------------|---------|-------------------|
| полное наименование должности | подпись | инициалы, фамилия |
|-------------------------------|---------|-------------------|

М.П.

| Земельный участок | | | | |
|--|-----------|--------------------------------|--------------------|-------------------|
| вид объекта недвижимости | | | | |
| Лист №1648 Раздел 4.2 | | Всего листов раздела 4.2: 2875 | | Всего разделов: 8 |
| Всего листов выписки: 5548 | | | | |
| 17 октября 2019г. № КУВИ-001/2019-25207602 | | | | |
| Кадастровый номер: | | | 59:00:0000000:7734 | |
| 21478 | 701060.13 | 2330540.07 | - | 0.1 |
| 21479 | 701074.65 | 2330519.89 | - | 0.1 |
| 21480 | 701088.57 | 2330498.54 | - | 0.1 |
| 21481 | 701101.73 | 2330475.95 | - | 0.1 |
| 21482 | 701113.67 | 2330452.08 | - | 0.1 |
| 21483 | 701123.94 | 2330426.88 | - | 0.1 |
| 21484 | 701132.09 | 2330400.32 | - | 0.1 |
| 21485 | 701138.01 | 2330372.7 | - | 0.1 |
| 21486 | 701141.98 | 2330344.67 | - | 0.1 |
| 21487 | 701144.3 | 2330316.89 | - | 0.1 |
| 21488 | 701145.26 | 2330290.02 | - | 0.1 |
| 21489 | 701145 | 2330264.41 | - | 0.1 |
| 21490 | 701143.54 | 2330240.16 | - | 0.1 |
| 21491 | 701140.92 | 2330217.35 | - | 0.1 |
| 21492 | 701137.15 | 2330196.04 | - | 0.1 |
| 21493 | 701132.53 | 2330176.46 | - | 0.1 |
| 21494 | 701127.63 | 2330158.89 | - | 0.1 |
| 21495 | 701123.04 | 2330143.68 | - | 0.1 |
| 21496 | 701117.85 | 2330125.71 | - | 0.1 |
| 21497 | 701113.86 | 2330107.56 | - | 0.1 |
| 21498 | 701111.28 | 2330089.16 | - | 0.1 |
| 21499 | 701110 | 2330070.63 | - | 0.1 |
| 21500 | 701115.22 | 2330057.62 | - | 0.1 |
| 21501 | 701132.49 | 2330059.9 | - | 0.1 |
| 21502 | 701149.81 | 2330063.42 | - | 0.1 |
| 21503 | 701169.6 | 2330066.58 | - | 0.1 |
| 21504 | 701189.17 | 2330067.87 | - | 0.1 |
| 21505 | 701207.72 | 2330066.6 | - | 0.1 |
| 21506 | 701225.75 | 2330062.57 | - | 0.1 |
| 21507 | 701243.55 | 2330055.83 | - | 0.1 |
| 21508 | 701260.76 | 2330047.28 | - | 0.1 |
| 21509 | 701276.86 | 2330038.05 | - | 0.1 |
| 21510 | 701291.97 | 2330029.13 | - | 0.1 |

| | | |
|-------------------------------|---------|-------------------|
| полное наименование должности | подпись | инициалы, фамилия |
|-------------------------------|---------|-------------------|

М.П.

| Земельный участок | | | | |
|--|-----------|--------------------------------|--------------------|-------------------|
| вид объекта недвижимости | | | | |
| Лист №1649 Раздел 4.2 | | Всего листов раздела 4.2: 2875 | | Всего разделов: 8 |
| Всего листов выписки: 5548 | | | | |
| 17 октября 2019г. № КУВИ-001/2019-25207602 | | | | |
| Кадастровый номер: | | | 59:00:0000000:7734 | |
| 21511 | 701307.28 | 2330021.32 | - | 0.1 |
| 21512 | 701323.97 | 2330015.3 | - | 0.1 |
| 21513 | 701342.12 | 2330010.34 | - | 0.1 |
| 21514 | 701361.14 | 2330004.86 | - | 0.1 |
| 21515 | 701380.4 | 2329997.61 | - | 0.1 |
| 21516 | 701398.81 | 2329988.88 | - | 0.1 |
| 21517 | 701415.33 | 2329979.35 | - | 0.1 |
| 21518 | 701429.71 | 2329969.36 | - | 0.1 |
| 21519 | 701443.03 | 2329958.78 | - | 0.1 |
| 21520 | 701456.44 | 2329947.5 | - | 0.1 |
| 21521 | 701470.62 | 2329936.02 | - | 0.1 |
| 21522 | 701485.97 | 2329925.23 | - | 0.1 |
| 21523 | 701502.82 | 2329915.86 | - | 0.1 |
| 21524 | 701521.41 | 2329907.65 | - | 0.1 |
| 21525 | 701541.92 | 2329900.15 | - | 0.1 |
| 21526 | 701556.59 | 2329895.44 | - | 0.1 |
| 21527 | 701571.82 | 2329891.03 | - | 0.1 |
| 21528 | 701587.31 | 2329887.03 | - | 0.1 |
| 21529 | 701602.85 | 2329883.5 | - | 0.1 |
| 21530 | 701618.12 | 2329880.48 | - | 0.1 |
| 21531 | 701639.9 | 2329876.89 | - | 0.1 |
| 21532 | 701659.46 | 2329874.37 | - | 0.1 |
| 21533 | 701676.41 | 2329872.74 | - | 0.1 |
| 21534 | 701691.43 | 2329871.67 | - | 0.1 |
| 21535 | 701710.45 | 2329870.67 | - | 0.1 |
| 21536 | 701728.59 | 2329870.94 | - | 0.1 |
| 21537 | 701745.17 | 2329872.1 | - | 0.1 |
| 21538 | 701766.36 | 2329874.27 | - | 0.1 |
| 21539 | 701790.56 | 2329877.25 | - | 0.1 |
| 21540 | 701815.55 | 2329880.72 | - | 0.1 |
| 21541 | 701839.14 | 2329884.4 | - | 0.1 |
| 21542 | 701859.58 | 2329888 | - | 0.1 |
| 21543 | 701877.18 | 2329891.35 | - | 0.1 |

| | | |
|-------------------------------|---------|-------------------|
| полное наименование должности | подпись | инициалы, фамилия |
|-------------------------------|---------|-------------------|

М.П.

| Земельный участок | | | | |
|--|-----------|--------------------------------|--------------------|-------------------|
| вид объекта недвижимости | | | | |
| Лист №1650 Раздел 4.2 | | Всего листов раздела 4.2: 2875 | | Всего разделов: 8 |
| Всего листов выписки: 5548 | | | | |
| 17 октября 2019г. № КУВИ-001/2019-25207602 | | | | |
| Кадастровый номер: | | | 59:00:0000000:7734 | |
| 21544 | 701892.72 | 2329894.36 | - | 0.1 |
| 21545 | 701913.81 | 2329897.88 | - | 0.1 |
| 21546 | 701933.75 | 2329900.06 | - | 0.1 |
| 21547 | 701952.93 | 2329900.96 | - | 0.1 |
| 21548 | 701971.68 | 2329900.69 | - | 0.1 |
| 21549 | 701990.17 | 2329899.45 | - | 0.1 |
| 21550 | 702008.55 | 2329897.48 | - | 0.1 |
| 21551 | 702027.18 | 2329894.95 | - | 0.1 |
| 21552 | 702047.25 | 2329891.75 | - | 0.1 |
| 21553 | 702062.16 | 2329889.13 | - | 0.1 |
| 21554 | 702078.58 | 2329886.13 | - | 0.1 |
| 21555 | 702095.79 | 2329883 | - | 0.1 |
| 21556 | 702112.94 | 2329880.07 | - | 0.1 |
| 21557 | 702129.11 | 2329877.67 | - | 0.1 |
| 21558 | 702150.04 | 2329875.5 | - | 0.1 |
| 21559 | 702166.52 | 2329874.73 | - | 0.1 |
| 21560 | 702181.61 | 2329875.02 | - | 0.1 |
| 21561 | 702199.13 | 2329877.57 | - | 0.1 |
| 21562 | 702215.26 | 2329880.46 | - | 0.1 |
| 21563 | 702238.8 | 2329884.71 | - | 0.1 |
| 21564 | 702267.29 | 2329889.94 | - | 0.1 |
| 21565 | 702282.3 | 2329892.77 | - | 0.1 |
| 21566 | 702297.24 | 2329895.64 | - | 0.1 |
| 21567 | 702325.18 | 2329901.3 | - | 0.1 |
| 21568 | 702348.41 | 2329906.49 | - | 0.1 |
| 21569 | 702367.48 | 2329911.28 | - | 0.1 |
| 21570 | 702383.79 | 2329915.75 | - | 0.1 |
| 21571 | 702398.7 | 2329920.07 | - | 0.1 |
| 21572 | 702413.45 | 2329924.34 | - | 0.1 |
| 21573 | 702428.8 | 2329928.53 | - | 0.1 |
| 21574 | 702445.37 | 2329932.6 | - | 0.1 |
| 21575 | 702463.77 | 2329936.48 | - | 0.1 |
| 21576 | 702484.35 | 2329940.16 | - | 0.1 |

| | | |
|-------------------------------|---------|-------------------|
| полное наименование должности | подпись | инициалы, фамилия |
|-------------------------------|---------|-------------------|

М.П.

| Земельный участок | | | | |
|--|-----------|--------------------------------|--------------------|-------------------|
| вид объекта недвижимости | | | | |
| Лист №1651 Раздел 4.2 | | Всего листов раздела 4.2: 2875 | | Всего разделов: 8 |
| Всего листов выписки: 5548 | | | | |
| 17 октября 2019г. № КУВИ-001/2019-25207602 | | | | |
| Кадастровый номер: | | | 59:00:0000000:7734 | |
| 21577 | 702506.37 | 2329943.81 | - | 0.1 |
| 21578 | 702528.8 | 2329947.66 | - | 0.1 |
| 21579 | 702550.62 | 2329951.95 | - | 0.1 |
| 21580 | 702570.97 | 2329956.8 | - | 0.1 |
| 21581 | 702589.54 | 2329962.18 | - | 0.1 |
| 21582 | 702606.19 | 2329967.92 | - | 0.1 |
| 21583 | 702620.78 | 2329973.9 | - | 0.1 |
| 21584 | 702638.93 | 2329983.23 | - | 0.1 |
| 21585 | 702654.21 | 2329993.54 | - | 0.1 |
| 21586 | 702668.73 | 2330005.53 | - | 0.1 |
| 21587 | 702683.46 | 2330019.43 | - | 0.1 |
| 21588 | 702697.53 | 2330034.65 | - | 0.1 |
| 21589 | 702710 | 2330050.55 | - | 0.1 |
| 21590 | 702720.13 | 2330065.78 | - | 0.1 |
| 21591 | 702728.99 | 2330082.08 | - | 0.1 |
| 21592 | 702733.9 | 2330098.38 | - | 0.1 |
| 21593 | 702736.7 | 2330113.24 | - | 0.1 |
| 21594 | 702740.51 | 2330134.47 | - | 0.1 |
| 21595 | 702743.07 | 2330150.83 | - | 0.1 |
| 21596 | 702745.19 | 2330167.85 | - | 0.1 |
| 21597 | 702746.59 | 2330184.76 | - | 0.1 |
| 21598 | 702747.54 | 2330201.52 | - | 0.1 |
| 21599 | 702748.37 | 2330218.24 | - | 0.1 |
| 21600 | 702749.43 | 2330235.04 | - | 0.1 |
| 21601 | 702751.01 | 2330252.1 | - | 0.1 |
| 21602 | 702753.01 | 2330269.71 | - | 0.1 |
| 21603 | 702755.23 | 2330288.24 | - | 0.1 |
| 21604 | 702757.52 | 2330308.08 | - | 0.1 |
| 21605 | 702759.75 | 2330329.34 | - | 0.1 |
| 21606 | 702762.11 | 2330351.34 | - | 0.1 |
| 21607 | 702764.86 | 2330373.15 | - | 0.1 |
| 21608 | 702768.27 | 2330393.84 | - | 0.1 |
| 21609 | 702772.52 | 2330412.76 | - | 0.1 |

| | | |
|-------------------------------|---------|-------------------|
| полное наименование должности | подпись | инициалы, фамилия |
|-------------------------------|---------|-------------------|

М.П.

| Земельный участок | | | | |
|--|-----------|--------------------------------|--------------------|-------------------|
| вид объекта недвижимости | | | | |
| Лист №1652 Раздел 4.2 | | Всего листов раздела 4.2: 2875 | | Всего разделов: 8 |
| Всего листов выписки: 5548 | | | | |
| 17 октября 2019г. № КУВИ-001/2019-25207602 | | | | |
| Кадастровый номер: | | | 59:00:0000000:7734 | |
| 21610 | 702777.64 | 2330430.21 | - | 0.1 |
| 21611 | 702783.59 | 2330446.79 | - | 0.1 |
| 21612 | 702790.36 | 2330463.07 | - | 0.1 |
| 21613 | 702797.86 | 2330479.45 | - | 0.1 |
| 21614 | 702805.77 | 2330495.64 | - | 0.1 |
| 21615 | 702813.72 | 2330511.18 | - | 0.1 |
| 21616 | 702821.33 | 2330525.59 | - | 0.1 |
| 21617 | 702831.87 | 2330544.61 | - | 0.1 |
| 21618 | 702843.01 | 2330561.72 | - | 0.1 |
| 21619 | 702856.97 | 2330578.55 | - | 0.1 |
| 21620 | 702868.35 | 2330590.11 | - | 0.1 |
| 21621 | 702880.93 | 2330601.83 | - | 0.1 |
| 21622 | 702894.26 | 2330613.56 | - | 0.1 |
| 21623 | 702907.89 | 2330625.15 | - | 0.1 |
| 21624 | 702921.51 | 2330636.52 | - | 0.1 |
| 21625 | 702935.02 | 2330647.61 | - | 0.1 |
| 21626 | 702948.32 | 2330658.36 | - | 0.1 |
| 21627 | 702961.31 | 2330668.74 | - | 0.1 |
| 21628 | 702973.75 | 2330678.72 | - | 0.1 |
| 21629 | 702985.29 | 2330688.33 | - | 0.1 |
| 21630 | 703000.19 | 2330702.12 | - | 0.1 |
| 21631 | 703011.53 | 2330715.51 | - | 0.1 |
| 21632 | 703020.13 | 2330730.17 | - | 0.1 |
| 21633 | 703027.2 | 2330748.04 | - | 0.1 |
| 21634 | 703033.67 | 2330769.99 | - | 0.1 |
| 21635 | 703037.89 | 2330786.5 | - | 0.1 |
| 21636 | 703042.18 | 2330804.15 | - | 0.1 |
| 21637 | 703046.72 | 2330822.7 | - | 0.1 |
| 21638 | 703051.74 | 2330841.94 | - | 0.1 |
| 21639 | 703057.5 | 2330861.76 | - | 0.1 |
| 21640 | 703064.29 | 2330881.98 | - | 0.1 |
| 21641 | 703072.24 | 2330902.35 | - | 0.1 |
| 21642 | 703080.86 | 2330922.33 | - | 0.1 |

| | | |
|-------------------------------|---------|-------------------|
| полное наименование должности | подпись | инициалы, фамилия |
|-------------------------------|---------|-------------------|

М.П.

| Земельный участок | | | | |
|--|-----------|--------------------------------|--------------------|-------------------|
| вид объекта недвижимости | | | | |
| Лист №1653 Раздел 4.2 | | Всего листов раздела 4.2: 2875 | | Всего разделов: 8 |
| Всего листов выписки: 5548 | | | | |
| 17 октября 2019г. № КУВИ-001/2019-25207602 | | | | |
| Кадастровый номер: | | | 59:00:0000000:7734 | |
| 21643 | 703089.57 | 2330941.27 | - | 0.1 |
| 21644 | 703097.76 | 2330958.5 | - | 0.1 |
| 21645 | 703104.98 | 2330973.55 | - | 0.1 |
| 21646 | 703114.84 | 2330992.82 | - | 0.1 |
| 21647 | 703125.16 | 2331009.59 | - | 0.1 |
| 21648 | 703138.2 | 2331025.21 | - | 0.1 |
| 21649 | 703150.45 | 2331034.93 | - | 0.1 |
| 21650 | 703167.12 | 2331043.9 | - | 0.1 |
| 21651 | 703189.56 | 2331051.98 | - | 0.1 |
| 21652 | 703217.43 | 2331059.03 | - | 0.1 |
| 21653 | 703232.81 | 2331062.15 | - | 0.1 |
| 21654 | 703248.86 | 2331064.98 | - | 0.1 |
| 21655 | 703265.3 | 2331067.5 | - | 0.1 |
| 21656 | 703281.9 | 2331069.7 | - | 0.1 |
| 21657 | 703298.4 | 2331071.58 | - | 0.1 |
| 21658 | 703314.61 | 2331073.14 | - | 0.1 |
| 21659 | 703330.55 | 2331074.42 | - | 0.1 |
| 21660 | 703346.25 | 2331075.51 | - | 0.1 |
| 21661 | 703361.78 | 2331076.48 | - | 0.1 |
| 21662 | 703377.19 | 2331077.4 | - | 0.1 |
| 21663 | 703392.53 | 2331078.34 | - | 0.1 |
| 21664 | 703407.86 | 2331079.38 | - | 0.1 |
| 21665 | 703423.23 | 2331080.58 | - | 0.1 |
| 21666 | 703438.68 | 2331082.02 | - | 0.1 |
| 21667 | 703454.2 | 2331083.67 | - | 0.1 |
| 21668 | 703469.8 | 2331085.57 | - | 0.1 |
| 21669 | 703485.41 | 2331087.7 | - | 0.1 |
| 21670 | 703501.04 | 2331090.04 | - | 0.1 |
| 21671 | 703516.68 | 2331092.62 | - | 0.1 |
| 21672 | 703532.3 | 2331095.41 | - | 0.1 |
| 21673 | 703547.87 | 2331098.41 | - | 0.1 |
| 21674 | 703563.35 | 2331101.6 | - | 0.1 |
| 21675 | 703578.55 | 2331104.92 | - | 0.1 |

| | | |
|-------------------------------|---------|-------------------|
| полное наименование должности | подпись | инициалы, фамилия |
|-------------------------------|---------|-------------------|

М.П.

| Земельный участок | | | | |
|--|-----------|--------------------------------|--------------------|-------------------|
| вид объекта недвижимости | | | | |
| Лист №1654 Раздел 4.2 | | Всего листов раздела 4.2: 2875 | | Всего разделов: 8 |
| Всего листов выписки: 5548 | | | | |
| 17 октября 2019г. № КУВИ-001/2019-25207602 | | | | |
| Кадастровый номер: | | | 59:00:0000000:7734 | |
| 21676 | 703593.26 | 2331108.28 | - | 0.1 |
| 21677 | 703620.3 | 2331114.77 | - | 0.1 |
| 21678 | 703642.73 | 2331120.38 | - | 0.1 |
| 21679 | 703658.86 | 2331124.46 | - | 0.1 |
| 21680 | 703674.14 | 2331128.1 | - | 0.1 |
| 21681 | 703689.78 | 2331128.22 | - | 0.1 |
| 21682 | 703704.68 | 2331123.69 | - | 0.1 |
| 21683 | 703717.28 | 2331115.38 | - | 0.1 |
| 21684 | 703727.78 | 2331102.54 | - | 0.1 |
| 21685 | 703733.57 | 2331088.05 | - | 0.1 |
| 21686 | 703734.79 | 2331071.67 | - | 0.1 |
| 21687 | 703731.53 | 2331057.04 | - | 0.1 |
| 21688 | 703723.59 | 2331043.01 | - | 0.1 |
| 21689 | 703711.91 | 2331032.12 | - | 0.1 |
| 21690 | 703695.49 | 2331024.9 | - | 0.1 |
| 21691 | 703677.51 | 2331020.05 | - | 0.1 |
| 21692 | 703657.07 | 2331014.77 | - | 0.1 |
| 21693 | 703630.78 | 2331008.24 | - | 0.1 |
| 21694 | 703616 | 2331004.74 | - | 0.1 |
| 21695 | 703600.4 | 2331001.19 | - | 0.1 |
| 21696 | 703584.22 | 2330997.67 | - | 0.1 |
| 21697 | 703567.67 | 2330994.28 | - | 0.1 |
| 21698 | 703550.93 | 2330991.07 | - | 0.1 |
| 21699 | 703534.1 | 2330988.07 | - | 0.1 |
| 21700 | 703517.24 | 2330985.31 | - | 0.1 |
| 21701 | 703500.38 | 2330982.77 | - | 0.1 |
| 21702 | 703483.6 | 2330980.47 | - | 0.1 |
| 21703 | 703466.96 | 2330978.4 | - | 0.1 |
| 21704 | 703450.51 | 2330976.6 | - | 0.1 |
| 21705 | 703434.3 | 2330975.05 | - | 0.1 |
| 21706 | 703418.38 | 2330973.75 | - | 0.1 |
| 21707 | 703402.79 | 2330972.66 | - | 0.1 |
| 21708 | 703387.5 | 2330971.72 | - | 0.1 |

| | | |
|-------------------------------|---------|-------------------|
| полное наименование должности | подпись | инициалы, фамилия |
|-------------------------------|---------|-------------------|

М.П.

| Земельный участок | | | | |
|--|-----------|--------------------------------|--------------------|-------------------|
| вид объекта недвижимости | | | | |
| Лист №1655 Раздел 4.2 | | Всего листов раздела 4.2: 2875 | | Всего разделов: 8 |
| Всего листов выписки: 5548 | | | | |
| 17 октября 2019г. № КУВИ-001/2019-25207602 | | | | |
| Кадастровый номер: | | | 59:00:0000000:7734 | |
| 21709 | 703372.49 | 2330970.86 | - | 0.1 |
| 21710 | 703343.44 | 2330969.14 | - | 0.1 |
| 21711 | 703315.58 | 2330967.01 | - | 0.1 |
| 21712 | 703289.17 | 2330964.15 | - | 0.1 |
| 21713 | 703265.19 | 2330960.83 | - | 0.1 |
| 21714 | 703244.85 | 2330957.55 | - | 0.1 |
| 21715 | 703229.36 | 2330954.75 | - | 0.1 |
| 21716 | 703213.93 | 2330950.86 | - | 0.1 |
| 21717 | 703204.95 | 2330936.94 | - | 0.1 |
| 21718 | 703196.02 | 2330918.27 | - | 0.1 |
| 21719 | 703186.28 | 2330897.8 | - | 0.1 |
| 21720 | 703178.83 | 2330881.6 | - | 0.1 |
| 21721 | 703171.32 | 2330864.23 | - | 0.1 |
| 21722 | 703164.36 | 2330846.41 | - | 0.1 |
| 21723 | 703158.41 | 2330828.74 | - | 0.1 |
| 21724 | 703153.28 | 2330811.08 | - | 0.1 |
| 21725 | 703148.63 | 2330793.15 | - | 0.1 |
| 21726 | 703144.12 | 2330774.65 | - | 0.1 |
| 21727 | 703139.4 | 2330755.42 | - | 0.1 |
| 21728 | 703134.22 | 2330735.83 | - | 0.1 |
| 21729 | 703128.31 | 2330716.39 | - | 0.1 |
| 21730 | 703121.4 | 2330697.62 | - | 0.1 |
| 21731 | 703113.28 | 2330679.94 | - | 0.1 |
| 21732 | 703103.86 | 2330663.35 | - | 0.1 |
| 21733 | 703093.08 | 2330647.81 | - | 0.1 |
| 21734 | 703080.94 | 2330633.26 | - | 0.1 |
| 21735 | 703067.47 | 2330619.61 | - | 0.1 |
| 21736 | 703053.09 | 2330606.75 | - | 0.1 |
| 21737 | 703038.32 | 2330594.54 | - | 0.1 |
| 21738 | 703023.69 | 2330582.87 | - | 0.1 |
| 21739 | 703009.64 | 2330571.61 | - | 0.1 |
| 21740 | 702996.28 | 2330560.78 | - | 0.1 |
| 21741 | 702983.67 | 2330550.4 | - | 0.1 |

| | | |
|-------------------------------|---------|-------------------|
| полное наименование должности | подпись | инициалы, фамилия |
|-------------------------------|---------|-------------------|

М.П.

| Земельный участок | | | | |
|--|-----------|--------------------------------|--------------------|-------------------|
| вид объекта недвижимости | | | | |
| Лист №1656 Раздел 4.2 | | Всего листов раздела 4.2: 2875 | | Всего разделов: 8 |
| Всего листов выписки: 5548 | | | | |
| 17 октября 2019г. № КУВИ-001/2019-25207602 | | | | |
| Кадастровый номер: | | | 59:00:0000000:7734 | |
| 21742 | 702971.84 | 2330540.49 | - | 0.1 |
| 21743 | 702955.73 | 2330526.57 | - | 0.1 |
| 21744 | 702942.1 | 2330513.85 | - | 0.1 |
| 21745 | 702931.58 | 2330502.42 | - | 0.1 |
| 21746 | 702921.33 | 2330487.56 | - | 0.1 |
| 21747 | 702913.74 | 2330473.76 | - | 0.1 |
| 21748 | 702904.44 | 2330455.95 | - | 0.1 |
| 21749 | 702894.48 | 2330435.95 | - | 0.1 |
| 21750 | 702885.54 | 2330416.4 | - | 0.1 |
| 21751 | 702878.54 | 2330397.84 | - | 0.1 |
| 21752 | 702873.21 | 2330377.47 | - | 0.1 |
| 21753 | 702870.39 | 2330361.42 | - | 0.1 |
| 21754 | 702868 | 2330343.29 | - | 0.1 |
| 21755 | 702865.88 | 2330323.99 | - | 0.1 |
| 21756 | 702863.86 | 2330304.49 | - | 0.1 |
| 21757 | 702861.79 | 2330285.72 | - | 0.1 |
| 21758 | 702859.66 | 2330268 | - | 0.1 |
| 21759 | 702857.67 | 2330250.97 | - | 0.1 |
| 21760 | 702855.97 | 2330234.29 | - | 0.1 |
| 21761 | 702854.72 | 2330217.57 | - | 0.1 |
| 21762 | 702853.85 | 2330200.6 | - | 0.1 |
| 21763 | 702852.98 | 2330183.3 | - | 0.1 |
| 21764 | 702851.75 | 2330165.54 | - | 0.1 |
| 21765 | 702849.8 | 2330147.27 | - | 0.1 |
| 21766 | 702847.14 | 2330128.86 | - | 0.1 |
| 21767 | 702844.15 | 2330111.12 | - | 0.1 |
| 21768 | 702841.21 | 2330094.86 | - | 0.1 |
| 21769 | 702837.53 | 2330074.74 | - | 0.1 |
| 21770 | 702833.48 | 2330057.83 | - | 0.1 |
| 21771 | 702826.41 | 2330039.73 | - | 0.1 |
| 21772 | 702818.92 | 2330025.22 | - | 0.1 |
| 21773 | 702809.35 | 2330009.11 | - | 0.1 |
| 21774 | 702798.17 | 2329992.31 | - | 0.1 |

| | | |
|-------------------------------|---------|-------------------|
| полное наименование должности | подпись | инициалы, фамилия |
|-------------------------------|---------|-------------------|

М.П.

| Земельный участок | | | | |
|--|-----------|--------------------------------|--------------------|-------------------|
| вид объекта недвижимости | | | | |
| Лист №1657 Раздел 4.2 | | Всего листов раздела 4.2: 2875 | | Всего разделов: 8 |
| Всего листов выписки: 5548 | | | | |
| 17 октября 2019г. № КУВИ-001/2019-25207602 | | | | |
| Кадастровый номер: | | | 59:00:0000000:7734 | |
| 21775 | 702785.84 | 2329975.71 | - | 0.1 |
| 21776 | 702772.73 | 2329960.06 | - | 0.1 |
| 21777 | 702759.09 | 2329945.49 | - | 0.1 |
| 21778 | 702745.1 | 2329932 | - | 0.1 |
| 21779 | 702730.92 | 2329919.56 | - | 0.1 |
| 21780 | 702716.63 | 2329908.17 | - | 0.1 |
| 21781 | 702701.73 | 2329897.69 | - | 0.1 |
| 21782 | 702685.63 | 2329887.99 | - | 0.1 |
| 21783 | 702667.7 | 2329878.93 | - | 0.1 |
| 21784 | 702647.55 | 2329870.42 | - | 0.1 |
| 21785 | 702625.51 | 2329862.56 | - | 0.1 |
| 21786 | 702602.14 | 2329855.51 | - | 0.1 |
| 21787 | 702577.98 | 2329849.42 | - | 0.1 |
| 21788 | 702553.62 | 2329844.37 | - | 0.1 |
| 21789 | 702529.84 | 2329840.14 | - | 0.1 |
| 21790 | 702507.47 | 2329836.4 | - | 0.1 |
| 21791 | 702487.32 | 2329832.88 | - | 0.1 |
| 21792 | 702469.92 | 2329829.33 | - | 0.1 |
| 21793 | 702454.59 | 2329825.63 | - | 0.1 |
| 21794 | 702433.35 | 2329819.77 | - | 0.1 |
| 21795 | 702418.95 | 2329815.56 | - | 0.1 |
| 21796 | 702403.11 | 2329811.06 | - | 0.1 |
| 21797 | 702384.67 | 2329806.2 | - | 0.1 |
| 21798 | 702362.5 | 2329800.91 | - | 0.1 |
| 21799 | 702335.5 | 2329795.15 | - | 0.1 |
| 21800 | 702320.43 | 2329792.14 | - | 0.1 |
| 21801 | 702304.89 | 2329789.14 | - | 0.1 |
| 21802 | 702289.31 | 2329786.2 | - | 0.1 |
| 21803 | 702274.15 | 2329783.4 | - | 0.1 |
| 21804 | 702246.87 | 2329778.44 | - | 0.1 |
| 21805 | 702226.5 | 2329774.76 | - | 0.1 |
| 21806 | 702209.96 | 2329771.55 | - | 0.1 |
| 21807 | 702210.88 | 2329761.12 | - | 0.1 |

| | | |
|-------------------------------|---------|-------------------|
| полное наименование должности | подпись | инициалы, фамилия |
|-------------------------------|---------|-------------------|

М.П.

| Земельный участок | | | | |
|--|-----------|--------------------------------|--------------------|-------------------|
| вид объекта недвижимости | | | | |
| Лист №1658 Раздел 4.2 | | Всего листов раздела 4.2: 2875 | | Всего разделов: 8 |
| Всего листов выписки: 5548 | | | | |
| 17 октября 2019г. № КУВИ-001/2019-25207602 | | | | |
| Кадастровый номер: | | | 59:00:0000000:7734 | |
| 21808 | 702226.31 | 2329746.85 | - | 0.1 |
| 21809 | 702243.42 | 2329731.2 | - | 0.1 |
| 21810 | 702264.84 | 2329711.75 | - | 0.1 |
| 21811 | 702276.61 | 2329701.15 | - | 0.1 |
| 21812 | 702288.82 | 2329690.25 | - | 0.1 |
| 21813 | 702301.24 | 2329679.27 | - | 0.1 |
| 21814 | 702313.65 | 2329668.42 | - | 0.1 |
| 21815 | 702325.85 | 2329657.89 | - | 0.1 |
| 21816 | 702337.86 | 2329647.69 | - | 0.1 |
| 21817 | 702349.67 | 2329637.8 | - | 0.1 |
| 21818 | 702361.29 | 2329628.2 | - | 0.1 |
| 21819 | 702384.01 | 2329609.8 | - | 0.1 |
| 21820 | 702406.18 | 2329592.3 | - | 0.1 |
| 21821 | 702427.79 | 2329575.62 | - | 0.1 |
| 21822 | 702448.64 | 2329559.94 | - | 0.1 |
| 21823 | 702468.38 | 2329545.5 | - | 0.1 |
| 21824 | 702486.73 | 2329532.52 | - | 0.1 |
| 21825 | 702503.51 | 2329521.14 | - | 0.1 |
| 21826 | 702519.21 | 2329510.97 | - | 0.1 |
| 21827 | 702534.47 | 2329501.49 | - | 0.1 |
| 21828 | 702549.9 | 2329492.19 | - | 0.1 |
| 21829 | 702565.92 | 2329482.69 | - | 0.1 |
| 21830 | 702582.2 | 2329473.29 | - | 0.1 |
| 21831 | 702598.1 | 2329464.37 | - | 0.1 |
| 21832 | 702613.06 | 2329456.36 | - | 0.1 |
| 21833 | 702626.77 | 2329449.51 | - | 0.1 |
| 21834 | 702646.89 | 2329440.23 | - | 0.1 |
| 21835 | 702661.62 | 2329433.76 | - | 0.1 |
| 21836 | 702678.67 | 2329426.29 | - | 0.1 |
| 21837 | 702698.4 | 2329417.73 | - | 0.1 |
| 21838 | 702720.56 | 2329408.59 | - | 0.1 |
| 21839 | 702744.78 | 2329399.38 | - | 0.1 |
| 21840 | 702770.77 | 2329390.6 | - | 0.1 |

| | | |
|-------------------------------|---------|-------------------|
| полное наименование должности | подпись | инициалы, фамилия |
|-------------------------------|---------|-------------------|

М.П.

| Земельный участок | | | | |
|--|-----------|--------------------------------|--------------------|-------------------|
| вид объекта недвижимости | | | | |
| Лист №1659 Раздел 4.2 | | Всего листов раздела 4.2: 2875 | | Всего разделов: 8 |
| Всего листов выписки: 5548 | | | | |
| 17 октября 2019г. № КУВИ-001/2019-25207602 | | | | |
| Кадастровый номер: | | | 59:00:0000000:7734 | |
| 21841 | 702798.26 | 2329382.48 | - | 0.1 |
| 21842 | 702827.1 | 2329374.94 | - | 0.1 |
| 21843 | 702841.96 | 2329371.36 | - | 0.1 |
| 21844 | 702857.08 | 2329367.9 | - | 0.1 |
| 21845 | 702872.47 | 2329364.53 | - | 0.1 |
| 21846 | 702888.07 | 2329361.27 | - | 0.1 |
| 21847 | 702903.84 | 2329358.1 | - | 0.1 |
| 21848 | 702919.73 | 2329355.04 | - | 0.1 |
| 21849 | 702935.67 | 2329352.08 | - | 0.1 |
| 21850 | 702951.61 | 2329349.25 | - | 0.1 |
| 21851 | 702967.51 | 2329346.52 | - | 0.1 |
| 21852 | 702983.27 | 2329343.93 | - | 0.1 |
| 21853 | 702998.87 | 2329341.47 | - | 0.1 |
| 21854 | 703014.24 | 2329339.16 | - | 0.1 |
| 21855 | 703029.26 | 2329336.98 | - | 0.1 |
| 21856 | 703057.79 | 2329333.01 | - | 0.1 |
| 21857 | 703083.5 | 2329329.56 | - | 0.1 |
| 21858 | 703105.45 | 2329326.61 | - | 0.1 |
| 21859 | 703123.29 | 2329324.08 | - | 0.1 |
| 21860 | 703139.08 | 2329321.78 | - | 0.1 |
| 21861 | 703155.47 | 2329319.41 | - | 0.1 |
| 21862 | 703175.11 | 2329316.69 | - | 0.1 |
| 21863 | 703199.91 | 2329313.53 | - | 0.1 |
| 21864 | 703228.82 | 2329310.39 | - | 0.1 |
| 21865 | 703244.28 | 2329309.03 | - | 0.1 |
| 21866 | 703260.08 | 2329307.92 | - | 0.1 |
| 21867 | 703276.03 | 2329307.13 | - | 0.1 |
| 21868 | 703291.91 | 2329306.74 | - | 0.1 |
| 21869 | 703307.5 | 2329306.81 | - | 0.1 |
| 21870 | 703322.78 | 2329307.28 | - | 0.1 |
| 21871 | 703337.78 | 2329308.06 | - | 0.1 |
| 21872 | 703366.83 | 2329310.2 | - | 0.1 |
| 21873 | 703394.67 | 2329312.56 | - | 0.1 |

| | | |
|-------------------------------|---------|-------------------|
| полное наименование должности | подпись | инициалы, фамилия |
|-------------------------------|---------|-------------------|

М.П.

| Земельный участок | | | | |
|--|-----------|--------------------------------|--------------------|-------------------|
| вид объекта недвижимости | | | | |
| Лист №1660 Раздел 4.2 | | Всего листов раздела 4.2: 2875 | | Всего разделов: 8 |
| Всего листов выписки: 5548 | | | | |
| 17 октября 2019г. № КУВИ-001/2019-25207602 | | | | |
| Кадастровый номер: | | | 59:00:0000000:7734 | |
| 21874 | 703421.28 | 2329314.47 | - | 0.1 |
| 21875 | 703446.12 | 2329315.68 | - | 0.1 |
| 21876 | 703468.11 | 2329316.34 | - | 0.1 |
| 21877 | 703486.21 | 2329316.62 | - | 0.1 |
| 21878 | 703504.04 | 2329316.69 | - | 0.1 |
| 21879 | 703519.08 | 2329315.59 | - | 0.1 |
| 21880 | 703534 | 2329309.62 | - | 0.1 |
| 21881 | 703546.59 | 2329298.64 | - | 0.1 |
| 21882 | 703555 | 2329284.11 | - | 0.1 |
| 21883 | 703557.93 | 2329269.33 | - | 0.1 |
| 21884 | 703556.45 | 2329254.11 | - | 0.1 |
| 21885 | 703549.81 | 2329239.3 | - | 0.1 |
| 21886 | 703538.89 | 2329227.73 | - | 0.1 |
| 21887 | 703525.34 | 2329220.47 | - | 0.1 |
| 21888 | 703507.03 | 2329217.46 | - | 0.1 |
| 21889 | 703489.21 | 2329216.89 | - | 0.1 |
| 21890 | 703471.7 | 2329216.46 | - | 0.1 |
| 21891 | 703450.35 | 2329215.71 | - | 0.1 |
| 21892 | 703425.94 | 2329214.43 | - | 0.1 |
| 21893 | 703399.15 | 2329212.42 | - | 0.1 |
| 21894 | 703370.43 | 2329209.95 | - | 0.1 |
| 21895 | 703355.36 | 2329208.75 | - | 0.1 |
| 21896 | 703339.83 | 2329207.71 | - | 0.1 |
| 21897 | 703323.84 | 2329206.91 | - | 0.1 |
| 21898 | 703307.43 | 2329206.46 | - | 0.1 |
| 21899 | 703290.57 | 2329206.43 | - | 0.1 |
| 21900 | 703273.32 | 2329206.9 | - | 0.1 |
| 21901 | 703255.92 | 2329207.79 | - | 0.1 |
| 21902 | 703238.62 | 2329209.04 | - | 0.1 |
| 21903 | 703221.69 | 2329210.55 | - | 0.1 |
| 21904 | 703205.4 | 2329212.23 | - | 0.1 |
| 21905 | 703190.01 | 2329213.99 | - | 0.1 |
| 21906 | 703163 | 2329217.43 | - | 0.1 |

| | | |
|-------------------------------|---------|-------------------|
| полное наименование должности | подпись | инициалы, фамилия |
|-------------------------------|---------|-------------------|

М.П.

| Земельный участок | | | | |
|--|-----------|--------------------------------|--------------------|-------------------|
| вид объекта недвижимости | | | | |
| Лист №1661 Раздел 4.2 | | Всего листов раздела 4.2: 2875 | | Всего разделов: 8 |
| Всего листов выписки: 5548 | | | | |
| 17 октября 2019г. № КУВИ-001/2019-25207602 | | | | |
| Кадастровый номер: | | | 59:00:0000000:7734 | |
| 21907 | 703141.96 | 2329220.31 | - | 0.1 |
| 21908 | 703124.82 | 2329222.78 | - | 0.1 |
| 21909 | 703108.72 | 2329225.13 | - | 0.1 |
| 21910 | 703090.78 | 2329227.66 | - | 0.1 |
| 21911 | 703068.73 | 2329230.62 | - | 0.1 |
| 21912 | 703042.81 | 2329234.1 | - | 0.1 |
| 21913 | 703013.9 | 2329238.14 | - | 0.1 |
| 21914 | 702998.6 | 2329240.37 | - | 0.1 |
| 21915 | 702982.87 | 2329242.76 | - | 0.1 |
| 21916 | 702966.83 | 2329245.29 | - | 0.1 |
| 21917 | 702950.51 | 2329247.98 | - | 0.1 |
| 21918 | 702934.01 | 2329250.81 | - | 0.1 |
| 21919 | 702917.35 | 2329253.79 | - | 0.1 |
| 21920 | 702900.6 | 2329256.89 | - | 0.1 |
| 21921 | 702883.84 | 2329260.14 | - | 0.1 |
| 21922 | 702867.09 | 2329263.53 | - | 0.1 |
| 21923 | 702850.41 | 2329267.04 | - | 0.1 |
| 21924 | 702833.87 | 2329270.66 | - | 0.1 |
| 21925 | 702817.52 | 2329274.42 | - | 0.1 |
| 21926 | 702801.37 | 2329278.32 | - | 0.1 |
| 21927 | 702785.51 | 2329282.36 | - | 0.1 |
| 21928 | 702769.94 | 2329286.55 | - | 0.1 |
| 21929 | 702754.71 | 2329290.9 | - | 0.1 |
| 21930 | 702739.87 | 2329295.41 | - | 0.1 |
| 21931 | 702725.49 | 2329300.1 | - | 0.1 |
| 21932 | 702698.13 | 2329309.9 | - | 0.1 |
| 21933 | 702672.96 | 2329319.9 | - | 0.1 |
| 21934 | 702650.24 | 2329329.55 | - | 0.1 |
| 21935 | 702630.28 | 2329338.29 | - | 0.1 |
| 21936 | 702613.08 | 2329345.81 | - | 0.1 |
| 21937 | 702597.76 | 2329352.64 | - | 0.1 |
| 21938 | 702583.13 | 2329359.45 | - | 0.1 |
| 21939 | 702568.02 | 2329367.01 | - | 0.1 |

| | | |
|-------------------------------|---------|-------------------|
| полное наименование должности | подпись | инициалы, фамилия |
|-------------------------------|---------|-------------------|

М.П.

| Земельный участок | | | | |
|--|-----------|--------------------------------|--------------------|-------------------|
| вид объекта недвижимости | | | | |
| Лист №1662 Раздел 4.2 | | Всего листов раздела 4.2: 2875 | | Всего разделов: 8 |
| Всего листов выписки: 5548 | | | | |
| 17 октября 2019г. № КУВИ-001/2019-25207602 | | | | |
| Кадастровый номер: | | | 59:00:0000000:7734 | |
| 21940 | 702551.58 | 2329375.79 | - | 0.1 |
| 21941 | 702534.14 | 2329385.58 | - | 0.1 |
| 21942 | 702516.33 | 2329395.87 | - | 0.1 |
| 21943 | 702498.82 | 2329406.23 | - | 0.1 |
| 21944 | 702482 | 2329416.37 | - | 0.1 |
| 21945 | 702465.45 | 2329426.65 | - | 0.1 |
| 21946 | 702448.49 | 2329437.63 | - | 0.1 |
| 21947 | 702430.45 | 2329449.84 | - | 0.1 |
| 21948 | 702410.84 | 2329463.7 | - | 0.1 |
| 21949 | 702389.83 | 2329479.06 | - | 0.1 |
| 21950 | 702367.76 | 2329495.67 | - | 0.1 |
| 21951 | 702344.96 | 2329513.25 | - | 0.1 |
| 21952 | 702321.7 | 2329531.6 | - | 0.1 |
| 21953 | 702309.88 | 2329541.1 | - | 0.1 |
| 21954 | 702297.93 | 2329550.83 | - | 0.1 |
| 21955 | 702285.83 | 2329560.82 | - | 0.1 |
| 21956 | 702273.57 | 2329571.08 | - | 0.1 |
| 21957 | 702261.13 | 2329581.65 | - | 0.1 |
| 21958 | 702248.5 | 2329592.53 | - | 0.1 |
| 21959 | 702235.7 | 2329603.73 | - | 0.1 |
| 21960 | 702222.86 | 2329615.09 | - | 0.1 |
| 21961 | 702210.13 | 2329626.46 | - | 0.1 |
| 21962 | 702197.67 | 2329637.67 | - | 0.1 |
| 21963 | 702185.66 | 2329648.56 | - | 0.1 |
| 21964 | 702174.26 | 2329658.96 | - | 0.1 |
| 21965 | 702153.88 | 2329677.65 | - | 0.1 |
| 21966 | 702137.5 | 2329692.74 | - | 0.1 |
| 21967 | 702124.7 | 2329704.48 | - | 0.1 |
| 21968 | 702110.56 | 2329717.07 | - | 0.1 |
| 21969 | 702097.25 | 2329727.52 | - | 0.1 |
| 21970 | 702081.2 | 2329735.27 | - | 0.1 |
| 21971 | 702062.7 | 2329740.75 | - | 0.1 |
| 21972 | 702044.81 | 2329745.57 | - | 0.1 |

| | | |
|-------------------------------|---------|-------------------|
| полное наименование должности | подпись | инициалы, фамилия |
|-------------------------------|---------|-------------------|

М.П.

| Земельный участок | | | | |
|--|-----------|--------------------------------|--------------------|-------------------|
| вид объекта недвижимости | | | | |
| Лист №1663 Раздел 4.2 | | Всего листов раздела 4.2: 2875 | | Всего разделов: 8 |
| Всего листов выписки: 5548 | | | | |
| 17 октября 2019г. № КУВИ-001/2019-25207602 | | | | |
| Кадастровый номер: | | | 59:00:0000000:7734 | |
| 21973 | 702023.71 | 2329751.53 | - | 0.1 |
| 21974 | 702008.33 | 2329756.2 | - | 0.1 |
| 21975 | 701992.47 | 2329761.35 | - | 0.1 |
| 21976 | 701976.61 | 2329766.88 | - | 0.1 |
| 21977 | 701961.14 | 2329772.66 | - | 0.1 |
| 21978 | 701946.2 | 2329778.12 | - | 0.1 |
| 21979 | 701931.81 | 2329782.58 | - | 0.1 |
| 21980 | 701911.37 | 2329786.01 | - | 0.1 |
| 21981 | 701890.5 | 2329785.01 | - | 0.1 |
| 21982 | 701874.01 | 2329782.54 | - | 0.1 |
| 21983 | 701853.73 | 2329779.21 | - | 0.1 |
| 21984 | 701828.86 | 2329775.49 | - | 0.1 |
| 21985 | 701801.42 | 2329771.78 | - | 0.1 |
| 21986 | 701774.11 | 2329768.51 | - | 0.1 |
| 21987 | 701749.64 | 2329766.1 | - | 0.1 |
| 21988 | 701730.01 | 2329764.84 | - | 0.1 |
| 21989 | 701714.52 | 2329764.54 | - | 0.1 |
| 21990 | 701695.97 | 2329765.17 | - | 0.1 |
| 21991 | 701678.96 | 2329766.25 | - | 0.1 |
| 21992 | 701660.89 | 2329767.67 | - | 0.1 |
| 21993 | 701640.34 | 2329769.88 | - | 0.1 |
| 21994 | 701624.73 | 2329772 | - | 0.1 |
| 21995 | 701607.81 | 2329774.7 | - | 0.1 |
| 21996 | 701589.93 | 2329778 | - | 0.1 |
| 21997 | 701571.5 | 2329781.92 | - | 0.1 |
| 21998 | 701552.84 | 2329786.47 | - | 0.1 |
| 21999 | 701534.13 | 2329791.63 | - | 0.1 |
| 22000 | 701515.54 | 2329797.38 | - | 0.1 |
| 22001 | 701497.18 | 2329803.68 | - | 0.1 |
| 22002 | 701479.23 | 2329810.54 | - | 0.1 |
| 22003 | 701461.93 | 2329817.96 | - | 0.1 |
| 22004 | 701445.49 | 2329826.02 | - | 0.1 |
| 22005 | 701430.17 | 2329834.74 | - | 0.1 |

| | | |
|-------------------------------|---------|-------------------|
| полное наименование должности | подпись | инициалы, фамилия |
|-------------------------------|---------|-------------------|

М.П.

| Земельный участок | | | | |
|--|-----------|--------------------------------|--------------------|-------------------|
| вид объекта недвижимости | | | | |
| Лист №1664 Раздел 4.2 | | Всего листов раздела 4.2: 2875 | | Всего разделов: 8 |
| Всего листов выписки: 5548 | | | | |
| 17 октября 2019г. № КУВИ-001/2019-25207602 | | | | |
| Кадастровый номер: | | | 59:00:0000000:7734 | |
| 22006 | 701416.17 | 2329844.08 | - | 0.1 |
| 22007 | 701403.59 | 2329853.56 | - | 0.1 |
| 22008 | 701387.56 | 2329866.85 | - | 0.1 |
| 22009 | 701375.03 | 2329877.47 | - | 0.1 |
| 22010 | 701361.93 | 2329887.58 | - | 0.1 |
| 22011 | 701345.69 | 2329897.07 | - | 0.1 |
| 22012 | 701328.67 | 2329903.59 | - | 0.1 |
| 22013 | 701311.76 | 2329908.06 | - | 0.1 |
| 22014 | 701292.01 | 2329913.07 | - | 0.1 |
| 22015 | 701271.34 | 2329919.96 | - | 0.1 |
| 22016 | 701251.6 | 2329929.47 | - | 0.1 |
| 22017 | 701233.95 | 2329939.89 | - | 0.1 |
| 22018 | 701219.37 | 2329948.92 | - | 0.1 |
| 22019 | 701205.2 | 2329956.9 | - | 0.1 |
| 22020 | 701189.89 | 2329962.22 | - | 0.1 |
| 22021 | 701174.9 | 2329960.34 | - | 0.1 |
| 22022 | 701160.08 | 2329957.34 | - | 0.1 |
| 22023 | 701142.71 | 2329954.04 | - | 0.1 |
| 22024 | 701125.01 | 2329951.39 | - | 0.1 |
| 22025 | 701109.08 | 2329948.84 | - | 0.1 |
| 22026 | 701094.01 | 2329942.95 | - | 0.1 |
| 22027 | 701085.23 | 2329926.42 | - | 0.1 |
| 22028 | 701080.57 | 2329908.82 | - | 0.1 |
| 22029 | 701076.35 | 2329893.56 | - | 0.1 |
| 22030 | 701071.18 | 2329876.32 | - | 0.1 |
| 22031 | 701065.08 | 2329857.9 | - | 0.1 |
| 22032 | 701058.05 | 2329839.1 | - | 0.1 |
| 22033 | 701049.92 | 2329820.16 | - | 0.1 |
| 22034 | 701040.34 | 2329800.69 | - | 0.1 |
| 22035 | 701028.91 | 2329780.34 | - | 0.1 |
| 22036 | 701015.3 | 2329758.75 | - | 0.1 |
| 22037 | 700999.39 | 2329736.32 | - | 0.1 |
| 22038 | 700981.3 | 2329714.19 | - | 0.1 |

| | | |
|-------------------------------|---------|-------------------|
| полное наименование должности | подпись | инициалы, фамилия |
|-------------------------------|---------|-------------------|

М.П.

| Земельный участок | | | | |
|--|-----------|--------------------------------|--------------------|-------------------|
| вид объекта недвижимости | | | | |
| Лист №1665 Раздел 4.2 | | Всего листов раздела 4.2: 2875 | | Всего разделов: 8 |
| Всего листов выписки: 5548 | | | | |
| 17 октября 2019г. № КУВИ-001/2019-25207602 | | | | |
| Кадастровый номер: | | | 59:00:0000000:7734 | |
| 22039 | 700961.2 | 2329693.53 | - | 0.1 |
| 22040 | 700939.2 | 2329675.48 | - | 0.1 |
| 22041 | 700915.72 | 2329660.35 | - | 0.1 |
| 22042 | 700891.3 | 2329647.64 | - | 0.1 |
| 22043 | 700866.59 | 2329636.82 | - | 0.1 |
| 22044 | 700842.13 | 2329627.34 | - | 0.1 |
| 22045 | 700818.06 | 2329618.92 | - | 0.1 |
| 22046 | 700794.02 | 2329611.44 | - | 0.1 |
| 22047 | 700769.66 | 2329604.83 | - | 0.1 |
| 22048 | 700744.62 | 2329599.02 | - | 0.1 |
| 22049 | 700718.81 | 2329593.94 | - | 0.1 |
| 22050 | 700692.33 | 2329589.6 | - | 0.1 |
| 22051 | 700665.33 | 2329586.02 | - | 0.1 |
| 22052 | 700637.98 | 2329583.18 | - | 0.1 |
| 22053 | 700610.77 | 2329581.07 | - | 0.1 |
| 22054 | 700584.57 | 2329579.62 | - | 0.1 |
| 22055 | 700560.21 | 2329578.78 | - | 0.1 |
| 22056 | 700538.56 | 2329578.48 | - | 0.1 |
| 22057 | 700519.99 | 2329578.58 | - | 0.1 |
| 22058 | 700504.46 | 2329578.84 | - | 0.1 |
| 22059 | 700486.67 | 2329579.02 | - | 0.1 |
| 22060 | 700469.16 | 2329577.8 | - | 0.1 |
| 22061 | 700453.98 | 2329575.54 | - | 0.1 |
| 22062 | 700436.17 | 2329572.54 | - | 0.1 |
| 22063 | 700421.39 | 2329569.23 | - | 0.1 |
| 22064 | 700403.52 | 2329564.94 | - | 0.1 |
| 22065 | 700382.88 | 2329560.07 | - | 0.1 |
| 22066 | 700367.47 | 2329556.71 | - | 0.1 |
| 22067 | 700350.38 | 2329553.4 | - | 0.1 |
| 22068 | 700331.2 | 2329550.26 | - | 0.1 |
| 22069 | 700309.59 | 2329547.4 | - | 0.1 |
| 22070 | 700285.65 | 2329545.29 | - | 0.1 |
| 22071 | 700259.99 | 2329544.66 | - | 0.1 |

| | | |
|-------------------------------|---------|-------------------|
| полное наименование должности | подпись | инициалы, фамилия |
|-------------------------------|---------|-------------------|

М.П.

Земельный участок

вид объекта недвижимости

Лист №1666 Раздел 4.2

Всего листов раздела 4.2: 2875

Всего разделов: 8

Всего листов выписки: 5548

17 октября 2019г. № КУВИ-001/2019-25207602

Кадастровый номер:

59:00:0000000:7734

| | | | | |
|-------|-----------|------------|---|-----|
| 22072 | 700233.23 | 2329546.3 | - | 0.1 |
| 22073 | 700206 | 2329550.95 | - | 0.1 |
| 22074 | 700179.27 | 2329558.33 | - | 0.1 |
| 22075 | 700154.41 | 2329567.26 | - | 0.1 |
| 22076 | 700132.72 | 2329576.48 | - | 0.1 |
| 22077 | 700115.51 | 2329584.79 | - | 0.1 |
| 22078 | 700101.99 | 2329591.84 | - | 0.1 |
| 22079 | 700082.51 | 2329601.19 | - | 0.1 |
| 22080 | 700065.86 | 2329607.4 | - | 0.1 |
| 22081 | 700043.72 | 2329614.47 | - | 0.1 |
| 22082 | 700017.25 | 2329623.88 | - | 0.1 |
| 22083 | 700002.99 | 2329630.01 | - | 0.1 |
| 22084 | 699988.38 | 2329637.38 | - | 0.1 |
| 22085 | 699973.67 | 2329646.2 | - | 0.1 |
| 22086 | 699959.09 | 2329656.7 | - | 0.1 |
| 22087 | 699944.87 | 2329668.97 | - | 0.1 |
| 22088 | 699931.13 | 2329682.77 | - | 0.1 |
| 22089 | 699918.01 | 2329697.73 | - | 0.1 |
| 22090 | 699905.61 | 2329713.48 | - | 0.1 |
| 22091 | 699894.04 | 2329729.68 | - | 0.1 |
| 22092 | 699883.43 | 2329745.94 | - | 0.1 |
| 22093 | 699873.89 | 2329761.92 | - | 0.1 |
| 22094 | 699865.53 | 2329777.27 | - | 0.1 |
| 22095 | 699858.38 | 2329791.7 | - | 0.1 |
| 22096 | 699846.82 | 2329818.45 | - | 0.1 |
| 22097 | 699836.9 | 2329843.91 | - | 0.1 |
| 22098 | 699826.28 | 2329869.94 | - | 0.1 |
| 22099 | 699819.97 | 2329883.75 | - | 0.1 |
| 22100 | 699812.68 | 2329898.28 | - | 0.1 |
| 22101 | 699804.57 | 2329913.32 | - | 0.1 |
| 22102 | 699795.9 | 2329928.58 | - | 0.1 |
| 22103 | 699786.88 | 2329943.69 | - | 0.1 |
| 22104 | 699777.76 | 2329958.38 | - | 0.1 |

| | | |
|-------------------------------|---------|-------------------|
| полное наименование должности | подпись | инициалы, фамилия |
|-------------------------------|---------|-------------------|

М.П.

| Земельный участок | | | | |
|--|-----------|--------------------------------|--------------------|-------------------|
| вид объекта недвижимости | | | | |
| Лист №1667 Раздел 4.2 | | Всего листов раздела 4.2: 2875 | | Всего разделов: 8 |
| Всего листов выписки: 5548 | | | | |
| 17 октября 2019г. № КУВИ-001/2019-25207602 | | | | |
| Кадастровый номер: | | | 59:00:0000000:7734 | |
| 22105 | 699768.78 | 2329972.31 | - | 0.1 |
| 22106 | 699760.2 | 2329985.17 | - | 0.1 |
| 22107 | 699745.09 | 2330006.47 | - | 0.1 |
| 22108 | 699732.94 | 2330021.68 | - | 0.1 |
| 22109 | 699718.46 | 2330035.66 | - | 0.1 |
| 22110 | 699701.7 | 2330044.37 | - | 0.1 |
| 22111 | 699687.02 | 2330047.4 | - | 0.1 |
| 22112 | 699671.95 | 2330041.72 | - | 0.1 |
| 22113 | 699663 | 2330028.35 | - | 0.1 |
| 22114 | 699653.46 | 2330014.33 | - | 0.1 |
| 22115 | 699641.5 | 2329997.66 | - | 0.1 |
| 22116 | 699627.66 | 2329979.72 | - | 0.1 |
| 22117 | 699612.48 | 2329961.92 | - | 0.1 |
| 22118 | 699596.79 | 2329945.26 | - | 0.1 |
| 22119 | 699581.72 | 2329930.4 | - | 0.1 |
| 22120 | 699568.46 | 2329917.97 | - | 0.1 |
| 22121 | 699554.11 | 2329905.05 | - | 0.1 |
| 22122 | 699542.21 | 2329894.32 | - | 0.1 |
| 22123 | 699531.92 | 2329881.09 | - | 0.1 |
| 22124 | 699521.63 | 2329865.44 | - | 0.1 |
| 22125 | 699511.43 | 2329848.62 | - | 0.1 |
| 22126 | 699503.75 | 2329834.16 | - | 0.1 |
| 22127 | 699496.38 | 2329818.18 | - | 0.1 |
| 22128 | 699489.3 | 2329800.44 | - | 0.1 |
| 22129 | 699482.3 | 2329780.6 | - | 0.1 |
| 22130 | 699477.29 | 2329765.93 | - | 0.1 |
| 22131 | 699471.66 | 2329749.88 | - | 0.1 |
| 22132 | 699465.11 | 2329732.26 | - | 0.1 |
| 22133 | 699457.41 | 2329713.1 | - | 0.1 |
| 22134 | 699448.33 | 2329692.65 | - | 0.1 |
| 22135 | 699437.66 | 2329671.21 | - | 0.1 |
| 22136 | 699425.23 | 2329649.02 | - | 0.1 |
| 22137 | 699411.08 | 2329626.46 | - | 0.1 |

| | | |
|-------------------------------|---------|-------------------|
| полное наименование должности | подпись | инициалы, фамилия |
|-------------------------------|---------|-------------------|

М.П.

| Земельный участок | | | | |
|--|-----------|--------------------------------|--------------------|-------------------|
| вид объекта недвижимости | | | | |
| Лист №1668 Раздел 4.2 | | Всего листов раздела 4.2: 2875 | | Всего разделов: 8 |
| Всего листов выписки: 5548 | | | | |
| 17 октября 2019г. № КУВИ-001/2019-25207602 | | | | |
| Кадастровый номер: | | | 59:00:0000000:7734 | |
| 22138 | 699395.54 | 2329604.08 | - | 0.1 |
| 22139 | 699378.96 | 2329582.39 | - | 0.1 |
| 22140 | 699361.67 | 2329561.9 | - | 0.1 |
| 22141 | 699343.84 | 2329542.85 | - | 0.1 |
| 22142 | 699325.56 | 2329525.23 | - | 0.1 |
| 22143 | 699306.86 | 2329508.98 | - | 0.1 |
| 22144 | 699287.8 | 2329494.11 | - | 0.1 |
| 22145 | 699268.82 | 2329480.57 | - | 0.1 |
| 22146 | 699250.68 | 2329468.4 | - | 0.1 |
| 22147 | 699234.2 | 2329457.6 | - | 0.1 |
| 22148 | 699220.11 | 2329448.2 | - | 0.1 |
| 22149 | 699203.38 | 2329436.12 | - | 0.1 |
| 22150 | 699189.93 | 2329425.15 | - | 0.1 |
| 22151 | 699177.47 | 2329413.82 | - | 0.1 |
| 22152 | 699164.93 | 2329401.54 | - | 0.1 |
| 22153 | 699151.94 | 2329388.28 | - | 0.1 |
| 22154 | 699138.46 | 2329374.18 | - | 0.1 |
| 22155 | 699125.48 | 2329360.14 | - | 0.1 |
| 22156 | 699114.27 | 2329347.18 | - | 0.1 |
| 22157 | 699104.92 | 2329334.9 | - | 0.1 |
| 22158 | 699095.56 | 2329320.6 | - | 0.1 |
| 22159 | 699084.27 | 2329301.69 | - | 0.1 |
| 22160 | 699075.23 | 2329286.52 | - | 0.1 |
| 22161 | 699064.91 | 2329269.98 | - | 0.1 |
| 22162 | 699053.27 | 2329252.71 | - | 0.1 |
| 22163 | 699040.26 | 2329235.21 | - | 0.1 |
| 22164 | 699025.78 | 2329217.56 | - | 0.1 |
| 22165 | 699009.71 | 2329199.74 | - | 0.1 |
| 22166 | 698991.93 | 2329181.7 | - | 0.1 |
| 22167 | 698972.43 | 2329163.55 | - | 0.1 |
| 22168 | 698951.45 | 2329145.72 | - | 0.1 |
| 22169 | 698929.32 | 2329128.77 | - | 0.1 |
| 22170 | 698906.4 | 2329113.27 | - | 0.1 |

| | | |
|-------------------------------|---------|-------------------|
| полное наименование должности | подпись | инициалы, фамилия |
|-------------------------------|---------|-------------------|

М.П.

| Земельный участок | | | | |
|--|-----------|--------------------------------|--------------------|-------------------|
| вид объекта недвижимости | | | | |
| Лист №1669 Раздел 4.2 | | Всего листов раздела 4.2: 2875 | | Всего разделов: 8 |
| Всего листов выписки: 5548 | | | | |
| 17 октября 2019г. № КУВИ-001/2019-25207602 | | | | |
| Кадастровый номер: | | | 59:00:0000000:7734 | |
| 22171 | 698883.07 | 2329099.65 | - | 0.1 |
| 22172 | 698859.84 | 2329087.83 | - | 0.1 |
| 22173 | 698837.33 | 2329077.63 | - | 0.1 |
| 22174 | 698816.1 | 2329068.83 | - | 0.1 |
| 22175 | 698796.61 | 2329061.26 | - | 0.1 |
| 22176 | 698778.73 | 2329054.8 | - | 0.1 |
| 22177 | 698762.21 | 2329049.28 | - | 0.1 |
| 22178 | 698746.77 | 2329044.59 | - | 0.1 |
| 22179 | 698732.3 | 2329040.6 | - | 0.1 |
| 22180 | 698713.55 | 2329035.43 | - | 0.1 |
| 22181 | 698697.41 | 2329028.88 | - | 0.1 |
| 22182 | 698691.58 | 2329012.89 | - | 0.1 |
| 22183 | 698690.56 | 2328990.38 | - | 0.1 |
| 22184 | 698689.45 | 2328967.95 | - | 0.1 |
| 22185 | 698688.04 | 2328940.2 | - | 0.1 |
| 22186 | 698687.27 | 2328924.56 | - | 0.1 |
| 22187 | 698686.47 | 2328907.84 | - | 0.1 |
| 22188 | 698685.66 | 2328890.16 | - | 0.1 |
| 22189 | 698684.85 | 2328871.62 | - | 0.1 |
| 22190 | 698684.01 | 2328852.42 | - | 0.1 |
| 22191 | 698683.11 | 2328832.79 | - | 0.1 |
| 22192 | 698682.12 | 2328812.94 | - | 0.1 |
| 22193 | 698681.01 | 2328793.12 | - | 0.1 |
| 22194 | 698679.75 | 2328773.53 | - | 0.1 |
| 22195 | 698678.29 | 2328754.4 | - | 0.1 |
| 22196 | 698676.62 | 2328735.95 | - | 0.1 |
| 22197 | 698674.7 | 2328718.37 | - | 0.1 |
| 22198 | 698672.53 | 2328701.61 | - | 0.1 |
| 22199 | 698670.09 | 2328685.57 | - | 0.1 |
| 22200 | 698667.41 | 2328670.16 | - | 0.1 |
| 22201 | 698664.45 | 2328655.29 | - | 0.1 |
| 22202 | 698657.71 | 2328626.81 | - | 0.1 |
| 22203 | 698649.87 | 2328599.39 | - | 0.1 |

| | | |
|-------------------------------|---------|-------------------|
| полное наименование должности | подпись | инициалы, фамилия |
|-------------------------------|---------|-------------------|

М.П.

| Земельный участок | | | | |
|--|-----------|--------------------------------|--------------------|-------------------|
| вид объекта недвижимости | | | | |
| Лист №1670 Раздел 4.2 | | Всего листов раздела 4.2: 2875 | | Всего разделов: 8 |
| Всего листов выписки: 5548 | | | | |
| 17 октября 2019г. № КУВИ-001/2019-25207602 | | | | |
| Кадастровый номер: | | | 59:00:0000000:7734 | |
| 22204 | 698640.7 | 2328572.77 | - | 0.1 |
| 22205 | 698629.88 | 2328547.13 | - | 0.1 |
| 22206 | 698617.05 | 2328522.69 | - | 0.1 |
| 22207 | 698601.89 | 2328499.67 | - | 0.1 |
| 22208 | 698584.88 | 2328478.42 | - | 0.1 |
| 22209 | 698567.32 | 2328459.4 | - | 0.1 |
| 22210 | 698550.51 | 2328443.06 | - | 0.1 |
| 22211 | 698535.76 | 2328429.89 | - | 0.1 |
| 22212 | 698523.79 | 2328419.65 | - | 0.1 |
| 22213 | 698511.31 | 2328407.83 | - | 0.1 |
| 22214 | 698505.28 | 2328393.99 | - | 0.1 |
| 22215 | 698509.3 | 2328377.27 | - | 0.1 |
| 22216 | 698516.03 | 2328360.42 | - | 0.1 |
| 22217 | 698523.91 | 2328339.86 | - | 0.1 |
| 22218 | 698529.14 | 2328325.53 | - | 0.1 |
| 22219 | 698536.02 | 2328305.42 | - | 0.1 |
| 22220 | 698541.82 | 2328287.12 | - | 0.1 |
| 22221 | 698548.45 | 2328266.93 | - | 0.1 |
| 22222 | 698554.33 | 2328250.51 | - | 0.1 |
| 22223 | 698561.82 | 2328231.82 | - | 0.1 |
| 22224 | 698571.02 | 2328212.68 | - | 0.1 |
| 22225 | 698582.02 | 2328194.86 | - | 0.1 |
| 22226 | 698594.92 | 2328180.17 | - | 0.1 |
| 22227 | 698609.78 | 2328168.9 | - | 0.1 |
| 22228 | 698626.58 | 2328160.05 | - | 0.1 |
| 22229 | 698645.35 | 2328152.43 | - | 0.1 |
| 22230 | 698666.07 | 2328144.97 | - | 0.1 |
| 22231 | 698688.02 | 2328137.36 | - | 0.1 |
| 22232 | 698709.83 | 2328130.08 | - | 0.1 |
| 22233 | 698730.08 | 2328123.68 | - | 0.1 |
| 22234 | 698747.42 | 2328118.65 | - | 0.1 |
| 22235 | 698768.4 | 2328113.58 | - | 0.1 |
| 22236 | 698787.64 | 2328110.1 | - | 0.1 |

| | | |
|-------------------------------|---------|-------------------|
| полное наименование должности | подпись | инициалы, фамилия |
|-------------------------------|---------|-------------------|

М.П.

| Земельный участок | | | | |
|--|-----------|--------------------------------|--------------------|-------------------|
| вид объекта недвижимости | | | | |
| Лист №1671 Раздел 4.2 | | Всего листов раздела 4.2: 2875 | | Всего разделов: 8 |
| Всего листов выписки: 5548 | | | | |
| 17 октября 2019г. № КУВИ-001/2019-25207602 | | | | |
| Кадастровый номер: | | | 59:00:0000000:7734 | |
| 22237 | 698809.68 | 2328106.71 | - | 0.1 |
| 22238 | 698826.32 | 2328103.97 | - | 0.1 |
| 22239 | 698843.84 | 2328100.69 | - | 0.1 |
| 22240 | 698861.57 | 2328096.66 | - | 0.1 |
| 22241 | 698879.08 | 2328091.77 | - | 0.1 |
| 22242 | 698896.52 | 2328086.07 | - | 0.1 |
| 22243 | 698914.22 | 2328079.63 | - | 0.1 |
| 22244 | 698932.53 | 2328072.55 | - | 0.1 |
| 22245 | 698951.55 | 2328064.92 | - | 0.1 |
| 22246 | 698970.68 | 2328056.9 | - | 0.1 |
| 22247 | 698989.08 | 2328048.62 | - | 0.1 |
| 22248 | 699005.9 | 2328040.24 | - | 0.1 |
| 22249 | 699020.45 | 2328031.98 | - | 0.1 |
| 22250 | 699037.64 | 2328020.77 | - | 0.1 |
| 22251 | 699051.51 | 2328010.67 | - | 0.1 |
| 22252 | 699068.35 | 2328005.27 | - | 0.1 |
| 22253 | 699085.75 | 2328002.56 | - | 0.1 |
| 22254 | 699101.39 | 2327999.37 | - | 0.1 |
| 22255 | 699119.39 | 2327994.66 | - | 0.1 |
| 22256 | 699138.98 | 2327988.04 | - | 0.1 |
| 22257 | 699159.36 | 2327979.63 | - | 0.1 |
| 22258 | 699179.7 | 2327970.03 | - | 0.1 |
| 22259 | 699199.14 | 2327959.81 | - | 0.1 |
| 22260 | 699216.89 | 2327949.56 | - | 0.1 |
| 22261 | 699232.51 | 2327939.74 | - | 0.1 |
| 22262 | 699246.08 | 2327930.61 | - | 0.1 |
| 22263 | 699262.69 | 2327918.78 | - | 0.1 |
| 22264 | 699275.8 | 2327909.49 | - | 0.1 |
| 22265 | 699289.74 | 2327901.03 | - | 0.1 |
| 22266 | 699309.58 | 2327891.18 | - | 0.1 |
| 22267 | 699327.2 | 2327883.23 | - | 0.1 |
| 22268 | 699347.18 | 2327874.43 | - | 0.1 |
| 22269 | 699368.29 | 2327865.09 | - | 0.1 |

| | | |
|-------------------------------|---------|-------------------|
| полное наименование должности | подпись | инициалы, фамилия |
|-------------------------------|---------|-------------------|

М.П.

| Земельный участок | | | | |
|--|--------------------------------|------------|--------------------|----------------------------|
| вид объекта недвижимости | | | | |
| Лист №1672 Раздел 4.2 | Всего листов раздела 4.2: 2875 | | Всего разделов: 8 | Всего листов выписки: 5548 |
| 17 октября 2019г. № КУВИ-001/2019-25207602 | | | | |
| Кадастровый номер: | | | 59:00:0000000:7734 | |
| 22270 | 699389.34 | 2327855.5 | - | 0.1 |
| 22271 | 699409.72 | 2327845.76 | - | 0.1 |
| 22272 | 699429.34 | 2327835.83 | - | 0.1 |
| 22273 | 699448.18 | 2327825.68 | - | 0.1 |
| 22274 | 699466.24 | 2327815.23 | - | 0.1 |
| 22275 | 699484.3 | 2327804.13 | - | 0.1 |
| 22276 | 699504.01 | 2327791.74 | - | 0.1 |
| 22277 | 699526.98 | 2327777.4 | - | 0.1 |
| 22278 | 699540.22 | 2327769.3 | - | 0.1 |
| 22279 | 699554.79 | 2327760.49 | - | 0.1 |
| 22280 | 699570.47 | 2327751.04 | - | 0.1 |
| 22281 | 699586.89 | 2327741.02 | - | 0.1 |
| 22282 | 699603.72 | 2327730.55 | - | 0.1 |
| 22283 | 699620.61 | 2327719.68 | - | 0.1 |
| 22284 | 699637.23 | 2327708.51 | - | 0.1 |
| 22285 | 699653.23 | 2327697.15 | - | 0.1 |
| 22286 | 699668.25 | 2327685.65 | - | 0.1 |
| 22287 | 699682.05 | 2327674.1 | - | 0.1 |
| 22288 | 699694.66 | 2327662.52 | - | 0.1 |
| 22289 | 699706.17 | 2327650.92 | - | 0.1 |
| 22290 | 699716.72 | 2327639.25 | - | 0.1 |
| 22291 | 699726.41 | 2327627.55 | - | 0.1 |
| 22292 | 699743.67 | 2327604.01 | - | 0.1 |
| 22293 | 699758.82 | 2327580.26 | - | 0.1 |
| 22294 | 699772.39 | 2327556.37 | - | 0.1 |
| 22295 | 699784.45 | 2327532.42 | - | 0.1 |
| 22296 | 699795.11 | 2327508.53 | - | 0.1 |
| 22297 | 699804.44 | 2327484.82 | - | 0.1 |
| 22298 | 699812.46 | 2327461.21 | - | 0.1 |
| 22299 | 699819.09 | 2327437.53 | - | 0.1 |
| 22300 | 699824.24 | 2327413.58 | - | 0.1 |
| 22301 | 699827.81 | 2327389.16 | - | 0.1 |
| 22302 | 699829.84 | 2327364.39 | - | 0.1 |

| | | |
|-------------------------------|---------|-------------------|
| полное наименование должности | подпись | инициалы, фамилия |
|-------------------------------|---------|-------------------|

М.П.

| Земельный участок | | | | |
|--|-----------|--------------------------------|--------------------|-------------------|
| вид объекта недвижимости | | | | |
| Лист №1673 Раздел 4.2 | | Всего листов раздела 4.2: 2875 | | Всего разделов: 8 |
| Всего листов выписки: 5548 | | | | |
| 17 октября 2019г. № КУВИ-001/2019-25207602 | | | | |
| Кадастровый номер: | | | 59:00:0000000:7734 | |
| 22303 | 699830.47 | 2327339.72 | - | 0.1 |
| 22304 | 699829.8 | 2327315.59 | - | 0.1 |
| 22305 | 699827.99 | 2327292.42 | - | 0.1 |
| 22306 | 699825.04 | 2327270.23 | - | 0.1 |
| 22307 | 699820.92 | 2327248.62 | - | 0.1 |
| 22308 | 699815.55 | 2327227.14 | - | 0.1 |
| 22309 | 699808.93 | 2327205.41 | - | 0.1 |
| 22310 | 699801.26 | 2327183.57 | - | 0.1 |
| 22311 | 699793.05 | 2327162.3 | - | 0.1 |
| 22312 | 699784.84 | 2327142.33 | - | 0.1 |
| 22313 | 699777.12 | 2327124.36 | - | 0.1 |
| 22314 | 699770.2 | 2327108.67 | - | 0.1 |
| 22315 | 699761.44 | 2327089.24 | - | 0.1 |
| 22316 | 699754.83 | 2327074.35 | - | 0.1 |
| 22317 | 699749.08 | 2327059.94 | - | 0.1 |
| 22318 | 699744.94 | 2327045.28 | - | 0.1 |
| 22319 | 699742.13 | 2327028.31 | - | 0.1 |
| 22320 | 699739.93 | 2327009.89 | - | 0.1 |
| 22321 | 699738.87 | 2326993.26 | - | 0.1 |
| 22322 | 699739.21 | 2326974.99 | - | 0.1 |
| 22323 | 699741.4 | 2326955.5 | - | 0.1 |
| 22324 | 699745.28 | 2326934.67 | - | 0.1 |
| 22325 | 699748.72 | 2326919.96 | - | 0.1 |
| 22326 | 699752.69 | 2326904.22 | - | 0.1 |
| 22327 | 699757.01 | 2326886.79 | - | 0.1 |
| 22328 | 699761.47 | 2326867 | - | 0.1 |
| 22329 | 699765.87 | 2326844.24 | - | 0.1 |
| 22330 | 699769.88 | 2326818.79 | - | 0.1 |
| 22331 | 699773.1 | 2326791.87 | - | 0.1 |
| 22332 | 699775.08 | 2326764.74 | - | 0.1 |
| 22333 | 699775.41 | 2326738.61 | - | 0.1 |
| 22334 | 699773.94 | 2326713.63 | - | 0.1 |
| 22335 | 699770.81 | 2326688.91 | - | 0.1 |

| | | |
|-------------------------------|---------|-------------------|
| полное наименование должности | подпись | инициалы, фамилия |
|-------------------------------|---------|-------------------|

М.П.

| Земельный участок | | | | |
|--|-----------|--------------------------------|--------------------|-------------------|
| вид объекта недвижимости | | | | |
| Лист №1674 Раздел 4.2 | | Всего листов раздела 4.2: 2875 | | Всего разделов: 8 |
| Всего листов выписки: 5548 | | | | |
| 17 октября 2019г. № КУВИ-001/2019-25207602 | | | | |
| Кадастровый номер: | | | 59:00:0000000:7734 | |
| 22336 | 699766.17 | 2326663.48 | - | 0.1 |
| 22337 | 699760.14 | 2326636.44 | - | 0.1 |
| 22338 | 699752.84 | 2326607.71 | - | 0.1 |
| 22339 | 699748.75 | 2326592.97 | - | 0.1 |
| 22340 | 699744.37 | 2326578.09 | - | 0.1 |
| 22341 | 699739.72 | 2326563.2 | - | 0.1 |
| 22342 | 699734.8 | 2326548.39 | - | 0.1 |
| 22343 | 699729.63 | 2326533.77 | - | 0.1 |
| 22344 | 699724.22 | 2326519.41 | - | 0.1 |
| 22345 | 699718.63 | 2326505.4 | - | 0.1 |
| 22346 | 699707.06 | 2326478.6 | - | 0.1 |
| 22347 | 699695.33 | 2326453.76 | - | 0.1 |
| 22348 | 699683.83 | 2326431.3 | - | 0.1 |
| 22349 | 699672.94 | 2326411.52 | - | 0.1 |
| 22350 | 699662.95 | 2326394.33 | - | 0.1 |
| 22351 | 699654.12 | 2326379.55 | - | 0.1 |
| 22352 | 699643.63 | 2326361.44 | - | 0.1 |
| 22353 | 699636.54 | 2326347.74 | - | 0.1 |
| 22354 | 699630.06 | 2326333.43 | - | 0.1 |
| 22355 | 699625.19 | 2326318.96 | - | 0.1 |
| 22356 | 699623.26 | 2326300.36 | - | 0.1 |
| 22357 | 699625.2 | 2326279.42 | - | 0.1 |
| 22358 | 699629.48 | 2326263.86 | - | 0.1 |
| 22359 | 699637.42 | 2326243.38 | - | 0.1 |
| 22360 | 699657.48 | 2326238.45 | - | 0.1 |
| 22361 | 699681.05 | 2326231.76 | - | 0.1 |
| 22362 | 699704.36 | 2326224.29 | - | 0.1 |
| 22363 | 699727.05 | 2326216.31 | - | 0.1 |
| 22364 | 699748.72 | 2326208.03 | - | 0.1 |
| 22365 | 699769.04 | 2326199.7 | - | 0.1 |
| 22366 | 699788.05 | 2326191.37 | - | 0.1 |
| 22367 | 699806.18 | 2326182.91 | - | 0.1 |
| 22368 | 699823.91 | 2326174.15 | - | 0.1 |

| | | |
|-------------------------------|---------|-------------------|
| полное наименование должности | подпись | инициалы, фамилия |
|-------------------------------|---------|-------------------|

М.П.

| Земельный участок | | | | |
|--|-----------|--------------------------------|--------------------|-------------------|
| вид объекта недвижимости | | | | |
| Лист №1675 Раздел 4.2 | | Всего листов раздела 4.2: 2875 | | Всего разделов: 8 |
| Всего листов выписки: 5548 | | | | |
| 17 октября 2019г. № КУВИ-001/2019-25207602 | | | | |
| Кадастровый номер: | | | 59:00:0000000:7734 | |
| 22369 | 699841.68 | 2326164.96 | - | 0.1 |
| 22370 | 699859.44 | 2326155.48 | - | 0.1 |
| 22371 | 699876.66 | 2326146.18 | - | 0.1 |
| 22372 | 699892.76 | 2326137.52 | - | 0.1 |
| 22373 | 699907.19 | 2326129.94 | - | 0.1 |
| 22374 | 699925.45 | 2326120.91 | - | 0.1 |
| 22375 | 699940.26 | 2326114.39 | - | 0.1 |
| 22376 | 699956.14 | 2326108.88 | - | 0.1 |
| 22377 | 699971.75 | 2326105.51 | - | 0.1 |
| 22378 | 699991.76 | 2326102.58 | - | 0.1 |
| 22379 | 700008.75 | 2326100.55 | - | 0.1 |
| 22380 | 700024.98 | 2326099.04 | - | 0.1 |
| 22381 | 700043.58 | 2326098.19 | - | 0.1 |
| 22382 | 700059.39 | 2326098.82 | - | 0.1 |
| 22383 | 700076.53 | 2326101.38 | - | 0.1 |
| 22384 | 700096.41 | 2326105.16 | - | 0.1 |
| 22385 | 700115.12 | 2326108.7 | - | 0.1 |
| 22386 | 700137.44 | 2326112.57 | - | 0.1 |
| 22387 | 700162.02 | 2326116.15 | - | 0.1 |
| 22388 | 700187.48 | 2326118.87 | - | 0.1 |
| 22389 | 700212.75 | 2326120.22 | - | 0.1 |
| 22390 | 700237.78 | 2326120.22 | - | 0.1 |
| 22391 | 700262.83 | 2326119.02 | - | 0.1 |
| 22392 | 700288.12 | 2326116.71 | - | 0.1 |
| 22393 | 700313.82 | 2326113.38 | - | 0.1 |
| 22394 | 700339.87 | 2326108.8 | - | 0.1 |
| 22395 | 700366.11 | 2326102.7 | - | 0.1 |
| 22396 | 700392.42 | 2326094.78 | - | 0.1 |
| 22397 | 700418.56 | 2326084.94 | - | 0.1 |
| 22398 | 700444.08 | 2326073.81 | - | 0.1 |
| 22399 | 700468.38 | 2326062.21 | - | 0.1 |
| 22400 | 700490.94 | 2326050.97 | - | 0.1 |
| 22401 | 700511.33 | 2326040.74 | - | 0.1 |

| | | |
|-------------------------------|---------|-------------------|
| полное наименование должности | подпись | инициалы, фамилия |
|-------------------------------|---------|-------------------|

М.П.

| Земельный участок | | | | |
|--|-----------|--------------------------------|--------------------|-------------------|
| вид объекта недвижимости | | | | |
| Лист №1676 Раздел 4.2 | | Всего листов раздела 4.2: 2875 | | Всего разделов: 8 |
| Всего листов выписки: 5548 | | | | |
| 17 октября 2019г. № КУВИ-001/2019-25207602 | | | | |
| Кадастровый номер: | | | 59:00:0000000:7734 | |
| 22402 | 700529.87 | 2326031.56 | - | 0.1 |
| 22403 | 700546.97 | 2326023.32 | - | 0.1 |
| 22404 | 700563.13 | 2326015.91 | - | 0.1 |
| 22405 | 700578.73 | 2326009.22 | - | 0.1 |
| 22406 | 700593.91 | 2326003.2 | - | 0.1 |
| 22407 | 700608.77 | 2325997.8 | - | 0.1 |
| 22408 | 700623.41 | 2325992.97 | - | 0.1 |
| 22409 | 700637.78 | 2325988.68 | - | 0.1 |
| 22410 | 700657.81 | 2325983.34 | - | 0.1 |
| 22411 | 700674.23 | 2325979.49 | - | 0.1 |
| 22412 | 700689.7 | 2325976.81 | - | 0.1 |
| 22413 | 700706.24 | 2325976.66 | - | 0.1 |
| 22414 | 700725.06 | 2325977.95 | - | 0.1 |
| 22415 | 700740.95 | 2325979.36 | - | 0.1 |
| 22416 | 700759.2 | 2325981.15 | - | 0.1 |
| 22417 | 700779.55 | 2325983.24 | - | 0.1 |
| 22418 | 700801.63 | 2325985.48 | - | 0.1 |
| 22419 | 700824.91 | 2325987.59 | - | 0.1 |
| 22420 | 700848.89 | 2325989.31 | - | 0.1 |
| 22421 | 700873.06 | 2325990.4 | - | 0.1 |
| 22422 | 700897.17 | 2325990.76 | - | 0.1 |
| 22423 | 700921.21 | 2325990.38 | - | 0.1 |
| 22424 | 700945.18 | 2325989.34 | - | 0.1 |
| 22425 | 700969.05 | 2325987.68 | - | 0.1 |
| 22426 | 700992.98 | 2325985.35 | - | 0.1 |
| 22427 | 701017.23 | 2325982.24 | - | 0.1 |
| 22428 | 701042.1 | 2325978.23 | - | 0.1 |
| 22429 | 701067.78 | 2325973.19 | - | 0.1 |
| 22430 | 701094.1 | 2325967.21 | - | 0.1 |
| 22431 | 701120.27 | 2325960.47 | - | 0.1 |
| 22432 | 701145.6 | 2325953.23 | - | 0.1 |
| 22433 | 701169.32 | 2325945.71 | - | 0.1 |
| 22434 | 701191.17 | 2325938.01 | - | 0.1 |

| | | |
|-------------------------------|---------|-------------------|
| полное наименование должности | подпись | инициалы, фамилия |
|-------------------------------|---------|-------------------|

М.П.

| Земельный участок | | | | |
|--|-----------|--------------------------------|--------------------|-------------------|
| вид объекта недвижимости | | | | |
| Лист №1677 Раздел 4.2 | | Всего листов раздела 4.2: 2875 | | Всего разделов: 8 |
| Всего листов выписки: 5548 | | | | |
| 17 октября 2019г. № КУВИ-001/2019-25207602 | | | | |
| Кадастровый номер: | | | 59:00:0000000:7734 | |
| 22435 | 701211.29 | 2325930.14 | - | 0.1 |
| 22436 | 701229.86 | 2325922.11 | - | 0.1 |
| 22437 | 701247.02 | 2325913.9 | - | 0.1 |
| 22438 | 701263.06 | 2325905.43 | - | 0.1 |
| 22439 | 701278.32 | 2325896.61 | - | 0.1 |
| 22440 | 701293.11 | 2325887.28 | - | 0.1 |
| 22441 | 701307.77 | 2325877.31 | - | 0.1 |
| 22442 | 701322.42 | 2325866.78 | - | 0.1 |
| 22443 | 701336.94 | 2325855.92 | - | 0.1 |
| 22444 | 701351.19 | 2325844.98 | - | 0.1 |
| 22445 | 701365.1 | 2325834.22 | - | 0.1 |
| 22446 | 701378.56 | 2325823.77 | - | 0.1 |
| 22447 | 701391.6 | 2325813.69 | - | 0.1 |
| 22448 | 701404.23 | 2325804.06 | - | 0.1 |
| 22449 | 701416.47 | 2325794.86 | - | 0.1 |
| 22450 | 701428.58 | 2325785.84 | - | 0.1 |
| 22451 | 701441.07 | 2325776.35 | - | 0.1 |
| 22452 | 701454.47 | 2325765.73 | - | 0.1 |
| 22453 | 701469.3 | 2325753.38 | - | 0.1 |
| 22454 | 701485.33 | 2325739.31 | - | 0.1 |
| 22455 | 701501.66 | 2325724.29 | - | 0.1 |
| 22456 | 701517.4 | 2325709.04 | - | 0.1 |
| 22457 | 701531.61 | 2325694.32 | - | 0.1 |
| 22458 | 701543.93 | 2325680.64 | - | 0.1 |
| 22459 | 701554.5 | 2325668.28 | - | 0.1 |
| 22460 | 701567.4 | 2325652.77 | - | 0.1 |
| 22461 | 701577.49 | 2325641.23 | - | 0.1 |
| 22462 | 701589.61 | 2325629.3 | - | 0.1 |
| 22463 | 701604.21 | 2325617.18 | - | 0.1 |
| 22464 | 701617.94 | 2325606.47 | - | 0.1 |
| 22465 | 701634.31 | 2325593.79 | - | 0.1 |
| 22466 | 701646.41 | 2325584.31 | - | 0.1 |
| 22467 | 701658.69 | 2325574.56 | - | 0.1 |

| | | |
|-------------------------------|---------|-------------------|
| полное наименование должности | подпись | инициалы, фамилия |
|-------------------------------|---------|-------------------|

М.П.

| Земельный участок | | | | |
|--|-----------|--------------------------------|--------------------|-------------------|
| вид объекта недвижимости | | | | |
| Лист №1678 Раздел 4.2 | | Всего листов раздела 4.2: 2875 | | Всего разделов: 8 |
| Всего листов выписки: 5548 | | | | |
| 17 октября 2019г. № КУВИ-001/2019-25207602 | | | | |
| Кадастровый номер: | | | 59:00:0000000:7734 | |
| 22468 | 701670.49 | 2325565.01 | - | 0.1 |
| 22469 | 701685.89 | 2325552.18 | - | 0.1 |
| 22470 | 701697.87 | 2325541.85 | - | 0.1 |
| 22471 | 701710.14 | 2325531.3 | - | 0.1 |
| 22472 | 701724.21 | 2325523.95 | - | 0.1 |
| 22473 | 701739.5 | 2325519.29 | - | 0.1 |
| 22474 | 701756.67 | 2325515.68 | - | 0.1 |
| 22475 | 701774.79 | 2325512.76 | - | 0.1 |
| 22476 | 701791.55 | 2325511.09 | - | 0.1 |
| 22477 | 701812.15 | 2325511.37 | - | 0.1 |
| 22478 | 701833.16 | 2325513.15 | - | 0.1 |
| 22479 | 701848.3 | 2325514.77 | - | 0.1 |
| 22480 | 701869.25 | 2325517.26 | - | 0.1 |
| 22481 | 701885.29 | 2325519.31 | - | 0.1 |
| 22482 | 701902.44 | 2325521.64 | - | 0.1 |
| 22483 | 701921.37 | 2325524.29 | - | 0.1 |
| 22484 | 701939.55 | 2325526.91 | - | 0.1 |
| 22485 | 701962.62 | 2325530.32 | - | 0.1 |
| 22486 | 701980.63 | 2325533.01 | - | 0.1 |
| 22487 | 701999.66 | 2325535.78 | - | 0.1 |
| 22488 | 702018.68 | 2325538.4 | - | 0.1 |
| 22489 | 702036.66 | 2325540.62 | - | 0.1 |
| 22490 | 702053.2 | 2325542.42 | - | 0.1 |
| 22491 | 702068.43 | 2325544 | - | 0.1 |
| 22492 | 702089.25 | 2325546.33 | - | 0.1 |
| 22493 | 702107.92 | 2325549.02 | - | 0.1 |
| 22494 | 702123.92 | 2325551.92 | - | 0.1 |
| 22495 | 702139.76 | 2325555.54 | - | 0.1 |
| 22496 | 702156.61 | 2325562.09 | - | 0.1 |
| 22497 | 702173.02 | 2325571.59 | - | 0.1 |
| 22498 | 702188 | 2325581.72 | - | 0.1 |
| 22499 | 702203.24 | 2325593.23 | - | 0.1 |
| 22500 | 702217.25 | 2325605.07 | - | 0.1 |

| | | |
|-------------------------------|---------|-------------------|
| полное наименование должности | подпись | инициалы, фамилия |
|-------------------------------|---------|-------------------|

М.П.

| Земельный участок | | | | |
|--|-----------|--------------------------------|--------------------|-------------------|
| вид объекта недвижимости | | | | |
| Лист №1679 Раздел 4.2 | | Всего листов раздела 4.2: 2875 | | Всего разделов: 8 |
| Всего листов выписки: 5548 | | | | |
| 17 октября 2019г. № КУВИ-001/2019-25207602 | | | | |
| Кадастровый номер: | | | 59:00:0000000:7734 | |
| 22501 | 702229.53 | 2325617.06 | - | 0.1 |
| 22502 | 702241.58 | 2325630.98 | - | 0.1 |
| 22503 | 702251.9 | 2325644.07 | - | 0.1 |
| 22504 | 702265.16 | 2325660.92 | - | 0.1 |
| 22505 | 702276.5 | 2325674.88 | - | 0.1 |
| 22506 | 702289.48 | 2325690.59 | - | 0.1 |
| 22507 | 702302.81 | 2325706.69 | - | 0.1 |
| 22508 | 702315.12 | 2325721.78 | - | 0.1 |
| 22509 | 702325.11 | 2325734.5 | - | 0.1 |
| 22510 | 702335.49 | 2325749.25 | - | 0.1 |
| 22511 | 702344.93 | 2325766.56 | - | 0.1 |
| 22512 | 702351.8 | 2325782.04 | - | 0.1 |
| 22513 | 702358.8 | 2325800.39 | - | 0.1 |
| 22514 | 702365.55 | 2325821.32 | - | 0.1 |
| 22515 | 702369.88 | 2325836.65 | - | 0.1 |
| 22516 | 702374.34 | 2325853.2 | - | 0.1 |
| 22517 | 702379.2 | 2325871.06 | - | 0.1 |
| 22518 | 702384.7 | 2325890.32 | - | 0.1 |
| 22519 | 702391 | 2325910.79 | - | 0.1 |
| 22520 | 702398.16 | 2325931.98 | - | 0.1 |
| 22521 | 702406.19 | 2325953.42 | - | 0.1 |
| 22522 | 702415.18 | 2325974.63 | - | 0.1 |
| 22523 | 702425.03 | 2325995.37 | - | 0.1 |
| 22524 | 702435.59 | 2326015.64 | - | 0.1 |
| 22525 | 702446.66 | 2326035.45 | - | 0.1 |
| 22526 | 702458.06 | 2326054.81 | - | 0.1 |
| 22527 | 702469.83 | 2326073.79 | - | 0.1 |
| 22528 | 702482.2 | 2326092.51 | - | 0.1 |
| 22529 | 702495.42 | 2326111.08 | - | 0.1 |
| 22530 | 702509.69 | 2326129.63 | - | 0.1 |
| 22531 | 702525.07 | 2326148.14 | - | 0.1 |
| 22532 | 702541.38 | 2326166.46 | - | 0.1 |
| 22533 | 702558.41 | 2326184.44 | - | 0.1 |

| | | |
|-------------------------------|---------|-------------------|
| полное наименование должности | подпись | инициалы, фамилия |
|-------------------------------|---------|-------------------|

М.П.

| Земельный участок | | | | |
|--|-----------|--------------------------------|--------------------|-------------------|
| вид объекта недвижимости | | | | |
| Лист №1680 Раздел 4.2 | | Всего листов раздела 4.2: 2875 | | Всего разделов: 8 |
| Всего листов выписки: 5548 | | | | |
| 17 октября 2019г. № КУВИ-001/2019-25207602 | | | | |
| Кадастровый номер: | | | 59:00:0000000:7734 | |
| 22534 | 702575.99 | 2326201.94 | - | 0.1 |
| 22535 | 702593.95 | 2326218.76 | - | 0.1 |
| 22536 | 702612.1 | 2326234.72 | - | 0.1 |
| 22537 | 702630.3 | 2326249.64 | - | 0.1 |
| 22538 | 702648.34 | 2326263.31 | - | 0.1 |
| 22539 | 702666.14 | 2326275.77 | - | 0.1 |
| 22540 | 702683.67 | 2326287.26 | - | 0.1 |
| 22541 | 702700.87 | 2326298.03 | - | 0.1 |
| 22542 | 702717.71 | 2326308.33 | - | 0.1 |
| 22543 | 702734.19 | 2326318.34 | - | 0.1 |
| 22544 | 702750.28 | 2326328.19 | - | 0.1 |
| 22545 | 702765.98 | 2326338.01 | - | 0.1 |
| 22546 | 702781.33 | 2326347.93 | - | 0.1 |
| 22547 | 702796.5 | 2326358.12 | - | 0.1 |
| 22548 | 702811.9 | 2326368.81 | - | 0.1 |
| 22549 | 702827.96 | 2326380.23 | - | 0.1 |
| 22550 | 702845.07 | 2326392.6 | - | 0.1 |
| 22551 | 702863.39 | 2326405.79 | - | 0.1 |
| 22552 | 702882.82 | 2326419.34 | - | 0.1 |
| 22553 | 702903.27 | 2326432.77 | - | 0.1 |
| 22554 | 702924.66 | 2326445.61 | - | 0.1 |
| 22555 | 702946.66 | 2326457.51 | - | 0.1 |
| 22556 | 702968.86 | 2326468.25 | - | 0.1 |
| 22557 | 702990.74 | 2326477.62 | - | 0.1 |
| 22558 | 703011.92 | 2326485.41 | - | 0.1 |
| 22559 | 703032.88 | 2326491.43 | - | 0.1 |
| 22560 | 703055.1 | 2326495.6 | - | 0.1 |
| 22561 | 703080.04 | 2326497.82 | - | 0.1 |
| 22562 | 703109.14 | 2326497.95 | - | 0.1 |
| 22563 | 703125.28 | 2326497.29 | - | 0.1 |
| 22564 | 703142.22 | 2326496.23 | - | 0.1 |
| 22565 | 703159.68 | 2326494.84 | - | 0.1 |
| 22566 | 703177.46 | 2326493.19 | - | 0.1 |

| | | |
|-------------------------------|---------|-------------------|
| полное наименование должности | подпись | инициалы, фамилия |
|-------------------------------|---------|-------------------|

М.П.

| Земельный участок | | | | |
|--|-----------|--------------------------------|--------------------|-------------------|
| вид объекта недвижимости | | | | |
| Лист №1681 Раздел 4.2 | | Всего листов раздела 4.2: 2875 | | Всего разделов: 8 |
| Всего листов выписки: 5548 | | | | |
| 17 октября 2019г. № КУВИ-001/2019-25207602 | | | | |
| Кадастровый номер: | | | 59:00:0000000:7734 | |
| 22567 | 703195.33 | 2326491.33 | - | 0.1 |
| 22568 | 703213.04 | 2326489.35 | - | 0.1 |
| 22569 | 703230.35 | 2326487.31 | - | 0.1 |
| 22570 | 703247.12 | 2326485.26 | - | 0.1 |
| 22571 | 703263.3 | 2326483.18 | - | 0.1 |
| 22572 | 703278.96 | 2326481.04 | - | 0.1 |
| 22573 | 703294.16 | 2326478.8 | - | 0.1 |
| 22574 | 703323.29 | 2326473.9 | - | 0.1 |
| 22575 | 703351.09 | 2326468.22 | - | 0.1 |
| 22576 | 703377.84 | 2326461.54 | - | 0.1 |
| 22577 | 703403.37 | 2326453.96 | - | 0.1 |
| 22578 | 703427.46 | 2326445.63 | - | 0.1 |
| 22579 | 703449.86 | 2326436.7 | - | 0.1 |
| 22580 | 703470.47 | 2326427.37 | - | 0.1 |
| 22581 | 703489.64 | 2326417.99 | - | 0.1 |
| 22582 | 703507.88 | 2326408.95 | - | 0.1 |
| 22583 | 703525.71 | 2326400.65 | - | 0.1 |
| 22584 | 703543.47 | 2326393.45 | - | 0.1 |
| 22585 | 703560.99 | 2326387.48 | - | 0.1 |
| 22586 | 703577.98 | 2326382.8 | - | 0.1 |
| 22587 | 703594.1 | 2326379.47 | - | 0.1 |
| 22588 | 703609.13 | 2326377.54 | - | 0.1 |
| 22589 | 703629.8 | 2326376.72 | - | 0.1 |
| 22590 | 703648.65 | 2326377.52 | - | 0.1 |
| 22591 | 703667.08 | 2326379.25 | - | 0.1 |
| 22592 | 703690.17 | 2326382.56 | - | 0.1 |
| 22593 | 703711.15 | 2326386.09 | - | 0.1 |
| 22594 | 703738.08 | 2326390.9 | - | 0.1 |
| 22595 | 703753.49 | 2326393.67 | - | 0.1 |
| 22596 | 703769.89 | 2326396.6 | - | 0.1 |
| 22597 | 703787.1 | 2326399.67 | - | 0.1 |
| 22598 | 703804.91 | 2326402.76 | - | 0.1 |
| 22599 | 703823.1 | 2326405.85 | - | 0.1 |

| | | |
|-------------------------------|---------|-------------------|
| полное наименование должности | подпись | инициалы, фамилия |
|-------------------------------|---------|-------------------|

М.П.

| Земельный участок | | | | |
|--|-----------|--------------------------------|--------------------|-------------------|
| вид объекта недвижимости | | | | |
| Лист №1682 Раздел 4.2 | | Всего листов раздела 4.2: 2875 | | Всего разделов: 8 |
| Всего листов выписки: 5548 | | | | |
| 17 октября 2019г. № КУВИ-001/2019-25207602 | | | | |
| Кадастровый номер: | | | 59:00:0000000:7734 | |
| 22600 | 703841.46 | 2326408.88 | - | 0.1 |
| 22601 | 703859.81 | 2326411.78 | - | 0.1 |
| 22602 | 703878 | 2326414.53 | - | 0.1 |
| 22603 | 703895.92 | 2326417.09 | - | 0.1 |
| 22604 | 703913.44 | 2326419.41 | - | 0.1 |
| 22605 | 703930.43 | 2326421.48 | - | 0.1 |
| 22606 | 703946.78 | 2326423.26 | - | 0.1 |
| 22607 | 703962.38 | 2326424.71 | - | 0.1 |
| 22608 | 703990.81 | 2326426.54 | - | 0.1 |
| 22609 | 704015.85 | 2326426.91 | - | 0.1 |
| 22610 | 704038.72 | 2326426.01 | - | 0.1 |
| 22611 | 704060.61 | 2326424 | - | 0.1 |
| 22612 | 704082.77 | 2326421.06 | - | 0.1 |
| 22613 | 704106.2 | 2326417.43 | - | 0.1 |
| 22614 | 704131.74 | 2326413.33 | - | 0.1 |
| 22615 | 704160.15 | 2326409.02 | - | 0.1 |
| 22616 | 704175.71 | 2326406.88 | - | 0.1 |
| 22617 | 704192.21 | 2326404.78 | - | 0.1 |
| 22618 | 704209.54 | 2326402.76 | - | 0.1 |
| 22619 | 704227.47 | 2326400.82 | - | 0.1 |
| 22620 | 704245.77 | 2326399.01 | - | 0.1 |
| 22621 | 704264.24 | 2326397.36 | - | 0.1 |
| 22622 | 704282.65 | 2326395.89 | - | 0.1 |
| 22623 | 704300.78 | 2326394.62 | - | 0.1 |
| 22624 | 704318.46 | 2326393.58 | - | 0.1 |
| 22625 | 704335.46 | 2326392.78 | - | 0.1 |
| 22626 | 704351.82 | 2326392.17 | - | 0.1 |
| 22627 | 704367.59 | 2326391.68 | - | 0.1 |
| 22628 | 704382.79 | 2326391.23 | - | 0.1 |
| 22629 | 704411.81 | 2326390.23 | - | 0.1 |
| 22630 | 704439.23 | 2326388.61 | - | 0.1 |
| 22631 | 704465.62 | 2326385.93 | - | 0.1 |
| 22632 | 704492.05 | 2326382.24 | - | 0.1 |

| | | |
|-------------------------------|---------|-------------------|
| полное наименование должности | подпись | инициалы, фамилия |
|-------------------------------|---------|-------------------|

М.П.

| Земельный участок | | | | |
|--|-----------|--------------------------------|--------------------|-------------------|
| вид объекта недвижимости | | | | |
| Лист №1683 Раздел 4.2 | | Всего листов раздела 4.2: 2875 | | Всего разделов: 8 |
| Всего листов выписки: 5548 | | | | |
| 17 октября 2019г. № КУВИ-001/2019-25207602 | | | | |
| Кадастровый номер: | | | 59:00:0000000:7734 | |
| 22633 | 704519.72 | 2326377.75 | - | 0.1 |
| 22634 | 704549.82 | 2326372.6 | - | 0.1 |
| 22635 | 704566.08 | 2326369.85 | - | 0.1 |
| 22636 | 704582.96 | 2326367.04 | - | 0.1 |
| 22637 | 704600.18 | 2326364.21 | - | 0.1 |
| 22638 | 704617.41 | 2326361.45 | - | 0.1 |
| 22639 | 704634.39 | 2326358.79 | - | 0.1 |
| 22640 | 704650.83 | 2326356.32 | - | 0.1 |
| 22641 | 704666.43 | 2326354.05 | - | 0.1 |
| 22642 | 704694.03 | 2326350.41 | - | 0.1 |
| 22643 | 704716.42 | 2326348 | - | 0.1 |
| 22644 | 704734.41 | 2326346.56 | - | 0.1 |
| 22645 | 704754.94 | 2326345.75 | - | 0.1 |
| 22646 | 704770.06 | 2326345.9 | - | 0.1 |
| 22647 | 704787.8 | 2326347.56 | - | 0.1 |
| 22648 | 704806 | 2326353.11 | - | 0.1 |
| 22649 | 704827.77 | 2326363.56 | - | 0.1 |
| 22650 | 704849.89 | 2326375.11 | - | 0.1 |
| 22651 | 704875.75 | 2326388.97 | - | 0.1 |
| 22652 | 704888.99 | 2326396.17 | - | 0.1 |
| 22653 | 704914 | 2326409.9 | - | 0.1 |
| 22654 | 704934.31 | 2326421.2 | - | 0.1 |
| 22655 | 704949.39 | 2326429.85 | - | 0.1 |
| 22656 | 704967.16 | 2326440.73 | - | 0.1 |
| 22657 | 704986.1 | 2326453.33 | - | 0.1 |
| 22658 | 705001.84 | 2326464.22 | - | 0.1 |
| 22659 | 705019.69 | 2326477.14 | - | 0.1 |
| 22660 | 705039.08 | 2326491.95 | - | 0.1 |
| 22661 | 705059.51 | 2326508.55 | - | 0.1 |
| 22662 | 705081.21 | 2326526.99 | - | 0.1 |
| 22663 | 705092.83 | 2326536.98 | - | 0.1 |
| 22664 | 705105.14 | 2326547.52 | - | 0.1 |
| 22665 | 705118.28 | 2326558.62 | - | 0.1 |

| | | |
|-------------------------------|---------|-------------------|
| полное наименование должности | подпись | инициалы, фамилия |
|-------------------------------|---------|-------------------|

М.П.

| Земельный участок | | | | |
|--|-----------|--------------------------------|--------------------|-------------------|
| вид объекта недвижимости | | | | |
| Лист №1684 Раздел 4.2 | | Всего листов раздела 4.2: 2875 | | Всего разделов: 8 |
| Всего листов выписки: 5548 | | | | |
| 17 октября 2019г. № КУВИ-001/2019-25207602 | | | | |
| Кадастровый номер: | | | 59:00:0000000:7734 | |
| 22666 | 705132.35 | 2326570.33 | - | 0.1 |
| 22667 | 705147.48 | 2326582.67 | - | 0.1 |
| 22668 | 705163.74 | 2326595.62 | - | 0.1 |
| 22669 | 705180.86 | 2326609.01 | - | 0.1 |
| 22670 | 705198.53 | 2326622.61 | - | 0.1 |
| 22671 | 705216.45 | 2326636.18 | - | 0.1 |
| 22672 | 705234.27 | 2326649.51 | - | 0.1 |
| 22673 | 705251.7 | 2326662.38 | - | 0.1 |
| 22674 | 705268.38 | 2326674.56 | - | 0.1 |
| 22675 | 705284.03 | 2326685.8 | - | 0.1 |
| 22676 | 705298.41 | 2326695.97 | - | 0.1 |
| 22677 | 705311.64 | 2326705.14 | - | 0.1 |
| 22678 | 705335.65 | 2326721.08 | - | 0.1 |
| 22679 | 705357.9 | 2326734.8 | - | 0.1 |
| 22680 | 705380.25 | 2326747.5 | - | 0.1 |
| 22681 | 705404.26 | 2326760.05 | - | 0.1 |
| 22682 | 705430.27 | 2326772.19 | - | 0.1 |
| 22683 | 705458.37 | 2326783.36 | - | 0.1 |
| 22684 | 705473.22 | 2326788.4 | - | 0.1 |
| 22685 | 705488.62 | 2326792.99 | - | 0.1 |
| 22686 | 705504.55 | 2326797.07 | - | 0.1 |
| 22687 | 705520.93 | 2326800.59 | - | 0.1 |
| 22688 | 705537.69 | 2326803.53 | - | 0.1 |
| 22689 | 705554.71 | 2326805.85 | - | 0.1 |
| 22690 | 705571.9 | 2326807.53 | - | 0.1 |
| 22691 | 705589.19 | 2326808.55 | - | 0.1 |
| 22692 | 705606.45 | 2326808.86 | - | 0.1 |
| 22693 | 705623.62 | 2326808.45 | - | 0.1 |
| 22694 | 705640.58 | 2326807.29 | - | 0.1 |
| 22695 | 705657.32 | 2326805.45 | - | 0.1 |
| 22696 | 705673.79 | 2326803.02 | - | 0.1 |
| 22697 | 705689.94 | 2326800.09 | - | 0.1 |
| 22698 | 705705.75 | 2326796.72 | - | 0.1 |

| | | |
|-------------------------------|---------|-------------------|
| полное наименование должности | подпись | инициалы, фамилия |
|-------------------------------|---------|-------------------|

М.П.

| Земельный участок | | | | |
|--|-----------|--------------------------------|--------------------|-------------------|
| вид объекта недвижимости | | | | |
| Лист №1685 Раздел 4.2 | | Всего листов раздела 4.2: 2875 | | Всего разделов: 8 |
| Всего листов выписки: 5548 | | | | |
| 17 октября 2019г. № КУВИ-001/2019-25207602 | | | | |
| Кадастровый номер: | | | 59:00:0000000:7734 | |
| 22699 | 705721.19 | 2326793.01 | - | 0.1 |
| 22700 | 705736.21 | 2326789.04 | - | 0.1 |
| 22701 | 705750.77 | 2326784.89 | - | 0.1 |
| 22702 | 705778.42 | 2326776.34 | - | 0.1 |
| 22703 | 705803.85 | 2326767.72 | - | 0.1 |
| 22704 | 705826.78 | 2326759.38 | - | 0.1 |
| 22705 | 705846.95 | 2326751.65 | - | 0.1 |
| 22706 | 705864.3 | 2326744.65 | - | 0.1 |
| 22707 | 705879.6 | 2326737.95 | - | 0.1 |
| 22708 | 705893.85 | 2326730.9 | - | 0.1 |
| 22709 | 705908.07 | 2326722.86 | - | 0.1 |
| 22710 | 705923.07 | 2326713.37 | - | 0.1 |
| 22711 | 705939.09 | 2326702.42 | - | 0.1 |
| 22712 | 705956.21 | 2326690.22 | - | 0.1 |
| 22713 | 705974.47 | 2326676.92 | - | 0.1 |
| 22714 | 705993.8 | 2326662.78 | - | 0.1 |
| 22715 | 706013.6 | 2326648.28 | - | 0.1 |
| 22716 | 706033.07 | 2326633.99 | - | 0.1 |
| 22717 | 706051.49 | 2326620.46 | - | 0.1 |
| 22718 | 706068.23 | 2326608.31 | - | 0.1 |
| 22719 | 706083.41 | 2326598.33 | - | 0.1 |
| 22720 | 706097.33 | 2326591.36 | - | 0.1 |
| 22721 | 706116.34 | 2326588.28 | - | 0.1 |
| 22722 | 706133.32 | 2326593.81 | - | 0.1 |
| 22723 | 706147.52 | 2326603.83 | - | 0.1 |
| 22724 | 706160.97 | 2326617.39 | - | 0.1 |
| 22725 | 706169.95 | 2326630.9 | - | 0.1 |
| 22726 | 706177.52 | 2326647.39 | - | 0.1 |
| 22727 | 706182.75 | 2326661.54 | - | 0.1 |
| 22728 | 706187.31 | 2326676.18 | - | 0.1 |
| 22729 | 706192.03 | 2326694.63 | - | 0.1 |
| 22730 | 706195.35 | 2326712.07 | - | 0.1 |
| 22731 | 706194.92 | 2326728.87 | - | 0.1 |

| | | |
|-------------------------------|---------|-------------------|
| полное наименование должности | подпись | инициалы, фамилия |
|-------------------------------|---------|-------------------|

М.П.

| Земельный участок | | | | |
|--|-----------|--------------------------------|--------------------|-------------------|
| вид объекта недвижимости | | | | |
| Лист №1686 Раздел 4.2 | | Всего листов раздела 4.2: 2875 | | Всего разделов: 8 |
| Всего листов выписки: 5548 | | | | |
| 17 октября 2019г. № КУВИ-001/2019-25207602 | | | | |
| Кадастровый номер: | | | 59:00:0000000:7734 | |
| 22732 | 706188.13 | 2326747.23 | - | 0.1 |
| 22733 | 706181.99 | 2326761.12 | - | 0.1 |
| 22734 | 706173.85 | 2326779.26 | - | 0.1 |
| 22735 | 706164.63 | 2326800.24 | - | 0.1 |
| 22736 | 706155.3 | 2326822.65 | - | 0.1 |
| 22737 | 706146.8 | 2326845.08 | - | 0.1 |
| 22738 | 706139.5 | 2326867.08 | - | 0.1 |
| 22739 | 706133.16 | 2326889.15 | - | 0.1 |
| 22740 | 706127.57 | 2326911.86 | - | 0.1 |
| 22741 | 706122.49 | 2326935.71 | - | 0.1 |
| 22742 | 706117.93 | 2326960.74 | - | 0.1 |
| 22743 | 706114.13 | 2326986.52 | - | 0.1 |
| 22744 | 706111.33 | 2327012.58 | - | 0.1 |
| 22745 | 706109.78 | 2327038.49 | - | 0.1 |
| 22746 | 706109.59 | 2327064.24 | - | 0.1 |
| 22747 | 706110.7 | 2327090.29 | - | 0.1 |
| 22748 | 706113.09 | 2327117.11 | - | 0.1 |
| 22749 | 706116.71 | 2327145.16 | - | 0.1 |
| 22750 | 706121.84 | 2327174.75 | - | 0.1 |
| 22751 | 706125.13 | 2327190.17 | - | 0.1 |
| 22752 | 706129.02 | 2327206.05 | - | 0.1 |
| 22753 | 706133.56 | 2327222.4 | - | 0.1 |
| 22754 | 706138.85 | 2327239.22 | - | 0.1 |
| 22755 | 706144.94 | 2327256.57 | - | 0.1 |
| 22756 | 706151.88 | 2327274.41 | - | 0.1 |
| 22757 | 706159.63 | 2327292.64 | - | 0.1 |
| 22758 | 706168.12 | 2327311.12 | - | 0.1 |
| 22759 | 706177.28 | 2327329.69 | - | 0.1 |
| 22760 | 706187.05 | 2327348.24 | - | 0.1 |
| 22761 | 706197.34 | 2327366.6 | - | 0.1 |
| 22762 | 706208.09 | 2327384.65 | - | 0.1 |
| 22763 | 706219.24 | 2327402.22 | - | 0.1 |
| 22764 | 706230.73 | 2327419.2 | - | 0.1 |

| | | |
|-------------------------------|---------|-------------------|
| полное наименование должности | подпись | инициалы, фамилия |
|-------------------------------|---------|-------------------|

М.П.

| Земельный участок | | | | |
|--|-----------|--------------------------------|--------------------|-------------------|
| вид объекта недвижимости | | | | |
| Лист №1687 Раздел 4.2 | | Всего листов раздела 4.2: 2875 | | Всего разделов: 8 |
| Всего листов выписки: 5548 | | | | |
| 17 октября 2019г. № КУВИ-001/2019-25207602 | | | | |
| Кадастровый номер: | | | 59:00:0000000:7734 | |
| 22765 | 706242.52 | 2327435.6 | - | 0.1 |
| 22766 | 706254.6 | 2327451.39 | - | 0.1 |
| 22767 | 706266.95 | 2327466.59 | - | 0.1 |
| 22768 | 706279.57 | 2327481.2 | - | 0.1 |
| 22769 | 706292.43 | 2327495.22 | - | 0.1 |
| 22770 | 706305.5 | 2327508.66 | - | 0.1 |
| 22771 | 706318.79 | 2327521.53 | - | 0.1 |
| 22772 | 706332.25 | 2327533.8 | - | 0.1 |
| 22773 | 706345.79 | 2327545.5 | - | 0.1 |
| 22774 | 706359.31 | 2327556.58 | - | 0.1 |
| 22775 | 706372.7 | 2327567.05 | - | 0.1 |
| 22776 | 706385.84 | 2327576.86 | - | 0.1 |
| 22777 | 706398.62 | 2327586.04 | - | 0.1 |
| 22778 | 706422.71 | 2327602.37 | - | 0.1 |
| 22779 | 706444.24 | 2327616.01 | - | 0.1 |
| 22780 | 706463.19 | 2327627.36 | - | 0.1 |
| 22781 | 706479.69 | 2327636.93 | - | 0.1 |
| 22782 | 706493.87 | 2327645.24 | - | 0.1 |
| 22783 | 706511.58 | 2327656.4 | - | 0.1 |
| 22784 | 706527.91 | 2327667.51 | - | 0.1 |
| 22785 | 706546.4 | 2327680.14 | - | 0.1 |
| 22786 | 706560.65 | 2327689.51 | - | 0.1 |
| 22787 | 706575.52 | 2327698.74 | - | 0.1 |
| 22788 | 706590.04 | 2327706.92 | - | 0.1 |
| 22789 | 706609.38 | 2327715.78 | - | 0.1 |
| 22790 | 706625.97 | 2327723.71 | - | 0.1 |
| 22791 | 706641.52 | 2327737.12 | - | 0.1 |
| 22792 | 706652.12 | 2327751.8 | - | 0.1 |
| 22793 | 706663.15 | 2327770.64 | - | 0.1 |
| 22794 | 706674.72 | 2327792.42 | - | 0.1 |
| 22795 | 706686.93 | 2327815.95 | - | 0.1 |
| 22796 | 706699.91 | 2327840.14 | - | 0.1 |
| 22797 | 706713.81 | 2327864.18 | - | 0.1 |

| | | |
|-------------------------------|---------|-------------------|
| полное наименование должности | подпись | инициалы, фамилия |
|-------------------------------|---------|-------------------|

М.П.

| Земельный участок | | | | |
|--|-----------|--------------------------------|--------------------|-------------------|
| вид объекта недвижимости | | | | |
| Лист №1688 Раздел 4.2 | | Всего листов раздела 4.2: 2875 | | Всего разделов: 8 |
| Всего листов выписки: 5548 | | | | |
| 17 октября 2019г. № КУВИ-001/2019-25207602 | | | | |
| Кадастровый номер: | | | 59:00:0000000:7734 | |
| 22798 | 706715.29 | 2327866.49 | - | 0.1 |
| 22799 | 706707.53 | 2327881.99 | - | 0.1 |
| 22800 | 706700.8 | 2327900.34 | - | 0.1 |
| 22801 | 706695.64 | 2327917.75 | - | 0.1 |
| 22802 | 706690.15 | 2327935.18 | - | 0.1 |
| 22803 | 706683.4 | 2327948.48 | - | 0.1 |
| 22804 | 706667.18 | 2327956.02 | - | 0.1 |
| 22805 | 706648.57 | 2327962.83 | - | 0.1 |
| 22806 | 706634.37 | 2327968.05 | - | 0.1 |
| 22807 | 706620.19 | 2327973.45 | - | 0.1 |
| 22808 | 706600.99 | 2327981.39 | - | 0.1 |
| 22809 | 706584.33 | 2327989.03 | - | 0.1 |
| 22810 | 706569.75 | 2327996.35 | - | 0.1 |
| 22811 | 706556.02 | 2328003.99 | - | 0.1 |
| 22812 | 706540.67 | 2328013.57 | - | 0.1 |
| 22813 | 706521.28 | 2328026.65 | - | 0.1 |
| 22814 | 706505.96 | 2328037.26 | - | 0.1 |
| 22815 | 706489.19 | 2328048.85 | - | 0.1 |
| 22816 | 706471.39 | 2328060.98 | - | 0.1 |
| 22817 | 706453.04 | 2328073.19 | - | 0.1 |
| 22818 | 706435.14 | 2328084.87 | - | 0.1 |
| 22819 | 706418.77 | 2328095.43 | - | 0.1 |
| 22820 | 706404.98 | 2328104.25 | - | 0.1 |
| 22821 | 706390.33 | 2328113.63 | - | 0.1 |
| 22822 | 706377.15 | 2328122.21 | - | 0.1 |
| 22823 | 706363.65 | 2328131.4 | - | 0.1 |
| 22824 | 706351.16 | 2328140.59 | - | 0.1 |
| 22825 | 706336.29 | 2328152.51 | - | 0.1 |
| 22826 | 706319.07 | 2328167.56 | - | 0.1 |
| 22827 | 706306.6 | 2328179.25 | - | 0.1 |
| 22828 | 706293.56 | 2328192.18 | - | 0.1 |
| 22829 | 706280.21 | 2328206.2 | - | 0.1 |
| 22830 | 706266.99 | 2328220.74 | - | 0.1 |

| | | |
|-------------------------------|---------|-------------------|
| полное наименование должности | подпись | инициалы, фамилия |
|-------------------------------|---------|-------------------|

М.П.

| Земельный участок | | | | |
|--|-----------|--------------------------------|--------------------|-------------------|
| вид объекта недвижимости | | | | |
| Лист №1689 Раздел 4.2 | | Всего листов раздела 4.2: 2875 | | Всего разделов: 8 |
| Всего листов выписки: 5548 | | | | |
| 17 октября 2019г. № КУВИ-001/2019-25207602 | | | | |
| Кадастровый номер: | | | 59:00:0000000:7734 | |
| 22831 | 706254.42 | 2328235.14 | - | 0.1 |
| 22832 | 706243.02 | 2328248.75 | - | 0.1 |
| 22833 | 706233.13 | 2328261.25 | - | 0.1 |
| 22834 | 706224.4 | 2328273.74 | - | 0.1 |
| 22835 | 706216.36 | 2328287.66 | - | 0.1 |
| 22836 | 706208.48 | 2328304.47 | - | 0.1 |
| 22837 | 706200.42 | 2328325 | - | 0.1 |
| 22838 | 706192.43 | 2328347.58 | - | 0.1 |
| 22839 | 706184.87 | 2328369.92 | - | 0.1 |
| 22840 | 706178.14 | 2328389.77 | - | 0.1 |
| 22841 | 706172.49 | 2328405.43 | - | 0.1 |
| 22842 | 706165.44 | 2328422.83 | - | 0.1 |
| 22843 | 706158.88 | 2328436.89 | - | 0.1 |
| 22844 | 706151.59 | 2328451.35 | - | 0.1 |
| 22845 | 706142.66 | 2328467.12 | - | 0.1 |
| 22846 | 706131.26 | 2328484.33 | - | 0.1 |
| 22847 | 706122.21 | 2328496.45 | - | 0.1 |
| 22848 | 706112.32 | 2328508.59 | - | 0.1 |
| 22849 | 706101.92 | 2328520.35 | - | 0.1 |
| 22850 | 706091.32 | 2328531.25 | - | 0.1 |
| 22851 | 706075.24 | 2328545.97 | - | 0.1 |
| 22852 | 706058.63 | 2328559.43 | - | 0.1 |
| 22853 | 706041.16 | 2328572.51 | - | 0.1 |
| 22854 | 706023.36 | 2328585.99 | - | 0.1 |
| 22855 | 706011.8 | 2328595.57 | - | 0.1 |
| 22856 | 706000.85 | 2328605.88 | - | 0.1 |
| 22857 | 705990.54 | 2328616.82 | - | 0.1 |
| 22858 | 705975.92 | 2328633.6 | - | 0.1 |
| 22859 | 705961.64 | 2328649.65 | - | 0.1 |
| 22860 | 705946.57 | 2328664.71 | - | 0.1 |
| 22861 | 705935.13 | 2328674.89 | - | 0.1 |
| 22862 | 705921.94 | 2328685.7 | - | 0.1 |
| 22863 | 705906.56 | 2328697.45 | - | 0.1 |

| | | |
|-------------------------------|---------|-------------------|
| полное наименование должности | подпись | инициалы, фамилия |
|-------------------------------|---------|-------------------|

М.П.

| Земельный участок | | | | |
|--|-----------|--------------------------------|--------------------|-------------------|
| вид объекта недвижимости | | | | |
| Лист №1690 Раздел 4.2 | | Всего листов раздела 4.2: 2875 | | Всего разделов: 8 |
| Всего листов выписки: 5548 | | | | |
| 17 октября 2019г. № КУВИ-001/2019-25207602 | | | | |
| Кадастровый номер: | | | 59:00:0000000:7734 | |
| 22864 | 705889.38 | 2328709.98 | - | 0.1 |
| 22865 | 705870.97 | 2328722.95 | - | 0.1 |
| 22866 | 705851.85 | 2328736.06 | - | 0.1 |
| 22867 | 705832.55 | 2328748.99 | - | 0.1 |
| 22868 | 705813.2 | 2328761.49 | - | 0.1 |
| 22869 | 705793.92 | 2328773.31 | - | 0.1 |
| 22870 | 705774.8 | 2328784.19 | - | 0.1 |
| 22871 | 705755.96 | 2328793.97 | - | 0.1 |
| 22872 | 705737.7 | 2328802.83 | - | 0.1 |
| 22873 | 705720.33 | 2328811.05 | - | 0.1 |
| 22874 | 705704.17 | 2328818.86 | - | 0.1 |
| 22875 | 705689.41 | 2328826.59 | - | 0.1 |
| 22876 | 705675.58 | 2328834.59 | - | 0.1 |
| 22877 | 705662.08 | 2328843.3 | - | 0.1 |
| 22878 | 705648.32 | 2328853.09 | - | 0.1 |
| 22879 | 705633.7 | 2328864.33 | - | 0.1 |
| 22880 | 705617.59 | 2328877.09 | - | 0.1 |
| 22881 | 705599.43 | 2328891.41 | - | 0.1 |
| 22882 | 705578.59 | 2328907.3 | - | 0.1 |
| 22883 | 705554.72 | 2328924.72 | - | 0.1 |
| 22884 | 705541.87 | 2328933.89 | - | 0.1 |
| 22885 | 705528.59 | 2328943.31 | - | 0.1 |
| 22886 | 705514.97 | 2328952.93 | - | 0.1 |
| 22887 | 705501.17 | 2328962.7 | - | 0.1 |
| 22888 | 705487.29 | 2328972.56 | - | 0.1 |
| 22889 | 705473.46 | 2328982.46 | - | 0.1 |
| 22890 | 705459.82 | 2328992.33 | - | 0.1 |
| 22891 | 705446.46 | 2329002.08 | - | 0.1 |
| 22892 | 705433.49 | 2329011.61 | - | 0.1 |
| 22893 | 705421.04 | 2329020.78 | - | 0.1 |
| 22894 | 705398.08 | 2329037.65 | - | 0.1 |
| 22895 | 705378.42 | 2329051.78 | - | 0.1 |
| 22896 | 705362.62 | 2329062.63 | - | 0.1 |

| | | |
|-------------------------------|---------|-------------------|
| полное наименование должности | подпись | инициалы, фамилия |
|-------------------------------|---------|-------------------|

М.П.

| Земельный участок | | | | |
|--|-----------|--------------------------------|--------------------|-------------------|
| вид объекта недвижимости | | | | |
| Лист №1691 Раздел 4.2 | | Всего листов раздела 4.2: 2875 | | Всего разделов: 8 |
| Всего листов выписки: 5548 | | | | |
| 17 октября 2019г. № КУВИ-001/2019-25207602 | | | | |
| Кадастровый номер: | | | 59:00:0000000:7734 | |
| 22897 | 705349.85 | 2329070.81 | - | 0.1 |
| 22898 | 705333.84 | 2329080.21 | - | 0.1 |
| 22899 | 705318.29 | 2329088.96 | - | 0.1 |
| 22900 | 705300.37 | 2329099.03 | - | 0.1 |
| 22901 | 705286.04 | 2329107.06 | - | 0.1 |
| 22902 | 705269.12 | 2329116.57 | - | 0.1 |
| 22903 | 705249.54 | 2329127.69 | - | 0.1 |
| 22904 | 705227.79 | 2329140.46 | - | 0.1 |
| 22905 | 705204.46 | 2329154.83 | - | 0.1 |
| 22906 | 705180.07 | 2329170.78 | - | 0.1 |
| 22907 | 705155.48 | 2329187.23 | - | 0.1 |
| 22908 | 705131.84 | 2329202.11 | - | 0.1 |
| 22909 | 705110.31 | 2329213.31 | - | 0.1 |
| 22910 | 705092.02 | 2329218.81 | - | 0.1 |
| 22911 | 705070.66 | 2329216.64 | - | 0.1 |
| 22912 | 705053.94 | 2329207.32 | - | 0.1 |
| 22913 | 705039.03 | 2329196.83 | - | 0.1 |
| 22914 | 705025.57 | 2329187.81 | - | 0.1 |
| 22915 | 705011.86 | 2329179.1 | - | 0.1 |
| 22916 | 704998.99 | 2329170.07 | - | 0.1 |
| 22917 | 704987.5 | 2329155.3 | - | 0.1 |
| 22918 | 704977.83 | 2329139.63 | - | 0.1 |
| 22919 | 704969.32 | 2329125.51 | - | 0.1 |
| 22920 | 704959.32 | 2329109.69 | - | 0.1 |
| 22921 | 704948.04 | 2329093.4 | - | 0.1 |
| 22922 | 704935.67 | 2329077.84 | - | 0.1 |
| 22923 | 704922.51 | 2329063.56 | - | 0.1 |
| 22924 | 704908.92 | 2329050.56 | - | 0.1 |
| 22925 | 704895.3 | 2329038.72 | - | 0.1 |
| 22926 | 704882.02 | 2329027.99 | - | 0.1 |
| 22927 | 704869.16 | 2329018.22 | - | 0.1 |
| 22928 | 704856.59 | 2329009.23 | - | 0.1 |
| 22929 | 704844.12 | 2329000.85 | - | 0.1 |

| | | |
|-------------------------------|---------|-------------------|
| полное наименование должности | подпись | инициалы, фамилия |
|-------------------------------|---------|-------------------|

М.П.

| Земельный участок | | | | |
|--|-----------|--------------------------------|--------------------|-------------------|
| вид объекта недвижимости | | | | |
| Лист №1692 Раздел 4.2 | | Всего листов раздела 4.2: 2875 | | Всего разделов: 8 |
| Всего листов выписки: 5548 | | | | |
| 17 октября 2019г. № КУВИ-001/2019-25207602 | | | | |
| Кадастровый номер: | | | 59:00:0000000:7734 | |
| 22930 | 704825.25 | 2328988.97 | - | 0.1 |
| 22931 | 704812.35 | 2328981.1 | - | 0.1 |
| 22932 | 704799.02 | 2328972.86 | - | 0.1 |
| 22933 | 704785.12 | 2328963.89 | - | 0.1 |
| 22934 | 704770.56 | 2328953.96 | - | 0.1 |
| 22935 | 704755.56 | 2328943.26 | - | 0.1 |
| 22936 | 704740.34 | 2328932.05 | - | 0.1 |
| 22937 | 704725.15 | 2328920.6 | - | 0.1 |
| 22938 | 704710.24 | 2328909.21 | - | 0.1 |
| 22939 | 704695.94 | 2328898.04 | - | 0.1 |
| 22940 | 704682.51 | 2328887.28 | - | 0.1 |
| 22941 | 704670.32 | 2328877.1 | - | 0.1 |
| 22942 | 704654.48 | 2328862.9 | - | 0.1 |
| 22943 | 704640.08 | 2328848.61 | - | 0.1 |
| 22944 | 704625.17 | 2328832.49 | - | 0.1 |
| 22945 | 704614.69 | 2328820.66 | - | 0.1 |
| 22946 | 704604.58 | 2328809.09 | - | 0.1 |
| 22947 | 704591.84 | 2328794.51 | - | 0.1 |
| 22948 | 704580.06 | 2328782.01 | - | 0.1 |
| 22949 | 704566.7 | 2328773.56 | - | 0.1 |
| 22950 | 704551.26 | 2328770.01 | - | 0.1 |
| 22951 | 704534.81 | 2328771.57 | - | 0.1 |
| 22952 | 704520.13 | 2328778.16 | - | 0.1 |
| 22953 | 704508.82 | 2328788.41 | - | 0.1 |
| 22954 | 704501.1 | 2328801.89 | - | 0.1 |
| 22955 | 704497.83 | 2328817.64 | - | 0.1 |
| 22956 | 704500.04 | 2328833.55 | - | 0.1 |
| 22957 | 704506.85 | 2328847.72 | - | 0.1 |
| 22958 | 704516.95 | 2328860.24 | - | 0.1 |
| 22959 | 704529.86 | 2328875.45 | - | 0.1 |
| 22960 | 704540.58 | 2328887.81 | - | 0.1 |
| 22961 | 704552.02 | 2328900.68 | - | 0.1 |
| 22962 | 704563.35 | 2328913.01 | - | 0.1 |

| | | |
|-------------------------------|---------|-------------------|
| полное наименование должности | подпись | инициалы, фамилия |
|-------------------------------|---------|-------------------|

М.П.

| Земельный участок | | | | |
|--|-----------|--------------------------------|--------------------|-------------------|
| вид объекта недвижимости | | | | |
| Лист №1693 Раздел 4.2 | | Всего листов раздела 4.2: 2875 | | Всего разделов: 8 |
| Всего листов выписки: 5548 | | | | |
| 17 октября 2019г. № КУВИ-001/2019-25207602 | | | | |
| Кадастровый номер: | | | 59:00:0000000:7734 | |
| 22963 | 704574.4 | 2328924.46 | - | 0.1 |
| 22964 | 704585.64 | 2328935.43 | - | 0.1 |
| 22965 | 704597.59 | 2328946.34 | - | 0.1 |
| 22966 | 704610.68 | 2328957.62 | - | 0.1 |
| 22967 | 704625.04 | 2328969.4 | - | 0.1 |
| 22968 | 704640.4 | 2328981.56 | - | 0.1 |
| 22969 | 704656.47 | 2328993.97 | - | 0.1 |
| 22970 | 704672.98 | 2329006.5 | - | 0.1 |
| 22971 | 704689.62 | 2329018.91 | - | 0.1 |
| 22972 | 704706.06 | 2329030.87 | - | 0.1 |
| 22973 | 704721.96 | 2329042.03 | - | 0.1 |
| 22974 | 704737.05 | 2329052.08 | - | 0.1 |
| 22975 | 704751.17 | 2329060.99 | - | 0.1 |
| 22976 | 704764.36 | 2329069.06 | - | 0.1 |
| 22977 | 704782.6 | 2329080.23 | - | 0.1 |
| 22978 | 704799.21 | 2329091.11 | - | 0.1 |
| 22979 | 704814.79 | 2329102.29 | - | 0.1 |
| 22980 | 704830.02 | 2329114.31 | - | 0.1 |
| 22981 | 704845.21 | 2329127.88 | - | 0.1 |
| 22982 | 704860.2 | 2329144.06 | - | 0.1 |
| 22983 | 704869.95 | 2329156.82 | - | 0.1 |
| 22984 | 704879.47 | 2329170.93 | - | 0.1 |
| 22985 | 704888.67 | 2329185.55 | - | 0.1 |
| 22986 | 704897.54 | 2329199.81 | - | 0.1 |
| 22987 | 704906.01 | 2329212.87 | - | 0.1 |
| 22988 | 704917.99 | 2329229.38 | - | 0.1 |
| 22989 | 704929.16 | 2329242.28 | - | 0.1 |
| 22990 | 704942.98 | 2329254.19 | - | 0.1 |
| 22991 | 704956.53 | 2329262.77 | - | 0.1 |
| 22992 | 704970.77 | 2329271.48 | - | 0.1 |
| 22993 | 704983.49 | 2329279.7 | - | 0.1 |
| 22994 | 704993.34 | 2329289.64 | - | 0.1 |
| 22995 | 704978.78 | 2329300.83 | - | 0.1 |

| | | |
|-------------------------------|---------|-------------------|
| полное наименование должности | подпись | инициалы, фамилия |
|-------------------------------|---------|-------------------|

М.П.

| Земельный участок | | | | |
|--|-----------|--------------------------------|--------------------|-------------------|
| вид объекта недвижимости | | | | |
| Лист №1694 Раздел 4.2 | | Всего листов раздела 4.2: 2875 | | Всего разделов: 8 |
| Всего листов выписки: 5548 | | | | |
| 17 октября 2019г. № КУВИ-001/2019-25207602 | | | | |
| Кадастровый номер: | | | 59:00:0000000:7734 | |
| 22996 | 704963.74 | 2329311.81 | - | 0.1 |
| 22997 | 704949.38 | 2329321.51 | - | 0.1 |
| 22998 | 704930.91 | 2329333.14 | - | 0.1 |
| 22999 | 704909.21 | 2329346.12 | - | 0.1 |
| 23000 | 704886.64 | 2329359.21 | - | 0.1 |
| 23001 | 704865.57 | 2329371.16 | - | 0.1 |
| 23002 | 704848.3 | 2329380.77 | - | 0.1 |
| 23003 | 704834.46 | 2329388.21 | - | 0.1 |
| 23004 | 704820.99 | 2329395.05 | - | 0.1 |
| 23005 | 704804.76 | 2329402.91 | - | 0.1 |
| 23006 | 704782.73 | 2329413.35 | - | 0.1 |
| 23007 | 704754.82 | 2329426.6 | - | 0.1 |
| 23008 | 704739.57 | 2329433.93 | - | 0.1 |
| 23009 | 704723.94 | 2329441.54 | - | 0.1 |
| 23010 | 704708.33 | 2329449.28 | - | 0.1 |
| 23011 | 704693.12 | 2329457 | - | 0.1 |
| 23012 | 704678.65 | 2329464.56 | - | 0.1 |
| 23013 | 704665.26 | 2329471.82 | - | 0.1 |
| 23014 | 704641.79 | 2329485.2 | - | 0.1 |
| 23015 | 704622.46 | 2329496.68 | - | 0.1 |
| 23016 | 704607 | 2329505.84 | - | 0.1 |
| 23017 | 704590.22 | 2329514.39 | - | 0.1 |
| 23018 | 704573.26 | 2329517.62 | - | 0.1 |
| 23019 | 704557.57 | 2329516.34 | - | 0.1 |
| 23020 | 704534.43 | 2329512.43 | - | 0.1 |
| 23021 | 704513.66 | 2329507.41 | - | 0.1 |
| 23022 | 704487.76 | 2329499.69 | - | 0.1 |
| 23023 | 704472.76 | 2329494.66 | - | 0.1 |
| 23024 | 704456.61 | 2329489 | - | 0.1 |
| 23025 | 704439.61 | 2329482.88 | - | 0.1 |
| 23026 | 704422.07 | 2329476.52 | - | 0.1 |
| 23027 | 704404.28 | 2329470.11 | - | 0.1 |
| 23028 | 704386.55 | 2329463.83 | - | 0.1 |

| | | |
|-------------------------------|---------|-------------------|
| полное наименование должности | подпись | инициалы, фамилия |
|-------------------------------|---------|-------------------|

М.П.

| Земельный участок | | | | |
|--|-----------|--------------------------------|--------------------|-------------------|
| вид объекта недвижимости | | | | |
| Лист №1695 Раздел 4.2 | | Всего листов раздела 4.2: 2875 | | Всего разделов: 8 |
| Всего листов выписки: 5548 | | | | |
| 17 октября 2019г. № КУВИ-001/2019-25207602 | | | | |
| Кадастровый номер: | | | 59:00:0000000:7734 | |
| 23029 | 704369.18 | 2329457.88 | - | 0.1 |
| 23030 | 704352.46 | 2329452.46 | - | 0.1 |
| 23031 | 704336.65 | 2329447.73 | - | 0.1 |
| 23032 | 704321.72 | 2329443.67 | - | 0.1 |
| 23033 | 704294.21 | 2329437.38 | - | 0.1 |
| 23034 | 704269.35 | 2329433.23 | - | 0.1 |
| 23035 | 704246.52 | 2329430.83 | - | 0.1 |
| 23036 | 704225.36 | 2329429.82 | - | 0.1 |
| 23037 | 704206.28 | 2329429.79 | - | 0.1 |
| 23038 | 704189.93 | 2329430.39 | - | 0.1 |
| 23039 | 704171.9 | 2329431.64 | - | 0.1 |
| 23040 | 704155.68 | 2329433.9 | - | 0.1 |
| 23041 | 704141.79 | 2329440.28 | - | 0.1 |
| 23042 | 704129.99 | 2329451.66 | - | 0.1 |
| 23043 | 704122.28 | 2329466.29 | - | 0.1 |
| 23044 | 704119.83 | 2329482.08 | - | 0.1 |
| 23045 | 704122.16 | 2329496.87 | - | 0.1 |
| 23046 | 704128.98 | 2329510.51 | - | 0.1 |
| 23047 | 704139.8 | 2329521.63 | - | 0.1 |
| 23048 | 704153.28 | 2329528.45 | - | 0.1 |
| 23049 | 704169.06 | 2329531.19 | - | 0.1 |
| 23050 | 704186.47 | 2329530.53 | - | 0.1 |
| 23051 | 704205.88 | 2329529.84 | - | 0.1 |
| 23052 | 704221.69 | 2329529.84 | - | 0.1 |
| 23053 | 704239.01 | 2329530.61 | - | 0.1 |
| 23054 | 704257.35 | 2329532.45 | - | 0.1 |
| 23055 | 704277.09 | 2329535.69 | - | 0.1 |
| 23056 | 704298.76 | 2329540.62 | - | 0.1 |
| 23057 | 704322.91 | 2329547.53 | - | 0.1 |
| 23058 | 704349.39 | 2329556.51 | - | 0.1 |
| 23059 | 704375.24 | 2329566.8 | - | 0.1 |
| 23060 | 704396.77 | 2329577.44 | - | 0.1 |
| 23061 | 704410.35 | 2329587.48 | - | 0.1 |

| | | |
|-------------------------------|---------|-------------------|
| полное наименование должности | подпись | инициалы, фамилия |
|-------------------------------|---------|-------------------|

М.П.

| Земельный участок | | | | |
|--|-----------|--------------------------------|--------------------|-------------------|
| вид объекта недвижимости | | | | |
| Лист №1696 Раздел 4.2 | | Всего листов раздела 4.2: 2875 | | Всего разделов: 8 |
| Всего листов выписки: 5548 | | | | |
| 17 октября 2019г. № КУВИ-001/2019-25207602 | | | | |
| Кадастровый номер: | | | 59:00:0000000:7734 | |
| 23062 | 704407.04 | 2329604.44 | - | 0.1 |
| 23063 | 704393.96 | 2329612.98 | - | 0.1 |
| 23064 | 704376.53 | 2329622.83 | - | 0.1 |
| 23065 | 704356.91 | 2329634.65 | - | 0.1 |
| 23066 | 704336.37 | 2329647.72 | - | 0.1 |
| 23067 | 704315.94 | 2329661.01 | - | 0.1 |
| 23068 | 704296.64 | 2329673.52 | - | 0.1 |
| 23069 | 704279.37 | 2329684.41 | - | 0.1 |
| 23070 | 704264.44 | 2329693.54 | - | 0.1 |
| 23071 | 704246.84 | 2329704.08 | - | 0.1 |
| 23072 | 704232.83 | 2329712.78 | - | 0.1 |
| 23073 | 704220.98 | 2329723.42 | - | 0.1 |
| 23074 | 704213.44 | 2329736.82 | - | 0.1 |
| 23075 | 704210.49 | 2329752.59 | - | 0.1 |
| 23076 | 704212.59 | 2329768.75 | - | 0.1 |
| 23077 | 704219.44 | 2329782.82 | - | 0.1 |
| 23078 | 704230.58 | 2329794.24 | - | 0.1 |
| 23079 | 704244.45 | 2329801.45 | - | 0.1 |
| 23080 | 704259.28 | 2329803.96 | - | 0.1 |
| 23081 | 704275.19 | 2329801.3 | - | 0.1 |
| 23082 | 704289.65 | 2329794.48 | - | 0.1 |
| 23083 | 704303.32 | 2329786.66 | - | 0.1 |
| 23084 | 704323.37 | 2329774.77 | - | 0.1 |
| 23085 | 704339.61 | 2329764.76 | - | 0.1 |
| 23086 | 704357.71 | 2329753.23 | - | 0.1 |
| 23087 | 704377.24 | 2329740.59 | - | 0.1 |
| 23088 | 704397.82 | 2329727.52 | - | 0.1 |
| 23089 | 704419.06 | 2329714.75 | - | 0.1 |
| 23090 | 704440.52 | 2329702.97 | - | 0.1 |
| 23091 | 704461.31 | 2329692.74 | - | 0.1 |
| 23092 | 704480 | 2329684.43 | - | 0.1 |
| 23093 | 704495.17 | 2329678.42 | - | 0.1 |
| 23094 | 704510.5 | 2329675.32 | - | 0.1 |

| | | |
|-------------------------------|---------|-------------------|
| полное наименование должности | подпись | инициалы, фамилия |
|-------------------------------|---------|-------------------|

М.П.

| Земельный участок | | | | |
|--|-----------|--------------------------------|--------------------|-------------------|
| вид объекта недвижимости | | | | |
| Лист №1697 Раздел 4.2 | | Всего листов раздела 4.2: 2875 | | Всего разделов: 8 |
| Всего листов выписки: 5548 | | | | |
| 17 октября 2019г. № КУВИ-001/2019-25207602 | | | | |
| Кадастровый номер: | | | 59:00:0000000:7734 | |
| 23095 | 704507.98 | 2329691.24 | - | 0.1 |
| 23096 | 704502.01 | 2329709.36 | - | 0.1 |
| 23097 | 704494 | 2329734.02 | - | 0.1 |
| 23098 | 704484.87 | 2329762.74 | - | 0.1 |
| 23099 | 704480.17 | 2329777.84 | - | 0.1 |
| 23100 | 704475.52 | 2329793.01 | - | 0.1 |
| 23101 | 704471.05 | 2329807.92 | - | 0.1 |
| 23102 | 704466.84 | 2329822.34 | - | 0.1 |
| 23103 | 704459.29 | 2329849.98 | - | 0.1 |
| 23104 | 704452.99 | 2329876.9 | - | 0.1 |
| 23105 | 704447.98 | 2329904.08 | - | 0.1 |
| 23106 | 704444.36 | 2329932.52 | - | 0.1 |
| 23107 | 704442.05 | 2329961.75 | - | 0.1 |
| 23108 | 704440.8 | 2329989.97 | - | 0.1 |
| 23109 | 704440.4 | 2330015.26 | - | 0.1 |
| 23110 | 704440.6 | 2330035.82 | - | 0.1 |
| 23111 | 704441.31 | 2330051.52 | - | 0.1 |
| 23112 | 704443.29 | 2330069.58 | - | 0.1 |
| 23113 | 704446.39 | 2330086.04 | - | 0.1 |
| 23114 | 704450.19 | 2330103.3 | - | 0.1 |
| 23115 | 704453.63 | 2330118.8 | - | 0.1 |
| 23116 | 704456.17 | 2330134.87 | - | 0.1 |
| 23117 | 704455.61 | 2330150.86 | - | 0.1 |
| 23118 | 704452.14 | 2330169.27 | - | 0.1 |
| 23119 | 704446.84 | 2330184.85 | - | 0.1 |
| 23120 | 704437.37 | 2330205.95 | - | 0.1 |
| 23121 | 704427.9 | 2330224.17 | - | 0.1 |
| 23122 | 704415.66 | 2330246.03 | - | 0.1 |
| 23123 | 704401.77 | 2330269.97 | - | 0.1 |
| 23124 | 704387.69 | 2330293.96 | - | 0.1 |
| 23125 | 704374.88 | 2330316 | - | 0.1 |
| 23126 | 704364.47 | 2330334.58 | - | 0.1 |
| 23127 | 704356.35 | 2330350.13 | - | 0.1 |

| | | |
|-------------------------------|---------|-------------------|
| полное наименование должности | подпись | инициалы, фамилия |
|-------------------------------|---------|-------------------|

М.П.

| Земельный участок | | | | |
|--|-----------|--------------------------------|--------------------|-------------------|
| вид объекта недвижимости | | | | |
| Лист №1698 Раздел 4.2 | | Всего листов раздела 4.2: 2875 | | Всего разделов: 8 |
| Всего листов выписки: 5548 | | | | |
| 17 октября 2019г. № КУВИ-001/2019-25207602 | | | | |
| Кадастровый номер: | | | 59:00:0000000:7734 | |
| 23128 | 704347.56 | 2330369.85 | - | 0.1 |
| 23129 | 704341.6 | 2330387.92 | - | 0.1 |
| 23130 | 704337.39 | 2330405.67 | - | 0.1 |
| 23131 | 704334.05 | 2330423.28 | - | 0.1 |
| 23132 | 704330.91 | 2330441.32 | - | 0.1 |
| 23133 | 704328.15 | 2330461.97 | - | 0.1 |
| 23134 | 704326.71 | 2330478.46 | - | 0.1 |
| 23135 | 704325.73 | 2330497.84 | - | 0.1 |
| 23136 | 704325.35 | 2330520.02 | - | 0.1 |
| 23137 | 704325.73 | 2330544.72 | - | 0.1 |
| 23138 | 704327.01 | 2330571.69 | - | 0.1 |
| 23139 | 704329.33 | 2330600.53 | - | 0.1 |
| 23140 | 704332.83 | 2330630.45 | - | 0.1 |
| 23141 | 704335.04 | 2330645.55 | - | 0.1 |
| 23142 | 704337.57 | 2330660.58 | - | 0.1 |
| 23143 | 704340.44 | 2330675.42 | - | 0.1 |
| 23144 | 704347.23 | 2330704.15 | - | 0.1 |
| 23145 | 704354.99 | 2330731.02 | - | 0.1 |
| 23146 | 704362.9 | 2330755.45 | - | 0.1 |
| 23147 | 704370.02 | 2330776.93 | - | 0.1 |
| 23148 | 704375.53 | 2330794.95 | - | 0.1 |
| 23149 | 704379.22 | 2330809.96 | - | 0.1 |
| 23150 | 704382.22 | 2330829.85 | - | 0.1 |
| 23151 | 704383.52 | 2330850.89 | - | 0.1 |
| 23152 | 704384.09 | 2330866.73 | - | 0.1 |
| 23153 | 704384.75 | 2330883.22 | - | 0.1 |
| 23154 | 704385.77 | 2330899.47 | - | 0.1 |
| 23155 | 704387.41 | 2330914.67 | - | 0.1 |
| 23156 | 704392.01 | 2330935.49 | - | 0.1 |
| 23157 | 704400.9 | 2330956.03 | - | 0.1 |
| 23158 | 704410.18 | 2330970.72 | - | 0.1 |
| 23159 | 704422.31 | 2330986.94 | - | 0.1 |
| 23160 | 704436.93 | 2331005.16 | - | 0.1 |

| | | |
|-------------------------------|---------|-------------------|
| полное наименование должности | подпись | инициалы, фамилия |
|-------------------------------|---------|-------------------|

М.П.

| Земельный участок | | | | |
|--|-----------|--------------------------------|--------------------|-------------------|
| вид объекта недвижимости | | | | |
| Лист №1699 Раздел 4.2 | | Всего листов раздела 4.2: 2875 | | Всего разделов: 8 |
| Всего листов выписки: 5548 | | | | |
| 17 октября 2019г. № КУВИ-001/2019-25207602 | | | | |
| Кадастровый номер: | | | 59:00:0000000:7734 | |
| 23161 | 704453.67 | 2331025.83 | - | 0.1 |
| 23162 | 704472.11 | 2331049.41 | - | 0.1 |
| 23163 | 704481.78 | 2331062.22 | - | 0.1 |
| 23164 | 704491.63 | 2331075.51 | - | 0.1 |
| 23165 | 704501.58 | 2331089.12 | - | 0.1 |
| 23166 | 704511.48 | 2331102.91 | - | 0.1 |
| 23167 | 704521.27 | 2331116.7 | - | 0.1 |
| 23168 | 704530.81 | 2331130.36 | - | 0.1 |
| 23169 | 704540.03 | 2331143.71 | - | 0.1 |
| 23170 | 704548.86 | 2331156.65 | - | 0.1 |
| 23171 | 704557.31 | 2331169.2 | - | 0.1 |
| 23172 | 704573.43 | 2331193.43 | - | 0.1 |
| 23173 | 704588.97 | 2331216.97 | - | 0.1 |
| 23174 | 704604.52 | 2331240.41 | - | 0.1 |
| 23175 | 704620.49 | 2331264.13 | - | 0.1 |
| 23176 | 704636.88 | 2331287.96 | - | 0.1 |
| 23177 | 704653.51 | 2331311.52 | - | 0.1 |
| 23178 | 704670.23 | 2331334.47 | - | 0.1 |
| 23179 | 704686.89 | 2331356.44 | - | 0.1 |
| 23180 | 704703.4 | 2331377.01 | - | 0.1 |
| 23181 | 704719.72 | 2331395.75 | - | 0.1 |
| 23182 | 704735.8 | 2331412.25 | - | 0.1 |
| 23183 | 704751.44 | 2331426.17 | - | 0.1 |
| 23184 | 704765.97 | 2331437.5 | - | 0.1 |
| 23185 | 704778.58 | 2331446.34 | - | 0.1 |
| 23186 | 704792.15 | 2331455.15 | - | 0.1 |
| 23187 | 704805.93 | 2331462.91 | - | 0.1 |
| 23188 | 704820.7 | 2331466.55 | - | 0.1 |
| 23189 | 704837.1 | 2331465.8 | - | 0.1 |
| 23190 | 704851.42 | 2331460.89 | - | 0.1 |
| 23191 | 704864.68 | 2331451.48 | - | 0.1 |
| 23192 | 704874.46 | 2331438.78 | - | 0.1 |
| 23193 | 704880.28 | 2331423.15 | - | 0.1 |

| | | |
|-------------------------------|---------|-------------------|
| полное наименование должности | подпись | инициалы, фамилия |
|-------------------------------|---------|-------------------|

М.П.

| Земельный участок | | | | |
|--|-----------|--------------------------------|--------------------|-------------------|
| вид объекта недвижимости | | | | |
| Лист №1700 Раздел 4.2 | | Всего листов раздела 4.2: 2875 | | Всего разделов: 8 |
| Всего листов выписки: 5548 | | | | |
| 17 октября 2019г. № КУВИ-001/2019-25207602 | | | | |
| Кадастровый номер: | | | 59:00:0000000:7734 | |
| 23194 | 704881.24 | 2331407.67 | - | 0.1 |
| 23195 | 704878.05 | 2331393.03 | - | 0.1 |
| 23196 | 704871 | 2331379.77 | - | 0.1 |
| 23197 | 704860.03 | 2331368.7 | - | 0.1 |
| 23198 | 704844.13 | 2331357.86 | - | 0.1 |
| 23199 | 704828.54 | 2331346.52 | - | 0.1 |
| 23200 | 704816.62 | 2331336.59 | - | 0.1 |
| 23201 | 704804.11 | 2331324.58 | - | 0.1 |
| 23202 | 704791.24 | 2331310.47 | - | 0.1 |
| 23203 | 704777.89 | 2331294.36 | - | 0.1 |
| 23204 | 704763.97 | 2331276.34 | - | 0.1 |
| 23205 | 704749.4 | 2331256.56 | - | 0.1 |
| 23206 | 704734.23 | 2331235.26 | - | 0.1 |
| 23207 | 704718.72 | 2331212.93 | - | 0.1 |
| 23208 | 704703.15 | 2331190 | - | 0.1 |
| 23209 | 704687.77 | 2331166.92 | - | 0.1 |
| 23210 | 704672.39 | 2331143.63 | - | 0.1 |
| 23211 | 704656.46 | 2331119.57 | - | 0.1 |
| 23212 | 704648.12 | 2331107.08 | - | 0.1 |
| 23213 | 704639.41 | 2331094.18 | - | 0.1 |
| 23214 | 704630.27 | 2331080.79 | - | 0.1 |
| 23215 | 704620.67 | 2331066.91 | - | 0.1 |
| 23216 | 704610.72 | 2331052.68 | - | 0.1 |
| 23217 | 704600.56 | 2331038.32 | - | 0.1 |
| 23218 | 704590.33 | 2331024.06 | - | 0.1 |
| 23219 | 704580.2 | 2331010.08 | - | 0.1 |
| 23220 | 704570.29 | 2330996.62 | - | 0.1 |
| 23221 | 704560.78 | 2330983.88 | - | 0.1 |
| 23222 | 704543.45 | 2330961.37 | - | 0.1 |
| 23223 | 704528.83 | 2330943.19 | - | 0.1 |
| 23224 | 704516.95 | 2330928.89 | - | 0.1 |
| 23225 | 704504.38 | 2330913.77 | - | 0.1 |
| 23226 | 704495.79 | 2330898.65 | - | 0.1 |

| | | |
|-------------------------------|---------|-------------------|
| полное наименование должности | подпись | инициалы, фамилия |
|-------------------------------|---------|-------------------|

М.П.

| Земельный участок | | | | |
|--|-----------|--------------------------------|--------------------|-------------------|
| вид объекта недвижимости | | | | |
| Лист №1701 Раздел 4.2 | | Всего листов раздела 4.2: 2875 | | Всего разделов: 8 |
| Всего листов выписки: 5548 | | | | |
| 17 октября 2019г. № КУВИ-001/2019-25207602 | | | | |
| Кадастровый номер: | | | 59:00:0000000:7734 | |
| 23227 | 704494.57 | 2330882.42 | - | 0.1 |
| 23228 | 704494.06 | 2330862.85 | - | 0.1 |
| 23229 | 704493.55 | 2330847.56 | - | 0.1 |
| 23230 | 704492.71 | 2330831.62 | - | 0.1 |
| 23231 | 704491.36 | 2330815.71 | - | 0.1 |
| 23232 | 704489.19 | 2330799.41 | - | 0.1 |
| 23233 | 704485.82 | 2330782 | - | 0.1 |
| 23234 | 704480.9 | 2330762.75 | - | 0.1 |
| 23235 | 704474.27 | 2330741.19 | - | 0.1 |
| 23236 | 704466.6 | 2330717.64 | - | 0.1 |
| 23237 | 704458.76 | 2330692.66 | - | 0.1 |
| 23238 | 704451.64 | 2330666.79 | - | 0.1 |
| 23239 | 704445.93 | 2330640.57 | - | 0.1 |
| 23240 | 704441.66 | 2330614.54 | - | 0.1 |
| 23241 | 704438.61 | 2330589.19 | - | 0.1 |
| 23242 | 704436.64 | 2330565.07 | - | 0.1 |
| 23243 | 704435.56 | 2330542.64 | - | 0.1 |
| 23244 | 704435.24 | 2330522.14 | - | 0.1 |
| 23245 | 704435.55 | 2330503.82 | - | 0.1 |
| 23246 | 704436.34 | 2330487.87 | - | 0.1 |
| 23247 | 704438.19 | 2330468.43 | - | 0.1 |
| 23248 | 704440.49 | 2330453.02 | - | 0.1 |
| 23249 | 704443.64 | 2330435.59 | - | 0.1 |
| 23250 | 704447.27 | 2330419.47 | - | 0.1 |
| 23251 | 704452.85 | 2330403.46 | - | 0.1 |
| 23252 | 704460.31 | 2330388.29 | - | 0.1 |
| 23253 | 704468.14 | 2330374.25 | - | 0.1 |
| 23254 | 704479 | 2330355.59 | - | 0.1 |
| 23255 | 704492.51 | 2330332.66 | - | 0.1 |
| 23256 | 704507.2 | 2330307.4 | - | 0.1 |
| 23257 | 704521.52 | 2330281.86 | - | 0.1 |
| 23258 | 704534.02 | 2330258 | - | 0.1 |
| 23259 | 704544.03 | 2330236.74 | - | 0.1 |

| | | |
|-------------------------------|---------|-------------------|
| полное наименование должности | подпись | инициалы, фамилия |
|-------------------------------|---------|-------------------|

М.П.

| Земельный участок | | | | |
|--|-----------|--------------------------------|--------------------|-------------------|
| вид объекта недвижимости | | | | |
| Лист №1702 Раздел 4.2 | | Всего листов раздела 4.2: 2875 | | Всего разделов: 8 |
| Всего листов выписки: 5548 | | | | |
| 17 октября 2019г. № КУВИ-001/2019-25207602 | | | | |
| Кадастровый номер: | | | 59:00:0000000:7734 | |
| 23260 | 704551.79 | 2330217.91 | - | 0.1 |
| 23261 | 704557.49 | 2330201.32 | - | 0.1 |
| 23262 | 704561.38 | 2330186.76 | - | 0.1 |
| 23263 | 704564.56 | 2330168.25 | - | 0.1 |
| 23264 | 704565.77 | 2330153.04 | - | 0.1 |
| 23265 | 704566.38 | 2330136.18 | - | 0.1 |
| 23266 | 704565.33 | 2330118.53 | - | 0.1 |
| 23267 | 704562.4 | 2330101.29 | - | 0.1 |
| 23268 | 704558.2 | 2330081.83 | - | 0.1 |
| 23269 | 704554.22 | 2330064.05 | - | 0.1 |
| 23270 | 704551.12 | 2330045.58 | - | 0.1 |
| 23271 | 704550.28 | 2330028.87 | - | 0.1 |
| 23272 | 704550.25 | 2330012.78 | - | 0.1 |
| 23273 | 704550.68 | 2329992.26 | - | 0.1 |
| 23274 | 704551.76 | 2329968.96 | - | 0.1 |
| 23275 | 704553.71 | 2329944.57 | - | 0.1 |
| 23276 | 704556.76 | 2329920.73 | - | 0.1 |
| 23277 | 704561.02 | 2329897.75 | - | 0.1 |
| 23278 | 704566.47 | 2329874.66 | - | 0.1 |
| 23279 | 704573.13 | 2329850.41 | - | 0.1 |
| 23280 | 704581.01 | 2329824 | - | 0.1 |
| 23281 | 704590.01 | 2329795.33 | - | 0.1 |
| 23282 | 704594.89 | 2329780.43 | - | 0.1 |
| 23283 | 704599.99 | 2329765.27 | - | 0.1 |
| 23284 | 704605.29 | 2329749.98 | - | 0.1 |
| 23285 | 704610.77 | 2329734.66 | - | 0.1 |
| 23286 | 704616.41 | 2329719.42 | - | 0.1 |
| 23287 | 704622.17 | 2329704.4 | - | 0.1 |
| 23288 | 704627.96 | 2329689.76 | - | 0.1 |
| 23289 | 704633.66 | 2329675.7 | - | 0.1 |
| 23290 | 704644.36 | 2329650.15 | - | 0.1 |
| 23291 | 704653.32 | 2329629.28 | - | 0.1 |
| 23292 | 704659.68 | 2329614.62 | - | 0.1 |

| | | |
|-------------------------------|---------|-------------------|
| полное наименование должности | подпись | инициалы, фамилия |
|-------------------------------|---------|-------------------|

М.П.

| Земельный участок | | | | |
|--|-----------|--------------------------------|--------------------|-------------------|
| вид объекта недвижимости | | | | |
| Лист №1703 Раздел 4.2 | | Всего листов раздела 4.2: 2875 | | Всего разделов: 8 |
| Всего листов выписки: 5548 | | | | |
| 17 октября 2019г. № КУВИ-001/2019-25207602 | | | | |
| Кадастровый номер: | | | 59:00:0000000:7734 | |
| 23293 | 704667.28 | 2329600.56 | - | 0.1 |
| 23294 | 704683.43 | 2329588.66 | - | 0.1 |
| 23295 | 704703.92 | 2329576.07 | - | 0.1 |
| 23296 | 704723.34 | 2329565.18 | - | 0.1 |
| 23297 | 704747.91 | 2329552.38 | - | 0.1 |
| 23298 | 704761.82 | 2329545.42 | - | 0.1 |
| 23299 | 704776.32 | 2329538.32 | - | 0.1 |
| 23300 | 704791.06 | 2329531.21 | - | 0.1 |
| 23301 | 704805.6 | 2329524.25 | - | 0.1 |
| 23302 | 704819.57 | 2329517.61 | - | 0.1 |
| 23303 | 704844.31 | 2329505.91 | - | 0.1 |
| 23304 | 704863.17 | 2329496.87 | - | 0.1 |
| 23305 | 704878.24 | 2329489.4 | - | 0.1 |
| 23306 | 704892.6 | 2329481.86 | - | 0.1 |
| 23307 | 704909.37 | 2329472.67 | - | 0.1 |
| 23308 | 704930.67 | 2329460.72 | - | 0.1 |
| 23309 | 704954.76 | 2329446.93 | - | 0.1 |
| 23310 | 704979.01 | 2329432.74 | - | 0.1 |
| 23311 | 705000.68 | 2329419.59 | - | 0.1 |
| 23312 | 705017.78 | 2329408.59 | - | 0.1 |
| 23313 | 705030.87 | 2329399.64 | - | 0.1 |
| 23314 | 705045.68 | 2329389.16 | - | 0.1 |
| 23315 | 705058.27 | 2329381 | - | 0.1 |
| 23316 | 705075.7 | 2329371.27 | - | 0.1 |
| 23317 | 705091.1 | 2329363 | - | 0.1 |
| 23318 | 705110.44 | 2329351.99 | - | 0.1 |
| 23319 | 705126.6 | 2329341.99 | - | 0.1 |
| 23320 | 705146.2 | 2329329.03 | - | 0.1 |
| 23321 | 705169.54 | 2329312.8 | - | 0.1 |
| 23322 | 705182.25 | 2329303.81 | - | 0.1 |
| 23323 | 705195.42 | 2329294.48 | - | 0.1 |
| 23324 | 705208.83 | 2329285 | - | 0.1 |
| 23325 | 705222.31 | 2329275.56 | - | 0.1 |

| | | |
|-------------------------------|---------|-------------------|
| полное наименование должности | подпись | инициалы, фамилия |
|-------------------------------|---------|-------------------|

М.П.

| Земельный участок | | | | |
|--|-----------|--------------------------------|--------------------|-------------------|
| вид объекта недвижимости | | | | |
| Лист №1704 Раздел 4.2 | | Всего листов раздела 4.2: 2875 | | Всего разделов: 8 |
| Всего листов выписки: 5548 | | | | |
| 17 октября 2019г. № КУВИ-001/2019-25207602 | | | | |
| Кадастровый номер: | | | 59:00:0000000:7734 | |
| 23326 | 705235.64 | 2329266.38 | - | 0.1 |
| 23327 | 705248.65 | 2329257.63 | - | 0.1 |
| 23328 | 705273.12 | 2329241.88 | - | 0.1 |
| 23329 | 705295.38 | 2329228.38 | - | 0.1 |
| 23330 | 705315.3 | 2329216.84 | - | 0.1 |
| 23331 | 705332.76 | 2329206.99 | - | 0.1 |
| 23332 | 705347.78 | 2329198.57 | - | 0.1 |
| 23333 | 705366.86 | 2329187.85 | - | 0.1 |
| 23334 | 705383.75 | 2329178.36 | - | 0.1 |
| 23335 | 705400.82 | 2329168.59 | - | 0.1 |
| 23336 | 705413.84 | 2329160.59 | - | 0.1 |
| 23337 | 705429.37 | 2329150.36 | - | 0.1 |
| 23338 | 705448.4 | 2329137.06 | - | 0.1 |
| 23339 | 705470.97 | 2329120.66 | - | 0.1 |
| 23340 | 705483.35 | 2329111.57 | - | 0.1 |
| 23341 | 705496.3 | 2329102.03 | - | 0.1 |
| 23342 | 705509.73 | 2329092.16 | - | 0.1 |
| 23343 | 705523.53 | 2329082.08 | - | 0.1 |
| 23344 | 705537.6 | 2329071.9 | - | 0.1 |
| 23345 | 705551.82 | 2329061.72 | - | 0.1 |
| 23346 | 705566.07 | 2329051.59 | - | 0.1 |
| 23347 | 705580.23 | 2329041.59 | - | 0.1 |
| 23348 | 705594.13 | 2329031.77 | - | 0.1 |
| 23349 | 705607.67 | 2329022.18 | - | 0.1 |
| 23350 | 705620.69 | 2329012.88 | - | 0.1 |
| 23351 | 705633.1 | 2329003.93 | - | 0.1 |
| 23352 | 705655.5 | 2328987.28 | - | 0.1 |
| 23353 | 705674.59 | 2328972.48 | - | 0.1 |
| 23354 | 705690.83 | 2328959.55 | - | 0.1 |
| 23355 | 705704.71 | 2328948.5 | - | 0.1 |
| 23356 | 705716.77 | 2328939.32 | - | 0.1 |
| 23357 | 705733.16 | 2328928.33 | - | 0.1 |
| 23358 | 705750.58 | 2328918.67 | - | 0.1 |

| | | |
|-------------------------------|---------|-------------------|
| полное наименование должности | подпись | инициалы, фамилия |
|-------------------------------|---------|-------------------|

М.П.

| Земельный участок | | | | |
|--|-----------|--------------------------------|--------------------|-------------------|
| вид объекта недвижимости | | | | |
| Лист №1705 Раздел 4.2 | | Всего листов раздела 4.2: 2875 | | Всего разделов: 8 |
| Всего листов выписки: 5548 | | | | |
| 17 октября 2019г. № КУВИ-001/2019-25207602 | | | | |
| Кадастровый номер: | | | 59:00:0000000:7734 | |
| 23359 | 705764.49 | 2328911.92 | - | 0.1 |
| 23360 | 705780.65 | 2328904.37 | - | 0.1 |
| 23361 | 705798.67 | 2328895.81 | - | 0.1 |
| 23362 | 705818.12 | 2328886.02 | - | 0.1 |
| 23363 | 705838.53 | 2328874.82 | - | 0.1 |
| 23364 | 705859.6 | 2328862.26 | - | 0.1 |
| 23365 | 705881.03 | 2328848.7 | - | 0.1 |
| 23366 | 705902.62 | 2328834.45 | - | 0.1 |
| 23367 | 705924.11 | 2328819.87 | - | 0.1 |
| 23368 | 705945.13 | 2328805.26 | - | 0.1 |
| 23369 | 705965.22 | 2328790.83 | - | 0.1 |
| 23370 | 705983.87 | 2328776.82 | - | 0.1 |
| 23371 | 706000.64 | 2328763.45 | - | 0.1 |
| 23372 | 706015.39 | 2328750.78 | - | 0.1 |
| 23373 | 706028.39 | 2328738.73 | - | 0.1 |
| 23374 | 706039.91 | 2328727.22 | - | 0.1 |
| 23375 | 706050.19 | 2328716.15 | - | 0.1 |
| 23376 | 706064.05 | 2328700.41 | - | 0.1 |
| 23377 | 706077.24 | 2328686.08 | - | 0.1 |
| 23378 | 706091.03 | 2328673.41 | - | 0.1 |
| 23379 | 706106.15 | 2328661.53 | - | 0.1 |
| 23380 | 706122.96 | 2328648.82 | - | 0.1 |
| 23381 | 706135.23 | 2328639.15 | - | 0.1 |
| 23382 | 706148.22 | 2328628.27 | - | 0.1 |
| 23383 | 706161.71 | 2328616.08 | - | 0.1 |
| 23384 | 706175.51 | 2328602.47 | - | 0.1 |
| 23385 | 706189.39 | 2328587.44 | - | 0.1 |
| 23386 | 706202.88 | 2328571.53 | - | 0.1 |
| 23387 | 706215.51 | 2328555.34 | - | 0.1 |
| 23388 | 706226.8 | 2328539.55 | - | 0.1 |
| 23389 | 706236.42 | 2328524.65 | - | 0.1 |
| 23390 | 706244.54 | 2328510.7 | - | 0.1 |
| 23391 | 706254.6 | 2328491.42 | - | 0.1 |

| | | |
|-------------------------------|---------|-------------------|
| полное наименование должности | подпись | инициалы, фамилия |
|-------------------------------|---------|-------------------|

М.П.

| Земельный участок | | | | |
|--|-----------|--------------------------------|--------------------|-------------------|
| вид объекта недвижимости | | | | |
| Лист №1706 Раздел 4.2 | | Всего листов раздела 4.2: 2875 | | Всего разделов: 8 |
| Всего листов выписки: 5548 | | | | |
| 17 октября 2019г. № КУВИ-001/2019-25207602 | | | | |
| Кадастровый номер: | | | 59:00:0000000:7734 | |
| 23392 | 706263.12 | 2328473.73 | - | 0.1 |
| 23393 | 706271.18 | 2328455.26 | - | 0.1 |
| 23394 | 706276.84 | 2328440.72 | - | 0.1 |
| 23395 | 706283.08 | 2328423.19 | - | 0.1 |
| 23396 | 706289.85 | 2328403.18 | - | 0.1 |
| 23397 | 706296.75 | 2328382.74 | - | 0.1 |
| 23398 | 706303.32 | 2328363.98 | - | 0.1 |
| 23399 | 706309.17 | 2328348.92 | - | 0.1 |
| 23400 | 706317.1 | 2328333.12 | - | 0.1 |
| 23401 | 706326.25 | 2328320.44 | - | 0.1 |
| 23402 | 706338.87 | 2328305.45 | - | 0.1 |
| 23403 | 706349.16 | 2328293.76 | - | 0.1 |
| 23404 | 706360.19 | 2328281.61 | - | 0.1 |
| 23405 | 706371.37 | 2328269.87 | - | 0.1 |
| 23406 | 706382.09 | 2328259.17 | - | 0.1 |
| 23407 | 706396.97 | 2328245.37 | - | 0.1 |
| 23408 | 706410.05 | 2328234.22 | - | 0.1 |
| 23409 | 706424.33 | 2328223.23 | - | 0.1 |
| 23410 | 706438.39 | 2328213.58 | - | 0.1 |
| 23411 | 706454.44 | 2328203.19 | - | 0.1 |
| 23412 | 706471.46 | 2328192.32 | - | 0.1 |
| 23413 | 706486.93 | 2328182.38 | - | 0.1 |
| 23414 | 706504.52 | 2328170.98 | - | 0.1 |
| 23415 | 706523.02 | 2328158.82 | - | 0.1 |
| 23416 | 706541.22 | 2328146.59 | - | 0.1 |
| 23417 | 706558.3 | 2328134.85 | - | 0.1 |
| 23418 | 706573.8 | 2328124.1 | - | 0.1 |
| 23419 | 706587.27 | 2328114.76 | - | 0.1 |
| 23420 | 706602.94 | 2328104.26 | - | 0.1 |
| 23421 | 706618 | 2328095.25 | - | 0.1 |
| 23422 | 706632.63 | 2328087.83 | - | 0.1 |
| 23423 | 706646.86 | 2328081.46 | - | 0.1 |
| 23424 | 706666.1 | 2328073.79 | - | 0.1 |

| | | |
|-------------------------------|---------|-------------------|
| полное наименование должности | подпись | инициалы, фамилия |
|-------------------------------|---------|-------------------|

М.П.

| Земельный участок | | | | |
|--|-----------|--------------------------------|--------------------|-------------------|
| вид объекта недвижимости | | | | |
| Лист №1707 Раздел 4.2 | | Всего листов раздела 4.2: 2875 | | Всего разделов: 8 |
| Всего листов выписки: 5548 | | | | |
| 17 октября 2019г. № КУВИ-001/2019-25207602 | | | | |
| Кадастровый номер: | | | 59:00:0000000:7734 | |
| 23425 | 706682.38 | 2328067.67 | - | 0.1 |
| 23426 | 706700.67 | 2328060.39 | - | 0.1 |
| 23427 | 706719.81 | 2328051.64 | - | 0.1 |
| 23428 | 706738.71 | 2328041.06 | - | 0.1 |
| 23429 | 706756.39 | 2328028.09 | - | 0.1 |
| 23430 | 706772.41 | 2328011.24 | - | 0.1 |
| 23431 | 706786.43 | 2327988.78 | - | 0.1 |
| 23432 | 706792.6 | 2327974.91 | - | 0.1 |
| 23433 | 706798 | 2327958.86 | - | 0.1 |
| 23434 | 706801.17 | 2327961.32 | - | 0.1 |
| 23435 | 706821.68 | 2327974.77 | - | 0.1 |
| 23436 | 706842.64 | 2327986.67 | - | 0.1 |
| 23437 | 706863.23 | 2327998.26 | - | 0.1 |
| 23438 | 706882.58 | 2328011.05 | - | 0.1 |
| 23439 | 706899.82 | 2328026.55 | - | 0.1 |
| 23440 | 706914.58 | 2328045.67 | - | 0.1 |
| 23441 | 706928.75 | 2328067.08 | - | 0.1 |
| 23442 | 706944.72 | 2328088.89 | - | 0.1 |
| 23443 | 706964.87 | 2328109.18 | - | 0.1 |
| 23444 | 706977.18 | 2328118.21 | - | 0.1 |
| 23445 | 706990.8 | 2328126.44 | - | 0.1 |
| 23446 | 707005.39 | 2328133.9 | - | 0.1 |
| 23447 | 707020.64 | 2328140.64 | - | 0.1 |
| 23448 | 707036.19 | 2328146.72 | - | 0.1 |
| 23449 | 707051.71 | 2328152.17 | - | 0.1 |
| 23450 | 707066.85 | 2328157.05 | - | 0.1 |
| 23451 | 707081.32 | 2328161.4 | - | 0.1 |
| 23452 | 707107.21 | 2328168.66 | - | 0.1 |
| 23453 | 707128.94 | 2328174.29 | - | 0.1 |
| 23454 | 707146.46 | 2328178.56 | - | 0.1 |
| 23455 | 707164.87 | 2328183.05 | - | 0.1 |
| 23456 | 707180.16 | 2328188.29 | - | 0.1 |
| 23457 | 707195.08 | 2328197.49 | - | 0.1 |

| | | |
|-------------------------------|---------|-------------------|
| полное наименование должности | подпись | инициалы, фамилия |
|-------------------------------|---------|-------------------|

М.П.

| Земельный участок | | | | |
|--|-----------|--------------------------------|--------------------|-------------------|
| вид объекта недвижимости | | | | |
| Лист №1708 Раздел 4.2 | | Всего листов раздела 4.2: 2875 | | Всего разделов: 8 |
| Всего листов выписки: 5548 | | | | |
| 17 октября 2019г. № КУВИ-001/2019-25207602 | | | | |
| Кадастровый номер: | | | 59:00:0000000:7734 | |
| 23458 | 707209.37 | 2328208.83 | - | 0.1 |
| 23459 | 707220.61 | 2328220.98 | - | 0.1 |
| 23460 | 707231.25 | 2328234.79 | - | 0.1 |
| 23461 | 707240.34 | 2328247.26 | - | 0.1 |
| 23462 | 707251.11 | 2328262.15 | - | 0.1 |
| 23463 | 707263.49 | 2328279.01 | - | 0.1 |
| 23464 | 707277.4 | 2328297.4 | - | 0.1 |
| 23465 | 707292.72 | 2328316.91 | - | 0.1 |
| 23466 | 707309.28 | 2328337.23 | - | 0.1 |
| 23467 | 707326.85 | 2328358.04 | - | 0.1 |
| 23468 | 707345.25 | 2328379.03 | - | 0.1 |
| 23469 | 707364.32 | 2328399.98 | - | 0.1 |
| 23470 | 707384.27 | 2328420.82 | - | 0.1 |
| 23471 | 707405.39 | 2328441.55 | - | 0.1 |
| 23472 | 707416.46 | 2328451.88 | - | 0.1 |
| 23473 | 707427.92 | 2328462.18 | - | 0.1 |
| 23474 | 707439.79 | 2328472.45 | - | 0.1 |
| 23475 | 707452.01 | 2328482.63 | - | 0.1 |
| 23476 | 707464.47 | 2328492.66 | - | 0.1 |
| 23477 | 707477.1 | 2328502.52 | - | 0.1 |
| 23478 | 707489.82 | 2328512.12 | - | 0.1 |
| 23479 | 707502.54 | 2328521.41 | - | 0.1 |
| 23480 | 707515.16 | 2328530.33 | - | 0.1 |
| 23481 | 707527.62 | 2328538.84 | - | 0.1 |
| 23482 | 707552 | 2328554.53 | - | 0.1 |
| 23483 | 707576.59 | 2328568.81 | - | 0.1 |
| 23484 | 707602.68 | 2328582.15 | - | 0.1 |
| 23485 | 707616.67 | 2328588.63 | - | 0.1 |
| 23486 | 707631.5 | 2328595.05 | - | 0.1 |
| 23487 | 707647.27 | 2328601.46 | - | 0.1 |
| 23488 | 707663.7 | 2328607.77 | - | 0.1 |
| 23489 | 707680.51 | 2328613.91 | - | 0.1 |
| 23490 | 707697.34 | 2328619.77 | - | 0.1 |

| | | |
|-------------------------------|---------|-------------------|
| полное наименование должности | подпись | инициалы, фамилия |
|-------------------------------|---------|-------------------|

М.П.

| Земельный участок | | | | |
|--|-----------|--------------------------------|--------------------|-------------------|
| вид объекта недвижимости | | | | |
| Лист №1709 Раздел 4.2 | | Всего листов раздела 4.2: 2875 | | Всего разделов: 8 |
| Всего листов выписки: 5548 | | | | |
| 17 октября 2019г. № КУВИ-001/2019-25207602 | | | | |
| Кадастровый номер: | | | 59:00:0000000:7734 | |
| 23491 | 707713.89 | 2328625.26 | - | 0.1 |
| 23492 | 707729.86 | 2328630.27 | - | 0.1 |
| 23493 | 707744.88 | 2328634.73 | - | 0.1 |
| 23494 | 707770.93 | 2328641.64 | - | 0.1 |
| 23495 | 707790.86 | 2328646.82 | - | 0.1 |
| 23496 | 707804.76 | 2328652.61 | - | 0.1 |
| 23497 | 707814.66 | 2328667.71 | - | 0.1 |
| 23498 | 707814.53 | 2328685 | - | 0.1 |
| 23499 | 707811.06 | 2328707.87 | - | 0.1 |
| 23500 | 707806.48 | 2328735.23 | - | 0.1 |
| 23501 | 707804.5 | 2328750.26 | - | 0.1 |
| 23502 | 707803.1 | 2328766.01 | - | 0.1 |
| 23503 | 707802.5 | 2328782.35 | - | 0.1 |
| 23504 | 707802.75 | 2328799.13 | - | 0.1 |
| 23505 | 707803.8 | 2328816.21 | - | 0.1 |
| 23506 | 707805.63 | 2328833.44 | - | 0.1 |
| 23507 | 707808.23 | 2328850.68 | - | 0.1 |
| 23508 | 707811.54 | 2328867.8 | - | 0.1 |
| 23509 | 707815.57 | 2328884.64 | - | 0.1 |
| 23510 | 707820.28 | 2328901.05 | - | 0.1 |
| 23511 | 707825.63 | 2328916.93 | - | 0.1 |
| 23512 | 707831.57 | 2328932.31 | - | 0.1 |
| 23513 | 707838.08 | 2328947.26 | - | 0.1 |
| 23514 | 707845.1 | 2328961.83 | - | 0.1 |
| 23515 | 707852.59 | 2328976.08 | - | 0.1 |
| 23516 | 707860.49 | 2328990.1 | - | 0.1 |
| 23517 | 707868.79 | 2329003.92 | - | 0.1 |
| 23518 | 707877.39 | 2329017.64 | - | 0.1 |
| 23519 | 707886.28 | 2329031.27 | - | 0.1 |
| 23520 | 707895.43 | 2329044.78 | - | 0.1 |
| 23521 | 707904.79 | 2329058.1 | - | 0.1 |
| 23522 | 707914.35 | 2329071.17 | - | 0.1 |
| 23523 | 707924.06 | 2329083.92 | - | 0.1 |

| | | |
|-------------------------------|---------|-------------------|
| полное наименование должности | подпись | инициалы, фамилия |
|-------------------------------|---------|-------------------|

М.П.

| Земельный участок | | | | | |
|--|-----------|--------------------------------|--------------------|-------------------|----------------------------|
| вид объекта недвижимости | | | | | |
| Лист №1710 Раздел 4.2 | | Всего листов раздела 4.2: 2875 | | Всего разделов: 8 | Всего листов выписки: 5548 |
| 17 октября 2019г. № КУВИ-001/2019-25207602 | | | | | |
| Кадастровый номер: | | | 59:00:0000000:7734 | | |
| 23524 | 707933.92 | 2329096.26 | - | 0.1 | |
| 23525 | 707943.87 | 2329108.17 | - | 0.1 | |
| 23526 | 707953.89 | 2329119.54 | - | 0.1 | |
| 23527 | 707974.15 | 2329140.6 | - | 0.1 | |
| 23528 | 707994.91 | 2329159.68 | - | 0.1 | |
| 23529 | 708016.56 | 2329177.17 | - | 0.1 | |
| 23530 | 708039.41 | 2329193.43 | - | 0.1 | |
| 23531 | 708063.7 | 2329208.87 | - | 0.1 | |
| 23532 | 708089.01 | 2329223.86 | - | 0.1 | |
| 23533 | 708114.85 | 2329238.81 | - | 0.1 | |
| 23534 | 708127.8 | 2329246.4 | - | 0.1 | |
| 23535 | 708140.67 | 2329254.12 | - | 0.1 | |
| 23536 | 708165.92 | 2329270.03 | - | 0.1 | |
| 23537 | 708189.85 | 2329286.15 | - | 0.1 | |
| 23538 | 708211.7 | 2329301.99 | - | 0.1 | |
| 23539 | 708230.65 | 2329317.04 | - | 0.1 | |
| 23540 | 708246.4 | 2329330.98 | - | 0.1 | |
| 23541 | 708260.24 | 2329344.39 | - | 0.1 | |
| 23542 | 708273.96 | 2329358.05 | - | 0.1 | |
| 23543 | 708289.32 | 2329372.76 | - | 0.1 | |
| 23544 | 708307.62 | 2329389.06 | - | 0.1 | |
| 23545 | 708328.45 | 2329406.52 | - | 0.1 | |
| 23546 | 708350.93 | 2329424.45 | - | 0.1 | |
| 23547 | 708374.16 | 2329442.19 | - | 0.1 | |
| 23548 | 708397.41 | 2329459.18 | - | 0.1 | |
| 23549 | 708420.39 | 2329475.44 | - | 0.1 | |
| 23550 | 708442.99 | 2329491.14 | - | 0.1 | |
| 23551 | 708465.04 | 2329506.44 | - | 0.1 | |
| 23552 | 708486.37 | 2329521.39 | - | 0.1 | |
| 23553 | 708506.4 | 2329535.88 | - | 0.1 | |
| 23554 | 708524.53 | 2329549.64 | - | 0.1 | |
| 23555 | 708540.15 | 2329562.46 | - | 0.1 | |
| 23556 | 708552.81 | 2329574.11 | - | 0.1 | |

| | | |
|-------------------------------|---------|-------------------|
| полное наименование должности | подпись | инициалы, фамилия |
|-------------------------------|---------|-------------------|

М.П.

| Земельный участок | | | | |
|--|-----------|--------------------------------|--------------------|-------------------|
| вид объекта недвижимости | | | | |
| Лист №1711 Раздел 4.2 | | Всего листов раздела 4.2: 2875 | | Всего разделов: 8 |
| Всего листов выписки: 5548 | | | | |
| 17 октября 2019г. № КУВИ-001/2019-25207602 | | | | |
| Кадастровый номер: | | | 59:00:0000000:7734 | |
| 23557 | 708566.71 | 2329588.98 | - | 0.1 |
| 23558 | 708577.7 | 2329602.95 | - | 0.1 |
| 23559 | 708585.09 | 2329619.85 | - | 0.1 |
| 23560 | 708590.58 | 2329642.37 | - | 0.1 |
| 23561 | 708596.04 | 2329665.79 | - | 0.1 |
| 23562 | 708603.37 | 2329695.48 | - | 0.1 |
| 23563 | 708607.83 | 2329712.49 | - | 0.1 |
| 23564 | 708612.89 | 2329730.82 | - | 0.1 |
| 23565 | 708618.59 | 2329750.41 | - | 0.1 |
| 23566 | 708624.93 | 2329771.15 | - | 0.1 |
| 23567 | 708631.89 | 2329792.79 | - | 0.1 |
| 23568 | 708639.39 | 2329815.07 | - | 0.1 |
| 23569 | 708647.36 | 2329837.7 | - | 0.1 |
| 23570 | 708655.75 | 2329860.43 | - | 0.1 |
| 23571 | 708664.5 | 2329882.96 | - | 0.1 |
| 23572 | 708673.52 | 2329905.02 | - | 0.1 |
| 23573 | 708682.77 | 2329926.36 | - | 0.1 |
| 23574 | 708692.18 | 2329946.74 | - | 0.1 |
| 23575 | 708701.83 | 2329966.18 | - | 0.1 |
| 23576 | 708711.77 | 2329984.76 | - | 0.1 |
| 23577 | 708722.08 | 2330002.54 | - | 0.1 |
| 23578 | 708732.82 | 2330019.57 | - | 0.1 |
| 23579 | 708744.07 | 2330035.96 | - | 0.1 |
| 23580 | 708755.91 | 2330051.76 | - | 0.1 |
| 23581 | 708768.41 | 2330067.03 | - | 0.1 |
| 23582 | 708781.59 | 2330081.83 | - | 0.1 |
| 23583 | 708795.43 | 2330096.12 | - | 0.1 |
| 23584 | 708809.88 | 2330109.81 | - | 0.1 |
| 23585 | 708824.86 | 2330122.85 | - | 0.1 |
| 23586 | 708840.3 | 2330135.18 | - | 0.1 |
| 23587 | 708856.16 | 2330146.71 | - | 0.1 |
| 23588 | 708872.35 | 2330157.39 | - | 0.1 |
| 23589 | 708888.84 | 2330167.13 | - | 0.1 |

| | | |
|-------------------------------|---------|-------------------|
| полное наименование должности | подпись | инициалы, фамилия |
|-------------------------------|---------|-------------------|

М.П.

| Земельный участок | | | | |
|--|-----------|--------------------------------|--------------------|-------------------|
| вид объекта недвижимости | | | | |
| Лист №1712 Раздел 4.2 | | Всего листов раздела 4.2: 2875 | | Всего разделов: 8 |
| Всего листов выписки: 5548 | | | | |
| 17 октября 2019г. № КУВИ-001/2019-25207602 | | | | |
| Кадастровый номер: | | | 59:00:0000000:7734 | |
| 23590 | 708905.54 | 2330175.91 | - | 0.1 |
| 23591 | 708922.34 | 2330183.75 | - | 0.1 |
| 23592 | 708939.12 | 2330190.7 | - | 0.1 |
| 23593 | 708955.79 | 2330196.83 | - | 0.1 |
| 23594 | 708972.21 | 2330202.19 | - | 0.1 |
| 23595 | 708988.27 | 2330206.82 | - | 0.1 |
| 23596 | 709003.87 | 2330210.78 | - | 0.1 |
| 23597 | 709018.86 | 2330214.12 | - | 0.1 |
| 23598 | 709046.69 | 2330219.21 | - | 0.1 |
| 23599 | 709070.95 | 2330222.56 | - | 0.1 |
| 23600 | 709090.94 | 2330224.66 | - | 0.1 |
| 23601 | 709105.89 | 2330226.02 | - | 0.1 |
| 23602 | 709121.62 | 2330229.1 | - | 0.1 |
| 23603 | 709135.2 | 2330243.06 | - | 0.1 |
| 23604 | 709150.52 | 2330260.2 | - | 0.1 |
| 23605 | 709164.74 | 2330274.1 | - | 0.1 |
| 23606 | 709182.36 | 2330289 | - | 0.1 |
| 23607 | 709203.3 | 2330304.06 | - | 0.1 |
| 23608 | 709226.44 | 2330318.56 | - | 0.1 |
| 23609 | 709250.37 | 2330331.79 | - | 0.1 |
| 23610 | 709273.73 | 2330343.07 | - | 0.1 |
| 23611 | 709295.23 | 2330351.86 | - | 0.1 |
| 23612 | 709314.14 | 2330358.38 | - | 0.1 |
| 23613 | 709329.83 | 2330363.04 | - | 0.1 |
| 23614 | 709345.96 | 2330367.43 | - | 0.1 |
| 23615 | 709359.84 | 2330376.45 | - | 0.1 |
| 23616 | 709371.71 | 2330395.2 | - | 0.1 |
| 23617 | 709382.35 | 2330410.23 | - | 0.1 |
| 23618 | 709396.65 | 2330427.7 | - | 0.1 |
| 23619 | 709415 | 2330446.42 | - | 0.1 |
| 23620 | 709437.34 | 2330465.27 | - | 0.1 |
| 23621 | 709449.48 | 2330474.36 | - | 0.1 |
| 23622 | 709461.91 | 2330483.02 | - | 0.1 |

| | | |
|-------------------------------|---------|-------------------|
| полное наименование должности | подпись | инициалы, фамилия |
|-------------------------------|---------|-------------------|

М.П.

| Земельный участок | | | | |
|--|-----------|--------------------------------|--------------------|-------------------|
| вид объекта недвижимости | | | | |
| Лист №1713 Раздел 4.2 | | Всего листов раздела 4.2: 2875 | | Всего разделов: 8 |
| Всего листов выписки: 5548 | | | | |
| 17 октября 2019г. № КУВИ-001/2019-25207602 | | | | |
| Кадастровый номер: | | | 59:00:0000000:7734 | |
| 23623 | 709486.54 | 2330498.41 | - | 0.1 |
| 23624 | 709509.05 | 2330510.22 | - | 0.1 |
| 23625 | 709527.68 | 2330517.67 | - | 0.1 |
| 23626 | 709542.55 | 2330521.87 | - | 0.1 |
| 23627 | 709559 | 2330525.6 | - | 0.1 |
| 23628 | 709572.72 | 2330532.94 | - | 0.1 |
| 23629 | 709581.21 | 2330545.37 | - | 0.1 |
| 23630 | 709584.91 | 2330561.58 | - | 0.1 |
| 23631 | 709585.21 | 2330578.05 | - | 0.1 |
| 23632 | 709585.37 | 2330594.45 | - | 0.1 |
| 23633 | 709586.21 | 2330615.31 | - | 0.1 |
| 23634 | 709588.43 | 2330640.66 | - | 0.1 |
| 23635 | 709592.67 | 2330670.49 | - | 0.1 |
| 23636 | 709595.69 | 2330686.93 | - | 0.1 |
| 23637 | 709599.36 | 2330704.22 | - | 0.1 |
| 23638 | 709603.66 | 2330722.21 | - | 0.1 |
| 23639 | 709608.63 | 2330740.77 | - | 0.1 |
| 23640 | 709614.27 | 2330759.72 | - | 0.1 |
| 23641 | 709620.61 | 2330778.97 | - | 0.1 |
| 23642 | 709627.67 | 2330798.34 | - | 0.1 |
| 23643 | 709635.43 | 2330817.71 | - | 0.1 |
| 23644 | 709643.81 | 2330836.95 | - | 0.1 |
| 23645 | 709652.7 | 2330855.96 | - | 0.1 |
| 23646 | 709661.96 | 2330874.62 | - | 0.1 |
| 23647 | 709671.47 | 2330892.82 | - | 0.1 |
| 23648 | 709681.12 | 2330910.45 | - | 0.1 |
| 23649 | 709690.81 | 2330927.4 | - | 0.1 |
| 23650 | 709700.4 | 2330943.55 | - | 0.1 |
| 23651 | 709709.78 | 2330958.83 | - | 0.1 |
| 23652 | 709718.93 | 2330973.27 | - | 0.1 |
| 23653 | 709727.81 | 2330986.94 | - | 0.1 |
| 23654 | 709736.4 | 2330999.92 | - | 0.1 |
| 23655 | 709752.62 | 2331024.06 | - | 0.1 |

| | | |
|-------------------------------|---------|-------------------|
| полное наименование должности | подпись | инициалы, фамилия |
|-------------------------------|---------|-------------------|

М.П.

| Земельный участок | | | | |
|--|-----------|--------------------------------|--------------------|-------------------|
| вид объекта недвижимости | | | | |
| Лист №1714 Раздел 4.2 | | Всего листов раздела 4.2: 2875 | | Всего разделов: 8 |
| Всего листов выписки: 5548 | | | | |
| 17 октября 2019г. № КУВИ-001/2019-25207602 | | | | |
| Кадастровый номер: | | | 59:00:0000000:7734 | |
| 23656 | 709767.37 | 2331046.26 | - | 0.1 |
| 23657 | 709780.54 | 2331067 | - | 0.1 |
| 23658 | 709792.37 | 2331086.49 | - | 0.1 |
| 23659 | 709803.13 | 2331104.82 | - | 0.1 |
| 23660 | 709813.17 | 2331122.16 | - | 0.1 |
| 23661 | 709822.86 | 2331138.7 | - | 0.1 |
| 23662 | 709832.89 | 2331155 | - | 0.1 |
| 23663 | 709843.97 | 2331171.72 | - | 0.1 |
| 23664 | 709856.84 | 2331189.49 | - | 0.1 |
| 23665 | 709872.09 | 2331208.84 | - | 0.1 |
| 23666 | 709889.71 | 2331229.82 | - | 0.1 |
| 23667 | 709909.51 | 2331252.33 | - | 0.1 |
| 23668 | 709920.17 | 2331264.13 | - | 0.1 |
| 23669 | 709931.31 | 2331276.29 | - | 0.1 |
| 23670 | 709942.9 | 2331288.76 | - | 0.1 |
| 23671 | 709954.88 | 2331301.4 | - | 0.1 |
| 23672 | 709967.21 | 2331314 | - | 0.1 |
| 23673 | 709979.81 | 2331326.38 | - | 0.1 |
| 23674 | 709992.64 | 2331338.39 | - | 0.1 |
| 23675 | 710005.63 | 2331349.79 | - | 0.1 |
| 23676 | 710018.72 | 2331360.45 | - | 0.1 |
| 23677 | 710031.86 | 2331370.15 | - | 0.1 |
| 23678 | 710044.98 | 2331378.77 | - | 0.1 |
| 23679 | 710057.99 | 2331386.36 | - | 0.1 |
| 23680 | 710083.31 | 2331398.88 | - | 0.1 |
| 23681 | 710107.05 | 2331408.59 | - | 0.1 |
| 23682 | 710128.45 | 2331416.34 | - | 0.1 |
| 23683 | 710147.15 | 2331423.01 | - | 0.1 |
| 23684 | 710164.35 | 2331429.47 | - | 0.1 |
| 23685 | 710181.63 | 2331436.62 | - | 0.1 |
| 23686 | 710200.59 | 2331445.35 | - | 0.1 |
| 23687 | 710222.22 | 2331456.23 | - | 0.1 |
| 23688 | 710245.12 | 2331468.44 | - | 0.1 |

| | | |
|-------------------------------|---------|-------------------|
| полное наименование должности | подпись | инициалы, фамилия |
|-------------------------------|---------|-------------------|

М.П.

| Земельный участок | | | | |
|--|-----------|--------------------------------|--------------------|-------------------|
| вид объекта недвижимости | | | | |
| Лист №1715 Раздел 4.2 | | Всего листов раздела 4.2: 2875 | | Всего разделов: 8 |
| Всего листов выписки: 5548 | | | | |
| 17 октября 2019г. № КУВИ-001/2019-25207602 | | | | |
| Кадастровый номер: | | | 59:00:0000000:7734 | |
| 23689 | 710267.28 | 2331480.91 | - | 0.1 |
| 23690 | 710286.7 | 2331492.48 | - | 0.1 |
| 23691 | 710301.84 | 2331502.27 | - | 0.1 |
| 23692 | 710317.31 | 2331513.49 | - | 0.1 |
| 23693 | 710330.26 | 2331524.34 | - | 0.1 |
| 23694 | 710341.75 | 2331537.41 | - | 0.1 |
| 23695 | 710353.86 | 2331553.52 | - | 0.1 |
| 23696 | 710365.76 | 2331569.58 | - | 0.1 |
| 23697 | 710374.67 | 2331581.68 | - | 0.1 |
| 23698 | 710383.81 | 2331594.38 | - | 0.1 |
| 23699 | 710392.55 | 2331607.17 | - | 0.1 |
| 23700 | 710403.68 | 2331625.46 | - | 0.1 |
| 23701 | 710413.03 | 2331642.99 | - | 0.1 |
| 23702 | 710424.76 | 2331662.63 | - | 0.1 |
| 23703 | 710436.07 | 2331678.41 | - | 0.1 |
| 23704 | 710450.89 | 2331696.25 | - | 0.1 |
| 23705 | 710468.91 | 2331714.84 | - | 0.1 |
| 23706 | 710489.83 | 2331732.83 | - | 0.1 |
| 23707 | 710513.28 | 2331748.87 | - | 0.1 |
| 23708 | 710538.48 | 2331762.47 | - | 0.1 |
| 23709 | 710564.19 | 2331773.9 | - | 0.1 |
| 23710 | 710589.16 | 2331783.52 | - | 0.1 |
| 23711 | 710612.15 | 2331791.63 | - | 0.1 |
| 23712 | 710633.23 | 2331798.64 | - | 0.1 |
| 23713 | 710633.33 | 2331798.67 | - | 0.1 |
| 23714 | 710612.77 | 2331812.44 | - | 0.1 |
| 23715 | 710594.31 | 2331822.84 | - | 0.1 |
| 23716 | 710579.18 | 2331830.61 | - | 0.1 |
| 23717 | 710562.63 | 2331838.07 | - | 0.1 |
| 23718 | 710545.22 | 2331842.28 | - | 0.1 |
| 23719 | 710528.83 | 2331841.77 | - | 0.1 |
| 23720 | 710510.71 | 2331840.78 | - | 0.1 |
| 23721 | 710495.51 | 2331840.21 | - | 0.1 |

| | | |
|-------------------------------|---------|-------------------|
| полное наименование должности | подпись | инициалы, фамилия |
|-------------------------------|---------|-------------------|

М.П.

| Земельный участок | | | | | |
|--|-----------|--------------------------------|--------------------|-------------------|----------------------------|
| вид объекта недвижимости | | | | | |
| Лист №1716 Раздел 4.2 | | Всего листов раздела 4.2: 2875 | | Всего разделов: 8 | Всего листов выписки: 5548 |
| 17 октября 2019г. № КУВИ-001/2019-25207602 | | | | | |
| Кадастровый номер: | | | 59:00:0000000:7734 | | |
| 23722 | 710477.67 | 2331839.98 | - | 0.1 | |
| 23723 | 710457.75 | 2331840.28 | - | 0.1 | |
| 23724 | 710436.91 | 2331841.39 | - | 0.1 | |
| 23725 | 710416.37 | 2331843.55 | - | 0.1 | |
| 23726 | 710397.29 | 2331847.02 | - | 0.1 | |
| 23727 | 710379.71 | 2331852.26 | - | 0.1 | |
| 23728 | 710362.53 | 2331859.86 | - | 0.1 | |
| 23729 | 710344.62 | 2331870.48 | - | 0.1 | |
| 23730 | 710324.88 | 2331884.66 | - | 0.1 | |
| 23731 | 710303.5 | 2331901.76 | - | 0.1 | |
| 23732 | 710281.83 | 2331919.86 | - | 0.1 | |
| 23733 | 710261.35 | 2331937.02 | - | 0.1 | |
| 23734 | 710243.44 | 2331951.34 | - | 0.1 | |
| 23735 | 710227.89 | 2331962.51 | - | 0.1 | |
| 23736 | 710212.89 | 2331971.82 | - | 0.1 | |
| 23737 | 710196.58 | 2331980.62 | - | 0.1 | |
| 23738 | 710177.15 | 2331990.19 | - | 0.1 | |
| 23739 | 710154.49 | 2332000.88 | - | 0.1 | |
| 23740 | 710130.15 | 2332011.97 | - | 0.1 | |
| 23741 | 710105.76 | 2332022.76 | - | 0.1 | |
| 23742 | 710082.87 | 2332032.58 | - | 0.1 | |
| 23743 | 710061.45 | 2332041.55 | - | 0.1 | |
| 23744 | 710039.87 | 2332050.69 | - | 0.1 | |
| 23745 | 710016.4 | 2332060.99 | - | 0.1 | |
| 23746 | 709989.44 | 2332073.45 | - | 0.1 | |
| 23747 | 709974.63 | 2332080.55 | - | 0.1 | |
| 23748 | 709959.25 | 2332088.01 | - | 0.1 | |
| 23749 | 709943.6 | 2332095.74 | - | 0.1 | |
| 23750 | 709927.97 | 2332103.56 | - | 0.1 | |
| 23751 | 709912.61 | 2332111.34 | - | 0.1 | |
| 23752 | 709897.83 | 2332118.92 | - | 0.1 | |
| 23753 | 709883.9 | 2332126.18 | - | 0.1 | |
| 23754 | 709859.15 | 2332139.37 | - | 0.1 | |

| | | |
|-------------------------------|---------|-------------------|
| полное наименование должности | подпись | инициалы, фамилия |
|-------------------------------|---------|-------------------|

М.П.

| Земельный участок | | | | |
|--|-----------|--------------------------------|--------------------|-------------------|
| вид объекта недвижимости | | | | |
| Лист №1717 Раздел 4.2 | | Всего листов раздела 4.2: 2875 | | Всего разделов: 8 |
| Всего листов выписки: 5548 | | | | |
| 17 октября 2019г. № КУВИ-001/2019-25207602 | | | | |
| Кадастровый номер: | | | 59:00:0000000:7734 | |
| 23755 | 709837.99 | 2332151.11 | - | 0.1 |
| 23756 | 709819.48 | 2332161.85 | - | 0.1 |
| 23757 | 709802.72 | 2332172.08 | - | 0.1 |
| 23758 | 709786.73 | 2332182.27 | - | 0.1 |
| 23759 | 709770.31 | 2332193.1 | - | 0.1 |
| 23760 | 709752.27 | 2332205.24 | - | 0.1 |
| 23761 | 709731.36 | 2332219.38 | - | 0.1 |
| 23762 | 709706.77 | 2332235.96 | - | 0.1 |
| 23763 | 709693.3 | 2332244.97 | - | 0.1 |
| 23764 | 709679.25 | 2332254.3 | - | 0.1 |
| 23765 | 709664.77 | 2332263.86 | - | 0.1 |
| 23766 | 709650.02 | 2332273.51 | - | 0.1 |
| 23767 | 709635.12 | 2332283.14 | - | 0.1 |
| 23768 | 709620.25 | 2332292.64 | - | 0.1 |
| 23769 | 709605.53 | 2332301.9 | - | 0.1 |
| 23770 | 709591.01 | 2332310.89 | - | 0.1 |
| 23771 | 709576.76 | 2332319.56 | - | 0.1 |
| 23772 | 709562.84 | 2332327.89 | - | 0.1 |
| 23773 | 709549.28 | 2332335.84 | - | 0.1 |
| 23774 | 709536.16 | 2332343.39 | - | 0.1 |
| 23775 | 709511.4 | 2332357.12 | - | 0.1 |
| 23776 | 709488.83 | 2332368.92 | - | 0.1 |
| 23777 | 709468.26 | 2332379.02 | - | 0.1 |
| 23778 | 709449.32 | 2332387.74 | - | 0.1 |
| 23779 | 709431.67 | 2332395.38 | - | 0.1 |
| 23780 | 709415 | 2332402.21 | - | 0.1 |
| 23781 | 709399.2 | 2332408.31 | - | 0.1 |
| 23782 | 709384.2 | 2332413.68 | - | 0.1 |
| 23783 | 709369.92 | 2332418.32 | - | 0.1 |
| 23784 | 709349.63 | 2332423.98 | - | 0.1 |
| 23785 | 709330.21 | 2332428.23 | - | 0.1 |
| 23786 | 709311.08 | 2332431.3 | - | 0.1 |
| 23787 | 709291.98 | 2332433.45 | - | 0.1 |

| | | |
|-------------------------------|---------|-------------------|
| полное наименование должности | подпись | инициалы, фамилия |
|-------------------------------|---------|-------------------|

М.П.

| Земельный участок | | | | |
|--|-----------|--------------------------------|--------------------|-------------------|
| вид объекта недвижимости | | | | |
| Лист №1718 Раздел 4.2 | | Всего листов раздела 4.2: 2875 | | Всего разделов: 8 |
| Всего листов выписки: 5548 | | | | |
| 17 октября 2019г. № КУВИ-001/2019-25207602 | | | | |
| Кадастровый номер: | | | 59:00:0000000:7734 | |
| 23788 | 709273.07 | 2332435.08 | - | 0.1 |
| 23789 | 709254.56 | 2332436.54 | - | 0.1 |
| 23790 | 709236.57 | 2332437.7 | - | 0.1 |
| 23791 | 709219.13 | 2332438.2 | - | 0.1 |
| 23792 | 709202.07 | 2332437.62 | - | 0.1 |
| 23793 | 709184.23 | 2332435.65 | - | 0.1 |
| 23794 | 709164.2 | 2332431.98 | - | 0.1 |
| 23795 | 709148.24 | 2332428.26 | - | 0.1 |
| 23796 | 709128.19 | 2332423.07 | - | 0.1 |
| 23797 | 709102.23 | 2332415.99 | - | 0.1 |
| 23798 | 709086.46 | 2332411.6 | - | 0.1 |
| 23799 | 709068.61 | 2332406.6 | - | 0.1 |
| 23800 | 709048.97 | 2332401.05 | - | 0.1 |
| 23801 | 709027.9 | 2332395.02 | - | 0.1 |
| 23802 | 709005.76 | 2332388.56 | - | 0.1 |
| 23803 | 708982.93 | 2332381.76 | - | 0.1 |
| 23804 | 708959.76 | 2332374.68 | - | 0.1 |
| 23805 | 708936.61 | 2332367.39 | - | 0.1 |
| 23806 | 708913.86 | 2332359.97 | - | 0.1 |
| 23807 | 708891.81 | 2332352.49 | - | 0.1 |
| 23808 | 708870.56 | 2332345 | - | 0.1 |
| 23809 | 708850.11 | 2332337.55 | - | 0.1 |
| 23810 | 708830.46 | 2332330.19 | - | 0.1 |
| 23811 | 708811.67 | 2332322.98 | - | 0.1 |
| 23812 | 708793.73 | 2332315.97 | - | 0.1 |
| 23813 | 708776.68 | 2332309.2 | - | 0.1 |
| 23814 | 708760.54 | 2332302.73 | - | 0.1 |
| 23815 | 708745.29 | 2332296.6 | - | 0.1 |
| 23816 | 708730.91 | 2332290.82 | - | 0.1 |
| 23817 | 708704.46 | 2332280.26 | - | 0.1 |
| 23818 | 708680.69 | 2332271.03 | - | 0.1 |
| 23819 | 708659.04 | 2332263.08 | - | 0.1 |
| 23820 | 708638.96 | 2332256.28 | - | 0.1 |

| | | |
|-------------------------------|---------|-------------------|
| полное наименование должности | подпись | инициалы, фамилия |
|-------------------------------|---------|-------------------|

М.П.

| Земельный участок | | | | |
|--|-----------|--------------------------------|--------------------|-------------------|
| вид объекта недвижимости | | | | |
| Лист №1719 Раздел 4.2 | | Всего листов раздела 4.2: 2875 | | Всего разделов: 8 |
| Всего листов выписки: 5548 | | | | |
| 17 октября 2019г. № КУВИ-001/2019-25207602 | | | | |
| Кадастровый номер: | | | 59:00:0000000:7734 | |
| 23821 | 708619.51 | 2332250.26 | - | 0.1 |
| 23822 | 708599.65 | 2332244.56 | - | 0.1 |
| 23823 | 708578.39 | 2332238.69 | - | 0.1 |
| 23824 | 708554.92 | 2332232.29 | - | 0.1 |
| 23825 | 708529.34 | 2332225.41 | - | 0.1 |
| 23826 | 708501.89 | 2332218.16 | - | 0.1 |
| 23827 | 708472.89 | 2332210.67 | - | 0.1 |
| 23828 | 708457.93 | 2332206.89 | - | 0.1 |
| 23829 | 708442.85 | 2332203.09 | - | 0.1 |
| 23830 | 708427.83 | 2332199.34 | - | 0.1 |
| 23831 | 708413.12 | 2332195.67 | - | 0.1 |
| 23832 | 708385.34 | 2332188.61 | - | 0.1 |
| 23833 | 708361.07 | 2332182.21 | - | 0.1 |
| 23834 | 708341.36 | 2332176.54 | - | 0.1 |
| 23835 | 708324.9 | 2332171.13 | - | 0.1 |
| 23836 | 708309.86 | 2332165.33 | - | 0.1 |
| 23837 | 708294.36 | 2332158.51 | - | 0.1 |
| 23838 | 708276.99 | 2332150.21 | - | 0.1 |
| 23839 | 708258.38 | 2332140.73 | - | 0.1 |
| 23840 | 708239.58 | 2332130.55 | - | 0.1 |
| 23841 | 708221.69 | 2332120.13 | - | 0.1 |
| 23842 | 708205.6 | 2332109.95 | - | 0.1 |
| 23843 | 708191.62 | 2332100.46 | - | 0.1 |
| 23844 | 708174.89 | 2332088.53 | - | 0.1 |
| 23845 | 708160.85 | 2332078.75 | - | 0.1 |
| 23846 | 708146.07 | 2332071.96 | - | 0.1 |
| 23847 | 708130.05 | 2332071.43 | - | 0.1 |
| 23848 | 708115.24 | 2332074.21 | - | 0.1 |
| 23849 | 708101.66 | 2332082.69 | - | 0.1 |
| 23850 | 708091.08 | 2332096.13 | - | 0.1 |
| 23851 | 708085.66 | 2332110.34 | - | 0.1 |
| 23852 | 708085.67 | 2332126.23 | - | 0.1 |
| 23853 | 708089.7 | 2332140.83 | - | 0.1 |

| | | |
|-------------------------------|---------|-------------------|
| полное наименование должности | подпись | инициалы, фамилия |
|-------------------------------|---------|-------------------|

М.П.

| Земельный участок | | | | |
|--|-----------|--------------------------------|--------------------|-------------------|
| вид объекта недвижимости | | | | |
| Лист №1720 Раздел 4.2 | | Всего листов раздела 4.2: 2875 | | Всего разделов: 8 |
| Всего листов выписки: 5548 | | | | |
| 17 октября 2019г. № КУВИ-001/2019-25207602 | | | | |
| Кадастровый номер: | | | 59:00:0000000:7734 | |
| 23854 | 708098.23 | 2332154.51 | - | 0.1 |
| 23855 | 708112.63 | 2332166.42 | - | 0.1 |
| 23856 | 708128.49 | 2332178.25 | - | 0.1 |
| 23857 | 708142.84 | 2332188.33 | - | 0.1 |
| 23858 | 708159.94 | 2332199.55 | - | 0.1 |
| 23859 | 708179.49 | 2332211.39 | - | 0.1 |
| 23860 | 708200.81 | 2332223.31 | - | 0.1 |
| 23861 | 708222.69 | 2332234.76 | - | 0.1 |
| 23862 | 708243.92 | 2332245.21 | - | 0.1 |
| 23863 | 708263.37 | 2332254.12 | - | 0.1 |
| 23864 | 708281.31 | 2332261.55 | - | 0.1 |
| 23865 | 708299.49 | 2332268.09 | - | 0.1 |
| 23866 | 708319.65 | 2332274.37 | - | 0.1 |
| 23867 | 708343.54 | 2332281.01 | - | 0.1 |
| 23868 | 708371.23 | 2332288.22 | - | 0.1 |
| 23869 | 708386.05 | 2332291.98 | - | 0.1 |
| 23870 | 708401.24 | 2332295.79 | - | 0.1 |
| 23871 | 708416.62 | 2332299.63 | - | 0.1 |
| 23872 | 708431.99 | 2332303.49 | - | 0.1 |
| 23873 | 708447.15 | 2332307.32 | - | 0.1 |
| 23874 | 708461.92 | 2332311.11 | - | 0.1 |
| 23875 | 708490.12 | 2332318.48 | - | 0.1 |
| 23876 | 708516.3 | 2332325.45 | - | 0.1 |
| 23877 | 708540.2 | 2332331.91 | - | 0.1 |
| 23878 | 708561.56 | 2332337.77 | - | 0.1 |
| 23879 | 708580.82 | 2332343.17 | - | 0.1 |
| 23880 | 708599.03 | 2332348.58 | - | 0.1 |
| 23881 | 708617.3 | 2332354.51 | - | 0.1 |
| 23882 | 708636.71 | 2332361.39 | - | 0.1 |
| 23883 | 708658.12 | 2332369.53 | - | 0.1 |
| 23884 | 708682.23 | 2332379.06 | - | 0.1 |
| 23885 | 708709.67 | 2332390.06 | - | 0.1 |
| 23886 | 708724.86 | 2332396.17 | - | 0.1 |

| | | |
|-------------------------------|---------|-------------------|
| полное наименование должности | подпись | инициалы, фамилия |
|-------------------------------|---------|-------------------|

М.П.

| Земельный участок | | | | |
|--|-----------|--------------------------------|--------------------|-------------------|
| вид объекта недвижимости | | | | |
| Лист №1721 Раздел 4.2 | | Всего листов раздела 4.2: 2875 | | Всего разделов: 8 |
| Всего листов выписки: 5548 | | | | |
| 17 октября 2019г. № КУВИ-001/2019-25207602 | | | | |
| Кадастровый номер: | | | 59:00:0000000:7734 | |
| 23887 | 708741.09 | 2332402.68 | - | 0.1 |
| 23888 | 708758.38 | 2332409.52 | - | 0.1 |
| 23889 | 708776.66 | 2332416.67 | - | 0.1 |
| 23890 | 708795.9 | 2332424.07 | - | 0.1 |
| 23891 | 708816.08 | 2332431.61 | - | 0.1 |
| 23892 | 708837.14 | 2332439.29 | - | 0.1 |
| 23893 | 708859.05 | 2332447.01 | - | 0.1 |
| 23894 | 708881.76 | 2332454.72 | - | 0.1 |
| 23895 | 708905.21 | 2332462.37 | - | 0.1 |
| 23896 | 708929.05 | 2332469.87 | - | 0.1 |
| 23897 | 708952.95 | 2332477.17 | - | 0.1 |
| 23898 | 708976.53 | 2332484.2 | - | 0.1 |
| 23899 | 708999.45 | 2332490.89 | - | 0.1 |
| 23900 | 709021.32 | 2332497.15 | - | 0.1 |
| 23901 | 709041.82 | 2332502.94 | - | 0.1 |
| 23902 | 709060.56 | 2332508.18 | - | 0.1 |
| 23903 | 709077.29 | 2332512.82 | - | 0.1 |
| 23904 | 709092.15 | 2332516.9 | - | 0.1 |
| 23905 | 709117.19 | 2332523.53 | - | 0.1 |
| 23906 | 709137.58 | 2332528.48 | - | 0.1 |
| 23907 | 709155.21 | 2332532.12 | - | 0.1 |
| 23908 | 709171.68 | 2332534.82 | - | 0.1 |
| 23909 | 709187.44 | 2332536.69 | - | 0.1 |
| 23910 | 709202.62 | 2332537.78 | - | 0.1 |
| 23911 | 709224.63 | 2332538.17 | - | 0.1 |
| 23912 | 709246.1 | 2332537.35 | - | 0.1 |
| 23913 | 709267.4 | 2332535.85 | - | 0.1 |
| 23914 | 709288.91 | 2332534.13 | - | 0.1 |
| 23915 | 709310.87 | 2332532.07 | - | 0.1 |
| 23916 | 709325.88 | 2332530.23 | - | 0.1 |
| 23917 | 709341.21 | 2332527.86 | - | 0.1 |
| 23918 | 709356.93 | 2332524.84 | - | 0.1 |
| 23919 | 709373.05 | 2332521.14 | - | 0.1 |

| | | |
|-------------------------------|---------|-------------------|
| полное наименование должности | подпись | инициалы, фамилия |
|-------------------------------|---------|-------------------|

М.П.

| Земельный участок | | | | |
|--|-----------|--------------------------------|--------------------|-------------------|
| вид объекта недвижимости | | | | |
| Лист №1722 Раздел 4.2 | | Всего листов раздела 4.2: 2875 | | Всего разделов: 8 |
| Всего листов выписки: 5548 | | | | |
| 17 октября 2019г. № КУВИ-001/2019-25207602 | | | | |
| Кадастровый номер: | | | 59:00:0000000:7734 | |
| 23920 | 709389.54 | 2332516.75 | - | 0.1 |
| 23921 | 709406.42 | 2332511.62 | - | 0.1 |
| 23922 | 709423.78 | 2332505.74 | - | 0.1 |
| 23923 | 709441.67 | 2332499.12 | - | 0.1 |
| 23924 | 709460.25 | 2332491.74 | - | 0.1 |
| 23925 | 709479.61 | 2332483.6 | - | 0.1 |
| 23926 | 709499.98 | 2332474.53 | - | 0.1 |
| 23927 | 709521.73 | 2332464.23 | - | 0.1 |
| 23928 | 709545.2 | 2332452.38 | - | 0.1 |
| 23929 | 709570.75 | 2332438.63 | - | 0.1 |
| 23930 | 709584.29 | 2332431.04 | - | 0.1 |
| 23931 | 709598.29 | 2332423.01 | - | 0.1 |
| 23932 | 709612.69 | 2332414.57 | - | 0.1 |
| 23933 | 709627.4 | 2332405.79 | - | 0.1 |
| 23934 | 709642.39 | 2332396.66 | - | 0.1 |
| 23935 | 709657.61 | 2332387.26 | - | 0.1 |
| 23936 | 709672.97 | 2332377.61 | - | 0.1 |
| 23937 | 709688.42 | 2332367.75 | - | 0.1 |
| 23938 | 709703.81 | 2332357.81 | - | 0.1 |
| 23939 | 709719.01 | 2332347.88 | - | 0.1 |
| 23940 | 709733.83 | 2332338.1 | - | 0.1 |
| 23941 | 709748.17 | 2332328.58 | - | 0.1 |
| 23942 | 709761.83 | 2332319.45 | - | 0.1 |
| 23943 | 709774.69 | 2332310.8 | - | 0.1 |
| 23944 | 709797.42 | 2332295.44 | - | 0.1 |
| 23945 | 709816.39 | 2332282.62 | - | 0.1 |
| 23946 | 709832.83 | 2332271.65 | - | 0.1 |
| 23947 | 709847.97 | 2332261.79 | - | 0.1 |
| 23948 | 709863.11 | 2332252.33 | - | 0.1 |
| 23949 | 709879.35 | 2332242.66 | - | 0.1 |
| 23950 | 709897.64 | 2332232.28 | - | 0.1 |
| 23951 | 709918.96 | 2332220.72 | - | 0.1 |
| 23952 | 709944.19 | 2332207.51 | - | 0.1 |

| | | |
|-------------------------------|---------|-------------------|
| полное наименование должности | подпись | инициалы, фамилия |
|-------------------------------|---------|-------------------|

М.П.

| Земельный участок | | | | |
|--|-----------|--------------------------------|--------------------|-------------------|
| вид объекта недвижимости | | | | |
| Лист №1723 Раздел 4.2 | | Всего листов раздела 4.2: 2875 | | Всего разделов: 8 |
| Всего листов выписки: 5548 | | | | |
| 17 октября 2019г. № КУВИ-001/2019-25207602 | | | | |
| Кадастровый номер: | | | 59:00:0000000:7734 | |
| 23953 | 709958.17 | 2332200.34 | - | 0.1 |
| 23954 | 709972.73 | 2332192.96 | - | 0.1 |
| 23955 | 709987.6 | 2332185.54 | - | 0.1 |
| 23956 | 710002.51 | 2332178.18 | - | 0.1 |
| 23957 | 710017.2 | 2332171.04 | - | 0.1 |
| 23958 | 710031.39 | 2332164.27 | - | 0.1 |
| 23959 | 710057.29 | 2332152.3 | - | 0.1 |
| 23960 | 710080.06 | 2332142.32 | - | 0.1 |
| 23961 | 710101.34 | 2332133.32 | - | 0.1 |
| 23962 | 710122.93 | 2332124.25 | - | 0.1 |
| 23963 | 710146.51 | 2332114.12 | - | 0.1 |
| 23964 | 710172.14 | 2332102.72 | - | 0.1 |
| 23965 | 710198.2 | 2332090.79 | - | 0.1 |
| 23966 | 710223.04 | 2332079 | - | 0.1 |
| 23967 | 710245 | 2332068.04 | - | 0.1 |
| 23968 | 710264.04 | 2332057.72 | - | 0.1 |
| 23969 | 710281.57 | 2332047.01 | - | 0.1 |
| 23970 | 710299.09 | 2332034.79 | - | 0.1 |
| 23971 | 710318.03 | 2332020.06 | - | 0.1 |
| 23972 | 710338.34 | 2332003.21 | - | 0.1 |
| 23973 | 710358.47 | 2331986.12 | - | 0.1 |
| 23974 | 710376.82 | 2331970.69 | - | 0.1 |
| 23975 | 710391.85 | 2331958.8 | - | 0.1 |
| 23976 | 710408.77 | 2331948.15 | - | 0.1 |
| 23977 | 710423.91 | 2331943.28 | - | 0.1 |
| 23978 | 710442.61 | 2331941.03 | - | 0.1 |
| 23979 | 710465.2 | 2331940.04 | - | 0.1 |
| 23980 | 710480.98 | 2331939.99 | - | 0.1 |
| 23981 | 710496.37 | 2331940.37 | - | 0.1 |
| 23982 | 710517.88 | 2331941.37 | - | 0.1 |
| 23983 | 710537.59 | 2331942.1 | - | 0.1 |
| 23984 | 710555.64 | 2331941.69 | - | 0.1 |
| 23985 | 710573.18 | 2331939.25 | - | 0.1 |

| | | |
|-------------------------------|---------|-------------------|
| полное наименование должности | подпись | инициалы, фамилия |
|-------------------------------|---------|-------------------|

М.П.

| Земельный участок | | | | |
|--|-----------|--------------------------------|--------------------|-------------------|
| вид объекта недвижимости | | | | |
| Лист №1724 Раздел 4.2 | | Всего листов раздела 4.2: 2875 | | Всего разделов: 8 |
| Всего листов выписки: 5548 | | | | |
| 17 октября 2019г. № КУВИ-001/2019-25207602 | | | | |
| Кадастровый номер: | | | 59:00:0000000:7734 | |
| 23986 | 710592 | 2331933.92 | - | 0.1 |
| 23987 | 710613.2 | 2331925.21 | - | 0.1 |
| 23988 | 710628.1 | 2331918.02 | - | 0.1 |
| 23989 | 710642.94 | 2331910.23 | - | 0.1 |
| 23990 | 710657.19 | 2331902.23 | - | 0.1 |
| 23991 | 710670.78 | 2331894.01 | - | 0.1 |
| 23992 | 710684.1 | 2331885.03 | - | 0.1 |
| 23993 | 710697.5 | 2331874.8 | - | 0.1 |
| 23994 | 710711.36 | 2331862.83 | - | 0.1 |
| 23995 | 710724.9 | 2331850 | - | 0.1 |
| 23996 | 710734.45 | 2331837.42 | - | 0.1 |
| 23997 | 710741.14 | 2331827.73 | - | 0.1 |
| 23998 | 710747.22 | 2331829.18 | - | 0.1 |
| 23999 | 710772.07 | 2331834.83 | - | 0.1 |
| 24000 | 710795.26 | 2331839.79 | - | 0.1 |
| 24001 | 710815.85 | 2331844.09 | - | 0.1 |
| 24002 | 710833.08 | 2331848.1 | - | 0.1 |
| 24003 | 710851.08 | 2331854.31 | - | 0.1 |
| 24004 | 710858.62 | 2331866.91 | - | 0.1 |
| 24005 | 710854.4 | 2331886.96 | - | 0.1 |
| 24006 | 710848.33 | 2331908.81 | - | 0.1 |
| 24007 | 710840.63 | 2331937.03 | - | 0.1 |
| 24008 | 710836.48 | 2331952.58 | - | 0.1 |
| 24009 | 710832.3 | 2331968.52 | - | 0.1 |
| 24010 | 710828.19 | 2331984.49 | - | 0.1 |
| 24011 | 710824.3 | 2332000.04 | - | 0.1 |
| 24012 | 710820.74 | 2332014.79 | - | 0.1 |
| 24013 | 710814.87 | 2332041.07 | - | 0.1 |
| 24014 | 710810.37 | 2332064.01 | - | 0.1 |
| 24015 | 710806.82 | 2332085.11 | - | 0.1 |
| 24016 | 710803.75 | 2332105.88 | - | 0.1 |
| 24017 | 710800.79 | 2332127.49 | - | 0.1 |
| 24018 | 710797.75 | 2332149.86 | - | 0.1 |

| | | |
|-------------------------------|---------|-------------------|
| полное наименование должности | подпись | инициалы, фамилия |
|-------------------------------|---------|-------------------|

М.П.

| Земельный участок | | | | |
|--|-----------|--------------------------------|--------------------|-------------------|
| вид объекта недвижимости | | | | |
| Лист №1725 Раздел 4.2 | | Всего листов раздела 4.2: 2875 | | Всего разделов: 8 |
| Всего листов выписки: 5548 | | | | |
| 17 октября 2019г. № КУВИ-001/2019-25207602 | | | | |
| Кадастровый номер: | | | 59:00:0000000:7734 | |
| 24019 | 710794.51 | 2332172.62 | - | 0.1 |
| 24020 | 710790.94 | 2332195.38 | - | 0.1 |
| 24021 | 710786.97 | 2332217.9 | - | 0.1 |
| 24022 | 710782.81 | 2332240.52 | - | 0.1 |
| 24023 | 710778.67 | 2332263.72 | - | 0.1 |
| 24024 | 710774.83 | 2332288 | - | 0.1 |
| 24025 | 710771.54 | 2332313.74 | - | 0.1 |
| 24026 | 710769.14 | 2332340.92 | - | 0.1 |
| 24027 | 710767.96 | 2332369.44 | - | 0.1 |
| 24028 | 710768.4 | 2332399.16 | - | 0.1 |
| 24029 | 710769.33 | 2332414.44 | - | 0.1 |
| 24030 | 710770.75 | 2332429.89 | - | 0.1 |
| 24031 | 710772.72 | 2332445.42 | - | 0.1 |
| 24032 | 710775.24 | 2332460.95 | - | 0.1 |
| 24033 | 710778.36 | 2332476.38 | - | 0.1 |
| 24034 | 710782.07 | 2332491.61 | - | 0.1 |
| 24035 | 710786.42 | 2332506.55 | - | 0.1 |
| 24036 | 710791.43 | 2332521.1 | - | 0.1 |
| 24037 | 710797.12 | 2332535.21 | - | 0.1 |
| 24038 | 710803.47 | 2332548.85 | - | 0.1 |
| 24039 | 710818.11 | 2332574.85 | - | 0.1 |
| 24040 | 710835.17 | 2332599.27 | - | 0.1 |
| 24041 | 710844.58 | 2332610.95 | - | 0.1 |
| 24042 | 710854.56 | 2332622.3 | - | 0.1 |
| 24043 | 710865.07 | 2332633.33 | - | 0.1 |
| 24044 | 710875.99 | 2332643.97 | - | 0.1 |
| 24045 | 710887.2 | 2332654.13 | - | 0.1 |
| 24046 | 710910.07 | 2332672.67 | - | 0.1 |
| 24047 | 710932.68 | 2332688.28 | - | 0.1 |
| 24048 | 710954.09 | 2332700.29 | - | 0.1 |
| 24049 | 710973.65 | 2332708.77 | - | 0.1 |
| 24050 | 710990.97 | 2332714.49 | - | 0.1 |
| 24051 | 711005.71 | 2332718.25 | - | 0.1 |

| | | |
|-------------------------------|---------|-------------------|
| полное наименование должности | подпись | инициалы, фамилия |
|-------------------------------|---------|-------------------|

М.П.

| Земельный участок | | | | |
|--|-----------|--------------------------------|--------------------|-------------------|
| вид объекта недвижимости | | | | |
| Лист №1726 Раздел 4.2 | | Всего листов раздела 4.2: 2875 | | Всего разделов: 8 |
| Всего листов выписки: 5548 | | | | |
| 17 октября 2019г. № КУВИ-001/2019-25207602 | | | | |
| Кадастровый номер: | | | 59:00:0000000:7734 | |
| 24052 | 711022.36 | 2332721.84 | - | 0.1 |
| 24053 | 711037.56 | 2332725.01 | - | 0.1 |
| 24054 | 711048.73 | 2332737.04 | - | 0.1 |
| 24055 | 711050.97 | 2332741.61 | - | 0.1 |
| 24056 | 711029.37 | 2332749.53 | - | 0.1 |
| 24057 | 711007.27 | 2332756.97 | - | 0.1 |
| 24058 | 710984.02 | 2332765.29 | - | 0.1 |
| 24059 | 710958.44 | 2332774.78 | - | 0.1 |
| 24060 | 710929.93 | 2332785.59 | - | 0.1 |
| 24061 | 710915.05 | 2332791.36 | - | 0.1 |
| 24062 | 710900.12 | 2332797.26 | - | 0.1 |
| 24063 | 710885.44 | 2332803.24 | - | 0.1 |
| 24064 | 710871.26 | 2332809.22 | - | 0.1 |
| 24065 | 710845.53 | 2332820.87 | - | 0.1 |
| 24066 | 710824.57 | 2332831.84 | - | 0.1 |
| 24067 | 710807.61 | 2332842.5 | - | 0.1 |
| 24068 | 710793.3 | 2332853.43 | - | 0.1 |
| 24069 | 710780.26 | 2332865.21 | - | 0.1 |
| 24070 | 710767.38 | 2332878.28 | - | 0.1 |
| 24071 | 710754.46 | 2332892.44 | - | 0.1 |
| 24072 | 710741.5 | 2332907.37 | - | 0.1 |
| 24073 | 710728.55 | 2332922.71 | - | 0.1 |
| 24074 | 710715.68 | 2332938.05 | - | 0.1 |
| 24075 | 710703.4 | 2332952.67 | - | 0.1 |
| 24076 | 710692.2 | 2332965.76 | - | 0.1 |
| 24077 | 710678.58 | 2332980.78 | - | 0.1 |
| 24078 | 710665.82 | 2332991.67 | - | 0.1 |
| 24079 | 710650.19 | 2332997.46 | - | 0.1 |
| 24080 | 710629.28 | 2332999.34 | - | 0.1 |
| 24081 | 710613.23 | 2332999.24 | - | 0.1 |
| 24082 | 710592.62 | 2332998.4 | - | 0.1 |
| 24083 | 710568.99 | 2332997.07 | - | 0.1 |
| 24084 | 710544.49 | 2332995.55 | - | 0.1 |

| | | |
|-------------------------------|---------|-------------------|
| полное наименование должности | подпись | инициалы, фамилия |
|-------------------------------|---------|-------------------|

М.П.

| Земельный участок | | | | |
|--|-----------|--------------------------------|--------------------|-------------------|
| вид объекта недвижимости | | | | |
| Лист №1727 Раздел 4.2 | | Всего листов раздела 4.2: 2875 | | Всего разделов: 8 |
| Всего листов выписки: 5548 | | | | |
| 17 октября 2019г. № КУВИ-001/2019-25207602 | | | | |
| Кадастровый номер: | | | 59:00:0000000:7734 | |
| 24085 | 710521.16 | 2332994.17 | - | 0.1 |
| 24086 | 710500.67 | 2332993.15 | - | 0.1 |
| 24087 | 710482.79 | 2332992.46 | - | 0.1 |
| 24088 | 710466.85 | 2332991.95 | - | 0.1 |
| 24089 | 710445.09 | 2332991.35 | - | 0.1 |
| 24090 | 710423.9 | 2332990.92 | - | 0.1 |
| 24091 | 710401.16 | 2332991.14 | - | 0.1 |
| 24092 | 710384.07 | 2332991.95 | - | 0.1 |
| 24093 | 710365.38 | 2332993.35 | - | 0.1 |
| 24094 | 710345.73 | 2332995.29 | - | 0.1 |
| 24095 | 710325.85 | 2332997.7 | - | 0.1 |
| 24096 | 710306.4 | 2333000.53 | - | 0.1 |
| 24097 | 710287.13 | 2333003.89 | - | 0.1 |
| 24098 | 710266.98 | 2333008.07 | - | 0.1 |
| 24099 | 710244.79 | 2333013.35 | - | 0.1 |
| 24100 | 710219.53 | 2333020.03 | - | 0.1 |
| 24101 | 710191.62 | 2333027.91 | - | 0.1 |
| 24102 | 710163.01 | 2333036.42 | - | 0.1 |
| 24103 | 710135.72 | 2333044.92 | - | 0.1 |
| 24104 | 710111.69 | 2333052.82 | - | 0.1 |
| 24105 | 710091.54 | 2333059.79 | - | 0.1 |
| 24106 | 710074.45 | 2333065.88 | - | 0.1 |
| 24107 | 710059.57 | 2333071.11 | - | 0.1 |
| 24108 | 710039.62 | 2333077.38 | - | 0.1 |
| 24109 | 710020.57 | 2333082.05 | - | 0.1 |
| 24110 | 710000.55 | 2333085.41 | - | 0.1 |
| 24111 | 709978.37 | 2333087.83 | - | 0.1 |
| 24112 | 709963.09 | 2333088.99 | - | 0.1 |
| 24113 | 709941.06 | 2333090.24 | - | 0.1 |
| 24114 | 709921.4 | 2333091 | - | 0.1 |
| 24115 | 709903.26 | 2333091.18 | - | 0.1 |
| 24116 | 709885.12 | 2333090.67 | - | 0.1 |
| 24117 | 709866.21 | 2333089.62 | - | 0.1 |

| | | |
|-------------------------------|---------|-------------------|
| полное наименование должности | подпись | инициалы, фамилия |
|-------------------------------|---------|-------------------|

М.П.

| Земельный участок | | | | |
|--|-----------|--------------------------------|--------------------|-------------------|
| вид объекта недвижимости | | | | |
| Лист №1728 Раздел 4.2 | | Всего листов раздела 4.2: 2875 | | Всего разделов: 8 |
| Всего листов выписки: 5548 | | | | |
| 17 октября 2019г. № КУВИ-001/2019-25207602 | | | | |
| Кадастровый номер: | | | 59:00:0000000:7734 | |
| 24118 | 709846.78 | 2333088.58 | - | 0.1 |
| 24119 | 709827.1 | 2333088.14 | - | 0.1 |
| 24120 | 709806.67 | 2333088.91 | - | 0.1 |
| 24121 | 709784.41 | 2333091.49 | - | 0.1 |
| 24122 | 709768.23 | 2333094.45 | - | 0.1 |
| 24123 | 709751.5 | 2333098.22 | - | 0.1 |
| 24124 | 709734.91 | 2333102.55 | - | 0.1 |
| 24125 | 709719.22 | 2333107.18 | - | 0.1 |
| 24126 | 709698.4 | 2333114.18 | - | 0.1 |
| 24127 | 709680.41 | 2333120.82 | - | 0.1 |
| 24128 | 709664.54 | 2333126.67 | - | 0.1 |
| 24129 | 709650.21 | 2333131.49 | - | 0.1 |
| 24130 | 709632.94 | 2333136.6 | - | 0.1 |
| 24131 | 709616.7 | 2333139.24 | - | 0.1 |
| 24132 | 709598.27 | 2333133.19 | - | 0.1 |
| 24133 | 709581.05 | 2333119.18 | - | 0.1 |
| 24134 | 709567.61 | 2333105.44 | - | 0.1 |
| 24135 | 709552.56 | 2333088.68 | - | 0.1 |
| 24136 | 709535.79 | 2333069.28 | - | 0.1 |
| 24137 | 709517.25 | 2333047.63 | - | 0.1 |
| 24138 | 709507.29 | 2333036.04 | - | 0.1 |
| 24139 | 709496.85 | 2333023.98 | - | 0.1 |
| 24140 | 709485.93 | 2333011.5 | - | 0.1 |
| 24141 | 709474.51 | 2332998.62 | - | 0.1 |
| 24142 | 709462.59 | 2332985.39 | - | 0.1 |
| 24143 | 709450.16 | 2332971.85 | - | 0.1 |
| 24144 | 709437.27 | 2332958.1 | - | 0.1 |
| 24145 | 709423.99 | 2332944.22 | - | 0.1 |
| 24146 | 709410.36 | 2332930.33 | - | 0.1 |
| 24147 | 709396.46 | 2332916.55 | - | 0.1 |
| 24148 | 709382.35 | 2332902.94 | - | 0.1 |
| 24149 | 709368.07 | 2332889.66 | - | 0.1 |
| 24150 | 709353.68 | 2332876.75 | - | 0.1 |

| | | |
|-------------------------------|---------|-------------------|
| полное наименование должности | подпись | инициалы, фамилия |
|-------------------------------|---------|-------------------|

М.П.

| Земельный участок | | | | |
|--|-----------|--------------------------------|--------------------|-------------------|
| вид объекта недвижимости | | | | |
| Лист №1729 Раздел 4.2 | | Всего листов раздела 4.2: 2875 | | Всего разделов: 8 |
| Всего листов выписки: 5548 | | | | |
| 17 октября 2019г. № КУВИ-001/2019-25207602 | | | | |
| Кадастровый номер: | | | 59:00:0000000:7734 | |
| 24151 | 709339.26 | 2332864.34 | - | 0.1 |
| 24152 | 709324.92 | 2332852.43 | - | 0.1 |
| 24153 | 709310.76 | 2332841.03 | - | 0.1 |
| 24154 | 709296.91 | 2332830.13 | - | 0.1 |
| 24155 | 709283.46 | 2332819.73 | - | 0.1 |
| 24156 | 709270.54 | 2332809.84 | - | 0.1 |
| 24157 | 709258.25 | 2332800.46 | - | 0.1 |
| 24158 | 709236.03 | 2332783.2 | - | 0.1 |
| 24159 | 709216.5 | 2332767.51 | - | 0.1 |
| 24160 | 709198.37 | 2332752.54 | - | 0.1 |
| 24161 | 709180.21 | 2332737.46 | - | 0.1 |
| 24162 | 709160.68 | 2332721.4 | - | 0.1 |
| 24163 | 709139.45 | 2332704.33 | - | 0.1 |
| 24164 | 709117.16 | 2332686.97 | - | 0.1 |
| 24165 | 709094.53 | 2332670.08 | - | 0.1 |
| 24166 | 709072.22 | 2332654.4 | - | 0.1 |
| 24167 | 709050.8 | 2332640.31 | - | 0.1 |
| 24168 | 709030.61 | 2332627.81 | - | 0.1 |
| 24169 | 709012.02 | 2332616.89 | - | 0.1 |
| 24170 | 708995.36 | 2332607.54 | - | 0.1 |
| 24171 | 708980.29 | 2332599.54 | - | 0.1 |
| 24172 | 708965.81 | 2332592.56 | - | 0.1 |
| 24173 | 708950.91 | 2332586.2 | - | 0.1 |
| 24174 | 708934.56 | 2332580.1 | - | 0.1 |
| 24175 | 708916.64 | 2332574.21 | - | 0.1 |
| 24176 | 708897.85 | 2332568.73 | - | 0.1 |
| 24177 | 708878.9 | 2332563.9 | - | 0.1 |
| 24178 | 708860.57 | 2332559.96 | - | 0.1 |
| 24179 | 708843 | 2332556.89 | - | 0.1 |
| 24180 | 708825.96 | 2332554.48 | - | 0.1 |
| 24181 | 708809.1 | 2332552.49 | - | 0.1 |
| 24182 | 708792.12 | 2332550.68 | - | 0.1 |
| 24183 | 708774.63 | 2332548.81 | - | 0.1 |

| | | |
|-------------------------------|---------|-------------------|
| полное наименование должности | подпись | инициалы, фамилия |
|-------------------------------|---------|-------------------|

М.П.

| Земельный участок | | | | |
|--|-----------|--------------------------------|--------------------|-------------------|
| вид объекта недвижимости | | | | |
| Лист №1730 Раздел 4.2 | | Всего листов раздела 4.2: 2875 | | Всего разделов: 8 |
| Всего листов выписки: 5548 | | | | |
| 17 октября 2019г. № КУВИ-001/2019-25207602 | | | | |
| Кадастровый номер: | | | 59:00:0000000:7734 | |
| 24184 | 708756.16 | 2332546.62 | - | 0.1 |
| 24185 | 708736.25 | 2332543.86 | - | 0.1 |
| 24186 | 708714.5 | 2332540.27 | - | 0.1 |
| 24187 | 708691.53 | 2332535.95 | - | 0.1 |
| 24188 | 708669.08 | 2332531.33 | - | 0.1 |
| 24189 | 708648.87 | 2332526.82 | - | 0.1 |
| 24190 | 708632.6 | 2332522.87 | - | 0.1 |
| 24191 | 708615.83 | 2332518.16 | - | 0.1 |
| 24192 | 708598.99 | 2332512.35 | - | 0.1 |
| 24193 | 708582.19 | 2332505.39 | - | 0.1 |
| 24194 | 708566.6 | 2332498.11 | - | 0.1 |
| 24195 | 708543.21 | 2332486.73 | - | 0.1 |
| 24196 | 708528.76 | 2332479.58 | - | 0.1 |
| 24197 | 708513.22 | 2332471.85 | - | 0.1 |
| 24198 | 708497.19 | 2332463.86 | - | 0.1 |
| 24199 | 708481.27 | 2332455.89 | - | 0.1 |
| 24200 | 708466.04 | 2332448.26 | - | 0.1 |
| 24201 | 708452.13 | 2332441.29 | - | 0.1 |
| 24202 | 708430.47 | 2332430.46 | - | 0.1 |
| 24203 | 708413.18 | 2332422.03 | - | 0.1 |
| 24204 | 708398.49 | 2332417.76 | - | 0.1 |
| 24205 | 708382.21 | 2332417.83 | - | 0.1 |
| 24206 | 708367.46 | 2332423.17 | - | 0.1 |
| 24207 | 708355.83 | 2332432.62 | - | 0.1 |
| 24208 | 708346.43 | 2332447.03 | - | 0.1 |
| 24209 | 708342.26 | 2332463.51 | - | 0.1 |
| 24210 | 708344.23 | 2332479.91 | - | 0.1 |
| 24211 | 708350.74 | 2332494.55 | - | 0.1 |
| 24212 | 708361.47 | 2332506.04 | - | 0.1 |
| 24213 | 708377.42 | 2332515.04 | - | 0.1 |
| 24214 | 708395.59 | 2332524.45 | - | 0.1 |
| 24215 | 708422.71 | 2332538.24 | - | 0.1 |
| 24216 | 708438.58 | 2332546.25 | - | 0.1 |

| | | |
|-------------------------------|---------|-------------------|
| полное наименование должности | подпись | инициалы, фамилия |
|-------------------------------|---------|-------------------|

М.П.

| Земельный участок | | | | |
|--|-----------|--------------------------------|--------------------|-------------------|
| вид объекта недвижимости | | | | |
| Лист №1731 Раздел 4.2 | | Всего листов раздела 4.2: 2875 | | Всего разделов: 8 |
| Всего листов выписки: 5548 | | | | |
| 17 октября 2019г. № КУВИ-001/2019-25207602 | | | | |
| Кадастровый номер: | | | 59:00:0000000:7734 | |
| 24217 | 708455.16 | 2332554.59 | - | 0.1 |
| 24218 | 708471.87 | 2332562.95 | - | 0.1 |
| 24219 | 708488.11 | 2332571.02 | - | 0.1 |
| 24220 | 708503.26 | 2332578.48 | - | 0.1 |
| 24221 | 708528.04 | 2332590.46 | - | 0.1 |
| 24222 | 708544.99 | 2332598.28 | - | 0.1 |
| 24223 | 708560.68 | 2332604.82 | - | 0.1 |
| 24224 | 708575.82 | 2332610.31 | - | 0.1 |
| 24225 | 708590.72 | 2332615.09 | - | 0.1 |
| 24226 | 708613.4 | 2332621.15 | - | 0.1 |
| 24227 | 708634.35 | 2332626.06 | - | 0.1 |
| 24228 | 708658.6 | 2332631.29 | - | 0.1 |
| 24229 | 708684.18 | 2332636.36 | - | 0.1 |
| 24230 | 708709.11 | 2332640.82 | - | 0.1 |
| 24231 | 708731.8 | 2332644.29 | - | 0.1 |
| 24232 | 708752.22 | 2332646.92 | - | 0.1 |
| 24233 | 708770.74 | 2332649 | - | 0.1 |
| 24234 | 708787.74 | 2332650.76 | - | 0.1 |
| 24235 | 708803.58 | 2332652.5 | - | 0.1 |
| 24236 | 708818.68 | 2332654.4 | - | 0.1 |
| 24237 | 708840.86 | 2332658.01 | - | 0.1 |
| 24238 | 708855.93 | 2332661.19 | - | 0.1 |
| 24239 | 708871.23 | 2332665.05 | - | 0.1 |
| 24240 | 708886.23 | 2332669.39 | - | 0.1 |
| 24241 | 708907.02 | 2332676.41 | - | 0.1 |
| 24242 | 708924.97 | 2332683.81 | - | 0.1 |
| 24243 | 708942.54 | 2332692.56 | - | 0.1 |
| 24244 | 708955.69 | 2332699.81 | - | 0.1 |
| 24245 | 708970.9 | 2332708.58 | - | 0.1 |
| 24246 | 708988.02 | 2332718.94 | - | 0.1 |
| 24247 | 709006.72 | 2332730.9 | - | 0.1 |
| 24248 | 709026.6 | 2332744.45 | - | 0.1 |
| 24249 | 709047.27 | 2332759.49 | - | 0.1 |

| | | |
|-------------------------------|---------|-------------------|
| полное наименование должности | подпись | инициалы, фамилия |
|-------------------------------|---------|-------------------|

М.П.

| Земельный участок | | | | |
|--|-----------|--------------------------------|--------------------|-------------------|
| вид объекта недвижимости | | | | |
| Лист №1732 Раздел 4.2 | | Всего листов раздела 4.2: 2875 | | Всего разделов: 8 |
| Всего листов выписки: 5548 | | | | |
| 17 октября 2019г. № КУВИ-001/2019-25207602 | | | | |
| Кадастровый номер: | | | 59:00:0000000:7734 | |
| 24250 | 709068.16 | 2332775.49 | - | 0.1 |
| 24251 | 709088.69 | 2332791.78 | - | 0.1 |
| 24252 | 709108.23 | 2332807.72 | - | 0.1 |
| 24253 | 709126.5 | 2332822.88 | - | 0.1 |
| 24254 | 709144.37 | 2332837.73 | - | 0.1 |
| 24255 | 709163 | 2332852.96 | - | 0.1 |
| 24256 | 709183.62 | 2332869.28 | - | 0.1 |
| 24257 | 709207.01 | 2332887.25 | - | 0.1 |
| 24258 | 709219.6 | 2332896.9 | - | 0.1 |
| 24259 | 709232.64 | 2332906.97 | - | 0.1 |
| 24260 | 709246.02 | 2332917.46 | - | 0.1 |
| 24261 | 709259.61 | 2332928.39 | - | 0.1 |
| 24262 | 709273.32 | 2332939.72 | - | 0.1 |
| 24263 | 709287.01 | 2332951.47 | - | 0.1 |
| 24264 | 709300.6 | 2332963.61 | - | 0.1 |
| 24265 | 709314.03 | 2332976.08 | - | 0.1 |
| 24266 | 709327.29 | 2332988.81 | - | 0.1 |
| 24267 | 709340.31 | 2333001.73 | - | 0.1 |
| 24268 | 709353.07 | 2333014.73 | - | 0.1 |
| 24269 | 709365.55 | 2333027.77 | - | 0.1 |
| 24270 | 709377.7 | 2333040.76 | - | 0.1 |
| 24271 | 709389.48 | 2333053.62 | - | 0.1 |
| 24272 | 709400.85 | 2333066.26 | - | 0.1 |
| 24273 | 709411.76 | 2333078.61 | - | 0.1 |
| 24274 | 709422.12 | 2333090.48 | - | 0.1 |
| 24275 | 709440.96 | 2333112.43 | - | 0.1 |
| 24276 | 709456.81 | 2333131.12 | - | 0.1 |
| 24277 | 709469.12 | 2333145.66 | - | 0.1 |
| 24278 | 709480.33 | 2333160.28 | - | 0.1 |
| 24279 | 709479.07 | 2333175.88 | - | 0.1 |
| 24280 | 709462.61 | 2333187.75 | - | 0.1 |
| 24281 | 709446.58 | 2333195.45 | - | 0.1 |
| 24282 | 709430.77 | 2333201.07 | - | 0.1 |

| | | |
|-------------------------------|---------|-------------------|
| полное наименование должности | подпись | инициалы, фамилия |
|-------------------------------|---------|-------------------|

М.П.

| Земельный участок | | | | |
|--|-----------|--------------------------------|--------------------|-------------------|
| вид объекта недвижимости | | | | |
| Лист №1733 Раздел 4.2 | | Всего листов раздела 4.2: 2875 | | Всего разделов: 8 |
| Всего листов выписки: 5548 | | | | |
| 17 октября 2019г. № КУВИ-001/2019-25207602 | | | | |
| Кадастровый номер: | | | 59:00:0000000:7734 | |
| 24283 | 709414.42 | 2333204.81 | - | 0.1 |
| 24284 | 709395.74 | 2333207.12 | - | 0.1 |
| 24285 | 709373.73 | 2333208.63 | - | 0.1 |
| 24286 | 709357.21 | 2333209.64 | - | 0.1 |
| 24287 | 709339.25 | 2333211.02 | - | 0.1 |
| 24288 | 709320.02 | 2333212.99 | - | 0.1 |
| 24289 | 709300 | 2333215.58 | - | 0.1 |
| 24290 | 709279.87 | 2333218.83 | - | 0.1 |
| 24291 | 709260.24 | 2333222.71 | - | 0.1 |
| 24292 | 709241.71 | 2333227.22 | - | 0.1 |
| 24293 | 709224.71 | 2333232.07 | - | 0.1 |
| 24294 | 709209.62 | 2333237.01 | - | 0.1 |
| 24295 | 709191.46 | 2333243.92 | - | 0.1 |
| 24296 | 709175.34 | 2333251.2 | - | 0.1 |
| 24297 | 709160.66 | 2333256.54 | - | 0.1 |
| 24298 | 709144.12 | 2333255.05 | - | 0.1 |
| 24299 | 709126.35 | 2333251.39 | - | 0.1 |
| 24300 | 709110.13 | 2333248.37 | - | 0.1 |
| 24301 | 709091.81 | 2333245.87 | - | 0.1 |
| 24302 | 709069.62 | 2333244.32 | - | 0.1 |
| 24303 | 709051.57 | 2333243.99 | - | 0.1 |
| 24304 | 709030.55 | 2333244.28 | - | 0.1 |
| 24305 | 709008.23 | 2333244.98 | - | 0.1 |
| 24306 | 708986.69 | 2333245.82 | - | 0.1 |
| 24307 | 708968.03 | 2333246.54 | - | 0.1 |
| 24308 | 708947.8 | 2333246.96 | - | 0.1 |
| 24309 | 708932.55 | 2333246.73 | - | 0.1 |
| 24310 | 708916.09 | 2333246.1 | - | 0.1 |
| 24311 | 708895.02 | 2333245.48 | - | 0.1 |
| 24312 | 708878.83 | 2333245.37 | - | 0.1 |
| 24313 | 708861.32 | 2333245.73 | - | 0.1 |
| 24314 | 708842.78 | 2333246.68 | - | 0.1 |
| 24315 | 708823.14 | 2333248.02 | - | 0.1 |

| | | |
|-------------------------------|---------|-------------------|
| полное наименование должности | подпись | инициалы, фамилия |
|-------------------------------|---------|-------------------|

М.П.

| Земельный участок | | | | |
|--|-----------|--------------------------------|--------------------|-------------------|
| вид объекта недвижимости | | | | |
| Лист №1734 Раздел 4.2 | | Всего листов раздела 4.2: 2875 | | Всего разделов: 8 |
| Всего листов выписки: 5548 | | | | |
| 17 октября 2019г. № КУВИ-001/2019-25207602 | | | | |
| Кадастровый номер: | | | 59:00:0000000:7734 | |
| 24316 | 708802.19 | 2333249.53 | - | 0.1 |
| 24317 | 708779.77 | 2333250.96 | - | 0.1 |
| 24318 | 708755.78 | 2333252.1 | - | 0.1 |
| 24319 | 708730.63 | 2333252.9 | - | 0.1 |
| 24320 | 708704.76 | 2333253.36 | - | 0.1 |
| 24321 | 708678.67 | 2333253.46 | - | 0.1 |
| 24322 | 708652.75 | 2333253.22 | - | 0.1 |
| 24323 | 708627.18 | 2333252.85 | - | 0.1 |
| 24324 | 708602.05 | 2333252.57 | - | 0.1 |
| 24325 | 708577.44 | 2333252.63 | - | 0.1 |
| 24326 | 708553.54 | 2333253.26 | - | 0.1 |
| 24327 | 708530.85 | 2333254.68 | - | 0.1 |
| 24328 | 708509.92 | 2333257.14 | - | 0.1 |
| 24329 | 708491.35 | 2333260.9 | - | 0.1 |
| 24330 | 708475.51 | 2333266.12 | - | 0.1 |
| 24331 | 708462 | 2333272.94 | - | 0.1 |
| 24332 | 708444.86 | 2333286.33 | - | 0.1 |
| 24333 | 708434.68 | 2333297.48 | - | 0.1 |
| 24334 | 708425.24 | 2333310.03 | - | 0.1 |
| 24335 | 708416.83 | 2333323.16 | - | 0.1 |
| 24336 | 708406.78 | 2333342.14 | - | 0.1 |
| 24337 | 708400.33 | 2333358.14 | - | 0.1 |
| 24338 | 708395.98 | 2333373.62 | - | 0.1 |
| 24339 | 708386.46 | 2333384.18 | - | 0.1 |
| 24340 | 708369.31 | 2333382.02 | - | 0.1 |
| 24341 | 708346.82 | 2333377.93 | - | 0.1 |
| 24342 | 708326.32 | 2333373.8 | - | 0.1 |
| 24343 | 708302.06 | 2333368.77 | - | 0.1 |
| 24344 | 708275.96 | 2333363.42 | - | 0.1 |
| 24345 | 708249.99 | 2333358.35 | - | 0.1 |
| 24346 | 708226.04 | 2333354.14 | - | 0.1 |
| 24347 | 708204.39 | 2333350.94 | - | 0.1 |
| 24348 | 708183.65 | 2333348.51 | - | 0.1 |

| | | |
|-------------------------------|---------|-------------------|
| полное наименование должности | подпись | инициалы, фамилия |
|-------------------------------|---------|-------------------|

М.П.

| Земельный участок | | | | |
|--|-----------|--------------------------------|--------------------|-------------------|
| вид объекта недвижимости | | | | |
| Лист №1735 Раздел 4.2 | | Всего листов раздела 4.2: 2875 | | Всего разделов: 8 |
| Всего листов выписки: 5548 | | | | |
| 17 октября 2019г. № КУВИ-001/2019-25207602 | | | | |
| Кадастровый номер: | | | 59:00:0000000:7734 | |
| 24349 | 708162.39 | 2333346.59 | - | 0.1 |
| 24350 | 708139.2 | 2333344.9 | - | 0.1 |
| 24351 | 708113.73 | 2333343.3 | - | 0.1 |
| 24352 | 708086.61 | 2333341.74 | - | 0.1 |
| 24353 | 708058.56 | 2333340.22 | - | 0.1 |
| 24354 | 708030.29 | 2333338.7 | - | 0.1 |
| 24355 | 708002.44 | 2333337.23 | - | 0.1 |
| 24356 | 707975.59 | 2333335.94 | - | 0.1 |
| 24357 | 707950.28 | 2333334.96 | - | 0.1 |
| 24358 | 707927.1 | 2333334.42 | - | 0.1 |
| 24359 | 707905.82 | 2333334.37 | - | 0.1 |
| 24360 | 707885.63 | 2333334.78 | - | 0.1 |
| 24361 | 707865.56 | 2333335.64 | - | 0.1 |
| 24362 | 707844.74 | 2333336.94 | - | 0.1 |
| 24363 | 707822.32 | 2333338.86 | - | 0.1 |
| 24364 | 707797.5 | 2333341.86 | - | 0.1 |
| 24365 | 707769.52 | 2333346.34 | - | 0.1 |
| 24366 | 707754.11 | 2333349.26 | - | 0.1 |
| 24367 | 707737.67 | 2333352.7 | - | 0.1 |
| 24368 | 707720.46 | 2333356.55 | - | 0.1 |
| 24369 | 707702.82 | 2333360.71 | - | 0.1 |
| 24370 | 707685.05 | 2333365.06 | - | 0.1 |
| 24371 | 707667.46 | 2333369.47 | - | 0.1 |
| 24372 | 707650.39 | 2333373.85 | - | 0.1 |
| 24373 | 707634.15 | 2333378.05 | - | 0.1 |
| 24374 | 707619.05 | 2333381.99 | - | 0.1 |
| 24375 | 707592.99 | 2333388.75 | - | 0.1 |
| 24376 | 707571.88 | 2333394.08 | - | 0.1 |
| 24377 | 707554.81 | 2333398.1 | - | 0.1 |
| 24378 | 707534.79 | 2333401.96 | - | 0.1 |
| 24379 | 707518.32 | 2333403.57 | - | 0.1 |
| 24380 | 707501.29 | 2333403.29 | - | 0.1 |
| 24381 | 707479.99 | 2333401.48 | - | 0.1 |

| | | |
|-------------------------------|---------|-------------------|
| полное наименование должности | подпись | инициалы, фамилия |
|-------------------------------|---------|-------------------|

М.П.

| Земельный участок | | | | |
|--|-----------|--------------------------------|--------------------|-------------------|
| вид объекта недвижимости | | | | |
| Лист №1736 Раздел 4.2 | | Всего листов раздела 4.2: 2875 | | Всего разделов: 8 |
| Всего листов выписки: 5548 | | | | |
| 17 октября 2019г. № КУВИ-001/2019-25207602 | | | | |
| Кадастровый номер: | | | 59:00:0000000:7734 | |
| 24382 | 707463.75 | 2333399.78 | - | 0.1 |
| 24383 | 707447.32 | 2333397.98 | - | 0.1 |
| 24384 | 707431.94 | 2333396.36 | - | 0.1 |
| 24385 | 707411.82 | 2333394.59 | - | 0.1 |
| 24386 | 707390.16 | 2333393.13 | - | 0.1 |
| 24387 | 707371.57 | 2333391.96 | - | 0.1 |
| 24388 | 707348.06 | 2333390.46 | - | 0.1 |
| 24389 | 707321.33 | 2333388.82 | - | 0.1 |
| 24390 | 707293.83 | 2333387.28 | - | 0.1 |
| 24391 | 707268 | 2333386.14 | - | 0.1 |
| 24392 | 707245.71 | 2333385.58 | - | 0.1 |
| 24393 | 707226.68 | 2333385.6 | - | 0.1 |
| 24394 | 707210.02 | 2333386.15 | - | 0.1 |
| 24395 | 707194.9 | 2333387.19 | - | 0.1 |
| 24396 | 707173.31 | 2333389.74 | - | 0.1 |
| 24397 | 707150.87 | 2333394.34 | - | 0.1 |
| 24398 | 707134.27 | 2333399.11 | - | 0.1 |
| 24399 | 707115.9 | 2333405.38 | - | 0.1 |
| 24400 | 707096.83 | 2333412.45 | - | 0.1 |
| 24401 | 707078.49 | 2333419.33 | - | 0.1 |
| 24402 | 707062.27 | 2333425.09 | - | 0.1 |
| 24403 | 707043.94 | 2333430.34 | - | 0.1 |
| 24404 | 707028.32 | 2333432.86 | - | 0.1 |
| 24405 | 707012.32 | 2333433.33 | - | 0.1 |
| 24406 | 706996.45 | 2333430.21 | - | 0.1 |
| 24407 | 706979.02 | 2333425.14 | - | 0.1 |
| 24408 | 706963.02 | 2333420.27 | - | 0.1 |
| 24409 | 706946.41 | 2333415.21 | - | 0.1 |
| 24410 | 706926.35 | 2333409.64 | - | 0.1 |
| 24411 | 706904.79 | 2333404.94 | - | 0.1 |
| 24412 | 706883.05 | 2333402.2 | - | 0.1 |
| 24413 | 706867.93 | 2333401.41 | - | 0.1 |
| 24414 | 706851.68 | 2333401.27 | - | 0.1 |

| | | |
|-------------------------------|---------|-------------------|
| полное наименование должности | подпись | инициалы, фамилия |
|-------------------------------|---------|-------------------|

М.П.

| Земельный участок | | | | |
|--|-----------|--------------------------------|--------------------|-------------------|
| вид объекта недвижимости | | | | |
| Лист №1737 Раздел 4.2 | | Всего листов раздела 4.2: 2875 | | Всего разделов: 8 |
| Всего листов выписки: 5548 | | | | |
| 17 октября 2019г. № КУВИ-001/2019-25207602 | | | | |
| Кадастровый номер: | | | 59:00:0000000:7734 | |
| 24415 | 706833.76 | 2333401.66 | - | 0.1 |
| 24416 | 706814.19 | 2333402.55 | - | 0.1 |
| 24417 | 706793.49 | 2333403.98 | - | 0.1 |
| 24418 | 706772.15 | 2333406.03 | - | 0.1 |
| 24419 | 706750.73 | 2333408.76 | - | 0.1 |
| 24420 | 706729.5 | 2333412.02 | - | 0.1 |
| 24421 | 706708.58 | 2333415.53 | - | 0.1 |
| 24422 | 706688.03 | 2333418.92 | - | 0.1 |
| 24423 | 706667.9 | 2333421.88 | - | 0.1 |
| 24424 | 706648.03 | 2333424.23 | - | 0.1 |
| 24425 | 706627.97 | 2333425.89 | - | 0.1 |
| 24426 | 706607.25 | 2333426.8 | - | 0.1 |
| 24427 | 706585.45 | 2333426.92 | - | 0.1 |
| 24428 | 706562.76 | 2333426.41 | - | 0.1 |
| 24429 | 706539.94 | 2333425.63 | - | 0.1 |
| 24430 | 706517.84 | 2333424.98 | - | 0.1 |
| 24431 | 706497.2 | 2333424.8 | - | 0.1 |
| 24432 | 706478.12 | 2333425.31 | - | 0.1 |
| 24433 | 706459.88 | 2333426.47 | - | 0.1 |
| 24434 | 706441.79 | 2333428.28 | - | 0.1 |
| 24435 | 706423.14 | 2333430.71 | - | 0.1 |
| 24436 | 706403.46 | 2333433.88 | - | 0.1 |
| 24437 | 706382.52 | 2333437.97 | - | 0.1 |
| 24438 | 706360.11 | 2333443.21 | - | 0.1 |
| 24439 | 706336.04 | 2333449.79 | - | 0.1 |
| 24440 | 706310.95 | 2333457.42 | - | 0.1 |
| 24441 | 706286.4 | 2333465.31 | - | 0.1 |
| 24442 | 706263.9 | 2333472.7 | - | 0.1 |
| 24443 | 706244.98 | 2333478.77 | - | 0.1 |
| 24444 | 706230.05 | 2333483.3 | - | 0.1 |
| 24445 | 706213.67 | 2333487.7 | - | 0.1 |
| 24446 | 706196.49 | 2333490.82 | - | 0.1 |
| 24447 | 706178.41 | 2333490.38 | - | 0.1 |

| | | |
|-------------------------------|---------|-------------------|
| полное наименование должности | подпись | инициалы, фамилия |
|-------------------------------|---------|-------------------|

М.П.

| Земельный участок | | | | |
|--|-----------|--------------------------------|--------------------|-------------------|
| вид объекта недвижимости | | | | |
| Лист №1738 Раздел 4.2 | | Всего листов раздела 4.2: 2875 | | Всего разделов: 8 |
| Всего листов выписки: 5548 | | | | |
| 17 октября 2019г. № КУВИ-001/2019-25207602 | | | | |
| Кадастровый номер: | | | 59:00:0000000:7734 | |
| 24448 | 706160.98 | 2333488.69 | - | 0.1 |
| 24449 | 706145.34 | 2333487.32 | - | 0.1 |
| 24450 | 706128.13 | 2333486.3 | - | 0.1 |
| 24451 | 706109.39 | 2333485.91 | - | 0.1 |
| 24452 | 706089.06 | 2333486.37 | - | 0.1 |
| 24453 | 706067.57 | 2333488.1 | - | 0.1 |
| 24454 | 706046.15 | 2333491.8 | - | 0.1 |
| 24455 | 706025.9 | 2333498.11 | - | 0.1 |
| 24456 | 706006.57 | 2333507.32 | - | 0.1 |
| 24457 | 705993.57 | 2333515.08 | - | 0.1 |
| 24458 | 705980.09 | 2333524.15 | - | 0.1 |
| 24459 | 705966.05 | 2333534.29 | - | 0.1 |
| 24460 | 705951.7 | 2333545.04 | - | 0.1 |
| 24461 | 705937.28 | 2333555.96 | - | 0.1 |
| 24462 | 705923.07 | 2333566.59 | - | 0.1 |
| 24463 | 705909.27 | 2333576.59 | - | 0.1 |
| 24464 | 705896.09 | 2333585.75 | - | 0.1 |
| 24465 | 705878.02 | 2333597.46 | - | 0.1 |
| 24466 | 705861.98 | 2333606.4 | - | 0.1 |
| 24467 | 705845.62 | 2333613.36 | - | 0.1 |
| 24468 | 705826.04 | 2333619.41 | - | 0.1 |
| 24469 | 705810.24 | 2333623.4 | - | 0.1 |
| 24470 | 705792.32 | 2333627.61 | - | 0.1 |
| 24471 | 705772.42 | 2333632.21 | - | 0.1 |
| 24472 | 705750.66 | 2333637.42 | - | 0.1 |
| 24473 | 705727.75 | 2333643.16 | - | 0.1 |
| 24474 | 705704.82 | 2333649.18 | - | 0.1 |
| 24475 | 705683.09 | 2333655.19 | - | 0.1 |
| 24476 | 705663.67 | 2333660.91 | - | 0.1 |
| 24477 | 705646.93 | 2333666.2 | - | 0.1 |
| 24478 | 705632.38 | 2333671.11 | - | 0.1 |
| 24479 | 705613.47 | 2333677.82 | - | 0.1 |
| 24480 | 705596.13 | 2333683.95 | - | 0.1 |

| | | |
|-------------------------------|---------|-------------------|
| полное наименование должности | подпись | инициалы, фамилия |
|-------------------------------|---------|-------------------|

М.П.

| Земельный участок | | | | |
|--|-----------|--------------------------------|--------------------|-------------------|
| вид объекта недвижимости | | | | |
| Лист №1739 Раздел 4.2 | | Всего листов раздела 4.2: 2875 | | Всего разделов: 8 |
| Всего листов выписки: 5548 | | | | |
| 17 октября 2019г. № КУВИ-001/2019-25207602 | | | | |
| Кадастровый номер: | | | 59:00:0000000:7734 | |
| 24481 | 705576.65 | 2333690.18 | - | 0.1 |
| 24482 | 705560.45 | 2333694.78 | - | 0.1 |
| 24483 | 705540.83 | 2333699.73 | - | 0.1 |
| 24484 | 705519.38 | 2333704.03 | - | 0.1 |
| 24485 | 705498.24 | 2333706.38 | - | 0.1 |
| 24486 | 705479.53 | 2333705.51 | - | 0.1 |
| 24487 | 705464.83 | 2333700.53 | - | 0.1 |
| 24488 | 705448.34 | 2333687.14 | - | 0.1 |
| 24489 | 705434.33 | 2333670.09 | - | 0.1 |
| 24490 | 705424.39 | 2333658.49 | - | 0.1 |
| 24491 | 705414.13 | 2333647.4 | - | 0.1 |
| 24492 | 705399.6 | 2333632.54 | - | 0.1 |
| 24493 | 705387.67 | 2333620.61 | - | 0.1 |
| 24494 | 705375.27 | 2333607.89 | - | 0.1 |
| 24495 | 705363.68 | 2333595.67 | - | 0.1 |
| 24496 | 705347.34 | 2333578.21 | - | 0.1 |
| 24497 | 705326.53 | 2333555.95 | - | 0.1 |
| 24498 | 705315.2 | 2333543.88 | - | 0.1 |
| 24499 | 705303.64 | 2333531.66 | - | 0.1 |
| 24500 | 705292.16 | 2333519.64 | - | 0.1 |
| 24501 | 705281.08 | 2333508.19 | - | 0.1 |
| 24502 | 705261.23 | 2333488.31 | - | 0.1 |
| 24503 | 705244.66 | 2333472.83 | - | 0.1 |
| 24504 | 705230.14 | 2333460.58 | - | 0.1 |
| 24505 | 705216.37 | 2333450.32 | - | 0.1 |
| 24506 | 705202.06 | 2333440.78 | - | 0.1 |
| 24507 | 705186.61 | 2333431.22 | - | 0.1 |
| 24508 | 705170.05 | 2333421.33 | - | 0.1 |
| 24509 | 705152.44 | 2333410.84 | - | 0.1 |
| 24510 | 705133.88 | 2333399.5 | - | 0.1 |
| 24511 | 705115.05 | 2333387.61 | - | 0.1 |
| 24512 | 705097.21 | 2333376.09 | - | 0.1 |
| 24513 | 705081.67 | 2333365.84 | - | 0.1 |

| | | |
|-------------------------------|---------|-------------------|
| полное наименование должности | подпись | инициалы, фамилия |
|-------------------------------|---------|-------------------|

М.П.

| Земельный участок | | | | |
|--|-----------|--------------------------------|--------------------|-------------------|
| вид объекта недвижимости | | | | |
| Лист №1740 Раздел 4.2 | | Всего листов раздела 4.2: 2875 | | Всего разделов: 8 |
| Всего листов выписки: 5548 | | | | |
| 17 октября 2019г. № КУВИ-001/2019-25207602 | | | | |
| Кадастровый номер: | | | 59:00:0000000:7734 | |
| 24514 | 705064.98 | 2333354.48 | - | 0.1 |
| 24515 | 705050.37 | 2333343.07 | - | 0.1 |
| 24516 | 705037.69 | 2333331.51 | - | 0.1 |
| 24517 | 705026.65 | 2333321.14 | - | 0.1 |
| 24518 | 705014.58 | 2333309.71 | - | 0.1 |
| 24519 | 705002.61 | 2333298.32 | - | 0.1 |
| 24520 | 704987.02 | 2333283.41 | - | 0.1 |
| 24521 | 704973.96 | 2333270.15 | - | 0.1 |
| 24522 | 704961.23 | 2333255.38 | - | 0.1 |
| 24523 | 704952.08 | 2333243.47 | - | 0.1 |
| 24524 | 704942.76 | 2333230.75 | - | 0.1 |
| 24525 | 704933.95 | 2333218.48 | - | 0.1 |
| 24526 | 704923.1 | 2333203.7 | - | 0.1 |
| 24527 | 704911.34 | 2333190.75 | - | 0.1 |
| 24528 | 704898 | 2333183.21 | - | 0.1 |
| 24529 | 704882.32 | 2333179.11 | - | 0.1 |
| 24530 | 704866.31 | 2333180.9 | - | 0.1 |
| 24531 | 704852.66 | 2333187.29 | - | 0.1 |
| 24532 | 704841.07 | 2333199.15 | - | 0.1 |
| 24533 | 704833.7 | 2333212.71 | - | 0.1 |
| 24534 | 704831.46 | 2333228 | - | 0.1 |
| 24535 | 704833.15 | 2333243.61 | - | 0.1 |
| 24536 | 704841.17 | 2333259.36 | - | 0.1 |
| 24537 | 704849.93 | 2333272.31 | - | 0.1 |
| 24538 | 704858.69 | 2333284.94 | - | 0.1 |
| 24539 | 704868.88 | 2333299.22 | - | 0.1 |
| 24540 | 704879.67 | 2333313.61 | - | 0.1 |
| 24541 | 704890.18 | 2333326.64 | - | 0.1 |
| 24542 | 704900.29 | 2333337.96 | - | 0.1 |
| 24543 | 704915.86 | 2333353.72 | - | 0.1 |
| 24544 | 704927.33 | 2333364.71 | - | 0.1 |
| 24545 | 704940.07 | 2333376.87 | - | 0.1 |
| 24546 | 704953.35 | 2333389.45 | - | 0.1 |

| | | |
|-------------------------------|---------|-------------------|
| полное наименование должности | подпись | инициалы, фамилия |
|-------------------------------|---------|-------------------|

М.П.

| Земельный участок | | | | |
|--|-----------|--------------------------------|--------------------|-------------------|
| вид объекта недвижимости | | | | |
| Лист №1741 Раздел 4.2 | | Всего листов раздела 4.2: 2875 | | Всего разделов: 8 |
| Всего листов выписки: 5548 | | | | |
| 17 октября 2019г. № КУВИ-001/2019-25207602 | | | | |
| Кадастровый номер: | | | 59:00:0000000:7734 | |
| 24547 | 704966.16 | 2333401.5 | - | 0.1 |
| 24548 | 704977.5 | 2333411.98 | - | 0.1 |
| 24549 | 704991.07 | 2333423.84 | - | 0.1 |
| 24550 | 705004.7 | 2333434.24 | - | 0.1 |
| 24551 | 705023.98 | 2333447.49 | - | 0.1 |
| 24552 | 705041.13 | 2333458.86 | - | 0.1 |
| 24553 | 705060.28 | 2333471.3 | - | 0.1 |
| 24554 | 705079.98 | 2333483.79 | - | 0.1 |
| 24555 | 705098.79 | 2333495.36 | - | 0.1 |
| 24556 | 705115.99 | 2333505.64 | - | 0.1 |
| 24557 | 705131.5 | 2333514.86 | - | 0.1 |
| 24558 | 705145.35 | 2333523.31 | - | 0.1 |
| 24559 | 705163.24 | 2333535.31 | - | 0.1 |
| 24560 | 705180.88 | 2333549.81 | - | 0.1 |
| 24561 | 705195.09 | 2333563.3 | - | 0.1 |
| 24562 | 705212.99 | 2333581.47 | - | 0.1 |
| 24563 | 705234.11 | 2333603.63 | - | 0.1 |
| 24564 | 705245.12 | 2333615.33 | - | 0.1 |
| 24565 | 705256.03 | 2333626.97 | - | 0.1 |
| 24566 | 705266.51 | 2333638.19 | - | 0.1 |
| 24567 | 705284.93 | 2333657.9 | - | 0.1 |
| 24568 | 705298.58 | 2333672.38 | - | 0.1 |
| 24569 | 705312.39 | 2333686.72 | - | 0.1 |
| 24570 | 705323.13 | 2333697.52 | - | 0.1 |
| 24571 | 705334.94 | 2333709.3 | - | 0.1 |
| 24572 | 705346.38 | 2333720.75 | - | 0.1 |
| 24573 | 705357.34 | 2333732.14 | - | 0.1 |
| 24574 | 705344.29 | 2333736.68 | - | 0.1 |
| 24575 | 705327.78 | 2333737.48 | - | 0.1 |
| 24576 | 705309.91 | 2333737.61 | - | 0.1 |
| 24577 | 705291.95 | 2333736.84 | - | 0.1 |
| 24578 | 705271.23 | 2333735.13 | - | 0.1 |
| 24579 | 705250.54 | 2333733.12 | - | 0.1 |

| | | |
|-------------------------------|---------|-------------------|
| полное наименование должности | подпись | инициалы, фамилия |
|-------------------------------|---------|-------------------|

М.П.

| Земельный участок | | | | |
|--|-----------|--------------------------------|--------------------|-------------------|
| вид объекта недвижимости | | | | |
| Лист №1742 Раздел 4.2 | | Всего листов раздела 4.2: 2875 | | Всего разделов: 8 |
| Всего листов выписки: 5548 | | | | |
| 17 октября 2019г. № КУВИ-001/2019-25207602 | | | | |
| Кадастровый номер: | | | 59:00:0000000:7734 | |
| 24580 | 705235.27 | 2333731.81 | - | 0.1 |
| 24581 | 705219.84 | 2333730.84 | - | 0.1 |
| 24582 | 705198 | 2333730.62 | - | 0.1 |
| 24583 | 705177.39 | 2333732.13 | - | 0.1 |
| 24584 | 705156.14 | 2333735.37 | - | 0.1 |
| 24585 | 705140.68 | 2333738.51 | - | 0.1 |
| 24586 | 705123.58 | 2333742.52 | - | 0.1 |
| 24587 | 705104.26 | 2333747.44 | - | 0.1 |
| 24588 | 705082.22 | 2333753.39 | - | 0.1 |
| 24589 | 705057.16 | 2333760.35 | - | 0.1 |
| 24590 | 705029.93 | 2333768 | - | 0.1 |
| 24591 | 705001.58 | 2333775.93 | - | 0.1 |
| 24592 | 704973.22 | 2333783.75 | - | 0.1 |
| 24593 | 704945.87 | 2333791.09 | - | 0.1 |
| 24594 | 704920.43 | 2333797.84 | - | 0.1 |
| 24595 | 704897.7 | 2333803.92 | - | 0.1 |
| 24596 | 704878.52 | 2333809.3 | - | 0.1 |
| 24597 | 704863.41 | 2333813.92 | - | 0.1 |
| 24598 | 704846.79 | 2333819.42 | - | 0.1 |
| 24599 | 704830.64 | 2333824.25 | - | 0.1 |
| 24600 | 704813.2 | 2333827.02 | - | 0.1 |
| 24601 | 704797.37 | 2333827.89 | - | 0.1 |
| 24602 | 704782.14 | 2333826.77 | - | 0.1 |
| 24603 | 704766.12 | 2333823.98 | - | 0.1 |
| 24604 | 704746.38 | 2333819.57 | - | 0.1 |
| 24605 | 704724.76 | 2333814.15 | - | 0.1 |
| 24606 | 704710.04 | 2333810.25 | - | 0.1 |
| 24607 | 704694.42 | 2333806.23 | - | 0.1 |
| 24608 | 704677.02 | 2333802.2 | - | 0.1 |
| 24609 | 704656.95 | 2333798.21 | - | 0.1 |
| 24610 | 704633.89 | 2333794.39 | - | 0.1 |
| 24611 | 704609.94 | 2333790.85 | - | 0.1 |
| 24612 | 704587.76 | 2333787.75 | - | 0.1 |

| | | |
|-------------------------------|---------|-------------------|
| полное наименование должности | подпись | инициалы, фамилия |
|-------------------------------|---------|-------------------|

М.П.

| Земельный участок | | | | |
|--|-----------|--------------------------------|--------------------|-------------------|
| вид объекта недвижимости | | | | |
| Лист №1743 Раздел 4.2 | | Всего листов раздела 4.2: 2875 | | Всего разделов: 8 |
| Всего листов выписки: 5548 | | | | |
| 17 октября 2019г. № КУВИ-001/2019-25207602 | | | | |
| Кадастровый номер: | | | 59:00:0000000:7734 | |
| 24613 | 704570.03 | 2333785.24 | - | 0.1 |
| 24614 | 704555.03 | 2333782.41 | - | 0.1 |
| 24615 | 704544.96 | 2333768.29 | - | 0.1 |
| 24616 | 704539.37 | 2333754.02 | - | 0.1 |
| 24617 | 704531.1 | 2333733.1 | - | 0.1 |
| 24618 | 704523.94 | 2333715.18 | - | 0.1 |
| 24619 | 704515.73 | 2333694.85 | - | 0.1 |
| 24620 | 704506.83 | 2333673.15 | - | 0.1 |
| 24621 | 704497.6 | 2333651.06 | - | 0.1 |
| 24622 | 704488.42 | 2333629.51 | - | 0.1 |
| 24623 | 704479.6 | 2333609.12 | - | 0.1 |
| 24624 | 704471.45 | 2333590.4 | - | 0.1 |
| 24625 | 704464.3 | 2333573.88 | - | 0.1 |
| 24626 | 704458.36 | 2333559.88 | - | 0.1 |
| 24627 | 704451.19 | 2333542.44 | - | 0.1 |
| 24628 | 704445.08 | 2333527.18 | - | 0.1 |
| 24629 | 704439.06 | 2333512.18 | - | 0.1 |
| 24630 | 704432.74 | 2333497.3 | - | 0.1 |
| 24631 | 704425.92 | 2333482.85 | - | 0.1 |
| 24632 | 704418.46 | 2333468.94 | - | 0.1 |
| 24633 | 704410.45 | 2333455.34 | - | 0.1 |
| 24634 | 704401.91 | 2333441.85 | - | 0.1 |
| 24635 | 704392.89 | 2333428.56 | - | 0.1 |
| 24636 | 704383.34 | 2333415.84 | - | 0.1 |
| 24637 | 704373.04 | 2333403.52 | - | 0.1 |
| 24638 | 704360.94 | 2333389.69 | - | 0.1 |
| 24639 | 704345.88 | 2333371.96 | - | 0.1 |
| 24640 | 704334.3 | 2333357.92 | - | 0.1 |
| 24641 | 704322.54 | 2333343.63 | - | 0.1 |
| 24642 | 704311.62 | 2333330.58 | - | 0.1 |
| 24643 | 704298.71 | 2333316.18 | - | 0.1 |
| 24644 | 704287.04 | 2333306.05 | - | 0.1 |
| 24645 | 704272.01 | 2333299.71 | - | 0.1 |

| | | |
|-------------------------------|---------|-------------------|
| полное наименование должности | подпись | инициалы, фамилия |
|-------------------------------|---------|-------------------|

М.П.

| Земельный участок | | | | |
|--|-----------|--------------------------------|--------------------|-------------------|
| вид объекта недвижимости | | | | |
| Лист №1744 Раздел 4.2 | | Всего листов раздела 4.2: 2875 | | Всего разделов: 8 |
| Всего листов выписки: 5548 | | | | |
| 17 октября 2019г. № КУВИ-001/2019-25207602 | | | | |
| Кадастровый номер: | | | 59:00:0000000:7734 | |
| 24646 | 704255.66 | 2333298.26 | - | 0.1 |
| 24647 | 704239.33 | 2333303.52 | - | 0.1 |
| 24648 | 704226.28 | 2333312.93 | - | 0.1 |
| 24649 | 704217.55 | 2333326.86 | - | 0.1 |
| 24650 | 704213.43 | 2333343.61 | - | 0.1 |
| 24651 | 704214.23 | 2333359.16 | - | 0.1 |
| 24652 | 704220.1 | 2333373.63 | - | 0.1 |
| 24653 | 704230.89 | 2333388.38 | - | 0.1 |
| 24654 | 704240.37 | 2333400.49 | - | 0.1 |
| 24655 | 704251.71 | 2333414.76 | - | 0.1 |
| 24656 | 704263.65 | 2333429.5 | - | 0.1 |
| 24657 | 704274.87 | 2333443.07 | - | 0.1 |
| 24658 | 704288.41 | 2333458.87 | - | 0.1 |
| 24659 | 704298.68 | 2333470.63 | - | 0.1 |
| 24660 | 704309.51 | 2333484.02 | - | 0.1 |
| 24661 | 704318.74 | 2333497.26 | - | 0.1 |
| 24662 | 704327.04 | 2333510.56 | - | 0.1 |
| 24663 | 704334.79 | 2333524.4 | - | 0.1 |
| 24664 | 704342.04 | 2333539.55 | - | 0.1 |
| 24665 | 704349.09 | 2333556.44 | - | 0.1 |
| 24666 | 704356.58 | 2333575.24 | - | 0.1 |
| 24667 | 704363.31 | 2333591.78 | - | 0.1 |
| 24668 | 704371.99 | 2333612.39 | - | 0.1 |
| 24669 | 704379.22 | 2333629.1 | - | 0.1 |
| 24670 | 704387.4 | 2333647.91 | - | 0.1 |
| 24671 | 704396.21 | 2333668.25 | - | 0.1 |
| 24672 | 704405.33 | 2333689.6 | - | 0.1 |
| 24673 | 704414.39 | 2333711.29 | - | 0.1 |
| 24674 | 704422.9 | 2333732.01 | - | 0.1 |
| 24675 | 704430.34 | 2333750.37 | - | 0.1 |
| 24676 | 704436.2 | 2333764.92 | - | 0.1 |
| 24677 | 704441.77 | 2333780.5 | - | 0.1 |
| 24678 | 704427.8 | 2333787.16 | - | 0.1 |

| | | |
|-------------------------------|---------|-------------------|
| полное наименование должности | подпись | инициалы, фамилия |
|-------------------------------|---------|-------------------|

М.П.

| Земельный участок | | | | |
|--|--------------------------------|--------------------|-------------------|----------------------------|
| вид объекта недвижимости | | | | |
| Лист №1745 Раздел 4.2 | Всего листов раздела 4.2: 2875 | | Всего разделов: 8 | Всего листов выписки: 5548 |
| 17 октября 2019г. № КУВИ-001/2019-25207602 | | | | |
| Кадастровый номер: | | 59:00:0000000:7734 | | |
| 24679 | 704408.07 | 2333789.84 | - | 0.1 |
| 24680 | 704387.89 | 2333793.13 | - | 0.1 |
| 24681 | 704372.81 | 2333796.11 | - | 0.1 |
| 24682 | 704357.21 | 2333799.77 | - | 0.1 |
| 24683 | 704341.77 | 2333804.15 | - | 0.1 |
| 24684 | 704326.94 | 2333809.01 | - | 0.1 |
| 24685 | 704306.27 | 2333816.13 | - | 0.1 |
| 24686 | 704288.13 | 2333821.52 | - | 0.1 |
| 24687 | 704271.59 | 2333824.32 | - | 0.1 |
| 24688 | 704253.2 | 2333825.01 | - | 0.1 |
| 24689 | 704238.17 | 2333824.6 | - | 0.1 |
| 24690 | 704220.94 | 2333823.7 | - | 0.1 |
| 24691 | 704202.92 | 2333822.58 | - | 0.1 |
| 24692 | 704185.54 | 2333821.44 | - | 0.1 |
| 24693 | 704170.2 | 2333820.5 | - | 0.1 |
| 24694 | 704151.75 | 2333818.73 | - | 0.1 |
| 24695 | 704137.12 | 2333814.14 | - | 0.1 |
| 24696 | 704124.22 | 2333803.98 | - | 0.1 |
| 24697 | 704114.39 | 2333792.48 | - | 0.1 |
| 24698 | 704101.41 | 2333775.87 | - | 0.1 |
| 24699 | 704083.44 | 2333753.02 | - | 0.1 |
| 24700 | 704072.07 | 2333738.98 | - | 0.1 |
| 24701 | 704059.37 | 2333723.54 | - | 0.1 |
| 24702 | 704045.68 | 2333707.08 | - | 0.1 |
| 24703 | 704031.38 | 2333690.01 | - | 0.1 |
| 24704 | 704016.82 | 2333672.77 | - | 0.1 |
| 24705 | 704002.4 | 2333655.77 | - | 0.1 |
| 24706 | 703988.46 | 2333639.4 | - | 0.1 |
| 24707 | 703975.38 | 2333624.11 | - | 0.1 |
| 24708 | 703963.43 | 2333610.19 | - | 0.1 |
| 24709 | 703952.48 | 2333597.51 | - | 0.1 |
| 24710 | 703942.3 | 2333585.83 | - | 0.1 |
| 24711 | 703923.34 | 2333564.51 | - | 0.1 |

| | | |
|-------------------------------|---------|-------------------|
| полное наименование должности | подпись | инициалы, фамилия |
|-------------------------------|---------|-------------------|

М.П.

| Земельный участок | | | | |
|--|-----------|--------------------------------|--------------------|-------------------|
| вид объекта недвижимости | | | | |
| Лист №1746 Раздел 4.2 | | Всего листов раздела 4.2: 2875 | | Всего разделов: 8 |
| Всего листов выписки: 5548 | | | | |
| 17 октября 2019г. № КУВИ-001/2019-25207602 | | | | |
| Кадастровый номер: | | | 59:00:0000000:7734 | |
| 24712 | 703904.73 | 2333544.34 | - | 0.1 |
| 24713 | 703884.72 | 2333523.49 | - | 0.1 |
| 24714 | 703874.11 | 2333512.68 | - | 0.1 |
| 24715 | 703863.42 | 2333501.92 | - | 0.1 |
| 24716 | 703842.81 | 2333481.42 | - | 0.1 |
| 24717 | 703824.92 | 2333463.86 | - | 0.1 |
| 24718 | 703811.74 | 2333451.05 | - | 0.1 |
| 24719 | 703800.85 | 2333440.72 | - | 0.1 |
| 24720 | 703788.31 | 2333432.34 | - | 0.1 |
| 24721 | 703773.54 | 2333428.06 | - | 0.1 |
| 24722 | 703758.31 | 2333428.66 | - | 0.1 |
| 24723 | 703743 | 2333434.17 | - | 0.1 |
| 24724 | 703730.88 | 2333444.44 | - | 0.1 |
| 24725 | 703722.38 | 2333457 | - | 0.1 |
| 24726 | 703718.26 | 2333471.44 | - | 0.1 |
| 24727 | 703719.12 | 2333488.03 | - | 0.1 |
| 24728 | 703724.8 | 2333502.95 | - | 0.1 |
| 24729 | 703737.25 | 2333517.55 | - | 0.1 |
| 24730 | 703754.39 | 2333534.55 | - | 0.1 |
| 24731 | 703771.7 | 2333551.68 | - | 0.1 |
| 24732 | 703791.68 | 2333571.59 | - | 0.1 |
| 24733 | 703812.29 | 2333592.47 | - | 0.1 |
| 24734 | 703831.56 | 2333612.54 | - | 0.1 |
| 24735 | 703848.93 | 2333631.3 | - | 0.1 |
| 24736 | 703865.21 | 2333649.5 | - | 0.1 |
| 24737 | 703881.29 | 2333667.93 | - | 0.1 |
| 24738 | 703898.02 | 2333687.38 | - | 0.1 |
| 24739 | 703915.58 | 2333707.92 | - | 0.1 |
| 24740 | 703933.45 | 2333728.94 | - | 0.1 |
| 24741 | 703951.14 | 2333749.77 | - | 0.1 |
| 24742 | 703968.04 | 2333769.78 | - | 0.1 |
| 24743 | 703983.14 | 2333788.37 | - | 0.1 |
| 24744 | 703994.89 | 2333805 | - | 0.1 |

| | | |
|-------------------------------|---------|-------------------|
| полное наименование должности | подпись | инициалы, фамилия |
|-------------------------------|---------|-------------------|

М.П.

| Земельный участок | | | | |
|--|-----------|--------------------------------|--------------------|-------------------|
| вид объекта недвижимости | | | | |
| Лист №1747 Раздел 4.2 | | Всего листов раздела 4.2: 2875 | | Всего разделов: 8 |
| Всего листов выписки: 5548 | | | | |
| 17 октября 2019г. № КУВИ-001/2019-25207602 | | | | |
| Кадастровый номер: | | | 59:00:0000000:7734 | |
| 24745 | 704001.71 | 2333819.16 | - | 0.1 |
| 24746 | 703999.68 | 2333834.82 | - | 0.1 |
| 24747 | 703982.84 | 2333845.31 | - | 0.1 |
| 24748 | 703964.5 | 2333851.04 | - | 0.1 |
| 24749 | 703941.27 | 2333856.86 | - | 0.1 |
| 24750 | 703914.34 | 2333863.04 | - | 0.1 |
| 24751 | 703885.44 | 2333869.18 | - | 0.1 |
| 24752 | 703856.31 | 2333874.88 | - | 0.1 |
| 24753 | 703828.61 | 2333879.71 | - | 0.1 |
| 24754 | 703803.07 | 2333883.57 | - | 0.1 |
| 24755 | 703779.35 | 2333886.66 | - | 0.1 |
| 24756 | 703757.11 | 2333889.24 | - | 0.1 |
| 24757 | 703735.96 | 2333891.48 | - | 0.1 |
| 24758 | 703715.29 | 2333893.47 | - | 0.1 |
| 24759 | 703694.19 | 2333895.09 | - | 0.1 |
| 24760 | 703671.78 | 2333896.25 | - | 0.1 |
| 24761 | 703647.18 | 2333896.84 | - | 0.1 |
| 24762 | 703620.95 | 2333896.86 | - | 0.1 |
| 24763 | 703594.95 | 2333896.4 | - | 0.1 |
| 24764 | 703571.14 | 2333895.53 | - | 0.1 |
| 24765 | 703551.38 | 2333894.38 | - | 0.1 |
| 24766 | 703536.01 | 2333892.96 | - | 0.1 |
| 24767 | 703518.41 | 2333890.44 | - | 0.1 |
| 24768 | 703503.42 | 2333887.53 | - | 0.1 |
| 24769 | 703484.3 | 2333883.33 | - | 0.1 |
| 24770 | 703468.95 | 2333879.4 | - | 0.1 |
| 24771 | 703454.79 | 2333874.31 | - | 0.1 |
| 24772 | 703440.09 | 2333867.71 | - | 0.1 |
| 24773 | 703425.36 | 2333861.19 | - | 0.1 |
| 24774 | 703408.75 | 2333854.52 | - | 0.1 |
| 24775 | 703391.46 | 2333848.68 | - | 0.1 |
| 24776 | 703374.16 | 2333844 | - | 0.1 |
| 24777 | 703357.4 | 2333840.71 | - | 0.1 |

| | | |
|-------------------------------|---------|-------------------|
| полное наименование должности | подпись | инициалы, фамилия |
|-------------------------------|---------|-------------------|

М.П.

| Земельный участок | | | | |
|--|-----------|--------------------------------|--------------------|-------------------|
| вид объекта недвижимости | | | | |
| Лист №1748 Раздел 4.2 | | Всего листов раздела 4.2: 2875 | | Всего разделов: 8 |
| Всего листов выписки: 5548 | | | | |
| 17 октября 2019г. № КУВИ-001/2019-25207602 | | | | |
| Кадастровый номер: | | | 59:00:0000000:7734 | |
| 24778 | 703341.7 | 2333838.78 | - | 0.1 |
| 24779 | 703323.14 | 2333837.8 | - | 0.1 |
| 24780 | 703307.42 | 2333837.89 | - | 0.1 |
| 24781 | 703291.56 | 2333838.07 | - | 0.1 |
| 24782 | 703271.49 | 2333837.79 | - | 0.1 |
| 24783 | 703250.51 | 2333837.94 | - | 0.1 |
| 24784 | 703232.42 | 2333838.58 | - | 0.1 |
| 24785 | 703211.39 | 2333839.75 | - | 0.1 |
| 24786 | 703188.94 | 2333841.41 | - | 0.1 |
| 24787 | 703166.6 | 2333843.53 | - | 0.1 |
| 24788 | 703145.92 | 2333846.09 | - | 0.1 |
| 24789 | 703127.3 | 2333849.29 | - | 0.1 |
| 24790 | 703110.07 | 2333853.52 | - | 0.1 |
| 24791 | 703093.48 | 2333859.22 | - | 0.1 |
| 24792 | 703076.86 | 2333866.76 | - | 0.1 |
| 24793 | 703060.38 | 2333875.78 | - | 0.1 |
| 24794 | 703045.08 | 2333885.15 | - | 0.1 |
| 24795 | 703032.08 | 2333893.69 | - | 0.1 |
| 24796 | 703018.93 | 2333902.74 | - | 0.1 |
| 24797 | 703006.93 | 2333913.22 | - | 0.1 |
| 24798 | 702998.4 | 2333927.49 | - | 0.1 |
| 24799 | 702994.62 | 2333943.07 | - | 0.1 |
| 24800 | 702995.21 | 2333958.22 | - | 0.1 |
| 24801 | 703000.8 | 2333974.22 | - | 0.1 |
| 24802 | 703010.75 | 2333987.53 | - | 0.1 |
| 24803 | 703024.35 | 2333997.24 | - | 0.1 |
| 24804 | 703040.09 | 2334002.4 | - | 0.1 |
| 24805 | 703055.93 | 2334002.73 | - | 0.1 |
| 24806 | 703070.85 | 2333998.7 | - | 0.1 |
| 24807 | 703084.27 | 2333990.74 | - | 0.1 |
| 24808 | 703098.59 | 2333981.49 | - | 0.1 |
| 24809 | 703115.68 | 2333971.06 | - | 0.1 |
| 24810 | 703132.38 | 2333962.51 | - | 0.1 |

| | | |
|-------------------------------|---------|-------------------|
| полное наименование должности | подпись | инициалы, фамилия |
|-------------------------------|---------|-------------------|

М.П.

| Земельный участок | | | | |
|--|-----------|--------------------------------|--------------------|-------------------|
| вид объекта недвижимости | | | | |
| Лист №1749 Раздел 4.2 | | Всего листов раздела 4.2: 2875 | | Всего разделов: 8 |
| Всего листов выписки: 5548 | | | | |
| 17 октября 2019г. № КУВИ-001/2019-25207602 | | | | |
| Кадастровый номер: | | | 59:00:0000000:7734 | |
| 24811 | 703148.14 | 2333957.21 | - | 0.1 |
| 24812 | 703166.38 | 2333953.99 | - | 0.1 |
| 24813 | 703181.75 | 2333952.3 | - | 0.1 |
| 24814 | 703199.66 | 2333950.77 | - | 0.1 |
| 24815 | 703218.57 | 2333949.47 | - | 0.1 |
| 24816 | 703236.92 | 2333948.52 | - | 0.1 |
| 24817 | 703253.17 | 2333948.01 | - | 0.1 |
| 24818 | 703272.71 | 2333947.94 | - | 0.1 |
| 24819 | 703287.84 | 2333948.19 | - | 0.1 |
| 24820 | 703303.71 | 2333948.13 | - | 0.1 |
| 24821 | 703319.8 | 2333947.81 | - | 0.1 |
| 24822 | 703337.59 | 2333948.9 | - | 0.1 |
| 24823 | 703353.66 | 2333952.15 | - | 0.1 |
| 24824 | 703368.47 | 2333956.88 | - | 0.1 |
| 24825 | 703385.5 | 2333963.84 | - | 0.1 |
| 24826 | 703402.99 | 2333971.66 | - | 0.1 |
| 24827 | 703418.67 | 2333978.37 | - | 0.1 |
| 24828 | 703434.89 | 2333984.03 | - | 0.1 |
| 24829 | 703450.07 | 2333988.2 | - | 0.1 |
| 24830 | 703467.86 | 2333992.37 | - | 0.1 |
| 24831 | 703486.77 | 2333996.35 | - | 0.1 |
| 24832 | 703506.26 | 2333999.91 | - | 0.1 |
| 24833 | 703521.35 | 2334001.97 | - | 0.1 |
| 24834 | 703539.7 | 2334003.75 | - | 0.1 |
| 24835 | 703562.65 | 2334005.19 | - | 0.1 |
| 24836 | 703589.82 | 2334006.24 | - | 0.1 |
| 24837 | 703619.17 | 2334006.81 | - | 0.1 |
| 24838 | 703648.56 | 2334006.81 | - | 0.1 |
| 24839 | 703675.94 | 2334006.16 | - | 0.1 |
| 24840 | 703700.74 | 2334004.9 | - | 0.1 |
| 24841 | 703723.91 | 2334003.13 | - | 0.1 |
| 24842 | 703746.43 | 2334000.97 | - | 0.1 |
| 24843 | 703769.33 | 2333998.54 | - | 0.1 |

| | | |
|-------------------------------|---------|-------------------|
| полное наименование должности | подпись | инициалы, фамилия |
|-------------------------------|---------|-------------------|

М.П.

| Земельный участок | | | | |
|--|-----------|--------------------------------|--------------------|-------------------|
| вид объекта недвижимости | | | | |
| Лист №1750 Раздел 4.2 | | Всего листов раздела 4.2: 2875 | | Всего разделов: 8 |
| Всего листов выписки: 5548 | | | | |
| 17 октября 2019г. № КУВИ-001/2019-25207602 | | | | |
| Кадастровый номер: | | | 59:00:0000000:7734 | |
| 24844 | 703793.28 | 2333995.78 | - | 0.1 |
| 24845 | 703818.79 | 2333992.44 | - | 0.1 |
| 24846 | 703846.26 | 2333988.28 | - | 0.1 |
| 24847 | 703876.08 | 2333983.08 | - | 0.1 |
| 24848 | 703891.72 | 2333980.09 | - | 0.1 |
| 24849 | 703907.52 | 2333976.94 | - | 0.1 |
| 24850 | 703923.24 | 2333973.66 | - | 0.1 |
| 24851 | 703938.64 | 2333970.32 | - | 0.1 |
| 24852 | 703953.46 | 2333966.99 | - | 0.1 |
| 24853 | 703980.41 | 2333960.6 | - | 0.1 |
| 24854 | 704002.68 | 2333954.85 | - | 0.1 |
| 24855 | 704021.07 | 2333949.77 | - | 0.1 |
| 24856 | 704036.95 | 2333945.28 | - | 0.1 |
| 24857 | 704051.66 | 2333941.31 | - | 0.1 |
| 24858 | 704066.32 | 2333937.79 | - | 0.1 |
| 24859 | 704081.04 | 2333934.81 | - | 0.1 |
| 24860 | 704102.86 | 2333931.51 | - | 0.1 |
| 24861 | 704124.07 | 2333929.88 | - | 0.1 |
| 24862 | 704145.89 | 2333929.79 | - | 0.1 |
| 24863 | 704161.88 | 2333930.4 | - | 0.1 |
| 24864 | 704179.78 | 2333931.41 | - | 0.1 |
| 24865 | 704199.41 | 2333932.63 | - | 0.1 |
| 24866 | 704219.82 | 2333933.79 | - | 0.1 |
| 24867 | 704239.99 | 2333934.6 | - | 0.1 |
| 24868 | 704258.93 | 2333934.81 | - | 0.1 |
| 24869 | 704276.4 | 2333934.2 | - | 0.1 |
| 24870 | 704292.78 | 2333932.66 | - | 0.1 |
| 24871 | 704308.53 | 2333930.04 | - | 0.1 |
| 24872 | 704324.08 | 2333926.22 | - | 0.1 |
| 24873 | 704339.41 | 2333921.45 | - | 0.1 |
| 24874 | 704354.07 | 2333916.36 | - | 0.1 |
| 24875 | 704373.82 | 2333909.46 | - | 0.1 |
| 24876 | 704389.65 | 2333904.95 | - | 0.1 |

| | | |
|-------------------------------|---------|-------------------|
| полное наименование должности | подпись | инициалы, фамилия |
|-------------------------------|---------|-------------------|

М.П.

| Земельный участок | | | | |
|--|-----------|--------------------------------|--------------------|-------------------|
| вид объекта недвижимости | | | | |
| Лист №1751 Раздел 4.2 | | Всего листов раздела 4.2: 2875 | | Всего разделов: 8 |
| Всего листов выписки: 5548 | | | | |
| 17 октября 2019г. № КУВИ-001/2019-25207602 | | | | |
| Кадастровый номер: | | | 59:00:0000000:7734 | |
| 24877 | 704406.02 | 2333903.11 | - | 0.1 |
| 24878 | 704406.9 | 2333916.86 | - | 0.1 |
| 24879 | 704399.75 | 2333934.5 | - | 0.1 |
| 24880 | 704392.52 | 2333950.66 | - | 0.1 |
| 24881 | 704384.27 | 2333967.3 | - | 0.1 |
| 24882 | 704374.51 | 2333984.38 | - | 0.1 |
| 24883 | 704362.08 | 2334002.99 | - | 0.1 |
| 24884 | 704351.89 | 2334016.62 | - | 0.1 |
| 24885 | 704340.69 | 2334030.7 | - | 0.1 |
| 24886 | 704329.12 | 2334044.51 | - | 0.1 |
| 24887 | 704317.87 | 2334057.3 | - | 0.1 |
| 24888 | 704307.43 | 2334068.58 | - | 0.1 |
| 24889 | 704292.7 | 2334083.72 | - | 0.1 |
| 24890 | 704277.83 | 2334098.69 | - | 0.1 |
| 24891 | 704267.28 | 2334109.51 | - | 0.1 |
| 24892 | 704256.5 | 2334120.73 | - | 0.1 |
| 24893 | 704246.03 | 2334131.85 | - | 0.1 |
| 24894 | 704231.93 | 2334147.2 | - | 0.1 |
| 24895 | 704220.19 | 2334160.78 | - | 0.1 |
| 24896 | 704209.81 | 2334174.21 | - | 0.1 |
| 24897 | 704199.74 | 2334189.24 | - | 0.1 |
| 24898 | 704189.66 | 2334207.14 | - | 0.1 |
| 24899 | 704183.03 | 2334221.11 | - | 0.1 |
| 24900 | 704176.51 | 2334237.04 | - | 0.1 |
| 24901 | 704169.97 | 2334254.86 | - | 0.1 |
| 24902 | 704163.07 | 2334274.3 | - | 0.1 |
| 24903 | 704155.43 | 2334294.99 | - | 0.1 |
| 24904 | 704146.71 | 2334316.63 | - | 0.1 |
| 24905 | 704137.03 | 2334338.67 | - | 0.1 |
| 24906 | 704126.94 | 2334360.38 | - | 0.1 |
| 24907 | 704117 | 2334381.03 | - | 0.1 |
| 24908 | 704107.77 | 2334399.91 | - | 0.1 |
| 24909 | 704099.39 | 2334416.88 | - | 0.1 |

| | | |
|-------------------------------|---------|-------------------|
| полное наименование должности | подпись | инициалы, фамилия |
|-------------------------------|---------|-------------------|

М.П.

| Земельный участок | | | | |
|--|-----------|--------------------------------|--------------------|-------------------|
| вид объекта недвижимости | | | | |
| Лист №1752 Раздел 4.2 | | Всего листов раздела 4.2: 2875 | | Всего разделов: 8 |
| Всего листов выписки: 5548 | | | | |
| 17 октября 2019г. № КУВИ-001/2019-25207602 | | | | |
| Кадастровый номер: | | | 59:00:0000000:7734 | |
| 24910 | 704091.52 | 2334432.31 | - | 0.1 |
| 24911 | 704083.84 | 2334446.64 | - | 0.1 |
| 24912 | 704076.01 | 2334460.26 | - | 0.1 |
| 24913 | 704067.94 | 2334473.29 | - | 0.1 |
| 24914 | 704055.53 | 2334491.28 | - | 0.1 |
| 24915 | 704043.01 | 2334506.76 | - | 0.1 |
| 24916 | 704030.14 | 2334520.19 | - | 0.1 |
| 24917 | 704015.8 | 2334533.88 | - | 0.1 |
| 24918 | 704004.87 | 2334544.3 | - | 0.1 |
| 24919 | 703993.18 | 2334555.66 | - | 0.1 |
| 24920 | 703981.8 | 2334566.86 | - | 0.1 |
| 24921 | 703967.77 | 2334580.85 | - | 0.1 |
| 24922 | 703956.81 | 2334592.22 | - | 0.1 |
| 24923 | 703949.3 | 2334605.78 | - | 0.1 |
| 24924 | 703946.34 | 2334622.27 | - | 0.1 |
| 24925 | 703948.22 | 2334638.13 | - | 0.1 |
| 24926 | 703954.45 | 2334652.63 | - | 0.1 |
| 24927 | 703965.68 | 2334663.97 | - | 0.1 |
| 24928 | 703980.03 | 2334671.61 | - | 0.1 |
| 24929 | 703995.31 | 2334673.4 | - | 0.1 |
| 24930 | 704011.35 | 2334670.69 | - | 0.1 |
| 24931 | 704026.67 | 2334661.6 | - | 0.1 |
| 24932 | 704040.93 | 2334648.6 | - | 0.1 |
| 24933 | 704056.82 | 2334633.26 | - | 0.1 |
| 24934 | 704068.66 | 2334621.77 | - | 0.1 |
| 24935 | 704080.57 | 2334610.4 | - | 0.1 |
| 24936 | 704091.89 | 2334599.73 | - | 0.1 |
| 24937 | 704107.99 | 2334584.05 | - | 0.1 |
| 24938 | 704118.51 | 2334572.71 | - | 0.1 |
| 24939 | 704129.14 | 2334559.85 | - | 0.1 |
| 24940 | 704139.87 | 2334545.34 | - | 0.1 |
| 24941 | 704150.46 | 2334529.7 | - | 0.1 |
| 24942 | 704160.64 | 2334513.44 | - | 0.1 |

| | | |
|-------------------------------|---------|-------------------|
| полное наименование должности | подпись | инициалы, фамилия |
|-------------------------------|---------|-------------------|

М.П.

| Земельный участок | | | | |
|--|-----------|--------------------------------|--------------------|-------------------|
| вид объекта недвижимости | | | | |
| Лист №1753 Раздел 4.2 | | Всего листов раздела 4.2: 2875 | | Всего разделов: 8 |
| Всего листов выписки: 5548 | | | | |
| 17 октября 2019г. № КУВИ-001/2019-25207602 | | | | |
| Кадастровый номер: | | | 59:00:0000000:7734 | |
| 24943 | 704170.17 | 2334497.04 | - | 0.1 |
| 24944 | 704179.16 | 2334480.46 | - | 0.1 |
| 24945 | 704188.04 | 2334463.16 | - | 0.1 |
| 24946 | 704197.28 | 2334444.5 | - | 0.1 |
| 24947 | 704207.31 | 2334423.96 | - | 0.1 |
| 24948 | 704218.06 | 2334401.67 | - | 0.1 |
| 24949 | 704228.87 | 2334378.54 | - | 0.1 |
| 24950 | 704239.09 | 2334355.48 | - | 0.1 |
| 24951 | 704248.1 | 2334333.4 | - | 0.1 |
| 24952 | 704255.71 | 2334312.95 | - | 0.1 |
| 24953 | 704262.2 | 2334294.53 | - | 0.1 |
| 24954 | 704267.85 | 2334278.5 | - | 0.1 |
| 24955 | 704275.34 | 2334259.63 | - | 0.1 |
| 24956 | 704282.21 | 2334245.99 | - | 0.1 |
| 24957 | 704291.12 | 2334232.34 | - | 0.1 |
| 24958 | 704301.29 | 2334219.64 | - | 0.1 |
| 24959 | 704311.42 | 2334208.36 | - | 0.1 |
| 24960 | 704324.52 | 2334194.31 | - | 0.1 |
| 24961 | 704339.52 | 2334178.66 | - | 0.1 |
| 24962 | 704354.83 | 2334163.1 | - | 0.1 |
| 24963 | 704370.05 | 2334147.77 | - | 0.1 |
| 24964 | 704380.78 | 2334136.62 | - | 0.1 |
| 24965 | 704392.49 | 2334123.87 | - | 0.1 |
| 24966 | 704405.43 | 2334109.1 | - | 0.1 |
| 24967 | 704418.97 | 2334092.87 | - | 0.1 |
| 24968 | 704432.3 | 2334076.03 | - | 0.1 |
| 24969 | 704444.6 | 2334059.42 | - | 0.1 |
| 24970 | 704455.27 | 2334043.69 | - | 0.1 |
| 24971 | 704464.44 | 2334028.71 | - | 0.1 |
| 24972 | 704472.49 | 2334014.17 | - | 0.1 |
| 24973 | 704479.77 | 2333999.74 | - | 0.1 |
| 24974 | 704486.56 | 2333985.21 | - | 0.1 |
| 24975 | 704492.81 | 2333970.7 | - | 0.1 |

| | | |
|-------------------------------|---------|-------------------|
| полное наименование должности | подпись | инициалы, фамилия |
|-------------------------------|---------|-------------------|

М.П.

| Земельный участок | | | | |
|--|-----------|--------------------------------|--------------------|-------------------|
| вид объекта недвижимости | | | | |
| Лист №1754 Раздел 4.2 | | Всего листов раздела 4.2: 2875 | | Всего разделов: 8 |
| Всего листов выписки: 5548 | | | | |
| 17 октября 2019г. № КУВИ-001/2019-25207602 | | | | |
| Кадастровый номер: | | | 59:00:0000000:7734 | |
| 24976 | 704498.39 | 2333956.45 | - | 0.1 |
| 24977 | 704505.25 | 2333936.08 | - | 0.1 |
| 24978 | 704510.3 | 2333918.03 | - | 0.1 |
| 24979 | 704515.27 | 2333900.78 | - | 0.1 |
| 24980 | 704527.24 | 2333892.59 | - | 0.1 |
| 24981 | 704545.44 | 2333893.91 | - | 0.1 |
| 24982 | 704560.54 | 2333895.57 | - | 0.1 |
| 24983 | 704580.29 | 2333898 | - | 0.1 |
| 24984 | 704602.44 | 2333901 | - | 0.1 |
| 24985 | 704624.65 | 2333904.4 | - | 0.1 |
| 24986 | 704644.66 | 2333907.99 | - | 0.1 |
| 24987 | 704661.91 | 2333911.69 | - | 0.1 |
| 24988 | 704677.53 | 2333915.52 | - | 0.1 |
| 24989 | 704692.74 | 2333919.48 | - | 0.1 |
| 24990 | 704708.69 | 2333923.58 | - | 0.1 |
| 24991 | 704725.55 | 2333927.65 | - | 0.1 |
| 24992 | 704742.52 | 2333931.39 | - | 0.1 |
| 24993 | 704758.66 | 2333934.47 | - | 0.1 |
| 24994 | 704779.72 | 2333937.18 | - | 0.1 |
| 24995 | 704797.45 | 2333937.82 | - | 0.1 |
| 24996 | 704813.95 | 2333937.13 | - | 0.1 |
| 24997 | 704830.91 | 2333935.71 | - | 0.1 |
| 24998 | 704848.06 | 2333933.3 | - | 0.1 |
| 24999 | 704864.8 | 2333929.5 | - | 0.1 |
| 25000 | 704881.94 | 2333924.12 | - | 0.1 |
| 25001 | 704902.6 | 2333917.33 | - | 0.1 |
| 25002 | 704919.96 | 2333912.13 | - | 0.1 |
| 25003 | 704940.55 | 2333906.42 | - | 0.1 |
| 25004 | 704963.89 | 2333900.17 | - | 0.1 |
| 25005 | 704989.46 | 2333893.35 | - | 0.1 |
| 25006 | 705016.69 | 2333885.92 | - | 0.1 |
| 25007 | 705044.66 | 2333878.13 | - | 0.1 |
| 25008 | 705072.08 | 2333870.42 | - | 0.1 |

| | | |
|-------------------------------|---------|-------------------|
| полное наименование должности | подпись | инициалы, фамилия |
|-------------------------------|---------|-------------------|

М.П.

| Земельный участок | | | | |
|--|--------------------------------|------------|--------------------|----------------------------|
| вид объекта недвижимости | | | | |
| Лист №1755 Раздел 4.2 | Всего листов раздела 4.2: 2875 | | Всего разделов: 8 | Всего листов выписки: 5548 |
| 17 октября 2019г. № КУВИ-001/2019-25207602 | | | | |
| Кадастровый номер: | | | 59:00:0000000:7734 | |
| 25009 | 705097.58 | 2333863.26 | - | 0.1 |
| 25010 | 705119.92 | 2333857.1 | - | 0.1 |
| 25011 | 705138.67 | 2333852.12 | - | 0.1 |
| 25012 | 705154.35 | 2333848.19 | - | 0.1 |
| 25013 | 705173.27 | 2333843.99 | - | 0.1 |
| 25014 | 705188.49 | 2333841.5 | - | 0.1 |
| 25015 | 705207.9 | 2333840.54 | - | 0.1 |
| 25016 | 705225.36 | 2333841.42 | - | 0.1 |
| 25017 | 705245.11 | 2333843.15 | - | 0.1 |
| 25018 | 705264.53 | 2333845 | - | 0.1 |
| 25019 | 705281.49 | 2333846.38 | - | 0.1 |
| 25020 | 705300.22 | 2333847.41 | - | 0.1 |
| 25021 | 705315.41 | 2333847.67 | - | 0.1 |
| 25022 | 705330.49 | 2333847.45 | - | 0.1 |
| 25023 | 705346.38 | 2333846.79 | - | 0.1 |
| 25024 | 705365.01 | 2333845.22 | - | 0.1 |
| 25025 | 705380.76 | 2333846.19 | - | 0.1 |
| 25026 | 705373.55 | 2333861.49 | - | 0.1 |
| 25027 | 705363.28 | 2333873.22 | - | 0.1 |
| 25028 | 705350.85 | 2333887.84 | - | 0.1 |
| 25029 | 705336.95 | 2333905.25 | - | 0.1 |
| 25030 | 705327.27 | 2333918.31 | - | 0.1 |
| 25031 | 705317.58 | 2333932.32 | - | 0.1 |
| 25032 | 705308.18 | 2333947.01 | - | 0.1 |
| 25033 | 705299.38 | 2333962.14 | - | 0.1 |
| 25034 | 705291.38 | 2333977.49 | - | 0.1 |
| 25035 | 705284.04 | 2333992.98 | - | 0.1 |
| 25036 | 705277.1 | 2334008.55 | - | 0.1 |
| 25037 | 705270.31 | 2334024.18 | - | 0.1 |
| 25038 | 705263.4 | 2334039.85 | - | 0.1 |
| 25039 | 705256.02 | 2334055.75 | - | 0.1 |
| 25040 | 705247.79 | 2334072.12 | - | 0.1 |
| 25041 | 705238.32 | 2334089.2 | - | 0.1 |

| | | |
|-------------------------------|---------|-------------------|
| полное наименование должности | подпись | инициалы, фамилия |
|-------------------------------|---------|-------------------|

М.П.

| Земельный участок | | | | |
|--|-----------|--------------------------------|--------------------|-------------------|
| вид объекта недвижимости | | | | |
| Лист №1756 Раздел 4.2 | | Всего листов раздела 4.2: 2875 | | Всего разделов: 8 |
| Всего листов выписки: 5548 | | | | |
| 17 октября 2019г. № КУВИ-001/2019-25207602 | | | | |
| Кадастровый номер: | | | 59:00:0000000:7734 | |
| 25042 | 705227.28 | 2334107.21 | - | 0.1 |
| 25043 | 705214.25 | 2334126.34 | - | 0.1 |
| 25044 | 705198.85 | 2334146.75 | - | 0.1 |
| 25045 | 705180.68 | 2334168.58 | - | 0.1 |
| 25046 | 705170.46 | 2334180.08 | - | 0.1 |
| 25047 | 705159.55 | 2334191.94 | - | 0.1 |
| 25048 | 705148.04 | 2334204.1 | - | 0.1 |
| 25049 | 705136.02 | 2334216.52 | - | 0.1 |
| 25050 | 705123.59 | 2334229.15 | - | 0.1 |
| 25051 | 705110.85 | 2334241.95 | - | 0.1 |
| 25052 | 705097.89 | 2334254.88 | - | 0.1 |
| 25053 | 705084.8 | 2334267.86 | - | 0.1 |
| 25054 | 705071.7 | 2334280.86 | - | 0.1 |
| 25055 | 705058.71 | 2334293.75 | - | 0.1 |
| 25056 | 705046 | 2334306.38 | - | 0.1 |
| 25057 | 705033.74 | 2334318.6 | - | 0.1 |
| 25058 | 705022.06 | 2334330.27 | - | 0.1 |
| 25059 | 705011.12 | 2334341.26 | - | 0.1 |
| 25060 | 704992.09 | 2334360.6 | - | 0.1 |
| 25061 | 704977.48 | 2334375.88 | - | 0.1 |
| 25062 | 704966.49 | 2334387.97 | - | 0.1 |
| 25063 | 704954.16 | 2334402.88 | - | 0.1 |
| 25064 | 704943.4 | 2334417.6 | - | 0.1 |
| 25065 | 704932.21 | 2334434.72 | - | 0.1 |
| 25066 | 704924.15 | 2334448.28 | - | 0.1 |
| 25067 | 704915.33 | 2334464.06 | - | 0.1 |
| 25068 | 704905.88 | 2334481.77 | - | 0.1 |
| 25069 | 704896.12 | 2334500.42 | - | 0.1 |
| 25070 | 704886.41 | 2334518.95 | - | 0.1 |
| 25071 | 704877.11 | 2334536.34 | - | 0.1 |
| 25072 | 704868.29 | 2334552.77 | - | 0.1 |
| 25073 | 704859.75 | 2334569.46 | - | 0.1 |
| 25074 | 704851.27 | 2334587.73 | - | 0.1 |

| | | |
|-------------------------------|---------|-------------------|
| полное наименование должности | подпись | инициалы, фамилия |
|-------------------------------|---------|-------------------|

М.П.

| Земельный участок | | | | |
|--|-----------|--------------------------------|--------------------|-------------------|
| вид объекта недвижимости | | | | |
| Лист №1757 Раздел 4.2 | | Всего листов раздела 4.2: 2875 | | Всего разделов: 8 |
| Всего листов выписки: 5548 | | | | |
| 17 октября 2019г. № КУВИ-001/2019-25207602 | | | | |
| Кадастровый номер: | | | 59:00:0000000:7734 | |
| 25075 | 704842.63 | 2334608.85 | - | 0.1 |
| 25076 | 704833.77 | 2334633.01 | - | 0.1 |
| 25077 | 704824.75 | 2334659.33 | - | 0.1 |
| 25078 | 704815.67 | 2334686.93 | - | 0.1 |
| 25079 | 704806.59 | 2334714.87 | - | 0.1 |
| 25080 | 704797.74 | 2334742.33 | - | 0.1 |
| 25081 | 704789.52 | 2334768.58 | - | 0.1 |
| 25082 | 704782.29 | 2334792.86 | - | 0.1 |
| 25083 | 704776.43 | 2334814.51 | - | 0.1 |
| 25084 | 704771.83 | 2334834.17 | - | 0.1 |
| 25085 | 704767.94 | 2334853.83 | - | 0.1 |
| 25086 | 704764.18 | 2334875.53 | - | 0.1 |
| 25087 | 704759.98 | 2334901.27 | - | 0.1 |
| 25088 | 704755.16 | 2334931.68 | - | 0.1 |
| 25089 | 704752.6 | 2334948.45 | - | 0.1 |
| 25090 | 704749.97 | 2334966.11 | - | 0.1 |
| 25091 | 704747.31 | 2334984.6 | - | 0.1 |
| 25092 | 704744.64 | 2335003.82 | - | 0.1 |
| 25093 | 704741.99 | 2335023.67 | - | 0.1 |
| 25094 | 704739.41 | 2335044.06 | - | 0.1 |
| 25095 | 704736.88 | 2335064.84 | - | 0.1 |
| 25096 | 704734.44 | 2335085.85 | - | 0.1 |
| 25097 | 704732.07 | 2335106.95 | - | 0.1 |
| 25098 | 704729.78 | 2335127.97 | - | 0.1 |
| 25099 | 704727.6 | 2335148.77 | - | 0.1 |
| 25100 | 704725.53 | 2335169.2 | - | 0.1 |
| 25101 | 704723.57 | 2335189.09 | - | 0.1 |
| 25102 | 704721.73 | 2335208.32 | - | 0.1 |
| 25103 | 704720.02 | 2335226.86 | - | 0.1 |
| 25104 | 704718.43 | 2335244.7 | - | 0.1 |
| 25105 | 704716.95 | 2335261.84 | - | 0.1 |
| 25106 | 704715.59 | 2335278.26 | - | 0.1 |
| 25107 | 704714.35 | 2335293.97 | - | 0.1 |

| | | |
|-------------------------------|---------|-------------------|
| полное наименование должности | подпись | инициалы, фамилия |
|-------------------------------|---------|-------------------|

М.П.

| Земельный участок | | | | |
|--|-----------|--------------------------------|--------------------|-------------------|
| вид объекта недвижимости | | | | |
| Лист №1758 Раздел 4.2 | | Всего листов раздела 4.2: 2875 | | Всего разделов: 8 |
| Всего листов выписки: 5548 | | | | |
| 17 октября 2019г. № КУВИ-001/2019-25207602 | | | | |
| Кадастровый номер: | | | 59:00:0000000:7734 | |
| 25108 | 704713.23 | 2335308.96 | - | 0.1 |
| 25109 | 704711.32 | 2335336.78 | - | 0.1 |
| 25110 | 704709.93 | 2335362.45 | - | 0.1 |
| 25111 | 704709.12 | 2335387.45 | - | 0.1 |
| 25112 | 704709 | 2335413.29 | - | 0.1 |
| 25113 | 704709.65 | 2335441.4 | - | 0.1 |
| 25114 | 704710.96 | 2335471.74 | - | 0.1 |
| 25115 | 704711.76 | 2335487.23 | - | 0.1 |
| 25116 | 704712.62 | 2335502.68 | - | 0.1 |
| 25117 | 704713.48 | 2335517.88 | - | 0.1 |
| 25118 | 704715.06 | 2335546.67 | - | 0.1 |
| 25119 | 704716.29 | 2335572.56 | - | 0.1 |
| 25120 | 704717.34 | 2335596.88 | - | 0.1 |
| 25121 | 704718.5 | 2335621.55 | - | 0.1 |
| 25122 | 704720.01 | 2335648.49 | - | 0.1 |
| 25123 | 704722.07 | 2335678.78 | - | 0.1 |
| 25124 | 704723.25 | 2335694.51 | - | 0.1 |
| 25125 | 704724.47 | 2335710.1 | - | 0.1 |
| 25126 | 704725.7 | 2335725.16 | - | 0.1 |
| 25127 | 704728.01 | 2335752.1 | - | 0.1 |
| 25128 | 704729.91 | 2335772.24 | - | 0.1 |
| 25129 | 704731.9 | 2335789.39 | - | 0.1 |
| 25130 | 704736.83 | 2335804.75 | - | 0.1 |
| 25131 | 704745.92 | 2335816.97 | - | 0.1 |
| 25132 | 704758.6 | 2335826.08 | - | 0.1 |
| 25133 | 704773.34 | 2335830.77 | - | 0.1 |
| 25134 | 704789.56 | 2335830.12 | - | 0.1 |
| 25135 | 704805.31 | 2335823.92 | - | 0.1 |
| 25136 | 704817.29 | 2335813.53 | - | 0.1 |
| 25137 | 704825.74 | 2335800.57 | - | 0.1 |
| 25138 | 704829.24 | 2335786.07 | - | 0.1 |
| 25139 | 704828.65 | 2335764.93 | - | 0.1 |
| 25140 | 704827.3 | 2335744.81 | - | 0.1 |

| | | |
|-------------------------------|---------|-------------------|
| полное наименование должности | подпись | инициалы, фамилия |
|-------------------------------|---------|-------------------|

М.П.

| Земельный участок | | | | |
|--|-----------|--------------------------------|--------------------|-------------------|
| вид объекта недвижимости | | | | |
| Лист №1759 Раздел 4.2 | | Всего листов раздела 4.2: 2875 | | Всего разделов: 8 |
| Всего листов выписки: 5548 | | | | |
| 17 октября 2019г. № КУВИ-001/2019-25207602 | | | | |
| Кадастровый номер: | | | 59:00:0000000:7734 | |
| 25141 | 704825.3 | 2335718.19 | - | 0.1 |
| 25142 | 704823.01 | 2335688 | - | 0.1 |
| 25143 | 704821.89 | 2335672.53 | - | 0.1 |
| 25144 | 704820.82 | 2335657.32 | - | 0.1 |
| 25145 | 704819.06 | 2335629.08 | - | 0.1 |
| 25146 | 704817.78 | 2335603.89 | - | 0.1 |
| 25147 | 704816.74 | 2335579.99 | - | 0.1 |
| 25148 | 704815.65 | 2335555.53 | - | 0.1 |
| 25149 | 704814.27 | 2335528.75 | - | 0.1 |
| 25150 | 704812.62 | 2335499.54 | - | 0.1 |
| 25151 | 704811.79 | 2335484.52 | - | 0.1 |
| 25152 | 704811 | 2335469.5 | - | 0.1 |
| 25153 | 704809.71 | 2335440.32 | - | 0.1 |
| 25154 | 704809.04 | 2335413.58 | - | 0.1 |
| 25155 | 704809.12 | 2335389.3 | - | 0.1 |
| 25156 | 704809.87 | 2335365.92 | - | 0.1 |
| 25157 | 704811.19 | 2335341.78 | - | 0.1 |
| 25158 | 704813.02 | 2335315.27 | - | 0.1 |
| 25159 | 704815.32 | 2335285.67 | - | 0.1 |
| 25160 | 704816.64 | 2335269.71 | - | 0.1 |
| 25161 | 704818.07 | 2335253.03 | - | 0.1 |
| 25162 | 704819.64 | 2335235.61 | - | 0.1 |
| 25163 | 704821.31 | 2335217.5 | - | 0.1 |
| 25164 | 704823.11 | 2335198.68 | - | 0.1 |
| 25165 | 704825.02 | 2335179.21 | - | 0.1 |
| 25166 | 704827.07 | 2335159.23 | - | 0.1 |
| 25167 | 704829.2 | 2335138.86 | - | 0.1 |
| 25168 | 704831.43 | 2335118.28 | - | 0.1 |
| 25169 | 704833.74 | 2335097.63 | - | 0.1 |
| 25170 | 704836.14 | 2335077.05 | - | 0.1 |
| 25171 | 704838.6 | 2335056.72 | - | 0.1 |
| 25172 | 704841.14 | 2335036.77 | - | 0.1 |
| 25173 | 704843.73 | 2335017.34 | - | 0.1 |

| | | |
|-------------------------------|---------|-------------------|
| полное наименование должности | подпись | инициалы, фамилия |
|-------------------------------|---------|-------------------|

М.П.

| Земельный участок | | | | |
|--|-----------|--------------------------------|--------------------|-------------------|
| вид объекта недвижимости | | | | |
| Лист №1760 Раздел 4.2 | | Всего листов раздела 4.2: 2875 | | Всего разделов: 8 |
| Всего листов выписки: 5548 | | | | |
| 17 октября 2019г. № КУВИ-001/2019-25207602 | | | | |
| Кадастровый номер: | | | 59:00:0000000:7734 | |
| 25174 | 704846.33 | 2334998.56 | - | 0.1 |
| 25175 | 704848.93 | 2334980.52 | - | 0.1 |
| 25176 | 704851.49 | 2334963.32 | - | 0.1 |
| 25177 | 704853.97 | 2334947.06 | - | 0.1 |
| 25178 | 704856.36 | 2334931.85 | - | 0.1 |
| 25179 | 704860.68 | 2334904.95 | - | 0.1 |
| 25180 | 704864.34 | 2334882.97 | - | 0.1 |
| 25181 | 704867.78 | 2334864.24 | - | 0.1 |
| 25182 | 704871.58 | 2334846.63 | - | 0.1 |
| 25183 | 704876.34 | 2334828.03 | - | 0.1 |
| 25184 | 704882.45 | 2334806.79 | - | 0.1 |
| 25185 | 704889.7 | 2334783.22 | - | 0.1 |
| 25186 | 704897.69 | 2334758.13 | - | 0.1 |
| 25187 | 704906.05 | 2334732.34 | - | 0.1 |
| 25188 | 704914.44 | 2334706.64 | - | 0.1 |
| 25189 | 704922.73 | 2334681.85 | - | 0.1 |
| 25190 | 704930.85 | 2334658.77 | - | 0.1 |
| 25191 | 704938.73 | 2334638.22 | - | 0.1 |
| 25192 | 704946.37 | 2334620.66 | - | 0.1 |
| 25193 | 704953.96 | 2334605.1 | - | 0.1 |
| 25194 | 704961.78 | 2334590.24 | - | 0.1 |
| 25195 | 704970.11 | 2334574.75 | - | 0.1 |
| 25196 | 704979.06 | 2334557.74 | - | 0.1 |
| 25197 | 704988.29 | 2334540.01 | - | 0.1 |
| 25198 | 704997.32 | 2334522.79 | - | 0.1 |
| 25199 | 705005.64 | 2334507.3 | - | 0.1 |
| 25200 | 705016.21 | 2334488.97 | - | 0.1 |
| 25201 | 705025.11 | 2334475.19 | - | 0.1 |
| 25202 | 705036.28 | 2334460.19 | - | 0.1 |
| 25203 | 705047.58 | 2334447.23 | - | 0.1 |
| 25204 | 705058.81 | 2334435.34 | - | 0.1 |
| 25205 | 705074.44 | 2334419.38 | - | 0.1 |
| 25206 | 705094.5 | 2334399.22 | - | 0.1 |

| | | |
|-------------------------------|---------|-------------------|
| полное наименование должности | подпись | инициалы, фамилия |
|-------------------------------|---------|-------------------|

М.П.

| Земельный участок | | | | |
|--|-----------|--------------------------------|--------------------|-------------------|
| вид объекта недвижимости | | | | |
| Лист №1761 Раздел 4.2 | | Всего листов раздела 4.2: 2875 | | Всего разделов: 8 |
| Всего листов выписки: 5548 | | | | |
| 17 октября 2019г. № КУВИ-001/2019-25207602 | | | | |
| Кадастровый номер: | | | 59:00:0000000:7734 | |
| 25207 | 705105.87 | 2334387.88 | - | 0.1 |
| 25208 | 705117.93 | 2334375.89 | - | 0.1 |
| 25209 | 705130.53 | 2334363.37 | - | 0.1 |
| 25210 | 705143.54 | 2334350.45 | - | 0.1 |
| 25211 | 705156.82 | 2334337.29 | - | 0.1 |
| 25212 | 705170.21 | 2334323.99 | - | 0.1 |
| 25213 | 705183.62 | 2334310.62 | - | 0.1 |
| 25214 | 705196.93 | 2334297.21 | - | 0.1 |
| 25215 | 705210.05 | 2334283.84 | - | 0.1 |
| 25216 | 705222.86 | 2334270.54 | - | 0.1 |
| 25217 | 705235.25 | 2334257.35 | - | 0.1 |
| 25218 | 705247.15 | 2334244.34 | - | 0.1 |
| 25219 | 705258.4 | 2334231.54 | - | 0.1 |
| 25220 | 705268.95 | 2334219.02 | - | 0.1 |
| 25221 | 705278.79 | 2334206.75 | - | 0.1 |
| 25222 | 705287.96 | 2334194.77 | - | 0.1 |
| 25223 | 705304.43 | 2334171.7 | - | 0.1 |
| 25224 | 705318.55 | 2334149.84 | - | 0.1 |
| 25225 | 705330.57 | 2334129.27 | - | 0.1 |
| 25226 | 705340.8 | 2334109.98 | - | 0.1 |
| 25227 | 705349.57 | 2334091.91 | - | 0.1 |
| 25228 | 705357.22 | 2334075.03 | - | 0.1 |
| 25229 | 705364.12 | 2334059.27 | - | 0.1 |
| 25230 | 705370.57 | 2334044.53 | - | 0.1 |
| 25231 | 705376.87 | 2334030.66 | - | 0.1 |
| 25232 | 705386.63 | 2334011.18 | - | 0.1 |
| 25233 | 705397.41 | 2333992.93 | - | 0.1 |
| 25234 | 705408.96 | 2333975.93 | - | 0.1 |
| 25235 | 705420.84 | 2333960.26 | - | 0.1 |
| 25236 | 705432.84 | 2333945.71 | - | 0.1 |
| 25237 | 705445.15 | 2333931.52 | - | 0.1 |
| 25238 | 705457.85 | 2333916.98 | - | 0.1 |
| 25239 | 705470.51 | 2333901.64 | - | 0.1 |

| | | |
|-------------------------------|---------|-------------------|
| полное наименование должности | подпись | инициалы, фамилия |
|-------------------------------|---------|-------------------|

М.П.

| Земельный участок | | | | |
|--|-----------|--------------------------------|--------------------|-------------------|
| вид объекта недвижимости | | | | |
| Лист №1762 Раздел 4.2 | | Всего листов раздела 4.2: 2875 | | Всего разделов: 8 |
| Всего листов выписки: 5548 | | | | |
| 17 октября 2019г. № КУВИ-001/2019-25207602 | | | | |
| Кадастровый номер: | | | 59:00:0000000:7734 | |
| 25240 | 705482.28 | 2333885.33 | - | 0.1 |
| 25241 | 705492.35 | 2333868.2 | - | 0.1 |
| 25242 | 705500.18 | 2333852.06 | - | 0.1 |
| 25243 | 705506.64 | 2333835.56 | - | 0.1 |
| 25244 | 705519.15 | 2333822.24 | - | 0.1 |
| 25245 | 705538.77 | 2333814.86 | - | 0.1 |
| 25246 | 705556.7 | 2333809.73 | - | 0.1 |
| 25247 | 705576.02 | 2333804.6 | - | 0.1 |
| 25248 | 705594.54 | 2333799.64 | - | 0.1 |
| 25249 | 705610.61 | 2333794.96 | - | 0.1 |
| 25250 | 705630.9 | 2333788.37 | - | 0.1 |
| 25251 | 705648.96 | 2333781.96 | - | 0.1 |
| 25252 | 705667.39 | 2333775.41 | - | 0.1 |
| 25253 | 705688.49 | 2333768.41 | - | 0.1 |
| 25254 | 705705.1 | 2333763.34 | - | 0.1 |
| 25255 | 705724.26 | 2333757.9 | - | 0.1 |
| 25256 | 705745.34 | 2333752.24 | - | 0.1 |
| 25257 | 705767.47 | 2333746.61 | - | 0.1 |
| 25258 | 705789.74 | 2333741.2 | - | 0.1 |
| 25259 | 705811.43 | 2333736.17 | - | 0.1 |
| 25260 | 705832.14 | 2333731.34 | - | 0.1 |
| 25261 | 705851.67 | 2333726.45 | - | 0.1 |
| 25262 | 705869.78 | 2333721.27 | - | 0.1 |
| 25263 | 705886.36 | 2333715.56 | - | 0.1 |
| 25264 | 705901.84 | 2333709.11 | - | 0.1 |
| 25265 | 705916.76 | 2333701.8 | - | 0.1 |
| 25266 | 705931.68 | 2333693.42 | - | 0.1 |
| 25267 | 705947 | 2333683.89 | - | 0.1 |
| 25268 | 705962.59 | 2333673.49 | - | 0.1 |
| 25269 | 705978.1 | 2333662.58 | - | 0.1 |
| 25270 | 705993.25 | 2333651.52 | - | 0.1 |
| 25271 | 706007.71 | 2333640.66 | - | 0.1 |
| 25272 | 706021.15 | 2333630.45 | - | 0.1 |

| | | |
|-------------------------------|---------|-------------------|
| полное наименование должности | подпись | инициалы, фамилия |
|-------------------------------|---------|-------------------|

М.П.

| Земельный участок | | | | |
|--|-----------|--------------------------------|--------------------|-------------------|
| вид объекта недвижимости | | | | |
| Лист №1763 Раздел 4.2 | | Всего листов раздела 4.2: 2875 | | Всего разделов: 8 |
| Всего листов выписки: 5548 | | | | |
| 17 октября 2019г. № КУВИ-001/2019-25207602 | | | | |
| Кадастровый номер: | | | 59:00:0000000:7734 | |
| 25273 | 706033.16 | 2333621.33 | - | 0.1 |
| 25274 | 706047.8 | 2333610.68 | - | 0.1 |
| 25275 | 706061.75 | 2333602.4 | - | 0.1 |
| 25276 | 706077.74 | 2333597.7 | - | 0.1 |
| 25277 | 706093.12 | 2333596.09 | - | 0.1 |
| 25278 | 706110.4 | 2333595.79 | - | 0.1 |
| 25279 | 706129.17 | 2333596.5 | - | 0.1 |
| 25280 | 706149.16 | 2333598.12 | - | 0.1 |
| 25281 | 706164.53 | 2333599.57 | - | 0.1 |
| 25282 | 706179.6 | 2333600.69 | - | 0.1 |
| 25283 | 706199.12 | 2333600.83 | - | 0.1 |
| 25284 | 706214.77 | 2333599.35 | - | 0.1 |
| 25285 | 706232.86 | 2333596.03 | - | 0.1 |
| 25286 | 706254.86 | 2333590.48 | - | 0.1 |
| 25287 | 706272.47 | 2333585.33 | - | 0.1 |
| 25288 | 706292.93 | 2333578.89 | - | 0.1 |
| 25289 | 706315.76 | 2333571.47 | - | 0.1 |
| 25290 | 706339.63 | 2333563.78 | - | 0.1 |
| 25291 | 706363.14 | 2333556.54 | - | 0.1 |
| 25292 | 706384.96 | 2333550.44 | - | 0.1 |
| 25293 | 706404.57 | 2333545.74 | - | 0.1 |
| 25294 | 706422.33 | 2333542.18 | - | 0.1 |
| 25295 | 706438.64 | 2333539.53 | - | 0.1 |
| 25296 | 706453.88 | 2333537.53 | - | 0.1 |
| 25297 | 706476.3 | 2333535.54 | - | 0.1 |
| 25298 | 706492.27 | 2333534.91 | - | 0.1 |
| 25299 | 706510.14 | 2333534.91 | - | 0.1 |
| 25300 | 706530.53 | 2333535.47 | - | 0.1 |
| 25301 | 706552.9 | 2333536.28 | - | 0.1 |
| 25302 | 706576.45 | 2333536.93 | - | 0.1 |
| 25303 | 706600.29 | 2333537.07 | - | 0.1 |
| 25304 | 706623.76 | 2333536.35 | - | 0.1 |
| 25305 | 706646.7 | 2333534.82 | - | 0.1 |

| | | |
|-------------------------------|---------|-------------------|
| полное наименование должности | подпись | инициалы, фамилия |
|-------------------------------|---------|-------------------|

М.П.

| Земельный участок | | | | |
|--|-----------|--------------------------------|--------------------|-------------------|
| вид объекта недвижимости | | | | |
| Лист №1764 Раздел 4.2 | | Всего листов раздела 4.2: 2875 | | Всего разделов: 8 |
| Всего листов выписки: 5548 | | | | |
| 17 октября 2019г. № КУВИ-001/2019-25207602 | | | | |
| Кадастровый номер: | | | 59:00:0000000:7734 | |
| 25306 | 706669.14 | 2333532.59 | - | 0.1 |
| 25307 | 706691.05 | 2333529.76 | - | 0.1 |
| 25308 | 706712.46 | 2333526.47 | - | 0.1 |
| 25309 | 706733.34 | 2333522.99 | - | 0.1 |
| 25310 | 706753.73 | 2333519.65 | - | 0.1 |
| 25311 | 706773.61 | 2333516.74 | - | 0.1 |
| 25312 | 706792.9 | 2333514.5 | - | 0.1 |
| 25313 | 706811.21 | 2333512.91 | - | 0.1 |
| 25314 | 706828.09 | 2333511.87 | - | 0.1 |
| 25315 | 706849.7 | 2333511.13 | - | 0.1 |
| 25316 | 706866.99 | 2333511.37 | - | 0.1 |
| 25317 | 706882.26 | 2333512.91 | - | 0.1 |
| 25318 | 706897.79 | 2333516.02 | - | 0.1 |
| 25319 | 706913.61 | 2333520.26 | - | 0.1 |
| 25320 | 706928.27 | 2333524.67 | - | 0.1 |
| 25321 | 706944.72 | 2333529.69 | - | 0.1 |
| 25322 | 706960.18 | 2333534.25 | - | 0.1 |
| 25323 | 706977.37 | 2333538.87 | - | 0.1 |
| 25324 | 706995.33 | 2333542.35 | - | 0.1 |
| 25325 | 707012.91 | 2333543.49 | - | 0.1 |
| 25326 | 707032.09 | 2333542.73 | - | 0.1 |
| 25327 | 707049.18 | 2333541.13 | - | 0.1 |
| 25328 | 707069.91 | 2333537.47 | - | 0.1 |
| 25329 | 707086.33 | 2333533.12 | - | 0.1 |
| 25330 | 707104.92 | 2333526.99 | - | 0.1 |
| 25331 | 707124.5 | 2333519.82 | - | 0.1 |
| 25332 | 707143.52 | 2333512.64 | - | 0.1 |
| 25333 | 707160.49 | 2333506.46 | - | 0.1 |
| 25334 | 707180.29 | 2333500.47 | - | 0.1 |
| 25335 | 707196.02 | 2333497.52 | - | 0.1 |
| 25336 | 707211.7 | 2333496.13 | - | 0.1 |
| 25337 | 707230.9 | 2333495.47 | - | 0.1 |
| 25338 | 707247.11 | 2333495.55 | - | 0.1 |

| | | |
|-------------------------------|---------|-------------------|
| полное наименование должности | подпись | инициалы, фамилия |
|-------------------------------|---------|-------------------|

М.П.

| Земельный участок | | | | |
|--|-----------|--------------------------------|--------------------|-------------------|
| вид объекта недвижимости | | | | |
| Лист №1765 Раздел 4.2 | | Всего листов раздела 4.2: 2875 | | Всего разделов: 8 |
| Всего листов выписки: 5548 | | | | |
| 17 октября 2019г. № КУВИ-001/2019-25207602 | | | | |
| Кадастровый номер: | | | 59:00:0000000:7734 | |
| 25339 | 707267.07 | 2333496.13 | - | 0.1 |
| 25340 | 707291.06 | 2333497.27 | - | 0.1 |
| 25341 | 707317.11 | 2333498.76 | - | 0.1 |
| 25342 | 707342.66 | 2333500.35 | - | 0.1 |
| 25343 | 707365.19 | 2333501.79 | - | 0.1 |
| 25344 | 707382.9 | 2333502.92 | - | 0.1 |
| 25345 | 707403.6 | 2333504.33 | - | 0.1 |
| 25346 | 707423.5 | 2333506.12 | - | 0.1 |
| 25347 | 707439.26 | 2333507.8 | - | 0.1 |
| 25348 | 707456.69 | 2333509.67 | - | 0.1 |
| 25349 | 707474.67 | 2333511.45 | - | 0.1 |
| 25350 | 707492.08 | 2333512.82 | - | 0.1 |
| 25351 | 707508.14 | 2333513.53 | - | 0.1 |
| 25352 | 707523.36 | 2333513.42 | - | 0.1 |
| 25353 | 707538.61 | 2333512.34 | - | 0.1 |
| 25354 | 707554.71 | 2333510.17 | - | 0.1 |
| 25355 | 707572.49 | 2333506.79 | - | 0.1 |
| 25356 | 707592.69 | 2333502.21 | - | 0.1 |
| 25357 | 707616.02 | 2333496.4 | - | 0.1 |
| 25358 | 707643.19 | 2333489.38 | - | 0.1 |
| 25359 | 707658.37 | 2333485.42 | - | 0.1 |
| 25360 | 707674.39 | 2333481.26 | - | 0.1 |
| 25361 | 707691.01 | 2333477 | - | 0.1 |
| 25362 | 707707.88 | 2333472.75 | - | 0.1 |
| 25363 | 707724.75 | 2333468.6 | - | 0.1 |
| 25364 | 707741.34 | 2333464.65 | - | 0.1 |
| 25365 | 707757.34 | 2333461.03 | - | 0.1 |
| 25366 | 707772.48 | 2333457.8 | - | 0.1 |
| 25367 | 707799.57 | 2333452.82 | - | 0.1 |
| 25368 | 707822.99 | 2333449.47 | - | 0.1 |
| 25369 | 707843.64 | 2333447.32 | - | 0.1 |
| 25370 | 707862.45 | 2333445.95 | - | 0.1 |
| 25371 | 707880.33 | 2333445.02 | - | 0.1 |

| | | |
|-------------------------------|---------|-------------------|
| полное наименование должности | подпись | инициалы, фамилия |
|-------------------------------|---------|-------------------|

М.П.

| Земельный участок | | | | | |
|--|-----------|--------------------------------|--------------------|-------------------|----------------------------|
| вид объекта недвижимости | | | | | |
| Лист №1766 Раздел 4.2 | | Всего листов раздела 4.2: 2875 | | Всего разделов: 8 | Всего листов выписки: 5548 |
| 17 октября 2019г. № КУВИ-001/2019-25207602 | | | | | |
| Кадастровый номер: | | | 59:00:0000000:7734 | | |
| 25372 | 707898.18 | 2333444.47 | - | 0.1 | |
| 25373 | 707916.9 | 2333444.34 | - | 0.1 | |
| 25374 | 707937.37 | 2333444.64 | - | 0.1 | |
| 25375 | 707960.24 | 2333445.4 | - | 0.1 | |
| 25376 | 707985.18 | 2333446.51 | - | 0.1 | |
| 25377 | 708011.55 | 2333447.86 | - | 0.1 | |
| 25378 | 708038.75 | 2333449.32 | - | 0.1 | |
| 25379 | 708066.15 | 2333450.8 | - | 0.1 | |
| 25380 | 708092.95 | 2333452.28 | - | 0.1 | |
| 25381 | 708118.33 | 2333453.77 | - | 0.1 | |
| 25382 | 708141.44 | 2333455.3 | - | 0.1 | |
| 25383 | 708161.9 | 2333456.93 | - | 0.1 | |
| 25384 | 708180.91 | 2333458.88 | - | 0.1 | |
| 25385 | 708200.13 | 2333461.45 | - | 0.1 | |
| 25386 | 708221.16 | 2333464.93 | - | 0.1 | |
| 25387 | 708245.16 | 2333469.47 | - | 0.1 | |
| 25388 | 708271.13 | 2333474.7 | - | 0.1 | |
| 25389 | 708297.59 | 2333480.11 | - | 0.1 | |
| 25390 | 708323.02 | 2333485.17 | - | 0.1 | |
| 25391 | 708346.3 | 2333489.44 | - | 0.1 | |
| 25392 | 708367.48 | 2333492.57 | - | 0.1 | |
| 25393 | 708387.03 | 2333494.29 | - | 0.1 | |
| 25394 | 708405.37 | 2333494.33 | - | 0.1 | |
| 25395 | 708422.79 | 2333492.44 | - | 0.1 | |
| 25396 | 708439.04 | 2333488.59 | - | 0.1 | |
| 25397 | 708453.7 | 2333482.79 | - | 0.1 | |
| 25398 | 708471.86 | 2333470.43 | - | 0.1 | |
| 25399 | 708485.04 | 2333454.76 | - | 0.1 | |
| 25400 | 708493.83 | 2333438.27 | - | 0.1 | |
| 25401 | 708499 | 2333423.52 | - | 0.1 | |
| 25402 | 708502.1 | 2333408.12 | - | 0.1 | |
| 25403 | 708504.97 | 2333391.74 | - | 0.1 | |
| 25404 | 708512.34 | 2333376.67 | - | 0.1 | |

| | | |
|-------------------------------|---------|-------------------|
| полное наименование должности | подпись | инициалы, фамилия |
|-------------------------------|---------|-------------------|

М.П.

| Земельный участок | | | | |
|--|-----------|--------------------------------|--------------------|-------------------|
| вид объекта недвижимости | | | | |
| Лист №1767 Раздел 4.2 | | Всего листов раздела 4.2: 2875 | | Всего разделов: 8 |
| Всего листов выписки: 5548 | | | | |
| 17 октября 2019г. № КУВИ-001/2019-25207602 | | | | |
| Кадастровый номер: | | | 59:00:0000000:7734 | |
| 25405 | 708521.7 | 2333364.97 | - | 0.1 |
| 25406 | 708538.21 | 2333363.71 | - | 0.1 |
| 25407 | 708557.95 | 2333362.83 | - | 0.1 |
| 25408 | 708574.93 | 2333362.45 | - | 0.1 |
| 25409 | 708594.66 | 2333362.41 | - | 0.1 |
| 25410 | 708616.81 | 2333362.68 | - | 0.1 |
| 25411 | 708640.92 | 2333363.08 | - | 0.1 |
| 25412 | 708666.55 | 2333363.41 | - | 0.1 |
| 25413 | 708693.2 | 2333363.47 | - | 0.1 |
| 25414 | 708720.08 | 2333363.18 | - | 0.1 |
| 25415 | 708746.01 | 2333362.6 | - | 0.1 |
| 25416 | 708769.83 | 2333361.79 | - | 0.1 |
| 25417 | 708790.35 | 2333360.84 | - | 0.1 |
| 25418 | 708806.94 | 2333360.12 | - | 0.1 |
| 25419 | 708824.07 | 2333361.1 | - | 0.1 |
| 25420 | 708830.93 | 2333374.44 | - | 0.1 |
| 25421 | 708822.5 | 2333393.75 | - | 0.1 |
| 25422 | 708812.12 | 2333412.98 | - | 0.1 |
| 25423 | 708798.29 | 2333437.89 | - | 0.1 |
| 25424 | 708790.3 | 2333452.18 | - | 0.1 |
| 25425 | 708781.73 | 2333467.46 | - | 0.1 |
| 25426 | 708772.65 | 2333483.57 | - | 0.1 |
| 25427 | 708763.19 | 2333500.33 | - | 0.1 |
| 25428 | 708753.41 | 2333517.57 | - | 0.1 |
| 25429 | 708743.44 | 2333535.14 | - | 0.1 |
| 25430 | 708733.32 | 2333552.88 | - | 0.1 |
| 25431 | 708722.95 | 2333570.87 | - | 0.1 |
| 25432 | 708712.18 | 2333589.19 | - | 0.1 |
| 25433 | 708700.83 | 2333607.95 | - | 0.1 |
| 25434 | 708688.79 | 2333627.23 | - | 0.1 |
| 25435 | 708675.91 | 2333647.15 | - | 0.1 |
| 25436 | 708662 | 2333667.78 | - | 0.1 |
| 25437 | 708646.95 | 2333689.23 | - | 0.1 |

| | | |
|-------------------------------|---------|-------------------|
| полное наименование должности | подпись | инициалы, фамилия |
|-------------------------------|---------|-------------------|

М.П.

| Земельный участок | | | | |
|--|-----------|--------------------------------|--------------------|-------------------|
| вид объекта недвижимости | | | | |
| Лист №1768 Раздел 4.2 | | Всего листов раздела 4.2: 2875 | | Всего разделов: 8 |
| Всего листов выписки: 5548 | | | | |
| 17 октября 2019г. № КУВИ-001/2019-25207602 | | | | |
| Кадастровый номер: | | | 59:00:0000000:7734 | |
| 25438 | 708630.68 | 2333711.52 | - | 0.1 |
| 25439 | 708613.41 | 2333734.38 | - | 0.1 |
| 25440 | 708595.51 | 2333757.47 | - | 0.1 |
| 25441 | 708577.27 | 2333780.44 | - | 0.1 |
| 25442 | 708559.03 | 2333802.94 | - | 0.1 |
| 25443 | 708541.1 | 2333824.62 | - | 0.1 |
| 25444 | 708523.81 | 2333845.15 | - | 0.1 |
| 25445 | 708507.49 | 2333864.17 | - | 0.1 |
| 25446 | 708492.39 | 2333881.42 | - | 0.1 |
| 25447 | 708478.52 | 2333896.97 | - | 0.1 |
| 25448 | 708465.79 | 2333910.96 | - | 0.1 |
| 25449 | 708454.18 | 2333923.55 | - | 0.1 |
| 25450 | 708443.58 | 2333934.87 | - | 0.1 |
| 25451 | 708425.22 | 2333954.33 | - | 0.1 |
| 25452 | 708410.2 | 2333970.53 | - | 0.1 |
| 25453 | 708397.79 | 2333984.52 | - | 0.1 |
| 25454 | 708387.03 | 2333997.2 | - | 0.1 |
| 25455 | 708376.98 | 2334009.46 | - | 0.1 |
| 25456 | 708366.75 | 2334022.22 | - | 0.1 |
| 25457 | 708356.05 | 2334035.94 | - | 0.1 |
| 25458 | 708345.25 | 2334050.68 | - | 0.1 |
| 25459 | 708334.71 | 2334066.46 | - | 0.1 |
| 25460 | 708324.84 | 2334083.29 | - | 0.1 |
| 25461 | 708315.95 | 2334100.58 | - | 0.1 |
| 25462 | 708308.26 | 2334117.1 | - | 0.1 |
| 25463 | 708302.04 | 2334131.6 | - | 0.1 |
| 25464 | 708295.83 | 2334147.23 | - | 0.1 |
| 25465 | 708291.76 | 2334162.54 | - | 0.1 |
| 25466 | 708292.89 | 2334178.61 | - | 0.1 |
| 25467 | 708298.86 | 2334192.95 | - | 0.1 |
| 25468 | 708309.71 | 2334205.42 | - | 0.1 |
| 25469 | 708322.82 | 2334213.48 | - | 0.1 |
| 25470 | 708338.64 | 2334216.94 | - | 0.1 |

| | | |
|-------------------------------|---------|-------------------|
| полное наименование должности | подпись | инициалы, фамилия |
|-------------------------------|---------|-------------------|

М.П.

| Земельный участок | | | | |
|--|-----------|--------------------------------|--------------------|-------------------|
| вид объекта недвижимости | | | | |
| Лист №1769 Раздел 4.2 | | Всего листов раздела 4.2: 2875 | | Всего разделов: 8 |
| Всего листов выписки: 5548 | | | | |
| 17 октября 2019г. № КУВИ-001/2019-25207602 | | | | |
| Кадастровый номер: | | | 59:00:0000000:7734 | |
| 25471 | 708354.35 | 2334214.26 | - | 0.1 |
| 25472 | 708368.13 | 2334207.96 | - | 0.1 |
| 25473 | 708379.84 | 2334197.25 | - | 0.1 |
| 25474 | 708387.69 | 2334183.47 | - | 0.1 |
| 25475 | 708394.86 | 2334167.92 | - | 0.1 |
| 25476 | 708404.36 | 2334147.66 | - | 0.1 |
| 25477 | 708411.79 | 2334133.25 | - | 0.1 |
| 25478 | 708419.91 | 2334119.31 | - | 0.1 |
| 25479 | 708428.55 | 2334106.32 | - | 0.1 |
| 25480 | 708437.47 | 2334094.17 | - | 0.1 |
| 25481 | 708450.78 | 2334077.25 | - | 0.1 |
| 25482 | 708463.94 | 2334061.09 | - | 0.1 |
| 25483 | 708473.78 | 2334049.55 | - | 0.1 |
| 25484 | 708485.55 | 2334036.38 | - | 0.1 |
| 25485 | 708500.15 | 2334020.71 | - | 0.1 |
| 25486 | 708518.32 | 2334001.46 | - | 0.1 |
| 25487 | 708528.94 | 2333990.09 | - | 0.1 |
| 25488 | 708540.68 | 2333977.36 | - | 0.1 |
| 25489 | 708553.61 | 2333963.11 | - | 0.1 |
| 25490 | 708567.8 | 2333947.16 | - | 0.1 |
| 25491 | 708583.35 | 2333929.38 | - | 0.1 |
| 25492 | 708600.24 | 2333909.66 | - | 0.1 |
| 25493 | 708618.21 | 2333888.31 | - | 0.1 |
| 25494 | 708636.89 | 2333865.69 | - | 0.1 |
| 25495 | 708655.94 | 2333842.18 | - | 0.1 |
| 25496 | 708675.02 | 2333818.14 | - | 0.1 |
| 25497 | 708693.77 | 2333793.94 | - | 0.1 |
| 25498 | 708711.88 | 2333769.96 | - | 0.1 |
| 25499 | 708728.95 | 2333746.55 | - | 0.1 |
| 25500 | 708744.74 | 2333724.03 | - | 0.1 |
| 25501 | 708759.34 | 2333702.37 | - | 0.1 |
| 25502 | 708772.87 | 2333681.49 | - | 0.1 |
| 25503 | 708785.48 | 2333661.28 | - | 0.1 |

| | | |
|-------------------------------|---------|-------------------|
| полное наименование должности | подпись | инициалы, фамилия |
|-------------------------------|---------|-------------------|

М.П.

| Земельный участок | | | | |
|--|-----------|--------------------------------|--------------------|-------------------|
| вид объекта недвижимости | | | | |
| Лист №1770 Раздел 4.2 | | Всего листов раздела 4.2: 2875 | | Всего разделов: 8 |
| Всего листов выписки: 5548 | | | | |
| 17 октября 2019г. № КУВИ-001/2019-25207602 | | | | |
| Кадастровый номер: | | | 59:00:0000000:7734 | |
| 25504 | 708797.33 | 2333641.66 | - | 0.1 |
| 25505 | 708808.59 | 2333622.55 | - | 0.1 |
| 25506 | 708819.38 | 2333603.84 | - | 0.1 |
| 25507 | 708829.87 | 2333585.45 | - | 0.1 |
| 25508 | 708840.17 | 2333567.31 | - | 0.1 |
| 25509 | 708850.28 | 2333549.47 | - | 0.1 |
| 25510 | 708860.12 | 2333532.01 | - | 0.1 |
| 25511 | 708869.67 | 2333515 | - | 0.1 |
| 25512 | 708878.88 | 2333498.5 | - | 0.1 |
| 25513 | 708887.71 | 2333482.61 | - | 0.1 |
| 25514 | 708896.09 | 2333467.39 | - | 0.1 |
| 25515 | 708903.99 | 2333452.9 | - | 0.1 |
| 25516 | 708911.37 | 2333439.24 | - | 0.1 |
| 25517 | 708924.46 | 2333414.62 | - | 0.1 |
| 25518 | 708935.22 | 2333394.09 | - | 0.1 |
| 25519 | 708943.53 | 2333378.16 | - | 0.1 |
| 25520 | 708951.49 | 2333363.76 | - | 0.1 |
| 25521 | 708966.46 | 2333357.16 | - | 0.1 |
| 25522 | 708987.88 | 2333356.06 | - | 0.1 |
| 25523 | 709007.24 | 2333355.17 | - | 0.1 |
| 25524 | 709027.65 | 2333354.41 | - | 0.1 |
| 25525 | 709046.49 | 2333353.97 | - | 0.1 |
| 25526 | 709061.83 | 2333354.07 | - | 0.1 |
| 25527 | 709079.67 | 2333355.24 | - | 0.1 |
| 25528 | 709095.06 | 2333357.55 | - | 0.1 |
| 25529 | 709111.35 | 2333360.76 | - | 0.1 |
| 25530 | 709129.14 | 2333363.96 | - | 0.1 |
| 25531 | 709148.24 | 2333366.11 | - | 0.1 |
| 25532 | 709168.06 | 2333366.33 | - | 0.1 |
| 25533 | 709187.26 | 2333364.2 | - | 0.1 |
| 25534 | 709204.63 | 2333359.34 | - | 0.1 |
| 25535 | 709220.49 | 2333352.52 | - | 0.1 |
| 25536 | 709236.19 | 2333345.21 | - | 0.1 |

| | | |
|-------------------------------|---------|-------------------|
| полное наименование должности | подпись | инициалы, фамилия |
|-------------------------------|---------|-------------------|

М.П.

| Земельный участок | | | | |
|--|-----------|--------------------------------|--------------------|-------------------|
| вид объекта недвижимости | | | | |
| Лист №1771 Раздел 4.2 | | Всего листов раздела 4.2: 2875 | | Всего разделов: 8 |
| Всего листов выписки: 5548 | | | | |
| 17 октября 2019г. № КУВИ-001/2019-25207602 | | | | |
| Кадастровый номер: | | | 59:00:0000000:7734 | |
| 25537 | 709252.99 | 2333338.61 | - | 0.1 |
| 25538 | 709271.75 | 2333332.93 | - | 0.1 |
| 25539 | 709293.16 | 2333328.11 | - | 0.1 |
| 25540 | 709309 | 2333325.39 | - | 0.1 |
| 25541 | 709325.71 | 2333323.08 | - | 0.1 |
| 25542 | 709342.95 | 2333321.22 | - | 0.1 |
| 25543 | 709360.34 | 2333319.83 | - | 0.1 |
| 25544 | 709377.7 | 2333318.73 | - | 0.1 |
| 25545 | 709394.93 | 2333317.61 | - | 0.1 |
| 25546 | 709411.97 | 2333316.11 | - | 0.1 |
| 25547 | 709428.74 | 2333313.89 | - | 0.1 |
| 25548 | 709445.21 | 2333310.76 | - | 0.1 |
| 25549 | 709461.35 | 2333306.67 | - | 0.1 |
| 25550 | 709477.16 | 2333301.59 | - | 0.1 |
| 25551 | 709492.6 | 2333295.5 | - | 0.1 |
| 25552 | 709507.71 | 2333288.66 | - | 0.1 |
| 25553 | 709522.5 | 2333281.68 | - | 0.1 |
| 25554 | 709537.03 | 2333275.13 | - | 0.1 |
| 25555 | 709551.32 | 2333269.59 | - | 0.1 |
| 25556 | 709572.53 | 2333263.31 | - | 0.1 |
| 25557 | 709593.83 | 2333258.39 | - | 0.1 |
| 25558 | 709615.58 | 2333253.66 | - | 0.1 |
| 25559 | 709637.26 | 2333248.71 | - | 0.1 |
| 25560 | 709657.81 | 2333243.63 | - | 0.1 |
| 25561 | 709676.44 | 2333238.43 | - | 0.1 |
| 25562 | 709693.71 | 2333232.99 | - | 0.1 |
| 25563 | 709710.39 | 2333227.11 | - | 0.1 |
| 25564 | 709727.22 | 2333220.84 | - | 0.1 |
| 25565 | 709744.69 | 2333214.6 | - | 0.1 |
| 25566 | 709763.21 | 2333208.83 | - | 0.1 |
| 25567 | 709782 | 2333203.95 | - | 0.1 |
| 25568 | 709799.56 | 2333200.44 | - | 0.1 |
| 25569 | 709814.95 | 2333198.57 | - | 0.1 |

| | | |
|-------------------------------|---------|-------------------|
| полное наименование должности | подпись | инициалы, фамилия |
|-------------------------------|---------|-------------------|

М.П.

| Земельный участок | | | | |
|--|-----------|--------------------------------|--------------------|-------------------|
| вид объекта недвижимости | | | | |
| Лист №1772 Раздел 4.2 | | Всего листов раздела 4.2: 2875 | | Всего разделов: 8 |
| Всего листов выписки: 5548 | | | | |
| 17 октября 2019г. № КУВИ-001/2019-25207602 | | | | |
| Кадастровый номер: | | | 59:00:0000000:7734 | |
| 25570 | 709834.65 | 2333198.19 | - | 0.1 |
| 25571 | 709851.21 | 2333198.97 | - | 0.1 |
| 25572 | 709869.68 | 2333200.11 | - | 0.1 |
| 25573 | 709889.22 | 2333201.01 | - | 0.1 |
| 25574 | 709909.28 | 2333201.22 | - | 0.1 |
| 25575 | 709930.73 | 2333200.74 | - | 0.1 |
| 25576 | 709946.42 | 2333200.08 | - | 0.1 |
| 25577 | 709963.42 | 2333199.18 | - | 0.1 |
| 25578 | 709981.09 | 2333198.01 | - | 0.1 |
| 25579 | 709998.5 | 2333196.55 | - | 0.1 |
| 25580 | 710014.77 | 2333194.76 | - | 0.1 |
| 25581 | 710035.42 | 2333191.84 | - | 0.1 |
| 25582 | 710053.85 | 2333191.19 | - | 0.1 |
| 25583 | 710059.18 | 2333203.99 | - | 0.1 |
| 25584 | 710053.47 | 2333222.61 | - | 0.1 |
| 25585 | 710046.47 | 2333240.7 | - | 0.1 |
| 25586 | 710037.15 | 2333263.37 | - | 0.1 |
| 25587 | 710025.6 | 2333290 | - | 0.1 |
| 25588 | 710019 | 2333304.62 | - | 0.1 |
| 25589 | 710011.91 | 2333319.97 | - | 0.1 |
| 25590 | 710004.3 | 2333336 | - | 0.1 |
| 25591 | 709996.21 | 2333352.62 | - | 0.1 |
| 25592 | 709987.66 | 2333369.76 | - | 0.1 |
| 25593 | 709978.74 | 2333387.33 | - | 0.1 |
| 25594 | 709969.45 | 2333405.25 | - | 0.1 |
| 25595 | 709959.89 | 2333423.45 | - | 0.1 |
| 25596 | 709950.08 | 2333441.85 | - | 0.1 |
| 25597 | 709940.07 | 2333460.37 | - | 0.1 |
| 25598 | 709929.93 | 2333478.93 | - | 0.1 |
| 25599 | 709919.66 | 2333497.45 | - | 0.1 |
| 25600 | 709909.31 | 2333515.95 | - | 0.1 |
| 25601 | 709898.83 | 2333534.42 | - | 0.1 |
| 25602 | 709888.23 | 2333552.86 | - | 0.1 |

| | | |
|-------------------------------|---------|-------------------|
| полное наименование должности | подпись | инициалы, фамилия |
|-------------------------------|---------|-------------------|

М.П.

| Земельный участок | | | | |
|--|-----------|--------------------------------|--------------------|-------------------|
| вид объекта недвижимости | | | | |
| Лист №1773 Раздел 4.2 | | Всего листов раздела 4.2: 2875 | | Всего разделов: 8 |
| Всего листов выписки: 5548 | | | | |
| 17 октября 2019г. № КУВИ-001/2019-25207602 | | | | |
| Кадастровый номер: | | | 59:00:0000000:7734 | |
| 25603 | 709877.45 | 2333571.26 | - | 0.1 |
| 25604 | 709866.54 | 2333589.65 | - | 0.1 |
| 25605 | 709855.43 | 2333608 | - | 0.1 |
| 25606 | 709844.13 | 2333626.34 | - | 0.1 |
| 25607 | 709832.64 | 2333644.66 | - | 0.1 |
| 25608 | 709820.97 | 2333662.89 | - | 0.1 |
| 25609 | 709809.17 | 2333680.94 | - | 0.1 |
| 25610 | 709797.29 | 2333698.76 | - | 0.1 |
| 25611 | 709785.36 | 2333716.27 | - | 0.1 |
| 25612 | 709773.43 | 2333733.38 | - | 0.1 |
| 25613 | 709761.52 | 2333750.04 | - | 0.1 |
| 25614 | 709749.68 | 2333766.16 | - | 0.1 |
| 25615 | 709737.95 | 2333781.68 | - | 0.1 |
| 25616 | 709726.41 | 2333796.56 | - | 0.1 |
| 25617 | 709715.16 | 2333810.75 | - | 0.1 |
| 25618 | 709704.24 | 2333824.23 | - | 0.1 |
| 25619 | 709693.75 | 2333836.97 | - | 0.1 |
| 25620 | 709683.77 | 2333848.93 | - | 0.1 |
| 25621 | 709665.68 | 2333870.37 | - | 0.1 |
| 25622 | 709650.19 | 2333888.59 | - | 0.1 |
| 25623 | 709636.03 | 2333904.81 | - | 0.1 |
| 25624 | 709621.54 | 2333920.57 | - | 0.1 |
| 25625 | 709605.07 | 2333937.39 | - | 0.1 |
| 25626 | 709585.49 | 2333956.29 | - | 0.1 |
| 25627 | 709564.09 | 2333976.28 | - | 0.1 |
| 25628 | 709542.63 | 2333995.83 | - | 0.1 |
| 25629 | 709522.96 | 2334013.46 | - | 0.1 |
| 25630 | 709506.23 | 2334028.25 | - | 0.1 |
| 25631 | 709491.13 | 2334041.77 | - | 0.1 |
| 25632 | 709475.7 | 2334056.19 | - | 0.1 |
| 25633 | 709457.99 | 2334073.65 | - | 0.1 |
| 25634 | 709436.83 | 2334095.44 | - | 0.1 |
| 25635 | 709425.52 | 2334107.33 | - | 0.1 |

| | | |
|-------------------------------|---------|-------------------|
| полное наименование должности | подпись | инициалы, фамилия |
|-------------------------------|---------|-------------------|

М.П.

| Земельный участок | | | | | |
|--|-----------|--------------------------------|--------------------|-------------------|----------------------------|
| вид объекта недвижимости | | | | | |
| Лист №1774 Раздел 4.2 | | Всего листов раздела 4.2: 2875 | | Всего разделов: 8 | Всего листов выписки: 5548 |
| 17 октября 2019г. № КУВИ-001/2019-25207602 | | | | | |
| Кадастровый номер: | | | 59:00:0000000:7734 | | |
| 25636 | 709414.19 | 2334119.34 | - | 0.1 | |
| 25637 | 709403.17 | 2334131.09 | - | 0.1 | |
| 25638 | 709392.82 | 2334142.19 | - | 0.1 | |
| 25639 | 709375.5 | 2334160.87 | - | 0.1 | |
| 25640 | 709364.2 | 2334173.11 | - | 0.1 | |
| 25641 | 709354.03 | 2334185.1 | - | 0.1 | |
| 25642 | 709347.57 | 2334198.66 | - | 0.1 | |
| 25643 | 709344.52 | 2334214.24 | - | 0.1 | |
| 25644 | 709346.94 | 2334229.76 | - | 0.1 | |
| 25645 | 709353.98 | 2334243.49 | - | 0.1 | |
| 25646 | 709365.16 | 2334254.31 | - | 0.1 | |
| 25647 | 709379.13 | 2334261.57 | - | 0.1 | |
| 25648 | 709394.58 | 2334264.1 | - | 0.1 | |
| 25649 | 709409.89 | 2334261.51 | - | 0.1 | |
| 25650 | 709423.79 | 2334254.26 | - | 0.1 | |
| 25651 | 709437.13 | 2334241.29 | - | 0.1 | |
| 25652 | 709448.05 | 2334229.58 | - | 0.1 | |
| 25653 | 709464.76 | 2334211.64 | - | 0.1 | |
| 25654 | 709485.31 | 2334189.68 | - | 0.1 | |
| 25655 | 709496.19 | 2334178.15 | - | 0.1 | |
| 25656 | 709507.04 | 2334166.76 | - | 0.1 | |
| 25657 | 709517.49 | 2334155.88 | - | 0.1 | |
| 25658 | 709536.05 | 2334137.1 | - | 0.1 | |
| 25659 | 709551.57 | 2334122.17 | - | 0.1 | |
| 25660 | 709566.06 | 2334108.95 | - | 0.1 | |
| 25661 | 709581.58 | 2334095.16 | - | 0.1 | |
| 25662 | 709600.15 | 2334078.62 | - | 0.1 | |
| 25663 | 709621.81 | 2334059.02 | - | 0.1 | |
| 25664 | 709633.22 | 2334048.56 | - | 0.1 | |
| 25665 | 709644.67 | 2334037.92 | - | 0.1 | |
| 25666 | 709655.93 | 2334027.33 | - | 0.1 | |
| 25667 | 709676.83 | 2334007.09 | - | 0.1 | |
| 25668 | 709694.57 | 2333988.96 | - | 0.1 | |

| | | |
|-------------------------------|---------|-------------------|
| полное наименование должности | подпись | инициалы, фамилия |
|-------------------------------|---------|-------------------|

М.П.

| Земельный участок | | | | |
|--|-----------|--------------------------------|--------------------|-------------------|
| вид объекта недвижимости | | | | |
| Лист №1775 Раздел 4.2 | | Всего листов раздела 4.2: 2875 | | Всего разделов: 8 |
| Всего листов выписки: 5548 | | | | |
| 17 октября 2019г. № КУВИ-001/2019-25207602 | | | | |
| Кадастровый номер: | | | 59:00:0000000:7734 | |
| 25669 | 709710.2 | 2333971.94 | - | 0.1 |
| 25670 | 709725.41 | 2333954.51 | - | 0.1 |
| 25671 | 709741.91 | 2333935.1 | - | 0.1 |
| 25672 | 709760.97 | 2333912.52 | - | 0.1 |
| 25673 | 709771.42 | 2333899.99 | - | 0.1 |
| 25674 | 709782.39 | 2333886.66 | - | 0.1 |
| 25675 | 709793.8 | 2333872.57 | - | 0.1 |
| 25676 | 709805.56 | 2333857.74 | - | 0.1 |
| 25677 | 709817.61 | 2333842.2 | - | 0.1 |
| 25678 | 709829.86 | 2333825.97 | - | 0.1 |
| 25679 | 709842.25 | 2333809.08 | - | 0.1 |
| 25680 | 709854.73 | 2333791.62 | - | 0.1 |
| 25681 | 709867.24 | 2333773.67 | - | 0.1 |
| 25682 | 709879.75 | 2333755.32 | - | 0.1 |
| 25683 | 709892.2 | 2333736.66 | - | 0.1 |
| 25684 | 709904.54 | 2333717.76 | - | 0.1 |
| 25685 | 709916.73 | 2333698.72 | - | 0.1 |
| 25686 | 709928.74 | 2333679.62 | - | 0.1 |
| 25687 | 709940.49 | 2333660.54 | - | 0.1 |
| 25688 | 709952.03 | 2333641.49 | - | 0.1 |
| 25689 | 709963.36 | 2333622.43 | - | 0.1 |
| 25690 | 709974.51 | 2333603.38 | - | 0.1 |
| 25691 | 709985.49 | 2333584.33 | - | 0.1 |
| 25692 | 709996.31 | 2333565.24 | - | 0.1 |
| 25693 | 710007.01 | 2333546.12 | - | 0.1 |
| 25694 | 710017.6 | 2333526.97 | - | 0.1 |
| 25695 | 710028.1 | 2333507.77 | - | 0.1 |
| 25696 | 710038.46 | 2333488.61 | - | 0.1 |
| 25697 | 710048.62 | 2333469.52 | - | 0.1 |
| 25698 | 710058.57 | 2333450.61 | - | 0.1 |
| 25699 | 710068.23 | 2333431.92 | - | 0.1 |
| 25700 | 710077.56 | 2333413.54 | - | 0.1 |
| 25701 | 710086.51 | 2333395.53 | - | 0.1 |

| | | |
|-------------------------------|---------|-------------------|
| полное наименование должности | подпись | инициалы, фамилия |
|-------------------------------|---------|-------------------|

М.П.

| Земельный участок | | | | |
|--|-----------|--------------------------------|--------------------|-------------------|
| вид объекта недвижимости | | | | |
| Лист №1776 Раздел 4.2 | | Всего листов раздела 4.2: 2875 | | Всего разделов: 8 |
| Всего листов выписки: 5548 | | | | |
| 17 октября 2019г. № КУВИ-001/2019-25207602 | | | | |
| Кадастровый номер: | | | 59:00:0000000:7734 | |
| 25702 | 710095.04 | 2333377.98 | - | 0.1 |
| 25703 | 710103.1 | 2333360.95 | - | 0.1 |
| 25704 | 710110.68 | 2333344.48 | - | 0.1 |
| 25705 | 710117.78 | 2333328.62 | - | 0.1 |
| 25706 | 710124.38 | 2333313.41 | - | 0.1 |
| 25707 | 710130.48 | 2333298.93 | - | 0.1 |
| 25708 | 710141.17 | 2333272.25 | - | 0.1 |
| 25709 | 710149.78 | 2333248.95 | - | 0.1 |
| 25710 | 710156.48 | 2333228.96 | - | 0.1 |
| 25711 | 710161.58 | 2333211.81 | - | 0.1 |
| 25712 | 710165.39 | 2333197.04 | - | 0.1 |
| 25713 | 710169.65 | 2333178.28 | - | 0.1 |
| 25714 | 710175.76 | 2333162.65 | - | 0.1 |
| 25715 | 710189.11 | 2333149.28 | - | 0.1 |
| 25716 | 710204.11 | 2333141.26 | - | 0.1 |
| 25717 | 710222.8 | 2333133.97 | - | 0.1 |
| 25718 | 710243.22 | 2333127.49 | - | 0.1 |
| 25719 | 710263.47 | 2333121.93 | - | 0.1 |
| 25720 | 710282.02 | 2333117.32 | - | 0.1 |
| 25721 | 710299.14 | 2333113.56 | - | 0.1 |
| 25722 | 710315.54 | 2333110.46 | - | 0.1 |
| 25723 | 710331.88 | 2333107.87 | - | 0.1 |
| 25724 | 710348.68 | 2333105.63 | - | 0.1 |
| 25725 | 710365.55 | 2333103.77 | - | 0.1 |
| 25726 | 710381.96 | 2333102.35 | - | 0.1 |
| 25727 | 710397.33 | 2333101.41 | - | 0.1 |
| 25728 | 710417.87 | 2333100.93 | - | 0.1 |
| 25729 | 710436.89 | 2333101.19 | - | 0.1 |
| 25730 | 710456.48 | 2333101.74 | - | 0.1 |
| 25731 | 710478.91 | 2333102.41 | - | 0.1 |
| 25732 | 710496.73 | 2333103.13 | - | 0.1 |
| 25733 | 710517.72 | 2333104.19 | - | 0.1 |
| 25734 | 710542.25 | 2333105.66 | - | 0.1 |

| | | |
|-------------------------------|---------|-------------------|
| полное наименование должности | подпись | инициалы, фамилия |
|-------------------------------|---------|-------------------|

М.П.

| Земельный участок | | | | |
|--|--------------------------------|--------------------|-------------------|----------------------------|
| вид объекта недвижимости | | | | |
| Лист №1777 Раздел 4.2 | Всего листов раздела 4.2: 2875 | | Всего разделов: 8 | Всего листов выписки: 5548 |
| 17 октября 2019г. № КУВИ-001/2019-25207602 | | | | |
| Кадастровый номер: | | 59:00:0000000:7734 | | |
| 25735 | 710568.92 | 2333107.19 | - | 0.1 |
| 25736 | 710595.95 | 2333108.39 | - | 0.1 |
| 25737 | 710621.51 | 2333108.82 | - | 0.1 |
| 25738 | 710644.19 | 2333108.15 | - | 0.1 |
| 25739 | 710664.11 | 2333106.19 | - | 0.1 |
| 25740 | 710681.8 | 2333102.83 | - | 0.1 |
| 25741 | 710697.74 | 2333097.95 | - | 0.1 |
| 25742 | 710712.43 | 2333091.42 | - | 0.1 |
| 25743 | 710726.38 | 2333083.08 | - | 0.1 |
| 25744 | 710739.99 | 2333072.73 | - | 0.1 |
| 25745 | 710753.74 | 2333060.23 | - | 0.1 |
| 25746 | 710767.93 | 2333045.57 | - | 0.1 |
| 25747 | 710782.31 | 2333029.51 | - | 0.1 |
| 25748 | 710796.44 | 2333012.96 | - | 0.1 |
| 25749 | 710809.92 | 2332996.86 | - | 0.1 |
| 25750 | 710822.42 | 2332982.01 | - | 0.1 |
| 25751 | 710833.88 | 2332968.66 | - | 0.1 |
| 25752 | 710844.35 | 2332956.92 | - | 0.1 |
| 25753 | 710858.27 | 2332942.6 | - | 0.1 |
| 25754 | 710872.29 | 2332931.31 | - | 0.1 |
| 25755 | 710891.74 | 2332920.36 | - | 0.1 |
| 25756 | 710910.45 | 2332911.87 | - | 0.1 |
| 25757 | 710933.57 | 2332902.27 | - | 0.1 |
| 25758 | 710958.62 | 2332892.36 | - | 0.1 |
| 25759 | 710983.04 | 2332883 | - | 0.1 |
| 25760 | 711004.37 | 2332874.96 | - | 0.1 |
| 25761 | 711022.05 | 2332868.43 | - | 0.1 |
| 25762 | 711037.6 | 2332862.89 | - | 0.1 |
| 25763 | 711052.56 | 2332857.83 | - | 0.1 |
| 25764 | 711068.41 | 2332852.75 | - | 0.1 |
| 25765 | 711084.93 | 2332847.43 | - | 0.1 |
| 25766 | 711100.23 | 2332841.96 | - | 0.1 |
| 25767 | 711115.37 | 2332832.63 | - | 0.1 |

| | | |
|-------------------------------|---------|-------------------|
| полное наименование должности | подпись | инициалы, фамилия |
|-------------------------------|---------|-------------------|

М.П.

| Земельный участок | | | | |
|--|-----------|--------------------------------|--------------------|-------------------|
| вид объекта недвижимости | | | | |
| Лист №1778 Раздел 4.2 | | Всего листов раздела 4.2: 2875 | | Всего разделов: 8 |
| Всего листов выписки: 5548 | | | | |
| 17 октября 2019г. № КУВИ-001/2019-25207602 | | | | |
| Кадастровый номер: | | | 59:00:0000000:7734 | |
| 25768 | 711131.71 | 2332848.09 | - | 0.1 |
| 25769 | 711148.03 | 2332862.63 | - | 0.1 |
| 25770 | 711161.55 | 2332874.22 | - | 0.1 |
| 25771 | 711176.16 | 2332887.72 | - | 0.1 |
| 25772 | 711186.99 | 2332903.05 | - | 0.1 |
| 25773 | 711193.8 | 2332917.89 | - | 0.1 |
| 25774 | 711200.96 | 2332937.44 | - | 0.1 |
| 25775 | 711208.45 | 2332960.86 | - | 0.1 |
| 25776 | 711216.24 | 2332987.28 | - | 0.1 |
| 25777 | 711224.32 | 2333015.8 | - | 0.1 |
| 25778 | 711228.48 | 2333030.57 | - | 0.1 |
| 25779 | 711232.77 | 2333045.52 | - | 0.1 |
| 25780 | 711237.2 | 2333060.51 | - | 0.1 |
| 25781 | 711241.81 | 2333075.47 | - | 0.1 |
| 25782 | 711246.61 | 2333090.25 | - | 0.1 |
| 25783 | 711251.65 | 2333104.74 | - | 0.1 |
| 25784 | 711256.94 | 2333118.81 | - | 0.1 |
| 25785 | 711268.4 | 2333145.53 | - | 0.1 |
| 25786 | 711281.24 | 2333170.77 | - | 0.1 |
| 25787 | 711295.73 | 2333195.15 | - | 0.1 |
| 25788 | 711312.11 | 2333219.29 | - | 0.1 |
| 25789 | 711321.04 | 2333231.41 | - | 0.1 |
| 25790 | 711330.31 | 2333243.44 | - | 0.1 |
| 25791 | 711339.65 | 2333255.19 | - | 0.1 |
| 25792 | 711357.74 | 2333277.05 | - | 0.1 |
| 25793 | 711373.53 | 2333295.49 | - | 0.1 |
| 25794 | 711385.34 | 2333309.02 | - | 0.1 |
| 25795 | 711395.35 | 2333320.66 | - | 0.1 |
| 25796 | 711402.48 | 2333334.24 | - | 0.1 |
| 25797 | 711405.35 | 2333352.23 | - | 0.1 |
| 25798 | 711407.1 | 2333368.34 | - | 0.1 |
| 25799 | 711409.03 | 2333389.25 | - | 0.1 |
| 25800 | 711410.85 | 2333413.03 | - | 0.1 |

| | | |
|-------------------------------|---------|-------------------|
| полное наименование должности | подпись | инициалы, фамилия |
|-------------------------------|---------|-------------------|

М.П.

| Земельный участок | | | | |
|--|-----------|--------------------------------|--------------------|-------------------|
| вид объекта недвижимости | | | | |
| Лист №1779 Раздел 4.2 | | Всего листов раздела 4.2: 2875 | | Всего разделов: 8 |
| Всего листов выписки: 5548 | | | | |
| 17 октября 2019г. № КУВИ-001/2019-25207602 | | | | |
| Кадастровый номер: | | | 59:00:0000000:7734 | |
| 25801 | 711411.84 | 2333430.23 | - | 0.1 |
| 25802 | 711391.86 | 2333441.85 | - | 0.1 |
| 25803 | 711376.8 | 2333456.49 | - | 0.1 |
| 25804 | 711362.26 | 2333472.67 | - | 0.1 |
| 25805 | 711349.88 | 2333488.08 | - | 0.1 |
| 25806 | 711340.14 | 2333502.01 | - | 0.1 |
| 25807 | 711332.37 | 2333515.23 | - | 0.1 |
| 25808 | 711322.86 | 2333535.62 | - | 0.1 |
| 25809 | 711317.05 | 2333550.73 | - | 0.1 |
| 25810 | 711311.58 | 2333567.55 | - | 0.1 |
| 25811 | 711306.61 | 2333586.34 | - | 0.1 |
| 25812 | 711302.25 | 2333607.38 | - | 0.1 |
| 25813 | 711298.64 | 2333630.72 | - | 0.1 |
| 25814 | 711295.71 | 2333655.71 | - | 0.1 |
| 25815 | 711293.38 | 2333681.48 | - | 0.1 |
| 25816 | 711291.55 | 2333707.17 | - | 0.1 |
| 25817 | 711290.12 | 2333731.92 | - | 0.1 |
| 25818 | 711288.92 | 2333754.85 | - | 0.1 |
| 25819 | 711287.77 | 2333775.1 | - | 0.1 |
| 25820 | 711286.45 | 2333791.79 | - | 0.1 |
| 25821 | 711283.75 | 2333809.38 | - | 0.1 |
| 25822 | 711277.43 | 2333824.15 | - | 0.1 |
| 25823 | 711266.39 | 2333837.16 | - | 0.1 |
| 25824 | 711255.32 | 2333848.61 | - | 0.1 |
| 25825 | 711242.67 | 2333862.6 | - | 0.1 |
| 25826 | 711233.23 | 2333874.26 | - | 0.1 |
| 25827 | 711222.16 | 2333889.05 | - | 0.1 |
| 25828 | 711208.68 | 2333908.09 | - | 0.1 |
| 25829 | 711192.03 | 2333932.41 | - | 0.1 |
| 25830 | 711182.58 | 2333946.45 | - | 0.1 |
| 25831 | 711172.66 | 2333961.29 | - | 0.1 |
| 25832 | 711162.47 | 2333976.61 | - | 0.1 |
| 25833 | 711152.2 | 2333992.08 | - | 0.1 |

| | | |
|-------------------------------|---------|-------------------|
| полное наименование должности | подпись | инициалы, фамилия |
|-------------------------------|---------|-------------------|

М.П.

| Земельный участок | | | | |
|--|-----------|--------------------------------|--------------------|-------------------|
| вид объекта недвижимости | | | | |
| Лист №1780 Раздел 4.2 | | Всего листов раздела 4.2: 2875 | | Всего разделов: 8 |
| Всего листов выписки: 5548 | | | | |
| 17 октября 2019г. № КУВИ-001/2019-25207602 | | | | |
| Кадастровый номер: | | | 59:00:0000000:7734 | |
| 25834 | 711142.06 | 2334007.36 | - | 0.1 |
| 25835 | 711132.27 | 2334022.11 | - | 0.1 |
| 25836 | 711123.04 | 2334036 | - | 0.1 |
| 25837 | 711114.5 | 2334048.77 | - | 0.1 |
| 25838 | 711099.28 | 2334071.2 | - | 0.1 |
| 25839 | 711085.71 | 2334090.29 | - | 0.1 |
| 25840 | 711072.93 | 2334107.02 | - | 0.1 |
| 25841 | 711060.01 | 2334122.33 | - | 0.1 |
| 25842 | 711046.47 | 2334136.86 | - | 0.1 |
| 25843 | 711032.23 | 2334150.88 | - | 0.1 |
| 25844 | 711017.22 | 2334164.67 | - | 0.1 |
| 25845 | 711001.39 | 2334178.5 | - | 0.1 |
| 25846 | 710985.02 | 2334192.27 | - | 0.1 |
| 25847 | 710968.71 | 2334205.55 | - | 0.1 |
| 25848 | 710953.08 | 2334217.86 | - | 0.1 |
| 25849 | 710938.74 | 2334228.76 | - | 0.1 |
| 25850 | 710925.79 | 2334238.21 | - | 0.1 |
| 25851 | 710908 | 2334250.37 | - | 0.1 |
| 25852 | 710890.9 | 2334261.11 | - | 0.1 |
| 25853 | 710873.81 | 2334270.95 | - | 0.1 |
| 25854 | 710857.3 | 2334279.4 | - | 0.1 |
| 25855 | 710842.03 | 2334285.92 | - | 0.1 |
| 25856 | 710823.76 | 2334292 | - | 0.1 |
| 25857 | 710807.08 | 2334296.36 | - | 0.1 |
| 25858 | 710790.76 | 2334298.15 | - | 0.1 |
| 25859 | 710774.18 | 2334297.96 | - | 0.1 |
| 25860 | 710750.6 | 2334296.25 | - | 0.1 |
| 25861 | 710719.67 | 2334293.06 | - | 0.1 |
| 25862 | 710701.88 | 2334291.04 | - | 0.1 |
| 25863 | 710682.76 | 2334288.82 | - | 0.1 |
| 25864 | 710662.48 | 2334286.47 | - | 0.1 |
| 25865 | 710641.24 | 2334284.03 | - | 0.1 |
| 25866 | 710619.19 | 2334281.56 | - | 0.1 |

| | | |
|-------------------------------|---------|-------------------|
| полное наименование должности | подпись | инициалы, фамилия |
|-------------------------------|---------|-------------------|

М.П.

| Земельный участок | | | | |
|--|-----------|--------------------------------|--------------------|-------------------|
| вид объекта недвижимости | | | | |
| Лист №1781 Раздел 4.2 | | Всего листов раздела 4.2: 2875 | | Всего разделов: 8 |
| Всего листов выписки: 5548 | | | | |
| 17 октября 2019г. № КУВИ-001/2019-25207602 | | | | |
| Кадастровый номер: | | | 59:00:0000000:7734 | |
| 25867 | 710596.56 | 2334279.14 | - | 0.1 |
| 25868 | 710573.62 | 2334276.76 | - | 0.1 |
| 25869 | 710550.73 | 2334274.48 | - | 0.1 |
| 25870 | 710528.17 | 2334272.28 | - | 0.1 |
| 25871 | 710506.3 | 2334270.22 | - | 0.1 |
| 25872 | 710485.4 | 2334268.3 | - | 0.1 |
| 25873 | 710465.83 | 2334266.56 | - | 0.1 |
| 25874 | 710447.9 | 2334265.01 | - | 0.1 |
| 25875 | 710431.83 | 2334263.67 | - | 0.1 |
| 25876 | 710404.74 | 2334261.64 | - | 0.1 |
| 25877 | 710382.94 | 2334260.47 | - | 0.1 |
| 25878 | 710364.77 | 2334260.15 | - | 0.1 |
| 25879 | 710348.55 | 2334260.68 | - | 0.1 |
| 25880 | 710333.16 | 2334262.13 | - | 0.1 |
| 25881 | 710318.03 | 2334264.67 | - | 0.1 |
| 25882 | 710302.63 | 2334268.44 | - | 0.1 |
| 25883 | 710286.38 | 2334273.6 | - | 0.1 |
| 25884 | 710268.98 | 2334280.32 | - | 0.1 |
| 25885 | 710250.24 | 2334288.82 | - | 0.1 |
| 25886 | 710230.05 | 2334299.25 | - | 0.1 |
| 25887 | 710208.28 | 2334311.8 | - | 0.1 |
| 25888 | 710185.42 | 2334326.02 | - | 0.1 |
| 25889 | 710162.63 | 2334340.9 | - | 0.1 |
| 25890 | 710141.04 | 2334355.37 | - | 0.1 |
| 25891 | 710121.75 | 2334368.42 | - | 0.1 |
| 25892 | 710104.09 | 2334380.31 | - | 0.1 |
| 25893 | 710085.76 | 2334392.51 | - | 0.1 |
| 25894 | 710064.27 | 2334406.59 | - | 0.1 |
| 25895 | 710051.6 | 2334414.81 | - | 0.1 |
| 25896 | 710037.35 | 2334424.01 | - | 0.1 |
| 25897 | 710021.83 | 2334433.97 | - | 0.1 |
| 25898 | 710005.48 | 2334444.41 | - | 0.1 |
| 25899 | 709988.74 | 2334455.04 | - | 0.1 |

| | | |
|-------------------------------|---------|-------------------|
| полное наименование должности | подпись | инициалы, фамилия |
|-------------------------------|---------|-------------------|

М.П.

| Земельный участок | | | | |
|--|-----------|--------------------------------|--------------------|-------------------|
| вид объекта недвижимости | | | | |
| Лист №1782 Раздел 4.2 | | Всего листов раздела 4.2: 2875 | | Всего разделов: 8 |
| Всего листов выписки: 5548 | | | | |
| 17 октября 2019г. № КУВИ-001/2019-25207602 | | | | |
| Кадастровый номер: | | | 59:00:0000000:7734 | |
| 25900 | 709972.02 | 2334465.59 | - | 0.1 |
| 25901 | 709955.78 | 2334475.78 | - | 0.1 |
| 25902 | 709940.44 | 2334485.29 | - | 0.1 |
| 25903 | 709926.41 | 2334493.87 | - | 0.1 |
| 25904 | 709903.23 | 2334507.63 | - | 0.1 |
| 25905 | 709885.5 | 2334517.56 | - | 0.1 |
| 25906 | 709871.56 | 2334524.73 | - | 0.1 |
| 25907 | 709854.25 | 2334532.67 | - | 0.1 |
| 25908 | 709836.57 | 2334539.31 | - | 0.1 |
| 25909 | 709822.08 | 2334543.41 | - | 0.1 |
| 25910 | 709803.73 | 2334547.43 | - | 0.1 |
| 25911 | 709780.51 | 2334551.56 | - | 0.1 |
| 25912 | 709753.59 | 2334555.9 | - | 0.1 |
| 25913 | 709724.57 | 2334560.55 | - | 0.1 |
| 25914 | 709695.12 | 2334565.57 | - | 0.1 |
| 25915 | 709666.67 | 2334571.04 | - | 0.1 |
| 25916 | 709639.95 | 2334576.93 | - | 0.1 |
| 25917 | 709615.51 | 2334583.16 | - | 0.1 |
| 25918 | 709593.87 | 2334589.68 | - | 0.1 |
| 25919 | 709575.31 | 2334596.46 | - | 0.1 |
| 25920 | 709558.95 | 2334603.66 | - | 0.1 |
| 25921 | 709543.67 | 2334611.49 | - | 0.1 |
| 25922 | 709528.34 | 2334620.13 | - | 0.1 |
| 25923 | 709512.14 | 2334629.71 | - | 0.1 |
| 25924 | 709495.48 | 2334639.88 | - | 0.1 |
| 25925 | 709479.15 | 2334650.24 | - | 0.1 |
| 25926 | 709463.88 | 2334660.38 | - | 0.1 |
| 25927 | 709450.2 | 2334669.92 | - | 0.1 |
| 25928 | 709437.93 | 2334678.77 | - | 0.1 |
| 25929 | 709421.18 | 2334690.64 | - | 0.1 |
| 25930 | 709405.23 | 2334700.71 | - | 0.1 |
| 25931 | 709389.85 | 2334709.09 | - | 0.1 |
| 25932 | 709375.48 | 2334716.06 | - | 0.1 |

| | | |
|-------------------------------|---------|-------------------|
| полное наименование должности | подпись | инициалы, фамилия |
|-------------------------------|---------|-------------------|

М.П.

| Земельный участок | | | | |
|--|-----------|--------------------------------|--------------------|-------------------|
| вид объекта недвижимости | | | | |
| Лист №1783 Раздел 4.2 | | Всего листов раздела 4.2: 2875 | | Всего разделов: 8 |
| Всего листов выписки: 5548 | | | | |
| 17 октября 2019г. № КУВИ-001/2019-25207602 | | | | |
| Кадастровый номер: | | | 59:00:0000000:7734 | |
| 25933 | 709357.9 | 2334723.66 | - | 0.1 |
| 25934 | 709339.31 | 2334730.12 | - | 0.1 |
| 25935 | 709322.73 | 2334734.71 | - | 0.1 |
| 25936 | 709303.4 | 2334739.4 | - | 0.1 |
| 25937 | 709281.19 | 2334744.43 | - | 0.1 |
| 25938 | 709264.39 | 2334748.01 | - | 0.1 |
| 25939 | 709245.3 | 2334751.64 | - | 0.1 |
| 25940 | 709223.23 | 2334755.21 | - | 0.1 |
| 25941 | 709197.6 | 2334758.6 | - | 0.1 |
| 25942 | 709169.04 | 2334761.74 | - | 0.1 |
| 25943 | 709139.49 | 2334764.56 | - | 0.1 |
| 25944 | 709110.85 | 2334767.02 | - | 0.1 |
| 25945 | 709085.08 | 2334769.04 | - | 0.1 |
| 25946 | 709062.73 | 2334770.63 | - | 0.1 |
| 25947 | 709043.11 | 2334771.8 | - | 0.1 |
| 25948 | 709025.42 | 2334772.58 | - | 0.1 |
| 25949 | 709008.9 | 2334772.98 | - | 0.1 |
| 25950 | 708992.65 | 2334773.09 | - | 0.1 |
| 25951 | 708975.67 | 2334773.07 | - | 0.1 |
| 25952 | 708956.95 | 2334773.07 | - | 0.1 |
| 25953 | 708935.51 | 2334773.24 | - | 0.1 |
| 25954 | 708911.19 | 2334773.64 | - | 0.1 |
| 25955 | 708884.61 | 2334774.29 | - | 0.1 |
| 25956 | 708856.45 | 2334775.15 | - | 0.1 |
| 25957 | 708827.36 | 2334776.22 | - | 0.1 |
| 25958 | 708798.66 | 2334777.44 | - | 0.1 |
| 25959 | 708772.24 | 2334778.67 | - | 0.1 |
| 25960 | 708750 | 2334779.8 | - | 0.1 |
| 25961 | 708733.82 | 2334780.7 | - | 0.1 |
| 25962 | 708718 | 2334781.88 | - | 0.1 |
| 25963 | 708703.64 | 2334786.46 | - | 0.1 |
| 25964 | 708690.56 | 2334795.44 | - | 0.1 |
| 25965 | 708680.67 | 2334807.8 | - | 0.1 |

| | | |
|-------------------------------|---------|-------------------|
| полное наименование должности | подпись | инициалы, фамилия |
|-------------------------------|---------|-------------------|

М.П.

| Земельный участок | | | | |
|--|-----------|--------------------------------|--------------------|-------------------|
| вид объекта недвижимости | | | | |
| Лист №1784 Раздел 4.2 | | Всего листов раздела 4.2: 2875 | | Всего разделов: 8 |
| Всего листов выписки: 5548 | | | | |
| 17 октября 2019г. № КУВИ-001/2019-25207602 | | | | |
| Кадастровый номер: | | | 59:00:0000000:7734 | |
| 25966 | 708674.95 | 2334821.87 | - | 0.1 |
| 25967 | 708673.45 | 2334837.51 | - | 0.1 |
| 25968 | 708676.85 | 2334853.78 | - | 0.1 |
| 25969 | 708684.42 | 2334867.51 | - | 0.1 |
| 25970 | 708695.96 | 2334878.75 | - | 0.1 |
| 25971 | 708710.05 | 2334885.96 | - | 0.1 |
| 25972 | 708725.18 | 2334888.8 | - | 0.1 |
| 25973 | 708740.84 | 2334888.24 | - | 0.1 |
| 25974 | 708756.28 | 2334887.51 | - | 0.1 |
| 25975 | 708777.8 | 2334886.49 | - | 0.1 |
| 25976 | 708803.51 | 2334885.32 | - | 0.1 |
| 25977 | 708831.47 | 2334884.14 | - | 0.1 |
| 25978 | 708859.75 | 2334883.1 | - | 0.1 |
| 25979 | 708887.1 | 2334882.26 | - | 0.1 |
| 25980 | 708912.94 | 2334881.64 | - | 0.1 |
| 25981 | 708936.73 | 2334881.25 | - | 0.1 |
| 25982 | 708957.95 | 2334881.1 | - | 0.1 |
| 25983 | 708976.8 | 2334881.11 | - | 0.1 |
| 25984 | 708994.25 | 2334881.14 | - | 0.1 |
| 25985 | 709011.24 | 2334881.01 | - | 0.1 |
| 25986 | 709028.75 | 2334880.56 | - | 0.1 |
| 25987 | 709047.66 | 2334879.73 | - | 0.1 |
| 25988 | 709068.71 | 2334878.47 | - | 0.1 |
| 25989 | 709092.66 | 2334876.77 | - | 0.1 |
| 25990 | 709120.2 | 2334874.6 | - | 0.1 |
| 25991 | 709135.2 | 2334873.34 | - | 0.1 |
| 25992 | 709150.7 | 2334871.98 | - | 0.1 |
| 25993 | 709166.46 | 2334870.52 | - | 0.1 |
| 25994 | 709182.23 | 2334868.96 | - | 0.1 |
| 25995 | 709197.75 | 2334867.31 | - | 0.1 |
| 25996 | 709212.77 | 2334865.59 | - | 0.1 |
| 25997 | 709240.38 | 2334861.89 | - | 0.1 |
| 25998 | 709264.4 | 2334857.97 | - | 0.1 |

| | | |
|-------------------------------|---------|-------------------|
| полное наименование должности | подпись | инициалы, фамилия |
|-------------------------------|---------|-------------------|

М.П.

| Земельный участок | | | | |
|--|-----------|--------------------------------|--------------------|-------------------|
| вид объекта недвижимости | | | | |
| Лист №1785 Раздел 4.2 | | Всего листов раздела 4.2: 2875 | | Всего разделов: 8 |
| Всего листов выписки: 5548 | | | | |
| 17 октября 2019г. № КУВИ-001/2019-25207602 | | | | |
| Кадастровый номер: | | | 59:00:0000000:7734 | |
| 25999 | 709285.49 | 2334853.94 | - | 0.1 |
| 26000 | 709304.31 | 2334849.92 | - | 0.1 |
| 26001 | 709321.57 | 2334846.03 | - | 0.1 |
| 26002 | 709337.62 | 2334842.28 | - | 0.1 |
| 26003 | 709352.53 | 2334838.56 | - | 0.1 |
| 26004 | 709372.87 | 2334832.82 | - | 0.1 |
| 26005 | 709391.14 | 2334826.57 | - | 0.1 |
| 26006 | 709408.64 | 2334819.46 | - | 0.1 |
| 26007 | 709426.84 | 2334811.16 | - | 0.1 |
| 26008 | 709446.28 | 2334801.48 | - | 0.1 |
| 26009 | 709459.47 | 2334794.26 | - | 0.1 |
| 26010 | 709472.48 | 2334786.44 | - | 0.1 |
| 26011 | 709485.1 | 2334778.03 | - | 0.1 |
| 26012 | 709497.61 | 2334769.15 | - | 0.1 |
| 26013 | 709510.41 | 2334759.88 | - | 0.1 |
| 26014 | 709523.87 | 2334750.37 | - | 0.1 |
| 26015 | 709538.21 | 2334740.75 | - | 0.1 |
| 26016 | 709552.94 | 2334731.33 | - | 0.1 |
| 26017 | 709567.37 | 2334722.45 | - | 0.1 |
| 26018 | 709580.83 | 2334714.44 | - | 0.1 |
| 26019 | 709598.79 | 2334704.45 | - | 0.1 |
| 26020 | 709617.08 | 2334696.16 | - | 0.1 |
| 26021 | 709631.48 | 2334691.05 | - | 0.1 |
| 26022 | 709648.84 | 2334685.99 | - | 0.1 |
| 26023 | 709669.24 | 2334680.93 | - | 0.1 |
| 26024 | 709692.65 | 2334675.93 | - | 0.1 |
| 26025 | 709718.95 | 2334671.03 | - | 0.1 |
| 26026 | 709747.76 | 2334666.25 | - | 0.1 |
| 26027 | 709762.63 | 2334663.89 | - | 0.1 |
| 26028 | 709777.48 | 2334661.54 | - | 0.1 |
| 26029 | 709806.23 | 2334656.78 | - | 0.1 |
| 26030 | 709832.1 | 2334651.89 | - | 0.1 |
| 26031 | 709853.74 | 2334646.79 | - | 0.1 |

| | | |
|-------------------------------|---------|-------------------|
| полное наименование должности | подпись | инициалы, фамилия |
|-------------------------------|---------|-------------------|

М.П.

| Земельный участок | | | | |
|--|-----------|--------------------------------|--------------------|-------------------|
| вид объекта недвижимости | | | | |
| Лист №1786 Раздел 4.2 | | Всего листов раздела 4.2: 2875 | | Всего разделов: 8 |
| Всего листов выписки: 5548 | | | | |
| 17 октября 2019г. № КУВИ-001/2019-25207602 | | | | |
| Кадастровый номер: | | | 59:00:0000000:7734 | |
| 26032 | 709871.82 | 2334641.4 | - | 0.1 |
| 26033 | 709887.59 | 2334635.64 | - | 0.1 |
| 26034 | 709902.26 | 2334629.44 | - | 0.1 |
| 26035 | 709917.15 | 2334622.57 | - | 0.1 |
| 26036 | 709933.83 | 2334614.09 | - | 0.1 |
| 26037 | 709953.96 | 2334602.95 | - | 0.1 |
| 26038 | 709979.23 | 2334588.07 | - | 0.1 |
| 26039 | 709994.19 | 2334578.96 | - | 0.1 |
| 26040 | 710010.42 | 2334568.93 | - | 0.1 |
| 26041 | 710027.49 | 2334558.27 | - | 0.1 |
| 26042 | 710044.94 | 2334547.27 | - | 0.1 |
| 26043 | 710062.37 | 2334536.21 | - | 0.1 |
| 26044 | 710079.34 | 2334525.39 | - | 0.1 |
| 26045 | 710095.39 | 2334515.09 | - | 0.1 |
| 26046 | 710110.1 | 2334505.58 | - | 0.1 |
| 26047 | 710123.2 | 2334497.1 | - | 0.1 |
| 26048 | 710145.22 | 2334482.67 | - | 0.1 |
| 26049 | 710163.74 | 2334470.36 | - | 0.1 |
| 26050 | 710181.06 | 2334458.69 | - | 0.1 |
| 26051 | 710199.5 | 2334446.22 | - | 0.1 |
| 26052 | 710219.62 | 2334432.71 | - | 0.1 |
| 26053 | 710240.25 | 2334419.13 | - | 0.1 |
| 26054 | 710260.18 | 2334406.51 | - | 0.1 |
| 26055 | 710278.22 | 2334395.83 | - | 0.1 |
| 26056 | 710293.91 | 2334387.46 | - | 0.1 |
| 26057 | 710307.51 | 2334381.06 | - | 0.1 |
| 26058 | 710324.65 | 2334374.41 | - | 0.1 |
| 26059 | 710343.63 | 2334369.57 | - | 0.1 |
| 26060 | 710363.6 | 2334368.03 | - | 0.1 |
| 26061 | 710383.53 | 2334368.5 | - | 0.1 |
| 26062 | 710401.89 | 2334369.63 | - | 0.1 |
| 26063 | 710426.21 | 2334371.52 | - | 0.1 |
| 26064 | 710458.09 | 2334374.27 | - | 0.1 |

| | | |
|-------------------------------|---------|-------------------|
| полное наименование должности | подпись | инициалы, фамилия |
|-------------------------------|---------|-------------------|

М.П.

| Земельный участок | | | | |
|--|-----------|--------------------------------|--------------------|-------------------|
| вид объекта недвижимости | | | | |
| Лист №1787 Раздел 4.2 | | Всего листов раздела 4.2: 2875 | | Всего разделов: 8 |
| Всего листов выписки: 5548 | | | | |
| 17 октября 2019г. № КУВИ-001/2019-25207602 | | | | |
| Кадастровый номер: | | | 59:00:0000000:7734 | |
| 26065 | 710476.85 | 2334375.95 | - | 0.1 |
| 26066 | 710497.13 | 2334377.83 | - | 0.1 |
| 26067 | 710518.63 | 2334379.87 | - | 0.1 |
| 26068 | 710541.05 | 2334382.07 | - | 0.1 |
| 26069 | 710564.07 | 2334384.4 | - | 0.1 |
| 26070 | 710587.42 | 2334386.83 | - | 0.1 |
| 26071 | 710610.77 | 2334389.37 | - | 0.1 |
| 26072 | 710633.87 | 2334391.97 | - | 0.1 |
| 26073 | 710656.47 | 2334394.57 | - | 0.1 |
| 26074 | 710678.37 | 2334397.1 | - | 0.1 |
| 26075 | 710699.33 | 2334399.45 | - | 0.1 |
| 26076 | 710719.18 | 2334401.58 | - | 0.1 |
| 26077 | 710737.7 | 2334403.38 | - | 0.1 |
| 26078 | 710754.67 | 2334404.79 | - | 0.1 |
| 26079 | 710769.89 | 2334405.72 | - | 0.1 |
| 26080 | 710794.82 | 2334406.05 | - | 0.1 |
| 26081 | 710813.82 | 2334404.69 | - | 0.1 |
| 26082 | 710828.86 | 2334402.14 | - | 0.1 |
| 26083 | 710848.22 | 2334397.22 | - | 0.1 |
| 26084 | 710867.37 | 2334391.52 | - | 0.1 |
| 26085 | 710887.25 | 2334384.27 | - | 0.1 |
| 26086 | 710901.23 | 2334378.14 | - | 0.1 |
| 26087 | 710915.77 | 2334370.93 | - | 0.1 |
| 26088 | 710930.51 | 2334362.93 | - | 0.1 |
| 26089 | 710945.15 | 2334354.41 | - | 0.1 |
| 26090 | 710959.38 | 2334345.65 | - | 0.1 |
| 26091 | 710973.28 | 2334336.6 | - | 0.1 |
| 26092 | 710987.39 | 2334326.87 | - | 0.1 |
| 26093 | 711002.27 | 2334316.07 | - | 0.1 |
| 26094 | 711018.42 | 2334303.82 | - | 0.1 |
| 26095 | 711035.83 | 2334290.11 | - | 0.1 |
| 26096 | 711054.02 | 2334275.31 | - | 0.1 |
| 26097 | 711072.41 | 2334259.79 | - | 0.1 |

| | | |
|-------------------------------|---------|-------------------|
| полное наименование должности | подпись | инициалы, фамилия |
|-------------------------------|---------|-------------------|

М.П.

| Земельный участок | | | | |
|--|-----------|--------------------------------|--------------------|-------------------|
| вид объекта недвижимости | | | | |
| Лист №1788 Раздел 4.2 | | Всего листов раздела 4.2: 2875 | | Всего разделов: 8 |
| Всего листов выписки: 5548 | | | | |
| 17 октября 2019г. № КУВИ-001/2019-25207602 | | | | |
| Кадастровый номер: | | | 59:00:0000000:7734 | |
| 26098 | 711090.52 | 2334243.9 | - | 0.1 |
| 26099 | 711108.02 | 2334227.77 | - | 0.1 |
| 26100 | 711124.82 | 2334211.22 | - | 0.1 |
| 26101 | 711140.84 | 2334194.08 | - | 0.1 |
| 26102 | 711156.06 | 2334176.14 | - | 0.1 |
| 26103 | 711170.83 | 2334156.93 | - | 0.1 |
| 26104 | 711185.99 | 2334135.68 | - | 0.1 |
| 26105 | 711202.41 | 2334111.58 | - | 0.1 |
| 26106 | 711211.34 | 2334098.22 | - | 0.1 |
| 26107 | 711220.85 | 2334083.94 | - | 0.1 |
| 26108 | 711230.78 | 2334068.98 | - | 0.1 |
| 26109 | 711240.95 | 2334053.66 | - | 0.1 |
| 26110 | 711251.11 | 2334038.34 | - | 0.1 |
| 26111 | 711261.09 | 2334023.32 | - | 0.1 |
| 26112 | 711270.66 | 2334008.95 | - | 0.1 |
| 26113 | 711279.64 | 2333995.55 | - | 0.1 |
| 26114 | 711295.05 | 2333972.89 | - | 0.1 |
| 26115 | 711307.08 | 2333955.85 | - | 0.1 |
| 26116 | 711316.89 | 2333942.9 | - | 0.1 |
| 26117 | 711330.15 | 2333927.57 | - | 0.1 |
| 26118 | 711344.34 | 2333912.99 | - | 0.1 |
| 26119 | 711358.73 | 2333897.04 | - | 0.1 |
| 26120 | 711371.62 | 2333878.32 | - | 0.1 |
| 26121 | 711378.79 | 2333863.66 | - | 0.1 |
| 26122 | 711384.73 | 2333846.95 | - | 0.1 |
| 26123 | 711389.44 | 2333827.9 | - | 0.1 |
| 26124 | 711392.9 | 2333806.27 | - | 0.1 |
| 26125 | 711395.31 | 2333781.98 | - | 0.1 |
| 26126 | 711397.14 | 2333755.23 | - | 0.1 |
| 26127 | 711398.85 | 2333726.18 | - | 0.1 |
| 26128 | 711399.79 | 2333710.85 | - | 0.1 |
| 26129 | 711400.88 | 2333695.05 | - | 0.1 |
| 26130 | 711402.16 | 2333679 | - | 0.1 |

| | | |
|-------------------------------|---------|-------------------|
| полное наименование должности | подпись | инициалы, фамилия |
|-------------------------------|---------|-------------------|

М.П.

| Земельный участок | | | | |
|--|-----------|--------------------------------|--------------------|-------------------|
| вид объекта недвижимости | | | | |
| Лист №1789 Раздел 4.2 | | Всего листов раздела 4.2: 2875 | | Всего разделов: 8 |
| Всего листов выписки: 5548 | | | | |
| 17 октября 2019г. № КУВИ-001/2019-25207602 | | | | |
| Кадастровый номер: | | | 59:00:0000000:7734 | |
| 26131 | 711403.68 | 2333662.94 | - | 0.1 |
| 26132 | 711405.49 | 2333647.15 | - | 0.1 |
| 26133 | 711407.64 | 2333631.84 | - | 0.1 |
| 26134 | 711416.75 | 2333592.76 | - | 0.1 |
| 26135 | 711420.27 | 2333620.13 | - | 0.1 |
| 26136 | 711422.89 | 2333637.56 | - | 0.1 |
| 26137 | 711426.02 | 2333656.84 | - | 0.1 |
| 26138 | 711429.58 | 2333677.67 | - | 0.1 |
| 26139 | 711433.51 | 2333699.66 | - | 0.1 |
| 26140 | 711437.72 | 2333722.41 | - | 0.1 |
| 26141 | 711442.14 | 2333745.52 | - | 0.1 |
| 26142 | 711446.68 | 2333768.59 | - | 0.1 |
| 26143 | 711451.26 | 2333791.21 | - | 0.1 |
| 26144 | 711455.81 | 2333813.01 | - | 0.1 |
| 26145 | 711460.26 | 2333833.63 | - | 0.1 |
| 26146 | 711464.6 | 2333853.04 | - | 0.1 |
| 26147 | 711468.86 | 2333871.26 | - | 0.1 |
| 26148 | 711473.06 | 2333888.34 | - | 0.1 |
| 26149 | 711477.18 | 2333904.28 | - | 0.1 |
| 26150 | 711481.27 | 2333919.11 | - | 0.1 |
| 26151 | 711489.36 | 2333945.58 | - | 0.1 |
| 26152 | 711497.43 | 2333968.08 | - | 0.1 |
| 26153 | 711505.46 | 2333987.37 | - | 0.1 |
| 26154 | 711513.41 | 2334004.34 | - | 0.1 |
| 26155 | 711521.25 | 2334019.86 | - | 0.1 |
| 26156 | 711529.05 | 2334034.79 | - | 0.1 |
| 26157 | 711537.39 | 2334049.74 | - | 0.1 |
| 26158 | 711547.01 | 2334065.35 | - | 0.1 |
| 26159 | 711558.59 | 2334082.17 | - | 0.1 |
| 26160 | 711572.6 | 2334100.53 | - | 0.1 |
| 26161 | 711588.39 | 2334119.48 | - | 0.1 |
| 26162 | 711605.04 | 2334137.82 | - | 0.1 |
| 26163 | 711621.67 | 2334154.34 | - | 0.1 |

| | | |
|-------------------------------|---------|-------------------|
| полное наименование должности | подпись | инициалы, фамилия |
|-------------------------------|---------|-------------------|

М.П.

| Земельный участок | | | | |
|--|-----------|--------------------------------|--------------------|-------------------|
| вид объекта недвижимости | | | | |
| Лист №1790 Раздел 4.2 | | Всего листов раздела 4.2: 2875 | | Всего разделов: 8 |
| Всего листов выписки: 5548 | | | | |
| 17 октября 2019г. № КУВИ-001/2019-25207602 | | | | |
| Кадастровый номер: | | | 59:00:0000000:7734 | |
| 26164 | 711637.5 | 2334168.08 | - | 0.1 |
| 26165 | 711652.31 | 2334179.3 | - | 0.1 |
| 26166 | 711666.04 | 2334188.55 | - | 0.1 |
| 26167 | 711684.43 | 2334199.91 | - | 0.1 |
| 26168 | 711700.76 | 2334209.91 | - | 0.1 |
| 26169 | 711716.83 | 2334220.59 | - | 0.1 |
| 26170 | 711734.33 | 2334233.79 | - | 0.1 |
| 26171 | 711746.72 | 2334244.12 | - | 0.1 |
| 26172 | 711759.17 | 2334255.32 | - | 0.1 |
| 26173 | 711771.17 | 2334267.06 | - | 0.1 |
| 26174 | 711782.4 | 2334279.21 | - | 0.1 |
| 26175 | 711793.09 | 2334292.17 | - | 0.1 |
| 26176 | 711803.61 | 2334306.54 | - | 0.1 |
| 26177 | 711814.31 | 2334322.9 | - | 0.1 |
| 26178 | 711825.41 | 2334341.47 | - | 0.1 |
| 26179 | 711836.51 | 2334361.01 | - | 0.1 |
| 26180 | 711847.04 | 2334379.95 | - | 0.1 |
| 26181 | 711856.4 | 2334396.72 | - | 0.1 |
| 26182 | 711864.06 | 2334410.12 | - | 0.1 |
| 26183 | 711871.06 | 2334425.02 | - | 0.1 |
| 26184 | 711869.05 | 2334439.71 | - | 0.1 |
| 26185 | 711853.95 | 2334453.41 | - | 0.1 |
| 26186 | 711838.39 | 2334464.81 | - | 0.1 |
| 26187 | 711822.73 | 2334477.81 | - | 0.1 |
| 26188 | 711808.86 | 2334490.42 | - | 0.1 |
| 26189 | 711795.63 | 2334502.4 | - | 0.1 |
| 26190 | 711783.22 | 2334510.87 | - | 0.1 |
| 26191 | 711766.02 | 2334515.46 | - | 0.1 |
| 26192 | 711745.93 | 2334519.66 | - | 0.1 |
| 26193 | 711731.08 | 2334522.57 | - | 0.1 |
| 26194 | 711713.47 | 2334526.14 | - | 0.1 |
| 26195 | 711693.9 | 2334530.48 | - | 0.1 |
| 26196 | 711673.19 | 2334535.63 | - | 0.1 |

| | | |
|-------------------------------|---------|-------------------|
| полное наименование должности | подпись | инициалы, фамилия |
|-------------------------------|---------|-------------------|

М.П.

| Земельный участок | | | | |
|--|-----------|--------------------------------|--------------------|-------------------|
| вид объекта недвижимости | | | | |
| Лист №1791 Раздел 4.2 | | Всего листов раздела 4.2: 2875 | | Всего разделов: 8 |
| Всего листов выписки: 5548 | | | | |
| 17 октября 2019г. № КУВИ-001/2019-25207602 | | | | |
| Кадастровый номер: | | | 59:00:0000000:7734 | |
| 26197 | 711652 | 2334541.72 | - | 0.1 |
| 26198 | 711630.54 | 2334548.84 | - | 0.1 |
| 26199 | 711608.84 | 2334557.08 | - | 0.1 |
| 26200 | 711586.96 | 2334566.57 | - | 0.1 |
| 26201 | 711565.05 | 2334577.41 | - | 0.1 |
| 26202 | 711543.58 | 2334589.72 | - | 0.1 |
| 26203 | 711523.18 | 2334603.61 | - | 0.1 |
| 26204 | 711504.37 | 2334619.22 | - | 0.1 |
| 26205 | 711487.63 | 2334636.56 | - | 0.1 |
| 26206 | 711472.78 | 2334655.27 | - | 0.1 |
| 26207 | 711459.55 | 2334674.83 | - | 0.1 |
| 26208 | 711447.67 | 2334694.75 | - | 0.1 |
| 26209 | 711436.85 | 2334714.69 | - | 0.1 |
| 26210 | 711426.96 | 2334734.71 | - | 0.1 |
| 26211 | 711417.87 | 2334755.03 | - | 0.1 |
| 26212 | 711409.47 | 2334775.89 | - | 0.1 |
| 26213 | 711406.31 | 2334784.65 | - | 0.1 |
| 26214 | 711395.26 | 2334773.7 | - | 0.1 |
| 26215 | 711384.2 | 2334762.32 | - | 0.1 |
| 26216 | 711371.25 | 2334750.06 | - | 0.1 |
| 26217 | 711357.42 | 2334738.64 | - | 0.1 |
| 26218 | 711343.23 | 2334728.94 | - | 0.1 |
| 26219 | 711328.76 | 2334720.87 | - | 0.1 |
| 26220 | 711314.02 | 2334714.36 | - | 0.1 |
| 26221 | 711299.09 | 2334709.27 | - | 0.1 |
| 26222 | 711283.92 | 2334705.43 | - | 0.1 |
| 26223 | 711268.45 | 2334702.58 | - | 0.1 |
| 26224 | 711252.64 | 2334700.46 | - | 0.1 |
| 26225 | 711236.45 | 2334698.78 | - | 0.1 |
| 26226 | 711220.16 | 2334697.39 | - | 0.1 |
| 26227 | 711204.5 | 2334696.14 | - | 0.1 |
| 26228 | 711183.69 | 2334694.36 | - | 0.1 |
| 26229 | 711167.44 | 2334692.32 | - | 0.1 |

| | | |
|-------------------------------|---------|-------------------|
| полное наименование должности | подпись | инициалы, фамилия |
|-------------------------------|---------|-------------------|

М.П.

| Земельный участок | | | | |
|--|-----------|--------------------------------|--------------------|-------------------|
| вид объекта недвижимости | | | | |
| Лист №1792 Раздел 4.2 | | Всего листов раздела 4.2: 2875 | | Всего разделов: 8 |
| Всего листов выписки: 5548 | | | | |
| 17 октября 2019г. № КУВИ-001/2019-25207602 | | | | |
| Кадастровый номер: | | | 59:00:0000000:7734 | |
| 26230 | 711150.04 | 2334688.34 | - | 0.1 |
| 26231 | 711132.51 | 2334682.05 | - | 0.1 |
| 26232 | 711116.41 | 2334676.5 | - | 0.1 |
| 26233 | 711095.75 | 2334671.38 | - | 0.1 |
| 26234 | 711079.44 | 2334668.64 | - | 0.1 |
| 26235 | 711062.32 | 2334666.62 | - | 0.1 |
| 26236 | 711045.58 | 2334665.47 | - | 0.1 |
| 26237 | 711030.4 | 2334665.35 | - | 0.1 |
| 26238 | 711010.89 | 2334666.91 | - | 0.1 |
| 26239 | 710993.5 | 2334669.84 | - | 0.1 |
| 26240 | 710976.32 | 2334673.34 | - | 0.1 |
| 26241 | 710958.83 | 2334677.08 | - | 0.1 |
| 26242 | 710941.4 | 2334681.03 | - | 0.1 |
| 26243 | 710924.22 | 2334685.32 | - | 0.1 |
| 26244 | 710906.28 | 2334690.84 | - | 0.1 |
| 26245 | 710886.37 | 2334698.59 | - | 0.1 |
| 26246 | 710871.87 | 2334705.25 | - | 0.1 |
| 26247 | 710856.97 | 2334712.82 | - | 0.1 |
| 26248 | 710842.27 | 2334721.06 | - | 0.1 |
| 26249 | 710828.3 | 2334729.68 | - | 0.1 |
| 26250 | 710815.43 | 2334738.42 | - | 0.1 |
| 26251 | 710798.44 | 2334750.97 | - | 0.1 |
| 26252 | 710784.56 | 2334761.9 | - | 0.1 |
| 26253 | 710771.05 | 2334772.83 | - | 0.1 |
| 26254 | 710758.69 | 2334781.97 | - | 0.1 |
| 26255 | 710742.48 | 2334784.57 | - | 0.1 |
| 26256 | 710727.21 | 2334784.04 | - | 0.1 |
| 26257 | 710711.98 | 2334782.93 | - | 0.1 |
| 26258 | 710695.77 | 2334781.62 | - | 0.1 |
| 26259 | 710680.26 | 2334780.49 | - | 0.1 |
| 26260 | 710660.78 | 2334780.31 | - | 0.1 |
| 26261 | 710642.07 | 2334782.86 | - | 0.1 |
| 26262 | 710623.54 | 2334788.14 | - | 0.1 |

| | | |
|-------------------------------|---------|-------------------|
| полное наименование должности | подпись | инициалы, фамилия |
|-------------------------------|---------|-------------------|

М.П.

| Земельный участок | | | | |
|--|-----------|--------------------------------|--------------------|-------------------|
| вид объекта недвижимости | | | | |
| Лист №1793 Раздел 4.2 | | Всего листов раздела 4.2: 2875 | | Всего разделов: 8 |
| Всего листов выписки: 5548 | | | | |
| 17 октября 2019г. № КУВИ-001/2019-25207602 | | | | |
| Кадастровый номер: | | | 59:00:0000000:7734 | |
| 26263 | 710609.51 | 2334793.47 | - | 0.1 |
| 26264 | 710591.94 | 2334800.79 | - | 0.1 |
| 26265 | 710575.52 | 2334806.78 | - | 0.1 |
| 26266 | 710559.15 | 2334808.09 | - | 0.1 |
| 26267 | 710543.54 | 2334807.05 | - | 0.1 |
| 26268 | 710526.96 | 2334806.64 | - | 0.1 |
| 26269 | 710505.44 | 2334807.32 | - | 0.1 |
| 26270 | 710489.27 | 2334808.37 | - | 0.1 |
| 26271 | 710472.58 | 2334809.75 | - | 0.1 |
| 26272 | 710456.15 | 2334811.4 | - | 0.1 |
| 26273 | 710440.26 | 2334813.36 | - | 0.1 |
| 26274 | 710424.79 | 2334815.84 | - | 0.1 |
| 26275 | 710409.54 | 2334819.03 | - | 0.1 |
| 26276 | 710394.35 | 2334823.15 | - | 0.1 |
| 26277 | 710379.25 | 2334828.28 | - | 0.1 |
| 26278 | 710364.55 | 2334834.38 | - | 0.1 |
| 26279 | 710350.53 | 2334841.45 | - | 0.1 |
| 26280 | 710337.43 | 2334849.43 | - | 0.1 |
| 26281 | 710325.15 | 2334858.2 | - | 0.1 |
| 26282 | 710313.11 | 2334867.56 | - | 0.1 |
| 26283 | 710300.74 | 2334877.3 | - | 0.1 |
| 26284 | 710287.44 | 2334887.24 | - | 0.1 |
| 26285 | 710272.83 | 2334897.46 | - | 0.1 |
| 26286 | 710256.65 | 2334908.41 | - | 0.1 |
| 26287 | 710238.63 | 2334920.5 | - | 0.1 |
| 26288 | 710218.57 | 2334934.14 | - | 0.1 |
| 26289 | 710196.7 | 2334949.41 | - | 0.1 |
| 26290 | 710173.8 | 2334966.02 | - | 0.1 |
| 26291 | 710150.61 | 2334983.69 | - | 0.1 |
| 26292 | 710127.88 | 2335002.17 | - | 0.1 |
| 26293 | 710105.31 | 2335022 | - | 0.1 |
| 26294 | 710093.69 | 2335032.84 | - | 0.1 |
| 26295 | 710081.64 | 2335044.52 | - | 0.1 |

| | | |
|-------------------------------|---------|-------------------|
| полное наименование должности | подпись | инициалы, фамилия |
|-------------------------------|---------|-------------------|

М.П.

| Земельный участок | | | | |
|--|-----------|--------------------------------|--------------------|-------------------|
| вид объекта недвижимости | | | | |
| Лист №1794 Раздел 4.2 | | Всего листов раздела 4.2: 2875 | | Всего разделов: 8 |
| Всего листов выписки: 5548 | | | | |
| 17 октября 2019г. № КУВИ-001/2019-25207602 | | | | |
| Кадастровый номер: | | | 59:00:0000000:7734 | |
| 26296 | 710068.97 | 2335057.24 | - | 0.1 |
| 26297 | 710055.53 | 2335071.14 | - | 0.1 |
| 26298 | 710041.16 | 2335086.41 | - | 0.1 |
| 26299 | 710025.77 | 2335103.15 | - | 0.1 |
| 26300 | 710009.6 | 2335121.08 | - | 0.1 |
| 26301 | 709993.01 | 2335139.84 | - | 0.1 |
| 26302 | 709976.32 | 2335159.08 | - | 0.1 |
| 26303 | 709959.85 | 2335178.46 | - | 0.1 |
| 26304 | 709943.96 | 2335197.61 | - | 0.1 |
| 26305 | 709928.97 | 2335216.18 | - | 0.1 |
| 26306 | 709915.2 | 2335233.82 | - | 0.1 |
| 26307 | 709902.93 | 2335250.27 | - | 0.1 |
| 26308 | 709892.04 | 2335265.61 | - | 0.1 |
| 26309 | 709882.38 | 2335280.01 | - | 0.1 |
| 26310 | 709873.75 | 2335293.64 | - | 0.1 |
| 26311 | 709865.99 | 2335306.67 | - | 0.1 |
| 26312 | 709852.39 | 2335331.67 | - | 0.1 |
| 26313 | 709840.19 | 2335356.29 | - | 0.1 |
| 26314 | 709828.82 | 2335380.58 | - | 0.1 |
| 26315 | 709818.56 | 2335403.31 | - | 0.1 |
| 26316 | 709809.69 | 2335423.13 | - | 0.1 |
| 26317 | 709802.46 | 2335438.82 | - | 0.1 |
| 26318 | 709794.26 | 2335454.81 | - | 0.1 |
| 26319 | 709785.18 | 2335468.42 | - | 0.1 |
| 26320 | 709773.2 | 2335482.08 | - | 0.1 |
| 26321 | 709757.49 | 2335497.98 | - | 0.1 |
| 26322 | 709741.8 | 2335513.38 | - | 0.1 |
| 26323 | 709721.87 | 2335532.67 | - | 0.1 |
| 26324 | 709710.74 | 2335543.33 | - | 0.1 |
| 26325 | 709699.02 | 2335554.45 | - | 0.1 |
| 26326 | 709686.9 | 2335565.84 | - | 0.1 |
| 26327 | 709674.55 | 2335577.3 | - | 0.1 |
| 26328 | 709662.14 | 2335588.67 | - | 0.1 |

| | | |
|-------------------------------|---------|-------------------|
| полное наименование должности | подпись | инициалы, фамилия |
|-------------------------------|---------|-------------------|

М.П.

| Земельный участок | | | | |
|--|-----------|--------------------------------|--------------------|-------------------|
| вид объекта недвижимости | | | | |
| Лист №1795 Раздел 4.2 | | Всего листов раздела 4.2: 2875 | | Всего разделов: 8 |
| Всего листов выписки: 5548 | | | | |
| 17 октября 2019г. № КУВИ-001/2019-25207602 | | | | |
| Кадастровый номер: | | | 59:00:0000000:7734 | |
| 26329 | 709649.8 | 2335599.78 | - | 0.1 |
| 26330 | 709637.56 | 2335610.61 | - | 0.1 |
| 26331 | 709625.45 | 2335621.07 | - | 0.1 |
| 26332 | 709613.47 | 2335631.14 | - | 0.1 |
| 26333 | 709601.64 | 2335640.78 | - | 0.1 |
| 26334 | 709578.44 | 2335658.67 | - | 0.1 |
| 26335 | 709555.94 | 2335674.41 | - | 0.1 |
| 26336 | 709534.33 | 2335688.14 | - | 0.1 |
| 26337 | 709513.81 | 2335700.38 | - | 0.1 |
| 26338 | 709494.6 | 2335711.66 | - | 0.1 |
| 26339 | 709476.96 | 2335722.51 | - | 0.1 |
| 26340 | 709460.73 | 2335733.16 | - | 0.1 |
| 26341 | 709445.34 | 2335743.57 | - | 0.1 |
| 26342 | 709430.28 | 2335753.67 | - | 0.1 |
| 26343 | 709415.02 | 2335763.41 | - | 0.1 |
| 26344 | 709399.38 | 2335772.7 | - | 0.1 |
| 26345 | 709383.59 | 2335781.46 | - | 0.1 |
| 26346 | 709367.84 | 2335789.57 | - | 0.1 |
| 26347 | 709352.34 | 2335796.93 | - | 0.1 |
| 26348 | 709337.06 | 2335803.64 | - | 0.1 |
| 26349 | 709321.7 | 2335809.92 | - | 0.1 |
| 26350 | 709305.93 | 2335816.02 | - | 0.1 |
| 26351 | 709289.47 | 2335822.2 | - | 0.1 |
| 26352 | 709272.05 | 2335828.78 | - | 0.1 |
| 26353 | 709253.45 | 2335836.22 | - | 0.1 |
| 26354 | 709233.49 | 2335844.98 | - | 0.1 |
| 26355 | 709211.94 | 2335855.45 | - | 0.1 |
| 26356 | 709189.2 | 2335867.52 | - | 0.1 |
| 26357 | 709166.17 | 2335880.51 | - | 0.1 |
| 26358 | 709143.81 | 2335893.72 | - | 0.1 |
| 26359 | 709123.05 | 2335906.43 | - | 0.1 |
| 26360 | 709104.3 | 2335918.07 | - | 0.1 |
| 26361 | 709087.45 | 2335928.05 | - | 0.1 |

| | | |
|-------------------------------|---------|-------------------|
| полное наименование должности | подпись | инициалы, фамилия |
|-------------------------------|---------|-------------------|

М.П.

| Земельный участок | | | | |
|--|--------------------------------|------------|--------------------|----------------------------|
| вид объекта недвижимости | | | | |
| Лист №1796 Раздел 4.2 | Всего листов раздела 4.2: 2875 | | Всего разделов: 8 | Всего листов выписки: 5548 |
| 17 октября 2019г. № КУВИ-001/2019-25207602 | | | | |
| Кадастровый номер: | | | 59:00:0000000:7734 | |
| 26362 | 709072.38 | 2335935.86 | - | 0.1 |
| 26363 | 709052.41 | 2335942.45 | - | 0.1 |
| 26364 | 709029.18 | 2335942.54 | - | 0.1 |
| 26365 | 709006.89 | 2335939.09 | - | 0.1 |
| 26366 | 708975.77 | 2335932.95 | - | 0.1 |
| 26367 | 708956.84 | 2335929 | - | 0.1 |
| 26368 | 708936.28 | 2335924.62 | - | 0.1 |
| 26369 | 708914.6 | 2335919.91 | - | 0.1 |
| 26370 | 708892.27 | 2335915 | - | 0.1 |
| 26371 | 708869.81 | 2335910.01 | - | 0.1 |
| 26372 | 708847.72 | 2335905.05 | - | 0.1 |
| 26373 | 708826.48 | 2335900.26 | - | 0.1 |
| 26374 | 708806.49 | 2335895.69 | - | 0.1 |
| 26375 | 708787.68 | 2335891.38 | - | 0.1 |
| 26376 | 708769.9 | 2335887.26 | - | 0.1 |
| 26377 | 708752.99 | 2335883.32 | - | 0.1 |
| 26378 | 708736.77 | 2335879.52 | - | 0.1 |
| 26379 | 708721.08 | 2335875.83 | - | 0.1 |
| 26380 | 708705.76 | 2335872.22 | - | 0.1 |
| 26381 | 708690.65 | 2335868.64 | - | 0.1 |
| 26382 | 708675.6 | 2335865.09 | - | 0.1 |
| 26383 | 708660.49 | 2335861.48 | - | 0.1 |
| 26384 | 708645.28 | 2335857.76 | - | 0.1 |
| 26385 | 708629.85 | 2335853.86 | - | 0.1 |
| 26386 | 708614.13 | 2335849.75 | - | 0.1 |
| 26387 | 708598.06 | 2335845.35 | - | 0.1 |
| 26388 | 708581.53 | 2335840.6 | - | 0.1 |
| 26389 | 708564.47 | 2335835.45 | - | 0.1 |
| 26390 | 708546.82 | 2335829.83 | - | 0.1 |
| 26391 | 708528.56 | 2335823.74 | - | 0.1 |
| 26392 | 708509.67 | 2335817.17 | - | 0.1 |
| 26393 | 708490.18 | 2335810.08 | - | 0.1 |
| 26394 | 708470.07 | 2335802.48 | - | 0.1 |

| | | |
|-------------------------------|---------|-------------------|
| полное наименование должности | подпись | инициалы, фамилия |
|-------------------------------|---------|-------------------|

М.П.

| Земельный участок | | | | |
|--|-----------|--------------------------------|--------------------|-------------------|
| вид объекта недвижимости | | | | |
| Лист №1797 Раздел 4.2 | | Всего листов раздела 4.2: 2875 | | Всего разделов: 8 |
| Всего листов выписки: 5548 | | | | |
| 17 октября 2019г. № КУВИ-001/2019-25207602 | | | | |
| Кадастровый номер: | | | 59:00:0000000:7734 | |
| 26395 | 708449.35 | 2335794.34 | - | 0.1 |
| 26396 | 708428.01 | 2335785.66 | - | 0.1 |
| 26397 | 708406.07 | 2335776.43 | - | 0.1 |
| 26398 | 708383.52 | 2335766.63 | - | 0.1 |
| 26399 | 708360.44 | 2335756.3 | - | 0.1 |
| 26400 | 708336.93 | 2335745.47 | - | 0.1 |
| 26401 | 708313.05 | 2335734.17 | - | 0.1 |
| 26402 | 708288.93 | 2335722.44 | - | 0.1 |
| 26403 | 708264.63 | 2335710.33 | - | 0.1 |
| 26404 | 708240.23 | 2335697.86 | - | 0.1 |
| 26405 | 708215.86 | 2335685.06 | - | 0.1 |
| 26406 | 708191.61 | 2335672.01 | - | 0.1 |
| 26407 | 708167.81 | 2335658.92 | - | 0.1 |
| 26408 | 708144.79 | 2335646.05 | - | 0.1 |
| 26409 | 708122.91 | 2335633.63 | - | 0.1 |
| 26410 | 708102.5 | 2335621.92 | - | 0.1 |
| 26411 | 708083.91 | 2335611.16 | - | 0.1 |
| 26412 | 708067.51 | 2335601.6 | - | 0.1 |
| 26413 | 708053.6 | 2335593.5 | - | 0.1 |
| 26414 | 708033.81 | 2335582.02 | - | 0.1 |
| 26415 | 708019.22 | 2335573.89 | - | 0.1 |
| 26416 | 708003.88 | 2335569.42 | - | 0.1 |
| 26417 | 707988.53 | 2335569.99 | - | 0.1 |
| 26418 | 707974.23 | 2335575.01 | - | 0.1 |
| 26419 | 707961.34 | 2335584.71 | - | 0.1 |
| 26420 | 707952.93 | 2335597.76 | - | 0.1 |
| 26421 | 707948.61 | 2335612.52 | - | 0.1 |
| 26422 | 707949.19 | 2335627.59 | - | 0.1 |
| 26423 | 707954.49 | 2335642.14 | - | 0.1 |
| 26424 | 707964.11 | 2335654.25 | - | 0.1 |
| 26425 | 707982.28 | 2335666.5 | - | 0.1 |
| 26426 | 708002.96 | 2335679.09 | - | 0.1 |
| 26427 | 708017.32 | 2335687.67 | - | 0.1 |

| | | |
|-------------------------------|---------|-------------------|
| полное наименование должности | подпись | инициалы, фамилия |
|-------------------------------|---------|-------------------|

М.П.

| Земельный участок | | | | |
|--|-----------|--------------------------------|--------------------|-------------------|
| вид объекта недвижимости | | | | |
| Лист №1798 Раздел 4.2 | | Всего листов раздела 4.2: 2875 | | Всего разделов: 8 |
| Всего листов выписки: 5548 | | | | |
| 17 октября 2019г. № КУВИ-001/2019-25207602 | | | | |
| Кадастровый номер: | | | 59:00:0000000:7734 | |
| 26428 | 708034.19 | 2335697.66 | - | 0.1 |
| 26429 | 708053.25 | 2335708.81 | - | 0.1 |
| 26430 | 708074.18 | 2335720.89 | - | 0.1 |
| 26431 | 708096.62 | 2335733.67 | - | 0.1 |
| 26432 | 708120.24 | 2335746.88 | - | 0.1 |
| 26433 | 708144.68 | 2335760.32 | - | 0.1 |
| 26434 | 708169.64 | 2335773.74 | - | 0.1 |
| 26435 | 708194.8 | 2335786.93 | - | 0.1 |
| 26436 | 708220.02 | 2335799.83 | - | 0.1 |
| 26437 | 708245.23 | 2335812.38 | - | 0.1 |
| 26438 | 708270.3 | 2335824.55 | - | 0.1 |
| 26439 | 708295.19 | 2335836.31 | - | 0.1 |
| 26440 | 708319.74 | 2335847.61 | - | 0.1 |
| 26441 | 708343.92 | 2335858.42 | - | 0.1 |
| 26442 | 708367.59 | 2335868.69 | - | 0.1 |
| 26443 | 708390.69 | 2335878.39 | - | 0.1 |
| 26444 | 708413.19 | 2335887.53 | - | 0.1 |
| 26445 | 708435.09 | 2335896.12 | - | 0.1 |
| 26446 | 708456.36 | 2335904.16 | - | 0.1 |
| 26447 | 708477 | 2335911.66 | - | 0.1 |
| 26448 | 708497 | 2335918.63 | - | 0.1 |
| 26449 | 708516.33 | 2335925.09 | - | 0.1 |
| 26450 | 708535.01 | 2335931.03 | - | 0.1 |
| 26451 | 708553.02 | 2335936.48 | - | 0.1 |
| 26452 | 708570.45 | 2335941.49 | - | 0.1 |
| 26453 | 708587.34 | 2335946.12 | - | 0.1 |
| 26454 | 708603.79 | 2335950.44 | - | 0.1 |
| 26455 | 708619.9 | 2335954.5 | - | 0.1 |
| 26456 | 708635.72 | 2335958.37 | - | 0.1 |
| 26457 | 708651.33 | 2335962.11 | - | 0.1 |
| 26458 | 708666.84 | 2335965.78 | - | 0.1 |
| 26459 | 708682.25 | 2335969.43 | - | 0.1 |
| 26460 | 708697.41 | 2335973.01 | - | 0.1 |

| | | |
|-------------------------------|---------|-------------------|
| полное наименование должности | подпись | инициалы, фамилия |
|-------------------------------|---------|-------------------|

М.П.

| Земельный участок | | | | |
|--|-----------|--------------------------------|--------------------|-------------------|
| вид объекта недвижимости | | | | |
| Лист №1799 Раздел 4.2 | | Всего листов раздела 4.2: 2875 | | Всего разделов: 8 |
| Всего листов выписки: 5548 | | | | |
| 17 октября 2019г. № КУВИ-001/2019-25207602 | | | | |
| Кадастровый номер: | | | 59:00:0000000:7734 | |
| 26461 | 708712.14 | 2335976.5 | - | 0.1 |
| 26462 | 708739.39 | 2335982.93 | - | 0.1 |
| 26463 | 708762.39 | 2335988.36 | - | 0.1 |
| 26464 | 708779.52 | 2335992.4 | - | 0.1 |
| 26465 | 708795.06 | 2335997.89 | - | 0.1 |
| 26466 | 708784.91 | 2336008.35 | - | 0.1 |
| 26467 | 708768.23 | 2336017.96 | - | 0.1 |
| 26468 | 708749.16 | 2336027.1 | - | 0.1 |
| 26469 | 708731.28 | 2336033.6 | - | 0.1 |
| 26470 | 708713.43 | 2336037.64 | - | 0.1 |
| 26471 | 708693.3 | 2336040.02 | - | 0.1 |
| 26472 | 708677.96 | 2336041.06 | - | 0.1 |
| 26473 | 708661.29 | 2336041.95 | - | 0.1 |
| 26474 | 708643.53 | 2336042.92 | - | 0.1 |
| 26475 | 708624.96 | 2336044.21 | - | 0.1 |
| 26476 | 708606.4 | 2336045.78 | - | 0.1 |
| 26477 | 708589.26 | 2336047.44 | - | 0.1 |
| 26478 | 708569.3 | 2336049.53 | - | 0.1 |
| 26479 | 708552.8 | 2336050.06 | - | 0.1 |
| 26480 | 708537.5 | 2336045.48 | - | 0.1 |
| 26481 | 708519.72 | 2336040.43 | - | 0.1 |
| 26482 | 708503.54 | 2336036.22 | - | 0.1 |
| 26483 | 708483.68 | 2336031.33 | - | 0.1 |
| 26484 | 708460.56 | 2336025.53 | - | 0.1 |
| 26485 | 708434.76 | 2336018.53 | - | 0.1 |
| 26486 | 708406.85 | 2336010.05 | - | 0.1 |
| 26487 | 708392.29 | 2336005.19 | - | 0.1 |
| 26488 | 708377.39 | 2335999.97 | - | 0.1 |
| 26489 | 708362.22 | 2335994.5 | - | 0.1 |
| 26490 | 708346.83 | 2335988.84 | - | 0.1 |
| 26491 | 708331.26 | 2335983.09 | - | 0.1 |
| 26492 | 708315.59 | 2335977.34 | - | 0.1 |
| 26493 | 708299.87 | 2335971.69 | - | 0.1 |

| | | |
|-------------------------------|---------|-------------------|
| полное наименование должности | подпись | инициалы, фамилия |
|-------------------------------|---------|-------------------|

М.П.

| Земельный участок | | | | |
|--|-----------|--------------------------------|--------------------|-------------------|
| вид объекта недвижимости | | | | |
| Лист №1800 Раздел 4.2 | | Всего листов раздела 4.2: 2875 | | Всего разделов: 8 |
| Всего листов выписки: 5548 | | | | |
| 17 октября 2019г. № КУВИ-001/2019-25207602 | | | | |
| Кадастровый номер: | | | 59:00:0000000:7734 | |
| 26494 | 708284.13 | 2335966.21 | - | 0.1 |
| 26495 | 708268.45 | 2335960.98 | - | 0.1 |
| 26496 | 708252.92 | 2335955.98 | - | 0.1 |
| 26497 | 708237.63 | 2335951.19 | - | 0.1 |
| 26498 | 708222.69 | 2335946.59 | - | 0.1 |
| 26499 | 708208.18 | 2335942.14 | - | 0.1 |
| 26500 | 708180.87 | 2335933.56 | - | 0.1 |
| 26501 | 708156.46 | 2335925.23 | - | 0.1 |
| 26502 | 708134.78 | 2335916.8 | - | 0.1 |
| 26503 | 708114.83 | 2335907.8 | - | 0.1 |
| 26504 | 708095.53 | 2335897.72 | - | 0.1 |
| 26505 | 708075.86 | 2335886.12 | - | 0.1 |
| 26506 | 708055.55 | 2335873.03 | - | 0.1 |
| 26507 | 708035.09 | 2335859.02 | - | 0.1 |
| 26508 | 708015.06 | 2335844.66 | - | 0.1 |
| 26509 | 707995.96 | 2335830.52 | - | 0.1 |
| 26510 | 707978.35 | 2335817.2 | - | 0.1 |
| 26511 | 707962.78 | 2335805.26 | - | 0.1 |
| 26512 | 707949.77 | 2335795.28 | - | 0.1 |
| 26513 | 707936.08 | 2335785.07 | - | 0.1 |
| 26514 | 707923.1 | 2335777.19 | - | 0.1 |
| 26515 | 707908.44 | 2335773.94 | - | 0.1 |
| 26516 | 707891.6 | 2335775.8 | - | 0.1 |
| 26517 | 707876.69 | 2335783.22 | - | 0.1 |
| 26518 | 707865.22 | 2335794.64 | - | 0.1 |
| 26519 | 707857.46 | 2335809.39 | - | 0.1 |
| 26520 | 707856.05 | 2335826.14 | - | 0.1 |
| 26521 | 707859.41 | 2335842.3 | - | 0.1 |
| 26522 | 707867.95 | 2335855.92 | - | 0.1 |
| 26523 | 707883.35 | 2335869.54 | - | 0.1 |
| 26524 | 707901.99 | 2335884.46 | - | 0.1 |
| 26525 | 707918.18 | 2335897.03 | - | 0.1 |
| 26526 | 707936.83 | 2335911.15 | - | 0.1 |

| | | |
|-------------------------------|---------|-------------------|
| полное наименование должности | подпись | инициалы, фамилия |
|-------------------------------|---------|-------------------|

М.П.

| Земельный участок | | | | |
|--|-----------|--------------------------------|--------------------|-------------------|
| вид объекта недвижимости | | | | |
| Лист №1801 Раздел 4.2 | | Всего листов раздела 4.2: 2875 | | Всего разделов: 8 |
| Всего листов выписки: 5548 | | | | |
| 17 октября 2019г. № КУВИ-001/2019-25207602 | | | | |
| Кадастровый номер: | | | 59:00:0000000:7734 | |
| 26527 | 707957.41 | 2335926.36 | - | 0.1 |
| 26528 | 707979.44 | 2335942.1 | - | 0.1 |
| 26529 | 708002.3 | 2335957.69 | - | 0.1 |
| 26530 | 708025.44 | 2335972.48 | - | 0.1 |
| 26531 | 708048.31 | 2335985.84 | - | 0.1 |
| 26532 | 708071.01 | 2335997.63 | - | 0.1 |
| 26533 | 708094.27 | 2336008.21 | - | 0.1 |
| 26534 | 708118.85 | 2336017.94 | - | 0.1 |
| 26535 | 708145.46 | 2336027.21 | - | 0.1 |
| 26536 | 708174.21 | 2336036.38 | - | 0.1 |
| 26537 | 708189.21 | 2336041.02 | - | 0.1 |
| 26538 | 708204.51 | 2336045.76 | - | 0.1 |
| 26539 | 708220.04 | 2336050.63 | - | 0.1 |
| 26540 | 708235.73 | 2336055.67 | - | 0.1 |
| 26541 | 708251.51 | 2336060.93 | - | 0.1 |
| 26542 | 708267.23 | 2336066.41 | - | 0.1 |
| 26543 | 708282.6 | 2336072.06 | - | 0.1 |
| 26544 | 708297.26 | 2336077.8 | - | 0.1 |
| 26545 | 708322.94 | 2336089.21 | - | 0.1 |
| 26546 | 708341.4 | 2336099.96 | - | 0.1 |
| 26547 | 708350.09 | 2336113.58 | - | 0.1 |
| 26548 | 708339.34 | 2336124.27 | - | 0.1 |
| 26549 | 708318.87 | 2336133.17 | - | 0.1 |
| 26550 | 708304.27 | 2336138.61 | - | 0.1 |
| 26551 | 708283.55 | 2336145.88 | - | 0.1 |
| 26552 | 708265.83 | 2336151.63 | - | 0.1 |
| 26553 | 708247.85 | 2336156.63 | - | 0.1 |
| 26554 | 708230.38 | 2336160.41 | - | 0.1 |
| 26555 | 708213.86 | 2336163.72 | - | 0.1 |
| 26556 | 708195.82 | 2336167.5 | - | 0.1 |
| 26557 | 708178.84 | 2336171.53 | - | 0.1 |
| 26558 | 708164.36 | 2336175.65 | - | 0.1 |
| 26559 | 708148.23 | 2336181.13 | - | 0.1 |

| | | |
|-------------------------------|---------|-------------------|
| полное наименование должности | подпись | инициалы, фамилия |
|-------------------------------|---------|-------------------|

М.П.

| Земельный участок | | | | |
|--|-----------|--------------------------------|--------------------|-------------------|
| вид объекта недвижимости | | | | |
| Лист №1802 Раздел 4.2 | | Всего листов раздела 4.2: 2875 | | Всего разделов: 8 |
| Всего листов выписки: 5548 | | | | |
| 17 октября 2019г. № КУВИ-001/2019-25207602 | | | | |
| Кадастровый номер: | | | 59:00:0000000:7734 | |
| 26560 | 708130.94 | 2336187.57 | - | 0.1 |
| 26561 | 708112.56 | 2336192.72 | - | 0.1 |
| 26562 | 708092.33 | 2336195.93 | - | 0.1 |
| 26563 | 708070.55 | 2336198.35 | - | 0.1 |
| 26564 | 708052.43 | 2336200.03 | - | 0.1 |
| 26565 | 708032.39 | 2336201.58 | - | 0.1 |
| 26566 | 708011.37 | 2336202.86 | - | 0.1 |
| 26567 | 707990.24 | 2336203.68 | - | 0.1 |
| 26568 | 707969.47 | 2336204.12 | - | 0.1 |
| 26569 | 707949.01 | 2336204.44 | - | 0.1 |
| 26570 | 707928.83 | 2336204.91 | - | 0.1 |
| 26571 | 707908.85 | 2336205.82 | - | 0.1 |
| 26572 | 707888.26 | 2336207.45 | - | 0.1 |
| 26573 | 707865.57 | 2336210.1 | - | 0.1 |
| 26574 | 707839.24 | 2336214.07 | - | 0.1 |
| 26575 | 707824.21 | 2336216.66 | - | 0.1 |
| 26576 | 707807.77 | 2336219.66 | - | 0.1 |
| 26577 | 707790.1 | 2336223.06 | - | 0.1 |
| 26578 | 707771.45 | 2336226.77 | - | 0.1 |
| 26579 | 707752.1 | 2336230.75 | - | 0.1 |
| 26580 | 707732.29 | 2336234.95 | - | 0.1 |
| 26581 | 707712.28 | 2336239.29 | - | 0.1 |
| 26582 | 707692.34 | 2336243.71 | - | 0.1 |
| 26583 | 707672.72 | 2336248.17 | - | 0.1 |
| 26584 | 707653.64 | 2336252.61 | - | 0.1 |
| 26585 | 707635.2 | 2336256.96 | - | 0.1 |
| 26586 | 707617.42 | 2336261.21 | - | 0.1 |
| 26587 | 707600.37 | 2336265.3 | - | 0.1 |
| 26588 | 707584.07 | 2336269.2 | - | 0.1 |
| 26589 | 707568.59 | 2336272.86 | - | 0.1 |
| 26590 | 707553.96 | 2336276.23 | - | 0.1 |
| 26591 | 707527.41 | 2336281.98 | - | 0.1 |
| 26592 | 707504.42 | 2336286.27 | - | 0.1 |

| | | |
|-------------------------------|---------|-------------------|
| полное наименование должности | подпись | инициалы, фамилия |
|-------------------------------|---------|-------------------|

М.П.

| Земельный участок | | | | |
|--|-----------|--------------------------------|--------------------|-------------------|
| вид объекта недвижимости | | | | |
| Лист №1803 Раздел 4.2 | | Всего листов раздела 4.2: 2875 | | Всего разделов: 8 |
| Всего листов выписки: 5548 | | | | |
| 17 октября 2019г. № КУВИ-001/2019-25207602 | | | | |
| Кадастровый номер: | | | 59:00:0000000:7734 | |
| 26593 | 707484.63 | 2336289.04 | - | 0.1 |
| 26594 | 707467.66 | 2336290.28 | - | 0.1 |
| 26595 | 707446.36 | 2336289.26 | - | 0.1 |
| 26596 | 707425.71 | 2336285.65 | - | 0.1 |
| 26597 | 707409.1 | 2336282.5 | - | 0.1 |
| 26598 | 707388.04 | 2336279.29 | - | 0.1 |
| 26599 | 707362.74 | 2336276.17 | - | 0.1 |
| 26600 | 707335.47 | 2336273.1 | - | 0.1 |
| 26601 | 707308.6 | 2336270.01 | - | 0.1 |
| 26602 | 707284.38 | 2336266.85 | - | 0.1 |
| 26603 | 707263.58 | 2336263.47 | - | 0.1 |
| 26604 | 707245.4 | 2336259.68 | - | 0.1 |
| 26605 | 707229.03 | 2336255.27 | - | 0.1 |
| 26606 | 707213.61 | 2336250.05 | - | 0.1 |
| 26607 | 707198.62 | 2336243.92 | - | 0.1 |
| 26608 | 707183.96 | 2336236.96 | - | 0.1 |
| 26609 | 707169.45 | 2336229.21 | - | 0.1 |
| 26610 | 707154.95 | 2336220.73 | - | 0.1 |
| 26611 | 707140.28 | 2336211.53 | - | 0.1 |
| 26612 | 707125.18 | 2336201.59 | - | 0.1 |
| 26613 | 707109.36 | 2336190.87 | - | 0.1 |
| 26614 | 707092.59 | 2336179.35 | - | 0.1 |
| 26615 | 707074.54 | 2336166.85 | - | 0.1 |
| 26616 | 707054.89 | 2336153.14 | - | 0.1 |
| 26617 | 707033.29 | 2336137.92 | - | 0.1 |
| 26618 | 707009.46 | 2336120.97 | - | 0.1 |
| 26619 | 706996.92 | 2336112 | - | 0.1 |
| 26620 | 706984.31 | 2336102.96 | - | 0.1 |
| 26621 | 706971.91 | 2336094.04 | - | 0.1 |
| 26622 | 706948.86 | 2336077.39 | - | 0.1 |
| 26623 | 706929.94 | 2336063.67 | - | 0.1 |
| 26624 | 706916.4 | 2336053.73 | - | 0.1 |
| 26625 | 706899.89 | 2336040.69 | - | 0.1 |

| | | |
|-------------------------------|---------|-------------------|
| полное наименование должности | подпись | инициалы, фамилия |
|-------------------------------|---------|-------------------|

М.П.

| Земельный участок | | | | |
|--|-----------|--------------------------------|--------------------|-------------------|
| вид объекта недвижимости | | | | |
| Лист №1804 Раздел 4.2 | | Всего листов раздела 4.2: 2875 | | Всего разделов: 8 |
| Всего листов выписки: 5548 | | | | |
| 17 октября 2019г. № КУВИ-001/2019-25207602 | | | | |
| Кадастровый номер: | | | 59:00:0000000:7734 | |
| 26626 | 706886.03 | 2336028.85 | - | 0.1 |
| 26627 | 706865.75 | 2336011.1 | - | 0.1 |
| 26628 | 706853.08 | 2335999.94 | - | 0.1 |
| 26629 | 706839.37 | 2335987.85 | - | 0.1 |
| 26630 | 706825.16 | 2335975.32 | - | 0.1 |
| 26631 | 706811.01 | 2335962.83 | - | 0.1 |
| 26632 | 706797.44 | 2335950.86 | - | 0.1 |
| 26633 | 706784.98 | 2335939.89 | - | 0.1 |
| 26634 | 706765.47 | 2335922.78 | - | 0.1 |
| 26635 | 706753.49 | 2335912.44 | - | 0.1 |
| 26636 | 706740.74 | 2335903.23 | - | 0.1 |
| 26637 | 706726.53 | 2335898.48 | - | 0.1 |
| 26638 | 706710.98 | 2335897.76 | - | 0.1 |
| 26639 | 706695.9 | 2335901.43 | - | 0.1 |
| 26640 | 706681.78 | 2335909.66 | - | 0.1 |
| 26641 | 706670.97 | 2335921.43 | - | 0.1 |
| 26642 | 706664.2 | 2335935.31 | - | 0.1 |
| 26643 | 706661.58 | 2335950.07 | - | 0.1 |
| 26644 | 706663 | 2335965.05 | - | 0.1 |
| 26645 | 706668.87 | 2335979.91 | - | 0.1 |
| 26646 | 706681 | 2335993.93 | - | 0.1 |
| 26647 | 706693.02 | 2336004.89 | - | 0.1 |
| 26648 | 706712.79 | 2336022.58 | - | 0.1 |
| 26649 | 706725.45 | 2336033.84 | - | 0.1 |
| 26650 | 706739.27 | 2336046.13 | - | 0.1 |
| 26651 | 706753.74 | 2336058.94 | - | 0.1 |
| 26652 | 706768.28 | 2336071.79 | - | 0.1 |
| 26653 | 706782.36 | 2336084.21 | - | 0.1 |
| 26654 | 706795.45 | 2336095.72 | - | 0.1 |
| 26655 | 706807 | 2336105.84 | - | 0.1 |
| 26656 | 706824.62 | 2336121.08 | - | 0.1 |
| 26657 | 706837.53 | 2336131.79 | - | 0.1 |
| 26658 | 706856.05 | 2336145.89 | - | 0.1 |

| | | |
|-------------------------------|---------|-------------------|
| полное наименование должности | подпись | инициалы, фамилия |
|-------------------------------|---------|-------------------|

М.П.

| Земельный участок | | | | |
|--|--------------------------------|------------|--------------------|----------------------------|
| вид объекта недвижимости | | | | |
| Лист №1805 Раздел 4.2 | Всего листов раздела 4.2: 2875 | | Всего разделов: 8 | Всего листов выписки: 5548 |
| 17 октября 2019г. № КУВИ-001/2019-25207602 | | | | |
| Кадастровый номер: | | | 59:00:0000000:7734 | |
| 26659 | 706873 | 2336158.25 | - | 0.1 |
| 26660 | 706894.96 | 2336174.16 | - | 0.1 |
| 26661 | 706907.17 | 2336182.97 | - | 0.1 |
| 26662 | 706919.85 | 2336192.09 | - | 0.1 |
| 26663 | 706932.73 | 2336201.32 | - | 0.1 |
| 26664 | 706945.51 | 2336210.47 | - | 0.1 |
| 26665 | 706957.93 | 2336219.33 | - | 0.1 |
| 26666 | 706981.07 | 2336235.7 | - | 0.1 |
| 26667 | 707002.13 | 2336250.47 | - | 0.1 |
| 26668 | 707021.55 | 2336263.97 | - | 0.1 |
| 26669 | 707039.78 | 2336276.53 | - | 0.1 |
| 26670 | 707057.26 | 2336288.47 | - | 0.1 |
| 26671 | 707074.36 | 2336299.86 | - | 0.1 |
| 26672 | 707091.44 | 2336310.76 | - | 0.1 |
| 26673 | 707108.9 | 2336321.22 | - | 0.1 |
| 26674 | 707126.86 | 2336331.21 | - | 0.1 |
| 26675 | 707144.38 | 2336340.35 | - | 0.1 |
| 26676 | 707160.34 | 2336348.22 | - | 0.1 |
| 26677 | 707178.77 | 2336356.66 | - | 0.1 |
| 26678 | 707179.84 | 2336365.97 | - | 0.1 |
| 26679 | 707164.63 | 2336370.28 | - | 0.1 |
| 26680 | 707141.35 | 2336376.07 | - | 0.1 |
| 26681 | 707112.46 | 2336382.76 | - | 0.1 |
| 26682 | 707096.72 | 2336386.28 | - | 0.1 |
| 26683 | 707080.56 | 2336389.8 | - | 0.1 |
| 26684 | 707064.26 | 2336393.27 | - | 0.1 |
| 26685 | 707048.13 | 2336396.61 | - | 0.1 |
| 26686 | 707032.27 | 2336399.83 | - | 0.1 |
| 26687 | 707016.73 | 2336402.93 | - | 0.1 |
| 26688 | 707001.61 | 2336405.9 | - | 0.1 |
| 26689 | 706972.83 | 2336411.51 | - | 0.1 |
| 26690 | 706946.46 | 2336416.69 | - | 0.1 |
| 26691 | 706922.82 | 2336421.47 | - | 0.1 |

| | | |
|-------------------------------|---------|-------------------|
| полное наименование должности | подпись | инициалы, фамилия |
|-------------------------------|---------|-------------------|

М.П.

| Земельный участок | | | | |
|--|-----------|--------------------------------|--------------------|-------------------|
| вид объекта недвижимости | | | | |
| Лист №1806 Раздел 4.2 | | Всего листов раздела 4.2: 2875 | | Всего разделов: 8 |
| Всего листов выписки: 5548 | | | | |
| 17 октября 2019г. № КУВИ-001/2019-25207602 | | | | |
| Кадастровый номер: | | | 59:00:0000000:7734 | |
| 26692 | 706901.37 | 2336426.01 | - | 0.1 |
| 26693 | 706881.36 | 2336430.43 | - | 0.1 |
| 26694 | 706862.06 | 2336434.9 | - | 0.1 |
| 26695 | 706842.87 | 2336439.54 | - | 0.1 |
| 26696 | 706823.77 | 2336444.37 | - | 0.1 |
| 26697 | 706804.96 | 2336449.37 | - | 0.1 |
| 26698 | 706786.57 | 2336454.55 | - | 0.1 |
| 26699 | 706768.9 | 2336459.82 | - | 0.1 |
| 26700 | 706752.61 | 2336464.94 | - | 0.1 |
| 26701 | 706732.5 | 2336471.52 | - | 0.1 |
| 26702 | 706716.91 | 2336476.89 | - | 0.1 |
| 26703 | 706703.13 | 2336484.17 | - | 0.1 |
| 26704 | 706691.96 | 2336496.28 | - | 0.1 |
| 26705 | 706685.26 | 2336511.11 | - | 0.1 |
| 26706 | 706683.61 | 2336526.21 | - | 0.1 |
| 26707 | 706687.06 | 2336542.17 | - | 0.1 |
| 26708 | 706694.77 | 2336555.37 | - | 0.1 |
| 26709 | 706706.49 | 2336565.69 | - | 0.1 |
| 26710 | 706721.32 | 2336572.17 | - | 0.1 |
| 26711 | 706736.59 | 2336573.59 | - | 0.1 |
| 26712 | 706751.28 | 2336570.41 | - | 0.1 |
| 26713 | 706768.9 | 2336564.71 | - | 0.1 |
| 26714 | 706789.75 | 2336558.06 | - | 0.1 |
| 26715 | 706805.9 | 2336553.12 | - | 0.1 |
| 26716 | 706822.94 | 2336548.16 | - | 0.1 |
| 26717 | 706840.44 | 2336543.38 | - | 0.1 |
| 26718 | 706858.26 | 2336538.76 | - | 0.1 |
| 26719 | 706876.31 | 2336534.3 | - | 0.1 |
| 26720 | 706894.5 | 2336530.01 | - | 0.1 |
| 26721 | 706913.16 | 2336525.79 | - | 0.1 |
| 26722 | 706933.06 | 2336521.5 | - | 0.1 |
| 26723 | 706954.97 | 2336516.98 | - | 0.1 |
| 26724 | 706979.66 | 2336512.07 | - | 0.1 |

| | | |
|-------------------------------|---------|-------------------|
| полное наименование должности | подпись | инициалы, фамилия |
|-------------------------------|---------|-------------------|

М.П.

| Земельный участок | | | | |
|--|-----------|--------------------------------|--------------------|-------------------|
| вид объекта недвижимости | | | | |
| Лист №1807 Раздел 4.2 | | Всего листов раздела 4.2: 2875 | | Всего разделов: 8 |
| Всего листов выписки: 5548 | | | | |
| 17 октября 2019г. № КУВИ-001/2019-25207602 | | | | |
| Кадастровый номер: | | | 59:00:0000000:7734 | |
| 26725 | 707007.56 | 2336506.63 | - | 0.1 |
| 26726 | 707022.76 | 2336503.65 | - | 0.1 |
| 26727 | 707038.83 | 2336500.46 | - | 0.1 |
| 26728 | 707055.76 | 2336497.04 | - | 0.1 |
| 26729 | 707073.58 | 2336493.37 | - | 0.1 |
| 26730 | 707092.27 | 2336489.44 | - | 0.1 |
| 26731 | 707111.85 | 2336485.2 | - | 0.1 |
| 26732 | 707132.14 | 2336480.75 | - | 0.1 |
| 26733 | 707152.89 | 2336476.1 | - | 0.1 |
| 26734 | 707173.91 | 2336471.33 | - | 0.1 |
| 26735 | 707194.99 | 2336466.49 | - | 0.1 |
| 26736 | 707215.9 | 2336461.63 | - | 0.1 |
| 26737 | 707236.43 | 2336456.81 | - | 0.1 |
| 26738 | 707256.37 | 2336452.09 | - | 0.1 |
| 26739 | 707275.53 | 2336447.52 | - | 0.1 |
| 26740 | 707293.8 | 2336443.12 | - | 0.1 |
| 26741 | 707311.16 | 2336438.93 | - | 0.1 |
| 26742 | 707327.52 | 2336434.96 | - | 0.1 |
| 26743 | 707342.83 | 2336431.23 | - | 0.1 |
| 26744 | 707370.06 | 2336424.6 | - | 0.1 |
| 26745 | 707392.41 | 2336419.2 | - | 0.1 |
| 26746 | 707410.78 | 2336414.94 | - | 0.1 |
| 26747 | 707427.32 | 2336411.37 | - | 0.1 |
| 26748 | 707444.27 | 2336408.11 | - | 0.1 |
| 26749 | 707463.85 | 2336404.72 | - | 0.1 |
| 26750 | 707486.92 | 2336400.89 | - | 0.1 |
| 26751 | 707513.08 | 2336396.4 | - | 0.1 |
| 26752 | 707541.88 | 2336391.02 | - | 0.1 |
| 26753 | 707557.11 | 2336387.94 | - | 0.1 |
| 26754 | 707572.83 | 2336384.56 | - | 0.1 |
| 26755 | 707589.05 | 2336380.92 | - | 0.1 |
| 26756 | 707605.73 | 2336377.06 | - | 0.1 |
| 26757 | 707622.86 | 2336373.01 | - | 0.1 |

| | | |
|-------------------------------|---------|-------------------|
| полное наименование должности | подпись | инициалы, фамилия |
|-------------------------------|---------|-------------------|

М.П.

| Земельный участок | | | | |
|--|-----------|--------------------------------|--------------------|-------------------|
| вид объекта недвижимости | | | | |
| Лист №1808 Раздел 4.2 | | Всего листов раздела 4.2: 2875 | | Всего разделов: 8 |
| Всего листов выписки: 5548 | | | | |
| 17 октября 2019г. № КУВИ-001/2019-25207602 | | | | |
| Кадастровый номер: | | | 59:00:0000000:7734 | |
| 26758 | 707640.45 | 2336368.82 | - | 0.1 |
| 26759 | 707658.46 | 2336364.52 | - | 0.1 |
| 26760 | 707676.92 | 2336360.15 | - | 0.1 |
| 26761 | 707695.8 | 2336355.76 | - | 0.1 |
| 26762 | 707715.04 | 2336351.37 | - | 0.1 |
| 26763 | 707734.45 | 2336347.04 | - | 0.1 |
| 26764 | 707753.77 | 2336342.84 | - | 0.1 |
| 26765 | 707772.78 | 2336338.8 | - | 0.1 |
| 26766 | 707791.21 | 2336334.98 | - | 0.1 |
| 26767 | 707808.81 | 2336331.44 | - | 0.1 |
| 26768 | 707825.37 | 2336328.24 | - | 0.1 |
| 26769 | 707840.59 | 2336325.42 | - | 0.1 |
| 26770 | 707866.76 | 2336321 | - | 0.1 |
| 26771 | 707888.49 | 2336318.05 | - | 0.1 |
| 26772 | 707907.54 | 2336316.2 | - | 0.1 |
| 26773 | 707925.73 | 2336315.16 | - | 0.1 |
| 26774 | 707944.51 | 2336314.62 | - | 0.1 |
| 26775 | 707964.21 | 2336314.3 | - | 0.1 |
| 26776 | 707984.88 | 2336313.94 | - | 0.1 |
| 26777 | 708006.55 | 2336313.26 | - | 0.1 |
| 26778 | 708029.08 | 2336312.07 | - | 0.1 |
| 26779 | 708051.68 | 2336310.43 | - | 0.1 |
| 26780 | 708073.4 | 2336308.51 | - | 0.1 |
| 26781 | 708093.25 | 2336306.46 | - | 0.1 |
| 26782 | 708110.52 | 2336304.38 | - | 0.1 |
| 26783 | 708125.36 | 2336302.22 | - | 0.1 |
| 26784 | 708143.99 | 2336298.62 | - | 0.1 |
| 26785 | 708159.44 | 2336294.38 | - | 0.1 |
| 26786 | 708176.43 | 2336288.24 | - | 0.1 |
| 26787 | 708190.5 | 2336282.87 | - | 0.1 |
| 26788 | 708208.46 | 2336277.5 | - | 0.1 |
| 26789 | 708227.78 | 2336273.16 | - | 0.1 |
| 26790 | 708244.21 | 2336269.84 | - | 0.1 |

| | | |
|-------------------------------|---------|-------------------|
| полное наименование должности | подпись | инициалы, фамилия |
|-------------------------------|---------|-------------------|

М.П.

| Земельный участок | | | | |
|--|-----------|--------------------------------|--------------------|-------------------|
| вид объекта недвижимости | | | | |
| Лист №1809 Раздел 4.2 | | Всего листов раздела 4.2: 2875 | | Всего разделов: 8 |
| Всего листов выписки: 5548 | | | | |
| 17 октября 2019г. № КУВИ-001/2019-25207602 | | | | |
| Кадастровый номер: | | | 59:00:0000000:7734 | |
| 26791 | 708259.82 | 2336266.67 | - | 0.1 |
| 26792 | 708279.21 | 2336262.18 | - | 0.1 |
| 26793 | 708296 | 2336257.43 | - | 0.1 |
| 26794 | 708317.72 | 2336250.36 | - | 0.1 |
| 26795 | 708336.25 | 2336243.76 | - | 0.1 |
| 26796 | 708358.96 | 2336235.19 | - | 0.1 |
| 26797 | 708386.54 | 2336224.31 | - | 0.1 |
| 26798 | 708401.91 | 2336218.13 | - | 0.1 |
| 26799 | 708417.81 | 2336211.67 | - | 0.1 |
| 26800 | 708433.87 | 2336205.15 | - | 0.1 |
| 26801 | 708449.66 | 2336198.71 | - | 0.1 |
| 26802 | 708464.81 | 2336192.57 | - | 0.1 |
| 26803 | 708478.93 | 2336186.88 | - | 0.1 |
| 26804 | 708502.49 | 2336177.63 | - | 0.1 |
| 26805 | 708519.59 | 2336171.31 | - | 0.1 |
| 26806 | 708536.51 | 2336165.9 | - | 0.1 |
| 26807 | 708554.52 | 2336162.03 | - | 0.1 |
| 26808 | 708571.3 | 2336159.96 | - | 0.1 |
| 26809 | 708590.59 | 2336157.9 | - | 0.1 |
| 26810 | 708606.78 | 2336156.28 | - | 0.1 |
| 26811 | 708624.68 | 2336154.67 | - | 0.1 |
| 26812 | 708643.42 | 2336153.26 | - | 0.1 |
| 26813 | 708662.29 | 2336152.17 | - | 0.1 |
| 26814 | 708681.07 | 2336151.16 | - | 0.1 |
| 26815 | 708699.58 | 2336149.89 | - | 0.1 |
| 26816 | 708717.74 | 2336148.05 | - | 0.1 |
| 26817 | 708735.48 | 2336145.34 | - | 0.1 |
| 26818 | 708753.15 | 2336141.45 | - | 0.1 |
| 26819 | 708771.12 | 2336136.1 | - | 0.1 |
| 26820 | 708789.79 | 2336129.03 | - | 0.1 |
| 26821 | 708809.33 | 2336120.19 | - | 0.1 |
| 26822 | 708828.75 | 2336110.49 | - | 0.1 |
| 26823 | 708846.84 | 2336101.09 | - | 0.1 |

| | | |
|-------------------------------|---------|-------------------|
| полное наименование должности | подпись | инициалы, фамилия |
|-------------------------------|---------|-------------------|

М.П.

| Земельный участок | | | | |
|--|-----------|--------------------------------|--------------------|-------------------|
| вид объекта недвижимости | | | | |
| Лист №1810 Раздел 4.2 | | Всего листов раздела 4.2: 2875 | | Всего разделов: 8 |
| Всего листов выписки: 5548 | | | | |
| 17 октября 2019г. № КУВИ-001/2019-25207602 | | | | |
| Кадастровый номер: | | | 59:00:0000000:7734 | |
| 26824 | 708862.4 | 2336093.18 | - | 0.1 |
| 26825 | 708879.56 | 2336085.67 | - | 0.1 |
| 26826 | 708895.36 | 2336081.71 | - | 0.1 |
| 26827 | 708914.02 | 2336081.01 | - | 0.1 |
| 26828 | 708929.77 | 2336082.12 | - | 0.1 |
| 26829 | 708945.56 | 2336084.1 | - | 0.1 |
| 26830 | 708962.26 | 2336085.8 | - | 0.1 |
| 26831 | 708980.92 | 2336086.17 | - | 0.1 |
| 26832 | 708996.29 | 2336085.58 | - | 0.1 |
| 26833 | 709012.77 | 2336084.29 | - | 0.1 |
| 26834 | 709030.23 | 2336081.79 | - | 0.1 |
| 26835 | 709048.5 | 2336077.1 | - | 0.1 |
| 26836 | 709067.02 | 2336069.78 | - | 0.1 |
| 26837 | 709083.93 | 2336061.48 | - | 0.1 |
| 26838 | 709100.42 | 2336052.3 | - | 0.1 |
| 26839 | 709113.79 | 2336043.83 | - | 0.1 |
| 26840 | 709128.8 | 2336033.84 | - | 0.1 |
| 26841 | 709142.9 | 2336024.51 | - | 0.1 |
| 26842 | 709159.66 | 2336013.58 | - | 0.1 |
| 26843 | 709178.42 | 2336001.63 | - | 0.1 |
| 26844 | 709198.48 | 2335989.24 | - | 0.1 |
| 26845 | 709219.23 | 2335976.91 | - | 0.1 |
| 26846 | 709240.05 | 2335965.12 | - | 0.1 |
| 26847 | 709260.31 | 2335954.36 | - | 0.1 |
| 26848 | 709279.45 | 2335945.07 | - | 0.1 |
| 26849 | 709297.34 | 2335937.25 | - | 0.1 |
| 26850 | 709314.36 | 2335930.43 | - | 0.1 |
| 26851 | 709330.93 | 2335924.15 | - | 0.1 |
| 26852 | 709347.43 | 2335917.93 | - | 0.1 |
| 26853 | 709364.13 | 2335911.43 | - | 0.1 |
| 26854 | 709381.17 | 2335904.42 | - | 0.1 |
| 26855 | 709398.67 | 2335896.7 | - | 0.1 |
| 26856 | 709416.75 | 2335888.06 | - | 0.1 |

| | | |
|-------------------------------|---------|-------------------|
| полное наименование должности | подпись | инициалы, фамилия |
|-------------------------------|---------|-------------------|

М.П.

| Земельный участок | | | | |
|--|-----------|--------------------------------|--------------------|-------------------|
| вид объекта недвижимости | | | | |
| Лист №1811 Раздел 4.2 | | Всего листов раздела 4.2: 2875 | | Всего разделов: 8 |
| Всего листов выписки: 5548 | | | | |
| 17 октября 2019г. № КУВИ-001/2019-25207602 | | | | |
| Кадастровый номер: | | | 59:00:0000000:7734 | |
| 26857 | 709435.22 | 2335878.55 | - | 0.1 |
| 26858 | 709453.61 | 2335868.41 | - | 0.1 |
| 26859 | 709471.42 | 2335857.94 | - | 0.1 |
| 26860 | 709488.17 | 2335847.39 | - | 0.1 |
| 26861 | 709504.03 | 2335836.88 | - | 0.1 |
| 26862 | 709519.79 | 2335826.28 | - | 0.1 |
| 26863 | 709536.26 | 2335815.54 | - | 0.1 |
| 26864 | 709554.24 | 2335804.54 | - | 0.1 |
| 26865 | 709574.04 | 2335792.91 | - | 0.1 |
| 26866 | 709595.52 | 2335780.05 | - | 0.1 |
| 26867 | 709618.54 | 2335765.3 | - | 0.1 |
| 26868 | 709642.91 | 2335748.09 | - | 0.1 |
| 26869 | 709655.55 | 2335738.51 | - | 0.1 |
| 26870 | 709668.4 | 2335728.35 | - | 0.1 |
| 26871 | 709681.45 | 2335717.68 | - | 0.1 |
| 26872 | 709694.65 | 2335706.58 | - | 0.1 |
| 26873 | 709707.96 | 2335695.1 | - | 0.1 |
| 26874 | 709721.34 | 2335683.3 | - | 0.1 |
| 26875 | 709734.73 | 2335671.26 | - | 0.1 |
| 26876 | 709748.09 | 2335659.05 | - | 0.1 |
| 26877 | 709761.29 | 2335646.82 | - | 0.1 |
| 26878 | 709774.19 | 2335634.71 | - | 0.1 |
| 26879 | 709786.65 | 2335622.9 | - | 0.1 |
| 26880 | 709798.52 | 2335611.52 | - | 0.1 |
| 26881 | 709809.67 | 2335600.75 | - | 0.1 |
| 26882 | 709829.23 | 2335581.62 | - | 0.1 |
| 26883 | 709844.58 | 2335566.34 | - | 0.1 |
| 26884 | 709856.35 | 2335554.17 | - | 0.1 |
| 26885 | 709869.5 | 2335539.18 | - | 0.1 |
| 26886 | 709880.22 | 2335524.72 | - | 0.1 |
| 26887 | 709890.69 | 2335507.44 | - | 0.1 |
| 26888 | 709898.28 | 2335492.89 | - | 0.1 |
| 26889 | 709906.85 | 2335474.94 | - | 0.1 |

| | | |
|-------------------------------|---------|-------------------|
| полное наименование должности | подпись | инициалы, фамилия |
|-------------------------------|---------|-------------------|

М.П.

| Земельный участок | | | | |
|--|-----------|--------------------------------|--------------------|-------------------|
| вид объекта недвижимости | | | | |
| Лист №1812 Раздел 4.2 | | Всего листов раздела 4.2: 2875 | | Всего разделов: 8 |
| Всего листов выписки: 5548 | | | | |
| 17 октября 2019г. № КУВИ-001/2019-25207602 | | | | |
| Кадастровый номер: | | | 59:00:0000000:7734 | |
| 26890 | 709916.47 | 2335453.8 | - | 0.1 |
| 26891 | 709926.9 | 2335430.77 | - | 0.1 |
| 26892 | 709937.84 | 2335407.16 | - | 0.1 |
| 26893 | 709949.05 | 2335384.23 | - | 0.1 |
| 26894 | 709961.16 | 2335361.81 | - | 0.1 |
| 26895 | 709975.64 | 2335338.28 | - | 0.1 |
| 26896 | 709984.23 | 2335325.59 | - | 0.1 |
| 26897 | 709993.97 | 2335311.98 | - | 0.1 |
| 26898 | 710005.06 | 2335297.27 | - | 0.1 |
| 26899 | 710017.58 | 2335281.33 | - | 0.1 |
| 26900 | 710031.32 | 2335264.42 | - | 0.1 |
| 26901 | 710045.93 | 2335246.89 | - | 0.1 |
| 26902 | 710061.09 | 2335229.09 | - | 0.1 |
| 26903 | 710076.48 | 2335211.37 | - | 0.1 |
| 26904 | 710091.75 | 2335194.09 | - | 0.1 |
| 26905 | 710106.6 | 2335177.59 | - | 0.1 |
| 26906 | 710120.71 | 2335162.25 | - | 0.1 |
| 26907 | 710133.8 | 2335148.3 | - | 0.1 |
| 26908 | 710145.97 | 2335135.67 | - | 0.1 |
| 26909 | 710157.39 | 2335124.17 | - | 0.1 |
| 26910 | 710168.23 | 2335113.65 | - | 0.1 |
| 26911 | 710188.81 | 2335094.83 | - | 0.1 |
| 26912 | 710209.03 | 2335077.8 | - | 0.1 |
| 26913 | 710229.9 | 2335061.46 | - | 0.1 |
| 26914 | 710251.16 | 2335045.71 | - | 0.1 |
| 26915 | 710272.24 | 2335030.79 | - | 0.1 |
| 26916 | 710292.54 | 2335016.86 | - | 0.1 |
| 26917 | 710311.6 | 2335004.07 | - | 0.1 |
| 26918 | 710329.14 | 2334992.37 | - | 0.1 |
| 26919 | 710344.99 | 2334981.64 | - | 0.1 |
| 26920 | 710358.98 | 2334971.75 | - | 0.1 |
| 26921 | 710371.03 | 2334962.63 | - | 0.1 |
| 26922 | 710386.22 | 2334950.61 | - | 0.1 |

| | | |
|-------------------------------|---------|-------------------|
| полное наименование должности | подпись | инициалы, фамилия |
|-------------------------------|---------|-------------------|

М.П.

| Земельный участок | | | | |
|--|-----------|--------------------------------|--------------------|-------------------|
| вид объекта недвижимости | | | | |
| Лист №1813 Раздел 4.2 | | Всего листов раздела 4.2: 2875 | | Всего разделов: 8 |
| Всего листов выписки: 5548 | | | | |
| 17 октября 2019г. № КУВИ-001/2019-25207602 | | | | |
| Кадастровый номер: | | | 59:00:0000000:7734 | |
| 26923 | 710399.23 | 2334940.95 | - | 0.1 |
| 26924 | 710415.46 | 2334932.05 | - | 0.1 |
| 26925 | 710432.64 | 2334926.43 | - | 0.1 |
| 26926 | 710447.35 | 2334923.44 | - | 0.1 |
| 26927 | 710463.85 | 2334921.12 | - | 0.1 |
| 26928 | 710482.13 | 2334919.23 | - | 0.1 |
| 26929 | 710501.59 | 2334917.79 | - | 0.1 |
| 26930 | 710520.71 | 2334917.16 | - | 0.1 |
| 26931 | 710538.1 | 2334917.62 | - | 0.1 |
| 26932 | 710553.96 | 2334918.52 | - | 0.1 |
| 26933 | 710569.64 | 2334918.58 | - | 0.1 |
| 26934 | 710586.19 | 2334916.76 | - | 0.1 |
| 26935 | 710603.17 | 2334913.11 | - | 0.1 |
| 26936 | 710619.9 | 2334907.93 | - | 0.1 |
| 26937 | 710635.37 | 2334901.94 | - | 0.1 |
| 26938 | 710651.63 | 2334895 | - | 0.1 |
| 26939 | 710666.33 | 2334890.42 | - | 0.1 |
| 26940 | 710683.53 | 2334890.98 | - | 0.1 |
| 26941 | 710702.65 | 2334892.55 | - | 0.1 |
| 26942 | 710721.33 | 2334893.79 | - | 0.1 |
| 26943 | 710740.76 | 2334894.31 | - | 0.1 |
| 26944 | 710758.65 | 2334893.52 | - | 0.1 |
| 26945 | 710774.81 | 2334891.25 | - | 0.1 |
| 26946 | 710789.54 | 2334887.53 | - | 0.1 |
| 26947 | 710807.59 | 2334880.22 | - | 0.1 |
| 26948 | 710824.65 | 2334870.05 | - | 0.1 |
| 26949 | 710837.28 | 2334860.69 | - | 0.1 |
| 26950 | 710850.13 | 2334850.39 | - | 0.1 |
| 26951 | 710863.49 | 2334839.75 | - | 0.1 |
| 26952 | 710877.55 | 2334829.22 | - | 0.1 |
| 26953 | 710892.42 | 2334819.21 | - | 0.1 |
| 26954 | 710908.05 | 2334810.12 | - | 0.1 |
| 26955 | 710923.55 | 2334802.38 | - | 0.1 |

| | | |
|-------------------------------|---------|-------------------|
| полное наименование должности | подпись | инициалы, фамилия |
|-------------------------------|---------|-------------------|

М.П.

| Земельный участок | | | | |
|--|-----------|--------------------------------|--------------------|-------------------|
| вид объекта недвижимости | | | | |
| Лист №1814 Раздел 4.2 | | Всего листов раздела 4.2: 2875 | | Всего разделов: 8 |
| Всего листов выписки: 5548 | | | | |
| 17 октября 2019г. № КУВИ-001/2019-25207602 | | | | |
| Кадастровый номер: | | | 59:00:0000000:7734 | |
| 26956 | 710937.82 | 2334796.4 | - | 0.1 |
| 26957 | 710955.01 | 2334790.93 | - | 0.1 |
| 26958 | 710973.08 | 2334786.59 | - | 0.1 |
| 26959 | 710988.07 | 2334783.28 | - | 0.1 |
| 26960 | 711007.24 | 2334779.25 | - | 0.1 |
| 26961 | 711023.13 | 2334776.34 | - | 0.1 |
| 26962 | 711038.92 | 2334775.27 | - | 0.1 |
| 26963 | 711057.87 | 2334776.61 | - | 0.1 |
| 26964 | 711072.91 | 2334779.3 | - | 0.1 |
| 26965 | 711091.75 | 2334785.03 | - | 0.1 |
| 26966 | 711110.67 | 2334791.82 | - | 0.1 |
| 26967 | 711126.92 | 2334796.4 | - | 0.1 |
| 26968 | 711145.7 | 2334800.16 | - | 0.1 |
| 26969 | 711167.1 | 2334803.13 | - | 0.1 |
| 26970 | 711182.76 | 2334804.7 | - | 0.1 |
| 26971 | 711198.8 | 2334806.05 | - | 0.1 |
| 26972 | 711214.42 | 2334807.27 | - | 0.1 |
| 26973 | 711235.29 | 2334809.11 | - | 0.1 |
| 26974 | 711252.06 | 2334811.23 | - | 0.1 |
| 26975 | 711269.49 | 2334815.08 | - | 0.1 |
| 26976 | 711283.67 | 2334821.05 | - | 0.1 |
| 26977 | 711297.73 | 2334831.56 | - | 0.1 |
| 26978 | 711312.22 | 2334845.89 | - | 0.1 |
| 26979 | 711329.61 | 2334863.75 | - | 0.1 |
| 26980 | 711342.14 | 2334876.53 | - | 0.1 |
| 26981 | 711357.9 | 2334892.47 | - | 0.1 |
| 26982 | 711377.76 | 2334908.81 | - | 0.1 |
| 26983 | 711377.14 | 2334914.33 | - | 0.1 |
| 26984 | 711370.63 | 2334929.5 | - | 0.1 |
| 26985 | 711351.35 | 2334934.04 | - | 0.1 |
| 26986 | 711333.7 | 2334936.85 | - | 0.1 |
| 26987 | 711312.57 | 2334940.32 | - | 0.1 |
| 26988 | 711290.84 | 2334944.15 | - | 0.1 |

| | | |
|-------------------------------|---------|-------------------|
| полное наименование должности | подпись | инициалы, фамилия |
|-------------------------------|---------|-------------------|

М.П.

| Земельный участок | | | | |
|--|-----------|--------------------------------|--------------------|-------------------|
| вид объекта недвижимости | | | | |
| Лист №1815 Раздел 4.2 | | Всего листов раздела 4.2: 2875 | | Всего разделов: 8 |
| Всего листов выписки: 5548 | | | | |
| 17 октября 2019г. № КУВИ-001/2019-25207602 | | | | |
| Кадастровый номер: | | | 59:00:0000000:7734 | |
| 26989 | 711271.34 | 2334948.08 | - | 0.1 |
| 26990 | 711256.19 | 2334951.86 | - | 0.1 |
| 26991 | 711239.1 | 2334957.23 | - | 0.1 |
| 26992 | 711223.46 | 2334962.3 | - | 0.1 |
| 26993 | 711203.93 | 2334967.72 | - | 0.1 |
| 26994 | 711187.41 | 2334973.02 | - | 0.1 |
| 26995 | 711167.42 | 2334980.93 | - | 0.1 |
| 26996 | 711143.43 | 2334992.5 | - | 0.1 |
| 26997 | 711130 | 2334999.73 | - | 0.1 |
| 26998 | 711115.88 | 2335007.78 | - | 0.1 |
| 26999 | 711101.23 | 2335016.53 | - | 0.1 |
| 27000 | 711086.25 | 2335025.85 | - | 0.1 |
| 27001 | 711071.12 | 2335035.63 | - | 0.1 |
| 27002 | 711056.06 | 2335045.73 | - | 0.1 |
| 27003 | 711041.21 | 2335056.06 | - | 0.1 |
| 27004 | 711026.78 | 2335066.47 | - | 0.1 |
| 27005 | 711012.85 | 2335076.84 | - | 0.1 |
| 27006 | 710999.48 | 2335087.07 | - | 0.1 |
| 27007 | 710986.78 | 2335097.03 | - | 0.1 |
| 27008 | 710974.79 | 2335106.61 | - | 0.1 |
| 27009 | 710953.31 | 2335124.12 | - | 0.1 |
| 27010 | 710935.59 | 2335138.71 | - | 0.1 |
| 27011 | 710921.38 | 2335150.59 | - | 0.1 |
| 27012 | 710909.53 | 2335161.04 | - | 0.1 |
| 27013 | 710893.61 | 2335176.99 | - | 0.1 |
| 27014 | 710882.72 | 2335189.57 | - | 0.1 |
| 27015 | 710871.12 | 2335204.21 | - | 0.1 |
| 27016 | 710858.67 | 2335220.98 | - | 0.1 |
| 27017 | 710845.24 | 2335240.02 | - | 0.1 |
| 27018 | 710830.75 | 2335261.31 | - | 0.1 |
| 27019 | 710815.4 | 2335284.36 | - | 0.1 |
| 27020 | 710799.46 | 2335308.62 | - | 0.1 |
| 27021 | 710783.22 | 2335333.46 | - | 0.1 |

| | | |
|-------------------------------|---------|-------------------|
| полное наименование должности | подпись | инициалы, фамилия |
|-------------------------------|---------|-------------------|

М.П.

| Земельный участок | | | | | |
|--|-----------|--------------------------------|--------------------|-------------------|----------------------------|
| вид объекта недвижимости | | | | | |
| Лист №1816 Раздел 4.2 | | Всего листов раздела 4.2: 2875 | | Всего разделов: 8 | Всего листов выписки: 5548 |
| 17 октября 2019г. № КУВИ-001/2019-25207602 | | | | | |
| Кадастровый номер: | | | 59:00:0000000:7734 | | |
| 27022 | 710766.96 | 2335358.4 | - | 0.1 | |
| 27023 | 710751.3 | 2335383.17 | - | 0.1 | |
| 27024 | 710736.82 | 2335407.59 | - | 0.1 | |
| 27025 | 710724.13 | 2335431.49 | - | 0.1 | |
| 27026 | 710713.7 | 2335454.77 | - | 0.1 | |
| 27027 | 710705.48 | 2335477.79 | - | 0.1 | |
| 27028 | 710699.24 | 2335500.99 | - | 0.1 | |
| 27029 | 710694.74 | 2335524.8 | - | 0.1 | |
| 27030 | 710691.81 | 2335549.65 | - | 0.1 | |
| 27031 | 710690.41 | 2335575.98 | - | 0.1 | |
| 27032 | 710690.57 | 2335604.19 | - | 0.1 | |
| 27033 | 710692.26 | 2335634.67 | - | 0.1 | |
| 27034 | 710693.69 | 2335650.86 | - | 0.1 | |
| 27035 | 710695.5 | 2335667.58 | - | 0.1 | |
| 27036 | 710696.82 | 2335678.09 | - | 0.1 | |
| 27037 | 710691.88 | 2335699.11 | - | 0.1 | |
| 27038 | 710688.76 | 2335723.52 | - | 0.1 | |
| 27039 | 710687.01 | 2335748.67 | - | 0.1 | |
| 27040 | 710686.32 | 2335773.43 | - | 0.1 | |
| 27041 | 710686.41 | 2335796.89 | - | 0.1 | |
| 27042 | 710687.07 | 2335818.85 | - | 0.1 | |
| 27043 | 710688.1 | 2335839.37 | - | 0.1 | |
| 27044 | 710689.32 | 2335858.43 | - | 0.1 | |
| 27045 | 710690.59 | 2335876.1 | - | 0.1 | |
| 27046 | 710692.02 | 2335892.5 | - | 0.1 | |
| 27047 | 710693.81 | 2335907.78 | - | 0.1 | |
| 27048 | 710697.56 | 2335928.94 | - | 0.1 | |
| 27049 | 710702.77 | 2335948.26 | - | 0.1 | |
| 27050 | 710709.21 | 2335965.94 | - | 0.1 | |
| 27051 | 710716.62 | 2335982.2 | - | 0.1 | |
| 27052 | 710725.44 | 2335998.19 | - | 0.1 | |
| 27053 | 710736.53 | 2336015.65 | - | 0.1 | |
| 27054 | 710745.46 | 2336028.75 | - | 0.1 | |

| | | |
|-------------------------------|---------|-------------------|
| полное наименование должности | подпись | инициалы, фамилия |
|-------------------------------|---------|-------------------|

М.П.

| Земельный участок | | | | |
|--|-----------|--------------------------------|--------------------|-------------------|
| вид объекта недвижимости | | | | |
| Лист №1817 Раздел 4.2 | | Всего листов раздела 4.2: 2875 | | Всего разделов: 8 |
| Всего листов выписки: 5548 | | | | |
| 17 октября 2019г. № КУВИ-001/2019-25207602 | | | | |
| Кадастровый номер: | | | 59:00:0000000:7734 | |
| 27055 | 710755.17 | 2336042.32 | - | 0.1 |
| 27056 | 710765.06 | 2336055.42 | - | 0.1 |
| 27057 | 710774.52 | 2336067.13 | - | 0.1 |
| 27058 | 710787.02 | 2336080.96 | - | 0.1 |
| 27059 | 710797.82 | 2336092.28 | - | 0.1 |
| 27060 | 710807.62 | 2336103.87 | - | 0.1 |
| 27061 | 710817.91 | 2336117.71 | - | 0.1 |
| 27062 | 710831.31 | 2336134.51 | - | 0.1 |
| 27063 | 710843.32 | 2336147.6 | - | 0.1 |
| 27064 | 710857.5 | 2336161.68 | - | 0.1 |
| 27065 | 710872.22 | 2336175.45 | - | 0.1 |
| 27066 | 710885.81 | 2336187.59 | - | 0.1 |
| 27067 | 710900.82 | 2336200.22 | - | 0.1 |
| 27068 | 710913.14 | 2336209.41 | - | 0.1 |
| 27069 | 710902.78 | 2336220.04 | - | 0.1 |
| 27070 | 710884.52 | 2336230.12 | - | 0.1 |
| 27071 | 710870.68 | 2336236.69 | - | 0.1 |
| 27072 | 710853.63 | 2336244.42 | - | 0.1 |
| 27073 | 710834.09 | 2336253.62 | - | 0.1 |
| 27074 | 710812.75 | 2336264.62 | - | 0.1 |
| 27075 | 710790.35 | 2336277.68 | - | 0.1 |
| 27076 | 710767.44 | 2336292.87 | - | 0.1 |
| 27077 | 710744.47 | 2336309.93 | - | 0.1 |
| 27078 | 710721.84 | 2336328.62 | - | 0.1 |
| 27079 | 710699.97 | 2336348.68 | - | 0.1 |
| 27080 | 710679.15 | 2336369.77 | - | 0.1 |
| 27081 | 710659.53 | 2336391.52 | - | 0.1 |
| 27082 | 710641.28 | 2336413.48 | - | 0.1 |
| 27083 | 710624.54 | 2336435.27 | - | 0.1 |
| 27084 | 710609.52 | 2336456.18 | - | 0.1 |
| 27085 | 710596.46 | 2336475.3 | - | 0.1 |
| 27086 | 710585.62 | 2336491.68 | - | 0.1 |
| 27087 | 710577.2 | 2336504.39 | - | 0.1 |

| | | |
|-------------------------------|---------|-------------------|
| полное наименование должности | подпись | инициалы, фамилия |
|-------------------------------|---------|-------------------|

М.П.

Земельный участок

вид объекта недвижимости

Лист №1818 Раздел 4.2

Всего листов раздела 4.2: 2875

Всего разделов: 8

Всего листов выписки: 5548

17 октября 2019г. № КУВИ-001/2019-25207602

Кадастровый номер:

59:00:0000000:7734

| | | | | |
|-------|-----------|------------|---|-----|
| 27088 | 710568.45 | 2336516.95 | - | 0.1 |
| 27089 | 710557.79 | 2336528.52 | - | 0.1 |
| 27090 | 710541.57 | 2336539.61 | - | 0.1 |
| 27091 | 710524.16 | 2336549.47 | - | 0.1 |
| 27092 | 710508.61 | 2336557.97 | - | 0.1 |
| 27093 | 710490.84 | 2336567.66 | - | 0.1 |
| 27094 | 710471.73 | 2336578.16 | - | 0.1 |
| 27095 | 710452.19 | 2336589.14 | - | 0.1 |
| 27096 | 710432.88 | 2336600.4 | - | 0.1 |
| 27097 | 710414.28 | 2336611.86 | - | 0.1 |
| 27098 | 710396.82 | 2336623.53 | - | 0.1 |
| 27099 | 710380.88 | 2336635.35 | - | 0.1 |
| 27100 | 710366.38 | 2336647.76 | - | 0.1 |
| 27101 | 710352.65 | 2336661.65 | - | 0.1 |
| 27102 | 710339 | 2336677.93 | - | 0.1 |
| 27103 | 710324.81 | 2336697.43 | - | 0.1 |
| 27104 | 710310.01 | 2336719.8 | - | 0.1 |
| 27105 | 710295.18 | 2336743.43 | - | 0.1 |
| 27106 | 710280.97 | 2336766.66 | - | 0.1 |
| 27107 | 710267.94 | 2336787.88 | - | 0.1 |
| 27108 | 710256.42 | 2336806.29 | - | 0.1 |
| 27109 | 710246.4 | 2336821.92 | - | 0.1 |
| 27110 | 710237.93 | 2336834.85 | - | 0.1 |
| 27111 | 710227.95 | 2336849.45 | - | 0.1 |
| 27112 | 710216.66 | 2336863.02 | - | 0.1 |
| 27113 | 710201.83 | 2336875.41 | - | 0.1 |
| 27114 | 710185.85 | 2336886.05 | - | 0.1 |
| 27115 | 710172.5 | 2336893.91 | - | 0.1 |
| 27116 | 710156.77 | 2336902.43 | - | 0.1 |
| 27117 | 710139.14 | 2336911.5 | - | 0.1 |
| 27118 | 710120.68 | 2336920.88 | - | 0.1 |
| 27119 | 710102.45 | 2336930.33 | - | 0.1 |
| 27120 | 710085.53 | 2336939.61 | - | 0.1 |

| | | |
|-------------------------------|---------|-------------------|
| полное наименование должности | подпись | инициалы, фамилия |
|-------------------------------|---------|-------------------|

М.П.

| Земельный участок | | | | |
|--|-----------|--------------------------------|--------------------|-------------------|
| вид объекта недвижимости | | | | |
| Лист №1819 Раздел 4.2 | | Всего листов раздела 4.2: 2875 | | Всего разделов: 8 |
| Всего листов выписки: 5548 | | | | |
| 17 октября 2019г. № КУВИ-001/2019-25207602 | | | | |
| Кадастровый номер: | | | 59:00:0000000:7734 | |
| 27121 | 710070.14 | 2336948.84 | - | 0.1 |
| 27122 | 710055.66 | 2336958.47 | - | 0.1 |
| 27123 | 710041.46 | 2336968.99 | - | 0.1 |
| 27124 | 710026.91 | 2336980.83 | - | 0.1 |
| 27125 | 710011.99 | 2336993.95 | - | 0.1 |
| 27126 | 709997.32 | 2337007.77 | - | 0.1 |
| 27127 | 709983.5 | 2337021.75 | - | 0.1 |
| 27128 | 709971.12 | 2337035.28 | - | 0.1 |
| 27129 | 709960.47 | 2337047.9 | - | 0.1 |
| 27130 | 709947.48 | 2337064.22 | - | 0.1 |
| 27131 | 709937.76 | 2337076.23 | - | 0.1 |
| 27132 | 709925.92 | 2337087.29 | - | 0.1 |
| 27133 | 709909.53 | 2337095.67 | - | 0.1 |
| 27134 | 709894.36 | 2337101.21 | - | 0.1 |
| 27135 | 709875.91 | 2337106.79 | - | 0.1 |
| 27136 | 709861.12 | 2337110.76 | - | 0.1 |
| 27137 | 709841.87 | 2337115.42 | - | 0.1 |
| 27138 | 709822.93 | 2337118.9 | - | 0.1 |
| 27139 | 709803.38 | 2337120.69 | - | 0.1 |
| 27140 | 709784.29 | 2337120.19 | - | 0.1 |
| 27141 | 709767.54 | 2337116.88 | - | 0.1 |
| 27142 | 709751.56 | 2337110.75 | - | 0.1 |
| 27143 | 709733.15 | 2337102.06 | - | 0.1 |
| 27144 | 709716.45 | 2337093.74 | - | 0.1 |
| 27145 | 709696.54 | 2337083.59 | - | 0.1 |
| 27146 | 709681.44 | 2337075.96 | - | 0.1 |
| 27147 | 709665.3 | 2337068.05 | - | 0.1 |
| 27148 | 709648.53 | 2337060.26 | - | 0.1 |
| 27149 | 709631.49 | 2337052.99 | - | 0.1 |
| 27150 | 709614.48 | 2337046.53 | - | 0.1 |
| 27151 | 709597.66 | 2337041.12 | - | 0.1 |
| 27152 | 709581.19 | 2337036.95 | - | 0.1 |
| 27153 | 709565.23 | 2337034.21 | - | 0.1 |

| | | |
|-------------------------------|---------|-------------------|
| полное наименование должности | подпись | инициалы, фамилия |
|-------------------------------|---------|-------------------|

М.П.

| Земельный участок | | | | |
|--|-----------|--------------------------------|--------------------|-------------------|
| вид объекта недвижимости | | | | |
| Лист №1820 Раздел 4.2 | | Всего листов раздела 4.2: 2875 | | Всего разделов: 8 |
| Всего листов выписки: 5548 | | | | |
| 17 октября 2019г. № КУВИ-001/2019-25207602 | | | | |
| Кадастровый номер: | | | 59:00:0000000:7734 | |
| 27154 | 709549.87 | 2337032.98 | - | 0.1 |
| 27155 | 709528.16 | 2337033.83 | - | 0.1 |
| 27156 | 709508.24 | 2337037.73 | - | 0.1 |
| 27157 | 709489.87 | 2337044.32 | - | 0.1 |
| 27158 | 709472.22 | 2337053.09 | - | 0.1 |
| 27159 | 709454.46 | 2337063.45 | - | 0.1 |
| 27160 | 709437.19 | 2337074.36 | - | 0.1 |
| 27161 | 709421.88 | 2337084.48 | - | 0.1 |
| 27162 | 709405.99 | 2337095.02 | - | 0.1 |
| 27163 | 709390.17 | 2337103.27 | - | 0.1 |
| 27164 | 709375.04 | 2337107.01 | - | 0.1 |
| 27165 | 709360.1 | 2337108.34 | - | 0.1 |
| 27166 | 709342.42 | 2337108.08 | - | 0.1 |
| 27167 | 709325.02 | 2337104.33 | - | 0.1 |
| 27168 | 709309.54 | 2337097.86 | - | 0.1 |
| 27169 | 709289.77 | 2337087.97 | - | 0.1 |
| 27170 | 709275.73 | 2337080.68 | - | 0.1 |
| 27171 | 709262.17 | 2337073.77 | - | 0.1 |
| 27172 | 709244.09 | 2337065.38 | - | 0.1 |
| 27173 | 709227.36 | 2337059.58 | - | 0.1 |
| 27174 | 709209.94 | 2337056.3 | - | 0.1 |
| 27175 | 709190.51 | 2337055.3 | - | 0.1 |
| 27176 | 709168.73 | 2337055.99 | - | 0.1 |
| 27177 | 709152.76 | 2337057.09 | - | 0.1 |
| 27178 | 709135.43 | 2337058.54 | - | 0.1 |
| 27179 | 709116.35 | 2337060.24 | - | 0.1 |
| 27180 | 709095.19 | 2337062.13 | - | 0.1 |
| 27181 | 709071.63 | 2337064.11 | - | 0.1 |
| 27182 | 709046.49 | 2337066.02 | - | 0.1 |
| 27183 | 709021.72 | 2337067.69 | - | 0.1 |
| 27184 | 708999.31 | 2337068.95 | - | 0.1 |
| 27185 | 708981.21 | 2337069.56 | - | 0.1 |
| 27186 | 708962.04 | 2337069.04 | - | 0.1 |

| | | |
|-------------------------------|---------|-------------------|
| полное наименование должности | подпись | инициалы, фамилия |
|-------------------------------|---------|-------------------|

М.П.

| Земельный участок | | | | |
|--|-----------|--------------------------------|--------------------|-------------------|
| вид объекта недвижимости | | | | |
| Лист №1821 Раздел 4.2 | | Всего листов раздела 4.2: 2875 | | Всего разделов: 8 |
| Всего листов выписки: 5548 | | | | |
| 17 октября 2019г. № КУВИ-001/2019-25207602 | | | | |
| Кадастровый номер: | | | 59:00:0000000:7734 | |
| 27187 | 708943.33 | 2337065.09 | - | 0.1 |
| 27188 | 708928.45 | 2337059.57 | - | 0.1 |
| 27189 | 708911.77 | 2337053.01 | - | 0.1 |
| 27190 | 708893.57 | 2337046.87 | - | 0.1 |
| 27191 | 708874.02 | 2337042.28 | - | 0.1 |
| 27192 | 708853.12 | 2337039.85 | - | 0.1 |
| 27193 | 708830.89 | 2337040.13 | - | 0.1 |
| 27194 | 708815.97 | 2337041.77 | - | 0.1 |
| 27195 | 708795.03 | 2337045.98 | - | 0.1 |
| 27196 | 708777.63 | 2337051.78 | - | 0.1 |
| 27197 | 708763.83 | 2337057.98 | - | 0.1 |
| 27198 | 708748.93 | 2337064.39 | - | 0.1 |
| 27199 | 708729.97 | 2337066.35 | - | 0.1 |
| 27200 | 708713.79 | 2337064.11 | - | 0.1 |
| 27201 | 708691.04 | 2337059.28 | - | 0.1 |
| 27202 | 708671.31 | 2337054.57 | - | 0.1 |
| 27203 | 708647.3 | 2337048.65 | - | 0.1 |
| 27204 | 708618.99 | 2337041.64 | - | 0.1 |
| 27205 | 708603.8 | 2337037.96 | - | 0.1 |
| 27206 | 708588.34 | 2337034.3 | - | 0.1 |
| 27207 | 708572.91 | 2337030.78 | - | 0.1 |
| 27208 | 708557.82 | 2337027.5 | - | 0.1 |
| 27209 | 708529.94 | 2337022.17 | - | 0.1 |
| 27210 | 708506.48 | 2337018.97 | - | 0.1 |
| 27211 | 708486.55 | 2337017.8 | - | 0.1 |
| 27212 | 708468.55 | 2337018.35 | - | 0.1 |
| 27213 | 708450.94 | 2337020.31 | - | 0.1 |
| 27214 | 708432.49 | 2337023.4 | - | 0.1 |
| 27215 | 708413.44 | 2337027.5 | - | 0.1 |
| 27216 | 708394.49 | 2337032.54 | - | 0.1 |
| 27217 | 708376.24 | 2337038.47 | - | 0.1 |
| 27218 | 708359.25 | 2337045.21 | - | 0.1 |
| 27219 | 708343.55 | 2337052.72 | - | 0.1 |

| | | |
|-------------------------------|---------|-------------------|
| полное наименование должности | подпись | инициалы, фамилия |
|-------------------------------|---------|-------------------|

М.П.

| Земельный участок | | | | |
|--|-----------|--------------------------------|--------------------|-------------------|
| вид объекта недвижимости | | | | |
| Лист №1822 Раздел 4.2 | | Всего листов раздела 4.2: 2875 | | Всего разделов: 8 |
| Всего листов выписки: 5548 | | | | |
| 17 октября 2019г. № КУВИ-001/2019-25207602 | | | | |
| Кадастровый номер: | | | 59:00:0000000:7734 | |
| 27220 | 708329.08 | 2337061 | - | 0.1 |
| 27221 | 708315.83 | 2337070.04 | - | 0.1 |
| 27222 | 708303.76 | 2337079.74 | - | 0.1 |
| 27223 | 708288.1 | 2337094.58 | - | 0.1 |
| 27224 | 708275.85 | 2337108.28 | - | 0.1 |
| 27225 | 708264.98 | 2337122.67 | - | 0.1 |
| 27226 | 708255.21 | 2337136.71 | - | 0.1 |
| 27227 | 708242.9 | 2337146.73 | - | 0.1 |
| 27228 | 708226.55 | 2337152.69 | - | 0.1 |
| 27229 | 708212.05 | 2337157.03 | - | 0.1 |
| 27230 | 708194.71 | 2337162.96 | - | 0.1 |
| 27231 | 708178.86 | 2337168.93 | - | 0.1 |
| 27232 | 708160.31 | 2337176.53 | - | 0.1 |
| 27233 | 708140.14 | 2337185.65 | - | 0.1 |
| 27234 | 708119.42 | 2337196.15 | - | 0.1 |
| 27235 | 708099.16 | 2337207.86 | - | 0.1 |
| 27236 | 708079.86 | 2337220.37 | - | 0.1 |
| 27237 | 708061.9 | 2337233.24 | - | 0.1 |
| 27238 | 708045.68 | 2337246.01 | - | 0.1 |
| 27239 | 708031.52 | 2337258.28 | - | 0.1 |
| 27240 | 708019.4 | 2337269.78 | - | 0.1 |
| 27241 | 708004.84 | 2337285.13 | - | 0.1 |
| 27242 | 707994.31 | 2337297.6 | - | 0.1 |
| 27243 | 707984.58 | 2337309.9 | - | 0.1 |
| 27244 | 707971.95 | 2337321.55 | - | 0.1 |
| 27245 | 707957.78 | 2337327.91 | - | 0.1 |
| 27246 | 707941.17 | 2337333.31 | - | 0.1 |
| 27247 | 707924.24 | 2337339.42 | - | 0.1 |
| 27248 | 707903.06 | 2337348.32 | - | 0.1 |
| 27249 | 707887.56 | 2337355.52 | - | 0.1 |
| 27250 | 707871.85 | 2337363.39 | - | 0.1 |
| 27251 | 707856.7 | 2337371.64 | - | 0.1 |
| 27252 | 707842.29 | 2337380.28 | - | 0.1 |

| | | |
|-------------------------------|---------|-------------------|
| полное наименование должности | подпись | инициалы, фамилия |
|-------------------------------|---------|-------------------|

М.П.

| Земельный участок | | | | |
|--|-----------|--------------------------------|--------------------|-------------------|
| вид объекта недвижимости | | | | |
| Лист №1823 Раздел 4.2 | | Всего листов раздела 4.2: 2875 | | Всего разделов: 8 |
| Всего листов выписки: 5548 | | | | |
| 17 октября 2019г. № КУВИ-001/2019-25207602 | | | | |
| Кадастровый номер: | | | 59:00:0000000:7734 | |
| 27253 | 707828.23 | 2337389.64 | - | 0.1 |
| 27254 | 707814.07 | 2337400.02 | - | 0.1 |
| 27255 | 707799.45 | 2337411.71 | - | 0.1 |
| 27256 | 707784.52 | 2337424.33 | - | 0.1 |
| 27257 | 707769.98 | 2337436.81 | - | 0.1 |
| 27258 | 707756.59 | 2337448.01 | - | 0.1 |
| 27259 | 707739.99 | 2337460.32 | - | 0.1 |
| 27260 | 707726.41 | 2337467.57 | - | 0.1 |
| 27261 | 707707.93 | 2337473.25 | - | 0.1 |
| 27262 | 707690.03 | 2337476.44 | - | 0.1 |
| 27263 | 707674.7 | 2337478.01 | - | 0.1 |
| 27264 | 707655.77 | 2337479.01 | - | 0.1 |
| 27265 | 707632.62 | 2337479.4 | - | 0.1 |
| 27266 | 707605.34 | 2337479.52 | - | 0.1 |
| 27267 | 707590.22 | 2337479.61 | - | 0.1 |
| 27268 | 707574.14 | 2337479.8 | - | 0.1 |
| 27269 | 707557.15 | 2337480.12 | - | 0.1 |
| 27270 | 707539.26 | 2337480.64 | - | 0.1 |
| 27271 | 707520.57 | 2337481.41 | - | 0.1 |
| 27272 | 707501.29 | 2337482.4 | - | 0.1 |
| 27273 | 707481.74 | 2337483.59 | - | 0.1 |
| 27274 | 707462.21 | 2337484.97 | - | 0.1 |
| 27275 | 707442.98 | 2337486.52 | - | 0.1 |
| 27276 | 707424.35 | 2337488.19 | - | 0.1 |
| 27277 | 707406.61 | 2337490 | - | 0.1 |
| 27278 | 707390.03 | 2337491.9 | - | 0.1 |
| 27279 | 707374.84 | 2337493.89 | - | 0.1 |
| 27280 | 707347.8 | 2337498.31 | - | 0.1 |
| 27281 | 707323.45 | 2337503.62 | - | 0.1 |
| 27282 | 707299.62 | 2337510.23 | - | 0.1 |
| 27283 | 707274.28 | 2337518.49 | - | 0.1 |
| 27284 | 707247.34 | 2337528.14 | - | 0.1 |
| 27285 | 707220.71 | 2337538.24 | - | 0.1 |

| | | |
|-------------------------------|---------|-------------------|
| полное наименование должности | подпись | инициалы, фамилия |
|-------------------------------|---------|-------------------|

М.П.

| Земельный участок | | | | | |
|--|-----------|--------------------------------|--------------------|-------------------|----------------------------|
| вид объекта недвижимости | | | | | |
| Лист №1824 Раздел 4.2 | | Всего листов раздела 4.2: 2875 | | Всего разделов: 8 | Всего листов выписки: 5548 |
| 17 октября 2019г. № КУВИ-001/2019-25207602 | | | | | |
| Кадастровый номер: | | | 59:00:0000000:7734 | | |
| 27286 | 707196.36 | 2337547.86 | - | 0.1 | |
| 27287 | 707176.21 | 2337556.08 | - | 0.1 | |
| 27288 | 707160.48 | 2337562.63 | - | 0.1 | |
| 27289 | 707142 | 2337570.36 | - | 0.1 | |
| 27290 | 707125.1 | 2337576.95 | - | 0.1 | |
| 27291 | 707105.92 | 2337583.47 | - | 0.1 | |
| 27292 | 707090.97 | 2337587.96 | - | 0.1 | |
| 27293 | 707073.73 | 2337592.65 | - | 0.1 | |
| 27294 | 707054 | 2337597.59 | - | 0.1 | |
| 27295 | 707032.78 | 2337602.54 | - | 0.1 | |
| 27296 | 707011.38 | 2337607.26 | - | 0.1 | |
| 27297 | 706991.07 | 2337611.48 | - | 0.1 | |
| 27298 | 706972.85 | 2337614.98 | - | 0.1 | |
| 27299 | 706956.37 | 2337617.79 | - | 0.1 | |
| 27300 | 706941 | 2337619.95 | - | 0.1 | |
| 27301 | 706926.04 | 2337621.57 | - | 0.1 | |
| 27302 | 706911.06 | 2337622.68 | - | 0.1 | |
| 27303 | 706889.43 | 2337623.53 | - | 0.1 | |
| 27304 | 706870.43 | 2337623.52 | - | 0.1 | |
| 27305 | 706855.21 | 2337622.69 | - | 0.1 | |
| 27306 | 706837.05 | 2337619.31 | - | 0.1 | |
| 27307 | 706821.49 | 2337614.33 | - | 0.1 | |
| 27308 | 706803.51 | 2337607.89 | - | 0.1 | |
| 27309 | 706784.03 | 2337601.54 | - | 0.1 | |
| 27310 | 706763.98 | 2337596.56 | - | 0.1 | |
| 27311 | 706743.82 | 2337593.16 | - | 0.1 | |
| 27312 | 706724.03 | 2337591.32 | - | 0.1 | |
| 27313 | 706705.39 | 2337590.9 | - | 0.1 | |
| 27314 | 706689.29 | 2337591.72 | - | 0.1 | |
| 27315 | 706673.82 | 2337594.16 | - | 0.1 | |
| 27316 | 706658.16 | 2337595.43 | - | 0.1 | |
| 27317 | 706645.73 | 2337586.46 | - | 0.1 | |
| 27318 | 706632.14 | 2337576.33 | - | 0.1 | |

| | | |
|-------------------------------|---------|-------------------|
| полное наименование должности | подпись | инициалы, фамилия |
|-------------------------------|---------|-------------------|

М.П.

| Земельный участок | | | | |
|--|-----------|--------------------------------|--------------------|-------------------|
| вид объекта недвижимости | | | | |
| Лист №1825 Раздел 4.2 | | Всего листов раздела 4.2: 2875 | | Всего разделов: 8 |
| Всего листов выписки: 5548 | | | | |
| 17 октября 2019г. № КУВИ-001/2019-25207602 | | | | |
| Кадастровый номер: | | | 59:00:0000000:7734 | |
| 27319 | 706618.81 | 2337565.12 | - | 0.1 |
| 27320 | 706606.8 | 2337550.61 | - | 0.1 |
| 27321 | 706595.42 | 2337533.18 | - | 0.1 |
| 27322 | 706586.9 | 2337518.48 | - | 0.1 |
| 27323 | 706577.91 | 2337501.62 | - | 0.1 |
| 27324 | 706568.71 | 2337482.89 | - | 0.1 |
| 27325 | 706559.4 | 2337462.27 | - | 0.1 |
| 27326 | 706549.96 | 2337439.51 | - | 0.1 |
| 27327 | 706540.36 | 2337414.33 | - | 0.1 |
| 27328 | 706530.61 | 2337386.52 | - | 0.1 |
| 27329 | 706525.71 | 2337371.84 | - | 0.1 |
| 27330 | 706520.85 | 2337356.96 | - | 0.1 |
| 27331 | 706516.1 | 2337342.16 | - | 0.1 |
| 27332 | 706511.51 | 2337327.68 | - | 0.1 |
| 27333 | 706502.96 | 2337300.73 | - | 0.1 |
| 27334 | 706495.61 | 2337278.09 | - | 0.1 |
| 27335 | 706489.33 | 2337260.07 | - | 0.1 |
| 27336 | 706483.45 | 2337245.24 | - | 0.1 |
| 27337 | 706474 | 2337225.79 | - | 0.1 |
| 27338 | 706466.45 | 2337212.77 | - | 0.1 |
| 27339 | 706457.84 | 2337199.39 | - | 0.1 |
| 27340 | 706448.37 | 2337185.74 | - | 0.1 |
| 27341 | 706438.19 | 2337171.96 | - | 0.1 |
| 27342 | 706427.24 | 2337157.81 | - | 0.1 |
| 27343 | 706414.3 | 2337141.66 | - | 0.1 |
| 27344 | 706397.94 | 2337121.55 | - | 0.1 |
| 27345 | 706388.03 | 2337109.38 | - | 0.1 |
| 27346 | 706376.7 | 2337095.48 | - | 0.1 |
| 27347 | 706363.88 | 2337079.7 | - | 0.1 |
| 27348 | 706349.84 | 2337062.36 | - | 0.1 |
| 27349 | 706334.9 | 2337043.82 | - | 0.1 |
| 27350 | 706319.43 | 2337024.5 | - | 0.1 |
| 27351 | 706303.78 | 2337004.81 | - | 0.1 |

| | | |
|-------------------------------|---------|-------------------|
| полное наименование должности | подпись | инициалы, фамилия |
|-------------------------------|---------|-------------------|

М.П.

| Земельный участок | | | | |
|--|-----------|--------------------------------|--------------------|-------------------|
| вид объекта недвижимости | | | | |
| Лист №1826 Раздел 4.2 | | Всего листов раздела 4.2: 2875 | | Всего разделов: 8 |
| Всего листов выписки: 5548 | | | | |
| 17 октября 2019г. № КУВИ-001/2019-25207602 | | | | |
| Кадастровый номер: | | | 59:00:0000000:7734 | |
| 27352 | 706288.3 | 2336985.13 | - | 0.1 |
| 27353 | 706273.34 | 2336965.88 | - | 0.1 |
| 27354 | 706259.24 | 2336947.44 | - | 0.1 |
| 27355 | 706246.28 | 2336930.13 | - | 0.1 |
| 27356 | 706234.41 | 2336913.84 | - | 0.1 |
| 27357 | 706223.45 | 2336898.41 | - | 0.1 |
| 27358 | 706213.29 | 2336883.64 | - | 0.1 |
| 27359 | 706203.8 | 2336869.35 | - | 0.1 |
| 27360 | 706194.79 | 2336855.35 | - | 0.1 |
| 27361 | 706186.17 | 2336841.46 | - | 0.1 |
| 27362 | 706177.74 | 2336827.49 | - | 0.1 |
| 27363 | 706169.44 | 2336813.32 | - | 0.1 |
| 27364 | 706161.28 | 2336799 | - | 0.1 |
| 27365 | 706153.32 | 2336784.68 | - | 0.1 |
| 27366 | 706145.61 | 2336770.48 | - | 0.1 |
| 27367 | 706138.22 | 2336756.53 | - | 0.1 |
| 27368 | 706131.19 | 2336742.95 | - | 0.1 |
| 27369 | 706118.53 | 2336717.45 | - | 0.1 |
| 27370 | 706107.9 | 2336694.59 | - | 0.1 |
| 27371 | 706098.86 | 2336673.34 | - | 0.1 |
| 27372 | 706090.83 | 2336652.25 | - | 0.1 |
| 27373 | 706083.15 | 2336629.9 | - | 0.1 |
| 27374 | 706075.4 | 2336605.4 | - | 0.1 |
| 27375 | 706067.53 | 2336579.91 | - | 0.1 |
| 27376 | 706059.7 | 2336555.14 | - | 0.1 |
| 27377 | 706052.02 | 2336532.84 | - | 0.1 |
| 27378 | 706044.58 | 2336514.27 | - | 0.1 |
| 27379 | 706037.15 | 2336499 | - | 0.1 |
| 27380 | 706025.55 | 2336480.36 | - | 0.1 |
| 27381 | 706012.36 | 2336464.24 | - | 0.1 |
| 27382 | 706001.1 | 2336453.5 | - | 0.1 |
| 27383 | 705986.17 | 2336441.82 | - | 0.1 |
| 27384 | 705966.11 | 2336428.38 | - | 0.1 |

| | | |
|-------------------------------|---------|-------------------|
| полное наименование должности | подпись | инициалы, фамилия |
|-------------------------------|---------|-------------------|

М.П.

| Земельный участок | | | | |
|--|-----------|--------------------------------|--------------------|-------------------|
| вид объекта недвижимости | | | | |
| Лист №1827 Раздел 4.2 | | Всего листов раздела 4.2: 2875 | | Всего разделов: 8 |
| Всего листов выписки: 5548 | | | | |
| 17 октября 2019г. № КУВИ-001/2019-25207602 | | | | |
| Кадастровый номер: | | | 59:00:0000000:7734 | |
| 27385 | 705940.05 | 2336412.7 | - | 0.1 |
| 27386 | 705925.22 | 2336404.24 | - | 0.1 |
| 27387 | 705909.57 | 2336395.54 | - | 0.1 |
| 27388 | 705893.34 | 2336386.76 | - | 0.1 |
| 27389 | 705876.83 | 2336378.03 | - | 0.1 |
| 27390 | 705860.3 | 2336369.47 | - | 0.1 |
| 27391 | 705844.03 | 2336361.23 | - | 0.1 |
| 27392 | 705828.24 | 2336353.43 | - | 0.1 |
| 27393 | 705813.02 | 2336346.06 | - | 0.1 |
| 27394 | 705798.38 | 2336339.12 | - | 0.1 |
| 27395 | 705784.4 | 2336332.56 | - | 0.1 |
| 27396 | 705758.49 | 2336320.59 | - | 0.1 |
| 27397 | 705735.58 | 2336309.97 | - | 0.1 |
| 27398 | 705715.74 | 2336300.48 | - | 0.1 |
| 27399 | 705698.09 | 2336291.41 | - | 0.1 |
| 27400 | 705681.55 | 2336282.03 | - | 0.1 |
| 27401 | 705665.01 | 2336271.55 | - | 0.1 |
| 27402 | 705647.75 | 2336259.49 | - | 0.1 |
| 27403 | 705630.52 | 2336246.48 | - | 0.1 |
| 27404 | 705614.4 | 2336233.43 | - | 0.1 |
| 27405 | 705600.54 | 2336221.27 | - | 0.1 |
| 27406 | 705589.73 | 2336210.73 | - | 0.1 |
| 27407 | 705578.5 | 2336198.12 | - | 0.1 |
| 27408 | 705568.32 | 2336184.98 | - | 0.1 |
| 27409 | 705557.53 | 2336174.45 | - | 0.1 |
| 27410 | 705543.43 | 2336167.43 | - | 0.1 |
| 27411 | 705527.77 | 2336164.82 | - | 0.1 |
| 27412 | 705512.23 | 2336167.62 | - | 0.1 |
| 27413 | 705498.99 | 2336174.82 | - | 0.1 |
| 27414 | 705487.87 | 2336185.87 | - | 0.1 |
| 27415 | 705480.97 | 2336200.04 | - | 0.1 |
| 27416 | 705478.82 | 2336215.96 | - | 0.1 |
| 27417 | 705481.85 | 2336231.49 | - | 0.1 |

| | | |
|-------------------------------|---------|-------------------|
| полное наименование должности | подпись | инициалы, фамилия |
|-------------------------------|---------|-------------------|

М.П.

| Земельный участок | | | | |
|--|-----------|--------------------------------|--------------------|-------------------|
| вид объекта недвижимости | | | | |
| Лист №1828 Раздел 4.2 | | Всего листов раздела 4.2: 2875 | | Всего разделов: 8 |
| Всего листов выписки: 5548 | | | | |
| 17 октября 2019г. № КУВИ-001/2019-25207602 | | | | |
| Кадастровый номер: | | | 59:00:0000000:7734 | |
| 27418 | 705490.29 | 2336246.82 | - | 0.1 |
| 27419 | 705501.17 | 2336261.6 | - | 0.1 |
| 27420 | 705515.7 | 2336278.2 | - | 0.1 |
| 27421 | 705529.52 | 2336291.84 | - | 0.1 |
| 27422 | 705547 | 2336307.29 | - | 0.1 |
| 27423 | 705567.08 | 2336323.65 | - | 0.1 |
| 27424 | 705588.38 | 2336339.79 | - | 0.1 |
| 27425 | 705609.52 | 2336354.63 | - | 0.1 |
| 27426 | 705629.5 | 2336367.36 | - | 0.1 |
| 27427 | 705648.96 | 2336378.5 | - | 0.1 |
| 27428 | 705668.91 | 2336388.84 | - | 0.1 |
| 27429 | 705690.37 | 2336399.2 | - | 0.1 |
| 27430 | 705714.15 | 2336410.27 | - | 0.1 |
| 27431 | 705740.14 | 2336422.29 | - | 0.1 |
| 27432 | 705753.87 | 2336428.7 | - | 0.1 |
| 27433 | 705768.02 | 2336435.39 | - | 0.1 |
| 27434 | 705782.56 | 2336442.4 | - | 0.1 |
| 27435 | 705797.44 | 2336449.72 | - | 0.1 |
| 27436 | 705812.61 | 2336457.35 | - | 0.1 |
| 27437 | 705827.81 | 2336465.17 | - | 0.1 |
| 27438 | 705842.81 | 2336473.04 | - | 0.1 |
| 27439 | 705857.37 | 2336480.82 | - | 0.1 |
| 27440 | 705871.2 | 2336488.35 | - | 0.1 |
| 27441 | 705895.71 | 2336502.14 | - | 0.1 |
| 27442 | 705914.41 | 2336513.29 | - | 0.1 |
| 27443 | 705927.09 | 2336521.69 | - | 0.1 |
| 27444 | 705940.79 | 2336533.78 | - | 0.1 |
| 27445 | 705951.31 | 2336549.92 | - | 0.1 |
| 27446 | 705958.32 | 2336566.84 | - | 0.1 |
| 27447 | 705963.96 | 2336583.58 | - | 0.1 |
| 27448 | 705970.5 | 2336604.6 | - | 0.1 |
| 27449 | 705977.7 | 2336628.25 | - | 0.1 |
| 27450 | 705985.37 | 2336652.81 | - | 0.1 |

| | | |
|-------------------------------|---------|-------------------|
| полное наименование должности | подпись | инициалы, фамилия |
|-------------------------------|---------|-------------------|

М.П.

| Земельный участок | | | | |
|--|-----------|--------------------------------|--------------------|-------------------|
| вид объекта недвижимости | | | | |
| Лист №1829 Раздел 4.2 | | Всего листов раздела 4.2: 2875 | | Всего разделов: 8 |
| Всего листов выписки: 5548 | | | | |
| 17 октября 2019г. № КУВИ-001/2019-25207602 | | | | |
| Кадастровый номер: | | | 59:00:0000000:7734 | |
| 27451 | 705993.31 | 2336676.64 | - | 0.1 |
| 27452 | 706001.67 | 2336699.46 | - | 0.1 |
| 27453 | 706010.96 | 2336722.37 | - | 0.1 |
| 27454 | 706021.72 | 2336746.54 | - | 0.1 |
| 27455 | 706034.44 | 2336773.05 | - | 0.1 |
| 27456 | 706041.43 | 2336787.04 | - | 0.1 |
| 27457 | 706048.58 | 2336801.09 | - | 0.1 |
| 27458 | 706055.7 | 2336814.87 | - | 0.1 |
| 27459 | 706068.98 | 2336840.22 | - | 0.1 |
| 27460 | 706079.67 | 2336860.33 | - | 0.1 |
| 27461 | 706088.18 | 2336877.23 | - | 0.1 |
| 27462 | 706076.48 | 2336881.34 | - | 0.1 |
| 27463 | 706057.21 | 2336878.27 | - | 0.1 |
| 27464 | 706040.89 | 2336875.14 | - | 0.1 |
| 27465 | 706022.81 | 2336871.12 | - | 0.1 |
| 27466 | 706003.48 | 2336866.13 | - | 0.1 |
| 27467 | 705982.23 | 2336859.87 | - | 0.1 |
| 27468 | 705958.07 | 2336851.98 | - | 0.1 |
| 27469 | 705930.03 | 2336842.13 | - | 0.1 |
| 27470 | 705914.32 | 2336836.38 | - | 0.1 |
| 27471 | 705897.71 | 2336830.19 | - | 0.1 |
| 27472 | 705880.54 | 2336823.73 | - | 0.1 |
| 27473 | 705863.14 | 2336817.14 | - | 0.1 |
| 27474 | 705845.81 | 2336810.56 | - | 0.1 |
| 27475 | 705828.9 | 2336804.15 | - | 0.1 |
| 27476 | 705812.72 | 2336798.05 | - | 0.1 |
| 27477 | 705797.59 | 2336792.42 | - | 0.1 |
| 27478 | 705771.19 | 2336782.89 | - | 0.1 |
| 27479 | 705749.09 | 2336775.38 | - | 0.1 |
| 27480 | 705730.06 | 2336769.47 | - | 0.1 |
| 27481 | 705712.86 | 2336764.72 | - | 0.1 |
| 27482 | 705696.47 | 2336760.76 | - | 0.1 |
| 27483 | 705680.64 | 2336757.5 | - | 0.1 |

| | | |
|-------------------------------|---------|-------------------|
| полное наименование должности | подпись | инициалы, фамилия |
|-------------------------------|---------|-------------------|

М.П.

| Земельный участок | | | | |
|--|-----------|--------------------------------|--------------------|-------------------|
| вид объекта недвижимости | | | | |
| Лист №1830 Раздел 4.2 | | Всего листов раздела 4.2: 2875 | | Всего разделов: 8 |
| Всего листов выписки: 5548 | | | | |
| 17 октября 2019г. № КУВИ-001/2019-25207602 | | | | |
| Кадастровый номер: | | | 59:00:0000000:7734 | |
| 27484 | 705665.35 | 2336754.91 | - | 0.1 |
| 27485 | 705643.36 | 2336752.17 | - | 0.1 |
| 27486 | 705622.46 | 2336750.64 | - | 0.1 |
| 27487 | 705602.65 | 2336750 | - | 0.1 |
| 27488 | 705583.67 | 2336749.94 | - | 0.1 |
| 27489 | 705562.31 | 2336750.58 | - | 0.1 |
| 27490 | 705544.18 | 2336751.61 | - | 0.1 |
| 27491 | 705521.25 | 2336753.26 | - | 0.1 |
| 27492 | 705494.48 | 2336755.4 | - | 0.1 |
| 27493 | 705467.13 | 2336757.74 | - | 0.1 |
| 27494 | 705442.65 | 2336759.94 | - | 0.1 |
| 27495 | 705424.32 | 2336761.66 | - | 0.1 |
| 27496 | 705409.12 | 2336763.32 | - | 0.1 |
| 27497 | 705394.77 | 2336767.54 | - | 0.1 |
| 27498 | 705381.48 | 2336777.02 | - | 0.1 |
| 27499 | 705371.75 | 2336789.65 | - | 0.1 |
| 27500 | 705366.88 | 2336804.53 | - | 0.1 |
| 27501 | 705367.2 | 2336820.82 | - | 0.1 |
| 27502 | 705372.1 | 2336835.4 | - | 0.1 |
| 27503 | 705382.27 | 2336848.56 | - | 0.1 |
| 27504 | 705396.17 | 2336857.28 | - | 0.1 |
| 27505 | 705412.71 | 2336861.49 | - | 0.1 |
| 27506 | 705431.88 | 2336860.76 | - | 0.1 |
| 27507 | 705450.25 | 2336859.36 | - | 0.1 |
| 27508 | 705474.39 | 2336857.39 | - | 0.1 |
| 27509 | 705501.06 | 2336855.18 | - | 0.1 |
| 27510 | 705526.89 | 2336853.1 | - | 0.1 |
| 27511 | 705548.66 | 2336851.51 | - | 0.1 |
| 27512 | 705565.41 | 2336850.53 | - | 0.1 |
| 27513 | 705584.33 | 2336849.91 | - | 0.1 |
| 27514 | 705600.31 | 2336849.95 | - | 0.1 |
| 27515 | 705616.56 | 2336850.45 | - | 0.1 |
| 27516 | 705633.39 | 2336851.65 | - | 0.1 |

| | | |
|-------------------------------|---------|-------------------|
| полное наименование должности | подпись | инициалы, фамилия |
|-------------------------------|---------|-------------------|

М.П.

| Земельный участок | | | | |
|--|-----------|--------------------------------|--------------------|-------------------|
| вид объекта недвижимости | | | | |
| Лист №1831 Раздел 4.2 | | Всего листов раздела 4.2: 2875 | | Всего разделов: 8 |
| Всего листов выписки: 5548 | | | | |
| 17 октября 2019г. № КУВИ-001/2019-25207602 | | | | |
| Кадастровый номер: | | | 59:00:0000000:7734 | |
| 27517 | 705650.82 | 2336853.81 | - | 0.1 |
| 27518 | 705669.23 | 2336857.12 | - | 0.1 |
| 27519 | 705689.1 | 2336861.82 | - | 0.1 |
| 27520 | 705703.62 | 2336865.89 | - | 0.1 |
| 27521 | 705720.36 | 2336871.15 | - | 0.1 |
| 27522 | 705740.59 | 2336878.09 | - | 0.1 |
| 27523 | 705765.67 | 2336887.21 | - | 0.1 |
| 27524 | 705780.34 | 2336892.69 | - | 0.1 |
| 27525 | 705796.23 | 2336898.7 | - | 0.1 |
| 27526 | 705813 | 2336905.08 | - | 0.1 |
| 27527 | 705830.34 | 2336911.65 | - | 0.1 |
| 27528 | 705847.9 | 2336918.3 | - | 0.1 |
| 27529 | 705865.39 | 2336924.87 | - | 0.1 |
| 27530 | 705882.44 | 2336931.19 | - | 0.1 |
| 27531 | 705898.76 | 2336937.12 | - | 0.1 |
| 27532 | 705914.11 | 2336942.57 | - | 0.1 |
| 27533 | 705928.53 | 2336947.5 | - | 0.1 |
| 27534 | 705955.24 | 2336956.08 | - | 0.1 |
| 27535 | 705980.1 | 2336963.2 | - | 0.1 |
| 27536 | 706004.34 | 2336969.2 | - | 0.1 |
| 27537 | 706028.75 | 2336974.35 | - | 0.1 |
| 27538 | 706052.51 | 2336978.7 | - | 0.1 |
| 27539 | 706074.35 | 2336982.21 | - | 0.1 |
| 27540 | 706093.08 | 2336984.85 | - | 0.1 |
| 27541 | 706113.71 | 2336987.3 | - | 0.1 |
| 27542 | 706130.57 | 2336989.22 | - | 0.1 |
| 27543 | 706145.25 | 2336993.38 | - | 0.1 |
| 27544 | 706160.94 | 2337001.17 | - | 0.1 |
| 27545 | 706177.13 | 2337014.9 | - | 0.1 |
| 27546 | 706194.6 | 2337033.2 | - | 0.1 |
| 27547 | 706205.82 | 2337045.9 | - | 0.1 |
| 27548 | 706218.44 | 2337060.61 | - | 0.1 |
| 27549 | 706232.03 | 2337076.76 | - | 0.1 |

| | | |
|-------------------------------|---------|-------------------|
| полное наименование должности | подпись | инициалы, фамилия |
|-------------------------------|---------|-------------------|

М.П.

| Земельный участок | | | | | |
|--|-----------|--------------------------------|--------------------|-------------------|----------------------------|
| вид объекта недвижимости | | | | | |
| Лист №1832 Раздел 4.2 | | Всего листов раздела 4.2: 2875 | | Всего разделов: 8 | Всего листов выписки: 5548 |
| 17 октября 2019г. № КУВИ-001/2019-25207602 | | | | | |
| Кадастровый номер: | | | 59:00:0000000:7734 | | |
| 27550 | 706246.18 | 2337093.79 | - | 0.1 | |
| 27551 | 706260.46 | 2337111.18 | - | 0.1 | |
| 27552 | 706274.47 | 2337128.31 | - | 0.1 | |
| 27553 | 706287.79 | 2337144.67 | - | 0.1 | |
| 27554 | 706300 | 2337159.68 | - | 0.1 | |
| 27555 | 706310.78 | 2337172.92 | - | 0.1 | |
| 27556 | 706328.43 | 2337194.55 | - | 0.1 | |
| 27557 | 706341.91 | 2337211.17 | - | 0.1 | |
| 27558 | 706352.52 | 2337224.52 | - | 0.1 | |
| 27559 | 706365.67 | 2337241.91 | - | 0.1 | |
| 27560 | 706376.66 | 2337257.83 | - | 0.1 | |
| 27561 | 706385.46 | 2337272.42 | - | 0.1 | |
| 27562 | 706392.43 | 2337286.76 | - | 0.1 | |
| 27563 | 706399.52 | 2337305.74 | - | 0.1 | |
| 27564 | 706405.46 | 2337323.88 | - | 0.1 | |
| 27565 | 706413 | 2337347.79 | - | 0.1 | |
| 27566 | 706421.91 | 2337375.95 | - | 0.1 | |
| 27567 | 706426.73 | 2337390.96 | - | 0.1 | |
| 27568 | 706431.72 | 2337406.21 | - | 0.1 | |
| 27569 | 706436.85 | 2337421.45 | - | 0.1 | |
| 27570 | 706442.04 | 2337436.4 | - | 0.1 | |
| 27571 | 706447.26 | 2337450.85 | - | 0.1 | |
| 27572 | 706457.78 | 2337478.19 | - | 0.1 | |
| 27573 | 706468.5 | 2337503.73 | - | 0.1 | |
| 27574 | 706479.46 | 2337527.7 | - | 0.1 | |
| 27575 | 706490.76 | 2337550.36 | - | 0.1 | |
| 27576 | 706502.28 | 2337571.58 | - | 0.1 | |
| 27577 | 706513.72 | 2337590.86 | - | 0.1 | |
| 27578 | 706524.75 | 2337607.67 | - | 0.1 | |
| 27579 | 706535.1 | 2337621.49 | - | 0.1 | |
| 27580 | 706548.94 | 2337636.83 | - | 0.1 | |
| 27581 | 706560.56 | 2337647.26 | - | 0.1 | |
| 27582 | 706574.11 | 2337658.52 | - | 0.1 | |

| | | |
|-------------------------------|---------|-------------------|
| полное наименование должности | подпись | инициалы, фамилия |
|-------------------------------|---------|-------------------|

М.П.

| Земельный участок | | | | |
|--|-----------|--------------------------------|--------------------|-------------------|
| вид объекта недвижимости | | | | |
| Лист №1833 Раздел 4.2 | | Всего листов раздела 4.2: 2875 | | Всего разделов: 8 |
| Всего листов выписки: 5548 | | | | |
| 17 октября 2019г. № КУВИ-001/2019-25207602 | | | | |
| Кадастровый номер: | | | 59:00:0000000:7734 | |
| 27583 | 706576.67 | 2337671.95 | - | 0.1 |
| 27584 | 706565.75 | 2337683.58 | - | 0.1 |
| 27585 | 706549.54 | 2337696.04 | - | 0.1 |
| 27586 | 706534.86 | 2337705.93 | - | 0.1 |
| 27587 | 706517.43 | 2337716.53 | - | 0.1 |
| 27588 | 706497.54 | 2337727.36 | - | 0.1 |
| 27589 | 706475.64 | 2337738 | - | 0.1 |
| 27590 | 706452.62 | 2337748.27 | - | 0.1 |
| 27591 | 706429.54 | 2337758.06 | - | 0.1 |
| 27592 | 706407.42 | 2337767.28 | - | 0.1 |
| 27593 | 706387.1 | 2337775.9 | - | 0.1 |
| 27594 | 706368.39 | 2337784.23 | - | 0.1 |
| 27595 | 706350.96 | 2337792.64 | - | 0.1 |
| 27596 | 706334.41 | 2337801.53 | - | 0.1 |
| 27597 | 706318.42 | 2337811.18 | - | 0.1 |
| 27598 | 706302.93 | 2337821.51 | - | 0.1 |
| 27599 | 706287.92 | 2337832.38 | - | 0.1 |
| 27600 | 706273.35 | 2337843.61 | - | 0.1 |
| 27601 | 706259.09 | 2337855.19 | - | 0.1 |
| 27602 | 706244.47 | 2337867.67 | - | 0.1 |
| 27603 | 706228.62 | 2337881.76 | - | 0.1 |
| 27604 | 706210.77 | 2337898.15 | - | 0.1 |
| 27605 | 706190.48 | 2337917.15 | - | 0.1 |
| 27606 | 706168.95 | 2337937.52 | - | 0.1 |
| 27607 | 706147.77 | 2337957.63 | - | 0.1 |
| 27608 | 706128.53 | 2337975.83 | - | 0.1 |
| 27609 | 706112.46 | 2337990.9 | - | 0.1 |
| 27610 | 706099.24 | 2338003.2 | - | 0.1 |
| 27611 | 706088.13 | 2338013.43 | - | 0.1 |
| 27612 | 706073.94 | 2338026.61 | - | 0.1 |
| 27613 | 706061.22 | 2338038.44 | - | 0.1 |
| 27614 | 706049.16 | 2338049.16 | - | 0.1 |
| 27615 | 706037 | 2338058.84 | - | 0.1 |

| | | |
|-------------------------------|---------|-------------------|
| полное наименование должности | подпись | инициалы, фамилия |
|-------------------------------|---------|-------------------|

М.П.

| Земельный участок | | | | |
|--|-----------|--------------------------------|--------------------|-------------------|
| вид объекта недвижимости | | | | |
| Лист №1834 Раздел 4.2 | | Всего листов раздела 4.2: 2875 | | Всего разделов: 8 |
| Всего листов выписки: 5548 | | | | |
| 17 октября 2019г. № КУВИ-001/2019-25207602 | | | | |
| Кадастровый номер: | | | 59:00:0000000:7734 | |
| 27616 | 706023.47 | 2338068.11 | - | 0.1 |
| 27617 | 706007 | 2338077.97 | - | 0.1 |
| 27618 | 705993.68 | 2338085.25 | - | 0.1 |
| 27619 | 705978.5 | 2338093.05 | - | 0.1 |
| 27620 | 705961.59 | 2338101.16 | - | 0.1 |
| 27621 | 705943.1 | 2338109.42 | - | 0.1 |
| 27622 | 705923.3 | 2338117.69 | - | 0.1 |
| 27623 | 705902.91 | 2338126.13 | - | 0.1 |
| 27624 | 705882.74 | 2338134.97 | - | 0.1 |
| 27625 | 705863.65 | 2338144.39 | - | 0.1 |
| 27626 | 705846.31 | 2338154.54 | - | 0.1 |
| 27627 | 705830.92 | 2338165.12 | - | 0.1 |
| 27628 | 705817.49 | 2338175.75 | - | 0.1 |
| 27629 | 705806.06 | 2338186.03 | - | 0.1 |
| 27630 | 705791.98 | 2338201.14 | - | 0.1 |
| 27631 | 705777.95 | 2338220.18 | - | 0.1 |
| 27632 | 705766.35 | 2338237.8 | - | 0.1 |
| 27633 | 705751.75 | 2338260.75 | - | 0.1 |
| 27634 | 705743.45 | 2338273.99 | - | 0.1 |
| 27635 | 705734.6 | 2338288.14 | - | 0.1 |
| 27636 | 705725.32 | 2338303.06 | - | 0.1 |
| 27637 | 705715.71 | 2338318.53 | - | 0.1 |
| 27638 | 705705.84 | 2338334.4 | - | 0.1 |
| 27639 | 705695.85 | 2338350.48 | - | 0.1 |
| 27640 | 705685.83 | 2338366.6 | - | 0.1 |
| 27641 | 705675.91 | 2338382.55 | - | 0.1 |
| 27642 | 705666.2 | 2338398.13 | - | 0.1 |
| 27643 | 705656.86 | 2338413.14 | - | 0.1 |
| 27644 | 705648.03 | 2338427.37 | - | 0.1 |
| 27645 | 705639.81 | 2338440.62 | - | 0.1 |
| 27646 | 705625.79 | 2338463.39 | - | 0.1 |
| 27647 | 705615.52 | 2338480.3 | - | 0.1 |
| 27648 | 705605.62 | 2338496.71 | - | 0.1 |

| | | |
|-------------------------------|---------|-------------------|
| полное наименование должности | подпись | инициалы, фамилия |
|-------------------------------|---------|-------------------|

М.П.

| Земельный участок | | | | |
|--|-----------|--------------------------------|--------------------|-------------------|
| вид объекта недвижимости | | | | |
| Лист №1835 Раздел 4.2 | | Всего листов раздела 4.2: 2875 | | Всего разделов: 8 |
| Всего листов выписки: 5548 | | | | |
| 17 октября 2019г. № КУВИ-001/2019-25207602 | | | | |
| Кадастровый номер: | | | 59:00:0000000:7734 | |
| 27649 | 705595.71 | 2338511.09 | - | 0.1 |
| 27650 | 705584.21 | 2338521.46 | - | 0.1 |
| 27651 | 705568.22 | 2338530.51 | - | 0.1 |
| 27652 | 705551.21 | 2338538.37 | - | 0.1 |
| 27653 | 705534.59 | 2338546.43 | - | 0.1 |
| 27654 | 705515.67 | 2338557.32 | - | 0.1 |
| 27655 | 705502.16 | 2338566.55 | - | 0.1 |
| 27656 | 705487.58 | 2338577.54 | - | 0.1 |
| 27657 | 705471.42 | 2338590.44 | - | 0.1 |
| 27658 | 705453.22 | 2338605.34 | - | 0.1 |
| 27659 | 705432.83 | 2338622.19 | - | 0.1 |
| 27660 | 705411.54 | 2338640.02 | - | 0.1 |
| 27661 | 705390.99 | 2338657.69 | - | 0.1 |
| 27662 | 705372.81 | 2338674.07 | - | 0.1 |
| 27663 | 705358.24 | 2338688.25 | - | 0.1 |
| 27664 | 705346.77 | 2338700.42 | - | 0.1 |
| 27665 | 705333.36 | 2338715.92 | - | 0.1 |
| 27666 | 705321.89 | 2338729.41 | - | 0.1 |
| 27667 | 705310.29 | 2338741.46 | - | 0.1 |
| 27668 | 705297.21 | 2338752.12 | - | 0.1 |
| 27669 | 705281.77 | 2338761.51 | - | 0.1 |
| 27670 | 705265.3 | 2338770.16 | - | 0.1 |
| 27671 | 705249.54 | 2338778.73 | - | 0.1 |
| 27672 | 705235.29 | 2338787.88 | - | 0.1 |
| 27673 | 705221.66 | 2338798.44 | - | 0.1 |
| 27674 | 705207.75 | 2338811.07 | - | 0.1 |
| 27675 | 705193.76 | 2338825.27 | - | 0.1 |
| 27676 | 705180.63 | 2338839.74 | - | 0.1 |
| 27677 | 705169.03 | 2338853.45 | - | 0.1 |
| 27678 | 705158.58 | 2338866.41 | - | 0.1 |
| 27679 | 705148.7 | 2338878.85 | - | 0.1 |
| 27680 | 705139.26 | 2338890.53 | - | 0.1 |
| 27681 | 705128.42 | 2338903.08 | - | 0.1 |

| | | |
|-------------------------------|---------|-------------------|
| полное наименование должности | подпись | инициалы, фамилия |
|-------------------------------|---------|-------------------|

М.П.

| Земельный участок | | | | |
|--|-----------|--------------------------------|--------------------|-------------------|
| вид объекта недвижимости | | | | |
| Лист №1836 Раздел 4.2 | | Всего листов раздела 4.2: 2875 | | Всего разделов: 8 |
| Всего листов выписки: 5548 | | | | |
| 17 октября 2019г. № КУВИ-001/2019-25207602 | | | | |
| Кадастровый номер: | | | 59:00:0000000:7734 | |
| 27682 | 705116.2 | 2338913.17 | - | 0.1 |
| 27683 | 705098.87 | 2338920.19 | - | 0.1 |
| 27684 | 705081.83 | 2338926.92 | - | 0.1 |
| 27685 | 705065.07 | 2338934.04 | - | 0.1 |
| 27686 | 705044.21 | 2338943.39 | - | 0.1 |
| 27687 | 705020.94 | 2338954.36 | - | 0.1 |
| 27688 | 704997.01 | 2338966.33 | - | 0.1 |
| 27689 | 704974.17 | 2338978.66 | - | 0.1 |
| 27690 | 704953.37 | 2338990.88 | - | 0.1 |
| 27691 | 704934.91 | 2339002.61 | - | 0.1 |
| 27692 | 704918.95 | 2339013.5 | - | 0.1 |
| 27693 | 704905.74 | 2339023.23 | - | 0.1 |
| 27694 | 704890.38 | 2339035.72 | - | 0.1 |
| 27695 | 704878.43 | 2339046.74 | - | 0.1 |
| 27696 | 704867.68 | 2339057.4 | - | 0.1 |
| 27697 | 704857.03 | 2339068.12 | - | 0.1 |
| 27698 | 704846.03 | 2339078.83 | - | 0.1 |
| 27699 | 704834.31 | 2339089.68 | - | 0.1 |
| 27700 | 704821.74 | 2339101.6 | - | 0.1 |
| 27701 | 704808.25 | 2339115.74 | - | 0.1 |
| 27702 | 704794.13 | 2339133.06 | - | 0.1 |
| 27703 | 704784.82 | 2339146.66 | - | 0.1 |
| 27704 | 704775.87 | 2339162.12 | - | 0.1 |
| 27705 | 704767.58 | 2339179.37 | - | 0.1 |
| 27706 | 704759.99 | 2339197.38 | - | 0.1 |
| 27707 | 704753.15 | 2339214.87 | - | 0.1 |
| 27708 | 704747.11 | 2339230.61 | - | 0.1 |
| 27709 | 704739.49 | 2339249.27 | - | 0.1 |
| 27710 | 704732.88 | 2339263.77 | - | 0.1 |
| 27711 | 704724.18 | 2339281.15 | - | 0.1 |
| 27712 | 704715.16 | 2339298.38 | - | 0.1 |
| 27713 | 704706.29 | 2339314.95 | - | 0.1 |
| 27714 | 704697.17 | 2339332.43 | - | 0.1 |

| | | |
|-------------------------------|---------|-------------------|
| полное наименование должности | подпись | инициалы, фамилия |
|-------------------------------|---------|-------------------|

М.П.

| Земельный участок | | | | |
|--|-----------|--------------------------------|--------------------|-------------------|
| вид объекта недвижимости | | | | |
| Лист №1837 Раздел 4.2 | | Всего листов раздела 4.2: 2875 | | Всего разделов: 8 |
| Всего листов выписки: 5548 | | | | |
| 17 октября 2019г. № КУВИ-001/2019-25207602 | | | | |
| Кадастровый номер: | | | 59:00:0000000:7734 | |
| 27715 | 704687.58 | 2339351.35 | - | 0.1 |
| 27716 | 704673.73 | 2339379.02 | - | 0.1 |
| 27717 | 704665.34 | 2339395.92 | - | 0.1 |
| 27718 | 704656.38 | 2339414.03 | - | 0.1 |
| 27719 | 704647.18 | 2339432.63 | - | 0.1 |
| 27720 | 704638.08 | 2339451.08 | - | 0.1 |
| 27721 | 704629.42 | 2339468.65 | - | 0.1 |
| 27722 | 704621.55 | 2339484.68 | - | 0.1 |
| 27723 | 704614.77 | 2339498.49 | - | 0.1 |
| 27724 | 704605.21 | 2339518.09 | - | 0.1 |
| 27725 | 704598.56 | 2339532.17 | - | 0.1 |
| 27726 | 704594.89 | 2339547.89 | - | 0.1 |
| 27727 | 704595.94 | 2339563.08 | - | 0.1 |
| 27728 | 704601.15 | 2339577.56 | - | 0.1 |
| 27729 | 704610.48 | 2339590.37 | - | 0.1 |
| 27730 | 704623.74 | 2339600.39 | - | 0.1 |
| 27731 | 704637.8 | 2339605.62 | - | 0.1 |
| 27732 | 704654.19 | 2339606.69 | - | 0.1 |
| 27733 | 704668.77 | 2339603.41 | - | 0.1 |
| 27734 | 704683.13 | 2339595.43 | - | 0.1 |
| 27735 | 704694.01 | 2339584.2 | - | 0.1 |
| 27736 | 704702.79 | 2339567.81 | - | 0.1 |
| 27737 | 704712.63 | 2339548.18 | - | 0.1 |
| 27738 | 704719.48 | 2339534.41 | - | 0.1 |
| 27739 | 704727.4 | 2339518.45 | - | 0.1 |
| 27740 | 704736.06 | 2339500.98 | - | 0.1 |
| 27741 | 704745.12 | 2339482.66 | - | 0.1 |
| 27742 | 704754.27 | 2339464.21 | - | 0.1 |
| 27743 | 704763.16 | 2339446.27 | - | 0.1 |
| 27744 | 704771.47 | 2339429.54 | - | 0.1 |
| 27745 | 704778.88 | 2339414.69 | - | 0.1 |
| 27746 | 704790.29 | 2339391.99 | - | 0.1 |
| 27747 | 704798.07 | 2339376.81 | - | 0.1 |

| | | |
|-------------------------------|---------|-------------------|
| полное наименование должности | подпись | инициалы, фамилия |
|-------------------------------|---------|-------------------|

М.П.

| Земельный участок | | | | |
|--|--------------------------------|------------|--------------------|----------------------------|
| вид объекта недвижимости | | | | |
| Лист №1838 Раздел 4.2 | Всего листов раздела 4.2: 2875 | | Всего разделов: 8 | Всего листов выписки: 5548 |
| 17 октября 2019г. № КУВИ-001/2019-25207602 | | | | |
| Кадастровый номер: | | | 59:00:0000000:7734 | |
| 27748 | 704805.81 | 2339362.13 | - | 0.1 |
| 27749 | 704814.97 | 2339344.95 | - | 0.1 |
| 27750 | 704822.35 | 2339330.78 | - | 0.1 |
| 27751 | 704829.79 | 2339315.99 | - | 0.1 |
| 27752 | 704837.19 | 2339300.38 | - | 0.1 |
| 27753 | 704844.9 | 2339282.58 | - | 0.1 |
| 27754 | 704853.25 | 2339261.43 | - | 0.1 |
| 27755 | 704859.12 | 2339246.26 | - | 0.1 |
| 27756 | 704865.07 | 2339231.5 | - | 0.1 |
| 27757 | 704873.87 | 2339212.55 | - | 0.1 |
| 27758 | 704882.49 | 2339198.56 | - | 0.1 |
| 27759 | 704894.59 | 2339184.38 | - | 0.1 |
| 27760 | 704908.19 | 2339171.38 | - | 0.1 |
| 27761 | 704922.68 | 2339157.96 | - | 0.1 |
| 27762 | 704933.54 | 2339147.3 | - | 0.1 |
| 27763 | 704947.21 | 2339133.44 | - | 0.1 |
| 27764 | 704959.59 | 2339121.39 | - | 0.1 |
| 27765 | 704974.46 | 2339109.1 | - | 0.1 |
| 27766 | 704990.72 | 2339097.5 | - | 0.1 |
| 27767 | 705004.53 | 2339088.46 | - | 0.1 |
| 27768 | 705020.6 | 2339078.7 | - | 0.1 |
| 27769 | 705038.78 | 2339068.52 | - | 0.1 |
| 27770 | 705058.76 | 2339058.24 | - | 0.1 |
| 27771 | 705079.36 | 2339048.34 | - | 0.1 |
| 27772 | 705099.2 | 2339039.34 | - | 0.1 |
| 27773 | 705116.9 | 2339031.79 | - | 0.1 |
| 27774 | 705131.45 | 2339025.99 | - | 0.1 |
| 27775 | 705148.7 | 2339019.33 | - | 0.1 |
| 27776 | 705163.23 | 2339012.88 | - | 0.1 |
| 27777 | 705177.56 | 2339004.51 | - | 0.1 |
| 27778 | 705191.97 | 2338993.79 | - | 0.1 |
| 27779 | 705206.13 | 2338980.67 | - | 0.1 |
| 27780 | 705219.67 | 2338965.78 | - | 0.1 |

| | | |
|-------------------------------|---------|-------------------|
| полное наименование должности | подпись | инициалы, фамилия |
|-------------------------------|---------|-------------------|

М.П.

| Земельный участок | | | | |
|--|-----------|--------------------------------|--------------------|-------------------|
| вид объекта недвижимости | | | | |
| Лист №1839 Раздел 4.2 | | Всего листов раздела 4.2: 2875 | | Всего разделов: 8 |
| Всего листов выписки: 5548 | | | | |
| 17 октября 2019г. № КУВИ-001/2019-25207602 | | | | |
| Кадастровый номер: | | | 59:00:0000000:7734 | |
| 27781 | 705232.12 | 2338950.66 | - | 0.1 |
| 27782 | 705243.11 | 2338936.85 | - | 0.1 |
| 27783 | 705252.99 | 2338924.54 | - | 0.1 |
| 27784 | 705265.89 | 2338909.31 | - | 0.1 |
| 27785 | 705279.07 | 2338895.12 | - | 0.1 |
| 27786 | 705290.89 | 2338883.81 | - | 0.1 |
| 27787 | 705305.68 | 2338873.44 | - | 0.1 |
| 27788 | 705319.25 | 2338866.42 | - | 0.1 |
| 27789 | 705337.62 | 2338857.16 | - | 0.1 |
| 27790 | 705351.18 | 2338849.48 | - | 0.1 |
| 27791 | 705364.7 | 2338840.43 | - | 0.1 |
| 27792 | 705377.41 | 2338830.04 | - | 0.1 |
| 27793 | 705389.02 | 2338818.95 | - | 0.1 |
| 27794 | 705399.33 | 2338807.96 | - | 0.1 |
| 27795 | 705412.02 | 2338793.42 | - | 0.1 |
| 27796 | 705423.63 | 2338781.28 | - | 0.1 |
| 27797 | 705432.57 | 2338791.05 | - | 0.1 |
| 27798 | 705433.28 | 2338811.07 | - | 0.1 |
| 27799 | 705432.53 | 2338828.69 | - | 0.1 |
| 27800 | 705430.59 | 2338849.24 | - | 0.1 |
| 27801 | 705428.49 | 2338865.4 | - | 0.1 |
| 27802 | 705425.75 | 2338883.91 | - | 0.1 |
| 27803 | 705422.74 | 2338904.35 | - | 0.1 |
| 27804 | 705419.93 | 2338926.12 | - | 0.1 |
| 27805 | 705417.76 | 2338948.62 | - | 0.1 |
| 27806 | 705416.6 | 2338971.16 | - | 0.1 |
| 27807 | 705416.25 | 2338992.8 | - | 0.1 |
| 27808 | 705416.41 | 2339012.54 | - | 0.1 |
| 27809 | 705416.79 | 2339029.39 | - | 0.1 |
| 27810 | 705417.1 | 2339048.26 | - | 0.1 |
| 27811 | 705415.96 | 2339066.81 | - | 0.1 |
| 27812 | 705411.73 | 2339086.12 | - | 0.1 |
| 27813 | 705407.01 | 2339103.34 | - | 0.1 |

| | | |
|-------------------------------|---------|-------------------|
| полное наименование должности | подпись | инициалы, фамилия |
|-------------------------------|---------|-------------------|

М.П.

| Земельный участок | | | | |
|--|-----------|--------------------------------|--------------------|-------------------|
| вид объекта недвижимости | | | | |
| Лист №1840 Раздел 4.2 | | Всего листов раздела 4.2: 2875 | | Всего разделов: 8 |
| Всего листов выписки: 5548 | | | | |
| 17 октября 2019г. № КУВИ-001/2019-25207602 | | | | |
| Кадастровый номер: | | | 59:00:0000000:7734 | |
| 27814 | 705401.93 | 2339123.19 | - | 0.1 |
| 27815 | 705397.45 | 2339145.18 | - | 0.1 |
| 27816 | 705395.29 | 2339160.22 | - | 0.1 |
| 27817 | 705394.07 | 2339182.12 | - | 0.1 |
| 27818 | 705395.55 | 2339202.91 | - | 0.1 |
| 27819 | 705399.15 | 2339224.07 | - | 0.1 |
| 27820 | 705402.42 | 2339239.16 | - | 0.1 |
| 27821 | 705406.15 | 2339254.92 | - | 0.1 |
| 27822 | 705410.18 | 2339270.55 | - | 0.1 |
| 27823 | 705414.33 | 2339285.22 | - | 0.1 |
| 27824 | 705420.4 | 2339303.83 | - | 0.1 |
| 27825 | 705425.92 | 2339318.54 | - | 0.1 |
| 27826 | 705431.88 | 2339334.76 | - | 0.1 |
| 27827 | 705435.71 | 2339350.55 | - | 0.1 |
| 27828 | 705437.1 | 2339370.04 | - | 0.1 |
| 27829 | 705436.72 | 2339388.83 | - | 0.1 |
| 27830 | 705436.01 | 2339411.21 | - | 0.1 |
| 27831 | 705435.76 | 2339428.03 | - | 0.1 |
| 27832 | 705435.87 | 2339446.15 | - | 0.1 |
| 27833 | 705436.35 | 2339465.22 | - | 0.1 |
| 27834 | 705437.19 | 2339484.84 | - | 0.1 |
| 27835 | 705438.4 | 2339504.66 | - | 0.1 |
| 27836 | 705439.9 | 2339524.32 | - | 0.1 |
| 27837 | 705441.57 | 2339543.46 | - | 0.1 |
| 27838 | 705443.27 | 2339561.76 | - | 0.1 |
| 27839 | 705444.85 | 2339578.9 | - | 0.1 |
| 27840 | 705446.19 | 2339594.78 | - | 0.1 |
| 27841 | 705447.36 | 2339616.69 | - | 0.1 |
| 27842 | 705447.09 | 2339636.89 | - | 0.1 |
| 27843 | 705445.3 | 2339655.52 | - | 0.1 |
| 27844 | 705442.7 | 2339671.88 | - | 0.1 |
| 27845 | 705438.88 | 2339690.39 | - | 0.1 |
| 27846 | 705434.91 | 2339709 | - | 0.1 |

| | | |
|-------------------------------|---------|-------------------|
| полное наименование должности | подпись | инициалы, фамилия |
|-------------------------------|---------|-------------------|

М.П.

| Земельный участок | | | | |
|--|-----------|--------------------------------|--------------------|-------------------|
| вид объекта недвижимости | | | | |
| Лист №1841 Раздел 4.2 | | Всего листов раздела 4.2: 2875 | | Всего разделов: 8 |
| Всего листов выписки: 5548 | | | | |
| 17 октября 2019г. № КУВИ-001/2019-25207602 | | | | |
| Кадастровый номер: | | | 59:00:0000000:7734 | |
| 27847 | 705431.06 | 2339728.2 | - | 0.1 |
| 27848 | 705426 | 2339754.83 | - | 0.1 |
| 27849 | 705423.15 | 2339770.44 | - | 0.1 |
| 27850 | 705420.17 | 2339787.16 | - | 0.1 |
| 27851 | 705417.16 | 2339804.65 | - | 0.1 |
| 27852 | 705414.18 | 2339822.57 | - | 0.1 |
| 27853 | 705411.32 | 2339840.65 | - | 0.1 |
| 27854 | 705408.65 | 2339858.52 | - | 0.1 |
| 27855 | 705406.21 | 2339875.91 | - | 0.1 |
| 27856 | 705404.05 | 2339892.78 | - | 0.1 |
| 27857 | 705402.15 | 2339909.1 | - | 0.1 |
| 27858 | 705400.51 | 2339924.85 | - | 0.1 |
| 27859 | 705399.14 | 2339940.02 | - | 0.1 |
| 27860 | 705397.2 | 2339968.51 | - | 0.1 |
| 27861 | 705396.32 | 2339994.47 | - | 0.1 |
| 27862 | 705396.39 | 2340018.08 | - | 0.1 |
| 27863 | 705397.18 | 2340039.77 | - | 0.1 |
| 27864 | 705398.47 | 2340060.01 | - | 0.1 |
| 27865 | 705400.02 | 2340079.29 | - | 0.1 |
| 27866 | 705401.66 | 2340097.97 | - | 0.1 |
| 27867 | 705403.26 | 2340116.33 | - | 0.1 |
| 27868 | 705404.71 | 2340134.68 | - | 0.1 |
| 27869 | 705405.87 | 2340153.26 | - | 0.1 |
| 27870 | 705406.64 | 2340172.18 | - | 0.1 |
| 27871 | 705406.89 | 2340191.3 | - | 0.1 |
| 27872 | 705406.52 | 2340210.51 | - | 0.1 |
| 27873 | 705405.43 | 2340229.67 | - | 0.1 |
| 27874 | 705403.87 | 2340248.56 | - | 0.1 |
| 27875 | 705402.42 | 2340266.91 | - | 0.1 |
| 27876 | 705401.7 | 2340284.43 | - | 0.1 |
| 27877 | 705402.28 | 2340300.82 | - | 0.1 |
| 27878 | 705404.31 | 2340315.86 | - | 0.1 |
| 27879 | 705409.33 | 2340335.42 | - | 0.1 |

| | | |
|-------------------------------|---------|-------------------|
| полное наименование должности | подпись | инициалы, фамилия |
|-------------------------------|---------|-------------------|

М.П.

| Земельный участок | | | | | |
|--|-----------|--------------------------------|--------------------|-------------------|----------------------------|
| вид объекта недвижимости | | | | | |
| Лист №1842 Раздел 4.2 | | Всего листов раздела 4.2: 2875 | | Всего разделов: 8 | Всего листов выписки: 5548 |
| 17 октября 2019г. № КУВИ-001/2019-25207602 | | | | | |
| Кадастровый номер: | | | 59:00:0000000:7734 | | |
| 27880 | 705415.74 | 2340350.82 | - | 0.1 | |
| 27881 | 705426.18 | 2340367.5 | - | 0.1 | |
| 27882 | 705436.76 | 2340382.53 | - | 0.1 | |
| 27883 | 705445.58 | 2340395.76 | - | 0.1 | |
| 27884 | 705455.3 | 2340410.96 | - | 0.1 | |
| 27885 | 705465.26 | 2340426.95 | - | 0.1 | |
| 27886 | 705474.75 | 2340442.6 | - | 0.1 | |
| 27887 | 705483.21 | 2340456.96 | - | 0.1 | |
| 27888 | 705493.8 | 2340476.07 | - | 0.1 | |
| 27889 | 705502 | 2340492.9 | - | 0.1 | |
| 27890 | 705508.16 | 2340508.56 | - | 0.1 | |
| 27891 | 705513.5 | 2340526.05 | - | 0.1 | |
| 27892 | 705519.47 | 2340548.78 | - | 0.1 | |
| 27893 | 705524.04 | 2340566.92 | - | 0.1 | |
| 27894 | 705528.61 | 2340585.23 | - | 0.1 | |
| 27895 | 705532.66 | 2340601.56 | - | 0.1 | |
| 27896 | 705536.89 | 2340618.22 | - | 0.1 | |
| 27897 | 705541.94 | 2340632.91 | - | 0.1 | |
| 27898 | 705551.15 | 2340645.18 | - | 0.1 | |
| 27899 | 705563.61 | 2340654.34 | - | 0.1 | |
| 27900 | 705578.48 | 2340659.08 | - | 0.1 | |
| 27901 | 705594.76 | 2340659.03 | - | 0.1 | |
| 27902 | 705609.79 | 2340653.7 | - | 0.1 | |
| 27903 | 705621.94 | 2340644.43 | - | 0.1 | |
| 27904 | 705630.68 | 2340632.05 | - | 0.1 | |
| 27905 | 705635.19 | 2340617.49 | - | 0.1 | |
| 27906 | 705634.99 | 2340602.49 | - | 0.1 | |
| 27907 | 705631.23 | 2340584.83 | - | 0.1 | |
| 27908 | 705627.61 | 2340569.55 | - | 0.1 | |
| 27909 | 705623.13 | 2340551.13 | - | 0.1 | |
| 27910 | 705618.22 | 2340531.51 | - | 0.1 | |
| 27911 | 705613.39 | 2340512.66 | - | 0.1 | |
| 27912 | 705608.91 | 2340496.08 | - | 0.1 | |

| | | |
|-------------------------------|---------|-------------------|
| полное наименование должности | подпись | инициалы, фамилия |
|-------------------------------|---------|-------------------|

М.П.

| Земельный участок | | | | |
|--|-----------|--------------------------------|--------------------|-------------------|
| вид объекта недвижимости | | | | |
| Лист №1843 Раздел 4.2 | | Всего листов раздела 4.2: 2875 | | Всего разделов: 8 |
| Всего листов выписки: 5548 | | | | |
| 17 октября 2019г. № КУВИ-001/2019-25207602 | | | | |
| Кадастровый номер: | | | 59:00:0000000:7734 | |
| 27913 | 705604.52 | 2340481.35 | - | 0.1 |
| 27914 | 705597.18 | 2340460.94 | - | 0.1 |
| 27915 | 705587.72 | 2340440.08 | - | 0.1 |
| 27916 | 705579.97 | 2340425.18 | - | 0.1 |
| 27917 | 705571.06 | 2340409.27 | - | 0.1 |
| 27918 | 705561.05 | 2340392.21 | - | 0.1 |
| 27919 | 705550.11 | 2340374.1 | - | 0.1 |
| 27920 | 705538.99 | 2340356.09 | - | 0.1 |
| 27921 | 705528.6 | 2340339.61 | - | 0.1 |
| 27922 | 705519.85 | 2340326.07 | - | 0.1 |
| 27923 | 705511.02 | 2340312.98 | - | 0.1 |
| 27924 | 705502.65 | 2340299.41 | - | 0.1 |
| 27925 | 705501.51 | 2340281.26 | - | 0.1 |
| 27926 | 705503.17 | 2340263.56 | - | 0.1 |
| 27927 | 705504.66 | 2340248.47 | - | 0.1 |
| 27928 | 705505.99 | 2340231.16 | - | 0.1 |
| 27929 | 705506.83 | 2340212.04 | - | 0.1 |
| 27930 | 705507.02 | 2340191.61 | - | 0.1 |
| 27931 | 705506.65 | 2340170.54 | - | 0.1 |
| 27932 | 705505.8 | 2340149.52 | - | 0.1 |
| 27933 | 705504.58 | 2340129.18 | - | 0.1 |
| 27934 | 705503.08 | 2340109.75 | - | 0.1 |
| 27935 | 705501.45 | 2340090.98 | - | 0.1 |
| 27936 | 705499.82 | 2340072.6 | - | 0.1 |
| 27937 | 705498.32 | 2340054.35 | - | 0.1 |
| 27938 | 705497.11 | 2340035.79 | - | 0.1 |
| 27939 | 705496.39 | 2340016.28 | - | 0.1 |
| 27940 | 705496.34 | 2339995.24 | - | 0.1 |
| 27941 | 705497.15 | 2339972.03 | - | 0.1 |
| 27942 | 705498.93 | 2339946.37 | - | 0.1 |
| 27943 | 705501.69 | 2339918.28 | - | 0.1 |
| 27944 | 705503.45 | 2339903.35 | - | 0.1 |
| 27945 | 705505.45 | 2339887.82 | - | 0.1 |

| | | |
|-------------------------------|---------|-------------------|
| полное наименование должности | подпись | инициалы, фамилия |
|-------------------------------|---------|-------------------|

М.П.

| Земельный участок | | | | |
|--|-----------|--------------------------------|--------------------|-------------------|
| вид объекта недвижимости | | | | |
| Лист №1844 Раздел 4.2 | | Всего листов раздела 4.2: 2875 | | Всего разделов: 8 |
| Всего листов выписки: 5548 | | | | |
| 17 октября 2019г. № КУВИ-001/2019-25207602 | | | | |
| Кадастровый номер: | | | 59:00:0000000:7734 | |
| 27946 | 705507.72 | 2339871.71 | - | 0.1 |
| 27947 | 705510.23 | 2339855.07 | - | 0.1 |
| 27948 | 705512.93 | 2339838.16 | - | 0.1 |
| 27949 | 705515.74 | 2339821.3 | - | 0.1 |
| 27950 | 705518.59 | 2339804.81 | - | 0.1 |
| 27951 | 705521.41 | 2339788.98 | - | 0.1 |
| 27952 | 705524.14 | 2339774.13 | - | 0.1 |
| 27953 | 705529 | 2339748.67 | - | 0.1 |
| 27954 | 705532.74 | 2339730.06 | - | 0.1 |
| 27955 | 705536.81 | 2339711.02 | - | 0.1 |
| 27956 | 705540.1 | 2339695.02 | - | 0.1 |
| 27957 | 705543.51 | 2339675.19 | - | 0.1 |
| 27958 | 705545.54 | 2339659.8 | - | 0.1 |
| 27959 | 705547 | 2339643.3 | - | 0.1 |
| 27960 | 705547.57 | 2339626.23 | - | 0.1 |
| 27961 | 705547.23 | 2339608.85 | - | 0.1 |
| 27962 | 705546.21 | 2339591.17 | - | 0.1 |
| 27963 | 705544.73 | 2339573.15 | - | 0.1 |
| 27964 | 705543.05 | 2339554.79 | - | 0.1 |
| 27965 | 705541.33 | 2339536.15 | - | 0.1 |
| 27966 | 705539.68 | 2339517.43 | - | 0.1 |
| 27967 | 705538.24 | 2339498.79 | - | 0.1 |
| 27968 | 705537.09 | 2339480.39 | - | 0.1 |
| 27969 | 705536.31 | 2339462.34 | - | 0.1 |
| 27970 | 705535.91 | 2339444.59 | - | 0.1 |
| 27971 | 705535.89 | 2339427.17 | - | 0.1 |
| 27972 | 705536.24 | 2339410.04 | - | 0.1 |
| 27973 | 705536.81 | 2339393.31 | - | 0.1 |
| 27974 | 705537.22 | 2339377.08 | - | 0.1 |
| 27975 | 705537.11 | 2339361.51 | - | 0.1 |
| 27976 | 705535.26 | 2339339.69 | - | 0.1 |
| 27977 | 705531.49 | 2339319.94 | - | 0.1 |
| 27978 | 705526.57 | 2339302.47 | - | 0.1 |

| | | |
|-------------------------------|---------|-------------------|
| полное наименование должности | подпись | инициалы, фамилия |
|-------------------------------|---------|-------------------|

М.П.

| Земельный участок | | | | |
|--|--------------------------------|--------------------|-------------------|----------------------------|
| вид объекта недвижимости | | | | |
| Лист №1845 Раздел 4.2 | Всего листов раздела 4.2: 2875 | | Всего разделов: 8 | Всего листов выписки: 5548 |
| 17 октября 2019г. № КУВИ-001/2019-25207602 | | | | |
| Кадастровый номер: | | 59:00:0000000:7734 | | |
| 27979 | 705521.16 | 2339287.08 | - | 0.1 |
| 27980 | 705515.54 | 2339272.04 | - | 0.1 |
| 27981 | 705509.92 | 2339255.3 | - | 0.1 |
| 27982 | 705504.62 | 2339236.53 | - | 0.1 |
| 27983 | 705500.04 | 2339218.12 | - | 0.1 |
| 27984 | 705496.64 | 2339202.52 | - | 0.1 |
| 27985 | 705494.42 | 2339185.24 | - | 0.1 |
| 27986 | 705495.2 | 2339167.71 | - | 0.1 |
| 27987 | 705497.78 | 2339152.71 | - | 0.1 |
| 27988 | 705501.9 | 2339135.85 | - | 0.1 |
| 27989 | 705507.19 | 2339117.2 | - | 0.1 |
| 27990 | 705512.35 | 2339097.73 | - | 0.1 |
| 27991 | 705515.86 | 2339078.67 | - | 0.1 |
| 27992 | 705517.15 | 2339059.87 | - | 0.1 |
| 27993 | 705517.05 | 2339039.19 | - | 0.1 |
| 27994 | 705516.67 | 2339023.22 | - | 0.1 |
| 27995 | 705516.37 | 2339005.31 | - | 0.1 |
| 27996 | 705516.43 | 2338985.94 | - | 0.1 |
| 27997 | 705517.12 | 2338965.63 | - | 0.1 |
| 27998 | 705518.71 | 2338944.88 | - | 0.1 |
| 27999 | 705521.13 | 2338924.16 | - | 0.1 |
| 28000 | 705523.97 | 2338903.88 | - | 0.1 |
| 28001 | 705526.82 | 2338884.45 | - | 0.1 |
| 28002 | 705529.28 | 2338866.25 | - | 0.1 |
| 28003 | 705531.11 | 2338849.25 | - | 0.1 |
| 28004 | 705532.34 | 2338832.91 | - | 0.1 |
| 28005 | 705532.96 | 2338816.7 | - | 0.1 |
| 28006 | 705532.99 | 2338800.1 | - | 0.1 |
| 28007 | 705532.52 | 2338783.21 | - | 0.1 |
| 28008 | 705531.77 | 2338766.72 | - | 0.1 |
| 28009 | 705530.94 | 2338751.32 | - | 0.1 |
| 28010 | 705530 | 2338731.7 | - | 0.1 |
| 28011 | 705529.72 | 2338716.25 | - | 0.1 |

| | | |
|-------------------------------|---------|-------------------|
| полное наименование должности | подпись | инициалы, фамилия |
|-------------------------------|---------|-------------------|

М.П.

Земельный участок

вид объекта недвижимости

Лист №1846 Раздел 4.2

Всего листов раздела 4.2: 2875

Всего разделов: 8

Всего листов выписки: 5548

17 октября 2019г. № КУВИ-001/2019-25207602

Кадастровый номер:

59:00:0000000:7734

| | | | | |
|-------|-----------|------------|---|-----|
| 28012 | 705530.72 | 2338700.47 | - | 0.1 |
| 28013 | 705536.31 | 2338684.58 | - | 0.1 |
| 28014 | 705547.69 | 2338671.23 | - | 0.1 |
| 28015 | 705560.28 | 2338660.51 | - | 0.1 |
| 28016 | 705574.52 | 2338650.63 | - | 0.1 |
| 28017 | 705588.89 | 2338642.56 | - | 0.1 |
| 28018 | 705603.11 | 2338635.68 | - | 0.1 |
| 28019 | 705617.19 | 2338628.98 | - | 0.1 |
| 28020 | 705631.17 | 2338621.61 | - | 0.1 |
| 28021 | 705645.08 | 2338612.94 | - | 0.1 |
| 28022 | 705658.95 | 2338602.42 | - | 0.1 |
| 28023 | 705672.33 | 2338590.11 | - | 0.1 |
| 28024 | 705684.45 | 2338576.39 | - | 0.1 |
| 28025 | 705695.34 | 2338560.95 | - | 0.1 |
| 28026 | 705703.33 | 2338548.06 | - | 0.1 |
| 28027 | 705713.22 | 2338531.61 | - | 0.1 |
| 28028 | 705726.09 | 2338510.45 | - | 0.1 |
| 28029 | 705742 | 2338484.63 | - | 0.1 |
| 28030 | 705750.82 | 2338470.41 | - | 0.1 |
| 28031 | 705760.06 | 2338455.53 | - | 0.1 |
| 28032 | 705769.62 | 2338440.18 | - | 0.1 |
| 28033 | 705779.35 | 2338424.54 | - | 0.1 |
| 28034 | 705789.14 | 2338408.78 | - | 0.1 |
| 28035 | 705798.9 | 2338393.08 | - | 0.1 |
| 28036 | 705808.49 | 2338377.64 | - | 0.1 |
| 28037 | 705817.79 | 2338362.65 | - | 0.1 |
| 28038 | 705826.7 | 2338348.32 | - | 0.1 |
| 28039 | 705835.08 | 2338334.84 | - | 0.1 |
| 28040 | 705849.84 | 2338311.23 | - | 0.1 |
| 28041 | 705861.18 | 2338293.36 | - | 0.1 |
| 28042 | 705872.47 | 2338276.6 | - | 0.1 |
| 28043 | 705883.47 | 2338264 | - | 0.1 |
| 28044 | 705898.03 | 2338252.06 | - | 0.1 |

| | | |
|-------------------------------|---------|-------------------|
| полное наименование должности | подпись | инициалы, фамилия |
|-------------------------------|---------|-------------------|

М.П.

| Земельный участок | | | | |
|--|-----------|--------------------------------|--------------------|-------------------|
| вид объекта недвижимости | | | | |
| Лист №1847 Раздел 4.2 | | Всего листов раздела 4.2: 2875 | | Всего разделов: 8 |
| Всего листов выписки: 5548 | | | | |
| 17 октября 2019г. № КУВИ-001/2019-25207602 | | | | |
| Кадастровый номер: | | | 59:00:0000000:7734 | |
| 28045 | 705914.04 | 2338242.24 | - | 0.1 |
| 28046 | 705927.89 | 2338235.4 | - | 0.1 |
| 28047 | 705944.18 | 2338228.3 | - | 0.1 |
| 28048 | 705962.23 | 2338220.84 | - | 0.1 |
| 28049 | 705981.31 | 2338212.89 | - | 0.1 |
| 28050 | 706000.7 | 2338204.36 | - | 0.1 |
| 28051 | 706019.8 | 2338195.33 | - | 0.1 |
| 28052 | 706038.16 | 2338186.06 | - | 0.1 |
| 28053 | 706055.31 | 2338176.86 | - | 0.1 |
| 28054 | 706070.79 | 2338167.99 | - | 0.1 |
| 28055 | 706084.54 | 2338159.53 | - | 0.1 |
| 28056 | 706102.57 | 2338147.17 | - | 0.1 |
| 28057 | 706118.48 | 2338134.7 | - | 0.1 |
| 28058 | 706133.24 | 2338121.73 | - | 0.1 |
| 28059 | 706147.72 | 2338108.27 | - | 0.1 |
| 28060 | 706162.83 | 2338094.22 | - | 0.1 |
| 28061 | 706174.17 | 2338083.74 | - | 0.1 |
| 28062 | 706187.46 | 2338071.42 | - | 0.1 |
| 28063 | 706203.45 | 2338056.4 | - | 0.1 |
| 28064 | 706222.54 | 2338038.34 | - | 0.1 |
| 28065 | 706243.48 | 2338018.45 | - | 0.1 |
| 28066 | 706264.6 | 2337998.45 | - | 0.1 |
| 28067 | 706284.22 | 2337980.04 | - | 0.1 |
| 28068 | 706301.09 | 2337964.51 | - | 0.1 |
| 28069 | 706315.58 | 2337951.56 | - | 0.1 |
| 28070 | 706328.48 | 2337940.52 | - | 0.1 |
| 28071 | 706340.53 | 2337930.65 | - | 0.1 |
| 28072 | 706352.42 | 2337921.41 | - | 0.1 |
| 28073 | 706370.53 | 2337908.53 | - | 0.1 |
| 28074 | 706389.46 | 2337896.87 | - | 0.1 |
| 28075 | 706402.88 | 2337889.73 | - | 0.1 |
| 28076 | 706417.61 | 2337882.7 | - | 0.1 |
| 28077 | 706434.31 | 2337875.32 | - | 0.1 |

| | | |
|-------------------------------|---------|-------------------|
| полное наименование должности | подпись | инициалы, фамилия |
|-------------------------------|---------|-------------------|

М.П.

| Земельный участок | | | | |
|--|-----------|--------------------------------|--------------------|-------------------|
| вид объекта недвижимости | | | | |
| Лист №1848 Раздел 4.2 | | Всего листов раздела 4.2: 2875 | | Всего разделов: 8 |
| Всего листов выписки: 5548 | | | | |
| 17 октября 2019г. № КУВИ-001/2019-25207602 | | | | |
| Кадастровый номер: | | | 59:00:0000000:7734 | |
| 28078 | 706453.69 | 2337867.16 | - | 0.1 |
| 28079 | 706476.13 | 2337857.83 | - | 0.1 |
| 28080 | 706500.79 | 2337847.28 | - | 0.1 |
| 28081 | 706526.56 | 2337835.57 | - | 0.1 |
| 28082 | 706552.32 | 2337822.7 | - | 0.1 |
| 28083 | 706577.06 | 2337808.78 | - | 0.1 |
| 28084 | 706600.13 | 2337794.11 | - | 0.1 |
| 28085 | 706621.05 | 2337779.07 | - | 0.1 |
| 28086 | 706639.28 | 2337764.02 | - | 0.1 |
| 28087 | 706654.46 | 2337749.36 | - | 0.1 |
| 28088 | 706666.79 | 2337735.79 | - | 0.1 |
| 28089 | 706676.66 | 2337723.99 | - | 0.1 |
| 28090 | 706687.62 | 2337711.17 | - | 0.1 |
| 28091 | 706701.39 | 2337701.9 | - | 0.1 |
| 28092 | 706717.66 | 2337700.74 | - | 0.1 |
| 28093 | 706734.26 | 2337702.7 | - | 0.1 |
| 28094 | 706752.07 | 2337707.01 | - | 0.1 |
| 28095 | 706768.69 | 2337712.6 | - | 0.1 |
| 28096 | 706787.54 | 2337719.36 | - | 0.1 |
| 28097 | 706807.38 | 2337725.59 | - | 0.1 |
| 28098 | 706827.38 | 2337729.9 | - | 0.1 |
| 28099 | 706848.52 | 2337732.35 | - | 0.1 |
| 28100 | 706863.94 | 2337733.17 | - | 0.1 |
| 28101 | 706880.75 | 2337733.46 | - | 0.1 |
| 28102 | 706898.62 | 2337733.23 | - | 0.1 |
| 28103 | 706916.99 | 2337732.46 | - | 0.1 |
| 28104 | 706935.38 | 2337731.13 | - | 0.1 |
| 28105 | 706953.45 | 2337729.22 | - | 0.1 |
| 28106 | 706971.69 | 2337726.69 | - | 0.1 |
| 28107 | 706990.81 | 2337723.46 | - | 0.1 |
| 28108 | 707011.5 | 2337719.52 | - | 0.1 |
| 28109 | 707034.14 | 2337714.85 | - | 0.1 |
| 28110 | 707057.79 | 2337709.64 | - | 0.1 |

| | | |
|-------------------------------|---------|-------------------|
| полное наименование должности | подпись | инициалы, фамилия |
|-------------------------------|---------|-------------------|

М.П.

| Земельный участок | | | | |
|--|-----------|--------------------------------|--------------------|-------------------|
| вид объекта недвижимости | | | | |
| Лист №1849 Раздел 4.2 | | Всего листов раздела 4.2: 2875 | | Всего разделов: 8 |
| Всего листов выписки: 5548 | | | | |
| 17 октября 2019г. № КУВИ-001/2019-25207602 | | | | |
| Кадастровый номер: | | | 59:00:0000000:7734 | |
| 28111 | 707081.28 | 2337704.13 | - | 0.1 |
| 28112 | 707103.35 | 2337698.57 | - | 0.1 |
| 28113 | 707123.06 | 2337693.14 | - | 0.1 |
| 28114 | 707140.45 | 2337687.89 | - | 0.1 |
| 28115 | 707155.86 | 2337682.78 | - | 0.1 |
| 28116 | 707176 | 2337675.33 | - | 0.1 |
| 28117 | 707194.92 | 2337667.56 | - | 0.1 |
| 28118 | 707209.17 | 2337661.56 | - | 0.1 |
| 28119 | 707226.4 | 2337654.41 | - | 0.1 |
| 28120 | 707247.49 | 2337645.9 | - | 0.1 |
| 28121 | 707271.15 | 2337636.67 | - | 0.1 |
| 28122 | 707295.5 | 2337627.6 | - | 0.1 |
| 28123 | 707318.71 | 2337619.5 | - | 0.1 |
| 28124 | 707339.33 | 2337613.08 | - | 0.1 |
| 28125 | 707357.62 | 2337608.19 | - | 0.1 |
| 28126 | 707374.26 | 2337604.54 | - | 0.1 |
| 28127 | 707389.96 | 2337601.82 | - | 0.1 |
| 28128 | 707405.02 | 2337599.96 | - | 0.1 |
| 28129 | 707423.48 | 2337600.94 | - | 0.1 |
| 28130 | 707431.75 | 2337615.42 | - | 0.1 |
| 28131 | 707426.92 | 2337629.92 | - | 0.1 |
| 28132 | 707417.8 | 2337648.56 | - | 0.1 |
| 28133 | 707406.17 | 2337670.47 | - | 0.1 |
| 28134 | 707393.72 | 2337694.85 | - | 0.1 |
| 28135 | 707381.52 | 2337720.76 | - | 0.1 |
| 28136 | 707369.95 | 2337747.23 | - | 0.1 |
| 28137 | 707359.34 | 2337773.24 | - | 0.1 |
| 28138 | 707350 | 2337797.83 | - | 0.1 |
| 28139 | 707341.99 | 2337820.87 | - | 0.1 |
| 28140 | 707334.96 | 2337843.04 | - | 0.1 |
| 28141 | 707328.59 | 2337865.09 | - | 0.1 |
| 28142 | 707322.57 | 2337887.71 | - | 0.1 |
| 28143 | 707316.92 | 2337911.31 | - | 0.1 |

| | | |
|-------------------------------|---------|-------------------|
| полное наименование должности | подпись | инициалы, фамилия |
|-------------------------------|---------|-------------------|

М.П.

Земельный участок

вид объекта недвижимости

Лист №1850 Раздел 4.2

Всего листов раздела 4.2: 2875

Всего разделов: 8

Всего листов выписки: 5548

17 октября 2019г. № КУВИ-001/2019-25207602

Кадастровый номер:

59:00:0000000:7734

| | | | | |
|-------|-----------|------------|---|-----|
| 28144 | 707311.97 | 2337936.04 | - | 0.1 |
| 28145 | 707308.09 | 2337961.98 | - | 0.1 |
| 28146 | 707305.61 | 2337989.21 | - | 0.1 |
| 28147 | 707304.52 | 2338017.2 | - | 0.1 |
| 28148 | 707304.47 | 2338044.76 | - | 0.1 |
| 28149 | 707305.1 | 2338070.72 | - | 0.1 |
| 28150 | 707306.04 | 2338093.9 | - | 0.1 |
| 28151 | 707307.13 | 2338114.5 | - | 0.1 |
| 28152 | 707308.45 | 2338134 | - | 0.1 |
| 28153 | 707310.06 | 2338153.93 | - | 0.1 |
| 28154 | 707312.05 | 2338175.77 | - | 0.1 |
| 28155 | 707314.34 | 2338199.74 | - | 0.1 |
| 28156 | 707316.75 | 2338224.77 | - | 0.1 |
| 28157 | 707319.06 | 2338249.72 | - | 0.1 |
| 28158 | 707321.09 | 2338273.5 | - | 0.1 |
| 28159 | 707322.94 | 2338295.93 | - | 0.1 |
| 28160 | 707324.95 | 2338317.69 | - | 0.1 |
| 28161 | 707327.53 | 2338339.51 | - | 0.1 |
| 28162 | 707331.03 | 2338362.1 | - | 0.1 |
| 28163 | 707335.44 | 2338385.67 | - | 0.1 |
| 28164 | 707340.33 | 2338409.88 | - | 0.1 |
| 28165 | 707345.28 | 2338434.36 | - | 0.1 |
| 28166 | 707349.87 | 2338458.75 | - | 0.1 |
| 28167 | 707353.88 | 2338482.26 | - | 0.1 |
| 28168 | 707357.27 | 2338503.64 | - | 0.1 |
| 28169 | 707360.01 | 2338521.6 | - | 0.1 |
| 28170 | 707362.9 | 2338539.82 | - | 0.1 |
| 28171 | 707366.3 | 2338554.47 | - | 0.1 |
| 28172 | 707374.96 | 2338568.23 | - | 0.1 |
| 28173 | 707386.64 | 2338577.91 | - | 0.1 |
| 28174 | 707400.68 | 2338583.74 | - | 0.1 |
| 28175 | 707415.63 | 2338585.37 | - | 0.1 |
| 28176 | 707431.42 | 2338581.67 | - | 0.1 |

| | | |
|-------------------------------|---------|-------------------|
| полное наименование должности | подпись | инициалы, фамилия |
|-------------------------------|---------|-------------------|

М.П.

| Земельный участок | | | | |
|--|-----------|--------------------------------|--------------------|-------------------|
| вид объекта недвижимости | | | | |
| Лист №1851 Раздел 4.2 | | Всего листов раздела 4.2: 2875 | | Всего разделов: 8 |
| Всего листов выписки: 5548 | | | | |
| 17 октября 2019г. № КУВИ-001/2019-25207602 | | | | |
| Кадастровый номер: | | | 59:00:0000000:7734 | |
| 28177 | 707444.31 | 2338573.48 | - | 0.1 |
| 28178 | 707454.93 | 2338561.38 | - | 0.1 |
| 28179 | 707460.61 | 2338547.5 | - | 0.1 |
| 28180 | 707461.83 | 2338531.46 | - | 0.1 |
| 28181 | 707459.62 | 2338513.67 | - | 0.1 |
| 28182 | 707457.35 | 2338497.44 | - | 0.1 |
| 28183 | 707454.31 | 2338477.03 | - | 0.1 |
| 28184 | 707450.6 | 2338453.91 | - | 0.1 |
| 28185 | 707446.29 | 2338429.56 | - | 0.1 |
| 28186 | 707441.55 | 2338405.27 | - | 0.1 |
| 28187 | 707436.71 | 2338381.52 | - | 0.1 |
| 28188 | 707432.19 | 2338358.55 | - | 0.1 |
| 28189 | 707428.37 | 2338336.62 | - | 0.1 |
| 28190 | 707425.51 | 2338315.82 | - | 0.1 |
| 28191 | 707423.38 | 2338295.45 | - | 0.1 |
| 28192 | 707421.58 | 2338274.64 | - | 0.1 |
| 28193 | 707419.75 | 2338252.51 | - | 0.1 |
| 28194 | 707417.59 | 2338228.56 | - | 0.1 |
| 28195 | 707415.21 | 2338203.71 | - | 0.1 |
| 28196 | 707412.84 | 2338179.29 | - | 0.1 |
| 28197 | 707410.7 | 2338156.59 | - | 0.1 |
| 28198 | 707408.94 | 2338136.45 | - | 0.1 |
| 28199 | 707407.55 | 2338117.91 | - | 0.1 |
| 28200 | 707406.42 | 2338099.51 | - | 0.1 |
| 28201 | 707405.49 | 2338079.81 | - | 0.1 |
| 28202 | 707404.74 | 2338057.81 | - | 0.1 |
| 28203 | 707404.42 | 2338034.11 | - | 0.1 |
| 28204 | 707404.82 | 2338009.77 | - | 0.1 |
| 28205 | 707406.27 | 2337985.81 | - | 0.1 |
| 28206 | 707408.96 | 2337963.08 | - | 0.1 |
| 28207 | 707412.72 | 2337941.52 | - | 0.1 |
| 28208 | 707417.28 | 2337920.94 | - | 0.1 |
| 28209 | 707422.35 | 2337901.1 | - | 0.1 |

| | | |
|-------------------------------|---------|-------------------|
| полное наименование должности | подпись | инициалы, фамилия |
|-------------------------------|---------|-------------------|

М.П.

| Земельный участок | | | | |
|--|-----------|--------------------------------|--------------------|-------------------|
| вид объекта недвижимости | | | | |
| Лист №1852 Раздел 4.2 | | Всего листов раздела 4.2: 2875 | | Всего разделов: 8 |
| Всего листов выписки: 5548 | | | | |
| 17 октября 2019г. № КУВИ-001/2019-25207602 | | | | |
| Кадастровый номер: | | | 59:00:0000000:7734 | |
| 28210 | 707427.74 | 2337881.7 | - | 0.1 |
| 28211 | 707433.64 | 2337862.24 | - | 0.1 |
| 28212 | 707440.33 | 2337842.17 | - | 0.1 |
| 28213 | 707448.06 | 2337820.9 | - | 0.1 |
| 28214 | 707457.08 | 2337798.06 | - | 0.1 |
| 28215 | 707467.45 | 2337773.82 | - | 0.1 |
| 28216 | 707479.22 | 2337748.52 | - | 0.1 |
| 28217 | 707492.4 | 2337722.53 | - | 0.1 |
| 28218 | 707506.86 | 2337696.34 | - | 0.1 |
| 28219 | 707521.62 | 2337671.14 | - | 0.1 |
| 28220 | 707535.57 | 2337648.29 | - | 0.1 |
| 28221 | 707547.55 | 2337629.14 | - | 0.1 |
| 28222 | 707556.95 | 2337614.67 | - | 0.1 |
| 28223 | 707569.81 | 2337600.68 | - | 0.1 |
| 28224 | 707587.46 | 2337593.54 | - | 0.1 |
| 28225 | 707604.72 | 2337591.28 | - | 0.1 |
| 28226 | 707625.47 | 2337590.16 | - | 0.1 |
| 28227 | 707647.95 | 2337589.52 | - | 0.1 |
| 28228 | 707670.34 | 2337588.65 | - | 0.1 |
| 28229 | 707691.22 | 2337586.99 | - | 0.1 |
| 28230 | 707710.47 | 2337584.47 | - | 0.1 |
| 28231 | 707728.35 | 2337581.09 | - | 0.1 |
| 28232 | 707745.07 | 2337576.9 | - | 0.1 |
| 28233 | 707760.92 | 2337571.84 | - | 0.1 |
| 28234 | 707776.3 | 2337565.56 | - | 0.1 |
| 28235 | 707791.64 | 2337557.61 | - | 0.1 |
| 28236 | 707807.42 | 2337547.52 | - | 0.1 |
| 28237 | 707823.87 | 2337535.16 | - | 0.1 |
| 28238 | 707840.45 | 2337521.51 | - | 0.1 |
| 28239 | 707856.43 | 2337507.84 | - | 0.1 |
| 28240 | 707871.09 | 2337495.42 | - | 0.1 |
| 28241 | 707883.9 | 2337485.21 | - | 0.1 |
| 28242 | 707900.83 | 2337473.33 | - | 0.1 |

| | | |
|-------------------------------|---------|-------------------|
| полное наименование должности | подпись | инициалы, фамилия |
|-------------------------------|---------|-------------------|

М.П.

| Земельный участок | | | | |
|--|-----------|--------------------------------|--------------------|-------------------|
| вид объекта недвижимости | | | | |
| Лист №1853 Раздел 4.2 | | Всего листов раздела 4.2: 2875 | | Всего разделов: 8 |
| Всего листов выписки: 5548 | | | | |
| 17 октября 2019г. № КУВИ-001/2019-25207602 | | | | |
| Кадастровый номер: | | | 59:00:0000000:7734 | |
| 28243 | 707917.2 | 2337463.72 | - | 0.1 |
| 28244 | 707934.81 | 2337454.77 | - | 0.1 |
| 28245 | 707953.01 | 2337446.67 | - | 0.1 |
| 28246 | 707970.53 | 2337440 | - | 0.1 |
| 28247 | 707986.99 | 2337434.49 | - | 0.1 |
| 28248 | 708003.44 | 2337428.39 | - | 0.1 |
| 28249 | 708020.92 | 2337420.04 | - | 0.1 |
| 28250 | 708038.53 | 2337409.31 | - | 0.1 |
| 28251 | 708054.26 | 2337397.13 | - | 0.1 |
| 28252 | 708066.69 | 2337384.34 | - | 0.1 |
| 28253 | 708076.96 | 2337371.47 | - | 0.1 |
| 28254 | 708086.88 | 2337358.92 | - | 0.1 |
| 28255 | 708098.01 | 2337346.68 | - | 0.1 |
| 28256 | 708111.61 | 2337334.04 | - | 0.1 |
| 28257 | 708128.75 | 2337320.35 | - | 0.1 |
| 28258 | 708142.1 | 2337310.85 | - | 0.1 |
| 28259 | 708156.66 | 2337301.48 | - | 0.1 |
| 28260 | 708172.1 | 2337292.61 | - | 0.1 |
| 28261 | 708188.04 | 2337284.57 | - | 0.1 |
| 28262 | 708203.78 | 2337277.51 | - | 0.1 |
| 28263 | 708218.48 | 2337271.54 | - | 0.1 |
| 28264 | 708236.9 | 2337264.83 | - | 0.1 |
| 28265 | 708254.94 | 2337259.08 | - | 0.1 |
| 28266 | 708272.19 | 2337253.43 | - | 0.1 |
| 28267 | 708287.45 | 2337247.31 | - | 0.1 |
| 28268 | 708303.4 | 2337239.04 | - | 0.1 |
| 28269 | 708318.4 | 2337228.34 | - | 0.1 |
| 28270 | 708331.49 | 2337216.14 | - | 0.1 |
| 28271 | 708342.12 | 2337204.13 | - | 0.1 |
| 28272 | 708352.31 | 2337190.47 | - | 0.1 |
| 28273 | 708362.85 | 2337175.96 | - | 0.1 |
| 28274 | 708375.72 | 2337162.63 | - | 0.1 |
| 28275 | 708388.76 | 2337153.09 | - | 0.1 |

| | | |
|-------------------------------|---------|-------------------|
| полное наименование должности | подпись | инициалы, фамилия |
|-------------------------------|---------|-------------------|

М.П.

| Земельный участок | | | | |
|--|-----------|--------------------------------|--------------------|-------------------|
| вид объекта недвижимости | | | | |
| Лист №1854 Раздел 4.2 | | Всего листов раздела 4.2: 2875 | | Всего разделов: 8 |
| Всего листов выписки: 5548 | | | | |
| 17 октября 2019г. № КУВИ-001/2019-25207602 | | | | |
| Кадастровый номер: | | | 59:00:0000000:7734 | |
| 28276 | 708405.44 | 2337144.67 | - | 0.1 |
| 28277 | 708421.36 | 2337139 | - | 0.1 |
| 28278 | 708439.88 | 2337134 | - | 0.1 |
| 28279 | 708458.7 | 2337130.12 | - | 0.1 |
| 28280 | 708475.87 | 2337127.84 | - | 0.1 |
| 28281 | 708494.2 | 2337128.03 | - | 0.1 |
| 28282 | 708510.01 | 2337130.07 | - | 0.1 |
| 28283 | 708530.72 | 2337134.03 | - | 0.1 |
| 28284 | 708556.11 | 2337139.69 | - | 0.1 |
| 28285 | 708584.12 | 2337146.37 | - | 0.1 |
| 28286 | 708612.54 | 2337153.35 | - | 0.1 |
| 28287 | 708639.3 | 2337159.97 | - | 0.1 |
| 28288 | 708663.51 | 2337165.74 | - | 0.1 |
| 28289 | 708685.55 | 2337170.42 | - | 0.1 |
| 28290 | 708705.9 | 2337173.8 | - | 0.1 |
| 28291 | 708725 | 2337175.65 | - | 0.1 |
| 28292 | 708742.92 | 2337175.94 | - | 0.1 |
| 28293 | 708759.46 | 2337174.82 | - | 0.1 |
| 28294 | 708774.35 | 2337172.43 | - | 0.1 |
| 28295 | 708793.14 | 2337166.91 | - | 0.1 |
| 28296 | 708808.09 | 2337160.32 | - | 0.1 |
| 28297 | 708823.7 | 2337153.03 | - | 0.1 |
| 28298 | 708839.16 | 2337149.36 | - | 0.1 |
| 28299 | 708856.23 | 2337150.64 | - | 0.1 |
| 28300 | 708871.06 | 2337155.41 | - | 0.1 |
| 28301 | 708886.1 | 2337161.56 | - | 0.1 |
| 28302 | 708904.02 | 2337168.48 | - | 0.1 |
| 28303 | 708923.8 | 2337174.29 | - | 0.1 |
| 28304 | 708946.07 | 2337177.87 | - | 0.1 |
| 28305 | 708963.74 | 2337178.99 | - | 0.1 |
| 28306 | 708984.8 | 2337179.12 | - | 0.1 |
| 28307 | 709009.74 | 2337178.34 | - | 0.1 |
| 28308 | 709037.04 | 2337176.86 | - | 0.1 |

| | | |
|-------------------------------|---------|-------------------|
| полное наименование должности | подпись | инициалы, фамилия |
|-------------------------------|---------|-------------------|

М.П.

| Земельный участок | | | | |
|--|-----------|--------------------------------|--------------------|-------------------|
| вид объекта недвижимости | | | | |
| Лист №1855 Раздел 4.2 | | Всего листов раздела 4.2: 2875 | | Всего разделов: 8 |
| Всего листов выписки: 5548 | | | | |
| 17 октября 2019г. № КУВИ-001/2019-25207602 | | | | |
| Кадастровый номер: | | | 59:00:0000000:7734 | |
| 28309 | 709064.74 | 2337174.96 | - | 0.1 |
| 28310 | 709090.9 | 2337172.9 | - | 0.1 |
| 28311 | 709113.89 | 2337170.92 | - | 0.1 |
| 28312 | 709133.57 | 2337169.14 | - | 0.1 |
| 28313 | 709150.09 | 2337167.61 | - | 0.1 |
| 28314 | 709169.43 | 2337165.98 | - | 0.1 |
| 28315 | 709186.76 | 2337165.22 | - | 0.1 |
| 28316 | 709202.48 | 2337167.22 | - | 0.1 |
| 28317 | 709221.12 | 2337176.12 | - | 0.1 |
| 28318 | 709241.63 | 2337187 | - | 0.1 |
| 28319 | 709258 | 2337195.27 | - | 0.1 |
| 28320 | 709274.91 | 2337203.01 | - | 0.1 |
| 28321 | 709291.01 | 2337209.13 | - | 0.1 |
| 28322 | 709305.71 | 2337213.29 | - | 0.1 |
| 28323 | 709325.48 | 2337216.71 | - | 0.1 |
| 28324 | 709343.09 | 2337218.05 | - | 0.1 |
| 28325 | 709359.52 | 2337218.23 | - | 0.1 |
| 28326 | 709376.25 | 2337217.25 | - | 0.1 |
| 28327 | 709394.65 | 2337215.07 | - | 0.1 |
| 28328 | 709414.33 | 2337211.23 | - | 0.1 |
| 28329 | 709433.75 | 2337205.09 | - | 0.1 |
| 28330 | 709451.72 | 2337196.32 | - | 0.1 |
| 28331 | 709468.48 | 2337185.84 | - | 0.1 |
| 28332 | 709484.57 | 2337174.94 | - | 0.1 |
| 28333 | 709499.92 | 2337164.75 | - | 0.1 |
| 28334 | 709513.44 | 2337156.1 | - | 0.1 |
| 28335 | 709526.94 | 2337148.21 | - | 0.1 |
| 28336 | 709542.76 | 2337142.59 | - | 0.1 |
| 28337 | 709559.07 | 2337144.16 | - | 0.1 |
| 28338 | 709576.76 | 2337149.57 | - | 0.1 |
| 28339 | 709593.8 | 2337156.22 | - | 0.1 |
| 28340 | 709613.54 | 2337165.16 | - | 0.1 |
| 28341 | 709627.61 | 2337172.03 | - | 0.1 |

| | | |
|-------------------------------|---------|-------------------|
| полное наименование должности | подпись | инициалы, фамилия |
|-------------------------------|---------|-------------------|

М.П.

| Земельный участок | | | | |
|--|-----------|--------------------------------|--------------------|-------------------|
| вид объекта недвижимости | | | | |
| Лист №1856 Раздел 4.2 | | Всего листов раздела 4.2: 2875 | | Всего разделов: 8 |
| Всего листов выписки: 5548 | | | | |
| 17 октября 2019г. № КУВИ-001/2019-25207602 | | | | |
| Кадастровый номер: | | | 59:00:0000000:7734 | |
| 28342 | 709641.8 | 2337179.17 | - | 0.1 |
| 28343 | 709655.59 | 2337186.2 | - | 0.1 |
| 28344 | 709674.86 | 2337195.94 | - | 0.1 |
| 28345 | 709693.22 | 2337204.85 | - | 0.1 |
| 28346 | 709711.81 | 2337213.27 | - | 0.1 |
| 28347 | 709731.62 | 2337220.99 | - | 0.1 |
| 28348 | 709753.44 | 2337226.95 | - | 0.1 |
| 28349 | 709769.42 | 2337229.4 | - | 0.1 |
| 28350 | 709786.36 | 2337230.52 | - | 0.1 |
| 28351 | 709803.53 | 2337230.52 | - | 0.1 |
| 28352 | 709820.23 | 2337229.6 | - | 0.1 |
| 28353 | 709835.77 | 2337228 | - | 0.1 |
| 28354 | 709856.67 | 2337224.63 | - | 0.1 |
| 28355 | 709875.89 | 2337220.4 | - | 0.1 |
| 28356 | 709894.71 | 2337215.63 | - | 0.1 |
| 28357 | 709913.5 | 2337210.36 | - | 0.1 |
| 28358 | 709932.11 | 2337204.43 | - | 0.1 |
| 28359 | 709950.29 | 2337197.68 | - | 0.1 |
| 28360 | 709967.68 | 2337189.84 | - | 0.1 |
| 28361 | 709983.87 | 2337180.66 | - | 0.1 |
| 28362 | 709998.82 | 2337169.75 | - | 0.1 |
| 28363 | 710013.04 | 2337156.61 | - | 0.1 |
| 28364 | 710027.12 | 2337140.78 | - | 0.1 |
| 28365 | 710036.71 | 2337129.04 | - | 0.1 |
| 28366 | 710046.67 | 2337116.79 | - | 0.1 |
| 28367 | 710057.2 | 2337104.44 | - | 0.1 |
| 28368 | 710068.38 | 2337092.39 | - | 0.1 |
| 28369 | 710079.93 | 2337080.9 | - | 0.1 |
| 28370 | 710091.51 | 2337070.23 | - | 0.1 |
| 28371 | 710108.17 | 2337056.31 | - | 0.1 |
| 28372 | 710124.49 | 2337044.6 | - | 0.1 |
| 28373 | 710143.14 | 2337033.39 | - | 0.1 |
| 28374 | 710158.31 | 2337025.27 | - | 0.1 |

| | | |
|-------------------------------|---------|-------------------|
| полное наименование должности | подпись | инициалы, фамилия |
|-------------------------------|---------|-------------------|

М.П.

| Земельный участок | | | | |
|--|-----------|--------------------------------|--------------------|-------------------|
| вид объекта недвижимости | | | | |
| Лист №1857 Раздел 4.2 | | Всего листов раздела 4.2: 2875 | | Всего разделов: 8 |
| Всего листов выписки: 5548 | | | | |
| 17 октября 2019г. № КУВИ-001/2019-25207602 | | | | |
| Кадастровый номер: | | | 59:00:0000000:7734 | |
| 28375 | 710175.74 | 2337016.35 | - | 0.1 |
| 28376 | 710194.48 | 2337006.78 | - | 0.1 |
| 28377 | 710213.58 | 2336996.75 | - | 0.1 |
| 28378 | 710232.05 | 2336986.41 | - | 0.1 |
| 28379 | 710249.27 | 2336975.9 | - | 0.1 |
| 28380 | 710264.97 | 2336965.38 | - | 0.1 |
| 28381 | 710278.84 | 2336954.94 | - | 0.1 |
| 28382 | 710290.63 | 2336944.73 | - | 0.1 |
| 28383 | 710305.17 | 2336929.28 | - | 0.1 |
| 28384 | 710318.17 | 2336912.14 | - | 0.1 |
| 28385 | 710327.28 | 2336898.91 | - | 0.1 |
| 28386 | 710337.26 | 2336883.88 | - | 0.1 |
| 28387 | 710348.15 | 2336867.03 | - | 0.1 |
| 28388 | 710359.92 | 2336848.32 | - | 0.1 |
| 28389 | 710372.58 | 2336827.77 | - | 0.1 |
| 28390 | 710385.79 | 2336806.15 | - | 0.1 |
| 28391 | 710398.91 | 2336784.95 | - | 0.1 |
| 28392 | 710411.26 | 2336765.72 | - | 0.1 |
| 28393 | 710422.21 | 2336749.95 | - | 0.1 |
| 28394 | 710431.92 | 2336737.78 | - | 0.1 |
| 28395 | 710446.25 | 2336723.76 | - | 0.1 |
| 28396 | 710463.23 | 2336711.19 | - | 0.1 |
| 28397 | 710477 | 2336702.26 | - | 0.1 |
| 28398 | 710492.55 | 2336692.85 | - | 0.1 |
| 28399 | 710509.55 | 2336683.03 | - | 0.1 |
| 28400 | 710527.74 | 2336672.87 | - | 0.1 |
| 28401 | 710546.53 | 2336662.58 | - | 0.1 |
| 28402 | 710565.05 | 2336652.44 | - | 0.1 |
| 28403 | 710582.41 | 2336642.77 | - | 0.1 |
| 28404 | 710597.74 | 2336633.9 | - | 0.1 |
| 28405 | 710610.82 | 2336625.79 | - | 0.1 |
| 28406 | 710626.96 | 2336614.27 | - | 0.1 |
| 28407 | 710640.11 | 2336602.47 | - | 0.1 |

| | | |
|-------------------------------|---------|-------------------|
| полное наименование должности | подпись | инициалы, фамилия |
|-------------------------------|---------|-------------------|

М.П.

| Земельный участок | | | | |
|--|--------------------------------|------------|--------------------|----------------------------|
| вид объекта недвижимости | | | | |
| Лист №1858 Раздел 4.2 | Всего листов раздела 4.2: 2875 | | Всего разделов: 8 | Всего листов выписки: 5548 |
| 17 октября 2019г. № КУВИ-001/2019-25207602 | | | | |
| Кадастровый номер: | | | 59:00:0000000:7734 | |
| 28408 | 710651.87 | 2336588.89 | - | 0.1 |
| 28409 | 710664.34 | 2336571.63 | - | 0.1 |
| 28410 | 710674.09 | 2336557.16 | - | 0.1 |
| 28411 | 710685.33 | 2336540.33 | - | 0.1 |
| 28412 | 710697.9 | 2336521.86 | - | 0.1 |
| 28413 | 710711.64 | 2336502.56 | - | 0.1 |
| 28414 | 710726.41 | 2336483.15 | - | 0.1 |
| 28415 | 710742.03 | 2336464.16 | - | 0.1 |
| 28416 | 710758.43 | 2336445.84 | - | 0.1 |
| 28417 | 710775.52 | 2336428.41 | - | 0.1 |
| 28418 | 710793.19 | 2336412.1 | - | 0.1 |
| 28419 | 710811.72 | 2336396.92 | - | 0.1 |
| 28420 | 710831.72 | 2336382.63 | - | 0.1 |
| 28421 | 710853.78 | 2336369.02 | - | 0.1 |
| 28422 | 710878.46 | 2336355.86 | - | 0.1 |
| 28423 | 710903.99 | 2336343.61 | - | 0.1 |
| 28424 | 710926.43 | 2336333.39 | - | 0.1 |
| 28425 | 710944.71 | 2336322.42 | - | 0.1 |
| 28426 | 710945.51 | 2336324.93 | - | 0.1 |
| 28427 | 710955.06 | 2336349.48 | - | 0.1 |
| 28428 | 710965.57 | 2336371.27 | - | 0.1 |
| 28429 | 710976.91 | 2336390.74 | - | 0.1 |
| 28430 | 710988.96 | 2336408.68 | - | 0.1 |
| 28431 | 711001.61 | 2336425.85 | - | 0.1 |
| 28432 | 711014.83 | 2336442.88 | - | 0.1 |
| 28433 | 711028.97 | 2336459.75 | - | 0.1 |
| 28434 | 711044.5 | 2336476.29 | - | 0.1 |
| 28435 | 711061.91 | 2336492.32 | - | 0.1 |
| 28436 | 711081.33 | 2336507.67 | - | 0.1 |
| 28437 | 711101.73 | 2336522.17 | - | 0.1 |
| 28438 | 711121.73 | 2336535.67 | - | 0.1 |
| 28439 | 711139.99 | 2336548.01 | - | 0.1 |
| 28440 | 711155.8 | 2336559.36 | - | 0.1 |

| | | |
|-------------------------------|---------|-------------------|
| полное наименование должности | подпись | инициалы, фамилия |
|-------------------------------|---------|-------------------|

М.П.

| Земельный участок | | | | |
|--|-----------|--------------------------------|--------------------|-------------------|
| вид объекта недвижимости | | | | |
| Лист №1859 Раздел 4.2 | | Всего листов раздела 4.2: 2875 | | Всего разделов: 8 |
| Всего листов выписки: 5548 | | | | |
| 17 октября 2019г. № КУВИ-001/2019-25207602 | | | | |
| Кадастровый номер: | | | 59:00:0000000:7734 | |
| 28441 | 711170.98 | 2336571.1 | - | 0.1 |
| 28442 | 711188.03 | 2336584.97 | - | 0.1 |
| 28443 | 711209.45 | 2336602.67 | - | 0.1 |
| 28444 | 711222.44 | 2336613.4 | - | 0.1 |
| 28445 | 711236.67 | 2336625.12 | - | 0.1 |
| 28446 | 711251.67 | 2336637.48 | - | 0.1 |
| 28447 | 711266.98 | 2336650.06 | - | 0.1 |
| 28448 | 711282.11 | 2336662.5 | - | 0.1 |
| 28449 | 711296.63 | 2336674.41 | - | 0.1 |
| 28450 | 711310.03 | 2336685.41 | - | 0.1 |
| 28451 | 711321.87 | 2336695.1 | - | 0.1 |
| 28452 | 711339.86 | 2336709.85 | - | 0.1 |
| 28453 | 711355.14 | 2336722.67 | - | 0.1 |
| 28454 | 711362.61 | 2336736.1 | - | 0.1 |
| 28455 | 711354.89 | 2336752.6 | - | 0.1 |
| 28456 | 711346.11 | 2336771.18 | - | 0.1 |
| 28457 | 711337.19 | 2336790.36 | - | 0.1 |
| 28458 | 711325.47 | 2336815.93 | - | 0.1 |
| 28459 | 711318.91 | 2336830.68 | - | 0.1 |
| 28460 | 711312.11 | 2336846.41 | - | 0.1 |
| 28461 | 711305.28 | 2336862.85 | - | 0.1 |
| 28462 | 711298.6 | 2336879.74 | - | 0.1 |
| 28463 | 711292.23 | 2336896.84 | - | 0.1 |
| 28464 | 711286.39 | 2336913.88 | - | 0.1 |
| 28465 | 711281.19 | 2336930.65 | - | 0.1 |
| 28466 | 711276.68 | 2336947.07 | - | 0.1 |
| 28467 | 711272.81 | 2336963.12 | - | 0.1 |
| 28468 | 711269.57 | 2336978.77 | - | 0.1 |
| 28469 | 711266.91 | 2336993.96 | - | 0.1 |
| 28470 | 711263.28 | 2337022.92 | - | 0.1 |
| 28471 | 711261.69 | 2337049.77 | - | 0.1 |
| 28472 | 711261.94 | 2337074.51 | - | 0.1 |
| 28473 | 711263.8 | 2337097.45 | - | 0.1 |

| | | |
|-------------------------------|---------|-------------------|
| полное наименование должности | подпись | инициалы, фамилия |
|-------------------------------|---------|-------------------|

М.П.

| Земельный участок | | | | |
|--|--------------------------------|------------|--------------------|----------------------------|
| вид объекта недвижимости | | | | |
| Лист №1860 Раздел 4.2 | Всего листов раздела 4.2: 2875 | | Всего разделов: 8 | Всего листов выписки: 5548 |
| 17 октября 2019г. № КУВИ-001/2019-25207602 | | | | |
| Кадастровый номер: | | | 59:00:0000000:7734 | |
| 28474 | 711267.06 | 2337118.9 | - | 0.1 |
| 28475 | 711271.49 | 2337139.16 | - | 0.1 |
| 28476 | 711277.14 | 2337158.65 | - | 0.1 |
| 28477 | 711284.28 | 2337177.93 | - | 0.1 |
| 28478 | 711293.21 | 2337197.53 | - | 0.1 |
| 28479 | 711304.22 | 2337217.96 | - | 0.1 |
| 28480 | 711317.23 | 2337239.13 | - | 0.1 |
| 28481 | 711331.8 | 2337260.26 | - | 0.1 |
| 28482 | 711347.47 | 2337280.61 | - | 0.1 |
| 28483 | 711363.81 | 2337299.42 | - | 0.1 |
| 28484 | 711380.13 | 2337316.14 | - | 0.1 |
| 28485 | 711395.55 | 2337330.48 | - | 0.1 |
| 28486 | 711409.18 | 2337342.16 | - | 0.1 |
| 28487 | 711424.56 | 2337354.23 | - | 0.1 |
| 28488 | 711437.21 | 2337363.69 | - | 0.1 |
| 28489 | 711433.67 | 2337378.48 | - | 0.1 |
| 28490 | 711424.81 | 2337394.32 | - | 0.1 |
| 28491 | 711417.08 | 2337408.82 | - | 0.1 |
| 28492 | 711408.67 | 2337425.35 | - | 0.1 |
| 28493 | 711400.23 | 2337442.95 | - | 0.1 |
| 28494 | 711392.33 | 2337460.85 | - | 0.1 |
| 28495 | 711385.2 | 2337479.04 | - | 0.1 |
| 28496 | 711379 | 2337497.7 | - | 0.1 |
| 28497 | 711373.86 | 2337517.02 | - | 0.1 |
| 28498 | 711369.88 | 2337537.11 | - | 0.1 |
| 28499 | 711366.98 | 2337557.71 | - | 0.1 |
| 28500 | 711365.01 | 2337578.48 | - | 0.1 |
| 28501 | 711363.83 | 2337599.1 | - | 0.1 |
| 28502 | 711363.34 | 2337619.29 | - | 0.1 |
| 28503 | 711363.6 | 2337639.1 | - | 0.1 |
| 28504 | 711364.73 | 2337658.62 | - | 0.1 |
| 28505 | 711366.82 | 2337677.98 | - | 0.1 |
| 28506 | 711369.93 | 2337697.24 | - | 0.1 |

| | | |
|-------------------------------|---------|-------------------|
| полное наименование должности | подпись | инициалы, фамилия |
|-------------------------------|---------|-------------------|

М.П.

| Земельный участок | | | | |
|--|-----------|--------------------------------|--------------------|-------------------|
| вид объекта недвижимости | | | | |
| Лист №1861 Раздел 4.2 | | Всего листов раздела 4.2: 2875 | | Всего разделов: 8 |
| Всего листов выписки: 5548 | | | | |
| 17 октября 2019г. № КУВИ-001/2019-25207602 | | | | |
| Кадастровый номер: | | | 59:00:0000000:7734 | |
| 28507 | 711373.85 | 2337716.31 | - | 0.1 |
| 28508 | 711378.33 | 2337735.06 | - | 0.1 |
| 28509 | 711383.08 | 2337753.35 | - | 0.1 |
| 28510 | 711387.88 | 2337771 | - | 0.1 |
| 28511 | 711392.51 | 2337787.63 | - | 0.1 |
| 28512 | 711396.79 | 2337802.78 | - | 0.1 |
| 28513 | 711402.15 | 2337821.79 | - | 0.1 |
| 28514 | 711406.91 | 2337839.66 | - | 0.1 |
| 28515 | 711409.78 | 2337854.76 | - | 0.1 |
| 28516 | 711408.2 | 2337872.73 | - | 0.1 |
| 28517 | 711405.27 | 2337892.61 | - | 0.1 |
| 28518 | 711401.86 | 2337913.53 | - | 0.1 |
| 28519 | 711399.02 | 2337930.09 | - | 0.1 |
| 28520 | 711395.82 | 2337947.85 | - | 0.1 |
| 28521 | 711392.39 | 2337965.92 | - | 0.1 |
| 28522 | 711388.84 | 2337983.47 | - | 0.1 |
| 28523 | 711385.29 | 2338000.23 | - | 0.1 |
| 28524 | 711381.88 | 2338016.48 | - | 0.1 |
| 28525 | 711378.77 | 2338032.55 | - | 0.1 |
| 28526 | 711376.07 | 2338048.75 | - | 0.1 |
| 28527 | 711373.88 | 2338065.31 | - | 0.1 |
| 28528 | 711372.1 | 2338082.39 | - | 0.1 |
| 28529 | 711370.7 | 2338100.1 | - | 0.1 |
| 28530 | 711369.63 | 2338118.58 | - | 0.1 |
| 28531 | 711368.87 | 2338137.58 | - | 0.1 |
| 28532 | 711368.46 | 2338156.49 | - | 0.1 |
| 28533 | 711368.48 | 2338174.71 | - | 0.1 |
| 28534 | 711368.92 | 2338191.63 | - | 0.1 |
| 28535 | 711369.84 | 2338207.4 | - | 0.1 |
| 28536 | 711371.2 | 2338222.86 | - | 0.1 |
| 28537 | 711373.03 | 2338238.88 | - | 0.1 |
| 28538 | 711375.31 | 2338256.31 | - | 0.1 |
| 28539 | 711377.88 | 2338274.69 | - | 0.1 |

| | | |
|-------------------------------|---------|-------------------|
| полное наименование должности | подпись | инициалы, фамилия |
|-------------------------------|---------|-------------------|

М.П.

| Земельный участок | | | | |
|--|-----------|--------------------------------|--------------------|-------------------|
| вид объекта недвижимости | | | | |
| Лист №1862 Раздел 4.2 | | Всего листов раздела 4.2: 2875 | | Всего разделов: 8 |
| Всего листов выписки: 5548 | | | | |
| 17 октября 2019г. № КУВИ-001/2019-25207602 | | | | |
| Кадастровый номер: | | | 59:00:0000000:7734 | |
| 28540 | 711380.43 | 2338292.27 | - | 0.1 |
| 28541 | 711382.64 | 2338307.26 | - | 0.1 |
| 28542 | 711385.11 | 2338324.27 | - | 0.1 |
| 28543 | 711384.58 | 2338341.23 | - | 0.1 |
| 28544 | 711379.83 | 2338358.02 | - | 0.1 |
| 28545 | 711369.49 | 2338373.92 | - | 0.1 |
| 28546 | 711357.71 | 2338390.21 | - | 0.1 |
| 28547 | 711345.66 | 2338403.9 | - | 0.1 |
| 28548 | 711331 | 2338411.82 | - | 0.1 |
| 28549 | 711315.42 | 2338413.7 | - | 0.1 |
| 28550 | 711299.91 | 2338415.35 | - | 0.1 |
| 28551 | 711279.78 | 2338418.27 | - | 0.1 |
| 28552 | 711256.16 | 2338422.81 | - | 0.1 |
| 28553 | 711230.16 | 2338429.31 | - | 0.1 |
| 28554 | 711202.95 | 2338438.09 | - | 0.1 |
| 28555 | 711175.37 | 2338449.23 | - | 0.1 |
| 28556 | 711161.64 | 2338455.65 | - | 0.1 |
| 28557 | 711148.03 | 2338462.61 | - | 0.1 |
| 28558 | 711134.62 | 2338470.1 | - | 0.1 |
| 28559 | 711121.51 | 2338478.11 | - | 0.1 |
| 28560 | 711108.73 | 2338486.61 | - | 0.1 |
| 28561 | 711096.37 | 2338495.57 | - | 0.1 |
| 28562 | 711084.47 | 2338504.93 | - | 0.1 |
| 28563 | 711062.21 | 2338524.52 | - | 0.1 |
| 28564 | 711042.22 | 2338544.72 | - | 0.1 |
| 28565 | 711024.85 | 2338564.87 | - | 0.1 |
| 28566 | 711010.3 | 2338584.28 | - | 0.1 |
| 28567 | 710998.51 | 2338602.1 | - | 0.1 |
| 28568 | 710989.38 | 2338617.47 | - | 0.1 |
| 28569 | 710980.36 | 2338634.02 | - | 0.1 |
| 28570 | 710972.07 | 2338647.98 | - | 0.1 |
| 28571 | 710961.18 | 2338660.85 | - | 0.1 |
| 28572 | 710945.04 | 2338678.47 | - | 0.1 |

| | | |
|-------------------------------|---------|-------------------|
| полное наименование должности | подпись | инициалы, фамилия |
|-------------------------------|---------|-------------------|

М.П.

| Земельный участок | | | | |
|--|-----------|--------------------------------|--------------------|-------------------|
| вид объекта недвижимости | | | | |
| Лист №1863 Раздел 4.2 | | Всего листов раздела 4.2: 2875 | | Всего разделов: 8 |
| Всего листов выписки: 5548 | | | | |
| 17 октября 2019г. № КУВИ-001/2019-25207602 | | | | |
| Кадастровый номер: | | | 59:00:0000000:7734 | |
| 28573 | 710928.9 | 2338695.73 | - | 0.1 |
| 28574 | 710907.51 | 2338718.37 | - | 0.1 |
| 28575 | 710894.96 | 2338731.67 | - | 0.1 |
| 28576 | 710881.49 | 2338746.03 | - | 0.1 |
| 28577 | 710867.34 | 2338761.25 | - | 0.1 |
| 28578 | 710852.77 | 2338777.12 | - | 0.1 |
| 28579 | 710838.04 | 2338793.42 | - | 0.1 |
| 28580 | 710823.4 | 2338809.97 | - | 0.1 |
| 28581 | 710809.09 | 2338826.54 | - | 0.1 |
| 28582 | 710795.35 | 2338842.96 | - | 0.1 |
| 28583 | 710782.22 | 2338859.09 | - | 0.1 |
| 28584 | 710769.71 | 2338874.84 | - | 0.1 |
| 28585 | 710757.83 | 2338890.12 | - | 0.1 |
| 28586 | 710746.6 | 2338904.82 | - | 0.1 |
| 28587 | 710736.03 | 2338918.83 | - | 0.1 |
| 28588 | 710726.15 | 2338932.06 | - | 0.1 |
| 28589 | 710716.93 | 2338944.41 | - | 0.1 |
| 28590 | 710700.53 | 2338966.31 | - | 0.1 |
| 28591 | 710686.27 | 2338985 | - | 0.1 |
| 28592 | 710673.49 | 2339001.22 | - | 0.1 |
| 28593 | 710661.56 | 2339015.72 | - | 0.1 |
| 28594 | 710649.93 | 2339029.13 | - | 0.1 |
| 28595 | 710638.46 | 2339041.7 | - | 0.1 |
| 28596 | 710627.14 | 2339053.58 | - | 0.1 |
| 28597 | 710615.98 | 2339064.9 | - | 0.1 |
| 28598 | 710604.86 | 2339076.03 | - | 0.1 |
| 28599 | 710593.22 | 2339088.12 | - | 0.1 |
| 28600 | 710580.42 | 2339102.54 | - | 0.1 |
| 28601 | 710565.81 | 2339120.63 | - | 0.1 |
| 28602 | 710549.13 | 2339143.34 | - | 0.1 |
| 28603 | 710540.4 | 2339156.23 | - | 0.1 |
| 28604 | 710531.69 | 2339169.95 | - | 0.1 |
| 28605 | 710523.24 | 2339184.36 | - | 0.1 |

| | | |
|-------------------------------|---------|-------------------|
| полное наименование должности | подпись | инициалы, фамилия |
|-------------------------------|---------|-------------------|

М.П.

| Земельный участок | | | | |
|--|-----------|--------------------------------|--------------------|-------------------|
| вид объекта недвижимости | | | | |
| Лист №1864 Раздел 4.2 | | Всего листов раздела 4.2: 2875 | | Всего разделов: 8 |
| Всего листов выписки: 5548 | | | | |
| 17 октября 2019г. № КУВИ-001/2019-25207602 | | | | |
| Кадастровый номер: | | | 59:00:0000000:7734 | |
| 28606 | 710515.24 | 2339199.31 | - | 0.1 |
| 28607 | 710507.91 | 2339214.66 | - | 0.1 |
| 28608 | 710501.48 | 2339230.27 | - | 0.1 |
| 28609 | 710496.08 | 2339245.98 | - | 0.1 |
| 28610 | 710491.72 | 2339261.72 | - | 0.1 |
| 28611 | 710488.29 | 2339277.37 | - | 0.1 |
| 28612 | 710485.71 | 2339292.83 | - | 0.1 |
| 28613 | 710483.91 | 2339308.01 | - | 0.1 |
| 28614 | 710482.33 | 2339337.1 | - | 0.1 |
| 28615 | 710482.86 | 2339363.87 | - | 0.1 |
| 28616 | 710484.84 | 2339387.61 | - | 0.1 |
| 28617 | 710487.58 | 2339407.64 | - | 0.1 |
| 28618 | 710490.34 | 2339423.35 | - | 0.1 |
| 28619 | 710493.7 | 2339440.36 | - | 0.1 |
| 28620 | 710489.31 | 2339457.97 | - | 0.1 |
| 28621 | 710482.7 | 2339475.7 | - | 0.1 |
| 28622 | 710477.09 | 2339491.01 | - | 0.1 |
| 28623 | 710471.05 | 2339507.85 | - | 0.1 |
| 28624 | 710465 | 2339525.17 | - | 0.1 |
| 28625 | 710459.23 | 2339542.54 | - | 0.1 |
| 28626 | 710453.83 | 2339560.14 | - | 0.1 |
| 28627 | 710448.9 | 2339578.16 | - | 0.1 |
| 28628 | 710444.5 | 2339596.82 | - | 0.1 |
| 28629 | 710439.97 | 2339616.08 | - | 0.1 |
| 28630 | 710433.94 | 2339635.76 | - | 0.1 |
| 28631 | 710424.98 | 2339655.61 | - | 0.1 |
| 28632 | 710411.72 | 2339675.44 | - | 0.1 |
| 28633 | 710393.86 | 2339695.44 | - | 0.1 |
| 28634 | 710372.24 | 2339716.16 | - | 0.1 |
| 28635 | 710360.27 | 2339726.98 | - | 0.1 |
| 28636 | 710347.68 | 2339738.21 | - | 0.1 |
| 28637 | 710334.55 | 2339749.91 | - | 0.1 |
| 28638 | 710321.02 | 2339762.13 | - | 0.1 |

| | | |
|-------------------------------|---------|-------------------|
| полное наименование должности | подпись | инициалы, фамилия |
|-------------------------------|---------|-------------------|

М.П.

| Земельный участок | | | | |
|--|-----------|--------------------------------|--------------------|-------------------|
| вид объекта недвижимости | | | | |
| Лист №1865 Раздел 4.2 | | Всего листов раздела 4.2: 2875 | | Всего разделов: 8 |
| Всего листов выписки: 5548 | | | | |
| 17 октября 2019г. № КУВИ-001/2019-25207602 | | | | |
| Кадастровый номер: | | | 59:00:0000000:7734 | |
| 28639 | 710307.25 | 2339774.72 | - | 0.1 |
| 28640 | 710293.41 | 2339787.5 | - | 0.1 |
| 28641 | 710279.69 | 2339800.3 | - | 0.1 |
| 28642 | 710266.24 | 2339812.94 | - | 0.1 |
| 28643 | 710253.23 | 2339825.24 | - | 0.1 |
| 28644 | 710240.88 | 2339837.02 | - | 0.1 |
| 28645 | 710229.33 | 2339848.11 | - | 0.1 |
| 28646 | 710208.94 | 2339867.9 | - | 0.1 |
| 28647 | 710191.45 | 2339885.24 | - | 0.1 |
| 28648 | 710175.82 | 2339901.25 | - | 0.1 |
| 28649 | 710161.06 | 2339916.96 | - | 0.1 |
| 28650 | 710146.27 | 2339933.42 | - | 0.1 |
| 28651 | 710131.22 | 2339951.38 | - | 0.1 |
| 28652 | 710115.84 | 2339971.58 | - | 0.1 |
| 28653 | 710100.02 | 2339994.75 | - | 0.1 |
| 28654 | 710091.94 | 2340007.62 | - | 0.1 |
| 28655 | 710083.73 | 2340021.26 | - | 0.1 |
| 28656 | 710075.43 | 2340035.51 | - | 0.1 |
| 28657 | 710067.03 | 2340050.21 | - | 0.1 |
| 28658 | 710058.52 | 2340065.22 | - | 0.1 |
| 28659 | 710049.96 | 2340080.36 | - | 0.1 |
| 28660 | 710041.32 | 2340095.49 | - | 0.1 |
| 28661 | 710032.63 | 2340110.46 | - | 0.1 |
| 28662 | 710023.91 | 2340125.11 | - | 0.1 |
| 28663 | 710015.21 | 2340139.35 | - | 0.1 |
| 28664 | 710006.62 | 2340153.12 | - | 0.1 |
| 28665 | 709998.2 | 2340166.33 | - | 0.1 |
| 28666 | 709982.18 | 2340190.74 | - | 0.1 |
| 28667 | 709967.74 | 2340211.95 | - | 0.1 |
| 28668 | 709955.16 | 2340229.68 | - | 0.1 |
| 28669 | 709943.46 | 2340245.09 | - | 0.1 |
| 28670 | 709931.34 | 2340259.71 | - | 0.1 |
| 28671 | 709917.5 | 2340275.06 | - | 0.1 |

| | | |
|-------------------------------|---------|-------------------|
| полное наименование должности | подпись | инициалы, фамилия |
|-------------------------------|---------|-------------------|

М.П.

| Земельный участок | | | | |
|--|-----------|--------------------------------|--------------------|-------------------|
| вид объекта недвижимости | | | | |
| Лист №1866 Раздел 4.2 | | Всего листов раздела 4.2: 2875 | | Всего разделов: 8 |
| Всего листов выписки: 5548 | | | | |
| 17 октября 2019г. № КУВИ-001/2019-25207602 | | | | |
| Кадастровый номер: | | | 59:00:0000000:7734 | |
| 28672 | 709900.86 | 2340292.36 | - | 0.1 |
| 28673 | 709881.1 | 2340311.76 | - | 0.1 |
| 28674 | 709870.01 | 2340322.2 | - | 0.1 |
| 28675 | 709858.1 | 2340333.11 | - | 0.1 |
| 28676 | 709845.36 | 2340344.49 | - | 0.1 |
| 28677 | 709831.76 | 2340356.29 | - | 0.1 |
| 28678 | 709817.34 | 2340368.51 | - | 0.1 |
| 28679 | 709802.26 | 2340381.07 | - | 0.1 |
| 28680 | 709786.75 | 2340393.9 | - | 0.1 |
| 28681 | 709770.99 | 2340406.93 | - | 0.1 |
| 28682 | 709755.22 | 2340420.07 | - | 0.1 |
| 28683 | 709739.64 | 2340433.25 | - | 0.1 |
| 28684 | 709724.44 | 2340446.42 | - | 0.1 |
| 28685 | 709709.86 | 2340459.46 | - | 0.1 |
| 28686 | 709696.05 | 2340472.35 | - | 0.1 |
| 28687 | 709683 | 2340485.06 | - | 0.1 |
| 28688 | 709670.66 | 2340497.64 | - | 0.1 |
| 28689 | 709658.99 | 2340510.09 | - | 0.1 |
| 28690 | 709647.91 | 2340522.44 | - | 0.1 |
| 28691 | 709637.37 | 2340534.69 | - | 0.1 |
| 28692 | 709627.33 | 2340546.89 | - | 0.1 |
| 28693 | 709617.74 | 2340559.04 | - | 0.1 |
| 28694 | 709608.53 | 2340571.14 | - | 0.1 |
| 28695 | 709591.34 | 2340595.09 | - | 0.1 |
| 28696 | 709575.9 | 2340618.34 | - | 0.1 |
| 28697 | 709562.34 | 2340640.52 | - | 0.1 |
| 28698 | 709550.78 | 2340661.29 | - | 0.1 |
| 28699 | 709541.05 | 2340680.72 | - | 0.1 |
| 28700 | 709532.65 | 2340699.44 | - | 0.1 |
| 28701 | 709525.08 | 2340718.04 | - | 0.1 |
| 28702 | 709517.84 | 2340737.13 | - | 0.1 |
| 28703 | 709510.9 | 2340757.06 | - | 0.1 |
| 28704 | 709504.67 | 2340777.9 | - | 0.1 |

| | | |
|-------------------------------|---------|-------------------|
| полное наименование должности | подпись | инициалы, фамилия |
|-------------------------------|---------|-------------------|

М.П.

| Земельный участок | | | | |
|--|-----------|--------------------------------|--------------------|-------------------|
| вид объекта недвижимости | | | | |
| Лист №1867 Раздел 4.2 | | Всего листов раздела 4.2: 2875 | | Всего разделов: 8 |
| Всего листов выписки: 5548 | | | | |
| 17 октября 2019г. № КУВИ-001/2019-25207602 | | | | |
| Кадастровый номер: | | | 59:00:0000000:7734 | |
| 28705 | 709499.6 | 2340799.69 | - | 0.1 |
| 28706 | 709496.08 | 2340822.46 | - | 0.1 |
| 28707 | 709494.1 | 2340845.41 | - | 0.1 |
| 28708 | 709493.19 | 2340866.91 | - | 0.1 |
| 28709 | 709492.9 | 2340885.25 | - | 0.1 |
| 28710 | 709492.6 | 2340903.74 | - | 0.1 |
| 28711 | 709488.63 | 2340918.47 | - | 0.1 |
| 28712 | 709473.86 | 2340926.83 | - | 0.1 |
| 28713 | 709455.47 | 2340935.49 | - | 0.1 |
| 28714 | 709435.58 | 2340945.76 | - | 0.1 |
| 28715 | 709419.31 | 2340954.89 | - | 0.1 |
| 28716 | 709401.52 | 2340965.64 | - | 0.1 |
| 28717 | 709383.37 | 2340977.62 | - | 0.1 |
| 28718 | 709365.97 | 2340990.47 | - | 0.1 |
| 28719 | 709350.22 | 2341003.83 | - | 0.1 |
| 28720 | 709336.1 | 2341017.49 | - | 0.1 |
| 28721 | 709323.35 | 2341031.3 | - | 0.1 |
| 28722 | 709311.67 | 2341045.07 | - | 0.1 |
| 28723 | 709300.82 | 2341058.73 | - | 0.1 |
| 28724 | 709290.55 | 2341072.55 | - | 0.1 |
| 28725 | 709280.59 | 2341086.97 | - | 0.1 |
| 28726 | 709270.67 | 2341102.33 | - | 0.1 |
| 28727 | 709260.6 | 2341118.87 | - | 0.1 |
| 28728 | 709250.29 | 2341136.13 | - | 0.1 |
| 28729 | 709239.74 | 2341153.51 | - | 0.1 |
| 28730 | 709228.93 | 2341170.35 | - | 0.1 |
| 28731 | 709217.83 | 2341186.21 | - | 0.1 |
| 28732 | 709206.46 | 2341201.18 | - | 0.1 |
| 28733 | 709194.81 | 2341215.56 | - | 0.1 |
| 28734 | 709182.87 | 2341229.58 | - | 0.1 |
| 28735 | 709170.66 | 2341243.45 | - | 0.1 |
| 28736 | 709158.39 | 2341256.99 | - | 0.1 |
| 28737 | 709146.25 | 2341269.98 | - | 0.1 |

| | | |
|-------------------------------|---------|-------------------|
| полное наименование должности | подпись | инициалы, фамилия |
|-------------------------------|---------|-------------------|

М.П.

| Земельный участок | | | | |
|--|-----------|--------------------------------|--------------------|-------------------|
| вид объекта недвижимости | | | | |
| Лист №1868 Раздел 4.2 | | Всего листов раздела 4.2: 2875 | | Всего разделов: 8 |
| Всего листов выписки: 5548 | | | | |
| 17 октября 2019г. № КУВИ-001/2019-25207602 | | | | |
| Кадастровый номер: | | | 59:00:0000000:7734 | |
| 28738 | 709134.46 | 2341282.18 | - | 0.1 |
| 28739 | 709123.07 | 2341293.48 | - | 0.1 |
| 28740 | 709111.51 | 2341304.22 | - | 0.1 |
| 28741 | 709099.05 | 2341314.91 | - | 0.1 |
| 28742 | 709084.96 | 2341326.02 | - | 0.1 |
| 28743 | 709068.72 | 2341338 | - | 0.1 |
| 28744 | 709050.84 | 2341350.96 | - | 0.1 |
| 28745 | 709032.04 | 2341365 | - | 0.1 |
| 28746 | 709013.03 | 2341380.21 | - | 0.1 |
| 28747 | 708994.36 | 2341396.69 | - | 0.1 |
| 28748 | 708975.91 | 2341414.68 | - | 0.1 |
| 28749 | 708975.59 | 2341415.01 | - | 0.1 |
| 28750 | 708959.63 | 2341417.14 | - | 0.1 |
| 28751 | 708934.24 | 2341421.37 | - | 0.1 |
| 28752 | 708917.32 | 2341423.59 | - | 0.1 |
| 28753 | 708899.83 | 2341425.33 | - | 0.1 |
| 28754 | 708883.34 | 2341427.41 | - | 0.1 |
| 28755 | 708867.88 | 2341429.91 | - | 0.1 |
| 28756 | 708852.73 | 2341432.72 | - | 0.1 |
| 28757 | 708837.55 | 2341428.63 | - | 0.1 |
| 28758 | 708823.26 | 2341417.09 | - | 0.1 |
| 28759 | 708811.05 | 2341405.96 | - | 0.1 |
| 28760 | 708797.75 | 2341393.61 | - | 0.1 |
| 28761 | 708784.28 | 2341381.39 | - | 0.1 |
| 28762 | 708771.35 | 2341370.37 | - | 0.1 |
| 28763 | 708758.78 | 2341360.45 | - | 0.1 |
| 28764 | 708746.17 | 2341351.29 | - | 0.1 |
| 28765 | 708733.12 | 2341342.5 | - | 0.1 |
| 28766 | 708719.35 | 2341333.82 | - | 0.1 |
| 28767 | 708704.93 | 2341325.35 | - | 0.1 |
| 28768 | 708690.03 | 2341317.31 | - | 0.1 |
| 28769 | 708674.83 | 2341309.89 | - | 0.1 |
| 28770 | 708659.4 | 2341303.27 | - | 0.1 |

| | | |
|-------------------------------|---------|-------------------|
| полное наименование должности | подпись | инициалы, фамилия |
|-------------------------------|---------|-------------------|

М.П.

| Земельный участок | | | | |
|--|-----------|--------------------------------|--------------------|-------------------|
| вид объекта недвижимости | | | | |
| Лист №1869 Раздел 4.2 | | Всего листов раздела 4.2: 2875 | | Всего разделов: 8 |
| Всего листов выписки: 5548 | | | | |
| 17 октября 2019г. № КУВИ-001/2019-25207602 | | | | |
| Кадастровый номер: | | | 59:00:0000000:7734 | |
| 28771 | 708643.62 | 2341297.71 | - | 0.1 |
| 28772 | 708627.24 | 2341293.43 | - | 0.1 |
| 28773 | 708610.01 | 2341290.63 | - | 0.1 |
| 28774 | 708591.9 | 2341289.49 | - | 0.1 |
| 28775 | 708573.59 | 2341289.85 | - | 0.1 |
| 28776 | 708555.92 | 2341291.5 | - | 0.1 |
| 28777 | 708539.79 | 2341294.24 | - | 0.1 |
| 28778 | 708519.54 | 2341299.92 | - | 0.1 |
| 28779 | 708502.72 | 2341306.83 | - | 0.1 |
| 28780 | 708487.33 | 2341314.24 | - | 0.1 |
| 28781 | 708472.28 | 2341321.54 | - | 0.1 |
| 28782 | 708457.93 | 2341328.26 | - | 0.1 |
| 28783 | 708440.51 | 2341335.54 | - | 0.1 |
| 28784 | 708425.61 | 2341340.48 | - | 0.1 |
| 28785 | 708410.07 | 2341343.39 | - | 0.1 |
| 28786 | 708394.43 | 2341345.57 | - | 0.1 |
| 28787 | 708377.51 | 2341348.82 | - | 0.1 |
| 28788 | 708357.73 | 2341353.8 | - | 0.1 |
| 28789 | 708337.74 | 2341360.53 | - | 0.1 |
| 28790 | 708319.58 | 2341368.79 | - | 0.1 |
| 28791 | 708304.42 | 2341377.84 | - | 0.1 |
| 28792 | 708290.39 | 2341389.72 | - | 0.1 |
| 28793 | 708279.97 | 2341402.62 | - | 0.1 |
| 28794 | 708266.48 | 2341407.25 | - | 0.1 |
| 28795 | 708248.6 | 2341406.56 | - | 0.1 |
| 28796 | 708232.17 | 2341406.22 | - | 0.1 |
| 28797 | 708215.5 | 2341407.24 | - | 0.1 |
| 28798 | 708200.02 | 2341409.57 | - | 0.1 |
| 28799 | 708182.88 | 2341413.74 | - | 0.1 |
| 28800 | 708165.76 | 2341421.59 | - | 0.1 |
| 28801 | 708151.31 | 2341430.95 | - | 0.1 |
| 28802 | 708137.28 | 2341440.37 | - | 0.1 |
| 28803 | 708120.62 | 2341445.26 | - | 0.1 |

| | | |
|-------------------------------|---------|-------------------|
| полное наименование должности | подпись | инициалы, фамилия |
|-------------------------------|---------|-------------------|

М.П.

| Земельный участок | | | | |
|--|-----------|--------------------------------|--------------------|-------------------|
| вид объекта недвижимости | | | | |
| Лист №1870 Раздел 4.2 | | Всего листов раздела 4.2: 2875 | | Всего разделов: 8 |
| Всего листов выписки: 5548 | | | | |
| 17 октября 2019г. № КУВИ-001/2019-25207602 | | | | |
| Кадастровый номер: | | | 59:00:0000000:7734 | |
| 28804 | 708103.93 | 2341446.35 | - | 0.1 |
| 28805 | 708085.8 | 2341447.86 | - | 0.1 |
| 28806 | 708070.65 | 2341449.65 | - | 0.1 |
| 28807 | 708055.72 | 2341452.05 | - | 0.1 |
| 28808 | 708037.64 | 2341455.73 | - | 0.1 |
| 28809 | 708022.12 | 2341458.51 | - | 0.1 |
| 28810 | 708005.05 | 2341459.73 | - | 0.1 |
| 28811 | 707995.49 | 2341449.73 | - | 0.1 |
| 28812 | 707993.11 | 2341432.59 | - | 0.1 |
| 28813 | 707990.3 | 2341414.16 | - | 0.1 |
| 28814 | 707986.13 | 2341391.79 | - | 0.1 |
| 28815 | 707982.62 | 2341375.81 | - | 0.1 |
| 28816 | 707978.63 | 2341359.9 | - | 0.1 |
| 28817 | 707974.22 | 2341344.86 | - | 0.1 |
| 28818 | 707966.63 | 2341324.4 | - | 0.1 |
| 28819 | 707957.32 | 2341305.98 | - | 0.1 |
| 28820 | 707945.75 | 2341289.08 | - | 0.1 |
| 28821 | 707932.24 | 2341273.86 | - | 0.1 |
| 28822 | 707917.74 | 2341260.98 | - | 0.1 |
| 28823 | 707903.14 | 2341250.76 | - | 0.1 |
| 28824 | 707889.2 | 2341242.15 | - | 0.1 |
| 28825 | 707876.58 | 2341233.71 | - | 0.1 |
| 28826 | 707864.63 | 2341223.84 | - | 0.1 |
| 28827 | 707850.78 | 2341210.52 | - | 0.1 |
| 28828 | 707839.15 | 2341198.76 | - | 0.1 |
| 28829 | 707825.32 | 2341184.53 | - | 0.1 |
| 28830 | 707809.85 | 2341168.31 | - | 0.1 |
| 28831 | 707793.29 | 2341150.58 | - | 0.1 |
| 28832 | 707776.21 | 2341131.82 | - | 0.1 |
| 28833 | 707758.95 | 2341112.6 | - | 0.1 |
| 28834 | 707741.69 | 2341093.58 | - | 0.1 |
| 28835 | 707724.59 | 2341075.41 | - | 0.1 |
| 28836 | 707707.85 | 2341058.73 | - | 0.1 |

| | | |
|-------------------------------|---------|-------------------|
| полное наименование должности | подпись | инициалы, фамилия |
|-------------------------------|---------|-------------------|

М.П.

| Земельный участок | | | | |
|--|-----------|--------------------------------|--------------------|-------------------|
| вид объекта недвижимости | | | | |
| Лист №1871 Раздел 4.2 | | Всего листов раздела 4.2: 2875 | | Всего разделов: 8 |
| Всего листов выписки: 5548 | | | | |
| 17 октября 2019г. № КУВИ-001/2019-25207602 | | | | |
| Кадастровый номер: | | | 59:00:0000000:7734 | |
| 28837 | 707691.83 | 2341043.92 | - | 0.1 |
| 28838 | 707677.11 | 2341031.07 | - | 0.1 |
| 28839 | 707664.33 | 2341020.26 | - | 0.1 |
| 28840 | 707649.87 | 2341007.95 | - | 0.1 |
| 28841 | 707636.79 | 2340996.92 | - | 0.1 |
| 28842 | 707624.41 | 2340988.35 | - | 0.1 |
| 28843 | 707610.34 | 2340980.64 | - | 0.1 |
| 28844 | 707593.5 | 2340973.4 | - | 0.1 |
| 28845 | 707578.61 | 2340967.34 | - | 0.1 |
| 28846 | 707564.04 | 2340958.78 | - | 0.1 |
| 28847 | 707549.61 | 2340948.15 | - | 0.1 |
| 28848 | 707536.59 | 2340938.05 | - | 0.1 |
| 28849 | 707523.66 | 2340928.22 | - | 0.1 |
| 28850 | 707509.54 | 2340918.42 | - | 0.1 |
| 28851 | 707495.64 | 2340907.65 | - | 0.1 |
| 28852 | 707484.4 | 2340895.07 | - | 0.1 |
| 28853 | 707471.58 | 2340879.88 | - | 0.1 |
| 28854 | 707460.11 | 2340867.95 | - | 0.1 |
| 28855 | 707445.56 | 2340855.1 | - | 0.1 |
| 28856 | 707433.39 | 2340845.57 | - | 0.1 |
| 28857 | 707418.97 | 2340835.13 | - | 0.1 |
| 28858 | 707403.17 | 2340824.33 | - | 0.1 |
| 28859 | 707387.09 | 2340813.86 | - | 0.1 |
| 28860 | 707371.91 | 2340804.4 | - | 0.1 |
| 28861 | 707358.47 | 2340796.49 | - | 0.1 |
| 28862 | 707340.97 | 2340786.96 | - | 0.1 |
| 28863 | 707325.13 | 2340779 | - | 0.1 |
| 28864 | 707309.43 | 2340771.55 | - | 0.1 |
| 28865 | 707293.22 | 2340764.8 | - | 0.1 |
| 28866 | 707276.1 | 2340759.21 | - | 0.1 |
| 28867 | 707257.37 | 2340754.83 | - | 0.1 |
| 28868 | 707236.07 | 2340750.94 | - | 0.1 |
| 28869 | 707219.94 | 2340748.25 | - | 0.1 |

| | | |
|-------------------------------|---------|-------------------|
| полное наименование должности | подпись | инициалы, фамилия |
|-------------------------------|---------|-------------------|

М.П.

| Земельный участок | | | | |
|--|-----------|--------------------------------|--------------------|-------------------|
| вид объекта недвижимости | | | | |
| Лист №1872 Раздел 4.2 | | Всего листов раздела 4.2: 2875 | | Всего разделов: 8 |
| Всего листов выписки: 5548 | | | | |
| 17 октября 2019г. № КУВИ-001/2019-25207602 | | | | |
| Кадастровый номер: | | | 59:00:0000000:7734 | |
| 28870 | 707202.84 | 2340745.46 | - | 0.1 |
| 28871 | 707186.3 | 2340742.78 | - | 0.1 |
| 28872 | 707165.88 | 2340739.51 | - | 0.1 |
| 28873 | 707149.59 | 2340737.03 | - | 0.1 |
| 28874 | 707134.44 | 2340738.81 | - | 0.1 |
| 28875 | 707120.66 | 2340744.63 | - | 0.1 |
| 28876 | 707108.39 | 2340755.33 | - | 0.1 |
| 28877 | 707100.42 | 2340769.02 | - | 0.1 |
| 28878 | 707097.27 | 2340785.13 | - | 0.1 |
| 28879 | 707099.61 | 2340802 | - | 0.1 |
| 28880 | 707106.7 | 2340815.8 | - | 0.1 |
| 28881 | 707117.11 | 2340826.56 | - | 0.1 |
| 28882 | 707130.62 | 2340834.22 | - | 0.1 |
| 28883 | 707145.62 | 2340837.47 | - | 0.1 |
| 28884 | 707162.79 | 2340840.28 | - | 0.1 |
| 28885 | 707177.98 | 2340842.73 | - | 0.1 |
| 28886 | 707194.12 | 2340845.35 | - | 0.1 |
| 28887 | 707209.44 | 2340847.85 | - | 0.1 |
| 28888 | 707228.3 | 2340851.09 | - | 0.1 |
| 28889 | 707243.09 | 2340854.16 | - | 0.1 |
| 28890 | 707259.45 | 2340859.12 | - | 0.1 |
| 28891 | 707274.62 | 2340865.61 | - | 0.1 |
| 28892 | 707290.5 | 2340873.43 | - | 0.1 |
| 28893 | 707304.18 | 2340880.68 | - | 0.1 |
| 28894 | 707320.57 | 2340890.18 | - | 0.1 |
| 28895 | 707339.91 | 2340902.36 | - | 0.1 |
| 28896 | 707353.14 | 2340911.1 | - | 0.1 |
| 28897 | 707370.78 | 2340923.42 | - | 0.1 |
| 28898 | 707383.65 | 2340933.54 | - | 0.1 |
| 28899 | 707396.55 | 2340946.42 | - | 0.1 |
| 28900 | 707406.43 | 2340958.44 | - | 0.1 |
| 28901 | 707417.46 | 2340972.01 | - | 0.1 |
| 28902 | 707429.17 | 2340984.55 | - | 0.1 |

| | | |
|-------------------------------|---------|-------------------|
| полное наименование должности | подпись | инициалы, фамилия |
|-------------------------------|---------|-------------------|

М.П.

| Земельный участок | | | | |
|--|-----------|--------------------------------|--------------------|-------------------|
| вид объекта недвижимости | | | | |
| Лист №1873 Раздел 4.2 | | Всего листов раздела 4.2: 2875 | | Всего разделов: 8 |
| Всего листов выписки: 5548 | | | | |
| 17 октября 2019г. № КУВИ-001/2019-25207602 | | | | |
| Кадастровый номер: | | | 59:00:0000000:7734 | |
| 28903 | 707441.17 | 2340994.24 | - | 0.1 |
| 28904 | 707457.7 | 2341005.01 | - | 0.1 |
| 28905 | 707470.66 | 2341013.93 | - | 0.1 |
| 28906 | 707484.06 | 2341023.97 | - | 0.1 |
| 28907 | 707497.78 | 2341034.27 | - | 0.1 |
| 28908 | 707511.56 | 2341043.99 | - | 0.1 |
| 28909 | 707524.98 | 2341052.47 | - | 0.1 |
| 28910 | 707541.41 | 2341060.86 | - | 0.1 |
| 28911 | 707557.86 | 2341067.11 | - | 0.1 |
| 28912 | 707572.53 | 2341073.97 | - | 0.1 |
| 28913 | 707585.63 | 2341084.89 | - | 0.1 |
| 28914 | 707597.99 | 2341095.3 | - | 0.1 |
| 28915 | 707609.59 | 2341105.08 | - | 0.1 |
| 28916 | 707623.26 | 2341117 | - | 0.1 |
| 28917 | 707638.32 | 2341130.92 | - | 0.1 |
| 28918 | 707654.12 | 2341146.65 | - | 0.1 |
| 28919 | 707670.31 | 2341163.87 | - | 0.1 |
| 28920 | 707686.83 | 2341182.07 | - | 0.1 |
| 28921 | 707703.64 | 2341200.75 | - | 0.1 |
| 28922 | 707720.67 | 2341219.39 | - | 0.1 |
| 28923 | 707737.64 | 2341237.51 | - | 0.1 |
| 28924 | 707754.01 | 2341254.62 | - | 0.1 |
| 28925 | 707769.25 | 2341270.23 | - | 0.1 |
| 28926 | 707782.83 | 2341283.87 | - | 0.1 |
| 28927 | 707794.71 | 2341295.44 | - | 0.1 |
| 28928 | 707810.29 | 2341309.48 | - | 0.1 |
| 28929 | 707824.58 | 2341320.36 | - | 0.1 |
| 28930 | 707838.1 | 2341328.94 | - | 0.1 |
| 28931 | 707853.27 | 2341338.15 | - | 0.1 |
| 28932 | 707865.62 | 2341348.59 | - | 0.1 |
| 28933 | 707875.02 | 2341363.76 | - | 0.1 |
| 28934 | 707880.38 | 2341378.83 | - | 0.1 |
| 28935 | 707884.46 | 2341394.49 | - | 0.1 |

| | | |
|-------------------------------|---------|-------------------|
| полное наименование должности | подпись | инициалы, фамилия |
|-------------------------------|---------|-------------------|

М.П.

| Земельный участок | | | | |
|--|-----------|--------------------------------|--------------------|-------------------|
| вид объекта недвижимости | | | | |
| Лист №1874 Раздел 4.2 | | Всего листов раздела 4.2: 2875 | | Всего разделов: 8 |
| Всего листов выписки: 5548 | | | | |
| 17 октября 2019г. № КУВИ-001/2019-25207602 | | | | |
| Кадастровый номер: | | | 59:00:0000000:7734 | |
| 28936 | 707888.37 | 2341412.34 | - | 0.1 |
| 28937 | 707891.54 | 2341429.07 | - | 0.1 |
| 28938 | 707893.74 | 2341445.4 | - | 0.1 |
| 28939 | 707889.07 | 2341458.93 | - | 0.1 |
| 28940 | 707871.51 | 2341465.04 | - | 0.1 |
| 28941 | 707851.53 | 2341471.8 | - | 0.1 |
| 28942 | 707835.89 | 2341477.6 | - | 0.1 |
| 28943 | 707820.08 | 2341484.1 | - | 0.1 |
| 28944 | 707805.53 | 2341491 | - | 0.1 |
| 28945 | 707787.4 | 2341501.2 | - | 0.1 |
| 28946 | 707773.74 | 2341509.83 | - | 0.1 |
| 28947 | 707759.62 | 2341517.54 | - | 0.1 |
| 28948 | 707743.06 | 2341519 | - | 0.1 |
| 28949 | 707725.59 | 2341520.1 | - | 0.1 |
| 28950 | 707709.81 | 2341523.96 | - | 0.1 |
| 28951 | 707692.76 | 2341531.35 | - | 0.1 |
| 28952 | 707675.68 | 2341541.41 | - | 0.1 |
| 28953 | 707659.85 | 2341553.09 | - | 0.1 |
| 28954 | 707646.24 | 2341564.76 | - | 0.1 |
| 28955 | 707632.98 | 2341576.89 | - | 0.1 |
| 28956 | 707620.97 | 2341586.06 | - | 0.1 |
| 28957 | 707603.91 | 2341590.16 | - | 0.1 |
| 28958 | 707585.6 | 2341594.88 | - | 0.1 |
| 28959 | 707571.49 | 2341600.17 | - | 0.1 |
| 28960 | 707556.4 | 2341607.39 | - | 0.1 |
| 28961 | 707541.85 | 2341616.35 | - | 0.1 |
| 28962 | 707528.76 | 2341626.54 | - | 0.1 |
| 28963 | 707517.17 | 2341636.92 | - | 0.1 |
| 28964 | 707503.99 | 2341649.33 | - | 0.1 |
| 28965 | 707492.43 | 2341660.03 | - | 0.1 |
| 28966 | 707477.6 | 2341666.42 | - | 0.1 |
| 28967 | 707460.91 | 2341669.92 | - | 0.1 |
| 28968 | 707442.31 | 2341673.14 | - | 0.1 |

| | | |
|-------------------------------|---------|-------------------|
| полное наименование должности | подпись | инициалы, фамилия |
|-------------------------------|---------|-------------------|

М.П.

| Земельный участок | | | | |
|--|-----------|--------------------------------|--------------------|-------------------|
| вид объекта недвижимости | | | | |
| Лист №1875 Раздел 4.2 | | Всего листов раздела 4.2: 2875 | | Всего разделов: 8 |
| Всего листов выписки: 5548 | | | | |
| 17 октября 2019г. № КУВИ-001/2019-25207602 | | | | |
| Кадастровый номер: | | | 59:00:0000000:7734 | |
| 28969 | 707426.99 | 2341675.39 | - | 0.1 |
| 28970 | 707409.68 | 2341677.57 | - | 0.1 |
| 28971 | 707390.82 | 2341679.53 | - | 0.1 |
| 28972 | 707370.89 | 2341681.16 | - | 0.1 |
| 28973 | 707350.25 | 2341682.33 | - | 0.1 |
| 28974 | 707329.16 | 2341683.06 | - | 0.1 |
| 28975 | 707307.79 | 2341683.38 | - | 0.1 |
| 28976 | 707286.33 | 2341683.32 | - | 0.1 |
| 28977 | 707264.96 | 2341682.92 | - | 0.1 |
| 28978 | 707243.71 | 2341682.23 | - | 0.1 |
| 28979 | 707222.65 | 2341681.3 | - | 0.1 |
| 28980 | 707201.82 | 2341680.17 | - | 0.1 |
| 28981 | 707181.29 | 2341678.85 | - | 0.1 |
| 28982 | 707161.17 | 2341677.19 | - | 0.1 |
| 28983 | 707141.63 | 2341675 | - | 0.1 |
| 28984 | 707122.79 | 2341672.1 | - | 0.1 |
| 28985 | 707104.89 | 2341668.39 | - | 0.1 |
| 28986 | 707088.5 | 2341664.21 | - | 0.1 |
| 28987 | 707068.12 | 2341657.98 | - | 0.1 |
| 28988 | 707051.15 | 2341651.51 | - | 0.1 |
| 28989 | 707037.62 | 2341643.83 | - | 0.1 |
| 28990 | 707023.11 | 2341635.06 | - | 0.1 |
| 28991 | 707005.56 | 2341626.69 | - | 0.1 |
| 28992 | 706987.09 | 2341622.02 | - | 0.1 |
| 28993 | 706972.04 | 2341620.79 | - | 0.1 |
| 28994 | 706955.17 | 2341620.89 | - | 0.1 |
| 28995 | 706936.79 | 2341621.52 | - | 0.1 |
| 28996 | 706917.8 | 2341621.69 | - | 0.1 |
| 28997 | 706898.53 | 2341620.46 | - | 0.1 |
| 28998 | 706876.55 | 2341617.11 | - | 0.1 |
| 28999 | 706858.92 | 2341613.38 | - | 0.1 |
| 29000 | 706838.25 | 2341608.36 | - | 0.1 |
| 29001 | 706815.72 | 2341602.6 | - | 0.1 |

| | | |
|-------------------------------|---------|-------------------|
| полное наименование должности | подпись | инициалы, фамилия |
|-------------------------------|---------|-------------------|

М.П.

| Земельный участок | | | | |
|--|-----------|--------------------------------|--------------------|-------------------|
| вид объекта недвижимости | | | | |
| Лист №1876 Раздел 4.2 | | Всего листов раздела 4.2: 2875 | | Всего разделов: 8 |
| Всего листов выписки: 5548 | | | | |
| 17 октября 2019г. № КУВИ-001/2019-25207602 | | | | |
| Кадастровый номер: | | | 59:00:0000000:7734 | |
| 29002 | 706792.94 | 2341596.77 | - | 0.1 |
| 29003 | 706771.48 | 2341591.57 | - | 0.1 |
| 29004 | 706752.61 | 2341587.51 | - | 0.1 |
| 29005 | 706736.17 | 2341584.53 | - | 0.1 |
| 29006 | 706715.05 | 2341581.55 | - | 0.1 |
| 29007 | 706696.76 | 2341579.72 | - | 0.1 |
| 29008 | 706680.65 | 2341578.62 | - | 0.1 |
| 29009 | 706662.32 | 2341578.02 | - | 0.1 |
| 29010 | 706646.14 | 2341578.08 | - | 0.1 |
| 29011 | 706628.28 | 2341578.48 | - | 0.1 |
| 29012 | 706612.38 | 2341579 | - | 0.1 |
| 29013 | 706595.23 | 2341580.05 | - | 0.1 |
| 29014 | 706577.94 | 2341581.94 | - | 0.1 |
| 29015 | 706560.9 | 2341584.84 | - | 0.1 |
| 29016 | 706544.07 | 2341588.79 | - | 0.1 |
| 29017 | 706527.58 | 2341593.73 | - | 0.1 |
| 29018 | 706512.24 | 2341599.37 | - | 0.1 |
| 29019 | 706495.04 | 2341607.34 | - | 0.1 |
| 29020 | 706478.94 | 2341616.17 | - | 0.1 |
| 29021 | 706463.31 | 2341624.16 | - | 0.1 |
| 29022 | 706442.22 | 2341633.79 | - | 0.1 |
| 29023 | 706424.82 | 2341641.09 | - | 0.1 |
| 29024 | 706404.62 | 2341649.09 | - | 0.1 |
| 29025 | 706381.65 | 2341657.69 | - | 0.1 |
| 29026 | 706356.71 | 2341666.53 | - | 0.1 |
| 29027 | 706330.78 | 2341675.19 | - | 0.1 |
| 29028 | 706304.81 | 2341683.22 | - | 0.1 |
| 29029 | 706279.82 | 2341690.28 | - | 0.1 |
| 29030 | 706256.89 | 2341696.23 | - | 0.1 |
| 29031 | 706237.15 | 2341701.06 | - | 0.1 |
| 29032 | 706221.72 | 2341704.72 | - | 0.1 |
| 29033 | 706204.98 | 2341708.89 | - | 0.1 |
| 29034 | 706190.85 | 2341715.48 | - | 0.1 |

| | | |
|-------------------------------|---------|-------------------|
| полное наименование должности | подпись | инициалы, фамилия |
|-------------------------------|---------|-------------------|

М.П.

| Земельный участок | | | | |
|--|-----------|--------------------------------|--------------------|-------------------|
| вид объекта недвижимости | | | | |
| Лист №1877 Раздел 4.2 | | Всего листов раздела 4.2: 2875 | | Всего разделов: 8 |
| Всего листов выписки: 5548 | | | | |
| 17 октября 2019г. № КУВИ-001/2019-25207602 | | | | |
| Кадастровый номер: | | | 59:00:0000000:7734 | |
| 29035 | 706179.1 | 2341726.61 | - | 0.1 |
| 29036 | 706171.49 | 2341740.78 | - | 0.1 |
| 29037 | 706168.86 | 2341756.61 | - | 0.1 |
| 29038 | 706172.01 | 2341772.94 | - | 0.1 |
| 29039 | 706178.76 | 2341786.41 | - | 0.1 |
| 29040 | 706189.45 | 2341796.87 | - | 0.1 |
| 29041 | 706203.78 | 2341804.16 | - | 0.1 |
| 29042 | 706219.02 | 2341806.49 | - | 0.1 |
| 29043 | 706235.02 | 2341804.06 | - | 0.1 |
| 29044 | 706252.87 | 2341800.01 | - | 0.1 |
| 29045 | 706271.4 | 2341795.64 | - | 0.1 |
| 29046 | 706294.09 | 2341789.96 | - | 0.1 |
| 29047 | 706319.74 | 2341783.02 | - | 0.1 |
| 29048 | 706347.17 | 2341774.9 | - | 0.1 |
| 29049 | 706375.26 | 2341765.83 | - | 0.1 |
| 29050 | 706403.02 | 2341756.23 | - | 0.1 |
| 29051 | 706429.48 | 2341746.55 | - | 0.1 |
| 29052 | 706453.64 | 2341737.2 | - | 0.1 |
| 29053 | 706474.96 | 2341728.5 | - | 0.1 |
| 29054 | 706493.28 | 2341720.58 | - | 0.1 |
| 29055 | 706508.46 | 2341713.61 | - | 0.1 |
| 29056 | 706525.29 | 2341705.21 | - | 0.1 |
| 29057 | 706539.72 | 2341697.26 | - | 0.1 |
| 29058 | 706554.4 | 2341690.26 | - | 0.1 |
| 29059 | 706570.49 | 2341685.07 | - | 0.1 |
| 29060 | 706588.58 | 2341681.38 | - | 0.1 |
| 29061 | 706605.25 | 2341679.56 | - | 0.1 |
| 29062 | 706623.35 | 2341678.66 | - | 0.1 |
| 29063 | 706640 | 2341678.23 | - | 0.1 |
| 29064 | 706657.4 | 2341677.99 | - | 0.1 |
| 29065 | 706675.86 | 2341678.5 | - | 0.1 |
| 29066 | 706693.6 | 2341679.8 | - | 0.1 |
| 29067 | 706709.09 | 2341681.55 | - | 0.1 |

| | | |
|-------------------------------|---------|-------------------|
| полное наименование должности | подпись | инициалы, фамилия |
|-------------------------------|---------|-------------------|

М.П.

| Земельный участок | | | | |
|--|-----------|--------------------------------|--------------------|-------------------|
| вид объекта недвижимости | | | | |
| Лист №1878 Раздел 4.2 | | Всего листов раздела 4.2: 2875 | | Всего разделов: 8 |
| Всего листов выписки: 5548 | | | | |
| 17 октября 2019г. № КУВИ-001/2019-25207602 | | | | |
| Кадастровый номер: | | | 59:00:0000000:7734 | |
| 29068 | 706728.04 | 2341684.62 | - | 0.1 |
| 29069 | 706743.76 | 2341687.85 | - | 0.1 |
| 29070 | 706762.76 | 2341692.35 | - | 0.1 |
| 29071 | 706784.58 | 2341697.9 | - | 0.1 |
| 29072 | 706807.81 | 2341703.84 | - | 0.1 |
| 29073 | 706830.88 | 2341709.5 | - | 0.1 |
| 29074 | 706852.36 | 2341714.2 | - | 0.1 |
| 29075 | 706871.64 | 2341717.69 | - | 0.1 |
| 29076 | 706889.09 | 2341720.06 | - | 0.1 |
| 29077 | 706905.07 | 2341721.45 | - | 0.1 |
| 29078 | 706926.94 | 2341722 | - | 0.1 |
| 29079 | 706945.59 | 2341721.4 | - | 0.1 |
| 29080 | 706962.39 | 2341720.35 | - | 0.1 |
| 29081 | 706978.25 | 2341724.7 | - | 0.1 |
| 29082 | 706991.85 | 2341733.21 | - | 0.1 |
| 29083 | 707005.53 | 2341740.68 | - | 0.1 |
| 29084 | 707022.65 | 2341747.81 | - | 0.1 |
| 29085 | 707038.8 | 2341753.43 | - | 0.1 |
| 29086 | 707058.12 | 2341759.36 | - | 0.1 |
| 29087 | 707079.64 | 2341765.03 | - | 0.1 |
| 29088 | 707102.34 | 2341769.93 | - | 0.1 |
| 29089 | 707125.37 | 2341773.68 | - | 0.1 |
| 29090 | 707148.4 | 2341776.41 | - | 0.1 |
| 29091 | 707171.29 | 2341778.37 | - | 0.1 |
| 29092 | 707193.83 | 2341779.85 | - | 0.1 |
| 29093 | 707215.38 | 2341781.38 | - | 0.1 |
| 29094 | 707233.36 | 2341784.49 | - | 0.1 |
| 29095 | 707246.95 | 2341796.05 | - | 0.1 |
| 29096 | 707242.79 | 2341810.86 | - | 0.1 |
| 29097 | 707228.24 | 2341831.22 | - | 0.1 |
| 29098 | 707218.37 | 2341842.7 | - | 0.1 |
| 29099 | 707207.48 | 2341854.6 | - | 0.1 |
| 29100 | 707196.13 | 2341866.61 | - | 0.1 |

| | | |
|-------------------------------|---------|-------------------|
| полное наименование должности | подпись | инициалы, фамилия |
|-------------------------------|---------|-------------------|

М.П.

| Земельный участок | | | | |
|--|-----------|--------------------------------|--------------------|-------------------|
| вид объекта недвижимости | | | | |
| Лист №1879 Раздел 4.2 | | Всего листов раздела 4.2: 2875 | | Всего разделов: 8 |
| Всего листов выписки: 5548 | | | | |
| 17 октября 2019г. № КУВИ-001/2019-25207602 | | | | |
| Кадастровый номер: | | | 59:00:0000000:7734 | |
| 29101 | 707184.87 | 2341878.37 | - | 0.1 |
| 29102 | 707174.23 | 2341889.58 | - | 0.1 |
| 29103 | 707156.04 | 2341909.63 | - | 0.1 |
| 29104 | 707141.12 | 2341927.23 | - | 0.1 |
| 29105 | 707128.03 | 2341943.46 | - | 0.1 |
| 29106 | 707115.36 | 2341959.4 | - | 0.1 |
| 29107 | 707102.01 | 2341975.88 | - | 0.1 |
| 29108 | 707088.17 | 2341992.56 | - | 0.1 |
| 29109 | 707074.37 | 2342008.82 | - | 0.1 |
| 29110 | 707061.12 | 2342024.03 | - | 0.1 |
| 29111 | 707048.81 | 2342037.75 | - | 0.1 |
| 29112 | 707037.29 | 2342050.14 | - | 0.1 |
| 29113 | 707026.29 | 2342061.56 | - | 0.1 |
| 29114 | 707015.49 | 2342072.33 | - | 0.1 |
| 29115 | 707004.67 | 2342082.79 | - | 0.1 |
| 29116 | 706993.62 | 2342093.19 | - | 0.1 |
| 29117 | 706982.16 | 2342103.71 | - | 0.1 |
| 29118 | 706970.09 | 2342114.6 | - | 0.1 |
| 29119 | 706957.36 | 2342126.02 | - | 0.1 |
| 29120 | 706944.15 | 2342137.97 | - | 0.1 |
| 29121 | 706930.76 | 2342150.36 | - | 0.1 |
| 29122 | 706917.51 | 2342163.15 | - | 0.1 |
| 29123 | 706904.68 | 2342176.2 | - | 0.1 |
| 29124 | 706892.51 | 2342189.23 | - | 0.1 |
| 29125 | 706881.22 | 2342201.84 | - | 0.1 |
| 29126 | 706871.07 | 2342213.7 | - | 0.1 |
| 29127 | 706858.12 | 2342229.49 | - | 0.1 |
| 29128 | 706847.09 | 2342242.81 | - | 0.1 |
| 29129 | 706833.42 | 2342256.91 | - | 0.1 |
| 29130 | 706819.27 | 2342267.85 | - | 0.1 |
| 29131 | 706803.42 | 2342277.72 | - | 0.1 |
| 29132 | 706788.94 | 2342286.62 | - | 0.1 |
| 29133 | 706770.37 | 2342299.43 | - | 0.1 |

| | | |
|-------------------------------|---------|-------------------|
| полное наименование должности | подпись | инициалы, фамилия |
|-------------------------------|---------|-------------------|

М.П.

| Земельный участок | | | | |
|--|-----------|--------------------------------|--------------------|-------------------|
| вид объекта недвижимости | | | | |
| Лист №1880 Раздел 4.2 | | Всего листов раздела 4.2: 2875 | | Всего разделов: 8 |
| Всего листов выписки: 5548 | | | | |
| 17 октября 2019г. № КУВИ-001/2019-25207602 | | | | |
| Кадастровый номер: | | | 59:00:0000000:7734 | |
| 29134 | 706755.16 | 2342311.09 | - | 0.1 |
| 29135 | 706738.49 | 2342324.78 | - | 0.1 |
| 29136 | 706721.53 | 2342339.74 | - | 0.1 |
| 29137 | 706705.42 | 2342355.2 | - | 0.1 |
| 29138 | 706691.03 | 2342370.44 | - | 0.1 |
| 29139 | 706678.41 | 2342385 | - | 0.1 |
| 29140 | 706667.32 | 2342398.49 | - | 0.1 |
| 29141 | 706657.54 | 2342410.51 | - | 0.1 |
| 29142 | 706644.69 | 2342425.49 | - | 0.1 |
| 29143 | 706632.68 | 2342438.61 | - | 0.1 |
| 29144 | 706619.9 | 2342452.16 | - | 0.1 |
| 29145 | 706603.96 | 2342468.87 | - | 0.1 |
| 29146 | 706589.84 | 2342483.46 | - | 0.1 |
| 29147 | 706571.67 | 2342502 | - | 0.1 |
| 29148 | 706560.8 | 2342512.99 | - | 0.1 |
| 29149 | 706548.97 | 2342524.92 | - | 0.1 |
| 29150 | 706536.51 | 2342537.44 | - | 0.1 |
| 29151 | 706523.72 | 2342550.25 | - | 0.1 |
| 29152 | 706510.94 | 2342563.03 | - | 0.1 |
| 29153 | 706498.45 | 2342575.45 | - | 0.1 |
| 29154 | 706486.62 | 2342587.21 | - | 0.1 |
| 29155 | 706475.74 | 2342597.96 | - | 0.1 |
| 29156 | 706457.56 | 2342615.8 | - | 0.1 |
| 29157 | 706443.73 | 2342629.21 | - | 0.1 |
| 29158 | 706429.46 | 2342642.87 | - | 0.1 |
| 29159 | 706418.26 | 2342653.29 | - | 0.1 |
| 29160 | 706405.19 | 2342662.46 | - | 0.1 |
| 29161 | 706391.81 | 2342669.92 | - | 0.1 |
| 29162 | 706373.4 | 2342679.25 | - | 0.1 |
| 29163 | 706358.56 | 2342686.22 | - | 0.1 |
| 29164 | 706342 | 2342693.61 | - | 0.1 |
| 29165 | 706324.52 | 2342701.35 | - | 0.1 |
| 29166 | 706307.05 | 2342709.36 | - | 0.1 |

| | | |
|-------------------------------|---------|-------------------|
| полное наименование должности | подпись | инициалы, фамилия |
|-------------------------------|---------|-------------------|

М.П.

| Земельный участок | | | | | |
|--|------------|--------------------------------|---|-------------------|----------------------------|
| вид объекта недвижимости | | | | | |
| Лист №1881 | Раздел 4.2 | Всего листов раздела 4.2: 2875 | | Всего разделов: 8 | Всего листов выписки: 5548 |
| 17 октября 2019г. № КУВИ-001/2019-25207602 | | | | | |
| Кадастровый номер: | | 59:00:0000000:7734 | | | |
| 29167 | 706290.56 | 2342717.59 | - | 0.1 | |
| 29168 | 706275.8 | 2342725.98 | - | 0.1 | |
| 29169 | 706262.7 | 2342734.55 | - | 0.1 | |
| 29170 | 706245.59 | 2342747.74 | - | 0.1 | |
| 29171 | 706230.81 | 2342761.38 | - | 0.1 | |
| 29172 | 706217.99 | 2342774.7 | - | 0.1 | |
| 29173 | 706207.1 | 2342786.53 | - | 0.1 | |
| 29174 | 706195.42 | 2342798.45 | - | 0.1 | |
| 29175 | 706183.3 | 2342808.66 | - | 0.1 | |
| 29176 | 706167.63 | 2342813.62 | - | 0.1 | |
| 29177 | 706150.31 | 2342815.88 | - | 0.1 | |
| 29178 | 706127.29 | 2342818.8 | - | 0.1 | |
| 29179 | 706106.86 | 2342821.44 | - | 0.1 | |
| 29180 | 706084.42 | 2342824.29 | - | 0.1 | |
| 29181 | 706061.95 | 2342827.05 | - | 0.1 | |
| 29182 | 706041.34 | 2342829.4 | - | 0.1 | |
| 29183 | 706022.97 | 2342831.52 | - | 0.1 | |
| 29184 | 706005.58 | 2342834.07 | - | 0.1 | |
| 29185 | 705987.85 | 2342837.74 | - | 0.1 | |
| 29186 | 705968.57 | 2342843.17 | - | 0.1 | |
| 29187 | 705947.47 | 2342850.51 | - | 0.1 | |
| 29188 | 705925.37 | 2342859.41 | - | 0.1 | |
| 29189 | 705903.11 | 2342869.5 | - | 0.1 | |
| 29190 | 705881.51 | 2342880.38 | - | 0.1 | |
| 29191 | 705860.51 | 2342891.84 | - | 0.1 | |
| 29192 | 705839.2 | 2342903.79 | - | 0.1 | |
| 29193 | 705816.66 | 2342916.1 | - | 0.1 | |
| 29194 | 705791.93 | 2342928.72 | - | 0.1 | |
| 29195 | 705764.05 | 2342941.73 | - | 0.1 | |
| 29196 | 705748.62 | 2342948.49 | - | 0.1 | |
| 29197 | 705732.04 | 2342955.46 | - | 0.1 | |
| 29198 | 705714.17 | 2342962.69 | - | 0.1 | |
| 29199 | 705694.92 | 2342970.21 | - | 0.1 | |

| | | |
|-------------------------------|---------|-------------------|
| полное наименование должности | подпись | инициалы, фамилия |
|-------------------------------|---------|-------------------|

М.П.

| Земельный участок | | | | |
|--|-----------|--------------------------------|--------------------|-------------------|
| вид объекта недвижимости | | | | |
| Лист №1882 Раздел 4.2 | | Всего листов раздела 4.2: 2875 | | Всего разделов: 8 |
| Всего листов выписки: 5548 | | | | |
| 17 октября 2019г. № КУВИ-001/2019-25207602 | | | | |
| Кадастровый номер: | | | 59:00:0000000:7734 | |
| 29200 | 705674.14 | 2342978.06 | - | 0.1 |
| 29201 | 705651.82 | 2342986.26 | - | 0.1 |
| 29202 | 705628.34 | 2342994.69 | - | 0.1 |
| 29203 | 705604.21 | 2343003.16 | - | 0.1 |
| 29204 | 705579.9 | 2343011.55 | - | 0.1 |
| 29205 | 705555.92 | 2343019.68 | - | 0.1 |
| 29206 | 705532.75 | 2343027.4 | - | 0.1 |
| 29207 | 705510.87 | 2343034.56 | - | 0.1 |
| 29208 | 705490.81 | 2343041.01 | - | 0.1 |
| 29209 | 705472.9 | 2343046.62 | - | 0.1 |
| 29210 | 705457.11 | 2343051.46 | - | 0.1 |
| 29211 | 705430.97 | 2343059.25 | - | 0.1 |
| 29212 | 705410.82 | 2343065.19 | - | 0.1 |
| 29213 | 705395.12 | 2343070.14 | - | 0.1 |
| 29214 | 705377.14 | 2343076.91 | - | 0.1 |
| 29215 | 705361.99 | 2343084.06 | - | 0.1 |
| 29216 | 705347.55 | 2343090.3 | - | 0.1 |
| 29217 | 705327.13 | 2343094.82 | - | 0.1 |
| 29218 | 705310.9 | 2343098 | - | 0.1 |
| 29219 | 705288.88 | 2343102.13 | - | 0.1 |
| 29220 | 705263.04 | 2343106.88 | - | 0.1 |
| 29221 | 705235.97 | 2343111.84 | - | 0.1 |
| 29222 | 705210.3 | 2343116.58 | - | 0.1 |
| 29223 | 705187.94 | 2343120.76 | - | 0.1 |
| 29224 | 705168.01 | 2343124.43 | - | 0.1 |
| 29225 | 705148.94 | 2343127.73 | - | 0.1 |
| 29226 | 705129.16 | 2343130.76 | - | 0.1 |
| 29227 | 705107.57 | 2343133.63 | - | 0.1 |
| 29228 | 705084.97 | 2343136.31 | - | 0.1 |
| 29229 | 705062.67 | 2343138.72 | - | 0.1 |
| 29230 | 705041.92 | 2343140.81 | - | 0.1 |
| 29231 | 705023.43 | 2343142.6 | - | 0.1 |
| 29232 | 705005.41 | 2343144.66 | - | 0.1 |

| | | |
|-------------------------------|---------|-------------------|
| полное наименование должности | подпись | инициалы, фамилия |
|-------------------------------|---------|-------------------|

М.П.

| Земельный участок | | | | |
|--|-----------|--------------------------------|--------------------|-------------------|
| вид объекта недвижимости | | | | |
| Лист №1883 Раздел 4.2 | | Всего листов раздела 4.2: 2875 | | Всего разделов: 8 |
| Всего листов выписки: 5548 | | | | |
| 17 октября 2019г. № КУВИ-001/2019-25207602 | | | | |
| Кадастровый номер: | | | 59:00:0000000:7734 | |
| 29233 | 704985.49 | 2343147.61 | - | 0.1 |
| 29234 | 704961.27 | 2343152.11 | - | 0.1 |
| 29235 | 704931.46 | 2343158.48 | - | 0.1 |
| 29236 | 704915.32 | 2343162.15 | - | 0.1 |
| 29237 | 704899.03 | 2343165.95 | - | 0.1 |
| 29238 | 704883.1 | 2343169.73 | - | 0.1 |
| 29239 | 704868.04 | 2343173.36 | - | 0.1 |
| 29240 | 704842.57 | 2343179.63 | - | 0.1 |
| 29241 | 704825.58 | 2343183.91 | - | 0.1 |
| 29242 | 704810.69 | 2343188.1 | - | 0.1 |
| 29243 | 704796.96 | 2343196.26 | - | 0.1 |
| 29244 | 704787.03 | 2343207.48 | - | 0.1 |
| 29245 | 704781.01 | 2343221.73 | - | 0.1 |
| 29246 | 704779.42 | 2343236.89 | - | 0.1 |
| 29247 | 704782.77 | 2343251.55 | - | 0.1 |
| 29248 | 704790.25 | 2343265.12 | - | 0.1 |
| 29249 | 704801.67 | 2343275.53 | - | 0.1 |
| 29250 | 704815.47 | 2343281.84 | - | 0.1 |
| 29251 | 704830.35 | 2343283.99 | - | 0.1 |
| 29252 | 704849.61 | 2343280.55 | - | 0.1 |
| 29253 | 704865.41 | 2343276.77 | - | 0.1 |
| 29254 | 704889.42 | 2343271 | - | 0.1 |
| 29255 | 704918.72 | 2343264.03 | - | 0.1 |
| 29256 | 704934.12 | 2343260.45 | - | 0.1 |
| 29257 | 704949.36 | 2343256.97 | - | 0.1 |
| 29258 | 704977.36 | 2343250.93 | - | 0.1 |
| 29259 | 704999.85 | 2343246.7 | - | 0.1 |
| 29260 | 705018.29 | 2343243.92 | - | 0.1 |
| 29261 | 705035.24 | 2343241.98 | - | 0.1 |
| 29262 | 705053.27 | 2343240.2 | - | 0.1 |
| 29263 | 705074.18 | 2343238.08 | - | 0.1 |
| 29264 | 705096.73 | 2343235.68 | - | 0.1 |
| 29265 | 705118.94 | 2343233.17 | - | 0.1 |

| | | |
|-------------------------------|---------|-------------------|
| полное наименование должности | подпись | инициалы, фамилия |
|-------------------------------|---------|-------------------|

М.П.

| Земельный участок | | | | |
|--|-----------|--------------------------------|--------------------|-------------------|
| вид объекта недвижимости | | | | |
| Лист №1884 Раздел 4.2 | | Всего листов раздела 4.2: 2875 | | Всего разделов: 8 |
| Всего листов выписки: 5548 | | | | |
| 17 октября 2019г. № КУВИ-001/2019-25207602 | | | | |
| Кадастровый номер: | | | 59:00:0000000:7734 | |
| 29266 | 705138.8 | 2343230.72 | - | 0.1 |
| 29267 | 705154.65 | 2343228.54 | - | 0.1 |
| 29268 | 705170.31 | 2343226.29 | - | 0.1 |
| 29269 | 705168.32 | 2343230.54 | - | 0.1 |
| 29270 | 705148.65 | 2343238.92 | - | 0.1 |
| 29271 | 705128.16 | 2343247.5 | - | 0.1 |
| 29272 | 705102.4 | 2343258.32 | - | 0.1 |
| 29273 | 705088.17 | 2343264.32 | - | 0.1 |
| 29274 | 705073.36 | 2343270.6 | - | 0.1 |
| 29275 | 705058.23 | 2343277.07 | - | 0.1 |
| 29276 | 705043.02 | 2343283.6 | - | 0.1 |
| 29277 | 705027.98 | 2343290.12 | - | 0.1 |
| 29278 | 705013.29 | 2343296.56 | - | 0.1 |
| 29279 | 704998.81 | 2343303.06 | - | 0.1 |
| 29280 | 704984.33 | 2343309.79 | - | 0.1 |
| 29281 | 704969.63 | 2343316.94 | - | 0.1 |
| 29282 | 704954.48 | 2343324.67 | - | 0.1 |
| 29283 | 704938.7 | 2343333.15 | - | 0.1 |
| 29284 | 704922.04 | 2343342.55 | - | 0.1 |
| 29285 | 704904.3 | 2343353.06 | - | 0.1 |
| 29286 | 704885.4 | 2343364.77 | - | 0.1 |
| 29287 | 704865.71 | 2343377.34 | - | 0.1 |
| 29288 | 704845.77 | 2343390.39 | - | 0.1 |
| 29289 | 704826.09 | 2343403.51 | - | 0.1 |
| 29290 | 704807.15 | 2343416.31 | - | 0.1 |
| 29291 | 704789.52 | 2343428.36 | - | 0.1 |
| 29292 | 704773.67 | 2343439.29 | - | 0.1 |
| 29293 | 704760.16 | 2343448.68 | - | 0.1 |
| 29294 | 704740.98 | 2343462.12 | - | 0.1 |
| 29295 | 704727.23 | 2343472.1 | - | 0.1 |
| 29296 | 704717.18 | 2343483.52 | - | 0.1 |
| 29297 | 704710.89 | 2343497.28 | - | 0.1 |
| 29298 | 704708.6 | 2343513.07 | - | 0.1 |

| | | |
|-------------------------------|---------|-------------------|
| полное наименование должности | подпись | инициалы, фамилия |
|-------------------------------|---------|-------------------|

М.П.

| Земельный участок | | | | |
|--|-----------|--------------------------------|--------------------|-------------------|
| вид объекта недвижимости | | | | |
| Лист №1885 Раздел 4.2 | | Всего листов раздела 4.2: 2875 | | Всего разделов: 8 |
| Всего листов выписки: 5548 | | | | |
| 17 октября 2019г. № КУВИ-001/2019-25207602 | | | | |
| Кадастровый номер: | | | 59:00:0000000:7734 | |
| 29299 | 704710.69 | 2343528.1 | - | 0.1 |
| 29300 | 704717.42 | 2343542.96 | - | 0.1 |
| 29301 | 704727.58 | 2343554.62 | - | 0.1 |
| 29302 | 704741.25 | 2343563.22 | - | 0.1 |
| 29303 | 704756.66 | 2343567.43 | - | 0.1 |
| 29304 | 704772.07 | 2343567.23 | - | 0.1 |
| 29305 | 704786.99 | 2343562.72 | - | 0.1 |
| 29306 | 704804.06 | 2343551.69 | - | 0.1 |
| 29307 | 704822.2 | 2343539.25 | - | 0.1 |
| 29308 | 704835.03 | 2343530.43 | - | 0.1 |
| 29309 | 704850.07 | 2343520.11 | - | 0.1 |
| 29310 | 704866.82 | 2343508.69 | - | 0.1 |
| 29311 | 704884.78 | 2343496.57 | - | 0.1 |
| 29312 | 704903.43 | 2343484.14 | - | 0.1 |
| 29313 | 704922.29 | 2343471.78 | - | 0.1 |
| 29314 | 704940.82 | 2343459.91 | - | 0.1 |
| 29315 | 704958.53 | 2343448.89 | - | 0.1 |
| 29316 | 704975.07 | 2343439.04 | - | 0.1 |
| 29317 | 704990.5 | 2343430.27 | - | 0.1 |
| 29318 | 705005.09 | 2343422.4 | - | 0.1 |
| 29319 | 705019.07 | 2343415.24 | - | 0.1 |
| 29320 | 705032.67 | 2343408.64 | - | 0.1 |
| 29321 | 705059.66 | 2343396.31 | - | 0.1 |
| 29322 | 705073.52 | 2343390.23 | - | 0.1 |
| 29323 | 705087.87 | 2343384.04 | - | 0.1 |
| 29324 | 705102.56 | 2343377.73 | - | 0.1 |
| 29325 | 705117.39 | 2343371.42 | - | 0.1 |
| 29326 | 705132.11 | 2343365.19 | - | 0.1 |
| 29327 | 705146.51 | 2343359.11 | - | 0.1 |
| 29328 | 705160.39 | 2343353.28 | - | 0.1 |
| 29329 | 705185.65 | 2343342.7 | - | 0.1 |
| 29330 | 705206.7 | 2343333.87 | - | 0.1 |
| 29331 | 705224.37 | 2343326.31 | - | 0.1 |

| | | |
|-------------------------------|---------|-------------------|
| полное наименование должности | подпись | инициалы, фамилия |
|-------------------------------|---------|-------------------|

М.П.

| Земельный участок | | | | |
|--|-----------|--------------------------------|--------------------|-------------------|
| вид объекта недвижимости | | | | |
| Лист №1886 Раздел 4.2 | | Всего листов раздела 4.2: 2875 | | Всего разделов: 8 |
| Всего листов выписки: 5548 | | | | |
| 17 октября 2019г. № КУВИ-001/2019-25207602 | | | | |
| Кадастровый номер: | | | 59:00:0000000:7734 | |
| 29332 | 705240.07 | 2343319.23 | - | 0.1 |
| 29333 | 705255.19 | 2343311.9 | - | 0.1 |
| 29334 | 705270.77 | 2343303.74 | - | 0.1 |
| 29335 | 705286.64 | 2343294.94 | - | 0.1 |
| 29336 | 705302.29 | 2343285.85 | - | 0.1 |
| 29337 | 705317.19 | 2343276.84 | - | 0.1 |
| 29338 | 705330.95 | 2343268.15 | - | 0.1 |
| 29339 | 705343.66 | 2343259.59 | - | 0.1 |
| 29340 | 705361.12 | 2343246.29 | - | 0.1 |
| 29341 | 705377.18 | 2343231.64 | - | 0.1 |
| 29342 | 705391.69 | 2343216.36 | - | 0.1 |
| 29343 | 705403.97 | 2343202.21 | - | 0.1 |
| 29344 | 705416.04 | 2343187.55 | - | 0.1 |
| 29345 | 705426.56 | 2343175.1 | - | 0.1 |
| 29346 | 705443.92 | 2343169.72 | - | 0.1 |
| 29347 | 705467.37 | 2343163.28 | - | 0.1 |
| 29348 | 705491.81 | 2343156.05 | - | 0.1 |
| 29349 | 705507.2 | 2343151.32 | - | 0.1 |
| 29350 | 705524.95 | 2343145.7 | - | 0.1 |
| 29351 | 705545.15 | 2343139.18 | - | 0.1 |
| 29352 | 705567.37 | 2343131.86 | - | 0.1 |
| 29353 | 705591.12 | 2343123.92 | - | 0.1 |
| 29354 | 705615.84 | 2343115.5 | - | 0.1 |
| 29355 | 705641.06 | 2343106.78 | - | 0.1 |
| 29356 | 705666.24 | 2343097.92 | - | 0.1 |
| 29357 | 705690.86 | 2343089.06 | - | 0.1 |
| 29358 | 705714.4 | 2343080.39 | - | 0.1 |
| 29359 | 705736.46 | 2343072.02 | - | 0.1 |
| 29360 | 705757.01 | 2343063.96 | - | 0.1 |
| 29361 | 705776.17 | 2343056.19 | - | 0.1 |
| 29362 | 705793.99 | 2343048.7 | - | 0.1 |
| 29363 | 705810.6 | 2343041.44 | - | 0.1 |
| 29364 | 705826.06 | 2343034.42 | - | 0.1 |

| | | |
|-------------------------------|---------|-------------------|
| полное наименование должности | подпись | инициалы, фамилия |
|-------------------------------|---------|-------------------|

М.П.

| Земельный участок | | | | |
|--|-----------|--------------------------------|--------------------|-------------------|
| вид объекта недвижимости | | | | |
| Лист №1887 Раздел 4.2 | | Всего листов раздела 4.2: 2875 | | Всего разделов: 8 |
| Всего листов выписки: 5548 | | | | |
| 17 октября 2019г. № КУВИ-001/2019-25207602 | | | | |
| Кадастровый номер: | | | 59:00:0000000:7734 | |
| 29365 | 705840.47 | 2343027.59 | - | 0.1 |
| 29366 | 705853.93 | 2343020.93 | - | 0.1 |
| 29367 | 705878.33 | 2343008.1 | - | 0.1 |
| 29368 | 705900.04 | 2342996.03 | - | 0.1 |
| 29369 | 705919.86 | 2342984.85 | - | 0.1 |
| 29370 | 705938.53 | 2342974.72 | - | 0.1 |
| 29371 | 705956.69 | 2342965.78 | - | 0.1 |
| 29372 | 705974.17 | 2342958.12 | - | 0.1 |
| 29373 | 705990.67 | 2342951.84 | - | 0.1 |
| 29374 | 706005.88 | 2342947.04 | - | 0.1 |
| 29375 | 706026.52 | 2342942.44 | - | 0.1 |
| 29376 | 706048.19 | 2342939.48 | - | 0.1 |
| 29377 | 706065.51 | 2342937.49 | - | 0.1 |
| 29378 | 706086.17 | 2342934.99 | - | 0.1 |
| 29379 | 706108.77 | 2342932.12 | - | 0.1 |
| 29380 | 706131.31 | 2342929.25 | - | 0.1 |
| 29381 | 706151.81 | 2342926.63 | - | 0.1 |
| 29382 | 706168.79 | 2342924.51 | - | 0.1 |
| 29383 | 706188.89 | 2342921.61 | - | 0.1 |
| 29384 | 706205.49 | 2342917.88 | - | 0.1 |
| 29385 | 706221.34 | 2342912.24 | - | 0.1 |
| 29386 | 706236.82 | 2342904.48 | - | 0.1 |
| 29387 | 706251.67 | 2342894.64 | - | 0.1 |
| 29388 | 706265.72 | 2342883.06 | - | 0.1 |
| 29389 | 706278.84 | 2342870.57 | - | 0.1 |
| 29390 | 706290.87 | 2342858.02 | - | 0.1 |
| 29391 | 706302 | 2342846.13 | - | 0.1 |
| 29392 | 706315.97 | 2342832.36 | - | 0.1 |
| 29393 | 706331.27 | 2342820.91 | - | 0.1 |
| 29394 | 706346.83 | 2342812.32 | - | 0.1 |
| 29395 | 706367.77 | 2342802.58 | - | 0.1 |
| 29396 | 706383.94 | 2342795.43 | - | 0.1 |
| 29397 | 706400.93 | 2342787.83 | - | 0.1 |

| | | |
|-------------------------------|---------|-------------------|
| полное наименование должности | подпись | инициалы, фамилия |
|-------------------------------|---------|-------------------|

М.П.

| Земельный участок | | | | |
|--|--------------------------------|------------|--------------------|----------------------------|
| вид объекта недвижимости | | | | |
| Лист №1888 Раздел 4.2 | Всего листов раздела 4.2: 2875 | | Всего разделов: 8 | Всего листов выписки: 5548 |
| 17 октября 2019г. № КУВИ-001/2019-25207602 | | | | |
| Кадастровый номер: | | | 59:00:0000000:7734 | |
| 29398 | 706418.01 | 2342779.83 | - | 0.1 |
| 29399 | 706434.47 | 2342771.63 | - | 0.1 |
| 29400 | 706449.65 | 2342763.6 | - | 0.1 |
| 29401 | 706462.91 | 2342756.07 | - | 0.1 |
| 29402 | 706478.08 | 2342746.31 | - | 0.1 |
| 29403 | 706492.64 | 2342734.43 | - | 0.1 |
| 29404 | 706504.02 | 2342723.76 | - | 0.1 |
| 29405 | 706519.67 | 2342708.82 | - | 0.1 |
| 29406 | 706534.03 | 2342694.89 | - | 0.1 |
| 29407 | 706552.61 | 2342676.64 | - | 0.1 |
| 29408 | 706563.72 | 2342665.66 | - | 0.1 |
| 29409 | 706575.79 | 2342653.69 | - | 0.1 |
| 29410 | 706588.49 | 2342641.02 | - | 0.1 |
| 29411 | 706601.53 | 2342628.01 | - | 0.1 |
| 29412 | 706614.56 | 2342614.96 | - | 0.1 |
| 29413 | 706627.25 | 2342602.2 | - | 0.1 |
| 29414 | 706639.3 | 2342590.06 | - | 0.1 |
| 29415 | 706650.37 | 2342578.86 | - | 0.1 |
| 29416 | 706668.91 | 2342559.94 | - | 0.1 |
| 29417 | 706683.38 | 2342544.98 | - | 0.1 |
| 29418 | 706694.94 | 2342532.88 | - | 0.1 |
| 29419 | 706709.31 | 2342517.71 | - | 0.1 |
| 29420 | 706722.43 | 2342503.63 | - | 0.1 |
| 29421 | 706735.51 | 2342488.87 | - | 0.1 |
| 29422 | 706749.56 | 2342471.95 | - | 0.1 |
| 29423 | 706759.79 | 2342459.47 | - | 0.1 |
| 29424 | 706770.85 | 2342446.55 | - | 0.1 |
| 29425 | 706782.87 | 2342433.55 | - | 0.1 |
| 29426 | 706795.86 | 2342420.88 | - | 0.1 |
| 29427 | 706809.23 | 2342408.98 | - | 0.1 |
| 29428 | 706822.34 | 2342398.21 | - | 0.1 |
| 29429 | 706834.48 | 2342389.02 | - | 0.1 |
| 29430 | 706850.17 | 2342378.39 | - | 0.1 |

| | | |
|-------------------------------|---------|-------------------|
| полное наименование должности | подпись | инициалы, фамилия |
|-------------------------------|---------|-------------------|

М.П.

| Земельный участок | | | | |
|--|-----------|--------------------------------|--------------------|-------------------|
| вид объекта недвижимости | | | | |
| Лист №1889 Раздел 4.2 | | Всего листов раздела 4.2: 2875 | | Всего разделов: 8 |
| Всего листов выписки: 5548 | | | | |
| 17 октября 2019г. № КУВИ-001/2019-25207602 | | | | |
| Кадастровый номер: | | | 59:00:0000000:7734 | |
| 29431 | 706864.29 | 2342369.65 | - | 0.1 |
| 29432 | 706878.97 | 2342360.27 | - | 0.1 |
| 29433 | 706895.01 | 2342348.77 | - | 0.1 |
| 29434 | 706911.13 | 2342335.28 | - | 0.1 |
| 29435 | 706926.07 | 2342320.05 | - | 0.1 |
| 29436 | 706939.95 | 2342303.6 | - | 0.1 |
| 29437 | 706953.79 | 2342286.49 | - | 0.1 |
| 29438 | 706963.46 | 2342275.02 | - | 0.1 |
| 29439 | 706973.63 | 2342263.54 | - | 0.1 |
| 29440 | 706984.36 | 2342252.06 | - | 0.1 |
| 29441 | 706995.68 | 2342240.59 | - | 0.1 |
| 29442 | 707007.61 | 2342229.14 | - | 0.1 |
| 29443 | 707019.95 | 2342217.74 | - | 0.1 |
| 29444 | 707032.48 | 2342206.44 | - | 0.1 |
| 29445 | 707044.94 | 2342195.25 | - | 0.1 |
| 29446 | 707057.14 | 2342184.2 | - | 0.1 |
| 29447 | 707069.13 | 2342173.17 | - | 0.1 |
| 29448 | 707081 | 2342162.02 | - | 0.1 |
| 29449 | 707092.81 | 2342150.6 | - | 0.1 |
| 29450 | 707104.69 | 2342138.71 | - | 0.1 |
| 29451 | 707116.84 | 2342126.1 | - | 0.1 |
| 29452 | 707129.54 | 2342112.45 | - | 0.1 |
| 29453 | 707143 | 2342097.47 | - | 0.1 |
| 29454 | 707157.35 | 2342081.02 | - | 0.1 |
| 29455 | 707172.1 | 2342063.69 | - | 0.1 |
| 29456 | 707186.62 | 2342046.24 | - | 0.1 |
| 29457 | 707200.27 | 2342029.43 | - | 0.1 |
| 29458 | 707212.92 | 2342013.62 | - | 0.1 |
| 29459 | 707226.13 | 2341997.44 | - | 0.1 |
| 29460 | 707241.98 | 2341979.14 | - | 0.1 |
| 29461 | 707262.55 | 2341956.98 | - | 0.1 |
| 29462 | 707275.12 | 2341943.99 | - | 0.1 |
| 29463 | 707288.94 | 2341929.96 | - | 0.1 |

| | | |
|-------------------------------|---------|-------------------|
| полное наименование должности | подпись | инициалы, фамилия |
|-------------------------------|---------|-------------------|

М.П.

| Земельный участок | | | | |
|--|-----------|--------------------------------|--------------------|-------------------|
| вид объекта недвижимости | | | | |
| Лист №1890 Раздел 4.2 | | Всего листов раздела 4.2: 2875 | | Всего разделов: 8 |
| Всего листов выписки: 5548 | | | | |
| 17 октября 2019г. № КУВИ-001/2019-25207602 | | | | |
| Кадастровый номер: | | | 59:00:0000000:7734 | |
| 29464 | 707303.6 | 2341915.28 | - | 0.1 |
| 29465 | 707318.66 | 2341900.31 | - | 0.1 |
| 29466 | 707333.67 | 2341885.43 | - | 0.1 |
| 29467 | 707348.21 | 2341871.03 | - | 0.1 |
| 29468 | 707361.86 | 2341857.47 | - | 0.1 |
| 29469 | 707374.18 | 2341845.13 | - | 0.1 |
| 29470 | 707384.83 | 2341834.3 | - | 0.1 |
| 29471 | 707401.79 | 2341816.92 | - | 0.1 |
| 29472 | 707414.39 | 2341804.39 | - | 0.1 |
| 29473 | 707429.18 | 2341792.48 | - | 0.1 |
| 29474 | 707443.5 | 2341785.95 | - | 0.1 |
| 29475 | 707458.66 | 2341782.34 | - | 0.1 |
| 29476 | 707474.96 | 2341779.39 | - | 0.1 |
| 29477 | 707492.07 | 2341775.81 | - | 0.1 |
| 29478 | 707508.66 | 2341771.77 | - | 0.1 |
| 29479 | 707523.36 | 2341767.55 | - | 0.1 |
| 29480 | 707540.77 | 2341760.2 | - | 0.1 |
| 29481 | 707553.88 | 2341751.64 | - | 0.1 |
| 29482 | 707567.48 | 2341740.38 | - | 0.1 |
| 29483 | 707580.15 | 2341728.72 | - | 0.1 |
| 29484 | 707593.36 | 2341716.32 | - | 0.1 |
| 29485 | 707604.82 | 2341706.66 | - | 0.1 |
| 29486 | 707620.07 | 2341699.53 | - | 0.1 |
| 29487 | 707634.95 | 2341696.32 | - | 0.1 |
| 29488 | 707652.03 | 2341691.83 | - | 0.1 |
| 29489 | 707667.84 | 2341685.72 | - | 0.1 |
| 29490 | 707683.55 | 2341676.73 | - | 0.1 |
| 29491 | 707698.82 | 2341665.17 | - | 0.1 |
| 29492 | 707710.19 | 2341655.3 | - | 0.1 |
| 29493 | 707724 | 2341642.72 | - | 0.1 |
| 29494 | 707735.52 | 2341633.09 | - | 0.1 |
| 29495 | 707752.23 | 2341630.13 | - | 0.1 |
| 29496 | 707771.3 | 2341628.33 | - | 0.1 |

| | | |
|-------------------------------|---------|-------------------|
| полное наименование должности | подпись | инициалы, фамилия |
|-------------------------------|---------|-------------------|

М.П.

| Земельный участок | | | | |
|--|-----------|--------------------------------|--------------------|-------------------|
| вид объекта недвижимости | | | | |
| Лист №1891 Раздел 4.2 | | Всего листов раздела 4.2: 2875 | | Всего разделов: 8 |
| Всего листов выписки: 5548 | | | | |
| 17 октября 2019г. № КУВИ-001/2019-25207602 | | | | |
| Кадастровый номер: | | | 59:00:0000000:7734 | |
| 29497 | 707786.25 | 2341624.63 | - | 0.1 |
| 29498 | 707802.74 | 2341618.65 | - | 0.1 |
| 29499 | 707819.57 | 2341610.52 | - | 0.1 |
| 29500 | 707836.22 | 2341600.84 | - | 0.1 |
| 29501 | 707853.25 | 2341590.96 | - | 0.1 |
| 29502 | 707871.21 | 2341582.25 | - | 0.1 |
| 29503 | 707889.63 | 2341575.18 | - | 0.1 |
| 29504 | 707907.4 | 2341569.73 | - | 0.1 |
| 29505 | 707923.68 | 2341565.85 | - | 0.1 |
| 29506 | 707938.86 | 2341563.79 | - | 0.1 |
| 29507 | 707958.55 | 2341564.33 | - | 0.1 |
| 29508 | 707973.75 | 2341566.44 | - | 0.1 |
| 29509 | 707989.95 | 2341568.5 | - | 0.1 |
| 29510 | 708007.49 | 2341569.3 | - | 0.1 |
| 29511 | 708025.42 | 2341568.72 | - | 0.1 |
| 29512 | 708042.56 | 2341566.84 | - | 0.1 |
| 29513 | 708058.23 | 2341564.02 | - | 0.1 |
| 29514 | 708077.01 | 2341560.19 | - | 0.1 |
| 29515 | 708094.14 | 2341557.65 | - | 0.1 |
| 29516 | 708111.88 | 2341556.24 | - | 0.1 |
| 29517 | 708132.06 | 2341555.01 | - | 0.1 |
| 29518 | 708148.12 | 2341552.9 | - | 0.1 |
| 29519 | 708164 | 2341548.66 | - | 0.1 |
| 29520 | 708178.94 | 2341542.55 | - | 0.1 |
| 29521 | 708196.19 | 2341533.31 | - | 0.1 |
| 29522 | 708209.54 | 2341524.89 | - | 0.1 |
| 29523 | 708223.66 | 2341517.54 | - | 0.1 |
| 29524 | 708240.18 | 2341516.42 | - | 0.1 |
| 29525 | 708259.3 | 2341517 | - | 0.1 |
| 29526 | 708274.64 | 2341516.98 | - | 0.1 |
| 29527 | 708292.23 | 2341515.51 | - | 0.1 |
| 29528 | 708310.69 | 2341511.05 | - | 0.1 |
| 29529 | 708328.62 | 2341502.74 | - | 0.1 |

| | | |
|-------------------------------|---------|-------------------|
| полное наименование должности | подпись | инициалы, фамилия |
|-------------------------------|---------|-------------------|

М.П.

| Земельный участок | | | | |
|--|-----------|--------------------------------|--------------------|-------------------|
| вид объекта недвижимости | | | | |
| Лист №1892 Раздел 4.2 | | Всего листов раздела 4.2: 2875 | | Всего разделов: 8 |
| Всего листов выписки: 5548 | | | | |
| 17 октября 2019г. № КУВИ-001/2019-25207602 | | | | |
| Кадастровый номер: | | | 59:00:0000000:7734 | |
| 29530 | 708344.38 | 2341492.45 | - | 0.1 |
| 29531 | 708356.28 | 2341482.67 | - | 0.1 |
| 29532 | 708367.46 | 2341470.82 | - | 0.1 |
| 29533 | 708379.6 | 2341461.55 | - | 0.1 |
| 29534 | 708397.41 | 2341456.94 | - | 0.1 |
| 29535 | 708412.69 | 2341454.39 | - | 0.1 |
| 29536 | 708427.72 | 2341452.74 | - | 0.1 |
| 29537 | 708445.37 | 2341449.51 | - | 0.1 |
| 29538 | 708462.22 | 2341444.52 | - | 0.1 |
| 29539 | 708480.99 | 2341437.71 | - | 0.1 |
| 29540 | 708499.8 | 2341429.93 | - | 0.1 |
| 29541 | 708517.15 | 2341422.01 | - | 0.1 |
| 29542 | 708532.23 | 2341414.74 | - | 0.1 |
| 29543 | 708547.88 | 2341407.2 | - | 0.1 |
| 29544 | 708564.69 | 2341401.4 | - | 0.1 |
| 29545 | 708580.5 | 2341399.2 | - | 0.1 |
| 29546 | 708597.44 | 2341399.66 | - | 0.1 |
| 29547 | 708613.93 | 2341403.39 | - | 0.1 |
| 29548 | 708631.62 | 2341410.77 | - | 0.1 |
| 29549 | 708646.77 | 2341418.68 | - | 0.1 |
| 29550 | 708662.68 | 2341427.97 | - | 0.1 |
| 29551 | 708678.07 | 2341437.84 | - | 0.1 |
| 29552 | 708693.09 | 2341448.73 | - | 0.1 |
| 29553 | 708710.14 | 2341462.95 | - | 0.1 |
| 29554 | 708723.87 | 2341475.47 | - | 0.1 |
| 29555 | 708739.71 | 2341490.15 | - | 0.1 |
| 29556 | 708757.17 | 2341505.61 | - | 0.1 |
| 29557 | 708775.72 | 2341520.36 | - | 0.1 |
| 29558 | 708794.85 | 2341532.97 | - | 0.1 |
| 29559 | 708814.76 | 2341542.08 | - | 0.1 |
| 29560 | 708836.3 | 2341546.41 | - | 0.1 |
| 29561 | 708860.37 | 2341544.74 | - | 0.1 |
| 29562 | 708873.11 | 2341541.98 | - | 0.1 |

| | | |
|-------------------------------|---------|-------------------|
| полное наименование должности | подпись | инициалы, фамилия |
|-------------------------------|---------|-------------------|

М.П.

| Земельный участок | | | | |
|--|-----------|--------------------------------|--------------------|-------------------|
| вид объекта недвижимости | | | | |
| Лист №1893 Раздел 4.2 | | Всего листов раздела 4.2: 2875 | | Всего разделов: 8 |
| Всего листов выписки: 5548 | | | | |
| 17 октября 2019г. № КУВИ-001/2019-25207602 | | | | |
| Кадастровый номер: | | | 59:00:0000000:7734 | |
| 29563 | 708869.53 | 2341547.08 | - | 0.1 |
| 29564 | 708859.51 | 2341562.38 | - | 0.1 |
| 29565 | 708849.86 | 2341578.55 | - | 0.1 |
| 29566 | 708840.6 | 2341593.51 | - | 0.1 |
| 29567 | 708829.55 | 2341607.18 | - | 0.1 |
| 29568 | 708815.78 | 2341622.25 | - | 0.1 |
| 29569 | 708803.7 | 2341635.88 | - | 0.1 |
| 29570 | 708790.51 | 2341652.88 | - | 0.1 |
| 29571 | 708781.32 | 2341666.69 | - | 0.1 |
| 29572 | 708772.05 | 2341682.46 | - | 0.1 |
| 29573 | 708763.09 | 2341699.65 | - | 0.1 |
| 29574 | 708754.76 | 2341717.75 | - | 0.1 |
| 29575 | 708747.46 | 2341736.23 | - | 0.1 |
| 29576 | 708741.27 | 2341754.91 | - | 0.1 |
| 29577 | 708736.11 | 2341773.96 | - | 0.1 |
| 29578 | 708731.85 | 2341793.55 | - | 0.1 |
| 29579 | 708728.39 | 2341813.87 | - | 0.1 |
| 29580 | 708725.8 | 2341834.99 | - | 0.1 |
| 29581 | 708724.37 | 2341856.93 | - | 0.1 |
| 29582 | 708724.37 | 2341879.68 | - | 0.1 |
| 29583 | 708726.08 | 2341903.24 | - | 0.1 |
| 29584 | 708729.49 | 2341927.25 | - | 0.1 |
| 29585 | 708734.33 | 2341951.07 | - | 0.1 |
| 29586 | 708740.32 | 2341974.02 | - | 0.1 |
| 29587 | 708747.17 | 2341995.44 | - | 0.1 |
| 29588 | 708754.52 | 2342014.82 | - | 0.1 |
| 29589 | 708761.95 | 2342031.88 | - | 0.1 |
| 29590 | 708769.02 | 2342046.32 | - | 0.1 |
| 29591 | 708778.07 | 2342062.58 | - | 0.1 |
| 29592 | 708786.58 | 2342077.41 | - | 0.1 |
| 29593 | 708791.64 | 2342095.32 | - | 0.1 |
| 29594 | 708793.47 | 2342110.83 | - | 0.1 |
| 29595 | 708796.57 | 2342133.08 | - | 0.1 |

| | | |
|-------------------------------|---------|-------------------|
| полное наименование должности | подпись | инициалы, фамилия |
|-------------------------------|---------|-------------------|

М.П.

| Земельный участок | | | | |
|--|-----------|--------------------------------|--------------------|-------------------|
| вид объекта недвижимости | | | | |
| Лист №1894 Раздел 4.2 | | Всего листов раздела 4.2: 2875 | | Всего разделов: 8 |
| Всего листов выписки: 5548 | | | | |
| 17 октября 2019г. № КУВИ-001/2019-25207602 | | | | |
| Кадастровый номер: | | | 59:00:0000000:7734 | |
| 29596 | 708799.91 | 2342151.92 | - | 0.1 |
| 29597 | 708804.13 | 2342172.72 | - | 0.1 |
| 29598 | 708809.07 | 2342194.26 | - | 0.1 |
| 29599 | 708814.56 | 2342215.34 | - | 0.1 |
| 29600 | 708820.49 | 2342235.26 | - | 0.1 |
| 29601 | 708826.76 | 2342253.84 | - | 0.1 |
| 29602 | 708833.29 | 2342270.9 | - | 0.1 |
| 29603 | 708839.98 | 2342286.29 | - | 0.1 |
| 29604 | 708846.65 | 2342300.01 | - | 0.1 |
| 29605 | 708855.99 | 2342317.76 | - | 0.1 |
| 29606 | 708863.7 | 2342332.66 | - | 0.1 |
| 29607 | 708871.35 | 2342349.94 | - | 0.1 |
| 29608 | 708878.21 | 2342368.14 | - | 0.1 |
| 29609 | 708883.77 | 2342383.96 | - | 0.1 |
| 29610 | 708889.14 | 2342401.03 | - | 0.1 |
| 29611 | 708893.8 | 2342418.57 | - | 0.1 |
| 29612 | 708898.26 | 2342436.99 | - | 0.1 |
| 29613 | 708903.63 | 2342457.35 | - | 0.1 |
| 29614 | 708908.29 | 2342472.52 | - | 0.1 |
| 29615 | 708914.2 | 2342489.03 | - | 0.1 |
| 29616 | 708921.65 | 2342506.89 | - | 0.1 |
| 29617 | 708930.98 | 2342526.08 | - | 0.1 |
| 29618 | 708942.22 | 2342546.33 | - | 0.1 |
| 29619 | 708954.59 | 2342566.38 | - | 0.1 |
| 29620 | 708966.99 | 2342584.66 | - | 0.1 |
| 29621 | 708978.36 | 2342599.65 | - | 0.1 |
| 29622 | 708991.86 | 2342614.38 | - | 0.1 |
| 29623 | 709003.52 | 2342626.85 | - | 0.1 |
| 29624 | 709009.36 | 2342642.6 | - | 0.1 |
| 29625 | 709011.86 | 2342660.05 | - | 0.1 |
| 29626 | 709014.71 | 2342683.19 | - | 0.1 |
| 29627 | 709017.65 | 2342701.83 | - | 0.1 |
| 29628 | 709022.04 | 2342722.66 | - | 0.1 |

| | | |
|-------------------------------|---------|-------------------|
| полное наименование должности | подпись | инициалы, фамилия |
|-------------------------------|---------|-------------------|

М.П.

| Земельный участок | | | | |
|--|-----------|--------------------------------|--------------------|-------------------|
| вид объекта недвижимости | | | | |
| Лист №1895 Раздел 4.2 | | Всего листов раздела 4.2: 2875 | | Всего разделов: 8 |
| Всего листов выписки: 5548 | | | | |
| 17 октября 2019г. № КУВИ-001/2019-25207602 | | | | |
| Кадастровый номер: | | | 59:00:0000000:7734 | |
| 29629 | 709028.36 | 2342745.31 | - | 0.1 |
| 29630 | 709037.08 | 2342769.41 | - | 0.1 |
| 29631 | 709048.05 | 2342794.32 | - | 0.1 |
| 29632 | 709060.46 | 2342819.19 | - | 0.1 |
| 29633 | 709073.5 | 2342843.16 | - | 0.1 |
| 29634 | 709086.37 | 2342865.41 | - | 0.1 |
| 29635 | 709098.88 | 2342885.84 | - | 0.1 |
| 29636 | 709111.51 | 2342905.11 | - | 0.1 |
| 29637 | 709124.73 | 2342923.92 | - | 0.1 |
| 29638 | 709139.04 | 2342942.93 | - | 0.1 |
| 29639 | 709155 | 2342962.42 | - | 0.1 |
| 29640 | 709173.3 | 2342982.22 | - | 0.1 |
| 29641 | 709194.61 | 2343002.19 | - | 0.1 |
| 29642 | 709206.61 | 2343012.18 | - | 0.1 |
| 29643 | 709219.56 | 2343022.15 | - | 0.1 |
| 29644 | 709233.31 | 2343032.1 | - | 0.1 |
| 29645 | 709247.61 | 2343042.03 | - | 0.1 |
| 29646 | 709262.26 | 2343051.94 | - | 0.1 |
| 29647 | 709277.04 | 2343061.82 | - | 0.1 |
| 29648 | 709291.73 | 2343071.69 | - | 0.1 |
| 29649 | 709306.1 | 2343081.53 | - | 0.1 |
| 29650 | 709319.95 | 2343091.35 | - | 0.1 |
| 29651 | 709333.08 | 2343101.14 | - | 0.1 |
| 29652 | 709345.51 | 2343110.85 | - | 0.1 |
| 29653 | 709357.32 | 2343120.41 | - | 0.1 |
| 29654 | 709379.24 | 2343138.86 | - | 0.1 |
| 29655 | 709399.31 | 2343155.97 | - | 0.1 |
| 29656 | 709418.02 | 2343171.29 | - | 0.1 |
| 29657 | 709436.13 | 2343185.09 | - | 0.1 |
| 29658 | 709454.73 | 2343198.41 | - | 0.1 |
| 29659 | 709474.94 | 2343212.34 | - | 0.1 |
| 29660 | 709497.77 | 2343227.88 | - | 0.1 |
| 29661 | 709522.44 | 2343244.67 | - | 0.1 |

| | | |
|-------------------------------|---------|-------------------|
| полное наименование должности | подпись | инициалы, фамилия |
|-------------------------------|---------|-------------------|

М.П.

| Земельный участок | | | | |
|--|-----------|--------------------------------|--------------------|-------------------|
| вид объекта недвижимости | | | | |
| Лист №1896 Раздел 4.2 | | Всего листов раздела 4.2: 2875 | | Всего разделов: 8 |
| Всего листов выписки: 5548 | | | | |
| 17 октября 2019г. № КУВИ-001/2019-25207602 | | | | |
| Кадастровый номер: | | | 59:00:0000000:7734 | |
| 29662 | 709546.38 | 2343260.97 | - | 0.1 |
| 29663 | 709566.99 | 2343274.98 | - | 0.1 |
| 29664 | 709581.68 | 2343284.99 | - | 0.1 |
| 29665 | 709594.61 | 2343294.6 | - | 0.1 |
| 29666 | 709602.89 | 2343307.78 | - | 0.1 |
| 29667 | 709611.4 | 2343324.39 | - | 0.1 |
| 29668 | 709618.06 | 2343339.92 | - | 0.1 |
| 29669 | 709625.64 | 2343358.25 | - | 0.1 |
| 29670 | 709632.15 | 2343372.5 | - | 0.1 |
| 29671 | 709640.47 | 2343388.71 | - | 0.1 |
| 29672 | 709650.88 | 2343406.61 | - | 0.1 |
| 29673 | 709663.29 | 2343425.45 | - | 0.1 |
| 29674 | 709677.65 | 2343444.46 | - | 0.1 |
| 29675 | 709693.87 | 2343462.87 | - | 0.1 |
| 29676 | 709711.49 | 2343480.15 | - | 0.1 |
| 29677 | 709729.69 | 2343496.09 | - | 0.1 |
| 29678 | 709747.66 | 2343510.48 | - | 0.1 |
| 29679 | 709764.54 | 2343523.09 | - | 0.1 |
| 29680 | 709779.85 | 2343533.92 | - | 0.1 |
| 29681 | 709793.45 | 2343543.22 | - | 0.1 |
| 29682 | 709810.24 | 2343554.87 | - | 0.1 |
| 29683 | 709822.73 | 2343564.64 | - | 0.1 |
| 29684 | 709835.95 | 2343577.62 | - | 0.1 |
| 29685 | 709846.18 | 2343589.74 | - | 0.1 |
| 29686 | 709858.91 | 2343606.99 | - | 0.1 |
| 29687 | 709869.7 | 2343623.05 | - | 0.1 |
| 29688 | 709882.96 | 2343643.93 | - | 0.1 |
| 29689 | 709898.48 | 2343669.45 | - | 0.1 |
| 29690 | 709906.85 | 2343683.53 | - | 0.1 |
| 29691 | 709915.46 | 2343698.29 | - | 0.1 |
| 29692 | 709924.22 | 2343713.55 | - | 0.1 |
| 29693 | 709933.03 | 2343729.11 | - | 0.1 |
| 29694 | 709941.75 | 2343744.84 | - | 0.1 |

| | | |
|-------------------------------|---------|-------------------|
| полное наименование должности | подпись | инициалы, фамилия |
|-------------------------------|---------|-------------------|

М.П.

| Земельный участок | | | | |
|--|--------------------------------|--------------------|-------------------|----------------------------|
| вид объекта недвижимости | | | | |
| Лист №1897 Раздел 4.2 | Всего листов раздела 4.2: 2875 | | Всего разделов: 8 | Всего листов выписки: 5548 |
| 17 октября 2019г. № КУВИ-001/2019-25207602 | | | | |
| Кадастровый номер: | | 59:00:0000000:7734 | | |
| 29695 | 709950.31 | 2343760.53 | - | 0.1 |
| 29696 | 709958.62 | 2343776.03 | - | 0.1 |
| 29697 | 709966.61 | 2343791.11 | - | 0.1 |
| 29698 | 709974.23 | 2343805.61 | - | 0.1 |
| 29699 | 709981.4 | 2343819.32 | - | 0.1 |
| 29700 | 709994.13 | 2343843.62 | - | 0.1 |
| 29701 | 710004.28 | 2343862.56 | - | 0.1 |
| 29702 | 710011.81 | 2343875.93 | - | 0.1 |
| 29703 | 710020.72 | 2343890.49 | - | 0.1 |
| 29704 | 710023.13 | 2343905.69 | - | 0.1 |
| 29705 | 710019.33 | 2343924.1 | - | 0.1 |
| 29706 | 710016.04 | 2343941.27 | - | 0.1 |
| 29707 | 710011.57 | 2343965.69 | - | 0.1 |
| 29708 | 710008.94 | 2343980.47 | - | 0.1 |
| 29709 | 710006.17 | 2343996.42 | - | 0.1 |
| 29710 | 710003.33 | 2344013.14 | - | 0.1 |
| 29711 | 710000.53 | 2344030.18 | - | 0.1 |
| 29712 | 709997.85 | 2344047.12 | - | 0.1 |
| 29713 | 709995.39 | 2344063.54 | - | 0.1 |
| 29714 | 709993.23 | 2344078.99 | - | 0.1 |
| 29715 | 709990.03 | 2344106.02 | - | 0.1 |
| 29716 | 709988.04 | 2344128.18 | - | 0.1 |
| 29717 | 709986.89 | 2344146.13 | - | 0.1 |
| 29718 | 709985.98 | 2344166.64 | - | 0.1 |
| 29719 | 709985.36 | 2344182.53 | - | 0.1 |
| 29720 | 709984.9 | 2344198.88 | - | 0.1 |
| 29721 | 709984.51 | 2344220.47 | - | 0.1 |
| 29722 | 709984.2 | 2344237.73 | - | 0.1 |
| 29723 | 709983.75 | 2344255.9 | - | 0.1 |
| 29724 | 709983.07 | 2344273.84 | - | 0.1 |
| 29725 | 709982.1 | 2344290.56 | - | 0.1 |
| 29726 | 709980.88 | 2344306.08 | - | 0.1 |
| 29727 | 709978.76 | 2344327.65 | - | 0.1 |

| | | |
|-------------------------------|---------|-------------------|
| полное наименование должности | подпись | инициалы, фамилия |
|-------------------------------|---------|-------------------|

М.П.

| Земельный участок | | | | |
|--|-----------|--------------------------------|--------------------|-------------------|
| вид объекта недвижимости | | | | |
| Лист №1898 Раздел 4.2 | | Всего листов раздела 4.2: 2875 | | Всего разделов: 8 |
| Всего листов выписки: 5548 | | | | |
| 17 октября 2019г. № КУВИ-001/2019-25207602 | | | | |
| Кадастровый номер: | | | 59:00:0000000:7734 | |
| 29728 | 709976.49 | 2344347.82 | - | 0.1 |
| 29729 | 709974.14 | 2344366.72 | - | 0.1 |
| 29730 | 709971.74 | 2344384.05 | - | 0.1 |
| 29731 | 709969.06 | 2344400.27 | - | 0.1 |
| 29732 | 709964.84 | 2344418.72 | - | 0.1 |
| 29733 | 709960.42 | 2344434.29 | - | 0.1 |
| 29734 | 709954.42 | 2344453.54 | - | 0.1 |
| 29735 | 709947.47 | 2344475.98 | - | 0.1 |
| 29736 | 709940.43 | 2344500.78 | - | 0.1 |
| 29737 | 709934.15 | 2344527.11 | - | 0.1 |
| 29738 | 709929.34 | 2344554.16 | - | 0.1 |
| 29739 | 709926.25 | 2344581.23 | - | 0.1 |
| 29740 | 709924.94 | 2344607.68 | - | 0.1 |
| 29741 | 709925.57 | 2344632.81 | - | 0.1 |
| 29742 | 709928.05 | 2344656.02 | - | 0.1 |
| 29743 | 709931.79 | 2344676.73 | - | 0.1 |
| 29744 | 709936.05 | 2344694.43 | - | 0.1 |
| 29745 | 709941.79 | 2344714.26 | - | 0.1 |
| 29746 | 709944.78 | 2344730.99 | - | 0.1 |
| 29747 | 709938.38 | 2344748.57 | - | 0.1 |
| 29748 | 709926.54 | 2344767.42 | - | 0.1 |
| 29749 | 709916.59 | 2344781.82 | - | 0.1 |
| 29750 | 709905.98 | 2344796.84 | - | 0.1 |
| 29751 | 709895.46 | 2344811.95 | - | 0.1 |
| 29752 | 709885.29 | 2344827.42 | - | 0.1 |
| 29753 | 709875.65 | 2344843.74 | - | 0.1 |
| 29754 | 709866.73 | 2344861.38 | - | 0.1 |
| 29755 | 709858.67 | 2344880.6 | - | 0.1 |
| 29756 | 709851.54 | 2344900.89 | - | 0.1 |
| 29757 | 709845.38 | 2344921.5 | - | 0.1 |
| 29758 | 709840.22 | 2344941.72 | - | 0.1 |
| 29759 | 709836.11 | 2344960.83 | - | 0.1 |
| 29760 | 709832.93 | 2344978.13 | - | 0.1 |

| | | |
|-------------------------------|---------|-------------------|
| полное наименование должности | подпись | инициалы, фамилия |
|-------------------------------|---------|-------------------|

М.П.

| Земельный участок | | | | |
|--|-----------|--------------------------------|--------------------|-------------------|
| вид объекта недвижимости | | | | |
| Лист №1899 Раздел 4.2 | | Всего листов раздела 4.2: 2875 | | Всего разделов: 8 |
| Всего листов выписки: 5548 | | | | |
| 17 октября 2019г. № КУВИ-001/2019-25207602 | | | | |
| Кадастровый номер: | | | 59:00:0000000:7734 | |
| 29761 | 709829.63 | 2344999.15 | - | 0.1 |
| 29762 | 709827.36 | 2345015.31 | - | 0.1 |
| 29763 | 709822.71 | 2345029.87 | - | 0.1 |
| 29764 | 709808.23 | 2345037.37 | - | 0.1 |
| 29765 | 709788.35 | 2345030.11 | - | 0.1 |
| 29766 | 709768.78 | 2345020.03 | - | 0.1 |
| 29767 | 709745.99 | 2345008.2 | - | 0.1 |
| 29768 | 709721.74 | 2344997.08 | - | 0.1 |
| 29769 | 709697.8 | 2344988.98 | - | 0.1 |
| 29770 | 709674.93 | 2344984.62 | - | 0.1 |
| 29771 | 709652.91 | 2344983.05 | - | 0.1 |
| 29772 | 709631.45 | 2344983.27 | - | 0.1 |
| 29773 | 709610.29 | 2344984.28 | - | 0.1 |
| 29774 | 709589.01 | 2344985.75 | - | 0.1 |
| 29775 | 709567.19 | 2344987.99 | - | 0.1 |
| 29776 | 709544.27 | 2344991.34 | - | 0.1 |
| 29777 | 709519.84 | 2344996.15 | - | 0.1 |
| 29778 | 709494.13 | 2345002.5 | - | 0.1 |
| 29779 | 709468.14 | 2345010.19 | - | 0.1 |
| 29780 | 709442.86 | 2345019.09 | - | 0.1 |
| 29781 | 709419.31 | 2345028.98 | - | 0.1 |
| 29782 | 709398.18 | 2345039.42 | - | 0.1 |
| 29783 | 709379.87 | 2345049.7 | - | 0.1 |
| 29784 | 709364.78 | 2345059.09 | - | 0.1 |
| 29785 | 709348.51 | 2345070.2 | - | 0.1 |
| 29786 | 709335.47 | 2345078.66 | - | 0.1 |
| 29787 | 709317.83 | 2345087.1 | - | 0.1 |
| 29788 | 709300.53 | 2345093.77 | - | 0.1 |
| 29789 | 709280.6 | 2345100.89 | - | 0.1 |
| 29790 | 709260.97 | 2345107.77 | - | 0.1 |
| 29791 | 709244.56 | 2345113.68 | - | 0.1 |
| 29792 | 709229.63 | 2345119.75 | - | 0.1 |
| 29793 | 709212.71 | 2345124.81 | - | 0.1 |

| | | |
|-------------------------------|---------|-------------------|
| полное наименование должности | подпись | инициалы, фамилия |
|-------------------------------|---------|-------------------|

М.П.

| Земельный участок | | | | |
|--|-----------|--------------------------------|--------------------|-------------------|
| вид объекта недвижимости | | | | |
| Лист №1900 Раздел 4.2 | | Всего листов раздела 4.2: 2875 | | Всего разделов: 8 |
| Всего листов выписки: 5548 | | | | |
| 17 октября 2019г. № КУВИ-001/2019-25207602 | | | | |
| Кадастровый номер: | | | 59:00:0000000:7734 | |
| 29794 | 709194.29 | 2345125.51 | - | 0.1 |
| 29795 | 709170.34 | 2345126.55 | - | 0.1 |
| 29796 | 709149.25 | 2345127.74 | - | 0.1 |
| 29797 | 709125.79 | 2345129.21 | - | 0.1 |
| 29798 | 709101.67 | 2345130.8 | - | 0.1 |
| 29799 | 709078.53 | 2345132.4 | - | 0.1 |
| 29800 | 709057.36 | 2345133.96 | - | 0.1 |
| 29801 | 709038.47 | 2345135.51 | - | 0.1 |
| 29802 | 709022.12 | 2345137.14 | - | 0.1 |
| 29803 | 709002.71 | 2345139.66 | - | 0.1 |
| 29804 | 708986.77 | 2345140.07 | - | 0.1 |
| 29805 | 708969.54 | 2345134.76 | - | 0.1 |
| 29806 | 708955.17 | 2345126.67 | - | 0.1 |
| 29807 | 708937.82 | 2345115.96 | - | 0.1 |
| 29808 | 708917.24 | 2345104.19 | - | 0.1 |
| 29809 | 708893.15 | 2345092.85 | - | 0.1 |
| 29810 | 708865.72 | 2345083.29 | - | 0.1 |
| 29811 | 708836.75 | 2345075.75 | - | 0.1 |
| 29812 | 708808.49 | 2345070.27 | - | 0.1 |
| 29813 | 708783.17 | 2345066.89 | - | 0.1 |
| 29814 | 708762.47 | 2345065.47 | - | 0.1 |
| 29815 | 708745.71 | 2345065.3 | - | 0.1 |
| 29816 | 708725.23 | 2345065.5 | - | 0.1 |
| 29817 | 708706.81 | 2345063.9 | - | 0.1 |
| 29818 | 708689.07 | 2345060.32 | - | 0.1 |
| 29819 | 708672.3 | 2345056.22 | - | 0.1 |
| 29820 | 708656.68 | 2345052.78 | - | 0.1 |
| 29821 | 708641.87 | 2345049.94 | - | 0.1 |
| 29822 | 708622.6 | 2345046.42 | - | 0.1 |
| 29823 | 708605.1 | 2345043.05 | - | 0.1 |
| 29824 | 708590.08 | 2345039.49 | - | 0.1 |
| 29825 | 708575.62 | 2345033.58 | - | 0.1 |
| 29826 | 708558.83 | 2345024.93 | - | 0.1 |

| | | |
|-------------------------------|---------|-------------------|
| полное наименование должности | подпись | инициалы, фамилия |
|-------------------------------|---------|-------------------|

М.П.

| Земельный участок | | | | |
|--|-----------|--------------------------------|--------------------|-------------------|
| вид объекта недвижимости | | | | |
| Лист №1901 Раздел 4.2 | | Всего листов раздела 4.2: 2875 | | Всего разделов: 8 |
| Всего листов выписки: 5548 | | | | |
| 17 октября 2019г. № КУВИ-001/2019-25207602 | | | | |
| Кадастровый номер: | | | 59:00:0000000:7734 | |
| 29827 | 708537.79 | 2345013.03 | - | 0.1 |
| 29828 | 708518.55 | 2345001.75 | - | 0.1 |
| 29829 | 708496.3 | 2344988.6 | - | 0.1 |
| 29830 | 708472.64 | 2344974.76 | - | 0.1 |
| 29831 | 708449.18 | 2344961.38 | - | 0.1 |
| 29832 | 708427.07 | 2344949.35 | - | 0.1 |
| 29833 | 708405.65 | 2344938.55 | - | 0.1 |
| 29834 | 708383.78 | 2344928.54 | - | 0.1 |
| 29835 | 708360.32 | 2344918.94 | - | 0.1 |
| 29836 | 708334.41 | 2344909.44 | - | 0.1 |
| 29837 | 708306.26 | 2344900.16 | - | 0.1 |
| 29838 | 708291.48 | 2344895.66 | - | 0.1 |
| 29839 | 708276.3 | 2344891.3 | - | 0.1 |
| 29840 | 708260.78 | 2344887.11 | - | 0.1 |
| 29841 | 708244.98 | 2344883.1 | - | 0.1 |
| 29842 | 708228.94 | 2344879.31 | - | 0.1 |
| 29843 | 708212.72 | 2344875.77 | - | 0.1 |
| 29844 | 708196.31 | 2344872.51 | - | 0.1 |
| 29845 | 708179.77 | 2344869.58 | - | 0.1 |
| 29846 | 708163.12 | 2344867 | - | 0.1 |
| 29847 | 708146.39 | 2344864.82 | - | 0.1 |
| 29848 | 708129.6 | 2344863.06 | - | 0.1 |
| 29849 | 708112.79 | 2344861.76 | - | 0.1 |
| 29850 | 708095.99 | 2344860.96 | - | 0.1 |
| 29851 | 708079.29 | 2344860.62 | - | 0.1 |
| 29852 | 708062.8 | 2344860.72 | - | 0.1 |
| 29853 | 708046.6 | 2344861.21 | - | 0.1 |
| 29854 | 708030.8 | 2344862.09 | - | 0.1 |
| 29855 | 708015.49 | 2344863.3 | - | 0.1 |
| 29856 | 707986.71 | 2344866.61 | - | 0.1 |
| 29857 | 707960.87 | 2344870.98 | - | 0.1 |
| 29858 | 707937.65 | 2344876.55 | - | 0.1 |
| 29859 | 707916.61 | 2344883.57 | - | 0.1 |

| | | |
|-------------------------------|---------|-------------------|
| полное наименование должности | подпись | инициалы, фамилия |
|-------------------------------|---------|-------------------|

М.П.

| Земельный участок | | | | |
|--|-----------|--------------------------------|--------------------|-------------------|
| вид объекта недвижимости | | | | |
| Лист №1902 Раздел 4.2 | | Всего листов раздела 4.2: 2875 | | Всего разделов: 8 |
| Всего листов выписки: 5548 | | | | |
| 17 октября 2019г. № КУВИ-001/2019-25207602 | | | | |
| Кадастровый номер: | | | 59:00:0000000:7734 | |
| 29860 | 707897.21 | 2344892.23 | - | 0.1 |
| 29861 | 707879.03 | 2344902.7 | - | 0.1 |
| 29862 | 707861.63 | 2344914.86 | - | 0.1 |
| 29863 | 707844.61 | 2344928.52 | - | 0.1 |
| 29864 | 707827.55 | 2344943.48 | - | 0.1 |
| 29865 | 707810.21 | 2344959.58 | - | 0.1 |
| 29866 | 707792.91 | 2344976.75 | - | 0.1 |
| 29867 | 707776.15 | 2344994.96 | - | 0.1 |
| 29868 | 707760.41 | 2345014.19 | - | 0.1 |
| 29869 | 707746.1 | 2345034.26 | - | 0.1 |
| 29870 | 707733.38 | 2345054.46 | - | 0.1 |
| 29871 | 707722.32 | 2345073.92 | - | 0.1 |
| 29872 | 707713.04 | 2345091.79 | - | 0.1 |
| 29873 | 707705.54 | 2345107.43 | - | 0.1 |
| 29874 | 707703.28 | 2345112.53 | - | 0.1 |
| 29875 | 707686.34 | 2345096.94 | - | 0.1 |
| 29876 | 707671.26 | 2345084.14 | - | 0.1 |
| 29877 | 707657.93 | 2345073.79 | - | 0.1 |
| 29878 | 707635.86 | 2345059.13 | - | 0.1 |
| 29879 | 707618.88 | 2345050.27 | - | 0.1 |
| 29880 | 707600.33 | 2345042.41 | - | 0.1 |
| 29881 | 707582.24 | 2345036.62 | - | 0.1 |
| 29882 | 707563.37 | 2345033.13 | - | 0.1 |
| 29883 | 707547.06 | 2345031.1 | - | 0.1 |
| 29884 | 707531.24 | 2345029.74 | - | 0.1 |
| 29885 | 707513.59 | 2345029.14 | - | 0.1 |
| 29886 | 707495.51 | 2345029.42 | - | 0.1 |
| 29887 | 707479.91 | 2345029.68 | - | 0.1 |
| 29888 | 707463.23 | 2345028.65 | - | 0.1 |
| 29889 | 707448.28 | 2345024.84 | - | 0.1 |
| 29890 | 707431.12 | 2345019.46 | - | 0.1 |
| 29891 | 707415.94 | 2345014.63 | - | 0.1 |
| 29892 | 707399.5 | 2345009.62 | - | 0.1 |

| | | |
|-------------------------------|---------|-------------------|
| полное наименование должности | подпись | инициалы, фамилия |
|-------------------------------|---------|-------------------|

М.П.

| Земельный участок | | | | |
|--|-----------|--------------------------------|--------------------|-------------------|
| вид объекта недвижимости | | | | |
| Лист №1903 Раздел 4.2 | | Всего листов раздела 4.2: 2875 | | Всего разделов: 8 |
| Всего листов выписки: 5548 | | | | |
| 17 октября 2019г. № КУВИ-001/2019-25207602 | | | | |
| Кадастровый номер: | | | 59:00:0000000:7734 | |
| 29893 | 707382.6 | 2345004.81 | - | 0.1 |
| 29894 | 707365.82 | 2345000.59 | - | 0.1 |
| 29895 | 707346.7 | 2344996.73 | - | 0.1 |
| 29896 | 707330.53 | 2344994.04 | - | 0.1 |
| 29897 | 707310.18 | 2344991.06 | - | 0.1 |
| 29898 | 707286.07 | 2344987.85 | - | 0.1 |
| 29899 | 707260.31 | 2344984.69 | - | 0.1 |
| 29900 | 707235.07 | 2344981.91 | - | 0.1 |
| 29901 | 707212.47 | 2344979.8 | - | 0.1 |
| 29902 | 707193.09 | 2344978.47 | - | 0.1 |
| 29903 | 707176.01 | 2344977.81 | - | 0.1 |
| 29904 | 707160.25 | 2344977.7 | - | 0.1 |
| 29905 | 707144.86 | 2344978.04 | - | 0.1 |
| 29906 | 707129.22 | 2344978.71 | - | 0.1 |
| 29907 | 707113.14 | 2344979.62 | - | 0.1 |
| 29908 | 707096.44 | 2344980.65 | - | 0.1 |
| 29909 | 707078.93 | 2344981.7 | - | 0.1 |
| 29910 | 707060.98 | 2344982.7 | - | 0.1 |
| 29911 | 707043.48 | 2344983.62 | - | 0.1 |
| 29912 | 707027.36 | 2344984.45 | - | 0.1 |
| 29913 | 707007.29 | 2344985.47 | - | 0.1 |
| 29914 | 706989.93 | 2344986.59 | - | 0.1 |
| 29915 | 706970.17 | 2344988.43 | - | 0.1 |
| 29916 | 706953.56 | 2344990.3 | - | 0.1 |
| 29917 | 706934.59 | 2344992.66 | - | 0.1 |
| 29918 | 706914.22 | 2344995.42 | - | 0.1 |
| 29919 | 706893.43 | 2344998.44 | - | 0.1 |
| 29920 | 706872.92 | 2345001.69 | - | 0.1 |
| 29921 | 706852.37 | 2345005.3 | - | 0.1 |
| 29922 | 706831.19 | 2345009.47 | - | 0.1 |
| 29923 | 706808.81 | 2345014.36 | - | 0.1 |
| 29924 | 706784.73 | 2345020.12 | - | 0.1 |
| 29925 | 706758.83 | 2345026.58 | - | 0.1 |

| | | |
|-------------------------------|---------|-------------------|
| полное наименование должности | подпись | инициалы, фамилия |
|-------------------------------|---------|-------------------|

М.П.

| Земельный участок | | | | |
|--|-----------|--------------------------------|--------------------|-------------------|
| вид объекта недвижимости | | | | |
| Лист №1904 Раздел 4.2 | | Всего листов раздела 4.2: 2875 | | Всего разделов: 8 |
| Всего листов выписки: 5548 | | | | |
| 17 октября 2019г. № КУВИ-001/2019-25207602 | | | | |
| Кадастровый номер: | | | 59:00:0000000:7734 | |
| 29926 | 706731.08 | 2345033.49 | - | 0.1 |
| 29927 | 706716.49 | 2345037.04 | - | 0.1 |
| 29928 | 706701.43 | 2345040.62 | - | 0.1 |
| 29929 | 706685.9 | 2345044.21 | - | 0.1 |
| 29930 | 706670.05 | 2345047.77 | - | 0.1 |
| 29931 | 706654 | 2345051.26 | - | 0.1 |
| 29932 | 706637.9 | 2345054.66 | - | 0.1 |
| 29933 | 706621.91 | 2345057.94 | - | 0.1 |
| 29934 | 706606.16 | 2345061.07 | - | 0.1 |
| 29935 | 706590.8 | 2345064.04 | - | 0.1 |
| 29936 | 706575.98 | 2345066.77 | - | 0.1 |
| 29937 | 706548.3 | 2345071.58 | - | 0.1 |
| 29938 | 706523.16 | 2345075.51 | - | 0.1 |
| 29939 | 706500.34 | 2345078.68 | - | 0.1 |
| 29940 | 706479.67 | 2345081.16 | - | 0.1 |
| 29941 | 706460.94 | 2345083.06 | - | 0.1 |
| 29942 | 706443.98 | 2345084.39 | - | 0.1 |
| 29943 | 706428.6 | 2345085.2 | - | 0.1 |
| 29944 | 706408.09 | 2345085.43 | - | 0.1 |
| 29945 | 706389.65 | 2345084.51 | - | 0.1 |
| 29946 | 706371.46 | 2345082.2 | - | 0.1 |
| 29947 | 706351.76 | 2345078.36 | - | 0.1 |
| 29948 | 706330.14 | 2345073.46 | - | 0.1 |
| 29949 | 706314.82 | 2345070.07 | - | 0.1 |
| 29950 | 706298.93 | 2345066.87 | - | 0.1 |
| 29951 | 706281.92 | 2345063.77 | - | 0.1 |
| 29952 | 706262.64 | 2345060.31 | - | 0.1 |
| 29953 | 706239.95 | 2345056 | - | 0.1 |
| 29954 | 706212.7 | 2345050.44 | - | 0.1 |
| 29955 | 706197.31 | 2345047.18 | - | 0.1 |
| 29956 | 706180.88 | 2345043.73 | - | 0.1 |
| 29957 | 706163.59 | 2345040.18 | - | 0.1 |
| 29958 | 706145.54 | 2345036.62 | - | 0.1 |

| | | |
|-------------------------------|---------|-------------------|
| полное наименование должности | подпись | инициалы, фамилия |
|-------------------------------|---------|-------------------|

М.П.

| Земельный участок | | | | |
|--|-----------|--------------------------------|--------------------|-------------------|
| вид объекта недвижимости | | | | |
| Лист №1905 Раздел 4.2 | | Всего листов раздела 4.2: 2875 | | Всего разделов: 8 |
| Всего листов выписки: 5548 | | | | |
| 17 октября 2019г. № КУВИ-001/2019-25207602 | | | | |
| Кадастровый номер: | | | 59:00:0000000:7734 | |
| 29959 | 706126.87 | 2345033.14 | - | 0.1 |
| 29960 | 706107.75 | 2345029.85 | - | 0.1 |
| 29961 | 706088.27 | 2345026.82 | - | 0.1 |
| 29962 | 706068.61 | 2345024.15 | - | 0.1 |
| 29963 | 706048.95 | 2345021.82 | - | 0.1 |
| 29964 | 706029.45 | 2345019.8 | - | 0.1 |
| 29965 | 706010.34 | 2345018.1 | - | 0.1 |
| 29966 | 705991.79 | 2345016.68 | - | 0.1 |
| 29967 | 705973.99 | 2345015.54 | - | 0.1 |
| 29968 | 705957.15 | 2345014.63 | - | 0.1 |
| 29969 | 705941.43 | 2345013.94 | - | 0.1 |
| 29970 | 705913.72 | 2345013.17 | - | 0.1 |
| 29971 | 705890.01 | 2345013.17 | - | 0.1 |
| 29972 | 705869.04 | 2345013.86 | - | 0.1 |
| 29973 | 705849.51 | 2345015.21 | - | 0.1 |
| 29974 | 705830.25 | 2345017.18 | - | 0.1 |
| 29975 | 705810.62 | 2345019.89 | - | 0.1 |
| 29976 | 705790.06 | 2345023.49 | - | 0.1 |
| 29977 | 705768.09 | 2345028.13 | - | 0.1 |
| 29978 | 705744.48 | 2345033.84 | - | 0.1 |
| 29979 | 705720.4 | 2345040.25 | - | 0.1 |
| 29980 | 705697.32 | 2345046.89 | - | 0.1 |
| 29981 | 705676.75 | 2345053.28 | - | 0.1 |
| 29982 | 705659.75 | 2345059.03 | - | 0.1 |
| 29983 | 705639.53 | 2345066.5 | - | 0.1 |
| 29984 | 705622.65 | 2345072.89 | - | 0.1 |
| 29985 | 705606.36 | 2345078.42 | - | 0.1 |
| 29986 | 705590.4 | 2345082.99 | - | 0.1 |
| 29987 | 705575.12 | 2345086.35 | - | 0.1 |
| 29988 | 705559.97 | 2345088.73 | - | 0.1 |
| 29989 | 705543.14 | 2345091.02 | - | 0.1 |
| 29990 | 705522.74 | 2345094.17 | - | 0.1 |
| 29991 | 705507.06 | 2345097.28 | - | 0.1 |

| | | |
|-------------------------------|---------|-------------------|
| полное наименование должности | подпись | инициалы, фамилия |
|-------------------------------|---------|-------------------|

М.П.

| Земельный участок | | | | |
|--|-----------|--------------------------------|--------------------|-------------------|
| вид объекта недвижимости | | | | |
| Лист №1906 Раздел 4.2 | | Всего листов раздела 4.2: 2875 | | Всего разделов: 8 |
| Всего листов выписки: 5548 | | | | |
| 17 октября 2019г. № КУВИ-001/2019-25207602 | | | | |
| Кадастровый номер: | | | 59:00:0000000:7734 | |
| 29992 | 705490.07 | 2345101.58 | - | 0.1 |
| 29993 | 705472.06 | 2345107.42 | - | 0.1 |
| 29994 | 705453.3 | 2345114.98 | - | 0.1 |
| 29995 | 705433.67 | 2345123.91 | - | 0.1 |
| 29996 | 705413.01 | 2345133.69 | - | 0.1 |
| 29997 | 705391.13 | 2345143.83 | - | 0.1 |
| 29998 | 705368.09 | 2345153.85 | - | 0.1 |
| 29999 | 705344.95 | 2345163.44 | - | 0.1 |
| 30000 | 705322.97 | 2345172.29 | - | 0.1 |
| 30001 | 705303.44 | 2345180.13 | - | 0.1 |
| 30002 | 705287.29 | 2345186.79 | - | 0.1 |
| 30003 | 705268.33 | 2345195.27 | - | 0.1 |
| 30004 | 705253.34 | 2345203.29 | - | 0.1 |
| 30005 | 705240.03 | 2345211.85 | - | 0.1 |
| 30006 | 705224.11 | 2345222.69 | - | 0.1 |
| 30007 | 705209.73 | 2345230.58 | - | 0.1 |
| 30008 | 705194.38 | 2345236.57 | - | 0.1 |
| 30009 | 705180.15 | 2345241.49 | - | 0.1 |
| 30010 | 705162.64 | 2345247.71 | - | 0.1 |
| 30011 | 705141.46 | 2345255.72 | - | 0.1 |
| 30012 | 705125.26 | 2345262.28 | - | 0.1 |
| 30013 | 705107.85 | 2345269.68 | - | 0.1 |
| 30014 | 705089.82 | 2345277.74 | - | 0.1 |
| 30015 | 705071.79 | 2345286.27 | - | 0.1 |
| 30016 | 705054.21 | 2345295.12 | - | 0.1 |
| 30017 | 705037.2 | 2345304.39 | - | 0.1 |
| 30018 | 705020.73 | 2345314.17 | - | 0.1 |
| 30019 | 705004.8 | 2345324.56 | - | 0.1 |
| 30020 | 704989.43 | 2345335.63 | - | 0.1 |
| 30021 | 704974.56 | 2345346.99 | - | 0.1 |
| 30022 | 704960.22 | 2345358.24 | - | 0.1 |
| 30023 | 704946.4 | 2345368.95 | - | 0.1 |
| 30024 | 704932.89 | 2345378.87 | - | 0.1 |

| | | |
|-------------------------------|---------|-------------------|
| полное наименование должности | подпись | инициалы, фамилия |
|-------------------------------|---------|-------------------|

М.П.

| Земельный участок | | | | | |
|--|-----------|--------------------------------|--------------------|-------------------|----------------------------|
| вид объекта недвижимости | | | | | |
| Лист №1907 Раздел 4.2 | | Всего листов раздела 4.2: 2875 | | Всего разделов: 8 | Всего листов выписки: 5548 |
| 17 октября 2019г. № КУВИ-001/2019-25207602 | | | | | |
| Кадастровый номер: | | | 59:00:0000000:7734 | | |
| 30025 | 704918.75 | 2345388.58 | - | 0.1 | |
| 30026 | 704902.85 | 2345398.87 | - | 0.1 | |
| 30027 | 704884.04 | 2345410.46 | - | 0.1 | |
| 30028 | 704861.69 | 2345423.89 | - | 0.1 | |
| 30029 | 704837.18 | 2345438.5 | - | 0.1 | |
| 30030 | 704812.37 | 2345453.39 | - | 0.1 | |
| 30031 | 704789.17 | 2345467.69 | - | 0.1 | |
| 30032 | 704769 | 2345480.67 | - | 0.1 | |
| 30033 | 704751.71 | 2345492.54 | - | 0.1 | |
| 30034 | 704736.66 | 2345503.61 | - | 0.1 | |
| 30035 | 704723.22 | 2345514.27 | - | 0.1 | |
| 30036 | 704710.86 | 2345524.87 | - | 0.1 | |
| 30037 | 704699.24 | 2345535.48 | - | 0.1 | |
| 30038 | 704688.09 | 2345546.21 | - | 0.1 | |
| 30039 | 704677.14 | 2345557.15 | - | 0.1 | |
| 30040 | 704666.21 | 2345568.34 | - | 0.1 | |
| 30041 | 704655.29 | 2345579.74 | - | 0.1 | |
| 30042 | 704644.46 | 2345591.34 | - | 0.1 | |
| 30043 | 704633.8 | 2345603.08 | - | 0.1 | |
| 30044 | 704623.43 | 2345614.87 | - | 0.1 | |
| 30045 | 704613.47 | 2345626.48 | - | 0.1 | |
| 30046 | 704599.6 | 2345642.85 | - | 0.1 | |
| 30047 | 704587.37 | 2345657.14 | - | 0.1 | |
| 30048 | 704576.48 | 2345669.28 | - | 0.1 | |
| 30049 | 704562.58 | 2345682.83 | - | 0.1 | |
| 30050 | 704549.12 | 2345693.76 | - | 0.1 | |
| 30051 | 704536.71 | 2345702.61 | - | 0.1 | |
| 30052 | 704523.41 | 2345710.09 | - | 0.1 | |
| 30053 | 704509.46 | 2345718.22 | - | 0.1 | |
| 30054 | 704497 | 2345728.6 | - | 0.1 | |
| 30055 | 704486.67 | 2345741.24 | - | 0.1 | |
| 30056 | 704479.16 | 2345754.65 | - | 0.1 | |
| 30057 | 704471.64 | 2345769.44 | - | 0.1 | |

| | | |
|-------------------------------|---------|-------------------|
| полное наименование должности | подпись | инициалы, фамилия |
|-------------------------------|---------|-------------------|

М.П.

| Земельный участок | | | | |
|--|-----------|--------------------------------|--------------------|-------------------|
| вид объекта недвижимости | | | | |
| Лист №1908 Раздел 4.2 | | Всего листов раздела 4.2: 2875 | | Всего разделов: 8 |
| Всего листов выписки: 5548 | | | | |
| 17 октября 2019г. № КУВИ-001/2019-25207602 | | | | |
| Кадастровый номер: | | | 59:00:0000000:7734 | |
| 30058 | 704461.66 | 2345780.89 | - | 0.1 |
| 30059 | 704443.76 | 2345789.82 | - | 0.1 |
| 30060 | 704429.09 | 2345796.97 | - | 0.1 |
| 30061 | 704411.27 | 2345805.43 | - | 0.1 |
| 30062 | 704390.81 | 2345814.88 | - | 0.1 |
| 30063 | 704368.24 | 2345825 | - | 0.1 |
| 30064 | 704343.61 | 2345835.78 | - | 0.1 |
| 30065 | 704316.94 | 2345847.3 | - | 0.1 |
| 30066 | 704302.84 | 2345853.36 | - | 0.1 |
| 30067 | 704288.24 | 2345859.63 | - | 0.1 |
| 30068 | 704273.18 | 2345866.09 | - | 0.1 |
| 30069 | 704257.92 | 2345872.64 | - | 0.1 |
| 30070 | 704242.78 | 2345879.14 | - | 0.1 |
| 30071 | 704228.1 | 2345885.46 | - | 0.1 |
| 30072 | 704214.15 | 2345891.45 | - | 0.1 |
| 30073 | 704189.77 | 2345901.96 | - | 0.1 |
| 30074 | 704172.09 | 2345909.62 | - | 0.1 |
| 30075 | 704157.92 | 2345915.92 | - | 0.1 |
| 30076 | 704145.42 | 2345924.19 | - | 0.1 |
| 30077 | 704135.73 | 2345935.85 | - | 0.1 |
| 30078 | 704129.46 | 2345950.52 | - | 0.1 |
| 30079 | 704127.74 | 2345966.14 | - | 0.1 |
| 30080 | 704130.49 | 2345981.36 | - | 0.1 |
| 30081 | 704138.08 | 2345996.02 | - | 0.1 |
| 30082 | 704149.67 | 2346007.61 | - | 0.1 |
| 30083 | 704164.3 | 2346015.22 | - | 0.1 |
| 30084 | 704179.54 | 2346018.04 | - | 0.1 |
| 30085 | 704194.44 | 2346016.58 | - | 0.1 |
| 30086 | 704208.76 | 2346011.13 | - | 0.1 |
| 30087 | 704222.71 | 2346005.21 | - | 0.1 |
| 30088 | 704243.96 | 2345996.14 | - | 0.1 |
| 30089 | 704270.79 | 2345984.64 | - | 0.1 |
| 30090 | 704285.53 | 2345978.32 | - | 0.1 |

| | | |
|-------------------------------|---------|-------------------|
| полное наименование должности | подпись | инициалы, фамилия |
|-------------------------------|---------|-------------------|

М.П.

| Земельный участок | | | | |
|--|-----------|--------------------------------|--------------------|-------------------|
| вид объекта недвижимости | | | | |
| Лист №1909 Раздел 4.2 | | Всего листов раздела 4.2: 2875 | | Всего разделов: 8 |
| Всего листов выписки: 5548 | | | | |
| 17 октября 2019г. № КУВИ-001/2019-25207602 | | | | |
| Кадастровый номер: | | | 59:00:0000000:7734 | |
| 30091 | 704300.73 | 2345971.8 | - | 0.1 |
| 30092 | 704316.08 | 2345965.21 | - | 0.1 |
| 30093 | 704331.28 | 2345958.69 | - | 0.1 |
| 30094 | 704346.06 | 2345952.34 | - | 0.1 |
| 30095 | 704360.41 | 2345946.17 | - | 0.1 |
| 30096 | 704374.31 | 2345940.18 | - | 0.1 |
| 30097 | 704400.88 | 2345928.6 | - | 0.1 |
| 30098 | 704425.95 | 2345917.47 | - | 0.1 |
| 30099 | 704449.6 | 2345906.66 | - | 0.1 |
| 30100 | 704471.66 | 2345896.19 | - | 0.1 |
| 30101 | 704491.57 | 2345886.27 | - | 0.1 |
| 30102 | 704508.8 | 2345877.15 | - | 0.1 |
| 30103 | 704522.83 | 2345869.02 | - | 0.1 |
| 30104 | 704538.28 | 2345858.22 | - | 0.1 |
| 30105 | 704549.27 | 2345847.51 | - | 0.1 |
| 30106 | 704558.18 | 2345835.31 | - | 0.1 |
| 30107 | 704567.58 | 2345819.02 | - | 0.1 |
| 30108 | 704574.74 | 2345805.64 | - | 0.1 |
| 30109 | 704589.35 | 2345797.12 | - | 0.1 |
| 30110 | 704605.38 | 2345786.31 | - | 0.1 |
| 30111 | 704618.93 | 2345776.3 | - | 0.1 |
| 30112 | 704633.73 | 2345764.19 | - | 0.1 |
| 30113 | 704648.21 | 2345750.58 | - | 0.1 |
| 30114 | 704662.03 | 2345735.79 | - | 0.1 |
| 30115 | 704675.75 | 2345719.99 | - | 0.1 |
| 30116 | 704689.83 | 2345703.42 | - | 0.1 |
| 30117 | 704704.26 | 2345686.54 | - | 0.1 |
| 30118 | 704719 | 2345669.87 | - | 0.1 |
| 30119 | 704733.88 | 2345653.81 | - | 0.1 |
| 30120 | 704748.57 | 2345638.52 | - | 0.1 |
| 30121 | 704762.81 | 2345624.18 | - | 0.1 |
| 30122 | 704777.06 | 2345610.6 | - | 0.1 |
| 30123 | 704792.2 | 2345597.4 | - | 0.1 |

| | | |
|-------------------------------|---------|-------------------|
| полное наименование должности | подпись | инициалы, фамилия |
|-------------------------------|---------|-------------------|

М.П.

| Земельный участок | | | | |
|--|-----------|--------------------------------|--------------------|-------------------|
| вид объекта недвижимости | | | | |
| Лист №1910 Раздел 4.2 | | Всего листов раздела 4.2: 2875 | | Всего разделов: 8 |
| Всего листов выписки: 5548 | | | | |
| 17 октября 2019г. № КУВИ-001/2019-25207602 | | | | |
| Кадастровый номер: | | | 59:00:0000000:7734 | |
| 30124 | 704809.4 | 2345584.03 | - | 0.1 |
| 30125 | 704823.2 | 2345574.31 | - | 0.1 |
| 30126 | 704839.84 | 2345563.38 | - | 0.1 |
| 30127 | 704860.03 | 2345550.79 | - | 0.1 |
| 30128 | 704883.29 | 2345536.76 | - | 0.1 |
| 30129 | 704907.76 | 2345522.17 | - | 0.1 |
| 30130 | 704931.6 | 2345507.91 | - | 0.1 |
| 30131 | 704952.96 | 2345494.88 | - | 0.1 |
| 30132 | 704971.34 | 2345483.26 | - | 0.1 |
| 30133 | 704987.49 | 2345472.53 | - | 0.1 |
| 30134 | 705002.23 | 2345462.14 | - | 0.1 |
| 30135 | 705016.38 | 2345451.55 | - | 0.1 |
| 30136 | 705030.32 | 2345440.7 | - | 0.1 |
| 30137 | 705044.1 | 2345429.94 | - | 0.1 |
| 30138 | 705057.74 | 2345419.65 | - | 0.1 |
| 30139 | 705071.25 | 2345410.21 | - | 0.1 |
| 30140 | 705084.76 | 2345401.68 | - | 0.1 |
| 30141 | 705098.52 | 2345393.83 | - | 0.1 |
| 30142 | 705112.78 | 2345386.38 | - | 0.1 |
| 30143 | 705127.77 | 2345379.13 | - | 0.1 |
| 30144 | 705143.33 | 2345372.01 | - | 0.1 |
| 30145 | 705158.92 | 2345365.26 | - | 0.1 |
| 30146 | 705173.95 | 2345359.05 | - | 0.1 |
| 30147 | 705194.34 | 2345351.15 | - | 0.1 |
| 30148 | 705212.32 | 2345344.67 | - | 0.1 |
| 30149 | 705228.99 | 2345338.85 | - | 0.1 |
| 30150 | 705245.27 | 2345332.98 | - | 0.1 |
| 30151 | 705261.03 | 2345326.4 | - | 0.1 |
| 30152 | 705275.96 | 2345318.48 | - | 0.1 |
| 30153 | 705289.82 | 2345309.44 | - | 0.1 |
| 30154 | 705302.55 | 2345300.64 | - | 0.1 |
| 30155 | 705318.42 | 2345291.26 | - | 0.1 |
| 30156 | 705333.66 | 2345284.38 | - | 0.1 |

| | | |
|-------------------------------|---------|-------------------|
| полное наименование должности | подпись | инициалы, фамилия |
|-------------------------------|---------|-------------------|

М.П.

| Земельный участок | | | | |
|--|-----------|--------------------------------|--------------------|-------------------|
| вид объекта недвижимости | | | | |
| Лист №1911 Раздел 4.2 | | Всего листов раздела 4.2: 2875 | | Всего разделов: 8 |
| Всего листов выписки: 5548 | | | | |
| 17 октября 2019г. № КУВИ-001/2019-25207602 | | | | |
| Кадастровый номер: | | | 59:00:0000000:7734 | |
| 30157 | 705347.94 | 2345278.58 | - | 0.1 |
| 30158 | 705366.56 | 2345271.18 | - | 0.1 |
| 30159 | 705388.27 | 2345262.49 | - | 0.1 |
| 30160 | 705411.31 | 2345253.03 | - | 0.1 |
| 30161 | 705433.91 | 2345243.31 | - | 0.1 |
| 30162 | 705454.63 | 2345233.81 | - | 0.1 |
| 30163 | 705473.35 | 2345224.94 | - | 0.1 |
| 30164 | 705490.27 | 2345217.09 | - | 0.1 |
| 30165 | 705505.58 | 2345210.64 | - | 0.1 |
| 30166 | 705526.03 | 2345203.99 | - | 0.1 |
| 30167 | 705544.34 | 2345200.07 | - | 0.1 |
| 30168 | 705561.48 | 2345197.58 | - | 0.1 |
| 30169 | 705578.48 | 2345195.36 | - | 0.1 |
| 30170 | 705596.35 | 2345192.45 | - | 0.1 |
| 30171 | 705615.99 | 2345188 | - | 0.1 |
| 30172 | 705636.71 | 2345182.07 | - | 0.1 |
| 30173 | 705656.78 | 2345175.42 | - | 0.1 |
| 30174 | 705675.33 | 2345168.56 | - | 0.1 |
| 30175 | 705695.09 | 2345161.25 | - | 0.1 |
| 30176 | 705710.71 | 2345155.9 | - | 0.1 |
| 30177 | 705729.16 | 2345150.13 | - | 0.1 |
| 30178 | 705749.52 | 2345144.22 | - | 0.1 |
| 30179 | 705770.51 | 2345138.59 | - | 0.1 |
| 30180 | 705790.82 | 2345133.63 | - | 0.1 |
| 30181 | 705809.46 | 2345129.67 | - | 0.1 |
| 30182 | 705826.68 | 2345126.63 | - | 0.1 |
| 30183 | 705843.05 | 2345124.36 | - | 0.1 |
| 30184 | 705859.12 | 2345122.73 | - | 0.1 |
| 30185 | 705875.54 | 2345121.62 | - | 0.1 |
| 30186 | 705893.46 | 2345121.06 | - | 0.1 |
| 30187 | 705914.12 | 2345121.1 | - | 0.1 |
| 30188 | 705938.73 | 2345121.83 | - | 0.1 |
| 30189 | 705968.12 | 2345123.32 | - | 0.1 |

| | | |
|-------------------------------|---------|-------------------|
| полное наименование должности | подпись | инициалы, фамилия |
|-------------------------------|---------|-------------------|

М.П.

| Земельный участок | | | | |
|--|-----------|--------------------------------|--------------------|-------------------|
| вид объекта недвижимости | | | | |
| Лист №1912 Раздел 4.2 | | Всего листов раздела 4.2: 2875 | | Всего разделов: 8 |
| Всего листов выписки: 5548 | | | | |
| 17 октября 2019г. № КУВИ-001/2019-25207602 | | | | |
| Кадастровый номер: | | | 59:00:0000000:7734 | |
| 30190 | 705984.34 | 2345124.39 | - | 0.1 |
| 30191 | 706001.36 | 2345125.71 | - | 0.1 |
| 30192 | 706018.99 | 2345127.32 | - | 0.1 |
| 30193 | 706037.07 | 2345129.21 | - | 0.1 |
| 30194 | 706055.45 | 2345131.43 | - | 0.1 |
| 30195 | 706073.94 | 2345133.99 | - | 0.1 |
| 30196 | 706092.38 | 2345136.89 | - | 0.1 |
| 30197 | 706110.61 | 2345140.08 | - | 0.1 |
| 30198 | 706128.49 | 2345143.44 | - | 0.1 |
| 30199 | 706145.86 | 2345146.89 | - | 0.1 |
| 30200 | 706162.58 | 2345150.33 | - | 0.1 |
| 30201 | 706178.49 | 2345153.69 | - | 0.1 |
| 30202 | 706193.46 | 2345156.85 | - | 0.1 |
| 30203 | 706219.97 | 2345162.27 | - | 0.1 |
| 30204 | 706242.13 | 2345166.47 | - | 0.1 |
| 30205 | 706261.08 | 2345169.88 | - | 0.1 |
| 30206 | 706278.03 | 2345173 | - | 0.1 |
| 30207 | 706294.14 | 2345176.28 | - | 0.1 |
| 30208 | 706310.04 | 2345179.81 | - | 0.1 |
| 30209 | 706325.77 | 2345183.35 | - | 0.1 |
| 30210 | 706341.35 | 2345186.59 | - | 0.1 |
| 30211 | 706356.79 | 2345189.28 | - | 0.1 |
| 30212 | 706372.27 | 2345191.29 | - | 0.1 |
| 30213 | 706388 | 2345192.63 | - | 0.1 |
| 30214 | 706404.25 | 2345193.3 | - | 0.1 |
| 30215 | 706421.29 | 2345193.35 | - | 0.1 |
| 30216 | 706439.3 | 2345192.77 | - | 0.1 |
| 30217 | 706458.52 | 2345191.57 | - | 0.1 |
| 30218 | 706479.11 | 2345189.76 | - | 0.1 |
| 30219 | 706501.24 | 2345187.35 | - | 0.1 |
| 30220 | 706525.17 | 2345184.29 | - | 0.1 |
| 30221 | 706551.13 | 2345180.48 | - | 0.1 |
| 30222 | 706579.36 | 2345175.85 | - | 0.1 |

| | | |
|-------------------------------|---------|-------------------|
| полное наименование должности | подпись | инициалы, фамилия |
|-------------------------------|---------|-------------------|

М.П.

| Земельный участок | | | | |
|--|-----------|--------------------------------|--------------------|-------------------|
| вид объекта недвижимости | | | | |
| Лист №1913 Раздел 4.2 | | Всего листов раздела 4.2: 2875 | | Всего разделов: 8 |
| Всего листов выписки: 5548 | | | | |
| 17 октября 2019г. № КУВИ-001/2019-25207602 | | | | |
| Кадастровый номер: | | | 59:00:0000000:7734 | |
| 30223 | 706594.41 | 2345173.17 | - | 0.1 |
| 30224 | 706610.1 | 2345170.28 | - | 0.1 |
| 30225 | 706626.28 | 2345167.18 | - | 0.1 |
| 30226 | 706642.81 | 2345163.89 | - | 0.1 |
| 30227 | 706659.54 | 2345160.47 | - | 0.1 |
| 30228 | 706676.29 | 2345156.94 | - | 0.1 |
| 30229 | 706692.91 | 2345153.33 | - | 0.1 |
| 30230 | 706709.24 | 2345149.69 | - | 0.1 |
| 30231 | 706725.13 | 2345146.03 | - | 0.1 |
| 30232 | 706740.44 | 2345142.4 | - | 0.1 |
| 30233 | 706755.15 | 2345138.82 | - | 0.1 |
| 30234 | 706782.81 | 2345131.94 | - | 0.1 |
| 30235 | 706808.2 | 2345125.61 | - | 0.1 |
| 30236 | 706831.36 | 2345120.03 | - | 0.1 |
| 30237 | 706852.49 | 2345115.36 | - | 0.1 |
| 30238 | 706872.16 | 2345111.47 | - | 0.1 |
| 30239 | 706891.03 | 2345108.14 | - | 0.1 |
| 30240 | 706909.8 | 2345105.17 | - | 0.1 |
| 30241 | 706928.86 | 2345102.4 | - | 0.1 |
| 30242 | 706947.55 | 2345099.88 | - | 0.1 |
| 30243 | 706964.95 | 2345097.71 | - | 0.1 |
| 30244 | 706980.12 | 2345095.98 | - | 0.1 |
| 30245 | 706998.03 | 2345094.31 | - | 0.1 |
| 30246 | 707014.08 | 2345093.27 | - | 0.1 |
| 30247 | 707033.47 | 2345092.28 | - | 0.1 |
| 30248 | 707049.48 | 2345091.46 | - | 0.1 |
| 30249 | 707066.93 | 2345090.55 | - | 0.1 |
| 30250 | 707084.75 | 2345089.56 | - | 0.1 |
| 30251 | 707101.87 | 2345088.54 | - | 0.1 |
| 30252 | 707117.84 | 2345087.55 | - | 0.1 |
| 30253 | 707132.83 | 2345086.7 | - | 0.1 |
| 30254 | 707153.81 | 2345085.83 | - | 0.1 |
| 30255 | 707174.09 | 2345085.78 | - | 0.1 |

| | | |
|-------------------------------|---------|-------------------|
| полное наименование должности | подпись | инициалы, фамилия |
|-------------------------------|---------|-------------------|

М.П.

| Земельный участок | | | | |
|--|-----------|--------------------------------|--------------------|-------------------|
| вид объекта недвижимости | | | | |
| Лист №1914 Раздел 4.2 | | Всего листов раздела 4.2: 2875 | | Всего разделов: 8 |
| Всего листов выписки: 5548 | | | | |
| 17 октября 2019г. № КУВИ-001/2019-25207602 | | | | |
| Кадастровый номер: | | | 59:00:0000000:7734 | |
| 30256 | 707196.84 | 2345086.87 | - | 0.1 |
| 30257 | 707215.23 | 2345088.42 | - | 0.1 |
| 30258 | 707236.92 | 2345090.69 | - | 0.1 |
| 30259 | 707260.29 | 2345093.43 | - | 0.1 |
| 30260 | 707283.14 | 2345096.34 | - | 0.1 |
| 30261 | 707303.28 | 2345099.11 | - | 0.1 |
| 30262 | 707319.14 | 2345101.53 | - | 0.1 |
| 30263 | 707336.66 | 2345104.75 | - | 0.1 |
| 30264 | 707355.43 | 2345109.34 | - | 0.1 |
| 30265 | 707370.12 | 2345113.56 | - | 0.1 |
| 30266 | 707385.7 | 2345118.36 | - | 0.1 |
| 30267 | 707402.02 | 2345123.57 | - | 0.1 |
| 30268 | 707418.38 | 2345128.64 | - | 0.1 |
| 30269 | 707433.84 | 2345132.83 | - | 0.1 |
| 30270 | 707452.02 | 2345136.13 | - | 0.1 |
| 30271 | 707468.49 | 2345137.42 | - | 0.1 |
| 30272 | 707484.43 | 2345137.64 | - | 0.1 |
| 30273 | 707502.44 | 2345137.3 | - | 0.1 |
| 30274 | 707518.1 | 2345137.24 | - | 0.1 |
| 30275 | 707535.18 | 2345138.37 | - | 0.1 |
| 30276 | 707551.16 | 2345140.38 | - | 0.1 |
| 30277 | 707567.51 | 2345145.19 | - | 0.1 |
| 30278 | 707585.13 | 2345154.98 | - | 0.1 |
| 30279 | 707603.47 | 2345168.98 | - | 0.1 |
| 30280 | 707619.51 | 2345182.89 | - | 0.1 |
| 30281 | 707635.84 | 2345197.85 | - | 0.1 |
| 30282 | 707649.05 | 2345210.45 | - | 0.1 |
| 30283 | 707655.74 | 2345217.35 | - | 0.1 |
| 30284 | 707653.1 | 2345222.21 | - | 0.1 |
| 30285 | 707641.88 | 2345242.31 | - | 0.1 |
| 30286 | 707630.04 | 2345263.13 | - | 0.1 |
| 30287 | 707618.2 | 2345283.86 | - | 0.1 |
| 30288 | 707606.67 | 2345304.7 | - | 0.1 |

| | | |
|-------------------------------|---------|-------------------|
| полное наименование должности | подпись | инициалы, фамилия |
|-------------------------------|---------|-------------------|

М.П.

| Земельный участок | | | | |
|--|-----------|--------------------------------|--------------------|-------------------|
| вид объекта недвижимости | | | | |
| Лист №1915 Раздел 4.2 | | Всего листов раздела 4.2: 2875 | | Всего разделов: 8 |
| Всего листов выписки: 5548 | | | | |
| 17 октября 2019г. № КУВИ-001/2019-25207602 | | | | |
| Кадастровый номер: | | | 59:00:0000000:7734 | |
| 30289 | 707595.5 | 2345326.78 | - | 0.1 |
| 30290 | 707584.74 | 2345351.28 | - | 0.1 |
| 30291 | 707574.46 | 2345379.32 | - | 0.1 |
| 30292 | 707569.56 | 2345394.5 | - | 0.1 |
| 30293 | 707564.9 | 2345409.99 | - | 0.1 |
| 30294 | 707560.54 | 2345425.41 | - | 0.1 |
| 30295 | 707556.53 | 2345440.4 | - | 0.1 |
| 30296 | 707549.81 | 2345467.53 | - | 0.1 |
| 30297 | 707545.19 | 2345488.54 | - | 0.1 |
| 30298 | 707540.97 | 2345508.59 | - | 0.1 |
| 30299 | 707533.49 | 2345525.78 | - | 0.1 |
| 30300 | 707522.03 | 2345540.54 | - | 0.1 |
| 30301 | 707512.54 | 2345552.87 | - | 0.1 |
| 30302 | 707502.84 | 2345567.62 | - | 0.1 |
| 30303 | 707494.03 | 2345585.09 | - | 0.1 |
| 30304 | 707486.6 | 2345604.78 | - | 0.1 |
| 30305 | 707480.47 | 2345625.26 | - | 0.1 |
| 30306 | 707475.52 | 2345645.12 | - | 0.1 |
| 30307 | 707471.61 | 2345662.97 | - | 0.1 |
| 30308 | 707468.53 | 2345678.27 | - | 0.1 |
| 30309 | 707464.75 | 2345697.15 | - | 0.1 |
| 30310 | 707460.94 | 2345712.23 | - | 0.1 |
| 30311 | 707453.67 | 2345730.54 | - | 0.1 |
| 30312 | 707444.73 | 2345747.88 | - | 0.1 |
| 30313 | 707436.32 | 2345763.2 | - | 0.1 |
| 30314 | 707425.36 | 2345782.15 | - | 0.1 |
| 30315 | 707411.36 | 2345805.07 | - | 0.1 |
| 30316 | 707403.06 | 2345818.1 | - | 0.1 |
| 30317 | 707393.78 | 2345832.24 | - | 0.1 |
| 30318 | 707383.53 | 2345847.51 | - | 0.1 |
| 30319 | 707372.4 | 2345863.92 | - | 0.1 |
| 30320 | 707360.54 | 2345881.42 | - | 0.1 |
| 30321 | 707348.06 | 2345900.01 | - | 0.1 |

| | | |
|-------------------------------|---------|-------------------|
| полное наименование должности | подпись | инициалы, фамилия |
|-------------------------------|---------|-------------------|

М.П.

| Земельный участок | | | | |
|--|-----------|--------------------------------|--------------------|-------------------|
| вид объекта недвижимости | | | | |
| Лист №1916 Раздел 4.2 | | Всего листов раздела 4.2: 2875 | | Всего разделов: 8 |
| Всего листов выписки: 5548 | | | | |
| 17 октября 2019г. № КУВИ-001/2019-25207602 | | | | |
| Кадастровый номер: | | | 59:00:0000000:7734 | |
| 30322 | 707335.11 | 2345919.67 | - | 0.1 |
| 30323 | 707321.84 | 2345940.37 | - | 0.1 |
| 30324 | 707308.38 | 2345962.1 | - | 0.1 |
| 30325 | 707294.85 | 2345984.85 | - | 0.1 |
| 30326 | 707281.42 | 2346008.51 | - | 0.1 |
| 30327 | 707268.19 | 2346032.81 | - | 0.1 |
| 30328 | 707255.28 | 2346057.41 | - | 0.1 |
| 30329 | 707242.82 | 2346081.93 | - | 0.1 |
| 30330 | 707230.93 | 2346106.04 | - | 0.1 |
| 30331 | 707219.73 | 2346129.38 | - | 0.1 |
| 30332 | 707209.32 | 2346151.59 | - | 0.1 |
| 30333 | 707199.86 | 2346172.33 | - | 0.1 |
| 30334 | 707191.41 | 2346191.36 | - | 0.1 |
| 30335 | 707183.9 | 2346208.76 | - | 0.1 |
| 30336 | 707177.23 | 2346224.8 | - | 0.1 |
| 30337 | 707171.3 | 2346239.67 | - | 0.1 |
| 30338 | 707161.21 | 2346266.83 | - | 0.1 |
| 30339 | 707152.82 | 2346292.02 | - | 0.1 |
| 30340 | 707145.49 | 2346316.99 | - | 0.1 |
| 30341 | 707139.44 | 2346343.43 | - | 0.1 |
| 30342 | 707135.1 | 2346372.93 | - | 0.1 |
| 30343 | 707133.7 | 2346389.37 | - | 0.1 |
| 30344 | 707132.89 | 2346407.2 | - | 0.1 |
| 30345 | 707132.71 | 2346426.53 | - | 0.1 |
| 30346 | 707133.1 | 2346447.14 | - | 0.1 |
| 30347 | 707134 | 2346468.7 | - | 0.1 |
| 30348 | 707135.34 | 2346490.88 | - | 0.1 |
| 30349 | 707137.05 | 2346513.37 | - | 0.1 |
| 30350 | 707139.06 | 2346535.85 | - | 0.1 |
| 30351 | 707141.32 | 2346557.97 | - | 0.1 |
| 30352 | 707143.75 | 2346579.44 | - | 0.1 |
| 30353 | 707146.28 | 2346599.97 | - | 0.1 |
| 30354 | 707148.89 | 2346619.53 | - | 0.1 |

| | | |
|-------------------------------|---------|-------------------|
| полное наименование должности | подпись | инициалы, фамилия |
|-------------------------------|---------|-------------------|

М.П.

Земельный участок

вид объекта недвижимости

Лист №1917 Раздел 4.2

Всего листов раздела 4.2: 2875

Всего разделов: 8

Всего листов выписки: 5548

17 октября 2019г. № КУВИ-001/2019-25207602

Кадастровый номер:

59:00:0000000:7734

| | | | | |
|-------|-----------|------------|---|-----|
| 30355 | 707151.55 | 2346638.12 | - | 0.1 |
| 30356 | 707154.24 | 2346655.77 | - | 0.1 |
| 30357 | 707156.91 | 2346672.47 | - | 0.1 |
| 30358 | 707159.56 | 2346688.25 | - | 0.1 |
| 30359 | 707162.15 | 2346703.11 | - | 0.1 |
| 30360 | 707167.06 | 2346730.16 | - | 0.1 |
| 30361 | 707171.65 | 2346754.15 | - | 0.1 |
| 30362 | 707176.13 | 2346775.96 | - | 0.1 |
| 30363 | 707180.76 | 2346796.56 | - | 0.1 |
| 30364 | 707185.76 | 2346816.82 | - | 0.1 |
| 30365 | 707191.09 | 2346836.91 | - | 0.1 |
| 30366 | 707196.46 | 2346856.18 | - | 0.1 |
| 30367 | 707201.59 | 2346874.04 | - | 0.1 |
| 30368 | 707206.18 | 2346889.85 | - | 0.1 |
| 30369 | 707211.77 | 2346909.07 | - | 0.1 |
| 30370 | 707216.74 | 2346926.29 | - | 0.1 |
| 30371 | 707220.67 | 2346941.76 | - | 0.1 |
| 30372 | 707223.99 | 2346956.8 | - | 0.1 |
| 30373 | 707227.27 | 2346971.57 | - | 0.1 |
| 30374 | 707231.65 | 2346991.4 | - | 0.1 |
| 30375 | 707235 | 2347006.91 | - | 0.1 |
| 30376 | 707238.58 | 2347023.8 | - | 0.1 |
| 30377 | 707242.22 | 2347041.63 | - | 0.1 |
| 30378 | 707245.79 | 2347059.71 | - | 0.1 |
| 30379 | 707249.15 | 2347077.1 | - | 0.1 |
| 30380 | 707252.16 | 2347092.86 | - | 0.1 |
| 30381 | 707255.77 | 2347111.94 | - | 0.1 |
| 30382 | 707259.17 | 2347130.31 | - | 0.1 |
| 30383 | 707262.1 | 2347146.61 | - | 0.1 |
| 30384 | 707266.12 | 2347169.19 | - | 0.1 |
| 30385 | 707271.11 | 2347197.74 | - | 0.1 |
| 30386 | 707273.79 | 2347213.29 | - | 0.1 |
| 30387 | 707276.47 | 2347229.12 | - | 0.1 |

| | | |
|-------------------------------|---------|-------------------|
| полное наименование должности | подпись | инициалы, фамилия |
|-------------------------------|---------|-------------------|

М.П.

| Земельный участок | | | | |
|--|-----------|--------------------------------|--------------------|-------------------|
| вид объекта недвижимости | | | | |
| Лист №1918 Раздел 4.2 | | Всего листов раздела 4.2: 2875 | | Всего разделов: 8 |
| Всего листов выписки: 5548 | | | | |
| 17 октября 2019г. № КУВИ-001/2019-25207602 | | | | |
| Кадастровый номер: | | | 59:00:0000000:7734 | |
| 30388 | 707279.09 | 2347244.84 | - | 0.1 |
| 30389 | 707281.55 | 2347260.04 | - | 0.1 |
| 30390 | 707285.72 | 2347287.28 | - | 0.1 |
| 30391 | 707288.75 | 2347309.52 | - | 0.1 |
| 30392 | 707290.86 | 2347327.28 | - | 0.1 |
| 30393 | 707292.76 | 2347346.92 | - | 0.1 |
| 30394 | 707293.93 | 2347363.79 | - | 0.1 |
| 30395 | 707294.49 | 2347381.29 | - | 0.1 |
| 30396 | 707295.11 | 2347400.69 | - | 0.1 |
| 30397 | 707296.02 | 2347420.32 | - | 0.1 |
| 30398 | 707296.95 | 2347436.25 | - | 0.1 |
| 30399 | 707298.14 | 2347454.47 | - | 0.1 |
| 30400 | 707299.61 | 2347474.91 | - | 0.1 |
| 30401 | 707301.36 | 2347497.51 | - | 0.1 |
| 30402 | 707303.4 | 2347522.03 | - | 0.1 |
| 30403 | 707305.83 | 2347547.72 | - | 0.1 |
| 30404 | 707308.68 | 2347573.7 | - | 0.1 |
| 30405 | 707312.08 | 2347599.05 | - | 0.1 |
| 30406 | 707316.1 | 2347623.07 | - | 0.1 |
| 30407 | 707320.7 | 2347645.75 | - | 0.1 |
| 30408 | 707325.89 | 2347667.21 | - | 0.1 |
| 30409 | 707331.62 | 2347687.66 | - | 0.1 |
| 30410 | 707337.86 | 2347707.16 | - | 0.1 |
| 30411 | 707344.47 | 2347725.53 | - | 0.1 |
| 30412 | 707351.31 | 2347742.53 | - | 0.1 |
| 30413 | 707358.23 | 2347757.9 | - | 0.1 |
| 30414 | 707365.02 | 2347771.45 | - | 0.1 |
| 30415 | 707374.33 | 2347788.33 | - | 0.1 |
| 30416 | 707383.38 | 2347804.54 | - | 0.1 |
| 30417 | 707389.77 | 2347821.73 | - | 0.1 |
| 30418 | 707394.36 | 2347839.04 | - | 0.1 |
| 30419 | 707398.74 | 2347855.27 | - | 0.1 |
| 30420 | 707404.26 | 2347874.09 | - | 0.1 |

| | | |
|-------------------------------|---------|-------------------|
| полное наименование должности | подпись | инициалы, фамилия |
|-------------------------------|---------|-------------------|

М.П.

| Земельный участок | | | | |
|--|-----------|--------------------------------|--------------------|-------------------|
| вид объекта недвижимости | | | | |
| Лист №1919 Раздел 4.2 | | Всего листов раздела 4.2: 2875 | | Всего разделов: 8 |
| Всего листов выписки: 5548 | | | | |
| 17 октября 2019г. № КУВИ-001/2019-25207602 | | | | |
| Кадастровый номер: | | | 59:00:0000000:7734 | |
| 30421 | 707410.94 | 2347894.25 | - | 0.1 |
| 30422 | 707418.83 | 2347914.55 | - | 0.1 |
| 30423 | 707427.73 | 2347934.2 | - | 0.1 |
| 30424 | 707437.25 | 2347952.82 | - | 0.1 |
| 30425 | 707447.02 | 2347970.02 | - | 0.1 |
| 30426 | 707456.64 | 2347985.45 | - | 0.1 |
| 30427 | 707465.97 | 2347999.38 | - | 0.1 |
| 30428 | 707475.18 | 2348012.66 | - | 0.1 |
| 30429 | 707484.41 | 2348026.15 | - | 0.1 |
| 30430 | 707493.83 | 2348040.72 | - | 0.1 |
| 30431 | 707503.24 | 2348056.4 | - | 0.1 |
| 30432 | 707512.16 | 2348072.45 | - | 0.1 |
| 30433 | 707520.08 | 2348088.09 | - | 0.1 |
| 30434 | 707526.52 | 2348102.58 | - | 0.1 |
| 30435 | 707533.46 | 2348122.27 | - | 0.1 |
| 30436 | 707538.46 | 2348141.56 | - | 0.1 |
| 30437 | 707543 | 2348162.9 | - | 0.1 |
| 30438 | 707546.26 | 2348180 | - | 0.1 |
| 30439 | 707549.97 | 2348200.87 | - | 0.1 |
| 30440 | 707554.34 | 2348226.82 | - | 0.1 |
| 30441 | 707556.81 | 2348242 | - | 0.1 |
| 30442 | 707559.42 | 2348258.41 | - | 0.1 |
| 30443 | 707562.09 | 2348275.66 | - | 0.1 |
| 30444 | 707564.75 | 2348293.42 | - | 0.1 |
| 30445 | 707567.3 | 2348311.28 | - | 0.1 |
| 30446 | 707569.69 | 2348328.91 | - | 0.1 |
| 30447 | 707571.83 | 2348345.94 | - | 0.1 |
| 30448 | 707573.64 | 2348361.97 | - | 0.1 |
| 30449 | 707576.11 | 2348390.34 | - | 0.1 |
| 30450 | 707577.21 | 2348414.4 | - | 0.1 |
| 30451 | 707577.22 | 2348435.21 | - | 0.1 |
| 30452 | 707576.4 | 2348453.84 | - | 0.1 |
| 30453 | 707574.97 | 2348471.23 | - | 0.1 |

| | | |
|-------------------------------|---------|-------------------|
| полное наименование должности | подпись | инициалы, фамилия |
|-------------------------------|---------|-------------------|

М.П.

| Земельный участок | | | | |
|--|-----------|--------------------------------|--------------------|-------------------|
| вид объекта недвижимости | | | | |
| Лист №1920 Раздел 4.2 | | Всего листов раздела 4.2: 2875 | | Всего разделов: 8 |
| Всего листов выписки: 5548 | | | | |
| 17 октября 2019г. № КУВИ-001/2019-25207602 | | | | |
| Кадастровый номер: | | | 59:00:0000000:7734 | |
| 30454 | 707572.97 | 2348487.87 | - | 0.1 |
| 30455 | 707570.44 | 2348504.1 | - | 0.1 |
| 30456 | 707567.39 | 2348520.3 | - | 0.1 |
| 30457 | 707563.85 | 2348536.7 | - | 0.1 |
| 30458 | 707559.87 | 2348552.98 | - | 0.1 |
| 30459 | 707555.54 | 2348568.69 | - | 0.1 |
| 30460 | 707550.9 | 2348583.39 | - | 0.1 |
| 30461 | 707543.53 | 2348602.89 | - | 0.1 |
| 30462 | 707535.75 | 2348619.6 | - | 0.1 |
| 30463 | 707527.7 | 2348634.02 | - | 0.1 |
| 30464 | 707518.91 | 2348647.34 | - | 0.1 |
| 30465 | 707508.1 | 2348661.71 | - | 0.1 |
| 30466 | 707494.03 | 2348679.27 | - | 0.1 |
| 30467 | 707483.29 | 2348693.09 | - | 0.1 |
| 30468 | 707478 | 2348700.52 | - | 0.1 |
| 30469 | 707463.32 | 2348727.15 | - | 0.1 |
| 30470 | 707442.97 | 2348737.91 | - | 0.1 |
| 30471 | 707421.48 | 2348742.82 | - | 0.1 |
| 30472 | 707402.97 | 2348740.45 | - | 0.1 |
| 30473 | 707385.31 | 2348738.36 | - | 0.1 |
| 30474 | 707368.48 | 2348736.58 | - | 0.1 |
| 30475 | 707352.52 | 2348735.19 | - | 0.1 |
| 30476 | 707337.39 | 2348734.22 | - | 0.1 |
| 30477 | 707309.66 | 2348733.68 | - | 0.1 |
| 30478 | 707284.8 | 2348734.88 | - | 0.1 |
| 30479 | 707262.33 | 2348737.66 | - | 0.1 |
| 30480 | 707241.68 | 2348741.83 | - | 0.1 |
| 30481 | 707222.36 | 2348747.28 | - | 0.1 |
| 30482 | 707204.03 | 2348754.12 | - | 0.1 |
| 30483 | 707186.36 | 2348762.53 | - | 0.1 |
| 30484 | 707169.06 | 2348772.68 | - | 0.1 |
| 30485 | 707151.92 | 2348784.74 | - | 0.1 |
| 30486 | 707135.38 | 2348798.95 | - | 0.1 |

| | | |
|-------------------------------|---------|-------------------|
| полное наименование должности | подпись | инициалы, фамилия |
|-------------------------------|---------|-------------------|

М.П.

| Земельный участок | | | | |
|--|-----------|--------------------------------|--------------------|-------------------|
| вид объекта недвижимости | | | | |
| Лист №1921 Раздел 4.2 | | Всего листов раздела 4.2: 2875 | | Всего разделов: 8 |
| Всего листов выписки: 5548 | | | | |
| 17 октября 2019г. № КУВИ-001/2019-25207602 | | | | |
| Кадастровый номер: | | | 59:00:0000000:7734 | |
| 30487 | 707119.96 | 2348815.52 | - | 0.1 |
| 30488 | 707106.21 | 2348834.72 | - | 0.1 |
| 30489 | 707094.47 | 2348856.5 | - | 0.1 |
| 30490 | 707084.21 | 2348879.93 | - | 0.1 |
| 30491 | 707074.67 | 2348903.8 | - | 0.1 |
| 30492 | 707065.09 | 2348926.92 | - | 0.1 |
| 30493 | 707054.9 | 2348948.34 | - | 0.1 |
| 30494 | 707044.25 | 2348968.17 | - | 0.1 |
| 30495 | 707033.43 | 2348986.78 | - | 0.1 |
| 30496 | 707022.75 | 2349004.5 | - | 0.1 |
| 30497 | 707012.54 | 2349021.56 | - | 0.1 |
| 30498 | 707003.12 | 2349037.46 | - | 0.1 |
| 30499 | 706991.3 | 2349057.74 | - | 0.1 |
| 30500 | 706983.15 | 2349072 | - | 0.1 |
| 30501 | 706973.43 | 2349086.1 | - | 0.1 |
| 30502 | 706957.41 | 2349087.09 | - | 0.1 |
| 30503 | 706941.73 | 2349084.95 | - | 0.1 |
| 30504 | 706920.62 | 2349081.53 | - | 0.1 |
| 30505 | 706904.19 | 2349078.62 | - | 0.1 |
| 30506 | 706886.1 | 2349075.26 | - | 0.1 |
| 30507 | 706865.66 | 2349071.59 | - | 0.1 |
| 30508 | 706841.93 | 2349067.73 | - | 0.1 |
| 30509 | 706813.98 | 2349063.86 | - | 0.1 |
| 30510 | 706798.18 | 2349061.97 | - | 0.1 |
| 30511 | 706781.29 | 2349060.14 | - | 0.1 |
| 30512 | 706763.52 | 2349058.4 | - | 0.1 |
| 30513 | 706745.05 | 2349056.78 | - | 0.1 |
| 30514 | 706726.06 | 2349055.32 | - | 0.1 |
| 30515 | 706706.78 | 2349054.05 | - | 0.1 |
| 30516 | 706687.39 | 2349053 | - | 0.1 |
| 30517 | 706668.1 | 2349052.2 | - | 0.1 |
| 30518 | 706649.06 | 2349051.68 | - | 0.1 |
| 30519 | 706630.45 | 2349051.41 | - | 0.1 |

| | | |
|-------------------------------|---------|-------------------|
| полное наименование должности | подпись | инициалы, фамилия |
|-------------------------------|---------|-------------------|

М.П.

| Земельный участок | | | | |
|--|-----------|--------------------------------|--------------------|-------------------|
| вид объекта недвижимости | | | | |
| Лист №1922 Раздел 4.2 | | Всего листов раздела 4.2: 2875 | | Всего разделов: 8 |
| Всего листов выписки: 5548 | | | | |
| 17 октября 2019г. № КУВИ-001/2019-25207602 | | | | |
| Кадастровый номер: | | | 59:00:0000000:7734 | |
| 30520 | 706612.37 | 2349051.38 | - | 0.1 |
| 30521 | 706594.91 | 2349051.56 | - | 0.1 |
| 30522 | 706578.23 | 2349051.92 | - | 0.1 |
| 30523 | 706547.64 | 2349053.1 | - | 0.1 |
| 30524 | 706521.5 | 2349054.73 | - | 0.1 |
| 30525 | 706499.78 | 2349056.84 | - | 0.1 |
| 30526 | 706481.46 | 2349059.65 | - | 0.1 |
| 30527 | 706465.54 | 2349063.39 | - | 0.1 |
| 30528 | 706450.97 | 2349068.29 | - | 0.1 |
| 30529 | 706437.28 | 2349074.42 | - | 0.1 |
| 30530 | 706418.44 | 2349085.86 | - | 0.1 |
| 30531 | 706401.75 | 2349099.77 | - | 0.1 |
| 30532 | 706387.28 | 2349116.02 | - | 0.1 |
| 30533 | 706374.89 | 2349134.56 | - | 0.1 |
| 30534 | 706367.7 | 2349148.16 | - | 0.1 |
| 30535 | 706361.22 | 2349162.35 | - | 0.1 |
| 30536 | 706352.32 | 2349183.15 | - | 0.1 |
| 30537 | 706343.64 | 2349201.07 | - | 0.1 |
| 30538 | 706334.81 | 2349214.79 | - | 0.1 |
| 30539 | 706323.36 | 2349227.5 | - | 0.1 |
| 30540 | 706308.63 | 2349238.06 | - | 0.1 |
| 30541 | 706293.54 | 2349244.6 | - | 0.1 |
| 30542 | 706278.15 | 2349247.25 | - | 0.1 |
| 30543 | 706258.45 | 2349249.23 | - | 0.1 |
| 30544 | 706240.57 | 2349250.34 | - | 0.1 |
| 30545 | 706218.37 | 2349251.16 | - | 0.1 |
| 30546 | 706192.48 | 2349251.67 | - | 0.1 |
| 30547 | 706164.51 | 2349251.92 | - | 0.1 |
| 30548 | 706136.15 | 2349251.97 | - | 0.1 |
| 30549 | 706109 | 2349251.91 | - | 0.1 |
| 30550 | 706083.93 | 2349251.92 | - | 0.1 |
| 30551 | 706061.04 | 2349252.27 | - | 0.1 |
| 30552 | 706040.36 | 2349253.27 | - | 0.1 |

| | | |
|-------------------------------|---------|-------------------|
| полное наименование должности | подпись | инициалы, фамилия |
|-------------------------------|---------|-------------------|

М.П.

| Земельный участок | | | | |
|--|-----------|--------------------------------|--------------------|-------------------|
| вид объекта недвижимости | | | | |
| Лист №1923 Раздел 4.2 | | Всего листов раздела 4.2: 2875 | | Всего разделов: 8 |
| Всего листов выписки: 5548 | | | | |
| 17 октября 2019г. № КУВИ-001/2019-25207602 | | | | |
| Кадастровый номер: | | | 59:00:0000000:7734 | |
| 30553 | 706021.97 | 2349255.19 | - | 0.1 |
| 30554 | 706005.95 | 2349257.94 | - | 0.1 |
| 30555 | 705986.82 | 2349262.57 | - | 0.1 |
| 30556 | 705971.22 | 2349267.2 | - | 0.1 |
| 30557 | 705957.8 | 2349262.99 | - | 0.1 |
| 30558 | 705946.19 | 2349252.16 | - | 0.1 |
| 30559 | 705933.67 | 2349243.17 | - | 0.1 |
| 30560 | 705917.76 | 2349235.71 | - | 0.1 |
| 30561 | 705900 | 2349230.34 | - | 0.1 |
| 30562 | 705882.33 | 2349227.23 | - | 0.1 |
| 30563 | 705865.75 | 2349226.61 | - | 0.1 |
| 30564 | 705849.86 | 2349228.88 | - | 0.1 |
| 30565 | 705834.27 | 2349234.31 | - | 0.1 |
| 30566 | 705819.45 | 2349242.26 | - | 0.1 |
| 30567 | 705806.47 | 2349251.51 | - | 0.1 |
| 30568 | 705793.5 | 2349263.64 | - | 0.1 |
| 30569 | 705783.54 | 2349275.19 | - | 0.1 |
| 30570 | 705768.73 | 2349278.52 | - | 0.1 |
| 30571 | 705753.17 | 2349280.05 | - | 0.1 |
| 30572 | 705737.33 | 2349281.77 | - | 0.1 |
| 30573 | 705719.35 | 2349284.62 | - | 0.1 |
| 30574 | 705700.95 | 2349289.33 | - | 0.1 |
| 30575 | 705683.27 | 2349296.52 | - | 0.1 |
| 30576 | 705666.48 | 2349306.54 | - | 0.1 |
| 30577 | 705650.69 | 2349319.72 | - | 0.1 |
| 30578 | 705635.95 | 2349336.16 | - | 0.1 |
| 30579 | 705626.69 | 2349348.88 | - | 0.1 |
| 30580 | 705617.88 | 2349362.95 | - | 0.1 |
| 30581 | 705609.52 | 2349377.94 | - | 0.1 |
| 30582 | 705601.52 | 2349392.99 | - | 0.1 |
| 30583 | 705593.85 | 2349407.25 | - | 0.1 |
| 30584 | 705582.85 | 2349425.47 | - | 0.1 |
| 30585 | 705572.27 | 2349439.81 | - | 0.1 |

| | | |
|-------------------------------|---------|-------------------|
| полное наименование должности | подпись | инициалы, фамилия |
|-------------------------------|---------|-------------------|

М.П.

| Земельный участок | | | | |
|--|-----------|--------------------------------|--------------------|-------------------|
| вид объекта недвижимости | | | | |
| Лист №1924 Раздел 4.2 | | Всего листов раздела 4.2: 2875 | | Всего разделов: 8 |
| Всего листов выписки: 5548 | | | | |
| 17 октября 2019г. № КУВИ-001/2019-25207602 | | | | |
| Кадастровый номер: | | | 59:00:0000000:7734 | |
| 30586 | 705561.98 | 2349451.5 | - | 0.1 |
| 30587 | 705548.35 | 2349464.63 | - | 0.1 |
| 30588 | 705534.06 | 2349475.73 | - | 0.1 |
| 30589 | 705518.43 | 2349485.09 | - | 0.1 |
| 30590 | 705501.3 | 2349492.17 | - | 0.1 |
| 30591 | 705483.13 | 2349496.46 | - | 0.1 |
| 30592 | 705466.05 | 2349498.41 | - | 0.1 |
| 30593 | 705448.85 | 2349498.35 | - | 0.1 |
| 30594 | 705431.55 | 2349494.46 | - | 0.1 |
| 30595 | 705415.38 | 2349487.13 | - | 0.1 |
| 30596 | 705398.34 | 2349478.47 | - | 0.1 |
| 30597 | 705382.99 | 2349472.2 | - | 0.1 |
| 30598 | 705365.68 | 2349467.84 | - | 0.1 |
| 30599 | 705346.83 | 2349466.03 | - | 0.1 |
| 30600 | 705327.07 | 2349466.83 | - | 0.1 |
| 30601 | 705307.21 | 2349470.12 | - | 0.1 |
| 30602 | 705288.9 | 2349475.04 | - | 0.1 |
| 30603 | 705269.94 | 2349482.54 | - | 0.1 |
| 30604 | 705255.8 | 2349490.95 | - | 0.1 |
| 30605 | 705240.3 | 2349501.83 | - | 0.1 |
| 30606 | 705225.66 | 2349512.24 | - | 0.1 |
| 30607 | 705208.35 | 2349524.71 | - | 0.1 |
| 30608 | 705195.47 | 2349534.17 | - | 0.1 |
| 30609 | 705182.25 | 2349544.32 | - | 0.1 |
| 30610 | 705169.49 | 2349554.85 | - | 0.1 |
| 30611 | 705152.96 | 2349570.69 | - | 0.1 |
| 30612 | 705140.7 | 2349585.76 | - | 0.1 |
| 30613 | 705132.09 | 2349599.03 | - | 0.1 |
| 30614 | 705123.67 | 2349614.97 | - | 0.1 |
| 30615 | 705115.47 | 2349628.97 | - | 0.1 |
| 30616 | 705100.78 | 2349634.92 | - | 0.1 |
| 30617 | 705082.64 | 2349639.38 | - | 0.1 |
| 30618 | 705065.28 | 2349644.01 | - | 0.1 |

| | | |
|-------------------------------|---------|-------------------|
| полное наименование должности | подпись | инициалы, фамилия |
|-------------------------------|---------|-------------------|

М.П.

| Земельный участок | | | | | |
|--|-----------|--------------------------------|--------------------|-------------------|----------------------------|
| вид объекта недвижимости | | | | | |
| Лист №1925 Раздел 4.2 | | Всего листов раздела 4.2: 2875 | | Всего разделов: 8 | Всего листов выписки: 5548 |
| 17 октября 2019г. № КУВИ-001/2019-25207602 | | | | | |
| Кадастровый номер: | | | 59:00:0000000:7734 | | |
| 30619 | 705046.59 | 2349650.16 | - | 0.1 | |
| 30620 | 705028.59 | 2349657.09 | - | 0.1 | |
| 30621 | 705013.52 | 2349663.33 | - | 0.1 | |
| 30622 | 704996.08 | 2349670.2 | - | 0.1 | |
| 30623 | 704979.84 | 2349674.81 | - | 0.1 | |
| 30624 | 704961.66 | 2349678.96 | - | 0.1 | |
| 30625 | 704946.59 | 2349682.09 | - | 0.1 | |
| 30626 | 704929.25 | 2349685.45 | - | 0.1 | |
| 30627 | 704909.91 | 2349689.03 | - | 0.1 | |
| 30628 | 704889.72 | 2349692.88 | - | 0.1 | |
| 30629 | 704869.92 | 2349697.06 | - | 0.1 | |
| 30630 | 704851.86 | 2349701.63 | - | 0.1 | |
| 30631 | 704836.4 | 2349706.73 | - | 0.1 | |
| 30632 | 704822.6 | 2349712.89 | - | 0.1 | |
| 30633 | 704809.13 | 2349720.68 | - | 0.1 | |
| 30634 | 704794.62 | 2349730.72 | - | 0.1 | |
| 30635 | 704778.13 | 2349743.35 | - | 0.1 | |
| 30636 | 704760.3 | 2349757.96 | - | 0.1 | |
| 30637 | 704742.16 | 2349773.68 | - | 0.1 | |
| 30638 | 704724.76 | 2349789.65 | - | 0.1 | |
| 30639 | 704708.96 | 2349805.13 | - | 0.1 | |
| 30640 | 704694.92 | 2349819.71 | - | 0.1 | |
| 30641 | 704682.57 | 2349833.13 | - | 0.1 | |
| 30642 | 704671.89 | 2349845.07 | - | 0.1 | |
| 30643 | 704658.79 | 2349859.9 | - | 0.1 | |
| 30644 | 704645.27 | 2349874.76 | - | 0.1 | |
| 30645 | 704634.22 | 2349885.52 | - | 0.1 | |
| 30646 | 704620.31 | 2349896.47 | - | 0.1 | |
| 30647 | 704605.91 | 2349904.36 | - | 0.1 | |
| 30648 | 704589.5 | 2349908.72 | - | 0.1 | |
| 30649 | 704572.21 | 2349911.21 | - | 0.1 | |
| 30650 | 704554.88 | 2349912.57 | - | 0.1 | |
| 30651 | 704538.18 | 2349914.51 | - | 0.1 | |

| | | |
|-------------------------------|---------|-------------------|
| полное наименование должности | подпись | инициалы, фамилия |
|-------------------------------|---------|-------------------|

М.П.

| Земельный участок | | | | |
|--|-----------|--------------------------------|--------------------|-------------------|
| вид объекта недвижимости | | | | |
| Лист №1926 Раздел 4.2 | | Всего листов раздела 4.2: 2875 | | Всего разделов: 8 |
| Всего листов выписки: 5548 | | | | |
| 17 октября 2019г. № КУВИ-001/2019-25207602 | | | | |
| Кадастровый номер: | | | 59:00:0000000:7734 | |
| 30652 | 704523.21 | 2349918.26 | - | 0.1 |
| 30653 | 704506.64 | 2349924.46 | - | 0.1 |
| 30654 | 704490.84 | 2349932.17 | - | 0.1 |
| 30655 | 704474.59 | 2349943.05 | - | 0.1 |
| 30656 | 704462.35 | 2349953.6 | - | 0.1 |
| 30657 | 704449.98 | 2349963.19 | - | 0.1 |
| 30658 | 704435.68 | 2349971.62 | - | 0.1 |
| 30659 | 704418.91 | 2349978.99 | - | 0.1 |
| 30660 | 704400.67 | 2349986.46 | - | 0.1 |
| 30661 | 704382.85 | 2349995.34 | - | 0.1 |
| 30662 | 704368.14 | 2350003.76 | - | 0.1 |
| 30663 | 704354.17 | 2350010.05 | - | 0.1 |
| 30664 | 704339.04 | 2350010.8 | - | 0.1 |
| 30665 | 704321.32 | 2350009.36 | - | 0.1 |
| 30666 | 704303.44 | 2350006.72 | - | 0.1 |
| 30667 | 704282.4 | 2350004.5 | - | 0.1 |
| 30668 | 704267.13 | 2350004.32 | - | 0.1 |
| 30669 | 704251.27 | 2350005.74 | - | 0.1 |
| 30670 | 704235.41 | 2350008.44 | - | 0.1 |
| 30671 | 704220.2 | 2350011.87 | - | 0.1 |
| 30672 | 704199.92 | 2350017.25 | - | 0.1 |
| 30673 | 704182.81 | 2350021.93 | - | 0.1 |
| 30674 | 704166.39 | 2350025.72 | - | 0.1 |
| 30675 | 704148.15 | 2350028.55 | - | 0.1 |
| 30676 | 704128.3 | 2350030.66 | - | 0.1 |
| 30677 | 704108.65 | 2350032.47 | - | 0.1 |
| 30678 | 704090.52 | 2350034.65 | - | 0.1 |
| 30679 | 704072.7 | 2350038.58 | - | 0.1 |
| 30680 | 704053.42 | 2350045.79 | - | 0.1 |
| 30681 | 704039.52 | 2350052.57 | - | 0.1 |
| 30682 | 704025.49 | 2350060.16 | - | 0.1 |
| 30683 | 704012.07 | 2350067.76 | - | 0.1 |
| 30684 | 703994.45 | 2350077.71 | - | 0.1 |

| | | |
|-------------------------------|---------|-------------------|
| полное наименование должности | подпись | инициалы, фамилия |
|-------------------------------|---------|-------------------|

М.П.

| Земельный участок | | | | | |
|--|-----------|--------------------------------|--------------------|-------------------|----------------------------|
| вид объекта недвижимости | | | | | |
| Лист №1927 Раздел 4.2 | | Всего листов раздела 4.2: 2875 | | Всего разделов: 8 | Всего листов выписки: 5548 |
| 17 октября 2019г. № КУВИ-001/2019-25207602 | | | | | |
| Кадастровый номер: | | | 59:00:0000000:7734 | | |
| 30685 | 703979.67 | 2350085.81 | - | 0.1 | |
| 30686 | 703966.45 | 2350093.01 | - | 0.1 | |
| 30687 | 703949.46 | 2350102.32 | - | 0.1 | |
| 30688 | 703932.92 | 2350110.47 | - | 0.1 | |
| 30689 | 703916.61 | 2350116.4 | - | 0.1 | |
| 30690 | 703898.8 | 2350120.06 | - | 0.1 | |
| 30691 | 703883.13 | 2350121.43 | - | 0.1 | |
| 30692 | 703864.19 | 2350121.54 | - | 0.1 | |
| 30693 | 703849.12 | 2350120.84 | - | 0.1 | |
| 30694 | 703831.72 | 2350119.51 | - | 0.1 | |
| 30695 | 703812.08 | 2350117.68 | - | 0.1 | |
| 30696 | 703790.36 | 2350115.5 | - | 0.1 | |
| 30697 | 703766.72 | 2350113.12 | - | 0.1 | |
| 30698 | 703741.57 | 2350110.68 | - | 0.1 | |
| 30699 | 703716.42 | 2350108.34 | - | 0.1 | |
| 30700 | 703692.99 | 2350106.24 | - | 0.1 | |
| 30701 | 703673.05 | 2350104.54 | - | 0.1 | |
| 30702 | 703657.82 | 2350103.3 | - | 0.1 | |
| 30703 | 703641.77 | 2350101.8 | - | 0.1 | |
| 30704 | 703625.91 | 2350098.97 | - | 0.1 | |
| 30705 | 703609.76 | 2350094.2 | - | 0.1 | |
| 30706 | 703592.53 | 2350088.52 | - | 0.1 | |
| 30707 | 703574.43 | 2350083.29 | - | 0.1 | |
| 30708 | 703555.96 | 2350080.02 | - | 0.1 | |
| 30709 | 703537.68 | 2350078.67 | - | 0.1 | |
| 30710 | 703520.11 | 2350076.37 | - | 0.1 | |
| 30711 | 703503.26 | 2350071.8 | - | 0.1 | |
| 30712 | 703486.17 | 2350067.23 | - | 0.1 | |
| 30713 | 703468.17 | 2350064.66 | - | 0.1 | |
| 30714 | 703449.37 | 2350064.7 | - | 0.1 | |
| 30715 | 703430.05 | 2350068.08 | - | 0.1 | |
| 30716 | 703415.36 | 2350073.53 | - | 0.1 | |
| 30717 | 703400.94 | 2350081.62 | - | 0.1 | |

| | | |
|-------------------------------|---------|-------------------|
| полное наименование должности | подпись | инициалы, фамилия |
|-------------------------------|---------|-------------------|

М.П.

| Земельный участок | | | | |
|--|-----------|--------------------------------|--------------------|-------------------|
| вид объекта недвижимости | | | | |
| Лист №1928 Раздел 4.2 | | Всего листов раздела 4.2: 2875 | | Всего разделов: 8 |
| Всего листов выписки: 5548 | | | | |
| 17 октября 2019г. № КУВИ-001/2019-25207602 | | | | |
| Кадастровый номер: | | | 59:00:0000000:7734 | |
| 30718 | 703384.65 | 2350093.51 | - | 0.1 |
| 30719 | 703373.05 | 2350104.16 | - | 0.1 |
| 30720 | 703359.99 | 2350113.03 | - | 0.1 |
| 30721 | 703344.61 | 2350120.19 | - | 0.1 |
| 30722 | 703329.28 | 2350129.06 | - | 0.1 |
| 30723 | 703316.75 | 2350138.47 | - | 0.1 |
| 30724 | 703304.06 | 2350150.61 | - | 0.1 |
| 30725 | 703292.36 | 2350163.68 | - | 0.1 |
| 30726 | 703281.06 | 2350177.04 | - | 0.1 |
| 30727 | 703266.47 | 2350182.71 | - | 0.1 |
| 30728 | 703249.95 | 2350179.09 | - | 0.1 |
| 30729 | 703230.89 | 2350175.69 | - | 0.1 |
| 30730 | 703211.83 | 2350174.18 | - | 0.1 |
| 30731 | 703196.6 | 2350175.08 | - | 0.1 |
| 30732 | 703178.12 | 2350178.06 | - | 0.1 |
| 30733 | 703156.59 | 2350182.71 | - | 0.1 |
| 30734 | 703135.89 | 2350187.48 | - | 0.1 |
| 30735 | 703119.94 | 2350190.84 | - | 0.1 |
| 30736 | 703102.72 | 2350192.81 | - | 0.1 |
| 30737 | 703084.97 | 2350191.38 | - | 0.1 |
| 30738 | 703068.59 | 2350187.52 | - | 0.1 |
| 30739 | 703050.99 | 2350182.02 | - | 0.1 |
| 30740 | 703036.08 | 2350177.69 | - | 0.1 |
| 30741 | 703018.82 | 2350175.08 | - | 0.1 |
| 30742 | 703001 | 2350173.83 | - | 0.1 |
| 30743 | 702976.84 | 2350173.06 | - | 0.1 |
| 30744 | 702948.87 | 2350172.79 | - | 0.1 |
| 30745 | 702920.46 | 2350173 | - | 0.1 |
| 30746 | 702894.95 | 2350173.65 | - | 0.1 |
| 30747 | 702874.91 | 2350174.8 | - | 0.1 |
| 30748 | 702852.99 | 2350178.28 | - | 0.1 |
| 30749 | 702835.91 | 2350185.16 | - | 0.1 |
| 30750 | 702819.15 | 2350196.2 | - | 0.1 |

| | | |
|-------------------------------|---------|-------------------|
| полное наименование должности | подпись | инициалы, фамилия |
|-------------------------------|---------|-------------------|

М.П.

| Земельный участок | | | | |
|--|-----------|--------------------------------|--------------------|-------------------|
| вид объекта недвижимости | | | | |
| Лист №1929 Раздел 4.2 | | Всего листов раздела 4.2: 2875 | | Всего разделов: 8 |
| Всего листов выписки: 5548 | | | | |
| 17 октября 2019г. № КУВИ-001/2019-25207602 | | | | |
| Кадастровый номер: | | | 59:00:0000000:7734 | |
| 30751 | 702802.49 | 2350209.26 | - | 0.1 |
| 30752 | 702786.89 | 2350221.53 | - | 0.1 |
| 30753 | 702773.19 | 2350231.2 | - | 0.1 |
| 30754 | 702759.52 | 2350239.82 | - | 0.1 |
| 30755 | 702744.68 | 2350241.05 | - | 0.1 |
| 30756 | 702730.91 | 2350231.07 | - | 0.1 |
| 30757 | 702714.34 | 2350223.76 | - | 0.1 |
| 30758 | 702698.14 | 2350220.46 | - | 0.1 |
| 30759 | 702680.15 | 2350219.63 | - | 0.1 |
| 30760 | 702662.58 | 2350221.14 | - | 0.1 |
| 30761 | 702647.83 | 2350224.48 | - | 0.1 |
| 30762 | 702632.04 | 2350228.92 | - | 0.1 |
| 30763 | 702616.78 | 2350227.31 | - | 0.1 |
| 30764 | 702601.44 | 2350224.42 | - | 0.1 |
| 30765 | 702585.13 | 2350221.12 | - | 0.1 |
| 30766 | 702568.14 | 2350218.29 | - | 0.1 |
| 30767 | 702552.84 | 2350217.1 | - | 0.1 |
| 30768 | 702535.19 | 2350216.88 | - | 0.1 |
| 30769 | 702517.65 | 2350217.37 | - | 0.1 |
| 30770 | 702502.62 | 2350218.24 | - | 0.1 |
| 30771 | 702484.83 | 2350218.97 | - | 0.1 |
| 30772 | 702469.58 | 2350218.34 | - | 0.1 |
| 30773 | 702451.44 | 2350216.69 | - | 0.1 |
| 30774 | 702432.3 | 2350215.32 | - | 0.1 |
| 30775 | 702414.19 | 2350215.58 | - | 0.1 |
| 30776 | 702397.5 | 2350218.24 | - | 0.1 |
| 30777 | 702381.6 | 2350223.7 | - | 0.1 |
| 30778 | 702366.27 | 2350231.83 | - | 0.1 |
| 30779 | 702349.45 | 2350242.93 | - | 0.1 |
| 30780 | 702335.97 | 2350249.69 | - | 0.1 |
| 30781 | 702319.9 | 2350250.14 | - | 0.1 |
| 30782 | 702299.73 | 2350249.7 | - | 0.1 |
| 30783 | 702272.05 | 2350248.96 | - | 0.1 |

| | | |
|-------------------------------|---------|-------------------|
| полное наименование должности | подпись | инициалы, фамилия |
|-------------------------------|---------|-------------------|

М.П.

| Земельный участок | | | | |
|--|-----------|--------------------------------|--------------------|-------------------|
| вид объекта недвижимости | | | | |
| Лист №1930 Раздел 4.2 | | Всего листов раздела 4.2: 2875 | | Всего разделов: 8 |
| Всего листов выписки: 5548 | | | | |
| 17 октября 2019г. № КУВИ-001/2019-25207602 | | | | |
| Кадастровый номер: | | | 59:00:0000000:7734 | |
| 30784 | 702256.66 | 2350248.54 | - | 0.1 |
| 30785 | 702240.88 | 2350248.07 | - | 0.1 |
| 30786 | 702210.35 | 2350247.15 | - | 0.1 |
| 30787 | 702184.45 | 2350246.31 | - | 0.1 |
| 30788 | 702164.4 | 2350245.67 | - | 0.1 |
| 30789 | 702141.73 | 2350245.26 | - | 0.1 |
| 30790 | 702122.8 | 2350245.79 | - | 0.1 |
| 30791 | 702104.29 | 2350247.6 | - | 0.1 |
| 30792 | 702086.79 | 2350251.18 | - | 0.1 |
| 30793 | 702071.18 | 2350256.86 | - | 0.1 |
| 30794 | 702054.86 | 2350265.14 | - | 0.1 |
| 30795 | 702040.07 | 2350264.17 | - | 0.1 |
| 30796 | 702030.87 | 2350249.08 | - | 0.1 |
| 30797 | 702019.29 | 2350233.18 | - | 0.1 |
| 30798 | 702004.31 | 2350218.1 | - | 0.1 |
| 30799 | 701986.7 | 2350207.46 | - | 0.1 |
| 30800 | 701967.33 | 2350201.79 | - | 0.1 |
| 30801 | 701947.16 | 2350200.75 | - | 0.1 |
| 30802 | 701927.06 | 2350203.55 | - | 0.1 |
| 30803 | 701907.82 | 2350208.69 | - | 0.1 |
| 30804 | 701890.24 | 2350214.58 | - | 0.1 |
| 30805 | 701875.08 | 2350220.04 | - | 0.1 |
| 30806 | 701857.17 | 2350225.75 | - | 0.1 |
| 30807 | 701842.03 | 2350224.4 | - | 0.1 |
| 30808 | 701827.31 | 2350218.66 | - | 0.1 |
| 30809 | 701812.25 | 2350212.78 | - | 0.1 |
| 30810 | 701793.47 | 2350206.43 | - | 0.1 |
| 30811 | 701778.95 | 2350202.5 | - | 0.1 |
| 30812 | 701763.01 | 2350199.27 | - | 0.1 |
| 30813 | 701745.78 | 2350197.13 | - | 0.1 |
| 30814 | 701727.47 | 2350196.4 | - | 0.1 |
| 30815 | 701708.49 | 2350197.23 | - | 0.1 |
| 30816 | 701689.25 | 2350199.63 | - | 0.1 |

| | | |
|-------------------------------|---------|-------------------|
| полное наименование должности | подпись | инициалы, фамилия |
|-------------------------------|---------|-------------------|

М.П.

| Земельный участок | | | | |
|--|-----------|--------------------------------|--------------------|-------------------|
| вид объекта недвижимости | | | | |
| Лист №1931 Раздел 4.2 | | Всего листов раздела 4.2: 2875 | | Всего разделов: 8 |
| Всего листов выписки: 5548 | | | | |
| 17 октября 2019г. № КУВИ-001/2019-25207602 | | | | |
| Кадастровый номер: | | | 59:00:0000000:7734 | |
| 30817 | 701670.25 | 2350203.68 | - | 0.1 |
| 30818 | 701651.67 | 2350209.46 | - | 0.1 |
| 30819 | 701632.69 | 2350217.01 | - | 0.1 |
| 30820 | 701612.27 | 2350226.43 | - | 0.1 |
| 30821 | 701589.34 | 2350237.78 | - | 0.1 |
| 30822 | 701563.35 | 2350250.79 | - | 0.1 |
| 30823 | 701549.57 | 2350257.4 | - | 0.1 |
| 30824 | 701535.61 | 2350263.72 | - | 0.1 |
| 30825 | 701521.65 | 2350269.51 | - | 0.1 |
| 30826 | 701494.69 | 2350278.43 | - | 0.1 |
| 30827 | 701470.47 | 2350282.14 | - | 0.1 |
| 30828 | 701448.89 | 2350280.1 | - | 0.1 |
| 30829 | 701428.16 | 2350273.26 | - | 0.1 |
| 30830 | 701406.37 | 2350262.67 | - | 0.1 |
| 30831 | 701381.69 | 2350249.34 | - | 0.1 |
| 30832 | 701368.16 | 2350241.97 | - | 0.1 |
| 30833 | 701354.12 | 2350234.31 | - | 0.1 |
| 30834 | 701339.84 | 2350226.49 | - | 0.1 |
| 30835 | 701325.55 | 2350218.65 | - | 0.1 |
| 30836 | 701311.47 | 2350210.9 | - | 0.1 |
| 30837 | 701285 | 2350196.28 | - | 0.1 |
| 30838 | 701261.92 | 2350183.39 | - | 0.1 |
| 30839 | 701242.17 | 2350171.96 | - | 0.1 |
| 30840 | 701225.23 | 2350161.41 | - | 0.1 |
| 30841 | 701210.58 | 2350151.19 | - | 0.1 |
| 30842 | 701197.74 | 2350140.71 | - | 0.1 |
| 30843 | 701186.11 | 2350129.41 | - | 0.1 |
| 30844 | 701175.09 | 2350116.65 | - | 0.1 |
| 30845 | 701164.11 | 2350101.87 | - | 0.1 |
| 30846 | 701152.75 | 2350084.64 | - | 0.1 |
| 30847 | 701141.45 | 2350065.26 | - | 0.1 |
| 30848 | 701130.82 | 2350044.23 | - | 0.1 |
| 30849 | 701121.47 | 2350022.06 | - | 0.1 |

| | | |
|-------------------------------|---------|-------------------|
| полное наименование должности | подпись | инициалы, фамилия |
|-------------------------------|---------|-------------------|

М.П.

| Земельный участок | | | | |
|--|-----------|--------------------------------|--------------------|-------------------|
| вид объекта недвижимости | | | | |
| Лист №1932 Раздел 4.2 | | Всего листов раздела 4.2: 2875 | | Всего разделов: 8 |
| Всего листов выписки: 5548 | | | | |
| 17 октября 2019г. № КУВИ-001/2019-25207602 | | | | |
| Кадастровый номер: | | | 59:00:0000000:7734 | |
| 30850 | 701113.84 | 2349999.07 | - | 0.1 |
| 30851 | 701107.55 | 2349974.9 | - | 0.1 |
| 30852 | 701102.02 | 2349949.03 | - | 0.1 |
| 30853 | 701096.7 | 2349920.94 | - | 0.1 |
| 30854 | 701093.94 | 2349905.94 | - | 0.1 |
| 30855 | 701091.07 | 2349890.36 | - | 0.1 |
| 30856 | 701088.1 | 2349874.35 | - | 0.1 |
| 30857 | 701085 | 2349858.01 | - | 0.1 |
| 30858 | 701081.75 | 2349841.48 | - | 0.1 |
| 30859 | 701078.38 | 2349824.87 | - | 0.1 |
| 30860 | 701074.84 | 2349808.31 | - | 0.1 |
| 30861 | 701071.15 | 2349791.92 | - | 0.1 |
| 30862 | 701067.28 | 2349775.81 | - | 0.1 |
| 30863 | 701063.28 | 2349760.1 | - | 0.1 |
| 30864 | 701059.13 | 2349744.89 | - | 0.1 |
| 30865 | 701050.55 | 2349716.39 | - | 0.1 |
| 30866 | 701041.72 | 2349691.15 | - | 0.1 |
| 30867 | 701032.78 | 2349669.96 | - | 0.1 |
| 30868 | 701023.42 | 2349652.35 | - | 0.1 |
| 30869 | 701012.78 | 2349636.6 | - | 0.1 |
| 30870 | 700999.98 | 2349620.94 | - | 0.1 |
| 30871 | 700984.12 | 2349603.62 | - | 0.1 |
| 30872 | 700964.24 | 2349583.47 | - | 0.1 |
| 30873 | 700952.44 | 2349572.13 | - | 0.1 |
| 30874 | 700939.21 | 2349559.86 | - | 0.1 |
| 30875 | 700924.42 | 2349546.58 | - | 0.1 |
| 30876 | 700907.93 | 2349532.22 | - | 0.1 |
| 30877 | 700889.58 | 2349516.68 | - | 0.1 |
| 30878 | 700869.33 | 2349499.98 | - | 0.1 |
| 30879 | 700847.32 | 2349482.24 | - | 0.1 |
| 30880 | 700823.8 | 2349463.67 | - | 0.1 |
| 30881 | 700798.99 | 2349444.45 | - | 0.1 |
| 30882 | 700773.14 | 2349424.8 | - | 0.1 |

| | | |
|-------------------------------|---------|-------------------|
| полное наименование должности | подпись | инициалы, фамилия |
|-------------------------------|---------|-------------------|

М.П.

| Земельный участок | | | | |
|--|-----------|--------------------------------|--------------------|-------------------|
| вид объекта недвижимости | | | | |
| Лист №1933 Раздел 4.2 | | Всего листов раздела 4.2: 2875 | | Всего разделов: 8 |
| Всего листов выписки: 5548 | | | | |
| 17 октября 2019г. № КУВИ-001/2019-25207602 | | | | |
| Кадастровый номер: | | | 59:00:0000000:7734 | |
| 30883 | 700746.48 | 2349404.91 | - | 0.1 |
| 30884 | 700719.26 | 2349384.97 | - | 0.1 |
| 30885 | 700691.67 | 2349365.18 | - | 0.1 |
| 30886 | 700663.98 | 2349345.7 | - | 0.1 |
| 30887 | 700636.3 | 2349326.55 | - | 0.1 |
| 30888 | 700608.76 | 2349307.68 | - | 0.1 |
| 30889 | 700581.5 | 2349289.07 | - | 0.1 |
| 30890 | 700554.63 | 2349270.69 | - | 0.1 |
| 30891 | 700528.3 | 2349252.51 | - | 0.1 |
| 30892 | 700502.6 | 2349234.49 | - | 0.1 |
| 30893 | 700477.69 | 2349216.62 | - | 0.1 |
| 30894 | 700453.65 | 2349198.86 | - | 0.1 |
| 30895 | 700430.5 | 2349181.3 | - | 0.1 |
| 30896 | 700408.21 | 2349164.02 | - | 0.1 |
| 30897 | 700386.77 | 2349147.1 | - | 0.1 |
| 30898 | 700366.17 | 2349130.63 | - | 0.1 |
| 30899 | 700346.39 | 2349114.7 | - | 0.1 |
| 30900 | 700327.39 | 2349099.38 | - | 0.1 |
| 30901 | 700309.2 | 2349084.78 | - | 0.1 |
| 30902 | 700291.77 | 2349070.94 | - | 0.1 |
| 30903 | 700275.03 | 2349057.84 | - | 0.1 |
| 30904 | 700258.95 | 2349045.42 | - | 0.1 |
| 30905 | 700243.47 | 2349033.62 | - | 0.1 |
| 30906 | 700228.51 | 2349022.39 | - | 0.1 |
| 30907 | 700214.04 | 2349011.66 | - | 0.1 |
| 30908 | 700199.99 | 2349001.37 | - | 0.1 |
| 30909 | 700186.29 | 2348991.48 | - | 0.1 |
| 30910 | 700172.94 | 2348981.94 | - | 0.1 |
| 30911 | 700160.02 | 2348972.82 | - | 0.1 |
| 30912 | 700147.68 | 2348964.18 | - | 0.1 |
| 30913 | 700125.22 | 2348948.68 | - | 0.1 |
| 30914 | 700106.64 | 2348936.09 | - | 0.1 |
| 30915 | 700092.95 | 2348926.99 | - | 0.1 |

| | | |
|-------------------------------|---------|-------------------|
| полное наименование должности | подпись | инициалы, фамилия |
|-------------------------------|---------|-------------------|

М.П.

| Земельный участок | | | | |
|--|-----------|--------------------------------|--------------------|-------------------|
| вид объекта недвижимости | | | | |
| Лист №1934 Раздел 4.2 | | Всего листов раздела 4.2: 2875 | | Всего разделов: 8 |
| Всего листов выписки: 5548 | | | | |
| 17 октября 2019г. № КУВИ-001/2019-25207602 | | | | |
| Кадастровый номер: | | | 59:00:0000000:7734 | |
| 30916 | 700076.77 | 2348917.02 | - | 0.1 |
| 30917 | 700060.85 | 2348912.87 | - | 0.1 |
| 30918 | 700045.55 | 2348913.68 | - | 0.1 |
| 30919 | 700030.96 | 2348919.61 | - | 0.1 |
| 30920 | 700018.94 | 2348930.09 | - | 0.1 |
| 30921 | 700010.75 | 2348943.97 | - | 0.1 |
| 30922 | 700007.88 | 2348959.5 | - | 0.1 |
| 30923 | 700009.85 | 2348976.6 | - | 0.1 |
| 30924 | 700016.81 | 2348991.95 | - | 0.1 |
| 30925 | 700028.42 | 2349002.83 | - | 0.1 |
| 30926 | 700042.84 | 2349013.12 | - | 0.1 |
| 30927 | 700058.61 | 2349024.07 | - | 0.1 |
| 30928 | 700078.76 | 2349038.02 | - | 0.1 |
| 30929 | 700102.19 | 2349054.39 | - | 0.1 |
| 30930 | 700114.79 | 2349063.3 | - | 0.1 |
| 30931 | 700127.81 | 2349072.59 | - | 0.1 |
| 30932 | 700141.12 | 2349082.21 | - | 0.1 |
| 30933 | 700154.79 | 2349092.21 | - | 0.1 |
| 30934 | 700168.88 | 2349102.66 | - | 0.1 |
| 30935 | 700183.46 | 2349113.63 | - | 0.1 |
| 30936 | 700198.62 | 2349125.19 | - | 0.1 |
| 30937 | 700214.42 | 2349137.41 | - | 0.1 |
| 30938 | 700230.93 | 2349150.35 | - | 0.1 |
| 30939 | 700248.25 | 2349164.11 | - | 0.1 |
| 30940 | 700266.42 | 2349178.7 | - | 0.1 |
| 30941 | 700285.45 | 2349194.07 | - | 0.1 |
| 30942 | 700305.36 | 2349210.12 | - | 0.1 |
| 30943 | 700326.14 | 2349226.75 | - | 0.1 |
| 30944 | 700347.8 | 2349243.85 | - | 0.1 |
| 30945 | 700370.33 | 2349261.34 | - | 0.1 |
| 30946 | 700393.77 | 2349279.11 | - | 0.1 |
| 30947 | 700418.06 | 2349297.06 | - | 0.1 |
| 30948 | 700443.22 | 2349315.12 | - | 0.1 |

| | | |
|-------------------------------|---------|-------------------|
| полное наименование должности | подпись | инициалы, фамилия |
|-------------------------------|---------|-------------------|

М.П.

| Земельный участок | | | | |
|--|-----------|--------------------------------|--------------------|-------------------|
| вид объекта недвижимости | | | | |
| Лист №1935 Раздел 4.2 | | Всего листов раздела 4.2: 2875 | | Всего разделов: 8 |
| Всего листов выписки: 5548 | | | | |
| 17 октября 2019г. № КУВИ-001/2019-25207602 | | | | |
| Кадастровый номер: | | | 59:00:0000000:7734 | |
| 30949 | 700469.13 | 2349333.29 | - | 0.1 |
| 30950 | 700495.64 | 2349351.6 | - | 0.1 |
| 30951 | 700522.61 | 2349370.04 | - | 0.1 |
| 30952 | 700549.88 | 2349388.64 | - | 0.1 |
| 30953 | 700577.34 | 2349407.43 | - | 0.1 |
| 30954 | 700604.81 | 2349426.42 | - | 0.1 |
| 30955 | 700632.18 | 2349445.62 | - | 0.1 |
| 30956 | 700659.28 | 2349465.03 | - | 0.1 |
| 30957 | 700685.91 | 2349484.49 | - | 0.1 |
| 30958 | 700711.84 | 2349503.8 | - | 0.1 |
| 30959 | 700736.85 | 2349522.78 | - | 0.1 |
| 30960 | 700760.73 | 2349541.23 | - | 0.1 |
| 30961 | 700783.25 | 2349558.97 | - | 0.1 |
| 30962 | 700804.21 | 2349575.8 | - | 0.1 |
| 30963 | 700823.35 | 2349591.54 | - | 0.1 |
| 30964 | 700840.54 | 2349606.02 | - | 0.1 |
| 30965 | 700855.86 | 2349619.27 | - | 0.1 |
| 30966 | 700869.42 | 2349631.36 | - | 0.1 |
| 30967 | 700881.36 | 2349642.34 | - | 0.1 |
| 30968 | 700900.96 | 2349661.21 | - | 0.1 |
| 30969 | 700915.71 | 2349676.37 | - | 0.1 |
| 30970 | 700931.07 | 2349694.01 | - | 0.1 |
| 30971 | 700941.58 | 2349710.84 | - | 0.1 |
| 30972 | 700947.71 | 2349724.8 | - | 0.1 |
| 30973 | 700954.17 | 2349742.76 | - | 0.1 |
| 30974 | 700960.95 | 2349764.62 | - | 0.1 |
| 30975 | 700967.84 | 2349789.82 | - | 0.1 |
| 30976 | 700974.61 | 2349817.8 | - | 0.1 |
| 30977 | 700977.89 | 2349832.66 | - | 0.1 |
| 30978 | 700981.1 | 2349847.98 | - | 0.1 |
| 30979 | 700984.22 | 2349863.62 | - | 0.1 |
| 30980 | 700987.29 | 2349879.49 | - | 0.1 |
| 30981 | 700990.32 | 2349895.47 | - | 0.1 |

| | | |
|-------------------------------|---------|-------------------|
| полное наименование должности | подпись | инициалы, фамилия |
|-------------------------------|---------|-------------------|

М.П.

| Земельный участок | | | | |
|--|-----------|--------------------------------|--------------------|-------------------|
| вид объекта недвижимости | | | | |
| Лист №1936 Раздел 4.2 | | Всего листов раздела 4.2: 2875 | | Всего разделов: 8 |
| Всего листов выписки: 5548 | | | | |
| 17 октября 2019г. № КУВИ-001/2019-25207602 | | | | |
| Кадастровый номер: | | | 59:00:0000000:7734 | |
| 30982 | 700993.28 | 2349911.44 | - | 0.1 |
| 30983 | 700996.19 | 2349927.29 | - | 0.1 |
| 30984 | 700999.08 | 2349942.92 | - | 0.1 |
| 30985 | 701001.95 | 2349958.23 | - | 0.1 |
| 30986 | 701004.88 | 2349973.23 | - | 0.1 |
| 30987 | 701007.95 | 2349987.97 | - | 0.1 |
| 30988 | 701014.83 | 2350016.76 | - | 0.1 |
| 30989 | 701023.29 | 2350044.92 | - | 0.1 |
| 30990 | 701033.96 | 2350072.69 | - | 0.1 |
| 30991 | 701040.18 | 2350086.41 | - | 0.1 |
| 30992 | 701053.88 | 2350113.09 | - | 0.1 |
| 30993 | 701068.71 | 2350138.19 | - | 0.1 |
| 30994 | 701083.96 | 2350161.04 | - | 0.1 |
| 30995 | 701099.1 | 2350181.15 | - | 0.1 |
| 30996 | 701114.39 | 2350198.79 | - | 0.1 |
| 30997 | 701130.3 | 2350214.49 | - | 0.1 |
| 30998 | 701147.28 | 2350228.73 | - | 0.1 |
| 30999 | 701165.78 | 2350242.03 | - | 0.1 |
| 31000 | 701186.19 | 2350255 | - | 0.1 |
| 31001 | 701208.87 | 2350268.25 | - | 0.1 |
| 31002 | 701234.22 | 2350282.44 | - | 0.1 |
| 31003 | 701247.93 | 2350290.05 | - | 0.1 |
| 31004 | 701262.07 | 2350297.86 | - | 0.1 |
| 31005 | 701276.3 | 2350305.7 | - | 0.1 |
| 31006 | 701290.28 | 2350313.39 | - | 0.1 |
| 31007 | 701316.18 | 2350327.6 | - | 0.1 |
| 31008 | 701337.1 | 2350339.05 | - | 0.1 |
| 31009 | 701351.09 | 2350346.71 | - | 0.1 |
| 31010 | 701361.11 | 2350357.74 | - | 0.1 |
| 31011 | 701346.12 | 2350366.1 | - | 0.1 |
| 31012 | 701331.95 | 2350373.81 | - | 0.1 |
| 31013 | 701314.55 | 2350383.16 | - | 0.1 |
| 31014 | 701295.87 | 2350392.98 | - | 0.1 |

| | | |
|-------------------------------|---------|-------------------|
| полное наименование должности | подпись | инициалы, фамилия |
|-------------------------------|---------|-------------------|

М.П.

| Земельный участок | | | | |
|--|-----------|--------------------------------|--------------------|-------------------|
| вид объекта недвижимости | | | | |
| Лист №1937 Раздел 4.2 | | Всего листов раздела 4.2: 2875 | | Всего разделов: 8 |
| Всего листов выписки: 5548 | | | | |
| 17 октября 2019г. № КУВИ-001/2019-25207602 | | | | |
| Кадастровый номер: | | | 59:00:0000000:7734 | |
| 31015 | 701277.83 | 2350402.11 | - | 0.1 |
| 31016 | 701261.9 | 2350409.64 | - | 0.1 |
| 31017 | 701241.23 | 2350418.15 | - | 0.1 |
| 31018 | 701222.22 | 2350424.24 | - | 0.1 |
| 31019 | 701201.94 | 2350428.82 | - | 0.1 |
| 31020 | 701185.37 | 2350431.32 | - | 0.1 |
| 31021 | 701164.53 | 2350433.48 | - | 0.1 |
| 31022 | 701137.97 | 2350435.46 | - | 0.1 |
| 31023 | 701122.56 | 2350436.44 | - | 0.1 |
| 31024 | 701106.16 | 2350437.41 | - | 0.1 |
| 31025 | 701089.08 | 2350438.44 | - | 0.1 |
| 31026 | 701071.62 | 2350439.55 | - | 0.1 |
| 31027 | 701054.14 | 2350440.74 | - | 0.1 |
| 31028 | 701036.94 | 2350442.05 | - | 0.1 |
| 31029 | 701020.33 | 2350443.52 | - | 0.1 |
| 31030 | 701004.6 | 2350445.15 | - | 0.1 |
| 31031 | 700989.68 | 2350446.94 | - | 0.1 |
| 31032 | 700961.79 | 2350450.91 | - | 0.1 |
| 31033 | 700935.74 | 2350455.28 | - | 0.1 |
| 31034 | 700910.6 | 2350459.91 | - | 0.1 |
| 31035 | 700885.78 | 2350464.61 | - | 0.1 |
| 31036 | 700862.16 | 2350469.09 | - | 0.1 |
| 31037 | 700840.94 | 2350473.02 | - | 0.1 |
| 31038 | 700823.39 | 2350476.09 | - | 0.1 |
| 31039 | 700804.68 | 2350478.71 | - | 0.1 |
| 31040 | 700789.55 | 2350479.73 | - | 0.1 |
| 31041 | 700770.73 | 2350480.23 | - | 0.1 |
| 31042 | 700754.09 | 2350480.7 | - | 0.1 |
| 31043 | 700734.99 | 2350481.45 | - | 0.1 |
| 31044 | 700714.36 | 2350482.63 | - | 0.1 |
| 31045 | 700693.12 | 2350484.32 | - | 0.1 |
| 31046 | 700671.8 | 2350486.58 | - | 0.1 |
| 31047 | 700650.49 | 2350489.36 | - | 0.1 |

| | | |
|-------------------------------|---------|-------------------|
| полное наименование должности | подпись | инициалы, фамилия |
|-------------------------------|---------|-------------------|

М.П.

| Земельный участок | | | | |
|--|-----------|--------------------------------|--------------------|-------------------|
| вид объекта недвижимости | | | | |
| Лист №1938 Раздел 4.2 | | Всего листов раздела 4.2: 2875 | | Всего разделов: 8 |
| Всего листов выписки: 5548 | | | | |
| 17 октября 2019г. № КУВИ-001/2019-25207602 | | | | |
| Кадастровый номер: | | | 59:00:0000000:7734 | |
| 31048 | 700629.3 | 2350492.6 | - | 0.1 |
| 31049 | 700608.3 | 2350496.27 | - | 0.1 |
| 31050 | 700587.18 | 2350500.42 | - | 0.1 |
| 31051 | 700565.2 | 2350505.26 | - | 0.1 |
| 31052 | 700541.63 | 2350511 | - | 0.1 |
| 31053 | 700515.76 | 2350517.81 | - | 0.1 |
| 31054 | 700487.78 | 2350525.62 | - | 0.1 |
| 31055 | 700473.32 | 2350529.8 | - | 0.1 |
| 31056 | 700458.72 | 2350534.08 | - | 0.1 |
| 31057 | 700444.15 | 2350538.46 | - | 0.1 |
| 31058 | 700415.56 | 2350547.25 | - | 0.1 |
| 31059 | 700388.42 | 2350555.9 | - | 0.1 |
| 31060 | 700362.55 | 2350564.49 | - | 0.1 |
| 31061 | 700337.61 | 2350573.21 | - | 0.1 |
| 31062 | 700313.16 | 2350582.2 | - | 0.1 |
| 31063 | 700289.02 | 2350591.55 | - | 0.1 |
| 31064 | 700265.63 | 2350600.81 | - | 0.1 |
| 31065 | 700243.66 | 2350609.48 | - | 0.1 |
| 31066 | 700223.72 | 2350617.01 | - | 0.1 |
| 31067 | 700206.18 | 2350623.07 | - | 0.1 |
| 31068 | 700190.15 | 2350628.04 | - | 0.1 |
| 31069 | 700174.51 | 2350632.45 | - | 0.1 |
| 31070 | 700158.08 | 2350636.9 | - | 0.1 |
| 31071 | 700139.9 | 2350641.78 | - | 0.1 |
| 31072 | 700119.84 | 2350646.86 | - | 0.1 |
| 31073 | 700097.96 | 2350651.78 | - | 0.1 |
| 31074 | 700074.36 | 2350656.15 | - | 0.1 |
| 31075 | 700049.1 | 2350659.72 | - | 0.1 |
| 31076 | 700022.38 | 2350662.81 | - | 0.1 |
| 31077 | 699994.38 | 2350665.84 | - | 0.1 |
| 31078 | 699965.34 | 2350669.27 | - | 0.1 |
| 31079 | 699950.46 | 2350671.26 | - | 0.1 |
| 31080 | 699935.35 | 2350673.47 | - | 0.1 |

| | | |
|-------------------------------|---------|-------------------|
| полное наименование должности | подпись | инициалы, фамилия |
|-------------------------------|---------|-------------------|

М.П.

| Земельный участок | | | | |
|--|-----------|--------------------------------|--------------------|-------------------|
| вид объекта недвижимости | | | | |
| Лист №1939 Раздел 4.2 | | Всего листов раздела 4.2: 2875 | | Всего разделов: 8 |
| Всего листов выписки: 5548 | | | | |
| 17 октября 2019г. № КУВИ-001/2019-25207602 | | | | |
| Кадастровый номер: | | | 59:00:0000000:7734 | |
| 31081 | 699919.95 | 2350675.94 | - | 0.1 |
| 31082 | 699904.24 | 2350678.65 | - | 0.1 |
| 31083 | 699888.2 | 2350681.64 | - | 0.1 |
| 31084 | 699871.78 | 2350684.91 | - | 0.1 |
| 31085 | 699854.95 | 2350688.49 | - | 0.1 |
| 31086 | 699837.7 | 2350692.41 | - | 0.1 |
| 31087 | 699820.01 | 2350696.62 | - | 0.1 |
| 31088 | 699802.07 | 2350701.1 | - | 0.1 |
| 31089 | 699784.09 | 2350705.75 | - | 0.1 |
| 31090 | 699766.29 | 2350710.48 | - | 0.1 |
| 31091 | 699748.88 | 2350715.2 | - | 0.1 |
| 31092 | 699732.09 | 2350719.83 | - | 0.1 |
| 31093 | 699716.12 | 2350724.29 | - | 0.1 |
| 31094 | 699687.48 | 2350732.33 | - | 0.1 |
| 31095 | 699663.37 | 2350738.99 | - | 0.1 |
| 31096 | 699642.99 | 2350744.16 | - | 0.1 |
| 31097 | 699625.46 | 2350747.81 | - | 0.1 |
| 31098 | 699609.83 | 2350749.86 | - | 0.1 |
| 31099 | 699593.98 | 2350750.4 | - | 0.1 |
| 31100 | 699574.58 | 2350749.61 | - | 0.1 |
| 31101 | 699548.22 | 2350747.71 | - | 0.1 |
| 31102 | 699531.37 | 2350746.4 | - | 0.1 |
| 31103 | 699511.69 | 2350744.87 | - | 0.1 |
| 31104 | 699489.59 | 2350743.17 | - | 0.1 |
| 31105 | 699465.67 | 2350741.32 | - | 0.1 |
| 31106 | 699440.53 | 2350739.32 | - | 0.1 |
| 31107 | 699414.77 | 2350737.25 | - | 0.1 |
| 31108 | 699388.96 | 2350735.09 | - | 0.1 |
| 31109 | 699363.73 | 2350732.88 | - | 0.1 |
| 31110 | 699339.65 | 2350730.67 | - | 0.1 |
| 31111 | 699317.21 | 2350728.45 | - | 0.1 |
| 31112 | 699296.5 | 2350726.27 | - | 0.1 |
| 31113 | 699277.45 | 2350724.13 | - | 0.1 |

| | | |
|-------------------------------|---------|-------------------|
| полное наименование должности | подпись | инициалы, фамилия |
|-------------------------------|---------|-------------------|

М.П.

| Земельный участок | | | | |
|--|-----------|--------------------------------|--------------------|-------------------|
| вид объекта недвижимости | | | | |
| Лист №1940 Раздел 4.2 | | Всего листов раздела 4.2: 2875 | | Всего разделов: 8 |
| Всего листов выписки: 5548 | | | | |
| 17 октября 2019г. № КУВИ-001/2019-25207602 | | | | |
| Кадастровый номер: | | | 59:00:0000000:7734 | |
| 31114 | 699260.04 | 2350722.08 | - | 0.1 |
| 31115 | 699229.92 | 2350718.24 | - | 0.1 |
| 31116 | 699205.83 | 2350714.94 | - | 0.1 |
| 31117 | 699186.85 | 2350712.21 | - | 0.1 |
| 31118 | 699169.65 | 2350709.55 | - | 0.1 |
| 31119 | 699150.31 | 2350706.34 | - | 0.1 |
| 31120 | 699124.92 | 2350701.93 | - | 0.1 |
| 31121 | 699108.82 | 2350699.11 | - | 0.1 |
| 31122 | 699090.26 | 2350695.79 | - | 0.1 |
| 31123 | 699069.3 | 2350691.92 | - | 0.1 |
| 31124 | 699045.96 | 2350687.46 | - | 0.1 |
| 31125 | 699020.28 | 2350682.38 | - | 0.1 |
| 31126 | 698992.31 | 2350676.62 | - | 0.1 |
| 31127 | 698962.07 | 2350670.13 | - | 0.1 |
| 31128 | 698929.63 | 2350662.86 | - | 0.1 |
| 31129 | 698895.07 | 2350654.83 | - | 0.1 |
| 31130 | 698858.88 | 2350646.13 | - | 0.1 |
| 31131 | 698821.58 | 2350636.99 | - | 0.1 |
| 31132 | 698783.75 | 2350627.52 | - | 0.1 |
| 31133 | 698745.89 | 2350617.94 | - | 0.1 |
| 31134 | 698708.56 | 2350608.39 | - | 0.1 |
| 31135 | 698672.3 | 2350599.06 | - | 0.1 |
| 31136 | 698637.65 | 2350590.11 | - | 0.1 |
| 31137 | 698605.08 | 2350581.7 | - | 0.1 |
| 31138 | 698574.76 | 2350573.87 | - | 0.1 |
| 31139 | 698546.79 | 2350566.66 | - | 0.1 |
| 31140 | 698521.26 | 2350560.09 | - | 0.1 |
| 31141 | 698498.27 | 2350554.2 | - | 0.1 |
| 31142 | 698477.93 | 2350548.99 | - | 0.1 |
| 31143 | 698460.31 | 2350544.52 | - | 0.1 |
| 31144 | 698433.62 | 2350537.85 | - | 0.1 |
| 31145 | 698411.82 | 2350532.76 | - | 0.1 |
| 31146 | 698396.12 | 2350531.62 | - | 0.1 |

| | | |
|-------------------------------|---------|-------------------|
| полное наименование должности | подпись | инициалы, фамилия |
|-------------------------------|---------|-------------------|

М.П.

| Земельный участок | | | | |
|--|-----------|--------------------------------|--------------------|-------------------|
| вид объекта недвижимости | | | | |
| Лист №1941 Раздел 4.2 | | Всего листов раздела 4.2: 2875 | | Всего разделов: 8 |
| Всего листов выписки: 5548 | | | | |
| 17 октября 2019г. № КУВИ-001/2019-25207602 | | | | |
| Кадастровый номер: | | | 59:00:0000000:7734 | |
| 31147 | 698381.41 | 2350536.2 | - | 0.1 |
| 31148 | 698367.59 | 2350545.73 | - | 0.1 |
| 31149 | 698357.44 | 2350559.27 | - | 0.1 |
| 31150 | 698352.82 | 2350575.22 | - | 0.1 |
| 31151 | 698353.45 | 2350591.28 | - | 0.1 |
| 31152 | 698359.12 | 2350605.54 | - | 0.1 |
| 31153 | 698369.24 | 2350617.98 | - | 0.1 |
| 31154 | 698382.55 | 2350625.96 | - | 0.1 |
| 31155 | 698399.02 | 2350631.06 | - | 0.1 |
| 31156 | 698420.42 | 2350636.94 | - | 0.1 |
| 31157 | 698435.24 | 2350640.88 | - | 0.1 |
| 31158 | 698452.89 | 2350645.54 | - | 0.1 |
| 31159 | 698473.29 | 2350650.86 | - | 0.1 |
| 31160 | 698496.33 | 2350656.86 | - | 0.1 |
| 31161 | 698521.95 | 2350663.5 | - | 0.1 |
| 31162 | 698550.03 | 2350670.76 | - | 0.1 |
| 31163 | 698580.51 | 2350678.64 | - | 0.1 |
| 31164 | 698613.29 | 2350687.11 | - | 0.1 |
| 31165 | 698648.19 | 2350696.12 | - | 0.1 |
| 31166 | 698684.77 | 2350705.53 | - | 0.1 |
| 31167 | 698722.46 | 2350715.16 | - | 0.1 |
| 31168 | 698760.72 | 2350724.86 | - | 0.1 |
| 31169 | 698799 | 2350734.42 | - | 0.1 |
| 31170 | 698836.76 | 2350743.68 | - | 0.1 |
| 31171 | 698873.43 | 2350752.48 | - | 0.1 |
| 31172 | 698908.49 | 2350760.63 | - | 0.1 |
| 31173 | 698941.47 | 2350768.01 | - | 0.1 |
| 31174 | 698972.23 | 2350774.6 | - | 0.1 |
| 31175 | 699000.73 | 2350780.47 | - | 0.1 |
| 31176 | 699026.94 | 2350785.65 | - | 0.1 |
| 31177 | 699050.78 | 2350790.2 | - | 0.1 |
| 31178 | 699072.24 | 2350794.15 | - | 0.1 |
| 31179 | 699091.25 | 2350797.56 | - | 0.1 |

| | | |
|-------------------------------|---------|-------------------|
| полное наименование должности | подпись | инициалы, фамилия |
|-------------------------------|---------|-------------------|

М.П.

| Земельный участок | | | | |
|--|-----------|--------------------------------|--------------------|-------------------|
| вид объекта недвижимости | | | | |
| Лист №1942 Раздел 4.2 | | Всего листов раздела 4.2: 2875 | | Всего разделов: 8 |
| Всего листов выписки: 5548 | | | | |
| 17 октября 2019г. № КУВИ-001/2019-25207602 | | | | |
| Кадастровый номер: | | | 59:00:0000000:7734 | |
| 31180 | 699121.87 | 2350802.91 | - | 0.1 |
| 31181 | 699144.46 | 2350806.76 | - | 0.1 |
| 31182 | 699162.9 | 2350809.73 | - | 0.1 |
| 31183 | 699181.21 | 2350812.45 | - | 0.1 |
| 31184 | 699203.26 | 2350815.55 | - | 0.1 |
| 31185 | 699231.16 | 2350819.25 | - | 0.1 |
| 31186 | 699247.36 | 2350821.28 | - | 0.1 |
| 31187 | 699265.09 | 2350823.39 | - | 0.1 |
| 31188 | 699284.37 | 2350825.57 | - | 0.1 |
| 31189 | 699305.21 | 2350827.78 | - | 0.1 |
| 31190 | 699327.64 | 2350830.01 | - | 0.1 |
| 31191 | 699351.55 | 2350832.24 | - | 0.1 |
| 31192 | 699376.33 | 2350834.53 | - | 0.1 |
| 31193 | 699401.28 | 2350836.92 | - | 0.1 |
| 31194 | 699425.67 | 2350839.48 | - | 0.1 |
| 31195 | 699448.81 | 2350842.25 | - | 0.1 |
| 31196 | 699469.97 | 2350845.28 | - | 0.1 |
| 31197 | 699488.41 | 2350848.65 | - | 0.1 |
| 31198 | 699514.57 | 2350856.59 | - | 0.1 |
| 31199 | 699526.39 | 2350865.99 | - | 0.1 |
| 31200 | 699525.77 | 2350881.6 | - | 0.1 |
| 31201 | 699515.11 | 2350897.36 | - | 0.1 |
| 31202 | 699502.36 | 2350912.46 | - | 0.1 |
| 31203 | 699486.79 | 2350927.88 | - | 0.1 |
| 31204 | 699474.12 | 2350938.88 | - | 0.1 |
| 31205 | 699459.26 | 2350950.89 | - | 0.1 |
| 31206 | 699442.08 | 2350964.39 | - | 0.1 |
| 31207 | 699422.45 | 2350979.89 | - | 0.1 |
| 31208 | 699400.25 | 2350997.82 | - | 0.1 |
| 31209 | 699388.16 | 2351007.75 | - | 0.1 |
| 31210 | 699375.43 | 2351018.31 | - | 0.1 |
| 31211 | 699362.07 | 2351029.45 | - | 0.1 |
| 31212 | 699348.06 | 2351041.15 | - | 0.1 |

| | | |
|-------------------------------|---------|-------------------|
| полное наименование должности | подпись | инициалы, фамилия |
|-------------------------------|---------|-------------------|

М.П.

| Земельный участок | | | | |
|--|-----------|--------------------------------|--------------------|-------------------|
| вид объекта недвижимости | | | | |
| Лист №1943 Раздел 4.2 | | Всего листов раздела 4.2: 2875 | | Всего разделов: 8 |
| Всего листов выписки: 5548 | | | | |
| 17 октября 2019г. № КУВИ-001/2019-25207602 | | | | |
| Кадастровый номер: | | | 59:00:0000000:7734 | |
| 31213 | 699333.45 | 2351053.39 | - | 0.1 |
| 31214 | 699318.22 | 2351066.13 | - | 0.1 |
| 31215 | 699302.37 | 2351079.34 | - | 0.1 |
| 31216 | 699285.95 | 2351092.98 | - | 0.1 |
| 31217 | 699269.05 | 2351106.96 | - | 0.1 |
| 31218 | 699251.78 | 2351121.14 | - | 0.1 |
| 31219 | 699234.27 | 2351135.42 | - | 0.1 |
| 31220 | 699216.63 | 2351149.68 | - | 0.1 |
| 31221 | 699198.96 | 2351163.81 | - | 0.1 |
| 31222 | 699181.41 | 2351177.67 | - | 0.1 |
| 31223 | 699164.08 | 2351191.17 | - | 0.1 |
| 31224 | 699147.07 | 2351204.19 | - | 0.1 |
| 31225 | 699130.51 | 2351216.67 | - | 0.1 |
| 31226 | 699114.47 | 2351228.56 | - | 0.1 |
| 31227 | 699099.07 | 2351239.81 | - | 0.1 |
| 31228 | 699084.39 | 2351250.37 | - | 0.1 |
| 31229 | 699070.55 | 2351260.19 | - | 0.1 |
| 31230 | 699045.72 | 2351277.41 | - | 0.1 |
| 31231 | 699025.06 | 2351291.28 | - | 0.1 |
| 31232 | 699007.77 | 2351302.46 | - | 0.1 |
| 31233 | 698992.76 | 2351311.86 | - | 0.1 |
| 31234 | 698978.94 | 2351320.32 | - | 0.1 |
| 31235 | 698965.27 | 2351328.62 | - | 0.1 |
| 31236 | 698951.16 | 2351337.09 | - | 0.1 |
| 31237 | 698936.07 | 2351345.88 | - | 0.1 |
| 31238 | 698919.46 | 2351355.19 | - | 0.1 |
| 31239 | 698900.94 | 2351365.14 | - | 0.1 |
| 31240 | 698880.68 | 2351375.46 | - | 0.1 |
| 31241 | 698858.97 | 2351385.83 | - | 0.1 |
| 31242 | 698836.11 | 2351395.92 | - | 0.1 |
| 31243 | 698812.5 | 2351405.42 | - | 0.1 |
| 31244 | 698789.14 | 2351414.21 | - | 0.1 |
| 31245 | 698767.08 | 2351422.15 | - | 0.1 |

| | | |
|-------------------------------|---------|-------------------|
| полное наименование должности | подпись | инициалы, фамилия |
|-------------------------------|---------|-------------------|

М.П.

| Земельный участок | | | | |
|--|-----------|--------------------------------|--------------------|-------------------|
| вид объекта недвижимости | | | | |
| Лист №1944 Раздел 4.2 | | Всего листов раздела 4.2: 2875 | | Всего разделов: 8 |
| Всего листов выписки: 5548 | | | | |
| 17 октября 2019г. № КУВИ-001/2019-25207602 | | | | |
| Кадастровый номер: | | | 59:00:0000000:7734 | |
| 31246 | 698747.45 | 2351429.16 | - | 0.1 |
| 31247 | 698731.08 | 2351435.16 | - | 0.1 |
| 31248 | 698712.37 | 2351442.34 | - | 0.1 |
| 31249 | 698696.56 | 2351448.9 | - | 0.1 |
| 31250 | 698682.63 | 2351456.88 | - | 0.1 |
| 31251 | 698672.08 | 2351468.21 | - | 0.1 |
| 31252 | 698664.99 | 2351482.04 | - | 0.1 |
| 31253 | 698661.9 | 2351498.81 | - | 0.1 |
| 31254 | 698663.52 | 2351513.82 | - | 0.1 |
| 31255 | 698669.9 | 2351529.36 | - | 0.1 |
| 31256 | 698679.72 | 2351541.43 | - | 0.1 |
| 31257 | 698693.76 | 2351550.92 | - | 0.1 |
| 31258 | 698708.66 | 2351555.59 | - | 0.1 |
| 31259 | 698724.44 | 2351555.95 | - | 0.1 |
| 31260 | 698739.12 | 2351551.99 | - | 0.1 |
| 31261 | 698753.53 | 2351546.43 | - | 0.1 |
| 31262 | 698771.5 | 2351539.65 | - | 0.1 |
| 31263 | 698787.81 | 2351533.7 | - | 0.1 |
| 31264 | 698807.89 | 2351526.56 | - | 0.1 |
| 31265 | 698830.86 | 2351518.27 | - | 0.1 |
| 31266 | 698855.6 | 2351508.92 | - | 0.1 |
| 31267 | 698880.99 | 2351498.62 | - | 0.1 |
| 31268 | 698905.99 | 2351487.54 | - | 0.1 |
| 31269 | 698930 | 2351476.03 | - | 0.1 |
| 31270 | 698952.5 | 2351464.55 | - | 0.1 |
| 31271 | 698973.01 | 2351453.55 | - | 0.1 |
| 31272 | 698991.21 | 2351443.37 | - | 0.1 |
| 31273 | 699007.55 | 2351433.87 | - | 0.1 |
| 31274 | 699022.68 | 2351424.81 | - | 0.1 |
| 31275 | 699037.24 | 2351415.96 | - | 0.1 |
| 31276 | 699051.94 | 2351406.96 | - | 0.1 |
| 31277 | 699067.86 | 2351397 | - | 0.1 |
| 31278 | 699086.16 | 2351385.16 | - | 0.1 |

| | | |
|-------------------------------|---------|-------------------|
| полное наименование должности | подпись | инициалы, фамилия |
|-------------------------------|---------|-------------------|

М.П.

| Земельный участок | | | | |
|--|--------------------------------|--------------------|-------------------|----------------------------|
| вид объекта недвижимости | | | | |
| Лист №1945 Раздел 4.2 | Всего листов раздела 4.2: 2875 | | Всего разделов: 8 | Всего листов выписки: 5548 |
| 17 октября 2019г. № КУВИ-001/2019-25207602 | | | | |
| Кадастровый номер: | | 59:00:0000000:7734 | | |
| 31279 | 699107.98 | 2351370.53 | - | 0.1 |
| 31280 | 699120.52 | 2351361.89 | - | 0.1 |
| 31281 | 699134.12 | 2351352.4 | - | 0.1 |
| 31282 | 699148.66 | 2351342.09 | - | 0.1 |
| 31283 | 699164.05 | 2351331.02 | - | 0.1 |
| 31284 | 699180.16 | 2351319.27 | - | 0.1 |
| 31285 | 699196.89 | 2351306.87 | - | 0.1 |
| 31286 | 699214.15 | 2351293.89 | - | 0.1 |
| 31287 | 699231.79 | 2351280.39 | - | 0.1 |
| 31288 | 699249.72 | 2351266.43 | - | 0.1 |
| 31289 | 699267.84 | 2351252.14 | - | 0.1 |
| 31290 | 699285.99 | 2351237.63 | - | 0.1 |
| 31291 | 699304.07 | 2351223.02 | - | 0.1 |
| 31292 | 699321.96 | 2351208.45 | - | 0.1 |
| 31293 | 699339.51 | 2351194.03 | - | 0.1 |
| 31294 | 699356.63 | 2351179.88 | - | 0.1 |
| 31295 | 699373.19 | 2351166.13 | - | 0.1 |
| 31296 | 699389.07 | 2351152.88 | - | 0.1 |
| 31297 | 699404.31 | 2351140.15 | - | 0.1 |
| 31298 | 699418.88 | 2351127.97 | - | 0.1 |
| 31299 | 699432.82 | 2351116.31 | - | 0.1 |
| 31300 | 699446.17 | 2351105.21 | - | 0.1 |
| 31301 | 699458.91 | 2351094.66 | - | 0.1 |
| 31302 | 699482.71 | 2351075.25 | - | 0.1 |
| 31303 | 699504.4 | 2351058.02 | - | 0.1 |
| 31304 | 699524.09 | 2351042.53 | - | 0.1 |
| 31305 | 699541.92 | 2351028.2 | - | 0.1 |
| 31306 | 699558.02 | 2351014.47 | - | 0.1 |
| 31307 | 699572.53 | 2351000.87 | - | 0.1 |
| 31308 | 699585.7 | 2350987.16 | - | 0.1 |
| 31309 | 699597.72 | 2350973.17 | - | 0.1 |
| 31310 | 699608.87 | 2350958.77 | - | 0.1 |
| 31311 | 699619.32 | 2350943.88 | - | 0.1 |

| | | |
|-------------------------------|---------|-------------------|
| полное наименование должности | подпись | инициалы, фамилия |
|-------------------------------|---------|-------------------|

М.П.

| Земельный участок | | | | |
|--|-----------|--------------------------------|--------------------|-------------------|
| вид объекта недвижимости | | | | |
| Лист №1946 Раздел 4.2 | | Всего листов раздела 4.2: 2875 | | Всего разделов: 8 |
| Всего листов выписки: 5548 | | | | |
| 17 октября 2019г. № КУВИ-001/2019-25207602 | | | | |
| Кадастровый номер: | | | 59:00:0000000:7734 | |
| 31312 | 699629.07 | 2350928.88 | - | 0.1 |
| 31313 | 699638.06 | 2350914.18 | - | 0.1 |
| 31314 | 699646.22 | 2350900.24 | - | 0.1 |
| 31315 | 699657.15 | 2350881.58 | - | 0.1 |
| 31316 | 699667.99 | 2350866.23 | - | 0.1 |
| 31317 | 699680.67 | 2350854.82 | - | 0.1 |
| 31318 | 699697.95 | 2350846.53 | - | 0.1 |
| 31319 | 699714.11 | 2350841.29 | - | 0.1 |
| 31320 | 699735.46 | 2350835.18 | - | 0.1 |
| 31321 | 699762.7 | 2350827.56 | - | 0.1 |
| 31322 | 699778.08 | 2350823.32 | - | 0.1 |
| 31323 | 699794.25 | 2350818.93 | - | 0.1 |
| 31324 | 699810.96 | 2350814.49 | - | 0.1 |
| 31325 | 699827.95 | 2350810.09 | - | 0.1 |
| 31326 | 699844.91 | 2350805.84 | - | 0.1 |
| 31327 | 699861.58 | 2350801.83 | - | 0.1 |
| 31328 | 699877.79 | 2350798.14 | - | 0.1 |
| 31329 | 699893.5 | 2350794.79 | - | 0.1 |
| 31330 | 699908.81 | 2350791.72 | - | 0.1 |
| 31331 | 699923.8 | 2350788.94 | - | 0.1 |
| 31332 | 699953.07 | 2350784.12 | - | 0.1 |
| 31333 | 699981.92 | 2350780.16 | - | 0.1 |
| 31334 | 700010.77 | 2350776.84 | - | 0.1 |
| 31335 | 700039.39 | 2350773.78 | - | 0.1 |
| 31336 | 700067.39 | 2350770.53 | - | 0.1 |
| 31337 | 700094.37 | 2350766.64 | - | 0.1 |
| 31338 | 700120 | 2350761.81 | - | 0.1 |
| 31339 | 700144.03 | 2350756.36 | - | 0.1 |
| 31340 | 700166.31 | 2350750.69 | - | 0.1 |
| 31341 | 700186.64 | 2350745.23 | - | 0.1 |
| 31342 | 700205.08 | 2350740.24 | - | 0.1 |
| 31343 | 700222.54 | 2350735.33 | - | 0.1 |
| 31344 | 700240.19 | 2350729.91 | - | 0.1 |

| | | |
|-------------------------------|---------|-------------------|
| полное наименование должности | подпись | инициалы, фамилия |
|-------------------------------|---------|-------------------|

М.П.

| Земельный участок | | | | |
|--|-----------|--------------------------------|--------------------|-------------------|
| вид объекта недвижимости | | | | |
| Лист №1947 Раздел 4.2 | | Всего листов раздела 4.2: 2875 | | Всего разделов: 8 |
| Всего листов выписки: 5548 | | | | |
| 17 октября 2019г. № КУВИ-001/2019-25207602 | | | | |
| Кадастровый номер: | | | 59:00:0000000:7734 | |
| 31345 | 700259.17 | 2350723.43 | - | 0.1 |
| 31346 | 700280.3 | 2350715.49 | - | 0.1 |
| 31347 | 700303.19 | 2350706.49 | - | 0.1 |
| 31348 | 700327.06 | 2350697.02 | - | 0.1 |
| 31349 | 700351.21 | 2350687.63 | - | 0.1 |
| 31350 | 700375.08 | 2350678.79 | - | 0.1 |
| 31351 | 700399.02 | 2350670.4 | - | 0.1 |
| 31352 | 700423.56 | 2350662.23 | - | 0.1 |
| 31353 | 700449.25 | 2350654.05 | - | 0.1 |
| 31354 | 700476.33 | 2350645.72 | - | 0.1 |
| 31355 | 700503.96 | 2350637.51 | - | 0.1 |
| 31356 | 700531 | 2350629.77 | - | 0.1 |
| 31357 | 700556.31 | 2350622.87 | - | 0.1 |
| 31358 | 700579.1 | 2350617.07 | - | 0.1 |
| 31359 | 700599.76 | 2350612.25 | - | 0.1 |
| 31360 | 700619.07 | 2350608.2 | - | 0.1 |
| 31361 | 700637.75 | 2350604.73 | - | 0.1 |
| 31362 | 700656.43 | 2350601.66 | - | 0.1 |
| 31363 | 700675.25 | 2350599 | - | 0.1 |
| 31364 | 700694.2 | 2350596.76 | - | 0.1 |
| 31365 | 700713.31 | 2350595.01 | - | 0.1 |
| 31366 | 700732.42 | 2350593.76 | - | 0.1 |
| 31367 | 700750.94 | 2350592.9 | - | 0.1 |
| 31368 | 700768.09 | 2350592.34 | - | 0.1 |
| 31369 | 700789.64 | 2350591.81 | - | 0.1 |
| 31370 | 700807.33 | 2350591 | - | 0.1 |
| 31371 | 700827.17 | 2350588.83 | - | 0.1 |
| 31372 | 700844.76 | 2350586.06 | - | 0.1 |
| 31373 | 700866.35 | 2350582.24 | - | 0.1 |
| 31374 | 700890.54 | 2350577.72 | - | 0.1 |
| 31375 | 700915.87 | 2350572.91 | - | 0.1 |
| 31376 | 700940.85 | 2350568.2 | - | 0.1 |
| 31377 | 700964.35 | 2350563.86 | - | 0.1 |

| | | |
|-------------------------------|---------|-------------------|
| полное наименование должности | подпись | инициалы, фамилия |
|-------------------------------|---------|-------------------|

М.П.

| Земельный участок | | | | |
|--|-----------|--------------------------------|--------------------|-------------------|
| вид объекта недвижимости | | | | |
| Лист №1948 Раздел 4.2 | | Всего листов раздела 4.2: 2875 | | Всего разделов: 8 |
| Всего листов выписки: 5548 | | | | |
| 17 октября 2019г. № КУВИ-001/2019-25207602 | | | | |
| Кадастровый номер: | | | 59:00:0000000:7734 | |
| 31378 | 700985.48 | 2350560.09 | - | 0.1 |
| 31379 | 701003.45 | 2350557.04 | - | 0.1 |
| 31380 | 701022.79 | 2350554.17 | - | 0.1 |
| 31381 | 701034.65 | 2350557.79 | - | 0.1 |
| 31382 | 701023.89 | 2350569.74 | - | 0.1 |
| 31383 | 701013.58 | 2350580.65 | - | 0.1 |
| 31384 | 700999.8 | 2350595.93 | - | 0.1 |
| 31385 | 700983.26 | 2350614.85 | - | 0.1 |
| 31386 | 700965.57 | 2350635.14 | - | 0.1 |
| 31387 | 700948.34 | 2350654.52 | - | 0.1 |
| 31388 | 700933.1 | 2350670.71 | - | 0.1 |
| 31389 | 700920.06 | 2350683.14 | - | 0.1 |
| 31390 | 700901.95 | 2350697.05 | - | 0.1 |
| 31391 | 700888.99 | 2350704.79 | - | 0.1 |
| 31392 | 700874.22 | 2350712.44 | - | 0.1 |
| 31393 | 700857.98 | 2350720.32 | - | 0.1 |
| 31394 | 700841 | 2350728.57 | - | 0.1 |
| 31395 | 700824.04 | 2350737.33 | - | 0.1 |
| 31396 | 700807.68 | 2350746.74 | - | 0.1 |
| 31397 | 700792.09 | 2350756.98 | - | 0.1 |
| 31398 | 700777.35 | 2350768.17 | - | 0.1 |
| 31399 | 700763.5 | 2350780.47 | - | 0.1 |
| 31400 | 700750.67 | 2350793.79 | - | 0.1 |
| 31401 | 700739.24 | 2350807.14 | - | 0.1 |
| 31402 | 700725.65 | 2350824.6 | - | 0.1 |
| 31403 | 700715.84 | 2350837.92 | - | 0.1 |
| 31404 | 700708.6 | 2350851.9 | - | 0.1 |
| 31405 | 700705.83 | 2350867.99 | - | 0.1 |
| 31406 | 700707.9 | 2350883.45 | - | 0.1 |
| 31407 | 700714.96 | 2350897.43 | - | 0.1 |
| 31408 | 700726.07 | 2350908.73 | - | 0.1 |
| 31409 | 700740.36 | 2350915.75 | - | 0.1 |
| 31410 | 700756.65 | 2350918.11 | - | 0.1 |

| | | |
|-------------------------------|---------|-------------------|
| полное наименование должности | подпись | инициалы, фамилия |
|-------------------------------|---------|-------------------|

М.П.

| Земельный участок | | | | |
|--|-----------|--------------------------------|--------------------|-------------------|
| вид объекта недвижимости | | | | |
| Лист №1949 Раздел 4.2 | | Всего листов раздела 4.2: 2875 | | Всего разделов: 8 |
| Всего листов выписки: 5548 | | | | |
| 17 октября 2019г. № КУВИ-001/2019-25207602 | | | | |
| Кадастровый номер: | | | 59:00:0000000:7734 | |
| 31411 | 700771.49 | 2350915.36 | - | 0.1 |
| 31412 | 700784.86 | 2350908.44 | - | 0.1 |
| 31413 | 700795.78 | 2350897.32 | - | 0.1 |
| 31414 | 700806.34 | 2350883.6 | - | 0.1 |
| 31415 | 700818.08 | 2350868.91 | - | 0.1 |
| 31416 | 700831.66 | 2350853.94 | - | 0.1 |
| 31417 | 700846.25 | 2350841.21 | - | 0.1 |
| 31418 | 700863.07 | 2350830.06 | - | 0.1 |
| 31419 | 700876.39 | 2350822.79 | - | 0.1 |
| 31420 | 700891.76 | 2350815.23 | - | 0.1 |
| 31421 | 700908.57 | 2350807.21 | - | 0.1 |
| 31422 | 700925.9 | 2350798.64 | - | 0.1 |
| 31423 | 700942.91 | 2350789.42 | - | 0.1 |
| 31424 | 700958.97 | 2350779.34 | - | 0.1 |
| 31425 | 700974.57 | 2350767.82 | - | 0.1 |
| 31426 | 700990.47 | 2350754.13 | - | 0.1 |
| 31427 | 701007.4 | 2350737.59 | - | 0.1 |
| 31428 | 701025.89 | 2350717.83 | - | 0.1 |
| 31429 | 701045.62 | 2350695.95 | - | 0.1 |
| 31430 | 701055.74 | 2350684.7 | - | 0.1 |
| 31431 | 701065.95 | 2350673.46 | - | 0.1 |
| 31432 | 701086.32 | 2350651.8 | - | 0.1 |
| 31433 | 701106.15 | 2350632.19 | - | 0.1 |
| 31434 | 701124.86 | 2350614.72 | - | 0.1 |
| 31435 | 701141.92 | 2350599.27 | - | 0.1 |
| 31436 | 701156.72 | 2350585.69 | - | 0.1 |
| 31437 | 701168.99 | 2350573.85 | - | 0.1 |
| 31438 | 701184.57 | 2350559.31 | - | 0.1 |
| 31439 | 701200.07 | 2350548.62 | - | 0.1 |
| 31440 | 701218.43 | 2350541.41 | - | 0.1 |
| 31441 | 701239.51 | 2350535.75 | - | 0.1 |
| 31442 | 701254.56 | 2350531.73 | - | 0.1 |
| 31443 | 701270.21 | 2350526.78 | - | 0.1 |

| | | |
|-------------------------------|---------|-------------------|
| полное наименование должности | подпись | инициалы, фамилия |
|-------------------------------|---------|-------------------|

М.П.

| Земельный участок | | | | |
|--|-----------|--------------------------------|--------------------|-------------------|
| вид объекта недвижимости | | | | |
| Лист №1950 Раздел 4.2 | | Всего листов раздела 4.2: 2875 | | Всего разделов: 8 |
| Всего листов выписки: 5548 | | | | |
| 17 октября 2019г. № КУВИ-001/2019-25207602 | | | | |
| Кадастровый номер: | | | 59:00:0000000:7734 | |
| 31444 | 701286.68 | 2350520.68 | - | 0.1 |
| 31445 | 701304.3 | 2350513.26 | - | 0.1 |
| 31446 | 701323.45 | 2350504.37 | - | 0.1 |
| 31447 | 701344.3 | 2350493.96 | - | 0.1 |
| 31448 | 701366.5 | 2350482.35 | - | 0.1 |
| 31449 | 701389.5 | 2350470 | - | 0.1 |
| 31450 | 701412.82 | 2350457.33 | - | 0.1 |
| 31451 | 701436.12 | 2350444.63 | - | 0.1 |
| 31452 | 701460.11 | 2350431.65 | - | 0.1 |
| 31453 | 701485.6 | 2350417.94 | - | 0.1 |
| 31454 | 701499.2 | 2350410.69 | - | 0.1 |
| 31455 | 701513.52 | 2350403.11 | - | 0.1 |
| 31456 | 701528.59 | 2350395.18 | - | 0.1 |
| 31457 | 701544.19 | 2350387 | - | 0.1 |
| 31458 | 701560.05 | 2350378.73 | - | 0.1 |
| 31459 | 701575.85 | 2350370.52 | - | 0.1 |
| 31460 | 701591.33 | 2350362.52 | - | 0.1 |
| 31461 | 701606.19 | 2350354.86 | - | 0.1 |
| 31462 | 701620.14 | 2350347.72 | - | 0.1 |
| 31463 | 701644.25 | 2350335.48 | - | 0.1 |
| 31464 | 701663.16 | 2350326.18 | - | 0.1 |
| 31465 | 701684.58 | 2350316.71 | - | 0.1 |
| 31466 | 701701.62 | 2350311.21 | - | 0.1 |
| 31467 | 701717.19 | 2350308.51 | - | 0.1 |
| 31468 | 701736.38 | 2350308.48 | - | 0.1 |
| 31469 | 701754.67 | 2350311.81 | - | 0.1 |
| 31470 | 701769.12 | 2350316.48 | - | 0.1 |
| 31471 | 701785.41 | 2350322.97 | - | 0.1 |
| 31472 | 701803.67 | 2350330.02 | - | 0.1 |
| 31473 | 701823.55 | 2350335.6 | - | 0.1 |
| 31474 | 701844.61 | 2350338.03 | - | 0.1 |
| 31475 | 701866.16 | 2350337.21 | - | 0.1 |
| 31476 | 701887.47 | 2350333.38 | - | 0.1 |

| | | |
|-------------------------------|---------|-------------------|
| полное наименование должности | подпись | инициалы, фамилия |
|-------------------------------|---------|-------------------|

М.П.

| Земельный участок | | | | |
|--|-----------|--------------------------------|--------------------|-------------------|
| вид объекта недвижимости | | | | |
| Лист №1951 Раздел 4.2 | | Всего листов раздела 4.2: 2875 | | Всего разделов: 8 |
| Всего листов выписки: 5548 | | | | |
| 17 октября 2019г. № КУВИ-001/2019-25207602 | | | | |
| Кадастровый номер: | | | 59:00:0000000:7734 | |
| 31477 | 701907.16 | 2350327.53 | - | 0.1 |
| 31478 | 701922.96 | 2350321.71 | - | 0.1 |
| 31479 | 701937.46 | 2350317.15 | - | 0.1 |
| 31480 | 701944.18 | 2350330.42 | - | 0.1 |
| 31481 | 701952.24 | 2350345.19 | - | 0.1 |
| 31482 | 701962.07 | 2350358.67 | - | 0.1 |
| 31483 | 701974.59 | 2350371.76 | - | 0.1 |
| 31484 | 701988.97 | 2350382.12 | - | 0.1 |
| 31485 | 702003.48 | 2350389.14 | - | 0.1 |
| 31486 | 702021.53 | 2350394.6 | - | 0.1 |
| 31487 | 702023.51 | 2350405.64 | - | 0.1 |
| 31488 | 702014.23 | 2350418.29 | - | 0.1 |
| 31489 | 702005.02 | 2350431.4 | - | 0.1 |
| 31490 | 701994.62 | 2350447.82 | - | 0.1 |
| 31491 | 701985.18 | 2350463.51 | - | 0.1 |
| 31492 | 701974.42 | 2350481.99 | - | 0.1 |
| 31493 | 701963.29 | 2350501.71 | - | 0.1 |
| 31494 | 701952.78 | 2350521.16 | - | 0.1 |
| 31495 | 701943.68 | 2350539.1 | - | 0.1 |
| 31496 | 701936.07 | 2350555.68 | - | 0.1 |
| 31497 | 701929.82 | 2350571.38 | - | 0.1 |
| 31498 | 701924.83 | 2350586.66 | - | 0.1 |
| 31499 | 701920.96 | 2350601.89 | - | 0.1 |
| 31500 | 701917.88 | 2350617.01 | - | 0.1 |
| 31501 | 701915.25 | 2350631.86 | - | 0.1 |
| 31502 | 701911.33 | 2350653.22 | - | 0.1 |
| 31503 | 701906.62 | 2350673.04 | - | 0.1 |
| 31504 | 701900.4 | 2350690.87 | - | 0.1 |
| 31505 | 701892.12 | 2350706.26 | - | 0.1 |
| 31506 | 701882.33 | 2350718.98 | - | 0.1 |
| 31507 | 701868.98 | 2350731.53 | - | 0.1 |
| 31508 | 701855.94 | 2350739.74 | - | 0.1 |
| 31509 | 701839.95 | 2350746.07 | - | 0.1 |

| | | |
|-------------------------------|---------|-------------------|
| полное наименование должности | подпись | инициалы, фамилия |
|-------------------------------|---------|-------------------|

М.П.

| Земельный участок | | | | |
|--|-----------|--------------------------------|--------------------|-------------------|
| вид объекта недвижимости | | | | |
| Лист №1952 Раздел 4.2 | | Всего листов раздела 4.2: 2875 | | Всего разделов: 8 |
| Всего листов выписки: 5548 | | | | |
| 17 октября 2019г. № КУВИ-001/2019-25207602 | | | | |
| Кадастровый номер: | | | 59:00:0000000:7734 | |
| 31510 | 701825.15 | 2350750.76 | - | 0.1 |
| 31511 | 701809.84 | 2350755.54 | - | 0.1 |
| 31512 | 701791.68 | 2350762.02 | - | 0.1 |
| 31513 | 701776.04 | 2350768.56 | - | 0.1 |
| 31514 | 701760.9 | 2350775.37 | - | 0.1 |
| 31515 | 701747.68 | 2350782.5 | - | 0.1 |
| 31516 | 701730.71 | 2350793.57 | - | 0.1 |
| 31517 | 701716.98 | 2350803.7 | - | 0.1 |
| 31518 | 701701.92 | 2350815.87 | - | 0.1 |
| 31519 | 701686.11 | 2350829.88 | - | 0.1 |
| 31520 | 701670.2 | 2350845.5 | - | 0.1 |
| 31521 | 701654.28 | 2350862.67 | - | 0.1 |
| 31522 | 701638.08 | 2350881.35 | - | 0.1 |
| 31523 | 701621.29 | 2350901.54 | - | 0.1 |
| 31524 | 701603.62 | 2350923.24 | - | 0.1 |
| 31525 | 701585.25 | 2350946.25 | - | 0.1 |
| 31526 | 701576.04 | 2350958.12 | - | 0.1 |
| 31527 | 701566.94 | 2350970.18 | - | 0.1 |
| 31528 | 701558.02 | 2350982.36 | - | 0.1 |
| 31529 | 701549.37 | 2350994.63 | - | 0.1 |
| 31530 | 701533.3 | 2351019.22 | - | 0.1 |
| 31531 | 701518.9 | 2351043.79 | - | 0.1 |
| 31532 | 701505.91 | 2351068.45 | - | 0.1 |
| 31533 | 701494.01 | 2351093.29 | - | 0.1 |
| 31534 | 701482.91 | 2351118.46 | - | 0.1 |
| 31535 | 701472.34 | 2351144.92 | - | 0.1 |
| 31536 | 701467.19 | 2351159.21 | - | 0.1 |
| 31537 | 701462.08 | 2351174.51 | - | 0.1 |
| 31538 | 701457 | 2351191.05 | - | 0.1 |
| 31539 | 701451.91 | 2351209.06 | - | 0.1 |
| 31540 | 701446.79 | 2351228.77 | - | 0.1 |
| 31541 | 701441.61 | 2351250.3 | - | 0.1 |
| 31542 | 701436.43 | 2351273.26 | - | 0.1 |

| | | |
|-------------------------------|---------|-------------------|
| полное наименование должности | подпись | инициалы, фамилия |
|-------------------------------|---------|-------------------|

М.П.

| Земельный участок | | | | |
|--|-----------|--------------------------------|--------------------|-------------------|
| вид объекта недвижимости | | | | |
| Лист №1953 Раздел 4.2 | | Всего листов раздела 4.2: 2875 | | Всего разделов: 8 |
| Всего листов выписки: 5548 | | | | |
| 17 октября 2019г. № КУВИ-001/2019-25207602 | | | | |
| Кадастровый номер: | | | 59:00:0000000:7734 | |
| 31543 | 701431.25 | 2351297.15 | - | 0.1 |
| 31544 | 701426.13 | 2351321.47 | - | 0.1 |
| 31545 | 701421.09 | 2351345.71 | - | 0.1 |
| 31546 | 701416.18 | 2351369.36 | - | 0.1 |
| 31547 | 701411.44 | 2351391.94 | - | 0.1 |
| 31548 | 701406.88 | 2351412.92 | - | 0.1 |
| 31549 | 701402.57 | 2351431.93 | - | 0.1 |
| 31550 | 701398.49 | 2351448.95 | - | 0.1 |
| 31551 | 701391.03 | 2351477.61 | - | 0.1 |
| 31552 | 701384.49 | 2351499.83 | - | 0.1 |
| 31553 | 701378.85 | 2351516.59 | - | 0.1 |
| 31554 | 701371.98 | 2351533.63 | - | 0.1 |
| 31555 | 701363.55 | 2351548.9 | - | 0.1 |
| 31556 | 701355.51 | 2351563.21 | - | 0.1 |
| 31557 | 701349.61 | 2351578.57 | - | 0.1 |
| 31558 | 701344.02 | 2351598.22 | - | 0.1 |
| 31559 | 701339.42 | 2351617.71 | - | 0.1 |
| 31560 | 701333.9 | 2351643.82 | - | 0.1 |
| 31561 | 701330.85 | 2351659.27 | - | 0.1 |
| 31562 | 701327.68 | 2351675.88 | - | 0.1 |
| 31563 | 701324.45 | 2351693.32 | - | 0.1 |
| 31564 | 701321.23 | 2351711.22 | - | 0.1 |
| 31565 | 701318.09 | 2351729.27 | - | 0.1 |
| 31566 | 701315.09 | 2351747.13 | - | 0.1 |
| 31567 | 701312.31 | 2351764.42 | - | 0.1 |
| 31568 | 701309.79 | 2351780.9 | - | 0.1 |
| 31569 | 701307.5 | 2351796.53 | - | 0.1 |
| 31570 | 701303.49 | 2351825.28 | - | 0.1 |
| 31571 | 701299.97 | 2351850.88 | - | 0.1 |
| 31572 | 701296.64 | 2351873.55 | - | 0.1 |
| 31573 | 701293.19 | 2351893.59 | - | 0.1 |
| 31574 | 701289.27 | 2351911.72 | - | 0.1 |
| 31575 | 701284.55 | 2351928.77 | - | 0.1 |

| | | |
|-------------------------------|---------|-------------------|
| полное наименование должности | подпись | инициалы, фамилия |
|-------------------------------|---------|-------------------|

М.П.

| Земельный участок | | | | |
|--|-----------|--------------------------------|--------------------|-------------------|
| вид объекта недвижимости | | | | |
| Лист №1954 Раздел 4.2 | | Всего листов раздела 4.2: 2875 | | Всего разделов: 8 |
| Всего листов выписки: 5548 | | | | |
| 17 октября 2019г. № КУВИ-001/2019-25207602 | | | | |
| Кадастровый номер: | | | 59:00:0000000:7734 | |
| 31576 | 701278.68 | 2351945.59 | - | 0.1 |
| 31577 | 701271.39 | 2351962.84 | - | 0.1 |
| 31578 | 701262.72 | 2351980.55 | - | 0.1 |
| 31579 | 701252.8 | 2351998.58 | - | 0.1 |
| 31580 | 701241.76 | 2352016.81 | - | 0.1 |
| 31581 | 701229.87 | 2352035.1 | - | 0.1 |
| 31582 | 701217.86 | 2352053.39 | - | 0.1 |
| 31583 | 701206.7 | 2352071.61 | - | 0.1 |
| 31584 | 701197.27 | 2352089.69 | - | 0.1 |
| 31585 | 701190.23 | 2352107.5 | - | 0.1 |
| 31586 | 701185.18 | 2352124.59 | - | 0.1 |
| 31587 | 701181.45 | 2352140.42 | - | 0.1 |
| 31588 | 701176.87 | 2352160.69 | - | 0.1 |
| 31589 | 701171.91 | 2352177.59 | - | 0.1 |
| 31590 | 701165.27 | 2352195.3 | - | 0.1 |
| 31591 | 701159.29 | 2352209.78 | - | 0.1 |
| 31592 | 701152.06 | 2352227.6 | - | 0.1 |
| 31593 | 701143.96 | 2352249.42 | - | 0.1 |
| 31594 | 701135.4 | 2352275.85 | - | 0.1 |
| 31595 | 701131.08 | 2352291.01 | - | 0.1 |
| 31596 | 701126.77 | 2352307.5 | - | 0.1 |
| 31597 | 701122.55 | 2352325.1 | - | 0.1 |
| 31598 | 701118.41 | 2352343.52 | - | 0.1 |
| 31599 | 701114.38 | 2352362.49 | - | 0.1 |
| 31600 | 701110.48 | 2352381.71 | - | 0.1 |
| 31601 | 701106.73 | 2352400.9 | - | 0.1 |
| 31602 | 701103.15 | 2352419.78 | - | 0.1 |
| 31603 | 701099.78 | 2352438.06 | - | 0.1 |
| 31604 | 701096.61 | 2352455.54 | - | 0.1 |
| 31605 | 701093.64 | 2352472.33 | - | 0.1 |
| 31606 | 701090.8 | 2352488.6 | - | 0.1 |
| 31607 | 701088.07 | 2352504.59 | - | 0.1 |
| 31608 | 701085.38 | 2352520.44 | - | 0.1 |

| | | |
|-------------------------------|---------|-------------------|
| полное наименование должности | подпись | инициалы, фамилия |
|-------------------------------|---------|-------------------|

М.П.

Земельный участок

вид объекта недвижимости

Лист №1955 Раздел 4.2

Всего листов раздела 4.2: 2875

Всего разделов: 8

Всего листов выписки: 5548

17 октября 2019г. № КУВИ-001/2019-25207602

Кадастровый номер:

59:00:0000000:7734

| | | | | |
|-------|-----------|------------|---|-----|
| 31609 | 701082.72 | 2352536.37 | - | 0.1 |
| 31610 | 701080.02 | 2352552.56 | - | 0.1 |
| 31611 | 701077.26 | 2352569.2 | - | 0.1 |
| 31612 | 701074.42 | 2352586.4 | - | 0.1 |
| 31613 | 701071.54 | 2352603.86 | - | 0.1 |
| 31614 | 701068.67 | 2352621.24 | - | 0.1 |
| 31615 | 701065.88 | 2352638.15 | - | 0.1 |
| 31616 | 701063.24 | 2352654.23 | - | 0.1 |
| 31617 | 701058.63 | 2352682.43 | - | 0.1 |
| 31618 | 701055.32 | 2352702.99 | - | 0.1 |
| 31619 | 701052.47 | 2352722.48 | - | 0.1 |
| 31620 | 701053.62 | 2352738.08 | - | 0.1 |
| 31621 | 701059.66 | 2352752.52 | - | 0.1 |
| 31622 | 701070.05 | 2352764.64 | - | 0.1 |
| 31623 | 701083.9 | 2352772.87 | - | 0.1 |
| 31624 | 701098.64 | 2352776.02 | - | 0.1 |
| 31625 | 701114.69 | 2352774.09 | - | 0.1 |
| 31626 | 701128.99 | 2352767.57 | - | 0.1 |
| 31627 | 701141.53 | 2352756.36 | - | 0.1 |
| 31628 | 701148.82 | 2352742.86 | - | 0.1 |
| 31629 | 701152.29 | 2352726.7 | - | 0.1 |
| 31630 | 701155.16 | 2352710.25 | - | 0.1 |
| 31631 | 701159.34 | 2352685.49 | - | 0.1 |
| 31632 | 701161.83 | 2352670.6 | - | 0.1 |
| 31633 | 701164.5 | 2352654.51 | - | 0.1 |
| 31634 | 701167.3 | 2352637.62 | - | 0.1 |
| 31635 | 701170.18 | 2352620.28 | - | 0.1 |
| 31636 | 701173.06 | 2352602.86 | - | 0.1 |
| 31637 | 701175.9 | 2352585.75 | - | 0.1 |
| 31638 | 701178.64 | 2352569.21 | - | 0.1 |
| 31639 | 701181.3 | 2352553.15 | - | 0.1 |
| 31640 | 701183.94 | 2352537.42 | - | 0.1 |
| 31641 | 701186.56 | 2352521.84 | - | 0.1 |

| | | |
|-------------------------------|---------|-------------------|
| полное наименование должности | подпись | инициалы, фамилия |
|-------------------------------|---------|-------------------|

М.П.

| Земельный участок | | | | |
|--|-----------|--------------------------------|--------------------|-------------------|
| вид объекта недвижимости | | | | |
| Лист №1956 Раздел 4.2 | | Всего листов раздела 4.2: 2875 | | Всего разделов: 8 |
| Всего листов выписки: 5548 | | | | |
| 17 октября 2019г. № КУВИ-001/2019-25207602 | | | | |
| Кадастровый номер: | | | 59:00:0000000:7734 | |
| 31642 | 701189.24 | 2352506.23 | - | 0.1 |
| 31643 | 701191.98 | 2352490.43 | - | 0.1 |
| 31644 | 701194.85 | 2352474.27 | - | 0.1 |
| 31645 | 701197.86 | 2352457.55 | - | 0.1 |
| 31646 | 701201.05 | 2352440.2 | - | 0.1 |
| 31647 | 701204.42 | 2352422.38 | - | 0.1 |
| 31648 | 701207.93 | 2352404.35 | - | 0.1 |
| 31649 | 701211.58 | 2352386.38 | - | 0.1 |
| 31650 | 701215.33 | 2352368.71 | - | 0.1 |
| 31651 | 701219.16 | 2352351.58 | - | 0.1 |
| 31652 | 701223.08 | 2352335.27 | - | 0.1 |
| 31653 | 701227.04 | 2352320.01 | - | 0.1 |
| 31654 | 701235 | 2352293.22 | - | 0.1 |
| 31655 | 701242.78 | 2352270.84 | - | 0.1 |
| 31656 | 701250.11 | 2352252.03 | - | 0.1 |
| 31657 | 701256.68 | 2352235.94 | - | 0.1 |
| 31658 | 701262.28 | 2352221.77 | - | 0.1 |
| 31659 | 701269.08 | 2352202.64 | - | 0.1 |
| 31660 | 701274.42 | 2352184.17 | - | 0.1 |
| 31661 | 701279.08 | 2352164.61 | - | 0.1 |
| 31662 | 701285.01 | 2352143.87 | - | 0.1 |
| 31663 | 701290.74 | 2352129.52 | - | 0.1 |
| 31664 | 701298.49 | 2352114.8 | - | 0.1 |
| 31665 | 701307.95 | 2352099.39 | - | 0.1 |
| 31666 | 701318.61 | 2352082.85 | - | 0.1 |
| 31667 | 701329.98 | 2352064.82 | - | 0.1 |
| 31668 | 701341.54 | 2352045.04 | - | 0.1 |
| 31669 | 701352.81 | 2352023.98 | - | 0.1 |
| 31670 | 701363.27 | 2352002.28 | - | 0.1 |
| 31671 | 701372.39 | 2351980.56 | - | 0.1 |
| 31672 | 701379.8 | 2351959.24 | - | 0.1 |
| 31673 | 701385.76 | 2351937.94 | - | 0.1 |
| 31674 | 701390.6 | 2351916.08 | - | 0.1 |

| | | |
|-------------------------------|---------|-------------------|
| полное наименование должности | подпись | инициалы, фамилия |
|-------------------------------|---------|-------------------|

М.П.

| Земельный участок | | | | |
|--|-----------|--------------------------------|--------------------|-------------------|
| вид объекта недвижимости | | | | |
| Лист №1957 Раздел 4.2 | | Всего листов раздела 4.2: 2875 | | Всего разделов: 8 |
| Всего листов выписки: 5548 | | | | |
| 17 октября 2019г. № КУВИ-001/2019-25207602 | | | | |
| Кадастровый номер: | | | 59:00:0000000:7734 | |
| 31675 | 701394.72 | 2351893.08 | - | 0.1 |
| 31676 | 701398.47 | 2351868.38 | - | 0.1 |
| 31677 | 701402.21 | 2351841.67 | - | 0.1 |
| 31678 | 701406.25 | 2351812.67 | - | 0.1 |
| 31679 | 701408.5 | 2351797.22 | - | 0.1 |
| 31680 | 701410.96 | 2351781.1 | - | 0.1 |
| 31681 | 701413.64 | 2351764.32 | - | 0.1 |
| 31682 | 701416.49 | 2351747.16 | - | 0.1 |
| 31683 | 701419.45 | 2351729.97 | - | 0.1 |
| 31684 | 701422.45 | 2351713.09 | - | 0.1 |
| 31685 | 701425.41 | 2351696.85 | - | 0.1 |
| 31686 | 701428.27 | 2351681.58 | - | 0.1 |
| 31687 | 701433.4 | 2351655.34 | - | 0.1 |
| 31688 | 701437.4 | 2351636.35 | - | 0.1 |
| 31689 | 701441.53 | 2351619.26 | - | 0.1 |
| 31690 | 701448.03 | 2351602.45 | - | 0.1 |
| 31691 | 701456.03 | 2351589.32 | - | 0.1 |
| 31692 | 701463.97 | 2351573.19 | - | 0.1 |
| 31693 | 701470.38 | 2351557.42 | - | 0.1 |
| 31694 | 701477.55 | 2351536.79 | - | 0.1 |
| 31695 | 701485.43 | 2351510.74 | - | 0.1 |
| 31696 | 701489.63 | 2351495.51 | - | 0.1 |
| 31697 | 701493.99 | 2351478.73 | - | 0.1 |
| 31698 | 701498.49 | 2351460.33 | - | 0.1 |
| 31699 | 701503.17 | 2351440.25 | - | 0.1 |
| 31700 | 701507.96 | 2351418.52 | - | 0.1 |
| 31701 | 701512.86 | 2351395.52 | - | 0.1 |
| 31702 | 701517.84 | 2351371.73 | - | 0.1 |
| 31703 | 701522.86 | 2351347.61 | - | 0.1 |
| 31704 | 701527.89 | 2351323.68 | - | 0.1 |
| 31705 | 701532.89 | 2351300.39 | - | 0.1 |
| 31706 | 701537.83 | 2351278.22 | - | 0.1 |
| 31707 | 701542.67 | 2351257.66 | - | 0.1 |

| | | |
|-------------------------------|---------|-------------------|
| полное наименование должности | подпись | инициалы, фамилия |
|-------------------------------|---------|-------------------|

М.П.

| Земельный участок | | | | | |
|--|-----------|--------------------------------|--------------------|-------------------|----------------------------|
| вид объекта недвижимости | | | | | |
| Лист №1958 Раздел 4.2 | | Всего листов раздела 4.2: 2875 | | Всего разделов: 8 | Всего листов выписки: 5548 |
| 17 октября 2019г. № КУВИ-001/2019-25207602 | | | | | |
| Кадастровый номер: | | | 59:00:0000000:7734 | | |
| 31708 | 701547.41 | 2351239.07 | - | 0.1 | |
| 31709 | 701552.05 | 2351222.31 | - | 0.1 | |
| 31710 | 701561.17 | 2351193.3 | - | 0.1 | |
| 31711 | 701570.28 | 2351168.66 | - | 0.1 | |
| 31712 | 701579.65 | 2351146.4 | - | 0.1 | |
| 31713 | 701589.54 | 2351124.82 | - | 0.1 | |
| 31714 | 701600.28 | 2351103.44 | - | 0.1 | |
| 31715 | 701612.21 | 2351082.06 | - | 0.1 | |
| 31716 | 701625.65 | 2351060.49 | - | 0.1 | |
| 31717 | 701640.78 | 2351038.63 | - | 0.1 | |
| 31718 | 701657.04 | 2351016.87 | - | 0.1 | |
| 31719 | 701673.67 | 2350995.67 | - | 0.1 | |
| 31720 | 701689.94 | 2350975.52 | - | 0.1 | |
| 31721 | 701705.27 | 2350956.85 | - | 0.1 | |
| 31722 | 701719.64 | 2350939.78 | - | 0.1 | |
| 31723 | 701733.22 | 2350924.4 | - | 0.1 | |
| 31724 | 701746.17 | 2350910.79 | - | 0.1 | |
| 31725 | 701758.54 | 2350898.98 | - | 0.1 | |
| 31726 | 701770.1 | 2350889.02 | - | 0.1 | |
| 31727 | 701785.2 | 2350877.42 | - | 0.1 | |
| 31728 | 701799.89 | 2350867.92 | - | 0.1 | |
| 31729 | 701815.83 | 2350860.3 | - | 0.1 | |
| 31730 | 701831.77 | 2350853.9 | - | 0.1 | |
| 31731 | 701850.01 | 2350847.9 | - | 0.1 | |
| 31732 | 701866.91 | 2350842.55 | - | 0.1 | |
| 31733 | 701885.09 | 2350835.98 | - | 0.1 | |
| 31734 | 701903.45 | 2350827.56 | - | 0.1 | |
| 31735 | 701922.21 | 2350816.03 | - | 0.1 | |
| 31736 | 701935.25 | 2350805.89 | - | 0.1 | |
| 31737 | 701948.74 | 2350793.43 | - | 0.1 | |
| 31738 | 701962.1 | 2350778.87 | - | 0.1 | |
| 31739 | 701974.58 | 2350762.57 | - | 0.1 | |
| 31740 | 701985.42 | 2350744.92 | - | 0.1 | |

| | | |
|-------------------------------|---------|-------------------|
| полное наименование должности | подпись | инициалы, фамилия |
|-------------------------------|---------|-------------------|

М.П.

Земельный участок

вид объекта недвижимости

Лист №1959 Раздел 4.2

Всего листов раздела 4.2: 2875

Всего разделов: 8

Всего листов выписки: 5548

17 октября 2019г. № КУВИ-001/2019-25207602

Кадастровый номер:

59:00:0000000:7734

| | | | | |
|-------|-----------|------------|---|-----|
| 31741 | 701994.07 | 2350726.31 | - | 0.1 |
| 31742 | 702000.72 | 2350707.39 | - | 0.1 |
| 31743 | 702005.78 | 2350688.86 | - | 0.1 |
| 31744 | 702009.66 | 2350671.39 | - | 0.1 |
| 31745 | 702012.71 | 2350655.53 | - | 0.1 |
| 31746 | 702016.63 | 2350634.44 | - | 0.1 |
| 31747 | 702020.9 | 2350615.72 | - | 0.1 |
| 31748 | 702026.72 | 2350598.19 | - | 0.1 |
| 31749 | 702035.03 | 2350579.57 | - | 0.1 |
| 31750 | 702042.38 | 2350565.32 | - | 0.1 |
| 31751 | 702051.25 | 2350549.11 | - | 0.1 |
| 31752 | 702060.88 | 2350532.13 | - | 0.1 |
| 31753 | 702070.3 | 2350515.99 | - | 0.1 |
| 31754 | 702081.93 | 2350496.72 | - | 0.1 |
| 31755 | 702093.37 | 2350479.6 | - | 0.1 |
| 31756 | 702104.16 | 2350465.02 | - | 0.1 |
| 31757 | 702114.45 | 2350451.33 | - | 0.1 |
| 31758 | 702126.59 | 2350435.31 | - | 0.1 |
| 31759 | 702139.47 | 2350418.62 | - | 0.1 |
| 31760 | 702151.96 | 2350402.93 | - | 0.1 |
| 31761 | 702163.51 | 2350389.66 | - | 0.1 |
| 31762 | 702175.87 | 2350379.03 | - | 0.1 |
| 31763 | 702191.37 | 2350371.05 | - | 0.1 |
| 31764 | 702212.39 | 2350365.68 | - | 0.1 |
| 31765 | 702240.19 | 2350362.8 | - | 0.1 |
| 31766 | 702255.82 | 2350362.04 | - | 0.1 |
| 31767 | 702271.96 | 2350361.58 | - | 0.1 |
| 31768 | 702288.12 | 2350361.34 | - | 0.1 |
| 31769 | 702303.82 | 2350361.16 | - | 0.1 |
| 31770 | 702331.89 | 2350360.62 | - | 0.1 |
| 31771 | 702353.3 | 2350359.2 | - | 0.1 |
| 31772 | 702368.91 | 2350356.78 | - | 0.1 |
| 31773 | 702385.54 | 2350351.41 | - | 0.1 |

| | | |
|-------------------------------|---------|-------------------|
| полное наименование должности | подпись | инициалы, фамилия |
|-------------------------------|---------|-------------------|

М.П.

| Земельный участок | | | | |
|--|-----------|--------------------------------|--------------------|-------------------|
| вид объекта недвижимости | | | | |
| Лист №1960 Раздел 4.2 | | Всего листов раздела 4.2: 2875 | | Всего разделов: 8 |
| Всего листов выписки: 5548 | | | | |
| 17 октября 2019г. № КУВИ-001/2019-25207602 | | | | |
| Кадастровый номер: | | | 59:00:0000000:7734 | |
| 31774 | 702399.35 | 2350344.22 | - | 0.1 |
| 31775 | 702413.36 | 2350336.78 | - | 0.1 |
| 31776 | 702428.69 | 2350331.52 | - | 0.1 |
| 31777 | 702446.02 | 2350330.07 | - | 0.1 |
| 31778 | 702464.06 | 2350330.89 | - | 0.1 |
| 31779 | 702481.18 | 2350331.64 | - | 0.1 |
| 31780 | 702496.56 | 2350331.16 | - | 0.1 |
| 31781 | 702515.33 | 2350329.74 | - | 0.1 |
| 31782 | 702533.03 | 2350328.93 | - | 0.1 |
| 31783 | 702551.6 | 2350329.41 | - | 0.1 |
| 31784 | 702567.1 | 2350331.82 | - | 0.1 |
| 31785 | 702583.93 | 2350335.12 | - | 0.1 |
| 31786 | 702599.89 | 2350337.88 | - | 0.1 |
| 31787 | 702616.32 | 2350340.02 | - | 0.1 |
| 31788 | 702631.32 | 2350340.92 | - | 0.1 |
| 31789 | 702648.5 | 2350340.15 | - | 0.1 |
| 31790 | 702665.6 | 2350337.15 | - | 0.1 |
| 31791 | 702681.97 | 2350338.97 | - | 0.1 |
| 31792 | 702695.37 | 2350347.48 | - | 0.1 |
| 31793 | 702711.97 | 2350354.98 | - | 0.1 |
| 31794 | 702727.71 | 2350358.33 | - | 0.1 |
| 31795 | 702745.03 | 2350359.12 | - | 0.1 |
| 31796 | 702763.71 | 2350356.88 | - | 0.1 |
| 31797 | 702778.64 | 2350352.94 | - | 0.1 |
| 31798 | 702794.64 | 2350346.77 | - | 0.1 |
| 31799 | 702812.08 | 2350338.11 | - | 0.1 |
| 31800 | 702830.52 | 2350327.37 | - | 0.1 |
| 31801 | 702848.11 | 2350315.83 | - | 0.1 |
| 31802 | 702863.09 | 2350304.83 | - | 0.1 |
| 31803 | 702877.51 | 2350292.99 | - | 0.1 |
| 31804 | 702891.74 | 2350284.77 | - | 0.1 |
| 31805 | 702906.74 | 2350284.51 | - | 0.1 |
| 31806 | 702924.35 | 2350284.51 | - | 0.1 |

| | | |
|-------------------------------|---------|-------------------|
| полное наименование должности | подпись | инициалы, фамилия |
|-------------------------------|---------|-------------------|

М.П.

| Земельный участок | | | | |
|--|-----------|--------------------------------|--------------------|-------------------|
| вид объекта недвижимости | | | | |
| Лист №1961 Раздел 4.2 | | Всего листов раздела 4.2: 2875 | | Всего разделов: 8 |
| Всего листов выписки: 5548 | | | | |
| 17 октября 2019г. № КУВИ-001/2019-25207602 | | | | |
| Кадастровый номер: | | | 59:00:0000000:7734 | |
| 31807 | 702945.72 | 2350284.55 | - | 0.1 |
| 31808 | 702967.37 | 2350284.68 | - | 0.1 |
| 31809 | 702985.81 | 2350284.95 | - | 0.1 |
| 31810 | 703003.03 | 2350285.74 | - | 0.1 |
| 31811 | 703020.77 | 2350289.96 | - | 0.1 |
| 31812 | 703036.99 | 2350295.02 | - | 0.1 |
| 31813 | 703052.15 | 2350298.93 | - | 0.1 |
| 31814 | 703068.85 | 2350302.11 | - | 0.1 |
| 31815 | 703086.3 | 2350304.16 | - | 0.1 |
| 31816 | 703103.66 | 2350304.75 | - | 0.1 |
| 31817 | 703120.87 | 2350303.72 | - | 0.1 |
| 31818 | 703139.11 | 2350301.08 | - | 0.1 |
| 31819 | 703159.43 | 2350296.98 | - | 0.1 |
| 31820 | 703179.8 | 2350292.29 | - | 0.1 |
| 31821 | 703200.38 | 2350287.52 | - | 0.1 |
| 31822 | 703217.01 | 2350286.74 | - | 0.1 |
| 31823 | 703232.28 | 2350289.86 | - | 0.1 |
| 31824 | 703248.21 | 2350293.42 | - | 0.1 |
| 31825 | 703265.86 | 2350296.67 | - | 0.1 |
| 31826 | 703284.65 | 2350297.39 | - | 0.1 |
| 31827 | 703304.05 | 2350293.8 | - | 0.1 |
| 31828 | 703318.7 | 2350287.91 | - | 0.1 |
| 31829 | 703333.19 | 2350279.22 | - | 0.1 |
| 31830 | 703347.12 | 2350268.31 | - | 0.1 |
| 31831 | 703360.12 | 2350255.94 | - | 0.1 |
| 31832 | 703371.66 | 2350243.36 | - | 0.1 |
| 31833 | 703383.54 | 2350229.74 | - | 0.1 |
| 31834 | 703395.7 | 2350220.12 | - | 0.1 |
| 31835 | 703409.67 | 2350214.54 | - | 0.1 |
| 31836 | 703424.1 | 2350208.49 | - | 0.1 |
| 31837 | 703441.68 | 2350198.29 | - | 0.1 |
| 31838 | 703452.56 | 2350187.28 | - | 0.1 |
| 31839 | 703462.19 | 2350176.31 | - | 0.1 |

| | | |
|-------------------------------|---------|-------------------|
| полное наименование должности | подпись | инициалы, фамилия |
|-------------------------------|---------|-------------------|

М.П.

| Земельный участок | | | | |
|--|-----------|--------------------------------|--------------------|-------------------|
| вид объекта недвижимости | | | | |
| Лист №1962 Раздел 4.2 | | Всего листов раздела 4.2: 2875 | | Всего разделов: 8 |
| Всего листов выписки: 5548 | | | | |
| 17 октября 2019г. № КУВИ-001/2019-25207602 | | | | |
| Кадастровый номер: | | | 59:00:0000000:7734 | |
| 31840 | 703476.5 | 2350181.3 | - | 0.1 |
| 31841 | 703494.14 | 2350186.95 | - | 0.1 |
| 31842 | 703509.25 | 2350190 | - | 0.1 |
| 31843 | 703528.75 | 2350191.45 | - | 0.1 |
| 31844 | 703544.66 | 2350192.33 | - | 0.1 |
| 31845 | 703560.09 | 2350195.73 | - | 0.1 |
| 31846 | 703575.94 | 2350201.07 | - | 0.1 |
| 31847 | 703591.23 | 2350205.95 | - | 0.1 |
| 31848 | 703607.75 | 2350210.19 | - | 0.1 |
| 31849 | 703624.75 | 2350212.88 | - | 0.1 |
| 31850 | 703644.98 | 2350214.76 | - | 0.1 |
| 31851 | 703662.08 | 2350216.1 | - | 0.1 |
| 31852 | 703682.92 | 2350217.84 | - | 0.1 |
| 31853 | 703706.61 | 2350219.93 | - | 0.1 |
| 31854 | 703731.76 | 2350222.26 | - | 0.1 |
| 31855 | 703757.1 | 2350224.74 | - | 0.1 |
| 31856 | 703781.47 | 2350227.2 | - | 0.1 |
| 31857 | 703804.63 | 2350229.49 | - | 0.1 |
| 31858 | 703826.48 | 2350231.41 | - | 0.1 |
| 31859 | 703847.01 | 2350232.79 | - | 0.1 |
| 31860 | 703866.17 | 2350233.45 | - | 0.1 |
| 31861 | 703884.11 | 2350233.31 | - | 0.1 |
| 31862 | 703901.05 | 2350232.32 | - | 0.1 |
| 31863 | 703917.15 | 2350230.43 | - | 0.1 |
| 31864 | 703932.58 | 2350227.6 | - | 0.1 |
| 31865 | 703947.3 | 2350223.94 | - | 0.1 |
| 31866 | 703967.92 | 2350217.12 | - | 0.1 |
| 31867 | 703986.6 | 2350209.13 | - | 0.1 |
| 31868 | 704003.47 | 2350200.53 | - | 0.1 |
| 31869 | 704018.91 | 2350192.04 | - | 0.1 |
| 31870 | 704033.38 | 2350184.14 | - | 0.1 |
| 31871 | 704047.64 | 2350176.35 | - | 0.1 |
| 31872 | 704062.5 | 2350168.04 | - | 0.1 |

| | | |
|-------------------------------|---------|-------------------|
| полное наименование должности | подпись | инициалы, фамилия |
|-------------------------------|---------|-------------------|

М.П.

| Земельный участок | | | | |
|--|-----------|--------------------------------|--------------------|-------------------|
| вид объекта недвижимости | | | | |
| Лист №1963 Раздел 4.2 | | Всего листов раздела 4.2: 2875 | | Всего разделов: 8 |
| Всего листов выписки: 5548 | | | | |
| 17 октября 2019г. № КУВИ-001/2019-25207602 | | | | |
| Кадастровый номер: | | | 59:00:0000000:7734 | |
| 31873 | 704077.82 | 2350159.36 | - | 0.1 |
| 31874 | 704091.79 | 2350151.88 | - | 0.1 |
| 31875 | 704106.08 | 2350146.06 | - | 0.1 |
| 31876 | 704120.9 | 2350143.72 | - | 0.1 |
| 31877 | 704137.84 | 2350142.28 | - | 0.1 |
| 31878 | 704159.33 | 2350140.21 | - | 0.1 |
| 31879 | 704181.61 | 2350137.17 | - | 0.1 |
| 31880 | 704201.62 | 2350132.97 | - | 0.1 |
| 31881 | 704219.38 | 2350128.19 | - | 0.1 |
| 31882 | 704235.67 | 2350123.54 | - | 0.1 |
| 31883 | 704251.25 | 2350119.82 | - | 0.1 |
| 31884 | 704266.75 | 2350117.78 | - | 0.1 |
| 31885 | 704282.8 | 2350118.07 | - | 0.1 |
| 31886 | 704299.82 | 2350120 | - | 0.1 |
| 31887 | 704318.1 | 2350121.98 | - | 0.1 |
| 31888 | 704337.58 | 2350122.69 | - | 0.1 |
| 31889 | 704356.91 | 2350121.96 | - | 0.1 |
| 31890 | 704374.42 | 2350119.85 | - | 0.1 |
| 31891 | 704389.47 | 2350116.39 | - | 0.1 |
| 31892 | 704407.55 | 2350109.49 | - | 0.1 |
| 31893 | 704420.96 | 2350102.67 | - | 0.1 |
| 31894 | 704434.63 | 2350095.33 | - | 0.1 |
| 31895 | 704448.69 | 2350088.52 | - | 0.1 |
| 31896 | 704463.37 | 2350082.36 | - | 0.1 |
| 31897 | 704479.01 | 2350075.47 | - | 0.1 |
| 31898 | 704495.86 | 2350066.54 | - | 0.1 |
| 31899 | 704512.55 | 2350056.22 | - | 0.1 |
| 31900 | 704526.64 | 2350046.43 | - | 0.1 |
| 31901 | 704540.9 | 2350034.8 | - | 0.1 |
| 31902 | 704554 | 2350025.96 | - | 0.1 |
| 31903 | 704569.23 | 2350024.14 | - | 0.1 |
| 31904 | 704585.99 | 2350022.42 | - | 0.1 |
| 31905 | 704603.5 | 2350019.83 | - | 0.1 |

| | | |
|-------------------------------|---------|-------------------|
| полное наименование должности | подпись | инициалы, фамилия |
|-------------------------------|---------|-------------------|

М.П.

| Земельный участок | | | | |
|--|-----------|--------------------------------|--------------------|-------------------|
| вид объекта недвижимости | | | | |
| Лист №1964 Раздел 4.2 | | Всего листов раздела 4.2: 2875 | | Всего разделов: 8 |
| Всего листов выписки: 5548 | | | | |
| 17 октября 2019г. № КУВИ-001/2019-25207602 | | | | |
| Кадастровый номер: | | | 59:00:0000000:7734 | |
| 31906 | 704622.88 | 2350016.02 | - | 0.1 |
| 31907 | 704637.84 | 2350011.92 | - | 0.1 |
| 31908 | 704652.68 | 2350006.29 | - | 0.1 |
| 31909 | 704667.07 | 2349998.98 | - | 0.1 |
| 31910 | 704680.93 | 2349990.39 | - | 0.1 |
| 31911 | 704694.19 | 2349980.93 | - | 0.1 |
| 31912 | 704706.95 | 2349970.61 | - | 0.1 |
| 31913 | 704719.35 | 2349959.17 | - | 0.1 |
| 31914 | 704731.65 | 2349946.38 | - | 0.1 |
| 31915 | 704744.61 | 2349931.96 | - | 0.1 |
| 31916 | 704759.04 | 2349915.64 | - | 0.1 |
| 31917 | 704769.8 | 2349903.7 | - | 0.1 |
| 31918 | 704781.59 | 2349891.09 | - | 0.1 |
| 31919 | 704794.47 | 2349878 | - | 0.1 |
| 31920 | 704808.5 | 2349864.61 | - | 0.1 |
| 31921 | 704823.18 | 2349851.41 | - | 0.1 |
| 31922 | 704837.46 | 2349839.16 | - | 0.1 |
| 31923 | 704855.75 | 2349824.29 | - | 0.1 |
| 31924 | 704868.65 | 2349815.11 | - | 0.1 |
| 31925 | 704884.97 | 2349808.45 | - | 0.1 |
| 31926 | 704903.54 | 2349804.28 | - | 0.1 |
| 31927 | 704919.47 | 2349801.22 | - | 0.1 |
| 31928 | 704937.03 | 2349797.97 | - | 0.1 |
| 31929 | 704955.2 | 2349794.55 | - | 0.1 |
| 31930 | 704973.02 | 2349791.01 | - | 0.1 |
| 31931 | 704989.81 | 2349787.43 | - | 0.1 |
| 31932 | 705011.88 | 2349782.24 | - | 0.1 |
| 31933 | 705028.73 | 2349777.47 | - | 0.1 |
| 31934 | 705045.56 | 2349771.32 | - | 0.1 |
| 31935 | 705062.66 | 2349764.2 | - | 0.1 |
| 31936 | 705077.95 | 2349758.23 | - | 0.1 |
| 31937 | 705095.21 | 2349752.47 | - | 0.1 |
| 31938 | 705114.02 | 2349747.36 | - | 0.1 |

| | | |
|-------------------------------|---------|-------------------|
| полное наименование должности | подпись | инициалы, фамилия |
|-------------------------------|---------|-------------------|

М.П.

| Земельный участок | | | | |
|--|-----------|--------------------------------|--------------------|-------------------|
| вид объекта недвижимости | | | | |
| Лист №1965 Раздел 4.2 | | Всего листов раздела 4.2: 2875 | | Всего разделов: 8 |
| Всего листов выписки: 5548 | | | | |
| 17 октября 2019г. № КУВИ-001/2019-25207602 | | | | |
| Кадастровый номер: | | | 59:00:0000000:7734 | |
| 31939 | 705133.33 | 2349742.05 | - | 0.1 |
| 31940 | 705151.91 | 2349735.46 | - | 0.1 |
| 31941 | 705168.92 | 2349727.01 | - | 0.1 |
| 31942 | 705183.91 | 2349717 | - | 0.1 |
| 31943 | 705196.6 | 2349705.87 | - | 0.1 |
| 31944 | 705206.87 | 2349694.28 | - | 0.1 |
| 31945 | 705216.86 | 2349679.61 | - | 0.1 |
| 31946 | 705224.61 | 2349664.31 | - | 0.1 |
| 31947 | 705232.2 | 2349650.37 | - | 0.1 |
| 31948 | 705244.74 | 2349637.78 | - | 0.1 |
| 31949 | 705257.2 | 2349627.88 | - | 0.1 |
| 31950 | 705271.79 | 2349617.03 | - | 0.1 |
| 31951 | 705286.71 | 2349606.26 | - | 0.1 |
| 31952 | 705300.25 | 2349596.61 | - | 0.1 |
| 31953 | 705313.23 | 2349587.46 | - | 0.1 |
| 31954 | 705328.43 | 2349579.75 | - | 0.1 |
| 31955 | 705344.08 | 2349577.69 | - | 0.1 |
| 31956 | 705358.42 | 2349584.05 | - | 0.1 |
| 31957 | 705372.63 | 2349591.04 | - | 0.1 |
| 31958 | 705386.82 | 2349597.25 | - | 0.1 |
| 31959 | 705403.52 | 2349603.18 | - | 0.1 |
| 31960 | 705421.95 | 2349607.62 | - | 0.1 |
| 31961 | 705441.78 | 2349609.9 | - | 0.1 |
| 31962 | 705463.24 | 2349610.18 | - | 0.1 |
| 31963 | 705478.62 | 2349609.35 | - | 0.1 |
| 31964 | 705494.75 | 2349607.66 | - | 0.1 |
| 31965 | 705511.3 | 2349604.93 | - | 0.1 |
| 31966 | 705527.91 | 2349601 | - | 0.1 |
| 31967 | 705544.25 | 2349595.7 | - | 0.1 |
| 31968 | 705560.06 | 2349589.08 | - | 0.1 |
| 31969 | 705575.18 | 2349581.42 | - | 0.1 |
| 31970 | 705589.41 | 2349573.01 | - | 0.1 |
| 31971 | 705602.59 | 2349564.11 | - | 0.1 |

| | | |
|-------------------------------|---------|-------------------|
| полное наименование должности | подпись | инициалы, фамилия |
|-------------------------------|---------|-------------------|

М.П.

| Земельный участок | | | | |
|--|-----------|--------------------------------|--------------------|-------------------|
| вид объекта недвижимости | | | | |
| Лист №1966 Раздел 4.2 | | Всего листов раздела 4.2: 2875 | | Всего разделов: 8 |
| Всего листов выписки: 5548 | | | | |
| 17 октября 2019г. № КУВИ-001/2019-25207602 | | | | |
| Кадастровый номер: | | | 59:00:0000000:7734 | |
| 31972 | 705614.77 | 2349554.81 | - | 0.1 |
| 31973 | 705626.2 | 2349544.99 | - | 0.1 |
| 31974 | 705637.14 | 2349534.51 | - | 0.1 |
| 31975 | 705647.86 | 2349523.26 | - | 0.1 |
| 31976 | 705658.42 | 2349511.17 | - | 0.1 |
| 31977 | 705668.68 | 2349498.21 | - | 0.1 |
| 31978 | 705678.45 | 2349484.36 | - | 0.1 |
| 31979 | 705687.6 | 2349469.65 | - | 0.1 |
| 31980 | 705696 | 2349454.57 | - | 0.1 |
| 31981 | 705703.55 | 2349440.1 | - | 0.1 |
| 31982 | 705713.07 | 2349421.78 | - | 0.1 |
| 31983 | 705722.24 | 2349406.8 | - | 0.1 |
| 31984 | 705734.87 | 2349395.62 | - | 0.1 |
| 31985 | 705749.86 | 2349393.04 | - | 0.1 |
| 31986 | 705767.78 | 2349391.17 | - | 0.1 |
| 31987 | 705785.52 | 2349389.37 | - | 0.1 |
| 31988 | 705805.28 | 2349386.42 | - | 0.1 |
| 31989 | 705824.29 | 2349381.18 | - | 0.1 |
| 31990 | 705840.26 | 2349373.03 | - | 0.1 |
| 31991 | 705852.84 | 2349363.53 | - | 0.1 |
| 31992 | 705864.62 | 2349352.38 | - | 0.1 |
| 31993 | 705879.89 | 2349347.48 | - | 0.1 |
| 31994 | 705892.16 | 2349358.27 | - | 0.1 |
| 31995 | 705906.51 | 2349370.17 | - | 0.1 |
| 31996 | 705919.98 | 2349378.33 | - | 0.1 |
| 31997 | 705935.36 | 2349383.76 | - | 0.1 |
| 31998 | 705951.83 | 2349385.63 | - | 0.1 |
| 31999 | 705967.92 | 2349384.73 | - | 0.1 |
| 32000 | 705986.59 | 2349380.74 | - | 0.1 |
| 32001 | 706002.95 | 2349375.26 | - | 0.1 |
| 32002 | 706019.66 | 2349369.88 | - | 0.1 |
| 32003 | 706034.86 | 2349366.67 | - | 0.1 |
| 32004 | 706054.61 | 2349364.7 | - | 0.1 |

| | | |
|-------------------------------|---------|-------------------|
| полное наименование должности | подпись | инициалы, фамилия |
|-------------------------------|---------|-------------------|

М.П.

| Земельный участок | | | | |
|--|-----------|--------------------------------|--------------------|-------------------|
| вид объекта недвижимости | | | | |
| Лист №1967 Раздел 4.2 | | Всего листов раздела 4.2: 2875 | | Всего разделов: 8 |
| Всего листов выписки: 5548 | | | | |
| 17 октября 2019г. № КУВИ-001/2019-25207602 | | | | |
| Кадастровый номер: | | | 59:00:0000000:7734 | |
| 32005 | 706071.1 | 2349364.12 | - | 0.1 |
| 32006 | 706090.56 | 2349363.93 | - | 0.1 |
| 32007 | 706113.2 | 2349363.95 | - | 0.1 |
| 32008 | 706139.24 | 2349363.99 | - | 0.1 |
| 32009 | 706167.91 | 2349363.88 | - | 0.1 |
| 32010 | 706197.56 | 2349363.53 | - | 0.1 |
| 32011 | 706226.45 | 2349362.79 | - | 0.1 |
| 32012 | 706252.91 | 2349361.57 | - | 0.1 |
| 32013 | 706276.1 | 2349359.83 | - | 0.1 |
| 32014 | 706295.97 | 2349357.63 | - | 0.1 |
| 32015 | 706312.54 | 2349355.02 | - | 0.1 |
| 32016 | 706331.46 | 2349350.48 | - | 0.1 |
| 32017 | 706349.37 | 2349343.2 | - | 0.1 |
| 32018 | 706366.18 | 2349334.28 | - | 0.1 |
| 32019 | 706380.68 | 2349325.24 | - | 0.1 |
| 32020 | 706396.84 | 2349312.23 | - | 0.1 |
| 32021 | 706408.42 | 2349300.64 | - | 0.1 |
| 32022 | 706420.12 | 2349287.08 | - | 0.1 |
| 32023 | 706431.28 | 2349272.17 | - | 0.1 |
| 32024 | 706441.29 | 2349256.49 | - | 0.1 |
| 32025 | 706449.67 | 2349240.73 | - | 0.1 |
| 32026 | 706456.55 | 2349225.65 | - | 0.1 |
| 32027 | 706464.61 | 2349206.05 | - | 0.1 |
| 32028 | 706470.72 | 2349192.3 | - | 0.1 |
| 32029 | 706480.26 | 2349178.95 | - | 0.1 |
| 32030 | 706494.24 | 2349171.29 | - | 0.1 |
| 32031 | 706508.9 | 2349168.17 | - | 0.1 |
| 32032 | 706527.66 | 2349166.21 | - | 0.1 |
| 32033 | 706545.92 | 2349165.05 | - | 0.1 |
| 32034 | 706569.72 | 2349164.06 | - | 0.1 |
| 32035 | 706598.22 | 2349163.41 | - | 0.1 |
| 32036 | 706613.88 | 2349163.29 | - | 0.1 |
| 32037 | 706630.27 | 2349163.34 | - | 0.1 |

| | | |
|-------------------------------|---------|-------------------|
| полное наименование должности | подпись | инициалы, фамилия |
|-------------------------------|---------|-------------------|

М.П.

| Земельный участок | | | | |
|--|-----------|--------------------------------|--------------------|-------------------|
| вид объекта недвижимости | | | | |
| Лист №1968 Раздел 4.2 | | Всего листов раздела 4.2: 2875 | | Всего разделов: 8 |
| Всего листов выписки: 5548 | | | | |
| 17 октября 2019г. № КУВИ-001/2019-25207602 | | | | |
| Кадастровый номер: | | | 59:00:0000000:7734 | |
| 32038 | 706647.24 | 2349163.61 | - | 0.1 |
| 32039 | 706664.67 | 2349164.09 | - | 0.1 |
| 32040 | 706682.36 | 2349164.83 | - | 0.1 |
| 32041 | 706700.19 | 2349165.81 | - | 0.1 |
| 32042 | 706717.93 | 2349166.98 | - | 0.1 |
| 32043 | 706735.43 | 2349168.33 | - | 0.1 |
| 32044 | 706752.5 | 2349169.84 | - | 0.1 |
| 32045 | 706768.96 | 2349171.45 | - | 0.1 |
| 32046 | 706784.64 | 2349173.17 | - | 0.1 |
| 32047 | 706812.97 | 2349176.76 | - | 0.1 |
| 32048 | 706837.33 | 2349180.46 | - | 0.1 |
| 32049 | 706858.79 | 2349184.16 | - | 0.1 |
| 32050 | 706878.47 | 2349187.75 | - | 0.1 |
| 32051 | 706897.48 | 2349191.15 | - | 0.1 |
| 32052 | 706916.21 | 2349194.19 | - | 0.1 |
| 32053 | 706934.43 | 2349196.65 | - | 0.1 |
| 32054 | 706951.84 | 2349198.3 | - | 0.1 |
| 32055 | 706968.17 | 2349198.92 | - | 0.1 |
| 32056 | 706990.51 | 2349197.58 | - | 0.1 |
| 32057 | 707010.57 | 2349193.16 | - | 0.1 |
| 32058 | 707028.68 | 2349185.34 | - | 0.1 |
| 32059 | 707044.61 | 2349174.67 | - | 0.1 |
| 32060 | 707057.81 | 2349162.18 | - | 0.1 |
| 32061 | 707068.2 | 2349148.61 | - | 0.1 |
| 32062 | 707077.45 | 2349133.28 | - | 0.1 |
| 32063 | 707087.62 | 2349115.18 | - | 0.1 |
| 32064 | 707095.64 | 2349101.22 | - | 0.1 |
| 32065 | 707104.69 | 2349085.77 | - | 0.1 |
| 32066 | 707114.76 | 2349068.87 | - | 0.1 |
| 32067 | 707125.82 | 2349050.57 | - | 0.1 |
| 32068 | 707137.55 | 2349031.01 | - | 0.1 |
| 32069 | 707149.32 | 2349010.49 | - | 0.1 |
| 32070 | 707160.52 | 2348989.31 | - | 0.1 |

| | | |
|-------------------------------|---------|-------------------|
| полное наименование должности | подпись | инициалы, фамилия |
|-------------------------------|---------|-------------------|

М.П.

| Земельный участок | | | | |
|--|-----------|--------------------------------|--------------------|-------------------|
| вид объекта недвижимости | | | | |
| Лист №1969 Раздел 4.2 | | Всего листов раздела 4.2: 2875 | | Всего разделов: 8 |
| Всего листов выписки: 5548 | | | | |
| 17 октября 2019г. № КУВИ-001/2019-25207602 | | | | |
| Кадастровый номер: | | | 59:00:0000000:7734 | |
| 32071 | 707170.53 | 2348967.75 | - | 0.1 |
| 32072 | 707179.25 | 2348946.5 | - | 0.1 |
| 32073 | 707187.09 | 2348926.52 | - | 0.1 |
| 32074 | 707194.48 | 2348908.85 | - | 0.1 |
| 32075 | 707201.86 | 2348894.47 | - | 0.1 |
| 32076 | 707213.4 | 2348879 | - | 0.1 |
| 32077 | 707225.6 | 2348868.63 | - | 0.1 |
| 32078 | 707238.66 | 2348860.85 | - | 0.1 |
| 32079 | 707253.19 | 2348854.61 | - | 0.1 |
| 32080 | 707270 | 2348849.81 | - | 0.1 |
| 32081 | 707290.78 | 2348846.58 | - | 0.1 |
| 32082 | 707309.41 | 2348845.84 | - | 0.1 |
| 32083 | 707333.95 | 2348846.69 | - | 0.1 |
| 32084 | 707349.01 | 2348847.85 | - | 0.1 |
| 32085 | 707366.23 | 2348849.54 | - | 0.1 |
| 32086 | 707382.83 | 2348857.7 | - | 0.1 |
| 32087 | 707403.67 | 2348872.77 | - | 0.1 |
| 32088 | 707412.93 | 2348905.25 | - | 0.1 |
| 32089 | 707412.76 | 2348913.03 | - | 0.1 |
| 32090 | 707413.06 | 2348931.74 | - | 0.1 |
| 32091 | 707413.77 | 2348949.56 | - | 0.1 |
| 32092 | 707414.68 | 2348966.15 | - | 0.1 |
| 32093 | 707415.73 | 2348981.9 | - | 0.1 |
| 32094 | 707416.83 | 2348997.35 | - | 0.1 |
| 32095 | 707417.98 | 2349013.05 | - | 0.1 |
| 32096 | 707419.1 | 2349029.61 | - | 0.1 |
| 32097 | 707420.11 | 2349047.86 | - | 0.1 |
| 32098 | 707420.86 | 2349068.67 | - | 0.1 |
| 32099 | 707421.27 | 2349092.91 | - | 0.1 |
| 32100 | 707421.31 | 2349121 | - | 0.1 |
| 32101 | 707421.27 | 2349136.05 | - | 0.1 |
| 32102 | 707421.27 | 2349151.46 | - | 0.1 |
| 32103 | 707421.34 | 2349166.96 | - | 0.1 |

| | | |
|-------------------------------|---------|-------------------|
| полное наименование должности | подпись | инициалы, фамилия |
|-------------------------------|---------|-------------------|

М.П.

Земельный участок

вид объекта недвижимости

Лист №1970 Раздел 4.2

Всего листов раздела 4.2: 2875

Всего разделов: 8

Всего листов выписки: 5548

17 октября 2019г. № КУВИ-001/2019-25207602

Кадастровый номер:

59:00:0000000:7734

| | | | | |
|-------|-----------|------------|---|-----|
| 32104 | 707421.54 | 2349182.33 | - | 0.1 |
| 32105 | 707422.5 | 2349211.68 | - | 0.1 |
| 32106 | 707424.48 | 2349237.97 | - | 0.1 |
| 32107 | 707427.45 | 2349261.34 | - | 0.1 |
| 32108 | 707431.38 | 2349282.34 | - | 0.1 |
| 32109 | 707436.18 | 2349301.51 | - | 0.1 |
| 32110 | 707441.79 | 2349319.35 | - | 0.1 |
| 32111 | 707448.12 | 2349336.14 | - | 0.1 |
| 32112 | 707455.06 | 2349352.09 | - | 0.1 |
| 32113 | 707462.52 | 2349367.41 | - | 0.1 |
| 32114 | 707470.44 | 2349382.39 | - | 0.1 |
| 32115 | 707479.01 | 2349397.67 | - | 0.1 |
| 32116 | 707488.44 | 2349413.96 | - | 0.1 |
| 32117 | 707498.97 | 2349431.96 | - | 0.1 |
| 32118 | 707510.57 | 2349451.99 | - | 0.1 |
| 32119 | 707522.46 | 2349472.82 | - | 0.1 |
| 32120 | 707533.57 | 2349492.8 | - | 0.1 |
| 32121 | 707542.92 | 2349510.29 | - | 0.1 |
| 32122 | 707549.64 | 2349524.08 | - | 0.1 |
| 32123 | 707554.86 | 2349539 | - | 0.1 |
| 32124 | 707552.21 | 2349555.95 | - | 0.1 |
| 32125 | 707540.68 | 2349571.88 | - | 0.1 |
| 32126 | 707531.67 | 2349584.04 | - | 0.1 |
| 32127 | 707520.66 | 2349600.25 | - | 0.1 |
| 32128 | 707508.67 | 2349619.74 | - | 0.1 |
| 32129 | 707496.91 | 2349641.34 | - | 0.1 |
| 32130 | 707486.59 | 2349663.87 | - | 0.1 |
| 32131 | 707478.7 | 2349686.31 | - | 0.1 |
| 32132 | 707473.09 | 2349708.34 | - | 0.1 |
| 32133 | 707469.34 | 2349729.82 | - | 0.1 |
| 32134 | 707467.08 | 2349750.58 | - | 0.1 |
| 32135 | 707465.95 | 2349770.57 | - | 0.1 |
| 32136 | 707466 | 2349790.2 | - | 0.1 |

| | | |
|-------------------------------|---------|-------------------|
| полное наименование должности | подпись | инициалы, фамилия |
|-------------------------------|---------|-------------------|

М.П.

| Земельный участок | | | | |
|--|-----------|--------------------------------|--------------------|-------------------|
| вид объекта недвижимости | | | | |
| Лист №1971 Раздел 4.2 | | Всего листов раздела 4.2: 2875 | | Всего разделов: 8 |
| Всего листов выписки: 5548 | | | | |
| 17 октября 2019г. № КУВИ-001/2019-25207602 | | | | |
| Кадастровый номер: | | | 59:00:0000000:7734 | |
| 32137 | 707467.34 | 2349809.96 | - | 0.1 |
| 32138 | 707470.08 | 2349830.37 | - | 0.1 |
| 32139 | 707474.33 | 2349851.78 | - | 0.1 |
| 32140 | 707480.24 | 2349873.92 | - | 0.1 |
| 32141 | 707487.96 | 2349896.38 | - | 0.1 |
| 32142 | 707497.65 | 2349918.76 | - | 0.1 |
| 32143 | 707509.32 | 2349940.62 | - | 0.1 |
| 32144 | 707522.66 | 2349961.46 | - | 0.1 |
| 32145 | 707537.21 | 2349980.76 | - | 0.1 |
| 32146 | 707552.55 | 2349998.03 | - | 0.1 |
| 32147 | 707568.22 | 2350012.85 | - | 0.1 |
| 32148 | 707583.83 | 2350025.41 | - | 0.1 |
| 32149 | 707598.97 | 2350035.96 | - | 0.1 |
| 32150 | 707613.23 | 2350044.8 | - | 0.1 |
| 32151 | 707632.27 | 2350055.44 | - | 0.1 |
| 32152 | 707648.02 | 2350063.68 | - | 0.1 |
| 32153 | 707663.22 | 2350072.34 | - | 0.1 |
| 32154 | 707675.37 | 2350081.89 | - | 0.1 |
| 32155 | 707684.11 | 2350096.49 | - | 0.1 |
| 32156 | 707691.9 | 2350116.22 | - | 0.1 |
| 32157 | 707697.08 | 2350131.22 | - | 0.1 |
| 32158 | 707703.04 | 2350150.25 | - | 0.1 |
| 32159 | 707709.77 | 2350173.46 | - | 0.1 |
| 32160 | 707717.58 | 2350199.82 | - | 0.1 |
| 32161 | 707726.83 | 2350227.99 | - | 0.1 |
| 32162 | 707732.1 | 2350242.32 | - | 0.1 |
| 32163 | 707737.88 | 2350256.61 | - | 0.1 |
| 32164 | 707744.17 | 2350270.71 | - | 0.1 |
| 32165 | 707750.98 | 2350284.56 | - | 0.1 |
| 32166 | 707758.27 | 2350298.12 | - | 0.1 |
| 32167 | 707766.02 | 2350311.37 | - | 0.1 |
| 32168 | 707774.19 | 2350324.27 | - | 0.1 |
| 32169 | 707782.74 | 2350336.79 | - | 0.1 |

| | | |
|-------------------------------|---------|-------------------|
| полное наименование должности | подпись | инициалы, фамилия |
|-------------------------------|---------|-------------------|

М.П.

| Земельный участок | | | | |
|--|-----------|--------------------------------|--------------------|-------------------|
| вид объекта недвижимости | | | | |
| Лист №1972 Раздел 4.2 | | Всего листов раздела 4.2: 2875 | | Всего разделов: 8 |
| Всего листов выписки: 5548 | | | | |
| 17 октября 2019г. № КУВИ-001/2019-25207602 | | | | |
| Кадастровый номер: | | | 59:00:0000000:7734 | |
| 32170 | 707791.66 | 2350348.87 | - | 0.1 |
| 32171 | 707810.45 | 2350371.7 | - | 0.1 |
| 32172 | 707830.28 | 2350392.71 | - | 0.1 |
| 32173 | 707850.75 | 2350412.1 | - | 0.1 |
| 32174 | 707871.55 | 2350430.09 | - | 0.1 |
| 32175 | 707892.3 | 2350446.91 | - | 0.1 |
| 32176 | 707913.07 | 2350462.64 | - | 0.1 |
| 32177 | 707934.27 | 2350477.28 | - | 0.1 |
| 32178 | 707956.34 | 2350490.85 | - | 0.1 |
| 32179 | 707979.76 | 2350503.33 | - | 0.1 |
| 32180 | 708005.13 | 2350514.69 | - | 0.1 |
| 32181 | 708033.31 | 2350524.89 | - | 0.1 |
| 32182 | 708048.7 | 2350529.53 | - | 0.1 |
| 32183 | 708065.11 | 2350533.86 | - | 0.1 |
| 32184 | 708082.64 | 2350537.87 | - | 0.1 |
| 32185 | 708101.32 | 2350541.55 | - | 0.1 |
| 32186 | 708120.81 | 2350544.92 | - | 0.1 |
| 32187 | 708140.75 | 2350547.97 | - | 0.1 |
| 32188 | 708160.75 | 2350550.72 | - | 0.1 |
| 32189 | 708180.4 | 2350553.19 | - | 0.1 |
| 32190 | 708199.33 | 2350555.37 | - | 0.1 |
| 32191 | 708217.13 | 2350557.28 | - | 0.1 |
| 32192 | 708233.43 | 2350558.92 | - | 0.1 |
| 32193 | 708260.66 | 2350561.5 | - | 0.1 |
| 32194 | 708281.42 | 2350563.28 | - | 0.1 |
| 32195 | 708296.92 | 2350564.49 | - | 0.1 |
| 32196 | 708312.77 | 2350565.75 | - | 0.1 |
| 32197 | 708329.79 | 2350570.91 | - | 0.1 |
| 32198 | 708346.27 | 2350584.82 | - | 0.1 |
| 32199 | 708356.88 | 2350595.64 | - | 0.1 |
| 32200 | 708368.16 | 2350608.09 | - | 0.1 |
| 32201 | 708379.32 | 2350621.37 | - | 0.1 |
| 32202 | 708389.71 | 2350634.79 | - | 0.1 |

| | | |
|-------------------------------|---------|-------------------|
| полное наименование должности | подпись | инициалы, фамилия |
|-------------------------------|---------|-------------------|

М.П.

| Земельный участок | | | | | |
|--|-----------|--------------------------------|--------------------|-------------------|----------------------------|
| вид объекта недвижимости | | | | | |
| Лист №1973 Раздел 4.2 | | Всего листов раздела 4.2: 2875 | | Всего разделов: 8 | Всего листов выписки: 5548 |
| 17 октября 2019г. № КУВИ-001/2019-25207602 | | | | | |
| Кадастровый номер: | | | 59:00:0000000:7734 | | |
| 32203 | 708399.18 | 2350648.09 | - | 0.1 | |
| 32204 | 708407.74 | 2350661.06 | - | 0.1 | |
| 32205 | 708418.83 | 2350679.55 | - | 0.1 | |
| 32206 | 708427.88 | 2350696.46 | - | 0.1 | |
| 32207 | 708435.12 | 2350711.5 | - | 0.1 | |
| 32208 | 708442.23 | 2350728.44 | - | 0.1 | |
| 32209 | 708446.97 | 2350743.78 | - | 0.1 | |
| 32210 | 708449.92 | 2350760.39 | - | 0.1 | |
| 32211 | 708452.23 | 2350778.38 | - | 0.1 | |
| 32212 | 708455.2 | 2350796.63 | - | 0.1 | |
| 32213 | 708458.93 | 2350814.92 | - | 0.1 | |
| 32214 | 708462.83 | 2350833.21 | - | 0.1 | |
| 32215 | 708465.9 | 2350848.51 | - | 0.1 | |
| 32216 | 708463.58 | 2350865.7 | - | 0.1 | |
| 32217 | 708463.32 | 2350887.48 | - | 0.1 | |
| 32218 | 708467.64 | 2350924 | - | 0.1 | |
| 32219 | 708487.34 | 2350995.61 | - | 0.1 | |
| 32220 | 708497.45 | 2351041.39 | - | 0.1 | |
| 32221 | 708489.4 | 2351085.57 | - | 0.1 | |
| 32222 | 708479.14 | 2351109.98 | - | 0.1 | |
| 32223 | 708467.83 | 2351134.74 | - | 0.1 | |
| 32224 | 708455.18 | 2351159.65 | - | 0.1 | |
| 32225 | 708441.84 | 2351183.97 | - | 0.1 | |
| 32226 | 708428.69 | 2351206.81 | - | 0.1 | |
| 32227 | 708416.59 | 2351227.3 | - | 0.1 | |
| 32228 | 708406.2 | 2351244.85 | - | 0.1 | |
| 32229 | 708397.2 | 2351260.19 | - | 0.1 | |
| 32230 | 708389.04 | 2351274.39 | - | 0.1 | |
| 32231 | 708381.15 | 2351288.47 | - | 0.1 | |
| 32232 | 708373.15 | 2351303.28 | - | 0.1 | |
| 32233 | 708365.08 | 2351318.86 | - | 0.1 | |
| 32234 | 708357.1 | 2351335.07 | - | 0.1 | |
| 32235 | 708349.41 | 2351351.7 | - | 0.1 | |

| | | |
|-------------------------------|---------|-------------------|
| полное наименование должности | подпись | инициалы, фамилия |
|-------------------------------|---------|-------------------|

М.П.

| Земельный участок | | | | |
|--|-----------|--------------------------------|--------------------|-------------------|
| вид объекта недвижимости | | | | |
| Лист №1974 Раздел 4.2 | | Всего листов раздела 4.2: 2875 | | Всего разделов: 8 |
| Всего листов выписки: 5548 | | | | |
| 17 октября 2019г. № КУВИ-001/2019-25207602 | | | | |
| Кадастровый номер: | | | 59:00:0000000:7734 | |
| 32236 | 708342.1 | 2351368.7 | - | 0.1 |
| 32237 | 708334.97 | 2351386.28 | - | 0.1 |
| 32238 | 708327.8 | 2351404.76 | - | 0.1 |
| 32239 | 708320.29 | 2351424.44 | - | 0.1 |
| 32240 | 708312.34 | 2351445.27 | - | 0.1 |
| 32241 | 708304.49 | 2351465.78 | - | 0.1 |
| 32242 | 708297.43 | 2351484.15 | - | 0.1 |
| 32243 | 708291.87 | 2351498.57 | - | 0.1 |
| 32244 | 708285.99 | 2351512.96 | - | 0.1 |
| 32245 | 708276.57 | 2351524.93 | - | 0.1 |
| 32246 | 708264.88 | 2351536.88 | - | 0.1 |
| 32247 | 708252.33 | 2351547.91 | - | 0.1 |
| 32248 | 708240.07 | 2351557.94 | - | 0.1 |
| 32249 | 708224.93 | 2351570.1 | - | 0.1 |
| 32250 | 708208.04 | 2351583.87 | - | 0.1 |
| 32251 | 708196.56 | 2351593.56 | - | 0.1 |
| 32252 | 708185.24 | 2351603.49 | - | 0.1 |
| 32253 | 708173.76 | 2351613.93 | - | 0.1 |
| 32254 | 708161.59 | 2351625.25 | - | 0.1 |
| 32255 | 708148.22 | 2351637.81 | - | 0.1 |
| 32256 | 708133.2 | 2351651.94 | - | 0.1 |
| 32257 | 708116.52 | 2351667.66 | - | 0.1 |
| 32258 | 708098.21 | 2351684.96 | - | 0.1 |
| 32259 | 708078.32 | 2351703.82 | - | 0.1 |
| 32260 | 708056.91 | 2351724.12 | - | 0.1 |
| 32261 | 708045.71 | 2351734.7 | - | 0.1 |
| 32262 | 708034.23 | 2351745.46 | - | 0.1 |
| 32263 | 708022.49 | 2351756.36 | - | 0.1 |
| 32264 | 708010.53 | 2351767.33 | - | 0.1 |
| 32265 | 707998.38 | 2351778.3 | - | 0.1 |
| 32266 | 707986.07 | 2351789.2 | - | 0.1 |
| 32267 | 707973.66 | 2351799.99 | - | 0.1 |
| 32268 | 707961.29 | 2351810.58 | - | 0.1 |

| | | |
|-------------------------------|---------|-------------------|
| полное наименование должности | подпись | инициалы, фамилия |
|-------------------------------|---------|-------------------|

М.П.

| Земельный участок | | | | | |
|--|-----------|--------------------------------|--------------------|-------------------|----------------------------|
| вид объекта недвижимости | | | | | |
| Лист №1975 Раздел 4.2 | | Всего листов раздела 4.2: 2875 | | Всего разделов: 8 | Всего листов выписки: 5548 |
| 17 октября 2019г. № КУВИ-001/2019-25207602 | | | | | |
| Кадастровый номер: | | | 59:00:0000000:7734 | | |
| 32269 | 707949.1 | 2351820.89 | - | 0.1 | |
| 32270 | 707937.29 | 2351830.86 | - | 0.1 | |
| 32271 | 707915.35 | 2351849.44 | - | 0.1 | |
| 32272 | 707896.75 | 2351865.73 | - | 0.1 | |
| 32273 | 707882.43 | 2351879.39 | - | 0.1 | |
| 32274 | 707871.97 | 2351891.1 | - | 0.1 | |
| 32275 | 707861.85 | 2351907.01 | - | 0.1 | |
| 32276 | 707856.22 | 2351923.54 | - | 0.1 | |
| 32277 | 707853.44 | 2351941.03 | - | 0.1 | |
| 32278 | 707852.4 | 2351958.13 | - | 0.1 | |
| 32279 | 707852.23 | 2351973.74 | - | 0.1 | |
| 32280 | 707853.01 | 2351991.96 | - | 0.1 | |
| 32281 | 707854.84 | 2352007.27 | - | 0.1 | |
| 32282 | 707857.18 | 2352023.43 | - | 0.1 | |
| 32283 | 707852.07 | 2352038.46 | - | 0.1 | |
| 32284 | 707836.94 | 2352049.34 | - | 0.1 | |
| 32285 | 707819.58 | 2352059.94 | - | 0.1 | |
| 32286 | 707803.53 | 2352069.24 | - | 0.1 | |
| 32287 | 707785.6 | 2352079.42 | - | 0.1 | |
| 32288 | 707766.51 | 2352090.16 | - | 0.1 | |
| 32289 | 707753.41 | 2352097.61 | - | 0.1 | |
| 32290 | 707740.05 | 2352105.47 | - | 0.1 | |
| 32291 | 707726.44 | 2352113.93 | - | 0.1 | |
| 32292 | 707712.63 | 2352123.11 | - | 0.1 | |
| 32293 | 707698.74 | 2352132.97 | - | 0.1 | |
| 32294 | 707685 | 2352143.21 | - | 0.1 | |
| 32295 | 707671.6 | 2352153.52 | - | 0.1 | |
| 32296 | 707658.81 | 2352163.63 | - | 0.1 | |
| 32297 | 707646.63 | 2352173.56 | - | 0.1 | |
| 32298 | 707634.84 | 2352183.65 | - | 0.1 | |
| 32299 | 707623.22 | 2352194.24 | - | 0.1 | |
| 32300 | 707611.58 | 2352205.69 | - | 0.1 | |
| 32301 | 707600.07 | 2352218.03 | - | 0.1 | |

| | | |
|-------------------------------|---------|-------------------|
| полное наименование должности | подпись | инициалы, фамилия |
|-------------------------------|---------|-------------------|

М.П.

| Земельный участок | | | | |
|--|-----------|--------------------------------|--------------------|-------------------|
| вид объекта недвижимости | | | | |
| Лист №1976 Раздел 4.2 | | Всего листов раздела 4.2: 2875 | | Всего разделов: 8 |
| Всего листов выписки: 5548 | | | | |
| 17 октября 2019г. № КУВИ-001/2019-25207602 | | | | |
| Кадастровый номер: | | | 59:00:0000000:7734 | |
| 32302 | 707589.11 | 2352231 | - | 0.1 |
| 32303 | 707579.18 | 2352244.34 | - | 0.1 |
| 32304 | 707570.74 | 2352257.79 | - | 0.1 |
| 32305 | 707563.8 | 2352271.13 | - | 0.1 |
| 32306 | 707555.33 | 2352290.6 | - | 0.1 |
| 32307 | 707547.96 | 2352308.98 | - | 0.1 |
| 32308 | 707540.81 | 2352326.01 | - | 0.1 |
| 32309 | 707533.88 | 2352341.79 | - | 0.1 |
| 32310 | 707527.21 | 2352356.47 | - | 0.1 |
| 32311 | 707520.47 | 2352370.2 | - | 0.1 |
| 32312 | 707510.42 | 2352387.38 | - | 0.1 |
| 32313 | 707498.88 | 2352403.47 | - | 0.1 |
| 32314 | 707487.35 | 2352418.25 | - | 0.1 |
| 32315 | 707476.6 | 2352431.36 | - | 0.1 |
| 32316 | 707465.64 | 2352442.25 | - | 0.1 |
| 32317 | 707451.82 | 2352451.8 | - | 0.1 |
| 32318 | 707436.35 | 2352460.3 | - | 0.1 |
| 32319 | 707422.52 | 2352467.39 | - | 0.1 |
| 32320 | 707406.35 | 2352475.5 | - | 0.1 |
| 32321 | 707388.59 | 2352484.29 | - | 0.1 |
| 32322 | 707370.04 | 2352493.4 | - | 0.1 |
| 32323 | 707351.42 | 2352502.56 | - | 0.1 |
| 32324 | 707333.38 | 2352511.54 | - | 0.1 |
| 32325 | 707316.48 | 2352520.21 | - | 0.1 |
| 32326 | 707301.34 | 2352528.39 | - | 0.1 |
| 32327 | 707288.38 | 2352536 | - | 0.1 |
| 32328 | 707272.58 | 2352546.66 | - | 0.1 |
| 32329 | 707260.14 | 2352557.07 | - | 0.1 |
| 32330 | 707246.81 | 2352571.29 | - | 0.1 |
| 32331 | 707234.99 | 2352584.96 | - | 0.1 |
| 32332 | 707222.1 | 2352597.48 | - | 0.1 |
| 32333 | 707209.98 | 2352607.44 | - | 0.1 |
| 32334 | 707194.53 | 2352619.18 | - | 0.1 |

| | | |
|-------------------------------|---------|-------------------|
| полное наименование должности | подпись | инициалы, фамилия |
|-------------------------------|---------|-------------------|

М.П.

| Земельный участок | | | | | |
|--|-----------|--------------------------------|--------------------|-------------------|----------------------------|
| вид объекта недвижимости | | | | | |
| Лист №1977 Раздел 4.2 | | Всего листов раздела 4.2: 2875 | | Всего разделов: 8 | Всего листов выписки: 5548 |
| 17 октября 2019г. № КУВИ-001/2019-25207602 | | | | | |
| Кадастровый номер: | | | 59:00:0000000:7734 | | |
| 32335 | 707176.75 | 2352632.22 | - | 0.1 | |
| 32336 | 707158.95 | 2352645.01 | - | 0.1 | |
| 32337 | 707142.99 | 2352656.41 | - | 0.1 | |
| 32338 | 707128.71 | 2352666.77 | - | 0.1 | |
| 32339 | 707115.4 | 2352676.9 | - | 0.1 | |
| 32340 | 707101.75 | 2352688.18 | - | 0.1 | |
| 32341 | 707085.47 | 2352702.91 | - | 0.1 | |
| 32342 | 707072.03 | 2352715.79 | - | 0.1 | |
| 32343 | 707056.65 | 2352730.92 | - | 0.1 | |
| 32344 | 707040.53 | 2352747 | - | 0.1 | |
| 32345 | 707024.85 | 2352762.69 | - | 0.1 | |
| 32346 | 707010.78 | 2352776.71 | - | 0.1 | |
| 32347 | 706998.25 | 2352789.12 | - | 0.1 | |
| 32348 | 706985.95 | 2352801.26 | - | 0.1 | |
| 32349 | 706972.52 | 2352814.57 | - | 0.1 | |
| 32350 | 706956.7 | 2352830.44 | - | 0.1 | |
| 32351 | 706938.43 | 2352848.91 | - | 0.1 | |
| 32352 | 706918.94 | 2352868.71 | - | 0.1 | |
| 32353 | 706899.58 | 2352888.52 | - | 0.1 | |
| 32354 | 706881.57 | 2352907.06 | - | 0.1 | |
| 32355 | 706865.63 | 2352923.6 | - | 0.1 | |
| 32356 | 706851.83 | 2352938.02 | - | 0.1 | |
| 32357 | 706840.23 | 2352950.18 | - | 0.1 | |
| 32358 | 706826.97 | 2352964.08 | - | 0.1 | |
| 32359 | 706814.4 | 2352976.54 | - | 0.1 | |
| 32360 | 706802.55 | 2352986.17 | - | 0.1 | |
| 32361 | 706787.57 | 2352996.17 | - | 0.1 | |
| 32362 | 706773.86 | 2353002.67 | - | 0.1 | |
| 32363 | 706755.28 | 2353003.95 | - | 0.1 | |
| 32364 | 706735.6 | 2353002.85 | - | 0.1 | |
| 32365 | 706715.8 | 2353000.99 | - | 0.1 | |
| 32366 | 706693.96 | 2352998.65 | - | 0.1 | |
| 32367 | 706672.36 | 2352996.26 | - | 0.1 | |

| | | |
|-------------------------------|---------|-------------------|
| полное наименование должности | подпись | инициалы, фамилия |
|-------------------------------|---------|-------------------|

М.П.

| Земельный участок | | | | | |
|--|-----------|--------------------------------|--------------------|-------------------|----------------------------|
| вид объекта недвижимости | | | | | |
| Лист №1978 Раздел 4.2 | | Всего листов раздела 4.2: 2875 | | Всего разделов: 8 | Всего листов выписки: 5548 |
| 17 октября 2019г. № КУВИ-001/2019-25207602 | | | | | |
| Кадастровый номер: | | | 59:00:0000000:7734 | | |
| 32368 | 706651.93 | 2352994.66 | - | 0.1 | |
| 32369 | 706632.68 | 2352994.94 | - | 0.1 | |
| 32370 | 706614.6 | 2352997.9 | - | 0.1 | |
| 32371 | 706597.3 | 2353003.1 | - | 0.1 | |
| 32372 | 706580.42 | 2353009.82 | - | 0.1 | |
| 32373 | 706564.18 | 2353017.14 | - | 0.1 | |
| 32374 | 706549.86 | 2353023.83 | - | 0.1 | |
| 32375 | 706535.7 | 2353029.93 | - | 0.1 | |
| 32376 | 706520.87 | 2353034.02 | - | 0.1 | |
| 32377 | 706503.86 | 2353033.44 | - | 0.1 | |
| 32378 | 706488.06 | 2353030.02 | - | 0.1 | |
| 32379 | 706469.89 | 2353023.93 | - | 0.1 | |
| 32380 | 706454.33 | 2353017.98 | - | 0.1 | |
| 32381 | 706436.56 | 2353011.09 | - | 0.1 | |
| 32382 | 706417.09 | 2353003.84 | - | 0.1 | |
| 32383 | 706396.45 | 2352996.81 | - | 0.1 | |
| 32384 | 706375.27 | 2352990.35 | - | 0.1 | |
| 32385 | 706354.2 | 2352984.64 | - | 0.1 | |
| 32386 | 706333.96 | 2352979.85 | - | 0.1 | |
| 32387 | 706315.23 | 2352976.1 | - | 0.1 | |
| 32388 | 706298.38 | 2352973.43 | - | 0.1 | |
| 32389 | 706276.85 | 2352971.17 | - | 0.1 | |
| 32390 | 706260 | 2352970.6 | - | 0.1 | |
| 32391 | 706242.8 | 2352971.85 | - | 0.1 | |
| 32392 | 706225.08 | 2352974.71 | - | 0.1 | |
| 32393 | 706208.1 | 2352977.89 | - | 0.1 | |
| 32394 | 706187.27 | 2352982.73 | - | 0.1 | |
| 32395 | 706171.07 | 2352987.27 | - | 0.1 | |
| 32396 | 706152.92 | 2352993.02 | - | 0.1 | |
| 32397 | 706132.66 | 2352999.98 | - | 0.1 | |
| 32398 | 706110.23 | 2353008.19 | - | 0.1 | |
| 32399 | 706085.5 | 2353017.62 | - | 0.1 | |
| 32400 | 706058.99 | 2353027.95 | - | 0.1 | |

| | | |
|-------------------------------|---------|-------------------|
| полное наименование должности | подпись | инициалы, фамилия |
|-------------------------------|---------|-------------------|

М.П.

| Земельный участок | | | | |
|--|-----------|--------------------------------|--------------------|-------------------|
| вид объекта недвижимости | | | | |
| Лист №1979 Раздел 4.2 | | Всего листов раздела 4.2: 2875 | | Всего разделов: 8 |
| Всего листов выписки: 5548 | | | | |
| 17 октября 2019г. № КУВИ-001/2019-25207602 | | | | |
| Кадастровый номер: | | | 59:00:0000000:7734 | |
| 32401 | 706031.75 | 2353038.57 | - | 0.1 |
| 32402 | 706004.91 | 2353048.85 | - | 0.1 |
| 32403 | 705979.54 | 2353058.14 | - | 0.1 |
| 32404 | 705956.04 | 2353066.39 | - | 0.1 |
| 32405 | 705934.08 | 2353074.03 | - | 0.1 |
| 32406 | 705913.37 | 2353081.52 | - | 0.1 |
| 32407 | 705893.56 | 2353089.32 | - | 0.1 |
| 32408 | 705874.56 | 2353097.62 | - | 0.1 |
| 32409 | 705856.47 | 2353106.34 | - | 0.1 |
| 32410 | 705839.38 | 2353115.43 | - | 0.1 |
| 32411 | 705823.42 | 2353124.8 | - | 0.1 |
| 32412 | 705808.61 | 2353134.36 | - | 0.1 |
| 32413 | 705794.85 | 2353144.05 | - | 0.1 |
| 32414 | 705782.14 | 2353153.8 | - | 0.1 |
| 32415 | 705770.37 | 2353163.54 | - | 0.1 |
| 32416 | 705754.11 | 2353178.01 | - | 0.1 |
| 32417 | 705738.76 | 2353192.23 | - | 0.1 |
| 32418 | 705723.52 | 2353206.02 | - | 0.1 |
| 32419 | 705708.71 | 2353218.71 | - | 0.1 |
| 32420 | 705695.4 | 2353229.32 | - | 0.1 |
| 32421 | 705680.52 | 2353239.39 | - | 0.1 |
| 32422 | 705664.89 | 2353247.04 | - | 0.1 |
| 32423 | 705650.32 | 2353252.72 | - | 0.1 |
| 32424 | 705635.07 | 2353257.97 | - | 0.1 |
| 32425 | 705618.14 | 2353263.04 | - | 0.1 |
| 32426 | 705600.42 | 2353266.97 | - | 0.1 |
| 32427 | 705581.35 | 2353270.7 | - | 0.1 |
| 32428 | 705563.97 | 2353274.31 | - | 0.1 |
| 32429 | 705545.88 | 2353278.44 | - | 0.1 |
| 32430 | 705528.1 | 2353283.36 | - | 0.1 |
| 32431 | 705510.55 | 2353289.8 | - | 0.1 |
| 32432 | 705493.13 | 2353298.49 | - | 0.1 |
| 32433 | 705476.24 | 2353309.32 | - | 0.1 |

| | | |
|-------------------------------|---------|-------------------|
| полное наименование должности | подпись | инициалы, фамилия |
|-------------------------------|---------|-------------------|

М.П.

| Земельный участок | | | | |
|--|-----------|--------------------------------|--------------------|-------------------|
| вид объекта недвижимости | | | | |
| Лист №1980 Раздел 4.2 | | Всего листов раздела 4.2: 2875 | | Всего разделов: 8 |
| Всего листов выписки: 5548 | | | | |
| 17 октября 2019г. № КУВИ-001/2019-25207602 | | | | |
| Кадастровый номер: | | | 59:00:0000000:7734 | |
| 32434 | 705460.64 | 2353321.72 | - | 0.1 |
| 32435 | 705446.82 | 2353335.29 | - | 0.1 |
| 32436 | 705434.19 | 2353350.69 | - | 0.1 |
| 32437 | 705421.9 | 2353368.8 | - | 0.1 |
| 32438 | 705413.7 | 2353382.31 | - | 0.1 |
| 32439 | 705405.64 | 2353396.26 | - | 0.1 |
| 32440 | 705397.93 | 2353409.88 | - | 0.1 |
| 32441 | 705387.35 | 2353428.35 | - | 0.1 |
| 32442 | 705378.13 | 2353443.79 | - | 0.1 |
| 32443 | 705368.15 | 2353459.67 | - | 0.1 |
| 32444 | 705357.87 | 2353473.91 | - | 0.1 |
| 32445 | 705345.34 | 2353487.49 | - | 0.1 |
| 32446 | 705332.16 | 2353499.44 | - | 0.1 |
| 32447 | 705316.03 | 2353511.8 | - | 0.1 |
| 32448 | 705299.55 | 2353521.74 | - | 0.1 |
| 32449 | 705284.98 | 2353529.04 | - | 0.1 |
| 32450 | 705266.93 | 2353537.02 | - | 0.1 |
| 32451 | 705246.06 | 2353545.61 | - | 0.1 |
| 32452 | 705223.37 | 2353554.69 | - | 0.1 |
| 32453 | 705199.82 | 2353564.14 | - | 0.1 |
| 32454 | 705176.39 | 2353573.77 | - | 0.1 |
| 32455 | 705154.01 | 2353583.26 | - | 0.1 |
| 32456 | 705133.61 | 2353592.23 | - | 0.1 |
| 32457 | 705116.13 | 2353600.27 | - | 0.1 |
| 32458 | 705102.19 | 2353607.16 | - | 0.1 |
| 32459 | 705086.44 | 2353616.36 | - | 0.1 |
| 32460 | 705074.09 | 2353625.98 | - | 0.1 |
| 32461 | 705062.6 | 2353637.56 | - | 0.1 |
| 32462 | 705051.73 | 2353650.9 | - | 0.1 |
| 32463 | 705041.86 | 2353665.36 | - | 0.1 |
| 32464 | 705033.09 | 2353680.62 | - | 0.1 |
| 32465 | 705025.11 | 2353696.77 | - | 0.1 |
| 32466 | 705017.62 | 2353714.03 | - | 0.1 |

| | | |
|-------------------------------|---------|-------------------|
| полное наименование должности | подпись | инициалы, фамилия |
|-------------------------------|---------|-------------------|

М.П.

| Земельный участок | | | | |
|--|-----------|--------------------------------|--------------------|-------------------|
| вид объекта недвижимости | | | | |
| Лист №1981 Раздел 4.2 | | Всего листов раздела 4.2: 2875 | | Всего разделов: 8 |
| Всего листов выписки: 5548 | | | | |
| 17 октября 2019г. № КУВИ-001/2019-25207602 | | | | |
| Кадастровый номер: | | | 59:00:0000000:7734 | |
| 32467 | 705011.1 | 2353732.73 | - | 0.1 |
| 32468 | 705006.53 | 2353753.31 | - | 0.1 |
| 32469 | 705004.69 | 2353776 | - | 0.1 |
| 32470 | 705005 | 2353792.04 | - | 0.1 |
| 32471 | 705006.47 | 2353808.55 | - | 0.1 |
| 32472 | 705009.05 | 2353825.32 | - | 0.1 |
| 32473 | 705012.51 | 2353841.93 | - | 0.1 |
| 32474 | 705016.5 | 2353857.83 | - | 0.1 |
| 32475 | 705020.64 | 2353872.45 | - | 0.1 |
| 32476 | 705026.36 | 2353890.9 | - | 0.1 |
| 32477 | 705031.28 | 2353906.01 | - | 0.1 |
| 32478 | 705036.82 | 2353924.64 | - | 0.1 |
| 32479 | 705041.36 | 2353943.97 | - | 0.1 |
| 32480 | 705044.67 | 2353962.47 | - | 0.1 |
| 32481 | 705046.65 | 2353978.94 | - | 0.1 |
| 32482 | 705047.37 | 2353997.4 | - | 0.1 |
| 32483 | 705046.1 | 2354013.31 | - | 0.1 |
| 32484 | 705043.45 | 2354028.88 | - | 0.1 |
| 32485 | 705038.98 | 2354048.69 | - | 0.1 |
| 32486 | 705034.83 | 2354063.86 | - | 0.1 |
| 32487 | 705029.68 | 2354080.29 | - | 0.1 |
| 32488 | 705023.45 | 2354097.77 | - | 0.1 |
| 32489 | 705016.13 | 2354116.32 | - | 0.1 |
| 32490 | 705007.73 | 2354136.03 | - | 0.1 |
| 32491 | 704998.26 | 2354157 | - | 0.1 |
| 32492 | 704987.83 | 2354179.14 | - | 0.1 |
| 32493 | 704977.06 | 2354201.52 | - | 0.1 |
| 32494 | 704966.66 | 2354223.06 | - | 0.1 |
| 32495 | 704957.36 | 2354242.65 | - | 0.1 |
| 32496 | 704949.74 | 2354259.48 | - | 0.1 |
| 32497 | 704943.65 | 2354273.81 | - | 0.1 |
| 32498 | 704936.85 | 2354291.82 | - | 0.1 |
| 32499 | 704931.98 | 2354307.35 | - | 0.1 |

| | | |
|-------------------------------|---------|-------------------|
| полное наименование должности | подпись | инициалы, фамилия |
|-------------------------------|---------|-------------------|

М.П.

| Земельный участок | | | | |
|--|-----------|--------------------------------|--------------------|-------------------|
| вид объекта недвижимости | | | | |
| Лист №1982 Раздел 4.2 | | Всего листов раздела 4.2: 2875 | | Всего разделов: 8 |
| Всего листов выписки: 5548 | | | | |
| 17 октября 2019г. № КУВИ-001/2019-25207602 | | | | |
| Кадастровый номер: | | | 59:00:0000000:7734 | |
| 32500 | 704928.67 | 2354322.56 | - | 0.1 |
| 32501 | 704926.81 | 2354339.83 | - | 0.1 |
| 32502 | 704926.32 | 2354361.03 | - | 0.1 |
| 32503 | 704926.74 | 2354377.36 | - | 0.1 |
| 32504 | 704927.76 | 2354395.21 | - | 0.1 |
| 32505 | 704929.35 | 2354414.41 | - | 0.1 |
| 32506 | 704931.34 | 2354434.27 | - | 0.1 |
| 32507 | 704933.4 | 2354453.58 | - | 0.1 |
| 32508 | 704935.17 | 2354471.14 | - | 0.1 |
| 32509 | 704936.64 | 2354491.89 | - | 0.1 |
| 32510 | 704936.7 | 2354506.95 | - | 0.1 |
| 32511 | 704935.61 | 2354524.01 | - | 0.1 |
| 32512 | 704933.54 | 2354541.85 | - | 0.1 |
| 32513 | 704929.28 | 2354559.06 | - | 0.1 |
| 32514 | 704921.14 | 2354575.33 | - | 0.1 |
| 32515 | 704911.18 | 2354588.9 | - | 0.1 |
| 32516 | 704896.91 | 2354605.33 | - | 0.1 |
| 32517 | 704884.56 | 2354618.5 | - | 0.1 |
| 32518 | 704869.65 | 2354633.89 | - | 0.1 |
| 32519 | 704851.98 | 2354651.8 | - | 0.1 |
| 32520 | 704832.4 | 2354671.46 | - | 0.1 |
| 32521 | 704812.82 | 2354691.03 | - | 0.1 |
| 32522 | 704795.2 | 2354708.58 | - | 0.1 |
| 32523 | 704781.4 | 2354722.33 | - | 0.1 |
| 32524 | 704766.52 | 2354737.76 | - | 0.1 |
| 32525 | 704751.19 | 2354755.91 | - | 0.1 |
| 32526 | 704736.54 | 2354774.44 | - | 0.1 |
| 32527 | 704717.92 | 2354798.58 | - | 0.1 |
| 32528 | 704707.87 | 2354811.85 | - | 0.1 |
| 32529 | 704697.73 | 2354825.41 | - | 0.1 |
| 32530 | 704687.82 | 2354838.87 | - | 0.1 |
| 32531 | 704678.44 | 2354851.85 | - | 0.1 |
| 32532 | 704662.5 | 2354874.94 | - | 0.1 |

| | | |
|-------------------------------|---------|-------------------|
| полное наименование должности | подпись | инициалы, фамилия |
|-------------------------------|---------|-------------------|

М.П.

| Земельный участок | | | | |
|--|-----------|--------------------------------|--------------------|-------------------|
| вид объекта недвижимости | | | | |
| Лист №1983 Раздел 4.2 | | Всего листов раздела 4.2: 2875 | | Всего разделов: 8 |
| Всего листов выписки: 5548 | | | | |
| 17 октября 2019г. № КУВИ-001/2019-25207602 | | | | |
| Кадастровый номер: | | | 59:00:0000000:7734 | |
| 32533 | 704650.7 | 2354893.74 | - | 0.1 |
| 32534 | 704642.3 | 2354909.38 | - | 0.1 |
| 32535 | 704634.17 | 2354929.52 | - | 0.1 |
| 32536 | 704629.26 | 2354948.53 | - | 0.1 |
| 32537 | 704626.34 | 2354966.65 | - | 0.1 |
| 32538 | 704624.49 | 2354983.38 | - | 0.1 |
| 32539 | 704623.34 | 2354999.06 | - | 0.1 |
| 32540 | 704623.25 | 2355015.29 | - | 0.1 |
| 32541 | 704624.65 | 2355033.72 | - | 0.1 |
| 32542 | 704627.87 | 2355055.26 | - | 0.1 |
| 32543 | 704631.16 | 2355071.59 | - | 0.1 |
| 32544 | 704635.47 | 2355089.59 | - | 0.1 |
| 32545 | 704640.69 | 2355108.79 | - | 0.1 |
| 32546 | 704646.52 | 2355128.13 | - | 0.1 |
| 32547 | 704652.67 | 2355146.5 | - | 0.1 |
| 32548 | 704658.83 | 2355162.81 | - | 0.1 |
| 32549 | 704664.75 | 2355176.67 | - | 0.1 |
| 32550 | 704672.77 | 2355193.4 | - | 0.1 |
| 32551 | 704680.82 | 2355209.58 | - | 0.1 |
| 32552 | 704686.58 | 2355223.74 | - | 0.1 |
| 32553 | 704689.61 | 2355239.19 | - | 0.1 |
| 32554 | 704690.01 | 2355255.01 | - | 0.1 |
| 32555 | 704688.98 | 2355272.04 | - | 0.1 |
| 32556 | 704687.15 | 2355288.79 | - | 0.1 |
| 32557 | 704684.28 | 2355308.79 | - | 0.1 |
| 32558 | 704680.34 | 2355329.98 | - | 0.1 |
| 32559 | 704675.37 | 2355350.26 | - | 0.1 |
| 32560 | 704669.84 | 2355369.76 | - | 0.1 |
| 32561 | 704664.53 | 2355389.94 | - | 0.1 |
| 32562 | 704660.21 | 2355412.21 | - | 0.1 |
| 32563 | 704658.27 | 2355428.74 | - | 0.1 |
| 32564 | 704657.36 | 2355446.93 | - | 0.1 |
| 32565 | 704657.7 | 2355467.02 | - | 0.1 |

| | | |
|-------------------------------|---------|-------------------|
| полное наименование должности | подпись | инициалы, фамилия |
|-------------------------------|---------|-------------------|

М.П.

| Земельный участок | | | | |
|--|-----------|--------------------------------|--------------------|-------------------|
| вид объекта недвижимости | | | | |
| Лист №1984 Раздел 4.2 | | Всего листов раздела 4.2: 2875 | | Всего разделов: 8 |
| Всего листов выписки: 5548 | | | | |
| 17 октября 2019г. № КУВИ-001/2019-25207602 | | | | |
| Кадастровый номер: | | | 59:00:0000000:7734 | |
| 32566 | 704659.18 | 2355488.63 | - | 0.1 |
| 32567 | 704661.4 | 2355510.65 | - | 0.1 |
| 32568 | 704663.94 | 2355532.01 | - | 0.1 |
| 32569 | 704666.38 | 2355551.62 | - | 0.1 |
| 32570 | 704668.5 | 2355568.95 | - | 0.1 |
| 32571 | 704670.28 | 2355583.97 | - | 0.1 |
| 32572 | 704672.23 | 2355602.26 | - | 0.1 |
| 32573 | 704673.45 | 2355619.3 | - | 0.1 |
| 32574 | 704673.04 | 2355635.12 | - | 0.1 |
| 32575 | 704669.37 | 2355649.96 | - | 0.1 |
| 32576 | 704660.57 | 2355662.12 | - | 0.1 |
| 32577 | 704646.65 | 2355670.3 | - | 0.1 |
| 32578 | 704632.25 | 2355676.45 | - | 0.1 |
| 32579 | 704613.51 | 2355684.41 | - | 0.1 |
| 32580 | 704594.42 | 2355693.7 | - | 0.1 |
| 32581 | 704578.28 | 2355704.03 | - | 0.1 |
| 32582 | 704565.47 | 2355716.01 | - | 0.1 |
| 32583 | 704555.64 | 2355730.42 | - | 0.1 |
| 32584 | 704548.4 | 2355748.55 | - | 0.1 |
| 32585 | 704544.8 | 2355763.71 | - | 0.1 |
| 32586 | 704542.05 | 2355782.06 | - | 0.1 |
| 32587 | 704540.02 | 2355803.73 | - | 0.1 |
| 32588 | 704538.61 | 2355827.02 | - | 0.1 |
| 32589 | 704537.7 | 2355849.73 | - | 0.1 |
| 32590 | 704537.19 | 2355869.66 | - | 0.1 |
| 32591 | 704536.98 | 2355885.29 | - | 0.1 |
| 32592 | 704537.06 | 2355903.53 | - | 0.1 |
| 32593 | 704537.47 | 2355921.17 | - | 0.1 |
| 32594 | 704537.99 | 2355942.79 | - | 0.1 |
| 32595 | 704538.17 | 2355958.33 | - | 0.1 |
| 32596 | 704537.9 | 2355980.19 | - | 0.1 |
| 32597 | 704536.69 | 2355997.61 | - | 0.1 |
| 32598 | 704534.2 | 2356015.26 | - | 0.1 |

| | | |
|-------------------------------|---------|-------------------|
| полное наименование должности | подпись | инициалы, фамилия |
|-------------------------------|---------|-------------------|

М.П.

| Земельный участок | | | | |
|--|-----------|--------------------------------|--------------------|-------------------|
| вид объекта недвижимости | | | | |
| Лист №1985 Раздел 4.2 | | Всего листов раздела 4.2: 2875 | | Всего разделов: 8 |
| Всего листов выписки: 5548 | | | | |
| 17 октября 2019г. № КУВИ-001/2019-25207602 | | | | |
| Кадастровый номер: | | | 59:00:0000000:7734 | |
| 32599 | 704531.71 | 2356030.24 | - | 0.1 |
| 32600 | 704530 | 2356047.45 | - | 0.1 |
| 32601 | 704529.58 | 2356064.8 | - | 0.1 |
| 32602 | 704529.93 | 2356085.05 | - | 0.1 |
| 32603 | 704530.91 | 2356105.12 | - | 0.1 |
| 32604 | 704532.42 | 2356122.6 | - | 0.1 |
| 32605 | 704534.69 | 2356137.98 | - | 0.1 |
| 32606 | 704539.38 | 2356157.25 | - | 0.1 |
| 32607 | 704544.45 | 2356171.69 | - | 0.1 |
| 32608 | 704551.06 | 2356186.43 | - | 0.1 |
| 32609 | 704559.23 | 2356201.58 | - | 0.1 |
| 32610 | 704568.46 | 2356216.77 | - | 0.1 |
| 32611 | 704578.12 | 2356231.53 | - | 0.1 |
| 32612 | 704587.4 | 2356245.53 | - | 0.1 |
| 32613 | 704595.36 | 2356258.73 | - | 0.1 |
| 32614 | 704602.47 | 2356275.16 | - | 0.1 |
| 32615 | 704606.38 | 2356291.58 | - | 0.1 |
| 32616 | 704608.95 | 2356309.84 | - | 0.1 |
| 32617 | 704610.8 | 2356325.1 | - | 0.1 |
| 32618 | 704613.01 | 2356341.56 | - | 0.1 |
| 32619 | 704615.85 | 2356358.85 | - | 0.1 |
| 32620 | 704619.42 | 2356376.08 | - | 0.1 |
| 32621 | 704623.79 | 2356392.38 | - | 0.1 |
| 32622 | 704629.05 | 2356407.33 | - | 0.1 |
| 32623 | 704637.6 | 2356425.05 | - | 0.1 |
| 32624 | 704648.26 | 2356440.97 | - | 0.1 |
| 32625 | 704658.04 | 2356453.32 | - | 0.1 |
| 32626 | 704669.48 | 2356466.85 | - | 0.1 |
| 32627 | 704682.03 | 2356480.35 | - | 0.1 |
| 32628 | 704694.95 | 2356492.1 | - | 0.1 |
| 32629 | 704708.05 | 2356501.52 | - | 0.1 |
| 32630 | 704721.95 | 2356509.76 | - | 0.1 |
| 32631 | 704737.28 | 2356517.94 | - | 0.1 |

| | | |
|-------------------------------|---------|-------------------|
| полное наименование должности | подпись | инициалы, фамилия |
|-------------------------------|---------|-------------------|

М.П.

| Земельный участок | | | | |
|--|-----------|--------------------------------|--------------------|-------------------|
| вид объекта недвижимости | | | | |
| Лист №1986 Раздел 4.2 | | Всего листов раздела 4.2: 2875 | | Всего разделов: 8 |
| Всего листов выписки: 5548 | | | | |
| 17 октября 2019г. № КУВИ-001/2019-25207602 | | | | |
| Кадастровый номер: | | | 59:00:0000000:7734 | |
| 32632 | 704753.13 | 2356525.87 | - | 0.1 |
| 32633 | 704767.64 | 2356532.44 | - | 0.1 |
| 32634 | 704782.7 | 2356537.96 | - | 0.1 |
| 32635 | 704797.7 | 2356542.13 | - | 0.1 |
| 32636 | 704799.81 | 2356554.04 | - | 0.1 |
| 32637 | 704790.56 | 2356567.51 | - | 0.1 |
| 32638 | 704778.92 | 2356583.83 | - | 0.1 |
| 32639 | 704770.24 | 2356597.03 | - | 0.1 |
| 32640 | 704761.99 | 2356610.93 | - | 0.1 |
| 32641 | 704754.53 | 2356625.48 | - | 0.1 |
| 32642 | 704748.57 | 2356641.08 | - | 0.1 |
| 32643 | 704744.88 | 2356658.14 | - | 0.1 |
| 32644 | 704743.77 | 2356676.58 | - | 0.1 |
| 32645 | 704744.8 | 2356695.42 | - | 0.1 |
| 32646 | 704747.51 | 2356713.74 | - | 0.1 |
| 32647 | 704751.45 | 2356731.59 | - | 0.1 |
| 32648 | 704756.28 | 2356749.73 | - | 0.1 |
| 32649 | 704761.56 | 2356768.66 | - | 0.1 |
| 32650 | 704766.67 | 2356787.82 | - | 0.1 |
| 32651 | 704770.93 | 2356806.38 | - | 0.1 |
| 32652 | 704773.94 | 2356823.99 | - | 0.1 |
| 32653 | 704775.76 | 2356841.02 | - | 0.1 |
| 32654 | 704776.49 | 2356857.9 | - | 0.1 |
| 32655 | 704776.07 | 2356875.32 | - | 0.1 |
| 32656 | 704774.34 | 2356894.13 | - | 0.1 |
| 32657 | 704771.17 | 2356914.95 | - | 0.1 |
| 32658 | 704768.18 | 2356929.91 | - | 0.1 |
| 32659 | 704764.42 | 2356945.62 | - | 0.1 |
| 32660 | 704759.82 | 2356962.02 | - | 0.1 |
| 32661 | 704753.98 | 2356979.71 | - | 0.1 |
| 32662 | 704746.12 | 2356999.99 | - | 0.1 |
| 32663 | 704735.44 | 2357024.16 | - | 0.1 |
| 32664 | 704728.8 | 2357038.12 | - | 0.1 |

| | | |
|-------------------------------|---------|-------------------|
| полное наименование должности | подпись | инициалы, фамилия |
|-------------------------------|---------|-------------------|

М.П.

| Земельный участок | | | | |
|--|-----------|--------------------------------|--------------------|-------------------|
| вид объекта недвижимости | | | | |
| Лист №1987 Раздел 4.2 | | Всего листов раздела 4.2: 2875 | | Всего разделов: 8 |
| Всего листов выписки: 5548 | | | | |
| 17 октября 2019г. № КУВИ-001/2019-25207602 | | | | |
| Кадастровый номер: | | | 59:00:0000000:7734 | |
| 32665 | 704721.22 | 2357053.44 | - | 0.1 |
| 32666 | 704712.92 | 2357069.85 | - | 0.1 |
| 32667 | 704704.13 | 2357086.93 | - | 0.1 |
| 32668 | 704695.13 | 2357104.29 | - | 0.1 |
| 32669 | 704686.17 | 2357121.55 | - | 0.1 |
| 32670 | 704677.51 | 2357138.3 | - | 0.1 |
| 32671 | 704669.42 | 2357154.15 | - | 0.1 |
| 32672 | 704662.15 | 2357168.71 | - | 0.1 |
| 32673 | 704650.61 | 2357193.2 | - | 0.1 |
| 32674 | 704642.42 | 2357212.75 | - | 0.1 |
| 32675 | 704636.6 | 2357229.19 | - | 0.1 |
| 32676 | 704632.19 | 2357244.3 | - | 0.1 |
| 32677 | 704628.32 | 2357259.51 | - | 0.1 |
| 32678 | 704624.71 | 2357274.7 | - | 0.1 |
| 32679 | 704621.2 | 2357289.3 | - | 0.1 |
| 32680 | 704615.79 | 2357308.96 | - | 0.1 |
| 32681 | 704610.09 | 2357325.71 | - | 0.1 |
| 32682 | 704604.43 | 2357341.19 | - | 0.1 |
| 32683 | 704599.2 | 2357357.09 | - | 0.1 |
| 32684 | 704594.55 | 2357373.26 | - | 0.1 |
| 32685 | 704590.47 | 2357388.41 | - | 0.1 |
| 32686 | 704585.77 | 2357406.1 | - | 0.1 |
| 32687 | 704580.65 | 2357424.76 | - | 0.1 |
| 32688 | 704575.93 | 2357442.22 | - | 0.1 |
| 32689 | 704571.12 | 2357463.69 | - | 0.1 |
| 32690 | 704568.34 | 2357480.48 | - | 0.1 |
| 32691 | 704566.21 | 2357499.4 | - | 0.1 |
| 32692 | 704564.84 | 2357520.14 | - | 0.1 |
| 32693 | 704564.32 | 2357542.39 | - | 0.1 |
| 32694 | 704564.75 | 2357565.76 | - | 0.1 |
| 32695 | 704566.11 | 2357589.89 | - | 0.1 |
| 32696 | 704568.15 | 2357614.15 | - | 0.1 |
| 32697 | 704570.46 | 2357637.91 | - | 0.1 |

| | | |
|-------------------------------|---------|-------------------|
| полное наименование должности | подпись | инициалы, фамилия |
|-------------------------------|---------|-------------------|

М.П.

| | | | | |
|--|-----------|--------------------------------|--------------------|-------------------|
| Земельный участок | | | | |
| вид объекта недвижимости | | | | |
| Лист №1988 Раздел 4.2 | | Всего листов раздела 4.2: 2875 | | Всего разделов: 8 |
| Всего листов выписки: 5548 | | | | |
| 17 октября 2019г. № КУВИ-001/2019-25207602 | | | | |
| Кадастровый номер: | | | 59:00:0000000:7734 | |
| 32698 | 704572.68 | 2357660.5 | - | 0.1 |
| 32699 | 704574.5 | 2357681.38 | - | 0.1 |
| 32700 | 704575.8 | 2357700.4 | - | 0.1 |
| 32701 | 704576.5 | 2357717.55 | - | 0.1 |
| 32702 | 704576.53 | 2357732.8 | - | 0.1 |
| 32703 | 704575.36 | 2357751.97 | - | 0.1 |
| 32704 | 704572.91 | 2357770.08 | - | 0.1 |
| 32705 | 704568.53 | 2357786.38 | - | 0.1 |
| 32706 | 704618.63 | 2357799.17 | - | 0.1 |

| | | |
|-------------------------------|---------|-------------------|
| | | |
| полное наименование должности | подпись | инициалы, фамилия |

М.П.

| | | | |
|--------------------------|--------------------------------|-------------------|----------------------------|
| Земельный участок | | | |
| вид объекта недвижимости | | | |
| Лист №1989 Раздел 4.2 | Всего листов раздела 4.2: 2875 | Всего разделов: 8 | Всего листов выписки: 5548 |

17 октября 2019г. № КУВИ-001/2019-25207602

Кадастровый номер: 59:00:0000000:7734

| | | | |
|---|--|--|--|
| Сведения о характерных точках границы части (частей) земельного участка | | | |
| Учетный номер части: 59:00:0000000:7734/123 | | | |
| Система координат МСК-59, зона 2 | | | |

| Номер точки | Координаты, м | | Описание закрепления на местности | Средняя квадратичная погрешность определения координат характерных точек границ земельного участка, м |
|-------------|---------------|------------|-----------------------------------|---|
| | X | Y | | |
| 1 | 2 | 3 | 4 | 5 |
| 1 | 693231.32 | 2355518.25 | - | 0.1 |
| 2 | 693306.46 | 2355530.98 | - | 0.1 |
| 3 | 693294.67 | 2355509.56 | - | 0.1 |
| 4 | 693259.4 | 2355461.63 | - | 0.1 |
| 5 | 693225.61 | 2355415.72 | - | 0.1 |
| 6 | 693209.28 | 2355373.55 | - | 0.1 |
| 7 | 693211.6 | 2355322.63 | - | 0.1 |
| 8 | 693217.5 | 2355275.47 | - | 0.1 |
| 9 | 693260.4 | 2355248.41 | - | 0.1 |
| 10 | 693303.09 | 2355219.22 | - | 0.1 |
| 11 | 693350.22 | 2355180.82 | - | 0.1 |
| 12 | 693397.03 | 2355128.35 | - | 0.1 |
| 13 | 693423.68 | 2355085.61 | - | 0.1 |
| 14 | 693443.74 | 2355039.78 | - | 0.1 |
| 15 | 693460.58 | 2354979.8 | - | 0.1 |
| 16 | 693467.3 | 2354913.72 | - | 0.1 |
| 17 | 693467.52 | 2354855.26 | - | 0.1 |
| 18 | 693464.22 | 2354794.04 | - | 0.1 |
| 19 | 693480.73 | 2354731.62 | - | 0.1 |
| 20 | 693502.52 | 2354683.64 | - | 0.1 |
| 21 | 693516.95 | 2354634.44 | - | 0.1 |
| 22 | 693543.23 | 2354592.27 | - | 0.1 |
| 23 | 693584.64 | 2354555.58 | - | 0.1 |
| 24 | 693626.37 | 2354522.28 | - | 0.1 |
| 25 | 693677.53 | 2354513.62 | - | 0.1 |
| 26 | 693733.17 | 2354505.88 | - | 0.1 |
| 27 | 693784.08 | 2354488.72 | - | 0.1 |

| | | |
|-------------------------------|---------|-------------------|
| | | |
| полное наименование должности | подпись | инициалы, фамилия |

М.П.

| Земельный участок | | | | |
|--|-----------|--------------------------------|--------------------|-------------------|
| вид объекта недвижимости | | | | |
| Лист №1990 Раздел 4.2 | | Всего листов раздела 4.2: 2875 | | Всего разделов: 8 |
| Всего листов выписки: 5548 | | | | |
| 17 октября 2019г. № КУВИ-001/2019-25207602 | | | | |
| Кадастровый номер: | | | 59:00:0000000:7734 | |
| 28 | 693840.55 | 2354457.9 | - | 0.1 |
| 29 | 693894.17 | 2354425.81 | - | 0.1 |
| 30 | 693944.21 | 2354396.2 | - | 0.1 |
| 31 | 693998.35 | 2354365.09 | - | 0.1 |
| 32 | 694044.31 | 2354352.34 | - | 0.1 |
| 33 | 694081.36 | 2354410.17 | - | 0.1 |
| 34 | 694107.53 | 2354455.94 | - | 0.1 |
| 35 | 694144.94 | 2354505.06 | - | 0.1 |
| 36 | 694184.61 | 2354539.32 | - | 0.1 |
| 37 | 694225.01 | 2354569.89 | - | 0.1 |
| 38 | 694265.64 | 2354622.02 | - | 0.1 |
| 39 | 694279.21 | 2354670.14 | - | 0.1 |
| 40 | 694304.1 | 2354724.46 | - | 0.1 |
| 41 | 694327.35 | 2354770.15 | - | 0.1 |
| 42 | 694343.73 | 2354822.24 | - | 0.1 |
| 43 | 694381.04 | 2354860.27 | - | 0.1 |
| 44 | 694442.7 | 2354886.95 | - | 0.1 |
| 45 | 694483.66 | 2354931.91 | - | 0.1 |
| 46 | 694502.48 | 2354980.88 | - | 0.1 |
| 47 | 694528.73 | 2355023.81 | - | 0.1 |
| 48 | 694564.79 | 2355063.06 | - | 0.1 |
| 49 | 694613.77 | 2355112.48 | - | 0.1 |
| 50 | 694650.12 | 2355158.26 | - | 0.1 |
| 51 | 694683.96 | 2355217.09 | - | 0.1 |
| 52 | 694714.99 | 2355268.89 | - | 0.1 |
| 53 | 694751.4 | 2355322.16 | - | 0.1 |
| 54 | 694785.46 | 2355364.59 | - | 0.1 |
| 55 | 694826.47 | 2355394.64 | - | 0.1 |
| 56 | 694884.73 | 2355424.17 | - | 0.1 |
| 57 | 694932.83 | 2355452.99 | - | 0.1 |
| 58 | 694988.63 | 2355477.43 | - | 0.1 |
| 59 | 695045.96 | 2355491.4 | - | 0.1 |
| 60 | 695102.93 | 2355500.66 | - | 0.1 |

| | | |
|-------------------------------|---------|-------------------|
| полное наименование должности | подпись | инициалы, фамилия |
|-------------------------------|---------|-------------------|

М.П.

| Земельный участок | | | | |
|--|-----------|--------------------------------|--------------------|-------------------|
| вид объекта недвижимости | | | | |
| Лист №1991 Раздел 4.2 | | Всего листов раздела 4.2: 2875 | | Всего разделов: 8 |
| Всего листов выписки: 5548 | | | | |
| 17 октября 2019г. № КУВИ-001/2019-25207602 | | | | |
| Кадастровый номер: | | | 59:00:0000000:7734 | |
| 61 | 695167.7 | 2355505.79 | - | 0.1 |
| 62 | 695221.11 | 2355507.21 | - | 0.1 |
| 63 | 695278.92 | 2355529.9 | - | 0.1 |
| 64 | 695319.91 | 2355560.76 | - | 0.1 |
| 65 | 695371.08 | 2355569.14 | - | 0.1 |
| 66 | 695423.84 | 2355563.3 | - | 0.1 |
| 67 | 695475.92 | 2355539.85 | - | 0.1 |
| 68 | 695537.57 | 2355526.61 | - | 0.1 |
| 69 | 695587.82 | 2355527.53 | - | 0.1 |
| 70 | 695638.72 | 2355514.75 | - | 0.1 |
| 71 | 695694.04 | 2355488.73 | - | 0.1 |
| 72 | 695763.16 | 2355476.8 | - | 0.1 |
| 73 | 695825.84 | 2355475.05 | - | 0.1 |
| 74 | 695884.9 | 2355474.98 | - | 0.1 |
| 75 | 695935.77 | 2355480.17 | - | 0.1 |
| 76 | 695984.64 | 2355496.25 | - | 0.1 |
| 77 | 696031.92 | 2355515.55 | - | 0.1 |
| 78 | 696085.53 | 2355538.4 | - | 0.1 |
| 79 | 696146.43 | 2355563.99 | - | 0.1 |
| 80 | 696203.35 | 2355586.39 | - | 0.1 |
| 81 | 696277.71 | 2355611.13 | - | 0.1 |
| 82 | 696326.68 | 2355624.85 | - | 0.1 |
| 83 | 696400.59 | 2355641.9 | - | 0.1 |
| 84 | 696459.91 | 2355651.68 | - | 0.1 |
| 85 | 696511.8 | 2355658.05 | - | 0.1 |
| 86 | 696570.47 | 2355663.41 | - | 0.1 |
| 87 | 696633.99 | 2355667.96 | - | 0.1 |
| 88 | 696699 | 2355672.13 | - | 0.1 |
| 89 | 696762.11 | 2355676.16 | - | 0.1 |
| 90 | 696820.34 | 2355679.35 | - | 0.1 |
| 91 | 696870.76 | 2355680.8 | - | 0.1 |
| 92 | 696925.61 | 2355679.43 | - | 0.1 |
| 93 | 696997.42 | 2355671.89 | - | 0.1 |

| | | |
|-------------------------------|---------|-------------------|
| полное наименование должности | подпись | инициалы, фамилия |
|-------------------------------|---------|-------------------|

М.П.

| Земельный участок | | | | |
|--|-----------|--------------------------------|--------------------|-------------------|
| вид объекта недвижимости | | | | |
| Лист №1992 Раздел 4.2 | | Всего листов раздела 4.2: 2875 | | Всего разделов: 8 |
| Всего листов выписки: 5548 | | | | |
| 17 октября 2019г. № КУВИ-001/2019-25207602 | | | | |
| Кадастровый номер: | | | 59:00:0000000:7734 | |
| 94 | 697049.01 | 2355663.44 | - | 0.1 |
| 95 | 697110.48 | 2355651.76 | - | 0.1 |
| 96 | 697164.67 | 2355641.72 | - | 0.1 |
| 97 | 697226.14 | 2355631.8 | - | 0.1 |
| 98 | 697290.31 | 2355622.98 | - | 0.1 |
| 99 | 697345.19 | 2355616.1 | - | 0.1 |
| 100 | 697400.86 | 2355607.97 | - | 0.1 |
| 101 | 697433.32 | 2355557.01 | - | 0.1 |
| 102 | 697394.57 | 2355512.86 | - | 0.1 |
| 103 | 697332.79 | 2355517.11 | - | 0.1 |
| 104 | 697276.35 | 2355523.98 | - | 0.1 |
| 105 | 697210.8 | 2355532.94 | - | 0.1 |
| 106 | 697148.27 | 2355543.02 | - | 0.1 |
| 107 | 697093.59 | 2355553.14 | - | 0.1 |
| 108 | 697033 | 2355564.71 | - | 0.1 |
| 109 | 696962.43 | 2355575.66 | - | 0.1 |
| 110 | 696895.73 | 2355580.63 | - | 0.1 |
| 111 | 696838.84 | 2355580.04 | - | 0.1 |
| 112 | 696785.55 | 2355577.38 | - | 0.1 |
| 113 | 696725.84 | 2355573.65 | - | 0.1 |
| 114 | 696662.91 | 2355569.61 | - | 0.1 |
| 115 | 696600.29 | 2355565.39 | - | 0.1 |
| 116 | 696541.81 | 2355560.59 | - | 0.1 |
| 117 | 696490.5 | 2355554.92 | - | 0.1 |
| 118 | 696419.98 | 2355543.79 | - | 0.1 |
| 119 | 696351.74 | 2355528.07 | - | 0.1 |
| 120 | 696280.97 | 2355507.48 | - | 0.1 |
| 121 | 696219.11 | 2355485.35 | - | 0.1 |
| 122 | 696161.29 | 2355461.84 | - | 0.1 |
| 123 | 696102.24 | 2355436.8 | - | 0.1 |
| 124 | 696052.87 | 2355415.94 | - | 0.1 |
| 125 | 695992.6 | 2355392.83 | - | 0.1 |
| 126 | 695935.62 | 2355378.5 | - | 0.1 |

| | | |
|-------------------------------|---------|-------------------|
| полное наименование должности | подпись | инициалы, фамилия |
|-------------------------------|---------|-------------------|

М.П.

| Земельный участок | | | | |
|--|-----------|--------------------------------|--------------------|-------------------|
| вид объекта недвижимости | | | | |
| Лист №1993 Раздел 4.2 | | Всего листов раздела 4.2: 2875 | | Всего разделов: 8 |
| Всего листов выписки: 5548 | | | | |
| 17 октября 2019г. № КУВИ-001/2019-25207602 | | | | |
| Кадастровый номер: | | | 59:00:0000000:7734 | |
| 127 | 695881.66 | 2355374.94 | - | 0.1 |
| 128 | 695812.37 | 2355375.31 | - | 0.1 |
| 129 | 695747.08 | 2355377.54 | - | 0.1 |
| 130 | 695682.73 | 2355386.26 | - | 0.1 |
| 131 | 695628.62 | 2355409.26 | - | 0.1 |
| 132 | 695577.39 | 2355428.18 | - | 0.1 |
| 133 | 695513.1 | 2355424.49 | - | 0.1 |
| 134 | 695463.03 | 2355433.77 | - | 0.1 |
| 135 | 695415.29 | 2355458.96 | - | 0.1 |
| 136 | 695353.84 | 2355461.51 | - | 0.1 |
| 137 | 695312.6 | 2355428.77 | - | 0.1 |
| 138 | 695263.29 | 2355410.51 | - | 0.1 |
| 139 | 695207.66 | 2355406.89 | - | 0.1 |
| 140 | 695153.93 | 2355404.87 | - | 0.1 |
| 141 | 695097.33 | 2355398.96 | - | 0.1 |
| 142 | 695046.43 | 2355389.42 | - | 0.1 |
| 143 | 694997.44 | 2355373.6 | - | 0.1 |
| 144 | 694942.74 | 2355342.53 | - | 0.1 |
| 145 | 694898.55 | 2355314.47 | - | 0.1 |
| 146 | 694853.49 | 2355291.56 | - | 0.1 |
| 147 | 694819.97 | 2355246.26 | - | 0.1 |
| 148 | 694789.02 | 2355198.57 | - | 0.1 |
| 149 | 694760.52 | 2355149.05 | - | 0.1 |
| 150 | 694732.71 | 2355101.62 | - | 0.1 |
| 151 | 694693.45 | 2355051.48 | - | 0.1 |
| 152 | 694649.63 | 2355006.11 | - | 0.1 |
| 153 | 694609.74 | 2354964.76 | - | 0.1 |
| 154 | 694585.01 | 2354919.06 | - | 0.1 |
| 155 | 694564.38 | 2354861.54 | - | 0.1 |
| 156 | 694534.33 | 2354816.81 | - | 0.1 |
| 157 | 694489.23 | 2354795.17 | - | 0.1 |
| 158 | 694437.6 | 2354778.95 | - | 0.1 |
| 159 | 694421.39 | 2354731.81 | - | 0.1 |

| | | |
|-------------------------------|---------|-------------------|
| полное наименование должности | подпись | инициалы, фамилия |
|-------------------------------|---------|-------------------|

М.П.

| Земельный участок | | | | |
|--|-----------|--------------------------------|--------------------|-------------------|
| вид объекта недвижимости | | | | |
| Лист №1994 Раздел 4.2 | | Всего листов раздела 4.2: 2875 | | Всего разделов: 8 |
| Всего листов выписки: 5548 | | | | |
| 17 октября 2019г. № КУВИ-001/2019-25207602 | | | | |
| Кадастровый номер: | | | 59:00:0000000:7734 | |
| 160 | 694396.99 | 2354684 | - | 0.1 |
| 161 | 694372.27 | 2354632.3 | - | 0.1 |
| 162 | 694358.25 | 2354583.28 | - | 0.1 |
| 163 | 694323.26 | 2354526.01 | - | 0.1 |
| 164 | 694286.33 | 2354490.92 | - | 0.1 |
| 165 | 694244.23 | 2354458.87 | - | 0.1 |
| 166 | 694203.64 | 2354419.97 | - | 0.1 |
| 167 | 694174.58 | 2354372.2 | - | 0.1 |
| 168 | 694143.52 | 2354316.41 | - | 0.1 |
| 169 | 694110.26 | 2354277.11 | - | 0.1 |
| 170 | 694066.33 | 2354253.26 | - | 0.1 |
| 171 | 694015.9 | 2354249.64 | - | 0.1 |
| 172 | 693962.74 | 2354270.72 | - | 0.1 |
| 173 | 693903.84 | 2354304.03 | - | 0.1 |
| 174 | 693854.96 | 2354332.66 | - | 0.1 |
| 175 | 693801.78 | 2354364.69 | - | 0.1 |
| 176 | 693751.59 | 2354393.41 | - | 0.1 |
| 177 | 693698.5 | 2354410.1 | - | 0.1 |
| 178 | 693668.38 | 2354377.79 | - | 0.1 |
| 179 | 693666.76 | 2354315.92 | - | 0.1 |
| 180 | 693657.39 | 2354243.96 | - | 0.1 |
| 181 | 693645.1 | 2354187.85 | - | 0.1 |
| 182 | 693630.86 | 2354134.95 | - | 0.1 |
| 183 | 693627.58 | 2354079.49 | - | 0.1 |
| 184 | 693627.13 | 2354029.24 | - | 0.1 |
| 185 | 693628.03 | 2353973.12 | - | 0.1 |
| 186 | 693630.88 | 2353921.09 | - | 0.1 |
| 187 | 693633.75 | 2353863.16 | - | 0.1 |
| 188 | 693631.74 | 2353811.9 | - | 0.1 |
| 189 | 693620.09 | 2353754.6 | - | 0.1 |
| 190 | 693599.14 | 2353699.72 | - | 0.1 |
| 191 | 693570.64 | 2353649.21 | - | 0.1 |
| 192 | 693536.73 | 2353602.88 | - | 0.1 |

| | | |
|-------------------------------|---------|-------------------|
| полное наименование должности | подпись | инициалы, фамилия |
|-------------------------------|---------|-------------------|

М.П.

Земельный участок

вид объекта недвижимости

Лист №1995 Раздел 4.2

Всего листов раздела 4.2: 2875

Всего разделов: 8

Всего листов выписки: 5548

17 октября 2019г. № КУВИ-001/2019-25207602

Кадастровый номер:

59:00:0000000:7734

| | | | | |
|-----|-----------|------------|---|-----|
| 193 | 693545.55 | 2353564.74 | - | 0.1 |
| 194 | 693610.51 | 2353547.94 | - | 0.1 |
| 195 | 693673.91 | 2353520.84 | - | 0.1 |
| 196 | 693726.5 | 2353485.39 | - | 0.1 |
| 197 | 693773.86 | 2353445.37 | - | 0.1 |
| 198 | 693810.99 | 2353403.5 | - | 0.1 |
| 199 | 693865.07 | 2353364.26 | - | 0.1 |
| 200 | 693903.46 | 2353330.71 | - | 0.1 |
| 201 | 693950.9 | 2353283.64 | - | 0.1 |
| 202 | 693992.84 | 2353227.63 | - | 0.1 |
| 203 | 694018.07 | 2353169.7 | - | 0.1 |
| 204 | 694032.25 | 2353105.62 | - | 0.1 |
| 205 | 694032.14 | 2353043.29 | - | 0.1 |
| 206 | 694019.48 | 2352987.83 | - | 0.1 |
| 207 | 693988.42 | 2352924.8 | - | 0.1 |
| 208 | 693966.54 | 2352877.47 | - | 0.1 |
| 209 | 694004.58 | 2352836.75 | - | 0.1 |
| 210 | 694044.71 | 2352794.68 | - | 0.1 |
| 211 | 694086.1 | 2352731.26 | - | 0.1 |
| 212 | 694106.72 | 2352682.15 | - | 0.1 |
| 213 | 694115.31 | 2352613.71 | - | 0.1 |
| 214 | 694113.93 | 2352555.42 | - | 0.1 |
| 215 | 694117.95 | 2352489.92 | - | 0.1 |
| 216 | 694137.58 | 2352434.22 | - | 0.1 |
| 217 | 694144.46 | 2352362.91 | - | 0.1 |
| 218 | 694139.74 | 2352312.56 | - | 0.1 |
| 219 | 694127.85 | 2352261.65 | - | 0.1 |
| 220 | 694103.61 | 2352210.01 | - | 0.1 |
| 221 | 694059.6 | 2352150.92 | - | 0.1 |
| 222 | 694019.36 | 2352109.16 | - | 0.1 |
| 223 | 693998.62 | 2352059.25 | - | 0.1 |
| 224 | 693990.27 | 2352002.18 | - | 0.1 |
| 225 | 693984.93 | 2351938.39 | - | 0.1 |

| | | |
|-------------------------------|---------|-------------------|
| полное наименование должности | подпись | инициалы, фамилия |
|-------------------------------|---------|-------------------|

М.П.

| Земельный участок | | | | | |
|--|-----------|--------------------------------|--------------------|-------------------|----------------------------|
| вид объекта недвижимости | | | | | |
| Лист №1996 Раздел 4.2 | | Всего листов раздела 4.2: 2875 | | Всего разделов: 8 | Всего листов выписки: 5548 |
| 17 октября 2019г. № КУВИ-001/2019-25207602 | | | | | |
| Кадастровый номер: | | | 59:00:0000000:7734 | | |
| 226 | 693971.76 | 2351883.26 | - | 0.1 | |
| 227 | 693948.45 | 2351825.95 | - | 0.1 | |
| 228 | 693910.68 | 2351771.02 | - | 0.1 | |
| 229 | 693872.73 | 2351729.37 | - | 0.1 | |
| 230 | 693824.86 | 2351689.54 | - | 0.1 | |
| 231 | 693772.73 | 2351656.06 | - | 0.1 | |
| 232 | 693722.53 | 2351626.68 | - | 0.1 | |
| 233 | 693682.32 | 2351595.91 | - | 0.1 | |
| 234 | 693655.09 | 2351544.45 | - | 0.1 | |
| 235 | 693628.55 | 2351501.21 | - | 0.1 | |
| 236 | 693611.9 | 2351452.39 | - | 0.1 | |
| 237 | 693629.69 | 2351401.55 | - | 0.1 | |
| 238 | 693640.79 | 2351344.3 | - | 0.1 | |
| 239 | 693642.94 | 2351279.49 | - | 0.1 | |
| 240 | 693634.57 | 2351214.29 | - | 0.1 | |
| 241 | 693619.09 | 2351163.33 | - | 0.1 | |
| 242 | 693596.05 | 2351114.57 | - | 0.1 | |
| 243 | 693581.4 | 2351062.88 | - | 0.1 | |
| 244 | 693576.95 | 2351004.95 | - | 0.1 | |
| 245 | 693558.03 | 2350938.52 | - | 0.1 | |
| 246 | 693536.75 | 2350891.44 | - | 0.1 | |
| 247 | 693503.64 | 2350837.25 | - | 0.1 | |
| 248 | 693473.29 | 2350793.04 | - | 0.1 | |
| 249 | 693442.78 | 2350739.6 | - | 0.1 | |
| 250 | 693413.08 | 2350695.99 | - | 0.1 | |
| 251 | 693456.45 | 2350680.99 | - | 0.1 | |
| 252 | 693519.72 | 2350701.33 | - | 0.1 | |
| 253 | 693572.89 | 2350706.86 | - | 0.1 | |
| 254 | 693623.44 | 2350712.87 | - | 0.1 | |
| 255 | 693681.69 | 2350734.39 | - | 0.1 | |
| 256 | 693724.33 | 2350770 | - | 0.1 | |
| 257 | 693772.35 | 2350811.63 | - | 0.1 | |
| 258 | 693830.56 | 2350832.6 | - | 0.1 | |

| | | |
|-------------------------------|---------|-------------------|
| полное наименование должности | подпись | инициалы, фамилия |
|-------------------------------|---------|-------------------|

М.П.

| Земельный участок | | | | |
|--|-----------|--------------------------------|--------------------|-------------------|
| вид объекта недвижимости | | | | |
| Лист №1997 Раздел 4.2 | | Всего листов раздела 4.2: 2875 | | Всего разделов: 8 |
| Всего листов выписки: 5548 | | | | |
| 17 октября 2019г. № КУВИ-001/2019-25207602 | | | | |
| Кадастровый номер: | | | 59:00:0000000:7734 | |
| 259 | 693883.55 | 2350833.26 | - | 0.1 |
| 260 | 693944.84 | 2350834.66 | - | 0.1 |
| 261 | 693994.04 | 2350825.62 | - | 0.1 |
| 262 | 694046.02 | 2350829.69 | - | 0.1 |
| 263 | 694095.54 | 2350831.35 | - | 0.1 |
| 264 | 694161.78 | 2350846.55 | - | 0.1 |
| 265 | 694215.79 | 2350840.93 | - | 0.1 |
| 266 | 694266.82 | 2350847.9 | - | 0.1 |
| 267 | 694313.54 | 2350889.56 | - | 0.1 |
| 268 | 694320.12 | 2350941.26 | - | 0.1 |
| 269 | 694347.91 | 2350987.9 | - | 0.1 |
| 270 | 694382.8 | 2351032.46 | - | 0.1 |
| 271 | 694414.6 | 2351076.76 | - | 0.1 |
| 272 | 694451.97 | 2351130.76 | - | 0.1 |
| 273 | 694499.43 | 2351171.45 | - | 0.1 |
| 274 | 694557.57 | 2351193.19 | - | 0.1 |
| 275 | 694620.7 | 2351216.51 | - | 0.1 |
| 276 | 694663.81 | 2351247.4 | - | 0.1 |
| 277 | 694709.3 | 2351283.49 | - | 0.1 |
| 278 | 694765.57 | 2351303.32 | - | 0.1 |
| 279 | 694803.26 | 2351259.31 | - | 0.1 |
| 280 | 694772.28 | 2351206 | - | 0.1 |
| 281 | 694724.01 | 2351167.56 | - | 0.1 |
| 282 | 694670.13 | 2351129.45 | - | 0.1 |
| 283 | 694610.42 | 2351103.83 | - | 0.1 |
| 284 | 694558.48 | 2351089.26 | - | 0.1 |
| 285 | 694512.37 | 2351044.31 | - | 0.1 |
| 286 | 694483.31 | 2350999.79 | - | 0.1 |
| 287 | 694451.33 | 2350957.26 | - | 0.1 |
| 288 | 694418.89 | 2350915.9 | - | 0.1 |
| 289 | 694410.25 | 2350864.96 | - | 0.1 |
| 290 | 694388.36 | 2350818.63 | - | 0.1 |
| 291 | 694351.06 | 2350783.05 | - | 0.1 |

| | | |
|-------------------------------|---------|-------------------|
| полное наименование должности | подпись | инициалы, фамилия |
|-------------------------------|---------|-------------------|

М.П.

| Земельный участок | | | | |
|--|-----------|--------------------------------|--------------------|-------------------|
| вид объекта недвижимости | | | | |
| Лист №1998 Раздел 4.2 | | Всего листов раздела 4.2: 2875 | | Всего разделов: 8 |
| Всего листов выписки: 5548 | | | | |
| 17 октября 2019г. № КУВИ-001/2019-25207602 | | | | |
| Кадастровый номер: | | | 59:00:0000000:7734 | |
| 292 | 694305.42 | 2350755.98 | - | 0.1 |
| 293 | 694241.99 | 2350740.86 | - | 0.1 |
| 294 | 694186.53 | 2350743.81 | - | 0.1 |
| 295 | 694135.77 | 2350739.38 | - | 0.1 |
| 296 | 694085.45 | 2350727.07 | - | 0.1 |
| 297 | 694018.96 | 2350727.04 | - | 0.1 |
| 298 | 693967.31 | 2350725.94 | - | 0.1 |
| 299 | 693901.87 | 2350729.6 | - | 0.1 |
| 300 | 693851.08 | 2350734.29 | - | 0.1 |
| 301 | 693803.1 | 2350697.18 | - | 0.1 |
| 302 | 693856.41 | 2350676.62 | - | 0.1 |
| 303 | 693918.8 | 2350660.83 | - | 0.1 |
| 304 | 693982.3 | 2350652.12 | - | 0.1 |
| 305 | 694038.57 | 2350647.95 | - | 0.1 |
| 306 | 694104.71 | 2350646.51 | - | 0.1 |
| 307 | 694158.94 | 2350646.73 | - | 0.1 |
| 308 | 694215.13 | 2350647.12 | - | 0.1 |
| 309 | 694269.18 | 2350647.19 | - | 0.1 |
| 310 | 694333.65 | 2350646.89 | - | 0.1 |
| 311 | 694390.16 | 2350623.52 | - | 0.1 |
| 312 | 694386.28 | 2350564.89 | - | 0.1 |
| 313 | 694325.18 | 2350547.34 | - | 0.1 |
| 314 | 694269.33 | 2350547.23 | - | 0.1 |
| 315 | 694215.01 | 2350547.11 | - | 0.1 |
| 316 | 694157.94 | 2350546.7 | - | 0.1 |
| 317 | 694102.02 | 2350546.5 | - | 0.1 |
| 318 | 694049.02 | 2350547.42 | - | 0.1 |
| 319 | 693985.53 | 2350551.39 | - | 0.1 |
| 320 | 693932.2 | 2350557.5 | - | 0.1 |
| 321 | 693871 | 2350568.72 | - | 0.1 |
| 322 | 693818.31 | 2350583.89 | - | 0.1 |
| 323 | 693765.51 | 2350602.41 | - | 0.1 |
| 324 | 693715.36 | 2350619.98 | - | 0.1 |

| | | |
|-------------------------------|---------|-------------------|
| полное наименование должности | подпись | инициалы, фамилия |
|-------------------------------|---------|-------------------|

М.П.

Земельный участок

вид объекта недвижимости

Лист №1999 Раздел 4.2

Всего листов раздела 4.2: 2875

Всего разделов: 8

Всего листов выписки: 5548

17 октября 2019г. № КУВИ-001/2019-25207602

Кадастровый номер:

59:00:0000000:7734

| | | | | |
|-----|-----------|------------|---|-----|
| 325 | 693651.9 | 2350616.94 | - | 0.1 |
| 326 | 693601.24 | 2350608.3 | - | 0.1 |
| 327 | 693548.03 | 2350604.12 | - | 0.1 |
| 328 | 693486.81 | 2350581.42 | - | 0.1 |
| 329 | 693434.55 | 2350582.65 | - | 0.1 |
| 330 | 693413.31 | 2350524.18 | - | 0.1 |
| 331 | 693392.84 | 2350462.27 | - | 0.1 |
| 332 | 693354.44 | 2350399.18 | - | 0.1 |
| 333 | 693318.75 | 2350362.76 | - | 0.1 |
| 334 | 693269.55 | 2350326.03 | - | 0.1 |
| 335 | 693228.13 | 2350296.94 | - | 0.1 |
| 336 | 693198.51 | 2350252.26 | - | 0.1 |
| 337 | 693185.83 | 2350195.1 | - | 0.1 |
| 338 | 693169.94 | 2350139.27 | - | 0.1 |
| 339 | 693146.05 | 2350084.17 | - | 0.1 |
| 340 | 693120.47 | 2350040.83 | - | 0.1 |
| 341 | 693087.87 | 2349993.39 | - | 0.1 |
| 342 | 693105.49 | 2349946.96 | - | 0.1 |
| 343 | 693130.22 | 2349883.51 | - | 0.1 |
| 344 | 693181.14 | 2349864.79 | - | 0.1 |
| 345 | 693245.18 | 2349874.15 | - | 0.1 |
| 346 | 693298.47 | 2349873.21 | - | 0.1 |
| 347 | 693349.69 | 2349879.52 | - | 0.1 |
| 348 | 693400.01 | 2349877.34 | - | 0.1 |
| 349 | 693461.83 | 2349855.24 | - | 0.1 |
| 350 | 693509.44 | 2349811.13 | - | 0.1 |
| 351 | 693543.34 | 2349768.67 | - | 0.1 |
| 352 | 693601.64 | 2349745.01 | - | 0.1 |
| 353 | 693649.54 | 2349730.02 | - | 0.1 |
| 354 | 693695.44 | 2349742.85 | - | 0.1 |
| 355 | 693750.59 | 2349751.36 | - | 0.1 |
| 356 | 693801.48 | 2349742.25 | - | 0.1 |
| 357 | 693853.64 | 2349745.8 | - | 0.1 |

| | | |
|-------------------------------|---------|-------------------|
| полное наименование должности | подпись | инициалы, фамилия |
|-------------------------------|---------|-------------------|

М.П.

| Земельный участок | | | | |
|--|-----------|--------------------------------|--------------------|-------------------|
| вид объекта недвижимости | | | | |
| Лист №2000 Раздел 4.2 | | Всего листов раздела 4.2: 2875 | | Всего разделов: 8 |
| Всего листов выписки: 5548 | | | | |
| 17 октября 2019г. № КУВИ-001/2019-25207602 | | | | |
| Кадастровый номер: | | | 59:00:0000000:7734 | |
| 358 | 693915.79 | 2349763.65 | - | 0.1 |
| 359 | 693945.77 | 2349808.2 | - | 0.1 |
| 360 | 693980.99 | 2349853.27 | - | 0.1 |
| 361 | 694036.45 | 2349881.46 | - | 0.1 |
| 362 | 694098.75 | 2349890.22 | - | 0.1 |
| 363 | 694150.54 | 2349875.54 | - | 0.1 |
| 364 | 694199.48 | 2349849.75 | - | 0.1 |
| 365 | 694216 | 2349901.76 | - | 0.1 |
| 366 | 694239.28 | 2349952.16 | - | 0.1 |
| 367 | 694273.01 | 2349992.08 | - | 0.1 |
| 368 | 694312.5 | 2350028.52 | - | 0.1 |
| 369 | 694359.65 | 2350078.81 | - | 0.1 |
| 370 | 694403.09 | 2350136.97 | - | 0.1 |
| 371 | 694443.88 | 2350184.3 | - | 0.1 |
| 372 | 694491.94 | 2350228.04 | - | 0.1 |
| 373 | 694531.7 | 2350260.61 | - | 0.1 |
| 374 | 694574.84 | 2350293.5 | - | 0.1 |
| 375 | 694618.61 | 2350324.94 | - | 0.1 |
| 376 | 694660.35 | 2350353.52 | - | 0.1 |
| 377 | 694714.4 | 2350389.8 | - | 0.1 |
| 378 | 694755.2 | 2350419.52 | - | 0.1 |
| 379 | 694796.17 | 2350459.78 | - | 0.1 |
| 380 | 694816.31 | 2350506.66 | - | 0.1 |
| 381 | 694862.37 | 2350544.39 | - | 0.1 |
| 382 | 694911.25 | 2350513.55 | - | 0.1 |
| 383 | 694906.98 | 2350464.29 | - | 0.1 |
| 384 | 694885.23 | 2350412.54 | - | 0.1 |
| 385 | 694850.33 | 2350371.39 | - | 0.1 |
| 386 | 694805.84 | 2350332.27 | - | 0.1 |
| 387 | 694755.25 | 2350296.74 | - | 0.1 |
| 388 | 694697.02 | 2350257.56 | - | 0.1 |
| 389 | 694655.5 | 2350228.53 | - | 0.1 |
| 390 | 694614.07 | 2350197.97 | - | 0.1 |

| | | |
|-------------------------------|---------|-------------------|
| полное наименование должности | подпись | инициалы, фамилия |
|-------------------------------|---------|-------------------|

М.П.

| Земельный участок | | | | |
|--|-----------|--------------------------------|--------------------|-------------------|
| вид объекта недвижимости | | | | |
| Лист №2001 Раздел 4.2 | | Всего листов раздела 4.2: 2875 | | Всего разделов: 8 |
| Всего листов выписки: 5548 | | | | |
| 17 октября 2019г. № КУВИ-001/2019-25207602 | | | | |
| Кадастровый номер: | | | 59:00:0000000:7734 | |
| 391 | 694557.63 | 2350152.69 | - | 0.1 |
| 392 | 694515.45 | 2350114.51 | - | 0.1 |
| 393 | 694478.98 | 2350071.34 | - | 0.1 |
| 394 | 694434.5 | 2350011.77 | - | 0.1 |
| 395 | 694394.62 | 2349968.02 | - | 0.1 |
| 396 | 694347.58 | 2349925.17 | - | 0.1 |
| 397 | 694315.93 | 2349884.28 | - | 0.1 |
| 398 | 694296.4 | 2349821.86 | - | 0.1 |
| 399 | 694310.92 | 2349759.64 | - | 0.1 |
| 400 | 694339.79 | 2349703.89 | - | 0.1 |
| 401 | 694370.34 | 2349654.37 | - | 0.1 |
| 402 | 694405.05 | 2349616.88 | - | 0.1 |
| 403 | 694448.97 | 2349580.37 | - | 0.1 |
| 404 | 694497.03 | 2349543.87 | - | 0.1 |
| 405 | 694548.95 | 2349510.72 | - | 0.1 |
| 406 | 694608.98 | 2349480.53 | - | 0.1 |
| 407 | 694668.63 | 2349455.09 | - | 0.1 |
| 408 | 694718.42 | 2349438.18 | - | 0.1 |
| 409 | 694774.43 | 2349442.28 | - | 0.1 |
| 410 | 694826.85 | 2349451.48 | - | 0.1 |
| 411 | 694879.28 | 2349453.97 | - | 0.1 |
| 412 | 694947.7 | 2349449.74 | - | 0.1 |
| 413 | 695019.12 | 2349439.87 | - | 0.1 |
| 414 | 695082.55 | 2349427.63 | - | 0.1 |
| 415 | 695135.95 | 2349415.6 | - | 0.1 |
| 416 | 695185.72 | 2349403.96 | - | 0.1 |
| 417 | 695251.4 | 2349390.32 | - | 0.1 |
| 418 | 695317.72 | 2349385.34 | - | 0.1 |
| 419 | 695373.01 | 2349384.56 | - | 0.1 |
| 420 | 695427.71 | 2349384.18 | - | 0.1 |
| 421 | 695480.4 | 2349384.23 | - | 0.1 |
| 422 | 695547.8 | 2349387.01 | - | 0.1 |
| 423 | 695607.92 | 2349390.5 | - | 0.1 |

| | | |
|-------------------------------|---------|-------------------|
| полное наименование должности | подпись | инициалы, фамилия |
|-------------------------------|---------|-------------------|

М.П.

| Земельный участок | | | | |
|--|-----------|--------------------------------|--------------------|-------------------|
| вид объекта недвижимости | | | | |
| Лист №2002 Раздел 4.2 | | Всего листов раздела 4.2: 2875 | | Всего разделов: 8 |
| Всего листов выписки: 5548 | | | | |
| 17 октября 2019г. № КУВИ-001/2019-25207602 | | | | |
| Кадастровый номер: | | | 59:00:0000000:7734 | |
| 424 | 695660.52 | 2349382.59 | - | 0.1 |
| 425 | 695719.64 | 2349371.01 | - | 0.1 |
| 426 | 695769.56 | 2349362.5 | - | 0.1 |
| 427 | 695813.42 | 2349321.77 | - | 0.1 |
| 428 | 695787.86 | 2349268.98 | - | 0.1 |
| 429 | 695737.47 | 2349266.78 | - | 0.1 |
| 430 | 695682.42 | 2349276.03 | - | 0.1 |
| 431 | 695630.74 | 2349286.32 | - | 0.1 |
| 432 | 695576.86 | 2349289.57 | - | 0.1 |
| 433 | 695525.5 | 2349285.18 | - | 0.1 |
| 434 | 695467.93 | 2349284.17 | - | 0.1 |
| 435 | 695410.29 | 2349284.27 | - | 0.1 |
| 436 | 695355.12 | 2349284.76 | - | 0.1 |
| 437 | 695291.32 | 2349286.15 | - | 0.1 |
| 438 | 695237.64 | 2349291.26 | - | 0.1 |
| 439 | 695166.8 | 2349305.71 | - | 0.1 |
| 440 | 695116.61 | 2349317.41 | - | 0.1 |
| 441 | 695064.15 | 2349329.27 | - | 0.1 |
| 442 | 695003.49 | 2349341.09 | - | 0.1 |
| 443 | 694937.98 | 2349350.24 | - | 0.1 |
| 444 | 694879.69 | 2349354.03 | - | 0.1 |
| 445 | 694819.49 | 2349348.88 | - | 0.1 |
| 446 | 694765.43 | 2349338.8 | - | 0.1 |
| 447 | 694695.07 | 2349341.07 | - | 0.1 |
| 448 | 694642.71 | 2349357.89 | - | 0.1 |
| 449 | 694578.41 | 2349384.68 | - | 0.1 |
| 450 | 694531.65 | 2349406.69 | - | 0.1 |
| 451 | 694468.77 | 2349442.29 | - | 0.1 |
| 452 | 694412.86 | 2349481.76 | - | 0.1 |
| 453 | 694360.05 | 2349523.63 | - | 0.1 |
| 454 | 694312.02 | 2349568.33 | - | 0.1 |
| 455 | 694272.55 | 2349620.44 | - | 0.1 |
| 456 | 694238.29 | 2349682.14 | - | 0.1 |

| | | |
|-------------------------------|---------|-------------------|
| полное наименование должности | подпись | инициалы, фамилия |
|-------------------------------|---------|-------------------|

М.П.

Земельный участок

вид объекта недвижимости

Лист №2003 Раздел 4.2

Всего листов раздела 4.2: 2875

Всего разделов: 8

Всего листов выписки: 5548

17 октября 2019г. № КУВИ-001/2019-25207602

Кадастровый номер:

59:00:0000000:7734

| | | | | |
|-----|-----------|------------|---|-----|
| 457 | 694214.56 | 2349727.16 | - | 0.1 |
| 458 | 694162.95 | 2349737.18 | - | 0.1 |
| 459 | 694119.4 | 2349766.93 | - | 0.1 |
| 460 | 694066.54 | 2349786.77 | - | 0.1 |
| 461 | 694030.18 | 2349753.93 | - | 0.1 |
| 462 | 694002.27 | 2349706.37 | - | 0.1 |
| 463 | 693956.04 | 2349672.51 | - | 0.1 |
| 464 | 693899.28 | 2349653.71 | - | 0.1 |
| 465 | 693839.93 | 2349641.52 | - | 0.1 |
| 466 | 693783.63 | 2349643.53 | - | 0.1 |
| 467 | 693721.71 | 2349640.28 | - | 0.1 |
| 468 | 693678.81 | 2349611.69 | - | 0.1 |
| 469 | 693651.93 | 2349569.73 | - | 0.1 |
| 470 | 693629.3 | 2349520.63 | - | 0.1 |
| 471 | 693603.84 | 2349470.77 | - | 0.1 |
| 472 | 693559.25 | 2349428.88 | - | 0.1 |
| 473 | 693507.68 | 2349454.77 | - | 0.1 |
| 474 | 693514.79 | 2349515.76 | - | 0.1 |
| 475 | 693543.66 | 2349573.46 | - | 0.1 |
| 476 | 693561.48 | 2349623.03 | - | 0.1 |
| 477 | 693520.19 | 2349663.77 | - | 0.1 |
| 478 | 693476.02 | 2349694.93 | - | 0.1 |
| 479 | 693443.05 | 2349732.72 | - | 0.1 |
| 480 | 693395.18 | 2349776.03 | - | 0.1 |
| 481 | 693343.82 | 2349778.03 | - | 0.1 |
| 482 | 693292.25 | 2349772.66 | - | 0.1 |
| 483 | 693240.39 | 2349773.93 | - | 0.1 |
| 484 | 693177.18 | 2349758.65 | - | 0.1 |
| 485 | 693126.38 | 2349762.91 | - | 0.1 |
| 486 | 693080.71 | 2349787.31 | - | 0.1 |
| 487 | 693044.4 | 2349831.58 | - | 0.1 |
| 488 | 693022.06 | 2349886.88 | - | 0.1 |
| 489 | 692988.71 | 2349909.13 | - | 0.1 |

| | | |
|-------------------------------|---------|-------------------|
| полное наименование должности | подпись | инициалы, фамилия |
|-------------------------------|---------|-------------------|

М.П.

| Земельный участок | | | | |
|--|-----------|--------------------------------|--------------------|-------------------|
| вид объекта недвижимости | | | | |
| Лист №2004 Раздел 4.2 | | Всего листов раздела 4.2: 2875 | | Всего разделов: 8 |
| Всего листов выписки: 5548 | | | | |
| 17 октября 2019г. № КУВИ-001/2019-25207602 | | | | |
| Кадастровый номер: | | | 59:00:0000000:7734 | |
| 490 | 692937.99 | 2349890.67 | - | 0.1 |
| 491 | 692886.24 | 2349876.3 | - | 0.1 |
| 492 | 692814.86 | 2349873.48 | - | 0.1 |
| 493 | 692745.45 | 2349884.92 | - | 0.1 |
| 494 | 692704.12 | 2349878.62 | - | 0.1 |
| 495 | 692726.94 | 2349814.18 | - | 0.1 |
| 496 | 692747.32 | 2349744.79 | - | 0.1 |
| 497 | 692757.32 | 2349692.89 | - | 0.1 |
| 498 | 692756.23 | 2349634.1 | - | 0.1 |
| 499 | 692751.19 | 2349569.29 | - | 0.1 |
| 500 | 692752.92 | 2349516.88 | - | 0.1 |
| 501 | 692764.07 | 2349460.01 | - | 0.1 |
| 502 | 692779.52 | 2349407.84 | - | 0.1 |
| 503 | 692800.75 | 2349360.11 | - | 0.1 |
| 504 | 692824.28 | 2349306.86 | - | 0.1 |
| 505 | 692837.29 | 2349249.12 | - | 0.1 |
| 506 | 692856.92 | 2349192.06 | - | 0.1 |
| 507 | 692883.8 | 2349146.69 | - | 0.1 |
| 508 | 692923.22 | 2349104.61 | - | 0.1 |
| 509 | 692958.52 | 2349064.34 | - | 0.1 |
| 510 | 692985.27 | 2349022.08 | - | 0.1 |
| 511 | 693003.16 | 2348962.5 | - | 0.1 |
| 512 | 693007.71 | 2348901.02 | - | 0.1 |
| 513 | 693003.65 | 2348847.87 | - | 0.1 |
| 514 | 692995.87 | 2348796.36 | - | 0.1 |
| 515 | 692984.7 | 2348744.89 | - | 0.1 |
| 516 | 692970.75 | 2348692.21 | - | 0.1 |
| 517 | 692957.23 | 2348638.09 | - | 0.1 |
| 518 | 692963.32 | 2348572.69 | - | 0.1 |
| 519 | 692976.67 | 2348520.96 | - | 0.1 |
| 520 | 692985.84 | 2348459.09 | - | 0.1 |
| 521 | 692990.66 | 2348405.44 | - | 0.1 |
| 522 | 692993.72 | 2348351.23 | - | 0.1 |

| | | |
|-------------------------------|---------|-------------------|
| полное наименование должности | подпись | инициалы, фамилия |
|-------------------------------|---------|-------------------|

М.П.

| Земельный участок | | | | | |
|--|-----------|--------------------------------|--------------------|-------------------|----------------------------|
| вид объекта недвижимости | | | | | |
| Лист №2005 Раздел 4.2 | | Всего листов раздела 4.2: 2875 | | Всего разделов: 8 | Всего листов выписки: 5548 |
| 17 октября 2019г. № КУВИ-001/2019-25207602 | | | | | |
| Кадастровый номер: | | | 59:00:0000000:7734 | | |
| 523 | 692995.49 | 2348284.03 | - | 0.1 | |
| 524 | 692996.38 | 2348233.28 | - | 0.1 | |
| 525 | 692964.08 | 2348184.9 | - | 0.1 | |
| 526 | 692907.56 | 2348200.55 | - | 0.1 | |
| 527 | 692895.88 | 2348264.2 | - | 0.1 | |
| 528 | 692894.51 | 2348324.28 | - | 0.1 | |
| 529 | 692892.05 | 2348382.52 | - | 0.1 | |
| 530 | 692887.49 | 2348437.25 | - | 0.1 | |
| 531 | 692880.02 | 2348492.78 | - | 0.1 | |
| 532 | 692867.19 | 2348544.99 | - | 0.1 | |
| 533 | 692856.42 | 2348595.67 | - | 0.1 | |
| 534 | 692857.78 | 2348649 | - | 0.1 | |
| 535 | 692870.43 | 2348704.17 | - | 0.1 | |
| 536 | 692885.23 | 2348759.56 | - | 0.1 | |
| 537 | 692898.88 | 2348822.14 | - | 0.1 | |
| 538 | 692906.44 | 2348878.34 | - | 0.1 | |
| 539 | 692906.85 | 2348929.11 | - | 0.1 | |
| 540 | 692894.68 | 2348979.75 | - | 0.1 | |
| 541 | 692858.62 | 2349027.36 | - | 0.1 | |
| 542 | 692813.8 | 2349074.84 | - | 0.1 | |
| 543 | 692778.46 | 2349124.74 | - | 0.1 | |
| 544 | 692756.86 | 2349173.47 | - | 0.1 | |
| 545 | 692740.44 | 2349222.8 | - | 0.1 | |
| 546 | 692727.99 | 2349276.63 | - | 0.1 | |
| 547 | 692707.43 | 2349323.32 | - | 0.1 | |
| 548 | 692685.88 | 2349372.55 | - | 0.1 | |
| 549 | 692667.21 | 2349435.55 | - | 0.1 | |
| 550 | 692653.67 | 2349505.7 | - | 0.1 | |
| 551 | 692651.01 | 2349568.58 | - | 0.1 | |
| 552 | 692655.95 | 2349635.19 | - | 0.1 | |
| 553 | 692657.11 | 2349689.27 | - | 0.1 | |
| 554 | 692644.37 | 2349742.87 | - | 0.1 | |
| 555 | 692620.83 | 2349813.39 | - | 0.1 | |

| | | |
|-------------------------------|---------|-------------------|
| полное наименование должности | подпись | инициалы, фамилия |
|-------------------------------|---------|-------------------|

М.П.

| Земельный участок | | | | |
|--|-----------|--------------------------------|--------------------|-------------------|
| вид объекта недвижимости | | | | |
| Лист №2006 Раздел 4.2 | | Всего листов раздела 4.2: 2875 | | Всего разделов: 8 |
| Всего листов выписки: 5548 | | | | |
| 17 октября 2019г. № КУВИ-001/2019-25207602 | | | | |
| Кадастровый номер: | | | 59:00:0000000:7734 | |
| 556 | 692589.08 | 2349869.1 | - | 0.1 |
| 557 | 692521.33 | 2349870.78 | - | 0.1 |
| 558 | 692468.53 | 2349867.62 | - | 0.1 |
| 559 | 692435.56 | 2349828.63 | - | 0.1 |
| 560 | 692393.49 | 2349775.6 | - | 0.1 |
| 561 | 692352.69 | 2349743.11 | - | 0.1 |
| 562 | 692308 | 2349715.81 | - | 0.1 |
| 563 | 692240.55 | 2349689.4 | - | 0.1 |
| 564 | 692181.3 | 2349681.08 | - | 0.1 |
| 565 | 692167.7 | 2349642.55 | - | 0.1 |
| 566 | 692177.1 | 2349590.82 | - | 0.1 |
| 567 | 692178.22 | 2349536.47 | - | 0.1 |
| 568 | 692181.22 | 2349478.08 | - | 0.1 |
| 569 | 692189.5 | 2349419.93 | - | 0.1 |
| 570 | 692199.36 | 2349348.75 | - | 0.1 |
| 571 | 692204.13 | 2349280.45 | - | 0.1 |
| 572 | 692205.34 | 2349223.6 | - | 0.1 |
| 573 | 692201.92 | 2349155.51 | - | 0.1 |
| 574 | 692197.81 | 2349104.32 | - | 0.1 |
| 575 | 692192.83 | 2349054.37 | - | 0.1 |
| 576 | 692185.45 | 2349002.28 | - | 0.1 |
| 577 | 692169.84 | 2348929.85 | - | 0.1 |
| 578 | 692155.98 | 2348874.77 | - | 0.1 |
| 579 | 692141.94 | 2348824.29 | - | 0.1 |
| 580 | 692122.93 | 2348760.17 | - | 0.1 |
| 581 | 692107.24 | 2348697.98 | - | 0.1 |
| 582 | 692099 | 2348643.97 | - | 0.1 |
| 583 | 692098.04 | 2348589.69 | - | 0.1 |
| 584 | 692104.53 | 2348538.11 | - | 0.1 |
| 585 | 692111.11 | 2348486.78 | - | 0.1 |
| 586 | 692075.34 | 2348440.1 | - | 0.1 |
| 587 | 692019.62 | 2348461.81 | - | 0.1 |
| 588 | 692006.68 | 2348516.64 | - | 0.1 |

| | | |
|-------------------------------|---------|-------------------|
| полное наименование должности | подпись | инициалы, фамилия |
|-------------------------------|---------|-------------------|

М.П.

| Земельный участок | | | | |
|--|-----------|--------------------------------|--------------------|-------------------|
| вид объекта недвижимости | | | | |
| Лист №2007 Раздел 4.2 | | Всего листов раздела 4.2: 2875 | | Всего разделов: 8 |
| Всего листов выписки: 5548 | | | | |
| 17 октября 2019г. № КУВИ-001/2019-25207602 | | | | |
| Кадастровый номер: | | | 59:00:0000000:7734 | |
| 589 | 691999.56 | 2348569.59 | - | 0.1 |
| 590 | 691997.71 | 2348625.25 | - | 0.1 |
| 591 | 692002.91 | 2348682.61 | - | 0.1 |
| 592 | 692017.01 | 2348751.26 | - | 0.1 |
| 593 | 692035.78 | 2348818.35 | - | 0.1 |
| 594 | 692055.83 | 2348887.42 | - | 0.1 |
| 595 | 692069.37 | 2348939.83 | - | 0.1 |
| 596 | 692085.06 | 2349009.16 | - | 0.1 |
| 597 | 692095.24 | 2349081.86 | - | 0.1 |
| 598 | 692100.94 | 2349145.81 | - | 0.1 |
| 599 | 692104.92 | 2349208.32 | - | 0.1 |
| 600 | 692104.52 | 2349266.29 | - | 0.1 |
| 601 | 692100.93 | 2349327.62 | - | 0.1 |
| 602 | 692091.98 | 2349396.09 | - | 0.1 |
| 603 | 692082.75 | 2349458.27 | - | 0.1 |
| 604 | 692078.26 | 2349518.01 | - | 0.1 |
| 605 | 692077.72 | 2349572.02 | - | 0.1 |
| 606 | 692064.25 | 2349634.25 | - | 0.1 |
| 607 | 692041.68 | 2349689.94 | - | 0.1 |
| 608 | 691997.04 | 2349692.96 | - | 0.1 |
| 609 | 691955.63 | 2349661.07 | - | 0.1 |
| 610 | 691904.76 | 2349633.9 | - | 0.1 |
| 611 | 691841.8 | 2349611.77 | - | 0.1 |
| 612 | 691778.86 | 2349603.43 | - | 0.1 |
| 613 | 691722.13 | 2349607.17 | - | 0.1 |
| 614 | 691667.89 | 2349618.84 | - | 0.1 |
| 615 | 691611.38 | 2349641.58 | - | 0.1 |
| 616 | 691563.69 | 2349670.69 | - | 0.1 |
| 617 | 691515.72 | 2349687.48 | - | 0.1 |
| 618 | 691465.36 | 2349660.95 | - | 0.1 |
| 619 | 691493.4 | 2349607.68 | - | 0.1 |
| 620 | 691519.17 | 2349546.51 | - | 0.1 |
| 621 | 691530.97 | 2349478.33 | - | 0.1 |

| | | |
|-------------------------------|---------|-------------------|
| полное наименование должности | подпись | инициалы, фамилия |
|-------------------------------|---------|-------------------|

М.П.

| Земельный участок | | | | |
|--|-----------|--------------------------------|--------------------|-------------------|
| вид объекта недвижимости | | | | |
| Лист №2008 Раздел 4.2 | | Всего листов раздела 4.2: 2875 | | Всего разделов: 8 |
| Всего листов выписки: 5548 | | | | |
| 17 октября 2019г. № КУВИ-001/2019-25207602 | | | | |
| Кадастровый номер: | | | 59:00:0000000:7734 | |
| 622 | 691530.42 | 2349427.53 | - | 0.1 |
| 623 | 691524.79 | 2349377.68 | - | 0.1 |
| 624 | 691511.45 | 2349311.76 | - | 0.1 |
| 625 | 691499.41 | 2349256.86 | - | 0.1 |
| 626 | 691495.77 | 2349200.88 | - | 0.1 |
| 627 | 691508.3 | 2349147.28 | - | 0.1 |
| 628 | 691521.97 | 2349096.57 | - | 0.1 |
| 629 | 691529.08 | 2349039 | - | 0.1 |
| 630 | 691524.8 | 2348966.6 | - | 0.1 |
| 631 | 691517.18 | 2348908.02 | - | 0.1 |
| 632 | 691507.79 | 2348851.43 | - | 0.1 |
| 633 | 691494 | 2348779.77 | - | 0.1 |
| 634 | 691484.13 | 2348714.46 | - | 0.1 |
| 635 | 691476.26 | 2348664.4 | - | 0.1 |
| 636 | 691426.62 | 2348632.65 | - | 0.1 |
| 637 | 691381.76 | 2348671.49 | - | 0.1 |
| 638 | 691386.43 | 2348738.51 | - | 0.1 |
| 639 | 691397.43 | 2348807.96 | - | 0.1 |
| 640 | 691411.47 | 2348881.02 | - | 0.1 |
| 641 | 691420.17 | 2348935.56 | - | 0.1 |
| 642 | 691426.51 | 2348986.45 | - | 0.1 |
| 643 | 691428.83 | 2349041.53 | - | 0.1 |
| 644 | 691419.44 | 2349093.28 | - | 0.1 |
| 645 | 691402.46 | 2349158.36 | - | 0.1 |
| 646 | 691394.48 | 2349211.64 | - | 0.1 |
| 647 | 691400.11 | 2349269.67 | - | 0.1 |
| 648 | 691413.16 | 2349330.56 | - | 0.1 |
| 649 | 691425.71 | 2349391.12 | - | 0.1 |
| 650 | 691431.59 | 2349451.43 | - | 0.1 |
| 651 | 691427.43 | 2349503.28 | - | 0.1 |
| 652 | 691403.97 | 2349562.14 | - | 0.1 |
| 653 | 691361.82 | 2349570.57 | - | 0.1 |
| 654 | 691334.57 | 2349519.33 | - | 0.1 |

| | | |
|-------------------------------|---------|-------------------|
| полное наименование должности | подпись | инициалы, фамилия |
|-------------------------------|---------|-------------------|

М.П.

| Земельный участок | | | | | |
|--|------------|--------------------------------|---|-------------------|----------------------------|
| вид объекта недвижимости | | | | | |
| Лист №2009 | Раздел 4.2 | Всего листов раздела 4.2: 2875 | | Всего разделов: 8 | Всего листов выписки: 5548 |
| 17 октября 2019г. № КУВИ-001/2019-25207602 | | | | | |
| Кадастровый номер: | | 59:00:0000000:7734 | | | |
| 655 | 691306.08 | 2349453.91 | - | 0.1 | |
| 656 | 691282.76 | 2349392.05 | - | 0.1 | |
| 657 | 691264.89 | 2349335.89 | - | 0.1 | |
| 658 | 691251.36 | 2349275.55 | - | 0.1 | |
| 659 | 691239.44 | 2349218.85 | - | 0.1 | |
| 660 | 691212.8 | 2349164.52 | - | 0.1 | |
| 661 | 691177.94 | 2349116.35 | - | 0.1 | |
| 662 | 691149.1 | 2349070.19 | - | 0.1 | |
| 663 | 691130.23 | 2349020.84 | - | 0.1 | |
| 664 | 691119.14 | 2348957.31 | - | 0.1 | |
| 665 | 691108.29 | 2348901.87 | - | 0.1 | |
| 666 | 691091.83 | 2348851.37 | - | 0.1 | |
| 667 | 691066.17 | 2348796.13 | - | 0.1 | |
| 668 | 691036.06 | 2348746.69 | - | 0.1 | |
| 669 | 690985.41 | 2348714.91 | - | 0.1 | |
| 670 | 690939.74 | 2348753.25 | - | 0.1 | |
| 671 | 690961.24 | 2348814.95 | - | 0.1 | |
| 672 | 690992.33 | 2348872.37 | - | 0.1 | |
| 673 | 691009.97 | 2348921.11 | - | 0.1 | |
| 674 | 691020.81 | 2348975.72 | - | 0.1 | |
| 675 | 691032.19 | 2349041.06 | - | 0.1 | |
| 676 | 691047.32 | 2349091.36 | - | 0.1 | |
| 677 | 691072.99 | 2349138.83 | - | 0.1 | |
| 678 | 691104.2 | 2349185.47 | - | 0.1 | |
| 679 | 691136.22 | 2349229.58 | - | 0.1 | |
| 680 | 691150.66 | 2349281.62 | - | 0.1 | |
| 681 | 691163.06 | 2349342.16 | - | 0.1 | |
| 682 | 691181.03 | 2349403.46 | - | 0.1 | |
| 683 | 691204.37 | 2349468.56 | - | 0.1 | |
| 684 | 691223.51 | 2349515.73 | - | 0.1 | |
| 685 | 691245.74 | 2349564.93 | - | 0.1 | |
| 686 | 691270.37 | 2349612.16 | - | 0.1 | |
| 687 | 691308.25 | 2349669.85 | - | 0.1 | |

| | | |
|-------------------------------|---------|-------------------|
| полное наименование должности | подпись | инициалы, фамилия |
|-------------------------------|---------|-------------------|

М.П.

| Земельный участок | | | | |
|--|-----------|--------------------------------|--------------------|-------------------|
| вид объекта недвижимости | | | | |
| Лист №2010 Раздел 4.2 | | Всего листов раздела 4.2: 2875 | | Всего разделов: 8 |
| Всего листов выписки: 5548 | | | | |
| 17 октября 2019г. № КУВИ-001/2019-25207602 | | | | |
| Кадастровый номер: | | | 59:00:0000000:7734 | |
| 688 | 691342.76 | 2349710.8 | - | 0.1 |
| 689 | 691295.56 | 2349748.78 | - | 0.1 |
| 690 | 691246.42 | 2349792.23 | - | 0.1 |
| 691 | 691199.47 | 2349821.74 | - | 0.1 |
| 692 | 691148.15 | 2349825.62 | - | 0.1 |
| 693 | 691096 | 2349833.15 | - | 0.1 |
| 694 | 691042.95 | 2349847.39 | - | 0.1 |
| 695 | 690991.71 | 2349867.62 | - | 0.1 |
| 696 | 690944.2 | 2349891.23 | - | 0.1 |
| 697 | 690894.73 | 2349913.03 | - | 0.1 |
| 698 | 690849.93 | 2349937.75 | - | 0.1 |
| 699 | 690804.49 | 2349967.35 | - | 0.1 |
| 700 | 690751.67 | 2349970.45 | - | 0.1 |
| 701 | 690688.17 | 2349971.53 | - | 0.1 |
| 702 | 690635.69 | 2349973.14 | - | 0.1 |
| 703 | 690580.96 | 2349980.61 | - | 0.1 |
| 704 | 690532.3 | 2349994.49 | - | 0.1 |
| 705 | 690487.42 | 2349977.6 | - | 0.1 |
| 706 | 690438.54 | 2349950.83 | - | 0.1 |
| 707 | 690383.37 | 2349929.96 | - | 0.1 |
| 708 | 690329.72 | 2349918.85 | - | 0.1 |
| 709 | 690268.42 | 2349918.51 | - | 0.1 |
| 710 | 690213.3 | 2349927.06 | - | 0.1 |
| 711 | 690146.49 | 2349951.51 | - | 0.1 |
| 712 | 690097.7 | 2349960.47 | - | 0.1 |
| 713 | 690050.52 | 2349925.41 | - | 0.1 |
| 714 | 689997.67 | 2349898.77 | - | 0.1 |
| 715 | 689949.18 | 2349879.42 | - | 0.1 |
| 716 | 689897.83 | 2349863.06 | - | 0.1 |
| 717 | 689822.81 | 2349845.65 | - | 0.1 |
| 718 | 689767.33 | 2349845.09 | - | 0.1 |
| 719 | 689710.83 | 2349847.41 | - | 0.1 |
| 720 | 689658.09 | 2349851.81 | - | 0.1 |

| | | |
|-------------------------------|---------|-------------------|
| полное наименование должности | подпись | инициалы, фамилия |
|-------------------------------|---------|-------------------|

М.П.

| Земельный участок | | | | | |
|--|-----------|--------------------------------|--------------------|-------------------|----------------------------|
| вид объекта недвижимости | | | | | |
| Лист №2011 Раздел 4.2 | | Всего листов раздела 4.2: 2875 | | Всего разделов: 8 | Всего листов выписки: 5548 |
| 17 октября 2019г. № КУВИ-001/2019-25207602 | | | | | |
| Кадастровый номер: | | | 59:00:0000000:7734 | | |
| 721 | 689606.32 | 2349837.24 | - | 0.1 | |
| 722 | 689548.71 | 2349822.72 | - | 0.1 | |
| 723 | 689490.35 | 2349814.79 | - | 0.1 | |
| 724 | 689426.32 | 2349809.91 | - | 0.1 | |
| 725 | 689375.25 | 2349764.57 | - | 0.1 | |
| 726 | 689329.73 | 2349741.3 | - | 0.1 | |
| 727 | 689281.12 | 2349720.56 | - | 0.1 | |
| 728 | 689222.16 | 2349704.32 | - | 0.1 | |
| 729 | 689170.89 | 2349699.9 | - | 0.1 | |
| 730 | 689119.25 | 2349694.42 | - | 0.1 | |
| 731 | 689142.77 | 2349665.59 | - | 0.1 | |
| 732 | 689186.13 | 2349634.14 | - | 0.1 | |
| 733 | 689225.27 | 2349593.69 | - | 0.1 | |
| 734 | 689258.02 | 2349552.21 | - | 0.1 | |
| 735 | 689293.73 | 2349507.46 | - | 0.1 | |
| 736 | 689338.63 | 2349458.17 | - | 0.1 | |
| 737 | 689388.37 | 2349406.03 | - | 0.1 | |
| 738 | 689437.83 | 2349354.89 | - | 0.1 | |
| 739 | 689481.44 | 2349309.97 | - | 0.1 | |
| 740 | 689520.05 | 2349258.88 | - | 0.1 | |
| 741 | 689494.94 | 2349204.37 | - | 0.1 | |
| 742 | 689436.79 | 2349213.12 | - | 0.1 | |
| 743 | 689391.29 | 2349259.27 | - | 0.1 | |
| 744 | 689349.18 | 2349302.65 | - | 0.1 | |
| 745 | 689296.73 | 2349357.09 | - | 0.1 | |
| 746 | 689248.72 | 2349407.93 | - | 0.1 | |
| 747 | 689209.06 | 2349452.62 | - | 0.1 | |
| 748 | 689175.95 | 2349494.87 | - | 0.1 | |
| 749 | 689144.09 | 2349535.33 | - | 0.1 | |
| 750 | 689133.04 | 2349504.4 | - | 0.1 | |
| 751 | 689135.58 | 2349449.8 | - | 0.1 | |
| 752 | 689138.07 | 2349385.67 | - | 0.1 | |
| 753 | 689143.03 | 2349331.66 | - | 0.1 | |

| | | |
|-------------------------------|---------|-------------------|
| полное наименование должности | подпись | инициалы, фамилия |
|-------------------------------|---------|-------------------|

М.П.

| Земельный участок | | | | |
|--|-----------|--------------------------------|--------------------|-------------------|
| вид объекта недвижимости | | | | |
| Лист №2012 Раздел 4.2 | | Всего листов раздела 4.2: 2875 | | Всего разделов: 8 |
| Всего листов выписки: 5548 | | | | |
| 17 октября 2019г. № КУВИ-001/2019-25207602 | | | | |
| Кадастровый номер: | | | 59:00:0000000:7734 | |
| 754 | 689134.34 | 2349274.26 | - | 0.1 |
| 755 | 689075.68 | 2349263.83 | - | 0.1 |
| 756 | 689043.23 | 2349321.2 | - | 0.1 |
| 757 | 689038.01 | 2349385.35 | - | 0.1 |
| 758 | 689035.4 | 2349452.79 | - | 0.1 |
| 759 | 689032.4 | 2349509.01 | - | 0.1 |
| 760 | 689025.3 | 2349566.39 | - | 0.1 |
| 761 | 689011.12 | 2349619.41 | - | 0.1 |
| 762 | 688945.1 | 2349630.9 | - | 0.1 |
| 763 | 688869.46 | 2349636.83 | - | 0.1 |
| 764 | 688812.03 | 2349649.36 | - | 0.1 |
| 765 | 688762.02 | 2349635.02 | - | 0.1 |
| 766 | 688708.05 | 2349616.76 | - | 0.1 |
| 767 | 688655.01 | 2349606.38 | - | 0.1 |
| 768 | 688590.03 | 2349603.57 | - | 0.1 |
| 769 | 688531.54 | 2349603.66 | - | 0.1 |
| 770 | 688478.2 | 2349603.18 | - | 0.1 |
| 771 | 688423.28 | 2349601.93 | - | 0.1 |
| 772 | 688373.21 | 2349599.77 | - | 0.1 |
| 773 | 688301.85 | 2349595.14 | - | 0.1 |
| 774 | 688250.07 | 2349592.01 | - | 0.1 |
| 775 | 688183.63 | 2349589.74 | - | 0.1 |
| 776 | 688132.98 | 2349588.96 | - | 0.1 |
| 777 | 688074.47 | 2349578.73 | - | 0.1 |
| 778 | 688010.82 | 2349575.11 | - | 0.1 |
| 779 | 687958.26 | 2349566.25 | - | 0.1 |
| 780 | 687911.85 | 2349536.27 | - | 0.1 |
| 781 | 687864.69 | 2349511.68 | - | 0.1 |
| 782 | 687817.27 | 2349488.24 | - | 0.1 |
| 783 | 687766.84 | 2349458.83 | - | 0.1 |
| 784 | 687724.11 | 2349431.18 | - | 0.1 |
| 785 | 687678.78 | 2349400.21 | - | 0.1 |
| 786 | 687622.73 | 2349359.82 | - | 0.1 |

| | | |
|-------------------------------|---------|-------------------|
| полное наименование должности | подпись | инициалы, фамилия |
|-------------------------------|---------|-------------------|

М.П.

| Земельный участок | | | | |
|--|-----------|--------------------------------|--------------------|-------------------|
| вид объекта недвижимости | | | | |
| Лист №2013 Раздел 4.2 | | Всего листов раздела 4.2: 2875 | | Всего разделов: 8 |
| Всего листов выписки: 5548 | | | | |
| 17 октября 2019г. № КУВИ-001/2019-25207602 | | | | |
| Кадастровый номер: | | | 59:00:0000000:7734 | |
| 787 | 687565.86 | 2349328.17 | - | 0.1 |
| 788 | 687494.34 | 2349306.51 | - | 0.1 |
| 789 | 687443.24 | 2349299.73 | - | 0.1 |
| 790 | 687386.69 | 2349299.65 | - | 0.1 |
| 791 | 687325.79 | 2349289.13 | - | 0.1 |
| 792 | 687259.46 | 2349265.87 | - | 0.1 |
| 793 | 687192.46 | 2349253.14 | - | 0.1 |
| 794 | 687138.99 | 2349239.25 | - | 0.1 |
| 795 | 687124.36 | 2349166.83 | - | 0.1 |
| 796 | 687111.45 | 2349102.39 | - | 0.1 |
| 797 | 687081.45 | 2349032.93 | - | 0.1 |
| 798 | 687053.72 | 2348988.62 | - | 0.1 |
| 799 | 687008.73 | 2348935.9 | - | 0.1 |
| 800 | 686951.32 | 2348890.9 | - | 0.1 |
| 801 | 686887.66 | 2348861.91 | - | 0.1 |
| 802 | 686838.49 | 2348849.06 | - | 0.1 |
| 803 | 686828.96 | 2348785.95 | - | 0.1 |
| 804 | 686824.19 | 2348714.67 | - | 0.1 |
| 805 | 686804.91 | 2348645.93 | - | 0.1 |
| 806 | 686783.95 | 2348598.13 | - | 0.1 |
| 807 | 686758.1 | 2348543.7 | - | 0.1 |
| 808 | 686738.56 | 2348489.58 | - | 0.1 |
| 809 | 686719.73 | 2348440.11 | - | 0.1 |
| 810 | 686697.58 | 2348393.01 | - | 0.1 |
| 811 | 686686.77 | 2348343.22 | - | 0.1 |
| 812 | 686693.8 | 2348283.03 | - | 0.1 |
| 813 | 686689.29 | 2348215.24 | - | 0.1 |
| 814 | 686680.44 | 2348153.79 | - | 0.1 |
| 815 | 686730.05 | 2348132.28 | - | 0.1 |
| 816 | 686782.8 | 2348126.46 | - | 0.1 |
| 817 | 686829.23 | 2348105.16 | - | 0.1 |
| 818 | 686892.36 | 2348107.52 | - | 0.1 |
| 819 | 686938.86 | 2348125.91 | - | 0.1 |

| | | |
|-------------------------------|---------|-------------------|
| полное наименование должности | подпись | инициалы, фамилия |
|-------------------------------|---------|-------------------|

М.П.

| Земельный участок | | | | |
|--|-----------|--------------------------------|--------------------|-------------------|
| вид объекта недвижимости | | | | |
| Лист №2014 Раздел 4.2 | | Всего листов раздела 4.2: 2875 | | Всего разделов: 8 |
| Всего листов выписки: 5548 | | | | |
| 17 октября 2019г. № КУВИ-001/2019-25207602 | | | | |
| Кадастровый номер: | | | 59:00:0000000:7734 | |
| 820 | 687005.67 | 2348121.62 | - | 0.1 |
| 821 | 687052.16 | 2348092.38 | - | 0.1 |
| 822 | 687093.91 | 2348059.14 | - | 0.1 |
| 823 | 687138.19 | 2348034.32 | - | 0.1 |
| 824 | 687186.77 | 2347992.65 | - | 0.1 |
| 825 | 687222.47 | 2347948.8 | - | 0.1 |
| 826 | 687271.27 | 2347908.64 | - | 0.1 |
| 827 | 687332.98 | 2347897.4 | - | 0.1 |
| 828 | 687385.9 | 2347893.59 | - | 0.1 |
| 829 | 687439.52 | 2347890.82 | - | 0.1 |
| 830 | 687496.17 | 2347897.48 | - | 0.1 |
| 831 | 687558.65 | 2347895.71 | - | 0.1 |
| 832 | 687613.01 | 2347886.92 | - | 0.1 |
| 833 | 687668.14 | 2347867.98 | - | 0.1 |
| 834 | 687720.56 | 2347853.43 | - | 0.1 |
| 835 | 687782.27 | 2347848.28 | - | 0.1 |
| 836 | 687848.22 | 2347839.76 | - | 0.1 |
| 837 | 687902.61 | 2347822.76 | - | 0.1 |
| 838 | 687954.68 | 2347803.59 | - | 0.1 |
| 839 | 688003.93 | 2347782.84 | - | 0.1 |
| 840 | 688069.38 | 2347749.31 | - | 0.1 |
| 841 | 688116.19 | 2347723.27 | - | 0.1 |
| 842 | 688166.77 | 2347694.51 | - | 0.1 |
| 843 | 688217.65 | 2347665.21 | - | 0.1 |
| 844 | 688255.22 | 2347631.33 | - | 0.1 |
| 845 | 688240.3 | 2347573.42 | - | 0.1 |
| 846 | 688177.04 | 2347573.95 | - | 0.1 |
| 847 | 688118.15 | 2347607.22 | - | 0.1 |
| 848 | 688068.44 | 2347635.41 | - | 0.1 |
| 849 | 688023.28 | 2347660.57 | - | 0.1 |
| 850 | 687962.55 | 2347691.79 | - | 0.1 |
| 851 | 687898.08 | 2347718.01 | - | 0.1 |
| 852 | 687849.77 | 2347735.44 | - | 0.1 |

| | | |
|-------------------------------|---------|-------------------|
| полное наименование должности | подпись | инициалы, фамилия |
|-------------------------------|---------|-------------------|

М.П.

| Земельный участок | | | | |
|--|-----------|--------------------------------|--------------------|-------------------|
| вид объекта недвижимости | | | | |
| Лист №2015 Раздел 4.2 | | Всего листов раздела 4.2: 2875 | | Всего разделов: 8 |
| Всего листов выписки: 5548 | | | | |
| 17 октября 2019г. № КУВИ-001/2019-25207602 | | | | |
| Кадастровый номер: | | | 59:00:0000000:7734 | |
| 853 | 687789.15 | 2347747.12 | - | 0.1 |
| 854 | 687722.54 | 2347752.91 | - | 0.1 |
| 855 | 687664.54 | 2347761.93 | - | 0.1 |
| 856 | 687606.17 | 2347784.62 | - | 0.1 |
| 857 | 687548.86 | 2347796.37 | - | 0.1 |
| 858 | 687481.99 | 2347795.35 | - | 0.1 |
| 859 | 687428.43 | 2347788.95 | - | 0.1 |
| 860 | 687377.17 | 2347793.54 | - | 0.1 |
| 861 | 687312.96 | 2347794.42 | - | 0.1 |
| 862 | 687261.25 | 2347798.41 | - | 0.1 |
| 863 | 687214.65 | 2347826.08 | - | 0.1 |
| 864 | 687171.3 | 2347856.43 | - | 0.1 |
| 865 | 687137.3 | 2347894.83 | - | 0.1 |
| 866 | 687103.17 | 2347934.87 | - | 0.1 |
| 867 | 687057.49 | 2347964.1 | - | 0.1 |
| 868 | 687014.92 | 2347993.24 | - | 0.1 |
| 869 | 686964.4 | 2348029.6 | - | 0.1 |
| 870 | 686915.24 | 2348008.48 | - | 0.1 |
| 871 | 686863.41 | 2347999.72 | - | 0.1 |
| 872 | 686811.73 | 2348005.09 | - | 0.1 |
| 873 | 686765.32 | 2348025.16 | - | 0.1 |
| 874 | 686715.84 | 2348032.23 | - | 0.1 |
| 875 | 686665.9 | 2348029.61 | - | 0.1 |
| 876 | 686624.75 | 2348001.46 | - | 0.1 |
| 877 | 686596.23 | 2347952.71 | - | 0.1 |
| 878 | 686564.1 | 2347910.67 | - | 0.1 |
| 879 | 686536.7 | 2347852.3 | - | 0.1 |
| 880 | 686514.74 | 2347783.39 | - | 0.1 |
| 881 | 686493.32 | 2347734.32 | - | 0.1 |
| 882 | 686462.42 | 2347680.77 | - | 0.1 |
| 883 | 686433.45 | 2347630.44 | - | 0.1 |
| 884 | 686401.48 | 2347571.14 | - | 0.1 |
| 885 | 686361.71 | 2347520.53 | - | 0.1 |

| | | |
|-------------------------------|---------|-------------------|
| полное наименование должности | подпись | инициалы, фамилия |
|-------------------------------|---------|-------------------|

М.П.

| Земельный участок | | | | |
|--|-----------|--------------------------------|--------------------|-------------------|
| вид объекта недвижимости | | | | |
| Лист №2016 Раздел 4.2 | | Всего листов раздела 4.2: 2875 | | Всего разделов: 8 |
| Всего листов выписки: 5548 | | | | |
| 17 октября 2019г. № КУВИ-001/2019-25207602 | | | | |
| Кадастровый номер: | | | 59:00:0000000:7734 | |
| 886 | 686312.94 | 2347477.67 | - | 0.1 |
| 887 | 686265.14 | 2347452.15 | - | 0.1 |
| 888 | 686216.3 | 2347423.66 | - | 0.1 |
| 889 | 686187.18 | 2347370.39 | - | 0.1 |
| 890 | 686158.37 | 2347321.2 | - | 0.1 |
| 891 | 686135.35 | 2347271.8 | - | 0.1 |
| 892 | 686115.51 | 2347216.34 | - | 0.1 |
| 893 | 686083.94 | 2347156.09 | - | 0.1 |
| 894 | 686040.38 | 2347100.26 | - | 0.1 |
| 895 | 685986.52 | 2347051.45 | - | 0.1 |
| 896 | 685928.63 | 2347019.24 | - | 0.1 |
| 897 | 685886.42 | 2346973.93 | - | 0.1 |
| 898 | 685911.22 | 2346913.19 | - | 0.1 |
| 899 | 685946.77 | 2346849.45 | - | 0.1 |
| 900 | 685963.59 | 2346797.45 | - | 0.1 |
| 901 | 685973.62 | 2346737.8 | - | 0.1 |
| 902 | 685973.4 | 2346676.62 | - | 0.1 |
| 903 | 685965.48 | 2346621.49 | - | 0.1 |
| 904 | 685945.86 | 2346561.4 | - | 0.1 |
| 905 | 685927.09 | 2346511.09 | - | 0.1 |
| 906 | 685920.72 | 2346438.84 | - | 0.1 |
| 907 | 685915.98 | 2346381.27 | - | 0.1 |
| 908 | 685926.42 | 2346325.57 | - | 0.1 |
| 909 | 685939.4 | 2346276.76 | - | 0.1 |
| 910 | 685952.7 | 2346219.07 | - | 0.1 |
| 911 | 685961.48 | 2346167.4 | - | 0.1 |
| 912 | 685964.04 | 2346108.86 | - | 0.1 |
| 913 | 685964.33 | 2346054.66 | - | 0.1 |
| 914 | 685981.84 | 2345998.81 | - | 0.1 |
| 915 | 685993.65 | 2345941.96 | - | 0.1 |
| 916 | 686025.2 | 2345886.62 | - | 0.1 |
| 917 | 686061.05 | 2345846.12 | - | 0.1 |
| 918 | 686103.2 | 2345823.32 | - | 0.1 |

| | | |
|-------------------------------|---------|-------------------|
| полное наименование должности | подпись | инициалы, фамилия |
|-------------------------------|---------|-------------------|

М.П.

| Земельный участок | | | | |
|--|-----------|--------------------------------|--------------------|-------------------|
| вид объекта недвижимости | | | | |
| Лист №2017 Раздел 4.2 | | Всего листов раздела 4.2: 2875 | | Всего разделов: 8 |
| Всего листов выписки: 5548 | | | | |
| 17 октября 2019г. № КУВИ-001/2019-25207602 | | | | |
| Кадастровый номер: | | | 59:00:0000000:7734 | |
| 919 | 686160.65 | 2345840.81 | - | 0.1 |
| 920 | 686224.77 | 2345862.43 | - | 0.1 |
| 921 | 686278.6 | 2345878.97 | - | 0.1 |
| 922 | 686338.08 | 2345894.71 | - | 0.1 |
| 923 | 686393.59 | 2345904.41 | - | 0.1 |
| 924 | 686457.23 | 2345922.27 | - | 0.1 |
| 925 | 686525.69 | 2345950.29 | - | 0.1 |
| 926 | 686579.75 | 2345967.04 | - | 0.1 |
| 927 | 686642.51 | 2345977.03 | - | 0.1 |
| 928 | 686694.56 | 2345984.1 | - | 0.1 |
| 929 | 686769.98 | 2345992.35 | - | 0.1 |
| 930 | 686830.07 | 2345993.99 | - | 0.1 |
| 931 | 686886.35 | 2345989.89 | - | 0.1 |
| 932 | 686950.61 | 2345970.31 | - | 0.1 |
| 933 | 686998.38 | 2345935.92 | - | 0.1 |
| 934 | 687032.93 | 2345889.7 | - | 0.1 |
| 935 | 687064.1 | 2345847.32 | - | 0.1 |
| 936 | 687111.1 | 2345827.47 | - | 0.1 |
| 937 | 687162.73 | 2345814.42 | - | 0.1 |
| 938 | 687228.11 | 2345821.51 | - | 0.1 |
| 939 | 687293.76 | 2345856.19 | - | 0.1 |
| 940 | 687339.52 | 2345881.3 | - | 0.1 |
| 941 | 687390.95 | 2345904.56 | - | 0.1 |
| 942 | 687444.55 | 2345916.48 | - | 0.1 |
| 943 | 687509.8 | 2345928.16 | - | 0.1 |
| 944 | 687562.62 | 2345937.27 | - | 0.1 |
| 945 | 687613.2 | 2345932.58 | - | 0.1 |
| 946 | 687676.62 | 2345925.95 | - | 0.1 |
| 947 | 687729.93 | 2345925.67 | - | 0.1 |
| 948 | 687792.41 | 2345908.95 | - | 0.1 |
| 949 | 687851.86 | 2345877.91 | - | 0.1 |
| 950 | 687897.6 | 2345852.17 | - | 0.1 |
| 951 | 687946.45 | 2345837.94 | - | 0.1 |

| | | |
|-------------------------------|---------|-------------------|
| полное наименование должности | подпись | инициалы, фамилия |
|-------------------------------|---------|-------------------|

М.П.

| Земельный участок | | | | |
|--|-----------|--------------------------------|--------------------|-------------------|
| вид объекта недвижимости | | | | |
| Лист №2018 Раздел 4.2 | | Всего листов раздела 4.2: 2875 | | Всего разделов: 8 |
| Всего листов выписки: 5548 | | | | |
| 17 октября 2019г. № КУВИ-001/2019-25207602 | | | | |
| Кадастровый номер: | | | 59:00:0000000:7734 | |
| 952 | 687990.34 | 2345866.03 | - | 0.1 |
| 953 | 688037.04 | 2345892.83 | - | 0.1 |
| 954 | 688095.34 | 2345920.59 | - | 0.1 |
| 955 | 688139.83 | 2345953.61 | - | 0.1 |
| 956 | 688175.87 | 2345988.99 | - | 0.1 |
| 957 | 688221.91 | 2346032.37 | - | 0.1 |
| 958 | 688270.22 | 2346073.48 | - | 0.1 |
| 959 | 688313.34 | 2346107.83 | - | 0.1 |
| 960 | 688361.44 | 2346145.91 | - | 0.1 |
| 961 | 688393.21 | 2346198.93 | - | 0.1 |
| 962 | 688413.79 | 2346251.91 | - | 0.1 |
| 963 | 688439.54 | 2346300.08 | - | 0.1 |
| 964 | 688470.07 | 2346349.7 | - | 0.1 |
| 965 | 688505.46 | 2346392.41 | - | 0.1 |
| 966 | 688548.93 | 2346431.09 | - | 0.1 |
| 967 | 688597.02 | 2346469.66 | - | 0.1 |
| 968 | 688649.29 | 2346498.68 | - | 0.1 |
| 969 | 688709.17 | 2346516.1 | - | 0.1 |
| 970 | 688769.16 | 2346526.53 | - | 0.1 |
| 971 | 688821.33 | 2346539.82 | - | 0.1 |
| 972 | 688869.79 | 2346571.18 | - | 0.1 |
| 973 | 688914.15 | 2346601.36 | - | 0.1 |
| 974 | 688965.09 | 2346624.14 | - | 0.1 |
| 975 | 689015.17 | 2346626.61 | - | 0.1 |
| 976 | 689067.31 | 2346617.44 | - | 0.1 |
| 977 | 689128.28 | 2346606.15 | - | 0.1 |
| 978 | 689188.23 | 2346581.17 | - | 0.1 |
| 979 | 689233.4 | 2346549.3 | - | 0.1 |
| 980 | 689296.12 | 2346527.4 | - | 0.1 |
| 981 | 689343.5 | 2346508.11 | - | 0.1 |
| 982 | 689396.85 | 2346472.53 | - | 0.1 |
| 983 | 689447.15 | 2346435.07 | - | 0.1 |
| 984 | 689493.39 | 2346401.91 | - | 0.1 |

| | | |
|-------------------------------|---------|-------------------|
| полное наименование должности | подпись | инициалы, фамилия |
|-------------------------------|---------|-------------------|

М.П.

| Земельный участок | | | | |
|--|-----------|--------------------------------|--------------------|-------------------|
| вид объекта недвижимости | | | | |
| Лист №2019 Раздел 4.2 | | Всего листов раздела 4.2: 2875 | | Всего разделов: 8 |
| Всего листов выписки: 5548 | | | | |
| 17 октября 2019г. № КУВИ-001/2019-25207602 | | | | |
| Кадастровый номер: | | | 59:00:0000000:7734 | |
| 985 | 689537.77 | 2346371.8 | - | 0.1 |
| 986 | 689590.16 | 2346341.78 | - | 0.1 |
| 987 | 689639.28 | 2346332.16 | - | 0.1 |
| 988 | 689689.24 | 2346338.23 | - | 0.1 |
| 989 | 689740.43 | 2346345.31 | - | 0.1 |
| 990 | 689806.38 | 2346330.13 | - | 0.1 |
| 991 | 689858.87 | 2346329.86 | - | 0.1 |
| 992 | 689912.82 | 2346343.06 | - | 0.1 |
| 993 | 689962.43 | 2346357.21 | - | 0.1 |
| 994 | 690015.96 | 2346361.14 | - | 0.1 |
| 995 | 690065.11 | 2346349.47 | - | 0.1 |
| 996 | 690112.65 | 2346331.07 | - | 0.1 |
| 997 | 690162.12 | 2346315.86 | - | 0.1 |
| 998 | 690218.18 | 2346289.22 | - | 0.1 |
| 999 | 690277.53 | 2346263.81 | - | 0.1 |
| 1000 | 690341.45 | 2346253.74 | - | 0.1 |
| 1001 | 690400.83 | 2346242.24 | - | 0.1 |
| 1002 | 690467.1 | 2346238.88 | - | 0.1 |
| 1003 | 690521.21 | 2346244.81 | - | 0.1 |
| 1004 | 690571.36 | 2346247.33 | - | 0.1 |
| 1005 | 690622.33 | 2346243.58 | - | 0.1 |
| 1006 | 690678.12 | 2346232.88 | - | 0.1 |
| 1007 | 690742.9 | 2346231.47 | - | 0.1 |
| 1008 | 690802.08 | 2346250.27 | - | 0.1 |
| 1009 | 690862.4 | 2346255.44 | - | 0.1 |
| 1010 | 690921.51 | 2346250.31 | - | 0.1 |
| 1011 | 690971.74 | 2346238.26 | - | 0.1 |
| 1012 | 691039.8 | 2346240.09 | - | 0.1 |
| 1013 | 691089.39 | 2346249.47 | - | 0.1 |
| 1014 | 691153.97 | 2346245.5 | - | 0.1 |
| 1015 | 691205.1 | 2346227.61 | - | 0.1 |
| 1016 | 691260.4 | 2346232.18 | - | 0.1 |
| 1017 | 691315.2 | 2346230.7 | - | 0.1 |

| | | |
|-------------------------------|---------|-------------------|
| полное наименование должности | подпись | инициалы, фамилия |
|-------------------------------|---------|-------------------|

М.П.

| Земельный участок | | | | |
|--|-----------|--------------------------------|--------------------|-------------------|
| вид объекта недвижимости | | | | |
| Лист №2020 Раздел 4.2 | | Всего листов раздела 4.2: 2875 | | Всего разделов: 8 |
| Всего листов выписки: 5548 | | | | |
| 17 октября 2019г. № КУВИ-001/2019-25207602 | | | | |
| Кадастровый номер: | | | 59:00:0000000:7734 | |
| 1018 | 691371.39 | 2346229.18 | - | 0.1 |
| 1019 | 691423.15 | 2346232.06 | - | 0.1 |
| 1020 | 691487.8 | 2346224.75 | - | 0.1 |
| 1021 | 691552.48 | 2346208.38 | - | 0.1 |
| 1022 | 691614.95 | 2346209.19 | - | 0.1 |
| 1023 | 691691.05 | 2346203.26 | - | 0.1 |
| 1024 | 691745.68 | 2346198 | - | 0.1 |
| 1025 | 691804.94 | 2346191.88 | - | 0.1 |
| 1026 | 691851.89 | 2346154.55 | - | 0.1 |
| 1027 | 691838.11 | 2346098.06 | - | 0.1 |
| 1028 | 691778.19 | 2346084.34 | - | 0.1 |
| 1029 | 691709.4 | 2346091.03 | - | 0.1 |
| 1030 | 691657.65 | 2346095.83 | - | 0.1 |
| 1031 | 691591.79 | 2346099.29 | - | 0.1 |
| 1032 | 691538.99 | 2346097.16 | - | 0.1 |
| 1033 | 691485.16 | 2346104.35 | - | 0.1 |
| 1034 | 691438.27 | 2346123.1 | - | 0.1 |
| 1035 | 691387.33 | 2346118.81 | - | 0.1 |
| 1036 | 691336.07 | 2346119.94 | - | 0.1 |
| 1037 | 691270.29 | 2346121.94 | - | 0.1 |
| 1038 | 691219.81 | 2346117.39 | - | 0.1 |
| 1039 | 691168.69 | 2346122.1 | - | 0.1 |
| 1040 | 691107.52 | 2346141.33 | - | 0.1 |
| 1041 | 691043.14 | 2346129.62 | - | 0.1 |
| 1042 | 690990.08 | 2346126.25 | - | 0.1 |
| 1043 | 690939.22 | 2346132.67 | - | 0.1 |
| 1044 | 690888.74 | 2346144.02 | - | 0.1 |
| 1045 | 690836.82 | 2346144.33 | - | 0.1 |
| 1046 | 690785.36 | 2346129.6 | - | 0.1 |
| 1047 | 690735.14 | 2346117.78 | - | 0.1 |
| 1048 | 690680.85 | 2346120.05 | - | 0.1 |
| 1049 | 690623.57 | 2346131.92 | - | 0.1 |
| 1050 | 690558.54 | 2346137.25 | - | 0.1 |

| | | |
|-------------------------------|---------|-------------------|
| полное наименование должности | подпись | инициалы, фамилия |
|-------------------------------|---------|-------------------|

М.П.

| Земельный участок | | | | |
|--|-----------|--------------------------------|--------------------|-------------------|
| вид объекта недвижимости | | | | |
| Лист №2021 Раздел 4.2 | | Всего листов раздела 4.2: 2875 | | Всего разделов: 8 |
| Всего листов выписки: 5548 | | | | |
| 17 октября 2019г. № КУВИ-001/2019-25207602 | | | | |
| Кадастровый номер: | | | 59:00:0000000:7734 | |
| 1051 | 690507.73 | 2346131.42 | - | 0.1 |
| 1052 | 690445.44 | 2346128.88 | - | 0.1 |
| 1053 | 690384.76 | 2346133.2 | - | 0.1 |
| 1054 | 690334.23 | 2346140.05 | - | 0.1 |
| 1055 | 690267.52 | 2346154.06 | - | 0.1 |
| 1056 | 690217.92 | 2346164.21 | - | 0.1 |
| 1057 | 690171.59 | 2346188.93 | - | 0.1 |
| 1058 | 690109.01 | 2346217.78 | - | 0.1 |
| 1059 | 690047.38 | 2346235.78 | - | 0.1 |
| 1060 | 689983.88 | 2346249.28 | - | 0.1 |
| 1061 | 689929.37 | 2346233.21 | - | 0.1 |
| 1062 | 689879.88 | 2346221.9 | - | 0.1 |
| 1063 | 689822 | 2346218.23 | - | 0.1 |
| 1064 | 689767.15 | 2346225.44 | - | 0.1 |
| 1065 | 689718.19 | 2346232.09 | - | 0.1 |
| 1066 | 689663.4 | 2346222.34 | - | 0.1 |
| 1067 | 689598.75 | 2346225.47 | - | 0.1 |
| 1068 | 689544.51 | 2346241.83 | - | 0.1 |
| 1069 | 689482.65 | 2346276.7 | - | 0.1 |
| 1070 | 689432.14 | 2346310.61 | - | 0.1 |
| 1071 | 689382.92 | 2346345.73 | - | 0.1 |
| 1072 | 689333.18 | 2346382.8 | - | 0.1 |
| 1073 | 689286.82 | 2346413.05 | - | 0.1 |
| 1074 | 689237.35 | 2346429.45 | - | 0.1 |
| 1075 | 689174.29 | 2346456.4 | - | 0.1 |
| 1076 | 689130.02 | 2346487.11 | - | 0.1 |
| 1077 | 689082.68 | 2346503.3 | - | 0.1 |
| 1078 | 689031.57 | 2346512.08 | - | 0.1 |
| 1079 | 688980.73 | 2346513.57 | - | 0.1 |
| 1080 | 688935.35 | 2346482.8 | - | 0.1 |
| 1081 | 688889.94 | 2346451.28 | - | 0.1 |
| 1082 | 688839.26 | 2346428.57 | - | 0.1 |
| 1083 | 688783.91 | 2346417.52 | - | 0.1 |

| | | |
|-------------------------------|---------|-------------------|
| полное наименование должности | подпись | инициалы, фамилия |
|-------------------------------|---------|-------------------|

М.П.

| Земельный участок | | | | |
|--|-----------|--------------------------------|--------------------|-------------------|
| вид объекта недвижимости | | | | |
| Лист №2022 Раздел 4.2 | | Всего листов раздела 4.2: 2875 | | Всего разделов: 8 |
| Всего листов выписки: 5548 | | | | |
| 17 октября 2019г. № КУВИ-001/2019-25207602 | | | | |
| Кадастровый номер: | | | 59:00:0000000:7734 | |
| 1084 | 688727.89 | 2346407.73 | - | 0.1 |
| 1085 | 688674.63 | 2346388.89 | - | 0.1 |
| 1086 | 688632.06 | 2346357.29 | - | 0.1 |
| 1087 | 688580.69 | 2346311.66 | - | 0.1 |
| 1088 | 688543.4 | 2346260.07 | - | 0.1 |
| 1089 | 688512.01 | 2346202.02 | - | 0.1 |
| 1090 | 688493.23 | 2346152.12 | - | 0.1 |
| 1091 | 688471.06 | 2346103.2 | - | 0.1 |
| 1092 | 688433.16 | 2346062.83 | - | 0.1 |
| 1093 | 688383.95 | 2346023.4 | - | 0.1 |
| 1094 | 688341.14 | 2345989.32 | - | 0.1 |
| 1095 | 688294.36 | 2345949.34 | - | 0.1 |
| 1096 | 688248.42 | 2345906.01 | - | 0.1 |
| 1097 | 688209.63 | 2345868.49 | - | 0.1 |
| 1098 | 688163.92 | 2345832.48 | - | 0.1 |
| 1099 | 688114.91 | 2345808.2 | - | 0.1 |
| 1100 | 688064.28 | 2345782.16 | - | 0.1 |
| 1101 | 688017.77 | 2345753.41 | - | 0.1 |
| 1102 | 687970.09 | 2345728.23 | - | 0.1 |
| 1103 | 687919.86 | 2345722.28 | - | 0.1 |
| 1104 | 687858.38 | 2345748.82 | - | 0.1 |
| 1105 | 687806.56 | 2345777.25 | - | 0.1 |
| 1106 | 687751.39 | 2345806.9 | - | 0.1 |
| 1107 | 687687.34 | 2345816.35 | - | 0.1 |
| 1108 | 687635.88 | 2345812.33 | - | 0.1 |
| 1109 | 687573.12 | 2345827.87 | - | 0.1 |
| 1110 | 687522.13 | 2345817.29 | - | 0.1 |
| 1111 | 687471.73 | 2345808.88 | - | 0.1 |
| 1112 | 687422.75 | 2345799.28 | - | 0.1 |
| 1113 | 687363.58 | 2345769.13 | - | 0.1 |
| 1114 | 687312.89 | 2345741.4 | - | 0.1 |
| 1115 | 687254.25 | 2345714.04 | - | 0.1 |
| 1116 | 687201.18 | 2345704.17 | - | 0.1 |

| | | |
|-------------------------------|---------|-------------------|
| полное наименование должности | подпись | инициалы, фамилия |
|-------------------------------|---------|-------------------|

М.П.

| Земельный участок | | | | |
|--|-----------|--------------------------------|--------------------|-------------------|
| вид объекта недвижимости | | | | |
| Лист №2023 Раздел 4.2 | | Всего листов раздела 4.2: 2875 | | Всего разделов: 8 |
| Всего листов выписки: 5548 | | | | |
| 17 октября 2019г. № КУВИ-001/2019-25207602 | | | | |
| Кадастровый номер: | | | 59:00:0000000:7734 | |
| 1117 | 687150.97 | 2345704.84 | - | 0.1 |
| 1118 | 687099.3 | 2345715.43 | - | 0.1 |
| 1119 | 687042.78 | 2345735.9 | - | 0.1 |
| 1120 | 686997.91 | 2345759.26 | - | 0.1 |
| 1121 | 686959.25 | 2345802.45 | - | 0.1 |
| 1122 | 686930.33 | 2345845.05 | - | 0.1 |
| 1123 | 686892 | 2345875.53 | - | 0.1 |
| 1124 | 686842.62 | 2345883.66 | - | 0.1 |
| 1125 | 686785.64 | 2345883.21 | - | 0.1 |
| 1126 | 686722.93 | 2345876.85 | - | 0.1 |
| 1127 | 686659.02 | 2345868.33 | - | 0.1 |
| 1128 | 686596.93 | 2345858.19 | - | 0.1 |
| 1129 | 686535.23 | 2345835.48 | - | 0.1 |
| 1130 | 686470.52 | 2345809.45 | - | 0.1 |
| 1131 | 686418.54 | 2345796.79 | - | 0.1 |
| 1132 | 686360.23 | 2345786.89 | - | 0.1 |
| 1133 | 686306.61 | 2345772.57 | - | 0.1 |
| 1134 | 686257.38 | 2345757.4 | - | 0.1 |
| 1135 | 686186.36 | 2345732.79 | - | 0.1 |
| 1136 | 686145.72 | 2345700.95 | - | 0.1 |
| 1137 | 686143.72 | 2345642.66 | - | 0.1 |
| 1138 | 686139.93 | 2345588.17 | - | 0.1 |
| 1139 | 686128.47 | 2345533.06 | - | 0.1 |
| 1140 | 686125.07 | 2345472.75 | - | 0.1 |
| 1141 | 686149.02 | 2345413.5 | - | 0.1 |
| 1142 | 686165.53 | 2345363.72 | - | 0.1 |
| 1143 | 686177.9 | 2345305.31 | - | 0.1 |
| 1144 | 686193.18 | 2345259.39 | - | 0.1 |
| 1145 | 686233.41 | 2345207.52 | - | 0.1 |
| 1146 | 686262.63 | 2345163.88 | - | 0.1 |
| 1147 | 686290.47 | 2345105.25 | - | 0.1 |
| 1148 | 686303.9 | 2345049.2 | - | 0.1 |
| 1149 | 686308.03 | 2344994.81 | - | 0.1 |

| | | |
|-------------------------------|---------|-------------------|
| полное наименование должности | подпись | инициалы, фамилия |
|-------------------------------|---------|-------------------|

М.П.

| Земельный участок | | | | |
|--|-----------|--------------------------------|--------------------|-------------------|
| вид объекта недвижимости | | | | |
| Лист №2024 Раздел 4.2 | | Всего листов раздела 4.2: 2875 | | Всего разделов: 8 |
| Всего листов выписки: 5548 | | | | |
| 17 октября 2019г. № КУВИ-001/2019-25207602 | | | | |
| Кадастровый номер: | | | 59:00:0000000:7734 | |
| 1150 | 686305.87 | 2344933.64 | - | 0.1 |
| 1151 | 686327.12 | 2344887.92 | - | 0.1 |
| 1152 | 686368.37 | 2344843.02 | - | 0.1 |
| 1153 | 686403.29 | 2344786.74 | - | 0.1 |
| 1154 | 686425.45 | 2344737.03 | - | 0.1 |
| 1155 | 686453.86 | 2344691.21 | - | 0.1 |
| 1156 | 686487.78 | 2344644.61 | - | 0.1 |
| 1157 | 686519.22 | 2344589.69 | - | 0.1 |
| 1158 | 686536.17 | 2344539.19 | - | 0.1 |
| 1159 | 686544.69 | 2344480.63 | - | 0.1 |
| 1160 | 686561.32 | 2344429.72 | - | 0.1 |
| 1161 | 686587.76 | 2344386.17 | - | 0.1 |
| 1162 | 686611.95 | 2344333.17 | - | 0.1 |
| 1163 | 686623.96 | 2344275.21 | - | 0.1 |
| 1164 | 686626.87 | 2344225.08 | - | 0.1 |
| 1165 | 686626.42 | 2344168.49 | - | 0.1 |
| 1166 | 686678.78 | 2344164.85 | - | 0.1 |
| 1167 | 686729.16 | 2344165.77 | - | 0.1 |
| 1168 | 686790.54 | 2344159.21 | - | 0.1 |
| 1169 | 686853.45 | 2344140.17 | - | 0.1 |
| 1170 | 686899.05 | 2344115.59 | - | 0.1 |
| 1171 | 686941.42 | 2344081.64 | - | 0.1 |
| 1172 | 686978.2 | 2344041.73 | - | 0.1 |
| 1173 | 687006.94 | 2344000.26 | - | 0.1 |
| 1174 | 687035.98 | 2343937.34 | - | 0.1 |
| 1175 | 687051.26 | 2343879.41 | - | 0.1 |
| 1176 | 687058.94 | 2343825.79 | - | 0.1 |
| 1177 | 687069.74 | 2343768.32 | - | 0.1 |
| 1178 | 687086.21 | 2343695.08 | - | 0.1 |
| 1179 | 687095.89 | 2343645.41 | - | 0.1 |
| 1180 | 687102.54 | 2343581.33 | - | 0.1 |
| 1181 | 687105.67 | 2343521.83 | - | 0.1 |
| 1182 | 687151.36 | 2343518.95 | - | 0.1 |

| | | |
|-------------------------------|---------|-------------------|
| полное наименование должности | подпись | инициалы, фамилия |
|-------------------------------|---------|-------------------|

М.П.

| Земельный участок | | | | |
|--|-----------|--------------------------------|--------------------|-------------------|
| вид объекта недвижимости | | | | |
| Лист №2025 Раздел 4.2 | | Всего листов раздела 4.2: 2875 | | Всего разделов: 8 |
| Всего листов выписки: 5548 | | | | |
| 17 октября 2019г. № КУВИ-001/2019-25207602 | | | | |
| Кадастровый номер: | | | 59:00:0000000:7734 | |
| 1183 | 687200.31 | 2343547.97 | - | 0.1 |
| 1184 | 687264.85 | 2343578.41 | - | 0.1 |
| 1185 | 687315.8 | 2343606.31 | - | 0.1 |
| 1186 | 687356.37 | 2343641.31 | - | 0.1 |
| 1187 | 687397.27 | 2343676.96 | - | 0.1 |
| 1188 | 687443.86 | 2343705.74 | - | 0.1 |
| 1189 | 687466.62 | 2343755.22 | - | 0.1 |
| 1190 | 687487.06 | 2343826.71 | - | 0.1 |
| 1191 | 687506.92 | 2343881.18 | - | 0.1 |
| 1192 | 687539.2 | 2343920.22 | - | 0.1 |
| 1193 | 687587.55 | 2343951.17 | - | 0.1 |
| 1194 | 687657.54 | 2343987.35 | - | 0.1 |
| 1195 | 687706.56 | 2344009.87 | - | 0.1 |
| 1196 | 687762.82 | 2344032.97 | - | 0.1 |
| 1197 | 687822.12 | 2344054.68 | - | 0.1 |
| 1198 | 687876.37 | 2344072.88 | - | 0.1 |
| 1199 | 687938.94 | 2344091.19 | - | 0.1 |
| 1200 | 687992.65 | 2344099.46 | - | 0.1 |
| 1201 | 688048.54 | 2344101.81 | - | 0.1 |
| 1202 | 688106.7 | 2344096.76 | - | 0.1 |
| 1203 | 688174.32 | 2344080.28 | - | 0.1 |
| 1204 | 688237.32 | 2344062.28 | - | 0.1 |
| 1205 | 688290.37 | 2344046.4 | - | 0.1 |
| 1206 | 688341.88 | 2344026.61 | - | 0.1 |
| 1207 | 688355.95 | 2343968.65 | - | 0.1 |
| 1208 | 688302.38 | 2343939.72 | - | 0.1 |
| 1209 | 688249.7 | 2343954.48 | - | 0.1 |
| 1210 | 688194.33 | 2343970.74 | - | 0.1 |
| 1211 | 688136.95 | 2343986.95 | - | 0.1 |
| 1212 | 688076.03 | 2344000.57 | - | 0.1 |
| 1213 | 688018.48 | 2344000.99 | - | 0.1 |
| 1214 | 687959.52 | 2343993.38 | - | 0.1 |
| 1215 | 687889.35 | 2343972 | - | 0.1 |

| | | |
|-------------------------------|---------|-------------------|
| полное наименование должности | подпись | инициалы, фамилия |
|-------------------------------|---------|-------------------|

М.П.

Земельный участок

вид объекта недвижимости

Лист №2026 Раздел 4.2

Всего листов раздела 4.2: 2875

Всего разделов: 8

Всего листов выписки: 5548

17 октября 2019г. № КУВИ-001/2019-25207602

Кадастровый номер:

59:00:0000000:7734

| | | | | |
|------|-----------|------------|---|-----|
| 1216 | 687836.59 | 2343953.76 | - | 0.1 |
| 1217 | 687781.31 | 2343932.82 | - | 0.1 |
| 1218 | 687730.93 | 2343911.3 | - | 0.1 |
| 1219 | 687676.16 | 2343885.07 | - | 0.1 |
| 1220 | 687620.93 | 2343855.11 | - | 0.1 |
| 1221 | 687587.49 | 2343815.27 | - | 0.1 |
| 1222 | 687571.09 | 2343755.73 | - | 0.1 |
| 1223 | 687555.59 | 2343699.98 | - | 0.1 |
| 1224 | 687583.9 | 2343662.59 | - | 0.1 |
| 1225 | 687632.46 | 2343645.27 | - | 0.1 |
| 1226 | 687697.4 | 2343642.27 | - | 0.1 |
| 1227 | 687756.19 | 2343640.7 | - | 0.1 |
| 1228 | 687830.85 | 2343639.08 | - | 0.1 |
| 1229 | 687881.27 | 2343638.36 | - | 0.1 |
| 1230 | 687946.93 | 2343638.39 | - | 0.1 |
| 1231 | 688003.44 | 2343639.78 | - | 0.1 |
| 1232 | 688062.76 | 2343642.3 | - | 0.1 |
| 1233 | 688132.13 | 2343645.54 | - | 0.1 |
| 1234 | 688199.33 | 2343648.72 | - | 0.1 |
| 1235 | 688257.43 | 2343651.38 | - | 0.1 |
| 1236 | 688314.4 | 2343629.11 | - | 0.1 |
| 1237 | 688310.09 | 2343569.65 | - | 0.1 |
| 1238 | 688263.71 | 2343552.27 | - | 0.1 |
| 1239 | 688204.36 | 2343549 | - | 0.1 |
| 1240 | 688136.65 | 2343545.66 | - | 0.1 |
| 1241 | 688066.69 | 2343542.37 | - | 0.1 |
| 1242 | 688006.41 | 2343539.82 | - | 0.1 |
| 1243 | 687948.62 | 2343538.38 | - | 0.1 |
| 1244 | 687881.56 | 2343538.34 | - | 0.1 |
| 1245 | 687830.12 | 2343539.07 | - | 0.1 |
| 1246 | 687778.24 | 2343540.15 | - | 0.1 |
| 1247 | 687710.25 | 2343541.88 | - | 0.1 |
| 1248 | 687653.44 | 2343543.71 | - | 0.1 |

| | | |
|-------------------------------|---------|-------------------|
| полное наименование должности | подпись | инициалы, фамилия |
|-------------------------------|---------|-------------------|

М.П.

| Земельный участок | | | | |
|--|-----------|--------------------------------|--------------------|-------------------|
| вид объекта недвижимости | | | | |
| Лист №2027 Раздел 4.2 | | Всего листов раздела 4.2: 2875 | | Всего разделов: 8 |
| Всего листов выписки: 5548 | | | | |
| 17 октября 2019г. № КУВИ-001/2019-25207602 | | | | |
| Кадастровый номер: | | | 59:00:0000000:7734 | |
| 1249 | 687598.77 | 2343549.75 | - | 0.1 |
| 1250 | 687547.23 | 2343568.91 | - | 0.1 |
| 1251 | 687500.09 | 2343597.98 | - | 0.1 |
| 1252 | 687442.99 | 2343584.96 | - | 0.1 |
| 1253 | 687394.26 | 2343541.25 | - | 0.1 |
| 1254 | 687351.49 | 2343509.79 | - | 0.1 |
| 1255 | 687301.96 | 2343485.43 | - | 0.1 |
| 1256 | 687241.19 | 2343456.36 | - | 0.1 |
| 1257 | 687194.62 | 2343426.8 | - | 0.1 |
| 1258 | 687189.15 | 2343382.63 | - | 0.1 |
| 1259 | 687217.86 | 2343321.19 | - | 0.1 |
| 1260 | 687235.86 | 2343253.3 | - | 0.1 |
| 1261 | 687241.23 | 2343197.43 | - | 0.1 |
| 1262 | 687240.36 | 2343132.65 | - | 0.1 |
| 1263 | 687239.28 | 2343074.98 | - | 0.1 |
| 1264 | 687235.83 | 2343002.78 | - | 0.1 |
| 1265 | 687219.26 | 2342929.62 | - | 0.1 |
| 1266 | 687197.44 | 2342876.63 | - | 0.1 |
| 1267 | 687167.22 | 2342830.27 | - | 0.1 |
| 1268 | 687120.54 | 2342780.98 | - | 0.1 |
| 1269 | 687068.2 | 2342731.5 | - | 0.1 |
| 1270 | 687027.44 | 2342693.46 | - | 0.1 |
| 1271 | 686986.41 | 2342654.96 | - | 0.1 |
| 1272 | 686948.99 | 2342619.16 | - | 0.1 |
| 1273 | 686905.33 | 2342575.25 | - | 0.1 |
| 1274 | 686860.88 | 2342525.34 | - | 0.1 |
| 1275 | 686831.57 | 2342482.59 | - | 0.1 |
| 1276 | 686831.89 | 2342432.98 | - | 0.1 |
| 1277 | 686847.95 | 2342378.87 | - | 0.1 |
| 1278 | 686867.24 | 2342326.07 | - | 0.1 |
| 1279 | 686891.16 | 2342279.08 | - | 0.1 |
| 1280 | 686925.14 | 2342222.99 | - | 0.1 |
| 1281 | 686983.41 | 2342191.25 | - | 0.1 |

| | | |
|-------------------------------|---------|-------------------|
| полное наименование должности | подпись | инициалы, фамилия |
|-------------------------------|---------|-------------------|

М.П.

| Земельный участок | | | | |
|--|-----------|--------------------------------|--------------------|-------------------|
| вид объекта недвижимости | | | | |
| Лист №2028 Раздел 4.2 | | Всего листов раздела 4.2: 2875 | | Всего разделов: 8 |
| Всего листов выписки: 5548 | | | | |
| 17 октября 2019г. № КУВИ-001/2019-25207602 | | | | |
| Кадастровый номер: | | | 59:00:0000000:7734 | |
| 1282 | 687043.13 | 2342169.42 | - | 0.1 |
| 1283 | 687092.36 | 2342147.18 | - | 0.1 |
| 1284 | 687136.51 | 2342117.76 | - | 0.1 |
| 1285 | 687191.29 | 2342084.83 | - | 0.1 |
| 1286 | 687245.43 | 2342077.23 | - | 0.1 |
| 1287 | 687297.47 | 2342062.72 | - | 0.1 |
| 1288 | 687349.69 | 2342044.36 | - | 0.1 |
| 1289 | 687401.12 | 2342028.9 | - | 0.1 |
| 1290 | 687451.81 | 2342057.56 | - | 0.1 |
| 1291 | 687503.99 | 2342093.31 | - | 0.1 |
| 1292 | 687553.54 | 2342120.31 | - | 0.1 |
| 1293 | 687598.85 | 2342146.59 | - | 0.1 |
| 1294 | 687638.31 | 2342183.96 | - | 0.1 |
| 1295 | 687682.78 | 2342219.27 | - | 0.1 |
| 1296 | 687720.88 | 2342256.62 | - | 0.1 |
| 1297 | 687759.94 | 2342306.97 | - | 0.1 |
| 1298 | 687795.15 | 2342353.02 | - | 0.1 |
| 1299 | 687829.54 | 2342396.56 | - | 0.1 |
| 1300 | 687859.4 | 2342438.04 | - | 0.1 |
| 1301 | 687884.18 | 2342500.74 | - | 0.1 |
| 1302 | 687902.32 | 2342553.65 | - | 0.1 |
| 1303 | 687932.57 | 2342598.53 | - | 0.1 |
| 1304 | 687981.39 | 2342646.47 | - | 0.1 |
| 1305 | 688031.17 | 2342692.22 | - | 0.1 |
| 1306 | 688076.12 | 2342733.05 | - | 0.1 |
| 1307 | 688118.3 | 2342773.86 | - | 0.1 |
| 1308 | 688156.65 | 2342823.71 | - | 0.1 |
| 1309 | 688187.41 | 2342865.4 | - | 0.1 |
| 1310 | 688225.61 | 2342908.48 | - | 0.1 |
| 1311 | 688275.01 | 2342940.08 | - | 0.1 |
| 1312 | 688328.88 | 2342956.76 | - | 0.1 |
| 1313 | 688387.49 | 2342964.48 | - | 0.1 |
| 1314 | 688437.69 | 2342968.51 | - | 0.1 |

| | | |
|-------------------------------|---------|-------------------|
| полное наименование должности | подпись | инициалы, фамилия |
|-------------------------------|---------|-------------------|

М.П.

| Земельный участок | | | | |
|--|-----------|--------------------------------|--------------------|-------------------|
| вид объекта недвижимости | | | | |
| Лист №2029 Раздел 4.2 | | Всего листов раздела 4.2: 2875 | | Всего разделов: 8 |
| Всего листов выписки: 5548 | | | | |
| 17 октября 2019г. № КУВИ-001/2019-25207602 | | | | |
| Кадастровый номер: | | | 59:00:0000000:7734 | |
| 1315 | 688513.32 | 2342974.36 | - | 0.1 |
| 1316 | 688573.14 | 2342979.1 | - | 0.1 |
| 1317 | 688632.38 | 2342983.95 | - | 0.1 |
| 1318 | 688683.99 | 2342988.48 | - | 0.1 |
| 1319 | 688738.11 | 2342994.37 | - | 0.1 |
| 1320 | 688807.8 | 2343012.4 | - | 0.1 |
| 1321 | 688856.51 | 2343032.58 | - | 0.1 |
| 1322 | 688908.23 | 2343055.43 | - | 0.1 |
| 1323 | 688965.22 | 2343038.2 | - | 0.1 |
| 1324 | 688964.06 | 2342978.58 | - | 0.1 |
| 1325 | 688916.44 | 2342950.03 | - | 0.1 |
| 1326 | 688865.86 | 2342927.82 | - | 0.1 |
| 1327 | 688798.85 | 2342904.27 | - | 0.1 |
| 1328 | 688739.87 | 2342893.91 | - | 0.1 |
| 1329 | 688672.34 | 2342887.14 | - | 0.1 |
| 1330 | 688614.16 | 2342882.13 | - | 0.1 |
| 1331 | 688552.69 | 2342877.15 | - | 0.1 |
| 1332 | 688495.02 | 2342872.62 | - | 0.1 |
| 1333 | 688429.36 | 2342867.56 | - | 0.1 |
| 1334 | 688371.29 | 2342862.39 | - | 0.1 |
| 1335 | 688319.72 | 2342850.62 | - | 0.1 |
| 1336 | 688278.15 | 2342819.32 | - | 0.1 |
| 1337 | 688240.44 | 2342768.8 | - | 0.1 |
| 1338 | 688198.62 | 2342713.62 | - | 0.1 |
| 1339 | 688147.77 | 2342663.14 | - | 0.1 |
| 1340 | 688103.74 | 2342623.09 | - | 0.1 |
| 1341 | 688056.66 | 2342580.31 | - | 0.1 |
| 1342 | 688013.4 | 2342539.74 | - | 0.1 |
| 1343 | 687983.99 | 2342484.31 | - | 0.1 |
| 1344 | 687964.62 | 2342428.91 | - | 0.1 |
| 1345 | 687937.04 | 2342372.04 | - | 0.1 |
| 1346 | 687904.51 | 2342330.3 | - | 0.1 |
| 1347 | 687869.57 | 2342285.71 | - | 0.1 |

| | | |
|-------------------------------|---------|-------------------|
| полное наименование должности | подпись | инициалы, фамилия |
|-------------------------------|---------|-------------------|

М.П.

| Земельный участок | | | | |
|--|-----------|--------------------------------|--------------------|-------------------|
| вид объекта недвижимости | | | | |
| Лист №2030 Раздел 4.2 | | Всего листов раздела 4.2: 2875 | | Всего разделов: 8 |
| Всего листов выписки: 5548 | | | | |
| 17 октября 2019г. № КУВИ-001/2019-25207602 | | | | |
| Кадастровый номер: | | | 59:00:0000000:7734 | |
| 1348 | 687831.85 | 2342236.45 | - | 0.1 |
| 1349 | 687796.24 | 2342190.81 | - | 0.1 |
| 1350 | 687758.6 | 2342151.64 | - | 0.1 |
| 1351 | 687718 | 2342120.04 | - | 0.1 |
| 1352 | 687680.37 | 2342085.48 | - | 0.1 |
| 1353 | 687628.28 | 2342045.96 | - | 0.1 |
| 1354 | 687576.37 | 2342019.54 | - | 0.1 |
| 1355 | 687530.36 | 2341990.05 | - | 0.1 |
| 1356 | 687486.14 | 2341959.51 | - | 0.1 |
| 1357 | 687467.73 | 2341911.01 | - | 0.1 |
| 1358 | 687486.31 | 2341840.84 | - | 0.1 |
| 1359 | 687495.16 | 2341787.5 | - | 0.1 |
| 1360 | 687497.73 | 2341727.8 | - | 0.1 |
| 1361 | 687520.63 | 2341676.89 | - | 0.1 |
| 1362 | 687558.66 | 2341623.57 | - | 0.1 |
| 1363 | 687580.81 | 2341573.08 | - | 0.1 |
| 1364 | 687595.18 | 2341516.87 | - | 0.1 |
| 1365 | 687599.58 | 2341459.61 | - | 0.1 |
| 1366 | 687593.83 | 2341404.47 | - | 0.1 |
| 1367 | 687579.24 | 2341352.86 | - | 0.1 |
| 1368 | 687558.51 | 2341304.57 | - | 0.1 |
| 1369 | 687523.83 | 2341240.77 | - | 0.1 |
| 1370 | 687496.42 | 2341193.93 | - | 0.1 |
| 1371 | 687472.17 | 2341132.96 | - | 0.1 |
| 1372 | 687461.01 | 2341082.24 | - | 0.1 |
| 1373 | 687443.39 | 2341020.61 | - | 0.1 |
| 1374 | 687414.53 | 2340955.84 | - | 0.1 |
| 1375 | 687388.18 | 2340913.06 | - | 0.1 |
| 1376 | 687356.82 | 2340872.34 | - | 0.1 |
| 1377 | 687303.36 | 2340823.25 | - | 0.1 |
| 1378 | 687248.44 | 2340790.69 | - | 0.1 |
| 1379 | 687199.99 | 2340763.85 | - | 0.1 |
| 1380 | 687157.45 | 2340736.07 | - | 0.1 |

| | | |
|-------------------------------|---------|-------------------|
| полное наименование должности | подпись | инициалы, фамилия |
|-------------------------------|---------|-------------------|

М.П.

| Земельный участок | | | | |
|--|-----------|--------------------------------|--------------------|-------------------|
| вид объекта недвижимости | | | | |
| Лист №2031 Раздел 4.2 | | Всего листов раздела 4.2: 2875 | | Всего разделов: 8 |
| Всего листов выписки: 5548 | | | | |
| 17 октября 2019г. № КУВИ-001/2019-25207602 | | | | |
| Кадастровый номер: | | | 59:00:0000000:7734 | |
| 1381 | 687113.63 | 2340704.06 | - | 0.1 |
| 1382 | 687062.14 | 2340666.09 | - | 0.1 |
| 1383 | 687002.88 | 2340621.32 | - | 0.1 |
| 1384 | 686947.81 | 2340577.37 | - | 0.1 |
| 1385 | 686904.37 | 2340539.66 | - | 0.1 |
| 1386 | 686858.67 | 2340496.1 | - | 0.1 |
| 1387 | 686825.87 | 2340453.52 | - | 0.1 |
| 1388 | 686791.39 | 2340392.81 | - | 0.1 |
| 1389 | 686764.4 | 2340337.47 | - | 0.1 |
| 1390 | 686742.58 | 2340290.05 | - | 0.1 |
| 1391 | 686718.74 | 2340238.77 | - | 0.1 |
| 1392 | 686694.93 | 2340185.59 | - | 0.1 |
| 1393 | 686677.41 | 2340133.83 | - | 0.1 |
| 1394 | 686674.67 | 2340058.29 | - | 0.1 |
| 1395 | 686685.08 | 2340007.68 | - | 0.1 |
| 1396 | 686692.59 | 2339942.84 | - | 0.1 |
| 1397 | 686690.23 | 2339884.16 | - | 0.1 |
| 1398 | 686682.84 | 2339833.72 | - | 0.1 |
| 1399 | 686697.47 | 2339789.03 | - | 0.1 |
| 1400 | 686734.13 | 2339742.1 | - | 0.1 |
| 1401 | 686760.03 | 2339694.92 | - | 0.1 |
| 1402 | 686805.83 | 2339704.06 | - | 0.1 |
| 1403 | 686859.58 | 2339736.6 | - | 0.1 |
| 1404 | 686900.93 | 2339775.02 | - | 0.1 |
| 1405 | 686957.5 | 2339819.22 | - | 0.1 |
| 1406 | 687002.34 | 2339845.89 | - | 0.1 |
| 1407 | 687048.04 | 2339866.24 | - | 0.1 |
| 1408 | 687116.07 | 2339887.36 | - | 0.1 |
| 1409 | 687172.02 | 2339898.46 | - | 0.1 |
| 1410 | 687225.93 | 2339906.94 | - | 0.1 |
| 1411 | 687283.14 | 2339915.15 | - | 0.1 |
| 1412 | 687334.05 | 2339922.23 | - | 0.1 |
| 1413 | 687386.19 | 2339928.98 | - | 0.1 |

| | | |
|-------------------------------|---------|-------------------|
| полное наименование должности | подпись | инициалы, фамилия |
|-------------------------------|---------|-------------------|

М.П.

| Земельный участок | | | | |
|--|-----------|--------------------------------|--------------------|-------------------|
| вид объекта недвижимости | | | | |
| Лист №2032 Раздел 4.2 | | Всего листов раздела 4.2: 2875 | | Всего разделов: 8 |
| Всего листов выписки: 5548 | | | | |
| 17 октября 2019г. № КУВИ-001/2019-25207602 | | | | |
| Кадастровый номер: | | | 59:00:0000000:7734 | |
| 1414 | 687450.64 | 2339932.37 | - | 0.1 |
| 1415 | 687510.29 | 2339927.27 | - | 0.1 |
| 1416 | 687562.77 | 2339914.63 | - | 0.1 |
| 1417 | 687626.61 | 2339891.62 | - | 0.1 |
| 1418 | 687679.22 | 2339886.82 | - | 0.1 |
| 1419 | 687754.64 | 2339875.82 | - | 0.1 |
| 1420 | 687801.17 | 2339855.86 | - | 0.1 |
| 1421 | 687860.44 | 2339815.29 | - | 0.1 |
| 1422 | 687906.06 | 2339778.97 | - | 0.1 |
| 1423 | 687952.7 | 2339763.22 | - | 0.1 |
| 1424 | 688004.7 | 2339775.41 | - | 0.1 |
| 1425 | 688066.26 | 2339781.72 | - | 0.1 |
| 1426 | 688122.83 | 2339778.61 | - | 0.1 |
| 1427 | 688173.56 | 2339774.84 | - | 0.1 |
| 1428 | 688199.59 | 2339818.29 | - | 0.1 |
| 1429 | 688225.64 | 2339878.34 | - | 0.1 |
| 1430 | 688265.21 | 2339934.78 | - | 0.1 |
| 1431 | 688300.97 | 2339970.39 | - | 0.1 |
| 1432 | 688321.9 | 2340017.1 | - | 0.1 |
| 1433 | 688353.72 | 2340076.61 | - | 0.1 |
| 1434 | 688385.07 | 2340117.14 | - | 0.1 |
| 1435 | 688421.68 | 2340155.02 | - | 0.1 |
| 1436 | 688462.15 | 2340188.35 | - | 0.1 |
| 1437 | 688506.25 | 2340215.65 | - | 0.1 |
| 1438 | 688566.8 | 2340243.26 | - | 0.1 |
| 1439 | 688616.12 | 2340267.48 | - | 0.1 |
| 1440 | 688665.47 | 2340305.61 | - | 0.1 |
| 1441 | 688727.22 | 2340342.91 | - | 0.1 |
| 1442 | 688781.71 | 2340364.73 | - | 0.1 |
| 1443 | 688844.44 | 2340378.21 | - | 0.1 |
| 1444 | 688902.15 | 2340380.51 | - | 0.1 |
| 1445 | 688951.96 | 2340373.87 | - | 0.1 |
| 1446 | 689001.83 | 2340360.1 | - | 0.1 |

| | | |
|-------------------------------|---------|-------------------|
| полное наименование должности | подпись | инициалы, фамилия |
|-------------------------------|---------|-------------------|

М.П.

| Земельный участок | | | | |
|--|-----------|--------------------------------|--------------------|-------------------|
| вид объекта недвижимости | | | | |
| Лист №2033 Раздел 4.2 | | Всего листов раздела 4.2: 2875 | | Всего разделов: 8 |
| Всего листов выписки: 5548 | | | | |
| 17 октября 2019г. № КУВИ-001/2019-25207602 | | | | |
| Кадастровый номер: | | | 59:00:0000000:7734 | |
| 1447 | 689062.96 | 2340329.71 | - | 0.1 |
| 1448 | 689108.45 | 2340295.44 | - | 0.1 |
| 1449 | 689158.19 | 2340287.05 | - | 0.1 |
| 1450 | 689216.56 | 2340291.54 | - | 0.1 |
| 1451 | 689276.02 | 2340285.68 | - | 0.1 |
| 1452 | 689339.58 | 2340272.33 | - | 0.1 |
| 1453 | 689386.24 | 2340247.98 | - | 0.1 |
| 1454 | 689429.41 | 2340261.92 | - | 0.1 |
| 1455 | 689466.72 | 2340295.37 | - | 0.1 |
| 1456 | 689516.93 | 2340335.3 | - | 0.1 |
| 1457 | 689575.79 | 2340368.42 | - | 0.1 |
| 1458 | 689638.75 | 2340388.12 | - | 0.1 |
| 1459 | 689691.94 | 2340399.6 | - | 0.1 |
| 1460 | 689754.32 | 2340417.98 | - | 0.1 |
| 1461 | 689805.41 | 2340441.54 | - | 0.1 |
| 1462 | 689857.03 | 2340460.27 | - | 0.1 |
| 1463 | 689903.77 | 2340483.42 | - | 0.1 |
| 1464 | 689956.62 | 2340508.73 | - | 0.1 |
| 1465 | 690013.56 | 2340526.61 | - | 0.1 |
| 1466 | 690066.33 | 2340533.15 | - | 0.1 |
| 1467 | 690110.83 | 2340549.35 | - | 0.1 |
| 1468 | 690102.09 | 2340607.34 | - | 0.1 |
| 1469 | 690084.59 | 2340661.86 | - | 0.1 |
| 1470 | 690062.71 | 2340715.59 | - | 0.1 |
| 1471 | 690040.02 | 2340771.81 | - | 0.1 |
| 1472 | 690017.44 | 2340830.97 | - | 0.1 |
| 1473 | 689999.05 | 2340890.01 | - | 0.1 |
| 1474 | 689992.32 | 2340942.96 | - | 0.1 |
| 1475 | 689994.94 | 2341008.01 | - | 0.1 |
| 1476 | 690002.81 | 2341072.11 | - | 0.1 |
| 1477 | 690012.52 | 2341124.76 | - | 0.1 |
| 1478 | 690027.71 | 2341191.06 | - | 0.1 |
| 1479 | 690043.63 | 2341253.59 | - | 0.1 |

| | | |
|-------------------------------|---------|-------------------|
| полное наименование должности | подпись | инициалы, фамилия |
|-------------------------------|---------|-------------------|

М.П.

| Земельный участок | | | | |
|--|-----------|--------------------------------|--------------------|-------------------|
| вид объекта недвижимости | | | | |
| Лист №2034 Раздел 4.2 | | Всего листов раздела 4.2: 2875 | | Всего разделов: 8 |
| Всего листов выписки: 5548 | | | | |
| 17 октября 2019г. № КУВИ-001/2019-25207602 | | | | |
| Кадастровый номер: | | | 59:00:0000000:7734 | |
| 1480 | 690060.96 | 2341318.8 | - | 0.1 |
| 1481 | 690075.21 | 2341371.19 | - | 0.1 |
| 1482 | 690093.33 | 2341422.12 | - | 0.1 |
| 1483 | 690150.89 | 2341437.69 | - | 0.1 |
| 1484 | 690181.24 | 2341384.9 | - | 0.1 |
| 1485 | 690167.66 | 2341331.08 | - | 0.1 |
| 1486 | 690152.17 | 2341273.03 | - | 0.1 |
| 1487 | 690135.16 | 2341208.26 | - | 0.1 |
| 1488 | 690120.95 | 2341151.35 | - | 0.1 |
| 1489 | 690108.05 | 2341092.77 | - | 0.1 |
| 1490 | 690097.37 | 2341026.51 | - | 0.1 |
| 1491 | 690092.52 | 2340971.06 | - | 0.1 |
| 1492 | 690095.52 | 2340915.69 | - | 0.1 |
| 1493 | 690114.17 | 2340857.03 | - | 0.1 |
| 1494 | 690135.21 | 2340802.96 | - | 0.1 |
| 1495 | 690156.68 | 2340750.01 | - | 0.1 |
| 1496 | 690178.3 | 2340696.82 | - | 0.1 |
| 1497 | 690196.42 | 2340641.36 | - | 0.1 |
| 1498 | 690208.69 | 2340590.89 | - | 0.1 |
| 1499 | 690245.71 | 2340547.66 | - | 0.1 |
| 1500 | 690300.15 | 2340539.27 | - | 0.1 |
| 1501 | 690353.46 | 2340526.44 | - | 0.1 |
| 1502 | 690405.97 | 2340511.86 | - | 0.1 |
| 1503 | 690458.49 | 2340494.68 | - | 0.1 |
| 1504 | 690521.25 | 2340463.78 | - | 0.1 |
| 1505 | 690575.67 | 2340422.93 | - | 0.1 |
| 1506 | 690613.03 | 2340382.27 | - | 0.1 |
| 1507 | 690653.71 | 2340351.95 | - | 0.1 |
| 1508 | 690704.8 | 2340381.37 | - | 0.1 |
| 1509 | 690756.19 | 2340410.37 | - | 0.1 |
| 1510 | 690817.66 | 2340443.78 | - | 0.1 |
| 1511 | 690883.33 | 2340478 | - | 0.1 |
| 1512 | 690945.39 | 2340509.19 | - | 0.1 |

| | | |
|-------------------------------|---------|-------------------|
| полное наименование должности | подпись | инициалы, фамилия |
|-------------------------------|---------|-------------------|

М.П.

| Земельный участок | | | | |
|--|-----------|--------------------------------|--------------------|-------------------|
| вид объекта недвижимости | | | | |
| Лист №2035 Раздел 4.2 | | Всего листов раздела 4.2: 2875 | | Всего разделов: 8 |
| Всего листов выписки: 5548 | | | | |
| 17 октября 2019г. № КУВИ-001/2019-25207602 | | | | |
| Кадастровый номер: | | | 59:00:0000000:7734 | |
| 1513 | 690996.66 | 2340533.8 | - | 0.1 |
| 1514 | 691062.83 | 2340561.55 | - | 0.1 |
| 1515 | 691113.67 | 2340577.84 | - | 0.1 |
| 1516 | 691169.22 | 2340590.62 | - | 0.1 |
| 1517 | 691229.37 | 2340599.39 | - | 0.1 |
| 1518 | 691281.68 | 2340605.66 | - | 0.1 |
| 1519 | 691334.9 | 2340620.45 | - | 0.1 |
| 1520 | 691397.91 | 2340636.18 | - | 0.1 |
| 1521 | 691473.68 | 2340648.78 | - | 0.1 |
| 1522 | 691537.63 | 2340649.62 | - | 0.1 |
| 1523 | 691593.16 | 2340641.71 | - | 0.1 |
| 1524 | 691648.35 | 2340623.74 | - | 0.1 |
| 1525 | 691711.84 | 2340589.72 | - | 0.1 |
| 1526 | 691761.69 | 2340558.81 | - | 0.1 |
| 1527 | 691804.15 | 2340531.04 | - | 0.1 |
| 1528 | 691848.25 | 2340503.12 | - | 0.1 |
| 1529 | 691839.81 | 2340565.93 | - | 0.1 |
| 1530 | 691824.54 | 2340626.79 | - | 0.1 |
| 1531 | 691790 | 2340666.49 | - | 0.1 |
| 1532 | 691755.82 | 2340707.8 | - | 0.1 |
| 1533 | 691733.51 | 2340754.63 | - | 0.1 |
| 1534 | 691706.26 | 2340814.15 | - | 0.1 |
| 1535 | 691689.19 | 2340862.28 | - | 0.1 |
| 1536 | 691671.49 | 2340909.05 | - | 0.1 |
| 1537 | 691646.25 | 2340953.45 | - | 0.1 |
| 1538 | 691638.16 | 2341018.69 | - | 0.1 |
| 1539 | 691651.1 | 2341078.16 | - | 0.1 |
| 1540 | 691616.93 | 2341115.83 | - | 0.1 |
| 1541 | 691596.28 | 2341176.45 | - | 0.1 |
| 1542 | 691569.74 | 2341227.02 | - | 0.1 |
| 1543 | 691541.34 | 2341280.38 | - | 0.1 |
| 1544 | 691526.83 | 2341331.55 | - | 0.1 |
| 1545 | 691526.04 | 2341395.46 | - | 0.1 |

| | | |
|-------------------------------|---------|-------------------|
| полное наименование должности | подпись | инициалы, фамилия |
|-------------------------------|---------|-------------------|

М.П.

| Земельный участок | | | | |
|--|-----------|--------------------------------|--------------------|-------------------|
| вид объекта недвижимости | | | | |
| Лист №2036 Раздел 4.2 | | Всего листов раздела 4.2: 2875 | | Всего разделов: 8 |
| Всего листов выписки: 5548 | | | | |
| 17 октября 2019г. № КУВИ-001/2019-25207602 | | | | |
| Кадастровый номер: | | | 59:00:0000000:7734 | |
| 1546 | 691532.45 | 2341445.22 | - | 0.1 |
| 1547 | 691544.61 | 2341495.53 | - | 0.1 |
| 1548 | 691554.34 | 2341546.28 | - | 0.1 |
| 1549 | 691546.67 | 2341596.56 | - | 0.1 |
| 1550 | 691537.09 | 2341658.11 | - | 0.1 |
| 1551 | 691514.25 | 2341703.61 | - | 0.1 |
| 1552 | 691496.98 | 2341755.04 | - | 0.1 |
| 1553 | 691471 | 2341803.71 | - | 0.1 |
| 1554 | 691425.11 | 2341852.07 | - | 0.1 |
| 1555 | 691389.49 | 2341890.04 | - | 0.1 |
| 1556 | 691354.32 | 2341935.1 | - | 0.1 |
| 1557 | 691331.92 | 2341984.31 | - | 0.1 |
| 1558 | 691319.04 | 2342032.79 | - | 0.1 |
| 1559 | 691302.88 | 2342086.82 | - | 0.1 |
| 1560 | 691268.62 | 2342135.93 | - | 0.1 |
| 1561 | 691223.35 | 2342163.87 | - | 0.1 |
| 1562 | 691178.19 | 2342194.77 | - | 0.1 |
| 1563 | 691123.37 | 2342229.06 | - | 0.1 |
| 1564 | 691081.72 | 2342257.48 | - | 0.1 |
| 1565 | 691039.77 | 2342289.77 | - | 0.1 |
| 1566 | 690997.69 | 2342325.73 | - | 0.1 |
| 1567 | 690952.16 | 2342347.01 | - | 0.1 |
| 1568 | 690897.87 | 2342371.19 | - | 0.1 |
| 1569 | 690852.14 | 2342400.17 | - | 0.1 |
| 1570 | 690813.16 | 2342433.09 | - | 0.1 |
| 1571 | 690777.36 | 2342475.44 | - | 0.1 |
| 1572 | 690734.72 | 2342530.25 | - | 0.1 |
| 1573 | 690693.82 | 2342586.41 | - | 0.1 |
| 1574 | 690661.76 | 2342626.29 | - | 0.1 |
| 1575 | 690619.81 | 2342663.45 | - | 0.1 |
| 1576 | 690585.36 | 2342706.99 | - | 0.1 |
| 1577 | 690559.87 | 2342765.56 | - | 0.1 |
| 1578 | 690523.6 | 2342822.26 | - | 0.1 |

| | | |
|-------------------------------|---------|-------------------|
| полное наименование должности | подпись | инициалы, фамилия |
|-------------------------------|---------|-------------------|

М.П.

| Земельный участок | | | | |
|--|--------------------------------|------------|--------------------|----------------------------|
| вид объекта недвижимости | | | | |
| Лист №2037 Раздел 4.2 | Всего листов раздела 4.2: 2875 | | Всего разделов: 8 | Всего листов выписки: 5548 |
| 17 октября 2019г. № КУВИ-001/2019-25207602 | | | | |
| Кадастровый номер: | | | 59:00:0000000:7734 | |
| 1579 | 690500.22 | 2342866.88 | - | 0.1 |
| 1580 | 690469.82 | 2342908.19 | - | 0.1 |
| 1581 | 690430.74 | 2342941.73 | - | 0.1 |
| 1582 | 690390.58 | 2342973.44 | - | 0.1 |
| 1583 | 690337.55 | 2343011.8 | - | 0.1 |
| 1584 | 690286.02 | 2343048.84 | - | 0.1 |
| 1585 | 690265.64 | 2343103.97 | - | 0.1 |
| 1586 | 690312.05 | 2343139.71 | - | 0.1 |
| 1587 | 690358.35 | 2343119.45 | - | 0.1 |
| 1588 | 690417.81 | 2343077.3 | - | 0.1 |
| 1589 | 690467.22 | 2343040.77 | - | 0.1 |
| 1590 | 690510.32 | 2343005.58 | - | 0.1 |
| 1591 | 690556.15 | 2342962.96 | - | 0.1 |
| 1592 | 690585.75 | 2342919.21 | - | 0.1 |
| 1593 | 690619.17 | 2342859.79 | - | 0.1 |
| 1594 | 690652.77 | 2342802.86 | - | 0.1 |
| 1595 | 690672.35 | 2342756.16 | - | 0.1 |
| 1596 | 690711.05 | 2342716.27 | - | 0.1 |
| 1597 | 690752.11 | 2342675.38 | - | 0.1 |
| 1598 | 690791.69 | 2342621.78 | - | 0.1 |
| 1599 | 690821.61 | 2342581.29 | - | 0.1 |
| 1600 | 690860.63 | 2342531.4 | - | 0.1 |
| 1601 | 690898.8 | 2342490.43 | - | 0.1 |
| 1602 | 690940.39 | 2342461.81 | - | 0.1 |
| 1603 | 691003.57 | 2342434.51 | - | 0.1 |
| 1604 | 691062.27 | 2342402.18 | - | 0.1 |
| 1605 | 691107.04 | 2342364.01 | - | 0.1 |
| 1606 | 691148.05 | 2342332.97 | - | 0.1 |
| 1607 | 691191.47 | 2342305.07 | - | 0.1 |
| 1608 | 691233.61 | 2342278.09 | - | 0.1 |
| 1609 | 691277.14 | 2342251.89 | - | 0.1 |
| 1610 | 691300.48 | 2342310.82 | - | 0.1 |
| 1611 | 691323.64 | 2342365.79 | - | 0.1 |

| | | |
|-------------------------------|---------|-------------------|
| полное наименование должности | подпись | инициалы, фамилия |
|-------------------------------|---------|-------------------|

М.П.

Земельный участок

вид объекта недвижимости

Лист №2038 Раздел 4.2

Всего листов раздела 4.2: 2875

Всего разделов: 8

Всего листов выписки: 5548

17 октября 2019г. № КУВИ-001/2019-25207602

Кадастровый номер:

59:00:0000000:7734

| | | | | |
|------|-----------|------------|---|-----|
| 1612 | 691346.4 | 2342420.51 | - | 0.1 |
| 1613 | 691357.86 | 2342470.49 | - | 0.1 |
| 1614 | 691363.89 | 2342541.02 | - | 0.1 |
| 1615 | 691366.86 | 2342602.89 | - | 0.1 |
| 1616 | 691365.26 | 2342666.77 | - | 0.1 |
| 1617 | 691357.95 | 2342718.68 | - | 0.1 |
| 1618 | 691336.1 | 2342788.17 | - | 0.1 |
| 1619 | 691315.67 | 2342842.75 | - | 0.1 |
| 1620 | 691294.44 | 2342897.16 | - | 0.1 |
| 1621 | 691269.58 | 2342957.71 | - | 0.1 |
| 1622 | 691248 | 2343005.65 | - | 0.1 |
| 1623 | 691220 | 2343063.25 | - | 0.1 |
| 1624 | 691187.04 | 2343122.77 | - | 0.1 |
| 1625 | 691158.29 | 2343172.23 | - | 0.1 |
| 1626 | 691131.33 | 2343216.06 | - | 0.1 |
| 1627 | 691101.68 | 2343258.05 | - | 0.1 |
| 1628 | 691057.04 | 2343317.34 | - | 0.1 |
| 1629 | 691022.3 | 2343363.5 | - | 0.1 |
| 1630 | 690988.97 | 2343417.4 | - | 0.1 |
| 1631 | 690962.85 | 2343462.62 | - | 0.1 |
| 1632 | 690919.66 | 2343500.01 | - | 0.1 |
| 1633 | 690855.9 | 2343543.07 | - | 0.1 |
| 1634 | 690814.05 | 2343571.02 | - | 0.1 |
| 1635 | 690767.6 | 2343602.68 | - | 0.1 |
| 1636 | 690715.69 | 2343639.9 | - | 0.1 |
| 1637 | 690657.96 | 2343684.04 | - | 0.1 |
| 1638 | 690601.22 | 2343729.37 | - | 0.1 |
| 1639 | 690556.96 | 2343765.54 | - | 0.1 |
| 1640 | 690516.52 | 2343804.02 | - | 0.1 |
| 1641 | 690525.81 | 2343862.92 | - | 0.1 |
| 1642 | 690586.46 | 2343868.99 | - | 0.1 |
| 1643 | 690631.55 | 2343833.37 | - | 0.1 |
| 1644 | 690680.64 | 2343793.72 | - | 0.1 |

| | | |
|-------------------------------|---------|-------------------|
| полное наименование должности | подпись | инициалы, фамилия |
|-------------------------------|---------|-------------------|

М.П.

| Земельный участок | | | | |
|--|-----------|--------------------------------|--------------------|-------------------|
| вид объекта недвижимости | | | | |
| Лист №2039 Раздел 4.2 | | Всего листов раздела 4.2: 2875 | | Всего разделов: 8 |
| Всего листов выписки: 5548 | | | | |
| 17 октября 2019г. № КУВИ-001/2019-25207602 | | | | |
| Кадастровый номер: | | | 59:00:0000000:7734 | |
| 1645 | 690737.73 | 2343748.67 | - | 0.1 |
| 1646 | 690792.3 | 2343707.8 | - | 0.1 |
| 1647 | 690841.09 | 2343673.5 | - | 0.1 |
| 1648 | 690885.56 | 2343643.52 | - | 0.1 |
| 1649 | 690939.08 | 2343607.74 | - | 0.1 |
| 1650 | 690981.31 | 2343578.75 | - | 0.1 |
| 1651 | 691025.38 | 2343542.6 | - | 0.1 |
| 1652 | 691057.77 | 2343500.05 | - | 0.1 |
| 1653 | 691084.93 | 2343451.05 | - | 0.1 |
| 1654 | 691117.73 | 2343402.7 | - | 0.1 |
| 1655 | 691155.61 | 2343352.95 | - | 0.1 |
| 1656 | 691192.97 | 2343302.61 | - | 0.1 |
| 1657 | 691230.92 | 2343245.94 | - | 0.1 |
| 1658 | 691257.64 | 2343200.36 | - | 0.1 |
| 1659 | 691291.23 | 2343141.79 | - | 0.1 |
| 1660 | 691324.77 | 2343077.45 | - | 0.1 |
| 1661 | 691350.15 | 2343022.65 | - | 0.1 |
| 1662 | 691375.05 | 2342964.7 | - | 0.1 |
| 1663 | 691394.63 | 2342915.65 | - | 0.1 |
| 1664 | 691417.52 | 2342856.12 | - | 0.1 |
| 1665 | 691437.71 | 2342800.44 | - | 0.1 |
| 1666 | 691455.87 | 2342738.67 | - | 0.1 |
| 1667 | 691463.97 | 2342684.71 | - | 0.1 |
| 1668 | 691467.1 | 2342629.6 | - | 0.1 |
| 1669 | 691465.93 | 2342575.71 | - | 0.1 |
| 1670 | 691464.74 | 2342524.35 | - | 0.1 |
| 1671 | 691514.18 | 2342536.96 | - | 0.1 |
| 1672 | 691557.29 | 2342577.77 | - | 0.1 |
| 1673 | 691579.4 | 2342628.98 | - | 0.1 |
| 1674 | 691607.33 | 2342683.62 | - | 0.1 |
| 1675 | 691643.13 | 2342723.62 | - | 0.1 |
| 1676 | 691677.97 | 2342779.17 | - | 0.1 |
| 1677 | 691698.9 | 2342827.51 | - | 0.1 |

| | | |
|-------------------------------|---------|-------------------|
| полное наименование должности | подпись | инициалы, фамилия |
|-------------------------------|---------|-------------------|

М.П.

| Земельный участок | | | | |
|--|-----------|--------------------------------|--------------------|-------------------|
| вид объекта недвижимости | | | | |
| Лист №2040 Раздел 4.2 | | Всего листов раздела 4.2: 2875 | | Всего разделов: 8 |
| Всего листов выписки: 5548 | | | | |
| 17 октября 2019г. № КУВИ-001/2019-25207602 | | | | |
| Кадастровый номер: | | | 59:00:0000000:7734 | |
| 1678 | 691741.9 | 2342872.13 | - | 0.1 |
| 1679 | 691785.62 | 2342909.64 | - | 0.1 |
| 1680 | 691824.6 | 2342943.02 | - | 0.1 |
| 1681 | 691861.18 | 2342979.85 | - | 0.1 |
| 1682 | 691884.97 | 2343028.24 | - | 0.1 |
| 1683 | 691909.9 | 2343091.63 | - | 0.1 |
| 1684 | 691937.7 | 2343147.18 | - | 0.1 |
| 1685 | 691947.46 | 2343208.29 | - | 0.1 |
| 1686 | 691946.61 | 2343275.25 | - | 0.1 |
| 1687 | 691953.88 | 2343336.54 | - | 0.1 |
| 1688 | 691954.23 | 2343390.45 | - | 0.1 |
| 1689 | 691940.27 | 2343444.22 | - | 0.1 |
| 1690 | 691925.67 | 2343496.7 | - | 0.1 |
| 1691 | 691921.38 | 2343555.8 | - | 0.1 |
| 1692 | 691922.64 | 2343610.54 | - | 0.1 |
| 1693 | 691921.74 | 2343679.15 | - | 0.1 |
| 1694 | 691914.48 | 2343731.27 | - | 0.1 |
| 1695 | 691902 | 2343803.6 | - | 0.1 |
| 1696 | 691891.72 | 2343861.93 | - | 0.1 |
| 1697 | 691871.34 | 2343912.67 | - | 0.1 |
| 1698 | 691833.57 | 2343972.06 | - | 0.1 |
| 1699 | 691805.02 | 2344025.79 | - | 0.1 |
| 1700 | 691779.25 | 2344086.74 | - | 0.1 |
| 1701 | 691761.73 | 2344136.6 | - | 0.1 |
| 1702 | 691746.12 | 2344189.26 | - | 0.1 |
| 1703 | 691733.44 | 2344243.5 | - | 0.1 |
| 1704 | 691724.62 | 2344298.08 | - | 0.1 |
| 1705 | 691719.25 | 2344351.69 | - | 0.1 |
| 1706 | 691715.94 | 2344402.96 | - | 0.1 |
| 1707 | 691712.29 | 2344478.37 | - | 0.1 |
| 1708 | 691710.08 | 2344537.97 | - | 0.1 |
| 1709 | 691713.19 | 2344592.97 | - | 0.1 |
| 1710 | 691720.32 | 2344651.74 | - | 0.1 |

| | | |
|-------------------------------|---------|-------------------|
| полное наименование должности | подпись | инициалы, фамилия |
|-------------------------------|---------|-------------------|

М.П.

| Земельный участок | | | | |
|--|-----------|--------------------------------|--------------------|-------------------|
| вид объекта недвижимости | | | | |
| Лист №2041 Раздел 4.2 | | Всего листов раздела 4.2: 2875 | | Всего разделов: 8 |
| Всего листов выписки: 5548 | | | | |
| 17 октября 2019г. № КУВИ-001/2019-25207602 | | | | |
| Кадастровый номер: | | | 59:00:0000000:7734 | |
| 1711 | 691733.35 | 2344727.14 | - | 0.1 |
| 1712 | 691746.78 | 2344779.2 | - | 0.1 |
| 1713 | 691764.25 | 2344830.7 | - | 0.1 |
| 1714 | 691786.41 | 2344884.23 | - | 0.1 |
| 1715 | 691813.18 | 2344937.47 | - | 0.1 |
| 1716 | 691844.44 | 2344989.16 | - | 0.1 |
| 1717 | 691879.96 | 2345039.27 | - | 0.1 |
| 1718 | 691917.56 | 2345086.2 | - | 0.1 |
| 1719 | 691953.58 | 2345127.02 | - | 0.1 |
| 1720 | 691994.28 | 2345167.79 | - | 0.1 |
| 1721 | 692037.42 | 2345207.24 | - | 0.1 |
| 1722 | 692090.77 | 2345254.29 | - | 0.1 |
| 1723 | 692140.16 | 2345297.14 | - | 0.1 |
| 1724 | 692185.11 | 2345335.26 | - | 0.1 |
| 1725 | 692244.74 | 2345336.77 | - | 0.1 |
| 1726 | 692270.35 | 2345283.49 | - | 0.1 |
| 1727 | 692243.55 | 2345241.68 | - | 0.1 |
| 1728 | 692198.11 | 2345202 | - | 0.1 |
| 1729 | 692146.95 | 2345157.31 | - | 0.1 |
| 1730 | 692097.36 | 2345113.26 | - | 0.1 |
| 1731 | 692051.21 | 2345069.83 | - | 0.1 |
| 1732 | 692001.7 | 2345015.44 | - | 0.1 |
| 1733 | 691968.06 | 2344973.48 | - | 0.1 |
| 1734 | 691936.67 | 2344929.33 | - | 0.1 |
| 1735 | 691909.49 | 2344884.47 | - | 0.1 |
| 1736 | 691886.34 | 2344838.45 | - | 0.1 |
| 1737 | 691867.19 | 2344792.16 | - | 0.1 |
| 1738 | 691845.98 | 2344725.88 | - | 0.1 |
| 1739 | 691831.27 | 2344650.95 | - | 0.1 |
| 1740 | 691824.22 | 2344597.23 | - | 0.1 |
| 1741 | 691820.12 | 2344538.63 | - | 0.1 |
| 1742 | 691822.77 | 2344469.98 | - | 0.1 |
| 1743 | 691825.67 | 2344410.73 | - | 0.1 |

| | | |
|-------------------------------|---------|-------------------|
| полное наименование должности | подпись | инициалы, фамилия |
|-------------------------------|---------|-------------------|

М.П.

| Земельный участок | | | | |
|--|-----------|--------------------------------|--------------------|-------------------|
| вид объекта недвижимости | | | | |
| Лист №2042 Раздел 4.2 | | Всего листов раздела 4.2: 2875 | | Всего разделов: 8 |
| Всего листов выписки: 5548 | | | | |
| 17 октября 2019г. № КУВИ-001/2019-25207602 | | | | |
| Кадастровый номер: | | | 59:00:0000000:7734 | |
| 1744 | 691830.07 | 2344346.61 | - | 0.1 |
| 1745 | 691838.37 | 2344281.16 | - | 0.1 |
| 1746 | 691852.55 | 2344216.74 | - | 0.1 |
| 1747 | 691871.18 | 2344155.62 | - | 0.1 |
| 1748 | 691892.48 | 2344099.6 | - | 0.1 |
| 1749 | 691917.15 | 2344048.26 | - | 0.1 |
| 1750 | 691944.87 | 2344001.52 | - | 0.1 |
| 1751 | 691978.21 | 2343947.86 | - | 0.1 |
| 1752 | 691997.96 | 2343891.23 | - | 0.1 |
| 1753 | 692010.39 | 2343822.68 | - | 0.1 |
| 1754 | 692021.35 | 2343759.46 | - | 0.1 |
| 1755 | 692031.78 | 2343685.47 | - | 0.1 |
| 1756 | 692033.31 | 2343626.8 | - | 0.1 |
| 1757 | 692031.57 | 2343575.12 | - | 0.1 |
| 1758 | 692035.79 | 2343508.25 | - | 0.1 |
| 1759 | 692052.7 | 2343453.16 | - | 0.1 |
| 1760 | 692063.44 | 2343404.25 | - | 0.1 |
| 1761 | 692065.48 | 2343353.89 | - | 0.1 |
| 1762 | 692058.41 | 2343285.73 | - | 0.1 |
| 1763 | 692055.2 | 2343233.57 | - | 0.1 |
| 1764 | 692059.89 | 2343183.59 | - | 0.1 |
| 1765 | 692049.95 | 2343127.16 | - | 0.1 |
| 1766 | 692022.38 | 2343071.91 | - | 0.1 |
| 1767 | 691997.5 | 2343014.36 | - | 0.1 |
| 1768 | 691978.33 | 2342965.92 | - | 0.1 |
| 1769 | 691953.5 | 2342920.01 | - | 0.1 |
| 1770 | 691916.5 | 2342878.12 | - | 0.1 |
| 1771 | 691862.67 | 2342830.77 | - | 0.1 |
| 1772 | 691821.9 | 2342796.32 | - | 0.1 |
| 1773 | 691786.93 | 2342759.85 | - | 0.1 |
| 1774 | 691772.02 | 2342709.77 | - | 0.1 |
| 1775 | 691739.26 | 2342664.91 | - | 0.1 |
| 1776 | 691704.13 | 2342627.92 | - | 0.1 |

| | | |
|-------------------------------|---------|-------------------|
| полное наименование должности | подпись | инициалы, фамилия |
|-------------------------------|---------|-------------------|

М.П.

| Земельный участок | | | | |
|--|-----------|--------------------------------|--------------------|-------------------|
| вид объекта недвижимости | | | | |
| Лист №2043 Раздел 4.2 | | Всего листов раздела 4.2: 2875 | | Всего разделов: 8 |
| Всего листов выписки: 5548 | | | | |
| 17 октября 2019г. № КУВИ-001/2019-25207602 | | | | |
| Кадастровый номер: | | | 59:00:0000000:7734 | |
| 1777 | 691679.69 | 2342582.64 | - | 0.1 |
| 1778 | 691659.2 | 2342533.73 | - | 0.1 |
| 1779 | 691621.15 | 2342484.82 | - | 0.1 |
| 1780 | 691579.97 | 2342448.4 | - | 0.1 |
| 1781 | 691535.66 | 2342410.75 | - | 0.1 |
| 1782 | 691491.61 | 2342377.4 | - | 0.1 |
| 1783 | 691447.47 | 2342348 | - | 0.1 |
| 1784 | 691416.44 | 2342303.74 | - | 0.1 |
| 1785 | 691399.12 | 2342256.64 | - | 0.1 |
| 1786 | 691396.32 | 2342204.21 | - | 0.1 |
| 1787 | 691406.21 | 2342150.18 | - | 0.1 |
| 1788 | 691417.03 | 2342100.04 | - | 0.1 |
| 1789 | 691429.16 | 2342046.11 | - | 0.1 |
| 1790 | 691447.73 | 2341992.88 | - | 0.1 |
| 1791 | 691483.2 | 2341950.56 | - | 0.1 |
| 1792 | 691519.08 | 2341913.02 | - | 0.1 |
| 1793 | 691564.29 | 2341863.45 | - | 0.1 |
| 1794 | 691591.68 | 2341820.82 | - | 0.1 |
| 1795 | 691610.26 | 2341756.94 | - | 0.1 |
| 1796 | 691636.78 | 2341710.74 | - | 0.1 |
| 1797 | 691647.63 | 2341659.1 | - | 0.1 |
| 1798 | 691660.42 | 2341592.95 | - | 0.1 |
| 1799 | 691664.13 | 2341541.25 | - | 0.1 |
| 1800 | 691655.84 | 2341486.78 | - | 0.1 |
| 1801 | 691641.87 | 2341431.23 | - | 0.1 |
| 1802 | 691635.39 | 2341380.37 | - | 0.1 |
| 1803 | 691638.96 | 2341330.61 | - | 0.1 |
| 1804 | 691665.31 | 2341281.45 | - | 0.1 |
| 1805 | 691691.41 | 2341233.13 | - | 0.1 |
| 1806 | 691714.38 | 2341173.66 | - | 0.1 |
| 1807 | 691753.12 | 2341119.91 | - | 0.1 |
| 1808 | 691764.89 | 2341067.39 | - | 0.1 |
| 1809 | 691756.51 | 2341017.54 | - | 0.1 |

| | | |
|-------------------------------|---------|-------------------|
| полное наименование должности | подпись | инициалы, фамилия |
|-------------------------------|---------|-------------------|

М.П.

| Земельный участок | | | | |
|--|-----------|--------------------------------|--------------------|-------------------|
| вид объекта недвижимости | | | | |
| Лист №2044 Раздел 4.2 | | Всего листов раздела 4.2: 2875 | | Всего разделов: 8 |
| Всего листов выписки: 5548 | | | | |
| 17 октября 2019г. № КУВИ-001/2019-25207602 | | | | |
| Кадастровый номер: | | | 59:00:0000000:7734 | |
| 1810 | 691763.91 | 2340969.03 | - | 0.1 |
| 1811 | 691789.6 | 2340912.67 | - | 0.1 |
| 1812 | 691804.24 | 2340864.03 | - | 0.1 |
| 1813 | 691827.83 | 2340818.58 | - | 0.1 |
| 1814 | 691854.75 | 2340759.34 | - | 0.1 |
| 1815 | 691893.83 | 2340714.95 | - | 0.1 |
| 1816 | 691926.81 | 2340670.25 | - | 0.1 |
| 1817 | 691942.19 | 2340607.59 | - | 0.1 |
| 1818 | 691955.8 | 2340557.56 | - | 0.1 |
| 1819 | 691958.69 | 2340504.02 | - | 0.1 |
| 1820 | 691953.11 | 2340452.13 | - | 0.1 |
| 1821 | 691999.39 | 2340430.8 | - | 0.1 |
| 1822 | 692054.69 | 2340413.33 | - | 0.1 |
| 1823 | 692110.21 | 2340388.08 | - | 0.1 |
| 1824 | 692167.46 | 2340354.66 | - | 0.1 |
| 1825 | 692218.33 | 2340313.25 | - | 0.1 |
| 1826 | 692267.03 | 2340300.85 | - | 0.1 |
| 1827 | 692319.66 | 2340345.15 | - | 0.1 |
| 1828 | 692366.92 | 2340377.51 | - | 0.1 |
| 1829 | 692413.6 | 2340401.59 | - | 0.1 |
| 1830 | 692480.24 | 2340423.78 | - | 0.1 |
| 1831 | 692537.51 | 2340434.61 | - | 0.1 |
| 1832 | 692560.36 | 2340494.17 | - | 0.1 |
| 1833 | 692564.23 | 2340569.88 | - | 0.1 |
| 1834 | 692575.15 | 2340625.98 | - | 0.1 |
| 1835 | 692597.66 | 2340682.95 | - | 0.1 |
| 1836 | 692629.39 | 2340737.35 | - | 0.1 |
| 1837 | 692665 | 2340785.74 | - | 0.1 |
| 1838 | 692702.51 | 2340826.59 | - | 0.1 |
| 1839 | 692741.79 | 2340859.53 | - | 0.1 |
| 1840 | 692804.8 | 2340894.96 | - | 0.1 |
| 1841 | 692873.83 | 2340916.44 | - | 0.1 |
| 1842 | 692944.19 | 2340928.18 | - | 0.1 |

| | | |
|-------------------------------|---------|-------------------|
| полное наименование должности | подпись | инициалы, фамилия |
|-------------------------------|---------|-------------------|

М.П.

| Земельный участок | | | | |
|--|-----------|--------------------------------|--------------------|-------------------|
| вид объекта недвижимости | | | | |
| Лист №2045 Раздел 4.2 | | Всего листов раздела 4.2: 2875 | | Всего разделов: 8 |
| Всего листов выписки: 5548 | | | | |
| 17 октября 2019г. № КУВИ-001/2019-25207602 | | | | |
| Кадастровый номер: | | | 59:00:0000000:7734 | |
| 1843 | 692994.51 | 2340941.7 | - | 0.1 |
| 1844 | 693046.77 | 2340997.49 | - | 0.1 |
| 1845 | 693094.25 | 2341038.02 | - | 0.1 |
| 1846 | 693145.75 | 2341068.39 | - | 0.1 |
| 1847 | 693197.51 | 2341087.86 | - | 0.1 |
| 1848 | 693265.84 | 2341100.42 | - | 0.1 |
| 1849 | 693322.05 | 2341102.17 | - | 0.1 |
| 1850 | 693380.31 | 2341096.35 | - | 0.1 |
| 1851 | 693444.15 | 2341075.14 | - | 0.1 |
| 1852 | 693490.13 | 2341049.72 | - | 0.1 |
| 1853 | 693532.63 | 2341016.39 | - | 0.1 |
| 1854 | 693569.79 | 2340979.07 | - | 0.1 |
| 1855 | 693612.85 | 2340923.37 | - | 0.1 |
| 1856 | 693639.56 | 2340876.25 | - | 0.1 |
| 1857 | 693675.95 | 2340841.21 | - | 0.1 |
| 1858 | 693728.22 | 2340816.7 | - | 0.1 |
| 1859 | 693786.67 | 2340781.91 | - | 0.1 |
| 1860 | 693832.96 | 2340742.11 | - | 0.1 |
| 1861 | 693870.21 | 2340697.79 | - | 0.1 |
| 1862 | 693898.59 | 2340653.4 | - | 0.1 |
| 1863 | 693923.12 | 2340602.16 | - | 0.1 |
| 1864 | 693945.66 | 2340550.72 | - | 0.1 |
| 1865 | 693980.17 | 2340502.72 | - | 0.1 |
| 1866 | 694020.38 | 2340454.78 | - | 0.1 |
| 1867 | 694053.67 | 2340416.31 | - | 0.1 |
| 1868 | 694102.06 | 2340365.92 | - | 0.1 |
| 1869 | 694140.11 | 2340333.16 | - | 0.1 |
| 1870 | 694187.45 | 2340296.98 | - | 0.1 |
| 1871 | 694238.66 | 2340260.28 | - | 0.1 |
| 1872 | 694297.18 | 2340221.86 | - | 0.1 |
| 1873 | 694349.09 | 2340206.33 | - | 0.1 |
| 1874 | 694412.25 | 2340224.23 | - | 0.1 |
| 1875 | 694474.41 | 2340243.35 | - | 0.1 |

| | | |
|-------------------------------|---------|-------------------|
| полное наименование должности | подпись | инициалы, фамилия |
|-------------------------------|---------|-------------------|

М.П.

| Земельный участок | | | | |
|--|-----------|--------------------------------|--------------------|-------------------|
| вид объекта недвижимости | | | | |
| Лист №2046 Раздел 4.2 | | Всего листов раздела 4.2: 2875 | | Всего разделов: 8 |
| Всего листов выписки: 5548 | | | | |
| 17 октября 2019г. № КУВИ-001/2019-25207602 | | | | |
| Кадастровый номер: | | | 59:00:0000000:7734 | |
| 1876 | 694548.02 | 2340267.21 | - | 0.1 |
| 1877 | 694609.74 | 2340286.07 | - | 0.1 |
| 1878 | 694643.55 | 2340326.51 | - | 0.1 |
| 1879 | 694648.52 | 2340389.8 | - | 0.1 |
| 1880 | 694653.99 | 2340441.08 | - | 0.1 |
| 1881 | 694662.06 | 2340499.28 | - | 0.1 |
| 1882 | 694678.59 | 2340552.12 | - | 0.1 |
| 1883 | 694712 | 2340595.52 | - | 0.1 |
| 1884 | 694754.72 | 2340633.92 | - | 0.1 |
| 1885 | 694797.31 | 2340671.13 | - | 0.1 |
| 1886 | 694832.43 | 2340708.4 | - | 0.1 |
| 1887 | 694860.49 | 2340757.32 | - | 0.1 |
| 1888 | 694897.08 | 2340824 | - | 0.1 |
| 1889 | 694930.23 | 2340885.58 | - | 0.1 |
| 1890 | 694958.09 | 2340930.71 | - | 0.1 |
| 1891 | 694989.67 | 2340971.11 | - | 0.1 |
| 1892 | 695038.4 | 2341026.89 | - | 0.1 |
| 1893 | 695091.55 | 2341076.83 | - | 0.1 |
| 1894 | 695134.74 | 2341109.95 | - | 0.1 |
| 1895 | 695181.09 | 2341143.3 | - | 0.1 |
| 1896 | 695229.58 | 2341174.81 | - | 0.1 |
| 1897 | 695285.97 | 2341157.37 | - | 0.1 |
| 1898 | 695286.15 | 2341099.32 | - | 0.1 |
| 1899 | 695240.36 | 2341062.92 | - | 0.1 |
| 1900 | 695196.08 | 2341030.96 | - | 0.1 |
| 1901 | 695140.55 | 2340987.32 | - | 0.1 |
| 1902 | 695093.75 | 2340939.21 | - | 0.1 |
| 1903 | 695060.47 | 2340899.81 | - | 0.1 |
| 1904 | 695024.64 | 2340849.59 | - | 0.1 |
| 1905 | 694997.04 | 2340798.65 | - | 0.1 |
| 1906 | 694971.8 | 2340752.04 | - | 0.1 |
| 1907 | 694946.72 | 2340706.68 | - | 0.1 |
| 1908 | 694917.55 | 2340656.29 | - | 0.1 |

| | | |
|-------------------------------|---------|-------------------|
| полное наименование должности | подпись | инициалы, фамилия |
|-------------------------------|---------|-------------------|

М.П.

| Земельный участок | | | | |
|--|-----------|--------------------------------|--------------------|-------------------|
| вид объекта недвижимости | | | | |
| Лист №2047 Раздел 4.2 | | Всего листов раздела 4.2: 2875 | | Всего разделов: 8 |
| Всего листов выписки: 5548 | | | | |
| 17 октября 2019г. № КУВИ-001/2019-25207602 | | | | |
| Кадастровый номер: | | | 59:00:0000000:7734 | |
| 1909 | 694883.08 | 2340614.26 | - | 0.1 |
| 1910 | 694838.56 | 2340574.29 | - | 0.1 |
| 1911 | 694795.14 | 2340536.49 | - | 0.1 |
| 1912 | 694763.64 | 2340496.59 | - | 0.1 |
| 1913 | 694754.41 | 2340439.22 | - | 0.1 |
| 1914 | 694747.16 | 2340370.21 | - | 0.1 |
| 1915 | 694745.87 | 2340310.93 | - | 0.1 |
| 1916 | 694784.94 | 2340288.34 | - | 0.1 |
| 1917 | 694842.38 | 2340290.41 | - | 0.1 |
| 1918 | 694892.38 | 2340290.57 | - | 0.1 |
| 1919 | 694954.55 | 2340288.97 | - | 0.1 |
| 1920 | 695020.26 | 2340285 | - | 0.1 |
| 1921 | 695079.81 | 2340279.28 | - | 0.1 |
| 1922 | 695141.4 | 2340269.51 | - | 0.1 |
| 1923 | 695191.86 | 2340255.67 | - | 0.1 |
| 1924 | 695249.95 | 2340236.7 | - | 0.1 |
| 1925 | 695317.05 | 2340214.37 | - | 0.1 |
| 1926 | 695365.34 | 2340196.35 | - | 0.1 |
| 1927 | 695411.82 | 2340177.53 | - | 0.1 |
| 1928 | 695465.4 | 2340155.41 | - | 0.1 |
| 1929 | 695517.24 | 2340130.63 | - | 0.1 |
| 1930 | 695568.58 | 2340105.85 | - | 0.1 |
| 1931 | 695616.96 | 2340077.42 | - | 0.1 |
| 1932 | 695670.94 | 2340035.96 | - | 0.1 |
| 1933 | 695718.5 | 2340008.13 | - | 0.1 |
| 1934 | 695768.44 | 2339994.84 | - | 0.1 |
| 1935 | 695826.56 | 2339987.94 | - | 0.1 |
| 1936 | 695882.35 | 2339983.52 | - | 0.1 |
| 1937 | 695940.72 | 2339975.92 | - | 0.1 |
| 1938 | 696008.29 | 2339956.26 | - | 0.1 |
| 1939 | 696068.89 | 2339927.98 | - | 0.1 |
| 1940 | 696119.6 | 2339900.83 | - | 0.1 |
| 1941 | 696166.19 | 2339878.93 | - | 0.1 |

| | | |
|-------------------------------|---------|-------------------|
| полное наименование должности | подпись | инициалы, фамилия |
|-------------------------------|---------|-------------------|

М.П.

| Земельный участок | | | | |
|--|-----------|--------------------------------|--------------------|-------------------|
| вид объекта недвижимости | | | | |
| Лист №2048 Раздел 4.2 | | Всего листов раздела 4.2: 2875 | | Всего разделов: 8 |
| Всего листов выписки: 5548 | | | | |
| 17 октября 2019г. № КУВИ-001/2019-25207602 | | | | |
| Кадастровый номер: | | | 59:00:0000000:7734 | |
| 1942 | 696218.38 | 2339858.99 | - | 0.1 |
| 1943 | 696266.66 | 2339840.9 | - | 0.1 |
| 1944 | 696328.07 | 2339821.06 | - | 0.1 |
| 1945 | 696379.83 | 2339811.53 | - | 0.1 |
| 1946 | 696435.16 | 2339798.62 | - | 0.1 |
| 1947 | 696496.47 | 2339777.28 | - | 0.1 |
| 1948 | 696559.74 | 2339747.08 | - | 0.1 |
| 1949 | 696608.65 | 2339717.95 | - | 0.1 |
| 1950 | 696657.33 | 2339719.14 | - | 0.1 |
| 1951 | 696712.19 | 2339747.47 | - | 0.1 |
| 1952 | 696766.14 | 2339771.57 | - | 0.1 |
| 1953 | 696823.29 | 2339787.08 | - | 0.1 |
| 1954 | 696876.58 | 2339795.22 | - | 0.1 |
| 1955 | 696941.98 | 2339797.74 | - | 0.1 |
| 1956 | 697009.73 | 2339790.46 | - | 0.1 |
| 1957 | 697067.52 | 2339776.4 | - | 0.1 |
| 1958 | 697123.8 | 2339755.33 | - | 0.1 |
| 1959 | 697173.43 | 2339731.39 | - | 0.1 |
| 1960 | 697224.06 | 2339737.51 | - | 0.1 |
| 1961 | 697230.33 | 2339792.12 | - | 0.1 |
| 1962 | 697223.89 | 2339841.81 | - | 0.1 |
| 1963 | 697232.74 | 2339908.61 | - | 0.1 |
| 1964 | 697236.51 | 2339966.71 | - | 0.1 |
| 1965 | 697236.85 | 2340038.12 | - | 0.1 |
| 1966 | 697238.36 | 2340090.55 | - | 0.1 |
| 1967 | 697249.39 | 2340147.33 | - | 0.1 |
| 1968 | 697277.32 | 2340194.58 | - | 0.1 |
| 1969 | 697293.65 | 2340243.41 | - | 0.1 |
| 1970 | 697314.11 | 2340293.96 | - | 0.1 |
| 1971 | 697350.71 | 2340336.65 | - | 0.1 |
| 1972 | 697409.61 | 2340372.83 | - | 0.1 |
| 1973 | 697464.82 | 2340394.32 | - | 0.1 |
| 1974 | 697511.11 | 2340419.98 | - | 0.1 |

| | | |
|-------------------------------|---------|-------------------|
| полное наименование должности | подпись | инициалы, фамилия |
|-------------------------------|---------|-------------------|

М.П.

| Земельный участок | | | | |
|--|-----------|--------------------------------|--------------------|-------------------|
| вид объекта недвижимости | | | | |
| Лист №2049 Раздел 4.2 | | Всего листов раздела 4.2: 2875 | | Всего разделов: 8 |
| Всего листов выписки: 5548 | | | | |
| 17 октября 2019г. № КУВИ-001/2019-25207602 | | | | |
| Кадастровый номер: | | | 59:00:0000000:7734 | |
| 1975 | 697525.58 | 2340473.85 | - | 0.1 |
| 1976 | 697535.27 | 2340536.12 | - | 0.1 |
| 1977 | 697497.45 | 2340584.54 | - | 0.1 |
| 1978 | 697445.32 | 2340612.63 | - | 0.1 |
| 1979 | 697411.48 | 2340649.85 | - | 0.1 |
| 1980 | 697386.69 | 2340697.12 | - | 0.1 |
| 1981 | 697370.22 | 2340748.24 | - | 0.1 |
| 1982 | 697338.92 | 2340804.52 | - | 0.1 |
| 1983 | 697280.98 | 2340803.08 | - | 0.1 |
| 1984 | 697223.64 | 2340796.88 | - | 0.1 |
| 1985 | 697171.34 | 2340811.36 | - | 0.1 |
| 1986 | 697127.95 | 2340841.36 | - | 0.1 |
| 1987 | 697079.93 | 2340883.64 | - | 0.1 |
| 1988 | 697029.68 | 2340927.32 | - | 0.1 |
| 1989 | 696986.7 | 2340957.44 | - | 0.1 |
| 1990 | 696934.39 | 2340972.51 | - | 0.1 |
| 1991 | 696880.14 | 2340991.04 | - | 0.1 |
| 1992 | 696831.69 | 2341030.65 | - | 0.1 |
| 1993 | 696802.29 | 2341077.22 | - | 0.1 |
| 1994 | 696758.26 | 2341100.76 | - | 0.1 |
| 1995 | 696719.09 | 2341132.46 | - | 0.1 |
| 1996 | 696685.89 | 2341171.65 | - | 0.1 |
| 1997 | 696627.07 | 2341206.81 | - | 0.1 |
| 1998 | 696587.21 | 2341243.55 | - | 0.1 |
| 1999 | 696557.65 | 2341294.17 | - | 0.1 |
| 2000 | 696535.69 | 2341346.96 | - | 0.1 |
| 2001 | 696496.63 | 2341379.58 | - | 0.1 |
| 2002 | 696450.87 | 2341410.11 | - | 0.1 |
| 2003 | 696397.64 | 2341459.64 | - | 0.1 |
| 2004 | 696349.22 | 2341507.33 | - | 0.1 |
| 2005 | 696302.49 | 2341527.12 | - | 0.1 |
| 2006 | 696241.93 | 2341548.84 | - | 0.1 |
| 2007 | 696204.3 | 2341588.6 | - | 0.1 |

| | | |
|-------------------------------|---------|-------------------|
| полное наименование должности | подпись | инициалы, фамилия |
|-------------------------------|---------|-------------------|

М.П.

Земельный участок

вид объекта недвижимости

Лист №2050 Раздел 4.2

Всего листов раздела 4.2: 2875

Всего разделов: 8

Всего листов выписки: 5548

17 октября 2019г. № КУВИ-001/2019-25207602

Кадастровый номер:

59:00:0000000:7734

| | | | | |
|------|-----------|------------|---|-----|
| 2008 | 696151.72 | 2341611.36 | - | 0.1 |
| 2009 | 696097.9 | 2341629.71 | - | 0.1 |
| 2010 | 696051.82 | 2341661.85 | - | 0.1 |
| 2011 | 696010.67 | 2341696.57 | - | 0.1 |
| 2012 | 695970.15 | 2341737.13 | - | 0.1 |
| 2013 | 695941.31 | 2341786.64 | - | 0.1 |
| 2014 | 695930.16 | 2341842.57 | - | 0.1 |
| 2015 | 695918.28 | 2341903.65 | - | 0.1 |
| 2016 | 695888.9 | 2341942.76 | - | 0.1 |
| 2017 | 695846.9 | 2341973.24 | - | 0.1 |
| 2018 | 695817.75 | 2342017.16 | - | 0.1 |
| 2019 | 695808.38 | 2342081.55 | - | 0.1 |
| 2020 | 695773.46 | 2342129.33 | - | 0.1 |
| 2021 | 695735.23 | 2342161.97 | - | 0.1 |
| 2022 | 695699.71 | 2342207.64 | - | 0.1 |
| 2023 | 695665.71 | 2342264.44 | - | 0.1 |
| 2024 | 695635.16 | 2342320.75 | - | 0.1 |
| 2025 | 695613.28 | 2342379.63 | - | 0.1 |
| 2026 | 695613.4 | 2342443.97 | - | 0.1 |
| 2027 | 695616.86 | 2342493.91 | - | 0.1 |
| 2028 | 695594.24 | 2342538.76 | - | 0.1 |
| 2029 | 695574.45 | 2342596.05 | - | 0.1 |
| 2030 | 695567.72 | 2342650.55 | - | 0.1 |
| 2031 | 695568.99 | 2342704.06 | - | 0.1 |
| 2032 | 695574.44 | 2342767.71 | - | 0.1 |
| 2033 | 695563.63 | 2342818.33 | - | 0.1 |
| 2034 | 695521.51 | 2342850.68 | - | 0.1 |
| 2035 | 695471.75 | 2342860.28 | - | 0.1 |
| 2036 | 695419.38 | 2342858.19 | - | 0.1 |
| 2037 | 695366.94 | 2342858.17 | - | 0.1 |
| 2038 | 695315.05 | 2342876.01 | - | 0.1 |
| 2039 | 695277.19 | 2342912.07 | - | 0.1 |
| 2040 | 695242.27 | 2342952.78 | - | 0.1 |

| | | |
|-------------------------------|---------|-------------------|
| полное наименование должности | подпись | инициалы, фамилия |
|-------------------------------|---------|-------------------|

М.П.

| Земельный участок | | | | |
|--|-----------|--------------------------------|--------------------|-------------------|
| вид объекта недвижимости | | | | |
| Лист №2051 Раздел 4.2 | | Всего листов раздела 4.2: 2875 | | Всего разделов: 8 |
| Всего листов выписки: 5548 | | | | |
| 17 октября 2019г. № КУВИ-001/2019-25207602 | | | | |
| Кадастровый номер: | | | 59:00:0000000:7734 | |
| 2041 | 695195.62 | 2342973.04 | - | 0.1 |
| 2042 | 695146.39 | 2342992.66 | - | 0.1 |
| 2043 | 695101.18 | 2343020.9 | - | 0.1 |
| 2044 | 695056.02 | 2343060.49 | - | 0.1 |
| 2045 | 695003.26 | 2343097.75 | - | 0.1 |
| 2046 | 694948.16 | 2343101.31 | - | 0.1 |
| 2047 | 694896.98 | 2343104.37 | - | 0.1 |
| 2048 | 694830.49 | 2343120.51 | - | 0.1 |
| 2049 | 694778.62 | 2343136.03 | - | 0.1 |
| 2050 | 694706.33 | 2343155.83 | - | 0.1 |
| 2051 | 694645.39 | 2343171 | - | 0.1 |
| 2052 | 694584.64 | 2343183 | - | 0.1 |
| 2053 | 694531.62 | 2343190.67 | - | 0.1 |
| 2054 | 694464.85 | 2343198.38 | - | 0.1 |
| 2055 | 694393 | 2343205.73 | - | 0.1 |
| 2056 | 694334.54 | 2343211.43 | - | 0.1 |
| 2057 | 694278.16 | 2343220.96 | - | 0.1 |
| 2058 | 694253.04 | 2343275.05 | - | 0.1 |
| 2059 | 694297.13 | 2343313.84 | - | 0.1 |
| 2060 | 694361.17 | 2343309.08 | - | 0.1 |
| 2061 | 694427.73 | 2343302.72 | - | 0.1 |
| 2062 | 694501.76 | 2343294.93 | - | 0.1 |
| 2063 | 694566.19 | 2343286.93 | - | 0.1 |
| 2064 | 694618.71 | 2343278.56 | - | 0.1 |
| 2065 | 694682.61 | 2343265.01 | - | 0.1 |
| 2066 | 694745.59 | 2343248.86 | - | 0.1 |
| 2067 | 694796.39 | 2343234.89 | - | 0.1 |
| 2068 | 694847.04 | 2343220.32 | - | 0.1 |
| 2069 | 694894.99 | 2343205.78 | - | 0.1 |
| 2070 | 694948.4 | 2343201.38 | - | 0.1 |
| 2071 | 695006.9 | 2343198.17 | - | 0.1 |
| 2072 | 695058.07 | 2343182.56 | - | 0.1 |
| 2073 | 695102.99 | 2343154.73 | - | 0.1 |

| | | |
|-------------------------------|---------|-------------------|
| полное наименование должности | подпись | инициалы, фамилия |
|-------------------------------|---------|-------------------|

М.П.

| Земельный участок | | | | |
|--|-----------|--------------------------------|--------------------|-------------------|
| вид объекта недвижимости | | | | |
| Лист №2052 Раздел 4.2 | | Всего листов раздела 4.2: 2875 | | Всего разделов: 8 |
| Всего листов выписки: 5548 | | | | |
| 17 октября 2019г. № КУВИ-001/2019-25207602 | | | | |
| Кадастровый номер: | | | 59:00:0000000:7734 | |
| 2074 | 695143.19 | 2343115.61 | - | 0.1 |
| 2075 | 695186.28 | 2343086.01 | - | 0.1 |
| 2076 | 695175.23 | 2343141.46 | - | 0.1 |
| 2077 | 695158.48 | 2343192.57 | - | 0.1 |
| 2078 | 695143.45 | 2343241.63 | - | 0.1 |
| 2079 | 695123.88 | 2343293.74 | - | 0.1 |
| 2080 | 695100.14 | 2343337.98 | - | 0.1 |
| 2081 | 695070.33 | 2343379.55 | - | 0.1 |
| 2082 | 695036.06 | 2343420.61 | - | 0.1 |
| 2083 | 694998.53 | 2343462.21 | - | 0.1 |
| 2084 | 694960.97 | 2343498.62 | - | 0.1 |
| 2085 | 694920.44 | 2343536.71 | - | 0.1 |
| 2086 | 694876.46 | 2343576.72 | - | 0.1 |
| 2087 | 694826.68 | 2343620.79 | - | 0.1 |
| 2088 | 694774.58 | 2343666.49 | - | 0.1 |
| 2089 | 694728.29 | 2343707.12 | - | 0.1 |
| 2090 | 694701.58 | 2343761.38 | - | 0.1 |
| 2091 | 694742.55 | 2343802.8 | - | 0.1 |
| 2092 | 694801.05 | 2343775.61 | - | 0.1 |
| 2093 | 694840.62 | 2343741.39 | - | 0.1 |
| 2094 | 694893.58 | 2343695.1 | - | 0.1 |
| 2095 | 694943.99 | 2343650.5 | - | 0.1 |
| 2096 | 694988.6 | 2343609.91 | - | 0.1 |
| 2097 | 695030.56 | 2343570.5 | - | 0.1 |
| 2098 | 695070.6 | 2343531.67 | - | 0.1 |
| 2099 | 695106.26 | 2343492.35 | - | 0.1 |
| 2100 | 695141.17 | 2343451.08 | - | 0.1 |
| 2101 | 695174.38 | 2343406.95 | - | 0.1 |
| 2102 | 695205.21 | 2343355.19 | - | 0.1 |
| 2103 | 695230.76 | 2343295.59 | - | 0.1 |
| 2104 | 695249.12 | 2343238.38 | - | 0.1 |
| 2105 | 695265.02 | 2343188.65 | - | 0.1 |
| 2106 | 695284.87 | 2343133.8 | - | 0.1 |

| | | |
|-------------------------------|---------|-------------------|
| полное наименование должности | подпись | инициалы, фамилия |
|-------------------------------|---------|-------------------|

М.П.

| Земельный участок | | | | |
|--|-----------|--------------------------------|--------------------|-------------------|
| вид объекта недвижимости | | | | |
| Лист №2053 Раздел 4.2 | | Всего листов раздела 4.2: 2875 | | Всего разделов: 8 |
| Всего листов выписки: 5548 | | | | |
| 17 октября 2019г. № КУВИ-001/2019-25207602 | | | | |
| Кадастровый номер: | | | 59:00:0000000:7734 | |
| 2107 | 695305.03 | 2343081.02 | - | 0.1 |
| 2108 | 695324.77 | 2343032.72 | - | 0.1 |
| 2109 | 695354.53 | 2342975.35 | - | 0.1 |
| 2110 | 695398.91 | 2342957.33 | - | 0.1 |
| 2111 | 695459.77 | 2342959.92 | - | 0.1 |
| 2112 | 695514.99 | 2342957.79 | - | 0.1 |
| 2113 | 695564.82 | 2342941.81 | - | 0.1 |
| 2114 | 695604 | 2342941.5 | - | 0.1 |
| 2115 | 695610.16 | 2343000.78 | - | 0.1 |
| 2116 | 695618.53 | 2343054.92 | - | 0.1 |
| 2117 | 695640.61 | 2343113.91 | - | 0.1 |
| 2118 | 695677.23 | 2343164.1 | - | 0.1 |
| 2119 | 695716.35 | 2343202.34 | - | 0.1 |
| 2120 | 695740.33 | 2343247.17 | - | 0.1 |
| 2121 | 695735.47 | 2343303.25 | - | 0.1 |
| 2122 | 695733.2 | 2343360.81 | - | 0.1 |
| 2123 | 695739.79 | 2343419.99 | - | 0.1 |
| 2124 | 695751.35 | 2343472.09 | - | 0.1 |
| 2125 | 695773.05 | 2343524.47 | - | 0.1 |
| 2126 | 695798.42 | 2343575.32 | - | 0.1 |
| 2127 | 695817.6 | 2343626.9 | - | 0.1 |
| 2128 | 695822.91 | 2343684.25 | - | 0.1 |
| 2129 | 695818.69 | 2343733.61 | - | 0.1 |
| 2130 | 695776.92 | 2343767.45 | - | 0.1 |
| 2131 | 695748.77 | 2343808.97 | - | 0.1 |
| 2132 | 695736.03 | 2343857.71 | - | 0.1 |
| 2133 | 695738.16 | 2343923.7 | - | 0.1 |
| 2134 | 695757.84 | 2343971.01 | - | 0.1 |
| 2135 | 695793.48 | 2344010.79 | - | 0.1 |
| 2136 | 695834.61 | 2344043.34 | - | 0.1 |
| 2137 | 695854.65 | 2344098.4 | - | 0.1 |
| 2138 | 695885.4 | 2344152.66 | - | 0.1 |
| 2139 | 695934.05 | 2344191.34 | - | 0.1 |

| | | |
|-------------------------------|---------|-------------------|
| полное наименование должности | подпись | инициалы, фамилия |
|-------------------------------|---------|-------------------|

М.П.

| Земельный участок | | | | |
|--|-----------|--------------------------------|--------------------|-------------------|
| вид объекта недвижимости | | | | |
| Лист №2054 Раздел 4.2 | | Всего листов раздела 4.2: 2875 | | Всего разделов: 8 |
| Всего листов выписки: 5548 | | | | |
| 17 октября 2019г. № КУВИ-001/2019-25207602 | | | | |
| Кадастровый номер: | | | 59:00:0000000:7734 | |
| 2140 | 695989.03 | 2344204.24 | - | 0.1 |
| 2141 | 696037.61 | 2344215.43 | - | 0.1 |
| 2142 | 696090.91 | 2344229.3 | - | 0.1 |
| 2143 | 696146.39 | 2344223.39 | - | 0.1 |
| 2144 | 696196.19 | 2344258.25 | - | 0.1 |
| 2145 | 696215.89 | 2344322.47 | - | 0.1 |
| 2146 | 696221.86 | 2344376.03 | - | 0.1 |
| 2147 | 696236.14 | 2344429.49 | - | 0.1 |
| 2148 | 696265.88 | 2344480.96 | - | 0.1 |
| 2149 | 696287.29 | 2344544 | - | 0.1 |
| 2150 | 696313.85 | 2344600.26 | - | 0.1 |
| 2151 | 696352.61 | 2344645.85 | - | 0.1 |
| 2152 | 696402.09 | 2344676.95 | - | 0.1 |
| 2153 | 696445.75 | 2344720.44 | - | 0.1 |
| 2154 | 696441.95 | 2344779.98 | - | 0.1 |
| 2155 | 696420.26 | 2344834 | - | 0.1 |
| 2156 | 696417.87 | 2344884.47 | - | 0.1 |
| 2157 | 696409.68 | 2344934.82 | - | 0.1 |
| 2158 | 696394.37 | 2344984.8 | - | 0.1 |
| 2159 | 696382.04 | 2345045.66 | - | 0.1 |
| 2160 | 696380.91 | 2345112.72 | - | 0.1 |
| 2161 | 696383.98 | 2345167.81 | - | 0.1 |
| 2162 | 696353.64 | 2345226.02 | - | 0.1 |
| 2163 | 696318.28 | 2345270.46 | - | 0.1 |
| 2164 | 696270.49 | 2345315.17 | - | 0.1 |
| 2165 | 696220.13 | 2345345.58 | - | 0.1 |
| 2166 | 696170.94 | 2345365.27 | - | 0.1 |
| 2167 | 696117.63 | 2345384.97 | - | 0.1 |
| 2168 | 696062.11 | 2345406.56 | - | 0.1 |
| 2169 | 696004.67 | 2345429.64 | - | 0.1 |
| 2170 | 695954.08 | 2345437.86 | - | 0.1 |
| 2171 | 695886.22 | 2345445.05 | - | 0.1 |
| 2172 | 695834.32 | 2345453.5 | - | 0.1 |

| | | |
|-------------------------------|---------|-------------------|
| полное наименование должности | подпись | инициалы, фамилия |
|-------------------------------|---------|-------------------|

М.П.

| Земельный участок | | | | |
|--|-----------|--------------------------------|--------------------|-------------------|
| вид объекта недвижимости | | | | |
| Лист №2055 Раздел 4.2 | | Всего листов раздела 4.2: 2875 | | Всего разделов: 8 |
| Всего листов выписки: 5548 | | | | |
| 17 октября 2019г. № КУВИ-001/2019-25207602 | | | | |
| Кадастровый номер: | | | 59:00:0000000:7734 | |
| 2173 | 695778.14 | 2345450.55 | - | 0.1 |
| 2174 | 695725.91 | 2345457.98 | - | 0.1 |
| 2175 | 695673.99 | 2345458.71 | - | 0.1 |
| 2176 | 695623.15 | 2345451.16 | - | 0.1 |
| 2177 | 695567.46 | 2345457.83 | - | 0.1 |
| 2178 | 695501.01 | 2345473.95 | - | 0.1 |
| 2179 | 695445.26 | 2345479.73 | - | 0.1 |
| 2180 | 695389.26 | 2345482.92 | - | 0.1 |
| 2181 | 695323.54 | 2345496.9 | - | 0.1 |
| 2182 | 695262.54 | 2345498.11 | - | 0.1 |
| 2183 | 695204.46 | 2345496.71 | - | 0.1 |
| 2184 | 695147.54 | 2345495.32 | - | 0.1 |
| 2185 | 695084.73 | 2345494.44 | - | 0.1 |
| 2186 | 695020.8 | 2345494.77 | - | 0.1 |
| 2187 | 694958.24 | 2345496.94 | - | 0.1 |
| 2188 | 694898.99 | 2345501.54 | - | 0.1 |
| 2189 | 694843.91 | 2345508.92 | - | 0.1 |
| 2190 | 694792.29 | 2345519.01 | - | 0.1 |
| 2191 | 694743.37 | 2345531.65 | - | 0.1 |
| 2192 | 694672.34 | 2345554.18 | - | 0.1 |
| 2193 | 694615.98 | 2345573.65 | - | 0.1 |
| 2194 | 694564.48 | 2345596.93 | - | 0.1 |
| 2195 | 694516.6 | 2345624.14 | - | 0.1 |
| 2196 | 694458.33 | 2345635.05 | - | 0.1 |
| 2197 | 694396.97 | 2345639.25 | - | 0.1 |
| 2198 | 694330.39 | 2345641.9 | - | 0.1 |
| 2199 | 694273.16 | 2345643.39 | - | 0.1 |
| 2200 | 694204.38 | 2345643 | - | 0.1 |
| 2201 | 694145.83 | 2345636.21 | - | 0.1 |
| 2202 | 694097.39 | 2345623.58 | - | 0.1 |
| 2203 | 694025.82 | 2345599.37 | - | 0.1 |
| 2204 | 693971.37 | 2345580.7 | - | 0.1 |
| 2205 | 693914.48 | 2345561.09 | - | 0.1 |

| | | |
|-------------------------------|---------|-------------------|
| полное наименование должности | подпись | инициалы, фамилия |
|-------------------------------|---------|-------------------|

М.П.

| Земельный участок | | | | | |
|--|-----------|--------------------------------|--------------------|-------------------|----------------------------|
| вид объекта недвижимости | | | | | |
| Лист №2056 Раздел 4.2 | | Всего листов раздела 4.2: 2875 | | Всего разделов: 8 | Всего листов выписки: 5548 |
| 17 октября 2019г. № КУВИ-001/2019-25207602 | | | | | |
| Кадастровый номер: | | | 59:00:0000000:7734 | | |
| 2206 | 693865.45 | 2345544 | - | 0.1 | |
| 2207 | 693815.71 | 2345526.87 | - | 0.1 | |
| 2208 | 693762.13 | 2345511.4 | - | 0.1 | |
| 2209 | 693696.96 | 2345497.37 | - | 0.1 | |
| 2210 | 693634.19 | 2345490.49 | - | 0.1 | |
| 2211 | 693598.33 | 2345536.88 | - | 0.1 | |
| 2212 | 693632.8 | 2345585.1 | - | 0.1 | |
| 2213 | 693684.23 | 2345596.88 | - | 0.1 | |
| 2214 | 693737.99 | 2345608.5 | - | 0.1 | |
| 2215 | 693786.99 | 2345622.75 | - | 0.1 | |
| 2216 | 693848.84 | 2345644.16 | - | 0.1 | |
| 2217 | 693900.52 | 2345662.08 | - | 0.1 | |
| 2218 | 693957.85 | 2345681.8 | - | 0.1 | |
| 2219 | 694009.97 | 2345699.67 | - | 0.1 | |
| 2220 | 694069.44 | 2345719.62 | - | 0.1 | |
| 2221 | 694126.64 | 2345734.3 | - | 0.1 | |
| 2222 | 694196.15 | 2345742.72 | - | 0.1 | |
| 2223 | 694252.09 | 2345743.74 | - | 0.1 | |
| 2224 | 694316.37 | 2345742.46 | - | 0.1 | |
| 2225 | 694366.41 | 2345741.15 | - | 0.1 | |
| 2226 | 694425.85 | 2345741.7 | - | 0.1 | |
| 2227 | 694410.92 | 2345787.42 | - | 0.1 | |
| 2228 | 694369.66 | 2345838.41 | - | 0.1 | |
| 2229 | 694337.15 | 2345878.26 | - | 0.1 | |
| 2230 | 694304.98 | 2345918 | - | 0.1 | |
| 2231 | 694260.16 | 2345973.25 | - | 0.1 | |
| 2232 | 694225 | 2346013.33 | - | 0.1 | |
| 2233 | 694182.13 | 2346048.92 | - | 0.1 | |
| 2234 | 694140.69 | 2346079.06 | - | 0.1 | |
| 2235 | 694086.73 | 2346117.03 | - | 0.1 | |
| 2236 | 694040.87 | 2346148.72 | - | 0.1 | |
| 2237 | 693995.28 | 2346179.99 | - | 0.1 | |
| 2238 | 693942.07 | 2346216.59 | - | 0.1 | |

| | | |
|-------------------------------|---------|-------------------|
| полное наименование должности | подпись | инициалы, фамилия |
|-------------------------------|---------|-------------------|

М.П.

| Земельный участок | | | | |
|--|-----------|--------------------------------|--------------------|-------------------|
| вид объекта недвижимости | | | | |
| Лист №2057 Раздел 4.2 | | Всего листов раздела 4.2: 2875 | | Всего разделов: 8 |
| Всего листов выписки: 5548 | | | | |
| 17 октября 2019г. № КУВИ-001/2019-25207602 | | | | |
| Кадастровый номер: | | | 59:00:0000000:7734 | |
| 2239 | 693897.6 | 2346248.6 | - | 0.1 |
| 2240 | 693858.22 | 2346279.79 | - | 0.1 |
| 2241 | 693805.31 | 2346319.63 | - | 0.1 |
| 2242 | 693743.9 | 2346348.47 | - | 0.1 |
| 2243 | 693695.54 | 2346366.31 | - | 0.1 |
| 2244 | 693639.08 | 2346386.43 | - | 0.1 |
| 2245 | 693587.76 | 2346404.72 | - | 0.1 |
| 2246 | 693524.88 | 2346428.65 | - | 0.1 |
| 2247 | 693473.26 | 2346450.42 | - | 0.1 |
| 2248 | 693417.04 | 2346470.7 | - | 0.1 |
| 2249 | 693363.88 | 2346485.84 | - | 0.1 |
| 2250 | 693309.61 | 2346507.11 | - | 0.1 |
| 2251 | 693243.7 | 2346547.79 | - | 0.1 |
| 2252 | 693197.72 | 2346580.09 | - | 0.1 |
| 2253 | 693156.13 | 2346609 | - | 0.1 |
| 2254 | 693112.57 | 2346641.58 | - | 0.1 |
| 2255 | 693061.7 | 2346684.35 | - | 0.1 |
| 2256 | 693024.7 | 2346718.21 | - | 0.1 |
| 2257 | 692980.08 | 2346764.52 | - | 0.1 |
| 2258 | 692948.67 | 2346804.34 | - | 0.1 |
| 2259 | 692956 | 2346862.68 | - | 0.1 |
| 2260 | 693015.06 | 2346872.06 | - | 0.1 |
| 2261 | 693054.99 | 2346830.79 | - | 0.1 |
| 2262 | 693105.66 | 2346779.33 | - | 0.1 |
| 2263 | 693151.9 | 2346738.59 | - | 0.1 |
| 2264 | 693205.39 | 2346696.81 | - | 0.1 |
| 2265 | 693264.06 | 2346655.8 | - | 0.1 |
| 2266 | 693306.3 | 2346626.19 | - | 0.1 |
| 2267 | 693359.85 | 2346593.92 | - | 0.1 |
| 2268 | 693421.11 | 2346573.7 | - | 0.1 |
| 2269 | 693477.96 | 2346556.12 | - | 0.1 |
| 2270 | 693537.13 | 2346532.05 | - | 0.1 |
| 2271 | 693587.97 | 2346511.24 | - | 0.1 |

| | | |
|-------------------------------|---------|-------------------|
| полное наименование должности | подпись | инициалы, фамилия |
|-------------------------------|---------|-------------------|

М.П.

| Земельный участок | | | | |
|--|-----------|--------------------------------|--------------------|-------------------|
| вид объекта недвижимости | | | | |
| Лист №2058 Раздел 4.2 | | Всего листов раздела 4.2: 2875 | | Всего разделов: 8 |
| Всего листов выписки: 5548 | | | | |
| 17 октября 2019г. № КУВИ-001/2019-25207602 | | | | |
| Кадастровый номер: | | | 59:00:0000000:7734 | |
| 2272 | 693639.48 | 2346492.42 | - | 0.1 |
| 2273 | 693694.44 | 2346472.89 | - | 0.1 |
| 2274 | 693751.57 | 2346452.26 | - | 0.1 |
| 2275 | 693799.08 | 2346434.04 | - | 0.1 |
| 2276 | 693846.29 | 2346411.93 | - | 0.1 |
| 2277 | 693906.64 | 2346369.62 | - | 0.1 |
| 2278 | 693947.07 | 2346336.98 | - | 0.1 |
| 2279 | 693989.27 | 2346305.68 | - | 0.1 |
| 2280 | 694038.52 | 2346271.58 | - | 0.1 |
| 2281 | 694082.58 | 2346241.38 | - | 0.1 |
| 2282 | 694129.23 | 2346209.25 | - | 0.1 |
| 2283 | 694173.63 | 2346178.29 | - | 0.1 |
| 2284 | 694234.5 | 2346134.52 | - | 0.1 |
| 2285 | 694282.24 | 2346096.82 | - | 0.1 |
| 2286 | 694320.37 | 2346057.04 | - | 0.1 |
| 2287 | 694366.21 | 2346001.34 | - | 0.1 |
| 2288 | 694398.53 | 2345961.37 | - | 0.1 |
| 2289 | 694431.46 | 2345920.82 | - | 0.1 |
| 2290 | 694464.11 | 2345880.87 | - | 0.1 |
| 2291 | 694502.03 | 2345832.79 | - | 0.1 |
| 2292 | 694532.5 | 2345784.63 | - | 0.1 |
| 2293 | 694556.02 | 2345737.17 | - | 0.1 |
| 2294 | 694600.9 | 2345691.03 | - | 0.1 |
| 2295 | 694647.55 | 2345668.65 | - | 0.1 |
| 2296 | 694703.67 | 2345649.14 | - | 0.1 |
| 2297 | 694755.01 | 2345632.53 | - | 0.1 |
| 2298 | 694814.12 | 2345616.61 | - | 0.1 |
| 2299 | 694877.05 | 2345604.92 | - | 0.1 |
| 2300 | 694928.47 | 2345599.15 | - | 0.1 |
| 2301 | 694984.7 | 2345595.79 | - | 0.1 |
| 2302 | 695044.54 | 2345594.46 | - | 0.1 |
| 2303 | 695106.18 | 2345594.64 | - | 0.1 |
| 2304 | 695166.6 | 2345595.78 | - | 0.1 |

| | | |
|-------------------------------|---------|-------------------|
| полное наименование должности | подпись | инициалы, фамилия |
|-------------------------------|---------|-------------------|

М.П.

| Земельный участок | | | | |
|--|-----------|--------------------------------|--------------------|-------------------|
| вид объекта недвижимости | | | | |
| Лист №2059 Раздел 4.2 | | Всего листов раздела 4.2: 2875 | | Всего разделов: 8 |
| Всего листов выписки: 5548 | | | | |
| 17 октября 2019г. № КУВИ-001/2019-25207602 | | | | |
| Кадастровый номер: | | | 59:00:0000000:7734 | |
| 2305 | 695220.82 | 2345597.17 | - | 0.1 |
| 2306 | 695286.96 | 2345598.3 | - | 0.1 |
| 2307 | 695343.92 | 2345595.09 | - | 0.1 |
| 2308 | 695397.81 | 2345583.35 | - | 0.1 |
| 2309 | 695462.55 | 2345579.04 | - | 0.1 |
| 2310 | 695517.46 | 2345572.62 | - | 0.1 |
| 2311 | 695569.6 | 2345560.54 | - | 0.1 |
| 2312 | 695625.31 | 2345551.87 | - | 0.1 |
| 2313 | 695681.68 | 2345560.25 | - | 0.1 |
| 2314 | 695732.53 | 2345559.12 | - | 0.1 |
| 2315 | 695784.03 | 2345550.62 | - | 0.1 |
| 2316 | 695837.22 | 2345553.48 | - | 0.1 |
| 2317 | 695886.93 | 2345547.26 | - | 0.1 |
| 2318 | 695900.9 | 2345580.59 | - | 0.1 |
| 2319 | 695882.13 | 2345642.57 | - | 0.1 |
| 2320 | 695865 | 2345697.7 | - | 0.1 |
| 2321 | 695846.24 | 2345757.3 | - | 0.1 |
| 2322 | 695827.36 | 2345817.25 | - | 0.1 |
| 2323 | 695827.21 | 2345879.06 | - | 0.1 |
| 2324 | 695882.21 | 2345899.8 | - | 0.1 |
| 2325 | 695916.49 | 2345864.25 | - | 0.1 |
| 2326 | 695935.69 | 2345805.69 | - | 0.1 |
| 2327 | 695954.12 | 2345747.6 | - | 0.1 |
| 2328 | 695972.32 | 2345689.47 | - | 0.1 |
| 2329 | 695990.15 | 2345631.32 | - | 0.1 |
| 2330 | 696008.9 | 2345572.88 | - | 0.1 |
| 2331 | 696043.54 | 2345522.07 | - | 0.1 |
| 2332 | 696100.03 | 2345499.1 | - | 0.1 |
| 2333 | 696153.03 | 2345478.5 | - | 0.1 |
| 2334 | 696207.39 | 2345458.38 | - | 0.1 |
| 2335 | 696256.17 | 2345438.9 | - | 0.1 |
| 2336 | 696301.57 | 2345415.44 | - | 0.1 |
| 2337 | 696344.86 | 2345383.34 | - | 0.1 |

| | | |
|-------------------------------|---------|-------------------|
| полное наименование должности | подпись | инициалы, фамилия |
|-------------------------------|---------|-------------------|

М.П.

| Земельный участок | | | | |
|--|-----------|--------------------------------|--------------------|-------------------|
| вид объекта недвижимости | | | | |
| Лист №2060 Раздел 4.2 | | Всего листов раздела 4.2: 2875 | | Всего разделов: 8 |
| Всего листов выписки: 5548 | | | | |
| 17 октября 2019г. № КУВИ-001/2019-25207602 | | | | |
| Кадастровый номер: | | | 59:00:0000000:7734 | |
| 2338 | 696385.75 | 2345344.62 | - | 0.1 |
| 2339 | 696422.3 | 2345305.47 | - | 0.1 |
| 2340 | 696460.07 | 2345362.46 | - | 0.1 |
| 2341 | 696494.08 | 2345401.13 | - | 0.1 |
| 2342 | 696509.58 | 2345448.3 | - | 0.1 |
| 2343 | 696527.19 | 2345497.63 | - | 0.1 |
| 2344 | 696563.68 | 2345554.06 | - | 0.1 |
| 2345 | 696604.38 | 2345604.22 | - | 0.1 |
| 2346 | 696642.81 | 2345657.26 | - | 0.1 |
| 2347 | 696685.61 | 2345699.06 | - | 0.1 |
| 2348 | 696732.42 | 2345732.27 | - | 0.1 |
| 2349 | 696775.26 | 2345759.97 | - | 0.1 |
| 2350 | 696821.75 | 2345789.32 | - | 0.1 |
| 2351 | 696872.16 | 2345819.72 | - | 0.1 |
| 2352 | 696914.19 | 2345846.88 | - | 0.1 |
| 2353 | 696967.34 | 2345876.77 | - | 0.1 |
| 2354 | 697023.59 | 2345897.78 | - | 0.1 |
| 2355 | 697075.09 | 2345910.01 | - | 0.1 |
| 2356 | 697124.24 | 2345938.69 | - | 0.1 |
| 2357 | 697170.57 | 2345974.58 | - | 0.1 |
| 2358 | 697228.06 | 2346007.08 | - | 0.1 |
| 2359 | 697257.49 | 2346044.73 | - | 0.1 |
| 2360 | 697295.6 | 2346102.01 | - | 0.1 |
| 2361 | 697328.39 | 2346142.98 | - | 0.1 |
| 2362 | 697375.56 | 2346201.36 | - | 0.1 |
| 2363 | 697404.8 | 2346247.37 | - | 0.1 |
| 2364 | 697424.97 | 2346308.44 | - | 0.1 |
| 2365 | 697435.14 | 2346358.08 | - | 0.1 |
| 2366 | 697445.91 | 2346420.92 | - | 0.1 |
| 2367 | 697456.75 | 2346485.76 | - | 0.1 |
| 2368 | 697467.01 | 2346541.17 | - | 0.1 |
| 2369 | 697480.94 | 2346604.11 | - | 0.1 |
| 2370 | 697475.63 | 2346662.99 | - | 0.1 |

| | | |
|-------------------------------|---------|-------------------|
| полное наименование должности | подпись | инициалы, фамилия |
|-------------------------------|---------|-------------------|

М.П.

| Земельный участок | | | | |
|--|-----------|--------------------------------|--------------------|-------------------|
| вид объекта недвижимости | | | | |
| Лист №2061 Раздел 4.2 | | Всего листов раздела 4.2: 2875 | | Всего разделов: 8 |
| Всего листов выписки: 5548 | | | | |
| 17 октября 2019г. № КУВИ-001/2019-25207602 | | | | |
| Кадастровый номер: | | | 59:00:0000000:7734 | |
| 2371 | 697425.7 | 2346712.72 | - | 0.1 |
| 2372 | 697382.06 | 2346760.01 | - | 0.1 |
| 2373 | 697347.02 | 2346800.09 | - | 0.1 |
| 2374 | 697314.07 | 2346839.85 | - | 0.1 |
| 2375 | 697266.22 | 2346898.41 | - | 0.1 |
| 2376 | 697217.75 | 2346947.78 | - | 0.1 |
| 2377 | 697175.29 | 2346983.12 | - | 0.1 |
| 2378 | 697137.85 | 2347016.9 | - | 0.1 |
| 2379 | 697103.05 | 2347060.21 | - | 0.1 |
| 2380 | 697075.6 | 2347102.11 | - | 0.1 |
| 2381 | 697046.03 | 2347150.09 | - | 0.1 |
| 2382 | 697017.92 | 2347195.87 | - | 0.1 |
| 2383 | 696984.18 | 2347246.21 | - | 0.1 |
| 2384 | 696948.01 | 2347295.44 | - | 0.1 |
| 2385 | 696901.95 | 2347357.72 | - | 0.1 |
| 2386 | 696867.25 | 2347406.71 | - | 0.1 |
| 2387 | 696830.5 | 2347461.71 | - | 0.1 |
| 2388 | 696793.56 | 2347519.95 | - | 0.1 |
| 2389 | 696759.29 | 2347575.89 | - | 0.1 |
| 2390 | 696730.54 | 2347623.88 | - | 0.1 |
| 2391 | 696698.06 | 2347678.9 | - | 0.1 |
| 2392 | 696693.9 | 2347737.99 | - | 0.1 |
| 2393 | 696749.32 | 2347759.85 | - | 0.1 |
| 2394 | 696787.49 | 2347722.63 | - | 0.1 |
| 2395 | 696815.25 | 2347676.62 | - | 0.1 |
| 2396 | 696843.74 | 2347629.38 | - | 0.1 |
| 2397 | 696877.52 | 2347574.39 | - | 0.1 |
| 2398 | 696913.89 | 2347517.11 | - | 0.1 |
| 2399 | 696950.2 | 2347462.85 | - | 0.1 |
| 2400 | 696984.63 | 2347414.28 | - | 0.1 |
| 2401 | 697016.23 | 2347371.38 | - | 0.1 |
| 2402 | 697056.29 | 2347317.38 | - | 0.1 |
| 2403 | 697086.11 | 2347274.6 | - | 0.1 |

| | | |
|-------------------------------|---------|-------------------|
| полное наименование должности | подпись | инициалы, фамилия |
|-------------------------------|---------|-------------------|

М.П.

| Земельный участок | | | | |
|--|-----------|--------------------------------|--------------------|-------------------|
| вид объекта недвижимости | | | | |
| Лист №2062 Раздел 4.2 | | Всего листов раздела 4.2: 2875 | | Всего разделов: 8 |
| Всего листов выписки: 5548 | | | | |
| 17 октября 2019г. № КУВИ-001/2019-25207602 | | | | |
| Кадастровый номер: | | | 59:00:0000000:7734 | |
| 2404 | 697116.22 | 2347227.12 | - | 0.1 |
| 2405 | 697144.58 | 2347180.58 | - | 0.1 |
| 2406 | 697171.43 | 2347137.66 | - | 0.1 |
| 2407 | 697205.91 | 2347090.63 | - | 0.1 |
| 2408 | 697248.45 | 2347052.56 | - | 0.1 |
| 2409 | 697293.79 | 2347013.96 | - | 0.1 |
| 2410 | 697329.73 | 2346977.85 | - | 0.1 |
| 2411 | 697368.22 | 2346932.14 | - | 0.1 |
| 2412 | 697406.83 | 2346884.08 | - | 0.1 |
| 2413 | 697441.93 | 2346843.15 | - | 0.1 |
| 2414 | 697469.22 | 2346834.71 | - | 0.1 |
| 2415 | 697458.93 | 2346886.36 | - | 0.1 |
| 2416 | 697451.79 | 2346941.94 | - | 0.1 |
| 2417 | 697452.82 | 2346995.82 | - | 0.1 |
| 2418 | 697464.75 | 2347045.81 | - | 0.1 |
| 2419 | 697491.63 | 2347117.74 | - | 0.1 |
| 2420 | 697510.56 | 2347164.62 | - | 0.1 |
| 2421 | 697532.24 | 2347217.81 | - | 0.1 |
| 2422 | 697554.92 | 2347273.31 | - | 0.1 |
| 2423 | 697577 | 2347327.18 | - | 0.1 |
| 2424 | 697598.76 | 2347379.83 | - | 0.1 |
| 2425 | 697621.86 | 2347434.43 | - | 0.1 |
| 2426 | 697647.44 | 2347493.42 | - | 0.1 |
| 2427 | 697675.08 | 2347556.15 | - | 0.1 |
| 2428 | 697703.92 | 2347621.22 | - | 0.1 |
| 2429 | 697732.88 | 2347686.96 | - | 0.1 |
| 2430 | 697760.62 | 2347751.28 | - | 0.1 |
| 2431 | 697785.93 | 2347812.7 | - | 0.1 |
| 2432 | 697809.99 | 2347877.1 | - | 0.1 |
| 2433 | 697826.66 | 2347926.9 | - | 0.1 |
| 2434 | 697844.73 | 2347985.7 | - | 0.1 |
| 2435 | 697864.02 | 2348052.45 | - | 0.1 |
| 2436 | 697883.4 | 2348122.12 | - | 0.1 |

| | | |
|-------------------------------|---------|-------------------|
| полное наименование должности | подпись | инициалы, фамилия |
|-------------------------------|---------|-------------------|

М.П.

Земельный участок

вид объекта недвижимости

Лист №2063 Раздел 4.2

Всего листов раздела 4.2: 2875

Всего разделов: 8

Всего листов выписки: 5548

17 октября 2019г. № КУВИ-001/2019-25207602

Кадастровый номер:

59:00:0000000:7734

| | | | | |
|------|-----------|------------|---|-----|
| 2437 | 697901.72 | 2348189.44 | - | 0.1 |
| 2438 | 697917.84 | 2348249.31 | - | 0.1 |
| 2439 | 697931.45 | 2348299.68 | - | 0.1 |
| 2440 | 697948.29 | 2348359.65 | - | 0.1 |
| 2441 | 697966.8 | 2348416.46 | - | 0.1 |
| 2442 | 697990.79 | 2348471.41 | - | 0.1 |
| 2443 | 698020.45 | 2348527.42 | - | 0.1 |
| 2444 | 698046.44 | 2348573.12 | - | 0.1 |
| 2445 | 698072.41 | 2348626.66 | - | 0.1 |
| 2446 | 698094.76 | 2348676.18 | - | 0.1 |
| 2447 | 698117.89 | 2348728.33 | - | 0.1 |
| 2448 | 698154.23 | 2348781.99 | - | 0.1 |
| 2449 | 698199.78 | 2348804.8 | - | 0.1 |
| 2450 | 698249.92 | 2348805.37 | - | 0.1 |
| 2451 | 698303.39 | 2348776.73 | - | 0.1 |
| 2452 | 698335.15 | 2348719.61 | - | 0.1 |
| 2453 | 698329.97 | 2348655.63 | - | 0.1 |
| 2454 | 698304.26 | 2348596.18 | - | 0.1 |
| 2455 | 698280.52 | 2348542.91 | - | 0.1 |
| 2456 | 698256.69 | 2348491.82 | - | 0.1 |
| 2457 | 698228.01 | 2348437.8 | - | 0.1 |
| 2458 | 698200.35 | 2348389.6 | - | 0.1 |
| 2459 | 698178.24 | 2348342.08 | - | 0.1 |
| 2460 | 698156 | 2348271.31 | - | 0.1 |
| 2461 | 698139.45 | 2348210.72 | - | 0.1 |
| 2462 | 698125.11 | 2348157.46 | - | 0.1 |
| 2463 | 698107.76 | 2348093.28 | - | 0.1 |
| 2464 | 698088.32 | 2348022.64 | - | 0.1 |
| 2465 | 698068.04 | 2347951.19 | - | 0.1 |
| 2466 | 698048.18 | 2347884.57 | - | 0.1 |
| 2467 | 698029.64 | 2347827.02 | - | 0.1 |
| 2468 | 698012.07 | 2347777.04 | - | 0.1 |
| 2469 | 697985.99 | 2347709.88 | - | 0.1 |

| | | |
|-------------------------------|---------|-------------------|
| полное наименование должности | подпись | инициалы, фамилия |
|-------------------------------|---------|-------------------|

М.П.

| Земельный участок | | | | |
|--|-----------|--------------------------------|--------------------|-------------------|
| вид объекта недвижимости | | | | |
| Лист №2064 Раздел 4.2 | | Всего листов раздела 4.2: 2875 | | Всего разделов: 8 |
| Всего листов выписки: 5548 | | | | |
| 17 октября 2019г. № КУВИ-001/2019-25207602 | | | | |
| Кадастровый номер: | | | 59:00:0000000:7734 | |
| 2470 | 697958.35 | 2347643.91 | - | 0.1 |
| 2471 | 697929.1 | 2347576.62 | - | 0.1 |
| 2472 | 697899.6 | 2347509.9 | - | 0.1 |
| 2473 | 697871.11 | 2347445.54 | - | 0.1 |
| 2474 | 697844.4 | 2347384.69 | - | 0.1 |
| 2475 | 697820.14 | 2347328.33 | - | 0.1 |
| 2476 | 697798.12 | 2347275.82 | - | 0.1 |
| 2477 | 697776.81 | 2347224.04 | - | 0.1 |
| 2478 | 697754.73 | 2347170.1 | - | 0.1 |
| 2479 | 697732.68 | 2347116.14 | - | 0.1 |
| 2480 | 697712.9 | 2347067.51 | - | 0.1 |
| 2481 | 697689.25 | 2347008.66 | - | 0.1 |
| 2482 | 697676.22 | 2346944.66 | - | 0.1 |
| 2483 | 697686.74 | 2346892.71 | - | 0.1 |
| 2484 | 697703.78 | 2346836.77 | - | 0.1 |
| 2485 | 697747.59 | 2346803.91 | - | 0.1 |
| 2486 | 697809.15 | 2346819.87 | - | 0.1 |
| 2487 | 697868.02 | 2346836.81 | - | 0.1 |
| 2488 | 697917.03 | 2346855.4 | - | 0.1 |
| 2489 | 697972.41 | 2346882.09 | - | 0.1 |
| 2490 | 698034.64 | 2346912.74 | - | 0.1 |
| 2491 | 698080.28 | 2346935.09 | - | 0.1 |
| 2492 | 698125.55 | 2346956.92 | - | 0.1 |
| 2493 | 698190.3 | 2346986.93 | - | 0.1 |
| 2494 | 698252.62 | 2347013.41 | - | 0.1 |
| 2495 | 698313.87 | 2347036.13 | - | 0.1 |
| 2496 | 698371.13 | 2347054.84 | - | 0.1 |
| 2497 | 698442.72 | 2347076.41 | - | 0.1 |
| 2498 | 698494.19 | 2347091.37 | - | 0.1 |
| 2499 | 698548 | 2347068.77 | - | 0.1 |
| 2500 | 698542.61 | 2347010.6 | - | 0.1 |
| 2501 | 698496.84 | 2346988.25 | - | 0.1 |
| 2502 | 698434.48 | 2346969.6 | - | 0.1 |

| | | |
|-------------------------------|---------|-------------------|
| полное наименование должности | подпись | инициалы, фамилия |
|-------------------------------|---------|-------------------|

М.П.

| Земельный участок | | | | |
|--|-----------|--------------------------------|--------------------|-------------------|
| вид объекта недвижимости | | | | |
| Лист №2065 Раздел 4.2 | | Всего листов раздела 4.2: 2875 | | Всего разделов: 8 |
| Всего листов выписки: 5548 | | | | |
| 17 октября 2019г. № КУВИ-001/2019-25207602 | | | | |
| Кадастровый номер: | | | 59:00:0000000:7734 | |
| 2503 | 698384.99 | 2346954.33 | - | 0.1 |
| 2504 | 698328.31 | 2346935.11 | - | 0.1 |
| 2505 | 698269.43 | 2346912.2 | - | 0.1 |
| 2506 | 698208.9 | 2346885.55 | - | 0.1 |
| 2507 | 698144.32 | 2346854.99 | - | 0.1 |
| 2508 | 698098.51 | 2346832.68 | - | 0.1 |
| 2509 | 698053.22 | 2346810.42 | - | 0.1 |
| 2510 | 697993.77 | 2346781.26 | - | 0.1 |
| 2511 | 697937.11 | 2346755.06 | - | 0.1 |
| 2512 | 697884.7 | 2346737.23 | - | 0.1 |
| 2513 | 697825.94 | 2346720.86 | - | 0.1 |
| 2514 | 697765.73 | 2346705.06 | - | 0.1 |
| 2515 | 697729.93 | 2346667.73 | - | 0.1 |
| 2516 | 697715.58 | 2346619.35 | - | 0.1 |
| 2517 | 697701.93 | 2346564.65 | - | 0.1 |
| 2518 | 697689.44 | 2346510.02 | - | 0.1 |
| 2519 | 697679.73 | 2346459.67 | - | 0.1 |
| 2520 | 697668.88 | 2346395.76 | - | 0.1 |
| 2521 | 697656.78 | 2346325.94 | - | 0.1 |
| 2522 | 697643.43 | 2346260.93 | - | 0.1 |
| 2523 | 697628.65 | 2346206.62 | - | 0.1 |
| 2524 | 697599.43 | 2346135.23 | - | 0.1 |
| 2525 | 697570.65 | 2346088.61 | - | 0.1 |
| 2526 | 697536.05 | 2346043.18 | - | 0.1 |
| 2527 | 697491.28 | 2345988.29 | - | 0.1 |
| 2528 | 697459.39 | 2345942.78 | - | 0.1 |
| 2529 | 697435.63 | 2345893.04 | - | 0.1 |
| 2530 | 697393.13 | 2345846.07 | - | 0.1 |
| 2531 | 697346.41 | 2345816.46 | - | 0.1 |
| 2532 | 697300.53 | 2345791.33 | - | 0.1 |
| 2533 | 697260.99 | 2345760.38 | - | 0.1 |
| 2534 | 697217.99 | 2345723.85 | - | 0.1 |
| 2535 | 697168.08 | 2345698.94 | - | 0.1 |

| | | |
|-------------------------------|---------|-------------------|
| полное наименование должности | подпись | инициалы, фамилия |
|-------------------------------|---------|-------------------|

М.П.

| Земельный участок | | | | |
|--|-----------|--------------------------------|--------------------|-------------------|
| вид объекта недвижимости | | | | |
| Лист №2066 Раздел 4.2 | | Всего листов раздела 4.2: 2875 | | Всего разделов: 8 |
| Всего листов выписки: 5548 | | | | |
| 17 октября 2019г. № КУВИ-001/2019-25207602 | | | | |
| Кадастровый номер: | | | 59:00:0000000:7734 | |
| 2536 | 697118.13 | 2345688.32 | - | 0.1 |
| 2537 | 697065.53 | 2345675.67 | - | 0.1 |
| 2538 | 697008.98 | 2345639.96 | - | 0.1 |
| 2539 | 696958.26 | 2345610.22 | - | 0.1 |
| 2540 | 696896.4 | 2345571.6 | - | 0.1 |
| 2541 | 696848.42 | 2345540.49 | - | 0.1 |
| 2542 | 696801.58 | 2345497.09 | - | 0.1 |
| 2543 | 696765.43 | 2345439.08 | - | 0.1 |
| 2544 | 696730.76 | 2345401.23 | - | 0.1 |
| 2545 | 696726.29 | 2345333.86 | - | 0.1 |
| 2546 | 696706.33 | 2345285.87 | - | 0.1 |
| 2547 | 696667.91 | 2345246.96 | - | 0.1 |
| 2548 | 696634.54 | 2345211.58 | - | 0.1 |
| 2549 | 696617.61 | 2345164.04 | - | 0.1 |
| 2550 | 696604.15 | 2345097.45 | - | 0.1 |
| 2551 | 696609.25 | 2345047.83 | - | 0.1 |
| 2552 | 696628.2 | 2344987.37 | - | 0.1 |
| 2553 | 696645.16 | 2344929.5 | - | 0.1 |
| 2554 | 696665.68 | 2344880.6 | - | 0.1 |
| 2555 | 696682.42 | 2344830.25 | - | 0.1 |
| 2556 | 696687.66 | 2344766.5 | - | 0.1 |
| 2557 | 696674.37 | 2344702.79 | - | 0.1 |
| 2558 | 696659.39 | 2344653.08 | - | 0.1 |
| 2559 | 696639.33 | 2344600.2 | - | 0.1 |
| 2560 | 696614.11 | 2344552.37 | - | 0.1 |
| 2561 | 696576.88 | 2344516.04 | - | 0.1 |
| 2562 | 696531.61 | 2344487.35 | - | 0.1 |
| 2563 | 696499.88 | 2344450.64 | - | 0.1 |
| 2564 | 696483.22 | 2344399.16 | - | 0.1 |
| 2565 | 696449.94 | 2344350.38 | - | 0.1 |
| 2566 | 696438.84 | 2344300.13 | - | 0.1 |
| 2567 | 696427.45 | 2344236.98 | - | 0.1 |
| 2568 | 696401.49 | 2344169.7 | - | 0.1 |

| | | |
|-------------------------------|---------|-------------------|
| полное наименование должности | подпись | инициалы, фамилия |
|-------------------------------|---------|-------------------|

М.П.

| Земельный участок | | | | |
|--|-----------|--------------------------------|--------------------|-------------------|
| вид объекта недвижимости | | | | |
| Лист №2067 Раздел 4.2 | | Всего листов раздела 4.2: 2875 | | Всего разделов: 8 |
| Всего листов выписки: 5548 | | | | |
| 17 октября 2019г. № КУВИ-001/2019-25207602 | | | | |
| Кадастровый номер: | | | 59:00:0000000:7734 | |
| 2569 | 696374.76 | 2344110.59 | - | 0.1 |
| 2570 | 696346.28 | 2344050 | - | 0.1 |
| 2571 | 696332.07 | 2343997.35 | - | 0.1 |
| 2572 | 696383.42 | 2343981.31 | - | 0.1 |
| 2573 | 696436.41 | 2343974.75 | - | 0.1 |
| 2574 | 696486.31 | 2343969.21 | - | 0.1 |
| 2575 | 696559.36 | 2343958.05 | - | 0.1 |
| 2576 | 696615.33 | 2343947.07 | - | 0.1 |
| 2577 | 696670.49 | 2343937.66 | - | 0.1 |
| 2578 | 696721.61 | 2343932.46 | - | 0.1 |
| 2579 | 696775.5 | 2343929.47 | - | 0.1 |
| 2580 | 696832.83 | 2343927.29 | - | 0.1 |
| 2581 | 696897.21 | 2343926.99 | - | 0.1 |
| 2582 | 696955.67 | 2343928.04 | - | 0.1 |
| 2583 | 697013.77 | 2343923.85 | - | 0.1 |
| 2584 | 697068.44 | 2343919.7 | - | 0.1 |
| 2585 | 697131.67 | 2343920.43 | - | 0.1 |
| 2586 | 697188.03 | 2343925.71 | - | 0.1 |
| 2587 | 697255.89 | 2343937.66 | - | 0.1 |
| 2588 | 697312.58 | 2343951.4 | - | 0.1 |
| 2589 | 697368.06 | 2343969.03 | - | 0.1 |
| 2590 | 697428.67 | 2343992.73 | - | 0.1 |
| 2591 | 697490.17 | 2344018.77 | - | 0.1 |
| 2592 | 697539.15 | 2344040.28 | - | 0.1 |
| 2593 | 697586.93 | 2344062.38 | - | 0.1 |
| 2594 | 697640.77 | 2344087.63 | - | 0.1 |
| 2595 | 697695.14 | 2344113.14 | - | 0.1 |
| 2596 | 697753.3 | 2344124.54 | - | 0.1 |
| 2597 | 697786.96 | 2344075.68 | - | 0.1 |
| 2598 | 697748.18 | 2344027.79 | - | 0.1 |
| 2599 | 697694.95 | 2344002.59 | - | 0.1 |
| 2600 | 697642.3 | 2343977.87 | - | 0.1 |
| 2601 | 697579.8 | 2343948.91 | - | 0.1 |

| | | |
|-------------------------------|---------|-------------------|
| полное наименование должности | подпись | инициалы, фамилия |
|-------------------------------|---------|-------------------|

М.П.

| Земельный участок | | | | |
|--|-----------|--------------------------------|--------------------|-------------------|
| вид объекта недвижимости | | | | |
| Лист №2068 Раздел 4.2 | | Всего листов раздела 4.2: 2875 | | Всего разделов: 8 |
| Всего листов выписки: 5548 | | | | |
| 17 октября 2019г. № КУВИ-001/2019-25207602 | | | | |
| Кадастровый номер: | | | 59:00:0000000:7734 | |
| 2602 | 697529.28 | 2343926.72 | - | 0.1 |
| 2603 | 697465.18 | 2343899.6 | - | 0.1 |
| 2604 | 697407.94 | 2343877.03 | - | 0.1 |
| 2605 | 697347.7 | 2343857.45 | - | 0.1 |
| 2606 | 697289.03 | 2343842.53 | - | 0.1 |
| 2607 | 697238.25 | 2343832.42 | - | 0.1 |
| 2608 | 697167.35 | 2343822.79 | - | 0.1 |
| 2609 | 697109.71 | 2343819.46 | - | 0.1 |
| 2610 | 697056.32 | 2343820.13 | - | 0.1 |
| 2611 | 696998.85 | 2343824.78 | - | 0.1 |
| 2612 | 696941.93 | 2343828.29 | - | 0.1 |
| 2613 | 696891.53 | 2343826.62 | - | 0.1 |
| 2614 | 696817.54 | 2343827.72 | - | 0.1 |
| 2615 | 696756.05 | 2343830.31 | - | 0.1 |
| 2616 | 696699.28 | 2343833.88 | - | 0.1 |
| 2617 | 696644.07 | 2343840.3 | - | 0.1 |
| 2618 | 696586.02 | 2343850.78 | - | 0.1 |
| 2619 | 696531.1 | 2343861.47 | - | 0.1 |
| 2620 | 696462.27 | 2343871.31 | - | 0.1 |
| 2621 | 696386.18 | 2343879.41 | - | 0.1 |
| 2622 | 696332.69 | 2343883.93 | - | 0.1 |
| 2623 | 696266.25 | 2343885.96 | - | 0.1 |
| 2624 | 696214.03 | 2343883.94 | - | 0.1 |
| 2625 | 696148.72 | 2343873.81 | - | 0.1 |
| 2626 | 696089.35 | 2343849.18 | - | 0.1 |
| 2627 | 696041.54 | 2343808.97 | - | 0.1 |
| 2628 | 696046.15 | 2343756.37 | - | 0.1 |
| 2629 | 696047.13 | 2343683.39 | - | 0.1 |
| 2630 | 696042.41 | 2343620.87 | - | 0.1 |
| 2631 | 696032.84 | 2343564.85 | - | 0.1 |
| 2632 | 696016.89 | 2343516.95 | - | 0.1 |
| 2633 | 695993.55 | 2343463.55 | - | 0.1 |
| 2634 | 695969.14 | 2343414.86 | - | 0.1 |

| | | |
|-------------------------------|---------|-------------------|
| полное наименование должности | подпись | инициалы, фамилия |
|-------------------------------|---------|-------------------|

М.П.

| Земельный участок | | | | |
|--|-----------|--------------------------------|--------------------|-------------------|
| вид объекта недвижимости | | | | |
| Лист №2069 Раздел 4.2 | | Всего листов раздела 4.2: 2875 | | Всего разделов: 8 |
| Всего листов выписки: 5548 | | | | |
| 17 октября 2019г. № КУВИ-001/2019-25207602 | | | | |
| Кадастровый номер: | | | 59:00:0000000:7734 | |
| 2635 | 695957.93 | 2343364.67 | - | 0.1 |
| 2636 | 695962.76 | 2343314.77 | - | 0.1 |
| 2637 | 695973.4 | 2343252.05 | - | 0.1 |
| 2638 | 695961.13 | 2343187.55 | - | 0.1 |
| 2639 | 695939.99 | 2343140.81 | - | 0.1 |
| 2640 | 695913.18 | 2343092.22 | - | 0.1 |
| 2641 | 695880.38 | 2343049.22 | - | 0.1 |
| 2642 | 695836.25 | 2343002.13 | - | 0.1 |
| 2643 | 695829.79 | 2342948.84 | - | 0.1 |
| 2644 | 695824.3 | 2342892.82 | - | 0.1 |
| 2645 | 695817.62 | 2342842.49 | - | 0.1 |
| 2646 | 695802.6 | 2342777.94 | - | 0.1 |
| 2647 | 695795.2 | 2342718.26 | - | 0.1 |
| 2648 | 695791.08 | 2342662.85 | - | 0.1 |
| 2649 | 695806.41 | 2342615.44 | - | 0.1 |
| 2650 | 695831.27 | 2342567.14 | - | 0.1 |
| 2651 | 695847.37 | 2342503.06 | - | 0.1 |
| 2652 | 695839.06 | 2342438.45 | - | 0.1 |
| 2653 | 695851.79 | 2342391.94 | - | 0.1 |
| 2654 | 695879.09 | 2342342.33 | - | 0.1 |
| 2655 | 695913.71 | 2342304.09 | - | 0.1 |
| 2656 | 695957.14 | 2342267.27 | - | 0.1 |
| 2657 | 695993.12 | 2342229.8 | - | 0.1 |
| 2658 | 696020.27 | 2342186.18 | - | 0.1 |
| 2659 | 696039.92 | 2342125.79 | - | 0.1 |
| 2660 | 696085.59 | 2342077.55 | - | 0.1 |
| 2661 | 696115.26 | 2342028.23 | - | 0.1 |
| 2662 | 696139.26 | 2341983.57 | - | 0.1 |
| 2663 | 696162.91 | 2341932.48 | - | 0.1 |
| 2664 | 696162.35 | 2341868.92 | - | 0.1 |
| 2665 | 696211.24 | 2341832.06 | - | 0.1 |
| 2666 | 696265.68 | 2341828.89 | - | 0.1 |
| 2667 | 696317.52 | 2341816.66 | - | 0.1 |

| | | |
|-------------------------------|---------|-------------------|
| полное наименование должности | подпись | инициалы, фамилия |
|-------------------------------|---------|-------------------|

М.П.

| Земельный участок | | | | |
|--|-----------|--------------------------------|--------------------|-------------------|
| вид объекта недвижимости | | | | |
| Лист №2070 Раздел 4.2 | | Всего листов раздела 4.2: 2875 | | Всего разделов: 8 |
| Всего листов выписки: 5548 | | | | |
| 17 октября 2019г. № КУВИ-001/2019-25207602 | | | | |
| Кадастровый номер: | | | 59:00:0000000:7734 | |
| 2668 | 696367.77 | 2341783.27 | - | 0.1 |
| 2669 | 696406.34 | 2341745.65 | - | 0.1 |
| 2670 | 696464.05 | 2341716 | - | 0.1 |
| 2671 | 696502.41 | 2341680.03 | - | 0.1 |
| 2672 | 696539.92 | 2341636.62 | - | 0.1 |
| 2673 | 696577.83 | 2341595.61 | - | 0.1 |
| 2674 | 696622 | 2341571.76 | - | 0.1 |
| 2675 | 696671.16 | 2341543.98 | - | 0.1 |
| 2676 | 696705.29 | 2341507.13 | - | 0.1 |
| 2677 | 696730.06 | 2341461.67 | - | 0.1 |
| 2678 | 696751.67 | 2341413.71 | - | 0.1 |
| 2679 | 696794.39 | 2341371.31 | - | 0.1 |
| 2680 | 696838.63 | 2341336.41 | - | 0.1 |
| 2681 | 696886.16 | 2341291.52 | - | 0.1 |
| 2682 | 696944.1 | 2341269.29 | - | 0.1 |
| 2683 | 697002.81 | 2341240.84 | - | 0.1 |
| 2684 | 697042.17 | 2341199.62 | - | 0.1 |
| 2685 | 697080.08 | 2341163.14 | - | 0.1 |
| 2686 | 697128.68 | 2341133.39 | - | 0.1 |
| 2687 | 697180.48 | 2341094.11 | - | 0.1 |
| 2688 | 697219.12 | 2341096.03 | - | 0.1 |
| 2689 | 697226.76 | 2341149.73 | - | 0.1 |
| 2690 | 697245.55 | 2341196.63 | - | 0.1 |
| 2691 | 697284.18 | 2341234.03 | - | 0.1 |
| 2692 | 697301.02 | 2341296.47 | - | 0.1 |
| 2693 | 697319.41 | 2341345.42 | - | 0.1 |
| 2694 | 697355.56 | 2341381.28 | - | 0.1 |
| 2695 | 697401.06 | 2341425.19 | - | 0.1 |
| 2696 | 697444.2 | 2341474.95 | - | 0.1 |
| 2697 | 697465.4 | 2341535.68 | - | 0.1 |
| 2698 | 697483.8 | 2341587 | - | 0.1 |
| 2699 | 697505.01 | 2341641.42 | - | 0.1 |
| 2700 | 697504.92 | 2341706.56 | - | 0.1 |

| | | |
|-------------------------------|---------|-------------------|
| полное наименование должности | подпись | инициалы, фамилия |
|-------------------------------|---------|-------------------|

М.П.

| Земельный участок | | | | |
|--|-----------|--------------------------------|--------------------|-------------------|
| вид объекта недвижимости | | | | |
| Лист №2071 Раздел 4.2 | | Всего листов раздела 4.2: 2875 | | Всего разделов: 8 |
| Всего листов выписки: 5548 | | | | |
| 17 октября 2019г. № КУВИ-001/2019-25207602 | | | | |
| Кадастровый номер: | | | 59:00:0000000:7734 | |
| 2701 | 697514.66 | 2341756.23 | - | 0.1 |
| 2702 | 697539.09 | 2341805.09 | - | 0.1 |
| 2703 | 697562.64 | 2341857.83 | - | 0.1 |
| 2704 | 697591.18 | 2341902.67 | - | 0.1 |
| 2705 | 697629.04 | 2341941.06 | - | 0.1 |
| 2706 | 697673.94 | 2341965.97 | - | 0.1 |
| 2707 | 697722.98 | 2341999.78 | - | 0.1 |
| 2708 | 697773.96 | 2342045.78 | - | 0.1 |
| 2709 | 697830.21 | 2342091.46 | - | 0.1 |
| 2710 | 697876.09 | 2342123.88 | - | 0.1 |
| 2711 | 697921.41 | 2342149.34 | - | 0.1 |
| 2712 | 697982.43 | 2342171.15 | - | 0.1 |
| 2713 | 698045.41 | 2342180.85 | - | 0.1 |
| 2714 | 698107.47 | 2342178.17 | - | 0.1 |
| 2715 | 698170.37 | 2342170.58 | - | 0.1 |
| 2716 | 698234.15 | 2342162.52 | - | 0.1 |
| 2717 | 698286.03 | 2342156.59 | - | 0.1 |
| 2718 | 698345.37 | 2342150.55 | - | 0.1 |
| 2719 | 698408.17 | 2342144.76 | - | 0.1 |
| 2720 | 698469.45 | 2342139.58 | - | 0.1 |
| 2721 | 698524.22 | 2342135.37 | - | 0.1 |
| 2722 | 698587.48 | 2342131.35 | - | 0.1 |
| 2723 | 698645.69 | 2342129.79 | - | 0.1 |
| 2724 | 698708.76 | 2342132.94 | - | 0.1 |
| 2725 | 698759.66 | 2342145.51 | - | 0.1 |
| 2726 | 698795.31 | 2342184.53 | - | 0.1 |
| 2727 | 698835.21 | 2342236.39 | - | 0.1 |
| 2728 | 698873.8 | 2342288.49 | - | 0.1 |
| 2729 | 698909.09 | 2342336.07 | - | 0.1 |
| 2730 | 698965.52 | 2342350.71 | - | 0.1 |
| 2731 | 698996.43 | 2342301.15 | - | 0.1 |
| 2732 | 698972.53 | 2342254.84 | - | 0.1 |
| 2733 | 698940.77 | 2342210.95 | - | 0.1 |

| | | |
|-------------------------------|---------|-------------------|
| полное наименование должности | подпись | инициалы, фамилия |
|-------------------------------|---------|-------------------|

М.П.

| Земельный участок | | | | |
|--|-----------|--------------------------------|--------------------|-------------------|
| вид объекта недвижимости | | | | |
| Лист №2072 Раздел 4.2 | | Всего листов раздела 4.2: 2875 | | Всего разделов: 8 |
| Всего листов выписки: 5548 | | | | |
| 17 октября 2019г. № КУВИ-001/2019-25207602 | | | | |
| Кадастровый номер: | | | 59:00:0000000:7734 | |
| 2734 | 698898.21 | 2342153.07 | - | 0.1 |
| 2735 | 698858.5 | 2342100.42 | - | 0.1 |
| 2736 | 698819.53 | 2342055.83 | - | 0.1 |
| 2737 | 698763.12 | 2342038.03 | - | 0.1 |
| 2738 | 698707.18 | 2342032.43 | - | 0.1 |
| 2739 | 698633.94 | 2342029.79 | - | 0.1 |
| 2740 | 698565.34 | 2342032.46 | - | 0.1 |
| 2741 | 698491.62 | 2342037.56 | - | 0.1 |
| 2742 | 698431.37 | 2342042.4 | - | 0.1 |
| 2743 | 698367.45 | 2342048.02 | - | 0.1 |
| 2744 | 698304.9 | 2342054.03 | - | 0.1 |
| 2745 | 698248.63 | 2342060.08 | - | 0.1 |
| 2746 | 698179.93 | 2342068.47 | - | 0.1 |
| 2747 | 698128.22 | 2342075.22 | - | 0.1 |
| 2748 | 698064.97 | 2342081.09 | - | 0.1 |
| 2749 | 698012.57 | 2342075.85 | - | 0.1 |
| 2750 | 697963.6 | 2342058.71 | - | 0.1 |
| 2751 | 697918 | 2342031.53 | - | 0.1 |
| 2752 | 697873.67 | 2341998.73 | - | 0.1 |
| 2753 | 697819.41 | 2341952.32 | - | 0.1 |
| 2754 | 697772.55 | 2341910.2 | - | 0.1 |
| 2755 | 697729.81 | 2341880.71 | - | 0.1 |
| 2756 | 697675.24 | 2341847.54 | - | 0.1 |
| 2757 | 697648.66 | 2341805.4 | - | 0.1 |
| 2758 | 697626.65 | 2341756.26 | - | 0.1 |
| 2759 | 697605.35 | 2341695.49 | - | 0.1 |
| 2760 | 697605.95 | 2341632.34 | - | 0.1 |
| 2761 | 697588.55 | 2341579.89 | - | 0.1 |
| 2762 | 697566.45 | 2341523.12 | - | 0.1 |
| 2763 | 697551.71 | 2341470.6 | - | 0.1 |
| 2764 | 697526.84 | 2341418.02 | - | 0.1 |
| 2765 | 697491.98 | 2341376.78 | - | 0.1 |
| 2766 | 697459.05 | 2341337.15 | - | 0.1 |

| | | |
|-------------------------------|---------|-------------------|
| полное наименование должности | подпись | инициалы, фамилия |
|-------------------------------|---------|-------------------|

М.П.

| Земельный участок | | | | |
|--|-----------|--------------------------------|--------------------|-------------------|
| вид объекта недвижимости | | | | |
| Лист №2073 Раздел 4.2 | | Всего листов раздела 4.2: 2875 | | Всего разделов: 8 |
| Всего листов выписки: 5548 | | | | |
| 17 октября 2019г. № КУВИ-001/2019-25207602 | | | | |
| Кадастровый номер: | | | 59:00:0000000:7734 | |
| 2767 | 697421.06 | 2341303 | - | 0.1 |
| 2768 | 697396.76 | 2341249.6 | - | 0.1 |
| 2769 | 697383.24 | 2341198.36 | - | 0.1 |
| 2770 | 697349.89 | 2341158.74 | - | 0.1 |
| 2771 | 697320.9 | 2341103.55 | - | 0.1 |
| 2772 | 697311.12 | 2341041.31 | - | 0.1 |
| 2773 | 697380.72 | 2341030.89 | - | 0.1 |
| 2774 | 697439.13 | 2341012.9 | - | 0.1 |
| 2775 | 697495.07 | 2340978.13 | - | 0.1 |
| 2776 | 697530.96 | 2340938.41 | - | 0.1 |
| 2777 | 697550.42 | 2340892.37 | - | 0.1 |
| 2778 | 697579.04 | 2340848.47 | - | 0.1 |
| 2779 | 697609.78 | 2340802.56 | - | 0.1 |
| 2780 | 697653.51 | 2340770.34 | - | 0.1 |
| 2781 | 697689.78 | 2340726.53 | - | 0.1 |
| 2782 | 697719.88 | 2340682.44 | - | 0.1 |
| 2783 | 697750.45 | 2340638.54 | - | 0.1 |
| 2784 | 697767.17 | 2340586.47 | - | 0.1 |
| 2785 | 697765.83 | 2340534.81 | - | 0.1 |
| 2786 | 697755.44 | 2340478.09 | - | 0.1 |
| 2787 | 697743.06 | 2340422.12 | - | 0.1 |
| 2788 | 697729.25 | 2340369.24 | - | 0.1 |
| 2789 | 697707.51 | 2340310.83 | - | 0.1 |
| 2790 | 697679.31 | 2340265.16 | - | 0.1 |
| 2791 | 697637.07 | 2340225.82 | - | 0.1 |
| 2792 | 697590.58 | 2340202.77 | - | 0.1 |
| 2793 | 697540.9 | 2340183.6 | - | 0.1 |
| 2794 | 697500.62 | 2340133.74 | - | 0.1 |
| 2795 | 697480.96 | 2340086.82 | - | 0.1 |
| 2796 | 697462.55 | 2340039.76 | - | 0.1 |
| 2797 | 697461 | 2339985.49 | - | 0.1 |
| 2798 | 697458.9 | 2339922.86 | - | 0.1 |
| 2799 | 697453.27 | 2339867.71 | - | 0.1 |

| | | |
|-------------------------------|---------|-------------------|
| полное наименование должности | подпись | инициалы, фамилия |
|-------------------------------|---------|-------------------|

М.П.

| Земельный участок | | | | |
|--|-----------|--------------------------------|--------------------|-------------------|
| вид объекта недвижимости | | | | |
| Лист №2074 Раздел 4.2 | | Всего листов раздела 4.2: 2875 | | Всего разделов: 8 |
| Всего листов выписки: 5548 | | | | |
| 17 октября 2019г. № КУВИ-001/2019-25207602 | | | | |
| Кадастровый номер: | | | 59:00:0000000:7734 | |
| 2800 | 697461.83 | 2339813.36 | - | 0.1 |
| 2801 | 697483.69 | 2339764.36 | - | 0.1 |
| 2802 | 697525.5 | 2339716.41 | - | 0.1 |
| 2803 | 697572.47 | 2339690 | - | 0.1 |
| 2804 | 697618.85 | 2339663.11 | - | 0.1 |
| 2805 | 697664.94 | 2339634.14 | - | 0.1 |
| 2806 | 697709.6 | 2339598.98 | - | 0.1 |
| 2807 | 697755.57 | 2339560.39 | - | 0.1 |
| 2808 | 697798.65 | 2339528.15 | - | 0.1 |
| 2809 | 697845.74 | 2339506.82 | - | 0.1 |
| 2810 | 697897.29 | 2339502.26 | - | 0.1 |
| 2811 | 697950.24 | 2339506.33 | - | 0.1 |
| 2812 | 698005.07 | 2339508.56 | - | 0.1 |
| 2813 | 698080.81 | 2339503.94 | - | 0.1 |
| 2814 | 698132.92 | 2339499.01 | - | 0.1 |
| 2815 | 698192.84 | 2339493.44 | - | 0.1 |
| 2816 | 698257.19 | 2339488.02 | - | 0.1 |
| 2817 | 698319.74 | 2339483.34 | - | 0.1 |
| 2818 | 698374.57 | 2339479.86 | - | 0.1 |
| 2819 | 698435.8 | 2339474.6 | - | 0.1 |
| 2820 | 698490.53 | 2339463.62 | - | 0.1 |
| 2821 | 698553.17 | 2339442.51 | - | 0.1 |
| 2822 | 698622.39 | 2339446.51 | - | 0.1 |
| 2823 | 698682.03 | 2339458.2 | - | 0.1 |
| 2824 | 698734.85 | 2339466.52 | - | 0.1 |
| 2825 | 698788.32 | 2339473.25 | - | 0.1 |
| 2826 | 698849.35 | 2339479.22 | - | 0.1 |
| 2827 | 698911.71 | 2339481.61 | - | 0.1 |
| 2828 | 698968.41 | 2339478.2 | - | 0.1 |
| 2829 | 699032.02 | 2339470.56 | - | 0.1 |
| 2830 | 699090.62 | 2339463.9 | - | 0.1 |
| 2831 | 699146.91 | 2339470.26 | - | 0.1 |
| 2832 | 699199.65 | 2339474.08 | - | 0.1 |

| | | |
|-------------------------------|---------|-------------------|
| полное наименование должности | подпись | инициалы, фамилия |
|-------------------------------|---------|-------------------|

М.П.

| Земельный участок | | | | |
|--|-----------|--------------------------------|--------------------|-------------------|
| вид объекта недвижимости | | | | |
| Лист №2075 Раздел 4.2 | | Всего листов раздела 4.2: 2875 | | Всего разделов: 8 |
| Всего листов выписки: 5548 | | | | |
| 17 октября 2019г. № КУВИ-001/2019-25207602 | | | | |
| Кадастровый номер: | | | 59:00:0000000:7734 | |
| 2833 | 699254.58 | 2339472.04 | - | 0.1 |
| 2834 | 699313.86 | 2339464.6 | - | 0.1 |
| 2835 | 699387.54 | 2339444.88 | - | 0.1 |
| 2836 | 699452.93 | 2339421.52 | - | 0.1 |
| 2837 | 699500.38 | 2339418.38 | - | 0.1 |
| 2838 | 699534.21 | 2339457.14 | - | 0.1 |
| 2839 | 699576.88 | 2339493.63 | - | 0.1 |
| 2840 | 699624.91 | 2339521.3 | - | 0.1 |
| 2841 | 699690.64 | 2339536.55 | - | 0.1 |
| 2842 | 699749.29 | 2339541.91 | - | 0.1 |
| 2843 | 699800.05 | 2339568.36 | - | 0.1 |
| 2844 | 699846.74 | 2339592.2 | - | 0.1 |
| 2845 | 699900.33 | 2339604.62 | - | 0.1 |
| 2846 | 699963.26 | 2339607.29 | - | 0.1 |
| 2847 | 700015.7 | 2339607.8 | - | 0.1 |
| 2848 | 700064.74 | 2339626.27 | - | 0.1 |
| 2849 | 700114.59 | 2339635.13 | - | 0.1 |
| 2850 | 700174.37 | 2339630.79 | - | 0.1 |
| 2851 | 700234.07 | 2339619.64 | - | 0.1 |
| 2852 | 700291.23 | 2339592.56 | - | 0.1 |
| 2853 | 700340.47 | 2339570.92 | - | 0.1 |
| 2854 | 700394.63 | 2339558.52 | - | 0.1 |
| 2855 | 700454.43 | 2339536.07 | - | 0.1 |
| 2856 | 700505.98 | 2339522.46 | - | 0.1 |
| 2857 | 700501.22 | 2339590.98 | - | 0.1 |
| 2858 | 700509.32 | 2339648.61 | - | 0.1 |
| 2859 | 700543.22 | 2339698.98 | - | 0.1 |
| 2860 | 700584.49 | 2339734.27 | - | 0.1 |
| 2861 | 700626.75 | 2339784.11 | - | 0.1 |
| 2862 | 700669.96 | 2339811.19 | - | 0.1 |
| 2863 | 700725.5 | 2339850.1 | - | 0.1 |
| 2864 | 700757.2 | 2339891.35 | - | 0.1 |
| 2865 | 700784.64 | 2339941.08 | - | 0.1 |

| | | |
|-------------------------------|---------|-------------------|
| полное наименование должности | подпись | инициалы, фамилия |
|-------------------------------|---------|-------------------|

М.П.

| Земельный участок | | | | |
|--|-----------|--------------------------------|--------------------|-------------------|
| вид объекта недвижимости | | | | |
| Лист №2076 Раздел 4.2 | | Всего листов раздела 4.2: 2875 | | Всего разделов: 8 |
| Всего листов выписки: 5548 | | | | |
| 17 октября 2019г. № КУВИ-001/2019-25207602 | | | | |
| Кадастровый номер: | | | 59:00:0000000:7734 | |
| 2866 | 700825.18 | 2339980.52 | - | 0.1 |
| 2867 | 700866.24 | 2340016.77 | - | 0.1 |
| 2868 | 700894.48 | 2340064.88 | - | 0.1 |
| 2869 | 700906.23 | 2340132.46 | - | 0.1 |
| 2870 | 700938.97 | 2340185.19 | - | 0.1 |
| 2871 | 700987.54 | 2340226.15 | - | 0.1 |
| 2872 | 701032.37 | 2340254.37 | - | 0.1 |
| 2873 | 701086.57 | 2340272.42 | - | 0.1 |
| 2874 | 701136.47 | 2340278.4 | - | 0.1 |
| 2875 | 701187.34 | 2340298.82 | - | 0.1 |
| 2876 | 701245.86 | 2340303.66 | - | 0.1 |
| 2877 | 701283.77 | 2340334.76 | - | 0.1 |
| 2878 | 701274.52 | 2340384.17 | - | 0.1 |
| 2879 | 701269.66 | 2340437.45 | - | 0.1 |
| 2880 | 701274.45 | 2340490.91 | - | 0.1 |
| 2881 | 701288.87 | 2340541.85 | - | 0.1 |
| 2882 | 701314.58 | 2340588.87 | - | 0.1 |
| 2883 | 701346.85 | 2340628.72 | - | 0.1 |
| 2884 | 701380.85 | 2340669.25 | - | 0.1 |
| 2885 | 701365.36 | 2340721.59 | - | 0.1 |
| 2886 | 701342.91 | 2340774.59 | - | 0.1 |
| 2887 | 701332.94 | 2340831.32 | - | 0.1 |
| 2888 | 701328.71 | 2340888.6 | - | 0.1 |
| 2889 | 701314.84 | 2340937.28 | - | 0.1 |
| 2890 | 701293.74 | 2340992.55 | - | 0.1 |
| 2891 | 701280.4 | 2341055.54 | - | 0.1 |
| 2892 | 701261.11 | 2341115.1 | - | 0.1 |
| 2893 | 701228.06 | 2341163.21 | - | 0.1 |
| 2894 | 701210.95 | 2341214.82 | - | 0.1 |
| 2895 | 701188.26 | 2341260.97 | - | 0.1 |
| 2896 | 701140.97 | 2341313.73 | - | 0.1 |
| 2897 | 701106.13 | 2341357.24 | - | 0.1 |
| 2898 | 701079.33 | 2341411.9 | - | 0.1 |

| | | |
|-------------------------------|---------|-------------------|
| полное наименование должности | подпись | инициалы, фамилия |
|-------------------------------|---------|-------------------|

М.П.

| Земельный участок | | | | |
|--|-----------|--------------------------------|--------------------|-------------------|
| вид объекта недвижимости | | | | |
| Лист №2077 Раздел 4.2 | | Всего листов раздела 4.2: 2875 | | Всего разделов: 8 |
| Всего листов выписки: 5548 | | | | |
| 17 октября 2019г. № КУВИ-001/2019-25207602 | | | | |
| Кадастровый номер: | | | 59:00:0000000:7734 | |
| 2899 | 701050.61 | 2341472.97 | - | 0.1 |
| 2900 | 701019.23 | 2341513.03 | - | 0.1 |
| 2901 | 700995.23 | 2341573.84 | - | 0.1 |
| 2902 | 700984.17 | 2341634.96 | - | 0.1 |
| 2903 | 700977.76 | 2341690.58 | - | 0.1 |
| 2904 | 700972.76 | 2341757.95 | - | 0.1 |
| 2905 | 700973.55 | 2341823.09 | - | 0.1 |
| 2906 | 700976.68 | 2341873.56 | - | 0.1 |
| 2907 | 700986.44 | 2341948.78 | - | 0.1 |
| 2908 | 701004.88 | 2342008.16 | - | 0.1 |
| 2909 | 701030.25 | 2342054.47 | - | 0.1 |
| 2910 | 701067.51 | 2342101.34 | - | 0.1 |
| 2911 | 701105.39 | 2342140.01 | - | 0.1 |
| 2912 | 701144.83 | 2342175.93 | - | 0.1 |
| 2913 | 701144.46 | 2342238.13 | - | 0.1 |
| 2914 | 701135.63 | 2342289.64 | - | 0.1 |
| 2915 | 701102.23 | 2342334.88 | - | 0.1 |
| 2916 | 701076.93 | 2342377.97 | - | 0.1 |
| 2917 | 701036.83 | 2342424.22 | - | 0.1 |
| 2918 | 701005.1 | 2342467.51 | - | 0.1 |
| 2919 | 700980.87 | 2342519.73 | - | 0.1 |
| 2920 | 700969.46 | 2342574.77 | - | 0.1 |
| 2921 | 700947.84 | 2342624.06 | - | 0.1 |
| 2922 | 700899.33 | 2342672.61 | - | 0.1 |
| 2923 | 700854.57 | 2342711.8 | - | 0.1 |
| 2924 | 700818.8 | 2342749.73 | - | 0.1 |
| 2925 | 700774.93 | 2342791.19 | - | 0.1 |
| 2926 | 700735.79 | 2342838.83 | - | 0.1 |
| 2927 | 700704.52 | 2342884.72 | - | 0.1 |
| 2928 | 700650.16 | 2342927.72 | - | 0.1 |
| 2929 | 700595.98 | 2342952.81 | - | 0.1 |
| 2930 | 700540.94 | 2342978.31 | - | 0.1 |
| 2931 | 700491.87 | 2343004.8 | - | 0.1 |

| | | |
|-------------------------------|---------|-------------------|
| полное наименование должности | подпись | инициалы, фамилия |
|-------------------------------|---------|-------------------|

М.П.

| Земельный участок | | | | | |
|--|-----------|--------------------------------|--------------------|-------------------|----------------------------|
| вид объекта недвижимости | | | | | |
| Лист №2078 Раздел 4.2 | | Всего листов раздела 4.2: 2875 | | Всего разделов: 8 | Всего листов выписки: 5548 |
| 17 октября 2019г. № КУВИ-001/2019-25207602 | | | | | |
| Кадастровый номер: | | | 59:00:0000000:7734 | | |
| 2932 | 700449.83 | 2343041.9 | - | 0.1 | |
| 2933 | 700404.44 | 2343089.98 | - | 0.1 | |
| 2934 | 700368.94 | 2343125.9 | - | 0.1 | |
| 2935 | 700329.6 | 2343158.48 | - | 0.1 | |
| 2936 | 700267.52 | 2343185.91 | - | 0.1 | |
| 2937 | 700217.38 | 2343218.99 | - | 0.1 | |
| 2938 | 700179.31 | 2343269.13 | - | 0.1 | |
| 2939 | 700150.51 | 2343330.94 | - | 0.1 | |
| 2940 | 700118.13 | 2343379.66 | - | 0.1 | |
| 2941 | 700077.44 | 2343439.62 | - | 0.1 | |
| 2942 | 700045.84 | 2343491.52 | - | 0.1 | |
| 2943 | 700024.22 | 2343538.32 | - | 0.1 | |
| 2944 | 700016.19 | 2343591.89 | - | 0.1 | |
| 2945 | 699968.8 | 2343621.96 | - | 0.1 | |
| 2946 | 699927.08 | 2343653.95 | - | 0.1 | |
| 2947 | 699896.22 | 2343698.66 | - | 0.1 | |
| 2948 | 699861.08 | 2343738.74 | - | 0.1 | |
| 2949 | 699820.55 | 2343782.5 | - | 0.1 | |
| 2950 | 699786.97 | 2343834.98 | - | 0.1 | |
| 2951 | 699756.16 | 2343898.79 | - | 0.1 | |
| 2952 | 699731.14 | 2343946.04 | - | 0.1 | |
| 2953 | 699690.23 | 2344006.49 | - | 0.1 | |
| 2954 | 699644.05 | 2344059.68 | - | 0.1 | |
| 2955 | 699607.68 | 2344101.25 | - | 0.1 | |
| 2956 | 699582.92 | 2344150.32 | - | 0.1 | |
| 2957 | 699555.77 | 2344194.3 | - | 0.1 | |
| 2958 | 699523.97 | 2344233.97 | - | 0.1 | |
| 2959 | 699503.82 | 2344281.46 | - | 0.1 | |
| 2960 | 699479.84 | 2344327.5 | - | 0.1 | |
| 2961 | 699447.23 | 2344367.95 | - | 0.1 | |
| 2962 | 699422.95 | 2344423.83 | - | 0.1 | |
| 2963 | 699420.89 | 2344485.37 | - | 0.1 | |
| 2964 | 699437.27 | 2344534.99 | - | 0.1 | |

| | | |
|-------------------------------|---------|-------------------|
| полное наименование должности | подпись | инициалы, фамилия |
|-------------------------------|---------|-------------------|

М.П.

| Земельный участок | | | | |
|--|-----------|--------------------------------|--------------------|-------------------|
| вид объекта недвижимости | | | | |
| Лист №2079 Раздел 4.2 | | Всего листов раздела 4.2: 2875 | | Всего разделов: 8 |
| Всего листов выписки: 5548 | | | | |
| 17 октября 2019г. № КУВИ-001/2019-25207602 | | | | |
| Кадастровый номер: | | | 59:00:0000000:7734 | |
| 2965 | 699463.69 | 2344602.1 | - | 0.1 |
| 2966 | 699491.24 | 2344661.99 | - | 0.1 |
| 2967 | 699522.67 | 2344702.47 | - | 0.1 |
| 2968 | 699567.17 | 2344747.54 | - | 0.1 |
| 2969 | 699604.89 | 2344784.23 | - | 0.1 |
| 2970 | 699659.31 | 2344819.92 | - | 0.1 |
| 2971 | 699710.55 | 2344832.35 | - | 0.1 |
| 2972 | 699757.96 | 2344847.02 | - | 0.1 |
| 2973 | 699802.87 | 2344877.12 | - | 0.1 |
| 2974 | 699859.61 | 2344889.04 | - | 0.1 |
| 2975 | 699906.12 | 2344898.49 | - | 0.1 |
| 2976 | 699953.23 | 2344935.03 | - | 0.1 |
| 2977 | 700001.44 | 2344967.27 | - | 0.1 |
| 2978 | 700050.27 | 2344981.55 | - | 0.1 |
| 2979 | 700103.62 | 2345014.35 | - | 0.1 |
| 2980 | 700161.99 | 2345046.51 | - | 0.1 |
| 2981 | 700222.46 | 2345077.48 | - | 0.1 |
| 2982 | 700275.45 | 2345104.59 | - | 0.1 |
| 2983 | 700329.81 | 2345132.64 | - | 0.1 |
| 2984 | 700381.05 | 2345159.22 | - | 0.1 |
| 2985 | 700448.3 | 2345194.14 | - | 0.1 |
| 2986 | 700498.02 | 2345218.62 | - | 0.1 |
| 2987 | 700548.57 | 2345233.43 | - | 0.1 |
| 2988 | 700591.62 | 2345256.69 | - | 0.1 |
| 2989 | 700627.16 | 2345295.96 | - | 0.1 |
| 2990 | 700659.97 | 2345336.91 | - | 0.1 |
| 2991 | 700694.21 | 2345377.77 | - | 0.1 |
| 2992 | 700737.49 | 2345419.35 | - | 0.1 |
| 2993 | 700783.48 | 2345454.35 | - | 0.1 |
| 2994 | 700832.58 | 2345479.2 | - | 0.1 |
| 2995 | 700882.52 | 2345492.53 | - | 0.1 |
| 2996 | 700930.35 | 2345509.71 | - | 0.1 |
| 2997 | 700987.74 | 2345530.61 | - | 0.1 |

| | | |
|-------------------------------|---------|-------------------|
| полное наименование должности | подпись | инициалы, фамилия |
|-------------------------------|---------|-------------------|

М.П.

| Земельный участок | | | | |
|--|-----------|--------------------------------|--------------------|-------------------|
| вид объекта недвижимости | | | | |
| Лист №2080 Раздел 4.2 | | Всего листов раздела 4.2: 2875 | | Всего разделов: 8 |
| Всего листов выписки: 5548 | | | | |
| 17 октября 2019г. № КУВИ-001/2019-25207602 | | | | |
| Кадастровый номер: | | | 59:00:0000000:7734 | |
| 2998 | 701044.15 | 2345545.36 | - | 0.1 |
| 2999 | 701102.76 | 2345560.33 | - | 0.1 |
| 3000 | 701159.45 | 2345577.17 | - | 0.1 |
| 3001 | 701206.76 | 2345611.04 | - | 0.1 |
| 3002 | 701252.1 | 2345649.76 | - | 0.1 |
| 3003 | 701300.35 | 2345685.87 | - | 0.1 |
| 3004 | 701352.3 | 2345707.78 | - | 0.1 |
| 3005 | 701405.21 | 2345716.08 | - | 0.1 |
| 3006 | 701469.25 | 2345722.56 | - | 0.1 |
| 3007 | 701515.21 | 2345743.24 | - | 0.1 |
| 3008 | 701567.82 | 2345766.97 | - | 0.1 |
| 3009 | 701617.89 | 2345784.99 | - | 0.1 |
| 3010 | 701669.4 | 2345794.58 | - | 0.1 |
| 3011 | 701722.03 | 2345809.7 | - | 0.1 |
| 3012 | 701773.29 | 2345836.18 | - | 0.1 |
| 3013 | 701835.19 | 2345875.07 | - | 0.1 |
| 3014 | 701879.6 | 2345904.19 | - | 0.1 |
| 3015 | 701927.66 | 2345917.1 | - | 0.1 |
| 3016 | 701980.49 | 2345904.66 | - | 0.1 |
| 3017 | 702018.18 | 2345870.6 | - | 0.1 |
| 3018 | 702035.55 | 2345823.3 | - | 0.1 |
| 3019 | 702022.41 | 2345758.97 | - | 0.1 |
| 3020 | 701986.23 | 2345721.73 | - | 0.1 |
| 3021 | 701926.67 | 2345681.74 | - | 0.1 |
| 3022 | 701862.32 | 2345643.14 | - | 0.1 |
| 3023 | 701817.07 | 2345619.4 | - | 0.1 |
| 3024 | 701763.76 | 2345597.43 | - | 0.1 |
| 3025 | 701712.16 | 2345586.6 | - | 0.1 |
| 3026 | 701649.01 | 2345570.9 | - | 0.1 |
| 3027 | 701599.81 | 2345548.81 | - | 0.1 |
| 3028 | 701551.64 | 2345527.37 | - | 0.1 |
| 3029 | 701500.74 | 2345509.88 | - | 0.1 |
| 3030 | 701446.14 | 2345503.92 | - | 0.1 |

| | | |
|-------------------------------|---------|-------------------|
| полное наименование должности | подпись | инициалы, фамилия |
|-------------------------------|---------|-------------------|

М.П.

| Земельный участок | | | | |
|--|-----------|--------------------------------|--------------------|-------------------|
| вид объекта недвижимости | | | | |
| Лист №2081 Раздел 4.2 | | Всего листов раздела 4.2: 2875 | | Всего разделов: 8 |
| Всего листов выписки: 5548 | | | | |
| 17 октября 2019г. № КУВИ-001/2019-25207602 | | | | |
| Кадастровый номер: | | | 59:00:0000000:7734 | |
| 3031 | 701383.6 | 2345483.5 | - | 0.1 |
| 3032 | 701339.56 | 2345445.66 | - | 0.1 |
| 3033 | 701299.13 | 2345412.53 | - | 0.1 |
| 3034 | 701250.26 | 2345385.36 | - | 0.1 |
| 3035 | 701183.17 | 2345362.78 | - | 0.1 |
| 3036 | 701124.17 | 2345346.92 | - | 0.1 |
| 3037 | 701058.6 | 2345330.34 | - | 0.1 |
| 3038 | 700995.84 | 2345306.09 | - | 0.1 |
| 3039 | 700946.71 | 2345288.66 | - | 0.1 |
| 3040 | 700885.7 | 2345267.25 | - | 0.1 |
| 3041 | 700844.33 | 2345227.14 | - | 0.1 |
| 3042 | 700809.96 | 2345185.16 | - | 0.1 |
| 3043 | 700767.45 | 2345130.58 | - | 0.1 |
| 3044 | 700726.93 | 2345093.31 | - | 0.1 |
| 3045 | 700677.04 | 2345044.35 | - | 0.1 |
| 3046 | 700626.86 | 2345023.55 | - | 0.1 |
| 3047 | 700576.05 | 2345021.38 | - | 0.1 |
| 3048 | 700529.39 | 2344997.41 | - | 0.1 |
| 3049 | 700477.34 | 2344970.35 | - | 0.1 |
| 3050 | 700427.02 | 2344944.22 | - | 0.1 |
| 3051 | 700373.05 | 2344916.37 | - | 0.1 |
| 3052 | 700321.2 | 2344889.85 | - | 0.1 |
| 3053 | 700265.9 | 2344861.76 | - | 0.1 |
| 3054 | 700221.98 | 2344832.49 | - | 0.1 |
| 3055 | 700182.72 | 2344794.6 | - | 0.1 |
| 3056 | 700133.35 | 2344773.25 | - | 0.1 |
| 3057 | 700066.79 | 2344753.46 | - | 0.1 |
| 3058 | 700024 | 2344721.9 | - | 0.1 |
| 3059 | 699975.78 | 2344690.05 | - | 0.1 |
| 3060 | 699921.22 | 2344671.5 | - | 0.1 |
| 3061 | 699874.15 | 2344656.55 | - | 0.1 |
| 3062 | 699823.17 | 2344632.94 | - | 0.1 |
| 3063 | 699764.24 | 2344622.54 | - | 0.1 |

| | | |
|-------------------------------|---------|-------------------|
| полное наименование должности | подпись | инициалы, фамилия |
|-------------------------------|---------|-------------------|

М.П.

| Земельный участок | | | | |
|--|-----------|--------------------------------|--------------------|-------------------|
| вид объекта недвижимости | | | | |
| Лист №2082 Раздел 4.2 | | Всего листов раздела 4.2: 2875 | | Всего разделов: 8 |
| Всего листов выписки: 5548 | | | | |
| 17 октября 2019г. № КУВИ-001/2019-25207602 | | | | |
| Кадастровый номер: | | | 59:00:0000000:7734 | |
| 3064 | 699716.93 | 2344597.32 | - | 0.1 |
| 3065 | 699673.71 | 2344554.32 | - | 0.1 |
| 3066 | 699653.08 | 2344500.82 | - | 0.1 |
| 3067 | 699655 | 2344448.39 | - | 0.1 |
| 3068 | 699680.3 | 2344404.91 | - | 0.1 |
| 3069 | 699702.71 | 2344358.26 | - | 0.1 |
| 3070 | 699734.42 | 2344318.89 | - | 0.1 |
| 3071 | 699766.42 | 2344275.29 | - | 0.1 |
| 3072 | 699786.77 | 2344224.06 | - | 0.1 |
| 3073 | 699819.53 | 2344182.76 | - | 0.1 |
| 3074 | 699869.05 | 2344121.84 | - | 0.1 |
| 3075 | 699903.68 | 2344070.55 | - | 0.1 |
| 3076 | 699935.03 | 2344015.3 | - | 0.1 |
| 3077 | 699964.19 | 2343955.27 | - | 0.1 |
| 3078 | 699989.8 | 2343910.93 | - | 0.1 |
| 3079 | 700027.21 | 2343872.21 | - | 0.1 |
| 3080 | 700061.49 | 2343834.5 | - | 0.1 |
| 3081 | 700094.03 | 2343796.82 | - | 0.1 |
| 3082 | 700141.8 | 2343771.78 | - | 0.1 |
| 3083 | 700185.7 | 2343740.55 | - | 0.1 |
| 3084 | 700217.78 | 2343699.46 | - | 0.1 |
| 3085 | 700238.35 | 2343637.8 | - | 0.1 |
| 3086 | 700243.48 | 2343586.05 | - | 0.1 |
| 3087 | 700266.91 | 2343536.94 | - | 0.1 |
| 3088 | 700307.23 | 2343479.59 | - | 0.1 |
| 3089 | 700342.96 | 2343421.62 | - | 0.1 |
| 3090 | 700378.75 | 2343370 | - | 0.1 |
| 3091 | 700429 | 2343346.15 | - | 0.1 |
| 3092 | 700477.35 | 2343312.66 | - | 0.1 |
| 3093 | 700519.07 | 2343275.96 | - | 0.1 |
| 3094 | 700557.58 | 2343236.62 | - | 0.1 |
| 3095 | 700596.99 | 2343194.41 | - | 0.1 |
| 3096 | 700651.86 | 2343160.36 | - | 0.1 |

| | | |
|-------------------------------|---------|-------------------|
| полное наименование должности | подпись | инициалы, фамилия |
|-------------------------------|---------|-------------------|

М.П.

| Земельный участок | | | | |
|--|-----------|--------------------------------|--------------------|-------------------|
| вид объекта недвижимости | | | | |
| Лист №2083 Раздел 4.2 | | Всего листов раздела 4.2: 2875 | | Всего разделов: 8 |
| Всего листов выписки: 5548 | | | | |
| 17 октября 2019г. № КУВИ-001/2019-25207602 | | | | |
| Кадастровый номер: | | | 59:00:0000000:7734 | |
| 3097 | 700705.09 | 2343136.18 | - | 0.1 |
| 3098 | 700755.41 | 2343111.98 | - | 0.1 |
| 3099 | 700801.46 | 2343082.13 | - | 0.1 |
| 3100 | 700848.48 | 2343040.76 | - | 0.1 |
| 3101 | 700889.16 | 2342994.84 | - | 0.1 |
| 3102 | 700917.77 | 2342949.49 | - | 0.1 |
| 3103 | 700955.99 | 2342912.35 | - | 0.1 |
| 3104 | 700993.25 | 2342874.16 | - | 0.1 |
| 3105 | 701030.75 | 2342839.09 | - | 0.1 |
| 3106 | 701069.91 | 2342807.04 | - | 0.1 |
| 3107 | 701108.88 | 2342763.86 | - | 0.1 |
| 3108 | 701139.45 | 2342717.95 | - | 0.1 |
| 3109 | 701167.82 | 2342670.57 | - | 0.1 |
| 3110 | 701181.67 | 2342622.07 | - | 0.1 |
| 3111 | 701189.71 | 2342572.79 | - | 0.1 |
| 3112 | 701222.94 | 2342532.83 | - | 0.1 |
| 3113 | 701255.53 | 2342494.6 | - | 0.1 |
| 3114 | 701281.92 | 2342449.3 | - | 0.1 |
| 3115 | 701316.49 | 2342407.69 | - | 0.1 |
| 3116 | 701346.95 | 2342364.57 | - | 0.1 |
| 3117 | 701362.04 | 2342313.1 | - | 0.1 |
| 3118 | 701380.6 | 2342263.96 | - | 0.1 |
| 3119 | 701433.24 | 2342276.36 | - | 0.1 |
| 3120 | 701477.5 | 2342301.74 | - | 0.1 |
| 3121 | 701516.79 | 2342340.09 | - | 0.1 |
| 3122 | 701560.14 | 2342379.26 | - | 0.1 |
| 3123 | 701602.87 | 2342409.91 | - | 0.1 |
| 3124 | 701662.35 | 2342435.39 | - | 0.1 |
| 3125 | 701711.52 | 2342451.8 | - | 0.1 |
| 3126 | 701777.49 | 2342469.86 | - | 0.1 |
| 3127 | 701829.03 | 2342474.87 | - | 0.1 |
| 3128 | 701892.87 | 2342485.67 | - | 0.1 |
| 3129 | 701950.45 | 2342505.26 | - | 0.1 |

| | | |
|-------------------------------|---------|-------------------|
| полное наименование должности | подпись | инициалы, фамилия |
|-------------------------------|---------|-------------------|

М.П.

| Земельный участок | | | | |
|--|-----------|--------------------------------|--------------------|-------------------|
| вид объекта недвижимости | | | | |
| Лист №2084 Раздел 4.2 | | Всего листов раздела 4.2: 2875 | | Всего разделов: 8 |
| Всего листов выписки: 5548 | | | | |
| 17 октября 2019г. № КУВИ-001/2019-25207602 | | | | |
| Кадастровый номер: | | | 59:00:0000000:7734 | |
| 3130 | 702007.02 | 2342525.58 | - | 0.1 |
| 3131 | 702053.39 | 2342544.82 | - | 0.1 |
| 3132 | 702097.98 | 2342574.23 | - | 0.1 |
| 3133 | 702143.72 | 2342609.78 | - | 0.1 |
| 3134 | 702174.53 | 2342659.96 | - | 0.1 |
| 3135 | 702174.39 | 2342728.52 | - | 0.1 |
| 3136 | 702168.13 | 2342782.26 | - | 0.1 |
| 3137 | 702159.51 | 2342849.55 | - | 0.1 |
| 3138 | 702154.13 | 2342920.93 | - | 0.1 |
| 3139 | 702156.22 | 2342981.35 | - | 0.1 |
| 3140 | 702162.95 | 2343031.29 | - | 0.1 |
| 3141 | 702182 | 2343083.63 | - | 0.1 |
| 3142 | 702209.44 | 2343126.39 | - | 0.1 |
| 3143 | 702251.94 | 2343168.29 | - | 0.1 |
| 3144 | 702298.96 | 2343201.93 | - | 0.1 |
| 3145 | 702352.41 | 2343233.26 | - | 0.1 |
| 3146 | 702411.77 | 2343258.88 | - | 0.1 |
| 3147 | 702477.2 | 2343279.69 | - | 0.1 |
| 3148 | 702542.81 | 2343302.4 | - | 0.1 |
| 3149 | 702598.21 | 2343322.96 | - | 0.1 |
| 3150 | 702664.99 | 2343338.9 | - | 0.1 |
| 3151 | 702730.12 | 2343346.72 | - | 0.1 |
| 3152 | 702791.68 | 2343350.03 | - | 0.1 |
| 3153 | 702841.66 | 2343346.03 | - | 0.1 |
| 3154 | 702870.31 | 2343294.98 | - | 0.1 |
| 3155 | 702827.44 | 2343252.01 | - | 0.1 |
| 3156 | 702769.7 | 2343249.09 | - | 0.1 |
| 3157 | 702709.93 | 2343244.25 | - | 0.1 |
| 3158 | 702653.38 | 2343234.9 | - | 0.1 |
| 3159 | 702595.01 | 2343215.25 | - | 0.1 |
| 3160 | 702531.67 | 2343191.88 | - | 0.1 |
| 3161 | 702467.86 | 2343172.1 | - | 0.1 |
| 3162 | 702413.18 | 2343151.51 | - | 0.1 |

| | | |
|-------------------------------|---------|-------------------|
| полное наименование должности | подпись | инициалы, фамилия |
|-------------------------------|---------|-------------------|

М.П.

| Земельный участок | | | | |
|--|-----------|--------------------------------|--------------------|-------------------|
| вид объекта недвижимости | | | | |
| Лист №2085 Раздел 4.2 | | Всего листов раздела 4.2: 2875 | | Всего разделов: 8 |
| Всего листов выписки: 5548 | | | | |
| 17 октября 2019г. № КУВИ-001/2019-25207602 | | | | |
| Кадастровый номер: | | | 59:00:0000000:7734 | |
| 3163 | 702363.63 | 2343124.82 | - | 0.1 |
| 3164 | 702321.28 | 2343095.39 | - | 0.1 |
| 3165 | 702283.76 | 2343059.09 | - | 0.1 |
| 3166 | 702258.24 | 2342996.22 | - | 0.1 |
| 3167 | 702254.07 | 2342939.99 | - | 0.1 |
| 3168 | 702256.77 | 2342880.6 | - | 0.1 |
| 3169 | 702264.89 | 2342813.63 | - | 0.1 |
| 3170 | 702271.93 | 2342757.52 | - | 0.1 |
| 3171 | 702275.84 | 2342707.28 | - | 0.1 |
| 3172 | 702307.58 | 2342672.19 | - | 0.1 |
| 3173 | 702362.59 | 2342673.92 | - | 0.1 |
| 3174 | 702426.7 | 2342676.01 | - | 0.1 |
| 3175 | 702487.81 | 2342680.22 | - | 0.1 |
| 3176 | 702561.4 | 2342686.19 | - | 0.1 |
| 3177 | 702622.47 | 2342677 | - | 0.1 |
| 3178 | 702637.1 | 2342619.49 | - | 0.1 |
| 3179 | 702580.04 | 2342587.88 | - | 0.1 |
| 3180 | 702527.65 | 2342583.16 | - | 0.1 |
| 3181 | 702476.94 | 2342579.1 | - | 0.1 |
| 3182 | 702418.64 | 2342575.43 | - | 0.1 |
| 3183 | 702358.91 | 2342573.83 | - | 0.1 |
| 3184 | 702306.15 | 2342571.93 | - | 0.1 |
| 3185 | 702243.64 | 2342560.7 | - | 0.1 |
| 3186 | 702193.34 | 2342521.6 | - | 0.1 |
| 3187 | 702140.18 | 2342481.23 | - | 0.1 |
| 3188 | 702092.62 | 2342452.36 | - | 0.1 |
| 3189 | 702035.17 | 2342429.36 | - | 0.1 |
| 3190 | 701972.02 | 2342406.74 | - | 0.1 |
| 3191 | 701917.67 | 2342388.8 | - | 0.1 |
| 3192 | 701858.74 | 2342377.36 | - | 0.1 |
| 3193 | 701806.57 | 2342372.43 | - | 0.1 |
| 3194 | 701757.82 | 2342362.15 | - | 0.1 |
| 3195 | 701706.96 | 2342344.62 | - | 0.1 |

| | | |
|-------------------------------|---------|-------------------|
| полное наименование должности | подпись | инициалы, фамилия |
|-------------------------------|---------|-------------------|

М.П.

| Земельный участок | | | | |
|--|-----------|--------------------------------|--------------------|-------------------|
| вид объекта недвижимости | | | | |
| Лист №2086 Раздел 4.2 | | Всего листов раздела 4.2: 2875 | | Всего разделов: 8 |
| Всего листов выписки: 5548 | | | | |
| 17 октября 2019г. № КУВИ-001/2019-25207602 | | | | |
| Кадастровый номер: | | | 59:00:0000000:7734 | |
| 3196 | 701657.25 | 2342325.86 | - | 0.1 |
| 3197 | 701615.29 | 2342294.97 | - | 0.1 |
| 3198 | 701576.81 | 2342258.84 | - | 0.1 |
| 3199 | 701539.04 | 2342222.79 | - | 0.1 |
| 3200 | 701490.44 | 2342191.19 | - | 0.1 |
| 3201 | 701435.86 | 2342173.76 | - | 0.1 |
| 3202 | 701380.99 | 2342160.82 | - | 0.1 |
| 3203 | 701355.34 | 2342121.01 | - | 0.1 |
| 3204 | 701329.78 | 2342070.94 | - | 0.1 |
| 3205 | 701290.52 | 2342021.48 | - | 0.1 |
| 3206 | 701247.47 | 2341982.03 | - | 0.1 |
| 3207 | 701212.34 | 2341945.11 | - | 0.1 |
| 3208 | 701191.83 | 2341897.59 | - | 0.1 |
| 3209 | 701186.4 | 2341837.98 | - | 0.1 |
| 3210 | 701184.48 | 2341773.5 | - | 0.1 |
| 3211 | 701188.05 | 2341718.9 | - | 0.1 |
| 3212 | 701195.4 | 2341656.11 | - | 0.1 |
| 3213 | 701218.83 | 2341603.83 | - | 0.1 |
| 3214 | 701252.61 | 2341555.21 | - | 0.1 |
| 3215 | 701272.09 | 2341505.21 | - | 0.1 |
| 3216 | 701294.41 | 2341459.7 | - | 0.1 |
| 3217 | 701343.14 | 2341406.19 | - | 0.1 |
| 3218 | 701381.79 | 2341361.54 | - | 0.1 |
| 3219 | 701411.23 | 2341313.85 | - | 0.1 |
| 3220 | 701424.55 | 2341250.61 | - | 0.1 |
| 3221 | 701460.63 | 2341209.12 | - | 0.1 |
| 3222 | 701480.4 | 2341153.22 | - | 0.1 |
| 3223 | 701488.74 | 2341096.35 | - | 0.1 |
| 3224 | 701500.82 | 2341044.48 | - | 0.1 |
| 3225 | 701521.02 | 2340995.15 | - | 0.1 |
| 3226 | 701536.72 | 2340943.24 | - | 0.1 |
| 3227 | 701541.06 | 2340889.85 | - | 0.1 |
| 3228 | 701550.87 | 2340824.41 | - | 0.1 |

| | | |
|-------------------------------|---------|-------------------|
| полное наименование должности | подпись | инициалы, фамилия |
|-------------------------------|---------|-------------------|

М.П.

| Земельный участок | | | | |
|--|-----------|--------------------------------|--------------------|-------------------|
| вид объекта недвижимости | | | | |
| Лист №2087 Раздел 4.2 | | Всего листов раздела 4.2: 2875 | | Всего разделов: 8 |
| Всего листов выписки: 5548 | | | | |
| 17 октября 2019г. № КУВИ-001/2019-25207602 | | | | |
| Кадастровый номер: | | | 59:00:0000000:7734 | |
| 3229 | 701588.18 | 2340768.76 | - | 0.1 |
| 3230 | 701613.16 | 2340718.59 | - | 0.1 |
| 3231 | 701620.63 | 2340668.04 | - | 0.1 |
| 3232 | 701652.89 | 2340635.57 | - | 0.1 |
| 3233 | 701698.18 | 2340658.07 | - | 0.1 |
| 3234 | 701750.28 | 2340672.63 | - | 0.1 |
| 3235 | 701810.09 | 2340679.77 | - | 0.1 |
| 3236 | 701863.63 | 2340684.82 | - | 0.1 |
| 3237 | 701924.08 | 2340687.92 | - | 0.1 |
| 3238 | 701978.46 | 2340680.15 | - | 0.1 |
| 3239 | 702022.54 | 2340656.63 | - | 0.1 |
| 3240 | 702062.67 | 2340688.79 | - | 0.1 |
| 3241 | 702082.39 | 2340736.8 | - | 0.1 |
| 3242 | 702110.58 | 2340791.51 | - | 0.1 |
| 3243 | 702142.22 | 2340839.83 | - | 0.1 |
| 3244 | 702169.63 | 2340902.42 | - | 0.1 |
| 3245 | 702183.7 | 2340951.8 | - | 0.1 |
| 3246 | 702203.86 | 2341011.72 | - | 0.1 |
| 3247 | 702230.01 | 2341077.75 | - | 0.1 |
| 3248 | 702257.48 | 2341131.63 | - | 0.1 |
| 3249 | 702292.52 | 2341186.37 | - | 0.1 |
| 3250 | 702333.65 | 2341240.72 | - | 0.1 |
| 3251 | 702389.86 | 2341293.22 | - | 0.1 |
| 3252 | 702433.07 | 2341324.24 | - | 0.1 |
| 3253 | 702483.22 | 2341356.83 | - | 0.1 |
| 3254 | 702534.44 | 2341387.74 | - | 0.1 |
| 3255 | 702582.68 | 2341414.83 | - | 0.1 |
| 3256 | 702640.68 | 2341444.34 | - | 0.1 |
| 3257 | 702689.73 | 2341465.86 | - | 0.1 |
| 3258 | 702742.39 | 2341483.97 | - | 0.1 |
| 3259 | 702799.96 | 2341490.68 | - | 0.1 |
| 3260 | 702863.24 | 2341492.72 | - | 0.1 |
| 3261 | 702919.87 | 2341495.22 | - | 0.1 |

| | | |
|-------------------------------|---------|-------------------|
| полное наименование должности | подпись | инициалы, фамилия |
|-------------------------------|---------|-------------------|

М.П.

| Земельный участок | | | | |
|--|-----------|--------------------------------|--------------------|-------------------|
| вид объекта недвижимости | | | | |
| Лист №2088 Раздел 4.2 | | Всего листов раздела 4.2: 2875 | | Всего разделов: 8 |
| Всего листов выписки: 5548 | | | | |
| 17 октября 2019г. № КУВИ-001/2019-25207602 | | | | |
| Кадастровый номер: | | | 59:00:0000000:7734 | |
| 3262 | 702982.92 | 2341498.97 | - | 0.1 |
| 3263 | 703046.31 | 2341516.22 | - | 0.1 |
| 3264 | 703097.1 | 2341533.62 | - | 0.1 |
| 3265 | 703153.4 | 2341536.89 | - | 0.1 |
| 3266 | 703205.97 | 2341536.11 | - | 0.1 |
| 3267 | 703260.23 | 2341537.67 | - | 0.1 |
| 3268 | 703310.69 | 2341547.45 | - | 0.1 |
| 3269 | 703364.54 | 2341558.18 | - | 0.1 |
| 3270 | 703416.21 | 2341565.73 | - | 0.1 |
| 3271 | 703468.5 | 2341571.72 | - | 0.1 |
| 3272 | 703523.24 | 2341582.41 | - | 0.1 |
| 3273 | 703581.65 | 2341585.87 | - | 0.1 |
| 3274 | 703648.4 | 2341580.33 | - | 0.1 |
| 3275 | 703706.31 | 2341572.94 | - | 0.1 |
| 3276 | 703772.03 | 2341569.41 | - | 0.1 |
| 3277 | 703823.26 | 2341564.46 | - | 0.1 |
| 3278 | 703872.3 | 2341554.55 | - | 0.1 |
| 3279 | 703923.05 | 2341536.64 | - | 0.1 |
| 3280 | 703966.56 | 2341493.68 | - | 0.1 |
| 3281 | 703943.44 | 2341439.24 | - | 0.1 |
| 3282 | 703882.67 | 2341444.94 | - | 0.1 |
| 3283 | 703833.12 | 2341461.29 | - | 0.1 |
| 3284 | 703771.39 | 2341469.25 | - | 0.1 |
| 3285 | 703721.11 | 2341471.7 | - | 0.1 |
| 3286 | 703668.81 | 2341476.31 | - | 0.1 |
| 3287 | 703618.35 | 2341483.88 | - | 0.1 |
| 3288 | 703562.81 | 2341485.51 | - | 0.1 |
| 3289 | 703512.75 | 2341478.25 | - | 0.1 |
| 3290 | 703462.82 | 2341470.01 | - | 0.1 |
| 3291 | 703412.98 | 2341464.4 | - | 0.1 |
| 3292 | 703346.03 | 2341452.71 | - | 0.1 |
| 3293 | 703293.34 | 2341441.59 | - | 0.1 |
| 3294 | 703241.4 | 2341436.43 | - | 0.1 |

| | | |
|-------------------------------|---------|-------------------|
| полное наименование должности | подпись | инициалы, фамилия |
|-------------------------------|---------|-------------------|

М.П.

| Земельный участок | | | | |
|--|-----------|--------------------------------|--------------------|-------------------|
| вид объекта недвижимости | | | | |
| Лист №2089 Раздел 4.2 | | Всего листов раздела 4.2: 2875 | | Всего разделов: 8 |
| Всего листов выписки: 5548 | | | | |
| 17 октября 2019г. № КУВИ-001/2019-25207602 | | | | |
| Кадастровый номер: | | | 59:00:0000000:7734 | |
| 3295 | 703181.46 | 2341436.51 | - | 0.1 |
| 3296 | 703129.3 | 2341435.91 | - | 0.1 |
| 3297 | 703062.41 | 2341415.25 | - | 0.1 |
| 3298 | 703012.43 | 2341401.86 | - | 0.1 |
| 3299 | 702954.24 | 2341396.92 | - | 0.1 |
| 3300 | 702896.47 | 2341394.02 | - | 0.1 |
| 3301 | 702843 | 2341391.9 | - | 0.1 |
| 3302 | 702789.28 | 2341390.23 | - | 0.1 |
| 3303 | 702732.31 | 2341375.32 | - | 0.1 |
| 3304 | 702669.17 | 2341347.13 | - | 0.1 |
| 3305 | 702614.66 | 2341318.43 | - | 0.1 |
| 3306 | 702569.4 | 2341292.39 | - | 0.1 |
| 3307 | 702522.63 | 2341263.56 | - | 0.1 |
| 3308 | 702479.28 | 2341234.8 | - | 0.1 |
| 3309 | 702428 | 2341194.9 | - | 0.1 |
| 3310 | 702391.59 | 2341153.13 | - | 0.1 |
| 3311 | 702358.21 | 2341104.69 | - | 0.1 |
| 3312 | 702332.21 | 2341060.07 | - | 0.1 |
| 3313 | 702309.06 | 2341007.39 | - | 0.1 |
| 3314 | 702287.53 | 2340948.06 | - | 0.1 |
| 3315 | 702272.64 | 2340899.94 | - | 0.1 |
| 3316 | 702258.13 | 2340847.07 | - | 0.1 |
| 3317 | 702232.99 | 2340795.56 | - | 0.1 |
| 3318 | 702203.55 | 2340751.68 | - | 0.1 |
| 3319 | 702176.28 | 2340701.9 | - | 0.1 |
| 3320 | 702159.63 | 2340652.14 | - | 0.1 |
| 3321 | 702215.04 | 2340613.95 | - | 0.1 |
| 3322 | 702261.59 | 2340588.34 | - | 0.1 |
| 3323 | 702320.42 | 2340558.36 | - | 0.1 |
| 3324 | 702366.38 | 2340535.06 | - | 0.1 |
| 3325 | 702432.03 | 2340499.16 | - | 0.1 |
| 3326 | 702483.52 | 2340467.44 | - | 0.1 |
| 3327 | 702520.07 | 2340433.13 | - | 0.1 |

| | | |
|-------------------------------|---------|-------------------|
| полное наименование должности | подпись | инициалы, фамилия |
|-------------------------------|---------|-------------------|

М.П.

| Земельный участок | | | | |
|--|-----------|--------------------------------|--------------------|-------------------|
| вид объекта недвижимости | | | | |
| Лист №2090 Раздел 4.2 | | Всего листов раздела 4.2: 2875 | | Всего разделов: 8 |
| Всего листов выписки: 5548 | | | | |
| 17 октября 2019г. № КУВИ-001/2019-25207602 | | | | |
| Кадастровый номер: | | | 59:00:0000000:7734 | |
| 3328 | 702552.62 | 2340392.87 | - | 0.1 |
| 3329 | 702583.85 | 2340352.61 | - | 0.1 |
| 3330 | 702621.38 | 2340303.34 | - | 0.1 |
| 3331 | 702632.6 | 2340244.77 | - | 0.1 |
| 3332 | 702580.11 | 2340216.59 | - | 0.1 |
| 3333 | 702538.85 | 2340247.59 | - | 0.1 |
| 3334 | 702506.83 | 2340288.87 | - | 0.1 |
| 3335 | 702460.51 | 2340348.37 | - | 0.1 |
| 3336 | 702425.83 | 2340385.92 | - | 0.1 |
| 3337 | 702379.53 | 2340414.07 | - | 0.1 |
| 3338 | 702331.87 | 2340440.28 | - | 0.1 |
| 3339 | 702272.75 | 2340470.33 | - | 0.1 |
| 3340 | 702214.76 | 2340499.8 | - | 0.1 |
| 3341 | 702169.62 | 2340524.5 | - | 0.1 |
| 3342 | 702121.57 | 2340550.33 | - | 0.1 |
| 3343 | 702058.74 | 2340553.25 | - | 0.1 |
| 3344 | 702006.89 | 2340557.85 | - | 0.1 |
| 3345 | 701946.71 | 2340584.82 | - | 0.1 |
| 3346 | 701890.04 | 2340586.71 | - | 0.1 |
| 3347 | 701821.31 | 2340580.44 | - | 0.1 |
| 3348 | 701764.56 | 2340573.77 | - | 0.1 |
| 3349 | 701717.55 | 2340556.59 | - | 0.1 |
| 3350 | 701670.08 | 2340534.99 | - | 0.1 |
| 3351 | 701618.22 | 2340531.32 | - | 0.1 |
| 3352 | 701561.86 | 2340527.92 | - | 0.1 |
| 3353 | 701520.18 | 2340498.84 | - | 0.1 |
| 3354 | 701482.13 | 2340450.06 | - | 0.1 |
| 3355 | 701489.88 | 2340385.51 | - | 0.1 |
| 3356 | 701495.88 | 2340330.16 | - | 0.1 |
| 3357 | 701489.85 | 2340271.48 | - | 0.1 |
| 3358 | 701470.99 | 2340213.88 | - | 0.1 |
| 3359 | 701442.96 | 2340147.18 | - | 0.1 |
| 3360 | 701413.8 | 2340100.8 | - | 0.1 |

| | | |
|-------------------------------|---------|-------------------|
| полное наименование должности | подпись | инициалы, фамилия |
|-------------------------------|---------|-------------------|

М.П.

| Земельный участок | | | | |
|--|-----------|--------------------------------|--------------------|-------------------|
| вид объекта недвижимости | | | | |
| Лист №2091 Раздел 4.2 | | Всего листов раздела 4.2: 2875 | | Всего разделов: 8 |
| Всего листов выписки: 5548 | | | | |
| 17 октября 2019г. № КУВИ-001/2019-25207602 | | | | |
| Кадастровый номер: | | | 59:00:0000000:7734 | |
| 3361 | 701361.08 | 2340066.98 | - | 0.1 |
| 3362 | 701311.76 | 2340060.52 | - | 0.1 |
| 3363 | 701261.57 | 2340071.8 | - | 0.1 |
| 3364 | 701205.3 | 2340071.13 | - | 0.1 |
| 3365 | 701152.8 | 2340059.56 | - | 0.1 |
| 3366 | 701104.66 | 2340027.77 | - | 0.1 |
| 3367 | 701089.6 | 2339971.92 | - | 0.1 |
| 3368 | 701060.82 | 2339922.98 | - | 0.1 |
| 3369 | 701024.27 | 2339875.67 | - | 0.1 |
| 3370 | 700987.28 | 2339838.94 | - | 0.1 |
| 3371 | 700949.54 | 2339799.9 | - | 0.1 |
| 3372 | 700922.41 | 2339754.05 | - | 0.1 |
| 3373 | 700885.67 | 2339710.87 | - | 0.1 |
| 3374 | 700844.73 | 2339670.14 | - | 0.1 |
| 3375 | 700893.12 | 2339666.09 | - | 0.1 |
| 3376 | 700944.59 | 2339667.25 | - | 0.1 |
| 3377 | 701009.1 | 2339659.41 | - | 0.1 |
| 3378 | 701064.88 | 2339644.65 | - | 0.1 |
| 3379 | 701114.1 | 2339635.55 | - | 0.1 |
| 3380 | 701166.38 | 2339634.58 | - | 0.1 |
| 3381 | 701228.12 | 2339641.41 | - | 0.1 |
| 3382 | 701282.12 | 2339648.89 | - | 0.1 |
| 3383 | 701337.54 | 2339656.56 | - | 0.1 |
| 3384 | 701402.03 | 2339664.1 | - | 0.1 |
| 3385 | 701461.5 | 2339666.18 | - | 0.1 |
| 3386 | 701527.75 | 2339665.23 | - | 0.1 |
| 3387 | 701584.33 | 2339660.31 | - | 0.1 |
| 3388 | 701633.09 | 2339648.78 | - | 0.1 |
| 3389 | 701688.05 | 2339626.21 | - | 0.1 |
| 3390 | 701742.61 | 2339602.95 | - | 0.1 |
| 3391 | 701807.72 | 2339587.31 | - | 0.1 |
| 3392 | 701875.29 | 2339585.56 | - | 0.1 |
| 3393 | 701929.93 | 2339592.53 | - | 0.1 |

| | | |
|-------------------------------|---------|-------------------|
| полное наименование должности | подпись | инициалы, фамилия |
|-------------------------------|---------|-------------------|

М.П.

| Земельный участок | | | | | |
|--|-----------|--------------------------------|--------------------|-------------------|----------------------------|
| вид объекта недвижимости | | | | | |
| Лист №2092 Раздел 4.2 | | Всего листов раздела 4.2: 2875 | | Всего разделов: 8 | Всего листов выписки: 5548 |
| 17 октября 2019г. № КУВИ-001/2019-25207602 | | | | | |
| Кадастровый номер: | | | 59:00:0000000:7734 | | |
| 3394 | 701989.31 | 2339589.58 | - | 0.1 | |
| 3395 | 702010.22 | 2339534.05 | - | 0.1 | |
| 3396 | 701958.47 | 2339496.38 | - | 0.1 | |
| 3397 | 701908.97 | 2339487.98 | - | 0.1 | |
| 3398 | 701852.38 | 2339485.11 | - | 0.1 | |
| 3399 | 701787.69 | 2339489.06 | - | 0.1 | |
| 3400 | 701724.51 | 2339503.13 | - | 0.1 | |
| 3401 | 701675.82 | 2339522.65 | - | 0.1 | |
| 3402 | 701620.21 | 2339546.45 | - | 0.1 | |
| 3403 | 701572.23 | 2339561.08 | - | 0.1 | |
| 3404 | 701522.02 | 2339565.42 | - | 0.1 | |
| 3405 | 701462.49 | 2339566.22 | - | 0.1 | |
| 3406 | 701408.93 | 2339564.35 | - | 0.1 | |
| 3407 | 701347.18 | 2339556.96 | - | 0.1 | |
| 3408 | 701291.78 | 2339549.26 | - | 0.1 | |
| 3409 | 701236.59 | 2339541.69 | - | 0.1 | |
| 3410 | 701177.13 | 2339535.1 | - | 0.1 | |
| 3411 | 701122.38 | 2339534.95 | - | 0.1 | |
| 3412 | 701070.59 | 2339540.57 | - | 0.1 | |
| 3413 | 701019.57 | 2339553.16 | - | 0.1 | |
| 3414 | 700970.79 | 2339565.42 | - | 0.1 | |
| 3415 | 700918.18 | 2339567 | - | 0.1 | |
| 3416 | 700865.04 | 2339563.54 | - | 0.1 | |
| 3417 | 700801.06 | 2339553.66 | - | 0.1 | |
| 3418 | 700752.91 | 2339526.89 | - | 0.1 | |
| 3419 | 700725.6 | 2339474.36 | - | 0.1 | |
| 3420 | 700691.93 | 2339419.21 | - | 0.1 | |
| 3421 | 700653.85 | 2339370.88 | - | 0.1 | |
| 3422 | 700616.36 | 2339337.16 | - | 0.1 | |
| 3423 | 700568.18 | 2339310.21 | - | 0.1 | |
| 3424 | 700513.89 | 2339301.68 | - | 0.1 | |
| 3425 | 700462.99 | 2339307.93 | - | 0.1 | |
| 3426 | 700410.23 | 2339325.84 | - | 0.1 | |

| | | |
|-------------------------------|---------|-------------------|
| полное наименование должности | подпись | инициалы, фамилия |
|-------------------------------|---------|-------------------|

М.П.

| Земельный участок | | | | |
|--|-----------|--------------------------------|--------------------|-------------------|
| вид объекта недвижимости | | | | |
| Лист №2093 Раздел 4.2 | | Всего листов раздела 4.2: 2875 | | Всего разделов: 8 |
| Всего листов выписки: 5548 | | | | |
| 17 октября 2019г. № КУВИ-001/2019-25207602 | | | | |
| Кадастровый номер: | | | 59:00:0000000:7734 | |
| 3427 | 700353.09 | 2339348.18 | - | 0.1 |
| 3428 | 700298.04 | 2339362.65 | - | 0.1 |
| 3429 | 700245.11 | 2339376.08 | - | 0.1 |
| 3430 | 700196.07 | 2339402.48 | - | 0.1 |
| 3431 | 700134.64 | 2339420.22 | - | 0.1 |
| 3432 | 700085.96 | 2339407.1 | - | 0.1 |
| 3433 | 700032.95 | 2339397.01 | - | 0.1 |
| 3434 | 699972.95 | 2339395.34 | - | 0.1 |
| 3435 | 699920.58 | 2339393.5 | - | 0.1 |
| 3436 | 699869.59 | 2339356.46 | - | 0.1 |
| 3437 | 699821.72 | 2339332.22 | - | 0.1 |
| 3438 | 699768.93 | 2339326.15 | - | 0.1 |
| 3439 | 699718.04 | 2339325.9 | - | 0.1 |
| 3440 | 699671.57 | 2339288.41 | - | 0.1 |
| 3441 | 699703.24 | 2339233.45 | - | 0.1 |
| 3442 | 699729.79 | 2339177.56 | - | 0.1 |
| 3443 | 699746.3 | 2339120.06 | - | 0.1 |
| 3444 | 699756.04 | 2339070.92 | - | 0.1 |
| 3445 | 699761.94 | 2339004.8 | - | 0.1 |
| 3446 | 699816.76 | 2338995.06 | - | 0.1 |
| 3447 | 699866.73 | 2339000.24 | - | 0.1 |
| 3448 | 699928.85 | 2338997.96 | - | 0.1 |
| 3449 | 699992.75 | 2338982.11 | - | 0.1 |
| 3450 | 700043.04 | 2338961.56 | - | 0.1 |
| 3451 | 700100.12 | 2338944.35 | - | 0.1 |
| 3452 | 700164.21 | 2338933.37 | - | 0.1 |
| 3453 | 700230.89 | 2338921.75 | - | 0.1 |
| 3454 | 700280.39 | 2338912.9 | - | 0.1 |
| 3455 | 700331.12 | 2338903.94 | - | 0.1 |
| 3456 | 700403.19 | 2338892.88 | - | 0.1 |
| 3457 | 700461.82 | 2338888.2 | - | 0.1 |
| 3458 | 700525.55 | 2338894.45 | - | 0.1 |
| 3459 | 700582.71 | 2338902.8 | - | 0.1 |

| | | |
|-------------------------------|---------|-------------------|
| полное наименование должности | подпись | инициалы, фамилия |
|-------------------------------|---------|-------------------|

М.П.

| Земельный участок | | | | |
|--|-----------|--------------------------------|--------------------|-------------------|
| вид объекта недвижимости | | | | |
| Лист №2094 Раздел 4.2 | | Всего листов раздела 4.2: 2875 | | Всего разделов: 8 |
| Всего листов выписки: 5548 | | | | |
| 17 октября 2019г. № КУВИ-001/2019-25207602 | | | | |
| Кадастровый номер: | | | 59:00:0000000:7734 | |
| 3460 | 700632.69 | 2338904.24 | - | 0.1 |
| 3461 | 700691.62 | 2338897.8 | - | 0.1 |
| 3462 | 700739.93 | 2338884.61 | - | 0.1 |
| 3463 | 700805.43 | 2338860.52 | - | 0.1 |
| 3464 | 700865.47 | 2338841.9 | - | 0.1 |
| 3465 | 700925.72 | 2338828.11 | - | 0.1 |
| 3466 | 700983.74 | 2338813.07 | - | 0.1 |
| 3467 | 701044.1 | 2338796.01 | - | 0.1 |
| 3468 | 701094.74 | 2338779.72 | - | 0.1 |
| 3469 | 701163.07 | 2338748.12 | - | 0.1 |
| 3470 | 701209.14 | 2338718.65 | - | 0.1 |
| 3471 | 701251.4 | 2338685.06 | - | 0.1 |
| 3472 | 701287.83 | 2338649.8 | - | 0.1 |
| 3473 | 701333.38 | 2338596.29 | - | 0.1 |
| 3474 | 701361.8 | 2338553.13 | - | 0.1 |
| 3475 | 701392.83 | 2338496.03 | - | 0.1 |
| 3476 | 701418.77 | 2338444.52 | - | 0.1 |
| 3477 | 701447.33 | 2338387.01 | - | 0.1 |
| 3478 | 701476.65 | 2338326.51 | - | 0.1 |
| 3479 | 701503.48 | 2338267.07 | - | 0.1 |
| 3480 | 701525.15 | 2338212.36 | - | 0.1 |
| 3481 | 701541.54 | 2338164.34 | - | 0.1 |
| 3482 | 701556.17 | 2338113.41 | - | 0.1 |
| 3483 | 701573.98 | 2338067.02 | - | 0.1 |
| 3484 | 701626.23 | 2338075.79 | - | 0.1 |
| 3485 | 701677.6 | 2338087.66 | - | 0.1 |
| 3486 | 701743.44 | 2338100.92 | - | 0.1 |
| 3487 | 701800.74 | 2338137.5 | - | 0.1 |
| 3488 | 701846.06 | 2338167.72 | - | 0.1 |
| 3489 | 701890.99 | 2338196.89 | - | 0.1 |
| 3490 | 701946.84 | 2338229.51 | - | 0.1 |
| 3491 | 701995.17 | 2338252.48 | - | 0.1 |
| 3492 | 702045.08 | 2338266.21 | - | 0.1 |

| | | |
|-------------------------------|---------|-------------------|
| полное наименование должности | подпись | инициалы, фамилия |
|-------------------------------|---------|-------------------|

М.П.

| Земельный участок | | | | |
|--|-----------|--------------------------------|--------------------|-------------------|
| вид объекта недвижимости | | | | |
| Лист №2095 Раздел 4.2 | | Всего листов раздела 4.2: 2875 | | Всего разделов: 8 |
| Всего листов выписки: 5548 | | | | |
| 17 октября 2019г. № КУВИ-001/2019-25207602 | | | | |
| Кадастровый номер: | | | 59:00:0000000:7734 | |
| 3493 | 702103.76 | 2338274.42 | - | 0.1 |
| 3494 | 702167.59 | 2338275.69 | - | 0.1 |
| 3495 | 702219.31 | 2338281.23 | - | 0.1 |
| 3496 | 702268.6 | 2338293.82 | - | 0.1 |
| 3497 | 702322 | 2338310.84 | - | 0.1 |
| 3498 | 702374.28 | 2338336.07 | - | 0.1 |
| 3499 | 702425.35 | 2338352.99 | - | 0.1 |
| 3500 | 702502.59 | 2338368.18 | - | 0.1 |
| 3501 | 702557.71 | 2338378.18 | - | 0.1 |
| 3502 | 702614.09 | 2338390.94 | - | 0.1 |
| 3503 | 702681.87 | 2338412.88 | - | 0.1 |
| 3504 | 702738.9 | 2338432.55 | - | 0.1 |
| 3505 | 702809.62 | 2338456.85 | - | 0.1 |
| 3506 | 702859.75 | 2338473.68 | - | 0.1 |
| 3507 | 702916.48 | 2338491.53 | - | 0.1 |
| 3508 | 702964.65 | 2338505.25 | - | 0.1 |
| 3509 | 703007.2 | 2338537.44 | - | 0.1 |
| 3510 | 703054.79 | 2338558.81 | - | 0.1 |
| 3511 | 703105.83 | 2338569.4 | - | 0.1 |
| 3512 | 703164.57 | 2338592.32 | - | 0.1 |
| 3513 | 703215.93 | 2338616.4 | - | 0.1 |
| 3514 | 703272.68 | 2338637.13 | - | 0.1 |
| 3515 | 703327.64 | 2338654.41 | - | 0.1 |
| 3516 | 703376.41 | 2338669.34 | - | 0.1 |
| 3517 | 703427.54 | 2338687.52 | - | 0.1 |
| 3518 | 703481.56 | 2338717.2 | - | 0.1 |
| 3519 | 703529.34 | 2338739.71 | - | 0.1 |
| 3520 | 703589.09 | 2338763.66 | - | 0.1 |
| 3521 | 703657.95 | 2338782.63 | - | 0.1 |
| 3522 | 703719.2 | 2338793.2 | - | 0.1 |
| 3523 | 703773.86 | 2338801.2 | - | 0.1 |
| 3524 | 703830.02 | 2338808.84 | - | 0.1 |
| 3525 | 703879.78 | 2338804.89 | - | 0.1 |

| | | |
|-------------------------------|---------|-------------------|
| полное наименование должности | подпись | инициалы, фамилия |
|-------------------------------|---------|-------------------|

М.П.

| Земельный участок | | | | |
|--|-----------|--------------------------------|--------------------|-------------------|
| вид объекта недвижимости | | | | |
| Лист №2096 Раздел 4.2 | | Всего листов раздела 4.2: 2875 | | Всего разделов: 8 |
| Всего листов выписки: 5548 | | | | |
| 17 октября 2019г. № КУВИ-001/2019-25207602 | | | | |
| Кадастровый номер: | | | 59:00:0000000:7734 | |
| 3526 | 703903.35 | 2338749.93 | - | 0.1 |
| 3527 | 703853.65 | 2338711.79 | - | 0.1 |
| 3528 | 703790.34 | 2338702.61 | - | 0.1 |
| 3529 | 703737.98 | 2338694.95 | - | 0.1 |
| 3530 | 703681.1 | 2338685.34 | - | 0.1 |
| 3531 | 703627.88 | 2338671.3 | - | 0.1 |
| 3532 | 703570.13 | 2338648.44 | - | 0.1 |
| 3533 | 703508 | 2338617.42 | - | 0.1 |
| 3534 | 703458.09 | 2338591.7 | - | 0.1 |
| 3535 | 703400.16 | 2338572.02 | - | 0.1 |
| 3536 | 703348.83 | 2338556.31 | - | 0.1 |
| 3537 | 703297.51 | 2338540.01 | - | 0.1 |
| 3538 | 703244.77 | 2338520.11 | - | 0.1 |
| 3539 | 703200.25 | 2338496.92 | - | 0.1 |
| 3540 | 703140.05 | 2338472.65 | - | 0.1 |
| 3541 | 703089.87 | 2338464.77 | - | 0.1 |
| 3542 | 703044.11 | 2338440.98 | - | 0.1 |
| 3543 | 702989.7 | 2338406.12 | - | 0.1 |
| 3544 | 702934.8 | 2338392.48 | - | 0.1 |
| 3545 | 702878.15 | 2338374.44 | - | 0.1 |
| 3546 | 702827.74 | 2338357.37 | - | 0.1 |
| 3547 | 702770.61 | 2338337.7 | - | 0.1 |
| 3548 | 702712.05 | 2338317.51 | - | 0.1 |
| 3549 | 702660.62 | 2338300.52 | - | 0.1 |
| 3550 | 702601.65 | 2338284.94 | - | 0.1 |
| 3551 | 702524.36 | 2338270.5 | - | 0.1 |
| 3552 | 702471.91 | 2338260.85 | - | 0.1 |
| 3553 | 702417.5 | 2338245.55 | - | 0.1 |
| 3554 | 702365.54 | 2338220.36 | - | 0.1 |
| 3555 | 702313.78 | 2338202.79 | - | 0.1 |
| 3556 | 702255.29 | 2338187.01 | - | 0.1 |
| 3557 | 702199.75 | 2338176.92 | - | 0.1 |
| 3558 | 702138.06 | 2338175.65 | - | 0.1 |

| | | |
|-------------------------------|---------|-------------------|
| полное наименование должности | подпись | инициалы, фамилия |
|-------------------------------|---------|-------------------|

М.П.

| Земельный участок | | | | |
|--|-----------|--------------------------------|--------------------|-------------------|
| вид объекта недвижимости | | | | |
| Лист №2097 Раздел 4.2 | | Всего листов раздела 4.2: 2875 | | Всего разделов: 8 |
| Всего листов выписки: 5548 | | | | |
| 17 октября 2019г. № КУВИ-001/2019-25207602 | | | | |
| Кадастровый номер: | | | 59:00:0000000:7734 | |
| 3559 | 702084.48 | 2338171.37 | - | 0.1 |
| 3560 | 702033.9 | 2338160.28 | - | 0.1 |
| 3561 | 701983.96 | 2338135.94 | - | 0.1 |
| 3562 | 701940.69 | 2338109.98 | - | 0.1 |
| 3563 | 701896.6 | 2338081.2 | - | 0.1 |
| 3564 | 701850.39 | 2338050.52 | - | 0.1 |
| 3565 | 701801.88 | 2338019.6 | - | 0.1 |
| 3566 | 701752.74 | 2337995.99 | - | 0.1 |
| 3567 | 701702.99 | 2337989.31 | - | 0.1 |
| 3568 | 701652.03 | 2337979.12 | - | 0.1 |
| 3569 | 701595.82 | 2337960.59 | - | 0.1 |
| 3570 | 701555.85 | 2337909.51 | - | 0.1 |
| 3571 | 701527.74 | 2337846.2 | - | 0.1 |
| 3572 | 701498.58 | 2337798.11 | - | 0.1 |
| 3573 | 701467.86 | 2337757.88 | - | 0.1 |
| 3574 | 701427.12 | 2337712.13 | - | 0.1 |
| 3575 | 701382.82 | 2337666.37 | - | 0.1 |
| 3576 | 701338.96 | 2337622.71 | - | 0.1 |
| 3577 | 701337.88 | 2337575.72 | - | 0.1 |
| 3578 | 701363.83 | 2337524.78 | - | 0.1 |
| 3579 | 701387.95 | 2337479.23 | - | 0.1 |
| 3580 | 701412.6 | 2337434.73 | - | 0.1 |
| 3581 | 701449.43 | 2337367.37 | - | 0.1 |
| 3582 | 701471.28 | 2337320.44 | - | 0.1 |
| 3583 | 701491.44 | 2337253.39 | - | 0.1 |
| 3584 | 701498.74 | 2337181.25 | - | 0.1 |
| 3585 | 701497.5 | 2337130.9 | - | 0.1 |
| 3586 | 701491.99 | 2337068.53 | - | 0.1 |
| 3587 | 701524.43 | 2337025.31 | - | 0.1 |
| 3588 | 701571.08 | 2336992.94 | - | 0.1 |
| 3589 | 701627.37 | 2336941.42 | - | 0.1 |
| 3590 | 701665.1 | 2336896.32 | - | 0.1 |
| 3591 | 701697.95 | 2336849.32 | - | 0.1 |

| | | |
|-------------------------------|---------|-------------------|
| полное наименование должности | подпись | инициалы, фамилия |
|-------------------------------|---------|-------------------|

М.П.

Земельный участок

вид объекта недвижимости

Лист №2098 Раздел 4.2

Всего листов раздела 4.2: 2875

Всего разделов: 8

Всего листов выписки: 5548

17 октября 2019г. № КУВИ-001/2019-25207602

Кадастровый номер:

59:00:0000000:7734

| | | | | |
|------|-----------|------------|---|-----|
| 3592 | 701724.24 | 2336803.37 | - | 0.1 |
| 3593 | 701753.9 | 2336735.68 | - | 0.1 |
| 3594 | 701773.99 | 2336673.7 | - | 0.1 |
| 3595 | 701787.57 | 2336607.71 | - | 0.1 |
| 3596 | 701795.35 | 2336549.44 | - | 0.1 |
| 3597 | 701803.04 | 2336498.14 | - | 0.1 |
| 3598 | 701828.57 | 2336454.59 | - | 0.1 |
| 3599 | 701875.17 | 2336416.92 | - | 0.1 |
| 3600 | 701937.13 | 2336374.7 | - | 0.1 |
| 3601 | 701995.49 | 2336337.41 | - | 0.1 |
| 3602 | 702043.28 | 2336298.81 | - | 0.1 |
| 3603 | 702087.18 | 2336251.67 | - | 0.1 |
| 3604 | 702136.51 | 2336248.77 | - | 0.1 |
| 3605 | 702176.95 | 2336281.88 | - | 0.1 |
| 3606 | 702233.43 | 2336315.85 | - | 0.1 |
| 3607 | 702284.51 | 2336337.21 | - | 0.1 |
| 3608 | 702333.48 | 2336354.53 | - | 0.1 |
| 3609 | 702388.8 | 2336373.73 | - | 0.1 |
| 3610 | 702444.71 | 2336394.71 | - | 0.1 |
| 3611 | 702487.29 | 2336422.94 | - | 0.1 |
| 3612 | 702527.34 | 2336465.45 | - | 0.1 |
| 3613 | 702554 | 2336508.4 | - | 0.1 |
| 3614 | 702581.21 | 2336561.65 | - | 0.1 |
| 3615 | 702604.73 | 2336610.27 | - | 0.1 |
| 3616 | 702630.19 | 2336664.44 | - | 0.1 |
| 3617 | 702646.59 | 2336720.74 | - | 0.1 |
| 3618 | 702661.21 | 2336777.48 | - | 0.1 |
| 3619 | 702676.66 | 2336837.78 | - | 0.1 |
| 3620 | 702689.68 | 2336890.07 | - | 0.1 |
| 3621 | 702708.13 | 2336944.8 | - | 0.1 |
| 3622 | 702735.04 | 2336991.08 | - | 0.1 |
| 3623 | 702774.32 | 2337053.9 | - | 0.1 |
| 3624 | 702803.26 | 2337099.36 | - | 0.1 |

| | | |
|-------------------------------|---------|-------------------|
| полное наименование должности | подпись | инициалы, фамилия |
|-------------------------------|---------|-------------------|

М.П.

| Земельный участок | | | | |
|--|-----------|--------------------------------|--------------------|-------------------|
| вид объекта недвижимости | | | | |
| Лист №2099 Раздел 4.2 | | Всего листов раздела 4.2: 2875 | | Всего разделов: 8 |
| Всего листов выписки: 5548 | | | | |
| 17 октября 2019г. № КУВИ-001/2019-25207602 | | | | |
| Кадастровый номер: | | | 59:00:0000000:7734 | |
| 3625 | 702860.25 | 2337116.45 | - | 0.1 |
| 3626 | 702892.22 | 2337066.13 | - | 0.1 |
| 3627 | 702870.86 | 2337020.05 | - | 0.1 |
| 3628 | 702833.22 | 2336959.5 | - | 0.1 |
| 3629 | 702802.47 | 2336908.93 | - | 0.1 |
| 3630 | 702784.96 | 2336858.73 | - | 0.1 |
| 3631 | 702771.35 | 2336804.37 | - | 0.1 |
| 3632 | 702755.39 | 2336742.17 | - | 0.1 |
| 3633 | 702741.36 | 2336687.73 | - | 0.1 |
| 3634 | 702726.86 | 2336636.69 | - | 0.1 |
| 3635 | 702701.15 | 2336579.95 | - | 0.1 |
| 3636 | 702676.43 | 2336528.76 | - | 0.1 |
| 3637 | 702654.04 | 2336483.63 | - | 0.1 |
| 3638 | 702629.79 | 2336439.4 | - | 0.1 |
| 3639 | 702588.66 | 2336382.47 | - | 0.1 |
| 3640 | 702543.19 | 2336339.8 | - | 0.1 |
| 3641 | 702500.44 | 2336311.03 | - | 0.1 |
| 3642 | 702450.25 | 2336289.52 | - | 0.1 |
| 3643 | 702397.61 | 2336270.93 | - | 0.1 |
| 3644 | 702331.9 | 2336248.03 | - | 0.1 |
| 3645 | 702278.72 | 2336226.72 | - | 0.1 |
| 3646 | 702231.17 | 2336197.4 | - | 0.1 |
| 3647 | 702189.74 | 2336162.77 | - | 0.1 |
| 3648 | 702197.48 | 2336122.26 | - | 0.1 |
| 3649 | 702237.65 | 2336075.27 | - | 0.1 |
| 3650 | 702272.8 | 2336033.04 | - | 0.1 |
| 3651 | 702309 | 2335990.94 | - | 0.1 |
| 3652 | 702375.15 | 2336004.24 | - | 0.1 |
| 3653 | 702434.79 | 2336018.52 | - | 0.1 |
| 3654 | 702494.71 | 2336028.94 | - | 0.1 |
| 3655 | 702547.23 | 2336037.21 | - | 0.1 |
| 3656 | 702596.91 | 2336045.59 | - | 0.1 |
| 3657 | 702649.34 | 2336056.85 | - | 0.1 |

| | | |
|-------------------------------|---------|-------------------|
| полное наименование должности | подпись | инициалы, фамилия |
|-------------------------------|---------|-------------------|

М.П.

| Земельный участок | | | | |
|--|-----------|--------------------------------|--------------------|-------------------|
| вид объекта недвижимости | | | | |
| Лист №2100 Раздел 4.2 | | Всего листов раздела 4.2: 2875 | | Всего разделов: 8 |
| Всего листов выписки: 5548 | | | | |
| 17 октября 2019г. № КУВИ-001/2019-25207602 | | | | |
| Кадастровый номер: | | | 59:00:0000000:7734 | |
| 3658 | 702717.88 | 2336077.03 | - | 0.1 |
| 3659 | 702785.35 | 2336100.81 | - | 0.1 |
| 3660 | 702834.76 | 2336123.9 | - | 0.1 |
| 3661 | 702885.62 | 2336156.26 | - | 0.1 |
| 3662 | 702939.57 | 2336195.55 | - | 0.1 |
| 3663 | 702982.15 | 2336229.06 | - | 0.1 |
| 3664 | 703024.07 | 2336259.72 | - | 0.1 |
| 3665 | 703071.53 | 2336283.75 | - | 0.1 |
| 3666 | 703124.33 | 2336308.63 | - | 0.1 |
| 3667 | 703171.93 | 2336332.8 | - | 0.1 |
| 3668 | 703225.6 | 2336364.48 | - | 0.1 |
| 3669 | 703280.75 | 2336401.37 | - | 0.1 |
| 3670 | 703334.55 | 2336434.31 | - | 0.1 |
| 3671 | 703389.94 | 2336468.23 | - | 0.1 |
| 3672 | 703430.78 | 2336502.57 | - | 0.1 |
| 3673 | 703491.04 | 2336525.68 | - | 0.1 |
| 3674 | 703530.04 | 2336557.39 | - | 0.1 |
| 3675 | 703549.76 | 2336616.96 | - | 0.1 |
| 3676 | 703539.89 | 2336670.66 | - | 0.1 |
| 3677 | 703536.86 | 2336724.26 | - | 0.1 |
| 3678 | 703536.16 | 2336779.03 | - | 0.1 |
| 3679 | 703540.96 | 2336849.39 | - | 0.1 |
| 3680 | 703548.78 | 2336909.67 | - | 0.1 |
| 3681 | 703563.76 | 2336962.41 | - | 0.1 |
| 3682 | 703593.54 | 2337022.89 | - | 0.1 |
| 3683 | 703635.92 | 2337064.95 | - | 0.1 |
| 3684 | 703681.43 | 2337094.03 | - | 0.1 |
| 3685 | 703734.48 | 2337128.52 | - | 0.1 |
| 3686 | 703780.4 | 2337161.93 | - | 0.1 |
| 3687 | 703823.36 | 2337205.9 | - | 0.1 |
| 3688 | 703866.68 | 2337257.33 | - | 0.1 |
| 3689 | 703902.78 | 2337295.86 | - | 0.1 |
| 3690 | 703953.52 | 2337338.2 | - | 0.1 |

| | | |
|-------------------------------|---------|-------------------|
| полное наименование должности | подпись | инициалы, фамилия |
|-------------------------------|---------|-------------------|

М.П.

| Земельный участок | | | | |
|--|-----------|--------------------------------|--------------------|-------------------|
| вид объекта недвижимости | | | | |
| Лист №2101 Раздел 4.2 | | Всего листов раздела 4.2: 2875 | | Всего разделов: 8 |
| Всего листов выписки: 5548 | | | | |
| 17 октября 2019г. № КУВИ-001/2019-25207602 | | | | |
| Кадастровый номер: | | | 59:00:0000000:7734 | |
| 3691 | 704008.2 | 2337384.84 | - | 0.1 |
| 3692 | 704052.18 | 2337422.51 | - | 0.1 |
| 3693 | 704097.64 | 2337457.44 | - | 0.1 |
| 3694 | 704148.19 | 2337492.23 | - | 0.1 |
| 3695 | 704208.11 | 2337500.34 | - | 0.1 |
| 3696 | 704233.07 | 2337446.24 | - | 0.1 |
| 3697 | 704199.88 | 2337406.95 | - | 0.1 |
| 3698 | 704146.81 | 2337369.39 | - | 0.1 |
| 3699 | 704103.17 | 2337334.63 | - | 0.1 |
| 3700 | 704061.45 | 2337298.36 | - | 0.1 |
| 3701 | 704010.71 | 2337255.71 | - | 0.1 |
| 3702 | 703966.7 | 2337218.59 | - | 0.1 |
| 3703 | 703925.6 | 2337172.06 | - | 0.1 |
| 3704 | 703882.07 | 2337121.34 | - | 0.1 |
| 3705 | 703845.22 | 2337085.78 | - | 0.1 |
| 3706 | 703791.49 | 2337046.37 | - | 0.1 |
| 3707 | 703749.36 | 2337018.65 | - | 0.1 |
| 3708 | 703703.12 | 2336989.61 | - | 0.1 |
| 3709 | 703666.98 | 2336951.59 | - | 0.1 |
| 3710 | 703649.89 | 2336903.37 | - | 0.1 |
| 3711 | 703641.27 | 2336847.92 | - | 0.1 |
| 3712 | 703636.41 | 2336785.48 | - | 0.1 |
| 3713 | 703636.61 | 2336733.56 | - | 0.1 |
| 3714 | 703639.23 | 2336680.96 | - | 0.1 |
| 3715 | 703686.94 | 2336682.66 | - | 0.1 |
| 3716 | 703739.15 | 2336693.28 | - | 0.1 |
| 3717 | 703789.32 | 2336698.8 | - | 0.1 |
| 3718 | 703844.57 | 2336706.72 | - | 0.1 |
| 3719 | 703902.68 | 2336723.01 | - | 0.1 |
| 3720 | 703955.8 | 2336746.83 | - | 0.1 |
| 3721 | 704011.92 | 2336762.75 | - | 0.1 |
| 3722 | 704066.31 | 2336772.36 | - | 0.1 |
| 3723 | 704124.36 | 2336786.68 | - | 0.1 |

| | | |
|-------------------------------|---------|-------------------|
| полное наименование должности | подпись | инициалы, фамилия |
|-------------------------------|---------|-------------------|

М.П.

| Земельный участок | | | | |
|--|-----------|--------------------------------|--------------------|-------------------|
| вид объекта недвижимости | | | | |
| Лист №2102 Раздел 4.2 | | Всего листов раздела 4.2: 2875 | | Всего разделов: 8 |
| Всего листов выписки: 5548 | | | | |
| 17 октября 2019г. № КУВИ-001/2019-25207602 | | | | |
| Кадастровый номер: | | | 59:00:0000000:7734 | |
| 3724 | 704188.69 | 2336804.14 | - | 0.1 |
| 3725 | 704244.67 | 2336817.57 | - | 0.1 |
| 3726 | 704295.61 | 2336825.49 | - | 0.1 |
| 3727 | 704345 | 2336822.2 | - | 0.1 |
| 3728 | 704374 | 2336768.34 | - | 0.1 |
| 3729 | 704333.75 | 2336723.38 | - | 0.1 |
| 3730 | 704278.74 | 2336716.09 | - | 0.1 |
| 3731 | 704223.18 | 2336703.6 | - | 0.1 |
| 3732 | 704160.79 | 2336686.71 | - | 0.1 |
| 3733 | 704097.27 | 2336670.64 | - | 0.1 |
| 3734 | 704040.84 | 2336659.57 | - | 0.1 |
| 3735 | 703990.86 | 2336645.79 | - | 0.1 |
| 3736 | 703938.95 | 2336623.35 | - | 0.1 |
| 3737 | 703874.23 | 2336604.7 | - | 0.1 |
| 3738 | 703822.35 | 2336595.6 | - | 0.1 |
| 3739 | 703770.28 | 2336590.4 | - | 0.1 |
| 3740 | 703707.48 | 2336578.34 | - | 0.1 |
| 3741 | 703650.15 | 2336548.04 | - | 0.1 |
| 3742 | 703622.6 | 2336504.3 | - | 0.1 |
| 3743 | 703589.89 | 2336464.32 | - | 0.1 |
| 3744 | 703541.42 | 2336430.88 | - | 0.1 |
| 3745 | 703492.7 | 2336415.12 | - | 0.1 |
| 3746 | 703453.72 | 2336383.28 | - | 0.1 |
| 3747 | 703411.02 | 2336355.56 | - | 0.1 |
| 3748 | 703366.71 | 2336324.36 | - | 0.1 |
| 3749 | 703308.5 | 2336292.33 | - | 0.1 |
| 3750 | 703253.44 | 2336256.96 | - | 0.1 |
| 3751 | 703205.58 | 2336230.79 | - | 0.1 |
| 3752 | 703156.53 | 2336206.42 | - | 0.1 |
| 3753 | 703109.42 | 2336184.51 | - | 0.1 |
| 3754 | 703055.92 | 2336152.3 | - | 0.1 |
| 3755 | 703011.88 | 2336117.43 | - | 0.1 |
| 3756 | 702954.54 | 2336075.11 | - | 0.1 |

| | | |
|-------------------------------|---------|-------------------|
| полное наименование должности | подпись | инициалы, фамилия |
|-------------------------------|---------|-------------------|

М.П.

| Земельный участок | | | | |
|--|-----------|--------------------------------|--------------------|-------------------|
| вид объекта недвижимости | | | | |
| Лист №2103 Раздел 4.2 | | Всего листов раздела 4.2: 2875 | | Всего разделов: 8 |
| Всего листов выписки: 5548 | | | | |
| 17 октября 2019г. № КУВИ-001/2019-25207602 | | | | |
| Кадастровый номер: | | | 59:00:0000000:7734 | |
| 3757 | 702894.64 | 2336036.13 | - | 0.1 |
| 3758 | 702837.66 | 2336007.72 | - | 0.1 |
| 3759 | 702790.51 | 2335989.74 | - | 0.1 |
| 3760 | 702738.19 | 2335972.28 | - | 0.1 |
| 3761 | 702688.13 | 2335957.44 | - | 0.1 |
| 3762 | 702634.82 | 2335944.9 | - | 0.1 |
| 3763 | 702568.41 | 2335933.2 | - | 0.1 |
| 3764 | 702515.84 | 2335924.95 | - | 0.1 |
| 3765 | 702458.47 | 2335915.17 | - | 0.1 |
| 3766 | 702400.37 | 2335901.16 | - | 0.1 |
| 3767 | 702353.95 | 2335867.07 | - | 0.1 |
| 3768 | 702354.9 | 2335807.74 | - | 0.1 |
| 3769 | 702343.79 | 2335735.6 | - | 0.1 |
| 3770 | 702325.91 | 2335683.46 | - | 0.1 |
| 3771 | 702296.36 | 2335628.62 | - | 0.1 |
| 3772 | 702266.6 | 2335587.15 | - | 0.1 |
| 3773 | 702231.98 | 2335547.91 | - | 0.1 |
| 3774 | 702194.38 | 2335513.09 | - | 0.1 |
| 3775 | 702133.79 | 2335468.99 | - | 0.1 |
| 3776 | 702079.83 | 2335442.26 | - | 0.1 |
| 3777 | 702050.24 | 2335408.23 | - | 0.1 |
| 3778 | 702070.3 | 2335358.46 | - | 0.1 |
| 3779 | 702095.68 | 2335312.5 | - | 0.1 |
| 3780 | 702159.42 | 2335293.08 | - | 0.1 |
| 3781 | 702216.79 | 2335280.67 | - | 0.1 |
| 3782 | 702286.24 | 2335250.93 | - | 0.1 |
| 3783 | 702332.28 | 2335230.87 | - | 0.1 |
| 3784 | 702383.3 | 2335214.08 | - | 0.1 |
| 3785 | 702438.42 | 2335204.74 | - | 0.1 |
| 3786 | 702490.57 | 2335202.26 | - | 0.1 |
| 3787 | 702544.99 | 2335206.68 | - | 0.1 |
| 3788 | 702598.17 | 2335219.02 | - | 0.1 |
| 3789 | 702654.01 | 2335234.16 | - | 0.1 |

| | | |
|-------------------------------|---------|-------------------|
| полное наименование должности | подпись | инициалы, фамилия |
|-------------------------------|---------|-------------------|

М.П.

| Земельный участок | | | | |
|--|-----------|--------------------------------|--------------------|-------------------|
| вид объекта недвижимости | | | | |
| Лист №2104 Раздел 4.2 | | Всего листов раздела 4.2: 2875 | | Всего разделов: 8 |
| Всего листов выписки: 5548 | | | | |
| 17 октября 2019г. № КУВИ-001/2019-25207602 | | | | |
| Кадастровый номер: | | | 59:00:0000000:7734 | |
| 3790 | 702702.87 | 2335245.7 | - | 0.1 |
| 3791 | 702754.31 | 2335249.27 | - | 0.1 |
| 3792 | 702823.62 | 2335228.47 | - | 0.1 |
| 3793 | 702874.09 | 2335206.3 | - | 0.1 |
| 3794 | 702920.91 | 2335165.17 | - | 0.1 |
| 3795 | 702899.98 | 2335110.25 | - | 0.1 |
| 3796 | 702851.24 | 2335107.67 | - | 0.1 |
| 3797 | 702802.93 | 2335128.49 | - | 0.1 |
| 3798 | 702754.3 | 2335148.37 | - | 0.1 |
| 3799 | 702690.23 | 2335140.35 | - | 0.1 |
| 3800 | 702631.54 | 2335124.41 | - | 0.1 |
| 3801 | 702569.58 | 2335109.62 | - | 0.1 |
| 3802 | 702513.2 | 2335102.81 | - | 0.1 |
| 3803 | 702448.77 | 2335103.71 | - | 0.1 |
| 3804 | 702391.62 | 2335110.28 | - | 0.1 |
| 3805 | 702327.7 | 2335126 | - | 0.1 |
| 3806 | 702265.99 | 2335150.35 | - | 0.1 |
| 3807 | 702218.29 | 2335171.76 | - | 0.1 |
| 3808 | 702168.79 | 2335190.58 | - | 0.1 |
| 3809 | 702109.04 | 2335199.41 | - | 0.1 |
| 3810 | 702059.48 | 2335213.82 | - | 0.1 |
| 3811 | 702017.95 | 2335250.42 | - | 0.1 |
| 3812 | 701990.64 | 2335294.88 | - | 0.1 |
| 3813 | 701958.35 | 2335360.65 | - | 0.1 |
| 3814 | 701924.03 | 2335399.8 | - | 0.1 |
| 3815 | 701900.81 | 2335342 | - | 0.1 |
| 3816 | 701880.44 | 2335282.46 | - | 0.1 |
| 3817 | 701857.76 | 2335234.87 | - | 0.1 |
| 3818 | 701829.63 | 2335188.42 | - | 0.1 |
| 3819 | 701797.94 | 2335145.65 | - | 0.1 |
| 3820 | 701764.25 | 2335108.22 | - | 0.1 |
| 3821 | 701706.93 | 2335058.42 | - | 0.1 |
| 3822 | 701662.56 | 2335029.4 | - | 0.1 |

| | | |
|-------------------------------|---------|-------------------|
| полное наименование должности | подпись | инициалы, фамилия |
|-------------------------------|---------|-------------------|

М.П.

| Земельный участок | | | | |
|--|-----------|--------------------------------|--------------------|-------------------|
| вид объекта недвижимости | | | | |
| Лист №2105 Раздел 4.2 | | Всего листов раздела 4.2: 2875 | | Всего разделов: 8 |
| Всего листов выписки: 5548 | | | | |
| 17 октября 2019г. № КУВИ-001/2019-25207602 | | | | |
| Кадастровый номер: | | | 59:00:0000000:7734 | |
| 3823 | 701601.2 | 2334998.28 | - | 0.1 |
| 3824 | 701543.35 | 2334977.32 | - | 0.1 |
| 3825 | 701483.63 | 2334963.84 | - | 0.1 |
| 3826 | 701425.66 | 2334955.12 | - | 0.1 |
| 3827 | 701365.15 | 2334939.12 | - | 0.1 |
| 3828 | 701311.36 | 2334904.93 | - | 0.1 |
| 3829 | 701248.25 | 2334870.12 | - | 0.1 |
| 3830 | 701179.77 | 2334843.88 | - | 0.1 |
| 3831 | 701115.18 | 2334828.98 | - | 0.1 |
| 3832 | 701058.89 | 2334821.36 | - | 0.1 |
| 3833 | 701005.31 | 2334814.5 | - | 0.1 |
| 3834 | 700936.68 | 2334796.44 | - | 0.1 |
| 3835 | 700880.96 | 2334781.17 | - | 0.1 |
| 3836 | 700821.28 | 2334769.51 | - | 0.1 |
| 3837 | 700762.32 | 2334761.29 | - | 0.1 |
| 3838 | 700708.22 | 2334755.01 | - | 0.1 |
| 3839 | 700637.87 | 2334745.96 | - | 0.1 |
| 3840 | 700580.45 | 2334735.42 | - | 0.1 |
| 3841 | 700517.85 | 2334711.66 | - | 0.1 |
| 3842 | 700456.87 | 2334685.87 | - | 0.1 |
| 3843 | 700404.07 | 2334670.12 | - | 0.1 |
| 3844 | 700366.76 | 2334631.25 | - | 0.1 |
| 3845 | 700334.62 | 2334573.54 | - | 0.1 |
| 3846 | 700300.14 | 2334529.66 | - | 0.1 |
| 3847 | 700257.66 | 2334491.64 | - | 0.1 |
| 3848 | 700214.47 | 2334463.59 | - | 0.1 |
| 3849 | 700159.96 | 2334437.85 | - | 0.1 |
| 3850 | 700105.81 | 2334402.52 | - | 0.1 |
| 3851 | 700047.89 | 2334373.03 | - | 0.1 |
| 3852 | 699988.01 | 2334352.19 | - | 0.1 |
| 3853 | 699931.08 | 2334335.72 | - | 0.1 |
| 3854 | 699869.18 | 2334318.99 | - | 0.1 |
| 3855 | 699807.82 | 2334302.33 | - | 0.1 |

| | | |
|-------------------------------|---------|-------------------|
| полное наименование должности | подпись | инициалы, фамилия |
|-------------------------------|---------|-------------------|

М.П.

| Земельный участок | | | | |
|--|-----------|--------------------------------|--------------------|-------------------|
| вид объекта недвижимости | | | | |
| Лист №2106 Раздел 4.2 | | Всего листов раздела 4.2: 2875 | | Всего разделов: 8 |
| Всего листов выписки: 5548 | | | | |
| 17 октября 2019г. № КУВИ-001/2019-25207602 | | | | |
| Кадастровый номер: | | | 59:00:0000000:7734 | |
| 3856 | 699751.72 | 2334284.29 | - | 0.1 |
| 3857 | 699704.98 | 2334262.29 | - | 0.1 |
| 3858 | 699652.36 | 2334214.24 | - | 0.1 |
| 3859 | 699622.61 | 2334172.39 | - | 0.1 |
| 3860 | 699578.06 | 2334113.99 | - | 0.1 |
| 3861 | 699541.63 | 2334077.64 | - | 0.1 |
| 3862 | 699499.46 | 2334045.25 | - | 0.1 |
| 3863 | 699454.55 | 2334019.82 | - | 0.1 |
| 3864 | 699395.82 | 2333996.65 | - | 0.1 |
| 3865 | 699356.53 | 2333972.9 | - | 0.1 |
| 3866 | 699394.11 | 2333930.82 | - | 0.1 |
| 3867 | 699450.41 | 2333924.75 | - | 0.1 |
| 3868 | 699504.47 | 2333920.02 | - | 0.1 |
| 3869 | 699565.04 | 2333914.48 | - | 0.1 |
| 3870 | 699626.1 | 2333906.88 | - | 0.1 |
| 3871 | 699686.65 | 2333894.44 | - | 0.1 |
| 3872 | 699758.18 | 2333872.63 | - | 0.1 |
| 3873 | 699808.19 | 2333853.53 | - | 0.1 |
| 3874 | 699871.63 | 2333818.84 | - | 0.1 |
| 3875 | 699924.92 | 2333771.41 | - | 0.1 |
| 3876 | 699968.55 | 2333713.97 | - | 0.1 |
| 3877 | 699993.71 | 2333663.58 | - | 0.1 |
| 3878 | 700015.62 | 2333604.62 | - | 0.1 |
| 3879 | 700030.7 | 2333556.03 | - | 0.1 |
| 3880 | 700041.84 | 2333506.26 | - | 0.1 |
| 3881 | 700047.36 | 2333445.54 | - | 0.1 |
| 3882 | 700041.7 | 2333373.16 | - | 0.1 |
| 3883 | 700028.14 | 2333320.95 | - | 0.1 |
| 3884 | 700008.02 | 2333271.83 | - | 0.1 |
| 3885 | 699974.36 | 2333212.28 | - | 0.1 |
| 3886 | 699943.89 | 2333168.13 | - | 0.1 |
| 3887 | 699910.42 | 2333122.11 | - | 0.1 |
| 3888 | 699875.4 | 2333072.46 | - | 0.1 |

| | | |
|-------------------------------|---------|-------------------|
| полное наименование должности | подпись | инициалы, фамилия |
|-------------------------------|---------|-------------------|

М.П.

| Земельный участок | | | | |
|--|-----------|--------------------------------|--------------------|-------------------|
| вид объекта недвижимости | | | | |
| Лист №2107 Раздел 4.2 | | Всего листов раздела 4.2: 2875 | | Всего разделов: 8 |
| Всего листов выписки: 5548 | | | | |
| 17 октября 2019г. № КУВИ-001/2019-25207602 | | | | |
| Кадастровый номер: | | | 59:00:0000000:7734 | |
| 3889 | 699846.54 | 2333030.54 | - | 0.1 |
| 3890 | 699807.72 | 2332983.27 | - | 0.1 |
| 3891 | 699760.85 | 2332935.8 | - | 0.1 |
| 3892 | 699725.31 | 2332900.26 | - | 0.1 |
| 3893 | 699757.05 | 2332850.74 | - | 0.1 |
| 3894 | 699796.74 | 2332801.75 | - | 0.1 |
| 3895 | 699837.38 | 2332754.69 | - | 0.1 |
| 3896 | 699894.41 | 2332734.76 | - | 0.1 |
| 3897 | 699960.73 | 2332716.63 | - | 0.1 |
| 3898 | 700008.82 | 2332700.88 | - | 0.1 |
| 3899 | 700076.16 | 2332668.98 | - | 0.1 |
| 3900 | 700136.51 | 2332626.09 | - | 0.1 |
| 3901 | 700173.67 | 2332592.53 | - | 0.1 |
| 3902 | 700208.74 | 2332556.48 | - | 0.1 |
| 3903 | 700253.28 | 2332499.07 | - | 0.1 |
| 3904 | 700283.22 | 2332444.69 | - | 0.1 |
| 3905 | 700301.72 | 2332393.4 | - | 0.1 |
| 3906 | 700314.07 | 2332343.69 | - | 0.1 |
| 3907 | 700322.05 | 2332277.31 | - | 0.1 |
| 3908 | 700323.87 | 2332224.8 | - | 0.1 |
| 3909 | 700324.17 | 2332161.39 | - | 0.1 |
| 3910 | 700324.88 | 2332101.07 | - | 0.1 |
| 3911 | 700331.45 | 2332038.26 | - | 0.1 |
| 3912 | 700348.96 | 2331988.94 | - | 0.1 |
| 3913 | 700366.62 | 2331927.15 | - | 0.1 |
| 3914 | 700372.66 | 2331860.29 | - | 0.1 |
| 3915 | 700383.42 | 2331808.7 | - | 0.1 |
| 3916 | 700407.2 | 2331753.63 | - | 0.1 |
| 3917 | 700434.69 | 2331694.47 | - | 0.1 |
| 3918 | 700461.11 | 2331640 | - | 0.1 |
| 3919 | 700480.46 | 2331592.85 | - | 0.1 |
| 3920 | 700497.85 | 2331540.91 | - | 0.1 |
| 3921 | 700511.81 | 2331488.6 | - | 0.1 |

| | | |
|-------------------------------|---------|-------------------|
| полное наименование должности | подпись | инициалы, фамилия |
|-------------------------------|---------|-------------------|

М.П.

| Земельный участок | | | | |
|--|-----------|--------------------------------|--------------------|-------------------|
| вид объекта недвижимости | | | | |
| Лист №2108 Раздел 4.2 | | Всего листов раздела 4.2: 2875 | | Всего разделов: 8 |
| Всего листов выписки: 5548 | | | | |
| 17 октября 2019г. № КУВИ-001/2019-25207602 | | | | |
| Кадастровый номер: | | | 59:00:0000000:7734 | |
| 3922 | 700525.54 | 2331437.12 | - | 0.1 |
| 3923 | 700541.44 | 2331385.98 | - | 0.1 |
| 3924 | 700559.3 | 2331332.06 | - | 0.1 |
| 3925 | 700577.22 | 2331276.99 | - | 0.1 |
| 3926 | 700594.62 | 2331216.49 | - | 0.1 |
| 3927 | 700647.68 | 2331199.87 | - | 0.1 |
| 3928 | 700697.72 | 2331208.71 | - | 0.1 |
| 3929 | 700751.85 | 2331219.64 | - | 0.1 |
| 3930 | 700802.87 | 2331233.56 | - | 0.1 |
| 3931 | 700855.3 | 2331257.27 | - | 0.1 |
| 3932 | 700908.86 | 2331284.33 | - | 0.1 |
| 3933 | 700953.46 | 2331309.07 | - | 0.1 |
| 3934 | 700994.95 | 2331341.88 | - | 0.1 |
| 3935 | 701013.59 | 2331387.68 | - | 0.1 |
| 3936 | 701019.16 | 2331449.72 | - | 0.1 |
| 3937 | 701019.56 | 2331517.86 | - | 0.1 |
| 3938 | 701016.7 | 2331572.69 | - | 0.1 |
| 3939 | 701015.77 | 2331633.66 | - | 0.1 |
| 3940 | 701027.8 | 2331682.74 | - | 0.1 |
| 3941 | 701053.9 | 2331731.44 | - | 0.1 |
| 3942 | 701086.24 | 2331770.16 | - | 0.1 |
| 3943 | 701128.26 | 2331807.42 | - | 0.1 |
| 3944 | 701174.46 | 2331842.66 | - | 0.1 |
| 3945 | 701226.46 | 2331885.35 | - | 0.1 |
| 3946 | 701276.54 | 2331910.18 | - | 0.1 |
| 3947 | 701338.43 | 2331934.68 | - | 0.1 |
| 3948 | 701394.09 | 2331956.75 | - | 0.1 |
| 3949 | 701448.99 | 2331989.87 | - | 0.1 |
| 3950 | 701487.57 | 2332047.09 | - | 0.1 |
| 3951 | 701516.17 | 2332105.32 | - | 0.1 |
| 3952 | 701538.28 | 2332153.43 | - | 0.1 |
| 3953 | 701559.85 | 2332207.69 | - | 0.1 |
| 3954 | 701573.41 | 2332256.48 | - | 0.1 |

| | | |
|-------------------------------|---------|-------------------|
| полное наименование должности | подпись | инициалы, фамилия |
|-------------------------------|---------|-------------------|

М.П.

| Земельный участок | | | | | |
|--|-----------|--------------------------------|--------------------|-------------------|----------------------------|
| вид объекта недвижимости | | | | | |
| Лист №2109 Раздел 4.2 | | Всего листов раздела 4.2: 2875 | | Всего разделов: 8 | Всего листов выписки: 5548 |
| 17 октября 2019г. № КУВИ-001/2019-25207602 | | | | | |
| Кадастровый номер: | | | 59:00:0000000:7734 | | |
| 3955 | 701585.51 | 2332308.16 | - | 0.1 | |
| 3956 | 701597.8 | 2332362.93 | - | 0.1 | |
| 3957 | 701606.24 | 2332415.76 | - | 0.1 | |
| 3958 | 701605.04 | 2332477.59 | - | 0.1 | |
| 3959 | 701600.85 | 2332534.61 | - | 0.1 | |
| 3960 | 701596.77 | 2332585.55 | - | 0.1 | |
| 3961 | 701592.47 | 2332643.67 | - | 0.1 | |
| 3962 | 701588.42 | 2332702.04 | - | 0.1 | |
| 3963 | 701591.3 | 2332757.32 | - | 0.1 | |
| 3964 | 701615.17 | 2332809.14 | - | 0.1 | |
| 3965 | 701642.01 | 2332857.52 | - | 0.1 | |
| 3966 | 701669.25 | 2332907.51 | - | 0.1 | |
| 3967 | 701697.7 | 2332961.38 | - | 0.1 | |
| 3968 | 701722.57 | 2333011.23 | - | 0.1 | |
| 3969 | 701747.87 | 2333066.15 | - | 0.1 | |
| 3970 | 701772.47 | 2333123.38 | - | 0.1 | |
| 3971 | 701802.78 | 2333179.64 | - | 0.1 | |
| 3972 | 701833.22 | 2333231.15 | - | 0.1 | |
| 3973 | 701859.9 | 2333281.7 | - | 0.1 | |
| 3974 | 701904.9 | 2333322.46 | - | 0.1 | |
| 3975 | 701958.92 | 2333297.59 | - | 0.1 | |
| 3976 | 701956.69 | 2333238.43 | - | 0.1 | |
| 3977 | 701925.66 | 2333179.04 | - | 0.1 | |
| 3978 | 701895.63 | 2333127.73 | - | 0.1 | |
| 3979 | 701868.35 | 2333077.65 | - | 0.1 | |
| 3980 | 701844.56 | 2333022.61 | - | 0.1 | |
| 3981 | 701818.34 | 2332965.78 | - | 0.1 | |
| 3982 | 701792.49 | 2332913.9 | - | 0.1 | |
| 3983 | 701763.27 | 2332858.49 | - | 0.1 | |
| 3984 | 701736.03 | 2332808.42 | - | 0.1 | |
| 3985 | 701707.23 | 2332756.56 | - | 0.1 | |
| 3986 | 701694.16 | 2332709.43 | - | 0.1 | |
| 3987 | 701698.22 | 2332651.15 | - | 0.1 | |

| | | |
|-------------------------------|---------|-------------------|
| полное наименование должности | подпись | инициалы, фамилия |
|-------------------------------|---------|-------------------|

М.П.

| Земельный участок | | | | |
|--|-----------|--------------------------------|--------------------|-------------------|
| вид объекта недвижимости | | | | |
| Лист №2110 Раздел 4.2 | | Всего листов раздела 4.2: 2875 | | Всего разделов: 8 |
| Всего листов выписки: 5548 | | | | |
| 17 октября 2019г. № КУВИ-001/2019-25207602 | | | | |
| Кадастровый номер: | | | 59:00:0000000:7734 | |
| 3988 | 701702.52 | 2332592.88 | - | 0.1 |
| 3989 | 701706.73 | 2332540.31 | - | 0.1 |
| 3990 | 701711.77 | 2332466.19 | - | 0.1 |
| 3991 | 701711.89 | 2332407.32 | - | 0.1 |
| 3992 | 701701.85 | 2332342.68 | - | 0.1 |
| 3993 | 701688.75 | 2332284.15 | - | 0.1 |
| 3994 | 701675.85 | 2332229.18 | - | 0.1 |
| 3995 | 701660.47 | 2332174.4 | - | 0.1 |
| 3996 | 701636.19 | 2332112.85 | - | 0.1 |
| 3997 | 701612.17 | 2332060.43 | - | 0.1 |
| 3998 | 701589.59 | 2332013.94 | - | 0.1 |
| 3999 | 701563.29 | 2331965.1 | - | 0.1 |
| 4000 | 701533.54 | 2331923.89 | - | 0.1 |
| 4001 | 701495.38 | 2331891.54 | - | 0.1 |
| 4002 | 701442.45 | 2331862.12 | - | 0.1 |
| 4003 | 701380.44 | 2331837.28 | - | 0.1 |
| 4004 | 701322.23 | 2331814.49 | - | 0.1 |
| 4005 | 701276.53 | 2331789.26 | - | 0.1 |
| 4006 | 701235.64 | 2331755.96 | - | 0.1 |
| 4007 | 701190.75 | 2331721.75 | - | 0.1 |
| 4008 | 701151.94 | 2331685.29 | - | 0.1 |
| 4009 | 701125.48 | 2331642.06 | - | 0.1 |
| 4010 | 701121.7 | 2331590.06 | - | 0.1 |
| 4011 | 701125.26 | 2331531.52 | - | 0.1 |
| 4012 | 701125.31 | 2331456.19 | - | 0.1 |
| 4013 | 701120.16 | 2331384.71 | - | 0.1 |
| 4014 | 701110.45 | 2331331.44 | - | 0.1 |
| 4015 | 701141.84 | 2331286.42 | - | 0.1 |
| 4016 | 701193.77 | 2331254.15 | - | 0.1 |
| 4017 | 701251.06 | 2331223.34 | - | 0.1 |
| 4018 | 701302.18 | 2331204.44 | - | 0.1 |
| 4019 | 701352.52 | 2331191.34 | - | 0.1 |
| 4020 | 701421.06 | 2331179.66 | - | 0.1 |

| | | |
|-------------------------------|---------|-------------------|
| полное наименование должности | подпись | инициалы, фамилия |
|-------------------------------|---------|-------------------|

М.П.

| Земельный участок | | | | |
|--|-----------|--------------------------------|--------------------|-------------------|
| вид объекта недвижимости | | | | |
| Лист №2111 Раздел 4.2 | | Всего листов раздела 4.2: 2875 | | Всего разделов: 8 |
| Всего листов выписки: 5548 | | | | |
| 17 октября 2019г. № КУВИ-001/2019-25207602 | | | | |
| Кадастровый номер: | | | 59:00:0000000:7734 | |
| 4021 | 701480.01 | 2331171.97 | - | 0.1 |
| 4022 | 701531.59 | 2331170.39 | - | 0.1 |
| 4023 | 701583.73 | 2331172.06 | - | 0.1 |
| 4024 | 701638.66 | 2331175.67 | - | 0.1 |
| 4025 | 701691.29 | 2331183.37 | - | 0.1 |
| 4026 | 701744.6 | 2331197.43 | - | 0.1 |
| 4027 | 701805.88 | 2331220.31 | - | 0.1 |
| 4028 | 701857.52 | 2331243.14 | - | 0.1 |
| 4029 | 701912.43 | 2331266.81 | - | 0.1 |
| 4030 | 701969.4 | 2331293.69 | - | 0.1 |
| 4031 | 702017.56 | 2331317.6 | - | 0.1 |
| 4032 | 702061.88 | 2331349.15 | - | 0.1 |
| 4033 | 702115.24 | 2331377.12 | - | 0.1 |
| 4034 | 702160.22 | 2331337.99 | - | 0.1 |
| 4035 | 702135.69 | 2331281.47 | - | 0.1 |
| 4036 | 702092.99 | 2331246.18 | - | 0.1 |
| 4037 | 702045.98 | 2331219.82 | - | 0.1 |
| 4038 | 701999.51 | 2331197.2 | - | 0.1 |
| 4039 | 701946.52 | 2331172.51 | - | 0.1 |
| 4040 | 701888.74 | 2331147.65 | - | 0.1 |
| 4041 | 701837.36 | 2331124.63 | - | 0.1 |
| 4042 | 701774.95 | 2331102.04 | - | 0.1 |
| 4043 | 701723.85 | 2331088.43 | - | 0.1 |
| 4044 | 701669.9 | 2331078.1 | - | 0.1 |
| 4045 | 701609.68 | 2331073.39 | - | 0.1 |
| 4046 | 701549.18 | 2331070.7 | - | 0.1 |
| 4047 | 701497.7 | 2331070.57 | - | 0.1 |
| 4048 | 701444.41 | 2331075.55 | - | 0.1 |
| 4049 | 701393.05 | 2331082.77 | - | 0.1 |
| 4050 | 701341.72 | 2331091.54 | - | 0.1 |
| 4051 | 701281.53 | 2331106.29 | - | 0.1 |
| 4052 | 701221.51 | 2331127.16 | - | 0.1 |
| 4053 | 701156.22 | 2331160.04 | - | 0.1 |

| | | |
|-------------------------------|---------|-------------------|
| полное наименование должности | подпись | инициалы, фамилия |
|-------------------------------|---------|-------------------|

М.П.

| Земельный участок | | | | |
|--|-----------|--------------------------------|--------------------|-------------------|
| вид объекта недвижимости | | | | |
| Лист №2112 Раздел 4.2 | | Всего листов раздела 4.2: 2875 | | Всего разделов: 8 |
| Всего листов выписки: 5548 | | | | |
| 17 октября 2019г. № КУВИ-001/2019-25207602 | | | | |
| Кадастровый номер: | | | 59:00:0000000:7734 | |
| 4054 | 701103.88 | 2331192.56 | - | 0.1 |
| 4055 | 701056.22 | 2331206.91 | - | 0.1 |
| 4056 | 701004.07 | 2331204.57 | - | 0.1 |
| 4057 | 700953.93 | 2331187.98 | - | 0.1 |
| 4058 | 700898.9 | 2331160.47 | - | 0.1 |
| 4059 | 700838.07 | 2331133.14 | - | 0.1 |
| 4060 | 700777.09 | 2331116.58 | - | 0.1 |
| 4061 | 700716.43 | 2331104.31 | - | 0.1 |
| 4062 | 700651.07 | 2331091.95 | - | 0.1 |
| 4063 | 700604.89 | 2331054.51 | - | 0.1 |
| 4064 | 700588.21 | 2330984.58 | - | 0.1 |
| 4065 | 700570.77 | 2330932.98 | - | 0.1 |
| 4066 | 700551.78 | 2330882.25 | - | 0.1 |
| 4067 | 700533.92 | 2330828.92 | - | 0.1 |
| 4068 | 700590.47 | 2330803.19 | - | 0.1 |
| 4069 | 700642.27 | 2330791.01 | - | 0.1 |
| 4070 | 700705.48 | 2330770.22 | - | 0.1 |
| 4071 | 700771.95 | 2330741.37 | - | 0.1 |
| 4072 | 700817.79 | 2330718.15 | - | 0.1 |
| 4073 | 700863.99 | 2330693.42 | - | 0.1 |
| 4074 | 700909.44 | 2330667.95 | - | 0.1 |
| 4075 | 700952.78 | 2330640.67 | - | 0.1 |
| 4076 | 700992.78 | 2330610.59 | - | 0.1 |
| 4077 | 701044.84 | 2330559.16 | - | 0.1 |
| 4078 | 701088.57 | 2330498.54 | - | 0.1 |
| 4079 | 701113.67 | 2330452.08 | - | 0.1 |
| 4080 | 701132.09 | 2330400.32 | - | 0.1 |
| 4081 | 701141.98 | 2330344.67 | - | 0.1 |
| 4082 | 701145.26 | 2330290.02 | - | 0.1 |
| 4083 | 701140.92 | 2330217.35 | - | 0.1 |
| 4084 | 701127.63 | 2330158.89 | - | 0.1 |
| 4085 | 701113.86 | 2330107.56 | - | 0.1 |
| 4086 | 701115.22 | 2330057.62 | - | 0.1 |

| | | |
|-------------------------------|---------|-------------------|
| полное наименование должности | подпись | инициалы, фамилия |
|-------------------------------|---------|-------------------|

М.П.

| Земельный участок | | | | |
|--|-----------|--------------------------------|--------------------|-------------------|
| вид объекта недвижимости | | | | |
| Лист №2113 Раздел 4.2 | | Всего листов раздела 4.2: 2875 | | Всего разделов: 8 |
| Всего листов выписки: 5548 | | | | |
| 17 октября 2019г. № КУВИ-001/2019-25207602 | | | | |
| Кадастровый номер: | | | 59:00:0000000:7734 | |
| 4087 | 701169.6 | 2330066.58 | - | 0.1 |
| 4088 | 701225.75 | 2330062.57 | - | 0.1 |
| 4089 | 701276.86 | 2330038.05 | - | 0.1 |
| 4090 | 701323.97 | 2330015.3 | - | 0.1 |
| 4091 | 701380.4 | 2329997.61 | - | 0.1 |
| 4092 | 701429.71 | 2329969.36 | - | 0.1 |
| 4093 | 701470.62 | 2329936.02 | - | 0.1 |
| 4094 | 701521.41 | 2329907.65 | - | 0.1 |
| 4095 | 701571.82 | 2329891.03 | - | 0.1 |
| 4096 | 701639.9 | 2329876.89 | - | 0.1 |
| 4097 | 701691.43 | 2329871.67 | - | 0.1 |
| 4098 | 701745.17 | 2329872.1 | - | 0.1 |
| 4099 | 701815.55 | 2329880.72 | - | 0.1 |
| 4100 | 701877.18 | 2329891.36 | - | 0.1 |
| 4101 | 701933.75 | 2329900.06 | - | 0.1 |
| 4102 | 701990.17 | 2329899.45 | - | 0.1 |
| 4103 | 702047.25 | 2329891.75 | - | 0.1 |
| 4104 | 702112.94 | 2329880.07 | - | 0.1 |
| 4105 | 702166.52 | 2329874.73 | - | 0.1 |
| 4106 | 702238.8 | 2329884.71 | - | 0.1 |
| 4107 | 702297.24 | 2329895.64 | - | 0.1 |
| 4108 | 702348.41 | 2329906.49 | - | 0.1 |
| 4109 | 702398.7 | 2329920.07 | - | 0.1 |
| 4110 | 702463.77 | 2329936.48 | - | 0.1 |
| 4111 | 702528.8 | 2329947.66 | - | 0.1 |
| 4112 | 702589.54 | 2329962.18 | - | 0.1 |
| 4113 | 702638.93 | 2329983.23 | - | 0.1 |
| 4114 | 702683.46 | 2330019.43 | - | 0.1 |
| 4115 | 702720.13 | 2330065.78 | - | 0.1 |
| 4116 | 702736.7 | 2330113.24 | - | 0.1 |
| 4117 | 702745.19 | 2330167.85 | - | 0.1 |
| 4118 | 702748.37 | 2330218.24 | - | 0.1 |
| 4119 | 702753.01 | 2330269.71 | - | 0.1 |

| | | |
|-------------------------------|---------|-------------------|
| полное наименование должности | подпись | инициалы, фамилия |
|-------------------------------|---------|-------------------|

М.П.

| Земельный участок | | | | |
|--|-----------|--------------------------------|--------------------|-------------------|
| вид объекта недвижимости | | | | |
| Лист №2114 Раздел 4.2 | | Всего листов раздела 4.2: 2875 | | Всего разделов: 8 |
| Всего листов выписки: 5548 | | | | |
| 17 октября 2019г. № КУВИ-001/2019-25207602 | | | | |
| Кадастровый номер: | | | 59:00:0000000:7734 | |
| 4120 | 702759.75 | 2330329.34 | - | 0.1 |
| 4121 | 702768.27 | 2330393.84 | - | 0.1 |
| 4122 | 702783.59 | 2330446.79 | - | 0.1 |
| 4123 | 702805.77 | 2330495.64 | - | 0.1 |
| 4124 | 702831.87 | 2330544.61 | - | 0.1 |
| 4125 | 702868.35 | 2330590.11 | - | 0.1 |
| 4126 | 702907.89 | 2330625.15 | - | 0.1 |
| 4127 | 702948.32 | 2330658.36 | - | 0.1 |
| 4128 | 703000.19 | 2330702.12 | - | 0.1 |
| 4129 | 703027.2 | 2330748.04 | - | 0.1 |
| 4130 | 703042.18 | 2330804.15 | - | 0.1 |
| 4131 | 703057.5 | 2330861.76 | - | 0.1 |
| 4132 | 703080.86 | 2330922.33 | - | 0.1 |
| 4133 | 703104.98 | 2330973.55 | - | 0.1 |
| 4134 | 703138.2 | 2331025.21 | - | 0.1 |
| 4135 | 703189.56 | 2331051.98 | - | 0.1 |
| 4136 | 703248.86 | 2331064.98 | - | 0.1 |
| 4137 | 703314.61 | 2331073.14 | - | 0.1 |
| 4138 | 703377.19 | 2331077.4 | - | 0.1 |
| 4139 | 703438.68 | 2331082.02 | - | 0.1 |
| 4140 | 703501.04 | 2331090.04 | - | 0.1 |
| 4141 | 703563.35 | 2331101.6 | - | 0.1 |
| 4142 | 703620.3 | 2331114.77 | - | 0.1 |
| 4143 | 703674.14 | 2331128.1 | - | 0.1 |
| 4144 | 703727.78 | 2331102.54 | - | 0.1 |
| 4145 | 703723.59 | 2331043.01 | - | 0.1 |
| 4146 | 703677.51 | 2331020.05 | - | 0.1 |
| 4147 | 703616 | 2331004.74 | - | 0.1 |
| 4148 | 703550.93 | 2330991.07 | - | 0.1 |
| 4149 | 703500.38 | 2330982.77 | - | 0.1 |
| 4150 | 703450.51 | 2330976.6 | - | 0.1 |
| 4151 | 703387.5 | 2330971.72 | - | 0.1 |
| 4152 | 703315.58 | 2330967.01 | - | 0.1 |

| | | |
|-------------------------------|---------|-------------------|
| полное наименование должности | подпись | инициалы, фамилия |
|-------------------------------|---------|-------------------|

М.П.

| Земельный участок | | | | |
|--|-----------|--------------------------------|--------------------|-------------------|
| вид объекта недвижимости | | | | |
| Лист №2115 Раздел 4.2 | | Всего листов раздела 4.2: 2875 | | Всего разделов: 8 |
| Всего листов выписки: 5548 | | | | |
| 17 октября 2019г. № КУВИ-001/2019-25207602 | | | | |
| Кадастровый номер: | | | 59:00:0000000:7734 | |
| 4153 | 703265.19 | 2330960.83 | - | 0.1 |
| 4154 | 703213.93 | 2330950.86 | - | 0.1 |
| 4155 | 703186.28 | 2330897.8 | - | 0.1 |
| 4156 | 703164.36 | 2330846.41 | - | 0.1 |
| 4157 | 703148.63 | 2330793.15 | - | 0.1 |
| 4158 | 703134.22 | 2330735.83 | - | 0.1 |
| 4159 | 703113.28 | 2330679.94 | - | 0.1 |
| 4160 | 703080.94 | 2330633.26 | - | 0.1 |
| 4161 | 703038.32 | 2330594.54 | - | 0.1 |
| 4162 | 702996.28 | 2330560.78 | - | 0.1 |
| 4163 | 702955.73 | 2330526.57 | - | 0.1 |
| 4164 | 702921.33 | 2330487.56 | - | 0.1 |
| 4165 | 702894.48 | 2330435.95 | - | 0.1 |
| 4166 | 702873.21 | 2330377.47 | - | 0.1 |
| 4167 | 702865.88 | 2330323.99 | - | 0.1 |
| 4168 | 702859.66 | 2330268 | - | 0.1 |
| 4169 | 702854.72 | 2330217.57 | - | 0.1 |
| 4170 | 702851.75 | 2330165.54 | - | 0.1 |
| 4171 | 702844.15 | 2330111.12 | - | 0.1 |
| 4172 | 702833.48 | 2330057.83 | - | 0.1 |
| 4173 | 702809.35 | 2330009.11 | - | 0.1 |
| 4174 | 702772.73 | 2329960.06 | - | 0.1 |
| 4175 | 702730.92 | 2329919.56 | - | 0.1 |
| 4176 | 702685.63 | 2329887.99 | - | 0.1 |
| 4177 | 702625.51 | 2329862.57 | - | 0.1 |
| 4178 | 702553.62 | 2329844.37 | - | 0.1 |
| 4179 | 702487.32 | 2329832.88 | - | 0.1 |
| 4180 | 702433.35 | 2329819.77 | - | 0.1 |
| 4181 | 702384.67 | 2329806.2 | - | 0.1 |
| 4182 | 702335.5 | 2329795.15 | - | 0.1 |
| 4183 | 702274.15 | 2329783.4 | - | 0.1 |
| 4184 | 702209.96 | 2329771.55 | - | 0.1 |
| 4185 | 702243.42 | 2329731.2 | - | 0.1 |

| | | |
|-------------------------------|---------|-------------------|
| полное наименование должности | подпись | инициалы, фамилия |
|-------------------------------|---------|-------------------|

М.П.

| Земельный участок | | | | |
|--|-----------|--------------------------------|--------------------|-------------------|
| вид объекта недвижимости | | | | |
| Лист №2116 Раздел 4.2 | | Всего листов раздела 4.2: 2875 | | Всего разделов: 8 |
| Всего листов выписки: 5548 | | | | |
| 17 октября 2019г. № КУВИ-001/2019-25207602 | | | | |
| Кадастровый номер: | | | 59:00:0000000:7734 | |
| 4186 | 702288.82 | 2329690.25 | - | 0.1 |
| 4187 | 702337.86 | 2329647.69 | - | 0.1 |
| 4188 | 702384.01 | 2329609.8 | - | 0.1 |
| 4189 | 702427.79 | 2329575.62 | - | 0.1 |
| 4190 | 702468.38 | 2329545.5 | - | 0.1 |
| 4191 | 702519.21 | 2329510.97 | - | 0.1 |
| 4192 | 702565.92 | 2329482.69 | - | 0.1 |
| 4193 | 702613.06 | 2329456.36 | - | 0.1 |
| 4194 | 702661.62 | 2329433.76 | - | 0.1 |
| 4195 | 702720.56 | 2329408.59 | - | 0.1 |
| 4196 | 702770.77 | 2329390.6 | - | 0.1 |
| 4197 | 702827.1 | 2329374.94 | - | 0.1 |
| 4198 | 702888.07 | 2329361.27 | - | 0.1 |
| 4199 | 702951.61 | 2329349.25 | - | 0.1 |
| 4200 | 703014.24 | 2329339.16 | - | 0.1 |
| 4201 | 703083.5 | 2329329.56 | - | 0.1 |
| 4202 | 703139.08 | 2329321.78 | - | 0.1 |
| 4203 | 703199.91 | 2329313.53 | - | 0.1 |
| 4204 | 703260.08 | 2329307.92 | - | 0.1 |
| 4205 | 703322.78 | 2329307.28 | - | 0.1 |
| 4206 | 703394.67 | 2329312.56 | - | 0.1 |
| 4207 | 703446.12 | 2329315.68 | - | 0.1 |
| 4208 | 703504.04 | 2329316.69 | - | 0.1 |
| 4209 | 703555 | 2329284.11 | - | 0.1 |
| 4210 | 703538.89 | 2329227.73 | - | 0.1 |
| 4211 | 703489.21 | 2329216.89 | - | 0.1 |
| 4212 | 703425.94 | 2329214.43 | - | 0.1 |
| 4213 | 703370.43 | 2329209.95 | - | 0.1 |
| 4214 | 703307.43 | 2329206.46 | - | 0.1 |
| 4215 | 703255.92 | 2329207.79 | - | 0.1 |
| 4216 | 703205.4 | 2329212.23 | - | 0.1 |
| 4217 | 703141.96 | 2329220.31 | - | 0.1 |
| 4218 | 703090.78 | 2329227.66 | - | 0.1 |

| | | |
|-------------------------------|---------|-------------------|
| полное наименование должности | подпись | инициалы, фамилия |
|-------------------------------|---------|-------------------|

М.П.

| Земельный участок | | | | |
|--|-----------|--------------------------------|--------------------|-------------------|
| вид объекта недвижимости | | | | |
| Лист №2117 Раздел 4.2 | | Всего листов раздела 4.2: 2875 | | Всего разделов: 8 |
| Всего листов выписки: 5548 | | | | |
| 17 октября 2019г. № КУВИ-001/2019-25207602 | | | | |
| Кадастровый номер: | | | 59:00:0000000:7734 | |
| 4219 | 703013.9 | 2329238.14 | - | 0.1 |
| 4220 | 702950.51 | 2329247.98 | - | 0.1 |
| 4221 | 702900.6 | 2329256.89 | - | 0.1 |
| 4222 | 702850.41 | 2329267.04 | - | 0.1 |
| 4223 | 702801.37 | 2329278.32 | - | 0.1 |
| 4224 | 702739.87 | 2329295.41 | - | 0.1 |
| 4225 | 702672.96 | 2329319.9 | - | 0.1 |
| 4226 | 702613.08 | 2329345.81 | - | 0.1 |
| 4227 | 702551.58 | 2329375.79 | - | 0.1 |
| 4228 | 702498.82 | 2329406.23 | - | 0.1 |
| 4229 | 702448.49 | 2329437.63 | - | 0.1 |
| 4230 | 702389.83 | 2329479.06 | - | 0.1 |
| 4231 | 702344.96 | 2329513.25 | - | 0.1 |
| 4232 | 702297.93 | 2329550.83 | - | 0.1 |
| 4233 | 702248.5 | 2329592.53 | - | 0.1 |
| 4234 | 702210.13 | 2329626.46 | - | 0.1 |
| 4235 | 702153.88 | 2329677.65 | - | 0.1 |
| 4236 | 702110.56 | 2329717.07 | - | 0.1 |
| 4237 | 702062.7 | 2329740.75 | - | 0.1 |
| 4238 | 702008.33 | 2329756.2 | - | 0.1 |
| 4239 | 701946.2 | 2329778.12 | - | 0.1 |
| 4240 | 701890.5 | 2329785.01 | - | 0.1 |
| 4241 | 701828.86 | 2329775.49 | - | 0.1 |
| 4242 | 701774.11 | 2329768.51 | - | 0.1 |
| 4243 | 701714.52 | 2329764.54 | - | 0.1 |
| 4244 | 701660.89 | 2329767.67 | - | 0.1 |
| 4245 | 701607.81 | 2329774.7 | - | 0.1 |
| 4246 | 701552.84 | 2329786.47 | - | 0.1 |
| 4247 | 701497.18 | 2329803.68 | - | 0.1 |
| 4248 | 701445.49 | 2329826.02 | - | 0.1 |
| 4249 | 701403.59 | 2329853.57 | - | 0.1 |
| 4250 | 701361.93 | 2329887.58 | - | 0.1 |
| 4251 | 701311.76 | 2329908.06 | - | 0.1 |

| | | |
|-------------------------------|---------|-------------------|
| полное наименование должности | подпись | инициалы, фамилия |
|-------------------------------|---------|-------------------|

М.П.

Земельный участок

вид объекта недвижимости

Лист №2118 Раздел 4.2

Всего листов раздела 4.2: 2875

Всего разделов: 8

Всего листов выписки: 5548

17 октября 2019г. № КУВИ-001/2019-25207602

Кадастровый номер:

59:00:0000000:7734

| | | | | |
|------|-----------|------------|---|-----|
| 4252 | 701251.6 | 2329929.47 | - | 0.1 |
| 4253 | 701205.2 | 2329956.9 | - | 0.1 |
| 4254 | 701142.71 | 2329954.04 | - | 0.1 |
| 4255 | 701094.01 | 2329942.95 | - | 0.1 |
| 4256 | 701076.35 | 2329893.56 | - | 0.1 |
| 4257 | 701058.05 | 2329839.1 | - | 0.1 |
| 4258 | 701028.91 | 2329780.34 | - | 0.1 |
| 4259 | 700999.39 | 2329736.32 | - | 0.1 |
| 4260 | 700961.2 | 2329693.53 | - | 0.1 |
| 4261 | 700915.72 | 2329660.35 | - | 0.1 |
| 4262 | 700866.59 | 2329636.82 | - | 0.1 |
| 4263 | 700818.06 | 2329618.92 | - | 0.1 |
| 4264 | 700769.66 | 2329604.83 | - | 0.1 |
| 4265 | 700718.81 | 2329593.94 | - | 0.1 |
| 4266 | 700665.33 | 2329586.02 | - | 0.1 |
| 4267 | 700610.77 | 2329581.07 | - | 0.1 |
| 4268 | 700560.21 | 2329578.78 | - | 0.1 |
| 4269 | 700504.46 | 2329578.84 | - | 0.1 |
| 4270 | 700453.98 | 2329575.54 | - | 0.1 |
| 4271 | 700403.52 | 2329564.94 | - | 0.1 |
| 4272 | 700350.38 | 2329553.4 | - | 0.1 |
| 4273 | 700285.65 | 2329545.29 | - | 0.1 |
| 4274 | 700233.23 | 2329546.3 | - | 0.1 |
| 4275 | 700179.27 | 2329558.33 | - | 0.1 |
| 4276 | 700115.51 | 2329584.79 | - | 0.1 |
| 4277 | 700065.86 | 2329607.4 | - | 0.1 |
| 4278 | 700017.25 | 2329623.88 | - | 0.1 |
| 4279 | 699959.09 | 2329656.7 | - | 0.1 |
| 4280 | 699918.01 | 2329697.73 | - | 0.1 |
| 4281 | 699883.43 | 2329745.94 | - | 0.1 |
| 4282 | 699858.38 | 2329791.7 | - | 0.1 |
| 4283 | 699836.9 | 2329843.91 | - | 0.1 |
| 4284 | 699812.68 | 2329898.28 | - | 0.1 |

| | | |
|-------------------------------|---------|-------------------|
| полное наименование должности | подпись | инициалы, фамилия |
|-------------------------------|---------|-------------------|

М.П.

| Земельный участок | | | | |
|--|-----------|--------------------------------|--------------------|-------------------|
| вид объекта недвижимости | | | | |
| Лист №2119 Раздел 4.2 | | Всего листов раздела 4.2: 2875 | | Всего разделов: 8 |
| Всего листов выписки: 5548 | | | | |
| 17 октября 2019г. № КУВИ-001/2019-25207602 | | | | |
| Кадастровый номер: | | | 59:00:0000000:7734 | |
| 4285 | 699786.88 | 2329943.69 | - | 0.1 |
| 4286 | 699745.09 | 2330006.47 | - | 0.1 |
| 4287 | 699701.7 | 2330044.37 | - | 0.1 |
| 4288 | 699653.46 | 2330014.33 | - | 0.1 |
| 4289 | 699612.48 | 2329961.92 | - | 0.1 |
| 4290 | 699568.46 | 2329917.97 | - | 0.1 |
| 4291 | 699531.92 | 2329881.09 | - | 0.1 |
| 4292 | 699503.75 | 2329834.16 | - | 0.1 |
| 4293 | 699482.3 | 2329780.6 | - | 0.1 |
| 4294 | 699465.11 | 2329732.26 | - | 0.1 |
| 4295 | 699437.66 | 2329671.21 | - | 0.1 |
| 4296 | 699411.08 | 2329626.46 | - | 0.1 |
| 4297 | 699378.96 | 2329582.39 | - | 0.1 |
| 4298 | 699343.84 | 2329542.85 | - | 0.1 |
| 4299 | 699306.86 | 2329508.98 | - | 0.1 |
| 4300 | 699250.68 | 2329468.4 | - | 0.1 |
| 4301 | 699203.38 | 2329436.12 | - | 0.1 |
| 4302 | 699164.93 | 2329401.54 | - | 0.1 |
| 4303 | 699125.48 | 2329360.14 | - | 0.1 |
| 4304 | 699084.27 | 2329301.69 | - | 0.1 |
| 4305 | 699053.27 | 2329252.71 | - | 0.1 |
| 4306 | 699009.71 | 2329199.74 | - | 0.1 |
| 4307 | 698972.43 | 2329163.55 | - | 0.1 |
| 4308 | 698929.33 | 2329128.77 | - | 0.1 |
| 4309 | 698883.07 | 2329099.65 | - | 0.1 |
| 4310 | 698837.33 | 2329077.63 | - | 0.1 |
| 4311 | 698778.73 | 2329054.8 | - | 0.1 |
| 4312 | 698713.55 | 2329035.43 | - | 0.1 |
| 4313 | 698690.56 | 2328990.38 | - | 0.1 |
| 4314 | 698688.04 | 2328940.2 | - | 0.1 |
| 4315 | 698685.66 | 2328890.16 | - | 0.1 |
| 4316 | 698683.11 | 2328832.79 | - | 0.1 |
| 4317 | 698679.75 | 2328773.53 | - | 0.1 |

| | | |
|-------------------------------|---------|-------------------|
| полное наименование должности | подпись | инициалы, фамилия |
|-------------------------------|---------|-------------------|

М.П.

| Земельный участок | | | | |
|--|-----------|--------------------------------|--------------------|-------------------|
| вид объекта недвижимости | | | | |
| Лист №2120 Раздел 4.2 | | Всего листов раздела 4.2: 2875 | | Всего разделов: 8 |
| Всего листов выписки: 5548 | | | | |
| 17 октября 2019г. № КУВИ-001/2019-25207602 | | | | |
| Кадастровый номер: | | | 59:00:0000000:7734 | |
| 4318 | 698674.7 | 2328718.37 | - | 0.1 |
| 4319 | 698664.45 | 2328655.29 | - | 0.1 |
| 4320 | 698649.87 | 2328599.39 | - | 0.1 |
| 4321 | 698629.88 | 2328547.13 | - | 0.1 |
| 4322 | 698601.91 | 2328499.67 | - | 0.1 |
| 4323 | 698567.32 | 2328459.4 | - | 0.1 |
| 4324 | 698523.79 | 2328419.65 | - | 0.1 |
| 4325 | 698516.03 | 2328360.42 | - | 0.1 |
| 4326 | 698536.02 | 2328305.42 | - | 0.1 |
| 4327 | 698554.33 | 2328250.51 | - | 0.1 |
| 4328 | 698582.02 | 2328194.86 | - | 0.1 |
| 4329 | 698626.58 | 2328160.05 | - | 0.1 |
| 4330 | 698688.02 | 2328137.36 | - | 0.1 |
| 4331 | 698747.42 | 2328118.65 | - | 0.1 |
| 4332 | 698809.68 | 2328106.71 | - | 0.1 |
| 4333 | 698861.57 | 2328096.66 | - | 0.1 |
| 4334 | 698914.22 | 2328079.63 | - | 0.1 |
| 4335 | 698970.68 | 2328056.9 | - | 0.1 |
| 4336 | 699020.45 | 2328031.98 | - | 0.1 |
| 4337 | 699068.35 | 2328005.27 | - | 0.1 |
| 4338 | 699119.39 | 2327994.66 | - | 0.1 |
| 4339 | 699179.7 | 2327970.03 | - | 0.1 |
| 4340 | 699232.51 | 2327939.74 | - | 0.1 |
| 4341 | 699275.8 | 2327909.49 | - | 0.1 |
| 4342 | 699327.2 | 2327883.23 | - | 0.1 |
| 4343 | 699389.34 | 2327855.5 | - | 0.1 |
| 4344 | 699448.18 | 2327825.68 | - | 0.1 |
| 4345 | 699504.01 | 2327791.74 | - | 0.1 |
| 4346 | 699554.79 | 2327760.49 | - | 0.1 |
| 4347 | 699603.72 | 2327730.55 | - | 0.1 |
| 4348 | 699653.23 | 2327697.15 | - | 0.1 |
| 4349 | 699694.66 | 2327662.52 | - | 0.1 |
| 4350 | 699743.67 | 2327604.01 | - | 0.1 |

| | | |
|-------------------------------|---------|-------------------|
| полное наименование должности | подпись | инициалы, фамилия |
|-------------------------------|---------|-------------------|

М.П.

| Земельный участок | | | | |
|--|-----------|--------------------------------|--------------------|-------------------|
| вид объекта недвижимости | | | | |
| Лист №2121 Раздел 4.2 | | Всего листов раздела 4.2: 2875 | | Всего разделов: 8 |
| Всего листов выписки: 5548 | | | | |
| 17 октября 2019г. № КУВИ-001/2019-25207602 | | | | |
| Кадастровый номер: | | | 59:00:0000000:7734 | |
| 4351 | 699772.39 | 2327556.37 | - | 0.1 |
| 4352 | 699795.11 | 2327508.53 | - | 0.1 |
| 4353 | 699812.46 | 2327461.21 | - | 0.1 |
| 4354 | 699827.81 | 2327389.16 | - | 0.1 |
| 4355 | 699829.8 | 2327315.59 | - | 0.1 |
| 4356 | 699820.92 | 2327248.62 | - | 0.1 |
| 4357 | 699801.26 | 2327183.57 | - | 0.1 |
| 4358 | 699777.12 | 2327124.36 | - | 0.1 |
| 4359 | 699754.83 | 2327074.35 | - | 0.1 |
| 4360 | 699739.93 | 2327009.89 | - | 0.1 |
| 4361 | 699741.4 | 2326955.5 | - | 0.1 |
| 4362 | 699752.69 | 2326904.22 | - | 0.1 |
| 4363 | 699765.87 | 2326844.24 | - | 0.1 |
| 4364 | 699773.1 | 2326791.87 | - | 0.1 |
| 4365 | 699775.41 | 2326738.61 | - | 0.1 |
| 4366 | 699766.17 | 2326663.48 | - | 0.1 |
| 4367 | 699752.84 | 2326607.71 | - | 0.1 |
| 4368 | 699734.8 | 2326548.39 | - | 0.1 |
| 4369 | 699707.06 | 2326478.6 | - | 0.1 |
| 4370 | 699683.83 | 2326431.3 | - | 0.1 |
| 4371 | 699654.12 | 2326379.55 | - | 0.1 |
| 4372 | 699630.06 | 2326333.43 | - | 0.1 |
| 4373 | 699625.2 | 2326279.42 | - | 0.1 |
| 4374 | 699657.48 | 2326238.45 | - | 0.1 |
| 4375 | 699727.05 | 2326216.31 | - | 0.1 |
| 4376 | 699788.05 | 2326191.37 | - | 0.1 |
| 4377 | 699841.68 | 2326164.96 | - | 0.1 |
| 4378 | 699892.76 | 2326137.52 | - | 0.1 |
| 4379 | 699940.26 | 2326114.39 | - | 0.1 |
| 4380 | 699991.76 | 2326102.58 | - | 0.1 |
| 4381 | 700043.58 | 2326098.19 | - | 0.1 |
| 4382 | 700096.41 | 2326105.16 | - | 0.1 |
| 4383 | 700162.02 | 2326116.15 | - | 0.1 |

| | | |
|-------------------------------|---------|-------------------|
| полное наименование должности | подпись | инициалы, фамилия |
|-------------------------------|---------|-------------------|

М.П.

| Земельный участок | | | | |
|--|-----------|--------------------------------|--------------------|-------------------|
| вид объекта недвижимости | | | | |
| Лист №2122 Раздел 4.2 | | Всего листов раздела 4.2: 2875 | | Всего разделов: 8 |
| Всего листов выписки: 5548 | | | | |
| 17 октября 2019г. № КУВИ-001/2019-25207602 | | | | |
| Кадастровый номер: | | | 59:00:0000000:7734 | |
| 4384 | 700212.75 | 2326120.22 | - | 0.1 |
| 4385 | 700262.83 | 2326119.02 | - | 0.1 |
| 4386 | 700313.82 | 2326113.38 | - | 0.1 |
| 4387 | 700366.11 | 2326102.7 | - | 0.1 |
| 4388 | 700418.56 | 2326084.94 | - | 0.1 |
| 4389 | 700468.38 | 2326062.21 | - | 0.1 |
| 4390 | 700529.87 | 2326031.56 | - | 0.1 |
| 4391 | 700578.73 | 2326009.22 | - | 0.1 |
| 4392 | 700637.78 | 2325988.68 | - | 0.1 |
| 4393 | 700689.7 | 2325976.81 | - | 0.1 |
| 4394 | 700740.95 | 2325979.36 | - | 0.1 |
| 4395 | 700801.63 | 2325985.48 | - | 0.1 |
| 4396 | 700873.06 | 2325990.4 | - | 0.1 |
| 4397 | 700945.18 | 2325989.34 | - | 0.1 |
| 4398 | 701017.23 | 2325982.24 | - | 0.1 |
| 4399 | 701067.78 | 2325973.19 | - | 0.1 |
| 4400 | 701120.27 | 2325960.47 | - | 0.1 |
| 4401 | 701169.32 | 2325945.71 | - | 0.1 |
| 4402 | 701229.86 | 2325922.11 | - | 0.1 |
| 4403 | 701278.32 | 2325896.61 | - | 0.1 |
| 4404 | 701322.42 | 2325866.78 | - | 0.1 |
| 4405 | 701365.1 | 2325834.22 | - | 0.1 |
| 4406 | 701416.47 | 2325794.86 | - | 0.1 |
| 4407 | 701469.3 | 2325753.38 | - | 0.1 |
| 4408 | 701517.4 | 2325709.04 | - | 0.1 |
| 4409 | 701554.5 | 2325668.28 | - | 0.1 |
| 4410 | 701589.61 | 2325629.3 | - | 0.1 |
| 4411 | 701634.31 | 2325593.79 | - | 0.1 |
| 4412 | 701685.89 | 2325552.18 | - | 0.1 |
| 4413 | 701739.5 | 2325519.29 | - | 0.1 |
| 4414 | 701791.55 | 2325511.09 | - | 0.1 |
| 4415 | 701848.3 | 2325514.77 | - | 0.1 |
| 4416 | 701902.44 | 2325521.64 | - | 0.1 |

| | | |
|-------------------------------|---------|-------------------|
| полное наименование должности | подпись | инициалы, фамилия |
|-------------------------------|---------|-------------------|

М.П.

| Земельный участок | | | | |
|--|-----------|--------------------------------|--------------------|-------------------|
| вид объекта недвижимости | | | | |
| Лист №2123 Раздел 4.2 | | Всего листов раздела 4.2: 2875 | | Всего разделов: 8 |
| Всего листов выписки: 5548 | | | | |
| 17 октября 2019г. № КУВИ-001/2019-25207602 | | | | |
| Кадастровый номер: | | | 59:00:0000000:7734 | |
| 4417 | 701962.62 | 2325530.32 | - | 0.1 |
| 4418 | 702018.68 | 2325538.4 | - | 0.1 |
| 4419 | 702068.43 | 2325544 | - | 0.1 |
| 4420 | 702123.92 | 2325551.92 | - | 0.1 |
| 4421 | 702173.02 | 2325571.59 | - | 0.1 |
| 4422 | 702217.25 | 2325605.07 | - | 0.1 |
| 4423 | 702251.9 | 2325644.07 | - | 0.1 |
| 4424 | 702289.48 | 2325690.59 | - | 0.1 |
| 4425 | 702325.11 | 2325734.5 | - | 0.1 |
| 4426 | 702351.8 | 2325782.04 | - | 0.1 |
| 4427 | 702369.88 | 2325836.65 | - | 0.1 |
| 4428 | 702384.7 | 2325890.32 | - | 0.1 |
| 4429 | 702406.19 | 2325953.42 | - | 0.1 |
| 4430 | 702435.59 | 2326015.64 | - | 0.1 |
| 4431 | 702469.83 | 2326073.79 | - | 0.1 |
| 4432 | 702509.69 | 2326129.63 | - | 0.1 |
| 4433 | 702558.41 | 2326184.44 | - | 0.1 |
| 4434 | 702612.1 | 2326234.72 | - | 0.1 |
| 4435 | 702666.14 | 2326275.77 | - | 0.1 |
| 4436 | 702717.71 | 2326308.33 | - | 0.1 |
| 4437 | 702765.98 | 2326338.01 | - | 0.1 |
| 4438 | 702811.9 | 2326368.81 | - | 0.1 |
| 4439 | 702863.39 | 2326405.79 | - | 0.1 |
| 4440 | 702924.66 | 2326445.61 | - | 0.1 |
| 4441 | 702990.74 | 2326477.62 | - | 0.1 |
| 4442 | 703055.1 | 2326495.6 | - | 0.1 |
| 4443 | 703109.14 | 2326497.95 | - | 0.1 |
| 4444 | 703159.68 | 2326494.84 | - | 0.1 |
| 4445 | 703213.04 | 2326489.35 | - | 0.1 |
| 4446 | 703263.3 | 2326483.18 | - | 0.1 |
| 4447 | 703323.29 | 2326473.9 | - | 0.1 |
| 4448 | 703377.84 | 2326461.54 | - | 0.1 |
| 4449 | 703427.46 | 2326445.63 | - | 0.1 |

| | | |
|-------------------------------|---------|-------------------|
| полное наименование должности | подпись | инициалы, фамилия |
|-------------------------------|---------|-------------------|

М.П.

| Земельный участок | | | | |
|--|-----------|--------------------------------|--------------------|-------------------|
| вид объекта недвижимости | | | | |
| Лист №2124 Раздел 4.2 | | Всего листов раздела 4.2: 2875 | | Всего разделов: 8 |
| Всего листов выписки: 5548 | | | | |
| 17 октября 2019г. № КУВИ-001/2019-25207602 | | | | |
| Кадастровый номер: | | | 59:00:0000000:7734 | |
| 4450 | 703489.64 | 2326417.99 | - | 0.1 |
| 4451 | 703543.47 | 2326393.45 | - | 0.1 |
| 4452 | 703594.1 | 2326379.47 | - | 0.1 |
| 4453 | 703648.65 | 2326377.52 | - | 0.1 |
| 4454 | 703711.15 | 2326386.09 | - | 0.1 |
| 4455 | 703769.89 | 2326396.6 | - | 0.1 |
| 4456 | 703823.1 | 2326405.85 | - | 0.1 |
| 4457 | 703878 | 2326414.53 | - | 0.1 |
| 4458 | 703930.43 | 2326421.48 | - | 0.1 |
| 4459 | 703990.81 | 2326426.54 | - | 0.1 |
| 4460 | 704060.61 | 2326424 | - | 0.1 |
| 4461 | 704131.74 | 2326413.33 | - | 0.1 |
| 4462 | 704192.21 | 2326404.78 | - | 0.1 |
| 4463 | 704245.77 | 2326399.01 | - | 0.1 |
| 4464 | 704300.78 | 2326394.62 | - | 0.1 |
| 4465 | 704351.82 | 2326392.17 | - | 0.1 |
| 4466 | 704411.81 | 2326390.23 | - | 0.1 |
| 4467 | 704465.62 | 2326385.93 | - | 0.1 |
| 4468 | 704519.72 | 2326377.76 | - | 0.1 |
| 4469 | 704582.96 | 2326367.04 | - | 0.1 |
| 4470 | 704634.39 | 2326358.79 | - | 0.1 |
| 4471 | 704694.03 | 2326350.41 | - | 0.1 |
| 4472 | 704754.94 | 2326345.75 | - | 0.1 |
| 4473 | 704806 | 2326353.11 | - | 0.1 |
| 4474 | 704875.75 | 2326388.97 | - | 0.1 |
| 4475 | 704934.31 | 2326421.2 | - | 0.1 |
| 4476 | 704986.1 | 2326453.33 | - | 0.1 |
| 4477 | 705039.08 | 2326491.95 | - | 0.1 |
| 4478 | 705081.21 | 2326526.99 | - | 0.1 |
| 4479 | 705132.35 | 2326570.33 | - | 0.1 |
| 4480 | 705180.86 | 2326609.01 | - | 0.1 |
| 4481 | 705234.27 | 2326649.51 | - | 0.1 |
| 4482 | 705284.03 | 2326685.8 | - | 0.1 |

| | | |
|-------------------------------|---------|-------------------|
| полное наименование должности | подпись | инициалы, фамилия |
|-------------------------------|---------|-------------------|

М.П.

| Земельный участок | | | | |
|--|-----------|--------------------------------|--------------------|-------------------|
| вид объекта недвижимости | | | | |
| Лист №2125 Раздел 4.2 | | Всего листов раздела 4.2: 2875 | | Всего разделов: 8 |
| Всего листов выписки: 5548 | | | | |
| 17 октября 2019г. № КУВИ-001/2019-25207602 | | | | |
| Кадастровый номер: | | | 59:00:0000000:7734 | |
| 4483 | 705335.65 | 2326721.08 | - | 0.1 |
| 4484 | 705380.25 | 2326747.5 | - | 0.1 |
| 4485 | 705430.27 | 2326772.19 | - | 0.1 |
| 4486 | 705488.62 | 2326792.99 | - | 0.1 |
| 4487 | 705537.69 | 2326803.53 | - | 0.1 |
| 4488 | 705589.19 | 2326808.55 | - | 0.1 |
| 4489 | 705640.58 | 2326807.29 | - | 0.1 |
| 4490 | 705705.75 | 2326796.72 | - | 0.1 |
| 4491 | 705778.42 | 2326776.34 | - | 0.1 |
| 4492 | 705826.78 | 2326759.38 | - | 0.1 |
| 4493 | 705879.6 | 2326737.95 | - | 0.1 |
| 4494 | 705939.09 | 2326702.42 | - | 0.1 |
| 4495 | 705993.8 | 2326662.78 | - | 0.1 |
| 4496 | 706051.49 | 2326620.46 | - | 0.1 |
| 4497 | 706097.33 | 2326591.36 | - | 0.1 |
| 4498 | 706147.52 | 2326603.83 | - | 0.1 |
| 4499 | 706177.52 | 2326647.39 | - | 0.1 |
| 4500 | 706195.35 | 2326712.07 | - | 0.1 |
| 4501 | 706181.99 | 2326761.12 | - | 0.1 |
| 4502 | 706155.3 | 2326822.65 | - | 0.1 |
| 4503 | 706133.16 | 2326889.15 | - | 0.1 |
| 4504 | 706117.93 | 2326960.74 | - | 0.1 |
| 4505 | 706111.33 | 2327012.58 | - | 0.1 |
| 4506 | 706109.59 | 2327064.24 | - | 0.1 |
| 4507 | 706113.09 | 2327117.11 | - | 0.1 |
| 4508 | 706121.84 | 2327174.75 | - | 0.1 |
| 4509 | 706138.85 | 2327239.22 | - | 0.1 |
| 4510 | 706159.63 | 2327292.64 | - | 0.1 |
| 4511 | 706187.05 | 2327348.24 | - | 0.1 |
| 4512 | 706219.24 | 2327402.22 | - | 0.1 |
| 4513 | 706254.6 | 2327451.39 | - | 0.1 |
| 4514 | 706292.43 | 2327495.22 | - | 0.1 |
| 4515 | 706332.25 | 2327533.8 | - | 0.1 |

| | | |
|-------------------------------|---------|-------------------|
| полное наименование должности | подпись | инициалы, фамилия |
|-------------------------------|---------|-------------------|

М.П.

| Земельный участок | | | | |
|--|-----------|--------------------------------|--------------------|-------------------|
| вид объекта недвижимости | | | | |
| Лист №2126 Раздел 4.2 | | Всего листов раздела 4.2: 2875 | | Всего разделов: 8 |
| Всего листов выписки: 5548 | | | | |
| 17 октября 2019г. № КУВИ-001/2019-25207602 | | | | |
| Кадастровый номер: | | | 59:00:0000000:7734 | |
| 4516 | 706372.7 | 2327567.05 | - | 0.1 |
| 4517 | 706422.71 | 2327602.37 | - | 0.1 |
| 4518 | 706479.69 | 2327636.93 | - | 0.1 |
| 4519 | 706527.91 | 2327667.51 | - | 0.1 |
| 4520 | 706575.52 | 2327698.74 | - | 0.1 |
| 4521 | 706625.97 | 2327723.71 | - | 0.1 |
| 4522 | 706663.15 | 2327770.64 | - | 0.1 |
| 4523 | 706686.93 | 2327815.95 | - | 0.1 |
| 4524 | 706713.81 | 2327864.18 | - | 0.1 |
| 4525 | 706695.64 | 2327917.75 | - | 0.1 |
| 4526 | 706667.18 | 2327956.02 | - | 0.1 |
| 4527 | 706620.19 | 2327973.45 | - | 0.1 |
| 4528 | 706569.75 | 2327996.35 | - | 0.1 |
| 4529 | 706521.28 | 2328026.65 | - | 0.1 |
| 4530 | 706471.39 | 2328060.98 | - | 0.1 |
| 4531 | 706418.77 | 2328095.43 | - | 0.1 |
| 4532 | 706363.65 | 2328131.4 | - | 0.1 |
| 4533 | 706319.07 | 2328167.56 | - | 0.1 |
| 4534 | 706280.21 | 2328206.2 | - | 0.1 |
| 4535 | 706243.02 | 2328248.75 | - | 0.1 |
| 4536 | 706208.48 | 2328304.47 | - | 0.1 |
| 4537 | 706184.87 | 2328369.92 | - | 0.1 |
| 4538 | 706165.44 | 2328422.83 | - | 0.1 |
| 4539 | 706131.26 | 2328484.33 | - | 0.1 |
| 4540 | 706091.32 | 2328531.25 | - | 0.1 |
| 4541 | 706041.16 | 2328572.51 | - | 0.1 |
| 4542 | 706000.85 | 2328605.88 | - | 0.1 |
| 4543 | 705961.64 | 2328649.65 | - | 0.1 |
| 4544 | 705921.94 | 2328685.7 | - | 0.1 |
| 4545 | 705870.97 | 2328722.95 | - | 0.1 |
| 4546 | 705813.2 | 2328761.49 | - | 0.1 |
| 4547 | 705755.96 | 2328793.97 | - | 0.1 |
| 4548 | 705704.17 | 2328818.86 | - | 0.1 |

| | | |
|-------------------------------|---------|-------------------|
| полное наименование должности | подпись | инициалы, фамилия |
|-------------------------------|---------|-------------------|

М.П.

| Земельный участок | | | | |
|--|-----------|--------------------------------|--------------------|-------------------|
| вид объекта недвижимости | | | | |
| Лист №2127 Раздел 4.2 | | Всего листов раздела 4.2: 2875 | | Всего разделов: 8 |
| Всего листов выписки: 5548 | | | | |
| 17 октября 2019г. № КУВИ-001/2019-25207602 | | | | |
| Кадастровый номер: | | | 59:00:0000000:7734 | |
| 4549 | 705648.32 | 2328853.09 | - | 0.1 |
| 4550 | 705599.43 | 2328891.41 | - | 0.1 |
| 4551 | 705554.72 | 2328924.72 | - | 0.1 |
| 4552 | 705501.17 | 2328962.7 | - | 0.1 |
| 4553 | 705459.82 | 2328992.33 | - | 0.1 |
| 4554 | 705398.08 | 2329037.65 | - | 0.1 |
| 4555 | 705349.85 | 2329070.81 | - | 0.1 |
| 4556 | 705300.37 | 2329099.03 | - | 0.1 |
| 4557 | 705249.54 | 2329127.69 | - | 0.1 |
| 4558 | 705204.46 | 2329154.83 | - | 0.1 |
| 4559 | 705155.48 | 2329187.23 | - | 0.1 |
| 4560 | 705110.31 | 2329213.31 | - | 0.1 |
| 4561 | 705053.94 | 2329207.32 | - | 0.1 |
| 4562 | 705011.86 | 2329179.1 | - | 0.1 |
| 4563 | 704977.83 | 2329139.63 | - | 0.1 |
| 4564 | 704948.04 | 2329093.4 | - | 0.1 |
| 4565 | 704908.92 | 2329050.56 | - | 0.1 |
| 4566 | 704869.16 | 2329018.22 | - | 0.1 |
| 4567 | 704825.26 | 2328988.97 | - | 0.1 |
| 4568 | 704770.56 | 2328953.96 | - | 0.1 |
| 4569 | 704725.15 | 2328920.6 | - | 0.1 |
| 4570 | 704682.51 | 2328887.28 | - | 0.1 |
| 4571 | 704640.08 | 2328848.61 | - | 0.1 |
| 4572 | 704604.58 | 2328809.09 | - | 0.1 |
| 4573 | 704566.7 | 2328773.56 | - | 0.1 |
| 4574 | 704508.82 | 2328788.41 | - | 0.1 |
| 4575 | 704506.85 | 2328847.72 | - | 0.1 |
| 4576 | 704540.58 | 2328887.81 | - | 0.1 |
| 4577 | 704585.64 | 2328935.43 | - | 0.1 |
| 4578 | 704625.04 | 2328969.4 | - | 0.1 |
| 4579 | 704672.98 | 2329006.5 | - | 0.1 |
| 4580 | 704721.96 | 2329042.03 | - | 0.1 |
| 4581 | 704764.36 | 2329069.06 | - | 0.1 |

| | | |
|-------------------------------|---------|-------------------|
| полное наименование должности | подпись | инициалы, фамилия |
|-------------------------------|---------|-------------------|

М.П.

| Земельный участок | | | | |
|--|-----------|--------------------------------|--------------------|-------------------|
| вид объекта недвижимости | | | | |
| Лист №2128 Раздел 4.2 | | Всего листов раздела 4.2: 2875 | | Всего разделов: 8 |
| Всего листов выписки: 5548 | | | | |
| 17 октября 2019г. № КУВИ-001/2019-25207602 | | | | |
| Кадастровый номер: | | | 59:00:0000000:7734 | |
| 4582 | 704814.79 | 2329102.29 | - | 0.1 |
| 4583 | 704860.2 | 2329144.06 | - | 0.1 |
| 4584 | 704888.67 | 2329185.55 | - | 0.1 |
| 4585 | 704917.99 | 2329229.38 | - | 0.1 |
| 4586 | 704956.53 | 2329262.77 | - | 0.1 |
| 4587 | 704978.78 | 2329300.83 | - | 0.1 |
| 4588 | 704930.91 | 2329333.14 | - | 0.1 |
| 4589 | 704886.64 | 2329359.21 | - | 0.1 |
| 4590 | 704834.46 | 2329388.21 | - | 0.1 |
| 4591 | 704782.73 | 2329413.35 | - | 0.1 |
| 4592 | 704723.94 | 2329441.54 | - | 0.1 |
| 4593 | 704678.65 | 2329464.56 | - | 0.1 |
| 4594 | 704622.46 | 2329496.68 | - | 0.1 |
| 4595 | 704573.26 | 2329517.62 | - | 0.1 |
| 4596 | 704513.66 | 2329507.41 | - | 0.1 |
| 4597 | 704456.61 | 2329489 | - | 0.1 |
| 4598 | 704404.29 | 2329470.11 | - | 0.1 |
| 4599 | 704352.46 | 2329452.46 | - | 0.1 |
| 4600 | 704294.21 | 2329437.38 | - | 0.1 |
| 4601 | 704225.36 | 2329429.82 | - | 0.1 |
| 4602 | 704171.9 | 2329431.64 | - | 0.1 |
| 4603 | 704122.28 | 2329466.29 | - | 0.1 |
| 4604 | 704139.8 | 2329521.63 | - | 0.1 |
| 4605 | 704205.88 | 2329529.84 | - | 0.1 |
| 4606 | 704257.35 | 2329532.45 | - | 0.1 |
| 4607 | 704322.91 | 2329547.53 | - | 0.1 |
| 4608 | 704375.24 | 2329566.8 | - | 0.1 |
| 4609 | 704407.04 | 2329604.44 | - | 0.1 |
| 4610 | 704356.91 | 2329634.65 | - | 0.1 |
| 4611 | 704296.64 | 2329673.52 | - | 0.1 |
| 4612 | 704246.84 | 2329704.08 | - | 0.1 |
| 4613 | 704210.49 | 2329752.59 | - | 0.1 |
| 4614 | 704244.45 | 2329801.45 | - | 0.1 |

| | | |
|-------------------------------|---------|-------------------|
| полное наименование должности | подпись | инициалы, фамилия |
|-------------------------------|---------|-------------------|

М.П.

| Земельный участок | | | | |
|--|-----------|--------------------------------|--------------------|-------------------|
| вид объекта недвижимости | | | | |
| Лист №2129 Раздел 4.2 | | Всего листов раздела 4.2: 2875 | | Всего разделов: 8 |
| Всего листов выписки: 5548 | | | | |
| 17 октября 2019г. № КУВИ-001/2019-25207602 | | | | |
| Кадастровый номер: | | | 59:00:0000000:7734 | |
| 4615 | 704303.32 | 2329786.66 | - | 0.1 |
| 4616 | 704357.71 | 2329753.23 | - | 0.1 |
| 4617 | 704419.06 | 2329714.75 | - | 0.1 |
| 4618 | 704480 | 2329684.43 | - | 0.1 |
| 4619 | 704502.01 | 2329709.36 | - | 0.1 |
| 4620 | 704484.87 | 2329762.74 | - | 0.1 |
| 4621 | 704466.84 | 2329822.34 | - | 0.1 |
| 4622 | 704452.99 | 2329876.9 | - | 0.1 |
| 4623 | 704444.36 | 2329932.52 | - | 0.1 |
| 4624 | 704440.8 | 2329989.97 | - | 0.1 |
| 4625 | 704441.31 | 2330051.52 | - | 0.1 |
| 4626 | 704450.19 | 2330103.3 | - | 0.1 |
| 4627 | 704452.14 | 2330169.27 | - | 0.1 |
| 4628 | 704427.9 | 2330224.17 | - | 0.1 |
| 4629 | 704401.77 | 2330269.97 | - | 0.1 |
| 4630 | 704374.88 | 2330316 | - | 0.1 |
| 4631 | 704347.56 | 2330369.85 | - | 0.1 |
| 4632 | 704334.05 | 2330423.28 | - | 0.1 |
| 4633 | 704326.71 | 2330478.46 | - | 0.1 |
| 4634 | 704325.73 | 2330544.72 | - | 0.1 |
| 4635 | 704329.33 | 2330600.53 | - | 0.1 |
| 4636 | 704337.57 | 2330660.58 | - | 0.1 |
| 4637 | 704354.99 | 2330731.02 | - | 0.1 |
| 4638 | 704375.53 | 2330794.95 | - | 0.1 |
| 4639 | 704383.52 | 2330850.89 | - | 0.1 |
| 4640 | 704387.41 | 2330914.67 | - | 0.1 |
| 4641 | 704410.18 | 2330970.72 | - | 0.1 |
| 4642 | 704453.67 | 2331025.83 | - | 0.1 |
| 4643 | 704491.63 | 2331075.51 | - | 0.1 |
| 4644 | 704521.27 | 2331116.7 | - | 0.1 |
| 4645 | 704557.31 | 2331169.2 | - | 0.1 |
| 4646 | 704588.97 | 2331216.97 | - | 0.1 |
| 4647 | 704620.49 | 2331264.13 | - | 0.1 |

| | | |
|-------------------------------|---------|-------------------|
| полное наименование должности | подпись | инициалы, фамилия |
|-------------------------------|---------|-------------------|

М.П.

| Земельный участок | | | | |
|--|-----------|--------------------------------|--------------------|-------------------|
| вид объекта недвижимости | | | | |
| Лист №2130 Раздел 4.2 | | Всего листов раздела 4.2: 2875 | | Всего разделов: 8 |
| Всего листов выписки: 5548 | | | | |
| 17 октября 2019г. № КУВИ-001/2019-25207602 | | | | |
| Кадастровый номер: | | | 59:00:0000000:7734 | |
| 4648 | 704653.51 | 2331311.52 | - | 0.1 |
| 4649 | 704686.89 | 2331356.44 | - | 0.1 |
| 4650 | 704719.72 | 2331395.75 | - | 0.1 |
| 4651 | 704765.97 | 2331437.5 | - | 0.1 |
| 4652 | 704820.7 | 2331466.55 | - | 0.1 |
| 4653 | 704874.46 | 2331438.78 | - | 0.1 |
| 4654 | 704871 | 2331379.77 | - | 0.1 |
| 4655 | 704828.54 | 2331346.52 | - | 0.1 |
| 4656 | 704791.24 | 2331310.47 | - | 0.1 |
| 4657 | 704749.4 | 2331256.56 | - | 0.1 |
| 4658 | 704718.72 | 2331212.93 | - | 0.1 |
| 4659 | 704687.77 | 2331166.92 | - | 0.1 |
| 4660 | 704656.46 | 2331119.57 | - | 0.1 |
| 4661 | 704620.67 | 2331066.91 | - | 0.1 |
| 4662 | 704590.33 | 2331024.06 | - | 0.1 |
| 4663 | 704543.45 | 2330961.37 | - | 0.1 |
| 4664 | 704504.38 | 2330913.77 | - | 0.1 |
| 4665 | 704494.06 | 2330862.85 | - | 0.1 |
| 4666 | 704489.19 | 2330799.41 | - | 0.1 |
| 4667 | 704474.27 | 2330741.19 | - | 0.1 |
| 4668 | 704458.76 | 2330692.66 | - | 0.1 |
| 4669 | 704445.93 | 2330640.57 | - | 0.1 |
| 4670 | 704438.61 | 2330589.19 | - | 0.1 |
| 4671 | 704435.24 | 2330522.14 | - | 0.1 |
| 4672 | 704438.19 | 2330468.43 | - | 0.1 |
| 4673 | 704452.85 | 2330403.46 | - | 0.1 |
| 4674 | 704479 | 2330355.59 | - | 0.1 |
| 4675 | 704507.2 | 2330307.4 | - | 0.1 |
| 4676 | 704534.02 | 2330258 | - | 0.1 |
| 4677 | 704557.49 | 2330201.32 | - | 0.1 |
| 4678 | 704566.38 | 2330136.18 | - | 0.1 |
| 4679 | 704558.2 | 2330081.83 | - | 0.1 |
| 4680 | 704550.28 | 2330028.87 | - | 0.1 |

| | | |
|-------------------------------|---------|-------------------|
| полное наименование должности | подпись | инициалы, фамилия |
|-------------------------------|---------|-------------------|

М.П.

| Земельный участок | | | | |
|--|-----------|--------------------------------|--------------------|-------------------|
| вид объекта недвижимости | | | | |
| Лист №2131 Раздел 4.2 | | Всего листов раздела 4.2: 2875 | | Всего разделов: 8 |
| Всего листов выписки: 5548 | | | | |
| 17 октября 2019г. № КУВИ-001/2019-25207602 | | | | |
| Кадастровый номер: | | | 59:00:0000000:7734 | |
| 4681 | 704551.76 | 2329968.96 | - | 0.1 |
| 4682 | 704561.02 | 2329897.75 | - | 0.1 |
| 4683 | 704581.01 | 2329824 | - | 0.1 |
| 4684 | 704599.99 | 2329765.27 | - | 0.1 |
| 4685 | 704622.17 | 2329704.4 | - | 0.1 |
| 4686 | 704644.36 | 2329650.15 | - | 0.1 |
| 4687 | 704667.28 | 2329600.56 | - | 0.1 |
| 4688 | 704723.34 | 2329565.18 | - | 0.1 |
| 4689 | 704776.32 | 2329538.32 | - | 0.1 |
| 4690 | 704844.31 | 2329505.91 | - | 0.1 |
| 4691 | 704892.6 | 2329481.86 | - | 0.1 |
| 4692 | 704954.76 | 2329446.93 | - | 0.1 |
| 4693 | 705000.68 | 2329419.59 | - | 0.1 |
| 4694 | 705045.68 | 2329389.16 | - | 0.1 |
| 4695 | 705091.1 | 2329363.01 | - | 0.1 |
| 4696 | 705146.2 | 2329329.03 | - | 0.1 |
| 4697 | 705195.42 | 2329294.48 | - | 0.1 |
| 4698 | 705248.65 | 2329257.63 | - | 0.1 |
| 4699 | 705295.38 | 2329228.38 | - | 0.1 |
| 4700 | 705347.78 | 2329198.57 | - | 0.1 |
| 4701 | 705400.82 | 2329168.59 | - | 0.1 |
| 4702 | 705448.4 | 2329137.06 | - | 0.1 |
| 4703 | 705496.3 | 2329102.03 | - | 0.1 |
| 4704 | 705537.6 | 2329071.9 | - | 0.1 |
| 4705 | 705580.23 | 2329041.59 | - | 0.1 |
| 4706 | 705633.1 | 2329003.93 | - | 0.1 |
| 4707 | 705674.59 | 2328972.48 | - | 0.1 |
| 4708 | 705716.77 | 2328939.32 | - | 0.1 |
| 4709 | 705764.49 | 2328911.92 | - | 0.1 |
| 4710 | 705818.12 | 2328886.02 | - | 0.1 |
| 4711 | 705881.03 | 2328848.7 | - | 0.1 |
| 4712 | 705924.11 | 2328819.87 | - | 0.1 |
| 4713 | 705965.22 | 2328790.83 | - | 0.1 |

| | | |
|-------------------------------|---------|-------------------|
| полное наименование должности | подпись | инициалы, фамилия |
|-------------------------------|---------|-------------------|

М.П.

| Земельный участок | | | | |
|--|-----------|--------------------------------|--------------------|-------------------|
| вид объекта недвижимости | | | | |
| Лист №2132 Раздел 4.2 | | Всего листов раздела 4.2: 2875 | | Всего разделов: 8 |
| Всего листов выписки: 5548 | | | | |
| 17 октября 2019г. № КУВИ-001/2019-25207602 | | | | |
| Кадастровый номер: | | | 59:00:0000000:7734 | |
| 4714 | 706015.39 | 2328750.78 | - | 0.1 |
| 4715 | 706064.05 | 2328700.41 | - | 0.1 |
| 4716 | 706106.15 | 2328661.53 | - | 0.1 |
| 4717 | 706148.22 | 2328628.27 | - | 0.1 |
| 4718 | 706189.39 | 2328587.44 | - | 0.1 |
| 4719 | 706226.8 | 2328539.55 | - | 0.1 |
| 4720 | 706254.6 | 2328491.42 | - | 0.1 |
| 4721 | 706276.84 | 2328440.72 | - | 0.1 |
| 4722 | 706296.75 | 2328382.74 | - | 0.1 |
| 4723 | 706317.1 | 2328333.12 | - | 0.1 |
| 4724 | 706349.16 | 2328293.76 | - | 0.1 |
| 4725 | 706396.97 | 2328245.37 | - | 0.1 |
| 4726 | 706438.39 | 2328213.58 | - | 0.1 |
| 4727 | 706486.93 | 2328182.38 | - | 0.1 |
| 4728 | 706541.22 | 2328146.59 | - | 0.1 |
| 4729 | 706587.27 | 2328114.76 | - | 0.1 |
| 4730 | 706632.63 | 2328087.83 | - | 0.1 |
| 4731 | 706682.38 | 2328067.67 | - | 0.1 |
| 4732 | 706738.71 | 2328041.06 | - | 0.1 |
| 4733 | 706786.43 | 2327988.78 | - | 0.1 |
| 4734 | 706821.68 | 2327974.77 | - | 0.1 |
| 4735 | 706882.58 | 2328011.06 | - | 0.1 |
| 4736 | 706928.75 | 2328067.08 | - | 0.1 |
| 4737 | 706964.87 | 2328109.18 | - | 0.1 |
| 4738 | 707020.64 | 2328140.64 | - | 0.1 |
| 4739 | 707081.32 | 2328161.4 | - | 0.1 |
| 4740 | 707146.46 | 2328178.56 | - | 0.1 |
| 4741 | 707195.08 | 2328197.49 | - | 0.1 |
| 4742 | 707231.25 | 2328234.79 | - | 0.1 |
| 4743 | 707263.49 | 2328279.01 | - | 0.1 |
| 4744 | 707309.28 | 2328337.23 | - | 0.1 |
| 4745 | 707345.25 | 2328379.03 | - | 0.1 |
| 4746 | 707384.27 | 2328420.82 | - | 0.1 |

| | | |
|-------------------------------|---------|-------------------|
| полное наименование должности | подпись | инициалы, фамилия |
|-------------------------------|---------|-------------------|

М.П.

| Земельный участок | | | | |
|--|-----------|--------------------------------|--------------------|-------------------|
| вид объекта недвижимости | | | | |
| Лист №2133 Раздел 4.2 | | Всего листов раздела 4.2: 2875 | | Всего разделов: 8 |
| Всего листов выписки: 5548 | | | | |
| 17 октября 2019г. № КУВИ-001/2019-25207602 | | | | |
| Кадастровый номер: | | | 59:00:0000000:7734 | |
| 4747 | 707427.92 | 2328462.18 | - | 0.1 |
| 4748 | 707477.1 | 2328502.52 | - | 0.1 |
| 4749 | 707527.62 | 2328538.84 | - | 0.1 |
| 4750 | 707576.59 | 2328568.81 | - | 0.1 |
| 4751 | 707631.5 | 2328595.05 | - | 0.1 |
| 4752 | 707680.51 | 2328613.91 | - | 0.1 |
| 4753 | 707729.86 | 2328630.27 | - | 0.1 |
| 4754 | 707790.86 | 2328646.82 | - | 0.1 |
| 4755 | 707814.53 | 2328685 | - | 0.1 |
| 4756 | 707806.48 | 2328735.23 | - | 0.1 |
| 4757 | 707802.75 | 2328799.13 | - | 0.1 |
| 4758 | 707808.23 | 2328850.68 | - | 0.1 |
| 4759 | 707820.28 | 2328901.05 | - | 0.1 |
| 4760 | 707845.1 | 2328961.83 | - | 0.1 |
| 4761 | 707877.39 | 2329017.64 | - | 0.1 |
| 4762 | 707914.35 | 2329071.17 | - | 0.1 |
| 4763 | 707953.89 | 2329119.54 | - | 0.1 |
| 4764 | 707994.91 | 2329159.68 | - | 0.1 |
| 4765 | 708039.41 | 2329193.43 | - | 0.1 |
| 4766 | 708089.01 | 2329223.86 | - | 0.1 |
| 4767 | 708140.67 | 2329254.12 | - | 0.1 |
| 4768 | 708189.85 | 2329286.15 | - | 0.1 |
| 4769 | 708230.65 | 2329317.04 | - | 0.1 |
| 4770 | 708273.96 | 2329358.05 | - | 0.1 |
| 4771 | 708328.45 | 2329406.52 | - | 0.1 |
| 4772 | 708374.16 | 2329442.19 | - | 0.1 |
| 4773 | 708420.39 | 2329475.44 | - | 0.1 |
| 4774 | 708465.04 | 2329506.44 | - | 0.1 |
| 4775 | 708506.4 | 2329535.88 | - | 0.1 |
| 4776 | 708552.81 | 2329574.11 | - | 0.1 |
| 4777 | 708585.09 | 2329619.85 | - | 0.1 |
| 4778 | 708603.37 | 2329695.48 | - | 0.1 |
| 4779 | 708618.59 | 2329750.41 | - | 0.1 |

| | | |
|-------------------------------|---------|-------------------|
| полное наименование должности | подпись | инициалы, фамилия |
|-------------------------------|---------|-------------------|

М.П.

| Земельный участок | | | | |
|--|-----------|--------------------------------|--------------------|-------------------|
| вид объекта недвижимости | | | | |
| Лист №2134 Раздел 4.2 | | Всего листов раздела 4.2: 2875 | | Всего разделов: 8 |
| Всего листов выписки: 5548 | | | | |
| 17 октября 2019г. № КУВИ-001/2019-25207602 | | | | |
| Кадастровый номер: | | | 59:00:0000000:7734 | |
| 4780 | 708639.39 | 2329815.07 | - | 0.1 |
| 4781 | 708664.5 | 2329882.96 | - | 0.1 |
| 4782 | 708692.18 | 2329946.74 | - | 0.1 |
| 4783 | 708722.08 | 2330002.54 | - | 0.1 |
| 4784 | 708755.92 | 2330051.76 | - | 0.1 |
| 4785 | 708795.43 | 2330096.12 | - | 0.1 |
| 4786 | 708840.3 | 2330135.18 | - | 0.1 |
| 4787 | 708888.84 | 2330167.13 | - | 0.1 |
| 4788 | 708939.12 | 2330190.7 | - | 0.1 |
| 4789 | 708988.27 | 2330206.82 | - | 0.1 |
| 4790 | 709046.69 | 2330219.21 | - | 0.1 |
| 4791 | 709105.89 | 2330226.02 | - | 0.1 |
| 4792 | 709150.52 | 2330260.2 | - | 0.1 |
| 4793 | 709203.3 | 2330304.06 | - | 0.1 |
| 4794 | 709250.37 | 2330331.79 | - | 0.1 |
| 4795 | 709314.14 | 2330358.38 | - | 0.1 |
| 4796 | 709371.71 | 2330395.2 | - | 0.1 |
| 4797 | 709415 | 2330446.42 | - | 0.1 |
| 4798 | 709461.91 | 2330483.02 | - | 0.1 |
| 4799 | 709509.05 | 2330510.22 | - | 0.1 |
| 4800 | 709559 | 2330525.6 | - | 0.1 |
| 4801 | 709585.21 | 2330578.05 | - | 0.1 |
| 4802 | 709588.43 | 2330640.66 | - | 0.1 |
| 4803 | 709599.36 | 2330704.22 | - | 0.1 |
| 4804 | 709614.27 | 2330759.72 | - | 0.1 |
| 4805 | 709635.43 | 2330817.71 | - | 0.1 |
| 4806 | 709661.96 | 2330874.62 | - | 0.1 |
| 4807 | 709690.81 | 2330927.4 | - | 0.1 |
| 4808 | 709718.93 | 2330973.27 | - | 0.1 |
| 4809 | 709752.62 | 2331024.06 | - | 0.1 |
| 4810 | 709780.54 | 2331067 | - | 0.1 |
| 4811 | 709813.17 | 2331122.16 | - | 0.1 |
| 4812 | 709843.97 | 2331171.72 | - | 0.1 |

| | | |
|-------------------------------|---------|-------------------|
| полное наименование должности | подпись | инициалы, фамилия |
|-------------------------------|---------|-------------------|

М.П.

| Земельный участок | | | | | |
|--|-----------|--------------------------------|--------------------|-------------------|----------------------------|
| вид объекта недвижимости | | | | | |
| Лист №2135 Раздел 4.2 | | Всего листов раздела 4.2: 2875 | | Всего разделов: 8 | Всего листов выписки: 5548 |
| 17 октября 2019г. № КУВИ-001/2019-25207602 | | | | | |
| Кадастровый номер: | | | 59:00:0000000:7734 | | |
| 4813 | 709889.71 | 2331229.82 | - | 0.1 | |
| 4814 | 709931.31 | 2331276.29 | - | 0.1 | |
| 4815 | 709967.21 | 2331314 | - | 0.1 | |
| 4816 | 710005.63 | 2331349.79 | - | 0.1 | |
| 4817 | 710057.99 | 2331386.36 | - | 0.1 | |
| 4818 | 710107.05 | 2331408.59 | - | 0.1 | |
| 4819 | 710164.35 | 2331429.47 | - | 0.1 | |
| 4820 | 710222.22 | 2331456.23 | - | 0.1 | |
| 4821 | 710267.28 | 2331480.91 | - | 0.1 | |
| 4822 | 710317.31 | 2331513.49 | - | 0.1 | |
| 4823 | 710353.86 | 2331553.52 | - | 0.1 | |
| 4824 | 710383.81 | 2331594.38 | - | 0.1 | |
| 4825 | 710413.03 | 2331642.99 | - | 0.1 | |
| 4826 | 710450.89 | 2331696.25 | - | 0.1 | |
| 4827 | 710489.83 | 2331732.83 | - | 0.1 | |
| 4828 | 710538.48 | 2331762.47 | - | 0.1 | |
| 4829 | 710589.16 | 2331783.52 | - | 0.1 | |
| 4830 | 710612.77 | 2331812.44 | - | 0.1 | |
| 4831 | 710562.63 | 2331838.07 | - | 0.1 | |
| 4832 | 710510.71 | 2331840.78 | - | 0.1 | |
| 4833 | 710457.75 | 2331840.28 | - | 0.1 | |
| 4834 | 710397.29 | 2331847.02 | - | 0.1 | |
| 4835 | 710344.62 | 2331870.48 | - | 0.1 | |
| 4836 | 710303.5 | 2331901.76 | - | 0.1 | |
| 4837 | 710261.35 | 2331937.02 | - | 0.1 | |
| 4838 | 710212.89 | 2331971.82 | - | 0.1 | |
| 4839 | 710154.49 | 2332000.88 | - | 0.1 | |
| 4840 | 710105.76 | 2332022.76 | - | 0.1 | |
| 4841 | 710039.87 | 2332050.69 | - | 0.1 | |
| 4842 | 709989.44 | 2332073.45 | - | 0.1 | |
| 4843 | 709943.6 | 2332095.74 | - | 0.1 | |
| 4844 | 709897.83 | 2332118.92 | - | 0.1 | |
| 4845 | 709837.99 | 2332151.11 | - | 0.1 | |

| | | |
|-------------------------------|---------|-------------------|
| полное наименование должности | подпись | инициалы, фамилия |
|-------------------------------|---------|-------------------|

М.П.

| Земельный участок | | | | |
|--|-----------|--------------------------------|--------------------|-------------------|
| вид объекта недвижимости | | | | |
| Лист №2136 Раздел 4.2 | | Всего листов раздела 4.2: 2875 | | Всего разделов: 8 |
| Всего листов выписки: 5548 | | | | |
| 17 октября 2019г. № КУВИ-001/2019-25207602 | | | | |
| Кадастровый номер: | | | 59:00:0000000:7734 | |
| 4846 | 709786.73 | 2332182.27 | - | 0.1 |
| 4847 | 709731.36 | 2332219.38 | - | 0.1 |
| 4848 | 709679.25 | 2332254.3 | - | 0.1 |
| 4849 | 709635.12 | 2332283.14 | - | 0.1 |
| 4850 | 709591.01 | 2332310.89 | - | 0.1 |
| 4851 | 709536.16 | 2332343.39 | - | 0.1 |
| 4852 | 709488.83 | 2332368.92 | - | 0.1 |
| 4853 | 709431.67 | 2332395.38 | - | 0.1 |
| 4854 | 709384.2 | 2332413.68 | - | 0.1 |
| 4855 | 709330.21 | 2332428.23 | - | 0.1 |
| 4856 | 709273.07 | 2332435.08 | - | 0.1 |
| 4857 | 709219.13 | 2332438.2 | - | 0.1 |
| 4858 | 709164.2 | 2332431.98 | - | 0.1 |
| 4859 | 709102.23 | 2332415.99 | - | 0.1 |
| 4860 | 709048.97 | 2332401.05 | - | 0.1 |
| 4861 | 708982.93 | 2332381.76 | - | 0.1 |
| 4862 | 708913.86 | 2332359.97 | - | 0.1 |
| 4863 | 708850.11 | 2332337.55 | - | 0.1 |
| 4864 | 708793.73 | 2332315.97 | - | 0.1 |
| 4865 | 708745.29 | 2332296.6 | - | 0.1 |
| 4866 | 708680.69 | 2332271.03 | - | 0.1 |
| 4867 | 708619.51 | 2332250.26 | - | 0.1 |
| 4868 | 708554.92 | 2332232.29 | - | 0.1 |
| 4869 | 708501.89 | 2332218.16 | - | 0.1 |
| 4870 | 708442.85 | 2332203.09 | - | 0.1 |
| 4871 | 708385.34 | 2332188.61 | - | 0.1 |
| 4872 | 708324.9 | 2332171.13 | - | 0.1 |
| 4873 | 708276.99 | 2332150.21 | - | 0.1 |
| 4874 | 708221.69 | 2332120.13 | - | 0.1 |
| 4875 | 708174.89 | 2332088.53 | - | 0.1 |
| 4876 | 708115.24 | 2332074.21 | - | 0.1 |
| 4877 | 708085.67 | 2332126.23 | - | 0.1 |
| 4878 | 708128.49 | 2332178.25 | - | 0.1 |

| | | |
|-------------------------------|---------|-------------------|
| полное наименование должности | подпись | инициалы, фамилия |
|-------------------------------|---------|-------------------|

М.П.

| Земельный участок | | | | |
|--|-----------|--------------------------------|--------------------|-------------------|
| вид объекта недвижимости | | | | |
| Лист №2137 Раздел 4.2 | | Всего листов раздела 4.2: 2875 | | Всего разделов: 8 |
| Всего листов выписки: 5548 | | | | |
| 17 октября 2019г. № КУВИ-001/2019-25207602 | | | | |
| Кадастровый номер: | | | 59:00:0000000:7734 | |
| 4879 | 708179.49 | 2332211.39 | - | 0.1 |
| 4880 | 708243.92 | 2332245.21 | - | 0.1 |
| 4881 | 708299.49 | 2332268.09 | - | 0.1 |
| 4882 | 708371.23 | 2332288.23 | - | 0.1 |
| 4883 | 708431.99 | 2332303.49 | - | 0.1 |
| 4884 | 708490.12 | 2332318.48 | - | 0.1 |
| 4885 | 708540.2 | 2332331.91 | - | 0.1 |
| 4886 | 708599.03 | 2332348.58 | - | 0.1 |
| 4887 | 708658.12 | 2332369.53 | - | 0.1 |
| 4888 | 708709.67 | 2332390.06 | - | 0.1 |
| 4889 | 708758.38 | 2332409.52 | - | 0.1 |
| 4890 | 708816.08 | 2332431.61 | - | 0.1 |
| 4891 | 708881.76 | 2332454.72 | - | 0.1 |
| 4892 | 708952.95 | 2332477.17 | - | 0.1 |
| 4893 | 709021.32 | 2332497.15 | - | 0.1 |
| 4894 | 709077.29 | 2332512.82 | - | 0.1 |
| 4895 | 709137.58 | 2332528.48 | - | 0.1 |
| 4896 | 709187.44 | 2332536.69 | - | 0.1 |
| 4897 | 709246.1 | 2332537.35 | - | 0.1 |
| 4898 | 709310.87 | 2332532.07 | - | 0.1 |
| 4899 | 709373.05 | 2332521.14 | - | 0.1 |
| 4900 | 709423.78 | 2332505.74 | - | 0.1 |
| 4901 | 709479.61 | 2332483.6 | - | 0.1 |
| 4902 | 709545.2 | 2332452.38 | - | 0.1 |
| 4903 | 709598.3 | 2332423.01 | - | 0.1 |
| 4904 | 709642.39 | 2332396.66 | - | 0.1 |
| 4905 | 709688.42 | 2332367.75 | - | 0.1 |
| 4906 | 709733.83 | 2332338.1 | - | 0.1 |
| 4907 | 709797.42 | 2332295.44 | - | 0.1 |
| 4908 | 709847.97 | 2332261.79 | - | 0.1 |
| 4909 | 709897.64 | 2332232.28 | - | 0.1 |
| 4910 | 709944.19 | 2332207.51 | - | 0.1 |
| 4911 | 710002.51 | 2332178.18 | - | 0.1 |

| | | |
|-------------------------------|---------|-------------------|
| полное наименование должности | подпись | инициалы, фамилия |
|-------------------------------|---------|-------------------|

М.П.

| Земельный участок | | | | |
|--|-----------|--------------------------------|--------------------|-------------------|
| вид объекта недвижимости | | | | |
| Лист №2138 Раздел 4.2 | | Всего листов раздела 4.2: 2875 | | Всего разделов: 8 |
| Всего листов выписки: 5548 | | | | |
| 17 октября 2019г. № КУВИ-001/2019-25207602 | | | | |
| Кадастровый номер: | | | 59:00:0000000:7734 | |
| 4912 | 710057.29 | 2332152.3 | - | 0.1 |
| 4913 | 710122.93 | 2332124.25 | - | 0.1 |
| 4914 | 710172.14 | 2332102.72 | - | 0.1 |
| 4915 | 710223.04 | 2332079 | - | 0.1 |
| 4916 | 710281.57 | 2332047.01 | - | 0.1 |
| 4917 | 710338.34 | 2332003.21 | - | 0.1 |
| 4918 | 710376.82 | 2331970.69 | - | 0.1 |
| 4919 | 710423.91 | 2331943.28 | - | 0.1 |
| 4920 | 710480.98 | 2331939.99 | - | 0.1 |
| 4921 | 710537.59 | 2331942.1 | - | 0.1 |
| 4922 | 710592 | 2331933.92 | - | 0.1 |
| 4923 | 710642.94 | 2331910.23 | - | 0.1 |
| 4924 | 710697.5 | 2331874.8 | - | 0.1 |
| 4925 | 710734.45 | 2331837.42 | - | 0.1 |
| 4926 | 710795.26 | 2331839.79 | - | 0.1 |
| 4927 | 710851.08 | 2331854.31 | - | 0.1 |
| 4928 | 710848.33 | 2331908.81 | - | 0.1 |
| 4929 | 710832.3 | 2331968.52 | - | 0.1 |
| 4930 | 710814.88 | 2332041.07 | - | 0.1 |
| 4931 | 710803.75 | 2332105.88 | - | 0.1 |
| 4932 | 710794.51 | 2332172.62 | - | 0.1 |
| 4933 | 710782.81 | 2332240.52 | - | 0.1 |
| 4934 | 710771.54 | 2332313.74 | - | 0.1 |
| 4935 | 710767.96 | 2332369.44 | - | 0.1 |
| 4936 | 710770.75 | 2332429.89 | - | 0.1 |
| 4937 | 710782.07 | 2332491.61 | - | 0.1 |
| 4938 | 710803.47 | 2332548.85 | - | 0.1 |
| 4939 | 710835.17 | 2332599.27 | - | 0.1 |
| 4940 | 710875.99 | 2332643.97 | - | 0.1 |
| 4941 | 710932.68 | 2332688.28 | - | 0.1 |
| 4942 | 710990.97 | 2332714.49 | - | 0.1 |
| 4943 | 711048.73 | 2332737.04 | - | 0.1 |
| 4944 | 711007.27 | 2332756.97 | - | 0.1 |

| | | |
|-------------------------------|---------|-------------------|
| полное наименование должности | подпись | инициалы, фамилия |
|-------------------------------|---------|-------------------|

М.П.

| Земельный участок | | | | |
|--|-----------|--------------------------------|--------------------|-------------------|
| вид объекта недвижимости | | | | |
| Лист №2139 Раздел 4.2 | | Всего листов раздела 4.2: 2875 | | Всего разделов: 8 |
| Всего листов выписки: 5548 | | | | |
| 17 октября 2019г. № КУВИ-001/2019-25207602 | | | | |
| Кадастровый номер: | | | 59:00:0000000:7734 | |
| 4945 | 710958.44 | 2332774.78 | - | 0.1 |
| 4946 | 710900.12 | 2332797.26 | - | 0.1 |
| 4947 | 710845.53 | 2332820.87 | - | 0.1 |
| 4948 | 710793.3 | 2332853.43 | - | 0.1 |
| 4949 | 710754.46 | 2332892.44 | - | 0.1 |
| 4950 | 710715.68 | 2332938.05 | - | 0.1 |
| 4951 | 710678.58 | 2332980.78 | - | 0.1 |
| 4952 | 710629.28 | 2332999.34 | - | 0.1 |
| 4953 | 710568.99 | 2332997.07 | - | 0.1 |
| 4954 | 710500.67 | 2332993.15 | - | 0.1 |
| 4955 | 710445.09 | 2332991.35 | - | 0.1 |
| 4956 | 710384.07 | 2332991.95 | - | 0.1 |
| 4957 | 710325.85 | 2332997.7 | - | 0.1 |
| 4958 | 710266.98 | 2333008.07 | - | 0.1 |
| 4959 | 710191.62 | 2333027.91 | - | 0.1 |
| 4960 | 710135.72 | 2333044.92 | - | 0.1 |
| 4961 | 710074.45 | 2333065.88 | - | 0.1 |
| 4962 | 710020.57 | 2333082.05 | - | 0.1 |
| 4963 | 709963.09 | 2333088.99 | - | 0.1 |
| 4964 | 709903.26 | 2333091.18 | - | 0.1 |
| 4965 | 709846.78 | 2333088.58 | - | 0.1 |
| 4966 | 709784.41 | 2333091.49 | - | 0.1 |
| 4967 | 709734.91 | 2333102.55 | - | 0.1 |
| 4968 | 709680.41 | 2333120.82 | - | 0.1 |
| 4969 | 709632.94 | 2333136.6 | - | 0.1 |
| 4970 | 709581.05 | 2333119.18 | - | 0.1 |
| 4971 | 709535.79 | 2333069.28 | - | 0.1 |
| 4972 | 709496.85 | 2333023.98 | - | 0.1 |
| 4973 | 709462.59 | 2332985.39 | - | 0.1 |
| 4974 | 709423.99 | 2332944.22 | - | 0.1 |
| 4975 | 709382.35 | 2332902.94 | - | 0.1 |
| 4976 | 709339.26 | 2332864.34 | - | 0.1 |
| 4977 | 709296.91 | 2332830.13 | - | 0.1 |

| | | |
|-------------------------------|---------|-------------------|
| полное наименование должности | подпись | инициалы, фамилия |
|-------------------------------|---------|-------------------|

М.П.

| Земельный участок | | | | |
|--|-----------|--------------------------------|--------------------|-------------------|
| вид объекта недвижимости | | | | |
| Лист №2140 Раздел 4.2 | | Всего листов раздела 4.2: 2875 | | Всего разделов: 8 |
| Всего листов выписки: 5548 | | | | |
| 17 октября 2019г. № КУВИ-001/2019-25207602 | | | | |
| Кадастровый номер: | | | 59:00:0000000:7734 | |
| 4978 | 709236.03 | 2332783.2 | - | 0.1 |
| 4979 | 709180.21 | 2332737.46 | - | 0.1 |
| 4980 | 709139.45 | 2332704.33 | - | 0.1 |
| 4981 | 709094.53 | 2332670.08 | - | 0.1 |
| 4982 | 709050.8 | 2332640.31 | - | 0.1 |
| 4983 | 708995.36 | 2332607.54 | - | 0.1 |
| 4984 | 708934.56 | 2332580.1 | - | 0.1 |
| 4985 | 708878.9 | 2332563.9 | - | 0.1 |
| 4986 | 708825.96 | 2332554.48 | - | 0.1 |
| 4987 | 708774.63 | 2332548.81 | - | 0.1 |
| 4988 | 708714.5 | 2332540.27 | - | 0.1 |
| 4989 | 708648.87 | 2332526.82 | - | 0.1 |
| 4990 | 708598.99 | 2332512.35 | - | 0.1 |
| 4991 | 708543.21 | 2332486.73 | - | 0.1 |
| 4992 | 708497.19 | 2332463.86 | - | 0.1 |
| 4993 | 708452.13 | 2332441.29 | - | 0.1 |
| 4994 | 708398.49 | 2332417.76 | - | 0.1 |
| 4995 | 708346.43 | 2332447.03 | - | 0.1 |
| 4996 | 708361.47 | 2332506.04 | - | 0.1 |
| 4997 | 708422.71 | 2332538.24 | - | 0.1 |
| 4998 | 708471.87 | 2332562.95 | - | 0.1 |
| 4999 | 708528.04 | 2332590.46 | - | 0.1 |
| 5000 | 708575.82 | 2332610.31 | - | 0.1 |
| 5001 | 708634.35 | 2332626.06 | - | 0.1 |
| 5002 | 708684.18 | 2332636.36 | - | 0.1 |
| 5003 | 708752.22 | 2332646.92 | - | 0.1 |
| 5004 | 708803.58 | 2332652.5 | - | 0.1 |
| 5005 | 708855.93 | 2332661.19 | - | 0.1 |
| 5006 | 708907.02 | 2332676.41 | - | 0.1 |
| 5007 | 708955.69 | 2332699.81 | - | 0.1 |
| 5008 | 709006.72 | 2332730.9 | - | 0.1 |
| 5009 | 709068.16 | 2332775.49 | - | 0.1 |
| 5010 | 709108.23 | 2332807.72 | - | 0.1 |

| | | |
|-------------------------------|---------|-------------------|
| полное наименование должности | подпись | инициалы, фамилия |
|-------------------------------|---------|-------------------|

М.П.

| Земельный участок | | | | |
|--|--------------------------------|--------------------|-------------------|----------------------------|
| вид объекта недвижимости | | | | |
| Лист №2141 Раздел 4.2 | Всего листов раздела 4.2: 2875 | | Всего разделов: 8 | Всего листов выписки: 5548 |
| 17 октября 2019г. № КУВИ-001/2019-25207602 | | | | |
| Кадастровый номер: | | 59:00:0000000:7734 | | |
| 5011 | 709163 | 2332852.96 | - | 0.1 |
| 5012 | 709207.01 | 2332887.25 | - | 0.1 |
| 5013 | 709259.61 | 2332928.39 | - | 0.1 |
| 5014 | 709300.6 | 2332963.61 | - | 0.1 |
| 5015 | 709340.31 | 2333001.73 | - | 0.1 |
| 5016 | 709377.7 | 2333040.76 | - | 0.1 |
| 5017 | 709411.76 | 2333078.61 | - | 0.1 |
| 5018 | 709456.81 | 2333131.12 | - | 0.1 |
| 5019 | 709479.07 | 2333175.88 | - | 0.1 |
| 5020 | 709430.77 | 2333201.07 | - | 0.1 |
| 5021 | 709373.73 | 2333208.63 | - | 0.1 |
| 5022 | 709320.02 | 2333212.99 | - | 0.1 |
| 5023 | 709260.24 | 2333222.71 | - | 0.1 |
| 5024 | 709209.62 | 2333237.01 | - | 0.1 |
| 5025 | 709160.66 | 2333256.54 | - | 0.1 |
| 5026 | 709110.13 | 2333248.37 | - | 0.1 |
| 5027 | 709051.57 | 2333243.99 | - | 0.1 |
| 5028 | 708986.69 | 2333245.82 | - | 0.1 |
| 5029 | 708932.55 | 2333246.73 | - | 0.1 |
| 5030 | 708878.83 | 2333245.37 | - | 0.1 |
| 5031 | 708823.14 | 2333248.02 | - | 0.1 |
| 5032 | 708755.78 | 2333252.1 | - | 0.1 |
| 5033 | 708704.76 | 2333253.36 | - | 0.1 |
| 5034 | 708652.75 | 2333253.22 | - | 0.1 |
| 5035 | 708602.05 | 2333252.57 | - | 0.1 |
| 5036 | 708530.85 | 2333254.68 | - | 0.1 |
| 5037 | 708475.51 | 2333266.12 | - | 0.1 |
| 5038 | 708434.68 | 2333297.48 | - | 0.1 |
| 5039 | 708406.78 | 2333342.14 | - | 0.1 |
| 5040 | 708369.31 | 2333382.02 | - | 0.1 |
| 5041 | 708302.06 | 2333368.77 | - | 0.1 |
| 5042 | 708249.99 | 2333358.35 | - | 0.1 |
| 5043 | 708183.65 | 2333348.51 | - | 0.1 |

| | | |
|-------------------------------|---------|-------------------|
| полное наименование должности | подпись | инициалы, фамилия |
|-------------------------------|---------|-------------------|

М.П.

| Земельный участок | | | | |
|--|-----------|--------------------------------|--------------------|-------------------|
| вид объекта недвижимости | | | | |
| Лист №2142 Раздел 4.2 | | Всего листов раздела 4.2: 2875 | | Всего разделов: 8 |
| Всего листов выписки: 5548 | | | | |
| 17 октября 2019г. № КУВИ-001/2019-25207602 | | | | |
| Кадастровый номер: | | | 59:00:0000000:7734 | |
| 5044 | 708113.73 | 2333343.3 | - | 0.1 |
| 5045 | 708058.56 | 2333340.22 | - | 0.1 |
| 5046 | 708002.44 | 2333337.23 | - | 0.1 |
| 5047 | 707950.28 | 2333334.96 | - | 0.1 |
| 5048 | 707885.63 | 2333334.78 | - | 0.1 |
| 5049 | 707822.32 | 2333338.86 | - | 0.1 |
| 5050 | 707769.52 | 2333346.34 | - | 0.1 |
| 5051 | 707720.46 | 2333356.55 | - | 0.1 |
| 5052 | 707667.46 | 2333369.47 | - | 0.1 |
| 5053 | 707619.05 | 2333381.99 | - | 0.1 |
| 5054 | 707554.81 | 2333398.1 | - | 0.1 |
| 5055 | 707501.29 | 2333403.29 | - | 0.1 |
| 5056 | 707447.32 | 2333397.98 | - | 0.1 |
| 5057 | 707390.16 | 2333393.13 | - | 0.1 |
| 5058 | 707321.33 | 2333388.82 | - | 0.1 |
| 5059 | 707268 | 2333386.14 | - | 0.1 |
| 5060 | 707210.02 | 2333386.15 | - | 0.1 |
| 5061 | 707150.87 | 2333394.34 | - | 0.1 |
| 5062 | 707096.83 | 2333412.45 | - | 0.1 |
| 5063 | 707043.94 | 2333430.34 | - | 0.1 |
| 5064 | 706979.02 | 2333425.14 | - | 0.1 |
| 5065 | 706926.35 | 2333409.64 | - | 0.1 |
| 5066 | 706867.93 | 2333401.41 | - | 0.1 |
| 5067 | 706814.19 | 2333402.55 | - | 0.1 |
| 5068 | 706750.73 | 2333408.76 | - | 0.1 |
| 5069 | 706688.03 | 2333418.92 | - | 0.1 |
| 5070 | 706627.97 | 2333425.89 | - | 0.1 |
| 5071 | 706562.76 | 2333426.41 | - | 0.1 |
| 5072 | 706497.2 | 2333424.8 | - | 0.1 |
| 5073 | 706441.79 | 2333428.28 | - | 0.1 |
| 5074 | 706382.52 | 2333437.97 | - | 0.1 |
| 5075 | 706310.95 | 2333457.42 | - | 0.1 |
| 5076 | 706244.98 | 2333478.77 | - | 0.1 |

| | | |
|-------------------------------|---------|-------------------|
| полное наименование должности | подпись | инициалы, фамилия |
|-------------------------------|---------|-------------------|

М.П.

| Земельный участок | | | | |
|--|-----------|--------------------------------|--------------------|-------------------|
| вид объекта недвижимости | | | | |
| Лист №2143 Раздел 4.2 | | Всего листов раздела 4.2: 2875 | | Всего разделов: 8 |
| Всего листов выписки: 5548 | | | | |
| 17 октября 2019г. № КУВИ-001/2019-25207602 | | | | |
| Кадастровый номер: | | | 59:00:0000000:7734 | |
| 5077 | 706196.49 | 2333490.82 | - | 0.1 |
| 5078 | 706145.34 | 2333487.32 | - | 0.1 |
| 5079 | 706089.06 | 2333486.37 | - | 0.1 |
| 5080 | 706025.9 | 2333498.11 | - | 0.1 |
| 5081 | 705980.09 | 2333524.15 | - | 0.1 |
| 5082 | 705937.28 | 2333555.96 | - | 0.1 |
| 5083 | 705896.09 | 2333585.75 | - | 0.1 |
| 5084 | 705845.62 | 2333613.36 | - | 0.1 |
| 5085 | 705792.32 | 2333627.61 | - | 0.1 |
| 5086 | 705727.75 | 2333643.16 | - | 0.1 |
| 5087 | 705663.67 | 2333660.91 | - | 0.1 |
| 5088 | 705613.47 | 2333677.82 | - | 0.1 |
| 5089 | 705560.45 | 2333694.78 | - | 0.1 |
| 5090 | 705498.24 | 2333706.38 | - | 0.1 |
| 5091 | 705448.34 | 2333687.14 | - | 0.1 |
| 5092 | 705414.13 | 2333647.4 | - | 0.1 |
| 5093 | 705375.27 | 2333607.89 | - | 0.1 |
| 5094 | 705326.53 | 2333555.95 | - | 0.1 |
| 5095 | 705281.08 | 2333508.19 | - | 0.1 |
| 5096 | 705244.66 | 2333472.83 | - | 0.1 |
| 5097 | 705202.06 | 2333440.78 | - | 0.1 |
| 5098 | 705152.44 | 2333410.84 | - | 0.1 |
| 5099 | 705097.21 | 2333376.09 | - | 0.1 |
| 5100 | 705050.37 | 2333343.07 | - | 0.1 |
| 5101 | 705002.61 | 2333298.32 | - | 0.1 |
| 5102 | 704961.23 | 2333255.38 | - | 0.1 |
| 5103 | 704923.1 | 2333203.7 | - | 0.1 |
| 5104 | 704866.31 | 2333180.9 | - | 0.1 |
| 5105 | 704831.46 | 2333228 | - | 0.1 |
| 5106 | 704858.69 | 2333284.94 | - | 0.1 |
| 5107 | 704890.18 | 2333326.64 | - | 0.1 |
| 5108 | 704927.33 | 2333364.71 | - | 0.1 |
| 5109 | 704966.16 | 2333401.5 | - | 0.1 |

| | | |
|-------------------------------|---------|-------------------|
| полное наименование должности | подпись | инициалы, фамилия |
|-------------------------------|---------|-------------------|

М.П.

| Земельный участок | | | | |
|--|-----------|--------------------------------|--------------------|-------------------|
| вид объекта недвижимости | | | | |
| Лист №2144 Раздел 4.2 | | Всего листов раздела 4.2: 2875 | | Всего разделов: 8 |
| Всего листов выписки: 5548 | | | | |
| 17 октября 2019г. № КУВИ-001/2019-25207602 | | | | |
| Кадастровый номер: | | | 59:00:0000000:7734 | |
| 5110 | 705004.7 | 2333434.24 | - | 0.1 |
| 5111 | 705060.28 | 2333471.3 | - | 0.1 |
| 5112 | 705115.99 | 2333505.64 | - | 0.1 |
| 5113 | 705163.24 | 2333535.31 | - | 0.1 |
| 5114 | 705212.99 | 2333581.47 | - | 0.1 |
| 5115 | 705256.03 | 2333626.97 | - | 0.1 |
| 5116 | 705298.58 | 2333672.38 | - | 0.1 |
| 5117 | 705334.94 | 2333709.3 | - | 0.1 |
| 5118 | 705327.78 | 2333737.48 | - | 0.1 |
| 5119 | 705271.23 | 2333735.13 | - | 0.1 |
| 5120 | 705219.84 | 2333730.84 | - | 0.1 |
| 5121 | 705156.14 | 2333735.37 | - | 0.1 |
| 5122 | 705104.26 | 2333747.44 | - | 0.1 |
| 5123 | 705029.93 | 2333768 | - | 0.1 |
| 5124 | 704973.22 | 2333783.75 | - | 0.1 |
| 5125 | 704920.43 | 2333797.84 | - | 0.1 |
| 5126 | 704863.41 | 2333813.92 | - | 0.1 |
| 5127 | 704813.2 | 2333827.02 | - | 0.1 |
| 5128 | 704746.38 | 2333819.57 | - | 0.1 |
| 5129 | 704694.42 | 2333806.23 | - | 0.1 |
| 5130 | 704633.89 | 2333794.39 | - | 0.1 |
| 5131 | 704570.03 | 2333785.24 | - | 0.1 |
| 5132 | 704531.1 | 2333733.1 | - | 0.1 |
| 5133 | 704506.83 | 2333673.15 | - | 0.1 |
| 5134 | 704479.6 | 2333609.12 | - | 0.1 |
| 5135 | 704458.36 | 2333559.88 | - | 0.1 |
| 5136 | 704439.06 | 2333512.18 | - | 0.1 |
| 5137 | 704410.45 | 2333455.34 | - | 0.1 |
| 5138 | 704373.04 | 2333403.52 | - | 0.1 |
| 5139 | 704334.3 | 2333357.92 | - | 0.1 |
| 5140 | 704298.71 | 2333316.18 | - | 0.1 |
| 5141 | 704239.33 | 2333303.52 | - | 0.1 |
| 5142 | 704214.23 | 2333359.16 | - | 0.1 |

| | | |
|-------------------------------|---------|-------------------|
| полное наименование должности | подпись | инициалы, фамилия |
|-------------------------------|---------|-------------------|

М.П.

| Земельный участок | | | | |
|--|-----------|--------------------------------|--------------------|-------------------|
| вид объекта недвижимости | | | | |
| Лист №2145 Раздел 4.2 | | Всего листов раздела 4.2: 2875 | | Всего разделов: 8 |
| Всего листов выписки: 5548 | | | | |
| 17 октября 2019г. № КУВИ-001/2019-25207602 | | | | |
| Кадастровый номер: | | | 59:00:0000000:7734 | |
| 5143 | 704251.71 | 2333414.76 | - | 0.1 |
| 5144 | 704288.41 | 2333458.87 | - | 0.1 |
| 5145 | 704327.04 | 2333510.56 | - | 0.1 |
| 5146 | 704349.09 | 2333556.44 | - | 0.1 |
| 5147 | 704371.99 | 2333612.39 | - | 0.1 |
| 5148 | 704396.21 | 2333668.25 | - | 0.1 |
| 5149 | 704422.9 | 2333732.01 | - | 0.1 |
| 5150 | 704441.77 | 2333780.5 | - | 0.1 |
| 5151 | 704387.89 | 2333793.13 | - | 0.1 |
| 5152 | 704326.94 | 2333809.01 | - | 0.1 |
| 5153 | 704271.59 | 2333824.32 | - | 0.1 |
| 5154 | 704220.94 | 2333823.71 | - | 0.1 |
| 5155 | 704170.21 | 2333820.5 | - | 0.1 |
| 5156 | 704124.22 | 2333803.98 | - | 0.1 |
| 5157 | 704083.44 | 2333753.02 | - | 0.1 |
| 5158 | 704045.68 | 2333707.08 | - | 0.1 |
| 5159 | 704002.4 | 2333655.77 | - | 0.1 |
| 5160 | 703963.43 | 2333610.19 | - | 0.1 |
| 5161 | 703923.34 | 2333564.51 | - | 0.1 |
| 5162 | 703884.72 | 2333523.49 | - | 0.1 |
| 5163 | 703842.81 | 2333481.42 | - | 0.1 |
| 5164 | 703800.85 | 2333440.72 | - | 0.1 |
| 5165 | 703743 | 2333434.17 | - | 0.1 |
| 5166 | 703719.12 | 2333488.03 | - | 0.1 |
| 5167 | 703754.39 | 2333534.55 | - | 0.1 |
| 5168 | 703791.68 | 2333571.59 | - | 0.1 |
| 5169 | 703831.56 | 2333612.54 | - | 0.1 |
| 5170 | 703881.29 | 2333667.93 | - | 0.1 |
| 5171 | 703915.58 | 2333707.92 | - | 0.1 |
| 5172 | 703951.14 | 2333749.77 | - | 0.1 |
| 5173 | 703983.15 | 2333788.37 | - | 0.1 |
| 5174 | 703999.68 | 2333834.82 | - | 0.1 |
| 5175 | 703941.27 | 2333856.86 | - | 0.1 |

| | | |
|-------------------------------|---------|-------------------|
| полное наименование должности | подпись | инициалы, фамилия |
|-------------------------------|---------|-------------------|

М.П.

| Земельный участок | | | | |
|--|-----------|--------------------------------|--------------------|-------------------|
| вид объекта недвижимости | | | | |
| Лист №2146 Раздел 4.2 | | Всего листов раздела 4.2: 2875 | | Всего разделов: 8 |
| Всего листов выписки: 5548 | | | | |
| 17 октября 2019г. № КУВИ-001/2019-25207602 | | | | |
| Кадастровый номер: | | | 59:00:0000000:7734 | |
| 5176 | 703885.44 | 2333869.18 | - | 0.1 |
| 5177 | 703828.61 | 2333879.71 | - | 0.1 |
| 5178 | 703757.11 | 2333889.24 | - | 0.1 |
| 5179 | 703694.19 | 2333895.09 | - | 0.1 |
| 5180 | 703620.95 | 2333896.86 | - | 0.1 |
| 5181 | 703551.38 | 2333894.38 | - | 0.1 |
| 5182 | 703484.3 | 2333883.33 | - | 0.1 |
| 5183 | 703425.36 | 2333861.19 | - | 0.1 |
| 5184 | 703374.16 | 2333844 | - | 0.1 |
| 5185 | 703323.14 | 2333837.8 | - | 0.1 |
| 5186 | 703271.49 | 2333837.79 | - | 0.1 |
| 5187 | 703211.39 | 2333839.75 | - | 0.1 |
| 5188 | 703145.92 | 2333846.09 | - | 0.1 |
| 5189 | 703093.48 | 2333859.22 | - | 0.1 |
| 5190 | 703045.08 | 2333885.15 | - | 0.1 |
| 5191 | 702998.4 | 2333927.49 | - | 0.1 |
| 5192 | 703010.75 | 2333987.53 | - | 0.1 |
| 5193 | 703070.85 | 2333998.7 | - | 0.1 |
| 5194 | 703115.68 | 2333971.06 | - | 0.1 |
| 5195 | 703166.38 | 2333953.99 | - | 0.1 |
| 5196 | 703218.57 | 2333949.47 | - | 0.1 |
| 5197 | 703272.71 | 2333947.94 | - | 0.1 |
| 5198 | 703337.59 | 2333948.9 | - | 0.1 |
| 5199 | 703385.5 | 2333963.84 | - | 0.1 |
| 5200 | 703434.89 | 2333984.03 | - | 0.1 |
| 5201 | 703486.77 | 2333996.35 | - | 0.1 |
| 5202 | 703539.7 | 2334003.75 | - | 0.1 |
| 5203 | 703589.82 | 2334006.24 | - | 0.1 |
| 5204 | 703648.56 | 2334006.81 | - | 0.1 |
| 5205 | 703700.74 | 2334004.9 | - | 0.1 |
| 5206 | 703769.33 | 2333998.54 | - | 0.1 |
| 5207 | 703846.26 | 2333988.28 | - | 0.1 |
| 5208 | 703907.52 | 2333976.94 | - | 0.1 |

| | | |
|-------------------------------|---------|-------------------|
| полное наименование должности | подпись | инициалы, фамилия |
|-------------------------------|---------|-------------------|

М.П.

| Земельный участок | | | | | |
|--|-----------|--------------------------------|--------------------|-------------------|----------------------------|
| вид объекта недвижимости | | | | | |
| Лист №2147 Раздел 4.2 | | Всего листов раздела 4.2: 2875 | | Всего разделов: 8 | Всего листов выписки: 5548 |
| 17 октября 2019г. № КУВИ-001/2019-25207602 | | | | | |
| Кадастровый номер: | | | 59:00:0000000:7734 | | |
| 5209 | 703980.41 | 2333960.6 | - | 0.1 | |
| 5210 | 704036.95 | 2333945.28 | - | 0.1 | |
| 5211 | 704102.86 | 2333931.51 | - | 0.1 | |
| 5212 | 704161.88 | 2333930.4 | - | 0.1 | |
| 5213 | 704219.82 | 2333933.79 | - | 0.1 | |
| 5214 | 704276.4 | 2333934.2 | - | 0.1 | |
| 5215 | 704339.41 | 2333921.45 | - | 0.1 | |
| 5216 | 704389.65 | 2333904.95 | - | 0.1 | |
| 5217 | 704392.52 | 2333950.66 | - | 0.1 | |
| 5218 | 704362.08 | 2334002.99 | - | 0.1 | |
| 5219 | 704329.12 | 2334044.51 | - | 0.1 | |
| 5220 | 704292.7 | 2334083.72 | - | 0.1 | |
| 5221 | 704256.5 | 2334120.73 | - | 0.1 | |
| 5222 | 704220.19 | 2334160.78 | - | 0.1 | |
| 5223 | 704189.66 | 2334207.14 | - | 0.1 | |
| 5224 | 704169.97 | 2334254.86 | - | 0.1 | |
| 5225 | 704146.71 | 2334316.63 | - | 0.1 | |
| 5226 | 704117 | 2334381.03 | - | 0.1 | |
| 5227 | 704091.52 | 2334432.31 | - | 0.1 | |
| 5228 | 704055.53 | 2334491.28 | - | 0.1 | |
| 5229 | 704015.8 | 2334533.88 | - | 0.1 | |
| 5230 | 703967.77 | 2334580.85 | - | 0.1 | |
| 5231 | 703948.22 | 2334638.13 | - | 0.1 | |
| 5232 | 703995.31 | 2334673.4 | - | 0.1 | |
| 5233 | 704040.93 | 2334648.6 | - | 0.1 | |
| 5234 | 704080.57 | 2334610.4 | - | 0.1 | |
| 5235 | 704118.51 | 2334572.71 | - | 0.1 | |
| 5236 | 704150.46 | 2334529.7 | - | 0.1 | |
| 5237 | 704179.16 | 2334480.46 | - | 0.1 | |
| 5238 | 704207.31 | 2334423.96 | - | 0.1 | |
| 5239 | 704228.87 | 2334378.54 | - | 0.1 | |
| 5240 | 704255.71 | 2334312.95 | - | 0.1 | |
| 5241 | 704275.34 | 2334259.63 | - | 0.1 | |

| | | |
|-------------------------------|---------|-------------------|
| полное наименование должности | подпись | инициалы, фамилия |
|-------------------------------|---------|-------------------|

М.П.

| Земельный участок | | | | |
|--|-----------|--------------------------------|--------------------|-------------------|
| вид объекта недвижимости | | | | |
| Лист №2148 Раздел 4.2 | | Всего листов раздела 4.2: 2875 | | Всего разделов: 8 |
| Всего листов выписки: 5548 | | | | |
| 17 октября 2019г. № КУВИ-001/2019-25207602 | | | | |
| Кадастровый номер: | | | 59:00:0000000:7734 | |
| 5242 | 704311.42 | 2334208.36 | - | 0.1 |
| 5243 | 704354.83 | 2334163.1 | - | 0.1 |
| 5244 | 704392.49 | 2334123.87 | - | 0.1 |
| 5245 | 704432.3 | 2334076.03 | - | 0.1 |
| 5246 | 704464.44 | 2334028.71 | - | 0.1 |
| 5247 | 704492.81 | 2333970.7 | - | 0.1 |
| 5248 | 704510.3 | 2333918.03 | - | 0.1 |
| 5249 | 704545.44 | 2333893.91 | - | 0.1 |
| 5250 | 704602.44 | 2333901 | - | 0.1 |
| 5251 | 704661.91 | 2333911.69 | - | 0.1 |
| 5252 | 704725.55 | 2333927.65 | - | 0.1 |
| 5253 | 704779.72 | 2333937.18 | - | 0.1 |
| 5254 | 704830.91 | 2333935.71 | - | 0.1 |
| 5255 | 704881.94 | 2333924.12 | - | 0.1 |
| 5256 | 704940.55 | 2333906.42 | - | 0.1 |
| 5257 | 704989.46 | 2333893.35 | - | 0.1 |
| 5258 | 705044.66 | 2333878.13 | - | 0.1 |
| 5259 | 705097.58 | 2333863.26 | - | 0.1 |
| 5260 | 705154.35 | 2333848.19 | - | 0.1 |
| 5261 | 705207.9 | 2333840.54 | - | 0.1 |
| 5262 | 705264.53 | 2333845 | - | 0.1 |
| 5263 | 705315.41 | 2333847.67 | - | 0.1 |
| 5264 | 705380.76 | 2333846.19 | - | 0.1 |
| 5265 | 705350.85 | 2333887.84 | - | 0.1 |
| 5266 | 705317.58 | 2333932.32 | - | 0.1 |
| 5267 | 705291.38 | 2333977.49 | - | 0.1 |
| 5268 | 705270.31 | 2334024.18 | - | 0.1 |
| 5269 | 705247.79 | 2334072.12 | - | 0.1 |
| 5270 | 705214.25 | 2334126.34 | - | 0.1 |
| 5271 | 705180.68 | 2334168.58 | - | 0.1 |
| 5272 | 705136.02 | 2334216.52 | - | 0.1 |
| 5273 | 705097.89 | 2334254.88 | - | 0.1 |
| 5274 | 705058.71 | 2334293.75 | - | 0.1 |

| | | |
|-------------------------------|---------|-------------------|
| полное наименование должности | подпись | инициалы, фамилия |
|-------------------------------|---------|-------------------|

М.П.

| Земельный участок | | | | |
|--|-----------|--------------------------------|--------------------|-------------------|
| вид объекта недвижимости | | | | |
| Лист №2149 Раздел 4.2 | | Всего листов раздела 4.2: 2875 | | Всего разделов: 8 |
| Всего листов выписки: 5548 | | | | |
| 17 октября 2019г. № КУВИ-001/2019-25207602 | | | | |
| Кадастровый номер: | | | 59:00:0000000:7734 | |
| 5275 | 705022.06 | 2334330.27 | - | 0.1 |
| 5276 | 704977.48 | 2334375.88 | - | 0.1 |
| 5277 | 704943.4 | 2334417.6 | - | 0.1 |
| 5278 | 704915.33 | 2334464.06 | - | 0.1 |
| 5279 | 704886.41 | 2334518.95 | - | 0.1 |
| 5280 | 704859.75 | 2334569.46 | - | 0.1 |
| 5281 | 704833.77 | 2334633.01 | - | 0.1 |
| 5282 | 704815.67 | 2334686.93 | - | 0.1 |
| 5283 | 704797.74 | 2334742.33 | - | 0.1 |
| 5284 | 704782.29 | 2334792.86 | - | 0.1 |
| 5285 | 704767.94 | 2334853.83 | - | 0.1 |
| 5286 | 704755.16 | 2334931.68 | - | 0.1 |
| 5287 | 704747.31 | 2334984.6 | - | 0.1 |
| 5288 | 704739.41 | 2335044.06 | - | 0.1 |
| 5289 | 704732.07 | 2335106.95 | - | 0.1 |
| 5290 | 704725.53 | 2335169.2 | - | 0.1 |
| 5291 | 704720.02 | 2335226.86 | - | 0.1 |
| 5292 | 704715.59 | 2335278.26 | - | 0.1 |
| 5293 | 704711.32 | 2335336.78 | - | 0.1 |
| 5294 | 704709.12 | 2335387.45 | - | 0.1 |
| 5295 | 704709.65 | 2335441.4 | - | 0.1 |
| 5296 | 704712.62 | 2335502.68 | - | 0.1 |
| 5297 | 704716.29 | 2335572.56 | - | 0.1 |
| 5298 | 704720.01 | 2335648.49 | - | 0.1 |
| 5299 | 704724.47 | 2335710.1 | - | 0.1 |
| 5300 | 704729.91 | 2335772.24 | - | 0.1 |
| 5301 | 704758.6 | 2335826.08 | - | 0.1 |
| 5302 | 704817.29 | 2335813.53 | - | 0.1 |
| 5303 | 704828.65 | 2335764.93 | - | 0.1 |
| 5304 | 704823.01 | 2335688 | - | 0.1 |
| 5305 | 704819.06 | 2335629.09 | - | 0.1 |
| 5306 | 704815.65 | 2335555.53 | - | 0.1 |
| 5307 | 704812.62 | 2335499.54 | - | 0.1 |

| | | |
|-------------------------------|---------|-------------------|
| полное наименование должности | подпись | инициалы, фамилия |
|-------------------------------|---------|-------------------|

М.П.

| Земельный участок | | | | |
|--|-----------|--------------------------------|--------------------|-------------------|
| вид объекта недвижимости | | | | |
| Лист №2150 Раздел 4.2 | | Всего листов раздела 4.2: 2875 | | Всего разделов: 8 |
| Всего листов выписки: 5548 | | | | |
| 17 октября 2019г. № КУВИ-001/2019-25207602 | | | | |
| Кадастровый номер: | | | 59:00:0000000:7734 | |
| 5308 | 704809.71 | 2335440.32 | - | 0.1 |
| 5309 | 704809.12 | 2335389.3 | - | 0.1 |
| 5310 | 704813.02 | 2335315.27 | - | 0.1 |
| 5311 | 704818.07 | 2335253.03 | - | 0.1 |
| 5312 | 704823.11 | 2335198.68 | - | 0.1 |
| 5313 | 704829.2 | 2335138.86 | - | 0.1 |
| 5314 | 704836.14 | 2335077.05 | - | 0.1 |
| 5315 | 704843.73 | 2335017.34 | - | 0.1 |
| 5316 | 704851.49 | 2334963.32 | - | 0.1 |
| 5317 | 704860.68 | 2334904.95 | - | 0.1 |
| 5318 | 704871.58 | 2334846.63 | - | 0.1 |
| 5319 | 704889.7 | 2334783.22 | - | 0.1 |
| 5320 | 704906.05 | 2334732.34 | - | 0.1 |
| 5321 | 704922.73 | 2334681.85 | - | 0.1 |
| 5322 | 704946.37 | 2334620.66 | - | 0.1 |
| 5323 | 704970.11 | 2334574.75 | - | 0.1 |
| 5324 | 704997.32 | 2334522.79 | - | 0.1 |
| 5325 | 705025.11 | 2334475.19 | - | 0.1 |
| 5326 | 705058.81 | 2334435.34 | - | 0.1 |
| 5327 | 705094.5 | 2334399.22 | - | 0.1 |
| 5328 | 705130.53 | 2334363.37 | - | 0.1 |
| 5329 | 705170.21 | 2334323.99 | - | 0.1 |
| 5330 | 705210.05 | 2334283.84 | - | 0.1 |
| 5331 | 705247.15 | 2334244.34 | - | 0.1 |
| 5332 | 705287.96 | 2334194.77 | - | 0.1 |
| 5333 | 705318.55 | 2334149.84 | - | 0.1 |
| 5334 | 705349.57 | 2334091.91 | - | 0.1 |
| 5335 | 705370.57 | 2334044.53 | - | 0.1 |
| 5336 | 705397.41 | 2333992.93 | - | 0.1 |
| 5337 | 705432.84 | 2333945.71 | - | 0.1 |
| 5338 | 705470.51 | 2333901.64 | - | 0.1 |
| 5339 | 705500.18 | 2333852.06 | - | 0.1 |
| 5340 | 705538.77 | 2333814.86 | - | 0.1 |

| | | |
|-------------------------------|---------|-------------------|
| полное наименование должности | подпись | инициалы, фамилия |
|-------------------------------|---------|-------------------|

М.П.

| Земельный участок | | | | |
|--|-----------|--------------------------------|--------------------|-------------------|
| вид объекта недвижимости | | | | |
| Лист №2151 Раздел 4.2 | | Всего листов раздела 4.2: 2875 | | Всего разделов: 8 |
| Всего листов выписки: 5548 | | | | |
| 17 октября 2019г. № КУВИ-001/2019-25207602 | | | | |
| Кадастровый номер: | | | 59:00:0000000:7734 | |
| 5341 | 705594.54 | 2333799.64 | - | 0.1 |
| 5342 | 705648.96 | 2333781.96 | - | 0.1 |
| 5343 | 705705.1 | 2333763.34 | - | 0.1 |
| 5344 | 705767.47 | 2333746.61 | - | 0.1 |
| 5345 | 705832.14 | 2333731.34 | - | 0.1 |
| 5346 | 705886.36 | 2333715.56 | - | 0.1 |
| 5347 | 705931.68 | 2333693.42 | - | 0.1 |
| 5348 | 705978.1 | 2333662.58 | - | 0.1 |
| 5349 | 706021.15 | 2333630.45 | - | 0.1 |
| 5350 | 706077.74 | 2333597.7 | - | 0.1 |
| 5351 | 706129.17 | 2333596.5 | - | 0.1 |
| 5352 | 706179.6 | 2333600.69 | - | 0.1 |
| 5353 | 706232.86 | 2333596.03 | - | 0.1 |
| 5354 | 706292.93 | 2333578.89 | - | 0.1 |
| 5355 | 706363.14 | 2333556.54 | - | 0.1 |
| 5356 | 706422.33 | 2333542.18 | - | 0.1 |
| 5357 | 706476.3 | 2333535.54 | - | 0.1 |
| 5358 | 706530.53 | 2333535.47 | - | 0.1 |
| 5359 | 706600.29 | 2333537.07 | - | 0.1 |
| 5360 | 706669.14 | 2333532.59 | - | 0.1 |
| 5361 | 706733.34 | 2333522.99 | - | 0.1 |
| 5362 | 706792.9 | 2333514.5 | - | 0.1 |
| 5363 | 706849.7 | 2333511.13 | - | 0.1 |
| 5364 | 706913.61 | 2333520.26 | - | 0.1 |
| 5365 | 706977.37 | 2333538.87 | - | 0.1 |
| 5366 | 707032.09 | 2333542.73 | - | 0.1 |
| 5367 | 707086.33 | 2333533.12 | - | 0.1 |
| 5368 | 707143.52 | 2333512.64 | - | 0.1 |
| 5369 | 707196.02 | 2333497.52 | - | 0.1 |
| 5370 | 707247.11 | 2333495.55 | - | 0.1 |
| 5371 | 707317.11 | 2333498.76 | - | 0.1 |
| 5372 | 707382.9 | 2333502.92 | - | 0.1 |
| 5373 | 707439.26 | 2333507.8 | - | 0.1 |

| | | |
|-------------------------------|---------|-------------------|
| полное наименование должности | подпись | инициалы, фамилия |
|-------------------------------|---------|-------------------|

М.П.

| Земельный участок | | | | |
|--|--------------------------------|------------|--------------------|----------------------------|
| вид объекта недвижимости | | | | |
| Лист №2152 Раздел 4.2 | Всего листов раздела 4.2: 2875 | | Всего разделов: 8 | Всего листов выписки: 5548 |
| 17 октября 2019г. № КУВИ-001/2019-25207602 | | | | |
| Кадастровый номер: | | | 59:00:0000000:7734 | |
| 5374 | 707492.08 | 2333512.82 | - | 0.1 |
| 5375 | 707554.71 | 2333510.17 | - | 0.1 |
| 5376 | 707616.02 | 2333496.4 | - | 0.1 |
| 5377 | 707674.39 | 2333481.26 | - | 0.1 |
| 5378 | 707724.75 | 2333468.6 | - | 0.1 |
| 5379 | 707799.57 | 2333452.82 | - | 0.1 |
| 5380 | 707862.45 | 2333445.95 | - | 0.1 |
| 5381 | 707916.9 | 2333444.34 | - | 0.1 |
| 5382 | 707985.18 | 2333446.51 | - | 0.1 |
| 5383 | 708038.75 | 2333449.32 | - | 0.1 |
| 5384 | 708092.95 | 2333452.28 | - | 0.1 |
| 5385 | 708161.9 | 2333456.93 | - | 0.1 |
| 5386 | 708221.16 | 2333464.93 | - | 0.1 |
| 5387 | 708271.13 | 2333474.7 | - | 0.1 |
| 5388 | 708323.02 | 2333485.17 | - | 0.1 |
| 5389 | 708387.03 | 2333494.29 | - | 0.1 |
| 5390 | 708439.04 | 2333488.59 | - | 0.1 |
| 5391 | 708485.04 | 2333454.76 | - | 0.1 |
| 5392 | 708502.1 | 2333408.12 | - | 0.1 |
| 5393 | 708538.21 | 2333363.71 | - | 0.1 |
| 5394 | 708594.66 | 2333362.41 | - | 0.1 |
| 5395 | 708666.55 | 2333363.41 | - | 0.1 |
| 5396 | 708720.08 | 2333363.18 | - | 0.1 |
| 5397 | 708790.35 | 2333360.84 | - | 0.1 |
| 5398 | 708822.5 | 2333393.75 | - | 0.1 |
| 5399 | 708798.29 | 2333437.89 | - | 0.1 |
| 5400 | 708772.65 | 2333483.57 | - | 0.1 |
| 5401 | 708743.44 | 2333535.14 | - | 0.1 |
| 5402 | 708712.18 | 2333589.19 | - | 0.1 |
| 5403 | 708675.91 | 2333647.15 | - | 0.1 |
| 5404 | 708646.95 | 2333689.23 | - | 0.1 |
| 5405 | 708613.41 | 2333734.38 | - | 0.1 |
| 5406 | 708577.27 | 2333780.44 | - | 0.1 |

| | | |
|-------------------------------|---------|-------------------|
| полное наименование должности | подпись | инициалы, фамилия |
|-------------------------------|---------|-------------------|

М.П.

| Земельный участок | | | | |
|--|-----------|--------------------------------|--------------------|-------------------|
| вид объекта недвижимости | | | | |
| Лист №2153 Раздел 4.2 | | Всего листов раздела 4.2: 2875 | | Всего разделов: 8 |
| Всего листов выписки: 5548 | | | | |
| 17 октября 2019г. № КУВИ-001/2019-25207602 | | | | |
| Кадастровый номер: | | | 59:00:0000000:7734 | |
| 5407 | 708541.1 | 2333824.62 | - | 0.1 |
| 5408 | 708507.49 | 2333864.17 | - | 0.1 |
| 5409 | 708465.79 | 2333910.96 | - | 0.1 |
| 5410 | 708425.22 | 2333954.33 | - | 0.1 |
| 5411 | 708387.03 | 2333997.2 | - | 0.1 |
| 5412 | 708345.25 | 2334050.68 | - | 0.1 |
| 5413 | 708315.95 | 2334100.58 | - | 0.1 |
| 5414 | 708295.83 | 2334147.23 | - | 0.1 |
| 5415 | 708309.71 | 2334205.42 | - | 0.1 |
| 5416 | 708368.13 | 2334207.96 | - | 0.1 |
| 5417 | 708404.36 | 2334147.66 | - | 0.1 |
| 5418 | 708437.47 | 2334094.17 | - | 0.1 |
| 5419 | 708473.78 | 2334049.55 | - | 0.1 |
| 5420 | 708518.32 | 2334001.46 | - | 0.1 |
| 5421 | 708553.61 | 2333963.11 | - | 0.1 |
| 5422 | 708600.24 | 2333909.66 | - | 0.1 |
| 5423 | 708636.89 | 2333865.69 | - | 0.1 |
| 5424 | 708675.02 | 2333818.14 | - | 0.1 |
| 5425 | 708711.88 | 2333769.96 | - | 0.1 |
| 5426 | 708744.74 | 2333724.03 | - | 0.1 |
| 5427 | 708772.87 | 2333681.49 | - | 0.1 |
| 5428 | 708808.59 | 2333622.55 | - | 0.1 |
| 5429 | 708840.17 | 2333567.31 | - | 0.1 |
| 5430 | 708869.67 | 2333515 | - | 0.1 |
| 5431 | 708896.09 | 2333467.39 | - | 0.1 |
| 5432 | 708924.46 | 2333414.62 | - | 0.1 |
| 5433 | 708951.49 | 2333363.76 | - | 0.1 |
| 5434 | 709007.24 | 2333355.17 | - | 0.1 |
| 5435 | 709061.83 | 2333354.07 | - | 0.1 |
| 5436 | 709111.35 | 2333360.76 | - | 0.1 |
| 5437 | 709168.06 | 2333366.33 | - | 0.1 |
| 5438 | 709220.49 | 2333352.52 | - | 0.1 |
| 5439 | 709271.75 | 2333332.93 | - | 0.1 |

| | | |
|-------------------------------|---------|-------------------|
| полное наименование должности | подпись | инициалы, фамилия |
|-------------------------------|---------|-------------------|

М.П.

| Земельный участок | | | | |
|--|-----------|--------------------------------|--------------------|-------------------|
| вид объекта недвижимости | | | | |
| Лист №2154 Раздел 4.2 | | Всего листов раздела 4.2: 2875 | | Всего разделов: 8 |
| Всего листов выписки: 5548 | | | | |
| 17 октября 2019г. № КУВИ-001/2019-25207602 | | | | |
| Кадастровый номер: | | | 59:00:0000000:7734 | |
| 5440 | 709325.71 | 2333323.08 | - | 0.1 |
| 5441 | 709377.7 | 2333318.73 | - | 0.1 |
| 5442 | 709428.74 | 2333313.89 | - | 0.1 |
| 5443 | 709477.16 | 2333301.59 | - | 0.1 |
| 5444 | 709537.03 | 2333275.13 | - | 0.1 |
| 5445 | 709593.83 | 2333258.39 | - | 0.1 |
| 5446 | 709657.81 | 2333243.63 | - | 0.1 |
| 5447 | 709710.39 | 2333227.11 | - | 0.1 |
| 5448 | 709763.21 | 2333208.83 | - | 0.1 |
| 5449 | 709814.95 | 2333198.57 | - | 0.1 |
| 5450 | 709869.68 | 2333200.11 | - | 0.1 |
| 5451 | 709930.73 | 2333200.74 | - | 0.1 |
| 5452 | 709981.09 | 2333198.01 | - | 0.1 |
| 5453 | 710035.42 | 2333191.84 | - | 0.1 |
| 5454 | 710053.47 | 2333222.61 | - | 0.1 |
| 5455 | 710025.6 | 2333290 | - | 0.1 |
| 5456 | 710004.3 | 2333336 | - | 0.1 |
| 5457 | 709978.74 | 2333387.33 | - | 0.1 |
| 5458 | 709950.08 | 2333441.85 | - | 0.1 |
| 5459 | 709919.66 | 2333497.45 | - | 0.1 |
| 5460 | 709888.23 | 2333552.86 | - | 0.1 |
| 5461 | 709855.43 | 2333608 | - | 0.1 |
| 5462 | 709820.97 | 2333662.89 | - | 0.1 |
| 5463 | 709785.37 | 2333716.27 | - | 0.1 |
| 5464 | 709749.68 | 2333766.16 | - | 0.1 |
| 5465 | 709715.16 | 2333810.75 | - | 0.1 |
| 5466 | 709665.68 | 2333870.37 | - | 0.1 |
| 5467 | 709621.54 | 2333920.57 | - | 0.1 |
| 5468 | 709585.49 | 2333956.29 | - | 0.1 |
| 5469 | 709542.63 | 2333995.83 | - | 0.1 |
| 5470 | 709491.13 | 2334041.77 | - | 0.1 |
| 5471 | 709436.83 | 2334095.44 | - | 0.1 |
| 5472 | 709392.82 | 2334142.19 | - | 0.1 |

| | | |
|-------------------------------|---------|-------------------|
| полное наименование должности | подпись | инициалы, фамилия |
|-------------------------------|---------|-------------------|

М.П.

| Земельный участок | | | | |
|--|-----------|--------------------------------|--------------------|-------------------|
| вид объекта недвижимости | | | | |
| Лист №2155 Раздел 4.2 | | Всего листов раздела 4.2: 2875 | | Всего разделов: 8 |
| Всего листов выписки: 5548 | | | | |
| 17 октября 2019г. № КУВИ-001/2019-25207602 | | | | |
| Кадастровый номер: | | | 59:00:0000000:7734 | |
| 5473 | 709354.03 | 2334185.1 | - | 0.1 |
| 5474 | 709353.98 | 2334243.49 | - | 0.1 |
| 5475 | 709409.89 | 2334261.51 | - | 0.1 |
| 5476 | 709448.05 | 2334229.58 | - | 0.1 |
| 5477 | 709485.31 | 2334189.68 | - | 0.1 |
| 5478 | 709536.05 | 2334137.1 | - | 0.1 |
| 5479 | 709581.58 | 2334095.16 | - | 0.1 |
| 5480 | 709621.81 | 2334059.02 | - | 0.1 |
| 5481 | 709676.83 | 2334007.09 | - | 0.1 |
| 5482 | 709725.41 | 2333954.51 | - | 0.1 |
| 5483 | 709760.97 | 2333912.52 | - | 0.1 |
| 5484 | 709793.8 | 2333872.57 | - | 0.1 |
| 5485 | 709829.86 | 2333825.97 | - | 0.1 |
| 5486 | 709867.24 | 2333773.67 | - | 0.1 |
| 5487 | 709904.54 | 2333717.76 | - | 0.1 |
| 5488 | 709940.49 | 2333660.54 | - | 0.1 |
| 5489 | 709974.51 | 2333603.38 | - | 0.1 |
| 5490 | 710007.01 | 2333546.12 | - | 0.1 |
| 5491 | 710038.46 | 2333488.61 | - | 0.1 |
| 5492 | 710068.23 | 2333431.92 | - | 0.1 |
| 5493 | 710095.04 | 2333377.98 | - | 0.1 |
| 5494 | 710117.78 | 2333328.62 | - | 0.1 |
| 5495 | 710141.17 | 2333272.25 | - | 0.1 |
| 5496 | 710161.58 | 2333211.81 | - | 0.1 |
| 5497 | 710175.76 | 2333162.65 | - | 0.1 |
| 5498 | 710222.8 | 2333133.97 | - | 0.1 |
| 5499 | 710282.02 | 2333117.32 | - | 0.1 |
| 5500 | 710331.88 | 2333107.87 | - | 0.1 |
| 5501 | 710381.96 | 2333102.35 | - | 0.1 |
| 5502 | 710436.89 | 2333101.19 | - | 0.1 |
| 5503 | 710496.73 | 2333103.13 | - | 0.1 |
| 5504 | 710568.92 | 2333107.19 | - | 0.1 |
| 5505 | 710621.51 | 2333108.82 | - | 0.1 |

| | | |
|-------------------------------|---------|-------------------|
| полное наименование должности | подпись | инициалы, фамилия |
|-------------------------------|---------|-------------------|

М.П.

| Земельный участок | | | | |
|--|-----------|--------------------------------|--------------------|-------------------|
| вид объекта недвижимости | | | | |
| Лист №2156 Раздел 4.2 | | Всего листов раздела 4.2: 2875 | | Всего разделов: 8 |
| Всего листов выписки: 5548 | | | | |
| 17 октября 2019г. № КУВИ-001/2019-25207602 | | | | |
| Кадастровый номер: | | | 59:00:0000000:7734 | |
| 5506 | 710681.8 | 2333102.83 | - | 0.1 |
| 5507 | 710739.99 | 2333072.73 | - | 0.1 |
| 5508 | 710782.31 | 2333029.51 | - | 0.1 |
| 5509 | 710822.42 | 2332982.01 | - | 0.1 |
| 5510 | 710858.27 | 2332942.6 | - | 0.1 |
| 5511 | 710910.45 | 2332911.87 | - | 0.1 |
| 5512 | 710958.62 | 2332892.36 | - | 0.1 |
| 5513 | 711022.05 | 2332868.43 | - | 0.1 |
| 5514 | 711084.93 | 2332847.43 | - | 0.1 |
| 5515 | 711131.71 | 2332848.09 | - | 0.1 |
| 5516 | 711176.16 | 2332887.73 | - | 0.1 |
| 5517 | 711200.96 | 2332937.44 | - | 0.1 |
| 5518 | 711216.24 | 2332987.28 | - | 0.1 |
| 5519 | 711232.77 | 2333045.52 | - | 0.1 |
| 5520 | 711251.65 | 2333104.74 | - | 0.1 |
| 5521 | 711281.24 | 2333170.77 | - | 0.1 |
| 5522 | 711312.11 | 2333219.29 | - | 0.1 |
| 5523 | 711357.74 | 2333277.05 | - | 0.1 |
| 5524 | 711395.35 | 2333320.66 | - | 0.1 |
| 5525 | 711409.03 | 2333389.25 | - | 0.1 |
| 5526 | 711391.86 | 2333441.85 | - | 0.1 |
| 5527 | 711349.88 | 2333488.08 | - | 0.1 |
| 5528 | 711322.86 | 2333535.62 | - | 0.1 |
| 5529 | 711306.61 | 2333586.34 | - | 0.1 |
| 5530 | 711295.71 | 2333655.71 | - | 0.1 |
| 5531 | 711291.55 | 2333707.17 | - | 0.1 |
| 5532 | 711287.77 | 2333775.1 | - | 0.1 |
| 5533 | 711277.43 | 2333824.15 | - | 0.1 |
| 5534 | 711242.67 | 2333862.6 | - | 0.1 |
| 5535 | 711208.68 | 2333908.09 | - | 0.1 |
| 5536 | 711172.66 | 2333961.29 | - | 0.1 |
| 5537 | 711142.06 | 2334007.36 | - | 0.1 |
| 5538 | 711099.28 | 2334071.2 | - | 0.1 |

| | | |
|-------------------------------|---------|-------------------|
| полное наименование должности | подпись | инициалы, фамилия |
|-------------------------------|---------|-------------------|

М.П.

| Земельный участок | | | | |
|--|-----------|--------------------------------|--------------------|-------------------|
| вид объекта недвижимости | | | | |
| Лист №2157 Раздел 4.2 | | Всего листов раздела 4.2: 2875 | | Всего разделов: 8 |
| Всего листов выписки: 5548 | | | | |
| 17 октября 2019г. № КУВИ-001/2019-25207602 | | | | |
| Кадастровый номер: | | | 59:00:0000000:7734 | |
| 5539 | 711060.01 | 2334122.33 | - | 0.1 |
| 5540 | 711017.22 | 2334164.67 | - | 0.1 |
| 5541 | 710968.71 | 2334205.55 | - | 0.1 |
| 5542 | 710925.79 | 2334238.21 | - | 0.1 |
| 5543 | 710873.81 | 2334270.95 | - | 0.1 |
| 5544 | 710823.76 | 2334292 | - | 0.1 |
| 5545 | 710774.18 | 2334297.96 | - | 0.1 |
| 5546 | 710719.67 | 2334293.06 | - | 0.1 |
| 5547 | 710662.48 | 2334286.47 | - | 0.1 |
| 5548 | 710596.56 | 2334279.14 | - | 0.1 |
| 5549 | 710528.17 | 2334272.28 | - | 0.1 |
| 5550 | 710465.83 | 2334266.56 | - | 0.1 |
| 5551 | 710404.74 | 2334261.64 | - | 0.1 |
| 5552 | 710348.55 | 2334260.68 | - | 0.1 |
| 5553 | 710286.38 | 2334273.6 | - | 0.1 |
| 5554 | 710230.05 | 2334299.25 | - | 0.1 |
| 5555 | 710185.42 | 2334326.02 | - | 0.1 |
| 5556 | 710141.04 | 2334355.37 | - | 0.1 |
| 5557 | 710085.76 | 2334392.51 | - | 0.1 |
| 5558 | 710037.35 | 2334424.01 | - | 0.1 |
| 5559 | 709988.74 | 2334455.04 | - | 0.1 |
| 5560 | 709940.44 | 2334485.29 | - | 0.1 |
| 5561 | 709885.5 | 2334517.56 | - | 0.1 |
| 5562 | 709836.57 | 2334539.31 | - | 0.1 |
| 5563 | 709780.51 | 2334551.56 | - | 0.1 |
| 5564 | 709724.57 | 2334560.55 | - | 0.1 |
| 5565 | 709666.67 | 2334571.04 | - | 0.1 |
| 5566 | 709615.51 | 2334583.16 | - | 0.1 |
| 5567 | 709558.95 | 2334603.66 | - | 0.1 |
| 5568 | 709512.14 | 2334629.71 | - | 0.1 |
| 5569 | 709463.88 | 2334660.38 | - | 0.1 |
| 5570 | 709421.18 | 2334690.64 | - | 0.1 |
| 5571 | 709375.48 | 2334716.06 | - | 0.1 |

| | | |
|-------------------------------|---------|-------------------|
| полное наименование должности | подпись | инициалы, фамилия |
|-------------------------------|---------|-------------------|

М.П.

| Земельный участок | | | | |
|--|-----------|--------------------------------|--------------------|-------------------|
| вид объекта недвижимости | | | | |
| Лист №2158 Раздел 4.2 | | Всего листов раздела 4.2: 2875 | | Всего разделов: 8 |
| Всего листов выписки: 5548 | | | | |
| 17 октября 2019г. № КУВИ-001/2019-25207602 | | | | |
| Кадастровый номер: | | | 59:00:0000000:7734 | |
| 5572 | 709322.73 | 2334734.71 | - | 0.1 |
| 5573 | 709264.39 | 2334748.01 | - | 0.1 |
| 5574 | 709197.6 | 2334758.6 | - | 0.1 |
| 5575 | 709139.49 | 2334764.56 | - | 0.1 |
| 5576 | 709085.08 | 2334769.04 | - | 0.1 |
| 5577 | 709025.42 | 2334772.58 | - | 0.1 |
| 5578 | 708956.95 | 2334773.07 | - | 0.1 |
| 5579 | 708884.61 | 2334774.29 | - | 0.1 |
| 5580 | 708827.36 | 2334776.22 | - | 0.1 |
| 5581 | 708772.24 | 2334778.67 | - | 0.1 |
| 5582 | 708718 | 2334781.88 | - | 0.1 |
| 5583 | 708674.95 | 2334821.87 | - | 0.1 |
| 5584 | 708695.96 | 2334878.75 | - | 0.1 |
| 5585 | 708756.28 | 2334887.51 | - | 0.1 |
| 5586 | 708831.47 | 2334884.14 | - | 0.1 |
| 5587 | 708887.1 | 2334882.26 | - | 0.1 |
| 5588 | 708957.95 | 2334881.1 | - | 0.1 |
| 5589 | 709011.24 | 2334881.01 | - | 0.1 |
| 5590 | 709068.71 | 2334878.47 | - | 0.1 |
| 5591 | 709120.2 | 2334874.6 | - | 0.1 |
| 5592 | 709182.23 | 2334868.96 | - | 0.1 |
| 5593 | 709240.38 | 2334861.89 | - | 0.1 |
| 5594 | 709304.31 | 2334849.92 | - | 0.1 |
| 5595 | 709372.87 | 2334832.82 | - | 0.1 |
| 5596 | 709426.84 | 2334811.16 | - | 0.1 |
| 5597 | 709472.48 | 2334786.44 | - | 0.1 |
| 5598 | 709523.87 | 2334750.37 | - | 0.1 |
| 5599 | 709567.37 | 2334722.45 | - | 0.1 |
| 5600 | 709617.08 | 2334696.16 | - | 0.1 |
| 5601 | 709669.24 | 2334680.93 | - | 0.1 |
| 5602 | 709718.95 | 2334671.03 | - | 0.1 |
| 5603 | 709777.48 | 2334661.54 | - | 0.1 |
| 5604 | 709832.1 | 2334651.89 | - | 0.1 |

| | | |
|-------------------------------|---------|-------------------|
| полное наименование должности | подпись | инициалы, фамилия |
|-------------------------------|---------|-------------------|

М.П.

| Земельный участок | | | | |
|--|-----------|--------------------------------|--------------------|-------------------|
| вид объекта недвижимости | | | | |
| Лист №2159 Раздел 4.2 | | Всего листов раздела 4.2: 2875 | | Всего разделов: 8 |
| Всего листов выписки: 5548 | | | | |
| 17 октября 2019г. № КУВИ-001/2019-25207602 | | | | |
| Кадастровый номер: | | | 59:00:0000000:7734 | |
| 5605 | 709887.59 | 2334635.64 | - | 0.1 |
| 5606 | 709933.83 | 2334614.09 | - | 0.1 |
| 5607 | 709979.23 | 2334588.07 | - | 0.1 |
| 5608 | 710027.49 | 2334558.27 | - | 0.1 |
| 5609 | 710079.34 | 2334525.39 | - | 0.1 |
| 5610 | 710123.2 | 2334497.1 | - | 0.1 |
| 5611 | 710181.06 | 2334458.69 | - | 0.1 |
| 5612 | 710240.25 | 2334419.13 | - | 0.1 |
| 5613 | 710293.91 | 2334387.46 | - | 0.1 |
| 5614 | 710343.63 | 2334369.57 | - | 0.1 |
| 5615 | 710401.89 | 2334369.63 | - | 0.1 |
| 5616 | 710458.09 | 2334374.27 | - | 0.1 |
| 5617 | 710518.63 | 2334379.87 | - | 0.1 |
| 5618 | 710587.42 | 2334386.83 | - | 0.1 |
| 5619 | 710656.47 | 2334394.57 | - | 0.1 |
| 5620 | 710719.18 | 2334401.58 | - | 0.1 |
| 5621 | 710769.89 | 2334405.72 | - | 0.1 |
| 5622 | 710828.86 | 2334402.14 | - | 0.1 |
| 5623 | 710887.25 | 2334384.27 | - | 0.1 |
| 5624 | 710945.15 | 2334354.41 | - | 0.1 |
| 5625 | 710987.39 | 2334326.87 | - | 0.1 |
| 5626 | 711035.83 | 2334290.11 | - | 0.1 |
| 5627 | 711090.52 | 2334243.9 | - | 0.1 |
| 5628 | 711140.84 | 2334194.08 | - | 0.1 |
| 5629 | 711185.99 | 2334135.68 | - | 0.1 |
| 5630 | 711220.85 | 2334083.94 | - | 0.1 |
| 5631 | 711251.11 | 2334038.34 | - | 0.1 |
| 5632 | 711279.64 | 2333995.55 | - | 0.1 |
| 5633 | 711316.89 | 2333942.9 | - | 0.1 |
| 5634 | 711358.73 | 2333897.04 | - | 0.1 |
| 5635 | 711384.73 | 2333846.95 | - | 0.1 |
| 5636 | 711395.31 | 2333781.98 | - | 0.1 |
| 5637 | 711398.85 | 2333726.18 | - | 0.1 |

| | | |
|-------------------------------|---------|-------------------|
| полное наименование должности | подпись | инициалы, фамилия |
|-------------------------------|---------|-------------------|

М.П.

| Земельный участок | | | | |
|--|-----------|--------------------------------|--------------------|-------------------|
| вид объекта недвижимости | | | | |
| Лист №2160 Раздел 4.2 | | Всего листов раздела 4.2: 2875 | | Всего разделов: 8 |
| Всего листов выписки: 5548 | | | | |
| 17 октября 2019г. № КУВИ-001/2019-25207602 | | | | |
| Кадастровый номер: | | | 59:00:0000000:7734 | |
| 5638 | 711403.68 | 2333662.94 | - | 0.1 |
| 5639 | 711416.75 | 2333592.76 | - | 0.1 |
| 5640 | 711426.02 | 2333656.84 | - | 0.1 |
| 5641 | 711437.72 | 2333722.41 | - | 0.1 |
| 5642 | 711451.26 | 2333791.21 | - | 0.1 |
| 5643 | 711464.6 | 2333853.04 | - | 0.1 |
| 5644 | 711477.18 | 2333904.28 | - | 0.1 |
| 5645 | 711497.43 | 2333968.08 | - | 0.1 |
| 5646 | 711521.25 | 2334019.86 | - | 0.1 |
| 5647 | 711547.01 | 2334065.35 | - | 0.1 |
| 5648 | 711588.39 | 2334119.48 | - | 0.1 |
| 5649 | 711637.5 | 2334168.08 | - | 0.1 |
| 5650 | 711684.43 | 2334199.91 | - | 0.1 |
| 5651 | 711734.33 | 2334233.79 | - | 0.1 |
| 5652 | 711782.4 | 2334279.21 | - | 0.1 |
| 5653 | 711814.31 | 2334322.9 | - | 0.1 |
| 5654 | 711847.04 | 2334379.95 | - | 0.1 |
| 5655 | 711871.06 | 2334425.02 | - | 0.1 |
| 5656 | 711838.39 | 2334464.81 | - | 0.1 |
| 5657 | 711795.63 | 2334502.4 | - | 0.1 |
| 5658 | 711745.93 | 2334519.66 | - | 0.1 |
| 5659 | 711693.9 | 2334530.48 | - | 0.1 |
| 5660 | 711630.54 | 2334548.84 | - | 0.1 |
| 5661 | 711565.05 | 2334577.41 | - | 0.1 |
| 5662 | 711504.37 | 2334619.22 | - | 0.1 |
| 5663 | 711459.55 | 2334674.83 | - | 0.1 |
| 5664 | 711426.96 | 2334734.71 | - | 0.1 |
| 5665 | 711406.31 | 2334784.65 | - | 0.1 |
| 5666 | 711357.42 | 2334738.64 | - | 0.1 |
| 5667 | 711299.09 | 2334709.27 | - | 0.1 |
| 5668 | 711236.45 | 2334698.78 | - | 0.1 |
| 5669 | 711183.69 | 2334694.36 | - | 0.1 |
| 5670 | 711132.51 | 2334682.05 | - | 0.1 |

| | | |
|-------------------------------|---------|-------------------|
| полное наименование должности | подпись | инициалы, фамилия |
|-------------------------------|---------|-------------------|

М.П.

| Земельный участок | | | | |
|--|-----------|--------------------------------|--------------------|-------------------|
| вид объекта недвижимости | | | | |
| Лист №2161 Раздел 4.2 | | Всего листов раздела 4.2: 2875 | | Всего разделов: 8 |
| Всего листов выписки: 5548 | | | | |
| 17 октября 2019г. № КУВИ-001/2019-25207602 | | | | |
| Кадастровый номер: | | | 59:00:0000000:7734 | |
| 5671 | 711079.44 | 2334668.64 | - | 0.1 |
| 5672 | 711010.89 | 2334666.91 | - | 0.1 |
| 5673 | 710958.83 | 2334677.08 | - | 0.1 |
| 5674 | 710906.28 | 2334690.84 | - | 0.1 |
| 5675 | 710856.97 | 2334712.82 | - | 0.1 |
| 5676 | 710798.44 | 2334750.97 | - | 0.1 |
| 5677 | 710758.69 | 2334781.97 | - | 0.1 |
| 5678 | 710695.77 | 2334781.62 | - | 0.1 |
| 5679 | 710642.07 | 2334782.86 | - | 0.1 |
| 5680 | 710591.94 | 2334800.79 | - | 0.1 |
| 5681 | 710526.96 | 2334806.64 | - | 0.1 |
| 5682 | 710472.58 | 2334809.75 | - | 0.1 |
| 5683 | 710409.54 | 2334819.03 | - | 0.1 |
| 5684 | 710350.53 | 2334841.45 | - | 0.1 |
| 5685 | 710300.74 | 2334877.3 | - | 0.1 |
| 5686 | 710256.65 | 2334908.41 | - | 0.1 |
| 5687 | 710196.7 | 2334949.41 | - | 0.1 |
| 5688 | 710150.61 | 2334983.69 | - | 0.1 |
| 5689 | 710105.31 | 2335022 | - | 0.1 |
| 5690 | 710068.97 | 2335057.24 | - | 0.1 |
| 5691 | 710025.77 | 2335103.15 | - | 0.1 |
| 5692 | 709976.32 | 2335159.08 | - | 0.1 |
| 5693 | 709943.96 | 2335197.61 | - | 0.1 |
| 5694 | 709902.93 | 2335250.27 | - | 0.1 |
| 5695 | 709873.75 | 2335293.64 | - | 0.1 |
| 5696 | 709840.19 | 2335356.29 | - | 0.1 |
| 5697 | 709818.56 | 2335403.31 | - | 0.1 |
| 5698 | 709794.26 | 2335454.81 | - | 0.1 |
| 5699 | 709757.49 | 2335497.98 | - | 0.1 |
| 5700 | 709710.74 | 2335543.33 | - | 0.1 |
| 5701 | 709662.14 | 2335588.67 | - | 0.1 |
| 5702 | 709613.47 | 2335631.14 | - | 0.1 |
| 5703 | 709555.94 | 2335674.41 | - | 0.1 |

| | | |
|-------------------------------|---------|-------------------|
| полное наименование должности | подпись | инициалы, фамилия |
|-------------------------------|---------|-------------------|

М.П.

| Земельный участок | | | | | |
|--|-----------|--------------------------------|--------------------|-------------------|----------------------------|
| вид объекта недвижимости | | | | | |
| Лист №2162 Раздел 4.2 | | Всего листов раздела 4.2: 2875 | | Всего разделов: 8 | Всего листов выписки: 5548 |
| 17 октября 2019г. № КУВИ-001/2019-25207602 | | | | | |
| Кадастровый номер: | | | 59:00:0000000:7734 | | |
| 5704 | 709494.6 | 2335711.66 | - | 0.1 | |
| 5705 | 709445.34 | 2335743.57 | - | 0.1 | |
| 5706 | 709399.38 | 2335772.71 | - | 0.1 | |
| 5707 | 709352.34 | 2335796.93 | - | 0.1 | |
| 5708 | 709305.93 | 2335816.02 | - | 0.1 | |
| 5709 | 709253.45 | 2335836.22 | - | 0.1 | |
| 5710 | 709189.2 | 2335867.52 | - | 0.1 | |
| 5711 | 709143.81 | 2335893.72 | - | 0.1 | |
| 5712 | 709087.45 | 2335928.05 | - | 0.1 | |
| 5713 | 709029.18 | 2335942.54 | - | 0.1 | |
| 5714 | 708975.77 | 2335932.95 | - | 0.1 | |
| 5715 | 708914.6 | 2335919.91 | - | 0.1 | |
| 5716 | 708847.72 | 2335905.05 | - | 0.1 | |
| 5717 | 708787.68 | 2335891.38 | - | 0.1 | |
| 5718 | 708736.77 | 2335879.52 | - | 0.1 | |
| 5719 | 708675.6 | 2335865.09 | - | 0.1 | |
| 5720 | 708614.13 | 2335849.75 | - | 0.1 | |
| 5721 | 708564.47 | 2335835.45 | - | 0.1 | |
| 5722 | 708509.67 | 2335817.17 | - | 0.1 | |
| 5723 | 708449.35 | 2335794.34 | - | 0.1 | |
| 5724 | 708383.52 | 2335766.63 | - | 0.1 | |
| 5725 | 708336.93 | 2335745.47 | - | 0.1 | |
| 5726 | 708288.93 | 2335722.44 | - | 0.1 | |
| 5727 | 708240.23 | 2335697.86 | - | 0.1 | |
| 5728 | 708191.61 | 2335672.01 | - | 0.1 | |
| 5729 | 708144.79 | 2335646.05 | - | 0.1 | |
| 5730 | 708083.91 | 2335611.16 | - | 0.1 | |
| 5731 | 708033.81 | 2335582.02 | - | 0.1 | |
| 5732 | 707974.23 | 2335575.01 | - | 0.1 | |
| 5733 | 707949.19 | 2335627.59 | - | 0.1 | |
| 5734 | 707982.28 | 2335666.5 | - | 0.1 | |
| 5735 | 708034.19 | 2335697.66 | - | 0.1 | |
| 5736 | 708096.62 | 2335733.67 | - | 0.1 | |

| | | |
|-------------------------------|---------|-------------------|
| полное наименование должности | подпись | инициалы, фамилия |
|-------------------------------|---------|-------------------|

М.П.

| Земельный участок | | | | |
|--|-----------|--------------------------------|--------------------|-------------------|
| вид объекта недвижимости | | | | |
| Лист №2163 Раздел 4.2 | | Всего листов раздела 4.2: 2875 | | Всего разделов: 8 |
| Всего листов выписки: 5548 | | | | |
| 17 октября 2019г. № КУВИ-001/2019-25207602 | | | | |
| Кадастровый номер: | | | 59:00:0000000:7734 | |
| 5737 | 708144.68 | 2335760.32 | - | 0.1 |
| 5738 | 708194.8 | 2335786.93 | - | 0.1 |
| 5739 | 708245.23 | 2335812.38 | - | 0.1 |
| 5740 | 708295.19 | 2335836.31 | - | 0.1 |
| 5741 | 708343.92 | 2335858.42 | - | 0.1 |
| 5742 | 708390.69 | 2335878.39 | - | 0.1 |
| 5743 | 708456.36 | 2335904.16 | - | 0.1 |
| 5744 | 708516.33 | 2335925.09 | - | 0.1 |
| 5745 | 708570.45 | 2335941.49 | - | 0.1 |
| 5746 | 708619.9 | 2335954.5 | - | 0.1 |
| 5747 | 708682.25 | 2335969.43 | - | 0.1 |
| 5748 | 708739.39 | 2335982.93 | - | 0.1 |
| 5749 | 708795.06 | 2335997.89 | - | 0.1 |
| 5750 | 708749.16 | 2336027.1 | - | 0.1 |
| 5751 | 708693.3 | 2336040.02 | - | 0.1 |
| 5752 | 708624.96 | 2336044.21 | - | 0.1 |
| 5753 | 708569.3 | 2336049.53 | - | 0.1 |
| 5754 | 708519.72 | 2336040.43 | - | 0.1 |
| 5755 | 708460.56 | 2336025.53 | - | 0.1 |
| 5756 | 708406.85 | 2336010.05 | - | 0.1 |
| 5757 | 708346.83 | 2335988.84 | - | 0.1 |
| 5758 | 708284.13 | 2335966.21 | - | 0.1 |
| 5759 | 708222.69 | 2335946.59 | - | 0.1 |
| 5760 | 708156.46 | 2335925.23 | - | 0.1 |
| 5761 | 708095.53 | 2335897.72 | - | 0.1 |
| 5762 | 708035.09 | 2335859.02 | - | 0.1 |
| 5763 | 707978.35 | 2335817.2 | - | 0.1 |
| 5764 | 707936.08 | 2335785.07 | - | 0.1 |
| 5765 | 707876.69 | 2335783.22 | - | 0.1 |
| 5766 | 707859.41 | 2335842.3 | - | 0.1 |
| 5767 | 707901.99 | 2335884.46 | - | 0.1 |
| 5768 | 707957.41 | 2335926.36 | - | 0.1 |
| 5769 | 708002.3 | 2335957.69 | - | 0.1 |

| | | |
|-------------------------------|---------|-------------------|
| полное наименование должности | подпись | инициалы, фамилия |
|-------------------------------|---------|-------------------|

М.П.

| Земельный участок | | | | |
|--|-----------|--------------------------------|--------------------|-------------------|
| вид объекта недвижимости | | | | |
| Лист №2164 Раздел 4.2 | | Всего листов раздела 4.2: 2875 | | Всего разделов: 8 |
| Всего листов выписки: 5548 | | | | |
| 17 октября 2019г. № КУВИ-001/2019-25207602 | | | | |
| Кадастровый номер: | | | 59:00:0000000:7734 | |
| 5770 | 708048.31 | 2335985.84 | - | 0.1 |
| 5771 | 708094.27 | 2336008.21 | - | 0.1 |
| 5772 | 708145.46 | 2336027.21 | - | 0.1 |
| 5773 | 708204.51 | 2336045.76 | - | 0.1 |
| 5774 | 708267.23 | 2336066.41 | - | 0.1 |
| 5775 | 708322.94 | 2336089.21 | - | 0.1 |
| 5776 | 708339.34 | 2336124.27 | - | 0.1 |
| 5777 | 708283.55 | 2336145.88 | - | 0.1 |
| 5778 | 708230.38 | 2336160.41 | - | 0.1 |
| 5779 | 708178.84 | 2336171.53 | - | 0.1 |
| 5780 | 708130.94 | 2336187.57 | - | 0.1 |
| 5781 | 708070.55 | 2336198.35 | - | 0.1 |
| 5782 | 708011.37 | 2336202.86 | - | 0.1 |
| 5783 | 707949.01 | 2336204.44 | - | 0.1 |
| 5784 | 707888.26 | 2336207.45 | - | 0.1 |
| 5785 | 707824.21 | 2336216.66 | - | 0.1 |
| 5786 | 707771.45 | 2336226.77 | - | 0.1 |
| 5787 | 707712.28 | 2336239.29 | - | 0.1 |
| 5788 | 707653.64 | 2336252.61 | - | 0.1 |
| 5789 | 707600.37 | 2336265.3 | - | 0.1 |
| 5790 | 707527.41 | 2336281.98 | - | 0.1 |
| 5791 | 707467.66 | 2336290.28 | - | 0.1 |
| 5792 | 707409.1 | 2336282.5 | - | 0.1 |
| 5793 | 707335.47 | 2336273.1 | - | 0.1 |
| 5794 | 707284.38 | 2336266.85 | - | 0.1 |
| 5795 | 707229.03 | 2336255.27 | - | 0.1 |
| 5796 | 707169.45 | 2336229.21 | - | 0.1 |
| 5797 | 707125.18 | 2336201.59 | - | 0.1 |
| 5798 | 707074.54 | 2336166.85 | - | 0.1 |
| 5799 | 707033.29 | 2336137.92 | - | 0.1 |
| 5800 | 706984.31 | 2336102.96 | - | 0.1 |
| 5801 | 706929.94 | 2336063.67 | - | 0.1 |
| 5802 | 706886.03 | 2336028.85 | - | 0.1 |

| | | |
|-------------------------------|---------|-------------------|
| полное наименование должности | подпись | инициалы, фамилия |
|-------------------------------|---------|-------------------|

М.П.

| Земельный участок | | | | |
|--|-----------|--------------------------------|--------------------|-------------------|
| вид объекта недвижимости | | | | |
| Лист №2165 Раздел 4.2 | | Всего листов раздела 4.2: 2875 | | Всего разделов: 8 |
| Всего листов выписки: 5548 | | | | |
| 17 октября 2019г. № КУВИ-001/2019-25207602 | | | | |
| Кадастровый номер: | | | 59:00:0000000:7734 | |
| 5803 | 706839.37 | 2335987.85 | - | 0.1 |
| 5804 | 706797.44 | 2335950.86 | - | 0.1 |
| 5805 | 706753.49 | 2335912.44 | - | 0.1 |
| 5806 | 706695.9 | 2335901.43 | - | 0.1 |
| 5807 | 706661.58 | 2335950.07 | - | 0.1 |
| 5808 | 706693.02 | 2336004.89 | - | 0.1 |
| 5809 | 706739.27 | 2336046.13 | - | 0.1 |
| 5810 | 706782.36 | 2336084.21 | - | 0.1 |
| 5811 | 706824.62 | 2336121.08 | - | 0.1 |
| 5812 | 706873 | 2336158.25 | - | 0.1 |
| 5813 | 706919.85 | 2336192.09 | - | 0.1 |
| 5814 | 706981.07 | 2336235.7 | - | 0.1 |
| 5815 | 707039.78 | 2336276.53 | - | 0.1 |
| 5816 | 707091.44 | 2336310.76 | - | 0.1 |
| 5817 | 707144.38 | 2336340.35 | - | 0.1 |
| 5818 | 707164.63 | 2336370.28 | - | 0.1 |
| 5819 | 707112.46 | 2336382.76 | - | 0.1 |
| 5820 | 707048.13 | 2336396.61 | - | 0.1 |
| 5821 | 706972.83 | 2336411.51 | - | 0.1 |
| 5822 | 706922.82 | 2336421.47 | - | 0.1 |
| 5823 | 706862.06 | 2336434.9 | - | 0.1 |
| 5824 | 706804.96 | 2336449.37 | - | 0.1 |
| 5825 | 706752.61 | 2336464.94 | - | 0.1 |
| 5826 | 706703.13 | 2336484.17 | - | 0.1 |
| 5827 | 706687.06 | 2336542.17 | - | 0.1 |
| 5828 | 706736.59 | 2336573.59 | - | 0.1 |
| 5829 | 706789.75 | 2336558.06 | - | 0.1 |
| 5830 | 706840.44 | 2336543.38 | - | 0.1 |
| 5831 | 706894.5 | 2336530.01 | - | 0.1 |
| 5832 | 706954.97 | 2336516.98 | - | 0.1 |
| 5833 | 707007.56 | 2336506.63 | - | 0.1 |
| 5834 | 707073.58 | 2336493.37 | - | 0.1 |
| 5835 | 707132.14 | 2336480.75 | - | 0.1 |

| | | |
|-------------------------------|---------|-------------------|
| полное наименование должности | подпись | инициалы, фамилия |
|-------------------------------|---------|-------------------|

М.П.

| Земельный участок | | | | |
|--|-----------|--------------------------------|--------------------|-------------------|
| вид объекта недвижимости | | | | |
| Лист №2166 Раздел 4.2 | | Всего листов раздела 4.2: 2875 | | Всего разделов: 8 |
| Всего листов выписки: 5548 | | | | |
| 17 октября 2019г. № КУВИ-001/2019-25207602 | | | | |
| Кадастровый номер: | | | 59:00:0000000:7734 | |
| 5836 | 707194.99 | 2336466.49 | - | 0.1 |
| 5837 | 707256.37 | 2336452.09 | - | 0.1 |
| 5838 | 707311.16 | 2336438.93 | - | 0.1 |
| 5839 | 707370.06 | 2336424.6 | - | 0.1 |
| 5840 | 707427.32 | 2336411.37 | - | 0.1 |
| 5841 | 707486.92 | 2336400.89 | - | 0.1 |
| 5842 | 707541.88 | 2336391.02 | - | 0.1 |
| 5843 | 707605.73 | 2336377.06 | - | 0.1 |
| 5844 | 707658.46 | 2336364.52 | - | 0.1 |
| 5845 | 707715.04 | 2336351.37 | - | 0.1 |
| 5846 | 707772.78 | 2336338.8 | - | 0.1 |
| 5847 | 707825.37 | 2336328.24 | - | 0.1 |
| 5848 | 707888.49 | 2336318.05 | - | 0.1 |
| 5849 | 707944.51 | 2336314.62 | - | 0.1 |
| 5850 | 708006.55 | 2336313.26 | - | 0.1 |
| 5851 | 708073.4 | 2336308.51 | - | 0.1 |
| 5852 | 708125.36 | 2336302.22 | - | 0.1 |
| 5853 | 708176.43 | 2336288.24 | - | 0.1 |
| 5854 | 708227.78 | 2336273.16 | - | 0.1 |
| 5855 | 708279.21 | 2336262.18 | - | 0.1 |
| 5856 | 708336.25 | 2336243.76 | - | 0.1 |
| 5857 | 708386.54 | 2336224.31 | - | 0.1 |
| 5858 | 708433.87 | 2336205.15 | - | 0.1 |
| 5859 | 708502.49 | 2336177.63 | - | 0.1 |
| 5860 | 708554.52 | 2336162.03 | - | 0.1 |
| 5861 | 708606.78 | 2336156.28 | - | 0.1 |
| 5862 | 708662.29 | 2336152.17 | - | 0.1 |
| 5863 | 708717.74 | 2336148.05 | - | 0.1 |
| 5864 | 708771.12 | 2336136.1 | - | 0.1 |
| 5865 | 708828.75 | 2336110.49 | - | 0.1 |
| 5866 | 708879.56 | 2336085.67 | - | 0.1 |
| 5867 | 708929.77 | 2336082.12 | - | 0.1 |
| 5868 | 708980.92 | 2336086.17 | - | 0.1 |

| | | |
|-------------------------------|---------|-------------------|
| полное наименование должности | подпись | инициалы, фамилия |
|-------------------------------|---------|-------------------|

М.П.

| Земельный участок | | | | |
|--|-----------|--------------------------------|--------------------|-------------------|
| вид объекта недвижимости | | | | |
| Лист №2167 Раздел 4.2 | | Всего листов раздела 4.2: 2875 | | Всего разделов: 8 |
| Всего листов выписки: 5548 | | | | |
| 17 октября 2019г. № КУВИ-001/2019-25207602 | | | | |
| Кадастровый номер: | | | 59:00:0000000:7734 | |
| 5869 | 709048.5 | 2336077.1 | - | 0.1 |
| 5870 | 709100.42 | 2336052.3 | - | 0.1 |
| 5871 | 709142.9 | 2336024.51 | - | 0.1 |
| 5872 | 709198.48 | 2335989.24 | - | 0.1 |
| 5873 | 709260.31 | 2335954.36 | - | 0.1 |
| 5874 | 709314.36 | 2335930.43 | - | 0.1 |
| 5875 | 709364.13 | 2335911.43 | - | 0.1 |
| 5876 | 709416.75 | 2335888.06 | - | 0.1 |
| 5877 | 709471.42 | 2335857.94 | - | 0.1 |
| 5878 | 709519.79 | 2335826.28 | - | 0.1 |
| 5879 | 709574.04 | 2335792.91 | - | 0.1 |
| 5880 | 709618.54 | 2335765.3 | - | 0.1 |
| 5881 | 709668.4 | 2335728.35 | - | 0.1 |
| 5882 | 709707.96 | 2335695.1 | - | 0.1 |
| 5883 | 709748.09 | 2335659.05 | - | 0.1 |
| 5884 | 709786.65 | 2335622.9 | - | 0.1 |
| 5885 | 709829.23 | 2335581.62 | - | 0.1 |
| 5886 | 709869.5 | 2335539.18 | - | 0.1 |
| 5887 | 709898.28 | 2335492.89 | - | 0.1 |
| 5888 | 709926.9 | 2335430.77 | - | 0.1 |
| 5889 | 709949.05 | 2335384.23 | - | 0.1 |
| 5890 | 709975.64 | 2335338.28 | - | 0.1 |
| 5891 | 710005.06 | 2335297.27 | - | 0.1 |
| 5892 | 710045.93 | 2335246.89 | - | 0.1 |
| 5893 | 710091.75 | 2335194.09 | - | 0.1 |
| 5894 | 710133.8 | 2335148.3 | - | 0.1 |
| 5895 | 710188.81 | 2335094.83 | - | 0.1 |
| 5896 | 710229.9 | 2335061.46 | - | 0.1 |
| 5897 | 710272.24 | 2335030.79 | - | 0.1 |
| 5898 | 710329.14 | 2334992.37 | - | 0.1 |
| 5899 | 710371.03 | 2334962.63 | - | 0.1 |
| 5900 | 710415.46 | 2334932.05 | - | 0.1 |
| 5901 | 710482.13 | 2334919.23 | - | 0.1 |

| | | |
|-------------------------------|---------|-------------------|
| полное наименование должности | подпись | инициалы, фамилия |
|-------------------------------|---------|-------------------|

М.П.

| Земельный участок | | | | |
|--|-----------|--------------------------------|--------------------|-------------------|
| вид объекта недвижимости | | | | |
| Лист №2168 Раздел 4.2 | | Всего листов раздела 4.2: 2875 | | Всего разделов: 8 |
| Всего листов выписки: 5548 | | | | |
| 17 октября 2019г. № КУВИ-001/2019-25207602 | | | | |
| Кадастровый номер: | | | 59:00:0000000:7734 | |
| 5902 | 710538.1 | 2334917.62 | - | 0.1 |
| 5903 | 710603.17 | 2334913.11 | - | 0.1 |
| 5904 | 710651.63 | 2334895 | - | 0.1 |
| 5905 | 710702.65 | 2334892.55 | - | 0.1 |
| 5906 | 710758.65 | 2334893.52 | - | 0.1 |
| 5907 | 710807.59 | 2334880.22 | - | 0.1 |
| 5908 | 710850.13 | 2334850.39 | - | 0.1 |
| 5909 | 710892.42 | 2334819.21 | - | 0.1 |
| 5910 | 710937.82 | 2334796.4 | - | 0.1 |
| 5911 | 710988.07 | 2334783.28 | - | 0.1 |
| 5912 | 711038.92 | 2334775.27 | - | 0.1 |
| 5913 | 711091.75 | 2334785.04 | - | 0.1 |
| 5914 | 711145.7 | 2334800.16 | - | 0.1 |
| 5915 | 711198.8 | 2334806.05 | - | 0.1 |
| 5916 | 711252.06 | 2334811.23 | - | 0.1 |
| 5917 | 711297.73 | 2334831.56 | - | 0.1 |
| 5918 | 711342.14 | 2334876.53 | - | 0.1 |
| 5919 | 711377.14 | 2334914.33 | - | 0.1 |
| 5920 | 711333.7 | 2334936.85 | - | 0.1 |
| 5921 | 711271.34 | 2334948.08 | - | 0.1 |
| 5922 | 711203.93 | 2334967.72 | - | 0.1 |
| 5923 | 711143.43 | 2334992.5 | - | 0.1 |
| 5924 | 711086.25 | 2335025.85 | - | 0.1 |
| 5925 | 711041.21 | 2335056.06 | - | 0.1 |
| 5926 | 710999.48 | 2335087.07 | - | 0.1 |
| 5927 | 710953.31 | 2335124.12 | - | 0.1 |
| 5928 | 710909.53 | 2335161.04 | - | 0.1 |
| 5929 | 710871.12 | 2335204.21 | - | 0.1 |
| 5930 | 710830.75 | 2335261.31 | - | 0.1 |
| 5931 | 710799.46 | 2335308.62 | - | 0.1 |
| 5932 | 710766.96 | 2335358.4 | - | 0.1 |
| 5933 | 710736.82 | 2335407.59 | - | 0.1 |
| 5934 | 710713.7 | 2335454.77 | - | 0.1 |

| | | |
|-------------------------------|---------|-------------------|
| полное наименование должности | подпись | инициалы, фамилия |
|-------------------------------|---------|-------------------|

М.П.

| Земельный участок | | | | |
|--|-----------|--------------------------------|--------------------|-------------------|
| вид объекта недвижимости | | | | |
| Лист №2169 Раздел 4.2 | | Всего листов раздела 4.2: 2875 | | Всего разделов: 8 |
| Всего листов выписки: 5548 | | | | |
| 17 октября 2019г. № КУВИ-001/2019-25207602 | | | | |
| Кадастровый номер: | | | 59:00:0000000:7734 | |
| 5935 | 710694.74 | 2335524.8 | - | 0.1 |
| 5936 | 710690.41 | 2335575.98 | - | 0.1 |
| 5937 | 710692.26 | 2335634.67 | - | 0.1 |
| 5938 | 710691.88 | 2335699.11 | - | 0.1 |
| 5939 | 710686.32 | 2335773.43 | - | 0.1 |
| 5940 | 710688.1 | 2335839.37 | - | 0.1 |
| 5941 | 710692.02 | 2335892.5 | - | 0.1 |
| 5942 | 710702.77 | 2335948.26 | - | 0.1 |
| 5943 | 710725.44 | 2335998.19 | - | 0.1 |
| 5944 | 710755.17 | 2336042.32 | - | 0.1 |
| 5945 | 710787.02 | 2336080.96 | - | 0.1 |
| 5946 | 710831.31 | 2336134.51 | - | 0.1 |
| 5947 | 710872.22 | 2336175.45 | - | 0.1 |
| 5948 | 710913.14 | 2336209.41 | - | 0.1 |
| 5949 | 710870.68 | 2336236.69 | - | 0.1 |
| 5950 | 710812.75 | 2336264.62 | - | 0.1 |
| 5951 | 710767.44 | 2336292.87 | - | 0.1 |
| 5952 | 710721.84 | 2336328.62 | - | 0.1 |
| 5953 | 710679.15 | 2336369.77 | - | 0.1 |
| 5954 | 710641.28 | 2336413.48 | - | 0.1 |
| 5955 | 710609.52 | 2336456.18 | - | 0.1 |
| 5956 | 710577.2 | 2336504.39 | - | 0.1 |
| 5957 | 710541.57 | 2336539.61 | - | 0.1 |
| 5958 | 710490.84 | 2336567.66 | - | 0.1 |
| 5959 | 710432.88 | 2336600.4 | - | 0.1 |
| 5960 | 710380.88 | 2336635.35 | - | 0.1 |
| 5961 | 710339 | 2336677.93 | - | 0.1 |
| 5962 | 710310.01 | 2336719.81 | - | 0.1 |
| 5963 | 710280.97 | 2336766.66 | - | 0.1 |
| 5964 | 710246.4 | 2336821.92 | - | 0.1 |
| 5965 | 710216.66 | 2336863.02 | - | 0.1 |
| 5966 | 710172.5 | 2336893.91 | - | 0.1 |
| 5967 | 710120.68 | 2336920.88 | - | 0.1 |

| | | |
|-------------------------------|---------|-------------------|
| полное наименование должности | подпись | инициалы, фамилия |
|-------------------------------|---------|-------------------|

М.П.

| Земельный участок | | | | |
|--|-----------|--------------------------------|--------------------|-------------------|
| вид объекта недвижимости | | | | |
| Лист №2170 Раздел 4.2 | | Всего листов раздела 4.2: 2875 | | Всего разделов: 8 |
| Всего листов выписки: 5548 | | | | |
| 17 октября 2019г. № КУВИ-001/2019-25207602 | | | | |
| Кадастровый номер: | | | 59:00:0000000:7734 | |
| 5968 | 710070.14 | 2336948.84 | - | 0.1 |
| 5969 | 710026.91 | 2336980.83 | - | 0.1 |
| 5970 | 709983.5 | 2337021.75 | - | 0.1 |
| 5971 | 709947.48 | 2337064.22 | - | 0.1 |
| 5972 | 709909.53 | 2337095.67 | - | 0.1 |
| 5973 | 709861.12 | 2337110.76 | - | 0.1 |
| 5974 | 709803.38 | 2337120.69 | - | 0.1 |
| 5975 | 709751.56 | 2337110.75 | - | 0.1 |
| 5976 | 709696.54 | 2337083.59 | - | 0.1 |
| 5977 | 709648.53 | 2337060.26 | - | 0.1 |
| 5978 | 709597.66 | 2337041.12 | - | 0.1 |
| 5979 | 709528.16 | 2337033.83 | - | 0.1 |
| 5980 | 709472.22 | 2337053.09 | - | 0.1 |
| 5981 | 709421.88 | 2337084.48 | - | 0.1 |
| 5982 | 709375.04 | 2337107.01 | - | 0.1 |
| 5983 | 709325.02 | 2337104.33 | - | 0.1 |
| 5984 | 709275.73 | 2337080.68 | - | 0.1 |
| 5985 | 709227.36 | 2337059.58 | - | 0.1 |
| 5986 | 709168.73 | 2337055.99 | - | 0.1 |
| 5987 | 709116.35 | 2337060.24 | - | 0.1 |
| 5988 | 709046.49 | 2337066.02 | - | 0.1 |
| 5989 | 708981.21 | 2337069.56 | - | 0.1 |
| 5990 | 708928.45 | 2337059.57 | - | 0.1 |
| 5991 | 708874.02 | 2337042.28 | - | 0.1 |
| 5992 | 708815.97 | 2337041.77 | - | 0.1 |
| 5993 | 708763.83 | 2337057.98 | - | 0.1 |
| 5994 | 708713.79 | 2337064.11 | - | 0.1 |
| 5995 | 708647.3 | 2337048.65 | - | 0.1 |
| 5996 | 708588.34 | 2337034.3 | - | 0.1 |
| 5997 | 708529.94 | 2337022.17 | - | 0.1 |
| 5998 | 708468.55 | 2337018.35 | - | 0.1 |
| 5999 | 708413.44 | 2337027.5 | - | 0.1 |
| 6000 | 708359.25 | 2337045.21 | - | 0.1 |

| | | |
|-------------------------------|---------|-------------------|
| полное наименование должности | подпись | инициалы, фамилия |
|-------------------------------|---------|-------------------|

М.П.

| Земельный участок | | | | |
|--|-----------|--------------------------------|--------------------|-------------------|
| вид объекта недвижимости | | | | |
| Лист №2171 Раздел 4.2 | | Всего листов раздела 4.2: 2875 | | Всего разделов: 8 |
| Всего листов выписки: 5548 | | | | |
| 17 октября 2019г. № КУВИ-001/2019-25207602 | | | | |
| Кадастровый номер: | | | 59:00:0000000:7734 | |
| 6001 | 708315.83 | 2337070.04 | - | 0.1 |
| 6002 | 708275.85 | 2337108.28 | - | 0.1 |
| 6003 | 708242.9 | 2337146.73 | - | 0.1 |
| 6004 | 708194.71 | 2337162.96 | - | 0.1 |
| 6005 | 708140.14 | 2337185.65 | - | 0.1 |
| 6006 | 708079.86 | 2337220.37 | - | 0.1 |
| 6007 | 708031.52 | 2337258.28 | - | 0.1 |
| 6008 | 707994.31 | 2337297.6 | - | 0.1 |
| 6009 | 707941.17 | 2337333.31 | - | 0.1 |
| 6010 | 707887.56 | 2337355.52 | - | 0.1 |
| 6011 | 707842.29 | 2337380.28 | - | 0.1 |
| 6012 | 707799.45 | 2337411.71 | - | 0.1 |
| 6013 | 707756.59 | 2337448.01 | - | 0.1 |
| 6014 | 707707.93 | 2337473.25 | - | 0.1 |
| 6015 | 707655.77 | 2337479.01 | - | 0.1 |
| 6016 | 707605.34 | 2337479.52 | - | 0.1 |
| 6017 | 707539.27 | 2337480.64 | - | 0.1 |
| 6018 | 707481.74 | 2337483.59 | - | 0.1 |
| 6019 | 707424.35 | 2337488.19 | - | 0.1 |
| 6020 | 707347.8 | 2337498.31 | - | 0.1 |
| 6021 | 707274.28 | 2337518.49 | - | 0.1 |
| 6022 | 707220.71 | 2337538.24 | - | 0.1 |
| 6023 | 707160.48 | 2337562.63 | - | 0.1 |
| 6024 | 707105.92 | 2337583.47 | - | 0.1 |
| 6025 | 707054 | 2337597.59 | - | 0.1 |
| 6026 | 706991.07 | 2337611.48 | - | 0.1 |
| 6027 | 706941 | 2337619.95 | - | 0.1 |
| 6028 | 706889.43 | 2337623.53 | - | 0.1 |
| 6029 | 706837.05 | 2337619.31 | - | 0.1 |
| 6030 | 706784.03 | 2337601.54 | - | 0.1 |
| 6031 | 706724.03 | 2337591.32 | - | 0.1 |
| 6032 | 706673.82 | 2337594.16 | - | 0.1 |
| 6033 | 706618.81 | 2337565.12 | - | 0.1 |

| | | |
|-------------------------------|---------|-------------------|
| полное наименование должности | подпись | инициалы, фамилия |
|-------------------------------|---------|-------------------|

М.П.

| Земельный участок | | | | |
|--|-----------|--------------------------------|--------------------|-------------------|
| вид объекта недвижимости | | | | |
| Лист №2172 Раздел 4.2 | | Всего листов раздела 4.2: 2875 | | Всего разделов: 8 |
| Всего листов выписки: 5548 | | | | |
| 17 октября 2019г. № КУВИ-001/2019-25207602 | | | | |
| Кадастровый номер: | | | 59:00:0000000:7734 | |
| 6034 | 706586.9 | 2337518.48 | - | 0.1 |
| 6035 | 706559.4 | 2337462.27 | - | 0.1 |
| 6036 | 706540.36 | 2337414.33 | - | 0.1 |
| 6037 | 706520.85 | 2337356.96 | - | 0.1 |
| 6038 | 706502.96 | 2337300.73 | - | 0.1 |
| 6039 | 706483.45 | 2337245.24 | - | 0.1 |
| 6040 | 706457.84 | 2337199.39 | - | 0.1 |
| 6041 | 706427.24 | 2337157.81 | - | 0.1 |
| 6042 | 706388.03 | 2337109.38 | - | 0.1 |
| 6043 | 706349.84 | 2337062.36 | - | 0.1 |
| 6044 | 706303.78 | 2337004.81 | - | 0.1 |
| 6045 | 706259.24 | 2336947.44 | - | 0.1 |
| 6046 | 706223.45 | 2336898.41 | - | 0.1 |
| 6047 | 706194.79 | 2336855.35 | - | 0.1 |
| 6048 | 706161.28 | 2336799 | - | 0.1 |
| 6049 | 706131.19 | 2336742.95 | - | 0.1 |
| 6050 | 706107.9 | 2336694.59 | - | 0.1 |
| 6051 | 706083.15 | 2336629.9 | - | 0.1 |
| 6052 | 706067.53 | 2336579.91 | - | 0.1 |
| 6053 | 706044.58 | 2336514.27 | - | 0.1 |
| 6054 | 706012.36 | 2336464.24 | - | 0.1 |
| 6055 | 705966.11 | 2336428.38 | - | 0.1 |
| 6056 | 705909.57 | 2336395.54 | - | 0.1 |
| 6057 | 705860.3 | 2336369.47 | - | 0.1 |
| 6058 | 705813.02 | 2336346.06 | - | 0.1 |
| 6059 | 705758.49 | 2336320.59 | - | 0.1 |
| 6060 | 705698.09 | 2336291.41 | - | 0.1 |
| 6061 | 705647.75 | 2336259.49 | - | 0.1 |
| 6062 | 705600.54 | 2336221.27 | - | 0.1 |
| 6063 | 705557.53 | 2336174.45 | - | 0.1 |
| 6064 | 705498.99 | 2336174.82 | - | 0.1 |
| 6065 | 705481.85 | 2336231.49 | - | 0.1 |
| 6066 | 705515.7 | 2336278.2 | - | 0.1 |

| | | |
|-------------------------------|---------|-------------------|
| полное наименование должности | подпись | инициалы, фамилия |
|-------------------------------|---------|-------------------|

М.П.

| Земельный участок | | | | |
|--|-----------|--------------------------------|--------------------|-------------------|
| вид объекта недвижимости | | | | |
| Лист №2173 Раздел 4.2 | | Всего листов раздела 4.2: 2875 | | Всего разделов: 8 |
| Всего листов выписки: 5548 | | | | |
| 17 октября 2019г. № КУВИ-001/2019-25207602 | | | | |
| Кадастровый номер: | | | 59:00:0000000:7734 | |
| 6067 | 705567.08 | 2336323.65 | - | 0.1 |
| 6068 | 705609.52 | 2336354.63 | - | 0.1 |
| 6069 | 705668.91 | 2336388.84 | - | 0.1 |
| 6070 | 705714.15 | 2336410.27 | - | 0.1 |
| 6071 | 705768.02 | 2336435.39 | - | 0.1 |
| 6072 | 705827.81 | 2336465.17 | - | 0.1 |
| 6073 | 705895.71 | 2336502.14 | - | 0.1 |
| 6074 | 705940.79 | 2336533.78 | - | 0.1 |
| 6075 | 705963.96 | 2336583.58 | - | 0.1 |
| 6076 | 705985.37 | 2336652.81 | - | 0.1 |
| 6077 | 706010.96 | 2336722.37 | - | 0.1 |
| 6078 | 706034.44 | 2336773.05 | - | 0.1 |
| 6079 | 706068.98 | 2336840.22 | - | 0.1 |
| 6080 | 706076.48 | 2336881.34 | - | 0.1 |
| 6081 | 706022.81 | 2336871.12 | - | 0.1 |
| 6082 | 705958.07 | 2336851.98 | - | 0.1 |
| 6083 | 705897.71 | 2336830.19 | - | 0.1 |
| 6084 | 705845.81 | 2336810.56 | - | 0.1 |
| 6085 | 705797.59 | 2336792.42 | - | 0.1 |
| 6086 | 705749.09 | 2336775.38 | - | 0.1 |
| 6087 | 705696.47 | 2336760.76 | - | 0.1 |
| 6088 | 705643.36 | 2336752.17 | - | 0.1 |
| 6089 | 705583.67 | 2336749.94 | - | 0.1 |
| 6090 | 705521.25 | 2336753.26 | - | 0.1 |
| 6091 | 705467.13 | 2336757.74 | - | 0.1 |
| 6092 | 705409.12 | 2336763.32 | - | 0.1 |
| 6093 | 705366.88 | 2336804.53 | - | 0.1 |
| 6094 | 705396.17 | 2336857.28 | - | 0.1 |
| 6095 | 705450.25 | 2336859.36 | - | 0.1 |
| 6096 | 705501.06 | 2336855.18 | - | 0.1 |
| 6097 | 705565.41 | 2336850.53 | - | 0.1 |
| 6098 | 705616.56 | 2336850.45 | - | 0.1 |
| 6099 | 705669.23 | 2336857.12 | - | 0.1 |

| | | |
|-------------------------------|---------|-------------------|
| полное наименование должности | подпись | инициалы, фамилия |
|-------------------------------|---------|-------------------|

М.П.

| Земельный участок | | | | |
|--|-----------|--------------------------------|--------------------|-------------------|
| вид объекта недвижимости | | | | |
| Лист №2174 Раздел 4.2 | | Всего листов раздела 4.2: 2875 | | Всего разделов: 8 |
| Всего листов выписки: 5548 | | | | |
| 17 октября 2019г. № КУВИ-001/2019-25207602 | | | | |
| Кадастровый номер: | | | 59:00:0000000:7734 | |
| 6100 | 705720.36 | 2336871.15 | - | 0.1 |
| 6101 | 705780.34 | 2336892.69 | - | 0.1 |
| 6102 | 705830.34 | 2336911.65 | - | 0.1 |
| 6103 | 705882.44 | 2336931.19 | - | 0.1 |
| 6104 | 705955.24 | 2336956.08 | - | 0.1 |
| 6105 | 706004.34 | 2336969.2 | - | 0.1 |
| 6106 | 706074.35 | 2336982.21 | - | 0.1 |
| 6107 | 706130.57 | 2336989.22 | - | 0.1 |
| 6108 | 706177.13 | 2337014.9 | - | 0.1 |
| 6109 | 706218.44 | 2337060.61 | - | 0.1 |
| 6110 | 706260.46 | 2337111.18 | - | 0.1 |
| 6111 | 706300 | 2337159.68 | - | 0.1 |
| 6112 | 706341.91 | 2337211.17 | - | 0.1 |
| 6113 | 706376.66 | 2337257.83 | - | 0.1 |
| 6114 | 706399.52 | 2337305.74 | - | 0.1 |
| 6115 | 706421.91 | 2337375.95 | - | 0.1 |
| 6116 | 706442.04 | 2337436.4 | - | 0.1 |
| 6117 | 706468.5 | 2337503.73 | - | 0.1 |
| 6118 | 706490.76 | 2337550.36 | - | 0.1 |
| 6119 | 706524.75 | 2337607.67 | - | 0.1 |
| 6120 | 706560.56 | 2337647.26 | - | 0.1 |
| 6121 | 706549.54 | 2337696.04 | - | 0.1 |
| 6122 | 706497.54 | 2337727.36 | - | 0.1 |
| 6123 | 706429.54 | 2337758.06 | - | 0.1 |
| 6124 | 706368.39 | 2337784.23 | - | 0.1 |
| 6125 | 706318.42 | 2337811.18 | - | 0.1 |
| 6126 | 706273.35 | 2337843.61 | - | 0.1 |
| 6127 | 706228.62 | 2337881.76 | - | 0.1 |
| 6128 | 706190.48 | 2337917.15 | - | 0.1 |
| 6129 | 706147.77 | 2337957.63 | - | 0.1 |
| 6130 | 706099.24 | 2338003.2 | - | 0.1 |
| 6131 | 706061.22 | 2338038.44 | - | 0.1 |
| 6132 | 706007 | 2338077.97 | - | 0.1 |

| | | |
|-------------------------------|---------|-------------------|
| полное наименование должности | подпись | инициалы, фамилия |
|-------------------------------|---------|-------------------|

М.П.

| Земельный участок | | | | |
|--|-----------|--------------------------------|--------------------|-------------------|
| вид объекта недвижимости | | | | |
| Лист №2175 Раздел 4.2 | | Всего листов раздела 4.2: 2875 | | Всего разделов: 8 |
| Всего листов выписки: 5548 | | | | |
| 17 октября 2019г. № КУВИ-001/2019-25207602 | | | | |
| Кадастровый номер: | | | 59:00:0000000:7734 | |
| 6133 | 705961.59 | 2338101.16 | - | 0.1 |
| 6134 | 705902.91 | 2338126.13 | - | 0.1 |
| 6135 | 705846.31 | 2338154.54 | - | 0.1 |
| 6136 | 705806.06 | 2338186.03 | - | 0.1 |
| 6137 | 705766.35 | 2338237.8 | - | 0.1 |
| 6138 | 705734.6 | 2338288.14 | - | 0.1 |
| 6139 | 705705.84 | 2338334.4 | - | 0.1 |
| 6140 | 705675.91 | 2338382.55 | - | 0.1 |
| 6141 | 705648.03 | 2338427.37 | - | 0.1 |
| 6142 | 705615.52 | 2338480.3 | - | 0.1 |
| 6143 | 705584.21 | 2338521.46 | - | 0.1 |
| 6144 | 705534.59 | 2338546.43 | - | 0.1 |
| 6145 | 705487.58 | 2338577.54 | - | 0.1 |
| 6146 | 705432.83 | 2338622.19 | - | 0.1 |
| 6147 | 705390.99 | 2338657.69 | - | 0.1 |
| 6148 | 705346.77 | 2338700.42 | - | 0.1 |
| 6149 | 705310.29 | 2338741.46 | - | 0.1 |
| 6150 | 705265.3 | 2338770.16 | - | 0.1 |
| 6151 | 705221.66 | 2338798.44 | - | 0.1 |
| 6152 | 705180.63 | 2338839.74 | - | 0.1 |
| 6153 | 705148.7 | 2338878.85 | - | 0.1 |
| 6154 | 705098.87 | 2338920.19 | - | 0.1 |
| 6155 | 705044.21 | 2338943.39 | - | 0.1 |
| 6156 | 704997.01 | 2338966.33 | - | 0.1 |
| 6157 | 704953.37 | 2338990.88 | - | 0.1 |
| 6158 | 704905.74 | 2339023.23 | - | 0.1 |
| 6159 | 704867.68 | 2339057.4 | - | 0.1 |
| 6160 | 704821.74 | 2339101.6 | - | 0.1 |
| 6161 | 704784.82 | 2339146.66 | - | 0.1 |
| 6162 | 704759.99 | 2339197.38 | - | 0.1 |
| 6163 | 704739.49 | 2339249.27 | - | 0.1 |
| 6164 | 704715.16 | 2339298.38 | - | 0.1 |
| 6165 | 704687.58 | 2339351.35 | - | 0.1 |

| | | |
|-------------------------------|---------|-------------------|
| полное наименование должности | подпись | инициалы, фамилия |
|-------------------------------|---------|-------------------|

М.П.

| Земельный участок | | | | |
|--|-----------|--------------------------------|--------------------|-------------------|
| вид объекта недвижимости | | | | |
| Лист №2176 Раздел 4.2 | | Всего листов раздела 4.2: 2875 | | Всего разделов: 8 |
| Всего листов выписки: 5548 | | | | |
| 17 октября 2019г. № КУВИ-001/2019-25207602 | | | | |
| Кадастровый номер: | | | 59:00:0000000:7734 | |
| 6166 | 704656.38 | 2339414.03 | - | 0.1 |
| 6167 | 704629.42 | 2339468.65 | - | 0.1 |
| 6168 | 704605.21 | 2339518.09 | - | 0.1 |
| 6169 | 704601.15 | 2339577.56 | - | 0.1 |
| 6170 | 704654.19 | 2339606.69 | - | 0.1 |
| 6171 | 704702.79 | 2339567.81 | - | 0.1 |
| 6172 | 704727.4 | 2339518.45 | - | 0.1 |
| 6173 | 704754.27 | 2339464.21 | - | 0.1 |
| 6174 | 704778.88 | 2339414.69 | - | 0.1 |
| 6175 | 704805.81 | 2339362.13 | - | 0.1 |
| 6176 | 704829.79 | 2339315.99 | - | 0.1 |
| 6177 | 704853.25 | 2339261.43 | - | 0.1 |
| 6178 | 704873.87 | 2339212.55 | - | 0.1 |
| 6179 | 704908.19 | 2339171.38 | - | 0.1 |
| 6180 | 704947.21 | 2339133.44 | - | 0.1 |
| 6181 | 704990.72 | 2339097.5 | - | 0.1 |
| 6182 | 705038.78 | 2339068.52 | - | 0.1 |
| 6183 | 705099.2 | 2339039.34 | - | 0.1 |
| 6184 | 705148.7 | 2339019.33 | - | 0.1 |
| 6185 | 705191.97 | 2338993.79 | - | 0.1 |
| 6186 | 705232.12 | 2338950.66 | - | 0.1 |
| 6187 | 705265.89 | 2338909.31 | - | 0.1 |
| 6188 | 705305.68 | 2338873.44 | - | 0.1 |
| 6189 | 705351.18 | 2338849.48 | - | 0.1 |
| 6190 | 705399.33 | 2338807.96 | - | 0.1 |
| 6191 | 705433.28 | 2338811.07 | - | 0.1 |
| 6192 | 705428.49 | 2338865.4 | - | 0.1 |
| 6193 | 705419.93 | 2338926.12 | - | 0.1 |
| 6194 | 705416.25 | 2338992.8 | - | 0.1 |
| 6195 | 705417.1 | 2339048.26 | - | 0.1 |
| 6196 | 705407.01 | 2339103.34 | - | 0.1 |
| 6197 | 705395.29 | 2339160.22 | - | 0.1 |
| 6198 | 705399.15 | 2339224.07 | - | 0.1 |

| | | |
|-------------------------------|---------|-------------------|
| полное наименование должности | подпись | инициалы, фамилия |
|-------------------------------|---------|-------------------|

М.П.

| Земельный участок | | | | |
|--|-----------|--------------------------------|--------------------|-------------------|
| вид объекта недвижимости | | | | |
| Лист №2177 Раздел 4.2 | | Всего листов раздела 4.2: 2875 | | Всего разделов: 8 |
| Всего листов выписки: 5548 | | | | |
| 17 октября 2019г. № КУВИ-001/2019-25207602 | | | | |
| Кадастровый номер: | | | 59:00:0000000:7734 | |
| 6199 | 705414.33 | 2339285.22 | - | 0.1 |
| 6200 | 705431.88 | 2339334.76 | - | 0.1 |
| 6201 | 705436.72 | 2339388.83 | - | 0.1 |
| 6202 | 705435.87 | 2339446.15 | - | 0.1 |
| 6203 | 705438.4 | 2339504.66 | - | 0.1 |
| 6204 | 705443.27 | 2339561.77 | - | 0.1 |
| 6205 | 705447.36 | 2339616.69 | - | 0.1 |
| 6206 | 705442.7 | 2339671.88 | - | 0.1 |
| 6207 | 705431.06 | 2339728.2 | - | 0.1 |
| 6208 | 705420.17 | 2339787.16 | - | 0.1 |
| 6209 | 705411.32 | 2339840.65 | - | 0.1 |
| 6210 | 705404.05 | 2339892.78 | - | 0.1 |
| 6211 | 705397.2 | 2339968.51 | - | 0.1 |
| 6212 | 705397.18 | 2340039.77 | - | 0.1 |
| 6213 | 705401.66 | 2340097.97 | - | 0.1 |
| 6214 | 705405.87 | 2340153.26 | - | 0.1 |
| 6215 | 705406.52 | 2340210.51 | - | 0.1 |
| 6216 | 705402.42 | 2340266.91 | - | 0.1 |
| 6217 | 705409.33 | 2340335.42 | - | 0.1 |
| 6218 | 705436.76 | 2340382.53 | - | 0.1 |
| 6219 | 705465.26 | 2340426.95 | - | 0.1 |
| 6220 | 705493.8 | 2340476.07 | - | 0.1 |
| 6221 | 705513.5 | 2340526.05 | - | 0.1 |
| 6222 | 705528.61 | 2340585.23 | - | 0.1 |
| 6223 | 705551.15 | 2340645.18 | - | 0.1 |
| 6224 | 705609.79 | 2340653.7 | - | 0.1 |
| 6225 | 705634.99 | 2340602.49 | - | 0.1 |
| 6226 | 705623.13 | 2340551.13 | - | 0.1 |
| 6227 | 705608.91 | 2340496.08 | - | 0.1 |
| 6228 | 705587.72 | 2340440.08 | - | 0.1 |
| 6229 | 705561.05 | 2340392.21 | - | 0.1 |
| 6230 | 705528.6 | 2340339.61 | - | 0.1 |
| 6231 | 705501.51 | 2340281.26 | - | 0.1 |

| | | |
|-------------------------------|---------|-------------------|
| полное наименование должности | подпись | инициалы, фамилия |
|-------------------------------|---------|-------------------|

М.П.

| Земельный участок | | | | |
|--|-----------|--------------------------------|--------------------|-------------------|
| вид объекта недвижимости | | | | |
| Лист №2178 Раздел 4.2 | | Всего листов раздела 4.2: 2875 | | Всего разделов: 8 |
| Всего листов выписки: 5548 | | | | |
| 17 октября 2019г. № КУВИ-001/2019-25207602 | | | | |
| Кадастровый номер: | | | 59:00:0000000:7734 | |
| 6232 | 705505.99 | 2340231.16 | - | 0.1 |
| 6233 | 705506.65 | 2340170.54 | - | 0.1 |
| 6234 | 705503.08 | 2340109.75 | - | 0.1 |
| 6235 | 705498.32 | 2340054.35 | - | 0.1 |
| 6236 | 705496.34 | 2339995.24 | - | 0.1 |
| 6237 | 705501.69 | 2339918.28 | - | 0.1 |
| 6238 | 705510.23 | 2339855.07 | - | 0.1 |
| 6239 | 705518.59 | 2339804.81 | - | 0.1 |
| 6240 | 705529 | 2339748.67 | - | 0.1 |
| 6241 | 705540.1 | 2339695.02 | - | 0.1 |
| 6242 | 705547 | 2339643.3 | - | 0.1 |
| 6243 | 705546.21 | 2339591.17 | - | 0.1 |
| 6244 | 705541.33 | 2339536.15 | - | 0.1 |
| 6245 | 705537.09 | 2339480.39 | - | 0.1 |
| 6246 | 705535.89 | 2339427.17 | - | 0.1 |
| 6247 | 705537.22 | 2339377.08 | - | 0.1 |
| 6248 | 705531.49 | 2339319.94 | - | 0.1 |
| 6249 | 705515.54 | 2339272.04 | - | 0.1 |
| 6250 | 705500.04 | 2339218.12 | - | 0.1 |
| 6251 | 705495.2 | 2339167.71 | - | 0.1 |
| 6252 | 705507.19 | 2339117.2 | - | 0.1 |
| 6253 | 705517.15 | 2339059.87 | - | 0.1 |
| 6254 | 705516.37 | 2339005.31 | - | 0.1 |
| 6255 | 705518.71 | 2338944.88 | - | 0.1 |
| 6256 | 705526.82 | 2338884.45 | - | 0.1 |
| 6257 | 705532.34 | 2338832.91 | - | 0.1 |
| 6258 | 705531.77 | 2338766.72 | - | 0.1 |
| 6259 | 705529.72 | 2338716.25 | - | 0.1 |
| 6260 | 705547.69 | 2338671.23 | - | 0.1 |
| 6261 | 705588.89 | 2338642.56 | - | 0.1 |
| 6262 | 705645.08 | 2338612.94 | - | 0.1 |
| 6263 | 705684.45 | 2338576.39 | - | 0.1 |
| 6264 | 705713.22 | 2338531.61 | - | 0.1 |

| | | |
|-------------------------------|---------|-------------------|
| полное наименование должности | подпись | инициалы, фамилия |
|-------------------------------|---------|-------------------|

М.П.

| Земельный участок | | | | |
|--|-----------|--------------------------------|--------------------|-------------------|
| вид объекта недвижимости | | | | |
| Лист №2179 Раздел 4.2 | | Всего листов раздела 4.2: 2875 | | Всего разделов: 8 |
| Всего листов выписки: 5548 | | | | |
| 17 октября 2019г. № КУВИ-001/2019-25207602 | | | | |
| Кадастровый номер: | | | 59:00:0000000:7734 | |
| 6265 | 705742 | 2338484.63 | - | 0.1 |
| 6266 | 705769.62 | 2338440.18 | - | 0.1 |
| 6267 | 705798.9 | 2338393.08 | - | 0.1 |
| 6268 | 705826.7 | 2338348.32 | - | 0.1 |
| 6269 | 705861.18 | 2338293.36 | - | 0.1 |
| 6270 | 705898.03 | 2338252.06 | - | 0.1 |
| 6271 | 705944.18 | 2338228.3 | - | 0.1 |
| 6272 | 706000.7 | 2338204.36 | - | 0.1 |
| 6273 | 706055.31 | 2338176.86 | - | 0.1 |
| 6274 | 706102.57 | 2338147.17 | - | 0.1 |
| 6275 | 706147.72 | 2338108.27 | - | 0.1 |
| 6276 | 706187.46 | 2338071.42 | - | 0.1 |
| 6277 | 706243.48 | 2338018.45 | - | 0.1 |
| 6278 | 706284.22 | 2337980.04 | - | 0.1 |
| 6279 | 706328.48 | 2337940.52 | - | 0.1 |
| 6280 | 706370.53 | 2337908.53 | - | 0.1 |
| 6281 | 706417.61 | 2337882.7 | - | 0.1 |
| 6282 | 706476.13 | 2337857.83 | - | 0.1 |
| 6283 | 706526.56 | 2337835.57 | - | 0.1 |
| 6284 | 706577.06 | 2337808.78 | - | 0.1 |
| 6285 | 706621.05 | 2337779.07 | - | 0.1 |
| 6286 | 706666.79 | 2337735.79 | - | 0.1 |
| 6287 | 706717.66 | 2337700.74 | - | 0.1 |
| 6288 | 706768.69 | 2337712.6 | - | 0.1 |
| 6289 | 706827.38 | 2337729.9 | - | 0.1 |
| 6290 | 706880.75 | 2337733.46 | - | 0.1 |
| 6291 | 706935.38 | 2337731.13 | - | 0.1 |
| 6292 | 706990.81 | 2337723.46 | - | 0.1 |
| 6293 | 707057.79 | 2337709.64 | - | 0.1 |
| 6294 | 707123.06 | 2337693.14 | - | 0.1 |
| 6295 | 707176 | 2337675.33 | - | 0.1 |
| 6296 | 707226.4 | 2337654.41 | - | 0.1 |
| 6297 | 707295.5 | 2337627.6 | - | 0.1 |

| | | |
|-------------------------------|---------|-------------------|
| полное наименование должности | подпись | инициалы, фамилия |
|-------------------------------|---------|-------------------|

М.П.

| Земельный участок | | | | |
|--|-----------|--------------------------------|--------------------|-------------------|
| вид объекта недвижимости | | | | |
| Лист №2180 Раздел 4.2 | | Всего листов раздела 4.2: 2875 | | Всего разделов: 8 |
| Всего листов выписки: 5548 | | | | |
| 17 октября 2019г. № КУВИ-001/2019-25207602 | | | | |
| Кадастровый номер: | | | 59:00:0000000:7734 | |
| 6298 | 707357.62 | 2337608.19 | - | 0.1 |
| 6299 | 707423.48 | 2337600.94 | - | 0.1 |
| 6300 | 707417.8 | 2337648.56 | - | 0.1 |
| 6301 | 707393.72 | 2337694.85 | - | 0.1 |
| 6302 | 707369.95 | 2337747.23 | - | 0.1 |
| 6303 | 707350 | 2337797.83 | - | 0.1 |
| 6304 | 707328.59 | 2337865.09 | - | 0.1 |
| 6305 | 707311.97 | 2337936.04 | - | 0.1 |
| 6306 | 707305.61 | 2337989.21 | - | 0.1 |
| 6307 | 707304.47 | 2338044.76 | - | 0.1 |
| 6308 | 707307.13 | 2338114.5 | - | 0.1 |
| 6309 | 707312.05 | 2338175.77 | - | 0.1 |
| 6310 | 707319.06 | 2338249.72 | - | 0.1 |
| 6311 | 707324.95 | 2338317.69 | - | 0.1 |
| 6312 | 707335.44 | 2338385.67 | - | 0.1 |
| 6313 | 707349.87 | 2338458.75 | - | 0.1 |
| 6314 | 707360.01 | 2338521.6 | - | 0.1 |
| 6315 | 707386.64 | 2338577.91 | - | 0.1 |
| 6316 | 707444.31 | 2338573.48 | - | 0.1 |
| 6317 | 707459.62 | 2338513.67 | - | 0.1 |
| 6318 | 707450.6 | 2338453.91 | - | 0.1 |
| 6319 | 707436.71 | 2338381.52 | - | 0.1 |
| 6320 | 707425.51 | 2338315.82 | - | 0.1 |
| 6321 | 707419.75 | 2338252.51 | - | 0.1 |
| 6322 | 707412.84 | 2338179.29 | - | 0.1 |
| 6323 | 707407.55 | 2338117.91 | - | 0.1 |
| 6324 | 707404.74 | 2338057.81 | - | 0.1 |
| 6325 | 707406.27 | 2337985.81 | - | 0.1 |
| 6326 | 707417.28 | 2337920.94 | - | 0.1 |
| 6327 | 707433.64 | 2337862.24 | - | 0.1 |
| 6328 | 707457.08 | 2337798.06 | - | 0.1 |
| 6329 | 707479.22 | 2337748.52 | - | 0.1 |
| 6330 | 707506.86 | 2337696.34 | - | 0.1 |

| | | |
|-------------------------------|---------|-------------------|
| полное наименование должности | подпись | инициалы, фамилия |
|-------------------------------|---------|-------------------|

М.П.

| Земельный участок | | | | |
|--|-----------|--------------------------------|--------------------|-------------------|
| вид объекта недвижимости | | | | |
| Лист №2181 Раздел 4.2 | | Всего листов раздела 4.2: 2875 | | Всего разделов: 8 |
| Всего листов выписки: 5548 | | | | |
| 17 октября 2019г. № КУВИ-001/2019-25207602 | | | | |
| Кадастровый номер: | | | 59:00:0000000:7734 | |
| 6331 | 707535.57 | 2337648.29 | - | 0.1 |
| 6332 | 707569.81 | 2337600.68 | - | 0.1 |
| 6333 | 707625.47 | 2337590.16 | - | 0.1 |
| 6334 | 707691.22 | 2337586.99 | - | 0.1 |
| 6335 | 707745.07 | 2337576.9 | - | 0.1 |
| 6336 | 707791.64 | 2337557.61 | - | 0.1 |
| 6337 | 707840.45 | 2337521.51 | - | 0.1 |
| 6338 | 707883.9 | 2337485.21 | - | 0.1 |
| 6339 | 707934.81 | 2337454.77 | - | 0.1 |
| 6340 | 707986.99 | 2337434.49 | - | 0.1 |
| 6341 | 708038.53 | 2337409.31 | - | 0.1 |
| 6342 | 708076.96 | 2337371.47 | - | 0.1 |
| 6343 | 708111.61 | 2337334.04 | - | 0.1 |
| 6344 | 708156.66 | 2337301.48 | - | 0.1 |
| 6345 | 708203.78 | 2337277.51 | - | 0.1 |
| 6346 | 708254.94 | 2337259.08 | - | 0.1 |
| 6347 | 708303.4 | 2337239.04 | - | 0.1 |
| 6348 | 708342.12 | 2337204.13 | - | 0.1 |
| 6349 | 708375.72 | 2337162.63 | - | 0.1 |
| 6350 | 708421.36 | 2337139 | - | 0.1 |
| 6351 | 708475.87 | 2337127.84 | - | 0.1 |
| 6352 | 708530.72 | 2337134.03 | - | 0.1 |
| 6353 | 708584.12 | 2337146.37 | - | 0.1 |
| 6354 | 708639.3 | 2337159.97 | - | 0.1 |
| 6355 | 708705.9 | 2337173.8 | - | 0.1 |
| 6356 | 708759.46 | 2337174.82 | - | 0.1 |
| 6357 | 708808.09 | 2337160.32 | - | 0.1 |
| 6358 | 708856.23 | 2337150.64 | - | 0.1 |
| 6359 | 708904.02 | 2337168.48 | - | 0.1 |
| 6360 | 708963.74 | 2337178.99 | - | 0.1 |
| 6361 | 709037.04 | 2337176.86 | - | 0.1 |
| 6362 | 709090.9 | 2337172.9 | - | 0.1 |
| 6363 | 709150.09 | 2337167.61 | - | 0.1 |

| | | |
|-------------------------------|---------|-------------------|
| полное наименование должности | подпись | инициалы, фамилия |
|-------------------------------|---------|-------------------|

М.П.

| Земельный участок | | | | |
|--|-----------|--------------------------------|--------------------|-------------------|
| вид объекта недвижимости | | | | |
| Лист №2182 Раздел 4.2 | | Всего листов раздела 4.2: 2875 | | Всего разделов: 8 |
| Всего листов выписки: 5548 | | | | |
| 17 октября 2019г. № КУВИ-001/2019-25207602 | | | | |
| Кадастровый номер: | | | 59:00:0000000:7734 | |
| 6364 | 709202.48 | 2337167.22 | - | 0.1 |
| 6365 | 709258 | 2337195.27 | - | 0.1 |
| 6366 | 709305.71 | 2337213.29 | - | 0.1 |
| 6367 | 709359.52 | 2337218.23 | - | 0.1 |
| 6368 | 709414.33 | 2337211.23 | - | 0.1 |
| 6369 | 709468.48 | 2337185.84 | - | 0.1 |
| 6370 | 709513.44 | 2337156.1 | - | 0.1 |
| 6371 | 709576.76 | 2337149.57 | - | 0.1 |
| 6372 | 709627.61 | 2337172.03 | - | 0.1 |
| 6373 | 709674.86 | 2337195.94 | - | 0.1 |
| 6374 | 709731.62 | 2337220.99 | - | 0.1 |
| 6375 | 709786.36 | 2337230.52 | - | 0.1 |
| 6376 | 709856.67 | 2337224.63 | - | 0.1 |
| 6377 | 709913.5 | 2337210.36 | - | 0.1 |
| 6378 | 709967.68 | 2337189.84 | - | 0.1 |
| 6379 | 710013.04 | 2337156.61 | - | 0.1 |
| 6380 | 710046.67 | 2337116.79 | - | 0.1 |
| 6381 | 710091.51 | 2337070.23 | - | 0.1 |
| 6382 | 710143.14 | 2337033.39 | - | 0.1 |
| 6383 | 710194.48 | 2337006.78 | - | 0.1 |
| 6384 | 710249.27 | 2336975.9 | - | 0.1 |
| 6385 | 710290.63 | 2336944.73 | - | 0.1 |
| 6386 | 710327.28 | 2336898.91 | - | 0.1 |
| 6387 | 710359.92 | 2336848.32 | - | 0.1 |
| 6388 | 710398.91 | 2336784.95 | - | 0.1 |
| 6389 | 710431.92 | 2336737.78 | - | 0.1 |
| 6390 | 710477 | 2336702.26 | - | 0.1 |
| 6391 | 710527.74 | 2336672.87 | - | 0.1 |
| 6392 | 710582.41 | 2336642.77 | - | 0.1 |
| 6393 | 710626.96 | 2336614.27 | - | 0.1 |
| 6394 | 710664.34 | 2336571.63 | - | 0.1 |
| 6395 | 710697.9 | 2336521.86 | - | 0.1 |
| 6396 | 710742.03 | 2336464.16 | - | 0.1 |

| | | |
|-------------------------------|---------|-------------------|
| полное наименование должности | подпись | инициалы, фамилия |
|-------------------------------|---------|-------------------|

М.П.

| Земельный участок | | | | |
|--|-----------|--------------------------------|--------------------|-------------------|
| вид объекта недвижимости | | | | |
| Лист №2183 Раздел 4.2 | | Всего листов раздела 4.2: 2875 | | Всего разделов: 8 |
| Всего листов выписки: 5548 | | | | |
| 17 октября 2019г. № КУВИ-001/2019-25207602 | | | | |
| Кадастровый номер: | | | 59:00:0000000:7734 | |
| 6397 | 710793.19 | 2336412.1 | - | 0.1 |
| 6398 | 710853.78 | 2336369.02 | - | 0.1 |
| 6399 | 710903.99 | 2336343.61 | - | 0.1 |
| 6400 | 710955.06 | 2336349.48 | - | 0.1 |
| 6401 | 710988.96 | 2336408.68 | - | 0.1 |
| 6402 | 711028.97 | 2336459.75 | - | 0.1 |
| 6403 | 711081.33 | 2336507.67 | - | 0.1 |
| 6404 | 711139.99 | 2336548.01 | - | 0.1 |
| 6405 | 711188.03 | 2336584.97 | - | 0.1 |
| 6406 | 711236.67 | 2336625.12 | - | 0.1 |
| 6407 | 711282.11 | 2336662.5 | - | 0.1 |
| 6408 | 711321.87 | 2336695.1 | - | 0.1 |
| 6409 | 711362.61 | 2336736.1 | - | 0.1 |
| 6410 | 711337.19 | 2336790.36 | - | 0.1 |
| 6411 | 711312.11 | 2336846.41 | - | 0.1 |
| 6412 | 711292.23 | 2336896.84 | - | 0.1 |
| 6413 | 711276.68 | 2336947.07 | - | 0.1 |
| 6414 | 711263.28 | 2337022.92 | - | 0.1 |
| 6415 | 711261.94 | 2337074.51 | - | 0.1 |
| 6416 | 711271.49 | 2337139.16 | - | 0.1 |
| 6417 | 711293.21 | 2337197.53 | - | 0.1 |
| 6418 | 711331.8 | 2337260.26 | - | 0.1 |
| 6419 | 711363.81 | 2337299.42 | - | 0.1 |
| 6420 | 711409.18 | 2337342.16 | - | 0.1 |
| 6421 | 711433.67 | 2337378.48 | - | 0.1 |
| 6422 | 711408.67 | 2337425.35 | - | 0.1 |
| 6423 | 711385.2 | 2337479.04 | - | 0.1 |
| 6424 | 711369.88 | 2337537.11 | - | 0.1 |
| 6425 | 711363.83 | 2337599.1 | - | 0.1 |
| 6426 | 711364.73 | 2337658.62 | - | 0.1 |
| 6427 | 711373.85 | 2337716.31 | - | 0.1 |
| 6428 | 711387.88 | 2337771 | - | 0.1 |
| 6429 | 711402.15 | 2337821.79 | - | 0.1 |

| | | |
|-------------------------------|---------|-------------------|
| полное наименование должности | подпись | инициалы, фамилия |
|-------------------------------|---------|-------------------|

М.П.

| Земельный участок | | | | |
|--|-----------|--------------------------------|--------------------|-------------------|
| вид объекта недвижимости | | | | |
| Лист №2184 Раздел 4.2 | | Всего листов раздела 4.2: 2875 | | Всего разделов: 8 |
| Всего листов выписки: 5548 | | | | |
| 17 октября 2019г. № КУВИ-001/2019-25207602 | | | | |
| Кадастровый номер: | | | 59:00:0000000:7734 | |
| 6430 | 711408.2 | 2337872.73 | - | 0.1 |
| 6431 | 711399.02 | 2337930.09 | - | 0.1 |
| 6432 | 711388.84 | 2337983.47 | - | 0.1 |
| 6433 | 711378.77 | 2338032.55 | - | 0.1 |
| 6434 | 711372.1 | 2338082.39 | - | 0.1 |
| 6435 | 711368.87 | 2338137.58 | - | 0.1 |
| 6436 | 711368.92 | 2338191.63 | - | 0.1 |
| 6437 | 711375.31 | 2338256.31 | - | 0.1 |
| 6438 | 711382.64 | 2338307.26 | - | 0.1 |
| 6439 | 711379.83 | 2338358.02 | - | 0.1 |
| 6440 | 711345.66 | 2338403.9 | - | 0.1 |
| 6441 | 711279.78 | 2338418.27 | - | 0.1 |
| 6442 | 711230.16 | 2338429.31 | - | 0.1 |
| 6443 | 711175.37 | 2338449.23 | - | 0.1 |
| 6444 | 711121.51 | 2338478.11 | - | 0.1 |
| 6445 | 711062.21 | 2338524.52 | - | 0.1 |
| 6446 | 711024.85 | 2338564.87 | - | 0.1 |
| 6447 | 710989.38 | 2338617.47 | - | 0.1 |
| 6448 | 710961.18 | 2338660.85 | - | 0.1 |
| 6449 | 710907.51 | 2338718.37 | - | 0.1 |
| 6450 | 710867.34 | 2338761.25 | - | 0.1 |
| 6451 | 710823.4 | 2338809.97 | - | 0.1 |
| 6452 | 710782.22 | 2338859.09 | - | 0.1 |
| 6453 | 710746.6 | 2338904.82 | - | 0.1 |
| 6454 | 710700.53 | 2338966.31 | - | 0.1 |
| 6455 | 710661.56 | 2339015.72 | - | 0.1 |
| 6456 | 710627.14 | 2339053.58 | - | 0.1 |
| 6457 | 710580.42 | 2339102.54 | - | 0.1 |
| 6458 | 710549.13 | 2339143.34 | - | 0.1 |
| 6459 | 710515.24 | 2339199.31 | - | 0.1 |
| 6460 | 710496.08 | 2339245.98 | - | 0.1 |
| 6461 | 710483.91 | 2339308.01 | - | 0.1 |
| 6462 | 710482.86 | 2339363.87 | - | 0.1 |

| | | |
|-------------------------------|---------|-------------------|
| полное наименование должности | подпись | инициалы, фамилия |
|-------------------------------|---------|-------------------|

М.П.

| Земельный участок | | | | |
|--|-----------|--------------------------------|--------------------|-------------------|
| вид объекта недвижимости | | | | |
| Лист №2185 Раздел 4.2 | | Всего листов раздела 4.2: 2875 | | Всего разделов: 8 |
| Всего листов выписки: 5548 | | | | |
| 17 октября 2019г. № КУВИ-001/2019-25207602 | | | | |
| Кадастровый номер: | | | 59:00:0000000:7734 | |
| 6463 | 710490.34 | 2339423.35 | - | 0.1 |
| 6464 | 710482.7 | 2339475.7 | - | 0.1 |
| 6465 | 710465 | 2339525.17 | - | 0.1 |
| 6466 | 710448.9 | 2339578.16 | - | 0.1 |
| 6467 | 710433.94 | 2339635.76 | - | 0.1 |
| 6468 | 710393.87 | 2339695.44 | - | 0.1 |
| 6469 | 710347.68 | 2339738.21 | - | 0.1 |
| 6470 | 710307.25 | 2339774.72 | - | 0.1 |
| 6471 | 710266.24 | 2339812.94 | - | 0.1 |
| 6472 | 710229.33 | 2339848.11 | - | 0.1 |
| 6473 | 710191.45 | 2339885.24 | - | 0.1 |
| 6474 | 710146.27 | 2339933.42 | - | 0.1 |
| 6475 | 710100.02 | 2339994.75 | - | 0.1 |
| 6476 | 710067.03 | 2340050.21 | - | 0.1 |
| 6477 | 710041.32 | 2340095.49 | - | 0.1 |
| 6478 | 710015.21 | 2340139.35 | - | 0.1 |
| 6479 | 709982.18 | 2340190.74 | - | 0.1 |
| 6480 | 709943.46 | 2340245.09 | - | 0.1 |
| 6481 | 709900.86 | 2340292.36 | - | 0.1 |
| 6482 | 709858.1 | 2340333.11 | - | 0.1 |
| 6483 | 709817.34 | 2340368.51 | - | 0.1 |
| 6484 | 709770.99 | 2340406.93 | - | 0.1 |
| 6485 | 709724.44 | 2340446.42 | - | 0.1 |
| 6486 | 709683 | 2340485.06 | - | 0.1 |
| 6487 | 709647.91 | 2340522.44 | - | 0.1 |
| 6488 | 709608.53 | 2340571.14 | - | 0.1 |
| 6489 | 709575.9 | 2340618.34 | - | 0.1 |
| 6490 | 709541.05 | 2340680.72 | - | 0.1 |
| 6491 | 709517.84 | 2340737.13 | - | 0.1 |
| 6492 | 709499.6 | 2340799.69 | - | 0.1 |
| 6493 | 709493.19 | 2340866.91 | - | 0.1 |
| 6494 | 709488.63 | 2340918.47 | - | 0.1 |
| 6495 | 709435.58 | 2340945.76 | - | 0.1 |

| | | |
|-------------------------------|---------|-------------------|
| полное наименование должности | подпись | инициалы, фамилия |
|-------------------------------|---------|-------------------|

М.П.

| Земельный участок | | | | |
|--|-----------|--------------------------------|--------------------|-------------------|
| вид объекта недвижимости | | | | |
| Лист №2186 Раздел 4.2 | | Всего листов раздела 4.2: 2875 | | Всего разделов: 8 |
| Всего листов выписки: 5548 | | | | |
| 17 октября 2019г. № КУВИ-001/2019-25207602 | | | | |
| Кадастровый номер: | | | 59:00:0000000:7734 | |
| 6496 | 709383.37 | 2340977.62 | - | 0.1 |
| 6497 | 709336.1 | 2341017.49 | - | 0.1 |
| 6498 | 709300.82 | 2341058.73 | - | 0.1 |
| 6499 | 709270.68 | 2341102.33 | - | 0.1 |
| 6500 | 709239.74 | 2341153.51 | - | 0.1 |
| 6501 | 709206.46 | 2341201.18 | - | 0.1 |
| 6502 | 709170.66 | 2341243.45 | - | 0.1 |
| 6503 | 709134.46 | 2341282.18 | - | 0.1 |
| 6504 | 709084.96 | 2341326.02 | - | 0.1 |
| 6505 | 709032.04 | 2341365 | - | 0.1 |
| 6506 | 708975.91 | 2341414.68 | - | 0.1 |
| 6507 | 708917.32 | 2341423.59 | - | 0.1 |
| 6508 | 708852.73 | 2341432.72 | - | 0.1 |
| 6509 | 708811.05 | 2341405.96 | - | 0.1 |
| 6510 | 708771.35 | 2341370.37 | - | 0.1 |
| 6511 | 708719.35 | 2341333.82 | - | 0.1 |
| 6512 | 708674.83 | 2341309.89 | - | 0.1 |
| 6513 | 708627.24 | 2341293.43 | - | 0.1 |
| 6514 | 708573.59 | 2341289.85 | - | 0.1 |
| 6515 | 708519.54 | 2341299.92 | - | 0.1 |
| 6516 | 708472.28 | 2341321.54 | - | 0.1 |
| 6517 | 708425.61 | 2341340.48 | - | 0.1 |
| 6518 | 708357.73 | 2341353.8 | - | 0.1 |
| 6519 | 708304.42 | 2341377.84 | - | 0.1 |
| 6520 | 708248.6 | 2341406.56 | - | 0.1 |
| 6521 | 708182.88 | 2341413.74 | - | 0.1 |
| 6522 | 708137.28 | 2341440.37 | - | 0.1 |
| 6523 | 708085.8 | 2341447.86 | - | 0.1 |
| 6524 | 708022.12 | 2341458.51 | - | 0.1 |
| 6525 | 707990.3 | 2341414.16 | - | 0.1 |
| 6526 | 707978.63 | 2341359.9 | - | 0.1 |
| 6527 | 707957.32 | 2341305.98 | - | 0.1 |
| 6528 | 707917.74 | 2341260.99 | - | 0.1 |

| | | |
|-------------------------------|---------|-------------------|
| полное наименование должности | подпись | инициалы, фамилия |
|-------------------------------|---------|-------------------|

М.П.

| Земельный участок | | | | |
|--|-----------|--------------------------------|--------------------|-------------------|
| вид объекта недвижимости | | | | |
| Лист №2187 Раздел 4.2 | | Всего листов раздела 4.2: 2875 | | Всего разделов: 8 |
| Всего листов выписки: 5548 | | | | |
| 17 октября 2019г. № КУВИ-001/2019-25207602 | | | | |
| Кадастровый номер: | | | 59:00:0000000:7734 | |
| 6529 | 707864.63 | 2341223.84 | - | 0.1 |
| 6530 | 707825.32 | 2341184.53 | - | 0.1 |
| 6531 | 707776.21 | 2341131.82 | - | 0.1 |
| 6532 | 707741.69 | 2341093.58 | - | 0.1 |
| 6533 | 707691.83 | 2341043.92 | - | 0.1 |
| 6534 | 707649.87 | 2341007.95 | - | 0.1 |
| 6535 | 707593.5 | 2340973.4 | - | 0.1 |
| 6536 | 707549.61 | 2340948.15 | - | 0.1 |
| 6537 | 707495.64 | 2340907.65 | - | 0.1 |
| 6538 | 707460.11 | 2340867.95 | - | 0.1 |
| 6539 | 707418.97 | 2340835.13 | - | 0.1 |
| 6540 | 707371.91 | 2340804.4 | - | 0.1 |
| 6541 | 707325.13 | 2340779 | - | 0.1 |
| 6542 | 707276.1 | 2340759.21 | - | 0.1 |
| 6543 | 707219.94 | 2340748.25 | - | 0.1 |
| 6544 | 707165.88 | 2340739.51 | - | 0.1 |
| 6545 | 707108.39 | 2340755.33 | - | 0.1 |
| 6546 | 707106.7 | 2340815.8 | - | 0.1 |
| 6547 | 707162.79 | 2340840.28 | - | 0.1 |
| 6548 | 707228.3 | 2340851.09 | - | 0.1 |
| 6549 | 707290.5 | 2340873.43 | - | 0.1 |
| 6550 | 707339.91 | 2340902.36 | - | 0.1 |
| 6551 | 707383.65 | 2340933.54 | - | 0.1 |
| 6552 | 707417.46 | 2340972.01 | - | 0.1 |
| 6553 | 707457.7 | 2341005.01 | - | 0.1 |
| 6554 | 707511.56 | 2341043.99 | - | 0.1 |
| 6555 | 707557.86 | 2341067.11 | - | 0.1 |
| 6556 | 707609.59 | 2341105.08 | - | 0.1 |
| 6557 | 707654.12 | 2341146.65 | - | 0.1 |
| 6558 | 707703.64 | 2341200.75 | - | 0.1 |
| 6559 | 707737.64 | 2341237.51 | - | 0.1 |
| 6560 | 707782.83 | 2341283.87 | - | 0.1 |
| 6561 | 707824.58 | 2341320.36 | - | 0.1 |

| | | |
|-------------------------------|---------|-------------------|
| полное наименование должности | подпись | инициалы, фамилия |
|-------------------------------|---------|-------------------|

М.П.

| Земельный участок | | | | |
|--|-----------|--------------------------------|--------------------|-------------------|
| вид объекта недвижимости | | | | |
| Лист №2188 Раздел 4.2 | | Всего листов раздела 4.2: 2875 | | Всего разделов: 8 |
| Всего листов выписки: 5548 | | | | |
| 17 октября 2019г. № КУВИ-001/2019-25207602 | | | | |
| Кадастровый номер: | | | 59:00:0000000:7734 | |
| 6562 | 707875.02 | 2341363.76 | - | 0.1 |
| 6563 | 707888.37 | 2341412.34 | - | 0.1 |
| 6564 | 707871.51 | 2341465.04 | - | 0.1 |
| 6565 | 707820.09 | 2341484.1 | - | 0.1 |
| 6566 | 707773.74 | 2341509.83 | - | 0.1 |
| 6567 | 707725.59 | 2341520.1 | - | 0.1 |
| 6568 | 707675.68 | 2341541.41 | - | 0.1 |
| 6569 | 707632.99 | 2341576.89 | - | 0.1 |
| 6570 | 707585.6 | 2341594.88 | - | 0.1 |
| 6571 | 707528.76 | 2341626.54 | - | 0.1 |
| 6572 | 707477.6 | 2341666.42 | - | 0.1 |
| 6573 | 707426.99 | 2341675.39 | - | 0.1 |
| 6574 | 707370.89 | 2341681.16 | - | 0.1 |
| 6575 | 707307.79 | 2341683.38 | - | 0.1 |
| 6576 | 707243.71 | 2341682.23 | - | 0.1 |
| 6577 | 707181.29 | 2341678.85 | - | 0.1 |
| 6578 | 707122.79 | 2341672.1 | - | 0.1 |
| 6579 | 707068.12 | 2341657.98 | - | 0.1 |
| 6580 | 707023.11 | 2341635.06 | - | 0.1 |
| 6581 | 706972.04 | 2341620.79 | - | 0.1 |
| 6582 | 706917.8 | 2341621.69 | - | 0.1 |
| 6583 | 706858.92 | 2341613.38 | - | 0.1 |
| 6584 | 706792.94 | 2341596.77 | - | 0.1 |
| 6585 | 706736.17 | 2341584.53 | - | 0.1 |
| 6586 | 706680.65 | 2341578.62 | - | 0.1 |
| 6587 | 706628.28 | 2341578.48 | - | 0.1 |
| 6588 | 706577.94 | 2341581.94 | - | 0.1 |
| 6589 | 706527.58 | 2341593.73 | - | 0.1 |
| 6590 | 706478.94 | 2341616.17 | - | 0.1 |
| 6591 | 706424.82 | 2341641.09 | - | 0.1 |
| 6592 | 706356.71 | 2341666.53 | - | 0.1 |
| 6593 | 706304.81 | 2341683.22 | - | 0.1 |
| 6594 | 706237.15 | 2341701.06 | - | 0.1 |

| | | |
|-------------------------------|---------|-------------------|
| полное наименование должности | подпись | инициалы, фамилия |
|-------------------------------|---------|-------------------|

М.П.

| Земельный участок | | | | |
|--|-----------|--------------------------------|--------------------|-------------------|
| вид объекта недвижимости | | | | |
| Лист №2189 Раздел 4.2 | | Всего листов раздела 4.2: 2875 | | Всего разделов: 8 |
| Всего листов выписки: 5548 | | | | |
| 17 октября 2019г. № КУВИ-001/2019-25207602 | | | | |
| Кадастровый номер: | | | 59:00:0000000:7734 | |
| 6595 | 706179.1 | 2341726.61 | - | 0.1 |
| 6596 | 706178.76 | 2341786.41 | - | 0.1 |
| 6597 | 706235.02 | 2341804.06 | - | 0.1 |
| 6598 | 706294.09 | 2341789.96 | - | 0.1 |
| 6599 | 706347.17 | 2341774.9 | - | 0.1 |
| 6600 | 706403.02 | 2341756.23 | - | 0.1 |
| 6601 | 706453.64 | 2341737.2 | - | 0.1 |
| 6602 | 706508.46 | 2341713.61 | - | 0.1 |
| 6603 | 706554.4 | 2341690.26 | - | 0.1 |
| 6604 | 706605.25 | 2341679.56 | - | 0.1 |
| 6605 | 706657.4 | 2341677.99 | - | 0.1 |
| 6606 | 706709.09 | 2341681.55 | - | 0.1 |
| 6607 | 706762.76 | 2341692.35 | - | 0.1 |
| 6608 | 706830.88 | 2341709.5 | - | 0.1 |
| 6609 | 706889.09 | 2341720.06 | - | 0.1 |
| 6610 | 706945.59 | 2341721.4 | - | 0.1 |
| 6611 | 707005.53 | 2341740.68 | - | 0.1 |
| 6612 | 707058.12 | 2341759.36 | - | 0.1 |
| 6613 | 707125.37 | 2341773.68 | - | 0.1 |
| 6614 | 707193.83 | 2341779.85 | - | 0.1 |
| 6615 | 707246.95 | 2341796.05 | - | 0.1 |
| 6616 | 707218.37 | 2341842.7 | - | 0.1 |
| 6617 | 707174.23 | 2341889.58 | - | 0.1 |
| 6618 | 707141.12 | 2341927.23 | - | 0.1 |
| 6619 | 707102.01 | 2341975.88 | - | 0.1 |
| 6620 | 707061.12 | 2342024.03 | - | 0.1 |
| 6621 | 707026.29 | 2342061.56 | - | 0.1 |
| 6622 | 706982.16 | 2342103.71 | - | 0.1 |
| 6623 | 706944.15 | 2342137.97 | - | 0.1 |
| 6624 | 706904.68 | 2342176.2 | - | 0.1 |
| 6625 | 706871.07 | 2342213.7 | - | 0.1 |
| 6626 | 706833.42 | 2342256.91 | - | 0.1 |
| 6627 | 706788.94 | 2342286.62 | - | 0.1 |

| | | |
|-------------------------------|---------|-------------------|
| полное наименование должности | подпись | инициалы, фамилия |
|-------------------------------|---------|-------------------|

М.П.

| Земельный участок | | | | |
|--|-----------|--------------------------------|--------------------|-------------------|
| вид объекта недвижимости | | | | |
| Лист №2190 Раздел 4.2 | | Всего листов раздела 4.2: 2875 | | Всего разделов: 8 |
| Всего листов выписки: 5548 | | | | |
| 17 октября 2019г. № КУВИ-001/2019-25207602 | | | | |
| Кадастровый номер: | | | 59:00:0000000:7734 | |
| 6628 | 706738.49 | 2342324.78 | - | 0.1 |
| 6629 | 706691.03 | 2342370.44 | - | 0.1 |
| 6630 | 706657.54 | 2342410.51 | - | 0.1 |
| 6631 | 706619.9 | 2342452.16 | - | 0.1 |
| 6632 | 706571.67 | 2342502 | - | 0.1 |
| 6633 | 706523.72 | 2342550.25 | - | 0.1 |
| 6634 | 706486.62 | 2342587.21 | - | 0.1 |
| 6635 | 706443.73 | 2342629.21 | - | 0.1 |
| 6636 | 706405.19 | 2342662.46 | - | 0.1 |
| 6637 | 706358.56 | 2342686.22 | - | 0.1 |
| 6638 | 706307.05 | 2342709.36 | - | 0.1 |
| 6639 | 706262.7 | 2342734.55 | - | 0.1 |
| 6640 | 706217.99 | 2342774.7 | - | 0.1 |
| 6641 | 706167.63 | 2342813.62 | - | 0.1 |
| 6642 | 706106.86 | 2342821.44 | - | 0.1 |
| 6643 | 706041.34 | 2342829.4 | - | 0.1 |
| 6644 | 705987.85 | 2342837.74 | - | 0.1 |
| 6645 | 705925.37 | 2342859.41 | - | 0.1 |
| 6646 | 705860.51 | 2342891.84 | - | 0.1 |
| 6647 | 705816.66 | 2342916.1 | - | 0.1 |
| 6648 | 705764.05 | 2342941.73 | - | 0.1 |
| 6649 | 705714.17 | 2342962.69 | - | 0.1 |
| 6650 | 705651.82 | 2342986.26 | - | 0.1 |
| 6651 | 705604.21 | 2343003.16 | - | 0.1 |
| 6652 | 705555.92 | 2343019.68 | - | 0.1 |
| 6653 | 705490.81 | 2343041.01 | - | 0.1 |
| 6654 | 705430.97 | 2343059.25 | - | 0.1 |
| 6655 | 705377.14 | 2343076.91 | - | 0.1 |
| 6656 | 705327.13 | 2343094.82 | - | 0.1 |
| 6657 | 705263.04 | 2343106.88 | - | 0.1 |
| 6658 | 705210.3 | 2343116.58 | - | 0.1 |
| 6659 | 705148.94 | 2343127.73 | - | 0.1 |
| 6660 | 705084.97 | 2343136.31 | - | 0.1 |

| | | |
|-------------------------------|---------|-------------------|
| полное наименование должности | подпись | инициалы, фамилия |
|-------------------------------|---------|-------------------|

М.П.

| Земельный участок | | | | |
|--|-----------|--------------------------------|--------------------|-------------------|
| вид объекта недвижимости | | | | |
| Лист №2191 Раздел 4.2 | | Всего листов раздела 4.2: 2875 | | Всего разделов: 8 |
| Всего листов выписки: 5548 | | | | |
| 17 октября 2019г. № КУВИ-001/2019-25207602 | | | | |
| Кадастровый номер: | | | 59:00:0000000:7734 | |
| 6661 | 705023.43 | 2343142.6 | - | 0.1 |
| 6662 | 704961.27 | 2343152.11 | - | 0.1 |
| 6663 | 704899.03 | 2343165.95 | - | 0.1 |
| 6664 | 704842.57 | 2343179.63 | - | 0.1 |
| 6665 | 704787.03 | 2343207.48 | - | 0.1 |
| 6666 | 704790.25 | 2343265.12 | - | 0.1 |
| 6667 | 704849.61 | 2343280.55 | - | 0.1 |
| 6668 | 704918.72 | 2343264.03 | - | 0.1 |
| 6669 | 704977.36 | 2343250.93 | - | 0.1 |
| 6670 | 705035.24 | 2343241.98 | - | 0.1 |
| 6671 | 705096.73 | 2343235.68 | - | 0.1 |
| 6672 | 705154.65 | 2343228.54 | - | 0.1 |
| 6673 | 705128.16 | 2343247.5 | - | 0.1 |
| 6674 | 705073.36 | 2343270.6 | - | 0.1 |
| 6675 | 705013.29 | 2343296.56 | - | 0.1 |
| 6676 | 704954.48 | 2343324.67 | - | 0.1 |
| 6677 | 704904.3 | 2343353.06 | - | 0.1 |
| 6678 | 704845.77 | 2343390.39 | - | 0.1 |
| 6679 | 704789.52 | 2343428.36 | - | 0.1 |
| 6680 | 704740.98 | 2343462.12 | - | 0.1 |
| 6681 | 704708.6 | 2343513.07 | - | 0.1 |
| 6682 | 704741.25 | 2343563.22 | - | 0.1 |
| 6683 | 704804.06 | 2343551.69 | - | 0.1 |
| 6684 | 704850.07 | 2343520.11 | - | 0.1 |
| 6685 | 704903.43 | 2343484.14 | - | 0.1 |
| 6686 | 704958.53 | 2343448.89 | - | 0.1 |
| 6687 | 705005.09 | 2343422.4 | - | 0.1 |
| 6688 | 705059.66 | 2343396.31 | - | 0.1 |
| 6689 | 705117.39 | 2343371.42 | - | 0.1 |
| 6690 | 705185.65 | 2343342.7 | - | 0.1 |
| 6691 | 705240.07 | 2343319.23 | - | 0.1 |
| 6692 | 705286.64 | 2343294.94 | - | 0.1 |
| 6693 | 705330.95 | 2343268.15 | - | 0.1 |

| | | |
|-------------------------------|---------|-------------------|
| полное наименование должности | подпись | инициалы, фамилия |
|-------------------------------|---------|-------------------|

М.П.

| Земельный участок | | | | |
|--|-----------|--------------------------------|--------------------|-------------------|
| вид объекта недвижимости | | | | |
| Лист №2192 Раздел 4.2 | | Всего листов раздела 4.2: 2875 | | Всего разделов: 8 |
| Всего листов выписки: 5548 | | | | |
| 17 октября 2019г. № КУВИ-001/2019-25207602 | | | | |
| Кадастровый номер: | | | 59:00:0000000:7734 | |
| 6694 | 705377.18 | 2343231.64 | - | 0.1 |
| 6695 | 705416.04 | 2343187.55 | - | 0.1 |
| 6696 | 705467.37 | 2343163.28 | - | 0.1 |
| 6697 | 705524.95 | 2343145.7 | - | 0.1 |
| 6698 | 705591.12 | 2343123.92 | - | 0.1 |
| 6699 | 705641.06 | 2343106.78 | - | 0.1 |
| 6700 | 705690.86 | 2343089.06 | - | 0.1 |
| 6701 | 705757.01 | 2343063.96 | - | 0.1 |
| 6702 | 705810.6 | 2343041.44 | - | 0.1 |
| 6703 | 705878.33 | 2343008.1 | - | 0.1 |
| 6704 | 705938.53 | 2342974.72 | - | 0.1 |
| 6705 | 705990.67 | 2342951.84 | - | 0.1 |
| 6706 | 706048.19 | 2342939.48 | - | 0.1 |
| 6707 | 706108.77 | 2342932.12 | - | 0.1 |
| 6708 | 706168.79 | 2342924.51 | - | 0.1 |
| 6709 | 706221.34 | 2342912.24 | - | 0.1 |
| 6710 | 706265.72 | 2342883.06 | - | 0.1 |
| 6711 | 706302 | 2342846.13 | - | 0.1 |
| 6712 | 706346.83 | 2342812.32 | - | 0.1 |
| 6713 | 706400.93 | 2342787.83 | - | 0.1 |
| 6714 | 706449.65 | 2342763.6 | - | 0.1 |
| 6715 | 706492.64 | 2342734.43 | - | 0.1 |
| 6716 | 706534.03 | 2342694.89 | - | 0.1 |
| 6717 | 706575.79 | 2342653.69 | - | 0.1 |
| 6718 | 706614.56 | 2342614.96 | - | 0.1 |
| 6719 | 706650.38 | 2342578.86 | - | 0.1 |
| 6720 | 706694.94 | 2342532.88 | - | 0.1 |
| 6721 | 706735.51 | 2342488.87 | - | 0.1 |
| 6722 | 706770.85 | 2342446.55 | - | 0.1 |
| 6723 | 706809.23 | 2342408.98 | - | 0.1 |
| 6724 | 706850.17 | 2342378.39 | - | 0.1 |
| 6725 | 706895.01 | 2342348.77 | - | 0.1 |
| 6726 | 706939.95 | 2342303.6 | - | 0.1 |

| | | |
|-------------------------------|---------|-------------------|
| полное наименование должности | подпись | инициалы, фамилия |
|-------------------------------|---------|-------------------|

М.П.

| Земельный участок | | | | |
|--|-----------|--------------------------------|--------------------|-------------------|
| вид объекта недвижимости | | | | |
| Лист №2193 Раздел 4.2 | | Всего листов раздела 4.2: 2875 | | Всего разделов: 8 |
| Всего листов выписки: 5548 | | | | |
| 17 октября 2019г. № КУВИ-001/2019-25207602 | | | | |
| Кадастровый номер: | | | 59:00:0000000:7734 | |
| 6727 | 706973.63 | 2342263.54 | - | 0.1 |
| 6728 | 707019.95 | 2342217.74 | - | 0.1 |
| 6729 | 707057.14 | 2342184.2 | - | 0.1 |
| 6730 | 707104.69 | 2342138.71 | - | 0.1 |
| 6731 | 707143 | 2342097.47 | - | 0.1 |
| 6732 | 707186.62 | 2342046.24 | - | 0.1 |
| 6733 | 707226.13 | 2341997.44 | - | 0.1 |
| 6734 | 707262.55 | 2341956.98 | - | 0.1 |
| 6735 | 707303.6 | 2341915.28 | - | 0.1 |
| 6736 | 707348.21 | 2341871.03 | - | 0.1 |
| 6737 | 707384.83 | 2341834.3 | - | 0.1 |
| 6738 | 707429.18 | 2341792.48 | - | 0.1 |
| 6739 | 707492.07 | 2341775.81 | - | 0.1 |
| 6740 | 707540.77 | 2341760.2 | - | 0.1 |
| 6741 | 707580.15 | 2341728.72 | - | 0.1 |
| 6742 | 707634.95 | 2341696.32 | - | 0.1 |
| 6743 | 707683.55 | 2341676.73 | - | 0.1 |
| 6744 | 707724 | 2341642.72 | - | 0.1 |
| 6745 | 707771.3 | 2341628.33 | - | 0.1 |
| 6746 | 707819.57 | 2341610.52 | - | 0.1 |
| 6747 | 707871.21 | 2341582.25 | - | 0.1 |
| 6748 | 707923.68 | 2341565.85 | - | 0.1 |
| 6749 | 707973.75 | 2341566.44 | - | 0.1 |
| 6750 | 708025.42 | 2341568.72 | - | 0.1 |
| 6751 | 708077.01 | 2341560.19 | - | 0.1 |
| 6752 | 708132.06 | 2341555.01 | - | 0.1 |
| 6753 | 708196.19 | 2341533.31 | - | 0.1 |
| 6754 | 708259.3 | 2341517 | - | 0.1 |
| 6755 | 708310.69 | 2341511.05 | - | 0.1 |
| 6756 | 708356.28 | 2341482.67 | - | 0.1 |
| 6757 | 708412.69 | 2341454.39 | - | 0.1 |
| 6758 | 708462.22 | 2341444.52 | - | 0.1 |
| 6759 | 708517.15 | 2341422.01 | - | 0.1 |

| | | |
|-------------------------------|---------|-------------------|
| полное наименование должности | подпись | инициалы, фамилия |
|-------------------------------|---------|-------------------|

М.П.

| Земельный участок | | | | |
|--|-----------|--------------------------------|--------------------|-------------------|
| вид объекта недвижимости | | | | |
| Лист №2194 Раздел 4.2 | | Всего листов раздела 4.2: 2875 | | Всего разделов: 8 |
| Всего листов выписки: 5548 | | | | |
| 17 октября 2019г. № КУВИ-001/2019-25207602 | | | | |
| Кадастровый номер: | | | 59:00:0000000:7734 | |
| 6760 | 708564.69 | 2341401.4 | - | 0.1 |
| 6761 | 708631.62 | 2341410.77 | - | 0.1 |
| 6762 | 708678.07 | 2341437.84 | - | 0.1 |
| 6763 | 708723.87 | 2341475.47 | - | 0.1 |
| 6764 | 708775.72 | 2341520.36 | - | 0.1 |
| 6765 | 708836.3 | 2341546.41 | - | 0.1 |
| 6766 | 708859.51 | 2341562.38 | - | 0.1 |
| 6767 | 708829.55 | 2341607.18 | - | 0.1 |
| 6768 | 708790.51 | 2341652.88 | - | 0.1 |
| 6769 | 708763.09 | 2341699.65 | - | 0.1 |
| 6770 | 708741.27 | 2341754.91 | - | 0.1 |
| 6771 | 708728.39 | 2341813.87 | - | 0.1 |
| 6772 | 708724.37 | 2341879.68 | - | 0.1 |
| 6773 | 708734.33 | 2341951.07 | - | 0.1 |
| 6774 | 708754.52 | 2342014.82 | - | 0.1 |
| 6775 | 708778.07 | 2342062.58 | - | 0.1 |
| 6776 | 708793.47 | 2342110.83 | - | 0.1 |
| 6777 | 708804.13 | 2342172.72 | - | 0.1 |
| 6778 | 708820.49 | 2342235.26 | - | 0.1 |
| 6779 | 708839.98 | 2342286.29 | - | 0.1 |
| 6780 | 708863.7 | 2342332.66 | - | 0.1 |
| 6781 | 708883.77 | 2342383.96 | - | 0.1 |
| 6782 | 708898.26 | 2342436.99 | - | 0.1 |
| 6783 | 708914.2 | 2342489.03 | - | 0.1 |
| 6784 | 708942.22 | 2342546.33 | - | 0.1 |
| 6785 | 708978.36 | 2342599.65 | - | 0.1 |
| 6786 | 709009.36 | 2342642.6 | - | 0.1 |
| 6787 | 709017.65 | 2342701.83 | - | 0.1 |
| 6788 | 709037.08 | 2342769.41 | - | 0.1 |
| 6789 | 709060.46 | 2342819.19 | - | 0.1 |
| 6790 | 709086.37 | 2342865.41 | - | 0.1 |
| 6791 | 709124.73 | 2342923.92 | - | 0.1 |
| 6792 | 709173.3 | 2342982.22 | - | 0.1 |

| | | |
|-------------------------------|---------|-------------------|
| полное наименование должности | подпись | инициалы, фамилия |
|-------------------------------|---------|-------------------|

М.П.

| Земельный участок | | | | |
|--|-----------|--------------------------------|--------------------|-------------------|
| вид объекта недвижимости | | | | |
| Лист №2195 Раздел 4.2 | | Всего листов раздела 4.2: 2875 | | Всего разделов: 8 |
| Всего листов выписки: 5548 | | | | |
| 17 октября 2019г. № КУВИ-001/2019-25207602 | | | | |
| Кадастровый номер: | | | 59:00:0000000:7734 | |
| 6793 | 709219.56 | 2343022.15 | - | 0.1 |
| 6794 | 709262.26 | 2343051.94 | - | 0.1 |
| 6795 | 709306.1 | 2343081.53 | - | 0.1 |
| 6796 | 709357.32 | 2343120.41 | - | 0.1 |
| 6797 | 709399.31 | 2343155.97 | - | 0.1 |
| 6798 | 709454.73 | 2343198.41 | - | 0.1 |
| 6799 | 709497.77 | 2343227.88 | - | 0.1 |
| 6800 | 709546.38 | 2343260.97 | - | 0.1 |
| 6801 | 709594.61 | 2343294.6 | - | 0.1 |
| 6802 | 709618.06 | 2343339.92 | - | 0.1 |
| 6803 | 709640.47 | 2343388.71 | - | 0.1 |
| 6804 | 709677.65 | 2343444.46 | - | 0.1 |
| 6805 | 709729.69 | 2343496.09 | - | 0.1 |
| 6806 | 709779.85 | 2343533.92 | - | 0.1 |
| 6807 | 709822.73 | 2343564.64 | - | 0.1 |
| 6808 | 709858.91 | 2343606.99 | - | 0.1 |
| 6809 | 709898.48 | 2343669.45 | - | 0.1 |
| 6810 | 709924.22 | 2343713.55 | - | 0.1 |
| 6811 | 709950.31 | 2343760.53 | - | 0.1 |
| 6812 | 709974.23 | 2343805.61 | - | 0.1 |
| 6813 | 710004.28 | 2343862.56 | - | 0.1 |
| 6814 | 710019.34 | 2343924.1 | - | 0.1 |
| 6815 | 710008.94 | 2343980.47 | - | 0.1 |
| 6816 | 710000.53 | 2344030.18 | - | 0.1 |
| 6817 | 709990.03 | 2344106.02 | - | 0.1 |
| 6818 | 709985.98 | 2344166.64 | - | 0.1 |
| 6819 | 709984.51 | 2344220.47 | - | 0.1 |
| 6820 | 709983.07 | 2344273.84 | - | 0.1 |
| 6821 | 709978.76 | 2344327.65 | - | 0.1 |
| 6822 | 709971.74 | 2344384.05 | - | 0.1 |
| 6823 | 709960.42 | 2344434.29 | - | 0.1 |
| 6824 | 709940.43 | 2344500.78 | - | 0.1 |
| 6825 | 709929.34 | 2344554.16 | - | 0.1 |

| | | |
|-------------------------------|---------|-------------------|
| полное наименование должности | подпись | инициалы, фамилия |
|-------------------------------|---------|-------------------|

М.П.

| Земельный участок | | | | |
|--|-----------|--------------------------------|--------------------|-------------------|
| вид объекта недвижимости | | | | |
| Лист №2196 Раздел 4.2 | | Всего листов раздела 4.2: 2875 | | Всего разделов: 8 |
| Всего листов выписки: 5548 | | | | |
| 17 октября 2019г. № КУВИ-001/2019-25207602 | | | | |
| Кадастровый номер: | | | 59:00:0000000:7734 | |
| 6826 | 709924.94 | 2344607.68 | - | 0.1 |
| 6827 | 709931.79 | 2344676.73 | - | 0.1 |
| 6828 | 709944.78 | 2344730.99 | - | 0.1 |
| 6829 | 709916.59 | 2344781.82 | - | 0.1 |
| 6830 | 709885.29 | 2344827.42 | - | 0.1 |
| 6831 | 709858.67 | 2344880.6 | - | 0.1 |
| 6832 | 709840.22 | 2344941.72 | - | 0.1 |
| 6833 | 709829.63 | 2344999.15 | - | 0.1 |
| 6834 | 709788.35 | 2345030.11 | - | 0.1 |
| 6835 | 709721.74 | 2344997.08 | - | 0.1 |
| 6836 | 709652.91 | 2344983.05 | - | 0.1 |
| 6837 | 709589.01 | 2344985.75 | - | 0.1 |
| 6838 | 709519.84 | 2344996.15 | - | 0.1 |
| 6839 | 709468.14 | 2345010.19 | - | 0.1 |
| 6840 | 709419.31 | 2345028.98 | - | 0.1 |
| 6841 | 709364.78 | 2345059.09 | - | 0.1 |
| 6842 | 709317.83 | 2345087.1 | - | 0.1 |
| 6843 | 709260.97 | 2345107.77 | - | 0.1 |
| 6844 | 709212.71 | 2345124.81 | - | 0.1 |
| 6845 | 709149.25 | 2345127.74 | - | 0.1 |
| 6846 | 709078.53 | 2345132.4 | - | 0.1 |
| 6847 | 709022.12 | 2345137.14 | - | 0.1 |
| 6848 | 708969.54 | 2345134.76 | - | 0.1 |
| 6849 | 708917.24 | 2345104.19 | - | 0.1 |
| 6850 | 708865.72 | 2345083.29 | - | 0.1 |
| 6851 | 708808.49 | 2345070.27 | - | 0.1 |
| 6852 | 708745.71 | 2345065.3 | - | 0.1 |
| 6853 | 708689.07 | 2345060.32 | - | 0.1 |
| 6854 | 708622.6 | 2345046.42 | - | 0.1 |
| 6855 | 708558.83 | 2345024.93 | - | 0.1 |
| 6856 | 708496.3 | 2344988.6 | - | 0.1 |
| 6857 | 708449.18 | 2344961.38 | - | 0.1 |
| 6858 | 708383.78 | 2344928.54 | - | 0.1 |

| | | |
|-------------------------------|---------|-------------------|
| полное наименование должности | подпись | инициалы, фамилия |
|-------------------------------|---------|-------------------|

М.П.

| Земельный участок | | | | |
|--|-----------|--------------------------------|--------------------|-------------------|
| вид объекта недвижимости | | | | |
| Лист №2197 Раздел 4.2 | | Всего листов раздела 4.2: 2875 | | Всего разделов: 8 |
| Всего листов выписки: 5548 | | | | |
| 17 октября 2019г. № КУВИ-001/2019-25207602 | | | | |
| Кадастровый номер: | | | 59:00:0000000:7734 | |
| 6859 | 708334.41 | 2344909.44 | - | 0.1 |
| 6860 | 708276.3 | 2344891.3 | - | 0.1 |
| 6861 | 708212.72 | 2344875.77 | - | 0.1 |
| 6862 | 708163.12 | 2344867 | - | 0.1 |
| 6863 | 708112.79 | 2344861.76 | - | 0.1 |
| 6864 | 708062.8 | 2344860.72 | - | 0.1 |
| 6865 | 707986.71 | 2344866.61 | - | 0.1 |
| 6866 | 707937.65 | 2344876.55 | - | 0.1 |
| 6867 | 707879.03 | 2344902.7 | - | 0.1 |
| 6868 | 707827.55 | 2344943.48 | - | 0.1 |
| 6869 | 707776.15 | 2344994.96 | - | 0.1 |
| 6870 | 707733.38 | 2345054.46 | - | 0.1 |
| 6871 | 707705.54 | 2345107.43 | - | 0.1 |
| 6872 | 707657.93 | 2345073.79 | - | 0.1 |
| 6873 | 707600.33 | 2345042.41 | - | 0.1 |
| 6874 | 707547.06 | 2345031.1 | - | 0.1 |
| 6875 | 707495.51 | 2345029.42 | - | 0.1 |
| 6876 | 707431.12 | 2345019.46 | - | 0.1 |
| 6877 | 707382.6 | 2345004.81 | - | 0.1 |
| 6878 | 707330.53 | 2344994.04 | - | 0.1 |
| 6879 | 707260.31 | 2344984.69 | - | 0.1 |
| 6880 | 707193.09 | 2344978.47 | - | 0.1 |
| 6881 | 707129.22 | 2344978.71 | - | 0.1 |
| 6882 | 707078.93 | 2344981.7 | - | 0.1 |
| 6883 | 707027.36 | 2344984.45 | - | 0.1 |
| 6884 | 706970.17 | 2344988.43 | - | 0.1 |
| 6885 | 706914.22 | 2344995.42 | - | 0.1 |
| 6886 | 706852.37 | 2345005.3 | - | 0.1 |
| 6887 | 706784.73 | 2345020.12 | - | 0.1 |
| 6888 | 706731.08 | 2345033.49 | - | 0.1 |
| 6889 | 706670.05 | 2345047.77 | - | 0.1 |
| 6890 | 706606.16 | 2345061.07 | - | 0.1 |
| 6891 | 706548.3 | 2345071.58 | - | 0.1 |

| | | |
|-------------------------------|---------|-------------------|
| полное наименование должности | подпись | инициалы, фамилия |
|-------------------------------|---------|-------------------|

М.П.

| Земельный участок | | | | | |
|--|-----------|--------------------------------|--------------------|-------------------|----------------------------|
| вид объекта недвижимости | | | | | |
| Лист №2198 Раздел 4.2 | | Всего листов раздела 4.2: 2875 | | Всего разделов: 8 | Всего листов выписки: 5548 |
| 17 октября 2019г. № КУВИ-001/2019-25207602 | | | | | |
| Кадастровый номер: | | | 59:00:0000000:7734 | | |
| 6892 | 706479.67 | 2345081.16 | - | 0.1 | |
| 6893 | 706428.6 | 2345085.2 | - | 0.1 | |
| 6894 | 706371.46 | 2345082.2 | - | 0.1 | |
| 6895 | 706314.82 | 2345070.07 | - | 0.1 | |
| 6896 | 706262.64 | 2345060.31 | - | 0.1 | |
| 6897 | 706212.7 | 2345050.44 | - | 0.1 | |
| 6898 | 706163.59 | 2345040.18 | - | 0.1 | |
| 6899 | 706107.75 | 2345029.85 | - | 0.1 | |
| 6900 | 706048.95 | 2345021.82 | - | 0.1 | |
| 6901 | 705991.79 | 2345016.68 | - | 0.1 | |
| 6902 | 705941.43 | 2345013.94 | - | 0.1 | |
| 6903 | 705890.01 | 2345013.17 | - | 0.1 | |
| 6904 | 705830.25 | 2345017.18 | - | 0.1 | |
| 6905 | 705768.09 | 2345028.13 | - | 0.1 | |
| 6906 | 705697.32 | 2345046.89 | - | 0.1 | |
| 6907 | 705639.53 | 2345066.5 | - | 0.1 | |
| 6908 | 705590.4 | 2345082.99 | - | 0.1 | |
| 6909 | 705522.74 | 2345094.17 | - | 0.1 | |
| 6910 | 705472.06 | 2345107.42 | - | 0.1 | |
| 6911 | 705413.01 | 2345133.69 | - | 0.1 | |
| 6912 | 705344.95 | 2345163.44 | - | 0.1 | |
| 6913 | 705287.29 | 2345186.79 | - | 0.1 | |
| 6914 | 705240.03 | 2345211.85 | - | 0.1 | |
| 6915 | 705194.38 | 2345236.57 | - | 0.1 | |
| 6916 | 705141.46 | 2345255.72 | - | 0.1 | |
| 6917 | 705089.82 | 2345277.74 | - | 0.1 | |
| 6918 | 705037.2 | 2345304.39 | - | 0.1 | |
| 6919 | 704989.43 | 2345335.63 | - | 0.1 | |
| 6920 | 704946.4 | 2345368.95 | - | 0.1 | |
| 6921 | 704902.85 | 2345398.87 | - | 0.1 | |
| 6922 | 704837.18 | 2345438.5 | - | 0.1 | |
| 6923 | 704789.17 | 2345467.69 | - | 0.1 | |
| 6924 | 704736.66 | 2345503.61 | - | 0.1 | |

| | | |
|-------------------------------|---------|-------------------|
| полное наименование должности | подпись | инициалы, фамилия |
|-------------------------------|---------|-------------------|

М.П.

| Земельный участок | | | | |
|--|-----------|--------------------------------|--------------------|-------------------|
| вид объекта недвижимости | | | | |
| Лист №2199 Раздел 4.2 | | Всего листов раздела 4.2: 2875 | | Всего разделов: 8 |
| Всего листов выписки: 5548 | | | | |
| 17 октября 2019г. № КУВИ-001/2019-25207602 | | | | |
| Кадастровый номер: | | | 59:00:0000000:7734 | |
| 6925 | 704688.09 | 2345546.21 | - | 0.1 |
| 6926 | 704644.46 | 2345591.34 | - | 0.1 |
| 6927 | 704599.6 | 2345642.85 | - | 0.1 |
| 6928 | 704562.58 | 2345682.83 | - | 0.1 |
| 6929 | 704509.46 | 2345718.22 | - | 0.1 |
| 6930 | 704471.64 | 2345769.44 | - | 0.1 |
| 6931 | 704429.09 | 2345796.97 | - | 0.1 |
| 6932 | 704368.24 | 2345825 | - | 0.1 |
| 6933 | 704316.94 | 2345847.3 | - | 0.1 |
| 6934 | 704257.92 | 2345872.64 | - | 0.1 |
| 6935 | 704189.77 | 2345901.96 | - | 0.1 |
| 6936 | 704135.73 | 2345935.85 | - | 0.1 |
| 6937 | 704138.08 | 2345996.02 | - | 0.1 |
| 6938 | 704194.44 | 2346016.58 | - | 0.1 |
| 6939 | 704243.96 | 2345996.14 | - | 0.1 |
| 6940 | 704300.73 | 2345971.8 | - | 0.1 |
| 6941 | 704360.41 | 2345946.17 | - | 0.1 |
| 6942 | 704425.95 | 2345917.47 | - | 0.1 |
| 6943 | 704471.66 | 2345896.19 | - | 0.1 |
| 6944 | 704522.83 | 2345869.02 | - | 0.1 |
| 6945 | 704567.58 | 2345819.02 | - | 0.1 |
| 6946 | 704605.38 | 2345786.31 | - | 0.1 |
| 6947 | 704648.21 | 2345750.58 | - | 0.1 |
| 6948 | 704689.83 | 2345703.42 | - | 0.1 |
| 6949 | 704733.88 | 2345653.81 | - | 0.1 |
| 6950 | 704777.06 | 2345610.6 | - | 0.1 |
| 6951 | 704823.2 | 2345574.31 | - | 0.1 |
| 6952 | 704883.29 | 2345536.76 | - | 0.1 |
| 6953 | 704931.6 | 2345507.91 | - | 0.1 |
| 6954 | 704987.49 | 2345472.53 | - | 0.1 |
| 6955 | 705030.32 | 2345440.7 | - | 0.1 |
| 6956 | 705071.25 | 2345410.21 | - | 0.1 |
| 6957 | 705127.77 | 2345379.13 | - | 0.1 |

| | | |
|-------------------------------|---------|-------------------|
| полное наименование должности | подпись | инициалы, фамилия |
|-------------------------------|---------|-------------------|

М.П.

| Земельный участок | | | | |
|--|-----------|--------------------------------|--------------------|-------------------|
| вид объекта недвижимости | | | | |
| Лист №2200 Раздел 4.2 | | Всего листов раздела 4.2: 2875 | | Всего разделов: 8 |
| Всего листов выписки: 5548 | | | | |
| 17 октября 2019г. № КУВИ-001/2019-25207602 | | | | |
| Кадастровый номер: | | | 59:00:0000000:7734 | |
| 6958 | 705173.95 | 2345359.05 | - | 0.1 |
| 6959 | 705228.99 | 2345338.85 | - | 0.1 |
| 6960 | 705275.96 | 2345318.48 | - | 0.1 |
| 6961 | 705318.42 | 2345291.26 | - | 0.1 |
| 6962 | 705366.56 | 2345271.18 | - | 0.1 |
| 6963 | 705433.91 | 2345243.31 | - | 0.1 |
| 6964 | 705490.27 | 2345217.09 | - | 0.1 |
| 6965 | 705544.34 | 2345200.07 | - | 0.1 |
| 6966 | 705596.35 | 2345192.45 | - | 0.1 |
| 6967 | 705656.78 | 2345175.42 | - | 0.1 |
| 6968 | 705710.71 | 2345155.9 | - | 0.1 |
| 6969 | 705770.51 | 2345138.59 | - | 0.1 |
| 6970 | 705826.68 | 2345126.63 | - | 0.1 |
| 6971 | 705893.46 | 2345121.06 | - | 0.1 |
| 6972 | 705968.12 | 2345123.32 | - | 0.1 |
| 6973 | 706018.99 | 2345127.32 | - | 0.1 |
| 6974 | 706073.94 | 2345133.99 | - | 0.1 |
| 6975 | 706128.49 | 2345143.44 | - | 0.1 |
| 6976 | 706178.49 | 2345153.69 | - | 0.1 |
| 6977 | 706242.13 | 2345166.47 | - | 0.1 |
| 6978 | 706294.14 | 2345176.28 | - | 0.1 |
| 6979 | 706356.79 | 2345189.28 | - | 0.1 |
| 6980 | 706421.29 | 2345193.35 | - | 0.1 |
| 6981 | 706479.11 | 2345189.76 | - | 0.1 |
| 6982 | 706551.13 | 2345180.48 | - | 0.1 |
| 6983 | 706610.1 | 2345170.28 | - | 0.1 |
| 6984 | 706659.54 | 2345160.47 | - | 0.1 |
| 6985 | 706709.24 | 2345149.69 | - | 0.1 |
| 6986 | 706782.81 | 2345131.94 | - | 0.1 |
| 6987 | 706852.49 | 2345115.36 | - | 0.1 |
| 6988 | 706909.8 | 2345105.17 | - | 0.1 |
| 6989 | 706964.95 | 2345097.71 | - | 0.1 |
| 6990 | 707033.47 | 2345092.28 | - | 0.1 |

| | | |
|-------------------------------|---------|-------------------|
| полное наименование должности | подпись | инициалы, фамилия |
|-------------------------------|---------|-------------------|

М.П.

| Земельный участок | | | | |
|--|-----------|--------------------------------|--------------------|-------------------|
| вид объекта недвижимости | | | | |
| Лист №2201 Раздел 4.2 | | Всего листов раздела 4.2: 2875 | | Всего разделов: 8 |
| Всего листов выписки: 5548 | | | | |
| 17 октября 2019г. № КУВИ-001/2019-25207602 | | | | |
| Кадастровый номер: | | | 59:00:0000000:7734 | |
| 6991 | 707084.75 | 2345089.56 | - | 0.1 |
| 6992 | 707153.81 | 2345085.83 | - | 0.1 |
| 6993 | 707215.23 | 2345088.42 | - | 0.1 |
| 6994 | 707283.14 | 2345096.34 | - | 0.1 |
| 6995 | 707336.66 | 2345104.75 | - | 0.1 |
| 6996 | 707385.7 | 2345118.36 | - | 0.1 |
| 6997 | 707433.84 | 2345132.83 | - | 0.1 |
| 6998 | 707484.43 | 2345137.64 | - | 0.1 |
| 6999 | 707535.18 | 2345138.37 | - | 0.1 |
| 7000 | 707585.13 | 2345154.98 | - | 0.1 |
| 7001 | 707635.84 | 2345197.85 | - | 0.1 |
| 7002 | 707641.88 | 2345242.31 | - | 0.1 |
| 7003 | 707606.67 | 2345304.7 | - | 0.1 |
| 7004 | 707584.74 | 2345351.28 | - | 0.1 |
| 7005 | 707564.9 | 2345409.99 | - | 0.1 |
| 7006 | 707549.81 | 2345467.53 | - | 0.1 |
| 7007 | 707533.49 | 2345525.78 | - | 0.1 |
| 7008 | 707502.84 | 2345567.62 | - | 0.1 |
| 7009 | 707480.47 | 2345625.26 | - | 0.1 |
| 7010 | 707468.53 | 2345678.27 | - | 0.1 |
| 7011 | 707453.67 | 2345730.54 | - | 0.1 |
| 7012 | 707425.36 | 2345782.15 | - | 0.1 |
| 7013 | 707393.78 | 2345832.24 | - | 0.1 |
| 7014 | 707360.54 | 2345881.42 | - | 0.1 |
| 7015 | 707321.84 | 2345940.37 | - | 0.1 |
| 7016 | 707294.85 | 2345984.85 | - | 0.1 |
| 7017 | 707268.19 | 2346032.81 | - | 0.1 |
| 7018 | 707242.82 | 2346081.93 | - | 0.1 |
| 7019 | 707219.73 | 2346129.38 | - | 0.1 |
| 7020 | 707191.41 | 2346191.36 | - | 0.1 |
| 7021 | 707171.3 | 2346239.67 | - | 0.1 |
| 7022 | 707152.82 | 2346292.02 | - | 0.1 |
| 7023 | 707139.44 | 2346343.43 | - | 0.1 |

| | | |
|-------------------------------|---------|-------------------|
| полное наименование должности | подпись | инициалы, фамилия |
|-------------------------------|---------|-------------------|

М.П.

| Земельный участок | | | | |
|--|-----------|--------------------------------|--------------------|-------------------|
| вид объекта недвижимости | | | | |
| Лист №2202 Раздел 4.2 | | Всего листов раздела 4.2: 2875 | | Всего разделов: 8 |
| Всего листов выписки: 5548 | | | | |
| 17 октября 2019г. № КУВИ-001/2019-25207602 | | | | |
| Кадастровый номер: | | | 59:00:0000000:7734 | |
| 7024 | 707132.89 | 2346407.2 | - | 0.1 |
| 7025 | 707134 | 2346468.7 | - | 0.1 |
| 7026 | 707139.06 | 2346535.85 | - | 0.1 |
| 7027 | 707146.28 | 2346599.97 | - | 0.1 |
| 7028 | 707154.24 | 2346655.77 | - | 0.1 |
| 7029 | 707167.06 | 2346730.16 | - | 0.1 |
| 7030 | 707180.76 | 2346796.56 | - | 0.1 |
| 7031 | 707196.46 | 2346856.18 | - | 0.1 |
| 7032 | 707211.78 | 2346909.07 | - | 0.1 |
| 7033 | 707227.27 | 2346971.57 | - | 0.1 |
| 7034 | 707238.58 | 2347023.8 | - | 0.1 |
| 7035 | 707249.15 | 2347077.1 | - | 0.1 |
| 7036 | 707259.17 | 2347130.31 | - | 0.1 |
| 7037 | 707271.11 | 2347197.74 | - | 0.1 |
| 7038 | 707281.55 | 2347260.04 | - | 0.1 |
| 7039 | 707288.75 | 2347309.52 | - | 0.1 |
| 7040 | 707293.93 | 2347363.79 | - | 0.1 |
| 7041 | 707296.02 | 2347420.32 | - | 0.1 |
| 7042 | 707299.61 | 2347474.91 | - | 0.1 |
| 7043 | 707305.83 | 2347547.72 | - | 0.1 |
| 7044 | 707312.08 | 2347599.05 | - | 0.1 |
| 7045 | 707325.89 | 2347667.21 | - | 0.1 |
| 7046 | 707344.47 | 2347725.53 | - | 0.1 |
| 7047 | 707365.02 | 2347771.45 | - | 0.1 |
| 7048 | 707389.77 | 2347821.73 | - | 0.1 |
| 7049 | 707404.26 | 2347874.09 | - | 0.1 |
| 7050 | 707427.73 | 2347934.2 | - | 0.1 |
| 7051 | 707456.64 | 2347985.45 | - | 0.1 |
| 7052 | 707493.83 | 2348040.72 | - | 0.1 |
| 7053 | 707520.08 | 2348088.09 | - | 0.1 |
| 7054 | 707538.46 | 2348141.56 | - | 0.1 |
| 7055 | 707549.97 | 2348200.87 | - | 0.1 |
| 7056 | 707559.42 | 2348258.41 | - | 0.1 |

| | | |
|-------------------------------|---------|-------------------|
| полное наименование должности | подпись | инициалы, фамилия |
|-------------------------------|---------|-------------------|

М.П.

| Земельный участок | | | | |
|--|-----------|--------------------------------|--------------------|-------------------|
| вид объекта недвижимости | | | | |
| Лист №2203 Раздел 4.2 | | Всего листов раздела 4.2: 2875 | | Всего разделов: 8 |
| Всего листов выписки: 5548 | | | | |
| 17 октября 2019г. № КУВИ-001/2019-25207602 | | | | |
| Кадастровый номер: | | | 59:00:0000000:7734 | |
| 7057 | 707567.3 | 2348311.28 | - | 0.1 |
| 7058 | 707573.64 | 2348361.97 | - | 0.1 |
| 7059 | 707577.21 | 2348414.4 | - | 0.1 |
| 7060 | 707574.97 | 2348471.23 | - | 0.1 |
| 7061 | 707563.85 | 2348536.7 | - | 0.1 |
| 7062 | 707543.53 | 2348602.89 | - | 0.1 |
| 7063 | 707518.91 | 2348647.34 | - | 0.1 |
| 7064 | 707483.29 | 2348693.09 | - | 0.1 |
| 7065 | 707426.61 | 2348693.57 | - | 0.1 |
| 7066 | 707347.08 | 2348686.2 | - | 0.1 |
| 7067 | 707291.98 | 2348685.68 | - | 0.1 |
| 7068 | 707223.29 | 2348696.06 | - | 0.1 |
| 7069 | 707174.09 | 2348713.21 | - | 0.1 |
| 7070 | 707110.57 | 2348754.26 | - | 0.1 |
| 7071 | 707073.1 | 2348793.68 | - | 0.1 |
| 7072 | 707045.51 | 2348841.99 | - | 0.1 |
| 7073 | 707025.02 | 2348892.21 | - | 0.1 |
| 7074 | 706995.06 | 2348953.27 | - | 0.1 |
| 7075 | 706967.05 | 2348999.66 | - | 0.1 |
| 7076 | 706920.54 | 2349030.77 | - | 0.1 |
| 7077 | 706861.65 | 2349020.19 | - | 0.1 |
| 7078 | 706804.23 | 2349012.33 | - | 0.1 |
| 7079 | 706749.33 | 2349006.98 | - | 0.1 |
| 7080 | 706689.63 | 2349003.08 | - | 0.1 |
| 7081 | 706630.53 | 2349001.43 | - | 0.1 |
| 7082 | 706575.9 | 2349002.02 | - | 0.1 |
| 7083 | 706514.98 | 2349005.23 | - | 0.1 |
| 7084 | 706449.9 | 2349015.94 | - | 0.1 |
| 7085 | 706397.37 | 2349040.05 | - | 0.1 |
| 7086 | 706354.44 | 2349077.46 | - | 0.1 |
| 7087 | 706324.45 | 2349122.31 | - | 0.1 |
| 7088 | 706302.2 | 2349172.8 | - | 0.1 |
| 7089 | 706261.95 | 2349198.96 | - | 0.1 |

| | | |
|-------------------------------|---------|-------------------|
| полное наименование должности | подпись | инициалы, фамилия |
|-------------------------------|---------|-------------------|

М.П.

| Земельный участок | | | | |
|--|-----------|--------------------------------|--------------------|-------------------|
| вид объекта недвижимости | | | | |
| Лист №2204 Раздел 4.2 | | Всего листов раздела 4.2: 2875 | | Всего разделов: 8 |
| Всего листов выписки: 5548 | | | | |
| 17 октября 2019г. № КУВИ-001/2019-25207602 | | | | |
| Кадастровый номер: | | | 59:00:0000000:7734 | |
| 7090 | 706202.93 | 2349201.55 | - | 0.1 |
| 7091 | 706148.9 | 2349201.96 | - | 0.1 |
| 7092 | 706093.92 | 2349201.84 | - | 0.1 |
| 7093 | 706027.92 | 2349203.2 | - | 0.1 |
| 7094 | 705975.29 | 2349205.65 | - | 0.1 |
| 7095 | 705928.96 | 2349186.52 | - | 0.1 |
| 7096 | 705878.17 | 2349177.2 | - | 0.1 |
| 7097 | 705815.3 | 2349188.21 | - | 0.1 |
| 7098 | 705769.72 | 2349215.78 | - | 0.1 |
| 7099 | 705707.25 | 2349236.04 | - | 0.1 |
| 7100 | 705645.68 | 2349260.54 | - | 0.1 |
| 7101 | 705604.37 | 2349296.19 | - | 0.1 |
| 7102 | 705571.98 | 2349342.25 | - | 0.1 |
| 7103 | 705545.38 | 2349391.1 | - | 0.1 |
| 7104 | 705508.79 | 2349432.5 | - | 0.1 |
| 7105 | 705459.88 | 2349448.9 | - | 0.1 |
| 7106 | 705397.31 | 2349423.95 | - | 0.1 |
| 7107 | 705331.53 | 2349416.64 | - | 0.1 |
| 7108 | 705279.66 | 2349425.74 | - | 0.1 |
| 7109 | 705233.4 | 2349445.76 | - | 0.1 |
| 7110 | 705190.48 | 2349475.94 | - | 0.1 |
| 7111 | 705148.8 | 2349507.01 | - | 0.1 |
| 7112 | 705109.33 | 2349544.58 | - | 0.1 |
| 7113 | 705072.09 | 2349589.84 | - | 0.1 |
| 7114 | 705023.28 | 2349605.31 | - | 0.1 |
| 7115 | 704976.55 | 2349623.91 | - | 0.1 |
| 7116 | 704926.59 | 2349635.06 | - | 0.1 |
| 7117 | 704865.59 | 2349646.78 | - | 0.1 |
| 7118 | 704808.46 | 2349664.25 | - | 0.1 |
| 7119 | 704758.19 | 2349695.7 | - | 0.1 |
| 7120 | 704719.06 | 2349727.48 | - | 0.1 |
| 7121 | 704681.89 | 2349761.54 | - | 0.1 |
| 7122 | 704640.43 | 2349805.22 | - | 0.1 |

| | | |
|-------------------------------|---------|-------------------|
| полное наименование должности | подпись | инициалы, фамилия |
|-------------------------------|---------|-------------------|

М.П.

| Земельный участок | | | | |
|--|-----------|--------------------------------|--------------------|-------------------|
| вид объекта недвижимости | | | | |
| Лист №2205 Раздел 4.2 | | Всего листов раздела 4.2: 2875 | | Всего разделов: 8 |
| Всего листов выписки: 5548 | | | | |
| 17 октября 2019г. № КУВИ-001/2019-25207602 | | | | |
| Кадастровый номер: | | | 59:00:0000000:7734 | |
| 7123 | 704601.76 | 2349847.53 | - | 0.1 |
| 7124 | 704539.15 | 2349863.59 | - | 0.1 |
| 7125 | 704486.7 | 2349878.7 | - | 0.1 |
| 7126 | 704437.81 | 2349908.08 | - | 0.1 |
| 7127 | 704379.56 | 2349940.7 | - | 0.1 |
| 7128 | 704333.29 | 2349960.5 | - | 0.1 |
| 7129 | 704282.22 | 2349953.8 | - | 0.1 |
| 7130 | 704228.35 | 2349958.71 | - | 0.1 |
| 7131 | 704176.99 | 2349971.65 | - | 0.1 |
| 7132 | 704127.44 | 2349980.46 | - | 0.1 |
| 7133 | 704066.49 | 2349988.27 | - | 0.1 |
| 7134 | 704004.39 | 2350014.59 | - | 0.1 |
| 7135 | 703960.36 | 2350039.38 | - | 0.1 |
| 7136 | 703902.91 | 2350068.38 | - | 0.1 |
| 7137 | 703850.05 | 2350070.86 | - | 0.1 |
| 7138 | 703794.33 | 2350065.64 | - | 0.1 |
| 7139 | 703720.8 | 2350058.53 | - | 0.1 |
| 7140 | 703658.03 | 2350053.07 | - | 0.1 |
| 7141 | 703605.49 | 2350040.17 | - | 0.1 |
| 7142 | 703554.79 | 2350029.17 | - | 0.1 |
| 7143 | 703504.67 | 2350019.94 | - | 0.1 |
| 7144 | 703451.58 | 2350014.73 | - | 0.1 |
| 7145 | 703395.07 | 2350028.02 | - | 0.1 |
| 7146 | 703351.76 | 2350055.26 | - | 0.1 |
| 7147 | 703296.96 | 2350090.22 | - | 0.1 |
| 7148 | 703252.27 | 2350124.5 | - | 0.1 |
| 7149 | 703199.72 | 2350124.58 | - | 0.1 |
| 7150 | 703149.17 | 2350133.1 | - | 0.1 |
| 7151 | 703095.78 | 2350142.51 | - | 0.1 |
| 7152 | 703027.88 | 2350125.82 | - | 0.1 |
| 7153 | 702965.98 | 2350122.99 | - | 0.1 |
| 7154 | 702903.67 | 2350123.6 | - | 0.1 |
| 7155 | 702837.8 | 2350130.36 | - | 0.1 |

| | | |
|-------------------------------|---------|-------------------|
| полное наименование должности | подпись | инициалы, фамилия |
|-------------------------------|---------|-------------------|

М.П.

| Земельный участок | | | | |
|--|-----------|--------------------------------|--------------------|-------------------|
| вид объекта недвижимости | | | | |
| Лист №2206 Раздел 4.2 | | Всего листов раздела 4.2: 2875 | | Всего разделов: 8 |
| Всего листов выписки: 5548 | | | | |
| 17 октября 2019г. № КУВИ-001/2019-25207602 | | | | |
| Кадастровый номер: | | | 59:00:0000000:7734 | |
| 7156 | 702782.43 | 2350161.13 | - | 0.1 |
| 7157 | 702724.22 | 2350174.7 | - | 0.1 |
| 7158 | 702667.24 | 2350170.12 | - | 0.1 |
| 7159 | 702600.72 | 2350173.28 | - | 0.1 |
| 7160 | 702549.78 | 2350166.93 | - | 0.1 |
| 7161 | 702492.5 | 2350168.56 | - | 0.1 |
| 7162 | 702437.01 | 2350165.35 | - | 0.1 |
| 7163 | 702371.82 | 2350173.2 | - | 0.1 |
| 7164 | 702316.19 | 2350193.41 | - | 0.1 |
| 7165 | 702266 | 2350197.63 | - | 0.1 |
| 7166 | 702208.08 | 2350197.04 | - | 0.1 |
| 7167 | 702147.48 | 2350195.31 | - | 0.1 |
| 7168 | 702088.62 | 2350198.61 | - | 0.1 |
| 7169 | 702044.82 | 2350181.73 | - | 0.1 |
| 7170 | 701996.34 | 2350157.49 | - | 0.1 |
| 7171 | 701938.14 | 2350151.38 | - | 0.1 |
| 7172 | 701884.18 | 2350163.66 | - | 0.1 |
| 7173 | 701831.1 | 2350166 | - | 0.1 |
| 7174 | 701780.52 | 2350151.71 | - | 0.1 |
| 7175 | 701716.21 | 2350146.82 | - | 0.1 |
| 7176 | 701647.73 | 2350158.07 | - | 0.1 |
| 7177 | 701578.71 | 2350187.27 | - | 0.1 |
| 7178 | 701519.53 | 2350217.28 | - | 0.1 |
| 7179 | 701462.59 | 2350246.66 | - | 0.1 |
| 7180 | 701409.37 | 2350264.29 | - | 0.1 |
| 7181 | 701351.94 | 2350233.15 | - | 0.1 |
| 7182 | 701285 | 2350196.28 | - | 0.1 |
| 7183 | 701225.23 | 2350161.41 | - | 0.1 |
| 7184 | 701186.11 | 2350129.41 | - | 0.1 |
| 7185 | 701152.75 | 2350084.64 | - | 0.1 |
| 7186 | 701121.47 | 2350022.06 | - | 0.1 |
| 7187 | 701102.02 | 2349949.03 | - | 0.1 |
| 7188 | 701091.07 | 2349890.36 | - | 0.1 |

| | | |
|-------------------------------|---------|-------------------|
| полное наименование должности | подпись | инициалы, фамилия |
|-------------------------------|---------|-------------------|

М.П.

| Земельный участок | | | | |
|--|-----------|--------------------------------|--------------------|-------------------|
| вид объекта недвижимости | | | | |
| Лист №2207 Раздел 4.2 | | Всего листов раздела 4.2: 2875 | | Всего разделов: 8 |
| Всего листов выписки: 5548 | | | | |
| 17 октября 2019г. № КУВИ-001/2019-25207602 | | | | |
| Кадастровый номер: | | | 59:00:0000000:7734 | |
| 7189 | 701078.38 | 2349824.87 | - | 0.1 |
| 7190 | 701067.28 | 2349775.81 | - | 0.1 |
| 7191 | 701050.55 | 2349716.39 | - | 0.1 |
| 7192 | 701023.42 | 2349652.35 | - | 0.1 |
| 7193 | 700984.12 | 2349603.62 | - | 0.1 |
| 7194 | 700939.21 | 2349559.86 | - | 0.1 |
| 7195 | 700889.58 | 2349516.68 | - | 0.1 |
| 7196 | 700847.32 | 2349482.24 | - | 0.1 |
| 7197 | 700798.99 | 2349444.45 | - | 0.1 |
| 7198 | 700746.48 | 2349404.91 | - | 0.1 |
| 7199 | 700691.67 | 2349365.18 | - | 0.1 |
| 7200 | 700636.3 | 2349326.55 | - | 0.1 |
| 7201 | 700581.5 | 2349289.07 | - | 0.1 |
| 7202 | 700528.3 | 2349252.51 | - | 0.1 |
| 7203 | 700477.69 | 2349216.62 | - | 0.1 |
| 7204 | 700430.5 | 2349181.3 | - | 0.1 |
| 7205 | 700386.77 | 2349147.1 | - | 0.1 |
| 7206 | 700346.39 | 2349114.7 | - | 0.1 |
| 7207 | 700291.77 | 2349070.94 | - | 0.1 |
| 7208 | 700243.47 | 2349033.62 | - | 0.1 |
| 7209 | 700199.99 | 2349001.37 | - | 0.1 |
| 7210 | 700147.68 | 2348964.18 | - | 0.1 |
| 7211 | 700092.95 | 2348926.99 | - | 0.1 |
| 7212 | 700045.55 | 2348913.68 | - | 0.1 |
| 7213 | 700007.88 | 2348959.5 | - | 0.1 |
| 7214 | 700042.84 | 2349013.12 | - | 0.1 |
| 7215 | 700102.19 | 2349054.39 | - | 0.1 |
| 7216 | 700154.79 | 2349092.21 | - | 0.1 |
| 7217 | 700198.62 | 2349125.19 | - | 0.1 |
| 7218 | 700248.25 | 2349164.11 | - | 0.1 |
| 7219 | 700305.36 | 2349210.12 | - | 0.1 |
| 7220 | 700347.8 | 2349243.85 | - | 0.1 |
| 7221 | 700393.77 | 2349279.11 | - | 0.1 |

| | | |
|-------------------------------|---------|-------------------|
| полное наименование должности | подпись | инициалы, фамилия |
|-------------------------------|---------|-------------------|

М.П.

| Земельный участок | | | | |
|--|-----------|--------------------------------|--------------------|-------------------|
| вид объекта недвижимости | | | | |
| Лист №2208 Раздел 4.2 | | Всего листов раздела 4.2: 2875 | | Всего разделов: 8 |
| Всего листов выписки: 5548 | | | | |
| 17 октября 2019г. № КУВИ-001/2019-25207602 | | | | |
| Кадастровый номер: | | | 59:00:0000000:7734 | |
| 7222 | 700443.22 | 2349315.12 | - | 0.1 |
| 7223 | 700495.64 | 2349351.6 | - | 0.1 |
| 7224 | 700549.88 | 2349388.64 | - | 0.1 |
| 7225 | 700604.81 | 2349426.42 | - | 0.1 |
| 7226 | 700659.28 | 2349465.03 | - | 0.1 |
| 7227 | 700711.84 | 2349503.8 | - | 0.1 |
| 7228 | 700760.73 | 2349541.23 | - | 0.1 |
| 7229 | 700804.21 | 2349575.8 | - | 0.1 |
| 7230 | 700855.86 | 2349619.27 | - | 0.1 |
| 7231 | 700900.96 | 2349661.21 | - | 0.1 |
| 7232 | 700941.58 | 2349710.84 | - | 0.1 |
| 7233 | 700960.95 | 2349764.62 | - | 0.1 |
| 7234 | 700974.61 | 2349817.8 | - | 0.1 |
| 7235 | 700987.29 | 2349879.49 | - | 0.1 |
| 7236 | 700999.08 | 2349942.92 | - | 0.1 |
| 7237 | 701014.83 | 2350016.76 | - | 0.1 |
| 7238 | 701033.96 | 2350072.69 | - | 0.1 |
| 7239 | 701061.19 | 2350125.88 | - | 0.1 |
| 7240 | 701091.55 | 2350171.43 | - | 0.1 |
| 7241 | 701138.63 | 2350221.76 | - | 0.1 |
| 7242 | 701195.47 | 2350260.58 | - | 0.1 |
| 7243 | 701258.05 | 2350296.32 | - | 0.1 |
| 7244 | 701284.08 | 2350339 | - | 0.1 |
| 7245 | 701230.16 | 2350368.97 | - | 0.1 |
| 7246 | 701176.72 | 2350382.08 | - | 0.1 |
| 7247 | 701116.66 | 2350386.71 | - | 0.1 |
| 7248 | 701065.99 | 2350389.76 | - | 0.1 |
| 7249 | 701014.25 | 2350393.81 | - | 0.1 |
| 7250 | 700954.49 | 2350401.41 | - | 0.1 |
| 7251 | 700902.61 | 2350410.53 | - | 0.1 |
| 7252 | 700834.6 | 2350423.36 | - | 0.1 |
| 7253 | 700775.48 | 2350430.09 | - | 0.1 |
| 7254 | 700721.4 | 2350432.08 | - | 0.1 |

| | | |
|-------------------------------|---------|-------------------|
| полное наименование должности | подпись | инициалы, фамилия |
|-------------------------------|---------|-------------------|

М.П.

| Земельный участок | | | | |
|--|-----------|--------------------------------|--------------------|-------------------|
| вид объекта недвижимости | | | | |
| Лист №2209 Раздел 4.2 | | Всего листов раздела 4.2: 2875 | | Всего разделов: 8 |
| Всего листов выписки: 5548 | | | | |
| 17 октября 2019г. № КУВИ-001/2019-25207602 | | | | |
| Кадастровый номер: | | | 59:00:0000000:7734 | |
| 7255 | 700654.82 | 2350438.32 | - | 0.1 |
| 7256 | 700588.31 | 2350449.19 | - | 0.1 |
| 7257 | 700516.84 | 2350465.77 | - | 0.1 |
| 7258 | 700459.64 | 2350481.7 | - | 0.1 |
| 7259 | 700400.53 | 2350499.56 | - | 0.1 |
| 7260 | 700346.28 | 2350517.22 | - | 0.1 |
| 7261 | 700296.18 | 2350535.15 | - | 0.1 |
| 7262 | 700248.87 | 2350553.64 | - | 0.1 |
| 7263 | 700190.98 | 2350575.37 | - | 0.1 |
| 7264 | 700128.11 | 2350593.16 | - | 0.1 |
| 7265 | 700065.43 | 2350606.83 | - | 0.1 |
| 7266 | 700014.79 | 2350613.26 | - | 0.1 |
| 7267 | 699957.93 | 2350619.76 | - | 0.1 |
| 7268 | 699895.52 | 2350629.42 | - | 0.1 |
| 7269 | 699844.77 | 2350639.54 | - | 0.1 |
| 7270 | 699790.44 | 2350652.46 | - | 0.1 |
| 7271 | 699734.85 | 2350667.21 | - | 0.1 |
| 7272 | 699681.83 | 2350682.01 | - | 0.1 |
| 7273 | 699608.69 | 2350703.79 | - | 0.1 |
| 7274 | 699551.71 | 2350730.54 | - | 0.1 |
| 7275 | 699494.31 | 2350739.81 | - | 0.1 |
| 7276 | 699430.88 | 2350737.9 | - | 0.1 |
| 7277 | 699359.47 | 2350732.55 | - | 0.1 |
| 7278 | 699295.24 | 2350726.18 | - | 0.1 |
| 7279 | 699229.88 | 2350718.24 | - | 0.1 |
| 7280 | 699169.65 | 2350709.55 | - | 0.1 |
| 7281 | 699108.82 | 2350699.11 | - | 0.1 |
| 7282 | 699045.96 | 2350687.46 | - | 0.1 |
| 7283 | 698992.31 | 2350676.62 | - | 0.1 |
| 7284 | 698929.63 | 2350662.86 | - | 0.1 |
| 7285 | 698858.88 | 2350646.13 | - | 0.1 |
| 7286 | 698783.75 | 2350627.52 | - | 0.1 |
| 7287 | 698708.56 | 2350608.39 | - | 0.1 |

| | | |
|-------------------------------|---------|-------------------|
| полное наименование должности | подпись | инициалы, фамилия |
|-------------------------------|---------|-------------------|

М.П.

| Земельный участок | | | | |
|--|-----------|--------------------------------|--------------------|-------------------|
| вид объекта недвижимости | | | | |
| Лист №2210 Раздел 4.2 | | Всего листов раздела 4.2: 2875 | | Всего разделов: 8 |
| Всего листов выписки: 5548 | | | | |
| 17 октября 2019г. № КУВИ-001/2019-25207602 | | | | |
| Кадастровый номер: | | | 59:00:0000000:7734 | |
| 7288 | 698637.65 | 2350590.11 | - | 0.1 |
| 7289 | 698574.76 | 2350573.87 | - | 0.1 |
| 7290 | 698521.26 | 2350560.09 | - | 0.1 |
| 7291 | 698460.31 | 2350544.52 | - | 0.1 |
| 7292 | 698396.12 | 2350531.62 | - | 0.1 |
| 7293 | 698352.82 | 2350575.22 | - | 0.1 |
| 7294 | 698382.55 | 2350625.96 | - | 0.1 |
| 7295 | 698435.24 | 2350640.88 | - | 0.1 |
| 7296 | 698496.33 | 2350656.86 | - | 0.1 |
| 7297 | 698550.03 | 2350670.76 | - | 0.1 |
| 7298 | 698613.29 | 2350687.11 | - | 0.1 |
| 7299 | 698684.77 | 2350705.53 | - | 0.1 |
| 7300 | 698760.72 | 2350724.86 | - | 0.1 |
| 7301 | 698836.76 | 2350743.68 | - | 0.1 |
| 7302 | 698908.49 | 2350760.63 | - | 0.1 |
| 7303 | 698972.23 | 2350774.6 | - | 0.1 |
| 7304 | 699026.94 | 2350785.65 | - | 0.1 |
| 7305 | 699091.25 | 2350797.56 | - | 0.1 |
| 7306 | 699144.46 | 2350806.76 | - | 0.1 |
| 7307 | 699203.24 | 2350815.55 | - | 0.1 |
| 7308 | 699262.82 | 2350823.22 | - | 0.1 |
| 7309 | 699318.34 | 2350829.32 | - | 0.1 |
| 7310 | 699378.7 | 2350835 | - | 0.1 |
| 7311 | 699432.95 | 2350840.65 | - | 0.1 |
| 7312 | 699477.08 | 2350865.46 | - | 0.1 |
| 7313 | 699440.16 | 2350902.07 | - | 0.1 |
| 7314 | 699390.59 | 2350941.27 | - | 0.1 |
| 7315 | 699343.86 | 2350979.51 | - | 0.1 |
| 7316 | 699301.81 | 2351014.66 | - | 0.1 |
| 7317 | 699254.39 | 2351054.19 | - | 0.1 |
| 7318 | 699203.11 | 2351096.31 | - | 0.1 |
| 7319 | 699150.92 | 2351138.05 | - | 0.1 |
| 7320 | 699100.87 | 2351176.41 | - | 0.1 |

| | | |
|-------------------------------|---------|-------------------|
| полное наименование должности | подпись | инициалы, фамилия |
|-------------------------------|---------|-------------------|

М.П.

| Земельный участок | | | | |
|--|-----------|--------------------------------|--------------------|-------------------|
| вид объекта недвижимости | | | | |
| Лист №2211 Раздел 4.2 | | Всего листов раздела 4.2: 2875 | | Всего разделов: 8 |
| Всего листов выписки: 5548 | | | | |
| 17 октября 2019г. № КУВИ-001/2019-25207602 | | | | |
| Кадастровый номер: | | | 59:00:0000000:7734 | |
| 7321 | 699055.7 | 2351209.42 | - | 0.1 |
| 7322 | 699007.36 | 2351242.99 | - | 0.1 |
| 7323 | 698959.55 | 2351273.58 | - | 0.1 |
| 7324 | 698903.7 | 2351306.76 | - | 0.1 |
| 7325 | 698848.5 | 2351335.51 | - | 0.1 |
| 7326 | 698781.77 | 2351363.57 | - | 0.1 |
| 7327 | 698720.26 | 2351385.86 | - | 0.1 |
| 7328 | 698670.12 | 2351406.16 | - | 0.1 |
| 7329 | 698624.98 | 2351449.81 | - | 0.1 |
| 7330 | 698612.13 | 2351502.09 | - | 0.1 |
| 7331 | 698627.3 | 2351555.11 | - | 0.1 |
| 7332 | 698676.09 | 2351597.59 | - | 0.1 |
| 7333 | 698739.93 | 2351603.99 | - | 0.1 |
| 7334 | 698788.79 | 2351586.59 | - | 0.1 |
| 7335 | 698849.44 | 2351564.73 | - | 0.1 |
| 7336 | 698901.03 | 2351544.48 | - | 0.1 |
| 7337 | 698952 | 2351520.91 | - | 0.1 |
| 7338 | 698996.92 | 2351497.46 | - | 0.1 |
| 7339 | 699048.3 | 2351467.76 | - | 0.1 |
| 7340 | 699094.7 | 2351439.2 | - | 0.1 |
| 7341 | 699148.59 | 2351403.27 | - | 0.1 |
| 7342 | 699193.05 | 2351371.75 | - | 0.1 |
| 7343 | 699244.08 | 2351333.93 | - | 0.1 |
| 7344 | 699298.57 | 2351291.58 | - | 0.1 |
| 7345 | 699353.28 | 2351247.43 | - | 0.1 |
| 7346 | 699404.81 | 2351204.87 | - | 0.1 |
| 7347 | 699450.49 | 2351166.71 | - | 0.1 |
| 7348 | 699490.48 | 2351133.46 | - | 0.1 |
| 7349 | 699546.8 | 2351088.35 | - | 0.1 |
| 7350 | 699600.58 | 2351043.3 | - | 0.1 |
| 7351 | 699642.61 | 2350997 | - | 0.1 |
| 7352 | 699675.43 | 2350949.07 | - | 0.1 |
| 7353 | 699703.5 | 2350903.42 | - | 0.1 |

| | | |
|-------------------------------|---------|-------------------|
| полное наименование должности | подпись | инициалы, фамилия |
|-------------------------------|---------|-------------------|

М.П.

| Земельный участок | | | | |
|--|-----------|--------------------------------|--------------------|-------------------|
| вид объекта недвижимости | | | | |
| Лист №2212 Раздел 4.2 | | Всего листов раздела 4.2: 2875 | | Всего разделов: 8 |
| Всего листов выписки: 5548 | | | | |
| 17 октября 2019г. № КУВИ-001/2019-25207602 | | | | |
| Кадастровый номер: | | | 59:00:0000000:7734 | |
| 7354 | 699752.01 | 2350882.45 | - | 0.1 |
| 7355 | 699806.9 | 2350867.31 | - | 0.1 |
| 7356 | 699856.02 | 2350854.59 | - | 0.1 |
| 7357 | 699932.52 | 2350838.17 | - | 0.1 |
| 7358 | 699989.33 | 2350829.66 | - | 0.1 |
| 7359 | 700046.98 | 2350823.32 | - | 0.1 |
| 7360 | 700103.32 | 2350815.96 | - | 0.1 |
| 7361 | 700154.84 | 2350805.24 | - | 0.1 |
| 7362 | 700218.73 | 2350788.37 | - | 0.1 |
| 7363 | 700274.99 | 2350770.93 | - | 0.1 |
| 7364 | 700344.06 | 2350744.1 | - | 0.1 |
| 7365 | 700391.82 | 2350725.93 | - | 0.1 |
| 7366 | 700439.26 | 2350709.7 | - | 0.1 |
| 7367 | 700490.7 | 2350693.61 | - | 0.1 |
| 7368 | 700543.96 | 2350678.06 | - | 0.1 |
| 7369 | 700610.22 | 2350661.13 | - | 0.1 |
| 7370 | 700663.83 | 2350651.1 | - | 0.1 |
| 7371 | 700717.56 | 2350644.84 | - | 0.1 |
| 7372 | 700770.46 | 2350642.31 | - | 0.1 |
| 7373 | 700832.04 | 2350638.65 | - | 0.1 |
| 7374 | 700896.37 | 2350627.5 | - | 0.1 |
| 7375 | 700954.31 | 2350616.94 | - | 0.1 |
| 7376 | 700941.21 | 2350662.98 | - | 0.1 |
| 7377 | 700895.66 | 2350700.99 | - | 0.1 |
| 7378 | 700849.54 | 2350724.39 | - | 0.1 |
| 7379 | 700799.78 | 2350751.76 | - | 0.1 |
| 7380 | 700756.94 | 2350787.04 | - | 0.1 |
| 7381 | 700722.29 | 2350829.12 | - | 0.1 |
| 7382 | 700710.44 | 2350889.88 | - | 0.1 |
| 7383 | 700762.63 | 2350917.52 | - | 0.1 |
| 7384 | 700809.97 | 2350878.94 | - | 0.1 |
| 7385 | 700851.53 | 2350837.38 | - | 0.1 |
| 7386 | 700900.05 | 2350811.28 | - | 0.1 |

| | | |
|-------------------------------|---------|-------------------|
| полное наименование должности | подпись | инициалы, фамилия |
|-------------------------------|---------|-------------------|

М.П.

| Земельный участок | | | | |
|--|--------------------------------|------------|--------------------|----------------------------|
| вид объекта недвижимости | | | | |
| Лист №2213 Раздел 4.2 | Всего листов раздела 4.2: 2875 | | Всего разделов: 8 | Всего листов выписки: 5548 |
| 17 октября 2019г. № КУВИ-001/2019-25207602 | | | | |
| Кадастровый номер: | | | 59:00:0000000:7734 | |
| 7387 | 700951.04 | 2350784.52 | - | 0.1 |
| 7388 | 700998.75 | 2350746.26 | - | 0.1 |
| 7389 | 701035.47 | 2350707.21 | - | 0.1 |
| 7390 | 701073.91 | 2350664.33 | - | 0.1 |
| 7391 | 701122.15 | 2350618.27 | - | 0.1 |
| 7392 | 701172.05 | 2350596.89 | - | 0.1 |
| 7393 | 701227.3 | 2350589.01 | - | 0.1 |
| 7394 | 701284.54 | 2350574.51 | - | 0.1 |
| 7395 | 701343.81 | 2350550.02 | - | 0.1 |
| 7396 | 701388.89 | 2350527.07 | - | 0.1 |
| 7397 | 701436.2 | 2350501.52 | - | 0.1 |
| 7398 | 701483.71 | 2350475.72 | - | 0.1 |
| 7399 | 701536.85 | 2350447.33 | - | 0.1 |
| 7400 | 701582.96 | 2350423.17 | - | 0.1 |
| 7401 | 701628.19 | 2350399.75 | - | 0.1 |
| 7402 | 701681.58 | 2350372.73 | - | 0.1 |
| 7403 | 701734.91 | 2350358.54 | - | 0.1 |
| 7404 | 701784.02 | 2350376.43 | - | 0.1 |
| 7405 | 701832.98 | 2350387.51 | - | 0.1 |
| 7406 | 701887.93 | 2350386.2 | - | 0.1 |
| 7407 | 701944.28 | 2350413.82 | - | 0.1 |
| 7408 | 701981.15 | 2350451.91 | - | 0.1 |
| 7409 | 701962.25 | 2350503.2 | - | 0.1 |
| 7410 | 701936.02 | 2350555.77 | - | 0.1 |
| 7411 | 701917.88 | 2350617.01 | - | 0.1 |
| 7412 | 701906.62 | 2350673.04 | - | 0.1 |
| 7413 | 701882.33 | 2350718.98 | - | 0.1 |
| 7414 | 701839.95 | 2350746.07 | - | 0.1 |
| 7415 | 701791.68 | 2350762.02 | - | 0.1 |
| 7416 | 701730.71 | 2350793.57 | - | 0.1 |
| 7417 | 701686.11 | 2350829.88 | - | 0.1 |
| 7418 | 701638.08 | 2350881.35 | - | 0.1 |
| 7419 | 701603.62 | 2350923.24 | - | 0.1 |

| | | |
|-------------------------------|---------|-------------------|
| полное наименование должности | подпись | инициалы, фамилия |
|-------------------------------|---------|-------------------|

М.П.

| Земельный участок | | | | |
|--|-----------|--------------------------------|--------------------|-------------------|
| вид объекта недвижимости | | | | |
| Лист №2214 Раздел 4.2 | | Всего листов раздела 4.2: 2875 | | Всего разделов: 8 |
| Всего листов выписки: 5548 | | | | |
| 17 октября 2019г. № КУВИ-001/2019-25207602 | | | | |
| Кадастровый номер: | | | 59:00:0000000:7734 | |
| 7420 | 701566.94 | 2350970.18 | - | 0.1 |
| 7421 | 701533.3 | 2351019.22 | - | 0.1 |
| 7422 | 701505.91 | 2351068.45 | - | 0.1 |
| 7423 | 701482.91 | 2351118.46 | - | 0.1 |
| 7424 | 701462.08 | 2351174.51 | - | 0.1 |
| 7425 | 701446.79 | 2351228.77 | - | 0.1 |
| 7426 | 701431.25 | 2351297.15 | - | 0.1 |
| 7427 | 701416.18 | 2351369.36 | - | 0.1 |
| 7428 | 701402.57 | 2351431.93 | - | 0.1 |
| 7429 | 701384.49 | 2351499.83 | - | 0.1 |
| 7430 | 701363.55 | 2351548.9 | - | 0.1 |
| 7431 | 701344.02 | 2351598.22 | - | 0.1 |
| 7432 | 701330.85 | 2351659.27 | - | 0.1 |
| 7433 | 701321.23 | 2351711.22 | - | 0.1 |
| 7434 | 701312.31 | 2351764.42 | - | 0.1 |
| 7435 | 701303.49 | 2351825.28 | - | 0.1 |
| 7436 | 701293.19 | 2351893.59 | - | 0.1 |
| 7437 | 701278.68 | 2351945.59 | - | 0.1 |
| 7438 | 701252.8 | 2351998.58 | - | 0.1 |
| 7439 | 701217.86 | 2352053.39 | - | 0.1 |
| 7440 | 701190.23 | 2352107.5 | - | 0.1 |
| 7441 | 701176.87 | 2352160.69 | - | 0.1 |
| 7442 | 701159.29 | 2352209.78 | - | 0.1 |
| 7443 | 701135.4 | 2352275.85 | - | 0.1 |
| 7444 | 701122.55 | 2352325.1 | - | 0.1 |
| 7445 | 701110.48 | 2352381.71 | - | 0.1 |
| 7446 | 701099.78 | 2352438.06 | - | 0.1 |
| 7447 | 701090.8 | 2352488.6 | - | 0.1 |
| 7448 | 701080.02 | 2352552.56 | - | 0.1 |
| 7449 | 701071.54 | 2352603.86 | - | 0.1 |
| 7450 | 701063.24 | 2352654.23 | - | 0.1 |
| 7451 | 701052.47 | 2352722.48 | - | 0.1 |
| 7452 | 701083.9 | 2352772.87 | - | 0.1 |

| | | |
|-------------------------------|---------|-------------------|
| полное наименование должности | подпись | инициалы, фамилия |
|-------------------------------|---------|-------------------|

М.П.

| Земельный участок | | | | |
|--|-----------|--------------------------------|--------------------|-------------------|
| вид объекта недвижимости | | | | |
| Лист №2215 Раздел 4.2 | | Всего листов раздела 4.2: 2875 | | Всего разделов: 8 |
| Всего листов выписки: 5548 | | | | |
| 17 октября 2019г. № КУВИ-001/2019-25207602 | | | | |
| Кадастровый номер: | | | 59:00:0000000:7734 | |
| 7453 | 701141.53 | 2352756.36 | - | 0.1 |
| 7454 | 701159.34 | 2352685.49 | - | 0.1 |
| 7455 | 701170.18 | 2352620.28 | - | 0.1 |
| 7456 | 701178.64 | 2352569.21 | - | 0.1 |
| 7457 | 701189.24 | 2352506.23 | - | 0.1 |
| 7458 | 701201.05 | 2352440.2 | - | 0.1 |
| 7459 | 701211.58 | 2352386.38 | - | 0.1 |
| 7460 | 701223.08 | 2352335.27 | - | 0.1 |
| 7461 | 701242.78 | 2352270.84 | - | 0.1 |
| 7462 | 701262.28 | 2352221.77 | - | 0.1 |
| 7463 | 701279.08 | 2352164.61 | - | 0.1 |
| 7464 | 701298.49 | 2352114.8 | - | 0.1 |
| 7465 | 701329.98 | 2352064.82 | - | 0.1 |
| 7466 | 701363.27 | 2352002.28 | - | 0.1 |
| 7467 | 701385.76 | 2351937.94 | - | 0.1 |
| 7468 | 701398.47 | 2351868.38 | - | 0.1 |
| 7469 | 701406.25 | 2351812.67 | - | 0.1 |
| 7470 | 701416.49 | 2351747.16 | - | 0.1 |
| 7471 | 701425.41 | 2351696.85 | - | 0.1 |
| 7472 | 701437.4 | 2351636.35 | - | 0.1 |
| 7473 | 701456.03 | 2351589.32 | - | 0.1 |
| 7474 | 701477.55 | 2351536.79 | - | 0.1 |
| 7475 | 701493.99 | 2351478.73 | - | 0.1 |
| 7476 | 701507.96 | 2351418.52 | - | 0.1 |
| 7477 | 701522.86 | 2351347.61 | - | 0.1 |
| 7478 | 701537.83 | 2351278.22 | - | 0.1 |
| 7479 | 701552.05 | 2351222.31 | - | 0.1 |
| 7480 | 701574.91 | 2351157.36 | - | 0.1 |
| 7481 | 701606.08 | 2351092.77 | - | 0.1 |
| 7482 | 701633.03 | 2351049.58 | - | 0.1 |
| 7483 | 701665.35 | 2351006.17 | - | 0.1 |
| 7484 | 701697.74 | 2350965.99 | - | 0.1 |
| 7485 | 701739.77 | 2350917.37 | - | 0.1 |

| | | |
|-------------------------------|---------|-------------------|
| полное наименование должности | подпись | инициалы, фамилия |
|-------------------------------|---------|-------------------|

М.П.

| Земельный участок | | | | |
|--|-----------|--------------------------------|--------------------|-------------------|
| вид объекта недвижимости | | | | |
| Лист №2216 Раздел 4.2 | | Всего листов раздела 4.2: 2875 | | Всего разделов: 8 |
| Всего листов выписки: 5548 | | | | |
| 17 октября 2019г. № КУВИ-001/2019-25207602 | | | | |
| Кадастровый номер: | | | 59:00:0000000:7734 | |
| 7486 | 701780.52 | 2350880.84 | - | 0.1 |
| 7487 | 701828.08 | 2350855.27 | - | 0.1 |
| 7488 | 701878.99 | 2350838.33 | - | 0.1 |
| 7489 | 701928.67 | 2350811.24 | - | 0.1 |
| 7490 | 701968.49 | 2350770.91 | - | 0.1 |
| 7491 | 701997.62 | 2350716.85 | - | 0.1 |
| 7492 | 702011.26 | 2350663.27 | - | 0.1 |
| 7493 | 702022.61 | 2350609.85 | - | 0.1 |
| 7494 | 702046.66 | 2350557.4 | - | 0.1 |
| 7495 | 702074.62 | 2350508.72 | - | 0.1 |
| 7496 | 702106.99 | 2350461.26 | - | 0.1 |
| 7497 | 702152.34 | 2350412.3 | - | 0.1 |
| 7498 | 702213.86 | 2350409.36 | - | 0.1 |
| 7499 | 702266.45 | 2350410.54 | - | 0.1 |
| 7500 | 702321.11 | 2350410.46 | - | 0.1 |
| 7501 | 702373.89 | 2350406.36 | - | 0.1 |
| 7502 | 702425.8 | 2350388.02 | - | 0.1 |
| 7503 | 702477.96 | 2350382.18 | - | 0.1 |
| 7504 | 702528.56 | 2350379.06 | - | 0.1 |
| 7505 | 702593.93 | 2350387.52 | - | 0.1 |
| 7506 | 702652.2 | 2350390.89 | - | 0.1 |
| 7507 | 702713.96 | 2350406.48 | - | 0.1 |
| 7508 | 702772.39 | 2350405.99 | - | 0.1 |
| 7509 | 702827.35 | 2350386.41 | - | 0.1 |
| 7510 | 702875.09 | 2350358.25 | - | 0.1 |
| 7511 | 702925.32 | 2350336.33 | - | 0.1 |
| 7512 | 702990.47 | 2350334.66 | - | 0.1 |
| 7513 | 703041.77 | 2350347.84 | - | 0.1 |
| 7514 | 703104.07 | 2350354.74 | - | 0.1 |
| 7515 | 703166.43 | 2350346.7 | - | 0.1 |
| 7516 | 703220.85 | 2350339.1 | - | 0.1 |
| 7517 | 703288.69 | 2350347.2 | - | 0.1 |
| 7518 | 703339.29 | 2350333.26 | - | 0.1 |

| | | |
|-------------------------------|---------|-------------------|
| полное наименование должности | подпись | инициалы, фамилия |
|-------------------------------|---------|-------------------|

М.П.

| Земельный участок | | | | |
|--|-----------|--------------------------------|--------------------|-------------------|
| вид объекта недвижимости | | | | |
| Лист №2217 Раздел 4.2 | | Всего листов раздела 4.2: 2875 | | Всего разделов: 8 |
| Всего листов выписки: 5548 | | | | |
| 17 октября 2019г. № КУВИ-001/2019-25207602 | | | | |
| Кадастровый номер: | | | 59:00:0000000:7734 | |
| 7519 | 703383.38 | 2350303.08 | - | 0.1 |
| 7520 | 703424.43 | 2350266.21 | - | 0.1 |
| 7521 | 703475.88 | 2350241.71 | - | 0.1 |
| 7522 | 703542.71 | 2350242.87 | - | 0.1 |
| 7523 | 703591.65 | 2350258.02 | - | 0.1 |
| 7524 | 703647.81 | 2350265.17 | - | 0.1 |
| 7525 | 703714.7 | 2350270.89 | - | 0.1 |
| 7526 | 703765.27 | 2350275.82 | - | 0.1 |
| 7527 | 703835.23 | 2350282.15 | - | 0.1 |
| 7528 | 703896.97 | 2350282.7 | - | 0.1 |
| 7529 | 703952.37 | 2350274.24 | - | 0.1 |
| 7530 | 704000.04 | 2350258 | - | 0.1 |
| 7531 | 704052.49 | 2350230.68 | - | 0.1 |
| 7532 | 704108.9 | 2350199.24 | - | 0.1 |
| 7533 | 704159.44 | 2350190.55 | - | 0.1 |
| 7534 | 704212.43 | 2350181.93 | - | 0.1 |
| 7535 | 704266.14 | 2350168.44 | - | 0.1 |
| 7536 | 704316.66 | 2350172.25 | - | 0.1 |
| 7537 | 704369.71 | 2350170.84 | - | 0.1 |
| 7538 | 704426.39 | 2350155.97 | - | 0.1 |
| 7539 | 704485.22 | 2350127.7 | - | 0.1 |
| 7540 | 704534.09 | 2350101.87 | - | 0.1 |
| 7541 | 704581.8 | 2350073.41 | - | 0.1 |
| 7542 | 704647.84 | 2350061.16 | - | 0.1 |
| 7543 | 704702.34 | 2350036 | - | 0.1 |
| 7544 | 704749.05 | 2349999.98 | - | 0.1 |
| 7545 | 704790.67 | 2349955.35 | - | 0.1 |
| 7546 | 704835.55 | 2349907.78 | - | 0.1 |
| 7547 | 704878.66 | 2349869.69 | - | 0.1 |
| 7548 | 704925.33 | 2349850.93 | - | 0.1 |
| 7549 | 704975.81 | 2349841.47 | - | 0.1 |
| 7550 | 705026.2 | 2349830.2 | - | 0.1 |
| 7551 | 705080.31 | 2349811.03 | - | 0.1 |

| | | |
|-------------------------------|---------|-------------------|
| полное наименование должности | подпись | инициалы, фамилия |
|-------------------------------|---------|-------------------|

М.П.

| Земельный участок | | | | |
|--|-----------|--------------------------------|--------------------|-------------------|
| вид объекта недвижимости | | | | |
| Лист №2218 Раздел 4.2 | | Всего листов раздела 4.2: 2875 | | Всего разделов: 8 |
| Всего листов выписки: 5548 | | | | |
| 17 октября 2019г. № КУВИ-001/2019-25207602 | | | | |
| Кадастровый номер: | | | 59:00:0000000:7734 | |
| 7552 | 705130.5 | 2349794.95 | - | 0.1 |
| 7553 | 705180.56 | 2349777.34 | - | 0.1 |
| 7554 | 705232.21 | 2349740.73 | - | 0.1 |
| 7555 | 705265.83 | 2349694.56 | - | 0.1 |
| 7556 | 705310.42 | 2349650.74 | - | 0.1 |
| 7557 | 705369.81 | 2349644.38 | - | 0.1 |
| 7558 | 705420.6 | 2349658 | - | 0.1 |
| 7559 | 705472.95 | 2349659.62 | - | 0.1 |
| 7560 | 705531.83 | 2349651.55 | - | 0.1 |
| 7561 | 705589.73 | 2349630.13 | - | 0.1 |
| 7562 | 705638.9 | 2349599.29 | - | 0.1 |
| 7563 | 705678.48 | 2349563.59 | - | 0.1 |
| 7564 | 705714.1 | 2349520.94 | - | 0.1 |
| 7565 | 705741.94 | 2349475.58 | - | 0.1 |
| 7566 | 705778.24 | 2349440.4 | - | 0.1 |
| 7567 | 705847.12 | 2349428.84 | - | 0.1 |
| 7568 | 705894.88 | 2349424.37 | - | 0.1 |
| 7569 | 705949.05 | 2349435.68 | - | 0.1 |
| 7570 | 706003.47 | 2349428.03 | - | 0.1 |
| 7571 | 706054.79 | 2349414.81 | - | 0.1 |
| 7572 | 706115.08 | 2349413.97 | - | 0.1 |
| 7573 | 706169.43 | 2349413.87 | - | 0.1 |
| 7574 | 706230.07 | 2349412.63 | - | 0.1 |
| 7575 | 706283.98 | 2349409.2 | - | 0.1 |
| 7576 | 706341.6 | 2349399.76 | - | 0.1 |
| 7577 | 706391.87 | 2349377.22 | - | 0.1 |
| 7578 | 706436.7 | 2349343.27 | - | 0.1 |
| 7579 | 706477.87 | 2349292.8 | - | 0.1 |
| 7580 | 706503.97 | 2349244.36 | - | 0.1 |
| 7581 | 706543.31 | 2349215.03 | - | 0.1 |
| 7582 | 706614.59 | 2349213.25 | - | 0.1 |
| 7583 | 706680.12 | 2349214.76 | - | 0.1 |
| 7584 | 706731.14 | 2349218.13 | - | 0.1 |

| | | |
|-------------------------------|---------|-------------------|
| полное наименование должности | подпись | инициалы, фамилия |
|-------------------------------|---------|-------------------|

М.П.

| Земельный участок | | | | |
|--|-----------|--------------------------------|--------------------|-------------------|
| вид объекта недвижимости | | | | |
| Лист №2219 Раздел 4.2 | | Всего листов раздела 4.2: 2875 | | Всего разделов: 8 |
| Всего листов выписки: 5548 | | | | |
| 17 октября 2019г. № КУВИ-001/2019-25207602 | | | | |
| Кадастровый номер: | | | 59:00:0000000:7734 | |
| 7585 | 706792.83 | 2349224.54 | - | 0.1 |
| 7586 | 706861.06 | 2349235.4 | - | 0.1 |
| 7587 | 706921 | 2349245.31 | - | 0.1 |
| 7588 | 706980.9 | 2349248.37 | - | 0.1 |
| 7589 | 707036.04 | 2349236.91 | - | 0.1 |
| 7590 | 707082.42 | 2349207.93 | - | 0.1 |
| 7591 | 707116.01 | 2349166.7 | - | 0.1 |
| 7592 | 707143.31 | 2349118.76 | - | 0.1 |
| 7593 | 707175.48 | 2349065.1 | - | 0.1 |
| 7594 | 707210.62 | 2349001.61 | - | 0.1 |
| 7595 | 707233.82 | 2348944.51 | - | 0.1 |
| 7596 | 707265.02 | 2348903.45 | - | 0.1 |
| 7597 | 707322.47 | 2348895.54 | - | 0.1 |
| 7598 | 707382.85 | 2348901.11 | - | 0.1 |
| 7599 | 707413.06 | 2348931.74 | - | 0.1 |
| 7600 | 707415.73 | 2348981.9 | - | 0.1 |
| 7601 | 707420.11 | 2349047.86 | - | 0.1 |
| 7602 | 707421.31 | 2349121 | - | 0.1 |
| 7603 | 707421.54 | 2349182.33 | - | 0.1 |
| 7604 | 707424.48 | 2349237.97 | - | 0.1 |
| 7605 | 707436.18 | 2349301.51 | - | 0.1 |
| 7606 | 707455.06 | 2349352.09 | - | 0.1 |
| 7607 | 707479.01 | 2349397.67 | - | 0.1 |
| 7608 | 707510.57 | 2349451.99 | - | 0.1 |
| 7609 | 707542.92 | 2349510.29 | - | 0.1 |
| 7610 | 707540.68 | 2349571.88 | - | 0.1 |
| 7611 | 707508.67 | 2349619.74 | - | 0.1 |
| 7612 | 707478.7 | 2349686.31 | - | 0.1 |
| 7613 | 707467.08 | 2349750.58 | - | 0.1 |
| 7614 | 707467.34 | 2349809.96 | - | 0.1 |
| 7615 | 707480.24 | 2349873.92 | - | 0.1 |
| 7616 | 707509.32 | 2349940.62 | - | 0.1 |
| 7617 | 707552.55 | 2349998.03 | - | 0.1 |

| | | |
|-------------------------------|---------|-------------------|
| полное наименование должности | подпись | инициалы, фамилия |
|-------------------------------|---------|-------------------|

М.П.

| Земельный участок | | | | |
|--|-----------|--------------------------------|--------------------|-------------------|
| вид объекта недвижимости | | | | |
| Лист №2220 Раздел 4.2 | | Всего листов раздела 4.2: 2875 | | Всего разделов: 8 |
| Всего листов выписки: 5548 | | | | |
| 17 октября 2019г. № КУВИ-001/2019-25207602 | | | | |
| Кадастровый номер: | | | 59:00:0000000:7734 | |
| 7618 | 707598.97 | 2350035.96 | - | 0.1 |
| 7619 | 707648.02 | 2350063.68 | - | 0.1 |
| 7620 | 707691.9 | 2350116.22 | - | 0.1 |
| 7621 | 707709.77 | 2350173.46 | - | 0.1 |
| 7622 | 707726.83 | 2350227.99 | - | 0.1 |
| 7623 | 707750.98 | 2350284.56 | - | 0.1 |
| 7624 | 707782.74 | 2350336.79 | - | 0.1 |
| 7625 | 707830.28 | 2350392.71 | - | 0.1 |
| 7626 | 707871.55 | 2350430.09 | - | 0.1 |
| 7627 | 707913.07 | 2350462.64 | - | 0.1 |
| 7628 | 707956.34 | 2350490.85 | - | 0.1 |
| 7629 | 708005.13 | 2350514.69 | - | 0.1 |
| 7630 | 708065.11 | 2350533.86 | - | 0.1 |
| 7631 | 708120.81 | 2350544.92 | - | 0.1 |
| 7632 | 708180.4 | 2350553.19 | - | 0.1 |
| 7633 | 708233.43 | 2350558.92 | - | 0.1 |
| 7634 | 708296.92 | 2350564.49 | - | 0.1 |
| 7635 | 708346.27 | 2350584.82 | - | 0.1 |
| 7636 | 708389.71 | 2350634.79 | - | 0.1 |
| 7637 | 708418.83 | 2350679.55 | - | 0.1 |
| 7638 | 708442.23 | 2350728.44 | - | 0.1 |
| 7639 | 708452.23 | 2350778.38 | - | 0.1 |
| 7640 | 708462.83 | 2350833.21 | - | 0.1 |
| 7641 | 708454.27 | 2350883.5 | - | 0.1 |
| 7642 | 708430.35 | 2350942.71 | - | 0.1 |
| 7643 | 708416.31 | 2351016.54 | - | 0.1 |
| 7644 | 708417.39 | 2351073.26 | - | 0.1 |
| 7645 | 708405.55 | 2351147.91 | - | 0.1 |
| 7646 | 708376.69 | 2351196.64 | - | 0.1 |
| 7647 | 708344.96 | 2351251.07 | - | 0.1 |
| 7648 | 708316.23 | 2351304.79 | - | 0.1 |
| 7649 | 708292.51 | 2351357.82 | - | 0.1 |
| 7650 | 708270.46 | 2351414.78 | - | 0.1 |

| | | |
|-------------------------------|---------|-------------------|
| полное наименование должности | подпись | инициалы, фамилия |
|-------------------------------|---------|-------------------|

М.П.

| Земельный участок | | | | |
|--|-----------|--------------------------------|--------------------|-------------------|
| вид объекта недвижимости | | | | |
| Лист №2221 Раздел 4.2 | | Всего листов раздела 4.2: 2875 | | Всего разделов: 8 |
| Всего листов выписки: 5548 | | | | |
| 17 октября 2019г. № КУВИ-001/2019-25207602 | | | | |
| Кадастровый номер: | | | 59:00:0000000:7734 | |
| 7651 | 708249.19 | 2351469.02 | - | 0.1 |
| 7652 | 708207.67 | 2351519.85 | - | 0.1 |
| 7653 | 708163.79 | 2351555.75 | - | 0.1 |
| 7654 | 708114.18 | 2351601.18 | - | 0.1 |
| 7655 | 708063.96 | 2351648.54 | - | 0.1 |
| 7656 | 708022.95 | 2351687.41 | - | 0.1 |
| 7657 | 707976.88 | 2351730.29 | - | 0.1 |
| 7658 | 707927.28 | 2351773.79 | - | 0.1 |
| 7659 | 707869.02 | 2351823.8 | - | 0.1 |
| 7660 | 707824.5 | 2351871.51 | - | 0.1 |
| 7661 | 707804.05 | 2351932.71 | - | 0.1 |
| 7662 | 707802.38 | 2351985.23 | - | 0.1 |
| 7663 | 707766.43 | 2352032.83 | - | 0.1 |
| 7664 | 707720.65 | 2352058.82 | - | 0.1 |
| 7665 | 707677.22 | 2352086.84 | - | 0.1 |
| 7666 | 707634.01 | 2352119.51 | - | 0.1 |
| 7667 | 707594.73 | 2352152.51 | - | 0.1 |
| 7668 | 707555.26 | 2352193.46 | - | 0.1 |
| 7669 | 707523.22 | 2352240 | - | 0.1 |
| 7670 | 707502.08 | 2352288.97 | - | 0.1 |
| 7671 | 707480.55 | 2352338.17 | - | 0.1 |
| 7672 | 707453.45 | 2352380.44 | - | 0.1 |
| 7673 | 707415.88 | 2352414.71 | - | 0.1 |
| 7674 | 707365.59 | 2352439.88 | - | 0.1 |
| 7675 | 707309.35 | 2352467.68 | - | 0.1 |
| 7676 | 707259.96 | 2352494.91 | - | 0.1 |
| 7677 | 707217.97 | 2352528.08 | - | 0.1 |
| 7678 | 707168.88 | 2352575.99 | - | 0.1 |
| 7679 | 707118.45 | 2352612.48 | - | 0.1 |
| 7680 | 707074.61 | 2352645.63 | - | 0.1 |
| 7681 | 707030.43 | 2352686.55 | - | 0.1 |
| 7682 | 706982.6 | 2352734.23 | - | 0.1 |
| 7683 | 706944.21 | 2352772.21 | - | 0.1 |

| | | |
|-------------------------------|---------|-------------------|
| полное наименование должности | подпись | инициалы, фамилия |
|-------------------------------|---------|-------------------|

М.П.

| Земельный участок | | | | |
|--|-----------|--------------------------------|--------------------|-------------------|
| вид объекта недвижимости | | | | |
| Лист №2222 Раздел 4.2 | | Всего листов раздела 4.2: 2875 | | Всего разделов: 8 |
| Всего листов выписки: 5548 | | | | |
| 17 октября 2019г. № КУВИ-001/2019-25207602 | | | | |
| Кадастровый номер: | | | 59:00:0000000:7734 | |
| 7684 | 706893.18 | 2352823.59 | - | 0.1 |
| 7685 | 706854.47 | 2352863.19 | - | 0.1 |
| 7686 | 706809.9 | 2352909.53 | - | 0.1 |
| 7687 | 706771.56 | 2352946.9 | - | 0.1 |
| 7688 | 706719.14 | 2352951.1 | - | 0.1 |
| 7689 | 706666.4 | 2352945.41 | - | 0.1 |
| 7690 | 706604.28 | 2352948.86 | - | 0.1 |
| 7691 | 706551.07 | 2352968.11 | - | 0.1 |
| 7692 | 706488.64 | 2352977.66 | - | 0.1 |
| 7693 | 706431.91 | 2352955.92 | - | 0.1 |
| 7694 | 706365.72 | 2352936.04 | - | 0.1 |
| 7695 | 706303.23 | 2352923.73 | - | 0.1 |
| 7696 | 706252.25 | 2352920.74 | - | 0.1 |
| 7697 | 706183.15 | 2352932.18 | - | 0.1 |
| 7698 | 706128.11 | 2352948.62 | - | 0.1 |
| 7699 | 706055.38 | 2352975.68 | - | 0.1 |
| 7700 | 706001 | 2352996.81 | - | 0.1 |
| 7701 | 705950.1 | 2353015.47 | - | 0.1 |
| 7702 | 705883.92 | 2353039.27 | - | 0.1 |
| 7703 | 705823.89 | 2353066.99 | - | 0.1 |
| 7704 | 705772.72 | 2353098.42 | - | 0.1 |
| 7705 | 705732.55 | 2353130.12 | - | 0.1 |
| 7706 | 705691.41 | 2353167.68 | - | 0.1 |
| 7707 | 705650.22 | 2353198.94 | - | 0.1 |
| 7708 | 705599.78 | 2353216.05 | - | 0.1 |
| 7709 | 705545.88 | 2353227.12 | - | 0.1 |
| 7710 | 705490.29 | 2353244.08 | - | 0.1 |
| 7711 | 705434.05 | 2353278.89 | - | 0.1 |
| 7712 | 705390.27 | 2353326.2 | - | 0.1 |
| 7713 | 705363.2 | 2353369.7 | - | 0.1 |
| 7714 | 705335.89 | 2353417.04 | - | 0.1 |
| 7715 | 705305.02 | 2353456.86 | - | 0.1 |
| 7716 | 705252.95 | 2353488.66 | - | 0.1 |

| | | |
|-------------------------------|---------|-------------------|
| полное наименование должности | подпись | инициалы, фамилия |
|-------------------------------|---------|-------------------|

М.П.

| Земельный участок | | | | |
|--|-----------|--------------------------------|--------------------|-------------------|
| вид объекта недвижимости | | | | |
| Лист №2223 Раздел 4.2 | | Всего листов раздела 4.2: 2875 | | Всего разделов: 8 |
| Всего листов выписки: 5548 | | | | |
| 17 октября 2019г. № КУВИ-001/2019-25207602 | | | | |
| Кадастровый номер: | | | 59:00:0000000:7734 | |
| 7717 | 705191.23 | 2353513.66 | - | 0.1 |
| 7718 | 705144.26 | 2353533.06 | - | 0.1 |
| 7719 | 705083.88 | 2353560.52 | - | 0.1 |
| 7720 | 705036.16 | 2353593.02 | - | 0.1 |
| 7721 | 704996.3 | 2353644.2 | - | 0.1 |
| 7722 | 704970.75 | 2353696.79 | - | 0.1 |
| 7723 | 704957.12 | 2353745.33 | - | 0.1 |
| 7724 | 704955.8 | 2353803.09 | - | 0.1 |
| 7725 | 704965.71 | 2353861.01 | - | 0.1 |
| 7726 | 704980.13 | 2353910.57 | - | 0.1 |
| 7727 | 704993.94 | 2353961.96 | - | 0.1 |
| 7728 | 704995.82 | 2354011.94 | - | 0.1 |
| 7729 | 704981.97 | 2354065.39 | - | 0.1 |
| 7730 | 704961.49 | 2354117 | - | 0.1 |
| 7731 | 704931.36 | 2354181.13 | - | 0.1 |
| 7732 | 704903.35 | 2354240.82 | - | 0.1 |
| 7733 | 704883.51 | 2354295.29 | - | 0.1 |
| 7734 | 704876.42 | 2354350.65 | - | 0.1 |
| 7735 | 704878.48 | 2354406.66 | - | 0.1 |
| 7736 | 704884.26 | 2354464.62 | - | 0.1 |
| 7737 | 704886.19 | 2354514.97 | - | 0.1 |
| 7738 | 704858.03 | 2354573.87 | - | 0.1 |
| 7739 | 704815.82 | 2354617.26 | - | 0.1 |
| 7740 | 704777.21 | 2354655.92 | - | 0.1 |
| 7741 | 704734.82 | 2354698.42 | - | 0.1 |
| 7742 | 704688.53 | 2354754.8 | - | 0.1 |
| 7743 | 704656.96 | 2354796.57 | - | 0.1 |
| 7744 | 704627.21 | 2354838.17 | - | 0.1 |
| 7745 | 704600.68 | 2354881.16 | - | 0.1 |
| 7746 | 704582.14 | 2354929.71 | - | 0.1 |
| 7747 | 704574.18 | 2354985.16 | - | 0.1 |
| 7748 | 704575.82 | 2355045.89 | - | 0.1 |
| 7749 | 704586.98 | 2355101.44 | - | 0.1 |

| | | |
|-------------------------------|---------|-------------------|
| полное наименование должности | подпись | инициалы, фамилия |
|-------------------------------|---------|-------------------|

М.П.

| Земельный участок | | | | |
|--|--------------------------------|------------|--------------------|----------------------------|
| вид объекта недвижимости | | | | |
| Лист №2224 Раздел 4.2 | Всего листов раздела 4.2: 2875 | | Всего разделов: 8 | Всего листов выписки: 5548 |
| 17 октября 2019г. № КУВИ-001/2019-25207602 | | | | |
| Кадастровый номер: | | | 59:00:0000000:7734 | |
| 7750 | 704605.76 | 2355163.94 | - | 0.1 |
| 7751 | 704626.97 | 2355213.66 | - | 0.1 |
| 7752 | 704638.18 | 2355277.79 | - | 0.1 |
| 7753 | 704628.24 | 2355332.49 | - | 0.1 |
| 7754 | 704613.77 | 2355387.77 | - | 0.1 |
| 7755 | 704607.39 | 2355444.39 | - | 0.1 |
| 7756 | 704611.43 | 2355513.87 | - | 0.1 |
| 7757 | 704618.73 | 2355573.76 | - | 0.1 |
| 7758 | 704613.84 | 2355627.75 | - | 0.1 |
| 7759 | 704565.53 | 2355652.53 | - | 0.1 |
| 7760 | 704517.03 | 2355697.46 | - | 0.1 |
| 7761 | 704497.05 | 2355749.47 | - | 0.1 |
| 7762 | 704488.86 | 2355822.44 | - | 0.1 |
| 7763 | 704486.98 | 2355885.04 | - | 0.1 |
| 7764 | 704487.95 | 2355941.98 | - | 0.1 |
| 7765 | 704485.86 | 2356000.7 | - | 0.1 |
| 7766 | 704479.64 | 2356070.64 | - | 0.1 |
| 7767 | 704482.24 | 2356122.93 | - | 0.1 |
| 7768 | 704493.48 | 2356177.67 | - | 0.1 |
| 7769 | 704518.57 | 2356231.09 | - | 0.1 |
| 7770 | 704547.7 | 2356276.48 | - | 0.1 |
| 7771 | 704562.04 | 2356338.1 | - | 0.1 |
| 7772 | 704572.76 | 2356395.32 | - | 0.1 |
| 7773 | 704594.03 | 2356449.67 | - | 0.1 |
| 7774 | 704628.29 | 2356495.61 | - | 0.1 |
| 7775 | 704674.2 | 2356539.17 | - | 0.1 |
| 7776 | 704721.68 | 2356578.46 | - | 0.1 |
| 7777 | 704700.37 | 2356627.38 | - | 0.1 |
| 7778 | 704694.4 | 2356691.01 | - | 0.1 |
| 7779 | 704704.2 | 2356748.63 | - | 0.1 |
| 7780 | 704719.26 | 2356804.37 | - | 0.1 |
| 7781 | 704726.55 | 2356858.52 | - | 0.1 |
| 7782 | 704720.69 | 2356913.04 | - | 0.1 |

| | | |
|-------------------------------|---------|-------------------|
| полное наименование должности | подпись | инициалы, фамилия |
|-------------------------------|---------|-------------------|

М.П.

| Земельный участок | | | | |
|--|--------------------------------|------------|--------------------|----------------------------|
| вид объекта недвижимости | | | | |
| Лист №2225 Раздел 4.2 | Всего листов раздела 4.2: 2875 | | Всего разделов: 8 | Всего листов выписки: 5548 |
| 17 октября 2019г. № КУВИ-001/2019-25207602 | | | | |
| Кадастровый номер: | | | 59:00:0000000:7734 | |
| 7783 | 704706.57 | 2356963.92 | - | 0.1 |
| 7784 | 704675.09 | 2357033.9 | - | 0.1 |
| 7785 | 704649.16 | 2357084.29 | - | 0.1 |
| 7786 | 704623.25 | 2357134.67 | - | 0.1 |
| 7787 | 704595.3 | 2357196.02 | - | 0.1 |
| 7788 | 704580.25 | 2357245.29 | - | 0.1 |
| 7789 | 704566.07 | 2357299.54 | - | 0.1 |
| 7790 | 704549.77 | 2357347.67 | - | 0.1 |
| 7791 | 704536.27 | 2357397.57 | - | 0.1 |
| 7792 | 704523.6 | 2357446.17 | - | 0.1 |
| 7793 | 704515.63 | 2357505.17 | - | 0.1 |
| 7794 | 704515.31 | 2357578.99 | - | 0.1 |
| 7795 | 704519.32 | 2357629.09 | - | 0.1 |
| 7796 | 704525.22 | 2357692.46 | - | 0.1 |
| 7797 | 704525.71 | 2357745.5 | - | 0.1 |
| 7798 | 704515.27 | 2357775.58 | - | 0.1 |
| 7799 | 704620.52 | 2357788.16 | - | 0.1 |
| 7800 | 704628.78 | 2357740.69 | - | 0.1 |
| 7801 | 704623.72 | 2357660.86 | - | 0.1 |
| 7802 | 704612.16 | 2357562 | - | 0.1 |
| 7803 | 704616.18 | 2357482.88 | - | 0.1 |
| 7804 | 704630.12 | 2357433.97 | - | 0.1 |
| 7805 | 704638.09 | 2357404 | - | 0.1 |
| 7806 | 704649.35 | 2357361.34 | - | 0.1 |
| 7807 | 704666.2 | 2357322.13 | - | 0.1 |
| 7808 | 704679.44 | 2357256.14 | - | 0.1 |
| 7809 | 704696.51 | 2357206.92 | - | 0.1 |
| 7810 | 704785.24 | 2357042.88 | - | 0.1 |
| 7811 | 704812.88 | 2356965.24 | - | 0.1 |
| 7812 | 704825.92 | 2356896.96 | - | 0.1 |
| 7813 | 704827.5 | 2356843.99 | - | 0.1 |
| 7814 | 704820.23 | 2356791.21 | - | 0.1 |
| 7815 | 704803.89 | 2356735.17 | - | 0.1 |

| | | |
|-------------------------------|---------|-------------------|
| полное наименование должности | подпись | инициалы, фамилия |
|-------------------------------|---------|-------------------|

М.П.

| Земельный участок | | | | |
|--|--------------------------------|------------|--------------------|----------------------------|
| вид объекта недвижимости | | | | |
| Лист №2226 Раздел 4.2 | Всего листов раздела 4.2: 2875 | | Всего разделов: 8 | Всего листов выписки: 5548 |
| 17 октября 2019г. № КУВИ-001/2019-25207602 | | | | |
| Кадастровый номер: | | | 59:00:0000000:7734 | |
| 7816 | 704793.61 | 2356695.77 | - | 0.1 |
| 7817 | 704792.76 | 2356660.68 | - | 0.1 |
| 7818 | 704804.88 | 2356634.77 | - | 0.1 |
| 7819 | 704825.42 | 2356603.72 | - | 0.1 |
| 7820 | 704880.82 | 2356533.24 | - | 0.1 |
| 7821 | 704896.94 | 2356513.54 | - | 0.1 |
| 7822 | 704896.58 | 2356500.26 | - | 0.1 |
| 7823 | 704894.03 | 2356497.85 | - | 0.1 |
| 7824 | 704878.52 | 2356498.27 | - | 0.1 |
| 7825 | 704832.67 | 2356499.44 | - | 0.1 |
| 7826 | 704807.8 | 2356492.99 | - | 0.1 |
| 7827 | 704789.03 | 2356488.23 | - | 0.1 |
| 7828 | 704748.71 | 2356467.93 | - | 0.1 |
| 7829 | 704723.28 | 2356452.99 | - | 0.1 |
| 7830 | 704694.71 | 2356419.85 | - | 0.1 |
| 7831 | 704678.47 | 2356398.49 | - | 0.1 |
| 7832 | 704668.33 | 2356370.39 | - | 0.1 |
| 7833 | 704661.07 | 2356327.91 | - | 0.1 |
| 7834 | 704657.03 | 2356286.27 | - | 0.1 |
| 7835 | 704647.25 | 2356243.17 | - | 0.1 |
| 7836 | 704616.59 | 2356199.94 | - | 0.1 |
| 7837 | 704594.3 | 2356163.93 | - | 0.1 |
| 7838 | 704584.21 | 2356135.97 | - | 0.1 |
| 7839 | 704580.26 | 2356105.21 | - | 0.1 |
| 7840 | 704578.86 | 2356050.43 | - | 0.1 |
| 7841 | 704582.58 | 2356028.83 | - | 0.1 |
| 7842 | 704589.3 | 2355990.31 | - | 0.1 |
| 7843 | 704587.29 | 2355913.03 | - | 0.1 |
| 7844 | 704586.45 | 2355883.06 | - | 0.1 |
| 7845 | 704589.88 | 2355780.15 | - | 0.1 |
| 7846 | 704598.89 | 2355750.55 | - | 0.1 |
| 7847 | 704615.7 | 2355736.44 | - | 0.1 |
| 7848 | 704675.26 | 2355713.84 | - | 0.1 |

| | | |
|-------------------------------|---------|-------------------|
| полное наименование должности | подпись | инициалы, фамилия |
|-------------------------------|---------|-------------------|

М.П.

| Земельный участок | | | | |
|--|-----------|--------------------------------|--------------------|-------------------|
| вид объекта недвижимости | | | | |
| Лист №2227 Раздел 4.2 | | Всего листов раздела 4.2: 2875 | | Всего разделов: 8 |
| Всего листов выписки: 5548 | | | | |
| 17 октября 2019г. № КУВИ-001/2019-25207602 | | | | |
| Кадастровый номер: | | | 59:00:0000000:7734 | |
| 7849 | 704694.87 | 2355699.17 | - | 0.1 |
| 7850 | 704708.43 | 2355684.85 | - | 0.1 |
| 7851 | 704719.05 | 2355662.16 | - | 0.1 |
| 7852 | 704724.12 | 2355636.48 | - | 0.1 |
| 7853 | 704723.25 | 2355604.54 | - | 0.1 |
| 7854 | 704715.65 | 2355542.12 | - | 0.1 |
| 7855 | 704704.18 | 2355451.77 | - | 0.1 |
| 7856 | 704712.1 | 2355399.38 | - | 0.1 |
| 7857 | 704728.86 | 2355351.01 | - | 0.1 |
| 7858 | 704738.95 | 2355282.73 | - | 0.1 |
| 7859 | 704740.83 | 2355244.55 | - | 0.1 |
| 7860 | 704737.18 | 2355213.12 | - | 0.1 |
| 7861 | 704724.81 | 2355184.59 | - | 0.1 |
| 7862 | 704702.61 | 2355142.88 | - | 0.1 |
| 7863 | 704679.27 | 2355064.69 | - | 0.1 |
| 7864 | 704671.88 | 2355015.89 | - | 0.1 |
| 7865 | 704674.22 | 2354985.07 | - | 0.1 |
| 7866 | 704679.29 | 2354944.84 | - | 0.1 |
| 7867 | 704700.05 | 2354903.94 | - | 0.1 |
| 7868 | 704796.33 | 2354777.99 | - | 0.1 |
| 7869 | 704809.95 | 2354764.44 | - | 0.1 |
| 7870 | 704904.74 | 2354670.14 | - | 0.1 |
| 7871 | 704956.78 | 2354615.47 | - | 0.1 |
| 7872 | 704981.63 | 2354571.71 | - | 0.1 |
| 7873 | 704986.1 | 2354522.04 | - | 0.1 |
| 7874 | 704988.17 | 2354486.73 | - | 0.1 |
| 7875 | 704976.84 | 2354397.45 | - | 0.1 |
| 7876 | 704975.35 | 2354339.52 | - | 0.1 |
| 7877 | 704981.05 | 2354314.27 | - | 0.1 |
| 7878 | 704998.16 | 2354271.21 | - | 0.1 |
| 7879 | 705046.63 | 2354174.19 | - | 0.1 |
| 7880 | 705080.33 | 2354093.07 | - | 0.1 |
| 7881 | 705096.3 | 2354024.78 | - | 0.1 |

| | | |
|-------------------------------|---------|-------------------|
| полное наименование должности | подпись | инициалы, фамилия |
|-------------------------------|---------|-------------------|

М.П.

| Земельный участок | | | | |
|--|-----------|--------------------------------|--------------------|-------------------|
| вид объекта недвижимости | | | | |
| Лист №2228 Раздел 4.2 | | Всего листов раздела 4.2: 2875 | | Всего разделов: 8 |
| Всего листов выписки: 5548 | | | | |
| 17 октября 2019г. № КУВИ-001/2019-25207602 | | | | |
| Кадастровый номер: | | | 59:00:0000000:7734 | |
| 7882 | 705098.25 | 2353989.82 | - | 0.1 |
| 7883 | 705094.35 | 2353951.8 | - | 0.1 |
| 7884 | 705084.3 | 2353904.89 | - | 0.1 |
| 7885 | 705071.38 | 2353869.51 | - | 0.1 |
| 7886 | 705054.57 | 2353809.09 | - | 0.1 |
| 7887 | 705053.3 | 2353759.27 | - | 0.1 |
| 7888 | 705067.87 | 2353721.55 | - | 0.1 |
| 7889 | 705085.49 | 2353687.39 | - | 0.1 |
| 7890 | 705106.9 | 2353661.54 | - | 0.1 |
| 7891 | 705128.78 | 2353648.33 | - | 0.1 |
| 7892 | 705218.26 | 2353609.85 | - | 0.1 |
| 7893 | 705318.76 | 2353571.58 | - | 0.1 |
| 7894 | 705361.94 | 2353541.14 | - | 0.1 |
| 7895 | 705393.38 | 2353511.04 | - | 0.1 |
| 7896 | 705410.36 | 2353487.29 | - | 0.1 |
| 7897 | 705436 | 2353444.97 | - | 0.1 |
| 7898 | 705467.75 | 2353386.87 | - | 0.1 |
| 7899 | 705491.93 | 2353358.21 | - | 0.1 |
| 7900 | 705525.85 | 2353335.38 | - | 0.1 |
| 7901 | 705562.76 | 2353325.19 | - | 0.1 |
| 7902 | 705610.76 | 2353315.92 | - | 0.1 |
| 7903 | 705634.23 | 2353311.34 | - | 0.1 |
| 7904 | 705689.78 | 2353292.3 | - | 0.1 |
| 7905 | 705721.4 | 2353273.96 | - | 0.1 |
| 7906 | 705767.74 | 2353234.34 | - | 0.1 |
| 7907 | 705805.91 | 2353197.2 | - | 0.1 |
| 7908 | 705853.88 | 2353162.52 | - | 0.1 |
| 7909 | 705919.9 | 2353130.5 | - | 0.1 |
| 7910 | 706003.42 | 2353104.23 | - | 0.1 |
| 7911 | 706122.06 | 2353056.28 | - | 0.1 |
| 7912 | 706197 | 2353030.21 | - | 0.1 |
| 7913 | 706242.31 | 2353022.48 | - | 0.1 |
| 7914 | 706261.02 | 2353019.35 | - | 0.1 |

| | | |
|-------------------------------|---------|-------------------|
| полное наименование должности | подпись | инициалы, фамилия |
|-------------------------------|---------|-------------------|

М.П.

| Земельный участок | | | | |
|--|-----------|--------------------------------|--------------------|-------------------|
| вид объекта недвижимости | | | | |
| Лист №2229 Раздел 4.2 | | Всего листов раздела 4.2: 2875 | | Всего разделов: 8 |
| Всего листов выписки: 5548 | | | | |
| 17 октября 2019г. № КУВИ-001/2019-25207602 | | | | |
| Кадастровый номер: | | | 59:00:0000000:7734 | |
| 7915 | 706310.45 | 2353024.16 | - | 0.1 |
| 7916 | 706392.89 | 2353046.26 | - | 0.1 |
| 7917 | 706471.48 | 2353079.94 | - | 0.1 |
| 7918 | 706509.34 | 2353084.7 | - | 0.1 |
| 7919 | 706531.89 | 2353084.18 | - | 0.1 |
| 7920 | 706560.39 | 2353074.77 | - | 0.1 |
| 7921 | 706604.91 | 2353052.63 | - | 0.1 |
| 7922 | 706636.32 | 2353042.37 | - | 0.1 |
| 7923 | 706679.66 | 2353047.45 | - | 0.1 |
| 7924 | 706745.46 | 2353054.59 | - | 0.1 |
| 7925 | 706782.96 | 2353053.65 | - | 0.1 |
| 7926 | 706805.16 | 2353044.62 | - | 0.1 |
| 7927 | 706842.42 | 2353020.44 | - | 0.1 |
| 7928 | 706865.36 | 2352996.31 | - | 0.1 |
| 7929 | 706920.81 | 2352938.02 | - | 0.1 |
| 7930 | 707008.59 | 2352848.78 | - | 0.1 |
| 7931 | 707046.69 | 2352811.91 | - | 0.1 |
| 7932 | 707119.84 | 2352737.91 | - | 0.1 |
| 7933 | 707149.68 | 2352712.86 | - | 0.1 |
| 7934 | 707185.2 | 2352687.84 | - | 0.1 |
| 7935 | 707240.87 | 2352647.65 | - | 0.1 |
| 7936 | 707272.52 | 2352620.46 | - | 0.1 |
| 7937 | 707292.93 | 2352592.75 | - | 0.1 |
| 7938 | 707320.63 | 2352573.28 | - | 0.1 |
| 7939 | 707392.12 | 2352538.31 | - | 0.1 |
| 7940 | 707468.94 | 2352500.5 | - | 0.1 |
| 7941 | 707503.19 | 2352479.33 | - | 0.1 |
| 7942 | 707528.63 | 2352446.54 | - | 0.1 |
| 7943 | 707557.32 | 2352410.34 | - | 0.1 |
| 7944 | 707576.83 | 2352368.68 | - | 0.1 |
| 7945 | 707596.59 | 2352323.44 | - | 0.1 |
| 7946 | 707613.78 | 2352277.27 | - | 0.1 |
| 7947 | 707652.66 | 2352233.12 | - | 0.1 |

| | | |
|-------------------------------|---------|-------------------|
| полное наименование должности | подпись | инициалы, фамилия |
|-------------------------------|---------|-------------------|

М.П.

| Земельный участок | | | | |
|--|-----------|--------------------------------|--------------------|-------------------|
| вид объекта недвижимости | | | | |
| Лист №2230 Раздел 4.2 | | Всего листов раздела 4.2: 2875 | | Всего разделов: 8 |
| Всего листов выписки: 5548 | | | | |
| 17 октября 2019г. № КУВИ-001/2019-25207602 | | | | |
| Кадастровый номер: | | | 59:00:0000000:7734 | |
| 7948 | 707694.3 | 2352198.79 | - | 0.1 |
| 7949 | 707747.64 | 2352158.1 | - | 0.1 |
| 7950 | 707798.25 | 2352129.69 | - | 0.1 |
| 7951 | 707848.36 | 2352101.48 | - | 0.1 |
| 7952 | 707891.2 | 2352074.3 | - | 0.1 |
| 7953 | 707904.31 | 2352049.19 | - | 0.1 |
| 7954 | 707909.17 | 2352024.18 | - | 0.1 |
| 7955 | 707902.5 | 2351992.11 | - | 0.1 |
| 7956 | 707901.66 | 2351961.38 | - | 0.1 |
| 7957 | 707904.08 | 2351929.16 | - | 0.1 |
| 7958 | 707920.16 | 2351908.89 | - | 0.1 |
| 7959 | 708020.41 | 2351828.13 | - | 0.1 |
| 7960 | 708116.84 | 2351735.99 | - | 0.1 |
| 7961 | 708187.07 | 2351669.92 | - | 0.1 |
| 7962 | 708228.31 | 2351631.1 | - | 0.1 |
| 7963 | 708275.54 | 2351593.88 | - | 0.1 |
| 7964 | 708304.42 | 2351569.54 | - | 0.1 |
| 7965 | 708323.1 | 2351547.58 | - | 0.1 |
| 7966 | 708329.61 | 2351540.04 | - | 0.1 |
| 7967 | 708368.61 | 2351438.21 | - | 0.1 |
| 7968 | 708393.92 | 2351371.37 | - | 0.1 |
| 7969 | 708425.59 | 2351310.22 | - | 0.1 |
| 7970 | 708454.45 | 2351261.47 | - | 0.1 |
| 7971 | 708517.36 | 2351155.45 | - | 0.1 |
| 7972 | 708553.73 | 2351055.98 | - | 0.1 |
| 7973 | 708596.37 | 2350965.04 | - | 0.1 |
| 7974 | 708635.51 | 2350862.6 | - | 0.1 |
| 7975 | 708657.96 | 2350789.11 | - | 0.1 |
| 7976 | 708655.42 | 2350777.31 | - | 0.1 |
| 7977 | 708650.33 | 2350753.56 | - | 0.1 |
| 7978 | 708646.03 | 2350702.85 | - | 0.1 |
| 7979 | 708623.42 | 2350640.54 | - | 0.1 |
| 7980 | 708591.71 | 2350575.49 | - | 0.1 |

| | | |
|-------------------------------|---------|-------------------|
| полное наименование должности | подпись | инициалы, фамилия |
|-------------------------------|---------|-------------------|

М.П.

| Земельный участок | | | | |
|--|-----------|--------------------------------|--------------------|-------------------|
| вид объекта недвижимости | | | | |
| Лист №2231 Раздел 4.2 | | Всего листов раздела 4.2: 2875 | | Всего разделов: 8 |
| Всего листов выписки: 5548 | | | | |
| 17 октября 2019г. № КУВИ-001/2019-25207602 | | | | |
| Кадастровый номер: | | | 59:00:0000000:7734 | |
| 7981 | 708538.59 | 2350496.01 | - | 0.1 |
| 7982 | 708458.42 | 2350411.39 | - | 0.1 |
| 7983 | 708406.55 | 2350376.8 | - | 0.1 |
| 7984 | 708337.25 | 2350366.6 | - | 0.1 |
| 7985 | 708271.1 | 2350362.33 | - | 0.1 |
| 7986 | 708117.67 | 2350345.43 | - | 0.1 |
| 7987 | 708060.13 | 2350323.01 | - | 0.1 |
| 7988 | 708008.07 | 2350285.44 | - | 0.1 |
| 7989 | 707952.78 | 2350236.04 | - | 0.1 |
| 7990 | 707918.33 | 2350179.96 | - | 0.1 |
| 7991 | 707891.64 | 2350075.95 | - | 0.1 |
| 7992 | 707859.53 | 2349995.9 | - | 0.1 |
| 7993 | 707828.33 | 2349948.85 | - | 0.1 |
| 7994 | 707770.04 | 2349899.53 | - | 0.1 |
| 7995 | 707715.41 | 2349874.01 | - | 0.1 |
| 7996 | 707694.01 | 2349859.59 | - | 0.1 |
| 7997 | 707675.37 | 2349833.09 | - | 0.1 |
| 7998 | 707665.39 | 2349797.46 | - | 0.1 |
| 7999 | 707664.67 | 2349767.56 | - | 0.1 |
| 8000 | 707669.83 | 2349737.51 | - | 0.1 |
| 8001 | 707692.84 | 2349700.97 | - | 0.1 |
| 8002 | 707718.98 | 2349676.73 | - | 0.1 |
| 8003 | 707742.69 | 2349654.77 | - | 0.1 |
| 8004 | 707780.78 | 2349620.82 | - | 0.1 |
| 8005 | 707780.06 | 2349590.91 | - | 0.1 |
| 8006 | 707773.14 | 2349558.19 | - | 0.1 |
| 8007 | 707734.07 | 2349439.41 | - | 0.1 |
| 8008 | 707668.06 | 2349324.38 | - | 0.1 |
| 8009 | 707639.87 | 2349277.23 | - | 0.1 |
| 8010 | 707627.14 | 2349247.67 | - | 0.1 |
| 8011 | 707619.98 | 2349205.96 | - | 0.1 |
| 8012 | 707622.64 | 2349077.11 | - | 0.1 |
| 8013 | 707617.51 | 2348996.43 | - | 0.1 |

| | | |
|-------------------------------|---------|-------------------|
| полное наименование должности | подпись | инициалы, фамилия |
|-------------------------------|---------|-------------------|

М.П.

| Земельный участок | | | | |
|--|-----------|--------------------------------|--------------------|-------------------|
| вид объекта недвижимости | | | | |
| Лист №2232 Раздел 4.2 | | Всего листов раздела 4.2: 2875 | | Всего разделов: 8 |
| Всего листов выписки: 5548 | | | | |
| 17 октября 2019г. № КУВИ-001/2019-25207602 | | | | |
| Кадастровый номер: | | | 59:00:0000000:7734 | |
| 8014 | 707613.13 | 2348942.63 | - | 0.1 |
| 8015 | 707611.91 | 2348894.85 | - | 0.1 |
| 8016 | 707620.01 | 2348861.71 | - | 0.1 |
| 8017 | 707631.86 | 2348829.68 | - | 0.1 |
| 8018 | 707600.61 | 2348829.2 | - | 0.1 |
| 8019 | 707464.78 | 2348811.78 | - | 0.1 |
| 8020 | 707326.96 | 2348791.58 | - | 0.1 |
| 8021 | 707253.77 | 2348799.28 | - | 0.1 |
| 8022 | 707202.07 | 2348820.94 | - | 0.1 |
| 8023 | 707154.15 | 2348862.5 | - | 0.1 |
| 8024 | 707123.98 | 2348958.17 | - | 0.1 |
| 8025 | 707074.68 | 2349037.84 | - | 0.1 |
| 8026 | 707037.43 | 2349101.49 | - | 0.1 |
| 8027 | 707022.6 | 2349129.88 | - | 0.1 |
| 8028 | 706999.66 | 2349147.13 | - | 0.1 |
| 8029 | 706964.32 | 2349151.33 | - | 0.1 |
| 8030 | 706897.07 | 2349140.9 | - | 0.1 |
| 8031 | 706818.78 | 2349125 | - | 0.1 |
| 8032 | 706663.12 | 2349111.26 | - | 0.1 |
| 8033 | 706525.95 | 2349114.83 | - | 0.1 |
| 8034 | 706476.63 | 2349121.92 | - | 0.1 |
| 8035 | 706446.16 | 2349139.54 | - | 0.1 |
| 8036 | 706424.2 | 2349168.4 | - | 0.1 |
| 8037 | 706401.8 | 2349231.94 | - | 0.1 |
| 8038 | 706362.61 | 2349279.63 | - | 0.1 |
| 8039 | 706331.98 | 2349295.93 | - | 0.1 |
| 8040 | 706313.21 | 2349305.84 | - | 0.1 |
| 8041 | 706245.95 | 2349313.73 | - | 0.1 |
| 8042 | 706116.52 | 2349314.19 | - | 0.1 |
| 8043 | 706033.43 | 2349313.31 | - | 0.1 |
| 8044 | 705989.91 | 2349326.2 | - | 0.1 |
| 8045 | 705965.43 | 2349336.06 | - | 0.1 |
| 8046 | 705944.25 | 2349336.64 | - | 0.1 |

| | | |
|-------------------------------|---------|-------------------|
| полное наименование должности | подпись | инициалы, фамилия |
|-------------------------------|---------|-------------------|

М.П.

| Земельный участок | | | | |
|--|-----------|--------------------------------|--------------------|-------------------|
| вид объекта недвижимости | | | | |
| Лист №2233 Раздел 4.2 | | Всего листов раздела 4.2: 2875 | | Всего разделов: 8 |
| Всего листов выписки: 5548 | | | | |
| 17 октября 2019г. № КУВИ-001/2019-25207602 | | | | |
| Кадастровый номер: | | | 59:00:0000000:7734 | |
| 8047 | 705926.71 | 2349323.4 | - | 0.1 |
| 8048 | 705902.62 | 2349294.9 | - | 0.1 |
| 8049 | 705878.09 | 2349287.45 | - | 0.1 |
| 8050 | 705862.66 | 2349287.87 | - | 0.1 |
| 8051 | 705844.24 | 2349298.99 | - | 0.1 |
| 8052 | 705827.07 | 2349320.06 | - | 0.1 |
| 8053 | 705807.64 | 2349337.06 | - | 0.1 |
| 8054 | 705763.83 | 2349341.3 | - | 0.1 |
| 8055 | 705722.96 | 2349345.35 | - | 0.1 |
| 8056 | 705698.41 | 2349356.99 | - | 0.1 |
| 8057 | 705673.6 | 2349386.03 | - | 0.1 |
| 8058 | 705642.34 | 2349452.67 | - | 0.1 |
| 8059 | 705606.62 | 2349496.41 | - | 0.1 |
| 8060 | 705570.56 | 2349528.08 | - | 0.1 |
| 8061 | 705521.66 | 2349554.12 | - | 0.1 |
| 8062 | 705466.23 | 2349561.73 | - | 0.1 |
| 8063 | 705425.54 | 2349559.61 | - | 0.1 |
| 8064 | 705390.86 | 2349545 | - | 0.1 |
| 8065 | 705361.34 | 2349528.31 | - | 0.1 |
| 8066 | 705333.65 | 2349526.3 | - | 0.1 |
| 8067 | 705299.92 | 2349535.64 | - | 0.1 |
| 8068 | 705287.51 | 2349544.4 | - | 0.1 |
| 8069 | 705247.83 | 2349572.37 | - | 0.1 |
| 8070 | 705198.69 | 2349608.86 | - | 0.1 |
| 8071 | 705182.32 | 2349634.82 | - | 0.1 |
| 8072 | 705173.79 | 2349656.28 | - | 0.1 |
| 8073 | 705157.94 | 2349676.24 | - | 0.1 |
| 8074 | 705129.53 | 2349692.96 | - | 0.1 |
| 8075 | 705078.39 | 2349703.35 | - | 0.1 |
| 8076 | 705031.47 | 2349723.03 | - | 0.1 |
| 8077 | 705010.19 | 2349732.02 | - | 0.1 |
| 8078 | 704946.86 | 2349745.79 | - | 0.1 |
| 8079 | 704864.04 | 2349759.87 | - | 0.1 |

| | | |
|-------------------------------|---------|-------------------|
| полное наименование должности | подпись | инициалы, фамилия |
|-------------------------------|---------|-------------------|

М.П.

| Земельный участок | | | | |
|--|-----------|--------------------------------|--------------------|-------------------|
| вид объекта недвижимости | | | | |
| Лист №2234 Раздел 4.2 | | Всего листов раздела 4.2: 2875 | | Всего разделов: 8 |
| Всего листов выписки: 5548 | | | | |
| 17 октября 2019г. № КУВИ-001/2019-25207602 | | | | |
| Кадастровый номер: | | | 59:00:0000000:7734 | |
| 8080 | 704835.88 | 2349774.84 | - | 0.1 |
| 8081 | 704763.26 | 2349835.91 | - | 0.1 |
| 8082 | 704714.07 | 2349890.73 | - | 0.1 |
| 8083 | 704684.58 | 2349924.81 | - | 0.1 |
| 8084 | 704657.41 | 2349947.06 | - | 0.1 |
| 8085 | 704629.62 | 2349963.51 | - | 0.1 |
| 8086 | 704598.61 | 2349970.5 | - | 0.1 |
| 8087 | 704568.1 | 2349974.41 | - | 0.1 |
| 8088 | 704544.96 | 2349974.95 | - | 0.1 |
| 8089 | 704517.5 | 2349986.72 | - | 0.1 |
| 8090 | 704500.36 | 2350004.82 | - | 0.1 |
| 8091 | 704460.8 | 2350030.6 | - | 0.1 |
| 8092 | 704422.07 | 2350043.59 | - | 0.1 |
| 8093 | 704386.49 | 2350065.51 | - | 0.1 |
| 8094 | 704364.16 | 2350072.46 | - | 0.1 |
| 8095 | 704320.74 | 2350073.65 | - | 0.1 |
| 8096 | 704270.08 | 2350063.11 | - | 0.1 |
| 8097 | 704217.93 | 2350076.11 | - | 0.1 |
| 8098 | 704175.78 | 2350089.31 | - | 0.1 |
| 8099 | 704112.34 | 2350093.98 | - | 0.1 |
| 8100 | 704083.83 | 2350097.63 | - | 0.1 |
| 8101 | 704031.61 | 2350128.46 | - | 0.1 |
| 8102 | 703996.08 | 2350147.27 | - | 0.1 |
| 8103 | 703957.03 | 2350169.53 | - | 0.1 |
| 8104 | 703910.96 | 2350183.19 | - | 0.1 |
| 8105 | 703852.88 | 2350184.69 | - | 0.1 |
| 8106 | 703765.22 | 2350174.95 | - | 0.1 |
| 8107 | 703654.61 | 2350164.96 | - | 0.1 |
| 8108 | 703618.19 | 2350162.97 | - | 0.1 |
| 8109 | 703578.19 | 2350148.8 | - | 0.1 |
| 8110 | 703552 | 2350140.76 | - | 0.1 |
| 8111 | 703512.78 | 2350141.75 | - | 0.1 |
| 8112 | 703476.08 | 2350127.49 | - | 0.1 |

| | | |
|-------------------------------|---------|-------------------|
| полное наименование должности | подпись | инициалы, фамилия |
|-------------------------------|---------|-------------------|

М.П.

| Земельный участок | | | | |
|--|-----------|--------------------------------|--------------------|-------------------|
| вид объекта недвижимости | | | | |
| Лист №2235 Раздел 4.2 | | Всего листов раздела 4.2: 2875 | | Всего разделов: 8 |
| Всего листов выписки: 5548 | | | | |
| 17 октября 2019г. № КУВИ-001/2019-25207602 | | | | |
| Кадастровый номер: | | | 59:00:0000000:7734 | |
| 8113 | 703456.67 | 2350125.16 | - | 0.1 |
| 8114 | 703441.03 | 2350128.12 | - | 0.1 |
| 8115 | 703422.34 | 2350142.1 | - | 0.1 |
| 8116 | 703410.22 | 2350161.14 | - | 0.1 |
| 8117 | 703373.18 | 2350174.42 | - | 0.1 |
| 8118 | 703353.93 | 2350186.04 | - | 0.1 |
| 8119 | 703322.03 | 2350225.45 | - | 0.1 |
| 8120 | 703296.86 | 2350245.15 | - | 0.1 |
| 8121 | 703279.3 | 2350249.18 | - | 0.1 |
| 8122 | 703253.82 | 2350243.42 | - | 0.1 |
| 8123 | 703218.39 | 2350235.49 | - | 0.1 |
| 8124 | 703198.81 | 2350235.92 | - | 0.1 |
| 8125 | 703133.4 | 2350252.38 | - | 0.1 |
| 8126 | 703099.35 | 2350256.32 | - | 0.1 |
| 8127 | 703061.88 | 2350251.02 | - | 0.1 |
| 8128 | 703028.22 | 2350239.68 | - | 0.1 |
| 8129 | 703011 | 2350234.46 | - | 0.1 |
| 8130 | 702883.32 | 2350234.51 | - | 0.1 |
| 8131 | 702864.61 | 2350237.62 | - | 0.1 |
| 8132 | 702827.33 | 2350270.67 | - | 0.1 |
| 8133 | 702782.02 | 2350299.21 | - | 0.1 |
| 8134 | 702753.64 | 2350309.41 | - | 0.1 |
| 8135 | 702733.7 | 2350309.84 | - | 0.1 |
| 8136 | 702722.45 | 2350306.39 | - | 0.1 |
| 8137 | 702697.9 | 2350283.06 | - | 0.1 |
| 8138 | 702691.1 | 2350281 | - | 0.1 |
| 8139 | 702672.03 | 2350281.43 | - | 0.1 |
| 8140 | 702645.19 | 2350291.08 | - | 0.1 |
| 8141 | 702622.58 | 2350291.59 | - | 0.1 |
| 8142 | 702579.73 | 2350283.51 | - | 0.1 |
| 8143 | 702556.18 | 2350278.21 | - | 0.1 |
| 8144 | 702512.21 | 2350279.22 | - | 0.1 |
| 8145 | 702478.8 | 2350283.08 | - | 0.1 |

| | | |
|-------------------------------|---------|-------------------|
| полное наименование должности | подпись | инициалы, фамилия |
|-------------------------------|---------|-------------------|

М.П.

| Земельный участок | | | | |
|--|-----------|--------------------------------|--------------------|-------------------|
| вид объекта недвижимости | | | | |
| Лист №2236 Раздел 4.2 | | Всего листов раздела 4.2: 2875 | | Всего разделов: 8 |
| Всего листов выписки: 5548 | | | | |
| 17 октября 2019г. № КУВИ-001/2019-25207602 | | | | |
| Кадастровый номер: | | | 59:00:0000000:7734 | |
| 8146 | 702424.73 | 2350275.4 | - | 0.1 |
| 8147 | 702406.12 | 2350278.58 | - | 0.1 |
| 8148 | 702368.11 | 2350306.1 | - | 0.1 |
| 8149 | 702345.37 | 2350313.18 | - | 0.1 |
| 8150 | 702176.13 | 2350308.27 | - | 0.1 |
| 8151 | 702172.15 | 2350308.09 | - | 0.1 |
| 8152 | 702118.58 | 2350364.05 | - | 0.1 |
| 8153 | 702056.94 | 2350446.33 | - | 0.1 |
| 8154 | 702043.37 | 2350464.47 | - | 0.1 |
| 8155 | 701994.03 | 2350549.27 | - | 0.1 |
| 8156 | 701971.33 | 2350600.54 | - | 0.1 |
| 8157 | 701963.61 | 2350657.48 | - | 0.1 |
| 8158 | 701947.13 | 2350723.96 | - | 0.1 |
| 8159 | 701902.98 | 2350773.21 | - | 0.1 |
| 8160 | 701867.13 | 2350792.13 | - | 0.1 |
| 8161 | 701819.43 | 2350805.25 | - | 0.1 |
| 8162 | 701792.61 | 2350816.98 | - | 0.1 |
| 8163 | 701769.1 | 2350827.27 | - | 0.1 |
| 8164 | 701713.25 | 2350870.39 | - | 0.1 |
| 8165 | 701654.93 | 2350940.44 | - | 0.1 |
| 8166 | 701579.26 | 2351034.87 | - | 0.1 |
| 8167 | 701533.4 | 2351125.53 | - | 0.1 |
| 8168 | 701496.7 | 2351222.05 | - | 0.1 |
| 8169 | 701453.98 | 2351447.29 | - | 0.1 |
| 8170 | 701423.33 | 2351549.96 | - | 0.1 |
| 8171 | 701405.89 | 2351577.36 | - | 0.1 |
| 8172 | 701400.22 | 2351586.31 | - | 0.1 |
| 8173 | 701389.06 | 2351622.36 | - | 0.1 |
| 8174 | 701359.84 | 2351781.43 | - | 0.1 |
| 8175 | 701347.3 | 2351889.45 | - | 0.1 |
| 8176 | 701330.93 | 2351961.82 | - | 0.1 |
| 8177 | 701287.78 | 2352043.82 | - | 0.1 |
| 8178 | 701238.48 | 2352110.68 | - | 0.1 |

| | | |
|-------------------------------|---------|-------------------|
| полное наименование должности | подпись | инициалы, фамилия |
|-------------------------------|---------|-------------------|

М.П.

| Земельный участок | | | | |
|--|-----------|--------------------------------|--------------------|-------------------|
| вид объекта недвижимости | | | | |
| Лист №2237 Раздел 4.2 | | Всего листов раздела 4.2: 2875 | | Всего разделов: 8 |
| Всего листов выписки: 5548 | | | | |
| 17 октября 2019г. № КУВИ-001/2019-25207602 | | | | |
| Кадастровый номер: | | | 59:00:0000000:7734 | |
| 8179 | 701227.94 | 2352173.54 | - | 0.1 |
| 8180 | 701213.87 | 2352212.85 | - | 0.1 |
| 8181 | 701179.66 | 2352291.36 | - | 0.1 |
| 8182 | 701147.6 | 2352456.49 | - | 0.1 |
| 8183 | 701128.73 | 2352570.66 | - | 0.1 |
| 8184 | 701102.91 | 2352726.73 | - | 0.1 |
| 8185 | 701100.93 | 2352726.4 | - | 0.1 |
| 8186 | 701126.76 | 2352570.33 | - | 0.1 |
| 8187 | 701145.63 | 2352456.14 | - | 0.1 |
| 8188 | 701177.73 | 2352290.77 | - | 0.1 |
| 8189 | 701212.01 | 2352212.12 | - | 0.1 |
| 8190 | 701225.99 | 2352173.03 | - | 0.1 |
| 8191 | 701236.59 | 2352109.87 | - | 0.1 |
| 8192 | 701286.08 | 2352042.75 | - | 0.1 |
| 8193 | 701329.04 | 2351961.12 | - | 0.1 |
| 8194 | 701345.32 | 2351889.12 | - | 0.1 |
| 8195 | 701357.86 | 2351781.14 | - | 0.1 |
| 8196 | 701387.12 | 2351621.88 | - | 0.1 |
| 8197 | 701398.39 | 2351585.46 | - | 0.1 |
| 8198 | 701404.2 | 2351576.29 | - | 0.1 |
| 8199 | 701421.49 | 2351549.12 | - | 0.1 |
| 8200 | 701452.03 | 2351446.82 | - | 0.1 |
| 8201 | 701494.77 | 2351221.5 | - | 0.1 |
| 8202 | 701531.57 | 2351124.72 | - | 0.1 |
| 8203 | 701577.57 | 2351033.79 | - | 0.1 |
| 8204 | 701653.38 | 2350939.18 | - | 0.1 |
| 8205 | 701711.85 | 2350868.94 | - | 0.1 |
| 8206 | 701768.07 | 2350825.54 | - | 0.1 |
| 8207 | 701791.81 | 2350815.15 | - | 0.1 |
| 8208 | 701818.76 | 2350803.36 | - | 0.1 |
| 8209 | 701866.39 | 2350790.25 | - | 0.1 |
| 8210 | 701901.73 | 2350771.61 | - | 0.1 |
| 8211 | 701945.31 | 2350723 | - | 0.1 |

| | | |
|-------------------------------|---------|-------------------|
| полное наименование должности | подпись | инициалы, фамилия |
|-------------------------------|---------|-------------------|

М.П.

| Земельный участок | | | | |
|--|-----------|--------------------------------|--------------------|-------------------|
| вид объекта недвижимости | | | | |
| Лист №2238 Раздел 4.2 | | Всего листов раздела 4.2: 2875 | | Всего разделов: 8 |
| Всего листов выписки: 5548 | | | | |
| 17 октября 2019г. № КУВИ-001/2019-25207602 | | | | |
| Кадастровый номер: | | | 59:00:0000000:7734 | |
| 8212 | 701961.64 | 2350657.11 | - | 0.1 |
| 8213 | 701969.38 | 2350599.99 | - | 0.1 |
| 8214 | 701992.25 | 2350548.35 | - | 0.1 |
| 8215 | 702041.7 | 2350463.36 | - | 0.1 |
| 8216 | 702055.34 | 2350445.14 | - | 0.1 |
| 8217 | 702117.05 | 2350362.75 | - | 0.1 |
| 8218 | 702169.49 | 2350307.98 | - | 0.1 |
| 8219 | 702131.49 | 2350306.31 | - | 0.1 |
| 8220 | 702100.46 | 2350309.9 | - | 0.1 |
| 8221 | 702053.29 | 2350340.86 | - | 0.1 |
| 8222 | 702026.55 | 2350344.85 | - | 0.1 |
| 8223 | 702008.29 | 2350338.11 | - | 0.1 |
| 8224 | 701991.07 | 2350315.21 | - | 0.1 |
| 8225 | 701984.45 | 2350291.14 | - | 0.1 |
| 8226 | 701967.39 | 2350264.37 | - | 0.1 |
| 8227 | 701953.11 | 2350259.94 | - | 0.1 |
| 8228 | 701919.29 | 2350269.27 | - | 0.1 |
| 8229 | 701871.1 | 2350288.55 | - | 0.1 |
| 8230 | 701832.62 | 2350289.5 | - | 0.1 |
| 8231 | 701789.21 | 2350269.18 | - | 0.1 |
| 8232 | 701742.41 | 2350255.83 | - | 0.1 |
| 8233 | 701684.68 | 2350260.11 | - | 0.1 |
| 8234 | 701626.45 | 2350287.93 | - | 0.1 |
| 8235 | 701481.28 | 2350363.08 | - | 0.1 |
| 8236 | 701389.49 | 2350413.09 | - | 0.1 |
| 8237 | 701297.29 | 2350463.31 | - | 0.1 |
| 8238 | 701239.85 | 2350485.95 | - | 0.1 |
| 8239 | 701176.13 | 2350496.64 | - | 0.1 |
| 8240 | 701171.57 | 2350496.84 | - | 0.1 |
| 8241 | 701129.49 | 2350546.29 | - | 0.1 |
| 8242 | 701052.95 | 2350610.92 | - | 0.1 |
| 8243 | 700968.36 | 2350711.71 | - | 0.1 |
| 8244 | 700920.97 | 2350748.87 | - | 0.1 |

| | | |
|-------------------------------|---------|-------------------|
| полное наименование должности | подпись | инициалы, фамилия |
|-------------------------------|---------|-------------------|

М.П.

| Земельный участок | | | | |
|--|-----------|--------------------------------|--------------------|-------------------|
| вид объекта недвижимости | | | | |
| Лист №2239 Раздел 4.2 | | Всего листов раздела 4.2: 2875 | | Всего разделов: 8 |
| Всего листов выписки: 5548 | | | | |
| 17 октября 2019г. № КУВИ-001/2019-25207602 | | | | |
| Кадастровый номер: | | | 59:00:0000000:7734 | |
| 8245 | 700846.69 | 2350780.53 | - | 0.1 |
| 8246 | 700796.73 | 2350814.48 | - | 0.1 |
| 8247 | 700756.01 | 2350869.19 | - | 0.1 |
| 8248 | 700754.4 | 2350868 | - | 0.1 |
| 8249 | 700795.32 | 2350813.01 | - | 0.1 |
| 8250 | 700845.72 | 2350778.77 | - | 0.1 |
| 8251 | 700919.95 | 2350747.13 | - | 0.1 |
| 8252 | 700966.96 | 2350710.26 | - | 0.1 |
| 8253 | 701051.53 | 2350609.5 | - | 0.1 |
| 8254 | 701128.08 | 2350544.87 | - | 0.1 |
| 8255 | 701168.84 | 2350496.95 | - | 0.1 |
| 8256 | 701017.27 | 2350503.42 | - | 0.1 |
| 8257 | 700922.16 | 2350520.56 | - | 0.1 |
| 8258 | 700817.12 | 2350541.15 | - | 0.1 |
| 8259 | 700789.61 | 2350541.79 | - | 0.1 |
| 8260 | 700708.97 | 2350543.71 | - | 0.1 |
| 8261 | 700628.79 | 2350554.47 | - | 0.1 |
| 8262 | 700551.56 | 2350571.21 | - | 0.1 |
| 8263 | 700429.73 | 2350606.99 | - | 0.1 |
| 8264 | 700334.79 | 2350639.02 | - | 0.1 |
| 8265 | 700236.48 | 2350680.32 | - | 0.1 |
| 8266 | 700179.34 | 2350695.22 | - | 0.1 |
| 8267 | 700089.5 | 2350719.99 | - | 0.1 |
| 8268 | 699975.31 | 2350728.65 | - | 0.1 |
| 8269 | 699856.41 | 2350749.34 | - | 0.1 |
| 8270 | 699704.61 | 2350791.85 | - | 0.1 |
| 8271 | 699638.56 | 2350810.65 | - | 0.1 |
| 8272 | 699605.14 | 2350872.23 | - | 0.1 |
| 8273 | 699570.15 | 2350930.51 | - | 0.1 |
| 8274 | 699528.39 | 2350977.23 | - | 0.1 |
| 8275 | 699457.28 | 2351029.94 | - | 0.1 |
| 8276 | 699348.48 | 2351122.18 | - | 0.1 |
| 8277 | 699198.22 | 2351245.62 | - | 0.1 |

| | | |
|-------------------------------|---------|-------------------|
| полное наименование должности | подпись | инициалы, фамилия |
|-------------------------------|---------|-------------------|

М.П.

| Земельный участок | | | | |
|--|-----------|--------------------------------|--------------------|-------------------|
| вид объекта недвижимости | | | | |
| Лист №2240 Раздел 4.2 | | Всего листов раздела 4.2: 2875 | | Всего разделов: 8 |
| Всего листов выписки: 5548 | | | | |
| 17 октября 2019г. № КУВИ-001/2019-25207602 | | | | |
| Кадастровый номер: | | | 59:00:0000000:7734 | |
| 8278 | 699067.96 | 2351338.69 | - | 0.1 |
| 8279 | 699011.01 | 2351373.36 | - | 0.1 |
| 8280 | 698955.22 | 2351407.43 | - | 0.1 |
| 8281 | 698862.71 | 2351454.78 | - | 0.1 |
| 8282 | 698759.66 | 2351490.11 | - | 0.1 |
| 8283 | 698719.72 | 2351506.06 | - | 0.1 |
| 8284 | 698718.77 | 2351506.36 | - | 0.1 |
| 8285 | 698717.54 | 2351506.49 | - | 0.1 |
| 8286 | 698716.14 | 2351506.34 | - | 0.1 |
| 8287 | 698714.3 | 2351505.57 | - | 0.1 |
| 8288 | 698712.98 | 2351504.44 | - | 0.1 |
| 8289 | 698711.97 | 2351502.81 | - | 0.1 |
| 8290 | 698711.51 | 2351500.54 | - | 0.1 |
| 8291 | 698711.87 | 2351498.4 | - | 0.1 |
| 8292 | 698712.8 | 2351496.76 | - | 0.1 |
| 8293 | 698714 | 2351495.61 | - | 0.1 |
| 8294 | 698715.28 | 2351494.92 | - | 0.1 |
| 8295 | 698755.49 | 2351478.85 | - | 0.1 |
| 8296 | 698858 | 2351443.71 | - | 0.1 |
| 8297 | 698949.36 | 2351396.95 | - | 0.1 |
| 8298 | 699004.76 | 2351363.11 | - | 0.1 |
| 8299 | 699061.35 | 2351328.66 | - | 0.1 |
| 8300 | 699190.91 | 2351236.09 | - | 0.1 |
| 8301 | 699340.8 | 2351112.97 | - | 0.1 |
| 8302 | 699449.82 | 2351020.54 | - | 0.1 |
| 8303 | 699520.27 | 2350968.32 | - | 0.1 |
| 8304 | 699560.44 | 2350923.36 | - | 0.1 |
| 8305 | 699594.72 | 2350866.28 | - | 0.1 |
| 8306 | 699627.48 | 2350805.91 | - | 0.1 |
| 8307 | 699559.18 | 2350799.44 | - | 0.1 |
| 8308 | 699315.65 | 2350781.31 | - | 0.1 |
| 8309 | 699183.16 | 2350763.55 | - | 0.1 |
| 8310 | 699142.96 | 2350757.03 | - | 0.1 |

| | | |
|-------------------------------|---------|-------------------|
| полное наименование должности | подпись | инициалы, фамилия |
|-------------------------------|---------|-------------------|

М.П.

| Земельный участок | | | | | |
|--|-----------|--------------------------------|--------------------|-------------------|----------------------------|
| вид объекта недвижимости | | | | | |
| Лист №2241 Раздел 4.2 | | Всего листов раздела 4.2: 2875 | | Всего разделов: 8 | Всего листов выписки: 5548 |
| 17 октября 2019г. № КУВИ-001/2019-25207602 | | | | | |
| Кадастровый номер: | | | 59:00:0000000:7734 | | |
| 8311 | 698942.04 | 2350721.46 | - | 0.1 | |
| 8312 | 698601.95 | 2350633.55 | - | 0.1 | |
| 8313 | 698401.53 | 2350581.83 | - | 0.1 | |
| 8314 | 698402.03 | 2350579.9 | - | 0.1 | |
| 8315 | 698602.44 | 2350631.61 | - | 0.1 | |
| 8316 | 698942.46 | 2350719.5 | - | 0.1 | |
| 8317 | 699143.3 | 2350755.05 | - | 0.1 | |
| 8318 | 699183.46 | 2350761.57 | - | 0.1 | |
| 8319 | 699315.86 | 2350779.32 | - | 0.1 | |
| 8320 | 699559.34 | 2350797.44 | - | 0.1 | |
| 8321 | 699628.52 | 2350804 | - | 0.1 | |
| 8322 | 699630.42 | 2350800.5 | - | 0.1 | |
| 8323 | 699701.35 | 2350780.31 | - | 0.1 | |
| 8324 | 699853.75 | 2350737.62 | - | 0.1 | |
| 8325 | 699973.81 | 2350716.72 | - | 0.1 | |
| 8326 | 700087.43 | 2350708.12 | - | 0.1 | |
| 8327 | 700176.24 | 2350683.63 | - | 0.1 | |
| 8328 | 700232.62 | 2350668.93 | - | 0.1 | |
| 8329 | 700330.53 | 2350627.79 | - | 0.1 | |
| 8330 | 700426.11 | 2350595.55 | - | 0.1 | |
| 8331 | 700548.6 | 2350559.57 | - | 0.1 | |
| 8332 | 700626.72 | 2350542.64 | - | 0.1 | |
| 8333 | 700708.03 | 2350531.73 | - | 0.1 | |
| 8334 | 700789.33 | 2350529.8 | - | 0.1 | |
| 8335 | 700815.81 | 2350529.17 | - | 0.1 | |
| 8336 | 700919.94 | 2350508.78 | - | 0.1 | |
| 8337 | 701015.95 | 2350491.47 | - | 0.1 | |
| 8338 | 701174.87 | 2350484.68 | - | 0.1 | |
| 8339 | 701236.62 | 2350474.32 | - | 0.1 | |
| 8340 | 701292.2 | 2350452.43 | - | 0.1 | |
| 8341 | 701383.74 | 2350402.56 | - | 0.1 | |
| 8342 | 701471.06 | 2350354.98 | - | 0.1 | |
| 8343 | 701380.73 | 2350307.11 | - | 0.1 | |

| | | |
|-------------------------------|---------|-------------------|
| полное наименование должности | подпись | инициалы, фамилия |
|-------------------------------|---------|-------------------|

М.П.

| Земельный участок | | | | |
|--|-----------|--------------------------------|--------------------|-------------------|
| вид объекта недвижимости | | | | |
| Лист №2242 Раздел 4.2 | | Всего листов раздела 4.2: 2875 | | Всего разделов: 8 |
| Всего листов выписки: 5548 | | | | |
| 17 октября 2019г. № КУВИ-001/2019-25207602 | | | | |
| Кадастровый номер: | | | 59:00:0000000:7734 | |
| 8344 | 701250 | 2350235.47 | - | 0.1 |
| 8345 | 701173.85 | 2350192.36 | - | 0.1 |
| 8346 | 701124.41 | 2350139.49 | - | 0.1 |
| 8347 | 701067.95 | 2350041.95 | - | 0.1 |
| 8348 | 701047.55 | 2349937.61 | - | 0.1 |
| 8349 | 701023.29 | 2349800.55 | - | 0.1 |
| 8350 | 700990.82 | 2349690.92 | - | 0.1 |
| 8351 | 700963 | 2349652.88 | - | 0.1 |
| 8352 | 700877.14 | 2349568.3 | - | 0.1 |
| 8353 | 700663.29 | 2349403.08 | - | 0.1 |
| 8354 | 700437.74 | 2349256.61 | - | 0.1 |
| 8355 | 700269.39 | 2349116.35 | - | 0.1 |
| 8356 | 700153.39 | 2349029.43 | - | 0.1 |
| 8357 | 700055.84 | 2348962.99 | - | 0.1 |
| 8358 | 700056.97 | 2348961.34 | - | 0.1 |
| 8359 | 700154.55 | 2349027.8 | - | 0.1 |
| 8360 | 700270.63 | 2349114.78 | - | 0.1 |
| 8361 | 700438.93 | 2349254.99 | - | 0.1 |
| 8362 | 700664.44 | 2349401.45 | - | 0.1 |
| 8363 | 700878.46 | 2349566.79 | - | 0.1 |
| 8364 | 700964.52 | 2349651.56 | - | 0.1 |
| 8365 | 700992.64 | 2349690.02 | - | 0.1 |
| 8366 | 701025.24 | 2349800.09 | - | 0.1 |
| 8367 | 701049.52 | 2349937.24 | - | 0.1 |
| 8368 | 701069.85 | 2350041.24 | - | 0.1 |
| 8369 | 701126.02 | 2350138.3 | - | 0.1 |
| 8370 | 701175.1 | 2350190.77 | - | 0.1 |
| 8371 | 701250.98 | 2350233.72 | - | 0.1 |
| 8372 | 701381.68 | 2350305.35 | - | 0.1 |
| 8373 | 701473.17 | 2350353.83 | - | 0.1 |
| 8374 | 701475.66 | 2350352.48 | - | 0.1 |
| 8375 | 701621.1 | 2350277.18 | - | 0.1 |
| 8376 | 701681.54 | 2350248.31 | - | 0.1 |

| | | |
|-------------------------------|---------|-------------------|
| полное наименование должности | подпись | инициалы, фамилия |
|-------------------------------|---------|-------------------|

М.П.

| Земельный участок | | | | |
|--|-----------|--------------------------------|--------------------|-------------------|
| вид объекта недвижимости | | | | |
| Лист №2243 Раздел 4.2 | | Всего листов раздела 4.2: 2875 | | Всего разделов: 8 |
| Всего листов выписки: 5548 | | | | |
| 17 октября 2019г. № КУВИ-001/2019-25207602 | | | | |
| Кадастровый номер: | | | 59:00:0000000:7734 | |
| 8377 | 701743.65 | 2350243.69 | - | 0.1 |
| 8378 | 701793.43 | 2350257.9 | - | 0.1 |
| 8379 | 701835.15 | 2350277.44 | - | 0.1 |
| 8380 | 701868.64 | 2350276.62 | - | 0.1 |
| 8381 | 701915.46 | 2350257.87 | - | 0.1 |
| 8382 | 701953.31 | 2350247.42 | - | 0.1 |
| 8383 | 701975.17 | 2350254.2 | - | 0.1 |
| 8384 | 701995.53 | 2350286.22 | - | 0.1 |
| 8385 | 702002.03 | 2350309.83 | - | 0.1 |
| 8386 | 702015.76 | 2350328.08 | - | 0.1 |
| 8387 | 702027.82 | 2350332.52 | - | 0.1 |
| 8388 | 702048.91 | 2350329.38 | - | 0.1 |
| 8389 | 702096.26 | 2350298.3 | - | 0.1 |
| 8390 | 702131.06 | 2350294.29 | - | 0.1 |
| 8391 | 702176.57 | 2350296.27 | - | 0.1 |
| 8392 | 702343.72 | 2350301.12 | - | 0.1 |
| 8393 | 702362.66 | 2350295.23 | - | 0.1 |
| 8394 | 702401.36 | 2350267.22 | - | 0.1 |
| 8395 | 702424.56 | 2350263.24 | - | 0.1 |
| 8396 | 702478.96 | 2350270.99 | - | 0.1 |
| 8397 | 702511.39 | 2350267.24 | - | 0.1 |
| 8398 | 702557.38 | 2350266.18 | - | 0.1 |
| 8399 | 702582.16 | 2350271.76 | - | 0.1 |
| 8400 | 702623.57 | 2350279.56 | - | 0.1 |
| 8401 | 702642.97 | 2350279.12 | - | 0.1 |
| 8402 | 702669.81 | 2350269.49 | - | 0.1 |
| 8403 | 702692.74 | 2350268.96 | - | 0.1 |
| 8404 | 702704.1 | 2350272.4 | - | 0.1 |
| 8405 | 702728.67 | 2350295.75 | - | 0.1 |
| 8406 | 702735.37 | 2350297.8 | - | 0.1 |
| 8407 | 702751.42 | 2350297.45 | - | 0.1 |
| 8408 | 702776.74 | 2350288.36 | - | 0.1 |
| 8409 | 702820.12 | 2350261.03 | - | 0.1 |

| | | |
|-------------------------------|---------|-------------------|
| полное наименование должности | подпись | инициалы, фамилия |
|-------------------------------|---------|-------------------|

М.П.

| Земельный участок | | | | |
|--|-----------|--------------------------------|--------------------|-------------------|
| вид объекта недвижимости | | | | |
| Лист №2244 Раздел 4.2 | | Всего листов раздела 4.2: 2875 | | Всего разделов: 8 |
| Всего листов выписки: 5548 | | | | |
| 17 октября 2019г. № КУВИ-001/2019-25207602 | | | | |
| Кадастровый номер: | | | 59:00:0000000:7734 | |
| 8410 | 702859.22 | 2350226.36 | - | 0.1 |
| 8411 | 702882.33 | 2350222.51 | - | 0.1 |
| 8412 | 703012.77 | 2350222.46 | - | 0.1 |
| 8413 | 703031.87 | 2350228.24 | - | 0.1 |
| 8414 | 703064.65 | 2350239.29 | - | 0.1 |
| 8415 | 703099.49 | 2350244.21 | - | 0.1 |
| 8416 | 703131.24 | 2350240.54 | - | 0.1 |
| 8417 | 703197.19 | 2350223.96 | - | 0.1 |
| 8418 | 703219.59 | 2350223.45 | - | 0.1 |
| 8419 | 703256.45 | 2350231.72 | - | 0.1 |
| 8420 | 703279.28 | 2350236.86 | - | 0.1 |
| 8421 | 703291.57 | 2350234.05 | - | 0.1 |
| 8422 | 703313.58 | 2350216.84 | - | 0.1 |
| 8423 | 703345.93 | 2350176.85 | - | 0.1 |
| 8424 | 703368.01 | 2350163.53 | - | 0.1 |
| 8425 | 703402.31 | 2350151.24 | - | 0.1 |
| 8426 | 703413.38 | 2350133.81 | - | 0.1 |
| 8427 | 703436.07 | 2350116.84 | - | 0.1 |
| 8428 | 703456.25 | 2350113.02 | - | 0.1 |
| 8429 | 703479.01 | 2350115.75 | - | 0.1 |
| 8430 | 703514.89 | 2350129.69 | - | 0.1 |
| 8431 | 703553.65 | 2350128.72 | - | 0.1 |
| 8432 | 703581.96 | 2350137.4 | - | 0.1 |
| 8433 | 703620.57 | 2350151.08 | - | 0.1 |
| 8434 | 703655.47 | 2350152.99 | - | 0.1 |
| 8435 | 703766.42 | 2350163 | - | 0.1 |
| 8436 | 703853.39 | 2350172.67 | - | 0.1 |
| 8437 | 703909.07 | 2350171.22 | - | 0.1 |
| 8438 | 703952.3 | 2350158.42 | - | 0.1 |
| 8439 | 703990.29 | 2350136.74 | - | 0.1 |
| 8440 | 704025.74 | 2350117.98 | - | 0.1 |
| 8441 | 704079.86 | 2350086.04 | - | 0.1 |
| 8442 | 704111.14 | 2350082.04 | - | 0.1 |

| | | |
|-------------------------------|---------|-------------------|
| полное наименование должности | подпись | инициалы, фамилия |
|-------------------------------|---------|-------------------|

М.П.

| Земельный участок | | | | |
|--|-----------|--------------------------------|--------------------|-------------------|
| вид объекта недвижимости | | | | |
| Лист №2245 Раздел 4.2 | | Всего листов раздела 4.2: 2875 | | Всего разделов: 8 |
| Всего листов выписки: 5548 | | | | |
| 17 октября 2019г. № КУВИ-001/2019-25207602 | | | | |
| Кадастровый номер: | | | 59:00:0000000:7734 | |
| 8443 | 704173.51 | 2350077.45 | - | 0.1 |
| 8444 | 704214.67 | 2350064.54 | - | 0.1 |
| 8445 | 704269.84 | 2350050.8 | - | 0.1 |
| 8446 | 704321.81 | 2350061.62 | - | 0.1 |
| 8447 | 704362.18 | 2350060.51 | - | 0.1 |
| 8448 | 704381.48 | 2350054.5 | - | 0.1 |
| 8449 | 704416.94 | 2350032.66 | - | 0.1 |
| 8450 | 704455.54 | 2350019.71 | - | 0.1 |
| 8451 | 704492.62 | 2349995.54 | - | 0.1 |
| 8452 | 704510.5 | 2349976.67 | - | 0.1 |
| 8453 | 704542.35 | 2349963 | - | 0.1 |
| 8454 | 704567.2 | 2349962.42 | - | 0.1 |
| 8455 | 704596.51 | 2349958.66 | - | 0.1 |
| 8456 | 704625.14 | 2349952.21 | - | 0.1 |
| 8457 | 704650.51 | 2349937.2 | - | 0.1 |
| 8458 | 704676.18 | 2349916.17 | - | 0.1 |
| 8459 | 704705.07 | 2349882.8 | - | 0.1 |
| 8460 | 704754.89 | 2349827.27 | - | 0.1 |
| 8461 | 704829.12 | 2349764.83 | - | 0.1 |
| 8462 | 704860.12 | 2349748.37 | - | 0.1 |
| 8463 | 704944.58 | 2349734.01 | - | 0.1 |
| 8464 | 705006.55 | 2349720.52 | - | 0.1 |
| 8465 | 705026.82 | 2349711.96 | - | 0.1 |
| 8466 | 705074.84 | 2349691.82 | - | 0.1 |
| 8467 | 705125.18 | 2349681.6 | - | 0.1 |
| 8468 | 705149.92 | 2349667.04 | - | 0.1 |
| 8469 | 705163.3 | 2349650.21 | - | 0.1 |
| 8470 | 705171.59 | 2349629.36 | - | 0.1 |
| 8471 | 705189.73 | 2349600.56 | - | 0.1 |
| 8472 | 705240.78 | 2349562.65 | - | 0.1 |
| 8473 | 705280.59 | 2349534.6 | - | 0.1 |
| 8474 | 705294.7 | 2349524.63 | - | 0.1 |
| 8475 | 705332.45 | 2349514.18 | - | 0.1 |

| | | |
|-------------------------------|---------|-------------------|
| полное наименование должности | подпись | инициалы, фамилия |
|-------------------------------|---------|-------------------|

М.П.

| Земельный участок | | | | |
|--|-----------|--------------------------------|--------------------|-------------------|
| вид объекта недвижимости | | | | |
| Лист №2246 Раздел 4.2 | | Всего листов раздела 4.2: 2875 | | Всего разделов: 8 |
| Всего листов выписки: 5548 | | | | |
| 17 октября 2019г. № КУВИ-001/2019-25207602 | | | | |
| Кадастровый номер: | | | 59:00:0000000:7734 | |
| 8476 | 705364.9 | 2349516.54 | - | 0.1 |
| 8477 | 705396.16 | 2349534.2 | - | 0.1 |
| 8478 | 705428.26 | 2349547.74 | - | 0.1 |
| 8479 | 705465.73 | 2349549.68 | - | 0.1 |
| 8480 | 705517.91 | 2349542.52 | - | 0.1 |
| 8481 | 705563.69 | 2349518.14 | - | 0.1 |
| 8482 | 705597.96 | 2349488.05 | - | 0.1 |
| 8483 | 705632.11 | 2349446.23 | - | 0.1 |
| 8484 | 705663.41 | 2349379.47 | - | 0.1 |
| 8485 | 705690.95 | 2349347.25 | - | 0.1 |
| 8486 | 705719.71 | 2349333.61 | - | 0.1 |
| 8487 | 705762.66 | 2349329.35 | - | 0.1 |
| 8488 | 705802.65 | 2349325.48 | - | 0.1 |
| 8489 | 705818.4 | 2349311.7 | - | 0.1 |
| 8490 | 705836.26 | 2349289.79 | - | 0.1 |
| 8491 | 705859.17 | 2349275.96 | - | 0.1 |
| 8492 | 705879.71 | 2349275.39 | - | 0.1 |
| 8493 | 705909.5 | 2349284.45 | - | 0.1 |
| 8494 | 705935.01 | 2349314.62 | - | 0.1 |
| 8495 | 705948.13 | 2349324.53 | - | 0.1 |
| 8496 | 705962.95 | 2349324.12 | - | 0.1 |
| 8497 | 705985.96 | 2349314.86 | - | 0.1 |
| 8498 | 706031.75 | 2349301.29 | - | 0.1 |
| 8499 | 706116.56 | 2349302.19 | - | 0.1 |
| 8500 | 706245.23 | 2349301.73 | - | 0.1 |
| 8501 | 706309.59 | 2349294.18 | - | 0.1 |
| 8502 | 706326.35 | 2349285.33 | - | 0.1 |
| 8503 | 706354.86 | 2349270.17 | - | 0.1 |
| 8504 | 706391.19 | 2349225.95 | - | 0.1 |
| 8505 | 706413.5 | 2349162.62 | - | 0.1 |
| 8506 | 706438.08 | 2349130.36 | - | 0.1 |
| 8507 | 706472.62 | 2349110.37 | - | 0.1 |
| 8508 | 706524.94 | 2349102.85 | - | 0.1 |

| | | |
|-------------------------------|---------|-------------------|
| полное наименование должности | подпись | инициалы, фамилия |
|-------------------------------|---------|-------------------|

М.П.

| Земельный участок | | | | |
|--|-----------|--------------------------------|--------------------|-------------------|
| вид объекта недвижимости | | | | |
| Лист №2247 Раздел 4.2 | | Всего листов раздела 4.2: 2875 | | Всего разделов: 8 |
| Всего листов выписки: 5548 | | | | |
| 17 октября 2019г. № КУВИ-001/2019-25207602 | | | | |
| Кадастровый номер: | | | 59:00:0000000:7734 | |
| 8509 | 706663.49 | 2349099.24 | - | 0.1 |
| 8510 | 706820.5 | 2349113.1 | - | 0.1 |
| 8511 | 706899.18 | 2349129.09 | - | 0.1 |
| 8512 | 706964.54 | 2349139.22 | - | 0.1 |
| 8513 | 706995.03 | 2349135.6 | - | 0.1 |
| 8514 | 707013.23 | 2349121.92 | - | 0.1 |
| 8515 | 707026.92 | 2349095.67 | - | 0.1 |
| 8516 | 707064.39 | 2349031.64 | - | 0.1 |
| 8517 | 707112.98 | 2348953.13 | - | 0.1 |
| 8518 | 707143.72 | 2348855.65 | - | 0.1 |
| 8519 | 707195.66 | 2348810.61 | - | 0.1 |
| 8520 | 707250.76 | 2348787.53 | - | 0.1 |
| 8521 | 707327.21 | 2348779.49 | - | 0.1 |
| 8522 | 707466.42 | 2348799.89 | - | 0.1 |
| 8523 | 707601.47 | 2348817.21 | - | 0.1 |
| 8524 | 707639.04 | 2348817.78 | - | 0.1 |
| 8525 | 707666.04 | 2348785.61 | - | 0.1 |
| 8526 | 707692.64 | 2348749.06 | - | 0.1 |
| 8527 | 707703.72 | 2348733.75 | - | 0.1 |
| 8528 | 707740.67 | 2348655 | - | 0.1 |
| 8529 | 707765.13 | 2348558.68 | - | 0.1 |
| 8530 | 707777.94 | 2348471.49 | - | 0.1 |
| 8531 | 707777.99 | 2348360.84 | - | 0.1 |
| 8532 | 707749.19 | 2348176.05 | - | 0.1 |
| 8533 | 707735.23 | 2348101.61 | - | 0.1 |
| 8534 | 707715.3 | 2348024.33 | - | 0.1 |
| 8535 | 707655.46 | 2347918.23 | - | 0.1 |
| 8536 | 707621.32 | 2347874.14 | - | 0.1 |
| 8537 | 707599.28 | 2347832.84 | - | 0.1 |
| 8538 | 707582.56 | 2347767.47 | - | 0.1 |
| 8539 | 707569.44 | 2347722.92 | - | 0.1 |
| 8540 | 707538.04 | 2347672.85 | - | 0.1 |
| 8541 | 707522 | 2347631.38 | - | 0.1 |

| | | |
|-------------------------------|---------|-------------------|
| полное наименование должности | подпись | инициалы, фамилия |
|-------------------------------|---------|-------------------|

М.П.

| Земельный участок | | | | |
|--|-----------|--------------------------------|--------------------|-------------------|
| вид объекта недвижимости | | | | |
| Лист №2248 Раздел 4.2 | | Всего листов раздела 4.2: 2875 | | Всего разделов: 8 |
| Всего листов выписки: 5548 | | | | |
| 17 октября 2019г. № КУВИ-001/2019-25207602 | | | | |
| Кадастровый номер: | | | 59:00:0000000:7734 | |
| 8542 | 707508.46 | 2347571.92 | - | 0.1 |
| 8543 | 707500.03 | 2347476.42 | - | 0.1 |
| 8544 | 707495.15 | 2347404.72 | - | 0.1 |
| 8545 | 707494.26 | 2347368.73 | - | 0.1 |
| 8546 | 707493.53 | 2347341.93 | - | 0.1 |
| 8547 | 707485.4 | 2347261.32 | - | 0.1 |
| 8548 | 707457.15 | 2347100.43 | - | 0.1 |
| 8549 | 707451.54 | 2347070.78 | - | 0.1 |
| 8550 | 707436.32 | 2346990.36 | - | 0.1 |
| 8551 | 707421.13 | 2346921.95 | - | 0.1 |
| 8552 | 707415.19 | 2346895.1 | - | 0.1 |
| 8553 | 707412.56 | 2346883.17 | - | 0.1 |
| 8554 | 707397.86 | 2346832.76 | - | 0.1 |
| 8555 | 707376.31 | 2346758.52 | - | 0.1 |
| 8556 | 707362.53 | 2346690.06 | - | 0.1 |
| 8557 | 707341.26 | 2346564.9 | - | 0.1 |
| 8558 | 707328.11 | 2346406.69 | - | 0.1 |
| 8559 | 707341.72 | 2346352.48 | - | 0.1 |
| 8560 | 707372.58 | 2346270.91 | - | 0.1 |
| 8561 | 707466.49 | 2346076.93 | - | 0.1 |
| 8562 | 707573.61 | 2345927.63 | - | 0.1 |
| 8563 | 707628.17 | 2345830.48 | - | 0.1 |
| 8564 | 707656.52 | 2345769.87 | - | 0.1 |
| 8565 | 707667.03 | 2345701.43 | - | 0.1 |
| 8566 | 707674.62 | 2345671.29 | - | 0.1 |
| 8567 | 707695.54 | 2345650.68 | - | 0.1 |
| 8568 | 707717.94 | 2345621.23 | - | 0.1 |
| 8569 | 707737.33 | 2345586.17 | - | 0.1 |
| 8570 | 707742.06 | 2345545.55 | - | 0.1 |
| 8571 | 707741.52 | 2345522.45 | - | 0.1 |
| 8572 | 707765.3 | 2345429.45 | - | 0.1 |
| 8573 | 707796.91 | 2345374.28 | - | 0.1 |
| 8574 | 707851.92 | 2345277.9 | - | 0.1 |

| | | |
|-------------------------------|---------|-------------------|
| полное наименование должности | подпись | инициалы, фамилия |
|-------------------------------|---------|-------------------|

М.П.

| Земельный участок | | | | |
|--|-----------|--------------------------------|--------------------|-------------------|
| вид объекта недвижимости | | | | |
| Лист №2249 Раздел 4.2 | | Всего листов раздела 4.2: 2875 | | Всего разделов: 8 |
| Всего листов выписки: 5548 | | | | |
| 17 октября 2019г. № КУВИ-001/2019-25207602 | | | | |
| Кадастровый номер: | | | 59:00:0000000:7734 | |
| 8575 | 707789.09 | 2345268.09 | - | 0.1 |
| 8576 | 707755.97 | 2345254.02 | - | 0.1 |
| 8577 | 707734.58 | 2345236.46 | - | 0.1 |
| 8578 | 707689.73 | 2345179.7 | - | 0.1 |
| 8579 | 707622.23 | 2345115.44 | - | 0.1 |
| 8580 | 707582.2 | 2345096.6 | - | 0.1 |
| 8581 | 707565.29 | 2345091.4 | - | 0.1 |
| 8582 | 707525.31 | 2345086.74 | - | 0.1 |
| 8583 | 707499.6 | 2345087.35 | - | 0.1 |
| 8584 | 707470.45 | 2345088.04 | - | 0.1 |
| 8585 | 707446.6 | 2345085.62 | - | 0.1 |
| 8586 | 707405.4 | 2345071.96 | - | 0.1 |
| 8587 | 707361.88 | 2345058.66 | - | 0.1 |
| 8588 | 707324.52 | 2345050.93 | - | 0.1 |
| 8589 | 707208.78 | 2345036.43 | - | 0.1 |
| 8590 | 707154.22 | 2345034.84 | - | 0.1 |
| 8591 | 707093.76 | 2345039.16 | - | 0.1 |
| 8592 | 707015.67 | 2345043.12 | - | 0.1 |
| 8593 | 706984.16 | 2345044.67 | - | 0.1 |
| 8594 | 706900.74 | 2345055.32 | - | 0.1 |
| 8595 | 706826.2 | 2345068.57 | - | 0.1 |
| 8596 | 706720.01 | 2345097.08 | - | 0.1 |
| 8597 | 706578.72 | 2345126.5 | - | 0.1 |
| 8598 | 706480.43 | 2345140.47 | - | 0.1 |
| 8599 | 706410.76 | 2345144.94 | - | 0.1 |
| 8600 | 706357.9 | 2345140.42 | - | 0.1 |
| 8601 | 706296.68 | 2345124.44 | - | 0.1 |
| 8602 | 706229.98 | 2345114.53 | - | 0.1 |
| 8603 | 706081.88 | 2345080.48 | - | 0.1 |
| 8604 | 705925.97 | 2345069.83 | - | 0.1 |
| 8605 | 705854.12 | 2345071.53 | - | 0.1 |
| 8606 | 705785.53 | 2345081.8 | - | 0.1 |
| 8607 | 705685.47 | 2345110.05 | - | 0.1 |

| | | |
|-------------------------------|---------|-------------------|
| полное наименование должности | подпись | инициалы, фамилия |
|-------------------------------|---------|-------------------|

М.П.

| Земельный участок | | | | |
|--|-----------|--------------------------------|--------------------|-------------------|
| вид объекта недвижимости | | | | |
| Лист №2250 Раздел 4.2 | | Всего листов раздела 4.2: 2875 | | Всего разделов: 8 |
| Всего листов выписки: 5548 | | | | |
| 17 октября 2019г. № КУВИ-001/2019-25207602 | | | | |
| Кадастровый номер: | | | 59:00:0000000:7734 | |
| 8608 | 705642.53 | 2345128.37 | - | 0.1 |
| 8609 | 705590.29 | 2345144.18 | - | 0.1 |
| 8610 | 705549.73 | 2345148.06 | - | 0.1 |
| 8611 | 705492.92 | 2345157.99 | - | 0.1 |
| 8612 | 705418.98 | 2345197.09 | - | 0.1 |
| 8613 | 705315.77 | 2345237.2 | - | 0.1 |
| 8614 | 705281.96 | 2345252.18 | - | 0.1 |
| 8615 | 705247.78 | 2345279.09 | - | 0.1 |
| 8616 | 705212.71 | 2345291.74 | - | 0.1 |
| 8617 | 705166.98 | 2345307.19 | - | 0.1 |
| 8618 | 705095.81 | 2345337.66 | - | 0.1 |
| 8619 | 705036.4 | 2345370.61 | - | 0.1 |
| 8620 | 704979.82 | 2345418.08 | - | 0.1 |
| 8621 | 704925.48 | 2345454.16 | - | 0.1 |
| 8622 | 704811.47 | 2345520.45 | - | 0.1 |
| 8623 | 704757.88 | 2345558.95 | - | 0.1 |
| 8624 | 704718.55 | 2345597.24 | - | 0.1 |
| 8625 | 704676.42 | 2345641.42 | - | 0.1 |
| 8626 | 704637.19 | 2345688.51 | - | 0.1 |
| 8627 | 704605.91 | 2345724.23 | - | 0.1 |
| 8628 | 704569.51 | 2345750.85 | - | 0.1 |
| 8629 | 704556.36 | 2345758.76 | - | 0.1 |
| 8630 | 704542.16 | 2345765.43 | - | 0.1 |
| 8631 | 704535.72 | 2345771.22 | - | 0.1 |
| 8632 | 704529.49 | 2345783.75 | - | 0.1 |
| 8633 | 704513.72 | 2345814.65 | - | 0.1 |
| 8634 | 704498.07 | 2345827.79 | - | 0.1 |
| 8635 | 704420.55 | 2345865.98 | - | 0.1 |
| 8636 | 704316.52 | 2345910.6 | - | 0.1 |
| 8637 | 704183.05 | 2345967.89 | - | 0.1 |
| 8638 | 704182.53 | 2345968.08 | - | 0.1 |
| 8639 | 704181.78 | 2345968.21 | - | 0.1 |
| 8640 | 704180.71 | 2345968.15 | - | 0.1 |

| | | |
|-------------------------------|---------|-------------------|
| полное наименование должности | подпись | инициалы, фамилия |
|-------------------------------|---------|-------------------|

М.П.

| Земельный участок | | | | |
|--|-----------|--------------------------------|--------------------|-------------------|
| вид объекта недвижимости | | | | |
| Лист №2251 Раздел 4.2 | | Всего листов раздела 4.2: 2875 | | Всего разделов: 8 |
| Всего листов выписки: 5548 | | | | |
| 17 октября 2019г. № КУВИ-001/2019-25207602 | | | | |
| Кадастровый номер: | | | 59:00:0000000:7734 | |
| 8641 | 704179.74 | 2345967.83 | - | 0.1 |
| 8642 | 704178.76 | 2345967.16 | - | 0.1 |
| 8643 | 704178.11 | 2345966.38 | - | 0.1 |
| 8644 | 704177.64 | 2345965.39 | - | 0.1 |
| 8645 | 704177.48 | 2345964.26 | - | 0.1 |
| 8646 | 704177.67 | 2345963 | - | 0.1 |
| 8647 | 704178.13 | 2345962.04 | - | 0.1 |
| 8648 | 704178.62 | 2345961.43 | - | 0.1 |
| 8649 | 704179.39 | 2345960.81 | - | 0.1 |
| 8650 | 704179.9 | 2345960.55 | - | 0.1 |
| 8651 | 704313.37 | 2345903.25 | - | 0.1 |
| 8652 | 704417.2 | 2345858.71 | - | 0.1 |
| 8653 | 704493.65 | 2345821.04 | - | 0.1 |
| 8654 | 704507.33 | 2345809.56 | - | 0.1 |
| 8655 | 704522.34 | 2345780.16 | - | 0.1 |
| 8656 | 704529.24 | 2345766.28 | - | 0.1 |
| 8657 | 704537.69 | 2345758.7 | - | 0.1 |
| 8658 | 704552.59 | 2345751.69 | - | 0.1 |
| 8659 | 704565.07 | 2345744.17 | - | 0.1 |
| 8660 | 704600.47 | 2345718.29 | - | 0.1 |
| 8661 | 704631.11 | 2345683.31 | - | 0.1 |
| 8662 | 704670.45 | 2345636.09 | - | 0.1 |
| 8663 | 704712.86 | 2345591.62 | - | 0.1 |
| 8664 | 704752.73 | 2345552.81 | - | 0.1 |
| 8665 | 704807.12 | 2345513.73 | - | 0.1 |
| 8666 | 704921.26 | 2345447.36 | - | 0.1 |
| 8667 | 704975.03 | 2345411.65 | - | 0.1 |
| 8668 | 705031.84 | 2345363.99 | - | 0.1 |
| 8669 | 705092.29 | 2345330.47 | - | 0.1 |
| 8670 | 705164.11 | 2345299.71 | - | 0.1 |
| 8671 | 705210.08 | 2345284.18 | - | 0.1 |
| 8672 | 705243.84 | 2345272 | - | 0.1 |
| 8673 | 705277.8 | 2345245.27 | - | 0.1 |

| | | |
|-------------------------------|---------|-------------------|
| полное наименование должности | подпись | инициалы, фамилия |
|-------------------------------|---------|-------------------|

М.П.

| Земельный участок | | | | |
|--|-----------|--------------------------------|--------------------|-------------------|
| вид объекта недвижимости | | | | |
| Лист №2252 Раздел 4.2 | | Всего листов раздела 4.2: 2875 | | Всего разделов: 8 |
| Всего листов выписки: 5548 | | | | |
| 17 октября 2019г. № КУВИ-001/2019-25207602 | | | | |
| Кадастровый номер: | | | 59:00:0000000:7734 | |
| 8674 | 705312.7 | 2345229.81 | - | 0.1 |
| 8675 | 705415.65 | 2345189.79 | - | 0.1 |
| 8676 | 705490.3 | 2345150.33 | - | 0.1 |
| 8677 | 705548.66 | 2345140.12 | - | 0.1 |
| 8678 | 705588.74 | 2345136.28 | - | 0.1 |
| 8679 | 705639.79 | 2345120.83 | - | 0.1 |
| 8680 | 705682.81 | 2345102.49 | - | 0.1 |
| 8681 | 705783.85 | 2345073.96 | - | 0.1 |
| 8682 | 705853.42 | 2345063.53 | - | 0.1 |
| 8683 | 705926.15 | 2345061.81 | - | 0.1 |
| 8684 | 706083.05 | 2345072.54 | - | 0.1 |
| 8685 | 706231.47 | 2345106.66 | - | 0.1 |
| 8686 | 706298.28 | 2345116.58 | - | 0.1 |
| 8687 | 706359.26 | 2345132.51 | - | 0.1 |
| 8688 | 706410.84 | 2345136.92 | - | 0.1 |
| 8689 | 706479.61 | 2345132.49 | - | 0.1 |
| 8690 | 706577.33 | 2345118.61 | - | 0.1 |
| 8691 | 706718.15 | 2345089.3 | - | 0.1 |
| 8692 | 706824.46 | 2345060.75 | - | 0.1 |
| 8693 | 706899.53 | 2345047.41 | - | 0.1 |
| 8694 | 706983.46 | 2345036.69 | - | 0.1 |
| 8695 | 707015.28 | 2345035.13 | - | 0.1 |
| 8696 | 707093.28 | 2345031.19 | - | 0.1 |
| 8697 | 707154.04 | 2345026.83 | - | 0.1 |
| 8698 | 707209.4 | 2345028.44 | - | 0.1 |
| 8699 | 707325.83 | 2345043.03 | - | 0.1 |
| 8700 | 707363.87 | 2345050.89 | - | 0.1 |
| 8701 | 707407.83 | 2345064.33 | - | 0.1 |
| 8702 | 707448.29 | 2345077.75 | - | 0.1 |
| 8703 | 707470.77 | 2345080.03 | - | 0.1 |
| 8704 | 707499.4 | 2345079.35 | - | 0.1 |
| 8705 | 707525.68 | 2345078.73 | - | 0.1 |
| 8706 | 707566.95 | 2345083.54 | - | 0.1 |

| | | |
|-------------------------------|---------|-------------------|
| полное наименование должности | подпись | инициалы, фамилия |
|-------------------------------|---------|-------------------|

М.П.

| Земельный участок | | | | |
|--|-----------|--------------------------------|--------------------|-------------------|
| вид объекта недвижимости | | | | |
| Лист №2253 Раздел 4.2 | | Всего листов раздела 4.2: 2875 | | Всего разделов: 8 |
| Всего листов выписки: 5548 | | | | |
| 17 октября 2019г. № КУВИ-001/2019-25207602 | | | | |
| Кадастровый номер: | | | 59:00:0000000:7734 | |
| 8707 | 707585.09 | 2345089.12 | - | 0.1 |
| 8708 | 707626.8 | 2345108.76 | - | 0.1 |
| 8709 | 707695.65 | 2345174.3 | - | 0.1 |
| 8710 | 707740.32 | 2345230.83 | - | 0.1 |
| 8711 | 707760.15 | 2345247.1 | - | 0.1 |
| 8712 | 707791.3 | 2345260.34 | - | 0.1 |
| 8713 | 707855.54 | 2345270.37 | - | 0.1 |
| 8714 | 707875.75 | 2345218.76 | - | 0.1 |
| 8715 | 707889.42 | 2345183.82 | - | 0.1 |
| 8716 | 707917.15 | 2345134.05 | - | 0.1 |
| 8717 | 707962.31 | 2345089.66 | - | 0.1 |
| 8718 | 707987.82 | 2345068.85 | - | 0.1 |
| 8719 | 708010.88 | 2345062.5 | - | 0.1 |
| 8720 | 708100.38 | 2345057.47 | - | 0.1 |
| 8721 | 708199.15 | 2345075.33 | - | 0.1 |
| 8722 | 708292.38 | 2345104.93 | - | 0.1 |
| 8723 | 708347.96 | 2345132.51 | - | 0.1 |
| 8724 | 708453.61 | 2345196.43 | - | 0.1 |
| 8725 | 708503.4 | 2345221.25 | - | 0.1 |
| 8726 | 708541.35 | 2345234.75 | - | 0.1 |
| 8727 | 708596.5 | 2345245.05 | - | 0.1 |
| 8728 | 708625.54 | 2345250.16 | - | 0.1 |
| 8729 | 708680.84 | 2345266.15 | - | 0.1 |
| 8730 | 708718.56 | 2345271.06 | - | 0.1 |
| 8731 | 708764.72 | 2345264.16 | - | 0.1 |
| 8732 | 708816.98 | 2345274.42 | - | 0.1 |
| 8733 | 708852.36 | 2345302.49 | - | 0.1 |
| 8734 | 708884.9 | 2345333.52 | - | 0.1 |
| 8735 | 708908.52 | 2345350.27 | - | 0.1 |
| 8736 | 708937.46 | 2345352.48 | - | 0.1 |
| 8737 | 708963.47 | 2345351.87 | - | 0.1 |
| 8738 | 709006.62 | 2345345.03 | - | 0.1 |
| 8739 | 709041.11 | 2345335.62 | - | 0.1 |

| | | |
|-------------------------------|---------|-------------------|
| полное наименование должности | подпись | инициалы, фамилия |
|-------------------------------|---------|-------------------|

М.П.

| Земельный участок | | | | |
|--|-----------|--------------------------------|--------------------|-------------------|
| вид объекта недвижимости | | | | |
| Лист №2254 Раздел 4.2 | | Всего листов раздела 4.2: 2875 | | Всего разделов: 8 |
| Всего листов выписки: 5548 | | | | |
| 17 октября 2019г. № КУВИ-001/2019-25207602 | | | | |
| Кадастровый номер: | | | 59:00:0000000:7734 | |
| 8740 | 709098.83 | 2345331.35 | - | 0.1 |
| 8741 | 709196.46 | 2345324.98 | - | 0.1 |
| 8742 | 709277.99 | 2345327.08 | - | 0.1 |
| 8743 | 709318.34 | 2345320.33 | - | 0.1 |
| 8744 | 709343.63 | 2345290.82 | - | 0.1 |
| 8745 | 709372.33 | 2345281.43 | - | 0.1 |
| 8746 | 709401.21 | 2345280.74 | - | 0.1 |
| 8747 | 709429.85 | 2345268.56 | - | 0.1 |
| 8748 | 709472.27 | 2345227.14 | - | 0.1 |
| 8749 | 709506.39 | 2345206.12 | - | 0.1 |
| 8750 | 709572.46 | 2345187.15 | - | 0.1 |
| 8751 | 709630.16 | 2345182.87 | - | 0.1 |
| 8752 | 709650.47 | 2345182.4 | - | 0.1 |
| 8753 | 709712.12 | 2345221.44 | - | 0.1 |
| 8754 | 709764.85 | 2345251.9 | - | 0.1 |
| 8755 | 709799.97 | 2345268.46 | - | 0.1 |
| 8756 | 709831.81 | 2345270.51 | - | 0.1 |
| 8757 | 709883.92 | 2345269.38 | - | 0.1 |
| 8758 | 709920.78 | 2345242.49 | - | 0.1 |
| 8759 | 709962.76 | 2345186.58 | - | 0.1 |
| 8760 | 709998.92 | 2345125 | - | 0.1 |
| 8761 | 710020.99 | 2345081.15 | - | 0.1 |
| 8762 | 710025.73 | 2345040.63 | - | 0.1 |
| 8763 | 710033.2 | 2344988.43 | - | 0.1 |
| 8764 | 710046.55 | 2344944.8 | - | 0.1 |
| 8765 | 710068.9 | 2344912.46 | - | 0.1 |
| 8766 | 710138.81 | 2344815.47 | - | 0.1 |
| 8767 | 710163.71 | 2344768.66 | - | 0.1 |
| 8768 | 710163.17 | 2344745.56 | - | 0.1 |
| 8769 | 710159.64 | 2344719.64 | - | 0.1 |
| 8770 | 710132.07 | 2344653.88 | - | 0.1 |
| 8771 | 710122.56 | 2344619.39 | - | 0.1 |
| 8772 | 710127.02 | 2344567.26 | - | 0.1 |

| | | |
|-------------------------------|---------|-------------------|
| полное наименование должности | подпись | инициалы, фамилия |
|-------------------------------|---------|-------------------|

М.П.

| Земельный участок | | | | |
|--|-----------|--------------------------------|--------------------|-------------------|
| вид объекта недвижимости | | | | |
| Лист №2255 Раздел 4.2 | | Всего листов раздела 4.2: 2875 | | Всего разделов: 8 |
| Всего листов выписки: 5548 | | | | |
| 17 октября 2019г. № КУВИ-001/2019-25207602 | | | | |
| Кадастровый номер: | | | 59:00:0000000:7734 | |
| 8773 | 710159.41 | 2344474.06 | - | 0.1 |
| 8774 | 710169.64 | 2344416.01 | - | 0.1 |
| 8775 | 710176.86 | 2344358.11 | - | 0.1 |
| 8776 | 710183.81 | 2344288.62 | - | 0.1 |
| 8777 | 710184.65 | 2344201.89 | - | 0.1 |
| 8778 | 710185.75 | 2344176.73 | - | 0.1 |
| 8779 | 710188.29 | 2344115.16 | - | 0.1 |
| 8780 | 710213.66 | 2343970.11 | - | 0.1 |
| 8781 | 710224.16 | 2343923.65 | - | 0.1 |
| 8782 | 710225.79 | 2343874.49 | - | 0.1 |
| 8783 | 710221.93 | 2343834.08 | - | 0.1 |
| 8784 | 710206.82 | 2343808.42 | - | 0.1 |
| 8785 | 710179.86 | 2343768.64 | - | 0.1 |
| 8786 | 710119.1 | 2343648.75 | - | 0.1 |
| 8787 | 710034.67 | 2343506.31 | - | 0.1 |
| 8788 | 709986.88 | 2343443.91 | - | 0.1 |
| 8789 | 709939.49 | 2343398.84 | - | 0.1 |
| 8790 | 709877.84 | 2343359.78 | - | 0.1 |
| 8791 | 709833.57 | 2343323.31 | - | 0.1 |
| 8792 | 709812.54 | 2343289.1 | - | 0.1 |
| 8793 | 709796.95 | 2343243.26 | - | 0.1 |
| 8794 | 709748.68 | 2343160.69 | - | 0.1 |
| 8795 | 709713.3 | 2343132.62 | - | 0.1 |
| 8796 | 709589.86 | 2343048.62 | - | 0.1 |
| 8797 | 709536.88 | 2343012.57 | - | 0.1 |
| 8798 | 709448.71 | 2342930.72 | - | 0.1 |
| 8799 | 709327.45 | 2342858.09 | - | 0.1 |
| 8800 | 709289.14 | 2342812.49 | - | 0.1 |
| 8801 | 709254.16 | 2342758.8 | - | 0.1 |
| 8802 | 709217.71 | 2342689.93 | - | 0.1 |
| 8803 | 709210.87 | 2342645.99 | - | 0.1 |
| 8804 | 709205.1 | 2342550.89 | - | 0.1 |
| 8805 | 709184.14 | 2342497.97 | - | 0.1 |

| | | |
|-------------------------------|---------|-------------------|
| полное наименование должности | подпись | инициалы, фамилия |
|-------------------------------|---------|-------------------|

М.П.

| Земельный участок | | | | | |
|--|-----------|--------------------------------|--------------------|-------------------|----------------------------|
| вид объекта недвижимости | | | | | |
| Лист №2256 Раздел 4.2 | | Всего листов раздела 4.2: 2875 | | Всего разделов: 8 | Всего листов выписки: 5548 |
| 17 октября 2019г. № КУВИ-001/2019-25207602 | | | | | |
| Кадастровый номер: | | | 59:00:0000000:7734 | | |
| 8806 | 709163.97 | 2342478.65 | - | 0.1 | |
| 8807 | 709121.67 | 2342457.64 | - | 0.1 | |
| 8808 | 709105.98 | 2342433.6 | - | 0.1 | |
| 8809 | 709094.71 | 2342401.37 | - | 0.1 | |
| 8810 | 709085.5 | 2342353.97 | - | 0.1 | |
| 8811 | 709063.07 | 2342290.58 | - | 0.1 | |
| 8812 | 709044.56 | 2342243.4 | - | 0.1 | |
| 8813 | 709019.1 | 2342199.89 | - | 0.1 | |
| 8814 | 709004.16 | 2342156.14 | - | 0.1 | |
| 8815 | 708992.21 | 2342094.79 | - | 0.1 | |
| 8816 | 708991.84 | 2342028.68 | - | 0.1 | |
| 8817 | 708984.2 | 2342002.15 | - | 0.1 | |
| 8818 | 708945.96 | 2341954.25 | - | 0.1 | |
| 8819 | 708932.46 | 2341925.56 | - | 0.1 | |
| 8820 | 708922 | 2341876.99 | - | 0.1 | |
| 8821 | 708925.74 | 2341836.29 | - | 0.1 | |
| 8822 | 708935.28 | 2341800.05 | - | 0.1 | |
| 8823 | 708950.88 | 2341770.68 | - | 0.1 | |
| 8824 | 708968.35 | 2341751.95 | - | 0.1 | |
| 8825 | 709014.27 | 2341701.74 | - | 0.1 | |
| 8826 | 709031.92 | 2341661.82 | - | 0.1 | |
| 8827 | 709092.71 | 2341580.23 | - | 0.1 | |
| 8828 | 709140.27 | 2341531.5 | - | 0.1 | |
| 8829 | 709211.29 | 2341483.93 | - | 0.1 | |
| 8830 | 709190.42 | 2341468.09 | - | 0.1 | |
| 8831 | 709162.68 | 2341460.46 | - | 0.1 | |
| 8832 | 709114.89 | 2341456.06 | - | 0.1 | |
| 8833 | 709080.75 | 2341468.28 | - | 0.1 | |
| 8834 | 709028.13 | 2341469.53 | - | 0.1 | |
| 8835 | 708985.21 | 2341473.43 | - | 0.1 | |
| 8836 | 708933.27 | 2341483.39 | - | 0.1 | |
| 8837 | 708907.22 | 2341484.01 | - | 0.1 | |
| 8838 | 708867.58 | 2341490.65 | - | 0.1 | |

| | | |
|-------------------------------|---------|-------------------|
| полное наименование должности | подпись | инициалы, фамилия |
|-------------------------------|---------|-------------------|

М.П.

| Земельный участок | | | | |
|--|-----------|--------------------------------|--------------------|-------------------|
| вид объекта недвижимости | | | | |
| Лист №2257 Раздел 4.2 | | Всего листов раздела 4.2: 2875 | | Всего разделов: 8 |
| Всего листов выписки: 5548 | | | | |
| 17 октября 2019г. № КУВИ-001/2019-25207602 | | | | |
| Кадастровый номер: | | | 59:00:0000000:7734 | |
| 8839 | 708837.63 | 2341500.35 | - | 0.1 |
| 8840 | 708811.68 | 2341491.26 | - | 0.1 |
| 8841 | 708742.99 | 2341423.01 | - | 0.1 |
| 8842 | 708702.26 | 2341392.67 | - | 0.1 |
| 8843 | 708650.09 | 2341362.49 | - | 0.1 |
| 8844 | 708604.91 | 2341346.79 | - | 0.1 |
| 8845 | 708549.18 | 2341350.92 | - | 0.1 |
| 8846 | 708518.61 | 2341365.65 | - | 0.1 |
| 8847 | 708475.48 | 2341386.98 | - | 0.1 |
| 8848 | 708431.49 | 2341402.88 | - | 0.1 |
| 8849 | 708407.94 | 2341403.45 | - | 0.1 |
| 8850 | 708363.11 | 2341412.9 | - | 0.1 |
| 8851 | 708336.28 | 2341427.18 | - | 0.1 |
| 8852 | 708322.54 | 2341447.44 | - | 0.1 |
| 8853 | 708294.97 | 2341466.76 | - | 0.1 |
| 8854 | 708261.43 | 2341467.56 | - | 0.1 |
| 8855 | 708229.88 | 2341465.43 | - | 0.1 |
| 8856 | 708207.59 | 2341468.75 | - | 0.1 |
| 8857 | 708197.34 | 2341471.61 | - | 0.1 |
| 8858 | 708169.29 | 2341492.21 | - | 0.1 |
| 8859 | 708142.17 | 2341505.09 | - | 0.1 |
| 8860 | 708106.61 | 2341505.93 | - | 0.1 |
| 8861 | 708069.65 | 2341509.68 | - | 0.1 |
| 8862 | 708032.07 | 2341519.22 | - | 0.1 |
| 8863 | 707993.37 | 2341520.13 | - | 0.1 |
| 8864 | 707950.09 | 2341509.76 | - | 0.1 |
| 8865 | 707896.82 | 2341519.4 | - | 0.1 |
| 8866 | 707834.74 | 2341540.86 | - | 0.1 |
| 8867 | 707792 | 2341570.7 | - | 0.1 |
| 8868 | 707761.69 | 2341580.63 | - | 0.1 |
| 8869 | 707730.39 | 2341578.51 | - | 0.1 |
| 8870 | 707703.71 | 2341592.7 | - | 0.1 |
| 8871 | 707670.05 | 2341624.93 | - | 0.1 |

| | | |
|-------------------------------|---------|-------------------|
| полное наименование должности | подпись | инициалы, фамилия |
|-------------------------------|---------|-------------------|

М.П.

| Земельный участок | | | | |
|--|-----------|--------------------------------|--------------------|-------------------|
| вид объекта недвижимости | | | | |
| Лист №2258 Раздел 4.2 | | Всего листов раздела 4.2: 2875 | | Всего разделов: 8 |
| Всего листов выписки: 5548 | | | | |
| 17 октября 2019г. № КУВИ-001/2019-25207602 | | | | |
| Кадастровый номер: | | | 59:00:0000000:7734 | |
| 8872 | 707649.27 | 2341640.63 | - | 0.1 |
| 8873 | 707627.9 | 2341647.18 | - | 0.1 |
| 8874 | 707605.15 | 2341650.58 | - | 0.1 |
| 8875 | 707577.92 | 2341662.26 | - | 0.1 |
| 8876 | 707553.14 | 2341685.36 | - | 0.1 |
| 8877 | 707521.28 | 2341715.72 | - | 0.1 |
| 8878 | 707502.83 | 2341722.29 | - | 0.1 |
| 8879 | 707459.13 | 2341732.14 | - | 0.1 |
| 8880 | 707403.16 | 2341739.11 | - | 0.1 |
| 8881 | 707356.48 | 2341793.86 | - | 0.1 |
| 8882 | 707206.89 | 2341938.85 | - | 0.1 |
| 8883 | 707165.04 | 2341994.57 | - | 0.1 |
| 8884 | 707102.99 | 2342068.48 | - | 0.1 |
| 8885 | 707057.68 | 2342116 | - | 0.1 |
| 8886 | 707012.29 | 2342157.64 | - | 0.1 |
| 8887 | 706958.68 | 2342204.98 | - | 0.1 |
| 8888 | 706913.9 | 2342254.78 | - | 0.1 |
| 8889 | 706882.85 | 2342296.34 | - | 0.1 |
| 8890 | 706844.98 | 2342323.89 | - | 0.1 |
| 8891 | 706810.84 | 2342342.03 | - | 0.1 |
| 8892 | 706743.69 | 2342397.78 | - | 0.1 |
| 8893 | 706700.37 | 2342454.47 | - | 0.1 |
| 8894 | 706670.11 | 2342486.36 | - | 0.1 |
| 8895 | 706628.37 | 2342530.56 | - | 0.1 |
| 8896 | 706503.97 | 2342654.95 | - | 0.1 |
| 8897 | 706461.75 | 2342694.92 | - | 0.1 |
| 8898 | 706446.97 | 2342708.82 | - | 0.1 |
| 8899 | 706389.07 | 2342739.52 | - | 0.1 |
| 8900 | 706314.89 | 2342769.97 | - | 0.1 |
| 8901 | 706278.87 | 2342796.17 | - | 0.1 |
| 8902 | 706248.21 | 2342831.38 | - | 0.1 |
| 8903 | 706219.17 | 2342858.77 | - | 0.1 |
| 8904 | 706191.98 | 2342871.58 | - | 0.1 |

| | | |
|-------------------------------|---------|-------------------|
| полное наименование должности | подпись | инициалы, фамилия |
|-------------------------------|---------|-------------------|

М.П.

| Земельный участок | | | | |
|--|-----------|--------------------------------|--------------------|-------------------|
| вид объекта недвижимости | | | | |
| Лист №2259 Раздел 4.2 | | Всего листов раздела 4.2: 2875 | | Всего разделов: 8 |
| Всего листов выписки: 5548 | | | | |
| 17 октября 2019г. № КУВИ-001/2019-25207602 | | | | |
| Кадастровый номер: | | | 59:00:0000000:7734 | |
| 8905 | 706156.57 | 2342875.39 | - | 0.1 |
| 8906 | 706049.81 | 2342889.53 | - | 0.1 |
| 8907 | 705998.53 | 2342893.62 | - | 0.1 |
| 8908 | 705916.62 | 2342926.84 | - | 0.1 |
| 8909 | 705839.79 | 2342974.96 | - | 0.1 |
| 8910 | 705713.32 | 2343030.1 | - | 0.1 |
| 8911 | 705483.52 | 2343107.9 | - | 0.1 |
| 8912 | 705409.22 | 2343126.98 | - | 0.1 |
| 8913 | 705393.51 | 2343135.22 | - | 0.1 |
| 8914 | 705368.83 | 2343166.89 | - | 0.1 |
| 8915 | 705334.61 | 2343205.91 | - | 0.1 |
| 8916 | 705294.07 | 2343233.22 | - | 0.1 |
| 8917 | 705230.87 | 2343269.67 | - | 0.1 |
| 8918 | 705179.07 | 2343291.22 | - | 0.1 |
| 8919 | 705047.5 | 2343346.33 | - | 0.1 |
| 8920 | 704947.84 | 2343391.82 | - | 0.1 |
| 8921 | 704766.22 | 2343517.22 | - | 0.1 |
| 8922 | 704765.63 | 2343517.58 | - | 0.1 |
| 8923 | 704764.81 | 2343517.9 | - | 0.1 |
| 8924 | 704763.42 | 2343518.1 | - | 0.1 |
| 8925 | 704761.76 | 2343517.84 | - | 0.1 |
| 8926 | 704760.57 | 2343517.25 | - | 0.1 |
| 8927 | 704759.71 | 2343516.49 | - | 0.1 |
| 8928 | 704758.96 | 2343515.42 | - | 0.1 |
| 8929 | 704758.51 | 2343514.19 | - | 0.1 |
| 8930 | 704758.4 | 2343512.69 | - | 0.1 |
| 8931 | 704758.68 | 2343511.41 | - | 0.1 |
| 8932 | 704759.1 | 2343510.54 | - | 0.1 |
| 8933 | 704759.74 | 2343509.68 | - | 0.1 |
| 8934 | 704760.55 | 2343509 | - | 0.1 |
| 8935 | 704942.89 | 2343383.08 | - | 0.1 |
| 8936 | 705043.5 | 2343337.17 | - | 0.1 |
| 8937 | 705175.22 | 2343281.99 | - | 0.1 |

| | | |
|-------------------------------|---------|-------------------|
| полное наименование должности | подпись | инициалы, фамилия |
|-------------------------------|---------|-------------------|

М.П.

| Земельный участок | | | | |
|--|-----------|--------------------------------|--------------------|-------------------|
| вид объекта недвижимости | | | | |
| Лист №2260 Раздел 4.2 | | Всего листов раздела 4.2: 2875 | | Всего разделов: 8 |
| Всего листов выписки: 5548 | | | | |
| 17 октября 2019г. № КУВИ-001/2019-25207602 | | | | |
| Кадастровый номер: | | | 59:00:0000000:7734 | |
| 8938 | 705226.43 | 2343260.69 | - | 0.1 |
| 8939 | 705288.76 | 2343224.73 | - | 0.1 |
| 8940 | 705327.95 | 2343198.35 | - | 0.1 |
| 8941 | 705361.13 | 2343160.51 | - | 0.1 |
| 8942 | 705381.36 | 2343134.53 | - | 0.1 |
| 8943 | 705338.72 | 2343145.11 | - | 0.1 |
| 8944 | 705209.11 | 2343168.39 | - | 0.1 |
| 8945 | 705142.96 | 2343181.58 | - | 0.1 |
| 8946 | 705039.02 | 2343192.65 | - | 0.1 |
| 8947 | 704987.18 | 2343196.79 | - | 0.1 |
| 8948 | 704829.12 | 2343235.23 | - | 0.1 |
| 8949 | 704828.65 | 2343233.29 | - | 0.1 |
| 8950 | 704986.86 | 2343194.81 | - | 0.1 |
| 8951 | 705038.84 | 2343190.66 | - | 0.1 |
| 8952 | 705142.66 | 2343179.6 | - | 0.1 |
| 8953 | 705208.74 | 2343166.43 | - | 0.1 |
| 8954 | 705338.31 | 2343143.15 | - | 0.1 |
| 8955 | 705383.35 | 2343131.98 | - | 0.1 |
| 8956 | 705386.93 | 2343127.37 | - | 0.1 |
| 8957 | 705405.61 | 2343117.58 | - | 0.1 |
| 8958 | 705480.66 | 2343098.31 | - | 0.1 |
| 8959 | 705709.72 | 2343020.76 | - | 0.1 |
| 8960 | 705835.11 | 2342966.09 | - | 0.1 |
| 8961 | 705912.05 | 2342917.91 | - | 0.1 |
| 8962 | 705996.21 | 2342883.77 | - | 0.1 |
| 8963 | 706048.75 | 2342879.58 | - | 0.1 |
| 8964 | 706155.38 | 2342865.45 | - | 0.1 |
| 8965 | 706189.24 | 2342861.82 | - | 0.1 |
| 8966 | 706213.48 | 2342850.41 | - | 0.1 |
| 8967 | 706240.99 | 2342824.44 | - | 0.1 |
| 8968 | 706272.06 | 2342788.75 | - | 0.1 |
| 8969 | 706309.99 | 2342761.17 | - | 0.1 |
| 8970 | 706384.82 | 2342730.46 | - | 0.1 |

| | | |
|-------------------------------|---------|-------------------|
| полное наименование должности | подпись | инициалы, фамилия |
|-------------------------------|---------|-------------------|

М.П.

| Земельный участок | | | | |
|--|-----------|--------------------------------|--------------------|-------------------|
| вид объекта недвижимости | | | | |
| Лист №2261 Раздел 4.2 | | Всего листов раздела 4.2: 2875 | | Всего разделов: 8 |
| Всего листов выписки: 5548 | | | | |
| 17 октября 2019г. № КУВИ-001/2019-25207602 | | | | |
| Кадастровый номер: | | | 59:00:0000000:7734 | |
| 8971 | 706441.1 | 2342700.62 | - | 0.1 |
| 8972 | 706454.89 | 2342687.65 | - | 0.1 |
| 8973 | 706497 | 2342647.78 | - | 0.1 |
| 8974 | 706621.2 | 2342523.59 | - | 0.1 |
| 8975 | 706662.84 | 2342479.49 | - | 0.1 |
| 8976 | 706692.73 | 2342447.97 | - | 0.1 |
| 8977 | 706736.43 | 2342390.81 | - | 0.1 |
| 8978 | 706805.25 | 2342333.69 | - | 0.1 |
| 8979 | 706839.68 | 2342315.38 | - | 0.1 |
| 8980 | 706875.75 | 2342289.15 | - | 0.1 |
| 8981 | 706906.16 | 2342248.43 | - | 0.1 |
| 8982 | 706951.63 | 2342197.86 | - | 0.1 |
| 8983 | 707005.6 | 2342150.2 | - | 0.1 |
| 8984 | 707050.67 | 2342108.86 | - | 0.1 |
| 8985 | 707095.54 | 2342061.82 | - | 0.1 |
| 8986 | 707157.21 | 2341988.35 | - | 0.1 |
| 8987 | 707199.36 | 2341932.22 | - | 0.1 |
| 8988 | 707349.17 | 2341787.01 | - | 0.1 |
| 8989 | 707393.19 | 2341735.37 | - | 0.1 |
| 8990 | 707284.95 | 2341735.23 | - | 0.1 |
| 8991 | 707198.09 | 2341731.48 | - | 0.1 |
| 8992 | 707110.98 | 2341724.95 | - | 0.1 |
| 8993 | 707032.15 | 2341700.72 | - | 0.1 |
| 8994 | 707014.37 | 2341689.47 | - | 0.1 |
| 8995 | 706988.14 | 2341672.91 | - | 0.1 |
| 8996 | 706968.21 | 2341670.54 | - | 0.1 |
| 8997 | 706916.19 | 2341674.68 | - | 0.1 |
| 8998 | 706858.02 | 2341667.32 | - | 0.1 |
| 8999 | 706753.17 | 2341638.11 | - | 0.1 |
| 9000 | 706701.09 | 2341630.66 | - | 0.1 |
| 9001 | 706663.51 | 2341628.66 | - | 0.1 |
| 9002 | 706637.56 | 2341629.27 | - | 0.1 |
| 9003 | 706594.25 | 2341630.31 | - | 0.1 |

| | | |
|-------------------------------|---------|-------------------|
| полное наименование должности | подпись | инициалы, фамилия |
|-------------------------------|---------|-------------------|

М.П.

| Земельный участок | | | | |
|--|-----------|--------------------------------|--------------------|-------------------|
| вид объекта недвижимости | | | | |
| Лист №2262 Раздел 4.2 | | Всего листов раздела 4.2: 2875 | | Всего разделов: 8 |
| Всего листов выписки: 5548 | | | | |
| 17 октября 2019г. № КУВИ-001/2019-25207602 | | | | |
| Кадастровый номер: | | | 59:00:0000000:7734 | |
| 9004 | 706557.05 | 2341636.96 | - | 0.1 |
| 9005 | 706522.82 | 2341649.21 | - | 0.1 |
| 9006 | 706500.1 | 2341664.24 | - | 0.1 |
| 9007 | 706431.29 | 2341694.73 | - | 0.1 |
| 9008 | 706316.53 | 2341735.09 | - | 0.1 |
| 9009 | 706218.67 | 2341757.63 | - | 0.1 |
| 9010 | 706218.22 | 2341755.69 | - | 0.1 |
| 9011 | 706315.97 | 2341733.17 | - | 0.1 |
| 9012 | 706430.55 | 2341692.87 | - | 0.1 |
| 9013 | 706499.14 | 2341662.48 | - | 0.1 |
| 9014 | 706521.92 | 2341647.41 | - | 0.1 |
| 9015 | 706556.54 | 2341635.02 | - | 0.1 |
| 9016 | 706594.05 | 2341628.31 | - | 0.1 |
| 9017 | 706637.51 | 2341627.27 | - | 0.1 |
| 9018 | 706663.54 | 2341626.66 | - | 0.1 |
| 9019 | 706701.28 | 2341628.67 | - | 0.1 |
| 9020 | 706753.58 | 2341636.15 | - | 0.1 |
| 9021 | 706858.42 | 2341665.36 | - | 0.1 |
| 9022 | 706916.24 | 2341672.67 | - | 0.1 |
| 9023 | 706968.25 | 2341668.53 | - | 0.1 |
| 9024 | 706988.83 | 2341670.97 | - | 0.1 |
| 9025 | 707015.44 | 2341687.78 | - | 0.1 |
| 9026 | 707032.99 | 2341698.89 | - | 0.1 |
| 9027 | 707111.35 | 2341722.97 | - | 0.1 |
| 9028 | 707198.21 | 2341729.49 | - | 0.1 |
| 9029 | 707284.99 | 2341733.23 | - | 0.1 |
| 9030 | 707394.89 | 2341733.37 | - | 0.1 |
| 9031 | 707398.05 | 2341729.66 | - | 0.1 |
| 9032 | 707457.41 | 2341722.28 | - | 0.1 |
| 9033 | 707500.05 | 2341712.67 | - | 0.1 |
| 9034 | 707515.92 | 2341707.02 | - | 0.1 |
| 9035 | 707546.29 | 2341678.09 | - | 0.1 |
| 9036 | 707572.38 | 2341653.77 | - | 0.1 |

| | | |
|-------------------------------|---------|-------------------|
| полное наименование должности | подпись | инициалы, фамилия |
|-------------------------------|---------|-------------------|

М.П.

| Земельный участок | | | | |
|--|-----------|--------------------------------|--------------------|-------------------|
| вид объекта недвижимости | | | | |
| Лист №2263 Раздел 4.2 | | Всего листов раздела 4.2: 2875 | | Всего разделов: 8 |
| Всего листов выписки: 5548 | | | | |
| 17 октября 2019г. № КУВИ-001/2019-25207602 | | | | |
| Кадастровый номер: | | | 59:00:0000000:7734 | |
| 9037 | 707602.4 | 2341640.88 | - | 0.1 |
| 9038 | 707625.68 | 2341637.39 | - | 0.1 |
| 9039 | 707644.66 | 2341631.58 | - | 0.1 |
| 9040 | 707663.56 | 2341617.3 | - | 0.1 |
| 9041 | 707697.79 | 2341584.51 | - | 0.1 |
| 9042 | 707728.21 | 2341568.34 | - | 0.1 |
| 9043 | 707760.42 | 2341570.51 | - | 0.1 |
| 9044 | 707787.49 | 2341561.65 | - | 0.1 |
| 9045 | 707830.15 | 2341531.87 | - | 0.1 |
| 9046 | 707894.28 | 2341509.7 | - | 0.1 |
| 9047 | 707948.76 | 2341499.84 | - | 0.1 |
| 9048 | 707941.59 | 2341426.96 | - | 0.1 |
| 9049 | 707928.52 | 2341363.9 | - | 0.1 |
| 9050 | 707913.24 | 2341326.9 | - | 0.1 |
| 9051 | 707886.79 | 2341298.89 | - | 0.1 |
| 9052 | 707848.76 | 2341279.6 | - | 0.1 |
| 9053 | 707815.99 | 2341248.45 | - | 0.1 |
| 9054 | 707747.75 | 2341177.81 | - | 0.1 |
| 9055 | 707679.38 | 2341098.66 | - | 0.1 |
| 9056 | 707617.5 | 2341048.14 | - | 0.1 |
| 9057 | 707602.74 | 2341034.05 | - | 0.1 |
| 9058 | 707582.47 | 2341023.14 | - | 0.1 |
| 9059 | 707556.12 | 2341015.05 | - | 0.1 |
| 9060 | 707526.59 | 2340995.44 | - | 0.1 |
| 9061 | 707488.29 | 2340964.57 | - | 0.1 |
| 9062 | 707461.82 | 2340950.72 | - | 0.1 |
| 9063 | 707434.86 | 2340913.74 | - | 0.1 |
| 9064 | 707408.27 | 2340888.49 | - | 0.1 |
| 9065 | 707340.82 | 2340843.96 | - | 0.1 |
| 9066 | 707302.8 | 2340824.59 | - | 0.1 |
| 9067 | 707267.83 | 2340808.18 | - | 0.1 |
| 9068 | 707224.48 | 2340800.53 | - | 0.1 |
| 9069 | 707146.06 | 2340788 | - | 0.1 |

| | | |
|-------------------------------|---------|-------------------|
| полное наименование должности | подпись | инициалы, фамилия |
|-------------------------------|---------|-------------------|

М.П.

| Земельный участок | | | | |
|--|-----------|--------------------------------|--------------------|-------------------|
| вид объекта недвижимости | | | | |
| Лист №2264 Раздел 4.2 | | Всего листов раздела 4.2: 2875 | | Всего разделов: 8 |
| Всего листов выписки: 5548 | | | | |
| 17 октября 2019г. № КУВИ-001/2019-25207602 | | | | |
| Кадастровый номер: | | | 59:00:0000000:7734 | |
| 9070 | 707146.38 | 2340786.03 | - | 0.1 |
| 9071 | 707224.81 | 2340798.56 | - | 0.1 |
| 9072 | 707268.44 | 2340806.26 | - | 0.1 |
| 9073 | 707303.68 | 2340822.79 | - | 0.1 |
| 9074 | 707341.83 | 2340842.23 | - | 0.1 |
| 9075 | 707409.52 | 2340886.92 | - | 0.1 |
| 9076 | 707436.37 | 2340912.42 | - | 0.1 |
| 9077 | 707463.16 | 2340949.17 | - | 0.1 |
| 9078 | 707489.39 | 2340962.89 | - | 0.1 |
| 9079 | 707527.77 | 2340993.82 | - | 0.1 |
| 9080 | 707556.98 | 2341013.22 | - | 0.1 |
| 9081 | 707583.24 | 2341021.29 | - | 0.1 |
| 9082 | 707603.92 | 2341032.41 | - | 0.1 |
| 9083 | 707618.82 | 2341046.64 | - | 0.1 |
| 9084 | 707680.77 | 2341097.22 | - | 0.1 |
| 9085 | 707749.23 | 2341176.46 | - | 0.1 |
| 9086 | 707817.4 | 2341247.03 | - | 0.1 |
| 9087 | 707849.92 | 2341277.94 | - | 0.1 |
| 9088 | 707888.01 | 2341297.26 | - | 0.1 |
| 9089 | 707914.95 | 2341325.8 | - | 0.1 |
| 9090 | 707930.44 | 2341363.31 | - | 0.1 |
| 9091 | 707943.57 | 2341426.66 | - | 0.1 |
| 9092 | 707950.75 | 2341499.64 | - | 0.1 |
| 9093 | 707994.44 | 2341510.11 | - | 0.1 |
| 9094 | 708030.71 | 2341509.25 | - | 0.1 |
| 9095 | 708067.9 | 2341499.79 | - | 0.1 |
| 9096 | 708105.99 | 2341495.95 | - | 0.1 |
| 9097 | 708139.81 | 2341495.14 | - | 0.1 |
| 9098 | 708164.13 | 2341483.59 | - | 0.1 |
| 9099 | 708192.89 | 2341462.46 | - | 0.1 |
| 9100 | 708205.51 | 2341458.95 | - | 0.1 |
| 9101 | 708229.47 | 2341455.38 | - | 0.1 |
| 9102 | 708261.64 | 2341457.55 | - | 0.1 |

| | | |
|-------------------------------|---------|-------------------|
| полное наименование должности | подпись | инициалы, фамилия |
|-------------------------------|---------|-------------------|

М.П.

| Земельный участок | | | | |
|--|-----------|--------------------------------|--------------------|-------------------|
| вид объекта недвижимости | | | | |
| Лист №2265 Раздел 4.2 | | Всего листов раздела 4.2: 2875 | | Всего разделов: 8 |
| Всего листов выписки: 5548 | | | | |
| 17 октября 2019г. № КУВИ-001/2019-25207602 | | | | |
| Кадастровый номер: | | | 59:00:0000000:7734 | |
| 9103 | 708291.71 | 2341456.83 | - | 0.1 |
| 9104 | 708315.29 | 2341440.3 | - | 0.1 |
| 9105 | 708329.39 | 2341419.51 | - | 0.1 |
| 9106 | 708359.66 | 2341403.4 | - | 0.1 |
| 9107 | 708406.78 | 2341393.48 | - | 0.1 |
| 9108 | 708429.62 | 2341392.92 | - | 0.1 |
| 9109 | 708471.54 | 2341377.77 | - | 0.1 |
| 9110 | 708514.22 | 2341356.67 | - | 0.1 |
| 9111 | 708546.55 | 2341341.09 | - | 0.1 |
| 9112 | 708606.25 | 2341336.67 | - | 0.1 |
| 9113 | 708654.27 | 2341353.36 | - | 0.1 |
| 9114 | 708707.78 | 2341384.3 | - | 0.1 |
| 9115 | 708749.53 | 2341415.42 | - | 0.1 |
| 9116 | 708817.12 | 2341482.57 | - | 0.1 |
| 9117 | 708837.76 | 2341489.8 | - | 0.1 |
| 9118 | 708865.2 | 2341480.91 | - | 0.1 |
| 9119 | 708906.27 | 2341474.03 | - | 0.1 |
| 9120 | 708932.21 | 2341473.41 | - | 0.1 |
| 9121 | 708983.81 | 2341463.51 | - | 0.1 |
| 9122 | 709027.56 | 2341459.55 | - | 0.1 |
| 9123 | 709078.9 | 2341458.33 | - | 0.1 |
| 9124 | 709113.6 | 2341445.9 | - | 0.1 |
| 9125 | 709164.47 | 2341450.58 | - | 0.1 |
| 9126 | 709194.93 | 2341458.96 | - | 0.1 |
| 9127 | 709219.42 | 2341477.53 | - | 0.1 |
| 9128 | 709274.81 | 2341426.16 | - | 0.1 |
| 9129 | 709334.87 | 2341360.82 | - | 0.1 |
| 9130 | 709395.82 | 2341286.14 | - | 0.1 |
| 9131 | 709440.34 | 2341206.16 | - | 0.1 |
| 9132 | 709465.03 | 2341171.87 | - | 0.1 |
| 9133 | 709488.82 | 2341145.79 | - | 0.1 |
| 9134 | 709533.5 | 2341119.11 | - | 0.1 |
| 9135 | 709579.45 | 2341099.52 | - | 0.1 |

| | | |
|-------------------------------|---------|-------------------|
| полное наименование должности | подпись | инициалы, фамилия |
|-------------------------------|---------|-------------------|

М.П.

| Земельный участок | | | | |
|--|-----------|--------------------------------|--------------------|-------------------|
| вид объекта недвижимости | | | | |
| Лист №2266 Раздел 4.2 | | Всего листов раздела 4.2: 2875 | | Всего разделов: 8 |
| Всего листов выписки: 5548 | | | | |
| 17 октября 2019г. № КУВИ-001/2019-25207602 | | | | |
| Кадастровый номер: | | | 59:00:0000000:7734 | |
| 9136 | 709602.58 | 2341083.46 | - | 0.1 |
| 9137 | 709626.53 | 2341072.79 | - | 0.1 |
| 9138 | 709655.9 | 2341041.89 | - | 0.1 |
| 9139 | 709680.56 | 2341001.88 | - | 0.1 |
| 9140 | 709693.17 | 2340923.53 | - | 0.1 |
| 9141 | 709692.95 | 2340841.23 | - | 0.1 |
| 9142 | 709708.2 | 2340796.75 | - | 0.1 |
| 9143 | 709728 | 2340749.88 | - | 0.1 |
| 9144 | 709772.79 | 2340681.39 | - | 0.1 |
| 9145 | 709838.46 | 2340607.91 | - | 0.1 |
| 9146 | 709973 | 2340502.46 | - | 0.1 |
| 9147 | 710075.16 | 2340402.51 | - | 0.1 |
| 9148 | 710124.76 | 2340338.62 | - | 0.1 |
| 9149 | 710205.46 | 2340215.84 | - | 0.1 |
| 9150 | 710267.7 | 2340098.24 | - | 0.1 |
| 9151 | 710308.38 | 2340050.86 | - | 0.1 |
| 9152 | 710358.31 | 2340000.85 | - | 0.1 |
| 9153 | 710471.9 | 2339893.63 | - | 0.1 |
| 9154 | 710583.52 | 2339800.33 | - | 0.1 |
| 9155 | 710610.6 | 2339769.58 | - | 0.1 |
| 9156 | 710623.81 | 2339736.76 | - | 0.1 |
| 9157 | 710640.14 | 2339632.14 | - | 0.1 |
| 9158 | 710656.28 | 2339582.64 | - | 0.1 |
| 9159 | 710677.99 | 2339524.3 | - | 0.1 |
| 9160 | 710699.99 | 2339477.56 | - | 0.1 |
| 9161 | 710708.04 | 2339454.27 | - | 0.1 |
| 9162 | 710710.53 | 2339436.9 | - | 0.1 |
| 9163 | 710686.13 | 2339382.56 | - | 0.1 |
| 9164 | 710679.41 | 2339348.11 | - | 0.1 |
| 9165 | 710684.04 | 2339298.88 | - | 0.1 |
| 9166 | 710725.89 | 2339237.17 | - | 0.1 |
| 9167 | 710757 | 2339207.52 | - | 0.1 |
| 9168 | 710813.4 | 2339148.46 | - | 0.1 |

| | | |
|-------------------------------|---------|-------------------|
| полное наименование должности | подпись | инициалы, фамилия |
|-------------------------------|---------|-------------------|

М.П.

| Земельный участок | | | | |
|--|-----------|--------------------------------|--------------------|-------------------|
| вид объекта недвижимости | | | | |
| Лист №2267 Раздел 4.2 | | Всего листов раздела 4.2: 2875 | | Всего разделов: 8 |
| Всего листов выписки: 5548 | | | | |
| 17 октября 2019г. № КУВИ-001/2019-25207602 | | | | |
| Кадастровый номер: | | | 59:00:0000000:7734 | |
| 9169 | 710869.48 | 2339074.91 | - | 0.1 |
| 9170 | 710956.22 | 2338957.31 | - | 0.1 |
| 9171 | 711080.26 | 2338827.22 | - | 0.1 |
| 9172 | 711147.94 | 2338753.38 | - | 0.1 |
| 9173 | 711158.75 | 2338724.22 | - | 0.1 |
| 9174 | 711178.1 | 2338689.05 | - | 0.1 |
| 9175 | 711220.43 | 2338647.62 | - | 0.1 |
| 9176 | 711277.6 | 2338620.27 | - | 0.1 |
| 9177 | 711323.76 | 2338613.36 | - | 0.1 |
| 9178 | 711378.86 | 2338620.76 | - | 0.1 |
| 9179 | 711407.75 | 2338620.07 | - | 0.1 |
| 9180 | 711436.51 | 2338613.58 | - | 0.1 |
| 9181 | 711464.84 | 2338589.8 | - | 0.1 |
| 9182 | 711562.56 | 2338445.93 | - | 0.1 |
| 9183 | 711581.46 | 2338390.56 | - | 0.1 |
| 9184 | 711585.87 | 2338332.74 | - | 0.1 |
| 9185 | 711585.24 | 2338309.64 | - | 0.1 |
| 9186 | 711571.44 | 2338217.45 | - | 0.1 |
| 9187 | 711567.66 | 2338180.03 | - | 0.1 |
| 9188 | 711569.12 | 2338119.27 | - | 0.1 |
| 9189 | 711573.71 | 2338072.95 | - | 0.1 |
| 9190 | 711586.81 | 2338017.81 | - | 0.1 |
| 9191 | 711602.03 | 2337930.72 | - | 0.1 |
| 9192 | 711609.5 | 2337878.53 | - | 0.1 |
| 9193 | 711611.14 | 2337829.37 | - | 0.1 |
| 9194 | 711595.29 | 2337769.13 | - | 0.1 |
| 9195 | 711576.22 | 2337703.06 | - | 0.1 |
| 9196 | 711563.38 | 2337651.35 | - | 0.1 |
| 9197 | 711562.35 | 2337607.96 | - | 0.1 |
| 9198 | 711566.96 | 2337561.64 | - | 0.1 |
| 9199 | 711580.54 | 2337526.61 | - | 0.1 |
| 9200 | 711602.66 | 2337485.56 | - | 0.1 |
| 9201 | 711625.14 | 2337459.02 | - | 0.1 |

| | | |
|-------------------------------|---------|-------------------|
| полное наименование должности | подпись | инициалы, фамилия |
|-------------------------------|---------|-------------------|

М.П.

| Земельный участок | | | | |
|--|-----------|--------------------------------|--------------------|-------------------|
| вид объекта недвижимости | | | | |
| Лист №2268 Раздел 4.2 | | Всего листов раздела 4.2: 2875 | | Всего разделов: 8 |
| Всего листов выписки: 5548 | | | | |
| 17 октября 2019г. № КУВИ-001/2019-25207602 | | | | |
| Кадастровый номер: | | | 59:00:0000000:7734 | |
| 9202 | 711696.63 | 2337428.4 | - | 0.1 |
| 9203 | 711725.05 | 2337407.43 | - | 0.1 |
| 9204 | 711744.27 | 2337366.47 | - | 0.1 |
| 9205 | 711740.45 | 2337331.85 | - | 0.1 |
| 9206 | 711722.4 | 2337300.55 | - | 0.1 |
| 9207 | 711698.66 | 2337277.91 | - | 0.1 |
| 9208 | 711666.39 | 2337258.47 | - | 0.1 |
| 9209 | 711537.5 | 2337189.41 | - | 0.1 |
| 9210 | 711505.02 | 2337161.28 | - | 0.1 |
| 9211 | 711472.07 | 2337112.94 | - | 0.1 |
| 9212 | 711462.75 | 2337087.05 | - | 0.1 |
| 9213 | 711458.85 | 2337049.64 | - | 0.1 |
| 9214 | 711471.54 | 2336977.02 | - | 0.1 |
| 9215 | 711526.41 | 2336857.16 | - | 0.1 |
| 9216 | 711541.93 | 2336825.25 | - | 0.1 |
| 9217 | 711564.85 | 2336778.13 | - | 0.1 |
| 9218 | 711578.37 | 2336737.29 | - | 0.1 |
| 9219 | 711583.11 | 2336696.77 | - | 0.1 |
| 9220 | 711576.43 | 2336659.31 | - | 0.1 |
| 9221 | 711546.46 | 2336619.51 | - | 0.1 |
| 9222 | 711469.78 | 2336557.82 | - | 0.1 |
| 9223 | 711319.29 | 2336434.25 | - | 0.1 |
| 9224 | 711266.2 | 2336389.3 | - | 0.1 |
| 9225 | 711189.86 | 2336341.99 | - | 0.1 |
| 9226 | 711160.07 | 2336305.19 | - | 0.1 |
| 9227 | 711136.05 | 2336271.05 | - | 0.1 |
| 9228 | 711117.01 | 2336202.08 | - | 0.1 |
| 9229 | 711109.53 | 2336135.73 | - | 0.1 |
| 9230 | 711108.43 | 2336089.54 | - | 0.1 |
| 9231 | 711089.86 | 2336040.87 | - | 0.1 |
| 9232 | 711038.83 | 2335964.06 | - | 0.1 |
| 9233 | 710969.91 | 2335867.36 | - | 0.1 |
| 9234 | 710930.87 | 2335807.67 | - | 0.1 |

| | | |
|-------------------------------|---------|-------------------|
| полное наименование должности | подпись | инициалы, фамилия |
|-------------------------------|---------|-------------------|

М.П.

| Земельный участок | | | | |
|--|-----------|--------------------------------|--------------------|-------------------|
| вид объекта недвижимости | | | | |
| Лист №2269 Раздел 4.2 | | Всего листов раздела 4.2: 2875 | | Всего разделов: 8 |
| Всего листов выписки: 5548 | | | | |
| 17 октября 2019г. № КУВИ-001/2019-25207602 | | | | |
| Кадастровый номер: | | | 59:00:0000000:7734 | |
| 9235 | 710905.82 | 2335730.14 | - | 0.1 |
| 9236 | 710888.48 | 2335614.91 | - | 0.1 |
| 9237 | 710889.81 | 2335559.78 | - | 0.1 |
| 9238 | 710835.26 | 2335585.97 | - | 0.1 |
| 9239 | 710804.7 | 2335606.42 | - | 0.1 |
| 9240 | 710771.96 | 2335640.86 | - | 0.1 |
| 9241 | 710761.56 | 2335666.06 | - | 0.1 |
| 9242 | 710748.54 | 2335714.7 | - | 0.1 |
| 9243 | 710744.41 | 2335777.63 | - | 0.1 |
| 9244 | 710749.21 | 2335858.08 | - | 0.1 |
| 9245 | 710753.46 | 2335912.23 | - | 0.1 |
| 9246 | 710765.6 | 2335948.5 | - | 0.1 |
| 9247 | 710783.28 | 2335979.21 | - | 0.1 |
| 9248 | 710821.78 | 2336032.51 | - | 0.1 |
| 9249 | 710851.43 | 2336057.96 | - | 0.1 |
| 9250 | 710875.63 | 2336097.86 | - | 0.1 |
| 9251 | 710936.74 | 2336153.34 | - | 0.1 |
| 9252 | 710967.03 | 2336170.51 | - | 0.1 |
| 9253 | 710980.58 | 2336202.09 | - | 0.1 |
| 9254 | 710974.89 | 2336230.8 | - | 0.1 |
| 9255 | 710957.01 | 2336256.01 | - | 0.1 |
| 9256 | 710916.06 | 2336283.76 | - | 0.1 |
| 9257 | 710833.12 | 2336317.61 | - | 0.1 |
| 9258 | 710748.91 | 2336379.67 | - | 0.1 |
| 9259 | 710676.46 | 2336461.74 | - | 0.1 |
| 9260 | 710623.61 | 2336543.74 | - | 0.1 |
| 9261 | 710603.43 | 2336571.14 | - | 0.1 |
| 9262 | 710571.27 | 2336592.72 | - | 0.1 |
| 9263 | 710491.24 | 2336635.2 | - | 0.1 |
| 9264 | 710420.63 | 2336677.03 | - | 0.1 |
| 9265 | 710382.03 | 2336714.72 | - | 0.1 |
| 9266 | 710321.25 | 2336816.92 | - | 0.1 |
| 9267 | 710279.31 | 2336881.76 | - | 0.1 |

| | | |
|-------------------------------|---------|-------------------|
| полное наименование должности | подпись | инициалы, фамилия |
|-------------------------------|---------|-------------------|

М.П.

| Земельный участок | | | | |
|--|-----------|--------------------------------|--------------------|-------------------|
| вид объекта недвижимости | | | | |
| Лист №2270 Раздел 4.2 | | Всего листов раздела 4.2: 2875 | | Всего разделов: 8 |
| Всего листов выписки: 5548 | | | | |
| 17 октября 2019г. № КУВИ-001/2019-25207602 | | | | |
| Кадастровый номер: | | | 59:00:0000000:7734 | |
| 9268 | 710256.28 | 2336912.04 | - | 0.1 |
| 9269 | 710201.21 | 2336948.59 | - | 0.1 |
| 9270 | 710118.32 | 2336988.18 | - | 0.1 |
| 9271 | 710073.46 | 2337017.74 | - | 0.1 |
| 9272 | 710017.55 | 2337070.39 | - | 0.1 |
| 9273 | 709981.04 | 2337120.51 | - | 0.1 |
| 9274 | 709954.46 | 2337142.31 | - | 0.1 |
| 9275 | 709916.33 | 2337157.98 | - | 0.1 |
| 9276 | 709869.9 | 2337170.8 | - | 0.1 |
| 9277 | 709826.23 | 2337180.56 | - | 0.1 |
| 9278 | 709766.81 | 2337181.96 | - | 0.1 |
| 9279 | 709724.88 | 2337165.18 | - | 0.1 |
| 9280 | 709680.71 | 2337143.01 | - | 0.1 |
| 9281 | 709616.61 | 2337109.97 | - | 0.1 |
| 9282 | 709562.33 | 2337091.5 | - | 0.1 |
| 9283 | 709526.82 | 2337092.35 | - | 0.1 |
| 9284 | 709496.65 | 2337106.98 | - | 0.1 |
| 9285 | 709451.47 | 2337136.64 | - | 0.1 |
| 9286 | 709416.47 | 2337161.17 | - | 0.1 |
| 9287 | 709374.65 | 2337168.19 | - | 0.1 |
| 9288 | 709342.11 | 2337168.95 | - | 0.1 |
| 9289 | 709303.07 | 2337163.89 | - | 0.1 |
| 9290 | 709232.14 | 2337124.82 | - | 0.1 |
| 9291 | 709207.1 | 2337114.44 | - | 0.1 |
| 9292 | 709167.86 | 2337115.37 | - | 0.1 |
| 9293 | 709095.94 | 2337122.78 | - | 0.1 |
| 9294 | 708974.17 | 2337131.49 | - | 0.1 |
| 9295 | 708929.37 | 2337126.59 | - | 0.1 |
| 9296 | 708882.32 | 2337104.49 | - | 0.1 |
| 9297 | 708846.07 | 2337097.09 | - | 0.1 |
| 9298 | 708804.72 | 2337103.52 | - | 0.1 |
| 9299 | 708770.36 | 2337124.74 | - | 0.1 |
| 9300 | 708722.23 | 2337128.8 | - | 0.1 |

| | | |
|-------------------------------|---------|-------------------|
| полное наименование должности | подпись | инициалы, фамилия |
|-------------------------------|---------|-------------------|

М.П.

| Земельный участок | | | | |
|--|-----------|--------------------------------|--------------------|-------------------|
| вид объекта недвижимости | | | | |
| Лист №2271 Раздел 4.2 | | Всего листов раздела 4.2: 2875 | | Всего разделов: 8 |
| Всего листов выписки: 5548 | | | | |
| 17 октября 2019г. № КУВИ-001/2019-25207602 | | | | |
| Кадастровый номер: | | | 59:00:0000000:7734 | |
| 9301 | 708645.76 | 2337110.2 | - | 0.1 |
| 9302 | 708509.64 | 2337076.09 | - | 0.1 |
| 9303 | 708461.74 | 2337077.24 | - | 0.1 |
| 9304 | 708393.83 | 2337093.02 | - | 0.1 |
| 9305 | 708349.49 | 2337116.52 | - | 0.1 |
| 9306 | 708319.39 | 2337148.07 | - | 0.1 |
| 9307 | 708305.56 | 2337171.51 | - | 0.1 |
| 9308 | 708281.85 | 2337196.37 | - | 0.1 |
| 9309 | 708249 | 2337209.25 | - | 0.1 |
| 9310 | 708223.14 | 2337215.56 | - | 0.1 |
| 9311 | 708146.61 | 2337245.96 | - | 0.1 |
| 9312 | 708079.31 | 2337293.18 | - | 0.1 |
| 9313 | 708043.26 | 2337330.99 | - | 0.1 |
| 9314 | 708023.4 | 2337360.91 | - | 0.1 |
| 9315 | 707987.59 | 2337382.91 | - | 0.1 |
| 9316 | 707950 | 2337392.47 | - | 0.1 |
| 9317 | 707890.69 | 2337419.56 | - | 0.1 |
| 9318 | 707845.75 | 2337449.12 | - | 0.1 |
| 9319 | 707777.58 | 2337511.76 | - | 0.1 |
| 9320 | 707733.37 | 2337530.65 | - | 0.1 |
| 9321 | 707671.71 | 2337540.97 | - | 0.1 |
| 9322 | 707549.98 | 2337538.05 | - | 0.1 |
| 9323 | 707547.69 | 2337538.22 | - | 0.1 |
| 9324 | 707514.52 | 2337589.35 | - | 0.1 |
| 9325 | 707444.98 | 2337700.67 | - | 0.1 |
| 9326 | 707398.48 | 2337808.6 | - | 0.1 |
| 9327 | 707374.38 | 2337887.02 | - | 0.1 |
| 9328 | 707353.54 | 2337976.98 | - | 0.1 |
| 9329 | 707356.21 | 2338089.41 | - | 0.1 |
| 9330 | 707360.71 | 2338152.78 | - | 0.1 |
| 9331 | 707372.03 | 2338262.36 | - | 0.1 |
| 9332 | 707376.77 | 2338340.21 | - | 0.1 |
| 9333 | 707399.39 | 2338437.86 | - | 0.1 |

| | | |
|-------------------------------|---------|-------------------|
| полное наименование должности | подпись | инициалы, фамилия |
|-------------------------------|---------|-------------------|

М.П.

| Земельный участок | | | | |
|--|-----------|--------------------------------|--------------------|-------------------|
| вид объекта недвижимости | | | | |
| Лист №2272 Раздел 4.2 | | Всего листов раздела 4.2: 2875 | | Всего разделов: 8 |
| Всего листов выписки: 5548 | | | | |
| 17 октября 2019г. № КУВИ-001/2019-25207602 | | | | |
| Кадастровый номер: | | | 59:00:0000000:7734 | |
| 9334 | 707413.43 | 2338535.8 | - | 0.1 |
| 9335 | 707411.45 | 2338536.08 | - | 0.1 |
| 9336 | 707397.42 | 2338438.22 | - | 0.1 |
| 9337 | 707374.79 | 2338340.5 | - | 0.1 |
| 9338 | 707370.03 | 2338262.52 | - | 0.1 |
| 9339 | 707358.72 | 2338152.96 | - | 0.1 |
| 9340 | 707354.22 | 2338089.51 | - | 0.1 |
| 9341 | 707351.53 | 2337976.78 | - | 0.1 |
| 9342 | 707372.44 | 2337886.5 | - | 0.1 |
| 9343 | 707396.6 | 2337807.91 | - | 0.1 |
| 9344 | 707443.21 | 2337699.74 | - | 0.1 |
| 9345 | 707512.84 | 2337588.28 | - | 0.1 |
| 9346 | 707545.18 | 2337538.41 | - | 0.1 |
| 9347 | 707383.24 | 2337550.57 | - | 0.1 |
| 9348 | 707312.04 | 2337566.63 | - | 0.1 |
| 9349 | 707195.07 | 2337612.54 | - | 0.1 |
| 9350 | 707154.96 | 2337630.87 | - | 0.1 |
| 9351 | 707097.09 | 2337649.8 | - | 0.1 |
| 9352 | 706996.02 | 2337672.48 | - | 0.1 |
| 9353 | 706932.15 | 2337682.77 | - | 0.1 |
| 9354 | 706862.17 | 2337684.43 | - | 0.1 |
| 9355 | 706820.5 | 2337679.46 | - | 0.1 |
| 9356 | 706767.73 | 2337657.56 | - | 0.1 |
| 9357 | 706725.27 | 2337650.08 | - | 0.1 |
| 9358 | 706691.99 | 2337650.86 | - | 0.1 |
| 9359 | 706656.92 | 2337665.26 | - | 0.1 |
| 9360 | 706612.5 | 2337726.61 | - | 0.1 |
| 9361 | 706531.68 | 2337781.3 | - | 0.1 |
| 9362 | 706425.35 | 2337824.4 | - | 0.1 |
| 9363 | 706362.92 | 2337851.67 | - | 0.1 |
| 9364 | 706309.54 | 2337890.11 | - | 0.1 |
| 9365 | 706258.86 | 2337934.41 | - | 0.1 |
| 9366 | 706160.01 | 2338029.16 | - | 0.1 |

| | | |
|-------------------------------|---------|-------------------|
| полное наименование должности | подпись | инициалы, фамилия |
|-------------------------------|---------|-------------------|

М.П.

| Земельный участок | | | | |
|--|-----------|--------------------------------|--------------------|-------------------|
| вид объекта недвижимости | | | | |
| Лист №2273 Раздел 4.2 | | Всего листов раздела 4.2: 2875 | | Всего разделов: 8 |
| Всего листов выписки: 5548 | | | | |
| 17 октября 2019г. № КУВИ-001/2019-25207602 | | | | |
| Кадастровый номер: | | | 59:00:0000000:7734 | |
| 9367 | 706117.5 | 2338067.67 | - | 0.1 |
| 9368 | 706083.42 | 2338100.54 | - | 0.1 |
| 9369 | 706042.94 | 2338127.91 | - | 0.1 |
| 9370 | 705971.03 | 2338164.58 | - | 0.1 |
| 9371 | 705888.3 | 2338195.21 | - | 0.1 |
| 9372 | 705844.09 | 2338230.08 | - | 0.1 |
| 9373 | 705825.03 | 2338255.85 | - | 0.1 |
| 9374 | 705747.2 | 2338381.77 | - | 0.1 |
| 9375 | 705666.6 | 2338510.74 | - | 0.1 |
| 9376 | 705646.92 | 2338546.38 | - | 0.1 |
| 9377 | 705620.4 | 2338571.08 | - | 0.1 |
| 9378 | 705591.1 | 2338586.68 | - | 0.1 |
| 9379 | 705548.57 | 2338604.81 | - | 0.1 |
| 9380 | 705498.09 | 2338645.98 | - | 0.1 |
| 9381 | 705493.66 | 2338649.64 | - | 0.1 |
| 9382 | 705479.87 | 2338694.66 | - | 0.1 |
| 9383 | 705480.95 | 2338740.66 | - | 0.1 |
| 9384 | 705485.51 | 2338809.93 | - | 0.1 |
| 9385 | 705481.11 | 2338865.07 | - | 0.1 |
| 9386 | 705465.87 | 2338952.11 | - | 0.1 |
| 9387 | 705468.03 | 2339038.59 | - | 0.1 |
| 9388 | 705468.93 | 2339076.25 | - | 0.1 |
| 9389 | 705452.77 | 2339125.85 | - | 0.1 |
| 9390 | 705442.44 | 2339177.88 | - | 0.1 |
| 9391 | 705449.18 | 2339218.01 | - | 0.1 |
| 9392 | 705465.15 | 2339281.03 | - | 0.1 |
| 9393 | 705480.47 | 2339315.38 | - | 0.1 |
| 9394 | 705490.19 | 2339355.8 | - | 0.1 |
| 9395 | 705485.93 | 2339416.63 | - | 0.1 |
| 9396 | 705487.7 | 2339491.63 | - | 0.1 |
| 9397 | 705495.34 | 2339569.44 | - | 0.1 |
| 9398 | 705500.86 | 2339633.72 | - | 0.1 |
| 9399 | 705491.54 | 2339691.3 | - | 0.1 |

| | | |
|-------------------------------|---------|-------------------|
| полное наименование должности | подпись | инициалы, фамилия |
|-------------------------------|---------|-------------------|

М.П.

| Земельный участок | | | | |
|--|-----------|--------------------------------|--------------------|-------------------|
| вид объекта недвижимости | | | | |
| Лист №2274 Раздел 4.2 | | Всего листов раздела 4.2: 2875 | | Всего разделов: 8 |
| Всего листов выписки: 5548 | | | | |
| 17 октября 2019г. № КУВИ-001/2019-25207602 | | | | |
| Кадастровый номер: | | | 59:00:0000000:7734 | |
| 9400 | 705484.53 | 2339717.36 | - | 0.1 |
| 9401 | 705456.39 | 2339871.1 | - | 0.1 |
| 9402 | 705444.92 | 2339989.7 | - | 0.1 |
| 9403 | 705449.68 | 2340067.51 | - | 0.1 |
| 9404 | 705457.18 | 2340139.56 | - | 0.1 |
| 9405 | 705459.27 | 2340223.37 | - | 0.1 |
| 9406 | 705449.44 | 2340292.8 | - | 0.1 |
| 9407 | 705458.85 | 2340326.87 | - | 0.1 |
| 9408 | 705473.56 | 2340343.71 | - | 0.1 |
| 9409 | 705521.75 | 2340420.68 | - | 0.1 |
| 9410 | 705552.02 | 2340475.01 | - | 0.1 |
| 9411 | 705564.69 | 2340518.14 | - | 0.1 |
| 9412 | 705587.17 | 2340610.06 | - | 0.1 |
| 9413 | 705585.23 | 2340610.54 | - | 0.1 |
| 9414 | 705562.76 | 2340518.66 | - | 0.1 |
| 9415 | 705550.16 | 2340475.79 | - | 0.1 |
| 9416 | 705520.03 | 2340421.7 | - | 0.1 |
| 9417 | 705471.95 | 2340344.91 | - | 0.1 |
| 9418 | 705457.05 | 2340327.84 | - | 0.1 |
| 9419 | 705447.4 | 2340292.93 | - | 0.1 |
| 9420 | 705457.27 | 2340223.25 | - | 0.1 |
| 9421 | 705455.18 | 2340139.69 | - | 0.1 |
| 9422 | 705447.68 | 2340067.68 | - | 0.1 |
| 9423 | 705442.91 | 2339989.66 | - | 0.1 |
| 9424 | 705454.41 | 2339870.83 | - | 0.1 |
| 9425 | 705482.58 | 2339716.92 | - | 0.1 |
| 9426 | 705489.58 | 2339690.88 | - | 0.1 |
| 9427 | 705498.84 | 2339633.64 | - | 0.1 |
| 9428 | 705493.35 | 2339569.63 | - | 0.1 |
| 9429 | 705485.7 | 2339491.76 | - | 0.1 |
| 9430 | 705483.93 | 2339416.59 | - | 0.1 |
| 9431 | 705488.17 | 2339355.97 | - | 0.1 |
| 9432 | 705478.56 | 2339316.03 | - | 0.1 |

| | | |
|-------------------------------|---------|-------------------|
| полное наименование должности | подпись | инициалы, фамилия |
|-------------------------------|---------|-------------------|

М.П.

| Земельный участок | | | | |
|--|-----------|--------------------------------|--------------------|-------------------|
| вид объекта недвижимости | | | | |
| Лист №2275 Раздел 4.2 | | Всего листов раздела 4.2: 2875 | | Всего разделов: 8 |
| Всего листов выписки: 5548 | | | | |
| 17 октября 2019г. № КУВИ-001/2019-25207602 | | | | |
| Кадастровый номер: | | | 59:00:0000000:7734 | |
| 9433 | 705463.25 | 2339281.68 | - | 0.1 |
| 9434 | 705447.22 | 2339218.42 | - | 0.1 |
| 9435 | 705440.41 | 2339177.85 | - | 0.1 |
| 9436 | 705450.83 | 2339125.35 | - | 0.1 |
| 9437 | 705466.92 | 2339075.96 | - | 0.1 |
| 9438 | 705466.03 | 2339038.64 | - | 0.1 |
| 9439 | 705463.87 | 2338951.96 | - | 0.1 |
| 9440 | 705479.12 | 2338864.82 | - | 0.1 |
| 9441 | 705483.5 | 2338809.92 | - | 0.1 |
| 9442 | 705478.96 | 2338740.75 | - | 0.1 |
| 9443 | 705477.86 | 2338694.38 | - | 0.1 |
| 9444 | 705490.86 | 2338651.96 | - | 0.1 |
| 9445 | 705405.01 | 2338722.99 | - | 0.1 |
| 9446 | 705374.34 | 2338761.04 | - | 0.1 |
| 9447 | 705336.93 | 2338803.21 | - | 0.1 |
| 9448 | 705282.04 | 2338827.86 | - | 0.1 |
| 9449 | 705257.26 | 2338845.22 | - | 0.1 |
| 9450 | 705224 | 2338880.18 | - | 0.1 |
| 9451 | 705198.79 | 2338912.43 | - | 0.1 |
| 9452 | 705167.52 | 2338951.28 | - | 0.1 |
| 9453 | 705140.69 | 2338970.05 | - | 0.1 |
| 9454 | 705108.67 | 2338979.63 | - | 0.1 |
| 9455 | 705009.18 | 2339025.02 | - | 0.1 |
| 9456 | 704941.6 | 2339069.51 | - | 0.1 |
| 9457 | 704916.56 | 2339092.84 | - | 0.1 |
| 9458 | 704888.3 | 2339122.49 | - | 0.1 |
| 9459 | 704857.28 | 2339149.1 | - | 0.1 |
| 9460 | 704827.21 | 2339186.44 | - | 0.1 |
| 9461 | 704800.39 | 2339261.64 | - | 0.1 |
| 9462 | 704782.81 | 2339298.93 | - | 0.1 |
| 9463 | 704763.07 | 2339336.2 | - | 0.1 |
| 9464 | 704747.72 | 2339364.31 | - | 0.1 |
| 9465 | 704654.05 | 2339554.31 | - | 0.1 |

| | | |
|-------------------------------|---------|-------------------|
| полное наименование должности | подпись | инициалы, фамилия |
|-------------------------------|---------|-------------------|

М.П.

| Земельный участок | | | | |
|--|-----------|--------------------------------|--------------------|-------------------|
| вид объекта недвижимости | | | | |
| Лист №2276 Раздел 4.2 | | Всего листов раздела 4.2: 2875 | | Всего разделов: 8 |
| Всего листов выписки: 5548 | | | | |
| 17 октября 2019г. № КУВИ-001/2019-25207602 | | | | |
| Кадастровый номер: | | | 59:00:0000000:7734 | |
| 9466 | 704653.49 | 2339555.2 | - | 0.1 |
| 9467 | 704652.72 | 2339555.97 | - | 0.1 |
| 9468 | 704651.47 | 2339556.72 | - | 0.1 |
| 9469 | 704650.13 | 2339557.06 | - | 0.1 |
| 9470 | 704648.83 | 2339557.04 | - | 0.1 |
| 9471 | 704647.55 | 2339556.67 | - | 0.1 |
| 9472 | 704646.4 | 2339555.97 | - | 0.1 |
| 9473 | 704645.21 | 2339554.55 | - | 0.1 |
| 9474 | 704644.66 | 2339553.05 | - | 0.1 |
| 9475 | 704644.6 | 2339551.49 | - | 0.1 |
| 9476 | 704644.78 | 2339550.62 | - | 0.1 |
| 9477 | 704645.08 | 2339549.89 | - | 0.1 |
| 9478 | 704738.85 | 2339359.7 | - | 0.1 |
| 9479 | 704754.26 | 2339331.46 | - | 0.1 |
| 9480 | 704773.86 | 2339294.45 | - | 0.1 |
| 9481 | 704791.14 | 2339257.83 | - | 0.1 |
| 9482 | 704818.35 | 2339181.48 | - | 0.1 |
| 9483 | 704850.07 | 2339142.12 | - | 0.1 |
| 9484 | 704881.41 | 2339115.23 | - | 0.1 |
| 9485 | 704909.53 | 2339085.73 | - | 0.1 |
| 9486 | 704935.4 | 2339061.62 | - | 0.1 |
| 9487 | 705004.33 | 2339016.24 | - | 0.1 |
| 9488 | 705105.13 | 2338970.25 | - | 0.1 |
| 9489 | 705136.28 | 2338960.93 | - | 0.1 |
| 9490 | 705160.63 | 2338943.89 | - | 0.1 |
| 9491 | 705190.95 | 2338906.22 | - | 0.1 |
| 9492 | 705216.43 | 2338873.65 | - | 0.1 |
| 9493 | 705250.7 | 2338837.59 | - | 0.1 |
| 9494 | 705277.08 | 2338819.12 | - | 0.1 |
| 9495 | 705330.87 | 2338794.97 | - | 0.1 |
| 9496 | 705366.71 | 2338754.58 | - | 0.1 |
| 9497 | 705397.86 | 2338715.93 | - | 0.1 |
| 9498 | 705491.75 | 2338638.25 | - | 0.1 |

| | | |
|-------------------------------|---------|-------------------|
| полное наименование должности | подпись | инициалы, фамилия |
|-------------------------------|---------|-------------------|

М.П.

| Земельный участок | | | | |
|--|-----------|--------------------------------|--------------------|-------------------|
| вид объекта недвижимости | | | | |
| Лист №2277 Раздел 4.2 | | Всего листов раздела 4.2: 2875 | | Всего разделов: 8 |
| Всего листов выписки: 5548 | | | | |
| 17 октября 2019г. № КУВИ-001/2019-25207602 | | | | |
| Кадастровый номер: | | | 59:00:0000000:7734 | |
| 9499 | 705543.35 | 2338596.17 | - | 0.1 |
| 9500 | 705586.78 | 2338577.65 | - | 0.1 |
| 9501 | 705614.55 | 2338562.88 | - | 0.1 |
| 9502 | 705638.93 | 2338540.16 | - | 0.1 |
| 9503 | 705657.98 | 2338505.67 | - | 0.1 |
| 9504 | 705738.71 | 2338376.49 | - | 0.1 |
| 9505 | 705816.74 | 2338250.24 | - | 0.1 |
| 9506 | 705836.85 | 2338223.06 | - | 0.1 |
| 9507 | 705883.35 | 2338186.37 | - | 0.1 |
| 9508 | 705967.02 | 2338155.42 | - | 0.1 |
| 9509 | 706037.83 | 2338119.28 | - | 0.1 |
| 9510 | 706077.1 | 2338092.74 | - | 0.1 |
| 9511 | 706110.68 | 2338060.37 | - | 0.1 |
| 9512 | 706153.19 | 2338021.84 | - | 0.1 |
| 9513 | 706252.1 | 2337927.03 | - | 0.1 |
| 9514 | 706303.32 | 2337882.27 | - | 0.1 |
| 9515 | 706357.94 | 2337842.94 | - | 0.1 |
| 9516 | 706421.46 | 2337815.19 | - | 0.1 |
| 9517 | 706526.95 | 2337772.42 | - | 0.1 |
| 9518 | 706605.43 | 2337719.31 | - | 0.1 |
| 9519 | 706649.45 | 2337658.51 | - | 0.1 |
| 9520 | 706620.52 | 2337631.01 | - | 0.1 |
| 9521 | 706597.04 | 2337614.18 | - | 0.1 |
| 9522 | 706570.23 | 2337591.57 | - | 0.1 |
| 9523 | 706527.91 | 2337520.13 | - | 0.1 |
| 9524 | 706488.01 | 2337425.65 | - | 0.1 |
| 9525 | 706447.09 | 2337290.86 | - | 0.1 |
| 9526 | 706431.8 | 2337250.96 | - | 0.1 |
| 9527 | 706398.82 | 2337202.75 | - | 0.1 |
| 9528 | 706354.15 | 2337148.93 | - | 0.1 |
| 9529 | 706205.29 | 2336964.91 | - | 0.1 |
| 9530 | 706170.44 | 2336951.31 | - | 0.1 |
| 9531 | 706150.12 | 2336940.38 | - | 0.1 |

| | | |
|-------------------------------|---------|-------------------|
| полное наименование должности | подпись | инициалы, фамилия |
|-------------------------------|---------|-------------------|

М.П.

| Земельный участок | | | | |
|--|-----------|--------------------------------|--------------------|-------------------|
| вид объекта недвижимости | | | | |
| Лист №2278 Раздел 4.2 | | Всего листов раздела 4.2: 2875 | | Всего разделов: 8 |
| Всего листов выписки: 5548 | | | | |
| 17 октября 2019г. № КУВИ-001/2019-25207602 | | | | |
| Кадастровый номер: | | | 59:00:0000000:7734 | |
| 9532 | 706109.73 | 2336938.44 | - | 0.1 |
| 9533 | 706013.81 | 2336923.4 | - | 0.1 |
| 9534 | 705926.25 | 2336896.53 | - | 0.1 |
| 9535 | 705765.71 | 2336833.93 | - | 0.1 |
| 9536 | 705698.76 | 2336812.34 | - | 0.1 |
| 9537 | 705643.74 | 2336802.18 | - | 0.1 |
| 9538 | 705594.67 | 2336800.44 | - | 0.1 |
| 9539 | 705551.35 | 2336801.47 | - | 0.1 |
| 9540 | 705415.73 | 2336813.4 | - | 0.1 |
| 9541 | 705415.55 | 2336811.41 | - | 0.1 |
| 9542 | 705551.23 | 2336799.48 | - | 0.1 |
| 9543 | 705594.69 | 2336798.44 | - | 0.1 |
| 9544 | 705643.96 | 2336800.19 | - | 0.1 |
| 9545 | 705699.25 | 2336810.4 | - | 0.1 |
| 9546 | 705766.38 | 2336832.04 | - | 0.1 |
| 9547 | 705926.91 | 2336894.64 | - | 0.1 |
| 9548 | 706014.26 | 2336921.45 | - | 0.1 |
| 9549 | 706109.93 | 2336936.45 | - | 0.1 |
| 9550 | 706150.67 | 2336938.4 | - | 0.1 |
| 9551 | 706171.28 | 2336949.5 | - | 0.1 |
| 9552 | 706203.31 | 2336961.99 | - | 0.1 |
| 9553 | 706133.04 | 2336856.46 | - | 0.1 |
| 9554 | 706066.29 | 2336730.81 | - | 0.1 |
| 9555 | 706035.42 | 2336653.53 | - | 0.1 |
| 9556 | 706003.87 | 2336541.61 | - | 0.1 |
| 9557 | 705982.81 | 2336504.83 | - | 0.1 |
| 9558 | 705953.43 | 2336476.81 | - | 0.1 |
| 9559 | 705815.86 | 2336402.14 | - | 0.1 |
| 9560 | 705704.76 | 2336352.78 | - | 0.1 |
| 9561 | 705640.25 | 2336319.63 | - | 0.1 |
| 9562 | 705554.52 | 2336252.2 | - | 0.1 |
| 9563 | 705527.57 | 2336215.11 | - | 0.1 |
| 9564 | 705529.18 | 2336213.93 | - | 0.1 |

| | | |
|-------------------------------|---------|-------------------|
| полное наименование должности | подпись | инициалы, фамилия |
|-------------------------------|---------|-------------------|

М.П.

| Земельный участок | | | | |
|--|-----------|--------------------------------|--------------------|-------------------|
| вид объекта недвижимости | | | | |
| Лист №2279 Раздел 4.2 | | Всего листов раздела 4.2: 2875 | | Всего разделов: 8 |
| Всего листов выписки: 5548 | | | | |
| 17 октября 2019г. № КУВИ-001/2019-25207602 | | | | |
| Кадастровый номер: | | | 59:00:0000000:7734 | |
| 9565 | 705555.98 | 2336250.8 | - | 0.1 |
| 9566 | 705641.33 | 2336317.94 | - | 0.1 |
| 9567 | 705705.62 | 2336350.98 | - | 0.1 |
| 9568 | 705816.75 | 2336400.34 | - | 0.1 |
| 9569 | 705954.62 | 2336475.18 | - | 0.1 |
| 9570 | 705984.4 | 2336503.58 | - | 0.1 |
| 9571 | 706005.73 | 2336540.83 | - | 0.1 |
| 9572 | 706037.31 | 2336652.89 | - | 0.1 |
| 9573 | 706068.11 | 2336729.97 | - | 0.1 |
| 9574 | 706134.76 | 2336855.43 | - | 0.1 |
| 9575 | 706206.71 | 2336963.48 | - | 0.1 |
| 9576 | 706355.7 | 2337147.66 | - | 0.1 |
| 9577 | 706400.42 | 2337201.55 | - | 0.1 |
| 9578 | 706433.58 | 2337250.02 | - | 0.1 |
| 9579 | 706448.98 | 2337290.22 | - | 0.1 |
| 9580 | 706489.89 | 2337424.97 | - | 0.1 |
| 9581 | 706529.7 | 2337519.23 | - | 0.1 |
| 9582 | 706571.78 | 2337590.26 | - | 0.1 |
| 9583 | 706598.27 | 2337612.6 | - | 0.1 |
| 9584 | 706621.8 | 2337629.46 | - | 0.1 |
| 9585 | 706650.74 | 2337656.98 | - | 0.1 |
| 9586 | 706689.9 | 2337640.91 | - | 0.1 |
| 9587 | 706726.03 | 2337640.05 | - | 0.1 |
| 9588 | 706770.55 | 2337647.9 | - | 0.1 |
| 9589 | 706823.06 | 2337669.7 | - | 0.1 |
| 9590 | 706862.65 | 2337674.42 | - | 0.1 |
| 9591 | 706931.23 | 2337672.79 | - | 0.1 |
| 9592 | 706994.12 | 2337662.65 | - | 0.1 |
| 9593 | 707094.43 | 2337640.14 | - | 0.1 |
| 9594 | 707151.31 | 2337621.54 | - | 0.1 |
| 9595 | 707191.16 | 2337603.34 | - | 0.1 |
| 9596 | 707309.1 | 2337557.04 | - | 0.1 |
| 9597 | 707381.76 | 2337540.66 | - | 0.1 |

| | | |
|-------------------------------|---------|-------------------|
| полное наименование должности | подпись | инициалы, фамилия |
|-------------------------------|---------|-------------------|

М.П.

| Земельный участок | | | | |
|--|-----------|--------------------------------|--------------------|-------------------|
| вид объекта недвижимости | | | | |
| Лист №2280 Раздел 4.2 | | Всего листов раздела 4.2: 2875 | | Всего разделов: 8 |
| Всего листов выписки: 5548 | | | | |
| 17 октября 2019г. № КУВИ-001/2019-25207602 | | | | |
| Кадастровый номер: | | | 59:00:0000000:7734 | |
| 9598 | 707549.73 | 2337528.04 | - | 0.1 |
| 9599 | 707671 | 2337530.96 | - | 0.1 |
| 9600 | 707730.54 | 2337520.98 | - | 0.1 |
| 9601 | 707772.07 | 2337503.23 | - | 0.1 |
| 9602 | 707839.59 | 2337441.2 | - | 0.1 |
| 9603 | 707885.84 | 2337410.78 | - | 0.1 |
| 9604 | 707946.67 | 2337383 | - | 0.1 |
| 9605 | 707983.66 | 2337373.59 | - | 0.1 |
| 9606 | 708016.28 | 2337353.54 | - | 0.1 |
| 9607 | 708035.42 | 2337324.72 | - | 0.1 |
| 9608 | 708072.76 | 2337285.56 | - | 0.1 |
| 9609 | 708141.83 | 2337237.1 | - | 0.1 |
| 9610 | 708220.1 | 2337206.01 | - | 0.1 |
| 9611 | 708245.98 | 2337199.69 | - | 0.1 |
| 9612 | 708276.14 | 2337187.86 | - | 0.1 |
| 9613 | 708297.53 | 2337165.43 | - | 0.1 |
| 9614 | 708311.37 | 2337142 | - | 0.1 |
| 9615 | 708343.38 | 2337108.45 | - | 0.1 |
| 9616 | 708390.3 | 2337083.57 | - | 0.1 |
| 9617 | 708460.47 | 2337067.27 | - | 0.1 |
| 9618 | 708510.75 | 2337066.06 | - | 0.1 |
| 9619 | 708648.15 | 2337100.49 | - | 0.1 |
| 9620 | 708723.01 | 2337118.7 | - | 0.1 |
| 9621 | 708767.14 | 2337114.98 | - | 0.1 |
| 9622 | 708801.19 | 2337093.95 | - | 0.1 |
| 9623 | 708846.31 | 2337086.93 | - | 0.1 |
| 9624 | 708885.48 | 2337094.93 | - | 0.1 |
| 9625 | 708932.11 | 2337116.83 | - | 0.1 |
| 9626 | 708974.36 | 2337121.45 | - | 0.1 |
| 9627 | 709095.08 | 2337112.81 | - | 0.1 |
| 9628 | 709167.23 | 2337105.39 | - | 0.1 |
| 9629 | 709208.97 | 2337104.39 | - | 0.1 |
| 9630 | 709236.48 | 2337115.79 | - | 0.1 |

| | | |
|-------------------------------|---------|-------------------|
| полное наименование должности | подпись | инициалы, фамилия |
|-------------------------------|---------|-------------------|

М.П.

| Земельный участок | | | | |
|--|-----------|--------------------------------|--------------------|-------------------|
| вид объекта недвижимости | | | | |
| Лист №2281 Раздел 4.2 | | Всего листов раздела 4.2: 2875 | | Всего разделов: 8 |
| Всего листов выписки: 5548 | | | | |
| 17 октября 2019г. № КУВИ-001/2019-25207602 | | | | |
| Кадастровый номер: | | | 59:00:0000000:7734 | |
| 9631 | 709306.23 | 2337154.21 | - | 0.1 |
| 9632 | 709342.64 | 2337158.95 | - | 0.1 |
| 9633 | 709373.7 | 2337158.2 | - | 0.1 |
| 9634 | 709412.58 | 2337151.68 | - | 0.1 |
| 9635 | 709445.86 | 2337128.38 | - | 0.1 |
| 9636 | 709491.7 | 2337098.26 | - | 0.1 |
| 9637 | 709524.41 | 2337082.4 | - | 0.1 |
| 9638 | 709563.88 | 2337081.45 | - | 0.1 |
| 9639 | 709620.54 | 2337100.75 | - | 0.1 |
| 9640 | 709685.25 | 2337134.09 | - | 0.1 |
| 9641 | 709728.98 | 2337156.04 | - | 0.1 |
| 9642 | 709768.62 | 2337171.92 | - | 0.1 |
| 9643 | 709825 | 2337170.59 | - | 0.1 |
| 9644 | 709867.48 | 2337161.09 | - | 0.1 |
| 9645 | 709913.09 | 2337148.51 | - | 0.1 |
| 9646 | 709949.27 | 2337133.62 | - | 0.1 |
| 9647 | 709973.71 | 2337113.59 | - | 0.1 |
| 9648 | 710010.03 | 2337063.74 | - | 0.1 |
| 9649 | 710067.24 | 2337009.87 | - | 0.1 |
| 9650 | 710113.39 | 2336979.45 | - | 0.1 |
| 9651 | 710196.27 | 2336939.87 | - | 0.1 |
| 9652 | 710249.34 | 2336904.64 | - | 0.1 |
| 9653 | 710271.12 | 2336876.01 | - | 0.1 |
| 9654 | 710312.74 | 2336811.64 | - | 0.1 |
| 9655 | 710374.1 | 2336708.47 | - | 0.1 |
| 9656 | 710414.51 | 2336669.04 | - | 0.1 |
| 9657 | 710486.33 | 2336626.47 | - | 0.1 |
| 9658 | 710566.13 | 2336584.14 | - | 0.1 |
| 9659 | 710596.41 | 2336563.81 | - | 0.1 |
| 9660 | 710615.37 | 2336538.07 | - | 0.1 |
| 9661 | 710668.46 | 2336455.7 | - | 0.1 |
| 9662 | 710742.12 | 2336372.25 | - | 0.1 |
| 9663 | 710828.19 | 2336308.82 | - | 0.1 |

| | | |
|-------------------------------|---------|-------------------|
| полное наименование должности | подпись | инициалы, фамилия |
|-------------------------------|---------|-------------------|

М.П.

| Земельный участок | | | | |
|--|-----------|--------------------------------|--------------------|-------------------|
| вид объекта недвижимости | | | | |
| Лист №2282 Раздел 4.2 | | Всего листов раздела 4.2: 2875 | | Всего разделов: 8 |
| Всего листов выписки: 5548 | | | | |
| 17 октября 2019г. № КУВИ-001/2019-25207602 | | | | |
| Кадастровый номер: | | | 59:00:0000000:7734 | |
| 9664 | 710911.32 | 2336274.9 | - | 0.1 |
| 9665 | 710949.89 | 2336248.75 | - | 0.1 |
| 9666 | 710965.5 | 2336226.75 | - | 0.1 |
| 9667 | 710970.18 | 2336203.19 | - | 0.1 |
| 9668 | 710959.16 | 2336177.55 | - | 0.1 |
| 9669 | 710930.83 | 2336161.49 | - | 0.1 |
| 9670 | 710867.83 | 2336104.28 | - | 0.1 |
| 9671 | 710843.72 | 2336064.51 | - | 0.1 |
| 9672 | 710814.36 | 2336039.33 | - | 0.1 |
| 9673 | 710774.86 | 2335984.65 | - | 0.1 |
| 9674 | 710756.43 | 2335952.61 | - | 0.1 |
| 9675 | 710743.59 | 2335914.25 | - | 0.1 |
| 9676 | 710739.24 | 2335858.77 | - | 0.1 |
| 9677 | 710734.38 | 2335777.6 | - | 0.1 |
| 9678 | 710738.63 | 2335713.07 | - | 0.1 |
| 9679 | 710752.08 | 2335662.84 | - | 0.1 |
| 9680 | 710763.42 | 2335635.32 | - | 0.1 |
| 9681 | 710798.22 | 2335598.73 | - | 0.1 |
| 9682 | 710830.29 | 2335577.26 | - | 0.1 |
| 9683 | 710891.92 | 2335547.67 | - | 0.1 |
| 9684 | 710900.61 | 2335519.2 | - | 0.1 |
| 9685 | 710950.72 | 2335442.88 | - | 0.1 |
| 9686 | 711012.01 | 2335348.79 | - | 0.1 |
| 9687 | 711040.03 | 2335311.76 | - | 0.1 |
| 9688 | 711059.86 | 2335295.63 | - | 0.1 |
| 9689 | 711153.35 | 2335218.2 | - | 0.1 |
| 9690 | 711241.76 | 2335163.99 | - | 0.1 |
| 9691 | 711293.17 | 2335153.66 | - | 0.1 |
| 9692 | 711317.91 | 2335141.68 | - | 0.1 |
| 9693 | 711405.49 | 2335128.18 | - | 0.1 |
| 9694 | 711463 | 2335115.2 | - | 0.1 |
| 9695 | 711511.3 | 2335085.14 | - | 0.1 |
| 9696 | 711553.42 | 2335034.92 | - | 0.1 |

| | | |
|-------------------------------|---------|-------------------|
| полное наименование должности | подпись | инициалы, фамилия |
|-------------------------------|---------|-------------------|

М.П.

| Земельный участок | | | | |
|--|-----------|--------------------------------|--------------------|-------------------|
| вид объекта недвижимости | | | | |
| Лист №2283 Раздел 4.2 | | Всего листов раздела 4.2: 2875 | | Всего разделов: 8 |
| Всего листов выписки: 5548 | | | | |
| 17 октября 2019г. № КУВИ-001/2019-25207602 | | | | |
| Кадастровый номер: | | | 59:00:0000000:7734 | |
| 9697 | 711572.8 | 2334999.75 | - | 0.1 |
| 9698 | 711577.22 | 2334941.83 | - | 0.1 |
| 9699 | 711578.74 | 2334904.54 | - | 0.1 |
| 9700 | 711552.23 | 2334921.28 | - | 0.1 |
| 9701 | 711521.53 | 2334925.11 | - | 0.1 |
| 9702 | 711479.31 | 2334917.16 | - | 0.1 |
| 9703 | 711416.32 | 2334880.25 | - | 0.1 |
| 9704 | 711356.52 | 2334820.46 | - | 0.1 |
| 9705 | 711327.3 | 2334787.01 | - | 0.1 |
| 9706 | 711287.83 | 2334765.72 | - | 0.1 |
| 9707 | 711239.52 | 2334758.46 | - | 0.1 |
| 9708 | 711169.99 | 2334754.29 | - | 0.1 |
| 9709 | 711128.37 | 2334746.49 | - | 0.1 |
| 9710 | 711093.41 | 2334730.09 | - | 0.1 |
| 9711 | 711034.1 | 2334723.02 | - | 0.1 |
| 9712 | 711000.45 | 2334729.48 | - | 0.1 |
| 9713 | 710954.53 | 2334739.25 | - | 0.1 |
| 9714 | 710917.88 | 2334748.68 | - | 0.1 |
| 9715 | 710864.52 | 2334775.62 | - | 0.1 |
| 9716 | 710822.43 | 2334808.09 | - | 0.1 |
| 9717 | 710793.66 | 2334832.24 | - | 0.1 |
| 9718 | 710772.35 | 2334842.01 | - | 0.1 |
| 9719 | 710742.23 | 2334845.77 | - | 0.1 |
| 9720 | 710689.61 | 2334841.25 | - | 0.1 |
| 9721 | 710661.54 | 2334839.11 | - | 0.1 |
| 9722 | 710639.82 | 2334845.11 | - | 0.1 |
| 9723 | 710599.6 | 2334863.54 | - | 0.1 |
| 9724 | 710566.64 | 2334870.39 | - | 0.1 |
| 9725 | 710531.45 | 2334865.37 | - | 0.1 |
| 9726 | 710468.64 | 2334869.72 | - | 0.1 |
| 9727 | 710417.57 | 2334876.66 | - | 0.1 |
| 9728 | 710373.19 | 2334894.59 | - | 0.1 |
| 9729 | 710333.98 | 2334929.92 | - | 0.1 |

| | | |
|-------------------------------|---------|-------------------|
| полное наименование должности | подпись | инициалы, фамилия |
|-------------------------------|---------|-------------------|

М.П.

| Земельный участок | | | | |
|--|-----------|--------------------------------|--------------------|-------------------|
| вид объекта недвижимости | | | | |
| Лист №2284 Раздел 4.2 | | Всего листов раздела 4.2: 2875 | | Всего разделов: 8 |
| Всего листов выписки: 5548 | | | | |
| 17 октября 2019г. № КУВИ-001/2019-25207602 | | | | |
| Кадастровый номер: | | | 59:00:0000000:7734 | |
| 9730 | 710268.2 | 2334972.15 | - | 0.1 |
| 9731 | 710174.81 | 2335037.83 | - | 0.1 |
| 9732 | 710096.18 | 2335111.62 | - | 0.1 |
| 9733 | 709947.71 | 2335282.35 | - | 0.1 |
| 9734 | 709898.26 | 2335369.58 | - | 0.1 |
| 9735 | 709854.56 | 2335471.91 | - | 0.1 |
| 9736 | 709834.65 | 2335504.96 | - | 0.1 |
| 9737 | 709806 | 2335535 | - | 0.1 |
| 9738 | 709701.37 | 2335636.1 | - | 0.1 |
| 9739 | 709598.96 | 2335722.9 | - | 0.1 |
| 9740 | 709513.16 | 2335768.44 | - | 0.1 |
| 9741 | 709456.45 | 2335810.27 | - | 0.1 |
| 9742 | 709384.59 | 2335849.9 | - | 0.1 |
| 9743 | 709321.2 | 2335874.75 | - | 0.1 |
| 9744 | 709252.81 | 2335899.36 | - | 0.1 |
| 9745 | 709159.3 | 2335953.41 | - | 0.1 |
| 9746 | 709085.39 | 2336002.69 | - | 0.1 |
| 9747 | 709073.85 | 2336010.41 | - | 0.1 |
| 9748 | 709032.86 | 2336032.13 | - | 0.1 |
| 9749 | 708997.08 | 2336035.98 | - | 0.1 |
| 9750 | 708964.58 | 2336036.75 | - | 0.1 |
| 9751 | 708935.38 | 2336031.61 | - | 0.1 |
| 9752 | 708892.95 | 2336029.88 | - | 0.1 |
| 9753 | 708854.02 | 2336039.12 | - | 0.1 |
| 9754 | 708768.44 | 2336087.37 | - | 0.1 |
| 9755 | 708712.64 | 2336100.56 | - | 0.1 |
| 9756 | 708640.14 | 2336102.28 | - | 0.1 |
| 9757 | 708562.51 | 2336110.6 | - | 0.1 |
| 9758 | 708536.92 | 2336113.38 | - | 0.1 |
| 9759 | 708494.59 | 2336125.71 | - | 0.1 |
| 9760 | 708340.08 | 2336190.05 | - | 0.1 |
| 9761 | 708276.55 | 2336211.9 | - | 0.1 |
| 9762 | 708247.46 | 2336218.37 | - | 0.1 |

| | | |
|-------------------------------|---------|-------------------|
| полное наименование должности | подпись | инициалы, фамилия |
|-------------------------------|---------|-------------------|

М.П.

| Земельный участок | | | | |
|--|-----------|--------------------------------|--------------------|-------------------|
| вид объекта недвижимости | | | | |
| Лист №2285 Раздел 4.2 | | Всего листов раздела 4.2: 2875 | | Всего разделов: 8 |
| Всего листов выписки: 5548 | | | | |
| 17 октября 2019г. № КУВИ-001/2019-25207602 | | | | |
| Кадастровый номер: | | | 59:00:0000000:7734 | |
| 9763 | 708195.92 | 2336228.25 | - | 0.1 |
| 9764 | 708167.73 | 2336237.47 | - | 0.1 |
| 9765 | 708138.74 | 2336249.81 | - | 0.1 |
| 9766 | 708094.7 | 2336256.76 | - | 0.1 |
| 9767 | 708001.94 | 2336264.8 | - | 0.1 |
| 9768 | 707921.04 | 2336263.81 | - | 0.1 |
| 9769 | 707849.43 | 2336271.28 | - | 0.1 |
| 9770 | 707680.1 | 2336306.94 | - | 0.1 |
| 9771 | 707542.03 | 2336342.07 | - | 0.1 |
| 9772 | 707448.36 | 2336356.09 | - | 0.1 |
| 9773 | 707442.13 | 2336353.91 | - | 0.1 |
| 9774 | 707383.03 | 2336370.8 | - | 0.1 |
| 9775 | 707253.62 | 2336402.78 | - | 0.1 |
| 9776 | 707072.53 | 2336444.61 | - | 0.1 |
| 9777 | 706948.73 | 2336467.76 | - | 0.1 |
| 9778 | 706873.92 | 2336484.03 | - | 0.1 |
| 9779 | 706799.31 | 2336503.1 | - | 0.1 |
| 9780 | 706733.33 | 2336524.86 | - | 0.1 |
| 9781 | 706732.7 | 2336522.96 | - | 0.1 |
| 9782 | 706798.75 | 2336501.18 | - | 0.1 |
| 9783 | 706873.46 | 2336482.09 | - | 0.1 |
| 9784 | 706948.33 | 2336465.8 | - | 0.1 |
| 9785 | 707072.12 | 2336442.65 | - | 0.1 |
| 9786 | 707253.15 | 2336400.84 | - | 0.1 |
| 9787 | 707382.51 | 2336368.86 | - | 0.1 |
| 9788 | 707438.85 | 2336352.77 | - | 0.1 |
| 9789 | 707401.08 | 2336339.59 | - | 0.1 |
| 9790 | 707276.8 | 2336328.18 | - | 0.1 |
| 9791 | 707200.3 | 2336312.48 | - | 0.1 |
| 9792 | 707132.11 | 2336278.93 | - | 0.1 |
| 9793 | 707070.08 | 2336236.88 | - | 0.1 |
| 9794 | 706993.54 | 2336183.73 | - | 0.1 |
| 9795 | 706877.14 | 2336099.67 | - | 0.1 |

| | | |
|-------------------------------|---------|-------------------|
| полное наименование должности | подпись | инициалы, фамилия |
|-------------------------------|---------|-------------------|

М.П.

| Земельный участок | | | | |
|--|-----------|--------------------------------|--------------------|-------------------|
| вид объекта недвижимости | | | | |
| Лист №2286 Раздел 4.2 | | Всего листов раздела 4.2: 2875 | | Всего разделов: 8 |
| Всего листов выписки: 5548 | | | | |
| 17 октября 2019г. № КУВИ-001/2019-25207602 | | | | |
| Кадастровый номер: | | | 59:00:0000000:7734 | |
| 9796 | 706861.11 | 2336087.31 | - | 0.1 |
| 9797 | 706712.92 | 2335956.07 | - | 0.1 |
| 9798 | 706712.2 | 2335955.29 | - | 0.1 |
| 9799 | 706711.47 | 2335953.85 | - | 0.1 |
| 9800 | 706711.23 | 2335952.36 | - | 0.1 |
| 9801 | 706711.5 | 2335950.72 | - | 0.1 |
| 9802 | 706712.21 | 2335949.36 | - | 0.1 |
| 9803 | 706712.85 | 2335948.65 | - | 0.1 |
| 9804 | 706713.75 | 2335947.99 | - | 0.1 |
| 9805 | 706715.02 | 2335947.47 | - | 0.1 |
| 9806 | 706716.2 | 2335947.33 | - | 0.1 |
| 9807 | 706717.48 | 2335947.48 | - | 0.1 |
| 9808 | 706718.7 | 2335947.98 | - | 0.1 |
| 9809 | 706719.55 | 2335948.58 | - | 0.1 |
| 9810 | 706867.48 | 2336079.59 | - | 0.1 |
| 9811 | 706883.12 | 2336091.65 | - | 0.1 |
| 9812 | 706999.32 | 2336175.56 | - | 0.1 |
| 9813 | 707075.74 | 2336228.63 | - | 0.1 |
| 9814 | 707137.14 | 2336270.26 | - | 0.1 |
| 9815 | 707203.56 | 2336302.94 | - | 0.1 |
| 9816 | 707278.26 | 2336318.26 | - | 0.1 |
| 9817 | 707403.21 | 2336329.75 | - | 0.1 |
| 9818 | 707449.32 | 2336345.83 | - | 0.1 |
| 9819 | 707540.06 | 2336332.25 | - | 0.1 |
| 9820 | 707677.82 | 2336297.2 | - | 0.1 |
| 9821 | 707847.89 | 2336261.38 | - | 0.1 |
| 9822 | 707920.58 | 2336253.81 | - | 0.1 |
| 9823 | 708001.57 | 2336254.78 | - | 0.1 |
| 9824 | 708093.5 | 2336246.82 | - | 0.1 |
| 9825 | 708135.95 | 2336240.13 | - | 0.1 |
| 9826 | 708164.21 | 2336228.1 | - | 0.1 |
| 9827 | 708193.4 | 2336218.55 | - | 0.1 |
| 9828 | 708245.44 | 2336208.57 | - | 0.1 |

| | | |
|-------------------------------|---------|-------------------|
| полное наименование должности | подпись | инициалы, фамилия |
|-------------------------------|---------|-------------------|

М.П.

| Земельный участок | | | | |
|--|-----------|--------------------------------|--------------------|-------------------|
| вид объекта недвижимости | | | | |
| Лист №2287 Раздел 4.2 | | Всего листов раздела 4.2: 2875 | | Всего разделов: 8 |
| Всего листов выписки: 5548 | | | | |
| 17 октября 2019г. № КУВИ-001/2019-25207602 | | | | |
| Кадастровый номер: | | | 59:00:0000000:7734 | |
| 9829 | 708273.83 | 2336202.26 | - | 0.1 |
| 9830 | 708336.52 | 2336180.7 | - | 0.1 |
| 9831 | 708491.26 | 2336116.25 | - | 0.1 |
| 9832 | 708534.96 | 2336103.53 | - | 0.1 |
| 9833 | 708547.7 | 2336102.15 | - | 0.1 |
| 9834 | 708500.43 | 2336087.15 | - | 0.1 |
| 9835 | 708395.71 | 2336063.62 | - | 0.1 |
| 9836 | 708267.21 | 2336011.74 | - | 0.1 |
| 9837 | 708142.02 | 2335977.1 | - | 0.1 |
| 9838 | 708062.91 | 2335941.4 | - | 0.1 |
| 9839 | 707971.64 | 2335877.07 | - | 0.1 |
| 9840 | 707903.83 | 2335823.75 | - | 0.1 |
| 9841 | 707905.07 | 2335822.17 | - | 0.1 |
| 9842 | 707972.84 | 2335875.46 | - | 0.1 |
| 9843 | 708063.91 | 2335939.66 | - | 0.1 |
| 9844 | 708142.7 | 2335975.21 | - | 0.1 |
| 9845 | 708267.85 | 2336009.85 | - | 0.1 |
| 9846 | 708396.31 | 2336061.7 | - | 0.1 |
| 9847 | 708500.95 | 2336085.22 | - | 0.1 |
| 9848 | 708552.63 | 2336101.61 | - | 0.1 |
| 9849 | 708561.45 | 2336100.66 | - | 0.1 |
| 9850 | 708639.49 | 2336092.29 | - | 0.1 |
| 9851 | 708711.36 | 2336090.58 | - | 0.1 |
| 9852 | 708764.77 | 2336077.97 | - | 0.1 |
| 9853 | 708850.35 | 2336029.71 | - | 0.1 |
| 9854 | 708891.98 | 2336019.83 | - | 0.1 |
| 9855 | 708936.46 | 2336021.64 | - | 0.1 |
| 9856 | 708965.33 | 2336026.73 | - | 0.1 |
| 9857 | 708996.42 | 2336025.99 | - | 0.1 |
| 9858 | 709029.88 | 2336022.39 | - | 0.1 |
| 9859 | 709068.71 | 2336001.81 | - | 0.1 |
| 9860 | 709073.21 | 2335998.8 | - | 0.1 |
| 9861 | 709013 | 2335994.08 | - | 0.1 |

| | | |
|-------------------------------|---------|-------------------|
| полное наименование должности | подпись | инициалы, фамилия |
|-------------------------------|---------|-------------------|

М.П.

| Земельный участок | | | | |
|--|-----------|--------------------------------|--------------------|-------------------|
| вид объекта недвижимости | | | | |
| Лист №2288 Раздел 4.2 | | Всего листов раздела 4.2: 2875 | | Всего разделов: 8 |
| Всего листов выписки: 5548 | | | | |
| 17 октября 2019г. № КУВИ-001/2019-25207602 | | | | |
| Кадастровый номер: | | | 59:00:0000000:7734 | |
| 9862 | 708800.65 | 2335947.08 | - | 0.1 |
| 9863 | 708678.51 | 2335918.16 | - | 0.1 |
| 9864 | 708556.33 | 2335889.35 | - | 0.1 |
| 9865 | 708392.85 | 2335829.57 | - | 0.1 |
| 9866 | 708190.91 | 2335733.21 | - | 0.1 |
| 9867 | 707997.22 | 2335619.34 | - | 0.1 |
| 9868 | 707998.23 | 2335617.61 | - | 0.1 |
| 9869 | 708191.85 | 2335731.44 | - | 0.1 |
| 9870 | 708393.63 | 2335827.73 | - | 0.1 |
| 9871 | 708556.91 | 2335887.43 | - | 0.1 |
| 9872 | 708678.97 | 2335916.22 | - | 0.1 |
| 9873 | 708801.1 | 2335945.13 | - | 0.1 |
| 9874 | 709013.3 | 2335992.09 | - | 0.1 |
| 9875 | 709075.89 | 2335997 | - | 0.1 |
| 9876 | 709079.82 | 2335994.37 | - | 0.1 |
| 9877 | 709154.02 | 2335944.91 | - | 0.1 |
| 9878 | 709248.59 | 2335890.26 | - | 0.1 |
| 9879 | 709317.68 | 2335865.39 | - | 0.1 |
| 9880 | 709380.34 | 2335840.82 | - | 0.1 |
| 9881 | 709451.04 | 2335801.83 | - | 0.1 |
| 9882 | 709507.81 | 2335759.94 | - | 0.1 |
| 9883 | 709593.3 | 2335714.58 | - | 0.1 |
| 9884 | 709694.65 | 2335628.69 | - | 0.1 |
| 9885 | 709798.9 | 2335527.95 | - | 0.1 |
| 9886 | 709826.65 | 2335498.85 | - | 0.1 |
| 9887 | 709845.64 | 2335467.35 | - | 0.1 |
| 9888 | 709889.29 | 2335365.14 | - | 0.1 |
| 9889 | 709939.5 | 2335276.54 | - | 0.1 |
| 9890 | 710088.98 | 2335104.68 | - | 0.1 |
| 9891 | 710168.49 | 2335030.06 | - | 0.1 |
| 9892 | 710262.62 | 2334963.85 | - | 0.1 |
| 9893 | 710327.88 | 2334921.94 | - | 0.1 |
| 9894 | 710367.81 | 2334885.97 | - | 0.1 |

| | | |
|-------------------------------|---------|-------------------|
| полное наименование должности | подпись | инициалы, фамилия |
|-------------------------------|---------|-------------------|

М.П.

| Земельный участок | | | | |
|--|-----------|--------------------------------|--------------------|-------------------|
| вид объекта недвижимости | | | | |
| Лист №2289 Раздел 4.2 | | Всего листов раздела 4.2: 2875 | | Всего разделов: 8 |
| Всего листов выписки: 5548 | | | | |
| 17 октября 2019г. № КУВИ-001/2019-25207602 | | | | |
| Кадастровый номер: | | | 59:00:0000000:7734 | |
| 9895 | 710414.99 | 2334866.92 | - | 0.1 |
| 9896 | 710467.61 | 2334859.77 | - | 0.1 |
| 9897 | 710531.82 | 2334855.32 | - | 0.1 |
| 9898 | 710566.31 | 2334860.25 | - | 0.1 |
| 9899 | 710596.46 | 2334853.99 | - | 0.1 |
| 9900 | 710636.39 | 2334835.69 | - | 0.1 |
| 9901 | 710660.57 | 2334829 | - | 0.1 |
| 9902 | 710690.42 | 2334831.28 | - | 0.1 |
| 9903 | 710742.05 | 2334835.71 | - | 0.1 |
| 9904 | 710769.59 | 2334832.28 | - | 0.1 |
| 9905 | 710788.26 | 2334823.72 | - | 0.1 |
| 9906 | 710816.17 | 2334800.3 | - | 0.1 |
| 9907 | 710859.16 | 2334767.12 | - | 0.1 |
| 9908 | 710914.34 | 2334739.26 | - | 0.1 |
| 9909 | 710952.24 | 2334729.52 | - | 0.1 |
| 9910 | 710998.48 | 2334719.68 | - | 0.1 |
| 9911 | 711033.74 | 2334712.9 | - | 0.1 |
| 9912 | 711096.21 | 2334720.35 | - | 0.1 |
| 9913 | 711131.46 | 2334736.89 | - | 0.1 |
| 9914 | 711171.23 | 2334744.35 | - | 0.1 |
| 9915 | 711240.56 | 2334748.51 | - | 0.1 |
| 9916 | 711291.03 | 2334756.1 | - | 0.1 |
| 9917 | 711333.64 | 2334779.07 | - | 0.1 |
| 9918 | 711363.84 | 2334813.62 | - | 0.1 |
| 9919 | 711422.49 | 2334872.27 | - | 0.1 |
| 9920 | 711482.86 | 2334907.65 | - | 0.1 |
| 9921 | 711521.85 | 2334914.99 | - | 0.1 |
| 9922 | 711548.79 | 2334911.63 | - | 0.1 |
| 9923 | 711581.23 | 2334891.15 | - | 0.1 |
| 9924 | 711595.04 | 2334845.98 | - | 0.1 |
| 9925 | 711619.71 | 2334793.38 | - | 0.1 |
| 9926 | 711639.21 | 2334763.99 | - | 0.1 |
| 9927 | 711670.59 | 2334745.85 | - | 0.1 |

| | | |
|-------------------------------|---------|-------------------|
| полное наименование должности | подпись | инициалы, фамилия |
|-------------------------------|---------|-------------------|

М.П.

| Земельный участок | | | | |
|--|-----------|--------------------------------|--------------------|-------------------|
| вид объекта недвижимости | | | | |
| Лист №2290 Раздел 4.2 | | Всего листов раздела 4.2: 2875 | | Всего разделов: 8 |
| Всего листов выписки: 5548 | | | | |
| 17 октября 2019г. № КУВИ-001/2019-25207602 | | | | |
| Кадастровый номер: | | | 59:00:0000000:7734 | |
| 9928 | 711725.07 | 2334727.15 | - | 0.1 |
| 9929 | 711796.96 | 2334713.83 | - | 0.1 |
| 9930 | 711837.26 | 2334704.18 | - | 0.1 |
| 9931 | 711880.21 | 2334688.66 | - | 0.1 |
| 9932 | 711890.94 | 2334680.25 | - | 0.1 |
| 9933 | 711922.81 | 2334658.73 | - | 0.1 |
| 9934 | 711959.48 | 2334623.14 | - | 0.1 |
| 9935 | 711990.86 | 2334605.1 | - | 0.1 |
| 9936 | 712033.94 | 2334595.36 | - | 0.1 |
| 9937 | 712074.22 | 2334585.71 | - | 0.1 |
| 9938 | 712105.6 | 2334567.56 | - | 0.1 |
| 9939 | 712125.39 | 2334549.78 | - | 0.1 |
| 9940 | 712139.3 | 2334529.14 | - | 0.1 |
| 9941 | 712150.24 | 2334505.78 | - | 0.1 |
| 9942 | 712146.59 | 2334474.05 | - | 0.1 |
| 9943 | 712125.35 | 2334434.04 | - | 0.1 |
| 9944 | 712092.52 | 2334391.52 | - | 0.1 |
| 9945 | 712032.5 | 2334303.3 | - | 0.1 |
| 9946 | 711980.98 | 2334206.3 | - | 0.1 |
| 9947 | 711918.27 | 2334126.86 | - | 0.1 |
| 9948 | 711835.58 | 2334056.61 | - | 0.1 |
| 9949 | 711785.22 | 2334027.45 | - | 0.1 |
| 9950 | 711756.43 | 2334009.37 | - | 0.1 |
| 9951 | 711717.74 | 2333964.07 | - | 0.1 |
| 9952 | 711699.52 | 2333929.79 | - | 0.1 |
| 9953 | 711678.19 | 2333886.99 | - | 0.1 |
| 9954 | 711652.51 | 2333783.46 | - | 0.1 |
| 9955 | 711615.93 | 2333590.66 | - | 0.1 |
| 9956 | 711611.49 | 2333530.05 | - | 0.1 |
| 9957 | 711615.23 | 2333455.91 | - | 0.1 |
| 9958 | 711537.88 | 2333466.48 | - | 0.1 |
| 9959 | 711466.22 | 2333468.19 | - | 0.1 |
| 9960 | 711430.45 | 2333482.97 | - | 0.1 |

| | | |
|-------------------------------|---------|-------------------|
| полное наименование должности | подпись | инициалы, фамилия |
|-------------------------------|---------|-------------------|

М.П.

| Земельный участок | | | | | |
|--|-----------|--------------------------------|--------------------|-------------------|----------------------------|
| вид объекта недвижимости | | | | | |
| Лист №2291 Раздел 4.2 | | Всего листов раздела 4.2: 2875 | | Всего разделов: 8 | Всего листов выписки: 5548 |
| 17 октября 2019г. № КУВИ-001/2019-25207602 | | | | | |
| Кадастровый номер: | | | 59:00:0000000:7734 | | |
| 9961 | 711394.79 | 2333520.45 | - | 0.1 | |
| 9962 | 711375.84 | 2333554.84 | - | 0.1 | |
| 9963 | 711357.39 | 2333612.31 | - | 0.1 | |
| 9964 | 711348.34 | 2333713.21 | - | 0.1 | |
| 9965 | 711345.02 | 2333814.96 | - | 0.1 | |
| 9966 | 711328.18 | 2333860.29 | - | 0.1 | |
| 9967 | 711291 | 2333893.39 | - | 0.1 | |
| 9968 | 711257.76 | 2333937.17 | - | 0.1 | |
| 9969 | 711163.11 | 2334081.08 | - | 0.1 | |
| 9970 | 711112.58 | 2334154.99 | - | 0.1 | |
| 9971 | 711050.06 | 2334214.69 | - | 0.1 | |
| 9972 | 710976.09 | 2334274.46 | - | 0.1 | |
| 9973 | 710927.58 | 2334307.71 | - | 0.1 | |
| 9974 | 710872.81 | 2334338.21 | - | 0.1 | |
| 9975 | 710829.17 | 2334350.99 | - | 0.1 | |
| 9976 | 710788.18 | 2334360.84 | - | 0.1 | |
| 9977 | 710619.35 | 2334338.85 | - | 0.1 | |
| 9978 | 710422.47 | 2334320.53 | - | 0.1 | |
| 9979 | 710356.35 | 2334316.35 | - | 0.1 | |
| 9980 | 710314.05 | 2334323.03 | - | 0.1 | |
| 9981 | 710251.98 | 2334350.28 | - | 0.1 | |
| 9982 | 710155.72 | 2334415.5 | - | 0.1 | |
| 9983 | 710101.51 | 2334452.12 | - | 0.1 | |
| 9984 | 709936.35 | 2334557.4 | - | 0.1 | |
| 9985 | 709881.72 | 2334584.99 | - | 0.1 | |
| 9986 | 709832.42 | 2334603.69 | - | 0.1 | |
| 9987 | 709702.42 | 2334621.42 | - | 0.1 | |
| 9988 | 709605.42 | 2334643.88 | - | 0.1 | |
| 9989 | 709560.36 | 2334667.76 | - | 0.1 | |
| 9990 | 709492.34 | 2334709.72 | - | 0.1 | |
| 9991 | 709446.83 | 2334745.61 | - | 0.1 | |
| 9992 | 709397.8 | 2334770.23 | - | 0.1 | |
| 9993 | 709360.22 | 2334785.69 | - | 0.1 | |

| | | |
|-------------------------------|---------|-------------------|
| полное наименование должности | подпись | инициалы, фамилия |
|-------------------------------|---------|-------------------|

М.П.

| Земельный участок | | | | |
|--|-----------|--------------------------------|--------------------|-------------------|
| вид объекта недвижимости | | | | |
| Лист №2292 Раздел 4.2 | | Всего листов раздела 4.2: 2875 | | Всего разделов: 8 |
| Всего листов выписки: 5548 | | | | |
| 17 октября 2019г. № КУВИ-001/2019-25207602 | | | | |
| Кадастровый номер: | | | 59:00:0000000:7734 | |
| 9994 | 709305.27 | 2334798.66 | - | 0.1 |
| 9995 | 709230.15 | 2334815.02 | - | 0.1 |
| 9996 | 709091.5 | 2334827.13 | - | 0.1 |
| 9997 | 709016.15 | 2334831.83 | - | 0.1 |
| 9998 | 708955.33 | 2334830.48 | - | 0.1 |
| 9999 | 708845.68 | 2334833.08 | - | 0.1 |
| 10000 | 708727.44 | 2334838.89 | - | 0.1 |
| 10001 | 708727.06 | 2334838.89 | - | 0.1 |
| 10002 | 708726.44 | 2334838.81 | - | 0.1 |
| 10003 | 708725.55 | 2334838.52 | - | 0.1 |
| 10004 | 708724.9 | 2334838.14 | - | 0.1 |
| 10005 | 708724.15 | 2334837.42 | - | 0.1 |
| 10006 | 708723.62 | 2334836.58 | - | 0.1 |
| 10007 | 708723.29 | 2334835.45 | - | 0.1 |
| 10008 | 708723.25 | 2334834.62 | - | 0.1 |
| 10009 | 708723.39 | 2334833.85 | - | 0.1 |
| 10010 | 708723.69 | 2334833.06 | - | 0.1 |
| 10011 | 708724.12 | 2334832.39 | - | 0.1 |
| 10012 | 708724.8 | 2334831.73 | - | 0.1 |
| 10013 | 708725.49 | 2334831.3 | - | 0.1 |
| 10014 | 708726.29 | 2334831.01 | - | 0.1 |
| 10015 | 708727.05 | 2334830.9 | - | 0.1 |
| 10016 | 708845.4 | 2334825.08 | - | 0.1 |
| 10017 | 708955.33 | 2334822.48 | - | 0.1 |
| 10018 | 709016 | 2334823.83 | - | 0.1 |
| 10019 | 709090.89 | 2334819.16 | - | 0.1 |
| 10020 | 709228.95 | 2334807.09 | - | 0.1 |
| 10021 | 709303.5 | 2334790.86 | - | 0.1 |
| 10022 | 709357.76 | 2334778.05 | - | 0.1 |
| 10023 | 709394.48 | 2334762.94 | - | 0.1 |
| 10024 | 709442.51 | 2334738.83 | - | 0.1 |
| 10025 | 709487.75 | 2334703.14 | - | 0.1 |
| 10026 | 709556.38 | 2334660.82 | - | 0.1 |

| | | |
|-------------------------------|---------|-------------------|
| полное наименование должности | подпись | инициалы, фамилия |
|-------------------------------|---------|-------------------|

М.П.

| Земельный участок | | | | |
|--|-----------|--------------------------------|--------------------|-------------------|
| вид объекта недвижимости | | | | |
| Лист №2293 Раздел 4.2 | | Всего листов раздела 4.2: 2875 | | Всего разделов: 8 |
| Всего листов выписки: 5548 | | | | |
| 17 октября 2019г. № КУВИ-001/2019-25207602 | | | | |
| Кадастровый номер: | | | 59:00:0000000:7734 | |
| 10027 | 709602.6 | 2334636.33 | - | 0.1 |
| 10028 | 709700.98 | 2334613.54 | - | 0.1 |
| 10029 | 709830.43 | 2334595.89 | - | 0.1 |
| 10030 | 709878.48 | 2334577.66 | - | 0.1 |
| 10031 | 709932.4 | 2334550.44 | - | 0.1 |
| 10032 | 710097.13 | 2334445.43 | - | 0.1 |
| 10033 | 710151.23 | 2334408.87 | - | 0.1 |
| 10034 | 710248.1 | 2334343.24 | - | 0.1 |
| 10035 | 710311.78 | 2334315.29 | - | 0.1 |
| 10036 | 710355.97 | 2334308.31 | - | 0.1 |
| 10037 | 710423.1 | 2334312.56 | - | 0.1 |
| 10038 | 710620.23 | 2334330.9 | - | 0.1 |
| 10039 | 710787.74 | 2334352.71 | - | 0.1 |
| 10040 | 710827.12 | 2334343.26 | - | 0.1 |
| 10041 | 710869.7 | 2334330.8 | - | 0.1 |
| 10042 | 710923.36 | 2334300.9 | - | 0.1 |
| 10043 | 710971.3 | 2334268.04 | - | 0.1 |
| 10044 | 711044.75 | 2334208.67 | - | 0.1 |
| 10045 | 711106.45 | 2334149.77 | - | 0.1 |
| 10046 | 711156.46 | 2334076.64 | - | 0.1 |
| 10047 | 711251.23 | 2333932.56 | - | 0.1 |
| 10048 | 711285.1 | 2333887.93 | - | 0.1 |
| 10049 | 711321.38 | 2333855.64 | - | 0.1 |
| 10050 | 711337.07 | 2333813.39 | - | 0.1 |
| 10051 | 711340.36 | 2333712.73 | - | 0.1 |
| 10052 | 711349.5 | 2333610.7 | - | 0.1 |
| 10053 | 711368.47 | 2333551.65 | - | 0.1 |
| 10054 | 711388.28 | 2333515.69 | - | 0.1 |
| 10055 | 711425.82 | 2333476.21 | - | 0.1 |
| 10056 | 711464.54 | 2333460.23 | - | 0.1 |
| 10057 | 711537.25 | 2333458.49 | - | 0.1 |
| 10058 | 711615.09 | 2333447.85 | - | 0.1 |
| 10059 | 711603.16 | 2333310.48 | - | 0.1 |

| | | |
|-------------------------------|---------|-------------------|
| полное наименование должности | подпись | инициалы, фамилия |
|-------------------------------|---------|-------------------|

М.П.

| Земельный участок | | | | |
|--|-----------|--------------------------------|--------------------|-------------------|
| вид объекта недвижимости | | | | |
| Лист №2294 Раздел 4.2 | | Всего листов раздела 4.2: 2875 | | Всего разделов: 8 |
| Всего листов выписки: 5548 | | | | |
| 17 октября 2019г. № КУВИ-001/2019-25207602 | | | | |
| Кадастровый номер: | | | 59:00:0000000:7734 | |
| 10060 | 711587.17 | 2333247.24 | - | 0.1 |
| 10061 | 711563.1 | 2333207.39 | - | 0.1 |
| 10062 | 711542.26 | 2333184.78 | - | 0.1 |
| 10063 | 711470.89 | 2333102.65 | - | 0.1 |
| 10064 | 711440.59 | 2333048.46 | - | 0.1 |
| 10065 | 711411.96 | 2332942.21 | - | 0.1 |
| 10066 | 711374.14 | 2332815.87 | - | 0.1 |
| 10067 | 711358.89 | 2332784.42 | - | 0.1 |
| 10068 | 711340.88 | 2332758.84 | - | 0.1 |
| 10069 | 711290.9 | 2332722.5 | - | 0.1 |
| 10070 | 711243.58 | 2332680.32 | - | 0.1 |
| 10071 | 711232.15 | 2332656.9 | - | 0.1 |
| 10072 | 711213.08 | 2332617.43 | - | 0.1 |
| 10073 | 711162.56 | 2332557.9 | - | 0.1 |
| 10074 | 711115.71 | 2332535.91 | - | 0.1 |
| 10075 | 711067.36 | 2332526.97 | - | 0.1 |
| 10076 | 711095.23 | 2332569.24 | - | 0.1 |
| 10077 | 711105.21 | 2332616.11 | - | 0.1 |
| 10078 | 711114.71 | 2332650.53 | - | 0.1 |
| 10079 | 711134.49 | 2332732.51 | - | 0.1 |
| 10080 | 711125.49 | 2332758.21 | - | 0.1 |
| 10081 | 711107.63 | 2332777.06 | - | 0.1 |
| 10082 | 711083.89 | 2332795.72 | - | 0.1 |
| 10083 | 711040.11 | 2332808.58 | - | 0.1 |
| 10084 | 710988.72 | 2332827.15 | - | 0.1 |
| 10085 | 710860.55 | 2332876.26 | - | 0.1 |
| 10086 | 710821.85 | 2332905.35 | - | 0.1 |
| 10087 | 710774.45 | 2332961.05 | - | 0.1 |
| 10088 | 710717.93 | 2333029.4 | - | 0.1 |
| 10089 | 710682.25 | 2333054.41 | - | 0.1 |
| 10090 | 710628.68 | 2333061.68 | - | 0.1 |
| 10091 | 710509.54 | 2333052.96 | - | 0.1 |
| 10092 | 710448.89 | 2333051.61 | - | 0.1 |

| | | |
|-------------------------------|---------|-------------------|
| полное наименование должности | подпись | инициалы, фамилия |
|-------------------------------|---------|-------------------|

М.П.

| Земельный участок | | | | |
|--|-----------|--------------------------------|--------------------|-------------------|
| вид объекта недвижимости | | | | |
| Лист №2295 Раздел 4.2 | | Всего листов раздела 4.2: 2875 | | Всего разделов: 8 |
| Всего листов выписки: 5548 | | | | |
| 17 октября 2019г. № КУВИ-001/2019-25207602 | | | | |
| Кадастровый номер: | | | 59:00:0000000:7734 | |
| 10093 | 710400.02 | 2333049.89 | - | 0.1 |
| 10094 | 710322.76 | 2333057.48 | - | 0.1 |
| 10095 | 710257.03 | 2333070.66 | - | 0.1 |
| 10096 | 710131.21 | 2333108.24 | - | 0.1 |
| 10097 | 710129.88 | 2333108.77 | - | 0.1 |
| 10098 | 710120.88 | 2333176.26 | - | 0.1 |
| 10099 | 710104.91 | 2333234.6 | - | 0.1 |
| 10100 | 710055.74 | 2333351.5 | - | 0.1 |
| 10101 | 709975.6 | 2333503.91 | - | 0.1 |
| 10102 | 709889.7 | 2333653.44 | - | 0.1 |
| 10103 | 709789.28 | 2333803.45 | - | 0.1 |
| 10104 | 709696.6 | 2333912.73 | - | 0.1 |
| 10105 | 709651.61 | 2333965.97 | - | 0.1 |
| 10106 | 709546.98 | 2334061.04 | - | 0.1 |
| 10107 | 709504.54 | 2334096.73 | - | 0.1 |
| 10108 | 709394.75 | 2334215.03 | - | 0.1 |
| 10109 | 709393.29 | 2334213.67 | - | 0.1 |
| 10110 | 709503.15 | 2334095.28 | - | 0.1 |
| 10111 | 709545.67 | 2334059.53 | - | 0.1 |
| 10112 | 709650.16 | 2333964.58 | - | 0.1 |
| 10113 | 709695.07 | 2333911.44 | - | 0.1 |
| 10114 | 709787.68 | 2333802.25 | - | 0.1 |
| 10115 | 709888 | 2333652.38 | - | 0.1 |
| 10116 | 709973.85 | 2333502.94 | - | 0.1 |
| 10117 | 710053.93 | 2333350.64 | - | 0.1 |
| 10118 | 710103.02 | 2333233.94 | - | 0.1 |
| 10119 | 710118.91 | 2333175.86 | - | 0.1 |
| 10120 | 710127.75 | 2333109.6 | - | 0.1 |
| 10121 | 710068.14 | 2333133.01 | - | 0.1 |
| 10122 | 710012.77 | 2333146.09 | - | 0.1 |
| 10123 | 709940.14 | 2333150.74 | - | 0.1 |
| 10124 | 709890.57 | 2333151.91 | - | 0.1 |
| 10125 | 709838.45 | 2333147.45 | - | 0.1 |

| | | |
|-------------------------------|---------|-------------------|
| полное наименование должности | подпись | инициалы, фамилия |
|-------------------------------|---------|-------------------|

М.П.

| Земельный участок | | | | |
|--|-----------|--------------------------------|--------------------|-------------------|
| вид объекта недвижимости | | | | |
| Лист №2296 Раздел 4.2 | | Всего листов раздела 4.2: 2875 | | Всего разделов: 8 |
| Всего листов выписки: 5548 | | | | |
| 17 октября 2019г. № КУВИ-001/2019-25207602 | | | | |
| Кадастровый номер: | | | 59:00:0000000:7734 | |
| 10126 | 709796 | 2333148.45 | - | 0.1 |
| 10127 | 709733.63 | 2333164.24 | - | 0.1 |
| 10128 | 709687.98 | 2333182.68 | - | 0.1 |
| 10129 | 709647.49 | 2333195.37 | - | 0.1 |
| 10130 | 709589.72 | 2333208.28 | - | 0.1 |
| 10131 | 709527.13 | 2333221.24 | - | 0.1 |
| 10132 | 709467.39 | 2333254.53 | - | 0.1 |
| 10133 | 709414.49 | 2333267.65 | - | 0.1 |
| 10134 | 709347.73 | 2333269.25 | - | 0.1 |
| 10135 | 709270.67 | 2333279.69 | - | 0.1 |
| 10136 | 709214.25 | 2333298.16 | - | 0.1 |
| 10137 | 709182.21 | 2333316.7 | - | 0.1 |
| 10138 | 709145.68 | 2333317.55 | - | 0.1 |
| 10139 | 709101.7 | 2333306.91 | - | 0.1 |
| 10140 | 709058.99 | 2333302.32 | - | 0.1 |
| 10141 | 708955.15 | 2333307.68 | - | 0.1 |
| 10142 | 708926.09 | 2333306.56 | - | 0.1 |
| 10143 | 708924.88 | 2333306.51 | - | 0.1 |
| 10144 | 708866.47 | 2333421.01 | - | 0.1 |
| 10145 | 708788.91 | 2333558.82 | - | 0.1 |
| 10146 | 708703 | 2333708.49 | - | 0.1 |
| 10147 | 708531.73 | 2333918.03 | - | 0.1 |
| 10148 | 708447.14 | 2334003.96 | - | 0.1 |
| 10149 | 708413.54 | 2334045.13 | - | 0.1 |
| 10150 | 708371.59 | 2334098.14 | - | 0.1 |
| 10151 | 708341.59 | 2334168.15 | - | 0.1 |
| 10152 | 708339.75 | 2334167.36 | - | 0.1 |
| 10153 | 708369.86 | 2334097.11 | - | 0.1 |
| 10154 | 708411.98 | 2334043.88 | - | 0.1 |
| 10155 | 708445.65 | 2334002.62 | - | 0.1 |
| 10156 | 708530.24 | 2333916.69 | - | 0.1 |
| 10157 | 708701.35 | 2333707.35 | - | 0.1 |
| 10158 | 708787.17 | 2333557.83 | - | 0.1 |

| | | |
|-------------------------------|---------|-------------------|
| полное наименование должности | подпись | инициалы, фамилия |
|-------------------------------|---------|-------------------|

М.П.

| Земельный участок | | | | |
|--|-----------|--------------------------------|--------------------|-------------------|
| вид объекта недвижимости | | | | |
| Лист №2297 Раздел 4.2 | | Всего листов раздела 4.2: 2875 | | Всего разделов: 8 |
| Всего листов выписки: 5548 | | | | |
| 17 октября 2019г. № КУВИ-001/2019-25207602 | | | | |
| Кадастровый номер: | | | 59:00:0000000:7734 | |
| 10159 | 708864.71 | 2333420.07 | - | 0.1 |
| 10160 | 708922.68 | 2333306.42 | - | 0.1 |
| 10161 | 708865.55 | 2333304.11 | - | 0.1 |
| 10162 | 708787.87 | 2333311.75 | - | 0.1 |
| 10163 | 708677.78 | 2333314.47 | - | 0.1 |
| 10164 | 708576.66 | 2333311.18 | - | 0.1 |
| 10165 | 708503.21 | 2333315.76 | - | 0.1 |
| 10166 | 708482.41 | 2333329.46 | - | 0.1 |
| 10167 | 708458.49 | 2333368.91 | - | 0.1 |
| 10168 | 708453.49 | 2333391.03 | - | 0.1 |
| 10169 | 708451.17 | 2333414.9 | - | 0.1 |
| 10170 | 708438.59 | 2333438.17 | - | 0.1 |
| 10171 | 708404.03 | 2333448.44 | - | 0.1 |
| 10172 | 708338.91 | 2333438.26 | - | 0.1 |
| 10173 | 708219.87 | 2333412.3 | - | 0.1 |
| 10174 | 708153.59 | 2333405.33 | - | 0.1 |
| 10175 | 708040.82 | 2333399.41 | - | 0.1 |
| 10176 | 707931.05 | 2333393.33 | - | 0.1 |
| 10177 | 707862.02 | 2333395.07 | - | 0.1 |
| 10178 | 707776.07 | 2333402.88 | - | 0.1 |
| 10179 | 707618.49 | 2333444.24 | - | 0.1 |
| 10180 | 707543.26 | 2333463.57 | - | 0.1 |
| 10181 | 707499.03 | 2333464.61 | - | 0.1 |
| 10182 | 707420.49 | 2333454.95 | - | 0.1 |
| 10183 | 707383.05 | 2333452.95 | - | 0.1 |
| 10184 | 707255.82 | 2333444.49 | - | 0.1 |
| 10185 | 707198.59 | 2333445.94 | - | 0.1 |
| 10186 | 707156.35 | 2333452.63 | - | 0.1 |
| 10187 | 707067.44 | 2333489.5 | - | 0.1 |
| 10188 | 707026.21 | 2333493.45 | - | 0.1 |
| 10189 | 707002.21 | 2333494.02 | - | 0.1 |
| 10190 | 706972.32 | 2333485.9 | - | 0.1 |
| 10191 | 706946.04 | 2333477.8 | - | 0.1 |

| | | |
|-------------------------------|---------|-------------------|
| полное наименование должности | подпись | инициалы, фамилия |
|-------------------------------|---------|-------------------|

М.П.

| Земельный участок | | | | |
|--|-----------|--------------------------------|--------------------|-------------------|
| вид объекта недвижимости | | | | |
| Лист №2298 Раздел 4.2 | | Всего листов раздела 4.2: 2875 | | Всего разделов: 8 |
| Всего листов выписки: 5548 | | | | |
| 17 октября 2019г. № КУВИ-001/2019-25207602 | | | | |
| Кадастровый номер: | | | 59:00:0000000:7734 | |
| 10192 | 706894.18 | 2333461.93 | - | 0.1 |
| 10193 | 706848.83 | 2333460.27 | - | 0.1 |
| 10194 | 706768.58 | 2333465.05 | - | 0.1 |
| 10195 | 706685.23 | 2333481.52 | - | 0.1 |
| 10196 | 706600.94 | 2333489.37 | - | 0.1 |
| 10197 | 706502.4 | 2333483.11 | - | 0.1 |
| 10198 | 706442.48 | 2333487.4 | - | 0.1 |
| 10199 | 706368.22 | 2333500.66 | - | 0.1 |
| 10200 | 706259.56 | 2333538 | - | 0.1 |
| 10201 | 706210.01 | 2333550.96 | - | 0.1 |
| 10202 | 706182.97 | 2333551.61 | - | 0.1 |
| 10203 | 706142.29 | 2333546.74 | - | 0.1 |
| 10204 | 706099.34 | 2333545 | - | 0.1 |
| 10205 | 706054.56 | 2333548.87 | - | 0.1 |
| 10206 | 706021.67 | 2333566.41 | - | 0.1 |
| 10207 | 705965.16 | 2333610.87 | - | 0.1 |
| 10208 | 705905.07 | 2333653.23 | - | 0.1 |
| 10209 | 705858.34 | 2333674.97 | - | 0.1 |
| 10210 | 705780.24 | 2333691.31 | - | 0.1 |
| 10211 | 705682.86 | 2333716.65 | - | 0.1 |
| 10212 | 705631.49 | 2333735.1 | - | 0.1 |
| 10213 | 705588.17 | 2333750.72 | - | 0.1 |
| 10214 | 705478.68 | 2333776.49 | - | 0.1 |
| 10215 | 705464.37 | 2333779.93 | - | 0.1 |
| 10216 | 705463.73 | 2333780.08 | - | 0.1 |
| 10217 | 705459.55 | 2333824.36 | - | 0.1 |
| 10218 | 705442.94 | 2333859.65 | - | 0.1 |
| 10219 | 705411.88 | 2333895.21 | - | 0.1 |
| 10220 | 705378.11 | 2333933.48 | - | 0.1 |
| 10221 | 705341.95 | 2333986.22 | - | 0.1 |
| 10222 | 705317.36 | 2334044.54 | - | 0.1 |
| 10223 | 705287.22 | 2334111.77 | - | 0.1 |
| 10224 | 705228.41 | 2334197.14 | - | 0.1 |

| | | |
|-------------------------------|---------|-------------------|
| полное наименование должности | подпись | инициалы, фамилия |
|-------------------------------|---------|-------------------|

М.П.

| Земельный участок | | | | |
|--|-----------|--------------------------------|--------------------|-------------------|
| вид объекта недвижимости | | | | |
| Лист №2299 Раздел 4.2 | | Всего листов раздела 4.2: 2875 | | Всего разделов: 8 |
| Всего листов выписки: 5548 | | | | |
| 17 октября 2019г. № КУВИ-001/2019-25207602 | | | | |
| Кадастровый номер: | | | 59:00:0000000:7734 | |
| 10225 | 705121.04 | 2334303.8 | - | 0.1 |
| 10226 | 705016.59 | 2334407.28 | - | 0.1 |
| 10227 | 704991.35 | 2334436.72 | - | 0.1 |
| 10228 | 704966.33 | 2334474.82 | - | 0.1 |
| 10229 | 704924.96 | 2334556.61 | - | 0.1 |
| 10230 | 704894.54 | 2334609.28 | - | 0.1 |
| 10231 | 704859.52 | 2334716.95 | - | 0.1 |
| 10232 | 704824.6 | 2334824.55 | - | 0.1 |
| 10233 | 704814.48 | 2334882.52 | - | 0.1 |
| 10234 | 704791.95 | 2335024.58 | - | 0.1 |
| 10235 | 704773.05 | 2335201.25 | - | 0.1 |
| 10236 | 704761.91 | 2335334.33 | - | 0.1 |
| 10237 | 704758.1 | 2335418.16 | - | 0.1 |
| 10238 | 704767.22 | 2335553.66 | - | 0.1 |
| 10239 | 704769.25 | 2335634.53 | - | 0.1 |
| 10240 | 704781.44 | 2335781.56 | - | 0.1 |
| 10241 | 704779.45 | 2335781.73 | - | 0.1 |
| 10242 | 704767.25 | 2335634.64 | - | 0.1 |
| 10243 | 704765.22 | 2335553.75 | - | 0.1 |
| 10244 | 704756.1 | 2335418.19 | - | 0.1 |
| 10245 | 704759.91 | 2335334.2 | - | 0.1 |
| 10246 | 704771.06 | 2335201.06 | - | 0.1 |
| 10247 | 704789.97 | 2335024.31 | - | 0.1 |
| 10248 | 704812.51 | 2334882.2 | - | 0.1 |
| 10249 | 704822.65 | 2334824.07 | - | 0.1 |
| 10250 | 704857.62 | 2334716.33 | - | 0.1 |
| 10251 | 704892.7 | 2334608.46 | - | 0.1 |
| 10252 | 704923.2 | 2334555.66 | - | 0.1 |
| 10253 | 704964.6 | 2334473.82 | - | 0.1 |
| 10254 | 704989.75 | 2334435.51 | - | 0.1 |
| 10255 | 705015.12 | 2334405.92 | - | 0.1 |
| 10256 | 705119.63 | 2334302.38 | - | 0.1 |
| 10257 | 705226.87 | 2334195.85 | - | 0.1 |

| | | |
|-------------------------------|---------|-------------------|
| полное наименование должности | подпись | инициалы, фамилия |
|-------------------------------|---------|-------------------|

М.П.

| Земельный участок | | | | |
|--|-----------|--------------------------------|--------------------|-------------------|
| вид объекта недвижимости | | | | |
| Лист №2300 Раздел 4.2 | | Всего листов раздела 4.2: 2875 | | Всего разделов: 8 |
| Всего листов выписки: 5548 | | | | |
| 17 октября 2019г. № КУВИ-001/2019-25207602 | | | | |
| Кадастровый номер: | | | 59:00:0000000:7734 | |
| 10258 | 705285.47 | 2334110.78 | - | 0.1 |
| 10259 | 705315.52 | 2334043.74 | - | 0.1 |
| 10260 | 705340.18 | 2333985.26 | - | 0.1 |
| 10261 | 705376.53 | 2333932.24 | - | 0.1 |
| 10262 | 705410.38 | 2333893.89 | - | 0.1 |
| 10263 | 705441.25 | 2333858.54 | - | 0.1 |
| 10264 | 705457.59 | 2333823.82 | - | 0.1 |
| 10265 | 705461.67 | 2333780.57 | - | 0.1 |
| 10266 | 705438.22 | 2333786.21 | - | 0.1 |
| 10267 | 705345.42 | 2333797.07 | - | 0.1 |
| 10268 | 705330.69 | 2333797.42 | - | 0.1 |
| 10269 | 705307.39 | 2333797.98 | - | 0.1 |
| 10270 | 705272.3 | 2333795.88 | - | 0.1 |
| 10271 | 705208.89 | 2333788.84 | - | 0.1 |
| 10272 | 705169.36 | 2333792.62 | - | 0.1 |
| 10273 | 705106.57 | 2333808.41 | - | 0.1 |
| 10274 | 704986.05 | 2333843.08 | - | 0.1 |
| 10275 | 704885.69 | 2333868.52 | - | 0.1 |
| 10276 | 704848.1 | 2333883.95 | - | 0.1 |
| 10277 | 704809.77 | 2333887.83 | - | 0.1 |
| 10278 | 704777.03 | 2333888.61 | - | 0.1 |
| 10279 | 704709.5 | 2333872.71 | - | 0.1 |
| 10280 | 704654.36 | 2333856.79 | - | 0.1 |
| 10281 | 704539.12 | 2333842.24 | - | 0.1 |
| 10282 | 704522.09 | 2333842.64 | - | 0.1 |
| 10283 | 704470.73 | 2333843.86 | - | 0.1 |
| 10284 | 704468.98 | 2333876.67 | - | 0.1 |
| 10285 | 704458.62 | 2333926.2 | - | 0.1 |
| 10286 | 704436.7 | 2333978.87 | - | 0.1 |
| 10287 | 704408.89 | 2334028.78 | - | 0.1 |
| 10288 | 704352.7 | 2334096.64 | - | 0.1 |
| 10289 | 704315.91 | 2334132.17 | - | 0.1 |
| 10290 | 704270.85 | 2334179.51 | - | 0.1 |

| | | |
|-------------------------------|---------|-------------------|
| полное наименование должности | подпись | инициалы, фамилия |
|-------------------------------|---------|-------------------|

М.П.

| Земельный участок | | | | |
|--|--------------------------------|------------|--------------------|----------------------------|
| вид объекта недвижимости | | | | |
| Лист №2301 Раздел 4.2 | Всего листов раздела 4.2: 2875 | | Всего разделов: 8 | Всего листов выписки: 5548 |
| 17 октября 2019г. № КУВИ-001/2019-25207602 | | | | |
| Кадастровый номер: | | | 59:00:0000000:7734 | |
| 10291 | 704248.44 | 2334205.86 | - | 0.1 |
| 10292 | 704226.34 | 2334243.83 | - | 0.1 |
| 10293 | 704202.21 | 2334322.39 | - | 0.1 |
| 10294 | 704155.36 | 2334418.9 | - | 0.1 |
| 10295 | 704125.07 | 2334480.3 | - | 0.1 |
| 10296 | 704085.85 | 2334539.22 | - | 0.1 |
| 10297 | 704049.03 | 2334571.97 | - | 0.1 |
| 10298 | 703995.4 | 2334625.13 | - | 0.1 |
| 10299 | 703993.99 | 2334623.71 | - | 0.1 |
| 10300 | 704047.66 | 2334570.51 | - | 0.1 |
| 10301 | 704084.33 | 2334537.89 | - | 0.1 |
| 10302 | 704123.34 | 2334479.3 | - | 0.1 |
| 10303 | 704153.56 | 2334418.02 | - | 0.1 |
| 10304 | 704200.35 | 2334321.65 | - | 0.1 |
| 10305 | 704224.49 | 2334243.02 | - | 0.1 |
| 10306 | 704246.8 | 2334204.7 | - | 0.1 |
| 10307 | 704269.36 | 2334178.17 | - | 0.1 |
| 10308 | 704314.49 | 2334130.76 | - | 0.1 |
| 10309 | 704351.23 | 2334095.28 | - | 0.1 |
| 10310 | 704407.24 | 2334027.65 | - | 0.1 |
| 10311 | 704434.9 | 2333978 | - | 0.1 |
| 10312 | 704456.7 | 2333925.61 | - | 0.1 |
| 10313 | 704466.99 | 2333876.41 | - | 0.1 |
| 10314 | 704468.72 | 2333844 | - | 0.1 |
| 10315 | 704421.62 | 2333847.92 | - | 0.1 |
| 10316 | 704364.79 | 2333857.86 | - | 0.1 |
| 10317 | 704304.43 | 2333882.47 | - | 0.1 |
| 10318 | 704254.15 | 2333886.64 | - | 0.1 |
| 10319 | 704167 | 2333879.98 | - | 0.1 |
| 10320 | 704106.92 | 2333878.54 | - | 0.1 |
| 10321 | 704038.64 | 2333891.62 | - | 0.1 |
| 10322 | 703981.32 | 2333910.27 | - | 0.1 |
| 10323 | 703845.69 | 2333939.6 | - | 0.1 |

| | | |
|-------------------------------|---------|-------------------|
| полное наименование должности | подпись | инициалы, фамилия |
|-------------------------------|---------|-------------------|

М.П.

| Земельный участок | | | | |
|--|-----------|--------------------------------|--------------------|-------------------|
| вид объекта недвижимости | | | | |
| Лист №2302 Раздел 4.2 | | Всего листов раздела 4.2: 2875 | | Всего разделов: 8 |
| Всего листов выписки: 5548 | | | | |
| 17 октября 2019г. № КУВИ-001/2019-25207602 | | | | |
| Кадастровый номер: | | | 59:00:0000000:7734 | |
| 10324 | 703750.22 | 2333950.6 | - | 0.1 |
| 10325 | 703669.14 | 2333958.35 | - | 0.1 |
| 10326 | 703541.15 | 2333955.56 | - | 0.1 |
| 10327 | 703497.07 | 2333947.8 | - | 0.1 |
| 10328 | 703450.1 | 2333937.29 | - | 0.1 |
| 10329 | 703429.09 | 2333928.87 | - | 0.1 |
| 10330 | 703388.35 | 2333909.75 | - | 0.1 |
| 10331 | 703351.49 | 2333899.29 | - | 0.1 |
| 10332 | 703320.46 | 2333897.2 | - | 0.1 |
| 10333 | 703294.55 | 2333898.73 | - | 0.1 |
| 10334 | 703252.65 | 2333896.81 | - | 0.1 |
| 10335 | 703157.72 | 2333903.24 | - | 0.1 |
| 10336 | 703110.24 | 2333913.42 | - | 0.1 |
| 10337 | 703051.76 | 2333952.61 | - | 0.1 |
| 10338 | 703050.72 | 2333953.14 | - | 0.1 |
| 10339 | 703049.02 | 2333953.46 | - | 0.1 |
| 10340 | 703047.35 | 2333953.18 | - | 0.1 |
| 10341 | 703045.81 | 2333952.33 | - | 0.1 |
| 10342 | 703044.63 | 2333950.93 | - | 0.1 |
| 10343 | 703044.1 | 2333949.59 | - | 0.1 |
| 10344 | 703044.12 | 2333947.23 | - | 0.1 |
| 10345 | 703044.61 | 2333946 | - | 0.1 |
| 10346 | 703045.43 | 2333944.93 | - | 0.1 |
| 10347 | 703046.18 | 2333944.3 | - | 0.1 |
| 10348 | 703106.26 | 2333904.04 | - | 0.1 |
| 10349 | 703156.33 | 2333893.31 | - | 0.1 |
| 10350 | 703252.54 | 2333886.8 | - | 0.1 |
| 10351 | 703294.48 | 2333888.72 | - | 0.1 |
| 10352 | 703320.5 | 2333887.18 | - | 0.1 |
| 10353 | 703353.2 | 2333889.38 | - | 0.1 |
| 10354 | 703391.87 | 2333900.36 | - | 0.1 |
| 10355 | 703433.08 | 2333919.7 | - | 0.1 |
| 10356 | 703453.07 | 2333927.71 | - | 0.1 |

| | | |
|-------------------------------|---------|-------------------|
| полное наименование должности | подпись | инициалы, фамилия |
|-------------------------------|---------|-------------------|

М.П.

| Земельный участок | | | | |
|--|-----------|--------------------------------|--------------------|-------------------|
| вид объекта недвижимости | | | | |
| Лист №2303 Раздел 4.2 | | Всего листов раздела 4.2: 2875 | | Всего разделов: 8 |
| Всего листов выписки: 5548 | | | | |
| 17 октября 2019г. № КУВИ-001/2019-25207602 | | | | |
| Кадастровый номер: | | | 59:00:0000000:7734 | |
| 10357 | 703499.02 | 2333937.99 | - | 0.1 |
| 10358 | 703542.14 | 2333945.58 | - | 0.1 |
| 10359 | 703668.77 | 2333948.34 | - | 0.1 |
| 10360 | 703749.17 | 2333940.65 | - | 0.1 |
| 10361 | 703844.05 | 2333929.72 | - | 0.1 |
| 10362 | 703978.7 | 2333900.6 | - | 0.1 |
| 10363 | 704036.15 | 2333881.92 | - | 0.1 |
| 10364 | 704102.57 | 2333869.19 | - | 0.1 |
| 10365 | 704060.59 | 2333802.97 | - | 0.1 |
| 10366 | 703923.66 | 2333641.63 | - | 0.1 |
| 10367 | 703864.25 | 2333573.75 | - | 0.1 |
| 10368 | 703766.48 | 2333477.87 | - | 0.1 |
| 10369 | 703767.88 | 2333476.45 | - | 0.1 |
| 10370 | 703865.71 | 2333572.37 | - | 0.1 |
| 10371 | 703925.18 | 2333640.32 | - | 0.1 |
| 10372 | 704062.21 | 2333801.79 | - | 0.1 |
| 10373 | 704104.68 | 2333868.79 | - | 0.1 |
| 10374 | 704106.09 | 2333868.52 | - | 0.1 |
| 10375 | 704167.5 | 2333869.98 | - | 0.1 |
| 10376 | 704254.12 | 2333876.61 | - | 0.1 |
| 10377 | 704302.07 | 2333872.63 | - | 0.1 |
| 10378 | 704362.01 | 2333848.19 | - | 0.1 |
| 10379 | 704420.35 | 2333837.98 | - | 0.1 |
| 10380 | 704469.73 | 2333833.88 | - | 0.1 |
| 10381 | 704518.46 | 2333832.73 | - | 0.1 |
| 10382 | 704502.88 | 2333800.97 | - | 0.1 |
| 10383 | 704487.41 | 2333760.88 | - | 0.1 |
| 10384 | 704450.52 | 2333669.25 | - | 0.1 |
| 10385 | 704413.76 | 2333586.41 | - | 0.1 |
| 10386 | 704397.77 | 2333546.25 | - | 0.1 |
| 10387 | 704383.03 | 2333509.15 | - | 0.1 |
| 10388 | 704364.93 | 2333477.87 | - | 0.1 |
| 10389 | 704344.04 | 2333446.75 | - | 0.1 |

| | | |
|-------------------------------|---------|-------------------|
| полное наименование должности | подпись | инициалы, фамилия |
|-------------------------------|---------|-------------------|

М.П.

| Земельный участок | | | | |
|--|-----------|--------------------------------|--------------------|-------------------|
| вид объекта недвижимости | | | | |
| Лист №2304 Раздел 4.2 | | Всего листов раздела 4.2: 2875 | | Всего разделов: 8 |
| Всего листов выписки: 5548 | | | | |
| 17 октября 2019г. № КУВИ-001/2019-25207602 | | | | |
| Кадастровый номер: | | | 59:00:0000000:7734 | |
| 10390 | 704317.29 | 2333418.51 | - | 0.1 |
| 10391 | 704260.66 | 2333347.6 | - | 0.1 |
| 10392 | 704262.23 | 2333346.35 | - | 0.1 |
| 10393 | 704318.8 | 2333417.19 | - | 0.1 |
| 10394 | 704345.61 | 2333445.5 | - | 0.1 |
| 10395 | 704366.63 | 2333476.81 | - | 0.1 |
| 10396 | 704384.83 | 2333508.28 | - | 0.1 |
| 10397 | 704399.63 | 2333545.51 | - | 0.1 |
| 10398 | 704415.6 | 2333585.63 | - | 0.1 |
| 10399 | 704452.37 | 2333668.47 | - | 0.1 |
| 10400 | 704489.27 | 2333760.15 | - | 0.1 |
| 10401 | 704504.71 | 2333800.16 | - | 0.1 |
| 10402 | 704520.66 | 2333832.68 | - | 0.1 |
| 10403 | 704521.86 | 2333832.65 | - | 0.1 |
| 10404 | 704539.63 | 2333832.23 | - | 0.1 |
| 10405 | 704656.38 | 2333846.97 | - | 0.1 |
| 10406 | 704712.03 | 2333863.03 | - | 0.1 |
| 10407 | 704778.07 | 2333878.58 | - | 0.1 |
| 10408 | 704809.14 | 2333877.85 | - | 0.1 |
| 10409 | 704845.65 | 2333874.14 | - | 0.1 |
| 10410 | 704882.55 | 2333858.99 | - | 0.1 |
| 10411 | 704983.44 | 2333833.43 | - | 0.1 |
| 10412 | 705103.97 | 2333798.75 | - | 0.1 |
| 10413 | 705167.65 | 2333782.73 | - | 0.1 |
| 10414 | 705208.97 | 2333778.78 | - | 0.1 |
| 10415 | 705273.15 | 2333785.92 | - | 0.1 |
| 10416 | 705307.57 | 2333787.97 | - | 0.1 |
| 10417 | 705330.45 | 2333787.43 | - | 0.1 |
| 10418 | 705344.72 | 2333787.09 | - | 0.1 |
| 10419 | 705434.71 | 2333776.55 | - | 0.1 |
| 10420 | 705423.95 | 2333744.41 | - | 0.1 |
| 10421 | 705396.94 | 2333701.93 | - | 0.1 |
| 10422 | 705354.81 | 2333659.9 | - | 0.1 |

| | | |
|-------------------------------|---------|-------------------|
| полное наименование должности | подпись | инициалы, фамилия |
|-------------------------------|---------|-------------------|

М.П.

| Земельный участок | | | | |
|--|-----------|--------------------------------|--------------------|-------------------|
| вид объекта недвижимости | | | | |
| Лист №2305 Раздел 4.2 | | Всего листов раздела 4.2: 2875 | | Всего разделов: 8 |
| Всего листов выписки: 5548 | | | | |
| 17 октября 2019г. № КУВИ-001/2019-25207602 | | | | |
| Кадастровый номер: | | | 59:00:0000000:7734 | |
| 10423 | 705334.82 | 2333639.94 | - | 0.1 |
| 10424 | 705224.99 | 2333521.27 | - | 0.1 |
| 10425 | 705183.81 | 2333487.63 | - | 0.1 |
| 10426 | 705119.37 | 2333451.67 | - | 0.1 |
| 10427 | 705034.05 | 2333395.84 | - | 0.1 |
| 10428 | 705016.24 | 2333381.8 | - | 0.1 |
| 10429 | 704957.04 | 2333325.35 | - | 0.1 |
| 10430 | 704924.42 | 2333294.25 | - | 0.1 |
| 10431 | 704879.39 | 2333228.8 | - | 0.1 |
| 10432 | 704881.04 | 2333227.66 | - | 0.1 |
| 10433 | 704925.95 | 2333292.95 | - | 0.1 |
| 10434 | 704958.42 | 2333323.9 | - | 0.1 |
| 10435 | 705017.55 | 2333380.28 | - | 0.1 |
| 10436 | 705035.21 | 2333394.22 | - | 0.1 |
| 10437 | 705120.41 | 2333449.96 | - | 0.1 |
| 10438 | 705184.94 | 2333485.97 | - | 0.1 |
| 10439 | 705226.37 | 2333519.81 | - | 0.1 |
| 10440 | 705336.26 | 2333638.56 | - | 0.1 |
| 10441 | 705356.22 | 2333658.48 | - | 0.1 |
| 10442 | 705398.51 | 2333700.67 | - | 0.1 |
| 10443 | 705425.77 | 2333743.54 | - | 0.1 |
| 10444 | 705436.73 | 2333776.28 | - | 0.1 |
| 10445 | 705462.04 | 2333770.2 | - | 0.1 |
| 10446 | 705476.36 | 2333766.76 | - | 0.1 |
| 10447 | 705585.33 | 2333741.13 | - | 0.1 |
| 10448 | 705628.1 | 2333725.69 | - | 0.1 |
| 10449 | 705679.9 | 2333707.08 | - | 0.1 |
| 10450 | 705777.96 | 2333681.57 | - | 0.1 |
| 10451 | 705855.16 | 2333665.42 | - | 0.1 |
| 10452 | 705900.03 | 2333644.55 | - | 0.1 |
| 10453 | 705959.18 | 2333602.85 | - | 0.1 |
| 10454 | 706016.18 | 2333558 | - | 0.1 |
| 10455 | 706051.67 | 2333539.09 | - | 0.1 |

| | | |
|-------------------------------|---------|-------------------|
| полное наименование должности | подпись | инициалы, фамилия |
|-------------------------------|---------|-------------------|

М.П.

| Земельный участок | | | | |
|--|-----------|--------------------------------|--------------------|-------------------|
| вид объекта недвижимости | | | | |
| Лист №2306 Раздел 4.2 | | Всего листов раздела 4.2: 2875 | | Всего разделов: 8 |
| Всего листов выписки: 5548 | | | | |
| 17 октября 2019г. № КУВИ-001/2019-25207602 | | | | |
| Кадастровый номер: | | | 59:00:0000000:7734 | |
| 10456 | 706099.11 | 2333534.98 | - | 0.1 |
| 10457 | 706143.09 | 2333536.77 | - | 0.1 |
| 10458 | 706183.45 | 2333541.59 | - | 0.1 |
| 10459 | 706208.6 | 2333540.99 | - | 0.1 |
| 10460 | 706256.67 | 2333528.42 | - | 0.1 |
| 10461 | 706365.7 | 2333490.95 | - | 0.1 |
| 10462 | 706441.25 | 2333477.47 | - | 0.1 |
| 10463 | 706502.36 | 2333473.09 | - | 0.1 |
| 10464 | 706600.79 | 2333479.34 | - | 0.1 |
| 10465 | 706683.79 | 2333471.62 | - | 0.1 |
| 10466 | 706767.32 | 2333455.11 | - | 0.1 |
| 10467 | 706848.71 | 2333450.26 | - | 0.1 |
| 10468 | 706895.85 | 2333451.98 | - | 0.1 |
| 10469 | 706948.98 | 2333468.24 | - | 0.1 |
| 10470 | 706975.1 | 2333476.29 | - | 0.1 |
| 10471 | 707003.42 | 2333483.99 | - | 0.1 |
| 10472 | 707025.62 | 2333483.47 | - | 0.1 |
| 10473 | 707065 | 2333479.69 | - | 0.1 |
| 10474 | 707153.61 | 2333442.93 | - | 0.1 |
| 10475 | 707197.68 | 2333435.96 | - | 0.1 |
| 10476 | 707256.02 | 2333434.48 | - | 0.1 |
| 10477 | 707383.66 | 2333442.97 | - | 0.1 |
| 10478 | 707421.36 | 2333444.99 | - | 0.1 |
| 10479 | 707499.52 | 2333454.61 | - | 0.1 |
| 10480 | 707541.88 | 2333453.59 | - | 0.1 |
| 10481 | 707615.97 | 2333434.56 | - | 0.1 |
| 10482 | 707774.33 | 2333392.99 | - | 0.1 |
| 10483 | 707861.45 | 2333385.08 | - | 0.1 |
| 10484 | 707931.2 | 2333383.32 | - | 0.1 |
| 10485 | 708041.37 | 2333389.43 | - | 0.1 |
| 10486 | 708154.37 | 2333395.35 | - | 0.1 |
| 10487 | 708221.47 | 2333402.41 | - | 0.1 |
| 10488 | 708340.74 | 2333428.42 | - | 0.1 |

| | | |
|-------------------------------|---------|-------------------|
| полное наименование должности | подпись | инициалы, фамилия |
|-------------------------------|---------|-------------------|

М.П.

| Земельный участок | | | | |
|--|--------------------------------|------------|--------------------|----------------------------|
| вид объекта недвижимости | | | | |
| Лист №2307 Раздел 4.2 | Всего листов раздела 4.2: 2875 | | Всего разделов: 8 | Всего листов выписки: 5548 |
| 17 октября 2019г. № КУВИ-001/2019-25207602 | | | | |
| Кадастровый номер: | | | 59:00:0000000:7734 | |
| 10489 | 708403.34 | 2333438.22 | - | 0.1 |
| 10490 | 708431.77 | 2333429.77 | - | 0.1 |
| 10491 | 708441.41 | 2333411.92 | - | 0.1 |
| 10492 | 708443.59 | 2333389.44 | - | 0.1 |
| 10493 | 708449.1 | 2333365.11 | - | 0.1 |
| 10494 | 708475.02 | 2333322.35 | - | 0.1 |
| 10495 | 708499.93 | 2333305.95 | - | 0.1 |
| 10496 | 708576.51 | 2333301.16 | - | 0.1 |
| 10497 | 708677.81 | 2333304.46 | - | 0.1 |
| 10498 | 708787.25 | 2333301.77 | - | 0.1 |
| 10499 | 708865.27 | 2333294.09 | - | 0.1 |
| 10500 | 708926.49 | 2333296.56 | - | 0.1 |
| 10501 | 708955.09 | 2333297.67 | - | 0.1 |
| 10502 | 709059.27 | 2333292.29 | - | 0.1 |
| 10503 | 709103.41 | 2333297.04 | - | 0.1 |
| 10504 | 709146.76 | 2333307.52 | - | 0.1 |
| 10505 | 709179.42 | 2333306.76 | - | 0.1 |
| 10506 | 709210.14 | 2333288.98 | - | 0.1 |
| 10507 | 709268.44 | 2333269.91 | - | 0.1 |
| 10508 | 709346.93 | 2333259.26 | - | 0.1 |
| 10509 | 709413.15 | 2333257.69 | - | 0.1 |
| 10510 | 709463.68 | 2333245.15 | - | 0.1 |
| 10511 | 709523.6 | 2333211.77 | - | 0.1 |
| 10512 | 709583.62 | 2333199.34 | - | 0.1 |
| 10513 | 709510.57 | 2333119.26 | - | 0.1 |
| 10514 | 709430.18 | 2333022.96 | - | 0.1 |
| 10515 | 709320.54 | 2332910.01 | - | 0.1 |
| 10516 | 709205.75 | 2332826.14 | - | 0.1 |
| 10517 | 709143.73 | 2332772.67 | - | 0.1 |
| 10518 | 709052.34 | 2332699.79 | - | 0.1 |
| 10519 | 708973.19 | 2332652.6 | - | 0.1 |
| 10520 | 708929.44 | 2332630.6 | - | 0.1 |
| 10521 | 708856.79 | 2332609.27 | - | 0.1 |

| | | |
|-------------------------------|---------|-------------------|
| полное наименование должности | подпись | инициалы, фамилия |
|-------------------------------|---------|-------------------|

М.П.

| Земельный участок | | | | |
|--|-----------|--------------------------------|--------------------|-------------------|
| вид объекта недвижимости | | | | |
| Лист №2308 Раздел 4.2 | | Всего листов раздела 4.2: 2875 | | Всего разделов: 8 |
| Всего листов выписки: 5548 | | | | |
| 17 октября 2019г. № КУВИ-001/2019-25207602 | | | | |
| Кадастровый номер: | | | 59:00:0000000:7734 | |
| 10522 | 708796 | 2332602.12 | - | 0.1 |
| 10523 | 708723.57 | 2332595.24 | - | 0.1 |
| 10524 | 708612.94 | 2332571.82 | - | 0.1 |
| 10525 | 708583.72 | 2332561 | - | 0.1 |
| 10526 | 708560.36 | 2332552.82 | - | 0.1 |
| 10527 | 708390.52 | 2332467.3 | - | 0.1 |
| 10528 | 708391.42 | 2332465.52 | - | 0.1 |
| 10529 | 708561.14 | 2332550.97 | - | 0.1 |
| 10530 | 708584.4 | 2332559.11 | - | 0.1 |
| 10531 | 708613.49 | 2332569.89 | - | 0.1 |
| 10532 | 708723.87 | 2332593.26 | - | 0.1 |
| 10533 | 708796.21 | 2332600.13 | - | 0.1 |
| 10534 | 708857.19 | 2332607.31 | - | 0.1 |
| 10535 | 708930.18 | 2332628.73 | - | 0.1 |
| 10536 | 708974.15 | 2332650.84 | - | 0.1 |
| 10537 | 709053.48 | 2332698.14 | - | 0.1 |
| 10538 | 709145.01 | 2332771.14 | - | 0.1 |
| 10539 | 709206.99 | 2332824.57 | - | 0.1 |
| 10540 | 709321.85 | 2332908.5 | - | 0.1 |
| 10541 | 709431.66 | 2333021.62 | - | 0.1 |
| 10542 | 709512.08 | 2333117.95 | - | 0.1 |
| 10543 | 709585.9 | 2333198.87 | - | 0.1 |
| 10544 | 709587.62 | 2333198.52 | - | 0.1 |
| 10545 | 709644.88 | 2333185.7 | - | 0.1 |
| 10546 | 709684.61 | 2333173.26 | - | 0.1 |
| 10547 | 709730.52 | 2333154.71 | - | 0.1 |
| 10548 | 709794.63 | 2333138.48 | - | 0.1 |
| 10549 | 709838.76 | 2333137.44 | - | 0.1 |
| 10550 | 709890.88 | 2333141.9 | - | 0.1 |
| 10551 | 709939.7 | 2333140.74 | - | 0.1 |
| 10552 | 710011.29 | 2333136.16 | - | 0.1 |
| 10553 | 710065.14 | 2333123.44 | - | 0.1 |
| 10554 | 710127.94 | 2333098.78 | - | 0.1 |

| | | |
|-------------------------------|---------|-------------------|
| полное наименование должности | подпись | инициалы, фамилия |
|-------------------------------|---------|-------------------|

М.П.

| Земельный участок | | | | |
|--|-----------|--------------------------------|--------------------|-------------------|
| вид объекта недвижимости | | | | |
| Лист №2309 Раздел 4.2 | | Всего листов раздела 4.2: 2875 | | Всего разделов: 8 |
| Всего листов выписки: 5548 | | | | |
| 17 октября 2019г. № КУВИ-001/2019-25207602 | | | | |
| Кадастровый номер: | | | 59:00:0000000:7734 | |
| 10555 | 710254.62 | 2333060.94 | - | 0.1 |
| 10556 | 710321.28 | 2333047.57 | - | 0.1 |
| 10557 | 710399.71 | 2333039.87 | - | 0.1 |
| 10558 | 710449.18 | 2333041.62 | - | 0.1 |
| 10559 | 710510.01 | 2333042.97 | - | 0.1 |
| 10560 | 710628.37 | 2333051.62 | - | 0.1 |
| 10561 | 710678.51 | 2333044.82 | - | 0.1 |
| 10562 | 710711.09 | 2333021.99 | - | 0.1 |
| 10563 | 710766.79 | 2332954.62 | - | 0.1 |
| 10564 | 710814.95 | 2332898.03 | - | 0.1 |
| 10565 | 710855.66 | 2332867.42 | - | 0.1 |
| 10566 | 710985.23 | 2332817.78 | - | 0.1 |
| 10567 | 711036.99 | 2332799.08 | - | 0.1 |
| 10568 | 711079.22 | 2332786.67 | - | 0.1 |
| 10569 | 711100.88 | 2332769.64 | - | 0.1 |
| 10570 | 711116.76 | 2332752.88 | - | 0.1 |
| 10571 | 711124.07 | 2332732 | - | 0.1 |
| 10572 | 711105.03 | 2332653.04 | - | 0.1 |
| 10573 | 711095.48 | 2332618.48 | - | 0.1 |
| 10574 | 711085.84 | 2332573.18 | - | 0.1 |
| 10575 | 711053.51 | 2332524.12 | - | 0.1 |
| 10576 | 711037.31 | 2332520.46 | - | 0.1 |
| 10577 | 710998.97 | 2332489.67 | - | 0.1 |
| 10578 | 710974.89 | 2332452.62 | - | 0.1 |
| 10579 | 710964.68 | 2332389.25 | - | 0.1 |
| 10580 | 710971.5 | 2332313.96 | - | 0.1 |
| 10581 | 710989.59 | 2332229.6 | - | 0.1 |
| 10582 | 711001.65 | 2332131.08 | - | 0.1 |
| 10583 | 711011.62 | 2332070.12 | - | 0.1 |
| 10584 | 711048.76 | 2331933.3 | - | 0.1 |
| 10585 | 711080.99 | 2331837.1 | - | 0.1 |
| 10586 | 711085.97 | 2331802.28 | - | 0.1 |
| 10587 | 711085.11 | 2331770.48 | - | 0.1 |

| | | |
|-------------------------------|---------|-------------------|
| полное наименование должности | подпись | инициалы, фамилия |
|-------------------------------|---------|-------------------|

М.П.

| Земельный участок | | | | |
|--|-----------|--------------------------------|--------------------|-------------------|
| вид объекта недвижимости | | | | |
| Лист №2310 Раздел 4.2 | | Всего листов раздела 4.2: 2875 | | Всего разделов: 8 |
| Всего листов выписки: 5548 | | | | |
| 17 октября 2019г. № КУВИ-001/2019-25207602 | | | | |
| Кадастровый номер: | | | 59:00:0000000:7734 | |
| 10588 | 711063.69 | 2331718.98 | - | 0.1 |
| 10589 | 711039.79 | 2331690.64 | - | 0.1 |
| 10590 | 710984.44 | 2331671.74 | - | 0.1 |
| 10591 | 710932.18 | 2331661.49 | - | 0.1 |
| 10592 | 710830.52 | 2331643.69 | - | 0.1 |
| 10593 | 710732.62 | 2331620.26 | - | 0.1 |
| 10594 | 710718.91 | 2331768.18 | - | 0.1 |
| 10595 | 710702.3 | 2331803.58 | - | 0.1 |
| 10596 | 710671.16 | 2331836.32 | - | 0.1 |
| 10597 | 710628.34 | 2331863.45 | - | 0.1 |
| 10598 | 710573.88 | 2331890.85 | - | 0.1 |
| 10599 | 710544.79 | 2331894.56 | - | 0.1 |
| 10600 | 710492.6 | 2331889.99 | - | 0.1 |
| 10601 | 710411.98 | 2331892.02 | - | 0.1 |
| 10602 | 710369.32 | 2331910.2 | - | 0.1 |
| 10603 | 710273.29 | 2331996.36 | - | 0.1 |
| 10604 | 710221.86 | 2332026.56 | - | 0.1 |
| 10605 | 710107.48 | 2332078.54 | - | 0.1 |
| 10606 | 710035.93 | 2332106.34 | - | 0.1 |
| 10607 | 709896.02 | 2332176.25 | - | 0.1 |
| 10608 | 709827.69 | 2332215.46 | - | 0.1 |
| 10609 | 709770.93 | 2332254.41 | - | 0.1 |
| 10610 | 709645.75 | 2332338.42 | - | 0.1 |
| 10611 | 709528.89 | 2332407.75 | - | 0.1 |
| 10612 | 709448.76 | 2332444.5 | - | 0.1 |
| 10613 | 709382.83 | 2332469.21 | - | 0.1 |
| 10614 | 709325.18 | 2332482.22 | - | 0.1 |
| 10615 | 709270.28 | 2332486.42 | - | 0.1 |
| 10616 | 709218.28 | 2332490.67 | - | 0.1 |
| 10617 | 709166 | 2332486.09 | - | 0.1 |
| 10618 | 709096.04 | 2332467.51 | - | 0.1 |
| 10619 | 708889.32 | 2332408.99 | - | 0.1 |
| 10620 | 708731.64 | 2332346.3 | - | 0.1 |

| | | |
|-------------------------------|---------|-------------------|
| полное наименование должности | подпись | инициалы, фамилия |
|-------------------------------|---------|-------------------|

М.П.

| Земельный участок | | | | |
|--|-----------|--------------------------------|--------------------|-------------------|
| вид объекта недвижимости | | | | |
| Лист №2311 Раздел 4.2 | | Всего листов раздела 4.2: 2875 | | Всего разделов: 8 |
| Всего листов выписки: 5548 | | | | |
| 17 октября 2019г. № КУВИ-001/2019-25207602 | | | | |
| Кадастровый номер: | | | 59:00:0000000:7734 | |
| 10621 | 708638.16 | 2332308.12 | - | 0.1 |
| 10622 | 708571.34 | 2332289.53 | - | 0.1 |
| 10623 | 708463.62 | 2332260.37 | - | 0.1 |
| 10624 | 708332.7 | 2332228.77 | - | 0.1 |
| 10625 | 708280.11 | 2332209.77 | - | 0.1 |
| 10626 | 708189.23 | 2332162.83 | - | 0.1 |
| 10627 | 708133.15 | 2332120.7 | - | 0.1 |
| 10628 | 708134.35 | 2332119.1 | - | 0.1 |
| 10629 | 708190.3 | 2332161.13 | - | 0.1 |
| 10630 | 708280.91 | 2332207.93 | - | 0.1 |
| 10631 | 708333.27 | 2332226.85 | - | 0.1 |
| 10632 | 708464.12 | 2332258.43 | - | 0.1 |
| 10633 | 708571.87 | 2332287.6 | - | 0.1 |
| 10634 | 708638.8 | 2332306.23 | - | 0.1 |
| 10635 | 708732.38 | 2332344.44 | - | 0.1 |
| 10636 | 708889.97 | 2332407.09 | - | 0.1 |
| 10637 | 709096.57 | 2332465.59 | - | 0.1 |
| 10638 | 709166.35 | 2332484.11 | - | 0.1 |
| 10639 | 709218.29 | 2332488.66 | - | 0.1 |
| 10640 | 709270.13 | 2332484.43 | - | 0.1 |
| 10641 | 709324.88 | 2332480.23 | - | 0.1 |
| 10642 | 709382.25 | 2332467.29 | - | 0.1 |
| 10643 | 709447.99 | 2332442.65 | - | 0.1 |
| 10644 | 709527.97 | 2332405.98 | - | 0.1 |
| 10645 | 709644.68 | 2332336.73 | - | 0.1 |
| 10646 | 709769.81 | 2332252.75 | - | 0.1 |
| 10647 | 709826.62 | 2332213.76 | - | 0.1 |
| 10648 | 709895.08 | 2332174.48 | - | 0.1 |
| 10649 | 710035.12 | 2332104.51 | - | 0.1 |
| 10650 | 710106.71 | 2332076.7 | - | 0.1 |
| 10651 | 710220.94 | 2332024.79 | - | 0.1 |
| 10652 | 710272.11 | 2331994.74 | - | 0.1 |
| 10653 | 710368.24 | 2331908.49 | - | 0.1 |

| | | |
|-------------------------------|---------|-------------------|
| полное наименование должности | подпись | инициалы, фамилия |
|-------------------------------|---------|-------------------|

М.П.

| Земельный участок | | | | |
|--|-----------|--------------------------------|--------------------|-------------------|
| вид объекта недвижимости | | | | |
| Лист №2312 Раздел 4.2 | | Всего листов раздела 4.2: 2875 | | Всего разделов: 8 |
| Всего листов выписки: 5548 | | | | |
| 17 октября 2019г. № КУВИ-001/2019-25207602 | | | | |
| Кадастровый номер: | | | 59:00:0000000:7734 | |
| 10654 | 710411.54 | 2331890.03 | - | 0.1 |
| 10655 | 710492.67 | 2331887.99 | - | 0.1 |
| 10656 | 710544.75 | 2331892.55 | - | 0.1 |
| 10657 | 710573.29 | 2331888.91 | - | 0.1 |
| 10658 | 710627.35 | 2331861.71 | - | 0.1 |
| 10659 | 710669.88 | 2331834.77 | - | 0.1 |
| 10660 | 710700.62 | 2331802.44 | - | 0.1 |
| 10661 | 710716.95 | 2331767.64 | - | 0.1 |
| 10662 | 710730.66 | 2331619.73 | - | 0.1 |
| 10663 | 710672.97 | 2331602.02 | - | 0.1 |
| 10664 | 710612.62 | 2331579.05 | - | 0.1 |
| 10665 | 710594.21 | 2331557.99 | - | 0.1 |
| 10666 | 710581.63 | 2331525.04 | - | 0.1 |
| 10667 | 710524.34 | 2331447.66 | - | 0.1 |
| 10668 | 710482.97 | 2331391.76 | - | 0.1 |
| 10669 | 710460.99 | 2331372.93 | - | 0.1 |
| 10670 | 710413.79 | 2331332.5 | - | 0.1 |
| 10671 | 710273.89 | 2331255.61 | - | 0.1 |
| 10672 | 710203.36 | 2331230.68 | - | 0.1 |
| 10673 | 710143.25 | 2331209.44 | - | 0.1 |
| 10674 | 710073.99 | 2331137.51 | - | 0.1 |
| 10675 | 710012.87 | 2331067.33 | - | 0.1 |
| 10676 | 709987.24 | 2331024.06 | - | 0.1 |
| 10677 | 709940.53 | 2330942.02 | - | 0.1 |
| 10678 | 709872.91 | 2330847.45 | - | 0.1 |
| 10679 | 709808.74 | 2330727.51 | - | 0.1 |
| 10680 | 709784.5 | 2330622.7 | - | 0.1 |
| 10681 | 709786.65 | 2330538.51 | - | 0.1 |
| 10682 | 709770.81 | 2330472.55 | - | 0.1 |
| 10683 | 709721.36 | 2330386.91 | - | 0.1 |
| 10684 | 709662.1 | 2330323.06 | - | 0.1 |
| 10685 | 709657.33 | 2330286.88 | - | 0.1 |
| 10686 | 709645.28 | 2330244.43 | - | 0.1 |

| | | |
|-------------------------------|---------|-------------------|
| полное наименование должности | подпись | инициалы, фамилия |
|-------------------------------|---------|-------------------|

М.П.

| Земельный участок | | | | |
|--|-----------|--------------------------------|--------------------|-------------------|
| вид объекта недвижимости | | | | |
| Лист №2313 Раздел 4.2 | | Всего листов раздела 4.2: 2875 | | Всего разделов: 8 |
| Всего листов выписки: 5548 | | | | |
| 17 октября 2019г. № КУВИ-001/2019-25207602 | | | | |
| Кадастровый номер: | | | 59:00:0000000:7734 | |
| 10687 | 709617.12 | 2330229.24 | - | 0.1 |
| 10688 | 709564.56 | 2330218.73 | - | 0.1 |
| 10689 | 709529.98 | 2330191.81 | - | 0.1 |
| 10690 | 709508.18 | 2330180.2 | - | 0.1 |
| 10691 | 709494.73 | 2330199.29 | - | 0.1 |
| 10692 | 709531.16 | 2330233.44 | - | 0.1 |
| 10693 | 709601.35 | 2330306.28 | - | 0.1 |
| 10694 | 709603.27 | 2330322.54 | - | 0.1 |
| 10695 | 709579.74 | 2330322.7 | - | 0.1 |
| 10696 | 709549.74 | 2330303 | - | 0.1 |
| 10697 | 709525.04 | 2330263.35 | - | 0.1 |
| 10698 | 709503.09 | 2330230.01 | - | 0.1 |
| 10699 | 709450.34 | 2330192.35 | - | 0.1 |
| 10700 | 709424.92 | 2330180.76 | - | 0.1 |
| 10701 | 709355.11 | 2330163.14 | - | 0.1 |
| 10702 | 709304.23 | 2330133.61 | - | 0.1 |
| 10703 | 709272.3 | 2330094.91 | - | 0.1 |
| 10704 | 709227.64 | 2330049.96 | - | 0.1 |
| 10705 | 709169.58 | 2330029.54 | - | 0.1 |
| 10706 | 709062.74 | 2330022.12 | - | 0.1 |
| 10707 | 708983.83 | 2329998.22 | - | 0.1 |
| 10708 | 708915.57 | 2329940.77 | - | 0.1 |
| 10709 | 708863.39 | 2329852.43 | - | 0.1 |
| 10710 | 708804.32 | 2329683.58 | - | 0.1 |
| 10711 | 708774.41 | 2329544.41 | - | 0.1 |
| 10712 | 708747.82 | 2329494.81 | - | 0.1 |
| 10713 | 708687.58 | 2329419.2 | - | 0.1 |
| 10714 | 708581.17 | 2329342.99 | - | 0.1 |
| 10715 | 708493.92 | 2329283.86 | - | 0.1 |
| 10716 | 708421.08 | 2329224.61 | - | 0.1 |
| 10717 | 708376.38 | 2329171.52 | - | 0.1 |
| 10718 | 708246.35 | 2329081 | - | 0.1 |
| 10719 | 708148.26 | 2329029.16 | - | 0.1 |

| | | |
|-------------------------------|---------|-------------------|
| полное наименование должности | подпись | инициалы, фамилия |
|-------------------------------|---------|-------------------|

М.П.

| Земельный участок | | | | |
|--|-----------|--------------------------------|--------------------|-------------------|
| вид объекта недвижимости | | | | |
| Лист №2314 Раздел 4.2 | | Всего листов раздела 4.2: 2875 | | Всего разделов: 8 |
| Всего листов выписки: 5548 | | | | |
| 17 октября 2019г. № КУВИ-001/2019-25207602 | | | | |
| Кадастровый номер: | | | 59:00:0000000:7734 | |
| 10720 | 708100.91 | 2328988.76 | - | 0.1 |
| 10721 | 708043.37 | 2328910.42 | - | 0.1 |
| 10722 | 708006.71 | 2328843.69 | - | 0.1 |
| 10723 | 707998.12 | 2328778.58 | - | 0.1 |
| 10724 | 708014.09 | 2328729.6 | - | 0.1 |
| 10725 | 708053.49 | 2328669.6 | - | 0.1 |
| 10726 | 708088.42 | 2328615.97 | - | 0.1 |
| 10727 | 708095.33 | 2328567.05 | - | 0.1 |
| 10728 | 708072.42 | 2328524.67 | - | 0.1 |
| 10729 | 708025.09 | 2328485.17 | - | 0.1 |
| 10730 | 707930.78 | 2328455.95 | - | 0.1 |
| 10731 | 707813.97 | 2328448.6 | - | 0.1 |
| 10732 | 707702.4 | 2328411.33 | - | 0.1 |
| 10733 | 707640.63 | 2328376.47 | - | 0.1 |
| 10734 | 707556.93 | 2328312.76 | - | 0.1 |
| 10735 | 707493.13 | 2328246.23 | - | 0.1 |
| 10736 | 707432.89 | 2328173.33 | - | 0.1 |
| 10737 | 707384.46 | 2328103.97 | - | 0.1 |
| 10738 | 707340.67 | 2328053.59 | - | 0.1 |
| 10739 | 707277.95 | 2328012.38 | - | 0.1 |
| 10740 | 707233.47 | 2327992.77 | - | 0.1 |
| 10741 | 707145.55 | 2327973.45 | - | 0.1 |
| 10742 | 707100.19 | 2327958.38 | - | 0.1 |
| 10743 | 707094.67 | 2327943.93 | - | 0.1 |
| 10744 | 707118.11 | 2327932.01 | - | 0.1 |
| 10745 | 707125.26 | 2327916.58 | - | 0.1 |
| 10746 | 707118.83 | 2327903.05 | - | 0.1 |
| 10747 | 707085.22 | 2327885.16 | - | 0.1 |
| 10748 | 706999.82 | 2327836.88 | - | 0.1 |
| 10749 | 706923.58 | 2327805.72 | - | 0.1 |
| 10750 | 706901.39 | 2327787.6 | - | 0.1 |
| 10751 | 706840.89 | 2327820.18 | - | 0.1 |
| 10752 | 706789.15 | 2327865.31 | - | 0.1 |

| | | |
|-------------------------------|---------|-------------------|
| полное наименование должности | подпись | инициалы, фамилия |
|-------------------------------|---------|-------------------|

М.П.

| Земельный участок | | | | |
|--|-----------|--------------------------------|--------------------|-------------------|
| вид объекта недвижимости | | | | |
| Лист №2315 Раздел 4.2 | | Всего листов раздела 4.2: 2875 | | Всего разделов: 8 |
| Всего листов выписки: 5548 | | | | |
| 17 октября 2019г. № КУВИ-001/2019-25207602 | | | | |
| Кадастровый номер: | | | 59:00:0000000:7734 | |
| 10753 | 706764.02 | 2327897.83 | - | 0.1 |
| 10754 | 706755.43 | 2327927.78 | - | 0.1 |
| 10755 | 706740 | 2327977.97 | - | 0.1 |
| 10756 | 706714.95 | 2328003.37 | - | 0.1 |
| 10757 | 706639.13 | 2328029.51 | - | 0.1 |
| 10758 | 706599.87 | 2328047.68 | - | 0.1 |
| 10759 | 706573.24 | 2328063.03 | - | 0.1 |
| 10760 | 706506.67 | 2328110.47 | - | 0.1 |
| 10761 | 706427.48 | 2328161.08 | - | 0.1 |
| 10762 | 706409.31 | 2328172.69 | - | 0.1 |
| 10763 | 706381.73 | 2328191.66 | - | 0.1 |
| 10764 | 706337.2 | 2328231.38 | - | 0.1 |
| 10765 | 706285.47 | 2328290.15 | - | 0.1 |
| 10766 | 706263.66 | 2328320.22 | - | 0.1 |
| 10767 | 706231.04 | 2328424.05 | - | 0.1 |
| 10768 | 706213.93 | 2328461.65 | - | 0.1 |
| 10769 | 706189.52 | 2328509.44 | - | 0.1 |
| 10770 | 706139.51 | 2328571.21 | - | 0.1 |
| 10771 | 706090.37 | 2328611.82 | - | 0.1 |
| 10772 | 706045.77 | 2328642.59 | - | 0.1 |
| 10773 | 706011.02 | 2328686.86 | - | 0.1 |
| 10774 | 705966.42 | 2328729.29 | - | 0.1 |
| 10775 | 705885.89 | 2328786.21 | - | 0.1 |
| 10776 | 705802.55 | 2328840.45 | - | 0.1 |
| 10777 | 705727.58 | 2328872.67 | - | 0.1 |
| 10778 | 705685.86 | 2328897.91 | - | 0.1 |
| 10779 | 705623.88 | 2328950.73 | - | 0.1 |
| 10780 | 705506.64 | 2329031.25 | - | 0.1 |
| 10781 | 705400.22 | 2329111.75 | - | 0.1 |
| 10782 | 705359.31 | 2329134.74 | - | 0.1 |
| 10783 | 705315.17 | 2329159.54 | - | 0.1 |
| 10784 | 705227.08 | 2329208.87 | - | 0.1 |
| 10785 | 705108.21 | 2329296.57 | - | 0.1 |

| | | |
|-------------------------------|---------|-------------------|
| полное наименование должности | подпись | инициалы, фамилия |
|-------------------------------|---------|-------------------|

М.П.

| Земельный участок | | | | |
|--|-----------|--------------------------------|--------------------|-------------------|
| вид объекта недвижимости | | | | |
| Лист №2316 Раздел 4.2 | | Всего листов раздела 4.2: 2875 | | Всего разделов: 8 |
| Всего листов выписки: 5548 | | | | |
| 17 октября 2019г. № КУВИ-001/2019-25207602 | | | | |
| Кадастровый номер: | | | 59:00:0000000:7734 | |
| 10786 | 705058.52 | 2329324.05 | - | 0.1 |
| 10787 | 705023.54 | 2329341.81 | - | 0.1 |
| 10788 | 704986.47 | 2329371.53 | - | 0.1 |
| 10789 | 704871.07 | 2329437.29 | - | 0.1 |
| 10790 | 704840.85 | 2329452.51 | - | 0.1 |
| 10791 | 704695.87 | 2329520.34 | - | 0.1 |
| 10792 | 704622.91 | 2329568.51 | - | 0.1 |
| 10793 | 704618.03 | 2329585.2 | - | 0.1 |
| 10794 | 704568.09 | 2329699.64 | - | 0.1 |
| 10795 | 704525.66 | 2329830.77 | - | 0.1 |
| 10796 | 704502.03 | 2329921.65 | - | 0.1 |
| 10797 | 704499.23 | 2330038.36 | - | 0.1 |
| 10798 | 704502.97 | 2330066.64 | - | 0.1 |
| 10799 | 704517.04 | 2330123.99 | - | 0.1 |
| 10800 | 704516.15 | 2330143.67 | - | 0.1 |
| 10801 | 704514.6 | 2330178.05 | - | 0.1 |
| 10802 | 704490.11 | 2330240.02 | - | 0.1 |
| 10803 | 704420.19 | 2330355.62 | - | 0.1 |
| 10804 | 704400.06 | 2330395.67 | - | 0.1 |
| 10805 | 704393.09 | 2330433.97 | - | 0.1 |
| 10806 | 704385.43 | 2330476.11 | - | 0.1 |
| 10807 | 704384.22 | 2330563.14 | - | 0.1 |
| 10808 | 704398.49 | 2330679.77 | - | 0.1 |
| 10809 | 704437.18 | 2330781.76 | - | 0.1 |
| 10810 | 704443.98 | 2330834.18 | - | 0.1 |
| 10811 | 704444.45 | 2330903.57 | - | 0.1 |
| 10812 | 704451.44 | 2330930.7 | - | 0.1 |
| 10813 | 704505.52 | 2330991.16 | - | 0.1 |
| 10814 | 704594.28 | 2331114.82 | - | 0.1 |
| 10815 | 704652.94 | 2331205.92 | - | 0.1 |
| 10816 | 704718.6 | 2331301.19 | - | 0.1 |
| 10817 | 704777.3 | 2331374.23 | - | 0.1 |
| 10818 | 704829.35 | 2331407.82 | - | 0.1 |

| | | |
|-------------------------------|---------|-------------------|
| полное наименование должности | подпись | инициалы, фамилия |
|-------------------------------|---------|-------------------|

М.П.

| Земельный участок | | | | |
|--|-----------|--------------------------------|--------------------|-------------------|
| вид объекта недвижимости | | | | |
| Лист №2317 Раздел 4.2 | | Всего листов раздела 4.2: 2875 | | Всего разделов: 8 |
| Всего листов выписки: 5548 | | | | |
| 17 октября 2019г. № КУВИ-001/2019-25207602 | | | | |
| Кадастровый номер: | | | 59:00:0000000:7734 | |
| 10819 | 704830.23 | 2331408.56 | - | 0.1 |
| 10820 | 704830.89 | 2331409.4 | - | 0.1 |
| 10821 | 704831.41 | 2331410.53 | - | 0.1 |
| 10822 | 704831.64 | 2331411.99 | - | 0.1 |
| 10823 | 704831.44 | 2331413.42 | - | 0.1 |
| 10824 | 704830.91 | 2331414.63 | - | 0.1 |
| 10825 | 704830.12 | 2331415.62 | - | 0.1 |
| 10826 | 704829.07 | 2331416.4 | - | 0.1 |
| 10827 | 704827.83 | 2331416.89 | - | 0.1 |
| 10828 | 704826.25 | 2331417.01 | - | 0.1 |
| 10829 | 704825.18 | 2331416.81 | - | 0.1 |
| 10830 | 704824.37 | 2331416.48 | - | 0.1 |
| 10831 | 704823.92 | 2331416.23 | - | 0.1 |
| 10832 | 704770.52 | 2331381.75 | - | 0.1 |
| 10833 | 704710.57 | 2331307.17 | - | 0.1 |
| 10834 | 704644.62 | 2331211.47 | - | 0.1 |
| 10835 | 704585.99 | 2331120.45 | - | 0.1 |
| 10836 | 704497.7 | 2330997.43 | - | 0.1 |
| 10837 | 704442.35 | 2330935.55 | - | 0.1 |
| 10838 | 704434.46 | 2330904.86 | - | 0.1 |
| 10839 | 704433.99 | 2330834.87 | - | 0.1 |
| 10840 | 704427.42 | 2330784.21 | - | 0.1 |
| 10841 | 704388.7 | 2330682.19 | - | 0.1 |
| 10842 | 704374.22 | 2330563.7 | - | 0.1 |
| 10843 | 704375.45 | 2330475.14 | - | 0.1 |
| 10844 | 704383.26 | 2330432.18 | - | 0.1 |
| 10845 | 704390.48 | 2330392.47 | - | 0.1 |
| 10846 | 704411.44 | 2330350.78 | - | 0.1 |
| 10847 | 704481.12 | 2330235.56 | - | 0.1 |
| 10848 | 704504.69 | 2330175.93 | - | 0.1 |
| 10849 | 704506.16 | 2330143.22 | - | 0.1 |
| 10850 | 704506.98 | 2330124.97 | - | 0.1 |
| 10851 | 704493.12 | 2330068.48 | - | 0.1 |

| | | |
|-------------------------------|---------|-------------------|
| полное наименование должности | подпись | инициалы, фамилия |
|-------------------------------|---------|-------------------|

М.П.

| Земельный участок | | | | |
|--|-----------|--------------------------------|--------------------|-------------------|
| вид объекта недвижимости | | | | |
| Лист №2318 Раздел 4.2 | | Всего листов раздела 4.2: 2875 | | Всего разделов: 8 |
| Всего листов выписки: 5548 | | | | |
| 17 октября 2019г. № КУВИ-001/2019-25207602 | | | | |
| Кадастровый номер: | | | 59:00:0000000:7734 | |
| 10852 | 704489.22 | 2330038.89 | - | 0.1 |
| 10853 | 704492.06 | 2329920.25 | - | 0.1 |
| 10854 | 704516.06 | 2329827.98 | - | 0.1 |
| 10855 | 704558.73 | 2329696.09 | - | 0.1 |
| 10856 | 704606.64 | 2329586.29 | - | 0.1 |
| 10857 | 704550.41 | 2329601.16 | - | 0.1 |
| 10858 | 704406.16 | 2329661.8 | - | 0.1 |
| 10859 | 704318.01 | 2329721.59 | - | 0.1 |
| 10860 | 704260.21 | 2329755.08 | - | 0.1 |
| 10861 | 704259.2 | 2329753.35 | - | 0.1 |
| 10862 | 704316.94 | 2329719.9 | - | 0.1 |
| 10863 | 704405.21 | 2329660.04 | - | 0.1 |
| 10864 | 704549.76 | 2329599.26 | - | 0.1 |
| 10865 | 704607.66 | 2329583.96 | - | 0.1 |
| 10866 | 704608.61 | 2329581.78 | - | 0.1 |
| 10867 | 704612.99 | 2329566.81 | - | 0.1 |
| 10868 | 704569.75 | 2329570.31 | - | 0.1 |
| 10869 | 704489.79 | 2329558.15 | - | 0.1 |
| 10870 | 704328.25 | 2329494.07 | - | 0.1 |
| 10871 | 704239.67 | 2329478.43 | - | 0.1 |
| 10872 | 704169.22 | 2329482.52 | - | 0.1 |
| 10873 | 704169.11 | 2329480.52 | - | 0.1 |
| 10874 | 704239.79 | 2329476.42 | - | 0.1 |
| 10875 | 704328.8 | 2329492.14 | - | 0.1 |
| 10876 | 704490.32 | 2329556.21 | - | 0.1 |
| 10877 | 704569.82 | 2329568.3 | - | 0.1 |
| 10878 | 704613.59 | 2329564.75 | - | 0.1 |
| 10879 | 704614.34 | 2329562.18 | - | 0.1 |
| 10880 | 704690.97 | 2329511.6 | - | 0.1 |
| 10881 | 704836.47 | 2329443.52 | - | 0.1 |
| 10882 | 704866.34 | 2329428.47 | - | 0.1 |
| 10883 | 704980.83 | 2329363.24 | - | 0.1 |
| 10884 | 705018.09 | 2329333.37 | - | 0.1 |

| | | |
|-------------------------------|---------|-------------------|
| полное наименование должности | подпись | инициалы, фамилия |
|-------------------------------|---------|-------------------|

М.П.

| Земельный участок | | | | |
|--|-----------|--------------------------------|--------------------|-------------------|
| вид объекта недвижимости | | | | |
| Лист №2319 Раздел 4.2 | | Всего листов раздела 4.2: 2875 | | Всего разделов: 8 |
| Всего листов выписки: 5548 | | | | |
| 17 октября 2019г. № КУВИ-001/2019-25207602 | | | | |
| Кадастровый номер: | | | 59:00:0000000:7734 | |
| 10885 | 705053.84 | 2329315.22 | - | 0.1 |
| 10886 | 705093.44 | 2329293.31 | - | 0.1 |
| 10887 | 705074.93 | 2329293.26 | - | 0.1 |
| 10888 | 705058.71 | 2329275.11 | - | 0.1 |
| 10889 | 705018.61 | 2329243.98 | - | 0.1 |
| 10890 | 704984.13 | 2329221.62 | - | 0.1 |
| 10891 | 704965.82 | 2329211.71 | - | 0.1 |
| 10892 | 704943.73 | 2329183.59 | - | 0.1 |
| 10893 | 704904.38 | 2329114.24 | - | 0.1 |
| 10894 | 704855.38 | 2329070.38 | - | 0.1 |
| 10895 | 704810.91 | 2329039.06 | - | 0.1 |
| 10896 | 704759.1 | 2329009.55 | - | 0.1 |
| 10897 | 704693.56 | 2328961.07 | - | 0.1 |
| 10898 | 704632.54 | 2328913.48 | - | 0.1 |
| 10899 | 704595.11 | 2328876.55 | - | 0.1 |
| 10900 | 704546.73 | 2328819.84 | - | 0.1 |
| 10901 | 704548.26 | 2328818.54 | - | 0.1 |
| 10902 | 704596.58 | 2328875.19 | - | 0.1 |
| 10903 | 704633.86 | 2328911.97 | - | 0.1 |
| 10904 | 704694.77 | 2328959.48 | - | 0.1 |
| 10905 | 704760.2 | 2329007.87 | - | 0.1 |
| 10906 | 704811.98 | 2329037.37 | - | 0.1 |
| 10907 | 704856.62 | 2329068.81 | - | 0.1 |
| 10908 | 704905.96 | 2329112.97 | - | 0.1 |
| 10909 | 704945.39 | 2329182.47 | - | 0.1 |
| 10910 | 704967.13 | 2329210.15 | - | 0.1 |
| 10911 | 704985.15 | 2329219.9 | - | 0.1 |
| 10912 | 705019.77 | 2329242.34 | - | 0.1 |
| 10913 | 705060.08 | 2329273.64 | - | 0.1 |
| 10914 | 705075.83 | 2329291.26 | - | 0.1 |
| 10915 | 705097.03 | 2329291.32 | - | 0.1 |
| 10916 | 705102.79 | 2329288.13 | - | 0.1 |
| 10917 | 705221.65 | 2329200.44 | - | 0.1 |

| | | |
|-------------------------------|---------|-------------------|
| полное наименование должности | подпись | инициалы, фамилия |
|-------------------------------|---------|-------------------|

М.П.

| Земельный участок | | | | |
|--|-----------|--------------------------------|--------------------|-------------------|
| вид объекта недвижимости | | | | |
| Лист №2320 Раздел 4.2 | | Всего листов раздела 4.2: 2875 | | Всего разделов: 8 |
| Всего листов выписки: 5548 | | | | |
| 17 октября 2019г. № КУВИ-001/2019-25207602 | | | | |
| Кадастровый номер: | | | 59:00:0000000:7734 | |
| 10918 | 705310.28 | 2329150.83 | - | 0.1 |
| 10919 | 705354.41 | 2329126.03 | - | 0.1 |
| 10920 | 705394.73 | 2329103.36 | - | 0.1 |
| 10921 | 705500.8 | 2329023.13 | - | 0.1 |
| 10922 | 705617.78 | 2328942.78 | - | 0.1 |
| 10923 | 705679.98 | 2328889.77 | - | 0.1 |
| 10924 | 705722.99 | 2328863.76 | - | 0.1 |
| 10925 | 705797.81 | 2328831.6 | - | 0.1 |
| 10926 | 705880.27 | 2328777.93 | - | 0.1 |
| 10927 | 705960.06 | 2328721.54 | - | 0.1 |
| 10928 | 706003.6 | 2328680.11 | - | 0.1 |
| 10929 | 706038.83 | 2328635.21 | - | 0.1 |
| 10930 | 706084.32 | 2328603.83 | - | 0.1 |
| 10931 | 706132.37 | 2328564.14 | - | 0.1 |
| 10932 | 706181.08 | 2328503.96 | - | 0.1 |
| 10933 | 706204.92 | 2328457.29 | - | 0.1 |
| 10934 | 706221.68 | 2328420.46 | - | 0.1 |
| 10935 | 706254.62 | 2328315.67 | - | 0.1 |
| 10936 | 706277.65 | 2328283.9 | - | 0.1 |
| 10937 | 706330.09 | 2328224.32 | - | 0.1 |
| 10938 | 706375.54 | 2328183.78 | - | 0.1 |
| 10939 | 706403.79 | 2328164.36 | - | 0.1 |
| 10940 | 706422.1 | 2328152.66 | - | 0.1 |
| 10941 | 706501.08 | 2328102.18 | - | 0.1 |
| 10942 | 706567.83 | 2328054.59 | - | 0.1 |
| 10943 | 706595.26 | 2328038.79 | - | 0.1 |
| 10944 | 706635.4 | 2328020.22 | - | 0.1 |
| 10945 | 706709.47 | 2327994.67 | - | 0.1 |
| 10946 | 706731.16 | 2327972.69 | - | 0.1 |
| 10947 | 706745.85 | 2327924.93 | - | 0.1 |
| 10948 | 706754.94 | 2327893.22 | - | 0.1 |
| 10949 | 706781.83 | 2327858.42 | - | 0.1 |
| 10950 | 706835.15 | 2327811.91 | - | 0.1 |

| | | |
|-------------------------------|---------|-------------------|
| полное наименование должности | подпись | инициалы, фамилия |
|-------------------------------|---------|-------------------|

М.П.

| Земельный участок | | | | |
|--|-----------|--------------------------------|--------------------|-------------------|
| вид объекта недвижимости | | | | |
| Лист №2321 Раздел 4.2 | | Всего листов раздела 4.2: 2875 | | Всего разделов: 8 |
| Всего листов выписки: 5548 | | | | |
| 17 октября 2019г. № КУВИ-001/2019-25207602 | | | | |
| Кадастровый номер: | | | 59:00:0000000:7734 | |
| 10951 | 706894.76 | 2327779.81 | - | 0.1 |
| 10952 | 706862.38 | 2327721.97 | - | 0.1 |
| 10953 | 706809.14 | 2327611.91 | - | 0.1 |
| 10954 | 706768.07 | 2327561.51 | - | 0.1 |
| 10955 | 706729.87 | 2327534.62 | - | 0.1 |
| 10956 | 706675.52 | 2327525.93 | - | 0.1 |
| 10957 | 706648.24 | 2327508.02 | - | 0.1 |
| 10958 | 706606.41 | 2327477.53 | - | 0.1 |
| 10959 | 706536.46 | 2327440 | - | 0.1 |
| 10960 | 706453.7 | 2327379.92 | - | 0.1 |
| 10961 | 706383.45 | 2327297.14 | - | 0.1 |
| 10962 | 706326.58 | 2327185.29 | - | 0.1 |
| 10963 | 706310.63 | 2327103.04 | - | 0.1 |
| 10964 | 706307.48 | 2327037.9 | - | 0.1 |
| 10965 | 706319.63 | 2326962.7 | - | 0.1 |
| 10966 | 706335.54 | 2326905.58 | - | 0.1 |
| 10967 | 706380.15 | 2326810.25 | - | 0.1 |
| 10968 | 706397.82 | 2326747.68 | - | 0.1 |
| 10969 | 706394.67 | 2326682.54 | - | 0.1 |
| 10970 | 706378.82 | 2326613.86 | - | 0.1 |
| 10971 | 706350.52 | 2326537.83 | - | 0.1 |
| 10972 | 706301.81 | 2326468.68 | - | 0.1 |
| 10973 | 706202.65 | 2326393.32 | - | 0.1 |
| 10974 | 706147.28 | 2326370.17 | - | 0.1 |
| 10975 | 706094.8 | 2326370.52 | - | 0.1 |
| 10976 | 706023.45 | 2326392.73 | - | 0.1 |
| 10977 | 705937.9 | 2326455.76 | - | 0.1 |
| 10978 | 705853.24 | 2326517.88 | - | 0.1 |
| 10979 | 705805.51 | 2326552.58 | - | 0.1 |
| 10980 | 705780.25 | 2326563.62 | - | 0.1 |
| 10981 | 705698.09 | 2326594.04 | - | 0.1 |
| 10982 | 705614.96 | 2326613.61 | - | 0.1 |
| 10983 | 705539.78 | 2326604.16 | - | 0.1 |

| | | |
|-------------------------------|---------|-------------------|
| полное наименование должности | подпись | инициалы, фамилия |
|-------------------------------|---------|-------------------|

М.П.

| Земельный участок | | | | |
|--|-----------|--------------------------------|--------------------|-------------------|
| вид объекта недвижимости | | | | |
| Лист №2322 Раздел 4.2 | | Всего листов раздела 4.2: 2875 | | Всего разделов: 8 |
| Всего листов выписки: 5548 | | | | |
| 17 октября 2019г. № КУВИ-001/2019-25207602 | | | | |
| Кадастровый номер: | | | 59:00:0000000:7734 | |
| 10984 | 705472.59 | 2326572.04 | - | 0.1 |
| 10985 | 705412.6 | 2326533.53 | - | 0.1 |
| 10986 | 705262.51 | 2326421.42 | - | 0.1 |
| 10987 | 705172.35 | 2326338.77 | - | 0.1 |
| 10988 | 705080.51 | 2326275.13 | - | 0.1 |
| 10989 | 705042.34 | 2326251.86 | - | 0.1 |
| 10990 | 704883.37 | 2326165.15 | - | 0.1 |
| 10991 | 704823.52 | 2326149.27 | - | 0.1 |
| 10992 | 704763.76 | 2326144.24 | - | 0.1 |
| 10993 | 704674.2 | 2326149.37 | - | 0.1 |
| 10994 | 704506.06 | 2326176.75 | - | 0.1 |
| 10995 | 704424.97 | 2326191.59 | - | 0.1 |
| 10996 | 704317.04 | 2326190.74 | - | 0.1 |
| 10997 | 704136.11 | 2326208.23 | - | 0.1 |
| 10998 | 704043.91 | 2326226.05 | - | 0.1 |
| 10999 | 703995.06 | 2326229.1 | - | 0.1 |
| 11000 | 703873.67 | 2326212.72 | - | 0.1 |
| 11001 | 703725.06 | 2326184.77 | - | 0.1 |
| 11002 | 703665.28 | 2326177.03 | - | 0.1 |
| 11003 | 703569.33 | 2326174.96 | - | 0.1 |
| 11004 | 703445.6 | 2326212.91 | - | 0.1 |
| 11005 | 703373.47 | 2326254.13 | - | 0.1 |
| 11006 | 703308.45 | 2326275.38 | - | 0.1 |
| 11007 | 703212.62 | 2326288.7 | - | 0.1 |
| 11008 | 703092.88 | 2326301.42 | - | 0.1 |
| 11009 | 703070.8 | 2326296.35 | - | 0.1 |
| 11010 | 703015.41 | 2326269.57 | - | 0.1 |
| 11011 | 702949.92 | 2326221.16 | - | 0.1 |
| 11012 | 702883.54 | 2326174.54 | - | 0.1 |
| 11013 | 702814.5 | 2326133.38 | - | 0.1 |
| 11014 | 702759.95 | 2326099.37 | - | 0.1 |
| 11015 | 702707.16 | 2326052.67 | - | 0.1 |
| 11016 | 702658.83 | 2325998.69 | - | 0.1 |

| | | |
|-------------------------------|---------|-------------------|
| полное наименование должности | подпись | инициалы, фамилия |
|-------------------------------|---------|-------------------|

М.П.

| Земельный участок | | | | |
|--|-----------|--------------------------------|--------------------|-------------------|
| вид объекта недвижимости | | | | |
| Лист №2323 Раздел 4.2 | | Всего листов раздела 4.2: 2875 | | Всего разделов: 8 |
| Всего листов выписки: 5548 | | | | |
| 17 октября 2019г. № КУВИ-001/2019-25207602 | | | | |
| Кадастровый номер: | | | 59:00:0000000:7734 | |
| 11017 | 702624.07 | 2325944.63 | - | 0.1 |
| 11018 | 702592.91 | 2325886.92 | - | 0.1 |
| 11019 | 702572.57 | 2325822.81 | - | 0.1 |
| 11020 | 702554.87 | 2325749.63 | - | 0.1 |
| 11021 | 702523.58 | 2325672.91 | - | 0.1 |
| 11022 | 702491.56 | 2325619.74 | - | 0.1 |
| 11023 | 702421.31 | 2325536.96 | - | 0.1 |
| 11024 | 702390.25 | 2325494.64 | - | 0.1 |
| 11025 | 702348.34 | 2325452.38 | - | 0.1 |
| 11026 | 702297.39 | 2325412.92 | - | 0.1 |
| 11027 | 702240.14 | 2325378.01 | - | 0.1 |
| 11028 | 702188.44 | 2325360.26 | - | 0.1 |
| 11029 | 702117.77 | 2325347.16 | - | 0.1 |
| 11030 | 702055.28 | 2325342.16 | - | 0.1 |
| 11031 | 701976.47 | 2325330.02 | - | 0.1 |
| 11032 | 701931.73 | 2325323.79 | - | 0.1 |
| 11033 | 701902.2 | 2325319.67 | - | 0.1 |
| 11034 | 701808 | 2325308.54 | - | 0.1 |
| 11035 | 701751.03 | 2325313.45 | - | 0.1 |
| 11036 | 701681.42 | 2325325.68 | - | 0.1 |
| 11037 | 701625.46 | 2325347.78 | - | 0.1 |
| 11038 | 701589.84 | 2325370.01 | - | 0.1 |
| 11039 | 701551.14 | 2325404.79 | - | 0.1 |
| 11040 | 701503.03 | 2325442.73 | - | 0.1 |
| 11041 | 701457.12 | 2325477.44 | - | 0.1 |
| 11042 | 701420.28 | 2325515.69 | - | 0.1 |
| 11043 | 701383.48 | 2325562.09 | - | 0.1 |
| 11044 | 701331.32 | 2325609.51 | - | 0.1 |
| 11045 | 701291.69 | 2325637.83 | - | 0.1 |
| 11046 | 701236.77 | 2325680.73 | - | 0.1 |
| 11047 | 701188.16 | 2325718.16 | - | 0.1 |
| 11048 | 701153.91 | 2325738.31 | - | 0.1 |
| 11049 | 701100.66 | 2325759.49 | - | 0.1 |

| | | |
|-------------------------------|---------|-------------------|
| полное наименование должности | подпись | инициалы, фамилия |
|-------------------------------|---------|-------------------|

М.П.

| Земельный участок | | | | |
|--|-----------|--------------------------------|--------------------|-------------------|
| вид объекта недвижимости | | | | |
| Лист №2324 Раздел 4.2 | | Всего листов раздела 4.2: 2875 | | Всего разделов: 8 |
| Всего листов выписки: 5548 | | | | |
| 17 октября 2019г. № КУВИ-001/2019-25207602 | | | | |
| Кадастровый номер: | | | 59:00:0000000:7734 | |
| 11050 | 701014.83 | 2325781.78 | - | 0.1 |
| 11051 | 700943.41 | 2325790.41 | - | 0.1 |
| 11052 | 700870.11 | 2325791.81 | - | 0.1 |
| 11053 | 700784.07 | 2325782.45 | - | 0.1 |
| 11054 | 700694.42 | 2325774.01 | - | 0.1 |
| 11055 | 700643.79 | 2325780.68 | - | 0.1 |
| 11056 | 700564.28 | 2325800.22 | - | 0.1 |
| 11057 | 700483.95 | 2325830.63 | - | 0.1 |
| 11058 | 700407.29 | 2325869.15 | - | 0.1 |
| 11059 | 700328.82 | 2325908.61 | - | 0.1 |
| 11060 | 700265.55 | 2325919.9 | - | 0.1 |
| 11061 | 700204.03 | 2325922.12 | - | 0.1 |
| 11062 | 700121.57 | 2325906.39 | - | 0.1 |
| 11063 | 700073.54 | 2325896.76 | - | 0.1 |
| 11064 | 700006.6 | 2325899.02 | - | 0.1 |
| 11065 | 699937.87 | 2325907.64 | - | 0.1 |
| 11066 | 699882.75 | 2325919.78 | - | 0.1 |
| 11067 | 699814.19 | 2325951.91 | - | 0.1 |
| 11068 | 699740.27 | 2325993.13 | - | 0.1 |
| 11069 | 699686.14 | 2326018.85 | - | 0.1 |
| 11070 | 699614.82 | 2326044.67 | - | 0.1 |
| 11071 | 699547.05 | 2326058.7 | - | 0.1 |
| 11072 | 699464.73 | 2326064.69 | - | 0.1 |
| 11073 | 699414.03 | 2326061.41 | - | 0.1 |
| 11074 | 699366.15 | 2326051.11 | - | 0.1 |
| 11075 | 699370.66 | 2326070.75 | - | 0.1 |
| 11076 | 699392.48 | 2326086.89 | - | 0.1 |
| 11077 | 699403.52 | 2326112.16 | - | 0.1 |
| 11078 | 699402.77 | 2326135.69 | - | 0.1 |
| 11079 | 699400.24 | 2326161.96 | - | 0.1 |
| 11080 | 699377.06 | 2326215.5 | - | 0.1 |
| 11081 | 699375.44 | 2326242.66 | - | 0.1 |
| 11082 | 699370.55 | 2326321.43 | - | 0.1 |

| | | |
|-------------------------------|---------|-------------------|
| полное наименование должности | подпись | инициалы, фамилия |
|-------------------------------|---------|-------------------|

М.П.

| Земельный участок | | | | |
|--|-----------|--------------------------------|--------------------|-------------------|
| вид объекта недвижимости | | | | |
| Лист №2325 Раздел 4.2 | | Всего листов раздела 4.2: 2875 | | Всего разделов: 8 |
| Всего листов выписки: 5548 | | | | |
| 17 октября 2019г. № КУВИ-001/2019-25207602 | | | | |
| Кадастровый номер: | | | 59:00:0000000:7734 | |
| 11083 | 699387.4 | 2326405.48 | - | 0.1 |
| 11084 | 699401.76 | 2326435.24 | - | 0.1 |
| 11085 | 699420.6 | 2326479.13 | - | 0.1 |
| 11086 | 699462.76 | 2326544.9 | - | 0.1 |
| 11087 | 699496.86 | 2326617.68 | - | 0.1 |
| 11088 | 699521.81 | 2326707.9 | - | 0.1 |
| 11089 | 699527.87 | 2326748.41 | - | 0.1 |
| 11090 | 699519.03 | 2326812.21 | - | 0.1 |
| 11091 | 699500.92 | 2326873.74 | - | 0.1 |
| 11092 | 699484.23 | 2326977 | - | 0.1 |
| 11093 | 699494.08 | 2327061.52 | - | 0.1 |
| 11094 | 699502.56 | 2327115.93 | - | 0.1 |
| 11095 | 699523.79 | 2327171.41 | - | 0.1 |
| 11096 | 699549.66 | 2327226.86 | - | 0.1 |
| 11097 | 699575.11 | 2327289.27 | - | 0.1 |
| 11098 | 699581.6 | 2327322.83 | - | 0.1 |
| 11099 | 699581 | 2327365.5 | - | 0.1 |
| 11100 | 699569.4 | 2327405.19 | - | 0.1 |
| 11101 | 699543.12 | 2327458.67 | - | 0.1 |
| 11102 | 699515.54 | 2327493.62 | - | 0.1 |
| 11103 | 699392.03 | 2327565.15 | - | 0.1 |
| 11104 | 699333.2 | 2327604.94 | - | 0.1 |
| 11105 | 699276.61 | 2327633.15 | - | 0.1 |
| 11106 | 699166.83 | 2327679.08 | - | 0.1 |
| 11107 | 699120.72 | 2327712.99 | - | 0.1 |
| 11108 | 699084.96 | 2327738.74 | - | 0.1 |
| 11109 | 699051.47 | 2327755.18 | - | 0.1 |
| 11110 | 699016.73 | 2327760.05 | - | 0.1 |
| 11111 | 698971.6 | 2327768.47 | - | 0.1 |
| 11112 | 698927.72 | 2327790.78 | - | 0.1 |
| 11113 | 698887.37 | 2327821.19 | - | 0.1 |
| 11114 | 698838.83 | 2327841.22 | - | 0.1 |
| 11115 | 698800.69 | 2327855.38 | - | 0.1 |

| | | |
|-------------------------------|---------|-------------------|
| полное наименование должности | подпись | инициалы, фамилия |
|-------------------------------|---------|-------------------|

М.П.

| Земельный участок | | | | |
|--|-----------|--------------------------------|--------------------|-------------------|
| вид объекта недвижимости | | | | |
| Лист №2326 Раздел 4.2 | | Всего листов раздела 4.2: 2875 | | Всего разделов: 8 |
| Всего листов выписки: 5548 | | | | |
| 17 октября 2019г. № КУВИ-001/2019-25207602 | | | | |
| Кадастровый номер: | | | 59:00:0000000:7734 | |
| 11116 | 698749.75 | 2327862.68 | - | 0.1 |
| 11117 | 698687.24 | 2327873.54 | - | 0.1 |
| 11118 | 698564.69 | 2327914.92 | - | 0.1 |
| 11119 | 698471.08 | 2327951.49 | - | 0.1 |
| 11120 | 698424.85 | 2327970.34 | - | 0.1 |
| 11121 | 698394.95 | 2328005.31 | - | 0.1 |
| 11122 | 698360.55 | 2328058.83 | - | 0.1 |
| 11123 | 698309.28 | 2328188.98 | - | 0.1 |
| 11124 | 698297.98 | 2328230.77 | - | 0.1 |
| 11125 | 698280.91 | 2328276.08 | - | 0.1 |
| 11126 | 698255.78 | 2328330.71 | - | 0.1 |
| 11127 | 698239.89 | 2328379.49 | - | 0.1 |
| 11128 | 698237.96 | 2328437.45 | - | 0.1 |
| 11129 | 698240.69 | 2328497.69 | - | 0.1 |
| 11130 | 698253.66 | 2328531.21 | - | 0.1 |
| 11131 | 698277.01 | 2328555.38 | - | 0.1 |
| 11132 | 698330.55 | 2328589.78 | - | 0.1 |
| 11133 | 698375.95 | 2328620.77 | - | 0.1 |
| 11134 | 698402.77 | 2328647.23 | - | 0.1 |
| 11135 | 698415.76 | 2328680.76 | - | 0.1 |
| 11136 | 698430.17 | 2328754.82 | - | 0.1 |
| 11137 | 698435.86 | 2328911.22 | - | 0.1 |
| 11138 | 698441.74 | 2329014.69 | - | 0.1 |
| 11139 | 698435.16 | 2329107.83 | - | 0.1 |
| 11140 | 698443.47 | 2329158.77 | - | 0.1 |
| 11141 | 698462.12 | 2329194.96 | - | 0.1 |
| 11142 | 698499.46 | 2329234.1 | - | 0.1 |
| 11143 | 698538.99 | 2329253.54 | - | 0.1 |
| 11144 | 698577.32 | 2329266.03 | - | 0.1 |
| 11145 | 698630.67 | 2329273.77 | - | 0.1 |
| 11146 | 698677.1 | 2329283.89 | - | 0.1 |
| 11147 | 698720.08 | 2329298.67 | - | 0.1 |
| 11148 | 698774.7 | 2329322.63 | - | 0.1 |

| | | |
|-------------------------------|---------|-------------------|
| полное наименование должности | подпись | инициалы, фамилия |
|-------------------------------|---------|-------------------|

М.П.

| Земельный участок | | | | |
|--|-----------|--------------------------------|--------------------|-------------------|
| вид объекта недвижимости | | | | |
| Лист №2327 Раздел 4.2 | | Всего листов раздела 4.2: 2875 | | Всего разделов: 8 |
| Всего листов выписки: 5548 | | | | |
| 17 октября 2019г. № КУВИ-001/2019-25207602 | | | | |
| Кадастровый номер: | | | 59:00:0000000:7734 | |
| 11149 | 698820.15 | 2329360.56 | - | 0.1 |
| 11150 | 698850.53 | 2329396.27 | - | 0.1 |
| 11151 | 698883.38 | 2329455.16 | - | 0.1 |
| 11152 | 698920.81 | 2329508.21 | - | 0.1 |
| 11153 | 698973.33 | 2329563.48 | - | 0.1 |
| 11154 | 699018.83 | 2329609.53 | - | 0.1 |
| 11155 | 699075.93 | 2329654.33 | - | 0.1 |
| 11156 | 699144.58 | 2329696.74 | - | 0.1 |
| 11157 | 699180.74 | 2329731.26 | - | 0.1 |
| 11158 | 699215.85 | 2329782 | - | 0.1 |
| 11159 | 699235.88 | 2329830.54 | - | 0.1 |
| 11160 | 699254.83 | 2329891.83 | - | 0.1 |
| 11161 | 699288.95 | 2329966.92 | - | 0.1 |
| 11162 | 699321.74 | 2330016.53 | - | 0.1 |
| 11163 | 699354.52 | 2330066.13 | - | 0.1 |
| 11164 | 699391.8 | 2330094.86 | - | 0.1 |
| 11165 | 699431.45 | 2330131.67 | - | 0.1 |
| 11166 | 699458.37 | 2330172.05 | - | 0.1 |
| 11167 | 699505.37 | 2330266.75 | - | 0.1 |
| 11168 | 699536.99 | 2330317.52 | - | 0.1 |
| 11169 | 699608.25 | 2330400.48 | - | 0.1 |
| 11170 | 699636.18 | 2330417.68 | - | 0.1 |
| 11171 | 699669.8 | 2330419.76 | - | 0.1 |
| 11172 | 699697.56 | 2330412.62 | - | 0.1 |
| 11173 | 699721.79 | 2330397.39 | - | 0.1 |
| 11174 | 699752.91 | 2330372.85 | - | 0.1 |
| 11175 | 699783.91 | 2330328.6 | - | 0.1 |
| 11176 | 699810.28 | 2330287.86 | - | 0.1 |
| 11177 | 699839.24 | 2330285.35 | - | 0.1 |
| 11178 | 699861.18 | 2330275.93 | - | 0.1 |
| 11179 | 699894.62 | 2330250.21 | - | 0.1 |
| 11180 | 699934.88 | 2330207.06 | - | 0.1 |
| 11181 | 699970.28 | 2330128.02 | - | 0.1 |

| | | |
|-------------------------------|---------|-------------------|
| полное наименование должности | подпись | инициалы, фамилия |
|-------------------------------|---------|-------------------|

М.П.

| Земельный участок | | | | |
|--|-----------|--------------------------------|--------------------|-------------------|
| вид объекта недвижимости | | | | |
| Лист №2328 Раздел 4.2 | | Всего листов раздела 4.2: 2875 | | Всего разделов: 8 |
| Всего листов выписки: 5548 | | | | |
| 17 октября 2019г. № КУВИ-001/2019-25207602 | | | | |
| Кадастровый номер: | | | 59:00:0000000:7734 | |
| 11182 | 699978.17 | 2330095.52 | - | 0.1 |
| 11183 | 699971.01 | 2330064.28 | - | 0.1 |
| 11184 | 700046.93 | 2329982.65 | - | 0.1 |
| 11185 | 700077.88 | 2329932.61 | - | 0.1 |
| 11186 | 700091.53 | 2329895.44 | - | 0.1 |
| 11187 | 700093.51 | 2329877.24 | - | 0.1 |
| 11188 | 700107.36 | 2329856.96 | - | 0.1 |
| 11189 | 700139.24 | 2329849.23 | - | 0.1 |
| 11190 | 700168.19 | 2329848.12 | - | 0.1 |
| 11191 | 700202.46 | 2329828.89 | - | 0.1 |
| 11192 | 700235.77 | 2329803.32 | - | 0.1 |
| 11193 | 700260.13 | 2329793.21 | - | 0.1 |
| 11194 | 700290.93 | 2329795.71 | - | 0.1 |
| 11195 | 700335.34 | 2329805.36 | - | 0.1 |
| 11196 | 700396.98 | 2329821.24 | - | 0.1 |
| 11197 | 700422.47 | 2329823.66 | - | 0.1 |
| 11198 | 700456.13 | 2329831.55 | - | 0.1 |
| 11199 | 700540.7 | 2329827.5 | - | 0.1 |
| 11200 | 700626.48 | 2329831.55 | - | 0.1 |
| 11201 | 700701.88 | 2329843.79 | - | 0.1 |
| 11202 | 700763.43 | 2329863.07 | - | 0.1 |
| 11203 | 700793.65 | 2329876.77 | - | 0.1 |
| 11204 | 700811.2 | 2329900.17 | - | 0.1 |
| 11205 | 700836.16 | 2329901.32 | - | 0.1 |
| 11206 | 700861.19 | 2329910.66 | - | 0.1 |
| 11207 | 700891.78 | 2329926.87 | - | 0.1 |
| 11208 | 700920 | 2329947.57 | - | 0.1 |
| 11209 | 700941.71 | 2329963.49 | - | 0.1 |
| 11210 | 700986.33 | 2329979.94 | - | 0.1 |
| 11211 | 701004.88 | 2329985.98 | - | 0.1 |
| 11212 | 701070.64 | 2329997.06 | - | 0.1 |
| 11213 | 701128.7 | 2330001.31 | - | 0.1 |
| 11214 | 701181.87 | 2330013.64 | - | 0.1 |

| | | |
|-------------------------------|---------|-------------------|
| полное наименование должности | подпись | инициалы, фамилия |
|-------------------------------|---------|-------------------|

М.П.

| Земельный участок | | | | |
|--|-----------|--------------------------------|--------------------|-------------------|
| вид объекта недвижимости | | | | |
| Лист №2329 Раздел 4.2 | | Всего листов раздела 4.2: 2875 | | Всего разделов: 8 |
| Всего листов выписки: 5548 | | | | |
| 17 октября 2019г. № КУВИ-001/2019-25207602 | | | | |
| Кадастровый номер: | | | 59:00:0000000:7734 | |
| 11215 | 701209.74 | 2330011.23 | - | 0.1 |
| 11216 | 701244.87 | 2329992.8 | - | 0.1 |
| 11217 | 701289.1 | 2329963.49 | - | 0.1 |
| 11218 | 701343.72 | 2329953.58 | - | 0.1 |
| 11219 | 701383.47 | 2329935.08 | - | 0.1 |
| 11220 | 701410.81 | 2329913.15 | - | 0.1 |
| 11221 | 701453.71 | 2329875.52 | - | 0.1 |
| 11222 | 701513.25 | 2329849.36 | - | 0.1 |
| 11223 | 701583.01 | 2329829.08 | - | 0.1 |
| 11224 | 701650.48 | 2329818.14 | - | 0.1 |
| 11225 | 701693.7 | 2329815.42 | - | 0.1 |
| 11226 | 701733.15 | 2329812.92 | - | 0.1 |
| 11227 | 701858.85 | 2329829.51 | - | 0.1 |
| 11228 | 701916.79 | 2329843.01 | - | 0.1 |
| 11229 | 701920.14 | 2329843.25 | - | 0.1 |
| 11230 | 701992.25 | 2329812.08 | - | 0.1 |
| 11231 | 702054.79 | 2329793.08 | - | 0.1 |
| 11232 | 702104.41 | 2329781.2 | - | 0.1 |
| 11233 | 702133.05 | 2329763.75 | - | 0.1 |
| 11234 | 702175.58 | 2329724.13 | - | 0.1 |
| 11235 | 702282.71 | 2329626.04 | - | 0.1 |
| 11236 | 702376.1 | 2329550.04 | - | 0.1 |
| 11237 | 702462.63 | 2329485.68 | - | 0.1 |
| 11238 | 702521.53 | 2329449.33 | - | 0.1 |
| 11239 | 702594.32 | 2329407.08 | - | 0.1 |
| 11240 | 702641.75 | 2329387.04 | - | 0.1 |
| 11241 | 702736.54 | 2329344.66 | - | 0.1 |
| 11242 | 702859.28 | 2329313.66 | - | 0.1 |
| 11243 | 702993.61 | 2329289.56 | - | 0.1 |
| 11244 | 703110.56 | 2329274.86 | - | 0.1 |
| 11245 | 703151.97 | 2329267.82 | - | 0.1 |
| 11246 | 703295.14 | 2329250.22 | - | 0.1 |
| 11247 | 703414.78 | 2329264.8 | - | 0.1 |

| | | |
|-------------------------------|---------|-------------------|
| полное наименование должности | подпись | инициалы, фамилия |
|-------------------------------|---------|-------------------|

М.П.

| Земельный участок | | | | |
|--|-----------|--------------------------------|--------------------|-------------------|
| вид объекта недвижимости | | | | |
| Лист №2330 Раздел 4.2 | | Всего листов раздела 4.2: 2875 | | Всего разделов: 8 |
| Всего листов выписки: 5548 | | | | |
| 17 октября 2019г. № КУВИ-001/2019-25207602 | | | | |
| Кадастровый номер: | | | 59:00:0000000:7734 | |
| 11248 | 703508.85 | 2329265.98 | - | 0.1 |
| 11249 | 703508.82 | 2329267.98 | - | 0.1 |
| 11250 | 703414.65 | 2329266.8 | - | 0.1 |
| 11251 | 703295.14 | 2329252.23 | - | 0.1 |
| 11252 | 703152.26 | 2329269.8 | - | 0.1 |
| 11253 | 703110.85 | 2329276.84 | - | 0.1 |
| 11254 | 702993.91 | 2329291.54 | - | 0.1 |
| 11255 | 702859.71 | 2329315.62 | - | 0.1 |
| 11256 | 702737.2 | 2329346.56 | - | 0.1 |
| 11257 | 702642.55 | 2329388.88 | - | 0.1 |
| 11258 | 702595.22 | 2329408.88 | - | 0.1 |
| 11259 | 702522.56 | 2329451.05 | - | 0.1 |
| 11260 | 702463.75 | 2329487.34 | - | 0.1 |
| 11261 | 702377.33 | 2329551.62 | - | 0.1 |
| 11262 | 702284.02 | 2329627.55 | - | 0.1 |
| 11263 | 702176.94 | 2329725.59 | - | 0.1 |
| 11264 | 702134.27 | 2329765.36 | - | 0.1 |
| 11265 | 702105.18 | 2329783.07 | - | 0.1 |
| 11266 | 702055.31 | 2329795.01 | - | 0.1 |
| 11267 | 701992.94 | 2329813.96 | - | 0.1 |
| 11268 | 701924.44 | 2329843.57 | - | 0.1 |
| 11269 | 701941.83 | 2329844.87 | - | 0.1 |
| 11270 | 701959.22 | 2329846.16 | - | 0.1 |
| 11271 | 702001.72 | 2329842.42 | - | 0.1 |
| 11272 | 702047.88 | 2329835.18 | - | 0.1 |
| 11273 | 702127.92 | 2329819.54 | - | 0.1 |
| 11274 | 702185.27 | 2329817.98 | - | 0.1 |
| 11275 | 702352.79 | 2329848.21 | - | 0.1 |
| 11276 | 702468.82 | 2329882.17 | - | 0.1 |
| 11277 | 702567.47 | 2329895.41 | - | 0.1 |
| 11278 | 702651.76 | 2329922.88 | - | 0.1 |
| 11279 | 702698.91 | 2329955.41 | - | 0.1 |
| 11280 | 702748.35 | 2330004.18 | - | 0.1 |

| | | |
|-------------------------------|---------|-------------------|
| полное наименование должности | подпись | инициалы, фамилия |
|-------------------------------|---------|-------------------|

М.П.

| Земельный участок | | | | |
|--|-----------|--------------------------------|--------------------|-------------------|
| вид объекта недвижимости | | | | |
| Лист №2331 Раздел 4.2 | | Всего листов раздела 4.2: 2875 | | Всего разделов: 8 |
| Всего листов выписки: 5548 | | | | |
| 17 октября 2019г. № КУВИ-001/2019-25207602 | | | | |
| Кадастровый номер: | | | 59:00:0000000:7734 | |
| 11281 | 702785.19 | 2330063.87 | - | 0.1 |
| 11282 | 702788.91 | 2330088.73 | - | 0.1 |
| 11283 | 702803.36 | 2330163 | - | 0.1 |
| 11284 | 702803.82 | 2330230.28 | - | 0.1 |
| 11285 | 702813.53 | 2330297.31 | - | 0.1 |
| 11286 | 702821.07 | 2330387.36 | - | 0.1 |
| 11287 | 702839.77 | 2330439.97 | - | 0.1 |
| 11288 | 702872.53 | 2330503.25 | - | 0.1 |
| 11289 | 702891.02 | 2330536.25 | - | 0.1 |
| 11290 | 702937.24 | 2330577.27 | - | 0.1 |
| 11291 | 702990.75 | 2330620.89 | - | 0.1 |
| 11292 | 703047.07 | 2330664.85 | - | 0.1 |
| 11293 | 703078.07 | 2330714.17 | - | 0.1 |
| 11294 | 703096.07 | 2330788.7 | - | 0.1 |
| 11295 | 703113.88 | 2330862.43 | - | 0.1 |
| 11296 | 703151.36 | 2330940.7 | - | 0.1 |
| 11297 | 703169.32 | 2330978.58 | - | 0.1 |
| 11298 | 703188.21 | 2330998.66 | - | 0.1 |
| 11299 | 703307.45 | 2331019.31 | - | 0.1 |
| 11300 | 703426.89 | 2331022.12 | - | 0.1 |
| 11301 | 703559.48 | 2331041.18 | - | 0.1 |
| 11302 | 703682.94 | 2331072.97 | - | 0.1 |
| 11303 | 703683.49 | 2331073.16 | - | 0.1 |
| 11304 | 703683.96 | 2331073.44 | - | 0.1 |
| 11305 | 703684.52 | 2331073.97 | - | 0.1 |
| 11306 | 703684.99 | 2331074.76 | - | 0.1 |
| 11307 | 703685.16 | 2331075.41 | - | 0.1 |
| 11308 | 703685.14 | 2331076.45 | - | 0.1 |
| 11309 | 703684.76 | 2331077.43 | - | 0.1 |
| 11310 | 703684.44 | 2331077.87 | - | 0.1 |
| 11311 | 703683.82 | 2331078.39 | - | 0.1 |
| 11312 | 703683.07 | 2331078.74 | - | 0.1 |
| 11313 | 703682.39 | 2331078.86 | - | 0.1 |

| | | |
|-------------------------------|---------|-------------------|
| полное наименование должности | подпись | инициалы, фамилия |
|-------------------------------|---------|-------------------|

М.П.

| Земельный участок | | | | |
|--|-----------|--------------------------------|--------------------|-------------------|
| вид объекта недвижимости | | | | |
| Лист №2332 Раздел 4.2 | | Всего листов раздела 4.2: 2875 | | Всего разделов: 8 |
| Всего листов выписки: 5548 | | | | |
| 17 октября 2019г. № КУВИ-001/2019-25207602 | | | | |
| Кадастровый номер: | | | 59:00:0000000:7734 | |
| 11314 | 703681.94 | 2331078.86 | - | 0.1 |
| 11315 | 703681.45 | 2331078.77 | - | 0.1 |
| 11316 | 703558.31 | 2331047.07 | - | 0.1 |
| 11317 | 703426.39 | 2331028.11 | - | 0.1 |
| 11318 | 703306.86 | 2331025.3 | - | 0.1 |
| 11319 | 703185.21 | 2331004.23 | - | 0.1 |
| 11320 | 703164.3 | 2330982 | - | 0.1 |
| 11321 | 703145.95 | 2330943.28 | - | 0.1 |
| 11322 | 703108.19 | 2330864.46 | - | 0.1 |
| 11323 | 703090.23 | 2330790.11 | - | 0.1 |
| 11324 | 703072.47 | 2330716.54 | - | 0.1 |
| 11325 | 703042.54 | 2330668.93 | - | 0.1 |
| 11326 | 702987.02 | 2330625.57 | - | 0.1 |
| 11327 | 702933.35 | 2330581.84 | - | 0.1 |
| 11328 | 702886.28 | 2330540.07 | - | 0.1 |
| 11329 | 702867.25 | 2330506.11 | - | 0.1 |
| 11330 | 702834.25 | 2330442.37 | - | 0.1 |
| 11331 | 702815.16 | 2330388.63 | - | 0.1 |
| 11332 | 702807.55 | 2330298 | - | 0.1 |
| 11333 | 702797.82 | 2330230.74 | - | 0.1 |
| 11334 | 702797.36 | 2330163.6 | - | 0.1 |
| 11335 | 702779.44 | 2330065.98 | - | 0.1 |
| 11336 | 702743.62 | 2330007.95 | - | 0.1 |
| 11337 | 702695.07 | 2329960.05 | - | 0.1 |
| 11338 | 702649.08 | 2329928.31 | - | 0.1 |
| 11339 | 702566.13 | 2329901.29 | - | 0.1 |
| 11340 | 702467.58 | 2329888.06 | - | 0.1 |
| 11341 | 702351.41 | 2329854.06 | - | 0.1 |
| 11342 | 702184.77 | 2329823.99 | - | 0.1 |
| 11343 | 702128.58 | 2329825.52 | - | 0.1 |
| 11344 | 702048.92 | 2329841.09 | - | 0.1 |
| 11345 | 702002.45 | 2329848.38 | - | 0.1 |
| 11346 | 701959.26 | 2329852.18 | - | 0.1 |

| | | |
|-------------------------------|---------|-------------------|
| полное наименование должности | подпись | инициалы, фамилия |
|-------------------------------|---------|-------------------|

М.П.

| Земельный участок | | | | |
|--|-----------|--------------------------------|--------------------|-------------------|
| вид объекта недвижимости | | | | |
| Лист №2333 Раздел 4.2 | | Всего листов раздела 4.2: 2875 | | Всего разделов: 8 |
| Всего листов выписки: 5548 | | | | |
| 17 октября 2019г. № КУВИ-001/2019-25207602 | | | | |
| Кадастровый номер: | | | 59:00:0000000:7734 | |
| 11347 | 701915.88 | 2329848.95 | - | 0.1 |
| 11348 | 701857.78 | 2329835.42 | - | 0.1 |
| 11349 | 701732.94 | 2329818.94 | - | 0.1 |
| 11350 | 701651.15 | 2329824.12 | - | 0.1 |
| 11351 | 701584.33 | 2329834.95 | - | 0.1 |
| 11352 | 701515.3 | 2329855.01 | - | 0.1 |
| 11353 | 701456.99 | 2329880.64 | - | 0.1 |
| 11354 | 701414.66 | 2329917.74 | - | 0.1 |
| 11355 | 701386.66 | 2329940.22 | - | 0.1 |
| 11356 | 701345.55 | 2329959.35 | - | 0.1 |
| 11357 | 701291.38 | 2329969.18 | - | 0.1 |
| 11358 | 701247.93 | 2329997.96 | - | 0.1 |
| 11359 | 701211.46 | 2330017.09 | - | 0.1 |
| 11360 | 701181.44 | 2330019.71 | - | 0.1 |
| 11361 | 701127.8 | 2330007.27 | - | 0.1 |
| 11362 | 701069.92 | 2330003.03 | - | 0.1 |
| 11363 | 701003.44 | 2329991.82 | - | 0.1 |
| 11364 | 700984.36 | 2329985.61 | - | 0.1 |
| 11365 | 700938.83 | 2329968.83 | - | 0.1 |
| 11366 | 700916.45 | 2329952.4 | - | 0.1 |
| 11367 | 700888.59 | 2329931.97 | - | 0.1 |
| 11368 | 700858.72 | 2329916.14 | - | 0.1 |
| 11369 | 700834.95 | 2329907.27 | - | 0.1 |
| 11370 | 700814.98 | 2329906.35 | - | 0.1 |
| 11371 | 700828.82 | 2329935.63 | - | 0.1 |
| 11372 | 700841.88 | 2329983.05 | - | 0.1 |
| 11373 | 700855.06 | 2330045.53 | - | 0.1 |
| 11374 | 700864.96 | 2330139.34 | - | 0.1 |
| 11375 | 700875.76 | 2330193.73 | - | 0.1 |
| 11376 | 700894.68 | 2330250.39 | - | 0.1 |
| 11377 | 700897.3 | 2330293.24 | - | 0.1 |
| 11378 | 700891.82 | 2330340.79 | - | 0.1 |
| 11379 | 700873.51 | 2330374.52 | - | 0.1 |

| | | |
|-------------------------------|---------|-------------------|
| полное наименование должности | подпись | инициалы, фамилия |
|-------------------------------|---------|-------------------|

М.П.

| Земельный участок | | | | |
|--|-----------|--------------------------------|--------------------|-------------------|
| вид объекта недвижимости | | | | |
| Лист №2334 Раздел 4.2 | | Всего листов раздела 4.2: 2875 | | Всего разделов: 8 |
| Всего листов выписки: 5548 | | | | |
| 17 октября 2019г. № КУВИ-001/2019-25207602 | | | | |
| Кадастровый номер: | | | 59:00:0000000:7734 | |
| 11380 | 700845.93 | 2330409.48 | - | 0.1 |
| 11381 | 700806.75 | 2330439.87 | - | 0.1 |
| 11382 | 700734 | 2330479.76 | - | 0.1 |
| 11383 | 700654.33 | 2330522.02 | - | 0.1 |
| 11384 | 700595.39 | 2330545.6 | - | 0.1 |
| 11385 | 700547.96 | 2330557.51 | - | 0.1 |
| 11386 | 700507.43 | 2330561.25 | - | 0.1 |
| 11387 | 700460 | 2330574.32 | - | 0.1 |
| 11388 | 700421.87 | 2330589.65 | - | 0.1 |
| 11389 | 700374.57 | 2330622.41 | - | 0.1 |
| 11390 | 700311.35 | 2330698.16 | - | 0.1 |
| 11391 | 700275.76 | 2330747.08 | - | 0.1 |
| 11392 | 700264.38 | 2330777.29 | - | 0.1 |
| 11393 | 700264.61 | 2330812.05 | - | 0.1 |
| 11394 | 700271.83 | 2330851.4 | - | 0.1 |
| 11395 | 700288.37 | 2330897.64 | - | 0.1 |
| 11396 | 700309.58 | 2330948.48 | - | 0.1 |
| 11397 | 700348.46 | 2331050.44 | - | 0.1 |
| 11398 | 700430.2 | 2331063.29 | - | 0.1 |
| 11399 | 700466.17 | 2331067.3 | - | 0.1 |
| 11400 | 700507.26 | 2331076.4 | - | 0.1 |
| 11401 | 700542.54 | 2331092.57 | - | 0.1 |
| 11402 | 700603.02 | 2331126.97 | - | 0.1 |
| 11403 | 700639.61 | 2331142.62 | - | 0.1 |
| 11404 | 700665.89 | 2331145.01 | - | 0.1 |
| 11405 | 700747.35 | 2331161.6 | - | 0.1 |
| 11406 | 700820.87 | 2331176.25 | - | 0.1 |
| 11407 | 700897.97 | 2331216.47 | - | 0.1 |
| 11408 | 700977.3 | 2331255.46 | - | 0.1 |
| 11409 | 700978.78 | 2331256.65 | - | 0.1 |
| 11410 | 701009.25 | 2331253.07 | - | 0.1 |
| 11411 | 701030.71 | 2331254.69 | - | 0.1 |
| 11412 | 701091.32 | 2331258.53 | - | 0.1 |

| | | |
|-------------------------------|---------|-------------------|
| полное наименование должности | подпись | инициалы, фамилия |
|-------------------------------|---------|-------------------|

М.П.

| Земельный участок | | | | |
|--|-----------|--------------------------------|--------------------|-------------------|
| вид объекта недвижимости | | | | |
| Лист №2335 Раздел 4.2 | | Всего листов раздела 4.2: 2875 | | Всего разделов: 8 |
| Всего листов выписки: 5548 | | | | |
| 17 октября 2019г. № КУВИ-001/2019-25207602 | | | | |
| Кадастровый номер: | | | 59:00:0000000:7734 | |
| 11413 | 701124.5 | 2331237.61 | - | 0.1 |
| 11414 | 701212.28 | 2331181.34 | - | 0.1 |
| 11415 | 701288.73 | 2331154.11 | - | 0.1 |
| 11416 | 701353.61 | 2331137.42 | - | 0.1 |
| 11417 | 701475.28 | 2331120.36 | - | 0.1 |
| 11418 | 701504.31 | 2331119 | - | 0.1 |
| 11419 | 701572.74 | 2331119.7 | - | 0.1 |
| 11420 | 701662.08 | 2331126.05 | - | 0.1 |
| 11421 | 701686.53 | 2331129.37 | - | 0.1 |
| 11422 | 701726.05 | 2331139.55 | - | 0.1 |
| 11423 | 701793.72 | 2331157.43 | - | 0.1 |
| 11424 | 701842.39 | 2331181.71 | - | 0.1 |
| 11425 | 701935.36 | 2331220.47 | - | 0.1 |
| 11426 | 701972.58 | 2331238.77 | - | 0.1 |
| 11427 | 702042.38 | 2331271.92 | - | 0.1 |
| 11428 | 702079.76 | 2331294.94 | - | 0.1 |
| 11429 | 702112.51 | 2331327.24 | - | 0.1 |
| 11430 | 702111.1 | 2331328.66 | - | 0.1 |
| 11431 | 702078.52 | 2331296.52 | - | 0.1 |
| 11432 | 702041.42 | 2331273.68 | - | 0.1 |
| 11433 | 701971.71 | 2331240.57 | - | 0.1 |
| 11434 | 701934.53 | 2331222.29 | - | 0.1 |
| 11435 | 701841.56 | 2331183.52 | - | 0.1 |
| 11436 | 701793.01 | 2331159.31 | - | 0.1 |
| 11437 | 701725.54 | 2331141.49 | - | 0.1 |
| 11438 | 701686.14 | 2331131.34 | - | 0.1 |
| 11439 | 701661.88 | 2331128.04 | - | 0.1 |
| 11440 | 701572.66 | 2331121.7 | - | 0.1 |
| 11441 | 701504.34 | 2331121 | - | 0.1 |
| 11442 | 701475.46 | 2331122.35 | - | 0.1 |
| 11443 | 701354 | 2331139.39 | - | 0.1 |
| 11444 | 701289.31 | 2331156.03 | - | 0.1 |
| 11445 | 701213.17 | 2331183.15 | - | 0.1 |

| | | |
|-------------------------------|---------|-------------------|
| полное наименование должности | подпись | инициалы, фамилия |
|-------------------------------|---------|-------------------|

М.П.

| Земельный участок | | | | |
|--|--------------------------------|------------|--------------------|----------------------------|
| вид объекта недвижимости | | | | |
| Лист №2336 Раздел 4.2 | Всего листов раздела 4.2: 2875 | | Всего разделов: 8 | Всего листов выписки: 5548 |
| 17 октября 2019г. № КУВИ-001/2019-25207602 | | | | |
| Кадастровый номер: | | | 59:00:0000000:7734 | |
| 11446 | 701125.57 | 2331239.3 | - | 0.1 |
| 11447 | 701091.84 | 2331260.57 | - | 0.1 |
| 11448 | 701030.57 | 2331256.68 | - | 0.1 |
| 11449 | 701009.29 | 2331255.07 | - | 0.1 |
| 11450 | 700980.96 | 2331258.4 | - | 0.1 |
| 11451 | 701003.85 | 2331276.78 | - | 0.1 |
| 11452 | 701046.85 | 2331308.93 | - | 0.1 |
| 11453 | 701066.17 | 2331353.95 | - | 0.1 |
| 11454 | 701076.01 | 2331428.66 | - | 0.1 |
| 11455 | 701076.33 | 2331538.32 | - | 0.1 |
| 11456 | 701070.21 | 2331598.23 | - | 0.1 |
| 11457 | 701070.52 | 2331643.79 | - | 0.1 |
| 11458 | 701093.62 | 2331695.93 | - | 0.1 |
| 11459 | 701132.84 | 2331739.18 | - | 0.1 |
| 11460 | 701160.27 | 2331761.86 | - | 0.1 |
| 11461 | 701207.13 | 2331796.72 | - | 0.1 |
| 11462 | 701238.77 | 2331822.28 | - | 0.1 |
| 11463 | 701256.54 | 2331838.83 | - | 0.1 |
| 11464 | 701273.82 | 2331849.42 | - | 0.1 |
| 11465 | 701361.5 | 2331883.64 | - | 0.1 |
| 11466 | 701443.96 | 2331915.35 | - | 0.1 |
| 11467 | 701473.98 | 2331937.64 | - | 0.1 |
| 11468 | 701501.21 | 2331960.17 | - | 0.1 |
| 11469 | 701519.91 | 2331988.82 | - | 0.1 |
| 11470 | 701544.79 | 2332034.32 | - | 0.1 |
| 11471 | 701601.15 | 2332153.85 | - | 0.1 |
| 11472 | 701620.71 | 2332211.23 | - | 0.1 |
| 11473 | 701639.15 | 2332291.57 | - | 0.1 |
| 11474 | 701651.66 | 2332346.02 | - | 0.1 |
| 11475 | 701662.24 | 2332397.96 | - | 0.1 |
| 11476 | 701664.1 | 2332450.27 | - | 0.1 |
| 11477 | 701652.01 | 2332595.35 | - | 0.1 |
| 11478 | 701648.95 | 2332638.72 | - | 0.1 |

| | | |
|-------------------------------|---------|-------------------|
| полное наименование должности | подпись | инициалы, фамилия |
|-------------------------------|---------|-------------------|

М.П.

| Земельный участок | | | | |
|--|-----------|--------------------------------|--------------------|-------------------|
| вид объекта недвижимости | | | | |
| Лист №2337 Раздел 4.2 | | Всего листов раздела 4.2: 2875 | | Всего разделов: 8 |
| Всего листов выписки: 5548 | | | | |
| 17 октября 2019г. № КУВИ-001/2019-25207602 | | | | |
| Кадастровый номер: | | | 59:00:0000000:7734 | |
| 11479 | 701644.93 | 2332696.84 | - | 0.1 |
| 11480 | 701642.47 | 2332731.14 | - | 0.1 |
| 11481 | 701645.99 | 2332750.37 | - | 0.1 |
| 11482 | 701673.49 | 2332798 | - | 0.1 |
| 11483 | 701763.39 | 2332962.46 | - | 0.1 |
| 11484 | 701813.89 | 2333076.38 | - | 0.1 |
| 11485 | 701832.95 | 2333124.59 | - | 0.1 |
| 11486 | 701869.53 | 2333178.01 | - | 0.1 |
| 11487 | 701916.29 | 2333268.99 | - | 0.1 |
| 11488 | 701916.45 | 2333269.37 | - | 0.1 |
| 11489 | 701916.6 | 2333269.99 | - | 0.1 |
| 11490 | 701916.59 | 2333270.72 | - | 0.1 |
| 11491 | 701916.35 | 2333271.61 | - | 0.1 |
| 11492 | 701916.09 | 2333272.07 | - | 0.1 |
| 11493 | 701915.54 | 2333272.68 | - | 0.1 |
| 11494 | 701914.86 | 2333273.1 | - | 0.1 |
| 11495 | 701914.17 | 2333273.31 | - | 0.1 |
| 11496 | 701913.28 | 2333273.35 | - | 0.1 |
| 11497 | 701912.57 | 2333273.17 | - | 0.1 |
| 11498 | 701911.85 | 2333272.78 | - | 0.1 |
| 11499 | 701911.36 | 2333272.34 | - | 0.1 |
| 11500 | 701911.12 | 2333272.03 | - | 0.1 |
| 11501 | 701910.95 | 2333271.74 | - | 0.1 |
| 11502 | 701864.37 | 2333181.09 | - | 0.1 |
| 11503 | 701827.61 | 2333127.42 | - | 0.1 |
| 11504 | 701808.35 | 2333078.7 | - | 0.1 |
| 11505 | 701758.01 | 2332965.12 | - | 0.1 |
| 11506 | 701668.26 | 2332800.94 | - | 0.1 |
| 11507 | 701640.26 | 2332752.47 | - | 0.1 |
| 11508 | 701636.43 | 2332731.47 | - | 0.1 |
| 11509 | 701638.93 | 2332696.42 | - | 0.1 |
| 11510 | 701642.96 | 2332638.3 | - | 0.1 |
| 11511 | 701646.03 | 2332594.9 | - | 0.1 |

| | | |
|-------------------------------|---------|-------------------|
| полное наименование должности | подпись | инициалы, фамилия |
|-------------------------------|---------|-------------------|

М.П.

| Земельный участок | | | | |
|--|-----------|--------------------------------|--------------------|-------------------|
| вид объекта недвижимости | | | | |
| Лист №2338 Раздел 4.2 | | Всего листов раздела 4.2: 2875 | | Всего разделов: 8 |
| Всего листов выписки: 5548 | | | | |
| 17 октября 2019г. № КУВИ-001/2019-25207602 | | | | |
| Кадастровый номер: | | | 59:00:0000000:7734 | |
| 11512 | 701658.08 | 2332450.13 | - | 0.1 |
| 11513 | 701656.27 | 2332398.67 | - | 0.1 |
| 11514 | 701645.8 | 2332347.29 | - | 0.1 |
| 11515 | 701633.31 | 2332292.91 | - | 0.1 |
| 11516 | 701614.93 | 2332212.86 | - | 0.1 |
| 11517 | 701595.57 | 2332156.11 | - | 0.1 |
| 11518 | 701539.44 | 2332037.03 | - | 0.1 |
| 11519 | 701514.76 | 2331991.89 | - | 0.1 |
| 11520 | 701496.69 | 2331964.2 | - | 0.1 |
| 11521 | 701470.28 | 2331942.37 | - | 0.1 |
| 11522 | 701441.03 | 2331920.66 | - | 0.1 |
| 11523 | 701359.32 | 2331889.24 | - | 0.1 |
| 11524 | 701271.14 | 2331854.81 | - | 0.1 |
| 11525 | 701252.89 | 2331843.64 | - | 0.1 |
| 11526 | 701234.84 | 2331826.83 | - | 0.1 |
| 11527 | 701203.46 | 2331801.47 | - | 0.1 |
| 11528 | 701156.56 | 2331766.58 | - | 0.1 |
| 11529 | 701128.68 | 2331743.52 | - | 0.1 |
| 11530 | 701088.52 | 2331699.24 | - | 0.1 |
| 11531 | 701064.53 | 2331645.08 | - | 0.1 |
| 11532 | 701064.21 | 2331597.94 | - | 0.1 |
| 11533 | 701070.32 | 2331538.03 | - | 0.1 |
| 11534 | 701070.02 | 2331429.06 | - | 0.1 |
| 11535 | 701060.33 | 2331355.56 | - | 0.1 |
| 11536 | 701041.98 | 2331312.77 | - | 0.1 |
| 11537 | 701000.18 | 2331281.52 | - | 0.1 |
| 11538 | 700974.06 | 2331260.55 | - | 0.1 |
| 11539 | 700895.27 | 2331221.82 | - | 0.1 |
| 11540 | 700818.86 | 2331181.96 | - | 0.1 |
| 11541 | 700746.16 | 2331167.49 | - | 0.1 |
| 11542 | 700665.01 | 2331150.95 | - | 0.1 |
| 11543 | 700638.12 | 2331148.51 | - | 0.1 |
| 11544 | 700600.34 | 2331132.34 | - | 0.1 |

| | | |
|-------------------------------|---------|-------------------|
| полное наименование должности | подпись | инициалы, фамилия |
|-------------------------------|---------|-------------------|

М.П.

| Земельный участок | | | | |
|--|-----------|--------------------------------|--------------------|-------------------|
| вид объекта недвижимости | | | | |
| Лист №2339 Раздел 4.2 | | Всего листов раздела 4.2: 2875 | | Всего разделов: 8 |
| Всего листов выписки: 5548 | | | | |
| 17 октября 2019г. № КУВИ-001/2019-25207602 | | | | |
| Кадастровый номер: | | | 59:00:0000000:7734 | |
| 11545 | 700539.81 | 2331097.92 | - | 0.1 |
| 11546 | 700505.34 | 2331082.11 | - | 0.1 |
| 11547 | 700465.19 | 2331073.23 | - | 0.1 |
| 11548 | 700429.4 | 2331069.23 | - | 0.1 |
| 11549 | 700350.4 | 2331056.81 | - | 0.1 |
| 11550 | 700355.67 | 2331080.27 | - | 0.1 |
| 11551 | 700354.92 | 2331132.95 | - | 0.1 |
| 11552 | 700349.33 | 2331170.71 | - | 0.1 |
| 11553 | 700316.39 | 2331270.59 | - | 0.1 |
| 11554 | 700278.91 | 2331382.09 | - | 0.1 |
| 11555 | 700257.55 | 2331479.58 | - | 0.1 |
| 11556 | 700229.06 | 2331549.3 | - | 0.1 |
| 11557 | 700198.14 | 2331603.98 | - | 0.1 |
| 11558 | 700159.38 | 2331698.1 | - | 0.1 |
| 11559 | 700126.1 | 2331747 | - | 0.1 |
| 11560 | 700116.26 | 2331786.97 | - | 0.1 |
| 11561 | 700121.98 | 2331825.6 | - | 0.1 |
| 11562 | 700122.87 | 2331871.79 | - | 0.1 |
| 11563 | 700120.61 | 2331886.34 | - | 0.1 |
| 11564 | 700107.45 | 2331921.49 | - | 0.1 |
| 11565 | 700075.54 | 2331997.86 | - | 0.1 |
| 11566 | 700071.51 | 2332047.07 | - | 0.1 |
| 11567 | 700075.91 | 2332249.23 | - | 0.1 |
| 11568 | 700068.98 | 2332298.61 | - | 0.1 |
| 11569 | 700062.13 | 2332321.98 | - | 0.1 |
| 11570 | 700056.13 | 2332342.43 | - | 0.1 |
| 11571 | 700039.91 | 2332371.93 | - | 0.1 |
| 11572 | 700000.99 | 2332413.76 | - | 0.1 |
| 11573 | 699958.94 | 2332450.07 | - | 0.1 |
| 11574 | 699921.97 | 2332468.75 | - | 0.1 |
| 11575 | 699844.73 | 2332489 | - | 0.1 |
| 11576 | 699736 | 2332518.99 | - | 0.1 |
| 11577 | 699699.13 | 2332537.77 | - | 0.1 |

| | | |
|-------------------------------|---------|-------------------|
| полное наименование должности | подпись | инициалы, фамилия |
|-------------------------------|---------|-------------------|

М.П.

| Земельный участок | | | | |
|--|-----------|--------------------------------|--------------------|-------------------|
| вид объекта недвижимости | | | | |
| Лист №2340 Раздел 4.2 | | Всего листов раздела 4.2: 2875 | | Всего разделов: 8 |
| Всего листов выписки: 5548 | | | | |
| 17 октября 2019г. № КУВИ-001/2019-25207602 | | | | |
| Кадастровый номер: | | | 59:00:0000000:7734 | |
| 11578 | 699671.1 | 2332561.94 | - | 0.1 |
| 11579 | 699637.81 | 2332600.73 | - | 0.1 |
| 11580 | 699524.39 | 2332740.67 | - | 0.1 |
| 11581 | 699461.08 | 2332829.81 | - | 0.1 |
| 11582 | 699439.62 | 2332873.92 | - | 0.1 |
| 11583 | 699431.61 | 2332894.42 | - | 0.1 |
| 11584 | 699429.55 | 2332917.57 | - | 0.1 |
| 11585 | 699430.64 | 2332946.46 | - | 0.1 |
| 11586 | 699443.28 | 2332977.78 | - | 0.1 |
| 11587 | 699470.66 | 2333014.33 | - | 0.1 |
| 11588 | 699607.94 | 2333133.52 | - | 0.1 |
| 11589 | 699644.15 | 2333175.48 | - | 0.1 |
| 11590 | 699668.68 | 2333215 | - | 0.1 |
| 11591 | 699730.94 | 2333300.35 | - | 0.1 |
| 11592 | 699750.78 | 2333327.49 | - | 0.1 |
| 11593 | 699781.26 | 2333372.58 | - | 0.1 |
| 11594 | 699797.21 | 2333412.51 | - | 0.1 |
| 11595 | 699798.44 | 2333447.1 | - | 0.1 |
| 11596 | 699794.28 | 2333470.4 | - | 0.1 |
| 11597 | 699791.2 | 2333487.79 | - | 0.1 |
| 11598 | 699762.57 | 2333575.59 | - | 0.1 |
| 11599 | 699746.12 | 2333599.29 | - | 0.1 |
| 11600 | 699726.55 | 2333617.37 | - | 0.1 |
| 11601 | 699689.51 | 2333633.25 | - | 0.1 |
| 11602 | 699606.71 | 2333659.42 | - | 0.1 |
| 11603 | 699511.7 | 2333668.68 | - | 0.1 |
| 11604 | 699384.91 | 2333679.19 | - | 0.1 |
| 11605 | 699333.17 | 2333686.92 | - | 0.1 |
| 11606 | 699275.95 | 2333703.47 | - | 0.1 |
| 11607 | 699204.95 | 2333737.98 | - | 0.1 |
| 11608 | 699179.74 | 2333759.09 | - | 0.1 |
| 11609 | 699154.9 | 2333791.78 | - | 0.1 |
| 11610 | 699135.77 | 2333824.34 | - | 0.1 |

| | | |
|-------------------------------|---------|-------------------|
| полное наименование должности | подпись | инициалы, фамилия |
|-------------------------------|---------|-------------------|

М.П.

| Земельный участок | | | | | |
|--|------------|--------------------------------|---|-------------------|----------------------------|
| вид объекта недвижимости | | | | | |
| Лист №2341 | Раздел 4.2 | Всего листов раздела 4.2: 2875 | | Всего разделов: 8 | Всего листов выписки: 5548 |
| 17 октября 2019г. № КУВИ-001/2019-25207602 | | | | | |
| Кадастровый номер: | | 59:00:0000000:7734 | | | |
| 11611 | 699126.37 | 2333862.28 | - | 0.1 | |
| 11612 | 699115.6 | 2333905.94 | - | 0.1 | |
| 11613 | 699070.54 | 2334017.46 | - | 0.1 | |
| 11614 | 699049.82 | 2334084.67 | - | 0.1 | |
| 11615 | 699048.07 | 2334116.52 | - | 0.1 | |
| 11616 | 699052.3 | 2334151.03 | - | 0.1 | |
| 11617 | 699064.56 | 2334170.85 | - | 0.1 | |
| 11618 | 699114.93 | 2334206.46 | - | 0.1 | |
| 11619 | 699150.22 | 2334222.53 | - | 0.1 | |
| 11620 | 699182.31 | 2334229.97 | - | 0.1 | |
| 11621 | 699231.38 | 2334228.11 | - | 0.1 | |
| 11622 | 699283.42 | 2334229.07 | - | 0.1 | |
| 11623 | 699327 | 2334236.14 | - | 0.1 | |
| 11624 | 699359.23 | 2334249.38 | - | 0.1 | |
| 11625 | 699389.02 | 2334274.29 | - | 0.1 | |
| 11626 | 699422.57 | 2334322.2 | - | 0.1 | |
| 11627 | 699508.11 | 2334449.02 | - | 0.1 | |
| 11628 | 699544.02 | 2334482.38 | - | 0.1 | |
| 11629 | 699585.07 | 2334501 | - | 0.1 | |
| 11630 | 699623.01 | 2334511.21 | - | 0.1 | |
| 11631 | 699780.71 | 2334554.48 | - | 0.1 | |
| 11632 | 699935.5 | 2334595.03 | - | 0.1 | |
| 11633 | 699964.95 | 2334608.43 | - | 0.1 | |
| 11634 | 699991.84 | 2334633.51 | - | 0.1 | |
| 11635 | 700010.15 | 2334658.77 | - | 0.1 | |
| 11636 | 700018.99 | 2334664.26 | - | 0.1 | |
| 11637 | 700033.6 | 2334669.53 | - | 0.1 | |
| 11638 | 700077.29 | 2334676.59 | - | 0.1 | |
| 11639 | 700100.69 | 2334684.34 | - | 0.1 | |
| 11640 | 700121.58 | 2334700.95 | - | 0.1 | |
| 11641 | 700140.2 | 2334735.01 | - | 0.1 | |
| 11642 | 700149.88 | 2334763.5 | - | 0.1 | |
| 11643 | 700170.65 | 2334855.22 | - | 0.1 | |

| | | |
|-------------------------------|---------|-------------------|
| полное наименование должности | подпись | инициалы, фамилия |
|-------------------------------|---------|-------------------|

М.П.

| Земельный участок | | | | |
|--|-----------|--------------------------------|--------------------|-------------------|
| вид объекта недвижимости | | | | |
| Лист №2342 Раздел 4.2 | | Всего листов раздела 4.2: 2875 | | Всего разделов: 8 |
| Всего листов выписки: 5548 | | | | |
| 17 октября 2019г. № КУВИ-001/2019-25207602 | | | | |
| Кадастровый номер: | | | 59:00:0000000:7734 | |
| 11644 | 700185.9 | 2334877.87 | - | 0.1 |
| 11645 | 700198.04 | 2334891.89 | - | 0.1 |
| 11646 | 700218.6 | 2334902.6 | - | 0.1 |
| 11647 | 700259.39 | 2334909.84 | - | 0.1 |
| 11648 | 700302.9 | 2334914.01 | - | 0.1 |
| 11649 | 700343.45 | 2334915.45 | - | 0.1 |
| 11650 | 700363.8 | 2334917.57 | - | 0.1 |
| 11651 | 700390.16 | 2334928.14 | - | 0.1 |
| 11652 | 700446 | 2334953.57 | - | 0.1 |
| 11653 | 700466.6 | 2334962.95 | - | 0.1 |
| 11654 | 700516.39 | 2334978.47 | - | 0.1 |
| 11655 | 700621.19 | 2334997.69 | - | 0.1 |
| 11656 | 700728.57 | 2335008.24 | - | 0.1 |
| 11657 | 700824.53 | 2335021.98 | - | 0.1 |
| 11658 | 700929.92 | 2335058.58 | - | 0.1 |
| 11659 | 700956.16 | 2335063.47 | - | 0.1 |
| 11660 | 701031.51 | 2335069.38 | - | 0.1 |
| 11661 | 701083.8 | 2335076.04 | - | 0.1 |
| 11662 | 701130.52 | 2335088.84 | - | 0.1 |
| 11663 | 701183.75 | 2335118.69 | - | 0.1 |
| 11664 | 701275.67 | 2335181.82 | - | 0.1 |
| 11665 | 701310.71 | 2335192.1 | - | 0.1 |
| 11666 | 701360.19 | 2335198.93 | - | 0.1 |
| 11667 | 701432.74 | 2335207.8 | - | 0.1 |
| 11668 | 701479.38 | 2335217.6 | - | 0.1 |
| 11669 | 701517.58 | 2335233.61 | - | 0.1 |
| 11670 | 701564.84 | 2335260.79 | - | 0.1 |
| 11671 | 701612.87 | 2335308.16 | - | 0.1 |
| 11672 | 701653 | 2335376.04 | - | 0.1 |
| 11673 | 701666.96 | 2335442.02 | - | 0.1 |
| 11674 | 701670.28 | 2335531.48 | - | 0.1 |
| 11675 | 701680.13 | 2335562.95 | - | 0.1 |
| 11676 | 701695.61 | 2335591.3 | - | 0.1 |

| | | |
|-------------------------------|---------|-------------------|
| полное наименование должности | подпись | инициалы, фамилия |
|-------------------------------|---------|-------------------|

М.П.

| Земельный участок | | | | |
|--|-----------|--------------------------------|--------------------|-------------------|
| вид объекта недвижимости | | | | |
| Лист №2343 Раздел 4.2 | | Всего листов раздела 4.2: 2875 | | Всего разделов: 8 |
| Всего листов выписки: 5548 | | | | |
| 17 октября 2019г. № КУВИ-001/2019-25207602 | | | | |
| Кадастровый номер: | | | 59:00:0000000:7734 | |
| 11677 | 701755.39 | 2335644 | - | 0.1 |
| 11678 | 701779.01 | 2335657.64 | - | 0.1 |
| 11679 | 701796.54 | 2335662.72 | - | 0.1 |
| 11680 | 701825.42 | 2335661.74 | - | 0.1 |
| 11681 | 701867.3 | 2335655.5 | - | 0.1 |
| 11682 | 701924.86 | 2335559.26 | - | 0.1 |
| 11683 | 702031.67 | 2335318.24 | - | 0.1 |
| 11684 | 702059.05 | 2335273.69 | - | 0.1 |
| 11685 | 702081.83 | 2335255.2 | - | 0.1 |
| 11686 | 702107.85 | 2335248.42 | - | 0.1 |
| 11687 | 702168.34 | 2335240.47 | - | 0.1 |
| 11688 | 702196.99 | 2335236.51 | - | 0.1 |
| 11689 | 702316.23 | 2335180.09 | - | 0.1 |
| 11690 | 702370.68 | 2335163.66 | - | 0.1 |
| 11691 | 702428.26 | 2335152.77 | - | 0.1 |
| 11692 | 702515.08 | 2335149.61 | - | 0.1 |
| 11693 | 702573.38 | 2335159.06 | - | 0.1 |
| 11694 | 702668.38 | 2335185.23 | - | 0.1 |
| 11695 | 702684.47 | 2335189.65 | - | 0.1 |
| 11696 | 702710.17 | 2335195.13 | - | 0.1 |
| 11697 | 702730.88 | 2335199.51 | - | 0.1 |
| 11698 | 702761.57 | 2335198.58 | - | 0.1 |
| 11699 | 702787.86 | 2335188.81 | - | 0.1 |
| 11700 | 702873.17 | 2335151 | - | 0.1 |
| 11701 | 702873.98 | 2335152.83 | - | 0.1 |
| 11702 | 702788.62 | 2335190.66 | - | 0.1 |
| 11703 | 702761.96 | 2335200.56 | - | 0.1 |
| 11704 | 702730.7 | 2335201.51 | - | 0.1 |
| 11705 | 702709.76 | 2335197.08 | - | 0.1 |
| 11706 | 702684 | 2335191.59 | - | 0.1 |
| 11707 | 702667.85 | 2335187.16 | - | 0.1 |
| 11708 | 702572.95 | 2335161.02 | - | 0.1 |
| 11709 | 702514.96 | 2335151.61 | - | 0.1 |

| | | |
|-------------------------------|---------|-------------------|
| полное наименование должности | подпись | инициалы, фамилия |
|-------------------------------|---------|-------------------|

М.П.

| Земельный участок | | | | |
|--|-----------|--------------------------------|--------------------|-------------------|
| вид объекта недвижимости | | | | |
| Лист №2344 Раздел 4.2 | | Всего листов раздела 4.2: 2875 | | Всего разделов: 8 |
| Всего листов выписки: 5548 | | | | |
| 17 октября 2019г. № КУВИ-001/2019-25207602 | | | | |
| Кадастровый номер: | | | 59:00:0000000:7734 | |
| 11710 | 702428.48 | 2335154.77 | - | 0.1 |
| 11711 | 702371.16 | 2335165.61 | - | 0.1 |
| 11712 | 702316.95 | 2335181.96 | - | 0.1 |
| 11713 | 702197.57 | 2335238.44 | - | 0.1 |
| 11714 | 702168.61 | 2335242.45 | - | 0.1 |
| 11715 | 702108.24 | 2335250.39 | - | 0.1 |
| 11716 | 702082.75 | 2335257.02 | - | 0.1 |
| 11717 | 702060.58 | 2335275.03 | - | 0.1 |
| 11718 | 702033.45 | 2335319.17 | - | 0.1 |
| 11719 | 701926.63 | 2335560.19 | - | 0.1 |
| 11720 | 701869.86 | 2335655.11 | - | 0.1 |
| 11721 | 701877.15 | 2335654.01 | - | 0.1 |
| 11722 | 701914.8 | 2335655.52 | - | 0.1 |
| 11723 | 701961.45 | 2335665.41 | - | 0.1 |
| 11724 | 701976.49 | 2335670.56 | - | 0.1 |
| 11725 | 702005.43 | 2335681.08 | - | 0.1 |
| 11726 | 702055.97 | 2335719.69 | - | 0.1 |
| 11727 | 702095.55 | 2335773.17 | - | 0.1 |
| 11728 | 702105.4 | 2335804.65 | - | 0.1 |
| 11729 | 702106.08 | 2335824.83 | - | 0.1 |
| 11730 | 702098.4 | 2335851.13 | - | 0.1 |
| 11731 | 702081.06 | 2335872.55 | - | 0.1 |
| 11732 | 702089.85 | 2335880.84 | - | 0.1 |
| 11733 | 702103.79 | 2335888.57 | - | 0.1 |
| 11734 | 702129.21 | 2335893.3 | - | 0.1 |
| 11735 | 702183.85 | 2335891.21 | - | 0.1 |
| 11736 | 702201.28 | 2335891.81 | - | 0.1 |
| 11737 | 702227.61 | 2335892.58 | - | 0.1 |
| 11738 | 702268.91 | 2335899.82 | - | 0.1 |
| 11739 | 702295.65 | 2335910.54 | - | 0.1 |
| 11740 | 702345.74 | 2335934.76 | - | 0.1 |
| 11741 | 702386.41 | 2335950.48 | - | 0.1 |
| 11742 | 702459.03 | 2335967.87 | - | 0.1 |

| | | |
|-------------------------------|---------|-------------------|
| полное наименование должности | подпись | инициалы, фамилия |
|-------------------------------|---------|-------------------|

М.П.

| Земельный участок | | | | |
|--|-----------|--------------------------------|--------------------|-------------------|
| вид объекта недвижимости | | | | |
| Лист №2345 Раздел 4.2 | | Всего листов раздела 4.2: 2875 | | Всего разделов: 8 |
| Всего листов выписки: 5548 | | | | |
| 17 октября 2019г. № КУВИ-001/2019-25207602 | | | | |
| Кадастровый номер: | | | 59:00:0000000:7734 | |
| 11743 | 702621.87 | 2335990.82 | - | 0.1 |
| 11744 | 702706.8 | 2336013.8 | - | 0.1 |
| 11745 | 702815.5 | 2336050.43 | - | 0.1 |
| 11746 | 702874.79 | 2336080.24 | - | 0.1 |
| 11747 | 702958.15 | 2336138.06 | - | 0.1 |
| 11748 | 703023.79 | 2336190.69 | - | 0.1 |
| 11749 | 703044.4 | 2336207.05 | - | 0.1 |
| 11750 | 703067.72 | 2336220.51 | - | 0.1 |
| 11751 | 703100.05 | 2336235.19 | - | 0.1 |
| 11752 | 703126.49 | 2336247.18 | - | 0.1 |
| 11753 | 703203.16 | 2336284.95 | - | 0.1 |
| 11754 | 703253.68 | 2336314.98 | - | 0.1 |
| 11755 | 703312.68 | 2336356.04 | - | 0.1 |
| 11756 | 703320.7 | 2336360.13 | - | 0.1 |
| 11757 | 703344.73 | 2336367.83 | - | 0.1 |
| 11758 | 703371.53 | 2336393.29 | - | 0.1 |
| 11759 | 703397.61 | 2336404.2 | - | 0.1 |
| 11760 | 703433.45 | 2336429.72 | - | 0.1 |
| 11761 | 703456.91 | 2336454.82 | - | 0.1 |
| 11762 | 703482.46 | 2336465.45 | - | 0.1 |
| 11763 | 703526.42 | 2336476.12 | - | 0.1 |
| 11764 | 703556.68 | 2336499.17 | - | 0.1 |
| 11765 | 703580 | 2336530.78 | - | 0.1 |
| 11766 | 703599.05 | 2336556.56 | - | 0.1 |
| 11767 | 703614.2 | 2336595.92 | - | 0.1 |
| 11768 | 703662.64 | 2336617.18 | - | 0.1 |
| 11769 | 703723.36 | 2336635.89 | - | 0.1 |
| 11770 | 703789.7 | 2336642.87 | - | 0.1 |
| 11771 | 703821.69 | 2336645.03 | - | 0.1 |
| 11772 | 703888.93 | 2336658.03 | - | 0.1 |
| 11773 | 703941.82 | 2336677.14 | - | 0.1 |
| 11774 | 703994.26 | 2336704.62 | - | 0.1 |
| 11775 | 704040.17 | 2336709.17 | - | 0.1 |

| | | |
|-------------------------------|---------|-------------------|
| полное наименование должности | подпись | инициалы, фамилия |
|-------------------------------|---------|-------------------|

М.П.

| Земельный участок | | | | |
|--|-----------|--------------------------------|--------------------|-------------------|
| вид объекта недвижимости | | | | |
| Лист №2346 Раздел 4.2 | | Всего листов раздела 4.2: 2875 | | Всего разделов: 8 |
| Всего листов выписки: 5548 | | | | |
| 17 октября 2019г. № КУВИ-001/2019-25207602 | | | | |
| Кадастровый номер: | | | 59:00:0000000:7734 | |
| 11776 | 704113.12 | 2336724.9 | - | 0.1 |
| 11777 | 704206.32 | 2336751.52 | - | 0.1 |
| 11778 | 704272.94 | 2336767.26 | - | 0.1 |
| 11779 | 704321.96 | 2336771.78 | - | 0.1 |
| 11780 | 704322.63 | 2336771.93 | - | 0.1 |
| 11781 | 704323.45 | 2336772.34 | - | 0.1 |
| 11782 | 704324.15 | 2336773.07 | - | 0.1 |
| 11783 | 704324.52 | 2336773.81 | - | 0.1 |
| 11784 | 704324.67 | 2336775.06 | - | 0.1 |
| 11785 | 704324.52 | 2336775.73 | - | 0.1 |
| 11786 | 704324.15 | 2336776.48 | - | 0.1 |
| 11787 | 704323.68 | 2336777.01 | - | 0.1 |
| 11788 | 704323.09 | 2336777.42 | - | 0.1 |
| 11789 | 704322.4 | 2336777.69 | - | 0.1 |
| 11790 | 704321.71 | 2336777.77 | - | 0.1 |
| 11791 | 704321.41 | 2336777.76 | - | 0.1 |
| 11792 | 704271.97 | 2336773.2 | - | 0.1 |
| 11793 | 704204.8 | 2336757.32 | - | 0.1 |
| 11794 | 704111.66 | 2336730.74 | - | 0.1 |
| 11795 | 704039.24 | 2336715.11 | - | 0.1 |
| 11796 | 703992.51 | 2336710.47 | - | 0.1 |
| 11797 | 703939.39 | 2336682.64 | - | 0.1 |
| 11798 | 703887.33 | 2336663.83 | - | 0.1 |
| 11799 | 703820.92 | 2336650.99 | - | 0.1 |
| 11800 | 703789.19 | 2336648.85 | - | 0.1 |
| 11801 | 703722.15 | 2336641.8 | - | 0.1 |
| 11802 | 703660.55 | 2336622.81 | - | 0.1 |
| 11803 | 703611.61 | 2336601.33 | - | 0.1 |
| 11804 | 703593.71 | 2336643.88 | - | 0.1 |
| 11805 | 703589.09 | 2336688.34 | - | 0.1 |
| 11806 | 703587.74 | 2336728.84 | - | 0.1 |
| 11807 | 703585.68 | 2336789.44 | - | 0.1 |
| 11808 | 703597.08 | 2336898.74 | - | 0.1 |

| | | |
|-------------------------------|---------|-------------------|
| полное наименование должности | подпись | инициалы, фамилия |
|-------------------------------|---------|-------------------|

М.П.

| Земельный участок | | | | |
|--|-----------|--------------------------------|--------------------|-------------------|
| вид объекта недвижимости | | | | |
| Лист №2347 Раздел 4.2 | | Всего листов раздела 4.2: 2875 | | Всего разделов: 8 |
| Всего листов выписки: 5548 | | | | |
| 17 октября 2019г. № КУВИ-001/2019-25207602 | | | | |
| Кадастровый номер: | | | 59:00:0000000:7734 | |
| 11809 | 703604.19 | 2336921.58 | - | 0.1 |
| 11810 | 703615.77 | 2336958.85 | - | 0.1 |
| 11811 | 703630.92 | 2336990.02 | - | 0.1 |
| 11812 | 703654.61 | 2337018.13 | - | 0.1 |
| 11813 | 703701.37 | 2337045.85 | - | 0.1 |
| 11814 | 703757.27 | 2337082.05 | - | 0.1 |
| 11815 | 703810.24 | 2337118.46 | - | 0.1 |
| 11816 | 703848.82 | 2337155.16 | - | 0.1 |
| 11817 | 703915.9 | 2337238.31 | - | 0.1 |
| 11818 | 703949.93 | 2337271.11 | - | 0.1 |
| 11819 | 704005.82 | 2337313.2 | - | 0.1 |
| 11820 | 704094.58 | 2337394.8 | - | 0.1 |
| 11821 | 704185.61 | 2337456.1 | - | 0.1 |
| 11822 | 704184.49 | 2337457.76 | - | 0.1 |
| 11823 | 704093.34 | 2337396.37 | - | 0.1 |
| 11824 | 704004.54 | 2337314.74 | - | 0.1 |
| 11825 | 703948.63 | 2337272.63 | - | 0.1 |
| 11826 | 703914.42 | 2337239.66 | - | 0.1 |
| 11827 | 703847.35 | 2337156.52 | - | 0.1 |
| 11828 | 703808.98 | 2337120.01 | - | 0.1 |
| 11829 | 703756.16 | 2337083.71 | - | 0.1 |
| 11830 | 703700.32 | 2337047.55 | - | 0.1 |
| 11831 | 703653.3 | 2337019.68 | - | 0.1 |
| 11832 | 703629.23 | 2336991.12 | - | 0.1 |
| 11833 | 703613.9 | 2336959.58 | - | 0.1 |
| 11834 | 703602.28 | 2336922.18 | - | 0.1 |
| 11835 | 703595.11 | 2336899.15 | - | 0.1 |
| 11836 | 703583.68 | 2336789.51 | - | 0.1 |
| 11837 | 703585.74 | 2336728.77 | - | 0.1 |
| 11838 | 703587.09 | 2336688.2 | - | 0.1 |
| 11839 | 703591.75 | 2336643.38 | - | 0.1 |
| 11840 | 703609.78 | 2336600.53 | - | 0.1 |
| 11841 | 703609.5 | 2336600.4 | - | 0.1 |

| | | |
|-------------------------------|---------|-------------------|
| полное наименование должности | подпись | инициалы, фамилия |
|-------------------------------|---------|-------------------|

М.П.

| Земельный участок | | | | |
|--|-----------|--------------------------------|--------------------|-------------------|
| вид объекта недвижимости | | | | |
| Лист №2348 Раздел 4.2 | | Всего листов раздела 4.2: 2875 | | Всего разделов: 8 |
| Всего листов выписки: 5548 | | | | |
| 17 октября 2019г. № КУВИ-001/2019-25207602 | | | | |
| Кадастровый номер: | | | 59:00:0000000:7734 | |
| 11842 | 703593.75 | 2336559.48 | - | 0.1 |
| 11843 | 703575.17 | 2336534.34 | - | 0.1 |
| 11844 | 703552.37 | 2336503.42 | - | 0.1 |
| 11845 | 703523.78 | 2336481.66 | - | 0.1 |
| 11846 | 703480.59 | 2336471.18 | - | 0.1 |
| 11847 | 703453.4 | 2336459.86 | - | 0.1 |
| 11848 | 703429.47 | 2336434.26 | - | 0.1 |
| 11849 | 703394.68 | 2336409.47 | - | 0.1 |
| 11850 | 703368.21 | 2336398.4 | - | 0.1 |
| 11851 | 703341.6 | 2336373.12 | - | 0.1 |
| 11852 | 703318.4 | 2336365.69 | - | 0.1 |
| 11853 | 703309.59 | 2336361.21 | - | 0.1 |
| 11854 | 703250.43 | 2336320.04 | - | 0.1 |
| 11855 | 703200.29 | 2336290.23 | - | 0.1 |
| 11856 | 703123.91 | 2336252.61 | - | 0.1 |
| 11857 | 703097.57 | 2336240.65 | - | 0.1 |
| 11858 | 703064.98 | 2336225.85 | - | 0.1 |
| 11859 | 703041.02 | 2336212.03 | - | 0.1 |
| 11860 | 703020.05 | 2336195.37 | - | 0.1 |
| 11861 | 702954.56 | 2336142.87 | - | 0.1 |
| 11862 | 702871.71 | 2336085.4 | - | 0.1 |
| 11863 | 702813.17 | 2336055.99 | - | 0.1 |
| 11864 | 702705.06 | 2336019.55 | - | 0.1 |
| 11865 | 702620.65 | 2335996.71 | - | 0.1 |
| 11866 | 702457.91 | 2335973.77 | - | 0.1 |
| 11867 | 702384.62 | 2335956.22 | - | 0.1 |
| 11868 | 702343.34 | 2335940.27 | - | 0.1 |
| 11869 | 702293.23 | 2335916.04 | - | 0.1 |
| 11870 | 702267.26 | 2335905.62 | - | 0.1 |
| 11871 | 702227 | 2335898.56 | - | 0.1 |
| 11872 | 702201.09 | 2335897.81 | - | 0.1 |
| 11873 | 702183.86 | 2335897.21 | - | 0.1 |
| 11874 | 702128.77 | 2335899.32 | - | 0.1 |

| | | |
|-------------------------------|---------|-------------------|
| полное наименование должности | подпись | инициалы, фамилия |
|-------------------------------|---------|-------------------|

М.П.

| Земельный участок | | | | |
|--|-----------|--------------------------------|--------------------|-------------------|
| вид объекта недвижимости | | | | |
| Лист №2349 Раздел 4.2 | | Всего листов раздела 4.2: 2875 | | Всего разделов: 8 |
| Всего листов выписки: 5548 | | | | |
| 17 октября 2019г. № КУВИ-001/2019-25207602 | | | | |
| Кадастровый номер: | | | 59:00:0000000:7734 | |
| 11875 | 702101.73 | 2335894.29 | - | 0.1 |
| 11876 | 702086.29 | 2335885.72 | - | 0.1 |
| 11877 | 702077.28 | 2335877.22 | - | 0.1 |
| 11878 | 702059.72 | 2335898.86 | - | 0.1 |
| 11879 | 701993.01 | 2335976.62 | - | 0.1 |
| 11880 | 701997.9 | 2336001.91 | - | 0.1 |
| 11881 | 702010.09 | 2336021.43 | - | 0.1 |
| 11882 | 702042.8 | 2336049.1 | - | 0.1 |
| 11883 | 702064.14 | 2336071.62 | - | 0.1 |
| 11884 | 702077.54 | 2336120.48 | - | 0.1 |
| 11885 | 702086.81 | 2336140.14 | - | 0.1 |
| 11886 | 702104.72 | 2336159.55 | - | 0.1 |
| 11887 | 702140.33 | 2336187.07 | - | 0.1 |
| 11888 | 702173.15 | 2336211.92 | - | 0.1 |
| 11889 | 702202.98 | 2336239.7 | - | 0.1 |
| 11890 | 702256.11 | 2336272.33 | - | 0.1 |
| 11891 | 702311.73 | 2336293.37 | - | 0.1 |
| 11892 | 702449.42 | 2336340.34 | - | 0.1 |
| 11893 | 702478.96 | 2336353.8 | - | 0.1 |
| 11894 | 702523.55 | 2336384.06 | - | 0.1 |
| 11895 | 702580.85 | 2336442.82 | - | 0.1 |
| 11896 | 702643.54 | 2336573.71 | - | 0.1 |
| 11897 | 702681.11 | 2336650.43 | - | 0.1 |
| 11898 | 702687.09 | 2336673.5 | - | 0.1 |
| 11899 | 702704.06 | 2336739.31 | - | 0.1 |
| 11900 | 702728.41 | 2336833.89 | - | 0.1 |
| 11901 | 702739.03 | 2336877.16 | - | 0.1 |
| 11902 | 702748.73 | 2336916.78 | - | 0.1 |
| 11903 | 702779.34 | 2336965.72 | - | 0.1 |
| 11904 | 702844.01 | 2337069.23 | - | 0.1 |
| 11905 | 702842.31 | 2337070.29 | - | 0.1 |
| 11906 | 702777.64 | 2336966.78 | - | 0.1 |
| 11907 | 702746.87 | 2336917.56 | - | 0.1 |

| | | |
|-------------------------------|---------|-------------------|
| полное наименование должности | подпись | инициалы, фамилия |
|-------------------------------|---------|-------------------|

М.П.

| Земельный участок | | | | |
|--|-----------|--------------------------------|--------------------|-------------------|
| вид объекта недвижимости | | | | |
| Лист №2350 Раздел 4.2 | | Всего листов раздела 4.2: 2875 | | Всего разделов: 8 |
| Всего листов выписки: 5548 | | | | |
| 17 октября 2019г. № КУВИ-001/2019-25207602 | | | | |
| Кадастровый номер: | | | 59:00:0000000:7734 | |
| 11908 | 702737.09 | 2336877.64 | - | 0.1 |
| 11909 | 702726.47 | 2336834.38 | - | 0.1 |
| 11910 | 702702.12 | 2336739.81 | - | 0.1 |
| 11911 | 702685.15 | 2336674 | - | 0.1 |
| 11912 | 702679.22 | 2336651.13 | - | 0.1 |
| 11913 | 702641.74 | 2336574.58 | - | 0.1 |
| 11914 | 702579.18 | 2336443.98 | - | 0.1 |
| 11915 | 702522.26 | 2336385.6 | - | 0.1 |
| 11916 | 702477.98 | 2336355.55 | - | 0.1 |
| 11917 | 702448.68 | 2336342.2 | - | 0.1 |
| 11918 | 702311.05 | 2336295.25 | - | 0.1 |
| 11919 | 702255.22 | 2336274.13 | - | 0.1 |
| 11920 | 702201.77 | 2336241.3 | - | 0.1 |
| 11921 | 702171.86 | 2336213.46 | - | 0.1 |
| 11922 | 702139.11 | 2336188.66 | - | 0.1 |
| 11923 | 702103.37 | 2336161.03 | - | 0.1 |
| 11924 | 702085.13 | 2336141.27 | - | 0.1 |
| 11925 | 702075.66 | 2336121.18 | - | 0.1 |
| 11926 | 702062.35 | 2336072.64 | - | 0.1 |
| 11927 | 702041.42 | 2336050.55 | - | 0.1 |
| 11928 | 702008.56 | 2336022.75 | - | 0.1 |
| 11929 | 701996 | 2336002.65 | - | 0.1 |
| 11930 | 701991.35 | 2335978.55 | - | 0.1 |
| 11931 | 701959.86 | 2336015.27 | - | 0.1 |
| 11932 | 701871.2 | 2336119.71 | - | 0.1 |
| 11933 | 701845.84 | 2336138.01 | - | 0.1 |
| 11934 | 701746.79 | 2336196.59 | - | 0.1 |
| 11935 | 701657.06 | 2336272.14 | - | 0.1 |
| 11936 | 701600.99 | 2336320.47 | - | 0.1 |
| 11937 | 701584.46 | 2336341.28 | - | 0.1 |
| 11938 | 701570.76 | 2336362.01 | - | 0.1 |
| 11939 | 701558.13 | 2336411.62 | - | 0.1 |
| 11940 | 701541.04 | 2336577.08 | - | 0.1 |

| | | |
|-------------------------------|---------|-------------------|
| полное наименование должности | подпись | инициалы, фамилия |
|-------------------------------|---------|-------------------|

М.П.

| Земельный участок | | | | |
|--|-----------|--------------------------------|--------------------|-------------------|
| вид объекта недвижимости | | | | |
| Лист №2351 Раздел 4.2 | | Всего листов раздела 4.2: 2875 | | Всего разделов: 8 |
| Всего листов выписки: 5548 | | | | |
| 17 октября 2019г. № КУВИ-001/2019-25207602 | | | | |
| Кадастровый номер: | | | 59:00:0000000:7734 | |
| 11941 | 701531.01 | 2336617.93 | - | 0.1 |
| 11942 | 701510.11 | 2336676.55 | - | 0.1 |
| 11943 | 701480.25 | 2336729.68 | - | 0.1 |
| 11944 | 701435.9 | 2336783.35 | - | 0.1 |
| 11945 | 701396.44 | 2336810.79 | - | 0.1 |
| 11946 | 701337.1 | 2336847.72 | - | 0.1 |
| 11947 | 701314.55 | 2336862.95 | - | 0.1 |
| 11948 | 701292.16 | 2336883.99 | - | 0.1 |
| 11949 | 701261.68 | 2336919.83 | - | 0.1 |
| 11950 | 701236.86 | 2336952.53 | - | 0.1 |
| 11951 | 701229.19 | 2336978.91 | - | 0.1 |
| 11952 | 701228.05 | 2337028.06 | - | 0.1 |
| 11953 | 701245.62 | 2337111.27 | - | 0.1 |
| 11954 | 701250.9 | 2337177.57 | - | 0.1 |
| 11955 | 701246.42 | 2337212.38 | - | 0.1 |
| 11956 | 701230.53 | 2337250.57 | - | 0.1 |
| 11957 | 701167.92 | 2337357 | - | 0.1 |
| 11958 | 701092.47 | 2337507.23 | - | 0.1 |
| 11959 | 701068.47 | 2337563.02 | - | 0.1 |
| 11960 | 701064.49 | 2337609.43 | - | 0.1 |
| 11961 | 701072.04 | 2337658.26 | - | 0.1 |
| 11962 | 701091.34 | 2337712.53 | - | 0.1 |
| 11963 | 701107.18 | 2337734.96 | - | 0.1 |
| 11964 | 701131.09 | 2337768.91 | - | 0.1 |
| 11965 | 701275.11 | 2337911.03 | - | 0.1 |
| 11966 | 701307.73 | 2337960.37 | - | 0.1 |
| 11967 | 701341.33 | 2337974.12 | - | 0.1 |
| 11968 | 701367.34 | 2337978.87 | - | 0.1 |
| 11969 | 701399.06 | 2337977.72 | - | 0.1 |
| 11970 | 701431.03 | 2337979.47 | - | 0.1 |
| 11971 | 701469 | 2337986.79 | - | 0.1 |
| 11972 | 701509.79 | 2337996.82 | - | 0.1 |
| 11973 | 701561.95 | 2338000.68 | - | 0.1 |

| | | |
|-------------------------------|---------|-------------------|
| полное наименование должности | подпись | инициалы, фамилия |
|-------------------------------|---------|-------------------|

М.П.

| Земельный участок | | | | | |
|--|-----------|--------------------------------|--------------------|-------------------|----------------------------|
| вид объекта недвижимости | | | | | |
| Лист №2352 Раздел 4.2 | | Всего листов раздела 4.2: 2875 | | Всего разделов: 8 | Всего листов выписки: 5548 |
| 17 октября 2019г. № КУВИ-001/2019-25207602 | | | | | |
| Кадастровый номер: | | | 59:00:0000000:7734 | | |
| 11974 | 701614.81 | 2338018.97 | - | 0.1 | |
| 11975 | 701664.51 | 2338034.47 | - | 0.1 | |
| 11976 | 701696.26 | 2338039.09 | - | 0.1 | |
| 11977 | 701722.3 | 2338038.07 | - | 0.1 | |
| 11978 | 701742.96 | 2338043.24 | - | 0.1 | |
| 11979 | 701781.48 | 2338062.12 | - | 0.1 | |
| 11980 | 701929.75 | 2338163.64 | - | 0.1 | |
| 11981 | 701997.51 | 2338198.7 | - | 0.1 | |
| 11982 | 702029.59 | 2338211.88 | - | 0.1 | |
| 11983 | 702070.24 | 2338218.99 | - | 0.1 | |
| 11984 | 702119.52 | 2338225.9 | - | 0.1 | |
| 11985 | 702180.17 | 2338223.66 | - | 0.1 | |
| 11986 | 702220.94 | 2338227.93 | - | 0.1 | |
| 11987 | 702305.82 | 2338250.85 | - | 0.1 | |
| 11988 | 702352.73 | 2338266.48 | - | 0.1 | |
| 11989 | 702399.96 | 2338293.66 | - | 0.1 | |
| 11990 | 702443.71 | 2338306.47 | - | 0.1 | |
| 11991 | 702583.3 | 2338330.26 | - | 0.1 | |
| 11992 | 702635.89 | 2338342.74 | - | 0.1 | |
| 11993 | 702756.07 | 2338384.62 | - | 0.1 | |
| 11994 | 702870.23 | 2338423.83 | - | 0.1 | |
| 11995 | 702943.32 | 2338447.06 | - | 0.1 | |
| 11996 | 702975.43 | 2338451.72 | - | 0.1 | |
| 11997 | 702990.38 | 2338460.01 | - | 0.1 | |
| 11998 | 703026.21 | 2338490.48 | - | 0.1 | |
| 11999 | 703055.5 | 2338506.57 | - | 0.1 | |
| 12000 | 703084.54 | 2338514.14 | - | 0.1 | |
| 12001 | 703110.68 | 2338519 | - | 0.1 | |
| 12002 | 703136.93 | 2338520.88 | - | 0.1 | |
| 12003 | 703157.62 | 2338528.89 | - | 0.1 | |
| 12004 | 703172.52 | 2338537.09 | - | 0.1 | |
| 12005 | 703193.21 | 2338550.78 | - | 0.1 | |
| 12006 | 703234.27 | 2338569.46 | - | 0.1 | |

| | | |
|-------------------------------|---------|-------------------|
| полное наименование должности | подпись | инициалы, фамилия |
|-------------------------------|---------|-------------------|

М.П.

| Земельный участок | | | | |
|--|-----------|--------------------------------|--------------------|-------------------|
| вид объекта недвижимости | | | | |
| Лист №2353 Раздел 4.2 | | Всего листов раздела 4.2: 2875 | | Всего разделов: 8 |
| Всего листов выписки: 5548 | | | | |
| 17 октября 2019г. № КУВИ-001/2019-25207602 | | | | |
| Кадастровый номер: | | | 59:00:0000000:7734 | |
| 12007 | 703284.05 | 2338587.86 | - | 0.1 |
| 12008 | 703364.93 | 2338612.44 | - | 0.1 |
| 12009 | 703421.69 | 2338629.82 | - | 0.1 |
| 12010 | 703456.85 | 2338643.44 | - | 0.1 |
| 12011 | 703500.96 | 2338671.3 | - | 0.1 |
| 12012 | 703568.11 | 2338701.48 | - | 0.1 |
| 12013 | 703617.6 | 2338720.49 | - | 0.1 |
| 12014 | 703675.69 | 2338736.38 | - | 0.1 |
| 12015 | 703855.56 | 2338761 | - | 0.1 |
| 12016 | 703855.29 | 2338762.98 | - | 0.1 |
| 12017 | 703675.29 | 2338738.35 | - | 0.1 |
| 12018 | 703616.97 | 2338722.4 | - | 0.1 |
| 12019 | 703567.34 | 2338703.33 | - | 0.1 |
| 12020 | 703500.01 | 2338673.07 | - | 0.1 |
| 12021 | 703455.95 | 2338645.23 | - | 0.1 |
| 12022 | 703421.04 | 2338631.71 | - | 0.1 |
| 12023 | 703364.35 | 2338614.35 | - | 0.1 |
| 12024 | 703283.42 | 2338589.76 | - | 0.1 |
| 12025 | 703233.5 | 2338571.31 | - | 0.1 |
| 12026 | 703192.24 | 2338552.53 | - | 0.1 |
| 12027 | 703171.48 | 2338538.8 | - | 0.1 |
| 12028 | 703156.78 | 2338530.7 | - | 0.1 |
| 12029 | 703136.48 | 2338522.86 | - | 0.1 |
| 12030 | 703110.42 | 2338520.99 | - | 0.1 |
| 12031 | 703084.11 | 2338516.1 | - | 0.1 |
| 12032 | 703054.75 | 2338508.44 | - | 0.1 |
| 12033 | 703025.07 | 2338492.13 | - | 0.1 |
| 12034 | 702989.24 | 2338461.67 | - | 0.1 |
| 12035 | 702974.78 | 2338453.65 | - | 0.1 |
| 12036 | 702942.87 | 2338449.02 | - | 0.1 |
| 12037 | 702869.6 | 2338425.72 | - | 0.1 |
| 12038 | 702755.42 | 2338386.51 | - | 0.1 |
| 12039 | 702635.33 | 2338344.66 | - | 0.1 |

| | | |
|-------------------------------|---------|-------------------|
| полное наименование должности | подпись | инициалы, фамилия |
|-------------------------------|---------|-------------------|

М.П.

| Земельный участок | | | | |
|--|--------------------------------|------------|--------------------|----------------------------|
| вид объекта недвижимости | | | | |
| Лист №2354 Раздел 4.2 | Всего листов раздела 4.2: 2875 | | Всего разделов: 8 | Всего листов выписки: 5548 |
| 17 октября 2019г. № КУВИ-001/2019-25207602 | | | | |
| Кадастровый номер: | | | 59:00:0000000:7734 | |
| 12040 | 702582.9 | 2338332.22 | - | 0.1 |
| 12041 | 702443.26 | 2338308.42 | - | 0.1 |
| 12042 | 702399.17 | 2338295.51 | - | 0.1 |
| 12043 | 702351.9 | 2338268.31 | - | 0.1 |
| 12044 | 702305.24 | 2338252.77 | - | 0.1 |
| 12045 | 702220.57 | 2338229.9 | - | 0.1 |
| 12046 | 702180.11 | 2338225.67 | - | 0.1 |
| 12047 | 702119.42 | 2338227.91 | - | 0.1 |
| 12048 | 702069.93 | 2338220.97 | - | 0.1 |
| 12049 | 702029.03 | 2338213.81 | - | 0.1 |
| 12050 | 701996.67 | 2338200.52 | - | 0.1 |
| 12051 | 701928.72 | 2338165.36 | - | 0.1 |
| 12052 | 701780.47 | 2338063.85 | - | 0.1 |
| 12053 | 701742.27 | 2338045.13 | - | 0.1 |
| 12054 | 701722.09 | 2338040.08 | - | 0.1 |
| 12055 | 701696.15 | 2338041.1 | - | 0.1 |
| 12056 | 701664.07 | 2338036.43 | - | 0.1 |
| 12057 | 701614.19 | 2338020.87 | - | 0.1 |
| 12058 | 701561.54 | 2338002.66 | - | 0.1 |
| 12059 | 701509.48 | 2337998.8 | - | 0.1 |
| 12060 | 701468.57 | 2337988.75 | - | 0.1 |
| 12061 | 701430.79 | 2337981.46 | - | 0.1 |
| 12062 | 701399.04 | 2337979.72 | - | 0.1 |
| 12063 | 701367.19 | 2337980.88 | - | 0.1 |
| 12064 | 701340.77 | 2337976.05 | - | 0.1 |
| 12065 | 701309.2 | 2337963.13 | - | 0.1 |
| 12066 | 701318.44 | 2337987.44 | - | 0.1 |
| 12067 | 701319.73 | 2338025.01 | - | 0.1 |
| 12068 | 701312.52 | 2338062.9 | - | 0.1 |
| 12069 | 701278.64 | 2338165.34 | - | 0.1 |
| 12070 | 701200.62 | 2338321.44 | - | 0.1 |
| 12071 | 701146.79 | 2338430.35 | - | 0.1 |
| 12072 | 701119.13 | 2338466.02 | - | 0.1 |

| | | |
|-------------------------------|---------|-------------------|
| полное наименование должности | подпись | инициалы, фамилия |
|-------------------------------|---------|-------------------|

М.П.

| Земельный участок | | | | |
|--|-----------|--------------------------------|--------------------|-------------------|
| вид объекта недвижимости | | | | |
| Лист №2355 Раздел 4.2 | | Всего листов раздела 4.2: 2875 | | Всего разделов: 8 |
| Всего листов выписки: 5548 | | | | |
| 17 октября 2019г. № КУВИ-001/2019-25207602 | | | | |
| Кадастровый номер: | | | 59:00:0000000:7734 | |
| 12073 | 701077.3 | 2338508.13 | - | 0.1 |
| 12074 | 701029.31 | 2338538.77 | - | 0.1 |
| 12075 | 700980.78 | 2338555.04 | - | 0.1 |
| 12076 | 700857.65 | 2338588.46 | - | 0.1 |
| 12077 | 700780.16 | 2338602.91 | - | 0.1 |
| 12078 | 700711.65 | 2338628.55 | - | 0.1 |
| 12079 | 700663.18 | 2338647.6 | - | 0.1 |
| 12080 | 700637.44 | 2338654.41 | - | 0.1 |
| 12081 | 700622.94 | 2338654.86 | - | 0.1 |
| 12082 | 700588.19 | 2338653.27 | - | 0.1 |
| 12083 | 700512.2 | 2338630.07 | - | 0.1 |
| 12084 | 700468.69 | 2338625.9 | - | 0.1 |
| 12085 | 700434.09 | 2338630.03 | - | 0.1 |
| 12086 | 700204.33 | 2338673.19 | - | 0.1 |
| 12087 | 700006.07 | 2338706.5 | - | 0.1 |
| 12088 | 699971.86 | 2338719.32 | - | 0.1 |
| 12089 | 699909.3 | 2338747.71 | - | 0.1 |
| 12090 | 699894.98 | 2338751.06 | - | 0.1 |
| 12091 | 699880.49 | 2338751.59 | - | 0.1 |
| 12092 | 699863.13 | 2338749.41 | - | 0.1 |
| 12093 | 699833.7 | 2338736 | - | 0.1 |
| 12094 | 699795.28 | 2338714.31 | - | 0.1 |
| 12095 | 699777.75 | 2338709.11 | - | 0.1 |
| 12096 | 699763.18 | 2338706.76 | - | 0.1 |
| 12097 | 699731.41 | 2338707.92 | - | 0.1 |
| 12098 | 699708.56 | 2338714.56 | - | 0.1 |
| 12099 | 699683.11 | 2338729.97 | - | 0.1 |
| 12100 | 699649.75 | 2338765.87 | - | 0.1 |
| 12101 | 699632.78 | 2338775.18 | - | 0.1 |
| 12102 | 699595.8 | 2338793.86 | - | 0.1 |
| 12103 | 699573.5 | 2338815 | - | 0.1 |
| 12104 | 699546.31 | 2338862.27 | - | 0.1 |
| 12105 | 699524.67 | 2338903.48 | - | 0.1 |

| | | |
|-------------------------------|---------|-------------------|
| полное наименование должности | подпись | инициалы, фамилия |
|-------------------------------|---------|-------------------|

М.П.

| Земельный участок | | | | |
|--|-----------|--------------------------------|--------------------|-------------------|
| вид объекта недвижимости | | | | |
| Лист №2356 Раздел 4.2 | | Всего листов раздела 4.2: 2875 | | Всего разделов: 8 |
| Всего листов выписки: 5548 | | | | |
| 17 октября 2019г. № КУВИ-001/2019-25207602 | | | | |
| Кадастровый номер: | | | 59:00:0000000:7734 | |
| 12106 | 699517.14 | 2338935.58 | - | 0.1 |
| 12107 | 699512.97 | 2338979.09 | - | 0.1 |
| 12108 | 699509.34 | 2339037.09 | - | 0.1 |
| 12109 | 699501.9 | 2339069.08 | - | 0.1 |
| 12110 | 699494.13 | 2339095.47 | - | 0.1 |
| 12111 | 699475.99 | 2339114.99 | - | 0.1 |
| 12112 | 699512.22 | 2339142.92 | - | 0.1 |
| 12113 | 699531.47 | 2339175.34 | - | 0.1 |
| 12114 | 699541.33 | 2339198.98 | - | 0.1 |
| 12115 | 699568.08 | 2339296.44 | - | 0.1 |
| 12116 | 699580.8 | 2339332.78 | - | 0.1 |
| 12117 | 699598.6 | 2339362.77 | - | 0.1 |
| 12118 | 699618.92 | 2339384.42 | - | 0.1 |
| 12119 | 699645.08 | 2339405.92 | - | 0.1 |
| 12120 | 699667.64 | 2339418.9 | - | 0.1 |
| 12121 | 699686.92 | 2339423.63 | - | 0.1 |
| 12122 | 699703.6 | 2339425.84 | - | 0.1 |
| 12123 | 699760.93 | 2339426.55 | - | 0.1 |
| 12124 | 699781.57 | 2339425.75 | - | 0.1 |
| 12125 | 699801.06 | 2339428.32 | - | 0.1 |
| 12126 | 699861.56 | 2339475.91 | - | 0.1 |
| 12127 | 699881.11 | 2339486.19 | - | 0.1 |
| 12128 | 699897.87 | 2339491.12 | - | 0.1 |
| 12129 | 699923.12 | 2339495.75 | - | 0.1 |
| 12130 | 700024.33 | 2339494.95 | - | 0.1 |
| 12131 | 700051.76 | 2339499.94 | - | 0.1 |
| 12132 | 700096.28 | 2339518.8 | - | 0.1 |
| 12133 | 700109.65 | 2339523.6 | - | 0.1 |
| 12134 | 700128.51 | 2339522.87 | - | 0.1 |
| 12135 | 700179.84 | 2339518.09 | - | 0.1 |
| 12136 | 700207.3 | 2339511.59 | - | 0.1 |
| 12137 | 700223.45 | 2339502.74 | - | 0.1 |
| 12138 | 700274.66 | 2339471.79 | - | 0.1 |

| | | |
|-------------------------------|---------|-------------------|
| полное наименование должности | подпись | инициалы, фамилия |
|-------------------------------|---------|-------------------|

М.П.

Земельный участок

вид объекта недвижимости

Лист №2357 Раздел 4.2

Всего листов раздела 4.2: 2875

Всего разделов: 8

Всего листов выписки: 5548

17 октября 2019г. № КУВИ-001/2019-25207602

Кадастровый номер:

59:00:0000000:7734

| | | | | |
|-------|-----------|------------|---|-----|
| 12139 | 700289.89 | 2339465.08 | - | 0.1 |
| 12140 | 700339.54 | 2339457.3 | - | 0.1 |
| 12141 | 700358.98 | 2339453.84 | - | 0.1 |
| 12142 | 700461.17 | 2339412.63 | - | 0.1 |
| 12143 | 700493.66 | 2339402.48 | - | 0.1 |
| 12144 | 700511.74 | 2339401.83 | - | 0.1 |
| 12145 | 700527.55 | 2339401.24 | - | 0.1 |
| 12146 | 700534.9 | 2339404.58 | - | 0.1 |
| 12147 | 700565.57 | 2339421.37 | - | 0.1 |
| 12148 | 700599.67 | 2339458.92 | - | 0.1 |
| 12149 | 700640.17 | 2339521.96 | - | 0.1 |
| 12150 | 700654.4 | 2339560.23 | - | 0.1 |
| 12151 | 700669.5 | 2339564.91 | - | 0.1 |
| 12152 | 700688.92 | 2339570.94 | - | 0.1 |
| 12153 | 700785.42 | 2339602.04 | - | 0.1 |
| 12154 | 700860.88 | 2339613.63 | - | 0.1 |
| 12155 | 700930.3 | 2339616.88 | - | 0.1 |
| 12156 | 700959.13 | 2339615.8 | - | 0.1 |
| 12157 | 700982.1 | 2339614.96 | - | 0.1 |
| 12158 | 701073.66 | 2339588.48 | - | 0.1 |
| 12159 | 701108.29 | 2339584.34 | - | 0.1 |
| 12160 | 701151.64 | 2339582.72 | - | 0.1 |
| 12161 | 701192.28 | 2339584.15 | - | 0.1 |
| 12162 | 701381.33 | 2339611.89 | - | 0.1 |
| 12163 | 701433.46 | 2339615.74 | - | 0.1 |
| 12164 | 701534.49 | 2339614.95 | - | 0.1 |
| 12165 | 701577.59 | 2339610.43 | - | 0.1 |
| 12166 | 701611.88 | 2339603.44 | - | 0.1 |
| 12167 | 701651.59 | 2339586.33 | - | 0.1 |
| 12168 | 701712.7 | 2339560.18 | - | 0.1 |
| 12169 | 701737.12 | 2339549.66 | - | 0.1 |
| 12170 | 701777.34 | 2339539.47 | - | 0.1 |
| 12171 | 701812.06 | 2339535.34 | - | 0.1 |

| | | |
|-------------------------------|---------|-------------------|
| полное наименование должности | подпись | инициалы, фамилия |
|-------------------------------|---------|-------------------|

М.П.

| Земельный участок | | | | |
|--|-----------|--------------------------------|--------------------|-------------------|
| вид объекта недвижимости | | | | |
| Лист №2358 Раздел 4.2 | | Всего листов раздела 4.2: 2875 | | Всего разделов: 8 |
| Всего листов выписки: 5548 | | | | |
| 17 октября 2019г. № КУВИ-001/2019-25207602 | | | | |
| Кадастровый номер: | | | 59:00:0000000:7734 | |
| 12172 | 701828.99 | 2339534.63 | - | 0.1 |
| 12173 | 701852.5 | 2339533.77 | - | 0.1 |
| 12174 | 701901.87 | 2339534.91 | - | 0.1 |
| 12175 | 701963.07 | 2339547.07 | - | 0.1 |
| 12176 | 701962.68 | 2339549.04 | - | 0.1 |
| 12177 | 701901.65 | 2339536.91 | - | 0.1 |
| 12178 | 701852.52 | 2339535.77 | - | 0.1 |
| 12179 | 701829.06 | 2339536.63 | - | 0.1 |
| 12180 | 701812.22 | 2339537.34 | - | 0.1 |
| 12181 | 701777.71 | 2339541.44 | - | 0.1 |
| 12182 | 701737.77 | 2339551.56 | - | 0.1 |
| 12183 | 701713.48 | 2339562.02 | - | 0.1 |
| 12184 | 701652.38 | 2339588.17 | - | 0.1 |
| 12185 | 701612.48 | 2339605.36 | - | 0.1 |
| 12186 | 701577.89 | 2339612.41 | - | 0.1 |
| 12187 | 701534.6 | 2339616.95 | - | 0.1 |
| 12188 | 701433.4 | 2339617.74 | - | 0.1 |
| 12189 | 701381.11 | 2339613.88 | - | 0.1 |
| 12190 | 701192.1 | 2339586.15 | - | 0.1 |
| 12191 | 701151.64 | 2339584.72 | - | 0.1 |
| 12192 | 701108.45 | 2339586.34 | - | 0.1 |
| 12193 | 701074.06 | 2339590.45 | - | 0.1 |
| 12194 | 700982.42 | 2339616.95 | - | 0.1 |
| 12195 | 700959.21 | 2339617.8 | - | 0.1 |
| 12196 | 700930.29 | 2339618.88 | - | 0.1 |
| 12197 | 700860.68 | 2339615.62 | - | 0.1 |
| 12198 | 700784.96 | 2339604 | - | 0.1 |
| 12199 | 700688.32 | 2339572.85 | - | 0.1 |
| 12200 | 700668.91 | 2339566.82 | - | 0.1 |
| 12201 | 700653.85 | 2339562.15 | - | 0.1 |
| 12202 | 700613.31 | 2339590.13 | - | 0.1 |
| 12203 | 700611.67 | 2339595.91 | - | 0.1 |
| 12204 | 700612.11 | 2339607.7 | - | 0.1 |

| | | |
|-------------------------------|---------|-------------------|
| полное наименование должности | подпись | инициалы, фамилия |
|-------------------------------|---------|-------------------|

М.П.

| Земельный участок | | | | |
|--|-----------|--------------------------------|--------------------|-------------------|
| вид объекта недвижимости | | | | |
| Лист №2359 Раздел 4.2 | | Всего листов раздела 4.2: 2875 | | Всего разделов: 8 |
| Всего листов выписки: 5548 | | | | |
| 17 октября 2019г. № КУВИ-001/2019-25207602 | | | | |
| Кадастровый номер: | | | 59:00:0000000:7734 | |
| 12205 | 700619.81 | 2339619.63 | - | 0.1 |
| 12206 | 700654.95 | 2339646.73 | - | 0.1 |
| 12207 | 700670.54 | 2339661.17 | - | 0.1 |
| 12208 | 700683.18 | 2339678.7 | - | 0.1 |
| 12209 | 700692 | 2339692.39 | - | 0.1 |
| 12210 | 700702.68 | 2339702.32 | - | 0.1 |
| 12211 | 700713.85 | 2339707.34 | - | 0.1 |
| 12212 | 700743.62 | 2339723.7 | - | 0.1 |
| 12213 | 700776.8 | 2339743.27 | - | 0.1 |
| 12214 | 700828.69 | 2339794.24 | - | 0.1 |
| 12215 | 700847.61 | 2339820.46 | - | 0.1 |
| 12216 | 700866.63 | 2339860.57 | - | 0.1 |
| 12217 | 700875.39 | 2339876.55 | - | 0.1 |
| 12218 | 700886.37 | 2339886.75 | - | 0.1 |
| 12219 | 700913.13 | 2339906.02 | - | 0.1 |
| 12220 | 700955.73 | 2339945.65 | - | 0.1 |
| 12221 | 700993.06 | 2340000.25 | - | 0.1 |
| 12222 | 701003.19 | 2340021.49 | - | 0.1 |
| 12223 | 701007.9 | 2340068.73 | - | 0.1 |
| 12224 | 701008.56 | 2340088.23 | - | 0.1 |
| 12225 | 701014.12 | 2340103.03 | - | 0.1 |
| 12226 | 701030.88 | 2340118.57 | - | 0.1 |
| 12227 | 701065.96 | 2340145.78 | - | 0.1 |
| 12228 | 701094.09 | 2340161.17 | - | 0.1 |
| 12229 | 701112.39 | 2340163.1 | - | 0.1 |
| 12230 | 701137.91 | 2340159.34 | - | 0.1 |
| 12231 | 701150.56 | 2340158.93 | - | 0.1 |
| 12232 | 701164.01 | 2340161.74 | - | 0.1 |
| 12233 | 701176.69 | 2340170.51 | - | 0.1 |
| 12234 | 701213.79 | 2340191.46 | - | 0.1 |
| 12235 | 701231.89 | 2340193.45 | - | 0.1 |
| 12236 | 701247.36 | 2340190.2 | - | 0.1 |
| 12237 | 701301.4 | 2340162.16 | - | 0.1 |

| | | |
|-------------------------------|---------|-------------------|
| полное наименование должности | подпись | инициалы, фамилия |
|-------------------------------|---------|-------------------|

М.П.

| Земельный участок | | | | |
|--|-----------|--------------------------------|--------------------|-------------------|
| вид объекта недвижимости | | | | |
| Лист №2360 Раздел 4.2 | | Всего листов раздела 4.2: 2875 | | Всего разделов: 8 |
| Всего листов выписки: 5548 | | | | |
| 17 октября 2019г. № КУВИ-001/2019-25207602 | | | | |
| Кадастровый номер: | | | 59:00:0000000:7734 | |
| 12238 | 701324.27 | 2340158.1 | - | 0.1 |
| 12239 | 701338.97 | 2340164.77 | - | 0.1 |
| 12240 | 701349.51 | 2340177.78 | - | 0.1 |
| 12241 | 701385.04 | 2340267.24 | - | 0.1 |
| 12242 | 701395.19 | 2340299.59 | - | 0.1 |
| 12243 | 701396.7 | 2340341.59 | - | 0.1 |
| 12244 | 701393.62 | 2340356.95 | - | 0.1 |
| 12245 | 701381.99 | 2340414.59 | - | 0.1 |
| 12246 | 701380.54 | 2340451.1 | - | 0.1 |
| 12247 | 701387.54 | 2340489.98 | - | 0.1 |
| 12248 | 701399.63 | 2340517.11 | - | 0.1 |
| 12249 | 701426.15 | 2340552.51 | - | 0.1 |
| 12250 | 701506.94 | 2340616.39 | - | 0.1 |
| 12251 | 701507.28 | 2340617.02 | - | 0.1 |
| 12252 | 701573 | 2340587.8 | - | 0.1 |
| 12253 | 701601.83 | 2340580.97 | - | 0.1 |
| 12254 | 701627.92 | 2340579.95 | - | 0.1 |
| 12255 | 701648.27 | 2340579.27 | - | 0.1 |
| 12256 | 701666.17 | 2340584.42 | - | 0.1 |
| 12257 | 701710.38 | 2340608.9 | - | 0.1 |
| 12258 | 701739.6 | 2340619.25 | - | 0.1 |
| 12259 | 701765.69 | 2340624.11 | - | 0.1 |
| 12260 | 701890.35 | 2340636.84 | - | 0.1 |
| 12261 | 701942.31 | 2340637.81 | - | 0.1 |
| 12262 | 701967.75 | 2340631.17 | - | 0.1 |
| 12263 | 701993.07 | 2340612.89 | - | 0.1 |
| 12264 | 702010.36 | 2340606.4 | - | 0.1 |
| 12265 | 702036.44 | 2340602.57 | - | 0.1 |
| 12266 | 702062.63 | 2340601.55 | - | 0.1 |
| 12267 | 702071.79 | 2340604.24 | - | 0.1 |
| 12268 | 702080.58 | 2340612.44 | - | 0.1 |
| 12269 | 702114.45 | 2340605.45 | - | 0.1 |
| 12270 | 702151.41 | 2340592.62 | - | 0.1 |

| | | |
|-------------------------------|---------|-------------------|
| полное наименование должности | подпись | инициалы, фамилия |
|-------------------------------|---------|-------------------|

М.П.

| Земельный участок | | | | |
|--|-----------|--------------------------------|--------------------|-------------------|
| вид объекта недвижимости | | | | |
| Лист №2361 Раздел 4.2 | | Всего листов раздела 4.2: 2875 | | Всего разделов: 8 |
| Всего листов выписки: 5548 | | | | |
| 17 октября 2019г. № КУВИ-001/2019-25207602 | | | | |
| Кадастровый номер: | | | 59:00:0000000:7734 | |
| 12271 | 702227.68 | 2340546.43 | - | 0.1 |
| 12272 | 702364.06 | 2340480.76 | - | 0.1 |
| 12273 | 702451.65 | 2340428.42 | - | 0.1 |
| 12274 | 702462.86 | 2340419.42 | - | 0.1 |
| 12275 | 702482.35 | 2340401.43 | - | 0.1 |
| 12276 | 702587.08 | 2340264.57 | - | 0.1 |
| 12277 | 702588.67 | 2340265.78 | - | 0.1 |
| 12278 | 702483.84 | 2340402.78 | - | 0.1 |
| 12279 | 702464.16 | 2340420.94 | - | 0.1 |
| 12280 | 702452.79 | 2340430.07 | - | 0.1 |
| 12281 | 702365.01 | 2340482.52 | - | 0.1 |
| 12282 | 702228.64 | 2340548.19 | - | 0.1 |
| 12283 | 702152.26 | 2340594.44 | - | 0.1 |
| 12284 | 702114.98 | 2340607.38 | - | 0.1 |
| 12285 | 702081.91 | 2340614.21 | - | 0.1 |
| 12286 | 702090.27 | 2340627.11 | - | 0.1 |
| 12287 | 702102.77 | 2340649.92 | - | 0.1 |
| 12288 | 702125.21 | 2340709.83 | - | 0.1 |
| 12289 | 702150.17 | 2340760.74 | - | 0.1 |
| 12290 | 702180.7 | 2340805.88 | - | 0.1 |
| 12291 | 702202.22 | 2340836.95 | - | 0.1 |
| 12292 | 702211.72 | 2340859.91 | - | 0.1 |
| 12293 | 702222.05 | 2340902.93 | - | 0.1 |
| 12294 | 702241.81 | 2340968.62 | - | 0.1 |
| 12295 | 702277.02 | 2341062.62 | - | 0.1 |
| 12296 | 702308.01 | 2341119.19 | - | 0.1 |
| 12297 | 702359.87 | 2341195.29 | - | 0.1 |
| 12298 | 702407.91 | 2341248.32 | - | 0.1 |
| 12299 | 702547.06 | 2341338.45 | - | 0.1 |
| 12300 | 702667.95 | 2341403.35 | - | 0.1 |
| 12301 | 702749.87 | 2341434.96 | - | 0.1 |
| 12302 | 702778.8 | 2341439.63 | - | 0.1 |
| 12303 | 702839.49 | 2341440.3 | - | 0.1 |

| | | |
|-------------------------------|---------|-------------------|
| полное наименование должности | подпись | инициалы, фамилия |
|-------------------------------|---------|-------------------|

М.П.

| Земельный участок | | | | |
|--|-----------|--------------------------------|--------------------|-------------------|
| вид объекта недвижимости | | | | |
| Лист №2362 Раздел 4.2 | | Всего листов раздела 4.2: 2875 | | Всего разделов: 8 |
| Всего листов выписки: 5548 | | | | |
| 17 октября 2019г. № КУВИ-001/2019-25207602 | | | | |
| Кадастровый номер: | | | 59:00:0000000:7734 | |
| 12304 | 702978.55 | 2341446.8 | - | 0.1 |
| 12305 | 703019.41 | 2341451.06 | - | 0.1 |
| 12306 | 703075.3 | 2341472.2 | - | 0.1 |
| 12307 | 703095.74 | 2341482.95 | - | 0.1 |
| 12308 | 703124.57 | 2341484.75 | - | 0.1 |
| 12309 | 703156.37 | 2341486.49 | - | 0.1 |
| 12310 | 703205.42 | 2341484.64 | - | 0.1 |
| 12311 | 703260.46 | 2341485.52 | - | 0.1 |
| 12312 | 703289.69 | 2341490.26 | - | 0.1 |
| 12313 | 703365.52 | 2341507.76 | - | 0.1 |
| 12314 | 703433.7 | 2341516.54 | - | 0.1 |
| 12315 | 703439.48 | 2341517.39 | - | 0.1 |
| 12316 | 703480.31 | 2341520.33 | - | 0.1 |
| 12317 | 703529.83 | 2341533.55 | - | 0.1 |
| 12318 | 703578.84 | 2341535.29 | - | 0.1 |
| 12319 | 703613.43 | 2341534.46 | - | 0.1 |
| 12320 | 703636.48 | 2341530.62 | - | 0.1 |
| 12321 | 703653.73 | 2341527.71 | - | 0.1 |
| 12322 | 703705.65 | 2341520.66 | - | 0.1 |
| 12323 | 703777.94 | 2341518.96 | - | 0.1 |
| 12324 | 703838.38 | 2341511.83 | - | 0.1 |
| 12325 | 703892.7 | 2341496.09 | - | 0.1 |
| 12326 | 703918.26 | 2341481.14 | - | 0.1 |
| 12327 | 703919.27 | 2341482.86 | - | 0.1 |
| 12328 | 703893.49 | 2341497.94 | - | 0.1 |
| 12329 | 703838.77 | 2341513.79 | - | 0.1 |
| 12330 | 703778.08 | 2341520.95 | - | 0.1 |
| 12331 | 703705.81 | 2341522.66 | - | 0.1 |
| 12332 | 703654.04 | 2341529.69 | - | 0.1 |
| 12333 | 703636.81 | 2341532.6 | - | 0.1 |
| 12334 | 703613.62 | 2341536.45 | - | 0.1 |
| 12335 | 703578.83 | 2341537.29 | - | 0.1 |
| 12336 | 703529.53 | 2341535.54 | - | 0.1 |

| | | |
|-------------------------------|---------|-------------------|
| полное наименование должности | подпись | инициалы, фамилия |
|-------------------------------|---------|-------------------|

М.П.

| Земельный участок | | | | |
|--|-----------|--------------------------------|--------------------|-------------------|
| вид объекта недвижимости | | | | |
| Лист №2363 Раздел 4.2 | | Всего листов раздела 4.2: 2875 | | Всего разделов: 8 |
| Всего листов выписки: 5548 | | | | |
| 17 октября 2019г. № КУВИ-001/2019-25207602 | | | | |
| Кадастровый номер: | | | 59:00:0000000:7734 | |
| 12337 | 703479.98 | 2341522.31 | - | 0.1 |
| 12338 | 703439.26 | 2341519.38 | - | 0.1 |
| 12339 | 703433.43 | 2341518.52 | - | 0.1 |
| 12340 | 703365.17 | 2341509.73 | - | 0.1 |
| 12341 | 703289.3 | 2341492.22 | - | 0.1 |
| 12342 | 703260.28 | 2341487.52 | - | 0.1 |
| 12343 | 703205.44 | 2341486.64 | - | 0.1 |
| 12344 | 703156.35 | 2341488.49 | - | 0.1 |
| 12345 | 703124.45 | 2341486.75 | - | 0.1 |
| 12346 | 703095.19 | 2341484.92 | - | 0.1 |
| 12347 | 703074.48 | 2341474.03 | - | 0.1 |
| 12348 | 703018.95 | 2341453.02 | - | 0.1 |
| 12349 | 702978.4 | 2341448.8 | - | 0.1 |
| 12350 | 702839.43 | 2341442.3 | - | 0.1 |
| 12351 | 702778.63 | 2341441.63 | - | 0.1 |
| 12352 | 702749.35 | 2341436.9 | - | 0.1 |
| 12353 | 702667.12 | 2341405.17 | - | 0.1 |
| 12354 | 702546.04 | 2341340.17 | - | 0.1 |
| 12355 | 702406.6 | 2341249.86 | - | 0.1 |
| 12356 | 702358.29 | 2341196.53 | - | 0.1 |
| 12357 | 702306.3 | 2341120.24 | - | 0.1 |
| 12358 | 702275.2 | 2341063.45 | - | 0.1 |
| 12359 | 702239.91 | 2340969.26 | - | 0.1 |
| 12360 | 702220.12 | 2340903.45 | - | 0.1 |
| 12361 | 702209.81 | 2340860.53 | - | 0.1 |
| 12362 | 702200.45 | 2340837.92 | - | 0.1 |
| 12363 | 702179.05 | 2340807.01 | - | 0.1 |
| 12364 | 702148.44 | 2340761.75 | - | 0.1 |
| 12365 | 702123.37 | 2340710.62 | - | 0.1 |
| 12366 | 702100.95 | 2340650.76 | - | 0.1 |
| 12367 | 702088.55 | 2340628.13 | - | 0.1 |
| 12368 | 702079.51 | 2340614.17 | - | 0.1 |
| 12369 | 702070.77 | 2340606.03 | - | 0.1 |

| | | |
|-------------------------------|---------|-------------------|
| полное наименование должности | подпись | инициалы, фамилия |
|-------------------------------|---------|-------------------|

М.П.

| Земельный участок | | | | |
|--|-----------|--------------------------------|--------------------|-------------------|
| вид объекта недвижимости | | | | |
| Лист №2364 Раздел 4.2 | | Всего листов раздела 4.2: 2875 | | Всего разделов: 8 |
| Всего листов выписки: 5548 | | | | |
| 17 октября 2019г. № КУВИ-001/2019-25207602 | | | | |
| Кадастровый номер: | | | 59:00:0000000:7734 | |
| 12370 | 702062.38 | 2340603.56 | - | 0.1 |
| 12371 | 702036.62 | 2340604.56 | - | 0.1 |
| 12372 | 702010.86 | 2340608.35 | - | 0.1 |
| 12373 | 701994.03 | 2340614.67 | - | 0.1 |
| 12374 | 701968.62 | 2340633.01 | - | 0.1 |
| 12375 | 701942.55 | 2340639.82 | - | 0.1 |
| 12376 | 701890.23 | 2340638.84 | - | 0.1 |
| 12377 | 701765.41 | 2340626.1 | - | 0.1 |
| 12378 | 701739.08 | 2340621.18 | - | 0.1 |
| 12379 | 701709.56 | 2340610.73 | - | 0.1 |
| 12380 | 701665.39 | 2340586.28 | - | 0.1 |
| 12381 | 701648.02 | 2340581.28 | - | 0.1 |
| 12382 | 701627.99 | 2340581.95 | - | 0.1 |
| 12383 | 701602.1 | 2340582.97 | - | 0.1 |
| 12384 | 701573.64 | 2340589.7 | - | 0.1 |
| 12385 | 701508.24 | 2340618.78 | - | 0.1 |
| 12386 | 701513.89 | 2340629.11 | - | 0.1 |
| 12387 | 701520.79 | 2340647.57 | - | 0.1 |
| 12388 | 701521.38 | 2340663.3 | - | 0.1 |
| 12389 | 701519.21 | 2340687.96 | - | 0.1 |
| 12390 | 701510.57 | 2340707 | - | 0.1 |
| 12391 | 701458.46 | 2340781.06 | - | 0.1 |
| 12392 | 701448.43 | 2340808.97 | - | 0.1 |
| 12393 | 701444.01 | 2340840.16 | - | 0.1 |
| 12394 | 701440.3 | 2340897.8 | - | 0.1 |
| 12395 | 701438.61 | 2340930.42 | - | 0.1 |
| 12396 | 701430.38 | 2340955.04 | - | 0.1 |
| 12397 | 701398.41 | 2341022.24 | - | 0.1 |
| 12398 | 701387.02 | 2341099.66 | - | 0.1 |
| 12399 | 701382.56 | 2341137.9 | - | 0.1 |
| 12400 | 701376.78 | 2341157.44 | - | 0.1 |
| 12401 | 701348.03 | 2341185.36 | - | 0.1 |
| 12402 | 701329.52 | 2341208.11 | - | 0.1 |

| | | |
|-------------------------------|---------|-------------------|
| полное наименование должности | подпись | инициалы, фамилия |
|-------------------------------|---------|-------------------|

М.П.

| Земельный участок | | | | |
|--|-----------|--------------------------------|--------------------|-------------------|
| вид объекта недвижимости | | | | |
| Лист №2365 Раздел 4.2 | | Всего листов раздела 4.2: 2875 | | Всего разделов: 8 |
| Всего листов выписки: 5548 | | | | |
| 17 октября 2019г. № КУВИ-001/2019-25207602 | | | | |
| Кадастровый номер: | | | 59:00:0000000:7734 | |
| 12403 | 701322.18 | 2341227.23 | - | 0.1 |
| 12404 | 701320.01 | 2341240.49 | - | 0.1 |
| 12405 | 701320.87 | 2341263.69 | - | 0.1 |
| 12406 | 701318.29 | 2341279.51 | - | 0.1 |
| 12407 | 701312.23 | 2341292.96 | - | 0.1 |
| 12408 | 701211.63 | 2341401.12 | - | 0.1 |
| 12409 | 701193.06 | 2341426.93 | - | 0.1 |
| 12410 | 701180.28 | 2341461.02 | - | 0.1 |
| 12411 | 701170.03 | 2341499.47 | - | 0.1 |
| 12412 | 701155.66 | 2341524.37 | - | 0.1 |
| 12413 | 701114.2 | 2341569.05 | - | 0.1 |
| 12414 | 701104.19 | 2341591.01 | - | 0.1 |
| 12415 | 701092.59 | 2341662.7 | - | 0.1 |
| 12416 | 701087.02 | 2341726.23 | - | 0.1 |
| 12417 | 701082.5 | 2341778.12 | - | 0.1 |
| 12418 | 701090.41 | 2341915.39 | - | 0.1 |
| 12419 | 701106.3 | 2341965.46 | - | 0.1 |
| 12420 | 701127.22 | 2342001.14 | - | 0.1 |
| 12421 | 701174.72 | 2342053.47 | - | 0.1 |
| 12422 | 701210.41 | 2342081.04 | - | 0.1 |
| 12423 | 701241.45 | 2342115.55 | - | 0.1 |
| 12424 | 701260.66 | 2342150.63 | - | 0.1 |
| 12425 | 701267.57 | 2342172.02 | - | 0.1 |
| 12426 | 701267.7 | 2342175.47 | - | 0.1 |
| 12427 | 701294.57 | 2342191.18 | - | 0.1 |
| 12428 | 701320.7 | 2342198.82 | - | 0.1 |
| 12429 | 701437.25 | 2342223.46 | - | 0.1 |
| 12430 | 701475.54 | 2342236.52 | - | 0.1 |
| 12431 | 701505.32 | 2342255.86 | - | 0.1 |
| 12432 | 701556.54 | 2342308.92 | - | 0.1 |
| 12433 | 701613.13 | 2342358.78 | - | 0.1 |
| 12434 | 701654.25 | 2342380.3 | - | 0.1 |
| 12435 | 701724.33 | 2342400.83 | - | 0.1 |

| | | |
|-------------------------------|---------|-------------------|
| полное наименование должности | подпись | инициалы, фамилия |
|-------------------------------|---------|-------------------|

М.П.

| Земельный участок | | | | |
|--|-----------|--------------------------------|--------------------|-------------------|
| вид объекта недвижимости | | | | |
| Лист №2366 Раздел 4.2 | | Всего листов раздела 4.2: 2875 | | Всего разделов: 8 |
| Всего листов выписки: 5548 | | | | |
| 17 октября 2019г. № КУВИ-001/2019-25207602 | | | | |
| Кадастровый номер: | | | 59:00:0000000:7734 | |
| 12436 | 701753.71 | 2342414.13 | - | 0.1 |
| 12437 | 701776.88 | 2342419.03 | - | 0.1 |
| 12438 | 701823.23 | 2342423.14 | - | 0.1 |
| 12439 | 701869.72 | 2342427.24 | - | 0.1 |
| 12440 | 701913.6 | 2342437.24 | - | 0.1 |
| 12441 | 701998.62 | 2342468.75 | - | 0.1 |
| 12442 | 702074.88 | 2342494.89 | - | 0.1 |
| 12443 | 702122.52 | 2342527.98 | - | 0.1 |
| 12444 | 702203.06 | 2342591.56 | - | 0.1 |
| 12445 | 702215.03 | 2342605.39 | - | 0.1 |
| 12446 | 702249.59 | 2342612.71 | - | 0.1 |
| 12447 | 702284.5 | 2342620.06 | - | 0.1 |
| 12448 | 702319.16 | 2342621.73 | - | 0.1 |
| 12449 | 702359.68 | 2342623.07 | - | 0.1 |
| 12450 | 702426.25 | 2342623.59 | - | 0.1 |
| 12451 | 702591.68 | 2342637.68 | - | 0.1 |
| 12452 | 702591.51 | 2342639.68 | - | 0.1 |
| 12453 | 702426.16 | 2342625.59 | - | 0.1 |
| 12454 | 702359.64 | 2342625.07 | - | 0.1 |
| 12455 | 702319.08 | 2342623.73 | - | 0.1 |
| 12456 | 702284.24 | 2342622.05 | - | 0.1 |
| 12457 | 702249.18 | 2342614.66 | - | 0.1 |
| 12458 | 702215.98 | 2342607.64 | - | 0.1 |
| 12459 | 702221.96 | 2342626.15 | - | 0.1 |
| 12460 | 702226.02 | 2342657.89 | - | 0.1 |
| 12461 | 702227.42 | 2342695.55 | - | 0.1 |
| 12462 | 702225.91 | 2342733.19 | - | 0.1 |
| 12463 | 702216.95 | 2342802.97 | - | 0.1 |
| 12464 | 702203.27 | 2342904.65 | - | 0.1 |
| 12465 | 702206.04 | 2342979.57 | - | 0.1 |
| 12466 | 702213.81 | 2343033.98 | - | 0.1 |
| 12467 | 702229.38 | 2343065.06 | - | 0.1 |
| 12468 | 702244.71 | 2343090.38 | - | 0.1 |

| | | |
|-------------------------------|---------|-------------------|
| полное наименование должности | подпись | инициалы, фамилия |
|-------------------------------|---------|-------------------|

М.П.

| Земельный участок | | | | |
|--|-----------|--------------------------------|--------------------|-------------------|
| вид объекта недвижимости | | | | |
| Лист №2367 Раздел 4.2 | | Всего листов раздела 4.2: 2875 | | Всего разделов: 8 |
| Всего листов выписки: 5548 | | | | |
| 17 октября 2019г. № КУВИ-001/2019-25207602 | | | | |
| Кадастровый номер: | | | 59:00:0000000:7734 | |
| 12469 | 702271.71 | 2343120.98 | - | 0.1 |
| 12470 | 702319.11 | 2343153.89 | - | 0.1 |
| 12471 | 702354.65 | 2343178.52 | - | 0.1 |
| 12472 | 702428.04 | 2343213.31 | - | 0.1 |
| 12473 | 702515.58 | 2343236.13 | - | 0.1 |
| 12474 | 702604.67 | 2343272.34 | - | 0.1 |
| 12475 | 702650.4 | 2343286.12 | - | 0.1 |
| 12476 | 702734.46 | 2343297.4 | - | 0.1 |
| 12477 | 702821.31 | 2343299.94 | - | 0.1 |
| 12478 | 702821.25 | 2343301.94 | - | 0.1 |
| 12479 | 702734.3 | 2343299.4 | - | 0.1 |
| 12480 | 702649.98 | 2343288.08 | - | 0.1 |
| 12481 | 702604.01 | 2343274.23 | - | 0.1 |
| 12482 | 702514.95 | 2343238.03 | - | 0.1 |
| 12483 | 702427.35 | 2343215.19 | - | 0.1 |
| 12484 | 702353.64 | 2343180.26 | - | 0.1 |
| 12485 | 702317.97 | 2343155.54 | - | 0.1 |
| 12486 | 702270.37 | 2343122.49 | - | 0.1 |
| 12487 | 702243.09 | 2343091.57 | - | 0.1 |
| 12488 | 702227.62 | 2343066.02 | - | 0.1 |
| 12489 | 702211.88 | 2343034.59 | - | 0.1 |
| 12490 | 702204.05 | 2342979.75 | - | 0.1 |
| 12491 | 702201.26 | 2342904.56 | - | 0.1 |
| 12492 | 702214.97 | 2342802.71 | - | 0.1 |
| 12493 | 702223.91 | 2342733.03 | - | 0.1 |
| 12494 | 702225.42 | 2342695.55 | - | 0.1 |
| 12495 | 702224.02 | 2342658.06 | - | 0.1 |
| 12496 | 702220 | 2342626.58 | - | 0.1 |
| 12497 | 702213.61 | 2342606.8 | - | 0.1 |
| 12498 | 702201.67 | 2342593.01 | - | 0.1 |
| 12499 | 702121.33 | 2342529.59 | - | 0.1 |
| 12500 | 702073.97 | 2342496.7 | - | 0.1 |
| 12501 | 701997.94 | 2342470.64 | - | 0.1 |

| | | |
|-------------------------------|---------|-------------------|
| полное наименование должности | подпись | инициалы, фамилия |
|-------------------------------|---------|-------------------|

М.П.

| Земельный участок | | | | |
|--|-----------|--------------------------------|--------------------|-------------------|
| вид объекта недвижимости | | | | |
| Лист №2368 Раздел 4.2 | | Всего листов раздела 4.2: 2875 | | Всего разделов: 8 |
| Всего листов выписки: 5548 | | | | |
| 17 октября 2019г. № КУВИ-001/2019-25207602 | | | | |
| Кадастровый номер: | | | 59:00:0000000:7734 | |
| 12502 | 701913.03 | 2342439.16 | - | 0.1 |
| 12503 | 701869.41 | 2342429.22 | - | 0.1 |
| 12504 | 701823.06 | 2342425.13 | - | 0.1 |
| 12505 | 701776.59 | 2342421.02 | - | 0.1 |
| 12506 | 701753.09 | 2342416.04 | - | 0.1 |
| 12507 | 701723.63 | 2342402.71 | - | 0.1 |
| 12508 | 701653.5 | 2342382.16 | - | 0.1 |
| 12509 | 701611.99 | 2342360.44 | - | 0.1 |
| 12510 | 701555.15 | 2342310.37 | - | 0.1 |
| 12511 | 701504.04 | 2342257.41 | - | 0.1 |
| 12512 | 701474.66 | 2342238.33 | - | 0.1 |
| 12513 | 701436.72 | 2342225.39 | - | 0.1 |
| 12514 | 701320.21 | 2342200.76 | - | 0.1 |
| 12515 | 701293.77 | 2342193.03 | - | 0.1 |
| 12516 | 701267.78 | 2342177.84 | - | 0.1 |
| 12517 | 701268.55 | 2342199.7 | - | 0.1 |
| 12518 | 701255.78 | 2342249.89 | - | 0.1 |
| 12519 | 701253.67 | 2342262.76 | - | 0.1 |
| 12520 | 701256.56 | 2342272.57 | - | 0.1 |
| 12521 | 701263.21 | 2342287.43 | - | 0.1 |
| 12522 | 701263.63 | 2342300.93 | - | 0.1 |
| 12523 | 701260.93 | 2342313.96 | - | 0.1 |
| 12524 | 701254.86 | 2342327.12 | - | 0.1 |
| 12525 | 701196.6 | 2342392.92 | - | 0.1 |
| 12526 | 701186.23 | 2342415.55 | - | 0.1 |
| 12527 | 701177.86 | 2342434.12 | - | 0.1 |
| 12528 | 701130.09 | 2342485.45 | - | 0.1 |
| 12529 | 701095.08 | 2342532 | - | 0.1 |
| 12530 | 701088.36 | 2342551.69 | - | 0.1 |
| 12531 | 701082.64 | 2342568.19 | - | 0.1 |
| 12532 | 701083.77 | 2342599.17 | - | 0.1 |
| 12533 | 701081.47 | 2342621.15 | - | 0.1 |
| 12534 | 701072.64 | 2342637.2 | - | 0.1 |

| | | |
|-------------------------------|---------|-------------------|
| полное наименование должности | подпись | инициалы, фамилия |
|-------------------------------|---------|-------------------|

М.П.

| Земельный участок | | | | |
|--|-----------|--------------------------------|--------------------|-------------------|
| вид объекта недвижимости | | | | |
| Лист №2369 Раздел 4.2 | | Всего листов раздела 4.2: 2875 | | Всего разделов: 8 |
| Всего листов выписки: 5548 | | | | |
| 17 октября 2019г. № КУВИ-001/2019-25207602 | | | | |
| Кадастровый номер: | | | 59:00:0000000:7734 | |
| 12535 | 701028.66 | 2342705.68 | - | 0.1 |
| 12536 | 701011.41 | 2342727.39 | - | 0.1 |
| 12537 | 700952.05 | 2342773.16 | - | 0.1 |
| 12538 | 700927.38 | 2342796.7 | - | 0.1 |
| 12539 | 700902.4 | 2342826.72 | - | 0.1 |
| 12540 | 700857.39 | 2342866.01 | - | 0.1 |
| 12541 | 700833.19 | 2342892.07 | - | 0.1 |
| 12542 | 700808.87 | 2342939.33 | - | 0.1 |
| 12543 | 700757.68 | 2342991.36 | - | 0.1 |
| 12544 | 700714.56 | 2343022.53 | - | 0.1 |
| 12545 | 700657.09 | 2343047.93 | - | 0.1 |
| 12546 | 700574.89 | 2343085.6 | - | 0.1 |
| 12547 | 700553.04 | 2343097.47 | - | 0.1 |
| 12548 | 700531.35 | 2343117.94 | - | 0.1 |
| 12549 | 700487.01 | 2343165.65 | - | 0.1 |
| 12550 | 700459 | 2343195.85 | - | 0.1 |
| 12551 | 700436.53 | 2343215.68 | - | 0.1 |
| 12552 | 700396.53 | 2343250.86 | - | 0.1 |
| 12553 | 700370.29 | 2343263.72 | - | 0.1 |
| 12554 | 700344.34 | 2343276.41 | - | 0.1 |
| 12555 | 700315.89 | 2343286.04 | - | 0.1 |
| 12556 | 700294.81 | 2343297.65 | - | 0.1 |
| 12557 | 700279.48 | 2343316.82 | - | 0.1 |
| 12558 | 700269.21 | 2343342.52 | - | 0.1 |
| 12559 | 700247.59 | 2343393.15 | - | 0.1 |
| 12560 | 700181.24 | 2343482.57 | - | 0.1 |
| 12561 | 700137.82 | 2343556.29 | - | 0.1 |
| 12562 | 700133.34 | 2343563.63 | - | 0.1 |
| 12563 | 700133.6 | 2343571.99 | - | 0.1 |
| 12564 | 700139.62 | 2343582.89 | - | 0.1 |
| 12565 | 700143.53 | 2343601.98 | - | 0.1 |
| 12566 | 700138.55 | 2343632.84 | - | 0.1 |
| 12567 | 700127.1 | 2343661.48 | - | 0.1 |

| | | |
|-------------------------------|---------|-------------------|
| полное наименование должности | подпись | инициалы, фамилия |
|-------------------------------|---------|-------------------|

М.П.

| Земельный участок | | | | | |
|--|-----------|--------------------------------|--------------------|-------------------|----------------------------|
| вид объекта недвижимости | | | | | |
| Лист №2370 Раздел 4.2 | | Всего листов раздела 4.2: 2875 | | Всего разделов: 8 | Всего листов выписки: 5548 |
| 17 октября 2019г. № КУВИ-001/2019-25207602 | | | | | |
| Кадастровый номер: | | | 59:00:0000000:7734 | | |
| 12568 | 700097.09 | 2343684.1 | - | 0.1 | |
| 12569 | 700045.39 | 2343709.31 | - | 0.1 | |
| 12570 | 700012.63 | 2343724.43 | - | 0.1 | |
| 12571 | 700000.18 | 2343740.51 | - | 0.1 | |
| 12572 | 699992.25 | 2343761.03 | - | 0.1 | |
| 12573 | 699974.97 | 2343782.92 | - | 0.1 | |
| 12574 | 699961.44 | 2343796.48 | - | 0.1 | |
| 12575 | 699930.16 | 2343828.06 | - | 0.1 | |
| 12576 | 699900.06 | 2343860.42 | - | 0.1 | |
| 12577 | 699887 | 2343883.21 | - | 0.1 | |
| 12578 | 699836.04 | 2343995.18 | - | 0.1 | |
| 12579 | 699772.42 | 2344087.95 | - | 0.1 | |
| 12580 | 699702.63 | 2344160 | - | 0.1 | |
| 12581 | 699692.73 | 2344173.44 | - | 0.1 | |
| 12582 | 699685.57 | 2344210.47 | - | 0.1 | |
| 12583 | 699674.22 | 2344238.82 | - | 0.1 | |
| 12584 | 699659.14 | 2344251.76 | - | 0.1 | |
| 12585 | 699626.11 | 2344281.47 | - | 0.1 | |
| 12586 | 699618.8 | 2344291.94 | - | 0.1 | |
| 12587 | 699605.99 | 2344332.64 | - | 0.1 | |
| 12588 | 699578.37 | 2344383.61 | - | 0.1 | |
| 12589 | 699553.09 | 2344417.01 | - | 0.1 | |
| 12590 | 699534.43 | 2344437.07 | - | 0.1 | |
| 12591 | 699529.92 | 2344452.38 | - | 0.1 | |
| 12592 | 699530.55 | 2344467.46 | - | 0.1 | |
| 12593 | 699539.52 | 2344486.49 | - | 0.1 | |
| 12594 | 699580.99 | 2344597.28 | - | 0.1 | |
| 12595 | 699595.59 | 2344618.73 | - | 0.1 | |
| 12596 | 699658.17 | 2344679.59 | - | 0.1 | |
| 12597 | 699687.6 | 2344709.65 | - | 0.1 | |
| 12598 | 699706.42 | 2344719.5 | - | 0.1 | |
| 12599 | 699725.31 | 2344721.58 | - | 0.1 | |
| 12600 | 699772.01 | 2344722.79 | - | 0.1 | |

| | | |
|-------------------------------|---------|-------------------|
| полное наименование должности | подпись | инициалы, фамилия |
|-------------------------------|---------|-------------------|

М.П.

| Земельный участок | | | | |
|--|-----------|--------------------------------|--------------------|-------------------|
| вид объекта недвижимости | | | | |
| Лист №2371 Раздел 4.2 | | Всего листов раздела 4.2: 2875 | | Всего разделов: 8 |
| Всего листов выписки: 5548 | | | | |
| 17 октября 2019г. № КУВИ-001/2019-25207602 | | | | |
| Кадастровый номер: | | | 59:00:0000000:7734 | |
| 12601 | 699805.8 | 2344730.62 | - | 0.1 |
| 12602 | 699819.68 | 2344740.21 | - | 0.1 |
| 12603 | 699832.37 | 2344760.69 | - | 0.1 |
| 12604 | 699843.22 | 2344773.35 | - | 0.1 |
| 12605 | 699852.56 | 2344777.55 | - | 0.1 |
| 12606 | 699861.9 | 2344777.23 | - | 0.1 |
| 12607 | 699872.62 | 2344774.08 | - | 0.1 |
| 12608 | 699884.87 | 2344770.59 | - | 0.1 |
| 12609 | 699906.86 | 2344769.74 | - | 0.1 |
| 12610 | 699932.16 | 2344778.24 | - | 0.1 |
| 12611 | 699959.78 | 2344798.12 | - | 0.1 |
| 12612 | 700039.92 | 2344861.41 | - | 0.1 |
| 12613 | 700053.29 | 2344868.82 | - | 0.1 |
| 12614 | 700066.23 | 2344870.9 | - | 0.1 |
| 12615 | 700085.81 | 2344870.15 | - | 0.1 |
| 12616 | 700106.86 | 2344869.34 | - | 0.1 |
| 12617 | 700120.44 | 2344872.29 | - | 0.1 |
| 12618 | 700134.06 | 2344881.78 | - | 0.1 |
| 12619 | 700152.83 | 2344907.68 | - | 0.1 |
| 12620 | 700164.03 | 2344920.81 | - | 0.1 |
| 12621 | 700186.62 | 2344933.77 | - | 0.1 |
| 12622 | 700325.01 | 2345003.76 | - | 0.1 |
| 12623 | 700475.45 | 2345082.13 | - | 0.1 |
| 12624 | 700542.82 | 2345117.03 | - | 0.1 |
| 12625 | 700556.34 | 2345121.8 | - | 0.1 |
| 12626 | 700578.48 | 2345123.75 | - | 0.1 |
| 12627 | 700604.09 | 2345122.84 | - | 0.1 |
| 12628 | 700614.6 | 2345122.47 | - | 0.1 |
| 12629 | 700626.34 | 2345129.64 | - | 0.1 |
| 12630 | 700633.27 | 2345142.4 | - | 0.1 |
| 12631 | 700635.94 | 2345147.26 | - | 0.1 |
| 12632 | 700644.09 | 2345154.78 | - | 0.1 |
| 12633 | 700670.73 | 2345176.78 | - | 0.1 |

| | | |
|-------------------------------|---------|-------------------|
| полное наименование должности | подпись | инициалы, фамилия |
|-------------------------------|---------|-------------------|

М.П.

| Земельный участок | | | | | |
|--|-----------|--------------------------------|--------------------|-------------------|----------------------------|
| вид объекта недвижимости | | | | | |
| Лист №2372 Раздел 4.2 | | Всего листов раздела 4.2: 2875 | | Всего разделов: 8 | Всего листов выписки: 5548 |
| 17 октября 2019г. № КУВИ-001/2019-25207602 | | | | | |
| Кадастровый номер: | | | 59:00:0000000:7734 | | |
| 12634 | 700689.17 | 2345191.03 | - | 0.1 | |
| 12635 | 700720.07 | 2345233.87 | - | 0.1 | |
| 12636 | 700764.03 | 2345286.99 | - | 0.1 | |
| 12637 | 700789.2 | 2345317.45 | - | 0.1 | |
| 12638 | 700841.91 | 2345360.9 | - | 0.1 | |
| 12639 | 700867.29 | 2345373.8 | - | 0.1 | |
| 12640 | 700895.61 | 2345381.18 | - | 0.1 | |
| 12641 | 700921.49 | 2345385.72 | - | 0.1 | |
| 12642 | 700936.87 | 2345388.43 | - | 0.1 | |
| 12643 | 700981.78 | 2345410.31 | - | 0.1 | |
| 12644 | 701004.76 | 2345420.69 | - | 0.1 | |
| 12645 | 701150.23 | 2345455.76 | - | 0.1 | |
| 12646 | 701221.56 | 2345479.56 | - | 0.1 | |
| 12647 | 701246.36 | 2345496.69 | - | 0.1 | |
| 12648 | 701306.32 | 2345549.56 | - | 0.1 | |
| 12649 | 701359.04 | 2345593.12 | - | 0.1 | |
| 12650 | 701380.99 | 2345600.39 | - | 0.1 | |
| 12651 | 701406.15 | 2345605.07 | - | 0.1 | |
| 12652 | 701458.13 | 2345603.13 | - | 0.1 | |
| 12653 | 701485.58 | 2345608.14 | - | 0.1 | |
| 12654 | 701512.63 | 2345619 | - | 0.1 | |
| 12655 | 701589.19 | 2345653.84 | - | 0.1 | |
| 12656 | 701641.35 | 2345677.53 | - | 0.1 | |
| 12657 | 701692.99 | 2345684.21 | - | 0.1 | |
| 12658 | 701740.11 | 2345694.2 | - | 0.1 | |
| 12659 | 701749.62 | 2345697.02 | - | 0.1 | |
| 12660 | 701835.88 | 2345740.51 | - | 0.1 | |
| 12661 | 701934.09 | 2345806.52 | - | 0.1 | |
| 12662 | 701935.19 | 2345807.47 | - | 0.1 | |
| 12663 | 701935.96 | 2345808.54 | - | 0.1 | |
| 12664 | 701936.62 | 2345810.3 | - | 0.1 | |
| 12665 | 701936.72 | 2345812.09 | - | 0.1 | |
| 12666 | 701936.16 | 2345814.09 | - | 0.1 | |

| | | |
|-------------------------------|---------|-------------------|
| полное наименование должности | подпись | инициалы, фамилия |
|-------------------------------|---------|-------------------|

М.П.

| Земельный участок | | | | |
|--|-----------|--------------------------------|--------------------|-------------------|
| вид объекта недвижимости | | | | |
| Лист №2373 Раздел 4.2 | | Всего листов раздела 4.2: 2875 | | Всего разделов: 8 |
| Всего листов выписки: 5548 | | | | |
| 17 октября 2019г. № КУВИ-001/2019-25207602 | | | | |
| Кадастровый номер: | | | 59:00:0000000:7734 | |
| 12667 | 701935.01 | 2345815.72 | - | 0.1 |
| 12668 | 701934.04 | 2345816.52 | - | 0.1 |
| 12669 | 701932.4 | 2345817.27 | - | 0.1 |
| 12670 | 701930.78 | 2345817.5 | - | 0.1 |
| 12671 | 701929.03 | 2345817.25 | - | 0.1 |
| 12672 | 701927.98 | 2345816.83 | - | 0.1 |
| 12673 | 701927.4 | 2345816.49 | - | 0.1 |
| 12674 | 701829.8 | 2345750.89 | - | 0.1 |
| 12675 | 701745.19 | 2345708.21 | - | 0.1 |
| 12676 | 701737.16 | 2345705.85 | - | 0.1 |
| 12677 | 701690.97 | 2345696.05 | - | 0.1 |
| 12678 | 701638.03 | 2345689.2 | - | 0.1 |
| 12679 | 701584.23 | 2345664.77 | - | 0.1 |
| 12680 | 701507.9 | 2345630.04 | - | 0.1 |
| 12681 | 701482.23 | 2345619.73 | - | 0.1 |
| 12682 | 701457.26 | 2345615.17 | - | 0.1 |
| 12683 | 701405.27 | 2345617.12 | - | 0.1 |
| 12684 | 701377.99 | 2345612.04 | - | 0.1 |
| 12685 | 701353.13 | 2345603.8 | - | 0.1 |
| 12686 | 701298.53 | 2345558.69 | - | 0.1 |
| 12687 | 701238.95 | 2345506.16 | - | 0.1 |
| 12688 | 701216.14 | 2345490.4 | - | 0.1 |
| 12689 | 701146.92 | 2345467.31 | - | 0.1 |
| 12690 | 701000.85 | 2345432.09 | - | 0.1 |
| 12691 | 700976.69 | 2345421.17 | - | 0.1 |
| 12692 | 700933.13 | 2345399.95 | - | 0.1 |
| 12693 | 700919.41 | 2345397.54 | - | 0.1 |
| 12694 | 700893.05 | 2345392.91 | - | 0.1 |
| 12695 | 700863 | 2345385.08 | - | 0.1 |
| 12696 | 700835.3 | 2345371.01 | - | 0.1 |
| 12697 | 700780.69 | 2345325.98 | - | 0.1 |
| 12698 | 700754.78 | 2345294.63 | - | 0.1 |
| 12699 | 700710.58 | 2345241.21 | - | 0.1 |

| | | |
|-------------------------------|---------|-------------------|
| полное наименование должности | подпись | инициалы, фамилия |
|-------------------------------|---------|-------------------|

М.П.

| Земельный участок | | | | |
|--|-----------|--------------------------------|--------------------|-------------------|
| вид объекта недвижимости | | | | |
| Лист №2374 Раздел 4.2 | | Всего листов раздела 4.2: 2875 | | Всего разделов: 8 |
| Всего листов выписки: 5548 | | | | |
| 17 октября 2019г. № КУВИ-001/2019-25207602 | | | | |
| Кадастровый номер: | | | 59:00:0000000:7734 | |
| 12700 | 700680.45 | 2345199.46 | - | 0.1 |
| 12701 | 700663.23 | 2345186.16 | - | 0.1 |
| 12702 | 700636.2 | 2345163.83 | - | 0.1 |
| 12703 | 700626.36 | 2345154.76 | - | 0.1 |
| 12704 | 700622.74 | 2345148.16 | - | 0.1 |
| 12705 | 700617.33 | 2345138.21 | - | 0.1 |
| 12706 | 700611.41 | 2345134.59 | - | 0.1 |
| 12707 | 700604.52 | 2345134.84 | - | 0.1 |
| 12708 | 700578.16 | 2345135.76 | - | 0.1 |
| 12709 | 700553.78 | 2345133.61 | - | 0.1 |
| 12710 | 700538.05 | 2345128.07 | - | 0.1 |
| 12711 | 700469.91 | 2345092.78 | - | 0.1 |
| 12712 | 700319.53 | 2345014.43 | - | 0.1 |
| 12713 | 700180.92 | 2344944.34 | - | 0.1 |
| 12714 | 700156.25 | 2344930.19 | - | 0.1 |
| 12715 | 700143.38 | 2344915.09 | - | 0.1 |
| 12716 | 700125.53 | 2344890.46 | - | 0.1 |
| 12717 | 700115.55 | 2344883.51 | - | 0.1 |
| 12718 | 700105.8 | 2344881.39 | - | 0.1 |
| 12719 | 700086.28 | 2344882.15 | - | 0.1 |
| 12720 | 700065.49 | 2344882.95 | - | 0.1 |
| 12721 | 700049.29 | 2344880.32 | - | 0.1 |
| 12722 | 700033.25 | 2344871.42 | - | 0.1 |
| 12723 | 699952.54 | 2344807.7 | - | 0.1 |
| 12724 | 699926.63 | 2344789.04 | - | 0.1 |
| 12725 | 699905.12 | 2344781.83 | - | 0.1 |
| 12726 | 699886.77 | 2344782.53 | - | 0.1 |
| 12727 | 699875.96 | 2344785.61 | - | 0.1 |
| 12728 | 699863.82 | 2344789.18 | - | 0.1 |
| 12729 | 699850.17 | 2344789.63 | - | 0.1 |
| 12730 | 699835.86 | 2344783.19 | - | 0.1 |
| 12731 | 699822.65 | 2344767.8 | - | 0.1 |
| 12732 | 699810.78 | 2344748.65 | - | 0.1 |

| | | |
|-------------------------------|---------|-------------------|
| полное наименование должности | подпись | инициалы, фамилия |
|-------------------------------|---------|-------------------|

М.П.

| Земельный участок | | | | |
|--|--------------------------------|------------|--------------------|----------------------------|
| вид объекта недвижимости | | | | |
| Лист №2375 Раздел 4.2 | Всего листов раздела 4.2: 2875 | | Всего разделов: 8 | Всего листов выписки: 5548 |
| 17 октября 2019г. № КУВИ-001/2019-25207602 | | | | |
| Кадастровый номер: | | | 59:00:0000000:7734 | |
| 12733 | 699800.87 | 2344741.79 | - | 0.1 |
| 12734 | 699770.48 | 2344734.75 | - | 0.1 |
| 12735 | 699724.48 | 2344733.56 | - | 0.1 |
| 12736 | 699702.87 | 2344731.19 | - | 0.1 |
| 12737 | 699680.36 | 2344719.41 | - | 0.1 |
| 12738 | 699649.7 | 2344688.09 | - | 0.1 |
| 12739 | 699586.36 | 2344626.49 | - | 0.1 |
| 12740 | 699570.26 | 2344602.83 | - | 0.1 |
| 12741 | 699528.44 | 2344491.16 | - | 0.1 |
| 12742 | 699518.66 | 2344470.39 | - | 0.1 |
| 12743 | 699517.84 | 2344450.9 | - | 0.1 |
| 12744 | 699523.72 | 2344430.96 | - | 0.1 |
| 12745 | 699543.88 | 2344409.27 | - | 0.1 |
| 12746 | 699568.26 | 2344377.09 | - | 0.1 |
| 12747 | 699594.9 | 2344327.94 | - | 0.1 |
| 12748 | 699607.92 | 2344286.59 | - | 0.1 |
| 12749 | 699617.06 | 2344273.47 | - | 0.1 |
| 12750 | 699651.21 | 2344242.75 | - | 0.1 |
| 12751 | 699664.17 | 2344231.63 | - | 0.1 |
| 12752 | 699673.99 | 2344207.08 | - | 0.1 |
| 12753 | 699681.45 | 2344168.51 | - | 0.1 |
| 12754 | 699693.44 | 2344152.23 | - | 0.1 |
| 12755 | 699763.09 | 2344080.32 | - | 0.1 |
| 12756 | 699825.56 | 2343989.25 | - | 0.1 |
| 12757 | 699876.32 | 2343877.73 | - | 0.1 |
| 12758 | 699890.34 | 2343853.26 | - | 0.1 |
| 12759 | 699921.51 | 2343819.75 | - | 0.1 |
| 12760 | 699952.92 | 2343788.02 | - | 0.1 |
| 12761 | 699965.99 | 2343774.94 | - | 0.1 |
| 12762 | 699981.71 | 2343755.02 | - | 0.1 |
| 12763 | 699989.61 | 2343734.55 | - | 0.1 |
| 12764 | 700004.93 | 2343714.76 | - | 0.1 |
| 12765 | 700040.24 | 2343698.46 | - | 0.1 |

| | | |
|-------------------------------|---------|-------------------|
| полное наименование должности | подпись | инициалы, фамилия |
|-------------------------------|---------|-------------------|

М.П.

| Земельный участок | | | | |
|--|-----------|--------------------------------|--------------------|-------------------|
| вид объекта недвижимости | | | | |
| Лист №2376 Раздел 4.2 | | Всего листов раздела 4.2: 2875 | | Всего разделов: 8 |
| Всего листов выписки: 5548 | | | | |
| 17 октября 2019г. № КУВИ-001/2019-25207602 | | | | |
| Кадастровый номер: | | | 59:00:0000000:7734 | |
| 12766 | 700090.8 | 2343673.83 | - | 0.1 |
| 12767 | 700117.2 | 2343653.91 | - | 0.1 |
| 12768 | 700126.91 | 2343629.62 | - | 0.1 |
| 12769 | 700131.33 | 2343602.24 | - | 0.1 |
| 12770 | 700128.23 | 2343587.08 | - | 0.1 |
| 12771 | 700121.71 | 2343575.26 | - | 0.1 |
| 12772 | 700121.22 | 2343560.44 | - | 0.1 |
| 12773 | 700127.53 | 2343550.12 | - | 0.1 |
| 12774 | 700171.23 | 2343475.93 | - | 0.1 |
| 12775 | 700237.1 | 2343387.15 | - | 0.1 |
| 12776 | 700258.12 | 2343337.93 | - | 0.1 |
| 12777 | 700268.99 | 2343310.72 | - | 0.1 |
| 12778 | 700286.92 | 2343288.29 | - | 0.1 |
| 12779 | 700311.03 | 2343275.01 | - | 0.1 |
| 12780 | 700339.76 | 2343265.29 | - | 0.1 |
| 12781 | 700365.02 | 2343252.94 | - | 0.1 |
| 12782 | 700389.81 | 2343240.79 | - | 0.1 |
| 12783 | 700428.6 | 2343206.68 | - | 0.1 |
| 12784 | 700450.61 | 2343187.25 | - | 0.1 |
| 12785 | 700478.21 | 2343157.5 | - | 0.1 |
| 12786 | 700522.83 | 2343109.48 | - | 0.1 |
| 12787 | 700545.94 | 2343087.66 | - | 0.1 |
| 12788 | 700569.52 | 2343074.85 | - | 0.1 |
| 12789 | 700652.17 | 2343036.99 | - | 0.1 |
| 12790 | 700708.55 | 2343012.06 | - | 0.1 |
| 12791 | 700749.82 | 2342982.22 | - | 0.1 |
| 12792 | 700799.03 | 2342932.22 | - | 0.1 |
| 12793 | 700823.28 | 2342885.11 | - | 0.1 |
| 12794 | 700849.03 | 2342857.37 | - | 0.1 |
| 12795 | 700893.78 | 2342818.3 | - | 0.1 |
| 12796 | 700918.6 | 2342788.51 | - | 0.1 |
| 12797 | 700944.22 | 2342764.04 | - | 0.1 |
| 12798 | 701002.93 | 2342718.78 | - | 0.1 |

| | | |
|-------------------------------|---------|-------------------|
| полное наименование должности | подпись | инициалы, фамилия |
|-------------------------------|---------|-------------------|

М.П.

| Земельный участок | | | | |
|--|-----------|--------------------------------|--------------------|-------------------|
| вид объекта недвижимости | | | | |
| Лист №2377 Раздел 4.2 | | Всего листов раздела 4.2: 2875 | | Всего разделов: 8 |
| Всего листов выписки: 5548 | | | | |
| 17 октября 2019г. № КУВИ-001/2019-25207602 | | | | |
| Кадастровый номер: | | | 59:00:0000000:7734 | |
| 12799 | 701018.89 | 2342698.69 | - | 0.1 |
| 12800 | 701062.32 | 2342631.06 | - | 0.1 |
| 12801 | 701069.78 | 2342617.5 | - | 0.1 |
| 12802 | 701071.74 | 2342598.76 | - | 0.1 |
| 12803 | 701070.56 | 2342566.38 | - | 0.1 |
| 12804 | 701077 | 2342547.79 | - | 0.1 |
| 12805 | 701084.34 | 2342526.32 | - | 0.1 |
| 12806 | 701120.87 | 2342477.74 | - | 0.1 |
| 12807 | 701167.72 | 2342427.4 | - | 0.1 |
| 12808 | 701175.3 | 2342410.58 | - | 0.1 |
| 12809 | 701186.44 | 2342386.29 | - | 0.1 |
| 12810 | 701244.7 | 2342320.48 | - | 0.1 |
| 12811 | 701249.46 | 2342310.17 | - | 0.1 |
| 12812 | 701251.6 | 2342299.89 | - | 0.1 |
| 12813 | 701251.29 | 2342290.18 | - | 0.1 |
| 12814 | 701245.28 | 2342276.74 | - | 0.1 |
| 12815 | 701241.4 | 2342263.51 | - | 0.1 |
| 12816 | 701244.02 | 2342247.44 | - | 0.1 |
| 12817 | 701256.5 | 2342198.41 | - | 0.1 |
| 12818 | 701255.64 | 2342174.12 | - | 0.1 |
| 12819 | 701249.6 | 2342155.4 | - | 0.1 |
| 12820 | 701231.6 | 2342122.55 | - | 0.1 |
| 12821 | 701202.21 | 2342089.86 | - | 0.1 |
| 12822 | 701166.55 | 2342062.31 | - | 0.1 |
| 12823 | 701117.5 | 2342008.29 | - | 0.1 |
| 12824 | 701095.27 | 2341970.37 | - | 0.1 |
| 12825 | 701078.5 | 2341917.59 | - | 0.1 |
| 12826 | 701070.47 | 2341777.94 | - | 0.1 |
| 12827 | 701075.06 | 2341725.19 | - | 0.1 |
| 12828 | 701080.65 | 2341661.21 | - | 0.1 |
| 12829 | 701092.61 | 2341587.49 | - | 0.1 |
| 12830 | 701104.1 | 2341562.31 | - | 0.1 |
| 12831 | 701145.94 | 2341517.2 | - | 0.1 |

| | | |
|-------------------------------|---------|-------------------|
| полное наименование должности | подпись | инициалы, фамилия |
|-------------------------------|---------|-------------------|

М.П.

| Земельный участок | | | | |
|--|-----------|--------------------------------|--------------------|-------------------|
| вид объекта недвижимости | | | | |
| Лист №2378 Раздел 4.2 | | Всего листов раздела 4.2: 2875 | | Всего разделов: 8 |
| Всего листов выписки: 5548 | | | | |
| 17 октября 2019г. № КУВИ-001/2019-25207602 | | | | |
| Кадастровый номер: | | | 59:00:0000000:7734 | |
| 12832 | 701158.84 | 2341494.84 | - | 0.1 |
| 12833 | 701168.82 | 2341457.36 | - | 0.1 |
| 12834 | 701182.39 | 2341421.22 | - | 0.1 |
| 12835 | 701202.34 | 2341393.5 | - | 0.1 |
| 12836 | 701302.1 | 2341286.23 | - | 0.1 |
| 12837 | 701306.69 | 2341276.02 | - | 0.1 |
| 12838 | 701308.82 | 2341262.94 | - | 0.1 |
| 12839 | 701307.97 | 2341239.73 | - | 0.1 |
| 12840 | 701310.53 | 2341224.09 | - | 0.1 |
| 12841 | 701319.01 | 2341202.02 | - | 0.1 |
| 12842 | 701339.17 | 2341177.24 | - | 0.1 |
| 12843 | 701366.17 | 2341151.01 | - | 0.1 |
| 12844 | 701370.76 | 2341135.49 | - | 0.1 |
| 12845 | 701375.12 | 2341098.1 | - | 0.1 |
| 12846 | 701386.8 | 2341018.71 | - | 0.1 |
| 12847 | 701419.23 | 2340950.54 | - | 0.1 |
| 12848 | 701426.71 | 2340928.18 | - | 0.1 |
| 12849 | 701428.31 | 2340897.11 | - | 0.1 |
| 12850 | 701432.06 | 2340838.94 | - | 0.1 |
| 12851 | 701436.73 | 2340806.07 | - | 0.1 |
| 12852 | 701447.7 | 2340775.47 | - | 0.1 |
| 12853 | 701500.1 | 2340701.01 | - | 0.1 |
| 12854 | 701507.44 | 2340684.86 | - | 0.1 |
| 12855 | 701509.36 | 2340663 | - | 0.1 |
| 12856 | 701508.87 | 2340649.95 | - | 0.1 |
| 12857 | 701502.94 | 2340634.11 | - | 0.1 |
| 12858 | 701497.57 | 2340624.3 | - | 0.1 |
| 12859 | 701417.48 | 2340560.96 | - | 0.1 |
| 12860 | 701389.23 | 2340523.23 | - | 0.1 |
| 12861 | 701375.98 | 2340493.55 | - | 0.1 |
| 12862 | 701368.49 | 2340451.93 | - | 0.1 |
| 12863 | 701370.04 | 2340413.16 | - | 0.1 |
| 12864 | 701381.86 | 2340354.59 | - | 0.1 |

| | | |
|-------------------------------|---------|-------------------|
| полное наименование должности | подпись | инициалы, фамилия |
|-------------------------------|---------|-------------------|

М.П.

| Земельный участок | | | | |
|--|-----------|--------------------------------|--------------------|-------------------|
| вид объекта недвижимости | | | | |
| Лист №2379 Раздел 4.2 | | Всего листов раздела 4.2: 2875 | | Всего разделов: 8 |
| Всего листов выписки: 5548 | | | | |
| 17 октября 2019г. № КУВИ-001/2019-25207602 | | | | |
| Кадастровый номер: | | | 59:00:0000000:7734 | |
| 12865 | 701384.67 | 2340340.61 | - | 0.1 |
| 12866 | 701383.26 | 2340301.64 | - | 0.1 |
| 12867 | 701373.73 | 2340271.25 | - | 0.1 |
| 12868 | 701339.03 | 2340183.91 | - | 0.1 |
| 12869 | 701331.44 | 2340174.54 | - | 0.1 |
| 12870 | 701322.7 | 2340170.57 | - | 0.1 |
| 12871 | 701305.3 | 2340173.66 | - | 0.1 |
| 12872 | 701251.43 | 2340201.6 | - | 0.1 |
| 12873 | 701232.48 | 2340205.58 | - | 0.1 |
| 12874 | 701210.04 | 2340203.12 | - | 0.1 |
| 12875 | 701170.3 | 2340180.69 | - | 0.1 |
| 12876 | 701159.18 | 2340173 | - | 0.1 |
| 12877 | 701149.51 | 2340170.97 | - | 0.1 |
| 12878 | 701138.98 | 2340171.32 | - | 0.1 |
| 12879 | 701112.64 | 2340175.19 | - | 0.1 |
| 12880 | 701090.44 | 2340172.86 | - | 0.1 |
| 12881 | 701059.37 | 2340155.85 | - | 0.1 |
| 12882 | 701023.11 | 2340127.72 | - | 0.1 |
| 12883 | 701003.89 | 2340109.9 | - | 0.1 |
| 12884 | 700996.64 | 2340090.61 | - | 0.1 |
| 12885 | 700995.92 | 2340069.53 | - | 0.1 |
| 12886 | 700991.46 | 2340024.76 | - | 0.1 |
| 12887 | 700982.62 | 2340006.25 | - | 0.1 |
| 12888 | 700946.58 | 2339953.53 | - | 0.1 |
| 12889 | 700905.51 | 2339915.32 | - | 0.1 |
| 12890 | 700878.75 | 2339896.05 | - | 0.1 |
| 12891 | 700865.8 | 2339884.02 | - | 0.1 |
| 12892 | 700855.94 | 2339866.02 | - | 0.1 |
| 12893 | 700837.25 | 2339826.6 | - | 0.1 |
| 12894 | 700819.56 | 2339802.09 | - | 0.1 |
| 12895 | 700769.44 | 2339752.85 | - | 0.1 |
| 12896 | 700737.68 | 2339734.13 | - | 0.1 |
| 12897 | 700708.49 | 2339718.08 | - | 0.1 |

| | | |
|-------------------------------|---------|-------------------|
| полное наименование должности | подпись | инициалы, фамилия |
|-------------------------------|---------|-------------------|

М.П.

| Земельный участок | | | | |
|--|-----------|--------------------------------|--------------------|-------------------|
| вид объекта недвижимости | | | | |
| Лист №2380 Раздел 4.2 | | Всего листов раздела 4.2: 2875 | | Всего разделов: 8 |
| Всего листов выписки: 5548 | | | | |
| 17 октября 2019г. № КУВИ-001/2019-25207602 | | | | |
| Кадастровый номер: | | | 59:00:0000000:7734 | |
| 12898 | 700695.96 | 2339712.46 | - | 0.1 |
| 12899 | 700682.73 | 2339700.15 | - | 0.1 |
| 12900 | 700673.27 | 2339685.46 | - | 0.1 |
| 12901 | 700661.51 | 2339669.16 | - | 0.1 |
| 12902 | 700647.21 | 2339655.9 | - | 0.1 |
| 12903 | 700610.83 | 2339627.87 | - | 0.1 |
| 12904 | 700600.24 | 2339611.43 | - | 0.1 |
| 12905 | 700599.61 | 2339594.46 | - | 0.1 |
| 12906 | 700602.95 | 2339582.7 | - | 0.1 |
| 12907 | 700640.34 | 2339556.88 | - | 0.1 |
| 12908 | 700629.37 | 2339527.36 | - | 0.1 |
| 12909 | 700590.12 | 2339466.25 | - | 0.1 |
| 12910 | 700558.04 | 2339430.93 | - | 0.1 |
| 12911 | 700529.54 | 2339415.32 | - | 0.1 |
| 12912 | 700525.17 | 2339413.34 | - | 0.1 |
| 12913 | 700512.18 | 2339413.82 | - | 0.1 |
| 12914 | 700495.7 | 2339414.42 | - | 0.1 |
| 12915 | 700465.22 | 2339423.94 | - | 0.1 |
| 12916 | 700362.3 | 2339465.44 | - | 0.1 |
| 12917 | 700341.52 | 2339469.13 | - | 0.1 |
| 12918 | 700293.3 | 2339476.7 | - | 0.1 |
| 12919 | 700280.2 | 2339482.46 | - | 0.1 |
| 12920 | 700229.43 | 2339513.14 | - | 0.1 |
| 12921 | 700211.63 | 2339522.89 | - | 0.1 |
| 12922 | 700181.79 | 2339529.97 | - | 0.1 |
| 12923 | 700129.3 | 2339534.86 | - | 0.1 |
| 12924 | 700107.79 | 2339535.68 | - | 0.1 |
| 12925 | 700091.9 | 2339529.97 | - | 0.1 |
| 12926 | 700048.3 | 2339511.51 | - | 0.1 |
| 12927 | 700023.29 | 2339506.95 | - | 0.1 |
| 12928 | 699922.08 | 2339507.76 | - | 0.1 |
| 12929 | 699895.08 | 2339502.82 | - | 0.1 |
| 12930 | 699876.59 | 2339497.37 | - | 0.1 |

| | | |
|-------------------------------|---------|-------------------|
| полное наименование должности | подпись | инициалы, фамилия |
|-------------------------------|---------|-------------------|

М.П.

| Земельный участок | | | | |
|--|-----------|--------------------------------|--------------------|-------------------|
| вид объекта недвижимости | | | | |
| Лист №2381 Раздел 4.2 | | Всего листов раздела 4.2: 2875 | | Всего разделов: 8 |
| Всего листов выписки: 5548 | | | | |
| 17 октября 2019г. № КУВИ-001/2019-25207602 | | | | |
| Кадастровый номер: | | | 59:00:0000000:7734 | |
| 12931 | 699855 | 2339486.02 | - | 0.1 |
| 12932 | 699796.23 | 2339439.8 | - | 0.1 |
| 12933 | 699781.02 | 2339437.79 | - | 0.1 |
| 12934 | 699761.08 | 2339438.55 | - | 0.1 |
| 12935 | 699702.73 | 2339437.82 | - | 0.1 |
| 12936 | 699684.7 | 2339435.44 | - | 0.1 |
| 12937 | 699663.13 | 2339430.15 | - | 0.1 |
| 12938 | 699638.23 | 2339415.83 | - | 0.1 |
| 12939 | 699610.71 | 2339393.2 | - | 0.1 |
| 12940 | 699588.95 | 2339370.03 | - | 0.1 |
| 12941 | 699569.86 | 2339337.88 | - | 0.1 |
| 12942 | 699556.62 | 2339300.01 | - | 0.1 |
| 12943 | 699529.96 | 2339202.89 | - | 0.1 |
| 12944 | 699520.72 | 2339180.75 | - | 0.1 |
| 12945 | 699503.07 | 2339151.02 | - | 0.1 |
| 12946 | 699467.28 | 2339123.43 | - | 0.1 |
| 12947 | 699427.1 | 2339158.58 | - | 0.1 |
| 12948 | 699353.2 | 2339193.15 | - | 0.1 |
| 12949 | 699276.09 | 2339219.09 | - | 0.1 |
| 12950 | 699235.78 | 2339223.45 | - | 0.1 |
| 12951 | 699195.29 | 2339225 | - | 0.1 |
| 12952 | 699148.82 | 2339218.01 | - | 0.1 |
| 12953 | 699105.14 | 2339210.93 | - | 0.1 |
| 12954 | 699070.56 | 2339212.16 | - | 0.1 |
| 12955 | 698966.97 | 2339227.62 | - | 0.1 |
| 12956 | 698912.18 | 2339232.53 | - | 0.1 |
| 12957 | 698868.83 | 2339231.15 | - | 0.1 |
| 12958 | 698735.23 | 2339215.91 | - | 0.1 |
| 12959 | 698560.24 | 2339176.05 | - | 0.1 |
| 12960 | 698528.31 | 2339171.42 | - | 0.1 |
| 12961 | 698508.12 | 2339172.18 | - | 0.1 |
| 12962 | 698485.1 | 2339175.93 | - | 0.1 |
| 12963 | 698470.85 | 2339182.27 | - | 0.1 |

| | | |
|-------------------------------|---------|-------------------|
| полное наименование должности | подпись | инициалы, фамилия |
|-------------------------------|---------|-------------------|

М.П.

| Земельный участок | | | | |
|--|-----------|--------------------------------|--------------------|-------------------|
| вид объекта недвижимости | | | | |
| Лист №2382 Раздел 4.2 | | Всего листов раздела 4.2: 2875 | | Всего разделов: 8 |
| Всего листов выписки: 5548 | | | | |
| 17 октября 2019г. № КУВИ-001/2019-25207602 | | | | |
| Кадастровый номер: | | | 59:00:0000000:7734 | |
| 12964 | 698431.86 | 2339221.22 | - | 0.1 |
| 12965 | 698414.7 | 2339227.73 | - | 0.1 |
| 12966 | 698336.75 | 2339230.57 | - | 0.1 |
| 12967 | 698140.66 | 2339246.44 | - | 0.1 |
| 12968 | 698016.83 | 2339259.68 | - | 0.1 |
| 12969 | 697979.18 | 2339258.17 | - | 0.1 |
| 12970 | 697883.47 | 2339250.13 | - | 0.1 |
| 12971 | 697845.88 | 2339251.52 | - | 0.1 |
| 12972 | 697802.84 | 2339258.84 | - | 0.1 |
| 12973 | 697757.04 | 2339272.13 | - | 0.1 |
| 12974 | 697708.58 | 2339291.29 | - | 0.1 |
| 12975 | 697637.81 | 2339331.49 | - | 0.1 |
| 12976 | 697553.71 | 2339403.9 | - | 0.1 |
| 12977 | 697520.03 | 2339431.2 | - | 0.1 |
| 12978 | 697507.12 | 2339438.8 | - | 0.1 |
| 12979 | 697509.84 | 2339507 | - | 0.1 |
| 12980 | 697512.07 | 2339529.73 | - | 0.1 |
| 12981 | 697510.02 | 2339552.99 | - | 0.1 |
| 12982 | 697505.25 | 2339579.21 | - | 0.1 |
| 12983 | 697486.21 | 2339611.67 | - | 0.1 |
| 12984 | 697452.85 | 2339647.57 | - | 0.1 |
| 12985 | 697421.91 | 2339671.82 | - | 0.1 |
| 12986 | 697401.39 | 2339702.3 | - | 0.1 |
| 12987 | 697354.25 | 2339808.96 | - | 0.1 |
| 12988 | 697347.34 | 2339832.62 | - | 0.1 |
| 12989 | 697347.78 | 2339844.33 | - | 0.1 |
| 12990 | 697351.21 | 2339863.67 | - | 0.1 |
| 12991 | 697358.78 | 2339907.53 | - | 0.1 |
| 12992 | 697361.73 | 2339989.52 | - | 0.1 |
| 12993 | 697359.84 | 2340091.74 | - | 0.1 |
| 12994 | 697364.63 | 2340104.49 | - | 0.1 |
| 12995 | 697397.81 | 2340140.92 | - | 0.1 |
| 12996 | 697405.46 | 2340161.28 | - | 0.1 |

| | | |
|-------------------------------|---------|-------------------|
| полное наименование должности | подпись | инициалы, фамилия |
|-------------------------------|---------|-------------------|

М.П.

| Земельный участок | | | | |
|--|-----------|--------------------------------|--------------------|-------------------|
| вид объекта недвижимости | | | | |
| Лист №2383 Раздел 4.2 | | Всего листов раздела 4.2: 2875 | | Всего разделов: 8 |
| Всего листов выписки: 5548 | | | | |
| 17 октября 2019г. № КУВИ-001/2019-25207602 | | | | |
| Кадастровый номер: | | | 59:00:0000000:7734 | |
| 12997 | 697413.15 | 2340210.97 | - | 0.1 |
| 12998 | 697416.09 | 2340223.24 | - | 0.1 |
| 12999 | 697423.36 | 2340236.53 | - | 0.1 |
| 13000 | 697435.86 | 2340245.81 | - | 0.1 |
| 13001 | 697455.15 | 2340258.57 | - | 0.1 |
| 13002 | 697503.73 | 2340276.42 | - | 0.1 |
| 13003 | 697575.7 | 2340303.38 | - | 0.1 |
| 13004 | 697593.26 | 2340316.43 | - | 0.1 |
| 13005 | 697610.1 | 2340338.26 | - | 0.1 |
| 13006 | 697633.15 | 2340383.24 | - | 0.1 |
| 13007 | 697668.53 | 2340546.42 | - | 0.1 |
| 13008 | 697669.4 | 2340569.13 | - | 0.1 |
| 13009 | 697666.41 | 2340583.58 | - | 0.1 |
| 13010 | 697659.72 | 2340598.05 | - | 0.1 |
| 13011 | 697628.86 | 2340634.35 | - | 0.1 |
| 13012 | 697604.54 | 2340675.38 | - | 0.1 |
| 13013 | 697591.33 | 2340693.32 | - | 0.1 |
| 13014 | 697572.03 | 2340701.77 | - | 0.1 |
| 13015 | 697541.74 | 2340702.9 | - | 0.1 |
| 13016 | 697525.67 | 2340705.85 | - | 0.1 |
| 13017 | 697515.53 | 2340714.54 | - | 0.1 |
| 13018 | 697507.55 | 2340727.58 | - | 0.1 |
| 13019 | 697507.83 | 2340734.39 | - | 0.1 |
| 13020 | 697511.18 | 2340748.75 | - | 0.1 |
| 13021 | 697511.86 | 2340767.13 | - | 0.1 |
| 13022 | 697504.65 | 2340783.02 | - | 0.1 |
| 13023 | 697463.06 | 2340830.83 | - | 0.1 |
| 13024 | 697456.37 | 2340845.49 | - | 0.1 |
| 13025 | 697454.26 | 2340858.35 | - | 0.1 |
| 13026 | 697451.66 | 2340874.46 | - | 0.1 |
| 13027 | 697444.6 | 2340890.18 | - | 0.1 |
| 13028 | 697428.15 | 2340904.29 | - | 0.1 |
| 13029 | 697409.52 | 2340917.73 | - | 0.1 |

| | | |
|-------------------------------|---------|-------------------|
| полное наименование должности | подпись | инициалы, фамилия |
|-------------------------------|---------|-------------------|

М.П.

| Земельный участок | | | | |
|--|-----------|--------------------------------|--------------------|-------------------|
| вид объекта недвижимости | | | | |
| Лист №2384 Раздел 4.2 | | Всего листов раздела 4.2: 2875 | | Всего разделов: 8 |
| Всего листов выписки: 5548 | | | | |
| 17 октября 2019г. № КУВИ-001/2019-25207602 | | | | |
| Кадастровый номер: | | | 59:00:0000000:7734 | |
| 13030 | 697381.63 | 2340928.18 | - | 0.1 |
| 13031 | 697336.78 | 2340938.84 | - | 0.1 |
| 13032 | 697283.53 | 2340940.86 | - | 0.1 |
| 13033 | 697239.3 | 2340919.3 | - | 0.1 |
| 13034 | 697232.55 | 2340919.56 | - | 0.1 |
| 13035 | 697238.43 | 2340936.86 | - | 0.1 |
| 13036 | 697237.66 | 2340955.69 | - | 0.1 |
| 13037 | 697236.57 | 2340971.09 | - | 0.1 |
| 13038 | 697237.05 | 2340982.43 | - | 0.1 |
| 13039 | 697240.52 | 2340999.49 | - | 0.1 |
| 13040 | 697256.27 | 2341036.47 | - | 0.1 |
| 13041 | 697262.88 | 2341056.58 | - | 0.1 |
| 13042 | 697269.62 | 2341082.45 | - | 0.1 |
| 13043 | 697274.28 | 2341131.36 | - | 0.1 |
| 13044 | 697281.11 | 2341159.84 | - | 0.1 |
| 13045 | 697293.11 | 2341176.39 | - | 0.1 |
| 13046 | 697328.76 | 2341204.03 | - | 0.1 |
| 13047 | 697338 | 2341215.44 | - | 0.1 |
| 13048 | 697344.49 | 2341232.83 | - | 0.1 |
| 13049 | 697348.02 | 2341250.19 | - | 0.1 |
| 13050 | 697348.81 | 2341270.42 | - | 0.1 |
| 13051 | 697352.83 | 2341301.8 | - | 0.1 |
| 13052 | 697362 | 2341318.54 | - | 0.1 |
| 13053 | 697370.95 | 2341329.67 | - | 0.1 |
| 13054 | 697385.62 | 2341340.58 | - | 0.1 |
| 13055 | 697403.37 | 2341348.58 | - | 0.1 |
| 13056 | 697415.54 | 2341359.88 | - | 0.1 |
| 13057 | 697430.79 | 2341382.47 | - | 0.1 |
| 13058 | 697463.93 | 2341418.84 | - | 0.1 |
| 13059 | 697485.05 | 2341441.25 | - | 0.1 |
| 13060 | 697497.64 | 2341467.02 | - | 0.1 |
| 13061 | 697510.45 | 2341498.48 | - | 0.1 |
| 13062 | 697514.27 | 2341524.31 | - | 0.1 |

| | | |
|-------------------------------|---------|-------------------|
| полное наименование должности | подпись | инициалы, фамилия |
|-------------------------------|---------|-------------------|

М.П.

| Земельный участок | | | | |
|--|-----------|--------------------------------|--------------------|-------------------|
| вид объекта недвижимости | | | | |
| Лист №2385 Раздел 4.2 | | Всего листов раздела 4.2: 2875 | | Всего разделов: 8 |
| Всего листов выписки: 5548 | | | | |
| 17 октября 2019г. № КУВИ-001/2019-25207602 | | | | |
| Кадастровый номер: | | | 59:00:0000000:7734 | |
| 13063 | 697527.16 | 2341558.51 | - | 0.1 |
| 13064 | 697552.55 | 2341621.15 | - | 0.1 |
| 13065 | 697559.25 | 2341644.18 | - | 0.1 |
| 13066 | 697560.03 | 2341664.68 | - | 0.1 |
| 13067 | 697555.39 | 2341696.6 | - | 0.1 |
| 13068 | 697556 | 2341713.83 | - | 0.1 |
| 13069 | 697559.63 | 2341733.61 | - | 0.1 |
| 13070 | 697568.87 | 2341750.57 | - | 0.1 |
| 13071 | 697590.71 | 2341793.12 | - | 0.1 |
| 13072 | 697609.75 | 2341841.52 | - | 0.1 |
| 13073 | 697631.08 | 2341872.37 | - | 0.1 |
| 13074 | 697652.01 | 2341894.67 | - | 0.1 |
| 13075 | 697672.73 | 2341911.03 | - | 0.1 |
| 13076 | 697716.62 | 2341926.8 | - | 0.1 |
| 13077 | 697746.68 | 2341951.84 | - | 0.1 |
| 13078 | 697827.47 | 2342026.92 | - | 0.1 |
| 13079 | 697895.69 | 2342076.36 | - | 0.1 |
| 13080 | 697934.07 | 2342100.89 | - | 0.1 |
| 13081 | 697989.62 | 2342121.91 | - | 0.1 |
| 13082 | 698038.97 | 2342131.6 | - | 0.1 |
| 13083 | 698102.37 | 2342129.29 | - | 0.1 |
| 13084 | 698257.63 | 2342106.2 | - | 0.1 |
| 13085 | 698551.69 | 2342080.91 | - | 0.1 |
| 13086 | 698664.32 | 2342076.84 | - | 0.1 |
| 13087 | 698745.74 | 2342085.43 | - | 0.1 |
| 13088 | 698786.68 | 2342089.69 | - | 0.1 |
| 13089 | 698802.02 | 2342103.94 | - | 0.1 |
| 13090 | 698948.17 | 2342303.92 | - | 0.1 |
| 13091 | 698946.55 | 2342305.1 | - | 0.1 |
| 13092 | 698800.52 | 2342105.27 | - | 0.1 |
| 13093 | 698785.81 | 2342091.61 | - | 0.1 |
| 13094 | 698745.53 | 2342087.42 | - | 0.1 |
| 13095 | 698664.25 | 2342078.85 | - | 0.1 |

| | | |
|-------------------------------|---------|-------------------|
| полное наименование должности | подпись | инициалы, фамилия |
|-------------------------------|---------|-------------------|

М.П.

| Земельный участок | | | | |
|--|-----------|--------------------------------|--------------------|-------------------|
| вид объекта недвижимости | | | | |
| Лист №2386 Раздел 4.2 | | Всего листов раздела 4.2: 2875 | | Всего разделов: 8 |
| Всего листов выписки: 5548 | | | | |
| 17 октября 2019г. № КУВИ-001/2019-25207602 | | | | |
| Кадастровый номер: | | | 59:00:0000000:7734 | |
| 13096 | 698551.82 | 2342082.91 | - | 0.1 |
| 13097 | 698257.87 | 2342108.19 | - | 0.1 |
| 13098 | 698102.55 | 2342131.28 | - | 0.1 |
| 13099 | 698038.82 | 2342133.61 | - | 0.1 |
| 13100 | 697989.07 | 2342123.84 | - | 0.1 |
| 13101 | 697933.17 | 2342102.68 | - | 0.1 |
| 13102 | 697894.56 | 2342078.01 | - | 0.1 |
| 13103 | 697826.19 | 2342028.46 | - | 0.1 |
| 13104 | 697745.36 | 2341953.34 | - | 0.1 |
| 13105 | 697715.61 | 2341928.57 | - | 0.1 |
| 13106 | 697671.74 | 2341912.81 | - | 0.1 |
| 13107 | 697650.65 | 2341896.15 | - | 0.1 |
| 13108 | 697629.52 | 2341873.63 | - | 0.1 |
| 13109 | 697607.97 | 2341842.47 | - | 0.1 |
| 13110 | 697588.89 | 2341793.95 | - | 0.1 |
| 13111 | 697567.1 | 2341751.51 | - | 0.1 |
| 13112 | 697557.72 | 2341734.29 | - | 0.1 |
| 13113 | 697554 | 2341714.04 | - | 0.1 |
| 13114 | 697553.39 | 2341696.49 | - | 0.1 |
| 13115 | 697558.03 | 2341664.58 | - | 0.1 |
| 13116 | 697557.26 | 2341644.5 | - | 0.1 |
| 13117 | 697550.65 | 2341621.81 | - | 0.1 |
| 13118 | 697525.29 | 2341559.24 | - | 0.1 |
| 13119 | 697512.32 | 2341524.82 | - | 0.1 |
| 13120 | 697508.51 | 2341499.01 | - | 0.1 |
| 13121 | 697495.82 | 2341467.84 | - | 0.1 |
| 13122 | 697483.38 | 2341442.4 | - | 0.1 |
| 13123 | 697462.46 | 2341420.2 | - | 0.1 |
| 13124 | 697429.22 | 2341383.71 | - | 0.1 |
| 13125 | 697414.01 | 2341361.19 | - | 0.1 |
| 13126 | 697402.25 | 2341350.27 | - | 0.1 |
| 13127 | 697384.61 | 2341342.32 | - | 0.1 |
| 13128 | 697369.55 | 2341331.12 | - | 0.1 |

| | | |
|-------------------------------|---------|-------------------|
| полное наименование должности | подпись | инициалы, фамилия |
|-------------------------------|---------|-------------------|

М.П.

| Земельный участок | | | | |
|--|-----------|--------------------------------|--------------------|-------------------|
| вид объекта недвижимости | | | | |
| Лист №2387 Раздел 4.2 | | Всего листов раздела 4.2: 2875 | | Всего разделов: 8 |
| Всего листов выписки: 5548 | | | | |
| 17 октября 2019г. № КУВИ-001/2019-25207602 | | | | |
| Кадастровый номер: | | | 59:00:0000000:7734 | |
| 13129 | 697360.34 | 2341319.66 | - | 0.1 |
| 13130 | 697350.89 | 2341302.43 | - | 0.1 |
| 13131 | 697346.82 | 2341270.59 | - | 0.1 |
| 13132 | 697346.03 | 2341250.43 | - | 0.1 |
| 13133 | 697342.56 | 2341233.38 | - | 0.1 |
| 13134 | 697336.24 | 2341216.45 | - | 0.1 |
| 13135 | 697327.35 | 2341205.47 | - | 0.1 |
| 13136 | 697291.66 | 2341177.79 | - | 0.1 |
| 13137 | 697279.26 | 2341160.7 | - | 0.1 |
| 13138 | 697272.3 | 2341131.69 | - | 0.1 |
| 13139 | 697267.64 | 2341082.8 | - | 0.1 |
| 13140 | 697260.96 | 2341057.15 | - | 0.1 |
| 13141 | 697254.4 | 2341037.18 | - | 0.1 |
| 13142 | 697238.6 | 2341000.09 | - | 0.1 |
| 13143 | 697235.06 | 2340982.68 | - | 0.1 |
| 13144 | 697234.57 | 2340971.06 | - | 0.1 |
| 13145 | 697235.66 | 2340955.58 | - | 0.1 |
| 13146 | 697236.42 | 2340937.15 | - | 0.1 |
| 13147 | 697230.5 | 2340919.76 | - | 0.1 |
| 13148 | 697222.68 | 2340923.99 | - | 0.1 |
| 13149 | 697204.19 | 2340938.29 | - | 0.1 |
| 13150 | 697114.6 | 2341019.82 | - | 0.1 |
| 13151 | 697068.79 | 2341053.7 | - | 0.1 |
| 13152 | 697044.44 | 2341070.28 | - | 0.1 |
| 13153 | 697002.49 | 2341082.07 | - | 0.1 |
| 13154 | 696959.74 | 2341094.04 | - | 0.1 |
| 13155 | 696931.45 | 2341102.88 | - | 0.1 |
| 13156 | 696930.13 | 2341104.29 | - | 0.1 |
| 13157 | 696937.51 | 2341107.65 | - | 0.1 |
| 13158 | 696953.37 | 2341118.61 | - | 0.1 |
| 13159 | 696958.57 | 2341132.46 | - | 0.1 |
| 13160 | 696959.01 | 2341143.02 | - | 0.1 |
| 13161 | 696954 | 2341154.07 | - | 0.1 |

| | | |
|-------------------------------|---------|-------------------|
| полное наименование должности | подпись | инициалы, фамилия |
|-------------------------------|---------|-------------------|

М.П.

| Земельный участок | | | | |
|--|-----------|--------------------------------|--------------------|-------------------|
| вид объекта недвижимости | | | | |
| Лист №2388 Раздел 4.2 | | Всего листов раздела 4.2: 2875 | | Всего разделов: 8 |
| Всего листов выписки: 5548 | | | | |
| 17 октября 2019г. № КУВИ-001/2019-25207602 | | | | |
| Кадастровый номер: | | | 59:00:0000000:7734 | |
| 13162 | 696938.83 | 2341166.39 | - | 0.1 |
| 13163 | 696831.65 | 2341202.51 | - | 0.1 |
| 13164 | 696819.42 | 2341207.98 | - | 0.1 |
| 13165 | 696810.31 | 2341215.32 | - | 0.1 |
| 13166 | 696789.08 | 2341241.11 | - | 0.1 |
| 13167 | 696771.95 | 2341262.67 | - | 0.1 |
| 13168 | 696750.32 | 2341282.64 | - | 0.1 |
| 13169 | 696714.82 | 2341298.99 | - | 0.1 |
| 13170 | 696688.96 | 2341313.1 | - | 0.1 |
| 13171 | 696675.01 | 2341330.58 | - | 0.1 |
| 13172 | 696643.8 | 2341411.55 | - | 0.1 |
| 13173 | 696627.02 | 2341445.24 | - | 0.1 |
| 13174 | 696617.43 | 2341458.99 | - | 0.1 |
| 13175 | 696600.52 | 2341473.64 | - | 0.1 |
| 13176 | 696569.72 | 2341484.09 | - | 0.1 |
| 13177 | 696543.32 | 2341493.11 | - | 0.1 |
| 13178 | 696492.62 | 2341536.21 | - | 0.1 |
| 13179 | 696429.2 | 2341613.57 | - | 0.1 |
| 13180 | 696408.71 | 2341632.47 | - | 0.1 |
| 13181 | 696394.63 | 2341643.79 | - | 0.1 |
| 13182 | 696367.77 | 2341648.17 | - | 0.1 |
| 13183 | 696312.34 | 2341650.25 | - | 0.1 |
| 13184 | 696312.18 | 2341650.6 | - | 0.1 |
| 13185 | 696310.26 | 2341665.27 | - | 0.1 |
| 13186 | 696310.74 | 2341677.05 | - | 0.1 |
| 13187 | 696307.85 | 2341694.75 | - | 0.1 |
| 13188 | 696297.25 | 2341714 | - | 0.1 |
| 13189 | 696279.18 | 2341725.74 | - | 0.1 |
| 13190 | 696264.62 | 2341730.02 | - | 0.1 |
| 13191 | 696193.77 | 2341732.64 | - | 0.1 |
| 13192 | 696166.33 | 2341733.66 | - | 0.1 |
| 13193 | 696158.48 | 2341735.91 | - | 0.1 |
| 13194 | 696112.88 | 2341770.64 | - | 0.1 |

| | | |
|-------------------------------|---------|-------------------|
| полное наименование должности | подпись | инициалы, фамилия |
|-------------------------------|---------|-------------------|

М.П.

| Земельный участок | | | | |
|--|-----------|--------------------------------|--------------------|-------------------|
| вид объекта недвижимости | | | | |
| Лист №2389 Раздел 4.2 | | Всего листов раздела 4.2: 2875 | | Всего разделов: 8 |
| Всего листов выписки: 5548 | | | | |
| 17 октября 2019г. № КУВИ-001/2019-25207602 | | | | |
| Кадастровый номер: | | | 59:00:0000000:7734 | |
| 13195 | 696074.48 | 2341806.07 | - | 0.1 |
| 13196 | 696059.68 | 2341822.04 | - | 0.1 |
| 13197 | 696053.5 | 2341838.08 | - | 0.1 |
| 13198 | 696054.05 | 2341851.58 | - | 0.1 |
| 13199 | 696060.47 | 2341876.31 | - | 0.1 |
| 13200 | 696064.22 | 2341891.92 | - | 0.1 |
| 13201 | 696064.63 | 2341904.6 | - | 0.1 |
| 13202 | 696065.01 | 2341914.05 | - | 0.1 |
| 13203 | 696055.93 | 2341928.63 | - | 0.1 |
| 13204 | 696049.26 | 2341932.36 | - | 0.1 |
| 13205 | 696040.02 | 2341942.3 | - | 0.1 |
| 13206 | 696032.63 | 2341953 | - | 0.1 |
| 13207 | 696025.99 | 2341964.95 | - | 0.1 |
| 13208 | 696023.95 | 2341988.05 | - | 0.1 |
| 13209 | 696011.29 | 2342012.26 | - | 0.1 |
| 13210 | 695995.54 | 2342029.25 | - | 0.1 |
| 13211 | 695976.22 | 2342043.18 | - | 0.1 |
| 13212 | 695939.13 | 2342056.06 | - | 0.1 |
| 13213 | 695934.03 | 2342059.74 | - | 0.1 |
| 13214 | 695931.71 | 2342063.52 | - | 0.1 |
| 13215 | 695932.3 | 2342078.76 | - | 0.1 |
| 13216 | 695939.27 | 2342105.52 | - | 0.1 |
| 13217 | 695936.57 | 2342126.16 | - | 0.1 |
| 13218 | 695933.46 | 2342137.12 | - | 0.1 |
| 13219 | 695924.49 | 2342153.27 | - | 0.1 |
| 13220 | 695912.51 | 2342172.66 | - | 0.1 |
| 13221 | 695871.84 | 2342210.3 | - | 0.1 |
| 13222 | 695843.17 | 2342232.12 | - | 0.1 |
| 13223 | 695824.82 | 2342246.11 | - | 0.1 |
| 13224 | 695801.4 | 2342276.96 | - | 0.1 |
| 13225 | 695777.41 | 2342317.43 | - | 0.1 |
| 13226 | 695750.43 | 2342370.57 | - | 0.1 |
| 13227 | 695735.27 | 2342395.18 | - | 0.1 |

| | | |
|-------------------------------|---------|-------------------|
| полное наименование должности | подпись | инициалы, фамилия |
|-------------------------------|---------|-------------------|

М.П.

| Земельный участок | | | | |
|--|-----------|--------------------------------|--------------------|-------------------|
| вид объекта недвижимости | | | | |
| Лист №2390 Раздел 4.2 | | Всего листов раздела 4.2: 2875 | | Всего разделов: 8 |
| Всего листов выписки: 5548 | | | | |
| 17 октября 2019г. № КУВИ-001/2019-25207602 | | | | |
| Кадастровый номер: | | | 59:00:0000000:7734 | |
| 13228 | 695733.6 | 2342414.14 | - | 0.1 |
| 13229 | 695740.93 | 2342460.8 | - | 0.1 |
| 13230 | 695747.67 | 2342484.34 | - | 0.1 |
| 13231 | 695748.34 | 2342502.22 | - | 0.1 |
| 13232 | 695742.38 | 2342522.76 | - | 0.1 |
| 13233 | 695730.95 | 2342544.56 | - | 0.1 |
| 13234 | 695696.74 | 2342607.65 | - | 0.1 |
| 13235 | 695690.23 | 2342650.95 | - | 0.1 |
| 13236 | 695691.93 | 2342698.41 | - | 0.1 |
| 13237 | 695704.42 | 2342803.63 | - | 0.1 |
| 13238 | 695710.23 | 2342825.65 | - | 0.1 |
| 13239 | 695714.84 | 2342842.94 | - | 0.1 |
| 13240 | 695721.23 | 2342866.73 | - | 0.1 |
| 13241 | 695725.92 | 2342913.83 | - | 0.1 |
| 13242 | 695735.28 | 2343011.04 | - | 0.1 |
| 13243 | 695741.77 | 2343040.47 | - | 0.1 |
| 13244 | 695752.93 | 2343063.29 | - | 0.1 |
| 13245 | 695781.3 | 2343094.87 | - | 0.1 |
| 13246 | 695808.4 | 2343117.25 | - | 0.1 |
| 13247 | 695828.03 | 2343141.6 | - | 0.1 |
| 13248 | 695859.98 | 2343202.74 | - | 0.1 |
| 13249 | 695873.73 | 2343236.53 | - | 0.1 |
| 13250 | 695874.67 | 2343260.88 | - | 0.1 |
| 13251 | 695858.87 | 2343311.57 | - | 0.1 |
| 13252 | 695854.75 | 2343346.73 | - | 0.1 |
| 13253 | 695862.77 | 2343410.8 | - | 0.1 |
| 13254 | 695872.27 | 2343448.68 | - | 0.1 |
| 13255 | 695912.29 | 2343521.74 | - | 0.1 |
| 13256 | 695935.33 | 2343583.23 | - | 0.1 |
| 13257 | 695942.65 | 2343616.47 | - | 0.1 |
| 13258 | 695948.82 | 2343704.57 | - | 0.1 |
| 13259 | 695947.4 | 2343731.45 | - | 0.1 |
| 13260 | 695945.31 | 2343770.53 | - | 0.1 |

| | | |
|-------------------------------|---------|-------------------|
| полное наименование должности | подпись | инициалы, фамилия |
|-------------------------------|---------|-------------------|

М.П.

| Земельный участок | | | | |
|--|-----------|--------------------------------|--------------------|-------------------|
| вид объекта недвижимости | | | | |
| Лист №2391 Раздел 4.2 | | Всего листов раздела 4.2: 2875 | | Всего разделов: 8 |
| Всего листов выписки: 5548 | | | | |
| 17 октября 2019г. № КУВИ-001/2019-25207602 | | | | |
| Кадастровый номер: | | | 59:00:0000000:7734 | |
| 13261 | 695942.54 | 2343779.88 | - | 0.1 |
| 13262 | 695961.64 | 2343807.32 | - | 0.1 |
| 13263 | 696000.79 | 2343851.96 | - | 0.1 |
| 13264 | 696051.03 | 2343884.67 | - | 0.1 |
| 13265 | 696092.16 | 2343906.25 | - | 0.1 |
| 13266 | 696141.84 | 2343924.62 | - | 0.1 |
| 13267 | 696191.09 | 2343931.43 | - | 0.1 |
| 13268 | 696240.32 | 2343935.36 | - | 0.1 |
| 13269 | 696329.84 | 2343935.03 | - | 0.1 |
| 13270 | 696450.83 | 2343921.87 | - | 0.1 |
| 13271 | 696531.39 | 2343913.15 | - | 0.1 |
| 13272 | 696654.7 | 2343885.41 | - | 0.1 |
| 13273 | 696752.87 | 2343878.98 | - | 0.1 |
| 13274 | 696885.78 | 2343874.02 | - | 0.1 |
| 13275 | 696929.29 | 2343878.19 | - | 0.1 |
| 13276 | 696978.36 | 2343876.44 | - | 0.1 |
| 13277 | 697061.9 | 2343867.54 | - | 0.1 |
| 13278 | 697122.73 | 2343868.2 | - | 0.1 |
| 13279 | 697201.08 | 2343874.06 | - | 0.1 |
| 13280 | 697308.96 | 2343896.13 | - | 0.1 |
| 13281 | 697361.74 | 2343913.21 | - | 0.1 |
| 13282 | 697405.63 | 2343927.29 | - | 0.1 |
| 13283 | 697511.46 | 2343972.4 | - | 0.1 |
| 13284 | 697555.54 | 2343991.17 | - | 0.1 |
| 13285 | 697687.97 | 2344053.47 | - | 0.1 |
| 13286 | 697738.06 | 2344076.98 | - | 0.1 |
| 13287 | 697737.21 | 2344078.79 | - | 0.1 |
| 13288 | 697687.12 | 2344055.28 | - | 0.1 |
| 13289 | 697554.72 | 2343993 | - | 0.1 |
| 13290 | 697510.68 | 2343974.24 | - | 0.1 |
| 13291 | 697404.93 | 2343929.16 | - | 0.1 |
| 13292 | 697361.12 | 2343915.11 | - | 0.1 |
| 13293 | 697308.45 | 2343898.07 | - | 0.1 |

| | | |
|-------------------------------|---------|-------------------|
| полное наименование должности | подпись | инициалы, фамилия |
|-------------------------------|---------|-------------------|

М.П.

| Земельный участок | | | | | |
|--|-----------|--------------------------------|--------------------|-------------------|----------------------------|
| вид объекта недвижимости | | | | | |
| Лист №2392 Раздел 4.2 | | Всего листов раздела 4.2: 2875 | | Всего разделов: 8 | Всего листов выписки: 5548 |
| 17 октября 2019г. № КУВИ-001/2019-25207602 | | | | | |
| Кадастровый номер: | | | 59:00:0000000:7734 | | |
| 13294 | 697200.81 | 2343876.04 | - | 0.1 | |
| 13295 | 697122.65 | 2343870.2 | - | 0.1 | |
| 13296 | 697061.99 | 2343869.54 | - | 0.1 | |
| 13297 | 696978.5 | 2343878.43 | - | 0.1 | |
| 13298 | 696929.23 | 2343880.19 | - | 0.1 | |
| 13299 | 696885.72 | 2343876.03 | - | 0.1 | |
| 13300 | 696752.97 | 2343880.97 | - | 0.1 | |
| 13301 | 696654.98 | 2343887.39 | - | 0.1 | |
| 13302 | 696531.72 | 2343915.12 | - | 0.1 | |
| 13303 | 696451.04 | 2343923.86 | - | 0.1 | |
| 13304 | 696329.96 | 2343937.03 | - | 0.1 | |
| 13305 | 696240.24 | 2343937.36 | - | 0.1 | |
| 13306 | 696190.87 | 2343933.42 | - | 0.1 | |
| 13307 | 696141.35 | 2343926.57 | - | 0.1 | |
| 13308 | 696091.34 | 2343908.08 | - | 0.1 | |
| 13309 | 696050.01 | 2343886.4 | - | 0.1 | |
| 13310 | 695999.47 | 2343853.48 | - | 0.1 | |
| 13311 | 695960.06 | 2343808.55 | - | 0.1 | |
| 13312 | 695941.82 | 2343782.33 | - | 0.1 | |
| 13313 | 695939.28 | 2343790.93 | - | 0.1 | |
| 13314 | 695926.95 | 2343811.06 | - | 0.1 | |
| 13315 | 695910.69 | 2343828.57 | - | 0.1 | |
| 13316 | 695888.63 | 2343838.93 | - | 0.1 | |
| 13317 | 695870.85 | 2343847.4 | - | 0.1 | |
| 13318 | 695860.82 | 2343858.22 | - | 0.1 | |
| 13319 | 695856.88 | 2343876.84 | - | 0.1 | |
| 13320 | 695857.72 | 2343898.54 | - | 0.1 | |
| 13321 | 695864.23 | 2343910.56 | - | 0.1 | |
| 13322 | 695910.08 | 2343942.41 | - | 0.1 | |
| 13323 | 695936.06 | 2343966.53 | - | 0.1 | |
| 13324 | 695950.01 | 2343991.88 | - | 0.1 | |
| 13325 | 695969.82 | 2344055.12 | - | 0.1 | |
| 13326 | 695977.86 | 2344072.25 | - | 0.1 | |

| | | |
|-------------------------------|---------|-------------------|
| полное наименование должности | подпись | инициалы, фамилия |
|-------------------------------|---------|-------------------|

М.П.

| Земельный участок | | | | | |
|--|-----------|--------------------------------|--------------------|-------------------|----------------------------|
| вид объекта недвижимости | | | | | |
| Лист №2393 Раздел 4.2 | | Всего листов раздела 4.2: 2875 | | Всего разделов: 8 | Всего листов выписки: 5548 |
| 17 октября 2019г. № КУВИ-001/2019-25207602 | | | | | |
| Кадастровый номер: | | | 59:00:0000000:7734 | | |
| 13327 | 695985.68 | 2344079.51 | - | 0.1 | |
| 13328 | 695992.63 | 2344080.96 | - | 0.1 | |
| 13329 | 696011.36 | 2344080.23 | - | 0.1 | |
| 13330 | 696047.51 | 2344078.96 | - | 0.1 | |
| 13331 | 696063.44 | 2344082.26 | - | 0.1 | |
| 13332 | 696088.41 | 2344102.5 | - | 0.1 | |
| 13333 | 696096.18 | 2344106.1 | - | 0.1 | |
| 13334 | 696106.59 | 2344105.7 | - | 0.1 | |
| 13335 | 696117.35 | 2344103.11 | - | 0.1 | |
| 13336 | 696152.62 | 2344076.71 | - | 0.1 | |
| 13337 | 696177.55 | 2344063.11 | - | 0.1 | |
| 13338 | 696199 | 2344058.61 | - | 0.1 | |
| 13339 | 696213.91 | 2344061.85 | - | 0.1 | |
| 13340 | 696232.99 | 2344068.64 | - | 0.1 | |
| 13341 | 696269.35 | 2344120.58 | - | 0.1 | |
| 13342 | 696326.74 | 2344244.67 | - | 0.1 | |
| 13343 | 696337.38 | 2344283.88 | - | 0.1 | |
| 13344 | 696342.62 | 2344347.89 | - | 0.1 | |
| 13345 | 696346.15 | 2344369.46 | - | 0.1 | |
| 13346 | 696354.68 | 2344394.68 | - | 0.1 | |
| 13347 | 696371.02 | 2344412.38 | - | 0.1 | |
| 13348 | 696390.93 | 2344433.82 | - | 0.1 | |
| 13349 | 696401.87 | 2344466.15 | - | 0.1 | |
| 13350 | 696406.44 | 2344513.99 | - | 0.1 | |
| 13351 | 696417.24 | 2344533.71 | - | 0.1 | |
| 13352 | 696430.62 | 2344551.04 | - | 0.1 | |
| 13353 | 696448.53 | 2344562.88 | - | 0.1 | |
| 13354 | 696498.88 | 2344581.48 | - | 0.1 | |
| 13355 | 696521.65 | 2344599.49 | - | 0.1 | |
| 13356 | 696535.82 | 2344612.76 | - | 0.1 | |
| 13357 | 696549.09 | 2344643.46 | - | 0.1 | |
| 13358 | 696559.18 | 2344666.82 | - | 0.1 | |
| 13359 | 696579.08 | 2344730.67 | - | 0.1 | |

| | | |
|-------------------------------|---------|-------------------|
| полное наименование должности | подпись | инициалы, фамилия |
|-------------------------------|---------|-------------------|

М.П.

| Земельный участок | | | | |
|--|-----------|--------------------------------|--------------------|-------------------|
| вид объекта недвижимости | | | | |
| Лист №2394 Раздел 4.2 | | Всего листов раздела 4.2: 2875 | | Всего разделов: 8 |
| Всего листов выписки: 5548 | | | | |
| 17 октября 2019г. № КУВИ-001/2019-25207602 | | | | |
| Кадастровый номер: | | | 59:00:0000000:7734 | |
| 13360 | 696589.96 | 2344775.93 | - | 0.1 |
| 13361 | 696587.62 | 2344802.34 | - | 0.1 |
| 13362 | 696580.98 | 2344824.8 | - | 0.1 |
| 13363 | 696549.9 | 2344848.34 | - | 0.1 |
| 13364 | 696541.05 | 2344855.5 | - | 0.1 |
| 13365 | 696540.73 | 2344856.21 | - | 0.1 |
| 13366 | 696540.8 | 2344858.45 | - | 0.1 |
| 13367 | 696545.73 | 2344865.25 | - | 0.1 |
| 13368 | 696550.18 | 2344877.14 | - | 0.1 |
| 13369 | 696550.66 | 2344891.66 | - | 0.1 |
| 13370 | 696548.2 | 2344911.12 | - | 0.1 |
| 13371 | 696514.11 | 2345014.22 | - | 0.1 |
| 13372 | 696504.49 | 2345053.35 | - | 0.1 |
| 13373 | 696503.33 | 2345097.76 | - | 0.1 |
| 13374 | 696508.52 | 2345161.55 | - | 0.1 |
| 13375 | 696530.15 | 2345214.33 | - | 0.1 |
| 13376 | 696543.23 | 2345254.35 | - | 0.1 |
| 13377 | 696555.19 | 2345283.76 | - | 0.1 |
| 13378 | 696568.29 | 2345300.82 | - | 0.1 |
| 13379 | 696593.14 | 2345318.6 | - | 0.1 |
| 13380 | 696618.48 | 2345333.24 | - | 0.1 |
| 13381 | 696628.24 | 2345346.76 | - | 0.1 |
| 13382 | 696628.76 | 2345363.07 | - | 0.1 |
| 13383 | 696626.41 | 2345377.62 | - | 0.1 |
| 13384 | 696626.98 | 2345393.71 | - | 0.1 |
| 13385 | 696627.68 | 2345412.24 | - | 0.1 |
| 13386 | 696636.68 | 2345438.67 | - | 0.1 |
| 13387 | 696645.41 | 2345459.51 | - | 0.1 |
| 13388 | 696652.65 | 2345468.51 | - | 0.1 |
| 13389 | 696679.71 | 2345490.78 | - | 0.1 |
| 13390 | 696693.27 | 2345509.56 | - | 0.1 |
| 13391 | 696705.94 | 2345532.7 | - | 0.1 |
| 13392 | 696720.8 | 2345557.23 | - | 0.1 |

| | | |
|-------------------------------|---------|-------------------|
| полное наименование должности | подпись | инициалы, фамилия |
|-------------------------------|---------|-------------------|

М.П.

| Земельный участок | | | | |
|--|-----------|--------------------------------|--------------------|-------------------|
| вид объекта недвижимости | | | | |
| Лист №2395 Раздел 4.2 | | Всего листов раздела 4.2: 2875 | | Всего разделов: 8 |
| Всего листов выписки: 5548 | | | | |
| 17 октября 2019г. № КУВИ-001/2019-25207602 | | | | |
| Кадастровый номер: | | | 59:00:0000000:7734 | |
| 13393 | 696738.11 | 2345578.68 | - | 0.1 |
| 13394 | 696760.94 | 2345602.5 | - | 0.1 |
| 13395 | 696813.1 | 2345637.34 | - | 0.1 |
| 13396 | 696916.25 | 2345702.62 | - | 0.1 |
| 13397 | 696960.75 | 2345727.1 | - | 0.1 |
| 13398 | 696973.5 | 2345735.9 | - | 0.1 |
| 13399 | 696993.6 | 2345751.95 | - | 0.1 |
| 13400 | 697030.09 | 2345769.89 | - | 0.1 |
| 13401 | 697057.77 | 2345779.79 | - | 0.1 |
| 13402 | 697130.1 | 2345791.52 | - | 0.1 |
| 13403 | 697150.59 | 2345797.45 | - | 0.1 |
| 13404 | 697173.72 | 2345815.82 | - | 0.1 |
| 13405 | 697209.71 | 2345849.26 | - | 0.1 |
| 13406 | 697235.33 | 2345870.44 | - | 0.1 |
| 13407 | 697290.35 | 2345899.69 | - | 0.1 |
| 13408 | 697320.62 | 2345916.32 | - | 0.1 |
| 13409 | 697345.1 | 2345934.33 | - | 0.1 |
| 13410 | 697358.68 | 2345960.67 | - | 0.1 |
| 13411 | 697367.31 | 2345981.55 | - | 0.1 |
| 13412 | 697373.27 | 2346003.66 | - | 0.1 |
| 13413 | 697470.65 | 2346119.42 | - | 0.1 |
| 13414 | 697518.51 | 2346186.19 | - | 0.1 |
| 13415 | 697551.78 | 2346289.95 | - | 0.1 |
| 13416 | 697582.99 | 2346498.63 | - | 0.1 |
| 13417 | 697606.77 | 2346596.96 | - | 0.1 |
| 13418 | 697633.99 | 2346706.83 | - | 0.1 |
| 13419 | 697633.16 | 2346710.73 | - | 0.1 |
| 13420 | 697676.57 | 2346728.81 | - | 0.1 |
| 13421 | 697746.05 | 2346751.07 | - | 0.1 |
| 13422 | 697854.65 | 2346778.51 | - | 0.1 |
| 13423 | 697903.15 | 2346794.69 | - | 0.1 |
| 13424 | 697930.38 | 2346803.77 | - | 0.1 |
| 13425 | 698130.77 | 2346904.03 | - | 0.1 |

| | | |
|-------------------------------|---------|-------------------|
| полное наименование должности | подпись | инициалы, фамилия |
|-------------------------------|---------|-------------------|

М.П.

| Земельный участок | | | | |
|--|-----------|--------------------------------|--------------------|-------------------|
| вид объекта недвижимости | | | | |
| Лист №2396 Раздел 4.2 | | Всего листов раздела 4.2: 2875 | | Всего разделов: 8 |
| Всего листов выписки: 5548 | | | | |
| 17 октября 2019г. № КУВИ-001/2019-25207602 | | | | |
| Кадастровый номер: | | | 59:00:0000000:7734 | |
| 13426 | 698291.39 | 2346978.11 | - | 0.1 |
| 13427 | 698451.51 | 2347025.8 | - | 0.1 |
| 13428 | 698505.87 | 2347042.01 | - | 0.1 |
| 13429 | 698505.3 | 2347043.93 | - | 0.1 |
| 13430 | 698450.94 | 2347027.72 | - | 0.1 |
| 13431 | 698290.68 | 2346979.99 | - | 0.1 |
| 13432 | 698129.9 | 2346905.83 | - | 0.1 |
| 13433 | 697929.61 | 2346805.63 | - | 0.1 |
| 13434 | 697902.52 | 2346796.58 | - | 0.1 |
| 13435 | 697854.08 | 2346780.43 | - | 0.1 |
| 13436 | 697745.5 | 2346753 | - | 0.1 |
| 13437 | 697675.88 | 2346730.69 | - | 0.1 |
| 13438 | 697632.73 | 2346712.72 | - | 0.1 |
| 13439 | 697623.13 | 2346757.66 | - | 0.1 |
| 13440 | 697619.7 | 2346773.45 | - | 0.1 |
| 13441 | 697588.83 | 2346863.77 | - | 0.1 |
| 13442 | 697575.8 | 2346934.34 | - | 0.1 |
| 13443 | 697573.67 | 2346973.48 | - | 0.1 |
| 13444 | 697579.46 | 2347003.56 | - | 0.1 |
| 13445 | 697614.8 | 2347092.2 | - | 0.1 |
| 13446 | 697678.82 | 2347248.65 | - | 0.1 |
| 13447 | 697732.47 | 2347379.68 | - | 0.1 |
| 13448 | 697806.87 | 2347547.45 | - | 0.1 |
| 13449 | 697887.61 | 2347729.58 | - | 0.1 |
| 13450 | 697948.59 | 2347887.73 | - | 0.1 |
| 13451 | 698037.39 | 2348215.67 | - | 0.1 |
| 13452 | 698076.63 | 2348363.43 | - | 0.1 |
| 13453 | 698102.42 | 2348418.43 | - | 0.1 |
| 13454 | 698127.28 | 2348466.03 | - | 0.1 |
| 13455 | 698160.84 | 2348517.89 | - | 0.1 |
| 13456 | 698236.91 | 2348691.46 | - | 0.1 |
| 13457 | 698237.38 | 2348692.74 | - | 0.1 |
| 13458 | 698237.8 | 2348694.6 | - | 0.1 |

| | | |
|-------------------------------|---------|-------------------|
| полное наименование должности | подпись | инициалы, фамилия |
|-------------------------------|---------|-------------------|

М.П.

| Земельный участок | | | | |
|--|-----------|--------------------------------|--------------------|-------------------|
| вид объекта недвижимости | | | | |
| Лист №2397 Раздел 4.2 | | Всего листов раздела 4.2: 2875 | | Всего разделов: 8 |
| Всего листов выписки: 5548 | | | | |
| 17 октября 2019г. № КУВИ-001/2019-25207602 | | | | |
| Кадастровый номер: | | | 59:00:0000000:7734 | |
| 13459 | 698237.89 | 2348697.09 | - | 0.1 |
| 13460 | 698237.44 | 2348699.6 | - | 0.1 |
| 13461 | 698236.14 | 2348702.55 | - | 0.1 |
| 13462 | 698234.32 | 2348704.85 | - | 0.1 |
| 13463 | 698232.65 | 2348706.22 | - | 0.1 |
| 13464 | 698229.98 | 2348707.57 | - | 0.1 |
| 13465 | 698227.68 | 2348708.15 | - | 0.1 |
| 13466 | 698224.56 | 2348708.21 | - | 0.1 |
| 13467 | 698221.76 | 2348707.55 | - | 0.1 |
| 13468 | 698218.7 | 2348705.88 | - | 0.1 |
| 13469 | 698217.08 | 2348704.4 | - | 0.1 |
| 13470 | 698215.64 | 2348702.5 | - | 0.1 |
| 13471 | 698214.92 | 2348701.09 | - | 0.1 |
| 13472 | 698139.63 | 2348529.29 | - | 0.1 |
| 13473 | 698106.52 | 2348478.12 | - | 0.1 |
| 13474 | 698080.91 | 2348429.08 | - | 0.1 |
| 13475 | 698053.99 | 2348371.67 | - | 0.1 |
| 13476 | 698014.21 | 2348221.89 | - | 0.1 |
| 13477 | 697925.74 | 2347895.21 | - | 0.1 |
| 13478 | 697865.43 | 2347738.76 | - | 0.1 |
| 13479 | 697784.92 | 2347557.17 | - | 0.1 |
| 13480 | 697710.39 | 2347389.1 | - | 0.1 |
| 13481 | 697656.6 | 2347257.75 | - | 0.1 |
| 13482 | 697592.55 | 2347101.2 | - | 0.1 |
| 13483 | 697556.33 | 2347010.33 | - | 0.1 |
| 13484 | 697549.54 | 2346975.12 | - | 0.1 |
| 13485 | 697551.92 | 2346931.48 | - | 0.1 |
| 13486 | 697565.54 | 2346857.68 | - | 0.1 |
| 13487 | 697596.53 | 2346767 | - | 0.1 |
| 13488 | 697599.66 | 2346752.61 | - | 0.1 |
| 13489 | 697609.36 | 2346707.23 | - | 0.1 |
| 13490 | 697585.33 | 2346610.17 | - | 0.1 |
| 13491 | 697525.87 | 2346685.95 | - | 0.1 |

| | | |
|-------------------------------|---------|-------------------|
| полное наименование должности | подпись | инициалы, фамилия |
|-------------------------------|---------|-------------------|

М.П.

| Земельный участок | | | | |
|--|-----------|--------------------------------|--------------------|-------------------|
| вид объекта недвижимости | | | | |
| Лист №2398 Раздел 4.2 | | Всего листов раздела 4.2: 2875 | | Всего разделов: 8 |
| Всего листов выписки: 5548 | | | | |
| 17 октября 2019г. № КУВИ-001/2019-25207602 | | | | |
| Кадастровый номер: | | | 59:00:0000000:7734 | |
| 13492 | 697470.07 | 2346738.13 | - | 0.1 |
| 13493 | 697370.7 | 2346848.14 | - | 0.1 |
| 13494 | 697292.08 | 2346951.81 | - | 0.1 |
| 13495 | 697227.17 | 2347007.29 | - | 0.1 |
| 13496 | 697177.7 | 2347046.02 | - | 0.1 |
| 13497 | 697142.29 | 2347089.88 | - | 0.1 |
| 13498 | 697079.83 | 2347192.68 | - | 0.1 |
| 13499 | 697029.65 | 2347275.13 | - | 0.1 |
| 13500 | 696895.59 | 2347445.9 | - | 0.1 |
| 13501 | 696736.79 | 2347713.02 | - | 0.1 |
| 13502 | 696735.07 | 2347712 | - | 0.1 |
| 13503 | 696893.93 | 2347444.76 | - | 0.1 |
| 13504 | 697028.01 | 2347273.99 | - | 0.1 |
| 13505 | 697078.13 | 2347191.64 | - | 0.1 |
| 13506 | 697140.65 | 2347088.72 | - | 0.1 |
| 13507 | 697176.28 | 2347044.59 | - | 0.1 |
| 13508 | 697225.91 | 2347005.74 | - | 0.1 |
| 13509 | 697290.61 | 2346950.43 | - | 0.1 |
| 13510 | 697369.16 | 2346846.87 | - | 0.1 |
| 13511 | 697468.64 | 2346736.73 | - | 0.1 |
| 13512 | 697524.4 | 2346684.6 | - | 0.1 |
| 13513 | 697584.72 | 2346607.71 | - | 0.1 |
| 13514 | 697583.47 | 2346602.67 | - | 0.1 |
| 13515 | 697559.4 | 2346503.23 | - | 0.1 |
| 13516 | 697528.33 | 2346295.43 | - | 0.1 |
| 13517 | 697496.81 | 2346197.1 | - | 0.1 |
| 13518 | 697451.68 | 2346134.17 | - | 0.1 |
| 13519 | 697351.5 | 2346015.05 | - | 0.1 |
| 13520 | 697344.55 | 2345989.29 | - | 0.1 |
| 13521 | 697336.88 | 2345970.78 | - | 0.1 |
| 13522 | 697326.34 | 2345950.34 | - | 0.1 |
| 13523 | 697307.68 | 2345936.59 | - | 0.1 |
| 13524 | 697278.95 | 2345920.8 | - | 0.1 |

| | | |
|-------------------------------|---------|-------------------|
| полное наименование должности | подпись | инициалы, фамилия |
|-------------------------------|---------|-------------------|

М.П.

| Земельный участок | | | | | |
|--|-----------|--------------------------------|--------------------|-------------------|----------------------------|
| вид объекта недвижимости | | | | | |
| Лист №2399 Раздел 4.2 | | Всего листов раздела 4.2: 2875 | | Всего разделов: 8 | Всего листов выписки: 5548 |
| 17 октября 2019г. № КУВИ-001/2019-25207602 | | | | | |
| Кадастровый номер: | | | 59:00:0000000:7734 | | |
| 13525 | 697221.92 | 2345890.48 | - | 0.1 | |
| 13526 | 697193.88 | 2345867.32 | - | 0.1 | |
| 13527 | 697158.06 | 2345834.03 | - | 0.1 | |
| 13528 | 697139.37 | 2345819.18 | - | 0.1 | |
| 13529 | 697124.82 | 2345814.97 | - | 0.1 | |
| 13530 | 697051.75 | 2345803.13 | - | 0.1 | |
| 13531 | 697020.71 | 2345792.01 | - | 0.1 | |
| 13532 | 696980.68 | 2345772.34 | - | 0.1 | |
| 13533 | 696959.17 | 2345755.18 | - | 0.1 | |
| 13534 | 696948.12 | 2345747.54 | - | 0.1 | |
| 13535 | 696904.04 | 2345723.3 | - | 0.1 | |
| 13536 | 696800.02 | 2345657.46 | - | 0.1 | |
| 13537 | 696745.44 | 2345621 | - | 0.1 | |
| 13538 | 696720.06 | 2345594.55 | - | 0.1 | |
| 13539 | 696701.11 | 2345571.04 | - | 0.1 | |
| 13540 | 696685.14 | 2345544.69 | - | 0.1 | |
| 13541 | 696672.92 | 2345522.4 | - | 0.1 | |
| 13542 | 696662.07 | 2345507.34 | - | 0.1 | |
| 13543 | 696635.48 | 2345485.47 | - | 0.1 | |
| 13544 | 696624.58 | 2345471.9 | - | 0.1 | |
| 13545 | 696614.22 | 2345447.17 | - | 0.1 | |
| 13546 | 696603.84 | 2345416.65 | - | 0.1 | |
| 13547 | 696602.99 | 2345394.59 | - | 0.1 | |
| 13548 | 696602.35 | 2345376.11 | - | 0.1 | |
| 13549 | 696604.7 | 2345361.53 | - | 0.1 | |
| 13550 | 696604.48 | 2345354.86 | - | 0.1 | |
| 13551 | 696602.03 | 2345351.46 | - | 0.1 | |
| 13552 | 696580.11 | 2345338.8 | - | 0.1 | |
| 13553 | 696551.43 | 2345318.26 | - | 0.1 | |
| 13554 | 696534.18 | 2345295.82 | - | 0.1 | |
| 13555 | 696520.66 | 2345262.61 | - | 0.1 | |
| 13556 | 696507.62 | 2345222.63 | - | 0.1 | |
| 13557 | 696486.38 | 2345170.83 | - | 0.1 | |

| | | |
|-------------------------------|---------|-------------------|
| полное наименование должности | подпись | инициалы, фамилия |
|-------------------------------|---------|-------------------|

М.П.

| Земельный участок | | | | |
|--|-----------|--------------------------------|--------------------|-------------------|
| вид объекта недвижимости | | | | |
| Лист №2400 Раздел 4.2 | | Всего листов раздела 4.2: 2875 | | Всего разделов: 8 |
| Всего листов выписки: 5548 | | | | |
| 17 октября 2019г. № КУВИ-001/2019-25207602 | | | | |
| Кадастровый номер: | | | 59:00:0000000:7734 | |
| 13558 | 696449.06 | 2345190.06 | - | 0.1 |
| 13559 | 696421.28 | 2345216.95 | - | 0.1 |
| 13560 | 696404.9 | 2345240.66 | - | 0.1 |
| 13561 | 696380.26 | 2345279.11 | - | 0.1 |
| 13562 | 696332.85 | 2345330.17 | - | 0.1 |
| 13563 | 696282.2 | 2345372.6 | - | 0.1 |
| 13564 | 696230.92 | 2345397.69 | - | 0.1 |
| 13565 | 696162.33 | 2345422.75 | - | 0.1 |
| 13566 | 696133.88 | 2345433.12 | - | 0.1 |
| 13567 | 696028.48 | 2345474.52 | - | 0.1 |
| 13568 | 696003.12 | 2345486.91 | - | 0.1 |
| 13569 | 695986.57 | 2345508.43 | - | 0.1 |
| 13570 | 695975.78 | 2345522.37 | - | 0.1 |
| 13571 | 695957.36 | 2345569.06 | - | 0.1 |
| 13572 | 695931.64 | 2345656.76 | - | 0.1 |
| 13573 | 695869.47 | 2345852.71 | - | 0.1 |
| 13574 | 695867.57 | 2345852.1 | - | 0.1 |
| 13575 | 695929.73 | 2345656.17 | - | 0.1 |
| 13576 | 695955.46 | 2345568.41 | - | 0.1 |
| 13577 | 695974.03 | 2345521.37 | - | 0.1 |
| 13578 | 695984.98 | 2345507.21 | - | 0.1 |
| 13579 | 696000.38 | 2345487.19 | - | 0.1 |
| 13580 | 695950.53 | 2345489.05 | - | 0.1 |
| 13581 | 695916.04 | 2345490.26 | - | 0.1 |
| 13582 | 695855.75 | 2345504.1 | - | 0.1 |
| 13583 | 695823.89 | 2345505.26 | - | 0.1 |
| 13584 | 695786.07 | 2345500.86 | - | 0.1 |
| 13585 | 695757.41 | 2345501.94 | - | 0.1 |
| 13586 | 695726.03 | 2345511.77 | - | 0.1 |
| 13587 | 695694.03 | 2345512.93 | - | 0.1 |
| 13588 | 695659 | 2345508.45 | - | 0.1 |
| 13589 | 695624.08 | 2345501.09 | - | 0.1 |
| 13590 | 695595.55 | 2345502.06 | - | 0.1 |

| | | |
|-------------------------------|---------|-------------------|
| полное наименование должности | подпись | инициалы, фамилия |
|-------------------------------|---------|-------------------|

М.П.

| Земельный участок | | | | |
|--|--------------------------------|------------|--------------------|----------------------------|
| вид объекта недвижимости | | | | |
| Лист №2401 Раздел 4.2 | Всего листов раздела 4.2: 2875 | | Всего разделов: 8 | Всего листов выписки: 5548 |
| 17 октября 2019г. № КУВИ-001/2019-25207602 | | | | |
| Кадастровый номер: | | | 59:00:0000000:7734 | |
| 13591 | 695526.85 | 2345521.98 | - | 0.1 |
| 13592 | 695477.9 | 2345529.57 | - | 0.1 |
| 13593 | 695440.26 | 2345530.96 | - | 0.1 |
| 13594 | 695388.45 | 2345532.89 | - | 0.1 |
| 13595 | 695362.83 | 2345542.48 | - | 0.1 |
| 13596 | 695322.51 | 2345549.76 | - | 0.1 |
| 13597 | 695252.98 | 2345549.4 | - | 0.1 |
| 13598 | 695085.1 | 2345543.99 | - | 0.1 |
| 13599 | 694917.53 | 2345547.27 | - | 0.1 |
| 13600 | 694785.57 | 2345569.47 | - | 0.1 |
| 13601 | 694665.67 | 2345610.31 | - | 0.1 |
| 13602 | 694614.35 | 2345627.81 | - | 0.1 |
| 13603 | 694583.21 | 2345644.81 | - | 0.1 |
| 13604 | 694563.44 | 2345655.56 | - | 0.1 |
| 13605 | 694524.41 | 2345685.78 | - | 0.1 |
| 13606 | 694503.18 | 2345735.5 | - | 0.1 |
| 13607 | 694481.5 | 2345776.81 | - | 0.1 |
| 13608 | 694459.52 | 2345809.53 | - | 0.1 |
| 13609 | 694393.08 | 2345890.07 | - | 0.1 |
| 13610 | 694327.66 | 2345971.09 | - | 0.1 |
| 13611 | 694267.71 | 2346045.27 | - | 0.1 |
| 13612 | 694232.29 | 2346076.12 | - | 0.1 |
| 13613 | 694137.78 | 2346144.31 | - | 0.1 |
| 13614 | 694001.96 | 2346237.17 | - | 0.1 |
| 13615 | 693916.29 | 2346296.02 | - | 0.1 |
| 13616 | 693839.84 | 2346363.71 | - | 0.1 |
| 13617 | 693768.4 | 2346395.37 | - | 0.1 |
| 13618 | 693583.88 | 2346459.56 | - | 0.1 |
| 13619 | 693533.06 | 2346480.15 | - | 0.1 |
| 13620 | 693450.15 | 2346516.48 | - | 0.1 |
| 13621 | 693378.46 | 2346533.17 | - | 0.1 |
| 13622 | 693319.13 | 2346555.45 | - | 0.1 |
| 13623 | 693221.93 | 2346626.48 | - | 0.1 |

| | | |
|-------------------------------|---------|-------------------|
| полное наименование должности | подпись | инициалы, фамилия |
|-------------------------------|---------|-------------------|

М.П.

| Земельный участок | | | | |
|--|-----------|--------------------------------|--------------------|-------------------|
| вид объекта недвижимости | | | | |
| Лист №2402 Раздел 4.2 | | Всего листов раздела 4.2: 2875 | | Всего разделов: 8 |
| Всего листов выписки: 5548 | | | | |
| 17 октября 2019г. № КУВИ-001/2019-25207602 | | | | |
| Кадастровый номер: | | | 59:00:0000000:7734 | |
| 13624 | 693151.03 | 2346672.93 | - | 0.1 |
| 13625 | 693039.38 | 2346771.24 | - | 0.1 |
| 13626 | 692992.82 | 2346829.18 | - | 0.1 |
| 13627 | 692991.26 | 2346827.92 | - | 0.1 |
| 13628 | 693037.93 | 2346769.85 | - | 0.1 |
| 13629 | 693149.81 | 2346671.34 | - | 0.1 |
| 13630 | 693220.8 | 2346624.84 | - | 0.1 |
| 13631 | 693318.17 | 2346553.67 | - | 0.1 |
| 13632 | 693377.88 | 2346531.25 | - | 0.1 |
| 13633 | 693449.52 | 2346514.58 | - | 0.1 |
| 13634 | 693532.28 | 2346478.31 | - | 0.1 |
| 13635 | 693583.18 | 2346457.69 | - | 0.1 |
| 13636 | 693767.66 | 2346393.51 | - | 0.1 |
| 13637 | 693838.75 | 2346362.01 | - | 0.1 |
| 13638 | 693915.06 | 2346294.44 | - | 0.1 |
| 13639 | 694000.83 | 2346235.52 | - | 0.1 |
| 13640 | 694136.63 | 2346142.67 | - | 0.1 |
| 13641 | 694231.05 | 2346074.56 | - | 0.1 |
| 13642 | 694266.27 | 2346043.88 | - | 0.1 |
| 13643 | 694326.1 | 2345969.83 | - | 0.1 |
| 13644 | 694391.53 | 2345888.8 | - | 0.1 |
| 13645 | 694457.92 | 2345808.33 | - | 0.1 |
| 13646 | 694479.78 | 2345775.78 | - | 0.1 |
| 13647 | 694501.37 | 2345734.64 | - | 0.1 |
| 13648 | 694522.05 | 2345686.21 | - | 0.1 |
| 13649 | 694292.54 | 2345694.64 | - | 0.1 |
| 13650 | 694182.62 | 2345695.74 | - | 0.1 |
| 13651 | 694106.69 | 2345681.2 | - | 0.1 |
| 13652 | 694045.1 | 2345659.84 | - | 0.1 |
| 13653 | 693865.57 | 2345598.46 | - | 0.1 |
| 13654 | 693775.73 | 2345566.11 | - | 0.1 |
| 13655 | 693723.33 | 2345555.06 | - | 0.1 |
| 13656 | 693647.51 | 2345539.05 | - | 0.1 |

| | | |
|-------------------------------|---------|-------------------|
| полное наименование должности | подпись | инициалы, фамилия |
|-------------------------------|---------|-------------------|

М.П.

| Земельный участок | | | | |
|--|-----------|--------------------------------|--------------------|-------------------|
| вид объекта недвижимости | | | | |
| Лист №2403 Раздел 4.2 | | Всего листов раздела 4.2: 2875 | | Всего разделов: 8 |
| Всего листов выписки: 5548 | | | | |
| 17 октября 2019г. № КУВИ-001/2019-25207602 | | | | |
| Кадастровый номер: | | | 59:00:0000000:7734 | |
| 13657 | 693647.92 | 2345537.09 | - | 0.1 |
| 13658 | 693723.74 | 2345553.11 | - | 0.1 |
| 13659 | 693776.28 | 2345564.18 | - | 0.1 |
| 13660 | 693866.23 | 2345596.57 | - | 0.1 |
| 13661 | 694045.75 | 2345657.95 | - | 0.1 |
| 13662 | 694107.2 | 2345679.26 | - | 0.1 |
| 13663 | 694182.8 | 2345693.73 | - | 0.1 |
| 13664 | 694292.49 | 2345692.64 | - | 0.1 |
| 13665 | 694523.24 | 2345684.16 | - | 0.1 |
| 13666 | 694562.34 | 2345653.88 | - | 0.1 |
| 13667 | 694582.26 | 2345643.06 | - | 0.1 |
| 13668 | 694613.54 | 2345625.97 | - | 0.1 |
| 13669 | 694665.02 | 2345608.42 | - | 0.1 |
| 13670 | 694785.07 | 2345567.52 | - | 0.1 |
| 13671 | 694917.34 | 2345545.27 | - | 0.1 |
| 13672 | 695085.11 | 2345541.99 | - | 0.1 |
| 13673 | 695253.02 | 2345547.4 | - | 0.1 |
| 13674 | 695322.34 | 2345547.76 | - | 0.1 |
| 13675 | 695362.3 | 2345540.54 | - | 0.1 |
| 13676 | 695388.05 | 2345530.9 | - | 0.1 |
| 13677 | 695440.18 | 2345528.96 | - | 0.1 |
| 13678 | 695477.71 | 2345527.57 | - | 0.1 |
| 13679 | 695526.42 | 2345520.03 | - | 0.1 |
| 13680 | 695595.23 | 2345500.07 | - | 0.1 |
| 13681 | 695624.26 | 2345499.08 | - | 0.1 |
| 13682 | 695659.33 | 2345506.47 | - | 0.1 |
| 13683 | 695694.12 | 2345510.93 | - | 0.1 |
| 13684 | 695725.69 | 2345509.78 | - | 0.1 |
| 13685 | 695757.07 | 2345499.95 | - | 0.1 |
| 13686 | 695786.15 | 2345498.85 | - | 0.1 |
| 13687 | 695823.97 | 2345503.26 | - | 0.1 |
| 13688 | 695855.49 | 2345502.11 | - | 0.1 |
| 13689 | 695915.78 | 2345488.27 | - | 0.1 |

| | | |
|-------------------------------|---------|-------------------|
| полное наименование должности | подпись | инициалы, фамилия |
|-------------------------------|---------|-------------------|

М.П.

| Земельный участок | | | | |
|--|-----------|--------------------------------|--------------------|-------------------|
| вид объекта недвижимости | | | | |
| Лист №2404 Раздел 4.2 | | Всего листов раздела 4.2: 2875 | | Всего разделов: 8 |
| Всего листов выписки: 5548 | | | | |
| 17 октября 2019г. № КУВИ-001/2019-25207602 | | | | |
| Кадастровый номер: | | | 59:00:0000000:7734 | |
| 13690 | 695950.46 | 2345487.05 | - | 0.1 |
| 13691 | 696002.22 | 2345485.12 | - | 0.1 |
| 13692 | 696027.67 | 2345472.69 | - | 0.1 |
| 13693 | 696133.17 | 2345431.25 | - | 0.1 |
| 13694 | 696161.64 | 2345420.87 | - | 0.1 |
| 13695 | 696230.14 | 2345395.85 | - | 0.1 |
| 13696 | 696281.1 | 2345370.91 | - | 0.1 |
| 13697 | 696331.47 | 2345328.71 | - | 0.1 |
| 13698 | 696378.68 | 2345277.88 | - | 0.1 |
| 13699 | 696403.23 | 2345239.55 | - | 0.1 |
| 13700 | 696419.74 | 2345215.65 | - | 0.1 |
| 13701 | 696447.89 | 2345188.41 | - | 0.1 |
| 13702 | 696485.61 | 2345168.97 | - | 0.1 |
| 13703 | 696484.89 | 2345167.21 | - | 0.1 |
| 13704 | 696479.31 | 2345098.42 | - | 0.1 |
| 13705 | 696480.56 | 2345050.14 | - | 0.1 |
| 13706 | 696491.01 | 2345007.57 | - | 0.1 |
| 13707 | 696524.67 | 2344905.8 | - | 0.1 |
| 13708 | 696526.6 | 2344890.54 | - | 0.1 |
| 13709 | 696526.32 | 2344881.87 | - | 0.1 |
| 13710 | 696524.39 | 2344876.69 | - | 0.1 |
| 13711 | 696517.09 | 2344866.59 | - | 0.1 |
| 13712 | 696516.55 | 2344851.43 | - | 0.1 |
| 13713 | 696521.54 | 2344840.42 | - | 0.1 |
| 13714 | 696535.08 | 2344829.44 | - | 0.1 |
| 13715 | 696560.21 | 2344810.43 | - | 0.1 |
| 13716 | 696563.93 | 2344797.83 | - | 0.1 |
| 13717 | 696565.71 | 2344777.73 | - | 0.1 |
| 13718 | 696555.93 | 2344737.05 | - | 0.1 |
| 13719 | 696536.64 | 2344675.18 | - | 0.1 |
| 13720 | 696527.05 | 2344652.99 | - | 0.1 |
| 13721 | 696515.76 | 2344626.87 | - | 0.1 |
| 13722 | 696505.98 | 2344617.69 | - | 0.1 |

| | | |
|-------------------------------|---------|-------------------|
| полное наименование должности | подпись | инициалы, фамилия |
|-------------------------------|---------|-------------------|

М.П.

| Земельный участок | | | | |
|--|-----------|--------------------------------|--------------------|-------------------|
| вид объекта недвижимости | | | | |
| Лист №2405 Раздел 4.2 | | Всего листов раздела 4.2: 2875 | | Всего разделов: 8 |
| Всего листов выписки: 5548 | | | | |
| 17 октября 2019г. № КУВИ-001/2019-25207602 | | | | |
| Кадастровый номер: | | | 59:00:0000000:7734 | |
| 13723 | 696486.98 | 2344602.68 | - | 0.1 |
| 13724 | 696437.6 | 2344584.43 | - | 0.1 |
| 13725 | 696414.06 | 2344568.86 | - | 0.1 |
| 13726 | 696397.09 | 2344546.89 | - | 0.1 |
| 13727 | 696383.01 | 2344521.19 | - | 0.1 |
| 13728 | 696378.24 | 2344471.2 | - | 0.1 |
| 13729 | 696369.84 | 2344446.39 | - | 0.1 |
| 13730 | 696353.4 | 2344428.68 | - | 0.1 |
| 13731 | 696333.59 | 2344407.2 | - | 0.1 |
| 13732 | 696322.78 | 2344375.28 | - | 0.1 |
| 13733 | 696318.79 | 2344350.81 | - | 0.1 |
| 13734 | 696313.63 | 2344288.03 | - | 0.1 |
| 13735 | 696304.11 | 2344252.9 | - | 0.1 |
| 13736 | 696248.46 | 2344132.59 | - | 0.1 |
| 13737 | 696217.72 | 2344088.67 | - | 0.1 |
| 13738 | 696207.33 | 2344084.97 | - | 0.1 |
| 13739 | 696198.92 | 2344083.15 | - | 0.1 |
| 13740 | 696185.94 | 2344085.88 | - | 0.1 |
| 13741 | 696165.62 | 2344096.96 | - | 0.1 |
| 13742 | 696127.78 | 2344125.29 | - | 0.1 |
| 13743 | 696109.88 | 2344129.6 | - | 0.1 |
| 13744 | 696091.33 | 2344130.29 | - | 0.1 |
| 13745 | 696075.63 | 2344123.04 | - | 0.1 |
| 13746 | 696052.86 | 2344104.59 | - | 0.1 |
| 13747 | 696045.46 | 2344103.05 | - | 0.1 |
| 13748 | 696012.26 | 2344104.22 | - | 0.1 |
| 13749 | 695990.61 | 2344105.06 | - | 0.1 |
| 13750 | 695974.24 | 2344101.65 | - | 0.1 |
| 13751 | 695958.11 | 2344086.66 | - | 0.1 |
| 13752 | 695947.41 | 2344063.84 | - | 0.1 |
| 13753 | 695927.82 | 2344001.36 | - | 0.1 |
| 13754 | 695916.89 | 2343981.49 | - | 0.1 |
| 13755 | 695895 | 2343961.15 | - | 0.1 |

| | | |
|-------------------------------|---------|-------------------|
| полное наименование должности | подпись | инициалы, фамилия |
|-------------------------------|---------|-------------------|

М.П.

| Земельный участок | | | | |
|--|-----------|--------------------------------|--------------------|-------------------|
| вид объекта недвижимости | | | | |
| Лист №2406 Раздел 4.2 | | Всего листов раздела 4.2: 2875 | | Всего разделов: 8 |
| Всего листов выписки: 5548 | | | | |
| 17 октября 2019г. № КУВИ-001/2019-25207602 | | | | |
| Кадастровый номер: | | | 59:00:0000000:7734 | |
| 13756 | 695845.85 | 2343927.01 | - | 0.1 |
| 13757 | 695833.96 | 2343905.06 | - | 0.1 |
| 13758 | 695832.77 | 2343874.79 | - | 0.1 |
| 13759 | 695838.71 | 2343846.76 | - | 0.1 |
| 13760 | 695856.38 | 2343827.72 | - | 0.1 |
| 13761 | 695878.36 | 2343817.23 | - | 0.1 |
| 13762 | 695896.28 | 2343808.83 | - | 0.1 |
| 13763 | 695907.74 | 2343796.49 | - | 0.1 |
| 13764 | 695917.16 | 2343781.09 | - | 0.1 |
| 13765 | 695921.49 | 2343766.43 | - | 0.1 |
| 13766 | 695923.42 | 2343730.18 | - | 0.1 |
| 13767 | 695924.77 | 2343704.78 | - | 0.1 |
| 13768 | 695918.82 | 2343619.91 | - | 0.1 |
| 13769 | 695912.26 | 2343590.05 | - | 0.1 |
| 13770 | 695890.43 | 2343531.77 | - | 0.1 |
| 13771 | 695849.73 | 2343457.5 | - | 0.1 |
| 13772 | 695839.13 | 2343415.23 | - | 0.1 |
| 13773 | 695830.57 | 2343346.83 | - | 0.1 |
| 13774 | 695835.28 | 2343306.57 | - | 0.1 |
| 13775 | 695850.54 | 2343257.69 | - | 0.1 |
| 13776 | 695849.91 | 2343241.67 | - | 0.1 |
| 13777 | 695838.18 | 2343212.85 | - | 0.1 |
| 13778 | 695807.86 | 2343154.82 | - | 0.1 |
| 13779 | 695791.23 | 2343134.21 | - | 0.1 |
| 13780 | 695764.65 | 2343112.25 | - | 0.1 |
| 13781 | 695732.83 | 2343076.84 | - | 0.1 |
| 13782 | 695718.95 | 2343048.44 | - | 0.1 |
| 13783 | 695711.54 | 2343014.79 | - | 0.1 |
| 13784 | 695702.05 | 2342916.17 | - | 0.1 |
| 13785 | 695697.54 | 2342871.06 | - | 0.1 |
| 13786 | 695691.65 | 2342849.14 | - | 0.1 |
| 13787 | 695691.43 | 2342848.31 | - | 0.1 |
| 13788 | 695662.52 | 2342851.41 | - | 0.1 |

| | | |
|-------------------------------|---------|-------------------|
| полное наименование должности | подпись | инициалы, фамилия |
|-------------------------------|---------|-------------------|

М.П.

| Земельный участок | | | | |
|--|-----------|--------------------------------|--------------------|-------------------|
| вид объекта недвижимости | | | | |
| Лист №2407 Раздел 4.2 | | Всего листов раздела 4.2: 2875 | | Всего разделов: 8 |
| Всего листов выписки: 5548 | | | | |
| 17 октября 2019г. № КУВИ-001/2019-25207602 | | | | |
| Кадастровый номер: | | | 59:00:0000000:7734 | |
| 13789 | 695642.2 | 2342852.08 | - | 0.1 |
| 13790 | 695624.81 | 2342849.91 | - | 0.1 |
| 13791 | 695605.01 | 2342853.43 | - | 0.1 |
| 13792 | 695588.24 | 2342862.61 | - | 0.1 |
| 13793 | 695554.62 | 2342889.88 | - | 0.1 |
| 13794 | 695537.53 | 2342902.11 | - | 0.1 |
| 13795 | 695514.36 | 2342908.82 | - | 0.1 |
| 13796 | 695485.48 | 2342912.83 | - | 0.1 |
| 13797 | 695392.67 | 2342907.52 | - | 0.1 |
| 13798 | 695366.87 | 2342908.53 | - | 0.1 |
| 13799 | 695347.18 | 2342914.92 | - | 0.1 |
| 13800 | 695324.93 | 2342930.06 | - | 0.1 |
| 13801 | 695286.79 | 2342989.04 | - | 0.1 |
| 13802 | 695218.32 | 2343170.68 | - | 0.1 |
| 13803 | 695204.24 | 2343217.41 | - | 0.1 |
| 13804 | 695179.64 | 2343299.3 | - | 0.1 |
| 13805 | 695144.46 | 2343367.32 | - | 0.1 |
| 13806 | 695103.05 | 2343420.91 | - | 0.1 |
| 13807 | 695083.26 | 2343443.9 | - | 0.1 |
| 13808 | 695036.41 | 2343498.58 | - | 0.1 |
| 13809 | 694982.82 | 2343547.6 | - | 0.1 |
| 13810 | 694932.94 | 2343595.91 | - | 0.1 |
| 13811 | 694750.83 | 2343754.89 | - | 0.1 |
| 13812 | 694749.51 | 2343753.38 | - | 0.1 |
| 13813 | 694931.58 | 2343594.43 | - | 0.1 |
| 13814 | 694981.45 | 2343546.14 | - | 0.1 |
| 13815 | 695034.97 | 2343497.19 | - | 0.1 |
| 13816 | 695081.74 | 2343442.6 | - | 0.1 |
| 13817 | 695101.5 | 2343419.64 | - | 0.1 |
| 13818 | 695142.77 | 2343366.24 | - | 0.1 |
| 13819 | 695177.78 | 2343298.54 | - | 0.1 |
| 13820 | 695202.32 | 2343216.83 | - | 0.1 |
| 13821 | 695216.42 | 2343170.03 | - | 0.1 |

| | | |
|-------------------------------|---------|-------------------|
| полное наименование должности | подпись | инициалы, фамилия |
|-------------------------------|---------|-------------------|

М.П.

| Земельный участок | | | | |
|--|-----------|--------------------------------|--------------------|-------------------|
| вид объекта недвижимости | | | | |
| Лист №2408 Раздел 4.2 | | Всего листов раздела 4.2: 2875 | | Всего разделов: 8 |
| Всего листов выписки: 5548 | | | | |
| 17 октября 2019г. № КУВИ-001/2019-25207602 | | | | |
| Кадастровый номер: | | | 59:00:0000000:7734 | |
| 13822 | 695283.17 | 2342992.99 | - | 0.1 |
| 13823 | 695275.33 | 2343001.42 | - | 0.1 |
| 13824 | 695223.53 | 2343017.82 | - | 0.1 |
| 13825 | 695180.85 | 2343030.91 | - | 0.1 |
| 13826 | 695149.8 | 2343049.39 | - | 0.1 |
| 13827 | 695113.19 | 2343073.79 | - | 0.1 |
| 13828 | 695071.52 | 2343118.7 | - | 0.1 |
| 13829 | 695060.04 | 2343125.35 | - | 0.1 |
| 13830 | 695028.76 | 2343143.46 | - | 0.1 |
| 13831 | 695008.59 | 2343150.1 | - | 0.1 |
| 13832 | 694956.47 | 2343152.04 | - | 0.1 |
| 13833 | 694910.35 | 2343153.73 | - | 0.1 |
| 13834 | 694878.78 | 2343157.77 | - | 0.1 |
| 13835 | 694833.21 | 2343173.83 | - | 0.1 |
| 13836 | 694787.37 | 2343186.53 | - | 0.1 |
| 13837 | 694652.76 | 2343223.85 | - | 0.1 |
| 13838 | 694538.6 | 2343243.18 | - | 0.1 |
| 13839 | 694301.42 | 2343265.71 | - | 0.1 |
| 13840 | 694301.23 | 2343263.72 | - | 0.1 |
| 13841 | 694538.34 | 2343241.2 | - | 0.1 |
| 13842 | 694652.32 | 2343221.89 | - | 0.1 |
| 13843 | 694786.83 | 2343184.6 | - | 0.1 |
| 13844 | 694832.61 | 2343171.93 | - | 0.1 |
| 13845 | 694878.32 | 2343155.82 | - | 0.1 |
| 13846 | 694910.18 | 2343151.74 | - | 0.1 |
| 13847 | 694956.4 | 2343150.04 | - | 0.1 |
| 13848 | 695008.23 | 2343148.11 | - | 0.1 |
| 13849 | 695027.94 | 2343141.62 | - | 0.1 |
| 13850 | 695059.04 | 2343123.62 | - | 0.1 |
| 13851 | 695070.26 | 2343117.12 | - | 0.1 |
| 13852 | 695111.89 | 2343072.26 | - | 0.1 |
| 13853 | 695148.73 | 2343047.7 | - | 0.1 |
| 13854 | 695180.04 | 2343029.06 | - | 0.1 |

| | | |
|-------------------------------|---------|-------------------|
| полное наименование должности | подпись | инициалы, фамилия |
|-------------------------------|---------|-------------------|

М.П.

| Земельный участок | | | | |
|--|-----------|--------------------------------|--------------------|-------------------|
| вид объекта недвижимости | | | | |
| Лист №2409 Раздел 4.2 | | Всего листов раздела 4.2: 2875 | | Всего разделов: 8 |
| Всего листов выписки: 5548 | | | | |
| 17 октября 2019г. № КУВИ-001/2019-25207602 | | | | |
| Кадастровый номер: | | | 59:00:0000000:7734 | |
| 13855 | 695222.94 | 2343015.91 | - | 0.1 |
| 13856 | 695274.22 | 2342999.67 | - | 0.1 |
| 13857 | 695285.1 | 2342987.97 | - | 0.1 |
| 13858 | 695323.47 | 2342928.63 | - | 0.1 |
| 13859 | 695346.29 | 2342913.1 | - | 0.1 |
| 13860 | 695366.52 | 2342906.54 | - | 0.1 |
| 13861 | 695392.69 | 2342905.52 | - | 0.1 |
| 13862 | 695485.4 | 2342910.82 | - | 0.1 |
| 13863 | 695513.95 | 2342906.86 | - | 0.1 |
| 13864 | 695536.65 | 2342900.28 | - | 0.1 |
| 13865 | 695553.41 | 2342888.29 | - | 0.1 |
| 13866 | 695587.12 | 2342860.94 | - | 0.1 |
| 13867 | 695604.34 | 2342851.51 | - | 0.1 |
| 13868 | 695624.76 | 2342847.89 | - | 0.1 |
| 13869 | 695642.29 | 2342850.07 | - | 0.1 |
| 13870 | 695662.38 | 2342849.41 | - | 0.1 |
| 13871 | 695690.91 | 2342846.35 | - | 0.1 |
| 13872 | 695687.03 | 2342831.81 | - | 0.1 |
| 13873 | 695680.77 | 2342808.13 | - | 0.1 |
| 13874 | 695667.98 | 2342700.26 | - | 0.1 |
| 13875 | 695666.17 | 2342649.58 | - | 0.1 |
| 13876 | 695673.64 | 2342599.91 | - | 0.1 |
| 13877 | 695709.77 | 2342533.27 | - | 0.1 |
| 13878 | 695719.99 | 2342513.76 | - | 0.1 |
| 13879 | 695724.21 | 2342499.26 | - | 0.1 |
| 13880 | 695723.78 | 2342488.15 | - | 0.1 |
| 13881 | 695717.44 | 2342465.98 | - | 0.1 |
| 13882 | 695709.44 | 2342414.96 | - | 0.1 |
| 13883 | 695711.86 | 2342387.42 | - | 0.1 |
| 13884 | 695729.46 | 2342358.82 | - | 0.1 |
| 13885 | 695756.37 | 2342305.87 | - | 0.1 |
| 13886 | 695781.44 | 2342263.54 | - | 0.1 |
| 13887 | 695807.68 | 2342228.99 | - | 0.1 |

| | | |
|-------------------------------|---------|-------------------|
| полное наименование должности | подпись | инициалы, фамилия |
|-------------------------------|---------|-------------------|

М.П.

| Земельный участок | | | | |
|--|-----------|--------------------------------|--------------------|-------------------|
| вид объекта недвижимости | | | | |
| Лист №2410 Раздел 4.2 | | Всего листов раздела 4.2: 2875 | | Всего разделов: 8 |
| Всего листов выписки: 5548 | | | | |
| 17 октября 2019г. № КУВИ-001/2019-25207602 | | | | |
| Кадастровый номер: | | | 59:00:0000000:7734 | |
| 13888 | 695828.62 | 2342213.03 | - | 0.1 |
| 13889 | 695856.38 | 2342191.91 | - | 0.1 |
| 13890 | 695893.81 | 2342157.27 | - | 0.1 |
| 13891 | 695903.78 | 2342141.13 | - | 0.1 |
| 13892 | 695911.13 | 2342127.89 | - | 0.1 |
| 13893 | 695913 | 2342121.31 | - | 0.1 |
| 13894 | 695914.86 | 2342107.04 | - | 0.1 |
| 13895 | 695908.42 | 2342082.3 | - | 0.1 |
| 13896 | 695907.44 | 2342057.16 | - | 0.1 |
| 13897 | 695916.1 | 2342043.08 | - | 0.1 |
| 13898 | 695927.92 | 2342034.54 | - | 0.1 |
| 13899 | 695965.04 | 2342021.66 | - | 0.1 |
| 13900 | 695979.56 | 2342011.18 | - | 0.1 |
| 13901 | 695991.51 | 2341998.3 | - | 0.1 |
| 13902 | 696000.47 | 2341981.17 | - | 0.1 |
| 13903 | 696002.54 | 2341957.77 | - | 0.1 |
| 13904 | 696012.21 | 2341940.32 | - | 0.1 |
| 13905 | 696021.25 | 2341927.23 | - | 0.1 |
| 13906 | 696034.26 | 2341913.24 | - | 0.1 |
| 13907 | 696038.83 | 2341910.69 | - | 0.1 |
| 13908 | 696040.74 | 2341907.63 | - | 0.1 |
| 13909 | 696040.66 | 2341905.47 | - | 0.1 |
| 13910 | 696040.32 | 2341895.15 | - | 0.1 |
| 13911 | 696037.19 | 2341882.12 | - | 0.1 |
| 13912 | 696030.18 | 2341855.14 | - | 0.1 |
| 13913 | 696029.32 | 2341834.07 | - | 0.1 |
| 13914 | 696038.95 | 2341809.11 | - | 0.1 |
| 13915 | 696057.51 | 2341789.08 | - | 0.1 |
| 13916 | 696097.43 | 2341752.24 | - | 0.1 |
| 13917 | 696147.53 | 2341714.08 | - | 0.1 |
| 13918 | 696162.53 | 2341709.79 | - | 0.1 |
| 13919 | 696192.86 | 2341708.65 | - | 0.1 |
| 13920 | 696260.72 | 2341706.15 | - | 0.1 |

| | | |
|-------------------------------|---------|-------------------|
| полное наименование должности | подпись | инициалы, фамилия |
|-------------------------------|---------|-------------------|

М.П.

| Земельный участок | | | | |
|--|-----------|--------------------------------|--------------------|-------------------|
| вид объекта недвижимости | | | | |
| Лист №2411 Раздел 4.2 | | Всего листов раздела 4.2: 2875 | | Всего разделов: 8 |
| Всего листов выписки: 5548 | | | | |
| 17 октября 2019г. № КУВИ-001/2019-25207602 | | | | |
| Кадастровый номер: | | | 59:00:0000000:7734 | |
| 13921 | 696269.04 | 2341703.7 | - | 0.1 |
| 13922 | 696279.13 | 2341697.15 | - | 0.1 |
| 13923 | 696284.83 | 2341686.8 | - | 0.1 |
| 13924 | 696286.66 | 2341675.59 | - | 0.1 |
| 13925 | 696286.19 | 2341664.19 | - | 0.1 |
| 13926 | 696288.84 | 2341643.94 | - | 0.1 |
| 13927 | 696293.93 | 2341632.71 | - | 0.1 |
| 13928 | 696305.71 | 2341626.49 | - | 0.1 |
| 13929 | 696365.37 | 2341624.24 | - | 0.1 |
| 13930 | 696384.52 | 2341621.12 | - | 0.1 |
| 13931 | 696393.03 | 2341614.29 | - | 0.1 |
| 13932 | 696411.7 | 2341597.05 | - | 0.1 |
| 13933 | 696475.43 | 2341519.34 | - | 0.1 |
| 13934 | 696531.23 | 2341471.88 | - | 0.1 |
| 13935 | 696561.99 | 2341461.36 | - | 0.1 |
| 13936 | 696588.36 | 2341452.43 | - | 0.1 |
| 13937 | 696599.46 | 2341442.81 | - | 0.1 |
| 13938 | 696606.34 | 2341432.97 | - | 0.1 |
| 13939 | 696621.82 | 2341401.87 | - | 0.1 |
| 13940 | 696653.94 | 2341318.49 | - | 0.1 |
| 13941 | 696673.21 | 2341294.35 | - | 0.1 |
| 13942 | 696704.03 | 2341277.52 | - | 0.1 |
| 13943 | 696736.83 | 2341262.42 | - | 0.1 |
| 13944 | 696754.32 | 2341246.28 | - | 0.1 |
| 13945 | 696770.42 | 2341226.02 | - | 0.1 |
| 13946 | 696793.35 | 2341198.15 | - | 0.1 |
| 13947 | 696806.79 | 2341187.34 | - | 0.1 |
| 13948 | 696822.88 | 2341180.13 | - | 0.1 |
| 13949 | 696927.07 | 2341145.02 | - | 0.1 |
| 13950 | 696934.48 | 2341139 | - | 0.1 |
| 13951 | 696934.79 | 2341138.31 | - | 0.1 |
| 13952 | 696934.76 | 2341137.3 | - | 0.1 |
| 13953 | 696933.55 | 2341134.09 | - | 0.1 |

| | | |
|-------------------------------|---------|-------------------|
| полное наименование должности | подпись | инициалы, фамилия |
|-------------------------------|---------|-------------------|

М.П.

| Земельный участок | | | | |
|--|-----------|--------------------------------|--------------------|-------------------|
| вид объекта недвижимости | | | | |
| Лист №2412 Раздел 4.2 | | Всего листов раздела 4.2: 2875 | | Всего разделов: 8 |
| Всего листов выписки: 5548 | | | | |
| 17 октября 2019г. № КУВИ-001/2019-25207602 | | | | |
| Кадастровый номер: | | | 59:00:0000000:7734 | |
| 13954 | 696925.63 | 2341128.61 | - | 0.1 |
| 13955 | 696910.32 | 2341121.66 | - | 0.1 |
| 13956 | 696903.66 | 2341103.72 | - | 0.1 |
| 13957 | 696909.18 | 2341091.55 | - | 0.1 |
| 13958 | 696918.26 | 2341081.86 | - | 0.1 |
| 13959 | 696952.92 | 2341071.02 | - | 0.1 |
| 13960 | 696996.02 | 2341058.95 | - | 0.1 |
| 13961 | 697034.17 | 2341048.23 | - | 0.1 |
| 13962 | 697054.89 | 2341034.12 | - | 0.1 |
| 13963 | 697099.34 | 2341001.25 | - | 0.1 |
| 13964 | 697188.74 | 2340919.88 | - | 0.1 |
| 13965 | 697209.55 | 2340903.82 | - | 0.1 |
| 13966 | 697224.21 | 2340895.86 | - | 0.1 |
| 13967 | 697244.41 | 2340895.09 | - | 0.1 |
| 13968 | 697288.64 | 2340916.65 | - | 0.1 |
| 13969 | 697333.52 | 2340914.94 | - | 0.1 |
| 13970 | 697374.63 | 2340905.17 | - | 0.1 |
| 13971 | 697398.1 | 2340896.38 | - | 0.1 |
| 13972 | 697413.3 | 2340885.42 | - | 0.1 |
| 13973 | 697424.9 | 2340875.45 | - | 0.1 |
| 13974 | 697428.47 | 2340867.51 | - | 0.1 |
| 13975 | 697430.57 | 2340854.5 | - | 0.1 |
| 13976 | 697433.2 | 2340838.44 | - | 0.1 |
| 13977 | 697442.67 | 2340817.7 | - | 0.1 |
| 13978 | 697484.24 | 2340769.91 | - | 0.1 |
| 13979 | 697487.67 | 2340762.36 | - | 0.1 |
| 13980 | 697487.28 | 2340751.95 | - | 0.1 |
| 13981 | 697483.95 | 2340737.63 | - | 0.1 |
| 13982 | 697483.27 | 2340721.28 | - | 0.1 |
| 13983 | 697497.04 | 2340698.78 | - | 0.1 |
| 13984 | 697514.95 | 2340683.4 | - | 0.1 |
| 13985 | 697539.12 | 2340678.98 | - | 0.1 |
| 13986 | 697566.58 | 2340677.96 | - | 0.1 |

| | | |
|-------------------------------|---------|-------------------|
| полное наименование должности | подпись | инициалы, фамилия |
|-------------------------------|---------|-------------------|

М.П.

| Земельный участок | | | | |
|--|-----------|--------------------------------|--------------------|-------------------|
| вид объекта недвижимости | | | | |
| Лист №2413 Раздел 4.2 | | Всего листов раздела 4.2: 2875 | | Всего разделов: 8 |
| Всего листов выписки: 5548 | | | | |
| 17 октября 2019г. № КУВИ-001/2019-25207602 | | | | |
| Кадастровый номер: | | | 59:00:0000000:7734 | |
| 13987 | 697575.81 | 2340673.91 | - | 0.1 |
| 13988 | 697584.5 | 2340662.11 | - | 0.1 |
| 13989 | 697609.24 | 2340620.36 | - | 0.1 |
| 13990 | 697639.31 | 2340585 | - | 0.1 |
| 13991 | 697643.47 | 2340576.01 | - | 0.1 |
| 13992 | 697645.31 | 2340567.12 | - | 0.1 |
| 13993 | 697644.63 | 2340549.46 | - | 0.1 |
| 13994 | 697610.35 | 2340391.39 | - | 0.1 |
| 13995 | 697589.76 | 2340351.18 | - | 0.1 |
| 13996 | 697576.29 | 2340333.72 | - | 0.1 |
| 13997 | 697564.11 | 2340324.67 | - | 0.1 |
| 13998 | 697495.38 | 2340298.93 | - | 0.1 |
| 13999 | 697444.26 | 2340280.14 | - | 0.1 |
| 14000 | 697422.07 | 2340265.47 | - | 0.1 |
| 14001 | 697404.84 | 2340252.66 | - | 0.1 |
| 14002 | 697393.51 | 2340231.96 | - | 0.1 |
| 14003 | 697389.58 | 2340215.6 | - | 0.1 |
| 14004 | 697382.11 | 2340167.4 | - | 0.1 |
| 14005 | 697376.96 | 2340153.68 | - | 0.1 |
| 14006 | 697343.79 | 2340117.25 | - | 0.1 |
| 14007 | 697335.76 | 2340095.88 | - | 0.1 |
| 14008 | 697337.72 | 2339989.74 | - | 0.1 |
| 14009 | 697334.84 | 2339910.02 | - | 0.1 |
| 14010 | 697327.57 | 2339867.81 | - | 0.1 |
| 14011 | 697323.85 | 2339846.89 | - | 0.1 |
| 14012 | 697323.2 | 2339829.63 | - | 0.1 |
| 14013 | 697331.65 | 2339800.71 | - | 0.1 |
| 14014 | 697380.58 | 2339690.02 | - | 0.1 |
| 14015 | 697406.99 | 2339657.97 | - | 0.1 |
| 14016 | 697414.49 | 2339628.78 | - | 0.1 |
| 14017 | 697419.43 | 2339605.44 | - | 0.1 |
| 14018 | 697424.62 | 2339587.92 | - | 0.1 |
| 14019 | 697435.52 | 2339570.16 | - | 0.1 |

| | | |
|-------------------------------|---------|-------------------|
| полное наименование должности | подпись | инициалы, фамилия |
|-------------------------------|---------|-------------------|

М.П.

| Земельный участок | | | | |
|--|-----------|--------------------------------|--------------------|-------------------|
| вид объекта недвижимости | | | | |
| Лист №2414 Раздел 4.2 | | Всего листов раздела 4.2: 2875 | | Всего разделов: 8 |
| Всего листов выписки: 5548 | | | | |
| 17 октября 2019г. № КУВИ-001/2019-25207602 | | | | |
| Кадастровый номер: | | | 59:00:0000000:7734 | |
| 14020 | 697460.59 | 2339543.25 | - | 0.1 |
| 14021 | 697482.88 | 2339522.13 | - | 0.1 |
| 14022 | 697488.82 | 2339505.06 | - | 0.1 |
| 14023 | 697487.49 | 2339450.32 | - | 0.1 |
| 14024 | 697440.82 | 2339477.51 | - | 0.1 |
| 14025 | 697389.46 | 2339496.73 | - | 0.1 |
| 14026 | 697357.91 | 2339503.68 | - | 0.1 |
| 14027 | 697334.82 | 2339504.52 | - | 0.1 |
| 14028 | 697305.7 | 2339499.81 | - | 0.1 |
| 14029 | 697246.78 | 2339470.1 | - | 0.1 |
| 14030 | 697208.82 | 2339459.99 | - | 0.1 |
| 14031 | 697171.18 | 2339458.49 | - | 0.1 |
| 14032 | 697136.5 | 2339459.72 | - | 0.1 |
| 14033 | 697116.55 | 2339466.3 | - | 0.1 |
| 14034 | 697023.37 | 2339527.51 | - | 0.1 |
| 14035 | 696989.16 | 2339540.34 | - | 0.1 |
| 14036 | 696951.81 | 2339547.53 | - | 0.1 |
| 14037 | 696922.93 | 2339548.62 | - | 0.1 |
| 14038 | 696896.78 | 2339546.63 | - | 0.1 |
| 14039 | 696856.1 | 2339539.5 | - | 0.1 |
| 14040 | 696826.67 | 2339526.1 | - | 0.1 |
| 14041 | 696711.56 | 2339463.8 | - | 0.1 |
| 14042 | 696647.07 | 2339440.22 | - | 0.1 |
| 14043 | 696619.64 | 2339433.07 | - | 0.1 |
| 14044 | 696608.06 | 2339434.32 | - | 0.1 |
| 14045 | 696593.11 | 2339439.91 | - | 0.1 |
| 14046 | 696497.65 | 2339492.12 | - | 0.1 |
| 14047 | 696435.08 | 2339532.14 | - | 0.1 |
| 14048 | 696382.36 | 2339554.93 | - | 0.1 |
| 14049 | 696338.24 | 2339565.53 | - | 0.1 |
| 14050 | 696274.61 | 2339576.59 | - | 0.1 |
| 14051 | 696252.43 | 2339580.2 | - | 0.1 |
| 14052 | 696213.4 | 2339594.16 | - | 0.1 |

| | | |
|-------------------------------|---------|-------------------|
| полное наименование должности | подпись | инициалы, фамилия |
|-------------------------------|---------|-------------------|

М.П.

| Земельный участок | | | | |
|--|-----------|--------------------------------|--------------------|-------------------|
| вид объекта недвижимости | | | | |
| Лист №2415 Раздел 4.2 | | Всего листов раздела 4.2: 2875 | | Всего разделов: 8 |
| Всего листов выписки: 5548 | | | | |
| 17 октября 2019г. № КУВИ-001/2019-25207602 | | | | |
| Кадастровый номер: | | | 59:00:0000000:7734 | |
| 14053 | 696199.19 | 2339599.18 | - | 0.1 |
| 14054 | 696113.76 | 2339631.16 | - | 0.1 |
| 14055 | 696079.61 | 2339644.36 | - | 0.1 |
| 14056 | 696031.83 | 2339662.84 | - | 0.1 |
| 14057 | 695955.67 | 2339705.98 | - | 0.1 |
| 14058 | 695908.71 | 2339728.57 | - | 0.1 |
| 14059 | 695869.33 | 2339736.15 | - | 0.1 |
| 14060 | 695683.98 | 2339742.97 | - | 0.1 |
| 14061 | 695619.31 | 2339748.1 | - | 0.1 |
| 14062 | 695597 | 2339756.54 | - | 0.1 |
| 14063 | 695551.1 | 2339802.99 | - | 0.1 |
| 14064 | 695488.8 | 2339863.95 | - | 0.1 |
| 14065 | 695456.28 | 2339883.35 | - | 0.1 |
| 14066 | 695435.24 | 2339893.22 | - | 0.1 |
| 14067 | 695411.94 | 2339899.07 | - | 0.1 |
| 14068 | 695395.04 | 2339911.28 | - | 0.1 |
| 14069 | 695380.95 | 2339920.41 | - | 0.1 |
| 14070 | 695261.26 | 2339968.76 | - | 0.1 |
| 14071 | 695246.99 | 2339974.5 | - | 0.1 |
| 14072 | 695138.39 | 2340010.19 | - | 0.1 |
| 14073 | 695098.5 | 2340023.34 | - | 0.1 |
| 14074 | 695066.96 | 2340030.29 | - | 0.1 |
| 14075 | 694957.45 | 2340040.09 | - | 0.1 |
| 14076 | 694847.53 | 2340041.3 | - | 0.1 |
| 14077 | 694789.64 | 2340037.58 | - | 0.1 |
| 14078 | 694746.26 | 2340039.21 | - | 0.1 |
| 14079 | 694698.43 | 2340046.61 | - | 0.1 |
| 14080 | 694693.91 | 2340159.71 | - | 0.1 |
| 14081 | 694695.3 | 2340353.27 | - | 0.1 |
| 14082 | 694708.12 | 2340468.43 | - | 0.1 |
| 14083 | 694715.51 | 2340511.32 | - | 0.1 |
| 14084 | 694727.97 | 2340539.56 | - | 0.1 |
| 14085 | 694751.93 | 2340564.53 | - | 0.1 |

| | | |
|-------------------------------|---------|-------------------|
| полное наименование должности | подпись | инициалы, фамилия |
|-------------------------------|---------|-------------------|

М.П.

| Земельный участок | | | | |
|--|-----------|--------------------------------|--------------------|-------------------|
| вид объекта недвижимости | | | | |
| Лист №2416 Раздел 4.2 | | Всего листов раздела 4.2: 2875 | | Всего разделов: 8 |
| Всего листов выписки: 5548 | | | | |
| 17 октября 2019г. № КУВИ-001/2019-25207602 | | | | |
| Кадастровый номер: | | | 59:00:0000000:7734 | |
| 14086 | 694826.53 | 2340628.25 | - | 0.1 |
| 14087 | 694862.53 | 2340661.69 | - | 0.1 |
| 14088 | 694874.83 | 2340678.74 | - | 0.1 |
| 14089 | 694921.22 | 2340760.93 | - | 0.1 |
| 14090 | 694975.96 | 2340862.98 | - | 0.1 |
| 14091 | 694995.7 | 2340899.73 | - | 0.1 |
| 14092 | 695080.3 | 2341000.51 | - | 0.1 |
| 14093 | 695133.94 | 2341047.66 | - | 0.1 |
| 14094 | 695246.72 | 2341127.28 | - | 0.1 |
| 14095 | 695245.57 | 2341128.91 | - | 0.1 |
| 14096 | 695132.7 | 2341049.24 | - | 0.1 |
| 14097 | 695078.87 | 2341001.91 | - | 0.1 |
| 14098 | 694994.03 | 2340900.86 | - | 0.1 |
| 14099 | 694974.2 | 2340863.93 | - | 0.1 |
| 14100 | 694919.47 | 2340761.9 | - | 0.1 |
| 14101 | 694873.14 | 2340679.82 | - | 0.1 |
| 14102 | 694861.02 | 2340663.02 | - | 0.1 |
| 14103 | 694825.2 | 2340629.75 | - | 0.1 |
| 14104 | 694750.55 | 2340565.99 | - | 0.1 |
| 14105 | 694726.28 | 2340540.69 | - | 0.1 |
| 14106 | 694713.58 | 2340511.9 | - | 0.1 |
| 14107 | 694706.14 | 2340468.71 | - | 0.1 |
| 14108 | 694693.3 | 2340353.39 | - | 0.1 |
| 14109 | 694691.91 | 2340159.68 | - | 0.1 |
| 14110 | 694696.42 | 2340046.64 | - | 0.1 |
| 14111 | 694662.5 | 2340042.29 | - | 0.1 |
| 14112 | 694571.72 | 2340010.94 | - | 0.1 |
| 14113 | 694425.54 | 2339967.18 | - | 0.1 |
| 14114 | 694343.77 | 2339944.11 | - | 0.1 |
| 14115 | 694309.03 | 2339942.54 | - | 0.1 |
| 14116 | 694268.78 | 2339949.79 | - | 0.1 |
| 14117 | 694217.49 | 2339971.92 | - | 0.1 |
| 14118 | 694082.12 | 2340063.66 | - | 0.1 |

| | | |
|-------------------------------|---------|-------------------|
| полное наименование должности | подпись | инициалы, фамилия |
|-------------------------------|---------|-------------------|

М.П.

| Земельный участок | | | | |
|--|-----------|--------------------------------|--------------------|-------------------|
| вид объекта недвижимости | | | | |
| Лист №2417 Раздел 4.2 | | Всего листов раздела 4.2: 2875 | | Всего разделов: 8 |
| Всего листов выписки: 5548 | | | | |
| 17 октября 2019г. № КУВИ-001/2019-25207602 | | | | |
| Кадастровый номер: | | | 59:00:0000000:7734 | |
| 14119 | 693958.24 | 2340154.93 | - | 0.1 |
| 14120 | 693880.17 | 2340233 | - | 0.1 |
| 14121 | 693799.81 | 2340328.44 | - | 0.1 |
| 14122 | 693752.75 | 2340385.17 | - | 0.1 |
| 14123 | 693719.99 | 2340438.37 | - | 0.1 |
| 14124 | 693685.59 | 2340523.52 | - | 0.1 |
| 14125 | 693671.96 | 2340547.15 | - | 0.1 |
| 14126 | 693652.62 | 2340570.92 | - | 0.1 |
| 14127 | 693632.97 | 2340586.09 | - | 0.1 |
| 14128 | 693578.94 | 2340611.28 | - | 0.1 |
| 14129 | 693487.52 | 2340640.66 | - | 0.1 |
| 14130 | 693464.87 | 2340655.89 | - | 0.1 |
| 14131 | 693453.98 | 2340673.65 | - | 0.1 |
| 14132 | 693406.01 | 2340785.32 | - | 0.1 |
| 14133 | 693381.29 | 2340818.02 | - | 0.1 |
| 14134 | 693350.42 | 2340845.17 | - | 0.1 |
| 14135 | 693333.36 | 2340851.57 | - | 0.1 |
| 14136 | 693315.98 | 2340852.19 | - | 0.1 |
| 14137 | 693295.79 | 2340852.98 | - | 0.1 |
| 14138 | 693260.97 | 2340848.5 | - | 0.1 |
| 14139 | 693234.44 | 2340835.03 | - | 0.1 |
| 14140 | 693164.95 | 2340756.54 | - | 0.1 |
| 14141 | 693129.22 | 2340726.08 | - | 0.1 |
| 14142 | 693102.39 | 2340703.91 | - | 0.1 |
| 14143 | 693070.07 | 2340690.66 | - | 0.1 |
| 14144 | 692933.55 | 2340675.5 | - | 0.1 |
| 14145 | 692898.5 | 2340665.22 | - | 0.1 |
| 14146 | 692877.78 | 2340651.52 | - | 0.1 |
| 14147 | 692841.46 | 2340609.46 | - | 0.1 |
| 14148 | 692813.71 | 2340561.31 | - | 0.1 |
| 14149 | 692809.19 | 2340518.1 | - | 0.1 |
| 14150 | 692813.28 | 2340415.95 | - | 0.1 |
| 14151 | 692816.72 | 2340329.95 | - | 0.1 |

| | | |
|-------------------------------|---------|-------------------|
| полное наименование должности | подпись | инициалы, фамилия |
|-------------------------------|---------|-------------------|

М.П.

| Земельный участок | | | | | |
|--|-----------|--------------------------------|--------------------|-------------------|----------------------------|
| вид объекта недвижимости | | | | | |
| Лист №2418 Раздел 4.2 | | Всего листов раздела 4.2: 2875 | | Всего разделов: 8 | Всего листов выписки: 5548 |
| 17 октября 2019г. № КУВИ-001/2019-25207602 | | | | | |
| Кадастровый номер: | | | 59:00:0000000:7734 | | |
| 14152 | 692812.44 | 2340292.54 | - | 0.1 | |
| 14153 | 692798.76 | 2340235.15 | - | 0.1 | |
| 14154 | 692780.33 | 2340204.09 | - | 0.1 | |
| 14155 | 692753.64 | 2340187.7 | - | 0.1 | |
| 14156 | 692718.81 | 2340183.22 | - | 0.1 | |
| 14157 | 692643.82 | 2340188.91 | - | 0.1 | |
| 14158 | 692562.82 | 2340186.04 | - | 0.1 | |
| 14159 | 692524.95 | 2340178.84 | - | 0.1 | |
| 14160 | 692489.66 | 2340162.76 | - | 0.1 | |
| 14161 | 692462.92 | 2340140.69 | - | 0.1 | |
| 14162 | 692428.23 | 2340061.08 | - | 0.1 | |
| 14163 | 692409.62 | 2340027.12 | - | 0.1 | |
| 14164 | 692382.94 | 2340007.84 | - | 0.1 | |
| 14165 | 692353.69 | 2339997.43 | - | 0.1 | |
| 14166 | 692289.75 | 2339988.24 | - | 0.1 | |
| 14167 | 692252.27 | 2339989.64 | - | 0.1 | |
| 14168 | 692194.74 | 2339997.49 | - | 0.1 | |
| 14169 | 692163.43 | 2340010.25 | - | 0.1 | |
| 14170 | 692126.69 | 2340034.73 | - | 0.1 | |
| 14171 | 692101.5 | 2340055.93 | - | 0.1 | |
| 14172 | 692054.8 | 2340124.06 | - | 0.1 | |
| 14173 | 692029.66 | 2340148.17 | - | 0.1 | |
| 14174 | 691989.96 | 2340169.82 | - | 0.1 | |
| 14175 | 691953.02 | 2340185.69 | - | 0.1 | |
| 14176 | 691901.34 | 2340196.23 | - | 0.1 | |
| 14177 | 691863.95 | 2340200.51 | - | 0.1 | |
| 14178 | 691846.72 | 2340204.13 | - | 0.1 | |
| 14179 | 691797.4 | 2340229.8 | - | 0.1 | |
| 14180 | 691808.27 | 2340285.09 | - | 0.1 | |
| 14181 | 691823.74 | 2340321.38 | - | 0.1 | |
| 14182 | 691838.2 | 2340346.58 | - | 0.1 | |
| 14183 | 691854.32 | 2340374.55 | - | 0.1 | |
| 14184 | 691887.92 | 2340419.87 | - | 0.1 | |

| | | |
|-------------------------------|---------|-------------------|
| полное наименование должности | подпись | инициалы, фамилия |
|-------------------------------|---------|-------------------|

М.П.

| Земельный участок | | | | |
|--|-----------|--------------------------------|--------------------|-------------------|
| вид объекта недвижимости | | | | |
| Лист №2419 Раздел 4.2 | | Всего листов раздела 4.2: 2875 | | Всего разделов: 8 |
| Всего листов выписки: 5548 | | | | |
| 17 октября 2019г. № КУВИ-001/2019-25207602 | | | | |
| Кадастровый номер: | | | 59:00:0000000:7734 | |
| 14185 | 691904.25 | 2340460.93 | - | 0.1 |
| 14186 | 691908.63 | 2340499.19 | - | 0.1 |
| 14187 | 691909.44 | 2340519.83 | - | 0.1 |
| 14188 | 691907.47 | 2340549.59 | - | 0.1 |
| 14189 | 691899.61 | 2340576.5 | - | 0.1 |
| 14190 | 691891.87 | 2340599.52 | - | 0.1 |
| 14191 | 691889.66 | 2340616.49 | - | 0.1 |
| 14192 | 691887.42 | 2340634.34 | - | 0.1 |
| 14193 | 691884.55 | 2340644.02 | - | 0.1 |
| 14194 | 691875.89 | 2340659.67 | - | 0.1 |
| 14195 | 691833.81 | 2340707.93 | - | 0.1 |
| 14196 | 691806.42 | 2340737.44 | - | 0.1 |
| 14197 | 691793.47 | 2340762.83 | - | 0.1 |
| 14198 | 691785.88 | 2340788.87 | - | 0.1 |
| 14199 | 691777.73 | 2340810.05 | - | 0.1 |
| 14200 | 691758.52 | 2340842.64 | - | 0.1 |
| 14201 | 691750.9 | 2340859.43 | - | 0.1 |
| 14202 | 691746.07 | 2340885.4 | - | 0.1 |
| 14203 | 691738.13 | 2340909.37 | - | 0.1 |
| 14204 | 691731.27 | 2340924.38 | - | 0.1 |
| 14205 | 691727.15 | 2340933.46 | - | 0.1 |
| 14206 | 691700 | 2340977.64 | - | 0.1 |
| 14207 | 691695.25 | 2340990.87 | - | 0.1 |
| 14208 | 691695.74 | 2341003.8 | - | 0.1 |
| 14209 | 691698.69 | 2341014.09 | - | 0.1 |
| 14210 | 691711.22 | 2341036.88 | - | 0.1 |
| 14211 | 691714.96 | 2341055.25 | - | 0.1 |
| 14212 | 691715.78 | 2341076.88 | - | 0.1 |
| 14213 | 691702.04 | 2341116.78 | - | 0.1 |
| 14214 | 691689.75 | 2341130.02 | - | 0.1 |
| 14215 | 691670.57 | 2341141.95 | - | 0.1 |
| 14216 | 691663.31 | 2341155.13 | - | 0.1 |
| 14217 | 691658.39 | 2341171.75 | - | 0.1 |

| | | |
|-------------------------------|---------|-------------------|
| полное наименование должности | подпись | инициалы, фамилия |
|-------------------------------|---------|-------------------|

М.П.

| Земельный участок | | | | |
|--|-----------|--------------------------------|--------------------|-------------------|
| вид объекта недвижимости | | | | |
| Лист №2420 Раздел 4.2 | | Всего листов раздела 4.2: 2875 | | Всего разделов: 8 |
| Всего листов выписки: 5548 | | | | |
| 17 октября 2019г. № КУВИ-001/2019-25207602 | | | | |
| Кадастровый номер: | | | 59:00:0000000:7734 | |
| 14218 | 691656.18 | 2341189.45 | - | 0.1 |
| 14219 | 691645.23 | 2341216.74 | - | 0.1 |
| 14220 | 691593.64 | 2341305.18 | - | 0.1 |
| 14221 | 691586.29 | 2341330.32 | - | 0.1 |
| 14222 | 691584.66 | 2341364.27 | - | 0.1 |
| 14223 | 691586.03 | 2341401.31 | - | 0.1 |
| 14224 | 691590.19 | 2341426.83 | - | 0.1 |
| 14225 | 691593.43 | 2341446.68 | - | 0.1 |
| 14226 | 691610.18 | 2341506.88 | - | 0.1 |
| 14227 | 691614.31 | 2341539.09 | - | 0.1 |
| 14228 | 691615.01 | 2341559.96 | - | 0.1 |
| 14229 | 691610.35 | 2341592.76 | - | 0.1 |
| 14230 | 691600.03 | 2341627.99 | - | 0.1 |
| 14231 | 691597.68 | 2341638.87 | - | 0.1 |
| 14232 | 691598.22 | 2341653.02 | - | 0.1 |
| 14233 | 691595.98 | 2341670.9 | - | 0.1 |
| 14234 | 691593.54 | 2341689.48 | - | 0.1 |
| 14235 | 691563.15 | 2341737.27 | - | 0.1 |
| 14236 | 691558.27 | 2341750.89 | - | 0.1 |
| 14237 | 691553.71 | 2341783.02 | - | 0.1 |
| 14238 | 691542.55 | 2341810.55 | - | 0.1 |
| 14239 | 691517.22 | 2341844.13 | - | 0.1 |
| 14240 | 691425.27 | 2341937.1 | - | 0.1 |
| 14241 | 691400.95 | 2341972.06 | - | 0.1 |
| 14242 | 691387.92 | 2341997.6 | - | 0.1 |
| 14243 | 691355.98 | 2342145.65 | - | 0.1 |
| 14244 | 691346.26 | 2342191.78 | - | 0.1 |
| 14245 | 691344.78 | 2342228.61 | - | 0.1 |
| 14246 | 691348.82 | 2342262.48 | - | 0.1 |
| 14247 | 691351.8 | 2342273.55 | - | 0.1 |
| 14248 | 691358.7 | 2342298.88 | - | 0.1 |
| 14249 | 691392.4 | 2342371.17 | - | 0.1 |
| 14250 | 691426.81 | 2342394.99 | - | 0.1 |

| | | |
|-------------------------------|---------|-------------------|
| полное наименование должности | подпись | инициалы, фамилия |
|-------------------------------|---------|-------------------|

М.П.

| Земельный участок | | | | |
|--|-----------|--------------------------------|--------------------|-------------------|
| вид объекта недвижимости | | | | |
| Лист №2421 Раздел 4.2 | | Всего листов раздела 4.2: 2875 | | Всего разделов: 8 |
| Всего листов выписки: 5548 | | | | |
| 17 октября 2019г. № КУВИ-001/2019-25207602 | | | | |
| Кадастровый номер: | | | 59:00:0000000:7734 | |
| 14251 | 691483.31 | 2342430.72 | - | 0.1 |
| 14252 | 691540.36 | 2342480.91 | - | 0.1 |
| 14253 | 691594.45 | 2342525.51 | - | 0.1 |
| 14254 | 691619.7 | 2342560.5 | - | 0.1 |
| 14255 | 691639.36 | 2342620.84 | - | 0.1 |
| 14256 | 691654.45 | 2342651 | - | 0.1 |
| 14257 | 691717.36 | 2342712.15 | - | 0.1 |
| 14258 | 691730.55 | 2342736.21 | - | 0.1 |
| 14259 | 691737.66 | 2342773.71 | - | 0.1 |
| 14260 | 691746.62 | 2342792.51 | - | 0.1 |
| 14261 | 691761.13 | 2342811.31 | - | 0.1 |
| 14262 | 691871.2 | 2342902.53 | - | 0.1 |
| 14263 | 691904.79 | 2342936.43 | - | 0.1 |
| 14264 | 691926.74 | 2342968.31 | - | 0.1 |
| 14265 | 691952.56 | 2343037.37 | - | 0.1 |
| 14266 | 691971.57 | 2343085.34 | - | 0.1 |
| 14267 | 692002.57 | 2343139.33 | - | 0.1 |
| 14268 | 692009.55 | 2343163.46 | - | 0.1 |
| 14269 | 692010.62 | 2343190.51 | - | 0.1 |
| 14270 | 692005.92 | 2343222.77 | - | 0.1 |
| 14271 | 692003.86 | 2343242.57 | - | 0.1 |
| 14272 | 692007.69 | 2343287.47 | - | 0.1 |
| 14273 | 692016.81 | 2343348.04 | - | 0.1 |
| 14274 | 692015.55 | 2343404.81 | - | 0.1 |
| 14275 | 691997.2 | 2343464 | - | 0.1 |
| 14276 | 691984.27 | 2343501.63 | - | 0.1 |
| 14277 | 691980.19 | 2343544.23 | - | 0.1 |
| 14278 | 691983.12 | 2343621.86 | - | 0.1 |
| 14279 | 691985.22 | 2343680.07 | - | 0.1 |
| 14280 | 691958.68 | 2343826.13 | - | 0.1 |
| 14281 | 691946.79 | 2343899.44 | - | 0.1 |
| 14282 | 691933.03 | 2343929.87 | - | 0.1 |
| 14283 | 691869.93 | 2344021.74 | - | 0.1 |

| | | |
|-------------------------------|---------|-------------------|
| полное наименование должности | подпись | инициалы, фамилия |
|-------------------------------|---------|-------------------|

М.П.

| Земельный участок | | | | |
|--|-----------|--------------------------------|--------------------|-------------------|
| вид объекта недвижимости | | | | |
| Лист №2422 Раздел 4.2 | | Всего листов раздела 4.2: 2875 | | Всего разделов: 8 |
| Всего листов выписки: 5548 | | | | |
| 17 октября 2019г. № КУВИ-001/2019-25207602 | | | | |
| Кадастровый номер: | | | 59:00:0000000:7734 | |
| 14284 | 691822.45 | 2344135.46 | - | 0.1 |
| 14285 | 691784.32 | 2344272.01 | - | 0.1 |
| 14286 | 691775.05 | 2344410.49 | - | 0.1 |
| 14287 | 691770.26 | 2344529.18 | - | 0.1 |
| 14288 | 691769.02 | 2344560.62 | - | 0.1 |
| 14289 | 691785.46 | 2344695.13 | - | 0.1 |
| 14290 | 691808.81 | 2344783.26 | - | 0.1 |
| 14291 | 691849.98 | 2344885.14 | - | 0.1 |
| 14292 | 691907.98 | 2344980.65 | - | 0.1 |
| 14293 | 691983.35 | 2345072.84 | - | 0.1 |
| 14294 | 692043.13 | 2345133.93 | - | 0.1 |
| 14295 | 692219.24 | 2345286.37 | - | 0.1 |
| 14296 | 692219.93 | 2345287.08 | - | 0.1 |
| 14297 | 692220.64 | 2345288.34 | - | 0.1 |
| 14298 | 692220.92 | 2345289.41 | - | 0.1 |
| 14299 | 692220.91 | 2345290.94 | - | 0.1 |
| 14300 | 692220.39 | 2345292.48 | - | 0.1 |
| 14301 | 692219.76 | 2345293.42 | - | 0.1 |
| 14302 | 692218.54 | 2345294.44 | - | 0.1 |
| 14303 | 692217.34 | 2345294.95 | - | 0.1 |
| 14304 | 692216.01 | 2345295.14 | - | 0.1 |
| 14305 | 692214.56 | 2345294.94 | - | 0.1 |
| 14306 | 692213.53 | 2345294.5 | - | 0.1 |
| 14307 | 692212.7 | 2345293.93 | - | 0.1 |
| 14308 | 692036.27 | 2345141.22 | - | 0.1 |
| 14309 | 691975.89 | 2345079.52 | - | 0.1 |
| 14310 | 691899.8 | 2344986.44 | - | 0.1 |
| 14311 | 691841.02 | 2344889.65 | - | 0.1 |
| 14312 | 691799.3 | 2344786.43 | - | 0.1 |
| 14313 | 691775.62 | 2344697.03 | - | 0.1 |
| 14314 | 691759.01 | 2344561.04 | - | 0.1 |
| 14315 | 691760.27 | 2344528.79 | - | 0.1 |
| 14316 | 691765.05 | 2344409.97 | - | 0.1 |

| | | |
|-------------------------------|---------|-------------------|
| полное наименование должности | подпись | инициалы, фамилия |
|-------------------------------|---------|-------------------|

М.П.

| Земельный участок | | | | |
|--|-----------|--------------------------------|--------------------|-------------------|
| вид объекта недвижимости | | | | |
| Лист №2423 Раздел 4.2 | | Всего листов раздела 4.2: 2875 | | Всего разделов: 8 |
| Всего листов выписки: 5548 | | | | |
| 17 октября 2019г. № КУВИ-001/2019-25207602 | | | | |
| Кадастровый номер: | | | 59:00:0000000:7734 | |
| 14317 | 691774.41 | 2344270.31 | - | 0.1 |
| 14318 | 691812.98 | 2344132.17 | - | 0.1 |
| 14319 | 691861.09 | 2344016.93 | - | 0.1 |
| 14320 | 691924.28 | 2343924.94 | - | 0.1 |
| 14321 | 691937.14 | 2343896.53 | - | 0.1 |
| 14322 | 691948.81 | 2343824.43 | - | 0.1 |
| 14323 | 691975.18 | 2343679.35 | - | 0.1 |
| 14324 | 691973.14 | 2343622.23 | - | 0.1 |
| 14325 | 691970.18 | 2343543.94 | - | 0.1 |
| 14326 | 691974.43 | 2343499.5 | - | 0.1 |
| 14327 | 691987.69 | 2343460.89 | - | 0.1 |
| 14328 | 692005.59 | 2343403.18 | - | 0.1 |
| 14329 | 692006.8 | 2343348.67 | - | 0.1 |
| 14330 | 691997.75 | 2343288.65 | - | 0.1 |
| 14331 | 691993.82 | 2343242.47 | - | 0.1 |
| 14332 | 691995.98 | 2343221.53 | - | 0.1 |
| 14333 | 692000.58 | 2343189.97 | - | 0.1 |
| 14334 | 691999.6 | 2343165.07 | - | 0.1 |
| 14335 | 691993.29 | 2343143.27 | - | 0.1 |
| 14336 | 691962.54 | 2343089.69 | - | 0.1 |
| 14337 | 691943.23 | 2343040.96 | - | 0.1 |
| 14338 | 691917.8 | 2342972.97 | - | 0.1 |
| 14339 | 691897.05 | 2342942.83 | - | 0.1 |
| 14340 | 691864.44 | 2342909.91 | - | 0.1 |
| 14341 | 691753.9 | 2342818.29 | - | 0.1 |
| 14342 | 691738.06 | 2342797.78 | - | 0.1 |
| 14343 | 691728.07 | 2342776.84 | - | 0.1 |
| 14344 | 691721.01 | 2342739.64 | - | 0.1 |
| 14345 | 691709.32 | 2342718.27 | - | 0.1 |
| 14346 | 691646.27 | 2342656.99 | - | 0.1 |
| 14347 | 691630.09 | 2342624.65 | - | 0.1 |
| 14348 | 691610.67 | 2342565.08 | - | 0.1 |
| 14349 | 691587.1 | 2342532.41 | - | 0.1 |

| | | |
|-------------------------------|---------|-------------------|
| полное наименование должности | подпись | инициалы, фамилия |
|-------------------------------|---------|-------------------|

М.П.

| Земельный участок | | | | |
|--|-----------|--------------------------------|--------------------|-------------------|
| вид объекта недвижимости | | | | |
| Лист №2424 Раздел 4.2 | | Всего листов раздела 4.2: 2875 | | Всего разделов: 8 |
| Всего листов выписки: 5548 | | | | |
| 17 октября 2019г. № КУВИ-001/2019-25207602 | | | | |
| Кадастровый номер: | | | 59:00:0000000:7734 | |
| 14350 | 691533.87 | 2342488.52 | - | 0.1 |
| 14351 | 691477.31 | 2342438.76 | - | 0.1 |
| 14352 | 691421.28 | 2342403.34 | - | 0.1 |
| 14353 | 691391.66 | 2342382.81 | - | 0.1 |
| 14354 | 691409.68 | 2342451.69 | - | 0.1 |
| 14355 | 691416.89 | 2342570.07 | - | 0.1 |
| 14356 | 691419.37 | 2342636.51 | - | 0.1 |
| 14357 | 691413.31 | 2342706.29 | - | 0.1 |
| 14358 | 691400.97 | 2342764.65 | - | 0.1 |
| 14359 | 691326.91 | 2342955.36 | - | 0.1 |
| 14360 | 691304.15 | 2343005.45 | - | 0.1 |
| 14361 | 691268.04 | 2343084.87 | - | 0.1 |
| 14362 | 691215.73 | 2343174.98 | - | 0.1 |
| 14363 | 691202.76 | 2343197.21 | - | 0.1 |
| 14364 | 691170.15 | 2343253.36 | - | 0.1 |
| 14365 | 691079.78 | 2343371.58 | - | 0.1 |
| 14366 | 691054.3 | 2343405.05 | - | 0.1 |
| 14367 | 691024.5 | 2343458.09 | - | 0.1 |
| 14368 | 691010.99 | 2343484.69 | - | 0.1 |
| 14369 | 690991.43 | 2343508.71 | - | 0.1 |
| 14370 | 690963.37 | 2343532.98 | - | 0.1 |
| 14371 | 690861.68 | 2343600.35 | - | 0.1 |
| 14372 | 690735.5 | 2343685.15 | - | 0.1 |
| 14373 | 690560.77 | 2343828.21 | - | 0.1 |
| 14374 | 690559.5 | 2343826.66 | - | 0.1 |
| 14375 | 690734.31 | 2343683.54 | - | 0.1 |
| 14376 | 690860.57 | 2343598.68 | - | 0.1 |
| 14377 | 690962.16 | 2343531.39 | - | 0.1 |
| 14378 | 690989.99 | 2343507.32 | - | 0.1 |
| 14379 | 691009.3 | 2343483.59 | - | 0.1 |
| 14380 | 691022.73 | 2343457.15 | - | 0.1 |
| 14381 | 691052.62 | 2343403.94 | - | 0.1 |
| 14382 | 691078.19 | 2343370.37 | - | 0.1 |

| | | |
|-------------------------------|---------|-------------------|
| полное наименование должности | подпись | инициалы, фамилия |
|-------------------------------|---------|-------------------|

М.П.

| Земельный участок | | | | |
|--|-----------|--------------------------------|--------------------|-------------------|
| вид объекта недвижимости | | | | |
| Лист №2425 Раздел 4.2 | | Всего листов раздела 4.2: 2875 | | Всего разделов: 8 |
| Всего листов выписки: 5548 | | | | |
| 17 октября 2019г. № КУВИ-001/2019-25207602 | | | | |
| Кадастровый номер: | | | 59:00:0000000:7734 | |
| 14383 | 691168.48 | 2343252.24 | - | 0.1 |
| 14384 | 691201.03 | 2343196.2 | - | 0.1 |
| 14385 | 691214 | 2343173.98 | - | 0.1 |
| 14386 | 691266.26 | 2343083.96 | - | 0.1 |
| 14387 | 691302.32 | 2343004.63 | - | 0.1 |
| 14388 | 691325.07 | 2342954.59 | - | 0.1 |
| 14389 | 691399.04 | 2342764.08 | - | 0.1 |
| 14390 | 691411.33 | 2342706 | - | 0.1 |
| 14391 | 691417.37 | 2342636.46 | - | 0.1 |
| 14392 | 691414.89 | 2342570.17 | - | 0.1 |
| 14393 | 691407.7 | 2342452.01 | - | 0.1 |
| 14394 | 691389.13 | 2342381.06 | - | 0.1 |
| 14395 | 691384.49 | 2342377.85 | - | 0.1 |
| 14396 | 691349.27 | 2342302.32 | - | 0.1 |
| 14397 | 691342.14 | 2342276.17 | - | 0.1 |
| 14398 | 691338.98 | 2342264.38 | - | 0.1 |
| 14399 | 691334.77 | 2342229.01 | - | 0.1 |
| 14400 | 691336.3 | 2342190.54 | - | 0.1 |
| 14401 | 691344.94 | 2342149.53 | - | 0.1 |
| 14402 | 691280.88 | 2342188.57 | - | 0.1 |
| 14403 | 691263.91 | 2342197.86 | - | 0.1 |
| 14404 | 691218.79 | 2342228.32 | - | 0.1 |
| 14405 | 691185.01 | 2342252.75 | - | 0.1 |
| 14406 | 691145.32 | 2342274.5 | - | 0.1 |
| 14407 | 691111.54 | 2342298.87 | - | 0.1 |
| 14408 | 691077.85 | 2342323.15 | - | 0.1 |
| 14409 | 691035.84 | 2342362.27 | - | 0.1 |
| 14410 | 691007.41 | 2342380.76 | - | 0.1 |
| 14411 | 690984.49 | 2342389.34 | - | 0.1 |
| 14412 | 690938.94 | 2342406.39 | - | 0.1 |
| 14413 | 690893.78 | 2342431.11 | - | 0.1 |
| 14414 | 690848.97 | 2342467.35 | - | 0.1 |
| 14415 | 690830.2 | 2342490.93 | - | 0.1 |

| | | |
|-------------------------------|---------|-------------------|
| полное наименование должности | подпись | инициалы, фамилия |
|-------------------------------|---------|-------------------|

М.П.

| Земельный участок | | | | |
|--|-----------|--------------------------------|--------------------|-------------------|
| вид объекта недвижимости | | | | |
| Лист №2426 Раздел 4.2 | | Всего листов раздела 4.2: 2875 | | Всего разделов: 8 |
| Всего листов выписки: 5548 | | | | |
| 17 октября 2019г. № КУВИ-001/2019-25207602 | | | | |
| Кадастровый номер: | | | 59:00:0000000:7734 | |
| 14416 | 690766.21 | 2342571.44 | - | 0.1 |
| 14417 | 690711.23 | 2342651.64 | - | 0.1 |
| 14418 | 690683.1 | 2342675.91 | - | 0.1 |
| 14419 | 690646.7 | 2342706.1 | - | 0.1 |
| 14420 | 690624.9 | 2342738.43 | - | 0.1 |
| 14421 | 690614.32 | 2342761.86 | - | 0.1 |
| 14422 | 690606.65 | 2342788.15 | - | 0.1 |
| 14423 | 690595.8 | 2342811.93 | - | 0.1 |
| 14424 | 690576.25 | 2342832.94 | - | 0.1 |
| 14425 | 690557.29 | 2342865.26 | - | 0.1 |
| 14426 | 690543.98 | 2342894.68 | - | 0.1 |
| 14427 | 690524.84 | 2342927.32 | - | 0.1 |
| 14428 | 690489.38 | 2342959.68 | - | 0.1 |
| 14429 | 690446.66 | 2342994.63 | - | 0.1 |
| 14430 | 690420.82 | 2343015.18 | - | 0.1 |
| 14431 | 690313.76 | 2343091.36 | - | 0.1 |
| 14432 | 690312.6 | 2343089.73 | - | 0.1 |
| 14433 | 690419.62 | 2343013.58 | - | 0.1 |
| 14434 | 690445.4 | 2342993.08 | - | 0.1 |
| 14435 | 690488.07 | 2342958.17 | - | 0.1 |
| 14436 | 690523.27 | 2342926.04 | - | 0.1 |
| 14437 | 690542.2 | 2342893.76 | - | 0.1 |
| 14438 | 690555.52 | 2342864.34 | - | 0.1 |
| 14439 | 690574.63 | 2342831.74 | - | 0.1 |
| 14440 | 690594.11 | 2342810.8 | - | 0.1 |
| 14441 | 690604.77 | 2342787.45 | - | 0.1 |
| 14442 | 690612.44 | 2342761.17 | - | 0.1 |
| 14443 | 690623.14 | 2342737.46 | - | 0.1 |
| 14444 | 690645.21 | 2342704.75 | - | 0.1 |
| 14445 | 690681.81 | 2342674.38 | - | 0.1 |
| 14446 | 690709.73 | 2342650.3 | - | 0.1 |
| 14447 | 690764.6 | 2342570.25 | - | 0.1 |
| 14448 | 690828.63 | 2342489.69 | - | 0.1 |

| | | |
|-------------------------------|---------|-------------------|
| полное наименование должности | подпись | инициалы, фамилия |
|-------------------------------|---------|-------------------|

М.П.

| Земельный участок | | | | |
|--|-----------|--------------------------------|--------------------|-------------------|
| вид объекта недвижимости | | | | |
| Лист №2427 Раздел 4.2 | | Всего листов раздела 4.2: 2875 | | Всего разделов: 8 |
| Всего листов выписки: 5548 | | | | |
| 17 октября 2019г. № КУВИ-001/2019-25207602 | | | | |
| Кадастровый номер: | | | 59:00:0000000:7734 | |
| 14449 | 690847.54 | 2342465.93 | - | 0.1 |
| 14450 | 690892.66 | 2342429.44 | - | 0.1 |
| 14451 | 690938.11 | 2342404.57 | - | 0.1 |
| 14452 | 690983.79 | 2342387.47 | - | 0.1 |
| 14453 | 691006.5 | 2342378.96 | - | 0.1 |
| 14454 | 691034.6 | 2342360.69 | - | 0.1 |
| 14455 | 691076.58 | 2342321.6 | - | 0.1 |
| 14456 | 691110.37 | 2342297.25 | - | 0.1 |
| 14457 | 691144.25 | 2342272.8 | - | 0.1 |
| 14458 | 691183.93 | 2342251.06 | - | 0.1 |
| 14459 | 691217.64 | 2342226.68 | - | 0.1 |
| 14460 | 691262.87 | 2342196.15 | - | 0.1 |
| 14461 | 691279.88 | 2342186.84 | - | 0.1 |
| 14462 | 691345.5 | 2342146.85 | - | 0.1 |
| 14463 | 691346.19 | 2342143.57 | - | 0.1 |
| 14464 | 691378.42 | 2341994.21 | - | 0.1 |
| 14465 | 691392.34 | 2341966.91 | - | 0.1 |
| 14466 | 691417.54 | 2341930.67 | - | 0.1 |
| 14467 | 691509.64 | 2341837.59 | - | 0.1 |
| 14468 | 691533.77 | 2341805.58 | - | 0.1 |
| 14469 | 691543.98 | 2341780.4 | - | 0.1 |
| 14470 | 691548.51 | 2341748.48 | - | 0.1 |
| 14471 | 691554.12 | 2341732.84 | - | 0.1 |
| 14472 | 691583.92 | 2341685.98 | - | 0.1 |
| 14473 | 691586.06 | 2341669.63 | - | 0.1 |
| 14474 | 691588.2 | 2341652.59 | - | 0.1 |
| 14475 | 691587.64 | 2341637.99 | - | 0.1 |
| 14476 | 691590.33 | 2341625.52 | - | 0.1 |
| 14477 | 691600.55 | 2341590.64 | - | 0.1 |
| 14478 | 691604.98 | 2341559.41 | - | 0.1 |
| 14479 | 691604.33 | 2341539.89 | - | 0.1 |
| 14480 | 691600.35 | 2341508.87 | - | 0.1 |
| 14481 | 691583.65 | 2341448.83 | - | 0.1 |

| | | |
|-------------------------------|---------|-------------------|
| полное наименование должности | подпись | инициалы, фамилия |
|-------------------------------|---------|-------------------|

М.П.

| Земельный участок | | | | |
|--|-----------|--------------------------------|--------------------|-------------------|
| вид объекта недвижимости | | | | |
| Лист №2428 Раздел 4.2 | | Всего листов раздела 4.2: 2875 | | Всего разделов: 8 |
| Всего листов выписки: 5548 | | | | |
| 17 октября 2019г. № КУВИ-001/2019-25207602 | | | | |
| Кадастровый номер: | | | 59:00:0000000:7734 | |
| 14482 | 691580.32 | 2341428.43 | - | 0.1 |
| 14483 | 691576.06 | 2341402.31 | - | 0.1 |
| 14484 | 691574.64 | 2341364.22 | - | 0.1 |
| 14485 | 691576.36 | 2341328.65 | - | 0.1 |
| 14486 | 691584.38 | 2341301.21 | - | 0.1 |
| 14487 | 691636.21 | 2341212.33 | - | 0.1 |
| 14488 | 691646.42 | 2341186.92 | - | 0.1 |
| 14489 | 691648.58 | 2341169.7 | - | 0.1 |
| 14490 | 691654.03 | 2341151.25 | - | 0.1 |
| 14491 | 691663.07 | 2341134.84 | - | 0.1 |
| 14492 | 691683.34 | 2341122.23 | - | 0.1 |
| 14493 | 691693.29 | 2341111.52 | - | 0.1 |
| 14494 | 691705.72 | 2341075.39 | - | 0.1 |
| 14495 | 691704.99 | 2341056.44 | - | 0.1 |
| 14496 | 691701.73 | 2341040.37 | - | 0.1 |
| 14497 | 691689.38 | 2341017.94 | - | 0.1 |
| 14498 | 691685.79 | 2341005.38 | - | 0.1 |
| 14499 | 691685.19 | 2340989.31 | - | 0.1 |
| 14500 | 691690.93 | 2340973.28 | - | 0.1 |
| 14501 | 691718.3 | 2340928.75 | - | 0.1 |
| 14502 | 691722.16 | 2340920.23 | - | 0.1 |
| 14503 | 691728.81 | 2340905.71 | - | 0.1 |
| 14504 | 691736.37 | 2340882.9 | - | 0.1 |
| 14505 | 691741.3 | 2340856.41 | - | 0.1 |
| 14506 | 691749.64 | 2340838.02 | - | 0.1 |
| 14507 | 691768.69 | 2340805.68 | - | 0.1 |
| 14508 | 691776.4 | 2340785.66 | - | 0.1 |
| 14509 | 691784.15 | 2340759.12 | - | 0.1 |
| 14510 | 691798.15 | 2340731.66 | - | 0.1 |
| 14511 | 691826.38 | 2340701.24 | - | 0.1 |
| 14512 | 691867.66 | 2340653.89 | - | 0.1 |
| 14513 | 691875.28 | 2340640.14 | - | 0.1 |
| 14514 | 691877.6 | 2340632.28 | - | 0.1 |

| | | |
|-------------------------------|---------|-------------------|
| полное наименование должности | подпись | инициалы, фамилия |
|-------------------------------|---------|-------------------|

М.П.

| Земельный участок | | | | |
|--|-----------|--------------------------------|--------------------|-------------------|
| вид объекта недвижимости | | | | |
| Лист №2429 Раздел 4.2 | | Всего листов раздела 4.2: 2875 | | Всего разделов: 8 |
| Всего листов выписки: 5548 | | | | |
| 17 октября 2019г. № КУВИ-001/2019-25207602 | | | | |
| Кадастровый номер: | | | 59:00:0000000:7734 | |
| 14515 | 691879.75 | 2340615.22 | - | 0.1 |
| 14516 | 691882.09 | 2340597.26 | - | 0.1 |
| 14517 | 691890.07 | 2340573.51 | - | 0.1 |
| 14518 | 691897.56 | 2340547.83 | - | 0.1 |
| 14519 | 691899.42 | 2340519.69 | - | 0.1 |
| 14520 | 691898.65 | 2340499.96 | - | 0.1 |
| 14521 | 691894.47 | 2340463.39 | - | 0.1 |
| 14522 | 691879.11 | 2340424.77 | - | 0.1 |
| 14523 | 691845.94 | 2340380.04 | - | 0.1 |
| 14524 | 691829.53 | 2340351.57 | - | 0.1 |
| 14525 | 691814.76 | 2340325.85 | - | 0.1 |
| 14526 | 691798.66 | 2340288.06 | - | 0.1 |
| 14527 | 691788.12 | 2340234.42 | - | 0.1 |
| 14528 | 691666.09 | 2340323.45 | - | 0.1 |
| 14529 | 691570.02 | 2340384.84 | - | 0.1 |
| 14530 | 691544.51 | 2340397.35 | - | 0.1 |
| 14531 | 691521.49 | 2340401.1 | - | 0.1 |
| 14532 | 691495.51 | 2340402.12 | - | 0.1 |
| 14533 | 691483.83 | 2340399.6 | - | 0.1 |
| 14534 | 691477.66 | 2340388.33 | - | 0.1 |
| 14535 | 691477.43 | 2340382.54 | - | 0.1 |
| 14536 | 691480.19 | 2340376.67 | - | 0.1 |
| 14537 | 691491.62 | 2340373.3 | - | 0.1 |
| 14538 | 691529.1 | 2340371.91 | - | 0.1 |
| 14539 | 691552.19 | 2340371.06 | - | 0.1 |
| 14540 | 691557.75 | 2340365.13 | - | 0.1 |
| 14541 | 691557.51 | 2340359.33 | - | 0.1 |
| 14542 | 691554.48 | 2340353.7 | - | 0.1 |
| 14543 | 691530.84 | 2340340.05 | - | 0.1 |
| 14544 | 691481.7 | 2340339.02 | - | 0.1 |
| 14545 | 691380.96 | 2340351.41 | - | 0.1 |
| 14546 | 691320.47 | 2340356.55 | - | 0.1 |
| 14547 | 691221.95 | 2340348.69 | - | 0.1 |

| | | |
|-------------------------------|---------|-------------------|
| полное наименование должности | подпись | инициалы, фамилия |
|-------------------------------|---------|-------------------|

М.П.

| Земельный участок | | | | |
|--|-----------|--------------------------------|--------------------|-------------------|
| вид объекта недвижимости | | | | |
| Лист №2430 Раздел 4.2 | | Всего листов раздела 4.2: 2875 | | Всего разделов: 8 |
| Всего листов выписки: 5548 | | | | |
| 17 октября 2019г. № КУВИ-001/2019-25207602 | | | | |
| Кадастровый номер: | | | 59:00:0000000:7734 | |
| 14548 | 691154.8 | 2340330.97 | - | 0.1 |
| 14549 | 691087.29 | 2340301.66 | - | 0.1 |
| 14550 | 690907.67 | 2340210.2 | - | 0.1 |
| 14551 | 690771.95 | 2340131.39 | - | 0.1 |
| 14552 | 690662.67 | 2340066.16 | - | 0.1 |
| 14553 | 690633.48 | 2340058.54 | - | 0.1 |
| 14554 | 690595.82 | 2340057.04 | - | 0.1 |
| 14555 | 690564.21 | 2340061.09 | - | 0.1 |
| 14556 | 690527.18 | 2340076.97 | - | 0.1 |
| 14557 | 690510.43 | 2340091.98 | - | 0.1 |
| 14558 | 690417.04 | 2340228.43 | - | 0.1 |
| 14559 | 690400.36 | 2340246.34 | - | 0.1 |
| 14560 | 690372.02 | 2340261.91 | - | 0.1 |
| 14561 | 690323.42 | 2340275.28 | - | 0.1 |
| 14562 | 690305.3 | 2340280.3 | - | 0.1 |
| 14563 | 690203.72 | 2340381.53 | - | 0.1 |
| 14564 | 690184.45 | 2340405.19 | - | 0.1 |
| 14565 | 690176.91 | 2340434.09 | - | 0.1 |
| 14566 | 690170.94 | 2340506.5 | - | 0.1 |
| 14567 | 690159.59 | 2340593.7 | - | 0.1 |
| 14568 | 690139 | 2340663.92 | - | 0.1 |
| 14569 | 690128.21 | 2340690.33 | - | 0.1 |
| 14570 | 690048.73 | 2340883.86 | - | 0.1 |
| 14571 | 690042.06 | 2340938.83 | - | 0.1 |
| 14572 | 690043.88 | 2340990.68 | - | 0.1 |
| 14573 | 690052.6 | 2341071.12 | - | 0.1 |
| 14574 | 690076.84 | 2341182.9 | - | 0.1 |
| 14575 | 690133.5 | 2341391.61 | - | 0.1 |
| 14576 | 690131.57 | 2341392.13 | - | 0.1 |
| 14577 | 690074.9 | 2341183.37 | - | 0.1 |
| 14578 | 690050.62 | 2341071.44 | - | 0.1 |
| 14579 | 690041.89 | 2340990.83 | - | 0.1 |
| 14580 | 690040.05 | 2340938.74 | - | 0.1 |

| | | |
|-------------------------------|---------|-------------------|
| полное наименование должности | подпись | инициалы, фамилия |
|-------------------------------|---------|-------------------|

М.П.

| Земельный участок | | | | |
|--|-----------|--------------------------------|--------------------|-------------------|
| вид объекта недвижимости | | | | |
| Лист №2431 Раздел 4.2 | | Всего листов раздела 4.2: 2875 | | Всего разделов: 8 |
| Всего листов выписки: 5548 | | | | |
| 17 октября 2019г. № КУВИ-001/2019-25207602 | | | | |
| Кадастровый номер: | | | 59:00:0000000:7734 | |
| 14581 | 690046.78 | 2340883.35 | - | 0.1 |
| 14582 | 690126.36 | 2340689.57 | - | 0.1 |
| 14583 | 690137.11 | 2340663.26 | - | 0.1 |
| 14584 | 690157.63 | 2340593.29 | - | 0.1 |
| 14585 | 690168.95 | 2340506.28 | - | 0.1 |
| 14586 | 690174.93 | 2340433.75 | - | 0.1 |
| 14587 | 690182.62 | 2340404.26 | - | 0.1 |
| 14588 | 690202.24 | 2340380.19 | - | 0.1 |
| 14589 | 690301.37 | 2340281.4 | - | 0.1 |
| 14590 | 690251.87 | 2340295.28 | - | 0.1 |
| 14591 | 690246.07 | 2340295.41 | - | 0.1 |
| 14592 | 690240.21 | 2340292.74 | - | 0.1 |
| 14593 | 690237.07 | 2340287.13 | - | 0.1 |
| 14594 | 690239.83 | 2340281.26 | - | 0.1 |
| 14595 | 690242.49 | 2340275.39 | - | 0.1 |
| 14596 | 690242.32 | 2340272.49 | - | 0.1 |
| 14597 | 690239.35 | 2340269.66 | - | 0.1 |
| 14598 | 690227.7 | 2340267.24 | - | 0.1 |
| 14599 | 690144.42 | 2340281.92 | - | 0.1 |
| 14600 | 690080.94 | 2340284.32 | - | 0.1 |
| 14601 | 690060.69 | 2340282.1 | - | 0.1 |
| 14602 | 690031.27 | 2340268.79 | - | 0.1 |
| 14603 | 689948.64 | 2340222.75 | - | 0.1 |
| 14604 | 689919.39 | 2340212.24 | - | 0.1 |
| 14605 | 689899.14 | 2340210.1 | - | 0.1 |
| 14606 | 689881.44 | 2340202.12 | - | 0.1 |
| 14607 | 689869.47 | 2340191.01 | - | 0.1 |
| 14608 | 689859.86 | 2340165.33 | - | 0.1 |
| 14609 | 689856.45 | 2340148.21 | - | 0.1 |
| 14610 | 689844.48 | 2340137.09 | - | 0.1 |
| 14611 | 689832.82 | 2340134.56 | - | 0.1 |
| 14612 | 689812.63 | 2340135.34 | - | 0.1 |
| 14613 | 689763.86 | 2340145.8 | - | 0.1 |

| | | |
|-------------------------------|---------|-------------------|
| полное наименование должности | подпись | инициалы, фамилия |
|-------------------------------|---------|-------------------|

М.П.

| Земельный участок | | | | |
|--|-----------|--------------------------------|--------------------|-------------------|
| вид объекта недвижимости | | | | |
| Лист №2432 Раздел 4.2 | | Всего листов раздела 4.2: 2875 | | Всего разделов: 8 |
| Всего листов выписки: 5548 | | | | |
| 17 октября 2019г. № КУВИ-001/2019-25207602 | | | | |
| Кадастровый номер: | | | 59:00:0000000:7734 | |
| 14614 | 689717.76 | 2340150.39 | - | 0.1 |
| 14615 | 689685.68 | 2340142.95 | - | 0.1 |
| 14616 | 689662.27 | 2340135.21 | - | 0.1 |
| 14617 | 689599.64 | 2340079.66 | - | 0.1 |
| 14618 | 689517.98 | 2339981.57 | - | 0.1 |
| 14619 | 689497.19 | 2339965.06 | - | 0.1 |
| 14620 | 689482.49 | 2339956.91 | - | 0.1 |
| 14621 | 689461.82 | 2339946.09 | - | 0.1 |
| 14622 | 689452.76 | 2339934.9 | - | 0.1 |
| 14623 | 689443.69 | 2339923.71 | - | 0.1 |
| 14624 | 689434.86 | 2339918.22 | - | 0.1 |
| 14625 | 689417.4 | 2339916.04 | - | 0.1 |
| 14626 | 689403.01 | 2339916.57 | - | 0.1 |
| 14627 | 689380.22 | 2339926.02 | - | 0.1 |
| 14628 | 689346.64 | 2339956.23 | - | 0.1 |
| 14629 | 689319.21 | 2339997.69 | - | 0.1 |
| 14630 | 689305.19 | 2340009.73 | - | 0.1 |
| 14631 | 689296.66 | 2340012.93 | - | 0.1 |
| 14632 | 689279.43 | 2340016.54 | - | 0.1 |
| 14633 | 689256.72 | 2340028.88 | - | 0.1 |
| 14634 | 689245.53 | 2340037.95 | - | 0.1 |
| 14635 | 689222.52 | 2340041.69 | - | 0.1 |
| 14636 | 689208.13 | 2340042.24 | - | 0.1 |
| 14637 | 689155.61 | 2340029.78 | - | 0.1 |
| 14638 | 689120.87 | 2340028.2 | - | 0.1 |
| 14639 | 689063.5 | 2340038.98 | - | 0.1 |
| 14640 | 689014.8 | 2340052.33 | - | 0.1 |
| 14641 | 688983.67 | 2340067.98 | - | 0.1 |
| 14642 | 688950.14 | 2340100.98 | - | 0.1 |
| 14643 | 688930.56 | 2340119.05 | - | 0.1 |
| 14644 | 688913.56 | 2340128.36 | - | 0.1 |
| 14645 | 688887.66 | 2340132.27 | - | 0.1 |
| 14646 | 688867.25 | 2340128.36 | - | 0.1 |

| | | |
|-------------------------------|---------|-------------------|
| полное наименование должности | подпись | инициалы, фамилия |
|-------------------------------|---------|-------------------|

М.П.

| Земельный участок | | | | |
|--|-----------|--------------------------------|--------------------|-------------------|
| вид объекта недвижимости | | | | |
| Лист №2433 Раздел 4.2 | | Всего листов раздела 4.2: 2875 | | Всего разделов: 8 |
| Всего листов выписки: 5548 | | | | |
| 17 октября 2019г. № КУВИ-001/2019-25207602 | | | | |
| Кадастровый номер: | | | 59:00:0000000:7734 | |
| 14647 | 688849.87 | 2340124.97 | - | 0.1 |
| 14648 | 688820.43 | 2340111.56 | - | 0.1 |
| 14649 | 688748.81 | 2340047.83 | - | 0.1 |
| 14650 | 688722.2 | 2340031.46 | - | 0.1 |
| 14651 | 688663.77 | 2340013.45 | - | 0.1 |
| 14652 | 688613.85 | 2339992.12 | - | 0.1 |
| 14653 | 688581.07 | 2339964.49 | - | 0.1 |
| 14654 | 688556.84 | 2339933.66 | - | 0.1 |
| 14655 | 688527.86 | 2339850.92 | - | 0.1 |
| 14656 | 688518.32 | 2339828.13 | - | 0.1 |
| 14657 | 688506.29 | 2339814.11 | - | 0.1 |
| 14658 | 688467.56 | 2339783.82 | - | 0.1 |
| 14659 | 688446.67 | 2339764.31 | - | 0.1 |
| 14660 | 688437.3 | 2339744.42 | - | 0.1 |
| 14661 | 688430.06 | 2339704.28 | - | 0.1 |
| 14662 | 688420.49 | 2339600.58 | - | 0.1 |
| 14663 | 688416.75 | 2339577.66 | - | 0.1 |
| 14664 | 688385.11 | 2339500.78 | - | 0.1 |
| 14665 | 688369.88 | 2339478.24 | - | 0.1 |
| 14666 | 688349.14 | 2339464.51 | - | 0.1 |
| 14667 | 688322.63 | 2339451.15 | - | 0.1 |
| 14668 | 688308.06 | 2339448.79 | - | 0.1 |
| 14669 | 688293.66 | 2339449.34 | - | 0.1 |
| 14670 | 688148.52 | 2339512.5 | - | 0.1 |
| 14671 | 688114.3 | 2339525.31 | - | 0.1 |
| 14672 | 688088.57 | 2339532.03 | - | 0.1 |
| 14673 | 688065.47 | 2339532.97 | - | 0.1 |
| 14674 | 688039.36 | 2339528.09 | - | 0.1 |
| 14675 | 687962.83 | 2339490.49 | - | 0.1 |
| 14676 | 687939.44 | 2339482.75 | - | 0.1 |
| 14677 | 687927.54 | 2339474.52 | - | 0.1 |
| 14678 | 687915.51 | 2339460.51 | - | 0.1 |
| 14679 | 687909.47 | 2339454.95 | - | 0.1 |

| | | |
|-------------------------------|---------|-------------------|
| полное наименование должности | подпись | инициалы, фамилия |
|-------------------------------|---------|-------------------|

М.П.

| Земельный участок | | | | | |
|--|-----------|--------------------------------|--------------------|-------------------|----------------------------|
| вид объекта недвижимости | | | | | |
| Лист №2434 Раздел 4.2 | | Всего листов раздела 4.2: 2875 | | Всего разделов: 8 | Всего листов выписки: 5548 |
| 17 октября 2019г. № КУВИ-001/2019-25207602 | | | | | |
| Кадастровый номер: | | | 59:00:0000000:7734 | | |
| 14680 | 687900.88 | 2339455.25 | - | 0.1 | |
| 14681 | 687889.36 | 2339458.62 | - | 0.1 | |
| 14682 | 687752.24 | 2339582.12 | - | 0.1 | |
| 14683 | 687696.1 | 2339627.55 | - | 0.1 | |
| 14684 | 687682.02 | 2339636.79 | - | 0.1 | |
| 14685 | 687673.32 | 2339637.11 | - | 0.1 | |
| 14686 | 687664.55 | 2339634.51 | - | 0.1 | |
| 14687 | 687658.45 | 2339626.05 | - | 0.1 | |
| 14688 | 687652.51 | 2339620.49 | - | 0.1 | |
| 14689 | 687643.75 | 2339618 | - | 0.1 | |
| 14690 | 687629.27 | 2339618.54 | - | 0.1 | |
| 14691 | 687586.61 | 2339637.46 | - | 0.1 | |
| 14692 | 687492.68 | 2339675.6 | - | 0.1 | |
| 14693 | 687466.92 | 2339682.31 | - | 0.1 | |
| 14694 | 687432.25 | 2339683.64 | - | 0.1 | |
| 14695 | 687368.3 | 2339674.45 | - | 0.1 | |
| 14696 | 687202.81 | 2339651.76 | - | 0.1 | |
| 14697 | 687150.3 | 2339639.2 | - | 0.1 | |
| 14698 | 687106.35 | 2339620.63 | - | 0.1 | |
| 14699 | 687067.61 | 2339590.35 | - | 0.1 | |
| 14700 | 687028.36 | 2339542.68 | - | 0.1 | |
| 14701 | 686985.67 | 2339480.66 | - | 0.1 | |
| 14702 | 686979.72 | 2339477.99 | - | 0.1 | |
| 14703 | 686974.02 | 2339478.24 | - | 0.1 | |
| 14704 | 686968.29 | 2339481.27 | - | 0.1 | |
| 14705 | 686965.7 | 2339490.04 | - | 0.1 | |
| 14706 | 686963.04 | 2339496 | - | 0.1 | |
| 14707 | 686960.31 | 2339498.97 | - | 0.1 | |
| 14708 | 686954.51 | 2339499.21 | - | 0.1 | |
| 14709 | 686948.64 | 2339496.54 | - | 0.1 | |
| 14710 | 686876.16 | 2339409.63 | - | 0.1 | |
| 14711 | 686840.56 | 2339384.97 | - | 0.1 | |
| 14712 | 686805.57 | 2339377.6 | - | 0.1 | |

| | | |
|-------------------------------|---------|-------------------|
| полное наименование должности | подпись | инициалы, фамилия |
|-------------------------------|---------|-------------------|

М.П.

| Земельный участок | | | | |
|--|-----------|--------------------------------|--------------------|-------------------|
| вид объекта недвижимости | | | | |
| Лист №2435 Раздел 4.2 | | Всего листов раздела 4.2: 2875 | | Всего разделов: 8 |
| Всего листов выписки: 5548 | | | | |
| 17 октября 2019г. № КУВИ-001/2019-25207602 | | | | |
| Кадастровый номер: | | | 59:00:0000000:7734 | |
| 14713 | 686765.21 | 2339379.05 | - | 0.1 |
| 14714 | 686630.26 | 2339404.37 | - | 0.1 |
| 14715 | 686607.58 | 2339413.81 | - | 0.1 |
| 14716 | 686590.73 | 2339428.91 | - | 0.1 |
| 14717 | 686577.25 | 2339455.44 | - | 0.1 |
| 14718 | 686561.49 | 2339499.33 | - | 0.1 |
| 14719 | 686540.23 | 2339560.04 | - | 0.1 |
| 14720 | 686532.63 | 2339581.34 | - | 0.1 |
| 14721 | 686522.11 | 2339610.59 | - | 0.1 |
| 14722 | 686511 | 2339622.56 | - | 0.1 |
| 14723 | 686494.18 | 2339634.76 | - | 0.1 |
| 14724 | 686439.93 | 2339654.17 | - | 0.1 |
| 14725 | 686417.38 | 2339669.39 | - | 0.1 |
| 14726 | 686406.26 | 2339681.35 | - | 0.1 |
| 14727 | 686398.34 | 2339701.95 | - | 0.1 |
| 14728 | 686396.73 | 2339739.51 | - | 0.1 |
| 14729 | 686397.44 | 2339756.79 | - | 0.1 |
| 14730 | 686404.22 | 2339785.45 | - | 0.1 |
| 14731 | 686426.47 | 2339842.43 | - | 0.1 |
| 14732 | 686432.82 | 2339865.29 | - | 0.1 |
| 14733 | 686439.84 | 2339891.04 | - | 0.1 |
| 14734 | 686444.02 | 2339928.45 | - | 0.1 |
| 14735 | 686442.21 | 2339957.4 | - | 0.1 |
| 14736 | 686398.13 | 2340097.8 | - | 0.1 |
| 14737 | 686396.86 | 2340141.14 | - | 0.1 |
| 14738 | 686403.56 | 2340166.89 | - | 0.1 |
| 14739 | 686422.08 | 2340200.86 | - | 0.1 |
| 14740 | 686503.21 | 2340365.49 | - | 0.1 |
| 14741 | 686563.06 | 2340501.92 | - | 0.1 |
| 14742 | 686630.66 | 2340614.95 | - | 0.1 |
| 14743 | 686667.04 | 2340659.9 | - | 0.1 |
| 14744 | 686789.75 | 2340776.63 | - | 0.1 |
| 14745 | 686988.67 | 2340922.36 | - | 0.1 |

| | | |
|-------------------------------|---------|-------------------|
| полное наименование должности | подпись | инициалы, фамилия |
|-------------------------------|---------|-------------------|

М.П.

| Земельный участок | | | | |
|--|-----------|--------------------------------|--------------------|-------------------|
| вид объекта недвижимости | | | | |
| Лист №2436 Раздел 4.2 | | Всего листов раздела 4.2: 2875 | | Всего разделов: 8 |
| Всего листов выписки: 5548 | | | | |
| 17 октября 2019г. № КУВИ-001/2019-25207602 | | | | |
| Кадастровый номер: | | | 59:00:0000000:7734 | |
| 14746 | 687048.04 | 2340966.47 | - | 0.1 |
| 14747 | 687127.59 | 2341009.7 | - | 0.1 |
| 14748 | 687162.95 | 2341028.56 | - | 0.1 |
| 14749 | 687184.14 | 2341053.77 | - | 0.1 |
| 14750 | 687205.8 | 2341093.47 | - | 0.1 |
| 14751 | 687219.06 | 2341142.06 | - | 0.1 |
| 14752 | 687233.26 | 2341213.76 | - | 0.1 |
| 14753 | 687246.45 | 2341259.56 | - | 0.1 |
| 14754 | 687268.1 | 2341299.15 | - | 0.1 |
| 14755 | 687305.08 | 2341361.4 | - | 0.1 |
| 14756 | 687342.05 | 2341426.45 | - | 0.1 |
| 14757 | 687351.89 | 2341457.93 | - | 0.1 |
| 14758 | 687349.91 | 2341483.99 | - | 0.1 |
| 14759 | 687341.92 | 2341501.58 | - | 0.1 |
| 14760 | 687327.92 | 2341513.72 | - | 0.1 |
| 14761 | 687259.94 | 2341554.24 | - | 0.1 |
| 14762 | 687209.05 | 2341584.55 | - | 0.1 |
| 14763 | 687181.18 | 2341611.62 | - | 0.1 |
| 14764 | 687173.34 | 2341635.02 | - | 0.1 |
| 14765 | 687174.18 | 2341658.1 | - | 0.1 |
| 14766 | 687180.42 | 2341672.26 | - | 0.1 |
| 14767 | 687186.83 | 2341689.41 | - | 0.1 |
| 14768 | 687219.83 | 2341722.84 | - | 0.1 |
| 14769 | 687230 | 2341733.8 | - | 0.1 |
| 14770 | 687237.9 | 2341742.42 | - | 0.1 |
| 14771 | 687243.41 | 2341752.56 | - | 0.1 |
| 14772 | 687291.33 | 2341765.59 | - | 0.1 |
| 14773 | 687303.65 | 2341779.82 | - | 0.1 |
| 14774 | 687309.99 | 2341791.48 | - | 0.1 |
| 14775 | 687310.7 | 2341808.97 | - | 0.1 |
| 14776 | 687315.74 | 2341869.48 | - | 0.1 |
| 14777 | 687316.52 | 2341889.56 | - | 0.1 |
| 14778 | 687322.98 | 2341912.23 | - | 0.1 |

| | | |
|-------------------------------|---------|-------------------|
| полное наименование должности | подпись | инициалы, фамилия |
|-------------------------------|---------|-------------------|

М.П.

| Земельный участок | | | | |
|--|-----------|--------------------------------|--------------------|-------------------|
| вид объекта недвижимости | | | | |
| Лист №2437 Раздел 4.2 | | Всего листов раздела 4.2: 2875 | | Всего разделов: 8 |
| Всего листов выписки: 5548 | | | | |
| 17 октября 2019г. № КУВИ-001/2019-25207602 | | | | |
| Кадастровый номер: | | | 59:00:0000000:7734 | |
| 14779 | 687334.96 | 2341928.75 | - | 0.1 |
| 14780 | 687361.37 | 2341945.01 | - | 0.1 |
| 14781 | 687399.68 | 2341966.7 | - | 0.1 |
| 14782 | 687467.56 | 2342004.63 | - | 0.1 |
| 14783 | 687541.74 | 2342059.66 | - | 0.1 |
| 14784 | 687591.61 | 2342080.86 | - | 0.1 |
| 14785 | 687624.22 | 2342099.98 | - | 0.1 |
| 14786 | 687651.33 | 2342125.05 | - | 0.1 |
| 14787 | 687672.23 | 2342147.33 | - | 0.1 |
| 14788 | 687719.74 | 2342183.16 | - | 0.1 |
| 14789 | 687740.63 | 2342199.75 | - | 0.1 |
| 14790 | 687768.02 | 2342233.52 | - | 0.1 |
| 14791 | 687832.45 | 2342317.83 | - | 0.1 |
| 14792 | 687855.97 | 2342348.66 | - | 0.1 |
| 14793 | 687877.07 | 2342373.95 | - | 0.1 |
| 14794 | 687898.35 | 2342399.26 | - | 0.1 |
| 14795 | 687920.38 | 2342447.73 | - | 0.1 |
| 14796 | 687936.57 | 2342496.32 | - | 0.1 |
| 14797 | 687949.64 | 2342538.99 | - | 0.1 |
| 14798 | 687967.87 | 2342567.05 | - | 0.1 |
| 14799 | 688135 | 2342716.77 | - | 0.1 |
| 14800 | 688168.1 | 2342750.28 | - | 0.1 |
| 14801 | 688238.2 | 2342851.62 | - | 0.1 |
| 14802 | 688270.96 | 2342882.09 | - | 0.1 |
| 14803 | 688303.13 | 2342898.02 | - | 0.1 |
| 14804 | 688349.66 | 2342910.76 | - | 0.1 |
| 14805 | 688427.74 | 2342916.5 | - | 0.1 |
| 14806 | 688729.23 | 2342939.97 | - | 0.1 |
| 14807 | 688802.1 | 2342951.67 | - | 0.1 |
| 14808 | 688925.6 | 2343007.82 | - | 0.1 |
| 14809 | 688924.77 | 2343009.64 | - | 0.1 |
| 14810 | 688801.52 | 2342953.61 | - | 0.1 |
| 14811 | 688729 | 2342941.96 | - | 0.1 |

| | | |
|-------------------------------|---------|-------------------|
| полное наименование должности | подпись | инициалы, фамилия |
|-------------------------------|---------|-------------------|

М.П.

| Земельный участок | | | | | |
|--|-----------|--------------------------------|--------------------|-------------------|----------------------------|
| вид объекта недвижимости | | | | | |
| Лист №2438 Раздел 4.2 | | Всего листов раздела 4.2: 2875 | | Всего разделов: 8 | Всего листов выписки: 5548 |
| 17 октября 2019г. № КУВИ-001/2019-25207602 | | | | | |
| Кадастровый номер: | | | 59:00:0000000:7734 | | |
| 14812 | 688427.59 | 2342918.5 | - | 0.1 | |
| 14813 | 688349.32 | 2342912.74 | - | 0.1 | |
| 14814 | 688302.42 | 2342899.89 | - | 0.1 | |
| 14815 | 688269.81 | 2342883.75 | - | 0.1 | |
| 14816 | 688236.68 | 2342852.94 | - | 0.1 | |
| 14817 | 688166.55 | 2342751.56 | - | 0.1 | |
| 14818 | 688133.62 | 2342718.22 | - | 0.1 | |
| 14819 | 687966.34 | 2342568.36 | - | 0.1 | |
| 14820 | 687947.81 | 2342539.84 | - | 0.1 | |
| 14821 | 687934.66 | 2342496.93 | - | 0.1 | |
| 14822 | 687918.52 | 2342448.46 | - | 0.1 | |
| 14823 | 687896.64 | 2342400.34 | - | 0.1 | |
| 14824 | 687875.54 | 2342375.23 | - | 0.1 | |
| 14825 | 687854.41 | 2342349.91 | - | 0.1 | |
| 14826 | 687830.86 | 2342319.04 | - | 0.1 | |
| 14827 | 687766.44 | 2342234.75 | - | 0.1 | |
| 14828 | 687739.22 | 2342201.18 | - | 0.1 | |
| 14829 | 687718.52 | 2342184.75 | - | 0.1 | |
| 14830 | 687670.89 | 2342148.83 | - | 0.1 | |
| 14831 | 687649.92 | 2342126.47 | - | 0.1 | |
| 14832 | 687623.02 | 2342101.59 | - | 0.1 | |
| 14833 | 687590.71 | 2342082.65 | - | 0.1 | |
| 14834 | 687540.74 | 2342061.4 | - | 0.1 | |
| 14835 | 687466.47 | 2342006.32 | - | 0.1 | |
| 14836 | 687398.7 | 2341968.44 | - | 0.1 | |
| 14837 | 687360.35 | 2341946.73 | - | 0.1 | |
| 14838 | 687333.57 | 2341930.25 | - | 0.1 | |
| 14839 | 687321.15 | 2341913.12 | - | 0.1 | |
| 14840 | 687314.53 | 2341889.88 | - | 0.1 | |
| 14841 | 687313.74 | 2341869.6 | - | 0.1 | |
| 14842 | 687308.7 | 2341809.1 | - | 0.1 | |
| 14843 | 687308.01 | 2341792.03 | - | 0.1 | |
| 14844 | 687301.99 | 2341780.97 | - | 0.1 | |

| | | |
|-------------------------------|---------|-------------------|
| полное наименование должности | подпись | инициалы, фамилия |
|-------------------------------|---------|-------------------|

М.П.

| Земельный участок | | | | |
|--|-----------|--------------------------------|--------------------|-------------------|
| вид объекта недвижимости | | | | |
| Лист №2439 Раздел 4.2 | | Всего листов раздела 4.2: 2875 | | Всего разделов: 8 |
| Всего листов выписки: 5548 | | | | |
| 17 октября 2019г. № КУВИ-001/2019-25207602 | | | | |
| Кадастровый номер: | | | 59:00:0000000:7734 | |
| 14845 | 687290.22 | 2341767.36 | - | 0.1 |
| 14846 | 687244.5 | 2341754.93 | - | 0.1 |
| 14847 | 687247.27 | 2341762.3 | - | 0.1 |
| 14848 | 687245.22 | 2341785.46 | - | 0.1 |
| 14849 | 687234.66 | 2341811.81 | - | 0.1 |
| 14850 | 687223.53 | 2341823.89 | - | 0.1 |
| 14851 | 687203.45 | 2341829.67 | - | 0.1 |
| 14852 | 687189.15 | 2341833.81 | - | 0.1 |
| 14853 | 687091.12 | 2341837.43 | - | 0.1 |
| 14854 | 687059.62 | 2341847.28 | - | 0.1 |
| 14855 | 687036.92 | 2341859.73 | - | 0.1 |
| 14856 | 687012.09 | 2341892.43 | - | 0.1 |
| 14857 | 686992.68 | 2341913.3 | - | 0.1 |
| 14858 | 686972.93 | 2341928.57 | - | 0.1 |
| 14859 | 686950.24 | 2341938.01 | - | 0.1 |
| 14860 | 686838.92 | 2341976.85 | - | 0.1 |
| 14861 | 686802.13 | 2341998.44 | - | 0.1 |
| 14862 | 686776.75 | 2342016.75 | - | 0.1 |
| 14863 | 686734.94 | 2342058.75 | - | 0.1 |
| 14864 | 686713.04 | 2342089.09 | - | 0.1 |
| 14865 | 686696.39 | 2342112.18 | - | 0.1 |
| 14866 | 686667.01 | 2342168.2 | - | 0.1 |
| 14867 | 686642.31 | 2342215.3 | - | 0.1 |
| 14868 | 686618.33 | 2342271.09 | - | 0.1 |
| 14869 | 686597.86 | 2342344.1 | - | 0.1 |
| 14870 | 686579.68 | 2342399.75 | - | 0.1 |
| 14871 | 686577.09 | 2342408.51 | - | 0.1 |
| 14872 | 686575.06 | 2342475.29 | - | 0.1 |
| 14873 | 686576.54 | 2342516.72 | - | 0.1 |
| 14874 | 686604.37 | 2342591.26 | - | 0.1 |
| 14875 | 686649.52 | 2342665.9 | - | 0.1 |
| 14876 | 686751.02 | 2342779.55 | - | 0.1 |
| 14877 | 686951.12 | 2342962.64 | - | 0.1 |

| | | |
|-------------------------------|---------|-------------------|
| полное наименование должности | подпись | инициалы, фамилия |
|-------------------------------|---------|-------------------|

М.П.

| Земельный участок | | | | |
|--|--------------------------------|------------|--------------------|----------------------------|
| вид объекта недвижимости | | | | |
| Лист №2440 Раздел 4.2 | Всего листов раздела 4.2: 2875 | | Всего разделов: 8 | Всего листов выписки: 5548 |
| 17 октября 2019г. № КУВИ-001/2019-25207602 | | | | |
| Кадастровый номер: | | | 59:00:0000000:7734 | |
| 14878 | 686976.87 | 2342989.61 | - | 0.1 |
| 14879 | 686987.83 | 2343021.56 | - | 0.1 |
| 14880 | 686989.11 | 2343057.84 | - | 0.1 |
| 14881 | 686991.26 | 2343190.83 | - | 0.1 |
| 14882 | 686991.42 | 2343200.54 | - | 0.1 |
| 14883 | 687035.99 | 2343249.04 | - | 0.1 |
| 14884 | 687060.87 | 2343294.44 | - | 0.1 |
| 14885 | 687092.83 | 2343380.07 | - | 0.1 |
| 14886 | 687108.68 | 2343419.68 | - | 0.1 |
| 14887 | 687129.36 | 2343438.9 | - | 0.1 |
| 14888 | 687162.01 | 2343463.71 | - | 0.1 |
| 14889 | 687206.5 | 2343496.58 | - | 0.1 |
| 14890 | 687309.16 | 2343541.94 | - | 0.1 |
| 14891 | 687344.66 | 2343560.89 | - | 0.1 |
| 14892 | 687416.54 | 2343627.66 | - | 0.1 |
| 14893 | 687437.16 | 2343644.03 | - | 0.1 |
| 14894 | 687469.08 | 2343654.31 | - | 0.1 |
| 14895 | 687494.93 | 2343659.03 | - | 0.1 |
| 14896 | 687508.81 | 2343652.94 | - | 0.1 |
| 14897 | 687553.82 | 2343619.48 | - | 0.1 |
| 14898 | 687593.77 | 2343600.54 | - | 0.1 |
| 14899 | 687625.53 | 2343593.55 | - | 0.1 |
| 14900 | 687680.49 | 2343591.55 | - | 0.1 |
| 14901 | 687925.86 | 2343585.32 | - | 0.1 |
| 14902 | 688047.35 | 2343590.34 | - | 0.1 |
| 14903 | 688273.3 | 2343601.29 | - | 0.1 |
| 14904 | 688273.2 | 2343603.29 | - | 0.1 |
| 14905 | 688047.26 | 2343592.34 | - | 0.1 |
| 14906 | 687925.85 | 2343587.33 | - | 0.1 |
| 14907 | 687680.55 | 2343593.54 | - | 0.1 |
| 14908 | 687625.79 | 2343595.54 | - | 0.1 |
| 14909 | 687594.42 | 2343602.44 | - | 0.1 |
| 14910 | 687554.85 | 2343621.2 | - | 0.1 |

| | | |
|-------------------------------|---------|-------------------|
| полное наименование должности | подпись | инициалы, фамилия |
|-------------------------------|---------|-------------------|

М.П.

| Земельный участок | | | | |
|--|--------------------------------|------------|--------------------|----------------------------|
| вид объекта недвижимости | | | | |
| Лист №2441 Раздел 4.2 | Всего листов раздела 4.2: 2875 | | Всего разделов: 8 | Всего листов выписки: 5548 |
| 17 октября 2019г. № КУВИ-001/2019-25207602 | | | | |
| Кадастровый номер: | | | 59:00:0000000:7734 | |
| 14911 | 687509.82 | 2343654.68 | - | 0.1 |
| 14912 | 687495.85 | 2343660.81 | - | 0.1 |
| 14913 | 687490.87 | 2343674.76 | - | 0.1 |
| 14914 | 687512.87 | 2343725.65 | - | 0.1 |
| 14915 | 687543.06 | 2343842.94 | - | 0.1 |
| 14916 | 687558.38 | 2343870.99 | - | 0.1 |
| 14917 | 687578.96 | 2343887.33 | - | 0.1 |
| 14918 | 687629.1 | 2343917.19 | - | 0.1 |
| 14919 | 687755.52 | 2343978.86 | - | 0.1 |
| 14920 | 687925.22 | 2344036.23 | - | 0.1 |
| 14921 | 687977.6 | 2344048.64 | - | 0.1 |
| 14922 | 688052.75 | 2344051.66 | - | 0.1 |
| 14923 | 688101.66 | 2344049.91 | - | 0.1 |
| 14924 | 688310.32 | 2343987.26 | - | 0.1 |
| 14925 | 688310.89 | 2343989.18 | - | 0.1 |
| 14926 | 688101.99 | 2344051.89 | - | 0.1 |
| 14927 | 688052.75 | 2344053.67 | - | 0.1 |
| 14928 | 687977.33 | 2344050.63 | - | 0.1 |
| 14929 | 687924.67 | 2344038.15 | - | 0.1 |
| 14930 | 687754.76 | 2343980.72 | - | 0.1 |
| 14931 | 687628.14 | 2343918.95 | - | 0.1 |
| 14932 | 687577.82 | 2343888.98 | - | 0.1 |
| 14933 | 687556.81 | 2343872.3 | - | 0.1 |
| 14934 | 687541.18 | 2343843.68 | - | 0.1 |
| 14935 | 687510.98 | 2343726.3 | - | 0.1 |
| 14936 | 687488.73 | 2343674.83 | - | 0.1 |
| 14937 | 687493.71 | 2343660.84 | - | 0.1 |
| 14938 | 687468.59 | 2343656.25 | - | 0.1 |
| 14939 | 687436.2 | 2343645.82 | - | 0.1 |
| 14940 | 687415.23 | 2343629.18 | - | 0.1 |
| 14941 | 687343.49 | 2343562.53 | - | 0.1 |
| 14942 | 687308.28 | 2343543.73 | - | 0.1 |
| 14943 | 687205.49 | 2343498.32 | - | 0.1 |

| | | |
|-------------------------------|---------|-------------------|
| полное наименование должности | подпись | инициалы, фамилия |
|-------------------------------|---------|-------------------|

М.П.

| Земельный участок | | | | |
|--|-----------|--------------------------------|--------------------|-------------------|
| вид объекта недвижимости | | | | |
| Лист №2442 Раздел 4.2 | | Всего листов раздела 4.2: 2875 | | Всего разделов: 8 |
| Всего листов выписки: 5548 | | | | |
| 17 октября 2019г. № КУВИ-001/2019-25207602 | | | | |
| Кадастровый номер: | | | 59:00:0000000:7734 | |
| 14944 | 687160.81 | 2343465.31 | - | 0.1 |
| 14945 | 687128.07 | 2343440.44 | - | 0.1 |
| 14946 | 687106.99 | 2343420.84 | - | 0.1 |
| 14947 | 687090.96 | 2343380.79 | - | 0.1 |
| 14948 | 687059.05 | 2343295.27 | - | 0.1 |
| 14949 | 687034.35 | 2343250.21 | - | 0.1 |
| 14950 | 686991.43 | 2343203.51 | - | 0.1 |
| 14951 | 686986.15 | 2343232.27 | - | 0.1 |
| 14952 | 686967.81 | 2343262 | - | 0.1 |
| 14953 | 686943.48 | 2343281.72 | - | 0.1 |
| 14954 | 686911.51 | 2343300.06 | - | 0.1 |
| 14955 | 686890.54 | 2343312.12 | - | 0.1 |
| 14956 | 686868.2 | 2343338.75 | - | 0.1 |
| 14957 | 686856.44 | 2343387.9 | - | 0.1 |
| 14958 | 686854.06 | 2343560.54 | - | 0.1 |
| 14959 | 686849.94 | 2343610.99 | - | 0.1 |
| 14960 | 686824.65 | 2343713.47 | - | 0.1 |
| 14961 | 686810.38 | 2343794.38 | - | 0.1 |
| 14962 | 686805.92 | 2343828.99 | - | 0.1 |
| 14963 | 686803.49 | 2343847.51 | - | 0.1 |
| 14964 | 686791.93 | 2343879.72 | - | 0.1 |
| 14965 | 686763.7 | 2343910.13 | - | 0.1 |
| 14966 | 686739.55 | 2343917.96 | - | 0.1 |
| 14967 | 686701.45 | 2343916.23 | - | 0.1 |
| 14968 | 686670.86 | 2343905.09 | - | 0.1 |
| 14969 | 686621.79 | 2343887.19 | - | 0.1 |
| 14970 | 686580.14 | 2343880.44 | - | 0.1 |
| 14971 | 686557.18 | 2343881.34 | - | 0.1 |
| 14972 | 686540.14 | 2343889.38 | - | 0.1 |
| 14973 | 686522.63 | 2343902.89 | - | 0.1 |
| 14974 | 686501.63 | 2343934.14 | - | 0.1 |
| 14975 | 686486.92 | 2343956.38 | - | 0.1 |
| 14976 | 686467.84 | 2343970.14 | - | 0.1 |

| | | |
|-------------------------------|---------|-------------------|
| полное наименование должности | подпись | инициалы, фамилия |
|-------------------------------|---------|-------------------|

М.П.

| Земельный участок | | | | |
|--|-----------|--------------------------------|--------------------|-------------------|
| вид объекта недвижимости | | | | |
| Лист №2443 Раздел 4.2 | | Всего листов раздела 4.2: 2875 | | Всего разделов: 8 |
| Всего листов выписки: 5548 | | | | |
| 17 октября 2019г. № КУВИ-001/2019-25207602 | | | | |
| Кадастровый номер: | | | 59:00:0000000:7734 | |
| 14977 | 686441.01 | 2343983.31 | - | 0.1 |
| 14978 | 686402.59 | 2343996.64 | - | 0.1 |
| 14979 | 686361.93 | 2344003.97 | - | 0.1 |
| 14980 | 686324.05 | 2344013.56 | - | 0.1 |
| 14981 | 686310.16 | 2344023.59 | - | 0.1 |
| 14982 | 686298.64 | 2344041 | - | 0.1 |
| 14983 | 686294.55 | 2344066.19 | - | 0.1 |
| 14984 | 686297.6 | 2344081.07 | - | 0.1 |
| 14985 | 686303.52 | 2344099.33 | - | 0.1 |
| 14986 | 686327.1 | 2344137.29 | - | 0.1 |
| 14987 | 686363.84 | 2344182.6 | - | 0.1 |
| 14988 | 686374.34 | 2344204.87 | - | 0.1 |
| 14989 | 686378.41 | 2344230.6 | - | 0.1 |
| 14990 | 686375.85 | 2344255.05 | - | 0.1 |
| 14991 | 686356.16 | 2344279.83 | - | 0.1 |
| 14992 | 686325.92 | 2344296.34 | - | 0.1 |
| 14993 | 686284.88 | 2344317.42 | - | 0.1 |
| 14994 | 686276.26 | 2344326.7 | - | 0.1 |
| 14995 | 686269.69 | 2344343.48 | - | 0.1 |
| 14996 | 686270.15 | 2344355.91 | - | 0.1 |
| 14997 | 686271.26 | 2344386.09 | - | 0.1 |
| 14998 | 686293.92 | 2344451.7 | - | 0.1 |
| 14999 | 686294.76 | 2344477.5 | - | 0.1 |
| 15000 | 686291.62 | 2344492.61 | - | 0.1 |
| 15001 | 686218.99 | 2344585.87 | - | 0.1 |
| 15002 | 686200.88 | 2344622.69 | - | 0.1 |
| 15003 | 686185.02 | 2344666.99 | - | 0.1 |
| 15004 | 686170.02 | 2344692.97 | - | 0.1 |
| 15005 | 686081.67 | 2344765.61 | - | 0.1 |
| 15006 | 686051.77 | 2344790.13 | - | 0.1 |
| 15007 | 686034.01 | 2344814.8 | - | 0.1 |
| 15008 | 686027.07 | 2344832.78 | - | 0.1 |
| 15009 | 686025.22 | 2344853.59 | - | 0.1 |

| | | |
|-------------------------------|---------|-------------------|
| полное наименование должности | подпись | инициалы, фамилия |
|-------------------------------|---------|-------------------|

М.П.

| Земельный участок | | | | |
|--|-----------|--------------------------------|--------------------|-------------------|
| вид объекта недвижимости | | | | |
| Лист №2444 Раздел 4.2 | | Всего листов раздела 4.2: 2875 | | Всего разделов: 8 |
| Всего листов выписки: 5548 | | | | |
| 17 октября 2019г. № КУВИ-001/2019-25207602 | | | | |
| Кадастровый номер: | | | 59:00:0000000:7734 | |
| 15010 | 686029.6 | 2344897.47 | - | 0.1 |
| 15011 | 686058.43 | 2344974.71 | - | 0.1 |
| 15012 | 686059.7 | 2345009.41 | - | 0.1 |
| 15013 | 686053.82 | 2345033.32 | - | 0.1 |
| 15014 | 686017.99 | 2345078.31 | - | 0.1 |
| 15015 | 685997.74 | 2345089.4 | - | 0.1 |
| 15016 | 685971.42 | 2345093.71 | - | 0.1 |
| 15017 | 685943.38 | 2345088.59 | - | 0.1 |
| 15018 | 685897.24 | 2345078.91 | - | 0.1 |
| 15019 | 685873.81 | 2345077.12 | - | 0.1 |
| 15020 | 685858.68 | 2345082.11 | - | 0.1 |
| 15021 | 685847.46 | 2345096.62 | - | 0.1 |
| 15022 | 685840.5 | 2345111.8 | - | 0.1 |
| 15023 | 685838.64 | 2345125.92 | - | 0.1 |
| 15024 | 685841.23 | 2345136.69 | - | 0.1 |
| 15025 | 685854.52 | 2345156.36 | - | 0.1 |
| 15026 | 685920.91 | 2345206.67 | - | 0.1 |
| 15027 | 685928.91 | 2345227.97 | - | 0.1 |
| 15028 | 685930.46 | 2345271.06 | - | 0.1 |
| 15029 | 685925.41 | 2345302.21 | - | 0.1 |
| 15030 | 685895.49 | 2345374.24 | - | 0.1 |
| 15031 | 685877.08 | 2345407.18 | - | 0.1 |
| 15032 | 685841.64 | 2345470.84 | - | 0.1 |
| 15033 | 685837.26 | 2345491.46 | - | 0.1 |
| 15034 | 685837.94 | 2345509.03 | - | 0.1 |
| 15035 | 685849.85 | 2345545.75 | - | 0.1 |
| 15036 | 685883.26 | 2345585.18 | - | 0.1 |
| 15037 | 685894.61 | 2345627.12 | - | 0.1 |
| 15038 | 685888.72 | 2345650.65 | - | 0.1 |
| 15039 | 685880.49 | 2345672.21 | - | 0.1 |
| 15040 | 685961.09 | 2345700.43 | - | 0.1 |
| 15041 | 686066.68 | 2345737.3 | - | 0.1 |
| 15042 | 686178.28 | 2345785.24 | - | 0.1 |

| | | |
|-------------------------------|---------|-------------------|
| полное наименование должности | подпись | инициалы, фамилия |
|-------------------------------|---------|-------------------|

М.П.

| Земельный участок | | | | |
|--|-----------|--------------------------------|--------------------|-------------------|
| вид объекта недвижимости | | | | |
| Лист №2445 Раздел 4.2 | | Всего листов раздела 4.2: 2875 | | Всего разделов: 8 |
| Всего листов выписки: 5548 | | | | |
| 17 октября 2019г. № КУВИ-001/2019-25207602 | | | | |
| Кадастровый номер: | | | 59:00:0000000:7734 | |
| 15043 | 686341.4 | 2345836.77 | - | 0.1 |
| 15044 | 686404.91 | 2345845.4 | - | 0.1 |
| 15045 | 686425.46 | 2345848.14 | - | 0.1 |
| 15046 | 686449.46 | 2345853.23 | - | 0.1 |
| 15047 | 686566.98 | 2345903.75 | - | 0.1 |
| 15048 | 686601.32 | 2345910.99 | - | 0.1 |
| 15049 | 686766.44 | 2345933.81 | - | 0.1 |
| 15050 | 686823.93 | 2345934.53 | - | 0.1 |
| 15051 | 686869.54 | 2345932.84 | - | 0.1 |
| 15052 | 686900.29 | 2345926.08 | - | 0.1 |
| 15053 | 686933.53 | 2345913.62 | - | 0.1 |
| 15054 | 686957.61 | 2345896.26 | - | 0.1 |
| 15055 | 687006.52 | 2345819.69 | - | 0.1 |
| 15056 | 687026.98 | 2345797.81 | - | 0.1 |
| 15057 | 687053.53 | 2345784.79 | - | 0.1 |
| 15058 | 687105.29 | 2345765.41 | - | 0.1 |
| 15059 | 687140.45 | 2345755.18 | - | 0.1 |
| 15060 | 687164.15 | 2345754.3 | - | 0.1 |
| 15061 | 687190.39 | 2345753.38 | - | 0.1 |
| 15062 | 687220.14 | 2345755.24 | - | 0.1 |
| 15063 | 687256.29 | 2345765.84 | - | 0.1 |
| 15064 | 687380.64 | 2345836.53 | - | 0.1 |
| 15065 | 687406.45 | 2345847 | - | 0.1 |
| 15066 | 687432.12 | 2345854.5 | - | 0.1 |
| 15067 | 687466.51 | 2345858.9 | - | 0.1 |
| 15068 | 687492.97 | 2345860.82 | - | 0.1 |
| 15069 | 687511 | 2345866.15 | - | 0.1 |
| 15070 | 687537.04 | 2345873.72 | - | 0.1 |
| 15071 | 687568.18 | 2345878.26 | - | 0.1 |
| 15072 | 687584.6 | 2345877.67 | - | 0.1 |
| 15073 | 687600.68 | 2345874.3 | - | 0.1 |
| 15074 | 687617.6 | 2345865.2 | - | 0.1 |
| 15075 | 687630.35 | 2345861.42 | - | 0.1 |

| | | |
|-------------------------------|---------|-------------------|
| полное наименование должности | подпись | инициалы, фамилия |
|-------------------------------|---------|-------------------|

М.П.

| Земельный участок | | | | |
|--|-----------|--------------------------------|--------------------|-------------------|
| вид объекта недвижимости | | | | |
| Лист №2446 Раздел 4.2 | | Всего листов раздела 4.2: 2875 | | Всего разделов: 8 |
| Всего листов выписки: 5548 | | | | |
| 17 октября 2019г. № КУВИ-001/2019-25207602 | | | | |
| Кадастровый номер: | | | 59:00:0000000:7734 | |
| 15076 | 687660.4 | 2345863.31 | - | 0.1 |
| 15077 | 687692.17 | 2345867.91 | - | 0.1 |
| 15078 | 687728.7 | 2345866.57 | - | 0.1 |
| 15079 | 687756.48 | 2345859.91 | - | 0.1 |
| 15080 | 687789.87 | 2345844.49 | - | 0.1 |
| 15081 | 687915.04 | 2345773.12 | - | 0.1 |
| 15082 | 687934.07 | 2345769.24 | - | 0.1 |
| 15083 | 687959.32 | 2345774.61 | - | 0.1 |
| 15084 | 688031.08 | 2345821.53 | - | 0.1 |
| 15085 | 688074.9 | 2345845.7 | - | 0.1 |
| 15086 | 688136.96 | 2345872.47 | - | 0.1 |
| 15087 | 688167.47 | 2345895.15 | - | 0.1 |
| 15088 | 688260.6 | 2345990.03 | - | 0.1 |
| 15089 | 688358.71 | 2346067.23 | - | 0.1 |
| 15090 | 688415.66 | 2346111.77 | - | 0.1 |
| 15091 | 688431.72 | 2346132.44 | - | 0.1 |
| 15092 | 688441.46 | 2346155.94 | - | 0.1 |
| 15093 | 688454.58 | 2346191.84 | - | 0.1 |
| 15094 | 688464.08 | 2346221.19 | - | 0.1 |
| 15095 | 688501.35 | 2346288.62 | - | 0.1 |
| 15096 | 688535.12 | 2346340.92 | - | 0.1 |
| 15097 | 688586.58 | 2346384.23 | - | 0.1 |
| 15098 | 688644.05 | 2346433.23 | - | 0.1 |
| 15099 | 688700.28 | 2346455.34 | - | 0.1 |
| 15100 | 688787.21 | 2346468.28 | - | 0.1 |
| 15101 | 688845.64 | 2346479.13 | - | 0.1 |
| 15102 | 688901.45 | 2346520.39 | - | 0.1 |
| 15103 | 688958.69 | 2346560.52 | - | 0.1 |
| 15104 | 688984.41 | 2346568.41 | - | 0.1 |
| 15105 | 689012.97 | 2346567.71 | - | 0.1 |
| 15106 | 689054.53 | 2346557.82 | - | 0.1 |
| 15107 | 689108.2 | 2346550.66 | - | 0.1 |
| 15108 | 689148.53 | 2346538.14 | - | 0.1 |

| | | |
|-------------------------------|---------|-------------------|
| полное наименование должности | подпись | инициалы, фамилия |
|-------------------------------|---------|-------------------|

М.П.

| Земельный участок | | | | |
|--|-----------|--------------------------------|--------------------|-------------------|
| вид объекта недвижимости | | | | |
| Лист №2447 Раздел 4.2 | | Всего листов раздела 4.2: 2875 | | Всего разделов: 8 |
| Всего листов выписки: 5548 | | | | |
| 17 октября 2019г. № КУВИ-001/2019-25207602 | | | | |
| Кадастровый номер: | | | 59:00:0000000:7734 | |
| 15109 | 689189.38 | 2346504.63 | - | 0.1 |
| 15110 | 689228.8 | 2346482.19 | - | 0.1 |
| 15111 | 689300.37 | 2346465.64 | - | 0.1 |
| 15112 | 689343.79 | 2346438.2 | - | 0.1 |
| 15113 | 689390.77 | 2346401.29 | - | 0.1 |
| 15114 | 689503.2 | 2346320.66 | - | 0.1 |
| 15115 | 689575.31 | 2346279.52 | - | 0.1 |
| 15116 | 689615.35 | 2346272.42 | - | 0.1 |
| 15117 | 689676.61 | 2346271.05 | - | 0.1 |
| 15118 | 689710.34 | 2346282.42 | - | 0.1 |
| 15119 | 689735.83 | 2346287.45 | - | 0.1 |
| 15120 | 689770.72 | 2346274.97 | - | 0.1 |
| 15121 | 689813.34 | 2346267.89 | - | 0.1 |
| 15122 | 689856.3 | 2346266.9 | - | 0.1 |
| 15123 | 689917.45 | 2346280.65 | - | 0.1 |
| 15124 | 689983.41 | 2346302.93 | - | 0.1 |
| 15125 | 690014.96 | 2346302.15 | - | 0.1 |
| 15126 | 690040.57 | 2346295.83 | - | 0.1 |
| 15127 | 690067.17 | 2346280.27 | - | 0.1 |
| 15128 | 690109.58 | 2346270.19 | - | 0.1 |
| 15129 | 690150.64 | 2346257.43 | - | 0.1 |
| 15130 | 690197.44 | 2346232.74 | - | 0.1 |
| 15131 | 690230.55 | 2346210.65 | - | 0.1 |
| 15132 | 690264.77 | 2346203.55 | - | 0.1 |
| 15133 | 690309.03 | 2346202.54 | - | 0.1 |
| 15134 | 690338.46 | 2346186.99 | - | 0.1 |
| 15135 | 690472.04 | 2346174.8 | - | 0.1 |
| 15136 | 690523.61 | 2346185.68 | - | 0.1 |
| 15137 | 690562.11 | 2346187.78 | - | 0.1 |
| 15138 | 690597.57 | 2346186.99 | - | 0.1 |
| 15139 | 690641.86 | 2346180.05 | - | 0.1 |
| 15140 | 690695.85 | 2346166.68 | - | 0.1 |
| 15141 | 690730.05 | 2346165.95 | - | 0.1 |

| | | |
|-------------------------------|---------|-------------------|
| полное наименование должности | подпись | инициалы, фамилия |
|-------------------------------|---------|-------------------|

М.П.

| Земельный участок | | | | |
|--|-----------|--------------------------------|--------------------|-------------------|
| вид объекта недвижимости | | | | |
| Лист №2448 Раздел 4.2 | | Всего листов раздела 4.2: 2875 | | Всего разделов: 8 |
| Всего листов выписки: 5548 | | | | |
| 17 октября 2019г. № КУВИ-001/2019-25207602 | | | | |
| Кадастровый номер: | | | 59:00:0000000:7734 | |
| 15142 | 690764.25 | 2346174.37 | - | 0.1 |
| 15143 | 690815.24 | 2346193.99 | - | 0.1 |
| 15144 | 690856.25 | 2346195.99 | - | 0.1 |
| 15145 | 690900.41 | 2346194.98 | - | 0.1 |
| 15146 | 690944.76 | 2346182.04 | - | 0.1 |
| 15147 | 690981.42 | 2346175.11 | - | 0.1 |
| 15148 | 691021.25 | 2346177.17 | - | 0.1 |
| 15149 | 691063.77 | 2346182.28 | - | 0.1 |
| 15150 | 691108.75 | 2346193.16 | - | 0.1 |
| 15151 | 691128 | 2346192.71 | - | 0.1 |
| 15152 | 691165.93 | 2346174.13 | - | 0.1 |
| 15153 | 691203.25 | 2346163.93 | - | 0.1 |
| 15154 | 691272.8 | 2346174.38 | - | 0.1 |
| 15155 | 691299.28 | 2346170.8 | - | 0.1 |
| 15156 | 691344.56 | 2346169.75 | - | 0.1 |
| 15157 | 691380.54 | 2346168.97 | - | 0.1 |
| 15158 | 691398.95 | 2346168.46 | - | 0.1 |
| 15159 | 691435.01 | 2346173.68 | - | 0.1 |
| 15160 | 691460.34 | 2346173.08 | - | 0.1 |
| 15161 | 691498.31 | 2346151.51 | - | 0.1 |
| 15162 | 691523.67 | 2346144.63 | - | 0.1 |
| 15163 | 691587.38 | 2346152.15 | - | 0.1 |
| 15164 | 691682.65 | 2346144.06 | - | 0.1 |
| 15165 | 691799.33 | 2346132.35 | - | 0.1 |
| 15166 | 691800.23 | 2346132.33 | - | 0.1 |
| 15167 | 691801.33 | 2346132.55 | - | 0.1 |
| 15168 | 691802.16 | 2346132.9 | - | 0.1 |
| 15169 | 691803.22 | 2346133.65 | - | 0.1 |
| 15170 | 691804 | 2346134.58 | - | 0.1 |
| 15171 | 691804.52 | 2346135.61 | - | 0.1 |
| 15172 | 691804.81 | 2346136.94 | - | 0.1 |
| 15173 | 691804.78 | 2346138.05 | - | 0.1 |
| 15174 | 691804.48 | 2346139.16 | - | 0.1 |

| | | |
|-------------------------------|---------|-------------------|
| полное наименование должности | подпись | инициалы, фамилия |
|-------------------------------|---------|-------------------|

М.П.

| Земельный участок | | | | |
|--|-----------|--------------------------------|--------------------|-------------------|
| вид объекта недвижимости | | | | |
| Лист №2449 Раздел 4.2 | | Всего листов раздела 4.2: 2875 | | Всего разделов: 8 |
| Всего листов выписки: 5548 | | | | |
| 17 октября 2019г. № КУВИ-001/2019-25207602 | | | | |
| Кадастровый номер: | | | 59:00:0000000:7734 | |
| 15175 | 691803.92 | 2346140.19 | - | 0.1 |
| 15176 | 691803.09 | 2346141.11 | - | 0.1 |
| 15177 | 691801.78 | 2346141.92 | - | 0.1 |
| 15178 | 691801.05 | 2346142.18 | - | 0.1 |
| 15179 | 691800.33 | 2346142.3 | - | 0.1 |
| 15180 | 691683.58 | 2346154.01 | - | 0.1 |
| 15181 | 691587.21 | 2346162.2 | - | 0.1 |
| 15182 | 691524.42 | 2346154.8 | - | 0.1 |
| 15183 | 691502.15 | 2346160.83 | - | 0.1 |
| 15184 | 691463.09 | 2346183.01 | - | 0.1 |
| 15185 | 691434.41 | 2346183.69 | - | 0.1 |
| 15186 | 691398.37 | 2346178.48 | - | 0.1 |
| 15187 | 691380.78 | 2346178.97 | - | 0.1 |
| 15188 | 691344.78 | 2346179.76 | - | 0.1 |
| 15189 | 691300.07 | 2346180.77 | - | 0.1 |
| 15190 | 691272.73 | 2346184.49 | - | 0.1 |
| 15191 | 691203.85 | 2346174.13 | - | 0.1 |
| 15192 | 691169.48 | 2346183.53 | - | 0.1 |
| 15193 | 691130.42 | 2346202.66 | - | 0.1 |
| 15194 | 691107.67 | 2346203.19 | - | 0.1 |
| 15195 | 691062 | 2346192.13 | - | 0.1 |
| 15196 | 691020.4 | 2346187.14 | - | 0.1 |
| 15197 | 690982.11 | 2346185.15 | - | 0.1 |
| 15198 | 690947.1 | 2346191.79 | - | 0.1 |
| 15199 | 690901.94 | 2346204.94 | - | 0.1 |
| 15200 | 690856.12 | 2346206 | - | 0.1 |
| 15201 | 690813.16 | 2346203.9 | - | 0.1 |
| 15202 | 690761.24 | 2346183.94 | - | 0.1 |
| 15203 | 690728.94 | 2346175.97 | - | 0.1 |
| 15204 | 690697.18 | 2346176.65 | - | 0.1 |
| 15205 | 690643.83 | 2346189.86 | - | 0.1 |
| 15206 | 690598.46 | 2346196.98 | - | 0.1 |
| 15207 | 690561.96 | 2346197.78 | - | 0.1 |

| | | |
|-------------------------------|---------|-------------------|
| полное наименование должности | подпись | инициалы, фамилия |
|-------------------------------|---------|-------------------|

М.П.

| Земельный участок | | | | |
|--|-----------|--------------------------------|--------------------|-------------------|
| вид объекта недвижимости | | | | |
| Лист №2450 Раздел 4.2 | | Всего листов раздела 4.2: 2875 | | Всего разделов: 8 |
| Всего листов выписки: 5548 | | | | |
| 17 октября 2019г. № КУВИ-001/2019-25207602 | | | | |
| Кадастровый номер: | | | 59:00:0000000:7734 | |
| 15208 | 690522.3 | 2346195.62 | - | 0.1 |
| 15209 | 690471.45 | 2346184.9 | - | 0.1 |
| 15210 | 690341.37 | 2346196.77 | - | 0.1 |
| 15211 | 690311.61 | 2346212.48 | - | 0.1 |
| 15212 | 690265.9 | 2346213.53 | - | 0.1 |
| 15213 | 690234.48 | 2346220.04 | - | 0.1 |
| 15214 | 690202.56 | 2346241.35 | - | 0.1 |
| 15215 | 690154.49 | 2346266.7 | - | 0.1 |
| 15216 | 690112.22 | 2346279.83 | - | 0.1 |
| 15217 | 690070.93 | 2346289.66 | - | 0.1 |
| 15218 | 690044.38 | 2346305.19 | - | 0.1 |
| 15219 | 690016.3 | 2346312.13 | - | 0.1 |
| 15220 | 689981.89 | 2346312.98 | - | 0.1 |
| 15221 | 689914.75 | 2346290.3 | - | 0.1 |
| 15222 | 689855.31 | 2346276.94 | - | 0.1 |
| 15223 | 689814.28 | 2346277.87 | - | 0.1 |
| 15224 | 689773.25 | 2346284.69 | - | 0.1 |
| 15225 | 689736.6 | 2346297.8 | - | 0.1 |
| 15226 | 689707.76 | 2346292.11 | - | 0.1 |
| 15227 | 689675.08 | 2346281.09 | - | 0.1 |
| 15228 | 689616.34 | 2346282.41 | - | 0.1 |
| 15229 | 689578.75 | 2346289.06 | - | 0.1 |
| 15230 | 689508.61 | 2346329.08 | - | 0.1 |
| 15231 | 689396.77 | 2346409.29 | - | 0.1 |
| 15232 | 689349.56 | 2346446.38 | - | 0.1 |
| 15233 | 689304.27 | 2346475 | - | 0.1 |
| 15234 | 689232.48 | 2346491.6 | - | 0.1 |
| 15235 | 689195.07 | 2346512.9 | - | 0.1 |
| 15236 | 689153.37 | 2346547.11 | - | 0.1 |
| 15237 | 689110.37 | 2346560.46 | - | 0.1 |
| 15238 | 689056.37 | 2346567.67 | - | 0.1 |
| 15239 | 689014.25 | 2346577.69 | - | 0.1 |
| 15240 | 688983.03 | 2346578.45 | - | 0.1 |

| | | |
|-------------------------------|---------|-------------------|
| полное наименование должности | подпись | инициалы, фамилия |
|-------------------------------|---------|-------------------|

М.П.

| Земельный участок | | | | |
|--|-----------|--------------------------------|--------------------|-------------------|
| вид объекта недвижимости | | | | |
| Лист №2451 Раздел 4.2 | | Всего листов раздела 4.2: 2875 | | Всего разделов: 8 |
| Всего листов выписки: 5548 | | | | |
| 17 октября 2019г. № КУВИ-001/2019-25207602 | | | | |
| Кадастровый номер: | | | 59:00:0000000:7734 | |
| 15241 | 688954.25 | 2346569.61 | - | 0.1 |
| 15242 | 688895.61 | 2346528.51 | - | 0.1 |
| 15243 | 688841.55 | 2346488.55 | - | 0.1 |
| 15244 | 688785.55 | 2346478.14 | - | 0.1 |
| 15245 | 688697.69 | 2346465.07 | - | 0.1 |
| 15246 | 688638.83 | 2346441.92 | - | 0.1 |
| 15247 | 688580.12 | 2346391.87 | - | 0.1 |
| 15248 | 688527.53 | 2346347.61 | - | 0.1 |
| 15249 | 688492.75 | 2346293.75 | - | 0.1 |
| 15250 | 688454.87 | 2346225.18 | - | 0.1 |
| 15251 | 688445.11 | 2346195.09 | - | 0.1 |
| 15252 | 688432.13 | 2346159.57 | - | 0.1 |
| 15253 | 688423 | 2346137.51 | - | 0.1 |
| 15254 | 688408.52 | 2346118.89 | - | 0.1 |
| 15255 | 688352.53 | 2346075.09 | - | 0.1 |
| 15256 | 688253.91 | 2345997.49 | - | 0.1 |
| 15257 | 688160.87 | 2345902.71 | - | 0.1 |
| 15258 | 688131.92 | 2345881.19 | - | 0.1 |
| 15259 | 688070.48 | 2345854.68 | - | 0.1 |
| 15260 | 688025.91 | 2345830.11 | - | 0.1 |
| 15261 | 687955.41 | 2345784 | - | 0.1 |
| 15262 | 687934.03 | 2345779.46 | - | 0.1 |
| 15263 | 687918.59 | 2345782.6 | - | 0.1 |
| 15264 | 687794.46 | 2345853.4 | - | 0.1 |
| 15265 | 687759.77 | 2345869.4 | - | 0.1 |
| 15266 | 687730.05 | 2345876.52 | - | 0.1 |
| 15267 | 687691.63 | 2345877.93 | - | 0.1 |
| 15268 | 687659.37 | 2345873.27 | - | 0.1 |
| 15269 | 687631.49 | 2345871.52 | - | 0.1 |
| 15270 | 687621.42 | 2345874.49 | - | 0.1 |
| 15271 | 687604.14 | 2345883.8 | - | 0.1 |
| 15272 | 687585.81 | 2345887.64 | - | 0.1 |
| 15273 | 687567.63 | 2345888.28 | - | 0.1 |

| | | |
|-------------------------------|---------|-------------------|
| полное наименование должности | подпись | инициалы, фамилия |
|-------------------------------|---------|-------------------|

М.П.

| Земельный участок | | | | |
|--|-----------|--------------------------------|--------------------|-------------------|
| вид объекта недвижимости | | | | |
| Лист №2452 Раздел 4.2 | | Всего листов раздела 4.2: 2875 | | Всего разделов: 8 |
| Всего листов выписки: 5548 | | | | |
| 17 октября 2019г. № КУВИ-001/2019-25207602 | | | | |
| Кадастровый номер: | | | 59:00:0000000:7734 | |
| 15274 | 687534.92 | 2345883.52 | - | 0.1 |
| 15275 | 687508.18 | 2345875.75 | - | 0.1 |
| 15276 | 687491.17 | 2345870.72 | - | 0.1 |
| 15277 | 687465.52 | 2345868.86 | - | 0.1 |
| 15278 | 687430.07 | 2345864.32 | - | 0.1 |
| 15279 | 687403.16 | 2345856.45 | - | 0.1 |
| 15280 | 687376.27 | 2345845.56 | - | 0.1 |
| 15281 | 687252.36 | 2345775.11 | - | 0.1 |
| 15282 | 687218.4 | 2345765.16 | - | 0.1 |
| 15283 | 687190.26 | 2345763.39 | - | 0.1 |
| 15284 | 687164.51 | 2345764.29 | - | 0.1 |
| 15285 | 687142.05 | 2345765.12 | - | 0.1 |
| 15286 | 687108.45 | 2345774.92 | - | 0.1 |
| 15287 | 687057.49 | 2345793.98 | - | 0.1 |
| 15288 | 687033.02 | 2345805.98 | - | 0.1 |
| 15289 | 687014.45 | 2345825.86 | - | 0.1 |
| 15290 | 686965.01 | 2345903.26 | - | 0.1 |
| 15291 | 686938.3 | 2345922.51 | - | 0.1 |
| 15292 | 686903.13 | 2345935.7 | - | 0.1 |
| 15293 | 686870.81 | 2345942.81 | - | 0.1 |
| 15294 | 686824.06 | 2345944.54 | - | 0.1 |
| 15295 | 686765.69 | 2345943.81 | - | 0.1 |
| 15296 | 686599.61 | 2345920.86 | - | 0.1 |
| 15297 | 686563.94 | 2345913.34 | - | 0.1 |
| 15298 | 686446.42 | 2345862.81 | - | 0.1 |
| 15299 | 686423.76 | 2345858 | - | 0.1 |
| 15300 | 686403.58 | 2345855.32 | - | 0.1 |
| 15301 | 686339.21 | 2345846.56 | - | 0.1 |
| 15302 | 686174.79 | 2345794.63 | - | 0.1 |
| 15303 | 686063.05 | 2345746.63 | - | 0.1 |
| 15304 | 685957.79 | 2345709.88 | - | 0.1 |
| 15305 | 685873.77 | 2345680.44 | - | 0.1 |
| 15306 | 685842.02 | 2345716.34 | - | 0.1 |

| | | |
|-------------------------------|---------|-------------------|
| полное наименование должности | подпись | инициалы, фамилия |
|-------------------------------|---------|-------------------|

М.П.

| Земельный участок | | | | |
|--|--------------------------------|--------------------|-------------------|----------------------------|
| вид объекта недвижимости | | | | |
| Лист №2453 Раздел 4.2 | Всего листов раздела 4.2: 2875 | | Всего разделов: 8 | Всего листов выписки: 5548 |
| 17 октября 2019г. № КУВИ-001/2019-25207602 | | | | |
| Кадастровый номер: | | 59:00:0000000:7734 | | |
| 15307 | 685766.39 | 2345802.06 | - | 0.1 |
| 15308 | 685761.2 | 2345819.69 | - | 0.1 |
| 15309 | 685753.53 | 2345845.98 | - | 0.1 |
| 15310 | 685746.83 | 2345901.16 | - | 0.1 |
| 15311 | 685744.64 | 2345918.51 | - | 0.1 |
| 15312 | 685737.04 | 2345947.71 | - | 0.1 |
| 15313 | 685720.96 | 2345983 | - | 0.1 |
| 15314 | 685712.81 | 2345997.8 | - | 0.1 |
| 15315 | 685704.83 | 2346015.39 | - | 0.1 |
| 15316 | 685702.23 | 2346024.16 | - | 0.1 |
| 15317 | 685700.12 | 2346044.51 | - | 0.1 |
| 15318 | 685701.03 | 2346070.5 | - | 0.1 |
| 15319 | 685714.86 | 2346130.69 | - | 0.1 |
| 15320 | 685710.39 | 2346165.51 | - | 0.1 |
| 15321 | 685684.61 | 2346264.22 | - | 0.1 |
| 15322 | 685673.92 | 2346290.48 | - | 0.1 |
| 15323 | 685662.88 | 2346332.59 | - | 0.1 |
| 15324 | 685657.61 | 2346362.56 | - | 0.1 |
| 15325 | 685664.39 | 2346398.28 | - | 0.1 |
| 15326 | 685671.44 | 2346440.01 | - | 0.1 |
| 15327 | 685672.16 | 2346469.9 | - | 0.1 |
| 15328 | 685654.64 | 2346491.19 | - | 0.1 |
| 15329 | 685641.44 | 2346514.85 | - | 0.1 |
| 15330 | 685642.83 | 2346574.81 | - | 0.1 |
| 15331 | 685649.34 | 2346606.12 | - | 0.1 |
| 15332 | 685661.09 | 2346633.54 | - | 0.1 |
| 15333 | 685699.71 | 2346667.53 | - | 0.1 |
| 15334 | 685726.19 | 2346692.7 | - | 0.1 |
| 15335 | 685730.39 | 2346717.98 | - | 0.1 |
| 15336 | 685720.6 | 2346746.01 | - | 0.1 |
| 15337 | 685693.94 | 2346766.98 | - | 0.1 |
| 15338 | 685662.24 | 2346774.01 | - | 0.1 |
| 15339 | 685622.01 | 2346780.7 | - | 0.1 |

| | | |
|-------------------------------|---------|-------------------|
| полное наименование должности | подпись | инициалы, фамилия |
|-------------------------------|---------|-------------------|

М.П.

| Земельный участок | | | | |
|--|-----------|--------------------------------|--------------------|-------------------|
| вид объекта недвижимости | | | | |
| Лист №2454 Раздел 4.2 | | Всего листов раздела 4.2: 2875 | | Всего разделов: 8 |
| Всего листов выписки: 5548 | | | | |
| 17 октября 2019г. № КУВИ-001/2019-25207602 | | | | |
| Кадастровый номер: | | | 59:00:0000000:7734 | |
| 15340 | 685604.05 | 2346794.14 | - | 0.1 |
| 15341 | 685597.25 | 2346806.11 | - | 0.1 |
| 15342 | 685597.82 | 2346832.96 | - | 0.1 |
| 15343 | 685610.41 | 2346876.14 | - | 0.1 |
| 15344 | 685629.56 | 2346917.86 | - | 0.1 |
| 15345 | 685636.57 | 2346949.36 | - | 0.1 |
| 15346 | 685634.47 | 2346989.76 | - | 0.1 |
| 15347 | 685629.14 | 2347023 | - | 0.1 |
| 15348 | 685624.27 | 2347071.07 | - | 0.1 |
| 15349 | 685616.52 | 2347118.35 | - | 0.1 |
| 15350 | 685619.93 | 2347145.74 | - | 0.1 |
| 15351 | 685631.27 | 2347167.12 | - | 0.1 |
| 15352 | 685654.32 | 2347189.1 | - | 0.1 |
| 15353 | 685692.3 | 2347211.21 | - | 0.1 |
| 15354 | 685748.62 | 2347227.53 | - | 0.1 |
| 15355 | 685818.35 | 2347244.02 | - | 0.1 |
| 15356 | 685841.36 | 2347253.18 | - | 0.1 |
| 15357 | 685861.43 | 2347272.29 | - | 0.1 |
| 15358 | 685881.08 | 2347300.22 | - | 0.1 |
| 15359 | 685894.39 | 2347337.36 | - | 0.1 |
| 15360 | 685909.47 | 2347413.46 | - | 0.1 |
| 15361 | 685928.12 | 2347425.29 | - | 0.1 |
| 15362 | 685952.98 | 2347463.61 | - | 0.1 |
| 15363 | 685981.17 | 2347513.86 | - | 0.1 |
| 15364 | 685991.46 | 2347567.5 | - | 0.1 |
| 15365 | 686004.24 | 2347603.17 | - | 0.1 |
| 15366 | 686032.12 | 2347638.41 | - | 0.1 |
| 15367 | 686065.76 | 2347664.61 | - | 0.1 |
| 15368 | 686104.89 | 2347672.73 | - | 0.1 |
| 15369 | 686143.96 | 2347674.76 | - | 0.1 |
| 15370 | 686177.19 | 2347685.95 | - | 0.1 |
| 15371 | 686195.74 | 2347709.56 | - | 0.1 |
| 15372 | 686205.54 | 2347742.2 | - | 0.1 |

| | | |
|-------------------------------|---------|-------------------|
| полное наименование должности | подпись | инициалы, фамилия |
|-------------------------------|---------|-------------------|

М.П.

| Земельный участок | | | | |
|--|-----------|--------------------------------|--------------------|-------------------|
| вид объекта недвижимости | | | | |
| Лист №2455 Раздел 4.2 | | Всего листов раздела 4.2: 2875 | | Всего разделов: 8 |
| Всего листов выписки: 5548 | | | | |
| 17 октября 2019г. № КУВИ-001/2019-25207602 | | | | |
| Кадастровый номер: | | | 59:00:0000000:7734 | |
| 15373 | 686215.25 | 2347774.94 | - | 0.1 |
| 15374 | 686223.46 | 2347786.13 | - | 0.1 |
| 15375 | 686236.97 | 2347804.36 | - | 0.1 |
| 15376 | 686264.69 | 2347833.72 | - | 0.1 |
| 15377 | 686286.8 | 2347881.12 | - | 0.1 |
| 15378 | 686296.74 | 2347922.77 | - | 0.1 |
| 15379 | 686297.78 | 2347967.66 | - | 0.1 |
| 15380 | 686288.94 | 2348004.11 | - | 0.1 |
| 15381 | 686313.73 | 2348031.04 | - | 0.1 |
| 15382 | 686331.59 | 2348048.05 | - | 0.1 |
| 15383 | 686387.28 | 2348089.3 | - | 0.1 |
| 15384 | 686397.77 | 2348105.74 | - | 0.1 |
| 15385 | 686398.93 | 2348108.46 | - | 0.1 |
| 15386 | 686450.98 | 2348109.9 | - | 0.1 |
| 15387 | 686480.51 | 2348103.24 | - | 0.1 |
| 15388 | 686521.81 | 2348075.44 | - | 0.1 |
| 15389 | 686540.06 | 2348068.82 | - | 0.1 |
| 15390 | 686600.32 | 2348073.49 | - | 0.1 |
| 15391 | 686663.39 | 2348078.56 | - | 0.1 |
| 15392 | 686687.53 | 2348080.51 | - | 0.1 |
| 15393 | 686744.39 | 2348082.13 | - | 0.1 |
| 15394 | 686771.13 | 2348078.63 | - | 0.1 |
| 15395 | 686809.47 | 2348056.8 | - | 0.1 |
| 15396 | 686839.59 | 2348046.98 | - | 0.1 |
| 15397 | 686875.83 | 2348049.22 | - | 0.1 |
| 15398 | 686903.2 | 2348054.62 | - | 0.1 |
| 15399 | 686939.68 | 2348074.72 | - | 0.1 |
| 15400 | 686966.49 | 2348080.01 | - | 0.1 |
| 15401 | 686984.06 | 2348076.68 | - | 0.1 |
| 15402 | 687007.48 | 2348064.25 | - | 0.1 |
| 15403 | 687045.72 | 2348030.54 | - | 0.1 |
| 15404 | 687075.36 | 2348008.83 | - | 0.1 |
| 15405 | 687128.57 | 2347983.7 | - | 0.1 |

| | | |
|-------------------------------|---------|-------------------|
| полное наименование должности | подпись | инициалы, фамилия |
|-------------------------------|---------|-------------------|

М.П.

| Земельный участок | | | | |
|--|--------------------------------|--------------------|-------------------|----------------------------|
| вид объекта недвижимости | | | | |
| Лист №2456 Раздел 4.2 | Всего листов раздела 4.2: 2875 | | Всего разделов: 8 | Всего листов выписки: 5548 |
| 17 октября 2019г. № КУВИ-001/2019-25207602 | | | | |
| Кадастровый номер: | | 59:00:0000000:7734 | | |
| 15406 | 687163.46 | 2347941.11 | - | 0.1 |
| 15407 | 687201.46 | 2347892.18 | - | 0.1 |
| 15408 | 687225.34 | 2347879.56 | - | 0.1 |
| 15409 | 687238.01 | 2347869.86 | - | 0.1 |
| 15410 | 687257.65 | 2347854.89 | - | 0.1 |
| 15411 | 687278.69 | 2347842.34 | - | 0.1 |
| 15412 | 687303.07 | 2347841.76 | - | 0.1 |
| 15413 | 687330.22 | 2347847.12 | - | 0.1 |
| 15414 | 687363.02 | 2347846.33 | - | 0.1 |
| 15415 | 687395.8 | 2347839.63 | - | 0.1 |
| 15416 | 687428.91 | 2347835.81 | - | 0.1 |
| 15417 | 687495.23 | 2347849.3 | - | 0.1 |
| 15418 | 687575.91 | 2347844.48 | - | 0.1 |
| 15419 | 687626.39 | 2347831.33 | - | 0.1 |
| 15420 | 687679.9 | 2347806.11 | - | 0.1 |
| 15421 | 687715.98 | 2347802.31 | - | 0.1 |
| 15422 | 687832.67 | 2347793.6 | - | 0.1 |
| 15423 | 687868.31 | 2347780.85 | - | 0.1 |
| 15424 | 687912.88 | 2347764.93 | - | 0.1 |
| 15425 | 687972.34 | 2347742.61 | - | 0.1 |
| 15426 | 688044.58 | 2347705.94 | - | 0.1 |
| 15427 | 688209.24 | 2347611.38 | - | 0.1 |
| 15428 | 688210.23 | 2347613.11 | - | 0.1 |
| 15429 | 688045.53 | 2347707.7 | - | 0.1 |
| 15430 | 687973.15 | 2347744.44 | - | 0.1 |
| 15431 | 687913.56 | 2347766.81 | - | 0.1 |
| 15432 | 687868.99 | 2347782.74 | - | 0.1 |
| 15433 | 687833.09 | 2347795.58 | - | 0.1 |
| 15434 | 687716.16 | 2347804.3 | - | 0.1 |
| 15435 | 687680.44 | 2347808.06 | - | 0.1 |
| 15436 | 687627.07 | 2347833.22 | - | 0.1 |
| 15437 | 687576.23 | 2347846.46 | - | 0.1 |
| 15438 | 687495.09 | 2347851.31 | - | 0.1 |

| | | |
|-------------------------------|---------|-------------------|
| полное наименование должности | подпись | инициалы, фамилия |
|-------------------------------|---------|-------------------|

М.П.

| Земельный участок | | | | |
|--|--------------------------------|--------------------|-------------------|----------------------------|
| вид объекта недвижимости | | | | |
| Лист №2457 Раздел 4.2 | Всего листов раздела 4.2: 2875 | | Всего разделов: 8 | Всего листов выписки: 5548 |
| 17 октября 2019г. № КУВИ-001/2019-25207602 | | | | |
| Кадастровый номер: | | 59:00:0000000:7734 | | |
| 15439 | 687428.82 | 2347837.83 | - | 0.1 |
| 15440 | 687396.12 | 2347841.61 | - | 0.1 |
| 15441 | 687363.25 | 2347848.32 | - | 0.1 |
| 15442 | 687330.05 | 2347849.13 | - | 0.1 |
| 15443 | 687302.89 | 2347843.77 | - | 0.1 |
| 15444 | 687279.26 | 2347844.33 | - | 0.1 |
| 15445 | 687258.77 | 2347856.55 | - | 0.1 |
| 15446 | 687239.22 | 2347871.45 | - | 0.1 |
| 15447 | 687226.43 | 2347881.25 | - | 0.1 |
| 15448 | 687202.78 | 2347893.75 | - | 0.1 |
| 15449 | 687165.02 | 2347942.36 | - | 0.1 |
| 15450 | 687129.83 | 2347985.31 | - | 0.1 |
| 15451 | 687076.39 | 2348010.55 | - | 0.1 |
| 15452 | 687046.97 | 2348032.1 | - | 0.1 |
| 15453 | 687008.63 | 2348065.9 | - | 0.1 |
| 15454 | 686984.73 | 2348078.58 | - | 0.1 |
| 15455 | 686966.48 | 2348082.05 | - | 0.1 |
| 15456 | 686938.99 | 2348076.63 | - | 0.1 |
| 15457 | 686902.51 | 2348056.52 | - | 0.1 |
| 15458 | 686875.57 | 2348051.2 | - | 0.1 |
| 15459 | 686839.85 | 2348049 | - | 0.1 |
| 15460 | 686810.28 | 2348058.64 | - | 0.1 |
| 15461 | 686771.78 | 2348080.56 | - | 0.1 |
| 15462 | 686744.49 | 2348084.13 | - | 0.1 |
| 15463 | 686687.42 | 2348082.51 | - | 0.1 |
| 15464 | 686663.23 | 2348080.56 | - | 0.1 |
| 15465 | 686600.16 | 2348075.48 | - | 0.1 |
| 15466 | 686540.34 | 2348070.85 | - | 0.1 |
| 15467 | 686522.72 | 2348077.23 | - | 0.1 |
| 15468 | 686481.32 | 2348105.11 | - | 0.1 |
| 15469 | 686451.18 | 2348111.91 | - | 0.1 |
| 15470 | 686399.79 | 2348110.48 | - | 0.1 |
| 15471 | 686404.89 | 2348122.48 | - | 0.1 |

| | | |
|-------------------------------|---------|-------------------|
| полное наименование должности | подпись | инициалы, фамилия |
|-------------------------------|---------|-------------------|

М.П.

| Земельный участок | | | | |
|--|-----------|--------------------------------|--------------------|-------------------|
| вид объекта недвижимости | | | | |
| Лист №2458 Раздел 4.2 | | Всего листов раздела 4.2: 2875 | | Всего разделов: 8 |
| Всего листов выписки: 5548 | | | | |
| 17 октября 2019г. № КУВИ-001/2019-25207602 | | | | |
| Кадастровый номер: | | | 59:00:0000000:7734 | |
| 15472 | 686405.79 | 2348162.79 | - | 0.1 |
| 15473 | 686406.17 | 2348176.56 | - | 0.1 |
| 15474 | 686411.91 | 2348192.57 | - | 0.1 |
| 15475 | 686423.79 | 2348212.27 | - | 0.1 |
| 15476 | 686440.09 | 2348233.95 | - | 0.1 |
| 15477 | 686443.92 | 2348254.19 | - | 0.1 |
| 15478 | 686444.35 | 2348274.23 | - | 0.1 |
| 15479 | 686434.9 | 2348297.95 | - | 0.1 |
| 15480 | 686359.12 | 2348386.34 | - | 0.1 |
| 15481 | 686354.34 | 2348401.73 | - | 0.1 |
| 15482 | 686354.54 | 2348408.89 | - | 0.1 |
| 15483 | 686357.57 | 2348424.89 | - | 0.1 |
| 15484 | 686369.09 | 2348443.99 | - | 0.1 |
| 15485 | 686377.02 | 2348453.99 | - | 0.1 |
| 15486 | 686385.89 | 2348458.15 | - | 0.1 |
| 15487 | 686405.75 | 2348457.7 | - | 0.1 |
| 15488 | 686425.03 | 2348460.48 | - | 0.1 |
| 15489 | 686444.91 | 2348466.62 | - | 0.1 |
| 15490 | 686459.48 | 2348477.02 | - | 0.1 |
| 15491 | 686472.92 | 2348502.34 | - | 0.1 |
| 15492 | 686492.14 | 2348541.38 | - | 0.1 |
| 15493 | 686511.58 | 2348598.28 | - | 0.1 |
| 15494 | 686521.47 | 2348628.53 | - | 0.1 |
| 15495 | 686532.37 | 2348685.45 | - | 0.1 |
| 15496 | 686539.44 | 2348686.72 | - | 0.1 |
| 15497 | 686554.77 | 2348698.31 | - | 0.1 |
| 15498 | 686574.33 | 2348736.69 | - | 0.1 |
| 15499 | 686580.21 | 2348760.65 | - | 0.1 |
| 15500 | 686578.87 | 2348799.49 | - | 0.1 |
| 15501 | 686567.03 | 2348838.83 | - | 0.1 |
| 15502 | 686553.07 | 2348884.04 | - | 0.1 |
| 15503 | 686543.12 | 2348908.72 | - | 0.1 |
| 15504 | 686544 | 2348947.14 | - | 0.1 |

| | | |
|-------------------------------|---------|-------------------|
| полное наименование должности | подпись | инициалы, фамилия |
|-------------------------------|---------|-------------------|

М.П.

| Земельный участок | | | | |
|--|-----------|--------------------------------|--------------------|-------------------|
| вид объекта недвижимости | | | | |
| Лист №2459 Раздел 4.2 | | Всего листов раздела 4.2: 2875 | | Всего разделов: 8 |
| Всего листов выписки: 5548 | | | | |
| 17 октября 2019г. № КУВИ-001/2019-25207602 | | | | |
| Кадастровый номер: | | | 59:00:0000000:7734 | |
| 15505 | 686544.38 | 2348961.03 | - | 0.1 |
| 15506 | 686553.64 | 2348992.24 | - | 0.1 |
| 15507 | 686568.57 | 2349023.05 | - | 0.1 |
| 15508 | 686588.76 | 2349042.24 | - | 0.1 |
| 15509 | 686618.15 | 2349064.63 | - | 0.1 |
| 15510 | 686652.87 | 2349078.12 | - | 0.1 |
| 15511 | 686691.06 | 2349086.03 | - | 0.1 |
| 15512 | 686747.71 | 2349090.63 | - | 0.1 |
| 15513 | 686796.53 | 2349095.57 | - | 0.1 |
| 15514 | 686819.6 | 2349101.63 | - | 0.1 |
| 15515 | 686836.88 | 2349114.8 | - | 0.1 |
| 15516 | 686856.43 | 2349139.58 | - | 0.1 |
| 15517 | 686876.38 | 2349177.23 | - | 0.1 |
| 15518 | 686876.82 | 2349194.13 | - | 0.1 |
| 15519 | 686865.16 | 2349206.2 | - | 0.1 |
| 15520 | 686820.62 | 2349234.25 | - | 0.1 |
| 15521 | 686798.43 | 2349254.67 | - | 0.1 |
| 15522 | 686787.89 | 2349271.22 | - | 0.1 |
| 15523 | 686779.51 | 2349298.42 | - | 0.1 |
| 15524 | 686753.64 | 2349337.56 | - | 0.1 |
| 15525 | 686751.36 | 2349350.27 | - | 0.1 |
| 15526 | 686751.96 | 2349375.47 | - | 0.1 |
| 15527 | 686757.62 | 2349393.68 | - | 0.1 |
| 15528 | 686777.63 | 2349415.42 | - | 0.1 |
| 15529 | 686794.88 | 2349429.02 | - | 0.1 |
| 15530 | 686824.55 | 2349442.99 | - | 0.1 |
| 15531 | 686858.69 | 2349460.66 | - | 0.1 |
| 15532 | 686910.71 | 2349501.42 | - | 0.1 |
| 15533 | 686945.83 | 2349520.78 | - | 0.1 |
| 15534 | 686986.21 | 2349531.32 | - | 0.1 |
| 15535 | 687018.07 | 2349530.54 | - | 0.1 |
| 15536 | 687051.07 | 2349529.83 | - | 0.1 |
| 15537 | 687083.31 | 2349529.04 | - | 0.1 |

| | | |
|-------------------------------|---------|-------------------|
| полное наименование должности | подпись | инициалы, фамилия |
|-------------------------------|---------|-------------------|

М.П.

| Земельный участок | | | | | |
|--|-----------|--------------------------------|--------------------|-------------------|----------------------------|
| вид объекта недвижимости | | | | | |
| Лист №2460 Раздел 4.2 | | Всего листов раздела 4.2: 2875 | | Всего разделов: 8 | Всего листов выписки: 5548 |
| 17 октября 2019г. № КУВИ-001/2019-25207602 | | | | | |
| Кадастровый номер: | | | 59:00:0000000:7734 | | |
| 15538 | 687112.19 | 2349522.65 | - | 0.1 | |
| 15539 | 687162.78 | 2349506.46 | - | 0.1 | |
| 15540 | 687179.48 | 2349502.73 | - | 0.1 | |
| 15541 | 687197.01 | 2349505.86 | - | 0.1 | |
| 15542 | 687206.82 | 2349510.44 | - | 0.1 | |
| 15543 | 687214.36 | 2349531.48 | - | 0.1 | |
| 15544 | 687221.08 | 2349555.81 | - | 0.1 | |
| 15545 | 687227.96 | 2349594.71 | - | 0.1 | |
| 15546 | 687237.64 | 2349632.21 | - | 0.1 | |
| 15547 | 687246.24 | 2349648.48 | - | 0.1 | |
| 15548 | 687256.62 | 2349660.84 | - | 0.1 | |
| 15549 | 687271.5 | 2349665.44 | - | 0.1 | |
| 15550 | 687284.68 | 2349665.16 | - | 0.1 | |
| 15551 | 687300.65 | 2349662.14 | - | 0.1 | |
| 15552 | 687319.68 | 2349650.66 | - | 0.1 | |
| 15553 | 687333.81 | 2349638.89 | - | 0.1 | |
| 15554 | 687372.15 | 2349594.44 | - | 0.1 | |
| 15555 | 687380.73 | 2349579.3 | - | 0.1 | |
| 15556 | 687404.16 | 2349554.74 | - | 0.1 | |
| 15557 | 687425.1 | 2349548.25 | - | 0.1 | |
| 15558 | 687452.17 | 2349550.61 | - | 0.1 | |
| 15559 | 687473.32 | 2349559.14 | - | 0.1 | |
| 15560 | 687513.12 | 2349591.06 | - | 0.1 | |
| 15561 | 687631.43 | 2349670.29 | - | 0.1 | |
| 15562 | 687710.05 | 2349716.11 | - | 0.1 | |
| 15563 | 687773.78 | 2349744.6 | - | 0.1 | |
| 15564 | 687799.19 | 2349759.68 | - | 0.1 | |
| 15565 | 687815.95 | 2349775.64 | - | 0.1 | |
| 15566 | 687828.73 | 2349796.85 | - | 0.1 | |
| 15567 | 687843.44 | 2349816.39 | - | 0.1 | |
| 15568 | 687864.08 | 2349833.21 | - | 0.1 | |
| 15569 | 687881.89 | 2349847.41 | - | 0.1 | |
| 15570 | 687894.81 | 2349854.7 | - | 0.1 | |

| | | |
|-------------------------------|---------|-------------------|
| полное наименование должности | подпись | инициалы, фамилия |
|-------------------------------|---------|-------------------|

М.П.

| Земельный участок | | | | |
|--|-----------|--------------------------------|--------------------|-------------------|
| вид объекта недвижимости | | | | |
| Лист №2461 Раздел 4.2 | | Всего листов раздела 4.2: 2875 | | Всего разделов: 8 |
| Всего листов выписки: 5548 | | | | |
| 17 октября 2019г. № КУВИ-001/2019-25207602 | | | | |
| Кадастровый номер: | | | 59:00:0000000:7734 | |
| 15571 | 687912.82 | 2349854.28 | - | 0.1 |
| 15572 | 687935.77 | 2349847.97 | - | 0.1 |
| 15573 | 688007.73 | 2349828.28 | - | 0.1 |
| 15574 | 688030.31 | 2349824.54 | - | 0.1 |
| 15575 | 688047.02 | 2349827.52 | - | 0.1 |
| 15576 | 688085.85 | 2349838.43 | - | 0.1 |
| 15577 | 688117.8 | 2349840.65 | - | 0.1 |
| 15578 | 688183.71 | 2349839.03 | - | 0.1 |
| 15579 | 688271.14 | 2349843.07 | - | 0.1 |
| 15580 | 688385.22 | 2349852.42 | - | 0.1 |
| 15581 | 688561.96 | 2349854.35 | - | 0.1 |
| 15582 | 688622.74 | 2349852.98 | - | 0.1 |
| 15583 | 688648.19 | 2349858.73 | - | 0.1 |
| 15584 | 688664.38 | 2349864.71 | - | 0.1 |
| 15585 | 688680.5 | 2349873.88 | - | 0.1 |
| 15586 | 688717.23 | 2349900.14 | - | 0.1 |
| 15587 | 688746.7 | 2349919.64 | - | 0.1 |
| 15588 | 688763.38 | 2349924.78 | - | 0.1 |
| 15589 | 688777.28 | 2349927.27 | - | 0.1 |
| 15590 | 688797.05 | 2349926.81 | - | 0.1 |
| 15591 | 688819.77 | 2349923.44 | - | 0.1 |
| 15592 | 688845.66 | 2349914.1 | - | 0.1 |
| 15593 | 688883.85 | 2349898.43 | - | 0.1 |
| 15594 | 688914.69 | 2349882.14 | - | 0.1 |
| 15595 | 688934.54 | 2349881.73 | - | 0.1 |
| 15596 | 688934.97 | 2349882.14 | - | 0.1 |
| 15597 | 688959.76 | 2349843.11 | - | 0.1 |
| 15598 | 688973.02 | 2349826.1 | - | 0.1 |
| 15599 | 688997.61 | 2349794.38 | - | 0.1 |
| 15600 | 689029.16 | 2349733.95 | - | 0.1 |
| 15601 | 689051.39 | 2349658.54 | - | 0.1 |
| 15602 | 689065.55 | 2349625.39 | - | 0.1 |
| 15603 | 689078.71 | 2349544.35 | - | 0.1 |

| | | |
|-------------------------------|---------|-------------------|
| полное наименование должности | подпись | инициалы, фамилия |
|-------------------------------|---------|-------------------|

М.П.

| Земельный участок | | | | |
|--|-----------|--------------------------------|--------------------|-------------------|
| вид объекта недвижимости | | | | |
| Лист №2462 Раздел 4.2 | | Всего листов раздела 4.2: 2875 | | Всего разделов: 8 |
| Всего листов выписки: 5548 | | | | |
| 17 октября 2019г. № КУВИ-001/2019-25207602 | | | | |
| Кадастровый номер: | | | 59:00:0000000:7734 | |
| 15604 | 689083.01 | 2349493.68 | - | 0.1 |
| 15605 | 689084.54 | 2349449.58 | - | 0.1 |
| 15606 | 689088.76 | 2349331.52 | - | 0.1 |
| 15607 | 689097.26 | 2349307.23 | - | 0.1 |
| 15608 | 689099.15 | 2349307.9 | - | 0.1 |
| 15609 | 689090.75 | 2349331.9 | - | 0.1 |
| 15610 | 689086.54 | 2349449.65 | - | 0.1 |
| 15611 | 689085.01 | 2349493.8 | - | 0.1 |
| 15612 | 689080.69 | 2349544.6 | - | 0.1 |
| 15613 | 689067.48 | 2349625.95 | - | 0.1 |
| 15614 | 689054.36 | 2349656.68 | - | 0.1 |
| 15615 | 689105.17 | 2349629.84 | - | 0.1 |
| 15616 | 689161.09 | 2349592.8 | - | 0.1 |
| 15617 | 689204.7 | 2349538.01 | - | 0.1 |
| 15618 | 689224.7 | 2349511.85 | - | 0.1 |
| 15619 | 689262.96 | 2349461.73 | - | 0.1 |
| 15620 | 689438.61 | 2349280.88 | - | 0.1 |
| 15621 | 689471.12 | 2349247.37 | - | 0.1 |
| 15622 | 689472.55 | 2349248.77 | - | 0.1 |
| 15623 | 689440.04 | 2349282.27 | - | 0.1 |
| 15624 | 689264.48 | 2349463.03 | - | 0.1 |
| 15625 | 689226.29 | 2349513.06 | - | 0.1 |
| 15626 | 689206.28 | 2349539.24 | - | 0.1 |
| 15627 | 689162.46 | 2349594.29 | - | 0.1 |
| 15628 | 689106.2 | 2349631.56 | - | 0.1 |
| 15629 | 689053.17 | 2349659.56 | - | 0.1 |
| 15630 | 689031.02 | 2349734.7 | - | 0.1 |
| 15631 | 688999.3 | 2349795.47 | - | 0.1 |
| 15632 | 688974.6 | 2349827.32 | - | 0.1 |
| 15633 | 688961.39 | 2349844.26 | - | 0.1 |
| 15634 | 688936.45 | 2349883.54 | - | 0.1 |
| 15635 | 688947.77 | 2349894.26 | - | 0.1 |
| 15636 | 688951.58 | 2349914.37 | - | 0.1 |

| | | |
|-------------------------------|---------|-------------------|
| полное наименование должности | подпись | инициалы, фамилия |
|-------------------------------|---------|-------------------|

М.П.

| Земельный участок | | | | |
|--|-----------|--------------------------------|--------------------|-------------------|
| вид объекта недвижимости | | | | |
| Лист №2463 Раздел 4.2 | | Всего листов раздела 4.2: 2875 | | Всего разделов: 8 |
| Всего листов выписки: 5548 | | | | |
| 17 октября 2019г. № КУВИ-001/2019-25207602 | | | | |
| Кадастровый номер: | | | 59:00:0000000:7734 | |
| 15637 | 688958 | 2349940.2 | - | 0.1 |
| 15638 | 688966.21 | 2349958.19 | - | 0.1 |
| 15639 | 688987.78 | 2349971 | - | 0.1 |
| 15640 | 689037.6 | 2349987.25 | - | 0.1 |
| 15641 | 689068.82 | 2349989.33 | - | 0.1 |
| 15642 | 689090.69 | 2349986.08 | - | 0.1 |
| 15643 | 689100.88 | 2349980.76 | - | 0.1 |
| 15644 | 689111.41 | 2349972.49 | - | 0.1 |
| 15645 | 689126.78 | 2349953.21 | - | 0.1 |
| 15646 | 689139.45 | 2349948.61 | - | 0.1 |
| 15647 | 689159.4 | 2349951.47 | - | 0.1 |
| 15648 | 689176.76 | 2349954 | - | 0.1 |
| 15649 | 689195.88 | 2349953.57 | - | 0.1 |
| 15650 | 689212.46 | 2349961.3 | - | 0.1 |
| 15651 | 689219.91 | 2349982.06 | - | 0.1 |
| 15652 | 689226.09 | 2349999.04 | - | 0.1 |
| 15653 | 689241.05 | 2350021.74 | - | 0.1 |
| 15654 | 689262.03 | 2350050.27 | - | 0.1 |
| 15655 | 689281.79 | 2350065.15 | - | 0.1 |
| 15656 | 689293.27 | 2350067.35 | - | 0.1 |
| 15657 | 689330.35 | 2350062.82 | - | 0.1 |
| 15658 | 689371.64 | 2350058.27 | - | 0.1 |
| 15659 | 689421.07 | 2350065.43 | - | 0.1 |
| 15660 | 689456.45 | 2350064.65 | - | 0.1 |
| 15661 | 689472.41 | 2350063.79 | - | 0.1 |
| 15662 | 689495.31 | 2350066.52 | - | 0.1 |
| 15663 | 689520.02 | 2350072.1 | - | 0.1 |
| 15664 | 689548.17 | 2350080.74 | - | 0.1 |
| 15665 | 689581.66 | 2350097.99 | - | 0.1 |
| 15666 | 689613.48 | 2350108.8 | - | 0.1 |
| 15667 | 689638.87 | 2350111.01 | - | 0.1 |
| 15668 | 689667.6 | 2350107.44 | - | 0.1 |
| 15669 | 689709.81 | 2350097.39 | - | 0.1 |

| | | |
|-------------------------------|---------|-------------------|
| полное наименование должности | подпись | инициалы, фамилия |
|-------------------------------|---------|-------------------|

М.П.

| Земельный участок | | | | |
|--|-----------|--------------------------------|--------------------|-------------------|
| вид объекта недвижимости | | | | |
| Лист №2464 Раздел 4.2 | | Всего листов раздела 4.2: 2875 | | Всего разделов: 8 |
| Всего листов выписки: 5548 | | | | |
| 17 октября 2019г. № КУВИ-001/2019-25207602 | | | | |
| Кадастровый номер: | | | 59:00:0000000:7734 | |
| 15670 | 689749.49 | 2350096.51 | - | 0.1 |
| 15671 | 689771.42 | 2350096.01 | - | 0.1 |
| 15672 | 689809.5 | 2350103.55 | - | 0.1 |
| 15673 | 689818.57 | 2350099.41 | - | 0.1 |
| 15674 | 689854.81 | 2350107.52 | - | 0.1 |
| 15675 | 689918.51 | 2350136.08 | - | 0.1 |
| 15676 | 689949.22 | 2350168.25 | - | 0.1 |
| 15677 | 689974.16 | 2350209.58 | - | 0.1 |
| 15678 | 689996.2 | 2350253.99 | - | 0.1 |
| 15679 | 690014.75 | 2350277.6 | - | 0.1 |
| 15680 | 690042.15 | 2350294.86 | - | 0.1 |
| 15681 | 690049.85 | 2350302.2 | - | 0.1 |
| 15682 | 690112.9 | 2350309.84 | - | 0.1 |
| 15683 | 690154.53 | 2350317.77 | - | 0.1 |
| 15684 | 690170.51 | 2350317.33 | - | 0.1 |
| 15685 | 690186.08 | 2350311.76 | - | 0.1 |
| 15686 | 690195.72 | 2350304.18 | - | 0.1 |
| 15687 | 690203.26 | 2350291.02 | - | 0.1 |
| 15688 | 690211.38 | 2350264.68 | - | 0.1 |
| 15689 | 690222.78 | 2350227.81 | - | 0.1 |
| 15690 | 690240.78 | 2350192.97 | - | 0.1 |
| 15691 | 690257.28 | 2350175.77 | - | 0.1 |
| 15692 | 690274.84 | 2350168.3 | - | 0.1 |
| 15693 | 690291.28 | 2350167.84 | - | 0.1 |
| 15694 | 690307.49 | 2350167.51 | - | 0.1 |
| 15695 | 690327.43 | 2350173.59 | - | 0.1 |
| 15696 | 690349.95 | 2350185.75 | - | 0.1 |
| 15697 | 690384.39 | 2350212.55 | - | 0.1 |
| 15698 | 690406.12 | 2350233.33 | - | 0.1 |
| 15699 | 690423.75 | 2350250.11 | - | 0.1 |
| 15700 | 690449.52 | 2350263.66 | - | 0.1 |
| 15701 | 690474.92 | 2350271.45 | - | 0.1 |
| 15702 | 690503.36 | 2350270.77 | - | 0.1 |

| | | |
|-------------------------------|---------|-------------------|
| полное наименование должности | подпись | инициалы, фамилия |
|-------------------------------|---------|-------------------|

М.П.

| Земельный участок | | | | |
|--|-----------|--------------------------------|--------------------|-------------------|
| вид объекта недвижимости | | | | |
| Лист №2465 Раздел 4.2 | | Всего листов раздела 4.2: 2875 | | Всего разделов: 8 |
| Всего листов выписки: 5548 | | | | |
| 17 октября 2019г. № КУВИ-001/2019-25207602 | | | | |
| Кадастровый номер: | | | 59:00:0000000:7734 | |
| 15703 | 690535.37 | 2350267.15 | - | 0.1 |
| 15704 | 690557.72 | 2350261.01 | - | 0.1 |
| 15705 | 690589.75 | 2350242.64 | - | 0.1 |
| 15706 | 690617.15 | 2350229.64 | - | 0.1 |
| 15707 | 690639.49 | 2350222.7 | - | 0.1 |
| 15708 | 690679.53 | 2350221.8 | - | 0.1 |
| 15709 | 690721.53 | 2350220.85 | - | 0.1 |
| 15710 | 690751.83 | 2350220.12 | - | 0.1 |
| 15711 | 690789.13 | 2350222.39 | - | 0.1 |
| 15712 | 690808.54 | 2350228.42 | - | 0.1 |
| 15713 | 690832.98 | 2350239.81 | - | 0.1 |
| 15714 | 690856.74 | 2350242.44 | - | 0.1 |
| 15715 | 690871.51 | 2350230.13 | - | 0.1 |
| 15716 | 690895.5 | 2350229.57 | - | 0.1 |
| 15717 | 690910.09 | 2350214.36 | - | 0.1 |
| 15718 | 690933.45 | 2350186.91 | - | 0.1 |
| 15719 | 690962.88 | 2350162.28 | - | 0.1 |
| 15720 | 690986.57 | 2350146.82 | - | 0.1 |
| 15721 | 691013.39 | 2350140.19 | - | 0.1 |
| 15722 | 691019.64 | 2350143.32 | - | 0.1 |
| 15723 | 691048.41 | 2350119.04 | - | 0.1 |
| 15724 | 691084.79 | 2350099.85 | - | 0.1 |
| 15725 | 691112.16 | 2350087.02 | - | 0.1 |
| 15726 | 691146.02 | 2350076.88 | - | 0.1 |
| 15727 | 691182.87 | 2350073.01 | - | 0.1 |
| 15728 | 691213.65 | 2350072.25 | - | 0.1 |
| 15729 | 691235.26 | 2350074.85 | - | 0.1 |
| 15730 | 691274.32 | 2350079.97 | - | 0.1 |
| 15731 | 691294.53 | 2350082.4 | - | 0.1 |
| 15732 | 691325.7 | 2350078.78 | - | 0.1 |
| 15733 | 691347.54 | 2350070.03 | - | 0.1 |
| 15734 | 691366.92 | 2350052.66 | - | 0.1 |
| 15735 | 691383.93 | 2350034.88 | - | 0.1 |

| | | |
|-------------------------------|---------|-------------------|
| полное наименование должности | подпись | инициалы, фамилия |
|-------------------------------|---------|-------------------|

М.П.

| Земельный участок | | | | |
|--|-----------|--------------------------------|--------------------|-------------------|
| вид объекта недвижимости | | | | |
| Лист №2466 Раздел 4.2 | | Всего листов раздела 4.2: 2875 | | Всего разделов: 8 |
| Всего листов выписки: 5548 | | | | |
| 17 октября 2019г. № КУВИ-001/2019-25207602 | | | | |
| Кадастровый номер: | | | 59:00:0000000:7734 | |
| 15736 | 691412.5 | 2349992.98 | - | 0.1 |
| 15737 | 691430.2 | 2349961.91 | - | 0.1 |
| 15738 | 691449.69 | 2349944.86 | - | 0.1 |
| 15739 | 691470.43 | 2349937.46 | - | 0.1 |
| 15740 | 691489.21 | 2349939.72 | - | 0.1 |
| 15741 | 691481.49 | 2349911.79 | - | 0.1 |
| 15742 | 691456.7 | 2349870.72 | - | 0.1 |
| 15743 | 691429.02 | 2349847.26 | - | 0.1 |
| 15744 | 691418.98 | 2349805.23 | - | 0.1 |
| 15745 | 691411.38 | 2349736.49 | - | 0.1 |
| 15746 | 691401.27 | 2349686.28 | - | 0.1 |
| 15747 | 691352.67 | 2349651.63 | - | 0.1 |
| 15748 | 691305.86 | 2349580.56 | - | 0.1 |
| 15749 | 691261.5 | 2349482.64 | - | 0.1 |
| 15750 | 691229.49 | 2349396.52 | - | 0.1 |
| 15751 | 691206.73 | 2349322.11 | - | 0.1 |
| 15752 | 691192.66 | 2349232.61 | - | 0.1 |
| 15753 | 691180.04 | 2349203.29 | - | 0.1 |
| 15754 | 691124.51 | 2349132.72 | - | 0.1 |
| 15755 | 691096.2 | 2349079.4 | - | 0.1 |
| 15756 | 691083.55 | 2349055.58 | - | 0.1 |
| 15757 | 691072.94 | 2348986.8 | - | 0.1 |
| 15758 | 691062.31 | 2348931.28 | - | 0.1 |
| 15759 | 691055.9 | 2348897.44 | - | 0.1 |
| 15760 | 691027.3 | 2348826.48 | - | 0.1 |
| 15761 | 690986.94 | 2348764.53 | - | 0.1 |
| 15762 | 690988.62 | 2348763.44 | - | 0.1 |
| 15763 | 691029.08 | 2348825.55 | - | 0.1 |
| 15764 | 691057.83 | 2348896.87 | - | 0.1 |
| 15765 | 691064.28 | 2348930.91 | - | 0.1 |
| 15766 | 691074.91 | 2348986.46 | - | 0.1 |
| 15767 | 691085.47 | 2349054.94 | - | 0.1 |
| 15768 | 691097.96 | 2349078.46 | - | 0.1 |

| | | |
|-------------------------------|---------|-------------------|
| полное наименование должности | подпись | инициалы, фамилия |
|-------------------------------|---------|-------------------|

М.П.

| Земельный участок | | | | |
|--|-----------|--------------------------------|--------------------|-------------------|
| вид объекта недвижимости | | | | |
| Лист №2467 Раздел 4.2 | | Всего листов раздела 4.2: 2875 | | Всего разделов: 8 |
| Всего листов выписки: 5548 | | | | |
| 17 октября 2019г. № КУВИ-001/2019-25207602 | | | | |
| Кадастровый номер: | | | 59:00:0000000:7734 | |
| 15769 | 691126.19 | 2349131.62 | - | 0.1 |
| 15770 | 691181.78 | 2349202.26 | - | 0.1 |
| 15771 | 691194.6 | 2349232.05 | - | 0.1 |
| 15772 | 691208.68 | 2349321.66 | - | 0.1 |
| 15773 | 691231.39 | 2349395.87 | - | 0.1 |
| 15774 | 691263.35 | 2349481.88 | - | 0.1 |
| 15775 | 691307.61 | 2349579.59 | - | 0.1 |
| 15776 | 691354.14 | 2349650.22 | - | 0.1 |
| 15777 | 691401.67 | 2349684.11 | - | 0.1 |
| 15778 | 691418.15 | 2349637 | - | 0.1 |
| 15779 | 691464.28 | 2349558.11 | - | 0.1 |
| 15780 | 691483.61 | 2349489.04 | - | 0.1 |
| 15781 | 691478.38 | 2349393.59 | - | 0.1 |
| 15782 | 691458.5 | 2349310.29 | - | 0.1 |
| 15783 | 691441.64 | 2349232.67 | - | 0.1 |
| 15784 | 691443.77 | 2349193.47 | - | 0.1 |
| 15785 | 691460.3 | 2349127.16 | - | 0.1 |
| 15786 | 691479.72 | 2349063.93 | - | 0.1 |
| 15787 | 691478.06 | 2348992.37 | - | 0.1 |
| 15788 | 691460.21 | 2348867.1 | - | 0.1 |
| 15789 | 691440.16 | 2348777.7 | - | 0.1 |
| 15790 | 691428.91 | 2348682.12 | - | 0.1 |
| 15791 | 691430.9 | 2348681.89 | - | 0.1 |
| 15792 | 691442.13 | 2348777.36 | - | 0.1 |
| 15793 | 691462.18 | 2348866.74 | - | 0.1 |
| 15794 | 691480.06 | 2348992.2 | - | 0.1 |
| 15795 | 691481.73 | 2349064.21 | - | 0.1 |
| 15796 | 691462.22 | 2349127.69 | - | 0.1 |
| 15797 | 691445.76 | 2349193.77 | - | 0.1 |
| 15798 | 691443.65 | 2349232.51 | - | 0.1 |
| 15799 | 691460.45 | 2349309.84 | - | 0.1 |
| 15800 | 691480.37 | 2349393.3 | - | 0.1 |
| 15801 | 691485.62 | 2349489.26 | - | 0.1 |

| | | |
|-------------------------------|---------|-------------------|
| полное наименование должности | подпись | инициалы, фамилия |
|-------------------------------|---------|-------------------|

М.П.

| Земельный участок | | | | |
|--|-----------|--------------------------------|--------------------|-------------------|
| вид объекта недвижимости | | | | |
| Лист №2468 Раздел 4.2 | | Всего листов раздела 4.2: 2875 | | Всего разделов: 8 |
| Всего листов выписки: 5548 | | | | |
| 17 октября 2019г. № КУВИ-001/2019-25207602 | | | | |
| Кадастровый номер: | | | 59:00:0000000:7734 | |
| 15802 | 691466.14 | 2349558.9 | - | 0.1 |
| 15803 | 691419.97 | 2349637.84 | - | 0.1 |
| 15804 | 691403.21 | 2349685.77 | - | 0.1 |
| 15805 | 691413.36 | 2349736.18 | - | 0.1 |
| 15806 | 691420.96 | 2349804.89 | - | 0.1 |
| 15807 | 691430.81 | 2349846.16 | - | 0.1 |
| 15808 | 691458.24 | 2349869.4 | - | 0.1 |
| 15809 | 691483.34 | 2349910.99 | - | 0.1 |
| 15810 | 691491.36 | 2349939.97 | - | 0.1 |
| 15811 | 691493.9 | 2349940.28 | - | 0.1 |
| 15812 | 691519.69 | 2349949.29 | - | 0.1 |
| 15813 | 691544.39 | 2349966.85 | - | 0.1 |
| 15814 | 691561.11 | 2349974.73 | - | 0.1 |
| 15815 | 691577.57 | 2349977.11 | - | 0.1 |
| 15816 | 691597.13 | 2349976.66 | - | 0.1 |
| 15817 | 691618.94 | 2349970.66 | - | 0.1 |
| 15818 | 691635.43 | 2349959.1 | - | 0.1 |
| 15819 | 691661.09 | 2349938.26 | - | 0.1 |
| 15820 | 691704.74 | 2349880.43 | - | 0.1 |
| 15821 | 691723.72 | 2349863.84 | - | 0.1 |
| 15822 | 691740.34 | 2349856.76 | - | 0.1 |
| 15823 | 691762.55 | 2349853.07 | - | 0.1 |
| 15824 | 691779.31 | 2349852.61 | - | 0.1 |
| 15825 | 691805.38 | 2349861.68 | - | 0.1 |
| 15826 | 691821.82 | 2349871.11 | - | 0.1 |
| 15827 | 691836.39 | 2349884.91 | - | 0.1 |
| 15828 | 691840.4 | 2349906.1 | - | 0.1 |
| 15829 | 691837.65 | 2349928.98 | - | 0.1 |
| 15830 | 691832.46 | 2349943.08 | - | 0.1 |
| 15831 | 691835.29 | 2349957.96 | - | 0.1 |
| 15832 | 691839.44 | 2349965.84 | - | 0.1 |
| 15833 | 691850.57 | 2349967.82 | - | 0.1 |
| 15834 | 691934.39 | 2349968.91 | - | 0.1 |

| | | |
|-------------------------------|---------|-------------------|
| полное наименование должности | подпись | инициалы, фамилия |
|-------------------------------|---------|-------------------|

М.П.

| Земельный участок | | | | |
|--|-----------|--------------------------------|--------------------|-------------------|
| вид объекта недвижимости | | | | |
| Лист №2469 Раздел 4.2 | | Всего листов раздела 4.2: 2875 | | Всего разделов: 8 |
| Всего листов выписки: 5548 | | | | |
| 17 октября 2019г. № КУВИ-001/2019-25207602 | | | | |
| Кадастровый номер: | | | 59:00:0000000:7734 | |
| 15835 | 691959.67 | 2349971.47 | - | 0.1 |
| 15836 | 691976.27 | 2349977.63 | - | 0.1 |
| 15837 | 691987.04 | 2349984.53 | - | 0.1 |
| 15838 | 691997.5 | 2349997.7 | - | 0.1 |
| 15839 | 692001.62 | 2350005.54 | - | 0.1 |
| 15840 | 692037.51 | 2349949.06 | - | 0.1 |
| 15841 | 692051.62 | 2349915.96 | - | 0.1 |
| 15842 | 692056.48 | 2349868.24 | - | 0.1 |
| 15843 | 692055.91 | 2349843.16 | - | 0.1 |
| 15844 | 692055.04 | 2349805.23 | - | 0.1 |
| 15845 | 692088.72 | 2349702.46 | - | 0.1 |
| 15846 | 692117.17 | 2349635.99 | - | 0.1 |
| 15847 | 692121.78 | 2349615.45 | - | 0.1 |
| 15848 | 692128 | 2349587.98 | - | 0.1 |
| 15849 | 692125.95 | 2349498.33 | - | 0.1 |
| 15850 | 692136.37 | 2349429.13 | - | 0.1 |
| 15851 | 692152.03 | 2349330.02 | - | 0.1 |
| 15852 | 692154.12 | 2349243.05 | - | 0.1 |
| 15853 | 692155.16 | 2349207.29 | - | 0.1 |
| 15854 | 692142.42 | 2349045.98 | - | 0.1 |
| 15855 | 692128.76 | 2348974.51 | - | 0.1 |
| 15856 | 692098.99 | 2348855.43 | - | 0.1 |
| 15857 | 692073.17 | 2348775.21 | - | 0.1 |
| 15858 | 692050 | 2348682.78 | - | 0.1 |
| 15859 | 692045.32 | 2348610.93 | - | 0.1 |
| 15860 | 692047.44 | 2348574.85 | - | 0.1 |
| 15861 | 692060.45 | 2348487.6 | - | 0.1 |
| 15862 | 692062.43 | 2348487.9 | - | 0.1 |
| 15863 | 692049.43 | 2348575.06 | - | 0.1 |
| 15864 | 692047.33 | 2348610.93 | - | 0.1 |
| 15865 | 692051.99 | 2348682.47 | - | 0.1 |
| 15866 | 692075.09 | 2348774.66 | - | 0.1 |
| 15867 | 692100.92 | 2348854.88 | - | 0.1 |

| | | |
|-------------------------------|---------|-------------------|
| полное наименование должности | подпись | инициалы, фамилия |
|-------------------------------|---------|-------------------|

М.П.

| Земельный участок | | | | |
|--|-----------|--------------------------------|--------------------|-------------------|
| вид объекта недвижимости | | | | |
| Лист №2470 Раздел 4.2 | | Всего листов раздела 4.2: 2875 | | Всего разделов: 8 |
| Всего листов выписки: 5548 | | | | |
| 17 октября 2019г. № КУВИ-001/2019-25207602 | | | | |
| Кадастровый номер: | | | 59:00:0000000:7734 | |
| 15868 | 692130.72 | 2348974.08 | - | 0.1 |
| 15869 | 692144.41 | 2349045.71 | - | 0.1 |
| 15870 | 692157.16 | 2349207.24 | - | 0.1 |
| 15871 | 692156.12 | 2349243.1 | - | 0.1 |
| 15872 | 692154.02 | 2349330.2 | - | 0.1 |
| 15873 | 692138.34 | 2349429.44 | - | 0.1 |
| 15874 | 692127.95 | 2349498.46 | - | 0.1 |
| 15875 | 692130 | 2349588.18 | - | 0.1 |
| 15876 | 692123.74 | 2349615.89 | - | 0.1 |
| 15877 | 692119.08 | 2349636.61 | - | 0.1 |
| 15878 | 692090.59 | 2349703.17 | - | 0.1 |
| 15879 | 692057.05 | 2349805.52 | - | 0.1 |
| 15880 | 692057.91 | 2349843.12 | - | 0.1 |
| 15881 | 692058.48 | 2349868.32 | - | 0.1 |
| 15882 | 692053.57 | 2349916.47 | - | 0.1 |
| 15883 | 692039.29 | 2349949.99 | - | 0.1 |
| 15884 | 692002.69 | 2350007.58 | - | 0.1 |
| 15885 | 692004.3 | 2350010.63 | - | 0.1 |
| 15886 | 692014.09 | 2350040.46 | - | 0.1 |
| 15887 | 692022.59 | 2350059.07 | - | 0.1 |
| 15888 | 692041.82 | 2350072.19 | - | 0.1 |
| 15889 | 692058.71 | 2350080.15 | - | 0.1 |
| 15890 | 692071.6 | 2350082.36 | - | 0.1 |
| 15891 | 692086.59 | 2350079.52 | - | 0.1 |
| 15892 | 692094.79 | 2350073.08 | - | 0.1 |
| 15893 | 692096.91 | 2350058.37 | - | 0.1 |
| 15894 | 692096.63 | 2350048.03 | - | 0.1 |
| 15895 | 692090.32 | 2350027.74 | - | 0.1 |
| 15896 | 692086.75 | 2350008.86 | - | 0.1 |
| 15897 | 692086.33 | 2349989.44 | - | 0.1 |
| 15898 | 692089.69 | 2349974.31 | - | 0.1 |
| 15899 | 692106.52 | 2349960.28 | - | 0.1 |
| 15900 | 692124.95 | 2349947.35 | - | 0.1 |

| | | |
|-------------------------------|---------|-------------------|
| полное наименование должности | подпись | инициалы, фамилия |
|-------------------------------|---------|-------------------|

М.П.

| Земельный участок | | | | |
|--|-----------|--------------------------------|--------------------|-------------------|
| вид объекта недвижимости | | | | |
| Лист №2471 Раздел 4.2 | | Всего листов раздела 4.2: 2875 | | Всего разделов: 8 |
| Всего листов выписки: 5548 | | | | |
| 17 октября 2019г. № КУВИ-001/2019-25207602 | | | | |
| Кадастровый номер: | | | 59:00:0000000:7734 | |
| 15901 | 692147.24 | 2349937.22 | - | 0.1 |
| 15902 | 692169.56 | 2349933.51 | - | 0.1 |
| 15903 | 692186.7 | 2349933.16 | - | 0.1 |
| 15904 | 692200.91 | 2349939.84 | - | 0.1 |
| 15905 | 692218.22 | 2349952.91 | - | 0.1 |
| 15906 | 692228.5 | 2349975.43 | - | 0.1 |
| 15907 | 692257.18 | 2350046.67 | - | 0.1 |
| 15908 | 692266.02 | 2350066.05 | - | 0.1 |
| 15909 | 692277.04 | 2350076.56 | - | 0.1 |
| 15910 | 692294.16 | 2350090.14 | - | 0.1 |
| 15911 | 692355.95 | 2350109.1 | - | 0.1 |
| 15912 | 692400.4 | 2350116.94 | - | 0.1 |
| 15913 | 692423.79 | 2350119.31 | - | 0.1 |
| 15914 | 692471.64 | 2350118.19 | - | 0.1 |
| 15915 | 692495.9 | 2350119.66 | - | 0.1 |
| 15916 | 692500.28 | 2350119.93 | - | 0.1 |
| 15917 | 692541.66 | 2350074.95 | - | 0.1 |
| 15918 | 692591.34 | 2350023.07 | - | 0.1 |
| 15919 | 692616.88 | 2349965.73 | - | 0.1 |
| 15920 | 692684.71 | 2349784.67 | - | 0.1 |
| 15921 | 692706.66 | 2349700.36 | - | 0.1 |
| 15922 | 692708.85 | 2349664.56 | - | 0.1 |
| 15923 | 692697.46 | 2349563.03 | - | 0.1 |
| 15924 | 692701.96 | 2349496.9 | - | 0.1 |
| 15925 | 692726.68 | 2349397.3 | - | 0.1 |
| 15926 | 692748.09 | 2349351.9 | - | 0.1 |
| 15927 | 692755.29 | 2349336.69 | - | 0.1 |
| 15928 | 692778.17 | 2349291.4 | - | 0.1 |
| 15929 | 692783.12 | 2349246.4 | - | 0.1 |
| 15930 | 692805.67 | 2349179.89 | - | 0.1 |
| 15931 | 692825.78 | 2349137.37 | - | 0.1 |
| 15932 | 692852.07 | 2349103.7 | - | 0.1 |
| 15933 | 692904.86 | 2349051.53 | - | 0.1 |

| | | |
|-------------------------------|---------|-------------------|
| полное наименование должности | подпись | инициалы, фамилия |
|-------------------------------|---------|-------------------|

М.П.

| Земельный участок | | | | |
|--|-----------|--------------------------------|--------------------|-------------------|
| вид объекта недвижимости | | | | |
| Лист №2472 Раздел 4.2 | | Всего листов раздела 4.2: 2875 | | Всего разделов: 8 |
| Всего листов выписки: 5548 | | | | |
| 17 октября 2019г. № КУВИ-001/2019-25207602 | | | | |
| Кадастровый номер: | | | 59:00:0000000:7734 | |
| 15934 | 692939.68 | 2349006.05 | - | 0.1 |
| 15935 | 692953.54 | 2348961.12 | - | 0.1 |
| 15936 | 692958.26 | 2348907.25 | - | 0.1 |
| 15937 | 692954.05 | 2348856.56 | - | 0.1 |
| 15938 | 692943.5 | 2348788.01 | - | 0.1 |
| 15939 | 692927.08 | 2348725.59 | - | 0.1 |
| 15940 | 692904.14 | 2348642.18 | - | 0.1 |
| 15941 | 692903.33 | 2348609.07 | - | 0.1 |
| 15942 | 692908.55 | 2348575.86 | - | 0.1 |
| 15943 | 692930.87 | 2348503.55 | - | 0.1 |
| 15944 | 692938.27 | 2348419.91 | - | 0.1 |
| 15945 | 692942.75 | 2348368.59 | - | 0.1 |
| 15946 | 692944.96 | 2348260.22 | - | 0.1 |
| 15947 | 692945.57 | 2348230.89 | - | 0.1 |
| 15948 | 692947.57 | 2348230.93 | - | 0.1 |
| 15949 | 692946.96 | 2348260.27 | - | 0.1 |
| 15950 | 692944.74 | 2348368.7 | - | 0.1 |
| 15951 | 692940.26 | 2348420.09 | - | 0.1 |
| 15952 | 692932.84 | 2348503.93 | - | 0.1 |
| 15953 | 692910.51 | 2348576.31 | - | 0.1 |
| 15954 | 692905.33 | 2348609.21 | - | 0.1 |
| 15955 | 692906.13 | 2348641.88 | - | 0.1 |
| 15956 | 692929.01 | 2348725.07 | - | 0.1 |
| 15957 | 692945.46 | 2348787.61 | - | 0.1 |
| 15958 | 692956.04 | 2348856.33 | - | 0.1 |
| 15959 | 692960.26 | 2348907.25 | - | 0.1 |
| 15960 | 692955.52 | 2348961.51 | - | 0.1 |
| 15961 | 692941.49 | 2349006.98 | - | 0.1 |
| 15962 | 692906.36 | 2349052.85 | - | 0.1 |
| 15963 | 692853.57 | 2349105.03 | - | 0.1 |
| 15964 | 692827.5 | 2349138.43 | - | 0.1 |
| 15965 | 692807.53 | 2349180.65 | - | 0.1 |
| 15966 | 692785.08 | 2349246.84 | - | 0.1 |

| | | |
|-------------------------------|---------|-------------------|
| полное наименование должности | подпись | инициалы, фамилия |
|-------------------------------|---------|-------------------|

М.П.

| Земельный участок | | | | |
|--|-----------|--------------------------------|--------------------|-------------------|
| вид объекта недвижимости | | | | |
| Лист №2473 Раздел 4.2 | | Всего листов раздела 4.2: 2875 | | Всего разделов: 8 |
| Всего листов выписки: 5548 | | | | |
| 17 октября 2019г. № КУВИ-001/2019-25207602 | | | | |
| Кадастровый номер: | | | 59:00:0000000:7734 | |
| 15967 | 692780.11 | 2349291.97 | - | 0.1 |
| 15968 | 692757.08 | 2349337.57 | - | 0.1 |
| 15969 | 692749.9 | 2349352.75 | - | 0.1 |
| 15970 | 692728.58 | 2349397.98 | - | 0.1 |
| 15971 | 692703.95 | 2349497.22 | - | 0.1 |
| 15972 | 692699.47 | 2349562.98 | - | 0.1 |
| 15973 | 692710.86 | 2349664.51 | - | 0.1 |
| 15974 | 692708.65 | 2349700.68 | - | 0.1 |
| 15975 | 692686.62 | 2349785.27 | - | 0.1 |
| 15976 | 692618.73 | 2349966.48 | - | 0.1 |
| 15977 | 692593.02 | 2350024.2 | - | 0.1 |
| 15978 | 692543.12 | 2350076.32 | - | 0.1 |
| 15979 | 692502.84 | 2350120.09 | - | 0.1 |
| 15980 | 692508.76 | 2350120.47 | - | 0.1 |
| 15981 | 692539.69 | 2350128.95 | - | 0.1 |
| 15982 | 692567.33 | 2350137.43 | - | 0.1 |
| 15983 | 692636.28 | 2350165.47 | - | 0.1 |
| 15984 | 692658.93 | 2350167.77 | - | 0.1 |
| 15985 | 692682.5 | 2350167.21 | - | 0.1 |
| 15986 | 692702.51 | 2350166.76 | - | 0.1 |
| 15987 | 692722.18 | 2350160.66 | - | 0.1 |
| 15988 | 692787.36 | 2350135.33 | - | 0.1 |
| 15989 | 692821.17 | 2350122.07 | - | 0.1 |
| 15990 | 692841.76 | 2350121.63 | - | 0.1 |
| 15991 | 692858.17 | 2350127.78 | - | 0.1 |
| 15992 | 692874.68 | 2350133.86 | - | 0.1 |
| 15993 | 692894.62 | 2350152.94 | - | 0.1 |
| 15994 | 692904.86 | 2350167.55 | - | 0.1 |
| 15995 | 692918.03 | 2350144.38 | - | 0.1 |
| 15996 | 692923.69 | 2350129.42 | - | 0.1 |
| 15997 | 692932.13 | 2350102.01 | - | 0.1 |
| 15998 | 692956.04 | 2350083.31 | - | 0.1 |
| 15999 | 692988.54 | 2350064.56 | - | 0.1 |

| | | |
|-------------------------------|---------|-------------------|
| полное наименование должности | подпись | инициалы, фамилия |
|-------------------------------|---------|-------------------|

М.П.

| Земельный участок | | | | |
|--|-----------|--------------------------------|--------------------|-------------------|
| вид объекта недвижимости | | | | |
| Лист №2474 Раздел 4.2 | | Всего листов раздела 4.2: 2875 | | Всего разделов: 8 |
| Всего листов выписки: 5548 | | | | |
| 17 октября 2019г. № КУВИ-001/2019-25207602 | | | | |
| Кадастровый номер: | | | 59:00:0000000:7734 | |
| 16000 | 693005.83 | 2350043.56 | - | 0.1 |
| 16001 | 693016.95 | 2350010.52 | - | 0.1 |
| 16002 | 693028.11 | 2349974.15 | - | 0.1 |
| 16003 | 693054.34 | 2349937.58 | - | 0.1 |
| 16004 | 693068.48 | 2349904.51 | - | 0.1 |
| 16005 | 693085.33 | 2349853.09 | - | 0.1 |
| 16006 | 693108.92 | 2349825.25 | - | 0.1 |
| 16007 | 693129.94 | 2349812.73 | - | 0.1 |
| 16008 | 693150.99 | 2349806.18 | - | 0.1 |
| 16009 | 693169.32 | 2349805.68 | - | 0.1 |
| 16010 | 693193.78 | 2349814.18 | - | 0.1 |
| 16011 | 693217.81 | 2349825.53 | - | 0.1 |
| 16012 | 693256.48 | 2349821.69 | - | 0.1 |
| 16013 | 693286.56 | 2349820.96 | - | 0.1 |
| 16014 | 693316.72 | 2349823.33 | - | 0.1 |
| 16015 | 693364.77 | 2349831.11 | - | 0.1 |
| 16016 | 693394.46 | 2349827.51 | - | 0.1 |
| 16017 | 693427.07 | 2349817.86 | - | 0.1 |
| 16018 | 693450.41 | 2349802.47 | - | 0.1 |
| 16019 | 693473.64 | 2349775.17 | - | 0.1 |
| 16020 | 693494.05 | 2349744.65 | - | 0.1 |
| 16021 | 693523.58 | 2349716.87 | - | 0.1 |
| 16022 | 693553.4 | 2349701.13 | - | 0.1 |
| 16023 | 693580.55 | 2349694.42 | - | 0.1 |
| 16024 | 693610.31 | 2349693.8 | - | 0.1 |
| 16025 | 693621.9 | 2349687.66 | - | 0.1 |
| 16026 | 693633.42 | 2349675.58 | - | 0.1 |
| 16027 | 693645.36 | 2349660.04 | - | 0.1 |
| 16028 | 693655.3 | 2349659.76 | - | 0.1 |
| 16029 | 693614.12 | 2349623.4 | - | 0.1 |
| 16030 | 693597.73 | 2349566.7 | - | 0.1 |
| 16031 | 693585.39 | 2349549.11 | - | 0.1 |
| 16032 | 693550.68 | 2349477.96 | - | 0.1 |

| | | |
|-------------------------------|---------|-------------------|
| полное наименование должности | подпись | инициалы, фамилия |
|-------------------------------|---------|-------------------|

М.П.

| Земельный участок | | | | |
|--|-----------|--------------------------------|--------------------|-------------------|
| вид объекта недвижимости | | | | |
| Лист №2475 Раздел 4.2 | | Всего листов раздела 4.2: 2875 | | Всего разделов: 8 |
| Всего листов выписки: 5548 | | | | |
| 17 октября 2019г. № КУВИ-001/2019-25207602 | | | | |
| Кадастровый номер: | | | 59:00:0000000:7734 | |
| 16033 | 693552.47 | 2349477.08 | - | 0.1 |
| 16034 | 693587.12 | 2349548.09 | - | 0.1 |
| 16035 | 693599.56 | 2349565.82 | - | 0.1 |
| 16036 | 693615.88 | 2349622.29 | - | 0.1 |
| 16037 | 693658.41 | 2349659.84 | - | 0.1 |
| 16038 | 693682.63 | 2349671.28 | - | 0.1 |
| 16039 | 693713.16 | 2349697.45 | - | 0.1 |
| 16040 | 693745.84 | 2349702.56 | - | 0.1 |
| 16041 | 693775.48 | 2349695.98 | - | 0.1 |
| 16042 | 693814.42 | 2349686.06 | - | 0.1 |
| 16043 | 693856.89 | 2349694.15 | - | 0.1 |
| 16044 | 693905.19 | 2349704.95 | - | 0.1 |
| 16045 | 693944.71 | 2349719.16 | - | 0.1 |
| 16046 | 693969.5 | 2349739.75 | - | 0.1 |
| 16047 | 693985.46 | 2349775.49 | - | 0.1 |
| 16048 | 694007.15 | 2349813.61 | - | 0.1 |
| 16049 | 694046.23 | 2349833.53 | - | 0.1 |
| 16050 | 694088.17 | 2349841.42 | - | 0.1 |
| 16051 | 694117.67 | 2349837.84 | - | 0.1 |
| 16052 | 694137.91 | 2349822.62 | - | 0.1 |
| 16053 | 694158.29 | 2349795.24 | - | 0.1 |
| 16054 | 694176.35 | 2349782.62 | - | 0.1 |
| 16055 | 694194.75 | 2349779.04 | - | 0.1 |
| 16056 | 694218.83 | 2349787.47 | - | 0.1 |
| 16057 | 694239.1 | 2349781.19 | - | 0.1 |
| 16058 | 694261.97 | 2349745.11 | - | 0.1 |
| 16059 | 694307.83 | 2349651.27 | - | 0.1 |
| 16060 | 694351.6 | 2349593.16 | - | 0.1 |
| 16061 | 694416.48 | 2349540.67 | - | 0.1 |
| 16062 | 694484.34 | 2349488.14 | - | 0.1 |
| 16063 | 694561.48 | 2349444.44 | - | 0.1 |
| 16064 | 694659.57 | 2349403.18 | - | 0.1 |
| 16065 | 694704.41 | 2349387.1 | - | 0.1 |

| | | |
|-------------------------------|---------|-------------------|
| полное наименование должности | подпись | инициалы, фамилия |
|-------------------------------|---------|-------------------|

М.П.

| Земельный участок | | | | |
|--|-----------|--------------------------------|--------------------|-------------------|
| вид объекта недвижимости | | | | |
| Лист №2476 Раздел 4.2 | | Всего листов раздела 4.2: 2875 | | Всего разделов: 8 |
| Всего листов выписки: 5548 | | | | |
| 17 октября 2019г. № КУВИ-001/2019-25207602 | | | | |
| Кадастровый номер: | | | 59:00:0000000:7734 | |
| 16066 | 694749.6 | 2349383.04 | - | 0.1 |
| 16067 | 694825.13 | 2349402.29 | - | 0.1 |
| 16068 | 694888.03 | 2349403.85 | - | 0.1 |
| 16069 | 694944.86 | 2349399.59 | - | 0.1 |
| 16070 | 695046.43 | 2349385.21 | - | 0.1 |
| 16071 | 695207.48 | 2349345.66 | - | 0.1 |
| 16072 | 695267.33 | 2349335.3 | - | 0.1 |
| 16073 | 695336.39 | 2349333.7 | - | 0.1 |
| 16074 | 695522.52 | 2349332.38 | - | 0.1 |
| 16075 | 695561.64 | 2349337.42 | - | 0.1 |
| 16076 | 695609.61 | 2349342.27 | - | 0.1 |
| 16077 | 695678.05 | 2349325.81 | - | 0.1 |
| 16078 | 695764.84 | 2349311.82 | - | 0.1 |
| 16079 | 695765.16 | 2349313.8 | - | 0.1 |
| 16080 | 695678.45 | 2349327.78 | - | 0.1 |
| 16081 | 695609.74 | 2349344.3 | - | 0.1 |
| 16082 | 695561.41 | 2349339.4 | - | 0.1 |
| 16083 | 695522.4 | 2349334.39 | - | 0.1 |
| 16084 | 695336.42 | 2349335.7 | - | 0.1 |
| 16085 | 695267.53 | 2349337.3 | - | 0.1 |
| 16086 | 695207.89 | 2349347.62 | - | 0.1 |
| 16087 | 695046.81 | 2349387.17 | - | 0.1 |
| 16088 | 694945.07 | 2349401.58 | - | 0.1 |
| 16089 | 694888.08 | 2349405.85 | - | 0.1 |
| 16090 | 694824.85 | 2349404.29 | - | 0.1 |
| 16091 | 694749.44 | 2349385.06 | - | 0.1 |
| 16092 | 694704.84 | 2349389.07 | - | 0.1 |
| 16093 | 694660.3 | 2349405.05 | - | 0.1 |
| 16094 | 694562.36 | 2349446.24 | - | 0.1 |
| 16095 | 694485.45 | 2349489.81 | - | 0.1 |
| 16096 | 694417.72 | 2349542.24 | - | 0.1 |
| 16097 | 694353.05 | 2349594.56 | - | 0.1 |
| 16098 | 694309.54 | 2349652.32 | - | 0.1 |

| | | |
|-------------------------------|---------|-------------------|
| полное наименование должности | подпись | инициалы, фамилия |
|-------------------------------|---------|-------------------|

М.П.

| Земельный участок | | | | |
|--|-----------|--------------------------------|--------------------|-------------------|
| вид объекта недвижимости | | | | |
| Лист №2477 Раздел 4.2 | | Всего листов раздела 4.2: 2875 | | Всего разделов: 8 |
| Всего листов выписки: 5548 | | | | |
| 17 октября 2019г. № КУВИ-001/2019-25207602 | | | | |
| Кадастровый номер: | | | 59:00:0000000:7734 | |
| 16099 | 694263.72 | 2349746.08 | - | 0.1 |
| 16100 | 694240.39 | 2349782.89 | - | 0.1 |
| 16101 | 694220.42 | 2349789.07 | - | 0.1 |
| 16102 | 694244.58 | 2349823.47 | - | 0.1 |
| 16103 | 694257.36 | 2349856.22 | - | 0.1 |
| 16104 | 694267.37 | 2349900.89 | - | 0.1 |
| 16105 | 694289.18 | 2349939.04 | - | 0.1 |
| 16106 | 694344.15 | 2349988.53 | - | 0.1 |
| 16107 | 694387.2 | 2350026.55 | - | 0.1 |
| 16108 | 694452.43 | 2350120.92 | - | 0.1 |
| 16109 | 694495.27 | 2350164.76 | - | 0.1 |
| 16110 | 694571.81 | 2350228.83 | - | 0.1 |
| 16111 | 694660.14 | 2350292.59 | - | 0.1 |
| 16112 | 694739.4 | 2350344.63 | - | 0.1 |
| 16113 | 694797.44 | 2350385.33 | - | 0.1 |
| 16114 | 694843.84 | 2350435.41 | - | 0.1 |
| 16115 | 694849.51 | 2350450.33 | - | 0.1 |
| 16116 | 694866.25 | 2350494.9 | - | 0.1 |
| 16117 | 694864.38 | 2350495.6 | - | 0.1 |
| 16118 | 694847.64 | 2350451.04 | - | 0.1 |
| 16119 | 694842.11 | 2350436.48 | - | 0.1 |
| 16120 | 694796.12 | 2350386.84 | - | 0.1 |
| 16121 | 694738.28 | 2350346.28 | - | 0.1 |
| 16122 | 694659.01 | 2350294.24 | - | 0.1 |
| 16123 | 694570.58 | 2350230.41 | - | 0.1 |
| 16124 | 694493.91 | 2350166.23 | - | 0.1 |
| 16125 | 694450.88 | 2350122.2 | - | 0.1 |
| 16126 | 694385.69 | 2350027.88 | - | 0.1 |
| 16127 | 694342.82 | 2349990.02 | - | 0.1 |
| 16128 | 694287.6 | 2349940.31 | - | 0.1 |
| 16129 | 694265.49 | 2349901.62 | - | 0.1 |
| 16130 | 694255.44 | 2349856.81 | - | 0.1 |
| 16131 | 694242.81 | 2349824.42 | - | 0.1 |

| | | |
|-------------------------------|---------|-------------------|
| полное наименование должности | подпись | инициалы, фамилия |
|-------------------------------|---------|-------------------|

М.П.

| Земельный участок | | | | | |
|--|-----------|--------------------------------|--------------------|-------------------|----------------------------|
| вид объекта недвижимости | | | | | |
| Лист №2478 Раздел 4.2 | | Всего листов раздела 4.2: 2875 | | Всего разделов: 8 | Всего листов выписки: 5548 |
| 17 октября 2019г. № КУВИ-001/2019-25207602 | | | | | |
| Кадастровый номер: | | | 59:00:0000000:7734 | | |
| 16132 | 694218.17 | 2349789.36 | - | 0.1 | |
| 16133 | 694194.6 | 2349781.11 | - | 0.1 | |
| 16134 | 694177.15 | 2349784.51 | - | 0.1 | |
| 16135 | 694159.7 | 2349796.69 | - | 0.1 | |
| 16136 | 694139.35 | 2349824.05 | - | 0.1 | |
| 16137 | 694118.44 | 2349839.76 | - | 0.1 | |
| 16138 | 694088.11 | 2349843.44 | - | 0.1 | |
| 16139 | 694045.58 | 2349835.44 | - | 0.1 | |
| 16140 | 694005.71 | 2349815.12 | - | 0.1 | |
| 16141 | 693983.68 | 2349776.4 | - | 0.1 | |
| 16142 | 693967.87 | 2349740.99 | - | 0.1 | |
| 16143 | 693943.71 | 2349720.92 | - | 0.1 | |
| 16144 | 693904.63 | 2349706.88 | - | 0.1 | |
| 16145 | 693856.49 | 2349696.11 | - | 0.1 | |
| 16146 | 693814.48 | 2349688.11 | - | 0.1 | |
| 16147 | 693775.95 | 2349697.93 | - | 0.1 | |
| 16148 | 693745.9 | 2349704.6 | - | 0.1 | |
| 16149 | 693712.28 | 2349699.34 | - | 0.1 | |
| 16150 | 693681.53 | 2349672.97 | - | 0.1 | |
| 16151 | 693657.65 | 2349661.69 | - | 0.1 | |
| 16152 | 693646.37 | 2349662.01 | - | 0.1 | |
| 16153 | 693634.94 | 2349676.89 | - | 0.1 | |
| 16154 | 693623.12 | 2349689.28 | - | 0.1 | |
| 16155 | 693610.83 | 2349695.79 | - | 0.1 | |
| 16156 | 693580.81 | 2349696.42 | - | 0.1 | |
| 16157 | 693554.11 | 2349703.01 | - | 0.1 | |
| 16158 | 693524.76 | 2349718.51 | - | 0.1 | |
| 16159 | 693495.58 | 2349745.95 | - | 0.1 | |
| 16160 | 693475.24 | 2349776.38 | - | 0.1 | |
| 16161 | 693451.75 | 2349803.99 | - | 0.1 | |
| 16162 | 693427.93 | 2349819.69 | - | 0.1 | |
| 16163 | 693394.87 | 2349829.47 | - | 0.1 | |
| 16164 | 693364.73 | 2349833.13 | - | 0.1 | |

| | | |
|-------------------------------|---------|-------------------|
| полное наименование должности | подпись | инициалы, фамилия |
|-------------------------------|---------|-------------------|

М.П.

| Земельный участок | | | | |
|--|-----------|--------------------------------|--------------------|-------------------|
| вид объекта недвижимости | | | | |
| Лист №2479 Раздел 4.2 | | Всего листов раздела 4.2: 2875 | | Всего разделов: 8 |
| Всего листов выписки: 5548 | | | | |
| 17 октября 2019г. № КУВИ-001/2019-25207602 | | | | |
| Кадастровый номер: | | | 59:00:0000000:7734 | |
| 16165 | 693316.49 | 2349825.32 | - | 0.1 |
| 16166 | 693286.5 | 2349822.97 | - | 0.1 |
| 16167 | 693256.6 | 2349823.69 | - | 0.1 |
| 16168 | 693217.46 | 2349827.57 | - | 0.1 |
| 16169 | 693193.02 | 2349816.04 | - | 0.1 |
| 16170 | 693169.01 | 2349807.68 | - | 0.1 |
| 16171 | 693151.33 | 2349808.17 | - | 0.1 |
| 16172 | 693130.76 | 2349814.57 | - | 0.1 |
| 16173 | 693110.23 | 2349826.8 | - | 0.1 |
| 16174 | 693087.11 | 2349854.08 | - | 0.1 |
| 16175 | 693070.35 | 2349905.22 | - | 0.1 |
| 16176 | 693056.1 | 2349938.57 | - | 0.1 |
| 16177 | 693029.92 | 2349975.05 | - | 0.1 |
| 16178 | 693018.85 | 2350011.13 | - | 0.1 |
| 16179 | 693007.61 | 2350044.55 | - | 0.1 |
| 16180 | 692989.85 | 2350066.11 | - | 0.1 |
| 16181 | 692957.16 | 2350084.97 | - | 0.1 |
| 16182 | 692933.86 | 2350103.2 | - | 0.1 |
| 16183 | 692925.58 | 2350130.07 | - | 0.1 |
| 16184 | 692919.85 | 2350145.24 | - | 0.1 |
| 16185 | 692906.13 | 2350169.36 | - | 0.1 |
| 16186 | 692907.5 | 2350171.31 | - | 0.1 |
| 16187 | 692926.67 | 2350201.52 | - | 0.1 |
| 16188 | 692939.9 | 2350235.54 | - | 0.1 |
| 16189 | 692943.75 | 2350260.56 | - | 0.1 |
| 16190 | 692944.21 | 2350285 | - | 0.1 |
| 16191 | 692944.67 | 2350301.31 | - | 0.1 |
| 16192 | 692935.51 | 2350324.12 | - | 0.1 |
| 16193 | 692930.37 | 2350334.86 | - | 0.1 |
| 16194 | 692930.64 | 2350344.33 | - | 0.1 |
| 16195 | 692933.26 | 2350354.05 | - | 0.1 |
| 16196 | 692940.92 | 2350363.69 | - | 0.1 |
| 16197 | 692973.36 | 2350383.26 | - | 0.1 |

| | | |
|-------------------------------|---------|-------------------|
| полное наименование должности | подпись | инициалы, фамилия |
|-------------------------------|---------|-------------------|

М.П.

| Земельный участок | | | | |
|--|-----------|--------------------------------|--------------------|-------------------|
| вид объекта недвижимости | | | | |
| Лист №2480 Раздел 4.2 | | Всего листов раздела 4.2: 2875 | | Всего разделов: 8 |
| Всего листов выписки: 5548 | | | | |
| 17 октября 2019г. № КУВИ-001/2019-25207602 | | | | |
| Кадастровый номер: | | | 59:00:0000000:7734 | |
| 16198 | 692992.68 | 2350395.45 | - | 0.1 |
| 16199 | 693003.01 | 2350408.57 | - | 0.1 |
| 16200 | 693016.17 | 2350430.4 | - | 0.1 |
| 16201 | 693028.93 | 2350474.03 | - | 0.1 |
| 16202 | 693042.44 | 2350486.9 | - | 0.1 |
| 16203 | 693071.96 | 2350506.54 | - | 0.1 |
| 16204 | 693126.3 | 2350532.11 | - | 0.1 |
| 16205 | 693148.63 | 2350544.17 | - | 0.1 |
| 16206 | 693162.74 | 2350557.63 | - | 0.1 |
| 16207 | 693169.82 | 2350577.42 | - | 0.1 |
| 16208 | 693173.6 | 2350593.93 | - | 0.1 |
| 16209 | 693170.83 | 2350616.92 | - | 0.1 |
| 16210 | 693139.62 | 2350701.85 | - | 0.1 |
| 16211 | 693131.81 | 2350736.71 | - | 0.1 |
| 16212 | 693132.25 | 2350756.3 | - | 0.1 |
| 16213 | 693135.53 | 2350778.33 | - | 0.1 |
| 16214 | 693143.5 | 2350790.97 | - | 0.1 |
| 16215 | 693170.64 | 2350814.7 | - | 0.1 |
| 16216 | 693167.28 | 2350800.97 | - | 0.1 |
| 16217 | 693166.78 | 2350782.63 | - | 0.1 |
| 16218 | 693175.67 | 2350763.9 | - | 0.1 |
| 16219 | 693202.78 | 2350754.26 | - | 0.1 |
| 16220 | 693220.26 | 2350742.01 | - | 0.1 |
| 16221 | 693231.72 | 2350729.89 | - | 0.1 |
| 16222 | 693240.15 | 2350708.95 | - | 0.1 |
| 16223 | 693248.63 | 2350684.73 | - | 0.1 |
| 16224 | 693263.21 | 2350660.29 | - | 0.1 |
| 16225 | 693281.17 | 2350644.66 | - | 0.1 |
| 16226 | 693302.33 | 2350638.09 | - | 0.1 |
| 16227 | 693326.2 | 2350637.52 | - | 0.1 |
| 16228 | 693346.9 | 2350625.09 | - | 0.1 |
| 16229 | 693365.06 | 2350621.65 | - | 0.1 |
| 16230 | 693380.31 | 2350621.34 | - | 0.1 |

| | | |
|-------------------------------|---------|-------------------|
| полное наименование должности | подпись | инициалы, фамилия |
|-------------------------------|---------|-------------------|

М.П.

| Земельный участок | | | | |
|--|-----------|--------------------------------|--------------------|-------------------|
| вид объекта недвижимости | | | | |
| Лист №2481 Раздел 4.2 | | Всего листов раздела 4.2: 2875 | | Всего разделов: 8 |
| Всего листов выписки: 5548 | | | | |
| 17 октября 2019г. № КУВИ-001/2019-25207602 | | | | |
| Кадастровый номер: | | | 59:00:0000000:7734 | |
| 16231 | 693413.55 | 2350632.53 | - | 0.1 |
| 16232 | 693434.32 | 2350632.05 | - | 0.1 |
| 16233 | 693470.32 | 2350628.15 | - | 0.1 |
| 16234 | 693488.66 | 2350630.8 | - | 0.1 |
| 16235 | 693506.99 | 2350639.48 | - | 0.1 |
| 16236 | 693531.22 | 2350653.82 | - | 0.1 |
| 16237 | 693573.04 | 2350655.76 | - | 0.1 |
| 16238 | 693612.19 | 2350657.84 | - | 0.1 |
| 16239 | 693627.29 | 2350660.6 | - | 0.1 |
| 16240 | 693663.55 | 2350671.68 | - | 0.1 |
| 16241 | 693696.31 | 2350673.87 | - | 0.1 |
| 16242 | 693723.02 | 2350670.34 | - | 0.1 |
| 16243 | 693800.26 | 2350641.65 | - | 0.1 |
| 16244 | 693865.86 | 2350619.11 | - | 0.1 |
| 16245 | 693931.63 | 2350605.58 | - | 0.1 |
| 16246 | 694045.56 | 2350594.03 | - | 0.1 |
| 16247 | 694195.65 | 2350596.51 | - | 0.1 |
| 16248 | 694348.69 | 2350596 | - | 0.1 |
| 16249 | 694348.7 | 2350598 | - | 0.1 |
| 16250 | 694195.64 | 2350598.51 | - | 0.1 |
| 16251 | 694045.64 | 2350596.03 | - | 0.1 |
| 16252 | 693931.93 | 2350607.56 | - | 0.1 |
| 16253 | 693866.39 | 2350621.04 | - | 0.1 |
| 16254 | 693800.94 | 2350643.54 | - | 0.1 |
| 16255 | 693723.51 | 2350672.3 | - | 0.1 |
| 16256 | 693698.37 | 2350675.62 | - | 0.1 |
| 16257 | 693737.01 | 2350718.09 | - | 0.1 |
| 16258 | 693761.34 | 2350732.49 | - | 0.1 |
| 16259 | 693779.76 | 2350747.08 | - | 0.1 |
| 16260 | 693807.3 | 2350776.25 | - | 0.1 |
| 16261 | 693822.08 | 2350778.78 | - | 0.1 |
| 16262 | 693846.04 | 2350784.21 | - | 0.1 |
| 16263 | 693875.84 | 2350783.58 | - | 0.1 |

| | | |
|-------------------------------|---------|-------------------|
| полное наименование должности | подпись | инициалы, фамилия |
|-------------------------------|---------|-------------------|

М.П.

| Земельный участок | | | | |
|--|-----------|--------------------------------|--------------------|-------------------|
| вид объекта недвижимости | | | | |
| Лист №2482 Раздел 4.2 | | Всего листов раздела 4.2: 2875 | | Всего разделов: 8 |
| Всего листов выписки: 5548 | | | | |
| 17 октября 2019г. № КУВИ-001/2019-25207602 | | | | |
| Кадастровый номер: | | | 59:00:0000000:7734 | |
| 16264 | 693911.81 | 2350776.67 | - | 0.1 |
| 16265 | 693933.14 | 2350782.23 | - | 0.1 |
| 16266 | 693950.87 | 2350784.78 | - | 0.1 |
| 16267 | 693980.45 | 2350772.2 | - | 0.1 |
| 16268 | 693995.78 | 2350771.77 | - | 0.1 |
| 16269 | 694017.01 | 2350777.32 | - | 0.1 |
| 16270 | 694040.9 | 2350779.74 | - | 0.1 |
| 16271 | 694073.75 | 2350776.04 | - | 0.1 |
| 16272 | 694091.98 | 2350775.53 | - | 0.1 |
| 16273 | 694122.35 | 2350786.97 | - | 0.1 |
| 16274 | 694158.43 | 2350797.99 | - | 0.1 |
| 16275 | 694200.06 | 2350791.07 | - | 0.1 |
| 16276 | 694236.15 | 2350787.27 | - | 0.1 |
| 16277 | 694284.68 | 2350798.11 | - | 0.1 |
| 16278 | 694315.3 | 2350815.52 | - | 0.1 |
| 16279 | 694339.94 | 2350839.04 | - | 0.1 |
| 16280 | 694355.53 | 2350853.79 | - | 0.1 |
| 16281 | 694365.2 | 2350880.91 | - | 0.1 |
| 16282 | 694365.92 | 2350910.9 | - | 0.1 |
| 16283 | 694369.43 | 2350934.47 | - | 0.1 |
| 16284 | 694397.07 | 2350966.52 | - | 0.1 |
| 16285 | 694428.03 | 2351007.82 | - | 0.1 |
| 16286 | 694452.75 | 2351040.21 | - | 0.1 |
| 16287 | 694471.56 | 2351072.7 | - | 0.1 |
| 16288 | 694493.2 | 2351102.11 | - | 0.1 |
| 16289 | 694514.5 | 2351122.36 | - | 0.1 |
| 16290 | 694541.59 | 2351136.59 | - | 0.1 |
| 16291 | 694574.61 | 2351144.77 | - | 0.1 |
| 16292 | 694626.19 | 2351158.6 | - | 0.1 |
| 16293 | 694665.88 | 2351184.74 | - | 0.1 |
| 16294 | 694711.8 | 2351219.71 | - | 0.1 |
| 16295 | 694754.6 | 2351254.68 | - | 0.1 |
| 16296 | 694753.33 | 2351256.23 | - | 0.1 |

| | | |
|-------------------------------|---------|-------------------|
| полное наименование должности | подпись | инициалы, фамилия |
|-------------------------------|---------|-------------------|

М.П.

| Земельный участок | | | | |
|--|-----------|--------------------------------|--------------------|-------------------|
| вид объекта недвижимости | | | | |
| Лист №2483 Раздел 4.2 | | Всего листов раздела 4.2: 2875 | | Всего разделов: 8 |
| Всего листов выписки: 5548 | | | | |
| 17 октября 2019г. № КУВИ-001/2019-25207602 | | | | |
| Кадастровый номер: | | | 59:00:0000000:7734 | |
| 16297 | 694710.56 | 2351221.28 | - | 0.1 |
| 16298 | 694664.73 | 2351186.37 | - | 0.1 |
| 16299 | 694625.36 | 2351160.45 | - | 0.1 |
| 16300 | 694574.11 | 2351146.7 | - | 0.1 |
| 16301 | 694540.87 | 2351138.48 | - | 0.1 |
| 16302 | 694513.32 | 2351124 | - | 0.1 |
| 16303 | 694491.69 | 2351103.44 | - | 0.1 |
| 16304 | 694469.88 | 2351073.8 | - | 0.1 |
| 16305 | 694451.08 | 2351041.32 | - | 0.1 |
| 16306 | 694426.44 | 2351009.03 | - | 0.1 |
| 16307 | 694395.51 | 2350967.77 | - | 0.1 |
| 16308 | 694367.53 | 2350935.33 | - | 0.1 |
| 16309 | 694363.92 | 2350911.07 | - | 0.1 |
| 16310 | 694363.2 | 2350881.28 | - | 0.1 |
| 16311 | 694353.81 | 2350854.92 | - | 0.1 |
| 16312 | 694338.57 | 2350840.49 | - | 0.1 |
| 16313 | 694314.1 | 2350817.13 | - | 0.1 |
| 16314 | 694283.95 | 2350800 | - | 0.1 |
| 16315 | 694236.03 | 2350789.29 | - | 0.1 |
| 16316 | 694200.33 | 2350793.06 | - | 0.1 |
| 16317 | 694158.3 | 2350800.04 | - | 0.1 |
| 16318 | 694121.71 | 2350788.86 | - | 0.1 |
| 16319 | 694091.64 | 2350777.54 | - | 0.1 |
| 16320 | 694073.89 | 2350778.04 | - | 0.1 |
| 16321 | 694040.92 | 2350781.75 | - | 0.1 |
| 16322 | 694016.66 | 2350779.29 | - | 0.1 |
| 16323 | 693995.55 | 2350773.78 | - | 0.1 |
| 16324 | 693980.88 | 2350774.18 | - | 0.1 |
| 16325 | 693951.14 | 2350786.84 | - | 0.1 |
| 16326 | 693932.74 | 2350784.19 | - | 0.1 |
| 16327 | 693911.74 | 2350778.72 | - | 0.1 |
| 16328 | 693876.05 | 2350785.58 | - | 0.1 |
| 16329 | 693845.84 | 2350786.21 | - | 0.1 |

| | | |
|-------------------------------|---------|-------------------|
| полное наименование должности | подпись | инициалы, фамилия |
|-------------------------------|---------|-------------------|

М.П.

| Земельный участок | | | | | |
|--|-----------|--------------------------------|--------------------|-------------------|----------------------------|
| вид объекта недвижимости | | | | | |
| Лист №2484 Раздел 4.2 | | Всего листов раздела 4.2: 2875 | | Всего разделов: 8 | Всего листов выписки: 5548 |
| 17 октября 2019г. № КУВИ-001/2019-25207602 | | | | | |
| Кадастровый номер: | | | 59:00:0000000:7734 | | |
| 16330 | 693821.69 | 2350780.75 | - | 0.1 | |
| 16331 | 693806.3 | 2350778.11 | - | 0.1 | |
| 16332 | 693778.41 | 2350748.56 | - | 0.1 | |
| 16333 | 693760.2 | 2350734.14 | - | 0.1 | |
| 16334 | 693735.74 | 2350719.66 | - | 0.1 | |
| 16335 | 693695.88 | 2350675.85 | - | 0.1 | |
| 16336 | 693663.19 | 2350673.66 | - | 0.1 | |
| 16337 | 693626.81 | 2350662.54 | - | 0.1 | |
| 16338 | 693611.95 | 2350659.83 | - | 0.1 | |
| 16339 | 693572.94 | 2350657.76 | - | 0.1 | |
| 16340 | 693530.63 | 2350655.79 | - | 0.1 | |
| 16341 | 693506.05 | 2350641.25 | - | 0.1 | |
| 16342 | 693488.08 | 2350632.73 | - | 0.1 | |
| 16343 | 693470.28 | 2350630.17 | - | 0.1 | |
| 16344 | 693434.45 | 2350634.05 | - | 0.1 | |
| 16345 | 693413.24 | 2350634.53 | - | 0.1 | |
| 16346 | 693380.01 | 2350623.35 | - | 0.1 | |
| 16347 | 693365.27 | 2350623.65 | - | 0.1 | |
| 16348 | 693347.62 | 2350626.99 | - | 0.1 | |
| 16349 | 693326.78 | 2350639.51 | - | 0.1 | |
| 16350 | 693302.66 | 2350640.08 | - | 0.1 | |
| 16351 | 693282.17 | 2350646.45 | - | 0.1 | |
| 16352 | 693264.76 | 2350661.59 | - | 0.1 | |
| 16353 | 693250.45 | 2350685.58 | - | 0.1 | |
| 16354 | 693242.03 | 2350709.65 | - | 0.1 | |
| 16355 | 693233.43 | 2350730.98 | - | 0.1 | |
| 16356 | 693221.57 | 2350743.54 | - | 0.1 | |
| 16357 | 693203.7 | 2350756.05 | - | 0.1 | |
| 16358 | 693177.12 | 2350765.51 | - | 0.1 | |
| 16359 | 693168.79 | 2350783.05 | - | 0.1 | |
| 16360 | 693169.27 | 2350800.7 | - | 0.1 | |
| 16361 | 693173.26 | 2350816.99 | - | 0.1 | |
| 16362 | 693179.43 | 2350822.39 | - | 0.1 | |

| | | |
|-------------------------------|---------|-------------------|
| полное наименование должности | подпись | инициалы, фамилия |
|-------------------------------|---------|-------------------|

М.П.

| Земельный участок | | | | |
|--|-----------|--------------------------------|--------------------|-------------------|
| вид объекта недвижимости | | | | |
| Лист №2485 Раздел 4.2 | | Всего листов раздела 4.2: 2875 | | Всего разделов: 8 |
| Всего листов выписки: 5548 | | | | |
| 17 октября 2019г. № КУВИ-001/2019-25207602 | | | | |
| Кадастровый номер: | | | 59:00:0000000:7734 | |
| 16363 | 693216.57 | 2350854.8 | - | 0.1 |
| 16364 | 693232.81 | 2350873.35 | - | 0.1 |
| 16365 | 693240.31 | 2350887.36 | - | 0.1 |
| 16366 | 693240.68 | 2350905.29 | - | 0.1 |
| 16367 | 693234.32 | 2350922.21 | - | 0.1 |
| 16368 | 693225.46 | 2350937.86 | - | 0.1 |
| 16369 | 693217.29 | 2350952.09 | - | 0.1 |
| 16370 | 693215.03 | 2350962.3 | - | 0.1 |
| 16371 | 693215.37 | 2350977.8 | - | 0.1 |
| 16372 | 693223.22 | 2350992.61 | - | 0.1 |
| 16373 | 693232.8 | 2350999.39 | - | 0.1 |
| 16374 | 693245.64 | 2351001.6 | - | 0.1 |
| 16375 | 693259.2 | 2351001.32 | - | 0.1 |
| 16376 | 693286.88 | 2350994.58 | - | 0.1 |
| 16377 | 693301.94 | 2350997.9 | - | 0.1 |
| 16378 | 693316.59 | 2351008.37 | - | 0.1 |
| 16379 | 693327.19 | 2351028.39 | - | 0.1 |
| 16380 | 693331.06 | 2351045.33 | - | 0.1 |
| 16381 | 693328.39 | 2351071.64 | - | 0.1 |
| 16382 | 693316.29 | 2351097.26 | - | 0.1 |
| 16383 | 693302.09 | 2351121.14 | - | 0.1 |
| 16384 | 693297.08 | 2351137.41 | - | 0.1 |
| 16385 | 693297.49 | 2351155.52 | - | 0.1 |
| 16386 | 693305.8 | 2351171.23 | - | 0.1 |
| 16387 | 693313.94 | 2351181.48 | - | 0.1 |
| 16388 | 693346.73 | 2351201.26 | - | 0.1 |
| 16389 | 693366.38 | 2351216.93 | - | 0.1 |
| 16390 | 693379.71 | 2351239.01 | - | 0.1 |
| 16391 | 693389.73 | 2351260.97 | - | 0.1 |
| 16392 | 693393.43 | 2351283.18 | - | 0.1 |
| 16393 | 693394.04 | 2351305.11 | - | 0.1 |
| 16394 | 693391.35 | 2351330.52 | - | 0.1 |
| 16395 | 693382.28 | 2351353.27 | - | 0.1 |

| | | |
|-------------------------------|---------|-------------------|
| полное наименование должности | подпись | инициалы, фамилия |
|-------------------------------|---------|-------------------|

М.П.

| Земельный участок | | | | | |
|--|-----------|--------------------------------|--------------------|-------------------|----------------------------|
| вид объекта недвижимости | | | | | |
| Лист №2486 Раздел 4.2 | | Всего листов раздела 4.2: 2875 | | Всего разделов: 8 | Всего листов выписки: 5548 |
| 17 октября 2019г. № КУВИ-001/2019-25207602 | | | | | |
| Кадастровый номер: | | | 59:00:0000000:7734 | | |
| 16396 | 693366.88 | 2351375.88 | - | 0.1 | |
| 16397 | 693316.73 | 2351422.15 | - | 0.1 | |
| 16398 | 693302.97 | 2351439.41 | - | 0.1 | |
| 16399 | 693292.13 | 2351462.34 | - | 0.1 | |
| 16400 | 693284.22 | 2351491.17 | - | 0.1 | |
| 16401 | 693282.2 | 2351528.18 | - | 0.1 | |
| 16402 | 693291.45 | 2351558.98 | - | 0.1 | |
| 16403 | 693303.16 | 2351581.06 | - | 0.1 | |
| 16404 | 693313.73 | 2351591.24 | - | 0.1 | |
| 16405 | 693330.16 | 2351598.89 | - | 0.1 | |
| 16406 | 693356.58 | 2351604.1 | - | 0.1 | |
| 16407 | 693381.75 | 2351609.81 | - | 0.1 | |
| 16408 | 693398.64 | 2351619.42 | - | 0.1 | |
| 16409 | 693414.84 | 2351634.86 | - | 0.1 | |
| 16410 | 693428.41 | 2351650.9 | - | 0.1 | |
| 16411 | 693435.6 | 2351674.03 | - | 0.1 | |
| 16412 | 693436.22 | 2351704.41 | - | 0.1 | |
| 16413 | 693439.33 | 2351723.05 | - | 0.1 | |
| 16414 | 693447.07 | 2351732.79 | - | 0.1 | |
| 16415 | 693492.2 | 2351770.05 | - | 0.1 | |
| 16416 | 693571.09 | 2351827.77 | - | 0.1 | |
| 16417 | 693619.46 | 2351856.44 | - | 0.1 | |
| 16418 | 693665.36 | 2351882.44 | - | 0.1 | |
| 16419 | 693690.45 | 2351900.37 | - | 0.1 | |
| 16420 | 693709.56 | 2351918.57 | - | 0.1 | |
| 16421 | 693729.21 | 2351943.57 | - | 0.1 | |
| 16422 | 693736.2 | 2351965.92 | - | 0.1 | |
| 16423 | 693739.78 | 2351984.78 | - | 0.1 | |
| 16424 | 693740.3 | 2352004.05 | - | 0.1 | |
| 16425 | 693732.32 | 2352049.11 | - | 0.1 | |
| 16426 | 693732.76 | 2352068.43 | - | 0.1 | |
| 16427 | 693738.71 | 2352087.54 | - | 0.1 | |
| 16428 | 693754.46 | 2352114.31 | - | 0.1 | |

| | | |
|-------------------------------|---------|-------------------|
| полное наименование должности | подпись | инициалы, фамилия |
|-------------------------------|---------|-------------------|

М.П.

| Земельный участок | | | | |
|--|-----------|--------------------------------|--------------------|-------------------|
| вид объекта недвижимости | | | | |
| Лист №2487 Раздел 4.2 | | Всего листов раздела 4.2: 2875 | | Всего разделов: 8 |
| Всего листов выписки: 5548 | | | | |
| 17 октября 2019г. № КУВИ-001/2019-25207602 | | | | |
| Кадастровый номер: | | | 59:00:0000000:7734 | |
| 16429 | 693761.52 | 2352142.78 | - | 0.1 |
| 16430 | 693762.25 | 2352176.93 | - | 0.1 |
| 16431 | 693759.92 | 2352203.55 | - | 0.1 |
| 16432 | 693763.44 | 2352231.76 | - | 0.1 |
| 16433 | 693775.76 | 2352263.42 | - | 0.1 |
| 16434 | 693784.29 | 2352282.11 | - | 0.1 |
| 16435 | 693800.15 | 2352292.15 | - | 0.1 |
| 16436 | 693857.2 | 2352311.64 | - | 0.1 |
| 16437 | 693877.07 | 2352320.95 | - | 0.1 |
| 16438 | 693891.59 | 2352338.1 | - | 0.1 |
| 16439 | 693895.43 | 2352355.38 | - | 0.1 |
| 16440 | 693895.79 | 2352372.71 | - | 0.1 |
| 16441 | 693886.25 | 2352393.04 | - | 0.1 |
| 16442 | 693822.09 | 2352475.33 | - | 0.1 |
| 16443 | 693814.23 | 2352492.19 | - | 0.1 |
| 16444 | 693811.98 | 2352501.91 | - | 0.1 |
| 16445 | 693814.58 | 2352513.61 | - | 0.1 |
| 16446 | 693850.98 | 2352556.97 | - | 0.1 |
| 16447 | 693864.66 | 2352582.74 | - | 0.1 |
| 16448 | 693865.02 | 2352596.28 | - | 0.1 |
| 16449 | 693865.46 | 2352616.23 | - | 0.1 |
| 16450 | 693855.49 | 2352633.82 | - | 0.1 |
| 16451 | 693839.76 | 2352650.22 | - | 0.1 |
| 16452 | 693792.04 | 2352684.61 | - | 0.1 |
| 16453 | 693709.53 | 2352743.27 | - | 0.1 |
| 16454 | 693666.31 | 2352779.44 | - | 0.1 |
| 16455 | 693649.89 | 2352802.43 | - | 0.1 |
| 16456 | 693641.84 | 2352822.39 | - | 0.1 |
| 16457 | 693636.55 | 2352842.56 | - | 0.1 |
| 16458 | 693634.19 | 2352862.3 | - | 0.1 |
| 16459 | 693637.73 | 2352890.76 | - | 0.1 |
| 16460 | 693644.06 | 2352913.72 | - | 0.1 |
| 16461 | 693653.21 | 2352936.46 | - | 0.1 |

| | | |
|-------------------------------|---------|-------------------|
| полное наименование должности | подпись | инициалы, фамилия |
|-------------------------------|---------|-------------------|

М.П.

| Земельный участок | | | | |
|--|--------------------------------|--------------------|-------------------|----------------------------|
| вид объекта недвижимости | | | | |
| Лист №2488 Раздел 4.2 | Всего листов раздела 4.2: 2875 | | Всего разделов: 8 | Всего листов выписки: 5548 |
| 17 октября 2019г. № КУВИ-001/2019-25207602 | | | | |
| Кадастровый номер: | | 59:00:0000000:7734 | | |
| 16462 | 693667.83 | 2352958.62 | - | 0.1 |
| 16463 | 693762.36 | 2353039.94 | - | 0.1 |
| 16464 | 693778.6 | 2353058.61 | - | 0.1 |
| 16465 | 693786.1 | 2353072.64 | - | 0.1 |
| 16466 | 693786.31 | 2353084.84 | - | 0.1 |
| 16467 | 693779.07 | 2353100.33 | - | 0.1 |
| 16468 | 693745.14 | 2353124.49 | - | 0.1 |
| 16469 | 693739.81 | 2353132.14 | - | 0.1 |
| 16470 | 693719.44 | 2353159.62 | - | 0.1 |
| 16471 | 693674.93 | 2353181.65 | - | 0.1 |
| 16472 | 693642.33 | 2353200.35 | - | 0.1 |
| 16473 | 693621.98 | 2353227.82 | - | 0.1 |
| 16474 | 693596.04 | 2353270.36 | - | 0.1 |
| 16475 | 693569.53 | 2353291.99 | - | 0.1 |
| 16476 | 693545.83 | 2353307.55 | - | 0.1 |
| 16477 | 693510.09 | 2353317.34 | - | 0.1 |
| 16478 | 693468.11 | 2353318.39 | - | 0.1 |
| 16479 | 693426.18 | 2353325.35 | - | 0.1 |
| 16480 | 693369.83 | 2353353.61 | - | 0.1 |
| 16481 | 693331.7 | 2353393.48 | - | 0.1 |
| 16482 | 693291.41 | 2353463.31 | - | 0.1 |
| 16483 | 693257.56 | 2353556.99 | - | 0.1 |
| 16484 | 693249.77 | 2353608.12 | - | 0.1 |
| 16485 | 693250.65 | 2353647.02 | - | 0.1 |
| 16486 | 693275.53 | 2353682.35 | - | 0.1 |
| 16487 | 693285 | 2353703.1 | - | 0.1 |
| 16488 | 693284.51 | 2353718.02 | - | 0.1 |
| 16489 | 693315.89 | 2353741.25 | - | 0.1 |
| 16490 | 693344.1 | 2353762.16 | - | 0.1 |
| 16491 | 693363.62 | 2353786.88 | - | 0.1 |
| 16492 | 693376.78 | 2353811.7 | - | 0.1 |
| 16493 | 693383.74 | 2353834.1 | - | 0.1 |
| 16494 | 693384.31 | 2353862.28 | - | 0.1 |

| | | |
|-------------------------------|---------|-------------------|
| полное наименование должности | подпись | инициалы, фамилия |
|-------------------------------|---------|-------------------|

М.П.

| Земельный участок | | | | |
|--|-----------|--------------------------------|--------------------|-------------------|
| вид объекта недвижимости | | | | |
| Лист №2489 Раздел 4.2 | | Всего листов раздела 4.2: 2875 | | Всего разделов: 8 |
| Всего листов выписки: 5548 | | | | |
| 17 октября 2019г. № КУВИ-001/2019-25207602 | | | | |
| Кадастровый номер: | | | 59:00:0000000:7734 | |
| 16495 | 693382.1 | 2353895.58 | - | 0.1 |
| 16496 | 693377.53 | 2353958.44 | - | 0.1 |
| 16497 | 693376.77 | 2354053.86 | - | 0.1 |
| 16498 | 693378.53 | 2354125.18 | - | 0.1 |
| 16499 | 693382.37 | 2354163.6 | - | 0.1 |
| 16500 | 693385.91 | 2354189.76 | - | 0.1 |
| 16501 | 693398.82 | 2354233.92 | - | 0.1 |
| 16502 | 693412.17 | 2354285.02 | - | 0.1 |
| 16503 | 693419.77 | 2354345.95 | - | 0.1 |
| 16504 | 693416.86 | 2354370.11 | - | 0.1 |
| 16505 | 693416.52 | 2354370.45 | - | 0.1 |
| 16506 | 693483.93 | 2354421.17 | - | 0.1 |
| 16507 | 693529.29 | 2354437.99 | - | 0.1 |
| 16508 | 693568.62 | 2354454.99 | - | 0.1 |
| 16509 | 693616.63 | 2354465.71 | - | 0.1 |
| 16510 | 693658.44 | 2354464.66 | - | 0.1 |
| 16511 | 693733.16 | 2354456.92 | - | 0.1 |
| 16512 | 693780.37 | 2354435 | - | 0.1 |
| 16513 | 693872.04 | 2354379.58 | - | 0.1 |
| 16514 | 693898.72 | 2354363.44 | - | 0.1 |
| 16515 | 693996.47 | 2354307.21 | - | 0.1 |
| 16516 | 694017.55 | 2354297.62 | - | 0.1 |
| 16517 | 694038.86 | 2354297.14 | - | 0.1 |
| 16518 | 694066.31 | 2354302.47 | - | 0.1 |
| 16519 | 694088.14 | 2354323.22 | - | 0.1 |
| 16520 | 694100.55 | 2354337.91 | - | 0.1 |
| 16521 | 694128.87 | 2354391.24 | - | 0.1 |
| 16522 | 694157.01 | 2354441.31 | - | 0.1 |
| 16523 | 694187.73 | 2354479.3 | - | 0.1 |
| 16524 | 694248.67 | 2354522.59 | - | 0.1 |
| 16525 | 694279.42 | 2354548.85 | - | 0.1 |
| 16526 | 694298.06 | 2354572.48 | - | 0.1 |
| 16527 | 694313.82 | 2354599.26 | - | 0.1 |

| | | |
|-------------------------------|---------|-------------------|
| полное наименование должности | подпись | инициалы, фамилия |
|-------------------------------|---------|-------------------|

М.П.

| Земельный участок | | | | |
|--|-----------|--------------------------------|--------------------|-------------------|
| вид объекта недвижимости | | | | |
| Лист №2490 Раздел 4.2 | | Всего листов раздела 4.2: 2875 | | Всего разделов: 8 |
| Всего листов выписки: 5548 | | | | |
| 17 октября 2019г. № КУВИ-001/2019-25207602 | | | | |
| Кадастровый номер: | | | 59:00:0000000:7734 | |
| 16528 | 694323.87 | 2354644 | - | 0.1 |
| 16529 | 694336.79 | 2354682.39 | - | 0.1 |
| 16530 | 694374.09 | 2354738.38 | - | 0.1 |
| 16531 | 694377.67 | 2354762.38 | - | 0.1 |
| 16532 | 694384.49 | 2354797.77 | - | 0.1 |
| 16533 | 694411.72 | 2354823.65 | - | 0.1 |
| 16534 | 694462.83 | 2354840.35 | - | 0.1 |
| 16535 | 694493.16 | 2354845.66 | - | 0.1 |
| 16536 | 694508.77 | 2354857.53 | - | 0.1 |
| 16537 | 694524.71 | 2354890.3 | - | 0.1 |
| 16538 | 694541.05 | 2354946.76 | - | 0.1 |
| 16539 | 694566.04 | 2354993.76 | - | 0.1 |
| 16540 | 694615.04 | 2355040.33 | - | 0.1 |
| 16541 | 694658.12 | 2355084.21 | - | 0.1 |
| 16542 | 694692.14 | 2355125.4 | - | 0.1 |
| 16543 | 694726.78 | 2355190.45 | - | 0.1 |
| 16544 | 694767.32 | 2355258.2 | - | 0.1 |
| 16545 | 694816.81 | 2355325.66 | - | 0.1 |
| 16546 | 694838.04 | 2355345.83 | - | 0.1 |
| 16547 | 694868.12 | 2355354.07 | - | 0.1 |
| 16548 | 694886.44 | 2355362.66 | - | 0.1 |
| 16549 | 694913.94 | 2355383.04 | - | 0.1 |
| 16550 | 694956.49 | 2355408.82 | - | 0.1 |
| 16551 | 694998.93 | 2355428.71 | - | 0.1 |
| 16552 | 695044.01 | 2355439.53 | - | 0.1 |
| 16553 | 695116.21 | 2355452.73 | - | 0.1 |
| 16554 | 695206.25 | 2355456.56 | - | 0.1 |
| 16555 | 695245.34 | 2355455.68 | - | 0.1 |
| 16556 | 695278.9 | 2355463.94 | - | 0.1 |
| 16557 | 695303.52 | 2355481.45 | - | 0.1 |
| 16558 | 695331.17 | 2355510.63 | - | 0.1 |
| 16559 | 695348.93 | 2355518.96 | - | 0.1 |
| 16560 | 695387.64 | 2355518.09 | - | 0.1 |

| | | |
|-------------------------------|---------|-------------------|
| полное наименование должности | подпись | инициалы, фамилия |
|-------------------------------|---------|-------------------|

М.П.

| Земельный участок | | | | |
|--|-----------|--------------------------------|--------------------|-------------------|
| вид объекта недвижимости | | | | |
| Лист №2491 Раздел 4.2 | | Всего листов раздела 4.2: 2875 | | Всего разделов: 8 |
| Всего листов выписки: 5548 | | | | |
| 17 октября 2019г. № КУВИ-001/2019-25207602 | | | | |
| Кадастровый номер: | | | 59:00:0000000:7734 | |
| 16561 | 695417.31 | 2355514.4 | - | 0.1 |
| 16562 | 695461.55 | 2355489.48 | - | 0.1 |
| 16563 | 695476.49 | 2355480.11 | - | 0.1 |
| 16564 | 695500.59 | 2355473.47 | - | 0.1 |
| 16565 | 695521.79 | 2355472.99 | - | 0.1 |
| 16566 | 695557.94 | 2355478.09 | - | 0.1 |
| 16567 | 695590.71 | 2355477.3 | - | 0.1 |
| 16568 | 695623.24 | 2355467.66 | - | 0.1 |
| 16569 | 695682.53 | 2355436.3 | - | 0.1 |
| 16570 | 695709.55 | 2355429.61 | - | 0.1 |
| 16571 | 695748.57 | 2355425.73 | - | 0.1 |
| 16572 | 695853.6 | 2355423.15 | - | 0.1 |
| 16573 | 695925.81 | 2355424.47 | - | 0.1 |
| 16574 | 695968.29 | 2355435.45 | - | 0.1 |
| 16575 | 696028.91 | 2355457.92 | - | 0.1 |
| 16576 | 696216.82 | 2355540.18 | - | 0.1 |
| 16577 | 696319.52 | 2355570.64 | - | 0.1 |
| 16578 | 696403.99 | 2355592.5 | - | 0.1 |
| 16579 | 696527.34 | 2355610.51 | - | 0.1 |
| 16580 | 696704.57 | 2355621.14 | - | 0.1 |
| 16581 | 696866.9 | 2355632.28 | - | 0.1 |
| 16582 | 696956.69 | 2355627.11 | - | 0.1 |
| 16583 | 697046.26 | 2355613.05 | - | 0.1 |
| 16584 | 697187.63 | 2355583.66 | - | 0.1 |
| 16585 | 697384.21 | 2355560.12 | - | 0.1 |
| 16586 | 697384.44 | 2355562.11 | - | 0.1 |
| 16587 | 697187.95 | 2355585.64 | - | 0.1 |
| 16588 | 697046.62 | 2355615.02 | - | 0.1 |
| 16589 | 696956.9 | 2355629.1 | - | 0.1 |
| 16590 | 696866.89 | 2355634.28 | - | 0.1 |
| 16591 | 696704.45 | 2355623.13 | - | 0.1 |
| 16592 | 696527.14 | 2355612.5 | - | 0.1 |
| 16593 | 696403.6 | 2355594.47 | - | 0.1 |

| | | |
|-------------------------------|---------|-------------------|
| полное наименование должности | подпись | инициалы, фамилия |
|-------------------------------|---------|-------------------|

М.П.

| Земельный участок | | | | |
|--|-----------|--------------------------------|--------------------|-------------------|
| вид объекта недвижимости | | | | |
| Лист №2492 Раздел 4.2 | | Всего листов раздела 4.2: 2875 | | Всего разделов: 8 |
| Всего листов выписки: 5548 | | | | |
| 17 октября 2019г. № КУВИ-001/2019-25207602 | | | | |
| Кадастровый номер: | | | 59:00:0000000:7734 | |
| 16594 | 696318.99 | 2355572.56 | - | 0.1 |
| 16595 | 696216.13 | 2355542.06 | - | 0.1 |
| 16596 | 696028.16 | 2355459.78 | - | 0.1 |
| 16597 | 695967.69 | 2355437.36 | - | 0.1 |
| 16598 | 695925.54 | 2355426.46 | - | 0.1 |
| 16599 | 695853.61 | 2355425.15 | - | 0.1 |
| 16600 | 695748.7 | 2355427.72 | - | 0.1 |
| 16601 | 695709.89 | 2355431.59 | - | 0.1 |
| 16602 | 695683.25 | 2355438.18 | - | 0.1 |
| 16603 | 695624 | 2355469.52 | - | 0.1 |
| 16604 | 695591.03 | 2355479.29 | - | 0.1 |
| 16605 | 695557.83 | 2355480.09 | - | 0.1 |
| 16606 | 695521.67 | 2355475 | - | 0.1 |
| 16607 | 695500.88 | 2355475.46 | - | 0.1 |
| 16608 | 695477.3 | 2355481.96 | - | 0.1 |
| 16609 | 695462.58 | 2355491.2 | - | 0.1 |
| 16610 | 695417.94 | 2355516.34 | - | 0.1 |
| 16611 | 695387.78 | 2355520.09 | - | 0.1 |
| 16612 | 695348.51 | 2355520.97 | - | 0.1 |
| 16613 | 695329.98 | 2355512.28 | - | 0.1 |
| 16614 | 695302.2 | 2355482.97 | - | 0.1 |
| 16615 | 695278.05 | 2355465.79 | - | 0.1 |
| 16616 | 695245.12 | 2355457.69 | - | 0.1 |
| 16617 | 695206.23 | 2355458.56 | - | 0.1 |
| 16618 | 695115.99 | 2355454.72 | - | 0.1 |
| 16619 | 695043.6 | 2355441.49 | - | 0.1 |
| 16620 | 694998.26 | 2355430.6 | - | 0.1 |
| 16621 | 694955.54 | 2355410.59 | - | 0.1 |
| 16622 | 694912.83 | 2355384.7 | - | 0.1 |
| 16623 | 694885.41 | 2355364.38 | - | 0.1 |
| 16624 | 694867.43 | 2355355.96 | - | 0.1 |
| 16625 | 694837.02 | 2355347.63 | - | 0.1 |
| 16626 | 694815.3 | 2355326.99 | - | 0.1 |

| | | |
|-------------------------------|---------|-------------------|
| полное наименование должности | подпись | инициалы, фамилия |
|-------------------------------|---------|-------------------|

М.П.

| Земельный участок | | | | |
|--|--------------------------------|--------------------|-------------------|----------------------------|
| вид объекта недвижимости | | | | |
| Лист №2493 Раздел 4.2 | Всего листов раздела 4.2: 2875 | | Всего разделов: 8 | Всего листов выписки: 5548 |
| 17 октября 2019г. № КУВИ-001/2019-25207602 | | | | |
| Кадастровый номер: | | 59:00:0000000:7734 | | |
| 16627 | 694765.65 | 2355259.31 | - | 0.1 |
| 16628 | 694725.04 | 2355191.44 | - | 0.1 |
| 16629 | 694690.47 | 2355126.52 | - | 0.1 |
| 16630 | 694656.63 | 2355085.55 | - | 0.1 |
| 16631 | 694613.64 | 2355041.76 | - | 0.1 |
| 16632 | 694564.43 | 2354994.99 | - | 0.1 |
| 16633 | 694539.19 | 2354947.51 | - | 0.1 |
| 16634 | 694522.84 | 2354891.02 | - | 0.1 |
| 16635 | 694507.18 | 2354858.84 | - | 0.1 |
| 16636 | 694492.33 | 2354847.55 | - | 0.1 |
| 16637 | 694462.35 | 2354842.3 | - | 0.1 |
| 16638 | 694410.67 | 2354825.41 | - | 0.1 |
| 16639 | 694382.65 | 2354798.78 | - | 0.1 |
| 16640 | 694375.7 | 2354762.72 | - | 0.1 |
| 16641 | 694372.18 | 2354739.11 | - | 0.1 |
| 16642 | 694334.98 | 2354683.28 | - | 0.1 |
| 16643 | 694321.95 | 2354644.54 | - | 0.1 |
| 16644 | 694311.94 | 2354600.01 | - | 0.1 |
| 16645 | 694296.41 | 2354573.61 | - | 0.1 |
| 16646 | 694277.97 | 2354550.24 | - | 0.1 |
| 16647 | 694247.44 | 2354524.17 | - | 0.1 |
| 16648 | 694186.35 | 2354480.77 | - | 0.1 |
| 16649 | 694155.34 | 2354442.44 | - | 0.1 |
| 16650 | 694127.11 | 2354392.2 | - | 0.1 |
| 16651 | 694098.88 | 2354339.04 | - | 0.1 |
| 16652 | 694086.68 | 2354324.6 | - | 0.1 |
| 16653 | 694065.36 | 2354304.32 | - | 0.1 |
| 16654 | 694038.69 | 2354299.14 | - | 0.1 |
| 16655 | 694018 | 2354299.61 | - | 0.1 |
| 16656 | 693997.39 | 2354308.99 | - | 0.1 |
| 16657 | 693899.74 | 2354365.16 | - | 0.1 |
| 16658 | 693873.07 | 2354381.29 | - | 0.1 |
| 16659 | 693781.32 | 2354436.77 | - | 0.1 |

| | | |
|-------------------------------|---------|-------------------|
| полное наименование должности | подпись | инициалы, фамилия |
|-------------------------------|---------|-------------------|

М.П.

| Земельный участок | | | | |
|--|-----------|--------------------------------|--------------------|-------------------|
| вид объекта недвижимости | | | | |
| Лист №2494 Раздел 4.2 | | Всего листов раздела 4.2: 2875 | | Всего разделов: 8 |
| Всего листов выписки: 5548 | | | | |
| 17 октября 2019г. № КУВИ-001/2019-25207602 | | | | |
| Кадастровый номер: | | | 59:00:0000000:7734 | |
| 16660 | 693733.69 | 2354458.87 | - | 0.1 |
| 16661 | 693658.57 | 2354466.66 | - | 0.1 |
| 16662 | 693616.43 | 2354467.72 | - | 0.1 |
| 16663 | 693568 | 2354456.9 | - | 0.1 |
| 16664 | 693528.55 | 2354439.84 | - | 0.1 |
| 16665 | 693482.96 | 2354422.94 | - | 0.1 |
| 16666 | 693415.13 | 2354371.91 | - | 0.1 |
| 16667 | 693403.14 | 2354384.37 | - | 0.1 |
| 16668 | 693390.39 | 2354394.49 | - | 0.1 |
| 16669 | 693363.24 | 2354407.21 | - | 0.1 |
| 16670 | 693329.11 | 2354428.2 | - | 0.1 |
| 16671 | 693307.06 | 2354454.11 | - | 0.1 |
| 16672 | 693293.42 | 2354482.89 | - | 0.1 |
| 16673 | 693285.51 | 2354518.06 | - | 0.1 |
| 16674 | 693277.46 | 2354560.2 | - | 0.1 |
| 16675 | 693269.12 | 2354597.25 | - | 0.1 |
| 16676 | 693254.17 | 2354625.56 | - | 0.1 |
| 16677 | 693216.53 | 2354683.19 | - | 0.1 |
| 16678 | 693208.5 | 2354700.31 | - | 0.1 |
| 16679 | 693203.4 | 2354719.8 | - | 0.1 |
| 16680 | 693204 | 2354745.16 | - | 0.1 |
| 16681 | 693214.23 | 2354801.66 | - | 0.1 |
| 16682 | 693219.06 | 2354874.14 | - | 0.1 |
| 16683 | 693217.06 | 2354919.67 | - | 0.1 |
| 16684 | 693214.4 | 2354941.73 | - | 0.1 |
| 16685 | 693202.43 | 2354973.83 | - | 0.1 |
| 16686 | 693183.66 | 2354996.66 | - | 0.1 |
| 16687 | 693150.36 | 2355022.02 | - | 0.1 |
| 16688 | 693111.44 | 2355047.2 | - | 0.1 |
| 16689 | 693075.12 | 2355066.36 | - | 0.1 |
| 16690 | 693055.24 | 2355073.54 | - | 0.1 |
| 16691 | 693110.53 | 2355124.48 | - | 0.1 |
| 16692 | 693142.22 | 2355163.53 | - | 0.1 |

| | | |
|-------------------------------|---------|-------------------|
| полное наименование должности | подпись | инициалы, фамилия |
|-------------------------------|---------|-------------------|

М.П.

| | | | | |
|--|-----------|--------------------------------|--------------------|-------------------|
| Земельный участок | | | | |
| вид объекта недвижимости | | | | |
| Лист №2495 Раздел 4.2 | | Всего листов раздела 4.2: 2875 | | Всего разделов: 8 |
| Всего листов выписки: 5548 | | | | |
| 17 октября 2019г. № КУВИ-001/2019-25207602 | | | | |
| Кадастровый номер: | | | 59:00:0000000:7734 | |
| 16693 | 693155.46 | 2355197.26 | - | 0.1 |
| 16694 | 693162.41 | 2355233.85 | - | 0.1 |
| 16695 | 693163.38 | 2355276.75 | - | 0.1 |
| 16696 | 693149.88 | 2355340.03 | - | 0.1 |
| 16697 | 693147.8 | 2355377.9 | - | 0.1 |
| 16698 | 693154.45 | 2355412.43 | - | 0.1 |
| 16699 | 693163.48 | 2355432.19 | - | 0.1 |
| 16700 | 693197.01 | 2355478.5 | - | 0.1 |
| 16701 | 693228.35 | 2355508.24 | - | 0.1 |
| 16702 | 693231.32 | 2355518.25 | - | 0.1 |

| | | |
|-------------------------------|---------|-------------------|
| | | |
| полное наименование должности | подпись | инициалы, фамилия |

М.П.

| Земельный участок | | | | |
|---|--------------------------------|------------|-----------------------------------|---|
| вид объекта недвижимости | | | | |
| Лист №2496 Раздел 4.2 | Всего листов раздела 4.2: 2875 | | Всего разделов: 8 | Всего листов выписки: 5548 |
| 17 октября 2019г. № КУВИ-001/2019-25207602 | | | | |
| Кадастровый номер: | | | 59:00:0000000:7734 | |
| Сведения о характерных точках границы части (частей) земельного участка | | | | |
| Учетный номер части: 59:00:0000000:7734/124 | | | | |
| Система координат МСК - 59 | | | | |
| Номер точки | Координаты, м | | Описание закрепления на местности | Средняя квадратичная погрешность определения координат характерных точек границ земельного участка, м |
| | X | Y | | |
| 1 | 2 | 3 | 4 | 5 |
| 1 | 649561.43 | 2305297.21 | Нет закрепления | 0.1 |
| 2 | 649567.74 | 2304934.27 | Нет закрепления | 0.1 |
| 3 | 649797.15 | 2304854.15 | Нет закрепления | 0.1 |
| 4 | 649848.57 | 2304928.02 | Нет закрепления | 0.1 |
| 5 | 649767.42 | 2305299.26 | Нет закрепления | 0.1 |
| 1 | 649561.43 | 2305297.21 | Нет закрепления | 0.1 |

| | | |
|-------------------------------|---------|-------------------|
| полное наименование должности | подпись | инициалы, фамилия |
|-------------------------------|---------|-------------------|

М.П.

| | | | |
|--------------------------|--------------------------------|-------------------|----------------------------|
| Земельный участок | | | |
| вид объекта недвижимости | | | |
| Лист №2497 Раздел 4.2 | Всего листов раздела 4.2: 2875 | Всего разделов: 8 | Всего листов выписки: 5548 |

17 октября 2019г. № КУВИ-001/2019-25207602

Кадастровый номер: 59:00:0000000:7734

| | | | |
|---|--|--|--|
| Сведения о характерных точках границы части (частей) земельного участка | | | |
| Учетный номер части: 59:00:0000000:7734/125 | | | |

| Номер точки | Координаты, м | | Описание закрепления на местности | Средняя квадратичная погрешность определения координат характерных точек границ земельного участка, м |
|-------------|---------------|------------|-----------------------------------|---|
| | X | Y | | |
| 1 | 2 | 3 | 4 | 5 |
| 1 | 686219.73 | 2292806.73 | - | - |
| 2 | 686273.17 | 2292900.69 | - | - |
| 3 | 686235.92 | 2292877.76 | - | - |
| 4 | 686218.31 | 2292859.65 | - | - |
| 5 | 686211.41 | 2292833.9 | - | - |
| 6 | 686218.31 | 2292808.15 | - | - |
| 1 | 686219.73 | 2292806.73 | - | - |
| 1 | 686279.29 | 2292931.93 | - | - |
| 2 | 686278.09 | 2292982.29 | - | - |
| 3 | 686277.48 | 2292982.64 | - | - |
| 4 | 686277.48 | 2292984.14 | - | - |
| 5 | 686278.04 | 2292984.5 | - | - |
| 6 | 686276.84 | 2293034.91 | - | - |
| 7 | 686274.54 | 2293034.72 | - | - |
| 8 | 686253.03 | 2293027.99 | - | - |
| 9 | 686234.18 | 2293009.14 | - | - |
| 10 | 686227.28 | 2292983.39 | - | - |
| 11 | 686234.18 | 2292957.64 | - | - |
| 12 | 686253.03 | 2292938.79 | - | - |
| 13 | 686278.78 | 2292931.89 | - | - |
| 1 | 686279.29 | 2292931.93 | - | - |
| 1 | 686265.73 | 2293513.81 | - | - |
| 2 | 686264.48 | 2293567.64 | - | - |
| 3 | 686242.31 | 2293577.41 | - | - |
| 4 | 686241.56 | 2293578.71 | - | - |
| 5 | 686242.31 | 2293580.01 | - | - |
| 6 | 686243.67 | 2293580.08 | - | - |

| | | |
|-------------------------------|---------|-------------------|
| полное наименование должности | подпись | инициалы, фамилия |
|-------------------------------|---------|-------------------|

М.П.

| Земельный участок | | | | | |
|--|-----------|--------------------------------|--------------------|-------------------|----------------------------|
| вид объекта недвижимости | | | | | |
| Лист №2498 Раздел 4.2 | | Всего листов раздела 4.2: 2875 | | Всего разделов: 8 | Всего листов выписки: 5548 |
| 17 октября 2019г. № КУВИ-001/2019-25207602 | | | | | |
| Кадастровый номер: | | | 59:00:0000000:7734 | | |
| 7 | 686264.4 | 2293570.96 | - | - | |
| 8 | 686264.41 | 2293570.96 | - | - | |
| 9 | 686263.24 | 2293621.46 | - | - | |
| 10 | 686243.06 | 2293630.21 | - | - | |
| 11 | 686217.31 | 2293623.31 | - | - | |
| 12 | 686198.46 | 2293604.46 | - | - | |
| 13 | 686191.56 | 2293578.71 | - | - | |
| 14 | 686198.46 | 2293552.96 | - | - | |
| 15 | 686217.31 | 2293534.11 | - | - | |
| 16 | 686244.34 | 2293521.88 | - | - | |
| 17 | 686265.42 | 2293513.81 | - | - | |
| 1 | 686265.73 | 2293513.81 | - | - | |
| 1 | 686437.62 | 2293708.12 | - | - | |
| 2 | 686462.52 | 2293754.82 | - | - | |
| 3 | 686429.19 | 2293781.43 | - | - | |
| 4 | 686428.92 | 2293782.43 | - | - | |
| 5 | 686429.19 | 2293783.43 | - | - | |
| 6 | 686429.92 | 2293784.16 | - | - | |
| 7 | 686430.92 | 2293784.43 | - | - | |
| 8 | 686432.16 | 2293784 | - | - | |
| 9 | 686464.43 | 2293758.41 | - | - | |
| 10 | 686488.1 | 2293802.8 | - | - | |
| 11 | 686463.23 | 2293823.17 | - | - | |
| 12 | 686430.92 | 2293834.43 | - | - | |
| 13 | 686404.92 | 2293827.46 | - | - | |
| 14 | 686385.89 | 2293808.43 | - | - | |
| 15 | 686378.92 | 2293782.43 | - | - | |
| 16 | 686385.89 | 2293756.43 | - | - | |
| 17 | 686431.43 | 2293715.66 | - | - | |
| 1 | 686437.62 | 2293708.12 | - | - | |

| | | |
|-------------------------------|---------|-------------------|
| полное наименование должности | подпись | инициалы, фамилия |
|-------------------------------|---------|-------------------|

М.П.

| | | | |
|--------------------------|--------------------------------|-------------------|----------------------------|
| Земельный участок | | | |
| вид объекта недвижимости | | | |
| Лист №2499 Раздел 4.2 | Всего листов раздела 4.2: 2875 | Всего разделов: 8 | Всего листов выписки: 5548 |

17 октября 2019г. № КУВИ-001/2019-25207602

Кадастровый номер: 59:00:0000000:7734

| | | | |
|---|--|--|--|
| Сведения о характерных точках границы части (частей) земельного участка | | | |
| Учетный номер части: 59:00:0000000:7734/126 | | | |

| Номер точки | Координаты, м | | Описание закрепления на местности | Средняя квадратичная погрешность определения координат характерных точек границ земельного участка, м |
|-------------|---------------|------------|-----------------------------------|---|
| | X | Y | | |
| 1 | 2 | 3 | 4 | 5 |
| 1 | 653800.32 | 2304441.97 | - | - |
| 2 | 653801.33 | 2304441.53 | - | - |
| 3 | 653864.47 | 2304413.81 | - | - |
| 4 | 654075.15 | 2304651.43 | - | - |
| 5 | 657612.75 | 2305954.51 | - | - |
| 6 | 658165.63 | 2306154.82 | - | - |
| 7 | 658372.09 | 2306231.69 | - | - |
| 8 | 658804.66 | 2306395.66 | - | - |
| 9 | 659217.09 | 2306548.13 | - | - |
| 10 | 659365.1 | 2306604.96 | - | - |
| 11 | 659425.75 | 2306544.04 | - | - |
| 12 | 659472.58 | 2306590.59 | - | - |
| 13 | 659330.67 | 2306741.79 | - | - |
| 14 | 659387.75 | 2307020.05 | - | - |
| 15 | 659426.26 | 2307200.29 | - | - |
| 16 | 659460.92 | 2307370.42 | - | - |
| 17 | 659522.33 | 2307663.73 | - | - |
| 18 | 659560.29 | 2307850.27 | - | - |
| 19 | 659601.87 | 2308050.02 | - | - |
| 20 | 659642.41 | 2308247.53 | - | - |
| 21 | 659695.58 | 2308500.17 | - | - |
| 22 | 659730.79 | 2308672.23 | - | - |
| 23 | 659764.55 | 2308835.3 | - | - |
| 24 | 659794.17 | 2308973.57 | - | - |
| 25 | 659839.44 | 2309193.77 | - | - |
| 26 | 659919.19 | 2309328.7 | - | - |
| 27 | 660045.78 | 2309549.24 | - | - |

| | | |
|-------------------------------|---------|-------------------|
| полное наименование должности | подпись | инициалы, фамилия |
|-------------------------------|---------|-------------------|

М.П.

| Земельный участок | | | | |
|--|-----------|--------------------------------|--------------------|-------------------|
| вид объекта недвижимости | | | | |
| Лист №2500 Раздел 4.2 | | Всего листов раздела 4.2: 2875 | | Всего разделов: 8 |
| Всего листов выписки: 5548 | | | | |
| 17 октября 2019г. № КУВИ-001/2019-25207602 | | | | |
| Кадастровый номер: | | | 59:00:0000000:7734 | |
| 28 | 660149.01 | 2309726.87 | - | - |
| 29 | 660231.36 | 2309873.93 | - | - |
| 30 | 660357.45 | 2310092.03 | - | - |
| 31 | 660484.74 | 2310309.32 | - | - |
| 32 | 660578.24 | 2310469.11 | - | - |
| 33 | 660677.2 | 2310639.5 | - | - |
| 34 | 660808.3 | 2310867.17 | - | - |
| 35 | 660935.58 | 2311084.96 | - | - |
| 36 | 661042 | 2311269.64 | - | - |
| 37 | 661157.32 | 2311466.89 | - | - |
| 38 | 661242.28 | 2311614.36 | - | - |
| 39 | 661371.48 | 2311838.7 | - | - |
| 40 | 661478.74 | 2312022.35 | - | - |
| 41 | 661577.87 | 2312193.78 | - | - |
| 42 | 661681.96 | 2312371.3 | - | - |
| 43 | 661776.12 | 2312534.4 | - | - |
| 44 | 661904.34 | 2312757.63 | - | - |
| 45 | 662027.02 | 2312965.88 | - | - |
| 46 | 662156.93 | 2313186.69 | - | - |
| 47 | 662250.69 | 2313353.83 | - | - |
| 48 | 662354.15 | 2313526.99 | - | - |
| 49 | 662471.29 | 2313730.77 | - | - |
| 50 | 662622.64 | 2313990.54 | - | - |
| 51 | 662681.89 | 2314219.63 | - | - |
| 52 | 662732.41 | 2314417.85 | - | - |
| 53 | 662795.05 | 2314665.34 | - | - |
| 54 | 662852.29 | 2314878.32 | - | - |
| 55 | 662901.78 | 2315083.04 | - | - |
| 56 | 662958.24 | 2315301.05 | - | - |
| 57 | 663010.36 | 2315505.58 | - | - |
| 58 | 663069.51 | 2315740.24 | - | - |
| 59 | 663125.47 | 2315960.37 | - | - |
| 60 | 663184.36 | 2316181.91 | - | - |

| | | |
|-------------------------------|---------|-------------------|
| полное наименование должности | подпись | инициалы, фамилия |
|-------------------------------|---------|-------------------|

М.П.

| Земельный участок | | | | |
|--|-----------|--------------------------------|--------------------|-------------------|
| вид объекта недвижимости | | | | |
| Лист №2501 Раздел 4.2 | | Всего листов раздела 4.2: 2875 | | Всего разделов: 8 |
| Всего листов выписки: 5548 | | | | |
| 17 октября 2019г. № КУВИ-001/2019-25207602 | | | | |
| Кадастровый номер: | | | 59:00:0000000:7734 | |
| 61 | 663240.33 | 2316401.01 | - | - |
| 62 | 663311.99 | 2316682.1 | - | - |
| 63 | 663454.75 | 2316924.26 | - | - |
| 64 | 663555.32 | 2317098.67 | - | - |
| 65 | 663678.24 | 2317311.71 | - | - |
| 66 | 663783.79 | 2317491.35 | - | - |
| 67 | 663895.85 | 2317684.99 | - | - |
| 68 | 664310.41 | 2318400.43 | - | - |
| 69 | 664321.79 | 2318402.46 | - | - |
| 70 | 664369.84 | 2318476.89 | - | - |
| 71 | 664268.94 | 2318458.04 | - | - |
| 72 | 664126.82 | 2318210.18 | - | - |
| 73 | 664028.68 | 2318038.35 | - | - |
| 74 | 663934.58 | 2317876.46 | - | - |
| 75 | 663817.07 | 2317677.15 | - | - |
| 76 | 663707.2 | 2317489.98 | - | - |
| 77 | 663622.24 | 2317343.2 | - | - |
| 78 | 663499.89 | 2317131.44 | - | - |
| 79 | 663394.21 | 2316949.6 | - | - |
| 80 | 663250.05 | 2316705.33 | - | - |
| 81 | 663177.86 | 2316423.87 | - | - |
| 82 | 663122.58 | 2316213.51 | - | - |
| 83 | 663072.3 | 2316008.05 | - | - |
| 84 | 663015.73 | 2315791.83 | - | - |
| 85 | 662957.92 | 2315563.54 | - | - |
| 86 | 662908.43 | 2315369.49 | - | - |
| 87 | 662854.22 | 2315163.36 | - | - |
| 88 | 662805.62 | 2314965.26 | - | - |
| 89 | 662750.48 | 2314750.69 | - | - |
| 90 | 662693 | 2314526.44 | - | - |
| 91 | 662653.95 | 2314374.14 | - | - |
| 92 | 662603.31 | 2314172.8 | - | - |
| 93 | 662561.95 | 2314014.95 | - | - |

| | | |
|-------------------------------|---------|-------------------|
| полное наименование должности | подпись | инициалы, фамилия |
|-------------------------------|---------|-------------------|

М.П.

| Земельный участок | | | | |
|--|-----------|--------------------------------|--------------------|-------------------|
| вид объекта недвижимости | | | | |
| Лист №2502 Раздел 4.2 | | Всего листов раздела 4.2: 2875 | | Всего разделов: 8 |
| Всего листов выписки: 5548 | | | | |
| 17 октября 2019г. № КУВИ-001/2019-25207602 | | | | |
| Кадастровый номер: | | | 59:00:0000000:7734 | |
| 94 | 662452.19 | 2313827.12 | - | - |
| 95 | 662344.48 | 2313640.3 | - | - |
| 96 | 662248.26 | 2313475.3 | - | - |
| 97 | 662148.19 | 2313303.68 | - | - |
| 98 | 662035.88 | 2313110.98 | - | - |
| 99 | 661920.3 | 2312909.91 | - | - |
| 100 | 661788.97 | 2312681.23 | - | - |
| 101 | 661683.85 | 2312503.3 | - | - |
| 102 | 661558.78 | 2312289.12 | - | - |
| 103 | 661462.67 | 2312123.3 | - | - |
| 104 | 661335.13 | 2311904.28 | - | - |
| 105 | 661222.68 | 2311711.44 | - | - |
| 106 | 661117.15 | 2311528.82 | - | - |
| 107 | 661001.49 | 2311331.68 | - | - |
| 108 | 660896.42 | 2311149.91 | - | - |
| 109 | 660804.19 | 2310987.52 | - | - |
| 110 | 660666.8 | 2310758.21 | - | - |
| 111 | 660580.42 | 2310603.36 | - | - |
| 112 | 660483.17 | 2310435.31 | - | - |
| 113 | 660382.23 | 2310261.83 | - | - |
| 114 | 660318.92 | 2310152.34 | - | - |
| 115 | 660170.43 | 2309895.24 | - | - |
| 116 | 660083.99 | 2309745.46 | - | - |
| 117 | 659986.92 | 2309577.09 | - | - |
| 118 | 659851.04 | 2309344.65 | - | - |
| 119 | 659775.75 | 2309216.56 | - | - |
| 120 | 659710.05 | 2308902.95 | - | - |
| 121 | 659678.27 | 2308744.9 | - | - |
| 122 | 659652.53 | 2308619.37 | - | - |
| 123 | 659582.09 | 2308286.13 | - | - |
| 124 | 659545.8 | 2308105.1 | - | - |
| 125 | 659502.55 | 2307894.71 | - | - |
| 126 | 659460.61 | 2307705.08 | - | - |

| | | |
|-------------------------------|---------|-------------------|
| полное наименование должности | подпись | инициалы, фамилия |
|-------------------------------|---------|-------------------|

М.П.

Земельный участок

вид объекта недвижимости

Лист №2503 Раздел 4.2

Всего листов раздела 4.2: 2875

Всего разделов: 8

Всего листов выписки: 5548

17 октября 2019г. № КУВИ-001/2019-25207602

Кадастровый номер:

59:00:0000000:7734

| | | | | |
|-----|-----------|------------|---|---|
| 127 | 659401.69 | 2307415.2 | - | - |
| 128 | 659365.2 | 2307236.83 | - | - |
| 129 | 659328.96 | 2307057.26 | - | - |
| 130 | 659280.71 | 2306826.32 | - | - |
| 131 | 659238.14 | 2306626 | - | - |
| 132 | 658987.51 | 2306531.54 | - | - |
| 133 | 658825.06 | 2306474.67 | - | - |
| 134 | 658556.83 | 2306370.12 | - | - |
| 135 | 658396.37 | 2306310.59 | - | - |
| 136 | 658143.82 | 2306217.29 | - | - |
| 137 | 658018.72 | 2306171.21 | - | - |
| 138 | 657728.25 | 2306062.62 | - | - |
| 139 | 657569.81 | 2306004.16 | - | - |
| 140 | 657286.27 | 2305903.86 | - | - |
| 141 | 657125.66 | 2305846.9 | - | - |
| 142 | 656979.51 | 2305792.53 | - | - |
| 143 | 656808.47 | 2305728.13 | - | - |
| 144 | 656662.13 | 2305675.89 | - | - |
| 145 | 656548.74 | 2305634.83 | - | - |
| 146 | 656324.13 | 2305550.88 | - | - |
| 147 | 656061.42 | 2305452.19 | - | - |
| 148 | 655851.55 | 2305376.66 | - | - |
| 149 | 655696.47 | 2305317.81 | - | - |
| 150 | 655409.79 | 2305212.8 | - | - |
| 151 | 655261.3 | 2305158.87 | - | - |
| 152 | 654985.56 | 2305057.24 | - | - |
| 153 | 654805.92 | 2304989.44 | - | - |
| 154 | 654559.9 | 2304898.51 | - | - |
| 155 | 654461.33 | 2304859.83 | - | - |
| 156 | 654262.76 | 2304788.01 | - | - |
| 157 | 654033.75 | 2304703.62 | - | - |
| 158 | 653907.16 | 2304560.19 | - | - |
| 159 | 653827.1 | 2304472.02 | - | - |

| | | |
|-------------------------------|---------|-------------------|
| полное наименование должности | подпись | инициалы, фамилия |
|-------------------------------|---------|-------------------|

М.П.

| Земельный участок | | | | |
|--|-----------|--------------------------------|--------------------|-------------------|
| вид объекта недвижимости | | | | |
| Лист №2504 Раздел 4.2 | | Всего листов раздела 4.2: 2875 | | Всего разделов: 8 |
| Всего листов выписки: 5548 | | | | |
| 17 октября 2019г. № КУВИ-001/2019-25207602 | | | | |
| Кадастровый номер: | | | 59:00:0000000:7734 | |
| 1 | 653800.32 | 2304441.97 | - | - |
| 1 | 659430 | 2306576.04 | - | - |
| 2 | 659429.55 | 2306568.15 | - | - |
| 3 | 659421.66 | 2306568.6 | - | - |
| 4 | 659422.11 | 2306576.49 | - | - |
| 1 | 659430 | 2306576.04 | - | - |
| 1 | 659373.82 | 2306632.26 | - | - |
| 2 | 659374.05 | 2306624.57 | - | - |
| 3 | 659366.35 | 2306624.34 | - | - |
| 4 | 659366.13 | 2306632.04 | - | - |
| 1 | 659373.82 | 2306632.26 | - | - |
| 1 | 659449.17 | 2306590.24 | - | - |
| 2 | 659443.86 | 2306586.66 | - | - |
| 3 | 659440.28 | 2306591.97 | - | - |
| 4 | 659445.59 | 2306595.55 | - | - |
| 1 | 659449.17 | 2306590.24 | - | - |
| 1 | 663518.8 | 2317121.84 | - | - |
| 2 | 663517.62 | 2317119.8 | - | - |
| 3 | 663515.58 | 2317120.98 | - | - |
| 4 | 663516.76 | 2317123.02 | - | - |
| 1 | 663518.8 | 2317121.84 | - | - |
| 1 | 658565.46 | 2306350.75 | - | - |
| 2 | 658563.26 | 2306349.91 | - | - |
| 3 | 658562.42 | 2306352.11 | - | - |
| 4 | 658564.62 | 2306352.95 | - | - |
| 1 | 658565.46 | 2306350.75 | - | - |
| 1 | 663768.12 | 2317501.84 | - | - |
| 2 | 663766.93 | 2317499.81 | - | - |
| 3 | 663764.9 | 2317501 | - | - |
| 4 | 663766.09 | 2317503.03 | - | - |
| 1 | 663768.12 | 2317501.84 | - | - |
| 1 | 654047.03 | 2304686.25 | - | - |
| 2 | 654045.05 | 2304684.98 | - | - |

| | | |
|-------------------------------|---------|-------------------|
| полное наименование должности | подпись | инициалы, фамилия |
|-------------------------------|---------|-------------------|

М.П.

| Земельный участок | | | | |
|--|-----------|--------------------------------|--------------------|-------------------|
| вид объекта недвижимости | | | | |
| Лист №2505 Раздел 4.2 | | Всего листов раздела 4.2: 2875 | | Всего разделов: 8 |
| Всего листов выписки: 5548 | | | | |
| 17 октября 2019г. № КУВИ-001/2019-25207602 | | | | |
| Кадастровый номер: | | | 59:00:0000000:7734 | |
| 3 | 654043.78 | 2304686.96 | - | - |
| 4 | 654045.76 | 2304688.23 | - | - |
| 1 | 654047.03 | 2304686.25 | - | - |
| 1 | 655269.68 | 2305139.39 | - | - |
| 2 | 655267.47 | 2305138.58 | - | - |
| 3 | 655266.66 | 2305140.79 | - | - |
| 4 | 655268.87 | 2305141.6 | - | - |
| 1 | 655269.68 | 2305139.39 | - | - |
| 1 | 659369.57 | 2307025.05 | - | - |
| 2 | 659369.07 | 2307022.75 | - | - |
| 3 | 659366.77 | 2307023.25 | - | - |
| 4 | 659367.27 | 2307025.55 | - | - |
| 1 | 659369.57 | 2307025.05 | - | - |
| 1 | 659349.94 | 2307054.15 | - | - |
| 2 | 659349.46 | 2307051.84 | - | - |
| 3 | 659347.16 | 2307052.32 | - | - |
| 4 | 659347.64 | 2307054.62 | - | - |
| 1 | 659349.94 | 2307054.15 | - | - |
| 1 | 659422.67 | 2307412.12 | - | - |
| 2 | 659422.2 | 2307409.81 | - | - |
| 3 | 659419.9 | 2307410.28 | - | - |
| 4 | 659420.37 | 2307412.59 | - | - |
| 1 | 659422.67 | 2307412.12 | - | - |
| 1 | 659542.09 | 2307855.21 | - | - |
| 2 | 659541.61 | 2307852.91 | - | - |
| 3 | 659539.31 | 2307853.38 | - | - |
| 4 | 659539.78 | 2307855.69 | - | - |
| 1 | 659542.09 | 2307855.21 | - | - |
| 1 | 660215.58 | 2309884.26 | - | - |
| 2 | 660214.41 | 2309882.21 | - | - |
| 3 | 660212.37 | 2309883.38 | - | - |
| 4 | 660213.53 | 2309885.42 | - | - |
| 1 | 660215.58 | 2309884.26 | - | - |

| | | |
|-------------------------------|---------|-------------------|
| полное наименование должности | подпись | инициалы, фамилия |
|-------------------------------|---------|-------------------|

М.П.

| Земельный участок | | | | |
|--|-----------|--------------------------------|--------------------|-------------------|
| вид объекта недвижимости | | | | |
| Лист №2506 Раздел 4.2 | | Всего листов раздела 4.2: 2875 | | Всего разделов: 8 |
| Всего листов выписки: 5548 | | | | |
| 17 октября 2019г. № КУВИ-001/2019-25207602 | | | | |
| Кадастровый номер: | | | 59:00:0000000:7734 | |
| 1 | 661136.05 | 2311519.18 | - | - |
| 2 | 661134.86 | 2311517.15 | - | - |
| 3 | 661132.83 | 2311518.34 | - | - |
| 4 | 661134.01 | 2311520.37 | - | - |
| 1 | 661136.05 | 2311519.18 | - | - |
| 1 | 661355.79 | 2311849.16 | - | - |
| 2 | 661354.61 | 2311847.13 | - | - |
| 3 | 661352.57 | 2311848.31 | - | - |
| 4 | 661353.75 | 2311850.34 | - | - |
| 1 | 661355.79 | 2311849.16 | - | - |
| 1 | 662363.39 | 2313630.7 | - | - |
| 2 | 662362.21 | 2313628.66 | - | - |
| 3 | 662360.18 | 2313629.84 | - | - |
| 4 | 662361.35 | 2313631.88 | - | - |
| 1 | 662363.39 | 2313630.7 | - | - |
| 1 | 662992.41 | 2315511.35 | - | - |
| 2 | 662991.83 | 2315509.07 | - | - |
| 3 | 662989.55 | 2315509.65 | - | - |
| 4 | 662990.13 | 2315511.93 | - | - |
| 1 | 662992.41 | 2315511.35 | - | - |
| 1 | 663143.4 | 2316209.44 | - | - |
| 2 | 663142.82 | 2316207.16 | - | - |
| 3 | 663140.54 | 2316207.74 | - | - |
| 4 | 663141.12 | 2316210.02 | - | - |
| 1 | 663143.4 | 2316209.44 | - | - |
| 1 | 664299.41 | 2318418.41 | - | - |
| 2 | 664297.64 | 2318416.86 | - | - |
| 3 | 664296.09 | 2318418.63 | - | - |
| 4 | 664297.86 | 2318420.18 | - | - |
| 1 | 664299.41 | 2318418.41 | - | - |
| 1 | 655299.84 | 2305122.15 | - | - |
| 2 | 655297.63 | 2305121.35 | - | - |
| 3 | 655296.82 | 2305123.56 | - | - |

| | | |
|-------------------------------|---------|-------------------|
| полное наименование должности | подпись | инициалы, фамилия |
|-------------------------------|---------|-------------------|

М.П.

| Земельный участок | | | | |
|--|-----------|--------------------------------|--------------------|-------------------|
| вид объекта недвижимости | | | | |
| Лист №2507 Раздел 4.2 | | Всего листов раздела 4.2: 2875 | | Всего разделов: 8 |
| Всего листов выписки: 5548 | | | | |
| 17 октября 2019г. № КУВИ-001/2019-25207602 | | | | |
| Кадастровый номер: | | | 59:00:0000000:7734 | |
| 4 | 655299.03 | 2305124.36 | - | - |
| 1 | 655299.84 | 2305122.15 | - | - |
| 1 | 655942.38 | 2305360.76 | - | - |
| 2 | 655940.17 | 2305359.95 | - | - |
| 3 | 655939.36 | 2305362.16 | - | - |
| 4 | 655941.57 | 2305362.97 | - | - |
| 1 | 655942.38 | 2305360.76 | - | - |
| 1 | 656069.83 | 2305432.72 | - | - |
| 2 | 656067.62 | 2305431.91 | - | - |
| 3 | 656066.81 | 2305434.11 | - | - |
| 4 | 656069.02 | 2305434.93 | - | - |
| 1 | 656069.83 | 2305432.72 | - | - |
| 1 | 657026.7 | 2305758.74 | - | - |
| 2 | 657024.49 | 2305757.93 | - | - |
| 3 | 657023.69 | 2305760.14 | - | - |
| 4 | 657025.9 | 2305760.95 | - | - |
| 1 | 657026.7 | 2305758.74 | - | - |
| 1 | 659310.13 | 2306736.84 | - | - |
| 2 | 659310.2 | 2306734.49 | - | - |
| 3 | 659307.85 | 2306734.42 | - | - |
| 4 | 659307.78 | 2306736.77 | - | - |
| 1 | 659310.13 | 2306736.84 | - | - |
| 1 | 659442.73 | 2307375.38 | - | - |
| 2 | 659442.25 | 2307373.08 | - | - |
| 3 | 659439.95 | 2307373.55 | - | - |
| 4 | 659440.43 | 2307375.86 | - | - |
| 1 | 659442.73 | 2307375.38 | - | - |
| 1 | 659523.5 | 2307891.44 | - | - |
| 2 | 659523.01 | 2307889.14 | - | - |
| 3 | 659520.71 | 2307889.63 | - | - |
| 4 | 659521.2 | 2307891.93 | - | - |
| 1 | 659523.5 | 2307891.44 | - | - |
| 1 | 659822.02 | 2309201.79 | - | - |

| | | |
|-------------------------------|---------|-------------------|
| полное наименование должности | подпись | инициалы, фамилия |
|-------------------------------|---------|-------------------|

М.П.

| Земельный участок | | | | |
|--|-----------|--------------------------------|--------------------|-------------------|
| вид объекта недвижимости | | | | |
| Лист №2508 Раздел 4.2 | | Всего листов раздела 4.2: 2875 | | Всего разделов: 8 |
| Всего листов выписки: 5548 | | | | |
| 17 октября 2019г. № КУВИ-001/2019-25207602 | | | | |
| Кадастровый номер: | | | 59:00:0000000:7734 | |
| 2 | 659821.24 | 2309199.57 | - | - |
| 3 | 659819.02 | 2309200.36 | - | - |
| 4 | 659819.8 | 2309202.57 | - | - |
| 1 | 659822.02 | 2309201.79 | - | - |
| 1 | 660401.13 | 2310252.23 | - | - |
| 2 | 660399.95 | 2310250.19 | - | - |
| 3 | 660397.92 | 2310251.37 | - | - |
| 4 | 660399.1 | 2310253.41 | - | - |
| 1 | 660401.13 | 2310252.23 | - | - |
| 1 | 661141.63 | 2311477.36 | - | - |
| 2 | 661140.45 | 2311475.32 | - | - |
| 3 | 661138.42 | 2311476.5 | - | - |
| 4 | 661139.6 | 2311478.54 | - | - |
| 1 | 661141.63 | 2311477.36 | - | - |
| 1 | 661577.68 | 2312279.49 | - | - |
| 2 | 661576.5 | 2312277.46 | - | - |
| 3 | 661574.46 | 2312278.64 | - | - |
| 4 | 661575.65 | 2312280.67 | - | - |
| 1 | 661577.68 | 2312279.49 | - | - |
| 1 | 662338.51 | 2313537.52 | - | - |
| 2 | 662337.32 | 2313535.49 | - | - |
| 3 | 662335.29 | 2313536.68 | - | - |
| 4 | 662336.48 | 2313538.71 | - | - |
| 1 | 662338.51 | 2313537.52 | - | - |
| 1 | 662455.59 | 2313741.22 | - | - |
| 2 | 662454.41 | 2313739.18 | - | - |
| 3 | 662452.38 | 2313740.36 | - | - |
| 4 | 662453.55 | 2313742.4 | - | - |
| 1 | 662455.59 | 2313741.22 | - | - |
| 1 | 662605.52 | 2313998.84 | - | - |
| 2 | 662604.59 | 2313996.68 | - | - |
| 3 | 662602.43 | 2313997.61 | - | - |
| 4 | 662603.36 | 2313999.77 | - | - |

| | | |
|-------------------------------|---------|-------------------|
| полное наименование должности | подпись | инициалы, фамилия |
|-------------------------------|---------|-------------------|

М.П.

| Земельный участок | | | | |
|--|-----------|--------------------------------|--------------------|-------------------|
| вид объекта недвижимости | | | | |
| Лист №2509 Раздел 4.2 | | Всего листов раздела 4.2: 2875 | | Всего разделов: 8 |
| Всего листов выписки: 5548 | | | | |
| 17 октября 2019г. № КУВИ-001/2019-25207602 | | | | |
| Кадастровый номер: | | | 59:00:0000000:7734 | |
| 1 | 662605.52 | 2313998.84 | - | - |
| 1 | 662674.77 | 2314370.06 | - | - |
| 2 | 662674.19 | 2314367.78 | - | - |
| 3 | 662671.91 | 2314368.36 | - | - |
| 4 | 662672.49 | 2314370.64 | - | - |
| 1 | 662674.77 | 2314370.06 | - | - |
| 1 | 662771.28 | 2314746.57 | - | - |
| 2 | 662770.7 | 2314744.29 | - | - |
| 3 | 662768.42 | 2314744.88 | - | - |
| 4 | 662769 | 2314747.15 | - | - |
| 1 | 662771.28 | 2314746.57 | - | - |
| 1 | 663107.54 | 2315966.25 | - | - |
| 2 | 663106.95 | 2315963.97 | - | - |
| 3 | 663104.68 | 2315964.56 | - | - |
| 4 | 663105.27 | 2315966.84 | - | - |
| 1 | 663107.54 | 2315966.25 | - | - |
| 1 | 663198.65 | 2316419.69 | - | - |
| 2 | 663198.06 | 2316417.41 | - | - |
| 3 | 663195.78 | 2316418 | - | - |
| 4 | 663196.37 | 2316420.27 | - | - |
| 1 | 663198.65 | 2316419.69 | - | - |
| 1 | 663413.08 | 2316939.91 | - | - |
| 2 | 663411.89 | 2316937.88 | - | - |
| 3 | 663409.86 | 2316939.07 | - | - |
| 4 | 663411.05 | 2316941.1 | - | - |
| 1 | 663413.08 | 2316939.91 | - | - |
| 1 | 663991.82 | 2317888.36 | - | - |
| 2 | 663990.64 | 2317886.33 | - | - |
| 3 | 663988.6 | 2317887.51 | - | - |
| 4 | 663989.79 | 2317889.54 | - | - |
| 1 | 663991.82 | 2317888.36 | - | - |
| 1 | 654469.9 | 2304840.42 | - | - |
| 2 | 654467.69 | 2304839.6 | - | - |

| | | |
|-------------------------------|---------|-------------------|
| полное наименование должности | подпись | инициалы, фамилия |
|-------------------------------|---------|-------------------|

М.П.

| Земельный участок | | | | |
|--|-----------|--------------------------------|--------------------|-------------------|
| вид объекта недвижимости | | | | |
| Лист №2510 Раздел 4.2 | | Всего листов раздела 4.2: 2875 | | Всего разделов: 8 |
| Всего листов выписки: 5548 | | | | |
| 17 октября 2019г. № КУВИ-001/2019-25207602 | | | | |
| Кадастровый номер: | | | 59:00:0000000:7734 | |
| 3 | 654466.87 | 2304841.8 | - | - |
| 4 | 654469.08 | 2304842.62 | - | - |
| 1 | 654469.9 | 2304840.42 | - | - |
| 1 | 654613.29 | 2304865.17 | - | - |
| 2 | 654611.08 | 2304864.35 | - | - |
| 3 | 654610.26 | 2304866.55 | - | - |
| 4 | 654612.47 | 2304867.37 | - | - |
| 1 | 654613.29 | 2304865.17 | - | - |
| 1 | 655746.27 | 2305286.97 | - | - |
| 2 | 655744.07 | 2305286.14 | - | - |
| 3 | 655743.24 | 2305288.35 | - | - |
| 4 | 655745.45 | 2305289.17 | - | - |
| 1 | 655746.27 | 2305286.97 | - | - |
| 1 | 656731.2 | 2305650.92 | - | - |
| 2 | 656728.99 | 2305650.11 | - | - |
| 3 | 656728.18 | 2305652.32 | - | - |
| 4 | 656730.39 | 2305653.13 | - | - |
| 1 | 656731.2 | 2305650.92 | - | - |
| 1 | 657315.9 | 2305865.56 | - | - |
| 2 | 657313.69 | 2305864.75 | - | - |
| 3 | 657312.88 | 2305866.95 | - | - |
| 4 | 657315.08 | 2305867.77 | - | - |
| 1 | 657315.9 | 2305865.56 | - | - |
| 1 | 657294.45 | 2305884.3 | - | - |
| 2 | 657292.24 | 2305883.51 | - | - |
| 3 | 657291.45 | 2305885.73 | - | - |
| 4 | 657293.67 | 2305886.51 | - | - |
| 1 | 657294.45 | 2305884.3 | - | - |
| 1 | 657770.12 | 2306031.96 | - | - |
| 2 | 657767.91 | 2306031.16 | - | - |
| 3 | 657767.11 | 2306033.37 | - | - |
| 4 | 657769.32 | 2306034.17 | - | - |
| 1 | 657770.12 | 2306031.96 | - | - |

| | | |
|-------------------------------|---------|-------------------|
| полное наименование должности | подпись | инициалы, фамилия |
|-------------------------------|---------|-------------------|

М.П.

| Земельный участок | | | | |
|--|-----------|--------------------------------|--------------------|-------------------|
| вид объекта недвижимости | | | | |
| Лист №2511 Раздел 4.2 | | Всего листов раздела 4.2: 2875 | | Всего разделов: 8 |
| Всего листов выписки: 5548 | | | | |
| 17 октября 2019г. № КУВИ-001/2019-25207602 | | | | |
| Кадастровый номер: | | | 59:00:0000000:7734 | |
| 1 | 658366.63 | 2306249.75 | - | - |
| 2 | 658364.43 | 2306248.93 | - | - |
| 3 | 658363.6 | 2306251.13 | - | - |
| 4 | 658365.81 | 2306251.95 | - | - |
| 1 | 658366.63 | 2306249.75 | - | - |
| 1 | 658404.83 | 2306291.14 | - | - |
| 2 | 658402.62 | 2306290.33 | - | - |
| 3 | 658401.81 | 2306292.53 | - | - |
| 4 | 658404.01 | 2306293.35 | - | - |
| 1 | 658404.83 | 2306291.14 | - | - |
| 1 | 658799.16 | 2306413.71 | - | - |
| 2 | 658796.96 | 2306412.88 | - | - |
| 3 | 658796.13 | 2306415.08 | - | - |
| 4 | 658798.33 | 2306415.91 | - | - |
| 1 | 658799.16 | 2306413.71 | - | - |
| 1 | 658833.51 | 2306455.22 | - | - |
| 2 | 658831.31 | 2306454.39 | - | - |
| 3 | 658830.48 | 2306456.59 | - | - |
| 4 | 658832.68 | 2306457.42 | - | - |
| 1 | 658833.51 | 2306455.22 | - | - |
| 1 | 658957.27 | 2306471.7 | - | - |
| 2 | 658955.07 | 2306470.89 | - | - |
| 3 | 658954.25 | 2306473.09 | - | - |
| 4 | 658956.46 | 2306473.91 | - | - |
| 1 | 658957.27 | 2306471.7 | - | - |
| 1 | 659211.54 | 2306566.16 | - | - |
| 2 | 659209.34 | 2306565.33 | - | - |
| 3 | 659208.51 | 2306567.53 | - | - |
| 4 | 659210.71 | 2306568.36 | - | - |
| 1 | 659211.54 | 2306566.16 | - | - |
| 1 | 659408.08 | 2307205.29 | - | - |
| 2 | 659407.6 | 2307202.99 | - | - |
| 3 | 659405.3 | 2307203.47 | - | - |

| | | |
|-------------------------------|---------|-------------------|
| полное наименование должности | подпись | инициалы, фамилия |
|-------------------------------|---------|-------------------|

М.П.

| Земельный участок | | | | | |
|--|-----------|--------------------------------|--------------------|-------------------|----------------------------|
| вид объекта недвижимости | | | | | |
| Лист №2512 Раздел 4.2 | | Всего листов раздела 4.2: 2875 | | Всего разделов: 8 | Всего листов выписки: 5548 |
| 17 октября 2019г. № КУВИ-001/2019-25207602 | | | | | |
| Кадастровый номер: | | | 59:00:0000000:7734 | | |
| 4 | 659405.78 | 2307205.77 | - | - | |
| 1 | 659408.08 | 2307205.29 | - | - | |
| 1 | 659504.13 | 2307668.68 | - | - | |
| 2 | 659503.65 | 2307666.38 | - | - | |
| 3 | 659501.35 | 2307666.86 | - | - | |
| 4 | 659501.83 | 2307669.16 | - | - | |
| 1 | 659504.13 | 2307668.68 | - | - | |
| 1 | 659481.57 | 2307701.83 | - | - | |
| 2 | 659481.08 | 2307699.53 | - | - | |
| 3 | 659478.78 | 2307700.02 | - | - | |
| 4 | 659479.27 | 2307702.32 | - | - | |
| 1 | 659481.57 | 2307701.83 | - | - | |
| 1 | 659583.67 | 2308054.98 | - | - | |
| 2 | 659583.2 | 2308052.68 | - | - | |
| 3 | 659580.9 | 2308053.15 | - | - | |
| 4 | 659581.37 | 2308055.46 | - | - | |
| 1 | 659583.67 | 2308054.98 | - | - | |
| 1 | 659673.51 | 2308616.21 | - | - | |
| 2 | 659673.02 | 2308613.91 | - | - | |
| 3 | 659670.72 | 2308614.39 | - | - | |
| 4 | 659671.21 | 2308616.69 | - | - | |
| 1 | 659673.51 | 2308616.21 | - | - | |
| 1 | 659869.91 | 2309334.94 | - | - | |
| 2 | 659868.7 | 2309332.92 | - | - | |
| 3 | 659866.68 | 2309334.12 | - | - | |
| 4 | 659867.89 | 2309336.14 | - | - | |
| 1 | 659869.91 | 2309334.94 | - | - | |
| 1 | 660133.24 | 2309737.22 | - | - | |
| 2 | 660132.07 | 2309735.18 | - | - | |
| 3 | 660130.03 | 2309736.35 | - | - | |
| 4 | 660131.2 | 2309738.39 | - | - | |
| 1 | 660133.24 | 2309737.22 | - | - | |
| 1 | 660792.61 | 2310877.64 | - | - | |

| | | |
|-------------------------------|---------|-------------------|
| полное наименование должности | подпись | инициалы, фамилия |
|-------------------------------|---------|-------------------|

М.П.

| Земельный участок | | | | |
|--|-----------|--------------------------------|--------------------|-------------------|
| вид объекта недвижимости | | | | |
| Лист №2513 Раздел 4.2 | | Всего листов раздела 4.2: 2875 | | Всего разделов: 8 |
| Всего листов выписки: 5548 | | | | |
| 17 октября 2019г. № КУВИ-001/2019-25207602 | | | | |
| Кадастровый номер: | | | 59:00:0000000:7734 | |
| 2 | 660791.43 | 2310875.61 | - | - |
| 3 | 660789.39 | 2310876.78 | - | - |
| 4 | 660790.57 | 2310878.82 | - | - |
| 1 | 660792.61 | 2310877.64 | - | - |
| 1 | 660823.07 | 2310977.86 | - | - |
| 2 | 660821.88 | 2310975.83 | - | - |
| 3 | 660819.85 | 2310977.02 | - | - |
| 4 | 660821.04 | 2310979.05 | - | - |
| 1 | 660823.07 | 2310977.86 | - | - |
| 1 | 661020.38 | 2311322.04 | - | - |
| 2 | 661019.19 | 2311320.01 | - | - |
| 3 | 661017.16 | 2311321.19 | - | - |
| 4 | 661018.35 | 2311323.22 | - | - |
| 1 | 661020.38 | 2311322.04 | - | - |
| 1 | 653937.39 | 2304524.5 | - | - |
| 2 | 653935.82 | 2304522.75 | - | - |
| 3 | 653934.07 | 2304524.32 | - | - |
| 4 | 653935.64 | 2304526.07 | - | - |
| 1 | 653937.39 | 2304524.5 | - | - |
| 1 | 661226.55 | 2311624.77 | - | - |
| 2 | 661225.37 | 2311622.73 | - | - |
| 3 | 661223.34 | 2311623.91 | - | - |
| 4 | 661224.52 | 2311625.95 | - | - |
| 1 | 661226.55 | 2311624.77 | - | - |
| 1 | 661241.58 | 2311701.83 | - | - |
| 2 | 661240.4 | 2311699.79 | - | - |
| 3 | 661238.37 | 2311700.97 | - | - |
| 4 | 661239.55 | 2311703.01 | - | - |
| 1 | 661241.58 | 2311701.83 | - | - |
| 1 | 653923.72 | 2304546.95 | - | - |
| 2 | 653922.15 | 2304545.19 | - | - |
| 3 | 653920.4 | 2304546.76 | - | - |
| 4 | 653921.96 | 2304548.51 | - | - |

| | | |
|-------------------------------|---------|-------------------|
| полное наименование должности | подпись | инициалы, фамилия |
|-------------------------------|---------|-------------------|

М.П.

| Земельный участок | | | | |
|--|-----------|--------------------------------|--------------------|-------------------|
| вид объекта недвижимости | | | | |
| Лист №2514 Раздел 4.2 | | Всего листов раздела 4.2: 2875 | | Всего разделов: 8 |
| Всего листов выписки: 5548 | | | | |
| 17 октября 2019г. № КУВИ-001/2019-25207602 | | | | |
| Кадастровый номер: | | | 59:00:0000000:7734 | |
| 1 | 653923.72 | 2304546.95 | - | - |
| 1 | 661666.28 | 2312381.78 | - | - |
| 2 | 661665.1 | 2312379.75 | - | - |
| 3 | 661663.07 | 2312380.93 | - | - |
| 4 | 661664.25 | 2312382.97 | - | - |
| 1 | 661666.28 | 2312381.78 | - | - |
| 1 | 662011.4 | 2312976.45 | - | - |
| 2 | 662010.2 | 2312974.42 | - | - |
| 3 | 662008.18 | 2312975.62 | - | - |
| 4 | 662009.37 | 2312977.64 | - | - |
| 1 | 662011.4 | 2312976.45 | - | - |
| 1 | 662054.8 | 2313101.39 | - | - |
| 2 | 662053.62 | 2313099.36 | - | - |
| 3 | 662051.59 | 2313100.53 | - | - |
| 4 | 662052.76 | 2313102.57 | - | - |
| 1 | 662054.8 | 2313101.39 | - | - |
| 1 | 662141.19 | 2313197.09 | - | - |
| 2 | 662140.02 | 2313195.05 | - | - |
| 3 | 662137.98 | 2313196.23 | - | - |
| 4 | 662139.15 | 2313198.26 | - | - |
| 1 | 662141.19 | 2313197.09 | - | - |
| 1 | 662582.15 | 2314007.84 | - | - |
| 2 | 662581.21 | 2314005.68 | - | - |
| 3 | 662579.06 | 2314006.62 | - | - |
| 4 | 662580 | 2314008.78 | - | - |
| 1 | 662582.15 | 2314007.84 | - | - |
| 1 | 662777.13 | 2314671.23 | - | - |
| 2 | 662776.54 | 2314668.96 | - | - |
| 3 | 662774.26 | 2314669.55 | - | - |
| 4 | 662774.86 | 2314671.83 | - | - |
| 1 | 662777.13 | 2314671.23 | - | - |
| 1 | 663222.38 | 2316406.81 | - | - |
| 2 | 663221.8 | 2316404.53 | - | - |

| | | |
|-------------------------------|---------|-------------------|
| полное наименование должности | подпись | инициалы, фамилия |
|-------------------------------|---------|-------------------|

М.П.

| Земельный участок | | | | |
|--|-----------|--------------------------------|--------------------|-------------------|
| вид объекта недвижимости | | | | |
| Лист №2515 Раздел 4.2 | | Всего листов раздела 4.2: 2875 | | Всего разделов: 8 |
| Всего листов выписки: 5548 | | | | |
| 17 октября 2019г. № КУВИ-001/2019-25207602 | | | | |
| Кадастровый номер: | | | 59:00:0000000:7734 | |
| 3 | 663219.52 | 2316405.11 | - | - |
| 4 | 663220.1 | 2316407.39 | - | - |
| 1 | 663222.38 | 2316406.81 | - | - |
| 1 | 663835.92 | 2317667.43 | - | - |
| 2 | 663834.73 | 2317665.4 | - | - |
| 3 | 663832.7 | 2317666.6 | - | - |
| 4 | 663833.89 | 2317668.62 | - | - |
| 1 | 663835.92 | 2317667.43 | - | - |
| 1 | 664090.23 | 2318056.95 | - | - |
| 2 | 664089.1 | 2318054.89 | - | - |
| 3 | 664087.04 | 2318056.01 | - | - |
| 4 | 664088.16 | 2318058.08 | - | - |
| 1 | 664090.23 | 2318056.95 | - | - |
| 1 | 656153.99 | 2305436.47 | - | - |
| 2 | 656151.78 | 2305435.68 | - | - |
| 3 | 656150.98 | 2305437.89 | - | - |
| 4 | 656153.19 | 2305438.68 | - | - |
| 1 | 656153.99 | 2305436.47 | - | - |
| 1 | 656557.16 | 2305615.37 | - | - |
| 2 | 656554.95 | 2305614.55 | - | - |
| 3 | 656554.14 | 2305616.76 | - | - |
| 4 | 656556.34 | 2305617.57 | - | - |
| 1 | 656557.16 | 2305615.37 | - | - |
| 1 | 656816.87 | 2305708.65 | - | - |
| 2 | 656814.66 | 2305707.84 | - | - |
| 3 | 656813.85 | 2305710.05 | - | - |
| 4 | 656816.05 | 2305710.86 | - | - |
| 1 | 656816.87 | 2305708.65 | - | - |
| 1 | 656988.04 | 2305773.11 | - | - |
| 2 | 656985.84 | 2305772.29 | - | - |
| 3 | 656985.01 | 2305774.49 | - | - |
| 4 | 656987.21 | 2305775.31 | - | - |
| 1 | 656988.04 | 2305773.11 | - | - |

| | | |
|-------------------------------|---------|-------------------|
| полное наименование должности | подпись | инициалы, фамилия |
|-------------------------------|---------|-------------------|

М.П.

| Земельный участок | | | | |
|--|-----------|--------------------------------|--------------------|-------------------|
| вид объекта недвижимости | | | | |
| Лист №2516 Раздел 4.2 | | Всего листов раздела 4.2: 2875 | | Всего разделов: 8 |
| Всего листов выписки: 5548 | | | | |
| 17 октября 2019г. № КУВИ-001/2019-25207602 | | | | |
| Кадастровый номер: | | | 59:00:0000000:7734 | |
| 1 | 657134 | 2305827.4 | - | - |
| 2 | 657131.79 | 2305826.6 | - | - |
| 3 | 657130.99 | 2305828.81 | - | - |
| 4 | 657133.2 | 2305829.61 | - | - |
| 1 | 657134 | 2305827.4 | - | - |
| 1 | 657736.73 | 2306043.18 | - | - |
| 2 | 657734.52 | 2306042.36 | - | - |
| 3 | 657733.71 | 2306044.56 | - | - |
| 4 | 657735.91 | 2306045.38 | - | - |
| 1 | 657736.73 | 2306043.18 | - | - |
| 1 | 658021.39 | 2306122.56 | - | - |
| 2 | 658019.18 | 2306121.76 | - | - |
| 3 | 658018.38 | 2306123.97 | - | - |
| 4 | 658020.59 | 2306124.77 | - | - |
| 1 | 658021.39 | 2306122.56 | - | - |
| 1 | 658152.24 | 2306197.82 | - | - |
| 2 | 658150.04 | 2306197.01 | - | - |
| 3 | 658149.22 | 2306199.21 | - | - |
| 4 | 658151.43 | 2306200.03 | - | - |
| 1 | 658152.24 | 2306197.82 | - | - |
| 1 | 653843.63 | 2304458.74 | - | - |
| 2 | 653842.06 | 2304456.99 | - | - |
| 3 | 653840.31 | 2304458.56 | - | - |
| 4 | 653841.88 | 2304460.31 | - | - |
| 1 | 653843.63 | 2304458.74 | - | - |
| 1 | 659603.06 | 2308283.01 | - | - |
| 2 | 659602.59 | 2308280.7 | - | - |
| 3 | 659600.29 | 2308281.18 | - | - |
| 4 | 659600.76 | 2308283.48 | - | - |
| 1 | 659603.06 | 2308283.01 | - | - |
| 1 | 659677.39 | 2308505.14 | - | - |
| 2 | 659676.91 | 2308502.84 | - | - |
| 3 | 659674.61 | 2308503.32 | - | - |

| | | |
|-------------------------------|---------|-------------------|
| полное наименование должности | подпись | инициалы, фамилия |
|-------------------------------|---------|-------------------|

М.П.

| Земельный участок | | | | |
|--|-----------|--------------------------------|--------------------|-------------------|
| вид объекта недвижимости | | | | |
| Лист №2517 Раздел 4.2 | | Всего листов раздела 4.2: 2875 | | Всего разделов: 8 |
| Всего листов выписки: 5548 | | | | |
| 17 октября 2019г. № КУВИ-001/2019-25207602 | | | | |
| Кадастровый номер: | | | 59:00:0000000:7734 | |
| 4 | 659675.09 | 2308505.62 | - | - |
| 1 | 659677.39 | 2308505.14 | - | - |
| 1 | 655017.43 | 2305019.2 | - | - |
| 2 | 655015.22 | 2305018.38 | - | - |
| 3 | 655014.41 | 2305020.59 | - | - |
| 4 | 655016.61 | 2305021.4 | - | - |
| 1 | 655017.43 | 2305019.2 | - | - |
| 1 | 659712.59 | 2308677.18 | - | - |
| 2 | 659712.12 | 2308674.87 | - | - |
| 3 | 659709.82 | 2308675.35 | - | - |
| 4 | 659710.29 | 2308677.65 | - | - |
| 1 | 659712.59 | 2308677.18 | - | - |
| 1 | 659746.37 | 2308840.33 | - | - |
| 2 | 659745.89 | 2308838.03 | - | - |
| 3 | 659743.59 | 2308838.51 | - | - |
| 4 | 659744.07 | 2308840.81 | - | - |
| 1 | 659746.37 | 2308840.33 | - | - |
| 1 | 659731.03 | 2308899.84 | - | - |
| 2 | 659730.56 | 2308897.54 | - | - |
| 3 | 659728.26 | 2308898 | - | - |
| 4 | 659728.72 | 2308900.31 | - | - |
| 1 | 659731.03 | 2308899.84 | - | - |
| 1 | 659775.98 | 2308978.59 | - | - |
| 2 | 659775.51 | 2308976.29 | - | - |
| 3 | 659773.2 | 2308976.77 | - | - |
| 4 | 659773.68 | 2308979.07 | - | - |
| 1 | 659775.98 | 2308978.59 | - | - |
| 1 | 654994.06 | 2305037.81 | - | - |
| 2 | 654991.85 | 2305036.99 | - | - |
| 3 | 654991.04 | 2305039.19 | - | - |
| 4 | 654993.24 | 2305040.01 | - | - |
| 1 | 654994.06 | 2305037.81 | - | - |
| 1 | 660189.36 | 2309885.68 | - | - |

| | | |
|-------------------------------|---------|-------------------|
| полное наименование должности | подпись | инициалы, фамилия |
|-------------------------------|---------|-------------------|

М.П.

| Земельный участок | | | | |
|--|-----------|--------------------------------|--------------------|-------------------|
| вид объекта недвижимости | | | | |
| Лист №2518 Раздел 4.2 | | Всего листов раздела 4.2: 2875 | | Всего разделов: 8 |
| Всего листов выписки: 5548 | | | | |
| 17 октября 2019г. № КУВИ-001/2019-25207602 | | | | |
| Кадастровый номер: | | | 59:00:0000000:7734 | |
| 2 | 660188.19 | 2309883.64 | - | - |
| 3 | 660186.15 | 2309884.82 | - | - |
| 4 | 660187.33 | 2309886.85 | - | - |
| 1 | 660189.36 | 2309885.68 | - | - |
| 1 | 660341.77 | 2310102.52 | - | - |
| 2 | 660340.59 | 2310100.49 | - | - |
| 3 | 660338.56 | 2310101.67 | - | - |
| 4 | 660339.74 | 2310103.7 | - | - |
| 1 | 660341.77 | 2310102.52 | - | - |
| 1 | 660337.85 | 2310142.77 | - | - |
| 2 | 660336.67 | 2310140.73 | - | - |
| 3 | 660334.64 | 2310141.91 | - | - |
| 4 | 660335.81 | 2310143.94 | - | - |
| 1 | 660337.85 | 2310142.77 | - | - |
| 1 | 660562.57 | 2310479.61 | - | - |
| 2 | 660561.38 | 2310477.58 | - | - |
| 3 | 660559.35 | 2310478.76 | - | - |
| 4 | 660560.54 | 2310480.79 | - | - |
| 1 | 660562.57 | 2310479.61 | - | - |
| 1 | 655456.5 | 2305178.83 | - | - |
| 2 | 655454.29 | 2305178.01 | - | - |
| 3 | 655453.48 | 2305180.22 | - | - |
| 4 | 655455.68 | 2305181.03 | - | - |
| 1 | 655456.5 | 2305178.83 | - | - |
| 1 | 655418.15 | 2305193.31 | - | - |
| 2 | 655415.94 | 2305192.5 | - | - |
| 3 | 655415.14 | 2305194.71 | - | - |
| 4 | 655417.35 | 2305195.51 | - | - |
| 1 | 655418.15 | 2305193.31 | - | - |
| 1 | 661760.39 | 2312544.81 | - | - |
| 2 | 661759.22 | 2312542.78 | - | - |
| 3 | 661757.18 | 2312543.95 | - | - |
| 4 | 661758.36 | 2312545.99 | - | - |

| | | |
|-------------------------------|---------|-------------------|
| полное наименование должности | подпись | инициалы, фамилия |
|-------------------------------|---------|-------------------|

М.П.

| Земельный участок | | | | |
|--|--------------------------------|------------|--------------------|---|
| вид объекта недвижимости | | | | |
| Лист №2519 Раздел 4.2 | Всего листов раздела 4.2: 2875 | | Всего разделов: 8 | |
| Всего листов выписки: 5548 | | | | |
| 17 октября 2019г. № КУВИ-001/2019-25207602 | | | | |
| Кадастровый номер: | | | 59:00:0000000:7734 | |
| 1 | 661760.39 | 2312544.81 | - | - |
| 1 | 661888.65 | 2312768.11 | - | - |
| 2 | 661887.47 | 2312766.08 | - | - |
| 3 | 661885.44 | 2312767.27 | - | - |
| 4 | 661886.63 | 2312769.3 | - | - |
| 1 | 661888.65 | 2312768.11 | - | - |
| 1 | 662167.07 | 2313294.03 | - | - |
| 2 | 662165.89 | 2313292 | - | - |
| 3 | 662163.86 | 2313293.19 | - | - |
| 4 | 662165.04 | 2313295.22 | - | - |
| 1 | 662167.07 | 2313294.03 | - | - |
| 1 | 655704.97 | 2305298.38 | - | - |
| 2 | 655702.77 | 2305297.56 | - | - |
| 3 | 655701.95 | 2305299.76 | - | - |
| 4 | 655704.16 | 2305300.58 | - | - |
| 1 | 655704.97 | 2305298.38 | - | - |
| 1 | 662663.95 | 2314225.45 | - | - |
| 2 | 662663.37 | 2314223.17 | - | - |
| 3 | 662661.09 | 2314223.75 | - | - |
| 4 | 662661.67 | 2314226.03 | - | - |
| 1 | 662663.95 | 2314225.45 | - | - |
| 1 | 654065.18 | 2304668.17 | - | - |
| 2 | 654063.22 | 2304666.86 | - | - |
| 3 | 654061.92 | 2304668.82 | - | - |
| 4 | 654063.87 | 2304670.12 | - | - |
| 1 | 654065.18 | 2304668.17 | - | - |
| 1 | 662929.22 | 2315365.32 | - | - |
| 2 | 662928.63 | 2315363.04 | - | - |
| 3 | 662926.36 | 2315363.63 | - | - |
| 4 | 662926.95 | 2315365.91 | - | - |
| 1 | 662929.22 | 2315365.32 | - | - |
| 1 | 655859.99 | 2305357.2 | - | - |
| 2 | 655857.79 | 2305356.39 | - | - |

| | | |
|-------------------------------|---------|-------------------|
| полное наименование должности | подпись | инициалы, фамилия |
|-------------------------------|---------|-------------------|

М.П.

| Земельный участок | | | | |
|--|-----------|--------------------------------|--------------------|-------------------|
| вид объекта недвижимости | | | | |
| Лист №2520 Раздел 4.2 | | Всего листов раздела 4.2: 2875 | | Всего разделов: 8 |
| Всего листов выписки: 5548 | | | | |
| 17 октября 2019г. № КУВИ-001/2019-25207602 | | | | |
| Кадастровый номер: | | | 59:00:0000000:7734 | |
| 3 | 655856.97 | 2305358.59 | - | - |
| 4 | 655859.18 | 2305359.41 | - | - |
| 1 | 655859.99 | 2305357.2 | - | - |
| 1 | 663539.6 | 2317109.09 | - | - |
| 2 | 663538.43 | 2317107.06 | - | - |
| 3 | 663536.39 | 2317108.24 | - | - |
| 4 | 663537.57 | 2317110.27 | - | - |
| 1 | 663539.6 | 2317109.09 | - | - |
| 1 | 663641.16 | 2317333.62 | - | - |
| 2 | 663639.99 | 2317331.59 | - | - |
| 3 | 663637.95 | 2317332.76 | - | - |
| 4 | 663639.13 | 2317334.8 | - | - |
| 1 | 663641.16 | 2317333.62 | - | - |
| 1 | 663726.09 | 2317480.33 | - | - |
| 2 | 663724.91 | 2317478.3 | - | - |
| 3 | 663722.88 | 2317479.48 | - | - |
| 4 | 663724.06 | 2317481.51 | - | - |
| 1 | 663726.09 | 2317480.33 | - | - |
| 1 | 663953.45 | 2317866.77 | - | - |
| 2 | 663952.26 | 2317864.74 | - | - |
| 3 | 663950.24 | 2317865.93 | - | - |
| 4 | 663951.42 | 2317867.96 | - | - |
| 1 | 663953.45 | 2317866.77 | - | - |
| 1 | 664047.6 | 2318028.84 | - | - |
| 2 | 664046.48 | 2318026.78 | - | - |
| 3 | 664044.41 | 2318027.89 | - | - |
| 4 | 664045.53 | 2318029.96 | - | - |
| 1 | 664047.6 | 2318028.84 | - | - |
| 1 | 664195.29 | 2318238.35 | - | - |
| 2 | 664194.12 | 2318236.31 | - | - |
| 3 | 664192.08 | 2318237.49 | - | - |
| 4 | 664193.26 | 2318239.52 | - | - |
| 1 | 664195.29 | 2318238.35 | - | - |

| | | |
|-------------------------------|---------|-------------------|
| полное наименование должности | подпись | инициалы, фамилия |
|-------------------------------|---------|-------------------|

М.П.

| Земельный участок | | | | |
|--|-----------|--------------------------------|--------------------|-------------------|
| вид объекта недвижимости | | | | |
| Лист №2521 Раздел 4.2 | | Всего листов раздела 4.2: 2875 | | Всего разделов: 8 |
| Всего листов выписки: 5548 | | | | |
| 17 октября 2019г. № КУВИ-001/2019-25207602 | | | | |
| Кадастровый номер: | | | 59:00:0000000:7734 | |
| 1 | 664283.35 | 2318440.03 | - | - |
| 2 | 664281.64 | 2318438.42 | - | - |
| 3 | 664280.03 | 2318440.13 | - | - |
| 4 | 664281.74 | 2318441.74 | - | - |
| 1 | 664283.35 | 2318440.03 | - | - |
| 1 | 658517.42 | 2306306.04 | - | - |
| 2 | 658515.22 | 2306305.21 | - | - |
| 3 | 658514.39 | 2306307.41 | - | - |
| 4 | 658516.59 | 2306308.24 | - | - |
| 1 | 658517.42 | 2306306.04 | - | - |
| 1 | 658995.86 | 2306512.05 | - | - |
| 2 | 658993.66 | 2306511.23 | - | - |
| 3 | 658992.83 | 2306513.42 | - | - |
| 4 | 658995.03 | 2306514.25 | - | - |
| 1 | 658995.86 | 2306512.05 | - | - |
| 1 | 654835.46 | 2304952.13 | - | - |
| 2 | 654833.26 | 2304951.3 | - | - |
| 3 | 654832.43 | 2304953.49 | - | - |
| 4 | 654834.62 | 2304954.33 | - | - |
| 1 | 654835.46 | 2304952.13 | - | - |
| 1 | 659380.34 | 2306661.69 | - | - |
| 2 | 659378.63 | 2306660.08 | - | - |
| 3 | 659377.02 | 2306661.79 | - | - |
| 4 | 659378.73 | 2306663.4 | - | - |
| 1 | 659380.34 | 2306661.69 | - | - |
| 1 | 659301.67 | 2306823.11 | - | - |
| 2 | 659301.19 | 2306820.81 | - | - |
| 3 | 659298.89 | 2306821.29 | - | - |
| 4 | 659299.37 | 2306823.59 | - | - |
| 1 | 659301.67 | 2306823.11 | - | - |
| 1 | 659624.22 | 2308252.51 | - | - |
| 2 | 659623.74 | 2308250.21 | - | - |
| 3 | 659621.44 | 2308250.69 | - | - |

| | | |
|-------------------------------|---------|-------------------|
| полное наименование должности | подпись | инициалы, фамилия |
|-------------------------------|---------|-------------------|

М.П.

| Земельный участок | | | | |
|--|-----------|--------------------------------|--------------------|-------------------|
| вид объекта недвижимости | | | | |
| Лист №2522 Раздел 4.2 | | Всего листов раздела 4.2: 2875 | | Всего разделов: 8 |
| Всего листов выписки: 5548 | | | | |
| 17 октября 2019г. № КУВИ-001/2019-25207602 | | | | |
| Кадастровый номер: | | | 59:00:0000000:7734 | |
| 4 | 659621.92 | 2308252.99 | - | - |
| 1 | 659624.22 | 2308252.51 | - | - |
| 1 | 656670.4 | 2305656.37 | - | - |
| 2 | 656668.19 | 2305655.57 | - | - |
| 3 | 656667.4 | 2305657.78 | - | - |
| 4 | 656669.61 | 2305658.58 | - | - |
| 1 | 656670.4 | 2305656.37 | - | - |
| 1 | 659796.13 | 2309210.02 | - | - |
| 2 | 659795.42 | 2309207.78 | - | - |
| 3 | 659793.18 | 2309208.49 | - | - |
| 4 | 659793.89 | 2309210.73 | - | - |
| 1 | 659796.13 | 2309210.02 | - | - |
| 1 | 659903.51 | 2309339.19 | - | - |
| 2 | 659902.33 | 2309337.16 | - | - |
| 3 | 659900.3 | 2309338.34 | - | - |
| 4 | 659901.49 | 2309340.37 | - | - |
| 1 | 659903.51 | 2309339.19 | - | - |
| 1 | 660030.06 | 2309559.67 | - | - |
| 2 | 660028.89 | 2309557.64 | - | - |
| 3 | 660026.85 | 2309558.81 | - | - |
| 4 | 660028.03 | 2309560.85 | - | - |
| 1 | 660030.06 | 2309559.67 | - | - |
| 1 | 660102.93 | 2309735.9 | - | - |
| 2 | 660101.75 | 2309733.87 | - | - |
| 3 | 660099.72 | 2309735.04 | - | - |
| 4 | 660100.89 | 2309737.08 | - | - |
| 1 | 660102.93 | 2309735.9 | - | - |
| 1 | 660469.09 | 2310319.85 | - | - |
| 2 | 660467.9 | 2310317.82 | - | - |
| 3 | 660465.88 | 2310319.01 | - | - |
| 4 | 660467.06 | 2310321.04 | - | - |
| 1 | 660469.09 | 2310319.85 | - | - |
| 1 | 660502.08 | 2310425.7 | - | - |

| | | |
|-------------------------------|---------|-------------------|
| полное наименование должности | подпись | инициалы, фамилия |
|-------------------------------|---------|-------------------|

М.П.

| Земельный участок | | | | |
|--|-----------|--------------------------------|--------------------|-------------------|
| вид объекта недвижимости | | | | |
| Лист №2523 Раздел 4.2 | | Всего листов раздела 4.2: 2875 | | Всего разделов: 8 |
| Всего листов выписки: 5548 | | | | |
| 17 октября 2019г. № КУВИ-001/2019-25207602 | | | | |
| Кадастровый номер: | | | 59:00:0000000:7734 | |
| 2 | 660500.9 | 2310423.67 | - | - |
| 3 | 660498.87 | 2310424.85 | - | - |
| 4 | 660500.04 | 2310426.88 | - | - |
| 1 | 660502.08 | 2310425.7 | - | - |
| 1 | 660685.72 | 2310748.62 | - | - |
| 2 | 660684.54 | 2310746.59 | - | - |
| 3 | 660682.51 | 2310747.77 | - | - |
| 4 | 660683.69 | 2310749.8 | - | - |
| 1 | 660685.72 | 2310748.62 | - | - |
| 1 | 660919.88 | 2311095.42 | - | - |
| 2 | 660918.7 | 2311093.39 | - | - |
| 3 | 660916.67 | 2311094.57 | - | - |
| 4 | 660917.85 | 2311096.6 | - | - |
| 1 | 660919.88 | 2311095.42 | - | - |
| 1 | 660915.38 | 2311140.4 | - | - |
| 2 | 660914.21 | 2311138.37 | - | - |
| 3 | 660912.17 | 2311139.53 | - | - |
| 4 | 660913.34 | 2311141.57 | - | - |
| 1 | 660915.38 | 2311140.4 | - | - |
| 1 | 661026.3 | 2311280.11 | - | - |
| 2 | 661025.12 | 2311278.08 | - | - |
| 3 | 661023.09 | 2311279.26 | - | - |
| 4 | 661024.27 | 2311281.29 | - | - |
| 1 | 661026.3 | 2311280.11 | - | - |
| 1 | 661463.06 | 2312032.82 | - | - |
| 2 | 661461.88 | 2312030.79 | - | - |
| 3 | 661459.85 | 2312031.97 | - | - |
| 4 | 661461.03 | 2312034 | - | - |
| 1 | 661463.06 | 2312032.82 | - | - |
| 1 | 661562.19 | 2312204.27 | - | - |
| 2 | 661561.01 | 2312202.23 | - | - |
| 3 | 661558.98 | 2312203.42 | - | - |
| 4 | 661560.16 | 2312205.45 | - | - |

| | | |
|-------------------------------|---------|-------------------|
| полное наименование должности | подпись | инициалы, фамилия |
|-------------------------------|---------|-------------------|

М.П.

| Земельный участок | | | | |
|--|-----------|--------------------------------|--------------------|-------------------|
| вид объекта недвижимости | | | | |
| Лист №2524 Раздел 4.2 | | Всего листов раздела 4.2: 2875 | | Всего разделов: 8 |
| Всего листов выписки: 5548 | | | | |
| 17 октября 2019г. № КУВИ-001/2019-25207602 | | | | |
| Кадастровый номер: | | | 59:00:0000000:7734 | |
| 1 | 661562.19 | 2312204.27 | - | - |
| 1 | 657203.7 | 2305823.2 | - | - |
| 2 | 657201.5 | 2305822.38 | - | - |
| 3 | 657200.69 | 2305824.59 | - | - |
| 4 | 657202.89 | 2305825.4 | - | - |
| 1 | 657203.7 | 2305823.2 | - | - |
| 1 | 656397.22 | 2305525 | - | - |
| 2 | 656395.01 | 2305524.18 | - | - |
| 3 | 656394.2 | 2305526.38 | - | - |
| 4 | 656396.4 | 2305527.2 | - | - |
| 1 | 656397.22 | 2305525 | - | - |
| 1 | 661702.7 | 2312493.59 | - | - |
| 2 | 661701.51 | 2312491.57 | - | - |
| 3 | 661699.48 | 2312492.76 | - | - |
| 4 | 661700.67 | 2312494.78 | - | - |
| 1 | 661702.7 | 2312493.59 | - | - |
| 1 | 661939.25 | 2312900.38 | - | - |
| 2 | 661938.08 | 2312898.35 | - | - |
| 3 | 661936.04 | 2312899.52 | - | - |
| 4 | 661937.21 | 2312901.55 | - | - |
| 1 | 661939.25 | 2312900.38 | - | - |
| 1 | 662624.11 | 2314168.67 | - | - |
| 2 | 662623.53 | 2314166.4 | - | - |
| 3 | 662621.25 | 2314166.98 | - | - |
| 4 | 662621.83 | 2314169.26 | - | - |
| 1 | 662624.11 | 2314168.67 | - | - |
| 1 | 662714.46 | 2314423.62 | - | - |
| 2 | 662713.88 | 2314421.35 | - | - |
| 3 | 662711.6 | 2314421.92 | - | - |
| 4 | 662712.18 | 2314424.2 | - | - |
| 1 | 662714.46 | 2314423.62 | - | - |
| 1 | 662826.45 | 2314961.24 | - | - |
| 2 | 662825.87 | 2314958.96 | - | - |

| | | |
|-------------------------------|---------|-------------------|
| полное наименование должности | подпись | инициалы, фамилия |
|-------------------------------|---------|-------------------|

М.П.

| Земельный участок | | | | |
|--|-----------|--------------------------------|--------------------|-------------------|
| вид объекта недвижимости | | | | |
| Лист №2525 Раздел 4.2 | | Всего листов раздела 4.2: 2875 | | Всего разделов: 8 |
| Всего листов выписки: 5548 | | | | |
| 17 октября 2019г. № КУВИ-001/2019-25207602 | | | | |
| Кадастровый номер: | | | 59:00:0000000:7734 | |
| 3 | 662823.6 | 2314959.54 | - | - |
| 4 | 662824.17 | 2314961.82 | - | - |
| 1 | 662826.45 | 2314961.24 | - | - |
| 1 | 662883.81 | 2315088.76 | - | - |
| 2 | 662883.24 | 2315086.48 | - | - |
| 3 | 662880.96 | 2315087.05 | - | - |
| 4 | 662881.53 | 2315089.33 | - | - |
| 1 | 662883.81 | 2315088.76 | - | - |
| 1 | 662875.03 | 2315159.28 | - | - |
| 2 | 662874.45 | 2315157.01 | - | - |
| 3 | 662872.17 | 2315157.59 | - | - |
| 4 | 662872.75 | 2315159.86 | - | - |
| 1 | 662875.03 | 2315159.28 | - | - |
| 1 | 662940.3 | 2315306.87 | - | - |
| 2 | 662939.71 | 2315304.59 | - | - |
| 3 | 662937.44 | 2315305.18 | - | - |
| 4 | 662938.02 | 2315307.45 | - | - |
| 1 | 662940.3 | 2315306.87 | - | - |
| 1 | 662978.73 | 2315559.47 | - | - |
| 2 | 662978.16 | 2315557.19 | - | - |
| 3 | 662975.88 | 2315557.77 | - | - |
| 4 | 662976.46 | 2315560.05 | - | - |
| 1 | 662978.73 | 2315559.47 | - | - |
| 1 | 663051.55 | 2315745.99 | - | - |
| 2 | 663050.98 | 2315743.72 | - | - |
| 3 | 663048.7 | 2315744.29 | - | - |
| 4 | 663049.27 | 2315746.57 | - | - |
| 1 | 663051.55 | 2315745.99 | - | - |
| 1 | 663036.53 | 2315787.69 | - | - |
| 2 | 663035.95 | 2315785.41 | - | - |
| 3 | 663033.67 | 2315786 | - | - |
| 4 | 663034.26 | 2315788.27 | - | - |
| 1 | 663036.53 | 2315787.69 | - | - |

| | | |
|-------------------------------|---------|-------------------|
| полное наименование должности | подпись | инициалы, фамилия |
|-------------------------------|---------|-------------------|

М.П.

| Земельный участок | | | | |
|--|-----------|--------------------------------|--------------------|-------------------|
| вид объекта недвижимости | | | | |
| Лист №2526 Раздел 4.2 | | Всего листов раздела 4.2: 2875 | | Всего разделов: 8 |
| Всего листов выписки: 5548 | | | | |
| 17 октября 2019г. № КУВИ-001/2019-25207602 | | | | |
| Кадастровый номер: | | | 59:00:0000000:7734 | |
| 1 | 663166.44 | 2316187.8 | - | - |
| 2 | 663165.85 | 2316185.53 | - | - |
| 3 | 663163.57 | 2316186.12 | - | - |
| 4 | 663164.16 | 2316188.39 | - | - |
| 1 | 663166.44 | 2316187.8 | - | - |
| 1 | 663294.84 | 2316690.45 | - | - |
| 2 | 663293.95 | 2316688.27 | - | - |
| 3 | 663291.78 | 2316689.16 | - | - |
| 4 | 663292.67 | 2316691.34 | - | - |
| 1 | 663294.84 | 2316690.45 | - | - |
| 1 | 663270.25 | 2316698.25 | - | - |
| 2 | 663269.36 | 2316696.08 | - | - |
| 3 | 663267.19 | 2316696.97 | - | - |
| 4 | 663268.08 | 2316699.15 | - | - |
| 1 | 663270.25 | 2316698.25 | - | - |
| 1 | 654260.81 | 2304739 | - | - |
| 2 | 654258.6 | 2304738.2 | - | - |
| 3 | 654257.8 | 2304740.41 | - | - |
| 4 | 654260.01 | 2304741.21 | - | - |
| 1 | 654260.81 | 2304739 | - | - |
| 1 | 663880.14 | 2317695.43 | - | - |
| 2 | 663878.97 | 2317693.4 | - | - |
| 3 | 663876.93 | 2317694.58 | - | - |
| 4 | 663878.11 | 2317696.61 | - | - |
| 1 | 663880.14 | 2317695.43 | - | - |
| 1 | 658160.25 | 2306172.9 | - | - |
| 2 | 658158.04 | 2306172.09 | - | - |
| 3 | 658157.23 | 2306174.29 | - | - |
| 4 | 658159.43 | 2306175.1 | - | - |
| 1 | 658160.25 | 2306172.9 | - | - |
| 1 | 654814.43 | 2304970.02 | - | - |
| 2 | 654812.23 | 2304969.2 | - | - |
| 3 | 654811.41 | 2304971.4 | - | - |

| | | |
|-------------------------------|---------|-------------------|
| полное наименование должности | подпись | инициалы, фамилия |
|-------------------------------|---------|-------------------|

М.П.

| Земельный участок | | | | |
|--|-----------|--------------------------------|--------------------|-------------------|
| вид объекта недвижимости | | | | |
| Лист №2527 Раздел 4.2 | | Всего листов раздела 4.2: 2875 | | Всего разделов: 8 |
| Всего листов выписки: 5548 | | | | |
| 17 октября 2019г. № КУВИ-001/2019-25207602 | | | | |
| Кадастровый номер: | | | 59:00:0000000:7734 | |
| 4 | 654813.61 | 2304972.22 | - | - |
| 1 | 654814.43 | 2304970.02 | - | - |
| 1 | 659566.79 | 2308102.04 | - | - |
| 2 | 659566.32 | 2308099.74 | - | - |
| 3 | 659564.02 | 2308100.21 | - | - |
| 4 | 659564.49 | 2308102.51 | - | - |
| 1 | 659566.79 | 2308102.04 | - | - |
| 1 | 659699.26 | 2308741.84 | - | - |
| 2 | 659698.79 | 2308739.54 | - | - |
| 3 | 659696.49 | 2308740.01 | - | - |
| 4 | 659696.96 | 2308742.31 | - | - |
| 1 | 659699.26 | 2308741.84 | - | - |
| 1 | 660005.82 | 2309567.47 | - | - |
| 2 | 660004.64 | 2309565.44 | - | - |
| 3 | 660002.61 | 2309566.62 | - | - |
| 4 | 660003.79 | 2309568.65 | - | - |
| 1 | 660005.82 | 2309567.47 | - | - |
| 1 | 660661.49 | 2310649.95 | - | - |
| 2 | 660660.31 | 2310647.91 | - | - |
| 3 | 660658.28 | 2310649.09 | - | - |
| 4 | 660659.45 | 2310651.12 | - | - |
| 1 | 660661.49 | 2310649.95 | - | - |
| 1 | 661354.01 | 2311894.63 | - | - |
| 2 | 661352.83 | 2311892.6 | - | - |
| 3 | 661350.8 | 2311893.78 | - | - |
| 4 | 661351.98 | 2311895.81 | - | - |
| 1 | 661354.01 | 2311894.63 | - | - |
| 1 | 654271.12 | 2304768.52 | - | - |
| 2 | 654268.92 | 2304767.72 | - | - |
| 3 | 654268.11 | 2304769.92 | - | - |
| 4 | 654270.32 | 2304770.73 | - | - |
| 1 | 654271.12 | 2304768.52 | - | - |
| 1 | 661481.57 | 2312113.68 | - | - |

| | | |
|-------------------------------|---------|-------------------|
| полное наименование должности | подпись | инициалы, фамилия |
|-------------------------------|---------|-------------------|

М.П.

| Земельный участок | | | | | |
|--|-----------|--------------------------------|--------------------|-------------------|----------------------------|
| вид объекта недвижимости | | | | | |
| Лист №2528 Раздел 4.2 | | Всего листов раздела 4.2: 2875 | | Всего разделов: 8 | Всего листов выписки: 5548 |
| 17 октября 2019г. № КУВИ-001/2019-25207602 | | | | | |
| Кадастровый номер: | | | 59:00:0000000:7734 | | |
| 2 | 661480.39 | 2312111.65 | - | - | |
| 3 | 661478.36 | 2312112.83 | - | - | |
| 4 | 661479.54 | 2312114.86 | - | - | |
| 1 | 661481.57 | 2312113.68 | - | - | |
| 1 | 661807.85 | 2312671.59 | - | - | |
| 2 | 661806.67 | 2312669.56 | - | - | |
| 3 | 661804.64 | 2312670.74 | - | - | |
| 4 | 661805.82 | 2312672.77 | - | - | |
| 1 | 661807.85 | 2312671.59 | - | - | |
| 1 | 662471.09 | 2313817.51 | - | - | |
| 2 | 662469.91 | 2313815.48 | - | - | |
| 3 | 662467.88 | 2313816.66 | - | - | |
| 4 | 662469.06 | 2313818.69 | - | - | |
| 1 | 662471.09 | 2313817.51 | - | - | |
| 1 | 662713.8 | 2314522.32 | - | - | |
| 2 | 662713.22 | 2314520.04 | - | - | |
| 3 | 662710.94 | 2314520.63 | - | - | |
| 4 | 662711.53 | 2314522.9 | - | - | |
| 1 | 662713.8 | 2314522.32 | - | - | |
| 1 | 657607.39 | 2305972.6 | - | - | |
| 2 | 657605.18 | 2305971.79 | - | - | |
| 3 | 657604.37 | 2305973.99 | - | - | |
| 4 | 657606.58 | 2305974.8 | - | - | |
| 1 | 657607.39 | 2305972.6 | - | - | |
| 1 | 662834.34 | 2314884.11 | - | - | |
| 2 | 662833.75 | 2314881.84 | - | - | |
| 3 | 662831.48 | 2314882.42 | - | - | |
| 4 | 662832.06 | 2314884.7 | - | - | |
| 1 | 662834.34 | 2314884.11 | - | - | |
| 1 | 657578.11 | 2305984.64 | - | - | |
| 2 | 657575.9 | 2305983.85 | - | - | |
| 3 | 657575.11 | 2305986.06 | - | - | |
| 4 | 657577.32 | 2305986.85 | - | - | |

| | | |
|-------------------------------|---------|-------------------|
| полное наименование должности | подпись | инициалы, фамилия |
|-------------------------------|---------|-------------------|

М.П.

| Земельный участок | | | | |
|--|-----------|--------------------------------|--------------------|-------------------|
| вид объекта недвижимости | | | | |
| Лист №2529 Раздел 4.2 | | Всего листов раздела 4.2: 2875 | | Всего разделов: 8 |
| Всего листов выписки: 5548 | | | | |
| 17 октября 2019г. № КУВИ-001/2019-25207602 | | | | |
| Кадастровый номер: | | | 59:00:0000000:7734 | |
| 1 | 657578.11 | 2305984.64 | - | - |
| 1 | 663093.12 | 2316003.99 | - | - |
| 2 | 663092.54 | 2316001.72 | - | - |
| 3 | 663090.27 | 2316002.29 | - | - |
| 4 | 663090.84 | 2316004.57 | - | - |
| 1 | 663093.12 | 2316003.99 | - | - |
| 1 | 663662.56 | 2317322.2 | - | - |
| 2 | 663661.38 | 2317320.17 | - | - |
| 3 | 663659.35 | 2317321.35 | - | - |
| 4 | 663660.53 | 2317323.38 | - | - |
| 1 | 663662.56 | 2317322.2 | - | - |
| 1 | 656332.66 | 2305531.47 | - | - |
| 2 | 656330.46 | 2305530.64 | - | - |
| 3 | 656329.64 | 2305532.84 | - | - |
| 4 | 656331.84 | 2305533.67 | - | - |
| 1 | 656332.66 | 2305531.47 | - | - |
| 1 | 658027.19 | 2306151.77 | - | - |
| 2 | 658024.99 | 2306150.95 | - | - |
| 3 | 658024.17 | 2306153.15 | - | - |
| 4 | 658026.37 | 2306153.97 | - | - |
| 1 | 658027.19 | 2306151.77 | - | - |
| 1 | 656577.84 | 2305593.74 | - | - |
| 2 | 656575.64 | 2305592.92 | - | - |
| 3 | 656574.81 | 2305595.11 | - | - |
| 4 | 656577.01 | 2305595.94 | - | - |
| 1 | 656577.84 | 2305593.74 | - | - |
| 1 | 654568.53 | 2304879.14 | - | - |
| 2 | 654566.34 | 2304878.31 | - | - |
| 3 | 654565.51 | 2304880.51 | - | - |
| 4 | 654567.7 | 2304881.34 | - | - |
| 1 | 654568.53 | 2304879.14 | - | - |
| 1 | 660599.41 | 2310593.92 | - | - |
| 2 | 660598.25 | 2310591.88 | - | - |

| | | |
|-------------------------------|---------|-------------------|
| полное наименование должности | подпись | инициалы, фамилия |
|-------------------------------|---------|-------------------|

М.П.

| Земельный участок | | | | |
|--|-----------|--------------------------------|--------------------|-------------------|
| вид объекта недвижимости | | | | |
| Лист №2530 Раздел 4.2 | | Всего листов раздела 4.2: 2875 | | Всего разделов: 8 |
| Всего листов выписки: 5548 | | | | |
| 17 октября 2019г. № КУВИ-001/2019-25207602 | | | | |
| Кадастровый номер: | | | 59:00:0000000:7734 | |
| 3 | 660596.21 | 2310593.04 | - | - |
| 4 | 660597.37 | 2310595.08 | - | - |
| 1 | 660599.41 | 2310593.92 | - | - |
| 1 | 662234.99 | 2313364.28 | - | - |
| 2 | 662233.81 | 2313362.25 | - | - |
| 3 | 662231.78 | 2313363.43 | - | - |
| 4 | 662232.96 | 2313365.46 | - | - |
| 1 | 662234.99 | 2313364.28 | - | - |
| 1 | 662267.14 | 2313465.65 | - | - |
| 2 | 662265.96 | 2313463.62 | - | - |
| 3 | 662263.93 | 2313464.8 | - | - |
| 4 | 662265.11 | 2313466.83 | - | - |
| 1 | 662267.14 | 2313465.65 | - | - |
| 1 | 659257.09 | 2306611.15 | - | - |
| 2 | 659255.44 | 2306609.48 | - | - |
| 3 | 659253.77 | 2306611.13 | - | - |
| 4 | 659255.42 | 2306612.8 | - | - |
| 1 | 659257.09 | 2306611.15 | - | - |
| 1 | 654437.99 | 2304802.72 | - | - |
| 2 | 654435.78 | 2304801.93 | - | - |
| 3 | 654434.99 | 2304804.14 | - | - |
| 4 | 654437.2 | 2304804.93 | - | - |
| 1 | 654437.99 | 2304802.72 | - | - |
| 1 | 663439.08 | 2316934.76 | - | - |
| 2 | 663437.9 | 2316932.73 | - | - |
| 3 | 663435.87 | 2316933.91 | - | - |
| 4 | 663437.06 | 2316935.94 | - | - |
| 1 | 663439.08 | 2316934.76 | - | - |
| 1 | 664145.78 | 2318200.68 | - | - |
| 2 | 664144.62 | 2318198.64 | - | - |
| 3 | 664142.58 | 2318199.81 | - | - |
| 4 | 664143.75 | 2318201.85 | - | - |
| 1 | 664145.78 | 2318200.68 | - | - |

| | | |
|-------------------------------|---------|-------------------|
| полное наименование должности | подпись | инициалы, фамилия |
|-------------------------------|---------|-------------------|

М.П.

| Земельный участок | | | | |
|--|-----------|--------------------------------|--------------------|-------------------|
| вид объекта недвижимости | | | | |
| Лист №2531 Раздел 4.2 | | Всего листов раздела 4.2: 2875 | | Всего разделов: 8 |
| Всего листов выписки: 5548 | | | | |
| 17 октября 2019г. № КУВИ-001/2019-25207602 | | | | |
| Кадастровый номер: | | | 59:00:0000000:7734 | |
| 1 | 659386.18 | 2307233.76 | - | - |
| 2 | 659385.71 | 2307231.46 | - | - |
| 3 | 659383.41 | 2307231.93 | - | - |
| 4 | 659383.88 | 2307234.23 | - | - |
| 1 | 659386.18 | 2307233.76 | - | - |
| 1 | 665302.07 | 2319092.82 | - | - |
| 2 | 665300.54 | 2319090.67 | - | - |
| 3 | 665255.41 | 2319118.2 | - | - |
| 4 | 665248.68 | 2319108.43 | - | - |
| 5 | 665154.07 | 2318970.91 | - | - |
| 6 | 665071.4 | 2318849.26 | - | - |
| 7 | 664972.46 | 2318705.58 | - | - |
| 8 | 664876.83 | 2318566.5 | - | - |
| 9 | 664622.75 | 2318520.5 | - | - |
| 10 | 664575.59 | 2318512.55 | - | - |
| 11 | 664528.49 | 2318439.34 | - | - |
| 12 | 664915.67 | 2318508.41 | - | - |
| 13 | 665020.12 | 2318655.78 | - | - |
| 14 | 665312.58 | 2319085.59 | - | - |
| 1 | 665302.07 | 2319092.82 | - | - |
| 1 | 664677.43 | 2318480.56 | - | - |
| 2 | 664665.78 | 2318477.69 | - | - |
| 3 | 664662.9 | 2318489.34 | - | - |
| 4 | 664674.56 | 2318492.21 | - | - |
| 1 | 664677.43 | 2318480.56 | - | - |
| 1 | 664632.17 | 2318495.92 | - | - |
| 2 | 664621.32 | 2318494.83 | - | - |
| 3 | 664620.23 | 2318505.67 | - | - |
| 4 | 664631.07 | 2318506.77 | - | - |
| 1 | 664632.17 | 2318495.92 | - | - |
| 1 | 665192.2 | 2318944.46 | - | - |
| 2 | 665190.87 | 2318942.52 | - | - |
| 3 | 665188.93 | 2318943.85 | - | - |

| | | |
|-------------------------------|---------|-------------------|
| полное наименование должности | подпись | инициалы, фамилия |
|-------------------------------|---------|-------------------|

М.П.

| Земельный участок | | | | |
|--|-----------|--------------------------------|--------------------|-------------------|
| вид объекта недвижимости | | | | |
| Лист №2532 Раздел 4.2 | | Всего листов раздела 4.2: 2875 | | Всего разделов: 8 |
| Всего листов выписки: 5548 | | | | |
| 17 октября 2019г. № КУВИ-001/2019-25207602 | | | | |
| Кадастровый номер: | | | 59:00:0000000:7734 | |
| 4 | 665190.26 | 2318945.79 | - | - |
| 1 | 665192.2 | 2318944.46 | - | - |
| 1 | 665172.21 | 2318959.93 | - | - |
| 2 | 665170.88 | 2318957.99 | - | - |
| 3 | 665168.94 | 2318959.32 | - | - |
| 4 | 665170.27 | 2318961.26 | - | - |
| 1 | 665172.21 | 2318959.93 | - | - |
| 1 | 665005.29 | 2318667.44 | - | - |
| 2 | 665003.95 | 2318665.5 | - | - |
| 3 | 665002.02 | 2318666.84 | - | - |
| 4 | 665003.35 | 2318668.77 | - | - |
| 1 | 665005.29 | 2318667.44 | - | - |
| 1 | 664890.18 | 2318547.83 | - | - |
| 2 | 664888.1 | 2318546.72 | - | - |
| 3 | 664887 | 2318548.79 | - | - |
| 4 | 664889.07 | 2318549.9 | - | - |
| 1 | 664890.18 | 2318547.83 | - | - |
| 1 | 664990.57 | 2318694.55 | - | - |
| 2 | 664989.24 | 2318692.61 | - | - |
| 3 | 664987.31 | 2318693.94 | - | - |
| 4 | 664988.64 | 2318695.88 | - | - |
| 1 | 664990.57 | 2318694.55 | - | - |
| 1 | 665096.2 | 2318802.99 | - | - |
| 2 | 665094.89 | 2318801.05 | - | - |
| 3 | 665092.94 | 2318802.36 | - | - |
| 4 | 665094.25 | 2318804.31 | - | - |
| 1 | 665096.2 | 2318802.99 | - | - |
| 1 | 665089.54 | 2318838.28 | - | - |
| 2 | 665088.21 | 2318836.34 | - | - |
| 3 | 665086.27 | 2318837.67 | - | - |
| 4 | 665087.6 | 2318839.6 | - | - |
| 1 | 665089.54 | 2318838.28 | - | - |
| 1 | 664905.68 | 2318526.2 | - | - |

| | | |
|-------------------------------|---------|-------------------|
| полное наименование должности | подпись | инициалы, фамилия |
|-------------------------------|---------|-------------------|

М.П.

Земельный участок

вид объекта недвижимости

Лист №2533 Раздел 4.2

Всего листов раздела 4.2: 2875

Всего разделов: 8

Всего листов выписки: 5548

17 октября 2019г. № КУВИ-001/2019-25207602

Кадастровый номер:

59:00:0000000:7734

| | | | | |
|----|-----------|------------|---|---|
| 2 | 664903.62 | 2318525.07 | - | - |
| 3 | 664902.5 | 2318527.13 | - | - |
| 4 | 664904.56 | 2318528.26 | - | - |
| 1 | 664905.68 | 2318526.2 | - | - |
| 1 | 650832.59 | 2301959.76 | - | - |
| 2 | 650819.69 | 2301977.15 | - | - |
| 3 | 650775.54 | 2302037.22 | - | - |
| 4 | 650729.19 | 2301979.78 | - | - |
| 5 | 650543.04 | 2301749.64 | - | - |
| 6 | 650415.16 | 2301592.54 | - | - |
| 7 | 650414.94 | 2301588.23 | - | - |
| 8 | 650412.17 | 2301588.87 | - | - |
| 9 | 650410.8 | 2301587.18 | - | - |
| 10 | 650255.52 | 2301611.34 | - | - |
| 11 | 649973.1 | 2301654.39 | - | - |
| 12 | 649802.24 | 2301683.15 | - | - |
| 13 | 649597.1 | 2301715 | - | - |
| 14 | 649437.07 | 2301814.48 | - | - |
| 15 | 649269.76 | 2301919.58 | - | - |
| 16 | 649095.15 | 2302027.67 | - | - |
| 17 | 648938.47 | 2302124.41 | - | - |
| 18 | 648740.49 | 2302248.51 | - | - |
| 19 | 648562.22 | 2302199.33 | - | - |
| 20 | 648334.14 | 2302139.08 | - | - |
| 21 | 648177.12 | 2302096.27 | - | - |
| 22 | 647988.43 | 2302045.25 | - | - |
| 23 | 647886.74 | 2302018.22 | - | - |
| 24 | 647725.68 | 2302078.93 | - | - |
| 25 | 647469.83 | 2302175.76 | - | - |
| 26 | 647285.37 | 2302244.42 | - | - |
| 27 | 647102.27 | 2302314.48 | - | - |
| 28 | 646911.9 | 2302384.94 | - | - |
| 29 | 646718.67 | 2302459.34 | - | - |

| | | |
|-------------------------------|---------|-------------------|
| полное наименование должности | подпись | инициалы, фамилия |
|-------------------------------|---------|-------------------|

М.П.

| Земельный участок | | | | |
|--|-----------|--------------------------------|--------------------|-------------------|
| вид объекта недвижимости | | | | |
| Лист №2534 Раздел 4.2 | | Всего листов раздела 4.2: 2875 | | Всего разделов: 8 |
| Всего листов выписки: 5548 | | | | |
| 17 октября 2019г. № КУВИ-001/2019-25207602 | | | | |
| Кадастровый номер: | | | 59:00:0000000:7734 | |
| 30 | 646522.92 | 2302532.65 | - | - |
| 31 | 646275.49 | 2302626.43 | - | - |
| 32 | 646078.72 | 2302700.21 | - | - |
| 33 | 645894.69 | 2302768.5 | - | - |
| 34 | 645679.94 | 2302850.79 | - | - |
| 35 | 645493.28 | 2302921.14 | - | - |
| 36 | 645222.98 | 2303023.59 | - | - |
| 37 | 645081.46 | 2303077.54 | - | - |
| 38 | 644891.95 | 2303148.65 | - | - |
| 39 | 644666 | 2303233.01 | - | - |
| 40 | 644456.82 | 2303314.02 | - | - |
| 41 | 644260.73 | 2303387.14 | - | - |
| 42 | 644076.82 | 2303456.77 | - | - |
| 43 | 643836.37 | 2303547.75 | - | - |
| 44 | 643618.53 | 2303629.13 | - | - |
| 45 | 643411.88 | 2303706.11 | - | - |
| 46 | 643228.76 | 2303776.4 | - | - |
| 47 | 643056.83 | 2303841.58 | - | - |
| 48 | 643077.51 | 2303762.94 | - | - |
| 49 | 643860.94 | 2303467.92 | - | - |
| 50 | 645376.68 | 2302895.94 | - | - |
| 51 | 645548.86 | 2302830.67 | - | - |
| 52 | 646003.21 | 2302659.97 | - | - |
| 53 | 647025.4 | 2302272.77 | - | - |
| 54 | 648100.41 | 2301867.43 | - | - |
| 55 | 648390.15 | 2302011.68 | - | - |
| 56 | 648534.52 | 2302082.22 | - | - |
| 57 | 648730.17 | 2302177.41 | - | - |
| 58 | 649576.25 | 2301652.54 | - | - |
| 59 | 650470.66 | 2301511.83 | - | - |
| 1 | 650832.59 | 2301959.76 | - | - |
| 1 | 648093.6 | 2301940.23 | - | - |
| 2 | 648088.36 | 2301930.61 | - | - |

| | | |
|-------------------------------|---------|-------------------|
| полное наименование должности | подпись | инициалы, фамилия |
|-------------------------------|---------|-------------------|

М.П.

| Земельный участок | | | | |
|--|-----------|--------------------------------|--------------------|-------------------|
| вид объекта недвижимости | | | | |
| Лист №2535 Раздел 4.2 | | Всего листов раздела 4.2: 2875 | | Всего разделов: 8 |
| Всего листов выписки: 5548 | | | | |
| 17 октября 2019г. № КУВИ-001/2019-25207602 | | | | |
| Кадастровый номер: | | | 59:00:0000000:7734 | |
| 3 | 648078.74 | 2301935.85 | - | - |
| 4 | 648083.98 | 2301945.47 | - | - |
| 1 | 648093.6 | 2301940.23 | - | - |
| 1 | 647990.59 | 2302020.71 | - | - |
| 2 | 647987.19 | 2302014.51 | - | - |
| 3 | 647980.99 | 2302017.91 | - | - |
| 4 | 647984.39 | 2302024.11 | - | - |
| 1 | 647990.59 | 2302020.71 | - | - |
| 1 | 650463.89 | 2301534.09 | - | - |
| 2 | 650463.1 | 2301531.87 | - | - |
| 3 | 650460.88 | 2301532.66 | - | - |
| 4 | 650461.67 | 2301534.88 | - | - |
| 1 | 650463.89 | 2301534.09 | - | - |
| 1 | 650218.73 | 2301572.87 | - | - |
| 2 | 650218.36 | 2301570.55 | - | - |
| 3 | 650216.04 | 2301570.91 | - | - |
| 4 | 650216.4 | 2301573.24 | - | - |
| 1 | 650218.73 | 2301572.87 | - | - |
| 1 | 650746.4 | 2301967.38 | - | - |
| 2 | 650744.92 | 2301965.55 | - | - |
| 3 | 650743.09 | 2301967.03 | - | - |
| 4 | 650744.57 | 2301968.86 | - | - |
| 1 | 650746.4 | 2301967.38 | - | - |
| 1 | 649413.33 | 2301778.31 | - | - |
| 2 | 649412.09 | 2301776.31 | - | - |
| 3 | 649410.09 | 2301777.55 | - | - |
| 4 | 649411.33 | 2301779.55 | - | - |
| 1 | 649413.33 | 2301778.31 | - | - |
| 1 | 646906.35 | 2302366.91 | - | - |
| 2 | 646905.52 | 2302364.71 | - | - |
| 3 | 646903.32 | 2302365.54 | - | - |
| 4 | 646904.15 | 2302367.74 | - | - |
| 1 | 646906.35 | 2302366.91 | - | - |

| | | |
|-------------------------------|---------|-------------------|
| полное наименование должности | подпись | инициалы, фамилия |
|-------------------------------|---------|-------------------|

М.П.

| Земельный участок | | | | |
|--|-----------|--------------------------------|--------------------|-------------------|
| вид объекта недвижимости | | | | |
| Лист №2536 Раздел 4.2 | | Всего листов раздела 4.2: 2875 | | Всего разделов: 8 |
| Всего листов выписки: 5548 | | | | |
| 17 октября 2019г. № КУВИ-001/2019-25207602 | | | | |
| Кадастровый номер: | | | 59:00:0000000:7734 | |
| 1 | 649260.8 | 2301902.98 | - | - |
| 2 | 649259.55 | 2301900.99 | - | - |
| 3 | 649257.56 | 2301902.23 | - | - |
| 4 | 649258.8 | 2301904.23 | - | - |
| 1 | 649260.8 | 2301902.98 | - | - |
| 1 | 649062.45 | 2301996.36 | - | - |
| 2 | 649061.21 | 2301994.36 | - | - |
| 3 | 649059.21 | 2301995.6 | - | - |
| 4 | 649060.45 | 2301997.6 | - | - |
| 1 | 649062.45 | 2301996.36 | - | - |
| 1 | 646517.38 | 2302514.62 | - | - |
| 2 | 646516.55 | 2302512.42 | - | - |
| 3 | 646514.35 | 2302513.25 | - | - |
| 4 | 646515.18 | 2302515.45 | - | - |
| 1 | 646517.38 | 2302514.62 | - | - |
| 1 | 644660.4 | 2303215 | - | - |
| 2 | 644659.57 | 2303212.8 | - | - |
| 3 | 644657.37 | 2303213.64 | - | - |
| 4 | 644658.21 | 2303215.84 | - | - |
| 1 | 644660.4 | 2303215 | - | - |
| 1 | 644451.24 | 2303296 | - | - |
| 2 | 644450.4 | 2303293.81 | - | - |
| 3 | 644448.2 | 2303294.64 | - | - |
| 4 | 644449.04 | 2303296.84 | - | - |
| 1 | 644451.24 | 2303296 | - | - |
| 1 | 643613.06 | 2303611.08 | - | - |
| 2 | 643612.24 | 2303608.87 | - | - |
| 3 | 643610.03 | 2303609.7 | - | - |
| 4 | 643610.86 | 2303611.9 | - | - |
| 1 | 643613.06 | 2303611.08 | - | - |
| 1 | 648100.26 | 2301890.57 | - | - |
| 2 | 648100.56 | 2301888.24 | - | - |
| 3 | 648098.23 | 2301887.94 | - | - |

| | | |
|-------------------------------|---------|-------------------|
| полное наименование должности | подпись | инициалы, фамилия |
|-------------------------------|---------|-------------------|

М.П.

| Земельный участок | | | | |
|--|-----------|--------------------------------|--------------------|-------------------|
| вид объекта недвижимости | | | | |
| Лист №2537 Раздел 4.2 | | Всего листов раздела 4.2: 2875 | | Всего разделов: 8 |
| Всего листов выписки: 5548 | | | | |
| 17 октября 2019г. № КУВИ-001/2019-25207602 | | | | |
| Кадастровый номер: | | | 59:00:0000000:7734 | |
| 4 | 648097.93 | 2301890.28 | - | - |
| 1 | 648100.26 | 2301890.57 | - | - |
| 1 | 649428.09 | 2301797.89 | - | - |
| 2 | 649426.85 | 2301795.9 | - | - |
| 3 | 649424.85 | 2301797.14 | - | - |
| 4 | 649426.1 | 2301799.14 | - | - |
| 1 | 649428.09 | 2301797.89 | - | - |
| 1 | 649086.25 | 2302011.04 | - | - |
| 2 | 649085.02 | 2302009.04 | - | - |
| 3 | 649083.02 | 2302010.28 | - | - |
| 4 | 649084.25 | 2302012.28 | - | - |
| 1 | 649086.25 | 2302011.04 | - | - |
| 1 | 650253.81 | 2301592.56 | - | - |
| 2 | 650253.45 | 2301590.23 | - | - |
| 3 | 650251.13 | 2301590.59 | - | - |
| 4 | 650251.49 | 2301592.91 | - | - |
| 1 | 650253.81 | 2301592.56 | - | - |
| 1 | 647720.13 | 2302060.9 | - | - |
| 2 | 647719.3 | 2302058.7 | - | - |
| 3 | 647717.1 | 2302059.53 | - | - |
| 4 | 647717.93 | 2302061.73 | - | - |
| 1 | 647720.13 | 2302060.9 | - | - |
| 1 | 648340.77 | 2302118.94 | - | - |
| 2 | 648338.5 | 2302118.33 | - | - |
| 3 | 648337.89 | 2302120.6 | - | - |
| 4 | 648340.16 | 2302121.21 | - | - |
| 1 | 648340.77 | 2302118.94 | - | - |
| 1 | 647444.67 | 2302138.04 | - | - |
| 2 | 647443.84 | 2302135.84 | - | - |
| 3 | 647441.64 | 2302136.67 | - | - |
| 4 | 647442.47 | 2302138.87 | - | - |
| 1 | 647444.67 | 2302138.04 | - | - |
| 1 | 648732.48 | 2302201.36 | - | - |

| | | |
|-------------------------------|---------|-------------------|
| полное наименование должности | подпись | инициалы, фамилия |
|-------------------------------|---------|-------------------|

М.П.

| Земельный участок | | | | |
|--|-----------|--------------------------------|--------------------|-------------------|
| вид объекта недвижимости | | | | |
| Лист №2538 Раздел 4.2 | | Всего листов раздела 4.2: 2875 | | Всего разделов: 8 |
| Всего листов выписки: 5548 | | | | |
| 17 октября 2019г. № КУВИ-001/2019-25207602 | | | | |
| Кадастровый номер: | | | 59:00:0000000:7734 | |
| 2 | 648732.45 | 2302199.01 | - | - |
| 3 | 648730.1 | 2302199.04 | - | - |
| 4 | 648730.13 | 2302201.39 | - | - |
| 1 | 648732.48 | 2302201.36 | - | - |
| 1 | 648738.71 | 2302227.81 | - | - |
| 2 | 648738.25 | 2302225.5 | - | - |
| 3 | 648735.94 | 2302225.97 | - | - |
| 4 | 648736.41 | 2302228.27 | - | - |
| 1 | 648738.71 | 2302227.81 | - | - |
| 1 | 647096.74 | 2302296.45 | - | - |
| 2 | 647095.91 | 2302294.25 | - | - |
| 3 | 647093.71 | 2302295.08 | - | - |
| 4 | 647094.54 | 2302297.28 | - | - |
| 1 | 647096.74 | 2302296.45 | - | - |
| 1 | 649591.51 | 2301696.57 | - | - |
| 2 | 649590.71 | 2301694.35 | - | - |
| 3 | 649588.5 | 2301695.15 | - | - |
| 4 | 649589.3 | 2301697.36 | - | - |
| 1 | 649591.51 | 2301696.57 | - | - |
| 1 | 650420.63 | 2301566.21 | - | - |
| 2 | 650419.63 | 2301564.09 | - | - |
| 3 | 650417.5 | 2301565.09 | - | - |
| 4 | 650418.51 | 2301567.22 | - | - |
| 1 | 650420.63 | 2301566.21 | - | - |
| 1 | 649971.28 | 2301635.62 | - | - |
| 2 | 649970.91 | 2301633.3 | - | - |
| 3 | 649968.59 | 2301633.67 | - | - |
| 4 | 649968.96 | 2301635.99 | - | - |
| 1 | 649971.28 | 2301635.62 | - | - |
| 1 | 645889.14 | 2302750.47 | - | - |
| 2 | 645888.31 | 2302748.27 | - | - |
| 3 | 645886.11 | 2302749.1 | - | - |
| 4 | 645886.94 | 2302751.3 | - | - |

| | | |
|-------------------------------|---------|-------------------|
| полное наименование должности | подпись | инициалы, фамилия |
|-------------------------------|---------|-------------------|

М.П.

| Земельный участок | | | | |
|--|-----------|--------------------------------|--------------------|-------------------|
| вид объекта недвижимости | | | | |
| Лист №2539 Раздел 4.2 | | Всего листов раздела 4.2: 2875 | | Всего разделов: 8 |
| Всего листов выписки: 5548 | | | | |
| 17 октября 2019г. № КУВИ-001/2019-25207602 | | | | |
| Кадастровый номер: | | | 59:00:0000000:7734 | |
| 1 | 645889.14 | 2302750.47 | - | - |
| 1 | 645385.27 | 2302915.33 | - | - |
| 2 | 645384.44 | 2302913.13 | - | - |
| 3 | 645382.24 | 2302913.97 | - | - |
| 4 | 645383.07 | 2302916.16 | - | - |
| 1 | 645385.27 | 2302915.33 | - | - |
| 1 | 645144.64 | 2303006.07 | - | - |
| 2 | 645143.81 | 2303003.87 | - | - |
| 3 | 645141.61 | 2303004.7 | - | - |
| 4 | 645142.44 | 2303006.9 | - | - |
| 1 | 645144.64 | 2303006.07 | - | - |
| 1 | 645075.9 | 2303059.52 | - | - |
| 2 | 645075.07 | 2303057.32 | - | - |
| 3 | 645072.87 | 2303058.15 | - | - |
| 4 | 645073.7 | 2303060.35 | - | - |
| 1 | 645075.9 | 2303059.52 | - | - |
| 1 | 643454.12 | 2303643.59 | - | - |
| 2 | 643453.3 | 2303641.39 | - | - |
| 3 | 643451.09 | 2303642.21 | - | - |
| 4 | 643451.92 | 2303644.41 | - | - |
| 1 | 643454.12 | 2303643.59 | - | - |
| 1 | 647995.05 | 2302025.1 | - | - |
| 2 | 647992.78 | 2302024.49 | - | - |
| 3 | 647992.17 | 2302026.76 | - | - |
| 4 | 647994.44 | 2302027.37 | - | - |
| 1 | 647995.05 | 2302025.1 | - | - |
| 1 | 648568.87 | 2302179.19 | - | - |
| 2 | 648566.6 | 2302178.58 | - | - |
| 3 | 648565.99 | 2302180.85 | - | - |
| 4 | 648568.26 | 2302181.46 | - | - |
| 1 | 648568.87 | 2302179.19 | - | - |
| 1 | 647279.82 | 2302226.39 | - | - |
| 2 | 647278.99 | 2302224.19 | - | - |

| | | |
|-------------------------------|---------|-------------------|
| полное наименование должности | подпись | инициалы, фамилия |
|-------------------------------|---------|-------------------|

М.П.

| Земельный участок | | | | |
|--|-----------|--------------------------------|--------------------|-------------------|
| вид объекта недвижимости | | | | |
| Лист №2540 Раздел 4.2 | | Всего листов раздела 4.2: 2875 | | Всего разделов: 8 |
| Всего листов выписки: 5548 | | | | |
| 17 октября 2019г. № КУВИ-001/2019-25207602 | | | | |
| Кадастровый номер: | | | 59:00:0000000:7734 | |
| 3 | 647276.79 | 2302225.02 | - | - |
| 4 | 647277.62 | 2302227.22 | - | - |
| 1 | 647279.82 | 2302226.39 | - | - |
| 1 | 647033.93 | 2302292.19 | - | - |
| 2 | 647033.1 | 2302289.99 | - | - |
| 3 | 647030.9 | 2302290.81 | - | - |
| 4 | 647031.73 | 2302293.01 | - | - |
| 1 | 647033.93 | 2302292.19 | - | - |
| 1 | 646626.42 | 2302446.53 | - | - |
| 2 | 646625.59 | 2302444.33 | - | - |
| 3 | 646623.39 | 2302445.16 | - | - |
| 4 | 646624.22 | 2302447.36 | - | - |
| 1 | 646626.42 | 2302446.53 | - | - |
| 1 | 646424.99 | 2302522.68 | - | - |
| 2 | 646424.16 | 2302520.48 | - | - |
| 3 | 646421.96 | 2302521.31 | - | - |
| 4 | 646422.79 | 2302523.51 | - | - |
| 1 | 646424.99 | 2302522.68 | - | - |
| 1 | 646192.96 | 2302609.16 | - | - |
| 2 | 646192.13 | 2302606.97 | - | - |
| 3 | 646189.93 | 2302607.8 | - | - |
| 4 | 646190.76 | 2302610 | - | - |
| 1 | 646192.96 | 2302609.16 | - | - |
| 1 | 646011.83 | 2302679.35 | - | - |
| 2 | 646011 | 2302677.15 | - | - |
| 3 | 646008.8 | 2302677.99 | - | - |
| 4 | 646009.63 | 2302680.18 | - | - |
| 1 | 646011.83 | 2302679.35 | - | - |
| 1 | 645487.73 | 2302903.12 | - | - |
| 2 | 645486.9 | 2302900.92 | - | - |
| 3 | 645484.7 | 2302901.75 | - | - |
| 4 | 645485.53 | 2302903.95 | - | - |
| 1 | 645487.73 | 2302903.12 | - | - |

| | | |
|-------------------------------|---------|-------------------|
| полное наименование должности | подпись | инициалы, фамилия |
|-------------------------------|---------|-------------------|

М.П.

| Земельный участок | | | | |
|--|-----------|--------------------------------|--------------------|-------------------|
| вид объекта недвижимости | | | | |
| Лист №2541 Раздел 4.2 | | Всего листов раздела 4.2: 2875 | | Всего разделов: 8 |
| Всего листов выписки: 5548 | | | | |
| 17 октября 2019г. № КУВИ-001/2019-25207602 | | | | |
| Кадастровый номер: | | | 59:00:0000000:7734 | |
| 1 | 644961.82 | 2303074.97 | - | - |
| 2 | 644960.99 | 2303072.77 | - | - |
| 3 | 644958.79 | 2303073.59 | - | - |
| 4 | 644959.62 | 2303075.79 | - | - |
| 1 | 644961.82 | 2303074.97 | - | - |
| 1 | 649964.52 | 2301613.74 | - | - |
| 2 | 649964.16 | 2301611.42 | - | - |
| 3 | 649961.84 | 2301611.78 | - | - |
| 4 | 649962.2 | 2301614.11 | - | - |
| 1 | 649964.52 | 2301613.74 | - | - |
| 1 | 649800.39 | 2301664.38 | - | - |
| 2 | 649800.02 | 2301662.06 | - | - |
| 3 | 649797.7 | 2301662.43 | - | - |
| 4 | 649798.07 | 2301664.75 | - | - |
| 1 | 649800.39 | 2301664.38 | - | - |
| 1 | 647705.24 | 2302040.04 | - | - |
| 2 | 647704.41 | 2302037.85 | - | - |
| 3 | 647702.21 | 2302038.68 | - | - |
| 4 | 647703.04 | 2302040.87 | - | - |
| 1 | 647705.24 | 2302040.04 | - | - |
| 1 | 648183.81 | 2302076.14 | - | - |
| 2 | 648181.54 | 2302075.53 | - | - |
| 3 | 648180.92 | 2302077.79 | - | - |
| 4 | 648183.19 | 2302078.41 | - | - |
| 1 | 648183.81 | 2302076.14 | - | - |
| 1 | 648888.11 | 2302105.23 | - | - |
| 2 | 648886.87 | 2302103.24 | - | - |
| 3 | 648884.87 | 2302104.47 | - | - |
| 4 | 648886.11 | 2302106.47 | - | - |
| 1 | 648888.11 | 2302105.23 | - | - |
| 1 | 646820.98 | 2302372.98 | - | - |
| 2 | 646820.15 | 2302370.79 | - | - |
| 3 | 646817.95 | 2302371.62 | - | - |

| | | |
|-------------------------------|---------|-------------------|
| полное наименование должности | подпись | инициалы, фамилия |
|-------------------------------|---------|-------------------|

М.П.

| Земельный участок | | | | |
|--|--------------------------------|------------|--------------------|----------------------------|
| вид объекта недвижимости | | | | |
| Лист №2542 Раздел 4.2 | Всего листов раздела 4.2: 2875 | | Всего разделов: 8 | Всего листов выписки: 5548 |
| 17 октября 2019г. № КУВИ-001/2019-25207602 | | | | |
| Кадастровый номер: | | | 59:00:0000000:7734 | |
| 4 | 646818.79 | 2302373.82 | - | - |
| 1 | 646820.98 | 2302372.98 | - | - |
| 1 | 646713.09 | 2302441.32 | - | - |
| 2 | 646712.26 | 2302439.13 | - | - |
| 3 | 646710.06 | 2302439.96 | - | - |
| 4 | 646710.89 | 2302442.16 | - | - |
| 1 | 646713.09 | 2302441.32 | - | - |
| 1 | 646269.95 | 2302608.4 | - | - |
| 2 | 646269.12 | 2302606.21 | - | - |
| 3 | 646266.92 | 2302607.03 | - | - |
| 4 | 646267.75 | 2302609.23 | - | - |
| 1 | 646269.95 | 2302608.4 | - | - |
| 1 | 650608.1 | 2301711.04 | - | - |
| 2 | 650606.62 | 2301709.21 | - | - |
| 3 | 650604.8 | 2301710.69 | - | - |
| 4 | 650606.28 | 2301712.52 | - | - |
| 1 | 650608.1 | 2301711.04 | - | - |
| 1 | 648186.91 | 2301932.31 | - | - |
| 2 | 648184.8 | 2301931.26 | - | - |
| 3 | 648183.76 | 2301933.36 | - | - |
| 4 | 648185.86 | 2301934.41 | - | - |
| 1 | 648186.91 | 2301932.31 | - | - |
| 1 | 645557.46 | 2302850.05 | - | - |
| 2 | 645556.63 | 2302847.86 | - | - |
| 3 | 645554.43 | 2302848.69 | - | - |
| 4 | 645555.27 | 2302850.89 | - | - |
| 1 | 645557.46 | 2302850.05 | - | - |
| 1 | 645217.39 | 2303005.57 | - | - |
| 2 | 645216.55 | 2303003.38 | - | - |
| 3 | 645214.36 | 2303004.21 | - | - |
| 4 | 645215.19 | 2303006.41 | - | - |
| 1 | 645217.39 | 2303005.57 | - | - |
| 1 | 644886.45 | 2303130.61 | - | - |

| | | |
|-------------------------------|---------|-------------------|
| полное наименование должности | подпись | инициалы, фамилия |
|-------------------------------|---------|-------------------|

М.П.

| Земельный участок | | | | |
|--|-----------|--------------------------------|--------------------|-------------------|
| вид объекта недвижимости | | | | |
| Лист №2543 Раздел 4.2 | | Всего листов раздела 4.2: 2875 | | Всего разделов: 8 |
| Всего листов выписки: 5548 | | | | |
| 17 октября 2019г. № КУВИ-001/2019-25207602 | | | | |
| Кадастровый номер: | | | 59:00:0000000:7734 | |
| 2 | 644885.63 | 2303128.41 | - | - |
| 3 | 644883.43 | 2303129.23 | - | - |
| 4 | 644884.25 | 2303131.43 | - | - |
| 1 | 644886.45 | 2303130.61 | - | - |
| 1 | 644704.55 | 2303171.27 | - | - |
| 2 | 644703.72 | 2303169.07 | - | - |
| 3 | 644701.53 | 2303169.9 | - | - |
| 4 | 644702.35 | 2303172.1 | - | - |
| 1 | 644704.55 | 2303171.27 | - | - |
| 1 | 644284.95 | 2303330.45 | - | - |
| 2 | 644284.12 | 2303328.25 | - | - |
| 3 | 644281.92 | 2303329.09 | - | - |
| 4 | 644282.75 | 2303331.28 | - | - |
| 1 | 644284.95 | 2303330.45 | - | - |
| 1 | 643869.55 | 2303487.3 | - | - |
| 2 | 643868.72 | 2303485.11 | - | - |
| 3 | 643866.52 | 2303485.94 | - | - |
| 4 | 643867.35 | 2303488.14 | - | - |
| 1 | 643869.55 | 2303487.3 | - | - |
| 1 | 643633.7 | 2303576.81 | - | - |
| 2 | 643632.88 | 2303574.61 | - | - |
| 3 | 643630.68 | 2303575.44 | - | - |
| 4 | 643631.5 | 2303577.64 | - | - |
| 1 | 643633.7 | 2303576.81 | - | - |
| 1 | 643246.49 | 2303721.75 | - | - |
| 2 | 643245.66 | 2303719.56 | - | - |
| 3 | 643243.46 | 2303720.39 | - | - |
| 4 | 643244.3 | 2303722.59 | - | - |
| 1 | 643246.49 | 2303721.75 | - | - |
| 1 | 643223.15 | 2303758.4 | - | - |
| 2 | 643222.31 | 2303756.2 | - | - |
| 3 | 643220.12 | 2303757.04 | - | - |
| 4 | 643220.95 | 2303759.23 | - | - |

| | | |
|-------------------------------|---------|-------------------|
| полное наименование должности | подпись | инициалы, фамилия |
|-------------------------------|---------|-------------------|

М.П.

| Земельный участок | | | | |
|--|-----------|--------------------------------|--------------------|-------------------|
| вид объекта недвижимости | | | | |
| Лист №2544 Раздел 4.2 | | Всего листов раздела 4.2: 2875 | | Всего разделов: 8 |
| Всего листов выписки: 5548 | | | | |
| 17 октября 2019г. № КУВИ-001/2019-25207602 | | | | |
| Кадастровый номер: | | | 59:00:0000000:7734 | |
| 1 | 643223.15 | 2303758.4 | - | - |
| 1 | 649584.84 | 2301672.38 | - | - |
| 2 | 649584.04 | 2301670.17 | - | - |
| 3 | 649581.83 | 2301670.97 | - | - |
| 4 | 649582.63 | 2301673.18 | - | - |
| 1 | 649584.84 | 2301672.38 | - | - |
| 1 | 650560.22 | 2301737.21 | - | - |
| 2 | 650558.74 | 2301735.39 | - | - |
| 3 | 650556.92 | 2301736.87 | - | - |
| 4 | 650558.4 | 2301738.7 | - | - |
| 1 | 650560.22 | 2301737.21 | - | - |
| 1 | 647464.32 | 2302157.73 | - | - |
| 2 | 647463.49 | 2302155.53 | - | - |
| 3 | 647461.29 | 2302156.35 | - | - |
| 4 | 647462.12 | 2302158.55 | - | - |
| 1 | 647464.32 | 2302157.73 | - | - |
| 1 | 647883.23 | 2301972.36 | - | - |
| 2 | 647882.4 | 2301970.16 | - | - |
| 3 | 647880.2 | 2301971 | - | - |
| 4 | 647881.04 | 2301973.19 | - | - |
| 1 | 647883.23 | 2301972.36 | - | - |
| 1 | 647211.78 | 2302226.52 | - | - |
| 2 | 647210.95 | 2302224.32 | - | - |
| 3 | 647208.75 | 2302225.14 | - | - |
| 4 | 647209.58 | 2302227.34 | - | - |
| 1 | 647211.78 | 2302226.52 | - | - |
| 1 | 647886.7 | 2301998.56 | - | - |
| 2 | 647886.99 | 2301996.23 | - | - |
| 3 | 647884.66 | 2301995.94 | - | - |
| 4 | 647884.37 | 2301998.27 | - | - |
| 1 | 647886.7 | 2301998.56 | - | - |
| 1 | 645768.19 | 2302770.05 | - | - |
| 2 | 645767.37 | 2302767.85 | - | - |

| | | |
|-------------------------------|---------|-------------------|
| полное наименование должности | подпись | инициалы, фамилия |
|-------------------------------|---------|-------------------|

М.П.

| Земельный участок | | | | |
|--|-----------|--------------------------------|--------------------|-------------------|
| вид объекта недвижимости | | | | |
| Лист №2545 Раздел 4.2 | | Всего листов раздела 4.2: 2875 | | Всего разделов: 8 |
| Всего листов выписки: 5548 | | | | |
| 17 октября 2019г. № КУВИ-001/2019-25207602 | | | | |
| Кадастровый номер: | | | 59:00:0000000:7734 | |
| 3 | 645765.17 | 2302768.67 | - | - |
| 4 | 645765.99 | 2302770.87 | - | - |
| 1 | 645768.19 | 2302770.05 | - | - |
| 1 | 645674.35 | 2302832.78 | - | - |
| 2 | 645673.52 | 2302830.58 | - | - |
| 3 | 645671.32 | 2302831.42 | - | - |
| 4 | 645672.16 | 2302833.61 | - | - |
| 1 | 645674.35 | 2302832.78 | - | - |
| 1 | 644495.51 | 2303250.3 | - | - |
| 2 | 644494.68 | 2303248.11 | - | - |
| 3 | 644492.48 | 2303248.94 | - | - |
| 4 | 644493.32 | 2303251.14 | - | - |
| 1 | 644495.51 | 2303250.3 | - | - |
| 1 | 648527.32 | 2302099.66 | - | - |
| 2 | 648525.21 | 2302098.63 | - | - |
| 3 | 648524.18 | 2302100.74 | - | - |
| 4 | 648526.29 | 2302101.77 | - | - |
| 1 | 648527.32 | 2302099.66 | - | - |
| 1 | 644255.21 | 2303369.11 | - | - |
| 2 | 644254.38 | 2303366.91 | - | - |
| 3 | 644252.18 | 2303367.73 | - | - |
| 4 | 644253.01 | 2303369.93 | - | - |
| 1 | 644255.21 | 2303369.11 | - | - |
| 1 | 644071.26 | 2303438.74 | - | - |
| 2 | 644070.42 | 2303436.55 | - | - |
| 3 | 644068.23 | 2303437.38 | - | - |
| 4 | 644069.06 | 2303439.58 | - | - |
| 1 | 644071.26 | 2303438.74 | - | - |
| 1 | 643830.84 | 2303529.72 | - | - |
| 2 | 643830.02 | 2303527.52 | - | - |
| 3 | 643827.82 | 2303528.35 | - | - |
| 4 | 643828.64 | 2303530.55 | - | - |
| 1 | 643830.84 | 2303529.72 | - | - |

| | | |
|-------------------------------|---------|-------------------|
| полное наименование должности | подпись | инициалы, фамилия |
|-------------------------------|---------|-------------------|

М.П.

| Земельный участок | | | | | |
|--|-----------|--------------------------------|--------------------|-------------------|----------------------------|
| вид объекта недвижимости | | | | | |
| Лист №2546 Раздел 4.2 | | Всего листов раздела 4.2: 2875 | | Всего разделов: 8 | Всего листов выписки: 5548 |
| 17 октября 2019г. № КУВИ-001/2019-25207602 | | | | | |
| Кадастровый номер: | | | 59:00:0000000:7734 | | |
| 1 | 643406.32 | 2303688.08 | - | - | |
| 2 | 643405.49 | 2303685.89 | - | - | |
| 3 | 643403.29 | 2303686.72 | - | - | |
| 4 | 643404.12 | 2303688.91 | - | - | |
| 1 | 643406.32 | 2303688.08 | - | - | |
| 1 | 650784.29 | 2301928.47 | - | - | |
| 2 | 650782.82 | 2301926.64 | - | - | |
| 3 | 650780.99 | 2301928.12 | - | - | |
| 4 | 650782.47 | 2301929.94 | - | - | |
| 1 | 650784.29 | 2301928.47 | - | - | |
| 1 | 646073.24 | 2302682.16 | - | - | |
| 2 | 646072.42 | 2302679.96 | - | - | |
| 3 | 646070.22 | 2302680.78 | - | - | |
| 4 | 646071.04 | 2302682.98 | - | - | |
| 1 | 646073.24 | 2302682.16 | - | - | |
| 1 | 649802.4 | 2301638.71 | - | - | |
| 2 | 649802.04 | 2301636.39 | - | - | |
| 3 | 649799.72 | 2301636.75 | - | - | |
| 4 | 649800.08 | 2301639.07 | - | - | |
| 1 | 649802.4 | 2301638.71 | - | - | |
| 1 | 644080.01 | 2303407.47 | - | - | |
| 2 | 644079.18 | 2303405.28 | - | - | |
| 3 | 644076.98 | 2303406.11 | - | - | |
| 4 | 644077.81 | 2303408.3 | - | - | |
| 1 | 644080.01 | 2303407.47 | - | - | |
| 1 | 648382.9 | 2302029.1 | - | - | |
| 2 | 648380.8 | 2302028.06 | - | - | |
| 3 | 648379.76 | 2302030.17 | - | - | |
| 4 | 648381.87 | 2302031.2 | - | - | |
| 1 | 648382.9 | 2302029.1 | - | - | |
| 1 | 648929.52 | 2302107.8 | - | - | |
| 2 | 648928.28 | 2302105.81 | - | - | |
| 3 | 648926.29 | 2302107.05 | - | - | |

| | | |
|-------------------------------|---------|-------------------|
| полное наименование должности | подпись | инициалы, фамилия |
|-------------------------------|---------|-------------------|

М.П.

| Земельный участок | | | | |
|--|-----------|--------------------------------|--------------------|-------------------|
| вид объекта недвижимости | | | | |
| Лист №2547 Раздел 4.2 | | Всего листов раздела 4.2: 2875 | | Всего разделов: 8 |
| Всего листов выписки: 5548 | | | | |
| 17 октября 2019г. № КУВИ-001/2019-25207602 | | | | |
| Кадастровый номер: | | | 59:00:0000000:7734 | |
| 4 | 648927.53 | 2302109.04 | - | - |
| 1 | 648929.52 | 2302107.8 | - | - |
| 1 | 649240.47 | 2301886.25 | - | - |
| 2 | 649239.23 | 2301884.26 | - | - |
| 3 | 649237.24 | 2301885.5 | - | - |
| 4 | 649238.48 | 2301887.49 | - | - |
| 1 | 649240.47 | 2301886.25 | - | - |
| 1 | 648068.93 | 2301975.05 | - | - |
| 2 | 648067.8 | 2301973 | - | - |
| 3 | 648065.75 | 2301974.12 | - | - |
| 4 | 648066.88 | 2301976.18 | - | - |
| 1 | 648068.93 | 2301975.05 | - | - |
| 1 | 650938.92 | 2302091.36 | - | - |
| 2 | 650924.76 | 2302099.29 | - | - |
| 3 | 650899.06 | 2302115.66 | - | - |
| 4 | 650860.22 | 2302142.15 | - | - |
| 5 | 650856.99 | 2302138.14 | - | - |
| 6 | 650788.93 | 2302053.8 | - | - |
| 7 | 650836.28 | 2301989.38 | - | - |
| 8 | 650845.96 | 2301976.32 | - | - |
| 1 | 650938.92 | 2302091.36 | - | - |
| 1 | 650914.5 | 2302083.86 | - | - |
| 2 | 650908.24 | 2302074.69 | - | - |
| 3 | 650899.07 | 2302080.95 | - | - |
| 4 | 650905.33 | 2302090.12 | - | - |
| 1 | 650914.5 | 2302083.86 | - | - |
| 1 | 650879.1 | 2302126.23 | - | - |
| 2 | 650873.21 | 2302119.03 | - | - |
| 3 | 650866.01 | 2302124.93 | - | - |
| 4 | 650871.91 | 2302132.12 | - | - |
| 1 | 650879.1 | 2302126.23 | - | - |
| 1 | 653288.4 | 2303767.1 | - | - |
| 2 | 653209.36 | 2303755.11 | - | - |

| | | |
|-------------------------------|---------|-------------------|
| полное наименование должности | подпись | инициалы, фамилия |
|-------------------------------|---------|-------------------|

М.П.

| Земельный участок | | | | |
|--|-----------|--------------------------------|--------------------|-------------------|
| вид объекта недвижимости | | | | |
| Лист №2548 Раздел 4.2 | | Всего листов раздела 4.2: 2875 | | Всего разделов: 8 |
| Всего листов выписки: 5548 | | | | |
| 17 октября 2019г. № КУВИ-001/2019-25207602 | | | | |
| Кадастровый номер: | | | 59:00:0000000:7734 | |
| 3 | 653187.52 | 2303751.09 | - | - |
| 4 | 653168.16 | 2303729.39 | - | - |
| 5 | 653033.86 | 2303578.9 | - | - |
| 6 | 652902.44 | 2303430 | - | - |
| 7 | 652839.56 | 2303361.24 | - | - |
| 8 | 652816.14 | 2303334.19 | - | - |
| 9 | 652896.82 | 2303329.68 | - | - |
| 1 | 653288.4 | 2303767.1 | - | - |
| 1 | 653050.48 | 2303565.73 | - | - |
| 2 | 653048.92 | 2303563.97 | - | - |
| 3 | 653047.16 | 2303565.53 | - | - |
| 4 | 653048.72 | 2303567.29 | - | - |
| 1 | 653050.48 | 2303565.73 | - | - |
| 1 | 653098.17 | 2303581.81 | - | - |
| 2 | 653096.63 | 2303580.03 | - | - |
| 3 | 653094.85 | 2303581.58 | - | - |
| 4 | 653096.4 | 2303583.35 | - | - |
| 1 | 653098.17 | 2303581.81 | - | - |
| 1 | 652957.72 | 2303426.47 | - | - |
| 2 | 652956.15 | 2303424.72 | - | - |
| 3 | 652954.4 | 2303426.29 | - | - |
| 4 | 652955.97 | 2303428.04 | - | - |
| 1 | 652957.72 | 2303426.47 | - | - |
| 1 | 653184.74 | 2303716.16 | - | - |
| 2 | 653183.18 | 2303714.41 | - | - |
| 3 | 653181.42 | 2303715.98 | - | - |
| 4 | 653182.99 | 2303717.73 | - | - |
| 1 | 653184.74 | 2303716.16 | - | - |
| 1 | 653223.81 | 2303721.56 | - | - |
| 2 | 653222.24 | 2303719.8 | - | - |
| 3 | 653220.49 | 2303721.36 | - | - |
| 4 | 653222.05 | 2303723.12 | - | - |
| 1 | 653223.81 | 2303721.56 | - | - |

| | | |
|-------------------------------|---------|-------------------|
| полное наименование должности | подпись | инициалы, фамилия |
|-------------------------------|---------|-------------------|

М.П.

| Земельный участок | | | | |
|--|-----------|--------------------------------|--------------------|-------------------|
| вид объекта недвижимости | | | | |
| Лист №2549 Раздел 4.2 | | Всего листов раздела 4.2: 2875 | | Всего разделов: 8 |
| Всего листов выписки: 5548 | | | | |
| 17 октября 2019г. № КУВИ-001/2019-25207602 | | | | |
| Кадастровый номер: | | | 59:00:0000000:7734 | |
| 1 | 652884.14 | 2303342.8 | - | - |
| 2 | 652882.59 | 2303341.04 | - | - |
| 3 | 652880.82 | 2303342.59 | - | - |
| 4 | 652882.38 | 2303344.35 | - | - |
| 1 | 652884.14 | 2303342.8 | - | - |
| 1 | 652856.16 | 2303348.04 | - | - |
| 2 | 652854.6 | 2303346.29 | - | - |
| 3 | 652852.85 | 2303347.85 | - | - |
| 4 | 652854.41 | 2303349.61 | - | - |
| 1 | 652856.16 | 2303348.04 | - | - |
| 1 | 652918.97 | 2303416.73 | - | - |
| 2 | 652917.41 | 2303414.97 | - | - |
| 3 | 652915.66 | 2303416.54 | - | - |
| 4 | 652917.22 | 2303418.29 | - | - |
| 1 | 652918.97 | 2303416.73 | - | - |
| 1 | 652876.24 | 2303357.08 | - | - |
| 2 | 652876.24 | 2303356.09 | - | - |
| 3 | 652875.25 | 2303356.09 | - | - |
| 4 | 652875.25 | 2303357.08 | - | - |
| 1 | 652876.24 | 2303357.08 | - | - |
| 1 | 653847.92 | 2304395.15 | - | - |
| 2 | 653784.99 | 2304423.17 | - | - |
| 3 | 653783.98 | 2304423.62 | - | - |
| 4 | 653748.68 | 2304384.01 | - | - |
| 5 | 653619.64 | 2304237.18 | - | - |
| 6 | 653496.63 | 2304097.32 | - | - |
| 7 | 653300.3 | 2303877.52 | - | - |
| 8 | 653206.99 | 2303772.92 | - | - |
| 9 | 653292.67 | 2303785.92 | - | - |
| 10 | 653307.56 | 2303788.5 | - | - |
| 11 | 653567.45 | 2304078.81 | - | - |
| 1 | 653847.92 | 2304395.15 | - | - |
| 1 | 653513.26 | 2304084.16 | - | - |

| | | |
|-------------------------------|---------|-------------------|
| полное наименование должности | подпись | инициалы, фамилия |
|-------------------------------|---------|-------------------|

М.П.

| Земельный участок | | | | |
|--|-----------|--------------------------------|--------------------|-------------------|
| вид объекта недвижимости | | | | |
| Лист №2550 Раздел 4.2 | | Всего листов раздела 4.2: 2875 | | Всего разделов: 8 |
| Всего листов выписки: 5548 | | | | |
| 17 октября 2019г. № КУВИ-001/2019-25207602 | | | | |
| Кадастровый номер: | | | 59:00:0000000:7734 | |
| 2 | 653511.7 | 2304082.4 | - | - |
| 3 | 653509.94 | 2304083.96 | - | - |
| 4 | 653511.5 | 2304085.72 | - | - |
| 1 | 653513.26 | 2304084.16 | - | - |
| 1 | 653668.13 | 2304221.98 | - | - |
| 2 | 653666.57 | 2304220.22 | - | - |
| 3 | 653664.81 | 2304221.77 | - | - |
| 4 | 653666.36 | 2304223.54 | - | - |
| 1 | 653668.13 | 2304221.98 | - | - |
| 1 | 653316.88 | 2303864.3 | - | - |
| 2 | 653315.31 | 2303862.54 | - | - |
| 3 | 653313.56 | 2303864.11 | - | - |
| 4 | 653315.13 | 2303865.86 | - | - |
| 1 | 653316.88 | 2303864.3 | - | - |
| 1 | 653636.32 | 2304224.08 | - | - |
| 2 | 653634.77 | 2304222.31 | - | - |
| 3 | 653633 | 2304223.87 | - | - |
| 4 | 653634.56 | 2304225.63 | - | - |
| 1 | 653636.32 | 2304224.08 | - | - |
| 1 | 653765.32 | 2304370.86 | - | - |
| 2 | 653763.76 | 2304369.1 | - | - |
| 3 | 653762 | 2304370.65 | - | - |
| 4 | 653763.55 | 2304372.42 | - | - |
| 1 | 653765.32 | 2304370.86 | - | - |
| 1 | 653361.61 | 2303877.55 | - | - |
| 2 | 653360.05 | 2303875.79 | - | - |
| 3 | 653358.29 | 2303877.36 | - | - |
| 4 | 653359.86 | 2303879.11 | - | - |
| 1 | 653361.61 | 2303877.55 | - | - |
| 1 | 653806.12 | 2304379.06 | - | - |
| 2 | 653804.56 | 2304377.31 | - | - |
| 3 | 653802.8 | 2304378.87 | - | - |
| 4 | 653804.36 | 2304380.63 | - | - |

| | | |
|-------------------------------|---------|-------------------|
| полное наименование должности | подпись | инициалы, фамилия |
|-------------------------------|---------|-------------------|

М.П.

| | | | | |
|--|--------------------------------|------------|--------------------|----------------------------|
| Земельный участок | | | | |
| вид объекта недвижимости | | | | |
| Лист №2551 Раздел 4.2 | Всего листов раздела 4.2: 2875 | | Всего разделов: 8 | Всего листов выписки: 5548 |
| 17 октября 2019г. № КУВИ-001/2019-25207602 | | | | |
| Кадастровый номер: | | | 59:00:0000000:7734 | |
| 1 | 653806.12 | 2304379.06 | - | - |
| 1 | 653554.15 | 2304092.18 | - | - |
| 2 | 653552.59 | 2304090.43 | - | - |
| 3 | 653550.83 | 2304091.99 | - | - |
| 4 | 653552.4 | 2304093.74 | - | - |
| 1 | 653554.15 | 2304092.18 | - | - |

| | | |
|-------------------------------|---------|-------------------|
| полное наименование должности | подпись | инициалы, фамилия |
|-------------------------------|---------|-------------------|

М.П.

| | | | |
|--------------------------|--------------------------------|-------------------|----------------------------|
| Земельный участок | | | |
| вид объекта недвижимости | | | |
| Лист №2552 Раздел 4.2 | Всего листов раздела 4.2: 2875 | Всего разделов: 8 | Всего листов выписки: 5548 |

17 октября 2019г. № КУВИ-001/2019-25207602

Кадастровый номер: 59:00:0000000:7734

| Сведения о характерных точках границы части (частей) земельного участка | | | | |
|--|---------------|------------|-----------------------------------|---|
| Учетный номер части: 59:00:0000000:7734/127 | | | | |
| Система координат МСК 59МСК 59МСК 59МСК 59МСК 59МСК 59МСК 59МСК 59МСК 59МСК 59 | | | | |
| Номер точки | Координаты, м | | Описание закрепления на местности | Средняя квадратичная погрешность определения координат характерных точек границ земельного участка, м |
| | X | Y | | |
| 1 | 2 | 3 | 4 | 5 |
| 1 | 649855.88 | 2280240.26 | Закрепление отсутствует | 5 |
| 2 | 649751.81 | 2280143.07 | Закрепление отсутствует | 5 |
| 3 | 649718.31 | 2280111.78 | Закрепление отсутствует | 5 |
| 4 | 649662.34 | 2280080.64 | Закрепление отсутствует | 5 |
| 5 | 649518.27 | 2280054.42 | Закрепление отсутствует | 5 |
| 6 | 649314.71 | 2280034.51 | Закрепление отсутствует | 5 |
| 7 | 649082.44 | 2279994.82 | Закрепление отсутствует | 5 |
| 8 | 648750.69 | 2279977.44 | Закрепление отсутствует | 5 |
| 9 | 648396.59 | 2279940.05 | Закрепление отсутствует | 5 |
| 10 | 648161.27 | 2279933.45 | Закрепление отсутствует | 5 |
| 11 | 648016.11 | 2279955.44 | Закрепление отсутствует | 5 |
| 12 | 647809.92 | 2280040.12 | Закрепление отсутствует | 5 |
| 13 | 647711.74 | 2280101.36 | Закрепление отсутствует | 5 |
| 14 | 647702.6 | 2280155.68 | Закрепление отсутствует | 5 |
| 15 | 647553.14 | 2280911.07 | Закрепление отсутствует | 5 |
| 16 | 647555.83 | 2280980.4 | Закрепление отсутствует | 5 |
| 17 | 647585.63 | 2281789.52 | Закрепление отсутствует | 5 |
| 18 | 647592.05 | 2281914.05 | Закрепление отсутствует | 5 |
| 19 | 647554.21 | 2281957.59 | Закрепление отсутствует | 5 |
| 20 | 646917.71 | 2282689.98 | Закрепление отсутствует | 5 |
| 21 | 646984.77 | 2282750.8 | Закрепление отсутствует | 5 |
| 22 | 647312.51 | 2283048.02 | Закрепление отсутствует | 5 |
| 23 | 647347.39 | 2283079.65 | Закрепление отсутствует | 5 |
| 24 | 647403.85 | 2283128.3 | закрепление отсутствует | 5 |
| 25 | 647413.94 | 2282983.57 | закрепление отсутствует | 5 |
| 26 | 648182.63 | 2283123.28 | закрепление отсутствует | 5 |
| 27 | 648373.85 | 2282321.82 | закрепление отсутствует | 5 |

| | | |
|-------------------------------|---------|-------------------|
| полное наименование должности | подпись | инициалы, фамилия |
|-------------------------------|---------|-------------------|

М.П.

| Земельный участок | | | | | |
|--|-----------|--------------------------------|-------------------------|-------------------|----------------------------|
| вид объекта недвижимости | | | | | |
| Лист №2553 Раздел 4.2 | | Всего листов раздела 4.2: 2875 | | Всего разделов: 8 | Всего листов выписки: 5548 |
| 17 октября 2019г. № КУВИ-001/2019-25207602 | | | | | |
| Кадастровый номер: | | | 59:00:0000000:7734 | | |
| 28 | 649732.62 | 2282681.4 | закрепление отсутствует | 5 | |
| 29 | 649931.93 | 2281640.76 | закрепление отсутствует | 5 | |
| 30 | 649812.28 | 2281594.96 | Закрепление отсутствует | 5 | |
| 31 | 649774.21 | 2281580.56 | Закрепление отсутствует | 5 | |
| 32 | 649767.31 | 2281578.86 | Закрепление отсутствует | 5 | |
| 33 | 649502.53 | 2281513.67 | Закрепление отсутствует | 5 | |
| 34 | 649381 | 2281483.75 | Закрепление отсутствует | 5 | |
| 35 | 649556.22 | 2280918.92 | Закрепление отсутствует | 5 | |
| 36 | 649639.69 | 2280911.68 | Закрепление отсутствует | 5 | |
| 37 | 649721.91 | 2280904.54 | Закрепление отсутствует | 5 | |
| 38 | 649828.39 | 2280899.14 | Закрепление отсутствует | 5 | |
| 39 | 649861.27 | 2280897.47 | Закрепление отсутствует | 5 | |
| 40 | 649915.81 | 2280894.7 | Закрепление отсутствует | 5 | |
| 41 | 649932.7 | 2280893.84 | Закрепление отсутствует | 5 | |
| 42 | 649946.95 | 2280892.03 | Закрепление отсутствует | 5 | |
| 43 | 649965.83 | 2280889.63 | Закрепление отсутствует | 5 | |
| 44 | 650028.47 | 2280881.27 | Закрепление отсутствует | 5 | |
| 45 | 650038.43 | 2280841.59 | Закрепление отсутствует | 5 | |
| 46 | 650078.53 | 2280676.5 | Закрепление отсутствует | 5 | |
| 47 | 650096.8 | 2280509.14 | Закрепление отсутствует | 5 | |
| 48 | 650059.71 | 2280400.33 | Закрепление отсутствует | 5 | |
| 1 | 649855.88 | 2280240.26 | Закрепление отсутствует | 5 | |
| 1 | 656434.45 | 2285993.79 | Закрепление отсутствует | 5 | |
| 2 | 656310.73 | 2286056.99 | Закрепление отсутствует | 5 | |
| 3 | 656275.19 | 2286075.15 | Закрепление отсутствует | 5 | |
| 4 | 656183.44 | 2286172.09 | Закрепление отсутствует | 5 | |
| 5 | 656037.93 | 2286239.4 | Закрепление отсутствует | 5 | |
| 6 | 655908.8 | 2286299.13 | Закрепление отсутствует | 5 | |
| 7 | 655832.88 | 2286334.25 | Закрепление отсутствует | 5 | |
| 8 | 655800.87 | 2286301.35 | Закрепление отсутствует | 5 | |
| 9 | 655689.9 | 2286187.3 | Закрепление отсутствует | 5 | |
| 10 | 655612.04 | 2286107.27 | Закрепление отсутствует | 5 | |
| 11 | 655623.98 | 2285991.6 | Закрепление отсутствует | 5 | |

| | | |
|-------------------------------|---------|-------------------|
| полное наименование должности | подпись | инициалы, фамилия |
|-------------------------------|---------|-------------------|

М.П.

| Земельный участок | | | | | |
|--|-----------|--------------------------------|-------------------------|-------------------|----------------------------|
| вид объекта недвижимости | | | | | |
| Лист №2554 Раздел 4.2 | | Всего листов раздела 4.2: 2875 | | Всего разделов: 8 | Всего листов выписки: 5548 |
| 17 октября 2019г. № КУВИ-001/2019-25207602 | | | | | |
| Кадастровый номер: | | | 59:00:0000000:7734 | | |
| 12 | 655559.09 | 2285997.09 | Закрепление отсутствует | 5 | |
| 13 | 655449.13 | 2285966.85 | Закрепление отсутствует | 5 | |
| 14 | 655354.51 | 2285921.15 | Закрепление отсутствует | 5 | |
| 15 | 655275.07 | 2285815.17 | Закрепление отсутствует | 5 | |
| 16 | 655269.55 | 2285773.63 | Закрепление отсутствует | 5 | |
| 17 | 655230.69 | 2285633.68 | Закрепление отсутствует | 5 | |
| 18 | 655165.37 | 2285618.35 | Закрепление отсутствует | 5 | |
| 19 | 655153.3 | 2285597.22 | Закрепление отсутствует | 5 | |
| 20 | 655133.04 | 2285571.93 | Закрепление отсутствует | 5 | |
| 21 | 655011.59 | 2285420.34 | Закрепление отсутствует | 5 | |
| 22 | 654982.09 | 2285383.52 | Закрепление отсутствует | 5 | |
| 23 | 654914.69 | 2285402.31 | Закрепление отсутствует | 5 | |
| 24 | 654889.43 | 2285409.35 | Закрепление отсутствует | 5 | |
| 25 | 654763.69 | 2285324.4 | Закрепление отсутствует | 5 | |
| 26 | 654762.31 | 2285326.75 | Закрепление отсутствует | 5 | |
| 27 | 654757.81 | 2285324.55 | Закрепление отсутствует | 5 | |
| 28 | 654751.94 | 2285321.7 | Закрепление отсутствует | 5 | |
| 29 | 654747.66 | 2285319.63 | Закрепление отсутствует | 5 | |
| 30 | 654750.22 | 2285315.26 | Закрепление отсутствует | 5 | |
| 31 | 654744.91 | 2285311.71 | Закрепление отсутствует | 5 | |
| 32 | 654744.63 | 2285312.27 | Закрепление отсутствует | 5 | |
| 33 | 654742.84 | 2285311.38 | Закрепление отсутствует | 5 | |
| 34 | 654743.23 | 2285310.58 | Закрепление отсутствует | 5 | |
| 35 | 654538.99 | 2285172.61 | Закрепление отсутствует | 5 | |
| 36 | 654533.7 | 2285169.04 | Закрепление отсутствует | 5 | |
| 37 | 654569.64 | 2285114.02 | Закрепление отсутствует | 5 | |
| 38 | 654438.25 | 2285129.44 | Закрепление отсутствует | 5 | |
| 39 | 654370.06 | 2285130.55 | Закрепление отсутствует | 5 | |
| 40 | 654207.31 | 2285115.7 | Закрепление отсутствует | 5 | |
| 41 | 654054.45 | 2285076.66 | Закрепление отсутствует | 5 | |
| 42 | 654010.46 | 2285062.5 | Закрепление отсутствует | 5 | |
| 43 | 653783.05 | 2284969.88 | Закрепление отсутствует | 5 | |
| 44 | 653503.66 | 2284839.13 | Закрепление отсутствует | 5 | |

| | | |
|-------------------------------|---------|-------------------|
| полное наименование должности | подпись | инициалы, фамилия |
|-------------------------------|---------|-------------------|

М.П.

| Земельный участок | | | | |
|--|--------------------------------|------------|-------------------------|----------------------------|
| вид объекта недвижимости | | | | |
| Лист №2555 Раздел 4.2 | Всего листов раздела 4.2: 2875 | | Всего разделов: 8 | Всего листов выписки: 5548 |
| 17 октября 2019г. № КУВИ-001/2019-25207602 | | | | |
| Кадастровый номер: | | | 59:00:0000000:7734 | |
| 45 | 653406.56 | 2284848.55 | Закрепление отсутствует | 5 |
| 46 | 653341.97 | 2284854.82 | Закрепление отсутствует | 5 |
| 47 | 653303.79 | 2284856.73 | Закрепление отсутствует | 5 |
| 48 | 653292.91 | 2284857.3 | Закрепление отсутствует | 5 |
| 49 | 653251.96 | 2284877.62 | Закрепление отсутствует | 5 |
| 50 | 653209.07 | 2284978.79 | Закрепление отсутствует | 5 |
| 51 | 653124.4 | 2285112.95 | Закрепление отсутствует | 5 |
| 52 | 653021.03 | 2285181.13 | Закрепление отсутствует | 5 |
| 53 | 652940.76 | 2285189.92 | Закрепление отсутствует | 5 |
| 54 | 652790.09 | 2285162.44 | Закрепление отсутствует | 5 |
| 55 | 652656.15 | 2285097.23 | Закрепление отсутствует | 5 |
| 56 | 652550.56 | 2285048.33 | Закрепление отсутствует | 5 |
| 57 | 652506.19 | 2285006.59 | Закрепление отсутствует | 5 |
| 58 | 652480.95 | 2284946.72 | Закрепление отсутствует | 5 |
| 59 | 652460.32 | 2284873.03 | Закрепление отсутствует | 5 |
| 60 | 652450 | 2284793.45 | Закрепление отсутствует | 5 |
| 61 | 652454.42 | 2284703.54 | Закрепление отсутствует | 5 |
| 62 | 652464.74 | 2284575.32 | Закрепление отсутствует | 5 |
| 63 | 652504.53 | 2284419.1 | Закрепление отсутствует | 5 |
| 64 | 652460.32 | 2284408.52 | Закрепление отсутствует | 5 |
| 65 | 652301.43 | 2284249.12 | Закрепление отсутствует | 5 |
| 66 | 652275.62 | 2284221.15 | Закрепление отсутствует | 5 |
| 67 | 652199.92 | 2284139.09 | Закрепление отсутствует | 5 |
| 68 | 652098.36 | 2284029.01 | Закрепление отсутствует | 5 |
| 69 | 651956.64 | 2283912.81 | Закрепление отсутствует | 5 |
| 70 | 651865.69 | 2283838.24 | Закрепление отсутствует | 5 |
| 71 | 651835.18 | 2283813.22 | Закрепление отсутствует | 5 |
| 72 | 651792.74 | 2283784.58 | закрепление отсутствует | 5 |
| 73 | 651582.26 | 2285124.9 | закрепление отсутствует | 5 |
| 74 | 651403.11 | 2286421.2 | закрепление отсутствует | 5 |
| 75 | 653360.95 | 2286466.16 | закрепление отсутствует | 5 |
| 76 | 653354.89 | 2286715.49 | закрепление отсутствует | 5 |
| 77 | 656735.38 | 2286743.71 | закрепление отсутствует | 5 |

| | | |
|-------------------------------|---------|-------------------|
| полное наименование должности | подпись | инициалы, фамилия |
|-------------------------------|---------|-------------------|

М.П.

| Земельный участок | | | | |
|--|--------------------------------|------------|-------------------------|----------------------------|
| вид объекта недвижимости | | | | |
| Лист №2556 Раздел 4.2 | Всего листов раздела 4.2: 2875 | | Всего разделов: 8 | Всего листов выписки: 5548 |
| 17 октября 2019г. № КУВИ-001/2019-25207602 | | | | |
| Кадастровый номер: | | | 59:00:0000000:7734 | |
| 78 | 656771.74 | 2286409.75 | закрепление отсутствует | 5 |
| 79 | 656811.93 | 2286332.83 | Закрепление отсутствует | 5 |
| 80 | 656768.56 | 2286310.27 | Закрепление отсутствует | 5 |
| 81 | 656700.56 | 2286226.38 | Закрепление отсутствует | 5 |
| 82 | 656689.4 | 2286355.28 | закрепление отсутствует | 5 |
| 83 | 656663.43 | 2286335.12 | закрепление отсутствует | 5 |
| 84 | 656569.79 | 2286210.82 | закрепление отсутствует | 5 |
| 85 | 656557.36 | 2286192.87 | Закрепление отсутствует | 5 |
| 86 | 656514.08 | 2286071.69 | Закрепление отсутствует | 5 |
| 87 | 656473.79 | 2286032.28 | Закрепление отсутствует | 5 |
| 1 | 656434.45 | 2285993.79 | Закрепление отсутствует | 5 |
| 1 | 654722.21 | 2285380.69 | Закрепление отсутствует | 5 |
| 2 | 654721.48 | 2285382.54 | Закрепление отсутствует | 5 |
| 3 | 654719.61 | 2285381.79 | Закрепление отсутствует | 5 |
| 4 | 654720.35 | 2285379.94 | Закрепление отсутствует | 5 |
| 1 | 654722.21 | 2285380.69 | Закрепление отсутствует | 5 |
| 1 | 654694.86 | 2285445.23 | Закрепление отсутствует | 5 |
| 2 | 654694.11 | 2285447.08 | Закрепление отсутствует | 5 |
| 3 | 654692.25 | 2285446.31 | Закрепление отсутствует | 5 |
| 4 | 654693.02 | 2285444.46 | Закрепление отсутствует | 5 |
| 1 | 654694.86 | 2285445.23 | Закрепление отсутствует | 5 |
| 1 | 654672.38 | 2285501.12 | Закрепление отсутствует | 5 |
| 2 | 654671.62 | 2285502.98 | Закрепление отсутствует | 5 |
| 3 | 654669.78 | 2285502.22 | Закрепление отсутствует | 5 |
| 4 | 654670.52 | 2285500.36 | Закрепление отсутствует | 5 |
| 1 | 654672.38 | 2285501.12 | Закрепление отсутствует | 5 |
| 1 | 654651.13 | 2285553.19 | Закрепление отсутствует | 5 |
| 2 | 654650.32 | 2285555.01 | Закрепление отсутствует | 5 |
| 3 | 654648.49 | 2285554.21 | Закрепление отсутствует | 5 |
| 4 | 654649.31 | 2285552.38 | Закрепление отсутствует | 5 |
| 1 | 654651.13 | 2285553.19 | Закрепление отсутствует | 5 |
| 1 | 654633.91 | 2285596.12 | Закрепление отсутствует | 5 |
| 2 | 654633.16 | 2285597.98 | Закрепление отсутствует | 5 |

| | | |
|-------------------------------|---------|-------------------|
| полное наименование должности | подпись | инициалы, фамилия |
|-------------------------------|---------|-------------------|

М.П.

| Земельный участок | | | | | |
|--|-----------|--------------------------------|-------------------------|-------------------|----------------------------|
| вид объекта недвижимости | | | | | |
| Лист №2557 Раздел 4.2 | | Всего листов раздела 4.2: 2875 | | Всего разделов: 8 | Всего листов выписки: 5548 |
| 17 октября 2019г. № КУВИ-001/2019-25207602 | | | | | |
| Кадастровый номер: | | | 59:00:0000000:7734 | | |
| 3 | 654631.31 | 2285597.23 | Закрепление отсутствует | 5 | |
| 4 | 654632.05 | 2285595.39 | Закрепление отсутствует | 5 | |
| 1 | 654633.91 | 2285596.12 | Закрепление отсутствует | 5 | |
| 1 | 654616.59 | 2285639.16 | Закрепление отсутствует | 5 | |
| 2 | 654615.85 | 2285641 | Закрепление отсутствует | 5 | |
| 3 | 654613.99 | 2285640.28 | Закрепление отсутствует | 5 | |
| 4 | 654614.73 | 2285638.42 | Закрепление отсутствует | 5 | |
| 1 | 654616.59 | 2285639.16 | Закрепление отсутствует | 5 | |
| 1 | 654600.5 | 2285678.72 | Закрепление отсутствует | 5 | |
| 2 | 654599.76 | 2285680.58 | Закрепление отсутствует | 5 | |
| 3 | 654597.9 | 2285679.84 | Закрепление отсутствует | 5 | |
| 4 | 654598.64 | 2285677.99 | Закрепление отсутствует | 5 | |
| 1 | 654600.5 | 2285678.72 | Закрепление отсутствует | 5 | |
| 1 | 654584.36 | 2285718.43 | Закрепление отсутствует | 5 | |
| 2 | 654583.63 | 2285720.3 | Закрепление отсутствует | 5 | |
| 3 | 654581.77 | 2285719.57 | Закрепление отсутствует | 5 | |
| 4 | 654582.5 | 2285717.71 | Закрепление отсутствует | 5 | |
| 1 | 654584.36 | 2285718.43 | Закрепление отсутствует | 5 | |
| 1 | 654547.06 | 2285774.71 | Закрепление отсутствует | 5 | |
| 2 | 654546.25 | 2285776.54 | Закрепление отсутствует | 5 | |
| 3 | 654544.42 | 2285775.72 | Закрепление отсутствует | 5 | |
| 4 | 654545.24 | 2285773.9 | Закрепление отсутствует | 5 | |
| 1 | 654547.06 | 2285774.71 | Закрепление отсутствует | 5 | |
| 1 | 654556.4 | 2285788.17 | Закрепление отсутствует | 5 | |
| 2 | 654555.59 | 2285790 | Закрепление отсутствует | 5 | |
| 3 | 654553.76 | 2285789.18 | Закрепление отсутствует | 5 | |
| 4 | 654554.57 | 2285787.35 | Закрепление отсутствует | 5 | |
| 1 | 654556.4 | 2285788.17 | Закрепление отсутствует | 5 | |
| 1 | 654529.81 | 2285853.91 | Закрепление отсутствует | 5 | |
| 2 | 654529.06 | 2285855.76 | Закрепление отсутствует | 5 | |
| 3 | 654527.21 | 2285855.01 | Закрепление отсутствует | 5 | |
| 4 | 654527.96 | 2285853.15 | Закрепление отсутствует | 5 | |
| 1 | 654529.81 | 2285853.91 | Закрепление отсутствует | 5 | |

| | | |
|-------------------------------|---------|-------------------|
| полное наименование должности | подпись | инициалы, фамилия |
|-------------------------------|---------|-------------------|

М.П.

| Земельный участок | | | | | |
|--|-----------|--------------------------------|-------------------------|-------------------|----------------------------|
| вид объекта недвижимости | | | | | |
| Лист №2558 Раздел 4.2 | | Всего листов раздела 4.2: 2875 | | Всего разделов: 8 | Всего листов выписки: 5548 |
| 17 октября 2019г. № КУВИ-001/2019-25207602 | | | | | |
| Кадастровый номер: | | | 59:00:0000000:7734 | | |
| 1 | 654506.52 | 2285908.9 | Закрепление отсутствует | 5 | |
| 2 | 654505.68 | 2285910.71 | Закрепление отсутствует | 5 | |
| 3 | 654503.86 | 2285909.87 | Закрепление отсутствует | 5 | |
| 4 | 654504.7 | 2285908.06 | Закрепление отсутствует | 5 | |
| 1 | 654506.52 | 2285908.9 | Закрепление отсутствует | 5 | |
| 1 | 654483.13 | 2285965.38 | Закрепление отсутствует | 5 | |
| 2 | 654482.31 | 2285967.21 | Закрепление отсутствует | 5 | |
| 3 | 654480.48 | 2285966.4 | Закрепление отсутствует | 5 | |
| 4 | 654481.29 | 2285964.56 | Закрепление отсутствует | 5 | |
| 1 | 654483.13 | 2285965.38 | Закрепление отсутствует | 5 | |
| 1 | 654463.99 | 2286012.45 | Закрепление отсутствует | 5 | |
| 2 | 654463.31 | 2286014.32 | Закрепление отсутствует | 5 | |
| 3 | 654461.43 | 2286013.63 | Закрепление отсутствует | 5 | |
| 4 | 654462.11 | 2286011.76 | Закрепление отсутствует | 5 | |
| 1 | 654463.99 | 2286012.45 | Закрепление отсутствует | 5 | |
| 1 | 654442.37 | 2286064.7 | Закрепление отсутствует | 5 | |
| 2 | 654441.62 | 2286066.55 | Закрепление отсутствует | 5 | |
| 3 | 654439.77 | 2286065.8 | Закрепление отсутствует | 5 | |
| 4 | 654440.51 | 2286063.95 | Закрепление отсутствует | 5 | |
| 1 | 654442.37 | 2286064.7 | Закрепление отсутствует | 5 | |
| 1 | 654423.64 | 2286111.01 | Закрепление отсутствует | 5 | |
| 2 | 654422.9 | 2286112.87 | Закрепление отсутствует | 5 | |
| 3 | 654421.05 | 2286112.13 | Закрепление отсутствует | 5 | |
| 4 | 654421.78 | 2286110.27 | Закрепление отсутствует | 5 | |
| 1 | 654423.64 | 2286111.01 | Закрепление отсутствует | 5 | |
| 1 | 654403.84 | 2286158.52 | Закрепление отсутствует | 5 | |
| 2 | 654403.13 | 2286160.38 | Закрепление отсутствует | 5 | |
| 3 | 654401.25 | 2286159.66 | Закрепление отсутствует | 5 | |
| 4 | 654401.98 | 2286157.79 | Закрепление отсутствует | 5 | |
| 1 | 654403.84 | 2286158.52 | Закрепление отсутствует | 5 | |
| 1 | 654381.29 | 2286213.86 | Закрепление отсутствует | 5 | |
| 2 | 654380.57 | 2286215.72 | Закрепление отсутствует | 5 | |
| 3 | 654378.7 | 2286215 | Закрепление отсутствует | 5 | |

| | | |
|-------------------------------|---------|-------------------|
| полное наименование должности | подпись | инициалы, фамилия |
|-------------------------------|---------|-------------------|

М.П.

| Земельный участок | | | | | |
|--|-----------|--------------------------------|-------------------------|-------------------|----------------------------|
| вид объекта недвижимости | | | | | |
| Лист №2559 Раздел 4.2 | | Всего листов раздела 4.2: 2875 | | Всего разделов: 8 | Всего листов выписки: 5548 |
| 17 октября 2019г. № КУВИ-001/2019-25207602 | | | | | |
| Кадастровый номер: | | | 59:00:0000000:7734 | | |
| 4 | 654379.43 | 2286213.13 | Закрепление отсутствует | 5 | |
| 1 | 654381.29 | 2286213.86 | Закрепление отсутствует | 5 | |
| 1 | 654361.22 | 2286262.18 | Закрепление отсутствует | 5 | |
| 2 | 654360.48 | 2286264.04 | Закрепление отсутствует | 5 | |
| 3 | 654358.62 | 2286263.3 | Закрепление отсутствует | 5 | |
| 4 | 654359.36 | 2286261.44 | Закрепление отсутствует | 5 | |
| 1 | 654361.22 | 2286262.18 | Закрепление отсутствует | 5 | |
| 1 | 654342.77 | 2286306.29 | Закрепление отсутствует | 5 | |
| 2 | 654342.02 | 2286308.14 | Закрепление отсутствует | 5 | |
| 3 | 654340.16 | 2286307.39 | Закрепление отсутствует | 5 | |
| 4 | 654340.92 | 2286305.54 | Закрепление отсутствует | 5 | |
| 1 | 654342.77 | 2286306.29 | Закрепление отсутствует | 5 | |
| 1 | 654324.38 | 2286350.57 | Закрепление отсутствует | 5 | |
| 2 | 654323.38 | 2286352.3 | Закрепление отсутствует | 5 | |
| 3 | 654321.65 | 2286351.31 | Закрепление отсутствует | 5 | |
| 4 | 654322.64 | 2286349.57 | Закрепление отсутствует | 5 | |
| 1 | 654324.38 | 2286350.57 | Закрепление отсутствует | 5 | |
| 1 | 654287.34 | 2286408.79 | Закрепление отсутствует | 5 | |
| 2 | 654286.23 | 2286410.46 | Закрепление отсутствует | 5 | |
| 3 | 654284.57 | 2286409.35 | Закрепление отсутствует | 5 | |
| 4 | 654285.68 | 2286407.68 | Закрепление отсутствует | 5 | |
| 1 | 654287.34 | 2286408.79 | Закрепление отсутствует | 5 | |
| 1 | 654246.72 | 2286472.27 | Закрепление отсутствует | 5 | |
| 2 | 654245.66 | 2286473.96 | Закрепление отсутствует | 5 | |
| 3 | 654243.96 | 2286472.9 | Закрепление отсутствует | 5 | |
| 4 | 654245.02 | 2286471.21 | Закрепление отсутствует | 5 | |
| 1 | 654246.72 | 2286472.27 | Закрепление отсутствует | 5 | |
| 1 | 654223.78 | 2286508.55 | Закрепление отсутствует | 5 | |
| 2 | 654222.68 | 2286510.22 | Закрепление отсутствует | 5 | |
| 3 | 654221.01 | 2286509.12 | Закрепление отсутствует | 5 | |
| 4 | 654222.11 | 2286507.45 | Закрепление отсутствует | 5 | |
| 1 | 654223.78 | 2286508.55 | Закрепление отсутствует | 5 | |
| 1 | 654200.91 | 2286544.63 | Закрепление отсутствует | 5 | |

| | | |
|-------------------------------|---------|-------------------|
| полное наименование должности | подпись | инициалы, фамилия |
|-------------------------------|---------|-------------------|

М.П.

| Земельный участок | | | | | |
|--|-----------|--------------------------------|-------------------------|-------------------|----------------------------|
| вид объекта недвижимости | | | | | |
| Лист №2560 Раздел 4.2 | | Всего листов раздела 4.2: 2875 | | Всего разделов: 8 | Всего листов выписки: 5548 |
| 17 октября 2019г. № КУВИ-001/2019-25207602 | | | | | |
| Кадастровый номер: | | | 59:00:0000000:7734 | | |
| 2 | 654199.85 | 2286546.34 | Закрепление отсутствует | 5 | |
| 3 | 654198.15 | 2286545.29 | Закрепление отсутствует | 5 | |
| 4 | 654199.19 | 2286543.59 | Закрепление отсутствует | 5 | |
| 1 | 654200.91 | 2286544.63 | Закрепление отсутствует | 5 | |
| 1 | 654159.44 | 2286609.87 | Закрепление отсутствует | 5 | |
| 2 | 654158.37 | 2286611.55 | Закрепление отсутствует | 5 | |
| 3 | 654156.69 | 2286610.47 | Закрепление отсутствует | 5 | |
| 4 | 654157.77 | 2286608.79 | Закрепление отсутствует | 5 | |
| 1 | 654159.44 | 2286609.87 | Закрепление отсутствует | 5 | |
| 1 | 654135.62 | 2286647.5 | Закрепление отсутствует | 5 | |
| 2 | 654134.35 | 2286649.07 | Закрепление отсутствует | 5 | |
| 3 | 654132.8 | 2286647.82 | Закрепление отсутствует | 5 | |
| 4 | 654134.05 | 2286646.26 | Закрепление отсутствует | 5 | |
| 1 | 654135.62 | 2286647.5 | Закрепление отсутствует | 5 | |
| 1 | 654111.52 | 2286670.7 | Закрепление отсутствует | 5 | |
| 2 | 654110.49 | 2286672.4 | Закрепление отсутствует | 5 | |
| 3 | 654108.77 | 2286671.37 | Закрепление отсутствует | 5 | |
| 4 | 654109.8 | 2286669.66 | Закрепление отсутствует | 5 | |
| 1 | 654111.52 | 2286670.7 | Закрепление отсутствует | 5 | |
| 1 | 654111.74 | 2286684.76 | Закрепление отсутствует | 5 | |
| 2 | 654110.7 | 2286686.47 | Закрепление отсутствует | 5 | |
| 3 | 654108.99 | 2286685.43 | Закрепление отсутствует | 5 | |
| 4 | 654110.02 | 2286683.72 | Закрепление отсутствует | 5 | |
| 1 | 654111.74 | 2286684.76 | Закрепление отсутствует | 5 | |
| 1 | 644722.26 | 2278884.21 | закрепление отсутствует | 5 | |
| 2 | 644560.51 | 2278831.25 | закрепление отсутствует | 5 | |
| 3 | 644348.69 | 2278625.2 | закрепление отсутствует | 5 | |
| 4 | 644271.05 | 2278544.14 | закрепление отсутствует | 5 | |
| 5 | 644056.89 | 2278352.34 | закрепление отсутствует | 5 | |
| 6 | 643820.38 | 2278199.37 | закрепление отсутствует | 5 | |
| 7 | 643610.82 | 2278106.75 | закрепление отсутствует | 5 | |
| 8 | 643465.31 | 2278077.64 | закрепление отсутствует | 5 | |
| 9 | 643365.15 | 2278074.41 | закрепление отсутствует | 5 | |

| | | |
|-------------------------------|---------|-------------------|
| полное наименование должности | подпись | инициалы, фамилия |
|-------------------------------|---------|-------------------|

М.П.

| Земельный участок | | | | | |
|--|-----------|--------------------------------|-------------------------|-------------------|----------------------------|
| вид объекта недвижимости | | | | | |
| Лист №2561 Раздел 4.2 | | Всего листов раздела 4.2: 2875 | | Всего разделов: 8 | Всего листов выписки: 5548 |
| 17 октября 2019г. № КУВИ-001/2019-25207602 | | | | | |
| Кадастровый номер: | | | 59:00:0000000:7734 | | |
| 10 | 643301.45 | 2278073.46 | закрепление отсутствует | 5 | |
| 11 | 643309.44 | 2278121.14 | закрепление отсутствует | 5 | |
| 12 | 643382.98 | 2278378.11 | закрепление отсутствует | 5 | |
| 13 | 642495.2 | 2278509.05 | закрепление отсутствует | 5 | |
| 14 | 642548.01 | 2279601.33 | закрепление отсутствует | 5 | |
| 15 | 642550.27 | 2279648.05 | закрепление отсутствует | 5 | |
| 16 | 642557.46 | 2279835.58 | закрепление отсутствует | 5 | |
| 17 | 642568.58 | 2280021.13 | Закрепление отсутствует | 5 | |
| 18 | 642596.99 | 2280011.77 | Закрепление отсутствует | 5 | |
| 19 | 642740 | 2279964.68 | закрепление отсутствует | 5 | |
| 20 | 642973.88 | 2279876.48 | закрепление отсутствует | 5 | |
| 21 | 643358.46 | 2279731.45 | закрепление отсутствует | 5 | |
| 22 | 643768.04 | 2280147.32 | закрепление отсутствует | 5 | |
| 23 | 643904.21 | 2280426.8 | Закрепление отсутствует | 5 | |
| 24 | 643953.92 | 2280539.76 | Закрепление отсутствует | 5 | |
| 25 | 643969.62 | 2280575.43 | Закрепление отсутствует | 5 | |
| 26 | 644032.74 | 2280718.84 | Закрепление отсутствует | 5 | |
| 27 | 644044.58 | 2280745.75 | Закрепление отсутствует | 5 | |
| 28 | 644229.98 | 2280836.93 | Закрепление отсутствует | 5 | |
| 29 | 644293.21 | 2280868.02 | Закрепление отсутствует | 5 | |
| 30 | 644313.79 | 2280878.14 | Закрепление отсутствует | 5 | |
| 31 | 644330.81 | 2280886.51 | Закрепление отсутствует | 5 | |
| 32 | 644397.73 | 2280919.42 | Закрепление отсутствует | 5 | |
| 33 | 644430.39 | 2281149.92 | Закрепление отсутствует | 5 | |
| 34 | 644457.05 | 2281295.87 | Закрепление отсутствует | 5 | |
| 35 | 644792.63 | 2281290.24 | Закрепление отсутствует | 5 | |
| 36 | 644851.93 | 2281289.25 | Закрепление отсутствует | 5 | |
| 37 | 644881.87 | 2281549.07 | Закрепление отсутствует | 5 | |
| 38 | 644888.02 | 2281602.46 | Закрепление отсутствует | 5 | |
| 39 | 644898.08 | 2281689.8 | Закрепление отсутствует | 5 | |
| 40 | 644613.5 | 2282242.65 | Закрепление отсутствует | 5 | |
| 41 | 644201.78 | 2282311.3 | Закрепление отсутствует | 5 | |
| 42 | 644141.21 | 2282321.4 | Закрепление отсутствует | 5 | |

| | | |
|-------------------------------|---------|-------------------|
| полное наименование должности | подпись | инициалы, фамилия |
|-------------------------------|---------|-------------------|

М.П.

| Земельный участок | | | | | |
|--|-----------|--------------------------------|-------------------------|-------------------|----------------------------|
| вид объекта недвижимости | | | | | |
| Лист №2562 Раздел 4.2 | | Всего листов раздела 4.2: 2875 | | Всего разделов: 8 | Всего листов выписки: 5548 |
| 17 октября 2019г. № КУВИ-001/2019-25207602 | | | | | |
| Кадастровый номер: | | | 59:00:0000000:7734 | | |
| 43 | 644132.23 | 2282322.9 | Закрепление отсутствует | 5 | |
| 44 | 644041.56 | 2282347.21 | Закрепление отсутствует | 5 | |
| 45 | 643875.21 | 2282375.98 | Закрепление отсутствует | 5 | |
| 46 | 643732.23 | 2282744.22 | Закрепление отсутствует | 5 | |
| 47 | 643687.91 | 2282854.84 | Закрепление отсутствует | 5 | |
| 48 | 643602.13 | 2283068.95 | Закрепление отсутствует | 5 | |
| 49 | 643914.85 | 2283193.69 | Закрепление отсутствует | 5 | |
| 50 | 643924.61 | 2283197.59 | Закрепление отсутствует | 5 | |
| 51 | 644249.57 | 2283327.21 | Закрепление отсутствует | 5 | |
| 52 | 644618.92 | 2283391.12 | Закрепление отсутствует | 5 | |
| 53 | 644620.68 | 2283340.37 | Закрепление отсутствует | 5 | |
| 54 | 644623.43 | 2283310.22 | закрепление отсутствует | 5 | |
| 55 | 644629.81 | 2283285.35 | Закрепление отсутствует | 5 | |
| 56 | 644646.26 | 2283284.71 | Закрепление отсутствует | 5 | |
| 57 | 644711.4 | 2283184.79 | Закрепление отсутствует | 5 | |
| 58 | 644755.04 | 2283133.57 | Закрепление отсутствует | 5 | |
| 59 | 644782.23 | 2283089.93 | Закрепление отсутствует | 5 | |
| 60 | 644799.94 | 2283060.21 | Закрепление отсутствует | 5 | |
| 61 | 644829.03 | 2283046.92 | Закрепление отсутствует | 5 | |
| 62 | 644865.07 | 2283034.91 | Закрепление отсутствует | 5 | |
| 63 | 644895.43 | 2283005.82 | Закрепление отсутствует | 5 | |
| 64 | 644931.48 | 2282940.67 | Закрепление отсутствует | 5 | |
| 65 | 644966.26 | 2282903.37 | Закрепление отсутствует | 5 | |
| 66 | 645012.43 | 2282871.11 | Закрепление отсутствует | 5 | |
| 67 | 645051.64 | 2282831.9 | Закрепление отсутствует | 5 | |
| 68 | 645075.04 | 2282796.48 | Закрепление отсутствует | 5 | |
| 69 | 645095.21 | 2282759.76 | Закрепление отсутствует | 5 | |
| 70 | 645098.65 | 2282644.86 | Закрепление отсутствует | 5 | |
| 71 | 645107.84 | 2282601.44 | Закрепление отсутствует | 5 | |
| 72 | 645154.92 | 2282578.46 | Закрепление отсутствует | 5 | |
| 73 | 645201.73 | 2282560.49 | Закрепление отсутствует | 5 | |
| 74 | 645245.44 | 2282556.64 | Закрепление отсутствует | 5 | |
| 75 | 645293.59 | 2282530.19 | Закрепление отсутствует | 5 | |

| | | |
|-------------------------------|---------|-------------------|
| полное наименование должности | подпись | инициалы, фамилия |
|-------------------------------|---------|-------------------|

М.П.

| Земельный участок | | | | | |
|--|-----------|--------------------------------|-------------------------|-------------------|----------------------------|
| вид объекта недвижимости | | | | | |
| Лист №2563 Раздел 4.2 | | Всего листов раздела 4.2: 2875 | | Всего разделов: 8 | Всего листов выписки: 5548 |
| 17 октября 2019г. № КУВИ-001/2019-25207602 | | | | | |
| Кадастровый номер: | | | 59:00:0000000:7734 | | |
| 76 | 645261.82 | 2282181.88 | Закрепление отсутствует | 5 | |
| 77 | 645271.24 | 2281873.6 | Закрепление отсутствует | 5 | |
| 78 | 645319.46 | 2281651.92 | закрепление отсутствует | 5 | |
| 79 | 645344.19 | 2281538.23 | Закрепление отсутствует | 5 | |
| 80 | 645415.97 | 2281309.96 | Закрепление отсутствует | 5 | |
| 81 | 645487.26 | 2281105.71 | Закрепление отсутствует | 5 | |
| 82 | 645567.76 | 2280932.24 | Закрепление отсутствует | 5 | |
| 83 | 645570.11 | 2280775.74 | закрепление отсутствует | 5 | |
| 84 | 645547.76 | 2280628.65 | Закрепление отсутствует | 5 | |
| 85 | 645507.75 | 2280492.15 | Закрепление отсутствует | 5 | |
| 86 | 645413.81 | 2280421.11 | Закрепление отсутствует | 5 | |
| 87 | 645368.12 | 2280394.09 | закрепление отсутствует | 5 | |
| 88 | 645284.93 | 2280344.88 | Закрепление отсутствует | 5 | |
| 89 | 644997.31 | 2280099.85 | закрепление отсутствует | 5 | |
| 90 | 644916.3 | 2279905.86 | закрепление отсутствует | 5 | |
| 91 | 644897.05 | 2279717.9 | закрепление отсутствует | 5 | |
| 92 | 644894.69 | 2279524.92 | закрепление отсутствует | 5 | |
| 93 | 644866.45 | 2279235.45 | закрепление отсутствует | 5 | |
| 94 | 644789.47 | 2278995.57 | закрепление отсутствует | 5 | |
| 95 | 644763.67 | 2278930.23 | закрепление отсутствует | 5 | |
| 1 | 644722.26 | 2278884.21 | закрепление отсутствует | 5 | |
| 1 | 644152.71 | 2282334.71 | закрепление отсутствует | 5 | |
| 2 | 644152.68 | 2282335.01 | закрепление отсутствует | 5 | |
| 3 | 644152.38 | 2282334.99 | закрепление отсутствует | 5 | |
| 4 | 644152.41 | 2282334.69 | закрепление отсутствует | 5 | |
| 1 | 644152.71 | 2282334.71 | закрепление отсутствует | 5 | |
| 1 | 644148.04 | 2282389.15 | закрепление отсутствует | 5 | |
| 2 | 644148.02 | 2282389.45 | закрепление отсутствует | 5 | |
| 3 | 644147.72 | 2282389.43 | закрепление отсутствует | 5 | |
| 4 | 644147.74 | 2282389.13 | закрепление отсутствует | 5 | |
| 1 | 644148.04 | 2282389.15 | закрепление отсутствует | 5 | |
| 1 | 644140.96 | 2282469.08 | закрепление отсутствует | 5 | |
| 2 | 644140.94 | 2282469.38 | закрепление отсутствует | 5 | |

| | | |
|-------------------------------|---------|-------------------|
| полное наименование должности | подпись | инициалы, фамилия |
|-------------------------------|---------|-------------------|

М.П.

| Земельный участок | | | | | |
|--|-----------|--------------------------------|-------------------------|-------------------|----------------------------|
| вид объекта недвижимости | | | | | |
| Лист №2564 Раздел 4.2 | | Всего листов раздела 4.2: 2875 | | Всего разделов: 8 | Всего листов выписки: 5548 |
| 17 октября 2019г. № КУВИ-001/2019-25207602 | | | | | |
| Кадастровый номер: | | | 59:00:0000000:7734 | | |
| 3 | 644140.64 | 2282469.35 | закрепление отсутствует | 5 | |
| 4 | 644140.66 | 2282469.06 | закрепление отсутствует | 5 | |
| 1 | 644140.96 | 2282469.08 | закрепление отсутствует | 5 | |
| 1 | 644620.02 | 2283302.99 | Закрепление отсутствует | 5 | |
| 2 | 644619.98 | 2283303.29 | закрепление отсутствует | 5 | |
| 3 | 644619.68 | 2283303.25 | закрепление отсутствует | 5 | |
| 4 | 644619.72 | 2283302.95 | закрепление отсутствует | 5 | |
| 1 | 644620.02 | 2283302.99 | Закрепление отсутствует | 5 | |
| 1 | 644137.09 | 2282535.12 | закрепление отсутствует | 5 | |
| 2 | 644137.07 | 2282535.42 | закрепление отсутствует | 5 | |
| 3 | 644136.77 | 2282535.39 | закрепление отсутствует | 5 | |
| 4 | 644136.79 | 2282535.1 | закрепление отсутствует | 5 | |
| 1 | 644137.09 | 2282535.12 | закрепление отсутствует | 5 | |
| 1 | 644134.2 | 2282534.28 | закрепление отсутствует | 5 | |
| 2 | 644134.17 | 2282534.58 | закрепление отсутствует | 5 | |
| 3 | 644133.88 | 2282534.56 | закрепление отсутствует | 5 | |
| 4 | 644133.9 | 2282534.26 | Закрепление отсутствует | 5 | |
| 1 | 644134.2 | 2282534.28 | закрепление отсутствует | 5 | |
| 1 | 644153.94 | 2282584.42 | закрепление отсутствует | 5 | |
| 2 | 644154.04 | 2282584.7 | закрепление отсутствует | 5 | |
| 3 | 644153.76 | 2282584.8 | закрепление отсутствует | 5 | |
| 4 | 644153.66 | 2282584.52 | закрепление отсутствует | 5 | |
| 1 | 644153.94 | 2282584.42 | закрепление отсутствует | 5 | |
| 1 | 644175.22 | 2282641.88 | закрепление отсутствует | 5 | |
| 2 | 644175.32 | 2282642.17 | закрепление отсутствует | 5 | |
| 3 | 644175.03 | 2282642.27 | закрепление отсутствует | 5 | |
| 4 | 644174.93 | 2282641.98 | закрепление отсутствует | 5 | |
| 1 | 644175.22 | 2282641.88 | закрепление отсутствует | 5 | |
| 1 | 644573.31 | 2283295.59 | закрепление отсутствует | 5 | |
| 2 | 644573.27 | 2283295.89 | Закрепление отсутствует | 5 | |
| 3 | 644572.97 | 2283295.84 | закрепление отсутствует | 5 | |
| 4 | 644573.01 | 2283295.55 | закрепление отсутствует | 5 | |
| 1 | 644573.31 | 2283295.59 | закрепление отсутствует | 5 | |

| | | |
|-------------------------------|---------|-------------------|
| полное наименование должности | подпись | инициалы, фамилия |
|-------------------------------|---------|-------------------|

М.П.

| Земельный участок | | | | | |
|--|-----------|--------------------------------|-------------------------|-------------------|----------------------------|
| вид объекта недвижимости | | | | | |
| Лист №2565 Раздел 4.2 | | Всего листов раздела 4.2: 2875 | | Всего разделов: 8 | Всего листов выписки: 5548 |
| 17 октября 2019г. № КУВИ-001/2019-25207602 | | | | | |
| Кадастровый номер: | | | 59:00:0000000:7734 | | |
| 1 | 644193.98 | 2282692.14 | закрепление отсутствует | 5 | |
| 2 | 644194.08 | 2282692.42 | закрепление отсутствует | 5 | |
| 3 | 644193.8 | 2282692.52 | закрепление отсутствует | 5 | |
| 4 | 644193.7 | 2282692.24 | закрепление отсутствует | 5 | |
| 1 | 644193.98 | 2282692.14 | закрепление отсутствует | 5 | |
| 1 | 644334.11 | 2282940.65 | закрепление отсутствует | 5 | |
| 2 | 644334.28 | 2282940.89 | закрепление отсутствует | 5 | |
| 3 | 644334.03 | 2282941.06 | закрепление отсутствует | 5 | |
| 4 | 644333.86 | 2282940.81 | закрепление отсутствует | 5 | |
| 1 | 644334.11 | 2282940.65 | закрепление отсутствует | 5 | |
| 1 | 644212.77 | 2282742.31 | закрепление отсутствует | 5 | |
| 2 | 644212.87 | 2282742.6 | закрепление отсутствует | 5 | |
| 3 | 644212.59 | 2282742.7 | закрепление отсутствует | 5 | |
| 4 | 644212.49 | 2282742.41 | закрепление отсутствует | 5 | |
| 1 | 644212.77 | 2282742.31 | закрепление отсутствует | 5 | |
| 1 | 644329.84 | 2282940.1 | закрепление отсутствует | 5 | |
| 2 | 644330.01 | 2282940.35 | закрепление отсутствует | 5 | |
| 3 | 644329.76 | 2282940.52 | закрепление отсутствует | 5 | |
| 4 | 644329.6 | 2282940.27 | закрепление отсутствует | 5 | |
| 1 | 644329.84 | 2282940.1 | закрепление отсутствует | 5 | |
| 1 | 644298.67 | 2282892.41 | закрепление отсутствует | 5 | |
| 2 | 644298.83 | 2282892.66 | закрепление отсутствует | 5 | |
| 3 | 644298.58 | 2282892.83 | закрепление отсутствует | 5 | |
| 4 | 644298.42 | 2282892.58 | закрепление отсутствует | 5 | |
| 1 | 644298.67 | 2282892.41 | закрепление отсутствует | 5 | |
| 1 | 644270.9 | 2282852.52 | закрепление отсутствует | 5 | |
| 2 | 644271.07 | 2282852.76 | закрепление отсутствует | 5 | |
| 3 | 644270.82 | 2282852.93 | закрепление отсутствует | 5 | |
| 4 | 644270.66 | 2282852.68 | закрепление отсутствует | 5 | |
| 1 | 644270.9 | 2282852.52 | закрепление отсутствует | 5 | |
| 1 | 644235.99 | 2282799.8 | закрепление отсутствует | 5 | |
| 2 | 644236.09 | 2282800.09 | закрепление отсутствует | 5 | |
| 3 | 644235.81 | 2282800.19 | закрепление отсутствует | 5 | |

| | | |
|-------------------------------|---------|-------------------|
| полное наименование должности | подпись | инициалы, фамилия |
|-------------------------------|---------|-------------------|

М.П.

| Земельный участок | | | | | |
|--|-----------|--------------------------------|-------------------------|-------------------|----------------------------|
| вид объекта недвижимости | | | | | |
| Лист №2566 Раздел 4.2 | | Всего листов раздела 4.2: 2875 | | Всего разделов: 8 | Всего листов выписки: 5548 |
| 17 октября 2019г. № КУВИ-001/2019-25207602 | | | | | |
| Кадастровый номер: | | | 59:00:0000000:7734 | | |
| 4 | 644235.71 | 2282799.9 | закрепление отсутствует | 5 | |
| 1 | 644235.99 | 2282799.8 | закрепление отсутствует | 5 | |
| 1 | 644233.21 | 2282801.89 | закрепление отсутствует | 5 | |
| 2 | 644233.31 | 2282802.18 | закрепление отсутствует | 5 | |
| 3 | 644233.02 | 2282802.27 | закрепление отсутствует | 5 | |
| 4 | 644232.91 | 2282801.99 | закрепление отсутствует | 5 | |
| 1 | 644233.21 | 2282801.89 | закрепление отсутствует | 5 | |
| 1 | 644508.12 | 2283286.59 | закрепление отсутствует | 5 | |
| 2 | 644508.07 | 2283286.88 | закрепление отсутствует | 5 | |
| 3 | 644507.78 | 2283286.84 | закрепление отсутствует | 5 | |
| 4 | 644507.82 | 2283286.54 | закрепление отсутствует | 5 | |
| 1 | 644508.12 | 2283286.59 | закрепление отсутствует | 5 | |
| 1 | 644312.95 | 2282983.08 | закрепление отсутствует | 5 | |
| 2 | 644312.82 | 2282983.35 | закрепление отсутствует | 5 | |
| 3 | 644312.55 | 2282983.22 | Закрепление отсутствует | 5 | |
| 4 | 644312.68 | 2282982.95 | закрепление отсутствует | 5 | |
| 1 | 644312.95 | 2282983.08 | закрепление отсутствует | 5 | |
| 1 | 644460.31 | 2283280.23 | Закрепление отсутствует | 5 | |
| 2 | 644460.26 | 2283280.52 | закрепление отсутствует | 5 | |
| 3 | 644459.97 | 2283280.48 | закрепление отсутствует | 5 | |
| 4 | 644460.01 | 2283280.18 | закрепление отсутствует | 5 | |
| 1 | 644460.31 | 2283280.23 | Закрепление отсутствует | 5 | |
| 1 | 644293.68 | 2283027.96 | Закрепление отсутствует | 5 | |
| 2 | 644293.55 | 2283028.23 | закрепление отсутствует | 5 | |
| 3 | 644293.28 | 2283028.1 | закрепление отсутствует | 5 | |
| 4 | 644293.41 | 2283027.83 | закрепление отсутствует | 5 | |
| 1 | 644293.68 | 2283027.96 | Закрепление отсутствует | 5 | |
| 1 | 644275.72 | 2283074.24 | закрепление отсутствует | 5 | |
| 2 | 644275.59 | 2283074.51 | закрепление отсутствует | 5 | |
| 3 | 644275.32 | 2283074.38 | закрепление отсутствует | 5 | |
| 4 | 644275.45 | 2283074.11 | закрепление отсутствует | 5 | |
| 1 | 644275.72 | 2283074.24 | закрепление отсутствует | 5 | |
| 1 | 644397.19 | 2283269.1 | закрепление отсутствует | 5 | |

| | | |
|-------------------------------|---------|-------------------|
| полное наименование должности | подпись | инициалы, фамилия |
|-------------------------------|---------|-------------------|

М.П.

| Земельный участок | | | | | |
|--|-----------|--------------------------------|-------------------------|-------------------|----------------------------|
| вид объекта недвижимости | | | | | |
| Лист №2567 Раздел 4.2 | | Всего листов раздела 4.2: 2875 | | Всего разделов: 8 | Всего листов выписки: 5548 |
| 17 октября 2019г. № КУВИ-001/2019-25207602 | | | | | |
| Кадастровый номер: | | | 59:00:0000000:7734 | | |
| 2 | 644397.37 | 2283269.35 | закрепление отсутствует | 5 | |
| 3 | 644397.12 | 2283269.52 | закрепление отсутствует | 5 | |
| 4 | 644396.95 | 2283269.28 | закрепление отсутствует | 5 | |
| 1 | 644397.19 | 2283269.1 | закрепление отсутствует | 5 | |
| 1 | 644309.24 | 2283131.71 | закрепление отсутствует | 5 | |
| 2 | 644309.41 | 2283131.95 | закрепление отсутствует | 5 | |
| 3 | 644309.17 | 2283132.13 | закрепление отсутствует | 5 | |
| 4 | 644308.99 | 2283131.89 | закрепление отсутствует | 5 | |
| 1 | 644309.24 | 2283131.71 | закрепление отсутствует | 5 | |
| 1 | 644342.9 | 2283186.01 | Закрепление отсутствует | 5 | |
| 2 | 644343.07 | 2283186.25 | закрепление отсутствует | 5 | |
| 3 | 644342.83 | 2283186.43 | закрепление отсутствует | 5 | |
| 4 | 644342.65 | 2283186.18 | закрепление отсутствует | 5 | |
| 1 | 644342.9 | 2283186.01 | Закрепление отсутствует | 5 | |
| 1 | 644369.94 | 2283229.15 | закрепление отсутствует | 5 | |
| 2 | 644370.12 | 2283229.4 | закрепление отсутствует | 5 | |
| 3 | 644369.88 | 2283229.57 | закрепление отсутствует | 5 | |
| 4 | 644369.7 | 2283229.33 | закрепление отсутствует | 5 | |
| 1 | 644369.94 | 2283229.15 | закрепление отсутствует | 5 | |
| 1 | 644396.29 | 2283272.3 | Закрепление отсутствует | 5 | |
| 2 | 644396.47 | 2283272.54 | закрепление отсутствует | 5 | |
| 3 | 644396.23 | 2283272.72 | закрепление отсутствует | 5 | |
| 4 | 644396.05 | 2283272.47 | закрепление отсутствует | 5 | |
| 1 | 644396.29 | 2283272.3 | Закрепление отсутствует | 5 | |
| 1 | 644271.18 | 2283073.76 | закрепление отсутствует | 5 | |
| 2 | 644271.05 | 2283074.03 | закрепление отсутствует | 5 | |
| 3 | 644270.78 | 2283073.9 | закрепление отсутствует | 5 | |
| 4 | 644270.91 | 2283073.63 | закрепление отсутствует | 5 | |
| 1 | 644271.18 | 2283073.76 | закрепление отсутствует | 5 | |
| 1 | 647391.82 | 2285933.39 | Закрепление отсутствует | 5 | |
| 2 | 647285.52 | 2285945.87 | Закрепление отсутствует | 5 | |
| 3 | 647158.3 | 2285960.81 | Закрепление отсутствует | 5 | |
| 4 | 647116.19 | 2285965.75 | Закрепление отсутствует | 5 | |

| | | |
|-------------------------------|---------|-------------------|
| полное наименование должности | подпись | инициалы, фамилия |
|-------------------------------|---------|-------------------|

М.П.

| Земельный участок | | | | | |
|--|-----------|--------------------------------|-------------------------|-------------------|----------------------------|
| вид объекта недвижимости | | | | | |
| Лист №2568 Раздел 4.2 | | Всего листов раздела 4.2: 2875 | | Всего разделов: 8 | Всего листов выписки: 5548 |
| 17 октября 2019г. № КУВИ-001/2019-25207602 | | | | | |
| Кадастровый номер: | | | 59:00:0000000:7734 | | |
| 5 | 646993.31 | 2285897.41 | Закрепление отсутствует | 5 | |
| 6 | 646959.28 | 2285879.06 | Закрепление отсутствует | 5 | |
| 7 | 646831.59 | 2285810.21 | Закрепление отсутствует | 5 | |
| 8 | 646451.97 | 2285605.52 | Закрепление отсутствует | 5 | |
| 9 | 646399.17 | 2285445.4 | Закрепление отсутствует | 5 | |
| 10 | 646571.3 | 2285208.17 | Закрепление отсутствует | 5 | |
| 11 | 646467.49 | 2284956.89 | Закрепление отсутствует | 5 | |
| 12 | 646329.14 | 2284892.84 | Закрепление отсутствует | 5 | |
| 13 | 646328.32 | 2284880.09 | Закрепление отсутствует | 5 | |
| 14 | 646325.9 | 2284842.34 | Закрепление отсутствует | 5 | |
| 15 | 646321.73 | 2284777.51 | Закрепление отсутствует | 5 | |
| 16 | 646246.15 | 2284831.76 | Закрепление отсутствует | 5 | |
| 17 | 646150.14 | 2284900.68 | Закрепление отсутствует | 5 | |
| 18 | 645869.92 | 2284925.04 | Закрепление отсутствует | 5 | |
| 19 | 645802.87 | 2284930.87 | Закрепление отсутствует | 5 | |
| 20 | 645824.28 | 2285034.28 | Закрепление отсутствует | 5 | |
| 21 | 645838.72 | 2285104.04 | Закрепление отсутствует | 5 | |
| 22 | 645865.08 | 2285231.39 | Закрепление отсутствует | 5 | |
| 23 | 645892.2 | 2285362.38 | Закрепление отсутствует | 5 | |
| 24 | 645976.97 | 2285771.85 | Закрепление отсутствует | 5 | |
| 25 | 645629.37 | 2286144.21 | Закрепление отсутствует | 5 | |
| 26 | 645611 | 2286623.68 | Закрепление отсутствует | 5 | |
| 27 | 645602.15 | 2286861.82 | Закрепление отсутствует | 5 | |
| 28 | 645590.61 | 2287172.33 | Закрепление отсутствует | 5 | |
| 29 | 645579.88 | 2287556.83 | Закрепление отсутствует | 5 | |
| 30 | 645578.58 | 2287603.57 | Закрепление отсутствует | 5 | |
| 31 | 645578.32 | 2287613.02 | Закрепление отсутствует | 5 | |
| 32 | 645575.53 | 2287712.92 | Закрепление отсутствует | 5 | |
| 33 | 645571.68 | 2287935.02 | Закрепление отсутствует | 5 | |
| 34 | 644599.11 | 2288139.58 | Закрепление отсутствует | 5 | |
| 35 | 644230.6 | 2288218.19 | Закрепление отсутствует | 5 | |
| 36 | 644342.72 | 2288332.7 | Закрепление отсутствует | 5 | |
| 37 | 644379.53 | 2288389.61 | Закрепление отсутствует | 5 | |

| | | |
|-------------------------------|---------|-------------------|
| полное наименование должности | подпись | инициалы, фамилия |
|-------------------------------|---------|-------------------|

М.П.

| Земельный участок | | | | | |
|--|-----------|--------------------------------|-------------------------|-------------------|----------------------------|
| вид объекта недвижимости | | | | | |
| Лист №2569 Раздел 4.2 | | Всего листов раздела 4.2: 2875 | | Всего разделов: 8 | Всего листов выписки: 5548 |
| 17 октября 2019г. № КУВИ-001/2019-25207602 | | | | | |
| Кадастровый номер: | | | 59:00:0000000:7734 | | |
| 38 | 644394.28 | 2288439.11 | закрепление отсутствует | 5 | |
| 39 | 644425.18 | 2288552.2 | закрепление отсутствует | 5 | |
| 40 | 644425.25 | 2288552.49 | закрепление отсутствует | 5 | |
| 41 | 644434.88 | 2288587.99 | закрепление отсутствует | 5 | |
| 42 | 644480.66 | 2288760.71 | закрепление отсутствует | 5 | |
| 43 | 644486.18 | 2288834.37 | закрепление отсутствует | 5 | |
| 44 | 644483.92 | 2288848.41 | закрепление отсутствует | 5 | |
| 45 | 644484.22 | 2288848.44 | закрепление отсутствует | 5 | |
| 46 | 644484.19 | 2288848.74 | закрепление отсутствует | 5 | |
| 47 | 644483.94 | 2288848.72 | закрепление отсутствует | 5 | |
| 48 | 644469.44 | 2288941.72 | Закрепление отсутствует | 5 | |
| 49 | 644451.8 | 2289061.15 | закрепление отсутствует | 5 | |
| 50 | 644435.31 | 2289195.13 | закрепление отсутствует | 5 | |
| 51 | 644440.36 | 2289249.71 | закрепление отсутствует | 5 | |
| 52 | 644467.3 | 2289392.68 | закрепление отсутствует | 5 | |
| 53 | 644473.63 | 2289426.12 | закрепление отсутствует | 5 | |
| 54 | 644490.71 | 2289406.51 | закрепление отсутствует | 5 | |
| 55 | 644566.26 | 2289319.78 | Закрепление отсутствует | 5 | |
| 56 | 644681.9 | 2289207.96 | Закрепление отсутствует | 5 | |
| 57 | 644928.27 | 2289238.41 | Закрепление отсутствует | 5 | |
| 58 | 645190.72 | 2289272.77 | Закрепление отсутствует | 5 | |
| 59 | 645165.2 | 2289456.22 | Закрепление отсутствует | 5 | |
| 60 | 645113.63 | 2289727.04 | Закрепление отсутствует | 5 | |
| 61 | 645086.38 | 2289870.14 | Закрепление отсутствует | 5 | |
| 62 | 645056.22 | 2290048.64 | Закрепление отсутствует | 5 | |
| 63 | 645048.03 | 2290097.08 | Закрепление отсутствует | 5 | |
| 64 | 645062.88 | 2290114.06 | Закрепление отсутствует | 5 | |
| 65 | 645151.74 | 2290356.3 | закрепление отсутствует | 5 | |
| 66 | 645220.76 | 2290568.83 | закрепление отсутствует | 5 | |
| 67 | 645224.48 | 2290581.72 | закрепление отсутствует | 5 | |
| 68 | 645234.3 | 2290583.48 | закрепление отсутствует | 5 | |
| 69 | 645324.86 | 2290599.76 | Закрепление отсутствует | 5 | |
| 70 | 645370.97 | 2290608.05 | Закрепление отсутствует | 5 | |

| | | |
|-------------------------------|---------|-------------------|
| полное наименование должности | подпись | инициалы, фамилия |
|-------------------------------|---------|-------------------|

М.П.

| Земельный участок | | | | | |
|--|-----------|--------------------------------|-------------------------|-------------------|----------------------------|
| вид объекта недвижимости | | | | | |
| Лист №2570 Раздел 4.2 | | Всего листов раздела 4.2: 2875 | | Всего разделов: 8 | Всего листов выписки: 5548 |
| 17 октября 2019г. № КУВИ-001/2019-25207602 | | | | | |
| Кадастровый номер: | | | 59:00:0000000:7734 | | |
| 71 | 645388.28 | 2290847.34 | Закрепление отсутствует | 5 | |
| 72 | 645391.72 | 2290894.96 | Закрепление отсутствует | 5 | |
| 73 | 645394.57 | 2290934.33 | Закрепление отсутствует | 5 | |
| 74 | 645345.89 | 2290960.12 | Закрепление отсутствует | 5 | |
| 75 | 645355.97 | 2291005 | закрепление отсутствует | 5 | |
| 76 | 645355.69 | 2291045.9 | закрепление отсутствует | 5 | |
| 77 | 645353.64 | 2291147.29 | Закрепление отсутствует | 5 | |
| 78 | 645359.9 | 2291178.6 | закрепление отсутствует | 5 | |
| 79 | 645379.77 | 2291217.85 | закрепление отсутствует | 5 | |
| 80 | 645411.92 | 2291265.3 | закрепление отсутствует | 5 | |
| 81 | 645437.81 | 2291297.18 | Закрепление отсутствует | 5 | |
| 82 | 645502.24 | 2291343.7 | закрепление отсутствует | 5 | |
| 83 | 645624.94 | 2291444.46 | закрепление отсутствует | 5 | |
| 84 | 645698.56 | 2291511.9 | закрепление отсутствует | 5 | |
| 85 | 645714.1 | 2291528.16 | закрепление отсутствует | 5 | |
| 86 | 645722.07 | 2291525.46 | закрепление отсутствует | 5 | |
| 87 | 645787.13 | 2291503.42 | Закрепление отсутствует | 5 | |
| 88 | 645802.79 | 2291502.7 | Закрепление отсутствует | 5 | |
| 89 | 645814.62 | 2291506.54 | Закрепление отсутствует | 5 | |
| 90 | 645926.69 | 2291584.74 | закрепление отсутствует | 5 | |
| 91 | 646067.06 | 2291570.63 | Закрепление отсутствует | 5 | |
| 92 | 646124.33 | 2291592.63 | Закрепление отсутствует | 5 | |
| 93 | 646140.54 | 2291581.64 | Закрепление отсутствует | 5 | |
| 94 | 646177.64 | 2291554.22 | Закрепление отсутствует | 5 | |
| 95 | 646227.49 | 2291517.52 | Закрепление отсутствует | 5 | |
| 96 | 646681.58 | 2291183.24 | Закрепление отсутствует | 5 | |
| 97 | 646888.53 | 2290929.65 | Закрепление отсутствует | 5 | |
| 98 | 646934.97 | 2290872.74 | Закрепление отсутствует | 5 | |
| 99 | 647212.22 | 2290533.01 | Закрепление отсутствует | 5 | |
| 100 | 647148.34 | 2290233.03 | Закрепление отсутствует | 5 | |
| 101 | 647230.26 | 2290119.19 | Закрепление отсутствует | 5 | |
| 102 | 647257.19 | 2290081.77 | Закрепление отсутствует | 5 | |
| 103 | 647319.31 | 2289995.45 | Закрепление отсутствует | 5 | |

| | | |
|-------------------------------|---------|-------------------|
| полное наименование должности | подпись | инициалы, фамилия |
|-------------------------------|---------|-------------------|

М.П.

| Земельный участок | | | | | |
|--|-----------|--------------------------------|-------------------------|-------------------|----------------------------|
| вид объекта недвижимости | | | | | |
| Лист №2571 Раздел 4.2 | | Всего листов раздела 4.2: 2875 | | Всего разделов: 8 | Всего листов выписки: 5548 |
| 17 октября 2019г. № КУВИ-001/2019-25207602 | | | | | |
| Кадастровый номер: | | | 59:00:0000000:7734 | | |
| 104 | 647384.95 | 2289904.24 | Закрепление отсутствует | 5 | |
| 105 | 647409.58 | 2289782.54 | Закрепление отсутствует | 5 | |
| 106 | 647415.42 | 2289753.7 | Закрепление отсутствует | 5 | |
| 107 | 647437.65 | 2289643.87 | Закрепление отсутствует | 5 | |
| 108 | 647593.74 | 2289670.07 | Закрепление отсутствует | 5 | |
| 109 | 647632.55 | 2289676.59 | Закрепление отсутствует | 5 | |
| 110 | 647634.4 | 2289697.31 | Закрепление отсутствует | 5 | |
| 111 | 647663.47 | 2290022.17 | Закрепление отсутствует | 5 | |
| 112 | 647670.97 | 2290124.23 | Закрепление отсутствует | 5 | |
| 113 | 647853.69 | 2290252.21 | Закрепление отсутствует | 5 | |
| 114 | 648294.7 | 2290561.1 | Закрепление отсутствует | 5 | |
| 115 | 648283.96 | 2290658.26 | Закрепление отсутствует | 5 | |
| 116 | 648254.93 | 2290920.77 | Закрепление отсутствует | 5 | |
| 117 | 648231.35 | 2291058.44 | Закрепление отсутствует | 5 | |
| 118 | 648212.34 | 2291159.32 | Закрепление отсутствует | 5 | |
| 119 | 648209 | 2291177.03 | Закрепление отсутствует | 5 | |
| 120 | 648061.62 | 2291124.93 | Закрепление отсутствует | 5 | |
| 121 | 648030.39 | 2291087.18 | Закрепление отсутствует | 5 | |
| 122 | 647996.19 | 2291045.82 | Закрепление отсутствует | 5 | |
| 123 | 647854.27 | 2290874.24 | Закрепление отсутствует | 5 | |
| 124 | 647840.99 | 2290858.17 | Закрепление отсутствует | 5 | |
| 125 | 647721.22 | 2290713.37 | Закрепление отсутствует | 5 | |
| 126 | 647703.77 | 2290713.49 | Закрепление отсутствует | 5 | |
| 127 | 647611.97 | 2290714.11 | Закрепление отсутствует | 5 | |
| 128 | 647405.86 | 2290715.5 | Закрепление отсутствует | 5 | |
| 129 | 647355.03 | 2290715.84 | Закрепление отсутствует | 5 | |
| 130 | 647333.06 | 2290750.47 | Закрепление отсутствует | 5 | |
| 131 | 647189.34 | 2290976.97 | Закрепление отсутствует | 5 | |
| 132 | 647034.86 | 2291082.84 | Закрепление отсутствует | 5 | |
| 133 | 646811.67 | 2291295.36 | Закрепление отсутствует | 5 | |
| 134 | 646653.58 | 2291472.04 | Закрепление отсутствует | 5 | |
| 135 | 646626.21 | 2291453.17 | Закрепление отсутствует | 5 | |
| 136 | 646452.32 | 2291612.26 | Закрепление отсутствует | 5 | |

| | | |
|-------------------------------|---------|-------------------|
| полное наименование должности | подпись | инициалы, фамилия |
|-------------------------------|---------|-------------------|

М.П.

| Земельный участок | | | | | |
|--|-----------|--------------------------------|-------------------------|-------------------|----------------------------|
| вид объекта недвижимости | | | | | |
| Лист №2572 Раздел 4.2 | | Всего листов раздела 4.2: 2875 | | Всего разделов: 8 | Всего листов выписки: 5548 |
| 17 октября 2019г. № КУВИ-001/2019-25207602 | | | | | |
| Кадастровый номер: | | | 59:00:0000000:7734 | | |
| 137 | 646530.37 | 2291615.35 | Закрепление отсутствует | 5 | |
| 138 | 646738.9 | 2291623.6 | Закрепление отсутствует | 5 | |
| 139 | 647433.09 | 2291655.15 | Закрепление отсутствует | 5 | |
| 140 | 648751.44 | 2291703.48 | закрепление отсутствует | 5 | |
| 141 | 648921.07 | 2289637.53 | закрепление отсутствует | 5 | |
| 142 | 649017.83 | 2287567.74 | закрепление отсутствует | 5 | |
| 143 | 648781.44 | 2287662.7 | Закрепление отсутствует | 5 | |
| 144 | 648568.69 | 2287643.85 | Закрепление отсутствует | 5 | |
| 145 | 648461.63 | 2287634.36 | Закрепление отсутствует | 5 | |
| 146 | 648157.76 | 2287609.89 | Закрепление отсутствует | 5 | |
| 147 | 647910.94 | 2287589.01 | Закрепление отсутствует | 5 | |
| 148 | 647884.9 | 2287660.8 | Закрепление отсутствует | 5 | |
| 149 | 647909.94 | 2287769.07 | Закрепление отсутствует | 5 | |
| 150 | 647920.42 | 2287814.4 | Закрепление отсутствует | 5 | |
| 151 | 647919.33 | 2287836.24 | Закрепление отсутствует | 5 | |
| 152 | 647915.76 | 2287908 | Закрепление отсутствует | 5 | |
| 153 | 647915.2 | 2287919.42 | Закрепление отсутствует | 5 | |
| 154 | 647911.39 | 2287995.87 | Закрепление отсутствует | 5 | |
| 155 | 647908.74 | 2288049.22 | Закрепление отсутствует | 5 | |
| 156 | 647920.11 | 2288161.87 | Закрепление отсутствует | 5 | |
| 157 | 647952.04 | 2288250.94 | Закрепление отсутствует | 5 | |
| 158 | 647977.71 | 2288322.53 | Закрепление отсутствует | 5 | |
| 159 | 648018.78 | 2288437.07 | Закрепление отсутствует | 5 | |
| 160 | 648258.02 | 2288513.69 | Закрепление отсутствует | 5 | |
| 161 | 648335.05 | 2288726.7 | Закрепление отсутствует | 5 | |
| 162 | 648460.06 | 2288826.74 | Закрепление отсутствует | 5 | |
| 163 | 648476.39 | 2288839.8 | Закрепление отсутствует | 5 | |
| 164 | 648482.8 | 2288865.98 | Закрепление отсутствует | 5 | |
| 165 | 648562.31 | 2289190.67 | Закрепление отсутствует | 5 | |
| 166 | 648281.76 | 2289482.81 | Закрепление отсутствует | 5 | |
| 167 | 648251.48 | 2289511.07 | Закрепление отсутствует | 5 | |
| 168 | 648177.83 | 2289405.47 | Закрепление отсутствует | 5 | |
| 169 | 648203.24 | 2289358.35 | Закрепление отсутствует | 5 | |

| | | |
|-------------------------------|---------|-------------------|
| полное наименование должности | подпись | инициалы, фамилия |
|-------------------------------|---------|-------------------|

М.П.

| Земельный участок | | | | | |
|--|-----------|--------------------------------|-------------------------|-------------------|----------------------------|
| вид объекта недвижимости | | | | | |
| Лист №2573 Раздел 4.2 | | Всего листов раздела 4.2: 2875 | | Всего разделов: 8 | Всего листов выписки: 5548 |
| 17 октября 2019г. № КУВИ-001/2019-25207602 | | | | | |
| Кадастровый номер: | | | 59:00:0000000:7734 | | |
| 170 | 648335.01 | 2289113.96 | Закрепление отсутствует | 5 | |
| 171 | 648280.34 | 2289037.46 | Закрепление отсутствует | 5 | |
| 172 | 648233.71 | 2288972.21 | Закрепление отсутствует | 5 | |
| 173 | 648215.52 | 2288946.76 | Закрепление отсутствует | 5 | |
| 174 | 648190.38 | 2288911.58 | Закрепление отсутствует | 5 | |
| 175 | 648169 | 2288881.66 | Закрепление отсутствует | 5 | |
| 176 | 648154.53 | 2288875.86 | Закрепление отсутствует | 5 | |
| 177 | 648105.16 | 2288856.06 | Закрепление отсутствует | 5 | |
| 178 | 648079.23 | 2288845.66 | Закрепление отсутствует | 5 | |
| 179 | 647809.11 | 2288737.34 | Закрепление отсутствует | 5 | |
| 180 | 647570.57 | 2288641.68 | Закрепление отсутствует | 5 | |
| 181 | 647535.04 | 2288092.86 | Закрепление отсутствует | 5 | |
| 182 | 647549.43 | 2287867.3 | Закрепление отсутствует | 5 | |
| 183 | 647432.98 | 2287584.23 | Закрепление отсутствует | 5 | |
| 184 | 647394.37 | 2287490.37 | Закрепление отсутствует | 5 | |
| 185 | 647504.54 | 2287366.93 | Закрепление отсутствует | 5 | |
| 186 | 647543.1 | 2287323.73 | Закрепление отсутствует | 5 | |
| 187 | 647719.49 | 2287126.11 | Закрепление отсутствует | 5 | |
| 188 | 647731.13 | 2287113.42 | Закрепление отсутствует | 5 | |
| 189 | 647893.28 | 2286936.62 | Закрепление отсутствует | 5 | |
| 190 | 647734.1 | 2286738.94 | Закрепление отсутствует | 5 | |
| 191 | 647685.95 | 2286679.15 | Закрепление отсутствует | 5 | |
| 192 | 647674.9 | 2286665.43 | Закрепление отсутствует | 5 | |
| 193 | 647627.61 | 2286606.7 | Закрепление отсутствует | 5 | |
| 194 | 647518.87 | 2286471.66 | Закрепление отсутствует | 5 | |
| 195 | 647490.71 | 2286436.69 | Закрепление отсутствует | 5 | |
| 196 | 647490.74 | 2286244.39 | Закрепление отсутствует | 5 | |
| 197 | 647477.07 | 2286199.85 | Закрепление отсутствует | 5 | |
| 198 | 647473.34 | 2286187.68 | Закрепление отсутствует | 5 | |
| 1 | 647391.82 | 2285933.39 | Закрепление отсутствует | 5 | |
| 1 | 644395.72 | 2288439.76 | закрепление отсутствует | 5 | |
| 2 | 644395.93 | 2288439.97 | закрепление отсутствует | 5 | |
| 3 | 644395.72 | 2288440.19 | закрепление отсутствует | 5 | |

| | | |
|-------------------------------|---------|-------------------|
| полное наименование должности | подпись | инициалы, фамилия |
|-------------------------------|---------|-------------------|

М.П.

| Земельный участок | | | | | |
|--|-----------|--------------------------------|-------------------------|-------------------|----------------------------|
| вид объекта недвижимости | | | | | |
| Лист №2574 Раздел 4.2 | | Всего листов раздела 4.2: 2875 | | Всего разделов: 8 | Всего листов выписки: 5548 |
| 17 октября 2019г. № КУВИ-001/2019-25207602 | | | | | |
| Кадастровый номер: | | | 59:00:0000000:7734 | | |
| 4 | 644395.51 | 2288439.97 | закрепление отсутствует | 5 | |
| 1 | 644395.72 | 2288439.76 | закрепление отсутствует | 5 | |
| 1 | 644410.1 | 2288494.99 | закрепление отсутствует | 5 | |
| 2 | 644410.17 | 2288495.28 | закрепление отсутствует | 5 | |
| 3 | 644409.88 | 2288495.35 | закрепление отсутствует | 5 | |
| 4 | 644409.8 | 2288495.06 | закрепление отсутствует | 5 | |
| 1 | 644410.1 | 2288494.99 | закрепление отсутствует | 5 | |
| 1 | 644489.92 | 2288799.32 | закрепление отсутствует | 5 | |
| 2 | 644490 | 2288799.61 | закрепление отсутствует | 5 | |
| 3 | 644489.7 | 2288799.69 | закрепление отсутствует | 5 | |
| 4 | 644489.63 | 2288799.39 | закрепление отсутствует | 5 | |
| 1 | 644489.92 | 2288799.32 | закрепление отсутствует | 5 | |
| 1 | 644484.71 | 2288799.33 | закрепление отсутствует | 5 | |
| 2 | 644484.79 | 2288799.62 | закрепление отсутствует | 5 | |
| 3 | 644484.5 | 2288799.69 | закрепление отсутствует | 5 | |
| 4 | 644484.42 | 2288799.4 | закрепление отсутствует | 5 | |
| 1 | 644484.71 | 2288799.33 | закрепление отсутствует | 5 | |
| 1 | 644477.53 | 2288907.16 | закрепление отсутствует | 5 | |
| 2 | 644477.5 | 2288907.46 | закрепление отсутствует | 5 | |
| 3 | 644477.2 | 2288907.43 | закрепление отсутствует | 5 | |
| 4 | 644477.23 | 2288907.13 | закрепление отсутствует | 5 | |
| 1 | 644477.53 | 2288907.16 | закрепление отсутствует | 5 | |
| 1 | 644471.4 | 2288963.31 | закрепление отсутствует | 5 | |
| 2 | 644471.37 | 2288963.61 | закрепление отсутствует | 5 | |
| 3 | 644471.07 | 2288963.58 | закрепление отсутствует | 5 | |
| 4 | 644471.1 | 2288963.28 | закрепление отсутствует | 5 | |
| 1 | 644471.4 | 2288963.31 | закрепление отсутствует | 5 | |
| 1 | 644464.76 | 2289022.06 | закрепление отсутствует | 5 | |
| 2 | 644464.74 | 2289022.36 | закрепление отсутствует | 5 | |
| 3 | 644464.44 | 2289022.33 | закрепление отсутствует | 5 | |
| 4 | 644464.46 | 2289022.03 | закрепление отсутствует | 5 | |
| 1 | 644464.76 | 2289022.06 | закрепление отсутствует | 5 | |
| 1 | 644458 | 2289081.92 | закрепление отсутствует | 5 | |

| | | |
|-------------------------------|---------|-------------------|
| полное наименование должности | подпись | инициалы, фамилия |
|-------------------------------|---------|-------------------|

М.П.

| Земельный участок | | | | | |
|--|-----------|--------------------------------|-------------------------|-------------------|----------------------------|
| вид объекта недвижимости | | | | | |
| Лист №2575 Раздел 4.2 | | Всего листов раздела 4.2: 2875 | | Всего разделов: 8 | Всего листов выписки: 5548 |
| 17 октября 2019г. № КУВИ-001/2019-25207602 | | | | | |
| Кадастровый номер: | | | 59:00:0000000:7734 | | |
| 2 | 644457.97 | 2289082.22 | закрепление отсутствует | 5 | |
| 3 | 644457.67 | 2289082.19 | Закрепление отсутствует | 5 | |
| 4 | 644457.7 | 2289081.9 | закрепление отсутствует | 5 | |
| 1 | 644458 | 2289081.92 | закрепление отсутствует | 5 | |
| 1 | 644452.08 | 2289134.33 | закрепление отсутствует | 5 | |
| 2 | 644452.05 | 2289134.63 | закрепление отсутствует | 5 | |
| 3 | 644451.75 | 2289134.6 | закрепление отсутствует | 5 | |
| 4 | 644451.78 | 2289134.31 | закрепление отсутствует | 5 | |
| 1 | 644452.08 | 2289134.33 | закрепление отсутствует | 5 | |
| 1 | 644446.04 | 2289184.98 | закрепление отсутствует | 5 | |
| 2 | 644446.01 | 2289185.27 | закрепление отсутствует | 5 | |
| 3 | 644445.72 | 2289185.25 | закрепление отсутствует | 5 | |
| 4 | 644445.74 | 2289184.95 | закрепление отсутствует | 5 | |
| 1 | 644446.04 | 2289184.98 | закрепление отсутствует | 5 | |
| 1 | 644444.94 | 2289234.46 | закрепление отсутствует | 5 | |
| 2 | 644444.92 | 2289234.76 | закрепление отсутствует | 5 | |
| 3 | 644444.62 | 2289234.74 | закрепление отсутствует | 5 | |
| 4 | 644444.65 | 2289234.44 | закрепление отсутствует | 5 | |
| 1 | 644444.94 | 2289234.46 | закрепление отсутствует | 5 | |
| 1 | 644440.84 | 2289233.84 | закрепление отсутствует | 5 | |
| 2 | 644440.82 | 2289234.13 | закрепление отсутствует | 5 | |
| 3 | 644440.52 | 2289234.11 | закрепление отсутствует | 5 | |
| 4 | 644440.54 | 2289233.81 | закрепление отсутствует | 5 | |
| 1 | 644440.84 | 2289233.84 | закрепление отсутствует | 5 | |
| 1 | 644452.13 | 2289283.37 | закрепление отсутствует | 5 | |
| 2 | 644452.19 | 2289283.67 | закрепление отсутствует | 5 | |
| 3 | 644451.9 | 2289283.73 | закрепление отсутствует | 5 | |
| 4 | 644451.84 | 2289283.43 | закрепление отсутствует | 5 | |
| 1 | 644452.13 | 2289283.37 | закрепление отсутствует | 5 | |
| 1 | 644463.82 | 2289334.64 | закрепление отсутствует | 5 | |
| 2 | 644463.88 | 2289334.94 | закрепление отсутствует | 5 | |
| 3 | 644463.58 | 2289334.99 | закрепление отсутствует | 5 | |
| 4 | 644463.53 | 2289334.7 | закрепление отсутствует | 5 | |

| | | |
|-------------------------------|---------|-------------------|
| полное наименование должности | подпись | инициалы, фамилия |
|-------------------------------|---------|-------------------|

М.П.

| Земельный участок | | | | | |
|--|-----------|--------------------------------|-------------------------|-------------------|----------------------------|
| вид объекта недвижимости | | | | | |
| Лист №2576 Раздел 4.2 | | Всего листов раздела 4.2: 2875 | | Всего разделов: 8 | Всего листов выписки: 5548 |
| 17 октября 2019г. № КУВИ-001/2019-25207602 | | | | | |
| Кадастровый номер: | | | 59:00:0000000:7734 | | |
| 1 | 644463.82 | 2289334.64 | закрепление отсутствует | 5 | |
| 1 | 644476.9 | 2289392.02 | закрепление отсутствует | 5 | |
| 2 | 644476.96 | 2289392.31 | закрепление отсутствует | 5 | |
| 3 | 644476.66 | 2289392.37 | закрепление отсутствует | 5 | |
| 4 | 644476.6 | 2289392.08 | закрепление отсутствует | 5 | |
| 1 | 644476.9 | 2289392.02 | закрепление отсутствует | 5 | |
| 1 | 645121.6 | 2290272.25 | закрепление отсутствует | 5 | |
| 2 | 645121.42 | 2290272.49 | закрепление отсутствует | 5 | |
| 3 | 645121.18 | 2290272.31 | закрепление отсутствует | 5 | |
| 4 | 645121.37 | 2290272.07 | закрепление отсутствует | 5 | |
| 1 | 645121.6 | 2290272.25 | закрепление отсутствует | 5 | |
| 1 | 645358.38 | 2290995.1 | закрепление отсутствует | 5 | |
| 2 | 645358.44 | 2290995.39 | закрепление отсутствует | 5 | |
| 3 | 645358.15 | 2290995.46 | закрепление отсутствует | 5 | |
| 4 | 645358.09 | 2290995.16 | закрепление отсутствует | 5 | |
| 1 | 645358.38 | 2290995.1 | закрепление отсутствует | 5 | |
| 1 | 645360.86 | 2291047.78 | закрепление отсутствует | 5 | |
| 2 | 645360.86 | 2291048.08 | закрепление отсутствует | 5 | |
| 3 | 645360.56 | 2291048.09 | закрепление отсутствует | 5 | |
| 4 | 645360.56 | 2291047.78 | закрепление отсутствует | 5 | |
| 1 | 645360.86 | 2291047.78 | закрепление отсутствует | 5 | |
| 1 | 645363.14 | 2291099.33 | закрепление отсутствует | 5 | |
| 2 | 645363.14 | 2291099.63 | закрепление отсутствует | 5 | |
| 3 | 645362.84 | 2291099.63 | закрепление отсутствует | 5 | |
| 4 | 645362.84 | 2291099.33 | закрепление отсутствует | 5 | |
| 1 | 645363.14 | 2291099.33 | закрепление отсутствует | 5 | |
| 1 | 645365.72 | 2291154.53 | закрепление отсутствует | 5 | |
| 2 | 645365.73 | 2291154.83 | закрепление отсутствует | 5 | |
| 3 | 645365.43 | 2291154.84 | закрепление отсутствует | 5 | |
| 4 | 645365.43 | 2291154.54 | закрепление отсутствует | 5 | |
| 1 | 645365.72 | 2291154.53 | закрепление отсутствует | 5 | |
| 1 | 645371.53 | 2291194.93 | закрепление отсутствует | 5 | |
| 2 | 645371.53 | 2291195.23 | закрепление отсутствует | 5 | |

| | | |
|-------------------------------|---------|-------------------|
| полное наименование должности | подпись | инициалы, фамилия |
|-------------------------------|---------|-------------------|

М.П.

| Земельный участок | | | | | |
|--|-----------|--------------------------------|-------------------------|-------------------|----------------------------|
| вид объекта недвижимости | | | | | |
| Лист №2577 Раздел 4.2 | | Всего листов раздела 4.2: 2875 | | Всего разделов: 8 | Всего листов выписки: 5548 |
| 17 октября 2019г. № КУВИ-001/2019-25207602 | | | | | |
| Кадастровый номер: | | | 59:00:0000000:7734 | | |
| 3 | 645371.23 | 2291195.24 | закрепление отсутствует | 5 | |
| 4 | 645371.23 | 2291194.94 | Закрепление отсутствует | 5 | |
| 1 | 645371.53 | 2291194.93 | закрепление отсутствует | 5 | |
| 1 | 645399.34 | 2291242.04 | закрепление отсутствует | 5 | |
| 2 | 645399.54 | 2291242.27 | закрепление отсутствует | 5 | |
| 3 | 645399.31 | 2291242.46 | закрепление отсутствует | 5 | |
| 4 | 645399.12 | 2291242.24 | закрепление отсутствует | 5 | |
| 1 | 645399.34 | 2291242.04 | закрепление отсутствует | 5 | |
| 1 | 645433.2 | 2291282.47 | закрепление отсутствует | 5 | |
| 2 | 645433.4 | 2291282.7 | закрепление отсутствует | 5 | |
| 3 | 645433.17 | 2291282.89 | закрепление отсутствует | 5 | |
| 4 | 645432.97 | 2291282.67 | закрепление отсутствует | 5 | |
| 1 | 645433.2 | 2291282.47 | закрепление отсутствует | 5 | |
| 1 | 645429.67 | 2291286.23 | закрепление отсутствует | 5 | |
| 2 | 645429.87 | 2291286.46 | закрепление отсутствует | 5 | |
| 3 | 645429.64 | 2291286.65 | закрепление отсутствует | 5 | |
| 4 | 645429.45 | 2291286.43 | закрепление отсутствует | 5 | |
| 1 | 645429.67 | 2291286.23 | закрепление отсутствует | 5 | |
| 1 | 639473.24 | 2275781.13 | закрепление отсутствует | 5 | |
| 2 | 639418 | 2275770 | закрепление отсутствует | 0.1 | |
| 3 | 637497 | 2275390 | закрепление отсутствует | 0.1 | |
| 4 | 637369.35 | 2275365.23 | закрепление отсутствует | 5 | |
| 5 | 637229.31 | 2276302.06 | Закрепление отсутствует | 5 | |
| 6 | 637431.94 | 2276486.12 | Закрепление отсутствует | 5 | |
| 7 | 637616.09 | 2276654.64 | Закрепление отсутствует | 5 | |
| 8 | 637409.66 | 2276918.62 | Закрепление отсутствует | 5 | |
| 9 | 637316.61 | 2277031.21 | Закрепление отсутствует | 5 | |
| 10 | 637062.32 | 2277338.87 | Закрепление отсутствует | 5 | |
| 11 | 636981.28 | 2277436.92 | Закрепление отсутствует | 5 | |
| 12 | 636926.86 | 2277502.76 | Закрепление отсутствует | 5 | |
| 13 | 636467.98 | 2278090.71 | Закрепление отсутствует | 5 | |
| 14 | 637076.33 | 2278623.73 | Закрепление отсутствует | 5 | |
| 15 | 637170.17 | 2278379.08 | Закрепление отсутствует | 5 | |

| | | |
|-------------------------------|---------|-------------------|
| полное наименование должности | подпись | инициалы, фамилия |
|-------------------------------|---------|-------------------|

М.П.

| Земельный участок | | | | | |
|--|-----------|--------------------------------|-------------------------|-------------------|----------------------------|
| вид объекта недвижимости | | | | | |
| Лист №2578 Раздел 4.2 | | Всего листов раздела 4.2: 2875 | | Всего разделов: 8 | Всего листов выписки: 5548 |
| 17 октября 2019г. № КУВИ-001/2019-25207602 | | | | | |
| Кадастровый номер: | | | 59:00:0000000:7734 | | |
| 16 | 637414.37 | 2278209.01 | Закрепление отсутствует | 5 | |
| 17 | 637768.04 | 2277951.33 | Закрепление отсутствует | 5 | |
| 18 | 637882.88 | 2277867.66 | Закрепление отсутствует | 5 | |
| 19 | 637958.27 | 2277623.71 | Закрепление отсутствует | 5 | |
| 20 | 638117.8 | 2277107.48 | Закрепление отсутствует | 5 | |
| 21 | 638423.18 | 2276764.58 | Закрепление отсутствует | 5 | |
| 22 | 638685.47 | 2276603.84 | Закрепление отсутствует | 5 | |
| 23 | 638716.39 | 2276584.89 | Закрепление отсутствует | 5 | |
| 24 | 638790.22 | 2276619.88 | Закрепление отсутствует | 5 | |
| 25 | 638865.4 | 2276655.5 | Закрепление отсутствует | 5 | |
| 26 | 638801.59 | 2276719.29 | Закрепление отсутствует | 5 | |
| 27 | 638576.9 | 2276943.91 | Закрепление отсутствует | 5 | |
| 28 | 638712.84 | 2277147.04 | Закрепление отсутствует | 5 | |
| 29 | 638745.33 | 2277195.81 | Закрепление отсутствует | 5 | |
| 30 | 638959.92 | 2277516.89 | Закрепление отсутствует | 5 | |
| 31 | 639497.31 | 2278323.61 | Закрепление отсутствует | 5 | |
| 32 | 639766.29 | 2278189.22 | Закрепление отсутствует | 5 | |
| 33 | 639982.13 | 2278081.38 | Закрепление отсутствует | 5 | |
| 34 | 640534.21 | 2277805.54 | Закрепление отсутствует | 5 | |
| 35 | 640630.07 | 2277757.64 | Закрепление отсутствует | 5 | |
| 36 | 640463.33 | 2277638.83 | Закрепление отсутствует | 5 | |
| 37 | 640384.86 | 2277582.91 | Закрепление отсутствует | 5 | |
| 38 | 640356.83 | 2277587.78 | Закрепление отсутствует | 5 | |
| 39 | 639510.58 | 2277734.67 | Закрепление отсутствует | 5 | |
| 40 | 639207.17 | 2277187.67 | Закрепление отсутствует | 5 | |
| 41 | 639178.86 | 2277118.9 | Закрепление отсутствует | 5 | |
| 42 | 639218.11 | 2277060.08 | закрепление отсутствует | 5 | |
| 43 | 639165.57 | 2277012.31 | закрепление отсутствует | 5 | |
| 44 | 639070.78 | 2276930.1 | закрепление отсутствует | 5 | |
| 45 | 639026.42 | 2276844.97 | закрепление отсутствует | 5 | |
| 46 | 639003.31 | 2276800.61 | Закрепление отсутствует | 5 | |
| 47 | 638945.59 | 2276672.69 | Закрепление отсутствует | 5 | |
| 48 | 638944.92 | 2276573.62 | Закрепление отсутствует | 5 | |

| | | |
|-------------------------------|---------|-------------------|
| полное наименование должности | подпись | инициалы, фамилия |
|-------------------------------|---------|-------------------|

М.П.

| Земельный участок | | | | | |
|--|-----------|--------------------------------|-------------------------|-------------------|----------------------------|
| вид объекта недвижимости | | | | | |
| Лист №2579 Раздел 4.2 | | Всего листов раздела 4.2: 2875 | | Всего разделов: 8 | Всего листов выписки: 5548 |
| 17 октября 2019г. № КУВИ-001/2019-25207602 | | | | | |
| Кадастровый номер: | | | 59:00:0000000:7734 | | |
| 49 | 638949.28 | 2276498.87 | Закрепление отсутствует | 5 | |
| 50 | 638969.94 | 2276430.52 | закрепление отсутствует | 5 | |
| 51 | 639087.63 | 2276294.91 | Закрепление отсутствует | 5 | |
| 52 | 639236.06 | 2276142.86 | закрепление отсутствует | 5 | |
| 53 | 639376.37 | 2275987.6 | закрепление отсутствует | 5 | |
| 54 | 639452.83 | 2275896.76 | закрепление отсутствует | 5 | |
| 55 | 639450.87 | 2275859.81 | Закрепление отсутствует | 5 | |
| 1 | 639473.24 | 2275781.13 | закрепление отсутствует | 5 | |
| 1 | 644327.45 | 2288346.58 | Закрепление отсутствует | 5 | |
| 2 | 644207.24 | 2288223.17 | закрепление отсутствует | 5 | |
| 3 | 644187.54 | 2288227.38 | Закрепление отсутствует | 5 | |
| 4 | 644171.62 | 2288230.77 | Закрепление отсутствует | 5 | |
| 5 | 643951.08 | 2288352.59 | Закрепление отсутствует | 5 | |
| 6 | 643904.37 | 2288378.39 | Закрепление отсутствует | 5 | |
| 7 | 643849.09 | 2288369.14 | Закрепление отсутствует | 5 | |
| 8 | 643758.38 | 2288353.96 | Закрепление отсутствует | 5 | |
| 9 | 643650.9 | 2288683.79 | Закрепление отсутствует | 5 | |
| 10 | 643573.62 | 2288930.47 | Закрепление отсутствует | 5 | |
| 11 | 643595.83 | 2289048.05 | Закрепление отсутствует | 5 | |
| 12 | 643631.63 | 2289198.99 | Закрепление отсутствует | 5 | |
| 13 | 643659.17 | 2289315.2 | Закрепление отсутствует | 5 | |
| 14 | 643468.15 | 2289357.96 | Закрепление отсутствует | 5 | |
| 15 | 643502.46 | 2289487.49 | Закрепление отсутствует | 5 | |
| 16 | 643696.29 | 2289463.44 | Закрепление отсутствует | 5 | |
| 17 | 644039.06 | 2289427.99 | Нет закрепления | 5 | |
| 18 | 644067.63 | 2289425.03 | Нет закрепления | 5 | |
| 19 | 644083.04 | 2289423.44 | Нет закрепления | 5 | |
| 20 | 644350.35 | 2289440.31 | Нет закрепления | 5 | |
| 21 | 644456.07 | 2289446.28 | Закрепление отсутствует | 5 | |
| 22 | 644447.09 | 2289396.73 | Закрепление отсутствует | 5 | |
| 23 | 644420.03 | 2289253.04 | Закрепление отсутствует | 5 | |
| 24 | 644414.69 | 2289195.92 | Закрепление отсутствует | 5 | |
| 25 | 644431.36 | 2289058.5 | Закрепление отсутствует | 5 | |

| | | |
|-------------------------------|---------|-------------------|
| полное наименование должности | подпись | инициалы, фамилия |
|-------------------------------|---------|-------------------|

М.П.

| Земельный участок | | | | | |
|--|-----------|--------------------------------|-------------------------|-------------------|----------------------------|
| вид объекта недвижимости | | | | | |
| Лист №2580 Раздел 4.2 | | Всего листов раздела 4.2: 2875 | | Всего разделов: 8 | Всего листов выписки: 5548 |
| 17 октября 2019г. № КУВИ-001/2019-25207602 | | | | | |
| Кадастровый номер: | | | 59:00:0000000:7734 | | |
| 26 | 644449.07 | 2288938.65 | Закрепление отсутствует | 5 | |
| 27 | 644465.55 | 2288834.67 | Закрепление отсутствует | 5 | |
| 28 | 644460.5 | 2288765.06 | Закрепление отсутствует | 5 | |
| 29 | 644415 | 2288593.38 | Закрепление отсутствует | 5 | |
| 30 | 644374.46 | 2288444.75 | Закрепление отсутствует | 5 | |
| 31 | 644361.38 | 2288399.47 | закрепление отсутствует | 5 | |
| 1 | 644327.45 | 2288346.58 | Закрепление отсутствует | 5 | |
| 1 | 644232.76 | 2288260.17 | закрепление отсутствует | 5 | |
| 2 | 644232.55 | 2288260.38 | закрепление отсутствует | 5 | |
| 3 | 644232.33 | 2288260.17 | закрепление отсутствует | 5 | |
| 4 | 644232.54 | 2288259.96 | закрепление отсутствует | 5 | |
| 1 | 644232.76 | 2288260.17 | закрепление отсутствует | 5 | |
| 1 | 644273.83 | 2288305.45 | закрепление отсутствует | 5 | |
| 2 | 644274.04 | 2288305.66 | закрепление отсутствует | 5 | |
| 3 | 644273.83 | 2288305.87 | Закрепление отсутствует | 5 | |
| 4 | 644273.62 | 2288305.66 | закрепление отсутствует | 5 | |
| 1 | 644273.83 | 2288305.45 | закрепление отсутствует | 5 | |
| 1 | 644303.28 | 2288337.9 | закрепление отсутствует | 5 | |
| 2 | 644303.49 | 2288338.11 | закрепление отсутствует | 5 | |
| 3 | 644303.28 | 2288338.33 | закрепление отсутствует | 5 | |
| 4 | 644303.07 | 2288338.12 | закрепление отсутствует | 5 | |
| 1 | 644303.28 | 2288337.9 | закрепление отсутствует | 5 | |
| 1 | 644349.28 | 2288388.23 | закрепление отсутствует | 5 | |
| 2 | 644349.49 | 2288388.44 | закрепление отсутствует | 5 | |
| 3 | 644349.28 | 2288388.65 | закрепление отсутствует | 5 | |
| 4 | 644349.07 | 2288388.44 | закрепление отсутствует | 5 | |
| 1 | 644349.28 | 2288388.23 | закрепление отсутствует | 5 | |
| 1 | 648746.33 | 2291741.64 | закрепление отсутствует | 5 | |
| 2 | 647431.54 | 2291692.63 | закрепление отсутствует | 5 | |
| 3 | 647016.22 | 2291673.75 | закрепление отсутствует | 5 | |
| 4 | 647015.24 | 2291687.02 | закрепление отсутствует | 5 | |
| 5 | 647015.56 | 2291687.04 | закрепление отсутствует | 5 | |
| 6 | 647634.15 | 2291711.36 | закрепление отсутствует | 5 | |

| | | |
|-------------------------------|---------|-------------------|
| полное наименование должности | подпись | инициалы, фамилия |
|-------------------------------|---------|-------------------|

М.П.

| Земельный участок | | | | |
|--|--------------------------------|--------------------|-------------------------|----------------------------|
| вид объекта недвижимости | | | | |
| Лист №2581 Раздел 4.2 | Всего листов раздела 4.2: 2875 | | Всего разделов: 8 | Всего листов выписки: 5548 |
| 17 октября 2019г. № КУВИ-001/2019-25207602 | | | | |
| Кадастровый номер: | | 59:00:0000000:7734 | | |
| 7 | 648063.84 | 2291719.11 | закрепление отсутствует | 5 |
| 8 | 648319.85 | 2291734.25 | закрепление отсутствует | 5 |
| 9 | 648478.66 | 2291735.51 | закрепление отсутствует | 5 |
| 10 | 648640.14 | 2291746.46 | Закрепление отсутствует | 5 |
| 11 | 648745.26 | 2291752.95 | закрепление отсутствует | 5 |
| 1 | 648746.33 | 2291741.64 | закрепление отсутствует | 5 |
| 1 | 648744.43 | 2291764.89 | закрепление отсутствует | 5 |
| 2 | 648638.57 | 2291757.67 | закрепление отсутствует | 5 |
| 3 | 648478.32 | 2291746.51 | закрепление отсутствует | 5 |
| 4 | 648319.45 | 2291745.25 | Закрепление отсутствует | 5 |
| 5 | 648063.21 | 2291730.11 | закрепление отсутствует | 5 |
| 6 | 647633.48 | 2291722.34 | закрепление отсутствует | 5 |
| 7 | 647014.42 | 2291697.97 | закрепление отсутствует | 5 |
| 8 | 647011.81 | 2291732.98 | Закрепление отсутствует | 5 |
| 9 | 647032.8 | 2291829.76 | Закрепление отсутствует | 5 |
| 10 | 647034.9 | 2291829.36 | Закрепление отсутствует | 5 |
| 11 | 647057.93 | 2291952.24 | Закрепление отсутствует | 5 |
| 12 | 647048.1 | 2291954.08 | Закрепление отсутствует | 5 |
| 13 | 647025.07 | 2291831.2 | Закрепление отсутствует | 5 |
| 14 | 647026.9 | 2291830.86 | Закрепление отсутствует | 5 |
| 15 | 647005.76 | 2291733.4 | Закрепление отсутствует | 5 |
| 16 | 647008.42 | 2291697.65 | Закрепление отсутствует | 5 |
| 17 | 646927.95 | 2291693.29 | закрепление отсутствует | 5 |
| 18 | 646898.92 | 2291689.63 | закрепление отсутствует | 5 |
| 19 | 646788.73 | 2291682.21 | закрепление отсутствует | 5 |
| 20 | 646467.93 | 2291672.71 | Закрепление отсутствует | 5 |
| 21 | 646423.61 | 2291670.38 | закрепление отсутствует | 5 |
| 22 | 646390.8 | 2291668.54 | закрепление отсутствует | 5 |
| 23 | 646362.37 | 2291694.55 | Закрепление отсутствует | 5 |
| 24 | 646323.63 | 2291664.75 | закрепление отсутствует | 5 |
| 25 | 646315.54 | 2291664.29 | закрепление отсутствует | 5 |
| 26 | 646301.93 | 2291663.51 | закрепление отсутствует | 5 |
| 27 | 646213.88 | 2291691.58 | Закрепление отсутствует | 5 |

| | | |
|-------------------------------|---------|-------------------|
| полное наименование должности | подпись | инициалы, фамилия |
|-------------------------------|---------|-------------------|

М.П.

| Земельный участок | | | | | |
|--|-----------|--------------------------------|-------------------------|-------------------|----------------------------|
| вид объекта недвижимости | | | | | |
| Лист №2582 Раздел 4.2 | | Всего листов раздела 4.2: 2875 | | Всего разделов: 8 | Всего листов выписки: 5548 |
| 17 октября 2019г. № КУВИ-001/2019-25207602 | | | | | |
| Кадастровый номер: | | | 59:00:0000000:7734 | | |
| 28 | 646163.47 | 2291656.69 | закрепление отсутствует | 5 | |
| 29 | 646150.75 | 2291656.96 | закрепление отсутствует | 5 | |
| 30 | 646107.18 | 2291657.92 | закрепление отсутствует | 5 | |
| 31 | 646072.21 | 2291656.47 | закрепление отсутствует | 5 | |
| 32 | 646019.05 | 2291651.7 | закрепление отсутствует | 5 | |
| 33 | 645960.27 | 2291650.88 | закрепление отсутствует | 5 | |
| 34 | 645879.71 | 2291646.78 | закрепление отсутствует | 5 | |
| 35 | 645867.4 | 2291636.49 | закрепление отсутствует | 5 | |
| 36 | 645865.4 | 2291636.49 | закрепление отсутствует | 5 | |
| 37 | 645865.4 | 2291634.49 | закрепление отсутствует | 5 | |
| 38 | 645867.4 | 2291634.49 | закрепление отсутствует | 5 | |
| 39 | 645867.4 | 2291635.57 | закрепление отсутствует | 5 | |
| 40 | 645868.86 | 2291635.25 | закрепление отсутствует | 5 | |
| 41 | 645959.81 | 2291639.83 | закрепление отсутствует | 5 | |
| 42 | 646019.55 | 2291640.7 | Закрепление отсутствует | 5 | |
| 43 | 646074.11 | 2291645.59 | закрепление отсутствует | 5 | |
| 44 | 646116.64 | 2291646.71 | закрепление отсутствует | 5 | |
| 45 | 646142.64 | 2291646.14 | закрепление отсутствует | 5 | |
| 46 | 646148.05 | 2291646.02 | закрепление отсутствует | 5 | |
| 47 | 646135.38 | 2291637.25 | закрепление отсутствует | 5 | |
| 48 | 646062.8 | 2291608.75 | закрепление отсутствует | 5 | |
| 49 | 645918.01 | 2291623.3 | закрепление отсутствует | 5 | |
| 50 | 645818.4 | 2291563.14 | закрепление отсутствует | 5 | |
| 51 | 645801.54 | 2291581.94 | закрепление отсутствует | 5 | |
| 52 | 645789.4 | 2291595.48 | закрепление отсутствует | 5 | |
| 53 | 645827.31 | 2291626.21 | закрепление отсутствует | 5 | |
| 54 | 645877.03 | 2291661.94 | закрепление отсутствует | 5 | |
| 55 | 645913.19 | 2291693.79 | закрепление отсутствует | 5 | |
| 56 | 645943.19 | 2291727.42 | закрепление отсутствует | 5 | |
| 57 | 645992.23 | 2291810.71 | Закрепление отсутствует | 5 | |
| 58 | 645996.45 | 2291821.59 | закрепление отсутствует | 5 | |
| 59 | 646023.48 | 2291817.64 | Закрепление отсутствует | 5 | |
| 60 | 646099.03 | 2291806.59 | Закрепление отсутствует | 5 | |

| | | |
|-------------------------------|---------|-------------------|
| полное наименование должности | подпись | инициалы, фамилия |
|-------------------------------|---------|-------------------|

М.П.

| Земельный участок | | | | | |
|--|-----------|--------------------------------|-------------------------|-------------------|----------------------------|
| вид объекта недвижимости | | | | | |
| Лист №2583 Раздел 4.2 | | Всего листов раздела 4.2: 2875 | | Всего разделов: 8 | Всего листов выписки: 5548 |
| 17 октября 2019г. № КУВИ-001/2019-25207602 | | | | | |
| Кадастровый номер: | | | 59:00:0000000:7734 | | |
| 61 | 646052.07 | 2291909.01 | Закрепление отсутствует | 5 | |
| 62 | 646016.62 | 2292119.03 | Закрепление отсутствует | 5 | |
| 63 | 646014.11 | 2292133.9 | Закрепление отсутствует | 5 | |
| 64 | 646345.2 | 2292175.23 | Закрепление отсутствует | 5 | |
| 65 | 646391.29 | 2292257.89 | Закрепление отсутствует | 5 | |
| 66 | 646407.22 | 2292286.45 | Закрепление отсутствует | 5 | |
| 67 | 646677.9 | 2292251.94 | Закрепление отсутствует | 5 | |
| 68 | 646801.29 | 2292380.44 | Закрепление отсутствует | 5 | |
| 69 | 647035.04 | 2292628.22 | Закрепление отсутствует | 5 | |
| 70 | 647059.07 | 2292653.7 | Закрепление отсутствует | 5 | |
| 71 | 647224.99 | 2292829.56 | Закрепление отсутствует | 5 | |
| 72 | 647434.74 | 2293047.33 | Закрепление отсутствует | 5 | |
| 73 | 647482.36 | 2293097.05 | закрепление отсутствует | 5 | |
| 74 | 647483.04 | 2293084.89 | закрепление отсутствует | 5 | |
| 75 | 647491.23 | 2293106.31 | закрепление отсутствует | 5 | |
| 76 | 647517.18 | 2293133.41 | Закрепление отсутствует | 5 | |
| 77 | 647549.62 | 2293167.27 | Закрепление отсутствует | 5 | |
| 78 | 647599.27 | 2293219.12 | Закрепление отсутствует | 5 | |
| 79 | 647829.7 | 2293474.86 | Закрепление отсутствует | 5 | |
| 80 | 647821.83 | 2293526.48 | Закрепление отсутствует | 5 | |
| 81 | 647817.65 | 2293553.93 | Закрепление отсутствует | 5 | |
| 82 | 647815.81 | 2293566.03 | Закрепление отсутствует | 5 | |
| 83 | 647813.24 | 2293582.87 | Закрепление отсутствует | 5 | |
| 84 | 647809.94 | 2293604.5 | Закрепление отсутствует | 5 | |
| 85 | 647808.27 | 2293615.47 | Закрепление отсутствует | 5 | |
| 86 | 647806.23 | 2293628.86 | Закрепление отсутствует | 5 | |
| 87 | 647568.12 | 2293648.16 | Закрепление отсутствует | 5 | |
| 88 | 647336.21 | 2293576.21 | Закрепление отсутствует | 5 | |
| 89 | 647102.99 | 2293513.8 | Закрепление отсутствует | 5 | |
| 90 | 646742.84 | 2293403.24 | Закрепление отсутствует | 5 | |
| 91 | 646449.3 | 2293279.97 | Закрепление отсутствует | 5 | |
| 92 | 646418.08 | 2293266.89 | закрепление отсутствует | 5 | |
| 93 | 646401.24 | 2293259.83 | закрепление отсутствует | 5 | |

| | | |
|-------------------------------|---------|-------------------|
| полное наименование должности | подпись | инициалы, фамилия |
|-------------------------------|---------|-------------------|

М.П.

| Земельный участок | | | | |
|--|--------------------------------|------------|-------------------------|----------------------------|
| вид объекта недвижимости | | | | |
| Лист №2584 Раздел 4.2 | Всего листов раздела 4.2: 2875 | | Всего разделов: 8 | Всего листов выписки: 5548 |
| 17 октября 2019г. № КУВИ-001/2019-25207602 | | | | |
| Кадастровый номер: | | | 59:00:0000000:7734 | |
| 94 | 646335.12 | 2293232.12 | Закрепление отсутствует | 5 |
| 95 | 646361.69 | 2293294.27 | Закрепление отсутствует | 5 |
| 96 | 646420.34 | 2293416.73 | Закрепление отсутствует | 5 |
| 97 | 646479.64 | 2293489.63 | Закрепление отсутствует | 5 |
| 98 | 646608.42 | 2293705.1 | Закрепление отсутствует | 5 |
| 99 | 646625.99 | 2293757.05 | Закрепление отсутствует | 5 |
| 100 | 646629.59 | 2293795.3 | Закрепление отсутствует | 5 |
| 101 | 646629.64 | 2293870.55 | Закрепление отсутствует | 5 |
| 102 | 648580.91 | 2294008.38 | закрепление отсутствует | 5 |
| 1 | 648744.43 | 2291764.89 | закрепление отсутствует | 5 |
| 1 | 648700.33 | 2291773.14 | закрепление отсутствует | 5 |
| 2 | 648700.26 | 2291775.14 | закрепление отсутствует | 5 |
| 3 | 648698.26 | 2291775.07 | закрепление отсутствует | 5 |
| 4 | 648698.33 | 2291773.07 | закрепление отсутствует | 5 |
| 1 | 648700.33 | 2291773.14 | закрепление отсутствует | 5 |
| 1 | 648621.63 | 2291770.5 | закрепление отсутствует | 5 |
| 2 | 648621.56 | 2291772.5 | закрепление отсутствует | 5 |
| 3 | 648619.56 | 2291772.43 | закрепление отсутствует | 5 |
| 4 | 648619.63 | 2291770.43 | закрепление отсутствует | 5 |
| 1 | 648621.63 | 2291770.5 | закрепление отсутствует | 5 |
| 1 | 648543.74 | 2291767.19 | закрепление отсутствует | 5 |
| 2 | 648543.67 | 2291769.19 | закрепление отсутствует | 5 |
| 3 | 648541.67 | 2291769.12 | закрепление отсутствует | 5 |
| 4 | 648541.74 | 2291767.12 | закрепление отсутствует | 5 |
| 1 | 648543.74 | 2291767.19 | закрепление отсутствует | 5 |
| 1 | 648472.1 | 2291764.55 | закрепление отсутствует | 5 |
| 2 | 648472.03 | 2291766.55 | закрепление отсутствует | 5 |
| 3 | 648470.03 | 2291766.48 | закрепление отсутствует | 5 |
| 4 | 648470.1 | 2291764.48 | закрепление отсутствует | 5 |
| 1 | 648472.1 | 2291764.55 | закрепление отсутствует | 5 |
| 1 | 648408.49 | 2291761.9 | закрепление отсутствует | 5 |
| 2 | 648408.42 | 2291763.9 | закрепление отсутствует | 5 |
| 3 | 648406.43 | 2291763.83 | Закрепление отсутствует | 5 |

| | | |
|-------------------------------|---------|-------------------|
| полное наименование должности | подпись | инициалы, фамилия |
|-------------------------------|---------|-------------------|

М.П.

| Земельный участок | | | | | |
|--|-----------|--------------------------------|-------------------------|-------------------|----------------------------|
| вид объекта недвижимости | | | | | |
| Лист №2585 Раздел 4.2 | | Всего листов раздела 4.2: 2875 | | Всего разделов: 8 | Всего листов выписки: 5548 |
| 17 октября 2019г. № КУВИ-001/2019-25207602 | | | | | |
| Кадастровый номер: | | | 59:00:0000000:7734 | | |
| 4 | 648406.49 | 2291761.83 | закрепление отсутствует | 5 | |
| 1 | 648408.49 | 2291761.9 | закрепление отсутствует | 5 | |
| 1 | 648334.52 | 2291759.31 | закрепление отсутствует | 5 | |
| 2 | 648334.45 | 2291761.31 | закрепление отсутствует | 5 | |
| 3 | 648332.45 | 2291761.24 | закрепление отсутствует | 5 | |
| 4 | 648332.52 | 2291759.24 | закрепление отсутствует | 5 | |
| 1 | 648334.52 | 2291759.31 | закрепление отсутствует | 5 | |
| 1 | 648260.75 | 2291756.36 | закрепление отсутствует | 5 | |
| 2 | 648260.68 | 2291758.36 | Закрепление отсутствует | 5 | |
| 3 | 648258.68 | 2291758.29 | закрепление отсутствует | 5 | |
| 4 | 648258.75 | 2291756.29 | закрепление отсутствует | 5 | |
| 1 | 648260.75 | 2291756.36 | закрепление отсутствует | 5 | |
| 1 | 648193.33 | 2291753.52 | закрепление отсутствует | 5 | |
| 2 | 648193.26 | 2291755.51 | закрепление отсутствует | 5 | |
| 3 | 648191.26 | 2291755.44 | закрепление отсутствует | 5 | |
| 4 | 648191.33 | 2291753.45 | закрепление отсутствует | 5 | |
| 1 | 648193.33 | 2291753.52 | закрепление отсутствует | 5 | |
| 1 | 648122.4 | 2291750.92 | закрепление отсутствует | 5 | |
| 2 | 648122.33 | 2291752.92 | закрепление отсутствует | 5 | |
| 3 | 648120.33 | 2291752.85 | Закрепление отсутствует | 5 | |
| 4 | 648120.41 | 2291750.85 | закрепление отсутствует | 5 | |
| 1 | 648122.4 | 2291750.92 | закрепление отсутствует | 5 | |
| 1 | 648042.99 | 2291747.82 | закрепление отсутствует | 5 | |
| 2 | 648042.92 | 2291749.82 | закрепление отсутствует | 5 | |
| 3 | 648040.92 | 2291749.75 | закрепление отсутствует | 5 | |
| 4 | 648040.99 | 2291747.75 | закрепление отсутствует | 5 | |
| 1 | 648042.99 | 2291747.82 | закрепление отсутствует | 5 | |
| 1 | 647979.13 | 2291746.04 | закрепление отсутствует | 5 | |
| 2 | 647979.06 | 2291748.04 | закрепление отсутствует | 5 | |
| 3 | 647977.06 | 2291747.97 | закрепление отсутствует | 5 | |
| 4 | 647977.13 | 2291745.97 | закрепление отсутствует | 5 | |
| 1 | 647979.13 | 2291746.04 | закрепление отсутствует | 5 | |
| 1 | 647913.54 | 2291743.35 | закрепление отсутствует | 5 | |

| | | |
|-------------------------------|---------|-------------------|
| полное наименование должности | подпись | инициалы, фамилия |
|-------------------------------|---------|-------------------|

М.П.

| Земельный участок | | | | | |
|--|-----------|--------------------------------|-------------------------|-------------------|----------------------------|
| вид объекта недвижимости | | | | | |
| Лист №2586 Раздел 4.2 | | Всего листов раздела 4.2: 2875 | | Всего разделов: 8 | Всего листов выписки: 5548 |
| 17 октября 2019г. № КУВИ-001/2019-25207602 | | | | | |
| Кадастровый номер: | | | 59:00:0000000:7734 | | |
| 2 | 647913.47 | 2291745.35 | Закрепление отсутствует | 5 | |
| 3 | 647911.47 | 2291745.28 | закрепление отсутствует | 5 | |
| 4 | 647911.54 | 2291743.28 | закрепление отсутствует | 5 | |
| 1 | 647913.54 | 2291743.35 | закрепление отсутствует | 5 | |
| 1 | 647844.25 | 2291740.81 | закрепление отсутствует | 5 | |
| 2 | 647844.18 | 2291742.8 | закрепление отсутствует | 5 | |
| 3 | 647842.18 | 2291742.73 | закрепление отсутствует | 5 | |
| 4 | 647842.25 | 2291740.73 | закрепление отсутствует | 5 | |
| 1 | 647844.25 | 2291740.81 | закрепление отсутствует | 5 | |
| 1 | 647769.2 | 2291738.01 | закрепление отсутствует | 5 | |
| 2 | 647769.13 | 2291740.01 | закрепление отсутствует | 5 | |
| 3 | 647767.13 | 2291739.94 | закрепление отсутствует | 5 | |
| 4 | 647767.2 | 2291737.94 | закрепление отсутствует | 5 | |
| 1 | 647769.2 | 2291738.01 | закрепление отсутствует | 5 | |
| 1 | 647702.55 | 2291735.47 | закрепление отсутствует | 5 | |
| 2 | 647702.48 | 2291737.47 | закрепление отсутствует | 5 | |
| 3 | 647700.48 | 2291737.4 | закрепление отсутствует | 5 | |
| 4 | 647700.55 | 2291735.4 | закрепление отсутствует | 5 | |
| 1 | 647702.55 | 2291735.47 | закрепление отсутствует | 5 | |
| 1 | 647629.99 | 2291732.77 | закрепление отсутствует | 5 | |
| 2 | 647629.92 | 2291734.77 | закрепление отсутствует | 5 | |
| 3 | 647627.93 | 2291734.7 | закрепление отсутствует | 5 | |
| 4 | 647628 | 2291732.7 | закрепление отсутствует | 5 | |
| 1 | 647629.99 | 2291732.77 | закрепление отсутствует | 5 | |
| 1 | 647565.17 | 2291730.48 | закрепление отсутствует | 5 | |
| 2 | 647565.1 | 2291732.48 | Закрепление отсутствует | 5 | |
| 3 | 647563.1 | 2291732.41 | закрепление отсутствует | 5 | |
| 4 | 647563.17 | 2291730.41 | закрепление отсутствует | 5 | |
| 1 | 647565.17 | 2291730.48 | закрепление отсутствует | 5 | |
| 1 | 647503.24 | 2291728.1 | закрепление отсутствует | 5 | |
| 2 | 647503.17 | 2291730.09 | закрепление отсутствует | 5 | |
| 3 | 647501.18 | 2291730.02 | Закрепление отсутствует | 5 | |
| 4 | 647501.25 | 2291728.02 | закрепление отсутствует | 5 | |

| | | |
|-------------------------------|---------|-------------------|
| полное наименование должности | подпись | инициалы, фамилия |
|-------------------------------|---------|-------------------|

М.П.

| Земельный участок | | | | | |
|--|-----------|--------------------------------|-------------------------|-------------------|----------------------------|
| вид объекта недвижимости | | | | | |
| Лист №2587 Раздел 4.2 | | Всего листов раздела 4.2: 2875 | | Всего разделов: 8 | Всего листов выписки: 5548 |
| 17 октября 2019г. № КУВИ-001/2019-25207602 | | | | | |
| Кадастровый номер: | | | 59:00:0000000:7734 | | |
| 1 | 647503.24 | 2291728.1 | закрепление отсутствует | 5 | |
| 1 | 647434.51 | 2291726.47 | закрепление отсутствует | 5 | |
| 2 | 647434.44 | 2291728.47 | закрепление отсутствует | 5 | |
| 3 | 647432.44 | 2291728.4 | Закрепление отсутствует | 5 | |
| 4 | 647432.51 | 2291726.4 | закрепление отсутствует | 5 | |
| 1 | 647434.51 | 2291726.47 | закрепление отсутствует | 5 | |
| 1 | 647358.39 | 2291723.62 | закрепление отсутствует | 5 | |
| 2 | 647358.32 | 2291725.62 | закрепление отсутствует | 5 | |
| 3 | 647356.33 | 2291725.55 | закрепление отсутствует | 5 | |
| 4 | 647356.4 | 2291723.55 | закрепление отсутствует | 5 | |
| 1 | 647358.39 | 2291723.62 | закрепление отсутствует | 5 | |
| 1 | 647301.5 | 2291721.94 | закрепление отсутствует | 5 | |
| 2 | 647301.43 | 2291723.94 | Закрепление отсутствует | 5 | |
| 3 | 647299.43 | 2291723.87 | закрепление отсутствует | 5 | |
| 4 | 647299.5 | 2291721.87 | закрепление отсутствует | 5 | |
| 1 | 647301.5 | 2291721.94 | закрепление отсутствует | 5 | |
| 1 | 647237.59 | 2291719.91 | закрепление отсутствует | 5 | |
| 2 | 647237.52 | 2291721.91 | закрепление отсутствует | 5 | |
| 3 | 647235.52 | 2291721.84 | Закрепление отсутствует | 5 | |
| 4 | 647235.59 | 2291719.84 | закрепление отсутствует | 5 | |
| 1 | 647237.59 | 2291719.91 | закрепление отсутствует | 5 | |
| 1 | 647172.01 | 2291717.88 | закрепление отсутствует | 5 | |
| 2 | 647171.94 | 2291719.87 | закрепление отсутствует | 5 | |
| 3 | 647169.94 | 2291719.81 | закрепление отсутствует | 5 | |
| 4 | 647170.01 | 2291717.81 | закрепление отсутствует | 5 | |
| 1 | 647172.01 | 2291717.88 | закрепление отсутствует | 5 | |
| 1 | 647092.33 | 2291715.74 | закрепление отсутствует | 5 | |
| 2 | 647092.27 | 2291717.74 | Закрепление отсутствует | 5 | |
| 3 | 647090.27 | 2291717.67 | Закрепление отсутствует | 5 | |
| 4 | 647090.34 | 2291715.67 | закрепление отсутствует | 5 | |
| 1 | 647092.33 | 2291715.74 | закрепление отсутствует | 5 | |
| 1 | 647002.57 | 2291704.48 | закрепление отсутствует | 5 | |
| 2 | 647002.2 | 2291710.89 | закрепление отсутствует | 5 | |

| | | |
|-------------------------------|---------|-------------------|
| полное наименование должности | подпись | инициалы, фамилия |
|-------------------------------|---------|-------------------|

М.П.

| Земельный участок | | | | | |
|--|-----------|--------------------------------|-------------------------|-------------------|----------------------------|
| вид объекта недвижимости | | | | | |
| Лист №2588 Раздел 4.2 | | Всего листов раздела 4.2: 2875 | | Всего разделов: 8 | Всего листов выписки: 5548 |
| 17 октября 2019г. № КУВИ-001/2019-25207602 | | | | | |
| Кадастровый номер: | | | 59:00:0000000:7734 | | |
| 3 | 646997.76 | 2291710.86 | закрепление отсутствует | 5 | |
| 4 | 646997.54 | 2291704.28 | закрепление отсутствует | 5 | |
| 1 | 647002.57 | 2291704.48 | закрепление отсутствует | 5 | |
| 1 | 647004.84 | 2291739.38 | Закрепление отсутствует | 5 | |
| 2 | 647004.84 | 2291741.38 | Закрепление отсутствует | 5 | |
| 3 | 647002.84 | 2291741.38 | Закрепление отсутствует | 5 | |
| 4 | 647002.84 | 2291739.38 | Закрепление отсутствует | 5 | |
| 1 | 647004.84 | 2291739.38 | Закрепление отсутствует | 5 | |
| 1 | 646934.65 | 2291708.28 | закрепление отсутствует | 5 | |
| 2 | 646934.58 | 2291710.28 | Закрепление отсутствует | 5 | |
| 3 | 646932.58 | 2291710.21 | Закрепление отсутствует | 5 | |
| 4 | 646932.65 | 2291708.21 | закрепление отсутствует | 5 | |
| 1 | 646934.65 | 2291708.28 | закрепление отсутствует | 5 | |
| 1 | 647005.63 | 2291765.51 | Закрепление отсутствует | 5 | |
| 2 | 647005.63 | 2291767.51 | Закрепление отсутствует | 5 | |
| 3 | 647003.63 | 2291767.51 | Закрепление отсутствует | 5 | |
| 4 | 647003.63 | 2291765.51 | Закрепление отсутствует | 5 | |
| 1 | 647005.63 | 2291765.51 | Закрепление отсутствует | 5 | |
| 1 | 647007 | 2291775.17 | Закрепление отсутствует | 5 | |
| 2 | 647007 | 2291777.17 | Закрепление отсутствует | 5 | |
| 3 | 647005 | 2291777.17 | Закрепление отсутствует | 5 | |
| 4 | 647005 | 2291775.17 | Закрепление отсутствует | 5 | |
| 1 | 647007 | 2291775.17 | Закрепление отсутствует | 5 | |
| 1 | 646671.24 | 2291693.54 | закрепление отсутствует | 5 | |
| 2 | 646671.17 | 2291695.54 | закрепление отсутствует | 5 | |
| 3 | 646669.17 | 2291695.47 | закрепление отсутствует | 5 | |
| 4 | 646669.24 | 2291693.47 | закрепление отсутствует | 5 | |
| 1 | 646671.24 | 2291693.54 | закрепление отсутствует | 5 | |
| 1 | 646598.63 | 2291690.13 | закрепление отсутствует | 5 | |
| 2 | 646598.56 | 2291692.12 | закрепление отсутствует | 5 | |
| 3 | 646596.56 | 2291692.05 | закрепление отсутствует | 5 | |
| 4 | 646596.63 | 2291690.05 | закрепление отсутствует | 5 | |
| 1 | 646598.63 | 2291690.13 | закрепление отсутствует | 5 | |

| | | |
|-------------------------------|---------|-------------------|
| полное наименование должности | подпись | инициалы, фамилия |
|-------------------------------|---------|-------------------|

М.П.

| Земельный участок | | | | | |
|--|-----------|--------------------------------|-------------------------|-------------------|----------------------------|
| вид объекта недвижимости | | | | | |
| Лист №2589 Раздел 4.2 | | Всего листов раздела 4.2: 2875 | | Всего разделов: 8 | Всего листов выписки: 5548 |
| 17 октября 2019г. № КУВИ-001/2019-25207602 | | | | | |
| Кадастровый номер: | | | 59:00:0000000:7734 | | |
| 1 | 646525.19 | 2291687.03 | закрепление отсутствует | 5 | |
| 2 | 646524.97 | 2291689.02 | закрепление отсутствует | 5 | |
| 3 | 646518.31 | 2291688.27 | закрепление отсутствует | 5 | |
| 4 | 646518.53 | 2291686.29 | закрепление отсутствует | 5 | |
| 1 | 646525.19 | 2291687.03 | закрепление отсутствует | 5 | |
| 1 | 646524.86 | 2291695.2 | Закрепление отсутствует | 5 | |
| 2 | 646523.75 | 2291697.89 | Закрепление отсутствует | 5 | |
| 3 | 646521.06 | 2291696.89 | Закрепление отсутствует | 5 | |
| 4 | 646522.07 | 2291694.15 | Закрепление отсутствует | 5 | |
| 1 | 646524.86 | 2291695.2 | Закрепление отсутствует | 5 | |
| 1 | 646454.95 | 2291683.02 | закрепление отсутствует | 5 | |
| 2 | 646454.88 | 2291685.02 | закрепление отсутствует | 5 | |
| 3 | 646452.88 | 2291684.95 | закрепление отсутствует | 5 | |
| 4 | 646452.95 | 2291682.95 | закрепление отсутствует | 5 | |
| 1 | 646454.95 | 2291683.02 | закрепление отсутствует | 5 | |
| 1 | 646091.2 | 2291665.66 | закрепление отсутствует | 5 | |
| 2 | 646091.13 | 2291667.66 | закрепление отсутствует | 5 | |
| 3 | 646089.13 | 2291667.59 | закрепление отсутствует | 5 | |
| 4 | 646089.2 | 2291665.59 | закрепление отсутствует | 5 | |
| 1 | 646091.2 | 2291665.66 | закрепление отсутствует | 5 | |
| 1 | 646011.72 | 2291656.53 | закрепление отсутствует | 5 | |
| 2 | 646011.34 | 2291663.52 | закрепление отсутствует | 5 | |
| 3 | 646009.34 | 2291663.41 | закрепление отсутствует | 5 | |
| 4 | 646009.73 | 2291656.42 | закрепление отсутствует | 5 | |
| 1 | 646011.72 | 2291656.53 | закрепление отсутствует | 5 | |
| 1 | 645967.68 | 2291631.95 | закрепление отсутствует | 5 | |
| 2 | 645968.12 | 2291634.83 | закрепление отсутствует | 5 | |
| 3 | 645965.22 | 2291635.32 | закрепление отсутствует | 5 | |
| 4 | 645964.74 | 2291632.41 | закрепление отсутствует | 5 | |
| 1 | 645967.68 | 2291631.95 | закрепление отсутствует | 5 | |
| 1 | 645832.89 | 2291626.19 | закрепление отсутствует | 5 | |
| 2 | 645832.7 | 2291626.42 | закрепление отсутствует | 5 | |
| 3 | 645832.47 | 2291626.23 | закрепление отсутствует | 5 | |

| | | |
|-------------------------------|---------|-------------------|
| полное наименование должности | подпись | инициалы, фамилия |
|-------------------------------|---------|-------------------|

М.П.

| Земельный участок | | | | | |
|--|-----------|--------------------------------|-------------------------|-------------------|----------------------------|
| вид объекта недвижимости | | | | | |
| Лист №2590 Раздел 4.2 | | Всего листов раздела 4.2: 2875 | | Всего разделов: 8 | Всего листов выписки: 5548 |
| 17 октября 2019г. № КУВИ-001/2019-25207602 | | | | | |
| Кадастровый номер: | | | 59:00:0000000:7734 | | |
| 4 | 645832.67 | 2291626 | закрепление отсутствует | 5 | |
| 1 | 645832.89 | 2291626.19 | закрепление отсутствует | 5 | |
| 1 | 645924.7 | 2291702.85 | закрепление отсутствует | 5 | |
| 2 | 645924.51 | 2291703.08 | закрепление отсутствует | 5 | |
| 3 | 645924.28 | 2291702.88 | закрепление отсутствует | 5 | |
| 4 | 645924.47 | 2291702.65 | закрепление отсутствует | 5 | |
| 1 | 645924.7 | 2291702.85 | закрепление отсутствует | 5 | |
| 1 | 645964.14 | 2291735.82 | закрепление отсутствует | 5 | |
| 2 | 645963.94 | 2291736.05 | закрепление отсутствует | 5 | |
| 3 | 645963.71 | 2291735.86 | Закрепление отсутствует | 5 | |
| 4 | 645963.91 | 2291735.63 | закрепление отсутствует | 5 | |
| 1 | 645964.14 | 2291735.82 | закрепление отсутствует | 5 | |
| 1 | 645959.95 | 2291738.3 | закрепление отсутствует | 5 | |
| 2 | 645959.75 | 2291738.53 | закрепление отсутствует | 5 | |
| 3 | 645959.53 | 2291738.33 | закрепление отсутствует | 5 | |
| 4 | 645959.72 | 2291738.11 | закрепление отсутствует | 5 | |
| 1 | 645959.95 | 2291738.3 | закрепление отсутствует | 5 | |
| 1 | 645999.58 | 2291787.2 | закрепление отсутствует | 5 | |
| 2 | 645999.38 | 2291787.43 | закрепление отсутствует | 5 | |
| 3 | 645999.15 | 2291787.23 | закрепление отсутствует | 5 | |
| 4 | 645999.35 | 2291787 | закрепление отсутствует | 5 | |
| 1 | 645999.58 | 2291787.2 | закрепление отсутствует | 5 | |
| 1 | 645995.68 | 2291788.81 | закрепление отсутствует | 5 | |
| 2 | 645995.49 | 2291789.04 | закрепление отсутствует | 5 | |
| 3 | 645995.26 | 2291788.84 | закрепление отсутствует | 5 | |
| 4 | 645995.45 | 2291788.62 | закрепление отсутствует | 5 | |
| 1 | 645995.68 | 2291788.81 | закрепление отсутствует | 5 | |
| 1 | 646411.52 | 2293265.25 | закрепление отсутствует | 5 | |
| 2 | 646411.61 | 2293265.53 | Закрепление отсутствует | 5 | |
| 3 | 646411.32 | 2293265.62 | Закрепление отсутствует | 5 | |
| 4 | 646411.23 | 2293265.34 | закрепление отсутствует | 5 | |
| 1 | 646411.52 | 2293265.25 | закрепление отсутствует | 5 | |
| 1 | 646447.13 | 2293329.71 | закрепление отсутствует | 5 | |

| | | |
|-------------------------------|---------|-------------------|
| полное наименование должности | подпись | инициалы, фамилия |
|-------------------------------|---------|-------------------|

М.П.

| Земельный участок | | | | | |
|--|------------|--------------------------------|-------------------------|-------------------|----------------------------|
| вид объекта недвижимости | | | | | |
| Лист №2591 | Раздел 4.2 | Всего листов раздела 4.2: 2875 | | Всего разделов: 8 | Всего листов выписки: 5548 |
| 17 октября 2019г. № КУВИ-001/2019-25207602 | | | | | |
| Кадастровый номер: | | 59:00:0000000:7734 | | | |
| 2 | 646447.29 | 2293329.96 | закрепление отсутствует | 5 | |
| 3 | 646447.04 | 2293330.12 | закрепление отсутствует | 5 | |
| 4 | 646446.88 | 2293329.87 | закрепление отсутствует | 5 | |
| 1 | 646447.13 | 2293329.71 | закрепление отсутствует | 5 | |
| 1 | 646480.33 | 2293389.93 | закрепление отсутствует | 5 | |
| 2 | 646480.49 | 2293390.18 | закрепление отсутствует | 5 | |
| 3 | 646480.24 | 2293390.35 | закрепление отсутствует | 5 | |
| 4 | 646480.08 | 2293390.1 | закрепление отсутствует | 5 | |
| 1 | 646480.33 | 2293389.93 | закрепление отсутствует | 5 | |
| 1 | 646514.43 | 2293451.11 | закрепление отсутствует | 5 | |
| 2 | 646514.6 | 2293451.36 | закрепление отсутствует | 5 | |
| 3 | 646514.35 | 2293451.53 | закрепление отсутствует | 5 | |
| 4 | 646514.18 | 2293451.28 | закрепление отсутствует | 5 | |
| 1 | 646514.43 | 2293451.11 | закрепление отсутствует | 5 | |
| 1 | 646545.77 | 2293507.07 | закрепление отсутствует | 5 | |
| 2 | 646545.94 | 2293507.32 | закрепление отсутствует | 5 | |
| 3 | 646545.69 | 2293507.48 | закрепление отсутствует | 5 | |
| 4 | 646545.52 | 2293507.23 | Закрепление отсутствует | 5 | |
| 1 | 646545.77 | 2293507.07 | закрепление отсутствует | 5 | |
| 1 | 646586.82 | 2293580.74 | закрепление отсутствует | 5 | |
| 2 | 646586.98 | 2293580.99 | Закрепление отсутствует | 5 | |
| 3 | 646586.74 | 2293581.15 | закрепление отсутствует | 5 | |
| 4 | 646586.57 | 2293580.9 | закрепление отсутствует | 5 | |
| 1 | 646586.82 | 2293580.74 | закрепление отсутствует | 5 | |
| 1 | 646620.21 | 2293640.67 | закрепление отсутствует | 5 | |
| 2 | 646620.38 | 2293640.92 | закрепление отсутствует | 5 | |
| 3 | 646620.13 | 2293641.08 | закрепление отсутствует | 5 | |
| 4 | 646619.96 | 2293640.83 | закрепление отсутствует | 5 | |
| 1 | 646620.21 | 2293640.67 | закрепление отсутствует | 5 | |
| 1 | 646654.87 | 2293702.65 | закрепление отсутствует | 5 | |
| 2 | 646655.03 | 2293702.9 | закрепление отсутствует | 5 | |
| 3 | 646654.78 | 2293703.06 | закрепление отсутствует | 5 | |
| 4 | 646654.62 | 2293702.81 | закрепление отсутствует | 5 | |

| | | |
|-------------------------------|---------|-------------------|
| полное наименование должности | подпись | инициалы, фамилия |
|-------------------------------|---------|-------------------|

М.П.

| Земельный участок | | | | | |
|--|-----------|--------------------------------|-------------------------|-------------------|----------------------------|
| вид объекта недвижимости | | | | | |
| Лист №2592 Раздел 4.2 | | Всего листов раздела 4.2: 2875 | | Всего разделов: 8 | Всего листов выписки: 5548 |
| 17 октября 2019г. № КУВИ-001/2019-25207602 | | | | | |
| Кадастровый номер: | | | 59:00:0000000:7734 | | |
| 1 | 646654.87 | 2293702.65 | закрепление отсутствует | 5 | |
| 1 | 646679.6 | 2293747.26 | закрепление отсутствует | 5 | |
| 2 | 646679.77 | 2293747.51 | Закрепление отсутствует | 5 | |
| 3 | 646679.52 | 2293747.68 | закрепление отсутствует | 5 | |
| 4 | 646679.35 | 2293747.43 | закрепление отсутствует | 5 | |
| 1 | 646679.6 | 2293747.26 | закрепление отсутствует | 5 | |
| 1 | 646675.54 | 2293747.38 | закрепление отсутствует | 5 | |
| 2 | 646675.71 | 2293747.63 | закрепление отсутствует | 5 | |
| 3 | 646675.46 | 2293747.8 | закрепление отсутствует | 5 | |
| 4 | 646675.29 | 2293747.55 | закрепление отсутствует | 5 | |
| 1 | 646675.54 | 2293747.38 | закрепление отсутствует | 5 | |
| 1 | 646675.39 | 2293808.73 | закрепление отсутствует | 5 | |
| 2 | 646675.38 | 2293809.02 | закрепление отсутствует | 5 | |
| 3 | 646675.08 | 2293809.01 | закрепление отсутствует | 5 | |
| 4 | 646675.09 | 2293808.71 | закрепление отсутствует | 5 | |
| 1 | 646675.39 | 2293808.73 | закрепление отсутствует | 5 | |
| 1 | 645043.24 | 2290125.41 | Закрепление отсутствует | 5 | |
| 2 | 645016.63 | 2290284.93 | Закрепление отсутствует | 5 | |
| 3 | 645159.56 | 2290570.01 | Закрепление отсутствует | 5 | |
| 4 | 645201.82 | 2290577.64 | Закрепление отсутствует | 5 | |
| 5 | 645201.13 | 2290575.07 | Закрепление отсутствует | 5 | |
| 6 | 645132.32 | 2290363.19 | Закрепление отсутствует | 5 | |
| 1 | 645043.24 | 2290125.41 | Закрепление отсутствует | 5 | |
| 1 | 645039.14 | 2290206.59 | Закрепление отсутствует | 5 | |
| 2 | 645038.96 | 2290206.83 | закрепление отсутствует | 5 | |
| 3 | 645038.72 | 2290206.65 | закрепление отсутствует | 5 | |
| 4 | 645038.9 | 2290206.41 | закрепление отсутствует | 5 | |
| 1 | 645039.14 | 2290206.59 | Закрепление отсутствует | 5 | |
| 1 | 645083 | 2290241.59 | закрепление отсутствует | 5 | |
| 2 | 645082.82 | 2290241.83 | закрепление отсутствует | 5 | |
| 3 | 645082.58 | 2290241.65 | закрепление отсутствует | 5 | |
| 4 | 645082.76 | 2290241.41 | закрепление отсутствует | 5 | |
| 1 | 645083 | 2290241.59 | закрепление отсутствует | 5 | |

| | | |
|-------------------------------|---------|-------------------|
| полное наименование должности | подпись | инициалы, фамилия |
|-------------------------------|---------|-------------------|

М.П.

| Земельный участок | | | | | |
|--|-----------|--------------------------------|-------------------------|-------------------|----------------------------|
| вид объекта недвижимости | | | | | |
| Лист №2593 Раздел 4.2 | | Всего листов раздела 4.2: 2875 | | Всего разделов: 8 | Всего листов выписки: 5548 |
| 17 октября 2019г. № КУВИ-001/2019-25207602 | | | | | |
| Кадастровый номер: | | | 59:00:0000000:7734 | | |
| 1 | 647010.22 | 2291673.47 | Закрепление отсутствует | 5 | |
| 2 | 646993.38 | 2291672.71 | закрепление отсутствует | 5 | |
| 3 | 646993.26 | 2291675.52 | закрепление отсутствует | 5 | |
| 4 | 646961.04 | 2291674.06 | закрепление отсутствует | 5 | |
| 5 | 646961.12 | 2291671.24 | закрепление отсутствует | 5 | |
| 6 | 646737.31 | 2291661.07 | закрепление отсутствует | 5 | |
| 7 | 646489.82 | 2291651.28 | закрепление отсутствует | 5 | |
| 8 | 646435.96 | 2291649.15 | закрепление отсутствует | 5 | |
| 9 | 646412.83 | 2291648.39 | закрепление отсутствует | 5 | |
| 10 | 646402.11 | 2291658.2 | закрепление отсутствует | 5 | |
| 11 | 646430.62 | 2291659.78 | закрепление отсутствует | 5 | |
| 12 | 646479.72 | 2291662.28 | закрепление отсутствует | 5 | |
| 13 | 646789.24 | 2291671.22 | закрепление отсутствует | 5 | |
| 14 | 646899.12 | 2291678.45 | закрепление отсутствует | 5 | |
| 15 | 646929.13 | 2291682.31 | Закрепление отсутствует | 5 | |
| 16 | 647009.23 | 2291686.7 | закрепление отсутствует | 5 | |
| 1 | 647010.22 | 2291673.47 | Закрепление отсутствует | 5 | |
| 1 | 645326.55 | 2290970.37 | Закрепление отсутствует | 5 | |
| 2 | 645299.93 | 2290984.47 | Закрепление отсутствует | 5 | |
| 3 | 644803.97 | 2291240.66 | Закрепление отсутствует | 5 | |
| 4 | 644712.04 | 2291099.47 | Закрепление отсутствует | 5 | |
| 5 | 644576.59 | 2290852.89 | Закрепление отсутствует | 5 | |
| 6 | 644472.45 | 2290685.02 | Закрепление отсутствует | 5 | |
| 7 | 644262.54 | 2290307.83 | Закрепление отсутствует | 5 | |
| 8 | 643897.25 | 2290299.59 | Закрепление отсутствует | 5 | |
| 9 | 643868.69 | 2290626.21 | Закрепление отсутствует | 5 | |
| 10 | 643828.44 | 2291006.43 | Закрепление отсутствует | 5 | |
| 11 | 643336 | 2291187.68 | Закрепление отсутствует | 5 | |
| 12 | 643343.46 | 2291262.93 | Закрепление отсутствует | 5 | |
| 13 | 643353.22 | 2291361.48 | Закрепление отсутствует | 5 | |
| 14 | 643369.92 | 2291521.27 | закрепление отсутствует | 5 | |
| 15 | 643373.61 | 2291556.49 | закрепление отсутствует | 5 | |
| 16 | 643377.54 | 2291594.11 | Закрепление отсутствует | 5 | |

| | | |
|-------------------------------|---------|-------------------|
| полное наименование должности | подпись | инициалы, фамилия |
|-------------------------------|---------|-------------------|

М.П.

| Земельный участок | | | | | |
|--|-----------|--------------------------------|-------------------------|-------------------|----------------------------|
| вид объекта недвижимости | | | | | |
| Лист №2594 Раздел 4.2 | | Всего листов раздела 4.2: 2875 | | Всего разделов: 8 | Всего листов выписки: 5548 |
| 17 октября 2019г. № КУВИ-001/2019-25207602 | | | | | |
| Кадастровый номер: | | | 59:00:0000000:7734 | | |
| 17 | 643393.56 | 2291787.99 | Закрепление отсутствует | 5 | |
| 18 | 643342.73 | 2291789.67 | Закрепление отсутствует | 5 | |
| 19 | 643188.85 | 2291785.35 | Закрепление отсутствует | 5 | |
| 20 | 642942.49 | 2291786.81 | закрепление отсутствует | 5 | |
| 21 | 642733.03 | 2292916.71 | закрепление отсутствует | 5 | |
| 22 | 644830.56 | 2293491.9 | закрепление отсутствует | 5 | |
| 23 | 646609.04 | 2293796.63 | Закрепление отсутствует | 5 | |
| 24 | 646606.06 | 2293762.41 | Закрепление отсутствует | 5 | |
| 25 | 646590.16 | 2293714.7 | Закрепление отсутствует | 5 | |
| 26 | 646463.19 | 2293502.05 | Закрепление отсутствует | 5 | |
| 27 | 646403.59 | 2293428.79 | Закрепление отсутствует | 5 | |
| 28 | 646343.01 | 2293302.97 | Закрепление отсутствует | 5 | |
| 29 | 646308.1 | 2293220.8 | Закрепление отсутствует | 5 | |
| 30 | 646075.23 | 2293123.21 | Закрепление отсутствует | 5 | |
| 31 | 646003.97 | 2293070 | Закрепление отсутствует | 5 | |
| 32 | 645994.22 | 2293062.71 | Закрепление отсутствует | 5 | |
| 33 | 645961.87 | 2293038.56 | Закрепление отсутствует | 5 | |
| 34 | 645926.45 | 2293012.11 | Закрепление отсутствует | 5 | |
| 35 | 645840.29 | 2292947.77 | Закрепление отсутствует | 5 | |
| 36 | 645803.69 | 2292920.44 | Закрепление отсутствует | 5 | |
| 37 | 645748.21 | 2292879.01 | Закрепление отсутствует | 5 | |
| 38 | 645774.5 | 2292857.55 | Закрепление отсутствует | 5 | |
| 39 | 645794.24 | 2292841.45 | Закрепление отсутствует | 5 | |
| 40 | 645803.73 | 2292833.7 | Закрепление отсутствует | 5 | |
| 41 | 645740.36 | 2292722.5 | Закрепление отсутствует | 5 | |
| 42 | 645648.82 | 2292675.46 | Закрепление отсутствует | 5 | |
| 43 | 645648.5 | 2292627.31 | Закрепление отсутствует | 5 | |
| 44 | 645648.12 | 2292570.65 | Закрепление отсутствует | 5 | |
| 45 | 645638.12 | 2292501.28 | Закрепление отсутствует | 5 | |
| 46 | 645259.71 | 2292550.31 | Закрепление отсутствует | 5 | |
| 47 | 645248.89 | 2292551.71 | Закрепление отсутствует | 5 | |
| 48 | 645194.7 | 2292558.73 | Закрепление отсутствует | 5 | |
| 49 | 645065.33 | 2292500.2 | Закрепление отсутствует | 5 | |

| | | |
|-------------------------------|---------|-------------------|
| полное наименование должности | подпись | инициалы, фамилия |
|-------------------------------|---------|-------------------|

М.П.

| Земельный участок | | | | | |
|--|-----------|--------------------------------|-------------------------|-------------------|----------------------------|
| вид объекта недвижимости | | | | | |
| Лист №2595 Раздел 4.2 | | Всего листов раздела 4.2: 2875 | | Всего разделов: 8 | Всего листов выписки: 5548 |
| 17 октября 2019г. № КУВИ-001/2019-25207602 | | | | | |
| Кадастровый номер: | | | 59:00:0000000:7734 | | |
| 50 | 645001.47 | 2292471.31 | Закрепление отсутствует | 5 | |
| 51 | 644985.24 | 2292463.96 | Закрепление отсутствует | 5 | |
| 52 | 644969.39 | 2292456.79 | Закрепление отсутствует | 5 | |
| 53 | 644877.47 | 2292398.63 | Закрепление отсутствует | 5 | |
| 54 | 644820.35 | 2292362.49 | Закрепление отсутствует | 5 | |
| 55 | 644682.7 | 2292338.92 | Закрепление отсутствует | 5 | |
| 56 | 644649.12 | 2292407.21 | Закрепление отсутствует | 5 | |
| 57 | 644486.41 | 2292302.12 | Закрепление отсутствует | 5 | |
| 58 | 644510.18 | 2292254.91 | Закрепление отсутствует | 5 | |
| 59 | 644524.74 | 2292225.99 | Закрепление отсутствует | 5 | |
| 60 | 644527.44 | 2292220.62 | Закрепление отсутствует | 5 | |
| 61 | 644536.2 | 2292203.23 | Закрепление отсутствует | 5 | |
| 62 | 644544.18 | 2292187.38 | Закрепление отсутствует | 5 | |
| 63 | 644694.31 | 2292243.54 | Закрепление отсутствует | 5 | |
| 64 | 644924 | 2292322.36 | Закрепление отсутствует | 5 | |
| 65 | 644935.65 | 2292326.36 | Закрепление отсутствует | 5 | |
| 66 | 644982.23 | 2292342.34 | Закрепление отсутствует | 5 | |
| 67 | 645106.4 | 2292385.07 | Закрепление отсутствует | 5 | |
| 68 | 645196.5 | 2292422.58 | Закрепление отсутствует | 5 | |
| 69 | 645331.79 | 2292463.82 | закрепление отсутствует | 5 | |
| 70 | 645423.18 | 2292334.25 | закрепление отсутствует | 5 | |
| 71 | 645558.25 | 2291973.33 | закрепление отсутствует | 5 | |
| 72 | 645805.53 | 2291775.09 | Закрепление отсутствует | 5 | |
| 73 | 645745.28 | 2291662.61 | закрепление отсутствует | 5 | |
| 74 | 645839.35 | 2291660.24 | закрепление отсутствует | 5 | |
| 75 | 645777.06 | 2291608.58 | закрепление отсутствует | 5 | |
| 76 | 645769.73 | 2291616.63 | закрепление отсутствует | 5 | |
| 77 | 645768.07 | 2291618.45 | закрепление отсутствует | 5 | |
| 78 | 645721.43 | 2291608.71 | Закрепление отсутствует | 5 | |
| 79 | 645604.44 | 2291589.82 | Закрепление отсутствует | 5 | |
| 80 | 645241.81 | 2291577.42 | закрепление отсутствует | 5 | |
| 81 | 644680.64 | 2291561.66 | закрепление отсутствует | 5 | |
| 82 | 644679.98 | 2291579.05 | закрепление отсутствует | 5 | |

| | | |
|-------------------------------|---------|-------------------|
| полное наименование должности | подпись | инициалы, фамилия |
|-------------------------------|---------|-------------------|

М.П.

| Земельный участок | | | | | |
|--|-----------|--------------------------------|-------------------------|-------------------|----------------------------|
| вид объекта недвижимости | | | | | |
| Лист №2596 Раздел 4.2 | | Всего листов раздела 4.2: 2875 | | Всего разделов: 8 | Всего листов выписки: 5548 |
| 17 октября 2019г. № КУВИ-001/2019-25207602 | | | | | |
| Кадастровый номер: | | | 59:00:0000000:7734 | | |
| 83 | 644726.35 | 2291581.18 | закрепление отсутствует | 5 | |
| 84 | 644726.2 | 2291576.75 | закрепление отсутствует | 5 | |
| 85 | 644728.2 | 2291576.69 | закрепление отсутствует | 5 | |
| 86 | 644728.35 | 2291581.27 | закрепление отсутствует | 5 | |
| 87 | 644817.45 | 2291585.37 | закрепление отсутствует | 5 | |
| 88 | 644852.22 | 2291586.73 | закрепление отсутствует | 5 | |
| 89 | 644852.23 | 2291585.78 | закрепление отсутствует | 5 | |
| 90 | 644854.23 | 2291585.82 | закрепление отсутствует | 5 | |
| 91 | 644854.22 | 2291586.79 | закрепление отсутствует | 5 | |
| 92 | 644914.68 | 2291589.17 | закрепление отсутствует | 5 | |
| 93 | 644914.72 | 2291587.31 | закрепление отсутствует | 5 | |
| 94 | 644916.72 | 2291587.34 | закрепление отсутствует | 5 | |
| 95 | 644916.68 | 2291589.25 | закрепление отсутствует | 5 | |
| 96 | 645601.32 | 2291616.07 | закрепление отсутствует | 5 | |
| 97 | 645788.37 | 2291645.91 | закрепление отсутствует | 5 | |
| 98 | 645815.25 | 2291648.55 | закрепление отсутствует | 5 | |
| 99 | 645831.29 | 2291660.2 | закрепление отсутствует | 5 | |
| 100 | 645785.63 | 2291657.02 | закрепление отсутствует | 5 | |
| 101 | 645598.46 | 2291627.3 | закрепление отсутствует | 5 | |
| 102 | 644818.08 | 2291596.44 | закрепление отсутствует | 5 | |
| 103 | 644679.56 | 2291590.15 | закрепление отсутствует | 5 | |
| 104 | 644679.44 | 2291593.31 | закрепление отсутствует | 5 | |
| 105 | 644655.54 | 2291592.06 | закрепление отсутствует | 5 | |
| 106 | 644657.97 | 2291523.48 | Закрепление отсутствует | 5 | |
| 107 | 645242.98 | 2291539.94 | Закрепление отсутствует | 5 | |
| 108 | 645571.17 | 2291551.15 | Закрепление отсутствует | 5 | |
| 109 | 645634.46 | 2291549.22 | Закрепление отсутствует | 5 | |
| 110 | 645673.49 | 2291555.53 | Закрепление отсутствует | 5 | |
| 111 | 645680.91 | 2291555.16 | Закрепление отсутствует | 5 | |
| 112 | 645685.57 | 2291554.02 | Закрепление отсутствует | 5 | |
| 113 | 645696.49 | 2291536.21 | Закрепление отсутствует | 5 | |
| 114 | 645684.62 | 2291527.07 | Закрепление отсутствует | 5 | |
| 115 | 645611.66 | 2291460.19 | Закрепление отсутствует | 5 | |

| | | |
|-------------------------------|---------|-------------------|
| полное наименование должности | подпись | инициалы, фамилия |
|-------------------------------|---------|-------------------|

М.П.

| Земельный участок | | | | | |
|--|-----------|--------------------------------|-------------------------|-------------------|----------------------------|
| вид объекта недвижимости | | | | | |
| Лист №2597 Раздел 4.2 | | Всего листов раздела 4.2: 2875 | | Всего разделов: 8 | Всего листов выписки: 5548 |
| 17 октября 2019г. № КУВИ-001/2019-25207602 | | | | | |
| Кадастровый номер: | | | 59:00:0000000:7734 | | |
| 116 | 645489.92 | 2291360.21 | Закрепление отсутствует | 5 | |
| 117 | 645424.65 | 2291313.08 | Закрепление отсутствует | 5 | |
| 118 | 645395.65 | 2291277.94 | Закрепление отсутствует | 5 | |
| 119 | 645362.35 | 2291228.86 | Закрепление отсутствует | 5 | |
| 120 | 645340.89 | 2291186.65 | Закрепление отсутствует | 5 | |
| 121 | 645333.21 | 2291150.22 | Закрепление отсутствует | 5 | |
| 122 | 645335.09 | 2291045.58 | Закрепление отсутствует | 5 | |
| 123 | 645335.6 | 2291008.35 | Закрепление отсутствует | 5 | |
| 1 | 645326.55 | 2290970.37 | Закрепление отсутствует | 5 | |
| 1 | 645832.07 | 2291655.03 | закрепление отсутствует | 5 | |
| 2 | 645832.07 | 2291657.03 | закрепление отсутствует | 5 | |
| 3 | 645830.07 | 2291657.03 | закрепление отсутствует | 5 | |
| 4 | 645830.07 | 2291655.03 | закрепление отсутствует | 5 | |
| 1 | 645832.07 | 2291655.03 | закрепление отсутствует | 5 | |
| 1 | 645706.71 | 2291621.97 | закрепление отсутствует | 5 | |
| 2 | 645705.89 | 2291629.77 | закрепление отсутствует | 5 | |
| 3 | 645703.9 | 2291629.56 | закрепление отсутствует | 5 | |
| 4 | 645704.72 | 2291621.77 | Закрепление отсутствует | 5 | |
| 1 | 645706.71 | 2291621.97 | закрепление отсутствует | 5 | |
| 1 | 645657.66 | 2291618.19 | закрепление отсутствует | 5 | |
| 2 | 645657.28 | 2291620.15 | закрепление отсутствует | 5 | |
| 3 | 645655.31 | 2291619.77 | закрепление отсутствует | 5 | |
| 4 | 645655.7 | 2291617.81 | закрепление отсутствует | 5 | |
| 1 | 645657.66 | 2291618.19 | закрепление отсутствует | 5 | |
| 1 | 645602.3 | 2291606.73 | закрепление отсутствует | 5 | |
| 2 | 645599.5 | 2291613.81 | закрепление отсутствует | 5 | |
| 3 | 645597.64 | 2291613.08 | Закрепление отсутствует | 5 | |
| 4 | 645600.44 | 2291606 | закрепление отсутствует | 5 | |
| 1 | 645602.3 | 2291606.73 | закрепление отсутствует | 5 | |
| 1 | 645539.33 | 2291604.57 | закрепление отсутствует | 5 | |
| 2 | 645539.3 | 2291606.57 | закрепление отсутствует | 5 | |
| 3 | 645537.3 | 2291606.54 | закрепление отсутствует | 5 | |
| 4 | 645537.33 | 2291604.54 | закрепление отсутствует | 5 | |

| | | |
|-------------------------------|---------|-------------------|
| полное наименование должности | подпись | инициалы, фамилия |
|-------------------------------|---------|-------------------|

М.П.

| Земельный участок | | | | | |
|--|-----------|--------------------------------|-------------------------|-------------------|----------------------------|
| вид объекта недвижимости | | | | | |
| Лист №2598 Раздел 4.2 | | Всего листов раздела 4.2: 2875 | | Всего разделов: 8 | Всего листов выписки: 5548 |
| 17 октября 2019г. № КУВИ-001/2019-25207602 | | | | | |
| Кадастровый номер: | | | 59:00:0000000:7734 | | |
| 1 | 645539.33 | 2291604.57 | закрепление отсутствует | 5 | |
| 1 | 645477.77 | 2291603.11 | закрепление отсутствует | 5 | |
| 2 | 645477.73 | 2291605.11 | закрепление отсутствует | 5 | |
| 3 | 645475.73 | 2291605.07 | закрепление отсутствует | 5 | |
| 4 | 645475.77 | 2291603.07 | закрепление отсутствует | 5 | |
| 1 | 645477.77 | 2291603.11 | закрепление отсутствует | 5 | |
| 1 | 645411.16 | 2291601.73 | закрепление отсутствует | 5 | |
| 2 | 645411.13 | 2291603.73 | Закрепление отсутствует | 5 | |
| 3 | 645409.13 | 2291603.7 | закрепление отсутствует | 5 | |
| 4 | 645409.16 | 2291601.7 | закрепление отсутствует | 5 | |
| 1 | 645411.16 | 2291601.73 | закрепление отсутствует | 5 | |
| 1 | 645353.76 | 2291599.55 | закрепление отсутствует | 5 | |
| 2 | 645353.73 | 2291601.55 | закрепление отсутствует | 5 | |
| 3 | 645351.73 | 2291601.51 | закрепление отсутствует | 5 | |
| 4 | 645351.76 | 2291599.51 | закрепление отсутствует | 5 | |
| 1 | 645353.76 | 2291599.55 | закрепление отсутствует | 5 | |
| 1 | 645226.09 | 2291595.63 | закрепление отсутствует | 5 | |
| 2 | 645226.06 | 2291597.63 | закрепление отсутствует | 5 | |
| 3 | 645224.06 | 2291597.6 | закрепление отсутствует | 5 | |
| 4 | 645224.09 | 2291595.6 | закрепление отсутствует | 5 | |
| 1 | 645226.09 | 2291595.63 | закрепление отсутствует | 5 | |
| 1 | 645103.01 | 2291592.17 | закрепление отсутствует | 5 | |
| 2 | 645102.97 | 2291594.17 | закрепление отсутствует | 5 | |
| 3 | 645100.97 | 2291594.14 | закрепление отсутствует | 5 | |
| 4 | 645101.01 | 2291592.14 | закрепление отсутствует | 5 | |
| 1 | 645103.01 | 2291592.17 | закрепление отсутствует | 5 | |
| 1 | 644601.7 | 2291576.08 | закрепление отсутствует | 5 | |
| 2 | 644601.6 | 2291578.08 | закрепление отсутствует | 5 | |
| 3 | 644599.6 | 2291577.97 | закрепление отсутствует | 5 | |
| 4 | 644599.7 | 2291575.98 | закрепление отсутствует | 5 | |
| 1 | 644601.7 | 2291576.08 | закрепление отсутствует | 5 | |
| 1 | 644536.77 | 2291572.62 | закрепление отсутствует | 5 | |
| 2 | 644536.66 | 2291574.62 | закрепление отсутствует | 5 | |

| | | |
|-------------------------------|---------|-------------------|
| полное наименование должности | подпись | инициалы, фамилия |
|-------------------------------|---------|-------------------|

М.П.

| Земельный участок | | | | | |
|--|-----------|--------------------------------|-------------------------|-------------------|----------------------------|
| вид объекта недвижимости | | | | | |
| Лист №2599 Раздел 4.2 | | Всего листов раздела 4.2: 2875 | | Всего разделов: 8 | Всего листов выписки: 5548 |
| 17 октября 2019г. № КУВИ-001/2019-25207602 | | | | | |
| Кадастровый номер: | | | 59:00:0000000:7734 | | |
| 3 | 644534.67 | 2291574.51 | закрепление отсутствует | 5 | |
| 4 | 644534.77 | 2291572.52 | Закрепление отсутствует | 5 | |
| 1 | 644536.77 | 2291572.62 | закрепление отсутствует | 5 | |
| 1 | 644479.06 | 2291569.57 | закрепление отсутствует | 5 | |
| 2 | 644478.96 | 2291571.57 | закрепление отсутствует | 5 | |
| 3 | 644476.96 | 2291571.46 | закрепление отсутствует | 5 | |
| 4 | 644477.07 | 2291569.46 | закрепление отсутствует | 5 | |
| 1 | 644479.06 | 2291569.57 | закрепление отсутствует | 5 | |
| 1 | 644426.59 | 2291566.92 | закрепление отсутствует | 5 | |
| 2 | 644426.49 | 2291568.92 | закрепление отсутствует | 5 | |
| 3 | 644424.49 | 2291568.82 | закрепление отсутствует | 5 | |
| 4 | 644424.6 | 2291566.82 | закрепление отсутствует | 5 | |
| 1 | 644426.59 | 2291566.92 | закрепление отсутствует | 5 | |
| 1 | 644368.94 | 2291564.08 | закрепление отсутствует | 5 | |
| 2 | 644368.83 | 2291566.07 | закрепление отсутствует | 5 | |
| 3 | 644366.84 | 2291565.97 | закрепление отсутствует | 5 | |
| 4 | 644366.94 | 2291563.97 | закрепление отсутствует | 5 | |
| 1 | 644368.94 | 2291564.08 | закрепление отсутствует | 5 | |
| 1 | 644309.45 | 2291561.23 | закрепление отсутствует | 5 | |
| 2 | 644309.35 | 2291563.23 | закрепление отсутствует | 5 | |
| 3 | 644307.35 | 2291563.12 | закрепление отсутствует | 5 | |
| 4 | 644307.46 | 2291561.13 | закрепление отсутствует | 5 | |
| 1 | 644309.45 | 2291561.23 | закрепление отсутствует | 5 | |
| 1 | 644258.81 | 2291558.74 | закрепление отсутствует | 5 | |
| 2 | 644258.71 | 2291560.74 | закрепление отсутствует | 5 | |
| 3 | 644256.71 | 2291560.63 | закрепление отсутствует | 5 | |
| 4 | 644256.82 | 2291558.63 | закрепление отсутствует | 5 | |
| 1 | 644258.81 | 2291558.74 | закрепление отсутствует | 5 | |
| 1 | 644202.84 | 2291555.94 | закрепление отсутствует | 5 | |
| 2 | 644202.73 | 2291557.94 | закрепление отсутствует | 5 | |
| 3 | 644200.74 | 2291557.84 | Закрепление отсутствует | 5 | |
| 4 | 644200.84 | 2291555.84 | закрепление отсутствует | 5 | |
| 1 | 644202.84 | 2291555.94 | закрепление отсутствует | 5 | |

| | | |
|-------------------------------|---------|-------------------|
| полное наименование должности | подпись | инициалы, фамилия |
|-------------------------------|---------|-------------------|

М.П.

| Земельный участок | | | | | |
|--|-----------|--------------------------------|-------------------------|-------------------|----------------------------|
| вид объекта недвижимости | | | | | |
| Лист №2600 Раздел 4.2 | | Всего листов раздела 4.2: 2875 | | Всего разделов: 8 | Всего листов выписки: 5548 |
| 17 октября 2019г. № КУВИ-001/2019-25207602 | | | | | |
| Кадастровый номер: | | | 59:00:0000000:7734 | | |
| 1 | 644142.84 | 2291553.15 | закрепление отсутствует | 5 | |
| 2 | 644142.74 | 2291555.14 | Закрепление отсутствует | 5 | |
| 3 | 644140.74 | 2291555.04 | закрепление отсутствует | 5 | |
| 4 | 644140.85 | 2291553.04 | закрепление отсутствует | 5 | |
| 1 | 644142.84 | 2291553.15 | закрепление отсутствует | 5 | |
| 1 | 644074.26 | 2291550.1 | закрепление отсутствует | 5 | |
| 2 | 644074.15 | 2291552.09 | закрепление отсутствует | 5 | |
| 3 | 644072.16 | 2291551.99 | Закрепление отсутствует | 5 | |
| 4 | 644072.26 | 2291549.99 | закрепление отсутствует | 5 | |
| 1 | 644074.26 | 2291550.1 | закрепление отсутствует | 5 | |
| 1 | 644075.77 | 2291561.13 | закрепление отсутствует | 5 | |
| 2 | 644075.77 | 2291563.13 | закрепление отсутствует | 5 | |
| 3 | 644073.77 | 2291563.13 | закрепление отсутствует | 5 | |
| 4 | 644073.77 | 2291561.13 | закрепление отсутствует | 5 | |
| 1 | 644075.77 | 2291561.13 | закрепление отсутствует | 5 | |
| 1 | 644007.4 | 2291547.2 | закрепление отсутствует | 5 | |
| 2 | 644007.29 | 2291549.19 | закрепление отсутствует | 5 | |
| 3 | 644005.3 | 2291549.09 | закрепление отсутствует | 5 | |
| 4 | 644005.4 | 2291547.09 | закрепление отсутствует | 5 | |
| 1 | 644007.4 | 2291547.2 | закрепление отсутствует | 5 | |
| 1 | 643945.22 | 2291544.15 | закрепление отсутствует | 5 | |
| 2 | 643945.12 | 2291546.14 | закрепление отсутствует | 5 | |
| 3 | 643943.12 | 2291546.04 | закрепление отсутствует | 5 | |
| 4 | 643943.22 | 2291544.04 | закрепление отсутствует | 5 | |
| 1 | 643945.22 | 2291544.15 | закрепление отсутствует | 5 | |
| 1 | 643886.95 | 2291541.3 | закрепление отсутствует | 5 | |
| 2 | 643886.85 | 2291543.3 | закрепление отсутствует | 5 | |
| 3 | 643884.85 | 2291543.19 | закрепление отсутствует | 5 | |
| 4 | 643884.96 | 2291541.19 | закрепление отсутствует | 5 | |
| 1 | 643886.95 | 2291541.3 | закрепление отсутствует | 5 | |
| 1 | 643799.4 | 2291537.28 | закрепление отсутствует | 5 | |
| 2 | 643799.3 | 2291539.28 | закрепление отсутствует | 5 | |
| 3 | 643797.3 | 2291539.17 | закрепление отсутствует | 5 | |

| | | |
|-------------------------------|---------|-------------------|
| полное наименование должности | подпись | инициалы, фамилия |
|-------------------------------|---------|-------------------|

М.П.

| Земельный участок | | | | | |
|--|-----------|--------------------------------|-------------------------|-------------------|----------------------------|
| вид объекта недвижимости | | | | | |
| Лист №2601 Раздел 4.2 | | Всего листов раздела 4.2: 2875 | | Всего разделов: 8 | Всего листов выписки: 5548 |
| 17 октября 2019г. № КУВИ-001/2019-25207602 | | | | | |
| Кадастровый номер: | | | 59:00:0000000:7734 | | |
| 4 | 643797.41 | 2291537.18 | закрепление отсутствует | 5 | |
| 1 | 643799.4 | 2291537.28 | закрепление отсутствует | 5 | |
| 1 | 643727.87 | 2291534.18 | закрепление отсутствует | 5 | |
| 2 | 643727.76 | 2291536.18 | закрепление отсутствует | 5 | |
| 3 | 643725.77 | 2291536.07 | закрепление отсутствует | 5 | |
| 4 | 643725.87 | 2291534.08 | закрепление отсутствует | 5 | |
| 1 | 643727.87 | 2291534.18 | закрепление отсутствует | 5 | |
| 1 | 643513.21 | 2291524.47 | закрепление отсутствует | 5 | |
| 2 | 643513.11 | 2291526.47 | закрепление отсутствует | 5 | |
| 3 | 643511.11 | 2291526.36 | закрепление отсутствует | 5 | |
| 4 | 643511.21 | 2291524.37 | закрепление отсутствует | 5 | |
| 1 | 643513.21 | 2291524.47 | закрепление отсутствует | 5 | |
| 1 | 643448.03 | 2291521.37 | закрепление отсутствует | 5 | |
| 2 | 643447.93 | 2291523.37 | закрепление отсутствует | 5 | |
| 3 | 643445.93 | 2291523.26 | закрепление отсутствует | 5 | |
| 4 | 643446.03 | 2291521.26 | закрепление отсутствует | 5 | |
| 1 | 643448.03 | 2291521.37 | закрепление отсутствует | 5 | |

| | | |
|-------------------------------|---------|-------------------|
| полное наименование должности | подпись | инициалы, фамилия |
|-------------------------------|---------|-------------------|

М.П.

| | | | |
|--------------------------|--------------------------------|-------------------|----------------------------|
| Земельный участок | | | |
| вид объекта недвижимости | | | |
| Лист №2602 Раздел 4.2 | Всего листов раздела 4.2: 2875 | Всего разделов: 8 | Всего листов выписки: 5548 |

17 октября 2019г. № КУВИ-001/2019-25207602

Кадастровый номер: 59:00:0000000:7734

| | | | |
|---|--|--|--|
| Сведения о характерных точках границы части (частей) земельного участка | | | |
| Учетный номер части: 59:00:0000000:7734/128 | | | |
| Система координат МСК 59МСК 59 | | | |

| Номер точки | Координаты, м | | Описание закрепления на местности | Средняя квадратичная погрешность определения координат характерных точек границ земельного участка, м |
|-------------|---------------|------------|-----------------------------------|---|
| | X | Y | | |
| 1 | 2 | 3 | 4 | 5 |
| 1 | 660663.14 | 2280453.9 | Закрепление отсутствует | 5 |
| 2 | 660366.99 | 2280592.97 | Закрепление отсутствует | 5 |
| 3 | 660319.62 | 2280747.78 | Закрепление отсутствует | 5 |
| 4 | 660176.25 | 2280862.22 | закрепление отсутствует | 5 |
| 5 | 660787.3 | 2281543.04 | закрепление отсутствует | 5 |
| 6 | 661095.47 | 2281688.29 | Закрепление отсутствует | 5 |
| 7 | 661207.07 | 2281736.18 | закрепление отсутствует | 5 |
| 8 | 661077 | 2281331.2 | Закрепление отсутствует | 5 |
| 9 | 661104.95 | 2281048.72 | Закрепление отсутствует | 5 |
| 1 | 660663.14 | 2280453.9 | Закрепление отсутствует | 5 |
| 1 | 660173.03 | 2280865.14 | закрепление отсутствует | 5 |
| 2 | 659866.79 | 2281109.2 | Закрепление отсутствует | 5 |
| 3 | 660638.24 | 2281472.79 | закрепление отсутствует | 5 |
| 4 | 660131.96 | 2280908.66 | Закрепление отсутствует | 5 |
| 1 | 660173.03 | 2280865.14 | закрепление отсутствует | 5 |
| 1 | 660431.74 | 2281332.92 | Закрепление отсутствует | 5 |
| 2 | 660432.61 | 2281334.73 | Закрепление отсутствует | 5 |
| 3 | 660430.79 | 2281335.59 | Закрепление отсутствует | 5 |
| 4 | 660429.93 | 2281333.79 | Закрепление отсутствует | 5 |
| 1 | 660431.74 | 2281332.92 | Закрепление отсутствует | 5 |

| | | |
|-------------------------------|---------|-------------------|
| полное наименование должности | подпись | инициалы, фамилия |
|-------------------------------|---------|-------------------|

М.П.

| | | | |
|--------------------------|--------------------------------|-------------------|----------------------------|
| Земельный участок | | | |
| вид объекта недвижимости | | | |
| Лист №2603 Раздел 4.2 | Всего листов раздела 4.2: 2875 | Всего разделов: 8 | Всего листов выписки: 5548 |

17 октября 2019г. № КУВИ-001/2019-25207602

Кадастровый номер: 59:00:0000000:7734

| Сведения о характерных точках границы части (частей) земельного участка | | | | |
|--|---------------|------------|-----------------------------------|---|
| Учетный номер части: 59:00:0000000:7734/129 | | | | |
| Система координат МСК 59МСК 59 | | | | |
| Номер точки | Координаты, м | | Описание закрепления на местности | Средняя квадратичная погрешность определения координат характерных точек границ земельного участка, м |
| | X | Y | | |
| 1 | 2 | 3 | 4 | 5 |
| 1 | 665080.74 | 2284383.19 | закрепление отсутствует | 5 |
| 2 | 665018.79 | 2284351.84 | закрепление отсутствует | 5 |
| 3 | 664942.47 | 2284312.09 | закрепление отсутствует | 5 |
| 4 | 664854.01 | 2284268.76 | закрепление отсутствует | 5 |
| 5 | 664753.89 | 2284218.15 | закрепление отсутствует | 5 |
| 6 | 664728.72 | 2284206.96 | закрепление отсутствует | 5 |
| 7 | 664702.43 | 2284193.75 | закрепление отсутствует | 5 |
| 8 | 664678.74 | 2284179.79 | закрепление отсутствует | 5 |
| 9 | 664660.4 | 2284167.64 | закрепление отсутствует | 5 |
| 10 | 664638.09 | 2284152.13 | закрепление отсутствует | 5 |
| 11 | 664609.36 | 2284127.68 | закрепление отсутствует | 5 |
| 12 | 664581.11 | 2284098.47 | закрепление отсутствует | 5 |
| 13 | 664553.18 | 2284066.15 | закрепление отсутствует | 5 |
| 14 | 664527.85 | 2284031.43 | закрепление отсутствует | 5 |
| 15 | 664520.32 | 2284019.87 | закрепление отсутствует | 5 |
| 16 | 664504.95 | 2283991.79 | закрепление отсутствует | 5 |
| 17 | 664483.59 | 2283945.99 | закрепление отсутствует | 5 |
| 18 | 664473.31 | 2283919.72 | закрепление отсутствует | 5 |
| 19 | 664461.01 | 2283877.67 | закрепление отсутствует | 5 |
| 20 | 664451 | 2283826.63 | закрепление отсутствует | 5 |
| 21 | 664447.13 | 2283792.18 | закрепление отсутствует | 5 |
| 22 | 664446.55 | 2283773.08 | закрепление отсутствует | 5 |
| 23 | 664447.02 | 2283747.45 | закрепление отсутствует | 5 |
| 24 | 664390.75 | 2283760.22 | закрепление отсутствует | 5 |
| 25 | 664371.04 | 2283768.11 | закрепление отсутствует | 5 |
| 26 | 664282.31 | 2283803.64 | закрепление отсутствует | 5 |
| 27 | 664352.13 | 2283924.16 | закрепление отсутствует | 5 |

| | | |
|-------------------------------|---------|-------------------|
| полное наименование должности | подпись | инициалы, фамилия |
|-------------------------------|---------|-------------------|

М.П.

| Земельный участок | | | | |
|--|--------------------------------|--------------------|-------------------------|----------------------------|
| вид объекта недвижимости | | | | |
| Лист №2604 Раздел 4.2 | Всего листов раздела 4.2: 2875 | | Всего разделов: 8 | Всего листов выписки: 5548 |
| 17 октября 2019г. № КУВИ-001/2019-25207602 | | | | |
| Кадастровый номер: | | 59:00:0000000:7734 | | |
| 28 | 664182.15 | 2283940.87 | закрепление отсутствует | 5 |
| 29 | 664153.23 | 2283943.72 | закрепление отсутствует | 5 |
| 30 | 663861.43 | 2283972.4 | закрепление отсутствует | 5 |
| 31 | 663404.27 | 2284459.03 | закрепление отсутствует | 5 |
| 32 | 663553.69 | 2284625.54 | закрепление отсутствует | 5 |
| 33 | 663648.27 | 2284563.75 | закрепление отсутствует | 5 |
| 34 | 663675.26 | 2284546.12 | закрепление отсутствует | 5 |
| 35 | 663761.52 | 2284513.1 | закрепление отсутствует | 5 |
| 36 | 663786.22 | 2284503.65 | закрепление отсутствует | 5 |
| 37 | 664150.38 | 2284545.23 | закрепление отсутствует | 5 |
| 38 | 664574.07 | 2284822.8 | закрепление отсутствует | 5 |
| 39 | 664712.68 | 2284809.15 | закрепление отсутствует | 5 |
| 40 | 664841.58 | 2284796.46 | закрепление отсутствует | 5 |
| 41 | 664896.77 | 2284791.03 | закрепление отсутствует | 5 |
| 42 | 664913.71 | 2284821.41 | закрепление отсутствует | 5 |
| 43 | 664757.67 | 2285055.62 | закрепление отсутствует | 5 |
| 44 | 664516.19 | 2285175.48 | закрепление отсутствует | 5 |
| 45 | 664409.19 | 2285461.28 | закрепление отсутствует | 5 |
| 46 | 664362 | 2285528.97 | закрепление отсутствует | 5 |
| 47 | 664426.66 | 2285601.48 | Закрепление отсутствует | 5 |
| 48 | 664586.36 | 2285743.41 | закрепление отсутствует | 5 |
| 49 | 664594.25 | 2285759.68 | закрепление отсутствует | 5 |
| 50 | 664615.24 | 2285749.96 | закрепление отсутствует | 5 |
| 51 | 664637.61 | 2285740.81 | закрепление отсутствует | 5 |
| 52 | 664668.03 | 2285730.27 | закрепление отсутствует | 5 |
| 53 | 664694.96 | 2285722.99 | закрепление отсутствует | 5 |
| 54 | 664720.5 | 2285717.22 | закрепление отсутствует | 5 |
| 55 | 664713.24 | 2285653.5 | закрепление отсутствует | 5 |
| 56 | 664782.14 | 2285640.98 | закрепление отсутствует | 5 |
| 57 | 664821.84 | 2285633.54 | закрепление отсутствует | 5 |
| 58 | 664856.98 | 2285625.73 | закрепление отсутствует | 5 |
| 59 | 664884.43 | 2285618.61 | закрепление отсутствует | 5 |
| 60 | 664903.09 | 2285610.96 | закрепление отсутствует | 5 |

| | | |
|-------------------------------|---------|-------------------|
| полное наименование должности | подпись | инициалы, фамилия |
|-------------------------------|---------|-------------------|

М.П.

| Земельный участок | | | | |
|--|--------------------------------|--------------------|-------------------------|----------------------------|
| вид объекта недвижимости | | | | |
| Лист №2605 Раздел 4.2 | Всего листов раздела 4.2: 2875 | | Всего разделов: 8 | Всего листов выписки: 5548 |
| 17 октября 2019г. № КУВИ-001/2019-25207602 | | | | |
| Кадастровый номер: | | 59:00:0000000:7734 | | |
| 61 | 664947.55 | 2285587.53 | закрепление отсутствует | 5 |
| 62 | 664991.49 | 2285551.63 | закрепление отсутствует | 5 |
| 63 | 665009.3 | 2285531.73 | закрепление отсутствует | 5 |
| 64 | 665033.63 | 2285497.54 | закрепление отсутствует | 5 |
| 65 | 665058.38 | 2285450.73 | закрепление отсутствует | 5 |
| 66 | 665072.53 | 2285411.57 | закрепление отсутствует | 5 |
| 67 | 665127.38 | 2285428.05 | закрепление отсутствует | 5 |
| 68 | 665155.31 | 2285344.16 | закрепление отсутствует | 5 |
| 69 | 665185.79 | 2285254.82 | закрепление отсутствует | 5 |
| 70 | 665209.96 | 2285193.88 | закрепление отсутствует | 5 |
| 71 | 665230.57 | 2285150.22 | закрепление отсутствует | 5 |
| 72 | 665251.62 | 2285113.25 | закрепление отсутствует | 5 |
| 73 | 665314.26 | 2285019.84 | закрепление отсутствует | 5 |
| 74 | 665351.63 | 2284966.5 | закрепление отсутствует | 5 |
| 75 | 665377.44 | 2284921.3 | закрепление отсутствует | 5 |
| 76 | 665388.25 | 2284896.58 | закрепление отсутствует | 5 |
| 77 | 665403.67 | 2284842.7 | закрепление отсутствует | 5 |
| 78 | 665407.17 | 2284824.3 | закрепление отсутствует | 5 |
| 79 | 665409.66 | 2284802.42 | закрепление отсутствует | 5 |
| 80 | 665410.4 | 2284783.59 | закрепление отсутствует | 5 |
| 81 | 665407.44 | 2284737.79 | закрепление отсутствует | 5 |
| 82 | 665404.84 | 2284712.7 | закрепление отсутствует | 5 |
| 83 | 665396.62 | 2284675.57 | закрепление отсутствует | 5 |
| 84 | 665387.4 | 2284647.64 | закрепление отсутствует | 5 |
| 85 | 665376.75 | 2284621.8 | закрепление отсутствует | 5 |
| 86 | 665364.82 | 2284598.26 | закрепление отсутствует | 5 |
| 87 | 665354.86 | 2284580.93 | закрепление отсутствует | 5 |
| 88 | 665337.1 | 2284554.02 | закрепление отсутствует | 5 |
| 89 | 665324.38 | 2284535.99 | закрепление отсутствует | 5 |
| 90 | 665310.82 | 2284520.96 | закрепление отсутствует | 5 |
| 91 | 665290.57 | 2284503.35 | закрепление отсутствует | 5 |
| 92 | 665269.11 | 2284486.23 | закрепление отсутствует | 5 |
| 93 | 665246.79 | 2284470.93 | закрепление отсутствует | 5 |

| | | |
|-------------------------------|---------|-------------------|
| полное наименование должности | подпись | инициалы, фамилия |
|-------------------------------|---------|-------------------|

М.П.

| Земельный участок | | | | |
|--|--------------------------------|--------------------|-------------------------|----------------------------|
| вид объекта недвижимости | | | | |
| Лист №2606 Раздел 4.2 | Всего листов раздела 4.2: 2875 | | Всего разделов: 8 | Всего листов выписки: 5548 |
| 17 октября 2019г. № КУВИ-001/2019-25207602 | | | | |
| Кадастровый номер: | | 59:00:0000000:7734 | | |
| 94 | 665210.33 | 2284450.6 | закрепление отсутствует | 5 |
| 95 | 665115.88 | 2284402.08 | закрепление отсутствует | 5 |
| 1 | 665080.74 | 2284383.19 | закрепление отсутствует | 5 |
| 1 | 661207.08 | 2281736.19 | закрепление отсутствует | 5 |
| 2 | 661095.47 | 2281688.29 | Закрепление отсутствует | 5 |
| 3 | 661209.32 | 2281743.16 | Закрепление отсутствует | 5 |
| 1 | 661207.08 | 2281736.19 | закрепление отсутствует | 5 |
| 1 | 663360.28 | 2284505.86 | закрепление отсутствует | 5 |
| 2 | 663219.41 | 2284655.81 | закрепление отсутствует | 5 |
| 3 | 663354.8 | 2284798.59 | закрепление отсутствует | 5 |
| 4 | 663474.5 | 2284677.26 | закрепление отсутствует | 5 |
| 5 | 663499.48 | 2284660.95 | закрепление отсутствует | 5 |
| 1 | 663360.28 | 2284505.86 | закрепление отсутствует | 5 |
| 1 | 661095.41 | 2281688.31 | закрепление отсутствует | 5 |
| 2 | 660787.32 | 2281543.06 | закрепление отсутствует | 5 |
| 3 | 661055.54 | 2281841.92 | Закрепление отсутствует | 5 |
| 4 | 661082.16 | 2281776.45 | Закрепление отсутствует | 5 |
| 1 | 661095.41 | 2281688.31 | закрепление отсутствует | 5 |
| 1 | 660638.24 | 2281472.8 | закрепление отсутствует | 5 |
| 2 | 659866.79 | 2281109.2 | Закрепление отсутствует | 5 |
| 3 | 659111.5 | 2280599.45 | Закрепление отсутствует | 5 |
| 4 | 658840.8 | 2280795.29 | Закрепление отсутствует | 5 |
| 5 | 658800.05 | 2281573.58 | Закрепление отсутствует | 5 |
| 6 | 658682.81 | 2281630.57 | Закрепление отсутствует | 5 |
| 7 | 658263.21 | 2281586.95 | Закрепление отсутствует | 5 |
| 8 | 658062.16 | 2281740.57 | Закрепление отсутствует | 5 |
| 9 | 658112.26 | 2282421.26 | Закрепление отсутствует | 5 |
| 10 | 657916.68 | 2282930.6 | Закрепление отсутствует | 5 |
| 11 | 657667.34 | 2283016.64 | Закрепление отсутствует | 5 |
| 12 | 657405.84 | 2283450.24 | Закрепление отсутствует | 5 |
| 13 | 657788.21 | 2283675.49 | Закрепление отсутствует | 5 |
| 14 | 658221.08 | 2284986.61 | Закрепление отсутствует | 5 |
| 15 | 658793.61 | 2285142.28 | Закрепление отсутствует | 5 |

| | | |
|-------------------------------|---------|-------------------|
| полное наименование должности | подпись | инициалы, фамилия |
|-------------------------------|---------|-------------------|

М.П.

| Земельный участок | | | | |
|--|--------------------------------|--------------------|-------------------------|----------------------------|
| вид объекта недвижимости | | | | |
| Лист №2607 Раздел 4.2 | Всего листов раздела 4.2: 2875 | | Всего разделов: 8 | Всего листов выписки: 5548 |
| 17 октября 2019г. № КУВИ-001/2019-25207602 | | | | |
| Кадастровый номер: | | 59:00:0000000:7734 | | |
| 16 | 658885.45 | 2285014.18 | Закрепление отсутствует | 5 |
| 17 | 659474.53 | 2285154.64 | Закрепление отсутствует | 5 |
| 18 | 659533.68 | 2285168.74 | Закрепление отсутствует | 5 |
| 19 | 659580.94 | 2285180.01 | Закрепление отсутствует | 5 |
| 20 | 659802.4 | 2285232.81 | Закрепление отсутствует | 5 |
| 21 | 659794.72 | 2285249.18 | Закрепление отсутствует | 5 |
| 22 | 659754.43 | 2285335.12 | Закрепление отсутствует | 5 |
| 23 | 660172.38 | 2285448.18 | Закрепление отсутствует | 5 |
| 24 | 660310.05 | 2284960.2 | Закрепление отсутствует | 5 |
| 25 | 660159.86 | 2284721.51 | Закрепление отсутствует | 5 |
| 26 | 660194.9 | 2284649.07 | Закрепление отсутствует | 5 |
| 27 | 660336.82 | 2284629.49 | Закрепление отсутствует | 5 |
| 28 | 660360.46 | 2284626.23 | Закрепление отсутствует | 5 |
| 29 | 660412.5 | 2284619.06 | Закрепление отсутствует | 5 |
| 30 | 660544.07 | 2284600.92 | Закрепление отсутствует | 5 |
| 31 | 660591.98 | 2283942.82 | Закрепление отсутствует | 5 |
| 32 | 660596.04 | 2283709.53 | Закрепление отсутствует | 5 |
| 33 | 660612.98 | 2283418.39 | закрепление отсутствует | 5 |
| 34 | 660608.14 | 2283218.69 | закрепление отсутствует | 5 |
| 35 | 660614.19 | 2282975.41 | закрепление отсутствует | 5 |
| 36 | 660621.45 | 2282776.91 | закрепление отсутствует | 5 |
| 37 | 660641.5 | 2282612.56 | Закрепление отсутствует | 5 |
| 38 | 660657.05 | 2282515.12 | Закрепление отсутствует | 5 |
| 39 | 660666.04 | 2282473.34 | Закрепление отсутствует | 5 |
| 40 | 660700.56 | 2282436.03 | Закрепление отсутствует | 5 |
| 41 | 660764.67 | 2282319.7 | Закрепление отсутствует | 5 |
| 42 | 660815.21 | 2282254.47 | Закрепление отсутствует | 5 |
| 43 | 660931.05 | 2282090.42 | Закрепление отсутствует | 5 |
| 44 | 660945.12 | 2282070.5 | Закрепление отсутствует | 5 |
| 45 | 660952.08 | 2282056.87 | Закрепление отсутствует | 5 |
| 46 | 661028.4 | 2281907.53 | Закрепление отсутствует | 5 |
| 1 | 660638.24 | 2281472.8 | закрепление отсутствует | 5 |
| 1 | 659523.94 | 2281731.51 | Закрепление отсутствует | 5 |

| | | |
|-------------------------------|---------|-------------------|
| полное наименование должности | подпись | инициалы, фамилия |
|-------------------------------|---------|-------------------|

М.П.

Земельный участок

вид объекта недвижимости

Лист №2608 Раздел 4.2

Всего листов раздела 4.2: 2875

Всего разделов: 8

Всего листов выписки: 5548

17 октября 2019г. № КУВИ-001/2019-25207602

Кадастровый номер:

59:00:0000000:7734

| | | | | |
|----|-----------|------------|-------------------------|---|
| 2 | 659524.75 | 2281733.34 | Закрепление отсутствует | 5 |
| 3 | 659522.93 | 2281734.14 | Закрепление отсутствует | 5 |
| 4 | 659522.12 | 2281732.32 | Закрепление отсутствует | 5 |
| 1 | 659523.94 | 2281731.51 | Закрепление отсутствует | 5 |
| 1 | 658580.94 | 2282041.7 | Закрепление отсутствует | 5 |
| 2 | 658581.18 | 2282043.69 | Закрепление отсутствует | 5 |
| 3 | 658579.19 | 2282043.93 | Закрепление отсутствует | 5 |
| 4 | 658578.95 | 2282041.94 | Закрепление отсутствует | 5 |
| 1 | 658580.94 | 2282041.7 | Закрепление отсутствует | 5 |
| 1 | 664324.37 | 2285582.94 | закрепление отсутствует | 5 |
| 2 | 664276.06 | 2285652.22 | закрепление отсутствует | 5 |
| 3 | 664074.49 | 2285662.86 | закрепление отсутствует | 5 |
| 4 | 663888.3 | 2285891.25 | закрепление отсутствует | 5 |
| 5 | 663983.7 | 2285946.23 | закрепление отсутствует | 5 |
| 6 | 664161.41 | 2285836.1 | закрепление отсутствует | 5 |
| 7 | 664387.67 | 2285815.71 | закрепление отсутствует | 5 |
| 8 | 664456.55 | 2285809.5 | закрепление отсутствует | 5 |
| 9 | 664494.96 | 2285806.04 | закрепление отсутствует | 5 |
| 10 | 664495.67 | 2285818.64 | закрепление отсутствует | 5 |
| 11 | 664505.85 | 2285812.07 | закрепление отсутствует | 5 |
| 12 | 664520.28 | 2285802.64 | закрепление отсутствует | 5 |
| 1 | 664324.37 | 2285582.94 | закрепление отсутствует | 5 |
| 1 | 661434.61 | 2287372.61 | Закрепление отсутствует | 5 |
| 2 | 660568.13 | 2286736.45 | Закрепление отсутствует | 5 |
| 3 | 660349.1 | 2286221.08 | Закрепление отсутствует | 5 |
| 4 | 660326.82 | 2285963.69 | Закрепление отсутствует | 5 |
| 5 | 660321.99 | 2285907.99 | Закрепление отсутствует | 5 |
| 6 | 660311.4 | 2285785.62 | Закрепление отсутствует | 5 |
| 7 | 660106.21 | 2285944.6 | Закрепление отсутствует | 5 |
| 8 | 659643.87 | 2286123.87 | Закрепление отсутствует | 5 |
| 9 | 659526.95 | 2286520.59 | Закрепление отсутствует | 5 |
| 10 | 659512.46 | 2286569.75 | Закрепление отсутствует | 5 |
| 11 | 659505 | 2286630.41 | Закрепление отсутствует | 5 |

| | | |
|-------------------------------|---------|-------------------|
| полное наименование должности | подпись | инициалы, фамилия |
|-------------------------------|---------|-------------------|

М.П.

| Земельный участок | | | | |
|--|--------------------------------|--------------------|-------------------------|----------------------------|
| вид объекта недвижимости | | | | |
| Лист №2609 Раздел 4.2 | Всего листов раздела 4.2: 2875 | | Всего разделов: 8 | Всего листов выписки: 5548 |
| 17 октября 2019г. № КУВИ-001/2019-25207602 | | | | |
| Кадастровый номер: | | 59:00:0000000:7734 | | |
| 12 | 659475.11 | 2286873.62 | Закрепление отсутствует | 5 |
| 13 | 659463.62 | 2286922.21 | Закрепление отсутствует | 5 |
| 14 | 659388.67 | 2287239.23 | Закрепление отсутствует | 5 |
| 15 | 659171.32 | 2287155.13 | Закрепление отсутствует | 5 |
| 16 | 658913.45 | 2287055.35 | Закрепление отсутствует | 5 |
| 17 | 658723.23 | 2286981.75 | Закрепление отсутствует | 5 |
| 18 | 658680.43 | 2286833.61 | Закрепление отсутствует | 5 |
| 19 | 658667.65 | 2286789.38 | Закрепление отсутствует | 5 |
| 20 | 658413.55 | 2285909.94 | Закрепление отсутствует | 5 |
| 21 | 658392.54 | 2285904.63 | Закрепление отсутствует | 5 |
| 22 | 658278.95 | 2285875.94 | Закрепление отсутствует | 5 |
| 23 | 657685.78 | 2285726.11 | Закрепление отсутствует | 5 |
| 24 | 657680.77 | 2285996.97 | Закрепление отсутствует | 5 |
| 25 | 657486.82 | 2286226.03 | Закрепление отсутствует | 5 |
| 26 | 657459.23 | 2286158.31 | Закрепление отсутствует | 5 |
| 27 | 657425.79 | 2286068.86 | Закрепление отсутствует | 5 |
| 28 | 657300.46 | 2286203.61 | Закрепление отсутствует | 5 |
| 29 | 657180.05 | 2286282.24 | Закрепление отсутствует | 5 |
| 30 | 657087.4 | 2286338.32 | Закрепление отсутствует | 5 |
| 31 | 656991.73 | 2286360.32 | Закрепление отсутствует | 5 |
| 32 | 656874.06 | 2286345.47 | Закрепление отсутствует | 5 |
| 33 | 656811.93 | 2286332.83 | Закрепление отсутствует | 5 |
| 34 | 656771.74 | 2286409.75 | закрепление отсутствует | 5 |
| 35 | 656735.38 | 2286743.71 | закрепление отсутствует | 5 |
| 36 | 656681.71 | 2287312.09 | закрепление отсутствует | 5 |
| 37 | 656625.27 | 2287912.5 | закрепление отсутствует | 5 |
| 38 | 656604.48 | 2288314.65 | закрепление отсутствует | 5 |
| 39 | 656570.92 | 2288971.9 | закрепление отсутствует | 5 |
| 40 | 656541.28 | 2289544.13 | закрепление отсутствует | 5 |
| 41 | 656537.31 | 2289622.16 | закрепление отсутствует | 5 |
| 42 | 656517.42 | 2290010.31 | закрепление отсутствует | 5 |
| 43 | 656516.39 | 2290031.35 | закрепление отсутствует | 5 |
| 44 | 656515.16 | 2290037.28 | закрепление отсутствует | 5 |

| | | |
|-------------------------------|---------|-------------------|
| полное наименование должности | подпись | инициалы, фамилия |
|-------------------------------|---------|-------------------|

М.П.

| Земельный участок | | | | |
|--|--------------------------------|--------------------|-------------------------|----------------------------|
| вид объекта недвижимости | | | | |
| Лист №2610 Раздел 4.2 | Всего листов раздела 4.2: 2875 | | Всего разделов: 8 | Всего листов выписки: 5548 |
| 17 октября 2019г. № КУВИ-001/2019-25207602 | | | | |
| Кадастровый номер: | | 59:00:0000000:7734 | | |
| 45 | 656459.55 | 2290859.18 | закрепление отсутствует | 5 |
| 46 | 656450.98 | 2290983.79 | закрепление отсутствует | 5 |
| 47 | 656448.28 | 2291025.82 | закрепление отсутствует | 5 |
| 48 | 656441.02 | 2291135.87 | закрепление отсутствует | 5 |
| 49 | 656436.38 | 2291198.9 | закрепление отсутствует | 5 |
| 50 | 656377.36 | 2292000.33 | закрепление отсутствует | 5 |
| 51 | 656366.71 | 2292147.2 | закрепление отсутствует | 5 |
| 52 | 656365.46 | 2292164.42 | закрепление отсутствует | 5 |
| 53 | 656282.31 | 2293179.03 | закрепление отсутствует | 5 |
| 54 | 656282.07 | 2293181.97 | закрепление отсутствует | 5 |
| 55 | 656231.91 | 2293794.07 | закрепление отсутствует | 5 |
| 56 | 656254.73 | 2293846.08 | Закрепление отсутствует | 5 |
| 57 | 656276.65 | 2293895.99 | Закрепление отсутствует | 5 |
| 58 | 656622.45 | 2294620.08 | Закрепление отсутствует | 5 |
| 59 | 656660.59 | 2294701.34 | Закрепление отсутствует | 5 |
| 60 | 656787.05 | 2294970.75 | Закрепление отсутствует | 5 |
| 61 | 657020.66 | 2295460.22 | закрепление отсутствует | 5 |
| 62 | 657042.35 | 2295490.3 | закрепление отсутствует | 5 |
| 63 | 657053.06 | 2295482.19 | закрепление отсутствует | 5 |
| 64 | 657063.64 | 2295479.94 | закрепление отсутствует | 5 |
| 65 | 657069.83 | 2295487.8 | закрепление отсутствует | 5 |
| 66 | 657065.71 | 2295498.09 | закрепление отсутствует | 5 |
| 67 | 657051.6 | 2295509.23 | закрепление отсутствует | 5 |
| 68 | 657059.64 | 2295541.8 | закрепление отсутствует | 5 |
| 69 | 657072.49 | 2295568.71 | Закрепление отсутствует | 5 |
| 70 | 657346.49 | 2296158.55 | Закрепление отсутствует | 5 |
| 71 | 657501.88 | 2296469.78 | Закрепление отсутствует | 5 |
| 72 | 657584.61 | 2296635.48 | закрепление отсутствует | 5 |
| 73 | 657603.62 | 2296637.06 | закрепление отсутствует | 5 |
| 74 | 657931.4 | 2296664.04 | закрепление отсутствует | 5 |
| 75 | 658155.34 | 2296682.47 | закрепление отсутствует | 5 |
| 76 | 658156.04 | 2296682.53 | закрепление отсутствует | 5 |
| 77 | 658157.53 | 2296682.52 | закрепление отсутствует | 5 |

| | | |
|-------------------------------|---------|-------------------|
| полное наименование должности | подпись | инициалы, фамилия |
|-------------------------------|---------|-------------------|

М.П.

| Земельный участок | | | | |
|--|--------------------------------|--------------------|-------------------------|----------------------------|
| вид объекта недвижимости | | | | |
| Лист №2611 Раздел 4.2 | Всего листов раздела 4.2: 2875 | | Всего разделов: 8 | Всего листов выписки: 5548 |
| 17 октября 2019г. № КУВИ-001/2019-25207602 | | | | |
| Кадастровый номер: | | 59:00:0000000:7734 | | |
| 78 | 658171.55 | 2296684.42 | закрепление отсутствует | 5 |
| 79 | 658184 | 2296677.34 | закрепление отсутствует | 5 |
| 80 | 658204.42 | 2296666.2 | закрепление отсутствует | 5 |
| 81 | 658233.87 | 2296657 | закрепление отсутствует | 5 |
| 82 | 658255.82 | 2296650.85 | закрепление отсутствует | 5 |
| 83 | 658299.32 | 2296649.56 | закрепление отсутствует | 5 |
| 84 | 658343.42 | 2296665.26 | закрепление отсутствует | 5 |
| 85 | 658417.09 | 2296688.76 | закрепление отсутствует | 5 |
| 86 | 658509 | 2296748.15 | закрепление отсутствует | 5 |
| 87 | 658598.55 | 2296829.54 | закрепление отсутствует | 5 |
| 88 | 658679.82 | 2296869 | закрепление отсутствует | 5 |
| 89 | 658692.86 | 2296874.91 | закрепление отсутствует | 5 |
| 90 | 658801.32 | 2296868.18 | закрепление отсутствует | 5 |
| 91 | 658928.66 | 2296843.32 | закрепление отсутствует | 5 |
| 92 | 659012.35 | 2296797.75 | закрепление отсутствует | 5 |
| 93 | 659043.23 | 2296779.54 | закрепление отсутствует | 5 |
| 94 | 659082.31 | 2296790.28 | закрепление отсутствует | 5 |
| 95 | 659111.65 | 2296796.82 | закрепление отсутствует | 5 |
| 96 | 659284.4 | 2296509.5 | Закрепление отсутствует | 5 |
| 97 | 659434.39 | 2296261.53 | Закрепление отсутствует | 5 |
| 98 | 659457.39 | 2296226.06 | Закрепление отсутствует | 5 |
| 99 | 659514 | 2296150.52 | Закрепление отсутствует | 5 |
| 100 | 659566.15 | 2296092.95 | Закрепление отсутствует | 5 |
| 101 | 659594.02 | 2296064.06 | Закрепление отсутствует | 5 |
| 102 | 659751.59 | 2295913.03 | Закрепление отсутствует | 5 |
| 103 | 659938.95 | 2295734.66 | Закрепление отсутствует | 5 |
| 104 | 660055.55 | 2295624.4 | Закрепление отсутствует | 5 |
| 105 | 660107.81 | 2295576.73 | Закрепление отсутствует | 5 |
| 106 | 660220.17 | 2295479.57 | Закрепление отсутствует | 5 |
| 107 | 660321.08 | 2295396.22 | Закрепление отсутствует | 5 |
| 108 | 660419.29 | 2295306.39 | Закрепление отсутствует | 5 |
| 109 | 660469.32 | 2295258.67 | Закрепление отсутствует | 5 |
| 110 | 660648.51 | 2295087.47 | Закрепление отсутствует | 5 |

| | | |
|-------------------------------|---------|-------------------|
| полное наименование должности | подпись | инициалы, фамилия |
|-------------------------------|---------|-------------------|

М.П.

| Земельный участок | | | | |
|--|--------------------------------|--------------------|-------------------------|----------------------------|
| вид объекта недвижимости | | | | |
| Лист №2612 Раздел 4.2 | Всего листов раздела 4.2: 2875 | | Всего разделов: 8 | Всего листов выписки: 5548 |
| 17 октября 2019г. № КУВИ-001/2019-25207602 | | | | |
| Кадастровый номер: | | 59:00:0000000:7734 | | |
| 111 | 660911.87 | 2294834.26 | Закрепление отсутствует | 5 |
| 112 | 661014.69 | 2294733.73 | Закрепление отсутствует | 5 |
| 113 | 661058.63 | 2294687.83 | Закрепление отсутствует | 5 |
| 114 | 661112.48 | 2294626.2 | Закрепление отсутствует | 5 |
| 115 | 661247.52 | 2294465.16 | Закрепление отсутствует | 5 |
| 116 | 661421.15 | 2294256.35 | Закрепление отсутствует | 5 |
| 117 | 661558.74 | 2294091.36 | Закрепление отсутствует | 5 |
| 118 | 661698.28 | 2293923.79 | Закрепление отсутствует | 5 |
| 119 | 661879.28 | 2293706.37 | Закрепление отсутствует | 5 |
| 120 | 662168.69 | 2293355.76 | закрепление отсутствует | 5 |
| 121 | 661676.32 | 2293246.12 | закрепление отсутствует | 5 |
| 122 | 661683.72 | 2293230.04 | закрепление отсутствует | 5 |
| 123 | 661688.55 | 2293200.91 | закрепление отсутствует | 5 |
| 124 | 661686.14 | 2293180.41 | закрепление отсутствует | 5 |
| 125 | 661668.71 | 2293149.85 | закрепление отсутствует | 5 |
| 126 | 661641.39 | 2293119.7 | закрепление отсутствует | 5 |
| 127 | 661590.51 | 2293113.11 | закрепление отсутствует | 5 |
| 128 | 661513.26 | 2293137.6 | закрепление отсутствует | 5 |
| 129 | 661471.8 | 2293137.6 | закрепление отсутствует | 5 |
| 130 | 661444.48 | 2293116.88 | закрепление отсутствует | 5 |
| 131 | 661433.18 | 2293071.65 | закрепление отсутствует | 5 |
| 132 | 661449.19 | 2293016.07 | закрепление отсутствует | 5 |
| 133 | 661470.86 | 2292964.25 | закрепление отсутствует | 5 |
| 134 | 661472.75 | 2292908.66 | закрепление отсутствует | 5 |
| 135 | 661460.5 | 2292821.05 | закрепление отсутствует | 5 |
| 136 | 661450.13 | 2292768.29 | закрепление отсутствует | 5 |
| 137 | 661434.12 | 2292701.39 | закрепление отсутствует | 5 |
| 138 | 661421.09 | 2292635.92 | закрепление отсутствует | 5 |
| 139 | 661406.96 | 2292523.8 | закрепление отсутствует | 5 |
| 140 | 661409.78 | 2292444.66 | закрепление отсутствует | 5 |
| 141 | 661427.68 | 2292387.19 | закрепление отсутствует | 5 |
| 142 | 661469.62 | 2292304.96 | закрепление отсутствует | 5 |
| 143 | 661513.18 | 2292239.66 | закрепление отсутствует | 5 |

| | | |
|-------------------------------|---------|-------------------|
| полное наименование должности | подпись | инициалы, фамилия |
|-------------------------------|---------|-------------------|

М.П.

| Земельный участок | | | | |
|--|--------------------------------|--------------------|-------------------------|----------------------------|
| вид объекта недвижимости | | | | |
| Лист №2613 Раздел 4.2 | Всего листов раздела 4.2: 2875 | | Всего разделов: 8 | Всего листов выписки: 5548 |
| 17 октября 2019г. № КУВИ-001/2019-25207602 | | | | |
| Кадастровый номер: | | 59:00:0000000:7734 | | |
| 144 | 661652.29 | 2292107.72 | закрепление отсутствует | 5 |
| 145 | 661738.76 | 2292033.62 | закрепление отсутствует | 5 |
| 146 | 661776.45 | 2292012.89 | закрепление отсутствует | 5 |
| 147 | 661809.42 | 2292007.24 | закрепление отсутствует | 5 |
| 148 | 661847.11 | 2292009.13 | закрепление отсутствует | 5 |
| 149 | 661864.07 | 2292022.32 | закрепление отсутствует | 5 |
| 150 | 661872.55 | 2292045.87 | закрепление отсутствует | 5 |
| 151 | 661872.55 | 2292091.09 | закрепление отсутствует | 5 |
| 152 | 661872.55 | 2292172.12 | закрепление отсутствует | 5 |
| 153 | 661892.33 | 2292245.6 | закрепление отсутствует | 5 |
| 154 | 661937.55 | 2292376.56 | закрепление отсутствует | 5 |
| 155 | 661963.93 | 2292414.24 | закрепление отсутствует | 5 |
| 156 | 662003.5 | 2292431.2 | закрепление отсутствует | 5 |
| 157 | 662059.09 | 2292423.67 | закрепление отсутствует | 5 |
| 158 | 662094.01 | 2292399.88 | закрепление отсутствует | 5 |
| 159 | 662158.07 | 2292315.56 | закрепление отсутствует | 5 |
| 160 | 662226.47 | 2292202.85 | закрепление отсутствует | 5 |
| 161 | 662252.11 | 2292150.68 | закрепление отсутствует | 5 |
| 162 | 662253.32 | 2292128.97 | Закрепление отсутствует | 5 |
| 163 | 662231.48 | 2292123.23 | Закрепление отсутствует | 5 |
| 164 | 662283.42 | 2292034.76 | Закрепление отсутствует | 5 |
| 165 | 662357.81 | 2291928.82 | Закрепление отсутствует | 5 |
| 166 | 662347.66 | 2291848.8 | Закрепление отсутствует | 5 |
| 167 | 662312.72 | 2291796.96 | Закрепление отсутствует | 5 |
| 168 | 662266.52 | 2291780.05 | Закрепление отсутствует | 5 |
| 169 | 662171.84 | 2291746.24 | Закрепление отсутствует | 5 |
| 170 | 662130.15 | 2291713.56 | Закрепление отсутствует | 5 |
| 171 | 662104.22 | 2291653.83 | закрепление отсутствует | 5 |
| 172 | 662127.89 | 2291588.46 | закрепление отсутствует | 5 |
| 173 | 662165.08 | 2291560.28 | закрепление отсутствует | 5 |
| 174 | 662225.94 | 2291558.03 | закрепление отсутствует | 5 |
| 175 | 662295.81 | 2291581.69 | Закрепление отсутствует | 5 |
| 176 | 662354.42 | 2291609.87 | Закрепление отсутствует | 5 |

| | | |
|-------------------------------|---------|-------------------|
| полное наименование должности | подпись | инициалы, фамилия |
|-------------------------------|---------|-------------------|

М.П.

| Земельный участок | | | | |
|--|--------------------------------|--------------------|-------------------------|----------------------------|
| вид объекта недвижимости | | | | |
| Лист №2614 Раздел 4.2 | Всего листов раздела 4.2: 2875 | | Всего разделов: 8 | Всего листов выписки: 5548 |
| 17 октября 2019г. № КУВИ-001/2019-25207602 | | | | |
| Кадастровый номер: | | 59:00:0000000:7734 | | |
| 177 | 662395.93 | 2291724.95 | Закрепление отсутствует | 5 |
| 178 | 662451.34 | 2291781.18 | Закрепление отсутствует | 5 |
| 179 | 662521.22 | 2291839.79 | Закрепление отсутствует | 5 |
| 180 | 662606.88 | 2291872.47 | Закрепление отсутствует | 5 |
| 181 | 662641.84 | 2291813.51 | Закрепление отсутствует | 5 |
| 182 | 662878.16 | 2291415 | Закрепление отсутствует | 5 |
| 183 | 662941.04 | 2291308.96 | Закрепление отсутствует | 5 |
| 184 | 662986.5 | 2291350.82 | Закрепление отсутствует | 5 |
| 185 | 663041.49 | 2291401.44 | Закрепление отсутствует | 5 |
| 186 | 663129.93 | 2291482.86 | Закрепление отсутствует | 5 |
| 187 | 663272.39 | 2291614 | Закрепление отсутствует | 5 |
| 188 | 663334.51 | 2291671.19 | Закрепление отсутствует | 5 |
| 189 | 663351.93 | 2291654.79 | Закрепление отсутствует | 5 |
| 190 | 663399.27 | 2291610.22 | Закрепление отсутствует | 5 |
| 191 | 663445 | 2291567.16 | Закрепление отсутствует | 5 |
| 192 | 663530.19 | 2291486.95 | Закрепление отсутствует | 5 |
| 193 | 663594.13 | 2291426.75 | Закрепление отсутствует | 5 |
| 194 | 663598.45 | 2291399.21 | Закрепление отсутствует | 5 |
| 195 | 663606.01 | 2291377.07 | Закрепление отсутствует | 5 |
| 196 | 663632.85 | 2291342.7 | Закрепление отсутствует | 5 |
| 197 | 663655.57 | 2291333.75 | Закрепление отсутствует | 5 |
| 198 | 663682.63 | 2291326.98 | Закрепление отсутствует | 5 |
| 199 | 663711.93 | 2291315.71 | Закрепление отсутствует | 5 |
| 200 | 663747.99 | 2291333.75 | Закрепление отсутствует | 5 |
| 201 | 663820.1 | 2291394.94 | Закрепление отсутствует | 5 |
| 202 | 663923.17 | 2291512.32 | Закрепление отсутствует | 5 |
| 203 | 663918.51 | 2291443.71 | Закрепление отсутствует | 5 |
| 204 | 663908.98 | 2291303.52 | Закрепление отсутствует | 5 |
| 205 | 663693.83 | 2291070.28 | Закрепление отсутствует | 5 |
| 206 | 663445.76 | 2291232.13 | Закрепление отсутствует | 5 |
| 207 | 663352.69 | 2291292.85 | Закрепление отсутствует | 5 |
| 208 | 663273.86 | 2291344.28 | Закрепление отсутствует | 5 |
| 209 | 663275.53 | 2291282.87 | Закрепление отсутствует | 5 |

| | | |
|-------------------------------|---------|-------------------|
| полное наименование должности | подпись | инициалы, фамилия |
|-------------------------------|---------|-------------------|

М.П.

| Земельный участок | | | | |
|--|--------------------------------|--------------------|-------------------------|----------------------------|
| вид объекта недвижимости | | | | |
| Лист №2615 Раздел 4.2 | Всего листов раздела 4.2: 2875 | | Всего разделов: 8 | Всего листов выписки: 5548 |
| 17 октября 2019г. № КУВИ-001/2019-25207602 | | | | |
| Кадастровый номер: | | 59:00:0000000:7734 | | |
| 210 | 663276.06 | 2291263.13 | Закрепление отсутствует | 5 |
| 211 | 663255.54 | 2291218.85 | Закрепление отсутствует | 5 |
| 212 | 663246.9 | 2291170.25 | Закрепление отсутствует | 5 |
| 213 | 663250.14 | 2291109.77 | Закрепление отсутствует | 5 |
| 214 | 663089.55 | 2291099.97 | Закрепление отсутствует | 5 |
| 215 | 663190.02 | 2290937.31 | Закрепление отсутствует | 5 |
| 216 | 663189.88 | 2290920.71 | Закрепление отсутствует | 5 |
| 217 | 663196.66 | 2290895.17 | Закрепление отсутствует | 5 |
| 218 | 663182.71 | 2290888.31 | Закрепление отсутствует | 5 |
| 219 | 663219.4 | 2290830.12 | Закрепление отсутствует | 5 |
| 220 | 663225.44 | 2290698.89 | Нет закрепления | 0.1 |
| 221 | 663232.11 | 2290553.88 | закрепление отсутствует | 5 |
| 222 | 662791.66 | 2290662.06 | закрепление отсутствует | 5 |
| 223 | 662706.03 | 2290704.47 | Закрепление отсутствует | 5 |
| 224 | 662071.55 | 2291265.61 | Закрепление отсутствует | 5 |
| 225 | 661479.05 | 2291130.92 | Закрепление отсутствует | 5 |
| 226 | 661457.86 | 2291137.02 | Закрепление отсутствует | 5 |
| 227 | 661457.82 | 2291262.61 | Закрепление отсутствует | 5 |
| 228 | 661452.17 | 2291348.65 | Закрепление отсутствует | 5 |
| 229 | 661452.64 | 2291500.19 | Закрепление отсутствует | 5 |
| 230 | 661425.9 | 2291737.12 | Закрепление отсутствует | 5 |
| 231 | 661420.87 | 2291750.45 | Закрепление отсутствует | 5 |
| 232 | 661275.37 | 2291836.25 | Закрепление отсутствует | 5 |
| 233 | 661198.88 | 2291897.14 | Закрепление отсутствует | 5 |
| 234 | 661122.34 | 2291905.26 | Закрепление отсутствует | 5 |
| 235 | 659819.82 | 2291682.59 | закрепление отсутствует | 5 |
| 236 | 659825.26 | 2290628.38 | Закрепление отсутствует | 5 |
| 237 | 660187.79 | 2290692.95 | закрепление отсутствует | 5 |
| 238 | 660746.79 | 2290432.71 | закрепление отсутствует | 5 |
| 239 | 661042.49 | 2290426.78 | Закрепление отсутствует | 5 |
| 240 | 661083.91 | 2290431.9 | Закрепление отсутствует | 5 |
| 241 | 661105.73 | 2290456.94 | Закрепление отсутствует | 5 |
| 242 | 661163.05 | 2290547.41 | Закрепление отсутствует | 5 |

| | | |
|-------------------------------|---------|-------------------|
| полное наименование должности | подпись | инициалы, фамилия |
|-------------------------------|---------|-------------------|

М.П.

| Земельный участок | | | | |
|--|--------------------------------|------------|-------------------------|----------------------------|
| вид объекта недвижимости | | | | |
| Лист №2616 Раздел 4.2 | Всего листов раздела 4.2: 2875 | | Всего разделов: 8 | Всего листов выписки: 5548 |
| 17 октября 2019г. № КУВИ-001/2019-25207602 | | | | |
| Кадастровый номер: | | | 59:00:0000000:7734 | |
| 243 | 661207.74 | 2290547.66 | Закрепление отсутствует | 5 |
| 244 | 661251.52 | 2290515.37 | Закрепление отсутствует | 5 |
| 245 | 661284.8 | 2290556.14 | Закрепление отсутствует | 5 |
| 246 | 661317.16 | 2290609.93 | Закрепление отсутствует | 5 |
| 247 | 661375.98 | 2290730.53 | Закрепление отсутствует | 5 |
| 248 | 661384.17 | 2290758.48 | Закрепление отсутствует | 5 |
| 249 | 661389.41 | 2290794.45 | Закрепление отсутствует | 5 |
| 250 | 661369.54 | 2290813.58 | Закрепление отсутствует | 5 |
| 251 | 661367.05 | 2290850.18 | закрепление отсутствует | 5 |
| 252 | 661368.33 | 2290930.59 | Закрепление отсутствует | 5 |
| 253 | 661420.03 | 2291033.25 | Закрепление отсутствует | 5 |
| 254 | 661460.43 | 2291037.49 | Закрепление отсутствует | 5 |
| 255 | 661498.37 | 2291060.62 | Закрепление отсутствует | 5 |
| 256 | 661511.17 | 2291091.12 | Закрепление отсутствует | 5 |
| 257 | 662060.4 | 2291232.93 | Закрепление отсутствует | 5 |
| 258 | 662689.7 | 2290679.08 | Закрепление отсутствует | 5 |
| 259 | 662782.27 | 2290632.55 | закрепление отсутствует | 5 |
| 260 | 663218.3 | 2290525.07 | закрепление отсутствует | 5 |
| 261 | 663212.5 | 2290518 | закрепление отсутствует | 5 |
| 262 | 663224.7 | 2290508 | закрепление отсутствует | 5 |
| 263 | 663234.7 | 2290520.2 | закрепление отсутствует | 5 |
| 264 | 663242.65 | 2290334.16 | закрепление отсутствует | 5 |
| 265 | 663248.04 | 2290208.24 | Закрепление отсутствует | 5 |
| 266 | 663249.72 | 2290171.7 | Закрепление отсутствует | 5 |
| 267 | 663241.68 | 2290156.7 | Закрепление отсутствует | 5 |
| 268 | 663222.85 | 2290122.1 | закрепление отсутствует | 5 |
| 269 | 663180.19 | 2290152.92 | закрепление отсутствует | 5 |
| 270 | 663050.19 | 2290233.21 | закрепление отсутствует | 5 |
| 271 | 662961.38 | 2290260.81 | закрепление отсутствует | 5 |
| 272 | 662851.98 | 2290276.55 | закрепление отсутствует | 5 |
| 273 | 662776.49 | 2290279.06 | закрепление отсутствует | 5 |
| 274 | 662660.75 | 2290243.84 | закрепление отсутствует | 5 |
| 275 | 662596.49 | 2290204.27 | закрепление отсутствует | 5 |

| | | |
|-------------------------------|---------|-------------------|
| полное наименование должности | подпись | инициалы, фамилия |
|-------------------------------|---------|-------------------|

М.П.

| Земельный участок | | | | |
|--|--------------------------------|--------------------|-------------------------|----------------------------|
| вид объекта недвижимости | | | | |
| Лист №2617 Раздел 4.2 | Всего листов раздела 4.2: 2875 | | Всего разделов: 8 | Всего листов выписки: 5548 |
| 17 октября 2019г. № КУВИ-001/2019-25207602 | | | | |
| Кадастровый номер: | | 59:00:0000000:7734 | | |
| 276 | 662574.76 | 2290172.42 | закрепление отсутствует | 5 |
| 277 | 662381.14 | 2289376.5 | закрепление отсутствует | 5 |
| 278 | 662282.6 | 2289390.22 | Закрепление отсутствует | 5 |
| 279 | 662132.44 | 2289391.51 | Закрепление отсутствует | 5 |
| 280 | 662072.01 | 2289392.03 | Закрепление отсутствует | 5 |
| 281 | 662028.05 | 2289392.41 | Закрепление отсутствует | 5 |
| 282 | 661930.25 | 2289393.25 | Закрепление отсутствует | 5 |
| 283 | 661563.89 | 2289396.4 | Закрепление отсутствует | 5 |
| 284 | 661031.12 | 2289400.98 | Закрепление отсутствует | 5 |
| 285 | 661143.16 | 2289093.38 | Закрепление отсутствует | 5 |
| 286 | 661182.86 | 2288979.43 | закрепление отсутствует | 5 |
| 287 | 661155.57 | 2288948.5 | закрепление отсутствует | 5 |
| 288 | 661107.81 | 2288855.27 | закрепление отсутствует | 5 |
| 289 | 661090.89 | 2288794.38 | закрепление отсутствует | 5 |
| 290 | 661108.04 | 2288667.26 | закрепление отсутствует | 5 |
| 291 | 661150.59 | 2288599.97 | закрепление отсутствует | 5 |
| 292 | 661214.75 | 2288549.54 | закрепление отсутствует | 5 |
| 293 | 661310.84 | 2288487.89 | закрепление отсутствует | 5 |
| 294 | 661418.03 | 2288443.16 | закрепление отсутствует | 5 |
| 295 | 661713.41 | 2288419.75 | закрепление отсутствует | 5 |
| 296 | 661719.54 | 2288381.19 | Закрепление отсутствует | 5 |
| 297 | 661680.89 | 2288244.36 | Закрепление отсутствует | 5 |
| 298 | 661668.81 | 2288201.63 | Закрепление отсутствует | 5 |
| 1 | 661434.61 | 2287372.61 | Закрепление отсутствует | 5 |
| 1 | 660988.71 | 2288101.55 | закрепление отсутствует | 5 |
| 2 | 660990.04 | 2288103.05 | закрепление отсутствует | 5 |
| 3 | 660988.54 | 2288104.36 | закрепление отсутствует | 5 |
| 4 | 660987.21 | 2288102.87 | закрепление отсутствует | 5 |
| 1 | 660988.71 | 2288101.55 | закрепление отсутствует | 5 |
| 1 | 660670.54 | 2288078.2 | закрепление отсутствует | 5 |
| 2 | 660591.91 | 2289056.59 | закрепление отсутствует | 5 |
| 3 | 660698.8 | 2289914.8 | закрепление отсутствует | 5 |
| 4 | 660691.23 | 2290259.62 | закрепление отсутствует | 5 |

| | | |
|-------------------------------|---------|-------------------|
| полное наименование должности | подпись | инициалы, фамилия |
|-------------------------------|---------|-------------------|

М.П.

| Земельный участок | | | | |
|--|--------------------------------|--------------------|-------------------------|----------------------------|
| вид объекта недвижимости | | | | |
| Лист №2618 Раздел 4.2 | Всего листов раздела 4.2: 2875 | | Всего разделов: 8 | Всего листов выписки: 5548 |
| 17 октября 2019г. № КУВИ-001/2019-25207602 | | | | |
| Кадастровый номер: | | 59:00:0000000:7734 | | |
| 5 | 658671.9 | 2290142.29 | закрепление отсутствует | 5 |
| 6 | 658742.73 | 2287967.2 | закрепление отсутствует | 5 |
| 1 | 660670.54 | 2288078.2 | закрепление отсутствует | 5 |
| 1 | 662256.67 | 2289678.93 | закрепление отсутствует | 5 |
| 2 | 662256.77 | 2289679.22 | закрепление отсутствует | 5 |
| 3 | 662256.48 | 2289679.31 | закрепление отсутствует | 5 |
| 4 | 662256.39 | 2289679.03 | закрепление отсутствует | 5 |
| 1 | 662256.67 | 2289678.93 | закрепление отсутствует | 5 |
| 1 | 662253.11 | 2289683.56 | закрепление отсутствует | 5 |
| 2 | 662253.32 | 2289683.77 | закрепление отсутствует | 5 |
| 3 | 662253.12 | 2289683.98 | закрепление отсутствует | 5 |
| 4 | 662252.9 | 2289683.77 | закрепление отсутствует | 5 |
| 1 | 662253.11 | 2289683.56 | закрепление отсутствует | 5 |
| 1 | 662251.25 | 2289688.48 | закрепление отсутствует | 5 |
| 2 | 662251.46 | 2289688.69 | закрепление отсутствует | 5 |
| 3 | 662251.25 | 2289688.9 | закрепление отсутствует | 5 |
| 4 | 662251.04 | 2289688.69 | закрепление отсутствует | 5 |
| 1 | 662251.25 | 2289688.48 | закрепление отсутствует | 5 |
| 1 | 662278.93 | 2289735.73 | закрепление отсутствует | 5 |
| 2 | 662279.03 | 2289736.01 | закрепление отсутствует | 5 |
| 3 | 662278.74 | 2289736.11 | закрепление отсутствует | 5 |
| 4 | 662278.65 | 2289735.82 | закрепление отсутствует | 5 |
| 1 | 662278.93 | 2289735.73 | закрепление отсутствует | 5 |
| 1 | 662199.9 | 2289755.54 | закрепление отсутствует | 5 |
| 2 | 662199.69 | 2289755.76 | закрепление отсутствует | 5 |
| 3 | 662199.47 | 2289755.55 | закрепление отсутствует | 5 |
| 4 | 662199.68 | 2289755.33 | закрепление отсутствует | 5 |
| 1 | 662199.9 | 2289755.54 | закрепление отсутствует | 5 |
| 1 | 662301.4 | 2289792.44 | закрепление отсутствует | 5 |
| 2 | 662301.5 | 2289792.73 | закрепление отсутствует | 5 |
| 3 | 662301.22 | 2289792.82 | закрепление отсутствует | 5 |
| 4 | 662301.12 | 2289792.54 | закрепление отсутствует | 5 |
| 1 | 662301.4 | 2289792.44 | закрепление отсутствует | 5 |

| | | |
|-------------------------------|---------|-------------------|
| полное наименование должности | подпись | инициалы, фамилия |
|-------------------------------|---------|-------------------|

М.П.

| Земельный участок | | | | |
|--|--------------------------------|--------------------|-------------------------|----------------------------|
| вид объекта недвижимости | | | | |
| Лист №2619 Раздел 4.2 | Всего листов раздела 4.2: 2875 | | Всего разделов: 8 | Всего листов выписки: 5548 |
| 17 октября 2019г. № КУВИ-001/2019-25207602 | | | | |
| Кадастровый номер: | | 59:00:0000000:7734 | | |
| 1 | 662316.73 | 2289828.79 | закрепление отсутствует | 5 |
| 2 | 662316.82 | 2289829.07 | закрепление отсутствует | 5 |
| 3 | 662316.54 | 2289829.17 | закрепление отсутствует | 5 |
| 4 | 662316.44 | 2289828.88 | закрепление отсутствует | 5 |
| 1 | 662316.73 | 2289828.79 | закрепление отсутствует | 5 |
| 1 | 662313.75 | 2289830.08 | закрепление отсутствует | 5 |
| 2 | 662313.85 | 2289830.36 | закрепление отсутствует | 5 |
| 3 | 662313.56 | 2289830.46 | закрепление отсутствует | 5 |
| 4 | 662313.47 | 2289830.17 | закрепление отсутствует | 5 |
| 1 | 662313.75 | 2289830.08 | закрепление отсутствует | 5 |
| 1 | 662316.74 | 2289869.64 | закрепление отсутствует | 5 |
| 2 | 662316.73 | 2289869.94 | закрепление отсутствует | 5 |
| 3 | 662316.43 | 2289869.93 | закрепление отсутствует | 5 |
| 4 | 662316.44 | 2289869.63 | закрепление отсутствует | 5 |
| 1 | 662316.74 | 2289869.64 | закрепление отсутствует | 5 |
| 1 | 662147.47 | 2289825.4 | закрепление отсутствует | 5 |
| 2 | 662147.68 | 2289825.61 | закрепление отсутствует | 5 |
| 3 | 662147.47 | 2289825.83 | закрепление отсутствует | 5 |
| 4 | 662147.26 | 2289825.62 | закрепление отсутствует | 5 |
| 1 | 662147.47 | 2289825.4 | закрепление отсутствует | 5 |
| 1 | 662315.17 | 2289912.41 | закрепление отсутствует | 5 |
| 2 | 662315.16 | 2289912.71 | закрепление отсутствует | 5 |
| 3 | 662314.86 | 2289912.7 | закрепление отсутствует | 5 |
| 4 | 662314.87 | 2289912.4 | закрепление отсутствует | 5 |
| 1 | 662315.17 | 2289912.41 | закрепление отсутствует | 5 |
| 1 | 662320.95 | 2289962.39 | закрепление отсутствует | 5 |
| 2 | 662321.08 | 2289962.67 | закрепление отсутствует | 5 |
| 3 | 662320.8 | 2289962.79 | закрепление отсутствует | 5 |
| 4 | 662320.68 | 2289962.51 | закрепление отсутствует | 5 |
| 1 | 662320.95 | 2289962.39 | закрепление отсутствует | 5 |
| 1 | 662315.86 | 2289963.99 | закрепление отсутствует | 5 |
| 2 | 662315.98 | 2289964.26 | закрепление отсутствует | 5 |
| 3 | 662315.71 | 2289964.38 | закрепление отсутствует | 5 |

| | | |
|-------------------------------|---------|-------------------|
| полное наименование должности | подпись | инициалы, фамилия |
|-------------------------------|---------|-------------------|

М.П.

| Земельный участок | | | | |
|--|--------------------------------|--------------------|-------------------------|----------------------------|
| вид объекта недвижимости | | | | |
| Лист №2620 Раздел 4.2 | Всего листов раздела 4.2: 2875 | | Всего разделов: 8 | Всего листов выписки: 5548 |
| 17 октября 2019г. № КУВИ-001/2019-25207602 | | | | |
| Кадастровый номер: | | 59:00:0000000:7734 | | |
| 4 | 662315.58 | 2289964.11 | закрепление отсутствует | 5 |
| 1 | 662315.86 | 2289963.99 | закрепление отсутствует | 5 |
| 1 | 662095.25 | 2289895.47 | закрепление отсутствует | 5 |
| 2 | 662095.46 | 2289895.68 | закрепление отсутствует | 5 |
| 3 | 662095.26 | 2289895.9 | закрепление отсутствует | 5 |
| 4 | 662095.04 | 2289895.69 | Закрепление отсутствует | 5 |
| 1 | 662095.25 | 2289895.47 | закрепление отсутствует | 5 |
| 1 | 662339.74 | 2290016.99 | закрепление отсутствует | 5 |
| 2 | 662339.87 | 2290017.26 | закрепление отсутствует | 5 |
| 3 | 662339.59 | 2290017.38 | закрепление отсутствует | 5 |
| 4 | 662339.47 | 2290017.11 | закрепление отсутствует | 5 |
| 1 | 662339.74 | 2290016.99 | закрепление отсутствует | 5 |
| 1 | 662357.04 | 2290055.36 | закрепление отсутствует | 5 |
| 2 | 662357.16 | 2290055.63 | закрепление отсутствует | 5 |
| 3 | 662356.88 | 2290055.75 | закрепление отсутствует | 5 |
| 4 | 662356.76 | 2290055.48 | закрепление отсутствует | 5 |
| 1 | 662357.04 | 2290055.36 | закрепление отсутствует | 5 |
| 1 | 662043.25 | 2289965.75 | закрепление отсутствует | 5 |
| 2 | 662043.04 | 2289965.97 | закрепление отсутствует | 5 |
| 3 | 662042.82 | 2289965.76 | закрепление отсутствует | 5 |
| 4 | 662043.03 | 2289965.54 | закрепление отсутствует | 5 |
| 1 | 662043.25 | 2289965.75 | закрепление отсутствует | 5 |
| 1 | 662375.47 | 2290096.26 | закрепление отсутствует | 5 |
| 2 | 662375.59 | 2290096.54 | закрепление отсутствует | 5 |
| 3 | 662375.32 | 2290096.66 | закрепление отсутствует | 5 |
| 4 | 662375.2 | 2290096.38 | закрепление отсутствует | 5 |
| 1 | 662375.47 | 2290096.26 | закрепление отсутствует | 5 |
| 1 | 662394.59 | 2290138.69 | закрепление отсутствует | 5 |
| 2 | 662394.71 | 2290138.96 | Закрепление отсутствует | 5 |
| 3 | 662394.44 | 2290139.08 | закрепление отсутствует | 5 |
| 4 | 662394.32 | 2290138.81 | закрепление отсутствует | 5 |
| 1 | 662394.59 | 2290138.69 | закрепление отсутствует | 5 |
| 1 | 662002.71 | 2290026.75 | закрепление отсутствует | 5 |

| | | |
|-------------------------------|---------|-------------------|
| полное наименование должности | подпись | инициалы, фамилия |
|-------------------------------|---------|-------------------|

М.П.

| Земельный участок | | | | |
|--|--------------------------------|--------------------|-------------------------|----------------------------|
| вид объекта недвижимости | | | | |
| Лист №2621 Раздел 4.2 | Всего листов раздела 4.2: 2875 | | Всего разделов: 8 | Всего листов выписки: 5548 |
| 17 октября 2019г. № КУВИ-001/2019-25207602 | | | | |
| Кадастровый номер: | | 59:00:0000000:7734 | | |
| 2 | 662002.5 | 2290026.97 | Закрепление отсутствует | 5 |
| 3 | 662002.28 | 2290026.76 | закрепление отсутствует | 5 |
| 4 | 662002.49 | 2290026.54 | закрепление отсутствует | 5 |
| 1 | 662002.71 | 2290026.75 | закрепление отсутствует | 5 |
| 1 | 662411.42 | 2290176.02 | закрепление отсутствует | 5 |
| 2 | 662411.54 | 2290176.29 | закрепление отсутствует | 5 |
| 3 | 662411.26 | 2290176.42 | закрепление отсутствует | 5 |
| 4 | 662411.14 | 2290176.14 | закрепление отсутствует | 5 |
| 1 | 662411.42 | 2290176.02 | закрепление отсутствует | 5 |
| 1 | 662434.12 | 2290226.49 | закрепление отсутствует | 5 |
| 2 | 662434.27 | 2290226.74 | закрепление отсутствует | 5 |
| 3 | 662434.02 | 2290226.9 | закрепление отсутствует | 5 |
| 4 | 662433.86 | 2290226.64 | закрепление отсутствует | 5 |
| 1 | 662434.12 | 2290226.49 | закрепление отсутствует | 5 |
| 1 | 661963.7 | 2290085.27 | закрепление отсутствует | 5 |
| 2 | 661963.49 | 2290085.49 | закрепление отсутствует | 5 |
| 3 | 661963.27 | 2290085.28 | закрепление отсутствует | 5 |
| 4 | 661963.48 | 2290085.06 | закрепление отсутствует | 5 |
| 1 | 661963.7 | 2290085.27 | закрепление отсутствует | 5 |
| 1 | 663149.97 | 2290443.43 | закрепление отсутствует | 5 |
| 2 | 663151.5 | 2290445.22 | закрепление отсутствует | 5 |
| 3 | 663149.71 | 2290446.74 | закрепление отсутствует | 5 |
| 4 | 663148.19 | 2290444.95 | закрепление отсутствует | 5 |
| 1 | 663149.97 | 2290443.43 | закрепление отсутствует | 5 |
| 1 | 662452.57 | 2290257.44 | закрепление отсутствует | 5 |
| 2 | 662452.47 | 2290257.72 | закрепление отсутствует | 5 |
| 3 | 662452.19 | 2290257.61 | закрепление отсутствует | 5 |
| 4 | 662452.29 | 2290257.33 | закрепление отсутствует | 5 |
| 1 | 662452.57 | 2290257.44 | закрепление отсутствует | 5 |
| 1 | 662450.02 | 2290261.68 | закрепление отсутствует | 5 |
| 2 | 662449.91 | 2290261.96 | закрепление отсутствует | 5 |
| 3 | 662449.63 | 2290261.86 | закрепление отсутствует | 5 |
| 4 | 662449.74 | 2290261.57 | закрепление отсутствует | 5 |

| | | |
|-------------------------------|---------|-------------------|
| полное наименование должности | подпись | инициалы, фамилия |
|-------------------------------|---------|-------------------|

М.П.

| Земельный участок | | | | |
|--|--------------------------------|--------------------|-------------------------|----------------------------|
| вид объекта недвижимости | | | | |
| Лист №2622 Раздел 4.2 | Всего листов раздела 4.2: 2875 | | Всего разделов: 8 | Всего листов выписки: 5548 |
| 17 октября 2019г. № КУВИ-001/2019-25207602 | | | | |
| Кадастровый номер: | | 59:00:0000000:7734 | | |
| 1 | 662450.02 | 2290261.68 | закрепление отсутствует | 5 |
| 1 | 663167.05 | 2290454.48 | закрепление отсутствует | 5 |
| 2 | 663171.14 | 2290458.87 | закрепление отсутствует | 5 |
| 3 | 663169.5 | 2290460.41 | закрепление отсутствует | 5 |
| 4 | 663165.41 | 2290456.01 | закрепление отсутствует | 5 |
| 1 | 663167.05 | 2290454.48 | закрепление отсутствует | 5 |
| 1 | 662500.98 | 2290288.21 | закрепление отсутствует | 5 |
| 2 | 662500.87 | 2290288.49 | закрепление отсутствует | 5 |
| 3 | 662500.59 | 2290288.38 | закрепление отсутствует | 5 |
| 4 | 662500.69 | 2290288.1 | закрепление отсутствует | 5 |
| 1 | 662500.98 | 2290288.21 | закрепление отсутствует | 5 |
| 1 | 662497.91 | 2290292.13 | Закрепление отсутствует | 5 |
| 2 | 662497.8 | 2290292.42 | закрепление отсутствует | 5 |
| 3 | 662497.52 | 2290292.31 | закрепление отсутствует | 5 |
| 4 | 662497.63 | 2290292.03 | закрепление отсутствует | 5 |
| 1 | 662497.91 | 2290292.13 | Закрепление отсутствует | 5 |
| 1 | 662536.44 | 2290309.81 | закрепление отсутствует | 5 |
| 2 | 662536.34 | 2290310.09 | закрепление отсутствует | 5 |
| 3 | 662536.06 | 2290309.99 | закрепление отсутствует | 5 |
| 4 | 662536.16 | 2290309.71 | закрепление отсутствует | 5 |
| 1 | 662536.44 | 2290309.81 | закрепление отсутствует | 5 |
| 1 | 662581.65 | 2290330.55 | закрепление отсутствует | 5 |
| 2 | 662581.54 | 2290330.83 | закрепление отсутствует | 5 |
| 3 | 662581.26 | 2290330.73 | закрепление отсутствует | 5 |
| 4 | 662581.37 | 2290330.45 | закрепление отсутствует | 5 |
| 1 | 662581.65 | 2290330.55 | закрепление отсутствует | 5 |
| 1 | 662639.1 | 2290357.19 | закрепление отсутствует | 5 |
| 2 | 662638.99 | 2290357.47 | закрепление отсутствует | 5 |
| 3 | 662638.71 | 2290357.36 | закрепление отсутствует | 5 |
| 4 | 662638.81 | 2290357.08 | закрепление отсутствует | 5 |
| 1 | 662639.1 | 2290357.19 | закрепление отсутствует | 5 |
| 1 | 662681.59 | 2290376.4 | Закрепление отсутствует | 5 |
| 2 | 662681.49 | 2290376.68 | закрепление отсутствует | 5 |

| | | |
|-------------------------------|---------|-------------------|
| полное наименование должности | подпись | инициалы, фамилия |
|-------------------------------|---------|-------------------|

М.П.

| Земельный участок | | | | |
|--|--------------------------------|--------------------|-------------------------|----------------------------|
| вид объекта недвижимости | | | | |
| Лист №2623 Раздел 4.2 | Всего листов раздела 4.2: 2875 | | Всего разделов: 8 | Всего листов выписки: 5548 |
| 17 октября 2019г. № КУВИ-001/2019-25207602 | | | | |
| Кадастровый номер: | | 59:00:0000000:7734 | | |
| 3 | 662681.2 | 2290376.58 | закрепление отсутствует | 5 |
| 4 | 662681.31 | 2290376.3 | закрепление отсутствует | 5 |
| 1 | 662681.59 | 2290376.4 | Закрепление отсутствует | 5 |
| 1 | 663211.9 | 2290510.31 | закрепление отсутствует | 5 |
| 2 | 663211.97 | 2290510.6 | закрепление отсутствует | 5 |
| 3 | 663211.68 | 2290510.68 | закрепление отсутствует | 5 |
| 4 | 663211.61 | 2290510.38 | закрепление отсутствует | 5 |
| 1 | 663211.9 | 2290510.31 | закрепление отсутствует | 5 |
| 1 | 662721.21 | 2290394.62 | закрепление отсутствует | 5 |
| 2 | 662721.11 | 2290394.9 | закрепление отсутствует | 5 |
| 3 | 662720.83 | 2290394.79 | закрепление отсутствует | 5 |
| 4 | 662720.93 | 2290394.51 | закрепление отсутствует | 5 |
| 1 | 662721.21 | 2290394.62 | закрепление отсутствует | 5 |
| 1 | 661924.85 | 2290143.5 | закрепление отсутствует | 5 |
| 2 | 661925.06 | 2290143.71 | закрепление отсутствует | 5 |
| 3 | 661924.85 | 2290143.92 | закрепление отсутствует | 5 |
| 4 | 661924.64 | 2290143.71 | Закрепление отсутствует | 5 |
| 1 | 661924.85 | 2290143.5 | закрепление отсутствует | 5 |
| 1 | 662770.02 | 2290416.97 | закрепление отсутствует | 5 |
| 2 | 662769.91 | 2290417.25 | закрепление отсутствует | 5 |
| 3 | 662769.63 | 2290417.14 | закрепление отсутствует | 5 |
| 4 | 662769.73 | 2290416.86 | закрепление отсутствует | 5 |
| 1 | 662770.02 | 2290416.97 | закрепление отсутствует | 5 |
| 1 | 663169.98 | 2290521.02 | закрепление отсутствует | 5 |
| 2 | 663170.06 | 2290521.31 | закрепление отсутствует | 5 |
| 3 | 663169.76 | 2290521.38 | закрепление отсутствует | 5 |
| 4 | 663169.69 | 2290521.09 | закрепление отсутствует | 5 |
| 1 | 663169.98 | 2290521.02 | закрепление отсутствует | 5 |
| 1 | 662816.17 | 2290438.2 | закрепление отсутствует | 5 |
| 2 | 662816.06 | 2290438.48 | закрепление отсутствует | 5 |
| 3 | 662815.78 | 2290438.37 | закрепление отсутствует | 5 |
| 4 | 662815.88 | 2290438.09 | закрепление отсутствует | 5 |
| 1 | 662816.17 | 2290438.2 | закрепление отсутствует | 5 |

| | | |
|-------------------------------|---------|-------------------|
| полное наименование должности | подпись | инициалы, фамилия |
|-------------------------------|---------|-------------------|

М.П.

| Земельный участок | | | | |
|--|--------------------------------|--------------------|-------------------------|----------------------------|
| вид объекта недвижимости | | | | |
| Лист №2624 Раздел 4.2 | Всего листов раздела 4.2: 2875 | | Всего разделов: 8 | Всего листов выписки: 5548 |
| 17 октября 2019г. № КУВИ-001/2019-25207602 | | | | |
| Кадастровый номер: | | 59:00:0000000:7734 | | |
| 1 | 662864.29 | 2290460.37 | закрепление отсутствует | 5 |
| 2 | 662864.18 | 2290460.65 | закрепление отсутствует | 5 |
| 3 | 662863.9 | 2290460.55 | закрепление отсутствует | 5 |
| 4 | 662864 | 2290460.26 | закрепление отсутствует | 5 |
| 1 | 662864.29 | 2290460.37 | закрепление отсутствует | 5 |
| 1 | 663133.16 | 2290530.42 | закрепление отсутствует | 5 |
| 2 | 663133.23 | 2290530.71 | закрепление отсутствует | 5 |
| 3 | 663132.94 | 2290530.78 | закрепление отсутствует | 5 |
| 4 | 663132.87 | 2290530.49 | закрепление отсутствует | 5 |
| 1 | 663133.16 | 2290530.42 | закрепление отсутствует | 5 |
| 1 | 662912.55 | 2290482.54 | закрепление отсутствует | 5 |
| 2 | 662912.44 | 2290482.82 | закрепление отсутствует | 5 |
| 3 | 662912.16 | 2290482.72 | закрепление отсутствует | 5 |
| 4 | 662912.27 | 2290482.44 | закрепление отсутствует | 5 |
| 1 | 662912.55 | 2290482.54 | закрепление отсутствует | 5 |
| 1 | 662947.39 | 2290498.71 | закрепление отсутствует | 5 |
| 2 | 662947.29 | 2290499 | закрепление отсутствует | 5 |
| 3 | 662947.01 | 2290498.89 | закрепление отсутствует | 5 |
| 4 | 662947.11 | 2290498.61 | закрепление отсутствует | 5 |
| 1 | 662947.39 | 2290498.71 | закрепление отсутствует | 5 |
| 1 | 662846.6 | 2290477.1 | закрепление отсутствует | 5 |
| 2 | 662845.4 | 2290482.5 | закрепление отсутствует | 5 |
| 3 | 662840 | 2290481.3 | закрепление отсутствует | 5 |
| 4 | 662841.2 | 2290475.9 | закрепление отсутствует | 5 |
| 1 | 662846.6 | 2290477.1 | закрепление отсутствует | 5 |
| 1 | 663086.27 | 2290537.96 | закрепление отсутствует | 5 |
| 2 | 663086.34 | 2290538.25 | закрепление отсутствует | 5 |
| 3 | 663086.05 | 2290538.32 | закрепление отсутствует | 5 |
| 4 | 663085.98 | 2290538.03 | закрепление отсутствует | 5 |
| 1 | 663086.27 | 2290537.96 | закрепление отсутствует | 5 |
| 1 | 662979 | 2290513.21 | закрепление отсутствует | 5 |
| 2 | 662978.89 | 2290513.5 | закрепление отсутствует | 5 |
| 3 | 662978.61 | 2290513.39 | закрепление отсутствует | 5 |

| | | |
|-------------------------------|---------|-------------------|
| полное наименование должности | подпись | инициалы, фамилия |
|-------------------------------|---------|-------------------|

М.П.

| Земельный участок | | | | |
|--|--------------------------------|--------------------|-------------------------|----------------------------|
| вид объекта недвижимости | | | | |
| Лист №2625 Раздел 4.2 | Всего листов раздела 4.2: 2875 | | Всего разделов: 8 | Всего листов выписки: 5548 |
| 17 октября 2019г. № КУВИ-001/2019-25207602 | | | | |
| Кадастровый номер: | | 59:00:0000000:7734 | | |
| 4 | 662978.72 | 2290513.11 | закрепление отсутствует | 5 |
| 1 | 662979 | 2290513.21 | закрепление отсутствует | 5 |
| 1 | 663086.85 | 2290542.24 | закрепление отсутствует | 5 |
| 2 | 663086.92 | 2290542.53 | закрепление отсутствует | 5 |
| 3 | 663086.63 | 2290542.61 | закрепление отсутствует | 5 |
| 4 | 663086.56 | 2290542.32 | закрепление отсутствует | 5 |
| 1 | 663086.85 | 2290542.24 | закрепление отсутствует | 5 |
| 1 | 663013.95 | 2290529.12 | закрепление отсутствует | 5 |
| 2 | 663013.84 | 2290529.4 | закрепление отсутствует | 5 |
| 3 | 663013.56 | 2290529.3 | закрепление отсутствует | 5 |
| 4 | 663013.67 | 2290529.02 | закрепление отсутствует | 5 |
| 1 | 663013.95 | 2290529.12 | закрепление отсутствует | 5 |
| 1 | 663019.18 | 2290530.75 | закрепление отсутствует | 5 |
| 2 | 663019.07 | 2290531.03 | закрепление отсутствует | 5 |
| 3 | 663018.79 | 2290530.92 | закрепление отсутствует | 5 |
| 4 | 663018.9 | 2290530.64 | закрепление отсутствует | 5 |
| 1 | 663019.18 | 2290530.75 | закрепление отсутствует | 5 |
| 1 | 661885.67 | 2290202.86 | закрепление отсутствует | 5 |
| 2 | 661885.46 | 2290203.07 | закрепление отсутствует | 5 |
| 3 | 661885.24 | 2290202.86 | закрепление отсутствует | 5 |
| 4 | 661885.45 | 2290202.65 | закрепление отсутствует | 5 |
| 1 | 661885.67 | 2290202.86 | закрепление отсутствует | 5 |
| 1 | 663044.77 | 2290555.84 | закрепление отсутствует | 5 |
| 2 | 663048.86 | 2290560.23 | закрепление отсутствует | 5 |
| 3 | 663047.21 | 2290561.77 | закрепление отсутствует | 5 |
| 4 | 663043.12 | 2290557.38 | закрепление отсутствует | 5 |
| 1 | 663044.77 | 2290555.84 | закрепление отсутствует | 5 |
| 1 | 663008.75 | 2290563.86 | закрепление отсутствует | 5 |
| 2 | 663010.27 | 2290565.65 | закрепление отсутствует | 5 |
| 3 | 663008.48 | 2290567.17 | закрепление отсутствует | 5 |
| 4 | 663006.96 | 2290565.38 | закрепление отсутствует | 5 |
| 1 | 663008.75 | 2290563.86 | закрепление отсутствует | 5 |
| 1 | 663200.81 | 2290638.44 | закрепление отсутствует | 5 |

| | | |
|-------------------------------|---------|-------------------|
| полное наименование должности | подпись | инициалы, фамилия |
|-------------------------------|---------|-------------------|

М.П.

| Земельный участок | | | | |
|--|--------------------------------|--------------------|-------------------------|----------------------------|
| вид объекта недвижимости | | | | |
| Лист №2626 Раздел 4.2 | Всего листов раздела 4.2: 2875 | | Всего разделов: 8 | Всего листов выписки: 5548 |
| 17 октября 2019г. № КУВИ-001/2019-25207602 | | | | |
| Кадастровый номер: | | 59:00:0000000:7734 | | |
| 2 | 663201.16 | 2290639.38 | закрепление отсутствует | 5 |
| 3 | 663200.23 | 2290639.73 | закрепление отсутствует | 5 |
| 4 | 663199.88 | 2290638.8 | закрепление отсутствует | 5 |
| 1 | 663200.81 | 2290638.44 | закрепление отсутствует | 5 |
| 1 | 661851.5 | 2290254.28 | закрепление отсутствует | 5 |
| 2 | 661851.28 | 2290254.49 | закрепление отсутствует | 5 |
| 3 | 661851.07 | 2290254.28 | закрепление отсутствует | 5 |
| 4 | 661851.28 | 2290254.07 | закрепление отсутствует | 5 |
| 1 | 661851.5 | 2290254.28 | закрепление отсутствует | 5 |
| 1 | 663145.51 | 2290658.17 | закрепление отсутствует | 5 |
| 2 | 663145.85 | 2290659.12 | закрепление отсутствует | 5 |
| 3 | 663144.91 | 2290659.45 | закрепление отсутствует | 5 |
| 4 | 663144.57 | 2290658.5 | закрепление отсутствует | 5 |
| 1 | 663145.51 | 2290658.17 | закрепление отсутствует | 5 |
| 1 | 662965.93 | 2290621.75 | закрепление отсутствует | 5 |
| 2 | 662970.01 | 2290626.14 | закрепление отсутствует | 5 |
| 3 | 662968.37 | 2290627.67 | закрепление отсутствует | 5 |
| 4 | 662964.28 | 2290623.28 | закрепление отсутствует | 5 |
| 1 | 662965.93 | 2290621.75 | закрепление отсутствует | 5 |
| 1 | 663087.2 | 2290678.32 | закрепление отсутствует | 5 |
| 2 | 663087.82 | 2290679.1 | закрепление отсутствует | 5 |
| 3 | 663087.05 | 2290679.72 | закрепление отсутствует | 5 |
| 4 | 663086.43 | 2290678.94 | закрепление отсутствует | 5 |
| 1 | 663087.2 | 2290678.32 | закрепление отсутствует | 5 |
| 1 | 661810.98 | 2290314.71 | закрепление отсутствует | 5 |
| 2 | 661811.19 | 2290314.92 | закрепление отсутствует | 5 |
| 3 | 661810.98 | 2290315.13 | закрепление отсутствует | 5 |
| 4 | 661810.77 | 2290314.92 | Закрепление отсутствует | 5 |
| 1 | 661810.98 | 2290314.71 | закрепление отсутствует | 5 |
| 1 | 661814.78 | 2290316.33 | закрепление отсутствует | 5 |
| 2 | 661814.99 | 2290316.54 | закрепление отсутствует | 5 |
| 3 | 661814.78 | 2290316.76 | закрепление отсутствует | 5 |
| 4 | 661814.57 | 2290316.55 | закрепление отсутствует | 5 |

| | | |
|-------------------------------|---------|-------------------|
| полное наименование должности | подпись | инициалы, фамилия |
|-------------------------------|---------|-------------------|

М.П.

| Земельный участок | | | | |
|--|--------------------------------|--------------------|-------------------------|----------------------------|
| вид объекта недвижимости | | | | |
| Лист №2627 Раздел 4.2 | Всего листов раздела 4.2: 2875 | | Всего разделов: 8 | Всего листов выписки: 5548 |
| 17 октября 2019г. № КУВИ-001/2019-25207602 | | | | |
| Кадастровый номер: | | 59:00:0000000:7734 | | |
| 1 | 661814.78 | 2290316.33 | закрепление отсутствует | 5 |
| 1 | 662901.3 | 2290655.23 | закрепление отсутствует | 5 |
| 2 | 662902.81 | 2290657.02 | закрепление отсутствует | 5 |
| 3 | 662901.03 | 2290658.53 | закрепление отсутствует | 5 |
| 4 | 662899.5 | 2290656.75 | закрепление отсутствует | 5 |
| 1 | 662901.3 | 2290655.23 | закрепление отсутствует | 5 |
| 1 | 663041.87 | 2290715.46 | закрепление отсутствует | 5 |
| 2 | 663042.49 | 2290716.25 | закрепление отсутствует | 5 |
| 3 | 663041.69 | 2290716.87 | закрепление отсутствует | 5 |
| 4 | 663041.07 | 2290716.08 | закрепление отсутствует | 5 |
| 1 | 663041.87 | 2290715.46 | закрепление отсутствует | 5 |
| 1 | 662975.3 | 2290720.3 | закрепление отсутствует | 5 |
| 2 | 662978.1 | 2290723.7 | закрепление отсутствует | 5 |
| 3 | 662974.7 | 2290726.5 | закрепление отсутствует | 5 |
| 4 | 662971.9 | 2290723.1 | закрепление отсутствует | 5 |
| 1 | 662975.3 | 2290720.3 | закрепление отсутствует | 5 |
| 1 | 662804.2 | 2290694.5 | закрепление отсутствует | 5 |
| 2 | 662800.7 | 2290699.4 | закрепление отсутствует | 5 |
| 3 | 662788.6 | 2290690.5 | закрепление отсутствует | 5 |
| 4 | 662792.1 | 2290685.6 | закрепление отсутствует | 5 |
| 1 | 662804.2 | 2290694.5 | закрепление отсутствует | 5 |
| 1 | 661786.04 | 2290384.5 | закрепление отсутствует | 5 |
| 2 | 661785.94 | 2290384.78 | закрепление отсутствует | 5 |
| 3 | 661785.66 | 2290384.68 | закрепление отсутствует | 5 |
| 4 | 661785.76 | 2290384.4 | закрепление отсутствует | 5 |
| 1 | 661786.04 | 2290384.5 | закрепление отсутствует | 5 |
| 1 | 662993.76 | 2290754.3 | закрепление отсутствует | 5 |
| 2 | 662994.4 | 2290755.07 | закрепление отсутствует | 5 |
| 3 | 662993.63 | 2290755.71 | закрепление отсутствует | 5 |
| 4 | 662992.99 | 2290754.93 | закрепление отсутствует | 5 |
| 1 | 662993.76 | 2290754.3 | закрепление отсутствует | 5 |
| 1 | 662811.98 | 2290750.06 | закрепление отсутствует | 5 |
| 2 | 662816.06 | 2290754.45 | закрепление отсутствует | 5 |

| | | |
|-------------------------------|---------|-------------------|
| полное наименование должности | подпись | инициалы, фамилия |
|-------------------------------|---------|-------------------|

М.П.

| Земельный участок | | | | |
|--|--------------------------------|--------------------|-------------------------|----------------------------|
| вид объекта недвижимости | | | | |
| Лист №2628 Раздел 4.2 | Всего листов раздела 4.2: 2875 | | Всего разделов: 8 | Всего листов выписки: 5548 |
| 17 октября 2019г. № КУВИ-001/2019-25207602 | | | | |
| Кадастровый номер: | | 59:00:0000000:7734 | | |
| 3 | 662814.42 | 2290755.99 | закрепление отсутствует | 5 |
| 4 | 662810.33 | 2290751.59 | закрепление отсутствует | 5 |
| 1 | 662811.98 | 2290750.06 | закрепление отсутствует | 5 |
| 1 | 662941.5 | 2290796.64 | закрепление отсутствует | 5 |
| 2 | 662942.12 | 2290797.4 | закрепление отсутствует | 5 |
| 3 | 662941.35 | 2290798.04 | закрепление отсутствует | 5 |
| 4 | 662940.73 | 2290797.27 | закрепление отсутствует | 5 |
| 1 | 662941.5 | 2290796.64 | закрепление отсутствует | 5 |
| 1 | 661761.09 | 2290451.63 | закрепление отсутствует | 5 |
| 2 | 661760.99 | 2290451.91 | закрепление отсутствует | 5 |
| 3 | 661760.71 | 2290451.81 | закрепление отсутствует | 5 |
| 4 | 661760.81 | 2290451.53 | закрепление отсутствует | 5 |
| 1 | 661761.09 | 2290451.63 | закрепление отсутствует | 5 |
| 1 | 662753.93 | 2290780.26 | закрепление отсутствует | 5 |
| 2 | 662755.45 | 2290782.05 | закрепление отсутствует | 5 |
| 3 | 662753.66 | 2290783.58 | закрепление отсутствует | 5 |
| 4 | 662752.15 | 2290781.78 | закрепление отсутствует | 5 |
| 1 | 662753.93 | 2290780.26 | закрепление отсутствует | 5 |
| 1 | 662892.77 | 2290836.87 | закрепление отсутствует | 5 |
| 2 | 662893.44 | 2290837.62 | закрепление отсутствует | 5 |
| 3 | 662892.69 | 2290838.28 | закрепление отсутствует | 5 |
| 4 | 662892.02 | 2290837.54 | закрепление отсутствует | 5 |
| 1 | 662892.77 | 2290836.87 | закрепление отсутствует | 5 |
| 1 | 661737.79 | 2290515.94 | закрепление отсутствует | 5 |
| 2 | 661737.69 | 2290516.22 | закрепление отсутствует | 5 |
| 3 | 661737.4 | 2290516.12 | закрепление отсутствует | 5 |
| 4 | 661737.51 | 2290515.83 | закрепление отсутствует | 5 |
| 1 | 661737.79 | 2290515.94 | закрепление отсутствует | 5 |
| 1 | 662842.73 | 2290874.54 | закрепление отсутствует | 5 |
| 2 | 662843.33 | 2290875.33 | закрепление отсутствует | 5 |
| 3 | 662842.54 | 2290875.94 | закрепление отсутствует | 5 |
| 4 | 662841.93 | 2290875.13 | закрепление отсутствует | 5 |
| 1 | 662842.73 | 2290874.54 | закрепление отсутствует | 5 |

| | | |
|-------------------------------|---------|-------------------|
| полное наименование должности | подпись | инициалы, фамилия |
|-------------------------------|---------|-------------------|

М.П.

| Земельный участок | | | | |
|--|--------------------------------|--------------------|-------------------------|----------------------------|
| вид объекта недвижимости | | | | |
| Лист №2629 Раздел 4.2 | Всего листов раздела 4.2: 2875 | | Всего разделов: 8 | Всего листов выписки: 5548 |
| 17 октября 2019г. № КУВИ-001/2019-25207602 | | | | |
| Кадастровый номер: | | 59:00:0000000:7734 | | |
| 1 | 662789.25 | 2290915.15 | закрепление отсутствует | 5 |
| 2 | 662789.88 | 2290915.93 | закрепление отсутствует | 5 |
| 3 | 662789.11 | 2290916.56 | закрепление отсутствует | 5 |
| 4 | 662788.48 | 2290915.8 | закрепление отсутствует | 5 |
| 1 | 662789.25 | 2290915.15 | закрепление отсутствует | 5 |
| 1 | 662655.3 | 2290881.01 | закрепление отсутствует | 5 |
| 2 | 662659.39 | 2290885.4 | закрепление отсутствует | 5 |
| 3 | 662657.74 | 2290886.94 | закрепление отсутствует | 5 |
| 4 | 662653.65 | 2290882.55 | закрепление отсутствует | 5 |
| 1 | 662655.3 | 2290881.01 | закрепление отсутствует | 5 |
| 1 | 661713.65 | 2290582.54 | закрепление отсутствует | 5 |
| 2 | 661713.55 | 2290582.83 | закрепление отсутствует | 5 |
| 3 | 661713.27 | 2290582.72 | закрепление отсутствует | 5 |
| 4 | 661713.37 | 2290582.44 | закрепление отсутствует | 5 |
| 1 | 661713.65 | 2290582.54 | закрепление отсутствует | 5 |
| 1 | 662609.84 | 2290903.1 | закрепление отсутствует | 5 |
| 2 | 662611.37 | 2290904.9 | закрепление отсутствует | 5 |
| 3 | 662609.58 | 2290906.41 | закрепление отсутствует | 5 |
| 4 | 662608.06 | 2290904.63 | закрепление отсутствует | 5 |
| 1 | 662609.84 | 2290903.1 | закрепление отсутствует | 5 |
| 1 | 662738.97 | 2290953.84 | закрепление отсутствует | 5 |
| 2 | 662739.56 | 2290954.65 | закрепление отсутствует | 5 |
| 3 | 662738.76 | 2290955.23 | закрепление отсутствует | 5 |
| 4 | 662738.16 | 2290954.43 | закрепление отсутствует | 5 |
| 1 | 662738.97 | 2290953.84 | закрепление отсутствует | 5 |
| 1 | 661688.05 | 2290653.18 | закрепление отсутствует | 5 |
| 2 | 661687.95 | 2290653.46 | закрепление отсутствует | 5 |
| 3 | 661687.67 | 2290653.36 | закрепление отсутствует | 5 |
| 4 | 661687.77 | 2290653.07 | закрепление отсутствует | 5 |
| 1 | 661688.05 | 2290653.18 | закрепление отсутствует | 5 |
| 1 | 662511.2 | 2290929 | закрепление отсутствует | 5 |
| 2 | 662515.3 | 2290933.9 | закрепление отсутствует | 5 |
| 3 | 662510.4 | 2290938 | закрепление отсутствует | 5 |

| | | |
|-------------------------------|---------|-------------------|
| полное наименование должности | подпись | инициалы, фамилия |
|-------------------------------|---------|-------------------|

М.П.

| Земельный участок | | | | |
|--|--------------------------------|--------------------|-------------------------|----------------------------|
| вид объекта недвижимости | | | | |
| Лист №2630 Раздел 4.2 | Всего листов раздела 4.2: 2875 | | Всего разделов: 8 | Всего листов выписки: 5548 |
| 17 октября 2019г. № КУВИ-001/2019-25207602 | | | | |
| Кадастровый номер: | | 59:00:0000000:7734 | | |
| 4 | 662506.3 | 2290933.1 | закрепление отсутствует | 5 |
| 1 | 662511.2 | 2290929 | закрепление отсутствует | 5 |
| 1 | 662682.44 | 2290997.17 | закрепление отсутствует | 5 |
| 2 | 662683.06 | 2290997.95 | закрепление отсутствует | 5 |
| 3 | 662682.28 | 2290998.58 | закрепление отсутствует | 5 |
| 4 | 662681.66 | 2290997.79 | закрепление отсутствует | 5 |
| 1 | 662682.44 | 2290997.17 | закрепление отсутствует | 5 |
| 1 | 662618.1 | 2291006.2 | закрепление отсутствует | 5 |
| 2 | 662628.1 | 2291018.4 | закрепление отсутствует | 5 |
| 3 | 662615.9 | 2291028.4 | закрепление отсутствует | 5 |
| 4 | 662605.9 | 2291016.2 | закрепление отсутствует | 5 |
| 1 | 662618.1 | 2291006.2 | закрепление отсутствует | 5 |
| 1 | 661664.32 | 2290718.85 | закрепление отсутствует | 5 |
| 2 | 661664.22 | 2290719.13 | закрепление отсутствует | 5 |
| 3 | 661663.94 | 2290719.03 | Закрепление отсутствует | 5 |
| 4 | 661664.04 | 2290718.75 | закрепление отсутствует | 5 |
| 1 | 661664.32 | 2290718.85 | закрепление отсутствует | 5 |
| 1 | 662626.49 | 2291044.45 | закрепление отсутствует | 5 |
| 2 | 662627.11 | 2291045.23 | закрепление отсутствует | 5 |
| 3 | 662626.31 | 2291045.85 | закрепление отсутствует | 5 |
| 4 | 662625.69 | 2291045.07 | закрепление отсутствует | 5 |
| 1 | 662626.49 | 2291044.45 | закрепление отсутствует | 5 |
| 1 | 662499.37 | 2291011.34 | закрепление отсутствует | 5 |
| 2 | 662503.46 | 2291015.73 | закрепление отсутствует | 5 |
| 3 | 662501.82 | 2291017.26 | закрепление отсутствует | 5 |
| 4 | 662497.73 | 2291012.87 | закрепление отсутствует | 5 |
| 1 | 662499.37 | 2291011.34 | закрепление отсутствует | 5 |
| 1 | 662463.58 | 2291027.66 | закрепление отсутствует | 5 |
| 2 | 662465.09 | 2291029.44 | закрепление отсутствует | 5 |
| 3 | 662463.31 | 2291030.97 | закрепление отсутствует | 5 |
| 4 | 662461.79 | 2291029.17 | закрепление отсутствует | 5 |
| 1 | 662463.58 | 2291027.66 | закрепление отсутствует | 5 |
| 1 | 661639.48 | 2290775.2 | закрепление отсутствует | 5 |

| | | |
|-------------------------------|---------|-------------------|
| полное наименование должности | подпись | инициалы, фамилия |
|-------------------------------|---------|-------------------|

М.П.

| Земельный участок | | | | |
|--|--------------------------------|--------------------|-------------------------|----------------------------|
| вид объекта недвижимости | | | | |
| Лист №2631 Раздел 4.2 | Всего листов раздела 4.2: 2875 | | Всего разделов: 8 | Всего листов выписки: 5548 |
| 17 октября 2019г. № КУВИ-001/2019-25207602 | | | | |
| Кадастровый номер: | | 59:00:0000000:7734 | | |
| 2 | 661639.38 | 2290775.48 | закрепление отсутствует | 5 |
| 3 | 661639.1 | 2290775.38 | закрепление отсутствует | 5 |
| 4 | 661639.2 | 2290775.09 | закрепление отсутствует | 5 |
| 1 | 661639.48 | 2290775.2 | закрепление отсутствует | 5 |
| 1 | 661643.27 | 2290777.26 | закрепление отсутствует | 5 |
| 2 | 661643.17 | 2290777.54 | закрепление отсутствует | 5 |
| 3 | 661642.89 | 2290777.44 | закрепление отсутствует | 5 |
| 4 | 661642.99 | 2290777.16 | закрепление отсутствует | 5 |
| 1 | 661643.27 | 2290777.26 | закрепление отсутствует | 5 |
| 1 | 662577.29 | 2291084.7 | закрепление отсутствует | 5 |
| 2 | 662577.92 | 2291085.47 | закрепление отсутствует | 5 |
| 3 | 662577.14 | 2291086.1 | закрепление отсутствует | 5 |
| 4 | 662576.52 | 2291085.32 | закрепление отсутствует | 5 |
| 1 | 662577.29 | 2291084.7 | закрепление отсутствует | 5 |
| 1 | 661600.24 | 2290815.46 | Закрепление отсутствует | 5 |
| 2 | 661600.14 | 2290815.75 | закрепление отсутствует | 5 |
| 3 | 661599.86 | 2290815.64 | закрепление отсутствует | 5 |
| 4 | 661599.96 | 2290815.36 | закрепление отсутствует | 5 |
| 1 | 661600.24 | 2290815.46 | Закрепление отсутствует | 5 |
| 1 | 662525.74 | 2291128.75 | закрепление отсутствует | 5 |
| 2 | 662526.42 | 2291129.49 | закрепление отсутствует | 5 |
| 3 | 662525.69 | 2291130.18 | закрепление отсутствует | 5 |
| 4 | 662525 | 2291129.45 | закрепление отсутствует | 5 |
| 1 | 662525.74 | 2291128.75 | закрепление отсутствует | 5 |
| 1 | 661533.74 | 2290835.09 | закрепление отсутствует | 5 |
| 2 | 661533.84 | 2290835.37 | закрепление отсутствует | 5 |
| 3 | 661533.56 | 2290835.47 | закрепление отсутствует | 5 |
| 4 | 661533.45 | 2290835.19 | закрепление отсутствует | 5 |
| 1 | 661533.74 | 2290835.09 | закрепление отсутствует | 5 |
| 1 | 662483.41 | 2291164.04 | закрепление отсутствует | 5 |
| 2 | 662484.09 | 2291164.78 | закрепление отсутствует | 5 |
| 3 | 662483.35 | 2291165.46 | закрепление отсутствует | 5 |
| 4 | 662482.67 | 2291164.72 | закрепление отсутствует | 5 |

| | | |
|-------------------------------|---------|-------------------|
| полное наименование должности | подпись | инициалы, фамилия |
|-------------------------------|---------|-------------------|

М.П.

| Земельный участок | | | | |
|--|--------------------------------|--------------------|-------------------------|----------------------------|
| вид объекта недвижимости | | | | |
| Лист №2632 Раздел 4.2 | Всего листов раздела 4.2: 2875 | | Всего разделов: 8 | Всего листов выписки: 5548 |
| 17 октября 2019г. № КУВИ-001/2019-25207602 | | | | |
| Кадастровый номер: | | 59:00:0000000:7734 | | |
| 1 | 662483.41 | 2291164.04 | закрепление отсутствует | 5 |
| 1 | 662342.7 | 2291142.29 | закрепление отсутствует | 5 |
| 2 | 662346.79 | 2291146.68 | закрепление отсутствует | 5 |
| 3 | 662345.14 | 2291148.21 | закрепление отсутствует | 5 |
| 4 | 662341.05 | 2291143.82 | закрепление отсутствует | 5 |
| 1 | 662342.7 | 2291142.29 | закрепление отсутствует | 5 |
| 1 | 661461.5 | 2290856.69 | закрепление отсутствует | 5 |
| 2 | 661461.6 | 2290856.97 | закрепление отсутствует | 5 |
| 3 | 661461.32 | 2290857.07 | закрепление отсутствует | 5 |
| 4 | 661461.22 | 2290856.79 | закрепление отсутствует | 5 |
| 1 | 661461.5 | 2290856.69 | закрепление отсутствует | 5 |
| 1 | 662318.54 | 2291150.86 | закрепление отсутствует | 5 |
| 2 | 662320.06 | 2291152.64 | закрепление отсутствует | 5 |
| 3 | 662318.27 | 2291154.16 | закрепление отсутствует | 5 |
| 4 | 662316.75 | 2291152.38 | закрепление отсутствует | 5 |
| 1 | 662318.54 | 2291150.86 | закрепление отсутствует | 5 |
| 1 | 661386.72 | 2290844.75 | закрепление отсутствует | 5 |
| 2 | 661386.55 | 2290844.99 | закрепление отсутствует | 5 |
| 3 | 661386.3 | 2290844.82 | закрепление отсутствует | 5 |
| 4 | 661386.48 | 2290844.58 | закрепление отсутствует | 5 |
| 1 | 661386.72 | 2290844.75 | закрепление отсутствует | 5 |
| 1 | 661423.65 | 2290863.93 | закрепление отсутствует | 5 |
| 2 | 661423.76 | 2290864.21 | закрепление отсутствует | 5 |
| 3 | 661423.47 | 2290864.31 | закрепление отсутствует | 5 |
| 4 | 661423.37 | 2290864.03 | закрепление отсутствует | 5 |
| 1 | 661423.65 | 2290863.93 | закрепление отсутствует | 5 |
| 1 | 662434.85 | 2291204.59 | закрепление отсутствует | 5 |
| 2 | 662435.52 | 2291205.34 | закрепление отсутствует | 5 |
| 3 | 662434.77 | 2291206 | закрепление отсутствует | 5 |
| 4 | 662434.1 | 2291205.25 | закрепление отсутствует | 5 |
| 1 | 662434.85 | 2291204.59 | закрепление отсутствует | 5 |
| 1 | 661422.43 | 2290868.96 | Закрепление отсутствует | 5 |
| 2 | 661422.53 | 2290869.24 | закрепление отсутствует | 5 |

| | | |
|-------------------------------|---------|-------------------|
| полное наименование должности | подпись | инициалы, фамилия |
|-------------------------------|---------|-------------------|

М.П.

| Земельный участок | | | | |
|--|--------------------------------|--------------------|-------------------------|----------------------------|
| вид объекта недвижимости | | | | |
| Лист №2633 Раздел 4.2 | Всего листов раздела 4.2: 2875 | | Всего разделов: 8 | Всего листов выписки: 5548 |
| 17 октября 2019г. № КУВИ-001/2019-25207602 | | | | |
| Кадастровый номер: | | 59:00:0000000:7734 | | |
| 3 | 661422.25 | 2290869.35 | закрепление отсутствует | 5 |
| 4 | 661422.14 | 2290869.06 | закрепление отсутствует | 5 |
| 1 | 661422.43 | 2290868.96 | Закрепление отсутствует | 5 |
| 1 | 662390.75 | 2291241.64 | закрепление отсутствует | 5 |
| 2 | 662391.39 | 2291242.41 | закрепление отсутствует | 5 |
| 3 | 662390.61 | 2291243.04 | закрепление отсутствует | 5 |
| 4 | 662389.98 | 2291242.28 | закрепление отсутствует | 5 |
| 1 | 662390.75 | 2291241.64 | закрепление отсутствует | 5 |
| 1 | 662194.1 | 2291196.6 | закрепление отсутствует | 5 |
| 2 | 662198.2 | 2291201.5 | закрепление отсутствует | 5 |
| 3 | 662193.3 | 2291205.6 | закрепление отсутствует | 5 |
| 4 | 662189.2 | 2291200.7 | закрепление отсутствует | 5 |
| 1 | 662194.1 | 2291196.6 | закрепление отсутствует | 5 |
| 1 | 662348.61 | 2291276.7 | закрепление отсутствует | 5 |
| 2 | 662349.29 | 2291277.44 | закрепление отсутствует | 5 |
| 3 | 662348.55 | 2291278.12 | закрепление отсутствует | 5 |
| 4 | 662347.86 | 2291277.37 | закрепление отсутствует | 5 |
| 1 | 662348.61 | 2291276.7 | закрепление отсутствует | 5 |
| 1 | 662188.65 | 2291271.05 | закрепление отсутствует | 5 |
| 2 | 662192.74 | 2291275.44 | закрепление отсутствует | 5 |
| 3 | 662191.09 | 2291276.97 | закрепление отсутствует | 5 |
| 4 | 662187 | 2291272.58 | закрепление отсутствует | 5 |
| 1 | 662188.65 | 2291271.05 | закрепление отсутствует | 5 |
| 1 | 662172.97 | 2291274.51 | закрепление отсутствует | 5 |
| 2 | 662174.49 | 2291276.3 | закрепление отсутствует | 5 |
| 3 | 662172.7 | 2291277.82 | закрепление отсутствует | 5 |
| 4 | 662171.18 | 2291276.03 | закрепление отсутствует | 5 |
| 1 | 662172.97 | 2291274.51 | закрепление отсутствует | 5 |
| 1 | 662297.17 | 2291319.88 | закрепление отсутствует | 5 |
| 2 | 662297.79 | 2291320.66 | закрепление отсутствует | 5 |
| 3 | 662297.02 | 2291321.29 | закрепление отсутствует | 5 |
| 4 | 662296.39 | 2291320.52 | закрепление отсутствует | 5 |
| 1 | 662297.17 | 2291319.88 | закрепление отсутствует | 5 |

| | | |
|-------------------------------|---------|-------------------|
| полное наименование должности | подпись | инициалы, фамилия |
|-------------------------------|---------|-------------------|

М.П.

| Земельный участок | | | | |
|--|--------------------------------|--------------------|-------------------------|----------------------------|
| вид объекта недвижимости | | | | |
| Лист №2634 Раздел 4.2 | Всего листов раздела 4.2: 2875 | | Всего разделов: 8 | Всего листов выписки: 5548 |
| 17 октября 2019г. № КУВИ-001/2019-25207602 | | | | |
| Кадастровый номер: | | 59:00:0000000:7734 | | |
| 1 | 662243.3 | 2291314.1 | закрепление отсутствует | 5 |
| 2 | 662253.3 | 2291326.3 | закрепление отсутствует | 5 |
| 3 | 662241.1 | 2291336.3 | закрепление отсутствует | 5 |
| 4 | 662231.1 | 2291324.1 | закрепление отсутствует | 5 |
| 1 | 662243.3 | 2291314.1 | закрепление отсутствует | 5 |
| 1 | 662246.61 | 2291362.09 | закрепление отсутствует | 5 |
| 2 | 662247.24 | 2291362.85 | закрепление отсутствует | 5 |
| 3 | 662246.48 | 2291363.5 | закрепление отсутствует | 5 |
| 4 | 662245.84 | 2291362.73 | закрепление отсутствует | 5 |
| 1 | 662246.61 | 2291362.09 | закрепление отсутствует | 5 |
| 1 | 662195.8 | 2291405.06 | закрепление отсутствует | 5 |
| 2 | 662196.44 | 2291405.82 | закрепление отсутствует | 5 |
| 3 | 662195.68 | 2291406.47 | закрепление отсутствует | 5 |
| 4 | 662195.03 | 2291405.7 | закрепление отсутствует | 5 |
| 1 | 662195.8 | 2291405.06 | закрепление отсутствует | 5 |
| 1 | 662034.6 | 2291399.8 | закрепление отсутствует | 5 |
| 2 | 662038.68 | 2291404.2 | закрепление отсутствует | 5 |
| 3 | 662037.04 | 2291405.73 | закрепление отсутствует | 5 |
| 4 | 662032.95 | 2291401.34 | закрепление отсутствует | 5 |
| 1 | 662034.6 | 2291399.8 | закрепление отсутствует | 5 |
| 1 | 662024.44 | 2291400.68 | закрепление отсутствует | 5 |
| 2 | 662025.96 | 2291402.46 | закрепление отсутствует | 5 |
| 3 | 662024.17 | 2291403.98 | закрепление отсутствует | 5 |
| 4 | 662022.65 | 2291402.2 | закрепление отсутствует | 5 |
| 1 | 662024.44 | 2291400.68 | закрепление отсутствует | 5 |
| 1 | 662145.83 | 2291446.78 | закрепление отсутствует | 5 |
| 2 | 662146.47 | 2291447.55 | закрепление отсутствует | 5 |
| 3 | 662145.69 | 2291448.18 | закрепление отсутствует | 5 |
| 4 | 662145.06 | 2291447.41 | закрепление отсутствует | 5 |
| 1 | 662145.83 | 2291446.78 | закрепление отсутствует | 5 |
| 1 | 662097.43 | 2291487.17 | закрепление отсутствует | 5 |
| 2 | 662098.09 | 2291487.93 | закрепление отсутствует | 5 |
| 3 | 662097.34 | 2291488.59 | закрепление отсутствует | 5 |

| | | |
|-------------------------------|---------|-------------------|
| полное наименование должности | подпись | инициалы, фамилия |
|-------------------------------|---------|-------------------|

М.П.

Земельный участок

вид объекта недвижимости

Лист №2635 Раздел 4.2

Всего листов раздела 4.2: 2875

Всего разделов: 8

Всего листов выписки: 5548

17 октября 2019г. № КУВИ-001/2019-25207602

Кадастровый номер:

59:00:0000000:7734

| | | | | |
|---|-----------|------------|-------------------------|---|
| 4 | 662096.68 | 2291487.83 | закрепление отсутствует | 5 |
| 1 | 662097.43 | 2291487.17 | закрепление отсутствует | 5 |
| 1 | 661892.2 | 2291451.4 | закрепление отсутствует | 5 |
| 2 | 661896.3 | 2291456.3 | закрепление отсутствует | 5 |
| 3 | 661891.4 | 2291460.4 | закрепление отсутствует | 5 |
| 4 | 661887.3 | 2291455.5 | закрепление отсутствует | 5 |
| 1 | 661892.2 | 2291451.4 | закрепление отсутствует | 5 |
| 1 | 662045.4 | 2291531.01 | закрепление отсутствует | 5 |
| 2 | 662046.02 | 2291531.79 | закрепление отсутствует | 5 |
| 3 | 662045.25 | 2291532.4 | закрепление отсутствует | 5 |
| 4 | 662044.63 | 2291531.62 | закрепление отсутствует | 5 |
| 1 | 662045.4 | 2291531.01 | закрепление отсутствует | 5 |
| 1 | 661886.21 | 2291517.77 | закрепление отсутствует | 5 |
| 2 | 661887.72 | 2291519.56 | закрепление отсутствует | 5 |
| 3 | 661885.94 | 2291521.07 | закрепление отсутствует | 5 |
| 4 | 661884.43 | 2291519.29 | закрепление отсутствует | 5 |
| 1 | 661886.21 | 2291517.77 | закрепление отсутствует | 5 |
| 1 | 662003.88 | 2291565.88 | закрепление отсутствует | 5 |
| 2 | 662004.56 | 2291566.62 | закрепление отсутствует | 5 |
| 3 | 662003.83 | 2291567.3 | закрепление отсутствует | 5 |
| 4 | 662003.14 | 2291566.56 | закрепление отсутствует | 5 |
| 1 | 662003.88 | 2291565.88 | закрепление отсутствует | 5 |
| 1 | 661876.05 | 2291532.32 | закрепление отсутствует | 5 |
| 2 | 661880.13 | 2291536.71 | закрепление отсутствует | 5 |
| 3 | 661878.49 | 2291538.25 | закрепление отсутствует | 5 |
| 4 | 661874.4 | 2291533.85 | закрепление отсутствует | 5 |
| 1 | 661876.05 | 2291532.32 | закрепление отсутствует | 5 |
| 1 | 661953.75 | 2291607.99 | закрепление отсутствует | 5 |
| 2 | 661954.43 | 2291608.73 | закрепление отсутствует | 5 |
| 3 | 661953.69 | 2291609.41 | закрепление отсутствует | 5 |
| 4 | 661953.03 | 2291608.67 | закрепление отсутствует | 5 |
| 1 | 661953.75 | 2291607.99 | закрепление отсутствует | 5 |
| 1 | 661891.7 | 2291602.8 | закрепление отсутствует | 5 |

| | | |
|-------------------------------|---------|-------------------|
| полное наименование должности | подпись | инициалы, фамилия |
|-------------------------------|---------|-------------------|

М.П.

| Земельный участок | | | | |
|--|--------------------------------|--------------------|-------------------------|----------------------------|
| вид объекта недвижимости | | | | |
| Лист №2636 Раздел 4.2 | Всего листов раздела 4.2: 2875 | | Всего разделов: 8 | Всего листов выписки: 5548 |
| 17 октября 2019г. № КУВИ-001/2019-25207602 | | | | |
| Кадастровый номер: | | 59:00:0000000:7734 | | |
| 2 | 661901.7 | 2291615 | закрепление отсутствует | 5 |
| 3 | 661889.5 | 2291625 | закрепление отсутствует | 5 |
| 4 | 661879.5 | 2291612.8 | закрепление отсутствует | 5 |
| 1 | 661891.7 | 2291602.8 | закрепление отсутствует | 5 |
| 1 | 661909.48 | 2291645.4 | закрепление отсутствует | 5 |
| 2 | 661910.11 | 2291646.18 | закрепление отсутствует | 5 |
| 3 | 661909.33 | 2291646.81 | закрепление отсутствует | 5 |
| 4 | 661908.71 | 2291646.03 | закрепление отсутствует | 5 |
| 1 | 661909.48 | 2291645.4 | закрепление отсутствует | 5 |
| 1 | 661740.96 | 2291640.6 | закрепление отсутствует | 5 |
| 2 | 661742.48 | 2291642.39 | закрепление отсутствует | 5 |
| 3 | 661740.69 | 2291643.91 | закрепление отсутствует | 5 |
| 4 | 661739.17 | 2291642.12 | закрепление отсутствует | 5 |
| 1 | 661740.96 | 2291640.6 | закрепление отсутствует | 5 |
| 1 | 661862.68 | 2291684.69 | закрепление отсутствует | 5 |
| 2 | 661863.34 | 2291685.44 | закрепление отсутствует | 5 |
| 3 | 661862.58 | 2291686.1 | закрепление отсутствует | 5 |
| 4 | 661861.92 | 2291685.34 | закрепление отсутствует | 5 |
| 1 | 661862.68 | 2291684.69 | закрепление отсутствует | 5 |
| 1 | 659792.49 | 2290801.72 | закрепление отсутствует | 5 |
| 2 | 659792.1 | 2290802.64 | закрепление отсутствует | 5 |
| 3 | 659791.18 | 2290802.25 | закрепление отсутствует | 5 |
| 4 | 659791.57 | 2290801.32 | закрепление отсутствует | 5 |
| 1 | 659792.49 | 2290801.72 | закрепление отсутствует | 5 |
| 1 | 659728.32 | 2290775.9 | закрепление отсутствует | 5 |
| 2 | 659727.96 | 2290776.83 | закрепление отсутствует | 5 |
| 3 | 659727.03 | 2290776.47 | закрепление отсутствует | 5 |
| 4 | 659727.39 | 2290775.53 | закрепление отсутствует | 5 |
| 1 | 659728.32 | 2290775.9 | закрепление отсутствует | 5 |
| 1 | 661721.99 | 2291661.08 | закрепление отсутствует | 5 |
| 2 | 661726.08 | 2291665.47 | закрепление отсутствует | 5 |
| 3 | 661724.44 | 2291667 | закрепление отсутствует | 5 |
| 4 | 661720.35 | 2291662.61 | закрепление отсутствует | 5 |

| | | |
|-------------------------------|---------|-------------------|
| полное наименование должности | подпись | инициалы, фамилия |
|-------------------------------|---------|-------------------|

М.П.

| Земельный участок | | | | |
|--|--------------------------------|--------------------|-------------------------|----------------------------|
| вид объекта недвижимости | | | | |
| Лист №2637 Раздел 4.2 | Всего листов раздела 4.2: 2875 | | Всего разделов: 8 | Всего листов выписки: 5548 |
| 17 октября 2019г. № КУВИ-001/2019-25207602 | | | | |
| Кадастровый номер: | | 59:00:0000000:7734 | | |
| 1 | 661721.99 | 2291661.08 | закрепление отсутствует | 5 |
| 1 | 659664.15 | 2290749.76 | закрепление отсутствует | 5 |
| 2 | 659664.15 | 2290750.75 | закрепление отсутствует | 5 |
| 3 | 659663.16 | 2290750.77 | закрепление отсутствует | 5 |
| 4 | 659663.16 | 2290749.76 | закрепление отсутствует | 5 |
| 1 | 659664.15 | 2290749.76 | закрепление отсутствует | 5 |
| 1 | 661811.27 | 2291727.72 | закрепление отсутствует | 5 |
| 2 | 661811.94 | 2291728.47 | закрепление отсутствует | 5 |
| 3 | 661811.19 | 2291729.14 | закрепление отсутствует | 5 |
| 4 | 661810.52 | 2291728.4 | закрепление отсутствует | 5 |
| 1 | 661811.27 | 2291727.72 | закрепление отсутствует | 5 |
| 1 | 659593.06 | 2290750.87 | закрепление отсутствует | 5 |
| 2 | 659593.08 | 2290751.87 | закрепление отсутствует | 5 |
| 3 | 659592.08 | 2290751.89 | закрепление отсутствует | 5 |
| 4 | 659592.06 | 2290750.89 | закрепление отсутствует | 5 |
| 1 | 659593.06 | 2290750.87 | закрепление отсутствует | 5 |
| 1 | 659522.07 | 2290751.44 | закрепление отсутствует | 5 |
| 2 | 659522.07 | 2290752.43 | закрепление отсутствует | 5 |
| 3 | 659521.08 | 2290752.44 | закрепление отсутствует | 5 |
| 4 | 659521.07 | 2290751.43 | закрепление отсутствует | 5 |
| 1 | 659522.07 | 2290751.44 | закрепление отсутствует | 5 |
| 1 | 661760.73 | 2291769.94 | закрепление отсутствует | 5 |
| 2 | 661761.38 | 2291770.7 | закрепление отсутствует | 5 |
| 3 | 661760.61 | 2291771.34 | закрепление отсутствует | 5 |
| 4 | 661759.98 | 2291770.58 | закрепление отсутствует | 5 |
| 1 | 661760.73 | 2291769.94 | закрепление отсутствует | 5 |
| 1 | 661571.2 | 2291722.2 | закрепление отсутствует | 5 |
| 2 | 661575.3 | 2291727.1 | закрепление отсутствует | 5 |
| 3 | 661570.4 | 2291731.2 | закрепление отсутствует | 5 |
| 4 | 661566.3 | 2291726.3 | закрепление отсутствует | 5 |
| 1 | 661571.2 | 2291722.2 | закрепление отсутствует | 5 |
| 1 | 659450.04 | 2290752.43 | закрепление отсутствует | 5 |
| 2 | 659450.04 | 2290753.43 | закрепление отсутствует | 5 |

| | | |
|-------------------------------|---------|-------------------|
| полное наименование должности | подпись | инициалы, фамилия |
|-------------------------------|---------|-------------------|

М.П.

| Земельный участок | | | | |
|--|--------------------------------|--------------------|-------------------------|----------------------------|
| вид объекта недвижимости | | | | |
| Лист №2638 Раздел 4.2 | Всего листов раздела 4.2: 2875 | | Всего разделов: 8 | Всего листов выписки: 5548 |
| 17 октября 2019г. № КУВИ-001/2019-25207602 | | | | |
| Кадастровый номер: | | 59:00:0000000:7734 | | |
| 3 | 659449.05 | 2290753.44 | закрепление отсутствует | 5 |
| 4 | 659449.05 | 2290752.44 | закрепление отсутствует | 5 |
| 1 | 659450.04 | 2290752.43 | закрепление отсутствует | 5 |
| 1 | 661589.34 | 2291768.33 | закрепление отсутствует | 5 |
| 2 | 661590.85 | 2291770.12 | закрепление отсутствует | 5 |
| 3 | 661589.06 | 2291771.63 | закрепление отсутствует | 5 |
| 4 | 661587.55 | 2291769.84 | закрепление отсутствует | 5 |
| 1 | 661589.34 | 2291768.33 | закрепление отсутствует | 5 |
| 1 | 661711.7 | 2291811.15 | закрепление отсутствует | 5 |
| 2 | 661712.36 | 2291811.9 | закрепление отсутствует | 5 |
| 3 | 661711.62 | 2291812.56 | закрепление отсутствует | 5 |
| 4 | 661710.94 | 2291811.81 | закрепление отсутствует | 5 |
| 1 | 661711.7 | 2291811.15 | закрепление отсутствует | 5 |
| 1 | 659380.84 | 2290753.55 | закрепление отсутствует | 5 |
| 2 | 659380.84 | 2290754.55 | закрепление отсутствует | 5 |
| 3 | 659379.84 | 2290754.55 | закрепление отсутствует | 5 |
| 4 | 659379.84 | 2290753.55 | закрепление отсутствует | 5 |
| 1 | 659380.84 | 2290753.55 | закрепление отсутствует | 5 |
| 1 | 661563.44 | 2291793.6 | закрепление отсутствует | 5 |
| 2 | 661567.53 | 2291797.99 | закрепление отсутствует | 5 |
| 3 | 661565.89 | 2291799.52 | закрепление отсутствует | 5 |
| 4 | 661561.8 | 2291795.13 | закрепление отсутствует | 5 |
| 1 | 661563.44 | 2291793.6 | закрепление отсутствует | 5 |
| 1 | 659306.81 | 2290754.46 | закрепление отсутствует | 5 |
| 2 | 659306.84 | 2290755.46 | закрепление отсутствует | 5 |
| 3 | 659305.84 | 2290755.48 | закрепление отсутствует | 5 |
| 4 | 659305.81 | 2290754.48 | закрепление отсутствует | 5 |
| 1 | 659306.81 | 2290754.46 | закрепление отсутствует | 5 |
| 1 | 659303.74 | 2290756.78 | закрепление отсутствует | 5 |
| 2 | 659303.98 | 2290758.77 | закрепление отсутствует | 5 |
| 3 | 659302 | 2290759.02 | закрепление отсутствует | 5 |
| 4 | 659301.76 | 2290757.03 | закрепление отсутствует | 5 |
| 1 | 659303.74 | 2290756.78 | закрепление отсутствует | 5 |

| | | |
|-------------------------------|---------|-------------------|
| полное наименование должности | подпись | инициалы, фамилия |
|-------------------------------|---------|-------------------|

М.П.

| Земельный участок | | | | |
|--|--------------------------------|--------------------|-------------------------|----------------------------|
| вид объекта недвижимости | | | | |
| Лист №2639 Раздел 4.2 | Всего листов раздела 4.2: 2875 | | Всего разделов: 8 | Всего листов выписки: 5548 |
| 17 октября 2019г. № КУВИ-001/2019-25207602 | | | | |
| Кадастровый номер: | | 59:00:0000000:7734 | | |
| 1 | 661661.06 | 2291853.59 | закрепление отсутствует | 5 |
| 2 | 661661.69 | 2291854.36 | закрепление отсутствует | 5 |
| 3 | 661660.92 | 2291854.99 | закрепление отсутствует | 5 |
| 4 | 661660.28 | 2291854.22 | закрепление отсутствует | 5 |
| 1 | 661661.06 | 2291853.59 | закрепление отсутствует | 5 |
| 1 | 659239.48 | 2290755.46 | закрепление отсутствует | 5 |
| 2 | 659239.48 | 2290756.45 | закрепление отсутствует | 5 |
| 3 | 659238.48 | 2290756.46 | закрепление отсутствует | 5 |
| 4 | 659238.47 | 2290755.46 | закрепление отсутствует | 5 |
| 1 | 659239.48 | 2290755.46 | закрепление отсутствует | 5 |
| 1 | 661609.9 | 2291896.9 | закрепление отсутствует | 5 |
| 2 | 661610.56 | 2291897.65 | закрепление отсутствует | 5 |
| 3 | 661609.8 | 2291898.31 | закрепление отсутствует | 5 |
| 4 | 661609.14 | 2291897.56 | закрепление отсутствует | 5 |
| 1 | 661609.9 | 2291896.9 | закрепление отсутствует | 5 |
| 1 | 659160.91 | 2290756.54 | закрепление отсутствует | 5 |
| 2 | 659160.88 | 2290757.54 | закрепление отсутствует | 5 |
| 3 | 659159.88 | 2290757.52 | закрепление отсутствует | 5 |
| 4 | 659159.9 | 2290756.52 | закрепление отсутствует | 5 |
| 1 | 659160.91 | 2290756.54 | закрепление отсутствует | 5 |
| 1 | 661532.3 | 2291897.9 | закрепление отсутствует | 5 |
| 2 | 661542.3 | 2291910.1 | закрепление отсутствует | 5 |
| 3 | 661530.1 | 2291920.1 | закрепление отсутствует | 5 |
| 4 | 661520.1 | 2291907.9 | закрепление отсутствует | 5 |
| 1 | 661532.3 | 2291897.9 | закрепление отсутствует | 5 |
| 1 | 659087.89 | 2290757.7 | закрепление отсутствует | 5 |
| 2 | 659087.89 | 2290758.7 | закрепление отсутствует | 5 |
| 3 | 659086.89 | 2290758.7 | закрепление отсутствует | 5 |
| 4 | 659086.89 | 2290757.7 | закрепление отсутствует | 5 |
| 1 | 659087.89 | 2290757.7 | закрепление отсутствует | 5 |
| 1 | 661558.6 | 2291940.06 | закрепление отсутствует | 5 |
| 2 | 661559.29 | 2291940.8 | закрепление отсутствует | 5 |
| 3 | 661558.55 | 2291941.48 | закрепление отсутствует | 5 |

| | | |
|-------------------------------|---------|-------------------|
| полное наименование должности | подпись | инициалы, фамилия |
|-------------------------------|---------|-------------------|

М.П.

| Земельный участок | | | | |
|--|--------------------------------|--------------------|-------------------------|----------------------------|
| вид объекта недвижимости | | | | |
| Лист №2640 Раздел 4.2 | Всего листов раздела 4.2: 2875 | | Всего разделов: 8 | Всего листов выписки: 5548 |
| 17 октября 2019г. № КУВИ-001/2019-25207602 | | | | |
| Кадастровый номер: | | 59:00:0000000:7734 | | |
| 4 | 661557.87 | 2291940.75 | закрепление отсутствует | 5 |
| 1 | 661558.6 | 2291940.06 | закрепление отсутствует | 5 |
| 1 | 661435.89 | 2291897.83 | закрепление отсутствует | 5 |
| 2 | 661437.4 | 2291899.62 | закрепление отсутствует | 5 |
| 3 | 661435.61 | 2291901.13 | закрепление отсутствует | 5 |
| 4 | 661434.1 | 2291899.34 | закрепление отсутствует | 5 |
| 1 | 661435.89 | 2291897.83 | закрепление отсутствует | 5 |
| 1 | 659047.52 | 2290758.33 | закрепление отсутствует | 5 |
| 2 | 659047.52 | 2290759.33 | закрепление отсутствует | 5 |
| 3 | 659046.51 | 2290759.32 | закрепление отсутствует | 5 |
| 4 | 659046.52 | 2290758.32 | закрепление отсутствует | 5 |
| 1 | 659047.52 | 2290758.33 | закрепление отсутствует | 5 |
| 1 | 661416.89 | 2291916.09 | закрепление отсутствует | 5 |
| 2 | 661420.98 | 2291920.48 | закрепление отсутствует | 5 |
| 3 | 661419.33 | 2291922.01 | закрепление отсутствует | 5 |
| 4 | 661415.24 | 2291917.62 | закрепление отсутствует | 5 |
| 1 | 661416.89 | 2291916.09 | закрепление отсутствует | 5 |
| 1 | 659007.18 | 2290758.93 | закрепление отсутствует | 5 |
| 2 | 659007.21 | 2290759.93 | закрепление отсутствует | 5 |
| 3 | 659006.21 | 2290759.97 | закрепление отсутствует | 5 |
| 4 | 659006.18 | 2290758.97 | закрепление отсутствует | 5 |
| 1 | 659007.18 | 2290758.93 | закрепление отсутствует | 5 |
| 1 | 661517.25 | 2291975.15 | закрепление отсутствует | 5 |
| 2 | 661517.89 | 2291975.91 | закрепление отсутствует | 5 |
| 3 | 661517.14 | 2291976.57 | закрепление отсутствует | 5 |
| 4 | 661516.49 | 2291975.8 | закрепление отсутствует | 5 |
| 1 | 661517.25 | 2291975.15 | закрепление отсутствует | 5 |
| 1 | 658941.7 | 2290736.86 | закрепление отсутствует | 5 |
| 2 | 658941.42 | 2290737.82 | закрепление отсутствует | 5 |
| 3 | 658940.46 | 2290737.53 | закрепление отсутствует | 5 |
| 4 | 658940.75 | 2290736.57 | закрепление отсутствует | 5 |
| 1 | 658941.7 | 2290736.86 | закрепление отсутствует | 5 |
| 1 | 658872.77 | 2290713.03 | закрепление отсутствует | 5 |

| | | |
|-------------------------------|---------|-------------------|
| полное наименование должности | подпись | инициалы, фамилия |
|-------------------------------|---------|-------------------|

М.П.

| Земельный участок | | | | |
|--|------------|--------------------------------|-------------------------|----------------------------|
| вид объекта недвижимости | | | | |
| Лист №2641 | Раздел 4.2 | Всего листов раздела 4.2: 2875 | Всего разделов: 8 | Всего листов выписки: 5548 |
| 17 октября 2019г. № КУВИ-001/2019-25207602 | | | | |
| Кадастровый номер: | | 59:00:0000000:7734 | | |
| 2 | 658872.46 | 2290713.97 | закрепление отсутствует | 5 |
| 3 | 658871.5 | 2290713.65 | закрепление отсутствует | 5 |
| 4 | 658871.84 | 2290712.7 | закрепление отсутствует | 5 |
| 1 | 658872.77 | 2290713.03 | закрепление отсутствует | 5 |
| 1 | 658809.52 | 2290691.23 | закрепление отсутствует | 5 |
| 2 | 658809.18 | 2290692.18 | закрепление отсутствует | 5 |
| 3 | 658808.24 | 2290691.84 | закрепление отсутствует | 5 |
| 4 | 658808.59 | 2290690.9 | закрепление отсутствует | 5 |
| 1 | 658809.52 | 2290691.23 | закрепление отсутствует | 5 |
| 1 | 658741.69 | 2290668.05 | закрепление отсутствует | 5 |
| 2 | 658741.23 | 2290668.93 | закрепление отсутствует | 5 |
| 3 | 658740.34 | 2290668.47 | закрепление отсутствует | 5 |
| 4 | 658740.8 | 2290667.58 | закрепление отсутствует | 5 |
| 1 | 658741.69 | 2290668.05 | закрепление отсутствует | 5 |
| 1 | 658682.73 | 2290631.47 | закрепление отсутствует | 5 |
| 2 | 658682.2 | 2290632.33 | закрепление отсутствует | 5 |
| 3 | 658681.35 | 2290631.8 | закрепление отсутствует | 5 |
| 4 | 658681.88 | 2290630.95 | закрепление отсутствует | 5 |
| 1 | 658682.73 | 2290631.47 | закрепление отсутствует | 5 |
| 1 | 658614.56 | 2290589.04 | закрепление отсутствует | 5 |
| 2 | 658614.07 | 2290589.91 | закрепление отсутствует | 5 |
| 3 | 658613.19 | 2290589.42 | закрепление отсутствует | 5 |
| 4 | 658613.69 | 2290588.55 | закрепление отсутствует | 5 |
| 1 | 658614.56 | 2290589.04 | закрепление отсутствует | 5 |
| 1 | 661461.39 | 2292021.18 | закрепление отсутствует | 5 |
| 2 | 661462.06 | 2292021.93 | закрепление отсутствует | 5 |
| 3 | 661461.31 | 2292022.59 | закрепление отсутствует | 5 |
| 4 | 661460.64 | 2292021.84 | закрепление отсутствует | 5 |
| 1 | 661461.39 | 2292021.18 | закрепление отсутствует | 5 |
| 1 | 658627.8 | 2290604.29 | закрепление отсутствует | 5 |
| 2 | 658629.95 | 2290605.85 | закрепление отсутствует | 5 |
| 3 | 658628.04 | 2290608.49 | закрепление отсутствует | 5 |
| 4 | 658625.88 | 2290611.26 | закрепление отсутствует | 5 |

| | | |
|-------------------------------|---------|-------------------|
| полное наименование должности | подпись | инициалы, фамилия |
|-------------------------------|---------|-------------------|

М.П.

| Земельный участок | | | | |
|--|--------------------------------|--------------------|-------------------------|----------------------------|
| вид объекта недвижимости | | | | |
| Лист №2642 Раздел 4.2 | Всего листов раздела 4.2: 2875 | | Всего разделов: 8 | Всего листов выписки: 5548 |
| 17 октября 2019г. № КУВИ-001/2019-25207602 | | | | |
| Кадастровый номер: | | 59:00:0000000:7734 | | |
| 5 | 658624.05 | 2290613.85 | закрепление отсутствует | 5 |
| 6 | 658621.68 | 2290612.34 | закрепление отсутствует | 5 |
| 7 | 658619.15 | 2290610.54 | закрепление отсутствует | 5 |
| 8 | 658616.2 | 2290608.6 | закрепление отсутствует | 5 |
| 9 | 658618.07 | 2290605.85 | закрепление отсутствует | 5 |
| 10 | 658620.47 | 2290602.96 | закрепление отсутствует | 5 |
| 11 | 658622.1 | 2290600.6 | закрепление отсутствует | 5 |
| 12 | 658624.8 | 2290602.24 | закрепление отсутствует | 5 |
| 1 | 658627.8 | 2290604.29 | закрепление отсутствует | 5 |
| 1 | 658635.28 | 2290610.08 | закрепление отсутствует | 5 |
| 2 | 658634.26 | 2290611.8 | закрепление отсутствует | 5 |
| 3 | 658632.54 | 2290610.79 | закрепление отсутствует | 5 |
| 4 | 658633.56 | 2290609.07 | закрепление отсутствует | 5 |
| 1 | 658635.28 | 2290610.08 | закрепление отсутствует | 5 |
| 1 | 661257.9 | 2291986.7 | закрепление отсутствует | 5 |
| 2 | 661262 | 2291991.6 | закрепление отсутствует | 5 |
| 3 | 661257.1 | 2291995.7 | закрепление отсутствует | 5 |
| 4 | 661253 | 2291990.8 | закрепление отсутствует | 5 |
| 1 | 661257.9 | 2291986.7 | закрепление отсутствует | 5 |
| 1 | 661411.23 | 2292062.73 | закрепление отсутствует | 5 |
| 2 | 661411.87 | 2292063.49 | закрепление отсутствует | 5 |
| 3 | 661411.11 | 2292064.13 | закрепление отсутствует | 5 |
| 4 | 661410.46 | 2292063.37 | закрепление отсутствует | 5 |
| 1 | 661411.23 | 2292062.73 | закрепление отсутствует | 5 |
| 1 | 661289.21 | 2292021.18 | закрепление отсутствует | 5 |
| 2 | 661290.73 | 2292022.98 | закрепление отсутствует | 5 |
| 3 | 661288.92 | 2292024.49 | закрепление отсутствует | 5 |
| 4 | 661287.42 | 2292022.7 | закрепление отсутствует | 5 |
| 1 | 661289.21 | 2292021.18 | закрепление отсутствует | 5 |
| 1 | 661262.84 | 2292044.85 | закрепление отсутствует | 5 |
| 2 | 661266.93 | 2292049.24 | закрепление отсутствует | 5 |
| 3 | 661265.28 | 2292050.77 | закрепление отсутствует | 5 |
| 4 | 661261.19 | 2292046.38 | закрепление отсутствует | 5 |

| | | |
|-------------------------------|---------|-------------------|
| полное наименование должности | подпись | инициалы, фамилия |
|-------------------------------|---------|-------------------|

М.П.

| Земельный участок | | | | |
|--|------------|--------------------------------|-------------------------|----------------------------|
| вид объекта недвижимости | | | | |
| Лист №2643 | Раздел 4.2 | Всего листов раздела 4.2: 2875 | Всего разделов: 8 | Всего листов выписки: 5548 |
| 17 октября 2019г. № КУВИ-001/2019-25207602 | | | | |
| Кадастровый номер: | | 59:00:0000000:7734 | | |
| 1 | 661262.84 | 2292044.85 | закрепление отсутствует | 5 |
| 1 | 661360.23 | 2292104.71 | закрепление отсутствует | 5 |
| 2 | 661360.9 | 2292105.45 | закрепление отсутствует | 5 |
| 3 | 661360.15 | 2292106.12 | закрепление отсутствует | 5 |
| 4 | 661359.48 | 2292105.37 | закрепление отсутствует | 5 |
| 1 | 661360.23 | 2292104.71 | закрепление отсутствует | 5 |
| 1 | 661309.53 | 2292148.94 | закрепление отсутствует | 5 |
| 2 | 661310.18 | 2292149.7 | закрепление отсутствует | 5 |
| 3 | 661309.43 | 2292150.36 | закрепление отсутствует | 5 |
| 4 | 661308.78 | 2292149.6 | закрепление отсутствует | 5 |
| 1 | 661309.53 | 2292148.94 | закрепление отсутствует | 5 |
| 1 | 661142.08 | 2292144.79 | закрепление отсутствует | 5 |
| 2 | 661143.59 | 2292146.58 | закрепление отсутствует | 5 |
| 3 | 661141.79 | 2292148.09 | закрепление отсутствует | 5 |
| 4 | 661140.28 | 2292146.29 | закрепление отсутствует | 5 |
| 1 | 661142.08 | 2292144.79 | закрепление отсутствует | 5 |
| 1 | 661261.27 | 2292189.36 | закрепление отсутствует | 5 |
| 2 | 661261.9 | 2292190.13 | закрепление отсутствует | 5 |
| 3 | 661261.13 | 2292190.77 | закрепление отсутствует | 5 |
| 4 | 661260.49 | 2292189.99 | закрепление отсутствует | 5 |
| 1 | 661261.27 | 2292189.36 | закрепление отсутствует | 5 |
| 1 | 658320.55 | 2290705.74 | закрепление отсутствует | 5 |
| 2 | 658319.42 | 2290707.39 | закрепление отсутствует | 5 |
| 3 | 658317.77 | 2290706.27 | закрепление отсутствует | 5 |
| 4 | 658318.9 | 2290704.61 | закрепление отсутствует | 5 |
| 1 | 658320.55 | 2290705.74 | закрепление отсутствует | 5 |
| 1 | 661106.14 | 2292174.88 | закрепление отсутствует | 5 |
| 2 | 661110.95 | 2292180.95 | закрепление отсутствует | 5 |
| 3 | 661104.88 | 2292185.77 | закрепление отсутствует | 5 |
| 4 | 661100.07 | 2292179.7 | закрепление отсутствует | 5 |
| 1 | 661106.14 | 2292174.88 | закрепление отсутствует | 5 |
| 1 | 661161.4 | 2292202.6 | закрепление отсутствует | 5 |
| 2 | 661171.4 | 2292214.8 | закрепление отсутствует | 5 |

| | | |
|-------------------------------|---------|-------------------|
| полное наименование должности | подпись | инициалы, фамилия |
|-------------------------------|---------|-------------------|

М.П.

| Земельный участок | | | | |
|--|--------------------------------|--------------------|-------------------------|----------------------------|
| вид объекта недвижимости | | | | |
| Лист №2644 Раздел 4.2 | Всего листов раздела 4.2: 2875 | | Всего разделов: 8 | Всего листов выписки: 5548 |
| 17 октября 2019г. № КУВИ-001/2019-25207602 | | | | |
| Кадастровый номер: | | 59:00:0000000:7734 | | |
| 3 | 661159.2 | 2292224.8 | закрепление отсутствует | 5 |
| 4 | 661149.2 | 2292212.6 | закрепление отсутствует | 5 |
| 1 | 661161.4 | 2292202.6 | закрепление отсутствует | 5 |
| 1 | 661210.5 | 2292231.78 | закрепление отсутствует | 5 |
| 2 | 661211.13 | 2292232.55 | закрепление отсутствует | 5 |
| 3 | 661210.35 | 2292233.18 | закрепление отсутствует | 5 |
| 4 | 661209.73 | 2292232.4 | закрепление отсутствует | 5 |
| 1 | 661210.5 | 2292231.78 | закрепление отсутствует | 5 |
| 1 | 661160.21 | 2292274.06 | закрепление отсутствует | 5 |
| 2 | 661160.86 | 2292274.83 | закрепление отсутствует | 5 |
| 3 | 661160.06 | 2292275.46 | закрепление отсутствует | 5 |
| 4 | 661159.44 | 2292274.69 | закрепление отсутствует | 5 |
| 1 | 661160.21 | 2292274.06 | закрепление отсутствует | 5 |
| 1 | 659961.04 | 2291769.93 | закрепление отсутствует | 5 |
| 2 | 659961.15 | 2291770.93 | закрепление отсутствует | 5 |
| 3 | 659960.14 | 2291771.03 | закрепление отсутствует | 5 |
| 4 | 659960.04 | 2291770.03 | закрепление отсутствует | 5 |
| 1 | 659961.04 | 2291769.93 | закрепление отсутствует | 5 |
| 1 | 660974.4 | 2292226.1 | закрепление отсутствует | 5 |
| 2 | 660978.2 | 2292231.1 | закрепление отсутствует | 5 |
| 3 | 660973.2 | 2292234.9 | закрепление отсутствует | 5 |
| 4 | 660969.4 | 2292229.9 | закрепление отсутствует | 5 |
| 1 | 660974.4 | 2292226.1 | закрепление отсутствует | 5 |
| 1 | 661013.94 | 2292252.11 | закрепление отсутствует | 5 |
| 2 | 661015.45 | 2292253.91 | закрепление отсутствует | 5 |
| 3 | 661013.66 | 2292255.42 | закрепление отсутствует | 5 |
| 4 | 661012.15 | 2292253.62 | закрепление отсутствует | 5 |
| 1 | 661013.94 | 2292252.11 | закрепление отсутствует | 5 |
| 1 | 661113.33 | 2292313.12 | закрепление отсутствует | 5 |
| 2 | 661113.96 | 2292313.9 | закрепление отсутствует | 5 |
| 3 | 661113.18 | 2292314.52 | закрепление отсутствует | 5 |
| 4 | 661112.56 | 2292313.75 | закрепление отсутствует | 5 |
| 1 | 661113.33 | 2292313.12 | закрепление отсутствует | 5 |

| | | |
|-------------------------------|---------|-------------------|
| полное наименование должности | подпись | инициалы, фамилия |
|-------------------------------|---------|-------------------|

М.П.

| Земельный участок | | | | |
|--|--------------------------------|--------------------|-------------------------|----------------------------|
| вид объекта недвижимости | | | | |
| Лист №2645 Раздел 4.2 | Всего листов раздела 4.2: 2875 | | Всего разделов: 8 | Всего листов выписки: 5548 |
| 17 октября 2019г. № КУВИ-001/2019-25207602 | | | | |
| Кадастровый номер: | | 59:00:0000000:7734 | | |
| 1 | 659967.53 | 2291831.17 | закрепление отсутствует | 5 |
| 2 | 659967.54 | 2291832.17 | закрепление отсутствует | 5 |
| 3 | 659966.54 | 2291832.18 | закрепление отсутствует | 5 |
| 4 | 659966.54 | 2291831.18 | закрепление отсутствует | 5 |
| 1 | 659967.53 | 2291831.17 | закрепление отсутствует | 5 |
| 1 | 660965.23 | 2292293.59 | закрепление отсутствует | 5 |
| 2 | 660969.32 | 2292297.98 | закрепление отсутствует | 5 |
| 3 | 660967.67 | 2292299.52 | закрепление отсутствует | 5 |
| 4 | 660963.58 | 2292295.12 | закрепление отсутствует | 5 |
| 1 | 660965.23 | 2292293.59 | закрепление отсутствует | 5 |
| 1 | 661063.57 | 2292354.93 | закрепление отсутствует | 5 |
| 2 | 661064.22 | 2292355.7 | закрепление отсутствует | 5 |
| 3 | 661063.45 | 2292356.34 | закрепление отсутствует | 5 |
| 4 | 661062.81 | 2292355.58 | закрепление отсутствует | 5 |
| 1 | 661063.57 | 2292354.93 | закрепление отсутствует | 5 |
| 1 | 659952.52 | 2291904.73 | закрепление отсутствует | 5 |
| 2 | 659952.32 | 2291905.71 | закрепление отсутствует | 5 |
| 3 | 659951.34 | 2291905.51 | закрепление отсутствует | 5 |
| 4 | 659951.54 | 2291904.53 | закрепление отсутствует | 5 |
| 1 | 659952.52 | 2291904.73 | закрепление отсутствует | 5 |
| 1 | 661013.89 | 2292396.97 | закрепление отсутствует | 5 |
| 2 | 661014.58 | 2292397.7 | закрепление отсутствует | 5 |
| 3 | 661013.84 | 2292398.38 | закрепление отсутствует | 5 |
| 4 | 661013.16 | 2292397.65 | закрепление отсутствует | 5 |
| 1 | 661013.89 | 2292396.97 | закрепление отсутствует | 5 |
| 1 | 659941.22 | 2291959.94 | закрепление отсутствует | 5 |
| 2 | 659941.02 | 2291960.92 | закрепление отсутствует | 5 |
| 3 | 659940.05 | 2291960.72 | закрепление отсутствует | 5 |
| 4 | 659940.24 | 2291959.73 | закрепление отсутствует | 5 |
| 1 | 659941.22 | 2291959.94 | закрепление отсутствует | 5 |
| 1 | 660857.91 | 2292382.87 | закрепление отсутствует | 5 |
| 2 | 660859.41 | 2292384.67 | закрепление отсутствует | 5 |
| 3 | 660857.62 | 2292386.17 | закрепление отсутствует | 5 |

| | | |
|-------------------------------|---------|-------------------|
| полное наименование должности | подпись | инициалы, фамилия |
|-------------------------------|---------|-------------------|

М.П.

| Земельный участок | | | | |
|--|--------------------------------|--------------------|-------------------------|----------------------------|
| вид объекта недвижимости | | | | |
| Лист №2646 Раздел 4.2 | Всего листов раздела 4.2: 2875 | | Всего разделов: 8 | Всего листов выписки: 5548 |
| 17 октября 2019г. № КУВИ-001/2019-25207602 | | | | |
| Кадастровый номер: | | 59:00:0000000:7734 | | |
| 4 | 660856.11 | 2292384.38 | закрепление отсутствует | 5 |
| 1 | 660857.91 | 2292382.87 | закрепление отсутствует | 5 |
| 1 | 660965.91 | 2292437.13 | закрепление отсутствует | 5 |
| 2 | 660966.54 | 2292437.9 | закрепление отсутствует | 5 |
| 3 | 660965.78 | 2292438.55 | закрепление отсутствует | 5 |
| 4 | 660965.14 | 2292437.78 | закрепление отсутствует | 5 |
| 1 | 660965.91 | 2292437.13 | закрепление отсутствует | 5 |
| 1 | 659932.19 | 2292005.08 | закрепление отсутствует | 5 |
| 2 | 659932 | 2292006.06 | закрепление отсутствует | 5 |
| 3 | 659931.02 | 2292005.86 | закрепление отсутствует | 5 |
| 4 | 659931.22 | 2292004.88 | закрепление отсутствует | 5 |
| 1 | 659932.19 | 2292005.08 | закрепление отсутствует | 5 |
| 1 | 660808.16 | 2292400.78 | закрепление отсутствует | 5 |
| 2 | 660807.59 | 2292401.6 | закрепление отсутствует | 5 |
| 3 | 660806.77 | 2292401.01 | закрепление отсутствует | 5 |
| 4 | 660807.35 | 2292400.2 | закрепление отсутствует | 5 |
| 1 | 660808.16 | 2292400.78 | закрепление отсутствует | 5 |
| 1 | 660821.67 | 2292413.58 | закрепление отсутствует | 5 |
| 2 | 660825.76 | 2292417.97 | закрепление отсутствует | 5 |
| 3 | 660824.11 | 2292419.5 | закрепление отсутствует | 5 |
| 4 | 660820.02 | 2292415.11 | закрепление отсутствует | 5 |
| 1 | 660821.67 | 2292413.58 | закрепление отсутствует | 5 |
| 1 | 660859.39 | 2292437.56 | закрепление отсутствует | 5 |
| 2 | 660858.8 | 2292438.36 | закрепление отсутствует | 5 |
| 3 | 660857.99 | 2292437.77 | закрепление отсутствует | 5 |
| 4 | 660858.59 | 2292436.96 | закрепление отсутствует | 5 |
| 1 | 660859.39 | 2292437.56 | закрепление отсутствует | 5 |
| 1 | 660749.31 | 2292396.69 | закрепление отсутствует | 5 |
| 2 | 660749.23 | 2292397.69 | закрепление отсутствует | 5 |
| 3 | 660748.24 | 2292397.62 | закрепление отсутствует | 5 |
| 4 | 660748.31 | 2292396.63 | закрепление отсутствует | 5 |
| 1 | 660749.31 | 2292396.69 | закрепление отсутствует | 5 |
| 1 | 660916.55 | 2292478.37 | закрепление отсутствует | 5 |

| | | |
|-------------------------------|---------|-------------------|
| полное наименование должности | подпись | инициалы, фамилия |
|-------------------------------|---------|-------------------|

М.П.

Земельный участок

вид объекта недвижимости

Лист №2647 Раздел 4.2

Всего листов раздела 4.2: 2875

Всего разделов: 8

Всего листов выписки: 5548

17 октября 2019г. № КУВИ-001/2019-25207602

Кадастровый номер:

59:00:0000000:7734

| | | | | |
|---|-----------|------------|-------------------------|---|
| 2 | 660917.22 | 2292479.12 | закрепление отсутствует | 5 |
| 3 | 660916.47 | 2292479.79 | закрепление отсутствует | 5 |
| 4 | 660915.81 | 2292479.04 | закрепление отсутствует | 5 |
| 1 | 660916.55 | 2292478.37 | закрепление отсутствует | 5 |
| 1 | 660675.41 | 2292391.31 | закрепление отсутствует | 5 |
| 2 | 660675.34 | 2292392.3 | закрепление отсутствует | 5 |
| 3 | 660674.36 | 2292392.23 | закрепление отсутствует | 5 |
| 4 | 660674.42 | 2292391.23 | закрепление отсутствует | 5 |
| 1 | 660675.41 | 2292391.31 | закрепление отсутствует | 5 |
| 1 | 660781.71 | 2292443.91 | закрепление отсутствует | 5 |
| 2 | 660786.27 | 2292449.32 | закрепление отсутствует | 5 |
| 3 | 660780.86 | 2292453.88 | закрепление отсутствует | 5 |
| 4 | 660776.31 | 2292448.47 | закрепление отсутствует | 5 |
| 1 | 660781.71 | 2292443.91 | закрепление отсутствует | 5 |
| 1 | 659918.73 | 2292069.82 | закрепление отсутствует | 5 |
| 2 | 659918.54 | 2292070.79 | закрепление отсутствует | 5 |
| 3 | 659917.56 | 2292070.61 | закрепление отсутствует | 5 |
| 4 | 659917.75 | 2292069.63 | закрепление отсутствует | 5 |
| 1 | 659918.73 | 2292069.82 | закрепление отсутствует | 5 |
| 1 | 660609.94 | 2292386.82 | закрепление отсутствует | 5 |
| 2 | 660609.88 | 2292387.81 | закрепление отсутствует | 5 |
| 3 | 660608.88 | 2292387.75 | закрепление отсутствует | 5 |
| 4 | 660608.94 | 2292386.75 | закрепление отсутствует | 5 |
| 1 | 660609.94 | 2292386.82 | закрепление отсутствует | 5 |
| 1 | 660824.5 | 2292484.5 | закрепление отсутствует | 5 |
| 2 | 660829 | 2292492.8 | закрепление отсутствует | 5 |
| 3 | 660820.7 | 2292497.3 | закрепление отсутствует | 5 |
| 4 | 660816.2 | 2292489 | закрепление отсутствует | 5 |
| 1 | 660824.5 | 2292484.5 | закрепление отсутствует | 5 |
| 1 | 660545.06 | 2292381.88 | закрепление отсутствует | 5 |
| 2 | 660544.96 | 2292382.88 | закрепление отсутствует | 5 |
| 3 | 660543.98 | 2292382.8 | закрепление отсутствует | 5 |
| 4 | 660544.06 | 2292381.81 | закрепление отсутствует | 5 |

| | | |
|-------------------------------|---------|-------------------|
| полное наименование должности | подпись | инициалы, фамилия |
|-------------------------------|---------|-------------------|

М.П.

| Земельный участок | | | | |
|--|--------------------------------|--------------------|-------------------------|----------------------------|
| вид объекта недвижимости | | | | |
| Лист №2648 Раздел 4.2 | Всего листов раздела 4.2: 2875 | | Всего разделов: 8 | Всего листов выписки: 5548 |
| 17 октября 2019г. № КУВИ-001/2019-25207602 | | | | |
| Кадастровый номер: | | 59:00:0000000:7734 | | |
| 1 | 660545.06 | 2292381.88 | закрепление отсутствует | 5 |
| 1 | 660650.4 | 2292440.1 | закрепление отсутствует | 5 |
| 2 | 660655.4 | 2292446.9 | закрепление отсутствует | 5 |
| 3 | 660648.6 | 2292451.9 | закрепление отсутствует | 5 |
| 4 | 660643.6 | 2292445.1 | закрепление отсутствует | 5 |
| 1 | 660650.4 | 2292440.1 | закрепление отсутствует | 5 |
| 1 | 660481.81 | 2292377.46 | закрепление отсутствует | 5 |
| 2 | 660481.74 | 2292378.46 | закрепление отсутствует | 5 |
| 3 | 660480.74 | 2292378.39 | закрепление отсутствует | 5 |
| 4 | 660480.81 | 2292377.4 | закрепление отсутствует | 5 |
| 1 | 660481.81 | 2292377.46 | закрепление отсутствует | 5 |
| 1 | 660678.2 | 2292471.8 | закрепление отсутствует | 5 |
| 2 | 660682.2 | 2292479.2 | закрепление отсутствует | 5 |
| 3 | 660674.8 | 2292483.2 | закрепление отсутствует | 5 |
| 4 | 660670.8 | 2292475.8 | закрепление отсутствует | 5 |
| 1 | 660678.2 | 2292471.8 | закрепление отсутствует | 5 |
| 1 | 659904.8 | 2292134.6 | закрепление отсутствует | 5 |
| 2 | 659905.24 | 2292135.48 | закрепление отсутствует | 5 |
| 3 | 659904.35 | 2292135.94 | закрепление отсутствует | 5 |
| 4 | 659903.91 | 2292135.05 | закрепление отсутствует | 5 |
| 1 | 659904.8 | 2292134.6 | закрепление отсутствует | 5 |
| 1 | 660416.95 | 2292373.28 | закрепление отсутствует | 5 |
| 2 | 660416.87 | 2292374.28 | закрепление отсутствует | 5 |
| 3 | 660415.87 | 2292374.19 | закрепление отсутствует | 5 |
| 4 | 660415.96 | 2292373.19 | закрепление отсутствует | 5 |
| 1 | 660416.95 | 2292373.28 | закрепление отсутствует | 5 |
| 1 | 660718.29 | 2292497.27 | закрепление отсутствует | 5 |
| 2 | 660722.86 | 2292502.67 | закрепление отсутствует | 5 |
| 3 | 660717.47 | 2292507.24 | закрепление отсутствует | 5 |
| 4 | 660712.9 | 2292501.85 | закрепление отсутствует | 5 |
| 1 | 660718.29 | 2292497.27 | закрепление отсутствует | 5 |
| 1 | 660350.81 | 2292368.88 | закрепление отсутствует | 5 |
| 2 | 660350.76 | 2292369.87 | закрепление отсутствует | 5 |

| | | |
|-------------------------------|---------|-------------------|
| полное наименование должности | подпись | инициалы, фамилия |
|-------------------------------|---------|-------------------|

М.П.

| Земельный участок | | | | |
|--|--------------------------------|--------------------|-------------------------|----------------------------|
| вид объекта недвижимости | | | | |
| Лист №2649 Раздел 4.2 | Всего листов раздела 4.2: 2875 | | Всего разделов: 8 | Всего листов выписки: 5548 |
| 17 октября 2019г. № КУВИ-001/2019-25207602 | | | | |
| Кадастровый номер: | | 59:00:0000000:7734 | | |
| 3 | 660349.77 | 2292369.82 | закрепление отсутствует | 5 |
| 4 | 660349.81 | 2292368.82 | закрепление отсутствует | 5 |
| 1 | 660350.81 | 2292368.88 | закрепление отсутствует | 5 |
| 1 | 659934.35 | 2292194.05 | закрепление отсутствует | 5 |
| 2 | 659934.78 | 2292194.95 | закрепление отсутствует | 5 |
| 3 | 659933.88 | 2292195.39 | закрепление отсутствует | 5 |
| 4 | 659933.44 | 2292194.49 | закрепление отсутствует | 5 |
| 1 | 659934.35 | 2292194.05 | закрепление отсутствует | 5 |
| 1 | 660682.61 | 2292529.8 | закрепление отсутствует | 5 |
| 2 | 660686.7 | 2292534.2 | закрепление отсутствует | 5 |
| 3 | 660685.06 | 2292535.73 | закрепление отсутствует | 5 |
| 4 | 660680.97 | 2292531.34 | закрепление отсутствует | 5 |
| 1 | 660682.61 | 2292529.8 | закрепление отсутствует | 5 |
| 1 | 660285.01 | 2292364.58 | закрепление отсутствует | 5 |
| 2 | 660284.94 | 2292365.57 | закрепление отсутствует | 5 |
| 3 | 660283.95 | 2292365.5 | закрепление отсутствует | 5 |
| 4 | 660284.01 | 2292364.52 | закрепление отсутствует | 5 |
| 1 | 660285.01 | 2292364.58 | закрепление отсутствует | 5 |
| 1 | 660221.92 | 2292360.38 | закрепление отсутствует | 5 |
| 2 | 660221.88 | 2292361.38 | закрепление отсутствует | 5 |
| 3 | 660220.88 | 2292361.34 | закрепление отсутствует | 5 |
| 4 | 660220.92 | 2292360.34 | закрепление отсутствует | 5 |
| 1 | 660221.92 | 2292360.38 | закрепление отсутствует | 5 |
| 1 | 659956.31 | 2292239.62 | закрепление отсутствует | 5 |
| 2 | 659956.79 | 2292240.5 | закрепление отсутствует | 5 |
| 3 | 659955.91 | 2292240.97 | закрепление отсутствует | 5 |
| 4 | 659955.43 | 2292240.09 | закрепление отсутствует | 5 |
| 1 | 659956.31 | 2292239.62 | закрепление отсутствует | 5 |
| 1 | 660156.38 | 2292356.19 | закрепление отсутствует | 5 |
| 2 | 660156.29 | 2292357.19 | закрепление отсутствует | 5 |
| 3 | 660155.29 | 2292357.1 | закрепление отсутствует | 5 |
| 4 | 660155.4 | 2292356.11 | закрепление отсутствует | 5 |
| 1 | 660156.38 | 2292356.19 | закрепление отсутствует | 5 |

| | | |
|-------------------------------|---------|-------------------|
| полное наименование должности | подпись | инициалы, фамилия |
|-------------------------------|---------|-------------------|

М.П.

Земельный участок

вид объекта недвижимости

Лист №2650 Раздел 4.2

Всего листов раздела 4.2: 2875

Всего разделов: 8

Всего листов выписки: 5548

17 октября 2019г. № КУВИ-001/2019-25207602

Кадастровый номер:

59:00:0000000:7734

| | | | | |
|---|-----------|------------|-------------------------|---|
| 1 | 659978.77 | 2292286.11 | закрепление отсутствует | 5 |
| 2 | 659979.22 | 2292287 | закрепление отсутствует | 5 |
| 3 | 659978.33 | 2292287.45 | закрепление отсутствует | 5 |
| 4 | 659977.88 | 2292286.56 | закрепление отсутствует | 5 |
| 1 | 659978.77 | 2292286.11 | закрепление отсутствует | 5 |
| 1 | 660093.51 | 2292352.09 | закрепление отсутствует | 5 |
| 2 | 660093.47 | 2292353.09 | закрепление отсутствует | 5 |
| 3 | 660092.47 | 2292353.04 | закрепление отсутствует | 5 |
| 4 | 660092.51 | 2292352.05 | закрепление отсутствует | 5 |
| 1 | 660093.51 | 2292352.09 | закрепление отсутствует | 5 |
| 1 | 659994.69 | 2292319.03 | закрепление отсутствует | 5 |
| 2 | 659995.14 | 2292319.93 | закрепление отсутствует | 5 |
| 3 | 659994.24 | 2292320.37 | закрепление отсутствует | 5 |
| 4 | 659993.8 | 2292319.47 | закрепление отсутствует | 5 |
| 1 | 659994.69 | 2292319.03 | закрепление отсутствует | 5 |
| 1 | 660033.24 | 2292348.77 | закрепление отсутствует | 5 |
| 2 | 660032.62 | 2292349.55 | закрепление отсутствует | 5 |
| 3 | 660031.83 | 2292348.93 | закрепление отсутствует | 5 |
| 4 | 660032.44 | 2292348.15 | закрепление отсутствует | 5 |
| 1 | 660033.24 | 2292348.77 | закрепление отсутствует | 5 |
| 1 | 660016.34 | 2292356.14 | закрепление отсутствует | 5 |
| 2 | 660016.02 | 2292358.11 | закрепление отсутствует | 5 |
| 3 | 660014.03 | 2292357.77 | закрепление отсутствует | 5 |
| 4 | 660014.39 | 2292355.79 | закрепление отсутствует | 5 |
| 1 | 660016.34 | 2292356.14 | закрепление отсутствует | 5 |
| 1 | 660591.5 | 2292605.71 | закрепление отсутствует | 5 |
| 2 | 660593 | 2292607.51 | закрепление отсутствует | 5 |
| 3 | 660591.19 | 2292609.01 | закрепление отсутствует | 5 |
| 4 | 660589.69 | 2292607.21 | закрепление отсутствует | 5 |
| 1 | 660591.5 | 2292605.71 | закрепление отсутствует | 5 |
| 1 | 660020.3 | 2292367.13 | закрепление отсутствует | 5 |
| 2 | 660019.94 | 2292369.1 | закрепление отсутствует | 5 |
| 3 | 660017.97 | 2292368.74 | закрепление отсутствует | 5 |

| | | |
|-------------------------------|---------|-------------------|
| полное наименование должности | подпись | инициалы, фамилия |
|-------------------------------|---------|-------------------|

М.П.

| Земельный участок | | | | |
|--|--------------------------------|--------------------|-------------------------|----------------------------|
| вид объекта недвижимости | | | | |
| Лист №2651 Раздел 4.2 | Всего листов раздела 4.2: 2875 | | Всего разделов: 8 | Всего листов выписки: 5548 |
| 17 октября 2019г. № КУВИ-001/2019-25207602 | | | | |
| Кадастровый номер: | | 59:00:0000000:7734 | | |
| 4 | 660018.33 | 2292366.78 | закрепление отсутствует | 5 |
| 1 | 660020.3 | 2292367.13 | закрепление отсутствует | 5 |
| 1 | 660551.05 | 2292639.77 | закрепление отсутствует | 5 |
| 2 | 660555.14 | 2292644.16 | закрепление отсутствует | 5 |
| 3 | 660553.49 | 2292645.69 | закрепление отсутствует | 5 |
| 4 | 660549.4 | 2292641.3 | закрепление отсутствует | 5 |
| 1 | 660551.05 | 2292639.77 | закрепление отсутствует | 5 |
| 1 | 660020.08 | 2292425.59 | закрепление отсутствует | 5 |
| 2 | 660019.92 | 2292426.58 | закрепление отсутствует | 5 |
| 3 | 660018.93 | 2292426.4 | закрепление отсутствует | 5 |
| 4 | 660019.09 | 2292425.42 | закрепление отсутствует | 5 |
| 1 | 660020.08 | 2292425.59 | закрепление отсутствует | 5 |
| 1 | 660023.91 | 2292480.32 | закрепление отсутствует | 5 |
| 2 | 660023.93 | 2292481.32 | закрепление отсутствует | 5 |
| 3 | 660022.93 | 2292481.34 | закрепление отсутствует | 5 |
| 4 | 660022.92 | 2292480.33 | закрепление отсутствует | 5 |
| 1 | 660023.91 | 2292480.32 | закрепление отсутствует | 5 |
| 1 | 660027.86 | 2292535.18 | Закрепление отсутствует | 5 |
| 2 | 660027.83 | 2292536.18 | Закрепление отсутствует | 5 |
| 3 | 660026.84 | 2292536.16 | Закрепление отсутствует | 5 |
| 4 | 660026.86 | 2292535.15 | Закрепление отсутствует | 5 |
| 1 | 660027.86 | 2292535.18 | Закрепление отсутствует | 5 |
| 1 | 657886.26 | 2291341.04 | закрепление отсутствует | 5 |
| 2 | 657885.12 | 2291342.69 | закрепление отсутствует | 5 |
| 3 | 657883.47 | 2291341.56 | закрепление отсутствует | 5 |
| 4 | 657884.61 | 2291339.91 | закрепление отсутствует | 5 |
| 1 | 657886.26 | 2291341.04 | закрепление отсутствует | 5 |
| 1 | 660334.9 | 2292697.1 | закрепление отсутствует | 5 |
| 2 | 660345 | 2292709.2 | Закрепление отсутствует | 5 |
| 3 | 660332.9 | 2292719.3 | Закрепление отсутствует | 5 |
| 4 | 660322.8 | 2292707.2 | закрепление отсутствует | 5 |
| 1 | 660334.9 | 2292697.1 | закрепление отсутствует | 5 |
| 1 | 660429.68 | 2292739.61 | закрепление отсутствует | 5 |

| | | |
|-------------------------------|---------|-------------------|
| полное наименование должности | подпись | инициалы, фамилия |
|-------------------------------|---------|-------------------|

М.П.

| Земельный участок | | | | |
|--|--------------------------------|--------------------|-------------------------|----------------------------|
| вид объекта недвижимости | | | | |
| Лист №2652 Раздел 4.2 | Всего листов раздела 4.2: 2875 | | Всего разделов: 8 | Всего листов выписки: 5548 |
| 17 октября 2019г. № КУВИ-001/2019-25207602 | | | | |
| Кадастровый номер: | | 59:00:0000000:7734 | | |
| 2 | 660431.18 | 2292741.41 | закрепление отсутствует | 5 |
| 3 | 660429.38 | 2292742.91 | закрепление отсутствует | 5 |
| 4 | 660427.88 | 2292741.11 | закрепление отсутствует | 5 |
| 1 | 660429.68 | 2292739.61 | закрепление отсутствует | 5 |
| 1 | 660369 | 2292728.4 | закрепление отсутствует | 5 |
| 2 | 660373.1 | 2292733.3 | закрепление отсутствует | 5 |
| 3 | 660368.2 | 2292737.4 | закрепление отсутствует | 5 |
| 4 | 660364.1 | 2292732.5 | закрепление отсутствует | 5 |
| 1 | 660369 | 2292728.4 | закрепление отсутствует | 5 |
| 1 | 660419.49 | 2292749.73 | Закрепление отсутствует | 5 |
| 2 | 660423.58 | 2292754.12 | закрепление отсутствует | 5 |
| 3 | 660421.93 | 2292755.65 | закрепление отсутствует | 5 |
| 4 | 660417.84 | 2292751.26 | закрепление отсутствует | 5 |
| 1 | 660419.49 | 2292749.73 | Закрепление отсутствует | 5 |
| 1 | 660030.99 | 2292589.9 | Закрепление отсутствует | 5 |
| 2 | 660031.19 | 2292590.89 | Закрепление отсутствует | 5 |
| 3 | 660030.21 | 2292591.09 | Закрепление отсутствует | 5 |
| 4 | 660030.02 | 2292590.1 | Закрепление отсутствует | 5 |
| 1 | 660030.99 | 2292589.9 | Закрепление отсутствует | 5 |
| 1 | 660034.96 | 2292644.77 | Закрепление отсутствует | 5 |
| 2 | 660035.08 | 2292645.76 | Закрепление отсутствует | 5 |
| 3 | 660034.08 | 2292645.88 | Закрепление отсутствует | 5 |
| 4 | 660033.96 | 2292644.9 | Закрепление отсутствует | 5 |
| 1 | 660034.96 | 2292644.77 | Закрепление отсутствует | 5 |
| 1 | 660038.24 | 2292699.62 | Закрепление отсутствует | 5 |
| 2 | 660038.32 | 2292700.61 | Закрепление отсутствует | 5 |
| 3 | 660037.33 | 2292700.7 | Закрепление отсутствует | 5 |
| 4 | 660037.24 | 2292699.7 | Закрепление отсутствует | 5 |
| 1 | 660038.24 | 2292699.62 | Закрепление отсутствует | 5 |
| 1 | 660289.77 | 2292857.21 | закрепление отсутствует | 5 |
| 2 | 660294.59 | 2292863.28 | закрепление отсутствует | 5 |
| 3 | 660288.52 | 2292868.09 | закрепление отсутствует | 5 |
| 4 | 660283.7 | 2292862.02 | закрепление отсутствует | 5 |

| | | |
|-------------------------------|---------|-------------------|
| полное наименование должности | подпись | инициалы, фамилия |
|-------------------------------|---------|-------------------|

М.П.

| Земельный участок | | | | |
|--|--------------------------------|--------------------|-------------------------|----------------------------|
| вид объекта недвижимости | | | | |
| Лист №2653 Раздел 4.2 | Всего листов раздела 4.2: 2875 | | Всего разделов: 8 | Всего листов выписки: 5548 |
| 17 октября 2019г. № КУВИ-001/2019-25207602 | | | | |
| Кадастровый номер: | | 59:00:0000000:7734 | | |
| 1 | 660289.77 | 2292857.21 | закрепление отсутствует | 5 |
| 1 | 660042.21 | 2292754.51 | Закрепление отсутствует | 5 |
| 2 | 660042.19 | 2292755.5 | Закрепление отсутствует | 5 |
| 3 | 660041.19 | 2292755.49 | Закрепление отсутствует | 5 |
| 4 | 660041.21 | 2292754.48 | Закрепление отсутствует | 5 |
| 1 | 660042.21 | 2292754.51 | Закрепление отсутствует | 5 |
| 1 | 660282.85 | 2292861.15 | закрепление отсутствует | 5 |
| 2 | 660284.35 | 2292862.96 | закрепление отсутствует | 5 |
| 3 | 660282.54 | 2292864.46 | закрепление отсутствует | 5 |
| 4 | 660281.04 | 2292862.65 | закрепление отсутствует | 5 |
| 1 | 660282.85 | 2292861.15 | закрепление отсутствует | 5 |
| 1 | 660148.86 | 2292975.91 | закрепление отсутствует | 5 |
| 2 | 660152.95 | 2292980.3 | закрепление отсутствует | 5 |
| 3 | 660151.31 | 2292981.84 | закрепление отсутствует | 5 |
| 4 | 660147.22 | 2292977.45 | закрепление отсутствует | 5 |
| 1 | 660148.86 | 2292975.91 | закрепление отсутствует | 5 |
| 1 | 660137.67 | 2292981.28 | Закрепление отсутствует | 5 |
| 2 | 660139.17 | 2292983.08 | закрепление отсутствует | 5 |
| 3 | 660137.37 | 2292984.58 | закрепление отсутствует | 5 |
| 4 | 660135.87 | 2292982.78 | закрепление отсутствует | 5 |
| 1 | 660137.67 | 2292981.28 | Закрепление отсутствует | 5 |
| 1 | 660015.7 | 2292962.3 | закрепление отсутствует | 5 |
| 2 | 660025.8 | 2292974.4 | закрепление отсутствует | 5 |
| 3 | 660013.7 | 2292984.5 | закрепление отсутствует | 5 |
| 4 | 660003.6 | 2292972.4 | закрепление отсутствует | 5 |
| 1 | 660015.7 | 2292962.3 | закрепление отсутствует | 5 |
| 1 | 660061.1 | 2292983.7 | закрепление отсутствует | 5 |
| 2 | 660065.2 | 2292988.6 | закрепление отсутствует | 5 |
| 3 | 660060.3 | 2292992.7 | закрепление отсутствует | 5 |
| 4 | 660056.2 | 2292987.8 | закрепление отсутствует | 5 |
| 1 | 660061.1 | 2292983.7 | закрепление отсутствует | 5 |
| 1 | 660002.31 | 2293098.41 | закрепление отсутствует | 5 |
| 2 | 660006.4 | 2293102.8 | закрепление отсутствует | 5 |

| | | |
|-------------------------------|---------|-------------------|
| полное наименование должности | подпись | инициалы, фамилия |
|-------------------------------|---------|-------------------|

М.П.

| Земельный участок | | | | |
|--|--------------------------------|--------------------|-------------------------|----------------------------|
| вид объекта недвижимости | | | | |
| Лист №2654 Раздел 4.2 | Всего листов раздела 4.2: 2875 | | Всего разделов: 8 | Всего листов выписки: 5548 |
| 17 октября 2019г. № КУВИ-001/2019-25207602 | | | | |
| Кадастровый номер: | | 59:00:0000000:7734 | | |
| 3 | 660004.75 | 2293104.33 | закрепление отсутствует | 5 |
| 4 | 660000.66 | 2293099.94 | закрепление отсутствует | 5 |
| 1 | 660002.31 | 2293098.41 | закрепление отсутствует | 5 |
| 1 | 659985.31 | 2293107.72 | закрепление отсутствует | 5 |
| 2 | 659986.81 | 2293109.53 | закрепление отсутствует | 5 |
| 3 | 659985.01 | 2293111.03 | закрепление отсутствует | 5 |
| 4 | 659983.51 | 2293109.22 | закрепление отсутствует | 5 |
| 1 | 659985.31 | 2293107.72 | закрепление отсутствует | 5 |
| 1 | 659855.76 | 2293220.9 | закрепление отсутствует | 5 |
| 2 | 659859.84 | 2293225.29 | закрепление отсутствует | 5 |
| 3 | 659858.2 | 2293226.82 | закрепление отсутствует | 5 |
| 4 | 659854.11 | 2293222.43 | закрепление отсутствует | 5 |
| 1 | 659855.76 | 2293220.9 | закрепление отсутствует | 5 |
| 1 | 659824.86 | 2293240.7 | Закрепление отсутствует | 5 |
| 2 | 659826.36 | 2293242.51 | закрепление отсутствует | 5 |
| 3 | 659824.55 | 2293244.01 | закрепление отсутствует | 5 |
| 4 | 659823.05 | 2293242.2 | закрепление отсутствует | 5 |
| 1 | 659824.86 | 2293240.7 | Закрепление отсутствует | 5 |
| 1 | 659696.5 | 2293227.5 | Нет закрепления | 0.1 |
| 2 | 659706.6 | 2293239.6 | закрепление отсутствует | 5 |
| 3 | 659694.5 | 2293249.7 | закрепление отсутствует | 5 |
| 4 | 659684.4 | 2293237.6 | закрепление отсутствует | 5 |
| 1 | 659696.5 | 2293227.5 | Нет закрепления | 0.1 |
| 1 | 659730.1 | 2293258.2 | закрепление отсутствует | 5 |
| 2 | 659734.2 | 2293263.1 | закрепление отсутствует | 5 |
| 3 | 659729.3 | 2293267.2 | закрепление отсутствует | 5 |
| 4 | 659725.2 | 2293262.3 | закрепление отсутствует | 5 |
| 1 | 659730.1 | 2293258.2 | закрепление отсутствует | 5 |
| 1 | 657430.39 | 2292008.23 | закрепление отсутствует | 5 |
| 2 | 657429.25 | 2292009.88 | закрепление отсутствует | 5 |
| 3 | 657427.6 | 2292008.75 | закрепление отсутствует | 5 |
| 4 | 657428.74 | 2292007.1 | закрепление отсутствует | 5 |
| 1 | 657430.39 | 2292008.23 | закрепление отсутствует | 5 |

| | | |
|-------------------------------|---------|-------------------|
| полное наименование должности | подпись | инициалы, фамилия |
|-------------------------------|---------|-------------------|

М.П.

| Земельный участок | | | | |
|--|--------------------------------|--------------------|-------------------------|----------------------------|
| вид объекта недвижимости | | | | |
| Лист №2655 Раздел 4.2 | Всего листов раздела 4.2: 2875 | | Всего разделов: 8 | Всего листов выписки: 5548 |
| 17 октября 2019г. № КУВИ-001/2019-25207602 | | | | |
| Кадастровый номер: | | 59:00:0000000:7734 | | |
| 1 | 659709.2 | 2293343.39 | закрепление отсутствует | 5 |
| 2 | 659713.29 | 2293347.78 | закрепление отсутствует | 5 |
| 3 | 659711.64 | 2293349.32 | закрепление отсутствует | 5 |
| 4 | 659707.55 | 2293344.92 | закрепление отсутствует | 5 |
| 1 | 659709.2 | 2293343.39 | закрепление отсутствует | 5 |
| 1 | 659677.74 | 2293362.82 | закрепление отсутствует | 5 |
| 2 | 659679.24 | 2293364.62 | закрепление отсутствует | 5 |
| 3 | 659677.44 | 2293366.12 | Закрепление отсутствует | 5 |
| 4 | 659675.94 | 2293364.32 | закрепление отсутствует | 5 |
| 1 | 659677.74 | 2293362.82 | закрепление отсутствует | 5 |
| 1 | 659557 | 2293469.67 | закрепление отсутствует | 5 |
| 2 | 659561.81 | 2293475.74 | закрепление отсутствует | 5 |
| 3 | 659555.74 | 2293480.55 | закрепление отсутствует | 5 |
| 4 | 659550.93 | 2293474.48 | Закрепление отсутствует | 5 |
| 1 | 659557 | 2293469.67 | закрепление отсутствует | 5 |
| 1 | 659508.59 | 2293503.3 | закрепление отсутствует | 5 |
| 2 | 659510.09 | 2293505.1 | Закрепление отсутствует | 5 |
| 3 | 659508.28 | 2293506.6 | закрепление отсутствует | 5 |
| 4 | 659506.79 | 2293504.8 | Закрепление отсутствует | 5 |
| 1 | 659508.59 | 2293503.3 | закрепление отсутствует | 5 |
| 1 | 659377.3 | 2293492.7 | Нет закрепления | 0.1 |
| 2 | 659387.4 | 2293504.8 | закрепление отсутствует | 5 |
| 3 | 659375.3 | 2293514.9 | Закрепление отсутствует | 5 |
| 4 | 659365.2 | 2293502.8 | закрепление отсутствует | 5 |
| 1 | 659377.3 | 2293492.7 | Нет закрепления | 0.1 |
| 1 | 659403 | 2293529.5 | закрепление отсутствует | 5 |
| 2 | 659407.1 | 2293534.4 | закрепление отсутствует | 5 |
| 3 | 659402.2 | 2293538.5 | закрепление отсутствует | 5 |
| 4 | 659398.1 | 2293533.6 | закрепление отсутствует | 5 |
| 1 | 659403 | 2293529.5 | закрепление отсутствует | 5 |
| 1 | 659423.58 | 2293582.11 | закрепление отсутствует | 5 |
| 2 | 659427.67 | 2293586.5 | закрепление отсутствует | 5 |
| 3 | 659426.03 | 2293588.03 | закрепление отсутствует | 5 |

| | | |
|-------------------------------|---------|-------------------|
| полное наименование должности | подпись | инициалы, фамилия |
|-------------------------------|---------|-------------------|

М.П.

| Земельный участок | | | | |
|--|--------------------------------|--------------------|-------------------------|----------------------------|
| вид объекта недвижимости | | | | |
| Лист №2656 Раздел 4.2 | Всего листов раздела 4.2: 2875 | | Всего разделов: 8 | Всего листов выписки: 5548 |
| 17 октября 2019г. № КУВИ-001/2019-25207602 | | | | |
| Кадастровый номер: | | 59:00:0000000:7734 | | |
| 4 | 659421.94 | 2293583.64 | закрепление отсутствует | 5 |
| 1 | 659423.58 | 2293582.11 | закрепление отсутствует | 5 |
| 1 | 659340.03 | 2293643.29 | закрепление отсутствует | 5 |
| 2 | 659341.53 | 2293645.1 | закрепление отсутствует | 5 |
| 3 | 659339.72 | 2293646.6 | закрепление отсутствует | 5 |
| 4 | 659338.22 | 2293644.79 | закрепление отсутствует | 5 |
| 1 | 659340.03 | 2293643.29 | закрепление отсутствует | 5 |
| 1 | 659269.53 | 2293710.87 | закрепление отсутствует | 5 |
| 2 | 659273.62 | 2293715.26 | закрепление отсутствует | 5 |
| 3 | 659271.98 | 2293716.79 | закрепление отсутствует | 5 |
| 4 | 659267.89 | 2293712.4 | закрепление отсутствует | 5 |
| 1 | 659269.53 | 2293710.87 | закрепление отсутствует | 5 |
| 1 | 659170.71 | 2293783.58 | закрепление отсутствует | 5 |
| 2 | 659172.21 | 2293785.39 | закрепление отсутствует | 5 |
| 3 | 659170.4 | 2293786.89 | закрепление отсутствует | 5 |
| 4 | 659168.9 | 2293785.08 | закрепление отсутствует | 5 |
| 1 | 659170.71 | 2293783.58 | закрепление отсутствует | 5 |
| 1 | 659058.1 | 2293757.9 | закрепление отсутствует | 5 |
| 2 | 659068.2 | 2293770 | закрепление отсутствует | 5 |
| 3 | 659056.1 | 2293780.1 | закрепление отсутствует | 5 |
| 4 | 659046 | 2293768 | Нет закрепления | 0.1 |
| 1 | 659058.1 | 2293757.9 | закрепление отсутствует | 5 |
| 1 | 659145.47 | 2293814.56 | закрепление отсутствует | 5 |
| 2 | 659149.56 | 2293818.95 | закрепление отсутствует | 5 |
| 3 | 659147.91 | 2293820.49 | закрепление отсутствует | 5 |
| 4 | 659143.82 | 2293816.1 | закрепление отсутствует | 5 |
| 1 | 659145.47 | 2293814.56 | закрепление отсутствует | 5 |
| 1 | 659083.5 | 2293794.5 | закрепление отсутствует | 5 |
| 2 | 659087.6 | 2293799.4 | закрепление отсутствует | 5 |
| 3 | 659082.7 | 2293803.5 | Закрепление отсутствует | 5 |
| 4 | 659078.6 | 2293798.6 | закрепление отсутствует | 5 |
| 1 | 659083.5 | 2293794.5 | закрепление отсутствует | 5 |
| 1 | 659044.5 | 2293888.6 | закрепление отсутствует | 5 |

| | | |
|-------------------------------|---------|-------------------|
| полное наименование должности | подпись | инициалы, фамилия |
|-------------------------------|---------|-------------------|

М.П.

| Земельный участок | | | | |
|--|--------------------------------|--------------------|-------------------------|----------------------------|
| вид объекта недвижимости | | | | |
| Лист №2657 Раздел 4.2 | Всего листов раздела 4.2: 2875 | | Всего разделов: 8 | Всего листов выписки: 5548 |
| 17 октября 2019г. № КУВИ-001/2019-25207602 | | | | |
| Кадастровый номер: | | 59:00:0000000:7734 | | |
| 2 | 659046 | 2293890.41 | закрепление отсутствует | 5 |
| 3 | 659044.19 | 2293891.91 | закрепление отсутствует | 5 |
| 4 | 659042.69 | 2293890.1 | закрепление отсутствует | 5 |
| 1 | 659044.5 | 2293888.6 | закрепление отсутствует | 5 |
| 1 | 658968.9 | 2293962.14 | закрепление отсутствует | 5 |
| 2 | 658972.99 | 2293966.53 | закрепление отсутствует | 5 |
| 3 | 658971.34 | 2293968.07 | Закрепление отсутствует | 5 |
| 4 | 658967.25 | 2293963.68 | закрепление отсутствует | 5 |
| 1 | 658968.9 | 2293962.14 | закрепление отсутствует | 5 |
| 1 | 656917.43 | 2292860.54 | закрепление отсутствует | 5 |
| 2 | 656916.81 | 2292862.44 | закрепление отсутствует | 5 |
| 3 | 656914.9 | 2292861.81 | закрепление отсутствует | 5 |
| 4 | 656915.52 | 2292859.91 | закрепление отсутствует | 5 |
| 1 | 656917.43 | 2292860.54 | закрепление отсутствует | 5 |
| 1 | 658855.03 | 2294044.99 | закрепление отсутствует | 5 |
| 2 | 658856.53 | 2294046.79 | закрепление отсутствует | 5 |
| 3 | 658854.72 | 2294048.29 | Закрепление отсутствует | 5 |
| 4 | 658853.22 | 2294046.49 | закрепление отсутствует | 5 |
| 1 | 658855.03 | 2294044.99 | закрепление отсутствует | 5 |
| 1 | 658841.08 | 2294068.97 | закрепление отсутствует | 5 |
| 2 | 658845.17 | 2294073.36 | закрепление отсутствует | 5 |
| 3 | 658843.52 | 2294074.9 | закрепление отсутствует | 5 |
| 4 | 658839.44 | 2294070.5 | закрепление отсутствует | 5 |
| 1 | 658841.08 | 2294068.97 | закрепление отсутствует | 5 |
| 1 | 658738.3 | 2294029.7 | закрепление отсутствует | 5 |
| 2 | 658742.4 | 2294034.6 | закрепление отсутствует | 5 |
| 3 | 658737.5 | 2294038.7 | закрепление отсутствует | 5 |
| 4 | 658733.4 | 2294033.8 | закрепление отсутствует | 5 |
| 1 | 658738.3 | 2294029.7 | закрепление отсутствует | 5 |
| 1 | 658748.7 | 2294072.2 | Закрепление отсутствует | 5 |
| 2 | 658752.8 | 2294077.1 | закрепление отсутствует | 5 |
| 3 | 658747.9 | 2294081.2 | закрепление отсутствует | 5 |
| 4 | 658743.8 | 2294076.3 | закрепление отсутствует | 5 |

| | | |
|-------------------------------|---------|-------------------|
| полное наименование должности | подпись | инициалы, фамилия |
|-------------------------------|---------|-------------------|

М.П.

| Земельный участок | | | | |
|--|--------------------------------|--------------------|-------------------------|----------------------------|
| вид объекта недвижимости | | | | |
| Лист №2658 Раздел 4.2 | Всего листов раздела 4.2: 2875 | | Всего разделов: 8 | Всего листов выписки: 5548 |
| 17 октября 2019г. № КУВИ-001/2019-25207602 | | | | |
| Кадастровый номер: | | 59:00:0000000:7734 | | |
| 1 | 658748.7 | 2294072.2 | Закрепление отсутствует | 5 |
| 1 | 658717.02 | 2294172.67 | закрепление отсутствует | 5 |
| 2 | 658721.11 | 2294177.06 | закрепление отсутствует | 5 |
| 3 | 658719.46 | 2294178.59 | закрепление отсутствует | 5 |
| 4 | 658715.37 | 2294174.2 | закрепление отсутствует | 5 |
| 1 | 658717.02 | 2294172.67 | закрепление отсутствует | 5 |
| 1 | 658702.91 | 2294170.8 | закрепление отсутствует | 5 |
| 2 | 658704.41 | 2294172.61 | закрепление отсутствует | 5 |
| 3 | 658702.6 | 2294174.11 | закрепление отсутствует | 5 |
| 4 | 658701.1 | 2294172.3 | закрепление отсутствует | 5 |
| 1 | 658702.91 | 2294170.8 | закрепление отсутствует | 5 |
| 1 | 658589.95 | 2294278.87 | закрепление отсутствует | 5 |
| 2 | 658594.04 | 2294283.26 | закрепление отсутствует | 5 |
| 3 | 658592.39 | 2294284.79 | закрепление отсутствует | 5 |
| 4 | 658588.31 | 2294280.4 | закрепление отсутствует | 5 |
| 1 | 658589.95 | 2294278.87 | закрепление отсутствует | 5 |
| 1 | 658512.04 | 2294328.91 | закрепление отсутствует | 5 |
| 2 | 658513.54 | 2294330.71 | закрепление отсутствует | 5 |
| 3 | 658511.73 | 2294332.21 | закрепление отсутствует | 5 |
| 4 | 658510.23 | 2294330.41 | закрепление отсутствует | 5 |
| 1 | 658512.04 | 2294328.91 | закрепление отсутствует | 5 |
| 1 | 658415.9 | 2294291.5 | закрепление отсутствует | 5 |
| 2 | 658426 | 2294303.6 | закрепление отсутствует | 5 |
| 3 | 658413.9 | 2294313.7 | закрепление отсутствует | 5 |
| 4 | 658403.8 | 2294301.6 | закрепление отсутствует | 5 |
| 1 | 658415.9 | 2294291.5 | закрепление отсутствует | 5 |
| 1 | 658413.9 | 2294349.9 | закрепление отсутствует | 5 |
| 2 | 658418 | 2294354.8 | закрепление отсутствует | 5 |
| 3 | 658413.1 | 2294358.9 | закрепление отсутствует | 5 |
| 4 | 658409 | 2294354 | закрепление отсутствует | 5 |
| 1 | 658413.9 | 2294349.9 | закрепление отсутствует | 5 |
| 1 | 658458.39 | 2294388.83 | закрепление отсутствует | 5 |
| 2 | 658462.48 | 2294393.22 | закрепление отсутствует | 5 |

| | | |
|-------------------------------|---------|-------------------|
| полное наименование должности | подпись | инициалы, фамилия |
|-------------------------------|---------|-------------------|

М.П.

| Земельный участок | | | | |
|--|--------------------------------|--------------------|-------------------------|----------------------------|
| вид объекта недвижимости | | | | |
| Лист №2659 Раздел 4.2 | Всего листов раздела 4.2: 2875 | | Всего разделов: 8 | Всего листов выписки: 5548 |
| 17 октября 2019г. № КУВИ-001/2019-25207602 | | | | |
| Кадастровый номер: | | 59:00:0000000:7734 | | |
| 3 | 658460.83 | 2294394.76 | закрепление отсутствует | 5 |
| 4 | 658456.74 | 2294390.36 | закрепление отсутствует | 5 |
| 1 | 658458.39 | 2294388.83 | закрепление отсутствует | 5 |
| 1 | 658440.17 | 2294388.18 | закрепление отсутствует | 5 |
| 2 | 658441.67 | 2294389.99 | закрепление отсутствует | 5 |
| 3 | 658439.87 | 2294391.49 | закрепление отсутствует | 5 |
| 4 | 658438.37 | 2294389.68 | закрепление отсутствует | 5 |
| 1 | 658440.17 | 2294388.18 | закрепление отсутствует | 5 |
| 1 | 658319.33 | 2294505.06 | закрепление отсутствует | 5 |
| 2 | 658323.42 | 2294509.45 | закрепление отсутствует | 5 |
| 3 | 658321.77 | 2294510.98 | закрепление отсутствует | 5 |
| 4 | 658317.68 | 2294506.59 | закрепление отсутствует | 5 |
| 1 | 658319.33 | 2294505.06 | закрепление отсутствует | 5 |
| 1 | 658298.85 | 2294505.3 | закрепление отсутствует | 5 |
| 2 | 658300.35 | 2294507.1 | закрепление отсутствует | 5 |
| 3 | 658298.54 | 2294508.6 | закрепление отсутствует | 5 |
| 4 | 658297.04 | 2294506.8 | закрепление отсутствует | 5 |
| 1 | 658298.85 | 2294505.3 | закрепление отсутствует | 5 |
| 1 | 658096.7 | 2294556.7 | закрепление отсутствует | 5 |
| 2 | 658106.8 | 2294568.8 | закрепление отсутствует | 5 |
| 3 | 658094.7 | 2294578.9 | закрепление отсутствует | 5 |
| 4 | 658084.6 | 2294566.8 | закрепление отсутствует | 5 |
| 1 | 658096.7 | 2294556.7 | закрепление отсутствует | 5 |
| 1 | 658129.1 | 2294586.1 | закрепление отсутствует | 5 |
| 2 | 658133.2 | 2294591 | закрепление отсутствует | 5 |
| 3 | 658128.3 | 2294595.1 | закрепление отсутствует | 5 |
| 4 | 658124.2 | 2294590.2 | закрепление отсутствует | 5 |
| 1 | 658129.1 | 2294586.1 | закрепление отсутствует | 5 |
| 1 | 658180.27 | 2294621.28 | закрепление отсутствует | 5 |
| 2 | 658184.36 | 2294625.68 | закрепление отсутствует | 5 |
| 3 | 658182.71 | 2294627.21 | закрепление отсутствует | 5 |
| 4 | 658178.62 | 2294622.82 | закрепление отсутствует | 5 |
| 1 | 658180.27 | 2294621.28 | закрепление отсутствует | 5 |

| | | |
|-------------------------------|---------|-------------------|
| полное наименование должности | подпись | инициалы, фамилия |
|-------------------------------|---------|-------------------|

М.П.

| Земельный участок | | | | |
|--|--------------------------------|--------------------|-------------------------|----------------------------|
| вид объекта недвижимости | | | | |
| Лист №2660 Раздел 4.2 | Всего листов раздела 4.2: 2875 | | Всего разделов: 8 | Всего листов выписки: 5548 |
| 17 октября 2019г. № КУВИ-001/2019-25207602 | | | | |
| Кадастровый номер: | | 59:00:0000000:7734 | | |
| 1 | 658119.02 | 2294653.95 | закрепление отсутствует | 5 |
| 2 | 658120.52 | 2294655.75 | закрепление отсутствует | 5 |
| 3 | 658118.71 | 2294657.25 | закрепление отсутствует | 5 |
| 4 | 658117.21 | 2294655.44 | закрепление отсутствует | 5 |
| 1 | 658119.02 | 2294653.95 | закрепление отсутствует | 5 |
| 1 | 658041.21 | 2294737.51 | закрепление отсутствует | 5 |
| 2 | 658045.3 | 2294741.9 | закрепление отсутствует | 5 |
| 3 | 658043.65 | 2294743.44 | закрепление отсутствует | 5 |
| 4 | 658039.56 | 2294739.04 | закрепление отсутствует | 5 |
| 1 | 658041.21 | 2294737.51 | закрепление отсутствует | 5 |
| 1 | 657988.61 | 2294761.66 | закрепление отсутствует | 5 |
| 2 | 657990.11 | 2294763.46 | закрепление отсутствует | 5 |
| 3 | 657988.31 | 2294764.96 | закрепление отсутствует | 5 |
| 4 | 657986.81 | 2294763.15 | закрепление отсутствует | 5 |
| 1 | 657988.61 | 2294761.66 | закрепление отсутствует | 5 |
| 1 | 657823.6 | 2294783.6 | закрепление отсутствует | 5 |
| 2 | 657833.7 | 2294795.7 | закрепление отсутствует | 5 |
| 3 | 657821.6 | 2294805.8 | закрепление отсутствует | 5 |
| 4 | 657811.5 | 2294793.7 | закрепление отсутствует | 5 |
| 1 | 657823.6 | 2294783.6 | закрепление отсутствует | 5 |
| 1 | 657905.9 | 2294850.61 | закрепление отсутствует | 5 |
| 2 | 657909.99 | 2294855 | закрепление отсутствует | 5 |
| 3 | 657908.34 | 2294856.53 | закрепление отсутствует | 5 |
| 4 | 657904.25 | 2294852.14 | закрепление отсутствует | 5 |
| 1 | 657905.9 | 2294850.61 | закрепление отсутствует | 5 |
| 1 | 657844.3 | 2294822.3 | закрепление отсутствует | 5 |
| 2 | 657848.4 | 2294827.2 | закрепление отсутствует | 5 |
| 3 | 657843.5 | 2294831.3 | закрепление отсутствует | 5 |
| 4 | 657839.4 | 2294826.4 | закрепление отсутствует | 5 |
| 1 | 657844.3 | 2294822.3 | закрепление отсутствует | 5 |
| 1 | 657850.08 | 2294876.5 | закрепление отсутствует | 5 |
| 2 | 657851.58 | 2294878.31 | закрепление отсутствует | 5 |
| 3 | 657849.78 | 2294879.81 | закрепление отсутствует | 5 |

| | | |
|-------------------------------|---------|-------------------|
| полное наименование должности | подпись | инициалы, фамилия |
|-------------------------------|---------|-------------------|

М.П.

| Земельный участок | | | | |
|--|--------------------------------|--------------------|-------------------------|----------------------------|
| вид объекта недвижимости | | | | |
| Лист №2661 Раздел 4.2 | Всего листов раздела 4.2: 2875 | | Всего разделов: 8 | Всего листов выписки: 5548 |
| 17 октября 2019г. № КУВИ-001/2019-25207602 | | | | |
| Кадастровый номер: | | 59:00:0000000:7734 | | |
| 4 | 657848.28 | 2294878 | закрепление отсутствует | 5 |
| 1 | 657850.08 | 2294876.5 | закрепление отсутствует | 5 |
| 1 | 657751.85 | 2294979.36 | закрепление отсутствует | 5 |
| 2 | 657755.94 | 2294983.75 | закрепление отсутствует | 5 |
| 3 | 657754.29 | 2294985.29 | закрепление отсутствует | 5 |
| 4 | 657750.2 | 2294980.9 | закрепление отсутствует | 5 |
| 1 | 657751.85 | 2294979.36 | закрепление отсутствует | 5 |
| 1 | 657688.83 | 2295009.99 | закрепление отсутствует | 5 |
| 2 | 657690.33 | 2295011.79 | закрепление отсутствует | 5 |
| 3 | 657688.53 | 2295013.29 | закрепление отсутствует | 5 |
| 4 | 657687.03 | 2295011.49 | закрепление отсутствует | 5 |
| 1 | 657688.83 | 2295009.99 | закрепление отсутствует | 5 |
| 1 | 657629.63 | 2295080.58 | закрепление отсутствует | 5 |
| 2 | 657634.45 | 2295086.65 | закрепление отсутствует | 5 |
| 3 | 657628.38 | 2295091.46 | закрепление отсутствует | 5 |
| 4 | 657623.56 | 2295085.39 | закрепление отсутствует | 5 |
| 1 | 657629.63 | 2295080.58 | закрепление отсутствует | 5 |
| 1 | 657559.6 | 2295058 | закрепление отсутствует | 5 |
| 2 | 657564.1 | 2295063.5 | закрепление отсутствует | 5 |
| 3 | 657558.6 | 2295068 | закрепление отсутствует | 5 |
| 4 | 657554.1 | 2295062.5 | закрепление отсутствует | 5 |
| 1 | 657559.6 | 2295058 | закрепление отсутствует | 5 |
| 1 | 657508.3 | 2295045.6 | закрепление отсутствует | 5 |
| 2 | 657518.4 | 2295057.7 | закрепление отсутствует | 5 |
| 3 | 657506.3 | 2295067.8 | Закрепление отсутствует | 5 |
| 4 | 657496.2 | 2295055.7 | закрепление отсутствует | 5 |
| 1 | 657508.3 | 2295045.6 | закрепление отсутствует | 5 |
| 1 | 657549.39 | 2295125.64 | закрепление отсутствует | 5 |
| 2 | 657550.89 | 2295127.44 | закрепление отсутствует | 5 |
| 3 | 657549.09 | 2295128.94 | закрепление отсутствует | 5 |
| 4 | 657547.59 | 2295127.14 | закрепление отсутствует | 5 |
| 1 | 657549.39 | 2295125.64 | закрепление отсутствует | 5 |
| 1 | 657466.24 | 2295218.08 | закрепление отсутствует | 5 |

| | | |
|-------------------------------|---------|-------------------|
| полное наименование должности | подпись | инициалы, фамилия |
|-------------------------------|---------|-------------------|

М.П.

| Земельный участок | | | | |
|--|--------------------------------|--------------------|-------------------------|----------------------------|
| вид объекта недвижимости | | | | |
| Лист №2662 Раздел 4.2 | Всего листов раздела 4.2: 2875 | | Всего разделов: 8 | Всего листов выписки: 5548 |
| 17 октября 2019г. № КУВИ-001/2019-25207602 | | | | |
| Кадастровый номер: | | 59:00:0000000:7734 | | |
| 2 | 657470.32 | 2295222.47 | закрепление отсутствует | 5 |
| 3 | 657468.68 | 2295224.01 | закрепление отсутствует | 5 |
| 4 | 657464.59 | 2295219.62 | закрепление отсутствует | 5 |
| 1 | 657466.24 | 2295218.08 | закрепление отсутствует | 5 |
| 1 | 657403.17 | 2295246.78 | закрепление отсутствует | 5 |
| 2 | 657404.67 | 2295248.59 | закрепление отсутствует | 5 |
| 3 | 657402.86 | 2295250.09 | закрепление отсутствует | 5 |
| 4 | 657401.36 | 2295248.28 | закрепление отсутствует | 5 |
| 1 | 657403.17 | 2295246.78 | закрепление отсутствует | 5 |
| 1 | 657342.17 | 2295321.78 | закрепление отсутствует | 5 |
| 2 | 657346.26 | 2295326.17 | закрепление отсутствует | 5 |
| 3 | 657344.61 | 2295327.7 | закрепление отсутствует | 5 |
| 4 | 657340.52 | 2295323.31 | закрепление отсутствует | 5 |
| 1 | 657342.17 | 2295321.78 | закрепление отсутствует | 5 |
| 1 | 657274.7 | 2295294.7 | закрепление отсутствует | 5 |
| 2 | 657278.8 | 2295299.6 | закрепление отсутствует | 5 |
| 3 | 657273.9 | 2295303.7 | закрепление отсутствует | 5 |
| 4 | 657269.8 | 2295298.8 | закрепление отсутствует | 5 |
| 1 | 657274.7 | 2295294.7 | закрепление отсутствует | 5 |
| 1 | 657189.1 | 2295310.9 | закрепление отсутствует | 5 |
| 2 | 657199.2 | 2295323 | закрепление отсутствует | 5 |
| 3 | 657187.1 | 2295333.1 | закрепление отсутствует | 5 |
| 4 | 657177 | 2295321 | закрепление отсутствует | 5 |
| 1 | 657189.1 | 2295310.9 | закрепление отсутствует | 5 |
| 1 | 657257 | 2295368.13 | закрепление отсутствует | 5 |
| 2 | 657258.5 | 2295369.93 | закрепление отсутствует | 5 |
| 3 | 657256.69 | 2295371.43 | закрепление отсутствует | 5 |
| 4 | 657255.19 | 2295369.62 | закрепление отсутствует | 5 |
| 1 | 657257 | 2295368.13 | закрепление отсутствует | 5 |
| 1 | 657180.62 | 2295456.8 | закрепление отсутствует | 5 |
| 2 | 657184.71 | 2295461.19 | закрепление отсутствует | 5 |
| 3 | 657183.06 | 2295462.72 | закрепление отсутствует | 5 |
| 4 | 657178.97 | 2295458.34 | закрепление отсутствует | 5 |

| | | |
|-------------------------------|---------|-------------------|
| полное наименование должности | подпись | инициалы, фамилия |
|-------------------------------|---------|-------------------|

М.П.

| Земельный участок | | | | |
|--|--------------------------------|--------------------|-------------------------|----------------------------|
| вид объекта недвижимости | | | | |
| Лист №2663 Раздел 4.2 | Всего листов раздела 4.2: 2875 | | Всего разделов: 8 | Всего листов выписки: 5548 |
| 17 октября 2019г. № КУВИ-001/2019-25207602 | | | | |
| Кадастровый номер: | | 59:00:0000000:7734 | | |
| 1 | 657180.62 | 2295456.8 | закрепление отсутствует | 5 |
| 1 | 657089.96 | 2295507.76 | закрепление отсутствует | 5 |
| 2 | 657091.46 | 2295509.56 | закрепление отсутствует | 5 |
| 3 | 657089.65 | 2295511.06 | закрепление отсутствует | 5 |
| 4 | 657088.16 | 2295509.26 | закрепление отсутствует | 5 |
| 1 | 657089.96 | 2295507.76 | закрепление отсутствует | 5 |
| 1 | 664019.05 | 2288619.8 | Закрепление отсутствует | 5 |
| 2 | 663930.86 | 2288577.38 | Закрепление отсутствует | 5 |
| 3 | 663895.19 | 2288562.93 | Закрепление отсутствует | 5 |
| 4 | 663847.86 | 2288547.2 | Закрепление отсутствует | 5 |
| 5 | 663799.36 | 2288535.86 | Закрепление отсутствует | 5 |
| 6 | 663724.26 | 2288520.35 | Закрепление отсутствует | 5 |
| 7 | 663683.35 | 2288509.38 | Закрепление отсутствует | 5 |
| 8 | 663656.9 | 2288499.7 | Закрепление отсутствует | 5 |
| 9 | 663630.88 | 2288488.68 | Закрепление отсутствует | 5 |
| 10 | 663610.21 | 2288478.78 | Закрепление отсутствует | 5 |
| 11 | 663588.64 | 2288467.06 | Закрепление отсутствует | 5 |
| 12 | 663566.75 | 2288453.47 | Закрепление отсутствует | 5 |
| 13 | 663541.31 | 2288485.95 | Закрепление отсутствует | 5 |
| 14 | 663527.16 | 2288477.17 | Закрепление отсутствует | 5 |
| 15 | 663510.35 | 2288465.56 | Закрепление отсутствует | 5 |
| 16 | 663480.89 | 2288440.15 | Закрепление отсутствует | 5 |
| 17 | 663444.1 | 2288403.24 | Закрепление отсутствует | 5 |
| 18 | 663421.15 | 2288375.31 | Закрепление отсутствует | 5 |
| 19 | 663399.69 | 2288345.4 | Закрепление отсутствует | 5 |
| 20 | 663374.04 | 2288306.13 | Закрепление отсутствует | 5 |
| 21 | 663280.65 | 2288326.37 | Закрепление отсутствует | 5 |
| 22 | 663103.32 | 2287998.69 | закрепление отсутствует | 5 |
| 23 | 663038.2 | 2287880.37 | закрепление отсутствует | 5 |
| 24 | 662916.2 | 2287658.69 | Закрепление отсутствует | 5 |
| 25 | 662801.41 | 2287644.66 | Закрепление отсутствует | 5 |
| 26 | 662539.43 | 2287780.01 | закрепление отсутствует | 5 |
| 27 | 662504.14 | 2287922.08 | закрепление отсутствует | 5 |

| | | |
|-------------------------------|---------|-------------------|
| полное наименование должности | подпись | инициалы, фамилия |
|-------------------------------|---------|-------------------|

М.П.

| Земельный участок | | | | |
|--|--------------------------------|--------------------|-------------------------|----------------------------|
| вид объекта недвижимости | | | | |
| Лист №2664 Раздел 4.2 | Всего листов раздела 4.2: 2875 | | Всего разделов: 8 | Всего листов выписки: 5548 |
| 17 октября 2019г. № КУВИ-001/2019-25207602 | | | | |
| Кадастровый номер: | | 59:00:0000000:7734 | | |
| 28 | 662494.88 | 2287957.42 | закрепление отсутствует | 5 |
| 29 | 662240.66 | 2288991.34 | Закрепление отсутствует | 5 |
| 30 | 662429.17 | 2289129.34 | Закрепление отсутствует | 5 |
| 31 | 663028.33 | 2289449.17 | Закрепление отсутствует | 5 |
| 32 | 663043.08 | 2289457.04 | Нет закрепления | 0.1 |
| 33 | 663046.74 | 2289459 | Нет закрепления | 0.1 |
| 34 | 663080.25 | 2289476.88 | закрепление отсутствует | 5 |
| 35 | 663133.71 | 2289505.42 | Закрепление отсутствует | 5 |
| 36 | 663171.27 | 2289448.65 | Закрепление отсутствует | 5 |
| 37 | 663268.76 | 2289301.3 | закрепление отсутствует | 5 |
| 38 | 663371.64 | 2289301.21 | закрепление отсутствует | 5 |
| 39 | 663399.63 | 2289301.19 | Закрепление отсутствует | 5 |
| 40 | 663510.34 | 2289301.09 | Закрепление отсутствует | 5 |
| 41 | 663609.39 | 2289298.95 | Закрепление отсутствует | 5 |
| 42 | 663802.44 | 2289294.79 | Закрепление отсутствует | 5 |
| 43 | 663893.97 | 2289292.81 | закрепление отсутствует | 5 |
| 44 | 663971.37 | 2289286.09 | закрепление отсутствует | 5 |
| 45 | 664035.99 | 2289280.48 | Закрепление отсутствует | 5 |
| 46 | 664173.71 | 2289262.5 | Закрепление отсутствует | 5 |
| 47 | 664305.57 | 2289243.86 | Закрепление отсутствует | 5 |
| 48 | 664323.81 | 2289241.28 | Закрепление отсутствует | 5 |
| 49 | 664342.66 | 2289238.62 | Закрепление отсутствует | 5 |
| 50 | 664447.55 | 2288902.18 | Закрепление отсутствует | 5 |
| 51 | 664425.24 | 2288888.27 | закрепление отсутствует | 5 |
| 52 | 664397.04 | 2288868.9 | закрепление отсутствует | 5 |
| 53 | 664358.62 | 2288839.21 | закрепление отсутствует | 5 |
| 54 | 664286.75 | 2288777.15 | Закрепление отсутствует | 5 |
| 55 | 664234.12 | 2288735.26 | закрепление отсутствует | 5 |
| 56 | 664195.17 | 2288709.15 | закрепление отсутствует | 5 |
| 57 | 664126.85 | 2288672.39 | Закрепление отсутствует | 5 |
| 1 | 664019.05 | 2288619.8 | Закрепление отсутствует | 5 |
| 1 | 663017.55 | 2287957.35 | закрепление отсутствует | 5 |
| 2 | 663017.41 | 2287959.35 | закрепление отсутствует | 5 |

| | | |
|-------------------------------|---------|-------------------|
| полное наименование должности | подпись | инициалы, фамилия |
|-------------------------------|---------|-------------------|

М.П.

| Земельный участок | | | | |
|--|--------------------------------|------------|-------------------------|----------------------------|
| вид объекта недвижимости | | | | |
| Лист №2665 Раздел 4.2 | Всего листов раздела 4.2: 2875 | | Всего разделов: 8 | Всего листов выписки: 5548 |
| 17 октября 2019г. № КУВИ-001/2019-25207602 | | | | |
| Кадастровый номер: | | | 59:00:0000000:7734 | |
| 3 | 663015.41 | 2287959.2 | закрепление отсутствует | 5 |
| 4 | 663015.55 | 2287957.21 | закрепление отсутствует | 5 |
| 1 | 663017.55 | 2287957.35 | закрепление отсутствует | 5 |
| 1 | 663032.61 | 2287964.23 | закрепление отсутствует | 5 |
| 2 | 663032.33 | 2287966.21 | закрепление отсутствует | 5 |
| 3 | 663030.35 | 2287965.93 | закрепление отсутствует | 5 |
| 4 | 663030.63 | 2287963.95 | закрепление отсутствует | 5 |
| 1 | 663032.61 | 2287964.23 | закрепление отсутствует | 5 |
| 1 | 663016.69 | 2287959.75 | закрепление отсутствует | 5 |
| 2 | 663016.5 | 2287961.75 | закрепление отсутствует | 5 |
| 3 | 663013.66 | 2287961.5 | закрепление отсутствует | 5 |
| 4 | 663013.83 | 2287959.5 | закрепление отсутствует | 5 |
| 5 | 663015.82 | 2287959.67 | закрепление отсутствует | 5 |
| 1 | 663016.69 | 2287959.75 | закрепление отсутствует | 5 |
| 1 | 663022.68 | 2287963.62 | закрепление отсутствует | 5 |
| 2 | 663022.32 | 2287965.59 | закрепление отсутствует | 5 |
| 3 | 663020.36 | 2287965.22 | закрепление отсутствует | 5 |
| 4 | 663020.72 | 2287963.25 | закрепление отсутствует | 5 |
| 1 | 663022.68 | 2287963.62 | закрепление отсутствует | 5 |
| 1 | 663006.84 | 2287961.45 | закрепление отсутствует | 5 |
| 2 | 663006.78 | 2287963.45 | закрепление отсутствует | 5 |
| 3 | 663004.78 | 2287963.39 | закрепление отсутствует | 5 |
| 4 | 663004.84 | 2287961.39 | закрепление отсутствует | 5 |
| 1 | 663006.84 | 2287961.45 | закрепление отсутствует | 5 |
| 1 | 663009.5 | 2287962.38 | закрепление отсутствует | 5 |
| 2 | 663009.47 | 2287963.86 | закрепление отсутствует | 5 |
| 3 | 663009.58 | 2287963.86 | закрепление отсутствует | 5 |
| 4 | 663009.52 | 2287965.86 | закрепление отсутствует | 5 |
| 5 | 663007.52 | 2287965.8 | закрепление отсутствует | 5 |
| 6 | 663007.56 | 2287964.34 | закрепление отсутствует | 5 |
| 7 | 663007.46 | 2287964.34 | закрепление отсутствует | 5 |
| 8 | 663007.5 | 2287962.33 | закрепление отсутствует | 5 |
| 1 | 663009.5 | 2287962.38 | закрепление отсутствует | 5 |

| | | |
|-------------------------------|---------|-------------------|
| полное наименование должности | подпись | инициалы, фамилия |
|-------------------------------|---------|-------------------|

М.П.

| Земельный участок | | | | |
|--|--------------------------------|--------------------|-------------------------|----------------------------|
| вид объекта недвижимости | | | | |
| Лист №2666 Раздел 4.2 | Всего листов раздела 4.2: 2875 | | Всего разделов: 8 | Всего листов выписки: 5548 |
| 17 октября 2019г. № КУВИ-001/2019-25207602 | | | | |
| Кадастровый номер: | | 59:00:0000000:7734 | | |
| 1 | 664182.2 | 2288744.4 | закрепление отсутствует | 5 |
| 2 | 664178.7 | 2288749.7 | закрепление отсутствует | 5 |
| 3 | 664173.4 | 2288746.2 | закрепление отсутствует | 5 |
| 4 | 664176.9 | 2288740.9 | закрепление отсутствует | 5 |
| 1 | 664182.2 | 2288744.4 | закрепление отсутствует | 5 |
| 1 | 664397.85 | 2288870.14 | закрепление отсутствует | 5 |
| 2 | 664402.67 | 2288876.21 | закрепление отсутствует | 5 |
| 3 | 664396.6 | 2288881.03 | закрепление отсутствует | 5 |
| 4 | 664391.78 | 2288874.96 | закрепление отсутствует | 5 |
| 1 | 664397.85 | 2288870.14 | закрепление отсутствует | 5 |
| 1 | 664267.3 | 2288983.19 | закрепление отсутствует | 5 |
| 2 | 664271.28 | 2288987.68 | закрепление отсутствует | 5 |
| 3 | 664269.6 | 2288989.18 | закрепление отсутствует | 5 |
| 4 | 664265.62 | 2288984.69 | закрепление отсутствует | 5 |
| 1 | 664267.3 | 2288983.19 | закрепление отсутствует | 5 |
| 1 | 664197.97 | 2288994.46 | Закрепление отсутствует | 5 |
| 2 | 664201.22 | 2288998.25 | закрепление отсутствует | 5 |
| 3 | 664197.42 | 2289001.49 | закрепление отсутствует | 5 |
| 4 | 664194.17 | 2288997.7 | закрепление отсутствует | 5 |
| 1 | 664197.97 | 2288994.46 | Закрепление отсутствует | 5 |
| 1 | 663867.3 | 2288941.4 | закрепление отсутствует | 5 |
| 2 | 663870.3 | 2288946 | закрепление отсутствует | 5 |
| 3 | 663865.7 | 2288949 | закрепление отсутствует | 5 |
| 4 | 663862.7 | 2288944.4 | закрепление отсутствует | 5 |
| 1 | 663867.3 | 2288941.4 | закрепление отсутствует | 5 |
| 1 | 664188.5 | 2289071.1 | закрепление отсутствует | 5 |
| 2 | 664193.9 | 2289077.5 | закрепление отсутствует | 5 |
| 3 | 664187.5 | 2289082.9 | закрепление отсутствует | 5 |
| 4 | 664182.1 | 2289076.5 | закрепление отсутствует | 5 |
| 1 | 664188.5 | 2289071.1 | закрепление отсутствует | 5 |
| 1 | 664139.83 | 2289092.66 | закрепление отсутствует | 5 |
| 2 | 664143.82 | 2289097.15 | закрепление отсутствует | 5 |
| 3 | 664142.14 | 2289098.64 | закрепление отсутствует | 5 |

| | | |
|-------------------------------|---------|-------------------|
| полное наименование должности | подпись | инициалы, фамилия |
|-------------------------------|---------|-------------------|

М.П.

| Земельный участок | | | | |
|--|--------------------------------|--------------------|-------------------------|----------------------------|
| вид объекта недвижимости | | | | |
| Лист №2667 Раздел 4.2 | Всего листов раздела 4.2: 2875 | | Всего разделов: 8 | Всего листов выписки: 5548 |
| 17 октября 2019г. № КУВИ-001/2019-25207602 | | | | |
| Кадастровый номер: | | 59:00:0000000:7734 | | |
| 4 | 664138.15 | 2289094.16 | закрепление отсутствует | 5 |
| 1 | 664139.83 | 2289092.66 | закрепление отсутствует | 5 |
| 1 | 663560.3 | 2289137.9 | Закрепление отсутствует | 5 |
| 2 | 663563.7 | 2289143.3 | закрепление отсутствует | 5 |
| 3 | 663558.3 | 2289146.7 | закрепление отсутствует | 5 |
| 4 | 663554.9 | 2289141.3 | закрепление отсутствует | 5 |
| 1 | 663560.3 | 2289137.9 | Закрепление отсутствует | 5 |
| 1 | 663974.88 | 2289234.33 | закрепление отсутствует | 5 |
| 2 | 663978.86 | 2289238.82 | закрепление отсутствует | 5 |
| 3 | 663977.18 | 2289240.31 | закрепление отсутствует | 5 |
| 4 | 663973.2 | 2289235.82 | закрепление отсутствует | 5 |
| 1 | 663974.88 | 2289234.33 | закрепление отсутствует | 5 |
| 1 | 663915.38 | 2289235.9 | закрепление отсутствует | 5 |
| 2 | 663918.63 | 2289239.71 | закрепление отсутствует | 5 |
| 3 | 663914.83 | 2289242.95 | закрепление отсутствует | 5 |
| 4 | 663911.58 | 2289239.15 | закрепление отсутствует | 5 |
| 1 | 663915.38 | 2289235.9 | закрепление отсутствует | 5 |
| 1 | 663068.7 | 2289450.2 | закрепление отсутствует | 5 |
| 2 | 663071.8 | 2289464.9 | закрепление отсутствует | 5 |
| 3 | 663065.9 | 2289466.2 | закрепление отсутствует | 5 |
| 4 | 663062.8 | 2289451.5 | закрепление отсутствует | 5 |
| 1 | 663068.7 | 2289450.2 | закрепление отсутствует | 5 |
| 1 | 664467.84 | 2293889.1 | закрепление отсутствует | 5 |
| 2 | 662308.69 | 2293393.93 | Закрепление отсутствует | 5 |
| 3 | 662281.81 | 2293427.37 | Закрепление отсутствует | 5 |
| 4 | 662080.52 | 2293670.53 | Закрепление отсутствует | 5 |
| 5 | 661916.91 | 2293867.46 | Закрепление отсутствует | 5 |
| 6 | 661659.01 | 2294176.42 | Закрепление отсутствует | 5 |
| 7 | 661506.21 | 2294360.78 | Закрепление отсутствует | 5 |
| 8 | 661422.68 | 2294460.56 | Закрепление отсутствует | 5 |
| 9 | 661189.22 | 2294741.92 | Закрепление отсутствует | 5 |
| 10 | 661123.71 | 2294813.55 | Закрепление отсутствует | 5 |
| 11 | 661093.98 | 2294842.71 | Закрепление отсутствует | 5 |

| | | |
|-------------------------------|---------|-------------------|
| полное наименование должности | подпись | инициалы, фамилия |
|-------------------------------|---------|-------------------|

М.П.

| Земельный участок | | | | |
|--|--------------------------------|------------|-------------------------|----------------------------|
| вид объекта недвижимости | | | | |
| Лист №2668 Раздел 4.2 | Всего листов раздела 4.2: 2875 | | Всего разделов: 8 | Всего листов выписки: 5548 |
| 17 октября 2019г. № КУВИ-001/2019-25207602 | | | | |
| Кадастровый номер: | | | 59:00:0000000:7734 | |
| 12 | 661070.66 | 2294867 | Закрепление отсутствует | 5 |
| 13 | 661051.58 | 2294883.48 | Закрепление отсутствует | 5 |
| 14 | 660954.64 | 2294977.53 | Закрепление отсутствует | 5 |
| 15 | 660847.63 | 2295079.82 | Закрепление отсутствует | 5 |
| 16 | 660672.79 | 2295247.17 | Закрепление отсутствует | 5 |
| 17 | 660496.19 | 2295416.28 | Закрепление отсутствует | 5 |
| 18 | 660412.77 | 2295496.32 | Закрепление отсутствует | 5 |
| 19 | 660347.9 | 2295556.29 | Закрепление отсутствует | 5 |
| 20 | 660030.64 | 2295858.57 | Закрепление отсутствует | 5 |
| 21 | 659784.77 | 2296093.65 | Закрепление отсутствует | 5 |
| 22 | 659712.75 | 2296161.11 | Закрепление отсутствует | 5 |
| 23 | 659678.3 | 2296192.78 | Закрепление отсутствует | 5 |
| 24 | 659637.64 | 2296232.96 | Закрепление отсутствует | 5 |
| 25 | 659617.5 | 2296254.09 | Закрепление отсутствует | 5 |
| 26 | 659573.57 | 2296305.13 | Закрепление отсутствует | 5 |
| 27 | 659447.06 | 2296496.93 | Закрепление отсутствует | 5 |
| 28 | 659404.34 | 2296569.1 | Закрепление отсутствует | 5 |
| 29 | 659331.41 | 2296688.94 | Закрепление отсутствует | 5 |
| 30 | 659251.82 | 2296821.35 | закрепление отсутствует | 5 |
| 31 | 659265.6 | 2296823.79 | закрепление отсутствует | 5 |
| 32 | 659267.04 | 2296824.03 | закрепление отсутствует | 5 |
| 33 | 659383.42 | 2296847.19 | закрепление отсутствует | 5 |
| 34 | 659472.31 | 2296863.65 | закрепление отсутствует | 5 |
| 35 | 659603.71 | 2296847.76 | закрепление отсутствует | 5 |
| 36 | 659688.66 | 2296838.19 | закрепление отсутствует | 5 |
| 37 | 659915.49 | 2296811.65 | закрепление отсутствует | 5 |
| 38 | 661875.02 | 2296581.41 | закрепление отсутствует | 5 |
| 39 | 662037.86 | 2296561.64 | закрепление отсутствует | 5 |
| 40 | 662219.57 | 2296539.57 | закрепление отсутствует | 5 |
| 41 | 662315.47 | 2296527.93 | закрепление отсутствует | 5 |
| 42 | 662371.56 | 2296521.12 | закрепление отсутствует | 5 |
| 43 | 662374.42 | 2296520.76 | закрепление отсутствует | 5 |
| 44 | 662431.08 | 2296513.66 | закрепление отсутствует | 5 |

| | | |
|-------------------------------|---------|-------------------|
| полное наименование должности | подпись | инициалы, фамилия |
|-------------------------------|---------|-------------------|

М.П.

| Земельный участок | | | | |
|--|--------------------------------|--------------------|-------------------------|----------------------------|
| вид объекта недвижимости | | | | |
| Лист №2669 Раздел 4.2 | Всего листов раздела 4.2: 2875 | | Всего разделов: 8 | Всего листов выписки: 5548 |
| 17 октября 2019г. № КУВИ-001/2019-25207602 | | | | |
| Кадастровый номер: | | 59:00:0000000:7734 | | |
| 45 | 662475.05 | 2296508.44 | закрепление отсутствует | 5 |
| 46 | 663061.59 | 2296437.39 | закрепление отсутствует | 5 |
| 47 | 663178.01 | 2296423.61 | закрепление отсутствует | 5 |
| 48 | 663394.56 | 2296422.14 | закрепление отсутствует | 5 |
| 49 | 663574.15 | 2296127.19 | Закрепление отсутствует | 5 |
| 50 | 663686.2 | 2295939.81 | Закрепление отсутствует | 5 |
| 51 | 663815.6 | 2295720.71 | Закрепление отсутствует | 5 |
| 52 | 663879.88 | 2295614.56 | Закрепление отсутствует | 5 |
| 53 | 664017 | 2295465.06 | Закрепление отсутствует | 5 |
| 54 | 664170.28 | 2295320.93 | Закрепление отсутствует | 5 |
| 55 | 664189.43 | 2295302.06 | закрепление отсутствует | 5 |
| 1 | 664467.84 | 2293889.1 | закрепление отсутствует | 5 |
| 1 | 664185.08 | 2295335.45 | Закрепление отсутствует | 5 |
| 2 | 664026.81 | 2295485.69 | Закрепление отсутствует | 5 |
| 3 | 663935.04 | 2295586.14 | Закрепление отсутствует | 5 |
| 4 | 663897.32 | 2295627.41 | Закрепление отсутствует | 5 |
| 5 | 663844.38 | 2295714.29 | Закрепление отсутствует | 5 |
| 6 | 663845.98 | 2295719.56 | Закрепление отсутствует | 5 |
| 7 | 663849.6 | 2295722.52 | Закрепление отсутствует | 5 |
| 8 | 663846.73 | 2295734 | Закрепление отсутствует | 5 |
| 9 | 663837.37 | 2295734.12 | Закрепление отсутствует | 5 |
| 10 | 663832.14 | 2295735.1 | Закрепление отсутствует | 5 |
| 11 | 663704.35 | 2295949.07 | Закрепление отсутствует | 5 |
| 12 | 663594.56 | 2296137.47 | Закрепление отсутствует | 5 |
| 13 | 663423.12 | 2296421.95 | закрепление отсутствует | 5 |
| 14 | 663600.05 | 2296420.76 | закрепление отсутствует | 5 |
| 15 | 663647.06 | 2296420.44 | закрепление отсутствует | 5 |
| 16 | 663938.01 | 2296418.47 | закрепление отсутствует | 5 |
| 17 | 663966.09 | 2296418.28 | закрепление отсутствует | 5 |
| 1 | 664185.08 | 2295335.45 | Закрепление отсутствует | 5 |
| 1 | 656365.09 | 2294199.97 | закрепление отсутствует | 5 |
| 2 | 656518.28 | 2294526.4 | Закрепление отсутствует | 5 |
| 3 | 656550.21 | 2294586.43 | закрепление отсутствует | 5 |

| | | |
|-------------------------------|---------|-------------------|
| полное наименование должности | подпись | инициалы, фамилия |
|-------------------------------|---------|-------------------|

М.П.

| Земельный участок | | | | |
|--|--------------------------------|--------------------|-------------------------|----------------------------|
| вид объекта недвижимости | | | | |
| Лист №2670 Раздел 4.2 | Всего листов раздела 4.2: 2875 | | Всего разделов: 8 | Всего листов выписки: 5548 |
| 17 октября 2019г. № КУВИ-001/2019-25207602 | | | | |
| Кадастровый номер: | | 59:00:0000000:7734 | | |
| 4 | 656787.89 | 2295085.13 | закрепление отсутствует | 5 |
| 5 | 656823.44 | 2295168.69 | закрепление отсутствует | 5 |
| 6 | 656878.37 | 2295285.99 | закрепление отсутствует | 5 |
| 7 | 656935 | 2295399.93 | закрепление отсутствует | 5 |
| 8 | 656995.02 | 2295527.38 | закрепление отсутствует | 5 |
| 9 | 657006.8 | 2295518.16 | Закрепление отсутствует | 5 |
| 10 | 656753.15 | 2294986.8 | закрепление отсутствует | 5 |
| 11 | 656588.56 | 2294636.13 | закрепление отсутствует | 5 |
| 12 | 656440.68 | 2294326.48 | закрепление отсутствует | 5 |
| 13 | 656247.29 | 2293921.54 | закрепление отсутствует | 5 |
| 14 | 656236.44 | 2293897.69 | закрепление отсутствует | 5 |
| 15 | 656225.48 | 2293872.85 | закрепление отсутствует | 5 |
| 16 | 656222.88 | 2293904.54 | закрепление отсутствует | 5 |
| 17 | 656250.71 | 2293964.73 | закрепление отсутствует | 5 |
| 1 | 656365.09 | 2294199.97 | закрепление отсутствует | 5 |
| 1 | 656506.7 | 2294529.39 | закрепление отсутствует | 5 |
| 2 | 656354.55 | 2294204.72 | закрепление отсутствует | 5 |
| 3 | 656248.41 | 2293985.33 | закрепление отсутствует | 5 |
| 4 | 656221.04 | 2293927.86 | закрепление отсутствует | 5 |
| 5 | 656191.76 | 2294283.69 | закрепление отсутствует | 5 |
| 6 | 656190.93 | 2294296.49 | закрепление отсутствует | 5 |
| 7 | 656190.85 | 2294297.69 | закрепление отсутствует | 5 |
| 8 | 656110.87 | 2295412.28 | закрепление отсутствует | 5 |
| 9 | 656110.31 | 2295420.27 | закрепление отсутствует | 5 |
| 10 | 656034.71 | 2296499.84 | закрепление отсутствует | 5 |
| 11 | 656352.41 | 2296527.7 | закрепление отсутствует | 5 |
| 12 | 657311.01 | 2296611.23 | закрепление отсутствует | 5 |
| 13 | 657492.14 | 2296628.01 | закрепление отсутствует | 5 |
| 14 | 657492.98 | 2296628.06 | закрепление отсутствует | 5 |
| 15 | 657442.7 | 2296518.12 | Закрепление отсутствует | 5 |
| 16 | 657425.29 | 2296480.05 | закрепление отсутствует | 5 |
| 17 | 657434.41 | 2296472.65 | закрепление отсутствует | 5 |
| 18 | 657326 | 2296247.51 | закрепление отсутствует | 5 |

| | | |
|-------------------------------|---------|-------------------|
| полное наименование должности | подпись | инициалы, фамилия |
|-------------------------------|---------|-------------------|

М.П.

| | | | |
|--------------------------|--------------------------------|-------------------|----------------------------|
| Земельный участок | | | |
| вид объекта недвижимости | | | |
| Лист №2671 Раздел 4.2 | Всего листов раздела 4.2: 2875 | Всего разделов: 8 | Всего листов выписки: 5548 |

17 октября 2019г. № КУВИ-001/2019-25207602

Кадастровый номер: 59:00:0000000:7734

| | | | | |
|----|-----------|------------|-------------------------|---|
| 19 | 657261.99 | 2296112.82 | закрепление отсутствует | 5 |
| 20 | 657182.37 | 2295938.56 | закрепление отсутствует | 5 |
| 21 | 657104.32 | 2295780.03 | закрепление отсутствует | 5 |
| 22 | 657004.86 | 2295574.08 | закрепление отсутствует | 5 |
| 23 | 656995.45 | 2295554.09 | закрепление отсутствует | 5 |
| 24 | 656985.43 | 2295534.88 | закрепление отсутствует | 5 |
| 25 | 656986.13 | 2295534.33 | закрепление отсутствует | 5 |
| 26 | 656924.7 | 2295403.93 | закрепление отсутствует | 5 |
| 27 | 656866.48 | 2295287.25 | закрепление отсутствует | 5 |
| 28 | 656812.37 | 2295172.32 | закрепление отсутствует | 5 |
| 29 | 656778.52 | 2295090.95 | закрепление отсутствует | 5 |
| 30 | 656538.64 | 2294588.18 | закрепление отсутствует | 5 |
| 1 | 656506.7 | 2294529.39 | закрепление отсутствует | 5 |
| 1 | 656235.57 | 2293970.28 | закрепление отсутствует | 5 |
| 2 | 656236.45 | 2293972.08 | закрепление отсутствует | 5 |
| 3 | 656234.65 | 2293972.96 | закрепление отсутствует | 5 |
| 4 | 656233.77 | 2293971.16 | закрепление отсутствует | 5 |
| 1 | 656235.57 | 2293970.28 | закрепление отсутствует | 5 |
| 1 | 656267.8 | 2294038.06 | закрепление отсутствует | 5 |
| 2 | 656268.68 | 2294039.85 | закрепление отсутствует | 5 |
| 3 | 656266.88 | 2294040.73 | закрепление отсутствует | 5 |
| 4 | 656266.01 | 2294038.93 | закрепление отсутствует | 5 |
| 1 | 656267.8 | 2294038.06 | закрепление отсутствует | 5 |
| 1 | 656300.19 | 2294106.54 | закрепление отсутствует | 5 |
| 2 | 656301.07 | 2294108.34 | закрепление отсутствует | 5 |
| 3 | 656299.27 | 2294109.21 | закрепление отсутствует | 5 |
| 4 | 656298.39 | 2294107.42 | закрепление отсутствует | 5 |
| 1 | 656300.19 | 2294106.54 | закрепление отсутствует | 5 |
| 1 | 656332.42 | 2294174.06 | закрепление отсутствует | 5 |
| 2 | 656333.3 | 2294175.86 | Закрепление отсутствует | 5 |
| 3 | 656331.5 | 2294176.73 | закрепление отсутствует | 5 |
| 4 | 656330.63 | 2294174.93 | закрепление отсутствует | 5 |
| 1 | 656332.42 | 2294174.06 | закрепление отсутствует | 5 |

| | | |
|-------------------------------|---------|-------------------|
| | | |
| полное наименование должности | подпись | инициалы, фамилия |

М.П.

| Земельный участок | | | | |
|--|--------------------------------|--------------------|-------------------------|----------------------------|
| вид объекта недвижимости | | | | |
| Лист №2672 Раздел 4.2 | Всего листов раздела 4.2: 2875 | | Всего разделов: 8 | Всего листов выписки: 5548 |
| 17 октября 2019г. № КУВИ-001/2019-25207602 | | | | |
| Кадастровый номер: | | 59:00:0000000:7734 | | |
| 1 | 656364.15 | 2294241.42 | закрепление отсутствует | 5 |
| 2 | 656365.03 | 2294243.22 | закрепление отсутствует | 5 |
| 3 | 656363.23 | 2294244.1 | Закрепление отсутствует | 5 |
| 4 | 656362.35 | 2294242.3 | закрепление отсутствует | 5 |
| 1 | 656364.15 | 2294241.42 | закрепление отсутствует | 5 |
| 1 | 656398.21 | 2294312.66 | закрепление отсутствует | 5 |
| 2 | 656399.09 | 2294314.45 | закрепление отсутствует | 5 |
| 3 | 656397.29 | 2294315.33 | закрепление отсутствует | 5 |
| 4 | 656396.42 | 2294313.53 | закрепление отсутствует | 5 |
| 1 | 656398.21 | 2294312.66 | закрепление отсутствует | 5 |
| 1 | 656431.26 | 2294382.21 | закрепление отсутствует | 5 |
| 2 | 656432.14 | 2294384 | закрепление отсутствует | 5 |
| 3 | 656430.34 | 2294384.88 | закрепление отсутствует | 5 |
| 4 | 656429.46 | 2294383.08 | закрепление отсутствует | 5 |
| 1 | 656431.26 | 2294382.21 | закрепление отсутствует | 5 |
| 1 | 656465.22 | 2294453.95 | закрепление отсутствует | 5 |
| 2 | 656466.1 | 2294455.74 | закрепление отсутствует | 5 |
| 3 | 656464.3 | 2294456.62 | Закрепление отсутствует | 5 |
| 4 | 656463.43 | 2294454.82 | закрепление отсутствует | 5 |
| 1 | 656465.22 | 2294453.95 | закрепление отсутствует | 5 |
| 1 | 656499.59 | 2294526.6 | закрепление отсутствует | 5 |
| 2 | 656500.47 | 2294528.4 | закрепление отсутствует | 5 |
| 3 | 656498.67 | 2294529.27 | закрепление отсутствует | 5 |
| 4 | 656497.8 | 2294527.48 | закрепление отсутствует | 5 |
| 1 | 656499.59 | 2294526.6 | закрепление отсутствует | 5 |
| 1 | 656534.62 | 2294599.3 | закрепление отсутствует | 5 |
| 2 | 656535.5 | 2294601.1 | закрепление отсутствует | 5 |
| 3 | 656533.7 | 2294601.98 | закрепление отсутствует | 5 |
| 4 | 656532.83 | 2294600.18 | закрепление отсутствует | 5 |
| 1 | 656534.62 | 2294599.3 | закрепление отсутствует | 5 |
| 1 | 656568.23 | 2294670.43 | закрепление отсутствует | 5 |
| 2 | 656569.11 | 2294672.23 | закрепление отсутствует | 5 |
| 3 | 656567.31 | 2294673.11 | закрепление отсутствует | 5 |

| | | |
|-------------------------------|---------|-------------------|
| полное наименование должности | подпись | инициалы, фамилия |
|-------------------------------|---------|-------------------|

М.П.

| Земельный участок | | | | |
|--|--------------------------------|--------------------|-------------------------|----------------------------|
| вид объекта недвижимости | | | | |
| Лист №2673 Раздел 4.2 | Всего листов раздела 4.2: 2875 | | Всего разделов: 8 | Всего листов выписки: 5548 |
| 17 октября 2019г. № КУВИ-001/2019-25207602 | | | | |
| Кадастровый номер: | | 59:00:0000000:7734 | | |
| 4 | 656566.43 | 2294671.31 | закрепление отсутствует | 5 |
| 1 | 656568.23 | 2294670.43 | закрепление отсутствует | 5 |
| 1 | 656600.92 | 2294739.68 | закрепление отсутствует | 5 |
| 2 | 656601.8 | 2294741.48 | закрепление отсутствует | 5 |
| 3 | 656600 | 2294742.36 | закрепление отсутствует | 5 |
| 4 | 656599.13 | 2294740.56 | закрепление отсутствует | 5 |
| 1 | 656600.92 | 2294739.68 | закрепление отсутствует | 5 |
| 1 | 656637.53 | 2294816.15 | закрепление отсутствует | 5 |
| 2 | 656638.41 | 2294817.94 | закрепление отсутствует | 5 |
| 3 | 656636.61 | 2294818.82 | закрепление отсутствует | 5 |
| 4 | 656635.73 | 2294817.02 | закрепление отсутствует | 5 |
| 1 | 656637.53 | 2294816.15 | закрепление отсутствует | 5 |
| 1 | 656670.48 | 2294885.8 | закрепление отсутствует | 5 |
| 2 | 656671.35 | 2294887.6 | закрепление отсутствует | 5 |
| 3 | 656669.55 | 2294888.47 | закрепление отсутствует | 5 |
| 4 | 656668.68 | 2294886.68 | закрепление отсутствует | 5 |
| 1 | 656670.48 | 2294885.8 | закрепление отсутствует | 5 |
| 1 | 656705.05 | 2294958.35 | закрепление отсутствует | 5 |
| 2 | 656705.93 | 2294960.15 | закрепление отсутствует | 5 |
| 3 | 656704.13 | 2294961.03 | закрепление отсутствует | 5 |
| 4 | 656703.25 | 2294959.23 | закрепление отсутствует | 5 |
| 1 | 656705.05 | 2294958.35 | закрепление отсутствует | 5 |
| 1 | 656737.69 | 2295027.91 | Закрепление отсутствует | 5 |
| 2 | 656738.56 | 2295029.7 | закрепление отсутствует | 5 |
| 3 | 656736.77 | 2295030.58 | Закрепление отсутствует | 5 |
| 4 | 656735.89 | 2295028.78 | закрепление отсутствует | 5 |
| 1 | 656737.69 | 2295027.91 | Закрепление отсутствует | 5 |
| 1 | 656772.21 | 2295099.49 | закрепление отсутствует | 5 |
| 2 | 656773.09 | 2295101.29 | закрепление отсутствует | 5 |
| 3 | 656771.29 | 2295102.17 | закрепление отсутствует | 5 |
| 4 | 656770.41 | 2295100.37 | закрепление отсутствует | 5 |
| 1 | 656772.21 | 2295099.49 | закрепление отсутствует | 5 |
| 1 | 656808.11 | 2295174.94 | закрепление отсутствует | 5 |

| | | |
|-------------------------------|---------|-------------------|
| полное наименование должности | подпись | инициалы, фамилия |
|-------------------------------|---------|-------------------|

М.П.

| Земельный участок | | | | |
|--|--------------------------------|--------------------|-------------------------|----------------------------|
| вид объекта недвижимости | | | | |
| Лист №2674 Раздел 4.2 | Всего листов раздела 4.2: 2875 | | Всего разделов: 8 | Всего листов выписки: 5548 |
| 17 октября 2019г. № КУВИ-001/2019-25207602 | | | | |
| Кадастровый номер: | | 59:00:0000000:7734 | | |
| 2 | 656808.98 | 2295176.74 | закрепление отсутствует | 5 |
| 3 | 656807.18 | 2295177.62 | закрепление отсутствует | 5 |
| 4 | 656806.31 | 2295175.82 | закрепление отсутствует | 5 |
| 1 | 656808.11 | 2295174.94 | закрепление отсутствует | 5 |
| 1 | 656841 | 2295244.39 | закрепление отсутствует | 5 |
| 2 | 656841.88 | 2295246.19 | закрепление отсутствует | 5 |
| 3 | 656840.08 | 2295247.07 | закрепление отсутствует | 5 |
| 4 | 656839.2 | 2295245.27 | закрепление отсутствует | 5 |
| 1 | 656841 | 2295244.39 | закрепление отсутствует | 5 |
| 1 | 656883.51 | 2295333.72 | закрепление отсутствует | 5 |
| 2 | 656884.38 | 2295335.52 | закрепление отсутствует | 5 |
| 3 | 656882.58 | 2295336.4 | закрепление отсутствует | 5 |
| 4 | 656881.71 | 2295334.6 | закрепление отсутствует | 5 |
| 1 | 656883.51 | 2295333.72 | закрепление отсутствует | 5 |
| 1 | 656922.04 | 2295415.17 | закрепление отсутствует | 5 |
| 2 | 656922.92 | 2295416.97 | закрепление отсутствует | 5 |
| 3 | 656921.12 | 2295417.85 | закрепление отсутствует | 5 |
| 4 | 656920.25 | 2295416.05 | закрепление отсутствует | 5 |
| 1 | 656922.04 | 2295415.17 | закрепление отсутствует | 5 |
| 1 | 656956.06 | 2295488.34 | закрепление отсутствует | 5 |
| 2 | 656960.29 | 2295495.07 | закрепление отсутствует | 5 |
| 3 | 656963.21 | 2295501.07 | закрепление отсутствует | 5 |
| 4 | 656961.41 | 2295501.94 | закрепление отсутствует | 5 |
| 5 | 656958.49 | 2295495.94 | закрепление отсутствует | 5 |
| 6 | 656954.37 | 2295489.41 | закрепление отсутствует | 5 |
| 1 | 656956.06 | 2295488.34 | закрепление отсутствует | 5 |
| 1 | 656982.2 | 2295537.3 | закрепление отсутствует | 5 |
| 2 | 656986.3 | 2295542.2 | закрепление отсутствует | 5 |
| 3 | 656981.4 | 2295546.3 | закрепление отсутствует | 5 |
| 4 | 656977.3 | 2295541.4 | Закрепление отсутствует | 5 |
| 1 | 656982.2 | 2295537.3 | закрепление отсутствует | 5 |
| 1 | 656993.78 | 2295565.36 | закрепление отсутствует | 5 |
| 2 | 656994.66 | 2295567.16 | закрепление отсутствует | 5 |

| | | |
|-------------------------------|---------|-------------------|
| полное наименование должности | подпись | инициалы, фамилия |
|-------------------------------|---------|-------------------|

М.П.

| Земельный участок | | | | |
|--|--------------------------------|--------------------|-------------------------|----------------------------|
| вид объекта недвижимости | | | | |
| Лист №2675 Раздел 4.2 | Всего листов раздела 4.2: 2875 | | Всего разделов: 8 | Всего листов выписки: 5548 |
| 17 октября 2019г. № КУВИ-001/2019-25207602 | | | | |
| Кадастровый номер: | | 59:00:0000000:7734 | | |
| 3 | 656992.86 | 2295568.04 | закрепление отсутствует | 5 |
| 4 | 656991.98 | 2295566.24 | закрепление отсутствует | 5 |
| 1 | 656993.78 | 2295565.36 | закрепление отсутствует | 5 |
| 1 | 657006.19 | 2295591.14 | закрепление отсутствует | 5 |
| 2 | 657007.06 | 2295592.94 | закрепление отсутствует | 5 |
| 3 | 657005.27 | 2295593.81 | закрепление отсутствует | 5 |
| 4 | 657004.39 | 2295592.01 | закрепление отсутствует | 5 |
| 1 | 657006.19 | 2295591.14 | закрепление отсутствует | 5 |
| 1 | 657011.58 | 2295598.09 | закрепление отсутствует | 5 |
| 2 | 657015.67 | 2295602.48 | закрепление отсутствует | 5 |
| 3 | 657014.02 | 2295604.01 | закрепление отсутствует | 5 |
| 4 | 657009.93 | 2295599.62 | Закрепление отсутствует | 5 |
| 1 | 657011.58 | 2295598.09 | закрепление отсутствует | 5 |
| 1 | 657027.02 | 2295637.5 | закрепление отсутствует | 5 |
| 2 | 657031.43 | 2295644.01 | закрепление отсутствует | 5 |
| 3 | 657029.77 | 2295645.13 | закрепление отсутствует | 5 |
| 4 | 657025.37 | 2295638.62 | закрепление отсутствует | 5 |
| 1 | 657027.02 | 2295637.5 | закрепление отсутствует | 5 |
| 1 | 656956.83 | 2295619.54 | закрепление отсутствует | 5 |
| 2 | 656958.33 | 2295621.34 | закрепление отсутствует | 5 |
| 3 | 656956.53 | 2295622.84 | закрепление отсутствует | 5 |
| 4 | 656955.03 | 2295621.04 | закрепление отсутствует | 5 |
| 1 | 656956.83 | 2295619.54 | закрепление отсутствует | 5 |
| 1 | 656869.9 | 2295576.1 | закрепление отсутствует | 5 |
| 2 | 656880 | 2295588.2 | Закрепление отсутствует | 5 |
| 3 | 656867.9 | 2295598.3 | закрепление отсутствует | 5 |
| 4 | 656857.8 | 2295586.2 | закрепление отсутствует | 5 |
| 1 | 656869.9 | 2295576.1 | закрепление отсутствует | 5 |
| 1 | 657063.94 | 2295712.65 | Закрепление отсутствует | 5 |
| 2 | 657064.82 | 2295714.45 | закрепление отсутствует | 5 |
| 3 | 657063.02 | 2295715.33 | закрепление отсутствует | 5 |
| 4 | 657062.15 | 2295713.53 | закрепление отсутствует | 5 |
| 1 | 657063.94 | 2295712.65 | Закрепление отсутствует | 5 |

| | | |
|-------------------------------|---------|-------------------|
| полное наименование должности | подпись | инициалы, фамилия |
|-------------------------------|---------|-------------------|

М.П.

| Земельный участок | | | | |
|--|--------------------------------|------------|-------------------------|----------------------------|
| вид объекта недвижимости | | | | |
| Лист №2676 Раздел 4.2 | Всего листов раздела 4.2: 2875 | | Всего разделов: 8 | Всего листов выписки: 5548 |
| 17 октября 2019г. № КУВИ-001/2019-25207602 | | | | |
| Кадастровый номер: | | | 59:00:0000000:7734 | |
| 1 | 657096.43 | 2295781.95 | закрепление отсутствует | 5 |
| 2 | 657097.31 | 2295783.75 | закрепление отсутствует | 5 |
| 3 | 657095.51 | 2295784.62 | закрепление отсутствует | 5 |
| 4 | 657094.64 | 2295782.83 | закрепление отсутствует | 5 |
| 1 | 657096.43 | 2295781.95 | закрепление отсутствует | 5 |
| 1 | 657130.34 | 2295852.11 | закрепление отсутствует | 5 |
| 2 | 657131.22 | 2295853.91 | закрепление отсутствует | 5 |
| 3 | 657129.42 | 2295854.79 | закрепление отсутствует | 5 |
| 4 | 657128.55 | 2295852.99 | закрепление отсутствует | 5 |
| 1 | 657130.34 | 2295852.11 | закрепление отсутствует | 5 |
| 1 | 656850.03 | 2295733.11 | закрепление отсутствует | 5 |
| 2 | 656854.12 | 2295737.5 | закрепление отсутствует | 5 |
| 3 | 656852.47 | 2295739.04 | закрепление отсутствует | 5 |
| 4 | 656848.38 | 2295734.65 | закрепление отсутствует | 5 |
| 1 | 656850.03 | 2295733.11 | закрепление отсутствует | 5 |
| 1 | 656830.17 | 2295724.55 | закрепление отсутствует | 5 |
| 2 | 656831.67 | 2295726.36 | закрепление отсутствует | 5 |
| 3 | 656829.87 | 2295727.86 | закрепление отсутствует | 5 |
| 4 | 656828.37 | 2295726.05 | закрепление отсутствует | 5 |
| 1 | 656830.17 | 2295724.55 | закрепление отсутствует | 5 |
| 1 | 657162.99 | 2295920.43 | закрепление отсутствует | 5 |
| 2 | 657163.87 | 2295922.23 | закрепление отсутствует | 5 |
| 3 | 657162.07 | 2295923.11 | закрепление отсутствует | 5 |
| 4 | 657161.19 | 2295921.31 | закрепление отсутствует | 5 |
| 1 | 657162.99 | 2295920.43 | закрепление отсутствует | 5 |
| 1 | 657196.63 | 2295991.11 | закрепление отсутствует | 5 |
| 2 | 657197.5 | 2295992.91 | закрепление отсутствует | 5 |
| 3 | 657195.7 | 2295993.78 | закрепление отсутствует | 5 |
| 4 | 657194.83 | 2295991.99 | закрепление отсутствует | 5 |
| 1 | 657196.63 | 2295991.11 | закрепление отсутствует | 5 |
| 1 | 657241.59 | 2296085.25 | закрепление отсутствует | 5 |
| 2 | 657242.46 | 2296087.05 | закрепление отсутствует | 5 |
| 3 | 657240.67 | 2296087.93 | закрепление отсутствует | 5 |

| | | |
|-------------------------------|---------|-------------------|
| полное наименование должности | подпись | инициалы, фамилия |
|-------------------------------|---------|-------------------|

М.П.

| Земельный участок | | | | |
|--|--------------------------------|--------------------|-------------------------|----------------------------|
| вид объекта недвижимости | | | | |
| Лист №2677 Раздел 4.2 | Всего листов раздела 4.2: 2875 | | Всего разделов: 8 | Всего листов выписки: 5548 |
| 17 октября 2019г. № КУВИ-001/2019-25207602 | | | | |
| Кадастровый номер: | | 59:00:0000000:7734 | | |
| 4 | 657239.79 | 2296086.13 | закрепление отсутствует | 5 |
| 1 | 657241.59 | 2296085.25 | закрепление отсутствует | 5 |
| 1 | 656685.8 | 2295783 | закрепление отсутствует | 5 |
| 2 | 656689.9 | 2295787.9 | закрепление отсутствует | 5 |
| 3 | 656685 | 2295792 | закрепление отсутствует | 5 |
| 4 | 656680.9 | 2295787.1 | закрепление отсутствует | 5 |
| 1 | 656685.8 | 2295783 | закрепление отсутствует | 5 |
| 1 | 657277.38 | 2296161.14 | закрепление отсутствует | 5 |
| 2 | 657278.25 | 2296162.94 | закрепление отсутствует | 5 |
| 3 | 657276.45 | 2296163.81 | закрепление отсутствует | 5 |
| 4 | 657275.58 | 2296162.02 | закрепление отсутствует | 5 |
| 1 | 657277.38 | 2296161.14 | закрепление отсутствует | 5 |
| 1 | 656684.42 | 2295846.57 | закрепление отсутствует | 5 |
| 2 | 656685.92 | 2295848.37 | закрепление отсутствует | 5 |
| 3 | 656684.12 | 2295849.87 | закрепление отсутствует | 5 |
| 4 | 656682.62 | 2295848.07 | закрепление отсутствует | 5 |
| 1 | 656684.42 | 2295846.57 | закрепление отсутствует | 5 |
| 1 | 656688.48 | 2295868.14 | закрепление отсутствует | 5 |
| 2 | 656692.57 | 2295872.53 | закрепление отсутствует | 5 |
| 3 | 656690.92 | 2295874.06 | закрепление отсутствует | 5 |
| 4 | 656686.83 | 2295869.67 | закрепление отсутствует | 5 |
| 1 | 656688.48 | 2295868.14 | закрепление отсутствует | 5 |
| 1 | 657310.35 | 2296230.8 | закрепление отсутствует | 5 |
| 2 | 657311.23 | 2296232.59 | закрепление отсутствует | 5 |
| 3 | 657309.43 | 2296233.47 | закрепление отсутствует | 5 |
| 4 | 657308.55 | 2296231.67 | закрепление отсутствует | 5 |
| 1 | 657310.35 | 2296230.8 | закрепление отсутствует | 5 |
| 1 | 657346 | 2296304.96 | закрепление отсутствует | 5 |
| 2 | 657346.87 | 2296306.76 | закрепление отсутствует | 5 |
| 3 | 657345.07 | 2296307.64 | закрепление отсутствует | 5 |
| 4 | 657344.2 | 2296305.84 | закрепление отсутствует | 5 |
| 1 | 657346 | 2296304.96 | закрепление отсутствует | 5 |
| 1 | 656556.1 | 2295890.5 | закрепление отсутствует | 5 |

| | | |
|-------------------------------|---------|-------------------|
| полное наименование должности | подпись | инициалы, фамилия |
|-------------------------------|---------|-------------------|

М.П.

| Земельный участок | | | | |
|--|--------------------------------|--------------------|-------------------------|----------------------------|
| вид объекта недвижимости | | | | |
| Лист №2678 Раздел 4.2 | Всего листов раздела 4.2: 2875 | | Всего разделов: 8 | Всего листов выписки: 5548 |
| 17 октября 2019г. № КУВИ-001/2019-25207602 | | | | |
| Кадастровый номер: | | 59:00:0000000:7734 | | |
| 2 | 656560.2 | 2295895.4 | закрепление отсутствует | 5 |
| 3 | 656555.3 | 2295899.5 | закрепление отсутствует | 5 |
| 4 | 656551.2 | 2295894.6 | закрепление отсутствует | 5 |
| 1 | 656556.1 | 2295890.5 | закрепление отсутствует | 5 |
| 1 | 656512.6 | 2295872.9 | Нет закрепления | 0.1 |
| 2 | 656522.7 | 2295885 | закрепление отсутствует | 5 |
| 3 | 656510.6 | 2295895.1 | закрепление отсутствует | 5 |
| 4 | 656500.5 | 2295883 | закрепление отсутствует | 5 |
| 1 | 656512.6 | 2295872.9 | Нет закрепления | 0.1 |
| 1 | 656581.81 | 2295932.19 | закрепление отсутствует | 5 |
| 2 | 656583.31 | 2295933.99 | закрепление отсутствует | 5 |
| 3 | 656581.51 | 2295935.49 | закрепление отсутствует | 5 |
| 4 | 656580.01 | 2295933.69 | закрепление отсутствует | 5 |
| 1 | 656581.81 | 2295932.19 | закрепление отсутствует | 5 |
| 1 | 657384.06 | 2296384.24 | закрепление отсутствует | 5 |
| 2 | 657384.94 | 2296386.04 | закрепление отсутствует | 5 |
| 3 | 657383.14 | 2296386.92 | закрепление отсутствует | 5 |
| 4 | 657382.27 | 2296385.12 | Закрепление отсутствует | 5 |
| 1 | 657384.06 | 2296384.24 | закрепление отсутствует | 5 |
| 1 | 657419.71 | 2296458.68 | Закрепление отсутствует | 5 |
| 2 | 657420.58 | 2296460.48 | закрепление отсутствует | 5 |
| 3 | 657418.79 | 2296461.35 | закрепление отсутствует | 5 |
| 4 | 657417.91 | 2296459.55 | закрепление отсутствует | 5 |
| 1 | 657419.71 | 2296458.68 | Закрепление отсутствует | 5 |
| 1 | 656528.78 | 2296000.68 | закрепление отсутствует | 5 |
| 2 | 656533.59 | 2296006.75 | Закрепление отсутствует | 5 |
| 3 | 656527.52 | 2296011.56 | Закрепление отсутствует | 5 |
| 4 | 656522.71 | 2296005.5 | закрепление отсутствует | 5 |
| 1 | 656528.78 | 2296000.68 | закрепление отсутствует | 5 |
| 1 | 656420.38 | 2296066.82 | закрепление отсутствует | 5 |
| 2 | 656421.88 | 2296068.62 | закрепление отсутствует | 5 |
| 3 | 656420.07 | 2296070.12 | закрепление отсутствует | 5 |
| 4 | 656418.58 | 2296068.32 | закрепление отсутствует | 5 |

| | | |
|-------------------------------|---------|-------------------|
| полное наименование должности | подпись | инициалы, фамилия |
|-------------------------------|---------|-------------------|

М.П.

| Земельный участок | | | | |
|--|--------------------------------|--------------------|-------------------------|----------------------------|
| вид объекта недвижимости | | | | |
| Лист №2679 Раздел 4.2 | Всего листов раздела 4.2: 2875 | | Всего разделов: 8 | Всего листов выписки: 5548 |
| 17 октября 2019г. № КУВИ-001/2019-25207602 | | | | |
| Кадастровый номер: | | 59:00:0000000:7734 | | |
| 1 | 656420.38 | 2296066.82 | закрепление отсутствует | 5 |
| 1 | 656365.38 | 2296138.18 | закрепление отсутствует | 5 |
| 2 | 656369.47 | 2296142.58 | закрепление отсутствует | 5 |
| 3 | 656367.83 | 2296144.11 | Закрепление отсутствует | 5 |
| 4 | 656363.74 | 2296139.72 | закрепление отсутствует | 5 |
| 1 | 656365.38 | 2296138.18 | закрепление отсутствует | 5 |
| 1 | 656253 | 2296086.8 | закрепление отсутствует | 5 |
| 2 | 656263 | 2296099 | закрепление отсутствует | 5 |
| 3 | 656250.8 | 2296109 | закрепление отсутствует | 5 |
| 4 | 656240.8 | 2296096.8 | закрепление отсутствует | 5 |
| 1 | 656253 | 2296086.8 | закрепление отсутствует | 5 |
| 1 | 656265.4 | 2296130.4 | закрепление отсутствует | 5 |
| 2 | 656269.5 | 2296135.3 | закрепление отсутствует | 5 |
| 3 | 656264.6 | 2296139.4 | закрепление отсутствует | 5 |
| 4 | 656260.5 | 2296134.5 | закрепление отсутствует | 5 |
| 1 | 656265.4 | 2296130.4 | закрепление отсутствует | 5 |
| 1 | 656282.52 | 2296181.56 | закрепление отсутствует | 5 |
| 2 | 656284.02 | 2296183.36 | закрепление отсутствует | 5 |
| 3 | 656282.22 | 2296184.86 | закрепление отсутствует | 5 |
| 4 | 656280.72 | 2296183.05 | закрепление отсутствует | 5 |
| 1 | 656282.52 | 2296181.56 | закрепление отсутствует | 5 |
| 1 | 656226.32 | 2296254.41 | закрепление отсутствует | 5 |
| 2 | 656230.41 | 2296258.8 | Закрепление отсутствует | 5 |
| 3 | 656228.77 | 2296260.34 | Закрепление отсутствует | 5 |
| 4 | 656224.68 | 2296255.94 | закрепление отсутствует | 5 |
| 1 | 656226.32 | 2296254.41 | закрепление отсутствует | 5 |
| 1 | 656144.2 | 2296297.32 | закрепление отсутствует | 5 |
| 2 | 656145.7 | 2296299.13 | закрепление отсутствует | 5 |
| 3 | 656143.9 | 2296300.63 | закрепление отсутствует | 5 |
| 4 | 656142.4 | 2296298.82 | закрепление отсутствует | 5 |
| 1 | 656144.2 | 2296297.32 | закрепление отсутствует | 5 |
| 1 | 656087.26 | 2296370.64 | закрепление отсутствует | 5 |
| 2 | 656091.35 | 2296375.03 | Закрепление отсутствует | 5 |

| | | |
|-------------------------------|---------|-------------------|
| полное наименование должности | подпись | инициалы, фамилия |
|-------------------------------|---------|-------------------|

М.П.

| Земельный участок | | | | |
|--|--------------------------------|--------------------|-------------------------|----------------------------|
| вид объекта недвижимости | | | | |
| Лист №2680 Раздел 4.2 | Всего листов раздела 4.2: 2875 | | Всего разделов: 8 | Всего листов выписки: 5548 |
| 17 октября 2019г. № КУВИ-001/2019-25207602 | | | | |
| Кадастровый номер: | | 59:00:0000000:7734 | | |
| 3 | 656089.71 | 2296376.56 | Закрепление отсутствует | 5 |
| 4 | 656085.62 | 2296372.17 | закрепление отсутствует | 5 |
| 1 | 656087.26 | 2296370.64 | закрепление отсутствует | 5 |
| 1 | 657058.3 | 2295627.18 | закрепление отсутствует | 5 |
| 2 | 657054.67 | 2295628.8 | закрепление отсутствует | 5 |
| 3 | 657044.85 | 2295606.72 | закрепление отсутствует | 5 |
| 4 | 657048.09 | 2295605.21 | закрепление отсутствует | 5 |
| 5 | 657016.1 | 2295537.63 | закрепление отсутствует | 5 |
| 6 | 657004.29 | 2295547.04 | закрепление отсутствует | 5 |
| 7 | 657014.96 | 2295569.71 | закрепление отсутствует | 5 |
| 8 | 657113.6 | 2295773.97 | закрепление отсутствует | 5 |
| 9 | 657192.3 | 2295933.84 | закрепление отсутствует | 5 |
| 10 | 657269.95 | 2296103.78 | закрепление отсутствует | 5 |
| 11 | 657336.3 | 2296243.73 | закрепление отсутствует | 5 |
| 12 | 657443.18 | 2296465.53 | закрепление отсутствует | 5 |
| 13 | 657453.62 | 2296457.06 | закрепление отсутствует | 5 |
| 14 | 657312.7 | 2296174.83 | закрепление отсутствует | 5 |
| 1 | 657058.3 | 2295627.18 | закрепление отсутствует | 5 |
| 1 | 657472.11 | 2296494.1 | закрепление отсутствует | 5 |
| 2 | 657462.31 | 2296474.47 | закрепление отсутствует | 5 |
| 3 | 657457.2 | 2296478.62 | закрепление отсутствует | 5 |
| 4 | 657527.51 | 2296630.8 | закрепление отсутствует | 5 |
| 5 | 657540.78 | 2296631.83 | закрепление отсутствует | 5 |
| 1 | 657472.11 | 2296494.1 | закрепление отсутствует | 5 |

| | | |
|-------------------------------|---------|-------------------|
| полное наименование должности | подпись | инициалы, фамилия |
|-------------------------------|---------|-------------------|

М.П.

| | | | |
|--------------------------|--------------------------------|-------------------|----------------------------|
| Земельный участок | | | |
| вид объекта недвижимости | | | |
| Лист №2681 Раздел 4.2 | Всего листов раздела 4.2: 2875 | Всего разделов: 8 | Всего листов выписки: 5548 |

17 октября 2019г. № КУВИ-001/2019-25207602

Кадастровый номер: 59:00:0000000:7734

| | | | |
|---|--|--|--|
| Сведения о характерных точках границы части (частей) земельного участка | | | |
| Учетный номер части: 59:00:0000000:7734/130 | | | |
| Система координат МСК-59 | | | |

| Номер точки | Координаты, м | | Описание закрепления на местности | Средняя квадратичная погрешность определения координат характерных точек границ земельного участка, м |
|-------------|---------------|------------|-----------------------------------|---|
| | X | Y | | |
| 1 | 2 | 3 | 4 | 5 |
| 1 | 665539.84 | 2321594.92 | Нет закрепления | 0.1 |
| 2 | 665541.84 | 2321621.92 | Нет закрепления | 0.1 |
| 3 | 665170.84 | 2321549.92 | Нет закрепления | 0.1 |
| 4 | 665053.84 | 2321437.92 | Нет закрепления | 0.1 |
| 5 | 664732.06 | 2321573.53 | Нет закрепления | 0.1 |
| 6 | 664726.84 | 2321540.92 | Нет закрепления | 0.1 |
| 7 | 664824.84 | 2321509.92 | Нет закрепления | 0.1 |
| 8 | 664874.84 | 2321398.92 | Нет закрепления | 0.1 |
| 9 | 665059.85 | 2321349.93 | Нет закрепления | 0.1 |
| 10 | 665136.84 | 2321410.92 | Нет закрепления | 0.1 |
| 11 | 665269.84 | 2321509.92 | Нет закрепления | 0.1 |
| 1 | 665539.84 | 2321594.92 | Нет закрепления | 0.1 |
| 1 | 665429.71 | 2321594.64 | Нет закрепления | 0.1 |
| 2 | 665429.45 | 2321595.61 | Нет закрепления | 0.1 |
| 3 | 665428.49 | 2321595.35 | Нет закрепления | 0.1 |
| 4 | 665428.74 | 2321594.39 | Нет закрепления | 0.1 |
| 1 | 665429.71 | 2321594.64 | Нет закрепления | 0.1 |
| 1 | 665375.28 | 2321577.1 | Нет закрепления | 0.1 |
| 2 | 665375.02 | 2321578.07 | Нет закрепления | 0.1 |
| 3 | 665374.06 | 2321577.81 | Нет закрепления | 0.1 |
| 4 | 665374.31 | 2321576.85 | Нет закрепления | 0.1 |
| 1 | 665375.28 | 2321577.1 | Нет закрепления | 0.1 |
| 1 | 665320.54 | 2321559.93 | Нет закрепления | 0.1 |
| 2 | 665320.28 | 2321560.9 | Нет закрепления | 0.1 |
| 3 | 665319.32 | 2321560.65 | Нет закрепления | 0.1 |
| 4 | 665319.57 | 2321559.68 | Нет закрепления | 0.1 |
| 1 | 665320.54 | 2321559.93 | Нет закрепления | 0.1 |

| | | |
|-------------------------------|---------|-------------------|
| | | |
| полное наименование должности | подпись | инициалы, фамилия |

М.П.

| Земельный участок | | | | | |
|--|-----------|--------------------------------|--------------------|-------------------|----------------------------|
| вид объекта недвижимости | | | | | |
| Лист №2682 Раздел 4.2 | | Всего листов раздела 4.2: 2875 | | Всего разделов: 8 | Всего листов выписки: 5548 |
| 17 октября 2019г. № КУВИ-001/2019-25207602 | | | | | |
| Кадастровый номер: | | | 59:00:0000000:7734 | | |
| 1 | 665266.11 | 2321543.36 | Нет закрепления | 0.1 | |
| 2 | 665265.58 | 2321544.21 | Нет закрепления | 0.1 | |
| 3 | 665264.73 | 2321543.68 | Нет закрепления | 0.1 | |
| 4 | 665265.26 | 2321542.83 | Нет закрепления | 0.1 | |
| 1 | 665266.11 | 2321543.36 | Нет закрепления | 0.1 | |
| 1 | 665222.15 | 2321510.96 | Нет закрепления | 0.1 | |
| 2 | 665221.62 | 2321511.81 | Нет закрепления | 0.1 | |
| 3 | 665220.77 | 2321511.28 | Нет закрепления | 0.1 | |
| 4 | 665221.3 | 2321510.43 | Нет закрепления | 0.1 | |
| 1 | 665222.15 | 2321510.96 | Нет закрепления | 0.1 | |
| 1 | 665181.92 | 2321481.35 | Нет закрепления | 0.1 | |
| 2 | 665181.39 | 2321482.2 | Нет закрепления | 0.1 | |
| 3 | 665180.54 | 2321481.67 | Нет закрепления | 0.1 | |
| 4 | 665181.07 | 2321480.82 | Нет закрепления | 0.1 | |
| 1 | 665181.92 | 2321481.35 | Нет закрепления | 0.1 | |
| 1 | 665143.35 | 2321453.11 | Нет закрепления | 0.1 | |
| 2 | 665142.82 | 2321453.96 | Нет закрепления | 0.1 | |
| 3 | 665141.97 | 2321453.43 | Нет закрепления | 0.1 | |
| 4 | 665142.5 | 2321452.58 | Нет закрепления | 0.1 | |
| 1 | 665143.35 | 2321453.11 | Нет закрепления | 0.1 | |
| 1 | 665119.36 | 2321435.2 | Нет закрепления | 0.1 | |
| 2 | 665118.51 | 2321434.67 | Нет закрепления | 0.1 | |
| 3 | 665117.98 | 2321435.52 | Нет закрепления | 0.1 | |
| 4 | 665118.83 | 2321436.05 | Нет закрепления | 0.1 | |
| 1 | 665119.36 | 2321435.2 | Нет закрепления | 0.1 | |
| 1 | 665086.67 | 2321410.05 | Нет закрепления | 0.1 | |
| 2 | 665086.14 | 2321410.9 | Нет закрепления | 0.1 | |
| 3 | 665085.29 | 2321410.37 | Нет закрепления | 0.1 | |
| 4 | 665085.82 | 2321409.52 | Нет закрепления | 0.1 | |
| 1 | 665086.67 | 2321410.05 | Нет закрепления | 0.1 | |
| 1 | 665052.26 | 2321383.58 | Нет закрепления | 0.1 | |
| 2 | 665052.33 | 2321384.58 | Нет закрепления | 0.1 | |
| 3 | 665051.33 | 2321384.64 | Нет закрепления | 0.1 | |

| | | |
|-------------------------------|---------|-------------------|
| полное наименование должности | подпись | инициалы, фамилия |
|-------------------------------|---------|-------------------|

М.П.

| Земельный участок | | | | | |
|--|-----------|--------------------------------|--------------------|-------------------|----------------------------|
| вид объекта недвижимости | | | | | |
| Лист №2683 Раздел 4.2 | | Всего листов раздела 4.2: 2875 | | Всего разделов: 8 | Всего листов выписки: 5548 |
| 17 октября 2019г. № КУВИ-001/2019-25207602 | | | | | |
| Кадастровый номер: | | | 59:00:0000000:7734 | | |
| 4 | 665051.27 | 2321383.64 | Нет закрепления | 0.1 | |
| 1 | 665052.26 | 2321383.58 | Нет закрепления | 0.1 | |
| 1 | 665015.65 | 2321385.08 | Нет закрепления | 0.1 | |
| 2 | 665015.72 | 2321386.08 | Нет закрепления | 0.1 | |
| 3 | 665014.72 | 2321386.14 | Нет закрепления | 0.1 | |
| 4 | 665014.66 | 2321385.14 | Нет закрепления | 0.1 | |
| 1 | 665015.65 | 2321385.08 | Нет закрепления | 0.1 | |
| 1 | 664973.01 | 2321387.98 | Нет закрепления | 0.1 | |
| 2 | 664973.73 | 2321388.68 | Нет закрепления | 0.1 | |
| 3 | 664973.02 | 2321389.4 | Нет закрепления | 0.1 | |
| 4 | 664972.31 | 2321388.69 | Нет закрепления | 0.1 | |
| 1 | 664973.01 | 2321387.98 | Нет закрепления | 0.1 | |
| 1 | 664942.32 | 2321421.6 | Нет закрепления | 0.1 | |
| 2 | 664943.04 | 2321422.3 | Нет закрепления | 0.1 | |
| 3 | 664942.33 | 2321423.02 | Нет закрепления | 0.1 | |
| 4 | 664941.62 | 2321422.31 | Нет закрепления | 0.1 | |
| 1 | 664942.32 | 2321421.6 | Нет закрепления | 0.1 | |
| 1 | 664907.4 | 2321460.05 | Нет закрепления | 0.1 | |
| 2 | 664908.12 | 2321460.75 | Нет закрепления | 0.1 | |
| 3 | 664907.41 | 2321461.47 | Нет закрепления | 0.1 | |
| 4 | 664906.7 | 2321460.76 | Нет закрепления | 0.1 | |
| 1 | 664907.4 | 2321460.05 | Нет закрепления | 0.1 | |
| 1 | 664882.19 | 2321485.64 | Нет закрепления | 0.1 | |
| 2 | 664882.91 | 2321486.34 | Нет закрепления | 0.1 | |
| 3 | 664882.2 | 2321487.06 | Нет закрепления | 0.1 | |
| 4 | 664881.49 | 2321486.35 | Нет закрепления | 0.1 | |
| 1 | 664882.19 | 2321485.64 | Нет закрепления | 0.1 | |
| 1 | 664852.6 | 2321516.32 | Нет закрепления | 0.1 | |
| 2 | 664853.2 | 2321517.12 | Нет закрепления | 0.1 | |
| 3 | 664852.39 | 2321517.72 | Нет закрепления | 0.1 | |
| 4 | 664851.8 | 2321516.91 | Нет закрепления | 0.1 | |
| 1 | 664852.6 | 2321516.32 | Нет закрепления | 0.1 | |
| 1 | 664823.55 | 2321531.1 | Нет закрепления | 0.1 | |

| | | |
|-------------------------------|---------|-------------------|
| полное наименование должности | подпись | инициалы, фамилия |
|-------------------------------|---------|-------------------|

М.П.

| | | | | | |
|--|-----------|--------------------------------|--------------------|-------------------|----------------------------|
| Земельный участок | | | | | |
| вид объекта недвижимости | | | | | |
| Лист №2684 Раздел 4.2 | | Всего листов раздела 4.2: 2875 | | Всего разделов: 8 | Всего листов выписки: 5548 |
| 17 октября 2019г. № КУВИ-001/2019-25207602 | | | | | |
| Кадастровый номер: | | | 59:00:0000000:7734 | | |
| 2 | 664823.24 | 2321530.15 | Нет закрепления | 0.1 | |
| 3 | 664824.18 | 2321529.84 | Нет закрепления | 0.1 | |
| 4 | 664824.5 | 2321530.78 | Нет закрепления | 0.1 | |
| 1 | 664823.55 | 2321531.1 | Нет закрепления | 0.1 | |
| 1 | 664780.14 | 2321544.53 | Нет закрепления | 0.1 | |
| 2 | 664780.45 | 2321545.47 | Нет закрепления | 0.1 | |
| 3 | 664779.5 | 2321545.79 | Нет закрепления | 0.1 | |
| 4 | 664779.19 | 2321544.84 | Нет закрепления | 0.1 | |
| 1 | 664780.14 | 2321544.53 | Нет закрепления | 0.1 | |
| 1 | 664732.06 | 2321560.56 | Нет закрепления | 0.1 | |
| 2 | 664732.37 | 2321561.51 | Нет закрепления | 0.1 | |
| 3 | 664731.42 | 2321561.82 | Нет закрепления | 0.1 | |
| 4 | 664731.11 | 2321560.87 | Нет закрепления | 0.1 | |
| 1 | 664732.06 | 2321560.56 | Нет закрепления | 0.1 | |

| | | |
|-------------------------------|---------|-------------------|
| | | |
| полное наименование должности | подпись | инициалы, фамилия |

М.П.

| | | | |
|--|--------------------------------|--------------------|----------------------------|
| Земельный участок | | | |
| вид объекта недвижимости | | | |
| Лист №2685 Раздел 4.2 | Всего листов раздела 4.2: 2875 | Всего разделов: 8 | Всего листов выписки: 5548 |
| 17 октября 2019г. № КУВИ-001/2019-25207602 | | | |
| Кадастровый номер: | | 59:00:0000000:7734 | |

Сведения о характерных точках границы части (частей) земельного участка

Учетный номер части: 59:00:0000000:7734/131

Система координат МСК-59 (зона 2)МСК-59 (зона 2)

| Номер точки | Координаты, м | | Описание закрепления на местности | Средняя квадратичная погрешность определения координат характерных точек границ земельного участка, м |
|-------------|---------------|------------|-----------------------------------|---|
| | X | Y | | |
| 1 | 2 | 3 | 4 | 5 |
| 1 | 631750.85 | 2280134.23 | - | 5 |
| 2 | 632472.17 | 2281067.32 | - | 5 |
| 3 | 632442.18 | 2281059.05 | - | 5 |
| 4 | 632304.55 | 2280881.28 | - | 5 |
| 5 | 632310.38 | 2280876 | - | 5 |
| 6 | 632309.04 | 2280874.52 | - | 5 |
| 7 | 632303.33 | 2280879.7 | - | 5 |
| 8 | 631985.5 | 2280469.18 | - | 5 |
| 9 | 631726.89 | 2280146.71 | - | 5 |
| 10 | 631773 | 2279905.11 | - | 5 |
| 11 | 631774.26 | 2279905.29 | - | 5 |
| 12 | 631789.52 | 2279819.22 | - | 5 |
| 13 | 631812.68 | 2279806.56 | - | 5 |
| 1 | 631750.85 | 2280134.23 | - | 5 |
| 1 | 632417.44 | 2281016 | - | 5 |
| 2 | 632418.75 | 2281017.51 | - | 5 |
| 3 | 632417.25 | 2281018.82 | - | 5 |
| 4 | 632415.93 | 2281017.31 | - | 5 |
| 1 | 632417.44 | 2281016 | - | 5 |
| 1 | 632381.32 | 2280968.96 | - | 5 |
| 2 | 632382.63 | 2280970.47 | - | 5 |
| 3 | 632381.12 | 2280971.78 | - | 5 |
| 4 | 632379.81 | 2280970.27 | - | 5 |
| 1 | 632381.32 | 2280968.96 | - | 5 |
| 1 | 632344.96 | 2280921.51 | - | 5 |

| | | |
|-------------------------------|---------|-------------------|
| полное наименование должности | подпись | инициалы, фамилия |
|-------------------------------|---------|-------------------|

М.П.

| Земельный участок | | | | |
|--|--------------------------------|--------------------|-------------------|----------------------------|
| вид объекта недвижимости | | | | |
| Лист №2686 Раздел 4.2 | Всего листов раздела 4.2: 2875 | | Всего разделов: 8 | Всего листов выписки: 5548 |
| 17 октября 2019г. № КУВИ-001/2019-25207602 | | | | |
| Кадастровый номер: | | 59:00:0000000:7734 | | |
| 2 | 632346.28 | 2280923.02 | - | 5 |
| 3 | 632344.77 | 2280924.33 | - | 5 |
| 4 | 632343.45 | 2280922.82 | - | 5 |
| 1 | 632344.96 | 2280921.51 | - | 5 |
| 1 | 632278.66 | 2280835.68 | - | 5 |
| 2 | 632279.98 | 2280837.19 | - | 5 |
| 3 | 632278.47 | 2280838.5 | - | 5 |
| 4 | 632277.15 | 2280836.99 | - | 5 |
| 1 | 632278.66 | 2280835.68 | - | 5 |
| 1 | 632248.15 | 2280797.34 | - | 5 |
| 2 | 632249.46 | 2280798.85 | - | 5 |
| 3 | 632247.95 | 2280800.16 | - | 5 |
| 4 | 632246.64 | 2280798.65 | - | 5 |
| 1 | 632248.15 | 2280797.34 | - | 5 |
| 1 | 632208.63 | 2280747.6 | - | 5 |
| 2 | 632209.94 | 2280749.1 | - | 5 |
| 3 | 632208.43 | 2280750.42 | - | 5 |
| 4 | 632207.12 | 2280748.91 | - | 5 |
| 1 | 632208.63 | 2280747.6 | - | 5 |
| 1 | 632166.59 | 2280694.61 | - | 5 |
| 2 | 632167.9 | 2280696.12 | - | 5 |
| 3 | 632166.39 | 2280697.43 | - | 5 |
| 4 | 632165.08 | 2280695.92 | - | 5 |
| 1 | 632166.59 | 2280694.61 | - | 5 |
| 1 | 632126.34 | 2280644.03 | - | 5 |
| 2 | 632127.66 | 2280645.54 | - | 5 |
| 3 | 632126.15 | 2280646.85 | - | 5 |
| 4 | 632124.83 | 2280645.34 | - | 5 |
| 1 | 632126.34 | 2280644.03 | - | 5 |
| 1 | 632096.76 | 2280596.09 | - | 5 |
| 2 | 632091.34 | 2280602.06 | - | 5 |
| 3 | 632089.86 | 2280600.72 | - | 5 |
| 4 | 632095.28 | 2280594.75 | - | 5 |

| | | |
|-------------------------------|---------|-------------------|
| полное наименование должности | подпись | инициалы, фамилия |
|-------------------------------|---------|-------------------|

М.П.

| Земельный участок | | | | |
|--|--------------------------------|--------------------|-------------------|----------------------------|
| вид объекта недвижимости | | | | |
| Лист №2687 Раздел 4.2 | Всего листов раздела 4.2: 2875 | | Всего разделов: 8 | Всего листов выписки: 5548 |
| 17 октября 2019г. № КУВИ-001/2019-25207602 | | | | |
| Кадастровый номер: | | 59:00:0000000:7734 | | |
| 1 | 632096.76 | 2280596.09 | - | 5 |
| 1 | 632053.48 | 2280550.53 | - | 5 |
| 2 | 632054.79 | 2280552.04 | - | 5 |
| 3 | 632053.28 | 2280553.35 | - | 5 |
| 4 | 632051.97 | 2280551.84 | - | 5 |
| 1 | 632053.48 | 2280550.53 | - | 5 |
| 1 | 632017.2 | 2280503.76 | - | 5 |
| 2 | 632018.52 | 2280505.27 | - | 5 |
| 3 | 632017.01 | 2280506.58 | - | 5 |
| 4 | 632015.69 | 2280505.07 | - | 5 |
| 1 | 632017.2 | 2280503.76 | - | 5 |
| 1 | 631981.04 | 2280456.8 | - | 5 |
| 2 | 631982.35 | 2280458.31 | - | 5 |
| 3 | 631980.84 | 2280459.62 | - | 5 |
| 4 | 631979.53 | 2280458.11 | - | 5 |
| 1 | 631981.04 | 2280456.8 | - | 5 |
| 1 | 631945.76 | 2280410.83 | - | 5 |
| 2 | 631947.07 | 2280412.34 | - | 5 |
| 3 | 631945.56 | 2280413.66 | - | 5 |
| 4 | 631944.25 | 2280412.15 | - | 5 |
| 1 | 631945.76 | 2280410.83 | - | 5 |
| 1 | 631910.51 | 2280365.13 | - | 5 |
| 2 | 631911.82 | 2280366.64 | - | 5 |
| 3 | 631910.31 | 2280367.96 | - | 5 |
| 4 | 631909 | 2280366.45 | - | 5 |
| 1 | 631910.51 | 2280365.13 | - | 5 |
| 1 | 631873.08 | 2280317.11 | - | 5 |
| 2 | 631874.4 | 2280318.62 | - | 5 |
| 3 | 631872.89 | 2280319.93 | - | 5 |
| 4 | 631871.58 | 2280318.42 | - | 5 |
| 1 | 631873.08 | 2280317.11 | - | 5 |
| 1 | 631837.46 | 2280271.29 | - | 5 |
| 2 | 631838.77 | 2280272.8 | - | 5 |

| | | |
|-------------------------------|---------|-------------------|
| полное наименование должности | подпись | инициалы, фамилия |
|-------------------------------|---------|-------------------|

М.П.

| Земельный участок | | | | |
|--|--------------------------------|--------------------|-------------------|----------------------------|
| вид объекта недвижимости | | | | |
| Лист №2688 Раздел 4.2 | Всего листов раздела 4.2: 2875 | | Всего разделов: 8 | Всего листов выписки: 5548 |
| 17 октября 2019г. № КУВИ-001/2019-25207602 | | | | |
| Кадастровый номер: | | 59:00:0000000:7734 | | |
| 3 | 631837.26 | 2280274.11 | - | 5 |
| 4 | 631835.95 | 2280272.6 | - | 5 |
| 1 | 631837.46 | 2280271.29 | - | 5 |
| 1 | 631803.01 | 2280226.89 | - | 5 |
| 2 | 631804.32 | 2280228.4 | - | 5 |
| 3 | 631802.81 | 2280229.71 | - | 5 |
| 4 | 631801.5 | 2280228.2 | - | 5 |
| 1 | 631803.01 | 2280226.89 | - | 5 |
| 1 | 631773.44 | 2280186.8 | - | 5 |
| 2 | 631774.76 | 2280188.31 | - | 5 |
| 3 | 631773.25 | 2280189.62 | - | 5 |
| 4 | 631771.94 | 2280188.11 | - | 5 |
| 1 | 631773.44 | 2280186.8 | - | 5 |
| 1 | 631763.76 | 2280175.66 | - | 5 |
| 2 | 631765.07 | 2280177.17 | - | 5 |
| 3 | 631763.56 | 2280178.48 | - | 5 |
| 4 | 631762.25 | 2280176.97 | - | 5 |
| 1 | 631763.76 | 2280175.66 | - | 5 |
| 1 | 631731.33 | 2280133.96 | - | 5 |
| 2 | 631732.64 | 2280135.47 | - | 5 |
| 3 | 631731.13 | 2280136.79 | - | 5 |
| 4 | 631729.82 | 2280135.28 | - | 5 |
| 1 | 631731.33 | 2280133.96 | - | 5 |
| 1 | 631748.86 | 2280068.01 | - | 5 |
| 2 | 631748.38 | 2280069.95 | - | 5 |
| 3 | 631746.44 | 2280069.47 | - | 5 |
| 4 | 631746.92 | 2280067.53 | - | 5 |
| 1 | 631748.86 | 2280068.01 | - | 5 |
| 1 | 631763.95 | 2280006.79 | - | 5 |
| 2 | 631763.47 | 2280008.73 | - | 5 |
| 3 | 631761.53 | 2280008.25 | - | 5 |
| 4 | 631762.01 | 2280006.31 | - | 5 |
| 1 | 631763.95 | 2280006.79 | - | 5 |

| | | |
|-------------------------------|---------|-------------------|
| полное наименование должности | подпись | инициалы, фамилия |
|-------------------------------|---------|-------------------|

М.П.

| Земельный участок | | | | |
|--|--------------------------------|--------------------|-------------------|----------------------------|
| вид объекта недвижимости | | | | |
| Лист №2689 Раздел 4.2 | Всего листов раздела 4.2: 2875 | | Всего разделов: 8 | Всего листов выписки: 5548 |
| 17 октября 2019г. № КУВИ-001/2019-25207602 | | | | |
| Кадастровый номер: | | 59:00:0000000:7734 | | |
| 1 | 631758.55 | 2280005.6 | - | 5 |
| 2 | 631758.06 | 2280007.54 | - | 5 |
| 3 | 631756.12 | 2280007.06 | - | 5 |
| 4 | 631756.61 | 2280005.12 | - | 5 |
| 1 | 631758.55 | 2280005.6 | - | 5 |
| 1 | 631774.19 | 2279949.61 | - | 5 |
| 2 | 631773.71 | 2279951.55 | - | 5 |
| 3 | 631771.77 | 2279951.07 | - | 5 |
| 4 | 631772.25 | 2279949.13 | - | 5 |
| 1 | 631774.19 | 2279949.61 | - | 5 |
| 1 | 631785.15 | 2279891.01 | - | 5 |
| 2 | 631784.67 | 2279892.95 | - | 5 |
| 3 | 631782.73 | 2279892.46 | - | 5 |
| 4 | 631783.21 | 2279890.52 | - | 5 |
| 1 | 631785.15 | 2279891.01 | - | 5 |
| 1 | 631796.16 | 2279831.39 | - | 5 |
| 2 | 631795.68 | 2279833.33 | - | 5 |
| 3 | 631793.74 | 2279832.85 | - | 5 |
| 4 | 631794.22 | 2279830.91 | - | 5 |
| 1 | 631796.16 | 2279831.39 | - | 5 |
| 1 | 635938.54 | 2284768.72 | - | 5 |
| 2 | 635924.79 | 2284776.71 | - | 5 |
| 3 | 635591.38 | 2284492.39 | - | 5 |
| 4 | 634614.58 | 2283670.9 | - | 5 |
| 5 | 634134.66 | 2283267.29 | - | 5 |
| 6 | 633418.81 | 2282331.6 | - | 5 |
| 7 | 633296.65 | 2282171.92 | - | 5 |
| 8 | 633306.41 | 2282113.91 | - | 5 |
| 9 | 633434.81 | 2282281.75 | - | 5 |
| 10 | 634165.97 | 2283237.45 | - | 5 |
| 11 | 635959.08 | 2284755.01 | - | 5 |
| 1 | 635938.54 | 2284768.72 | - | 5 |
| 1 | 635931.86 | 2284771 | - | 5 |

| | | |
|-------------------------------|---------|-------------------|
| полное наименование должности | подпись | инициалы, фамилия |
|-------------------------------|---------|-------------------|

М.П.

| Земельный участок | | | | |
|--|--------------------------------|--------------------|-------------------|----------------------------|
| вид объекта недвижимости | | | | |
| Лист №2690 Раздел 4.2 | Всего листов раздела 4.2: 2875 | | Всего разделов: 8 | Всего листов выписки: 5548 |
| 17 октября 2019г. № КУВИ-001/2019-25207602 | | | | |
| Кадастровый номер: | | 59:00:0000000:7734 | | |
| 2 | 635930.57 | 2284772.54 | - | 5 |
| 3 | 635929.04 | 2284771.25 | - | 5 |
| 4 | 635930.33 | 2284769.72 | - | 5 |
| 1 | 635931.86 | 2284771 | - | 5 |
| 1 | 635883.86 | 2284722.91 | - | 5 |
| 2 | 635882.57 | 2284724.44 | - | 5 |
| 3 | 635881.04 | 2284723.16 | - | 5 |
| 4 | 635882.33 | 2284721.63 | - | 5 |
| 1 | 635883.86 | 2284722.91 | - | 5 |
| 1 | 635837.55 | 2284692.6 | - | 5 |
| 2 | 635836.26 | 2284694.13 | - | 5 |
| 3 | 635834.73 | 2284692.84 | - | 5 |
| 4 | 635836.01 | 2284691.31 | - | 5 |
| 1 | 635837.55 | 2284692.6 | - | 5 |
| 1 | 635796.42 | 2284657.72 | - | 5 |
| 2 | 635795.14 | 2284659.26 | - | 5 |
| 3 | 635793.6 | 2284657.97 | - | 5 |
| 4 | 635794.89 | 2284656.44 | - | 5 |
| 1 | 635796.42 | 2284657.72 | - | 5 |
| 1 | 635751.33 | 2284620 | - | 5 |
| 2 | 635750.04 | 2284621.53 | - | 5 |
| 3 | 635748.51 | 2284620.25 | - | 5 |
| 4 | 635749.8 | 2284618.72 | - | 5 |
| 1 | 635751.33 | 2284620 | - | 5 |
| 1 | 635697.33 | 2284574.97 | - | 5 |
| 2 | 635696.04 | 2284576.5 | - | 5 |
| 3 | 635694.51 | 2284575.22 | - | 5 |
| 4 | 635695.79 | 2284573.69 | - | 5 |
| 1 | 635697.33 | 2284574.97 | - | 5 |
| 1 | 635651.27 | 2284536.57 | - | 5 |
| 2 | 635649.98 | 2284538.1 | - | 5 |
| 3 | 635648.45 | 2284536.81 | - | 5 |
| 4 | 635649.73 | 2284535.28 | - | 5 |

| | | |
|-------------------------------|---------|-------------------|
| полное наименование должности | подпись | инициалы, фамилия |
|-------------------------------|---------|-------------------|

М.П.

| Земельный участок | | | | |
|--|--------------------------------|--------------------|-------------------|----------------------------|
| вид объекта недвижимости | | | | |
| Лист №2691 Раздел 4.2 | Всего листов раздела 4.2: 2875 | | Всего разделов: 8 | Всего листов выписки: 5548 |
| 17 октября 2019г. № КУВИ-001/2019-25207602 | | | | |
| Кадастровый номер: | | 59:00:0000000:7734 | | |
| 1 | 635651.27 | 2284536.57 | - | 5 |
| 1 | 635599.14 | 2284493.1 | - | 5 |
| 2 | 635597.85 | 2284494.63 | - | 5 |
| 3 | 635596.32 | 2284493.34 | - | 5 |
| 4 | 635597.61 | 2284491.81 | - | 5 |
| 1 | 635599.14 | 2284493.1 | - | 5 |
| 1 | 635552.36 | 2284453.88 | - | 5 |
| 2 | 635551.07 | 2284455.41 | - | 5 |
| 3 | 635549.54 | 2284454.12 | - | 5 |
| 4 | 635550.83 | 2284452.59 | - | 5 |
| 1 | 635552.36 | 2284453.88 | - | 5 |
| 1 | 635505.11 | 2284414.6 | - | 5 |
| 2 | 635503.82 | 2284416.13 | - | 5 |
| 3 | 635502.29 | 2284414.84 | - | 5 |
| 4 | 635503.58 | 2284413.31 | - | 5 |
| 1 | 635505.11 | 2284414.6 | - | 5 |
| 1 | 635456.95 | 2284374.35 | - | 5 |
| 2 | 635455.67 | 2284375.88 | - | 5 |
| 3 | 635454.13 | 2284374.59 | - | 5 |
| 4 | 635455.42 | 2284373.06 | - | 5 |
| 1 | 635456.95 | 2284374.35 | - | 5 |
| 1 | 635408.64 | 2284333.97 | - | 5 |
| 2 | 635407.35 | 2284335.51 | - | 5 |
| 3 | 635405.82 | 2284334.22 | - | 5 |
| 4 | 635407.11 | 2284332.69 | - | 5 |
| 1 | 635408.64 | 2284333.97 | - | 5 |
| 1 | 635359.7 | 2284293.22 | - | 5 |
| 2 | 635358.42 | 2284294.75 | - | 5 |
| 3 | 635356.88 | 2284293.47 | - | 5 |
| 4 | 635358.17 | 2284291.94 | - | 5 |
| 1 | 635359.7 | 2284293.22 | - | 5 |
| 1 | 635311.67 | 2284253.07 | - | 5 |
| 2 | 635310.39 | 2284254.6 | - | 5 |

| | | |
|-------------------------------|---------|-------------------|
| полное наименование должности | подпись | инициалы, фамилия |
|-------------------------------|---------|-------------------|

М.П.

| Земельный участок | | | | |
|--|--------------------------------|--------------------|-------------------|----------------------------|
| вид объекта недвижимости | | | | |
| Лист №2692 Раздел 4.2 | Всего листов раздела 4.2: 2875 | | Всего разделов: 8 | Всего листов выписки: 5548 |
| 17 октября 2019г. № КУВИ-001/2019-25207602 | | | | |
| Кадастровый номер: | | 59:00:0000000:7734 | | |
| 3 | 635308.85 | 2284253.31 | - | 5 |
| 4 | 635310.14 | 2284251.78 | - | 5 |
| 1 | 635311.67 | 2284253.07 | - | 5 |
| 1 | 635266.05 | 2284215.32 | - | 5 |
| 2 | 635264.76 | 2284216.85 | - | 5 |
| 3 | 635263.23 | 2284215.56 | - | 5 |
| 4 | 635264.51 | 2284214.03 | - | 5 |
| 1 | 635266.05 | 2284215.32 | - | 5 |
| 1 | 635217.17 | 2284174.38 | - | 5 |
| 2 | 635215.89 | 2284175.91 | - | 5 |
| 3 | 635214.35 | 2284174.63 | - | 5 |
| 4 | 635215.64 | 2284173.09 | - | 5 |
| 1 | 635217.17 | 2284174.38 | - | 5 |
| 1 | 635170.88 | 2284129.25 | - | 5 |
| 2 | 635166.4 | 2284134.85 | - | 5 |
| 3 | 635164.84 | 2284133.6 | - | 5 |
| 4 | 635169.32 | 2284128 | - | 5 |
| 1 | 635170.88 | 2284129.25 | - | 5 |
| 1 | 635110.61 | 2284084.72 | - | 5 |
| 2 | 635109.32 | 2284086.25 | - | 5 |
| 3 | 635107.79 | 2284084.97 | - | 5 |
| 4 | 635109.08 | 2284083.44 | - | 5 |
| 1 | 635110.61 | 2284084.72 | - | 5 |
| 1 | 635052.67 | 2284035.5 | - | 5 |
| 2 | 635051.39 | 2284037.04 | - | 5 |
| 3 | 635049.85 | 2284035.75 | - | 5 |
| 4 | 635051.14 | 2284034.22 | - | 5 |
| 1 | 635052.67 | 2284035.5 | - | 5 |
| 1 | 634996.42 | 2283987.66 | - | 5 |
| 2 | 634995.14 | 2283989.19 | - | 5 |
| 3 | 634993.6 | 2283987.91 | - | 5 |
| 4 | 634994.89 | 2283986.37 | - | 5 |
| 1 | 634996.42 | 2283987.66 | - | 5 |

| | | |
|-------------------------------|---------|-------------------|
| полное наименование должности | подпись | инициалы, фамилия |
|-------------------------------|---------|-------------------|

М.П.

| Земельный участок | | | | |
|--|--------------------------------|--------------------|-------------------|----------------------------|
| вид объекта недвижимости | | | | |
| Лист №2693 Раздел 4.2 | Всего листов раздела 4.2: 2875 | | Всего разделов: 8 | Всего листов выписки: 5548 |
| 17 октября 2019г. № КУВИ-001/2019-25207602 | | | | |
| Кадастровый номер: | | 59:00:0000000:7734 | | |
| 1 | 634936.7 | 2283936.6 | - | 5 |
| 2 | 634935.42 | 2283938.13 | - | 5 |
| 3 | 634933.88 | 2283936.84 | - | 5 |
| 4 | 634935.17 | 2283935.31 | - | 5 |
| 1 | 634936.7 | 2283936.6 | - | 5 |
| 1 | 634877.39 | 2283886.38 | - | 5 |
| 2 | 634876.1 | 2283887.91 | - | 5 |
| 3 | 634874.57 | 2283886.63 | - | 5 |
| 4 | 634875.86 | 2283885.09 | - | 5 |
| 1 | 634877.39 | 2283886.38 | - | 5 |
| 1 | 634818.39 | 2283835.91 | - | 5 |
| 2 | 634817.1 | 2283837.44 | - | 5 |
| 3 | 634815.57 | 2283836.16 | - | 5 |
| 4 | 634816.86 | 2283834.62 | - | 5 |
| 1 | 634818.39 | 2283835.91 | - | 5 |
| 1 | 634750.7 | 2283778.44 | - | 5 |
| 2 | 634749.42 | 2283779.97 | - | 5 |
| 3 | 634747.88 | 2283778.69 | - | 5 |
| 4 | 634749.17 | 2283777.15 | - | 5 |
| 1 | 634750.7 | 2283778.44 | - | 5 |
| 1 | 634690.76 | 2283727.41 | - | 5 |
| 2 | 634689.48 | 2283728.94 | - | 5 |
| 3 | 634687.95 | 2283727.66 | - | 5 |
| 4 | 634689.23 | 2283726.12 | - | 5 |
| 1 | 634690.76 | 2283727.41 | - | 5 |
| 1 | 634631.52 | 2283676.91 | - | 5 |
| 2 | 634630.23 | 2283678.44 | - | 5 |
| 3 | 634628.7 | 2283677.16 | - | 5 |
| 4 | 634629.98 | 2283675.62 | - | 5 |
| 1 | 634631.52 | 2283676.91 | - | 5 |
| 1 | 634566.42 | 2283621.29 | - | 5 |
| 2 | 634565.14 | 2283622.82 | - | 5 |
| 3 | 634563.6 | 2283621.53 | - | 5 |

| | | |
|-------------------------------|---------|-------------------|
| полное наименование должности | подпись | инициалы, фамилия |
|-------------------------------|---------|-------------------|

М.П.

| Земельный участок | | | | |
|--|--------------------------------|--------------------|-------------------|----------------------------|
| вид объекта недвижимости | | | | |
| Лист №2694 Раздел 4.2 | Всего листов раздела 4.2: 2875 | | Всего разделов: 8 | Всего листов выписки: 5548 |
| 17 октября 2019г. № КУВИ-001/2019-25207602 | | | | |
| Кадастровый номер: | | 59:00:0000000:7734 | | |
| 4 | 634564.89 | 2283620 | - | 5 |
| 1 | 634566.42 | 2283621.29 | - | 5 |
| 1 | 634504.83 | 2283568.63 | - | 5 |
| 2 | 634503.54 | 2283570.16 | - | 5 |
| 3 | 634502.01 | 2283568.87 | - | 5 |
| 4 | 634503.29 | 2283567.34 | - | 5 |
| 1 | 634504.83 | 2283568.63 | - | 5 |
| 1 | 634489.5 | 2283547.91 | - | 5 |
| 2 | 634486.7 | 2283552.04 | - | 5 |
| 3 | 634482.43 | 2283549.14 | - | 5 |
| 4 | 634485.04 | 2283544.94 | - | 5 |
| 1 | 634489.5 | 2283547.91 | - | 5 |
| 1 | 634477.3 | 2283545.04 | - | 5 |
| 2 | 634476.02 | 2283546.57 | - | 5 |
| 3 | 634474.48 | 2283545.28 | - | 5 |
| 4 | 634475.77 | 2283543.75 | - | 5 |
| 1 | 634477.3 | 2283545.04 | - | 5 |
| 1 | 634484.42 | 2283536.18 | - | 5 |
| 2 | 634479.07 | 2283542.64 | - | 5 |
| 3 | 634477.53 | 2283541.36 | - | 5 |
| 4 | 634482.88 | 2283534.9 | - | 5 |
| 1 | 634484.42 | 2283536.18 | - | 5 |
| 1 | 634454.26 | 2283525.47 | - | 5 |
| 2 | 634452.98 | 2283527 | - | 5 |
| 3 | 634451.45 | 2283525.72 | - | 5 |
| 4 | 634452.73 | 2283524.19 | - | 5 |
| 1 | 634454.26 | 2283525.47 | - | 5 |
| 1 | 634406.51 | 2283484.88 | - | 5 |
| 2 | 634405.23 | 2283486.41 | - | 5 |
| 3 | 634403.7 | 2283485.13 | - | 5 |
| 4 | 634404.98 | 2283483.59 | - | 5 |
| 1 | 634406.51 | 2283484.88 | - | 5 |
| 1 | 634353.14 | 2283439.54 | - | 5 |

| | | |
|-------------------------------|---------|-------------------|
| полное наименование должности | подпись | инициалы, фамилия |
|-------------------------------|---------|-------------------|

М.П.

| Земельный участок | | | | |
|--|--------------------------------|--------------------|-------------------|----------------------------|
| вид объекта недвижимости | | | | |
| Лист №2695 Раздел 4.2 | Всего листов раздела 4.2: 2875 | | Всего разделов: 8 | Всего листов выписки: 5548 |
| 17 октября 2019г. № КУВИ-001/2019-25207602 | | | | |
| Кадастровый номер: | | 59:00:0000000:7734 | | |
| 2 | 634351.85 | 2283441.07 | - | 5 |
| 3 | 634350.32 | 2283439.78 | - | 5 |
| 4 | 634351.61 | 2283438.25 | - | 5 |
| 1 | 634353.14 | 2283439.54 | - | 5 |
| 1 | 634296.23 | 2283391.35 | - | 5 |
| 2 | 634294.95 | 2283392.88 | - | 5 |
| 3 | 634293.42 | 2283391.59 | - | 5 |
| 4 | 634294.7 | 2283390.06 | - | 5 |
| 1 | 634296.23 | 2283391.35 | - | 5 |
| 1 | 634249.05 | 2283351.41 | - | 5 |
| 2 | 634247.76 | 2283352.94 | - | 5 |
| 3 | 634246.23 | 2283351.66 | - | 5 |
| 4 | 634247.51 | 2283350.12 | - | 5 |
| 1 | 634249.05 | 2283351.41 | - | 5 |
| 1 | 634179.58 | 2283292.91 | - | 5 |
| 2 | 634178.29 | 2283294.44 | - | 5 |
| 3 | 634176.76 | 2283293.16 | - | 5 |
| 4 | 634178.05 | 2283291.63 | - | 5 |
| 1 | 634179.58 | 2283292.91 | - | 5 |
| 1 | 634131.1 | 2283244.42 | - | 5 |
| 2 | 634132.45 | 2283245.9 | - | 5 |
| 3 | 634126.78 | 2283251.11 | - | 5 |
| 4 | 634125.42 | 2283249.63 | - | 5 |
| 1 | 634131.1 | 2283244.42 | - | 5 |
| 1 | 634079.66 | 2283185.18 | - | 5 |
| 2 | 634078.3 | 2283186.64 | - | 5 |
| 3 | 634076.84 | 2283185.28 | - | 5 |
| 4 | 634078.2 | 2283183.81 | - | 5 |
| 1 | 634079.66 | 2283185.18 | - | 5 |
| 1 | 634031.94 | 2283121.74 | - | 5 |
| 2 | 634030.58 | 2283123.2 | - | 5 |
| 3 | 634029.12 | 2283121.84 | - | 5 |
| 4 | 634030.48 | 2283120.38 | - | 5 |

| | | |
|-------------------------------|---------|-------------------|
| полное наименование должности | подпись | инициалы, фамилия |
|-------------------------------|---------|-------------------|

М.П.

| Земельный участок | | | | |
|--|--------------------------------|--------------------|-------------------|----------------------------|
| вид объекта недвижимости | | | | |
| Лист №2696 Раздел 4.2 | Всего листов раздела 4.2: 2875 | | Всего разделов: 8 | Всего листов выписки: 5548 |
| 17 октября 2019г. № КУВИ-001/2019-25207602 | | | | |
| Кадастровый номер: | | 59:00:0000000:7734 | | |
| 1 | 634031.94 | 2283121.74 | - | 5 |
| 1 | 633983.98 | 2283058.27 | - | 5 |
| 2 | 633982.61 | 2283059.73 | - | 5 |
| 3 | 633981.15 | 2283058.37 | - | 5 |
| 4 | 633982.51 | 2283056.91 | - | 5 |
| 1 | 633983.98 | 2283058.27 | - | 5 |
| 1 | 633938.23 | 2282997.77 | - | 5 |
| 2 | 633936.86 | 2282999.23 | - | 5 |
| 3 | 633935.4 | 2282997.87 | - | 5 |
| 4 | 633936.76 | 2282996.41 | - | 5 |
| 1 | 633938.23 | 2282997.77 | - | 5 |
| 1 | 633889.19 | 2282932.74 | - | 5 |
| 2 | 633887.83 | 2282934.2 | - | 5 |
| 3 | 633886.37 | 2282932.84 | - | 5 |
| 4 | 633887.73 | 2282931.37 | - | 5 |
| 1 | 633889.19 | 2282932.74 | - | 5 |
| 1 | 633838.31 | 2282865.23 | - | 5 |
| 2 | 633839.54 | 2282866.8 | - | 5 |
| 3 | 633832.94 | 2282871.93 | - | 5 |
| 4 | 633831.71 | 2282870.36 | - | 5 |
| 1 | 633838.31 | 2282865.23 | - | 5 |
| 1 | 633801.88 | 2282818.11 | - | 5 |
| 2 | 633800.52 | 2282819.58 | - | 5 |
| 3 | 633799.06 | 2282818.21 | - | 5 |
| 4 | 633800.42 | 2282816.75 | - | 5 |
| 1 | 633801.88 | 2282818.11 | - | 5 |
| 1 | 633761.04 | 2282765.36 | - | 5 |
| 2 | 633759.68 | 2282766.83 | - | 5 |
| 3 | 633758.21 | 2282765.46 | - | 5 |
| 4 | 633759.58 | 2282764 | - | 5 |
| 1 | 633761.04 | 2282765.36 | - | 5 |
| 1 | 633714.32 | 2282705.02 | - | 5 |
| 2 | 633712.95 | 2282706.48 | - | 5 |

| | | |
|-------------------------------|---------|-------------------|
| полное наименование должности | подпись | инициалы, фамилия |
|-------------------------------|---------|-------------------|

М.П.

| Земельный участок | | | | |
|--|--------------------------------|--------------------|-------------------|----------------------------|
| вид объекта недвижимости | | | | |
| Лист №2697 Раздел 4.2 | Всего листов раздела 4.2: 2875 | | Всего разделов: 8 | Всего листов выписки: 5548 |
| 17 октября 2019г. № КУВИ-001/2019-25207602 | | | | |
| Кадастровый номер: | | 59:00:0000000:7734 | | |
| 3 | 633711.49 | 2282705.12 | - | 5 |
| 4 | 633712.86 | 2282703.66 | - | 5 |
| 1 | 633714.32 | 2282705.02 | - | 5 |
| 1 | 633667.85 | 2282644.71 | - | 5 |
| 2 | 633666.49 | 2282646.17 | - | 5 |
| 3 | 633665.03 | 2282644.81 | - | 5 |
| 4 | 633666.39 | 2282643.34 | - | 5 |
| 1 | 633667.85 | 2282644.71 | - | 5 |
| 1 | 633480.48 | 2282401.71 | - | 5 |
| 2 | 633479.11 | 2282403.17 | - | 5 |
| 3 | 633477.65 | 2282401.81 | - | 5 |
| 4 | 633479.01 | 2282400.34 | - | 5 |
| 1 | 633480.48 | 2282401.71 | - | 5 |
| 1 | 633434.41 | 2282342.08 | - | 5 |
| 2 | 633433.05 | 2282343.54 | - | 5 |
| 3 | 633431.59 | 2282342.18 | - | 5 |
| 4 | 633432.95 | 2282340.72 | - | 5 |
| 1 | 633434.41 | 2282342.08 | - | 5 |
| 1 | 633387.6 | 2282281.49 | - | 5 |
| 2 | 633386.24 | 2282282.95 | - | 5 |
| 3 | 633384.78 | 2282281.59 | - | 5 |
| 4 | 633386.14 | 2282280.12 | - | 5 |
| 1 | 633387.6 | 2282281.49 | - | 5 |
| 1 | 637663.27 | 2286211.24 | - | 5 |
| 2 | 638197.97 | 2288723.72 | - | 5 |
| 3 | 638152.13 | 2288714.88 | - | 5 |
| 4 | 638130.95 | 2288615.33 | - | 5 |
| 5 | 637901.15 | 2288596.52 | - | 5 |
| 6 | 637900.49 | 2288621.73 | - | 5 |
| 7 | 637890.5 | 2288621.47 | - | 5 |
| 8 | 637891.97 | 2288564.49 | - | 5 |
| 9 | 637901.97 | 2288564.75 | - | 5 |
| 10 | 637901.3 | 2288590.51 | - | 5 |

| | | |
|-------------------------------|---------|-------------------|
| полное наименование должности | подпись | инициалы, фамилия |
|-------------------------------|---------|-------------------|

М.П.

| Земельный участок | | | | |
|--|--------------------------------|--------------------|-------------------|----------------------------|
| вид объекта недвижимости | | | | |
| Лист №2698 Раздел 4.2 | Всего листов раздела 4.2: 2875 | | Всего разделов: 8 | Всего листов выписки: 5548 |
| 17 октября 2019г. № КУВИ-001/2019-25207602 | | | | |
| Кадастровый номер: | | 59:00:0000000:7734 | | |
| 11 | 638092.99 | 2288606.2 | - | 5 |
| 12 | 638093.81 | 2288607.5 | - | 5 |
| 13 | 638095.53 | 2288606.41 | - | 5 |
| 14 | 638129.64 | 2288609.2 | - | 5 |
| 15 | 637621.83 | 2286223.13 | - | 5 |
| 16 | 637608.14 | 2286185.54 | - | 5 |
| 17 | 637208.99 | 2285846.99 | - | 5 |
| 18 | 636829.81 | 2285522.97 | - | 5 |
| 19 | 636804.49 | 2285526.89 | - | 5 |
| 20 | 636419.16 | 2285198.37 | - | 5 |
| 21 | 636403.53 | 2285216.73 | - | 5 |
| 22 | 636399.12 | 2285212.65 | - | 5 |
| 23 | 636414.59 | 2285194.47 | - | 5 |
| 24 | 635927.29 | 2284778.85 | - | 5 |
| 25 | 635961.62 | 2284757.16 | - | 5 |
| 26 | 636441.15 | 2285163 | - | 5 |
| 27 | 636544.88 | 2285041.14 | - | 5 |
| 28 | 636543.35 | 2285039.84 | - | 5 |
| 29 | 636599.75 | 2284973.6 | - | 5 |
| 30 | 636607.36 | 2284980.08 | - | 5 |
| 31 | 636550.96 | 2285046.32 | - | 5 |
| 32 | 636549.44 | 2285045.03 | - | 5 |
| 33 | 636445.73 | 2285166.87 | - | 5 |
| 34 | 636817.35 | 2285481.38 | - | 5 |
| 35 | 636842.73 | 2285477.47 | - | 5 |
| 36 | 637644.65 | 2286160.13 | - | 5 |
| 1 | 637663.27 | 2286211.24 | - | 5 |
| 1 | 638093.08 | 2288606.42 | - | 5 |
| 2 | 638092.98 | 2288611.4 | - | 5 |
| 3 | 638086.02 | 2288611.14 | - | 5 |
| 4 | 638086.07 | 2288606.25 | - | 5 |
| 1 | 638093.08 | 2288606.42 | - | 5 |
| 1 | 638055.23 | 2288605.61 | - | 5 |

| | | |
|-------------------------------|---------|-------------------|
| полное наименование должности | подпись | инициалы, фамилия |
|-------------------------------|---------|-------------------|

М.П.

| Земельный участок | | | | |
|--|--------------------------------|--------------------|-------------------|----------------------------|
| вид объекта недвижимости | | | | |
| Лист №2699 Раздел 4.2 | Всего листов раздела 4.2: 2875 | | Всего разделов: 8 | Всего листов выписки: 5548 |
| 17 октября 2019г. № КУВИ-001/2019-25207602 | | | | |
| Кадастровый номер: | | 59:00:0000000:7734 | | |
| 2 | 638055.09 | 2288607.6 | - | 5 |
| 3 | 638053.1 | 2288607.46 | - | 5 |
| 4 | 638053.24 | 2288605.47 | - | 5 |
| 1 | 638055.23 | 2288605.61 | - | 5 |
| 1 | 638021.7 | 2288603.19 | - | 5 |
| 2 | 638021.57 | 2288605.19 | - | 5 |
| 3 | 638019.57 | 2288605.05 | - | 5 |
| 4 | 638019.71 | 2288603.05 | - | 5 |
| 1 | 638021.7 | 2288603.19 | - | 5 |
| 1 | 637977.78 | 2288600.08 | - | 5 |
| 2 | 637977.64 | 2288602.08 | - | 5 |
| 3 | 637975.64 | 2288601.94 | - | 5 |
| 4 | 637975.78 | 2288599.95 | - | 5 |
| 1 | 637977.78 | 2288600.08 | - | 5 |
| 1 | 636794.48 | 2285507.25 | - | 5 |
| 2 | 636793.2 | 2285508.79 | - | 5 |
| 3 | 636791.67 | 2285507.5 | - | 5 |
| 4 | 636792.95 | 2285505.97 | - | 5 |
| 1 | 636794.48 | 2285507.25 | - | 5 |
| 1 | 636749.51 | 2285468.6 | - | 5 |
| 2 | 636748.23 | 2285470.13 | - | 5 |
| 3 | 636746.7 | 2285468.84 | - | 5 |
| 4 | 636747.98 | 2285467.31 | - | 5 |
| 1 | 636749.51 | 2285468.6 | - | 5 |
| 1 | 636702.95 | 2285428.94 | - | 5 |
| 2 | 636701.67 | 2285430.47 | - | 5 |
| 3 | 636700.13 | 2285429.19 | - | 5 |
| 4 | 636701.42 | 2285427.65 | - | 5 |
| 1 | 636702.95 | 2285428.94 | - | 5 |
| 1 | 636657.98 | 2285390.07 | - | 5 |
| 2 | 636656.7 | 2285391.6 | - | 5 |
| 3 | 636655.17 | 2285390.31 | - | 5 |
| 4 | 636656.45 | 2285388.78 | - | 5 |

| | | |
|-------------------------------|---------|-------------------|
| полное наименование должности | подпись | инициалы, фамилия |
|-------------------------------|---------|-------------------|

М.П.

| Земельный участок | | | | |
|--|--------------------------------|--------------------|-------------------|----------------------------|
| вид объекта недвижимости | | | | |
| Лист №2700 Раздел 4.2 | Всего листов раздела 4.2: 2875 | | Всего разделов: 8 | Всего листов выписки: 5548 |
| 17 октября 2019г. № КУВИ-001/2019-25207602 | | | | |
| Кадастровый номер: | | 59:00:0000000:7734 | | |
| 1 | 636657.98 | 2285390.07 | - | 5 |
| 1 | 636609.77 | 2285348.88 | - | 5 |
| 2 | 636608.48 | 2285350.41 | - | 5 |
| 3 | 636606.95 | 2285349.13 | - | 5 |
| 4 | 636608.23 | 2285347.59 | - | 5 |
| 1 | 636609.77 | 2285348.88 | - | 5 |
| 1 | 636564.89 | 2285310.25 | - | 5 |
| 2 | 636563.6 | 2285311.79 | - | 5 |
| 3 | 636562.07 | 2285310.5 | - | 5 |
| 4 | 636563.36 | 2285308.97 | - | 5 |
| 1 | 636564.89 | 2285310.25 | - | 5 |
| 1 | 636519.2 | 2285270.97 | - | 5 |
| 2 | 636517.92 | 2285272.5 | - | 5 |
| 3 | 636516.38 | 2285271.22 | - | 5 |
| 4 | 636517.67 | 2285269.69 | - | 5 |
| 1 | 636519.2 | 2285270.97 | - | 5 |
| 1 | 636473.14 | 2285231.47 | - | 5 |
| 2 | 636471.85 | 2285233 | - | 5 |
| 3 | 636470.32 | 2285231.72 | - | 5 |
| 4 | 636471.61 | 2285230.19 | - | 5 |
| 1 | 636473.14 | 2285231.47 | - | 5 |
| 1 | 636423.01 | 2285188.13 | - | 5 |
| 2 | 636421.73 | 2285189.66 | - | 5 |
| 3 | 636420.2 | 2285188.38 | - | 5 |
| 4 | 636421.48 | 2285186.84 | - | 5 |
| 1 | 636423.01 | 2285188.13 | - | 5 |
| 1 | 636378.3 | 2285149.82 | - | 5 |
| 2 | 636377.01 | 2285151.35 | - | 5 |
| 3 | 636375.48 | 2285150.06 | - | 5 |
| 4 | 636376.76 | 2285148.53 | - | 5 |
| 1 | 636378.3 | 2285149.82 | - | 5 |
| 1 | 636331.92 | 2285110.22 | - | 5 |
| 2 | 636330.64 | 2285111.75 | - | 5 |

| | | |
|-------------------------------|---------|-------------------|
| полное наименование должности | подпись | инициалы, фамилия |
|-------------------------------|---------|-------------------|

М.П.

| Земельный участок | | | | |
|--|--------------------------------|--------------------|-------------------|----------------------------|
| вид объекта недвижимости | | | | |
| Лист №2701 Раздел 4.2 | Всего листов раздела 4.2: 2875 | | Всего разделов: 8 | Всего листов выписки: 5548 |
| 17 октября 2019г. № КУВИ-001/2019-25207602 | | | | |
| Кадастровый номер: | | 59:00:0000000:7734 | | |
| 3 | 636329.1 | 2285110.47 | - | 5 |
| 4 | 636330.39 | 2285108.94 | - | 5 |
| 1 | 636331.92 | 2285110.22 | - | 5 |
| 1 | 636282.55 | 2285067.97 | - | 5 |
| 2 | 636281.26 | 2285069.5 | - | 5 |
| 3 | 636279.73 | 2285068.22 | - | 5 |
| 4 | 636281.01 | 2285066.69 | - | 5 |
| 1 | 636282.55 | 2285067.97 | - | 5 |
| 1 | 636238.8 | 2285030.29 | - | 5 |
| 2 | 636237.51 | 2285031.82 | - | 5 |
| 3 | 636235.98 | 2285030.53 | - | 5 |
| 4 | 636237.26 | 2285029 | - | 5 |
| 1 | 636238.8 | 2285030.29 | - | 5 |
| 1 | 636183.8 | 2284982.91 | - | 5 |
| 2 | 636182.51 | 2284984.44 | - | 5 |
| 3 | 636180.98 | 2284983.16 | - | 5 |
| 4 | 636182.26 | 2284981.62 | - | 5 |
| 1 | 636183.8 | 2284982.91 | - | 5 |
| 1 | 636129.95 | 2284937.19 | - | 5 |
| 2 | 636128.67 | 2284938.72 | - | 5 |
| 3 | 636127.13 | 2284937.44 | - | 5 |
| 4 | 636128.42 | 2284935.9 | - | 5 |
| 1 | 636129.95 | 2284937.19 | - | 5 |
| 1 | 636080.88 | 2284895.23 | - | 5 |
| 2 | 636075.79 | 2284900.82 | - | 5 |
| 3 | 636074.31 | 2284899.48 | - | 5 |
| 4 | 636079.4 | 2284893.88 | - | 5 |
| 1 | 636080.88 | 2284895.23 | - | 5 |
| 1 | 636030.39 | 2284852.79 | - | 5 |
| 2 | 636029.1 | 2284854.32 | - | 5 |
| 3 | 636027.57 | 2284853.03 | - | 5 |
| 4 | 636028.86 | 2284851.5 | - | 5 |
| 1 | 636030.39 | 2284852.79 | - | 5 |

| | | |
|-------------------------------|---------|-------------------|
| полное наименование должности | подпись | инициалы, фамилия |
|-------------------------------|---------|-------------------|

М.П.

| Земельный участок | | | | |
|--|--------------------------------|--------------------|-------------------|----------------------------|
| вид объекта недвижимости | | | | |
| Лист №2702 Раздел 4.2 | Всего листов раздела 4.2: 2875 | | Всего разделов: 8 | Всего листов выписки: 5548 |
| 17 октября 2019г. № КУВИ-001/2019-25207602 | | | | |
| Кадастровый номер: | | 59:00:0000000:7734 | | |
| 1 | 635982.42 | 2284812.69 | - | 5 |
| 2 | 635981.14 | 2284814.22 | - | 5 |
| 3 | 635979.6 | 2284812.94 | - | 5 |
| 4 | 635980.89 | 2284811.41 | - | 5 |
| 1 | 635982.42 | 2284812.69 | - | 5 |
| 1 | 638352.42 | 2289441.49 | - | 5 |
| 2 | 639036.65 | 2289797.81 | - | 5 |
| 3 | 639035.68 | 2289811.57 | - | 5 |
| 4 | 639030.38 | 2289810.79 | - | 5 |
| 5 | 639028.84 | 2289811.07 | - | 5 |
| 6 | 639028.9 | 2289814.1 | - | 5 |
| 7 | 639033.3 | 2289824.74 | - | 5 |
| 8 | 639034.48 | 2289828.5 | - | 5 |
| 9 | 639033.11 | 2289847.83 | - | 5 |
| 10 | 639027.81 | 2289845.07 | - | 5 |
| 11 | 639026.08 | 2289841.51 | - | 5 |
| 12 | 639025.6 | 2289840.54 | - | 5 |
| 13 | 638314.64 | 2289470.3 | - | 5 |
| 14 | 638257.02 | 2289202.9 | - | 5 |
| 15 | 638253.61 | 2289187.06 | - | 5 |
| 16 | 638298.76 | 2289192.45 | - | 5 |
| 1 | 638352.42 | 2289441.49 | - | 5 |
| 1 | 639035.12 | 2289815.6 | - | 5 |
| 2 | 639035.4 | 2289815.52 | - | 5 |
| 3 | 639035.14 | 2289819.13 | - | 5 |
| 4 | 639034.13 | 2289817.04 | - | 5 |
| 1 | 639035.12 | 2289815.6 | - | 5 |
| 1 | 642192.57 | 2291414.37 | - | 5 |
| 2 | 642319.57 | 2291419.55 | - | 5 |
| 3 | 642327.65 | 2291449.09 | - | 5 |
| 4 | 642330.89 | 2291460.93 | - | 5 |
| 5 | 642331.09 | 2291461.65 | - | 5 |
| 6 | 642319.82 | 2291461.27 | - | 5 |

| | | |
|-------------------------------|---------|-------------------|
| полное наименование должности | подпись | инициалы, фамилия |
|-------------------------------|---------|-------------------|

М.П.

| Земельный участок | | | | |
|--|--------------------------------|--------------------|-------------------|----------------------------|
| вид объекта недвижимости | | | | |
| Лист №2703 Раздел 4.2 | Всего листов раздела 4.2: 2875 | | Всего разделов: 8 | Всего листов выписки: 5548 |
| 17 октября 2019г. № КУВИ-001/2019-25207602 | | | | |
| Кадастровый номер: | | 59:00:0000000:7734 | | |
| 7 | 642320.16 | 2291452.81 | - | 5 |
| 8 | 642275.05 | 2291450.98 | - | 5 |
| 9 | 642274.7 | 2291459.73 | - | 5 |
| 10 | 642198 | 2291457.13 | - | 5 |
| 11 | 642196.54 | 2291490.94 | - | 5 |
| 12 | 642190.55 | 2291490.68 | - | 5 |
| 13 | 642192 | 2291456.92 | - | 5 |
| 14 | 642118.72 | 2291454.43 | - | 5 |
| 15 | 641712.88 | 2291241.83 | - | 5 |
| 16 | 641768.77 | 2291222.61 | - | 5 |
| 17 | 642130.05 | 2291411.82 | - | 5 |
| 18 | 642186.43 | 2291414.12 | - | 5 |
| 19 | 642183.49 | 2291397.88 | - | 5 |
| 20 | 642170.79 | 2291213.85 | - | 5 |
| 21 | 642168.8 | 2291213.99 | - | 5 |
| 22 | 642162.65 | 2291127.2 | - | 5 |
| 23 | 642172.62 | 2291126.5 | - | 5 |
| 24 | 642178.78 | 2291213.28 | - | 5 |
| 25 | 642176.77 | 2291213.42 | - | 5 |
| 26 | 642189.46 | 2291397.14 | - | 5 |
| 1 | 642192.57 | 2291414.37 | - | 5 |
| 1 | 644702.79 | 2291524.74 | - | 5 |
| 2 | 644657.97 | 2291523.48 | - | 5 |
| 3 | 644656.76 | 2291557.74 | - | 5 |
| 4 | 644314.65 | 2291542.85 | - | 5 |
| 5 | 643572.96 | 2291510.52 | - | 5 |
| 6 | 643367.86 | 2291501.58 | - | 5 |
| 7 | 643363.74 | 2291462.11 | - | 5 |
| 8 | 644658.54 | 2291514.9 | - | 5 |
| 1 | 644702.79 | 2291524.74 | - | 5 |
| 1 | 646003.76 | 2291614.68 | - | 5 |
| 2 | 646003.03 | 2291628.12 | - | 5 |
| 3 | 645972.21 | 2291626.61 | - | 5 |

| | | |
|-------------------------------|---------|-------------------|
| полное наименование должности | подпись | инициалы, фамилия |
|-------------------------------|---------|-------------------|

М.П.

| Земельный участок | | | | |
|--|--------------------------------|--------------------|-------------------|----------------------------|
| вид объекта недвижимости | | | | |
| Лист №2704 Раздел 4.2 | Всего листов раздела 4.2: 2875 | | Всего разделов: 8 | Всего листов выписки: 5548 |
| 17 октября 2019г. № КУВИ-001/2019-25207602 | | | | |
| Кадастровый номер: | | 59:00:0000000:7734 | | |
| 4 | 645972.67 | 2291617.81 | - | 5 |
| 1 | 646003.76 | 2291614.68 | - | 5 |
| 1 | 646518.45 | 2291652.41 | - | 5 |
| 2 | 646518.17 | 2291657.51 | - | 5 |
| 3 | 646491.51 | 2291656.75 | - | 5 |
| 4 | 646491.8 | 2291651.36 | - | 5 |
| 1 | 646518.45 | 2291652.41 | - | 5 |
| 1 | 652888.54 | 2291915.78 | - | 5 |
| 2 | 652888.36 | 2291920.65 | - | 5 |
| 3 | 652819.61 | 2291917.74 | - | 5 |
| 4 | 652807.45 | 2291912.61 | - | 5 |
| 5 | 652807.46 | 2291912.26 | - | 5 |
| 1 | 652888.54 | 2291915.78 | - | 5 |
| 1 | 657445.56 | 2296454.71 | - | 5 |
| 2 | 657451.07 | 2296451.96 | - | 5 |
| 3 | 657453.62 | 2296457.06 | - | 5 |
| 4 | 657448.67 | 2296461.08 | - | 5 |
| 1 | 657445.56 | 2296454.71 | - | 5 |
| 1 | 657457.22 | 2296478.6 | - | 5 |
| 2 | 657462.31 | 2296474.47 | - | 5 |
| 3 | 657464.85 | 2296479.57 | - | 5 |
| 4 | 657459.12 | 2296482.49 | - | 5 |
| 1 | 657457.22 | 2296478.6 | - | 5 |
| 1 | 657853.97 | 2297201.43 | - | 5 |
| 2 | 657864.97 | 2297217.63 | - | 5 |
| 3 | 657862.26 | 2297224.95 | - | 5 |
| 4 | 657874.91 | 2297253.74 | - | 5 |
| 5 | 657876.79 | 2297258.16 | - | 5 |
| 6 | 657874.51 | 2297259.24 | - | 5 |
| 7 | 657853.39 | 2297209.78 | - | 5 |
| 8 | 657846.16 | 2297202 | - | 5 |
| 1 | 657853.97 | 2297201.43 | - | 5 |
| 1 | 657892.79 | 2297295.91 | - | 5 |

| | | |
|-------------------------------|---------|-------------------|
| полное наименование должности | подпись | инициалы, фамилия |
|-------------------------------|---------|-------------------|

М.П.

| Земельный участок | | | | |
|--|--------------------------------|--------------------|-------------------|----------------------------|
| вид объекта недвижимости | | | | |
| Лист №2705 Раздел 4.2 | Всего листов раздела 4.2: 2875 | | Всего разделов: 8 | Всего листов выписки: 5548 |
| 17 октября 2019г. № КУВИ-001/2019-25207602 | | | | |
| Кадастровый номер: | | 59:00:0000000:7734 | | |
| 2 | 657894.23 | 2297299.32 | - | 5 |
| 3 | 657903.66 | 2297320.97 | - | 5 |
| 4 | 657917.79 | 2297330.64 | - | 5 |
| 5 | 657918.3 | 2297350.23 | - | 5 |
| 6 | 657910.41 | 2297357.09 | - | 5 |
| 7 | 657911.56 | 2297345.99 | - | 5 |
| 8 | 657890.57 | 2297296.85 | - | 5 |
| 1 | 657892.79 | 2297295.91 | - | 5 |
| 1 | 658135.3 | 2297717.34 | - | 5 |
| 2 | 658052.42 | 2297658.75 | - | 5 |
| 3 | 658024.62 | 2297631.98 | - | 5 |
| 4 | 658016.85 | 2297618.87 | - | 5 |
| 5 | 657948.81 | 2297470.09 | - | 5 |
| 6 | 657973.05 | 2297519.45 | - | 5 |
| 7 | 658024.78 | 2297620.95 | - | 5 |
| 8 | 658030.91 | 2297630.06 | - | 5 |
| 9 | 658064.36 | 2297659.16 | - | 5 |
| 10 | 658070.64 | 2297659.32 | - | 5 |
| 11 | 658078.7 | 2297665.95 | - | 5 |
| 12 | 658080.41 | 2297672.97 | - | 5 |
| 13 | 658085.98 | 2297677.76 | - | 5 |
| 1 | 658135.3 | 2297717.34 | - | 5 |
| 1 | 658085.63 | 2297725.98 | - | 5 |
| 2 | 658088.99 | 2297731.97 | - | 5 |
| 3 | 658063.65 | 2297746.33 | - | 5 |
| 4 | 658036.82 | 2297724.15 | - | 5 |
| 5 | 658040.72 | 2297716.28 | - | 5 |
| 6 | 658026.81 | 2297688.28 | - | 5 |
| 1 | 658085.63 | 2297725.98 | - | 5 |
| 1 | 658238.69 | 2297797.8 | - | 5 |
| 2 | 658246.49 | 2297799.86 | - | 5 |
| 3 | 658268.83 | 2297819.13 | - | 5 |
| 4 | 658270.25 | 2297823.82 | - | 5 |

| | | |
|-------------------------------|---------|-------------------|
| полное наименование должности | подпись | инициалы, фамилия |
|-------------------------------|---------|-------------------|

М.П.

| Земельный участок | | | | |
|--|--------------------------------|--------------------|-------------------|----------------------------|
| вид объекта недвижимости | | | | |
| Лист №2706 Раздел 4.2 | Всего листов раздела 4.2: 2875 | | Всего разделов: 8 | Всего листов выписки: 5548 |
| 17 октября 2019г. № КУВИ-001/2019-25207602 | | | | |
| Кадастровый номер: | | 59:00:0000000:7734 | | |
| 5 | 658267.99 | 2297826.13 | - | 5 |
| 1 | 658238.69 | 2297797.8 | - | 5 |
| 1 | 661147.04 | 2299097.13 | - | 5 |
| 2 | 661145.43 | 2299106.19 | - | 5 |
| 3 | 661125.19 | 2299097.83 | - | 5 |
| 4 | 661122.79 | 2299097.19 | - | 5 |
| 5 | 661123.69 | 2299092.58 | - | 5 |
| 1 | 661147.04 | 2299097.13 | - | 5 |
| 1 | 668142.16 | 2301221.89 | - | 5 |
| 2 | 668141.34 | 2301225.35 | - | 5 |
| 3 | 668062.26 | 2301207.45 | - | 5 |
| 4 | 668063.25 | 2301203.24 | - | 5 |
| 1 | 668142.16 | 2301221.89 | - | 5 |
| 1 | 668332.77 | 2301265.33 | - | 5 |
| 2 | 668332.01 | 2301268.53 | - | 5 |
| 3 | 668252.93 | 2301250.62 | - | 5 |
| 4 | 668253.86 | 2301246.68 | - | 5 |
| 1 | 668332.77 | 2301265.33 | - | 5 |
| 1 | 668990.82 | 2301416.94 | - | 5 |
| 2 | 669047.58 | 2301425.55 | - | 5 |
| 3 | 668998.89 | 2301421.42 | - | 5 |
| 1 | 668990.82 | 2301416.94 | - | 5 |

| | | |
|-------------------------------|---------|-------------------|
| полное наименование должности | подпись | инициалы, фамилия |
|-------------------------------|---------|-------------------|

М.П.

| | | | |
|--------------------------|--------------------------------|-------------------|----------------------------|
| Земельный участок | | | |
| вид объекта недвижимости | | | |
| Лист №2707 Раздел 4.2 | Всего листов раздела 4.2: 2875 | Всего разделов: 8 | Всего листов выписки: 5548 |

17 октября 2019г. № КУВИ-001/2019-25207602

Кадастровый номер: 59:00:0000000:7734

| | | | |
|---|--|--|--|
| Сведения о характерных точках границы части (частей) земельного участка | | | |
| Учетный номер части: 59:00:0000000:7734/132 | | | |

| Номер точки | Координаты, м | | Описание закрепления на местности | Средняя квадратичная погрешность определения координат характерных точек границ земельного участка, м |
|-------------|---------------|------------|-----------------------------------|---|
| | X | Y | | |
| 1 | 2 | 3 | 4 | 5 |
| 1 | 717600.94 | 2314538.54 | - | - |
| 2 | 717590.63 | 2314588.78 | - | - |
| 3 | 717580.24 | 2314584.06 | - | - |
| 4 | 717552.2 | 2314571.34 | - | - |
| 5 | 717456.24 | 2314521.08 | - | - |
| 6 | 717436.12 | 2314502.23 | - | - |
| 7 | 717407.61 | 2314488.55 | - | - |
| 8 | 717388.74 | 2314502.07 | - | - |
| 9 | 717364.74 | 2314517.32 | - | - |
| 10 | 717334.1 | 2314519.93 | - | - |
| 11 | 717311.8 | 2314559.34 | - | - |
| 12 | 717298.78 | 2314587.63 | - | - |
| 13 | 717287.55 | 2314613.04 | - | - |
| 14 | 717270.02 | 2314634.39 | - | - |
| 15 | 717235.67 | 2314658.68 | - | - |
| 16 | 717216.28 | 2314672.42 | - | - |
| 17 | 717128.21 | 2314738.14 | - | - |
| 18 | 717068.74 | 2314781.83 | - | - |
| 19 | 717053.27 | 2314801.42 | - | - |
| 20 | 717020.42 | 2314835.26 | - | - |
| 21 | 717001.45 | 2314847.55 | - | - |
| 22 | 716971.21 | 2314853.2 | - | - |
| 23 | 716930.54 | 2314869.79 | - | - |
| 24 | 716876.81 | 2314880.07 | - | - |
| 25 | 716854.63 | 2314878.38 | - | - |
| 26 | 716815.37 | 2314866.59 | - | - |
| 27 | 716778.5 | 2314866.23 | - | - |

| | | |
|-------------------------------|---------|-------------------|
| | | |
| полное наименование должности | подпись | инициалы, фамилия |

М.П.

| Земельный участок | | | | | |
|--|-----------|--------------------------------|--------------------|-------------------|----------------------------|
| вид объекта недвижимости | | | | | |
| Лист №2708 Раздел 4.2 | | Всего листов раздела 4.2: 2875 | | Всего разделов: 8 | Всего листов выписки: 5548 |
| 17 октября 2019г. № КУВИ-001/2019-25207602 | | | | | |
| Кадастровый номер: | | | 59:00:0000000:7734 | | |
| 28 | 716745.14 | 2314891.81 | - | - | |
| 29 | 716682.88 | 2314926.61 | - | - | |
| 30 | 716590.03 | 2314941.73 | - | - | |
| 31 | 716539.24 | 2314950.38 | - | - | |
| 32 | 716450.28 | 2314965.55 | - | - | |
| 33 | 716469.71 | 2314985.54 | - | - | |
| 34 | 716484.5 | 2315017.46 | - | - | |
| 35 | 716489.17 | 2315039.02 | - | - | |
| 36 | 716486.73 | 2315074.06 | - | - | |
| 37 | 716468.27 | 2315120.09 | - | - | |
| 38 | 716458.27 | 2315138.55 | - | - | |
| 39 | 716439.59 | 2315159.07 | - | - | |
| 40 | 716414.12 | 2315180.36 | - | - | |
| 41 | 716392.55 | 2315189.81 | - | - | |
| 42 | 716399.23 | 2315214.31 | - | - | |
| 43 | 716402.6 | 2315255.02 | - | - | |
| 44 | 716399.11 | 2315284.75 | - | - | |
| 45 | 716407.11 | 2315327.36 | - | - | |
| 46 | 716422.1 | 2315346.21 | - | - | |
| 47 | 716459.25 | 2315376.71 | - | - | |
| 48 | 716480.4 | 2315394.03 | - | - | |
| 49 | 716518.56 | 2315445.12 | - | - | |
| 50 | 716531.6 | 2315472.36 | - | - | |
| 51 | 716542.32 | 2315494.71 | - | - | |
| 52 | 716549.94 | 2315528.39 | - | - | |
| 53 | 716554.68 | 2315549.3 | - | - | |
| 54 | 716616.71 | 2315594.89 | - | - | |
| 55 | 716711.21 | 2315624.35 | - | - | |
| 56 | 716823.09 | 2315637.92 | - | - | |
| 57 | 716843.04 | 2315632.32 | - | - | |
| 58 | 716907.44 | 2315637.98 | - | - | |
| 59 | 716988.91 | 2315662.47 | - | - | |
| 60 | 717041.05 | 2315686.72 | - | - | |

| | | |
|-------------------------------|---------|-------------------|
| полное наименование должности | подпись | инициалы, фамилия |
|-------------------------------|---------|-------------------|

М.П.

| Земельный участок | | | | |
|--|-----------|--------------------------------|--------------------|-------------------|
| вид объекта недвижимости | | | | |
| Лист №2709 Раздел 4.2 | | Всего листов раздела 4.2: 2875 | | Всего разделов: 8 |
| Всего листов выписки: 5548 | | | | |
| 17 октября 2019г. № КУВИ-001/2019-25207602 | | | | |
| Кадастровый номер: | | | 59:00:0000000:7734 | |
| 61 | 717082.51 | 2315687.18 | - | - |
| 62 | 717108.97 | 2315689.41 | - | - |
| 63 | 717130.43 | 2315696.19 | - | - |
| 64 | 717146.46 | 2315710.84 | - | - |
| 65 | 717178.97 | 2315714.19 | - | - |
| 66 | 717202.93 | 2315725.32 | - | - |
| 67 | 717225.51 | 2315745.23 | - | - |
| 68 | 717241.63 | 2315758.68 | - | - |
| 69 | 717268.64 | 2315765.64 | - | - |
| 70 | 717287.67 | 2315784.67 | - | - |
| 71 | 717295.67 | 2315813.95 | - | - |
| 72 | 717316.19 | 2315820.68 | - | - |
| 73 | 717337.42 | 2315823.53 | - | - |
| 74 | 717337.43 | 2315823.53 | - | - |
| 75 | 717327.36 | 2315872.62 | - | - |
| 76 | 717304.62 | 2315869.57 | - | - |
| 77 | 717282.99 | 2315862.25 | - | - |
| 78 | 717281.67 | 2315862.74 | - | - |
| 79 | 717266.25 | 2315876.23 | - | - |
| 80 | 717236.92 | 2315880.06 | - | - |
| 81 | 717199.11 | 2315866.12 | - | - |
| 82 | 717210.4 | 2315843.26 | - | - |
| 83 | 717245.62 | 2315826.29 | - | - |
| 84 | 717246.35 | 2315825.56 | - | - |
| 85 | 717246.6 | 2315824.28 | - | - |
| 86 | 717244.37 | 2315809.67 | - | - |
| 87 | 717243.64 | 2315808.94 | - | - |
| 88 | 717242.6 | 2315808.67 | - | - |
| 89 | 717211.25 | 2315809.31 | - | - |
| 90 | 717192.37 | 2315782.71 | - | - |
| 91 | 717169.56 | 2315762.64 | - | - |
| 92 | 717168.06 | 2315762.43 | - | - |
| 93 | 717131.17 | 2315771.97 | - | - |

| | | |
|-------------------------------|---------|-------------------|
| полное наименование должности | подпись | инициалы, фамилия |
|-------------------------------|---------|-------------------|

М.П.

| Земельный участок | | | | |
|--|-----------|--------------------------------|--------------------|-------------------|
| вид объекта недвижимости | | | | |
| Лист №2710 Раздел 4.2 | | Всего листов раздела 4.2: 2875 | | Всего разделов: 8 |
| Всего листов выписки: 5548 | | | | |
| 17 октября 2019г. № КУВИ-001/2019-25207602 | | | | |
| Кадастровый номер: | | | 59:00:0000000:7734 | |
| 94 | 717123.72 | 2315759.04 | - | - |
| 95 | 717105.86 | 2315739.85 | - | - |
| 96 | 717104.57 | 2315739.23 | - | - |
| 97 | 717081.93 | 2315737.23 | - | - |
| 98 | 717029.45 | 2315736.58 | - | - |
| 99 | 716974.02 | 2315710.2 | - | - |
| 100 | 716901.56 | 2315687.64 | - | - |
| 101 | 716850.46 | 2315681.76 | - | - |
| 102 | 716827.72 | 2315688.91 | - | - |
| 103 | 716700.66 | 2315673.44 | - | - |
| 104 | 716599.46 | 2315641.9 | - | - |
| 105 | 716509.05 | 2315603.29 | - | - |
| 106 | 716505.65 | 2315559.11 | - | - |
| 107 | 716496.89 | 2315515.64 | - | - |
| 108 | 716477.61 | 2315473.81 | - | - |
| 109 | 716448.72 | 2315432.72 | - | - |
| 110 | 716427.54 | 2315415.37 | - | - |
| 111 | 716386.28 | 2315381.49 | - | - |
| 112 | 716365.33 | 2315355.16 | - | - |
| 113 | 716349.12 | 2315325.75 | - | - |
| 114 | 716347.17 | 2315297.47 | - | - |
| 115 | 716352.67 | 2315257.77 | - | - |
| 116 | 716350.96 | 2315227.35 | - | - |
| 117 | 716345.38 | 2315206.71 | - | - |
| 118 | 716340.28 | 2315188.95 | - | - |
| 119 | 716341.19 | 2315168.65 | - | - |
| 120 | 716358.42 | 2315150.15 | - | - |
| 121 | 716394.73 | 2315134.08 | - | - |
| 122 | 716418.07 | 2315108.79 | - | - |
| 123 | 716423.38 | 2315098.01 | - | - |
| 124 | 716436.84 | 2315070.32 | - | - |
| 125 | 716438.99 | 2315038.19 | - | - |
| 126 | 716425.9 | 2315010 | - | - |

| | | |
|-------------------------------|---------|-------------------|
| полное наименование должности | подпись | инициалы, фамилия |
|-------------------------------|---------|-------------------|

М.П.

| Земельный участок | | | | |
|--|-----------|--------------------------------|--------------------|-------------------|
| вид объекта недвижимости | | | | |
| Лист №2711 Раздел 4.2 | | Всего листов раздела 4.2: 2875 | | Всего разделов: 8 |
| Всего листов выписки: 5548 | | | | |
| 17 октября 2019г. № КУВИ-001/2019-25207602 | | | | |
| Кадастровый номер: | | | 59:00:0000000:7734 | |
| 127 | 716403.6 | 2314992.77 | - | - |
| 128 | 716366.89 | 2314985.05 | - | - |
| 129 | 716307.17 | 2314975.65 | - | - |
| 130 | 716258.11 | 2314970.59 | - | - |
| 131 | 716225.42 | 2314953.17 | - | - |
| 132 | 716582.78 | 2314892.23 | - | - |
| 133 | 716658.87 | 2314882.75 | - | - |
| 134 | 716714.69 | 2314852.15 | - | - |
| 135 | 716761.77 | 2314816.02 | - | - |
| 136 | 716822.97 | 2314816.67 | - | - |
| 137 | 716869.86 | 2314830.55 | - | - |
| 138 | 716908.18 | 2314825.07 | - | - |
| 139 | 716943.62 | 2314807.34 | - | - |
| 140 | 716983.67 | 2314800.78 | - | - |
| 141 | 716984.77 | 2314800.2 | - | - |
| 142 | 717014.02 | 2314770.44 | - | - |
| 143 | 717033.7 | 2314745.52 | - | - |
| 144 | 717098.31 | 2314698.05 | - | - |
| 145 | 717186.93 | 2314631.92 | - | - |
| 146 | 717241.15 | 2314593.57 | - | - |
| 147 | 717241.82 | 2314592.74 | - | - |
| 148 | 717252.43 | 2314568.87 | - | - |
| 149 | 717274.85 | 2314513.48 | - | - |
| 150 | 717293.07 | 2314484.84 | - | - |
| 151 | 717312.12 | 2314470.88 | - | - |
| 152 | 717349.87 | 2314469.58 | - | - |
| 153 | 717351.3 | 2314468.9 | - | - |
| 154 | 717377.96 | 2314438.78 | - | - |
| 155 | 717388.83 | 2314430.33 | - | - |
| 156 | 717410.85 | 2314438.65 | - | - |
| 157 | 717460.67 | 2314441.89 | - | - |
| 158 | 717478.7 | 2314476.02 | - | - |
| 159 | 717479.5 | 2314476.79 | - | - |

| | | |
|-------------------------------|---------|-------------------|
| полное наименование должности | подпись | инициалы, фамилия |
|-------------------------------|---------|-------------------|

М.П.

| Земельный участок | | | | |
|--|-----------|--------------------------------|--------------------|-------------------|
| вид объекта недвижимости | | | | |
| Лист №2712 Раздел 4.2 | | Всего листов раздела 4.2: 2875 | | Всего разделов: 8 |
| Всего листов выписки: 5548 | | | | |
| 17 октября 2019г. № КУВИ-001/2019-25207602 | | | | |
| Кадастровый номер: | | | 59:00:0000000:7734 | |
| 160 | 717572.87 | 2314525.79 | - | - |
| 161 | 717600.93 | 2314538.54 | - | - |
| 1 | 717600.94 | 2314538.54 | - | - |
| 1 | 717326.55 | 2315876.55 | - | - |
| 2 | 717316.49 | 2315925.64 | - | - |
| 3 | 717297.23 | 2315923.03 | - | - |
| 4 | 717273.88 | 2315929.7 | - | - |
| 5 | 717243.41 | 2315933.7 | - | - |
| 6 | 717218.72 | 2315930.92 | - | - |
| 7 | 717178.36 | 2315916.02 | - | - |
| 8 | 717160.01 | 2315904.35 | - | - |
| 9 | 717146.34 | 2315881.26 | - | - |
| 10 | 717145.63 | 2315855.94 | - | - |
| 11 | 717157.95 | 2315827.51 | - | - |
| 12 | 717137.11 | 2315825.84 | - | - |
| 13 | 717093.86 | 2315811.39 | - | - |
| 14 | 717080.06 | 2315791.48 | - | - |
| 15 | 717028.36 | 2315790.6 | - | - |
| 16 | 717006.63 | 2315785.52 | - | - |
| 17 | 716974.42 | 2315770.18 | - | - |
| 18 | 716954.41 | 2315760.68 | - | - |
| 19 | 716925.53 | 2315751.64 | - | - |
| 20 | 716890.44 | 2315740.7 | - | - |
| 21 | 716856.01 | 2315736.67 | - | - |
| 22 | 716835.88 | 2315742.34 | - | - |
| 23 | 716759.08 | 2315734.03 | - | - |
| 24 | 716693.96 | 2315727.02 | - | - |
| 25 | 716608.87 | 2315701.39 | - | - |
| 26 | 716631.38 | 2315736.91 | - | - |
| 27 | 716651.32 | 2315784.08 | - | - |
| 28 | 716657.34 | 2315816.95 | - | - |
| 29 | 716686.65 | 2315820.25 | - | - |
| 30 | 716711.9 | 2315831.4 | - | - |

| | | |
|-------------------------------|---------|-------------------|
| полное наименование должности | подпись | инициалы, фамилия |
|-------------------------------|---------|-------------------|

М.П.

| Земельный участок | | | | |
|--|-----------|--------------------------------|--------------------|-------------------|
| вид объекта недвижимости | | | | |
| Лист №2713 Раздел 4.2 | | Всего листов раздела 4.2: 2875 | | Всего разделов: 8 |
| Всего листов выписки: 5548 | | | | |
| 17 октября 2019г. № КУВИ-001/2019-25207602 | | | | |
| Кадастровый номер: | | | 59:00:0000000:7734 | |
| 31 | 716727.8 | 2315848.86 | - | - |
| 32 | 716735.87 | 2315874.29 | - | - |
| 33 | 716755.49 | 2315894.34 | - | - |
| 34 | 716769.61 | 2315912.02 | - | - |
| 35 | 716781.44 | 2315940.1 | - | - |
| 36 | 716792.54 | 2315962.65 | - | - |
| 37 | 716797.22 | 2315983.97 | - | - |
| 38 | 716795.84 | 2316015.27 | - | - |
| 39 | 716794.63 | 2316037.56 | - | - |
| 40 | 716797.85 | 2316057.91 | - | - |
| 41 | 716793.68 | 2316081.19 | - | - |
| 42 | 716807.86 | 2316095.71 | - | - |
| 43 | 716828.21 | 2316110.39 | - | - |
| 44 | 716842.88 | 2316132.41 | - | - |
| 45 | 716860.59 | 2316145.29 | - | - |
| 46 | 716887.81 | 2316150.64 | - | - |
| 47 | 716909.98 | 2316162.63 | - | - |
| 48 | 716929.39 | 2316171.66 | - | - |
| 49 | 716958.51 | 2316197.88 | - | - |
| 50 | 716974.86 | 2316225.33 | - | - |
| 51 | 716988.37 | 2316251.06 | - | - |
| 52 | 716989.77 | 2316272.96 | - | - |
| 53 | 716982.66 | 2316294.31 | - | - |
| 54 | 716995.89 | 2316312.32 | - | - |
| 55 | 717015.22 | 2316321.42 | - | - |
| 56 | 717035.88 | 2316335.28 | - | - |
| 57 | 717051.53 | 2316359.34 | - | - |
| 58 | 717054.15 | 2316379.48 | - | - |
| 59 | 717055.27 | 2316403.83 | - | - |
| 60 | 717056.2 | 2316426.07 | - | - |
| 61 | 717062.43 | 2316448.78 | - | - |
| 62 | 717065.5 | 2316471.44 | - | - |
| 63 | 717067.39 | 2316494.24 | - | - |

| | | |
|-------------------------------|---------|-------------------|
| полное наименование должности | подпись | инициалы, фамилия |
|-------------------------------|---------|-------------------|

М.П.

| Земельный участок | | | | |
|--|-----------|--------------------------------|--------------------|-------------------|
| вид объекта недвижимости | | | | |
| Лист №2714 Раздел 4.2 | | Всего листов раздела 4.2: 2875 | | Всего разделов: 8 |
| Всего листов выписки: 5548 | | | | |
| 17 октября 2019г. № КУВИ-001/2019-25207602 | | | | |
| Кадастровый номер: | | | 59:00:0000000:7734 | |
| 64 | 717089.38 | 2316504.42 | - | - |
| 65 | 717111.53 | 2316520.92 | - | - |
| 66 | 717122.65 | 2316541.38 | - | - |
| 67 | 717124.32 | 2316561.51 | - | - |
| 68 | 717143.16 | 2316581.99 | - | - |
| 69 | 717161.01 | 2316598.41 | - | - |
| 70 | 717181.97 | 2316610.56 | - | - |
| 71 | 717171.76 | 2316663.18 | - | - |
| 72 | 717168.75 | 2316659.68 | - | - |
| 73 | 717167.89 | 2316659.09 | - | - |
| 74 | 717150.33 | 2316653.04 | - | - |
| 75 | 717137.39 | 2316651.1 | - | - |
| 76 | 717128.65 | 2316647.02 | - | - |
| 77 | 717126.2 | 2316634.79 | - | - |
| 78 | 717125.65 | 2316633.76 | - | - |
| 79 | 717115.43 | 2316623.59 | - | - |
| 80 | 717105.2 | 2316616.81 | - | - |
| 81 | 717090.72 | 2316610.37 | - | - |
| 82 | 717082.75 | 2316601.5 | - | - |
| 83 | 717079.56 | 2316586.8 | - | - |
| 84 | 717078.88 | 2316585.68 | - | - |
| 85 | 717071.46 | 2316579.55 | - | - |
| 86 | 717066.38 | 2316572.67 | - | - |
| 87 | 717066.38 | 2316568.92 | - | - |
| 88 | 717073.33 | 2316562.57 | - | - |
| 89 | 717073.97 | 2316561.33 | - | - |
| 90 | 717074.64 | 2316555.47 | - | - |
| 91 | 717074.14 | 2316554.14 | - | - |
| 92 | 717071 | 2316550.77 | - | - |
| 93 | 717070 | 2316550.5 | - | - |
| 94 | 717065.08 | 2316550.5 | - | - |
| 95 | 717058.36 | 2316550.18 | - | - |
| 96 | 717043.95 | 2316546.97 | - | - |

| | | |
|-------------------------------|---------|-------------------|
| полное наименование должности | подпись | инициалы, фамилия |
|-------------------------------|---------|-------------------|

М.П.

| Земельный участок | | | | |
|--|-----------|--------------------------------|--------------------|-------------------|
| вид объекта недвижимости | | | | |
| Лист №2715 Раздел 4.2 | | Всего листов раздела 4.2: 2875 | | Всего разделов: 8 |
| Всего листов выписки: 5548 | | | | |
| 17 октября 2019г. № КУВИ-001/2019-25207602 | | | | |
| Кадастровый номер: | | | 59:00:0000000:7734 | |
| 97 | 717037.4 | 2316543.1 | - | - |
| 98 | 717032.86 | 2316535.22 | - | - |
| 99 | 717031.6 | 2316529.57 | - | - |
| 100 | 717030.77 | 2316528.35 | - | - |
| 101 | 717020.72 | 2316521.55 | - | - |
| 102 | 717013.2 | 2316513.12 | - | - |
| 103 | 717013.75 | 2316506.47 | - | - |
| 104 | 717011.5 | 2316495.22 | - | - |
| 105 | 717012.77 | 2316485.68 | - | - |
| 106 | 717015.42 | 2316471.19 | - | - |
| 107 | 717013.99 | 2316461.17 | - | - |
| 108 | 717011.16 | 2316453.63 | - | - |
| 109 | 717011.48 | 2316447.99 | - | - |
| 110 | 717010.89 | 2316446.57 | - | - |
| 111 | 717008.24 | 2316443.93 | - | - |
| 112 | 717000.11 | 2316435.79 | - | - |
| 113 | 716999.34 | 2316430.69 | - | - |
| 114 | 717005.42 | 2316422.82 | - | - |
| 115 | 717006.82 | 2316417.91 | - | - |
| 116 | 717005.63 | 2316411.01 | - | - |
| 117 | 717001.52 | 2316403.12 | - | - |
| 118 | 717000.91 | 2316393.63 | - | - |
| 119 | 717004.2 | 2316381.75 | - | - |
| 120 | 717003.87 | 2316374.47 | - | - |
| 121 | 717003.18 | 2316373.06 | - | - |
| 122 | 716997 | 2316367.98 | - | - |
| 123 | 716982.36 | 2316364.8 | - | - |
| 124 | 716977.14 | 2316359.64 | - | - |
| 125 | 716967.29 | 2316353.41 | - | - |
| 126 | 716960.2 | 2316348.03 | - | - |
| 127 | 716959.2 | 2316347.76 | - | - |
| 128 | 716951.62 | 2316347.76 | - | - |
| 129 | 716944.48 | 2316345.19 | - | - |

| | | |
|-------------------------------|---------|-------------------|
| полное наименование должности | подпись | инициалы, фамилия |
|-------------------------------|---------|-------------------|

М.П.

| Земельный участок | | | | |
|--|-----------|--------------------------------|--------------------|-------------------|
| вид объекта недвижимости | | | | |
| Лист №2716 Раздел 4.2 | | Всего листов раздела 4.2: 2875 | | Всего разделов: 8 |
| Всего листов выписки: 5548 | | | | |
| 17 октября 2019г. № КУВИ-001/2019-25207602 | | | | |
| Кадастровый номер: | | | 59:00:0000000:7734 | |
| 130 | 716941.2 | 2316337.73 | - | - |
| 131 | 716936.93 | 2316327.22 | - | - |
| 132 | 716933.43 | 2316317.58 | - | - |
| 133 | 716928.01 | 2316309.29 | - | - |
| 134 | 716926.51 | 2316302.1 | - | - |
| 135 | 716927.7 | 2316295.3 | - | - |
| 136 | 716933.48 | 2316286.93 | - | - |
| 137 | 716933.67 | 2316285.35 | - | - |
| 138 | 716931.69 | 2316278.76 | - | - |
| 139 | 716930.92 | 2316275.94 | - | - |
| 140 | 716932.97 | 2316272.31 | - | - |
| 141 | 716937.72 | 2316271.78 | - | - |
| 142 | 716938.62 | 2316270.68 | - | - |
| 143 | 716940.37 | 2316265.09 | - | - |
| 144 | 716940.09 | 2316264.08 | - | - |
| 145 | 716935.32 | 2316255.93 | - | - |
| 146 | 716927.34 | 2316245.62 | - | - |
| 147 | 716922.84 | 2316240.22 | - | - |
| 148 | 716922.81 | 2316234 | - | - |
| 149 | 716921.91 | 2316229.37 | - | - |
| 150 | 716921.03 | 2316228.56 | - | - |
| 151 | 716915.67 | 2316226.04 | - | - |
| 152 | 716909.6 | 2316220.6 | - | - |
| 153 | 716899.93 | 2316212.25 | - | - |
| 154 | 716890.99 | 2316209.53 | - | - |
| 155 | 716886.42 | 2316208.96 | - | - |
| 156 | 716881.31 | 2316203.59 | - | - |
| 157 | 716874.69 | 2316198.96 | - | - |
| 158 | 716873.65 | 2316198.61 | - | - |
| 159 | 716867.56 | 2316198.28 | - | - |
| 160 | 716861.11 | 2316196.67 | - | - |
| 161 | 716852.69 | 2316194.66 | - | - |
| 162 | 716835.91 | 2316191.99 | - | - |

| | | |
|-------------------------------|---------|-------------------|
| полное наименование должности | подпись | инициалы, фамилия |
|-------------------------------|---------|-------------------|

М.П.

| Земельный участок | | | | | |
|--|-----------|--------------------------------|--------------------|-------------------|----------------------------|
| вид объекта недвижимости | | | | | |
| Лист №2717 Раздел 4.2 | | Всего листов раздела 4.2: 2875 | | Всего разделов: 8 | Всего листов выписки: 5548 |
| 17 октября 2019г. № КУВИ-001/2019-25207602 | | | | | |
| Кадастровый номер: | | | 59:00:0000000:7734 | | |
| 163 | 716826.32 | 2316191.66 | - | - | |
| 164 | 716825.32 | 2316191.89 | - | - | |
| 165 | 716819.71 | 2316194.85 | - | - | |
| 166 | 716815.4 | 2316197.01 | - | - | |
| 167 | 716808.63 | 2316193.19 | - | - | |
| 168 | 716803.33 | 2316190.54 | - | - | |
| 169 | 716801.72 | 2316190.47 | - | - | |
| 170 | 716797.14 | 2316192.26 | - | - | |
| 171 | 716796.22 | 2316193.42 | - | - | |
| 172 | 716794.81 | 2316198.21 | - | - | |
| 173 | 716789.25 | 2316201.05 | - | - | |
| 174 | 716781.4 | 2316207.64 | - | - | |
| 175 | 716776.42 | 2316208.43 | - | - | |
| 176 | 716774.34 | 2316207.11 | - | - | |
| 177 | 716774.34 | 2316201.1 | - | - | |
| 178 | 716778.39 | 2316197.05 | - | - | |
| 179 | 716778.94 | 2316195.99 | - | - | |
| 180 | 716780.51 | 2316187.23 | - | - | |
| 181 | 716783.63 | 2316183.33 | - | - | |
| 182 | 716789.93 | 2316182.76 | - | - | |
| 183 | 716800.45 | 2316183.09 | - | - | |
| 184 | 716801.62 | 2316182.71 | - | - | |
| 185 | 716804.5 | 2316180.43 | - | - | |
| 186 | 716804.71 | 2316178.95 | - | - | |
| 187 | 716803.72 | 2316174.98 | - | - | |
| 188 | 716802.99 | 2316173.88 | - | - | |
| 189 | 716798 | 2316170.06 | - | - | |
| 190 | 716797.16 | 2316165.05 | - | - | |
| 191 | 716797.13 | 2316155.94 | - | - | |
| 192 | 716796.14 | 2316150.32 | - | - | |
| 193 | 716795.7 | 2316149.37 | - | - | |
| 194 | 716790.07 | 2316142.75 | - | - | |
| 195 | 716789.02 | 2316142.1 | - | - | |

| | | |
|-------------------------------|---------|-------------------|
| полное наименование должности | подпись | инициалы, фамилия |
|-------------------------------|---------|-------------------|

М.П.

| Земельный участок | | | | |
|--|-----------|--------------------------------|--------------------|-------------------|
| вид объекта недвижимости | | | | |
| Лист №2718 Раздел 4.2 | | Всего листов раздела 4.2: 2875 | | Всего разделов: 8 |
| Всего листов выписки: 5548 | | | | |
| 17 октября 2019г. № КУВИ-001/2019-25207602 | | | | |
| Кадастровый номер: | | | 59:00:0000000:7734 | |
| 196 | 716779.3 | 2316139.76 | - | - |
| 197 | 716760.13 | 2316136.46 | - | - |
| 198 | 716747.87 | 2316134.11 | - | - |
| 199 | 716740.15 | 2316134.11 | - | - |
| 200 | 716734.66 | 2316134.41 | - | - |
| 201 | 716728.58 | 2316131.81 | - | - |
| 202 | 716725.54 | 2316128.26 | - | - |
| 203 | 716726.33 | 2316124.05 | - | - |
| 204 | 716727.7 | 2316119.36 | - | - |
| 205 | 716727.09 | 2316113.61 | - | - |
| 206 | 716729.52 | 2316108.14 | - | - |
| 207 | 716729.63 | 2316106.82 | - | - |
| 208 | 716728.13 | 2316101.12 | - | - |
| 209 | 716731.07 | 2316092.28 | - | - |
| 210 | 716738.55 | 2316085.74 | - | - |
| 211 | 716742.45 | 2316082.81 | - | - |
| 212 | 716743.25 | 2316081.33 | - | - |
| 213 | 716743.58 | 2316075.92 | - | - |
| 214 | 716742.95 | 2316074.46 | - | - |
| 215 | 716738.62 | 2316070.4 | - | - |
| 216 | 716739.16 | 2316068.93 | - | - |
| 217 | 716744.9 | 2316067.06 | - | - |
| 218 | 716745.74 | 2316066.12 | - | - |
| 219 | 716747.87 | 2316060.51 | - | - |
| 220 | 716747.21 | 2316053.57 | - | - |
| 221 | 716746.67 | 2316052.38 | - | - |
| 222 | 716740.65 | 2316046.04 | - | - |
| 223 | 716738.12 | 2316039.86 | - | - |
| 224 | 716740.38 | 2316034.2 | - | - |
| 225 | 716745.96 | 2316025.98 | - | - |
| 226 | 716746.23 | 2316024.89 | - | - |
| 227 | 716745.63 | 2316016.71 | - | - |
| 228 | 716744.45 | 2316015.78 | - | - |

| | | |
|-------------------------------|---------|-------------------|
| полное наименование должности | подпись | инициалы, фамилия |
|-------------------------------|---------|-------------------|

М.П.

| Земельный участок | | | | |
|--|-----------|--------------------------------|--------------------|-------------------|
| вид объекта недвижимости | | | | |
| Лист №2719 Раздел 4.2 | | Всего листов раздела 4.2: 2875 | | Всего разделов: 8 |
| Всего листов выписки: 5548 | | | | |
| 17 октября 2019г. № КУВИ-001/2019-25207602 | | | | |
| Кадастровый номер: | | | 59:00:0000000:7734 | |
| 229 | 716738.09 | 2316013.97 | - | - |
| 230 | 716733.66 | 2316008.71 | - | - |
| 231 | 716733.66 | 2315996.17 | - | - |
| 232 | 716737.09 | 2315991.16 | - | - |
| 233 | 716743.58 | 2315990.33 | - | - |
| 234 | 716744.31 | 2315989.59 | - | - |
| 235 | 716746.96 | 2315984.96 | - | - |
| 236 | 716747.07 | 2315983.22 | - | - |
| 237 | 716743.31 | 2315974.04 | - | - |
| 238 | 716742.45 | 2315973.24 | - | - |
| 239 | 716733.89 | 2315969.11 | - | - |
| 240 | 716733.35 | 2315962.9 | - | - |
| 241 | 716734.29 | 2315957.53 | - | - |
| 242 | 716734.21 | 2315956.53 | - | - |
| 243 | 716728.67 | 2315940.82 | - | - |
| 244 | 716722.38 | 2315931.89 | - | - |
| 245 | 716721.59 | 2315931.23 | - | - |
| 246 | 716712.64 | 2315927.07 | - | - |
| 247 | 716704.11 | 2315919.05 | - | - |
| 248 | 716690.81 | 2315915.16 | - | - |
| 249 | 716684.75 | 2315911.4 | - | - |
| 250 | 716681.53 | 2315900.6 | - | - |
| 251 | 716685.02 | 2315892.54 | - | - |
| 252 | 716687.36 | 2315878.97 | - | - |
| 253 | 716686.88 | 2315877.66 | - | - |
| 254 | 716680.59 | 2315870.39 | - | - |
| 255 | 716679.37 | 2315869.71 | - | - |
| 256 | 716667.63 | 2315868.05 | - | - |
| 257 | 716657.77 | 2315869.03 | - | - |
| 258 | 716646.79 | 2315869.79 | - | - |
| 259 | 716645.57 | 2315869.68 | - | - |
| 260 | 716644.42 | 2315869.29 | - | - |
| 261 | 716611.02 | 2315845.27 | - | - |

| | | |
|-------------------------------|---------|-------------------|
| полное наименование должности | подпись | инициалы, фамилия |
|-------------------------------|---------|-------------------|

М.П.

Земельный участок

вид объекта недвижимости

Лист №2720 Раздел 4.2

Всего листов раздела 4.2: 2875

Всего разделов: 8

Всего листов выписки: 5548

17 октября 2019г. № КУВИ-001/2019-25207602

Кадастровый номер:

59:00:0000000:7734

| | | | | |
|-----|-----------|------------|---|---|
| 262 | 716604.41 | 2315801.4 | - | - |
| 263 | 716592.23 | 2315768.52 | - | - |
| 264 | 716568.74 | 2315731.58 | - | - |
| 265 | 716553.77 | 2315708.1 | - | - |
| 266 | 716531.99 | 2315676.77 | - | - |
| 267 | 716519.19 | 2315640.09 | - | - |
| 268 | 716509.93 | 2315606.48 | - | - |
| 269 | 716597.78 | 2315645.56 | - | - |
| 270 | 716700 | 2315677.39 | - | - |
| 271 | 716828.51 | 2315692.86 | - | - |
| 272 | 716851.25 | 2315685.71 | - | - |
| 273 | 716900.91 | 2315691.59 | - | - |
| 274 | 716972.7 | 2315713.98 | - | - |
| 275 | 717028.96 | 2315740.57 | - | - |
| 276 | 717081.81 | 2315741.23 | - | - |
| 277 | 717103.45 | 2315743.14 | - | - |
| 278 | 717120.63 | 2315761.6 | - | - |
| 279 | 717128.46 | 2315775.29 | - | - |
| 280 | 717129.19 | 2315776.02 | - | - |
| 281 | 717130.69 | 2315776.23 | - | - |
| 282 | 717168.03 | 2315766.57 | - | - |
| 283 | 717189.55 | 2315785.56 | - | - |
| 284 | 717209.23 | 2315813.06 | - | - |
| 285 | 717210.27 | 2315813.33 | - | - |
| 286 | 717240.91 | 2315812.71 | - | - |
| 287 | 717242.44 | 2315823.4 | - | - |
| 288 | 717207.91 | 2315840.03 | - | - |
| 289 | 717207.11 | 2315840.87 | - | - |
| 290 | 717194.34 | 2315867.23 | - | - |
| 291 | 717194.61 | 2315868.23 | - | - |
| 292 | 717195.65 | 2315869.1 | - | - |
| 293 | 717236.95 | 2315884.09 | - | - |
| 294 | 717267.37 | 2315880.12 | - | - |

| | | |
|-------------------------------|---------|-------------------|
| полное наименование должности | подпись | инициалы, фамилия |
|-------------------------------|---------|-------------------|

М.П.

| Земельный участок | | | | |
|--|-----------|--------------------------------|--------------------|-------------------|
| вид объекта недвижимости | | | | |
| Лист №2721 Раздел 4.2 | | Всего листов раздела 4.2: 2875 | | Всего разделов: 8 |
| Всего листов выписки: 5548 | | | | |
| 17 октября 2019г. № КУВИ-001/2019-25207602 | | | | |
| Кадастровый номер: | | | 59:00:0000000:7734 | |
| 295 | 717268.43 | 2315879.64 | - | - |
| 296 | 717283.43 | 2315866.52 | - | - |
| 297 | 717303.89 | 2315873.51 | - | - |
| 1 | 717326.55 | 2315876.55 | - | - |
| 1 | 716833.24 | 2318404.24 | - | - |
| 2 | 716815.98 | 2318491.92 | - | - |
| 3 | 716729.49 | 2318579.49 | - | - |
| 4 | 716667.31 | 2318646.96 | - | - |
| 5 | 716669.52 | 2318648.99 | - | - |
| 6 | 716731.68 | 2318581.54 | - | - |
| 7 | 716814.93 | 2318497.26 | - | - |
| 8 | 716797.44 | 2318586.12 | - | - |
| 9 | 716767.86 | 2318616.06 | - | - |
| 10 | 716745.05 | 2318640.81 | - | - |
| 11 | 716706.34 | 2318682.89 | - | - |
| 12 | 716682.05 | 2318697.58 | - | - |
| 13 | 716661.99 | 2318697.73 | - | - |
| 14 | 716642.62 | 2318692.56 | - | - |
| 15 | 716623.83 | 2318673.77 | - | - |
| 16 | 716616.94 | 2318647.97 | - | - |
| 17 | 716622.1 | 2318628.64 | - | - |
| 18 | 716692.72 | 2318545.61 | - | - |
| 19 | 716801.08 | 2318435.81 | - | - |
| 1 | 716833.24 | 2318404.24 | - | - |
| 1 | 715225.6 | 2313443.9 | - | - |
| 2 | 715381.9 | 2313475.92 | - | - |
| 3 | 715359.81 | 2313489.8 | - | - |
| 4 | 715349.02 | 2313496.17 | - | - |
| 5 | 715337.74 | 2313500.59 | - | - |
| 6 | 715310.9 | 2313509.46 | - | - |
| 7 | 715284.54 | 2313531.04 | - | - |
| 8 | 715262.31 | 2313505.48 | - | - |
| 9 | 715261.32 | 2313504.63 | - | - |

| | | |
|-------------------------------|---------|-------------------|
| полное наименование должности | подпись | инициалы, фамилия |
|-------------------------------|---------|-------------------|

М.П.

| Земельный участок | | | | |
|--|-----------|--------------------------------|--------------------|-------------------|
| вид объекта недвижимости | | | | |
| Лист №2722 Раздел 4.2 | | Всего листов раздела 4.2: 2875 | | Всего разделов: 8 |
| Всего листов выписки: 5548 | | | | |
| 17 октября 2019г. № КУВИ-001/2019-25207602 | | | | |
| Кадастровый номер: | | | 59:00:0000000:7734 | |
| 10 | 715234.12 | 2313493.9 | - | - |
| 11 | 715184.86 | 2313493.92 | - | - |
| 12 | 715150.9 | 2313499.59 | - | - |
| 13 | 715113.9 | 2313527.34 | - | - |
| 14 | 715058.12 | 2313564.56 | - | - |
| 15 | 715009.11 | 2313610.93 | - | - |
| 16 | 714944.31 | 2313678.37 | - | - |
| 17 | 714902.05 | 2313719.31 | - | - |
| 18 | 714828.44 | 2313781.09 | - | - |
| 19 | 714731.32 | 2313797.65 | - | - |
| 20 | 714658.97 | 2313826.88 | - | - |
| 21 | 714550.94 | 2313889.86 | - | - |
| 22 | 714485.49 | 2313940.11 | - | - |
| 23 | 714441.57 | 2313970.77 | - | - |
| 24 | 714385.64 | 2314029.51 | - | - |
| 25 | 714375.17 | 2314051.78 | - | - |
| 26 | 714366.97 | 2314061.86 | - | - |
| 27 | 714354.28 | 2314068.84 | - | - |
| 28 | 714335.59 | 2314074 | - | - |
| 29 | 714317.26 | 2314074.14 | - | - |
| 30 | 714307.08 | 2314078.24 | - | - |
| 31 | 714306.12 | 2314079.56 | - | - |
| 32 | 714303.48 | 2314092.12 | - | - |
| 33 | 714303.58 | 2314093.28 | - | - |
| 34 | 714307.79 | 2314103.63 | - | - |
| 35 | 714314.29 | 2314112.5 | - | - |
| 36 | 714310.55 | 2314118.91 | - | - |
| 37 | 714299.27 | 2314126.43 | - | - |
| 38 | 714277.82 | 2314133.24 | - | - |
| 39 | 714250.22 | 2314152.95 | - | - |
| 40 | 714227.97 | 2314162.11 | - | - |
| 41 | 714208.03 | 2314169.92 | - | - |
| 42 | 714191.92 | 2314188.11 | - | - |

| | | |
|-------------------------------|---------|-------------------|
| полное наименование должности | подпись | инициалы, фамилия |
|-------------------------------|---------|-------------------|

М.П.

| Земельный участок | | | | |
|--|-----------|--------------------------------|--------------------|-------------------|
| вид объекта недвижимости | | | | |
| Лист №2723 Раздел 4.2 | | Всего листов раздела 4.2: 2875 | | Всего разделов: 8 |
| Всего листов выписки: 5548 | | | | |
| 17 октября 2019г. № КУВИ-001/2019-25207602 | | | | |
| Кадастровый номер: | | | 59:00:0000000:7734 | |
| 43 | 714191.65 | 2314189.11 | - | - |
| 44 | 714191.92 | 2314190.11 | - | - |
| 45 | 714192.65 | 2314190.84 | - | - |
| 46 | 714193.65 | 2314191.11 | - | - |
| 47 | 714195.14 | 2314190.44 | - | - |
| 48 | 714210.69 | 2314172.94 | - | - |
| 49 | 714229.46 | 2314165.82 | - | - |
| 50 | 714252.35 | 2314156.34 | - | - |
| 51 | 714279.88 | 2314136.68 | - | - |
| 52 | 714301.25 | 2314129.92 | - | - |
| 53 | 714313.77 | 2314121.32 | - | - |
| 54 | 714318.41 | 2314113.38 | - | - |
| 55 | 714318.68 | 2314112.38 | - | - |
| 56 | 714318.29 | 2314111.2 | - | - |
| 57 | 714311.17 | 2314101.47 | - | - |
| 58 | 714307.51 | 2314092.35 | - | - |
| 59 | 714309.81 | 2314081.43 | - | - |
| 60 | 714318.39 | 2314078 | - | - |
| 61 | 714336.39 | 2314077.93 | - | - |
| 62 | 714356.01 | 2314072.46 | - | - |
| 63 | 714369.82 | 2314064.69 | - | - |
| 64 | 714378.68 | 2314053.7 | - | - |
| 65 | 714389.12 | 2314031.5 | - | - |
| 66 | 714444.33 | 2313973.67 | - | - |
| 67 | 714487.89 | 2313943.31 | - | - |
| 68 | 714553.27 | 2313893.11 | - | - |
| 69 | 714660.86 | 2313830.41 | - | - |
| 70 | 714732.62 | 2313801.44 | - | - |
| 71 | 714829.64 | 2313784.94 | - | - |
| 72 | 714830.59 | 2313784.5 | - | - |
| 73 | 714904.78 | 2313722.23 | - | - |
| 74 | 714947.17 | 2313681.17 | - | - |
| 75 | 715011.96 | 2313613.73 | - | - |

| | | |
|-------------------------------|---------|-------------------|
| полное наименование должности | подпись | инициалы, фамилия |
|-------------------------------|---------|-------------------|

М.П.

| Земельный участок | | | | |
|--|-----------|--------------------------------|--------------------|-------------------|
| вид объекта недвижимости | | | | |
| Лист №2724 Раздел 4.2 | | Всего листов раздела 4.2: 2875 | | Всего разделов: 8 |
| Всего листов выписки: 5548 | | | | |
| 17 октября 2019г. № КУВИ-001/2019-25207602 | | | | |
| Кадастровый номер: | | | 59:00:0000000:7734 | |
| 76 | 715060.75 | 2313567.58 | - | - |
| 77 | 715116.26 | 2313530.57 | - | - |
| 78 | 715152.91 | 2313503.08 | - | - |
| 79 | 715185.33 | 2313497.9 | - | - |
| 80 | 715233.74 | 2313497.9 | - | - |
| 81 | 715259.19 | 2313508.08 | - | - |
| 82 | 715281.58 | 2313534.36 | - | - |
| 83 | 715263.64 | 2313565.78 | - | - |
| 84 | 715263.37 | 2313566.79 | - | - |
| 85 | 715263.65 | 2313584.81 | - | - |
| 86 | 715271.59 | 2313606.48 | - | - |
| 87 | 715286.05 | 2313626.79 | - | - |
| 88 | 715312.72 | 2313651.76 | - | - |
| 89 | 715339.23 | 2313667.93 | - | - |
| 90 | 715352.2 | 2313676.52 | - | - |
| 91 | 715377.96 | 2313689.34 | - | - |
| 92 | 715415.96 | 2313709.85 | - | - |
| 93 | 715451.15 | 2313726.29 | - | - |
| 94 | 715463.05 | 2313737.24 | - | - |
| 95 | 715473.38 | 2313756.87 | - | - |
| 96 | 715487.11 | 2313777.24 | - | - |
| 97 | 715511.28 | 2313795.1 | - | - |
| 98 | 715542.74 | 2313810.69 | - | - |
| 99 | 715555.7 | 2313815.48 | - | - |
| 100 | 715571.47 | 2313821.5 | - | - |
| 101 | 715588.9 | 2313844.88 | - | - |
| 102 | 715607.49 | 2313858.54 | - | - |
| 103 | 715642.19 | 2313873.3 | - | - |
| 104 | 715684.25 | 2313894.92 | - | - |
| 105 | 715706.89 | 2313914.21 | - | - |
| 106 | 715728.31 | 2313940.87 | - | - |
| 107 | 715741.38 | 2313966.19 | - | - |
| 108 | 715744.95 | 2313984.62 | - | - |

| | | |
|-------------------------------|---------|-------------------|
| полное наименование должности | подпись | инициалы, фамилия |
|-------------------------------|---------|-------------------|

М.П.

| Земельный участок | | | | |
|--|-----------|--------------------------------|--------------------|-------------------|
| вид объекта недвижимости | | | | |
| Лист №2725 Раздел 4.2 | | Всего листов раздела 4.2: 2875 | | Всего разделов: 8 |
| Всего листов выписки: 5548 | | | | |
| 17 октября 2019г. № КУВИ-001/2019-25207602 | | | | |
| Кадастровый номер: | | | 59:00:0000000:7734 | |
| 109 | 715741.83 | 2314006.86 | - | - |
| 110 | 715737.87 | 2314014.1 | - | - |
| 111 | 715720.54 | 2314032.83 | - | - |
| 112 | 715704.17 | 2314060.44 | - | - |
| 113 | 715700.34 | 2314084.03 | - | - |
| 114 | 715634.16 | 2314065.74 | - | - |
| 115 | 715599.37 | 2314062.43 | - | - |
| 116 | 715552.47 | 2314067.44 | - | - |
| 117 | 715497.34 | 2314080.74 | - | - |
| 118 | 715430.28 | 2314105.99 | - | - |
| 119 | 715331.1 | 2314160.21 | - | - |
| 120 | 715276.73 | 2314186.74 | - | - |
| 121 | 715203.93 | 2314231.75 | - | - |
| 122 | 715151.31 | 2314265.95 | - | - |
| 123 | 715070.44 | 2314284.59 | - | - |
| 124 | 715029.06 | 2314307.34 | - | - |
| 125 | 714952.43 | 2314376.04 | - | - |
| 126 | 714905.36 | 2314407.42 | - | - |
| 127 | 714841.84 | 2314412.79 | - | - |
| 128 | 714810.09 | 2314424.69 | - | - |
| 129 | 714809.13 | 2314425.44 | - | - |
| 130 | 714784.14 | 2314462.28 | - | - |
| 131 | 714750.04 | 2314492.44 | - | - |
| 132 | 714705.32 | 2314521.38 | - | - |
| 133 | 714664.35 | 2314539.88 | - | - |
| 134 | 714617.84 | 2314563.82 | - | - |
| 135 | 714580.41 | 2314589.3 | - | - |
| 136 | 714546.26 | 2314628.71 | - | - |
| 137 | 714529.53 | 2314637.72 | - | - |
| 138 | 714467.1 | 2314659.03 | - | - |
| 139 | 714411.2 | 2314693.69 | - | - |
| 140 | 714357.02 | 2314746.55 | - | - |
| 141 | 714312.23 | 2314783.43 | - | - |

| | | |
|-------------------------------|---------|-------------------|
| полное наименование должности | подпись | инициалы, фамилия |
|-------------------------------|---------|-------------------|

М.П.

| Земельный участок | | | | | |
|--|-----------|--------------------------------|--------------------|-------------------|----------------------------|
| вид объекта недвижимости | | | | | |
| Лист №2726 Раздел 4.2 | | Всего листов раздела 4.2: 2875 | | Всего разделов: 8 | Всего листов выписки: 5548 |
| 17 октября 2019г. № КУВИ-001/2019-25207602 | | | | | |
| Кадастровый номер: | | | 59:00:0000000:7734 | | |
| 142 | 714285.04 | 2314798.97 | - | - | |
| 143 | 714238.03 | 2314800.27 | - | - | |
| 144 | 714152.34 | 2314792.37 | - | - | |
| 145 | 714091.82 | 2314775.26 | - | - | |
| 146 | 714004.72 | 2314734.35 | - | - | |
| 147 | 713926.34 | 2314690.56 | - | - | |
| 148 | 713855.97 | 2314669.33 | - | - | |
| 149 | 713768.61 | 2314654.78 | - | - | |
| 150 | 713665.49 | 2314640.23 | - | - | |
| 151 | 713595.11 | 2314625.65 | - | - | |
| 152 | 713502.71 | 2314621.69 | - | - | |
| 153 | 713424.86 | 2314601.9 | - | - | |
| 154 | 713320.6 | 2314575.5 | - | - | |
| 155 | 713208.32 | 2314514.74 | - | - | |
| 156 | 713119.24 | 2314469.6 | - | - | |
| 157 | 713063.62 | 2314456.36 | - | - | |
| 158 | 712960.37 | 2314435.18 | - | - | |
| 159 | 712899.17 | 2314424.57 | - | - | |
| 160 | 712791.76 | 2314424.58 | - | - | |
| 161 | 712691.24 | 2314437.81 | - | - | |
| 162 | 712628.65 | 2314444.52 | - | - | |
| 163 | 712554.86 | 2314469.56 | - | - | |
| 164 | 712466.53 | 2314472.19 | - | - | |
| 165 | 712383.66 | 2314473.73 | - | - | |
| 166 | 712263.17 | 2314534.64 | - | - | |
| 167 | 712262.44 | 2314535.37 | - | - | |
| 168 | 712262.17 | 2314536.37 | - | - | |
| 169 | 712262.44 | 2314537.37 | - | - | |
| 170 | 712263.17 | 2314538.1 | - | - | |
| 171 | 712265.07 | 2314538.16 | - | - | |
| 172 | 712385.05 | 2314477.51 | - | - | |
| 173 | 712466.64 | 2314476.19 | - | - | |
| 174 | 712555.86 | 2314473.44 | - | - | |

| | | |
|-------------------------------|---------|-------------------|
| полное наименование должности | подпись | инициалы, фамилия |
|-------------------------------|---------|-------------------|

М.П.

| Земельный участок | | | | |
|--|-----------|--------------------------------|--------------------|-------------------|
| вид объекта недвижимости | | | | |
| Лист №2727 Раздел 4.2 | | Всего листов раздела 4.2: 2875 | | Всего разделов: 8 |
| Всего листов выписки: 5548 | | | | |
| 17 октября 2019г. № КУВИ-001/2019-25207602 | | | | |
| Кадастровый номер: | | | 59:00:0000000:7734 | |
| 175 | 712629.73 | 2314448.38 | - | - |
| 176 | 712691.74 | 2314441.78 | - | - |
| 177 | 712792.15 | 2314428.57 | - | - |
| 178 | 712899 | 2314428.57 | - | - |
| 179 | 712959.66 | 2314439.12 | - | - |
| 180 | 713062.78 | 2314460.27 | - | - |
| 181 | 713118.08 | 2314473.44 | - | - |
| 182 | 713206.48 | 2314518.3 | - | - |
| 183 | 713319.37 | 2314579.32 | - | - |
| 184 | 713423.88 | 2314605.78 | - | - |
| 185 | 713502.34 | 2314625.68 | - | - |
| 186 | 713594.78 | 2314629.64 | - | - |
| 187 | 713662.36 | 2314643.67 | - | - |
| 188 | 713645.51 | 2314673.54 | - | - |
| 189 | 713608.86 | 2314695.79 | - | - |
| 190 | 713542.41 | 2314727.76 | - | - |
| 191 | 713505.3 | 2314762.22 | - | - |
| 192 | 713433.87 | 2314837.62 | - | - |
| 193 | 713341.21 | 2314934.26 | - | - |
| 194 | 713245.8 | 2315045.61 | - | - |
| 195 | 713245.8 | 2315047.11 | - | - |
| 196 | 713247.1 | 2315047.86 | - | - |
| 197 | 713248.24 | 2315047.33 | - | - |
| 198 | 713343.46 | 2314936.24 | - | - |
| 199 | 713436.04 | 2314839.69 | - | - |
| 200 | 713507.45 | 2314764.32 | - | - |
| 201 | 713544.29 | 2314730.11 | - | - |
| 202 | 713610.36 | 2314698.39 | - | - |
| 203 | 713647.92 | 2314675.36 | - | - |
| 204 | 713665.77 | 2314644.31 | - | - |
| 205 | 713768.02 | 2314658.73 | - | - |
| 206 | 713855.19 | 2314673.26 | - | - |
| 207 | 713924.97 | 2314694.33 | - | - |

| | | |
|-------------------------------|---------|-------------------|
| полное наименование должности | подпись | инициалы, фамилия |
|-------------------------------|---------|-------------------|

М.П.

| Земельный участок | | | | |
|--|-----------|--------------------------------|--------------------|-------------------|
| вид объекта недвижимости | | | | |
| Лист №2728 Раздел 4.2 | | Всего листов раздела 4.2: 2875 | | Всего разделов: 8 |
| Всего листов выписки: 5548 | | | | |
| 17 октября 2019г. № КУВИ-001/2019-25207602 | | | | |
| Кадастровый номер: | | | 59:00:0000000:7734 | |
| 208 | 714000.01 | 2314736.3 | - | - |
| 209 | 713869.26 | 2314797.8 | - | - |
| 210 | 713792.23 | 2314858.98 | - | - |
| 211 | 713747.21 | 2314925.19 | - | - |
| 212 | 713715.44 | 2314976.81 | - | - |
| 213 | 713715.44 | 2314978.31 | - | - |
| 214 | 713716.74 | 2314979.06 | - | - |
| 215 | 713718.01 | 2314978.35 | - | - |
| 216 | 713749.75 | 2314926.79 | - | - |
| 217 | 713794.58 | 2314860.86 | - | - |
| 218 | 713870.99 | 2314800.26 | - | - |
| 219 | 714003.32 | 2314738.11 | - | - |
| 220 | 714090.58 | 2314779.07 | - | - |
| 221 | 714151.79 | 2314796.33 | - | - |
| 222 | 714238.02 | 2314804.28 | - | - |
| 223 | 714286.58 | 2314802.69 | - | - |
| 224 | 714314.64 | 2314786.62 | - | - |
| 225 | 714359.75 | 2314749.47 | - | - |
| 226 | 714413.83 | 2314696.71 | - | - |
| 227 | 714469.01 | 2314662.55 | - | - |
| 228 | 714531.28 | 2314641.32 | - | - |
| 229 | 714549.04 | 2314631.61 | - | - |
| 230 | 714583.26 | 2314592.12 | - | - |
| 231 | 714619.99 | 2314567.2 | - | - |
| 232 | 714666.14 | 2314543.46 | - | - |
| 233 | 714707.36 | 2314524.82 | - | - |
| 234 | 714752.58 | 2314495.54 | - | - |
| 235 | 714787.31 | 2314464.74 | - | - |
| 236 | 714812.09 | 2314428.22 | - | - |
| 237 | 714842.98 | 2314416.63 | - | - |
| 238 | 714906.2 | 2314411.37 | - | - |
| 239 | 714907.15 | 2314411.04 | - | - |
| 240 | 714955 | 2314379.11 | - | - |

| | | |
|-------------------------------|---------|-------------------|
| полное наименование должности | подпись | инициалы, фамилия |
|-------------------------------|---------|-------------------|

М.П.

| Земельный участок | | | | |
|--|-----------|--------------------------------|--------------------|-------------------|
| вид объекта недвижимости | | | | |
| Лист №2729 Раздел 4.2 | | Всего листов раздела 4.2: 2875 | | Всего разделов: 8 |
| Всего листов выписки: 5548 | | | | |
| 17 октября 2019г. № КУВИ-001/2019-25207602 | | | | |
| Кадастровый номер: | | | 59:00:0000000:7734 | |
| 241 | 715031.56 | 2314310.47 | - | - |
| 242 | 715072.12 | 2314288.23 | - | - |
| 243 | 715153.19 | 2314269.49 | - | - |
| 244 | 715206.09 | 2314235.11 | - | - |
| 245 | 715278.74 | 2314190.2 | - | - |
| 246 | 715332.98 | 2314163.74 | - | - |
| 247 | 715432.07 | 2314109.57 | - | - |
| 248 | 715498.63 | 2314084.53 | - | - |
| 249 | 715553.28 | 2314071.36 | - | - |
| 250 | 715599.59 | 2314066.43 | - | - |
| 251 | 715633.56 | 2314069.7 | - | - |
| 252 | 715702.06 | 2314089.55 | - | - |
| 253 | 715750.22 | 2314154.06 | - | - |
| 254 | 715760.82 | 2314185.46 | - | - |
| 255 | 715774.77 | 2314239.8 | - | - |
| 256 | 715789.61 | 2314264.2 | - | - |
| 257 | 715835.53 | 2314317.75 | - | - |
| 258 | 715868.57 | 2314366.44 | - | - |
| 259 | 715878.05 | 2314396.32 | - | - |
| 260 | 715883.77 | 2314439.71 | - | - |
| 261 | 715895.5 | 2314492.91 | - | - |
| 262 | 715914.06 | 2314532.56 | - | - |
| 263 | 715939.69 | 2314567.93 | - | - |
| 264 | 715902.13 | 2314622.18 | - | - |
| 265 | 715862.89 | 2314645.73 | - | - |
| 266 | 715790.41 | 2314679 | - | - |
| 267 | 715707.99 | 2314698.78 | - | - |
| 268 | 715627.33 | 2314712 | - | - |
| 269 | 715556.65 | 2314724.77 | - | - |
| 270 | 715495.19 | 2314756.82 | - | - |
| 271 | 715429.23 | 2314786.17 | - | - |
| 272 | 715352.36 | 2314808.39 | - | - |
| 273 | 715288.65 | 2314836.95 | - | - |

| | | |
|-------------------------------|---------|-------------------|
| полное наименование должности | подпись | инициалы, фамилия |
|-------------------------------|---------|-------------------|

М.П.

| Земельный участок | | | | |
|--|-----------|--------------------------------|--------------------|-------------------|
| вид объекта недвижимости | | | | |
| Лист №2730 Раздел 4.2 | | Всего листов раздела 4.2: 2875 | | Всего разделов: 8 |
| Всего листов выписки: 5548 | | | | |
| 17 октября 2019г. № КУВИ-001/2019-25207602 | | | | |
| Кадастровый номер: | | | 59:00:0000000:7734 | |
| 274 | 715181.19 | 2314902 | - | - |
| 275 | 715114.95 | 2314961.62 | - | - |
| 276 | 715061.93 | 2315015.97 | - | - |
| 277 | 715014.22 | 2315072.97 | - | - |
| 278 | 714951.85 | 2315159.29 | - | - |
| 279 | 714911.98 | 2315246.04 | - | - |
| 280 | 714908.67 | 2315328.58 | - | - |
| 281 | 714914.59 | 2315435.1 | - | - |
| 282 | 714893.76 | 2315468.62 | - | - |
| 283 | 714850.24 | 2315535.88 | - | - |
| 284 | 714801.65 | 2315583.16 | - | - |
| 285 | 714719.88 | 2315628 | - | - |
| 286 | 714626.04 | 2315676.9 | - | - |
| 287 | 714517.42 | 2315724.6 | - | - |
| 288 | 714516.69 | 2315725.33 | - | - |
| 289 | 714516.42 | 2315726.33 | - | - |
| 290 | 714516.69 | 2315727.33 | - | - |
| 291 | 714517.42 | 2315728.06 | - | - |
| 292 | 714519.23 | 2315728.16 | - | - |
| 293 | 714627.83 | 2315680.48 | - | - |
| 294 | 714721.79 | 2315631.52 | - | - |
| 295 | 714804.25 | 2315586.22 | - | - |
| 296 | 714853.48 | 2315538.24 | - | - |
| 297 | 714896.67 | 2315471.48 | - | - |
| 298 | 714910.62 | 2315473.42 | - | - |
| 299 | 714935.36 | 2315498.15 | - | - |
| 300 | 714972.12 | 2315542.13 | - | - |
| 301 | 714994.68 | 2315648.02 | - | - |
| 302 | 715012.66 | 2315680.6 | - | - |
| 303 | 715032.47 | 2315707.02 | - | - |
| 304 | 715044.26 | 2315725.37 | - | - |
| 305 | 715055.48 | 2315754.38 | - | - |
| 306 | 715067.99 | 2315783.37 | - | - |

| | | |
|-------------------------------|---------|-------------------|
| полное наименование должности | подпись | инициалы, фамилия |
|-------------------------------|---------|-------------------|

М.П.

| Земельный участок | | | | |
|--|-----------|--------------------------------|--------------------|-------------------|
| вид объекта недвижимости | | | | |
| Лист №2731 Раздел 4.2 | | Всего листов раздела 4.2: 2875 | | Всего разделов: 8 |
| Всего листов выписки: 5548 | | | | |
| 17 октября 2019г. № КУВИ-001/2019-25207602 | | | | |
| Кадастровый номер: | | | 59:00:0000000:7734 | |
| 307 | 715075.38 | 2315813.38 | - | - |
| 308 | 715086.51 | 2315833.67 | - | - |
| 309 | 715089.06 | 2315847.74 | - | - |
| 310 | 715084.47 | 2315879.87 | - | - |
| 311 | 715077.84 | 2315914.52 | - | - |
| 312 | 715078.59 | 2315915.82 | - | - |
| 313 | 715080.09 | 2315915.82 | - | - |
| 314 | 715080.82 | 2315914.8 | - | - |
| 315 | 715087.44 | 2315880.33 | - | - |
| 316 | 715092.06 | 2315847.44 | - | - |
| 317 | 715089.25 | 2315832.44 | - | - |
| 318 | 715078.1 | 2315812.11 | - | - |
| 319 | 715071.19 | 2315783.84 | - | - |
| 320 | 715086.06 | 2315778.49 | - | - |
| 321 | 715111.09 | 2315783.73 | - | - |
| 322 | 715112.39 | 2315782.98 | - | - |
| 323 | 715112.39 | 2315781.48 | - | - |
| 324 | 715111.4 | 2315780.76 | - | - |
| 325 | 715085.44 | 2315775.53 | - | - |
| 326 | 715070.24 | 2315781 | - | - |
| 327 | 715058.24 | 2315753.22 | - | - |
| 328 | 715047.61 | 2315725.69 | - | - |
| 329 | 715074.88 | 2315718.25 | - | - |
| 330 | 715092.32 | 2315718.9 | - | - |
| 331 | 715128.29 | 2315729.49 | - | - |
| 332 | 715129.59 | 2315728.74 | - | - |
| 333 | 715129.59 | 2315727.24 | - | - |
| 334 | 715128.71 | 2315726.55 | - | - |
| 335 | 715092.62 | 2315715.91 | - | - |
| 336 | 715074.31 | 2315715.3 | - | - |
| 337 | 715046.27 | 2315722.95 | - | - |
| 338 | 715034.9 | 2315705.26 | - | - |
| 339 | 715015.12 | 2315678.89 | - | - |

| | | |
|-------------------------------|---------|-------------------|
| полное наименование должности | подпись | инициалы, фамилия |
|-------------------------------|---------|-------------------|

М.П.

| Земельный участок | | | | |
|--|-----------|--------------------------------|--------------------|-------------------|
| вид объекта недвижимости | | | | |
| Лист №2732 Раздел 4.2 | | Всего листов раздела 4.2: 2875 | | Всего разделов: 8 |
| Всего листов выписки: 5548 | | | | |
| 17 октября 2019г. № КУВИ-001/2019-25207602 | | | | |
| Кадастровый номер: | | | 59:00:0000000:7734 | |
| 340 | 714997.42 | 2315646.76 | - | - |
| 341 | 714974.66 | 2315540.5 | - | - |
| 342 | 714937.53 | 2315496.08 | - | - |
| 343 | 714911.54 | 2315470.52 | - | - |
| 344 | 714898.46 | 2315468.63 | - | - |
| 345 | 714918.35 | 2315436.62 | - | - |
| 346 | 714918.62 | 2315435.51 | - | - |
| 347 | 714912.67 | 2315328.45 | - | - |
| 348 | 714915.96 | 2315246.59 | - | - |
| 349 | 714955.4 | 2315161.14 | - | - |
| 350 | 715017.42 | 2315075.37 | - | - |
| 351 | 715064.95 | 2315018.59 | - | - |
| 352 | 715117.77 | 2314964.46 | - | - |
| 353 | 715183.72 | 2314905.1 | - | - |
| 354 | 715290.61 | 2314840.43 | - | - |
| 355 | 715353.87 | 2314812.1 | - | - |
| 356 | 715430.73 | 2314789.88 | - | - |
| 357 | 715496.98 | 2314760.4 | - | - |
| 358 | 715558.23 | 2314728.46 | - | - |
| 359 | 715628.03 | 2314715.94 | - | - |
| 360 | 715708.85 | 2314702.69 | - | - |
| 361 | 715791.9 | 2314682.72 | - | - |
| 362 | 715864.86 | 2314649.21 | - | - |
| 363 | 715905.14 | 2314624.84 | - | - |
| 364 | 715943.66 | 2314570.96 | - | - |
| 365 | 715990.87 | 2314606.94 | - | - |
| 366 | 716002.74 | 2314618.13 | - | - |
| 367 | 716016.22 | 2314648.15 | - | - |
| 368 | 716018.19 | 2314674.75 | - | - |
| 369 | 716014.96 | 2314725.88 | - | - |
| 370 | 716021.68 | 2314758.03 | - | - |
| 371 | 716033 | 2314780.11 | - | - |
| 372 | 716079.55 | 2314830.52 | - | - |

| | | |
|-------------------------------|---------|-------------------|
| полное наименование должности | подпись | инициалы, фамилия |
|-------------------------------|---------|-------------------|

М.П.

| Земельный участок | | | | |
|--|-----------|--------------------------------|--------------------|-------------------|
| вид объекта недвижимости | | | | |
| Лист №2733 Раздел 4.2 | | Всего листов раздела 4.2: 2875 | | Всего разделов: 8 |
| Всего листов выписки: 5548 | | | | |
| 17 октября 2019г. № КУВИ-001/2019-25207602 | | | | |
| Кадастровый номер: | | | 59:00:0000000:7734 | |
| 373 | 716146.06 | 2314897.02 | - | - |
| 374 | 716217.71 | 2314953.59 | - | - |
| 375 | 716257.31 | 2314974.53 | - | - |
| 376 | 716306.71 | 2314979.63 | - | - |
| 377 | 716366.22 | 2314988.99 | - | - |
| 378 | 716402.32 | 2314996.59 | - | - |
| 379 | 716423.04 | 2315012.85 | - | - |
| 380 | 716435.14 | 2315039.38 | - | - |
| 381 | 716432.88 | 2315069.64 | - | - |
| 382 | 716419.79 | 2315096.24 | - | - |
| 383 | 716414.61 | 2315106.77 | - | - |
| 384 | 716392.08 | 2315131.05 | - | - |
| 385 | 716356.73 | 2315146.52 | - | - |
| 386 | 716355.7 | 2315147.17 | - | - |
| 387 | 716337.76 | 2315166.47 | - | - |
| 388 | 716337.22 | 2315167.74 | - | - |
| 389 | 716336.34 | 2315189.75 | - | - |
| 390 | 716341.54 | 2315207.8 | - | - |
| 391 | 716347.04 | 2315228.19 | - | - |
| 392 | 716348.67 | 2315257.79 | - | - |
| 393 | 716343.17 | 2315297.53 | - | - |
| 394 | 716345.4 | 2315327.3 | - | - |
| 395 | 716362.09 | 2315357.52 | - | - |
| 396 | 716383.57 | 2315384.45 | - | - |
| 397 | 716425.01 | 2315418.46 | - | - |
| 398 | 716445.98 | 2315435.64 | - | - |
| 399 | 716474.23 | 2315475.96 | - | - |
| 400 | 716493.16 | 2315517.1 | - | - |
| 401 | 716501.7 | 2315559.77 | - | - |
| 402 | 716505.14 | 2315604.17 | - | - |
| 403 | 716515.39 | 2315641.35 | - | - |
| 404 | 716528.55 | 2315678.82 | - | - |
| 405 | 716550.46 | 2315710.35 | - | - |

| | | |
|-------------------------------|---------|-------------------|
| полное наименование должности | подпись | инициалы, фамилия |
|-------------------------------|---------|-------------------|

М.П.

| Земельный участок | | | | |
|--|-----------|--------------------------------|--------------------|-------------------|
| вид объекта недвижимости | | | | |
| Лист №2734 Раздел 4.2 | | Всего листов раздела 4.2: 2875 | | Всего разделов: 8 |
| Всего листов выписки: 5548 | | | | |
| 17 октября 2019г. № КУВИ-001/2019-25207602 | | | | |
| Кадастровый номер: | | | 59:00:0000000:7734 | |
| 406 | 716565.37 | 2315733.73 | - | - |
| 407 | 716588.74 | 2315770.49 | - | - |
| 408 | 716600.59 | 2315802.6 | - | - |
| 409 | 716606.87 | 2315844.88 | - | - |
| 410 | 716580.25 | 2315850.71 | - | - |
| 411 | 716539.1 | 2315859.75 | - | - |
| 412 | 716522.99 | 2315863.49 | - | - |
| 413 | 716472.21 | 2315903.15 | - | - |
| 414 | 716465.94 | 2315911.61 | - | - |
| 415 | 716441.84 | 2315944.13 | - | - |
| 416 | 716423.97 | 2315966.58 | - | - |
| 417 | 716389.28 | 2315993.65 | - | - |
| 418 | 716284.4 | 2316032.48 | - | - |
| 419 | 716255.23 | 2316033.75 | - | - |
| 420 | 716222.78 | 2316037.99 | - | - |
| 421 | 716193.59 | 2316059.23 | - | - |
| 422 | 716143.24 | 2316101.63 | - | - |
| 423 | 716093.11 | 2316150.44 | - | - |
| 424 | 716050.99 | 2316174.14 | - | - |
| 425 | 715987.69 | 2316204.46 | - | - |
| 426 | 715903.22 | 2316222.94 | - | - |
| 427 | 715834.52 | 2316236.15 | - | - |
| 428 | 715689.08 | 2316248.05 | - | - |
| 429 | 715687.9 | 2316248.8 | - | - |
| 430 | 715687.9 | 2316250.3 | - | - |
| 431 | 715689.32 | 2316251.04 | - | - |
| 432 | 715835.01 | 2316239.12 | - | - |
| 433 | 715903.84 | 2316225.88 | - | - |
| 434 | 715988.83 | 2316207.25 | - | - |
| 435 | 716052.42 | 2316176.77 | - | - |
| 436 | 716095.06 | 2316152.73 | - | - |
| 437 | 716145.3 | 2316103.81 | - | - |
| 438 | 716195.48 | 2316061.55 | - | - |

| | | |
|-------------------------------|---------|-------------------|
| полное наименование должности | подпись | инициалы, фамилия |
|-------------------------------|---------|-------------------|

М.П.

| Земельный участок | | | | |
|--|-----------|--------------------------------|--------------------|-------------------|
| вид объекта недвижимости | | | | |
| Лист №2735 Раздел 4.2 | | Всего листов раздела 4.2: 2875 | | Всего разделов: 8 |
| Всего листов выписки: 5548 | | | | |
| 17 октября 2019г. № КУВИ-001/2019-25207602 | | | | |
| Кадастровый номер: | | | 59:00:0000000:7734 | |
| 439 | 716224.23 | 2316040.64 | - | - |
| 440 | 716255.14 | 2316036.66 | - | - |
| 441 | 716280.87 | 2316034.93 | - | - |
| 442 | 716192.88 | 2316096.12 | - | - |
| 443 | 716146.95 | 2316167.6 | - | - |
| 444 | 716128.41 | 2316239.33 | - | - |
| 445 | 716117.15 | 2316296.4 | - | - |
| 446 | 716118.7 | 2316416.07 | - | - |
| 447 | 716105.61 | 2316478.25 | - | - |
| 448 | 716085.3 | 2316535.12 | - | - |
| 449 | 716051.17 | 2316595.56 | - | - |
| 450 | 716045.46 | 2316627.76 | - | - |
| 451 | 716024.91 | 2316635.68 | - | - |
| 452 | 715951.18 | 2316639.63 | - | - |
| 453 | 715901.19 | 2316634.37 | - | - |
| 454 | 715799.47 | 2316600.02 | - | - |
| 455 | 715722.61 | 2316574.85 | - | - |
| 456 | 715659.04 | 2316560.28 | - | - |
| 457 | 715563.74 | 2316543.07 | - | - |
| 458 | 715461.83 | 2316528.52 | - | - |
| 459 | 715403.89 | 2316521.93 | - | - |
| 460 | 715311.38 | 2316475.69 | - | - |
| 461 | 715187.82 | 2316429.29 | - | - |
| 462 | 715186.52 | 2316430.04 | - | - |
| 463 | 715186.52 | 2316431.54 | - | - |
| 464 | 715187.29 | 2316432.19 | - | - |
| 465 | 715310.25 | 2316478.47 | - | - |
| 466 | 715397.79 | 2316522.24 | - | - |
| 467 | 715189.05 | 2316535.13 | - | - |
| 468 | 715187.84 | 2316535.87 | - | - |
| 469 | 715187.84 | 2316537.37 | - | - |
| 470 | 715189.23 | 2316538.12 | - | - |
| 471 | 715403.41 | 2316524.9 | - | - |

| | | |
|-------------------------------|---------|-------------------|
| полное наименование должности | подпись | инициалы, фамилия |
|-------------------------------|---------|-------------------|

М.П.

| Земельный участок | | | | |
|--|-----------|--------------------------------|--------------------|-------------------|
| вид объекта недвижимости | | | | |
| Лист №2736 Раздел 4.2 | | Всего листов раздела 4.2: 2875 | | Всего разделов: 8 |
| Всего листов выписки: 5548 | | | | |
| 17 октября 2019г. № КУВИ-001/2019-25207602 | | | | |
| Кадастровый номер: | | | 59:00:0000000:7734 | |
| 472 | 715461.47 | 2316531.5 | - | - |
| 473 | 715563.29 | 2316546.04 | - | - |
| 474 | 715658.48 | 2316563.23 | - | - |
| 475 | 715721.88 | 2316577.75 | - | - |
| 476 | 715798.53 | 2316602.87 | - | - |
| 477 | 715900.72 | 2316637.33 | - | - |
| 478 | 715951.22 | 2316642.63 | - | - |
| 479 | 716025.76 | 2316638.56 | - | - |
| 480 | 716045.4 | 2316631.24 | - | - |
| 481 | 716055.05 | 2316666.81 | - | - |
| 482 | 716066.88 | 2316708.88 | - | - |
| 483 | 716066.88 | 2316786.41 | - | - |
| 484 | 716053.69 | 2316840.51 | - | - |
| 485 | 716047.04 | 2316875.35 | - | - |
| 486 | 716048.33 | 2316918.03 | - | - |
| 487 | 715884.57 | 2316970.42 | - | - |
| 488 | 715769.41 | 2317002.2 | - | - |
| 489 | 715681.94 | 2317032.69 | - | - |
| 490 | 715630.76 | 2317057.62 | - | - |
| 491 | 715514.58 | 2317040.48 | - | - |
| 492 | 715513.28 | 2317041.23 | - | - |
| 493 | 715513.28 | 2317042.73 | - | - |
| 494 | 715514.36 | 2317043.46 | - | - |
| 495 | 715628.06 | 2317060.25 | - | - |
| 496 | 715537.09 | 2317164.26 | - | - |
| 497 | 715537.09 | 2317165.76 | - | - |
| 498 | 715538.39 | 2317166.51 | - | - |
| 499 | 715539.52 | 2317166 | - | - |
| 500 | 715631.93 | 2317060.39 | - | - |
| 501 | 715683.17 | 2317035.42 | - | - |
| 502 | 715770.35 | 2317005.05 | - | - |
| 503 | 715885.45 | 2316973.29 | - | - |
| 504 | 716049.27 | 2316920.84 | - | - |

| | | |
|-------------------------------|---------|-------------------|
| полное наименование должности | подпись | инициалы, фамилия |
|-------------------------------|---------|-------------------|

М.П.

| Земельный участок | | | | |
|--|-----------|--------------------------------|--------------------|-------------------|
| вид объекта недвижимости | | | | |
| Лист №2737 Раздел 4.2 | | Всего листов раздела 4.2: 2875 | | Всего разделов: 8 |
| Всего листов выписки: 5548 | | | | |
| 17 октября 2019г. № КУВИ-001/2019-25207602 | | | | |
| Кадастровый номер: | | | 59:00:0000000:7734 | |
| 505 | 716088.76 | 2316974.71 | - | - |
| 506 | 716140.25 | 2317018.29 | - | - |
| 507 | 716195.97 | 2317079.27 | - | - |
| 508 | 716243.64 | 2317116.35 | - | - |
| 509 | 716304.4 | 2317161.26 | - | - |
| 510 | 716347.66 | 2317201.89 | - | - |
| 511 | 716356.68 | 2317223.79 | - | - |
| 512 | 716365.97 | 2317271.47 | - | - |
| 513 | 716384.48 | 2317327.01 | - | - |
| 514 | 716394.97 | 2317361.1 | - | - |
| 515 | 716394.97 | 2317386.79 | - | - |
| 516 | 716374.07 | 2317428.58 | - | - |
| 517 | 716340.82 | 2317477.94 | - | - |
| 518 | 716334.14 | 2317499.35 | - | - |
| 519 | 716319.6 | 2317579.99 | - | - |
| 520 | 716299.94 | 2317659.95 | - | - |
| 521 | 716203.45 | 2317682.14 | - | - |
| 522 | 716109.62 | 2317705.92 | - | - |
| 523 | 716033.12 | 2317715.16 | - | - |
| 524 | 715964.46 | 2317711.19 | - | - |
| 525 | 715916.75 | 2317708.55 | - | - |
| 526 | 715915.45 | 2317709.3 | - | - |
| 527 | 715915.45 | 2317710.8 | - | - |
| 528 | 715916.66 | 2317711.55 | - | - |
| 529 | 715964.29 | 2317714.19 | - | - |
| 530 | 716033.34 | 2317718.15 | - | - |
| 531 | 716110.26 | 2317708.86 | - | - |
| 532 | 716204.17 | 2317685.05 | - | - |
| 533 | 716298.38 | 2317663.52 | - | - |
| 534 | 716270.88 | 2317722.27 | - | - |
| 535 | 716212.83 | 2317804.06 | - | - |
| 536 | 716146.8 | 2317880.66 | - | - |
| 537 | 716095.47 | 2317930.67 | - | - |

| | | |
|-------------------------------|---------|-------------------|
| полное наименование должности | подпись | инициалы, фамилия |
|-------------------------------|---------|-------------------|

М.П.

| Земельный участок | | | | |
|--|-----------|--------------------------------|--------------------|-------------------|
| вид объекта недвижимости | | | | |
| Лист №2738 Раздел 4.2 | | Всего листов раздела 4.2: 2875 | | Всего разделов: 8 |
| Всего листов выписки: 5548 | | | | |
| 17 октября 2019г. № КУВИ-001/2019-25207602 | | | | |
| Кадастровый номер: | | | 59:00:0000000:7734 | |
| 538 | 715988.55 | 2317987.43 | - | - |
| 539 | 715901.29 | 2318035.02 | - | - |
| 540 | 715832.4 | 2318066.83 | - | - |
| 541 | 715831.67 | 2318067.56 | - | - |
| 542 | 715831.4 | 2318068.56 | - | - |
| 543 | 715831.67 | 2318069.56 | - | - |
| 544 | 715832.4 | 2318070.29 | - | - |
| 545 | 715834.24 | 2318070.37 | - | - |
| 546 | 715903.15 | 2318038.56 | - | - |
| 547 | 715990.46 | 2317990.94 | - | - |
| 548 | 716098.06 | 2317933.73 | - | - |
| 549 | 716147.38 | 2317885.67 | - | - |
| 550 | 716158.72 | 2317952.55 | - | - |
| 551 | 716193.03 | 2318073.96 | - | - |
| 552 | 716189.13 | 2318102.55 | - | - |
| 553 | 716158.85 | 2318173.65 | - | - |
| 554 | 716119.07 | 2318228.1 | - | - |
| 555 | 716092.64 | 2318298.15 | - | - |
| 556 | 716074.16 | 2318335.12 | - | - |
| 557 | 716074.2 | 2318336.54 | - | - |
| 558 | 716075.5 | 2318337.29 | - | - |
| 559 | 716076.84 | 2318336.46 | - | - |
| 560 | 716095.42 | 2318299.28 | - | - |
| 561 | 716121.81 | 2318229.35 | - | - |
| 562 | 716161.54 | 2318174.98 | - | - |
| 563 | 716192.08 | 2318103.16 | - | - |
| 564 | 716196 | 2318073.44 | - | - |
| 565 | 716161.63 | 2317951.81 | - | - |
| 566 | 716149.97 | 2317883.1 | - | - |
| 567 | 716216.03 | 2317806.46 | - | - |
| 568 | 716274.42 | 2317724.13 | - | - |
| 569 | 716303.66 | 2317661.58 | - | - |
| 570 | 716323.53 | 2317580.76 | - | - |

| | | |
|-------------------------------|---------|-------------------|
| полное наименование должности | подпись | инициалы, фамилия |
|-------------------------------|---------|-------------------|

М.П.

| Земельный участок | | | | |
|--|-----------|--------------------------------|--------------------|-------------------|
| вид объекта недвижимости | | | | |
| Лист №2739 Раздел 4.2 | | Всего листов раздела 4.2: 2875 | | Всего разделов: 8 |
| Всего листов выписки: 5548 | | | | |
| 17 октября 2019г. № КУВИ-001/2019-25207602 | | | | |
| Кадастровый номер: | | | 59:00:0000000:7734 | |
| 571 | 716338.06 | 2317500.18 | - | - |
| 572 | 716344.55 | 2317479.41 | - | - |
| 573 | 716377.59 | 2317430.49 | - | - |
| 574 | 716398.97 | 2317387.26 | - | - |
| 575 | 716398.88 | 2317360.21 | - | - |
| 576 | 716388.28 | 2317325.77 | - | - |
| 577 | 716369.8 | 2317270.33 | - | - |
| 578 | 716360.45 | 2317222.46 | - | - |
| 579 | 716350.71 | 2317199.27 | - | - |
| 580 | 716306.87 | 2317158.11 | - | - |
| 581 | 716246.04 | 2317113.14 | - | - |
| 582 | 716198.56 | 2317076.22 | - | - |
| 583 | 716142.93 | 2317015.32 | - | - |
| 584 | 716091.52 | 2316971.81 | - | - |
| 585 | 716052.34 | 2316918.26 | - | - |
| 586 | 716051.04 | 2316875.45 | - | - |
| 587 | 716057.61 | 2316841.32 | - | - |
| 588 | 716070.88 | 2316786.65 | - | - |
| 589 | 716070.81 | 2316708.06 | - | - |
| 590 | 716058.95 | 2316665.89 | - | - |
| 591 | 716049 | 2316630.71 | - | - |
| 592 | 716055.05 | 2316596.6 | - | - |
| 593 | 716089.01 | 2316536.63 | - | - |
| 594 | 716109.5 | 2316479.21 | - | - |
| 595 | 716122.71 | 2316416.24 | - | - |
| 596 | 716121.15 | 2316296.56 | - | - |
| 597 | 716132.32 | 2316240.17 | - | - |
| 598 | 716150.74 | 2316168.91 | - | - |
| 599 | 716196.03 | 2316098.62 | - | - |
| 600 | 716286.47 | 2316035.92 | - | - |
| 601 | 716391.49 | 2315997 | - | - |
| 602 | 716426.95 | 2315969.25 | - | - |
| 603 | 716445.03 | 2315946.54 | - | - |

| | | |
|-------------------------------|---------|-------------------|
| полное наименование должности | подпись | инициалы, фамилия |
|-------------------------------|---------|-------------------|

М.П.

| Земельный участок | | | | |
|--|-----------|--------------------------------|--------------------|-------------------|
| вид объекта недвижимости | | | | |
| Лист №2740 Раздел 4.2 | | Всего листов раздела 4.2: 2875 | | Всего разделов: 8 |
| Всего листов выписки: 5548 | | | | |
| 17 октября 2019г. № КУВИ-001/2019-25207602 | | | | |
| Кадастровый номер: | | | 59:00:0000000:7734 | |
| 604 | 716469.15 | 2315913.99 | - | - |
| 605 | 716475.26 | 2315905.75 | - | - |
| 606 | 716525.09 | 2315866.93 | - | - |
| 607 | 716539.96 | 2315863.66 | - | - |
| 608 | 716581.11 | 2315854.62 | - | - |
| 609 | 716608.68 | 2315848.53 | - | - |
| 610 | 716642.93 | 2315873.15 | - | - |
| 611 | 716643.91 | 2315873.49 | - | - |
| 612 | 716650.39 | 2315873.36 | - | - |
| 613 | 716658.11 | 2315873.02 | - | - |
| 614 | 716667.79 | 2315872.05 | - | - |
| 615 | 716670.96 | 2315872.52 | - | - |
| 616 | 716678.43 | 2315874.01 | - | - |
| 617 | 716683.23 | 2315879.56 | - | - |
| 618 | 716681.12 | 2315891.61 | - | - |
| 619 | 716677.58 | 2315899.66 | - | - |
| 620 | 716677.49 | 2315901.03 | - | - |
| 621 | 716681.13 | 2315913.27 | - | - |
| 622 | 716681.99 | 2315914.4 | - | - |
| 623 | 716689.43 | 2315918.92 | - | - |
| 624 | 716702.51 | 2315922.75 | - | - |
| 625 | 716710.65 | 2315930.56 | - | - |
| 626 | 716719.42 | 2315934.63 | - | - |
| 627 | 716725.24 | 2315942.89 | - | - |
| 628 | 716730.26 | 2315957.35 | - | - |
| 629 | 716729.34 | 2315962.98 | - | - |
| 630 | 716730.26 | 2315971.41 | - | - |
| 631 | 716731.12 | 2315972.21 | - | - |
| 632 | 716740.02 | 2315976.51 | - | - |
| 633 | 716743 | 2315983.83 | - | - |
| 634 | 716741.35 | 2315986.71 | - | - |
| 635 | 716735.76 | 2315987.27 | - | - |
| 636 | 716734.31 | 2315988.13 | - | - |

| | | |
|-------------------------------|---------|-------------------|
| полное наименование должности | подпись | инициалы, фамилия |
|-------------------------------|---------|-------------------|

М.П.

| Земельный участок | | | | |
|--|-----------|--------------------------------|--------------------|-------------------|
| вид объекта недвижимости | | | | |
| Лист №2741 Раздел 4.2 | | Всего листов раздела 4.2: 2875 | | Всего разделов: 8 |
| Всего листов выписки: 5548 | | | | |
| 17 октября 2019г. № КУВИ-001/2019-25207602 | | | | |
| Кадастровый номер: | | | 59:00:0000000:7734 | |
| 637 | 716729.93 | 2315994.55 | - | - |
| 638 | 716729.66 | 2315995.55 | - | - |
| 639 | 716729.66 | 2316009.44 | - | - |
| 640 | 716730.13 | 2316010.73 | - | - |
| 641 | 716735.42 | 2316017.01 | - | - |
| 642 | 716736.4 | 2316017.65 | - | - |
| 643 | 716741.97 | 2316019.24 | - | - |
| 644 | 716742.2 | 2316024.41 | - | - |
| 645 | 716736.75 | 2316032.51 | - | - |
| 646 | 716734.11 | 2316039.12 | - | - |
| 647 | 716734.11 | 2316040.62 | - | - |
| 648 | 716737.49 | 2316048.52 | - | - |
| 649 | 716743.3 | 2316054.63 | - | - |
| 650 | 716743.84 | 2316060.38 | - | - |
| 651 | 716742.42 | 2316063.7 | - | - |
| 652 | 716736.62 | 2316065.59 | - | - |
| 653 | 716735.74 | 2316066.63 | - | - |
| 654 | 716734.29 | 2316070.95 | - | - |
| 655 | 716734.92 | 2316072.41 | - | - |
| 656 | 716739.53 | 2316076.73 | - | - |
| 657 | 716739.31 | 2316080.16 | - | - |
| 658 | 716735.97 | 2316082.68 | - | - |
| 659 | 716728.03 | 2316089.62 | - | - |
| 660 | 716727.45 | 2316090.5 | - | - |
| 661 | 716724.14 | 2316100.42 | - | - |
| 662 | 716724.11 | 2316101.56 | - | - |
| 663 | 716725.58 | 2316107.16 | - | - |
| 664 | 716723.22 | 2316112.48 | - | - |
| 665 | 716723.06 | 2316113.5 | - | - |
| 666 | 716723.67 | 2316119.35 | - | - |
| 667 | 716722.42 | 2316123.17 | - | - |
| 668 | 716721.39 | 2316128.83 | - | - |
| 669 | 716721.87 | 2316130.13 | - | - |

| | | |
|-------------------------------|---------|-------------------|
| полное наименование должности | подпись | инициалы, фамилия |
|-------------------------------|---------|-------------------|

М.П.

| Земельный участок | | | | |
|--|-----------|--------------------------------|--------------------|-------------------|
| вид объекта недвижимости | | | | |
| Лист №2742 Раздел 4.2 | | Всего листов раздела 4.2: 2875 | | Всего разделов: 8 |
| Всего листов выписки: 5548 | | | | |
| 17 октября 2019г. № КУВИ-001/2019-25207602 | | | | |
| Кадастровый номер: | | | 59:00:0000000:7734 | |
| 670 | 716726.57 | 2316135.3 | - | - |
| 671 | 716734.42 | 2316138.43 | - | - |
| 672 | 716740.32 | 2316138.11 | - | - |
| 673 | 716747.67 | 2316138.11 | - | - |
| 674 | 716759.43 | 2316140.39 | - | - |
| 675 | 716778.55 | 2316143.69 | - | - |
| 676 | 716787.45 | 2316145.84 | - | - |
| 677 | 716792.3 | 2316151.54 | - | - |
| 678 | 716793.16 | 2316156.46 | - | - |
| 679 | 716793.19 | 2316165.54 | - | - |
| 680 | 716794.18 | 2316171.5 | - | - |
| 681 | 716794.94 | 2316172.76 | - | - |
| 682 | 716800.01 | 2316176.63 | - | - |
| 683 | 716799.84 | 2316179.07 | - | - |
| 684 | 716789.69 | 2316178.77 | - | - |
| 685 | 716782.42 | 2316179.43 | - | - |
| 686 | 716781.04 | 2316180.17 | - | - |
| 687 | 716776.66 | 2316186.03 | - | - |
| 688 | 716775.11 | 2316194.67 | - | - |
| 689 | 716770.61 | 2316199.27 | - | - |
| 690 | 716770.34 | 2316200.27 | - | - |
| 691 | 716770.34 | 2316208.21 | - | - |
| 692 | 716771.27 | 2316209.9 | - | - |
| 693 | 716774.98 | 2316212.25 | - | - |
| 694 | 716776.29 | 2316212.5 | - | - |
| 695 | 716782.57 | 2316211.51 | - | - |
| 696 | 716783.55 | 2316211.06 | - | - |
| 697 | 716791.64 | 2316204.27 | - | - |
| 698 | 716797.49 | 2316201.34 | - | - |
| 699 | 716798.41 | 2316200.17 | - | - |
| 700 | 716799.78 | 2316195.5 | - | - |
| 701 | 716802.33 | 2316194.52 | - | - |
| 702 | 716806.79 | 2316196.74 | - | - |

| | | |
|-------------------------------|---------|-------------------|
| полное наименование должности | подпись | инициалы, фамилия |
|-------------------------------|---------|-------------------|

М.П.

| Земельный участок | | | | |
|--|-----------|--------------------------------|--------------------|-------------------|
| вид объекта недвижимости | | | | |
| Лист №2743 Раздел 4.2 | | Всего листов раздела 4.2: 2875 | | Всего разделов: 8 |
| Всего листов выписки: 5548 | | | | |
| 17 октября 2019г. № КУВИ-001/2019-25207602 | | | | |
| Кадастровый номер: | | | 59:00:0000000:7734 | |
| 703 | 716814.35 | 2316201.02 | - | - |
| 704 | 716816.23 | 2316201.07 | - | - |
| 705 | 716821.56 | 2316198.4 | - | - |
| 706 | 716826.72 | 2316195.67 | - | - |
| 707 | 716835.65 | 2316195.98 | - | - |
| 708 | 716851.99 | 2316198.6 | - | - |
| 709 | 716860.17 | 2316200.56 | - | - |
| 710 | 716867.16 | 2316202.26 | - | - |
| 711 | 716872.87 | 2316202.57 | - | - |
| 712 | 716878.85 | 2316206.75 | - | - |
| 713 | 716884 | 2316212.22 | - | - |
| 714 | 716885.2 | 2316212.84 | - | - |
| 715 | 716890.32 | 2316213.48 | - | - |
| 716 | 716898.34 | 2316215.95 | - | - |
| 717 | 716906.94 | 2316223.59 | - | - |
| 718 | 716913.71 | 2316229.53 | - | - |
| 719 | 716918.38 | 2316231.73 | - | - |
| 720 | 716918.84 | 2316234.5 | - | - |
| 721 | 716918.84 | 2316240.95 | - | - |
| 722 | 716919.31 | 2316242.23 | - | - |
| 723 | 716924.24 | 2316248.15 | - | - |
| 724 | 716932.08 | 2316258.28 | - | - |
| 725 | 716936.18 | 2316265.32 | - | - |
| 726 | 716935.24 | 2316268.15 | - | - |
| 727 | 716930.75 | 2316268.65 | - | - |
| 728 | 716930.01 | 2316269.4 | - | - |
| 729 | 716927.03 | 2316274.7 | - | - |
| 730 | 716926.85 | 2316276.2 | - | - |
| 731 | 716927.85 | 2316279.89 | - | - |
| 732 | 716929.56 | 2316285.58 | - | - |
| 733 | 716923.83 | 2316294.18 | - | - |
| 734 | 716922.52 | 2316302.54 | - | - |
| 735 | 716924.46 | 2316311.17 | - | - |

| | | |
|-------------------------------|---------|-------------------|
| полное наименование должности | подпись | инициалы, фамилия |
|-------------------------------|---------|-------------------|

М.П.

| Земельный участок | | | | |
|--|-----------|--------------------------------|--------------------|-------------------|
| вид объекта недвижимости | | | | |
| Лист №2744 Раздел 4.2 | | Всего листов раздела 4.2: 2875 | | Всего разделов: 8 |
| Всего листов выписки: 5548 | | | | |
| 17 октября 2019г. № КУВИ-001/2019-25207602 | | | | |
| Кадастровый номер: | | | 59:00:0000000:7734 | |
| 736 | 716929.95 | 2316319.57 | - | - |
| 737 | 716933.21 | 2316328.69 | - | - |
| 738 | 716937.53 | 2316339.32 | - | - |
| 739 | 716941.27 | 2316347.78 | - | - |
| 740 | 716942.32 | 2316348.66 | - | - |
| 741 | 716951.27 | 2316351.76 | - | - |
| 742 | 716958.53 | 2316351.76 | - | - |
| 743 | 716965.08 | 2316356.74 | - | - |
| 744 | 716974.81 | 2316362.9 | - | - |
| 745 | 716979.95 | 2316368.04 | - | - |
| 746 | 716980.94 | 2316368.58 | - | - |
| 747 | 716995.65 | 2316371.78 | - | - |
| 748 | 716999.91 | 2316375.51 | - | - |
| 749 | 717000.18 | 2316381.61 | - | - |
| 750 | 716996.9 | 2316393.55 | - | - |
| 751 | 716997.78 | 2316404.59 | - | - |
| 752 | 717001.93 | 2316412.57 | - | - |
| 753 | 717002.8 | 2316418.05 | - | - |
| 754 | 717001.74 | 2316421.22 | - | - |
| 755 | 716995.51 | 2316429.13 | - | - |
| 756 | 716995.26 | 2316430.42 | - | - |
| 757 | 716996.25 | 2316437.04 | - | - |
| 758 | 716996.82 | 2316438.16 | - | - |
| 759 | 717005.41 | 2316446.76 | - | - |
| 760 | 717007.43 | 2316448.77 | - | - |
| 761 | 717007.27 | 2316454.64 | - | - |
| 762 | 717010.17 | 2316462.37 | - | - |
| 763 | 717011.42 | 2316471.42 | - | - |
| 764 | 717008.81 | 2316485.09 | - | - |
| 765 | 717007.52 | 2316495.67 | - | - |
| 766 | 717009.77 | 2316506.96 | - | - |
| 767 | 717009.13 | 2316513.8 | - | - |
| 768 | 717009.64 | 2316515.13 | - | - |

| | | |
|-------------------------------|---------|-------------------|
| полное наименование должности | подпись | инициалы, фамилия |
|-------------------------------|---------|-------------------|

М.П.

| Земельный участок | | | | |
|--|-----------|--------------------------------|--------------------|-------------------|
| вид объекта недвижимости | | | | |
| Лист №2745 Раздел 4.2 | | Всего листов раздела 4.2: 2875 | | Всего разделов: 8 |
| Всего листов выписки: 5548 | | | | |
| 17 октября 2019г. № КУВИ-001/2019-25207602 | | | | |
| Кадастровый номер: | | | 59:00:0000000:7734 | |
| 769 | 717018.28 | 2316524.72 | - | - |
| 770 | 717027.87 | 2316531.22 | - | - |
| 771 | 717029.24 | 2316536.96 | - | - |
| 772 | 717034.2 | 2316545.56 | - | - |
| 773 | 717034.91 | 2316546.28 | - | - |
| 774 | 717042.77 | 2316550.81 | - | - |
| 775 | 717058 | 2316554.17 | - | - |
| 776 | 717065.04 | 2316554.5 | - | - |
| 777 | 717069.1 | 2316554.5 | - | - |
| 778 | 717070.55 | 2316556.13 | - | - |
| 779 | 717070.08 | 2316560.12 | - | - |
| 780 | 717062.65 | 2316567.04 | - | - |
| 781 | 717062.38 | 2316568.04 | - | - |
| 782 | 717062.38 | 2316573.33 | - | - |
| 783 | 717062.77 | 2316574.52 | - | - |
| 784 | 717068.72 | 2316582.48 | - | - |
| 785 | 717075.8 | 2316588.32 | - | - |
| 786 | 717078.96 | 2316602.86 | - | - |
| 787 | 717079.42 | 2316603.77 | - | - |
| 788 | 717088.7 | 2316613.86 | - | - |
| 789 | 717103.42 | 2316620.4 | - | - |
| 790 | 717113.04 | 2316626.81 | - | - |
| 791 | 717122.4 | 2316636.16 | - | - |
| 792 | 717125.15 | 2316649.41 | - | - |
| 793 | 717126.04 | 2316650.22 | - | - |
| 794 | 717136.51 | 2316655.02 | - | - |
| 795 | 717149.56 | 2316656.97 | - | - |
| 796 | 717166.07 | 2316662.69 | - | - |
| 797 | 717169.35 | 2316666.51 | - | - |
| 798 | 717170.25 | 2316670.97 | - | - |
| 799 | 717153.97 | 2316754.82 | - | - |
| 800 | 717144.06 | 2316744.06 | - | - |
| 801 | 717128.47 | 2316707.76 | - | - |

| | | |
|-------------------------------|---------|-------------------|
| полное наименование должности | подпись | инициалы, фамилия |
|-------------------------------|---------|-------------------|

М.П.

| Земельный участок | | | | |
|--|-----------|--------------------------------|--------------------|-------------------|
| вид объекта недвижимости | | | | |
| Лист №2746 Раздел 4.2 | | Всего листов раздела 4.2: 2875 | | Всего разделов: 8 |
| Всего листов выписки: 5548 | | | | |
| 17 октября 2019г. № КУВИ-001/2019-25207602 | | | | |
| Кадастровый номер: | | | 59:00:0000000:7734 | |
| 802 | 717104.9 | 2316695.53 | - | - |
| 803 | 717082.56 | 2316675.05 | - | - |
| 804 | 717050.82 | 2316646.8 | - | - |
| 805 | 717035.88 | 2316628.44 | - | - |
| 806 | 717022.56 | 2316604.24 | - | - |
| 807 | 717001.62 | 2316583.66 | - | - |
| 808 | 716986.77 | 2316563.51 | - | - |
| 809 | 716972.34 | 2316548.44 | - | - |
| 810 | 716961.08 | 2316527.82 | - | - |
| 811 | 716958.49 | 2316505.47 | - | - |
| 812 | 716959.19 | 2316478.56 | - | - |
| 813 | 716949.38 | 2316454.45 | - | - |
| 814 | 716945.37 | 2316433.8 | - | - |
| 815 | 716948.63 | 2316412.74 | - | - |
| 816 | 716933.62 | 2316398.72 | - | - |
| 817 | 716914.87 | 2316388.38 | - | - |
| 818 | 716891.76 | 2316359.44 | - | - |
| 819 | 716882.58 | 2316338.56 | - | - |
| 820 | 716873.57 | 2316312.77 | - | - |
| 821 | 716874.57 | 2316285.6 | - | - |
| 822 | 716873.35 | 2316261.17 | - | - |
| 823 | 716853.45 | 2316251.83 | - | - |
| 824 | 716827.65 | 2316249.75 | - | - |
| 825 | 716800.54 | 2316258.21 | - | - |
| 826 | 716780.31 | 2316262.34 | - | - |
| 827 | 716757.83 | 2316257.69 | - | - |
| 828 | 716735 | 2316244.32 | - | - |
| 829 | 716722.52 | 2316222.55 | - | - |
| 830 | 716720.34 | 2316200.27 | - | - |
| 831 | 716706.88 | 2316181.26 | - | - |
| 832 | 716687.88 | 2316167.32 | - | - |
| 833 | 716673.39 | 2316142.87 | - | - |
| 834 | 716672.29 | 2316119.22 | - | - |

| | | |
|-------------------------------|---------|-------------------|
| полное наименование должности | подпись | инициалы, фамилия |
|-------------------------------|---------|-------------------|

М.П.

| Земельный участок | | | | |
|--|-----------|--------------------------------|--------------------|-------------------|
| вид объекта недвижимости | | | | |
| Лист №2747 Раздел 4.2 | | Всего листов раздела 4.2: 2875 | | Всего разделов: 8 |
| Всего листов выписки: 5548 | | | | |
| 17 октября 2019г. № КУВИ-001/2019-25207602 | | | | |
| Кадастровый номер: | | | 59:00:0000000:7734 | |
| 835 | 716674.65 | 2316093.27 | - | - |
| 836 | 716681.99 | 2316069.58 | - | - |
| 837 | 716684.88 | 2316049.57 | - | - |
| 838 | 716681.65 | 2316023.44 | - | - |
| 839 | 716679.65 | 2315995.53 | - | - |
| 840 | 716680.18 | 2315974.94 | - | - |
| 841 | 716663.97 | 2315962.06 | - | - |
| 842 | 716645.96 | 2315949.16 | - | - |
| 843 | 716633.19 | 2315927.51 | - | - |
| 844 | 716613.71 | 2315913.8 | - | - |
| 845 | 716591.92 | 2315903.46 | - | - |
| 846 | 716550.68 | 2315912.5 | - | - |
| 847 | 716511.41 | 2315941.04 | - | - |
| 848 | 716494.58 | 2315963.66 | - | - |
| 849 | 716466.44 | 2315999.93 | - | - |
| 850 | 716422.23 | 2316036.45 | - | - |
| 851 | 716380.48 | 2316052.83 | - | - |
| 852 | 716309.75 | 2316080.62 | - | - |
| 853 | 716238.01 | 2316130.36 | - | - |
| 854 | 716225.11 | 2316145.8 | - | - |
| 855 | 716197.18 | 2316189.23 | - | - |
| 856 | 716188.17 | 2316223.9 | - | - |
| 857 | 716181.09 | 2316251.29 | - | - |
| 858 | 716176.42 | 2316274.87 | - | - |
| 859 | 716171.27 | 2316301.09 | - | - |
| 860 | 716172.71 | 2316415.62 | - | - |
| 861 | 716158.42 | 2316489.51 | - | - |
| 862 | 716139.01 | 2316545.1 | - | - |
| 863 | 716102.78 | 2316613.78 | - | - |
| 864 | 716107.11 | 2316652.24 | - | - |
| 865 | 716113.71 | 2316675.93 | - | - |
| 866 | 716120.44 | 2316765.74 | - | - |
| 867 | 716120.9 | 2316786.68 | - | - |

| | | |
|-------------------------------|---------|-------------------|
| полное наименование должности | подпись | инициалы, фамилия |
|-------------------------------|---------|-------------------|

М.П.

| Земельный участок | | | | |
|--|-----------|--------------------------------|--------------------|-------------------|
| вид объекта недвижимости | | | | |
| Лист №2748 Раздел 4.2 | | Всего листов раздела 4.2: 2875 | | Всего разделов: 8 |
| Всего листов выписки: 5548 | | | | |
| 17 октября 2019г. № КУВИ-001/2019-25207602 | | | | |
| Кадастровый номер: | | | 59:00:0000000:7734 | |
| 868 | 716115.5 | 2316811.06 | - | - |
| 869 | 716106.47 | 2316851.97 | - | - |
| 870 | 716101.21 | 2316879.42 | - | - |
| 871 | 716101.88 | 2316901.21 | - | - |
| 872 | 716128.35 | 2316937.46 | - | - |
| 873 | 716175.27 | 2316977.16 | - | - |
| 874 | 716232.65 | 2317039.31 | - | - |
| 875 | 716258.22 | 2317059.27 | - | - |
| 876 | 716276.25 | 2317073.3 | - | - |
| 877 | 716336.59 | 2317117.9 | - | - |
| 878 | 716366.33 | 2317145.53 | - | - |
| 879 | 716384.98 | 2317162.85 | - | - |
| 880 | 716397.43 | 2317180.93 | - | - |
| 881 | 716406.69 | 2317203.42 | - | - |
| 882 | 716418.26 | 2317257.6 | - | - |
| 883 | 716435.71 | 2317309.96 | - | - |
| 884 | 716442.14 | 2317330.81 | - | - |
| 885 | 716447.56 | 2317361.65 | - | - |
| 886 | 716448.97 | 2317387.26 | - | - |
| 887 | 716443.48 | 2317410.52 | - | - |
| 888 | 716422.35 | 2317452.85 | - | - |
| 889 | 716390.1 | 2317501.33 | - | - |
| 890 | 716372.75 | 2317589.62 | - | - |
| 891 | 716367.13 | 2317612.52 | - | - |
| 892 | 716352.21 | 2317673.51 | - | - |
| 893 | 716319.71 | 2317745.33 | - | - |
| 894 | 716256.81 | 2317835.4 | - | - |
| 895 | 716210.4 | 2317889.53 | - | - |
| 896 | 716205.68 | 2317912.57 | - | - |
| 897 | 716210.52 | 2317940.77 | - | - |
| 898 | 716234.75 | 2318026.68 | - | - |
| 899 | 716244.12 | 2318059.84 | - | - |
| 900 | 716245.58 | 2318080.81 | - | - |

| | | |
|-------------------------------|---------|-------------------|
| полное наименование должности | подпись | инициалы, фамилия |
|-------------------------------|---------|-------------------|

М.П.

Земельный участок

вид объекта недвижимости

Лист №2749 Раздел 4.2

Всего листов раздела 4.2: 2875

Всего разделов: 8

Всего листов выписки: 5548

17 октября 2019г. № КУВИ-001/2019-25207602

Кадастровый номер:

59:00:0000000:7734

| | | | | |
|-----|-----------|------------|---|---|
| 901 | 716241.65 | 2318109.9 | - | - |
| 902 | 716212.16 | 2318183.1 | - | - |
| 903 | 716201.36 | 2318203.37 | - | - |
| 904 | 716166.18 | 2318253.38 | - | - |
| 905 | 716154.89 | 2318283.29 | - | - |
| 906 | 716142.25 | 2318316.94 | - | - |
| 907 | 716121.56 | 2318358.86 | - | - |
| 908 | 716101.21 | 2318380.44 | - | - |
| 909 | 716075.53 | 2318387.33 | - | - |
| 910 | 716049.73 | 2318380.44 | - | - |
| 911 | 716030.9 | 2318361.54 | - | - |
| 912 | 716024 | 2318335.79 | - | - |
| 913 | 716029.38 | 2318312.72 | - | - |
| 914 | 716046.73 | 2318278.14 | - | - |
| 915 | 716072.3 | 2318210.42 | - | - |
| 916 | 716115.1 | 2318148.76 | - | - |
| 917 | 716125.65 | 2318124.01 | - | - |
| 918 | 716140.47 | 2318089.1 | - | - |
| 919 | 716114.9 | 2317981.49 | - | - |
| 920 | 716014.15 | 2318034.97 | - | - |
| 921 | 715927.09 | 2318082.46 | - | - |
| 922 | 715898.75 | 2318095.59 | - | - |
| 923 | 715855.25 | 2318115.79 | - | - |
| 924 | 715833.46 | 2318120.57 | - | - |
| 925 | 715807.4 | 2318113.59 | - | - |
| 926 | 715788.37 | 2318094.56 | - | - |
| 927 | 715781.4 | 2318068.56 | - | - |
| 928 | 715788.37 | 2318042.56 | - | - |
| 929 | 715807.4 | 2318023.53 | - | - |
| 930 | 715878.82 | 2317990.32 | - | - |
| 931 | 715952.74 | 2317950.01 | - | - |
| 932 | 716065.71 | 2317889.86 | - | - |
| 933 | 716092.26 | 2317863.99 | - | - |

| | | |
|-------------------------------|---------|-------------------|
| полное наименование должности | подпись | инициалы, фамилия |
|-------------------------------|---------|-------------------|

М.П.

| Земельный участок | | | | |
|--|-----------|--------------------------------|--------------------|-------------------|
| вид объекта недвижимости | | | | |
| Лист №2750 Раздел 4.2 | | Всего листов раздела 4.2: 2875 | | Всего разделов: 8 |
| Всего листов выписки: 5548 | | | | |
| 17 октября 2019г. № КУВИ-001/2019-25207602 | | | | |
| Кадастровый номер: | | | 59:00:0000000:7734 | |
| 934 | 716110.33 | 2317846.37 | - | - |
| 935 | 716173.38 | 2317773.2 | - | - |
| 936 | 716198.23 | 2317738.14 | - | - |
| 937 | 716122.55 | 2317757.32 | - | - |
| 938 | 716039.33 | 2317767.79 | - | - |
| 939 | 715961.46 | 2317764.11 | - | - |
| 940 | 715913.85 | 2317761.52 | - | - |
| 941 | 715890.95 | 2317754.63 | - | - |
| 942 | 715872.15 | 2317735.84 | - | - |
| 943 | 715865.25 | 2317710.05 | - | - |
| 944 | 715872.15 | 2317684.24 | - | - |
| 945 | 715890.95 | 2317665.45 | - | - |
| 946 | 715916.75 | 2317658.55 | - | - |
| 947 | 715967.22 | 2317661.23 | - | - |
| 948 | 716008.67 | 2317663.66 | - | - |
| 949 | 716031.55 | 2317664.98 | - | - |
| 950 | 716099.15 | 2317656.82 | - | - |
| 951 | 716191.17 | 2317633.65 | - | - |
| 952 | 716258.74 | 2317618.09 | - | - |
| 953 | 716270.67 | 2317569.57 | - | - |
| 954 | 716284.91 | 2317490.43 | - | - |
| 955 | 716293.09 | 2317463.03 | - | - |
| 956 | 716329.22 | 2317405.81 | - | - |
| 957 | 716344.95 | 2317375.01 | - | - |
| 958 | 716336.84 | 2317342.32 | - | - |
| 959 | 716318.49 | 2317287.28 | - | - |
| 960 | 716313.36 | 2317261.88 | - | - |
| 961 | 716308.55 | 2317238.22 | - | - |
| 962 | 716286.64 | 2317214.94 | - | - |
| 963 | 716272.34 | 2317199.77 | - | - |
| 964 | 716213.92 | 2317156.56 | - | - |
| 965 | 716165.27 | 2317118.74 | - | - |
| 966 | 716105.5 | 2317054.38 | - | - |

| | | |
|-------------------------------|---------|-------------------|
| полное наименование должности | подпись | инициалы, фамилия |
|-------------------------------|---------|-------------------|

М.П.

| Земельный участок | | | | |
|--|-----------|--------------------------------|--------------------|-------------------|
| вид объекта недвижимости | | | | |
| Лист №2751 Раздел 4.2 | | Всего листов раздела 4.2: 2875 | | Всего разделов: 8 |
| Всего листов выписки: 5548 | | | | |
| 17 октября 2019г. № КУВИ-001/2019-25207602 | | | | |
| Кадастровый номер: | | | 59:00:0000000:7734 | |
| 967 | 716065.01 | 2317020.11 | - | - |
| 968 | 716030.16 | 2316979.49 | - | - |
| 969 | 715900.73 | 2317020.97 | - | - |
| 970 | 715836.17 | 2317038.74 | - | - |
| 971 | 715785.24 | 2317052.81 | - | - |
| 972 | 715702.41 | 2317081.67 | - | - |
| 973 | 715662.91 | 2317100.91 | - | - |
| 974 | 715577.15 | 2317198.92 | - | - |
| 975 | 715552.02 | 2317214.67 | - | - |
| 976 | 715525.51 | 2317214.82 | - | - |
| 977 | 715502.29 | 2317201.66 | - | - |
| 978 | 715488.75 | 2317178.64 | - | - |
| 979 | 715488.53 | 2317152.18 | - | - |
| 980 | 715499.65 | 2317131.05 | - | - |
| 981 | 715530.01 | 2317096.36 | - | - |
| 982 | 715507.05 | 2317092.93 | - | - |
| 983 | 715487.31 | 2317083.05 | - | - |
| 984 | 715464.96 | 2317055.66 | - | - |
| 985 | 715464.74 | 2317029.08 | - | - |
| 986 | 715477.92 | 2317005.87 | - | - |
| 987 | 715500.94 | 2316992.37 | - | - |
| 988 | 715522.1 | 2316991.03 | - | - |
| 989 | 715557.74 | 2316996.29 | - | - |
| 990 | 715622.74 | 2317005.84 | - | - |
| 991 | 715659.99 | 2316987.72 | - | - |
| 992 | 715701.22 | 2316973.22 | - | - |
| 993 | 715752.95 | 2316954.98 | - | - |
| 994 | 715805.91 | 2316940.32 | - | - |
| 995 | 715870.26 | 2316922.45 | - | - |
| 996 | 715997.21 | 2316881.87 | - | - |
| 997 | 716003.97 | 2316835.35 | - | - |
| 998 | 716016.88 | 2316780.4 | - | - |
| 999 | 716016.88 | 2316715.77 | - | - |

| | | |
|-------------------------------|---------|-------------------|
| полное наименование должности | подпись | инициалы, фамилия |
|-------------------------------|---------|-------------------|

М.П.

| Земельный участок | | | | |
|--|-----------|--------------------------------|--------------------|-------------------|
| вид объекта недвижимости | | | | |
| Лист №2752 Раздел 4.2 | | Всего листов раздела 4.2: 2875 | | Всего разделов: 8 |
| Всего листов выписки: 5548 | | | | |
| 17 октября 2019г. № КУВИ-001/2019-25207602 | | | | |
| Кадастровый номер: | | | 59:00:0000000:7734 | |
| 1000 | 716009.48 | 2316689.61 | - | - |
| 1001 | 715953.88 | 2316692.61 | - | - |
| 1002 | 715907.4 | 2316688.18 | - | - |
| 1003 | 715862.55 | 2316676.32 | - | - |
| 1004 | 715782.75 | 2316650.35 | - | - |
| 1005 | 715708.47 | 2316626 | - | - |
| 1006 | 715658.37 | 2316614.5 | - | - |
| 1007 | 715600.33 | 2316603.53 | - | - |
| 1008 | 715555.36 | 2316595.42 | - | - |
| 1009 | 715517.31 | 2316589.98 | - | - |
| 1010 | 715455.11 | 2316581.1 | - | - |
| 1011 | 715412.04 | 2316576.2 | - | - |
| 1012 | 715380.02 | 2316576.44 | - | - |
| 1013 | 715192.31 | 2316588.02 | - | - |
| 1014 | 715163.39 | 2316581.22 | - | - |
| 1015 | 715144.49 | 2316562.4 | - | - |
| 1016 | 715137.6 | 2316536.6 | - | - |
| 1017 | 715144.49 | 2316510.92 | - | - |
| 1018 | 715163.4 | 2316492.01 | - | - |
| 1019 | 715185.96 | 2316485.23 | - | - |
| 1020 | 715165.73 | 2316477.33 | - | - |
| 1021 | 715143.22 | 2316456.54 | - | - |
| 1022 | 715136.27 | 2316430.74 | - | - |
| 1023 | 715143.22 | 2316405.04 | - | - |
| 1024 | 715162.06 | 2316386.15 | - | - |
| 1025 | 715187.86 | 2316379.26 | - | - |
| 1026 | 715328.97 | 2316428.85 | - | - |
| 1027 | 715418.37 | 2316473.22 | - | - |
| 1028 | 715438.34 | 2316475.53 | - | - |
| 1029 | 715467.48 | 2316478.84 | - | - |
| 1030 | 715558.9 | 2316491.88 | - | - |
| 1031 | 715667.89 | 2316511.03 | - | - |
| 1032 | 715709.7 | 2316520.61 | - | - |

| | | |
|-------------------------------|---------|-------------------|
| полное наименование должности | подпись | инициалы, фамилия |
|-------------------------------|---------|-------------------|

М.П.

| Земельный участок | | | | |
|--|-----------|--------------------------------|--------------------|-------------------|
| вид объекта недвижимости | | | | |
| Лист №2753 Раздел 4.2 | | Всего листов раздела 4.2: 2875 | | Всего разделов: 8 |
| Всего листов выписки: 5548 | | | | |
| 17 октября 2019г. № КУВИ-001/2019-25207602 | | | | |
| Кадастровый номер: | | | 59:00:0000000:7734 | |
| 1033 | 715733.78 | 2316526.11 | - | - |
| 1034 | 715815.04 | 2316552.5 | - | - |
| 1035 | 715840.21 | 2316561 | - | - |
| 1036 | 715911.96 | 2316585.19 | - | - |
| 1037 | 715952.47 | 2316589.49 | - | - |
| 1038 | 716001.93 | 2316586.84 | - | - |
| 1039 | 716039.67 | 2316514.23 | - | - |
| 1040 | 716057.38 | 2316464.63 | - | - |
| 1041 | 716067.38 | 2316417.11 | - | - |
| 1042 | 716067.15 | 2316297.05 | - | - |
| 1043 | 716072.22 | 2316269.07 | - | - |
| 1044 | 716079.3 | 2316229.64 | - | - |
| 1045 | 716051.38 | 2316238.84 | - | - |
| 1046 | 716010.48 | 2316252.39 | - | - |
| 1047 | 715914.52 | 2316274.74 | - | - |
| 1048 | 715888.02 | 2316279.83 | - | - |
| 1049 | 715844.46 | 2316288.22 | - | - |
| 1050 | 715693.4 | 2316300.88 | - | - |
| 1051 | 715663.44 | 2316294.2 | - | - |
| 1052 | 715644.6 | 2316275.3 | - | - |
| 1053 | 715637.7 | 2316249.55 | - | - |
| 1054 | 715644.6 | 2316223.8 | - | - |
| 1055 | 715663.44 | 2316204.91 | - | - |
| 1056 | 715685.01 | 2316198.22 | - | - |
| 1057 | 715827.74 | 2316186.54 | - | - |
| 1058 | 715893.15 | 2316173.96 | - | - |
| 1059 | 715971.33 | 2316156.86 | - | - |
| 1060 | 716027.9 | 2316129.75 | - | - |
| 1061 | 716062.85 | 2316110.06 | - | - |
| 1062 | 716108.33 | 2316065.8 | - | - |
| 1063 | 716161.37 | 2316020.99 | - | - |
| 1064 | 716193.4 | 2315997.53 | - | - |
| 1065 | 716217.3 | 2315988.08 | - | - |

| | | |
|-------------------------------|---------|-------------------|
| полное наименование должности | подпись | инициалы, фамилия |
|-------------------------------|---------|-------------------|

М.П.

| Земельный участок | | | | |
|--|-----------|--------------------------------|--------------------|-------------------|
| вид объекта недвижимости | | | | |
| Лист №2754 Раздел 4.2 | | Всего листов раздела 4.2: 2875 | | Всего разделов: 8 |
| Всего листов выписки: 5548 | | | | |
| 17 октября 2019г. № КУВИ-001/2019-25207602 | | | | |
| Кадастровый номер: | | | 59:00:0000000:7734 | |
| 1066 | 716249.03 | 2315984.13 | - | - |
| 1067 | 716274.35 | 2315982.85 | - | - |
| 1068 | 716318.51 | 2315966.53 | - | - |
| 1069 | 716364.64 | 2315949.46 | - | - |
| 1070 | 716388.54 | 2315930.8 | - | - |
| 1071 | 716402.19 | 2315913.66 | - | - |
| 1072 | 716425.77 | 2315881.84 | - | - |
| 1073 | 716441.8 | 2315863.32 | - | - |
| 1074 | 716471.26 | 2315840.41 | - | - |
| 1075 | 716492.27 | 2315824.05 | - | - |
| 1076 | 716513.06 | 2315814.28 | - | - |
| 1077 | 716548.64 | 2315806.46 | - | - |
| 1078 | 716527.44 | 2315768.23 | - | - |
| 1079 | 716514.88 | 2315747.55 | - | - |
| 1080 | 716503.7 | 2315730.67 | - | - |
| 1081 | 716487.49 | 2315707.36 | - | - |
| 1082 | 716476.92 | 2315680.24 | - | - |
| 1083 | 716468.16 | 2315657.83 | - | - |
| 1084 | 716456.93 | 2315617.46 | - | - |
| 1085 | 716452.03 | 2315566.65 | - | - |
| 1086 | 716445.25 | 2315532.62 | - | - |
| 1087 | 716432.07 | 2315503.95 | - | - |
| 1088 | 716408.98 | 2315469.96 | - | - |
| 1089 | 716393.33 | 2315457.14 | - | - |
| 1090 | 716354.06 | 2315424.91 | - | - |
| 1091 | 716322.94 | 2315388.63 | - | - |
| 1092 | 716301.59 | 2315351.49 | - | - |
| 1093 | 716295.25 | 2315329.91 | - | - |
| 1094 | 716293.25 | 2315301 | - | - |
| 1095 | 716298.47 | 2315255.65 | - | - |
| 1096 | 716293.36 | 2315221.28 | - | - |
| 1097 | 716286.8 | 2315196.93 | - | - |
| 1098 | 716287.24 | 2315165.46 | - | - |

| | | |
|-------------------------------|---------|-------------------|
| полное наименование должности | подпись | инициалы, фамилия |
|-------------------------------|---------|-------------------|

М.П.

| Земельный участок | | | | |
|--|-----------|--------------------------------|--------------------|-------------------|
| вид объекта недвижимости | | | | |
| Лист №2755 Раздел 4.2 | | Всего листов раздела 4.2: 2875 | | Всего разделов: 8 |
| Всего листов выписки: 5548 | | | | |
| 17 октября 2019г. № КУВИ-001/2019-25207602 | | | | |
| Кадастровый номер: | | | 59:00:0000000:7734 | |
| 1099 | 716294.14 | 2315141.77 | - | - |
| 1100 | 716319.05 | 2315113.08 | - | - |
| 1101 | 716336.74 | 2315100.69 | - | - |
| 1102 | 716359.28 | 2315090.83 | - | - |
| 1103 | 716383.74 | 2315056.25 | - | - |
| 1104 | 716357.18 | 2315038.19 | - | - |
| 1105 | 716312.55 | 2315031.16 | - | - |
| 1106 | 716282.24 | 2315027.37 | - | - |
| 1107 | 716252.18 | 2315024.26 | - | - |
| 1108 | 716194.19 | 2314997.71 | - | - |
| 1109 | 716115.22 | 2314936.37 | - | - |
| 1110 | 716044.17 | 2314865.9 | - | - |
| 1111 | 715996.25 | 2314814.08 | - | - |
| 1112 | 715977.12 | 2314780.72 | - | - |
| 1113 | 715966 | 2314736.02 | - | - |
| 1114 | 715968.07 | 2314674.99 | - | - |
| 1115 | 715961.22 | 2314647.74 | - | - |
| 1116 | 715939.25 | 2314661.41 | - | - |
| 1117 | 715919.38 | 2314673.93 | - | - |
| 1118 | 715890.61 | 2314692.1 | - | - |
| 1119 | 715851.11 | 2314710.39 | - | - |
| 1120 | 715812.76 | 2314728.16 | - | - |
| 1121 | 715720.52 | 2314751.31 | - | - |
| 1122 | 715677.54 | 2314758.42 | - | - |
| 1123 | 715636.53 | 2314765.27 | - | - |
| 1124 | 715601.16 | 2314771.56 | - | - |
| 1125 | 715574.57 | 2314776.32 | - | - |
| 1126 | 715537.69 | 2314795.56 | - | - |
| 1127 | 715491.13 | 2314817.67 | - | - |
| 1128 | 715451.06 | 2314835.56 | - | - |
| 1129 | 715371.11 | 2314859.17 | - | - |
| 1130 | 715313.86 | 2314884.81 | - | - |
| 1131 | 715213.65 | 2314945.43 | - | - |

| | | |
|-------------------------------|---------|-------------------|
| полное наименование должности | подпись | инициалы, фамилия |
|-------------------------------|---------|-------------------|

М.П.

| Земельный участок | | | | |
|--|-----------|--------------------------------|--------------------|-------------------|
| вид объекта недвижимости | | | | |
| Лист №2756 Раздел 4.2 | | Всего листов раздела 4.2: 2875 | | Всего разделов: 8 |
| Всего листов выписки: 5548 | | | | |
| 17 октября 2019г. № КУВИ-001/2019-25207602 | | | | |
| Кадастровый номер: | | | 59:00:0000000:7734 | |
| 1132 | 715152.42 | 2315000.54 | - | - |
| 1133 | 715102.07 | 2315052.15 | - | - |
| 1134 | 715056.9 | 2315106.1 | - | - |
| 1135 | 714998.76 | 2315186.51 | - | - |
| 1136 | 714965.52 | 2315258.53 | - | - |
| 1137 | 714962.72 | 2315328.07 | - | - |
| 1138 | 714965.16 | 2315371.96 | - | - |
| 1139 | 714968.58 | 2315432.77 | - | - |
| 1140 | 714965.25 | 2315453.09 | - | - |
| 1141 | 715013.06 | 2315508.38 | - | - |
| 1142 | 715023.88 | 2315530.75 | - | - |
| 1143 | 715044.78 | 2315629.12 | - | - |
| 1144 | 715057.22 | 2315651.69 | - | - |
| 1145 | 715074.71 | 2315665.24 | - | - |
| 1146 | 715100.57 | 2315666.5 | - | - |
| 1147 | 715135.03 | 2315676.36 | - | - |
| 1148 | 715164.4 | 2315691.3 | - | - |
| 1149 | 715177.9 | 2315714.35 | - | - |
| 1150 | 715178.1 | 2315740.87 | - | - |
| 1151 | 715164.95 | 2315764.13 | - | - |
| 1152 | 715160.95 | 2315795.15 | - | - |
| 1153 | 715147.75 | 2315818.33 | - | - |
| 1154 | 715141.27 | 2315838.52 | - | - |
| 1155 | 715136.93 | 2315887.45 | - | - |
| 1156 | 715129.93 | 2315924.25 | - | - |
| 1157 | 715116.03 | 2315950.6 | - | - |
| 1158 | 715093.01 | 2315964.17 | - | - |
| 1159 | 715066.46 | 2315964.33 | - | - |
| 1160 | 715043.2 | 2315951.16 | - | - |
| 1161 | 715029.73 | 2315928.15 | - | - |
| 1162 | 715028.74 | 2315904.79 | - | - |
| 1163 | 715035.14 | 2315871.61 | - | - |
| 1164 | 715038.27 | 2315849.7 | - | - |

| | | |
|-------------------------------|---------|-------------------|
| полное наименование должности | подпись | инициалы, фамилия |
|-------------------------------|---------|-------------------|

М.П.

| Земельный участок | | | | |
|--|-----------|--------------------------------|--------------------|-------------------|
| вид объекта недвижимости | | | | |
| Лист №2757 Раздел 4.2 | | Всего листов раздела 4.2: 2875 | | Всего разделов: 8 |
| Всего листов выписки: 5548 | | | | |
| 17 октября 2019г. № КУВИ-001/2019-25207602 | | | | |
| Кадастровый номер: | | | 59:00:0000000:7734 | |
| 1165 | 715028.69 | 2315831.28 | - | - |
| 1166 | 715021.31 | 2315802.74 | - | - |
| 1167 | 715009.57 | 2315774.2 | - | - |
| 1168 | 714999.45 | 2315748.13 | - | - |
| 1169 | 714972.66 | 2315710.6 | - | - |
| 1170 | 714955.74 | 2315680.72 | - | - |
| 1171 | 714945.2 | 2315647.75 | - | - |
| 1172 | 714925.77 | 2315564.65 | - | - |
| 1173 | 714908.97 | 2315544.54 | - | - |
| 1174 | 714895.46 | 2315565.4 | - | - |
| 1175 | 714853.47 | 2315607.63 | - | - |
| 1176 | 714839.15 | 2315622.02 | - | - |
| 1177 | 714745.86 | 2315675.4 | - | - |
| 1178 | 714702.95 | 2315697.71 | - | - |
| 1179 | 714650.93 | 2315724.82 | - | - |
| 1180 | 714539.33 | 2315773.94 | - | - |
| 1181 | 714518.47 | 2315778.36 | - | - |
| 1182 | 714492.42 | 2315771.36 | - | - |
| 1183 | 714473.39 | 2315752.33 | - | - |
| 1184 | 714466.42 | 2315726.33 | - | - |
| 1185 | 714473.39 | 2315700.33 | - | - |
| 1186 | 714492.42 | 2315681.3 | - | - |
| 1187 | 714604.41 | 2315631.79 | - | - |
| 1188 | 714634.83 | 2315615.94 | - | - |
| 1189 | 714696.27 | 2315583.88 | - | - |
| 1190 | 714729.66 | 2315565.61 | - | - |
| 1191 | 714771.65 | 2315542.58 | - | - |
| 1192 | 714798.7 | 2315516.27 | - | - |
| 1193 | 714851.5 | 2315441.89 | - | - |
| 1194 | 714863.79 | 2315422.12 | - | - |
| 1195 | 714860.55 | 2315363.72 | - | - |
| 1196 | 714858.72 | 2315331.36 | - | - |
| 1197 | 714859.96 | 2315298.95 | - | - |

| | | |
|-------------------------------|---------|-------------------|
| полное наименование должности | подпись | инициалы, фамилия |
|-------------------------------|---------|-------------------|

М.П.

| Земельный участок | | | | |
|--|-----------|--------------------------------|--------------------|-------------------|
| вид объекта недвижимости | | | | |
| Лист №2758 Раздел 4.2 | | Всего листов раздела 4.2: 2875 | | Всего разделов: 8 |
| Всего листов выписки: 5548 | | | | |
| 17 октября 2019г. № КУВИ-001/2019-25207602 | | | | |
| Кадастровый номер: | | | 59:00:0000000:7734 | |
| 1198 | 714862.02 | 2315244.03 | - | - |
| 1199 | 714866.73 | 2315224.28 | - | - |
| 1200 | 714906.43 | 2315138.33 | - | - |
| 1201 | 714953.89 | 2315071.57 | - | - |
| 1202 | 714973.71 | 2315043.67 | - | - |
| 1203 | 715023.59 | 2314983.87 | - | - |
| 1204 | 715055.03 | 2314951.53 | - | - |
| 1205 | 715079.11 | 2314926.72 | - | - |
| 1206 | 715147.72 | 2314864.79 | - | - |
| 1207 | 715219.49 | 2314820.75 | - | - |
| 1208 | 715262.77 | 2314794.17 | - | - |
| 1209 | 715293.86 | 2314780.05 | - | - |
| 1210 | 715331.97 | 2314762.71 | - | - |
| 1211 | 715373.29 | 2314750.54 | - | - |
| 1212 | 715412.05 | 2314739.09 | - | - |
| 1213 | 715465.2 | 2314715.44 | - | - |
| 1214 | 715496.49 | 2314699.75 | - | - |
| 1215 | 715533.53 | 2314680.43 | - | - |
| 1216 | 715618.52 | 2314662.75 | - | - |
| 1217 | 715689.08 | 2314651.22 | - | - |
| 1218 | 715712.43 | 2314646.3 | - | - |
| 1219 | 715773.97 | 2314631.5 | - | - |
| 1220 | 715798.6 | 2314620.22 | - | - |
| 1221 | 715839.53 | 2314601.44 | - | - |
| 1222 | 715867.16 | 2314584.86 | - | - |
| 1223 | 715873.49 | 2314561.78 | - | - |
| 1224 | 715850.2 | 2314514.07 | - | - |
| 1225 | 715841.89 | 2314479.43 | - | - |
| 1226 | 715834.9 | 2314450.47 | - | - |
| 1227 | 715829.01 | 2314407.22 | - | - |
| 1228 | 715805.23 | 2314364.99 | - | - |
| 1229 | 715751.65 | 2314296.74 | - | - |
| 1230 | 715732.05 | 2314265.78 | - | - |

| | | |
|-------------------------------|---------|-------------------|
| полное наименование должности | подпись | инициалы, фамилия |
|-------------------------------|---------|-------------------|

М.П.

| Земельный участок | | | | |
|--|-----------|--------------------------------|--------------------|-------------------|
| вид объекта недвижимости | | | | |
| Лист №2759 Раздел 4.2 | | Всего листов раздела 4.2: 2875 | | Всего разделов: 8 |
| Всего листов выписки: 5548 | | | | |
| 17 октября 2019г. № КУВИ-001/2019-25207602 | | | | |
| Кадастровый номер: | | | 59:00:0000000:7734 | |
| 1231 | 715724.38 | 2314239.4 | - | - |
| 1232 | 715712.81 | 2314199.62 | - | - |
| 1233 | 715705.36 | 2314177.6 | - | - |
| 1234 | 715672 | 2314132.9 | - | - |
| 1235 | 715624.12 | 2314119.02 | - | - |
| 1236 | 715599.84 | 2314116.69 | - | - |
| 1237 | 715561.81 | 2314120.78 | - | - |
| 1238 | 715513.33 | 2314132.46 | - | - |
| 1239 | 715452.95 | 2314155.14 | - | - |
| 1240 | 715356.99 | 2314207.62 | - | - |
| 1241 | 715302.95 | 2314234.09 | - | - |
| 1242 | 715232.89 | 2314277.34 | - | - |
| 1243 | 715180.44 | 2314311.42 | - | - |
| 1244 | 715090.08 | 2314335.41 | - | - |
| 1245 | 715060.65 | 2314351.54 | - | - |
| 1246 | 714988.37 | 2314416.34 | - | - |
| 1247 | 714934.88 | 2314452.64 | - | - |
| 1248 | 714910.35 | 2314461.2 | - | - |
| 1249 | 714881.62 | 2314463.59 | - | - |
| 1250 | 714854.05 | 2314465.93 | - | - |
| 1251 | 714828.7 | 2314492.84 | - | - |
| 1252 | 714807.98 | 2314512.16 | - | - |
| 1253 | 714785.71 | 2314532.99 | - | - |
| 1254 | 714734.53 | 2314566.8 | - | - |
| 1255 | 714687.88 | 2314588.51 | - | - |
| 1256 | 714645.56 | 2314610.28 | - | - |
| 1257 | 714616.76 | 2314629.83 | - | - |
| 1258 | 714598.95 | 2314650.36 | - | - |
| 1259 | 714554.98 | 2314685.34 | - | - |
| 1260 | 714490.5 | 2314708.05 | - | - |
| 1261 | 714444.86 | 2314736.36 | - | - |
| 1262 | 714394.71 | 2314785.28 | - | - |
| 1263 | 714348.97 | 2314823.12 | - | - |

| | | |
|-------------------------------|---------|-------------------|
| полное наименование должности | подпись | инициалы, фамилия |
|-------------------------------|---------|-------------------|

М.П.

| Земельный участок | | | | |
|--|-----------|--------------------------------|--------------------|-------------------|
| вид объекта недвижимости | | | | |
| Лист №2760 Раздел 4.2 | | Всего листов раздела 4.2: 2875 | | Всего разделов: 8 |
| Всего листов выписки: 5548 | | | | |
| 17 октября 2019г. № КУВИ-001/2019-25207602 | | | | |
| Кадастровый номер: | | | 59:00:0000000:7734 | |
| 1264 | 714311.42 | 2314846.11 | - | - |
| 1265 | 714287.04 | 2314852.93 | - | - |
| 1266 | 714239.41 | 2314854.26 | - | - |
| 1267 | 714147.2 | 2314846.12 | - | - |
| 1268 | 714104.38 | 2314834.57 | - | - |
| 1269 | 714077.02 | 2314827.2 | - | - |
| 1270 | 714003.3 | 2314793.4 | - | - |
| 1271 | 713941.05 | 2314822.59 | - | - |
| 1272 | 713897.5 | 2314843.04 | - | - |
| 1273 | 713831.63 | 2314895.29 | - | - |
| 1274 | 713791.73 | 2314953.96 | - | - |
| 1275 | 713760.59 | 2315004.56 | - | - |
| 1276 | 713742.49 | 2315022.16 | - | - |
| 1277 | 713716.74 | 2315029.06 | - | - |
| 1278 | 713690.99 | 2315022.16 | - | - |
| 1279 | 713672.14 | 2315003.31 | - | - |
| 1280 | 713665.24 | 2314977.56 | - | - |
| 1281 | 713672.14 | 2314951.81 | - | - |
| 1282 | 713704.63 | 2314898.98 | - | - |
| 1283 | 713750.88 | 2314830.86 | - | - |
| 1284 | 713774.83 | 2314811.05 | - | - |
| 1285 | 713838.18 | 2314758.6 | - | - |
| 1286 | 713885.72 | 2314734.71 | - | - |
| 1287 | 713843.81 | 2314722.05 | - | - |
| 1288 | 713760.42 | 2314708.16 | - | - |
| 1289 | 713700.96 | 2314699.77 | - | - |
| 1290 | 713673.39 | 2314718.68 | - | - |
| 1291 | 713636.36 | 2314741.14 | - | - |
| 1292 | 713572.75 | 2314771.94 | - | - |
| 1293 | 713542.64 | 2314799.87 | - | - |
| 1294 | 713514.21 | 2314829.88 | - | - |
| 1295 | 713472.35 | 2314874.13 | - | - |
| 1296 | 713380.5 | 2314969.87 | - | - |

| | | |
|-------------------------------|---------|-------------------|
| полное наименование должности | подпись | инициалы, фамилия |
|-------------------------------|---------|-------------------|

М.П.

| Земельный участок | | | | |
|--|-----------|--------------------------------|--------------------|-------------------|
| вид объекта недвижимости | | | | |
| Лист №2761 Раздел 4.2 | | Всего листов раздела 4.2: 2875 | | Всего разделов: 8 |
| Всего листов выписки: 5548 | | | | |
| 17 октября 2019г. № КУВИ-001/2019-25207602 | | | | |
| Кадастровый номер: | | | 59:00:0000000:7734 | |
| 1297 | 713286.21 | 2315079.87 | - | - |
| 1298 | 713260.74 | 2315095.97 | - | - |
| 1299 | 713234.17 | 2315096.18 | - | - |
| 1300 | 713211.04 | 2315083.06 | - | - |
| 1301 | 713197.47 | 2315060.04 | - | - |
| 1302 | 713197.25 | 2315033.47 | - | - |
| 1303 | 713208 | 2315012.84 | - | - |
| 1304 | 713303.22 | 2314901.7 | - | - |
| 1305 | 713397.62 | 2314803.07 | - | - |
| 1306 | 713469.01 | 2314727.79 | - | - |
| 1307 | 713508.37 | 2314691.1 | - | - |
| 1308 | 713532.33 | 2314677.01 | - | - |
| 1309 | 713505.29 | 2314675.86 | - | - |
| 1310 | 713411.63 | 2314654.29 | - | - |
| 1311 | 713307.11 | 2314627.83 | - | - |
| 1312 | 713219.19 | 2314581.5 | - | - |
| 1313 | 713183.27 | 2314562.59 | - | - |
| 1314 | 713161.97 | 2314551.78 | - | - |
| 1315 | 713100.73 | 2314520.75 | - | - |
| 1316 | 713059.93 | 2314510.99 | - | - |
| 1317 | 713023.24 | 2314503.2 | - | - |
| 1318 | 712950.4 | 2314488.28 | - | - |
| 1319 | 712894.69 | 2314478.61 | - | - |
| 1320 | 712795.39 | 2314478.61 | - | - |
| 1321 | 712698.32 | 2314491.39 | - | - |
| 1322 | 712640.53 | 2314497.51 | - | - |
| 1323 | 712571.93 | 2314520.79 | - | - |
| 1324 | 712504.85 | 2314524.27 | - | - |
| 1325 | 712468.14 | 2314526.2 | - | - |
| 1326 | 712410.11 | 2314527.11 | - | - |
| 1327 | 712359.29 | 2314546.55 | - | - |
| 1328 | 712287.68 | 2314582.8 | - | - |
| 1329 | 712267.75 | 2314587.52 | - | - |

| | | |
|-------------------------------|---------|-------------------|
| полное наименование должности | подпись | инициалы, фамилия |
|-------------------------------|---------|-------------------|

М.П.

| Земельный участок | | | | |
|--|-----------|--------------------------------|--------------------|-------------------|
| вид объекта недвижимости | | | | |
| Лист №2762 Раздел 4.2 | | Всего листов раздела 4.2: 2875 | | Всего разделов: 8 |
| Всего листов выписки: 5548 | | | | |
| 17 октября 2019г. № КУВИ-001/2019-25207602 | | | | |
| Кадастровый номер: | | | 59:00:0000000:7734 | |
| 1330 | 712238.17 | 2314581.4 | - | - |
| 1331 | 712219.14 | 2314562.37 | - | - |
| 1332 | 712212.17 | 2314536.37 | - | - |
| 1333 | 712219.14 | 2314510.37 | - | - |
| 1334 | 712238.17 | 2314491.34 | - | - |
| 1335 | 712360.55 | 2314429.39 | - | - |
| 1336 | 712383.72 | 2314423.52 | - | - |
| 1337 | 712465.38 | 2314422.2 | - | - |
| 1338 | 712512.85 | 2314420.79 | - | - |
| 1339 | 712545.87 | 2314419.78 | - | - |
| 1340 | 712569.75 | 2314411.7 | - | - |
| 1341 | 712612.59 | 2314397.17 | - | - |
| 1342 | 712685.34 | 2314388.16 | - | - |
| 1343 | 712742.29 | 2314380.66 | - | - |
| 1344 | 712785.27 | 2314374.97 | - | - |
| 1345 | 712899.14 | 2314374.53 | - | - |
| 1346 | 712968.97 | 2314385.87 | - | - |
| 1347 | 713073.71 | 2314407.33 | - | - |
| 1348 | 713109.37 | 2314415.86 | - | - |
| 1349 | 713130.82 | 2314420.96 | - | - |
| 1350 | 713230.94 | 2314470.16 | - | - |
| 1351 | 713338.91 | 2314528.53 | - | - |
| 1352 | 713397.67 | 2314543.44 | - | - |
| 1353 | 713437.14 | 2314553.43 | - | - |
| 1354 | 713510.02 | 2314571.96 | - | - |
| 1355 | 713579.76 | 2314574.95 | - | - |
| 1356 | 713674.05 | 2314590.91 | - | - |
| 1357 | 713775.57 | 2314605.26 | - | - |
| 1358 | 713864.19 | 2314620.01 | - | - |
| 1359 | 713940.79 | 2314642.7 | - | - |
| 1360 | 714027.58 | 2314689.85 | - | - |
| 1361 | 714076.94 | 2314713.03 | - | - |
| 1362 | 714109.38 | 2314728.24 | - | - |

| | | |
|-------------------------------|---------|-------------------|
| полное наименование должности | подпись | инициалы, фамилия |
|-------------------------------|---------|-------------------|

М.П.

| Земельный участок | | | | |
|--|-----------|--------------------------------|--------------------|-------------------|
| вид объекта недвижимости | | | | |
| Лист №2763 Раздел 4.2 | | Всего листов раздела 4.2: 2875 | | Всего разделов: 8 |
| Всего листов выписки: 5548 | | | | |
| 17 октября 2019г. № КУВИ-001/2019-25207602 | | | | |
| Кадастровый номер: | | | 59:00:0000000:7734 | |
| 1363 | 714139.88 | 2314736.89 | - | - |
| 1364 | 714161.52 | 2314743 | - | - |
| 1365 | 714239.64 | 2314750.21 | - | - |
| 1366 | 714271.12 | 2314749.33 | - | - |
| 1367 | 714323.61 | 2314709.29 | - | - |
| 1368 | 714351.39 | 2314682.18 | - | - |
| 1369 | 714376.25 | 2314657.85 | - | - |
| 1370 | 714440.74 | 2314616.49 | - | - |
| 1371 | 714509.46 | 2314591.69 | - | - |
| 1372 | 714542.6 | 2314556.55 | - | - |
| 1373 | 714589.74 | 2314522.42 | - | - |
| 1374 | 714641.45 | 2314495.4 | - | - |
| 1375 | 714681.31 | 2314477.36 | - | - |
| 1376 | 714709.58 | 2314459.07 | - | - |
| 1377 | 714733.41 | 2314440.4 | - | - |
| 1378 | 714755.16 | 2314415.95 | - | - |
| 1379 | 714767.77 | 2314397.32 | - | - |
| 1380 | 714784.78 | 2314381.53 | - | - |
| 1381 | 714824.25 | 2314365.97 | - | - |
| 1382 | 714888.3 | 2314358.63 | - | - |
| 1383 | 714921.03 | 2314336.88 | - | - |
| 1384 | 714995.68 | 2314270.11 | - | - |
| 1385 | 715046.4 | 2314240.74 | - | - |
| 1386 | 715105.11 | 2314225.88 | - | - |
| 1387 | 715131.48 | 2314219.19 | - | - |
| 1388 | 715176.63 | 2314189.83 | - | - |
| 1389 | 715199.9 | 2314175.47 | - | - |
| 1390 | 715250.44 | 2314144.21 | - | - |
| 1391 | 715308.13 | 2314115.78 | - | - |
| 1392 | 715326.26 | 2314105.87 | - | - |
| 1393 | 715406.25 | 2314062.07 | - | - |
| 1394 | 715479.75 | 2314033.94 | - | - |
| 1395 | 715540.79 | 2314018.82 | - | - |

| | | |
|-------------------------------|---------|-------------------|
| полное наименование должности | подпись | инициалы, фамилия |
|-------------------------------|---------|-------------------|

М.П.

| Земельный участок | | | | |
|--|-----------|--------------------------------|--------------------|-------------------|
| вид объекта недвижимости | | | | |
| Лист №2764 Раздел 4.2 | | Всего листов раздела 4.2: 2875 | | Всего разделов: 8 |
| Всего листов выписки: 5548 | | | | |
| 17 октября 2019г. № КУВИ-001/2019-25207602 | | | | |
| Кадастровый номер: | | | 59:00:0000000:7734 | |
| 1396 | 715594.05 | 2314012.7 | - | - |
| 1397 | 715638.98 | 2314015.93 | - | - |
| 1398 | 715668 | 2314023.15 | - | - |
| 1399 | 715680.45 | 2314002.92 | - | - |
| 1400 | 715694 | 2313987.86 | - | - |
| 1401 | 715686.18 | 2313968.27 | - | - |
| 1402 | 715670.86 | 2313949.2 | - | - |
| 1403 | 715651.34 | 2313937.23 | - | - |
| 1404 | 715620.96 | 2313918.63 | - | - |
| 1405 | 715587.92 | 2313904.55 | - | - |
| 1406 | 715559.2 | 2313885.1 | - | - |
| 1407 | 715541.13 | 2313864.31 | - | - |
| 1408 | 715520.32 | 2313855.4 | - | - |
| 1409 | 715489.17 | 2313839.94 | - | - |
| 1410 | 715457.35 | 2313817.42 | - | - |
| 1411 | 715431.78 | 2313784.61 | - | - |
| 1412 | 715394.79 | 2313755.17 | - | - |
| 1413 | 715354.93 | 2313733.73 | - | - |
| 1414 | 715329.91 | 2313721.28 | - | - |
| 1415 | 715312.4 | 2313710.14 | - | - |
| 1416 | 715286.71 | 2313694.46 | - | - |
| 1417 | 715251.83 | 2313663.25 | - | - |
| 1418 | 715230.78 | 2313635.42 | - | - |
| 1419 | 715222.28 | 2313615.2 | - | - |
| 1420 | 715216.02 | 2313595.19 | - | - |
| 1421 | 715213.32 | 2313567.25 | - | - |
| 1422 | 715189.31 | 2313547.91 | - | - |
| 1423 | 715146.27 | 2313570.59 | - | - |
| 1424 | 715092.01 | 2313606.84 | - | - |
| 1425 | 715047.18 | 2313649.24 | - | - |
| 1426 | 715028.42 | 2313668.76 | - | - |
| 1427 | 714983.26 | 2313715.81 | - | - |
| 1428 | 714939.56 | 2313758.18 | - | - |

| | | |
|-------------------------------|---------|-------------------|
| полное наименование должности | подпись | инициалы, фамилия |
|-------------------------------|---------|-------------------|

М.П.

| Земельный участок | | | | | |
|--|-----------|--------------------------------|--------------------|-------------------|----------------------------|
| вид объекта недвижимости | | | | | |
| Лист №2765 Раздел 4.2 | | Всего листов раздела 4.2: 2875 | | Всего разделов: 8 | Всего листов выписки: 5548 |
| 17 октября 2019г. № КУВИ-001/2019-25207602 | | | | | |
| Кадастровый номер: | | | 59:00:0000000:7734 | | |
| 1429 | 714905.52 | 2313786.8 | - | - | |
| 1430 | 714862.74 | 2313822.8 | - | - | |
| 1431 | 714842.73 | 2313832.06 | - | - | |
| 1432 | 714746.33 | 2313849.83 | - | - | |
| 1433 | 714682.92 | 2313875.43 | - | - | |
| 1434 | 714622.94 | 2313910.38 | - | - | |
| 1435 | 714581.18 | 2313934.75 | - | - | |
| 1436 | 714518.36 | 2313983.01 | - | - | |
| 1437 | 714495.04 | 2313999.25 | - | - | |
| 1438 | 714477.03 | 2314011.83 | - | - | |
| 1439 | 714459.45 | 2314030.25 | - | - | |
| 1440 | 714430.96 | 2314060.18 | - | - | |
| 1441 | 714421.95 | 2314078.86 | - | - | |
| 1442 | 714408.62 | 2314096.23 | - | - | |
| 1443 | 714380.1 | 2314116.27 | - | - | |
| 1444 | 714363.13 | 2314135.74 | - | - | |
| 1445 | 714350.23 | 2314155.59 | - | - | |
| 1446 | 714329 | 2314171.51 | - | - | |
| 1447 | 714302.42 | 2314182.05 | - | - | |
| 1448 | 714281.4 | 2314197.06 | - | - | |
| 1449 | 714248.49 | 2314212.07 | - | - | |
| 1450 | 714226.57 | 2314229.33 | - | - | |
| 1451 | 714207.68 | 2314239.11 | - | - | |
| 1452 | 714180.66 | 2314239.43 | - | - | |
| 1453 | 714157.29 | 2314226.19 | - | - | |
| 1454 | 714143.63 | 2314203.18 | - | - | |
| 1455 | 714143.38 | 2314176.07 | - | - | |
| 1456 | 714154.75 | 2314154.59 | - | - | |
| 1457 | 714170.65 | 2314136.68 | - | - | |
| 1458 | 714186.77 | 2314124.45 | - | - | |
| 1459 | 714209.58 | 2314115.61 | - | - | |
| 1460 | 714231.28 | 2314102.84 | - | - | |
| 1461 | 714248.71 | 2314092.54 | - | - | |

| | | |
|-------------------------------|---------|-------------------|
| полное наименование должности | подпись | инициалы, фамилия |
|-------------------------------|---------|-------------------|

М.П.

| Земельный участок | | | | |
|--|-----------|--------------------------------|--------------------|-------------------|
| вид объекта недвижимости | | | | |
| Лист №2766 Раздел 4.2 | | Всего листов раздела 4.2: 2875 | | Всего разделов: 8 |
| Всего листов выписки: 5548 | | | | |
| 17 октября 2019г. № КУВИ-001/2019-25207602 | | | | |
| Кадастровый номер: | | | 59:00:0000000:7734 | |
| 1462 | 714257.16 | 2314069.3 | - | - |
| 1463 | 714270.95 | 2314043.61 | - | - |
| 1464 | 714288.76 | 2314031.69 | - | - |
| 1465 | 714307.75 | 2314025.04 | - | - |
| 1466 | 714328.8 | 2314024 | - | - |
| 1467 | 714341.52 | 2314005.98 | - | - |
| 1468 | 714376.63 | 2313967.65 | - | - |
| 1469 | 714405.38 | 2313936.2 | - | - |
| 1470 | 714455.98 | 2313899.73 | - | - |
| 1471 | 714520.49 | 2313850.2 | - | - |
| 1472 | 714558.14 | 2313828.1 | - | - |
| 1473 | 714633.78 | 2313783.64 | - | - |
| 1474 | 714712.61 | 2313751.28 | - | - |
| 1475 | 714806.68 | 2313734.05 | - | - |
| 1476 | 714868.51 | 2313682.12 | - | - |
| 1477 | 714908.78 | 2313643.18 | - | - |
| 1478 | 714973.03 | 2313576.26 | - | - |
| 1479 | 715023.74 | 2313528.22 | - | - |
| 1480 | 715060.36 | 2313503.3 | - | - |
| 1481 | 715085.01 | 2313486.5 | - | - |
| 1482 | 715120.9 | 2313459.59 | - | - |
| 1483 | 715143.89 | 2313449.84 | - | - |
| 1484 | 715176.96 | 2313444.55 | - | - |
| 1 | 715225.6 | 2313443.9 | - | - |
| 1 | 716999.38 | 2317551.3 | - | - |
| 2 | 716989.44 | 2317602.51 | - | - |
| 3 | 716989.43 | 2317602.51 | - | - |
| 4 | 716980.56 | 2317603.38 | - | - |
| 5 | 716951.46 | 2317606.03 | - | - |
| 6 | 716950.3 | 2317606.77 | - | - |
| 7 | 716950.3 | 2317608.27 | - | - |
| 8 | 716951.73 | 2317609.02 | - | - |
| 9 | 716980.85 | 2317606.37 | - | - |

| | | |
|-------------------------------|---------|-------------------|
| полное наименование должности | подпись | инициалы, фамилия |
|-------------------------------|---------|-------------------|

М.П.

| Земельный участок | | | | |
|--|-----------|--------------------------------|--------------------|-------------------|
| вид объекта недвижимости | | | | |
| Лист №2767 Раздел 4.2 | | Всего листов раздела 4.2: 2875 | | Всего разделов: 8 |
| Всего листов выписки: 5548 | | | | |
| 17 октября 2019г. № КУВИ-001/2019-25207602 | | | | |
| Кадастровый номер: | | | 59:00:0000000:7734 | |
| 10 | 716988.84 | 2317605.59 | - | - |
| 11 | 716979.2 | 2317655.27 | - | - |
| 12 | 716958.79 | 2317658.38 | - | - |
| 13 | 716926.11 | 2317652.18 | - | - |
| 14 | 716907 | 2317633.27 | - | - |
| 15 | 716900.1 | 2317607.52 | - | - |
| 16 | 716907 | 2317581.77 | - | - |
| 17 | 716925.84 | 2317562.93 | - | - |
| 18 | 716946.94 | 2317556.23 | - | - |
| 19 | 716975.87 | 2317553.59 | - | - |
| 20 | 716999.37 | 2317551.3 | - | - |
| 1 | 716999.38 | 2317551.3 | - | - |
| 1 | 715386.74 | 2313476.91 | - | - |
| 2 | 715442.77 | 2313488.39 | - | - |
| 3 | 715420.61 | 2313513.69 | - | - |
| 4 | 715391.59 | 2313533.74 | - | - |
| 5 | 715369.55 | 2313546.03 | - | - |
| 6 | 715337.75 | 2313557.36 | - | - |
| 7 | 715318.74 | 2313578.26 | - | - |
| 8 | 715345.43 | 2313608.46 | - | - |
| 9 | 715367.44 | 2313621.85 | - | - |
| 10 | 715402.02 | 2313640.98 | - | - |
| 11 | 715440.16 | 2313661.55 | - | - |
| 12 | 715474.3 | 2313677.45 | - | - |
| 13 | 715499.87 | 2313697.75 | - | - |
| 14 | 715519.81 | 2313729.15 | - | - |
| 15 | 715539.46 | 2313748.72 | - | - |
| 16 | 715564.03 | 2313760.96 | - | - |
| 17 | 715591.27 | 2313771.26 | - | - |
| 18 | 715608.52 | 2313784.34 | - | - |
| 19 | 715627.24 | 2313806.06 | - | - |
| 20 | 715663.4 | 2313823.64 | - | - |
| 21 | 715709.14 | 2313846.99 | - | - |

| | | |
|-------------------------------|---------|-------------------|
| полное наименование должности | подпись | инициалы, фамилия |
|-------------------------------|---------|-------------------|

М.П.

| Земельный участок | | | | |
|--|-----------|--------------------------------|--------------------|-------------------|
| вид объекта недвижимости | | | | |
| Лист №2768 Раздел 4.2 | | Всего листов раздела 4.2: 2875 | | Всего разделов: 8 |
| Всего листов выписки: 5548 | | | | |
| 17 октября 2019г. № КУВИ-001/2019-25207602 | | | | |
| Кадастровый номер: | | | 59:00:0000000:7734 | |
| 22 | 715742.06 | 2313873.23 | - | - |
| 23 | 715761.88 | 2313896.89 | - | - |
| 24 | 715789.54 | 2313941.65 | - | - |
| 25 | 715798.03 | 2313974.67 | - | - |
| 26 | 715795.25 | 2314014.73 | - | - |
| 27 | 715785.13 | 2314040.23 | - | - |
| 28 | 715764.09 | 2314065.28 | - | - |
| 29 | 715793.67 | 2314121.99 | - | - |
| 30 | 715812.01 | 2314168.27 | - | - |
| 31 | 715825.01 | 2314218.41 | - | - |
| 32 | 715876.6 | 2314282.68 | - | - |
| 33 | 715913.42 | 2314336.36 | - | - |
| 34 | 715929.58 | 2314380.16 | - | - |
| 35 | 715936.99 | 2314430.3 | - | - |
| 36 | 715942.83 | 2314456.91 | - | - |
| 37 | 715950.02 | 2314482.04 | - | - |
| 38 | 715960.72 | 2314504.94 | - | - |
| 39 | 715974.6 | 2314524.17 | - | - |
| 40 | 715996.01 | 2314542.96 | - | - |
| 41 | 716023.69 | 2314564.06 | - | - |
| 42 | 716040.06 | 2314579.1 | - | - |
| 43 | 716051.84 | 2314595.64 | - | - |
| 44 | 716065.63 | 2314626.34 | - | - |
| 45 | 716072.08 | 2314670.86 | - | - |
| 46 | 716069.3 | 2314721.79 | - | - |
| 47 | 716077.55 | 2314748.76 | - | - |
| 48 | 716118.47 | 2314793.07 | - | - |
| 49 | 716181.92 | 2314856.54 | - | - |
| 50 | 716233.28 | 2314897.11 | - | - |
| 51 | 716561.1 | 2314841.16 | - | - |
| 52 | 716641.73 | 2314830.54 | - | - |
| 53 | 716684.99 | 2314806.85 | - | - |
| 54 | 716729.47 | 2314772.72 | - | - |

| | | |
|-------------------------------|---------|-------------------|
| полное наименование должности | подпись | инициалы, фамилия |
|-------------------------------|---------|-------------------|

М.П.

Земельный участок

вид объекта недвижимости

Лист №2769 Раздел 4.2

Всего листов раздела 4.2: 2875

Всего разделов: 8

Всего листов выписки: 5548

17 октября 2019г. № КУВИ-001/2019-25207602

Кадастровый номер:

59:00:0000000:7734

| | | | | |
|----|-----------|------------|---|---|
| 55 | 716748.04 | 2314763.71 | - | - |
| 56 | 716791.95 | 2314763.13 | - | - |
| 57 | 716823.82 | 2314762.68 | - | - |
| 58 | 716873.59 | 2314775.49 | - | - |
| 59 | 716897.83 | 2314766.79 | - | - |
| 60 | 716919.74 | 2314758.91 | - | - |
| 61 | 716958.18 | 2314750.23 | - | - |
| 62 | 716973.39 | 2314734.76 | - | - |
| 63 | 716990.31 | 2314713.33 | - | - |
| 64 | 717014.27 | 2314694.39 | - | - |
| 65 | 717066.16 | 2314654.63 | - | - |
| 66 | 717154.68 | 2314588.58 | - | - |
| 67 | 717178.67 | 2314571.63 | - | - |
| 68 | 717198.28 | 2314557.75 | - | - |
| 69 | 717224.84 | 2314493.06 | - | - |
| 70 | 717247.72 | 2314455.54 | - | - |
| 71 | 717280.68 | 2314426.96 | - | - |
| 72 | 717309.68 | 2314416.89 | - | - |
| 73 | 717331.49 | 2314405.95 | - | - |
| 74 | 717350.87 | 2314391.77 | - | - |
| 75 | 717375.51 | 2314377.75 | - | - |
| 76 | 717397.41 | 2314376.86 | - | - |
| 77 | 717422.21 | 2314385.28 | - | - |
| 78 | 717465.28 | 2314388.07 | - | - |
| 79 | 717487.93 | 2314394.88 | - | - |
| 80 | 717506.27 | 2314412.78 | - | - |
| 81 | 717518.88 | 2314436.47 | - | - |
| 82 | 717596.56 | 2314477.24 | - | - |
| 83 | 717612.06 | 2314484.31 | - | - |
| 84 | 717601.76 | 2314534.53 | - | - |
| 85 | 717574.58 | 2314522.17 | - | - |
| 86 | 717481.91 | 2314473.54 | - | - |
| 87 | 717463.64 | 2314438.96 | - | - |

| | | |
|-------------------------------|---------|-------------------|
| полное наименование должности | подпись | инициалы, фамилия |
|-------------------------------|---------|-------------------|

М.П.

| Земельный участок | | | | |
|--|-----------|--------------------------------|--------------------|-------------------|
| вид объекта недвижимости | | | | |
| Лист №2770 Раздел 4.2 | | Всего листов раздела 4.2: 2875 | | Всего разделов: 8 |
| Всего листов выписки: 5548 | | | | |
| 17 октября 2019г. № КУВИ-001/2019-25207602 | | | | |
| Кадастровый номер: | | | 59:00:0000000:7734 | |
| 88 | 717462.04 | 2314437.97 | - | - |
| 89 | 717411.41 | 2314434.68 | - | - |
| 90 | 717388.49 | 2314426.06 | - | - |
| 91 | 717387.26 | 2314426.48 | - | - |
| 92 | 717375.08 | 2314435.99 | - | - |
| 93 | 717348.87 | 2314465.61 | - | - |
| 94 | 717311.36 | 2314466.9 | - | - |
| 95 | 717310.25 | 2314467.29 | - | - |
| 96 | 717289.9 | 2314482.38 | - | - |
| 97 | 717271.21 | 2314511.81 | - | - |
| 98 | 717248.74 | 2314567.34 | - | - |
| 99 | 717238.39 | 2314590.62 | - | - |
| 100 | 717184.56 | 2314628.69 | - | - |
| 101 | 717095.93 | 2314694.84 | - | - |
| 102 | 717030.73 | 2314742.83 | - | - |
| 103 | 717010.95 | 2314767.88 | - | - |
| 104 | 716982.38 | 2314796.93 | - | - |
| 105 | 716942.1 | 2314803.63 | - | - |
| 106 | 716906.68 | 2314821.34 | - | - |
| 107 | 716869.73 | 2314826.53 | - | - |
| 108 | 716823.29 | 2314812.68 | - | - |
| 109 | 716761.1 | 2314812.02 | - | - |
| 110 | 716759.88 | 2314812.43 | - | - |
| 111 | 716712.38 | 2314848.88 | - | - |
| 112 | 716657.29 | 2314879.05 | - | - |
| 113 | 716582.19 | 2314888.28 | - | - |
| 114 | 716219.75 | 2314950.14 | - | - |
| 115 | 716148.63 | 2314893.96 | - | - |
| 116 | 716082.41 | 2314827.72 | - | - |
| 117 | 716036.12 | 2314777.6 | - | - |
| 118 | 716025.36 | 2314756.45 | - | - |
| 119 | 716018.94 | 2314725.34 | - | - |
| 120 | 716022.19 | 2314674.6 | - | - |

| | | |
|-------------------------------|---------|-------------------|
| полное наименование должности | подпись | инициалы, фамилия |
|-------------------------------|---------|-------------------|

М.П.

Земельный участок

вид объекта недвижимости

Лист №2771 Раздел 4.2

Всего листов раздела 4.2: 2875

Всего разделов: 8

Всего листов выписки: 5548

17 октября 2019г. № КУВИ-001/2019-25207602

Кадастровый номер:

59:00:0000000:7734

| | | | | |
|-----|-----------|------------|---|---|
| 121 | 716020.02 | 2314646.83 | - | - |
| 122 | 716005.77 | 2314615.49 | - | - |
| 123 | 715993.38 | 2314603.83 | - | - |
| 124 | 715942.35 | 2314564.93 | - | - |
| 125 | 715917.41 | 2314530.37 | - | - |
| 126 | 715899.21 | 2314491.42 | - | - |
| 127 | 715887.7 | 2314438.94 | - | - |
| 128 | 715881.92 | 2314395.28 | - | - |
| 129 | 715872.05 | 2314364.44 | - | - |
| 130 | 715838.64 | 2314315.24 | - | - |
| 131 | 715792.75 | 2314261.72 | - | - |
| 132 | 715778.35 | 2314237.98 | - | - |
| 133 | 715764.63 | 2314184.25 | - | - |
| 134 | 715753.62 | 2314151.92 | - | - |
| 135 | 715704.08 | 2314085.63 | - | - |
| 136 | 715708.06 | 2314061.47 | - | - |
| 137 | 715723.86 | 2314035.06 | - | - |
| 138 | 715741.26 | 2314016.24 | - | - |
| 139 | 715745.74 | 2314007.78 | - | - |
| 140 | 715748.94 | 2313984.19 | - | - |
| 141 | 715745.06 | 2313964.61 | - | - |
| 142 | 715731.55 | 2313938.52 | - | - |
| 143 | 715709.62 | 2313911.29 | - | - |
| 144 | 715686.29 | 2313891.46 | - | - |
| 145 | 715643.83 | 2313869.65 | - | - |
| 146 | 715609.28 | 2313854.95 | - | - |
| 147 | 715591.52 | 2313841.84 | - | - |
| 148 | 715574.33 | 2313818.65 | - | - |
| 149 | 715573.44 | 2313817.97 | - | - |
| 150 | 715557.1 | 2313811.73 | - | - |
| 151 | 715544.23 | 2313806.98 | - | - |
| 152 | 715513.22 | 2313791.59 | - | - |
| 153 | 715489.77 | 2313774.23 | - | - |

| | | |
|-------------------------------|---------|-------------------|
| полное наименование должности | подпись | инициалы, фамилия |
|-------------------------------|---------|-------------------|

М.П.

| Земельный участок | | | | |
|--|-----------|--------------------------------|--------------------|-------------------|
| вид объекта недвижимости | | | | |
| Лист №2772 Раздел 4.2 | | Всего листов раздела 4.2: 2875 | | Всего разделов: 8 |
| Всего листов выписки: 5548 | | | | |
| 17 октября 2019г. № КУВИ-001/2019-25207602 | | | | |
| Кадастровый номер: | | | 59:00:0000000:7734 | |
| 154 | 715476.77 | 2313754.73 | - | - |
| 155 | 715466.01 | 2313734.54 | - | - |
| 156 | 715453.12 | 2313722.8 | - | - |
| 157 | 715417.71 | 2313706.25 | - | - |
| 158 | 715379.77 | 2313685.78 | - | - |
| 159 | 715354.1 | 2313672.99 | - | - |
| 160 | 715341.35 | 2313664.54 | - | - |
| 161 | 715314.98 | 2313648.45 | - | - |
| 162 | 715288.93 | 2313624.01 | - | - |
| 163 | 715275.01 | 2313604.39 | - | - |
| 164 | 715267.53 | 2313583.77 | - | - |
| 165 | 715267.38 | 2313567.29 | - | - |
| 166 | 715285.63 | 2313535.32 | - | - |
| 167 | 715313.42 | 2313512.56 | - | - |
| 168 | 715338.73 | 2313504.51 | - | - |
| 169 | 715350.98 | 2313499.61 | - | - |
| 170 | 715362.26 | 2313493.23 | - | - |
| 1 | 715386.74 | 2313476.91 | - | - |
| 1 | 713252.04 | 2313039.24 | - | - |
| 2 | 713302.54 | 2313049.65 | - | - |
| 3 | 713246.58 | 2313066.5 | - | - |
| 4 | 713180.64 | 2313082.32 | - | - |
| 5 | 713114.68 | 2313087.6 | - | - |
| 6 | 713033.48 | 2313091.67 | - | - |
| 7 | 713017.25 | 2313097.12 | - | - |
| 8 | 712977.55 | 2313119.62 | - | - |
| 9 | 712858.57 | 2313092.45 | - | - |
| 10 | 712750.29 | 2313055.47 | - | - |
| 11 | 712720.36 | 2313039.24 | - | - |
| 12 | 712857.48 | 2313039.24 | - | - |
| 13 | 712872.25 | 2313044.29 | - | - |
| 14 | 712953 | 2313062.72 | - | - |
| 15 | 712976.89 | 2313062.52 | - | - |

| | | |
|-------------------------------|---------|-------------------|
| полное наименование должности | подпись | инициалы, фамилия |
|-------------------------------|---------|-------------------|

М.П.

Земельный участок

вид объекта недвижимости

Лист №2773 Раздел 4.2

Всего листов раздела 4.2: 2875

Всего разделов: 8

Всего листов выписки: 5548

17 октября 2019г. № КУВИ-001/2019-25207602

Кадастровый номер:

59:00:0000000:7734

| | | | | |
|----|-----------|------------|---|---|
| 16 | 713004.48 | 2313049.17 | - | - |
| 17 | 713069.55 | 2313040.62 | - | - |
| 18 | 713089.35 | 2313039.24 | - | - |
| 1 | 713252.04 | 2313039.24 | - | - |
| 1 | 713310.78 | 2313051.35 | - | - |
| 2 | 713413.25 | 2313072.48 | - | - |
| 3 | 713325.19 | 2313099.23 | - | - |
| 4 | 713263.17 | 2313117.9 | - | - |
| 5 | 713237.23 | 2313124.22 | - | - |
| 6 | 713193.09 | 2313134.87 | - | - |
| 7 | 713118.96 | 2313141.43 | - | - |
| 8 | 713045.14 | 2313145.09 | - | - |
| 9 | 713008.66 | 2313164.06 | - | - |
| 10 | 712950.67 | 2313214.01 | - | - |
| 11 | 712890.59 | 2313267.7 | - | - |
| 12 | 712872.82 | 2313286.72 | - | - |
| 13 | 712873.94 | 2313380.35 | - | - |
| 14 | 712873.94 | 2313492.09 | - | - |
| 15 | 712871.25 | 2313552.64 | - | - |
| 16 | 712849.45 | 2313617.48 | - | - |
| 17 | 712792.83 | 2313693.24 | - | - |
| 18 | 712748.97 | 2313723.07 | - | - |
| 19 | 712724.34 | 2313739.83 | - | - |
| 20 | 712671.63 | 2313778.41 | - | - |
| 21 | 712618.4 | 2313811.97 | - | - |
| 22 | 712601.07 | 2313832.36 | - | - |
| 23 | 712575.46 | 2313848.62 | - | - |
| 24 | 712548.94 | 2313848.82 | - | - |
| 25 | 712531.32 | 2313838.84 | - | - |
| 26 | 712515.38 | 2313818.04 | - | - |
| 27 | 712512.06 | 2313792.36 | - | - |
| 28 | 712521.14 | 2313768.46 | - | - |
| 29 | 712544.74 | 2313739.6 | - | - |

| | | |
|-------------------------------|---------|-------------------|
| полное наименование должности | подпись | инициалы, фамилия |
|-------------------------------|---------|-------------------|

М.П.

| Земельный участок | | | | |
|--|-----------|--------------------------------|--------------------|-------------------|
| вид объекта недвижимости | | | | |
| Лист №2774 Раздел 4.2 | | Всего листов раздела 4.2: 2875 | | Всего разделов: 8 |
| Всего листов выписки: 5548 | | | | |
| 17 октября 2019г. № КУВИ-001/2019-25207602 | | | | |
| Кадастровый номер: | | | 59:00:0000000:7734 | |
| 30 | 712574.12 | 2313719.75 | - | - |
| 31 | 712612.27 | 2313694.19 | - | - |
| 32 | 712652.41 | 2313664.82 | - | - |
| 33 | 712717.33 | 2313622.52 | - | - |
| 34 | 712755.92 | 2313573.59 | - | - |
| 35 | 712768.7 | 2313539.79 | - | - |
| 36 | 712770.93 | 2313490.97 | - | - |
| 37 | 712770.93 | 2313381.34 | - | - |
| 38 | 712770.35 | 2313333.23 | - | - |
| 39 | 712743.7 | 2313336.72 | - | - |
| 40 | 712714.11 | 2313340.64 | - | - |
| 41 | 712618.33 | 2313351.78 | - | - |
| 42 | 712574.62 | 2313358.8 | - | - |
| 43 | 712498.65 | 2313398.59 | - | - |
| 44 | 712433.52 | 2313425.73 | - | - |
| 45 | 712328.6 | 2313464.77 | - | - |
| 46 | 712250.7 | 2313491.64 | - | - |
| 47 | 712219.95 | 2313501.67 | - | - |
| 48 | 712189.05 | 2313511.77 | - | - |
| 49 | 712117.99 | 2313524.22 | - | - |
| 50 | 712068.78 | 2313532.6 | - | - |
| 51 | 712029.31 | 2313547.4 | - | - |
| 52 | 711987.26 | 2313584.06 | - | - |
| 53 | 711953.85 | 2313621.45 | - | - |
| 54 | 711935.52 | 2313641.98 | - | - |
| 55 | 711886.91 | 2313708.29 | - | - |
| 56 | 711810.02 | 2313813.21 | - | - |
| 57 | 711794.08 | 2313827.5 | - | - |
| 58 | 711768.08 | 2313834.47 | - | - |
| 59 | 711742.08 | 2313827.5 | - | - |
| 60 | 711723.05 | 2313808.47 | - | - |
| 61 | 711716.02 | 2313782.53 | - | - |
| 62 | 711723.03 | 2313756.51 | - | - |

| | | |
|-------------------------------|---------|-------------------|
| полное наименование должности | подпись | инициалы, фамилия |
|-------------------------------|---------|-------------------|

М.П.

| Земельный участок | | | | |
|--|-----------|--------------------------------|--------------------|-------------------|
| вид объекта недвижимости | | | | |
| Лист №2775 Раздел 4.2 | | Всего листов раздела 4.2: 2875 | | Всего разделов: 8 |
| Всего листов выписки: 5548 | | | | |
| 17 октября 2019г. № КУВИ-001/2019-25207602 | | | | |
| Кадастровый номер: | | | 59:00:0000000:7734 | |
| 63 | 711806.2 | 2313642.42 | - | - |
| 64 | 711762.3 | 2313637.88 | - | - |
| 65 | 711672.83 | 2313628.65 | - | - |
| 66 | 711652.42 | 2313622.07 | - | - |
| 67 | 711633.52 | 2313603.17 | - | - |
| 68 | 711626.62 | 2313577.42 | - | - |
| 69 | 711633.52 | 2313551.69 | - | - |
| 70 | 711652.37 | 2313532.82 | - | - |
| 71 | 711678.11 | 2313525.89 | - | - |
| 72 | 711850.12 | 2313543.35 | - | - |
| 73 | 711877.81 | 2313550.46 | - | - |
| 74 | 711911.84 | 2313512.32 | - | - |
| 75 | 711902.5 | 2313480.08 | - | - |
| 76 | 711880.81 | 2313467.12 | - | - |
| 77 | 711859.13 | 2313454.21 | - | - |
| 78 | 711795.02 | 2313441.39 | - | - |
| 79 | 711769.06 | 2313427.59 | - | - |
| 80 | 711755.5 | 2313404.58 | - | - |
| 81 | 711755.27 | 2313378 | - | - |
| 82 | 711768.47 | 2313354.79 | - | - |
| 83 | 711791.49 | 2313341.28 | - | - |
| 84 | 711815.22 | 2313340.39 | - | - |
| 85 | 711887.98 | 2313354.94 | - | - |
| 86 | 711944.42 | 2313385.85 | - | - |
| 87 | 711979.76 | 2313412.15 | - | - |
| 88 | 712013.37 | 2313442.27 | - | - |
| 89 | 712036.9 | 2313433.48 | - | - |
| 90 | 712100.64 | 2313421.66 | - | - |
| 91 | 712160.49 | 2313411.68 | - | - |
| 92 | 712217.21 | 2313393.18 | - | - |
| 93 | 712292.94 | 2313367.07 | - | - |
| 94 | 712311.69 | 2313360.1 | - | - |
| 95 | 712286.5 | 2313343.59 | - | - |

| | | |
|-------------------------------|---------|-------------------|
| полное наименование должности | подпись | инициалы, фамилия |
|-------------------------------|---------|-------------------|

М.П.

| Земельный участок | | | | |
|--|-----------|--------------------------------|--------------------|-------------------|
| вид объекта недвижимости | | | | |
| Лист №2776 Раздел 4.2 | | Всего листов раздела 4.2: 2875 | | Всего разделов: 8 |
| Всего листов выписки: 5548 | | | | |
| 17 октября 2019г. № КУВИ-001/2019-25207602 | | | | |
| Кадастровый номер: | | | 59:00:0000000:7734 | |
| 96 | 712229.51 | 2313313.39 | - | - |
| 97 | 712159 | 2313301.44 | - | - |
| 98 | 712131.5 | 2313287.32 | - | - |
| 99 | 712117.99 | 2313264.3 | - | - |
| 100 | 712117.77 | 2313237.78 | - | - |
| 101 | 712130.95 | 2313214.56 | - | - |
| 102 | 712153.97 | 2313201.05 | - | - |
| 103 | 712176.26 | 2313199.87 | - | - |
| 104 | 712254.21 | 2313213.1 | - | - |
| 105 | 712324.26 | 2313245.57 | - | - |
| 106 | 712398.2 | 2313293.49 | - | - |
| 107 | 712424.33 | 2313316.95 | - | - |
| 108 | 712445.58 | 2313308.22 | - | - |
| 109 | 712521.55 | 2313269.19 | - | - |
| 110 | 712543.26 | 2313260.83 | - | - |
| 111 | 712596.94 | 2313249.64 | - | - |
| 112 | 712700.96 | 2313237.42 | - | - |
| 113 | 712730.58 | 2313233.55 | - | - |
| 114 | 712779.49 | 2313227.11 | - | - |
| 115 | 712816.18 | 2313194.97 | - | - |
| 116 | 712843.34 | 2313170.58 | - | - |
| 117 | 712867.51 | 2313148.85 | - | - |
| 118 | 712846.65 | 2313144.16 | - | - |
| 119 | 712742.88 | 2313108.92 | - | - |
| 120 | 712648.84 | 2313060.76 | - | - |
| 121 | 712619.1 | 2313047.45 | - | - |
| 122 | 712600.72 | 2313039.24 | - | - |
| 123 | 712714.09 | 2313039.24 | - | - |
| 124 | 712749.2 | 2313058.27 | - | - |
| 125 | 712857.83 | 2313095.36 | - | - |
| 126 | 712974.71 | 2313122.02 | - | - |
| 127 | 712915.04 | 2313173.43 | - | - |
| 128 | 712852.73 | 2313229.12 | - | - |

| | | |
|-------------------------------|---------|-------------------|
| полное наименование должности | подпись | инициалы, фамилия |
|-------------------------------|---------|-------------------|

М.П.

Земельный участок

вид объекта недвижимости

Лист №2777 Раздел 4.2

Всего листов раздела 4.2: 2875

Всего разделов: 8

Всего листов выписки: 5548

17 октября 2019г. № КУВИ-001/2019-25207602

Кадастровый номер:

59:00:0000000:7734

| | | | | |
|-----|-----------|------------|---|---|
| 129 | 712819.95 | 2313264.2 | - | - |
| 130 | 712792.81 | 2313275.84 | - | - |
| 131 | 712707.11 | 2313287.04 | - | - |
| 132 | 712605.16 | 2313298.96 | - | - |
| 133 | 712556.93 | 2313307.1 | - | - |
| 134 | 712473.67 | 2313350.71 | - | - |
| 135 | 712413.57 | 2313375.54 | - | - |
| 136 | 712370.83 | 2313335.4 | - | - |
| 137 | 712301.89 | 2313290.33 | - | - |
| 138 | 712245.9 | 2313262.41 | - | - |
| 139 | 712167.6 | 2313249.16 | - | - |
| 140 | 712166.3 | 2313249.91 | - | - |
| 141 | 712166.3 | 2313251.41 | - | - |
| 142 | 712167.35 | 2313252.14 | - | - |
| 143 | 712245.18 | 2313265.33 | - | - |
| 144 | 712300.47 | 2313292.98 | - | - |
| 145 | 712369.08 | 2313337.84 | - | - |
| 146 | 712410.52 | 2313376.7 | - | - |
| 147 | 712309.8 | 2313414.14 | - | - |
| 148 | 712233.11 | 2313440.59 | - | - |
| 149 | 712172.42 | 2313460.38 | - | - |
| 150 | 712109.06 | 2313470.94 | - | - |
| 151 | 712054.45 | 2313480.3 | - | - |
| 152 | 712002.1 | 2313499.93 | - | - |
| 153 | 711934.21 | 2313437.23 | - | - |
| 154 | 711878.18 | 2313403.97 | - | - |
| 155 | 711805.12 | 2313389.39 | - | - |
| 156 | 711803.82 | 2313390.14 | - | - |
| 157 | 711803.82 | 2313391.64 | - | - |
| 158 | 711804.83 | 2313392.36 | - | - |
| 159 | 711877.34 | 2313406.86 | - | - |
| 160 | 711932.54 | 2313439.73 | - | - |
| 161 | 711999.72 | 2313501.56 | - | - |

| | | |
|-------------------------------|---------|-------------------|
| полное наименование должности | подпись | инициалы, фамилия |
|-------------------------------|---------|-------------------|

М.П.

| Земельный участок | | | | |
|--|-----------|--------------------------------|--------------------|-------------------|
| вид объекта недвижимости | | | | |
| Лист №2778 Раздел 4.2 | | Всего листов раздела 4.2: 2875 | | Всего разделов: 8 |
| Всего листов выписки: 5548 | | | | |
| 17 октября 2019г. № КУВИ-001/2019-25207602 | | | | |
| Кадастровый номер: | | | 59:00:0000000:7734 | |
| 162 | 711949.15 | 2313545.66 | - | - |
| 163 | 711894.15 | 2313607.21 | - | - |
| 164 | 711844.96 | 2313593.13 | - | - |
| 165 | 711678.12 | 2313575.92 | - | - |
| 166 | 711676.82 | 2313576.67 | - | - |
| 167 | 711676.82 | 2313578.17 | - | - |
| 168 | 711677.97 | 2313578.91 | - | - |
| 169 | 711844.52 | 2313596.1 | - | - |
| 170 | 711891.99 | 2313610 | - | - |
| 171 | 711766.46 | 2313781.29 | - | - |
| 172 | 711769.69 | 2313783.65 | - | - |
| 173 | 711896.63 | 2313610.43 | - | - |
| 174 | 711952.05 | 2313548.42 | - | - |
| 175 | 712003.28 | 2313503.76 | - | - |
| 176 | 712055.68 | 2313484.11 | - | - |
| 177 | 712109.73 | 2313474.88 | - | - |
| 178 | 712173.51 | 2313464.23 | - | - |
| 179 | 712234.4 | 2313444.37 | - | - |
| 180 | 712311.17 | 2313417.9 | - | - |
| 181 | 712414.43 | 2313379.51 | - | - |
| 182 | 712475.45 | 2313354.3 | - | - |
| 183 | 712558.51 | 2313310.79 | - | - |
| 184 | 712605.77 | 2313302.91 | - | - |
| 185 | 712707.61 | 2313291.01 | - | - |
| 186 | 712794.13 | 2313279.62 | - | - |
| 187 | 712819.55 | 2313268.73 | - | - |
| 188 | 712820.94 | 2313380.98 | - | - |
| 189 | 712820.94 | 2313492.06 | - | - |
| 190 | 712818.31 | 2313550 | - | - |
| 191 | 712799.96 | 2313598.51 | - | - |
| 192 | 712751.31 | 2313660.3 | - | - |
| 193 | 712694.56 | 2313695.94 | - | - |
| 194 | 712640.36 | 2313735.59 | - | - |

| | | |
|-------------------------------|---------|-------------------|
| полное наименование должности | подпись | инициалы, фамилия |
|-------------------------------|---------|-------------------|

М.П.

| Земельный участок | | | | |
|--|-----------|--------------------------------|--------------------|-------------------|
| вид объекта недвижимости | | | | |
| Лист №2779 Раздел 4.2 | | Всего листов раздела 4.2: 2875 | | Всего разделов: 8 |
| Всего листов выписки: 5548 | | | | |
| 17 октября 2019г. № КУВИ-001/2019-25207602 | | | | |
| Кадастровый номер: | | | 59:00:0000000:7734 | |
| 195 | 712583.17 | 2313771.58 | - | - |
| 196 | 712560.53 | 2313798.26 | - | - |
| 197 | 712560.53 | 2313799.76 | - | - |
| 198 | 712561.83 | 2313800.51 | - | - |
| 199 | 712562.97 | 2313799.98 | - | - |
| 200 | 712585.31 | 2313773.7 | - | - |
| 201 | 712642.09 | 2313738.04 | - | - |
| 202 | 712696.29 | 2313698.39 | - | - |
| 203 | 712753.51 | 2313662.36 | - | - |
| 204 | 712802.68 | 2313599.78 | - | - |
| 205 | 712821.3 | 2313550.37 | - | - |
| 206 | 712823.94 | 2313492.09 | - | - |
| 207 | 712823.94 | 2313380.95 | - | - |
| 208 | 712822.58 | 2313267.24 | - | - |
| 209 | 712855.59 | 2313231.92 | - | - |
| 210 | 712917.69 | 2313176.43 | - | - |
| 211 | 712979.7 | 2313122.99 | - | - |
| 212 | 713019.05 | 2313100.69 | - | - |
| 213 | 713034.48 | 2313095.55 | - | - |
| 214 | 713114.97 | 2313091.59 | - | - |
| 215 | 713181.42 | 2313086.25 | - | - |
| 216 | 713247.68 | 2313070.34 | - | - |
| 1 | 713310.78 | 2313051.35 | - | - |

| | | |
|-------------------------------|---------|-------------------|
| полное наименование должности | подпись | инициалы, фамилия |
|-------------------------------|---------|-------------------|

М.П.

| | | | |
|--------------------------|--------------------------------|-------------------|----------------------------|
| Земельный участок | | | |
| вид объекта недвижимости | | | |
| Лист №2780 Раздел 4.2 | Всего листов раздела 4.2: 2875 | Всего разделов: 8 | Всего листов выписки: 5548 |

17 октября 2019г. № КУВИ-001/2019-25207602

Кадастровый номер: 59:00:0000000:7734

| | | | |
|---|--|--|--|
| Сведения о характерных точках границы части (частей) земельного участка | | | |
| Учетный номер части: 59:00:0000000:7734/133 | | | |

| Номер точки | Координаты, м | | Описание закрепления на местности | Средняя квадратичная погрешность определения координат характерных точек границ земельного участка, м |
|-------------|---------------|------------|-----------------------------------|---|
| | X | Y | | |
| 1 | 2 | 3 | 4 | 5 |
| 1 | 717600.94 | 2314538.54 | - | - |
| 2 | 717590.63 | 2314588.78 | - | - |
| 3 | 717580.24 | 2314584.06 | - | - |
| 4 | 717552.18 | 2314571.31 | - | - |
| 5 | 717456.27 | 2314521.07 | - | - |
| 6 | 717436.12 | 2314502.23 | - | - |
| 7 | 717407.61 | 2314488.55 | - | - |
| 8 | 717388.74 | 2314502.04 | - | - |
| 9 | 717364.74 | 2314517.32 | - | - |
| 10 | 717329.77 | 2314520.3 | - | - |
| 11 | 717298.78 | 2314587.63 | - | - |
| 12 | 717287.51 | 2314613.05 | - | - |
| 13 | 717270.02 | 2314634.39 | - | - |
| 14 | 717216.32 | 2314672.37 | - | - |
| 15 | 717128.22 | 2314738.12 | - | - |
| 16 | 717068.75 | 2314781.81 | - | - |
| 17 | 717053.27 | 2314801.42 | - | - |
| 18 | 717020.42 | 2314835.26 | - | - |
| 19 | 717001.41 | 2314847.53 | - | - |
| 20 | 716959.2 | 2314855.46 | - | - |
| 21 | 716930.54 | 2314869.79 | - | - |
| 22 | 716876.81 | 2314880.07 | - | - |
| 23 | 716854.63 | 2314878.38 | - | - |
| 24 | 716815.37 | 2314866.59 | - | - |
| 25 | 716778.51 | 2314866.2 | - | - |
| 26 | 716745.13 | 2314891.81 | - | - |
| 27 | 716682.89 | 2314926.6 | - | - |

| | | |
|-------------------------------|---------|-------------------|
| полное наименование должности | подпись | инициалы, фамилия |
|-------------------------------|---------|-------------------|

М.П.

| Земельный участок | | | | |
|--|-----------|--------------------------------|--------------------|-------------------|
| вид объекта недвижимости | | | | |
| Лист №2781 Раздел 4.2 | | Всего листов раздела 4.2: 2875 | | Всего разделов: 8 |
| Всего листов выписки: 5548 | | | | |
| 17 октября 2019г. № КУВИ-001/2019-25207602 | | | | |
| Кадастровый номер: | | | 59:00:0000000:7734 | |
| 28 | 716590.04 | 2314941.72 | - | - |
| 29 | 716450.25 | 2314965.55 | - | - |
| 30 | 716469.69 | 2314985.58 | - | - |
| 31 | 716484.49 | 2315017.45 | - | - |
| 32 | 716489.17 | 2315039.02 | - | - |
| 33 | 716486.7 | 2315074.05 | - | - |
| 34 | 716468.24 | 2315120.08 | - | - |
| 35 | 716458.27 | 2315138.55 | - | - |
| 36 | 716431.38 | 2315168.09 | - | - |
| 37 | 716414.11 | 2315180.35 | - | - |
| 38 | 716392.54 | 2315189.79 | - | - |
| 39 | 716399.23 | 2315214.31 | - | - |
| 40 | 716402.6 | 2315255.02 | - | - |
| 41 | 716397.41 | 2315299.23 | - | - |
| 42 | 716407.08 | 2315327.33 | - | - |
| 43 | 716422.1 | 2315346.21 | - | - |
| 44 | 716459.25 | 2315376.71 | - | - |
| 45 | 716480.4 | 2315394.03 | - | - |
| 46 | 716518.56 | 2315445.12 | - | - |
| 47 | 716542.31 | 2315494.74 | - | - |
| 48 | 716554.68 | 2315549.3 | - | - |
| 49 | 716556.59 | 2315569.22 | - | - |
| 50 | 716616.76 | 2315594.92 | - | - |
| 51 | 716711.21 | 2315624.35 | - | - |
| 52 | 716823.04 | 2315637.97 | - | - |
| 53 | 716843.04 | 2315632.32 | - | - |
| 54 | 716907.44 | 2315637.98 | - | - |
| 55 | 716988.91 | 2315662.47 | - | - |
| 56 | 717041.05 | 2315686.72 | - | - |
| 57 | 717082.56 | 2315687.24 | - | - |
| 58 | 717108.96 | 2315689.42 | - | - |
| 59 | 717130.39 | 2315696.19 | - | - |
| 60 | 717151.18 | 2315715.15 | - | - |

| | | |
|-------------------------------|---------|-------------------|
| полное наименование должности | подпись | инициалы, фамилия |
|-------------------------------|---------|-------------------|

М.П.

| Земельный участок | | | | |
|--|-----------|--------------------------------|--------------------|-------------------|
| вид объекта недвижимости | | | | |
| Лист №2782 Раздел 4.2 | | Всего листов раздела 4.2: 2875 | | Всего разделов: 8 |
| Всего листов выписки: 5548 | | | | |
| 17 октября 2019г. № КУВИ-001/2019-25207602 | | | | |
| Кадастровый номер: | | | 59:00:0000000:7734 | |
| 61 | 717181.59 | 2315714.1 | - | - |
| 62 | 717202.96 | 2315725.38 | - | - |
| 63 | 717225.45 | 2315745.22 | - | - |
| 64 | 717241.58 | 2315758.68 | - | - |
| 65 | 717268.64 | 2315765.64 | - | - |
| 66 | 717287.67 | 2315784.67 | - | - |
| 67 | 717295.64 | 2315813.99 | - | - |
| 68 | 717316.19 | 2315820.68 | - | - |
| 69 | 717337.43 | 2315823.53 | - | - |
| 70 | 717327.36 | 2315872.62 | - | - |
| 71 | 717304.62 | 2315869.57 | - | - |
| 72 | 717282.99 | 2315862.25 | - | - |
| 73 | 717281.67 | 2315862.74 | - | - |
| 74 | 717266.25 | 2315876.23 | - | - |
| 75 | 717236.92 | 2315880.06 | - | - |
| 76 | 717199.11 | 2315866.12 | - | - |
| 77 | 717210.4 | 2315843.26 | - | - |
| 78 | 717245.62 | 2315826.29 | - | - |
| 79 | 717246.35 | 2315825.56 | - | - |
| 80 | 717246.6 | 2315824.28 | - | - |
| 81 | 717244.37 | 2315809.67 | - | - |
| 82 | 717243.64 | 2315808.94 | - | - |
| 83 | 717242.6 | 2315808.67 | - | - |
| 84 | 717211.25 | 2315809.31 | - | - |
| 85 | 717192.37 | 2315782.71 | - | - |
| 86 | 717169.56 | 2315762.64 | - | - |
| 87 | 717168.06 | 2315762.43 | - | - |
| 88 | 717131.17 | 2315771.97 | - | - |
| 89 | 717123.72 | 2315759.04 | - | - |
| 90 | 717105.86 | 2315739.85 | - | - |
| 91 | 717104.57 | 2315739.23 | - | - |
| 92 | 717081.93 | 2315737.23 | - | - |
| 93 | 717029.45 | 2315736.58 | - | - |

| | | |
|-------------------------------|---------|-------------------|
| полное наименование должности | подпись | инициалы, фамилия |
|-------------------------------|---------|-------------------|

М.П.

| Земельный участок | | | | |
|--|-----------|--------------------------------|--------------------|-------------------|
| вид объекта недвижимости | | | | |
| Лист №2783 Раздел 4.2 | | Всего листов раздела 4.2: 2875 | | Всего разделов: 8 |
| Всего листов выписки: 5548 | | | | |
| 17 октября 2019г. № КУВИ-001/2019-25207602 | | | | |
| Кадастровый номер: | | | 59:00:0000000:7734 | |
| 94 | 716974.02 | 2315710.2 | - | - |
| 95 | 716901.56 | 2315687.64 | - | - |
| 96 | 716850.46 | 2315681.76 | - | - |
| 97 | 716827.72 | 2315688.91 | - | - |
| 98 | 716700.66 | 2315673.44 | - | - |
| 99 | 716599.46 | 2315641.9 | - | - |
| 100 | 716509.05 | 2315603.29 | - | - |
| 101 | 716505.65 | 2315559.11 | - | - |
| 102 | 716496.89 | 2315515.64 | - | - |
| 103 | 716477.61 | 2315473.81 | - | - |
| 104 | 716448.72 | 2315432.72 | - | - |
| 105 | 716427.54 | 2315415.37 | - | - |
| 106 | 716386.28 | 2315381.49 | - | - |
| 107 | 716365.33 | 2315355.16 | - | - |
| 108 | 716349.12 | 2315325.75 | - | - |
| 109 | 716347.17 | 2315297.47 | - | - |
| 110 | 716352.67 | 2315257.77 | - | - |
| 111 | 716350.96 | 2315227.35 | - | - |
| 112 | 716345.38 | 2315206.71 | - | - |
| 113 | 716340.28 | 2315188.95 | - | - |
| 114 | 716341.19 | 2315168.65 | - | - |
| 115 | 716358.42 | 2315150.15 | - | - |
| 116 | 716394.73 | 2315134.08 | - | - |
| 117 | 716418.07 | 2315108.79 | - | - |
| 118 | 716423.38 | 2315098.01 | - | - |
| 119 | 716436.84 | 2315070.32 | - | - |
| 120 | 716438.99 | 2315038.19 | - | - |
| 121 | 716425.9 | 2315010 | - | - |
| 122 | 716403.6 | 2314992.77 | - | - |
| 123 | 716366.89 | 2314985.05 | - | - |
| 124 | 716307.17 | 2314975.65 | - | - |
| 125 | 716258.11 | 2314970.59 | - | - |
| 126 | 716225.42 | 2314953.17 | - | - |

| | | |
|-------------------------------|---------|-------------------|
| полное наименование должности | подпись | инициалы, фамилия |
|-------------------------------|---------|-------------------|

М.П.

| Земельный участок | | | | | |
|--|-----------|--------------------------------|--------------------|-------------------|----------------------------|
| вид объекта недвижимости | | | | | |
| Лист №2784 Раздел 4.2 | | Всего листов раздела 4.2: 2875 | | Всего разделов: 8 | Всего листов выписки: 5548 |
| 17 октября 2019г. № КУВИ-001/2019-25207602 | | | | | |
| Кадастровый номер: | | | 59:00:0000000:7734 | | |
| 127 | 716582.78 | 2314892.23 | - | - | |
| 128 | 716658.87 | 2314882.75 | - | - | |
| 129 | 716714.69 | 2314852.15 | - | - | |
| 130 | 716761.77 | 2314816.02 | - | - | |
| 131 | 716822.97 | 2314816.67 | - | - | |
| 132 | 716869.86 | 2314830.55 | - | - | |
| 133 | 716908.18 | 2314825.07 | - | - | |
| 134 | 716943.62 | 2314807.34 | - | - | |
| 135 | 716983.67 | 2314800.78 | - | - | |
| 136 | 716984.77 | 2314800.2 | - | - | |
| 137 | 717014.02 | 2314770.44 | - | - | |
| 138 | 717033.7 | 2314745.52 | - | - | |
| 139 | 717098.31 | 2314698.05 | - | - | |
| 140 | 717186.93 | 2314631.92 | - | - | |
| 141 | 717241.15 | 2314593.57 | - | - | |
| 142 | 717241.82 | 2314592.74 | - | - | |
| 143 | 717252.43 | 2314568.87 | - | - | |
| 144 | 717274.85 | 2314513.48 | - | - | |
| 145 | 717293.07 | 2314484.84 | - | - | |
| 146 | 717312.12 | 2314470.88 | - | - | |
| 147 | 717349.87 | 2314469.58 | - | - | |
| 148 | 717351.3 | 2314468.9 | - | - | |
| 149 | 717377.96 | 2314438.78 | - | - | |
| 150 | 717388.83 | 2314430.33 | - | - | |
| 151 | 717410.85 | 2314438.65 | - | - | |
| 152 | 717460.67 | 2314441.89 | - | - | |
| 153 | 717478.7 | 2314476.02 | - | - | |
| 154 | 717479.5 | 2314476.79 | - | - | |
| 155 | 717572.87 | 2314525.79 | - | - | |
| 156 | 717600.93 | 2314538.54 | - | - | |
| 1 | 717600.94 | 2314538.54 | - | - | |
| 1 | 717326.55 | 2315876.55 | - | - | |
| 2 | 717316.49 | 2315925.64 | - | - | |

| | | |
|-------------------------------|---------|-------------------|
| полное наименование должности | подпись | инициалы, фамилия |
|-------------------------------|---------|-------------------|

М.П.

| Земельный участок | | | | |
|--|-----------|--------------------------------|--------------------|-------------------|
| вид объекта недвижимости | | | | |
| Лист №2785 Раздел 4.2 | | Всего листов раздела 4.2: 2875 | | Всего разделов: 8 |
| Всего листов выписки: 5548 | | | | |
| 17 октября 2019г. № КУВИ-001/2019-25207602 | | | | |
| Кадастровый номер: | | | 59:00:0000000:7734 | |
| 3 | 717297.24 | 2315923.06 | - | - |
| 4 | 717273.84 | 2315929.7 | - | - |
| 5 | 717243.42 | 2315933.67 | - | - |
| 6 | 717218.7 | 2315930.89 | - | - |
| 7 | 717178.35 | 2315916.01 | - | - |
| 8 | 717159.98 | 2315904.31 | - | - |
| 9 | 717146.34 | 2315881.26 | - | - |
| 10 | 717145.63 | 2315855.94 | - | - |
| 11 | 717157.96 | 2315827.49 | - | - |
| 12 | 717137.14 | 2315825.81 | - | - |
| 13 | 717117.16 | 2315824.56 | - | - |
| 14 | 717093.84 | 2315811.38 | - | - |
| 15 | 717080.09 | 2315791.43 | - | - |
| 16 | 717028.34 | 2315790.57 | - | - |
| 17 | 717006.63 | 2315785.52 | - | - |
| 18 | 716954.41 | 2315760.65 | - | - |
| 19 | 716890.44 | 2315740.7 | - | - |
| 20 | 716856.02 | 2315736.62 | - | - |
| 21 | 716835.92 | 2315742.3 | - | - |
| 22 | 716693.96 | 2315727.02 | - | - |
| 23 | 716608.77 | 2315701.36 | - | - |
| 24 | 716634.42 | 2315741.7 | - | - |
| 25 | 716651.32 | 2315784.08 | - | - |
| 26 | 716657.35 | 2315817 | - | - |
| 27 | 716686.65 | 2315820.25 | - | - |
| 28 | 716711.9 | 2315831.4 | - | - |
| 29 | 716727.74 | 2315848.85 | - | - |
| 30 | 716737.36 | 2315878.97 | - | - |
| 31 | 716755.47 | 2315894.39 | - | - |
| 32 | 716769.56 | 2315912.04 | - | - |
| 33 | 716781.44 | 2315940.1 | - | - |
| 34 | 716793.37 | 2315964.34 | - | - |
| 35 | 716797.22 | 2315983.97 | - | - |

| | | |
|-------------------------------|---------|-------------------|
| полное наименование должности | подпись | инициалы, фамилия |
|-------------------------------|---------|-------------------|

М.П.

| Земельный участок | | | | |
|--|-----------|--------------------------------|--------------------|-------------------|
| вид объекта недвижимости | | | | |
| Лист №2786 Раздел 4.2 | | Всего листов раздела 4.2: 2875 | | Всего разделов: 8 |
| Всего листов выписки: 5548 | | | | |
| 17 октября 2019г. № КУВИ-001/2019-25207602 | | | | |
| Кадастровый номер: | | | 59:00:0000000:7734 | |
| 36 | 716795.84 | 2316015.32 | - | - |
| 37 | 716794.57 | 2316037.51 | - | - |
| 38 | 716797.8 | 2316057.88 | - | - |
| 39 | 716793.68 | 2316081.19 | - | - |
| 40 | 716807.81 | 2316095.77 | - | - |
| 41 | 716828.16 | 2316110.36 | - | - |
| 42 | 716842.85 | 2316132.46 | - | - |
| 43 | 716860.59 | 2316145.29 | - | - |
| 44 | 716887.85 | 2316150.66 | - | - |
| 45 | 716909.98 | 2316162.63 | - | - |
| 46 | 716929.35 | 2316171.7 | - | - |
| 47 | 716944.71 | 2316184.52 | - | - |
| 48 | 716965.21 | 2316204.37 | - | - |
| 49 | 716974.86 | 2316225.33 | - | - |
| 50 | 716988.37 | 2316251.06 | - | - |
| 51 | 716989.75 | 2316272.93 | - | - |
| 52 | 716982.64 | 2316294.33 | - | - |
| 53 | 716995.87 | 2316312.32 | - | - |
| 54 | 717015.22 | 2316321.42 | - | - |
| 55 | 717036.11 | 2316335.43 | - | - |
| 56 | 717051.53 | 2316359.34 | - | - |
| 57 | 717054.15 | 2316379.49 | - | - |
| 58 | 717055.21 | 2316403.8 | - | - |
| 59 | 717056.2 | 2316426.07 | - | - |
| 60 | 717062.43 | 2316448.78 | - | - |
| 61 | 717065.44 | 2316471.47 | - | - |
| 62 | 717067.36 | 2316494.28 | - | - |
| 63 | 717096 | 2316507.47 | - | - |
| 64 | 717111.5 | 2316520.92 | - | - |
| 65 | 717122.64 | 2316541.44 | - | - |
| 66 | 717124.29 | 2316561.53 | - | - |
| 67 | 717143.16 | 2316581.99 | - | - |
| 68 | 717161.01 | 2316598.41 | - | - |

| | | |
|-------------------------------|---------|-------------------|
| полное наименование должности | подпись | инициалы, фамилия |
|-------------------------------|---------|-------------------|

М.П.

| Земельный участок | | | | |
|--|-----------|--------------------------------|--------------------|-------------------|
| вид объекта недвижимости | | | | |
| Лист №2787 Раздел 4.2 | | Всего листов раздела 4.2: 2875 | | Всего разделов: 8 |
| Всего листов выписки: 5548 | | | | |
| 17 октября 2019г. № КУВИ-001/2019-25207602 | | | | |
| Кадастровый номер: | | | 59:00:0000000:7734 | |
| 69 | 717181.98 | 2316610.53 | - | - |
| 70 | 717171.76 | 2316663.18 | - | - |
| 71 | 717168.75 | 2316659.68 | - | - |
| 72 | 717167.89 | 2316659.09 | - | - |
| 73 | 717150.33 | 2316653.04 | - | - |
| 74 | 717137.39 | 2316651.1 | - | - |
| 75 | 717128.65 | 2316647.02 | - | - |
| 76 | 717126.2 | 2316634.79 | - | - |
| 77 | 717125.65 | 2316633.76 | - | - |
| 78 | 717115.43 | 2316623.59 | - | - |
| 79 | 717105.2 | 2316616.81 | - | - |
| 80 | 717090.72 | 2316610.37 | - | - |
| 81 | 717082.75 | 2316601.5 | - | - |
| 82 | 717079.56 | 2316586.8 | - | - |
| 83 | 717078.88 | 2316585.68 | - | - |
| 84 | 717071.46 | 2316579.55 | - | - |
| 85 | 717066.38 | 2316572.67 | - | - |
| 86 | 717066.38 | 2316568.92 | - | - |
| 87 | 717073.33 | 2316562.57 | - | - |
| 88 | 717073.97 | 2316561.33 | - | - |
| 89 | 717074.64 | 2316555.47 | - | - |
| 90 | 717074.14 | 2316554.14 | - | - |
| 91 | 717071 | 2316550.77 | - | - |
| 92 | 717070 | 2316550.5 | - | - |
| 93 | 717065.08 | 2316550.5 | - | - |
| 94 | 717058.36 | 2316550.18 | - | - |
| 95 | 717043.95 | 2316546.97 | - | - |
| 96 | 717037.4 | 2316543.1 | - | - |
| 97 | 717032.86 | 2316535.22 | - | - |
| 98 | 717031.6 | 2316529.57 | - | - |
| 99 | 717030.77 | 2316528.35 | - | - |
| 100 | 717020.72 | 2316521.55 | - | - |
| 101 | 717013.2 | 2316513.12 | - | - |

| | | |
|-------------------------------|---------|-------------------|
| полное наименование должности | подпись | инициалы, фамилия |
|-------------------------------|---------|-------------------|

М.П.

| Земельный участок | | | | |
|--|-----------|--------------------------------|--------------------|-------------------|
| вид объекта недвижимости | | | | |
| Лист №2788 Раздел 4.2 | | Всего листов раздела 4.2: 2875 | | Всего разделов: 8 |
| Всего листов выписки: 5548 | | | | |
| 17 октября 2019г. № КУВИ-001/2019-25207602 | | | | |
| Кадастровый номер: | | | 59:00:0000000:7734 | |
| 102 | 717013.75 | 2316506.47 | - | - |
| 103 | 717011.5 | 2316495.22 | - | - |
| 104 | 717012.77 | 2316485.68 | - | - |
| 105 | 717015.42 | 2316471.19 | - | - |
| 106 | 717013.99 | 2316461.17 | - | - |
| 107 | 717011.16 | 2316453.63 | - | - |
| 108 | 717011.48 | 2316447.99 | - | - |
| 109 | 717010.89 | 2316446.57 | - | - |
| 110 | 717008.24 | 2316443.93 | - | - |
| 111 | 717000.11 | 2316435.79 | - | - |
| 112 | 716999.34 | 2316430.69 | - | - |
| 113 | 717005.42 | 2316422.82 | - | - |
| 114 | 717006.82 | 2316417.91 | - | - |
| 115 | 717005.63 | 2316411.01 | - | - |
| 116 | 717001.52 | 2316403.12 | - | - |
| 117 | 717000.91 | 2316393.63 | - | - |
| 118 | 717004.2 | 2316381.75 | - | - |
| 119 | 717003.87 | 2316374.47 | - | - |
| 120 | 717003.18 | 2316373.06 | - | - |
| 121 | 716997 | 2316367.98 | - | - |
| 122 | 716982.36 | 2316364.8 | - | - |
| 123 | 716977.14 | 2316359.64 | - | - |
| 124 | 716967.29 | 2316353.41 | - | - |
| 125 | 716960.2 | 2316348.03 | - | - |
| 126 | 716959.2 | 2316347.76 | - | - |
| 127 | 716951.62 | 2316347.76 | - | - |
| 128 | 716944.48 | 2316345.19 | - | - |
| 129 | 716941.2 | 2316337.73 | - | - |
| 130 | 716936.93 | 2316327.22 | - | - |
| 131 | 716933.43 | 2316317.58 | - | - |
| 132 | 716928.01 | 2316309.29 | - | - |
| 133 | 716926.51 | 2316302.1 | - | - |
| 134 | 716927.7 | 2316295.3 | - | - |

| | | |
|-------------------------------|---------|-------------------|
| полное наименование должности | подпись | инициалы, фамилия |
|-------------------------------|---------|-------------------|

М.П.

| Земельный участок | | | | |
|--|-----------|--------------------------------|--------------------|-------------------|
| вид объекта недвижимости | | | | |
| Лист №2789 Раздел 4.2 | | Всего листов раздела 4.2: 2875 | | Всего разделов: 8 |
| Всего листов выписки: 5548 | | | | |
| 17 октября 2019г. № КУВИ-001/2019-25207602 | | | | |
| Кадастровый номер: | | | 59:00:0000000:7734 | |
| 135 | 716933.48 | 2316286.93 | - | - |
| 136 | 716933.67 | 2316285.35 | - | - |
| 137 | 716931.69 | 2316278.76 | - | - |
| 138 | 716930.92 | 2316275.94 | - | - |
| 139 | 716932.97 | 2316272.31 | - | - |
| 140 | 716937.72 | 2316271.78 | - | - |
| 141 | 716938.62 | 2316270.68 | - | - |
| 142 | 716940.37 | 2316265.09 | - | - |
| 143 | 716940.09 | 2316264.08 | - | - |
| 144 | 716935.32 | 2316255.93 | - | - |
| 145 | 716927.34 | 2316245.62 | - | - |
| 146 | 716922.84 | 2316240.22 | - | - |
| 147 | 716922.81 | 2316234 | - | - |
| 148 | 716921.91 | 2316229.37 | - | - |
| 149 | 716921.03 | 2316228.56 | - | - |
| 150 | 716915.67 | 2316226.04 | - | - |
| 151 | 716909.6 | 2316220.6 | - | - |
| 152 | 716899.93 | 2316212.25 | - | - |
| 153 | 716890.99 | 2316209.53 | - | - |
| 154 | 716886.42 | 2316208.96 | - | - |
| 155 | 716881.31 | 2316203.59 | - | - |
| 156 | 716874.69 | 2316198.96 | - | - |
| 157 | 716873.65 | 2316198.61 | - | - |
| 158 | 716867.56 | 2316198.28 | - | - |
| 159 | 716861.11 | 2316196.67 | - | - |
| 160 | 716852.69 | 2316194.66 | - | - |
| 161 | 716835.91 | 2316191.99 | - | - |
| 162 | 716826.32 | 2316191.66 | - | - |
| 163 | 716825.32 | 2316191.89 | - | - |
| 164 | 716819.71 | 2316194.85 | - | - |
| 165 | 716815.4 | 2316197.01 | - | - |
| 166 | 716808.63 | 2316193.19 | - | - |
| 167 | 716803.33 | 2316190.54 | - | - |

| | | |
|-------------------------------|---------|-------------------|
| полное наименование должности | подпись | инициалы, фамилия |
|-------------------------------|---------|-------------------|

М.П.

| Земельный участок | | | | |
|--|-----------|--------------------------------|--------------------|-------------------|
| вид объекта недвижимости | | | | |
| Лист №2790 Раздел 4.2 | | Всего листов раздела 4.2: 2875 | | Всего разделов: 8 |
| Всего листов выписки: 5548 | | | | |
| 17 октября 2019г. № КУВИ-001/2019-25207602 | | | | |
| Кадастровый номер: | | | 59:00:0000000:7734 | |
| 168 | 716801.72 | 2316190.47 | - | - |
| 169 | 716797.14 | 2316192.26 | - | - |
| 170 | 716796.22 | 2316193.42 | - | - |
| 171 | 716794.81 | 2316198.21 | - | - |
| 172 | 716789.25 | 2316201.05 | - | - |
| 173 | 716781.4 | 2316207.64 | - | - |
| 174 | 716776.42 | 2316208.43 | - | - |
| 175 | 716774.34 | 2316207.11 | - | - |
| 176 | 716774.34 | 2316201.1 | - | - |
| 177 | 716778.39 | 2316197.05 | - | - |
| 178 | 716778.94 | 2316195.99 | - | - |
| 179 | 716780.51 | 2316187.23 | - | - |
| 180 | 716783.63 | 2316183.33 | - | - |
| 181 | 716789.93 | 2316182.76 | - | - |
| 182 | 716800.45 | 2316183.09 | - | - |
| 183 | 716801.62 | 2316182.71 | - | - |
| 184 | 716804.5 | 2316180.43 | - | - |
| 185 | 716804.71 | 2316178.95 | - | - |
| 186 | 716803.72 | 2316174.98 | - | - |
| 187 | 716802.99 | 2316173.88 | - | - |
| 188 | 716798 | 2316170.06 | - | - |
| 189 | 716797.16 | 2316165.05 | - | - |
| 190 | 716797.13 | 2316155.94 | - | - |
| 191 | 716796.14 | 2316150.32 | - | - |
| 192 | 716795.7 | 2316149.37 | - | - |
| 193 | 716790.07 | 2316142.75 | - | - |
| 194 | 716789.02 | 2316142.1 | - | - |
| 195 | 716779.3 | 2316139.76 | - | - |
| 196 | 716760.13 | 2316136.46 | - | - |
| 197 | 716747.87 | 2316134.11 | - | - |
| 198 | 716740.15 | 2316134.11 | - | - |
| 199 | 716734.66 | 2316134.41 | - | - |
| 200 | 716728.58 | 2316131.81 | - | - |

| | | |
|-------------------------------|---------|-------------------|
| полное наименование должности | подпись | инициалы, фамилия |
|-------------------------------|---------|-------------------|

М.П.

Земельный участок

вид объекта недвижимости

Лист №2791 Раздел 4.2

Всего листов раздела 4.2: 2875

Всего разделов: 8

Всего листов выписки: 5548

17 октября 2019г. № КУВИ-001/2019-25207602

Кадастровый номер:

59:00:0000000:7734

| | | | | |
|-----|-----------|------------|---|---|
| 201 | 716725.54 | 2316128.26 | - | - |
| 202 | 716726.33 | 2316124.05 | - | - |
| 203 | 716727.7 | 2316119.36 | - | - |
| 204 | 716727.09 | 2316113.61 | - | - |
| 205 | 716729.52 | 2316108.14 | - | - |
| 206 | 716729.63 | 2316106.82 | - | - |
| 207 | 716728.13 | 2316101.12 | - | - |
| 208 | 716731.07 | 2316092.28 | - | - |
| 209 | 716738.55 | 2316085.74 | - | - |
| 210 | 716742.45 | 2316082.81 | - | - |
| 211 | 716743.25 | 2316081.33 | - | - |
| 212 | 716743.58 | 2316075.92 | - | - |
| 213 | 716742.95 | 2316074.46 | - | - |
| 214 | 716738.62 | 2316070.4 | - | - |
| 215 | 716739.16 | 2316068.93 | - | - |
| 216 | 716744.9 | 2316067.06 | - | - |
| 217 | 716745.74 | 2316066.12 | - | - |
| 218 | 716747.87 | 2316060.51 | - | - |
| 219 | 716747.21 | 2316053.57 | - | - |
| 220 | 716746.67 | 2316052.38 | - | - |
| 221 | 716740.65 | 2316046.04 | - | - |
| 222 | 716738.12 | 2316039.86 | - | - |
| 223 | 716740.38 | 2316034.2 | - | - |
| 224 | 716745.96 | 2316025.98 | - | - |
| 225 | 716746.23 | 2316024.89 | - | - |
| 226 | 716745.63 | 2316016.71 | - | - |
| 227 | 716744.45 | 2316015.78 | - | - |
| 228 | 716738.09 | 2316013.97 | - | - |
| 229 | 716733.66 | 2316008.71 | - | - |
| 230 | 716733.66 | 2315996.17 | - | - |
| 231 | 716737.09 | 2315991.16 | - | - |
| 232 | 716743.58 | 2315990.33 | - | - |
| 233 | 716744.31 | 2315989.59 | - | - |

| | | |
|-------------------------------|---------|-------------------|
| полное наименование должности | подпись | инициалы, фамилия |
|-------------------------------|---------|-------------------|

М.П.

| Земельный участок | | | | |
|--|-----------|--------------------------------|--------------------|-------------------|
| вид объекта недвижимости | | | | |
| Лист №2792 Раздел 4.2 | | Всего листов раздела 4.2: 2875 | | Всего разделов: 8 |
| Всего листов выписки: 5548 | | | | |
| 17 октября 2019г. № КУВИ-001/2019-25207602 | | | | |
| Кадастровый номер: | | | 59:00:0000000:7734 | |
| 234 | 716746.96 | 2315984.96 | - | - |
| 235 | 716747.07 | 2315983.22 | - | - |
| 236 | 716743.31 | 2315974.04 | - | - |
| 237 | 716742.45 | 2315973.24 | - | - |
| 238 | 716733.89 | 2315969.11 | - | - |
| 239 | 716733.35 | 2315962.9 | - | - |
| 240 | 716734.29 | 2315957.53 | - | - |
| 241 | 716734.21 | 2315956.53 | - | - |
| 242 | 716728.67 | 2315940.82 | - | - |
| 243 | 716722.38 | 2315931.89 | - | - |
| 244 | 716721.59 | 2315931.23 | - | - |
| 245 | 716712.64 | 2315927.07 | - | - |
| 246 | 716704.11 | 2315919.05 | - | - |
| 247 | 716690.81 | 2315915.16 | - | - |
| 248 | 716684.75 | 2315911.4 | - | - |
| 249 | 716681.53 | 2315900.6 | - | - |
| 250 | 716685.02 | 2315892.54 | - | - |
| 251 | 716687.36 | 2315878.97 | - | - |
| 252 | 716686.88 | 2315877.66 | - | - |
| 253 | 716680.59 | 2315870.39 | - | - |
| 254 | 716679.37 | 2315869.71 | - | - |
| 255 | 716667.63 | 2315868.05 | - | - |
| 256 | 716657.77 | 2315869.03 | - | - |
| 257 | 716646.79 | 2315869.79 | - | - |
| 258 | 716645.57 | 2315869.68 | - | - |
| 259 | 716644.42 | 2315869.29 | - | - |
| 260 | 716611.02 | 2315845.27 | - | - |
| 261 | 716604.41 | 2315801.4 | - | - |
| 262 | 716592.23 | 2315768.52 | - | - |
| 263 | 716568.74 | 2315731.58 | - | - |
| 264 | 716553.77 | 2315708.1 | - | - |
| 265 | 716531.99 | 2315676.77 | - | - |
| 266 | 716519.19 | 2315640.09 | - | - |

| | | |
|-------------------------------|---------|-------------------|
| полное наименование должности | подпись | инициалы, фамилия |
|-------------------------------|---------|-------------------|

М.П.

| Земельный участок | | | | |
|--|-----------|--------------------------------|--------------------|-------------------|
| вид объекта недвижимости | | | | |
| Лист №2793 Раздел 4.2 | | Всего листов раздела 4.2: 2875 | | Всего разделов: 8 |
| Всего листов выписки: 5548 | | | | |
| 17 октября 2019г. № КУВИ-001/2019-25207602 | | | | |
| Кадастровый номер: | | | 59:00:0000000:7734 | |
| 267 | 716509.93 | 2315606.48 | - | - |
| 268 | 716597.78 | 2315645.56 | - | - |
| 269 | 716700 | 2315677.39 | - | - |
| 270 | 716828.51 | 2315692.86 | - | - |
| 271 | 716851.25 | 2315685.71 | - | - |
| 272 | 716900.91 | 2315691.59 | - | - |
| 273 | 716972.7 | 2315713.98 | - | - |
| 274 | 717028.96 | 2315740.57 | - | - |
| 275 | 717081.81 | 2315741.23 | - | - |
| 276 | 717103.45 | 2315743.14 | - | - |
| 277 | 717120.63 | 2315761.6 | - | - |
| 278 | 717128.46 | 2315775.29 | - | - |
| 279 | 717129.19 | 2315776.02 | - | - |
| 280 | 717130.69 | 2315776.23 | - | - |
| 281 | 717168.03 | 2315766.57 | - | - |
| 282 | 717189.55 | 2315785.56 | - | - |
| 283 | 717209.23 | 2315813.06 | - | - |
| 284 | 717210.27 | 2315813.33 | - | - |
| 285 | 717240.91 | 2315812.71 | - | - |
| 286 | 717242.44 | 2315823.4 | - | - |
| 287 | 717207.91 | 2315840.03 | - | - |
| 288 | 717207.11 | 2315840.87 | - | - |
| 289 | 717194.34 | 2315867.23 | - | - |
| 290 | 717194.61 | 2315868.23 | - | - |
| 291 | 717195.65 | 2315869.1 | - | - |
| 292 | 717236.95 | 2315884.09 | - | - |
| 293 | 717267.37 | 2315880.12 | - | - |
| 294 | 717268.43 | 2315879.64 | - | - |
| 295 | 717283.43 | 2315866.52 | - | - |
| 296 | 717303.89 | 2315873.51 | - | - |
| 1 | 717326.55 | 2315876.55 | - | - |
| 1 | 716833.23 | 2318404.31 | - | - |
| 2 | 716815.98 | 2318491.92 | - | - |

| | | |
|-------------------------------|---------|-------------------|
| полное наименование должности | подпись | инициалы, фамилия |
|-------------------------------|---------|-------------------|

М.П.

| Земельный участок | | | | |
|--|-----------|--------------------------------|--------------------|-------------------|
| вид объекта недвижимости | | | | |
| Лист №2794 Раздел 4.2 | | Всего листов раздела 4.2: 2875 | | Всего разделов: 8 |
| Всего листов выписки: 5548 | | | | |
| 17 октября 2019г. № КУВИ-001/2019-25207602 | | | | |
| Кадастровый номер: | | | 59:00:0000000:7734 | |
| 3 | 716729.49 | 2318579.49 | - | - |
| 4 | 716667.31 | 2318646.96 | - | - |
| 5 | 716669.52 | 2318648.99 | - | - |
| 6 | 716731.68 | 2318581.54 | - | - |
| 7 | 716814.93 | 2318497.26 | - | - |
| 8 | 716797.44 | 2318586.11 | - | - |
| 9 | 716767.86 | 2318616.06 | - | - |
| 10 | 716706.29 | 2318682.87 | - | - |
| 11 | 716682.05 | 2318697.58 | - | - |
| 12 | 716655.53 | 2318697.78 | - | - |
| 13 | 716632.31 | 2318684.63 | - | - |
| 14 | 716618.81 | 2318661.61 | - | - |
| 15 | 716618.61 | 2318635.09 | - | - |
| 16 | 716630.55 | 2318613.07 | - | - |
| 17 | 716692.72 | 2318545.61 | - | - |
| 18 | 716801.11 | 2318435.84 | - | - |
| 1 | 716833.23 | 2318404.31 | - | - |
| 1 | 715226.05 | 2313443.99 | - | - |
| 2 | 715250.33 | 2313448.97 | - | - |
| 3 | 715279.9 | 2313458.21 | - | - |
| 4 | 715289.87 | 2313457.07 | - | - |
| 5 | 715381.9 | 2313475.92 | - | - |
| 6 | 715359.81 | 2313489.8 | - | - |
| 7 | 715349.02 | 2313496.17 | - | - |
| 8 | 715337.74 | 2313500.59 | - | - |
| 9 | 715310.9 | 2313509.46 | - | - |
| 10 | 715284.54 | 2313531.04 | - | - |
| 11 | 715262.31 | 2313505.48 | - | - |
| 12 | 715261.32 | 2313504.63 | - | - |
| 13 | 715234.12 | 2313493.9 | - | - |
| 14 | 715184.86 | 2313493.92 | - | - |
| 15 | 715150.9 | 2313499.59 | - | - |
| 16 | 715113.9 | 2313527.34 | - | - |

| | | |
|-------------------------------|---------|-------------------|
| полное наименование должности | подпись | инициалы, фамилия |
|-------------------------------|---------|-------------------|

М.П.

| Земельный участок | | | | |
|--|-----------|--------------------------------|--------------------|-------------------|
| вид объекта недвижимости | | | | |
| Лист №2795 Раздел 4.2 | | Всего листов раздела 4.2: 2875 | | Всего разделов: 8 |
| Всего листов выписки: 5548 | | | | |
| 17 октября 2019г. № КУВИ-001/2019-25207602 | | | | |
| Кадастровый номер: | | | 59:00:0000000:7734 | |
| 17 | 715058.12 | 2313564.56 | - | - |
| 18 | 715009.11 | 2313610.93 | - | - |
| 19 | 714944.31 | 2313678.37 | - | - |
| 20 | 714902.05 | 2313719.31 | - | - |
| 21 | 714828.44 | 2313781.09 | - | - |
| 22 | 714731.32 | 2313797.65 | - | - |
| 23 | 714658.97 | 2313826.88 | - | - |
| 24 | 714550.94 | 2313889.86 | - | - |
| 25 | 714485.49 | 2313940.11 | - | - |
| 26 | 714441.57 | 2313970.77 | - | - |
| 27 | 714385.64 | 2314029.51 | - | - |
| 28 | 714375.17 | 2314051.78 | - | - |
| 29 | 714366.97 | 2314061.86 | - | - |
| 30 | 714354.28 | 2314068.84 | - | - |
| 31 | 714335.59 | 2314074 | - | - |
| 32 | 714317.26 | 2314074.14 | - | - |
| 33 | 714307.08 | 2314078.24 | - | - |
| 34 | 714306.12 | 2314079.56 | - | - |
| 35 | 714303.48 | 2314092.12 | - | - |
| 36 | 714303.58 | 2314093.28 | - | - |
| 37 | 714307.79 | 2314103.63 | - | - |
| 38 | 714314.29 | 2314112.5 | - | - |
| 39 | 714310.55 | 2314118.91 | - | - |
| 40 | 714299.27 | 2314126.43 | - | - |
| 41 | 714277.82 | 2314133.24 | - | - |
| 42 | 714250.22 | 2314152.95 | - | - |
| 43 | 714227.97 | 2314162.11 | - | - |
| 44 | 714208.03 | 2314169.92 | - | - |
| 45 | 714191.92 | 2314188.11 | - | - |
| 46 | 714191.65 | 2314189.11 | - | - |
| 47 | 714191.92 | 2314190.11 | - | - |
| 48 | 714192.65 | 2314190.84 | - | - |
| 49 | 714193.65 | 2314191.11 | - | - |

| | | |
|-------------------------------|---------|-------------------|
| полное наименование должности | подпись | инициалы, фамилия |
|-------------------------------|---------|-------------------|

М.П.

| Земельный участок | | | | |
|--|-----------|--------------------------------|--------------------|-------------------|
| вид объекта недвижимости | | | | |
| Лист №2796 Раздел 4.2 | | Всего листов раздела 4.2: 2875 | | Всего разделов: 8 |
| Всего листов выписки: 5548 | | | | |
| 17 октября 2019г. № КУВИ-001/2019-25207602 | | | | |
| Кадастровый номер: | | | 59:00:0000000:7734 | |
| 50 | 714195.14 | 2314190.44 | - | - |
| 51 | 714210.69 | 2314172.94 | - | - |
| 52 | 714229.46 | 2314165.82 | - | - |
| 53 | 714252.35 | 2314156.34 | - | - |
| 54 | 714279.88 | 2314136.68 | - | - |
| 55 | 714301.25 | 2314129.92 | - | - |
| 56 | 714313.77 | 2314121.32 | - | - |
| 57 | 714318.41 | 2314113.38 | - | - |
| 58 | 714318.68 | 2314112.38 | - | - |
| 59 | 714318.29 | 2314111.2 | - | - |
| 60 | 714311.17 | 2314101.47 | - | - |
| 61 | 714307.51 | 2314092.35 | - | - |
| 62 | 714309.81 | 2314081.43 | - | - |
| 63 | 714318.39 | 2314078 | - | - |
| 64 | 714336.39 | 2314077.93 | - | - |
| 65 | 714356.01 | 2314072.46 | - | - |
| 66 | 714369.82 | 2314064.69 | - | - |
| 67 | 714378.68 | 2314053.7 | - | - |
| 68 | 714389.12 | 2314031.5 | - | - |
| 69 | 714444.33 | 2313973.67 | - | - |
| 70 | 714487.89 | 2313943.31 | - | - |
| 71 | 714553.27 | 2313893.11 | - | - |
| 72 | 714660.86 | 2313830.41 | - | - |
| 73 | 714732.62 | 2313801.44 | - | - |
| 74 | 714829.64 | 2313784.94 | - | - |
| 75 | 714830.59 | 2313784.5 | - | - |
| 76 | 714904.78 | 2313722.23 | - | - |
| 77 | 714947.17 | 2313681.17 | - | - |
| 78 | 715011.96 | 2313613.73 | - | - |
| 79 | 715060.75 | 2313567.58 | - | - |
| 80 | 715116.26 | 2313530.57 | - | - |
| 81 | 715152.91 | 2313503.08 | - | - |
| 82 | 715185.33 | 2313497.9 | - | - |

| | | |
|-------------------------------|---------|-------------------|
| полное наименование должности | подпись | инициалы, фамилия |
|-------------------------------|---------|-------------------|

М.П.

| Земельный участок | | | | |
|--|-----------|--------------------------------|--------------------|-------------------|
| вид объекта недвижимости | | | | |
| Лист №2797 Раздел 4.2 | | Всего листов раздела 4.2: 2875 | | Всего разделов: 8 |
| Всего листов выписки: 5548 | | | | |
| 17 октября 2019г. № КУВИ-001/2019-25207602 | | | | |
| Кадастровый номер: | | | 59:00:0000000:7734 | |
| 83 | 715233.74 | 2313497.9 | - | - |
| 84 | 715259.19 | 2313508.08 | - | - |
| 85 | 715281.58 | 2313534.36 | - | - |
| 86 | 715263.64 | 2313565.78 | - | - |
| 87 | 715263.37 | 2313566.79 | - | - |
| 88 | 715263.65 | 2313584.81 | - | - |
| 89 | 715271.59 | 2313606.48 | - | - |
| 90 | 715286.05 | 2313626.79 | - | - |
| 91 | 715312.72 | 2313651.76 | - | - |
| 92 | 715339.23 | 2313667.93 | - | - |
| 93 | 715352.2 | 2313676.52 | - | - |
| 94 | 715377.96 | 2313689.34 | - | - |
| 95 | 715415.96 | 2313709.85 | - | - |
| 96 | 715451.15 | 2313726.29 | - | - |
| 97 | 715463.05 | 2313737.24 | - | - |
| 98 | 715473.38 | 2313756.87 | - | - |
| 99 | 715487.11 | 2313777.24 | - | - |
| 100 | 715511.28 | 2313795.1 | - | - |
| 101 | 715542.74 | 2313810.69 | - | - |
| 102 | 715555.7 | 2313815.48 | - | - |
| 103 | 715571.47 | 2313821.5 | - | - |
| 104 | 715588.9 | 2313844.88 | - | - |
| 105 | 715607.49 | 2313858.54 | - | - |
| 106 | 715642.19 | 2313873.3 | - | - |
| 107 | 715684.25 | 2313894.92 | - | - |
| 108 | 715706.89 | 2313914.21 | - | - |
| 109 | 715728.31 | 2313940.87 | - | - |
| 110 | 715741.38 | 2313966.19 | - | - |
| 111 | 715744.95 | 2313984.62 | - | - |
| 112 | 715741.83 | 2314006.86 | - | - |
| 113 | 715737.87 | 2314014.1 | - | - |
| 114 | 715720.54 | 2314032.83 | - | - |
| 115 | 715704.17 | 2314060.44 | - | - |

| | | |
|-------------------------------|---------|-------------------|
| полное наименование должности | подпись | инициалы, фамилия |
|-------------------------------|---------|-------------------|

М.П.

| Земельный участок | | | | |
|--|-----------|--------------------------------|--------------------|-------------------|
| вид объекта недвижимости | | | | |
| Лист №2798 Раздел 4.2 | | Всего листов раздела 4.2: 2875 | | Всего разделов: 8 |
| Всего листов выписки: 5548 | | | | |
| 17 октября 2019г. № КУВИ-001/2019-25207602 | | | | |
| Кадастровый номер: | | | 59:00:0000000:7734 | |
| 116 | 715700.34 | 2314084.03 | - | - |
| 117 | 715634.16 | 2314065.74 | - | - |
| 118 | 715599.37 | 2314062.43 | - | - |
| 119 | 715552.47 | 2314067.44 | - | - |
| 120 | 715497.34 | 2314080.74 | - | - |
| 121 | 715430.28 | 2314105.99 | - | - |
| 122 | 715331.1 | 2314160.21 | - | - |
| 123 | 715276.73 | 2314186.74 | - | - |
| 124 | 715203.93 | 2314231.75 | - | - |
| 125 | 715151.31 | 2314265.95 | - | - |
| 126 | 715070.44 | 2314284.59 | - | - |
| 127 | 715029.06 | 2314307.34 | - | - |
| 128 | 714952.43 | 2314376.04 | - | - |
| 129 | 714905.36 | 2314407.42 | - | - |
| 130 | 714841.84 | 2314412.79 | - | - |
| 131 | 714810.09 | 2314424.69 | - | - |
| 132 | 714809.13 | 2314425.44 | - | - |
| 133 | 714784.14 | 2314462.28 | - | - |
| 134 | 714750.04 | 2314492.44 | - | - |
| 135 | 714705.32 | 2314521.38 | - | - |
| 136 | 714664.35 | 2314539.88 | - | - |
| 137 | 714617.84 | 2314563.82 | - | - |
| 138 | 714580.41 | 2314589.3 | - | - |
| 139 | 714546.26 | 2314628.71 | - | - |
| 140 | 714529.53 | 2314637.72 | - | - |
| 141 | 714467.1 | 2314659.03 | - | - |
| 142 | 714411.2 | 2314693.69 | - | - |
| 143 | 714357.02 | 2314746.55 | - | - |
| 144 | 714312.23 | 2314783.43 | - | - |
| 145 | 714285.04 | 2314798.97 | - | - |
| 146 | 714238.03 | 2314800.27 | - | - |
| 147 | 714152.34 | 2314792.37 | - | - |
| 148 | 714091.82 | 2314775.26 | - | - |

| | | |
|-------------------------------|---------|-------------------|
| полное наименование должности | подпись | инициалы, фамилия |
|-------------------------------|---------|-------------------|

М.П.

Земельный участок

вид объекта недвижимости

Лист №2799 Раздел 4.2

Всего листов раздела 4.2: 2875

Всего разделов: 8

Всего листов выписки: 5548

17 октября 2019г. № КУВИ-001/2019-25207602

Кадастровый номер:

59:00:0000000:7734

| | | | | |
|-----|-----------|------------|---|---|
| 149 | 714004.72 | 2314734.35 | - | - |
| 150 | 713926.34 | 2314690.56 | - | - |
| 151 | 713855.97 | 2314669.33 | - | - |
| 152 | 713768.61 | 2314654.78 | - | - |
| 153 | 713665.49 | 2314640.23 | - | - |
| 154 | 713595.11 | 2314625.65 | - | - |
| 155 | 713502.71 | 2314621.69 | - | - |
| 156 | 713424.86 | 2314601.9 | - | - |
| 157 | 713320.6 | 2314575.5 | - | - |
| 158 | 713208.32 | 2314514.74 | - | - |
| 159 | 713119.24 | 2314469.6 | - | - |
| 160 | 713063.62 | 2314456.36 | - | - |
| 161 | 712960.37 | 2314435.18 | - | - |
| 162 | 712899.17 | 2314424.57 | - | - |
| 163 | 712791.76 | 2314424.58 | - | - |
| 164 | 712691.24 | 2314437.81 | - | - |
| 165 | 712628.65 | 2314444.52 | - | - |
| 166 | 712554.86 | 2314469.56 | - | - |
| 167 | 712466.53 | 2314472.19 | - | - |
| 168 | 712383.66 | 2314473.73 | - | - |
| 169 | 712263.17 | 2314534.64 | - | - |
| 170 | 712262.44 | 2314535.37 | - | - |
| 171 | 712262.17 | 2314536.37 | - | - |
| 172 | 712262.44 | 2314537.37 | - | - |
| 173 | 712263.17 | 2314538.1 | - | - |
| 174 | 712265.07 | 2314538.16 | - | - |
| 175 | 712385.05 | 2314477.51 | - | - |
| 176 | 712466.64 | 2314476.19 | - | - |
| 177 | 712555.86 | 2314473.44 | - | - |
| 178 | 712629.73 | 2314448.38 | - | - |
| 179 | 712691.74 | 2314441.78 | - | - |
| 180 | 712792.15 | 2314428.57 | - | - |
| 181 | 712899 | 2314428.57 | - | - |

| | | |
|-------------------------------|---------|-------------------|
| полное наименование должности | подпись | инициалы, фамилия |
|-------------------------------|---------|-------------------|

М.П.

| Земельный участок | | | | |
|--|-----------|--------------------------------|--------------------|-------------------|
| вид объекта недвижимости | | | | |
| Лист №2800 Раздел 4.2 | | Всего листов раздела 4.2: 2875 | | Всего разделов: 8 |
| Всего листов выписки: 5548 | | | | |
| 17 октября 2019г. № КУВИ-001/2019-25207602 | | | | |
| Кадастровый номер: | | | 59:00:0000000:7734 | |
| 182 | 712959.66 | 2314439.12 | - | - |
| 183 | 713062.78 | 2314460.27 | - | - |
| 184 | 713118.08 | 2314473.44 | - | - |
| 185 | 713206.48 | 2314518.3 | - | - |
| 186 | 713319.37 | 2314579.32 | - | - |
| 187 | 713423.88 | 2314605.78 | - | - |
| 188 | 713502.34 | 2314625.68 | - | - |
| 189 | 713594.78 | 2314629.64 | - | - |
| 190 | 713662.36 | 2314643.67 | - | - |
| 191 | 713645.51 | 2314673.54 | - | - |
| 192 | 713608.86 | 2314695.79 | - | - |
| 193 | 713542.41 | 2314727.76 | - | - |
| 194 | 713505.3 | 2314762.22 | - | - |
| 195 | 713433.87 | 2314837.62 | - | - |
| 196 | 713341.21 | 2314934.26 | - | - |
| 197 | 713245.8 | 2315045.61 | - | - |
| 198 | 713245.8 | 2315047.11 | - | - |
| 199 | 713247.1 | 2315047.86 | - | - |
| 200 | 713248.24 | 2315047.33 | - | - |
| 201 | 713343.46 | 2314936.24 | - | - |
| 202 | 713436.04 | 2314839.69 | - | - |
| 203 | 713507.45 | 2314764.32 | - | - |
| 204 | 713544.29 | 2314730.11 | - | - |
| 205 | 713610.36 | 2314698.39 | - | - |
| 206 | 713647.92 | 2314675.36 | - | - |
| 207 | 713665.77 | 2314644.31 | - | - |
| 208 | 713768.02 | 2314658.73 | - | - |
| 209 | 713855.19 | 2314673.26 | - | - |
| 210 | 713924.97 | 2314694.33 | - | - |
| 211 | 714000.01 | 2314736.3 | - | - |
| 212 | 713869.26 | 2314797.8 | - | - |
| 213 | 713792.23 | 2314858.98 | - | - |
| 214 | 713747.21 | 2314925.19 | - | - |

| | | |
|-------------------------------|---------|-------------------|
| полное наименование должности | подпись | инициалы, фамилия |
|-------------------------------|---------|-------------------|

М.П.

| Земельный участок | | | | | |
|--|-----------|--------------------------------|--------------------|-------------------|----------------------------|
| вид объекта недвижимости | | | | | |
| Лист №2801 Раздел 4.2 | | Всего листов раздела 4.2: 2875 | | Всего разделов: 8 | Всего листов выписки: 5548 |
| 17 октября 2019г. № КУВИ-001/2019-25207602 | | | | | |
| Кадастровый номер: | | | 59:00:0000000:7734 | | |
| 215 | 713715.44 | 2314976.81 | - | - | |
| 216 | 713715.44 | 2314978.31 | - | - | |
| 217 | 713716.74 | 2314979.06 | - | - | |
| 218 | 713718.01 | 2314978.35 | - | - | |
| 219 | 713749.75 | 2314926.79 | - | - | |
| 220 | 713794.58 | 2314860.86 | - | - | |
| 221 | 713870.99 | 2314800.26 | - | - | |
| 222 | 714003.32 | 2314738.11 | - | - | |
| 223 | 714090.58 | 2314779.07 | - | - | |
| 224 | 714151.79 | 2314796.33 | - | - | |
| 225 | 714238.02 | 2314804.28 | - | - | |
| 226 | 714286.58 | 2314802.69 | - | - | |
| 227 | 714314.64 | 2314786.62 | - | - | |
| 228 | 714359.75 | 2314749.47 | - | - | |
| 229 | 714413.83 | 2314696.71 | - | - | |
| 230 | 714469.01 | 2314662.55 | - | - | |
| 231 | 714531.28 | 2314641.32 | - | - | |
| 232 | 714549.04 | 2314631.61 | - | - | |
| 233 | 714583.26 | 2314592.12 | - | - | |
| 234 | 714619.99 | 2314567.2 | - | - | |
| 235 | 714666.14 | 2314543.46 | - | - | |
| 236 | 714707.36 | 2314524.82 | - | - | |
| 237 | 714752.58 | 2314495.54 | - | - | |
| 238 | 714787.31 | 2314464.74 | - | - | |
| 239 | 714812.09 | 2314428.22 | - | - | |
| 240 | 714842.98 | 2314416.63 | - | - | |
| 241 | 714906.2 | 2314411.37 | - | - | |
| 242 | 714907.15 | 2314411.04 | - | - | |
| 243 | 714955 | 2314379.11 | - | - | |
| 244 | 715031.56 | 2314310.47 | - | - | |
| 245 | 715072.12 | 2314288.23 | - | - | |
| 246 | 715153.19 | 2314269.49 | - | - | |
| 247 | 715206.09 | 2314235.11 | - | - | |

| | | |
|-------------------------------|---------|-------------------|
| полное наименование должности | подпись | инициалы, фамилия |
|-------------------------------|---------|-------------------|

М.П.

| Земельный участок | | | | |
|--|-----------|--------------------------------|--------------------|-------------------|
| вид объекта недвижимости | | | | |
| Лист №2802 Раздел 4.2 | | Всего листов раздела 4.2: 2875 | | Всего разделов: 8 |
| Всего листов выписки: 5548 | | | | |
| 17 октября 2019г. № КУВИ-001/2019-25207602 | | | | |
| Кадастровый номер: | | | 59:00:0000000:7734 | |
| 248 | 715278.74 | 2314190.2 | - | - |
| 249 | 715332.98 | 2314163.74 | - | - |
| 250 | 715432.07 | 2314109.57 | - | - |
| 251 | 715498.63 | 2314084.53 | - | - |
| 252 | 715553.28 | 2314071.36 | - | - |
| 253 | 715599.59 | 2314066.43 | - | - |
| 254 | 715633.56 | 2314069.7 | - | - |
| 255 | 715702.06 | 2314089.55 | - | - |
| 256 | 715750.22 | 2314154.06 | - | - |
| 257 | 715760.82 | 2314185.46 | - | - |
| 258 | 715774.77 | 2314239.8 | - | - |
| 259 | 715789.61 | 2314264.2 | - | - |
| 260 | 715835.53 | 2314317.75 | - | - |
| 261 | 715868.57 | 2314366.44 | - | - |
| 262 | 715878.05 | 2314396.32 | - | - |
| 263 | 715883.77 | 2314439.71 | - | - |
| 264 | 715895.5 | 2314492.91 | - | - |
| 265 | 715914.06 | 2314532.56 | - | - |
| 266 | 715939.69 | 2314567.93 | - | - |
| 267 | 715902.13 | 2314622.18 | - | - |
| 268 | 715862.89 | 2314645.73 | - | - |
| 269 | 715790.41 | 2314679 | - | - |
| 270 | 715707.99 | 2314698.78 | - | - |
| 271 | 715627.33 | 2314712 | - | - |
| 272 | 715556.65 | 2314724.77 | - | - |
| 273 | 715495.19 | 2314756.82 | - | - |
| 274 | 715429.23 | 2314786.17 | - | - |
| 275 | 715352.36 | 2314808.39 | - | - |
| 276 | 715288.65 | 2314836.95 | - | - |
| 277 | 715181.19 | 2314902 | - | - |
| 278 | 715114.95 | 2314961.62 | - | - |
| 279 | 715061.93 | 2315015.97 | - | - |
| 280 | 715014.22 | 2315072.97 | - | - |

| | | |
|-------------------------------|---------|-------------------|
| полное наименование должности | подпись | инициалы, фамилия |
|-------------------------------|---------|-------------------|

М.П.

| Земельный участок | | | | | |
|--|-----------|--------------------------------|--------------------|-------------------|----------------------------|
| вид объекта недвижимости | | | | | |
| Лист №2803 Раздел 4.2 | | Всего листов раздела 4.2: 2875 | | Всего разделов: 8 | Всего листов выписки: 5548 |
| 17 октября 2019г. № КУВИ-001/2019-25207602 | | | | | |
| Кадастровый номер: | | | 59:00:0000000:7734 | | |
| 281 | 714951.85 | 2315159.29 | - | - | |
| 282 | 714911.98 | 2315246.04 | - | - | |
| 283 | 714908.67 | 2315328.58 | - | - | |
| 284 | 714914.59 | 2315435.1 | - | - | |
| 285 | 714893.76 | 2315468.62 | - | - | |
| 286 | 714850.24 | 2315535.88 | - | - | |
| 287 | 714801.65 | 2315583.16 | - | - | |
| 288 | 714719.88 | 2315628 | - | - | |
| 289 | 714626.04 | 2315676.9 | - | - | |
| 290 | 714517.42 | 2315724.6 | - | - | |
| 291 | 714516.69 | 2315725.33 | - | - | |
| 292 | 714516.42 | 2315726.33 | - | - | |
| 293 | 714516.69 | 2315727.33 | - | - | |
| 294 | 714517.42 | 2315728.06 | - | - | |
| 295 | 714519.23 | 2315728.16 | - | - | |
| 296 | 714627.83 | 2315680.48 | - | - | |
| 297 | 714721.79 | 2315631.52 | - | - | |
| 298 | 714804.25 | 2315586.22 | - | - | |
| 299 | 714853.48 | 2315538.24 | - | - | |
| 300 | 714896.67 | 2315471.48 | - | - | |
| 301 | 714910.62 | 2315473.42 | - | - | |
| 302 | 714935.36 | 2315498.15 | - | - | |
| 303 | 714972.12 | 2315542.13 | - | - | |
| 304 | 714994.68 | 2315648.02 | - | - | |
| 305 | 715012.66 | 2315680.6 | - | - | |
| 306 | 715032.47 | 2315707.02 | - | - | |
| 307 | 715044.26 | 2315725.37 | - | - | |
| 308 | 715055.48 | 2315754.38 | - | - | |
| 309 | 715067.99 | 2315783.37 | - | - | |
| 310 | 715075.38 | 2315813.38 | - | - | |
| 311 | 715086.51 | 2315833.67 | - | - | |
| 312 | 715089.06 | 2315847.74 | - | - | |
| 313 | 715084.47 | 2315879.87 | - | - | |

| | | |
|-------------------------------|---------|-------------------|
| полное наименование должности | подпись | инициалы, фамилия |
|-------------------------------|---------|-------------------|

М.П.

| Земельный участок | | | | |
|--|-----------|--------------------------------|--------------------|-------------------|
| вид объекта недвижимости | | | | |
| Лист №2804 Раздел 4.2 | | Всего листов раздела 4.2: 2875 | | Всего разделов: 8 |
| Всего листов выписки: 5548 | | | | |
| 17 октября 2019г. № КУВИ-001/2019-25207602 | | | | |
| Кадастровый номер: | | | 59:00:0000000:7734 | |
| 314 | 715077.84 | 2315914.52 | - | - |
| 315 | 715078.59 | 2315915.82 | - | - |
| 316 | 715080.09 | 2315915.82 | - | - |
| 317 | 715080.82 | 2315914.8 | - | - |
| 318 | 715087.44 | 2315880.33 | - | - |
| 319 | 715092.06 | 2315847.44 | - | - |
| 320 | 715089.25 | 2315832.44 | - | - |
| 321 | 715078.1 | 2315812.11 | - | - |
| 322 | 715071.19 | 2315783.84 | - | - |
| 323 | 715086.06 | 2315778.49 | - | - |
| 324 | 715111.09 | 2315783.73 | - | - |
| 325 | 715112.39 | 2315782.98 | - | - |
| 326 | 715112.39 | 2315781.48 | - | - |
| 327 | 715111.4 | 2315780.76 | - | - |
| 328 | 715085.44 | 2315775.53 | - | - |
| 329 | 715070.24 | 2315781 | - | - |
| 330 | 715058.24 | 2315753.22 | - | - |
| 331 | 715047.61 | 2315725.69 | - | - |
| 332 | 715074.88 | 2315718.25 | - | - |
| 333 | 715092.32 | 2315718.9 | - | - |
| 334 | 715128.29 | 2315729.49 | - | - |
| 335 | 715129.59 | 2315728.74 | - | - |
| 336 | 715129.59 | 2315727.24 | - | - |
| 337 | 715128.71 | 2315726.55 | - | - |
| 338 | 715092.62 | 2315715.91 | - | - |
| 339 | 715074.31 | 2315715.3 | - | - |
| 340 | 715046.27 | 2315722.95 | - | - |
| 341 | 715034.9 | 2315705.26 | - | - |
| 342 | 715015.12 | 2315678.89 | - | - |
| 343 | 714997.42 | 2315646.76 | - | - |
| 344 | 714974.66 | 2315540.5 | - | - |
| 345 | 714937.53 | 2315496.08 | - | - |
| 346 | 714911.54 | 2315470.52 | - | - |

| | | |
|-------------------------------|---------|-------------------|
| полное наименование должности | подпись | инициалы, фамилия |
|-------------------------------|---------|-------------------|

М.П.

| Земельный участок | | | | |
|--|-----------|--------------------------------|--------------------|-------------------|
| вид объекта недвижимости | | | | |
| Лист №2805 Раздел 4.2 | | Всего листов раздела 4.2: 2875 | | Всего разделов: 8 |
| Всего листов выписки: 5548 | | | | |
| 17 октября 2019г. № КУВИ-001/2019-25207602 | | | | |
| Кадастровый номер: | | | 59:00:0000000:7734 | |
| 347 | 714898.46 | 2315468.63 | - | - |
| 348 | 714918.35 | 2315436.62 | - | - |
| 349 | 714918.62 | 2315435.51 | - | - |
| 350 | 714912.67 | 2315328.45 | - | - |
| 351 | 714915.96 | 2315246.59 | - | - |
| 352 | 714955.4 | 2315161.14 | - | - |
| 353 | 715017.42 | 2315075.37 | - | - |
| 354 | 715064.95 | 2315018.59 | - | - |
| 355 | 715117.77 | 2314964.46 | - | - |
| 356 | 715183.72 | 2314905.1 | - | - |
| 357 | 715290.61 | 2314840.43 | - | - |
| 358 | 715353.87 | 2314812.1 | - | - |
| 359 | 715430.73 | 2314789.88 | - | - |
| 360 | 715496.98 | 2314760.4 | - | - |
| 361 | 715558.23 | 2314728.46 | - | - |
| 362 | 715628.03 | 2314715.94 | - | - |
| 363 | 715708.85 | 2314702.69 | - | - |
| 364 | 715791.9 | 2314682.72 | - | - |
| 365 | 715864.86 | 2314649.21 | - | - |
| 366 | 715905.14 | 2314624.84 | - | - |
| 367 | 715943.66 | 2314570.96 | - | - |
| 368 | 715990.87 | 2314606.94 | - | - |
| 369 | 716002.74 | 2314618.13 | - | - |
| 370 | 716016.22 | 2314648.15 | - | - |
| 371 | 716018.19 | 2314674.75 | - | - |
| 372 | 716014.96 | 2314725.88 | - | - |
| 373 | 716021.68 | 2314758.03 | - | - |
| 374 | 716033 | 2314780.11 | - | - |
| 375 | 716079.55 | 2314830.52 | - | - |
| 376 | 716146.06 | 2314897.02 | - | - |
| 377 | 716217.71 | 2314953.59 | - | - |
| 378 | 716257.31 | 2314974.53 | - | - |
| 379 | 716306.71 | 2314979.63 | - | - |

| | | |
|-------------------------------|---------|-------------------|
| полное наименование должности | подпись | инициалы, фамилия |
|-------------------------------|---------|-------------------|

М.П.

| Земельный участок | | | | |
|--|-----------|--------------------------------|--------------------|-------------------|
| вид объекта недвижимости | | | | |
| Лист №2806 Раздел 4.2 | | Всего листов раздела 4.2: 2875 | | Всего разделов: 8 |
| Всего листов выписки: 5548 | | | | |
| 17 октября 2019г. № КУВИ-001/2019-25207602 | | | | |
| Кадастровый номер: | | | 59:00:0000000:7734 | |
| 380 | 716366.22 | 2314988.99 | - | - |
| 381 | 716402.32 | 2314996.59 | - | - |
| 382 | 716423.04 | 2315012.85 | - | - |
| 383 | 716435.14 | 2315039.38 | - | - |
| 384 | 716432.88 | 2315069.64 | - | - |
| 385 | 716419.79 | 2315096.24 | - | - |
| 386 | 716414.61 | 2315106.77 | - | - |
| 387 | 716392.08 | 2315131.05 | - | - |
| 388 | 716356.73 | 2315146.52 | - | - |
| 389 | 716355.7 | 2315147.17 | - | - |
| 390 | 716337.76 | 2315166.47 | - | - |
| 391 | 716337.22 | 2315167.74 | - | - |
| 392 | 716336.34 | 2315189.75 | - | - |
| 393 | 716341.54 | 2315207.8 | - | - |
| 394 | 716347.04 | 2315228.19 | - | - |
| 395 | 716348.67 | 2315257.79 | - | - |
| 396 | 716343.17 | 2315297.53 | - | - |
| 397 | 716345.4 | 2315327.3 | - | - |
| 398 | 716362.09 | 2315357.52 | - | - |
| 399 | 716383.57 | 2315384.45 | - | - |
| 400 | 716425.01 | 2315418.46 | - | - |
| 401 | 716445.98 | 2315435.64 | - | - |
| 402 | 716474.23 | 2315475.96 | - | - |
| 403 | 716493.16 | 2315517.1 | - | - |
| 404 | 716501.7 | 2315559.77 | - | - |
| 405 | 716505.14 | 2315604.17 | - | - |
| 406 | 716515.39 | 2315641.35 | - | - |
| 407 | 716528.55 | 2315678.82 | - | - |
| 408 | 716550.46 | 2315710.35 | - | - |
| 409 | 716565.37 | 2315733.73 | - | - |
| 410 | 716588.74 | 2315770.49 | - | - |
| 411 | 716600.59 | 2315802.6 | - | - |
| 412 | 716606.87 | 2315844.88 | - | - |

| | | |
|-------------------------------|---------|-------------------|
| полное наименование должности | подпись | инициалы, фамилия |
|-------------------------------|---------|-------------------|

М.П.

| Земельный участок | | | | |
|--|-----------|--------------------------------|--------------------|-------------------|
| вид объекта недвижимости | | | | |
| Лист №2807 Раздел 4.2 | | Всего листов раздела 4.2: 2875 | | Всего разделов: 8 |
| Всего листов выписки: 5548 | | | | |
| 17 октября 2019г. № КУВИ-001/2019-25207602 | | | | |
| Кадастровый номер: | | | 59:00:0000000:7734 | |
| 413 | 716580.25 | 2315850.71 | - | - |
| 414 | 716539.1 | 2315859.75 | - | - |
| 415 | 716522.99 | 2315863.49 | - | - |
| 416 | 716472.21 | 2315903.15 | - | - |
| 417 | 716465.94 | 2315911.61 | - | - |
| 418 | 716441.84 | 2315944.13 | - | - |
| 419 | 716423.97 | 2315966.58 | - | - |
| 420 | 716389.28 | 2315993.65 | - | - |
| 421 | 716284.4 | 2316032.48 | - | - |
| 422 | 716255.23 | 2316033.75 | - | - |
| 423 | 716222.78 | 2316037.99 | - | - |
| 424 | 716193.59 | 2316059.23 | - | - |
| 425 | 716143.24 | 2316101.63 | - | - |
| 426 | 716093.11 | 2316150.44 | - | - |
| 427 | 716050.99 | 2316174.14 | - | - |
| 428 | 715987.69 | 2316204.46 | - | - |
| 429 | 715903.22 | 2316222.94 | - | - |
| 430 | 715834.52 | 2316236.15 | - | - |
| 431 | 715689.08 | 2316248.05 | - | - |
| 432 | 715687.9 | 2316248.8 | - | - |
| 433 | 715687.9 | 2316250.3 | - | - |
| 434 | 715689.32 | 2316251.04 | - | - |
| 435 | 715835.01 | 2316239.12 | - | - |
| 436 | 715903.84 | 2316225.88 | - | - |
| 437 | 715988.83 | 2316207.25 | - | - |
| 438 | 716052.42 | 2316176.77 | - | - |
| 439 | 716095.06 | 2316152.73 | - | - |
| 440 | 716145.3 | 2316103.81 | - | - |
| 441 | 716195.48 | 2316061.55 | - | - |
| 442 | 716224.23 | 2316040.64 | - | - |
| 443 | 716255.14 | 2316036.66 | - | - |
| 444 | 716280.87 | 2316034.93 | - | - |
| 445 | 716192.88 | 2316096.12 | - | - |

| | | |
|-------------------------------|---------|-------------------|
| полное наименование должности | подпись | инициалы, фамилия |
|-------------------------------|---------|-------------------|

М.П.

| Земельный участок | | | | |
|--|-----------|--------------------------------|--------------------|-------------------|
| вид объекта недвижимости | | | | |
| Лист №2808 Раздел 4.2 | | Всего листов раздела 4.2: 2875 | | Всего разделов: 8 |
| Всего листов выписки: 5548 | | | | |
| 17 октября 2019г. № КУВИ-001/2019-25207602 | | | | |
| Кадастровый номер: | | | 59:00:0000000:7734 | |
| 446 | 716146.95 | 2316167.6 | - | - |
| 447 | 716128.41 | 2316239.33 | - | - |
| 448 | 716117.15 | 2316296.4 | - | - |
| 449 | 716118.7 | 2316416.07 | - | - |
| 450 | 716105.61 | 2316478.25 | - | - |
| 451 | 716085.3 | 2316535.12 | - | - |
| 452 | 716051.17 | 2316595.56 | - | - |
| 453 | 716045.46 | 2316627.76 | - | - |
| 454 | 716024.91 | 2316635.68 | - | - |
| 455 | 715951.18 | 2316639.63 | - | - |
| 456 | 715901.19 | 2316634.37 | - | - |
| 457 | 715799.47 | 2316600.02 | - | - |
| 458 | 715722.61 | 2316574.85 | - | - |
| 459 | 715659.04 | 2316560.28 | - | - |
| 460 | 715563.74 | 2316543.07 | - | - |
| 461 | 715461.83 | 2316528.52 | - | - |
| 462 | 715403.89 | 2316521.93 | - | - |
| 463 | 715311.38 | 2316475.69 | - | - |
| 464 | 715187.82 | 2316429.29 | - | - |
| 465 | 715186.52 | 2316430.04 | - | - |
| 466 | 715186.52 | 2316431.54 | - | - |
| 467 | 715187.29 | 2316432.19 | - | - |
| 468 | 715310.25 | 2316478.47 | - | - |
| 469 | 715397.79 | 2316522.24 | - | - |
| 470 | 715189.05 | 2316535.13 | - | - |
| 471 | 715187.84 | 2316535.87 | - | - |
| 472 | 715187.84 | 2316537.37 | - | - |
| 473 | 715189.23 | 2316538.12 | - | - |
| 474 | 715403.41 | 2316524.9 | - | - |
| 475 | 715461.47 | 2316531.5 | - | - |
| 476 | 715563.29 | 2316546.04 | - | - |
| 477 | 715658.48 | 2316563.23 | - | - |
| 478 | 715721.88 | 2316577.75 | - | - |

| | | |
|-------------------------------|---------|-------------------|
| полное наименование должности | подпись | инициалы, фамилия |
|-------------------------------|---------|-------------------|

М.П.

| Земельный участок | | | | |
|--|-----------|--------------------------------|--------------------|-------------------|
| вид объекта недвижимости | | | | |
| Лист №2809 Раздел 4.2 | | Всего листов раздела 4.2: 2875 | | Всего разделов: 8 |
| Всего листов выписки: 5548 | | | | |
| 17 октября 2019г. № КУВИ-001/2019-25207602 | | | | |
| Кадастровый номер: | | | 59:00:0000000:7734 | |
| 479 | 715798.53 | 2316602.87 | - | - |
| 480 | 715900.72 | 2316637.33 | - | - |
| 481 | 715951.22 | 2316642.63 | - | - |
| 482 | 716025.76 | 2316638.56 | - | - |
| 483 | 716045.4 | 2316631.24 | - | - |
| 484 | 716055.05 | 2316666.81 | - | - |
| 485 | 716066.88 | 2316708.88 | - | - |
| 486 | 716066.88 | 2316786.41 | - | - |
| 487 | 716053.69 | 2316840.51 | - | - |
| 488 | 716047.04 | 2316875.35 | - | - |
| 489 | 716048.33 | 2316918.03 | - | - |
| 490 | 715884.57 | 2316970.42 | - | - |
| 491 | 715769.41 | 2317002.2 | - | - |
| 492 | 715681.94 | 2317032.69 | - | - |
| 493 | 715630.76 | 2317057.62 | - | - |
| 494 | 715514.58 | 2317040.48 | - | - |
| 495 | 715513.28 | 2317041.23 | - | - |
| 496 | 715513.28 | 2317042.73 | - | - |
| 497 | 715514.36 | 2317043.46 | - | - |
| 498 | 715628.06 | 2317060.25 | - | - |
| 499 | 715537.09 | 2317164.26 | - | - |
| 500 | 715537.09 | 2317165.76 | - | - |
| 501 | 715538.39 | 2317166.51 | - | - |
| 502 | 715539.52 | 2317166 | - | - |
| 503 | 715631.93 | 2317060.39 | - | - |
| 504 | 715683.17 | 2317035.42 | - | - |
| 505 | 715770.35 | 2317005.05 | - | - |
| 506 | 715885.45 | 2316973.29 | - | - |
| 507 | 716049.27 | 2316920.84 | - | - |
| 508 | 716088.76 | 2316974.71 | - | - |
| 509 | 716140.25 | 2317018.29 | - | - |
| 510 | 716195.97 | 2317079.27 | - | - |
| 511 | 716243.64 | 2317116.35 | - | - |

| | | |
|-------------------------------|---------|-------------------|
| полное наименование должности | подпись | инициалы, фамилия |
|-------------------------------|---------|-------------------|

М.П.

| Земельный участок | | | | |
|--|-----------|--------------------------------|--------------------|-------------------|
| вид объекта недвижимости | | | | |
| Лист №2810 Раздел 4.2 | | Всего листов раздела 4.2: 2875 | | Всего разделов: 8 |
| Всего листов выписки: 5548 | | | | |
| 17 октября 2019г. № КУВИ-001/2019-25207602 | | | | |
| Кадастровый номер: | | | 59:00:0000000:7734 | |
| 512 | 716304.4 | 2317161.26 | - | - |
| 513 | 716347.66 | 2317201.89 | - | - |
| 514 | 716356.68 | 2317223.79 | - | - |
| 515 | 716365.97 | 2317271.47 | - | - |
| 516 | 716384.48 | 2317327.01 | - | - |
| 517 | 716394.97 | 2317361.1 | - | - |
| 518 | 716394.97 | 2317386.79 | - | - |
| 519 | 716374.07 | 2317428.58 | - | - |
| 520 | 716340.82 | 2317477.94 | - | - |
| 521 | 716334.14 | 2317499.35 | - | - |
| 522 | 716319.6 | 2317579.99 | - | - |
| 523 | 716299.94 | 2317659.95 | - | - |
| 524 | 716203.45 | 2317682.14 | - | - |
| 525 | 716109.62 | 2317705.92 | - | - |
| 526 | 716033.12 | 2317715.16 | - | - |
| 527 | 715964.46 | 2317711.19 | - | - |
| 528 | 715916.75 | 2317708.55 | - | - |
| 529 | 715915.45 | 2317709.3 | - | - |
| 530 | 715915.45 | 2317710.8 | - | - |
| 531 | 715916.66 | 2317711.55 | - | - |
| 532 | 715964.29 | 2317714.19 | - | - |
| 533 | 716033.34 | 2317718.15 | - | - |
| 534 | 716110.26 | 2317708.86 | - | - |
| 535 | 716204.17 | 2317685.05 | - | - |
| 536 | 716298.38 | 2317663.52 | - | - |
| 537 | 716270.88 | 2317722.27 | - | - |
| 538 | 716212.83 | 2317804.06 | - | - |
| 539 | 716146.8 | 2317880.66 | - | - |
| 540 | 716095.47 | 2317930.67 | - | - |
| 541 | 715988.55 | 2317987.43 | - | - |
| 542 | 715901.29 | 2318035.02 | - | - |
| 543 | 715832.4 | 2318066.83 | - | - |
| 544 | 715831.67 | 2318067.56 | - | - |

| | | |
|-------------------------------|---------|-------------------|
| полное наименование должности | подпись | инициалы, фамилия |
|-------------------------------|---------|-------------------|

М.П.

| Земельный участок | | | | |
|--|-----------|--------------------------------|--------------------|-------------------|
| вид объекта недвижимости | | | | |
| Лист №2811 Раздел 4.2 | | Всего листов раздела 4.2: 2875 | | Всего разделов: 8 |
| Всего листов выписки: 5548 | | | | |
| 17 октября 2019г. № КУВИ-001/2019-25207602 | | | | |
| Кадастровый номер: | | | 59:00:0000000:7734 | |
| 545 | 715831.4 | 2318068.56 | - | - |
| 546 | 715831.67 | 2318069.56 | - | - |
| 547 | 715832.4 | 2318070.29 | - | - |
| 548 | 715834.24 | 2318070.37 | - | - |
| 549 | 715903.15 | 2318038.56 | - | - |
| 550 | 715990.46 | 2317990.94 | - | - |
| 551 | 716098.06 | 2317933.73 | - | - |
| 552 | 716147.38 | 2317885.67 | - | - |
| 553 | 716158.72 | 2317952.55 | - | - |
| 554 | 716193.03 | 2318073.96 | - | - |
| 555 | 716189.13 | 2318102.55 | - | - |
| 556 | 716158.85 | 2318173.65 | - | - |
| 557 | 716119.07 | 2318228.1 | - | - |
| 558 | 716092.64 | 2318298.15 | - | - |
| 559 | 716074.16 | 2318335.12 | - | - |
| 560 | 716074.2 | 2318336.54 | - | - |
| 561 | 716075.5 | 2318337.29 | - | - |
| 562 | 716076.84 | 2318336.46 | - | - |
| 563 | 716095.42 | 2318299.28 | - | - |
| 564 | 716121.81 | 2318229.35 | - | - |
| 565 | 716161.54 | 2318174.98 | - | - |
| 566 | 716192.08 | 2318103.16 | - | - |
| 567 | 716196 | 2318073.44 | - | - |
| 568 | 716161.63 | 2317951.81 | - | - |
| 569 | 716149.97 | 2317883.1 | - | - |
| 570 | 716216.03 | 2317806.46 | - | - |
| 571 | 716274.42 | 2317724.13 | - | - |
| 572 | 716303.66 | 2317661.58 | - | - |
| 573 | 716323.53 | 2317580.76 | - | - |
| 574 | 716338.06 | 2317500.18 | - | - |
| 575 | 716344.55 | 2317479.41 | - | - |
| 576 | 716377.59 | 2317430.49 | - | - |
| 577 | 716398.97 | 2317387.26 | - | - |

| | | |
|-------------------------------|---------|-------------------|
| полное наименование должности | подпись | инициалы, фамилия |
|-------------------------------|---------|-------------------|

М.П.

| Земельный участок | | | | |
|--|-----------|--------------------------------|--------------------|-------------------|
| вид объекта недвижимости | | | | |
| Лист №2812 Раздел 4.2 | | Всего листов раздела 4.2: 2875 | | Всего разделов: 8 |
| Всего листов выписки: 5548 | | | | |
| 17 октября 2019г. № КУВИ-001/2019-25207602 | | | | |
| Кадастровый номер: | | | 59:00:0000000:7734 | |
| 578 | 716398.88 | 2317360.21 | - | - |
| 579 | 716388.28 | 2317325.77 | - | - |
| 580 | 716369.8 | 2317270.33 | - | - |
| 581 | 716360.45 | 2317222.46 | - | - |
| 582 | 716350.71 | 2317199.27 | - | - |
| 583 | 716306.87 | 2317158.11 | - | - |
| 584 | 716246.04 | 2317113.14 | - | - |
| 585 | 716198.56 | 2317076.22 | - | - |
| 586 | 716142.93 | 2317015.32 | - | - |
| 587 | 716091.52 | 2316971.81 | - | - |
| 588 | 716052.34 | 2316918.26 | - | - |
| 589 | 716051.04 | 2316875.45 | - | - |
| 590 | 716057.61 | 2316841.32 | - | - |
| 591 | 716070.88 | 2316786.65 | - | - |
| 592 | 716070.81 | 2316708.06 | - | - |
| 593 | 716058.95 | 2316665.89 | - | - |
| 594 | 716049 | 2316630.71 | - | - |
| 595 | 716055.05 | 2316596.6 | - | - |
| 596 | 716089.01 | 2316536.63 | - | - |
| 597 | 716109.5 | 2316479.21 | - | - |
| 598 | 716122.71 | 2316416.24 | - | - |
| 599 | 716121.15 | 2316296.56 | - | - |
| 600 | 716132.32 | 2316240.17 | - | - |
| 601 | 716150.74 | 2316168.91 | - | - |
| 602 | 716196.03 | 2316098.62 | - | - |
| 603 | 716286.47 | 2316035.92 | - | - |
| 604 | 716391.49 | 2315997 | - | - |
| 605 | 716426.95 | 2315969.25 | - | - |
| 606 | 716445.03 | 2315946.54 | - | - |
| 607 | 716469.15 | 2315913.99 | - | - |
| 608 | 716475.26 | 2315905.75 | - | - |
| 609 | 716525.09 | 2315866.93 | - | - |
| 610 | 716539.96 | 2315863.66 | - | - |

| | | |
|-------------------------------|---------|-------------------|
| полное наименование должности | подпись | инициалы, фамилия |
|-------------------------------|---------|-------------------|

М.П.

| Земельный участок | | | | |
|--|-----------|--------------------------------|--------------------|-------------------|
| вид объекта недвижимости | | | | |
| Лист №2813 Раздел 4.2 | | Всего листов раздела 4.2: 2875 | | Всего разделов: 8 |
| Всего листов выписки: 5548 | | | | |
| 17 октября 2019г. № КУВИ-001/2019-25207602 | | | | |
| Кадастровый номер: | | | 59:00:0000000:7734 | |
| 611 | 716581.11 | 2315854.62 | - | - |
| 612 | 716608.68 | 2315848.53 | - | - |
| 613 | 716642.93 | 2315873.15 | - | - |
| 614 | 716643.91 | 2315873.49 | - | - |
| 615 | 716650.39 | 2315873.36 | - | - |
| 616 | 716658.11 | 2315873.02 | - | - |
| 617 | 716667.79 | 2315872.05 | - | - |
| 618 | 716670.96 | 2315872.52 | - | - |
| 619 | 716678.43 | 2315874.01 | - | - |
| 620 | 716683.23 | 2315879.56 | - | - |
| 621 | 716681.12 | 2315891.61 | - | - |
| 622 | 716677.58 | 2315899.66 | - | - |
| 623 | 716677.49 | 2315901.03 | - | - |
| 624 | 716681.13 | 2315913.27 | - | - |
| 625 | 716681.99 | 2315914.4 | - | - |
| 626 | 716689.43 | 2315918.92 | - | - |
| 627 | 716702.51 | 2315922.75 | - | - |
| 628 | 716710.65 | 2315930.56 | - | - |
| 629 | 716719.42 | 2315934.63 | - | - |
| 630 | 716725.24 | 2315942.89 | - | - |
| 631 | 716730.26 | 2315957.35 | - | - |
| 632 | 716729.34 | 2315962.98 | - | - |
| 633 | 716730.26 | 2315971.41 | - | - |
| 634 | 716731.12 | 2315972.21 | - | - |
| 635 | 716740.02 | 2315976.51 | - | - |
| 636 | 716743 | 2315983.83 | - | - |
| 637 | 716741.35 | 2315986.71 | - | - |
| 638 | 716735.76 | 2315987.27 | - | - |
| 639 | 716734.31 | 2315988.13 | - | - |
| 640 | 716729.93 | 2315994.55 | - | - |
| 641 | 716729.66 | 2315995.55 | - | - |
| 642 | 716729.66 | 2316009.44 | - | - |
| 643 | 716730.13 | 2316010.73 | - | - |

| | | |
|-------------------------------|---------|-------------------|
| полное наименование должности | подпись | инициалы, фамилия |
|-------------------------------|---------|-------------------|

М.П.

| Земельный участок | | | | | |
|--|-----------|--------------------------------|--------------------|-------------------|----------------------------|
| вид объекта недвижимости | | | | | |
| Лист №2814 Раздел 4.2 | | Всего листов раздела 4.2: 2875 | | Всего разделов: 8 | Всего листов выписки: 5548 |
| 17 октября 2019г. № КУВИ-001/2019-25207602 | | | | | |
| Кадастровый номер: | | | 59:00:0000000:7734 | | |
| 644 | 716735.42 | 2316017.01 | - | - | |
| 645 | 716736.4 | 2316017.65 | - | - | |
| 646 | 716741.97 | 2316019.24 | - | - | |
| 647 | 716742.2 | 2316024.41 | - | - | |
| 648 | 716736.75 | 2316032.51 | - | - | |
| 649 | 716734.11 | 2316039.12 | - | - | |
| 650 | 716734.11 | 2316040.62 | - | - | |
| 651 | 716737.49 | 2316048.52 | - | - | |
| 652 | 716743.3 | 2316054.63 | - | - | |
| 653 | 716743.84 | 2316060.38 | - | - | |
| 654 | 716742.42 | 2316063.7 | - | - | |
| 655 | 716736.62 | 2316065.59 | - | - | |
| 656 | 716735.74 | 2316066.63 | - | - | |
| 657 | 716734.29 | 2316070.95 | - | - | |
| 658 | 716734.92 | 2316072.41 | - | - | |
| 659 | 716739.53 | 2316076.73 | - | - | |
| 660 | 716739.31 | 2316080.16 | - | - | |
| 661 | 716735.97 | 2316082.68 | - | - | |
| 662 | 716728.03 | 2316089.62 | - | - | |
| 663 | 716727.45 | 2316090.5 | - | - | |
| 664 | 716724.14 | 2316100.42 | - | - | |
| 665 | 716724.11 | 2316101.56 | - | - | |
| 666 | 716725.58 | 2316107.16 | - | - | |
| 667 | 716723.22 | 2316112.48 | - | - | |
| 668 | 716723.06 | 2316113.5 | - | - | |
| 669 | 716723.67 | 2316119.35 | - | - | |
| 670 | 716722.42 | 2316123.17 | - | - | |
| 671 | 716721.39 | 2316128.83 | - | - | |
| 672 | 716721.87 | 2316130.13 | - | - | |
| 673 | 716726.57 | 2316135.3 | - | - | |
| 674 | 716734.42 | 2316138.43 | - | - | |
| 675 | 716740.32 | 2316138.11 | - | - | |
| 676 | 716747.67 | 2316138.11 | - | - | |

| | | |
|-------------------------------|---------|-------------------|
| полное наименование должности | подпись | инициалы, фамилия |
|-------------------------------|---------|-------------------|

М.П.

| Земельный участок | | | | |
|--|-----------|--------------------------------|--------------------|-------------------|
| вид объекта недвижимости | | | | |
| Лист №2815 Раздел 4.2 | | Всего листов раздела 4.2: 2875 | | Всего разделов: 8 |
| Всего листов выписки: 5548 | | | | |
| 17 октября 2019г. № КУВИ-001/2019-25207602 | | | | |
| Кадастровый номер: | | | 59:00:0000000:7734 | |
| 677 | 716759.43 | 2316140.39 | - | - |
| 678 | 716778.55 | 2316143.69 | - | - |
| 679 | 716787.45 | 2316145.84 | - | - |
| 680 | 716792.3 | 2316151.54 | - | - |
| 681 | 716793.16 | 2316156.46 | - | - |
| 682 | 716793.19 | 2316165.54 | - | - |
| 683 | 716794.18 | 2316171.5 | - | - |
| 684 | 716794.94 | 2316172.76 | - | - |
| 685 | 716800.01 | 2316176.63 | - | - |
| 686 | 716799.84 | 2316179.07 | - | - |
| 687 | 716789.69 | 2316178.77 | - | - |
| 688 | 716782.42 | 2316179.43 | - | - |
| 689 | 716781.04 | 2316180.17 | - | - |
| 690 | 716776.66 | 2316186.03 | - | - |
| 691 | 716775.11 | 2316194.67 | - | - |
| 692 | 716770.61 | 2316199.27 | - | - |
| 693 | 716770.34 | 2316200.27 | - | - |
| 694 | 716770.34 | 2316208.21 | - | - |
| 695 | 716771.27 | 2316209.9 | - | - |
| 696 | 716774.98 | 2316212.25 | - | - |
| 697 | 716776.29 | 2316212.5 | - | - |
| 698 | 716782.57 | 2316211.51 | - | - |
| 699 | 716783.55 | 2316211.06 | - | - |
| 700 | 716791.64 | 2316204.27 | - | - |
| 701 | 716797.49 | 2316201.34 | - | - |
| 702 | 716798.41 | 2316200.17 | - | - |
| 703 | 716799.78 | 2316195.5 | - | - |
| 704 | 716802.33 | 2316194.52 | - | - |
| 705 | 716806.79 | 2316196.74 | - | - |
| 706 | 716814.35 | 2316201.02 | - | - |
| 707 | 716816.23 | 2316201.07 | - | - |
| 708 | 716821.56 | 2316198.4 | - | - |
| 709 | 716826.72 | 2316195.67 | - | - |

| | | |
|-------------------------------|---------|-------------------|
| полное наименование должности | подпись | инициалы, фамилия |
|-------------------------------|---------|-------------------|

М.П.

| Земельный участок | | | | |
|--|-----------|--------------------------------|--------------------|-------------------|
| вид объекта недвижимости | | | | |
| Лист №2816 Раздел 4.2 | | Всего листов раздела 4.2: 2875 | | Всего разделов: 8 |
| Всего листов выписки: 5548 | | | | |
| 17 октября 2019г. № КУВИ-001/2019-25207602 | | | | |
| Кадастровый номер: | | | 59:00:0000000:7734 | |
| 710 | 716835.65 | 2316195.98 | - | - |
| 711 | 716851.99 | 2316198.6 | - | - |
| 712 | 716860.17 | 2316200.56 | - | - |
| 713 | 716867.16 | 2316202.26 | - | - |
| 714 | 716872.87 | 2316202.57 | - | - |
| 715 | 716878.85 | 2316206.75 | - | - |
| 716 | 716884 | 2316212.22 | - | - |
| 717 | 716885.2 | 2316212.84 | - | - |
| 718 | 716890.32 | 2316213.48 | - | - |
| 719 | 716898.34 | 2316215.95 | - | - |
| 720 | 716906.94 | 2316223.59 | - | - |
| 721 | 716913.71 | 2316229.53 | - | - |
| 722 | 716918.38 | 2316231.73 | - | - |
| 723 | 716918.84 | 2316234.5 | - | - |
| 724 | 716918.84 | 2316240.95 | - | - |
| 725 | 716919.31 | 2316242.23 | - | - |
| 726 | 716924.24 | 2316248.15 | - | - |
| 727 | 716932.08 | 2316258.28 | - | - |
| 728 | 716936.18 | 2316265.32 | - | - |
| 729 | 716935.24 | 2316268.15 | - | - |
| 730 | 716930.75 | 2316268.65 | - | - |
| 731 | 716930.01 | 2316269.4 | - | - |
| 732 | 716927.03 | 2316274.7 | - | - |
| 733 | 716926.85 | 2316276.2 | - | - |
| 734 | 716927.85 | 2316279.89 | - | - |
| 735 | 716929.56 | 2316285.58 | - | - |
| 736 | 716923.83 | 2316294.18 | - | - |
| 737 | 716922.52 | 2316302.54 | - | - |
| 738 | 716924.46 | 2316311.17 | - | - |
| 739 | 716929.95 | 2316319.57 | - | - |
| 740 | 716933.21 | 2316328.69 | - | - |
| 741 | 716937.53 | 2316339.32 | - | - |
| 742 | 716941.27 | 2316347.78 | - | - |

| | | |
|-------------------------------|---------|-------------------|
| полное наименование должности | подпись | инициалы, фамилия |
|-------------------------------|---------|-------------------|

М.П.

| Земельный участок | | | | |
|--|-----------|--------------------------------|--------------------|-------------------|
| вид объекта недвижимости | | | | |
| Лист №2817 Раздел 4.2 | | Всего листов раздела 4.2: 2875 | | Всего разделов: 8 |
| Всего листов выписки: 5548 | | | | |
| 17 октября 2019г. № КУВИ-001/2019-25207602 | | | | |
| Кадастровый номер: | | | 59:00:0000000:7734 | |
| 743 | 716942.32 | 2316348.66 | - | - |
| 744 | 716951.27 | 2316351.76 | - | - |
| 745 | 716958.53 | 2316351.76 | - | - |
| 746 | 716965.08 | 2316356.74 | - | - |
| 747 | 716974.81 | 2316362.9 | - | - |
| 748 | 716979.95 | 2316368.04 | - | - |
| 749 | 716980.94 | 2316368.58 | - | - |
| 750 | 716995.65 | 2316371.78 | - | - |
| 751 | 716999.91 | 2316375.51 | - | - |
| 752 | 717000.18 | 2316381.61 | - | - |
| 753 | 716996.9 | 2316393.55 | - | - |
| 754 | 716997.78 | 2316404.59 | - | - |
| 755 | 717001.93 | 2316412.57 | - | - |
| 756 | 717002.8 | 2316418.05 | - | - |
| 757 | 717001.74 | 2316421.22 | - | - |
| 758 | 716995.51 | 2316429.13 | - | - |
| 759 | 716995.26 | 2316430.42 | - | - |
| 760 | 716996.25 | 2316437.04 | - | - |
| 761 | 716996.82 | 2316438.16 | - | - |
| 762 | 717005.41 | 2316446.76 | - | - |
| 763 | 717007.43 | 2316448.77 | - | - |
| 764 | 717007.27 | 2316454.64 | - | - |
| 765 | 717010.17 | 2316462.37 | - | - |
| 766 | 717011.42 | 2316471.42 | - | - |
| 767 | 717008.81 | 2316485.09 | - | - |
| 768 | 717007.52 | 2316495.67 | - | - |
| 769 | 717009.77 | 2316506.96 | - | - |
| 770 | 717009.13 | 2316513.8 | - | - |
| 771 | 717009.64 | 2316515.13 | - | - |
| 772 | 717018.28 | 2316524.72 | - | - |
| 773 | 717027.87 | 2316531.22 | - | - |
| 774 | 717029.24 | 2316536.96 | - | - |
| 775 | 717034.2 | 2316545.56 | - | - |

| | | |
|-------------------------------|---------|-------------------|
| полное наименование должности | подпись | инициалы, фамилия |
|-------------------------------|---------|-------------------|

М.П.

| Земельный участок | | | | |
|--|-----------|--------------------------------|--------------------|-------------------|
| вид объекта недвижимости | | | | |
| Лист №2818 Раздел 4.2 | | Всего листов раздела 4.2: 2875 | | Всего разделов: 8 |
| Всего листов выписки: 5548 | | | | |
| 17 октября 2019г. № КУВИ-001/2019-25207602 | | | | |
| Кадастровый номер: | | | 59:00:0000000:7734 | |
| 776 | 717034.91 | 2316546.28 | - | - |
| 777 | 717042.77 | 2316550.81 | - | - |
| 778 | 717058 | 2316554.17 | - | - |
| 779 | 717065.04 | 2316554.5 | - | - |
| 780 | 717069.1 | 2316554.5 | - | - |
| 781 | 717070.55 | 2316556.13 | - | - |
| 782 | 717070.08 | 2316560.12 | - | - |
| 783 | 717062.65 | 2316567.04 | - | - |
| 784 | 717062.38 | 2316568.04 | - | - |
| 785 | 717062.38 | 2316573.33 | - | - |
| 786 | 717062.77 | 2316574.52 | - | - |
| 787 | 717068.72 | 2316582.48 | - | - |
| 788 | 717075.8 | 2316588.32 | - | - |
| 789 | 717078.96 | 2316602.86 | - | - |
| 790 | 717079.42 | 2316603.77 | - | - |
| 791 | 717088.7 | 2316613.86 | - | - |
| 792 | 717103.42 | 2316620.4 | - | - |
| 793 | 717113.04 | 2316626.81 | - | - |
| 794 | 717122.4 | 2316636.16 | - | - |
| 795 | 717125.15 | 2316649.41 | - | - |
| 796 | 717126.04 | 2316650.22 | - | - |
| 797 | 717136.51 | 2316655.02 | - | - |
| 798 | 717149.56 | 2316656.97 | - | - |
| 799 | 717166.07 | 2316662.69 | - | - |
| 800 | 717169.35 | 2316666.51 | - | - |
| 801 | 717170.25 | 2316670.97 | - | - |
| 802 | 717153.97 | 2316754.82 | - | - |
| 803 | 717144.06 | 2316744.06 | - | - |
| 804 | 717135.87 | 2316722.84 | - | - |
| 805 | 717127.75 | 2316704.16 | - | - |
| 806 | 717104.9 | 2316695.53 | - | - |
| 807 | 717081.85 | 2316674.41 | - | - |
| 808 | 717068.39 | 2316659.54 | - | - |

| | | |
|-------------------------------|---------|-------------------|
| полное наименование должности | подпись | инициалы, фамилия |
|-------------------------------|---------|-------------------|

М.П.

| Земельный участок | | | | |
|--|-----------|--------------------------------|--------------------|-------------------|
| вид объекта недвижимости | | | | |
| Лист №2819 Раздел 4.2 | | Всего листов раздела 4.2: 2875 | | Всего разделов: 8 |
| Всего листов выписки: 5548 | | | | |
| 17 октября 2019г. № КУВИ-001/2019-25207602 | | | | |
| Кадастровый номер: | | | 59:00:0000000:7734 | |
| 809 | 717050.8 | 2316646.74 | - | - |
| 810 | 717035.88 | 2316628.44 | - | - |
| 811 | 717022.56 | 2316604.24 | - | - |
| 812 | 716999.31 | 2316581.38 | - | - |
| 813 | 716986.8 | 2316563.46 | - | - |
| 814 | 716972.34 | 2316548.44 | - | - |
| 815 | 716961.13 | 2316527.84 | - | - |
| 816 | 716958.49 | 2316505.47 | - | - |
| 817 | 716959.25 | 2316478.5 | - | - |
| 818 | 716949.38 | 2316454.45 | - | - |
| 819 | 716945.37 | 2316433.8 | - | - |
| 820 | 716948.63 | 2316412.74 | - | - |
| 821 | 716933.67 | 2316398.69 | - | - |
| 822 | 716906.64 | 2316383.87 | - | - |
| 823 | 716891.76 | 2316359.44 | - | - |
| 824 | 716882.6 | 2316338.52 | - | - |
| 825 | 716873.57 | 2316312.75 | - | - |
| 826 | 716874.57 | 2316285.6 | - | - |
| 827 | 716873.41 | 2316261.17 | - | - |
| 828 | 716853.43 | 2316251.79 | - | - |
| 829 | 716827.65 | 2316249.75 | - | - |
| 830 | 716799.99 | 2316258.38 | - | - |
| 831 | 716780.31 | 2316262.34 | - | - |
| 832 | 716751.45 | 2316256.37 | - | - |
| 833 | 716735 | 2316244.32 | - | - |
| 834 | 716722.34 | 2316222.24 | - | - |
| 835 | 716720.34 | 2316200.27 | - | - |
| 836 | 716706.88 | 2316181.26 | - | - |
| 837 | 716687.89 | 2316167.31 | - | - |
| 838 | 716673.39 | 2316142.87 | - | - |
| 839 | 716672.29 | 2316119.22 | - | - |
| 840 | 716674.66 | 2316093.21 | - | - |
| 841 | 716682.01 | 2316069.62 | - | - |

| | | |
|-------------------------------|---------|-------------------|
| полное наименование должности | подпись | инициалы, фамилия |
|-------------------------------|---------|-------------------|

М.П.

| Земельный участок | | | | |
|--|-----------|--------------------------------|--------------------|-------------------|
| вид объекта недвижимости | | | | |
| Лист №2820 Раздел 4.2 | | Всего листов раздела 4.2: 2875 | | Всего разделов: 8 |
| Всего листов выписки: 5548 | | | | |
| 17 октября 2019г. № КУВИ-001/2019-25207602 | | | | |
| Кадастровый номер: | | | 59:00:0000000:7734 | |
| 842 | 716684.92 | 2316049.61 | - | - |
| 843 | 716681.66 | 2316023.47 | - | - |
| 844 | 716679.66 | 2315995.55 | - | - |
| 845 | 716680.18 | 2315974.91 | - | - |
| 846 | 716663.94 | 2315962 | - | - |
| 847 | 716646 | 2315949.11 | - | - |
| 848 | 716633.21 | 2315927.52 | - | - |
| 849 | 716613.75 | 2315913.75 | - | - |
| 850 | 716591.9 | 2315903.45 | - | - |
| 851 | 716550.68 | 2315912.5 | - | - |
| 852 | 716511.36 | 2315941.01 | - | - |
| 853 | 716485.21 | 2315976.3 | - | - |
| 854 | 716466.06 | 2316000.4 | - | - |
| 855 | 716422.26 | 2316036.41 | - | - |
| 856 | 716309.75 | 2316080.62 | - | - |
| 857 | 716232.68 | 2316134.05 | - | - |
| 858 | 716197.13 | 2316189.22 | - | - |
| 859 | 716181.09 | 2316251.29 | - | - |
| 860 | 716171.22 | 2316301.14 | - | - |
| 861 | 716172.7 | 2316415.59 | - | - |
| 862 | 716158.42 | 2316489.51 | - | - |
| 863 | 716136.1 | 2316553.45 | - | - |
| 864 | 716102.78 | 2316613.78 | - | - |
| 865 | 716107.07 | 2316652.28 | - | - |
| 866 | 716118.94 | 2316694.53 | - | - |
| 867 | 716120.88 | 2316786.65 | - | - |
| 868 | 716106.47 | 2316851.97 | - | - |
| 869 | 716101.19 | 2316879.46 | - | - |
| 870 | 716101.85 | 2316901.25 | - | - |
| 871 | 716128.36 | 2316937.48 | - | - |
| 872 | 716175.23 | 2316977.15 | - | - |
| 873 | 716232.62 | 2317039.36 | - | - |
| 874 | 716276.25 | 2317073.3 | - | - |

| | | |
|-------------------------------|---------|-------------------|
| полное наименование должности | подпись | инициалы, фамилия |
|-------------------------------|---------|-------------------|

М.П.

Земельный участок

вид объекта недвижимости

Лист №2821 Раздел 4.2

Всего листов раздела 4.2: 2875

Всего разделов: 8

Всего листов выписки: 5548

17 октября 2019г. № КУВИ-001/2019-25207602

Кадастровый номер:

59:00:0000000:7734

| | | | | |
|-----|-----------|------------|---|---|
| 875 | 716336.59 | 2317117.9 | - | - |
| 876 | 716384.94 | 2317162.82 | - | - |
| 877 | 716397.43 | 2317180.93 | - | - |
| 878 | 716406.69 | 2317203.42 | - | - |
| 879 | 716418.26 | 2317257.6 | - | - |
| 880 | 716435.71 | 2317309.96 | - | - |
| 881 | 716446.67 | 2317345.5 | - | - |
| 882 | 716448.97 | 2317387.26 | - | - |
| 883 | 716443.48 | 2317410.52 | - | - |
| 884 | 716422.31 | 2317452.85 | - | - |
| 885 | 716390.08 | 2317501.33 | - | - |
| 886 | 716372.73 | 2317589.63 | - | - |
| 887 | 716352.21 | 2317673.51 | - | - |
| 888 | 716319.71 | 2317745.33 | - | - |
| 889 | 716256.81 | 2317835.4 | - | - |
| 890 | 716203.2 | 2317897.93 | - | - |
| 891 | 716210.47 | 2317940.8 | - | - |
| 892 | 716244.12 | 2318059.84 | - | - |
| 893 | 716245.58 | 2318080.81 | - | - |
| 894 | 716241.62 | 2318109.91 | - | - |
| 895 | 716207.54 | 2318194.58 | - | - |
| 896 | 716166.18 | 2318253.38 | - | - |
| 897 | 716142.2 | 2318316.93 | - | - |
| 898 | 716121.56 | 2318358.82 | - | - |
| 899 | 716101.25 | 2318380.39 | - | - |
| 900 | 716075.5 | 2318387.29 | - | - |
| 901 | 716049.75 | 2318380.39 | - | - |
| 902 | 716030.9 | 2318361.54 | - | - |
| 903 | 716024 | 2318335.79 | - | - |
| 904 | 716029.44 | 2318312.76 | - | - |
| 905 | 716046.77 | 2318278.09 | - | - |
| 906 | 716072.29 | 2318210.45 | - | - |
| 907 | 716115.1 | 2318148.76 | - | - |

| | | |
|-------------------------------|---------|-------------------|
| полное наименование должности | подпись | инициалы, фамилия |
|-------------------------------|---------|-------------------|

М.П.

| Земельный участок | | | | |
|--|-----------|--------------------------------|--------------------|-------------------|
| вид объекта недвижимости | | | | |
| Лист №2822 Раздел 4.2 | | Всего листов раздела 4.2: 2875 | | Всего разделов: 8 |
| Всего листов выписки: 5548 | | | | |
| 17 октября 2019г. № КУВИ-001/2019-25207602 | | | | |
| Кадастровый номер: | | | 59:00:0000000:7734 | |
| 908 | 716140.5 | 2318089.14 | - | - |
| 909 | 716114.93 | 2317981.47 | - | - |
| 910 | 716014.15 | 2318034.97 | - | - |
| 911 | 715927.09 | 2318082.46 | - | - |
| 912 | 715855.2 | 2318115.77 | - | - |
| 913 | 715833.4 | 2318120.56 | - | - |
| 914 | 715807.4 | 2318113.59 | - | - |
| 915 | 715788.37 | 2318094.56 | - | - |
| 916 | 715781.4 | 2318068.56 | - | - |
| 917 | 715788.37 | 2318042.56 | - | - |
| 918 | 715807.4 | 2318023.53 | - | - |
| 919 | 715878.82 | 2317990.32 | - | - |
| 920 | 715964.61 | 2317943.53 | - | - |
| 921 | 716065.71 | 2317889.86 | - | - |
| 922 | 716110.35 | 2317846.36 | - | - |
| 923 | 716173.42 | 2317773.2 | - | - |
| 924 | 716198.32 | 2317738.12 | - | - |
| 925 | 716122.55 | 2317757.32 | - | - |
| 926 | 716039.33 | 2317767.79 | - | - |
| 927 | 715961.46 | 2317764.11 | - | - |
| 928 | 715913.89 | 2317761.47 | - | - |
| 929 | 715891 | 2317754.65 | - | - |
| 930 | 715872.15 | 2317735.8 | - | - |
| 931 | 715865.25 | 2317710.05 | - | - |
| 932 | 715872.15 | 2317684.3 | - | - |
| 933 | 715891 | 2317665.45 | - | - |
| 934 | 715916.75 | 2317658.55 | - | - |
| 935 | 715967.23 | 2317661.27 | - | - |
| 936 | 716031.55 | 2317664.98 | - | - |
| 937 | 716100.44 | 2317656.67 | - | - |
| 938 | 716191.16 | 2317633.67 | - | - |
| 939 | 716258.74 | 2317618.12 | - | - |
| 940 | 716270.67 | 2317569.57 | - | - |

| | | |
|-------------------------------|---------|-------------------|
| полное наименование должности | подпись | инициалы, фамилия |
|-------------------------------|---------|-------------------|

М.П.

| Земельный участок | | | | |
|--|-----------|--------------------------------|--------------------|-------------------|
| вид объекта недвижимости | | | | |
| Лист №2823 Раздел 4.2 | | Всего листов раздела 4.2: 2875 | | Всего разделов: 8 |
| Всего листов выписки: 5548 | | | | |
| 17 октября 2019г. № КУВИ-001/2019-25207602 | | | | |
| Кадастровый номер: | | | 59:00:0000000:7734 | |
| 941 | 716284.94 | 2317490.48 | - | - |
| 942 | 716293.09 | 2317463.03 | - | - |
| 943 | 716330.81 | 2317403.3 | - | - |
| 944 | 716344.97 | 2317374.98 | - | - |
| 945 | 716336.86 | 2317342.27 | - | - |
| 946 | 716318.53 | 2317287.28 | - | - |
| 947 | 716308.55 | 2317238.22 | - | - |
| 948 | 716272.31 | 2317199.72 | - | - |
| 949 | 716213.92 | 2317156.56 | - | - |
| 950 | 716165.27 | 2317118.74 | - | - |
| 951 | 716105.5 | 2317054.38 | - | - |
| 952 | 716056.46 | 2317012.87 | - | - |
| 953 | 716030.2 | 2316979.45 | - | - |
| 954 | 715900.7 | 2317020.91 | - | - |
| 955 | 715785.24 | 2317052.81 | - | - |
| 956 | 715702.41 | 2317081.67 | - | - |
| 957 | 715662.91 | 2317100.91 | - | - |
| 958 | 715577.15 | 2317198.92 | - | - |
| 959 | 715552.03 | 2317214.62 | - | - |
| 960 | 715525.51 | 2317214.82 | - | - |
| 961 | 715502.29 | 2317201.66 | - | - |
| 962 | 715488.78 | 2317178.64 | - | - |
| 963 | 715488.58 | 2317152.12 | - | - |
| 964 | 715499.63 | 2317131.09 | - | - |
| 965 | 715530.06 | 2317096.32 | - | - |
| 966 | 715507.05 | 2317092.93 | - | - |
| 967 | 715478.47 | 2317078.63 | - | - |
| 968 | 715464.97 | 2317055.61 | - | - |
| 969 | 715464.77 | 2317029.09 | - | - |
| 970 | 715477.92 | 2317005.87 | - | - |
| 971 | 715500.94 | 2316992.37 | - | - |
| 972 | 715522.1 | 2316991.03 | - | - |
| 973 | 715622.76 | 2317005.9 | - | - |

| | | |
|-------------------------------|---------|-------------------|
| полное наименование должности | подпись | инициалы, фамилия |
|-------------------------------|---------|-------------------|

М.П.

| Земельный участок | | | | |
|--|-----------|--------------------------------|--------------------|-------------------|
| вид объекта недвижимости | | | | |
| Лист №2824 Раздел 4.2 | | Всего листов раздела 4.2: 2875 | | Всего разделов: 8 |
| Всего листов выписки: 5548 | | | | |
| 17 октября 2019г. № КУВИ-001/2019-25207602 | | | | |
| Кадастровый номер: | | | 59:00:0000000:7734 | |
| 974 | 715660.04 | 2316987.74 | - | - |
| 975 | 715752.95 | 2316954.98 | - | - |
| 976 | 715870.3 | 2316922.49 | - | - |
| 977 | 715997.21 | 2316881.89 | - | - |
| 978 | 716004.59 | 2316831.07 | - | - |
| 979 | 716016.88 | 2316780.4 | - | - |
| 980 | 716016.88 | 2316715.77 | - | - |
| 981 | 716009.52 | 2316689.58 | - | - |
| 982 | 715953.9 | 2316692.56 | - | - |
| 983 | 715895.48 | 2316687.06 | - | - |
| 984 | 715782.75 | 2316650.31 | - | - |
| 985 | 715708.48 | 2316625.98 | - | - |
| 986 | 715648.45 | 2316612.22 | - | - |
| 987 | 715555.31 | 2316595.41 | - | - |
| 988 | 715455.11 | 2316581.1 | - | - |
| 989 | 715402.12 | 2316575.07 | - | - |
| 990 | 715192.31 | 2316588.02 | - | - |
| 991 | 715163.39 | 2316581.22 | - | - |
| 992 | 715144.54 | 2316562.37 | - | - |
| 993 | 715137.64 | 2316536.62 | - | - |
| 994 | 715144.54 | 2316510.87 | - | - |
| 995 | 715163.39 | 2316492.02 | - | - |
| 996 | 715185.97 | 2316485.22 | - | - |
| 997 | 715165.75 | 2316477.32 | - | - |
| 998 | 715143.22 | 2316456.54 | - | - |
| 999 | 715136.32 | 2316430.79 | - | - |
| 1000 | 715143.22 | 2316405.04 | - | - |
| 1001 | 715162.07 | 2316386.19 | - | - |
| 1002 | 715187.82 | 2316379.29 | - | - |
| 1003 | 715328.99 | 2316428.89 | - | - |
| 1004 | 715418.33 | 2316473.25 | - | - |
| 1005 | 715467.48 | 2316478.84 | - | - |
| 1006 | 715570.81 | 2316493.57 | - | - |

| | | |
|-------------------------------|---------|-------------------|
| полное наименование должности | подпись | инициалы, фамилия |
|-------------------------------|---------|-------------------|

М.П.

| Земельный участок | | | | |
|--|-----------|--------------------------------|--------------------|-------------------|
| вид объекта недвижимости | | | | |
| Лист №2825 Раздел 4.2 | | Всего листов раздела 4.2: 2875 | | Всего разделов: 8 |
| Всего листов выписки: 5548 | | | | |
| 17 октября 2019г. № КУВИ-001/2019-25207602 | | | | |
| Кадастровый номер: | | | 59:00:0000000:7734 | |
| 1007 | 715667.93 | 2316511.08 | - | - |
| 1008 | 715733.78 | 2316526.11 | - | - |
| 1009 | 715815.04 | 2316552.5 | - | - |
| 1010 | 715911.94 | 2316585.22 | - | - |
| 1011 | 715952.47 | 2316589.49 | - | - |
| 1012 | 716001.94 | 2316586.84 | - | - |
| 1013 | 716039.67 | 2316514.23 | - | - |
| 1014 | 716057.38 | 2316464.63 | - | - |
| 1015 | 716068.63 | 2316411.19 | - | - |
| 1016 | 716067.15 | 2316297.05 | - | - |
| 1017 | 716079.36 | 2316229.62 | - | - |
| 1018 | 716010.44 | 2316252.34 | - | - |
| 1019 | 715914.52 | 2316274.72 | - | - |
| 1020 | 715844.46 | 2316288.22 | - | - |
| 1021 | 715693.4 | 2316300.88 | - | - |
| 1022 | 715663.45 | 2316294.15 | - | - |
| 1023 | 715644.6 | 2316275.3 | - | - |
| 1024 | 715637.7 | 2316249.55 | - | - |
| 1025 | 715644.6 | 2316223.8 | - | - |
| 1026 | 715663.45 | 2316204.95 | - | - |
| 1027 | 715685.01 | 2316198.22 | - | - |
| 1028 | 715827.74 | 2316186.54 | - | - |
| 1029 | 715893.15 | 2316173.96 | - | - |
| 1030 | 715971.33 | 2316156.86 | - | - |
| 1031 | 716027.9 | 2316129.75 | - | - |
| 1032 | 716062.91 | 2316110.06 | - | - |
| 1033 | 716108.36 | 2316065.81 | - | - |
| 1034 | 716161.39 | 2316020.98 | - | - |
| 1035 | 716193.37 | 2315997.55 | - | - |
| 1036 | 716217.28 | 2315988.1 | - | - |
| 1037 | 716249.03 | 2315984.13 | - | - |
| 1038 | 716274.4 | 2315982.87 | - | - |
| 1039 | 716364.64 | 2315949.46 | - | - |

| | | |
|-------------------------------|---------|-------------------|
| полное наименование должности | подпись | инициалы, фамилия |
|-------------------------------|---------|-------------------|

М.П.

| Земельный участок | | | | |
|--|-----------|--------------------------------|--------------------|-------------------|
| вид объекта недвижимости | | | | |
| Лист №2826 Раздел 4.2 | | Всего листов раздела 4.2: 2875 | | Всего разделов: 8 |
| Всего листов выписки: 5548 | | | | |
| 17 октября 2019г. № КУВИ-001/2019-25207602 | | | | |
| Кадастровый номер: | | | 59:00:0000000:7734 | |
| 1040 | 716388.54 | 2315930.8 | - | - |
| 1041 | 716402.19 | 2315913.66 | - | - |
| 1042 | 716425.77 | 2315881.84 | - | - |
| 1043 | 716441.86 | 2315863.32 | - | - |
| 1044 | 716492.27 | 2315824.05 | - | - |
| 1045 | 716513.06 | 2315814.28 | - | - |
| 1046 | 716548.71 | 2315806.45 | - | - |
| 1047 | 716523.19 | 2315760.58 | - | - |
| 1048 | 716508.84 | 2315738.06 | - | - |
| 1049 | 716487.49 | 2315707.36 | - | - |
| 1050 | 716468.18 | 2315657.82 | - | - |
| 1051 | 716456.94 | 2315617.46 | - | - |
| 1052 | 716452.08 | 2315566.61 | - | - |
| 1053 | 716445.29 | 2315532.67 | - | - |
| 1054 | 716430.7 | 2315500.96 | - | - |
| 1055 | 716408.98 | 2315469.96 | - | - |
| 1056 | 716393.33 | 2315457.14 | - | - |
| 1057 | 716351.84 | 2315423.09 | - | - |
| 1058 | 716322.97 | 2315388.65 | - | - |
| 1059 | 716301.61 | 2315351.43 | - | - |
| 1060 | 716295.28 | 2315329.9 | - | - |
| 1061 | 716293.29 | 2315300.96 | - | - |
| 1062 | 716298.48 | 2315255.69 | - | - |
| 1063 | 716293.37 | 2315221.23 | - | - |
| 1064 | 716286.85 | 2315196.88 | - | - |
| 1065 | 716287.27 | 2315165.49 | - | - |
| 1066 | 716294.19 | 2315141.83 | - | - |
| 1067 | 716319.09 | 2315113.12 | - | - |
| 1068 | 716336.74 | 2315100.69 | - | - |
| 1069 | 716362.5 | 2315089.42 | - | - |
| 1070 | 716383.74 | 2315056.25 | - | - |
| 1071 | 716357.18 | 2315038.19 | - | - |
| 1072 | 716300.25 | 2315029.23 | - | - |

| | | |
|-------------------------------|---------|-------------------|
| полное наименование должности | подпись | инициалы, фамилия |
|-------------------------------|---------|-------------------|

М.П.

| Земельный участок | | | | |
|--|-----------|--------------------------------|--------------------|-------------------|
| вид объекта недвижимости | | | | |
| Лист №2827 Раздел 4.2 | | Всего листов раздела 4.2: 2875 | | Всего разделов: 8 |
| Всего листов выписки: 5548 | | | | |
| 17 октября 2019г. № КУВИ-001/2019-25207602 | | | | |
| Кадастровый номер: | | | 59:00:0000000:7734 | |
| 1073 | 716252.18 | 2315024.26 | - | - |
| 1074 | 716194.19 | 2314997.71 | - | - |
| 1075 | 716115.07 | 2314936.25 | - | - |
| 1076 | 716044.19 | 2314865.87 | - | - |
| 1077 | 715996.27 | 2314814.04 | - | - |
| 1078 | 715977.12 | 2314780.7 | - | - |
| 1079 | 715966 | 2314735.99 | - | - |
| 1080 | 715968.07 | 2314674.99 | - | - |
| 1081 | 715961.21 | 2314647.69 | - | - |
| 1082 | 715939.25 | 2314661.41 | - | - |
| 1083 | 715890.58 | 2314692.09 | - | - |
| 1084 | 715812.76 | 2314728.16 | - | - |
| 1085 | 715720.52 | 2314751.31 | - | - |
| 1086 | 715636.48 | 2314765.22 | - | - |
| 1087 | 715574.57 | 2314776.32 | - | - |
| 1088 | 715520.1 | 2314804.73 | - | - |
| 1089 | 715451.06 | 2314835.56 | - | - |
| 1090 | 715371.11 | 2314859.17 | - | - |
| 1091 | 715313.86 | 2314884.81 | - | - |
| 1092 | 715213.65 | 2314945.43 | - | - |
| 1093 | 715152.42 | 2315000.54 | - | - |
| 1094 | 715102.07 | 2315052.15 | - | - |
| 1095 | 715056.9 | 2315106.1 | - | - |
| 1096 | 714998.76 | 2315186.51 | - | - |
| 1097 | 714965.52 | 2315258.53 | - | - |
| 1098 | 714962.72 | 2315328.07 | - | - |
| 1099 | 714968.54 | 2315432.74 | - | - |
| 1100 | 714965.25 | 2315453.09 | - | - |
| 1101 | 715013.02 | 2315508.43 | - | - |
| 1102 | 715023.88 | 2315530.75 | - | - |
| 1103 | 715044.78 | 2315629.12 | - | - |
| 1104 | 715057.22 | 2315651.69 | - | - |
| 1105 | 715074.71 | 2315665.24 | - | - |

| | | |
|-------------------------------|---------|-------------------|
| полное наименование должности | подпись | инициалы, фамилия |
|-------------------------------|---------|-------------------|

М.П.

| Земельный участок | | | | |
|--|-----------|--------------------------------|--------------------|-------------------|
| вид объекта недвижимости | | | | |
| Лист №2828 Раздел 4.2 | | Всего листов раздела 4.2: 2875 | | Всего разделов: 8 |
| Всего листов выписки: 5548 | | | | |
| 17 октября 2019г. № КУВИ-001/2019-25207602 | | | | |
| Кадастровый номер: | | | 59:00:0000000:7734 | |
| 1106 | 715100.63 | 2315666.55 | - | - |
| 1107 | 715142.91 | 2315678.61 | - | - |
| 1108 | 715164.39 | 2315691.33 | - | - |
| 1109 | 715177.9 | 2315714.35 | - | - |
| 1110 | 715178.1 | 2315740.87 | - | - |
| 1111 | 715164.94 | 2315764.09 | - | - |
| 1112 | 715160.9 | 2315795.11 | - | - |
| 1113 | 715147.75 | 2315818.33 | - | - |
| 1114 | 715141.25 | 2315838.5 | - | - |
| 1115 | 715136.93 | 2315887.4 | - | - |
| 1116 | 715129.92 | 2315924.24 | - | - |
| 1117 | 715116 | 2315950.62 | - | - |
| 1118 | 715092.98 | 2315964.13 | - | - |
| 1119 | 715066.46 | 2315964.33 | - | - |
| 1120 | 715043.24 | 2315951.17 | - | - |
| 1121 | 715029.73 | 2315928.15 | - | - |
| 1122 | 715028.77 | 2315904.79 | - | - |
| 1123 | 715035.14 | 2315871.61 | - | - |
| 1124 | 715038.27 | 2315849.7 | - | - |
| 1125 | 715028.69 | 2315831.28 | - | - |
| 1126 | 715020.42 | 2315799.32 | - | - |
| 1127 | 715009.57 | 2315774.2 | - | - |
| 1128 | 714999.45 | 2315748.13 | - | - |
| 1129 | 714972.66 | 2315710.6 | - | - |
| 1130 | 714950.89 | 2315672.15 | - | - |
| 1131 | 714925.79 | 2315564.67 | - | - |
| 1132 | 714908.96 | 2315544.53 | - | - |
| 1133 | 714895.46 | 2315565.4 | - | - |
| 1134 | 714839.12 | 2315622.05 | - | - |
| 1135 | 714745.83 | 2315675.36 | - | - |
| 1136 | 714650.93 | 2315724.82 | - | - |
| 1137 | 714539.33 | 2315773.94 | - | - |
| 1138 | 714518.42 | 2315778.33 | - | - |

| | | |
|-------------------------------|---------|-------------------|
| полное наименование должности | подпись | инициалы, фамилия |
|-------------------------------|---------|-------------------|

М.П.

| Земельный участок | | | | |
|--|-----------|--------------------------------|--------------------|-------------------|
| вид объекта недвижимости | | | | |
| Лист №2829 Раздел 4.2 | | Всего листов раздела 4.2: 2875 | | Всего разделов: 8 |
| Всего листов выписки: 5548 | | | | |
| 17 октября 2019г. № КУВИ-001/2019-25207602 | | | | |
| Кадастровый номер: | | | 59:00:0000000:7734 | |
| 1139 | 714492.42 | 2315771.36 | - | - |
| 1140 | 714473.39 | 2315752.33 | - | - |
| 1141 | 714466.42 | 2315726.33 | - | - |
| 1142 | 714473.39 | 2315700.33 | - | - |
| 1143 | 714492.42 | 2315681.3 | - | - |
| 1144 | 714604.41 | 2315631.79 | - | - |
| 1145 | 714696.31 | 2315583.9 | - | - |
| 1146 | 714771.65 | 2315542.58 | - | - |
| 1147 | 714811.33 | 2315503.98 | - | - |
| 1148 | 714851.54 | 2315441.84 | - | - |
| 1149 | 714863.79 | 2315422.12 | - | - |
| 1150 | 714858.75 | 2315331.35 | - | - |
| 1151 | 714862.02 | 2315244.03 | - | - |
| 1152 | 714866.76 | 2315224.33 | - | - |
| 1153 | 714906.45 | 2315138.34 | - | - |
| 1154 | 714973.71 | 2315043.67 | - | - |
| 1155 | 715023.59 | 2314983.87 | - | - |
| 1156 | 715079.16 | 2314926.7 | - | - |
| 1157 | 715147.74 | 2314864.83 | - | - |
| 1158 | 715262.77 | 2314794.17 | - | - |
| 1159 | 715331.92 | 2314762.76 | - | - |
| 1160 | 715412.05 | 2314739.09 | - | - |
| 1161 | 715473.44 | 2314711.77 | - | - |
| 1162 | 715533.53 | 2314680.43 | - | - |
| 1163 | 715618.51 | 2314662.79 | - | - |
| 1164 | 715698.1 | 2314649.74 | - | - |
| 1165 | 715773.99 | 2314631.52 | - | - |
| 1166 | 715839.53 | 2314601.44 | - | - |
| 1167 | 715867.16 | 2314584.86 | - | - |
| 1168 | 715873.51 | 2314561.81 | - | - |
| 1169 | 715850.2 | 2314514.07 | - | - |
| 1170 | 715834.93 | 2314450.43 | - | - |
| 1171 | 715829.06 | 2314407.23 | - | - |

| | | |
|-------------------------------|---------|-------------------|
| полное наименование должности | подпись | инициалы, фамилия |
|-------------------------------|---------|-------------------|

М.П.

| Земельный участок | | | | |
|--|-----------|--------------------------------|--------------------|-------------------|
| вид объекта недвижимости | | | | |
| Лист №2830 Раздел 4.2 | | Всего листов раздела 4.2: 2875 | | Всего разделов: 8 |
| Всего листов выписки: 5548 | | | | |
| 17 октября 2019г. № КУВИ-001/2019-25207602 | | | | |
| Кадастровый номер: | | | 59:00:0000000:7734 | |
| 1172 | 715795.74 | 2314348.16 | - | - |
| 1173 | 715751.65 | 2314296.74 | - | - |
| 1174 | 715732.03 | 2314265.74 | - | - |
| 1175 | 715712.84 | 2314199.65 | - | - |
| 1176 | 715705.39 | 2314177.59 | - | - |
| 1177 | 715672.03 | 2314132.91 | - | - |
| 1178 | 715624.12 | 2314119.02 | - | - |
| 1179 | 715599.84 | 2314116.69 | - | - |
| 1180 | 715561.82 | 2314120.73 | - | - |
| 1181 | 715513.35 | 2314132.41 | - | - |
| 1182 | 715452.97 | 2314155.13 | - | - |
| 1183 | 715356.96 | 2314207.61 | - | - |
| 1184 | 715302.91 | 2314234.04 | - | - |
| 1185 | 715232.86 | 2314277.34 | - | - |
| 1186 | 715180.44 | 2314311.42 | - | - |
| 1187 | 715090.08 | 2314335.41 | - | - |
| 1188 | 715060.65 | 2314351.54 | - | - |
| 1189 | 714988.37 | 2314416.34 | - | - |
| 1190 | 714934.88 | 2314452.64 | - | - |
| 1191 | 714910.35 | 2314461.2 | - | - |
| 1192 | 714854.04 | 2314465.88 | - | - |
| 1193 | 714828.68 | 2314492.81 | - | - |
| 1194 | 714785.71 | 2314532.99 | - | - |
| 1195 | 714734.53 | 2314566.8 | - | - |
| 1196 | 714687.88 | 2314588.51 | - | - |
| 1197 | 714645.56 | 2314610.28 | - | - |
| 1198 | 714616.75 | 2314629.82 | - | - |
| 1199 | 714586.82 | 2314664.36 | - | - |
| 1200 | 714554.98 | 2314685.34 | - | - |
| 1201 | 714490.5 | 2314708.05 | - | - |
| 1202 | 714444.82 | 2314736.33 | - | - |
| 1203 | 714394.66 | 2314785.26 | - | - |
| 1204 | 714346.43 | 2314825.22 | - | - |

| | | |
|-------------------------------|---------|-------------------|
| полное наименование должности | подпись | инициалы, фамилия |
|-------------------------------|---------|-------------------|

М.П.

| Земельный участок | | | | |
|--|-----------|--------------------------------|--------------------|-------------------|
| вид объекта недвижимости | | | | |
| Лист №2831 Раздел 4.2 | | Всего листов раздела 4.2: 2875 | | Всего разделов: 8 |
| Всего листов выписки: 5548 | | | | |
| 17 октября 2019г. № КУВИ-001/2019-25207602 | | | | |
| Кадастровый номер: | | | 59:00:0000000:7734 | |
| 1205 | 714311.39 | 2314846.1 | - | - |
| 1206 | 714287.04 | 2314852.93 | - | - |
| 1207 | 714239.41 | 2314854.26 | - | - |
| 1208 | 714147.2 | 2314846.12 | - | - |
| 1209 | 714076.98 | 2314827.18 | - | - |
| 1210 | 714003.32 | 2314793.35 | - | - |
| 1211 | 713897.5 | 2314843.04 | - | - |
| 1212 | 713831.63 | 2314895.29 | - | - |
| 1213 | 713791.73 | 2314953.96 | - | - |
| 1214 | 713760.59 | 2315004.56 | - | - |
| 1215 | 713742.49 | 2315022.16 | - | - |
| 1216 | 713716.74 | 2315029.06 | - | - |
| 1217 | 713690.99 | 2315022.16 | - | - |
| 1218 | 713672.14 | 2315003.31 | - | - |
| 1219 | 713665.24 | 2314977.56 | - | - |
| 1220 | 713672.14 | 2314951.81 | - | - |
| 1221 | 713704.63 | 2314898.98 | - | - |
| 1222 | 713750.88 | 2314830.86 | - | - |
| 1223 | 713838.19 | 2314758.62 | - | - |
| 1224 | 713885.8 | 2314734.73 | - | - |
| 1225 | 713843.81 | 2314722.05 | - | - |
| 1226 | 713760.42 | 2314708.16 | - | - |
| 1227 | 713692.27 | 2314698.54 | - | - |
| 1228 | 713673.35 | 2314718.64 | - | - |
| 1229 | 713636.31 | 2314741.13 | - | - |
| 1230 | 713572.76 | 2314771.91 | - | - |
| 1231 | 713542.64 | 2314799.87 | - | - |
| 1232 | 713472.34 | 2314874.08 | - | - |
| 1233 | 713380.52 | 2314969.84 | - | - |
| 1234 | 713286.21 | 2315079.87 | - | - |
| 1235 | 713260.74 | 2315095.97 | - | - |
| 1236 | 713234.22 | 2315096.17 | - | - |
| 1237 | 713211 | 2315083.01 | - | - |

| | | |
|-------------------------------|---------|-------------------|
| полное наименование должности | подпись | инициалы, фамилия |
|-------------------------------|---------|-------------------|

М.П.

Земельный участок

вид объекта недвижимости

Лист №2832 Раздел 4.2

Всего листов раздела 4.2: 2875

Всего разделов: 8

Всего листов выписки: 5548

17 октября 2019г. № КУВИ-001/2019-25207602

Кадастровый номер:

59:00:0000000:7734

| | | | | |
|------|-----------|------------|---|---|
| 1238 | 713197.49 | 2315059.99 | - | - |
| 1239 | 713197.29 | 2315033.47 | - | - |
| 1240 | 713208 | 2315012.84 | - | - |
| 1241 | 713303.25 | 2314901.72 | - | - |
| 1242 | 713397.67 | 2314803.13 | - | - |
| 1243 | 713469.01 | 2314727.83 | - | - |
| 1244 | 713508.39 | 2314691.12 | - | - |
| 1245 | 713532.42 | 2314677.02 | - | - |
| 1246 | 713500.2 | 2314675.64 | - | - |
| 1247 | 713411.59 | 2314654.25 | - | - |
| 1248 | 713307.1 | 2314627.79 | - | - |
| 1249 | 713183.27 | 2314562.59 | - | - |
| 1250 | 713100.74 | 2314520.71 | - | - |
| 1251 | 713051.97 | 2314509.09 | - | - |
| 1252 | 712950.35 | 2314488.25 | - | - |
| 1253 | 712894.68 | 2314478.57 | - | - |
| 1254 | 712795.42 | 2314478.57 | - | - |
| 1255 | 712698.26 | 2314491.36 | - | - |
| 1256 | 712640.54 | 2314497.51 | - | - |
| 1257 | 712571.93 | 2314520.79 | - | - |
| 1258 | 712468.13 | 2314526.17 | - | - |
| 1259 | 712397.35 | 2314527.32 | - | - |
| 1260 | 712287.63 | 2314582.78 | - | - |
| 1261 | 712264.17 | 2314588.37 | - | - |
| 1262 | 712238.17 | 2314581.4 | - | - |
| 1263 | 712219.14 | 2314562.37 | - | - |
| 1264 | 712212.17 | 2314536.37 | - | - |
| 1265 | 712219.14 | 2314510.37 | - | - |
| 1266 | 712238.17 | 2314491.34 | - | - |
| 1267 | 712361.1 | 2314429.11 | - | - |
| 1268 | 712383.72 | 2314423.52 | - | - |
| 1269 | 712465.38 | 2314422.2 | - | - |
| 1270 | 712545.88 | 2314419.8 | - | - |

| | | |
|-------------------------------|---------|-------------------|
| полное наименование должности | подпись | инициалы, фамилия |
|-------------------------------|---------|-------------------|

М.П.

Земельный участок

вид объекта недвижимости

Лист №2833 Раздел 4.2

Всего листов раздела 4.2: 2875

Всего разделов: 8

Всего листов выписки: 5548

17 октября 2019г. № КУВИ-001/2019-25207602

Кадастровый номер:

59:00:0000000:7734

| | | | | |
|------|-----------|------------|---|---|
| 1271 | 712612.59 | 2314397.17 | - | - |
| 1272 | 712685.34 | 2314388.16 | - | - |
| 1273 | 712785.23 | 2314375.01 | - | - |
| 1274 | 712899.17 | 2314374.57 | - | - |
| 1275 | 712968.94 | 2314385.92 | - | - |
| 1276 | 713073.66 | 2314407.38 | - | - |
| 1277 | 713130.82 | 2314420.96 | - | - |
| 1278 | 713230.94 | 2314470.16 | - | - |
| 1279 | 713338.91 | 2314528.56 | - | - |
| 1280 | 713437.14 | 2314553.43 | - | - |
| 1281 | 713510.02 | 2314571.96 | - | - |
| 1282 | 713597.25 | 2314575.7 | - | - |
| 1283 | 713674.07 | 2314590.95 | - | - |
| 1284 | 713775.59 | 2314605.27 | - | - |
| 1285 | 713864.19 | 2314620.01 | - | - |
| 1286 | 713940.79 | 2314642.7 | - | - |
| 1287 | 714027.58 | 2314689.85 | - | - |
| 1288 | 714109.37 | 2314728.26 | - | - |
| 1289 | 714161.52 | 2314743 | - | - |
| 1290 | 714239.64 | 2314750.21 | - | - |
| 1291 | 714271.12 | 2314749.33 | - | - |
| 1292 | 714323.61 | 2314709.29 | - | - |
| 1293 | 714376.28 | 2314657.9 | - | - |
| 1294 | 714440.78 | 2314616.51 | - | - |
| 1295 | 714509.48 | 2314591.72 | - | - |
| 1296 | 714542.63 | 2314556.56 | - | - |
| 1297 | 714589.77 | 2314522.45 | - | - |
| 1298 | 714641.48 | 2314495.42 | - | - |
| 1299 | 714681.31 | 2314477.36 | - | - |
| 1300 | 714719.73 | 2314452.5 | - | - |
| 1301 | 714746.3 | 2314429 | - | - |
| 1302 | 714767.76 | 2314397.37 | - | - |
| 1303 | 714784.79 | 2314381.54 | - | - |

| | | |
|-------------------------------|---------|-------------------|
| полное наименование должности | подпись | инициалы, фамилия |
|-------------------------------|---------|-------------------|

М.П.

| Земельный участок | | | | |
|--|-----------|--------------------------------|--------------------|-------------------|
| вид объекта недвижимости | | | | |
| Лист №2834 Раздел 4.2 | | Всего листов раздела 4.2: 2875 | | Всего разделов: 8 |
| Всего листов выписки: 5548 | | | | |
| 17 октября 2019г. № КУВИ-001/2019-25207602 | | | | |
| Кадастровый номер: | | | 59:00:0000000:7734 | |
| 1304 | 714824.28 | 2314365.97 | - | - |
| 1305 | 714888.35 | 2314358.67 | - | - |
| 1306 | 714921.72 | 2314336.42 | - | - |
| 1307 | 714995.68 | 2314270.11 | - | - |
| 1308 | 715046.4 | 2314240.74 | - | - |
| 1309 | 715131.49 | 2314219.2 | - | - |
| 1310 | 715176.68 | 2314189.82 | - | - |
| 1311 | 715250.44 | 2314144.21 | - | - |
| 1312 | 715308.13 | 2314115.78 | - | - |
| 1313 | 715406.29 | 2314062.12 | - | - |
| 1314 | 715479.73 | 2314033.95 | - | - |
| 1315 | 715540.76 | 2314018.83 | - | - |
| 1316 | 715594.08 | 2314012.71 | - | - |
| 1317 | 715638.94 | 2314015.97 | - | - |
| 1318 | 715668.03 | 2314023.2 | - | - |
| 1319 | 715680.47 | 2314002.93 | - | - |
| 1320 | 715694.01 | 2313987.86 | - | - |
| 1321 | 715686.18 | 2313968.27 | - | - |
| 1322 | 715670.86 | 2313949.2 | - | - |
| 1323 | 715620.95 | 2313918.6 | - | - |
| 1324 | 715587.92 | 2313904.55 | - | - |
| 1325 | 715559.2 | 2313885.1 | - | - |
| 1326 | 715539.99 | 2313863 | - | - |
| 1327 | 715520.32 | 2313855.4 | - | - |
| 1328 | 715489.06 | 2313839.89 | - | - |
| 1329 | 715457.35 | 2313817.42 | - | - |
| 1330 | 715431.78 | 2313784.61 | - | - |
| 1331 | 715394.8 | 2313755.15 | - | - |
| 1332 | 715354.93 | 2313733.73 | - | - |
| 1333 | 715329.91 | 2313721.28 | - | - |
| 1334 | 715312.38 | 2313710.12 | - | - |
| 1335 | 715286.68 | 2313694.44 | - | - |
| 1336 | 715251.83 | 2313663.25 | - | - |

| | | |
|-------------------------------|---------|-------------------|
| полное наименование должности | подпись | инициалы, фамилия |
|-------------------------------|---------|-------------------|

М.П.

| Земельный участок | | | | |
|--|-----------|--------------------------------|--------------------|-------------------|
| вид объекта недвижимости | | | | |
| Лист №2835 Раздел 4.2 | | Всего листов раздела 4.2: 2875 | | Всего разделов: 8 |
| Всего листов выписки: 5548 | | | | |
| 17 октября 2019г. № КУВИ-001/2019-25207602 | | | | |
| Кадастровый номер: | | | 59:00:0000000:7734 | |
| 1337 | 715230.81 | 2313635.42 | - | - |
| 1338 | 715216.65 | 2313601.86 | - | - |
| 1339 | 715213.37 | 2313567.25 | - | - |
| 1340 | 715189.3 | 2313547.9 | - | - |
| 1341 | 715146.26 | 2313570.57 | - | - |
| 1342 | 715092.02 | 2313606.83 | - | - |
| 1343 | 715047.18 | 2313649.24 | - | - |
| 1344 | 714983.22 | 2313715.81 | - | - |
| 1345 | 714939.57 | 2313758.14 | - | - |
| 1346 | 714862.74 | 2313822.8 | - | - |
| 1347 | 714838.03 | 2313834.23 | - | - |
| 1348 | 714746.33 | 2313849.83 | - | - |
| 1349 | 714682.92 | 2313875.43 | - | - |
| 1350 | 714581.2 | 2313934.71 | - | - |
| 1351 | 714518.34 | 2313982.97 | - | - |
| 1352 | 714477.03 | 2314011.83 | - | - |
| 1353 | 714430.91 | 2314060.14 | - | - |
| 1354 | 714421.9 | 2314078.85 | - | - |
| 1355 | 714408.62 | 2314096.23 | - | - |
| 1356 | 714380.1 | 2314116.27 | - | - |
| 1357 | 714363.13 | 2314135.74 | - | - |
| 1358 | 714350.22 | 2314155.55 | - | - |
| 1359 | 714329 | 2314171.51 | - | - |
| 1360 | 714302.43 | 2314182.02 | - | - |
| 1361 | 714281.41 | 2314197.03 | - | - |
| 1362 | 714248.51 | 2314212.05 | - | - |
| 1363 | 714226.57 | 2314229.33 | - | - |
| 1364 | 714207.68 | 2314239.11 | - | - |
| 1365 | 714180.61 | 2314239.38 | - | - |
| 1366 | 714157.29 | 2314226.19 | - | - |
| 1367 | 714143.65 | 2314203.14 | - | - |
| 1368 | 714143.38 | 2314176.07 | - | - |
| 1369 | 714154.78 | 2314154.56 | - | - |

| | | |
|-------------------------------|---------|-------------------|
| полное наименование должности | подпись | инициалы, фамилия |
|-------------------------------|---------|-------------------|

М.П.

| Земельный участок | | | | |
|--|-----------|--------------------------------|--------------------|-------------------|
| вид объекта недвижимости | | | | |
| Лист №2836 Раздел 4.2 | | Всего листов раздела 4.2: 2875 | | Всего разделов: 8 |
| Всего листов выписки: 5548 | | | | |
| 17 октября 2019г. № КУВИ-001/2019-25207602 | | | | |
| Кадастровый номер: | | | 59:00:0000000:7734 | |
| 1370 | 714170.66 | 2314136.7 | - | - |
| 1371 | 714186.79 | 2314124.49 | - | - |
| 1372 | 714209.58 | 2314115.61 | - | - |
| 1373 | 714248.76 | 2314092.55 | - | - |
| 1374 | 714257.19 | 2314069.26 | - | - |
| 1375 | 714270.99 | 2314043.61 | - | - |
| 1376 | 714288.76 | 2314031.69 | - | - |
| 1377 | 714307.71 | 2314025.06 | - | - |
| 1378 | 714328.82 | 2314024 | - | - |
| 1379 | 714341.52 | 2314005.98 | - | - |
| 1380 | 714405.41 | 2313936.24 | - | - |
| 1381 | 714455.96 | 2313899.75 | - | - |
| 1382 | 714520.49 | 2313850.2 | - | - |
| 1383 | 714633.8 | 2313783.68 | - | - |
| 1384 | 714712.61 | 2313751.29 | - | - |
| 1385 | 714806.68 | 2313734.07 | - | - |
| 1386 | 714868.54 | 2313682.15 | - | - |
| 1387 | 714908.88 | 2313643.08 | - | - |
| 1388 | 714973.05 | 2313576.29 | - | - |
| 1389 | 715023.76 | 2313528.23 | - | - |
| 1390 | 715085.01 | 2313486.5 | - | - |
| 1391 | 715120.9 | 2313459.59 | - | - |
| 1392 | 715143.89 | 2313449.84 | - | - |
| 1393 | 715176.96 | 2313444.55 | - | - |
| 1 | 715226.05 | 2313443.99 | - | - |
| 1 | 716998.78 | 2317554.38 | - | - |
| 2 | 716989.44 | 2317602.51 | - | - |
| 3 | 716989.43 | 2317602.51 | - | - |
| 4 | 716980.56 | 2317603.38 | - | - |
| 5 | 716951.46 | 2317606.03 | - | - |
| 6 | 716950.3 | 2317606.77 | - | - |
| 7 | 716950.3 | 2317608.27 | - | - |
| 8 | 716951.73 | 2317609.02 | - | - |

| | | |
|-------------------------------|---------|-------------------|
| полное наименование должности | подпись | инициалы, фамилия |
|-------------------------------|---------|-------------------|

М.П.

| Земельный участок | | | | | |
|--|-----------|--------------------------------|--------------------|-------------------|----------------------------|
| вид объекта недвижимости | | | | | |
| Лист №2837 Раздел 4.2 | | Всего листов раздела 4.2: 2875 | | Всего разделов: 8 | Всего листов выписки: 5548 |
| 17 октября 2019г. № КУВИ-001/2019-25207602 | | | | | |
| Кадастровый номер: | | | 59:00:0000000:7734 | | |
| 9 | 716980.85 | 2317606.37 | - | - | |
| 10 | 716988.84 | 2317605.59 | - | - | |
| 11 | 716978.91 | 2317656.72 | - | - | |
| 12 | 716956.26 | 2317658.81 | - | - | |
| 13 | 716925.85 | 2317652.12 | - | - | |
| 14 | 716907 | 2317633.27 | - | - | |
| 15 | 716900.1 | 2317607.52 | - | - | |
| 16 | 716907 | 2317581.77 | - | - | |
| 17 | 716925.85 | 2317562.92 | - | - | |
| 18 | 716946.94 | 2317556.23 | - | - | |
| 19 | 716975.86 | 2317553.6 | - | - | |
| 20 | 716997.05 | 2317554.55 | - | - | |
| 1 | 716998.78 | 2317554.38 | - | - | |
| 1 | 715386.74 | 2313476.91 | - | - | |
| 2 | 715442.77 | 2313488.39 | - | - | |
| 3 | 715420.61 | 2313513.69 | - | - | |
| 4 | 715390 | 2313534.83 | - | - | |
| 5 | 715369.55 | 2313546.03 | - | - | |
| 6 | 715337.7 | 2313557.3 | - | - | |
| 7 | 715318.71 | 2313578.23 | - | - | |
| 8 | 715345.43 | 2313608.46 | - | - | |
| 9 | 715367.39 | 2313621.85 | - | - | |
| 10 | 715402.06 | 2313641.02 | - | - | |
| 11 | 715440.18 | 2313661.57 | - | - | |
| 12 | 715474.28 | 2313677.5 | - | - | |
| 13 | 715499.87 | 2313697.75 | - | - | |
| 14 | 715519.81 | 2313729.15 | - | - | |
| 15 | 715539.41 | 2313748.77 | - | - | |
| 16 | 715564.06 | 2313761 | - | - | |
| 17 | 715591.27 | 2313771.26 | - | - | |
| 18 | 715614.5 | 2313788.87 | - | - | |
| 19 | 715627.24 | 2313806.06 | - | - | |
| 20 | 715663.4 | 2313823.64 | - | - | |

| | | |
|-------------------------------|---------|-------------------|
| полное наименование должности | подпись | инициалы, фамилия |
|-------------------------------|---------|-------------------|

М.П.

| Земельный участок | | | | |
|--|-----------|--------------------------------|--------------------|-------------------|
| вид объекта недвижимости | | | | |
| Лист №2838 Раздел 4.2 | | Всего листов раздела 4.2: 2875 | | Всего разделов: 8 |
| Всего листов выписки: 5548 | | | | |
| 17 октября 2019г. № КУВИ-001/2019-25207602 | | | | |
| Кадастровый номер: | | | 59:00:0000000:7734 | |
| 21 | 715709.14 | 2313846.99 | - | - |
| 22 | 715742.06 | 2313873.23 | - | - |
| 23 | 715770.53 | 2313907.2 | - | - |
| 24 | 715789.49 | 2313941.68 | - | - |
| 25 | 715798.03 | 2313974.67 | - | - |
| 26 | 715795.25 | 2314014.73 | - | - |
| 27 | 715785.13 | 2314040.23 | - | - |
| 28 | 715764.07 | 2314065.24 | - | - |
| 29 | 715793.67 | 2314121.99 | - | - |
| 30 | 715812.01 | 2314168.27 | - | - |
| 31 | 715824.96 | 2314218.41 | - | - |
| 32 | 715876.6 | 2314282.69 | - | - |
| 33 | 715913.42 | 2314336.36 | - | - |
| 34 | 715929.58 | 2314380.16 | - | - |
| 35 | 715936.99 | 2314430.3 | - | - |
| 36 | 715946.86 | 2314475.28 | - | - |
| 37 | 715960.72 | 2314504.94 | - | - |
| 38 | 715978.56 | 2314529.66 | - | - |
| 39 | 716023.69 | 2314564.06 | - | - |
| 40 | 716040.06 | 2314579.1 | - | - |
| 41 | 716051.84 | 2314595.64 | - | - |
| 42 | 716065.63 | 2314626.34 | - | - |
| 43 | 716072.05 | 2314670.92 | - | - |
| 44 | 716069.27 | 2314721.83 | - | - |
| 45 | 716077.55 | 2314748.76 | - | - |
| 46 | 716118.47 | 2314793.07 | - | - |
| 47 | 716181.92 | 2314856.54 | - | - |
| 48 | 716233.28 | 2314897.11 | - | - |
| 49 | 716573.77 | 2314838.99 | - | - |
| 50 | 716641.68 | 2314830.59 | - | - |
| 51 | 716684.99 | 2314806.88 | - | - |
| 52 | 716729.44 | 2314772.77 | - | - |
| 53 | 716748.06 | 2314763.75 | - | - |

| | | |
|-------------------------------|---------|-------------------|
| полное наименование должности | подпись | инициалы, фамилия |
|-------------------------------|---------|-------------------|

М.П.

| Земельный участок | | | | |
|--|-----------|--------------------------------|--------------------|-------------------|
| вид объекта недвижимости | | | | |
| Лист №2839 Раздел 4.2 | | Всего листов раздела 4.2: 2875 | | Всего разделов: 8 |
| Всего листов выписки: 5548 | | | | |
| 17 октября 2019г. № КУВИ-001/2019-25207602 | | | | |
| Кадастровый номер: | | | 59:00:0000000:7734 | |
| 54 | 716823.82 | 2314762.68 | - | - |
| 55 | 716873.62 | 2314775.5 | - | - |
| 56 | 716919.74 | 2314758.91 | - | - |
| 57 | 716958.18 | 2314750.23 | - | - |
| 58 | 716973.39 | 2314734.76 | - | - |
| 59 | 716991.48 | 2314711.85 | - | - |
| 60 | 717066.17 | 2314654.65 | - | - |
| 61 | 717154.65 | 2314588.62 | - | - |
| 62 | 717198.29 | 2314557.74 | - | - |
| 63 | 717224.86 | 2314493.05 | - | - |
| 64 | 717247.72 | 2314455.54 | - | - |
| 65 | 717280.68 | 2314426.96 | - | - |
| 66 | 717309.64 | 2314416.93 | - | - |
| 67 | 717337.64 | 2314402.85 | - | - |
| 68 | 717356.57 | 2314387 | - | - |
| 69 | 717375.46 | 2314377.79 | - | - |
| 70 | 717397.44 | 2314376.86 | - | - |
| 71 | 717422.21 | 2314385.28 | - | - |
| 72 | 717465.28 | 2314388.07 | - | - |
| 73 | 717487.91 | 2314394.93 | - | - |
| 74 | 717506.23 | 2314412.76 | - | - |
| 75 | 717518.88 | 2314436.47 | - | - |
| 76 | 717596.56 | 2314477.24 | - | - |
| 77 | 717612.06 | 2314484.29 | - | - |
| 78 | 717601.76 | 2314534.53 | - | - |
| 79 | 717574.58 | 2314522.17 | - | - |
| 80 | 717481.91 | 2314473.54 | - | - |
| 81 | 717463.64 | 2314438.96 | - | - |
| 82 | 717462.04 | 2314437.97 | - | - |
| 83 | 717411.41 | 2314434.68 | - | - |
| 84 | 717388.49 | 2314426.06 | - | - |
| 85 | 717387.26 | 2314426.48 | - | - |
| 86 | 717375.08 | 2314435.99 | - | - |

| | | |
|-------------------------------|---------|-------------------|
| полное наименование должности | подпись | инициалы, фамилия |
|-------------------------------|---------|-------------------|

М.П.

| Земельный участок | | | | |
|--|-----------|--------------------------------|--------------------|-------------------|
| вид объекта недвижимости | | | | |
| Лист №2840 Раздел 4.2 | | Всего листов раздела 4.2: 2875 | | Всего разделов: 8 |
| Всего листов выписки: 5548 | | | | |
| 17 октября 2019г. № КУВИ-001/2019-25207602 | | | | |
| Кадастровый номер: | | | 59:00:0000000:7734 | |
| 87 | 717348.87 | 2314465.61 | - | - |
| 88 | 717311.36 | 2314466.9 | - | - |
| 89 | 717310.25 | 2314467.29 | - | - |
| 90 | 717289.9 | 2314482.38 | - | - |
| 91 | 717271.21 | 2314511.81 | - | - |
| 92 | 717248.74 | 2314567.34 | - | - |
| 93 | 717238.39 | 2314590.62 | - | - |
| 94 | 717184.56 | 2314628.69 | - | - |
| 95 | 717095.93 | 2314694.84 | - | - |
| 96 | 717030.73 | 2314742.83 | - | - |
| 97 | 717010.95 | 2314767.88 | - | - |
| 98 | 716982.38 | 2314796.93 | - | - |
| 99 | 716942.1 | 2314803.63 | - | - |
| 100 | 716906.68 | 2314821.34 | - | - |
| 101 | 716869.73 | 2314826.53 | - | - |
| 102 | 716823.29 | 2314812.68 | - | - |
| 103 | 716761.1 | 2314812.02 | - | - |
| 104 | 716759.88 | 2314812.43 | - | - |
| 105 | 716712.38 | 2314848.88 | - | - |
| 106 | 716657.29 | 2314879.05 | - | - |
| 107 | 716582.19 | 2314888.28 | - | - |
| 108 | 716219.75 | 2314950.14 | - | - |
| 109 | 716148.63 | 2314893.96 | - | - |
| 110 | 716082.41 | 2314827.72 | - | - |
| 111 | 716036.12 | 2314777.6 | - | - |
| 112 | 716025.36 | 2314756.45 | - | - |
| 113 | 716018.94 | 2314725.34 | - | - |
| 114 | 716022.19 | 2314674.6 | - | - |
| 115 | 716020.02 | 2314646.83 | - | - |
| 116 | 716005.77 | 2314615.49 | - | - |
| 117 | 715993.38 | 2314603.83 | - | - |
| 118 | 715942.35 | 2314564.93 | - | - |
| 119 | 715917.41 | 2314530.37 | - | - |

| | | |
|-------------------------------|---------|-------------------|
| полное наименование должности | подпись | инициалы, фамилия |
|-------------------------------|---------|-------------------|

М.П.

| Земельный участок | | | | |
|--|-----------|--------------------------------|--------------------|-------------------|
| вид объекта недвижимости | | | | |
| Лист №2841 Раздел 4.2 | | Всего листов раздела 4.2: 2875 | | Всего разделов: 8 |
| Всего листов выписки: 5548 | | | | |
| 17 октября 2019г. № КУВИ-001/2019-25207602 | | | | |
| Кадастровый номер: | | | 59:00:0000000:7734 | |
| 120 | 715899.21 | 2314491.42 | - | - |
| 121 | 715887.7 | 2314438.94 | - | - |
| 122 | 715881.92 | 2314395.28 | - | - |
| 123 | 715872.05 | 2314364.44 | - | - |
| 124 | 715838.64 | 2314315.24 | - | - |
| 125 | 715792.75 | 2314261.72 | - | - |
| 126 | 715778.35 | 2314237.98 | - | - |
| 127 | 715764.63 | 2314184.25 | - | - |
| 128 | 715753.62 | 2314151.92 | - | - |
| 129 | 715704.08 | 2314085.63 | - | - |
| 130 | 715708.06 | 2314061.47 | - | - |
| 131 | 715723.86 | 2314035.06 | - | - |
| 132 | 715741.26 | 2314016.24 | - | - |
| 133 | 715745.74 | 2314007.78 | - | - |
| 134 | 715748.94 | 2313984.19 | - | - |
| 135 | 715745.06 | 2313964.61 | - | - |
| 136 | 715731.55 | 2313938.52 | - | - |
| 137 | 715709.62 | 2313911.29 | - | - |
| 138 | 715686.29 | 2313891.46 | - | - |
| 139 | 715643.83 | 2313869.65 | - | - |
| 140 | 715609.28 | 2313854.95 | - | - |
| 141 | 715591.52 | 2313841.84 | - | - |
| 142 | 715574.33 | 2313818.65 | - | - |
| 143 | 715573.44 | 2313817.97 | - | - |
| 144 | 715557.1 | 2313811.73 | - | - |
| 145 | 715544.23 | 2313806.98 | - | - |
| 146 | 715513.22 | 2313791.59 | - | - |
| 147 | 715489.77 | 2313774.23 | - | - |
| 148 | 715476.77 | 2313754.73 | - | - |
| 149 | 715466.01 | 2313734.54 | - | - |
| 150 | 715453.12 | 2313722.8 | - | - |
| 151 | 715417.71 | 2313706.25 | - | - |
| 152 | 715379.77 | 2313685.78 | - | - |

| | | |
|-------------------------------|---------|-------------------|
| полное наименование должности | подпись | инициалы, фамилия |
|-------------------------------|---------|-------------------|

М.П.

| Земельный участок | | | | |
|--|-----------|--------------------------------|--------------------|-------------------|
| вид объекта недвижимости | | | | |
| Лист №2842 Раздел 4.2 | | Всего листов раздела 4.2: 2875 | | Всего разделов: 8 |
| Всего листов выписки: 5548 | | | | |
| 17 октября 2019г. № КУВИ-001/2019-25207602 | | | | |
| Кадастровый номер: | | | 59:00:0000000:7734 | |
| 153 | 715354.1 | 2313672.99 | - | - |
| 154 | 715341.35 | 2313664.54 | - | - |
| 155 | 715314.98 | 2313648.45 | - | - |
| 156 | 715288.93 | 2313624.01 | - | - |
| 157 | 715275.01 | 2313604.39 | - | - |
| 158 | 715267.53 | 2313583.77 | - | - |
| 159 | 715267.38 | 2313567.29 | - | - |
| 160 | 715285.63 | 2313535.32 | - | - |
| 161 | 715313.42 | 2313512.56 | - | - |
| 162 | 715338.73 | 2313504.51 | - | - |
| 163 | 715350.98 | 2313499.61 | - | - |
| 164 | 715362.26 | 2313493.23 | - | - |
| 1 | 715386.74 | 2313476.91 | - | - |
| 1 | 713252.04 | 2313039.24 | - | - |
| 2 | 713302.54 | 2313049.65 | - | - |
| 3 | 713246.58 | 2313066.5 | - | - |
| 4 | 713180.64 | 2313082.32 | - | - |
| 5 | 713114.68 | 2313087.6 | - | - |
| 6 | 713033.48 | 2313091.67 | - | - |
| 7 | 713017.25 | 2313097.12 | - | - |
| 8 | 712977.55 | 2313119.62 | - | - |
| 9 | 712858.57 | 2313092.45 | - | - |
| 10 | 712750.29 | 2313055.47 | - | - |
| 11 | 712720.36 | 2313039.24 | - | - |
| 12 | 712857.48 | 2313039.24 | - | - |
| 13 | 712872.25 | 2313044.29 | - | - |
| 14 | 712969.77 | 2313066.55 | - | - |
| 15 | 712992.6 | 2313053.62 | - | - |
| 16 | 713017.68 | 2313044.24 | - | - |
| 17 | 713089.35 | 2313039.24 | - | - |
| 1 | 713252.04 | 2313039.24 | - | - |
| 1 | 713310.78 | 2313051.35 | - | - |
| 2 | 713413.24 | 2313072.48 | - | - |

| | | |
|-------------------------------|---------|-------------------|
| полное наименование должности | подпись | инициалы, фамилия |
|-------------------------------|---------|-------------------|

М.П.

| Земельный участок | | | | |
|--|-----------|--------------------------------|--------------------|-------------------|
| вид объекта недвижимости | | | | |
| Лист №2843 Раздел 4.2 | | Всего листов раздела 4.2: 2875 | | Всего разделов: 8 |
| Всего листов выписки: 5548 | | | | |
| 17 октября 2019г. № КУВИ-001/2019-25207602 | | | | |
| Кадастровый номер: | | | 59:00:0000000:7734 | |
| 3 | 713399.11 | 2313076.97 | - | - |
| 4 | 713325.19 | 2313099.23 | - | - |
| 5 | 713262.09 | 2313118.22 | - | - |
| 6 | 713193.09 | 2313134.87 | - | - |
| 7 | 713118.96 | 2313141.43 | - | - |
| 8 | 713043.78 | 2313145.16 | - | - |
| 9 | 713008.62 | 2313164.07 | - | - |
| 10 | 712950.67 | 2313214.01 | - | - |
| 11 | 712890.59 | 2313267.7 | - | - |
| 12 | 712872.82 | 2313286.72 | - | - |
| 13 | 712873.94 | 2313380.35 | - | - |
| 14 | 712873.94 | 2313492.09 | - | - |
| 15 | 712871.25 | 2313552.64 | - | - |
| 16 | 712849.45 | 2313617.48 | - | - |
| 17 | 712792.79 | 2313693.29 | - | - |
| 18 | 712724.38 | 2313739.79 | - | - |
| 19 | 712671.61 | 2313778.4 | - | - |
| 20 | 712618.42 | 2313811.95 | - | - |
| 21 | 712601.07 | 2313832.36 | - | - |
| 22 | 712575.46 | 2313848.62 | - | - |
| 23 | 712548.94 | 2313848.82 | - | - |
| 24 | 712525.72 | 2313835.67 | - | - |
| 25 | 712512.22 | 2313812.65 | - | - |
| 26 | 712512.02 | 2313786.13 | - | - |
| 27 | 712522.58 | 2313765.66 | - | - |
| 28 | 712545.07 | 2313739.2 | - | - |
| 29 | 712612.27 | 2313694.19 | - | - |
| 30 | 712665.03 | 2313655.58 | - | - |
| 31 | 712717.38 | 2313622.56 | - | - |
| 32 | 712755.91 | 2313573.62 | - | - |
| 33 | 712768.72 | 2313539.76 | - | - |
| 34 | 712770.94 | 2313490.92 | - | - |
| 35 | 712770.94 | 2313381.29 | - | - |

| | | |
|-------------------------------|---------|-------------------|
| полное наименование должности | подпись | инициалы, фамилия |
|-------------------------------|---------|-------------------|

М.П.

Земельный участок

вид объекта недвижимости

Лист №2844 Раздел 4.2

Всего листов раздела 4.2: 2875

Всего разделов: 8

Всего листов выписки: 5548

17 октября 2019г. № КУВИ-001/2019-25207602

Кадастровый номер:

59:00:0000000:7734

| | | | | |
|----|-----------|------------|---|---|
| 36 | 712770.35 | 2313333.23 | - | - |
| 37 | 712714.1 | 2313340.59 | - | - |
| 38 | 712612.79 | 2313352.43 | - | - |
| 39 | 712574.62 | 2313358.8 | - | - |
| 40 | 712498.65 | 2313398.59 | - | - |
| 41 | 712433.52 | 2313425.73 | - | - |
| 42 | 712328.6 | 2313464.77 | - | - |
| 43 | 712250.7 | 2313491.64 | - | - |
| 44 | 712189.01 | 2313511.76 | - | - |
| 45 | 712118.04 | 2313524.19 | - | - |
| 46 | 712068.78 | 2313532.6 | - | - |
| 47 | 712029.31 | 2313547.4 | - | - |
| 48 | 711987.26 | 2313584.06 | - | - |
| 49 | 711935.53 | 2313641.94 | - | - |
| 50 | 711810.02 | 2313813.21 | - | - |
| 51 | 711794.08 | 2313827.5 | - | - |
| 52 | 711768.08 | 2313834.47 | - | - |
| 53 | 711742.08 | 2313827.5 | - | - |
| 54 | 711723.05 | 2313808.47 | - | - |
| 55 | 711716.08 | 2313782.47 | - | - |
| 56 | 711723.05 | 2313756.47 | - | - |
| 57 | 711806.25 | 2313642.42 | - | - |
| 58 | 711672.83 | 2313628.65 | - | - |
| 59 | 711652.37 | 2313622.02 | - | - |
| 60 | 711633.52 | 2313603.17 | - | - |
| 61 | 711626.62 | 2313577.42 | - | - |
| 62 | 711633.52 | 2313551.67 | - | - |
| 63 | 711652.37 | 2313532.82 | - | - |
| 64 | 711678.12 | 2313525.92 | - | - |
| 65 | 711850.09 | 2313543.4 | - | - |
| 66 | 711877.77 | 2313550.5 | - | - |
| 67 | 711911.87 | 2313512.34 | - | - |
| 68 | 711902.5 | 2313480.03 | - | - |

| | | |
|-------------------------------|---------|-------------------|
| полное наименование должности | подпись | инициалы, фамилия |
|-------------------------------|---------|-------------------|

М.П.

| Земельный участок | | | | |
|--|-----------|--------------------------------|--------------------|-------------------|
| вид объекта недвижимости | | | | |
| Лист №2845 Раздел 4.2 | | Всего листов раздела 4.2: 2875 | | Всего разделов: 8 |
| Всего листов выписки: 5548 | | | | |
| 17 октября 2019г. № КУВИ-001/2019-25207602 | | | | |
| Кадастровый номер: | | | 59:00:0000000:7734 | |
| 69 | 711859.13 | 2313454.21 | - | - |
| 70 | 711795.02 | 2313441.39 | - | - |
| 71 | 711769.02 | 2313427.55 | - | - |
| 72 | 711755.51 | 2313404.53 | - | - |
| 73 | 711755.31 | 2313378.01 | - | - |
| 74 | 711768.47 | 2313354.79 | - | - |
| 75 | 711791.49 | 2313341.28 | - | - |
| 76 | 711815.22 | 2313340.39 | - | - |
| 77 | 711887.98 | 2313354.94 | - | - |
| 78 | 711959.78 | 2313394.26 | - | - |
| 79 | 712013.4 | 2313442.29 | - | - |
| 80 | 712036.9 | 2313433.48 | - | - |
| 81 | 712100.64 | 2313421.66 | - | - |
| 82 | 712160.49 | 2313411.68 | - | - |
| 83 | 712217.21 | 2313393.18 | - | - |
| 84 | 712292.94 | 2313367.07 | - | - |
| 85 | 712311.73 | 2313360.08 | - | - |
| 86 | 712275.52 | 2313336.41 | - | - |
| 87 | 712229.48 | 2313313.38 | - | - |
| 88 | 712159 | 2313301.44 | - | - |
| 89 | 712131.5 | 2313287.32 | - | - |
| 90 | 712117.99 | 2313264.3 | - | - |
| 91 | 712117.79 | 2313237.78 | - | - |
| 92 | 712130.95 | 2313214.56 | - | - |
| 93 | 712153.97 | 2313201.05 | - | - |
| 94 | 712176.21 | 2313199.89 | - | - |
| 95 | 712254.26 | 2313213.12 | - | - |
| 96 | 712324.25 | 2313245.61 | - | - |
| 97 | 712398.19 | 2313293.55 | - | - |
| 98 | 712424.3 | 2313317.01 | - | - |
| 99 | 712452.48 | 2313305.37 | - | - |
| 100 | 712533.73 | 2313262.81 | - | - |
| 101 | 712596.94 | 2313249.64 | - | - |

| | | |
|-------------------------------|---------|-------------------|
| полное наименование должности | подпись | инициалы, фамилия |
|-------------------------------|---------|-------------------|

М.П.

| Земельный участок | | | | |
|--|-----------|--------------------------------|--------------------|-------------------|
| вид объекта недвижимости | | | | |
| Лист №2846 Раздел 4.2 | | Всего листов раздела 4.2: 2875 | | Всего разделов: 8 |
| Всего листов выписки: 5548 | | | | |
| 17 октября 2019г. № КУВИ-001/2019-25207602 | | | | |
| Кадастровый номер: | | | 59:00:0000000:7734 | |
| 102 | 712700.96 | 2313237.42 | - | - |
| 103 | 712779.47 | 2313227.16 | - | - |
| 104 | 712816.2 | 2313194.98 | - | - |
| 105 | 712867.51 | 2313148.85 | - | - |
| 106 | 712846.71 | 2313144.11 | - | - |
| 107 | 712733.04 | 2313105.59 | - | - |
| 108 | 712648.82 | 2313060.73 | - | - |
| 109 | 712600.72 | 2313039.24 | - | - |
| 110 | 712714.09 | 2313039.24 | - | - |
| 111 | 712749.2 | 2313058.27 | - | - |
| 112 | 712857.83 | 2313095.36 | - | - |
| 113 | 712974.71 | 2313122.02 | - | - |
| 114 | 712915.04 | 2313173.43 | - | - |
| 115 | 712852.73 | 2313229.12 | - | - |
| 116 | 712819.95 | 2313264.2 | - | - |
| 117 | 712792.81 | 2313275.84 | - | - |
| 118 | 712707.11 | 2313287.04 | - | - |
| 119 | 712605.16 | 2313298.96 | - | - |
| 120 | 712556.93 | 2313307.1 | - | - |
| 121 | 712473.67 | 2313350.71 | - | - |
| 122 | 712413.57 | 2313375.54 | - | - |
| 123 | 712370.83 | 2313335.4 | - | - |
| 124 | 712301.89 | 2313290.33 | - | - |
| 125 | 712245.9 | 2313262.41 | - | - |
| 126 | 712167.6 | 2313249.16 | - | - |
| 127 | 712166.3 | 2313249.91 | - | - |
| 128 | 712166.3 | 2313251.41 | - | - |
| 129 | 712167.35 | 2313252.14 | - | - |
| 130 | 712245.18 | 2313265.33 | - | - |
| 131 | 712300.47 | 2313292.98 | - | - |
| 132 | 712369.08 | 2313337.84 | - | - |
| 133 | 712410.52 | 2313376.7 | - | - |
| 134 | 712309.8 | 2313414.14 | - | - |

| | | |
|-------------------------------|---------|-------------------|
| полное наименование должности | подпись | инициалы, фамилия |
|-------------------------------|---------|-------------------|

М.П.

| Земельный участок | | | | |
|--|-----------|--------------------------------|--------------------|-------------------|
| вид объекта недвижимости | | | | |
| Лист №2847 Раздел 4.2 | | Всего листов раздела 4.2: 2875 | | Всего разделов: 8 |
| Всего листов выписки: 5548 | | | | |
| 17 октября 2019г. № КУВИ-001/2019-25207602 | | | | |
| Кадастровый номер: | | | 59:00:0000000:7734 | |
| 135 | 712233.11 | 2313440.59 | - | - |
| 136 | 712172.42 | 2313460.38 | - | - |
| 137 | 712109.06 | 2313470.94 | - | - |
| 138 | 712054.45 | 2313480.3 | - | - |
| 139 | 712002.1 | 2313499.93 | - | - |
| 140 | 711934.21 | 2313437.23 | - | - |
| 141 | 711878.18 | 2313403.97 | - | - |
| 142 | 711805.12 | 2313389.39 | - | - |
| 143 | 711803.82 | 2313390.14 | - | - |
| 144 | 711803.82 | 2313391.64 | - | - |
| 145 | 711804.83 | 2313392.36 | - | - |
| 146 | 711877.34 | 2313406.86 | - | - |
| 147 | 711932.54 | 2313439.73 | - | - |
| 148 | 711999.72 | 2313501.56 | - | - |
| 149 | 711949.15 | 2313545.66 | - | - |
| 150 | 711894.15 | 2313607.21 | - | - |
| 151 | 711844.96 | 2313593.13 | - | - |
| 152 | 711678.12 | 2313575.92 | - | - |
| 153 | 711676.82 | 2313576.67 | - | - |
| 154 | 711676.82 | 2313578.17 | - | - |
| 155 | 711677.97 | 2313578.91 | - | - |
| 156 | 711844.52 | 2313596.1 | - | - |
| 157 | 711891.99 | 2313610 | - | - |
| 158 | 711766.46 | 2313781.29 | - | - |
| 159 | 711769.69 | 2313783.65 | - | - |
| 160 | 711896.63 | 2313610.43 | - | - |
| 161 | 711952.05 | 2313548.42 | - | - |
| 162 | 712003.28 | 2313503.76 | - | - |
| 163 | 712055.68 | 2313484.11 | - | - |
| 164 | 712109.73 | 2313474.88 | - | - |
| 165 | 712173.51 | 2313464.23 | - | - |
| 166 | 712234.4 | 2313444.37 | - | - |
| 167 | 712311.17 | 2313417.9 | - | - |

| | | |
|-------------------------------|---------|-------------------|
| полное наименование должности | подпись | инициалы, фамилия |
|-------------------------------|---------|-------------------|

М.П.

| Земельный участок | | | | |
|--|-----------|--------------------------------|--------------------|-------------------|
| вид объекта недвижимости | | | | |
| Лист №2848 Раздел 4.2 | | Всего листов раздела 4.2: 2875 | | Всего разделов: 8 |
| Всего листов выписки: 5548 | | | | |
| 17 октября 2019г. № КУВИ-001/2019-25207602 | | | | |
| Кадастровый номер: | | | 59:00:0000000:7734 | |
| 168 | 712414.43 | 2313379.51 | - | - |
| 169 | 712475.45 | 2313354.3 | - | - |
| 170 | 712558.51 | 2313310.79 | - | - |
| 171 | 712605.77 | 2313302.91 | - | - |
| 172 | 712707.61 | 2313291.01 | - | - |
| 173 | 712794.13 | 2313279.62 | - | - |
| 174 | 712819.55 | 2313268.73 | - | - |
| 175 | 712820.94 | 2313380.98 | - | - |
| 176 | 712820.94 | 2313492.06 | - | - |
| 177 | 712818.31 | 2313550 | - | - |
| 178 | 712799.96 | 2313598.51 | - | - |
| 179 | 712751.31 | 2313660.3 | - | - |
| 180 | 712694.56 | 2313695.94 | - | - |
| 181 | 712640.36 | 2313735.59 | - | - |
| 182 | 712583.17 | 2313771.58 | - | - |
| 183 | 712560.53 | 2313798.26 | - | - |
| 184 | 712560.53 | 2313799.76 | - | - |
| 185 | 712561.83 | 2313800.51 | - | - |
| 186 | 712562.97 | 2313799.98 | - | - |
| 187 | 712585.31 | 2313773.7 | - | - |
| 188 | 712642.09 | 2313738.04 | - | - |
| 189 | 712696.29 | 2313698.39 | - | - |
| 190 | 712753.51 | 2313662.36 | - | - |
| 191 | 712802.68 | 2313599.78 | - | - |
| 192 | 712821.3 | 2313550.37 | - | - |
| 193 | 712823.94 | 2313492.09 | - | - |
| 194 | 712823.94 | 2313380.95 | - | - |
| 195 | 712822.58 | 2313267.24 | - | - |
| 196 | 712855.59 | 2313231.92 | - | - |
| 197 | 712917.69 | 2313176.43 | - | - |
| 198 | 712979.7 | 2313122.99 | - | - |
| 199 | 713019.05 | 2313100.69 | - | - |
| 200 | 713034.48 | 2313095.55 | - | - |

| | | |
|-------------------------------|---------|-------------------|
| полное наименование должности | подпись | инициалы, фамилия |
|-------------------------------|---------|-------------------|

М.П.

| | | | | |
|--|-----------|--------------------------------|--------------------|-------------------|
| Земельный участок | | | | |
| вид объекта недвижимости | | | | |
| Лист №2849 Раздел 4.2 | | Всего листов раздела 4.2: 2875 | | Всего разделов: 8 |
| Всего листов выписки: 5548 | | | | |
| 17 октября 2019г. № КУВИ-001/2019-25207602 | | | | |
| Кадастровый номер: | | | 59:00:0000000:7734 | |
| 201 | 713114.97 | 2313091.59 | - | - |
| 202 | 713181.42 | 2313086.25 | - | - |
| 203 | 713247.68 | 2313070.34 | - | - |
| 1 | 713310.78 | 2313051.35 | - | - |

| | | |
|-------------------------------|---------|-------------------|
| полное наименование должности | подпись | инициалы, фамилия |
|-------------------------------|---------|-------------------|

М.П.

| | | | |
|--------------------------|--------------------------------|-------------------|----------------------------|
| Земельный участок | | | |
| вид объекта недвижимости | | | |
| Лист №2850 Раздел 4.2 | Всего листов раздела 4.2: 2875 | Всего разделов: 8 | Всего листов выписки: 5548 |

17 октября 2019г. № КУВИ-001/2019-25207602

Кадастровый номер: 59:00:0000000:7734

| | | | |
|---|--|--|--|
| Сведения о характерных точках границы части (частей) земельного участка | | | |
| Учетный номер части: 59:00:0000000:7734/134 | | | |

| Номер точки | Координаты, м | | Описание закрепления на местности | Средняя квадратичная погрешность определения координат характерных точек границ земельного участка, м |
|-------------|---------------|------------|-----------------------------------|---|
| | X | Y | | |
| 1 | 2 | 3 | 4 | 5 |
| 1 | 708363.88 | 2312037.49 | - | - |
| 2 | 708418.28 | 2312048.37 | - | - |
| 3 | 708418.28 | 2312060.24 | - | - |
| 4 | 708412.99 | 2312090.79 | - | - |
| 5 | 708413 | 2312124.02 | - | - |
| 6 | 708416.38 | 2312156.13 | - | - |
| 7 | 708426.19 | 2312182.94 | - | - |
| 8 | 708424.96 | 2312196.48 | - | - |
| 9 | 708401.28 | 2312213.76 | - | - |
| 10 | 708370.19 | 2312221.07 | - | - |
| 11 | 708356.93 | 2312227.68 | - | - |
| 12 | 708348.99 | 2312242.9 | - | - |
| 13 | 708349.02 | 2312244.34 | - | - |
| 14 | 708350.32 | 2312245.09 | - | - |
| 15 | 708351.65 | 2312244.29 | - | - |
| 16 | 708359.36 | 2312229.52 | - | - |
| 17 | 708371.33 | 2312223.85 | - | - |
| 18 | 708402.8 | 2312216.36 | - | - |
| 19 | 708427.28 | 2312198.5 | - | - |
| 20 | 708427.89 | 2312197.42 | - | - |
| 21 | 708429.13 | 2312182.22 | - | - |
| 22 | 708419.27 | 2312155.28 | - | - |
| 23 | 708415.99 | 2312123.79 | - | - |
| 24 | 708415.99 | 2312090.92 | - | - |
| 25 | 708421.28 | 2312060.37 | - | - |
| 26 | 708421.28 | 2312048.97 | - | - |
| 27 | 708470.91 | 2312058.9 | - | - |

| | | |
|-------------------------------|---------|-------------------|
| | | |
| полное наименование должности | подпись | инициалы, фамилия |

М.П.

| Земельный участок | | | | |
|--|-----------|--------------------------------|--------------------|-------------------|
| вид объекта недвижимости | | | | |
| Лист №2851 Раздел 4.2 | | Всего листов раздела 4.2: 2875 | | Всего разделов: 8 |
| Всего листов выписки: 5548 | | | | |
| 17 октября 2019г. № КУВИ-001/2019-25207602 | | | | |
| Кадастровый номер: | | | 59:00:0000000:7734 | |
| 28 | 708470.52 | 2312069.19 | - | - |
| 29 | 708465.99 | 2312095.24 | - | - |
| 30 | 708465.99 | 2312121.19 | - | - |
| 31 | 708468.36 | 2312143.92 | - | - |
| 32 | 708476.08 | 2312165.04 | - | - |
| 33 | 708479.01 | 2312187.41 | - | - |
| 34 | 708475.55 | 2312212.53 | - | - |
| 35 | 708464.82 | 2312231.53 | - | - |
| 36 | 708432.28 | 2312256.75 | - | - |
| 37 | 708413.65 | 2312265.29 | - | - |
| 38 | 708386.98 | 2312279.7 | - | - |
| 39 | 708363.96 | 2312293.2 | - | - |
| 40 | 708337.44 | 2312293.4 | - | - |
| 41 | 708314.22 | 2312280.25 | - | - |
| 42 | 708300.71 | 2312257.23 | - | - |
| 43 | 708300.25 | 2312231.71 | - | - |
| 44 | 708312.61 | 2312204.55 | - | - |
| 45 | 708332.51 | 2312183.78 | - | - |
| 46 | 708368.48 | 2312170.08 | - | - |
| 47 | 708363.27 | 2312129.2 | - | - |
| 48 | 708362.99 | 2312090.79 | - | - |
| 49 | 708366.2 | 2312044.04 | - | - |
| 1 | 708363.88 | 2312037.49 | - | - |
| 1 | 708765.01 | 2312117.72 | - | - |
| 2 | 709050.55 | 2312174.82 | - | - |
| 3 | 709050.57 | 2312174.83 | - | - |
| 4 | 709085.93 | 2312186.96 | - | - |
| 5 | 709118.05 | 2312196.96 | - | - |
| 6 | 709134.47 | 2312198.85 | - | - |
| 7 | 709150.41 | 2312217.35 | - | - |
| 8 | 709169.9 | 2312246.77 | - | - |
| 9 | 709187.23 | 2312261.54 | - | - |
| 10 | 709190.33 | 2312276.41 | - | - |

| | | |
|-------------------------------|---------|-------------------|
| полное наименование должности | подпись | инициалы, фамилия |
|-------------------------------|---------|-------------------|

М.П.

Земельный участок

вид объекта недвижимости

Лист №2852 Раздел 4.2

Всего листов раздела 4.2: 2875

Всего разделов: 8

Всего листов выписки: 5548

17 октября 2019г. № КУВИ-001/2019-25207602

Кадастровый номер:

59:00:0000000:7734

| | | | | |
|----|-----------|------------|---|---|
| 11 | 709189.04 | 2312286.26 | - | - |
| 12 | 709189.62 | 2312287.67 | - | - |
| 13 | 709198.88 | 2312296.93 | - | - |
| 14 | 709200.1 | 2312297.51 | - | - |
| 15 | 709219.33 | 2312299.43 | - | - |
| 16 | 709226.74 | 2312305.71 | - | - |
| 17 | 709226.89 | 2312325.38 | - | - |
| 18 | 709241.28 | 2312359.83 | - | - |
| 19 | 709257.42 | 2312374.59 | - | - |
| 20 | 709293.14 | 2312397.74 | - | - |
| 21 | 709295.32 | 2312394.38 | - | - |
| 22 | 709259.74 | 2312371.32 | - | - |
| 23 | 709244.31 | 2312357.18 | - | - |
| 24 | 709230.74 | 2312324.23 | - | - |
| 25 | 709230.74 | 2312304.78 | - | - |
| 26 | 709230.03 | 2312303.25 | - | - |
| 27 | 709221.43 | 2312295.98 | - | - |
| 28 | 709220.34 | 2312295.51 | - | - |
| 29 | 709201.21 | 2312293.6 | - | - |
| 30 | 709193.15 | 2312285.54 | - | - |
| 31 | 709194.32 | 2312275.92 | - | - |
| 32 | 709191.01 | 2312260.05 | - | - |
| 33 | 709190.35 | 2312258.93 | - | - |
| 34 | 709172.71 | 2312243.91 | - | - |
| 35 | 709153.53 | 2312214.84 | - | - |
| 36 | 709136.99 | 2312195.65 | - | - |
| 37 | 709135.71 | 2312194.97 | - | - |
| 38 | 709118.69 | 2312193.01 | - | - |
| 39 | 709087.15 | 2312183.15 | - | - |
| 40 | 709080.1 | 2312180.73 | - | - |
| 41 | 709207.7 | 2312206.25 | - | - |
| 42 | 709222.77 | 2312220.87 | - | - |
| 43 | 709237.37 | 2312241.3 | - | - |

| | | |
|-------------------------------|---------|-------------------|
| полное наименование должности | подпись | инициалы, фамилия |
|-------------------------------|---------|-------------------|

М.П.

| Земельный участок | | | | |
|--|-----------|--------------------------------|--------------------|-------------------|
| вид объекта недвижимости | | | | |
| Лист №2853 Раздел 4.2 | | Всего листов раздела 4.2: 2875 | | Всего разделов: 8 |
| Всего листов выписки: 5548 | | | | |
| 17 октября 2019г. № КУВИ-001/2019-25207602 | | | | |
| Кадастровый номер: | | | 59:00:0000000:7734 | |
| 44 | 709253.72 | 2312257.8 | - | - |
| 45 | 709268.79 | 2312271.66 | - | - |
| 46 | 709278.74 | 2312290.74 | - | - |
| 47 | 709280.74 | 2312314.33 | - | - |
| 48 | 709322.51 | 2312352.42 | - | - |
| 49 | 709339.26 | 2312370.06 | - | - |
| 50 | 709346.23 | 2312396.06 | - | - |
| 51 | 709339.26 | 2312422.06 | - | - |
| 52 | 709320.23 | 2312441.09 | - | - |
| 53 | 709294.23 | 2312448.06 | - | - |
| 54 | 709268.95 | 2312441.5 | - | - |
| 55 | 709230.22 | 2312416.55 | - | - |
| 56 | 709207.49 | 2312396.68 | - | - |
| 57 | 709194.55 | 2312378.15 | - | - |
| 58 | 709180.66 | 2312344.42 | - | - |
| 59 | 709163.53 | 2312332.29 | - | - |
| 60 | 709149.48 | 2312317.49 | - | - |
| 61 | 709140.77 | 2312299.29 | - | - |
| 62 | 709132.41 | 2312279.85 | - | - |
| 63 | 709110.43 | 2312247.55 | - | - |
| 64 | 709071.02 | 2312234.69 | - | - |
| 65 | 709034.34 | 2312222.12 | - | - |
| 66 | 709008.52 | 2312216.25 | - | - |
| 67 | 708989.66 | 2312204.7 | - | - |
| 68 | 708968.7 | 2312184.58 | - | - |
| 69 | 708946.26 | 2312184.62 | - | - |
| 70 | 708917.15 | 2312179.33 | - | - |
| 71 | 708869.76 | 2312165.38 | - | - |
| 72 | 708837.88 | 2312155.22 | - | - |
| 73 | 708818.9 | 2312144.33 | - | - |
| 74 | 708793.39 | 2312125.33 | - | - |
| 75 | 708768.68 | 2312120.2 | - | - |
| 1 | 708765.01 | 2312117.72 | - | - |

| | | |
|-------------------------------|---------|-------------------|
| полное наименование должности | подпись | инициалы, фамилия |
|-------------------------------|---------|-------------------|

М.П.

Земельный участок

вид объекта недвижимости

Лист №2854 Раздел 4.2

Всего листов раздела 4.2: 2875

Всего разделов: 8

Всего листов выписки: 5548

17 октября 2019г. № КУВИ-001/2019-25207602

Кадастровый номер:

59:00:0000000:7734

| | | | | |
|----|-----------|------------|---|---|
| 1 | 708363.88 | 2312037.49 | - | - |
| 2 | 708418.28 | 2312048.37 | - | - |
| 3 | 708418.28 | 2312060.24 | - | - |
| 4 | 708412.99 | 2312090.79 | - | - |
| 5 | 708413 | 2312124.02 | - | - |
| 6 | 708416.38 | 2312156.13 | - | - |
| 7 | 708426.19 | 2312182.94 | - | - |
| 8 | 708424.96 | 2312196.48 | - | - |
| 9 | 708401.28 | 2312213.76 | - | - |
| 10 | 708370.19 | 2312221.07 | - | - |
| 11 | 708356.93 | 2312227.68 | - | - |
| 12 | 708348.99 | 2312242.9 | - | - |
| 13 | 708349.02 | 2312244.34 | - | - |
| 14 | 708350.32 | 2312245.09 | - | - |
| 15 | 708351.65 | 2312244.29 | - | - |
| 16 | 708359.36 | 2312229.52 | - | - |
| 17 | 708371.33 | 2312223.85 | - | - |
| 18 | 708402.8 | 2312216.36 | - | - |
| 19 | 708427.28 | 2312198.5 | - | - |
| 20 | 708427.89 | 2312197.42 | - | - |
| 21 | 708429.13 | 2312182.22 | - | - |
| 22 | 708419.27 | 2312155.28 | - | - |
| 23 | 708415.99 | 2312123.79 | - | - |
| 24 | 708415.99 | 2312090.92 | - | - |
| 25 | 708421.28 | 2312060.37 | - | - |
| 26 | 708421.28 | 2312048.97 | - | - |
| 27 | 708470.91 | 2312058.9 | - | - |
| 28 | 708470.52 | 2312069.19 | - | - |
| 29 | 708465.99 | 2312095.24 | - | - |
| 30 | 708465.99 | 2312121.19 | - | - |
| 31 | 708468.36 | 2312143.92 | - | - |
| 32 | 708476.08 | 2312165.04 | - | - |
| 33 | 708479.01 | 2312187.41 | - | - |

| | | |
|-------------------------------|---------|-------------------|
| полное наименование должности | подпись | инициалы, фамилия |
|-------------------------------|---------|-------------------|

М.П.

| Земельный участок | | | | |
|--|-----------|--------------------------------|--------------------|-------------------|
| вид объекта недвижимости | | | | |
| Лист №2855 Раздел 4.2 | | Всего листов раздела 4.2: 2875 | | Всего разделов: 8 |
| Всего листов выписки: 5548 | | | | |
| 17 октября 2019г. № КУВИ-001/2019-25207602 | | | | |
| Кадастровый номер: | | | 59:00:0000000:7734 | |
| 34 | 708475.55 | 2312212.53 | - | - |
| 35 | 708464.82 | 2312231.53 | - | - |
| 36 | 708432.28 | 2312256.75 | - | - |
| 37 | 708413.65 | 2312265.29 | - | - |
| 38 | 708386.98 | 2312279.7 | - | - |
| 39 | 708363.96 | 2312293.2 | - | - |
| 40 | 708337.44 | 2312293.4 | - | - |
| 41 | 708314.22 | 2312280.25 | - | - |
| 42 | 708300.71 | 2312257.23 | - | - |
| 43 | 708300.25 | 2312231.71 | - | - |
| 44 | 708312.61 | 2312204.55 | - | - |
| 45 | 708332.51 | 2312183.78 | - | - |
| 46 | 708368.48 | 2312170.08 | - | - |
| 47 | 708363.27 | 2312129.2 | - | - |
| 48 | 708362.99 | 2312090.79 | - | - |
| 49 | 708366.2 | 2312044.04 | - | - |
| 1 | 708363.88 | 2312037.49 | - | - |
| 1 | 708765.01 | 2312117.72 | - | - |
| 2 | 709050.55 | 2312174.82 | - | - |
| 3 | 709050.57 | 2312174.83 | - | - |
| 4 | 709085.93 | 2312186.96 | - | - |
| 5 | 709118.05 | 2312196.96 | - | - |
| 6 | 709134.47 | 2312198.85 | - | - |
| 7 | 709150.41 | 2312217.35 | - | - |
| 8 | 709169.9 | 2312246.77 | - | - |
| 9 | 709187.23 | 2312261.54 | - | - |
| 10 | 709190.33 | 2312276.41 | - | - |
| 11 | 709189.04 | 2312286.26 | - | - |
| 12 | 709189.62 | 2312287.67 | - | - |
| 13 | 709198.88 | 2312296.93 | - | - |
| 14 | 709200.1 | 2312297.51 | - | - |
| 15 | 709219.33 | 2312299.43 | - | - |
| 16 | 709226.74 | 2312305.71 | - | - |

| | | |
|-------------------------------|---------|-------------------|
| полное наименование должности | подпись | инициалы, фамилия |
|-------------------------------|---------|-------------------|

М.П.

Земельный участок

вид объекта недвижимости

Лист №2856 Раздел 4.2

Всего листов раздела 4.2: 2875

Всего разделов: 8

Всего листов выписки: 5548

17 октября 2019г. № КУВИ-001/2019-25207602

Кадастровый номер:

59:00:0000000:7734

| | | | | |
|----|-----------|------------|---|---|
| 17 | 709226.89 | 2312325.38 | - | - |
| 18 | 709241.28 | 2312359.83 | - | - |
| 19 | 709257.42 | 2312374.59 | - | - |
| 20 | 709293.14 | 2312397.74 | - | - |
| 21 | 709295.32 | 2312394.38 | - | - |
| 22 | 709259.74 | 2312371.32 | - | - |
| 23 | 709244.31 | 2312357.18 | - | - |
| 24 | 709230.74 | 2312324.23 | - | - |
| 25 | 709230.74 | 2312304.78 | - | - |
| 26 | 709230.03 | 2312303.25 | - | - |
| 27 | 709221.43 | 2312295.98 | - | - |
| 28 | 709220.34 | 2312295.51 | - | - |
| 29 | 709201.21 | 2312293.6 | - | - |
| 30 | 709193.15 | 2312285.54 | - | - |
| 31 | 709194.32 | 2312275.92 | - | - |
| 32 | 709191.01 | 2312260.05 | - | - |
| 33 | 709190.35 | 2312258.93 | - | - |
| 34 | 709172.71 | 2312243.91 | - | - |
| 35 | 709153.53 | 2312214.84 | - | - |
| 36 | 709136.99 | 2312195.65 | - | - |
| 37 | 709135.71 | 2312194.97 | - | - |
| 38 | 709118.69 | 2312193.01 | - | - |
| 39 | 709087.15 | 2312183.15 | - | - |
| 40 | 709080.1 | 2312180.73 | - | - |
| 41 | 709207.7 | 2312206.25 | - | - |
| 42 | 709222.77 | 2312220.87 | - | - |
| 43 | 709237.37 | 2312241.3 | - | - |
| 44 | 709253.72 | 2312257.8 | - | - |
| 45 | 709268.79 | 2312271.66 | - | - |
| 46 | 709278.74 | 2312290.74 | - | - |
| 47 | 709280.74 | 2312314.33 | - | - |
| 48 | 709322.51 | 2312352.42 | - | - |
| 49 | 709339.26 | 2312370.06 | - | - |

| | | |
|-------------------------------|---------|-------------------|
| полное наименование должности | подпись | инициалы, фамилия |
|-------------------------------|---------|-------------------|

М.П.

| Земельный участок | | | | |
|--|-----------|--------------------------------|--------------------|-------------------|
| вид объекта недвижимости | | | | |
| Лист №2857 Раздел 4.2 | | Всего листов раздела 4.2: 2875 | | Всего разделов: 8 |
| Всего листов выписки: 5548 | | | | |
| 17 октября 2019г. № КУВИ-001/2019-25207602 | | | | |
| Кадастровый номер: | | | 59:00:0000000:7734 | |
| 50 | 709346.23 | 2312396.06 | - | - |
| 51 | 709339.26 | 2312422.06 | - | - |
| 52 | 709320.23 | 2312441.09 | - | - |
| 53 | 709294.23 | 2312448.06 | - | - |
| 54 | 709268.95 | 2312441.5 | - | - |
| 55 | 709230.22 | 2312416.55 | - | - |
| 56 | 709207.49 | 2312396.68 | - | - |
| 57 | 709194.55 | 2312378.15 | - | - |
| 58 | 709180.66 | 2312344.42 | - | - |
| 59 | 709163.53 | 2312332.29 | - | - |
| 60 | 709149.48 | 2312317.49 | - | - |
| 61 | 709140.77 | 2312299.29 | - | - |
| 62 | 709132.41 | 2312279.85 | - | - |
| 63 | 709110.43 | 2312247.55 | - | - |
| 64 | 709071.02 | 2312234.69 | - | - |
| 65 | 709034.34 | 2312222.12 | - | - |
| 66 | 709008.52 | 2312216.25 | - | - |
| 67 | 708989.66 | 2312204.7 | - | - |
| 68 | 708968.7 | 2312184.58 | - | - |
| 69 | 708946.26 | 2312184.62 | - | - |
| 70 | 708917.15 | 2312179.33 | - | - |
| 71 | 708869.76 | 2312165.38 | - | - |
| 72 | 708837.88 | 2312155.22 | - | - |
| 73 | 708818.9 | 2312144.33 | - | - |
| 74 | 708793.39 | 2312125.33 | - | - |
| 75 | 708768.68 | 2312120.2 | - | - |
| 1 | 708765.01 | 2312117.72 | - | - |

| | | |
|-------------------------------|---------|-------------------|
| полное наименование должности | подпись | инициалы, фамилия |
|-------------------------------|---------|-------------------|

М.П.

| | | | |
|--------------------------|--------------------------------|-------------------|----------------------------|
| Земельный участок | | | |
| вид объекта недвижимости | | | |
| Лист №2858 Раздел 4.2 | Всего листов раздела 4.2: 2875 | Всего разделов: 8 | Всего листов выписки: 5548 |

17 октября 2019г. № КУВИ-001/2019-25207602

Кадастровый номер: 59:00:0000000:7734

| | | | |
|---|--|--|--|
| Сведения о характерных точках границы части (частей) земельного участка | | | |
| Учетный номер части: 59:00:0000000:7734/135 | | | |

| Система координат | | | | |
|-------------------|---------------|------------|-----------------------------------|---|
| Номер точки | Координаты, м | | Описание закрепления на местности | Средняя квадратичная погрешность определения координат характерных точек границ земельного участка, м |
| | X | Y | | |
| 1 | 2 | 3 | 4 | 5 |
| 1 | 686265.73 | 2293513.81 | - | - |
| 2 | 686264.48 | 2293567.64 | - | - |
| 3 | 686242.31 | 2293577.41 | - | - |
| 4 | 686241.56 | 2293578.71 | - | - |
| 5 | 686242.31 | 2293580.01 | - | - |
| 6 | 686243.67 | 2293580.08 | - | - |
| 7 | 686264.4 | 2293570.96 | - | - |
| 8 | 686264.41 | 2293570.96 | - | - |
| 9 | 686263.18 | 2293624 | - | - |
| 10 | 686243.06 | 2293630.21 | - | - |
| 11 | 686217.31 | 2293623.31 | - | - |
| 12 | 686198.46 | 2293604.46 | - | - |
| 13 | 686191.56 | 2293578.71 | - | - |
| 14 | 686198.46 | 2293552.96 | - | - |
| 15 | 686217.31 | 2293534.11 | - | - |
| 16 | 686244.34 | 2293521.88 | - | - |
| 17 | 686265.42 | 2293513.81 | - | - |
| 1 | 686265.73 | 2293513.81 | - | - |
| 1 | 686437.62 | 2293708.13 | - | - |
| 2 | 686462.52 | 2293754.82 | - | - |
| 3 | 686429.19 | 2293781.43 | - | - |
| 4 | 686428.92 | 2293782.43 | - | - |
| 5 | 686429.19 | 2293783.43 | - | - |
| 6 | 686429.92 | 2293784.16 | - | - |
| 7 | 686430.92 | 2293784.43 | - | - |
| 8 | 686432.16 | 2293784 | - | - |
| 9 | 686464.43 | 2293758.41 | - | - |

| | | |
|-------------------------------|---------|-------------------|
| | | |
| полное наименование должности | подпись | инициалы, фамилия |

М.П.

| Земельный участок | | | | | |
|--|-----------|--------------------------------|--------------------|-------------------|----------------------------|
| вид объекта недвижимости | | | | | |
| Лист №2859 Раздел 4.2 | | Всего листов раздела 4.2: 2875 | | Всего разделов: 8 | Всего листов выписки: 5548 |
| 17 октября 2019г. № КУВИ-001/2019-25207602 | | | | | |
| Кадастровый номер: | | | 59:00:0000000:7734 | | |
| 10 | 686488.1 | 2293802.8 | - | - | |
| 11 | 686463.23 | 2293823.17 | - | - | |
| 12 | 686430.92 | 2293834.43 | - | - | |
| 13 | 686404.92 | 2293827.46 | - | - | |
| 14 | 686385.89 | 2293808.43 | - | - | |
| 15 | 686378.92 | 2293782.43 | - | - | |
| 16 | 686385.89 | 2293756.43 | - | - | |
| 17 | 686431.45 | 2293715.65 | - | - | |
| 1 | 686437.62 | 2293708.13 | - | - | |
| 1 | 686219.73 | 2292806.73 | - | - | |
| 2 | 686273.17 | 2292900.69 | - | - | |
| 3 | 686235.92 | 2292877.76 | - | - | |
| 4 | 686218.31 | 2292859.65 | - | - | |
| 5 | 686211.41 | 2292833.9 | - | - | |
| 6 | 686218.31 | 2292808.15 | - | - | |
| 1 | 686219.73 | 2292806.73 | - | - | |
| 1 | 686279.29 | 2292931.93 | - | - | |
| 2 | 686278.09 | 2292982.29 | - | - | |
| 3 | 686277.48 | 2292982.64 | - | - | |
| 4 | 686277.48 | 2292984.14 | - | - | |
| 5 | 686278.04 | 2292984.5 | - | - | |
| 6 | 686276.84 | 2293034.91 | - | - | |
| 7 | 686274.54 | 2293034.72 | - | - | |
| 8 | 686253.03 | 2293027.99 | - | - | |
| 9 | 686234.18 | 2293009.14 | - | - | |
| 10 | 686227.28 | 2292983.39 | - | - | |
| 11 | 686234.18 | 2292957.64 | - | - | |
| 12 | 686253.03 | 2292938.79 | - | - | |
| 13 | 686278.78 | 2292931.89 | - | - | |
| 1 | 686279.29 | 2292931.93 | - | - | |
| 1 | 686265.73 | 2293513.81 | - | - | |
| 2 | 686264.48 | 2293567.64 | - | - | |
| 3 | 686242.31 | 2293577.41 | - | - | |

| | | |
|-------------------------------|---------|-------------------|
| полное наименование должности | подпись | инициалы, фамилия |
|-------------------------------|---------|-------------------|

М.П.

| Земельный участок | | | | |
|--|-----------|--------------------------------|--------------------|-------------------|
| вид объекта недвижимости | | | | |
| Лист №2860 Раздел 4.2 | | Всего листов раздела 4.2: 2875 | | Всего разделов: 8 |
| Всего листов выписки: 5548 | | | | |
| 17 октября 2019г. № КУВИ-001/2019-25207602 | | | | |
| Кадастровый номер: | | | 59:00:0000000:7734 | |
| 4 | 686241.56 | 2293578.71 | - | - |
| 5 | 686242.31 | 2293580.01 | - | - |
| 6 | 686243.67 | 2293580.08 | - | - |
| 7 | 686264.4 | 2293570.96 | - | - |
| 8 | 686264.41 | 2293570.96 | - | - |
| 9 | 686263.18 | 2293624 | - | - |
| 10 | 686243.06 | 2293630.21 | - | - |
| 11 | 686217.31 | 2293623.31 | - | - |
| 12 | 686198.46 | 2293604.46 | - | - |
| 13 | 686191.56 | 2293578.71 | - | - |
| 14 | 686198.46 | 2293552.96 | - | - |
| 15 | 686217.31 | 2293534.11 | - | - |
| 16 | 686244.34 | 2293521.88 | - | - |
| 17 | 686265.42 | 2293513.81 | - | - |
| 1 | 686265.73 | 2293513.81 | - | - |
| 1 | 686437.62 | 2293708.13 | - | - |
| 2 | 686462.52 | 2293754.82 | - | - |
| 3 | 686429.19 | 2293781.43 | - | - |
| 4 | 686428.92 | 2293782.43 | - | - |
| 5 | 686429.19 | 2293783.43 | - | - |
| 6 | 686429.92 | 2293784.16 | - | - |
| 7 | 686430.92 | 2293784.43 | - | - |
| 8 | 686432.16 | 2293784 | - | - |
| 9 | 686464.43 | 2293758.41 | - | - |
| 10 | 686488.1 | 2293802.8 | - | - |
| 11 | 686463.23 | 2293823.17 | - | - |
| 12 | 686430.92 | 2293834.43 | - | - |
| 13 | 686404.92 | 2293827.46 | - | - |
| 14 | 686385.89 | 2293808.43 | - | - |
| 15 | 686378.92 | 2293782.43 | - | - |
| 16 | 686385.89 | 2293756.43 | - | - |
| 17 | 686431.45 | 2293715.65 | - | - |
| 1 | 686437.62 | 2293708.13 | - | - |

| | | |
|-------------------------------|---------|-------------------|
| полное наименование должности | подпись | инициалы, фамилия |
|-------------------------------|---------|-------------------|

М.П.

| | | | | |
|--|-----------|--------------------------------|--------------------|-------------------|
| Земельный участок | | | | |
| вид объекта недвижимости | | | | |
| Лист №2861 Раздел 4.2 | | Всего листов раздела 4.2: 2875 | | Всего разделов: 8 |
| Всего листов выписки: 5548 | | | | |
| 17 октября 2019г. № КУВИ-001/2019-25207602 | | | | |
| Кадастровый номер: | | | 59:00:0000000:7734 | |
| 1 | 686219.73 | 2292806.73 | - | - |
| 2 | 686273.17 | 2292900.69 | - | - |
| 3 | 686235.92 | 2292877.76 | - | - |
| 4 | 686218.31 | 2292859.65 | - | - |
| 5 | 686211.41 | 2292833.9 | - | - |
| 6 | 686218.31 | 2292808.15 | - | - |
| 1 | 686219.73 | 2292806.73 | - | - |
| 1 | 686279.29 | 2292931.93 | - | - |
| 2 | 686278.09 | 2292982.29 | - | - |
| 3 | 686277.48 | 2292982.64 | - | - |
| 4 | 686277.48 | 2292984.14 | - | - |
| 5 | 686278.04 | 2292984.5 | - | - |
| 6 | 686276.84 | 2293034.91 | - | - |
| 7 | 686274.54 | 2293034.72 | - | - |
| 8 | 686253.03 | 2293027.99 | - | - |
| 9 | 686234.18 | 2293009.14 | - | - |
| 10 | 686227.28 | 2292983.39 | - | - |
| 11 | 686234.18 | 2292957.64 | - | - |
| 12 | 686253.03 | 2292938.79 | - | - |
| 13 | 686278.78 | 2292931.89 | - | - |
| 1 | 686279.29 | 2292931.93 | - | - |

| | | |
|-------------------------------|---------|-------------------|
| полное наименование должности | подпись | инициалы, фамилия |
|-------------------------------|---------|-------------------|

М.П.

| | | | |
|--------------------------|--------------------------------|-------------------|----------------------------|
| Земельный участок | | | |
| вид объекта недвижимости | | | |
| Лист №2862 Раздел 4.2 | Всего листов раздела 4.2: 2875 | Всего разделов: 8 | Всего листов выписки: 5548 |

17 октября 2019г. № КУВИ-001/2019-25207602

Кадастровый номер: 59:00:0000000:7734

| | | | |
|---|--|--|--|
| Сведения о характерных точках границы части (частей) земельного участка | | | |
| Учетный номер части: 59:00:0000000:7734/136 | | | |

| Система координат | | | | |
|-------------------|---------------|------------|-----------------------------------|---|
| Номер точки | Координаты, м | | Описание закрепления на местности | Средняя квадратичная погрешность определения координат характерных точек границ земельного участка, м |
| | X | Y | | |
| 1 | 2 | 3 | 4 | 5 |
| 1 | 711801.77 | 2312740.2 | - | - |
| 2 | 712274.17 | 2312837.61 | - | - |
| 3 | 712376.07 | 2312888.92 | - | - |
| 4 | 712525.51 | 2312948.43 | - | - |
| 5 | 712608.84 | 2312988.11 | - | - |
| 6 | 712670.97 | 2313015.87 | - | - |
| 7 | 712714.09 | 2313039.24 | - | - |
| 8 | 712600.72 | 2313039.24 | - | - |
| 9 | 712588.44 | 2313033.76 | - | - |
| 10 | 712505.49 | 2312994.27 | - | - |
| 11 | 712357.57 | 2312935.37 | - | - |
| 12 | 712251.7 | 2312882.27 | - | - |
| 13 | 712173.46 | 2312842.86 | - | - |
| 14 | 712073.61 | 2312799.18 | - | - |
| 15 | 711999.86 | 2312783.2 | - | - |
| 16 | 711938.37 | 2312771.38 | - | - |
| 17 | 711880.7 | 2312775.65 | - | - |
| 18 | 711860.23 | 2312782.14 | - | - |
| 19 | 711838.54 | 2312781.23 | - | - |
| 20 | 711815.32 | 2312768.07 | - | - |
| 21 | 711801.81 | 2312745.05 | - | - |
| 1 | 711801.77 | 2312740.2 | - | - |
| 1 | 712285.47 | 2312839.94 | - | - |
| 2 | 712515.37 | 2312887.34 | - | - |
| 3 | 712545.17 | 2312899.21 | - | - |
| 4 | 712631.03 | 2312939.97 | - | - |
| 5 | 712692.64 | 2312967.5 | - | - |

| | | |
|-------------------------------|---------|-------------------|
| полное наименование должности | подпись | инициалы, фамилия |
|-------------------------------|---------|-------------------|

М.П.

| Земельный участок | | | | |
|--|-----------|--------------------------------|--------------------|-------------------|
| вид объекта недвижимости | | | | |
| Лист №2863 Раздел 4.2 | | Всего листов раздела 4.2: 2875 | | Всего разделов: 8 |
| Всего листов выписки: 5548 | | | | |
| 17 октября 2019г. № КУВИ-001/2019-25207602 | | | | |
| Кадастровый номер: | | | 59:00:0000000:7734 | |
| 6 | 712770.43 | 2313009.52 | - | - |
| 7 | 712857.48 | 2313039.24 | - | - |
| 8 | 712720.36 | 2313039.24 | - | - |
| 9 | 712672.24 | 2313013.15 | - | - |
| 10 | 712610.08 | 2312985.38 | - | - |
| 11 | 712526.67 | 2312945.66 | - | - |
| 12 | 712377.24 | 2312886.15 | - | - |
| 1 | 712285.47 | 2312839.94 | - | - |
| 1 | 713194.95 | 2313027.47 | - | - |
| 2 | 713252.04 | 2313039.24 | - | - |
| 3 | 713089.35 | 2313039.24 | - | - |
| 4 | 713111.45 | 2313037.7 | - | - |
| 5 | 713172.76 | 2313032.79 | - | - |
| 1 | 713194.95 | 2313027.47 | - | - |
| 1 | 711801.77 | 2312740.2 | - | - |
| 2 | 712274.17 | 2312837.61 | - | - |
| 3 | 712376.07 | 2312888.92 | - | - |
| 4 | 712525.51 | 2312948.43 | - | - |
| 5 | 712608.84 | 2312988.11 | - | - |
| 6 | 712670.97 | 2313015.87 | - | - |
| 7 | 712714.09 | 2313039.24 | - | - |
| 8 | 712600.72 | 2313039.24 | - | - |
| 9 | 712588.44 | 2313033.76 | - | - |
| 10 | 712505.49 | 2312994.27 | - | - |
| 11 | 712357.57 | 2312935.37 | - | - |
| 12 | 712251.7 | 2312882.27 | - | - |
| 13 | 712173.46 | 2312842.86 | - | - |
| 14 | 712073.61 | 2312799.18 | - | - |
| 15 | 711999.86 | 2312783.2 | - | - |
| 16 | 711938.37 | 2312771.38 | - | - |
| 17 | 711880.7 | 2312775.65 | - | - |
| 18 | 711860.23 | 2312782.14 | - | - |
| 19 | 711838.54 | 2312781.23 | - | - |

| | | |
|-------------------------------|---------|-------------------|
| полное наименование должности | подпись | инициалы, фамилия |
|-------------------------------|---------|-------------------|

М.П.

| | | | | |
|--|-----------|--------------------------------|--------------------|-------------------|
| Земельный участок | | | | |
| вид объекта недвижимости | | | | |
| Лист №2864 Раздел 4.2 | | Всего листов раздела 4.2: 2875 | | Всего разделов: 8 |
| Всего листов выписки: 5548 | | | | |
| 17 октября 2019г. № КУВИ-001/2019-25207602 | | | | |
| Кадастровый номер: | | | 59:00:0000000:7734 | |
| 20 | 711815.32 | 2312768.07 | - | - |
| 21 | 711801.81 | 2312745.05 | - | - |
| 1 | 711801.77 | 2312740.2 | - | - |
| 1 | 712285.47 | 2312839.94 | - | - |
| 2 | 712515.37 | 2312887.34 | - | - |
| 3 | 712545.17 | 2312899.21 | - | - |
| 4 | 712631.03 | 2312939.97 | - | - |
| 5 | 712692.64 | 2312967.5 | - | - |
| 6 | 712770.43 | 2313009.52 | - | - |
| 7 | 712857.48 | 2313039.24 | - | - |
| 8 | 712720.36 | 2313039.24 | - | - |
| 9 | 712672.24 | 2313013.15 | - | - |
| 10 | 712610.08 | 2312985.38 | - | - |
| 11 | 712526.67 | 2312945.66 | - | - |
| 12 | 712377.24 | 2312886.15 | - | - |
| 1 | 712285.47 | 2312839.94 | - | - |
| 1 | 713194.95 | 2313027.47 | - | - |
| 2 | 713252.04 | 2313039.24 | - | - |
| 3 | 713089.35 | 2313039.24 | - | - |
| 4 | 713111.45 | 2313037.7 | - | - |
| 5 | 713172.76 | 2313032.79 | - | - |
| 1 | 713194.95 | 2313027.47 | - | - |

| | | |
|-------------------------------|---------|-------------------|
| | | |
| полное наименование должности | подпись | инициалы, фамилия |

М.П.

| | | | |
|--------------------------|--------------------------------|-------------------|----------------------------|
| Земельный участок | | | |
| вид объекта недвижимости | | | |
| Лист №2865 Раздел 4.2 | Всего листов раздела 4.2: 2875 | Всего разделов: 8 | Всего листов выписки: 5548 |

17 октября 2019г. № КУВИ-001/2019-25207602

Кадастровый номер: 59:00:0000000:7734

| |
|---|
| Сведения о характерных точках границы части (частей) земельного участка |
| Учетный номер части: 59:00:0000000:7734/137 |

| Система координат | | | | |
|-------------------|---------------|------------|-----------------------------------|---|
| Номер точки | Координаты, м | | Описание закрепления на местности | Средняя квадратичная погрешность определения координат характерных точек границ земельного участка, м |
| | X | Y | | |
| 1 | 2 | 3 | 4 | 5 |
| 1 | 708365.11 | 2312037.74 | - | - |
| 2 | 708418.28 | 2312048.37 | - | - |
| 3 | 708418.28 | 2312060.24 | - | - |
| 4 | 708412.99 | 2312090.79 | - | - |
| 5 | 708413 | 2312124.02 | - | - |
| 6 | 708416.38 | 2312156.13 | - | - |
| 7 | 708426.19 | 2312182.94 | - | - |
| 8 | 708424.96 | 2312196.48 | - | - |
| 9 | 708401.28 | 2312213.76 | - | - |
| 10 | 708370.19 | 2312221.07 | - | - |
| 11 | 708356.93 | 2312227.68 | - | - |
| 12 | 708348.99 | 2312242.9 | - | - |
| 13 | 708349.02 | 2312244.34 | - | - |
| 14 | 708350.32 | 2312245.09 | - | - |
| 15 | 708351.65 | 2312244.29 | - | - |
| 16 | 708359.36 | 2312229.52 | - | - |
| 17 | 708371.33 | 2312223.85 | - | - |
| 18 | 708402.8 | 2312216.36 | - | - |
| 19 | 708427.28 | 2312198.5 | - | - |
| 20 | 708427.89 | 2312197.42 | - | - |
| 21 | 708429.13 | 2312182.22 | - | - |
| 22 | 708419.27 | 2312155.28 | - | - |
| 23 | 708415.99 | 2312123.79 | - | - |
| 24 | 708415.99 | 2312090.92 | - | - |
| 25 | 708421.28 | 2312060.37 | - | - |
| 26 | 708421.28 | 2312048.97 | - | - |
| 27 | 708470.91 | 2312058.9 | - | - |

| | | |
|-------------------------------|---------|-------------------|
| | | |
| полное наименование должности | подпись | инициалы, фамилия |

М.П.

| Земельный участок | | | | |
|--|-----------|--------------------------------|--------------------|-------------------|
| вид объекта недвижимости | | | | |
| Лист №2866 Раздел 4.2 | | Всего листов раздела 4.2: 2875 | | Всего разделов: 8 |
| Всего листов выписки: 5548 | | | | |
| 17 октября 2019г. № КУВИ-001/2019-25207602 | | | | |
| Кадастровый номер: | | | 59:00:0000000:7734 | |
| 28 | 708470.52 | 2312069.19 | - | - |
| 29 | 708465.99 | 2312095.24 | - | - |
| 30 | 708465.99 | 2312121.19 | - | - |
| 31 | 708468.36 | 2312143.92 | - | - |
| 32 | 708476.08 | 2312165.04 | - | - |
| 33 | 708479.01 | 2312187.41 | - | - |
| 34 | 708475.55 | 2312212.53 | - | - |
| 35 | 708464.82 | 2312231.53 | - | - |
| 36 | 708432.28 | 2312256.75 | - | - |
| 37 | 708413.65 | 2312265.29 | - | - |
| 38 | 708386.98 | 2312279.7 | - | - |
| 39 | 708363.96 | 2312293.2 | - | - |
| 40 | 708337.44 | 2312293.4 | - | - |
| 41 | 708314.22 | 2312280.25 | - | - |
| 42 | 708300.71 | 2312257.23 | - | - |
| 43 | 708300.25 | 2312231.71 | - | - |
| 44 | 708312.61 | 2312204.55 | - | - |
| 45 | 708332.51 | 2312183.78 | - | - |
| 46 | 708353.67 | 2312173.87 | - | - |
| 47 | 708363.27 | 2312129.2 | - | - |
| 48 | 708362.99 | 2312090.79 | - | - |
| 49 | 708368.28 | 2312055.92 | - | - |
| 1 | 708365.11 | 2312037.74 | - | - |
| 1 | 708765.01 | 2312117.72 | - | - |
| 2 | 709050.55 | 2312174.82 | - | - |
| 3 | 709050.57 | 2312174.83 | - | - |
| 4 | 709085.93 | 2312186.96 | - | - |
| 5 | 709118.05 | 2312196.96 | - | - |
| 6 | 709134.47 | 2312198.85 | - | - |
| 7 | 709150.41 | 2312217.35 | - | - |
| 8 | 709169.9 | 2312246.77 | - | - |
| 9 | 709187.23 | 2312261.54 | - | - |
| 10 | 709190.33 | 2312276.41 | - | - |

| | | |
|-------------------------------|---------|-------------------|
| полное наименование должности | подпись | инициалы, фамилия |
|-------------------------------|---------|-------------------|

М.П.

Земельный участок

вид объекта недвижимости

Лист №2867 Раздел 4.2

Всего листов раздела 4.2: 2875

Всего разделов: 8

Всего листов выписки: 5548

17 октября 2019г. № КУВИ-001/2019-25207602

Кадастровый номер:

59:00:0000000:7734

| | | | | |
|----|-----------|------------|---|---|
| 11 | 709189.04 | 2312286.26 | - | - |
| 12 | 709189.62 | 2312287.67 | - | - |
| 13 | 709198.88 | 2312296.93 | - | - |
| 14 | 709200.1 | 2312297.51 | - | - |
| 15 | 709219.33 | 2312299.43 | - | - |
| 16 | 709226.74 | 2312305.71 | - | - |
| 17 | 709226.89 | 2312325.38 | - | - |
| 18 | 709241.28 | 2312359.83 | - | - |
| 19 | 709257.42 | 2312374.59 | - | - |
| 20 | 709293.14 | 2312397.74 | - | - |
| 21 | 709295.32 | 2312394.38 | - | - |
| 22 | 709259.74 | 2312371.32 | - | - |
| 23 | 709244.31 | 2312357.18 | - | - |
| 24 | 709230.74 | 2312324.23 | - | - |
| 25 | 709230.74 | 2312304.78 | - | - |
| 26 | 709230.03 | 2312303.25 | - | - |
| 27 | 709221.43 | 2312295.98 | - | - |
| 28 | 709220.34 | 2312295.51 | - | - |
| 29 | 709201.21 | 2312293.6 | - | - |
| 30 | 709193.15 | 2312285.54 | - | - |
| 31 | 709194.32 | 2312275.92 | - | - |
| 32 | 709191.01 | 2312260.05 | - | - |
| 33 | 709190.35 | 2312258.93 | - | - |
| 34 | 709172.71 | 2312243.91 | - | - |
| 35 | 709153.53 | 2312214.84 | - | - |
| 36 | 709136.99 | 2312195.65 | - | - |
| 37 | 709135.71 | 2312194.97 | - | - |
| 38 | 709118.69 | 2312193.01 | - | - |
| 39 | 709087.15 | 2312183.15 | - | - |
| 40 | 709080.1 | 2312180.73 | - | - |
| 41 | 709207.7 | 2312206.25 | - | - |
| 42 | 709210.54 | 2312210.45 | - | - |
| 43 | 709228.85 | 2312227.03 | - | - |

| | | |
|-------------------------------|---------|-------------------|
| полное наименование должности | подпись | инициалы, фамилия |
|-------------------------------|---------|-------------------|

М.П.

Земельный участок

вид объекта недвижимости

Лист №2868 Раздел 4.2

Всего листов раздела 4.2: 2875

Всего разделов: 8

Всего листов выписки: 5548

17 октября 2019г. № КУВИ-001/2019-25207602

Кадастровый номер:

59:00:0000000:7734

| | | | | |
|----|-----------|------------|---|---|
| 44 | 709239.92 | 2312249.7 | - | - |
| 45 | 709262.32 | 2312265.08 | - | - |
| 46 | 709278.74 | 2312290.74 | - | - |
| 47 | 709280.74 | 2312314.33 | - | - |
| 48 | 709322.51 | 2312352.42 | - | - |
| 49 | 709339.26 | 2312370.06 | - | - |
| 50 | 709346.23 | 2312396.06 | - | - |
| 51 | 709339.26 | 2312422.06 | - | - |
| 52 | 709320.23 | 2312441.09 | - | - |
| 53 | 709294.23 | 2312448.06 | - | - |
| 54 | 709268.95 | 2312441.5 | - | - |
| 55 | 709230.22 | 2312416.55 | - | - |
| 56 | 709207.49 | 2312396.68 | - | - |
| 57 | 709194.55 | 2312378.15 | - | - |
| 58 | 709180.66 | 2312344.42 | - | - |
| 59 | 709163.53 | 2312332.29 | - | - |
| 60 | 709149.48 | 2312317.49 | - | - |
| 61 | 709140.77 | 2312299.29 | - | - |
| 62 | 709132.41 | 2312279.85 | - | - |
| 63 | 709110.43 | 2312247.55 | - | - |
| 64 | 709071.02 | 2312234.69 | - | - |
| 65 | 709034.34 | 2312222.12 | - | - |
| 66 | 709008.52 | 2312216.25 | - | - |
| 67 | 708989.66 | 2312204.7 | - | - |
| 68 | 708968.7 | 2312184.58 | - | - |
| 69 | 708946.26 | 2312184.62 | - | - |
| 70 | 708917.15 | 2312179.33 | - | - |
| 71 | 708869.76 | 2312165.38 | - | - |
| 72 | 708837.88 | 2312155.22 | - | - |
| 73 | 708818.9 | 2312144.33 | - | - |
| 74 | 708793.39 | 2312125.33 | - | - |
| 75 | 708768.68 | 2312120.2 | - | - |
| 1 | 708765.01 | 2312117.72 | - | - |

| | | |
|-------------------------------|---------|-------------------|
| полное наименование должности | подпись | инициалы, фамилия |
|-------------------------------|---------|-------------------|

М.П.

Земельный участок

вид объекта недвижимости

Лист №2869 Раздел 4.2

Всего листов раздела 4.2: 2875

Всего разделов: 8

Всего листов выписки: 5548

17 октября 2019г. № КУВИ-001/2019-25207602

Кадастровый номер:

59:00:0000000:7734

| | | | | |
|----|-----------|------------|---|---|
| 1 | 708365.11 | 2312037.74 | - | - |
| 2 | 708418.28 | 2312048.37 | - | - |
| 3 | 708418.28 | 2312060.24 | - | - |
| 4 | 708412.99 | 2312090.79 | - | - |
| 5 | 708413 | 2312124.02 | - | - |
| 6 | 708416.38 | 2312156.13 | - | - |
| 7 | 708426.19 | 2312182.94 | - | - |
| 8 | 708424.96 | 2312196.48 | - | - |
| 9 | 708401.28 | 2312213.76 | - | - |
| 10 | 708370.19 | 2312221.07 | - | - |
| 11 | 708356.93 | 2312227.68 | - | - |
| 12 | 708348.99 | 2312242.9 | - | - |
| 13 | 708349.02 | 2312244.34 | - | - |
| 14 | 708350.32 | 2312245.09 | - | - |
| 15 | 708351.65 | 2312244.29 | - | - |
| 16 | 708359.36 | 2312229.52 | - | - |
| 17 | 708371.33 | 2312223.85 | - | - |
| 18 | 708402.8 | 2312216.36 | - | - |
| 19 | 708427.28 | 2312198.5 | - | - |
| 20 | 708427.89 | 2312197.42 | - | - |
| 21 | 708429.13 | 2312182.22 | - | - |
| 22 | 708419.27 | 2312155.28 | - | - |
| 23 | 708415.99 | 2312123.79 | - | - |
| 24 | 708415.99 | 2312090.92 | - | - |
| 25 | 708421.28 | 2312060.37 | - | - |
| 26 | 708421.28 | 2312048.97 | - | - |
| 27 | 708470.91 | 2312058.9 | - | - |
| 28 | 708470.52 | 2312069.19 | - | - |
| 29 | 708465.99 | 2312095.24 | - | - |
| 30 | 708465.99 | 2312121.19 | - | - |
| 31 | 708468.36 | 2312143.92 | - | - |
| 32 | 708476.08 | 2312165.04 | - | - |
| 33 | 708479.01 | 2312187.41 | - | - |

| | | |
|-------------------------------|---------|-------------------|
| полное наименование должности | подпись | инициалы, фамилия |
|-------------------------------|---------|-------------------|

М.П.

| Земельный участок | | | | |
|--|-----------|--------------------------------|--------------------|-------------------|
| вид объекта недвижимости | | | | |
| Лист №2870 Раздел 4.2 | | Всего листов раздела 4.2: 2875 | | Всего разделов: 8 |
| Всего листов выписки: 5548 | | | | |
| 17 октября 2019г. № КУВИ-001/2019-25207602 | | | | |
| Кадастровый номер: | | | 59:00:0000000:7734 | |
| 34 | 708475.55 | 2312212.53 | - | - |
| 35 | 708464.82 | 2312231.53 | - | - |
| 36 | 708432.28 | 2312256.75 | - | - |
| 37 | 708413.65 | 2312265.29 | - | - |
| 38 | 708386.98 | 2312279.7 | - | - |
| 39 | 708363.96 | 2312293.2 | - | - |
| 40 | 708337.44 | 2312293.4 | - | - |
| 41 | 708314.22 | 2312280.25 | - | - |
| 42 | 708300.71 | 2312257.23 | - | - |
| 43 | 708300.25 | 2312231.71 | - | - |
| 44 | 708312.61 | 2312204.55 | - | - |
| 45 | 708332.51 | 2312183.78 | - | - |
| 46 | 708353.67 | 2312173.87 | - | - |
| 47 | 708363.27 | 2312129.2 | - | - |
| 48 | 708362.99 | 2312090.79 | - | - |
| 49 | 708368.28 | 2312055.92 | - | - |
| 1 | 708365.11 | 2312037.74 | - | - |
| 1 | 708765.01 | 2312117.72 | - | - |
| 2 | 709050.55 | 2312174.82 | - | - |
| 3 | 709050.57 | 2312174.83 | - | - |
| 4 | 709085.93 | 2312186.96 | - | - |
| 5 | 709118.05 | 2312196.96 | - | - |
| 6 | 709134.47 | 2312198.85 | - | - |
| 7 | 709150.41 | 2312217.35 | - | - |
| 8 | 709169.9 | 2312246.77 | - | - |
| 9 | 709187.23 | 2312261.54 | - | - |
| 10 | 709190.33 | 2312276.41 | - | - |
| 11 | 709189.04 | 2312286.26 | - | - |
| 12 | 709189.62 | 2312287.67 | - | - |
| 13 | 709198.88 | 2312296.93 | - | - |
| 14 | 709200.1 | 2312297.51 | - | - |
| 15 | 709219.33 | 2312299.43 | - | - |
| 16 | 709226.74 | 2312305.71 | - | - |

| | | |
|-------------------------------|---------|-------------------|
| полное наименование должности | подпись | инициалы, фамилия |
|-------------------------------|---------|-------------------|

М.П.

Земельный участок

вид объекта недвижимости

Лист №2871 Раздел 4.2

Всего листов раздела 4.2: 2875

Всего разделов: 8

Всего листов выписки: 5548

17 октября 2019г. № КУВИ-001/2019-25207602

Кадастровый номер:

59:00:0000000:7734

| | | | | |
|----|-----------|------------|---|---|
| 17 | 709226.89 | 2312325.38 | - | - |
| 18 | 709241.28 | 2312359.83 | - | - |
| 19 | 709257.42 | 2312374.59 | - | - |
| 20 | 709293.14 | 2312397.74 | - | - |
| 21 | 709295.32 | 2312394.38 | - | - |
| 22 | 709259.74 | 2312371.32 | - | - |
| 23 | 709244.31 | 2312357.18 | - | - |
| 24 | 709230.74 | 2312324.23 | - | - |
| 25 | 709230.74 | 2312304.78 | - | - |
| 26 | 709230.03 | 2312303.25 | - | - |
| 27 | 709221.43 | 2312295.98 | - | - |
| 28 | 709220.34 | 2312295.51 | - | - |
| 29 | 709201.21 | 2312293.6 | - | - |
| 30 | 709193.15 | 2312285.54 | - | - |
| 31 | 709194.32 | 2312275.92 | - | - |
| 32 | 709191.01 | 2312260.05 | - | - |
| 33 | 709190.35 | 2312258.93 | - | - |
| 34 | 709172.71 | 2312243.91 | - | - |
| 35 | 709153.53 | 2312214.84 | - | - |
| 36 | 709136.99 | 2312195.65 | - | - |
| 37 | 709135.71 | 2312194.97 | - | - |
| 38 | 709118.69 | 2312193.01 | - | - |
| 39 | 709087.15 | 2312183.15 | - | - |
| 40 | 709080.1 | 2312180.73 | - | - |
| 41 | 709207.7 | 2312206.25 | - | - |
| 42 | 709210.54 | 2312210.45 | - | - |
| 43 | 709228.85 | 2312227.03 | - | - |
| 44 | 709239.92 | 2312249.7 | - | - |
| 45 | 709262.32 | 2312265.08 | - | - |
| 46 | 709278.74 | 2312290.74 | - | - |
| 47 | 709280.74 | 2312314.33 | - | - |
| 48 | 709322.51 | 2312352.42 | - | - |
| 49 | 709339.26 | 2312370.06 | - | - |

| | | |
|-------------------------------|---------|-------------------|
| полное наименование должности | подпись | инициалы, фамилия |
|-------------------------------|---------|-------------------|

М.П.

| Земельный участок | | | | |
|--|-----------|--------------------------------|--------------------|-------------------|
| вид объекта недвижимости | | | | |
| Лист №2872 Раздел 4.2 | | Всего листов раздела 4.2: 2875 | | Всего разделов: 8 |
| Всего листов выписки: 5548 | | | | |
| 17 октября 2019г. № КУВИ-001/2019-25207602 | | | | |
| Кадастровый номер: | | | 59:00:0000000:7734 | |
| 50 | 709346.23 | 2312396.06 | - | - |
| 51 | 709339.26 | 2312422.06 | - | - |
| 52 | 709320.23 | 2312441.09 | - | - |
| 53 | 709294.23 | 2312448.06 | - | - |
| 54 | 709268.95 | 2312441.5 | - | - |
| 55 | 709230.22 | 2312416.55 | - | - |
| 56 | 709207.49 | 2312396.68 | - | - |
| 57 | 709194.55 | 2312378.15 | - | - |
| 58 | 709180.66 | 2312344.42 | - | - |
| 59 | 709163.53 | 2312332.29 | - | - |
| 60 | 709149.48 | 2312317.49 | - | - |
| 61 | 709140.77 | 2312299.29 | - | - |
| 62 | 709132.41 | 2312279.85 | - | - |
| 63 | 709110.43 | 2312247.55 | - | - |
| 64 | 709071.02 | 2312234.69 | - | - |
| 65 | 709034.34 | 2312222.12 | - | - |
| 66 | 709008.52 | 2312216.25 | - | - |
| 67 | 708989.66 | 2312204.7 | - | - |
| 68 | 708968.7 | 2312184.58 | - | - |
| 69 | 708946.26 | 2312184.62 | - | - |
| 70 | 708917.15 | 2312179.33 | - | - |
| 71 | 708869.76 | 2312165.38 | - | - |
| 72 | 708837.88 | 2312155.22 | - | - |
| 73 | 708818.9 | 2312144.33 | - | - |
| 74 | 708793.39 | 2312125.33 | - | - |
| 75 | 708768.68 | 2312120.2 | - | - |
| 1 | 708765.01 | 2312117.72 | - | - |

| | | |
|-------------------------------|---------|-------------------|
| полное наименование должности | подпись | инициалы, фамилия |
|-------------------------------|---------|-------------------|

М.П.

| | | | |
|--------------------------|--------------------------------|-------------------|----------------------------|
| Земельный участок | | | |
| вид объекта недвижимости | | | |
| Лист №2873 Раздел 4.2 | Всего листов раздела 4.2: 2875 | Всего разделов: 8 | Всего листов выписки: 5548 |

17 октября 2019г. № КУВИ-001/2019-25207602

Кадастровый номер: 59:00:0000000:7734

| | | | |
|---|--|--|--|
| Сведения о характерных точках границы части (частей) земельного участка | | | |
| Учетный номер части: 59:00:0000000:7734/138 | | | |

| Номер точки | Координаты, м | | Описание закрепления на местности | Средняя квадратичная погрешность определения координат характерных точек границ земельного участка, м |
|-------------|---------------|------------|-----------------------------------|---|
| | X | Y | | |
| 1 | 2 | 3 | 4 | 5 |
| 1 | 685340.67 | 2289915.51 | - | - |
| 2 | 685348.16 | 2289952.6 | - | - |
| 3 | 685345.76 | 2289950.2 | - | - |
| 4 | 685338.52 | 2289923.52 | - | - |
| 1 | 685340.67 | 2289915.51 | - | - |
| 1 | 684256.71 | 2288846.24 | - | - |
| 2 | 684270.19 | 2288850.7 | - | - |
| 3 | 684308.04 | 2288871.25 | - | - |
| 4 | 684305.21 | 2288877.13 | - | - |
| 5 | 684304.41 | 2288884.25 | - | - |
| 6 | 684306.08 | 2288892.64 | - | - |
| 7 | 684311.69 | 2288896.89 | - | - |
| 8 | 684323.02 | 2288897.14 | - | - |
| 9 | 684328.64 | 2288897.7 | - | - |
| 10 | 684329.67 | 2288900.45 | - | - |
| 11 | 684320.84 | 2288902.1 | - | - |
| 12 | 684315.23 | 2288903.1 | - | - |
| 13 | 684313.99 | 2288910.19 | - | - |
| 14 | 684321.38 | 2288918.2 | - | - |
| 15 | 684330.79 | 2288918.64 | - | - |
| 16 | 684329.26 | 2288921.61 | - | - |
| 17 | 684322.7 | 2288921.92 | - | - |
| 18 | 684315.52 | 2288927.57 | - | - |
| 19 | 684318.05 | 2288935.64 | - | - |
| 20 | 684320.1 | 2288935.09 | - | - |
| 21 | 684318.29 | 2288929.16 | - | - |
| 22 | 684323.35 | 2288924.9 | - | - |

| | | |
|-------------------------------|---------|-------------------|
| полное наименование должности | подпись | инициалы, фамилия |
|-------------------------------|---------|-------------------|

М.П.

| Земельный участок | | | | |
|--|-----------|--------------------------------|--------------------|-------------------|
| вид объекта недвижимости | | | | |
| Лист №2874 Раздел 4.2 | | Всего листов раздела 4.2: 2875 | | Всего разделов: 8 |
| Всего листов выписки: 5548 | | | | |
| 17 октября 2019г. № КУВИ-001/2019-25207602 | | | | |
| Кадастровый номер: | | | 59:00:0000000:7734 | |
| 23 | 684329.78 | 2288924.59 | - | - |
| 24 | 684335.44 | 2288921.4 | - | - |
| 25 | 684335.97 | 2288919.37 | - | - |
| 26 | 684332.37 | 2288916.02 | - | - |
| 27 | 684323.06 | 2288915.64 | - | - |
| 28 | 684316.99 | 2288909.57 | - | - |
| 29 | 684316.99 | 2288905.83 | - | - |
| 30 | 684321.37 | 2288905.05 | - | - |
| 31 | 684331.97 | 2288903.07 | - | - |
| 32 | 684333.1 | 2288901.07 | - | - |
| 33 | 684331.12 | 2288895.78 | - | - |
| 34 | 684323.25 | 2288894.15 | - | - |
| 35 | 684312.97 | 2288894.14 | - | - |
| 36 | 684308.9 | 2288891.43 | - | - |
| 37 | 684307.42 | 2288884.32 | - | - |
| 38 | 684308.03 | 2288878.19 | - | - |
| 39 | 684310.68 | 2288872.68 | - | - |
| 40 | 684382.45 | 2288911.65 | - | - |
| 41 | 684382.46 | 2288911.71 | - | - |
| 42 | 684384.48 | 2288933 | - | - |
| 43 | 684371.49 | 2288956.06 | - | - |
| 44 | 684355.45 | 2288970.44 | - | - |
| 45 | 684332.43 | 2288983.95 | - | - |
| 46 | 684305.91 | 2288984.15 | - | - |
| 47 | 684282.69 | 2288970.99 | - | - |
| 48 | 684268.87 | 2288948.33 | - | - |
| 49 | 684262.81 | 2288917.79 | - | - |
| 50 | 684255.48 | 2288894.88 | - | - |
| 51 | 684255.31 | 2288872.67 | - | - |
| 52 | 684257.86 | 2288849.21 | - | - |
| 1 | 684256.71 | 2288846.24 | - | - |

| | | |
|-------------------------------|---------|-------------------|
| полное наименование должности | подпись | инициалы, фамилия |
|-------------------------------|---------|-------------------|

М.П.

| | | | |
|--------------------------|--------------------------------|-------------------|----------------------------|
| Земельный участок | | | |
| вид объекта недвижимости | | | |
| Лист №2875 Раздел 4.2 | Всего листов раздела 4.2: 2875 | Всего разделов: 8 | Всего листов выписки: 5548 |

17 октября 2019г. № КУВИ-001/2019-25207602

Кадастровый номер: 59:00:0000000:7734

| | | | |
|---|--|--|--|
| Сведения о характерных точках границы части (частей) земельного участка | | | |
| Учетный номер части: 59:00:0000000:7734/139 | | | |
| Система координат МСК-59 | | | |

| Номер точки | Координаты, м | | Описание закрепления на местности | Средняя квадратичная погрешность определения координат характерных точек границ земельного участка, м |
|-------------|---------------|------------|-----------------------------------|---|
| | X | Y | | |
| 1 | 2 | 3 | 4 | 5 |
| 1 | 663746.93 | 2321488.7 | Нет закрепления | 0.1 |
| 2 | 663802.81 | 2321327.78 | Нет закрепления | 0.1 |
| 3 | 663870.56 | 2321129.17 | Нет закрепления | 0.1 |
| 4 | 663954.84 | 2320904.91 | Нет закрепления | 0.1 |
| 5 | 664102.43 | 2320826.2 | Нет закрепления | 0.1 |
| 6 | 664170.89 | 2320855.51 | Нет закрепления | 0.1 |
| 7 | 664221.77 | 2320866.15 | Нет закрепления | 0.1 |
| 8 | 664285.5 | 2320842.64 | Нет закрепления | 0.1 |
| 9 | 664313.15 | 2320817.41 | Нет закрепления | 0.1 |
| 10 | 664353.95 | 2320712.06 | Нет закрепления | 0.1 |
| 11 | 664567.71 | 2320641.17 | Нет закрепления | 0.1 |
| 12 | 664550.93 | 2320656.06 | Нет закрепления | 0.1 |
| 13 | 664550.93 | 2320688.52 | Нет закрепления | 0.1 |
| 14 | 664470.88 | 2320758.45 | Нет закрепления | 0.1 |
| 15 | 664380.76 | 2321090 | Нет закрепления | 0.1 |
| 16 | 664540.95 | 2321604.76 | Нет закрепления | 0.1 |
| 17 | 664369.84 | 2321661.92 | Нет закрепления | 0.1 |
| 18 | 663989.84 | 2321579.92 | Нет закрепления | 0.1 |
| 1 | 663746.93 | 2321488.7 | Нет закрепления | 0.1 |

| | | |
|-------------------------------|---------|-------------------|
| полное наименование должности | подпись | инициалы, фамилия |
|-------------------------------|---------|-------------------|

М.П.